

Style Your Space.

THANH NAM[®]
interior

HỒ SƠ THIẾT KẾ NỘI THẤT

CHỦ ĐẦU TƯ : CÔNG TY CP CẤP NƯỚC CHỢ LỚN
ĐỊA ĐIỂM CÔNG TRÌNH : 97 PHẠM HỮU CHÍ, P12, QUẬN 5, HCM
CÔNG TRÌNH : SỬA CHỮA VĂN PHÒNG LÀM VIỆC CHO CÁC PHÒNG
TẠI TẦNG 2 CÔNG TY
HẠNG MỤC : CHI TIẾT NỘI THẤT PHÒNG
PGĐ . CÔNG NGHỆ THÔNG TIN - TẦNG 2

BẢNG VẬT TƯ NỘI THẤT

STT	TÊN BẢN VẼ	GHI CHÚ	KÍCH THƯỚC(DXRXC) ĐƠN VỊ:MM	SỐ LƯỢNG
01	TỦ THẤP + ỐP CỘT + VÒNG	MDF PHỦ MELAMINE / BẢN LÊ HƠI, TAY NẤM AM	3725x650x2700	01
02	TỦ TRANG TRÍ	MDF PHỦ MELAMINE / SIMILI	3600x350x2700	01
03	VÁCH ỐP DÀI	MDF PHỦ MELAMINE	3540x60x2700	01
04	VÁCH ỐP CỬA	MDF PHỦ MELAMINE	3725x30x2700	01
05	TỦ PANTRY	MDF PHỦ MELAMINE BẢN LÊ HƠI, RAY ẨM TRƯỢT, TAY NẤM ẨM, ĐÈN LED DÂY THANH NHÓM	2430x600x2700	01
06	VÁCH ỐP ĐỐI DIỆN BÀN LÀM VIỆC (VÁCH ỐP TREO TIVI)	MDF PHỦ MELAMINE	4680x60x2700	01
07	BÀN LÀM VIỆC	MDF PHỦ MELAMINE / SIMILI	2000x850x810	01
08	BỘ SOFA	SIMILI ,CHẤN SẮT SƠN TĨNH ĐIỆN	BĂNG DÀI: 1800MM	01

GHI CHÚ VẬT LIỆU, PHỤ KIỆN, NỘI THẤT :

- VÁN MDF CHỐNG ẨM
- ĐÁ THẠCH ANH NHÂN TẠO
- KHUNG SẮT PHỦ SƠN TĨNH ĐIỆN
- BỀ MẶT SƠN PHỦ NỘI THẤT (SƠN CHOKWANG HÀN QUỐC, BÓNG MEN PHỦ 2 LỚP)
- BẢN LÊ GIÁM CHẤN NHẬP KHẨU
- RAY ẨM GIÁM CHẤN 100% NHẬP KHẨU
- ĐÈN LED
- KHÓA CỬA

Lưu ý: kiểm tra lại kích thước thực tế trước khi sản xuất.



Style Your Space.

CÔNG TY CP TK SX NỘI THẤT THÀNH NAM

SHOWROOM:

A : 15-17-19 Trần Lưu, P An Khánh, Tp Thủ Đức
T : 0909 161 068 W : www.noitathatthanhnam.net

Ngày ban hành	Lần ban hành	Mã số
29/02/2016	1	031916063

ĐẠI DIỆN AN THIẾT KẾ
SẢN XUẤT NỘI THẤT
THÀNH NAM
GD. NGUYỄN ĐỨC HIỆU

CHỦ ĐẦU TƯ
CÔNG TY CP
CẤP NƯỚC CHỢ LỚN
CẤP NƯỚC CHỢ LỚN
CẤP NƯỚC CHỢ LỚN
CẤP NƯỚC CHỢ LỚN
GD. HUYNH TUẤN ANH

CÔNG TRÌNH
SỬA CHỮA VÁN PHÒNG LÀM VIỆC CHO CÁC
PHÒNG TẠI TẦNG 2 CÔNG TY
Đ/C: 97 PHẠM HỮU CHÍ, P12, Q5, TP HCM
VỊ TRÍ
TẦNG 2



THIẾT KẾ

Lần 1	30/6/2025
Lần 2/2025
Lần 3/2025

Thiết kế Trần Văn Phước.
Kiểm tra Nguyễn Thị Mừng.

Tỷ lệ: 1/100 KT: 01/09



5. CHI TIẾT TỦ PANTRY + 6. VÁCH ÓP TREO TV

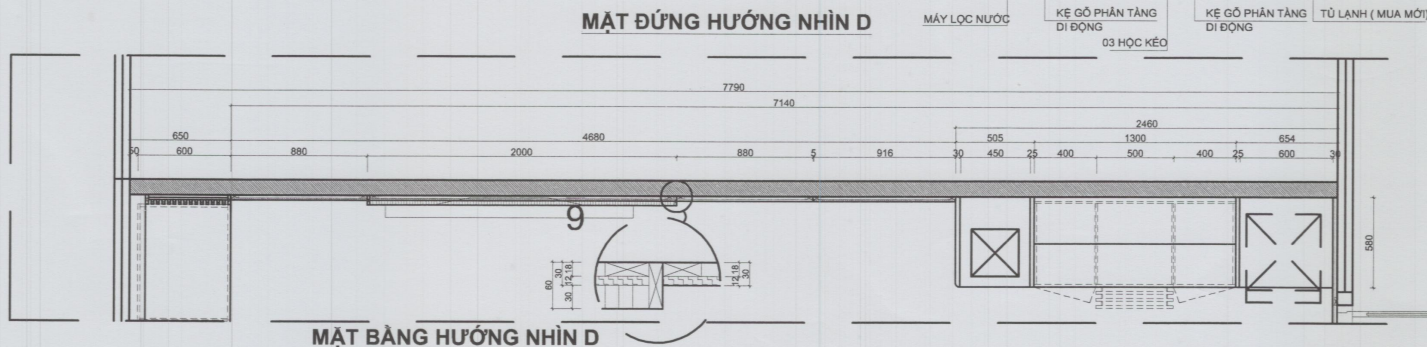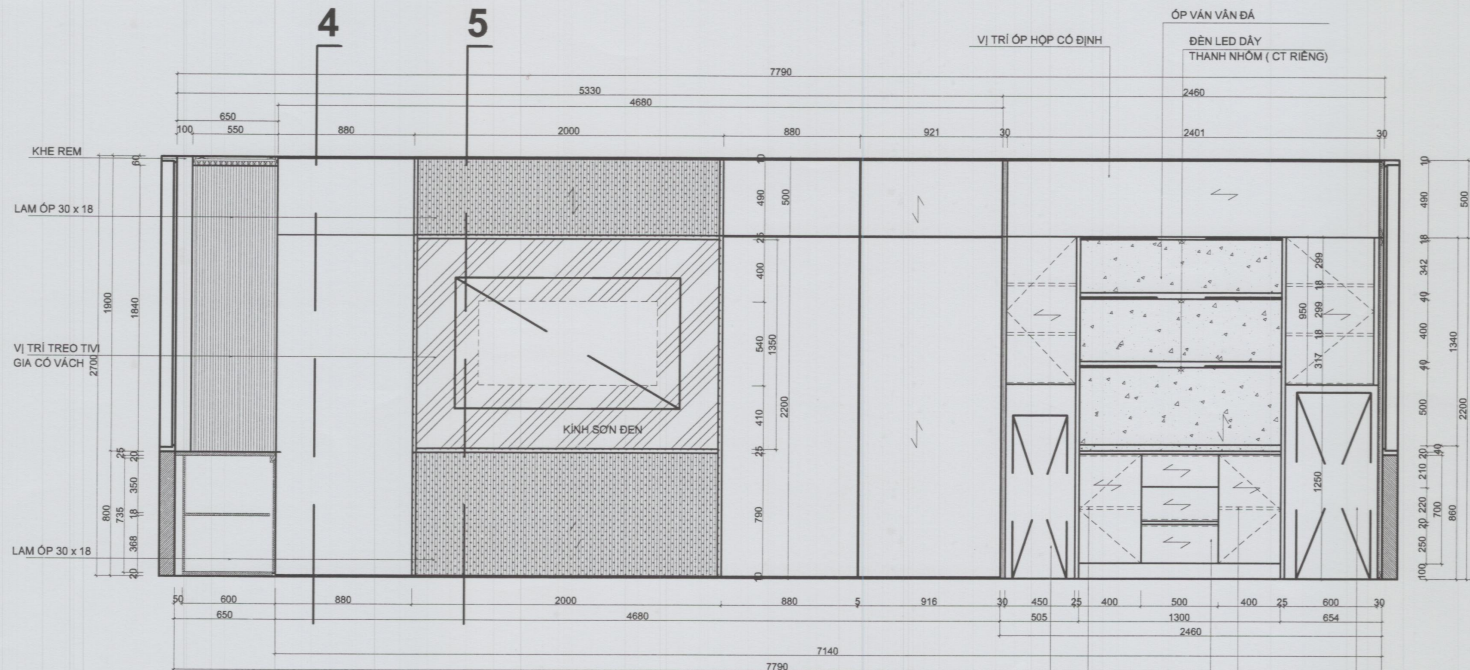

GHI CHÚ VẬT LIỆU :

- DÙNG MDF CHỐNG ẨM PHỦ MELAMINE

GHI CHÚ MÀU SẮC:

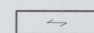 -  - MS 390 EV
-  - MS 5007 SMM

Lưu ý: kiểm tra lại kích thước thực tế trước khi sản xuất.



Style Your Space.

CÔNG TY CP TKSX NỘI THẤT THÀNH NAM

SHOWROOM:

A : 15-17-19 Trần Lưu, P An Khánh, Tp. Thủ Đức

T : 0909 161 068

W : www.noithatthanhnam.net

Ngày ban hành 29/02/2016

Cần ban hành Mã số

29/02/2016

KD - 011-BM1

ĐẠI DIỆN

CÔNG TY CP TKSX NỘI THẤT THÀNH NAM

QUẬN 5 - TP. HỒ CHÍ MINH

GD. NGUYỄN ĐỨC HIẾU

CHỦ ĐẦU TƯ

CÔNG TY CP

CẤP NƯỚC CHỢ LỚN

ĐC: 97 PHẠM HỮU CHÍ, P12, Q5, TP HCM

CÔNG TY CP

CẤP NƯỚC

CHỢ LỚN

QUẬN 5 - TP. HỒ CHÍ MINH

GD. HUYNH TUẤN ANH

CÔNG TRÌNH

SỬA CHỮA VÁN PHÒNG LÀM VIỆC CHO CÁC

PHÒNG TẠI TẦNG 2 CÔNG TY

ĐC: 97 PHẠM HỮU CHÍ, P12, Q5, TP HCM

VỊ TRÍ

TẦNG. 2

THIẾT KẾ

Lần 1 20/2/2025

Lần 2/2025

Lần 3/2025

Thiết kế Trần Văn Phước.

Kiểm tra Nguyễn Thị Mừng.

Tỷ lệ: 1/100

KT: 06/08



Style Your Space.

CÔNG TY CP TKSX NỘI THẤT THÀNH NAM

SHOWROOM:

A : 15-17-19 Trần Lưu, P An Khánh, Tp. Thủ Đức

T : 0909 161 068

W : www.noithatthanhnam.net

Ngày ban hành 29/02/2016

Lần ban hành 1


Mô số 1

KD - 073 - 2011



GD. NGUYỄN ĐỨC HIẾU

CHỦ ĐẦU TƯ
CÔNG TY CP
CẤP NƯỚC CHỢ LỚN

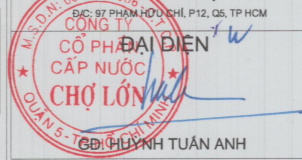

GD. HUỖNH TUẤN ANH

CÔNG TRÌNH

SỬA CHỮA VẤN PHÒNG LÀM VIỆC CHO CÁC
PHÒNG TẠI TẦNG 2 CÔNG TY

ĐỊC: 97 PHẠM HỮU CHÍ, P12, Q5, TP HCM

VỊ TRÍ

TẦNG 2

THIẾT KẾ

Lần 1 30/1/2025

Lần 2 .././2025


Lần 3 .././2025

Thiết kế Trần Văn Phước.

Kiểm tra Nguyễn Thị Mừng.

Tỷ lệ: 1/100

KT: 02/08

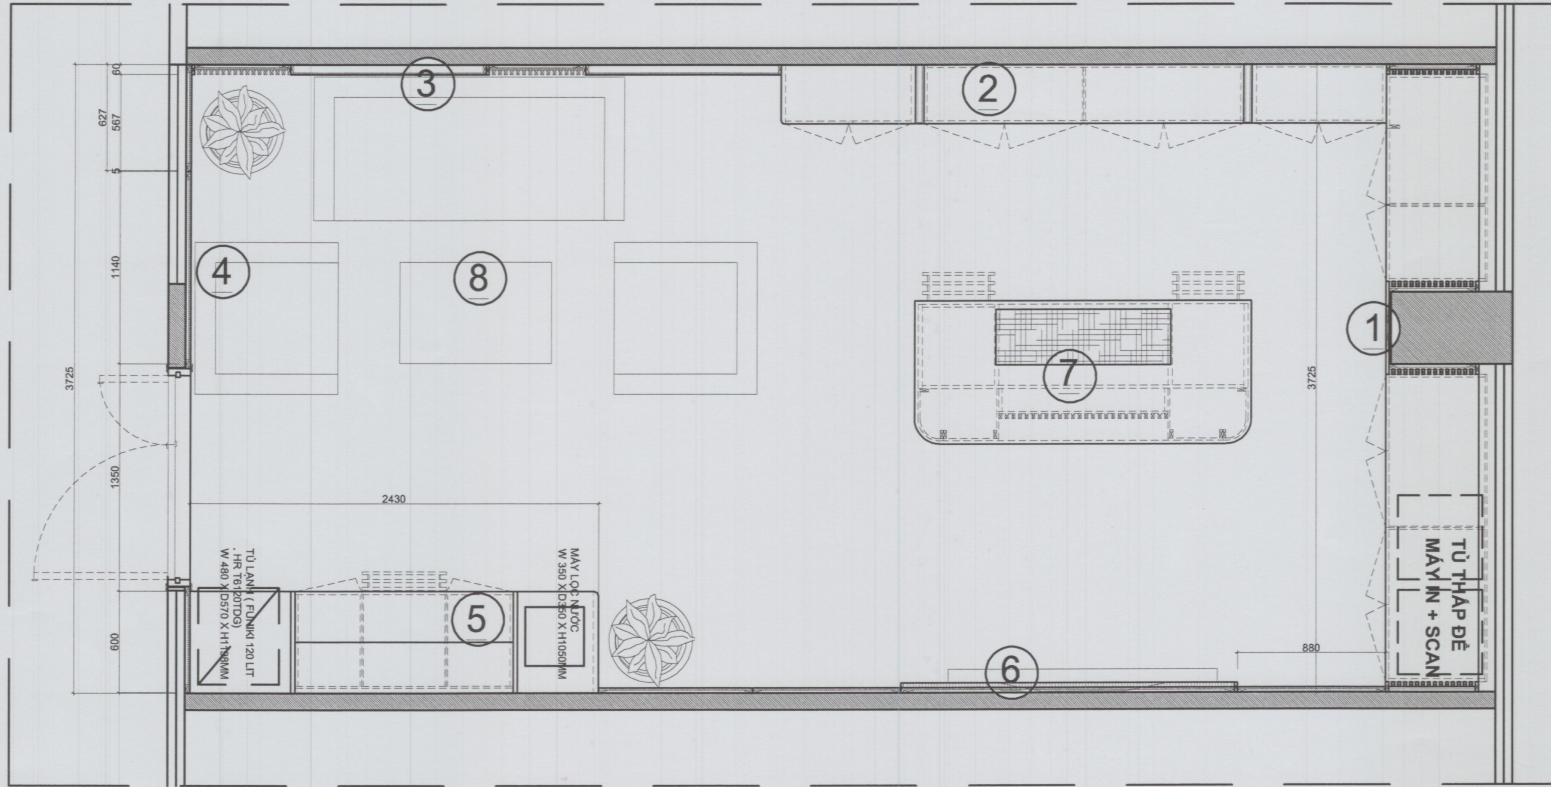


MẶT BẰNG BỐ TRÍ NỘI THẤT PHÒNG. PGĐ CNTT

STT	TÊN BẢN VẼ
1	TỦ THÁP + VÒM
2	TỦ TRANG TRÍ
3	VÁCH ỐP SOFA
4	VÁCH ỐP CỬA
5	TỦ PANTRY
6	VÁCH TVM
7	BÀN LÀM VIỆC

Lưu ý: kiểm tra lại kích thước thực tế trước khi sản xuất.



4. CHI TIẾT TỦ PANTRY + 5. TỦ TRANG TRÍ

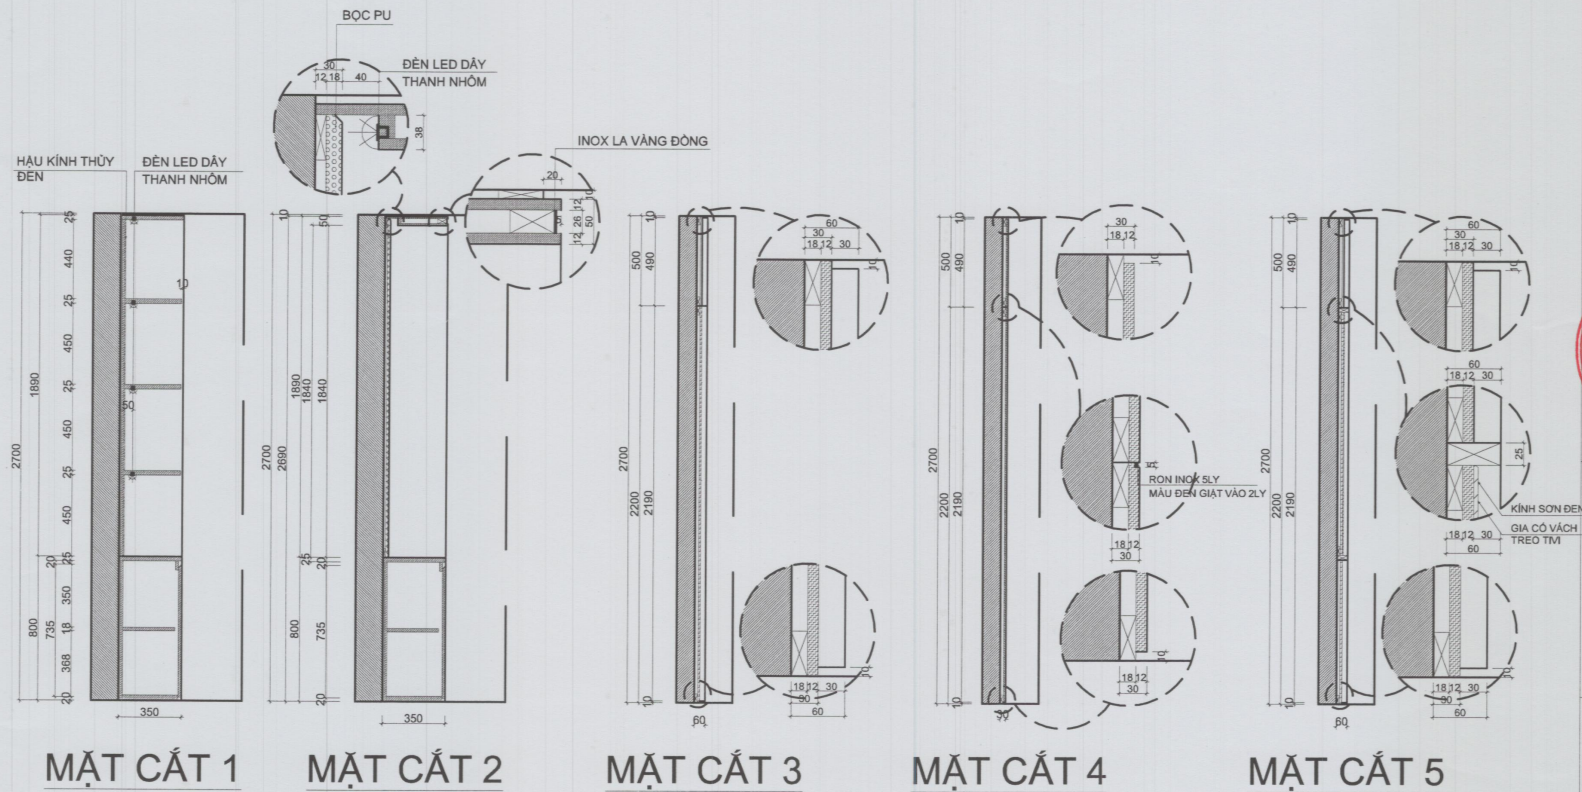

GHI CHÚ VẬT LIỆU :

- DÙNG MDF CHỐNG ẨM PHỦ MELAMINE

GHI CHÚ MÀU SẮC:

   - MS 390 EV
 - MS 335 WG

Lưu ý: kiểm tra lại kích thước thực tế trước khi sản xuất.




Style Your Space.

CÔNG TY CP TK SX NỘI THẤT THÀNH NAM

SHOWROOM:

A : 15-17-19 Trần Lưu, P An Khánh, Tp- Thủ Đức
 T : 0909 161 068 W : www.hoimatthanhnam.net

Ngày ban hành 29/02/2016 Lần ban hành 1 Mã số 1-KD-QT1-BM1

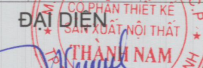
 ĐẠI DIỆN

GD. NGUYỄN ĐỨC HIẾU

CHỦ ĐẦU TƯ

CÔNG TY CP

CẤP NƯỚC CHỢ LỚN

97 PHẠM HỮU CHÍ, P.12, Q.5, TP HCM

CÔNG TY

CẤP NƯỚC

CHỢ LỚN

QUẬN 5-TP. HỒ CHÍ MINH

GD. HUỖNH TUẤN ANH

CÔNG TRÌNH

SỬA CHỮA VÁN PHÒNG LÀM VIỆC CHO CÁC PHÒNG TẦNG 2 CÔNG TY

Đ/C: 97 PHẠM HỮU CHÍ, P.12, Q.5, TP HCM

VỊ TRÍ

TẦNG. 2

THIẾT KẾ

Lần 1 30/6/2025

Lần 2 .././2025

Lần 3 .././2025


Thiết kế Trần Văn Phước.

Kiểm tra Nguyễn Thị Mừng.


Tỷ lệ: 1/100

KT: 07/08

1. CHI TIẾT TỦ THẤP + ÓP CỘT

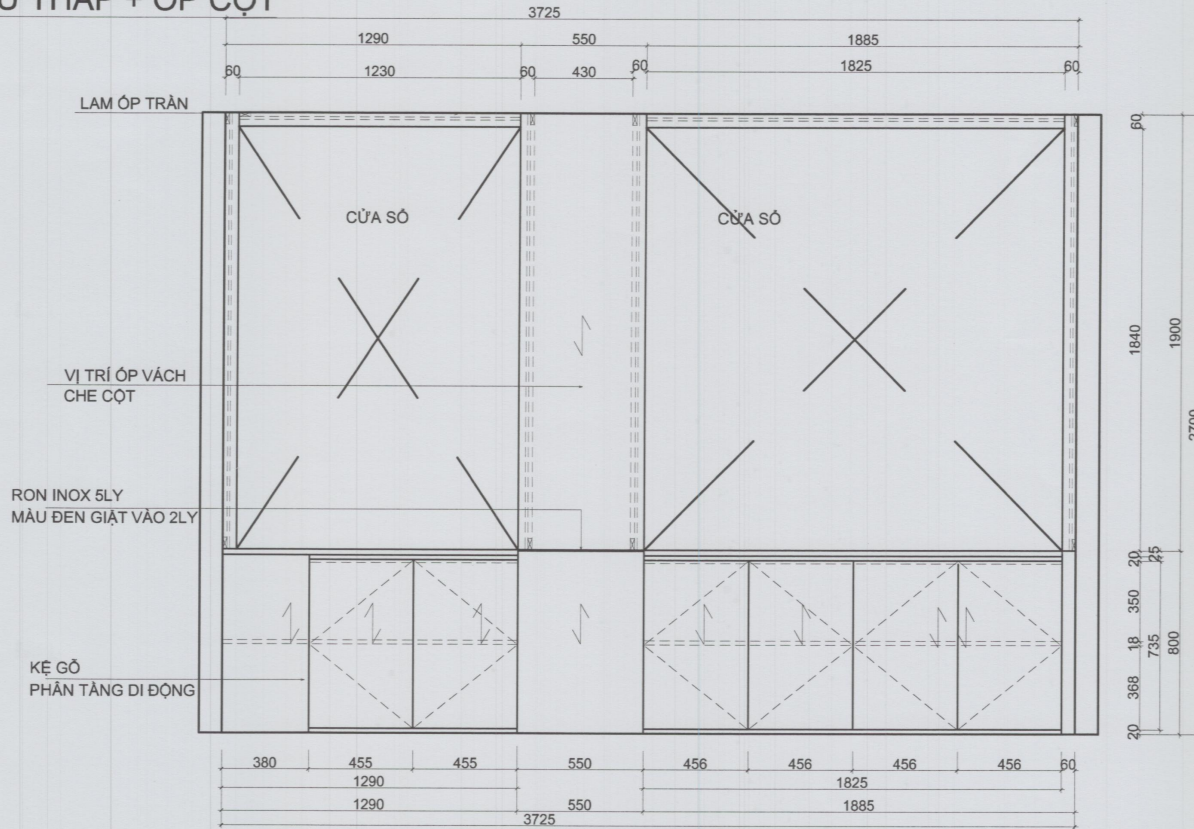

MẶT ĐỨNG HƯỚNG NHÌN A

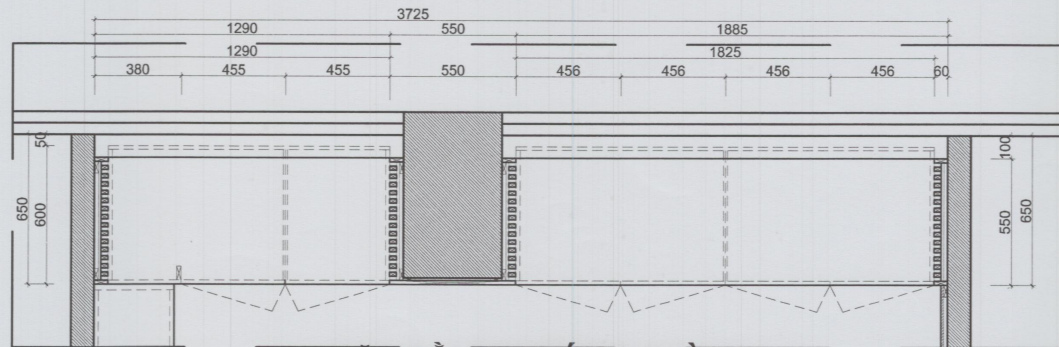

MẶT BẰNG HƯỚNG NHÌN A

GHI CHÚ MÀU SẮC:

- MS 390 EV

GHI CHÚ VẬT LIỆU :

- DÙNG MDF CHỐNG ẨM PHỦ MELAMINE

Lưu ý: kiểm tra lại kích thước thực tế trước khi sản xuất.



Style Your Space.

CÔNG TY CP TKXK NỘI THẤT THÀNH NAM

SHOWROOM:

A : 15-17-19 Trần Lưu, P An Khánh, Tp. Thủ Đức

T : 0909 161 068

W : www.daitien.com.vn

Ngày ban hành 29/02/2016

Lần ban hành

Mã số

CÔNG TY KẾ

SẢN XUẤT NỘI THẤT

THÀNH NAM

GD. NGUYỄN ĐỨC HIẾU

CHỦ ĐẦU TƯ

CÔNG TY CP

CẤP NƯỚC CHỢ LỚN

Đ/C: 97 PHẠM HỮU CHÍ, P12, Q5, TP HCM

CÔNG TY

CẤP NƯỚC

CHỢ LỚN

QUẬN 5 - TP HCM

GD. HUYNH TUẤN ANH

CÔNG TRÌNH

SỬA CHỮA VÁN PHÒNG LÀM VIỆC CHO CÁC PHÒNG TẠI TẦNG 2 CÔNG TY

Đ/C: 97 PHẠM HỮU CHÍ, P12, Q5, TP HCM

VỊ TRÍ

TẦNG 2

THIẾT KẾ

Lần 1 30/6/2025

Lần 2/2025

Lần 3/2025


Thiết kế Trần Văn Phước.

Kiểm tra Nguyễn Thị Mừng.


Tỷ lệ: 1/100

KT: 03/08


7. CHI TIẾT BÀN LÀM VIỆC

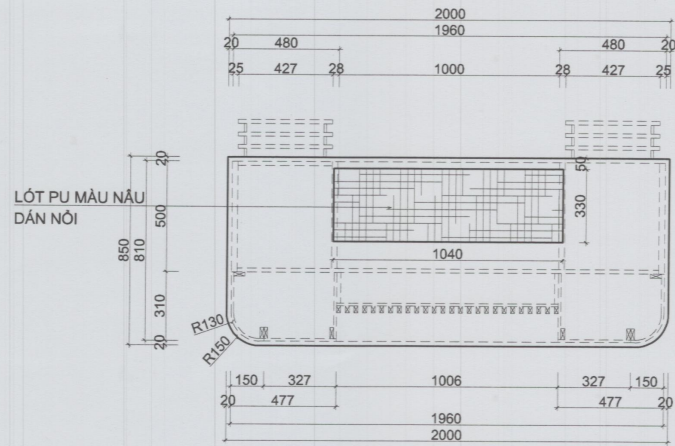


MẶT BẰNG

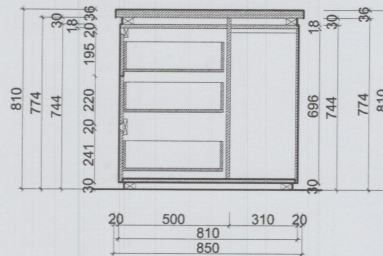


MẶT CẮT 1

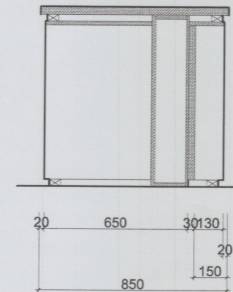

MẶT CẮT 2

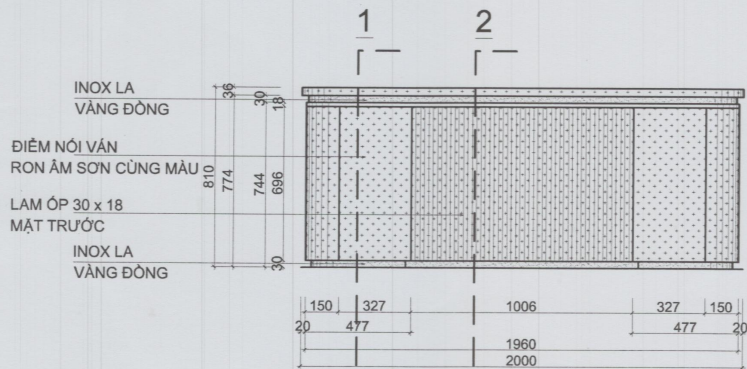

MẶT ĐỨNG NGOÀI

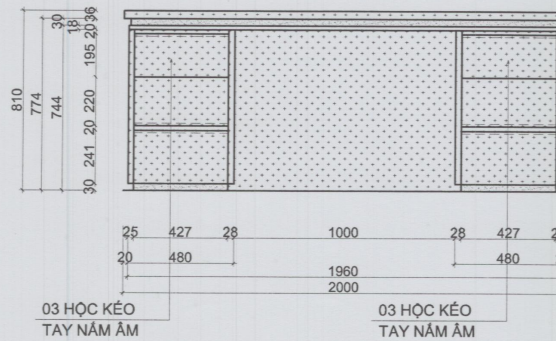

MẶT ĐỨNG TRONG

GHI CHÚ VẬT LIỆU :

- DÙNG MDF CHỐNG ẨM PHÙ MELAMINE

GHI CHÚ MÀU SẮC:

- MS 335 WG

Lưu ý: Kiểm tra lại kích thước thực tế trước khi sản xuất.



Style Your Space.

CÔNG TY CP TKSX NỘI THẤT THÀNH NAM

SHOWROOM:

A : 15-17-19 Trần Lưu, P An Khánh, Tp. Thủ Đức

T : 0909 161 068

W : www.nolithatthanhnam.net

Ngày ban hành

Lần ban hành

Mã số

29/02/2016

1

KD - OT1 - BM1

ĐẠI DIỆN
CÔNG TY
THÀNH NAM
TP. THỦ ĐỨC - TP. HỒ CHÍ MINH
GD. NGUYỄN ĐỨC HIẾU

CHỦ ĐẦU TƯ
CÔNG TY CP
CẤP NƯỚC CHỢ LỚN

CÔNG TY
CẤP NƯỚC
CHỢ LỚN
QUẬN 5 - TP. HỒ CHÍ MINH
GD. HUYNH TUẤN ANH

CÔNG TRÌNH

SỬA CHỮA VÁN PHÒNG LÀM VIỆC CHO CÁC
PHÒNG TẠI TẦNG 2 CÔNG TY

Đ/C: 97 PHẠM HỮU CHÍ, P12, Q5, TP HCM

VỊ TRÍ

TẦNG 2

THIẾT KẾ

Lần 1 30/6/2025

Lần 2 .././2025

Lần 3 .././2025


Thiết kế Trần Văn Phước.

Kiểm tra Nguyễn Thị Mừng.



Tỷ lệ: 1/100

KT: 08/08

8. CHI TIẾT BỘ SOFA + BÀN NƯỚC

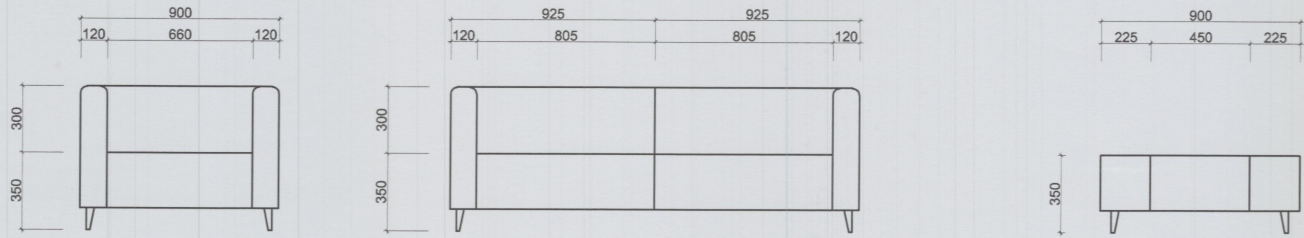

MẶT ĐỨNG

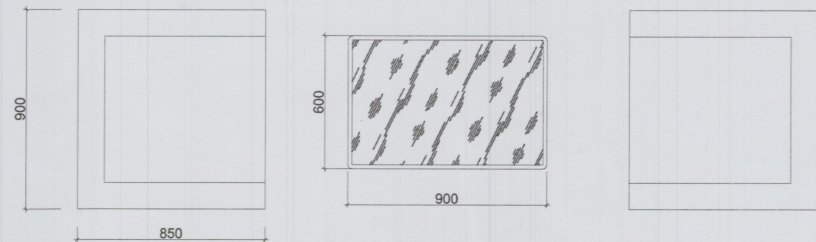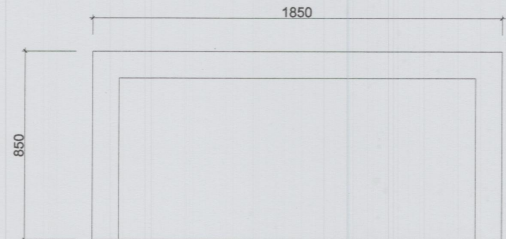

MẶT BẰNG

GHI CHÚ VẬT LIỆU :

- DÙNG MDF CHỐNG ẨM PHỦ MELAMINE
- DÙNG DA SIMILI

Lưu ý: kiểm tra lại kích thước thực tế trước khi sản xuất.



Style Your Space.

CÔNG TY CP TKSX NỘI THẤT THÀNH NAM

SHOWROOM:

A : 15-17-19 Trần Lưu, P An Khánh, Tp. Thủ Đức

T : 0909 161 068

W : www.nothatthanhnam.net

Ngày ban hành: 29/02/2016
Lần ban hành: 1
Mã số: 013624863
KĐ: QT, BM1

ĐẠI DIỆN
CÔNG TY
SẢN XUẤT NỘI THẤT
THÀNH NAM
CHỦ CHÍ MINH

GD. NGUYỄN ĐỨC HIẾU

CHỦ ĐẦU TƯ
CÔNG TY CP
CẤP NƯỚC CHỢ LỚN

ĐỊC: 97 PHẠM HỮU CHÍ, P12, Q5, TP HCM

ĐẠI DIỆN
CÔNG TY
CỔ PHẦN
CẤP NƯỚC
CHỢ LỚN
CHỦ CHÍ MINH

GD. HUỖNH TUẤN ANH

CÔNG TRÌNH

SỬA CHỮA VẤN PHÒNG LÀM VIỆC CHO CÁC
PHÒNG TẠI TẦNG 2 CÔNG TY

ĐỊC: 97 PHẠM HỮU CHÍ, P12, Q5, TP HCM

VỊ TRÍ

TẦNG 2

THIẾT KẾ

Lần 1: 30/1/2025

Lần 2: .././2025

Lần 3: .././2025

Thiết kế: Trần Văn Phước.

Kiểm tra: Nguyễn Thị Mừng.

Tỷ lệ: 1/100

KT: 08/08