


KY HIỆU:

# MẶT BẰNG TẦNG 2 TOÀN KHU

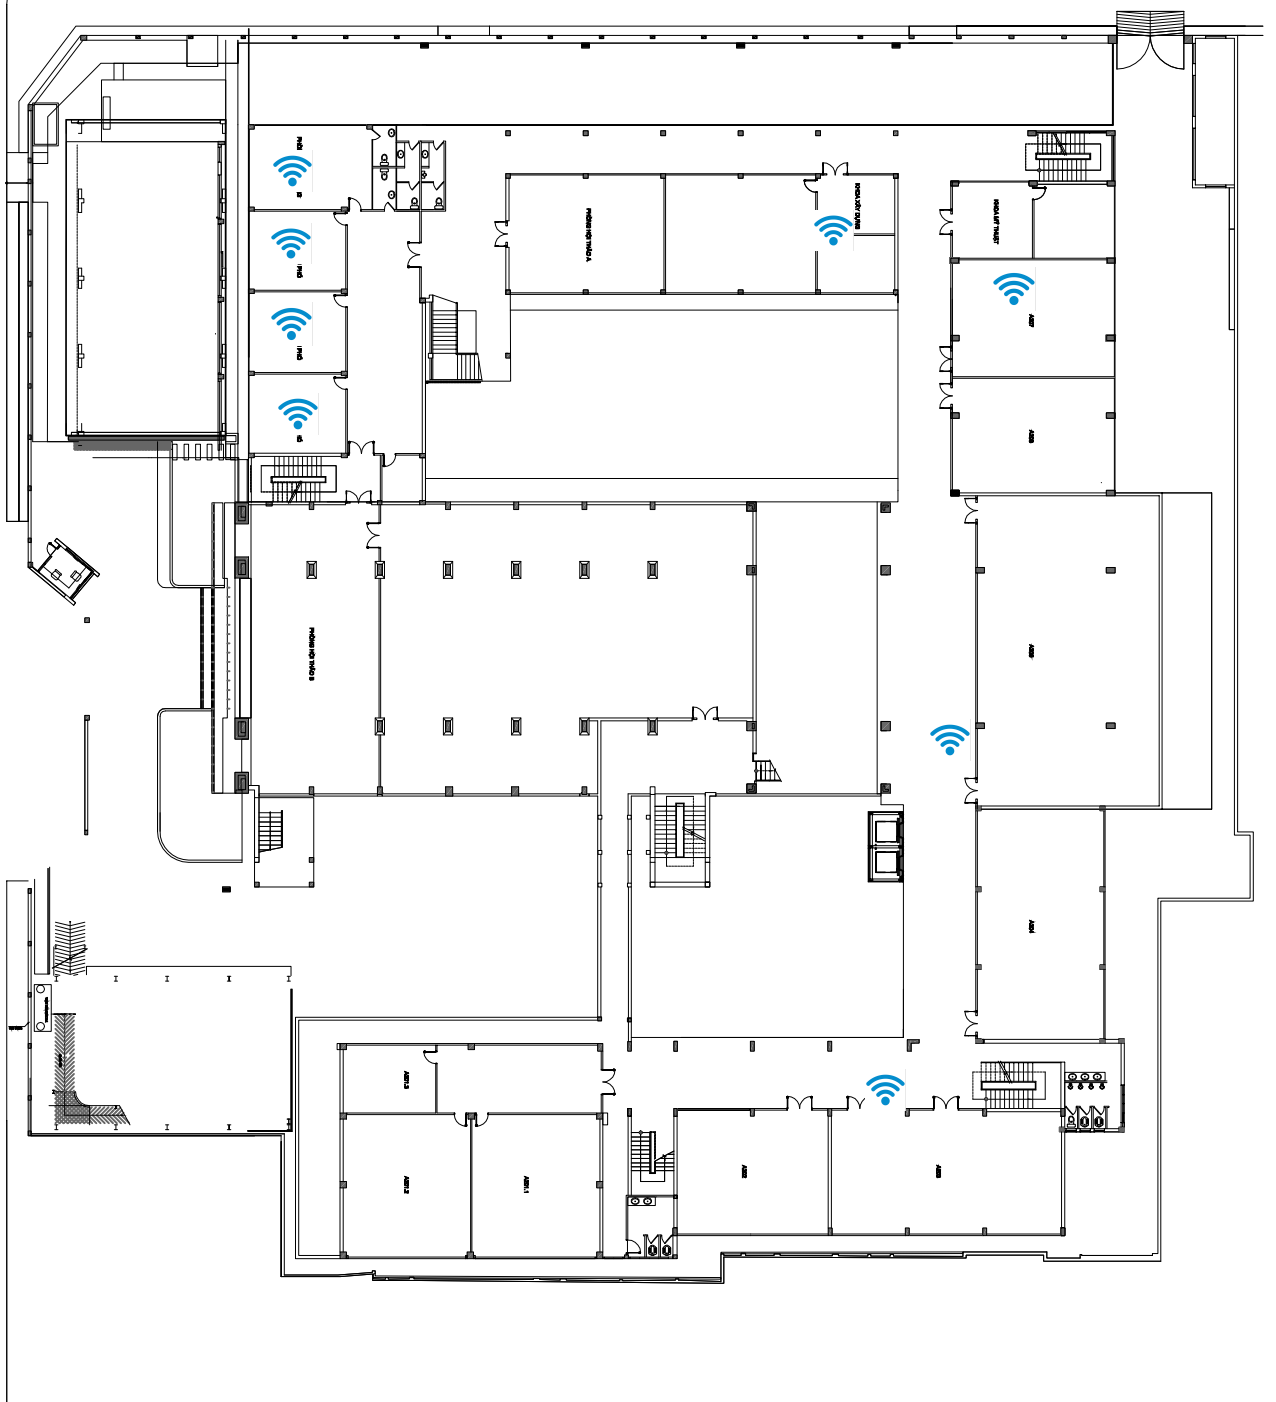

Vị trí lắp đặt 8 AP: BGH (4), Hành lang A203, Hành lang A206, Khoa MT, khoa XD