


KY HIỆU:

MẶT BẰNG TẦNG 4 TOÀN KHU

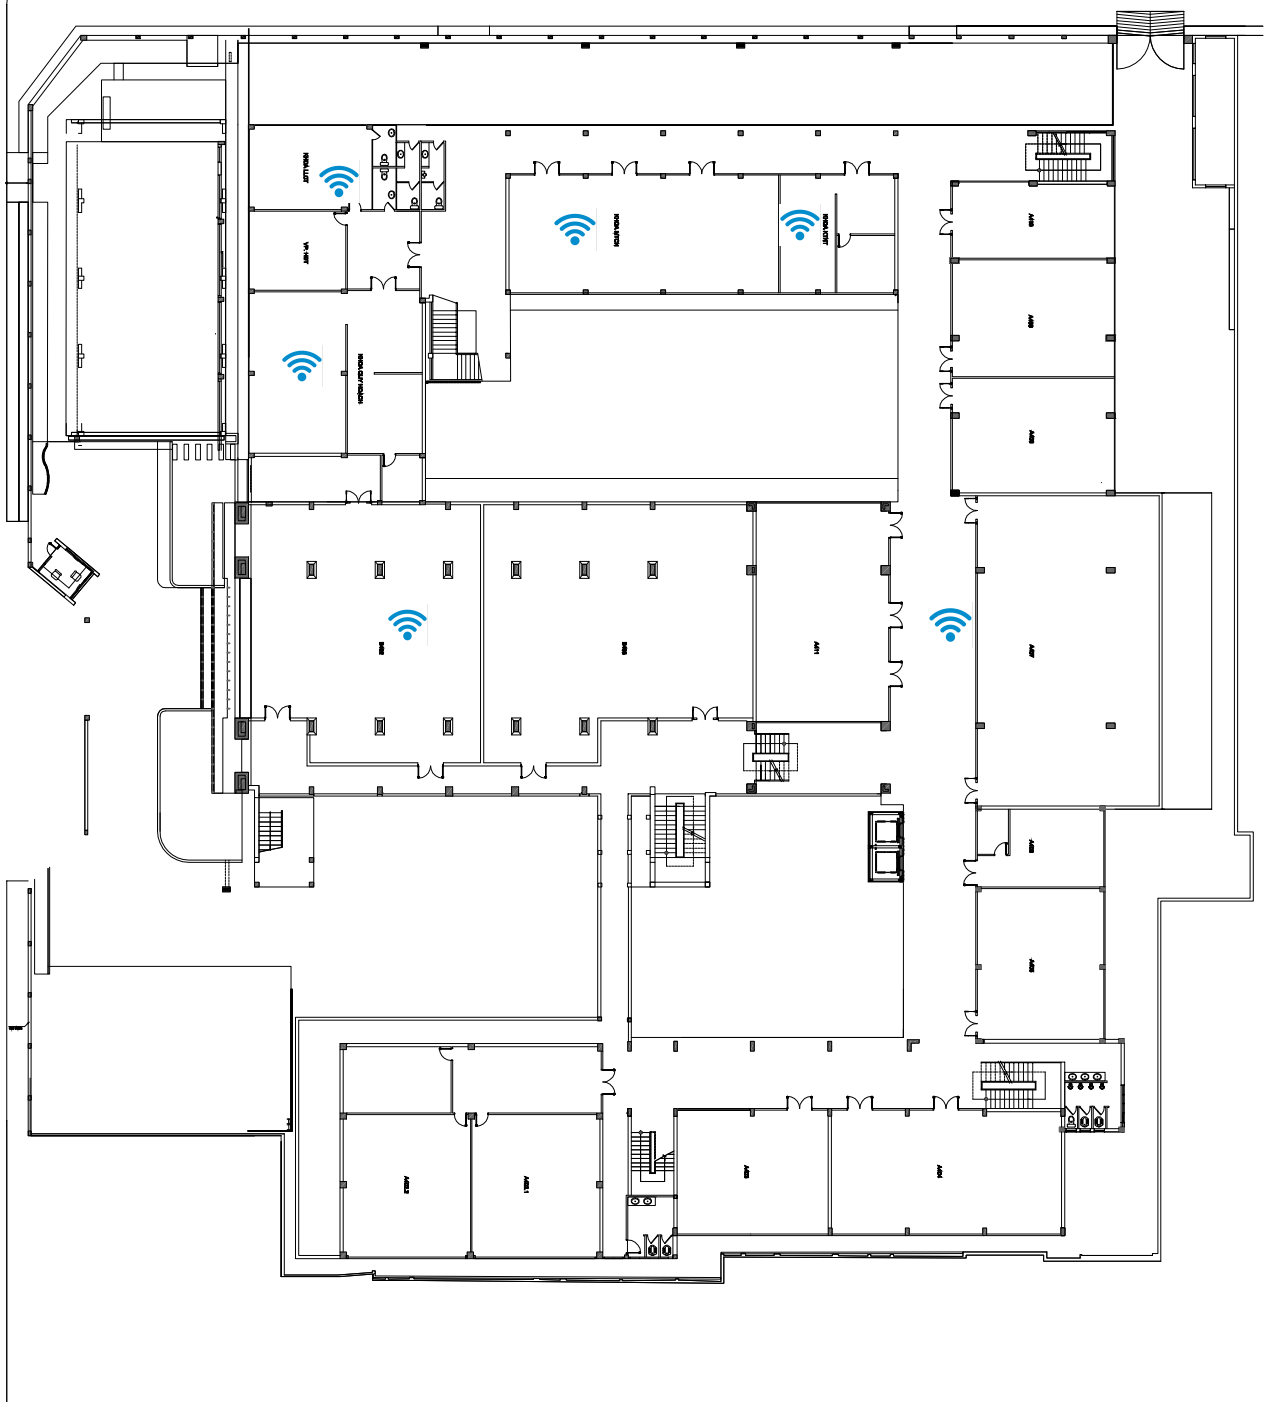

Vị trí lắp đặt 6 AP: Họa thất B402, hành lang A407, Khoa KTNT, MTCN, LLCT, QH