


KY HIỆU:

MẶT BẰNG TẦNG 5 TOÀN KHU

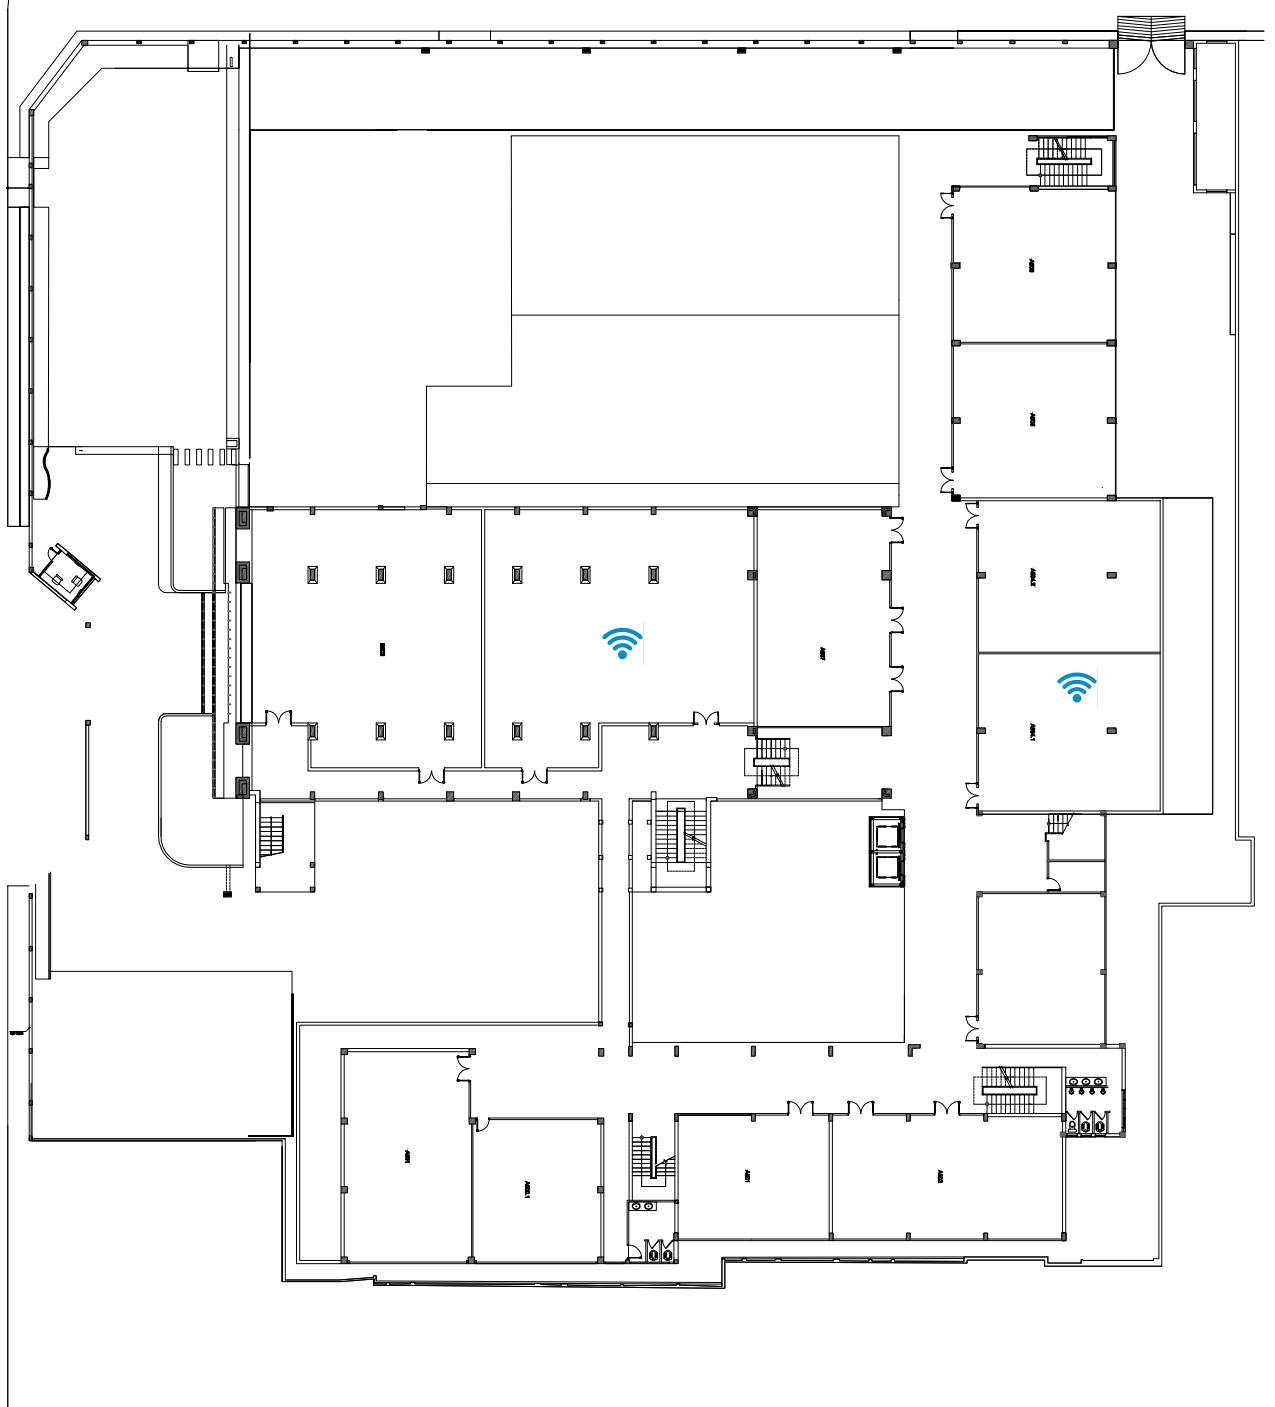

Vị trí lắp đặt 2 AP: Viện ĐTQT, họa thất B503