

BÁO CÁO KINH TẾ KỸ THUẬT

TẬP II: CÁC BẢN VẼ

(Xuất bản theo Quyết định phê duyệt số 2272/QĐ-PCSG ngày 30/07/2025)

-----00-----

**TÊN CÔNG TRÌNH : CẢI TẠO LƯỚI ĐIỆN CÁC CHUNG CƯ KÉM AN
TOÀN KHU VỰC Q3 NĂM 2024 (LÔ A-B-C-D-E-F1-F2-
G CHUNG CƯ NGUYỄN THIỆN THUẬT)**

NGUỒN VỐN : ĐTXD 2025

ĐỊA ĐIỂM XÂY DỰNG: PHƯỜNG BÀN CỜ, TP. HCM

CHỦ ĐẦU TƯ: CÔNG TY ĐIỆN LỰC SÀI GÒN

CÔNG TY CP TƯ VẤN XÂY DỰNG
ĐIỆN LỰC TP.HCM

.....

Số: 516/TVD-TKPP

CỘNG HÒA XÃ HỘI CHỦ NGHĨA VIỆT NAM
Độc lập - Tự do - Hạnh phúc

.....

Tp.HCM, ngày 31 tháng 07 năm 2025

BÁO CÁO KINH TẾ KỸ THUẬT

TẬP II: CÁC BẢN VẼ

(Xuất bản theo Quyết định phê duyệt số 2272/QĐ-PCSG ngày 30/07/2025)

TÊN CÔNG TRÌNH : CẢI TẠO LƯỚI ĐIỆN CÁC CHUNG CƯ KÉM AN
TOÀN KHU VỰC Q3 NĂM 2024 (LÔ A-B-C-D-E-F1-
F2-G CHUNG CƯ NGUYỄN THIÊN THUẬT)

NGUỒN VỐN : ĐTXD 2025

ĐỊA ĐIỂM XÂY DỰNG: PHƯỜNG BÀN CỜ, TP. HCM

CHỦ NHIỆM THIẾT KẾ: NGUYỄN THANH TÙNG

CHỦ TRÌ TK ĐIỆN: NGÔ QUỐC THẮNG

CHỦ TRÌ TK KHÔNG ĐIỆN: ĐINH HỮU ĐẠI

THAM GIA: NGUYỄN THỊ LỘC

TRẦN TRỌNG PHÚC

CÔNG TY ĐIỆN LỰC SÀI GÒN
KT. GIÁM ĐỐC
P. GIÁM ĐỐC

ĐƠN VỊ LẬP
CÔNG TY CP TƯ VẤN XÂY DỰNG
ĐIỆN LỰC TP.HCM
TỔNG GIÁM ĐỐC

Trần Chí Cường


Nguyễn Đình Tân

TP.HCM, ngày thángnăm 2025


DANH MỤC BẢN VẼ PHẦN ĐIỆN

HẠNG MỤC: PHẦN ĐIỆN

STT	TÊN BẢN VẼ	SỐ BẢN VẼ	GHI CHÚ
1	- MẶT BẰNG HIỆN HỮU VÀ SAU CẢI TẠO CHUNG CƯ LÔ A NGUYỄN THIỆN THUẬT - HỌA ĐỒ VỊ TRÍ - CÁC CHI TIẾT KHÁC	1/9	
2	- MẶT BẰNG HIỆN HỮU VÀ SAU CẢI TẠO CHUNG CƯ LÔ B NGUYỄN THIỆN THUẬT - HỌA ĐỒ VỊ TRÍ - CÁC CHI TIẾT KHÁC	2/9	
3	- MẶT BẰNG HIỆN HỮU VÀ SAU CẢI TẠO CHUNG CƯ LÔ C NGUYỄN THIỆN THUẬT - HỌA ĐỒ VỊ TRÍ - CÁC CHI TIẾT KHÁC	3/9	
4	- MẶT BẰNG HIỆN HỮU VÀ SAU CẢI TẠO CHUNG CƯ LÔ D NGUYỄN THIỆN THUẬT - HỌA ĐỒ VỊ TRÍ - CÁC CHI TIẾT KHÁC	4/9	
5	- MẶT BẰNG HIỆN HỮU VÀ SAU CẢI TẠO CHUNG CƯ LÔ E NGUYỄN THIỆN THUẬT - HỌA ĐỒ VỊ TRÍ - CÁC CHI TIẾT KHÁC	5/9	
6	- MẶT BẰNG HIỆN HỮU VÀ SAU CẢI TẠO CHUNG CƯ LÔ F1 NGUYỄN THIỆN THUẬT - HỌA ĐỒ VỊ TRÍ - CÁC CHI TIẾT KHÁC	6/9	
7	- MẶT BẰNG HIỆN HỮU VÀ SAU CẢI TẠO CHUNG CƯ LÔ F2 NGUYỄN THIỆN THUẬT - HỌA ĐỒ VỊ TRÍ - CÁC CHI TIẾT KHÁC	7/9	
8	- MẶT BẰNG HIỆN HỮU VÀ SAU CẢI TẠO CHUNG CƯ LÔ G NGUYỄN THIỆN THUẬT - HỌA ĐỒ VỊ TRÍ - CÁC CHI TIẾT KHÁC	8/9	
9	- CHI TIẾT TỦ ĐIỆN HẠ THỂ, TỦ ĐIỆN KẾ - CHI TIẾT LẮP ĐẶT TỦ ĐIỆN HẠ THỂ, TỦ ĐIỆN KẾ - CÁC CHI HỘP BẢO VỆ MCB - CHI TIẾT LẮP ĐẶT MÁNG CÁP - CÁC CHI TIẾT KHÁC	9/9	

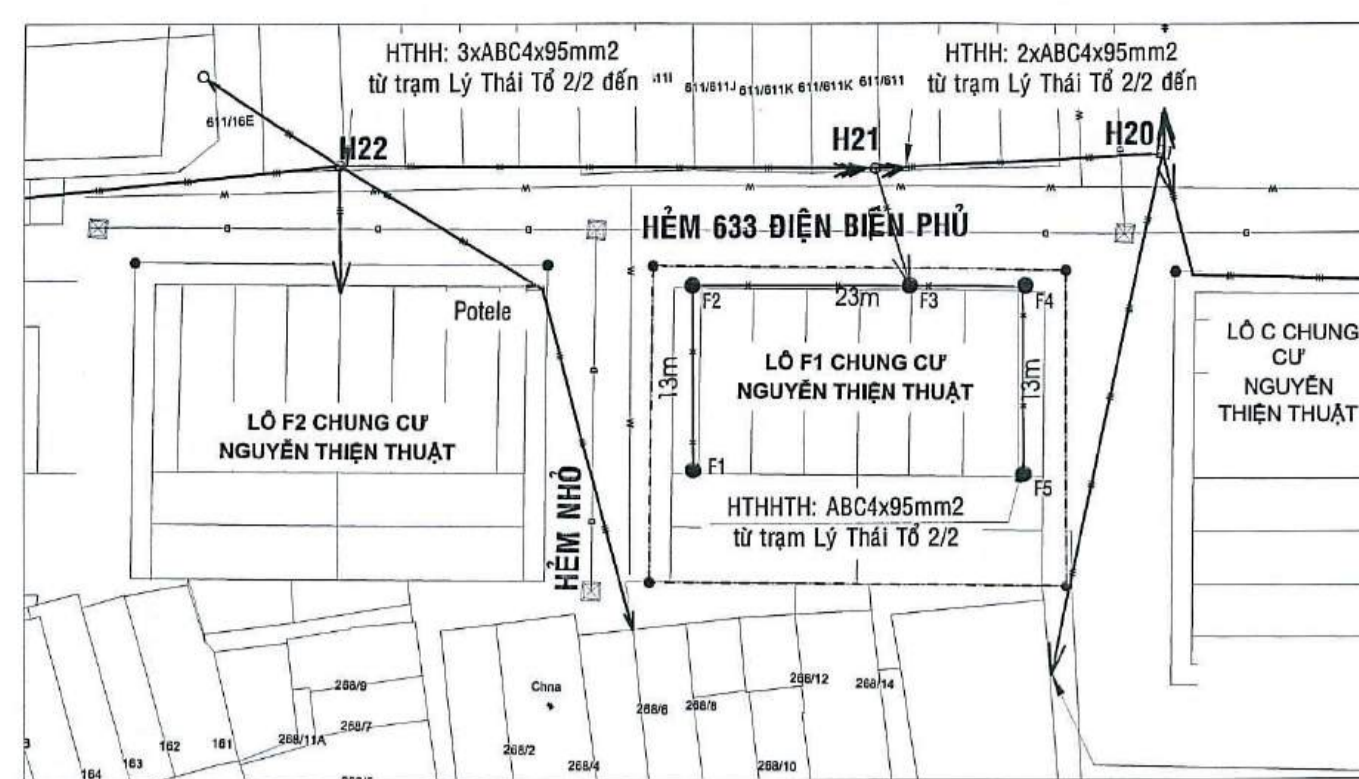


MẶT BẰNG HIỆN HỮU CHUNG CƯ LÒ F1 NGUYỄN THIỆN THUẬT HIỆN HỮU

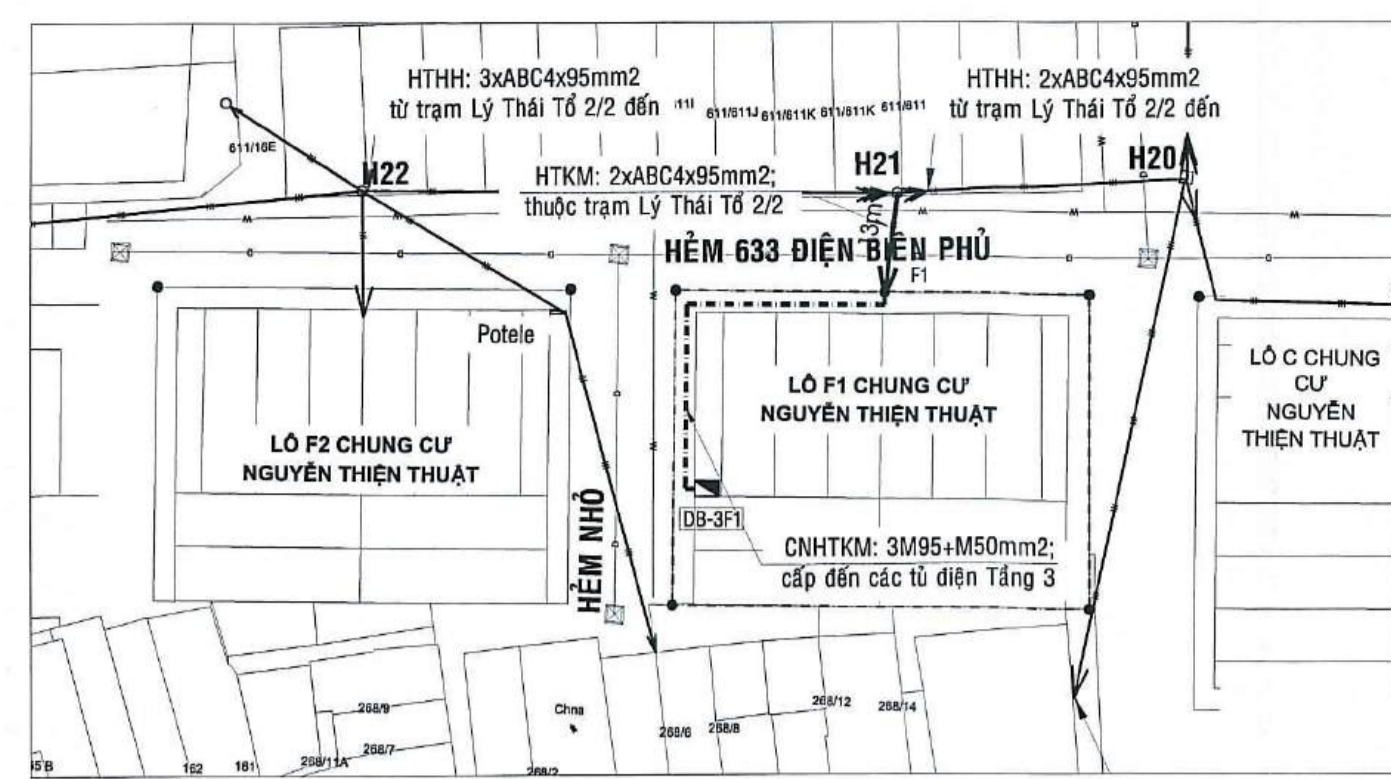


MẶT BẰNG HIỆN HỮU CHUNG CƯ LÒ F1 NGUYỄN THIỆN THUẬT SAU CẢI TẠO

GHI CHÚ:


- Dãy hạ thế nổi hiện hữu
- Dãy hạ thế nổi thu hồi
- Dãy hạ thế nổi kéo mới
- Dãy cáp điện Muller IP lập mới
- Dãy cáp điện 3 pha Quadoxplex
- Dãy cáp điện 1 pha Duplex
- Cáp ngầm hạ thế kéo mới
- Đường ống nước
- Đường ống thoát nước
- Điện kế hiện hữu
- Domino hiện hữu
- Trụ điện hiện hữu
- Tủ điện hạ thế hiện hữu
- Tủ điện hạ thế XDM (TTP - TLK - TNK)
- Tủ điện kế XDM
- Máng cáp điện XDM

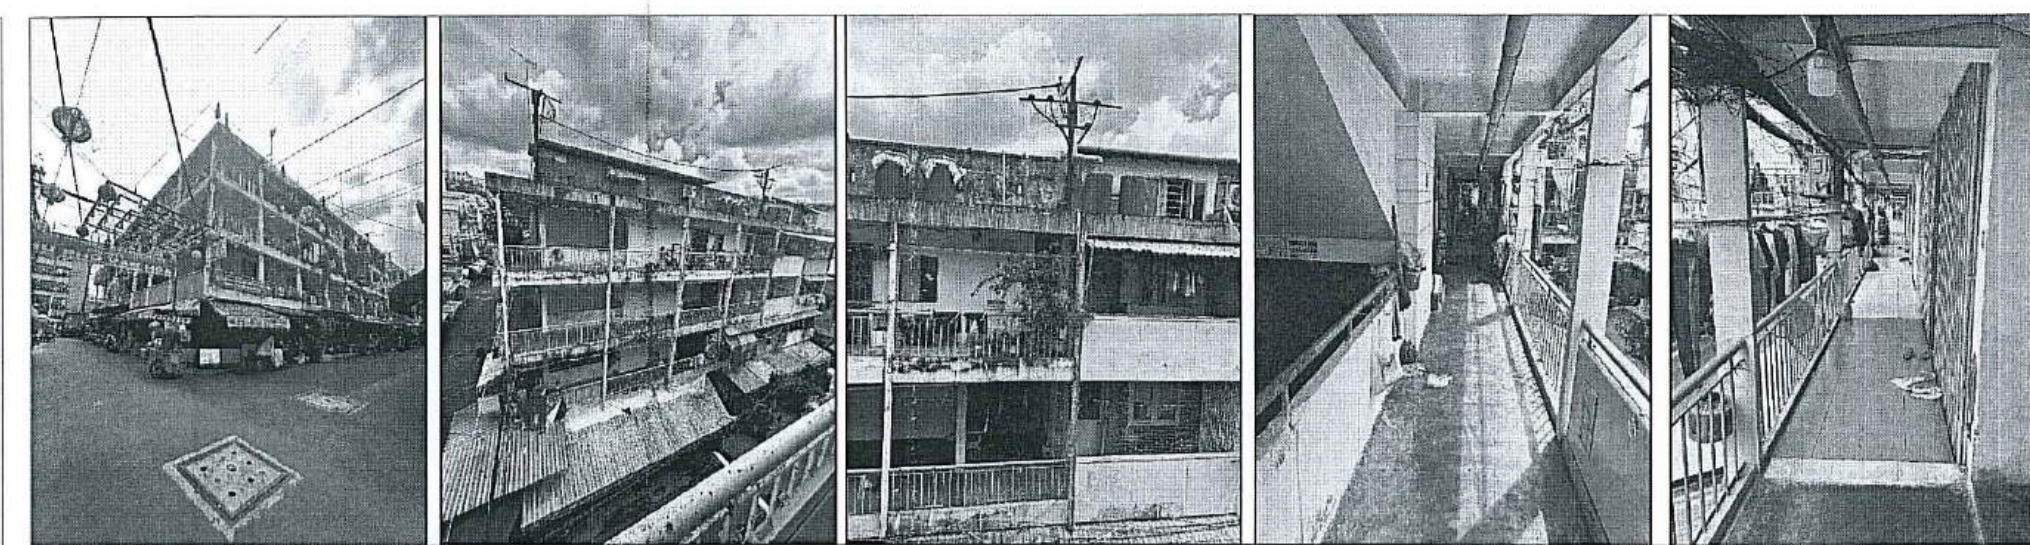


HÌNH ẢNH CHUNG CƯ LÒ F1 NGUYỄN THIỆN THUẬT HIỆN HỮU

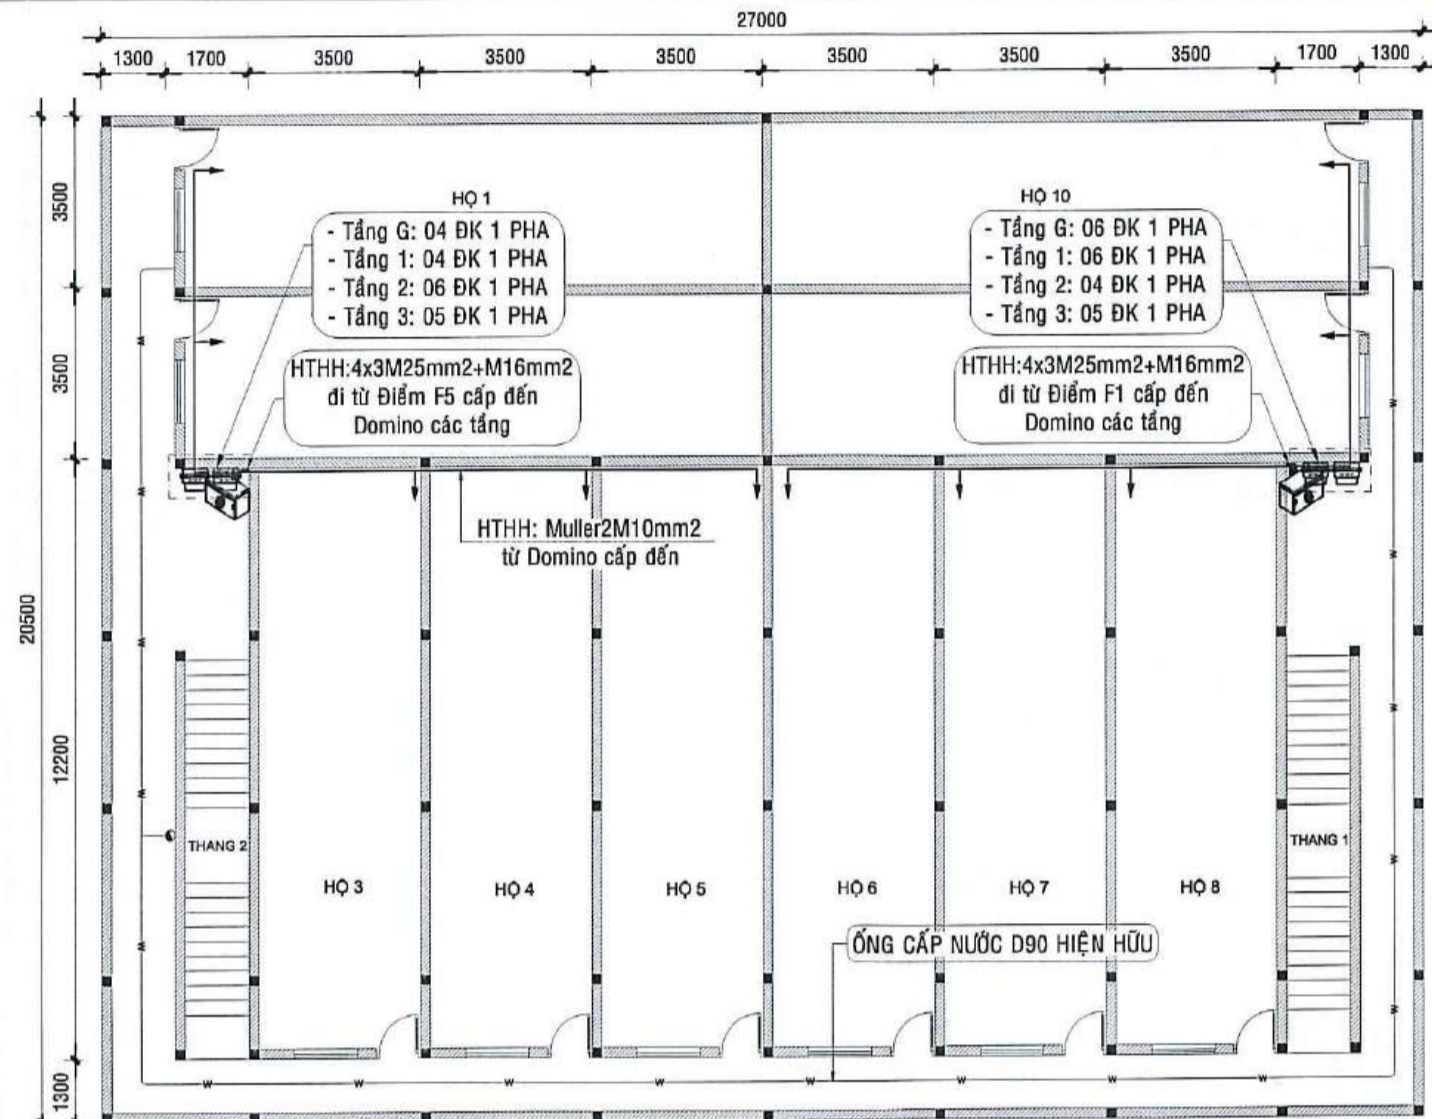


MẶT BẰNG TẦNG G, 1, 2, 3 HIỆN HỮU

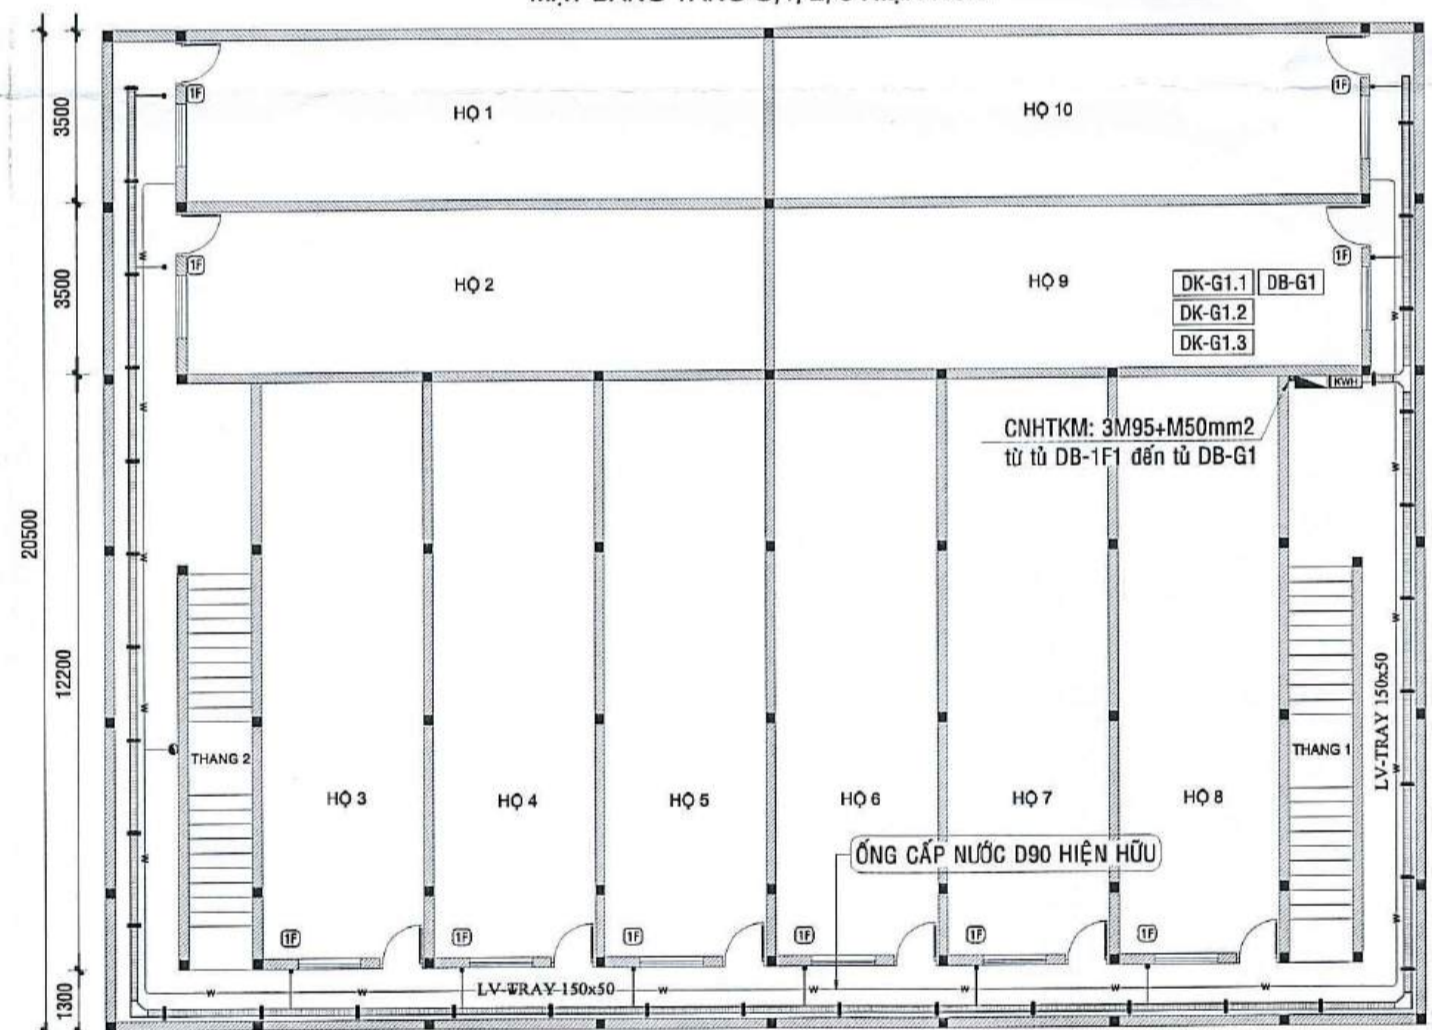


MẶT BẰNG TẦNG G, 1, 2 SAU CẢI TẠO

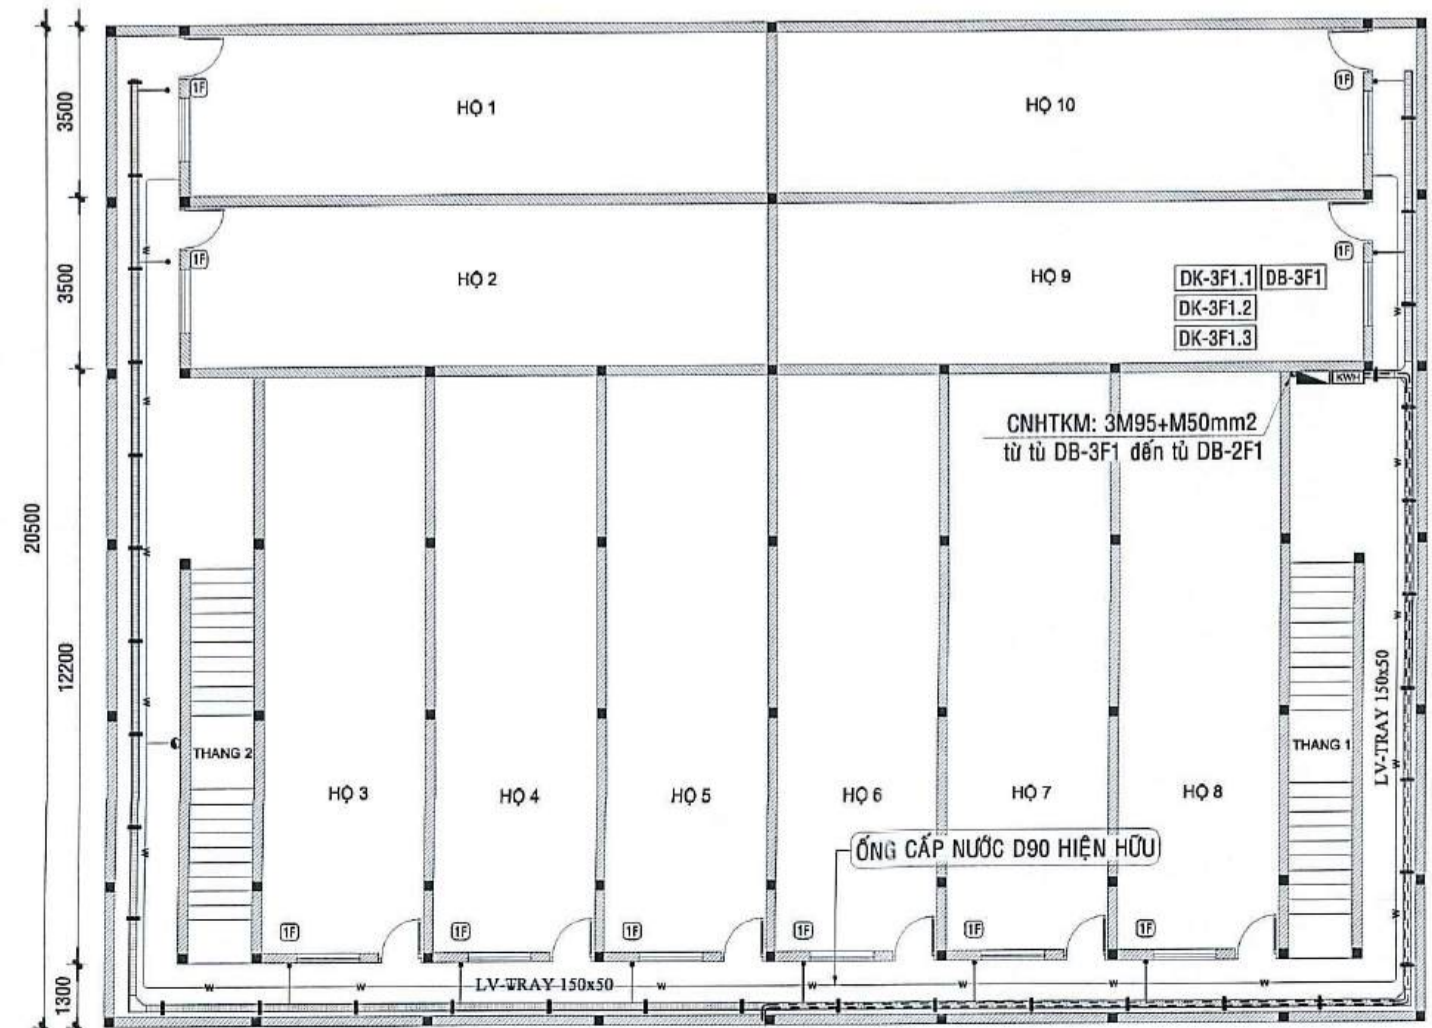


MẶT BẰNG TẦNG 3 SAU CẢI TẠO

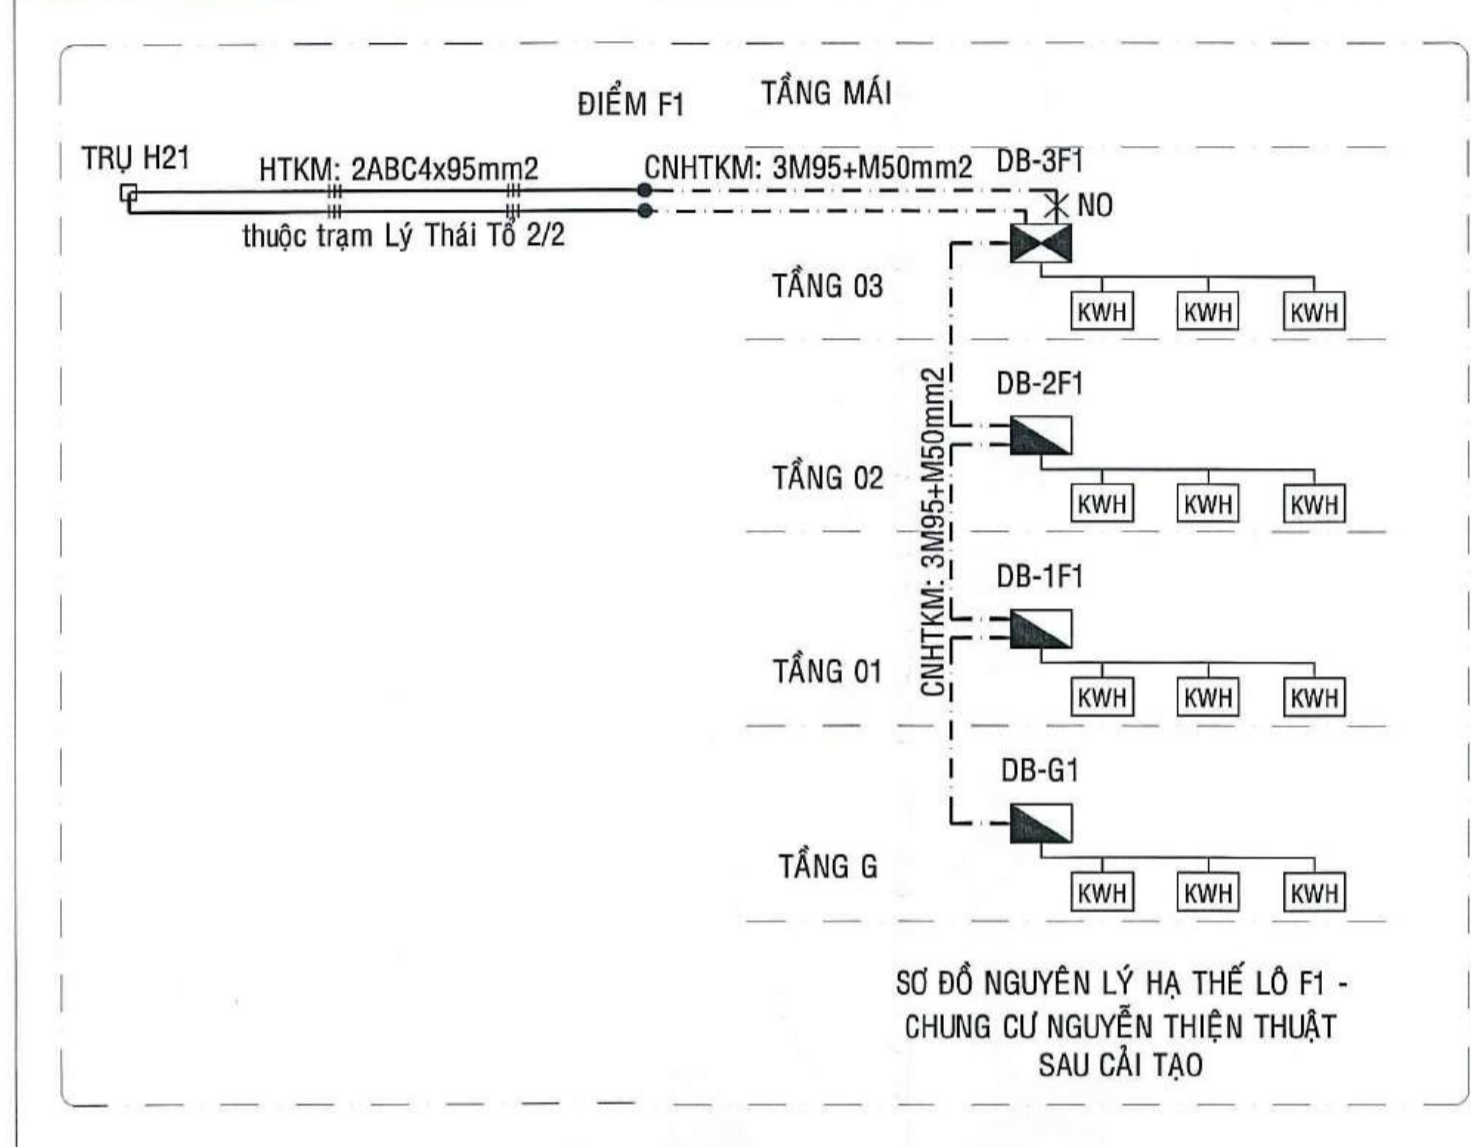


SƠ ĐỒ NGUYÊN LÝ HẠ THẾ LÒ F1 - CHUNG CƯ NGUYỄN THIỆN THUẬT SAU CẢI TẠO

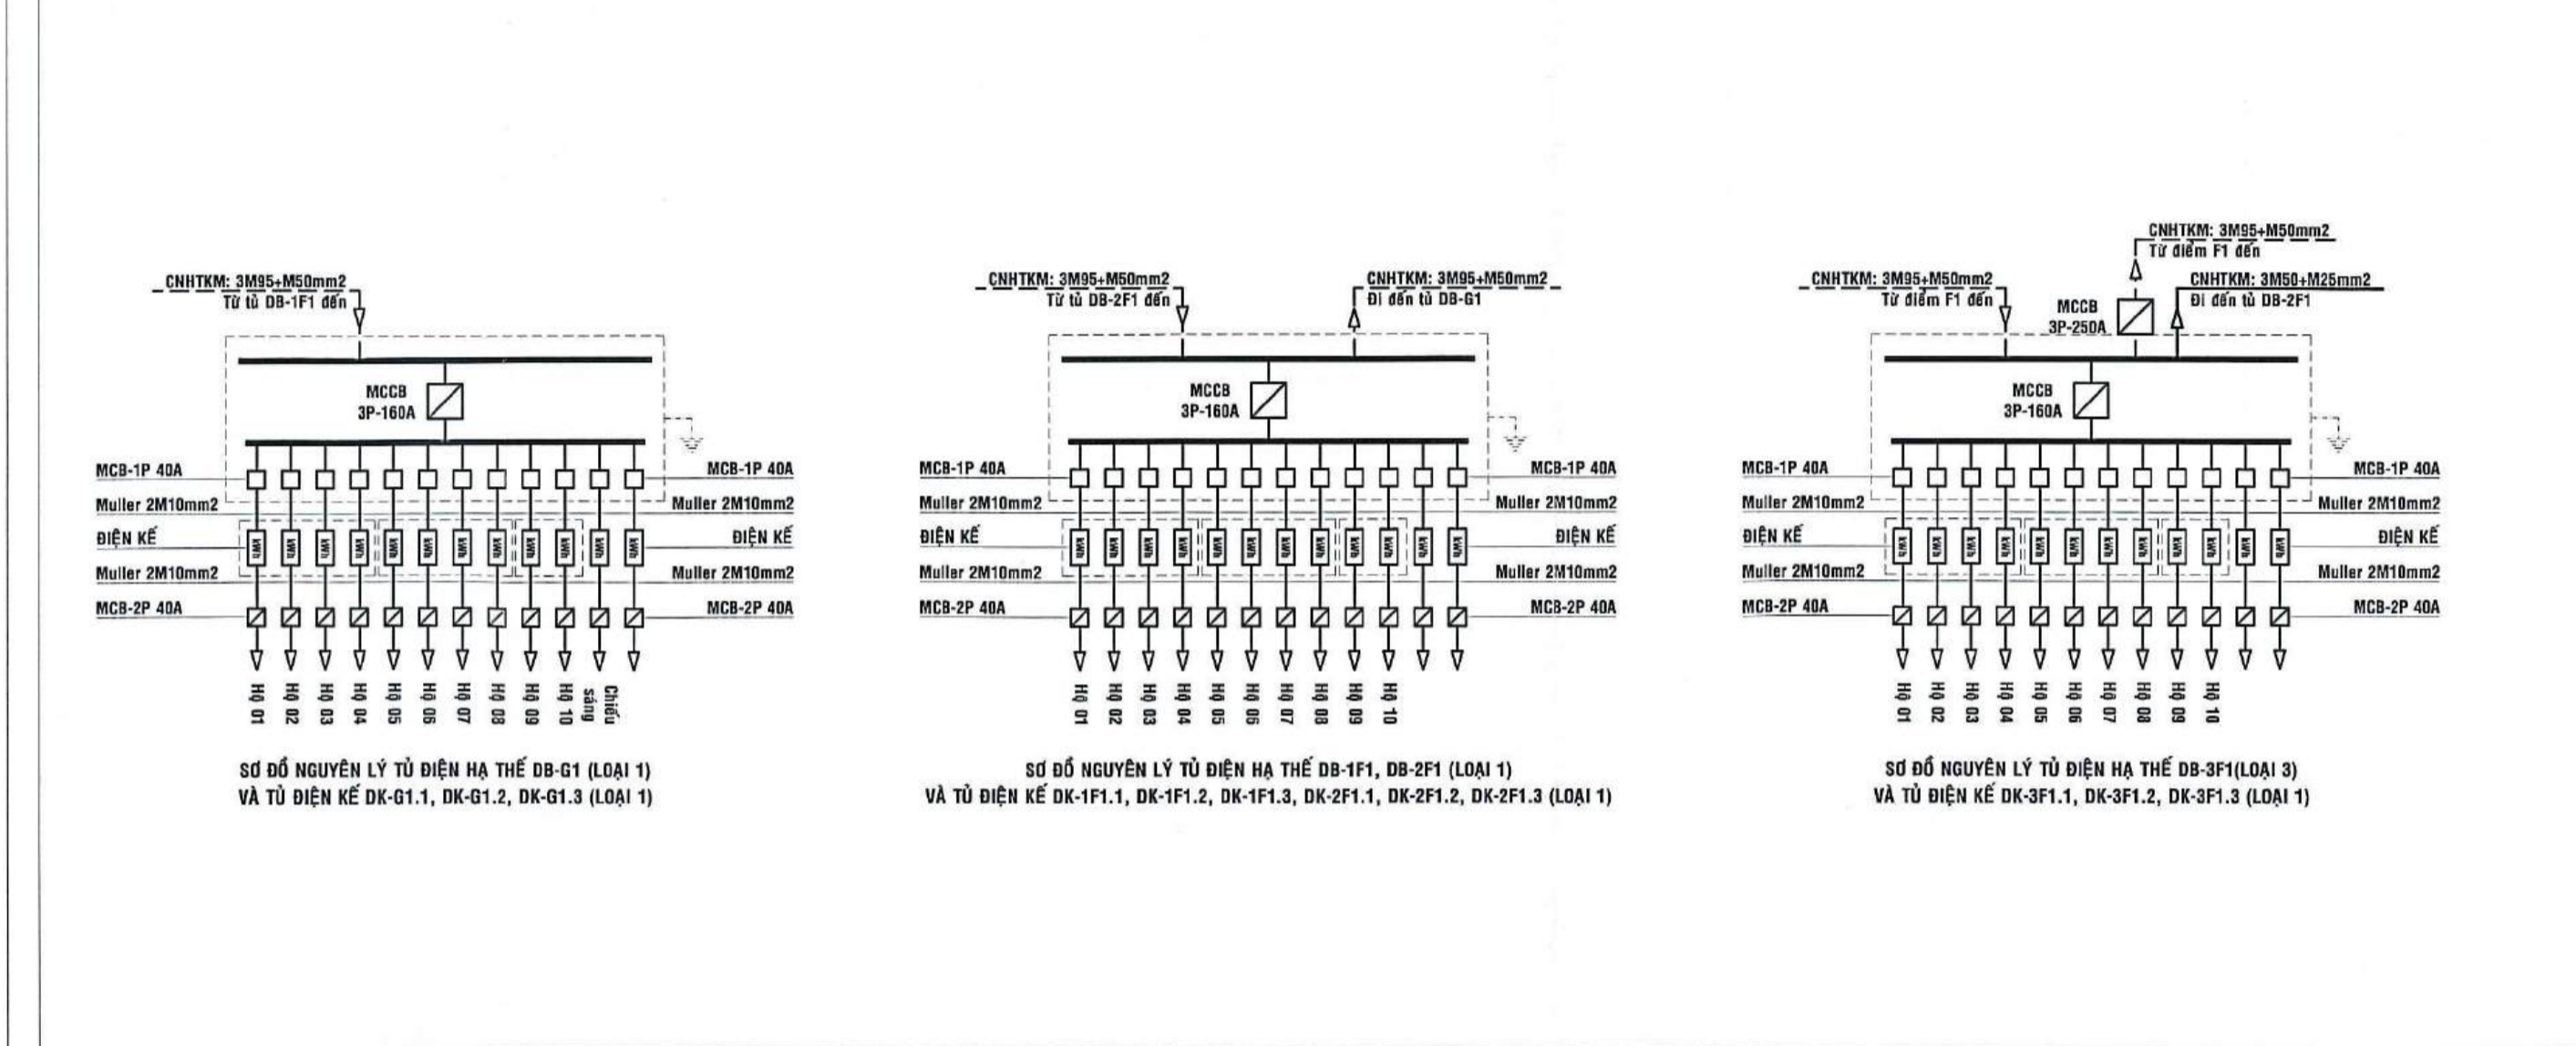

SƠ ĐỒ NGUYÊN LÝ TỦ ĐIỆN HẠ THẾ DB-G1 (LOẠI 1) VÀ TỦ ĐIỆN KẾ DK-G1.1, DK-G1.2, DK-G1.3 (LOẠI 1)

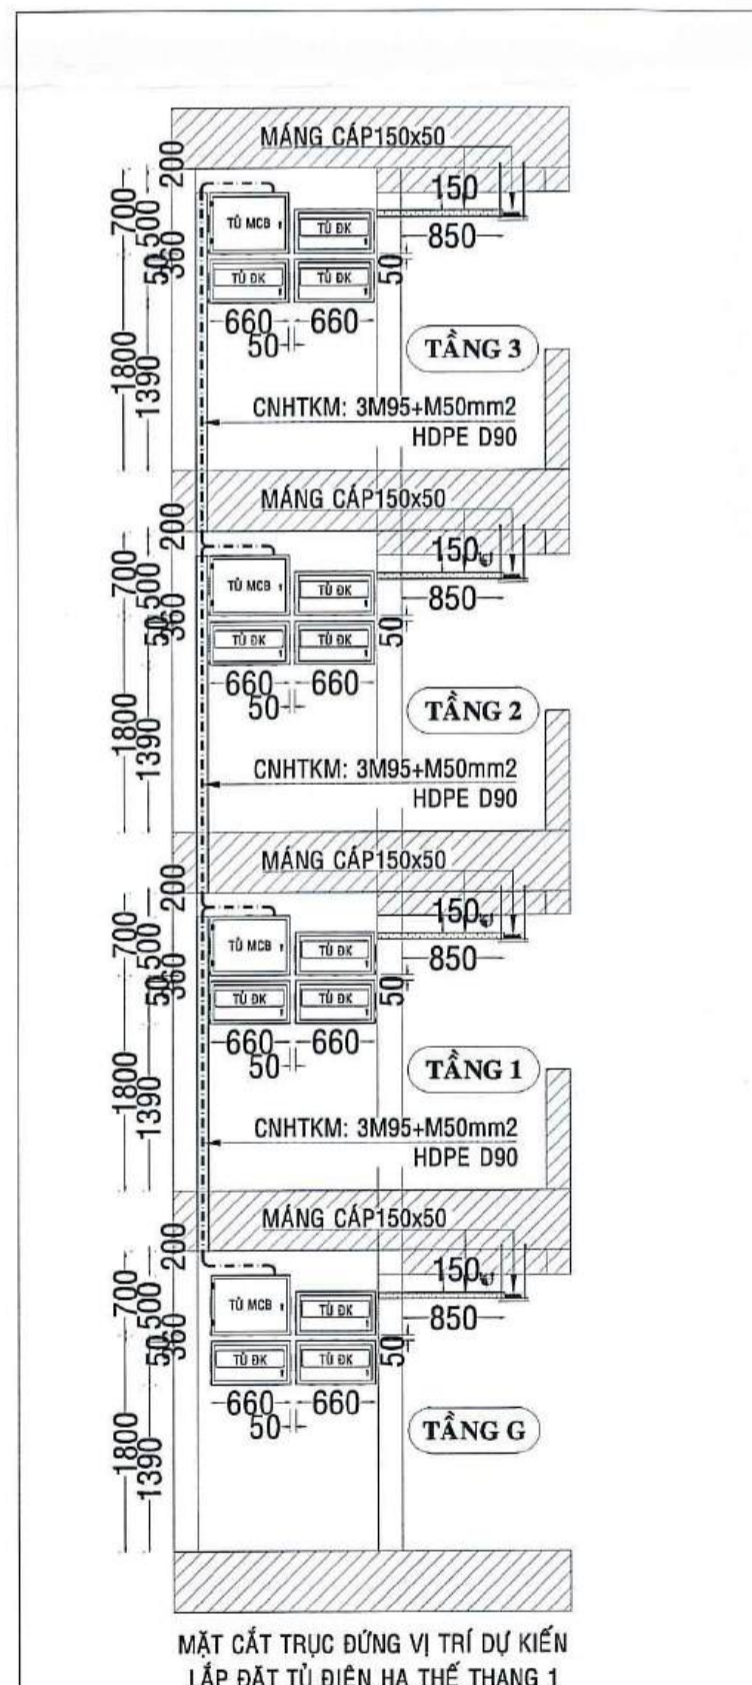

MẶT CẮT TRỰC ĐƯỜNG VỊ TRÍ DỰ KIẾN LẮP ĐẶT TỦ ĐIỆN HẠ THẾ TẦNG 1

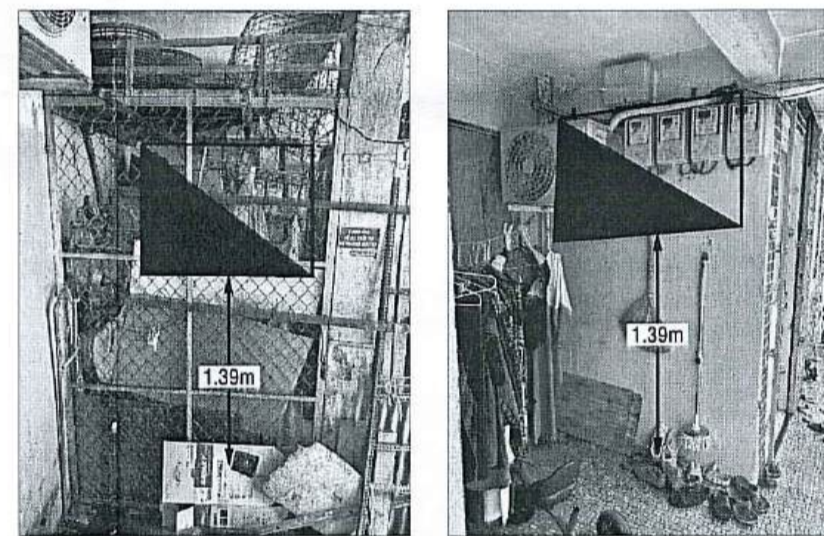


HÌNH ẢNH CÁC VỊ TRÍ DỰ KIẾN LẮP ĐẶT TỦ ĐIỆN LÒ F1 - CHUNG CƯ NGUYỄN THIỆN THUẬT ĐIỂN HÌNH




HẠ ĐỒ VỊ TRÍ

CÔNG TY ĐIỆN LỰC SÀI GÒN
 Xuân Hòa, ngày ... tháng ... năm 2025
 KT. GIÁM ĐỐC
 PHÓ GIÁM ĐỐC

CÔNG TY CỔ PHẦN TƯ VẤN XÂY DỰNG ĐIỆN LỰC TP.HCM		DỰ ÁN: CẢI TẠO LƯỚI ĐIỆN CÁC CHUNG CƯ KEM AN TOÀN KHU VỰC QUẬN 3 NĂM 2024 (LÒ A-B-C-D-E-F1-F2-G NGUYỄN THIỆN THUẬT)		
TỔNG GIÁM ĐỐC	NGUYỄN ĐÌNH TÂN	- MẶT BẰNG HIỆN HỮU VÀ SAU CẢI TẠO CHUNG CƯ LÒ F1 NGUYỄN THIỆN THUẬT - HẠ ĐỒ VỊ TRÍ - CÁC CHI TIẾT KHÁC		
CHỦ TRÌ THIẾT KẾ	NGUYỄN THANH TÙNG			
CHỦ TRÌ THIẾT KẾ	NGÔ QUỐC THẮNG			
KIỂM TRA	NGÔ QUỐC THẮNG			
THIẾT KẾ	NGUYỄN THỊ LỘC			
VỀ	TRẦN TRỌNG PHÚC	TỈ LỆ: ĐÀ GHỊ	LẦN XUẤT BẢN: 1	NGÀY: .../.../2025
		GIẢI ĐOẠN: BOKTKT	SHVN: HCMPECC/CC-Q3/06-09	

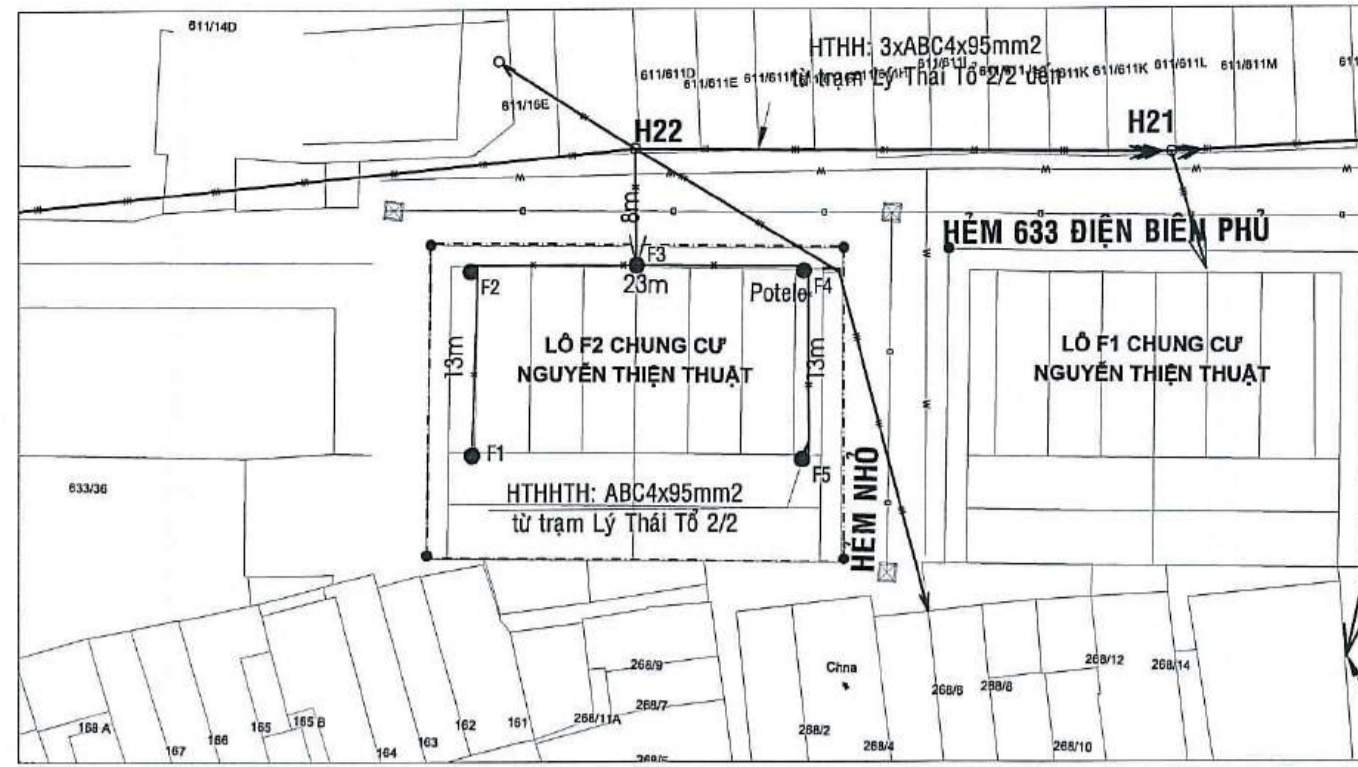


MẶT BẰNG HIỆN HỮU CHUNG CƯ LÒ F2 NGUYỄN THIỆN THUẬT HIỆN HỮU

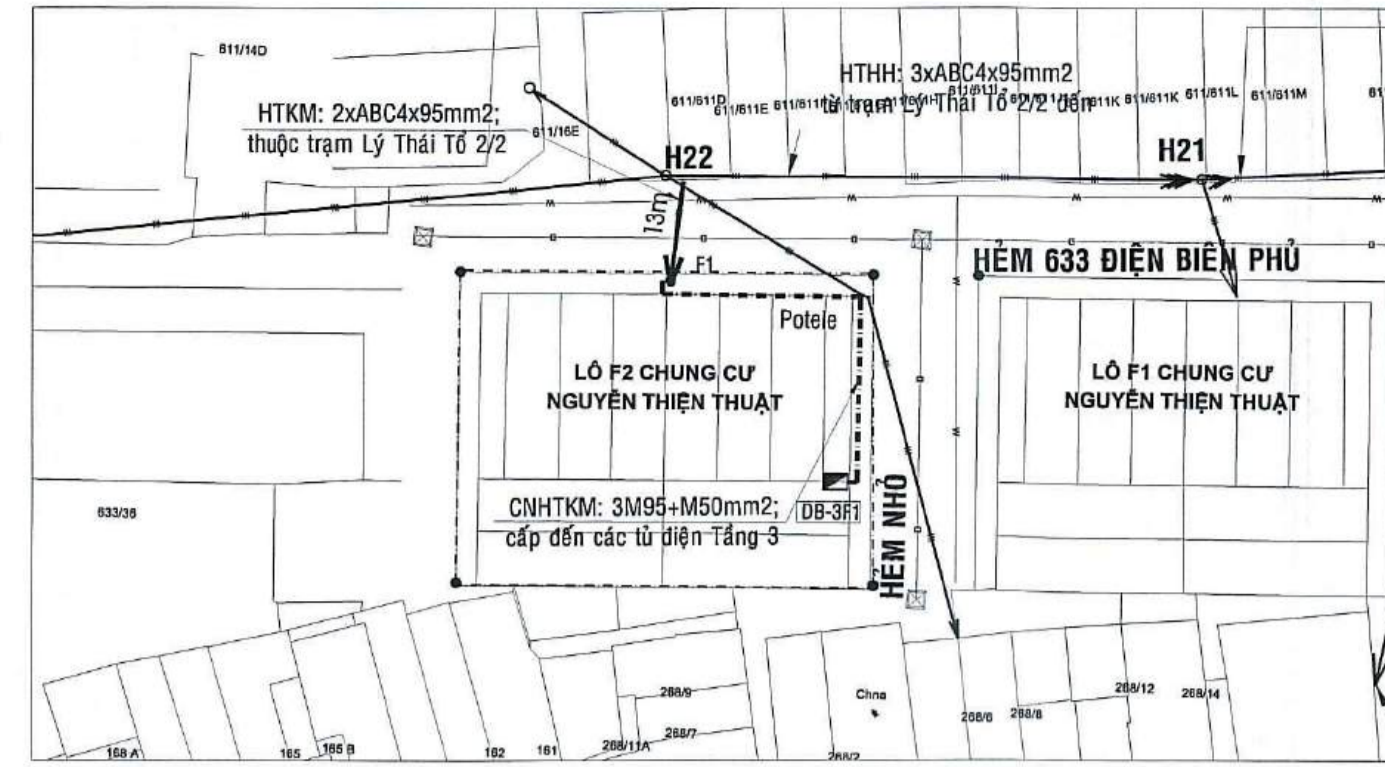


MẶT BẰNG HIỆN HỮU CHUNG CƯ LÒ F2 NGUYỄN THIỆN THUẬT SAU CẢI TẠO

GHI CHÚ:


- Dây hạ thế nổi hiện hữu
- Dây hạ thế nổi thu hồi
- Dây hạ thế nổi kéo mới
- Dây mức điện Muller 1P lắp mới
- Dây mức điện 3 pha Quadplex
- Dây mức điện 1 pha Duplex
- Cáp ngầm hạ thế kéo mới
- Đường ống cấp nước
- Đường ống thoát nước
- ⊞ Điện kế hiện hữu
- ⊞ Domino hiện hữu
- ⊞ Trụ điện hiện hữu
- ⊞ Tủ điện hạ thế hiện hữu
- ⊞ Tủ điện hạ thế XDM (TP - TLK - TNB)
- ⊞ Tủ điện kế XDM
- ⊞ Máng cáp điện XDM

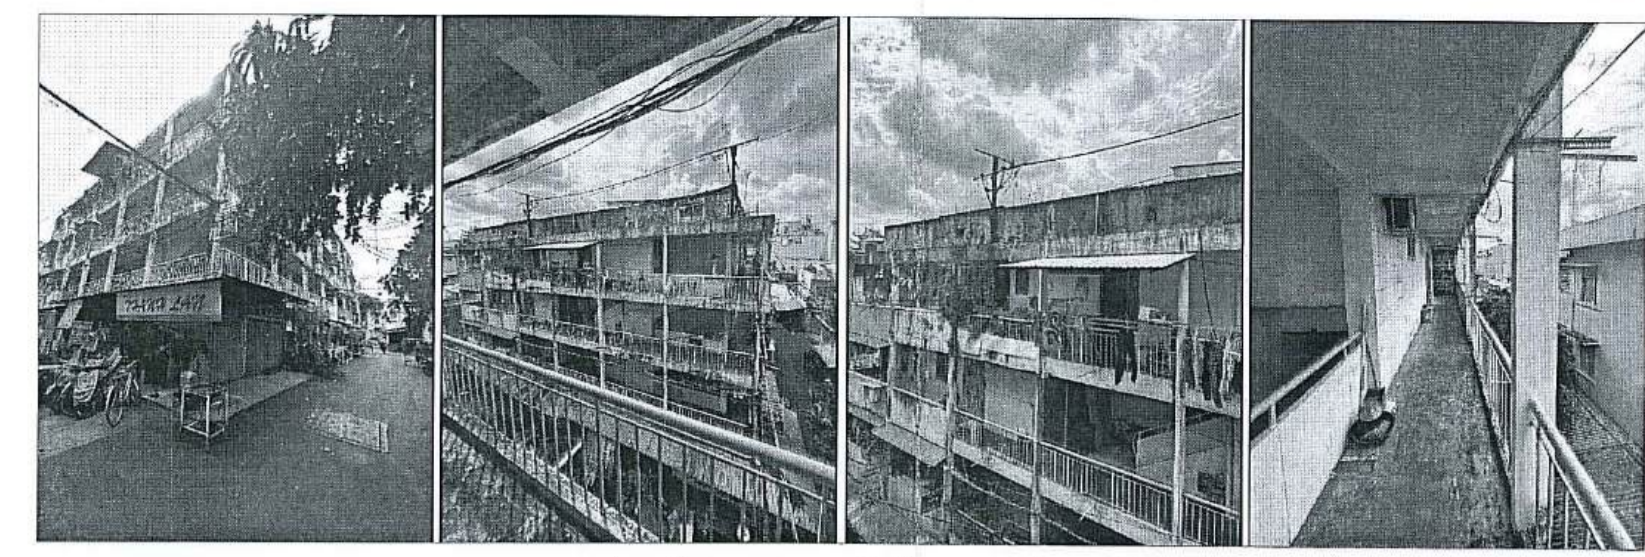


HÌNH ẢNH CHUNG CƯ LÒ F2 NGUYỄN THIỆN THUẬT HIỆN HỮU

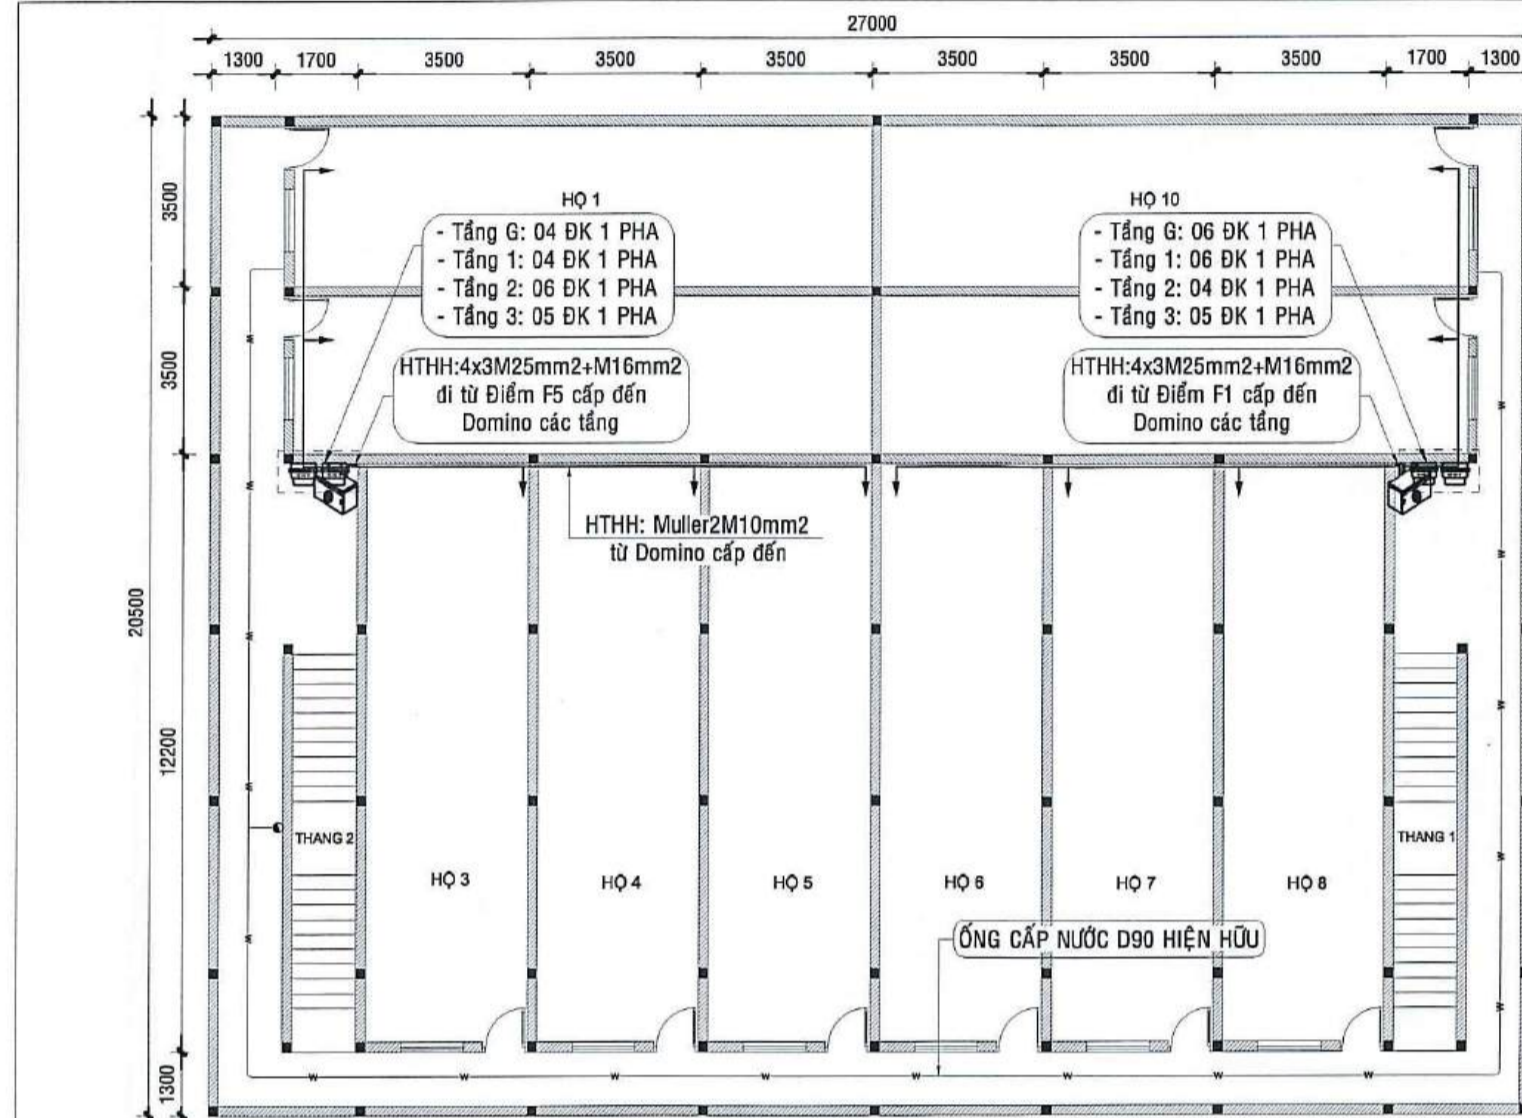


MẶT BẰNG TẦNG G, 1, 2, 3 HIỆN HỮU

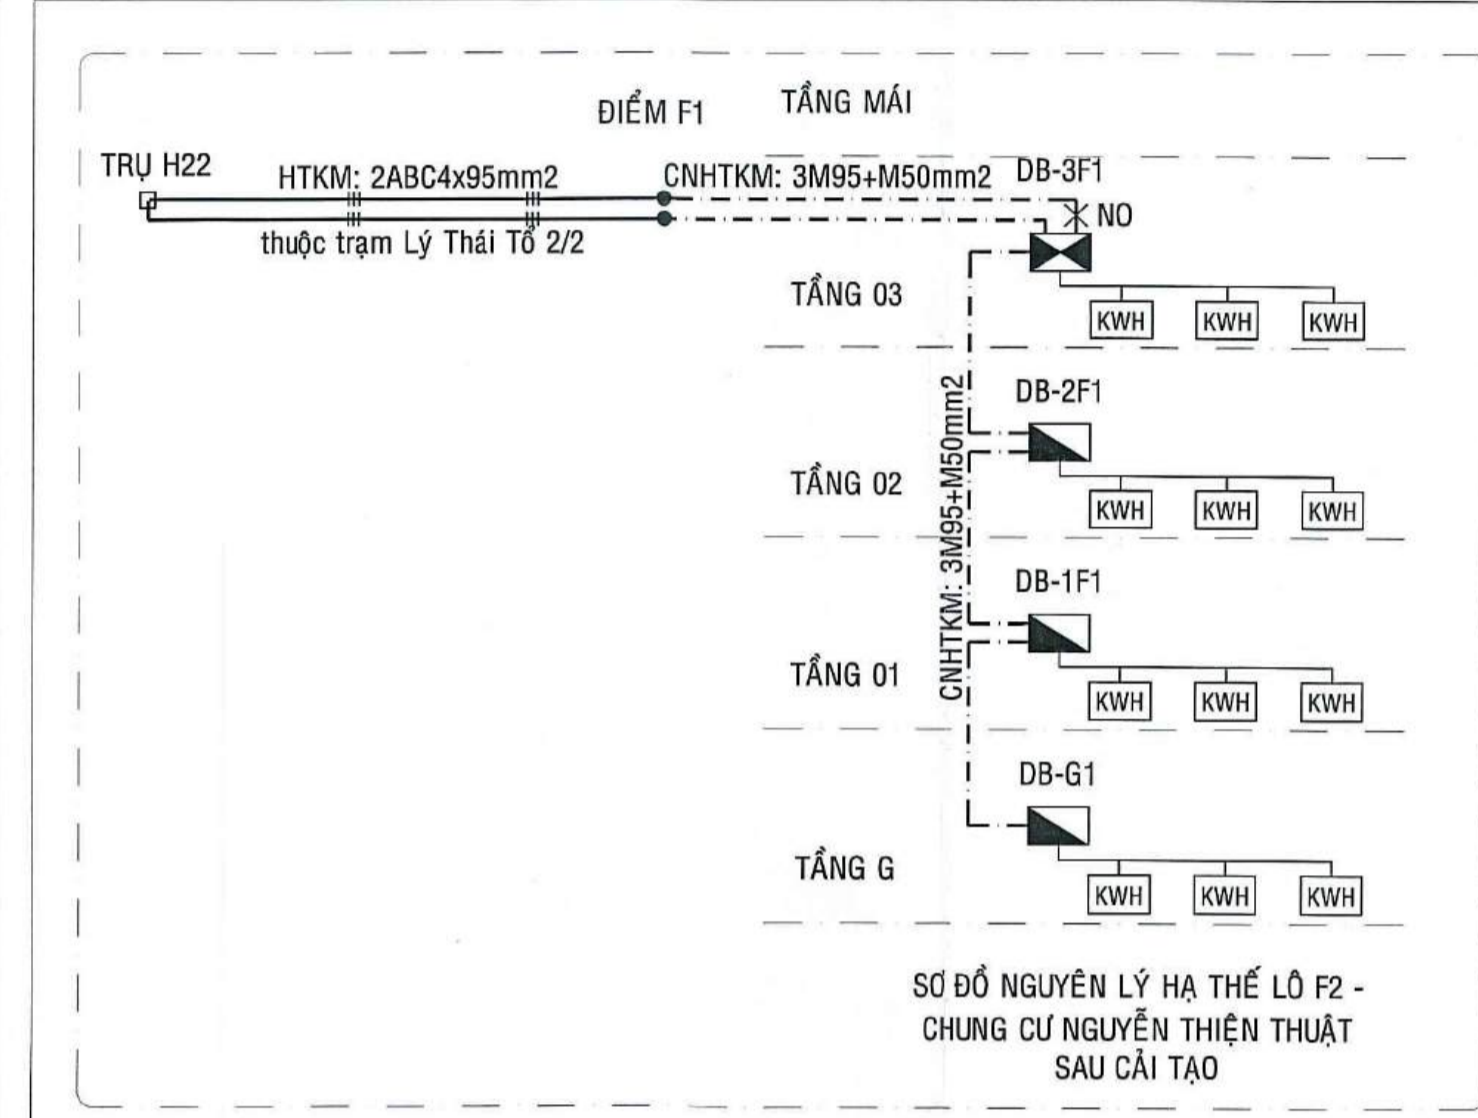


SƠ ĐỒ NGUYÊN LÝ HẠ THẾ LÒ F2 - CHUNG CƯ NGUYỄN THIỆN THUẬT SAU CẢI TẠO

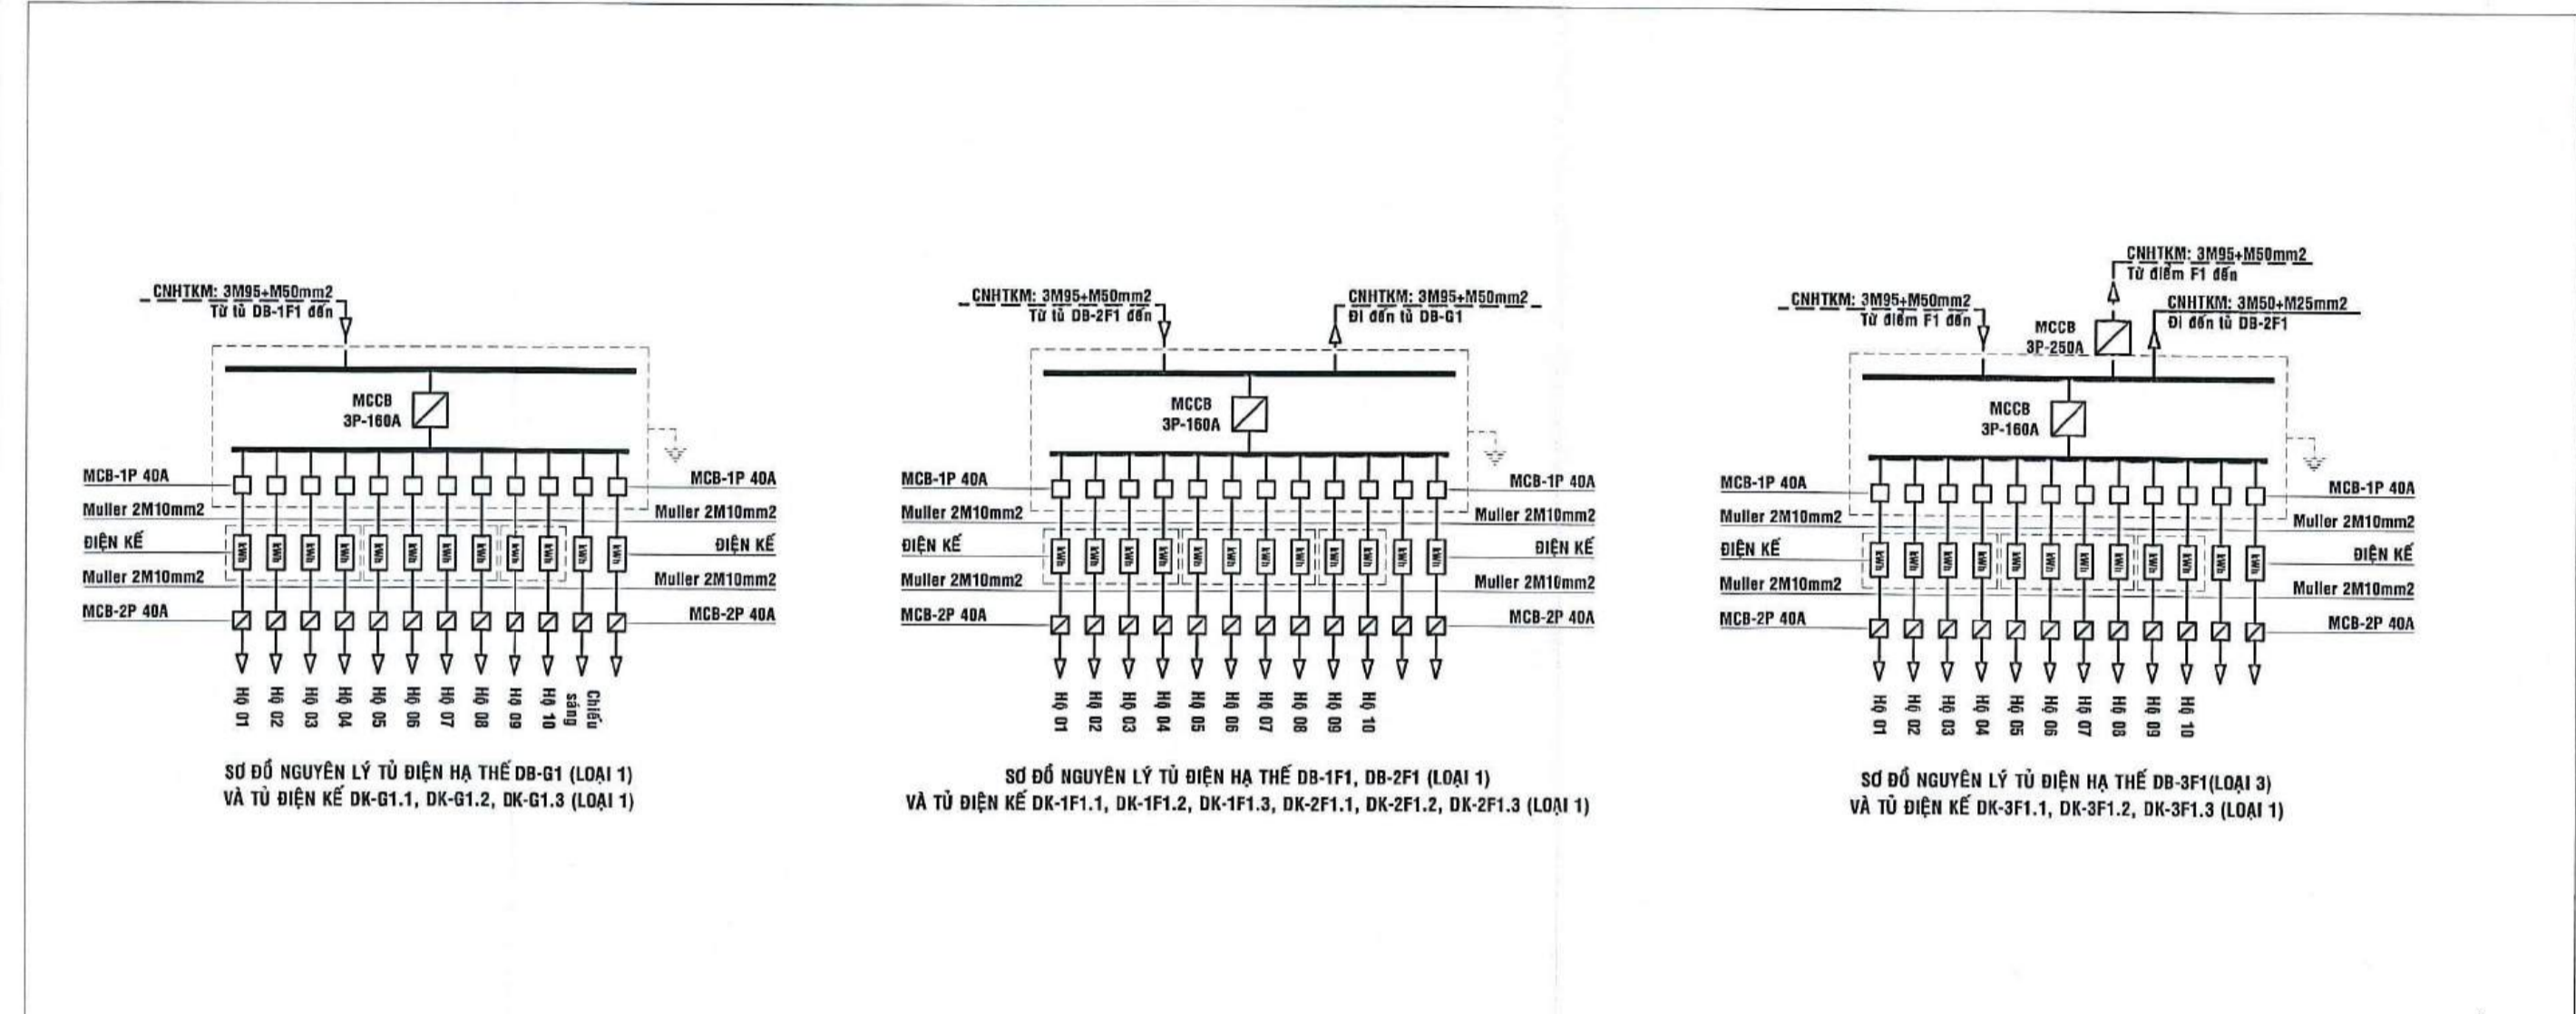

SƠ ĐỒ NGUYÊN LÝ TỦ ĐIỆN HẠ THẾ DB-G1 (LOẠI 1) VÀ TỦ ĐIỆN KẾ DK-G1.1, DK-G1.2, DK-G1.3 (LOẠI 1)

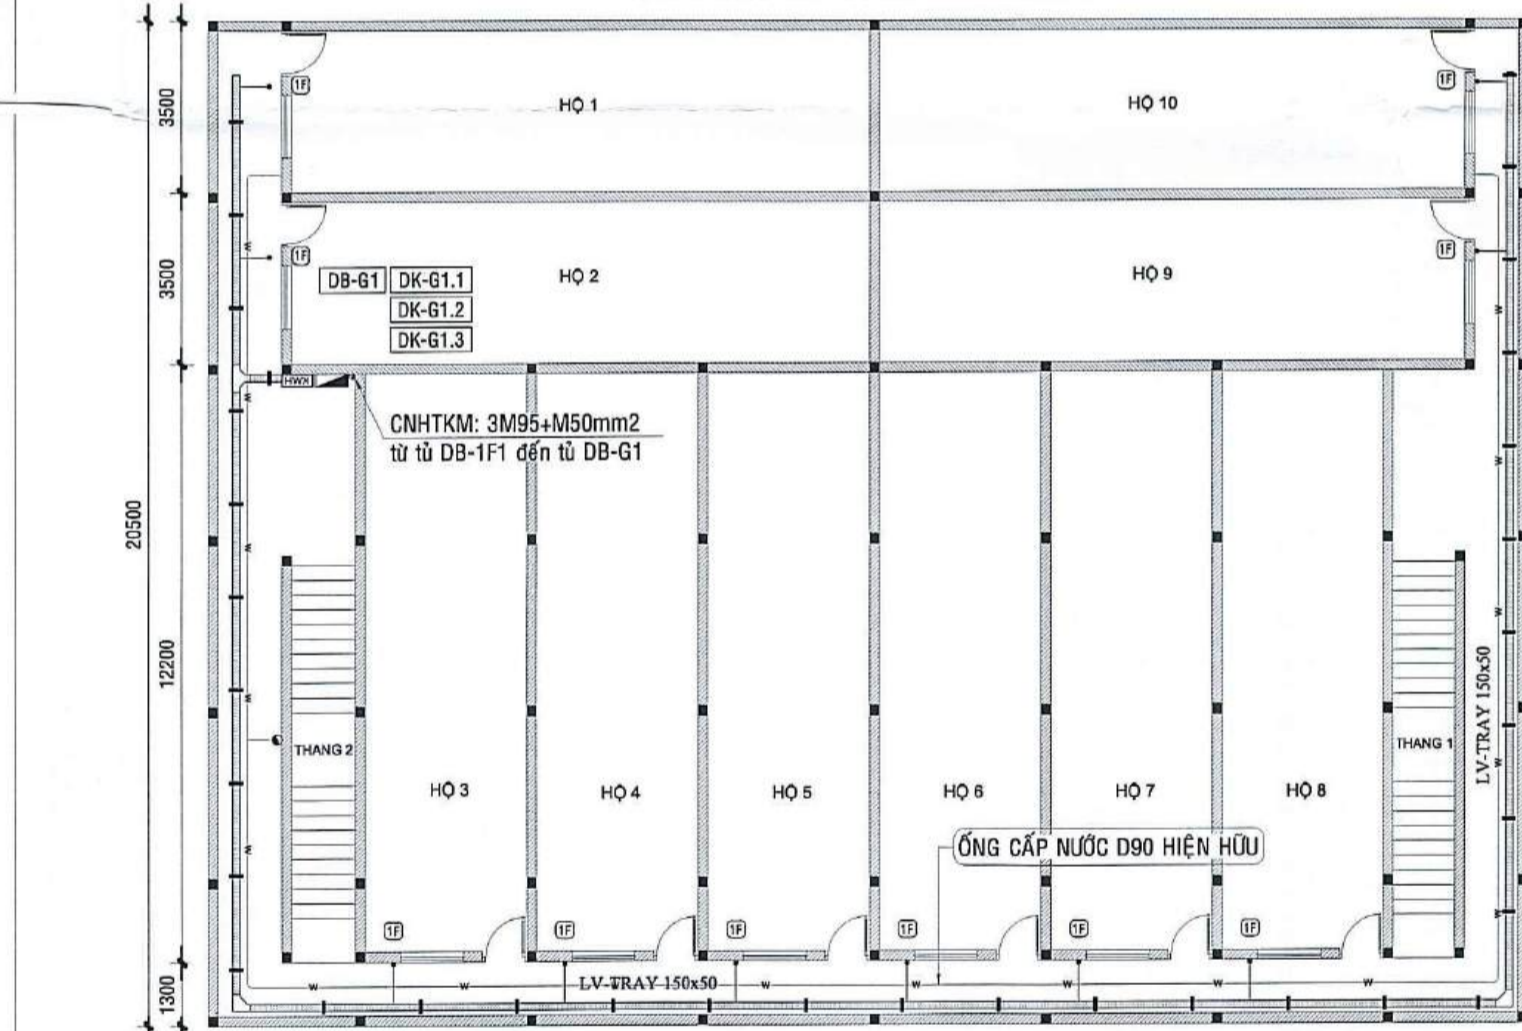


MẶT BẰNG TẦNG G, 1, 2 SAU CẢI TẠO

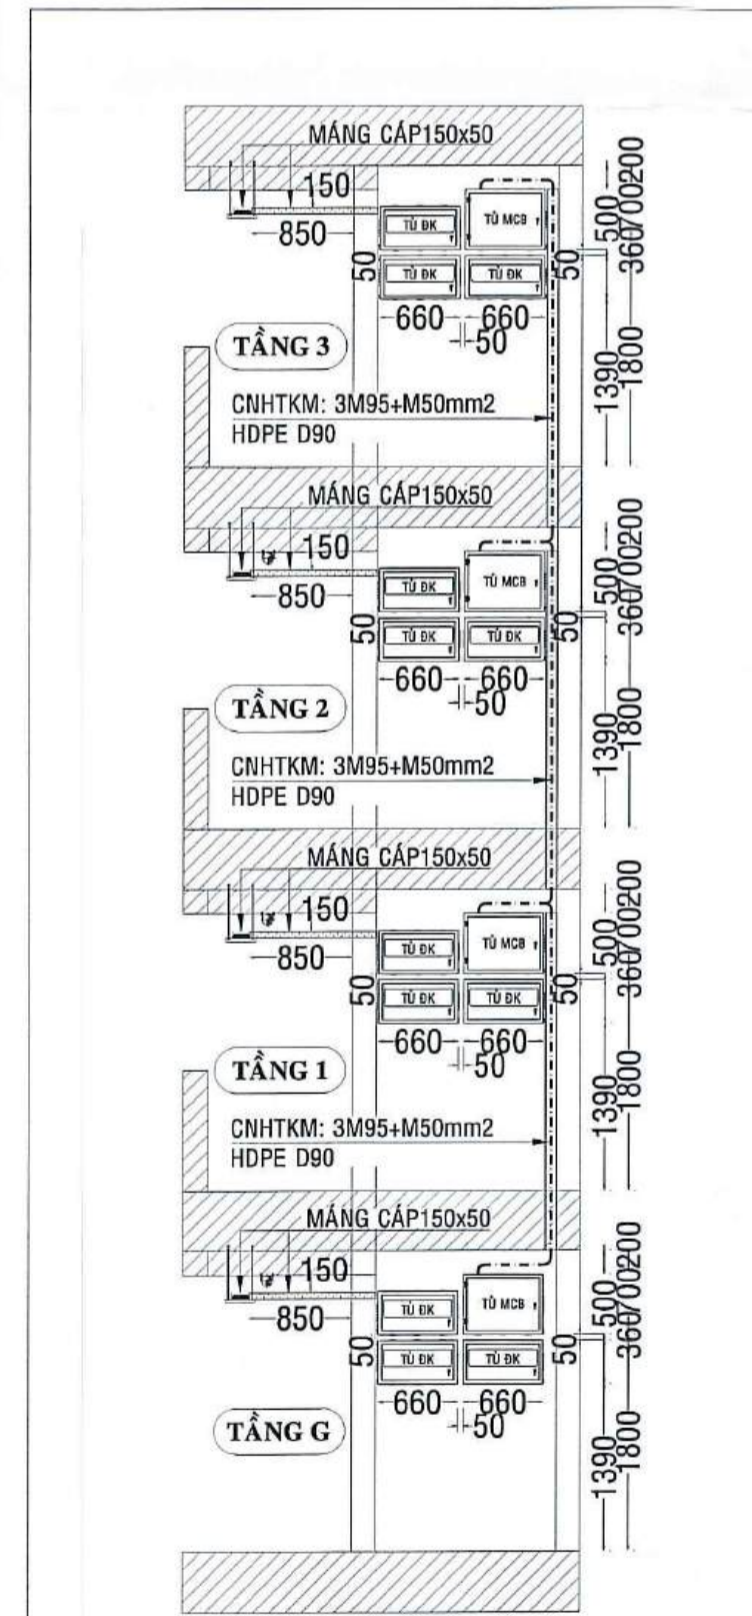


MẶT CẮT TRỤC ĐỨNG VỊ TRÍ DỰ KIẾN LẮP ĐẶT TỦ ĐIỆN HẠ THẾ TẦNG 2



HÌNH ẢNH CÁC VỊ TRÍ DỰ KIẾN LẮP ĐẶT TỦ ĐIỆN LÒ F2 - CHUNG CƯ NGUYỄN THIỆN THUẬT ĐIỆN HÌNH

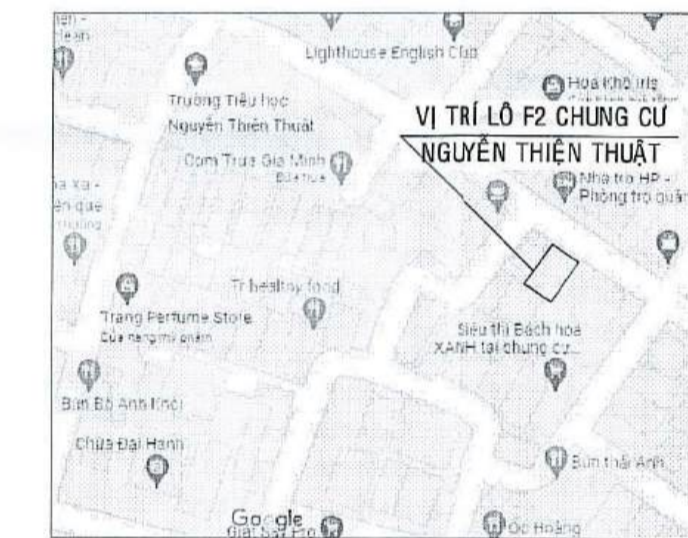

HẠ ĐỒ VỊ TRÍ

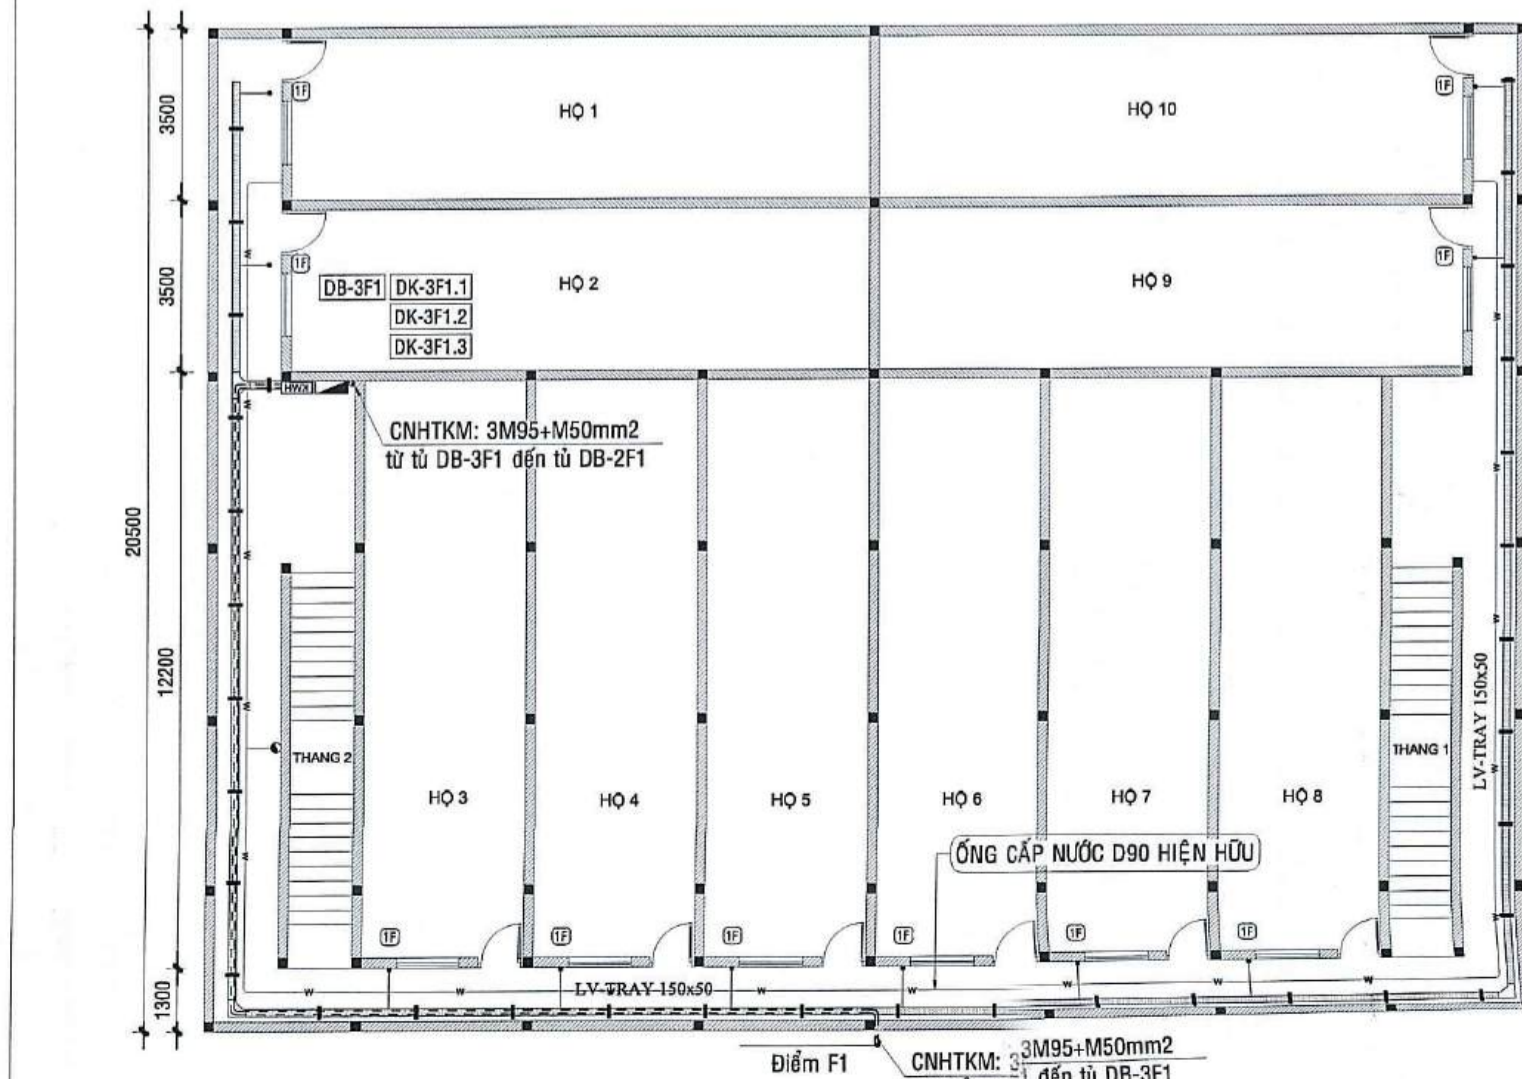

MẶT BẰNG TẦNG 3 SAU CẢI TẠO

CÔNG TY ĐIỆN LỰC SÀI GÒN
 Xuân Hòa, ngày ... tháng ... năm 2025
 KT. GIÁM ĐỐC
 PHÓ GIÁM ĐỐC

CÔNG TY CỔ PHẦN TƯ VẤN XÂY DỰNG ĐIỆN LỰC TP.HCM

TỔNG GIÁM ĐỐC	TRƯỞNG ĐINH TÂN
CHỦ TRÌ THIẾT KẾ	NGUYỄN THANH TÙNG
KIỂM TRA	TRẦN QUỐC THẮNG
THIẾT KẾ	TRẦN QUỐC THẮNG
VẼ	TRẦN QUỐC THẮNG

DỰ ÁN: CẢI TẠO LƯỚI ĐIỆN CÁC CHUNG CƯ KEM AN TOÀN KHU VỰC QUẬN 3 NĂM 2024 (LÒ A-B-C-D-E-F1-F2-G NGUYỄN THIỆN THUẬT)

- MẶT BẰNG HIỆN HỮU VÀ SAU CẢI TẠO CHUNG CƯ LÒ F2 NGUYỄN THIỆN THUẬT
- HẠ ĐỒ VỊ TRÍ
- CÁC CHI TIẾT KIỆN

TITLE: DẠ GIỚI LẦN XUẤT BẢN: 1 NGÀY: .../.../2025

