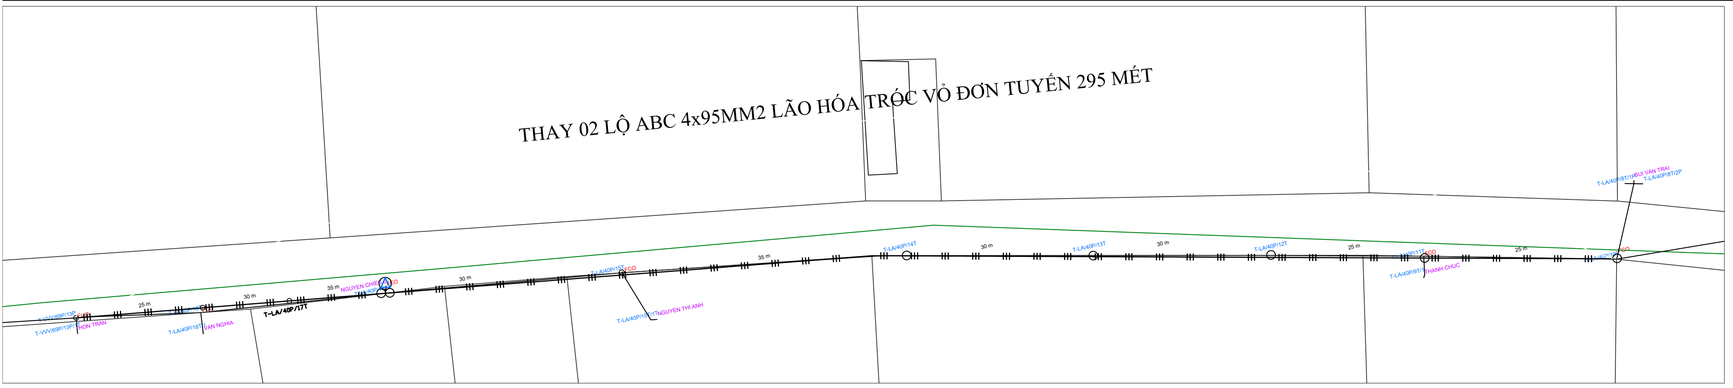

Lưới hạ thế thay thế	
Lưới hạ thế hiện hữu	
Trụ trung thế hiện hữu	○
Trụ BTLT 8.5 thu hồi	⊠
Trụ BTLT thay thế	○
Trụ hạ thế hiện hữu	○
Trụ hạ thế 8,4m trồng mới	⊠
Trụ hạ thế thu hồi	⊗
Hộp domino thay thế	Đ

CÔNG TY ĐIỆN LỰC BÌNH CHÁNH			CÔNG TRÌNH: SCL TSCĐ TRẠM BIẾN ÁP - HẠNG MỤC THAY MỘT PHẦN LƯỚI HẠ THẾ VÀ PHỤ KIỆN VẬN HÀNH LÂU NĂM CỦA 54 TRẠM.		
Chủ trì thiết kế	Vũ Chí Tự Trọng		HỌA ĐỒ MẶT BẰNG 1. TRẠM NGUYỄN CHIẾU 6 2. TRẠM TỪ NGƯỠNG 2		
Kiểm tra					
Thiết kế	Hồ Quan Vinh		TL: Đã ghi	Bản vẽ thi công	Số bản vẽ: 13/21
Vẽ			Ký hiệu	...../...../.....	