RevNo	Revision note	Date	Signature	Checked

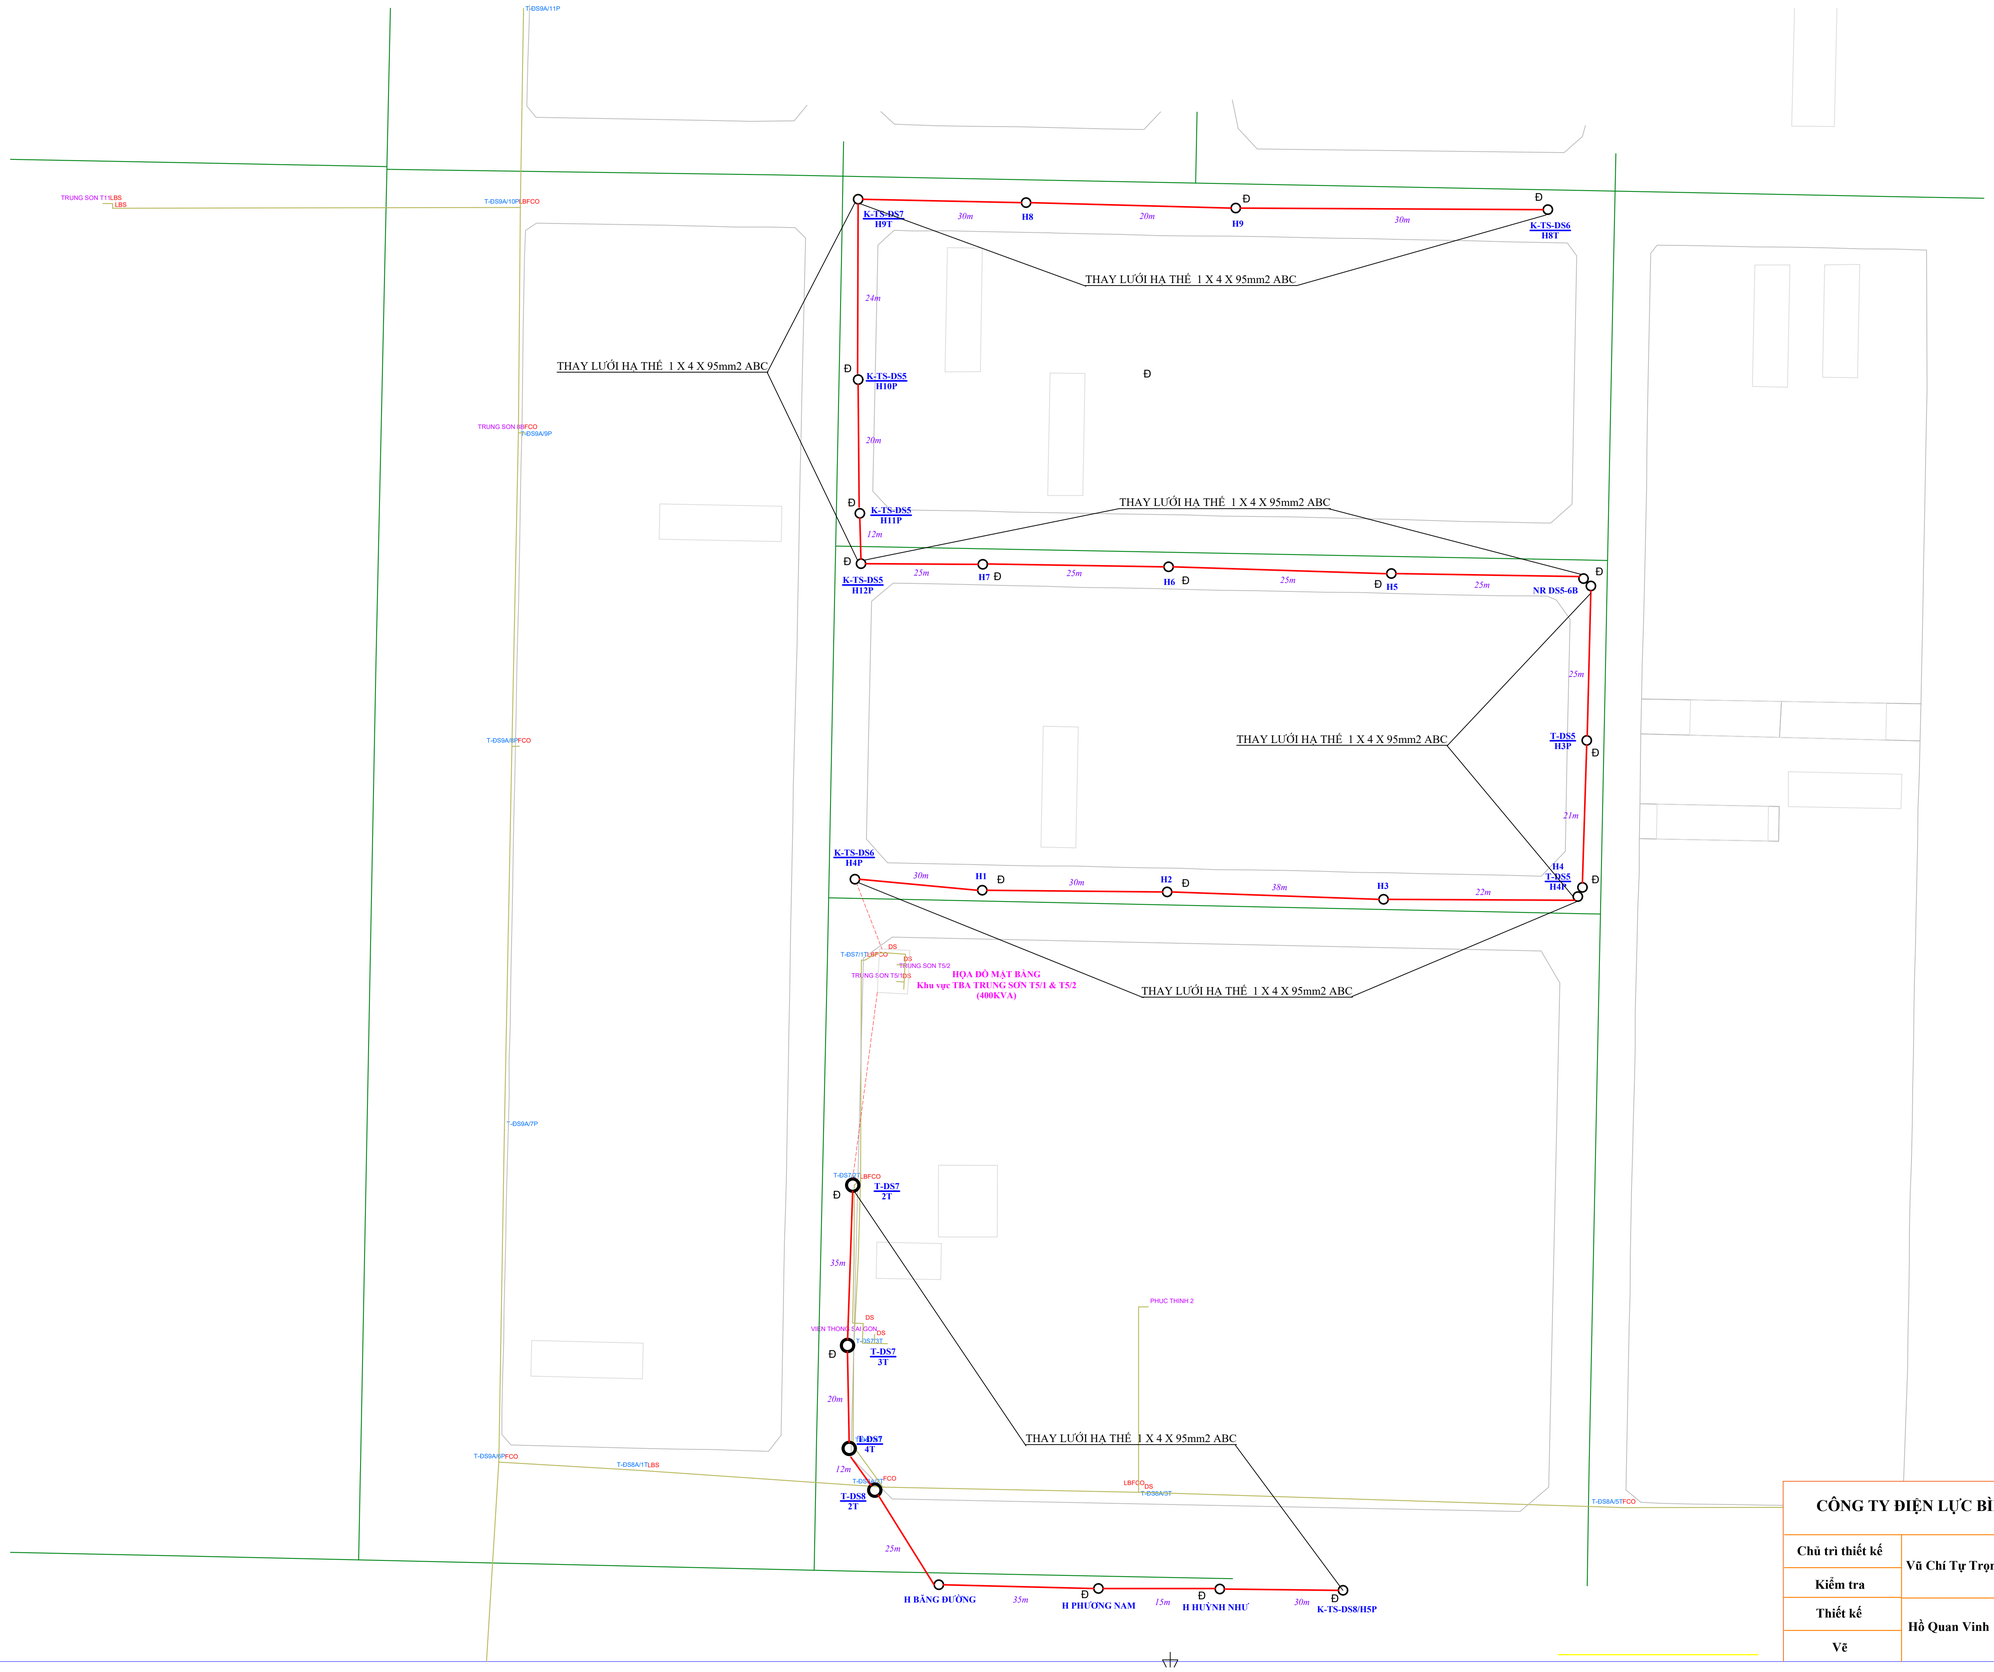

GHI CHÚ

- Trụ Trung thế hiện hữu
- Trụ Hạ thế hiện hữu
- Lưới hạ thế kéo mới
- Đ Hộp Domino thay mới

CÔNG TY ĐIỆN LỰC BÌNH CHÁNH			CÔNG TRÌNH: SCL TSCĐ TRẠM BIẾN ÁP - HẠNG MỤC THAY MỘT PHẦN LƯỚI HẠ THẾ VÀ PHỤ KIỆN VẬN HÀNH LÂU NĂM CỦA 54 TRẠM.		
Chủ trì thiết kế	Vũ Chí Tự Trọng		Họa đồ mặt bằng TRẠM TRUNG SON T5/1 TRẠM TRUNG SON T5/2		
Kiểm tra					
Thiết kế	Hồ Quan Vinh		TL: Đã ghi	Bản vẽ thi công	Số bản vẽ:
Vẽ				...../...../.....	

C:\Users\ADMIN\Downloads\[SCL]Họa đồ mặt bằng(TS.T5.1.2).dwg, 9/16/2025 7:55:16 AM, DWG To PDF.pc3