
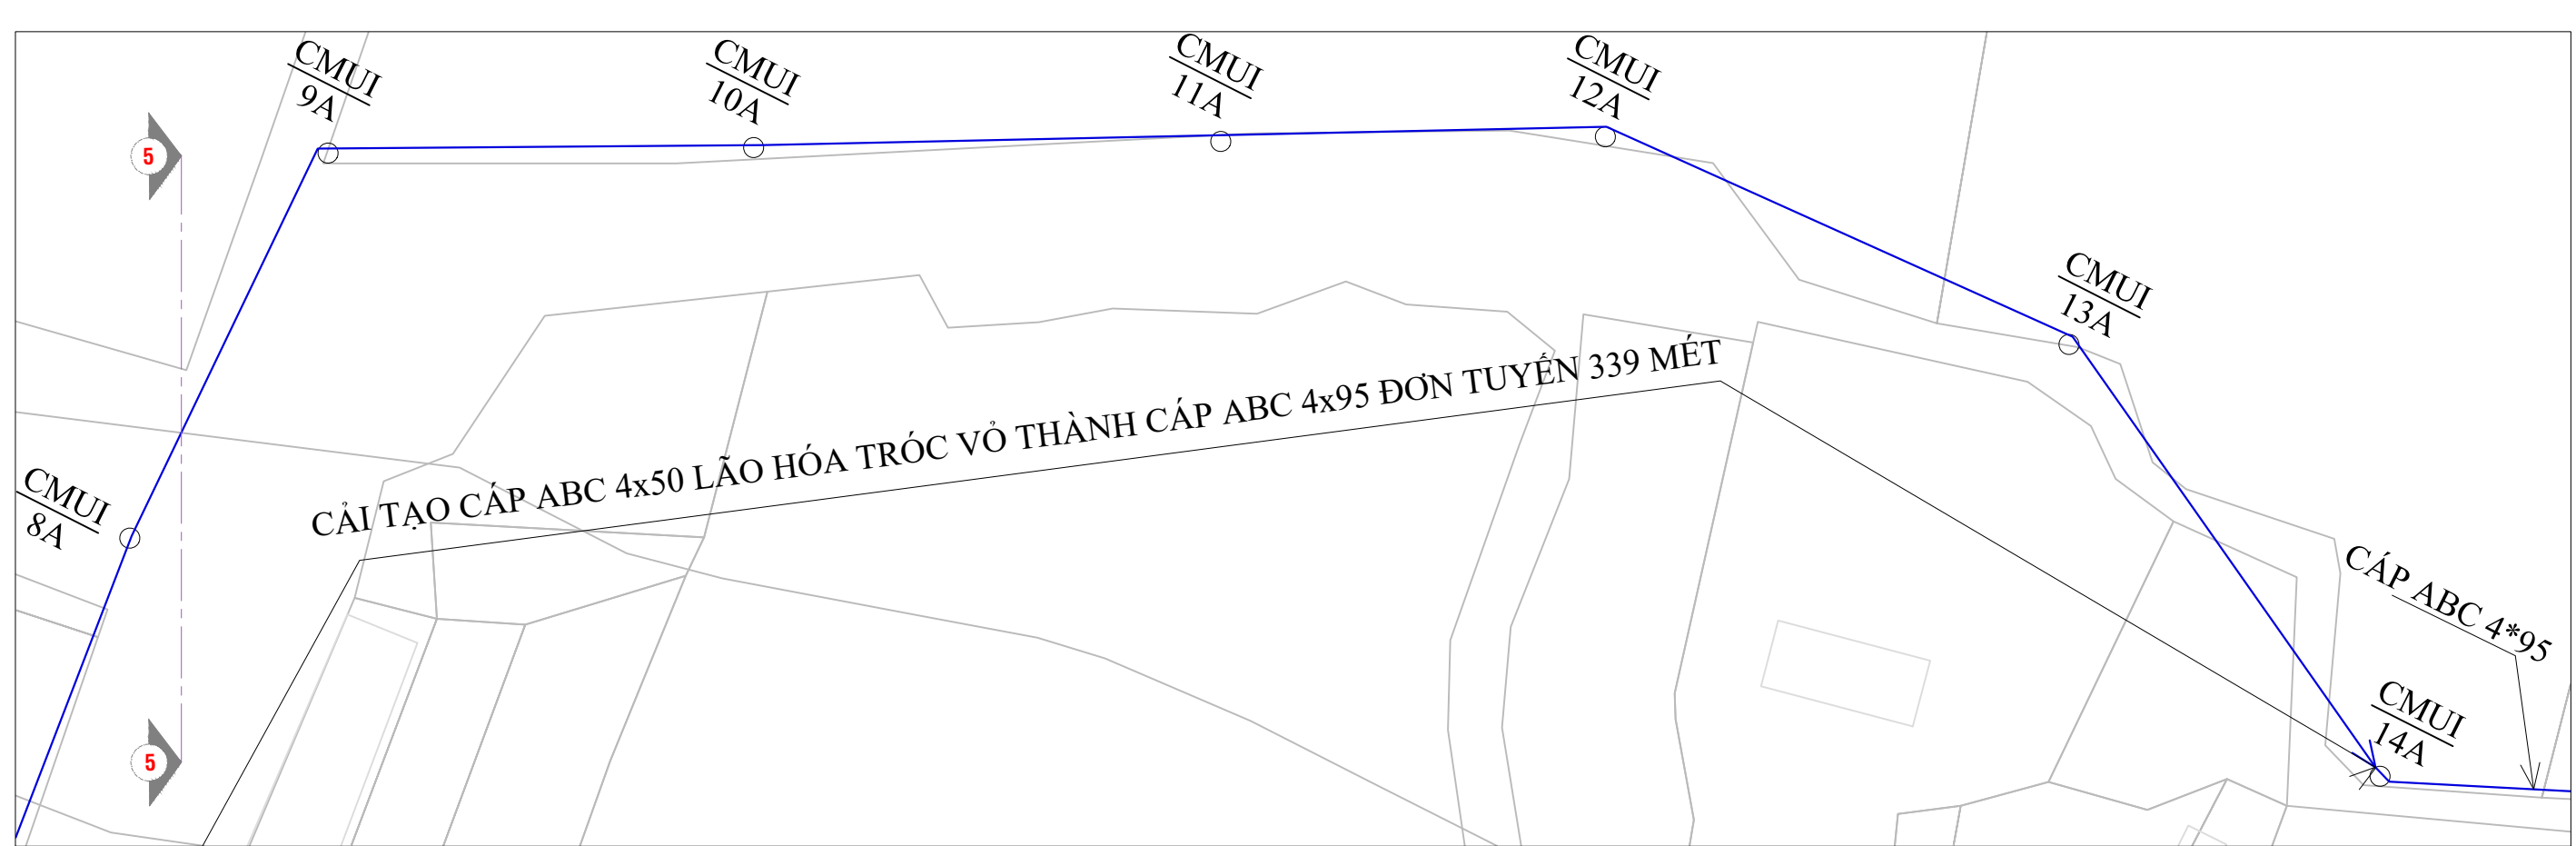
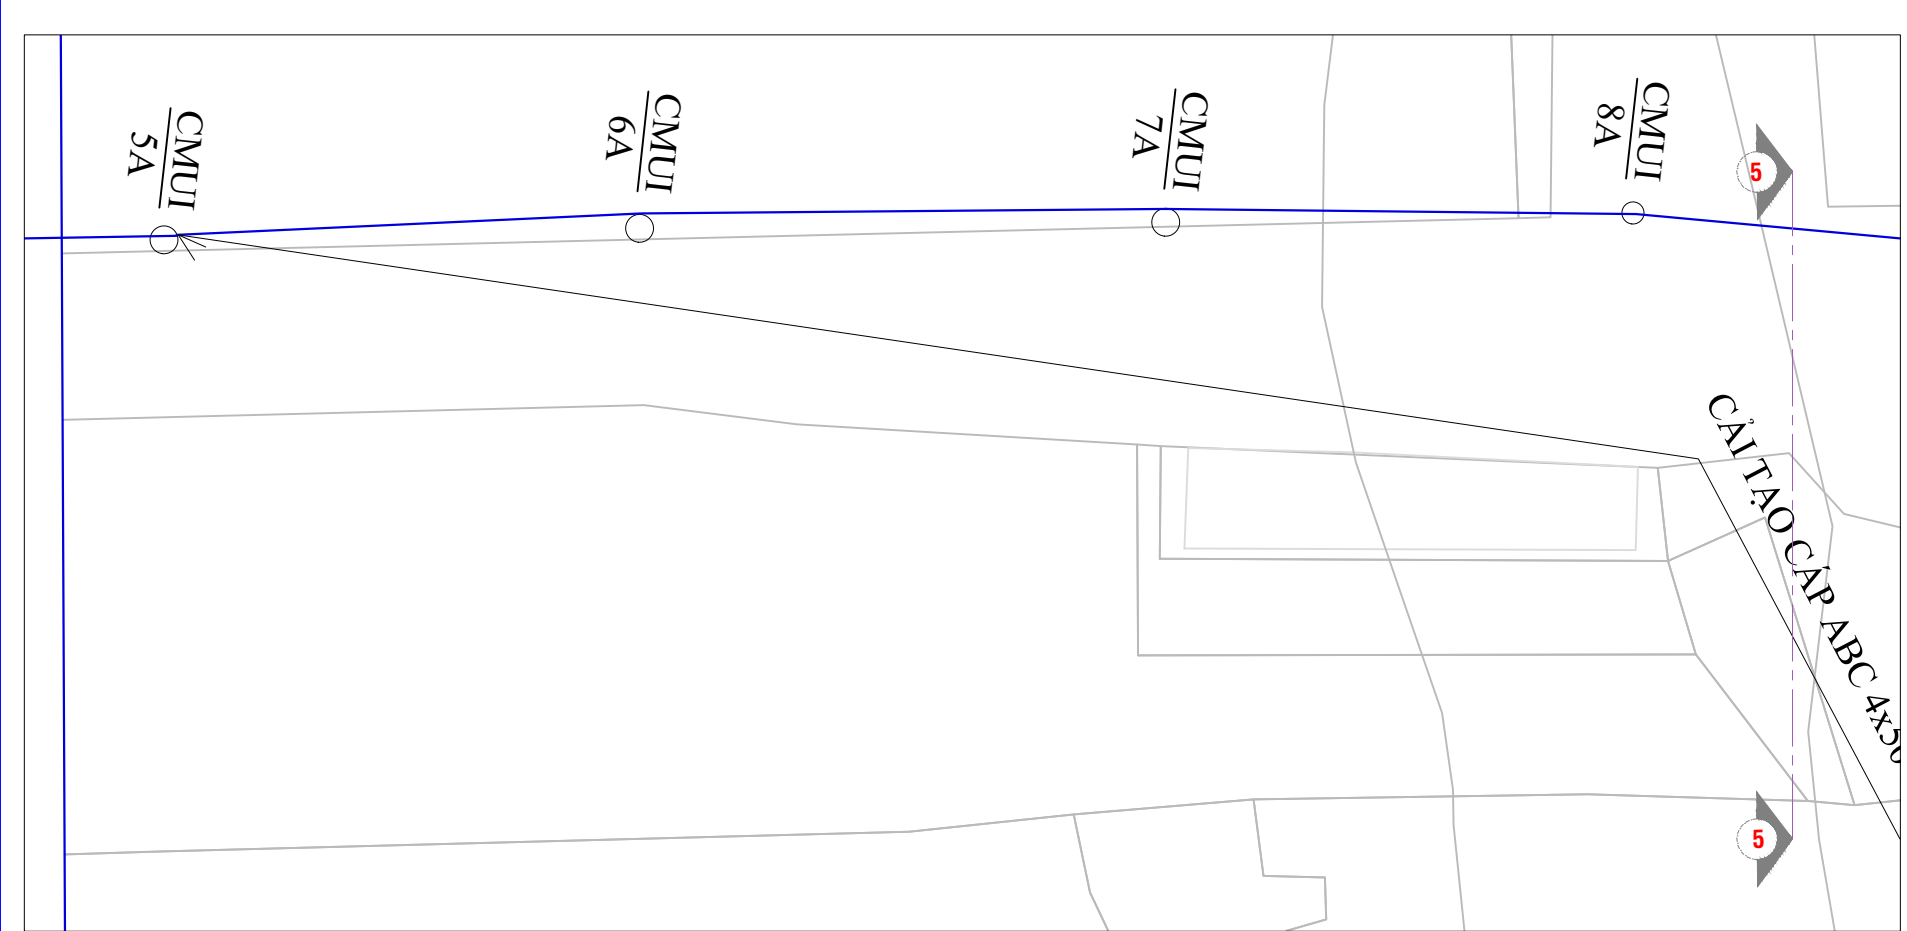


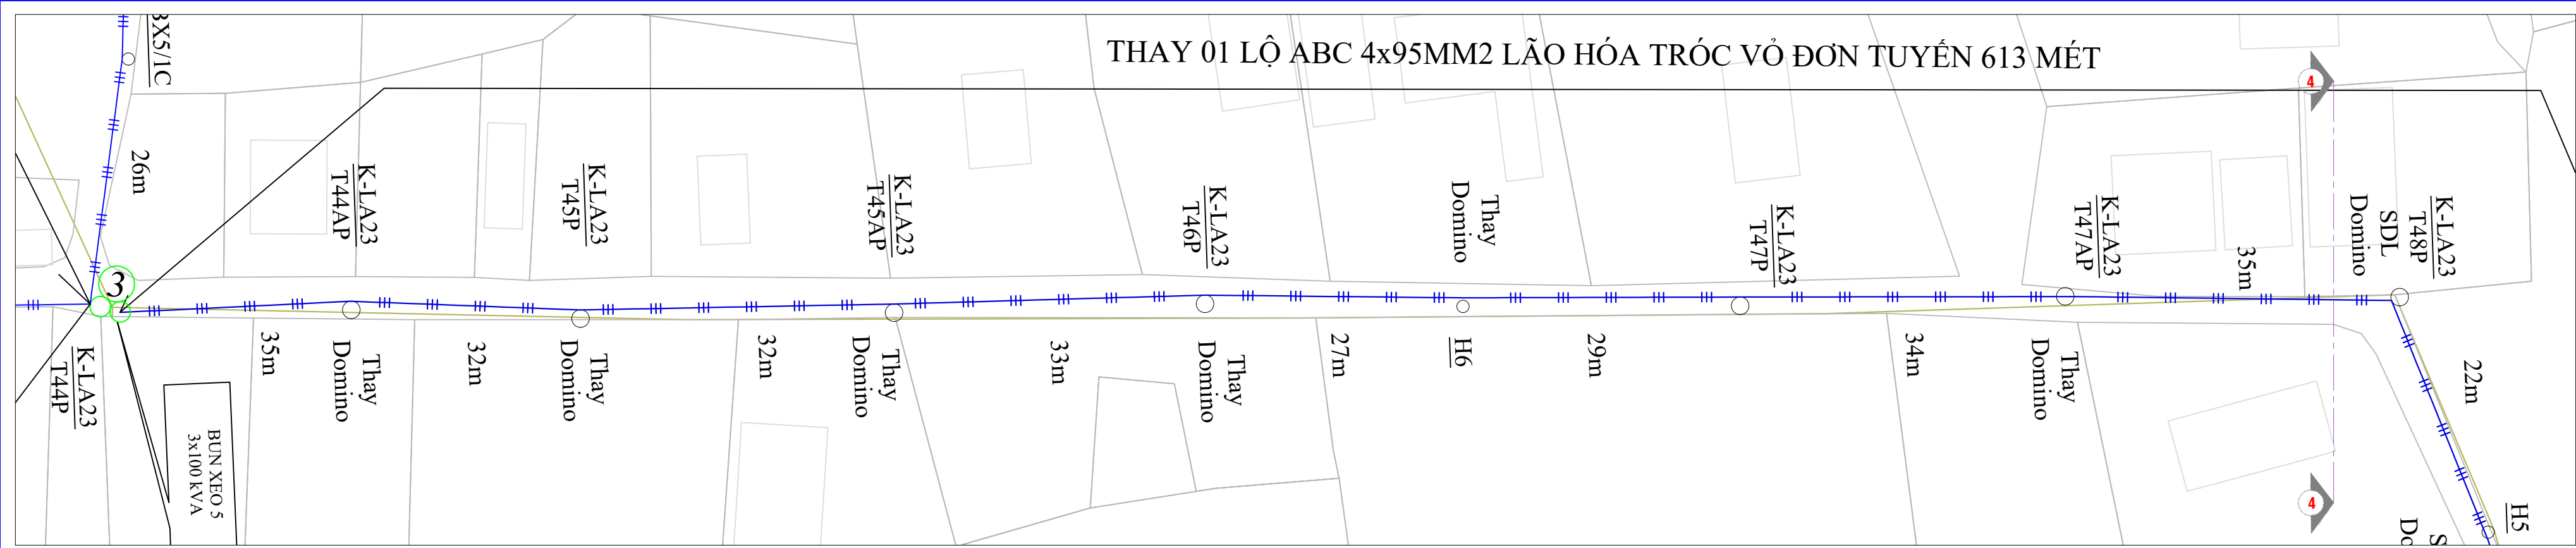

Lưới hạ thế thay thế
Lưới hạ thế hiện hữu
Trụ trung thế hiện hữu
Trụ BTLT 8.5 thu hồi
Trụ BTLT thay thế
Trụ hạ thế hiện hữu
Trụ hạ thế 8,4m trống mới
Trụ hạ thế thu hồi
Hộp domino thay thế

CÔNG TY ĐIỆN LỰC BÌNH CHÁNH			CÔNG TRÌNH: SCL TSCĐ TRẠM BIẾN ÁP - HẠNG MỤC THAY MỘT PHẦN LƯỚI HẠ THẾ VÀ PHỤ KIỆN VẬN HÀNH LÂU NĂM CỦA 54 TRẠM.		
Chủ trì thiết kế	Vũ Chí Tự Trọng		HỌA ĐỒ MẶT BẰNG		
Kiểm tra			1. TRẠM CHÍN MŨI		
Thiết kế	Hồ Quan Vinh		TL: Đã ghi	Bản vẽ thi công	Số bản vẽ: 5/9
Vẽ			Ký hiệu		