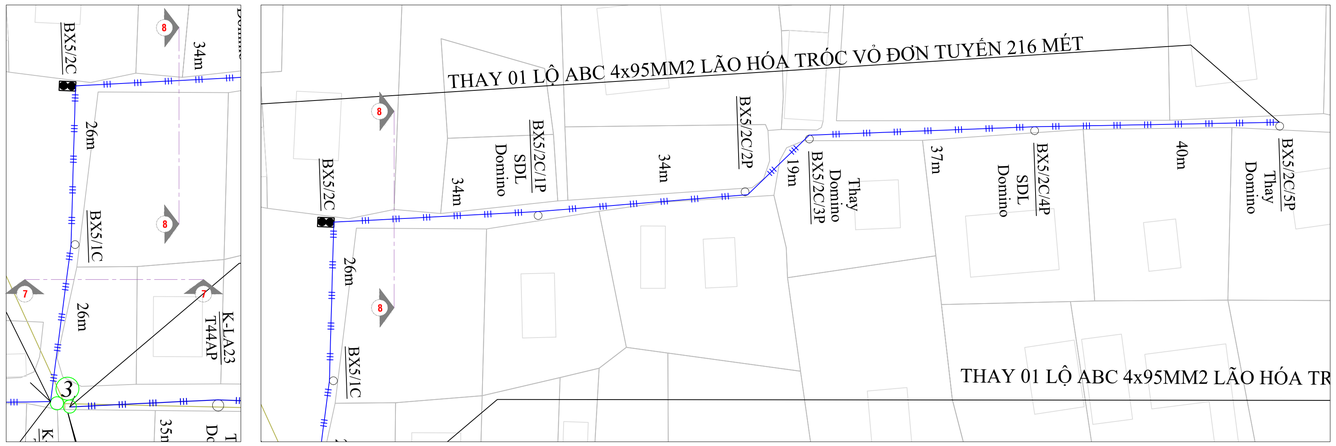

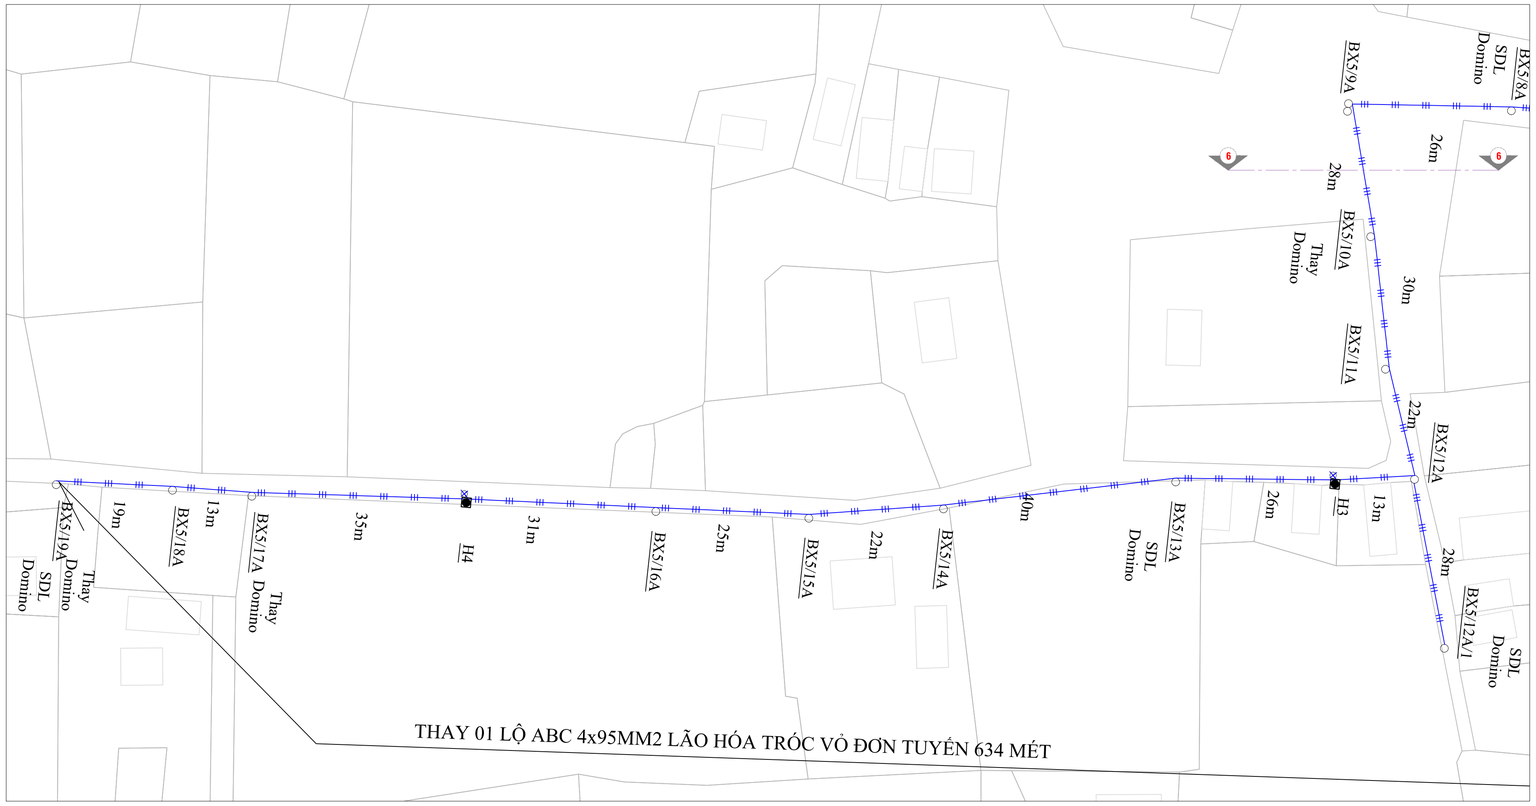


| | |
|---|---|
| Lưới hạ thế thay thế | |
| Lưới hạ thế hiện hữu | |
| Trụ trung thế hiện hữu | |
| Trụ BTLT 8.5 thu hồi | |
| Trụ BTLT thay thế | |
| Trụ hạ thế hiện hữu | |
| Trụ hạ thế 8,4m trồng mới | |
| Trụ hạ thế thu hồi | |
| Hộp domino thay thế | Đ |

| | | | | |
|---|---|---|---|---|
| CÔNG TY ĐIỆN LỰC BÌNH CHÁNH | | | CÔNG TRÌNH: SCL TSCĐ TRẠM BIẾN ÁP - HẠNG MỤC THAY MỘT PHẦN LƯỚI HẠ THẾ VÀ PHỤ KIỆN VẬN HÀNH LÂU NĂM CỦA 54 TRẠM. | |
| Chủ trì thiết kế | Vũ Chí Tự Trọng | | HỌA ĐỒ MẶT BẰNG<br>1. TRẠM AP 3/13<br>2. TRẠM AP 3/13A | |
| Kiểm tra | | | | |
| Thiết kế | Hồ Quan Vinh | | TL: Đã ghi | Bản vẽ thi công | Số bản vẽ: 7/9 |
| Vẽ | | | Ký hiệu | ...../...../..... | |