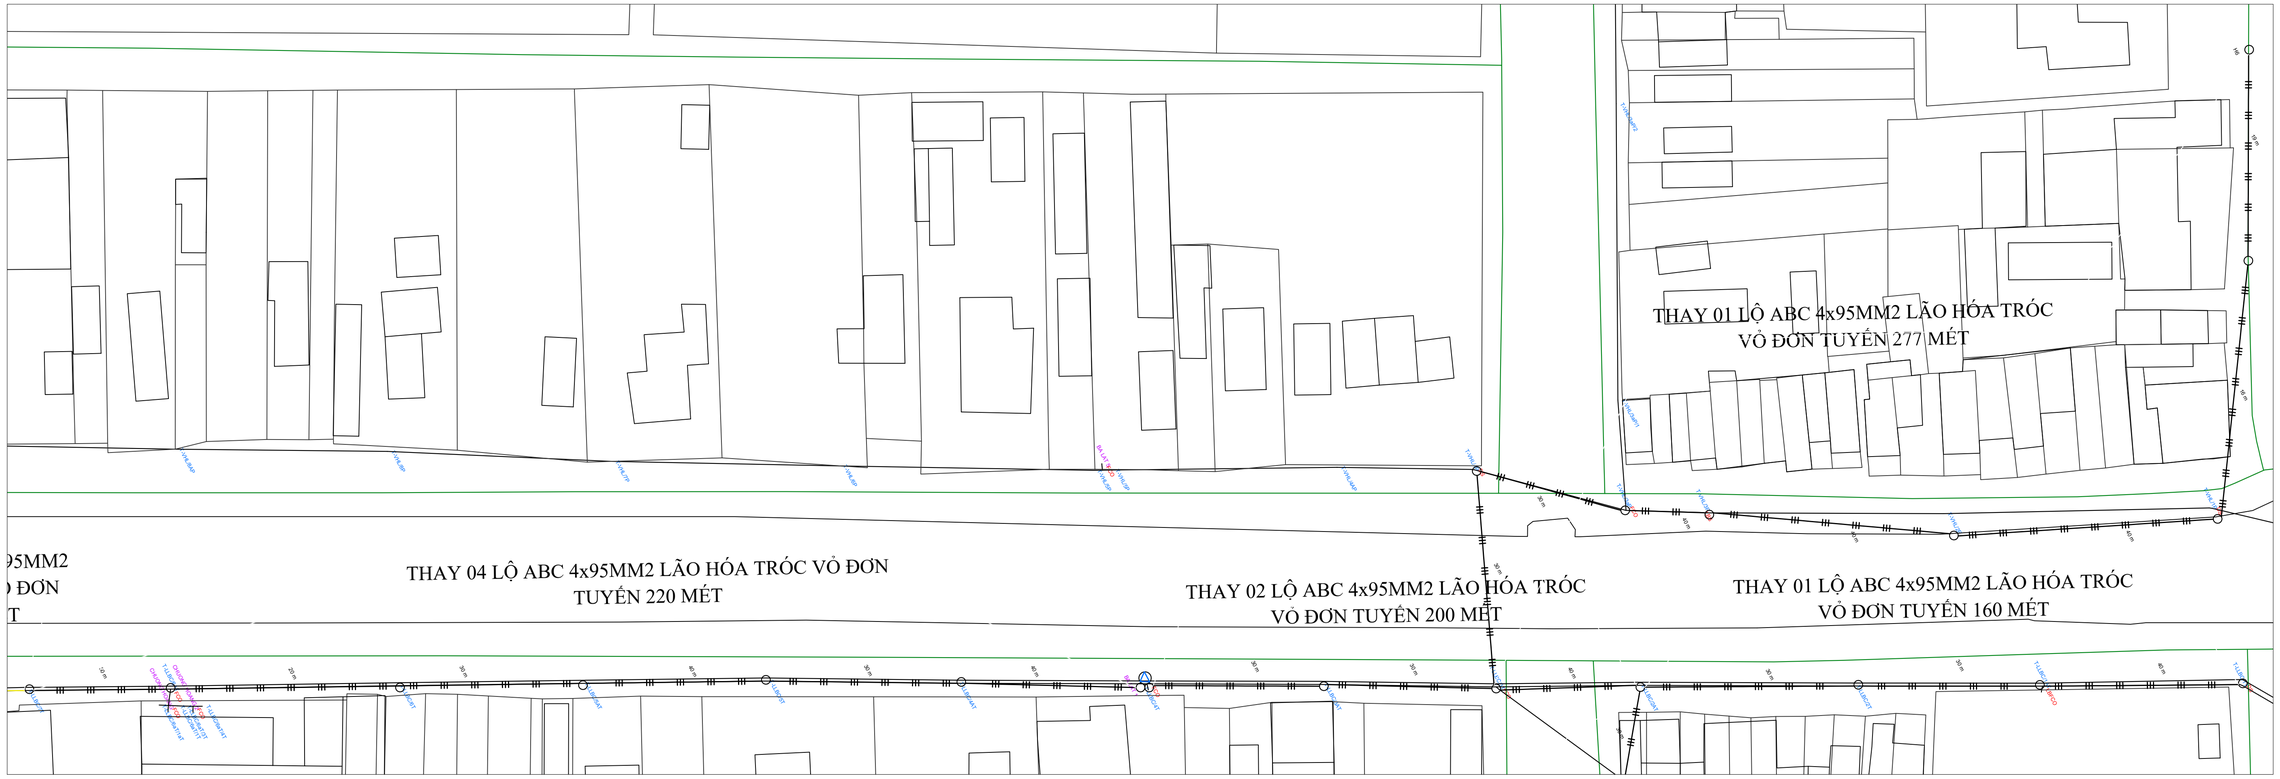

Lưới hạ thế thay thế	
Lưới hạ thế hiện hữu	
Trụ trung thế hiện hữu	○
Trụ BTLT 8.5 thu hồi	⊠
Trụ BTLT thay thế	○
Trụ hạ thế hiện hữu	○
Trụ hạ thế 8,4m trồng mới	⊡
Trụ hạ thế thu hồi	⊗
Hộp domino thay thế	Đ

CÔNG TY ĐIỆN LỰC BÌNH CHÁNH			**CÔNG TRÌNH: SCL TSCĐ TRẠM BIẾN ÁP - HẠNG MỤC THAY MỘT PHẦN LƯỚI HẠ THẾ VÀ PHỤ KIỆN VẬN HÀNH LÂU NĂM CỦA 54 TRẠM.**	
Chủ trì thiết kế	**Vũ Chí Tự Trọng**		**HỌA ĐỒ MẶT BẰNG** 1. TRẠM BÀ LÁT 1 2. TRẠM BÀ LÁT 1/2	
Kiểm tra				
Thiết kế	**Hồ Quan Vinh**		**TL: Đã ghi**	**Bản vẽ thi công**	**Số bản vẽ: 8/9**
Vẽ			**Ký hiệu**	...../...../.....	