


**MỤC LỤC BẢN VẼ**

**CÔNG TRÌNH: ĐẠI TU CẦU DAO PHỤ TẢI KIỂU HỖ TRÊN LƯỚI ĐIỆN QUẬN HÀ ĐÔNG NĂM  
2025**

<b>STT</b>	<b>TÊN BẢN VẼ</b>	<b>KÝ HIỆU</b>
1	BTTB TBA ĐIỂN HÌNH	01

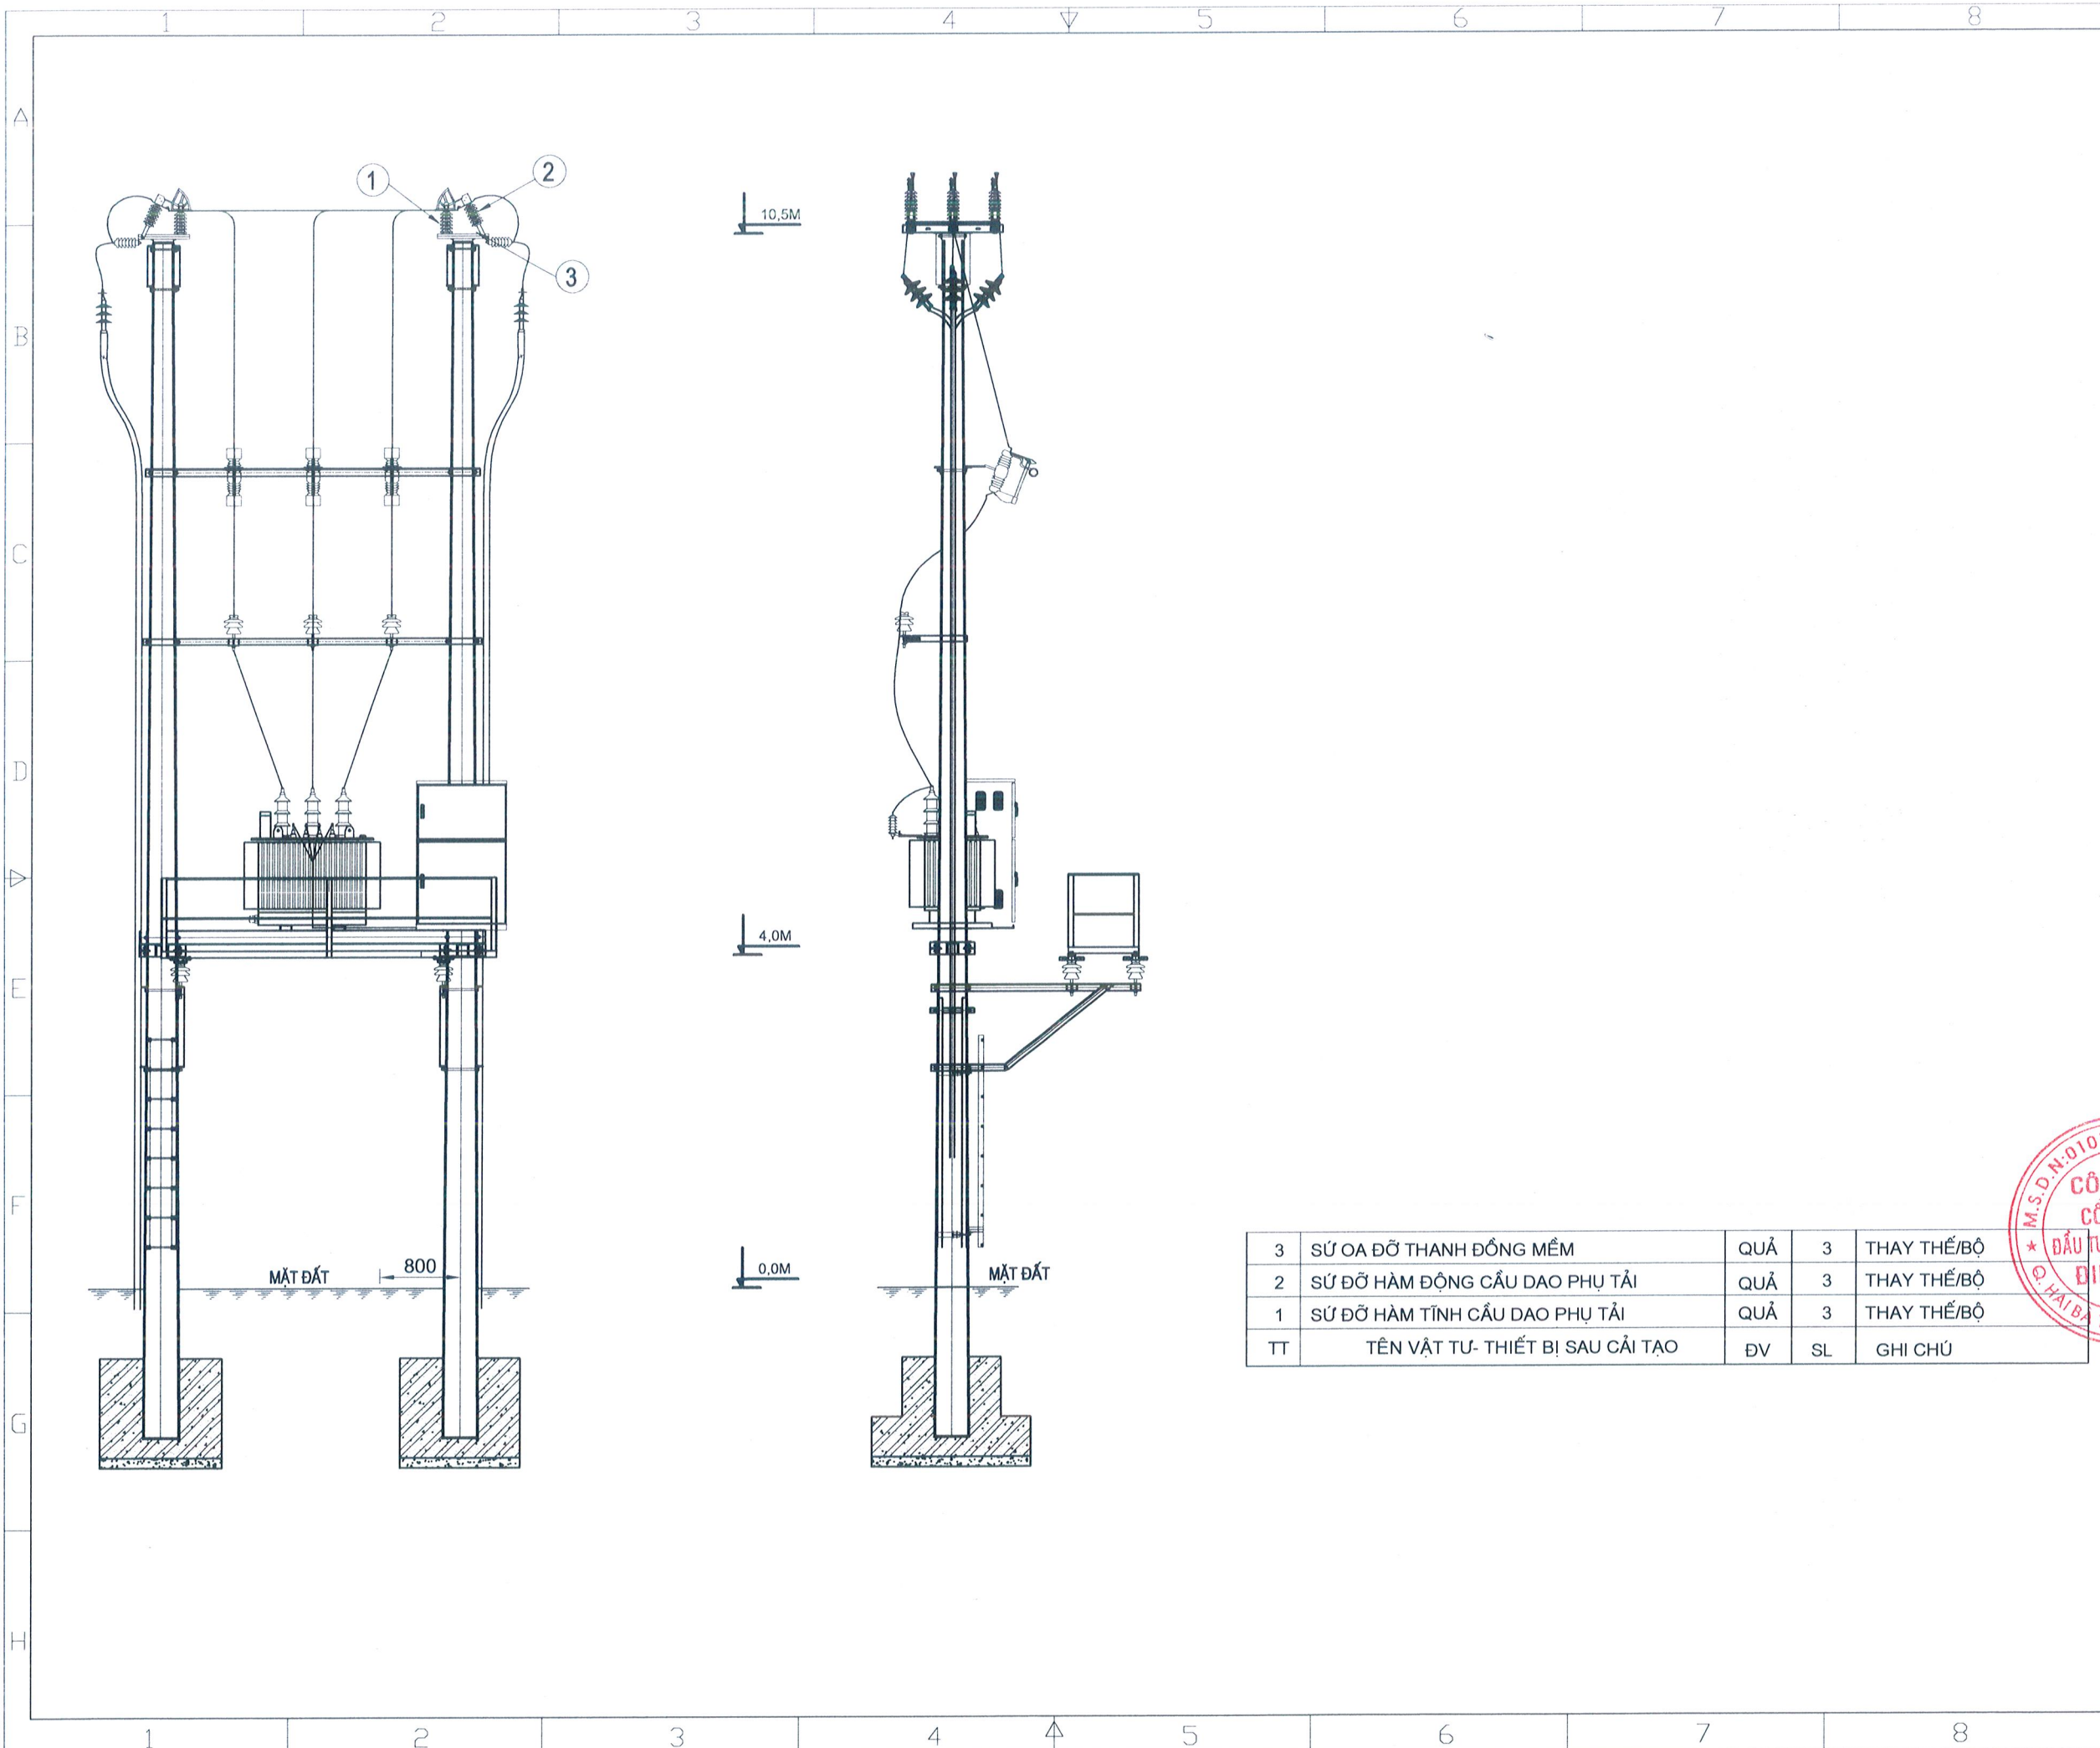

Ghi chú/ Note:

Sửa đổi/ Modifications:

ST/No	Ngày/Date	
1	---	Khởi tạo/ Created
1	---	Chỉnh sửa/ Edited

Chủ đầu tư/ Client:

**TỔNG CÔNG TY ĐIỆN LỰC HÀ NỘI**  
**CÔNG TY ĐIỆN LỰC HÀ ĐÔNG**

TEL: (08-4) FAX: (08-4)  
 ĐỊA CHỈ: ADDRESS OF CLIENT

Công trình/ Project :

**ĐẠI TU CẦU DAO PHỤ TẢI KIỂU HỖ TRÊN LƯỚI ĐIỆN**  
**QUẬN HÀ ĐÔNG NĂM 2025**

ĐỊA ĐIỂM: Q. HÀ ĐÔNG- TP. HÀ NỘI

Tư vấn thiết kế/ Consultant:

**EDI**  
**CÔNG TY CỔ PHẦN**  
**ĐẦU TƯ PHÁT TRIỂN ĐIỆN LỰC**  
 ELECTRICAL DEVELOPMENT INVESTMENT JSC

Hàng 804 Tòa nhà A3B số 92 Thanh Nhân,  
 Hai Bà Trưng, Hà Nội  
 Suite 804 - A3B Building 92 Thanh Nhan,  
 Hai Ba Trung, Hanoi

Tel: (04) - 3 625 4483 Fax: (04) - 3 625 4484  
 Website: www.edi.com.vn

Giám đốc/ Director: **PHÙNG QUANG KHÁI**

Tên bản vẽ/ Title:

**BTTB TBA ĐIỂN HÌNH**

Chủ nhiệm dự án: **VŨ VĂN HUY**

Chủ trì thiết kế điện: **ĐÀO XUÂN VIỆT**

Chủ trì Thiết kế xây dựng: **ĐỖ MINH ĐỨC**

Tỉ lệ/ Scale: Phát hành/ issue: 2025

Số hiệu công trình/ Project code: **25077** Bản vẽ số/ Drawing No: **1**

3	SỨ OA ĐỠ THANH ĐỒNG MỀM	QUẢ	3	THAY THẾ/BỘ
2	SỨ ĐỠ HÀM ĐỘNG CẦU DAO PHỤ TẢI	QUẢ	3	THAY THẾ/BỘ
1	SỨ ĐỠ HÀM TÍNH CẦU DAO PHỤ TẢI	QUẢ	3	THAY THẾ/BỘ
TT	TÊN VẬT TƯ- THIẾT BỊ SAU CẢI TẠO	ĐV	SL	GHI CHÚ