



**MẶT ĐỨNG LẮP THIẾT BỊ**  
Tỉ Lệ - 1:25

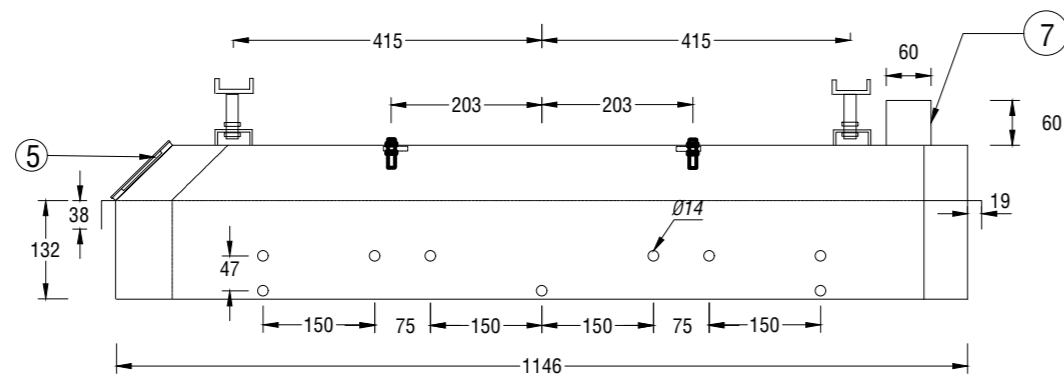


## CHI TIẾT 6

**NẮP ĐỒ MÁY BIẾN THỂ**  
Tỉ Lệ - 1:10

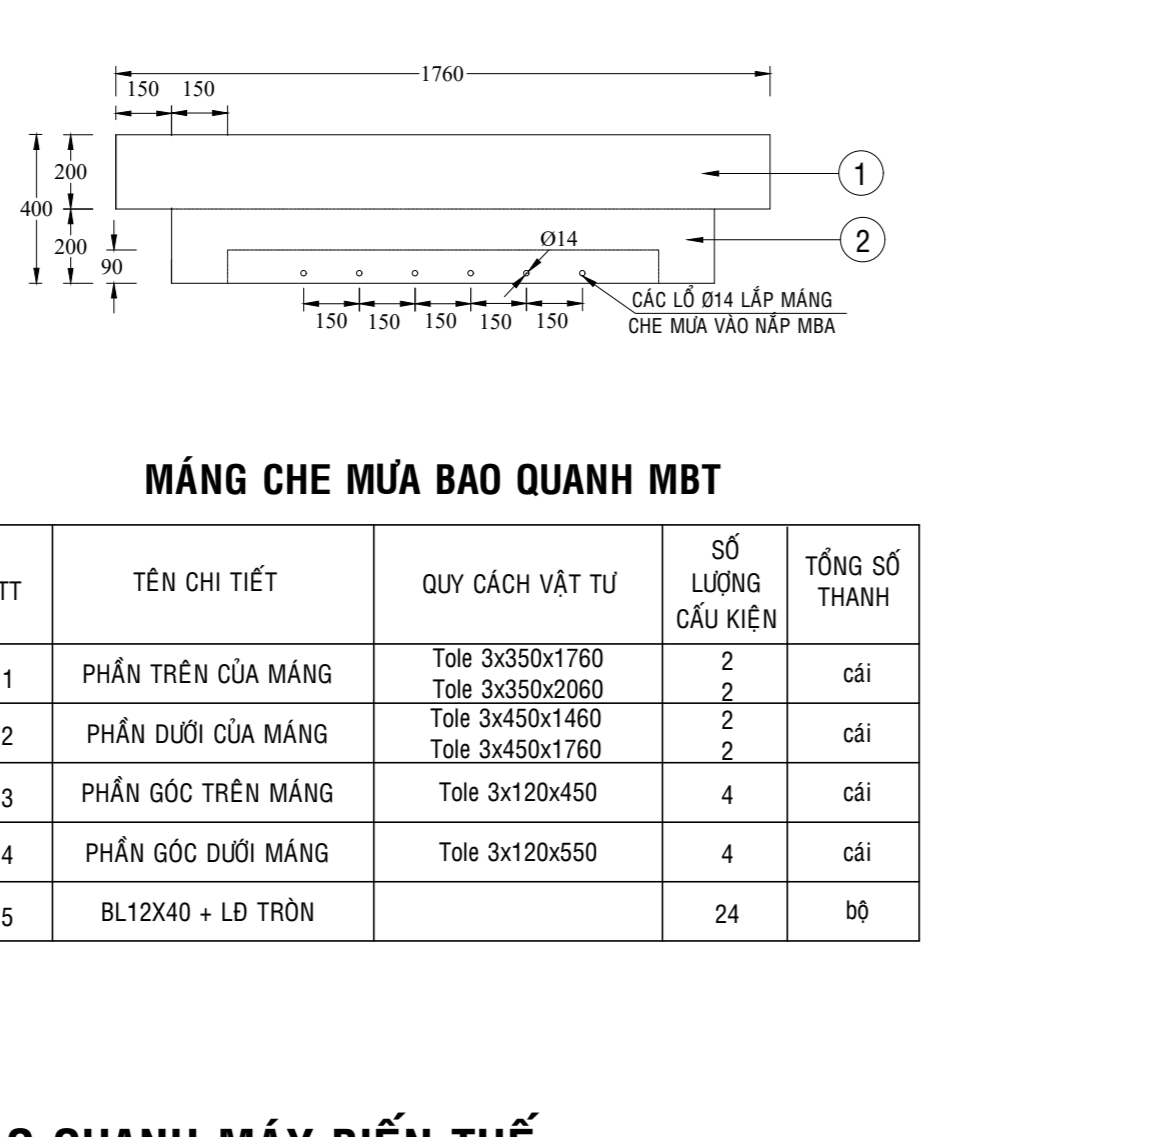


Tỉ Lệ - 1:20

Via hè gạch Terrazo hiện hữu:  
 Gạch Terrazo dày 3cm (tải tại chỗ chân vỉa gạch)  
 Vữa M75 dày 1,5cm.  
 Bê tông d 120mm M150 dày 5cm  
 Cấp phối đá dăm loại II dày 10cm, K<sub>s</sub>≥0,95  
 Cát đầm chặt, k<sub>s</sub>≥0,9

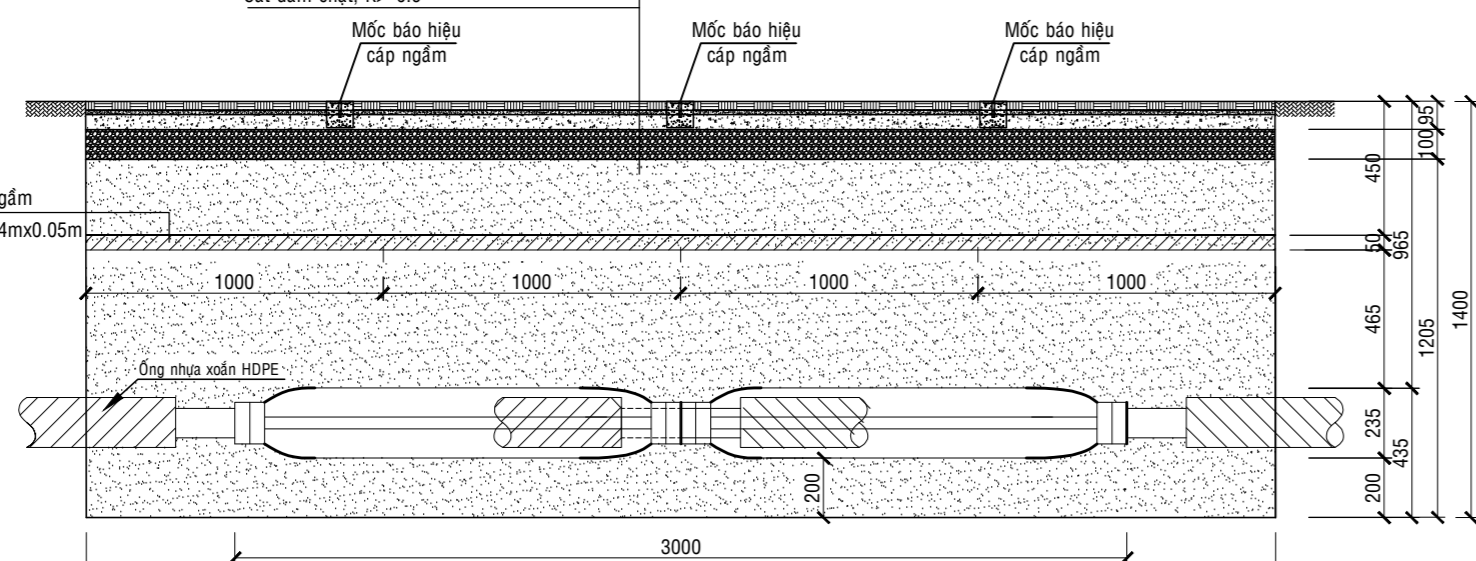


MẶT CẮT DỌC VỊ TRÍ HỒ ĐÀO HNC ĐÔI  
KÍCH THƯỚC 4.0 m x 1.2 m  
(TL 1:25)


**Tỉ Lệ - 1:10**

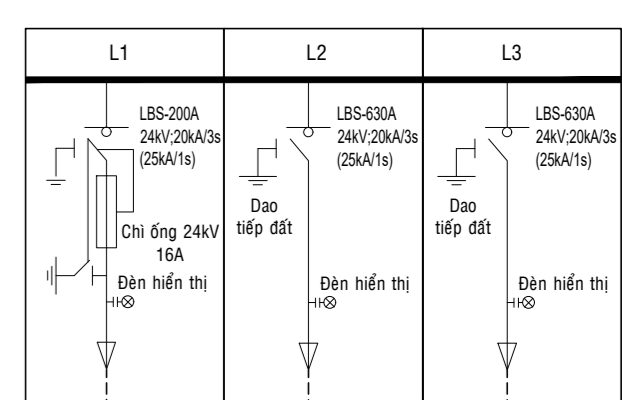


**SƠ ĐỒ NGUYÊN LÝ TỦ RMU NOVA G4 HIỆN HỮU**

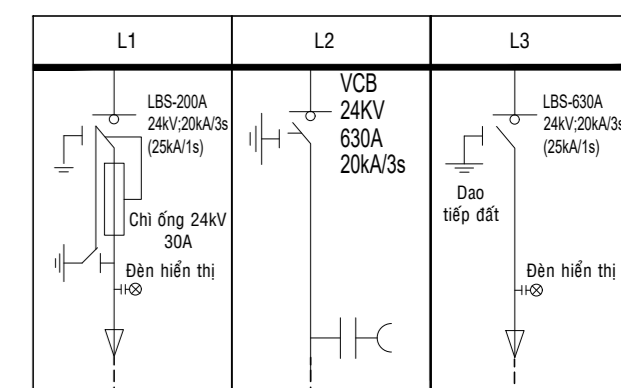


**SƠ ĐỒ NGUYÊN LÝ TỦ RMU NOVA G4  
(1L+1T+1VCB - 2 MODULE SCADA) SAU CẢI TẠO**

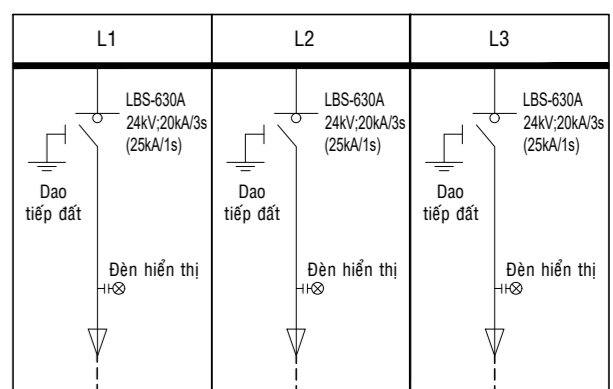


**SƠ ĐỒ NGUYÊN LÝ TỦ RMU HUYỆN ỦY CẦN GIỜ**  
**(3L - OD - 3 MODULE SCADA)**

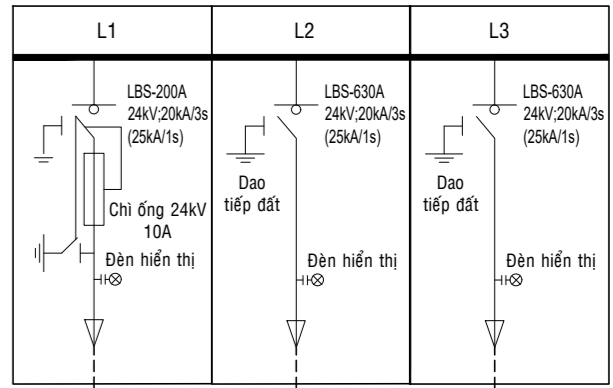


**SƠ ĐỒ NGUYÊN LÝ TỦ RMU PCDH  
(2L+1T - OD - 2 MODULE SCADA)**

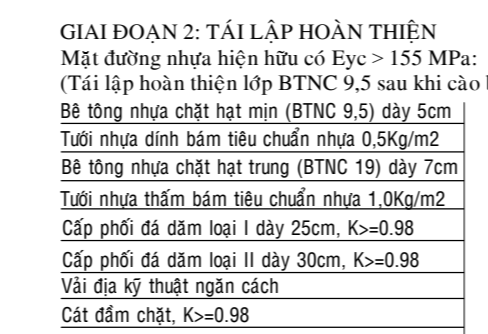


**MƯỜNG CÁP ĐI DƯỚI LÒNG ĐƯỜNG BT  
(4 ỔNG NHỰA XOẮN HDPE D160/125  
+ 1 ỔNG NHỰA PHẪNG HDPE D63)**

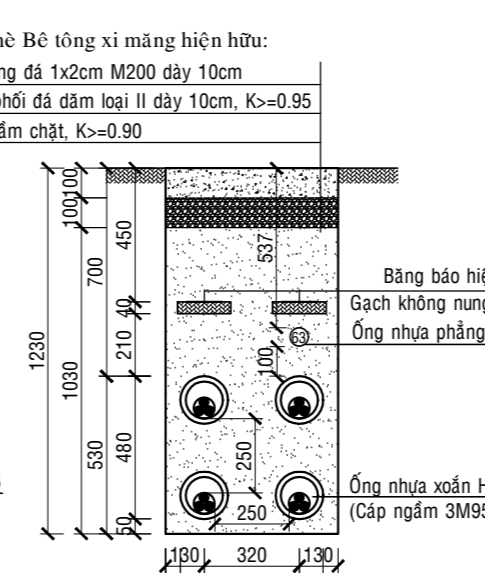

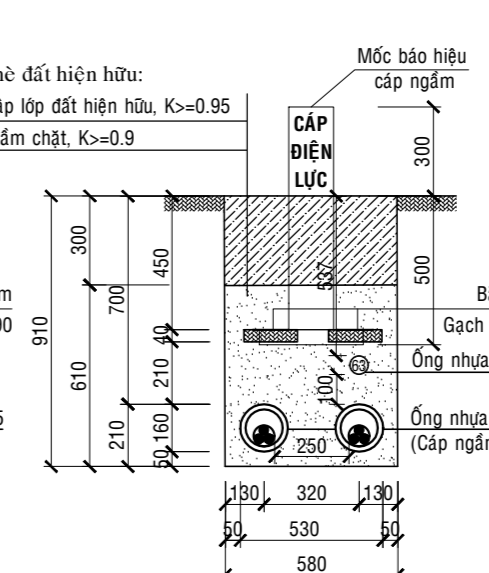

**MƯỜNG CẤP ĐI TRÊN VỈA HÈ BTXM  
(4 ỚNG NHỰA XOẮN HDPE D160/125 -**

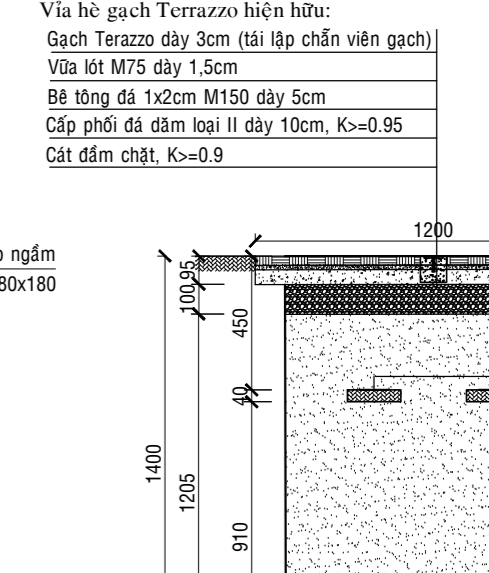

**MẶT CẮT VỊ TRÍ HỒ ĐÀO PULY KÉO CÁP  
ĐI TRÊN VỈA HÈ ĐẤT  
KÍCH THƯỚC 1.0m x 1.0m**



**MẶT CẮT VỊ TRÍ HỒ ĐÀO PULY KÉ  
ĐI TRÊN VÍA HÈ GẠCH TERRA  
KÍCH THƯỚC 1.0m x 1.0m**

Số hiệu	Hình dạng	Ø (mm)	Số thanh t.c. kiện	Số c. kiện	C.dài 1 thanh (m)	Tổng c.dài (m)	Khối lượng riêng (kg/m)	Tổng tr.lượng (kg)
1		8	5	1	0.370	1.85	0.395	0.731
2		8	4	1	0.970	3.88	0.395	1.533
								2.264



**CHI TIẾT ĐƠN BTCT**  
(CHỖ HỘP NỐI CÁP)

GIÁM ĐỐC		PHẠM SỸ QUỐC H
CHỦ NHIỆM LẬP DỰ ÁN		PHẠM SỸ QUỐC H
KIỂM TRA		NGUYỄN HUY TH
THAM GIA LẬP DỰ ÁN		NGUYỄN DUY
VỀ		PHẠM NHẬT DÂN

**CHỦ ĐẦU TƯ**  
**CÔNG TY ĐIỆN LỰC TÂN THUẬN**

**BÁO CÁO NGHIỆN CỨU KHẢ THI ĐÃ PHÊ DUYỆT**  
(Hiệu chỉnh theo Báo cáo thẩm định số 562/QLĐT  
ngày 29 tháng 7 năm 2025 của Công ty Điện lực Tân Thuận)  
**KT. GIÁM ĐỐC**  
**ĐUỐC GIÁM ĐỐC**

## ĐẶNG VĂN CƯ

### KIẾN TOÀN LƯỚI ĐIỆN CÔNG TY ĐIỆN LỰC DUYÊN HẢI NĂM 2025

<b>CÁC CHI TIẾT KHÁC</b>		
BCNCKT	NGÀY: ...../7/2025	
Tỉ lệ	ĐÁ GIỎI	HỌA ĐỒ SỐ : 12/13