


- BỘ PHÁT WIFI
- LOA SUB VÀ TOÀN DÀI DẶT SÀN CỎ SÂN
- LOA CỘT TREO TƯỜNG CỎ SÂN
- MICRO KHÔNG DÂY THAY MỚI
- LOA HỘP TREO TƯỜNG CỎ SÂN
- MIC HỘI NGHỊ KHÔNG DÂY THAY MỚI
- BỘ MIXER CỎ SÂN
- VỊ TRÍ DẶT TỪ ẨM THANH, MẠNG TẬP TRUNG
- DÂY ẨM THANH ĐI TRONG ỒNG PVC D20
- DÂY CÁP MẠNG CAT6 UTP ĐI TRONG ỒNG PVC D20
- SỐ LƯỢNG DÂY CAT6 ĐI TRONG SỐ LƯỢNG ỒNG PVC D20
- SỐ LƯỢNG DÂY ẨM THANH ĐI TRONG SỐ LƯỢNG ỒNG PVC D20

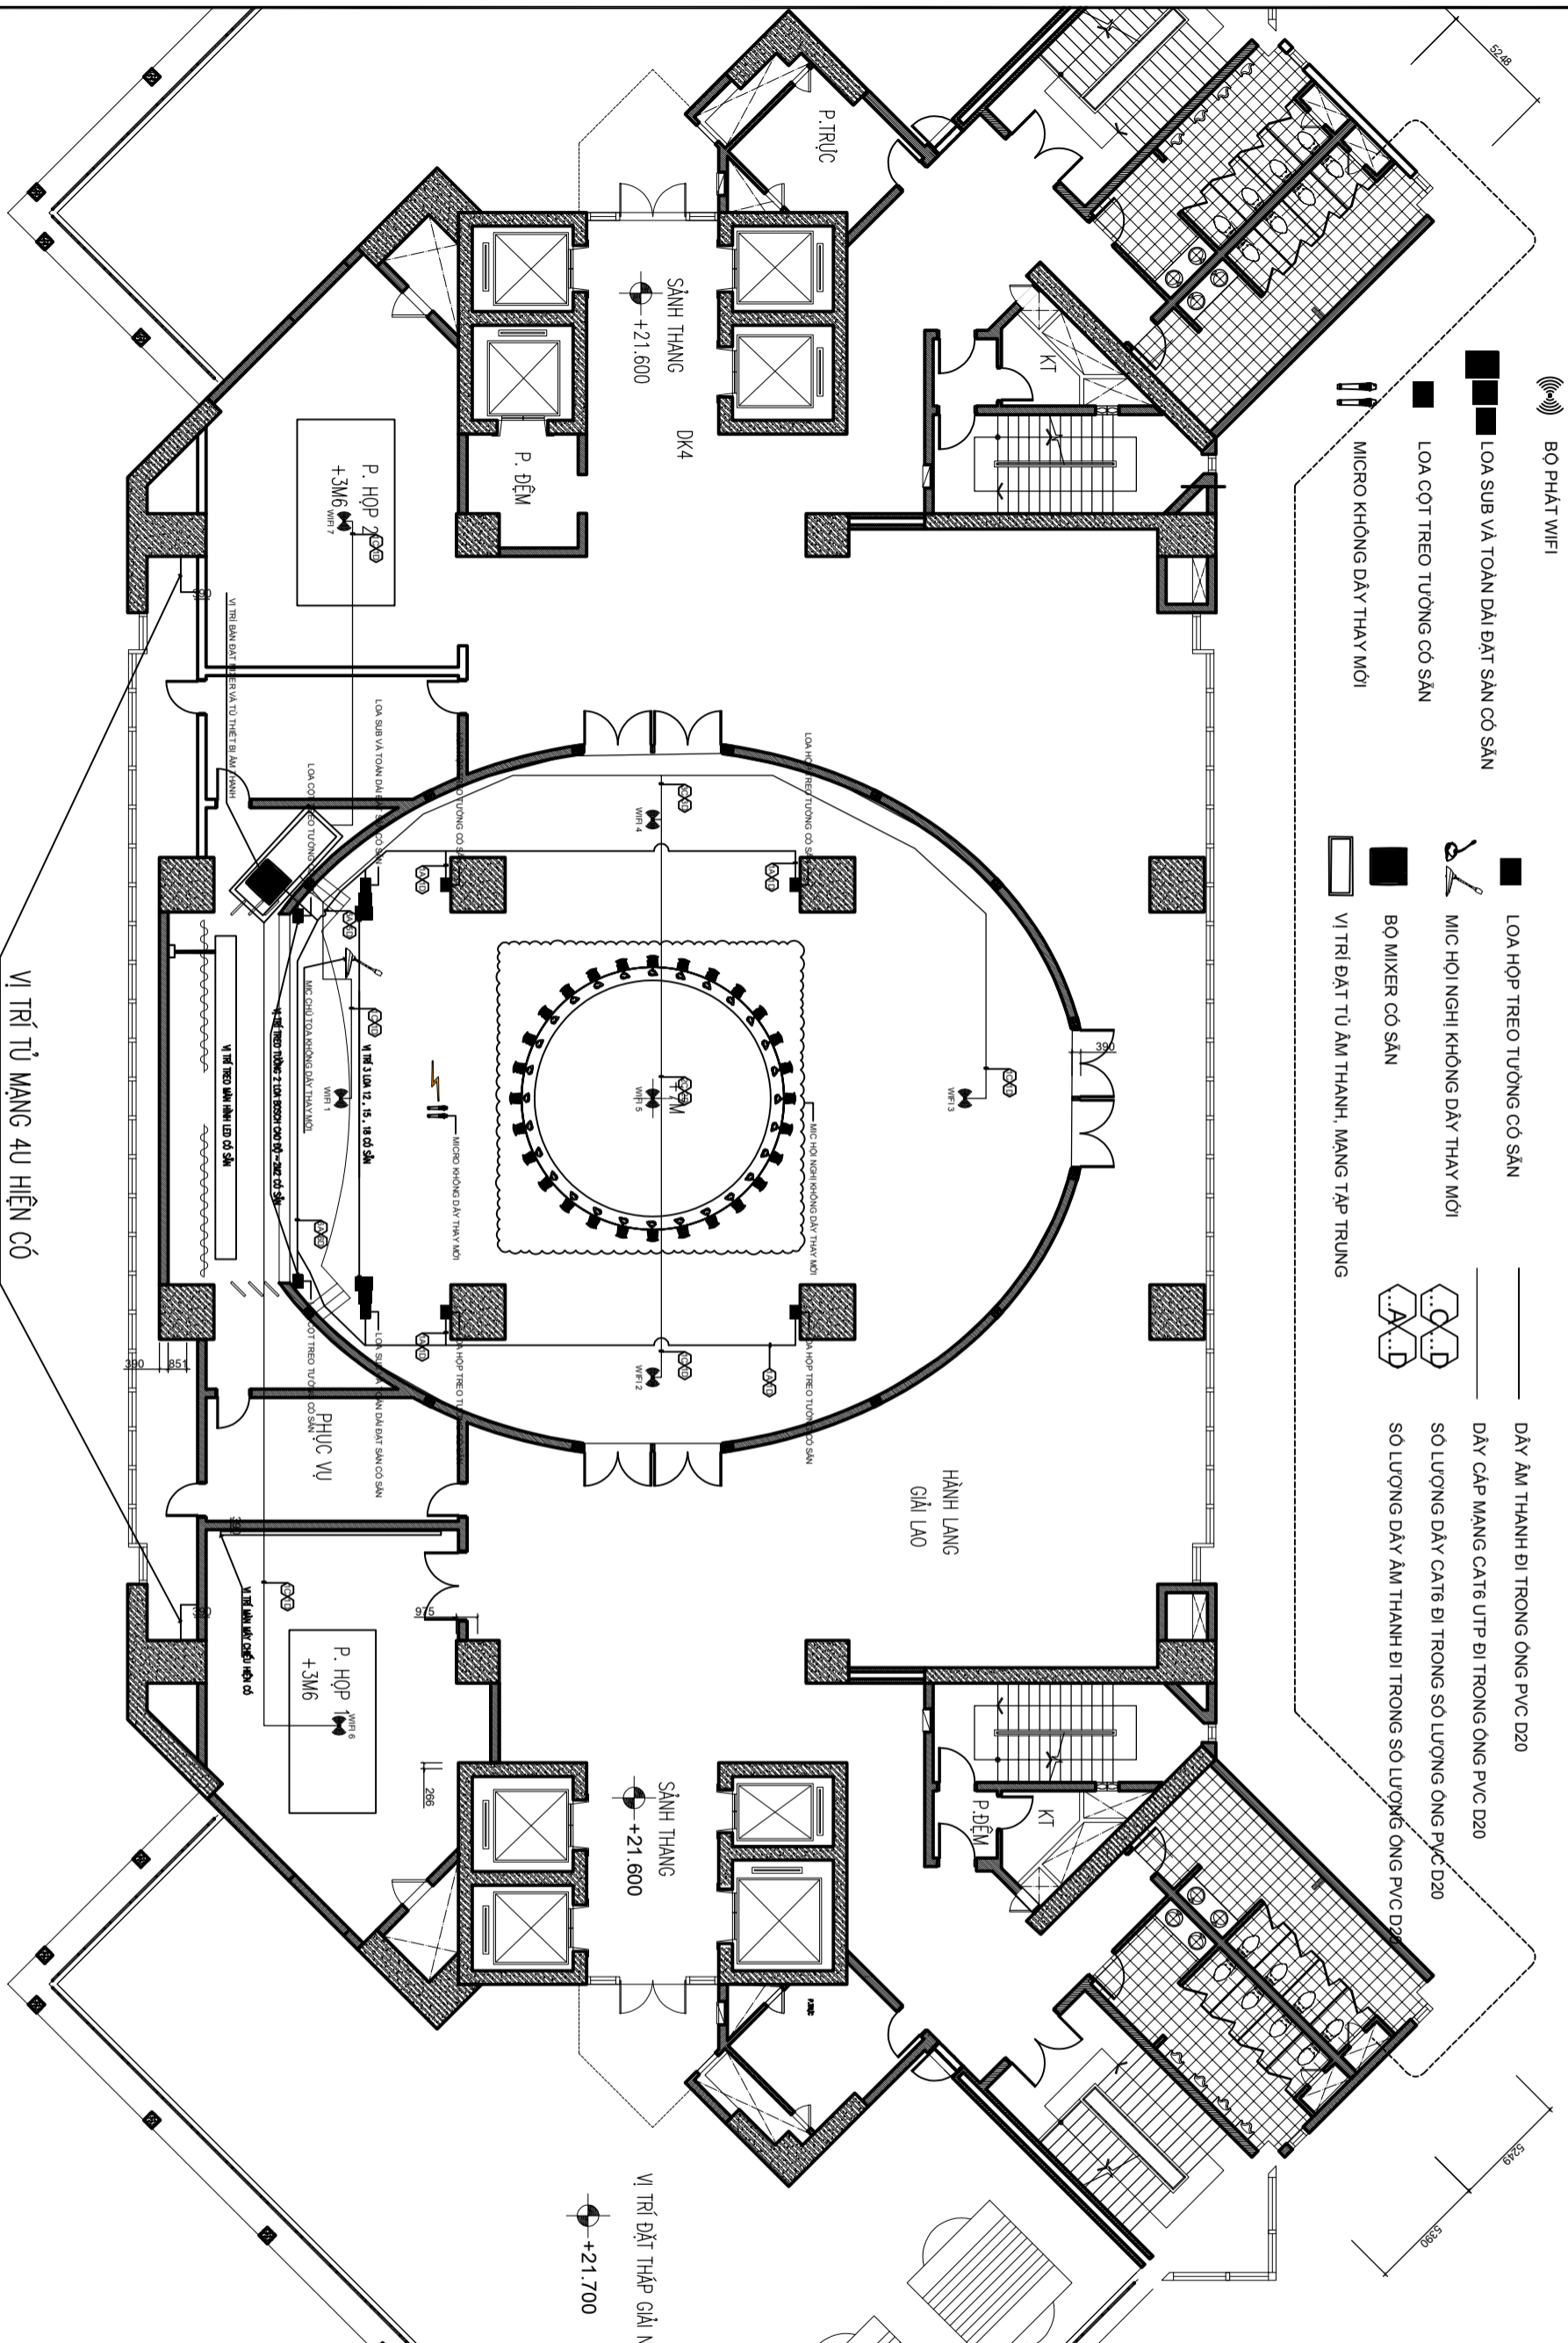

HỆ THỐNG ẨM THANH HỘI TRƯỜNG

- Bao gồm 1 cặp Loa siêu trầm hiện có vẫn được sử dụng bình thường tiếp tục sử dụng
- 2 cặp loa toàn dải hiện có vẫn được sử dụng bình thường tiếp tục được sử dụng
- 1 bàn mixer hiện có đặt trong phòng điều khiển sử dụng bình thường tiếp tục sử dụng
- 2 bộ Micro không dây hiện đã bị lỗi không bắt được tín hiệu khi dùng giữa phòng.
- 2 bộ Micro không dây được thay thế bằng 2 bộ Micro không dây mới đảm bảo chất lượng

HỆ THỐNG ẨM THANH HỘI THẢO KHÔNG DÂY

- Có 6 Loa bao gồm 4 loa hộp, và 2 loa cột hiện có đang hoạt động bình thường tiếp tục sử dụng.
 - Có 16 Micro không dây, khi nào hợp thì mới mang ra hiện tại các micro bị rò khi phát biểu đề xuất thay mới đảm bảo chất lượng
 - Khi hệ thống hội trường và hệ thống hội thảo cùng hoạt động song song, khi bắt micro không dây của 2 hệ thống thì bị rú.
- * Ghi chú:
 Đề xuất báo tri các thiết bị âm thanh đang hoạt động, làm sạch lại các đầu jack kết nối, Kiểm tra các dây kết nối, thay thế nếu phát hiện lỗi

HỆ THỐNG ẨM THANH HỘI TRƯỜNG VÀ HỘI NGHỊ TẦNG 6

GHI CHÚ:

ĐIỀU CHỈNH:	E	
	D	
	C	
	B	
	A	
LÀM NGAY	NỘI DUNG	DUYỆT

TỔNG CÔNG TY ĐẦU TƯ VÀ PHÁT TRIỂN NHÀ HÀ NỘI

CHỦ ĐẦU TƯ
 CÔNG TY CỔ PHẦN ĐẦU TƯ VÀ PHÁT TRIỂN NHÀ HÀ NỘI
 ĐƯỜNG PHẠM HỒNG, PHƯỜNG TUYÊN THÀNH, PHỐ HÀ NỘI

ĐỊA ĐIỂM
 TÒA NHÀ HANDICO TOWER
 ĐƯỜNG PHẠM HỒNG, PHƯỜNG TUYÊN THÀNH, PHỐ HÀ NỘI

CÔNG TY CP TƯ VẤN CÔNG NGHỆ THIẾT BỊ VÀ KIỂM ĐỊNH XÂY DỰNG CONINCO

ĐỊA CHỈ: SỐ 4, PHỐ TÔN THẤT TÙNG - PHƯỜNG YÊN LIÊN - TP. HÀ NỘI
 TEL: 0438.523.705
 ĐỊA CHỈ: SỐ 34, PHỐ QUANG - PHƯỜNG TÂY SƠN HOÀ, TP. HÀ NỘI
 TEL: 083.972.359

PHÓ TỔNG GIÁM ĐỐC	
TS. KS. NGUYỄN ĐẮC PHƯƠNG	
GIÁM ĐỐC TRẢNG TÂM	
TS. KS. NGUYỄN ĐẮC PHƯƠNG	
CHỦ NHIỆM THIẾT KẾ	
KS. VƯƠNG XUÂN THÀNH	
CHỦ TRƯỞNG MƠN	
KS. ĐINH TIẾN DƯƠNG	
THIẾT KẾ	
KS. VŨ HỒNG LÂN	
KIỂM	
THS. KS. ĐINH XUÂN SƠN	



ME

TÊN BÀN VẼ


MẶT BẰNG HỆ THỐNG ẨM THANH HỘI TRƯỜNG - HỘI NGHỊ VÀ INTERNET WIFI

HOÀN THÀNH: 1/150

ĐỊA CHỈ: SỐ 4, PHỐ TÔN THẤT TÙNG - PHƯỜNG YÊN LIÊN - TP. HÀ NỘI
 TEL: 0438.523.705
 ĐỊA CHỈ: SỐ 34, PHỐ QUANG - PHƯỜNG TÂY SƠN HOÀ, TP. HÀ NỘI
 TEL: 083.972.359

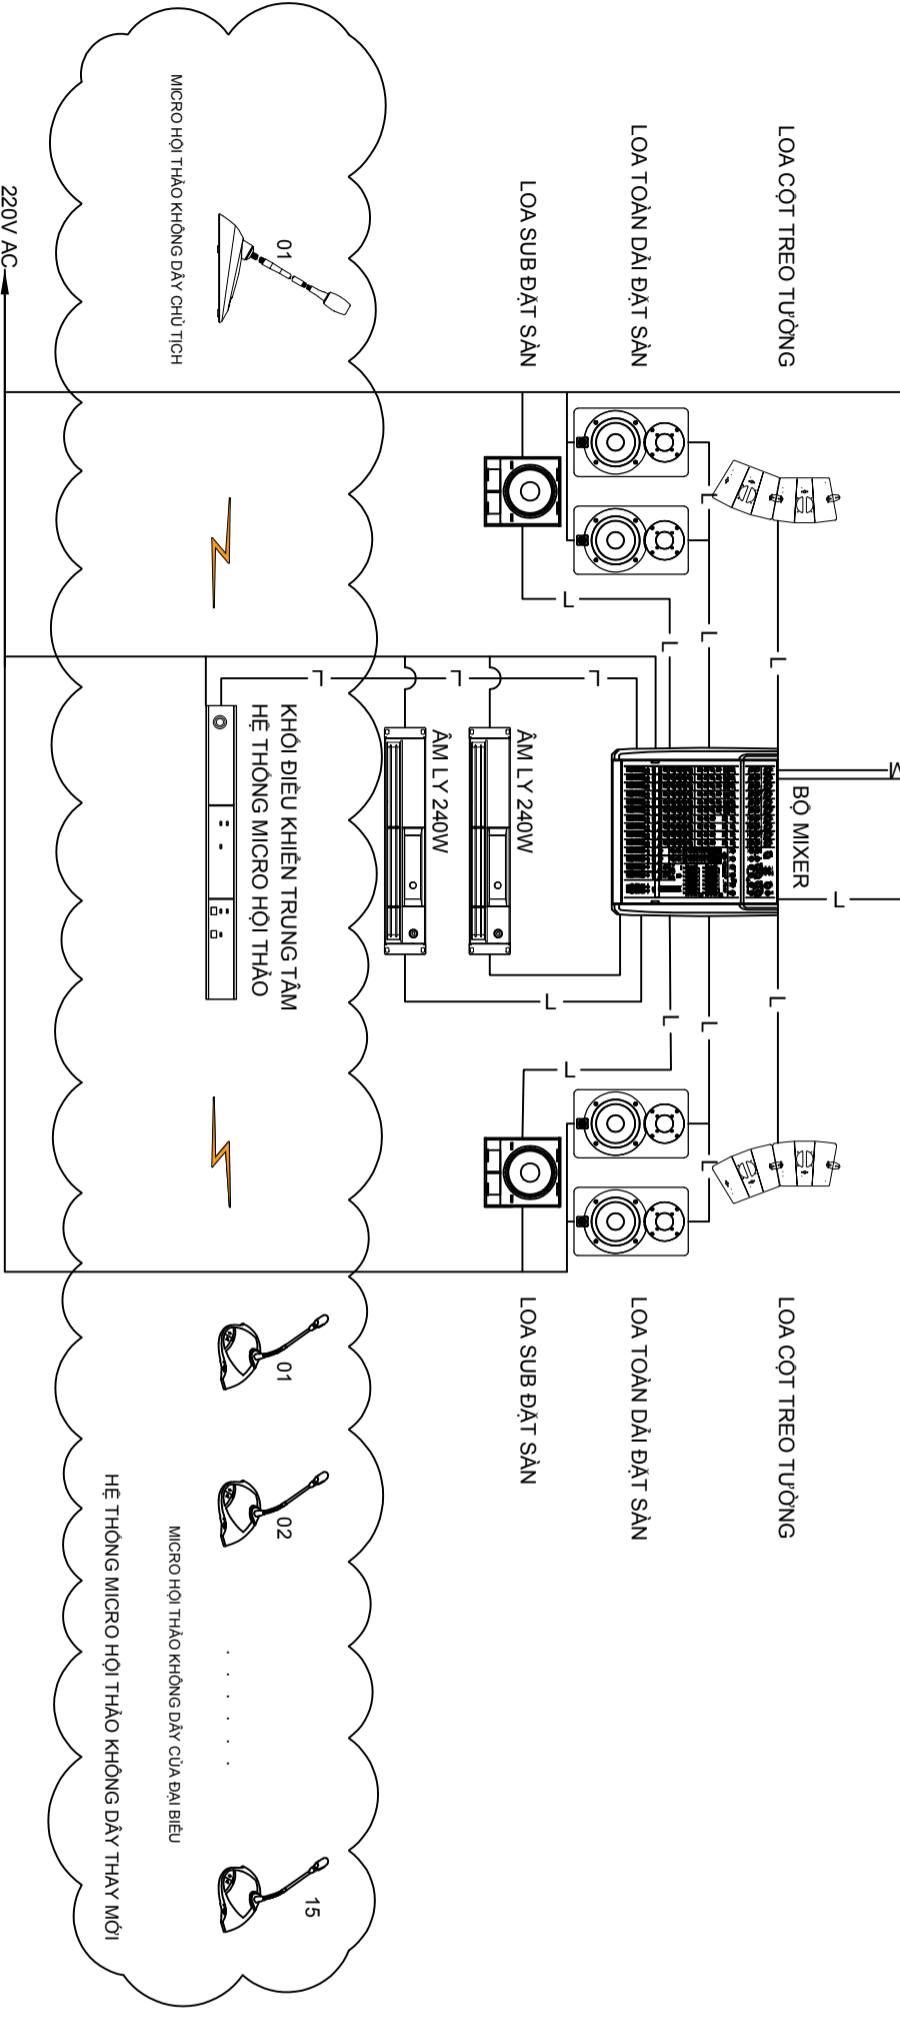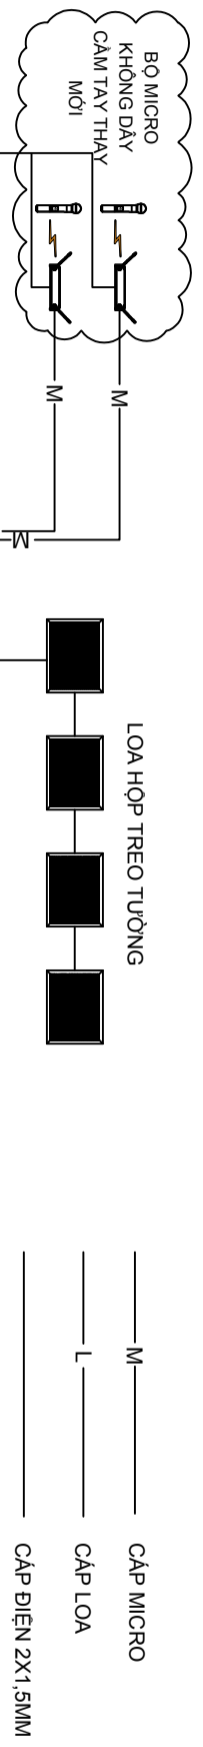

SƠ ĐỒ NGUYÊN LÝ HỆ THỐNG ÂM THANH HỘI TRƯỜNG VÀ HỘI NGHỊ HỘI TRƯỜNG TẦNG 6

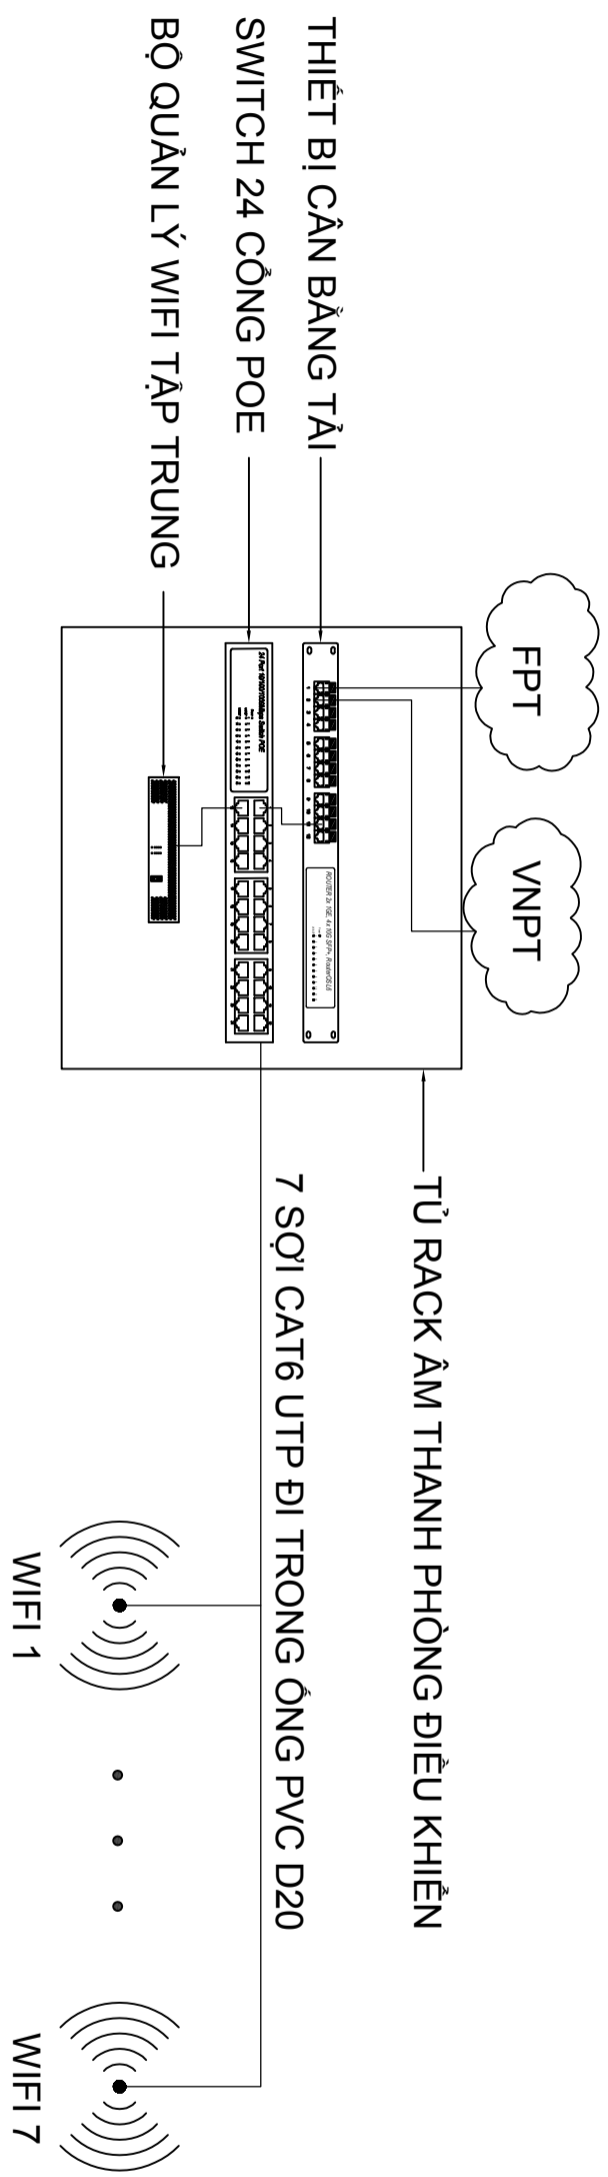

SƠ ĐỒ NGUYÊN LÝ HỆ THỐNG INTERNET/WIFI HỘI TRƯỜNG TẦNG 6

ĐIỀU CHỈNH:

E		
D		
C		
B		
A		
LẦN NGAY	NỘI DUNG	DUYỆT

TỔNG CÔNG TY ĐẦU TƯ VÀ PHÁT TRIỂN NHÀ HÀ NỘI

CHỈ THÁO TỬ TỰ VẤN KHẢO S. LẬP NHIỆM VỤ THIẾT KẾ LẬP BẢO CAO KINH TẾ KẾT THÚT ĐẦU TƯ XÂY DỰNG
 HÀNG MÀNG CÔNG TRÌNH:
SƠ A CHỖA, THAY THẾ CẢNH TRANG HỒI TRƯỜNG TẦNG 6 VÀ MÀN SÀN KÍNH SAU NHÀ VÀ MỘT SỐ HANG MỨC KHÁC 17 TÒA NHÀ HANDICO TOWER, PHƯỜNG PHẠM HỒNG, PHƯỜNG TỐLỆM, TP HÀ NỘI

ĐỊA ĐIỂM: TÒA NHÀ HANDICO TOWER
 ĐƯỜNG PHẠM HỒNG, PHƯỜNG TỐLỆM
 THÀNH PHỐ HÀ NỘI



ĐỊA CHỈ: SỐ 4 PHỐ TÔN THẤT TÙNG - PHƯỜNG YÊN LIÊN - TP. HÀ NỘI
 TEL: 0438.523.705
 ĐỊA CHỈ: SỐ 34 - PHỐ PHỐ QUANG - PHƯỜNG TÂY SƠN HOÀ, TP. HÀ NỘI
 TEL: 0438.9972.359

PHÓ TỔNG GIÁM ĐỐC
 TS. KS. NGUYỄN ĐẮC PHƯƠNG
 GIÁM ĐỐC TRANG MÀN
 TS. KS. NGUYỄN ĐẮC PHƯƠNG
 CHỦ NHIỆM THIẾT KẾ
 KS. VƯƠNG XUÂN THÀNH
 CHỦ TRÌ BỘ MÔN
 KS. ĐINH TIẾN DƯƠNG
 THIẾT KẾ
 KS. VŨ HỒNG LAN
 KIỂM TRA
 THS. KS. ĐINH XUÂN SƠN
 D: ME

TÊN BAN VỆ
SDNL HỆ THỐNG ÂM THANH HỘI TRƯỜNG - HỘI NGHỊ VÀ INTERNET WIFI

HOÀN THÀNH: 1/15/2024
 ĐƠN VỊ: 1/15/2024
 ĐƠN VỊ: 1/15/2024
 ĐƠN VỊ: 1/15/2024

