

CỘNG HÒA XÃ HỘI CHỦ NGHĨA VIỆT NAM

ĐỘC LẬP - TỰ DO - HẠNH PHÚC

CÔNG TY PHÂN ĐẦU TƯ VÀ	
XÂY DỰNG PHÚ THỌ	
KIỂM TRA	
thẩm định	Lê Thanh Mẫn.....
Ngày	14 tháng 9 năm 2025

HỒ SƠ THIẾT KẾ BẢN VẼ THI CÔNG

CÔNG TRÌNH: SỬA CHỮA, THAY THẾ CỬA KÍNH NHÀ ĐIỀU HÀNH, THƯ VIỆN, TRƯỜNG THPT TRUNG NGHĨA

CHỦ ĐẦU TƯ : TRƯỜNG TRUNG HỌC PHỔ THÔNG TRUNG NGHĨA

ĐỊA ĐIỂM XÂY DỰNG : XÃ TU VŨ, TỈNH PHÚ THỌ

ĐƠN VỊ THIẾT KẾ : CÔNG TY TNHH XÂY DỰNG TÂN PHÚ HÙNG

CHỦ ĐẦU TƯ
TRƯỜNG THPT TRUNG NGHĨA

ĐƠN VỊ TƯ VẤN
CÔNG TY TNHH XÂY DỰNG TÂN PHÚ HÙNG



GIÁM ĐỐC
Nguyễn Quang Hùng

NĂM 2025



CÔNG TY CỔ PHẦN ĐẦU TƯ VÀ
TƯ VẤN XÂY DỰNG PHÚ THỌ


ĐÃ THĂM TRA

Người thăm tra **Lê Thanh Mẫn**


Chữ ký: *Lê Thanh Mẫn*

Ngày: 14 tháng 9 năm 2025

PHẦN HIỆN TRẠNG NHÀ ĐIỀU HÀNH

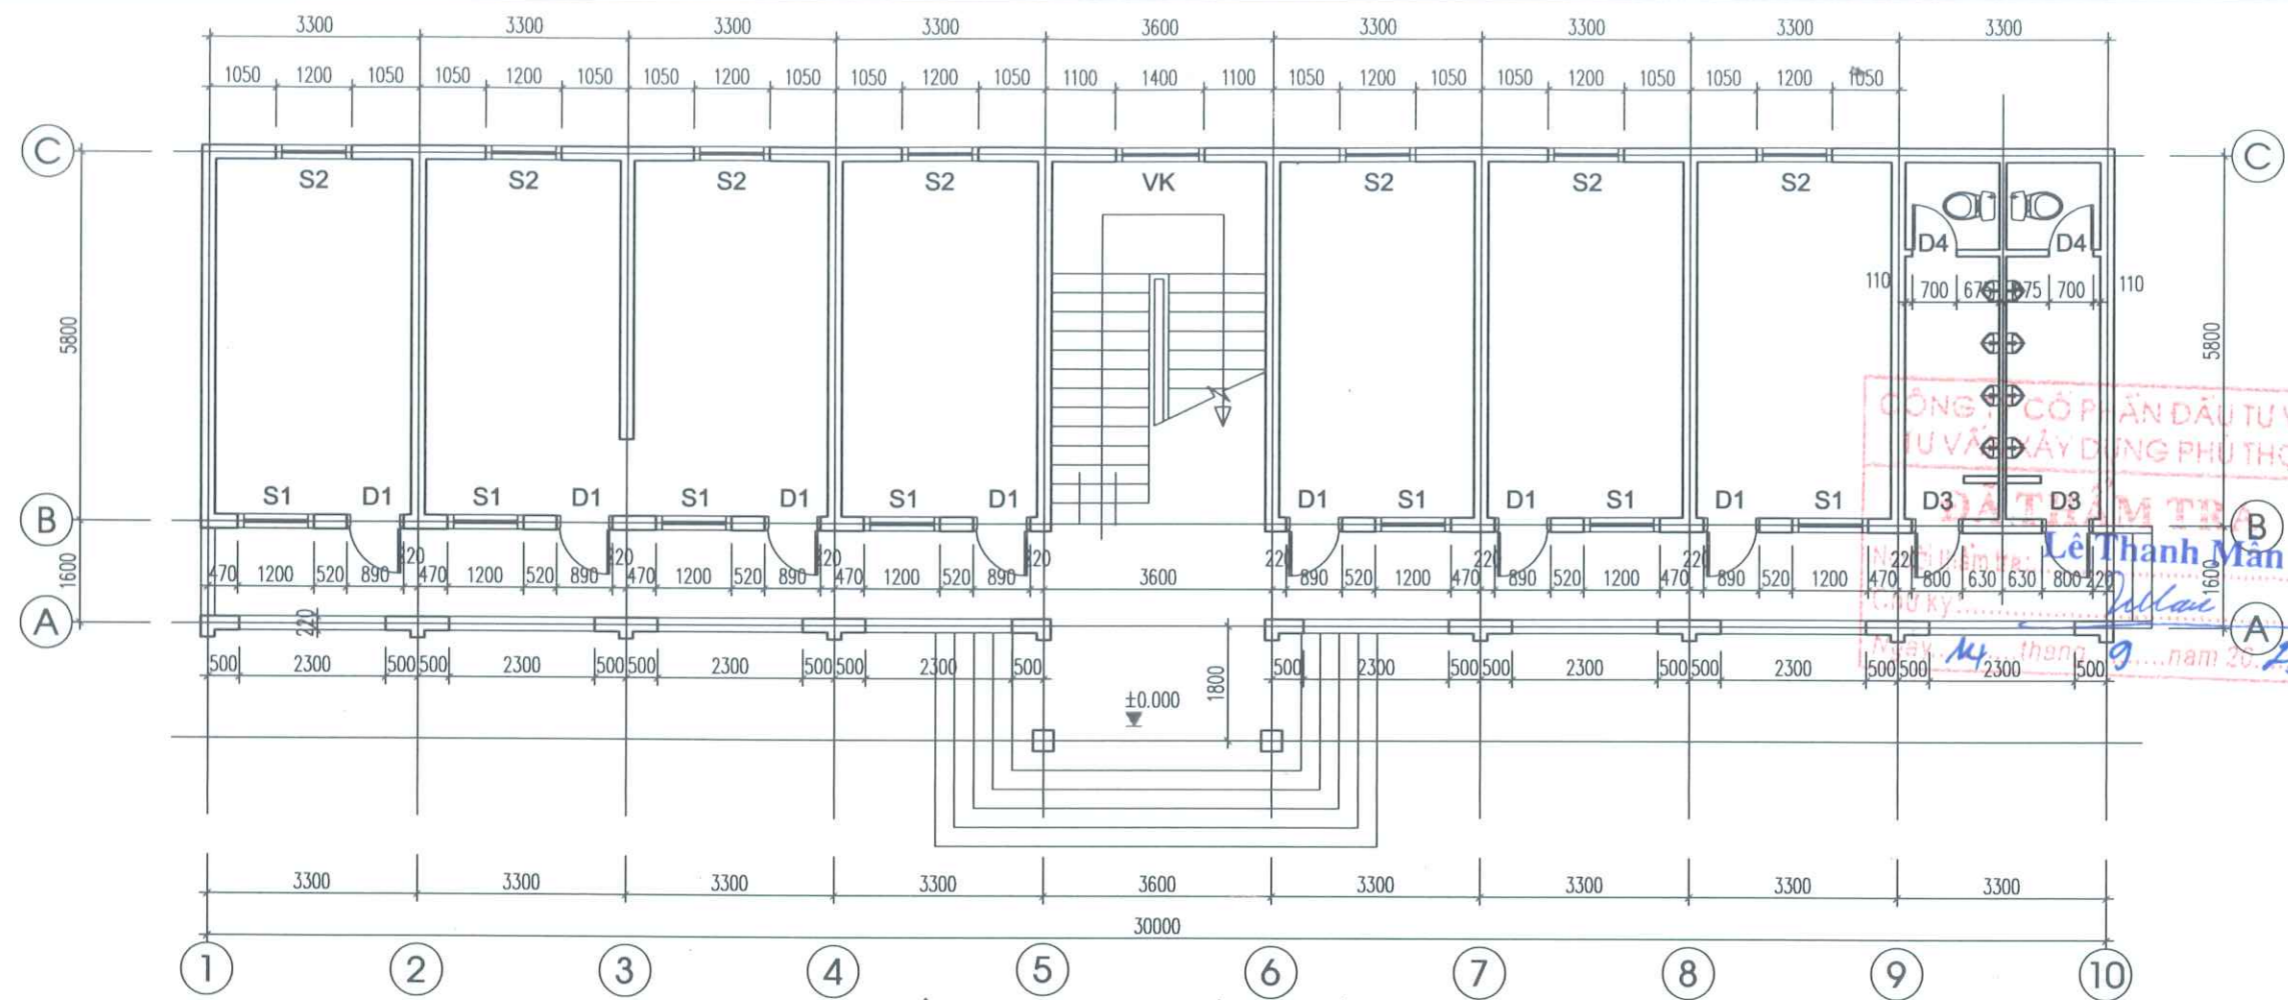


MẶT BẰNG HIỆN TRẠNG NHÀ ĐIỀU HÀNH TẦNG 1 TL1/100


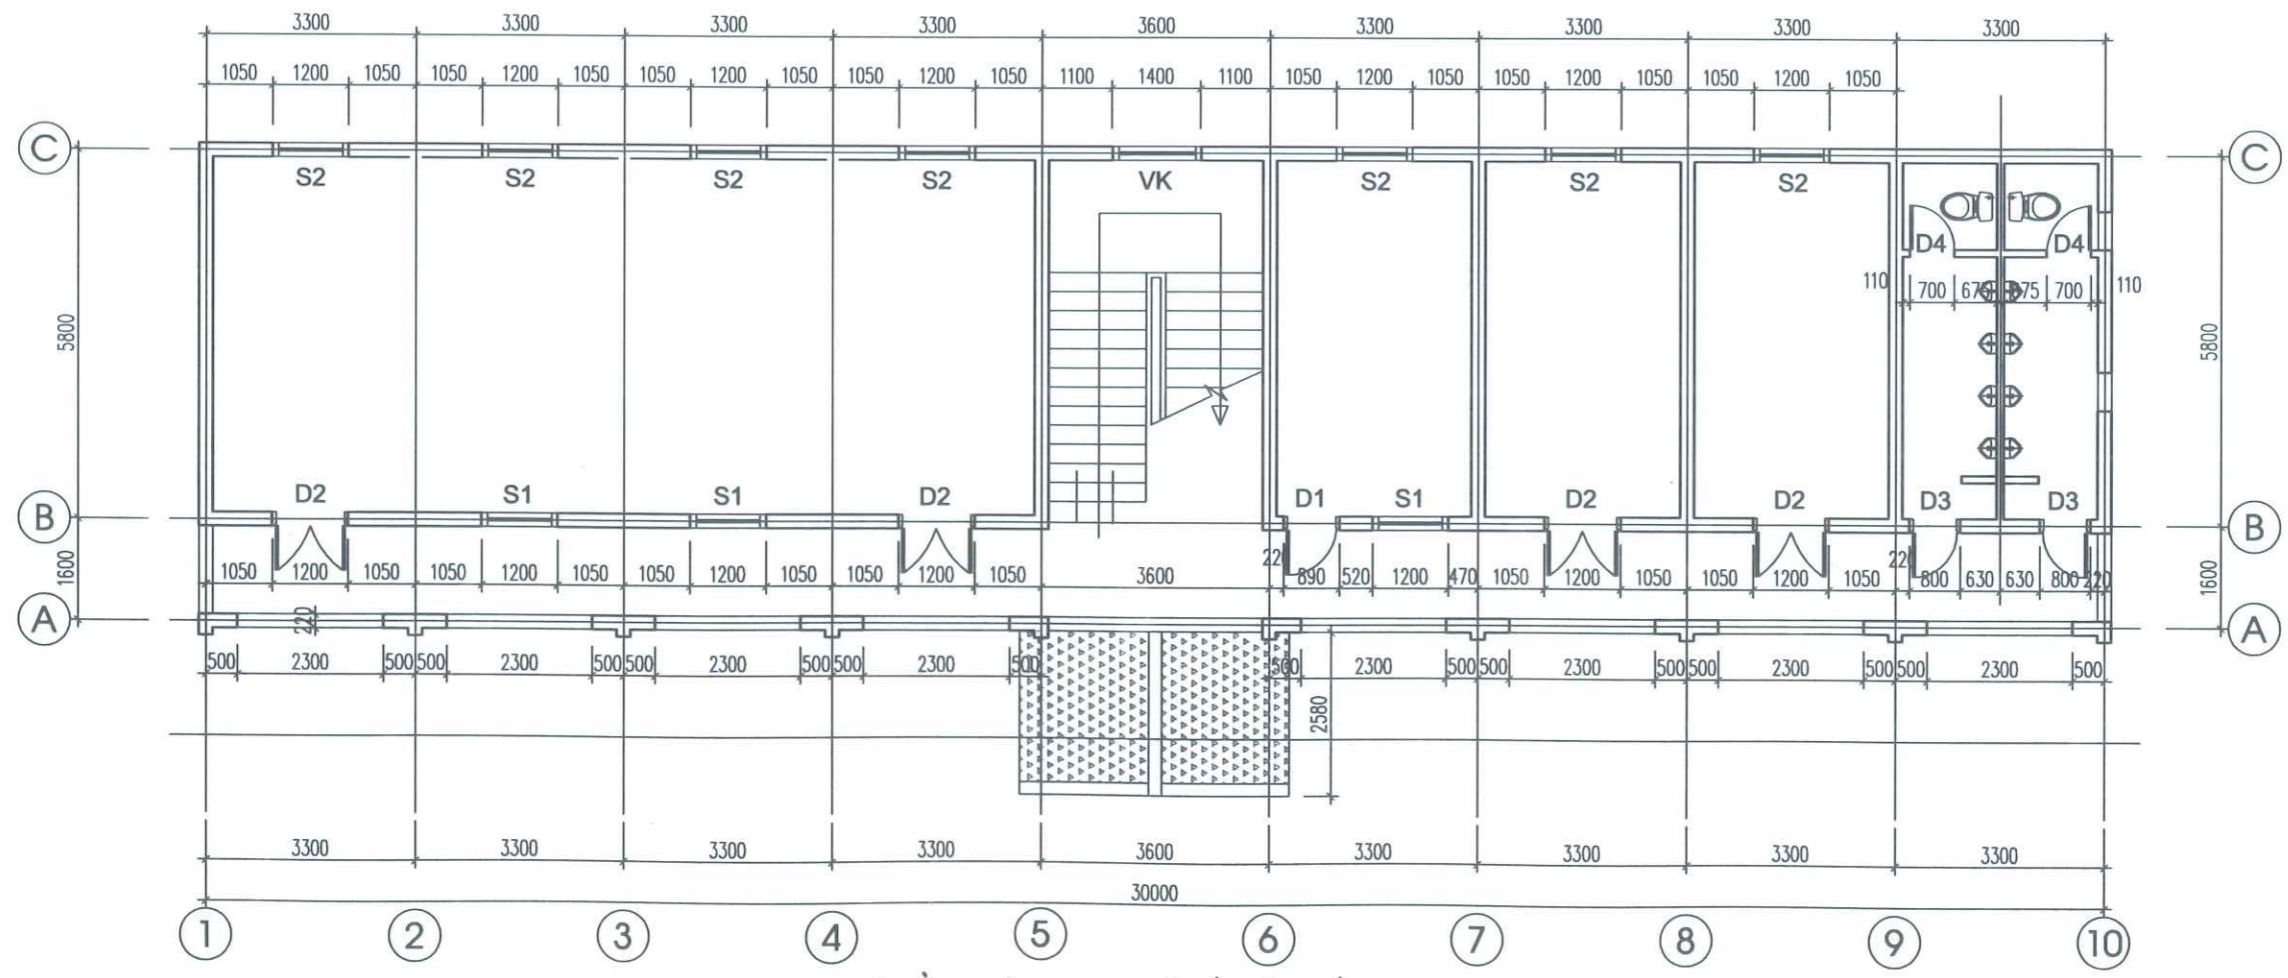


MẶT BẰNG HIỆN TRẠNG NHÀ ĐIỀU HÀNH TẦNG 2 TL1/100

NGÀY :	SỬA ĐỔI
TÊN CÔNG TRÌNH:	
SỬA CHỮA, THAY THẾ CỬA KÍNH NHÀ ĐIỀU HÀNH, TRUYỀN TRƯỜNG THPT TRUNG NGHĨA	
ĐỊA ĐIỂM XÂY DỰNG :	
XÃ TU VŨ - TỈNH PHÚ THỌ	
CHỦ ĐẦU TƯ :	
TRƯỜNG TRUNG HỌC PHỔ THÔNG TRUNG NGHĨA	
ĐỊA CHỈ:	
XÃ TU VŨ - TỈNH PHÚ THỌ	
ĐƠN VỊ TƯ VẤN THIẾT KẾ - DESIGN COMPANY	
CÔNG TY TNHH XÂY DỰNG TÂN PHÚ HƯNG	
Địa chỉ: Khu 10, Phường Nông Trang, tỉnh Phú Thọ	
Tel: 0913.258.186	
GIÁM ĐỐC - DIRECTOR	
<i>Nguyễn Quang Hưng</i>	
NGUYỄN QUANG HƯNG	
CHỦ TRÌ THIẾT KẾ - PRIMARY ARCHITECT	
<i>Đào Ngọc Hưng</i>	
KS. ĐÀO NGỌC HƯNG	
THIẾT KẾ - DESIGNER :	
<i>Đào Ngọc Hưng</i>	
KS. ĐÀO NGỌC HƯNG	
QUẢN LÝ KỸ THUẬT - QUALITY CONTROL :	
<i>Nguyễn Ngọc Đức</i>	
KS. NGUYỄN NGỌC ĐỨC	
TÊN BẢN VẼ - DRAWING TITLE	
MẶT BẰNG HIỆN TRẠNG NHÀ ĐIỀU HÀNH	
TỶ LỆ - SCALE	BẢN VẼ SỐ - DRAWING N.O
1/100	HT-01
NGÀY GIAO - ISSUE DATE	LẦN XUẤT BẢN: 01
.... / 2025	

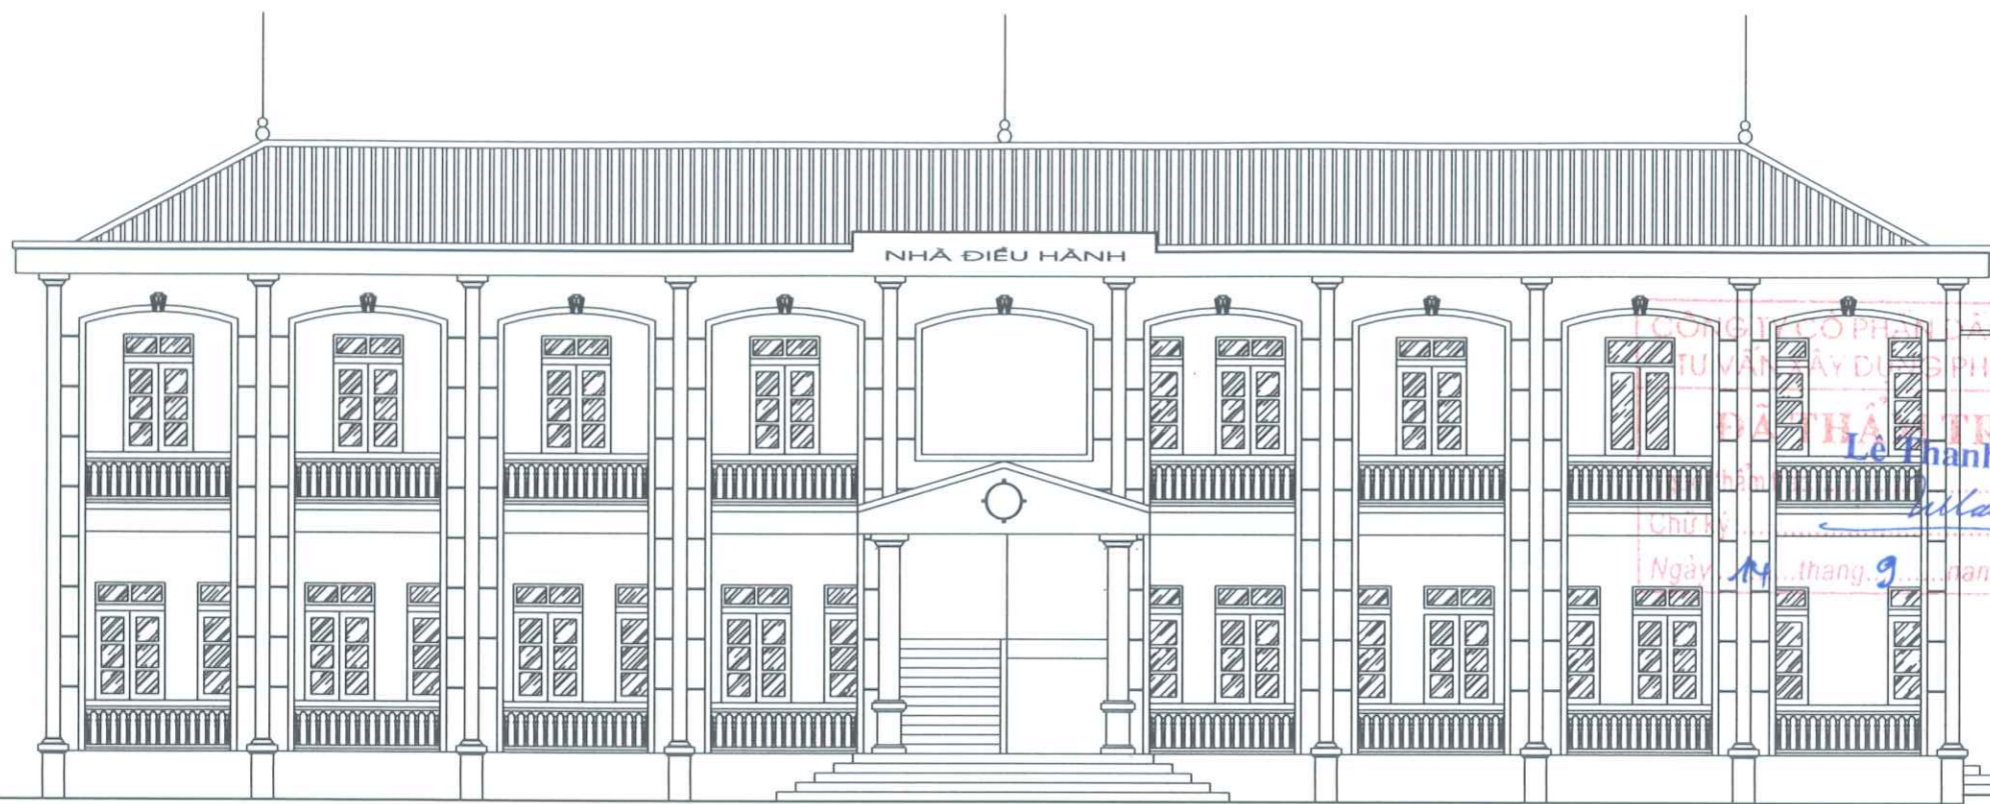

MẶT ĐÚNG HIỆN TRẠNG NHÀ ĐIỀU HÀNH TRỤC 1-10 TL1/100

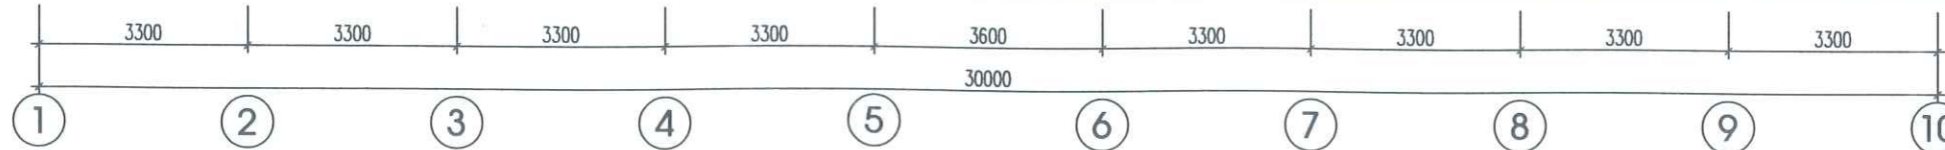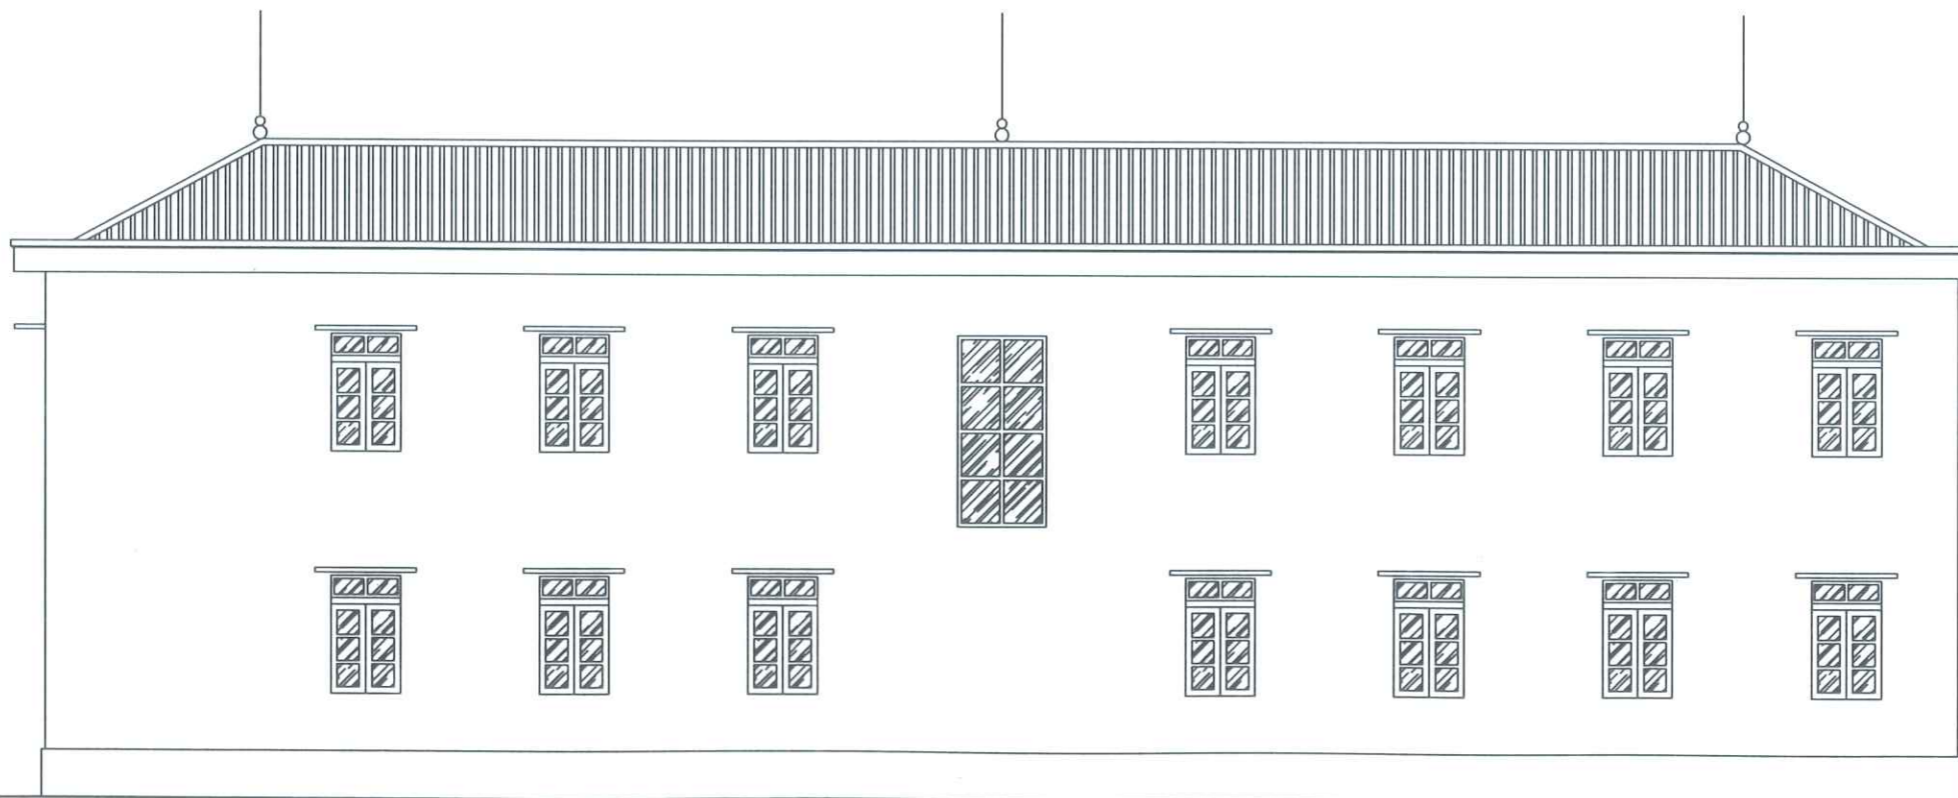

MẶT ĐÚNG HIỆN TRẠNG NHÀ ĐIỀU HÀNH TRỤC 10-1 TL1/100

NGÀY :	SỬA ĐỔI

TÊN CÔNG TRÌNH:
SỬA CHỮA, THAY THẾ CỬA KÍNH NHÀ ĐIỀU HÀNH, TRỤ VỆN TRƯỜNG THPT TRUNG NGHĨA

ĐỊA ĐIỂM XÂY DỰNG :
 XÃ TỤ VŨ - TỈNH PHÚ THỌ

CHỦ ĐẦU TƯ :
TRƯỜNG TRUNG HỌC PHỔ THÔNG TRUNG NGHĨA

ĐƠN VỊ TƯ VẤN THIẾT KẾ - DESIGN COMPANY
CÔNG TY TNHH XÂY DỰNG TÂN PHÚ HƯNG

Địa chỉ: Khu 10, Phường Nông Trang, tỉnh Phú Thọ
 Tel: 0913.258.186

GIÁM ĐỐC - DIRECTOR
Nguyễn Quang Hùng
NGUYỄN QUANG HÙNG
 CHỦ TRÌ THIẾT KẾ - PRIMARY ARCHITECT


Đào Ngọc Hùng
KS. ĐÀO NGỌC HÙNG

THIẾT KẾ - DESIGNER :
Đào Ngọc Hùng
KS. ĐÀO NGỌC HÙNG





QUẢN LÝ KỸ THUẬT - QUALITY CONTROL :
Nguyễn Ngọc Đức
KS. NGUYỄN NGỌC ĐỨC

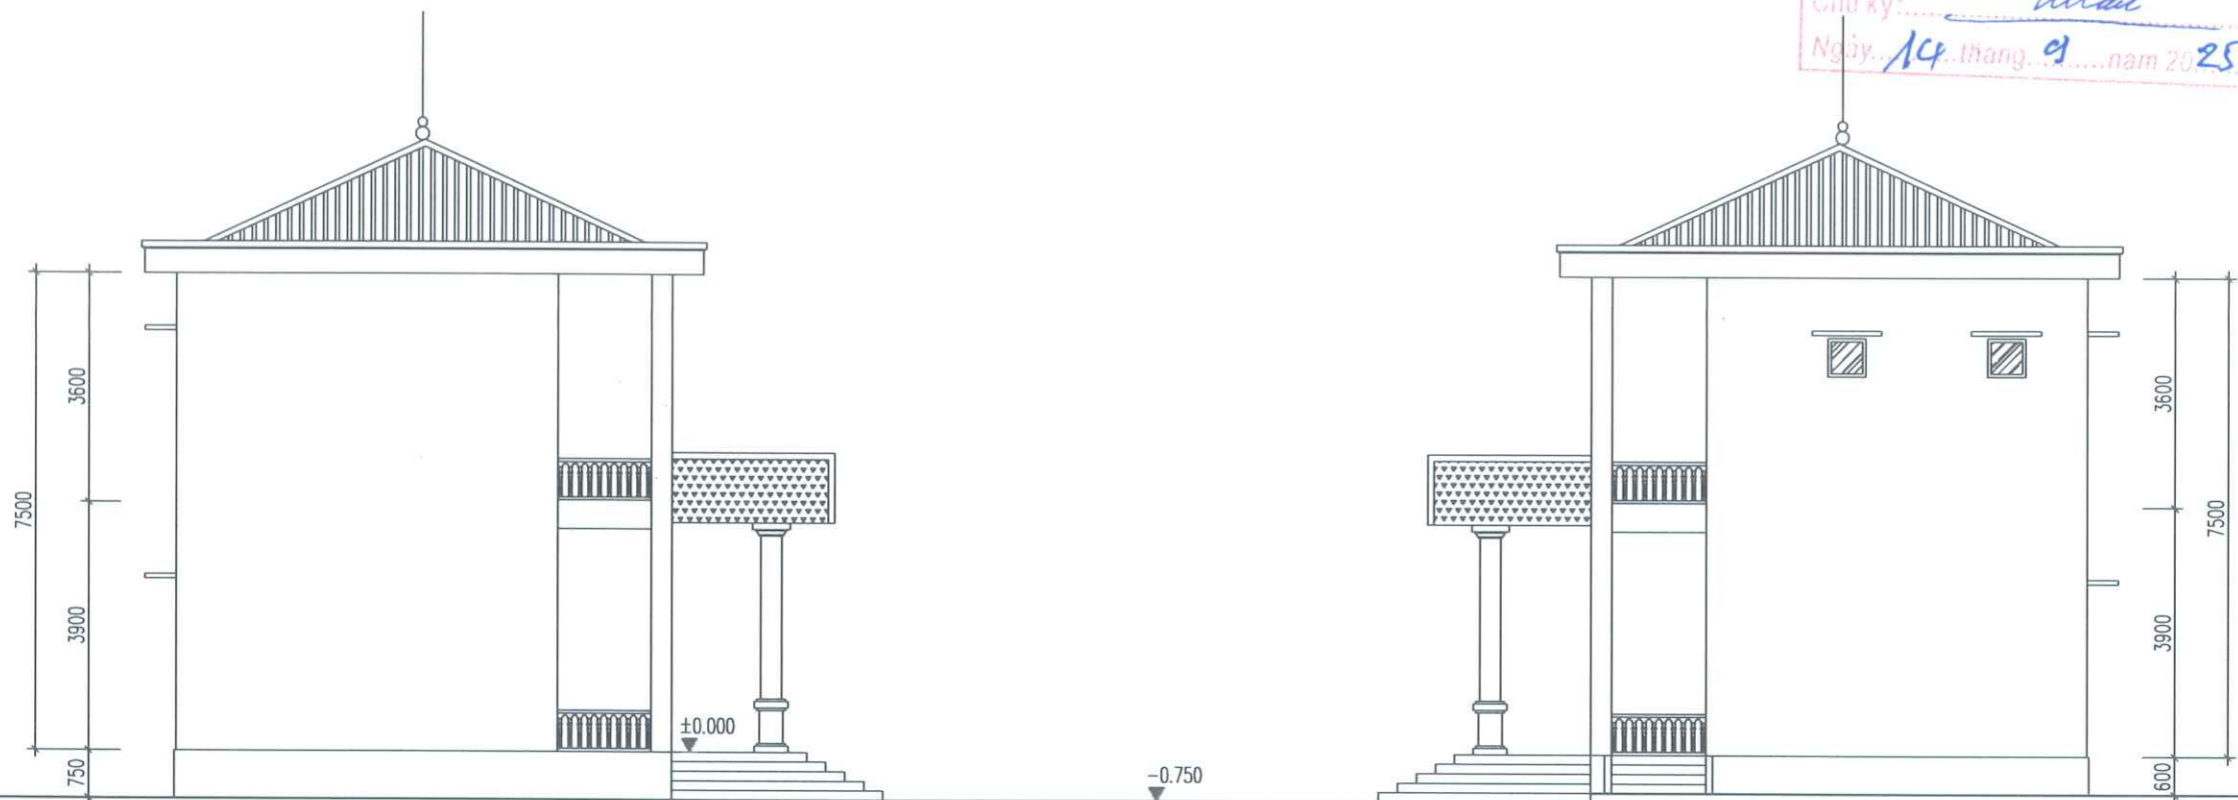TÊN BẢN VẼ - DRAWING TITLE
MẶT ĐÚNG HIỆN TRẠNG NHÀ ĐIỀU HÀNH





TỶ LỆ - SCALE 1/100	BẢN VẼ SỐ - DRAWING N.O HT-02
NGÀY GIAO - ISSUE DATE / 2025	LẦN XUẤT BẢN: 01




MẶT BÊN HIỆN TRẠNG TRỤC A - C VÀ C - A TL1/100

NGÀY :	SỬA ĐỔI
TÊN CÔNG TRÌNH:	
SỬA CHỮA, THAY THẾ CỬA KÍNH NHÀ ĐIỀU HÀNH, THỦ YỆN TRƯỞNG THPT TRUNG NGHĨA	
ĐỊA ĐIỂM XÂY DỰNG :	
XÃ TU VŨ - TỈNH PHÚ THỌ	
CHỦ ĐẦU TƯ :	
TRƯỜNG TRUNG HỌC PHỔ THÔNG TRUNG NGHĨA	
ĐỊA CHỈ:	
XÃ TU VŨ - TỈNH PHÚ THỌ	
ĐƠN VỊ TƯ VẤN THIẾT KẾ - DESIGN COMPANY	
CÔNG TY TNHH XÂY DỰNG TÂN PHÚ HƯNG	
Địa chỉ: Khu 10, Phường Nông Trang, tỉnh Phú Thọ Tel: 0913.258.186	
GIÁM ĐỐC - DIRECTOR	
 NGUYỄN QUANG HƯNG	
CHỦ TRÌ THIẾT KẾ - PRIMARY ARCHITECT	
 KS. ĐÀO NGỌC HƯNG	
THIẾT KẾ - DESIGNER :	
 KS. ĐÀO NGỌC HƯNG	
QUẢN LÝ KỸ THUẬT - QUALITY CONTROL :	
 KS. NGUYỄN NGỌC ĐỨC	
TÊN BẢN VẼ - DRAWING TITLE	
MẶT BÊN HIỆN TRẠNG NHÀ ĐIỀU HÀNH	
TỶ LỆ - SCALE	BẢN VẼ SỐ - DRAWING N.O
1/100	HT-03
NGÀY GIAO - ISSUE DATE	LẦN XUẤT BẢN: 01
...../...../2025	




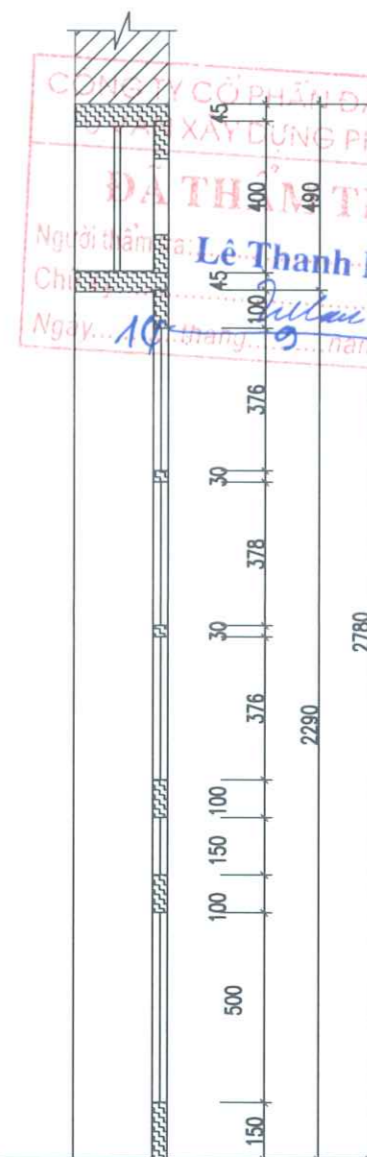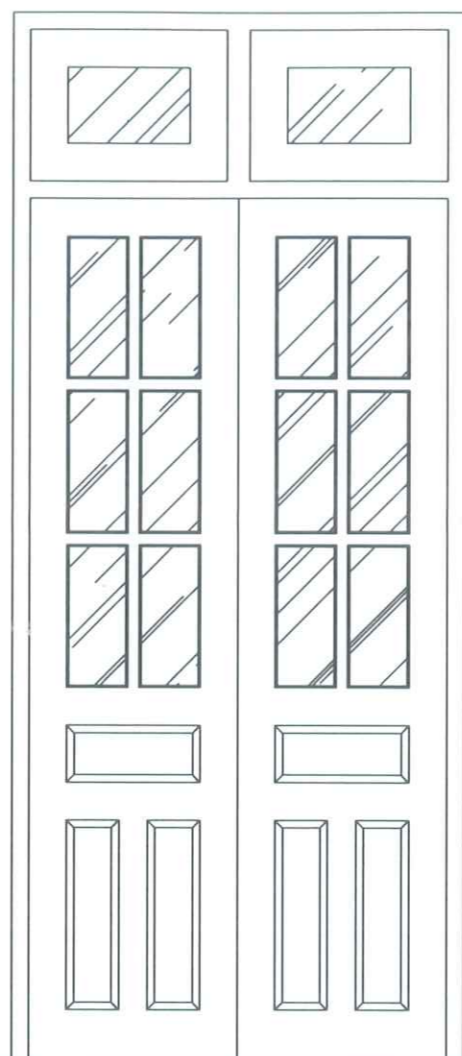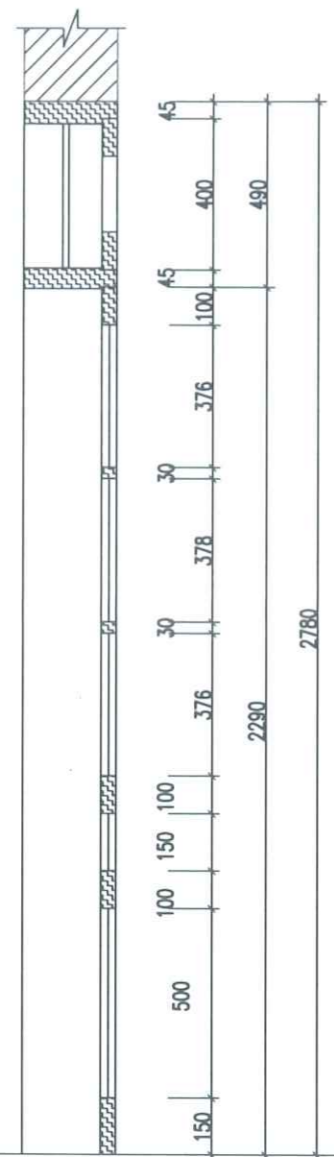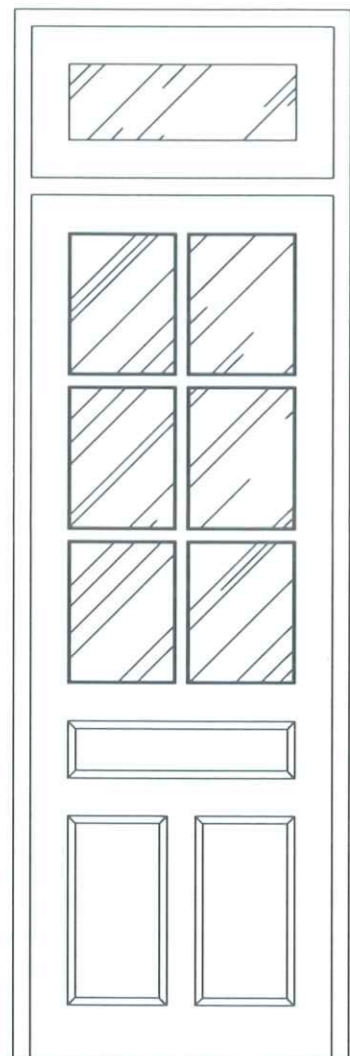

CÔNG TY CỔ PHẦN ĐẦU TƯ VÀ
 XÂY DỰNG PHÚ THỌ
ĐÀ THỊ TRẠ
 Người thẩm tra: **Lê Thanh Mẫn**
 Chức vụ: *Chức vụ*
 Ngày: **10** tháng **9** năm **2025**

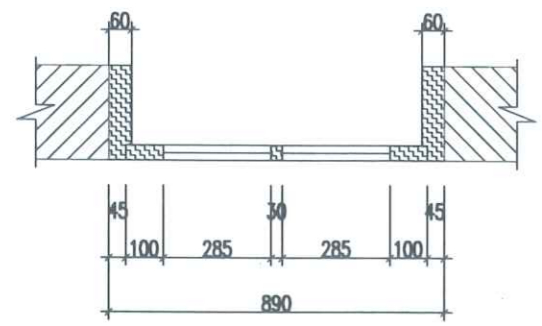

THẢO DỒ CỬA D1 (8 BỘ)




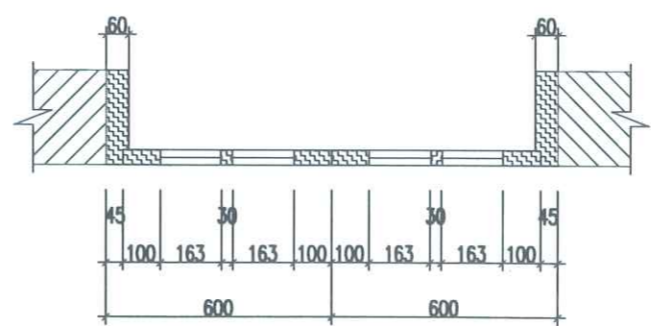


THẢO DỒ CỬA D2 (4 BỘ)


GHI CHÚ
 - CỬA ĐI D1 8 BỘ, D2 4 BỘ CÓ KHUÔN,

NGÀY:	SỬA ĐỔI
TÊN CÔNG TRÌNH:	
SỬA CHỮA, THAY THẾ CỬA KÍNH NHÀ ĐIỀU HÀNH, TỰ VIỆN TRƯỜNG THPT TRUNG NGHĨA	
ĐỊA ĐIỂM XÂY DỰNG: XÃ TỤ VŨ - TỈNH PHÚ THỌ	
CHỦ ĐẦU TƯ:	
TRƯỜNG TRUNG HỌC PHỔ THÔNG TRUNG NGHĨA	
ĐỊA CHỈ: XÃ TỤ VŨ - TỈNH PHÚ THỌ	
ĐƠN VỊ TƯ VẤN THIẾT KẾ - DESIGN COMPANY	
CÔNG TY TNHH XÂY DỰNG TÂN PHÚ HƯNG	
Địa chỉ: Khu 10, Phường Nông Trang, tỉnh Phú Thọ Tel: 0913.258.186	
GIÁM ĐỐC - DIRECTOR	
 NGUYỄN QUANG HƯNG CHỦ TRÌ THIẾT KẾ - PRIMARY ARCHITECT	
 KS. ĐÀO NGỌC HƯNG	
THIẾT KẾ - DESIGNER: KS. ĐÀO NGỌC HƯNG	
QUẢN LÝ KỸ THUẬT - QUALITY CONTROL: KS. NGUYỄN NGỌC ĐỨC	
TÊN BẢN VẼ - DRAWING TITLE	
CHI TIẾT CỬA BI HIỆN TRẠNG	
TỶ LỆ - SCALE	BẢN VẼ SỐ - DRAWING N.O
1/100	HT-04
NGÀY GIAO - ISSUE DATE	LẦN XUẤT BẢN: 01
.... / 2025	


M.S.D.N: 2601...
 CÔNG TY
 TNHH
 XÂY DỰNG
 TÂN PHÚ HƯNG
 TP. VIỆT GIANG

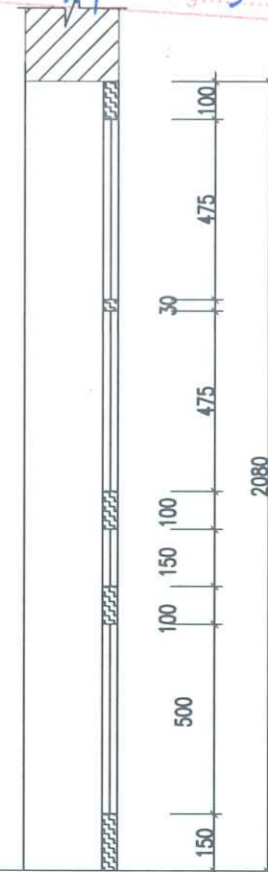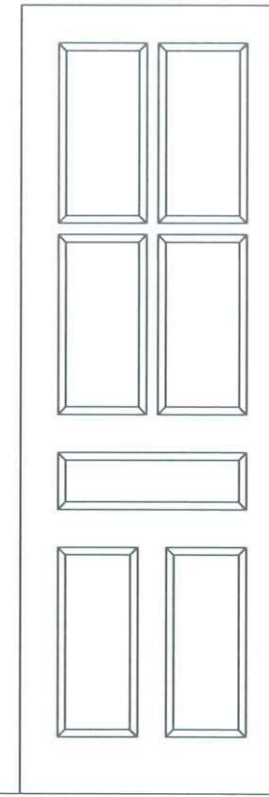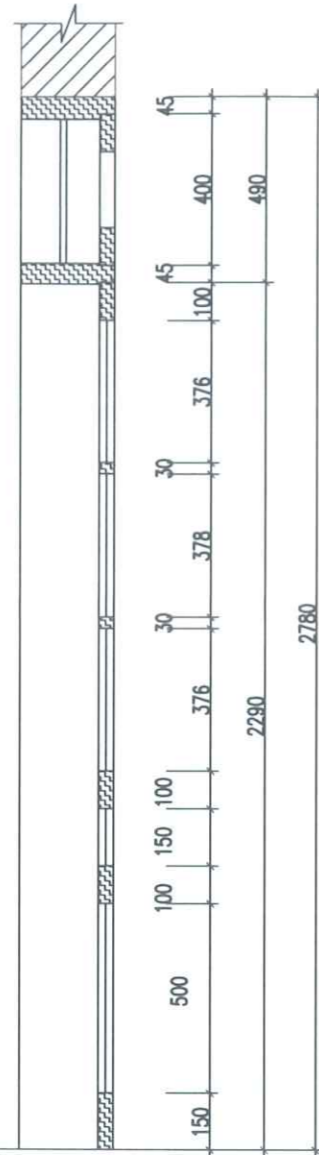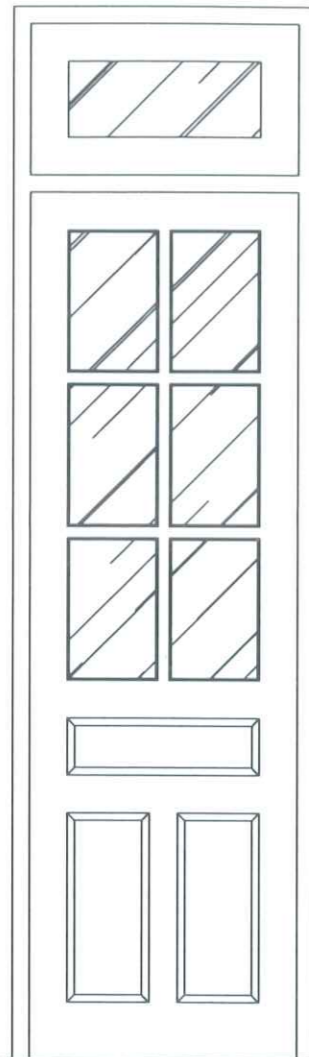

CÔNG TY CỔ PHẦN ĐẦU TƯ VÀ TƯ VẤN XÂY DỰNG PHÚ THỌ
ĐÃ THẨM TRA
 Người thẩm tra: **Lê Thanh Mẫn**
 Chữ ký: *Lê Thanh Mẫn*
 Ngày: 14 tháng 9 năm 2025

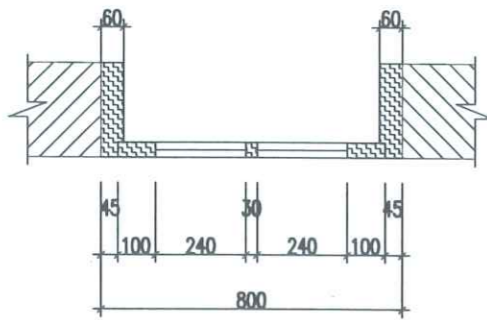

THẢO DỒ CỬA D3 (4 BỘ)

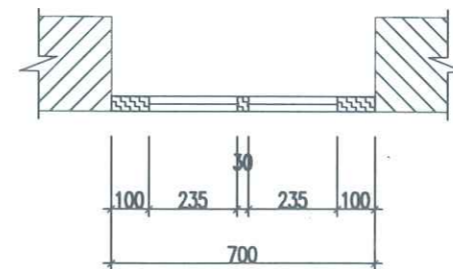

THẢO DỒ CỬA D4 (4 BỘ)

GHI CHÚ

- CỬA ĐI D3 4 BỘ CÓ KHUÔN, D4 4 BỘ KHÔNG KHUÔN,

NGÀY :	SỬA ĐỔI

TÊN CÔNG TRÌNH:
SỬA CHỮA, THAY THẾ CỬA KÍNH NHÀ ĐIỀU HÀNH, THƯ VIỆN TRƯỜNG THPT TRUNG NGHĨA
 ĐỊA ĐIỂM XÂY DỰNG :
 XÃ TỤ VŨ - TỈNH PHÚ THỌ

CHỦ ĐẦU TƯ :
TRƯỜNG TRUNG HỌC PHỔ THÔNG TRUNG NGHĨA

ĐỊA CHỈ:
 XÃ TỤ VŨ - TỈNH PHÚ THỌ

ĐƠN VỊ TƯ VẤN THIẾT KẾ - DESIGN COMPANY

CÔNG TY TNHH XÂY DỰNG TÂN PHÚ HÙNG
 Địa chỉ: Khu 10, Phường Nông Trang, tỉnh Phú Thọ
 Tel: 0913.258.186

GIÁM ĐỐC - DIRECTOR
Nguyễn Quang Hùng
CÔNG TY TNHH XÂY DỰNG TÂN PHÚ HÙNG
NGUYỄN QUANG HÙNG
 CHỦ TRÌ THIẾT KẾ - PRIMARY ARCHITECT





Đào Ngọc Hùng
KS. ĐÀO NGỌC HÙNG

THIẾT KẾ - DESIGNER:
Đào Ngọc Hùng
KS. ĐÀO NGỌC HÙNG

QUẢN LÝ KỸ THUẬT - QUALITY CONTROL:
Nguyễn Ngọc Đức
KS. NGUYỄN NGỌC ĐỨC

TÊN BẢN VẼ - DRAWING TITLE
CHI TIẾT CỬA ĐI HIỆN TRẠNG


TỶ LỆ - SCALE	BẢN VẼ SỐ - DRAWING N.O
1/100	HT-05
NGÀY GIAO - ISSUE DATE	LẦN XUẤT BẢN: 01
.... / 2025	

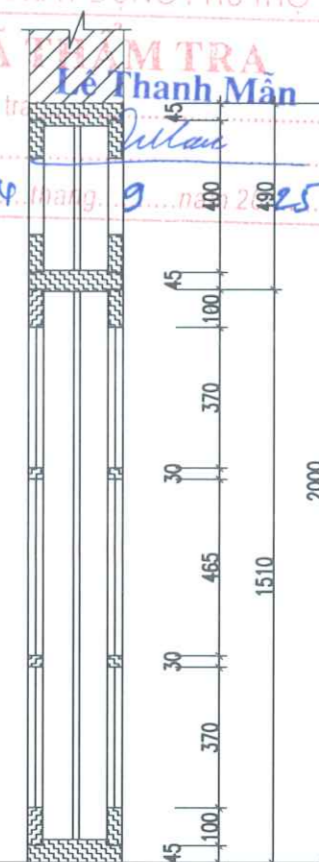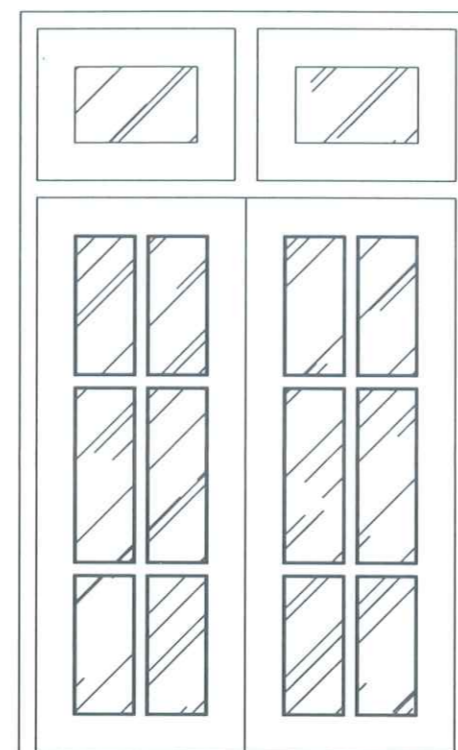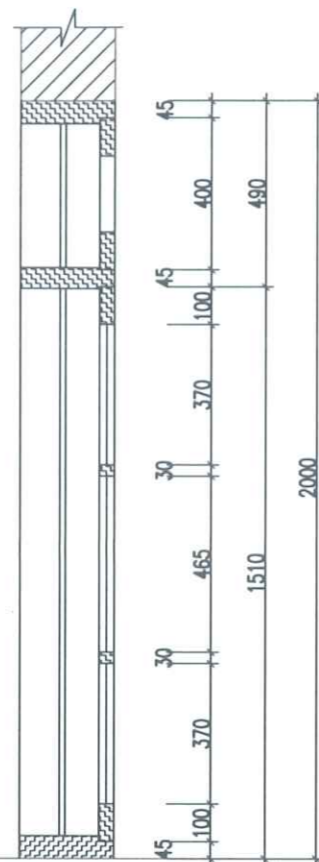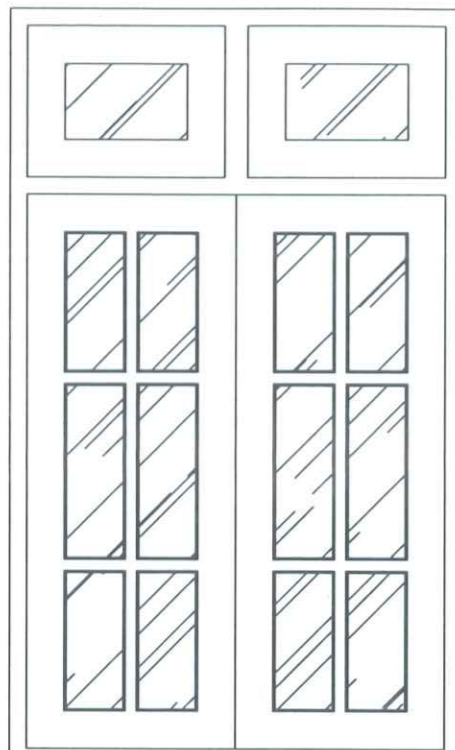


CÔNG TY CỔ PHẦN ĐẦU TƯ VÀ
 TƯ VẤN XÂY DỰNG PHÚ THỌ

ĐÃ KIỂM TRA
 Lê Thanh Mân

Người thẩm tra: *Lê Thanh Mân*
 Chữ ký: *[Signature]*
 Ngày: 19 tháng 9 năm 2025

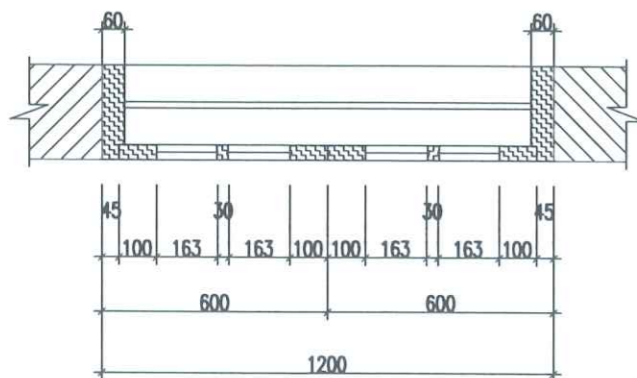

THẢO DÕ CỬA S1 (10 BỘ)

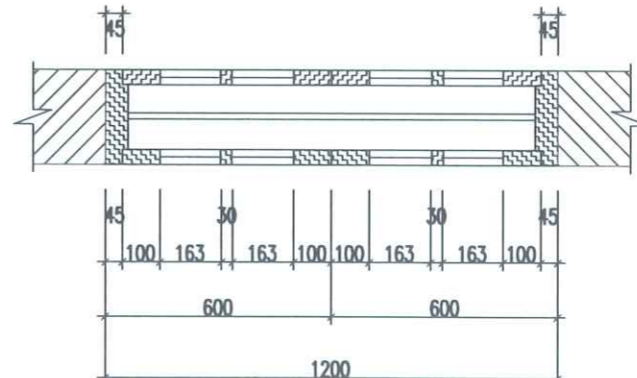

THẢO DÕ CỬA S2 (14 BỘ)

GHI CHÚ

- CỬA SỐ S1 10 BỘ CÓ KHUÔN MỘT LƯỢT CÁNH, S2 14 BỘ CÓ KHUÔN HAI LƯỢT CÁNH.

NGÀY :	SỬA ĐỔI
TÊN CÔNG TRÌNH:	
SỬA CHỮA, THAY THẾ CỬA KÍNH NHÀ ĐỀU MÀM, TỈNH VIỆN TRƯỜNG THPT TRUNG NGHĨA	
ĐỊA ĐIỂM XÂY DỰNG :	
XÃ TỤ VŨ - TỈNH PHÚ THỌ	
CHỦ ĐẦU TƯ :	
TRƯỜNG TRUNG HỌC PHỔ THÔNG TRUNG NGHĨA	
ĐỊA CHỈ:	
XÃ TỤ VŨ - TỈNH PHÚ THỌ	
ĐƠN VỊ TƯ VẤN THIẾT KẾ - DESIGN COMPANY	
CÔNG TY TNHH XÂY DỰNG TÂN PHÚ HƯNG	
Địa chỉ: Khu 10, Phường Nông Trang, tỉnh Phú Thọ Tel: 0913.258.186	
GIÁM ĐỐC - DIRECTOR <i>[Signature]</i> NGUYỄN QUANG HƯNG CHỦ TRÌ THIẾT KẾ - PRIMARY ARCHITECT	
THIẾT KẾ - DESIGNER : <i>[Signature]</i> KS. ĐÀO NGỌC HƯNG	
QUẢN LÝ KỸ THUẬT - QUALITY CONTROL : <i>[Signature]</i> KS. NGUYỄN NGỌC ĐỨC	
TÊN BẢN VẼ - DRAWING TITLE	
CHI TIẾT CỬA SỐ HIỆN TRẠNG	
TỶ LỆ - SCALE	BẢN VẼ SỐ - DRAWING N.O
1/100	HT-06
NGÀY GIAO - ISSUE DATE	LẦN XUẤT BẢN: 01
.... / 2025	

CÔNG TY CỔ PHẦN ĐẦU TƯ VÀ
TƯ VẤN XÂY DỰNG PHÚ THỌ

ĐÃ THẨM TRA
Người thẩm tra: **Lê Thanh Mân**
Chữ ký: *Lê Thanh Mân*
Ngày 14 tháng 9 năm 2025




PHẦN CẢI TẠO NHÀ ĐIỀU HÀNH

PHẦN THÁO DỠ:


- THÁO DỠ CỬA CÓ KHUÔN 8 BỘ CỬA Đ1, 4 BỘ CỬA Đ2, 4 BỘ CỬA Đ3, 24 BỘ CỬA S1 VÀ S2.
- ĐỤC 1 BỘ CỬA SỔ S1 TẦNG 2 LÀM CỬA ĐI.

PHẦN CẢI TẠO:



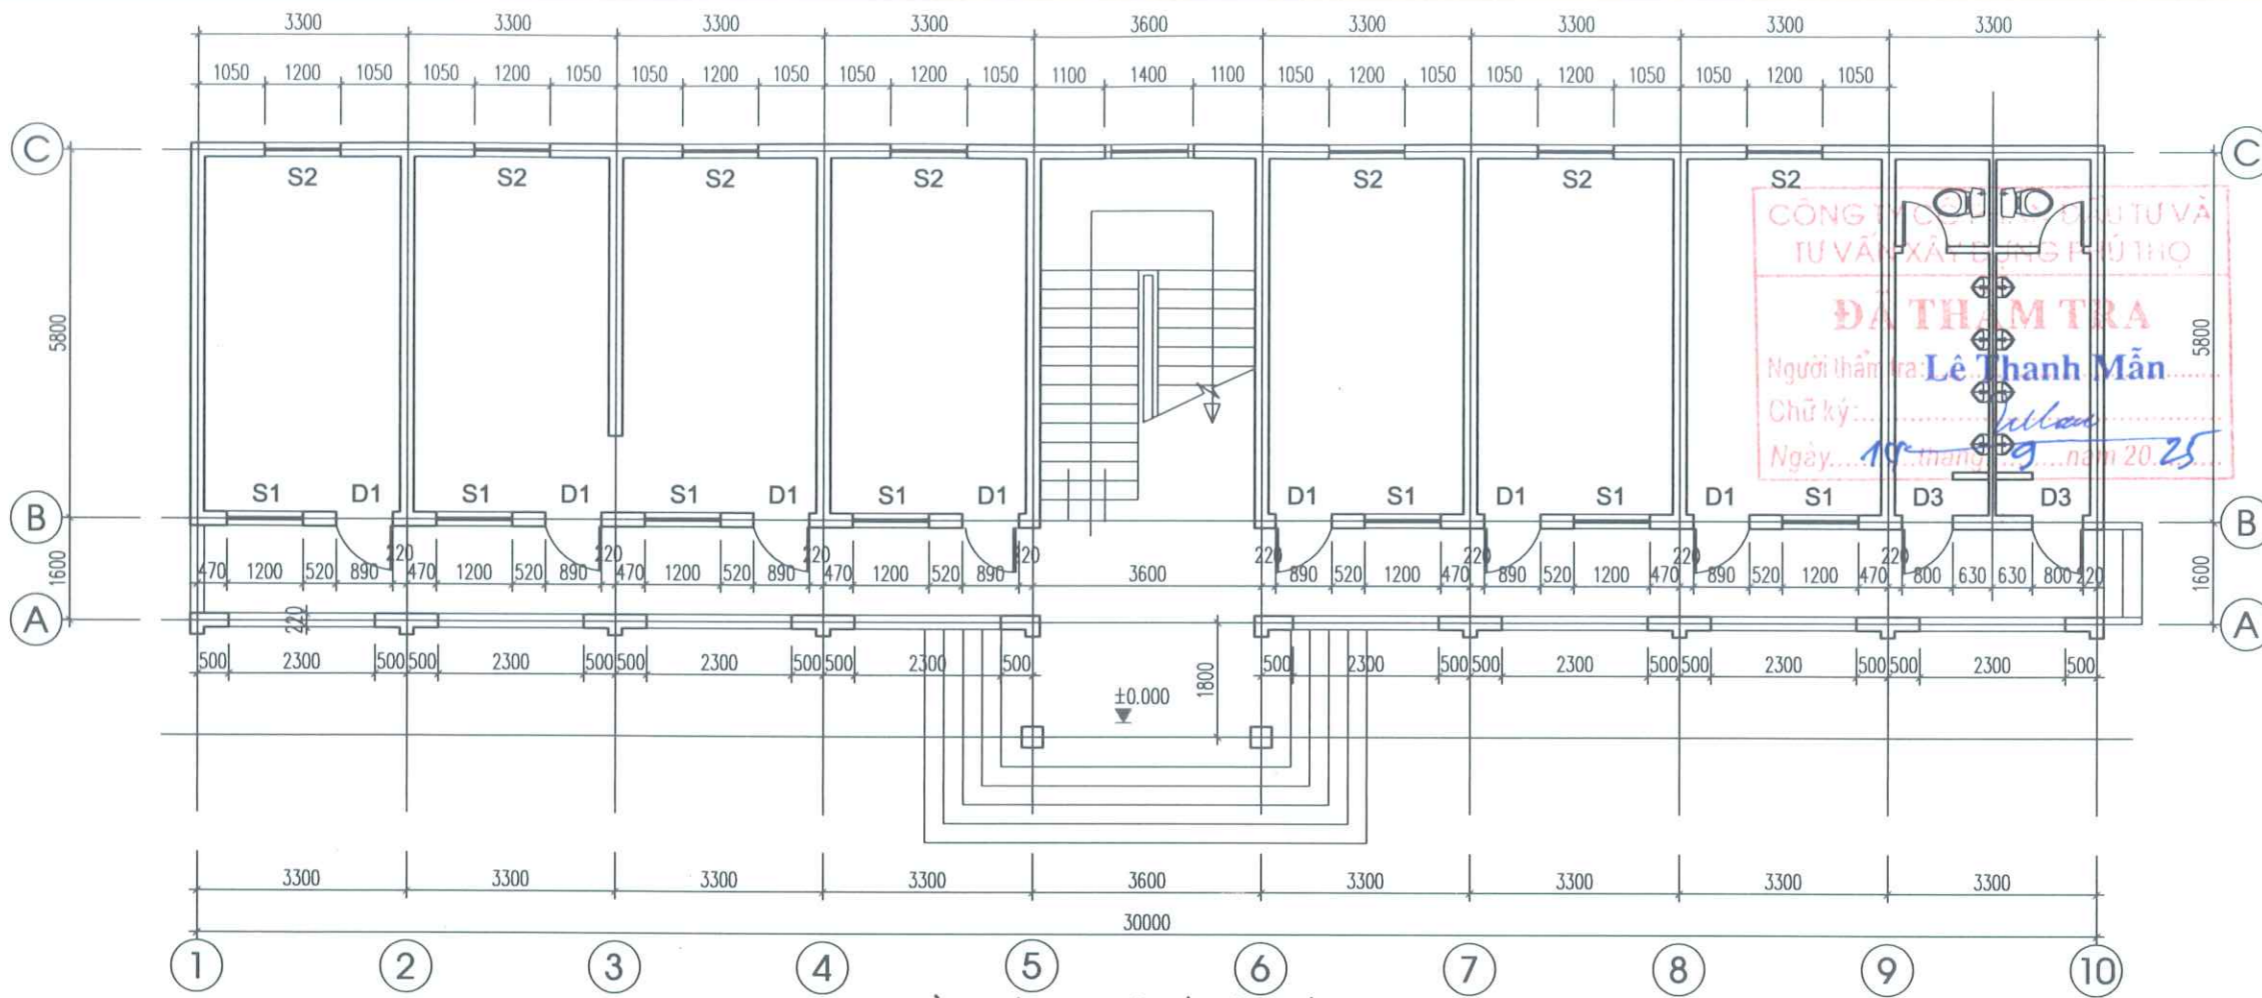


- LÀM MỚI 9 BỘ CỬA Đ1, 4 BỘ CỬA Đ2, 4 BỘ CỬA Đ3, 10 BỘ CỬA S1, 14 BỘ CỬA S2 BẰNG NHÔM HỆ VIỆT PHÁP.
- KÍNH SỬ DỤNG LÀ KÍNH DÀY 6.38 LY
- SỬA CHỮA, LẮP DỰNG VÀ SƠN LẠI HOA SẮT CỬA SỔ S1, S2 24 BỘ.
- TRÁT VÀ SƠN LẠI TOÀN BỘ MÁ CỬA ĐI, CỬA SỔ.

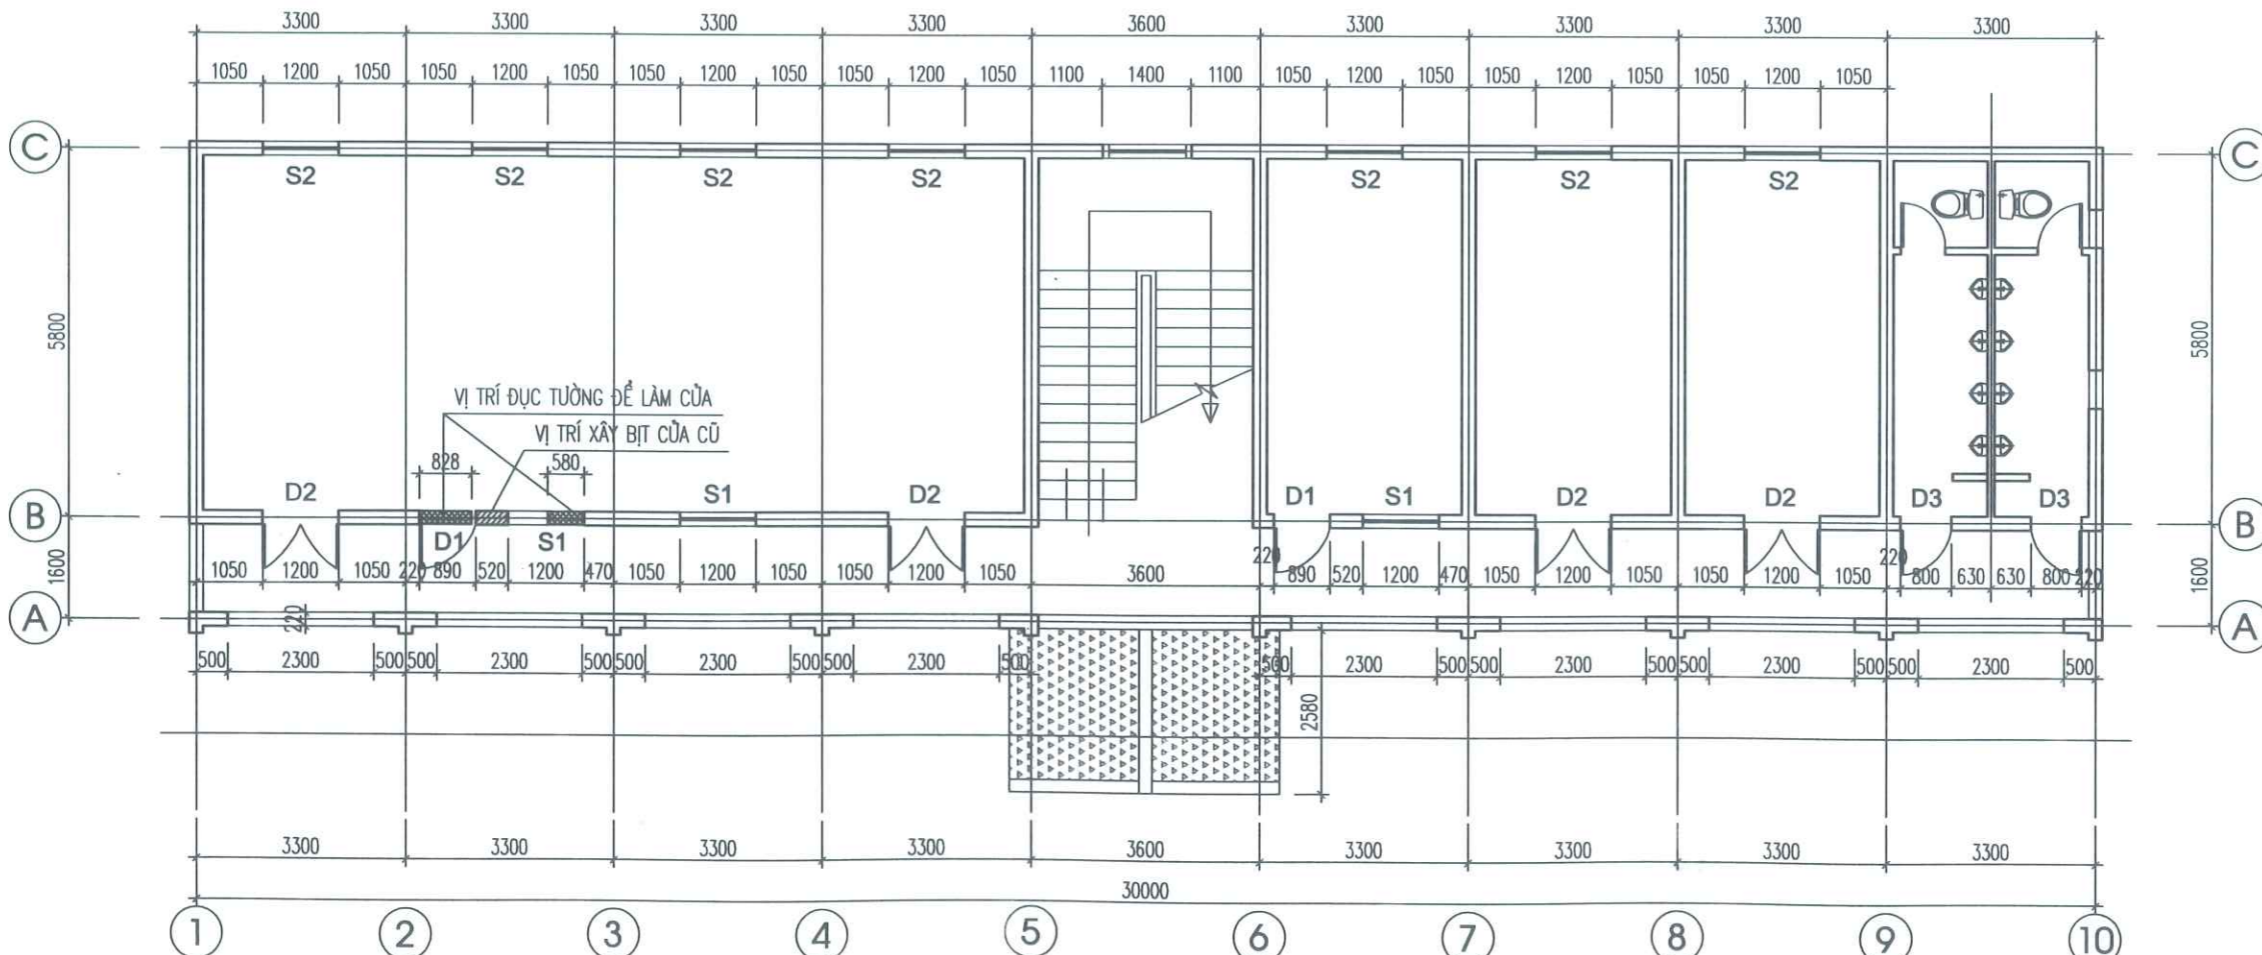

MẶT BẰNG CẢI TẠO NHÀ ĐIỀU HÀNH TẦNG 1 TL1/100





MẶT BẰNG CẢI TẠO NHÀ ĐIỀU HÀNH TẦNG 2 TL1/100

NGÀY :	SỬA ĐỔI
TÊN CÔNG TRÌNH:	
SỬA CHỮA, THAY THẾ CỬA KÍNH NHÀ ĐIỀU HÀNH, THƯ VIỆN TRƯỜNG THPT TRUNG NGHĨA	
ĐỊA ĐIỂM XÂY DỰNG :	
XÃ TƯ VŨ - TỈNH PHÚ THỌ	
CHỦ ĐẦU TƯ :	
TRƯỜNG HỌC PHỔ THÔNG TRUNG NGHĨA	
ĐỊA CHỈ:	
XÃ TƯ VŨ - TỈNH PHÚ THỌ	
ĐƠN VỊ TƯ VẤN THIẾT KẾ - DESIGN COMPANY	
CÔNG TY TNHH XÂY DỰNG TÂN PHÚ HƯNG	
Địa chỉ: Khu 10, Phường Nông Trang, tỉnh Phú Thọ	
Tel: 0913.258.186	
GIÁM ĐỐC - DIRECTOR	
  NGUYỄN QUANG HÙNG CHỦ TRÌ THIẾT KẾ - PRIMARY ARCHITECT	
 KS. ĐÀO NGỌC HÙNG THIẾT KẾ - DESIGNER :	
 KS. ĐÀO NGỌC HÙNG QUẢN LÝ KỸ THUẬT - QUALITY CONTROL :	
 KS. NGUYỄN NGỌC ĐỨC TÊN BẢN VẼ - DRAWING TITLE	
MẶT BẰNG CẢI TẠO NHÀ ĐIỀU HÀNH	
TỶ LỆ - SCALE	BẢN VẼ SỐ - DRAWING N.O
1/100	CT-01
NGÀY GIAO - ISSUE DATE	LẦN XUẤT BẢN: 01
.... / 2025	



MẶT ĐÚNG CẢI TẠO NHÀ ĐIỀU HÀNH TRỤC 1-10 TL1/100

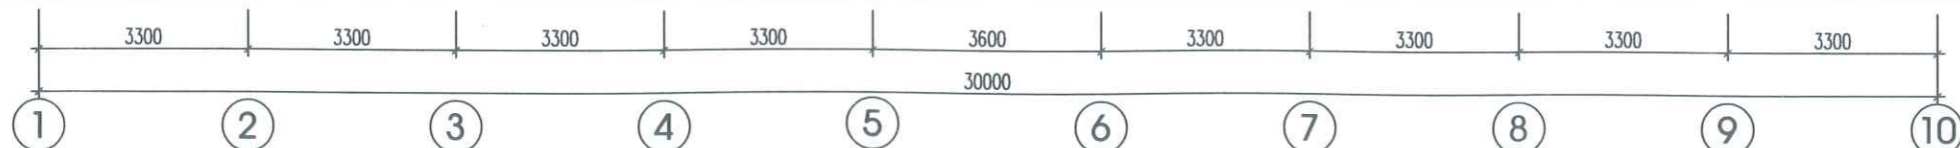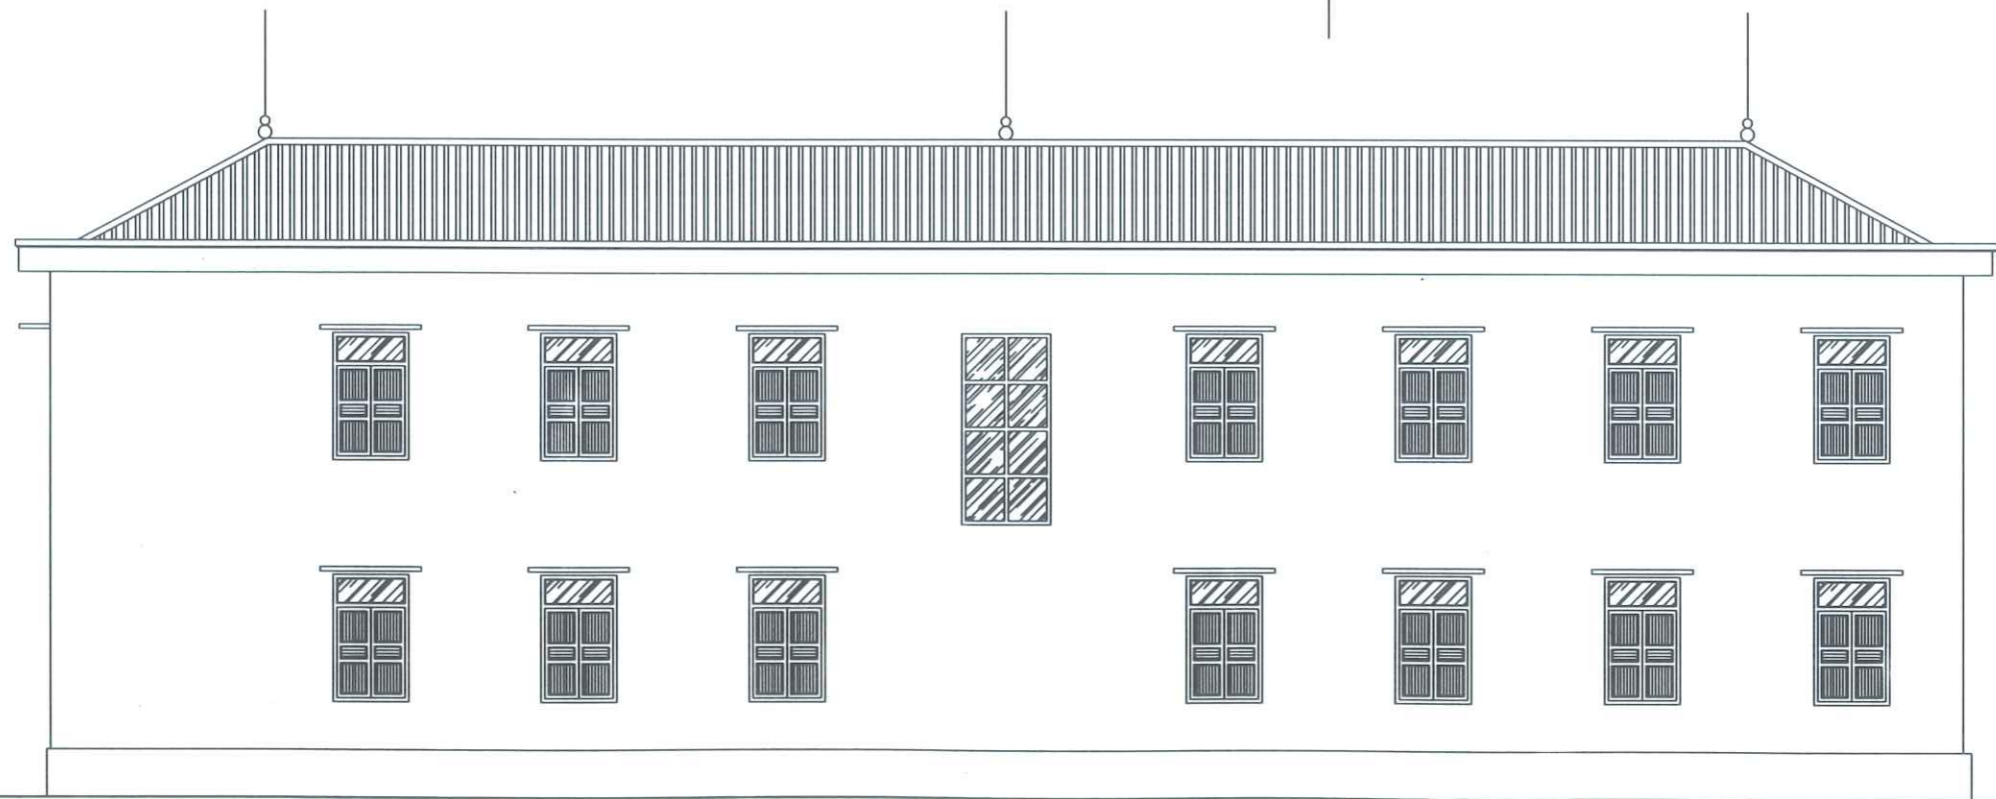

MẶT ĐÚNG CẢI TẠO NHÀ ĐIỀU HÀNH TRỤC 10-1 TL1/100

NGÀY :	SỬA ĐỔI

TÊN CÔNG TRÌNH:
SỬA CHỮA, THAY THẾ CỬA KÍNH NHÀ ĐIỀU HÀNH, THƯ VIỆN TRƯỜNG THPT TRUNG NGHĨA

ĐỊA ĐIỂM XÂY DỰNG :
 XÃ TU VŨ - TỈNH PHÚ THỌ

CHỦ ĐẦU TƯ :
TRƯỜNG TRUNG HỌC PHỔ THÔNG TRUNG NGHĨA

ĐỊA CHỈ:
 XÃ TU VŨ - TỈNH PHÚ THỌ

ĐƠN VỊ TƯ VẤN THIẾT KẾ - DESIGN COMPANY

CÔNG TY TNHH XÂY DỰNG TÂN PHÚ HƯNG

Địa chỉ: Khu 10, Phường Nông Trang, tỉnh Phú Thọ
 Tel: 0913.258.186



GIÁM ĐỐC - DIRECTOR

Nguyễn Quang Hùng

NGUYỄN QUANG HÙNG

CHỦ TRÌ THIẾT KẾ - PRIMARY ARCHITECT

Đào Ngọc Hùng

KS. ĐÀO NGỌC HÙNG

THIẾT KẾ - DESIGNER:
Đào Ngọc Hùng

KS. ĐÀO NGỌC HÙNG

QUẢN LÝ KỸ THUẬT - QUALITY CONTROL:
Nguyễn Ngọc Đức

KS. NGUYỄN NGỌC ĐỨC

TÊN BẢN VẼ - DRAWING TITLE

MẶT ĐÚNG CẢI TẠO NHÀ ĐIỀU HÀNH

TỶ LỆ - SCALE


1/100

BẢN VẼ SỐ - DRAWING N.O

CT-02

NGÀY GIAO - ISSUE DATE
 / 2025

LẦN XUẤT BẢN: 01

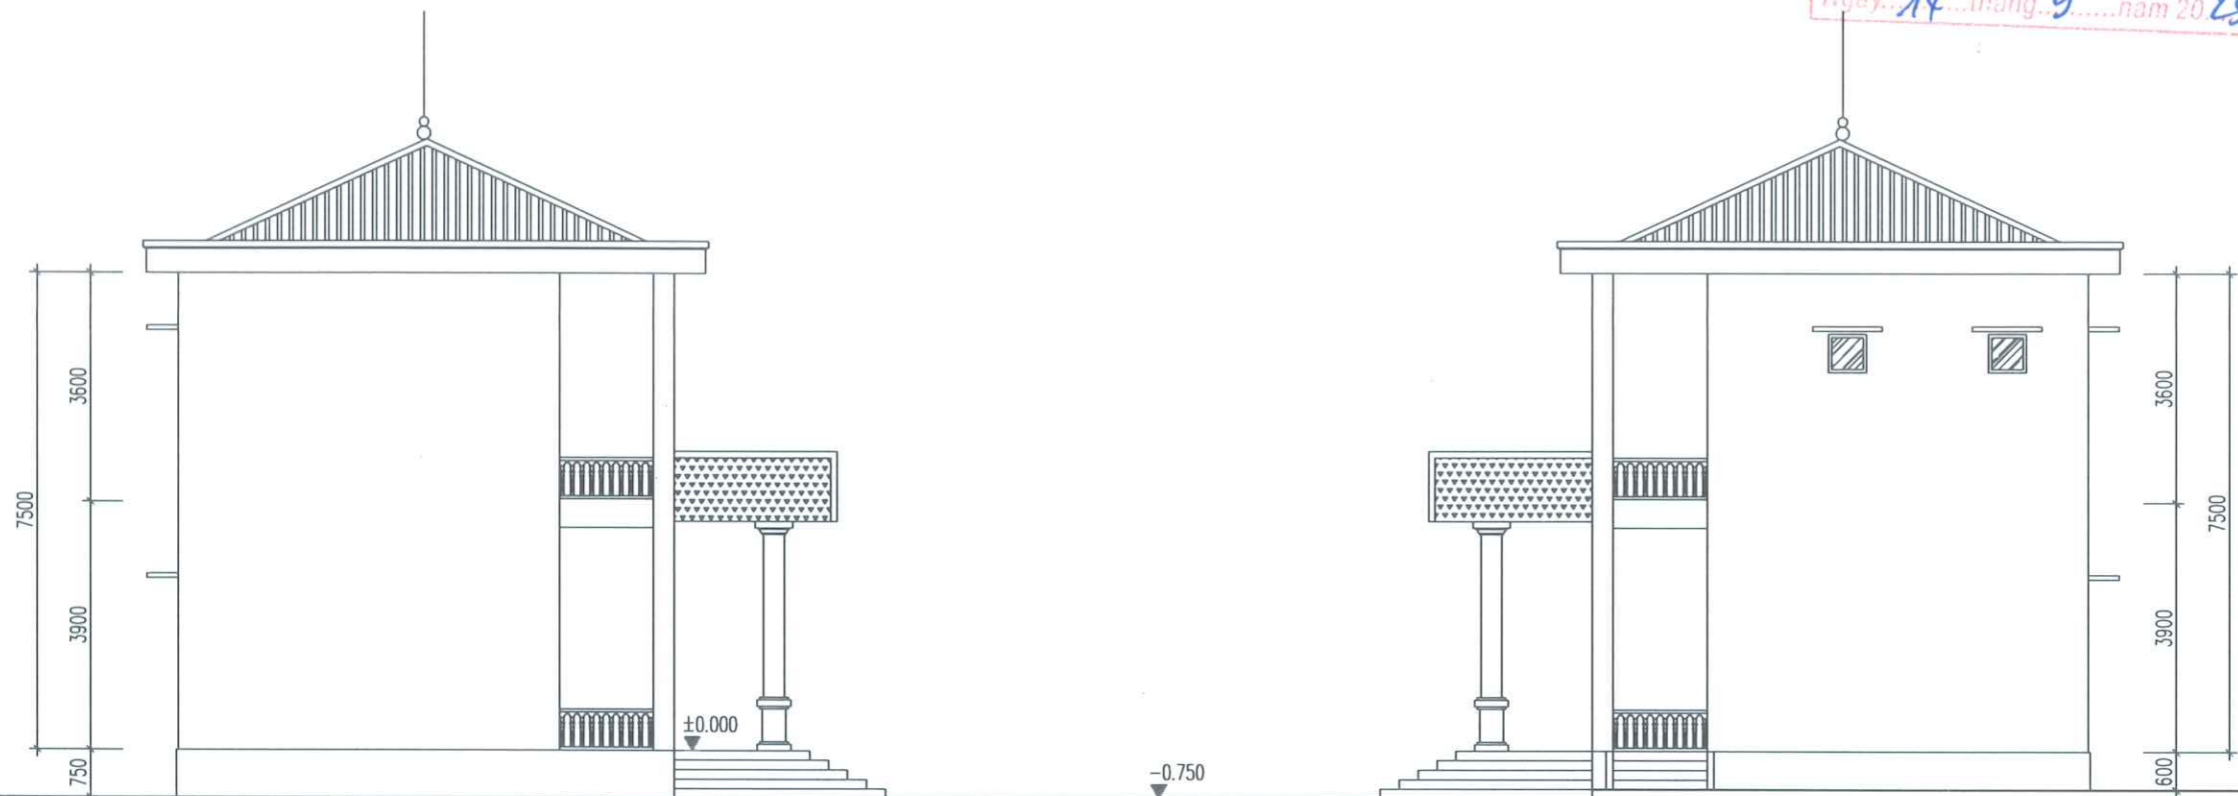

MẶT BÊN CÁI TẠO TRỤC A - C VÀ C - A TL1/100

NGÀY: SỬA ĐỔI

TÊN CÔNG TRÌNH:

SỬA CHỮA, THAY THẾ CỬA KÍNH NHÀ ĐẾU HÀNH, TRƯỜNG
TRƯỜNG THPT TRUNG NGHĨA

ĐỊA ĐIỂM XÂY DỰNG:
 XÃ TỤ VŨ - TỈNH PHÚ THỌ

CHỦ ĐẦU TƯ:

TRƯỜNG TRUNG HỌC PHỔ THÔNG TRUNG NGHĨA

ĐỊA CHỈ:
 XÃ TỤ VŨ - TỈNH PHÚ THỌ

ĐƠN VỊ TƯ VẤN THIẾT KẾ - DESIGN COMPANY

CÔNG TY TNHH XÂY DỰNG TÂN PHÚ HÙNG

Địa chỉ: Khu 10, Phường Nông Trang, tỉnh Phú Thọ
 Tel: 0913.258.186

GIÁM ĐỐC - DIRECTOR

CÔNG TY
 TNHH
 XÂY DỰNG
 TÂN PHÚ HÙNG
 TP. VIỆT TRÌ

NGUYỄN QUANG HÙNG

CHỦ TRÌ THIẾT KẾ - PRIMARY ARCHITECT

Đào
 KS. ĐÀO NGỌC HÙNG

THIẾT KẾ - DESIGNER:

Đào
 KS. ĐÀO NGỌC HÙNG

QUẢN LÝ KỸ THUẬT - QUALITY CONTROL:

Đức
 KS. NGUYỄN NGỌC ĐỨC

TÊN BẢN VẼ - DRAWING TITLE

MẶT BÊN CÁI TẠO NHÀ ĐẾU HÀNH

TỶ LỆ - SCALE

1/100


BẢN VẼ SỐ - DRAWING N.O

CT-03

NGÀY GIAO - ISSUE DATE


.... / 2025

LẦN XUẤT BẢN: 01

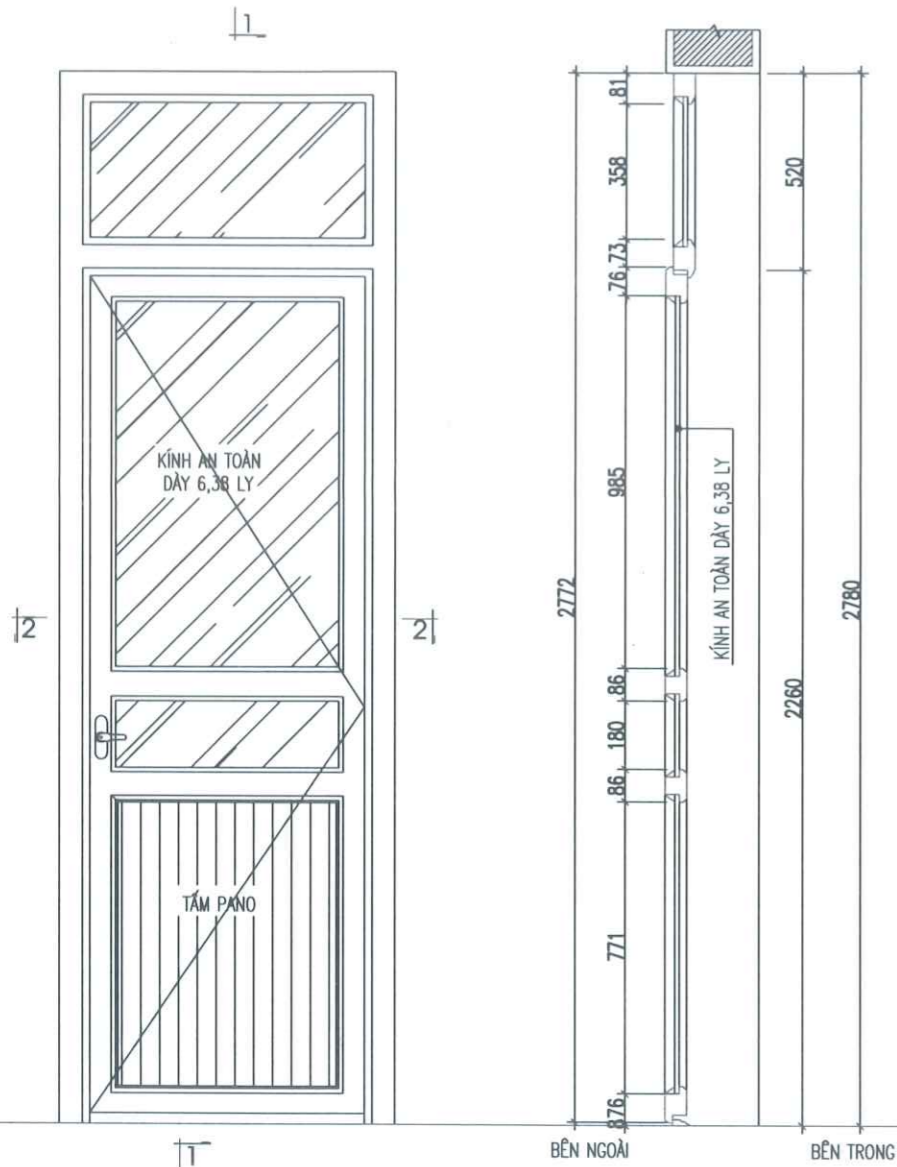


CỬA ĐI D1 (SL=09CK)

MẶT CẮT 1 - 1

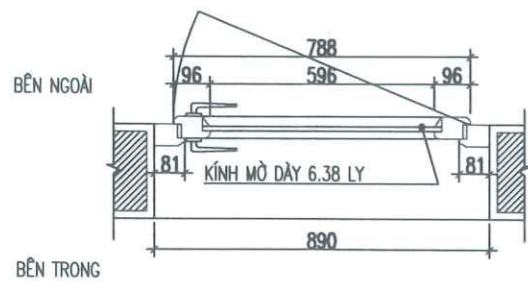


MẶT CẮT 2 - 2

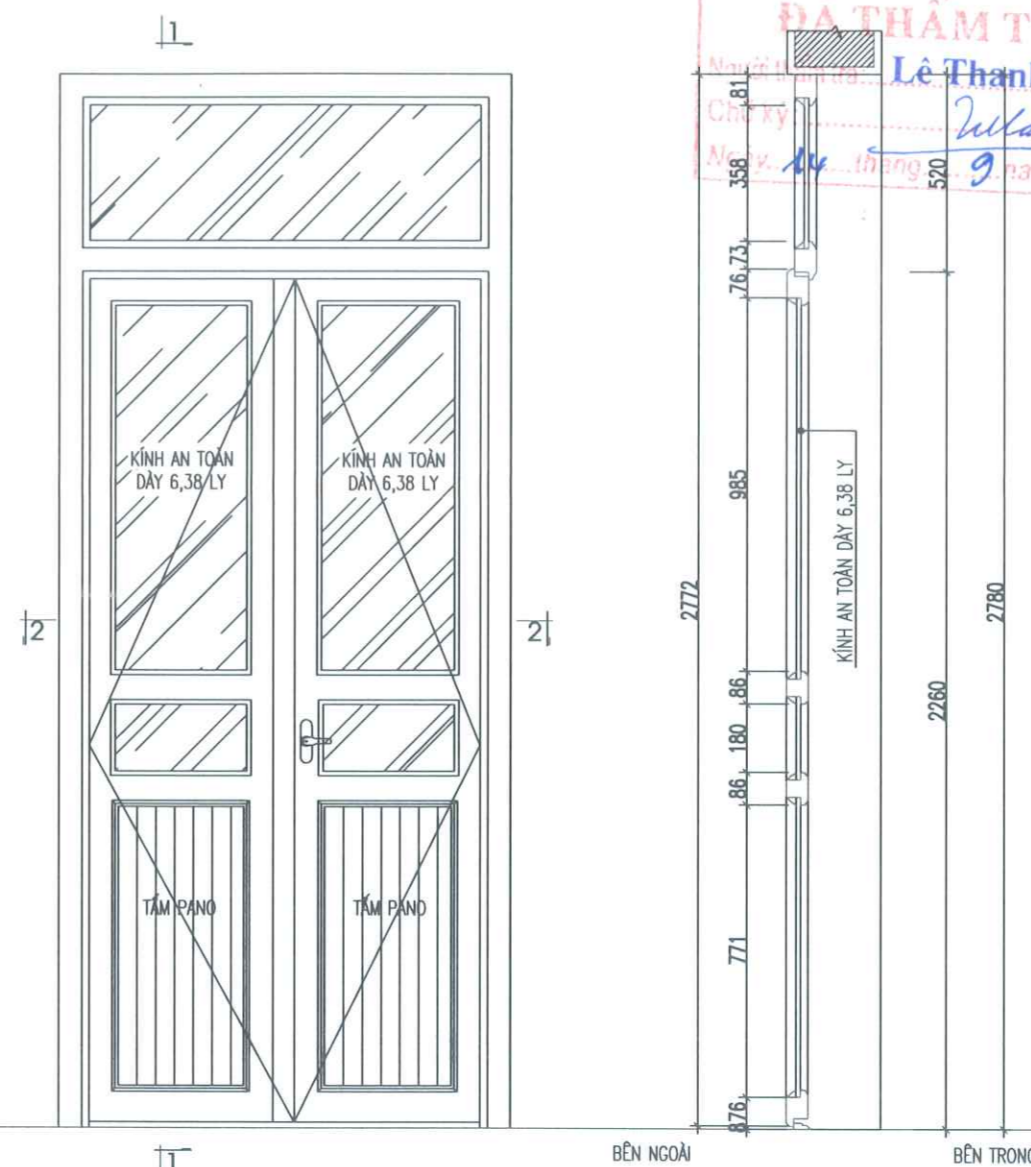

CỬA ĐI D2 (SL=04CK)

MẶT CẮT 1 - 1

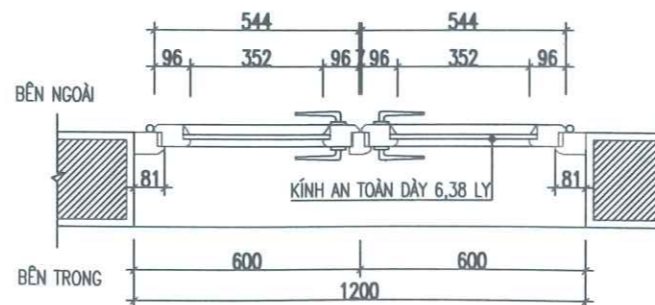

MẶT CẮT 2 - 2

GHI CHÚ

- CỬA ĐI NHÔM HỆ VIỆT PHÁP HỆ 55 DÂY 1.4 LY

CÔNG TY CỔ PHẦN ĐẦU TƯ VÀ TƯ VẤN XÂY DỰNG PHÚ THỌ
ĐÃ THẨM TRA
 Người thẩm tra: Lê Thanh Mẫn
 Chức vụ: Chủ tịch Hội đồng
 Ngày: 14 tháng 9 năm 2025

NGÀY:	SỬA ĐỔI

TÊN CÔNG TRÌNH:
SỬA CHỮA, THAY THẾ CỬA KÍNH NHÀ ĐIỀU HÀNH, THƯ VIỆN TRƯỜNG THPT TRUNG NGHĨA

ĐỊA ĐIỂM XÂY DỰNG:
 XÃ TỤ VŨ - TỈNH PHÚ THỌ

CHỦ ĐẦU TƯ:
TRƯỜNG TRUNG HỌC PHỔ THÔNG TRUNG NGHĨA

ĐƠN VỊ TƯ VẤN THIẾT KẾ - DESIGN COMPANY:
CÔNG TY TNHH XÂY DỰNG TÂN PHÚ HƯNG

Địa chỉ: Khu 10, Phường Nông Trang, tỉnh Phú Thọ
 Tel: 0913.258.186

GIÁM ĐỐC - DIRECTOR
CÔNG TY TNHH XÂY DỰNG TÂN PHÚ HƯNG
Nguyễn Quang Hùng
 NGUYỄN QUANG HÙNG
 CHỦ TRÌ THIẾT KẾ - PRIMARY ARCHITECT


Đào Ngọc Hưng
 KS. ĐÀO NGỌC HÙNG

THIẾT KẾ - DESIGNER:
Đào Ngọc Hưng
 KS. ĐÀO NGỌC HÙNG

QUẢN LÝ KỸ THUẬT - QUALITY CONTROL:
Đào Ngọc Đức
 KS. NGUYỄN NGỌC ĐỨC


TÊN BẢN VẼ - DRAWING TITLE:
CHI TIẾT CỬA ĐI CẢI TẠO

TỶ LỆ - SCALE	BẢN VẼ SỐ - DRAWING N.O
1/100	CT-04
NGÀY GIAO - ISSUE DATE	LẦN XUẤT BẢN: 01
.... / 2025	

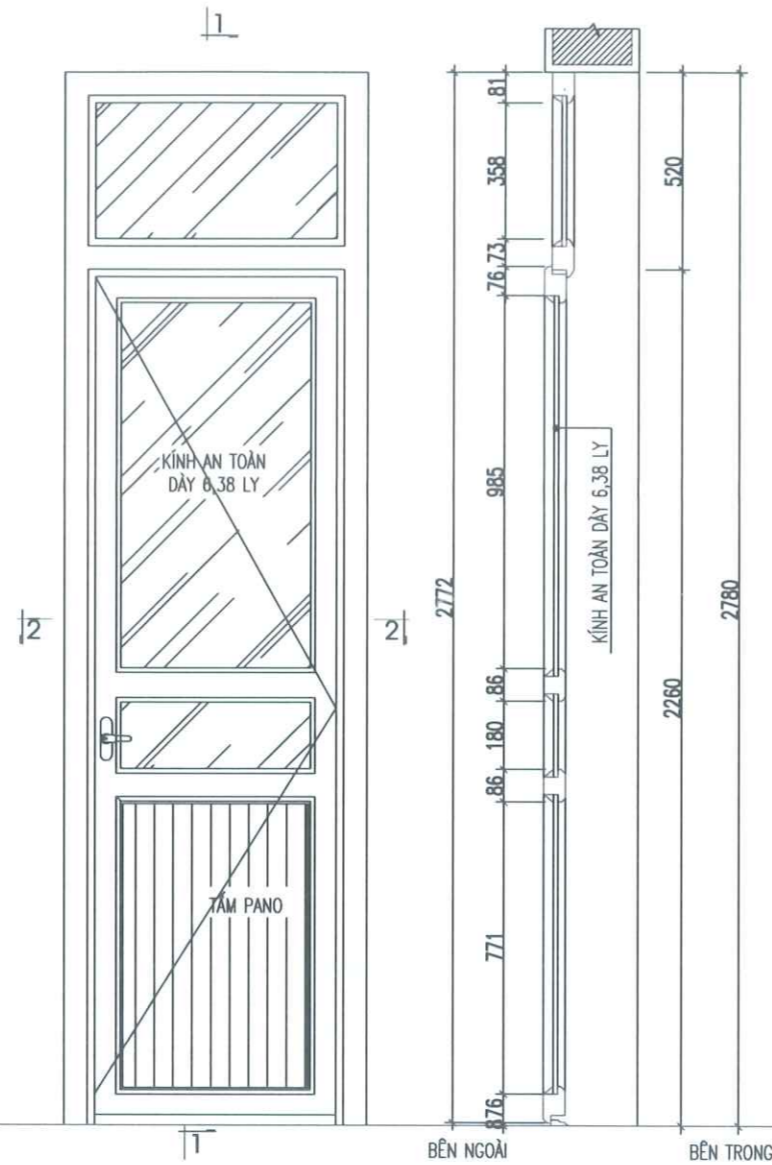

CỬA ĐI D3 (SL=04CK)

MẶT CẮT 1 - 1

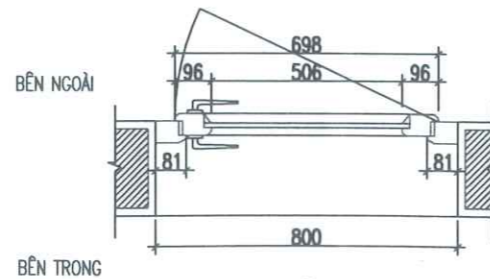

MẶT CẮT 2 - 2

GHI CHÚ

- CỬA ĐI NHÔM HỆ VIỆT PHÁP HỆ 55 DÂY 1.4 LY

CÔNG TY CỔ PHẦN ĐẦU TƯ VÀ TƯ VẤN XÂY DỰNG PHÚ THỌ
ĐÃ THẨM TRA
Lê Thanh Mẫn
 Người thẩm tra: *Lê Thanh Mẫn*
 Chữ ký: *Lê Thanh Mẫn*
 Ngày: 14 tháng 9 năm 2025

NGÀY:	SỬA ĐỔI

TÊN CÔNG TRÌNH:
SỬA CHỮA, THAY THẾ CỬA KÍNH NHÀ ĐỀU MÀM, THƯỜNG TRƯỞNG THPT TRUNG NGHĨA
 ĐỊA ĐIỂM XÂY DỰNG:
 XÃ TỤ VŨ - TỈNH PHÚ THỌ

CHỦ ĐẦU TƯ:
TRƯỜNG TRUNG HỌC PHỔ THÔNG TRUNG NGHĨA

ĐỊA CHỈ:
 XÃ TỤ VŨ - TỈNH PHÚ THỌ

ĐƠN VỊ TƯ VẤN THIẾT KẾ - DESIGN COMPANY
CÔNG TY TNHH XÂY DỰNG TÂN PHÚ HÙNG
 Địa chỉ: Khu 10, Phường Nông Trang, tỉnh Phú Thọ
 Tel: 0913.258.186

GIÁM ĐỐC - DIRECTOR
CÔNG TY TNHH XÂY DỰNG TÂN PHÚ HÙNG
Nguyễn Quang Hùng
 NGUYỄN QUANG HÙNG


CHỦ TRÌ THIẾT KẾ - PRIMARY ARCHITECT
Đào Ngọc Hùng
 KS. ĐÀO NGỌC HÙNG

THIẾT KẾ - DESIGNER:
Đào Ngọc Hùng
 KS. ĐÀO NGỌC HÙNG


QUẢN LÝ KỸ THUẬT - QUALITY CONTROL:
Nguyễn Ngọc Đức
 KS. NGUYỄN NGỌC ĐỨC

TÊN BẢN VẼ - DRAWING TITLE
CHI TIẾT CỬA ĐI CẢI TẠO


TỶ LỆ - SCALE	BẢN VẼ SỐ - DRAWING NO
1/100	CT-05
NGÀY GIAO - ISSUE DATE	LẦN XUẤT BẢN: 01
.... / 2025	

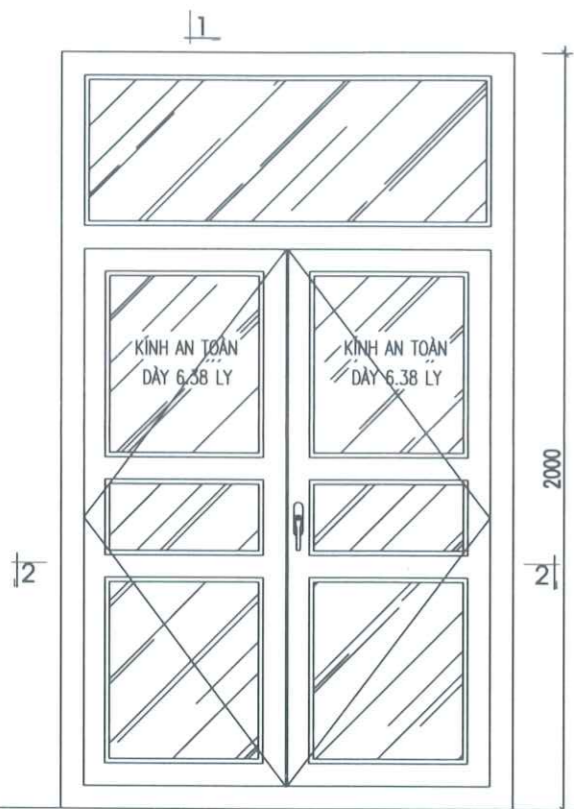


CHI TIẾT CỬA S1 (SL: 10)

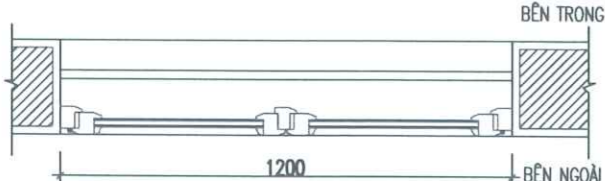


MẶT CẮT 2-2

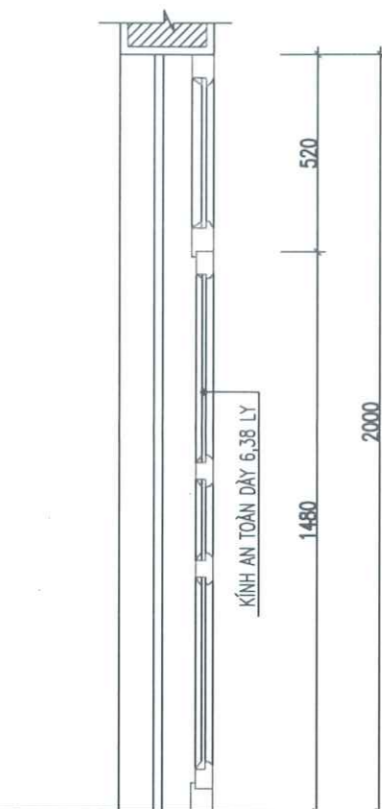


MẶT CẮT 1-1

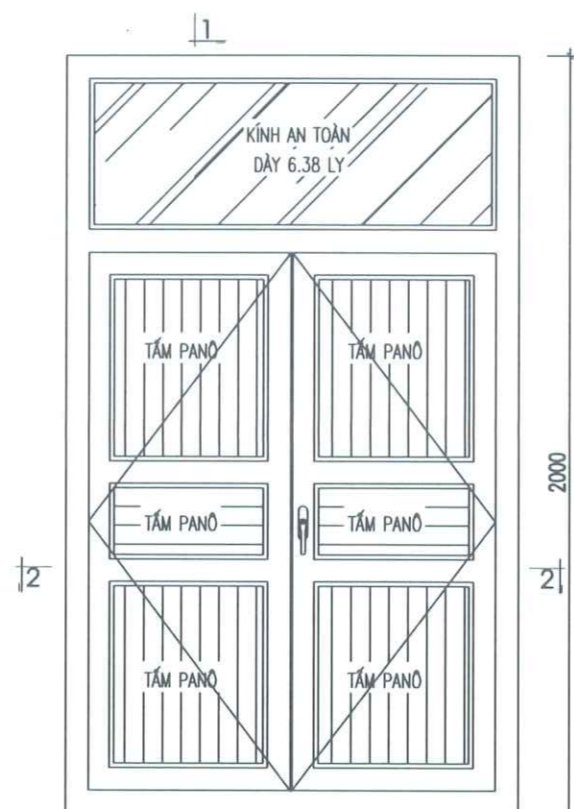

CHI TIẾT CỬA S2 (SL: 14)

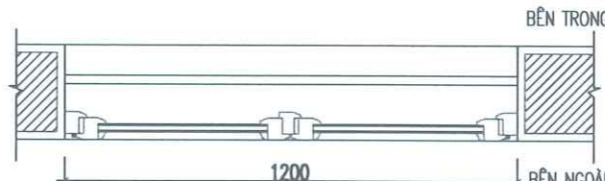

MẶT CẮT 2-2

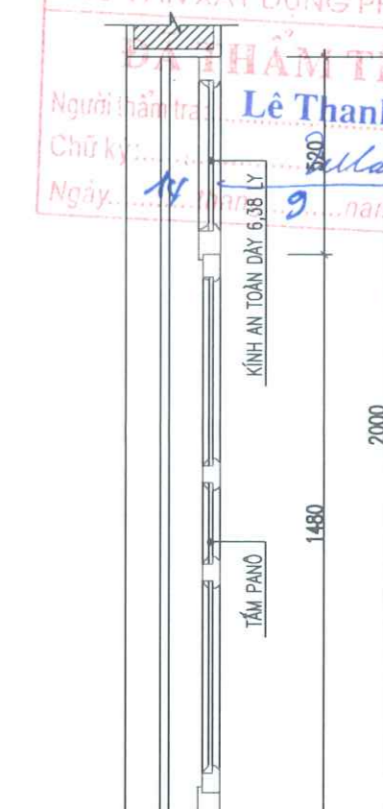

MẶT CẮT 1-1

CÔNG TY CỔ PHẦN ĐẦU TƯ VÀ TƯ VẤN XÂY DỰNG PHÚ THỌ
PHẨM TRƯA
 Người thẩm tra: **Lê Thanh Mẫn**
 Chữ ký: *[Signature]*
 Ngày: 14 tháng 9 năm 2025

GHI CHÚ

- CỬA SỔ NHÔM HỆ VIỆT PHÁP HỆ 55 DÀY 1.4 LY

NGÀY:	SỬA ĐỔI

TÊN CÔNG TRÌNH:

SỬA CHỮA, THAY THẾ CỬA KÍNH NHÀ ĐỀU MÀM, TRƯỜNG THPT TRUNG NGHĨA

ĐỊA ĐIỂM XÂY DỰNG:
 XÃ TỤ VŨ - TỈNH PHÚ THỌ

CHỦ ĐẦU TƯ:

TRƯỜNG TRUNG HỌC PHỔ THÔNG TRUNG NGHĨA

ĐỊA CHỈ:
 XÃ TỤ VŨ - TỈNH PHÚ THỌ

ĐƠN VỊ TƯ VẤN THIẾT KẾ - DESIGN COMPANY

CÔNG TY TNHH XÂY DỰNG TÂN PHÚ HƯNG

Địa chỉ: Khu 10, Phường Nông Trang, thị trấn Phú Thọ
 Tel: 0913.258.186

GIÁM ĐỐC - DIRECTOR

[Signature]
NGUYỄN QUANG HƯNG
 CHỦ TRƯỞNG THIẾT KẾ - PRIMARY ARCHITECT

KS. ĐÀO NGỌC HƯNG

THIẾT KẾ - DESIGNER:

[Signature]
 KS. ĐÀO NGỌC HƯNG

QUẢN LÝ KỸ THUẬT - QUALITY CONTROL:

[Signature]
 KS. NGUYỄN NGỌC ĐỨC

TÊN BẢN VẼ - DRAWING TITLE

CHI TIẾT CỬA SỔ CẢI TẠO

TỶ LỆ - SCALE

1/100

BẢN VẼ SỐ - DRAWING NO

CT-06

NGÀY GIAO - ISSUE DATE
 / 2025


LẦN XUẤT BẢN: 01




CÔNG TY CỔ PHẦN ĐẦU TƯ VÀ
TƯ VẤN XÂY DỰNG PHÚ THỌ

ĐÃ THẨM TRA
Người thẩm tra: **Lê Thanh Mẫn**
Chữ ký: *Lê Thanh Mẫn*
Ngày..... tháng..... năm 20.....

PHẦN HIỆN TRẠNG NHÀ THƯ VIỆN

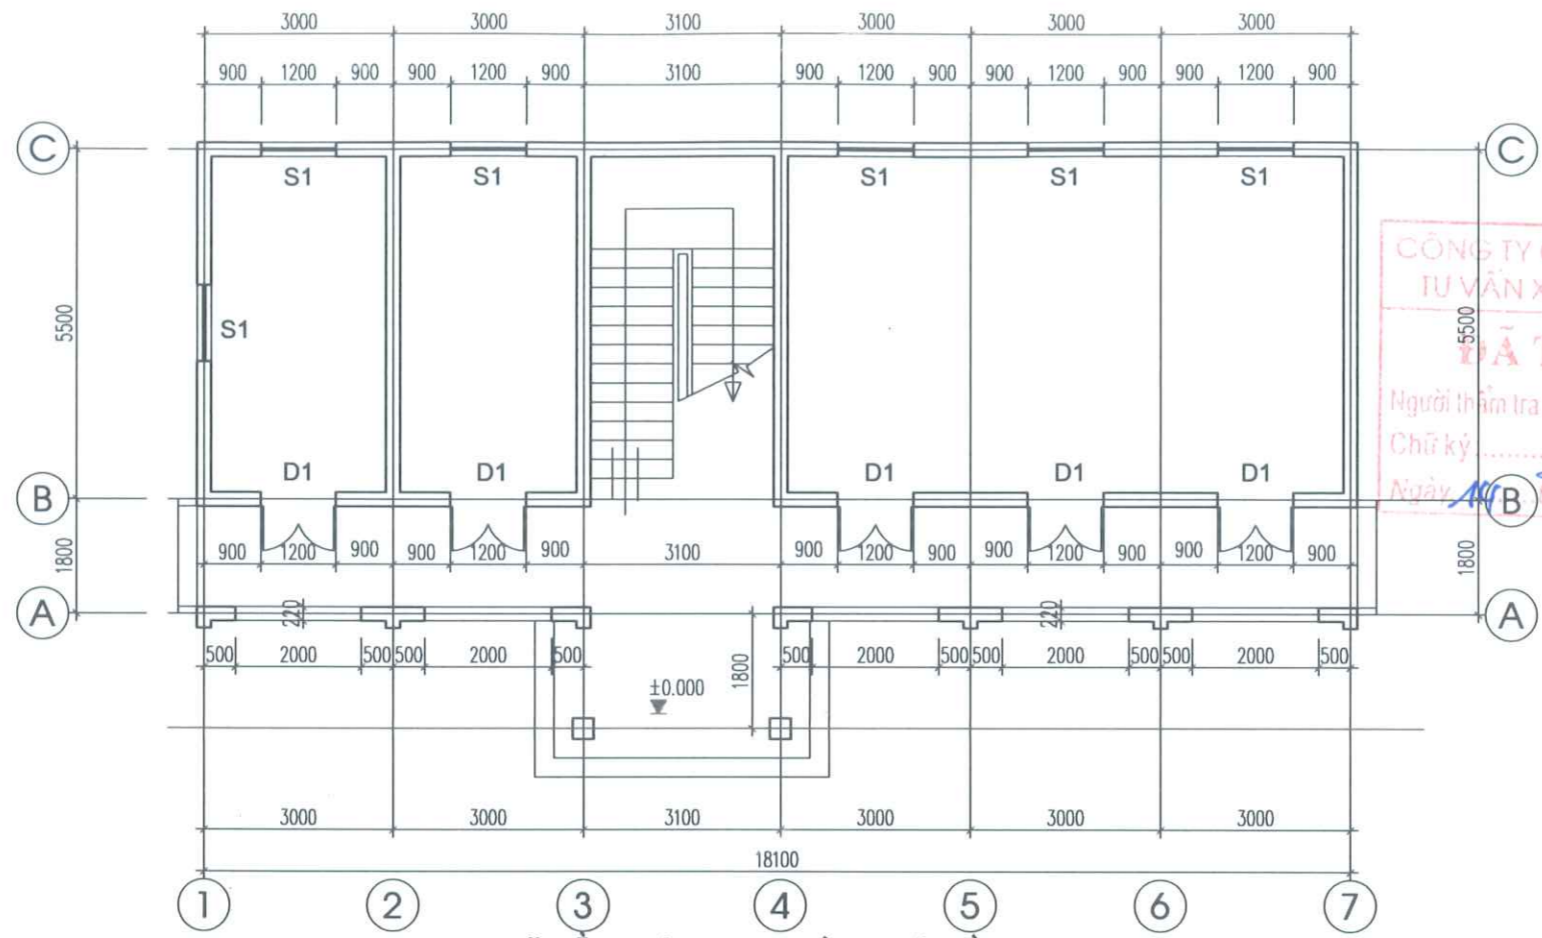


MẶT BẰNG HIỆN TRẠNG NHÀ THƯ VIỆN TẦNG 1 TL1/100

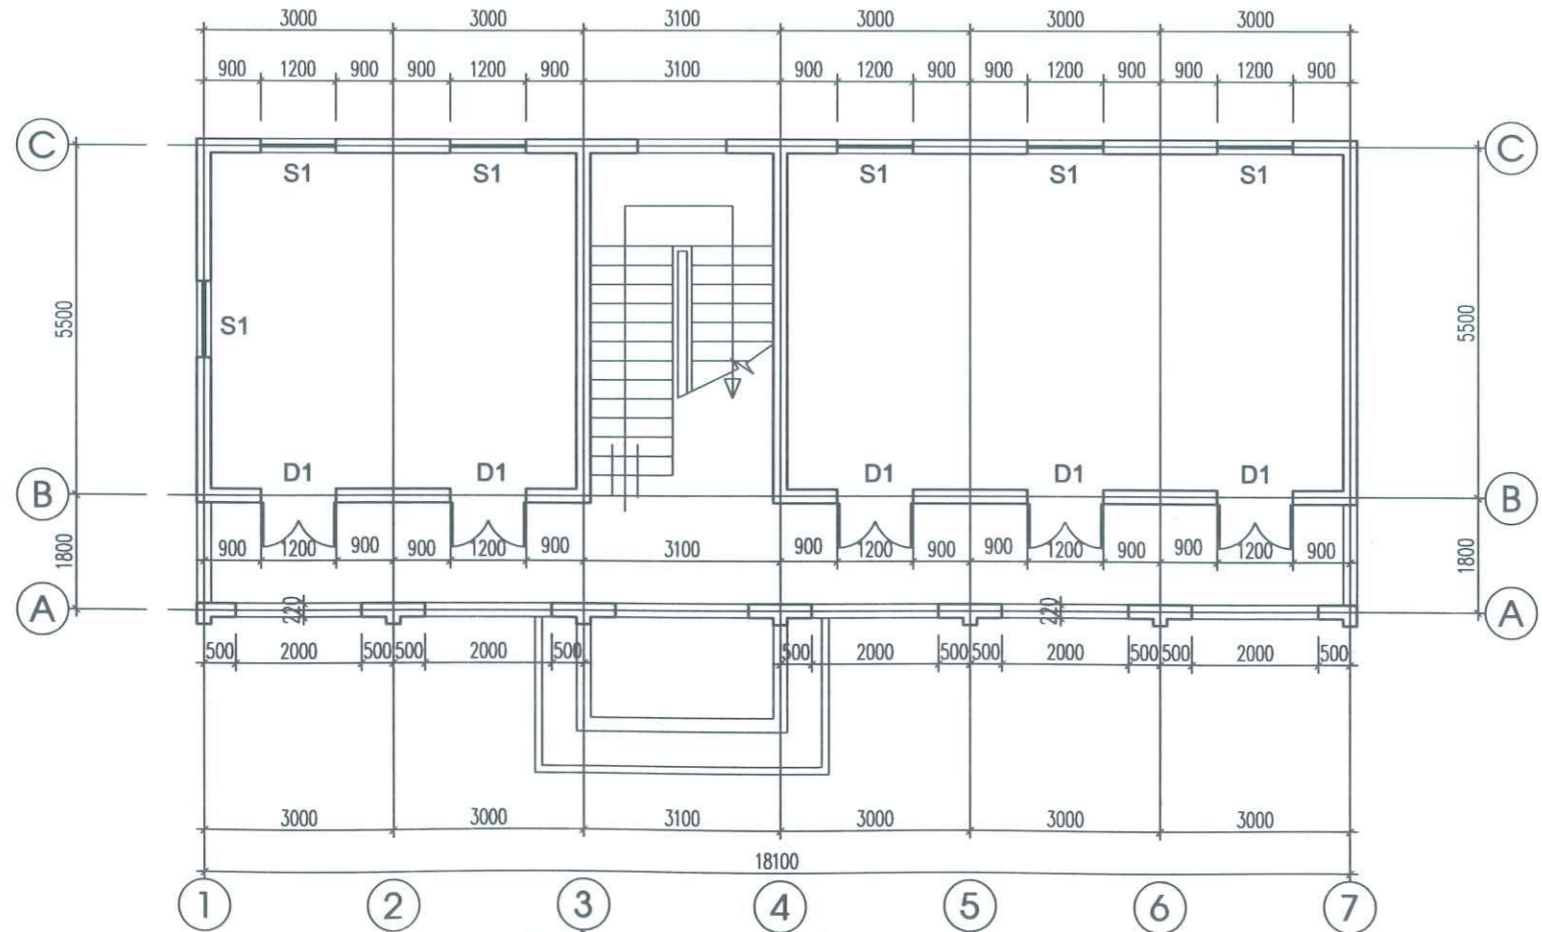


MẶT BẰNG HIỆN TRẠNG NHÀ THƯ VIỆN TẦNG 2 TL1/100

CÔNG TY CỔ PHẦN ĐẦU TƯ VÀ TƯ VẤN XÂY DỰNG PHÚ THỌ
ĐÃ THẨM TRA
 Người thẩm tra: **Lê Thanh Mẫn**
 Chữ ký: *[Signature]*
 Ngày: **10 tháng 9 năm 2025**



NGÀY :	SỬA ĐỔI
TÊN CÔNG TRÌNH:	
SỬA CHỮA, THAY THẾ CỬA KÍNH NHÀ ĐIỀU HÀNH, THƯ VIỆN TRƯỜNG THPT TRUNG NGHĨA	
ĐỊA ĐIỂM XÂY DỰNG :	
XÃ TỤ VŨ - TỈNH PHÚ THỌ	
CHỦ ĐẦU TƯ :	
TRƯỜNG TRUNG HỌC PHỔ THÔNG TRUNG NGHĨA	
ĐỊA CHỈ:	
XÃ TỤ VŨ - TỈNH PHÚ THỌ	
ĐƠN VỊ TƯ VẤN THIẾT KẾ - DESIGN COMPANY	
CÔNG TY TNHH XÂY DỰNG TÂN PHÚ HƯNG	
Địa chỉ: Khu 10, Phường Nông Trang, tỉnh Phú Thọ	
Tel: 0913.258.186	
M.S.D. N: 260/2025/TT-CT	GIÁM ĐỐC - DIRECTOR
<i>[Signature]</i>	NGUYỄN QUANG HƯNG
CHỦ TRÌ THIẾT KẾ - PRIMARY ARCHITECT	<i>[Signature]</i>
	KS. ĐÀO NGỌC HƯNG
THIẾT KẾ - DESIGNER :	<i>[Signature]</i>
	KS. ĐÀO NGỌC HƯNG
QUẢN LÝ KỸ THUẬT - QUALITY CONTROL :	<i>[Signature]</i>
	KS. NGUYỄN NGỌC ĐỨC
TÊN BẢN VẼ - DRAWING TITLE	
MẶT BẰNG HIỆN TRẠNG NHÀ THƯ VIỆN	
TỶ LỆ - SCALE	BẢN VẼ SỐ - DRAWING N.O
1/100	HT-01
NGÀY GIAO - ISSUE DATE	LẦN XUẤT BẢN: 01
.... / 2025	

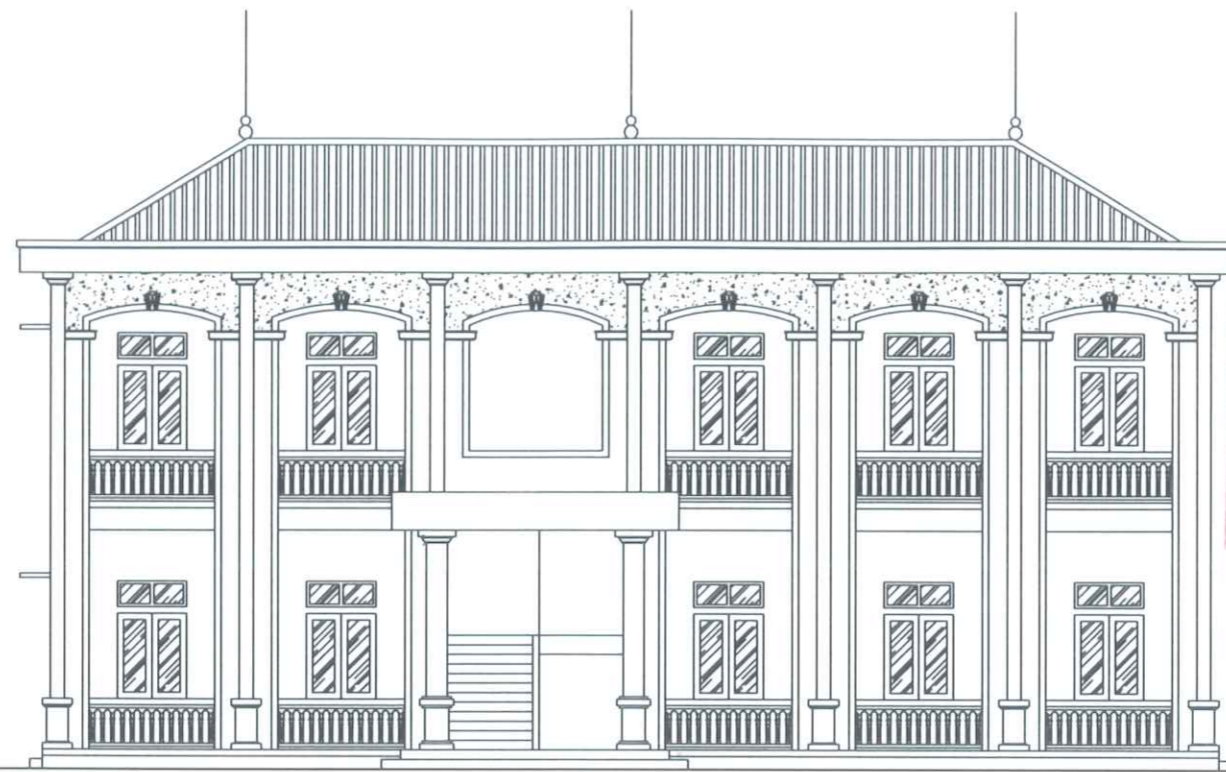

CÔNG TY CỔ PHẦN ĐẦU TƯ VÀ
TƯ VẤN XÂY DỰNG PHÚ THỌ
ĐÃ THẨM TRA
Người thẩm tra: **Lê Thanh Mẫn**
Chữ ký: *Lê Thanh Mẫn*
Ngày: 14 tháng 9 năm 2025

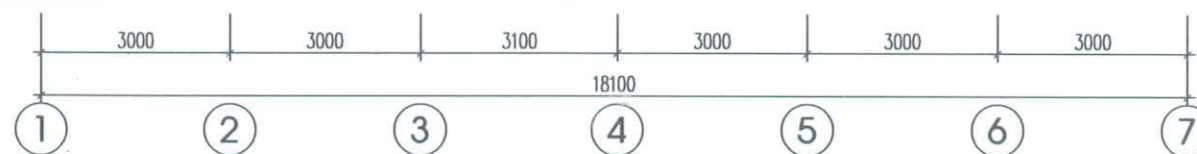

MẶT ĐÚNG HIỆN TRẠNG NHÀ THƯ VIỆN TRỤC 1-7 TL1/100

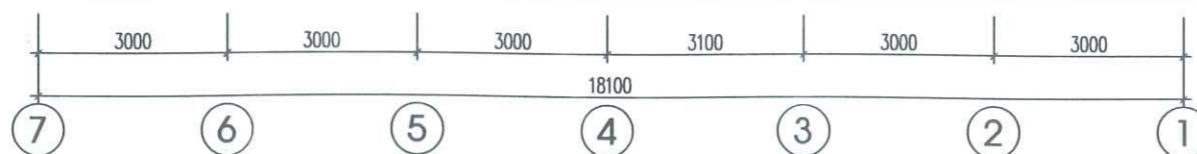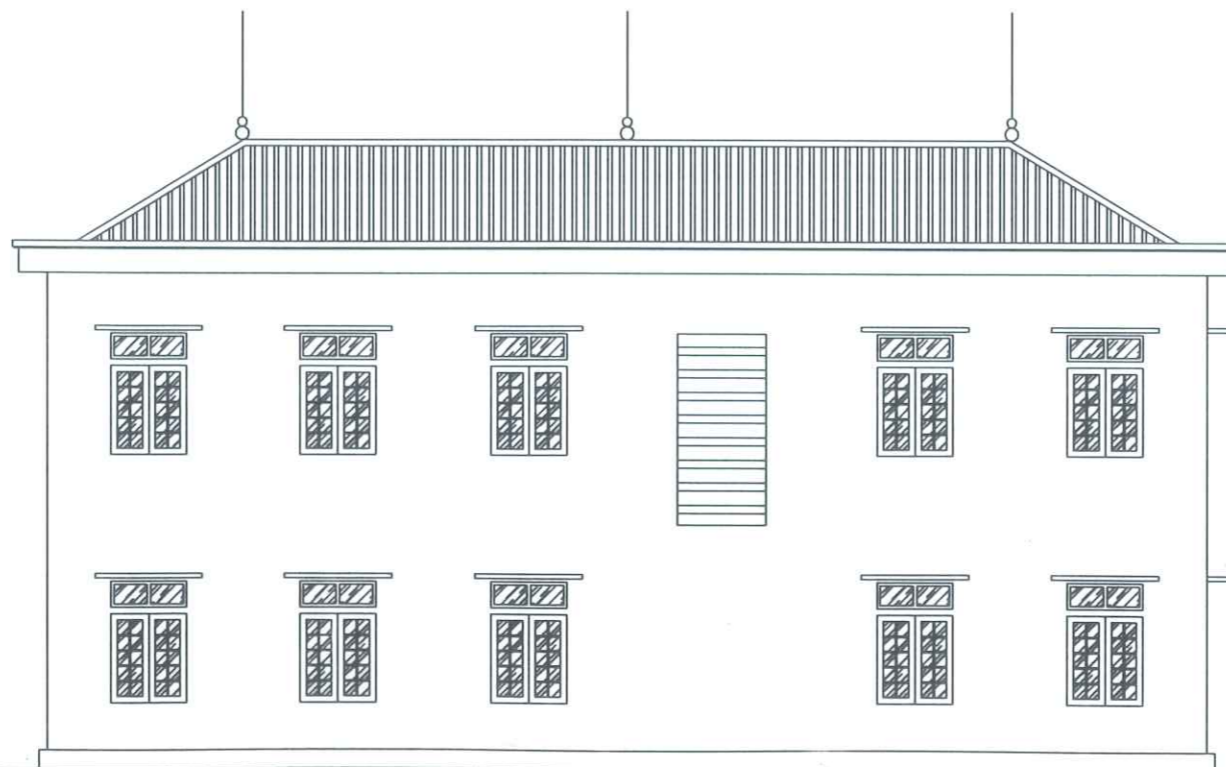

MẶT ĐÚNG HIỆN TRẠNG NHÀ THƯ VIỆN TRỤC 7-1 TL1/100

NGÀY :	SỬA ĐỔI

TÊN CÔNG TRÌNH:
**SỬA CHỮA, THAY THẾ CỬA KÍNH NHÀ ĐIỀU HÀNH, THƯ VIỆN
TRƯỜNG THPT TRUNG NGHĨA**

ĐỊA ĐIỂM XÂY DỰNG :
XÃ TỤ VŨ - TỈNH PHÚ THỌ

CHỦ ĐẦU TƯ :
TRƯỜNG TRUNG HỌC PHỔ THÔNG TRUNG NGHĨA

ĐỊA CHỈ:
XÃ TỤ VŨ - TỈNH PHÚ THỌ

ĐƠN VỊ TƯ VẤN THIẾT KẾ - DESIGN COMPANY

CÔNG TY TNHH XÂY DỰNG TÂN PHÚ HƯNG

Địa chỉ: Khu 10, Phường Nông Trang, tỉnh Phú Thọ
Tel: 0913.258.186

M.S.D.N: 260
GIÁM ĐỐC - DIRECTOR
Nguyễn Quang Hưng
**CÔNG TY
TNHH
XÂY DỰNG
TÂN PHÚ HƯNG**
NGUYỄN QUANG HƯNG
CHỦ TRÌ THIẾT KẾ - PRIMARY ARCHITECT


Đào Ngọc Hưng
KS. ĐÀO NGỌC HƯNG

THIẾT KẾ - DESIGNER :
Đào Ngọc Hưng
KS. ĐÀO NGỌC HƯNG

QUẢN LÝ KỸ THUẬT - QUALITY CONTROL :
Nguyễn Ngọc Đức
KS. NGUYỄN NGỌC ĐỨC

TÊN BẢN VẼ - DRAWING TITLE
MẶT ĐÚNG HIỆN TRẠNG NHÀ THƯ VIỆN






TỶ LỆ - SCALE 1/100	BẢN VẼ SỐ - DRAWING N.O HT-02
NGÀY GIAO - ISSUE DATE .../.../2025	LẦN XUẤT BẢN: 01

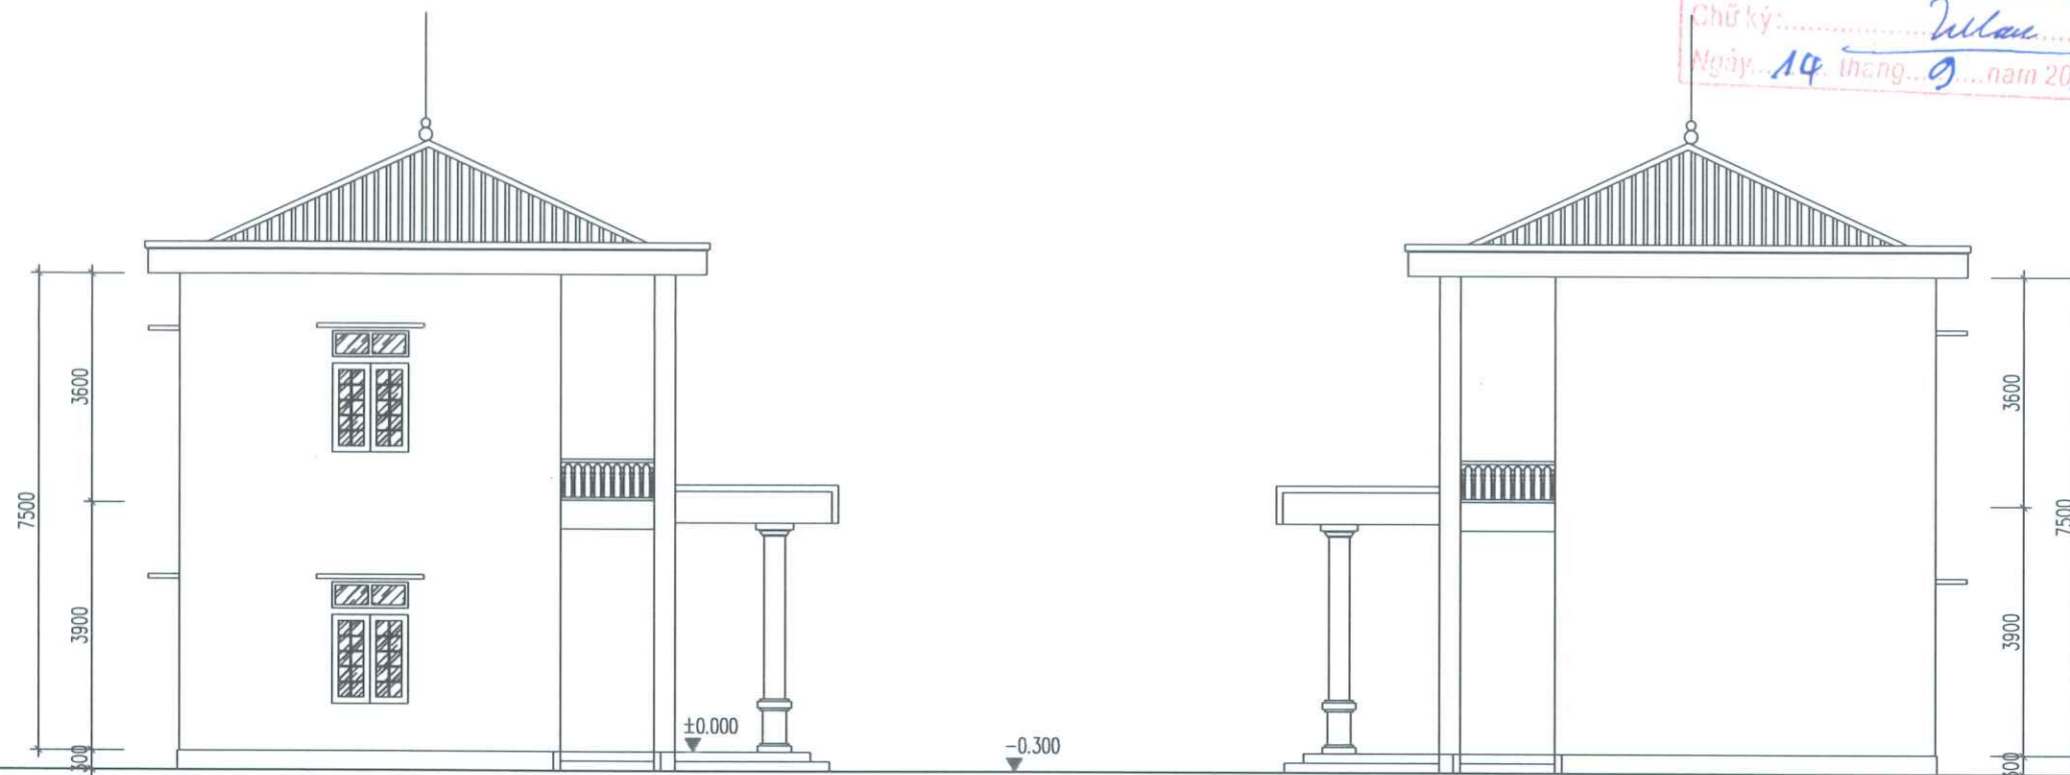





MẶT BÊN HIỆN TRẠNG TRỤC A - C VÀ C - A T1/100

NGÀY :	SỬA ĐỔI
TÊN CÔNG TRÌNH:	
SỬA CHỮA, THAY THẾ CỬA KÍNH NHÀ ĐẾU HẠNH, THƯ VIỆN TRƯỜNG THPT TRUNG NGHĨA	
ĐỊA ĐIỂM XÂY DỰNG :	
XÃ TỤ VŨ - TỈNH PHÚ THỌ	
CHỦ ĐẦU TƯ :	
TRƯỜNG TRUNG HỌC PHỔ THÔNG TRUNG NGHĨA	
ĐỊA CHỈ:	
XÃ TỤ VŨ - TỈNH PHÚ THỌ	
ĐƠN VỊ TƯ VẤN THIẾT KẾ - DESIGN COMPANY	
CÔNG TY TNHH XÂY DỰNG TÂN PHÚ HƯNG	
Địa chỉ: Khu 10, Phường Nông Trang, tỉnh Phú Thọ Tel: 0913.258.186	
GIÁM ĐỐC - DIRECTOR	
<i>[Signature]</i> NGUYỄN QUANG HƯNG	
CHỦ TRƯ THIẾT KẾ - PRIMARY ARCHITECT	
<i>[Signature]</i> KS. ĐÀO NGỌC HƯNG	
THIẾT KẾ - DESIGNER :	
<i>[Signature]</i> KS. ĐÀO NGỌC HƯNG	
QUẢN LÝ KỸ THUẬT - QUALITY CONTROL :	
<i>[Signature]</i> KS. NGUYỄN NGỌC ĐỨC	
TÊN BẢN VẼ - DRAWING TITLE	
MẶT BÊN HIỆN TRẠNG NHÀ THƯ VIỆN	
TỶ LỆ - SCALE	BẢN VẼ SỐ - DRAWING N.O
1/100	HT-03
NGÀY GIAO - ISSUE DATE	LẦN XUẤT BẢN: 01
...../...../2025	



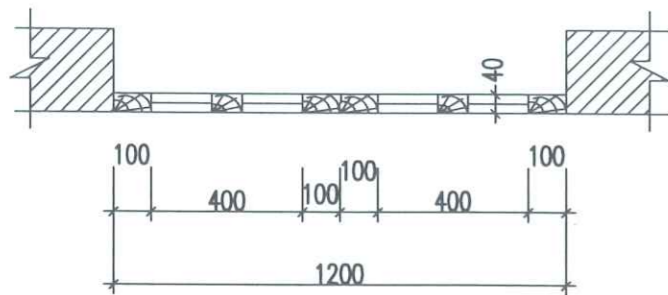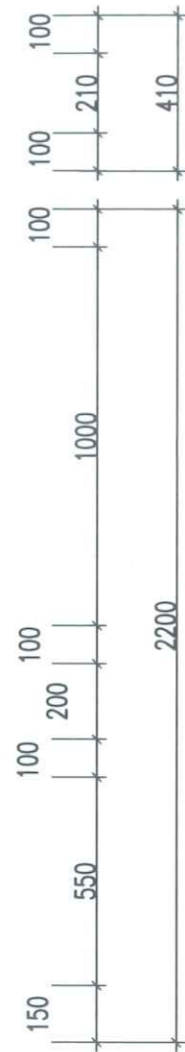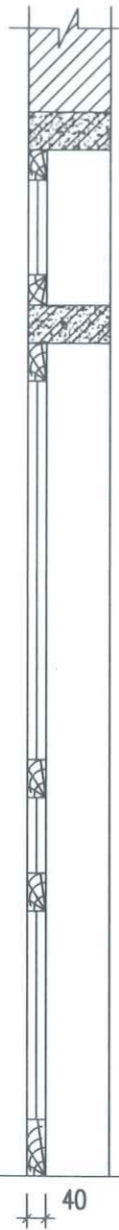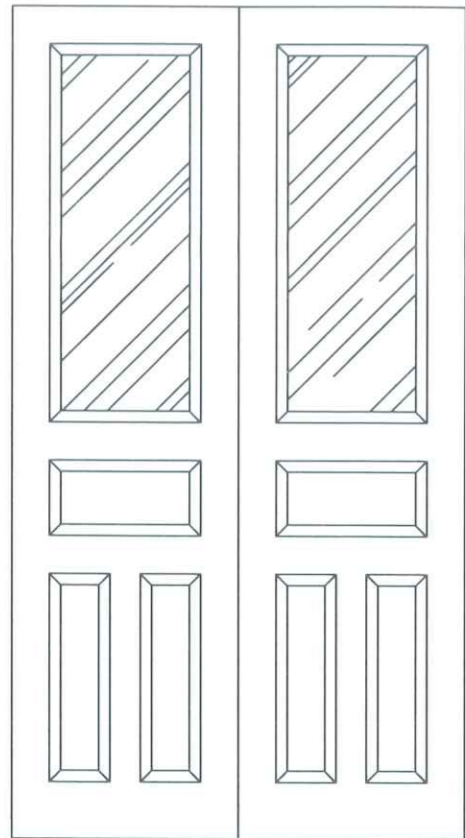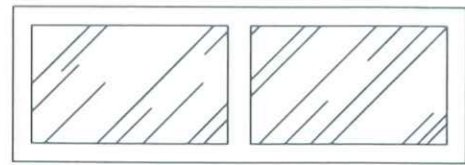

THÁO DỠ CỬA D1 (10 BỘ)

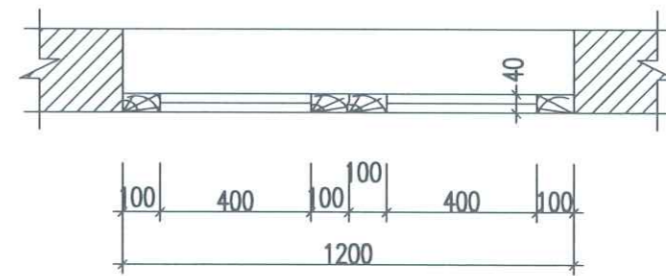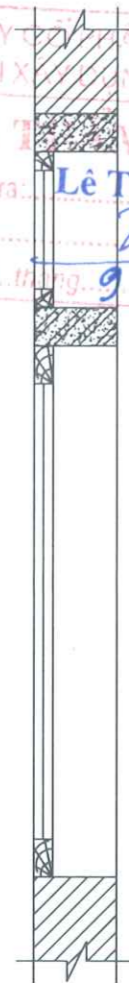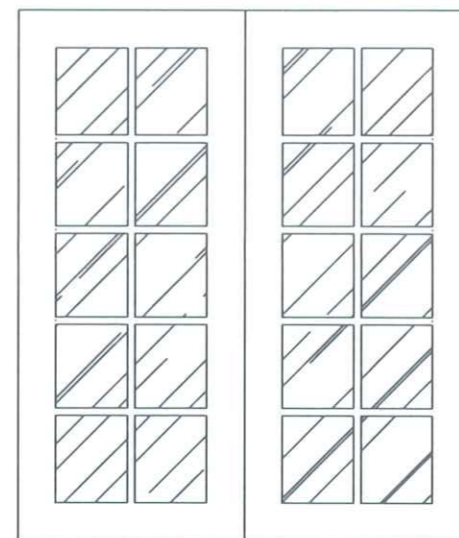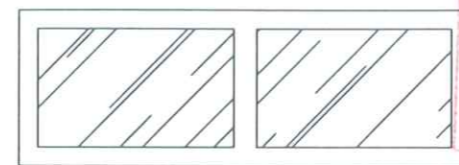

THÁO DỠ CỬA S1 (12 BỘ)

CÔNG TY TNHH ĐẦU TƯ VÀ TƯ VẤN XÂY DỰNG PHÚ THỌ
ĐÃ TẠM TRẢ
Người thẩm tra: **Lê Thành Mẫn**
Chữ ký: *Lê Thành Mẫn*
Ngày: 14 tháng 9 năm 2025

GHI CHÚ:

- THÁO DỠ 02 BỘ CỬA SỔ KHÔNG KHUÔN TẦNG 1 ĐÃ BỊ HỎNG

NGÀY:	SỬA ĐỔI
TÊN CÔNG TRÌNH:	
SỬA CHỮA, THAY THẾ CỬA KÍNH NHÀ ĐIỀU HÀNH, TỈNH VIỆN TRƯỜNG THPT TRUNG NGHĨA	
ĐỊA ĐIỂM XÂY DỰNG: XÃ TỤ VŨ - TỈNH PHÚ THỌ	
CHỦ ĐẦU TƯ:	
TRƯỜNG TRUNG HỌC PHỔ THÔNG TRUNG NGHĨA	
ĐỊA CHỈ: XÃ TỤ VŨ - TỈNH PHÚ THỌ	
ĐƠN VỊ TƯ VẤN THIẾT KẾ - DESIGN COMPANY	
CÔNG TY TNHH XÂY DỰNG TÂN PHÚ HÙNG	
Địa chỉ: Khu 10, Phường Nông Trang, tỉnh Phú Thọ Số: 044397 Tel: 0913.258.186	
GIÁM ĐỐC - DIRECTOR CÔNG TY TNHH XÂY DỰNG TÂN PHÚ HÙNG <i>Nguyễn Quang Hùng</i>	
NGUYỄN QUANG HÙNG CHỦ TRƯỞNG THIẾT KẾ - PRIMARY ARCHITECT	
<i>Đào Ngọc Hùng</i> KS. ĐÀO NGỌC HÙNG	
THIẾT KẾ - DESIGNER: <i>Đào Ngọc Hùng</i> KS. ĐÀO NGỌC HÙNG	
QUẢN LÝ KỸ THUẬT - QUALITY CONTROL: <i>Nguyễn Ngọc Đức</i> KS. NGUYỄN NGỌC ĐỨC	
TÊN BẢN VẼ - DRAWING TITLE	
CHI TIẾT CỬA BI, CỬA SỔ HIỆN TRẠNG	
TỶ LỆ - SCALE	BẢN VẼ SỐ - DRAWING NO
1/100	HT-04
NGÀY GIAO - ISSUE DATE	LẦN XUẤT BẢN: 01
...../...../2025	




PHẦN CẢI TẠO NHÀ THƯ VIỆN

PHẦN THÁO DỖ:


- THÁO DỖ 02 BỘ CỬA SỔ + Ô THOÁNG TẦNG 1

PHẦN CẢI TẠO:

- LÀM MỚI 02 BỘ CỬA SỔ TẦNG 1 SỔ BẰNG NHÔM HỆ VIỆT PHÁP
- KÍNH SỬ DỤNG LÀ KÍNH DÀY 6.38 LY
- SƠN LẠI MÁ CỬA VỊ TRÍ 02 BỘ CỬA SỔ LÀM MỚI

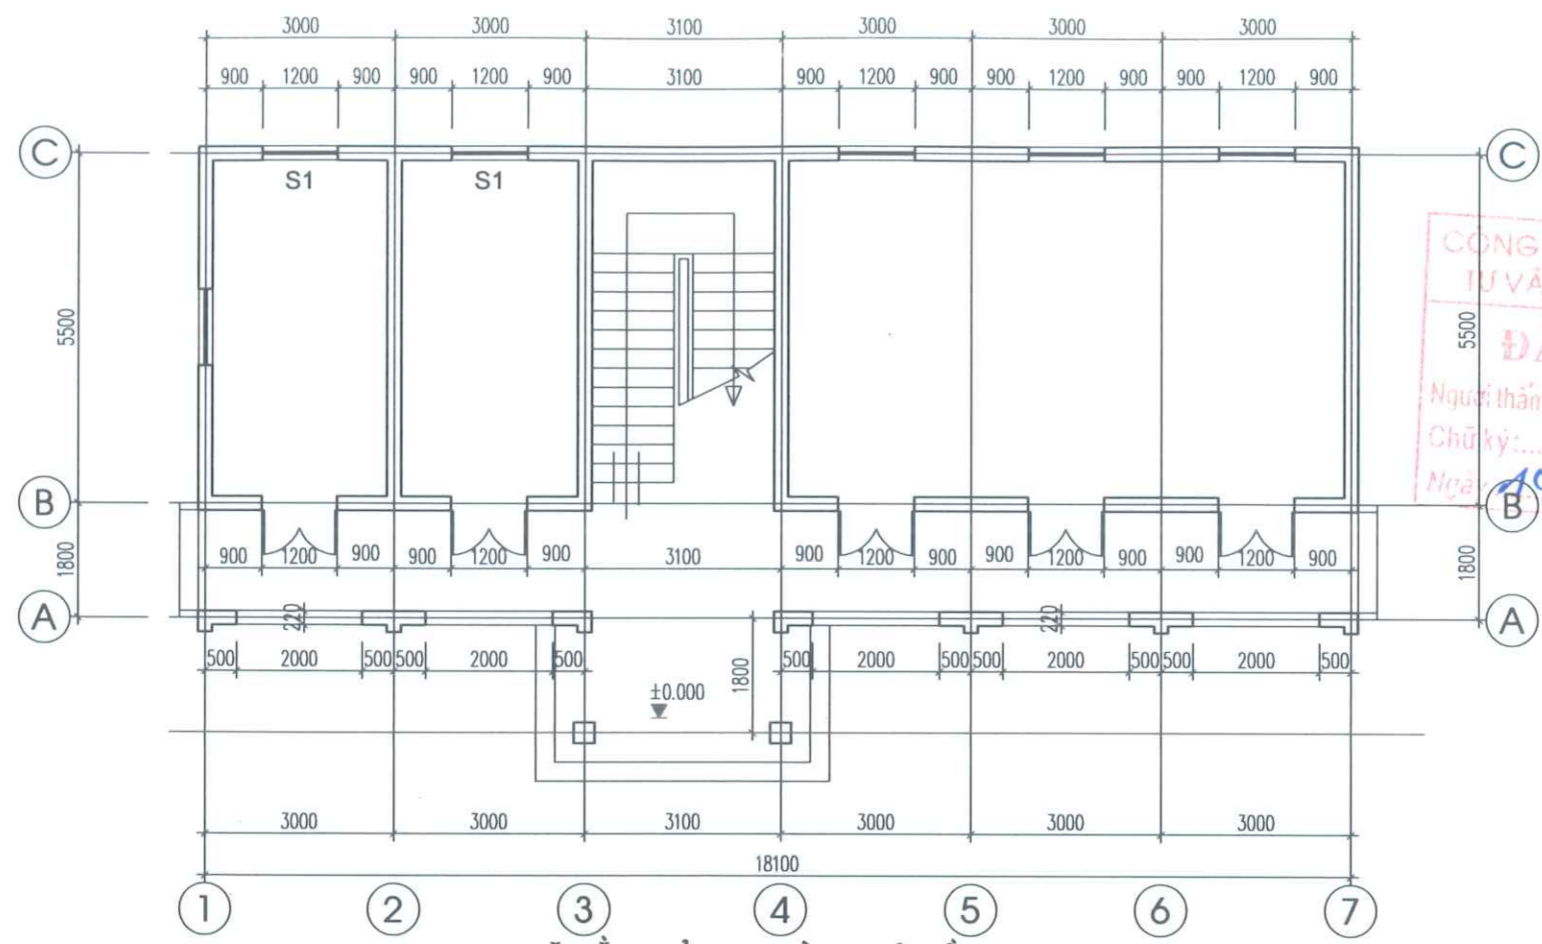



MẶT BẰNG CẢI TẠO NHÀ THƯ VIỆN TẦNG 1 TL1/100

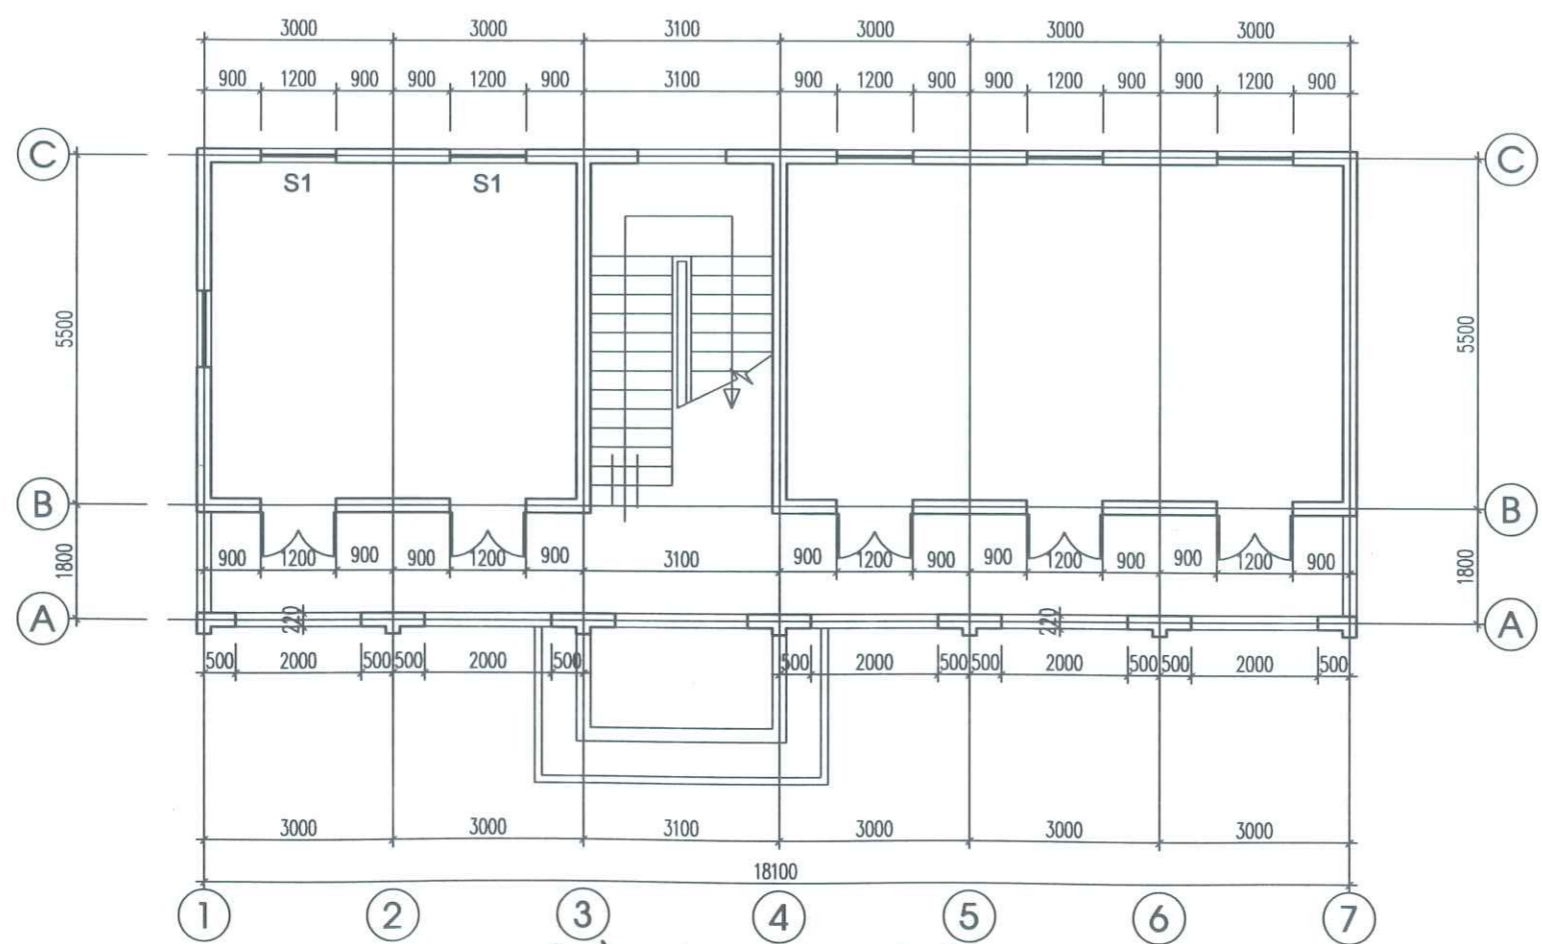



MẶT BẰNG CẢI TẠO NHÀ THƯ VIỆN TẦNG 2 TL1/100

CÔNG TY CỔ PHẦN ĐẦU TƯ VÀ TƯ VẤN XÂY DỰNG PHÚ THỌ
ĐÃ THẨM TRA
 Người thẩm tra: **Lê Thanh Mẫn**
 Chữ ký: *[Signature]*
 Ngày: **14** tháng **9** năm 20**25**

NGÀY :	SỬA ĐỔI
TÊN CÔNG TRÌNH:	
SỬA CHỮA, THAY THẾ CỬA KÍNH NHÀ ĐIỀU HÀNH, THƯ VIỆN TRƯỜNG THPT TRUNG NGHĨA	
ĐỊA ĐIỂM XÂY DỰNG :	
XÃ TU VŨ - TỈNH PHÚ THỌ	
CHỦ ĐẦU TƯ :	
TRƯỜNG TRUNG HỌC PHỔ THÔNG TRUNG NGHĨA	
ĐỊA CHỈ:	
XÃ TU VŨ - TỈNH PHÚ THỌ	
ĐƠN VỊ TƯ VẤN THIẾT KẾ - DESIGN COMPANY	
CÔNG TY TNHH XÂY DỰNG TÂM PHÚ HƯNG	
Địa chỉ: Khu 10, Phường Nông Trang, tỉnh Phú Thọ Tel: 0913.258.186	
GIÁM ĐỐC - DIRECTOR CÔNG TY TNNH XÂY DỰNG TÂM PHÚ HƯNG <i>[Signature]</i> NGUYỄN QUANG HƯNG CHỦ TRÌ THIẾT KẾ - PRIMARY ARCHITECT	
<i>[Signature]</i> KS. ĐÀO NGỌC HƯNG THIẾT KẾ - DESIGNER :	
<i>[Signature]</i> KS. ĐÀO NGỌC HƯNG QUẢN LÝ KỸ THUẬT - QUALITY CONTROL :	
<i>[Signature]</i> KS. NGUYỄN NGỌC ĐỨC TÊN BẢN VẼ - DRAWING TITLE	
MẶT BẰNG CẢI TẠO NHÀ THƯ VIỆN	
TỶ LỆ - SCALE	BẢN VẼ SỐ - DRAWING N.O
1/100	CT-01
NGÀY GIAO - ISSUE DATE	LẦN XUẤT BẢN: 01
.... / 2025	

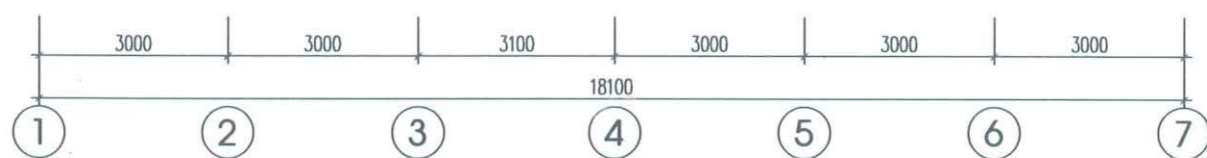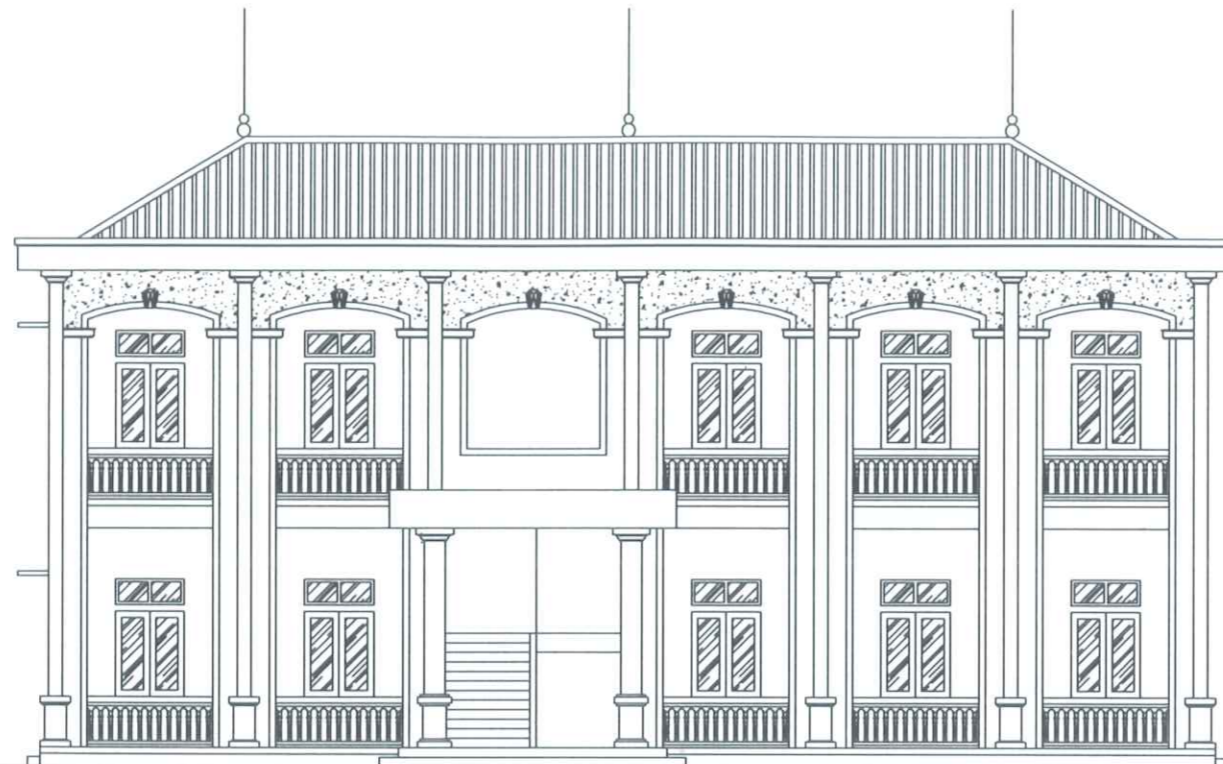

MẶT ĐỨNG CẢI TẠO NHÀ THƯ VIỆN TRỰC 1-7 TL1/100

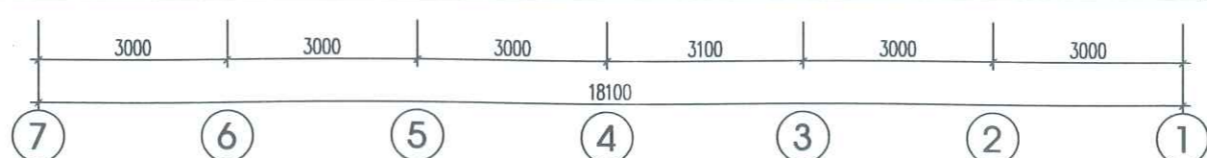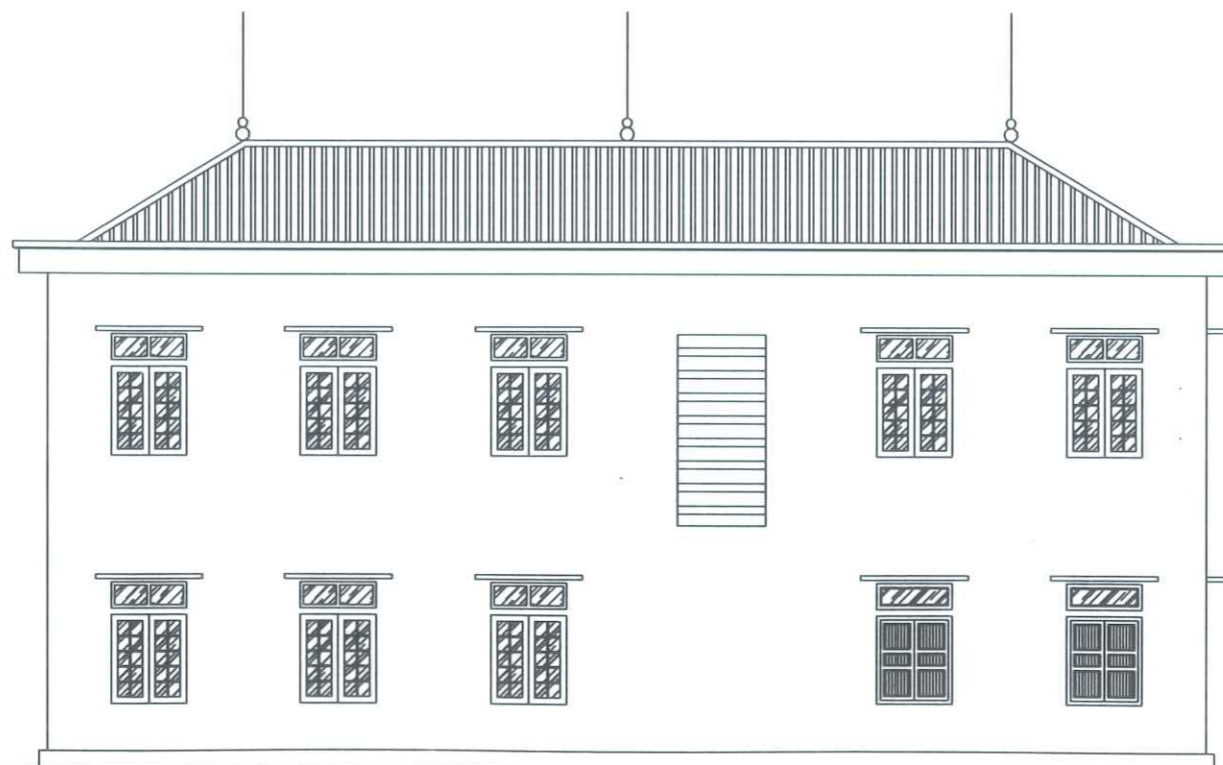


MẶT ĐỨNG CẢI TẠO NHÀ THƯ VIỆN TRỰC 7-1 TL1/100

CÔNG TY CỔ PHẦN ĐẦU TƯ VÀ
 TƯ VẤN XÂY DỰNG PHÚ THỌ
ĐÃ THẨM TRA
 Người thẩm tra: Lê Thanh Mẫn
 Chữ ký: [Signature]
 Ngày: 14 tháng 9 năm 2025

NGÀY:	SỬA ĐỔI
TÊN CÔNG TRÌNH:	
SỬA CHỮA, THAY THẾ CỬA KÍNH NHÀ ĐỀ HÀNH, THƯ VIỆN TRƯỜNG THPT TRUNG NGHĨA	
ĐỊA ĐIỂM XÂY DỰNG:	
XÃ TU VŨ - TỈNH PHÚ THỌ	
CHỦ ĐẦU TƯ:	
TRƯỜNG TRUNG HỌC PHỔ THÔNG TRUNG NGHĨA	
ĐỊA CHỈ:	
XÃ TU VŨ - TỈNH PHÚ THỌ	
ĐƠN VỊ TƯ VẤN THIẾT KẾ - DESIGN COMPANY	
CÔNG TY TNHH XÂY DỰNG TÂN PHÚ HƯNG	
Địa chỉ: Khu 10, Phường Nông Trang, tỉnh Phú Thọ Tel: 0913.258.186	
GIÁM ĐỐC - DIRECTOR	
CÔNG TY TNHH XÂY DỰNG TÂN PHÚ HƯNG	
NGUYỄN QUANG HÙNG	
CHỦ TRƯ THIẾT KẾ - PRIMARY ARCHITECT	
Đào Ngọc Hưng	
KS. ĐÀO NGỌC HÙNG	
THIẾT KẾ - DESIGNER:	
Đào Ngọc Hưng	
KS. ĐÀO NGỌC HÙNG	
QUẢN LÝ KỸ THUẬT - QUALITY CONTROL:	
Nguyễn Ngọc Đức	
KS. NGUYỄN NGỌC ĐỨC	
TÊN BẢN VẼ - DRAWING TITLE	
MẶT ĐỨNG CẢI TẠO NHÀ THƯ VIỆN	
TỶ LỆ - SCALE	BẢN VẼ SỐ - DRAWING N.O
1/100	CT-02
NGÀY GIAO - ISSUE DATE	LẦN XUẤT BẢN: 01
.../.../2025	



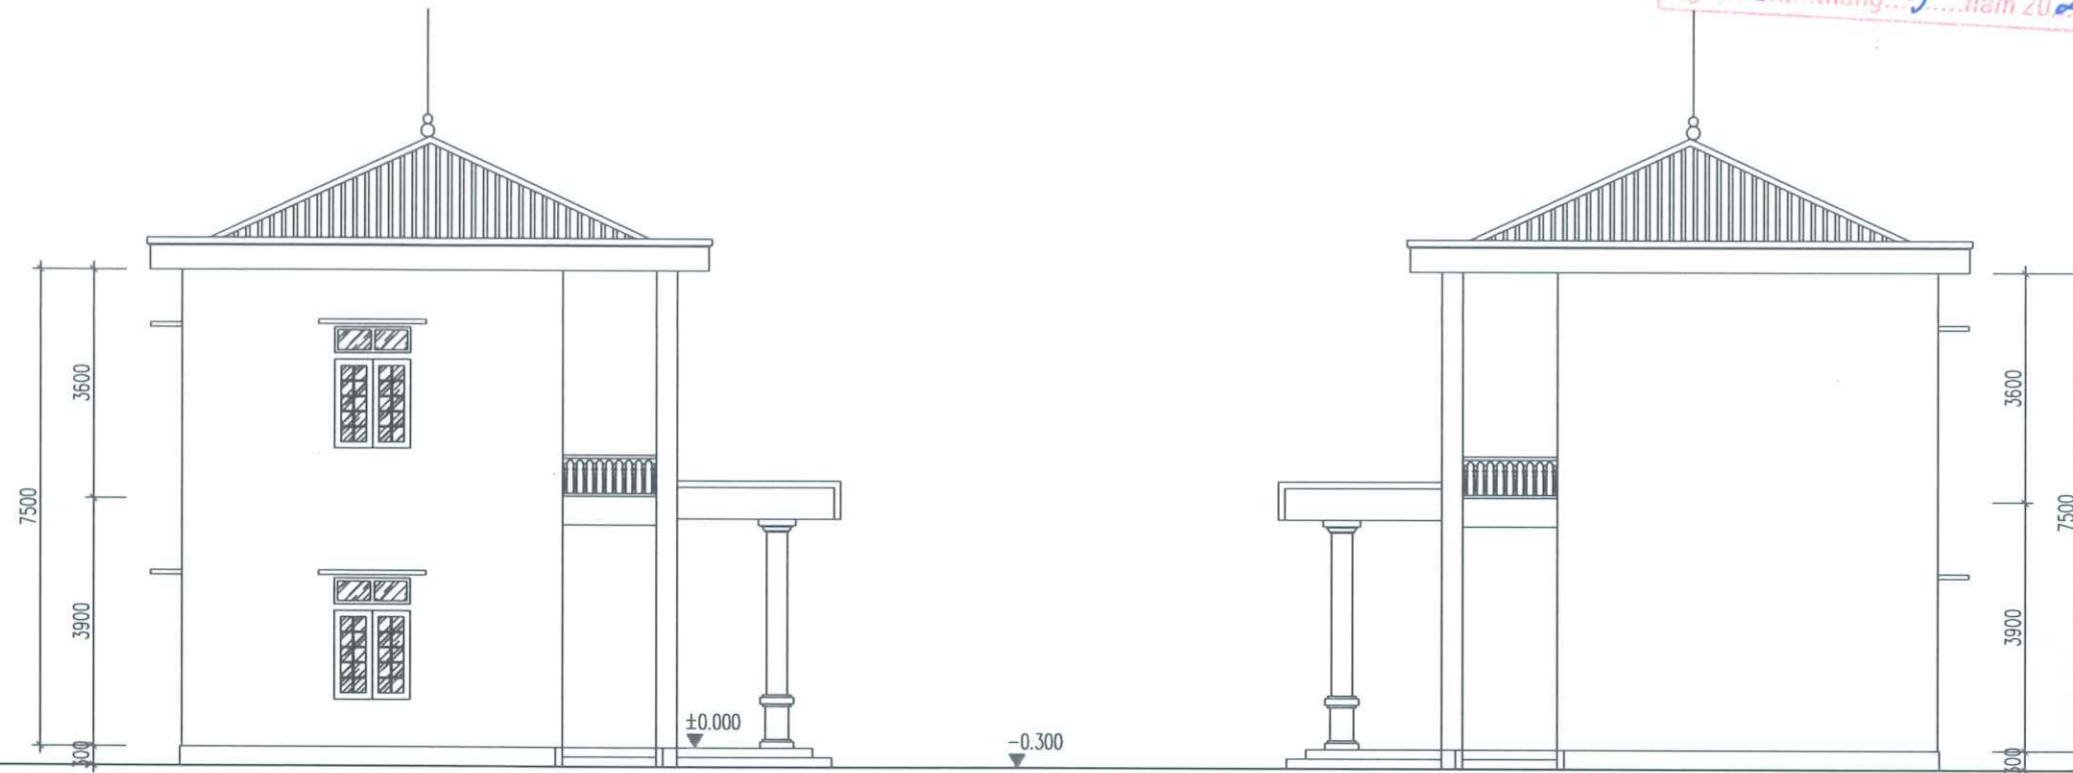

MẶT BÊN HIỆN TRẠNG TRỤC A - C VÀ C - A T11/100

CÔNG TY CỔ PHẦN ĐẦU TƯ VÀ
TƯ VẤN XÂY DỰNG PHÚ THỌ
ĐÃ THẨM TRA
Người thẩm tra: **Lê Thanh Mẫn**
Chữ ký: *[Signature]*
Ngày: **14** tháng **9** năm **2025**

NGÀY:	SỬA ĐỔI

TÊN CÔNG TRÌNH:

SỬA CHỮA, THAY THẾ CỬA KÍNH NHÀ ĐẾU HẠNH, THƯ VIỆN TRƯỜNG THPT TRUNG NGHĨA

ĐỊA ĐIỂM XÂY DỰNG:
XÃ TU VŨ - TỈNH PHÚ THỌ

CHỦ ĐẦU TƯ:

TRƯỜNG TRUNG HỌC PHỔ THÔNG TRUNG NGHĨA

ĐỊA CHỈ:
XÃ TU VŨ - TỈNH PHÚ THỌ

ĐƠN VỊ TƯ VẤN THIẾT KẾ - DESIGN COMPANY

CÔNG TY TNHH XÂY DỰNG TÂN PHÚ HƯNG

Địa chỉ: Khu 10, Phường Nông Trang, tỉnh Phú Thọ
Tel: 0913.258.186

GIÁM ĐỐC - DIRECTOR

[Red circular stamp: M.S.D.N. 2601044392, CÔNG TY TNHH XÂY DỰNG TÂN PHÚ HƯNG, TP. VIỆT GIANG, PHÚ THỌ]

[Signature]

NGUYỄN QUANG HƯNG

CHỦ TRƯ THIẾT KẾ - PRIMARY ARCHITECT


[Signature]
KS. ĐÀO NGỌC HƯNG

THIẾT KẾ - DESIGNER:
[Signature]
KS. ĐÀO NGỌC HƯNG

QUẢN LÝ KỸ THUẬT - QUALITY CONTROL:
[Signature]
KS. NGUYỄN NGỌC ĐỨC

TÊN BẢN VẼ - DRAWING TITLE
MẶT BÊN CÁI TẠO NHÀ THƯ VIỆN

TỶ LỆ - SCALE	BẢN VẼ SỐ - DRAWING N.O
1/100	CT-03
NGÀY GIAO - ISSUE DATE	LẦN XUẤT BẢN: 01
.... / 2025	

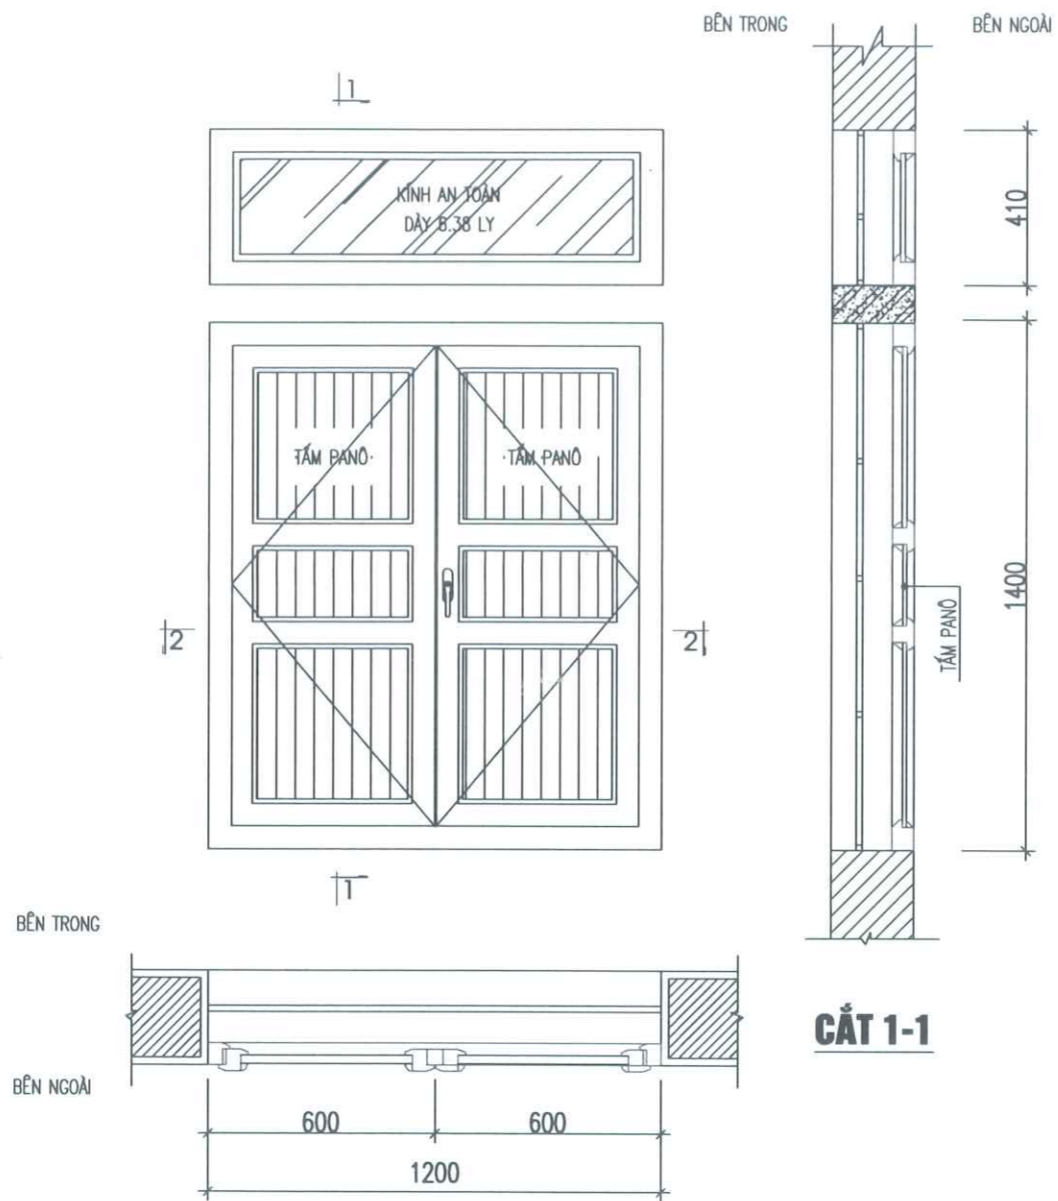

CÔNG TY CỔ PHẦN ĐẦU TƯ VÀ
 TƯ VẤN XÂY DỰNG PHÚ THỌ
ĐÃ THẨM TRA
 Người thẩm tra: **Lê Thanh Mẫn**
 Chữ ký: *[Signature]*
 Ngày: **10 tháng 9 năm 2025**

CẮT 2-2
CỬA SỐ S1 (SL=02 BỘ)

GHI CHÚ

- LÀM MỚI 02 BỘ CỬA SỐ TẦNG 1 NHÔM HỆ VIỆT PHÁP HỆ 55 DÂY 1.4 LY

NGÀY:	SỬA ĐỔI
TÊN CÔNG TRÌNH:	
SỬA CHỮA, THAY THẾ CỬA KÍNH NHÀ ĐIỀU HÀNH, TỈNH YÊN TRƯỜNG THPT TRUNG NGHĨA	
ĐỊA ĐIỂM XÂY DỰNG: XÃ TỤ VŨ - TỈNH PHÚ THỌ	
CHỦ ĐẦU TƯ:	
TRƯỜNG TRUNG HỌC PHỔ THÔNG TRUNG NGHĨA	
ĐỊA CHỈ: XÃ TỤ VŨ - TỈNH PHÚ THỌ	
ĐƠN VỊ TƯ VẤN THIẾT KẾ - DESIGN COMPANY	
CÔNG TY TNHH XÂY DỰNG TÂM PHÚ HÙNG	
Địa chỉ: Khu 10, Phường Nông Trang, tỉnh Phú Thọ Tel: 0913.258.186	
 104430 GIÁM ĐỐC - DIRECTOR CÔNG TY TNHH XÂY DỰNG TÂM PHÚ HÙNG <i>[Signature]</i> NGUYỄN QUANG HÙNG CHỦ TRÌ THIẾT KẾ - PRIMARY ARCHITECT	
<i>[Signature]</i> KS. ĐÀO NGỌC HÙNG	
THIẾT KẾ - DESIGNER: <i>[Signature]</i> KS. ĐÀO NGỌC HÙNG	
QUẢN LÝ KỸ THUẬT - QUALITY CONTROL: <i>[Signature]</i> KS. NGUYỄN NGỌC ĐỨC	
TÊN BẢN VẼ - DRAWING TITLE	
CHI TIẾT CỬA SỐ CẢI TẠO	
TỶ LỆ - SCALE	BẢN VẼ SỐ - DRAWING N.O
1/100	CT-04
NGÀY GIAO - ISSUE DATE/...../2025	LẦN XUẤT BẢN: 01