


BẢN ĐỒ THIẾT KẾ TRỒNG RỪNG
CÔNG TRÌNH: TRỒNG RỪNG THAY THẾ DIỆN TÍCH RỪNG CHUYỂN ĐỔI
MỤC ĐÍCH SỬ DỤNG RỪNG SANG MỤC ĐÍCH KHÁC THỰC HIỆN NĂM 2025

1. Địa điểm: Khoảng 2, khoảng 3, tiểu khu 582 và khoảng 2, tiểu khu 585, xã Phú Ninh, thành phố Đà Nẵng.
2. Diện tích: 51,93 ha.
3. Loài cây trồng: Lim xanh (*Erythrophleum fordii*) và Trám trắng (*Canarium album* Raeusch).

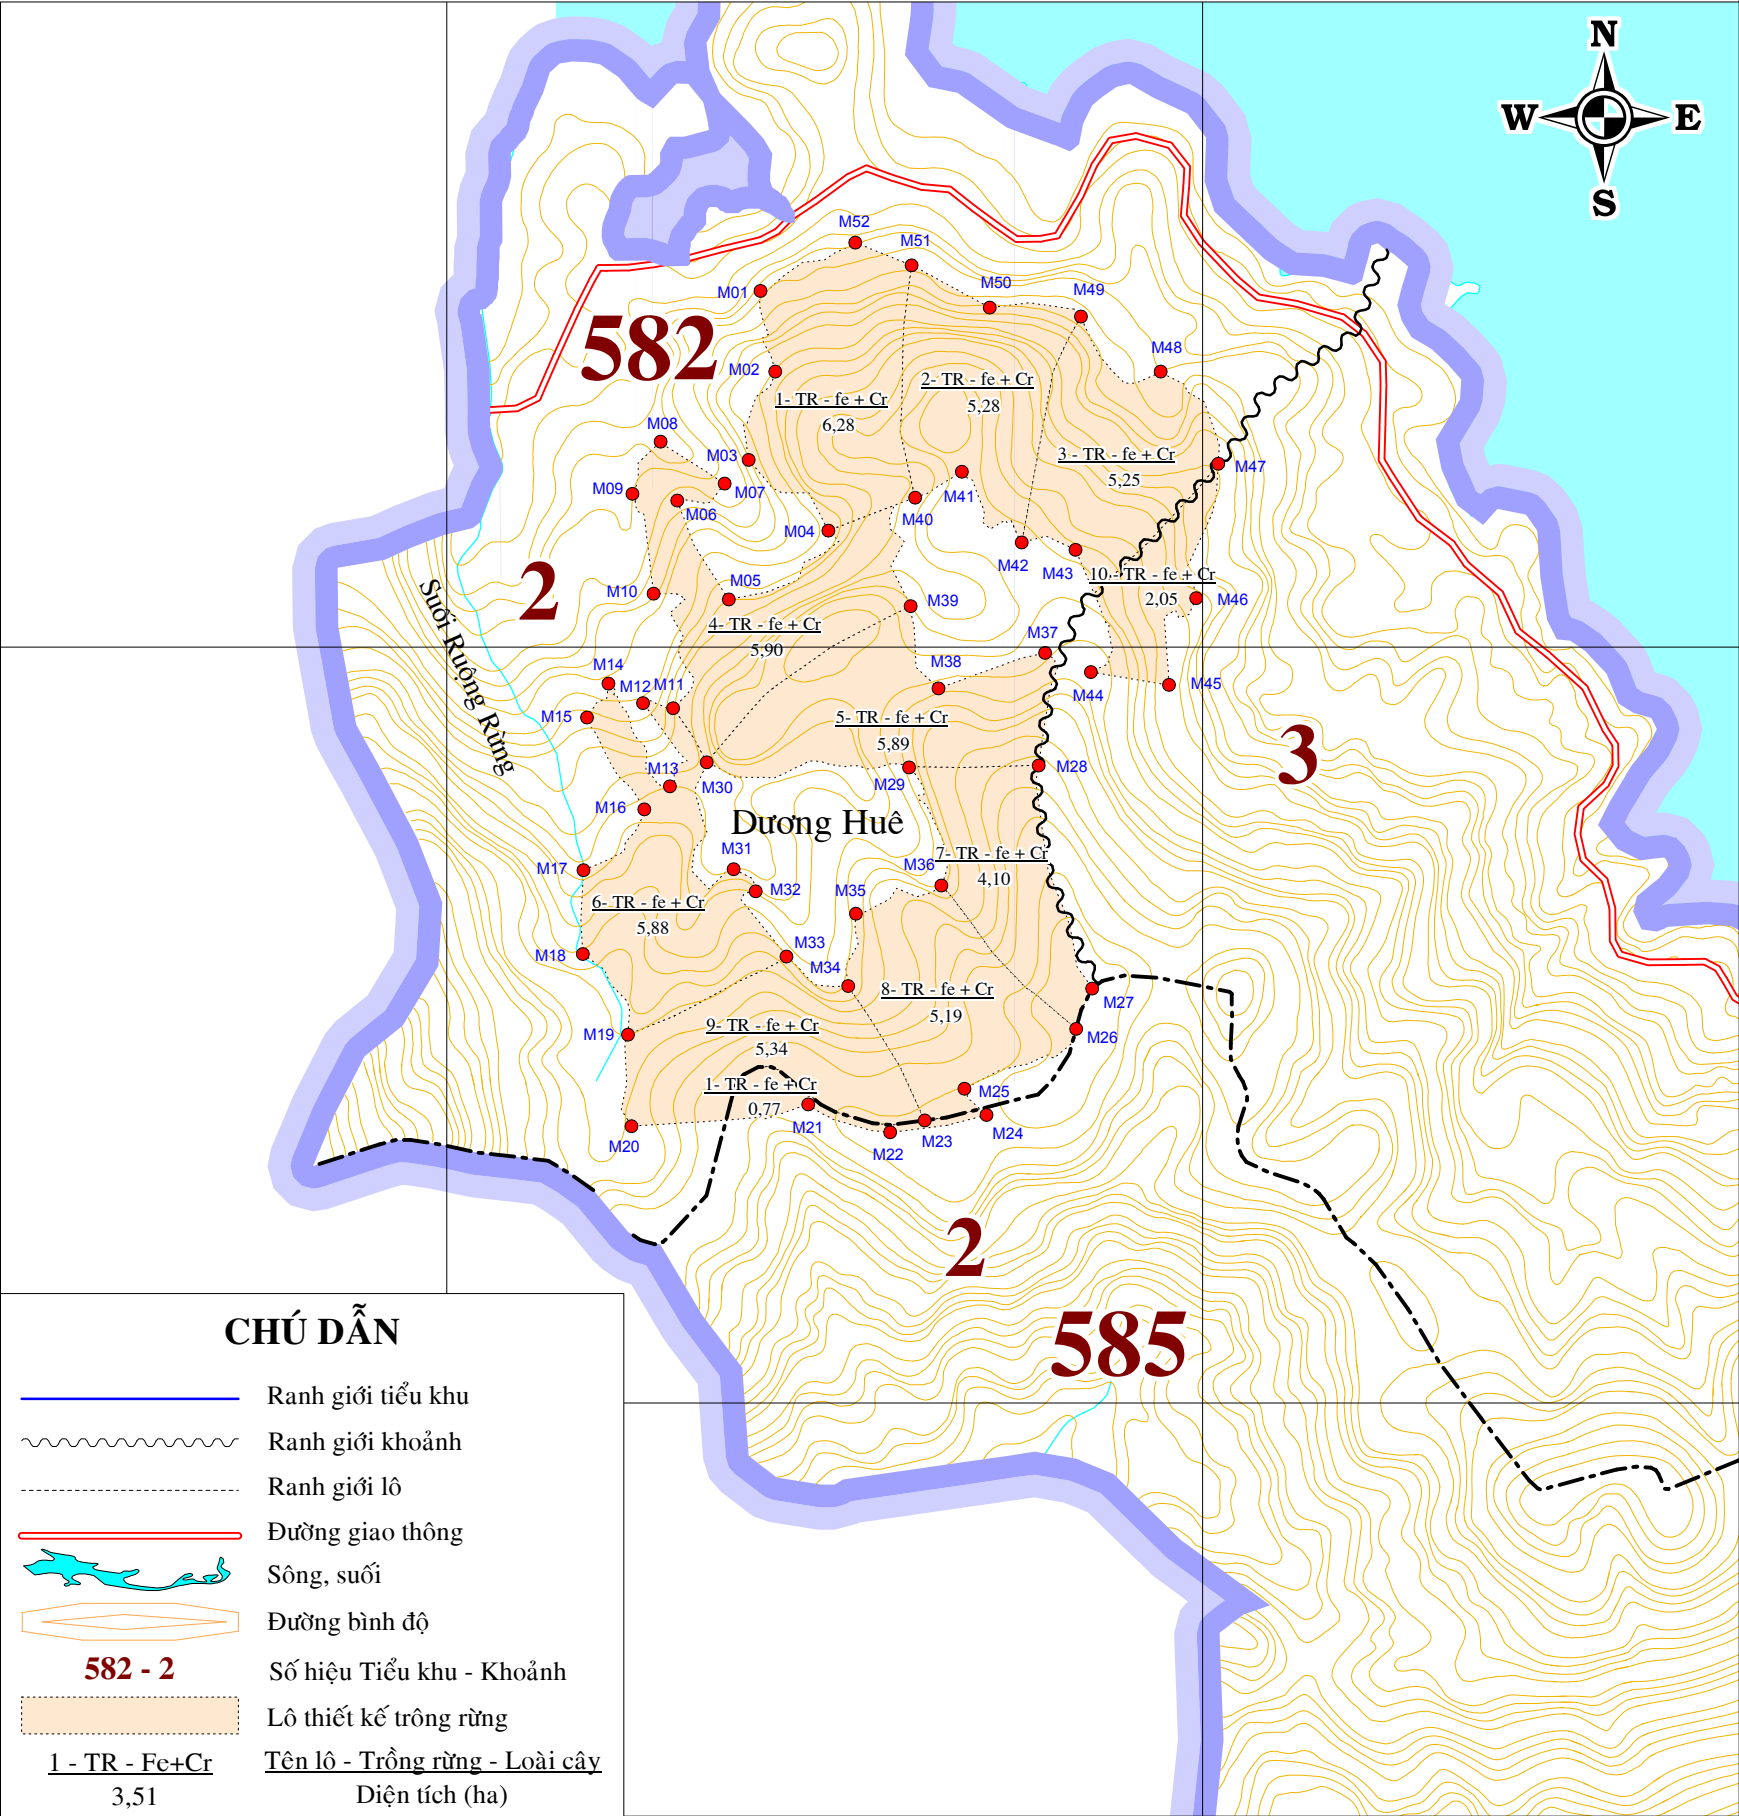

ĐƠN VỊ TƯ VẤN THIẾT KẾ	CƠ QUAN THẨM ĐỊNH	CƠ QUAN PHÊ DUYỆT
Đà Nẵng, ngày tháng năm 2025	Đà Nẵng, ngày tháng năm 2025	Đà Nẵng, ngày tháng năm 2025