BỆNH VIỆN THỐNG NHẤT

HỒ SƠ THIẾT KẾ BẢN VẼ THI CÔNG

CÔNG TRÌNH: TRUNG TÂM CHĂM SÓC, KHÁM VÀ ĐIỀU TRỊ CHẤT LƯỢNG CAO CHO CÁN BỘ - BỆNH VIỆN THỐNG NHẤT

ĐỊA ĐIỂM XÂY DỰNG: SỐ 1 LÝ THƯỜNG KIỆT - PHƯỜNG 7, QUẬN TÂN BÌNH, THÀNH PHỐ HỒ CHÍ MINH

CHỦ ĐẦU TƯ: BỆNH VIỆN THỐNG NHẤT
ĐƠN VỊ TƯ VẤN: CÔNG TY CỔ PHẦN TƯ VẤN CÔNG NGHỆ XÂY DỰNG ANCON

QUYỂN 1: PHẦN KIẾN TRÚC

- KIẾN TRÚC HẠ TẦNG TỔNG THỂ
- KIẾN TRÚC CÔNG TRÌNH NHÀ 10 TẦNG
- KIẾN TRÚC CÔNG TRÌNH GARA NGẦM ĐỂ XE Ô TÔ

TP HỒ CHÍ MINH: 2025

BỆNH VIỆN THỐNG NHẤT

HỒ SƠ THIẾT KẾ BẢN VẼ THI CÔNG

CÔNG TRÌNH: TRUNG TÂM CHĂM SÓC, KHÁM VÀ ĐIỀU TRỊ CHẤT LƯỢNG CAO CHO CÁN BỘ - BỆNH VIỆN THỐNG NHẤT

ĐỊA ĐIỂM XÂY DỰNG: SỐ 1 LÝ THƯỜNG KIỆT - PHƯỜNG 7, QUẬN TÂN BÌNH, THÀNH PHỐ HỒ CHÍ MINH

CHỦ ĐẦU TƯ: BỆNH VIỆN THỐNG NHẤT
ĐƠN VỊ TƯ VẤN: CÔNG TY CỔ PHẦN TƯ VẤN CÔNG NGHỆ XÂY DỰNG ANCON

QUYỂN 1: PHẦN KIẾN TRÚC

- KIẾN TRÚC HẠNG MỤC TỔNG THỂ
- KIẾN TRÚC CÔNG TRÌNH NHÀ 10 TẦNG
- KIẾN TRÚC CÔNG TRÌNH GARA NGẦM ĐỂ XE Ô TÔ

ĐƠN VỊ TƯ VẤN THIẾT KẾ

CÔNG TY CỔ PHẦN TƯ VẤN
CÔNG NGHỆ XÂY DỰNG ANCON

Nguyễn Văn Thu

CHỦ ĐẦU TƯ

BỆNH VIỆN THỐNG NHẤT

GIÁM ĐỐC

Lê Đình Thạnh

TP HỒ CHÍ MINH: 2025

BỆNH VIỆN THỐNG NHẤT

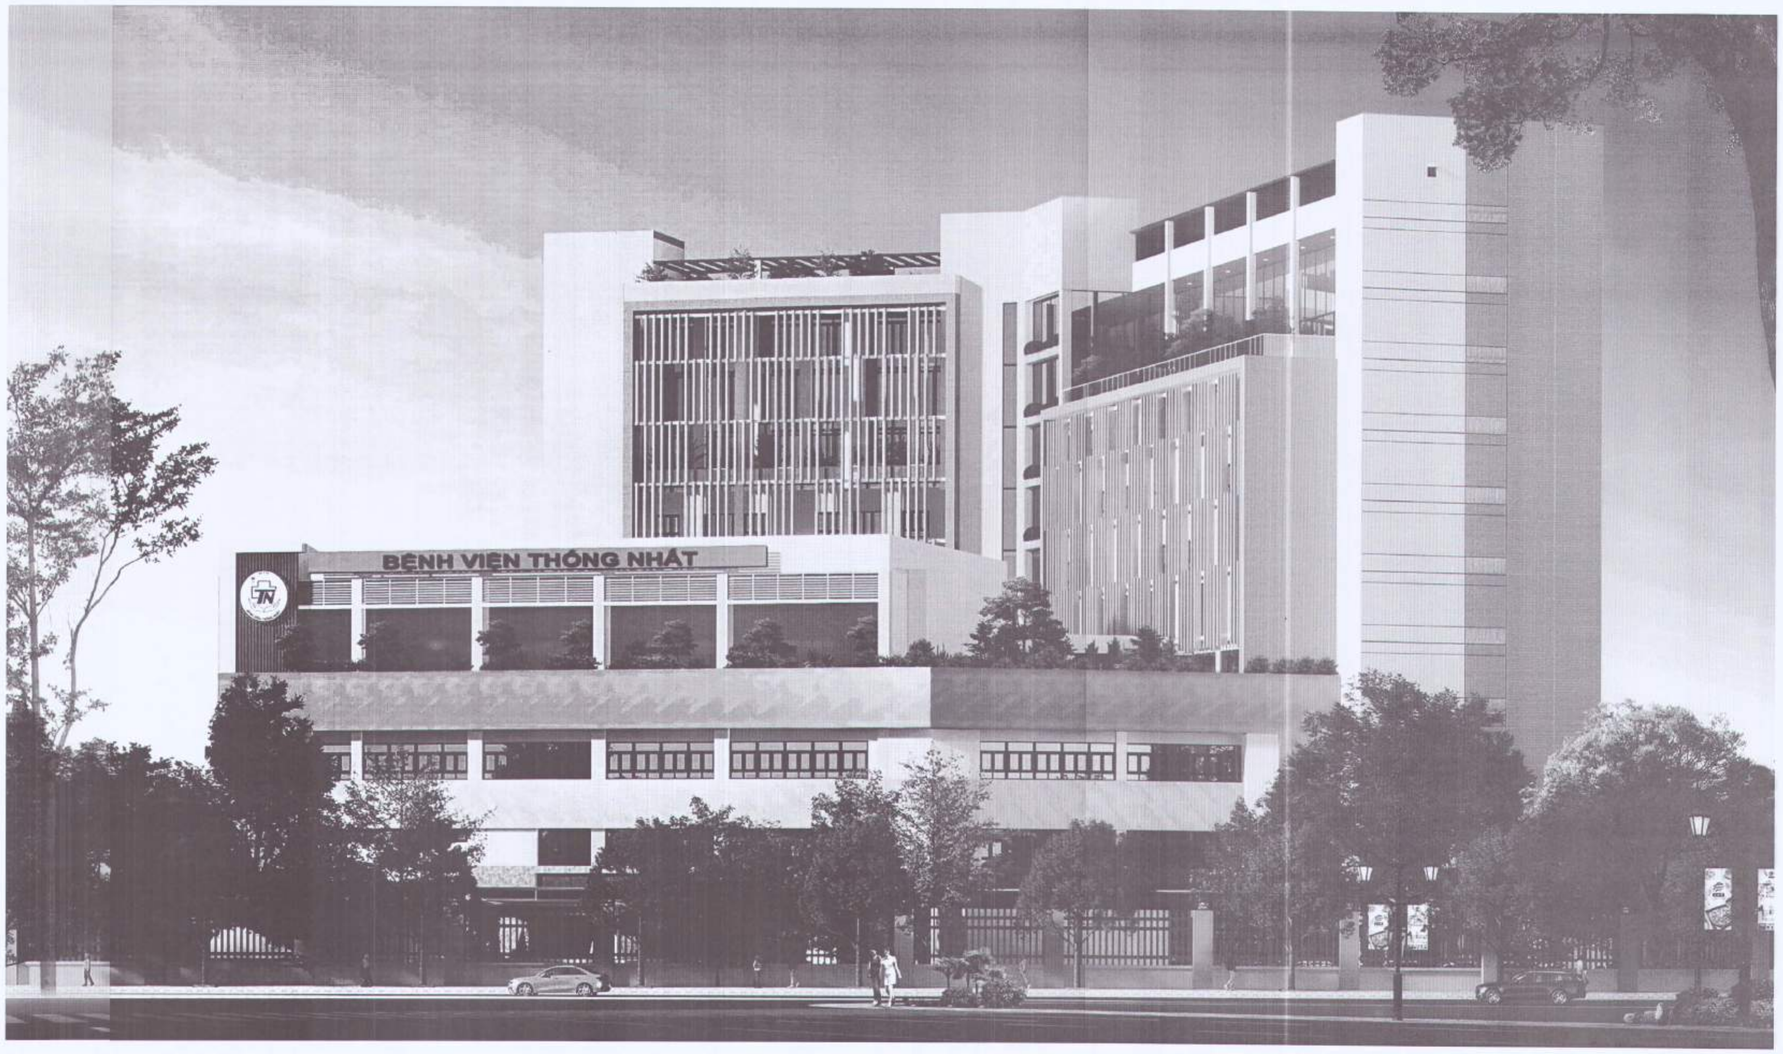

PHỐI CẢNH MINH HỌA

TP HỒ CHÍ MINH: 2025

BỆNH VIỆN THỐNG NHẤT

HỒ SƠ THIẾT KẾ BẢN VẼ THI CÔNG

CÔNG TRÌNH: TRUNG TÂM CHĂM SÓC, KHÁM VÀ ĐIỀU TRỊ CHẤT LƯỢNG CAO CHO CÁN BỘ - BỆNH VIỆN THỐNG NHẤT

ĐỊA ĐIỂM XÂY DỰNG: SỐ 1 LÝ THƯỜNG KIỆT - PHƯỜNG 7, QUẬN TÂN BÌNH, THÀNH PHỐ HỒ CHÍ MINH

HẠNG MỤC: KIẾN TRÚC TỔNG MẶT BẰNG

Đỗ Như Đức

TP HỒ CHÍ MINH: 2025

CÔNG TRÌNH: TRUNG TÂM CHĂM SÓC, KHÁM VÀ ĐIỀU TRỊ CHẤT LƯỢNG CAO CHO CÁN BỘ - BỆNH VIỆN THỐNG NHẤT

ĐỊA ĐIỂM XÂY DỰNG: SỐ 1 LÝ THƯỜNG KIỆT - PHƯỜNG 7, QUẬN TÂN BÌNH, THÀNH PHỐ HỒ CHÍ MINH

HẠNG MỤC: KIẾN TRÚC TỔNG MẶT BẰNG

DANH MỤC BẢN VẼ

TT	TÊN BẢN VẼ	KÝ HIỆU	KHỔ GIẤY
	HẠNG MỤC KIẾN TRÚC MẶT BẰNG TỔNG THỂ		
1	MẶT BẰNG TỔNG THỂ	KT-A.001	A1
2	MẶT BẰNG ĐỊNH VỊ TỔNG THỂ	KT-A.002	A1
3	MẶT BẰNG BỐ TRÍ SÂN ĐƯỜNG NỘI BỘ	KT-A.003	A1
4	CHI TIẾT SÂN ĐƯỜNG NỘI BỘ	KT-A.004	A1
5	MẶT BẰNG BỐ TRÍ BỒN HOA, CÂY XANH	KT-A.005	A1
6	CHI TIẾT BỒN HOA, CÂY XANH	KT-A.006	A1

Đỗ Như Đức

MẶT BẰNG TỔNG THỂ

(TUÂN THỦ THEO ĐỒ ÁN QUY HOẠCH RÚT GỌN TỶ LỆ 1/500 ĐƯỢC DUYỆT THEO QUYẾT ĐỊNH SỐ 748/QĐ-UBND NGÀY 13/12/2024 CỦA UBND QUẬN TÂN BÌNH, THÀNH PHỐ HỒ CHÍ MINH)

CHÚ THÍCH

- TUYẾN METRO NGẦM THEO QUY HOẠCH
- RANH GIỚI CÔNG NHẬN
- PHẠM VI NGHIÊN CỨU DỰ ÁN
- CHỈ GIỚI ĐƯỜNG ĐỎ
- PHẠM VI XÂY DỰNG TẦNG HẦM
- KÝ HIỆU CÔNG TRÌNH HIỆN CÓ
- KÝ HIỆU CÔNG TRÌNH CẢI TẠO
- KÝ HIỆU CÔNG TRÌNH XÂY MỚI
- KÝ HIỆU PHẠM VI GA RA Ô TÔ NGẦM
- (1) CỔNG CHÍNH SỐ 1 (XÂY DỰNG LẠI - THỰC HIỆN THEO DỰ ÁN RIÊNG)
- (2) CỔNG CẤP CỨU (XÂY DỰNG MỚI - THỰC HIỆN THEO DỰ ÁN RIÊNG)
- (3) CỔNG NHÀ TANG LỄ (XÂY DỰNG MỚI - THỰC HIỆN THEO DỰ ÁN RIÊNG)
- (4) GA RA Ô TÔ XÂY NGẦM XÂY MỚI
- (5) CÔNG TRÌNH 10 TẦNG XÂY MỚI
- (6) NHÀ TANG LỄ HIỆN CÓ
- (7) KHU KỸ THUẬT HIỆN CÓ
- (8) KHU KỸ THUẬT HIỆN CÓ
- (9) KHU KỸ THUẬT HIỆN CÓ
- (10) NHÀ KỸ THUẬT - CẢI TẠO (THỰC HIỆN THEO HẠNG MỤC RIÊNG)
- (11) TRẠM ĐIỆN - CẢI TẠO (THỰC HIỆN THEO HẠNG MỤC RIÊNG)
- (12) BỒN O XY - DI CHUYỂN VÀ NÂNG CẤP (THỰC HIỆN THEO HẠNG MỤC RIÊNG)
- (13) CỔNG SỐ 5 LÀM MỚI (- THỰC HIỆN THEO DỰ ÁN RIÊNG)
- (14) SÂN VƯỜN CÂY XANH
- (15) CỔNG SỐ 2 HIỆN CÓ

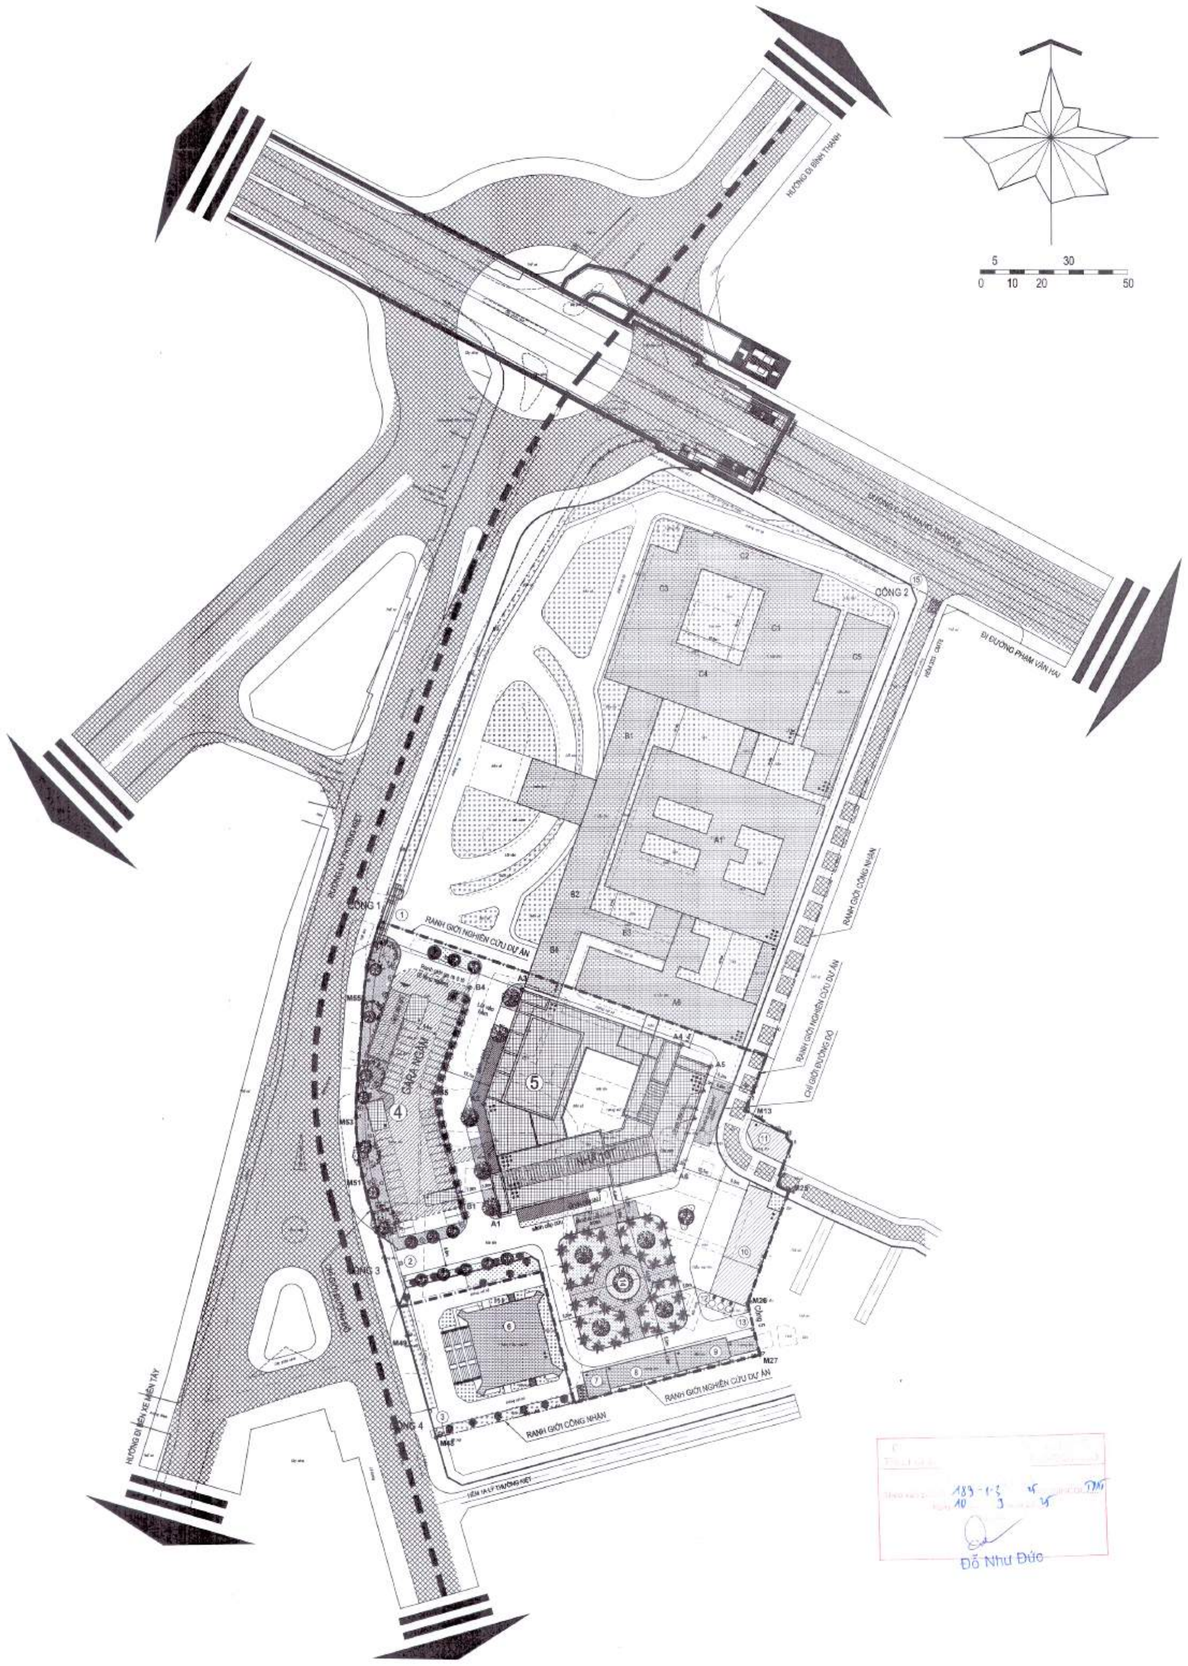

BẢNG TỔNG HỢP CHỈ TIÊU QUY HOẠCH

(TUÂN THỦ THEO ĐỒ ÁN QUY HOẠCH RÚT GỌN TỶ LỆ 1/500 VÀ HỒ SƠ THIẾT KẾ CƠ SỞ ĐƯỢC DUYỆT)

TT	CÔNG TRÌNH	Theo quy hoạch chi tiết 1/500 và Hồ sơ Thiết kế cơ sở được duyệt			Phương án triển khai sau Thiết kế cơ sở		
		DIỆN TÍCH XÂY DỰNG (m2)	SỐ TẦNG (tầng)	TỔNG DIỆN TÍCH SÀN (m2)	DIỆN TÍCH XÂY DỰNG (m2)	SỐ TẦNG (tầng)	TỔNG DIỆN TÍCH SÀN (m2)
1.1	**KHU NHÀ D (Nhà 10 tầng)**	**3.645,0**	**10**	**28.068,0**	**3.645,0**	**10**	**28.068,0**
	Diện tích sàn tầng hầm			4.511,0			4.511,0
	Diện tích sàn tầng nổi			23.557,0	3.507		23.557,0
1.2	**HÀNH LANG CẦU NỐI**	**26,4**		**26,4**	**26,4**		**26,4**
1.3	**GA RA NGẦM**			**4.182,4**			**4.182,4**
	Diện tích sàn tầng hầm B1			1.991,0			1.991,0
	Diện tích sàn tầng hầm B2			1.991,0			1.991,0
	Diện tích sàn hành lang kết nối			62,4			62,4
	Diện tích mái che lối lên xuống			138,0	138,0		138,0

GHI CHÚ:

- CỐT ± 0.00 CỦA CÔNG TRÌNH TƯƠNG ỨNG VỚI CỐT + 5.90 THEO HỆ TỌA ĐỘ QUỐC GIA VN 2000 (KHI TRIỂN KHAI THI CÔNG RA THỰC TẾ CẦN PHỐI HỢP VỚI HỒ SƠ HẠNG MỤC SAN NỀN CỦA DỰ ÁN. NẾU CÓ SAI KHÁC CẦN KIỂM TRA, RÀ XOÁT ĐỂ ĐIỀU CHỈNH CHO PHÙ HỢP).
- CHIỀU CAO CÔNG TRÌNH: 47,40M TÍNH TỪ CỐT SÀN HOÀN THIỆN TẦNG 1 ĐẾN ĐỈNH MÁI TUM CỦA CÔNG TRÌNH.
- RANH GIỚI TIẾP GIÁP CÁC Ô ĐẤT LÂN CẬN ĐƯỢC CĂN CỨ THEO HỒ SƠ RANH GIỚI ĐƯỢC CÔNG NHẬN CỦA KHU ĐẤT.
- VỊ TRÍ CÁC CÔNG TRÌNH ĐƯỢC CĂN CỨ THEO HỒ SƠ QUY HOẠCH TỔNG MẶT BẰNG TỶ LỆ 1/500 ĐƯỢC DUYỆT.
- CÁC VỊ TRÍ HẠNG MỤC PHỤ TRỢ KHÁC CĂN CỨ THEO KÍCH THƯỚC, KHOẢNG CÁCH QUY ĐỊNH TRÊN BẢN VẼ (ĐƠN VỊ: MÉT)
- KHI TRIỂN KHAI ĐỊNH VỊ CÔNG TRÌNH, CẦN KIỂM TRA THEO THỰC TẾ, HỒ SƠ MỐC GIỚI VÀ CÁC CĂN CỨ PHÁP LÝ CÓ LIÊN QUAN.

Đỗ Như Đức

HIỆU CHỈNH/REVISIONS

LẦN VER	NGÀY DATE	MÔ TẢ DESCRIPTION	KIỂM CHECKED
A			
B			
C			
D			

CHỦ ĐẦU TƯ - INVESTOR

BỆNH VIỆN THỐNG NHẤT

GIÁM ĐỐC

LÊ ĐÌNH THANH

DỰ ÁN - PROJECT TITLE

DỰ ÁN XÂY DỰNG
TRUNG TÂM CHĂM SÓC KHÁM VÀ ĐIỀU TRỊ CHẤT LƯỢNG CAO CHO CÁN BỘ - BỆNH VIỆN THỐNG NHẤT

ĐỊA ĐIỂM - LOCATION

BỆNH VIỆN THỐNG NHẤT
SỐ 1LÝ THƯỜNG KIỆT, PHƯỜNG 7, QUẬN TÂN BÌNH
THÀNH PHỐ HỒ CHÍ MINH

CÔNG TRÌNH

TRUNG TÂM CHĂM SÓC KHÁM VÀ ĐIỀU TRỊ CHẤT LƯỢNG CAO CHO CÁN BỘ - BỆNH VIỆN THỐNG NHẤT

ĐƠN VỊ TƯ VẤN

CÔNG TY CỔ PHẦN TƯ VẤN CÔNG NGHỆ XÂY DỰNG ANCON

CÔNG TY

ANCON

CÔNG TY CỔ PHẦN TƯ VẤN CÔNG NGHỆ XÂY DỰNG ANCON

Địa chỉ : 295 Phố Tây Sơn- Quận Đống Đa- TP Hà Nội

PHÓ TỔNG GIÁM ĐỐC

NGUYỄN VĂN THỤ

CHỦ NHIỆM THIẾT KẾ Th.S - KTS NGUYỄN VĂN TRƯỜNG	
CHỦ TRÌ KIẾN TRÚC Th.S - KTS NGUYỄN VĂN TRƯỜNG	
THIẾT KẾ HOÀNG VĂN SÁNG NGUYỄN HOÀN THÀNH	
THỂ HIỆN TRẦN TUẤN QUỲNH NGUYỄN MẠNH CƯỜNG	
KIỂM ĐINH HỮU PHONG NGUYỄN NGỌC	

HẠNG MỤC:

KIẾN TRÚC CÔNG TRÌNH

TÊN BẢN VẼ

MẶT BẰNG TỔNG THỂ

GIAI ĐOẠN THIẾT KẾ	T.K.B.V.T.C
TỶ LỆ	
THỰC HIỆN	2025
BẢN VẼ	TT - A.001

CHÚ THÍCH

- RANH GIỚI CÔNG NHẬN
- PHẠM VI NGHIÊN CỨU DỰ ÁN
- CHỈ GIỚI ĐƯỜNG ĐỎ
- PHẠM VI XÂY DỰNG TẦNG HẦM
- (1) CỔNG CHÍNH SỐ 1
- (2) CỔNG CẤP CỨU SỐ 3
- (3) CỔNG NHÀ TANG LỄ
- (4) GA RA Ô TÔ XÂY NGẦM XÂY MỚI
- (5) CÔNG TRÌNH 10 TẦNG XÂY MỚI
- (6) NHÀ TANG LỄ HIỆN CÓ
- (7) KHU KỸ THUẬT HIỆN CÓ
- (8) KHU KỸ THUẬT HIỆN CÓ
- (9) KHU KỸ THUẬT HIỆN CÓ
- (10) NHÀ KỸ THUẬT - CẢI TẠO
- (11) NHÀ KỸ THUẬT HIỆN CÓ
- (12) BỐN O XY - DI CHUYỂN VÀ NÂNG CẤP
- (13) CỔNG SỐ 5 LÀM MỚI
- (14) SÂN VƯỜN CÂY XANH
- M48 MỐC RANH GIỚI CÔNG NHẬN
- A1 MỐC ĐỊNH VỊ CÔNG TRÌNH (MÉP NGOÀI KẾT CẤU CHÍNH)

BẢNG TỌA ĐỘ ĐỊNH VỊ CÔNG TRÌNH

(THEO HỆ TỌA ĐỘ VN:2000)

TÊN MỐC	TỌA ĐỘ (VN:2000) X	Y
NHÀ 10 TẦNG		
A1	598563.32	1193402.95
A2	598557.99	1193440.73
A3	598571.06	1193479.64
A4	598625.39	1193460.51
A5	598635.35	1193453.29
A6	598622.92	1193417.98
GA RA ĐỂ XE Ô TÔ		
B1	598550.20	1193405.74
B2	598527.65	1193400.29
B3	598517.70	1193441.40
B4	598553.51	1193480.29
B5	598540.85	1193444.37
CỔNG CHÍNH - KÝ HIỆU 1		
C1	598531.23	1193513.21
C2	598524.66	1193494.53
CỔNG CẤP CỨU - KÝ HIỆU 2		
C3	598527.46	1193391.86
C4	598530.40	1193381.47
CỔNG 4 - KÝ HIỆU 3		
C5	598538.85	1193336.79
C6	598540.83	1193329.77
CỔNG 5 - KÝ HIỆU 13		
C7	598648.19	1193369.91
C8	598649.65	1193363.68
CÁC MỐC THAM CHIẾU		
M13	598647.01	1193438.40
M25	598661.67	1193411.03
M26	598647.49	1193372.86
M27	598651.63	1193355.30
M48	598541.49	1193327.60
M49	598531.76	1193362.05
M51	598516.68	1193416.35
M53	598514.59	1193436.27
M55	598517.11	1193474.90

GHI CHÚ:

- CỐT ± 0.00 CỦA CÔNG TRÌNH TƯƠNG ỨNG VỚI CỐT + 5.90 THEO HỆ TỌA ĐỘ QUỐC GIA VN 2000
- CÁC MỐC THAM CHIẾU ĐƯỢC CĂN CỨ THEO HỒ SƠ RANH GIỚI CÔNG NHẬN CỦA KHU ĐẤT.
- VỊ TRÍ CÁC CÔNG TRÌNH ĐƯỢC CĂN CỨ THEO HỒ SƠ QUY HOẠCH TỔNG MẶT BẰNG TỶ LỆ 1/500 ĐƯỢC DUYỆT.
- CÁC VỊ TRÍ HẠNG MỤC PHỤ TRỢ KHÁC CĂN CỨ THEO KÍCH THƯỚC, KHOẢNG CÁCH QUY ĐỊNH TRÊN BẢN VẼ (ĐƠN VỊ: MÉT)
- KHI TRIỂN KHAI ĐỊNH VỊ CÔNG TRÌNH, CẦN KIỂM TRA THEO THỰC TẾ, HỒ SƠ MỐC GIỚI VÀ CÁC CĂN CỨ PHÁP LÝ CÓ LIÊN QUAN.

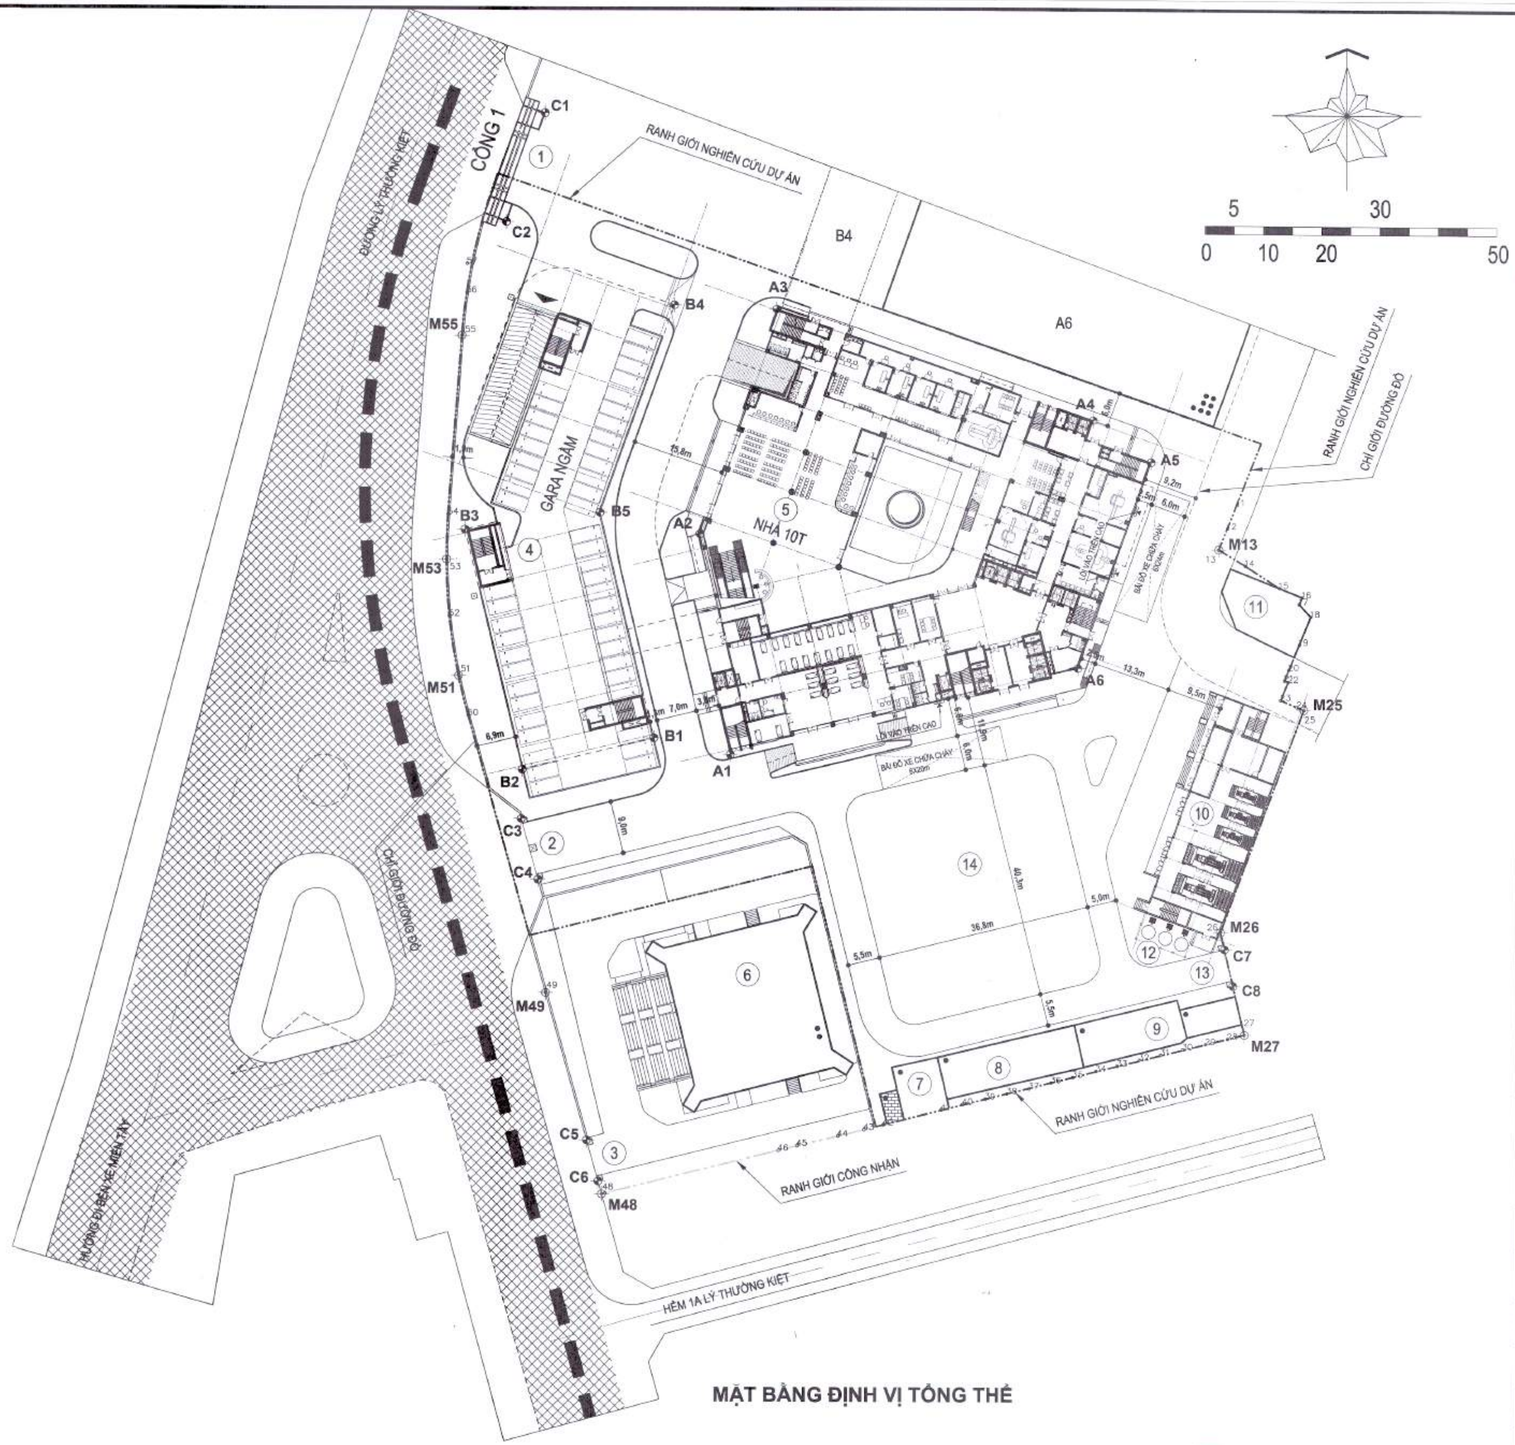

MẶT BẰNG ĐỊNH VỊ TỔNG THỂ

Đỗ Như Đức

HIỆU CHỈNH/REVISIONS

LẦN VER	NGÀY DATE	MÔ TẢ DESCRIPTION	KIỂM CHECKED
A			
B			
C			
D			

CHỦ ĐẦU TƯ - INVESTOR
BỆNH VIỆN THỐNG NHẤT
GIÁM ĐỐC
LÊ ĐÌNH THANH

DỰ ÁN - PROJECT, TITLE
DỰ ÁN XÂY DỰNG
TRUNG TÂM CHĂM SÓC KHÁM VÀ ĐIỀU TRỊ CHẤT LƯỢNG CAO CHO CÁN BỘ - BỆNH VIỆN THỐNG NHẤT

ĐỊA ĐIỂM - LOCATION
BỆNH VIỆN THỐNG NHẤT
SỐ 1 LÝ THƯỜNG KIỆT, PHƯỜNG 7, QUẬN TÂN BÌNH
THÀNH PHỐ HỒ CHÍ MINH

CÔNG TRÌNH
TRUNG TÂM CHĂM SÓC KHÁM VÀ ĐIỀU TRỊ CHẤT LƯỢNG CAO CHO CÁN BỘ - BỆNH VIỆN THỐNG NHẤT

ĐƠN VỊ TƯ VẤN
CÔNG TY CỔ PHẦN TƯ VẤN CÔNG NGHỆ XÂY DỰNG ANCON

CÔNG TY
CÔNG TY CỔ PHẦN TƯ VẤN CÔNG NGHỆ XÂY DỰNG ANCON
Địa chỉ : 295 Phố Tây Sơn- Quận Đống Đa- TP Hà Nội

PHÓ TỔNG GIÁM ĐỐC
NGUYỄN VĂN THU

CHỦ NHIỆM THIẾT KẾ Th.S - KTS NGUYỄN VĂN TRƯỜNG	
CHỦ TRÌ KIẾN TRÚC Th.S - KTS NGUYỄN VĂN TRƯỜNG	
THIẾT KẾ HOÀNG VĂN SÁNG NGUYỄN HOÀN THÀNH	
THỂ HIỆN TRẦN TUẤN QUỲNH NGUYỄN MẠNH CƯỜNG	
KIỂM ĐINH HỮU PHONG NGUYỄN NGỌC	

HẠNG MỤC:
KIẾN TRÚC CÔNG TRÌNH

TÊN BẢN VẼ
MẶT BẰNG ĐỊNH VỊ TỔNG THỂ

GIAI ĐOẠN THIẾT KẾ	T.K.B.V.T.C
TỶ LỆ	
THỰC HIỆN	2025
BẢN VẼ	TT - A.002

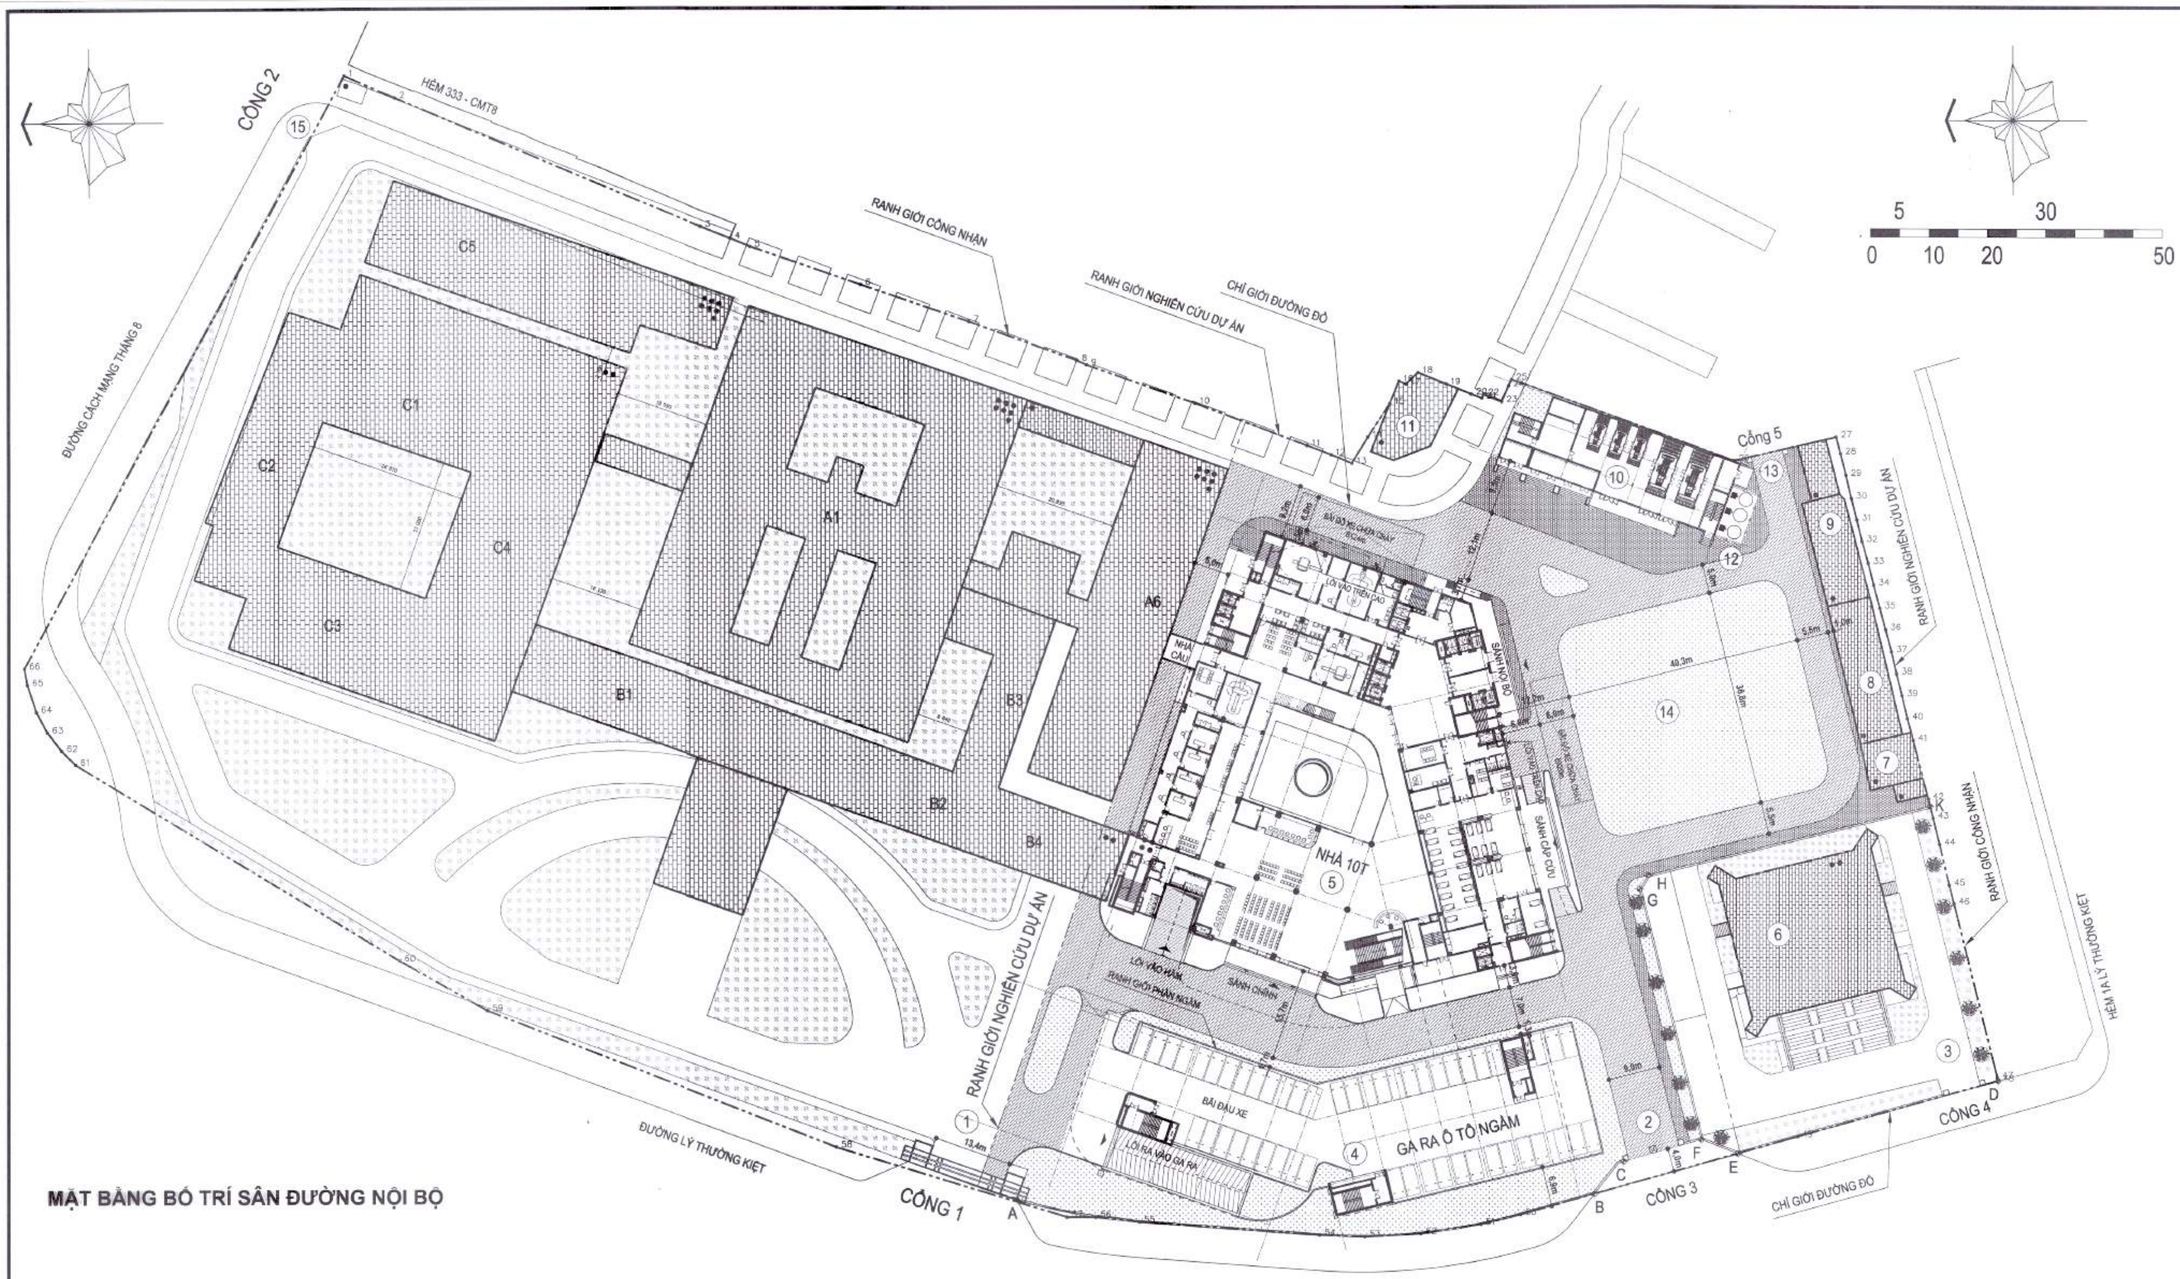

MẶT BẰNG BỐ TRÍ SÂN ĐƯỜNG NỘI BỘ

CHÚ THÍCH

- RANH GIỚI CÔNG NHÂN
- PHẠM VI NGHIÊN CỨU DỰ ÁN
- CHỈ GIỚI ĐƯỜNG ĐỎ
- PHẠM VI XÂY DỰNG TẦNG HẦM
- KÝ HIỆU CÔNG TRÌNH HIỆN CÓ
- KÝ HIỆU CÔNG TRÌNH CẢI TẠO
- KÝ HIỆU CÔNG TRÌNH XÂY MỚI
- ĐƯỜNG NỘI BỘ
- VỈA HÈ
- CÂY XANH, THẢM CỎ, BỒN HOA

1. CỔNG CHÍNH SỐ 1 (KHÔNG THUỘC PHẠM VI DỰ ÁN)
2. CỔNG CẤP CỨU SỐ 3 (KHÔNG THUỘC PHẠM VI DỰ ÁN)
3. CỔNG SỐ 3 - NHÀ TANG LỄ (KHÔNG THUỘC PHẠM VI DỰ ÁN)
4. GA RA Ô TÔ XÂY NGẦM XÂY MỚI
5. CÔNG TRÌNH 10 TẦNG XÂY MỚI
6. NHÀ TANG LỄ HIỆN CÓ
7. KHU KỸ THUẬT HIỆN CÓ
8. KHU KỸ THUẬT HIỆN CÓ
9. KHU KỸ THUẬT HIỆN CÓ
10. NHÀ KỸ THUẬT - CẢI TẠO (KHÔNG THUỘC PHẠM VI DỰ ÁN)
11. NHÀ KỸ THUẬT - (KHÔNG THUỘC PHẠM VI DỰ ÁN)
12. BỒN O XY - DI CHUYỂN VÀ NÂNG CẤP (KHÔNG THUỘC PHẠM VI DỰ ÁN)
13. CỔNG SỐ 5 LÀM MỚI (KHÔNG THUỘC PHẠM VI DỰ ÁN)
14. SÂN VƯỜN CÂY XANH
15. CỔNG SỐ 2 HIỆN CÓ (KHÔNG THUỘC PHẠM VI DỰ ÁN)

GHI CHÚ:

1. THỐNG KÊ CÁC HẠNG MỤC TRONG PHẠM VI NGHIÊN CỨU CỦA DỰ ÁN:
   - DIỆN TÍCH ĐƯỜNG NỘI BỘ: 3.710 M2
   - DIỆN TÍCH VỈA HÈ LÁT GẠCH TỰ CHÈN: 1.090 M2
   - DIỆN TÍCH CÂY XANH, THẢM CỎ, BỒN HOA: 2.080 M2

   CÁC HẠNG MỤC ĐƯỜNG GIAO THÔNG, CẤP THOÁT NƯỚC NGOÀI NHÀ, CẤP ĐIỆN TRỤC CHÍNH, CẤP KHÍ Y TẾ VÀ CÁC HỆ THỐNG HẠ TẦNG NGOÀI NHÀ KHÁC THAM KHẢO CÁC HẠNG MỤC CÓ LIÊN QUAN.

2. BỐ TRÍ BÃI ĐỖ XE CHỮA CHÁY

   DIỆN TÍCH SÀN CHO PHÉP TIẾP CẬN TRONG KHOẢNG: 3.600m2 (<4000m2 và >2000m2)

   CHU VI LỚN NHẤT CỦA CÔNG TRÌNH KHOẢNG: 256 m

   TỔNG CHIỀU DÀI BÃI ĐỖ XE CHỮA CHÁY THEO QUY ĐỊNH: >| CHU VI = $\frac{256}{6}$ = 43 m.

   - BỐ TRÍ 02 BÃI ĐỖ XE CHỮA CHÁY TIẾP GIÁP CÁC CẠNH DÀI CÔNG TRÌNH, KÍCH THƯỚC MỖI BÃI ĐỖ XE THEO THIẾT KẾ CHI TIẾT.
   - TOÀN BỘ ĐƯỜNG GIAO THÔNG NỘI BỘ TRONG KHU ĐẤT VÀ BÃI ĐỖ XE CHỮA CHÁY ĐƯỢC THIẾT KẾ CHỊU TẢI TRỌNG ĐẾN 40T (TẤN), ĐẢM BẢO CHO XE CHỮA CHÁY HOẠT ĐỘNG.
   - BÃI ĐỖ XE CHỮA CHÁY PHẢI CÓ BIỂN BÁO HIỆU Ở ĐIỂM ĐẦU VÀ ĐIỂM CUỐI, VẠCH SƠN PHẢN CHIA KHOANG VÀ BÃI ĐỖ XE CHỮA CHÁY PHẢI LÀ SƠN EPOXY PHẢN QUANG, (THAM KHẢO THIẾT KẾ CHI TIẾT).
   - KHI XẢY RA CHÁY, ĐẢM BẢO CHỈ CÓ XE CHỮA CHÁY ĐƯỢC PHÉP ĐỖ Ở VỊ TRÍ BÃI ĐỖ XE CHỮA CHÁY.

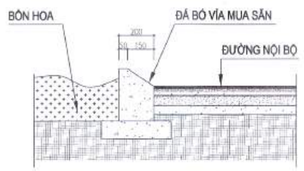

CHI TIẾT ĐIỂN HÌNH BÓ VỈA

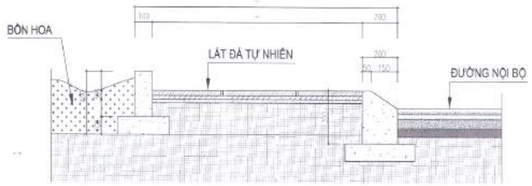

CHI TIẾT ĐIỂN HÌNH VỈA HÈ

Đỗ Như Đức

HIỆU CHỈNH/REVISIONS

LẦN VER	NGÀY DATE	MÔ TẢ DESCRIPTION	KIỂM CHECKED
A			
B			
C			
D			

CHỦ ĐẦU TƯ - INVESTOR

BỆNH VIỆN THỐNG NHẤT

GIÁM ĐỐC

LÊ ĐÌNH THANH

DỰ ÁN - PROJECT TITLE

DỰ ÁN XÂY DỰNG

TRUNG TÂM CHĂM SÓC KHÁM VÀ ĐIỀU TRỊ CHẤT LƯỢNG CAO CHO CÁN BỘ - BỆNH VIỆN THỐNG NHẤT

ĐỊA ĐIỂM - LOCATION

BỆNH VIỆN THỐNG NHẤT
SỐ 1 LÝ THƯỜNG KIỆT, PHƯỜNG 7, QUẬN TÂN BÌNH
THÀNH PHỐ HỒ CHÍ MINH

CÔNG TRÌNH

TRUNG TÂM CHĂM SÓC KHÁM VÀ ĐIỀU TRỊ CHẤT LƯỢNG CAO CHO CÁN BỘ - BỆNH VIỆN THỐNG NHẤT

ĐƠN VỊ TƯ VẤN

CÔNG TY CỔ PHẦN TƯ VẤN CÔNG NGHỆ XÂY DỰNG ANCON

CÔNG TY

ANCON

CÔNG TY CỔ PHẦN TƯ VẤN CÔNG NGHỆ XÂY DỰNG ANCON

Địa chỉ : 295 Phố Tây Sơn- Quận Đống Đa- TP Hà Nội

PHÓ TỔNG GIÁM ĐỐC

NGUYỄN VĂN THỤ

CHỦ NHIỆM THIẾT KẾ Th.S - KTS NGUYỄN VĂN TRƯỜNG	
CHỦ TRÌ KIẾN TRÚC Th.S - KTS NGUYỄN VĂN TRƯỜNG	
THIẾT KẾ HOÀNG VĂN SÁNG NGUYỄN HOÀN THÀNH	
THỂ HIỆN TRẦN TUẤN QUỲNH NGUYỄN MẠNH CƯỜNG	
KIỂM ĐINH HỮU PHONG NGUYỄN NGỌC	

HẠNG MỤC:

KIẾN TRÚC CÔNG TRÌNH

TÊN BẢN VẼ

MẶT BẰNG BỐ TRÍ SÂN ĐƯỜNG NỘI BỘ

GIAI ĐOẠN THIẾT KẾ	T.K.B.V.T.C
TỶ LỆ	
THỰC HIỆN	2025
BẢN VẼ	TT - A.003

CHÚ THÍCH

- RANH GIỚI CÔNG NHẬN
- PHẠM VI NGHIÊN CỨU DỰ ÁN
- CHỈ GIỚI ĐƯỜNG ĐỎ
- PHẠM VI XÂY DỰNG TẦNG HẦM
- (1) CỔNG CHÍNH SỐ 1
- (2) CỔNG CẤP CỨU SỐ 3
- (3) CỔNG NHÀ TANG LỄ
- (4) GA RA Ô TÔ XÂY NGẦM XÂY MỚI
- (5) CÔNG TRÌNH 10 TẦNG XÂY MỚI
- (6) NHÀ TANG LỄ HIỆN CÓ
- (7) KHU KỸ THUẬT HIỆN CÓ
- (8) KHU KỸ THUẬT HIỆN CÓ
- (9) KHU KỸ THUẬT HIỆN CÓ
- (10) NHÀ KỸ THUẬT - CẢI TẠO
- (11) NHÀ KỸ THUẬT HIỆN CÓ
- (12) BỒN O XY - DI CHUYỂN VÀ NÂNG CẤP
- (13) CỔNG SỐ 5 LÀM MỚI
- (14) SÂN VƯỜN CÂY XANH
- M48 MỐC RANH GIỚI CÔNG NHẬN
- A1 MỐC ĐỊNH VỊ CÔNG TRÌNH (MÉP NGOÀI KẾT CẤU CHÍNH)

BẢNG TỌA ĐỘ ĐỊNH VỊ CÔNG TRÌNH

(THEO HỆ TỌA ĐỘ VN:2000)

TÊN MỐC	TỌA ĐỘ (VN:2000) X	Y
NHÀ 10 TẦNG		
A1	598563.32	1193402.95
A2	598557.99	1193440.73
A3	598571.06	1193479.64
A4	598625.39	1193460.51
A5	598635.35	1193453.29
A6	598622.92	1193417.98
GA RA ĐỂ XE Ô TÔ		
B1	598549.96	1193405.89
B2	598527.80	1193400.53
B3	598517.94	1193441.26
B4	598553.25	1193480.17
B5	598540.65	1193444.38
CỔNG CHÍNH - KÝ HIỆU 1		
C1	598531.23	1193513.21
C2	598524.66	1193494.53
CỔNG CẤP CỨU - KÝ HIỆU 2		
C3	598527.46	1193391.86
C4	598530.40	1193381.47
CỔNG 4 - KÝ HIỆU 3		
C5	598538.85	1193336.79
C6	598540.83	1193329.77
CỔNG 5 - KÝ HIỆU 13		
C7	598648.19	1193369.91
C8	598649.65	1193363.68
CÁC MỐC THAM CHIẾU		
M13	598647.01	1193438.40
M25	598661.67	1193411.03
M26	598647.49	1193372.86
M27	598651.63	1193355.30
M48	598541.49	1193327.60
M49	598531.76	1193362.05
M51	598516.68	1193416.35
M53	598514.59	1193436.27
M55	598517.11	1193474.90

GHI CHÚ:

- CỐT ± 0.00 CỦA CÔNG TRÌNH TƯƠNG ỨNG VỚI CỐT + 5.90 THEO HỆ TỌA ĐỘ QUỐC GIA VN 2000
- CÁC MỐC THAM CHIẾU ĐƯỢC CĂN CỨ THEO HỒ SƠ RANH GIỚI CÔNG NHẬN CỦA KHU ĐẤT.
- VỊ TRÍ CÁC CÔNG TRÌNH ĐƯỢC CĂN CỨ THEO HỒ SƠ QUY HOẠCH TỔNG MẶT BẰNG TỶ LỆ 1/500 ĐƯỢC DUYỆT.
- CÁC VỊ TRÍ HẠNG MỤC PHỤ TRỢ KHÁC CĂN CỨ THEO KÍCH THƯỚC, KHOẢNG CÁCH QUY ĐỊNH TRÊN BẢN VẼ (ĐƠN VỊ: MÉT)
- KHI TRIỂN KHAI ĐỊNH VỊ CÔNG TRÌNH, CẦN KIỂM TRA THEO THỰC TẾ, HỒ SƠ MỐC GIỚI VÀ CÁC CĂN CỨ PHÁP LÝ CÓ LIÊN QUAN.

MẶT BẰNG SÂN ĐƯỜNG NỘI BỘ

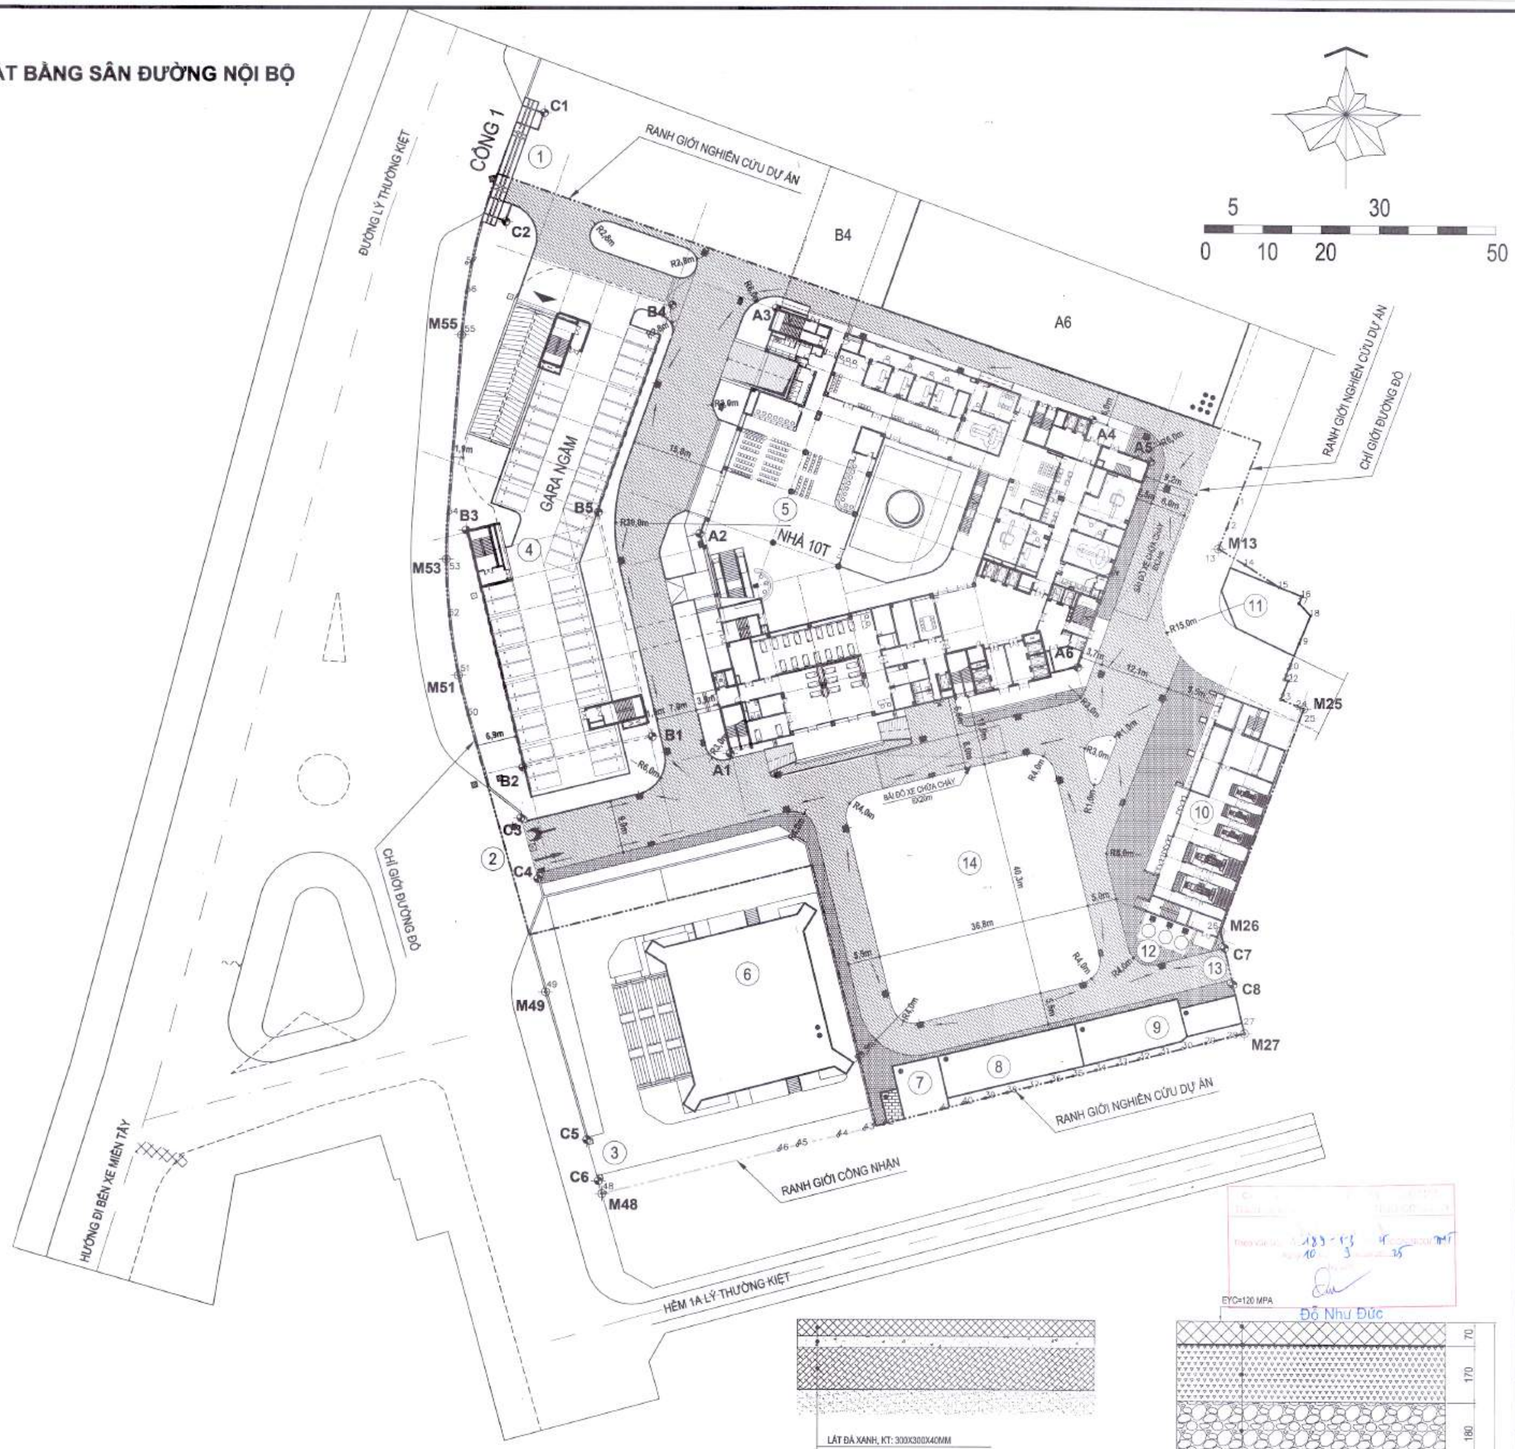

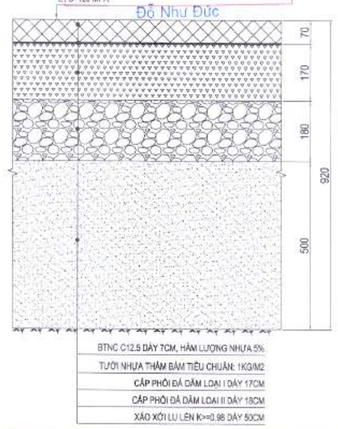

CHÚ THÍCH:

CHI TIẾT VÀ ĐỊNH VỊ MỐC TIM ĐƯỜNG, CAO ĐỘ TIM ĐƯỜNG VÀ ĐỘ DỐC, VỊ TRÍ HỐ GA THU, GA THĂM, HƯỚNG TUYẾN CÁC HỆ THỐNG HTKT THAM KHẢO CÁC BẢN VẼ SAN NỀN - GIAO THÔNG VÀ CÁC BẢN VẼ HTKT KHÁC

- SÂN ĐƯỜNG NỘI BỘ
- VỈA HÈ DI BỘ
- HỐ GA THU - THĂM THOÁT NƯỚC MƯA
- HƯỚNG DỐC THOÁT NƯỚC MẶT
  - ĐỘ DỐC DỌC ĐƯỜNG: KHOẢNG 4‰
  - ĐỘ DỐC NGANG ĐƯỜNG: KHOẢNG 2%

CHI TIẾT KẾT CẤU SÂN ĐƯỜNG, VỈA HÈ ĐIỂN HÌNH

HIỆU CHỈNH/REVISIONS

LẦN VER	NGÀY DATE	MÔ TẢ DESCRIPTION	KIỂM CHECKED
A			
B			
C			
D			

CHỦ ĐẦU TƯ - INVESTOR

BỆNH VIỆN THỐNG NHẤT

GIÁM ĐỐC

LÊ ĐÌNH THANH

DỰ ÁN - PROJECT , TITLE

DỰ ÁN XÂY DỰNG
TRUNG TÂM CHĂM SÓC KHÁM VÀ ĐIỀU TRỊ CHẤT LƯỢNG CAO CHO CÁN BỘ - BỆNH VIỆN THỐNG NHẤT

ĐỊA ĐIỂM - LOCATION

BỆNH VIỆN THỐNG NHẤT
SỐ 1 LÝ THƯỜNG KIỆT, PHƯỜNG 7, QUẬN TÂN BÌNH
THÀNH PHỐ HỒ CHÍ MINH

CÔNG TRÌNH

TRUNG TÂM CHĂM SÓC KHÁM VÀ ĐIỀU TRỊ CHẤT LƯỢNG CAO CHO CÁN BỘ - BỆNH VIỆN THỐNG NHẤT

ĐƠN VỊ TƯ VẤN

CÔNG TY CỔ PHẦN TƯ VẤN CÔNG NGHỆ XÂY DỰNG ANCON

CÔNG TY

ANCON
CÔNG TY CỔ PHẦN TƯ VẤN CÔNG NGHỆ XÂY DỰNG ANCON

Địa chỉ : 29S Phố Tây Sơn- Quận Đống Đa- TP Hà Nội

PHÓ TỔNG GIÁM ĐỐC

NGUYỄN VĂN THỤ

CHỦ NHIỆM THIẾT KẾ Th.S - KTS NGUYỄN VĂN TRƯỜNG	
CHỦ TRÌ KIẾN TRÚC Th.S - KTS NGUYỄN VĂN TRƯỜNG	
THIẾT KẾ HOÀNG VĂN SÁNG NGUYỄN HOÀN THÀNH	
THỂ HIỆN TRẦN TUẤN QUỲNH NGUYỄN MẠNH CƯỜNG	
KIỂM ĐINH HỮU PHONG NGUYỄN NGỌC	
HẠNG MỤC: KIẾN TRÚC CÔNG TRÌNH	
TÊN BẢN VẼ MẶT BẰNG CHI TIẾT SÂN ĐƯỜNG NỘI BỘ	
GIAI ĐOẠN THIẾT KẾ	T.K.B.V.T.C
TỶ LỆ	
THỰC HIỆN	2025
BẢN VẼ	TT - A.004

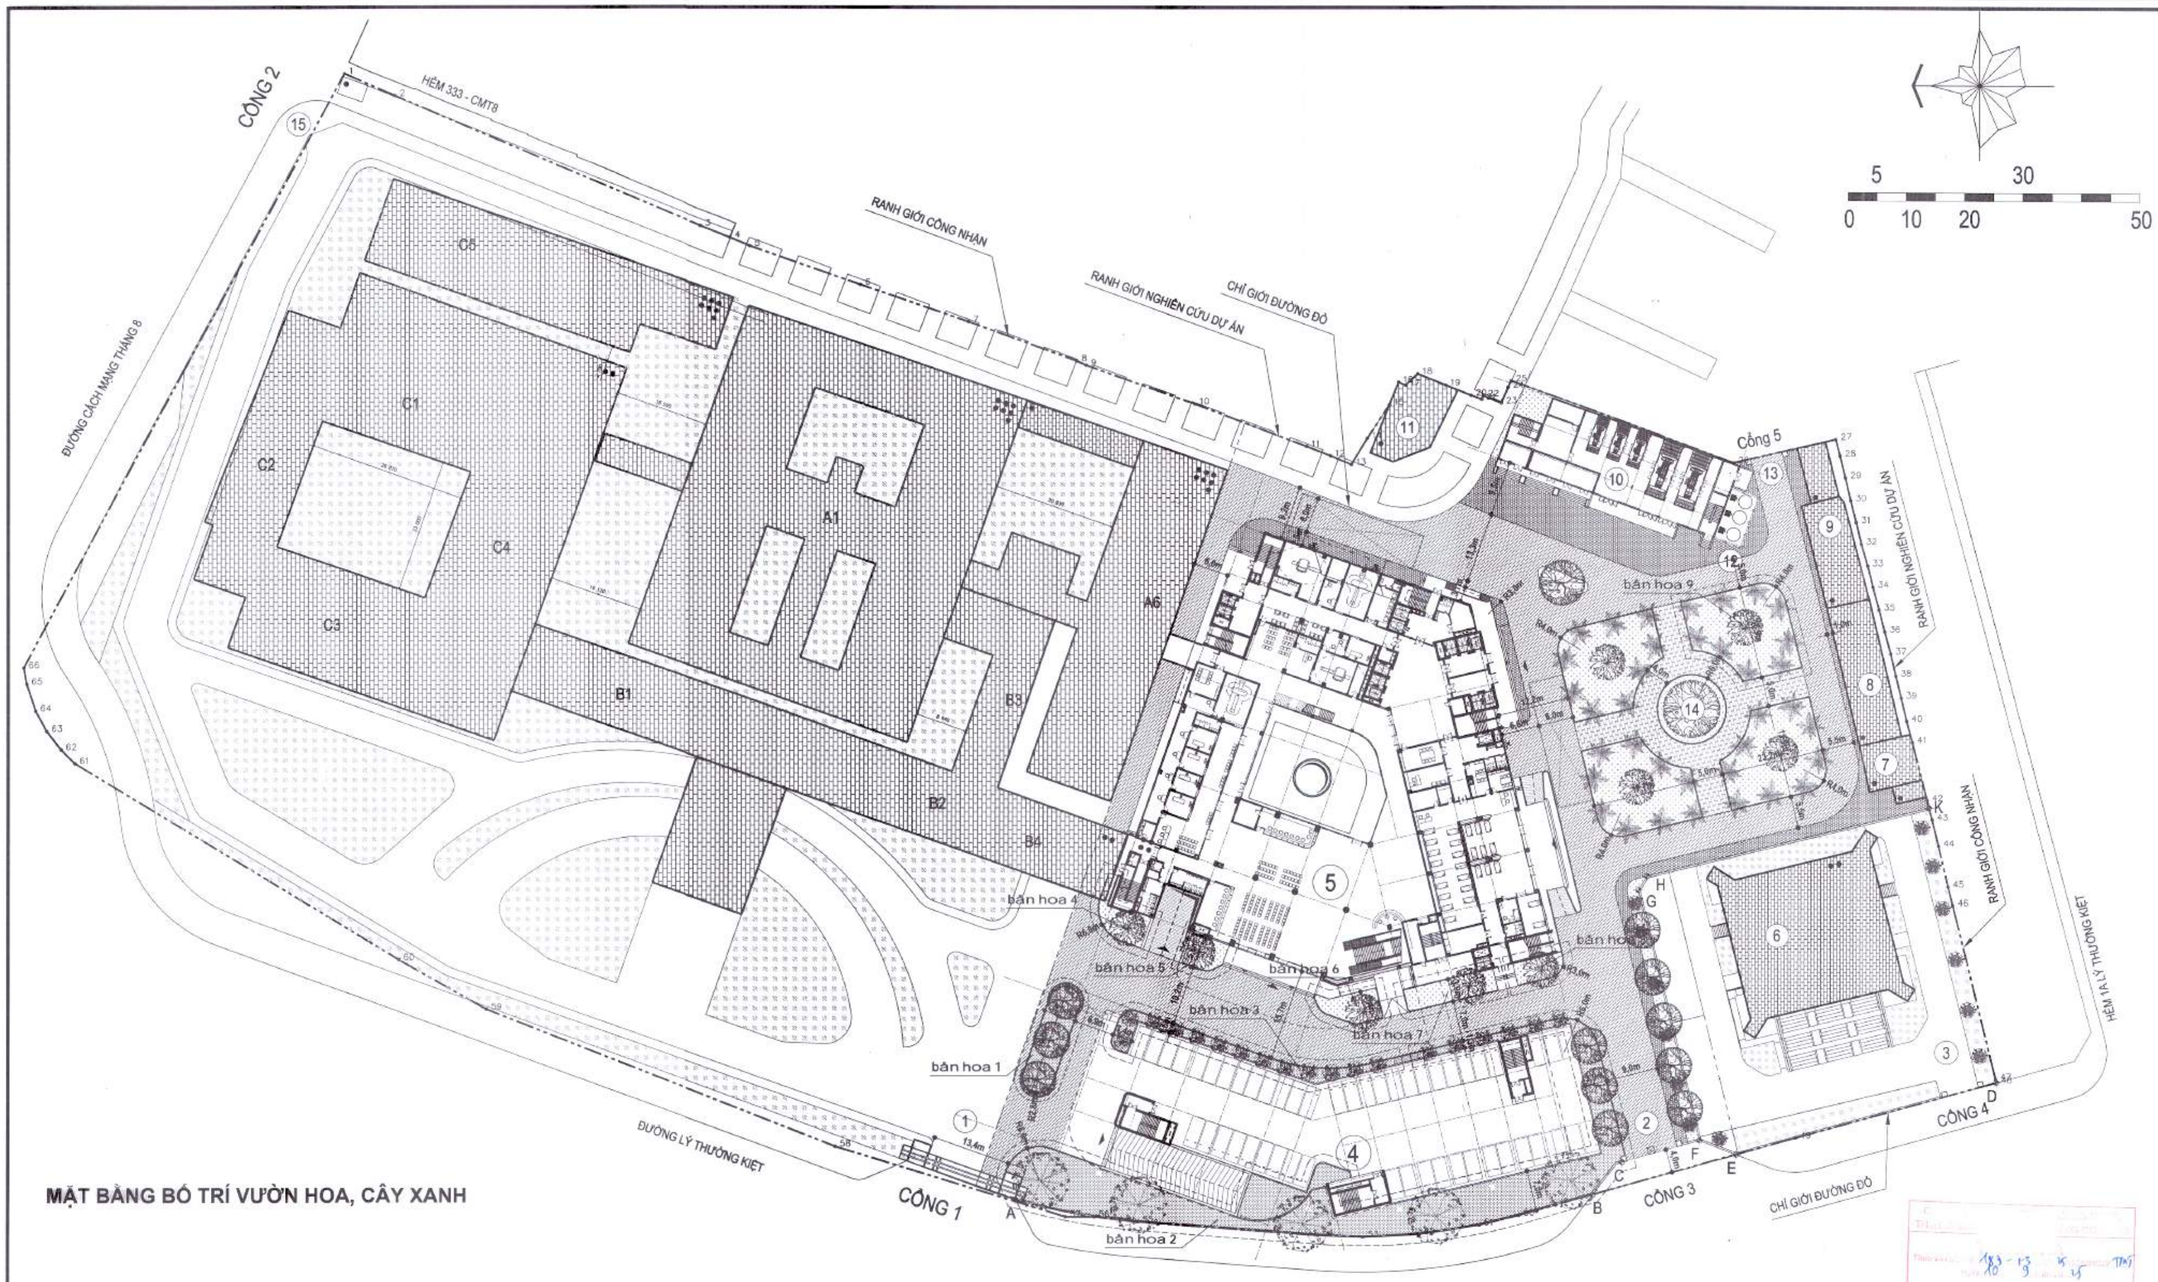

MẶT BẰNG BỐ TRÍ VƯỜN HOA, CÂY XANH

CHÚ THÍCH

- RANH GIỚI CÔNG NHẬN
- PHẠM VI NGHIÊN CỨU DỰ ÁN
- CHỈ GIỚI ĐƯỜNG ĐỎ
- PHẠM VI XÂY DỰNG TẦNG HẦM
- KÝ HIỆU CÔNG TRÌNH HIỆN CÓ
- KÝ HIỆU CÔNG TRÌNH CẢI TẠO
- ĐƯỜNG NỘI BỘ
- VỈA HÈ
- CÂY XANH, THẢM CỎ, BỒN HOA
- ĐƯỜNG DẠO

1. CỔNG CHÍNH
2. CỔNG CẤP CỨU
3. CỔNG NHÀ TANG LỄ
4. GA RA Ô TÔ XÂY NGẦM
5. CÔNG TRÌNH NHÀ 10 TẦNG
6. NHÀ TANG LỄ HIỆN CÓ
7. KHU KỸ THUẬT HIỆN CÓ
8. KHU KỸ THUẬT HIỆN CÓ
9. KHU KỸ THUẬT HIỆN CÓ
10. NHÀ KỸ THUẬT - CẢI TẠO
11. NHÀ KỸ THUẬT HIỆN CÓ
12. BỒN O XY - DI CHUYỂN VÀ NÂNG CẤP
13. CỔNG SỐ 5
14. SÂN VƯỜN CÂY XANH
15. CỔNG SỐ 2 HIỆN CÓ

STT	KÝ HIỆU	TÊN CÂY	LOẠI CÂY	SỐ LƯỢNG	GHI CHÚ
1		CÂY CAU VUA (CAO 10-15M)	CÂY BÓNG MÁT	36	KHOẢNG CÁCH 6M
2		CÂY HOA BẰNG LĂNG (CAO 8-12M)	CÂY BÓNG MÁT	5	
3		CÂY XOÀI (CAO 6-8M)	CÂY BÓNG MÁT	13	
4		CÂY SỨ ĐẠI (CAO 3-6M)	CÂY BÓNG MÁT	10	
5		CÂY NGÂU (CAO 0,6-1M)	CÂY BỤI	24	KHOẢNG CÁCH 4M

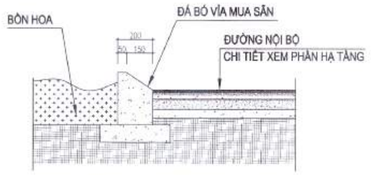

CHI TIẾT ĐIỂN HÌNH BÓ VỈA

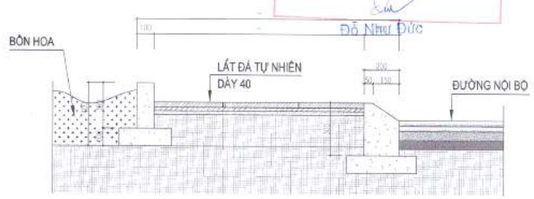

CHI TIẾT ĐIỂN HÌNH VỈA HÈ

Đỗ Như Đức

HIỆU CHỈNH/REVISIONS

LẦN VER	NGÀY DATE	MÔ TẢ DESCRIPTION	KIỂM CHECKED
A			
B			
C			
D			

CHỦ ĐẦU TƯ - INVESTOR

BỆNH VIỆN THỐNG NHẤT
GIÁM ĐỐC

LÊ ĐÌNH THANH

DỰ ÁN - PROJECT - TITLE

DỰ ÁN XÂY DỰNG
TRUNG TÂM CHĂM SÓC
KHÁM VÀ ĐIỀU TRỊ CHẤT LƯỢNG CAO
CHO CÁN BỘ - BỆNH VIỆN THỐNG NHẤT

ĐỊA ĐIỂM - LOCATION

BỆNH VIỆN THỐNG NHẤT
SỐ 1 LÝ THƯỜNG KIỆT, PHƯỜNG 7, QUẬN TÂN BÌNH
THÀNH PHỐ HỒ CHÍ MINH

CÔNG TRÌNH

TRUNG TÂM CHĂM SÓC
KHÁM VÀ ĐIỀU TRỊ CHẤT LƯỢNG CAO
CHO CÁN BỘ - BỆNH VIỆN THỐNG NHẤT

ĐƠN VỊ TƯ VẤN

CÔNG TY CỔ PHẦN TƯ VẤN
CÔNG NGHỆ XÂY DỰNG ANCON

CÔNG TY

ANCON
CÔNG TY CỔ PHẦN TƯ VẤN
CÔNG NGHỆ XÂY DỰNG
ANCON

Địa chỉ : 295 Phố Tây Sơn- Quận Đống Đa- TP Hà Nội

PHÓ GIÁM ĐỐC
NGUYỄN VĂN THỤ

CHỦ NHIỆM THIẾT KẾ Th.S - KTS NGUYỄN VĂN TRƯỜNG	
CHỦ TRÌ KIẾN TRÚC Th.S - KTS NGUYỄN VĂN TRƯỜNG	
THIẾT KẾ HOÀNG VĂN SÁNG NGUYỄN HOÀN THÀNH	
THỂ HIỆN TRẦN TUẤN QUỲNH NGUYỄN MẠNH CƯỜNG	
KIỂM ĐINH HỮU PHONG NGUYỄN NGỌC	

HẠNG MỤC:

KIẾN TRÚC CÔNG TRÌNH

TÊN BẢN VẼ

MẶT BẰNG BỐ TRÍ
BỒN HOA, CÂY XANH

GIAI ĐOẠN THIẾT KẾ	T.K.B.V.T.C
TỶ LỆ	
THỰC HIỆN	2025
BẢN VẼ	TT - A.005

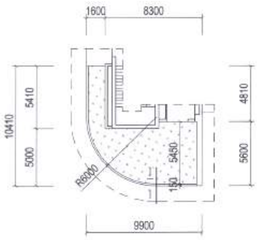

CHI TIẾT BỒN HOA (BH4)

CHI TIẾT BỒN HOA (BH5)

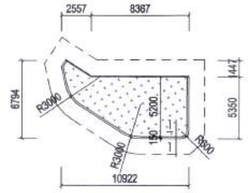

CHI TIẾT BỒN HOA (BH6)

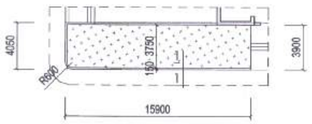

CHI TIẾT BỒN HOA (BH7)

CHI TIẾT BỒN HOA (BH8)

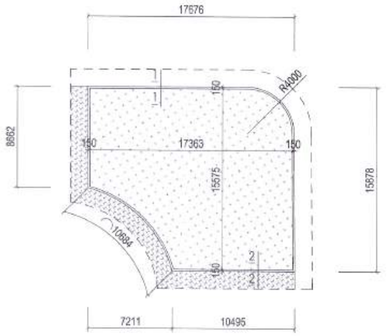

CHI TIẾT BỒN HOA (BH9)

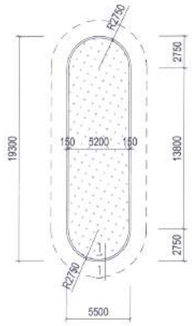

CHI TIẾT BỒN HOA (BH1)

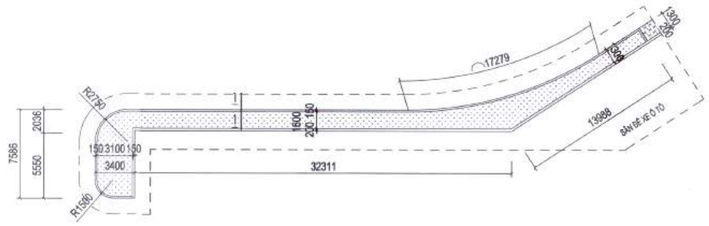

CHI TIẾT BỒN HOA (BH3)

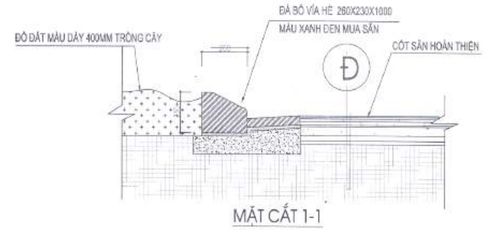

MẶT CẮT 1-1

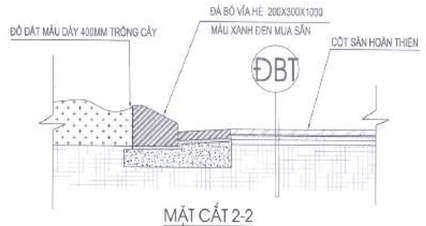

MẶT CẮT 2-2

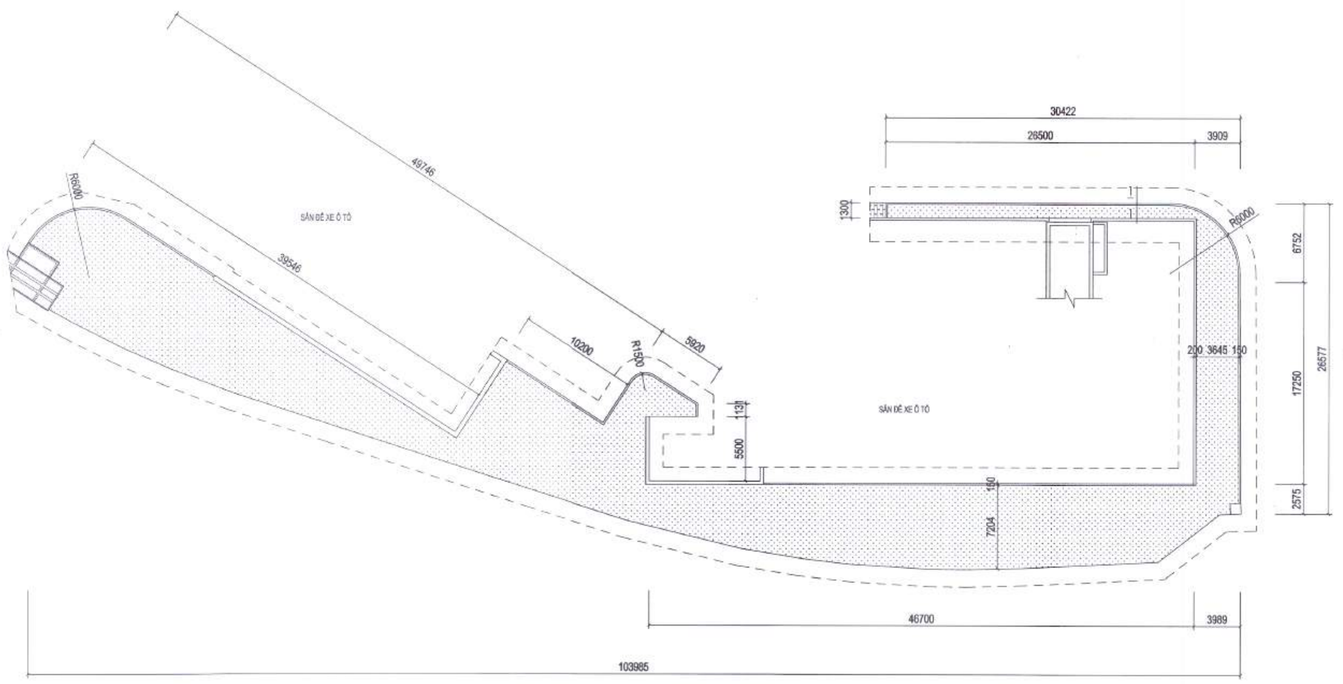

CHI TIẾT BỒN HOA (BH2)

VH VỈA HÈ

- LÁT ĐÁ XẺ TỰ NHIÊN DÀY 40
- LỚP LÓT VXM M50 DÀY TRUNG BÌNH 30
- 150M BTXM ĐÁ 2X4 CẤP B20
- 01 LỚP GIẤY DẦU
- LỚP TÔN NỀN ĐẦM CHẶT K90,09, TẠO PHẲNG

Đ ĐƯỜNG

- 4CM BTN HẠT MIN (CB 3)
- TƯỚI NHỰA DÍNH BÁM TCN 0,5KG/ M2
- 6CM BTN HẠT TRUNG (C12.5)
- TƯỚI NHỰA DÍNH BÁM TIÊU CHUẨN 1 5KG/M2
- 15CM CẤP PHỐI ĐÁ DĂM LOẠI 1
- 25CM CẤP PHỐI ĐÁ DĂM LOẠI 2
- 30CM ĐẤT ĐẦM CHẶT K98
- VL SAN NỀN ĐẦM CHẶT K98
- CHIỀU DÀY XÁC ĐỊNH TRONG TRẮC NGANG CHI TIẾT

ĐBT ĐƯỜNG BÊ TÔNG

- ĐÁNH BÓNG BỀ MẶT
- BÊ TÔNG XI MĂNG M350# DÀY 20CM
- NILON CHỐNG THẤM
- CẤP PHỐI ĐÁ DĂM LOẠI 1 DÀY 30CM
- 30CM ĐẤT ĐẦM CHẶT K98
- VL SAN NỀN ĐẦM CHẶT K95
- CHIỀU DÀY XÁC ĐỊNH TRONG TRẮC NGANG CHI TIẾT

Đã Như Đức

HIỆU CHỈNH/REVISIONS

LẦN VER	NGÀY DATE	MÔ TẢ DESCRIPTION	KIỂM CHECKED
A			
B			
C			
D			

CHỦ ĐẦU TƯ - INVESTOR
BỆNH VIỆN THỐNG NHẤT
GIÁM ĐỐC
LÊ ĐÌNH THANH

DỰ ÁN - PROJECT , TITLE
DỰ ÁN XÂY DỰNG
TRUNG TÂM CHĂM SÓC KHÁM VÀ ĐIỀU TRỊ CHẤT LƯỢNG CAO CHO CÁN BỘ - BỆNH VIỆN THỐNG NHẤT

ĐỊA ĐIỂM - LOCATION
BỆNH VIỆN THỐNG NHẤT
SỐ 1 LÝ THƯỜNG KIỆT, PHƯỜNG 7, QUẬN TÂN BÌNH THÀNH PHỐ HỒ CHÍ MINH

CÔNG TRÌNH
TRUNG TÂM CHĂM SÓC KHÁM VÀ ĐIỀU TRỊ CHẤT LƯỢNG CAO CHO CÁN BỘ - BỆNH VIỆN THỐNG NHẤT

ĐƠN VỊ TƯ VẤN
CÔNG TY CỔ PHẦN TƯ VẤN CÔNG NGHỆ XÂY DỰNG ANCON

CÔNG TY
CÔNG TY CỔ PHẦN TƯ VẤN CÔNG NGHỆ XÂY DỰNG ANCON
Địa chỉ : 295 Phố Tây Sơn- Quận Đống Đa- TP Hà Nội

PHÓ TỔNG GIÁM ĐỐC
NGUYỄN VĂN THỤ

CHỦ NHIỆM THIẾT KẾ Th.S - KTS NGUYỄN VĂN TRƯỜNG	
CHỦ TRÌ KIẾN TRÚC Th.S - KTS NGUYỄN VĂN TRƯỜNG	
THIẾT KẾ HOÀNG VĂN SÁNG NGUYỄN HOÀN THÀNH	
THỂ HIỆN TRẦN TUẤN QUỲNH NGUYỄN MẠNH CƯỜNG	
KIỂM ĐINH HỮU PHONG NGUYỄN NGỌC	

HẠNG MỤC:
KIẾN TRÚC CÔNG TRÌNH

TÊN BẢN VẼ
CHI TIẾT BỒN HOA, CÂY XANH

GIAI ĐOẠN THIẾT KẾ	T.K.C.S
TỶ LỆ	
THỰC HIỆN	2024
BẢN VẼ	TT - A.006

BỆNH VIỆN THỐNG NHẤT

HỒ SƠ THIẾT KẾ BẢN VẼ THI CÔNG

CÔNG TRÌNH: TRUNG TÂM CHĂM SÓC, KHÁM VÀ ĐIỀU TRỊ CHẤT LƯỢNG CAO CHO CÁN BỘ - BỆNH VIỆN THỐNG NHẤT

ĐỊA ĐIỂM XÂY DỰNG: SỐ 1 LÝ THƯỜNG KIỆT - PHƯỜNG 7, QUẬN TÂN BÌNH, THÀNH PHỐ HỒ CHÍ MINH

HẠNG MỤC: KIẾN TRÚC CÔNG TRÌNH
NHÀ 10 TẦNG

Đỗ Như Đức

TP HỒ CHÍ MINH: 2025

HẠNG MỤC KIẾN TRÚC CÔNG TRÌNH: NHÀ 10 TẦNG
MỤC A: MẶT BẰNG CÔNG TRÌNH

DANH MỤC BẢN VẼ

TT	TÊN BẢN VẼ	KÝ HIỆU	KHỔ GIẤY
1	GHI CHÚ CHUNG	GC-A.001	A1
2	MẶT BẰNG SÀN CỐT -7.800	KT-A.001	A1
3	MẶT BẰNG TẦNG HẦM B1	KT-A.002	A1
4	MẶT BẰNG TẦNG 1	KT-A.003	A1
5	MẶT BẰNG TẦNG 2	KT-A.004	A1
6	MẶT BẰNG TẦNG 3	KT-A.005	A1
7	MẶT BẰNG TẦNG 4	KT-A.006	A1
8	MẶT BẰNG TẦNG 5	KT-A.007	A1
9	MẶT BẰNG TẦNG 6	KT-A.008	A1
10	MẶT BẰNG TẦNG 7	KT-A.009	A1
11	MẶT BẰNG TẦNG 8	KT-A.010	A1
12	MẶT BẰNG TẦNG 9	KT-A.011	A1
13	MẶT BẰNG TẦNG 10	KT-A.012	A1
14	MẶT BẰNG TUM KỸ THUẬT	KT-A.013	A1
15	MẶT BẰNG MÁI	KT-A.014	A1

Đỗ Như Dức

I. GHI CHÚ CHUNG

1. HỒ SƠ BẢN VẼ THIẾT KẾ KỸ THUẬT PHẦN KIẾN TRÚC CÔNG TRÌNH : TRUNG TÂM CHĂM SÓC, KHÁM VÀ ĐIỀU TRỊ CHẤT LƯỢNG CAO CHO CÁN BỘ - BỆNH VIỆN THỐNG NHẤT GỒM:
   - KHỐI NHÀ TRUNG TÂM CAO 10 TẦNG NỔI, 01 TẦNG HẦM, 01 KHU KỸ THUẬT TẦNG HẦM, 01 TẦNG TUM;
   - GA RA NGẦM NGOÀI KHỐI NHÀ TRUNG TÂM: 02 TẦNG HẦM VÀ CÁC MÁI CHE LỐI LÊN XUỐNG.

2. HỒ SƠ BẢN VẼ THIẾT KẾ KỸ THUẬT PHẦN KIẾN TRÚC ĐƯỢC XEM CÙNG VỚI HỒ SƠ BẢN VẼ CỦA CÁC HẠNG MỤC KHÁC CÓ LIÊN QUAN.

3. ĐƠN VỊ CAO TRÌNH TRONG BẢN VẼ CÔNG NHƯ MẶT BẰNG TỔNG THỂ LÀ MÉT, NHỮNG ĐƠN VỊ KÍCH THƯỚC KHÁC LÀ MM

4. SÀN HOÀN THIỆN Ở NHÀ VỆ SINH, LÔ GIA, BAN CÔNG, SẼ NỔ DỐC 1% ~ 2% VỀ LỖ THU NƯỚC. SÀN HOÀN THIỆN MÁI DỐC TỐI THIỂU 2% VỀ RÃNH THU NƯỚC/ GA THU NƯỚC.

5.NGOẠI TRỪ NHỮNG GHI CHÚ KHÁC, TẤT CẢ CÁC CHI TIẾT CẤU KIỆN THÉP ĐỀU ĐƯỢC MẠ KẼM.

6. NHỮNG BỘ PHẬN SẮT, GỖ LIÊN KẾT CHÔN ÂM TƯỜNG, VÁCH BÊ TÔNG PHẢI CÓ BIỆN PHÁP BẢO QUẢN.

7. NHỮNG CẤU KIỆN VƯƠN RA PHẢI CÓ ĐỘ DỐC HƯỚNG RA NGOÀI VÀ CÓ GỜ MỐC NƯỚC.

8. TẤT CẢ HỘP GEN PHẢI ĐƯỢC ĐỔ BÊ TÔNG TRÁM LỖ TRƯỚC KHI XÂY TƯỜNG XUNG QUANH. TƯỜNG TRONG HỘP GEN PHẢI ĐƯỢC TRÁT VỮA TRƯỚC KHI TIẾN HÀNH LẮP ỐNG. LỖ THĂM PHỤC VỤ THI CÔNG VÀ BẢO TRÌ ĐƯỢC XÁC ĐỊNH BỞI NHÀ THẦU THI CÔNG.

9. TẤT CẢ HỘP KỸ THUẬT XUYÊN SÀN, TƯỜNG, VÁCH SAU KHI LẮP ĐẶT CÁC HỆ THỐNG ĐƯỜNG ỐNG KỸ THUẬT PHẢI ĐƯỢC BỊT KÍN BẰNG VẬT LIỆU NGĂN CHẶN CHÁY THEO QUY ĐỊNH CỦA QCVN 06:2022/BXD VÀ CÁC QUY ĐỊNH KHÁC CÓ LIÊN QUAN.

10. CÁC YÊU CẦU CHO CỬA ĐI, CỬA SỔ, VÁCH KÍNH:

10.1. KÍCH THƯỚC, QUY CÁCH, VẬT LIỆU THAM KHẢO BẢN VẼ CHI TIẾT CỬA ĐI, CỬA SỔ. MÀU SẮC ĐƯỢC CHỈ ĐỊNH CỤ THỂ TRONG QUÁ TRÌNH THI CÔNG KHI NHÀ THẦU TRÌNH MẪU CHO CHỦ ĐẦU TƯ.

10.2. CỬA ĐI, CỬA SỔ ĐƯỢC LẮP ĐẶT TẠI VỊ TRÍ ĐƯỢC THỂ HIỆN TRÊN BẢN VẼ MẶT BẰNG HOẶC MẶT CẮT TƯỜNG.

10.3. TẤT CẢ CỬA SỔ, CỬA ĐI, VÁCH KÍNH PHẢI ĐƯỢC ĐO LẠI CÁC KÍCH THƯỚC THỰC TẾ TẠI CÔNG TRƯỜNG TRƯỚC KHI SẢN XUẤT.

10.4. KÍCH THƯỚC CỬA ĐI, CỬA SỔ ĐƯỢC GHI CHÚ TRONG BẢN VẼ ĐƯỢC ĐỊNH HƯỚNG ĐỂ THI CÔNG. KHI THI CÔNG LỖ CHỜ CẦN TÍNH TOÁN ĐỂ ĐẢM BẢO LẮP DỰNG.

10.5. LẮP DỰNG CỬA ĐI VÀ CỬA SỔ VÀO TƯỜNG GẠCH PHẢI CÓ BIỆN PHÁP GIA CỐ VÀ LIÊN KẾT CHẮC CHẮN VÀO TƯỜNG, CỘT, SÀN CÔNG TRÌNH, ĐỒNG THỜI TUÂN THỦ THEO QUY ĐỊNH CỦA NHÀ SẢN XUẤT.

11. MẪU GẠCH ỐP LÁT, THIẾT BỊ VỆ SINH SẼ ĐƯỢC LỰA CHỌN TRONG QUÁ TRÌNH THI CÔNG.

12. NHÀ THẦU CẦN CUNG CẤP CÁC MẪU PHỤ KIỆN CHO CỬA, MẪU VẬT LIỆU HOÀN THIỆN

13. LẮT ĐẶT THANG MÁY THEO TIÊU CHUẨN CỦA NHÀ SẢN XUẤT VÀ CUNG CẤP THANG MÁY. KÍCH THƯỚC LỖ MỞ (CỬA, BĂNG ĐIỀU KIỆN,...), CAO ĐỘ ĐÁY VÀ ĐỈNH CẦN ĐỐI CHIẾU VỚI BẢN VẼ CHI TIẾT CỦA NHÀ SẢN XUẤT THANG MÁY TRƯỚC KHI THI CÔNG.

14. NHÀ THẦU CẦN CUNG CẤP BẢN VẼ TRIỂN KHAI CHI TIẾT THI CÔNG CHO CÁC TỦ KỆ, CỬA SỔ, VÁCH KÍNH, VÁCH NGĂN NHẸ CHUYÊN DỤNG TRONG PHÒNG TẮM, NHÀ VỆ SINH, BẢN VẼ LẮT GẠCH, LAN CAN, THANG SẮT, CÁC TẤM CHE CHẮN, CÁC THANH LAM, LAM, CÁC HỆ THỐNG TẤM ỐP VÀ TẤM NHÔM ĐỀ TRÌNH DUYỆT TRƯỚC KHI ĐẶT HÀNG VÀ PHÊ DUYỆT TRƯỚC KHI THI CÔNG.

15. ĐƠN VỊ THI CÔNG PHẢI XEM XÉT KIỂM TRA TẤT CẢ HỒ SƠ KIẾN TRÚC, KẾT CẤU VÀ HỆ THỐNG CƠ ĐIỆN TRƯỚC KHI THI CÔNG 2 TUẦN. CÁC THÔNG TIN CẦN LÀM RÕ VÀ CÁC VẤN ĐỀ KỸ THUẬT CÒN VƯỚNG MẮC CẦN PHẢI TRÌNH BÁO CHO ĐƠN VỊ THIẾT KẾ BẰNG VĂN BẢN ÍT NHẤT 1 TUẦN TRƯỚC KHI THI CÔNG HOẶC TRƯỚC NGÀY THỰC HIỆN BẢN VẼ CHI TIẾT. MỌI HẠNG MỤC THI CÔNG SAI DO KHÔNG TUÂN THEO YÊU CẦU NÀY ĐỀU QUY TRÁCH NHIỆM CHO ĐƠN VỊ THI CÔNG CÔNG TRÌNH.

16. MỌI KÍCH THƯỚC ĐO ĐẠC PHẢI ĐƯỢC THẨM ĐỊNH, KIỂM TRA TẠI CÔNG TRƯỜNG, MỌI VƯỚNG MẮC NẾU CÓ TRONG TRƯỜNG HỢP NÀY PHẢI TRÌNH BÁO KỊP THỜI VỚI ĐƠN VỊ THIẾT KẾ.

17. VẬT LIỆU: VÁCH TƯỜNG NGĂN (BÊ TÔNG NHẸ / THẠCH CAO / KÍNH); TRẦN; SÀN HOÀN THIỆN,... CÓ THỂ ĐƯỢC BỔ SUNG / THAY ĐỔI TRONG GIAI ĐOẠN TIẾP THEO ĐỂ ĐÁP ỨNG DÂY CHUYỀN KHÁM CHỮA BỆNH HIỆN ĐẠI VÀ TƯƠNG ỨNG VỚI TRANG THIẾT BỊ HIỆN ĐẠI ĐƯỢC TRANG BỊ SAU NÀY.

18. CÁC NHÀ THẦU LIÊN QUAN ĐẾN CÁC HẠNG MỤC ĐỨC BÊ TÔNG, CỬA SỔ, CỬA ĐI, VÁCH KÍNH, CỬA CUỐN, CỬA CHỐNG CHÁY, CÁC PHÒNG ĐẶC BIỆT, PHÒNG THIẾT BỊ CƠ ĐIỆN, PHÒNG KỸ THUẬT THANG MÁY ...) PHẢI TRÌNH CÁC BẢN VẼ THIẾT KẾ CỦA MÌNH CHO CHỦ ĐẦU TƯ VÀ PHẢI ĐƯỢC CHẤP THUẬN TRƯỚC KHI THI CÔNG.

19. MỌI HẠNG MỤC CÔNG VIỆC LIÊN QUAN ĐẾN TRÁT VỮA, CHỐNG THẤM, SƠN, ĐƯỜNG ỐNG ĐI XUYÊN QUA KẾT CẤU (CHỐNG CHÁY) V.V... PHẢI TUÂN THEO CÁC TIÊU CHUẨN VÀ CÁC THÔNG SỐ KỸ THUẬT VÀ CÁC HƯỚNG DẪN LẮP ĐẶT CỦA NHÀ SẢN XUẤT.

20. CÔNG TRÌNH SẼ TUÂN THỦ THEO CÁC TIÊU CHUẨN HIỆN HÀNH VỀ PHÒNG CHỐNG CHÁY. MỌI BỨC TƯỜNG NGĂN CHIA PHẦN VÙNG CHÁY HOẶC BUỒNG THANG THOÁT HIỂM HOẶC TƯỜNG BẢO VỆ XUNG QUANH CÁC HỘP KỸ THUẬT PHẢI CÓ KHẢ NĂNG CHỐNG CHÁY THEO QUY ĐỊNH.

21. GIỮA BẢN VẼ TỈ LỆ NHỎ VÀ BẢN VẼ LỚN LỚN, CẦN TUÂN THEO BẢN VẼ CÓ TỈ LỆ LỚN (TỈ LỆ PHÓNG LỚN CHI TIẾT)

23. TOÀN BỘ TƯỜNG CÔNG TRÌNH XÂY BẰNG GẠCH KHÔNG NUNG ĐẠT 100%

24. KHI TRÁT TƯỜNG KẺ CẢ BÊN TRONG VÀ BÊN NGOÀI, TẠI CÁC VỊ TRÍ TIẾP GIÁP GIỮA TƯỜNG XÂY GẠCH VÀ CẤU KIỆN BÊ TÔNG (CỘT, DẦM, SÀN,...) PHẢI ĐƯỢC ĐÓNG LƯỚI THÉP CHỐNG NỨT, SỬ DỤNG LƯỚI 0,5MM - Ô LƯỚI 6X12MM

II. YÊU CẦU ĐỐI VỚI CÁC VẬT LIỆU CHÍNH

1. BÊ TÔNG

(ĐỐI VỚI CÁC CẤU KIỆN BÊ TÔNG CỐT THÉP THAM KHẢO THEO YÊU CẦU CỤ THỂ TẠI HỒ SƠ PHẦN KẾT CẤU)

- BÊ TÔNG CHO CÁC KHU VỰC CÓ YÊU CẦU CẦN XẢ PHẢI TUÂN THỦ QUY ĐỊNH THEO TCVN 12208:2018/TCVN - CỐT LIỆU CHO BÊ TÔNG CẦN XẢ.

2. GẠCH XÂY

- GẠCH XÂY DÙNG GẠCH ĐẶC KHÔNG NUNG CÓ KÍCH THƯỚC TIÊU CHUẨN 200X100X60 (KÍCH THƯỚC SAI KHÁC +/-2mm), MÁC 7,5 MPa,PHÙ HỢP VỚI TIÊU CHUẨN TCVN 6477:2016 TIÊU CHUẨN QUỐC GIA VỀ GẠCH BÊ TÔNG.
- GẠCH BARIT DÙNG XÂY TƯỜNG CÁC PHÒNG CÓ YÊU CẦU CẦN XẢ DÙNG GẠCH KHÔNG NUNG TRỘN BỘT BARIT CÓ KÍCH THƯỚC TIÊU CHUẨN 200X100X40 (KÍCH THƯỚC SAI KHÁC +/-2mm). (GẠCH BARIT ≥ 75% BaSO4, TỶ TRỌNG ≥ 73,8g/cm3).
- QUY CÁCH, YÊU CẦU VÀ QUY ĐỊNH CỤ THỂ KHÁC THAM KHẢO CHỈ DẪN KỸ THUẬT.

3. GẠCH ỐP LÁT

- GẠCH ỐP TƯỜNG CHỦ YẾU DÙNG GẠCH GỐC GRANITE, KÍCH THƯỚC VÀ YÊU CẦU CỤ THỂ XEM THIẾT KẾ CHI TIẾT.
- GẠCH LÁT CHỦ YẾU DÙNG GẠCH GỐC GRANITE, MỘT SỐ KHU VỰC DÙNG GẠCH GỐC CERAMIC. KÍCH THƯỚC VÀ YÊU CẦU CỤ THỂ XEM THIẾT KẾ CHI TIẾT.
- QUY CÁCH, YÊU CẦU VÀ QUY ĐỊNH CỤ THỂ KHÁC THAM KHẢO CHỈ DẪN KỸ THUẬT.

4. ĐÁ ỐP LÁT

- ĐÁ ỐP LÁT DÙNG ĐÁ GRANITE TỰ NHIÊN
  + ĐÁ ỐP TƯỜNG, CỘT,... DÀY 20, MÀU SẮC HOA VĂN THEO CHỈ ĐỊNH CỤ THỂ.
  + ĐÁ LÁT SÀNH, BẬC TAM CẤP, BẬC CẦU THANG... DÀY 18, MÀU SẮC HOA VĂN THEO CHỈ ĐỊNH CỤ THỂ.

5. HỆ KHUNG NHÔM, VÁCH KÍNH

- KHUNG CỬA SỔ, VÁCH KÍNH TRONG VÀ NGOÀI DÙNG NHÔM HỆ (THANH PROFILE ĐỊNH HÌNH) CÓ ĐỘ DÀY 1,4-2mm.
  + KHUNG BAO, KHUNG CÁNH CỬA ĐI , VÁCH KÍNH KHỔ LỚN CÓ ĐỘ DÀY TỐI THIỂU 2mm.
  + KHUNG BAO, KHUNG CÁNH CỬA SỔ CÓ ĐỘ DÀY TỐI THIỂU 1,4mm.
- TẤT CẢ CÁC Ô KÍNH TRONG CÔNG TRÌNH PHẢI LÀ KÍNH AN TOÀN.
  + ĐỐI VỚI CÁC CÁNH CỬA SỔ DÙNG KÍNH HỢP AN TOÀN 5-9-5. (LỚP KÍNH - LỚP KHÍ - LỚP KÍNH).
  + ĐỐI VỚI Ô KÍNH CỐ KẾT HỢP LÔI VÀO TRÊN CAO DÙNG KÍNH 1 LỚP CƯỜNG LỰC DÀY 8.
  + CÁC CÁNH CỬA KÍNH THỦY LỰC DÙNG KÍNH CƯỜNG LỰC DÀY 15
  + CÁC Ô KÍNH CỦA HỆ VÁCH KÍNH DÙNG KÍNH CƯỜNG LỰC DÀY 10

III. YÊU CẦU ĐỐI VỚI GIẢI PHÁP HOÀN THIỆN CHÍNH

1. HOÀN THIỆN MẶT TƯỜNG TRONG NHÀ

- ĐỐI VỚI CÁC PHÒNG CÓ YÊU CẦU ỐP LÁT TƯỜNG NHƯ CÁC KHU VỆ SINH, PHÒNG RỬA DỤNG CỤ, KHU ƯỚT... XEM CHI TIẾT HẠNG MỤC CỤ THỂ.
- TOÀN BỘ TƯỜNG TRONG NHÀ CÁC PHÒNG CHỨC NĂNG CÒN LẠI, MẶT TƯỜNG ĐƯỢC TRÁT VXM M75 DÀY TRUNG BÌNH 15, BẢ MATIT, MÀI NHẴN BỀ MẶT. SƠN MỘT LỚP SƠN LÓT CHỐNG KIỀM, SƠN HAI LỚP HOÀN THIỆN MÀU GHI NHẠT (HOẶC THEO CHỈ ĐỊNH THỰC TẾ). DÙNG SƠN LOẠI TRONG NHÀ, DỄ LAU CHÙI, CHỐNG BÁM BẨN.
- TOÀN BỘ TƯỜNG TRONG NHÀ THUỘC PHẠM VI HÀNH LANG ĐƯỢC DÁN VINYL DÀY 1MM, LOẠI KHÁNG KHUẨN, KHÁNG HÓA CHẤT, CHỐNG BÁM BẨN VÀ DỄ LAU CHÙI.
- CHIỀU CAO DÁN VINYL ĐƯỢC TÍNH TỚI SÁT TRẦN, TRONG ĐÓ:
  + TẦNG 1 ĐẾN TẦNG 3: CHIỀU CAO 3.300 mm
  + TẦNG 4 ĐẾN TẦNG 10: CHIỀU CAO 2.700 mm
- PHẦN TƯỜNG TRẦN THANH CHỐNG VA ĐẬP DÁN VINYL MÀU LAM NHẠT, HOẶC ĐƯỢC CHỈ ĐỊNH CỤ THỂ KHI THI CÔNG THỰC TẾ.
- PHẦN TƯỜNG DƯỚI THANH CHỐNG VA ĐẬP DÁN VINYL MÀU GHI, HOẶC ĐƯỢC CHỈ ĐỊNH CỤ THỂ KHI THI CÔNG THỰC TẾ.
- PHẦN TIẾP GIÁP GIỮA HAI TẤM VINYL NỐI TRÊN PHẢI ĐƯỢC CHE PHỦ BẰNG TẤM BĂNG CHỐNG VA ĐẬP THEO CHIỀU DỌC HÀNH LANG, HOẶC CÁC NẸP KẾT THÚC THEO PHỤ KIỆN ĐỒNG BỘ.
- PHẦN CHÂN TƯỜNG ĐƯỢC CHE PHỦ BẰNG LEN CHÂN TƯỜNG, PHẦN SÁT TRẦN ĐƯỢC CHE PHỦ BẰNG NẸP KẾT THÚC TRÊN, CÁC PHỤ KIỆN PHÀO, NẸP... ĐỒNG BỘ THEO QUY CÁCH CỦA NHÀ SẢN XUẤT TẤM VINYL.
- YÊU CẦU VỀ BỀ MẶT TƯỜNG, QUY TRÌNH THI CÔNG VÀ BẢO DƯỠNG TẤM VINYL ĐƯỢC TUÂN THỦ THEO QUY ĐỊNH CỦA NHÀ CUNG CẤP VÀ THI CÔNG LẮP ĐẶT.

2. HOÀN THIỆN MẶT TƯỜNG NGOÀI NHÀ

- MẶT TƯỜNG NGOÀI NHÀ HOÀN THIỆN BẰNG CÁC VẬT LIỆU CHÍNH LÀ: ĐÁ GRANTE TỰ NHIÊN, ỐP GẠCH GRANITE NGOẠI THẤT, MỘT SỐ KHU VỰC PHỤ TRỢ ĐƯỢC SƠN HOÀN THIỆN. CỤ THỂ VỊ TRÍ HOÀN THIỆN XEM CÁC BẢN VẼ MẶT ĐỨNG, MẶT CẮT VÀ CÁC BẢN VẼ CHI TIẾT.
- YÊU CẦU ĐỐI VỚI ĐÁ GRANITE HOÀN THIỆN MẶT NGOÀI:
  + ĐÁ GRANITE TỰ NHIÊN, DÀY TRUNG BÌNH 2CM, MÀU SẮC THEO THIẾT KẾ CHI TIẾT / CHỈ ĐỊNH CỤ THỂ KHI HOÀN THIỆN.
  + GIẢI PHÁP THI CÔNG ỐP ĐÁ ĐƯỢC NHÀ THẦU THI CÔNG ĐỆ TRÌNH CHỦ ĐẦU TƯ.
- YÊU CẦU ĐỐI VỚI GẠCH GRANITE HOÀN THIỆN MẶT NGOÀI:
  + GẠCH ỐP NGOẠI THẤT GỐC GRANITE TỰ NHIÊN, DÀY TRUNG BÌNH 7- 8,5 mm +/-2mm, KÍCH THƯỚC VỈ GẠCH TRUNG BÌNH 300X300, (THAM KHẢO PHẦN CHỈ DẪN KỸ THUẬT). MÀU SẮC THEO THIẾT KẾ CHI TIẾT / CHỈ ĐỊNH CỤ THỂ KHI HOÀN THIỆN.
  + GIẢI PHÁP THI CÔNG ỐP GẠCH ĐƯỢC NHÀ THẦU THI CÔNG ĐỆ TRÌNH CHỦ ĐẦU TƯ.
- YÊU CẦU ĐỐI VỚI SƠN HOÀN THIỆN MẶT NGOÀI:
  + ĐỐI VỚI MỘT SỐ VỊ TRÍ CÓ CHỈ ĐỊNH SƠN HOÀN THIỆN MẶT TƯỜNG NGOÀI, GIẢI PHÁP HOÀN THIỆN SƠN TRỰC TIẾP LÊN BỀ MẶT TƯỜNG ĐƯỢC TRÁT VXM M75 DÀY TRUNG BÌNH 15 ĐƯỢC LÀM NHẴN BỀ MẶT (KHÔNG BẢ MATIT).
  + SỬ DỤNG SƠN NGOÀI NHÀ, SƠN MỘT LỚP SƠN LÓT CHỐNG KIỀM, SƠN BA LỚP HOÀN THIỆN, LOẠI SƠN BÓNG, DỄ LAU CHÙI, CHỐNG RÊU MỐC.

IV. KÝ HIỆU CHUNG

- TƯỜNG, VÁCH BÊ TÔNG CỐT THÉP
- CỘT, SÀN BÊ TÔNG CỐT THÉP
- TƯỜNG XÂY GẠCH KHÔNG NUNG
- TƯỜNG XÂY GẠCH BARIT
- HỘP KỸ THUẬT, XÂY GẠCH SAU LẮP ĐẶT
- VÁCH KÍNH - CỬA KÍNH THEO HỆ VÁCH
- CỘT SẮN THEO THIẾT KẾ
- KÝ HIỆU MẶT CẮT CÔNG TRÌNH
- KÝ HIỆU MẶT CẮT CHI TIẾT

(S.) CẤU TẠO SÀN CHUNG CHO CÁC CẤU KIỆN (CÁC KHU ĐẶC THÙ GHI CHÚ RIÊNG)

- SH: SÀN TẦNG HẦM
- ST: SÀN TẦNG ĐIỂN HÌNH
- SM: SÀN TẦNG MÁI
- SP: SÀN KHU PHÒNG MỔ
- Sa: SÀN CÁC KHU SẢNH
- Sg: SÀN PHÒNG MÁY GIA TỐC
- Sx: SÀN PHÒNG X-QUANG
- Sc: SÀN NHÀ CẦU
- Skt: SÀN PHÒNG KỸ THUẬT
- NG: NỀN GARA ĐỂ XE
- GG: SÀN GARA ĐỂ XE
- MG: MÁI GARA ĐỂ XE
- Snt: SÀN CHIẾU NGHỈ,CHIẾU TỚI CẦU THANG
- Bct: SÀN VẾ THANG, BẬC CẦU THANG

(T.) CẤU TẠO TRẦN CHUNG CÁC CẤU KIỆN (CÁC KHU ĐẶC THÙ GHI CHÚ RIÊNG)

- SH: SÀN TẦNG HẦM
- ST: SÀN TẦNG ĐIỂN NÌNH
- SM: SÀN TẦNG MÁI
- SP: SÀN KHU PHÒNG MỔ
- Sa: SÀN CÁC KHU SẢNH
- Sg: SÀN PHÒNG MÁY GIA TỐC
- Sx: SÀN PHÒNG X-QUANG
- Sc: SÀN NHÀ CẦU
- Skt: SÀN PHÒNG KỸ THUẬT
- NG: NỀN GARA ĐỂ XE
- GG: SÀN GARA ĐỂ XE
- MG: MÁI GARA ĐỂ XE
- Snt: SÀN CHIẾU NGHỈ,CHIẾU TỚI CẦU THANG
- Bct: SÀN VẾ THANG, BẬC CẦU THANG

V. KÝ HIỆU CỬA ĐI, CỬA SỔ, VÁCH KÍNH TRÊN MẶT BẰNG

KÝ HIỆU CÁC LOẠI CỬA ĐI, VÁCH KÍNH

LOẠI CỬA	KÝ HIỆU	MINH HỌA	KÍCH THƯỚC	GHI CHÚ
CỬA CHỐNG CHÁY EI 60	Dc1x		1500X2300	CỬA CÁNH MỞ BẢN LỀ XOAY MỘT CHIỀU
CỬA CHỐNG CHÁY EI 60	Dc1		1500X2300	CỬA CÁNH MỞ BẢN LỀ XOAY MỘT CHIỀU CÓ Ô KÍNH EI60
CỬA CHỐNG CHÁY EI 60	Dc2		1500X2300	CỬA CÁNH MỞ BẢN LỀ XOAY HAI CHIỀU
CỬA CHỐNG CHÁY EI 60	Dc3		1000X2300	CỬA CÁNH MỞ BẢN LỀ XOAY MỘT CHIỀU
CỬA CHỐNG CHÁY EI 60	Dc4		800X2300	CỬA CÁNH MỞ BẢN LỀ XOAY HAI CHIỀU
CỬA CHỐNG CHÁY EI 60	Dc5		800X2300	CỬA CÁNH MỞ BẢN LỀ XOAY MỘT CHIỀU
CỬA CHUYÊN DỤNG CẦN XẢ CHẤT LIỆU THÉP, ỐP CHÌ	Cc1		1400X2500	CỬA MỞ TRƯỢT
CỬA CHUYÊN DỤNG CẦN XẢ CHẤT LIỆU THÉP, ỐP CHÌ	Cc2		900X2300	CỬA MỞ MỘT CHIỀU
CỬA ĐI CÁC KHU SẢNH CHẤT LIỆU THÉP VÂN GỖ	D1		1800X2700	CỬA MỞ MỘT CHIỀU
CỬA ĐI CÁC PHÒNG NGHIỆP VỤ CHẤT LIỆU GỖ NHỰA COMPOSITE	D2		1400X2300	CỬA MỞ MỘT CHIỀU
CỬA ĐI CÁC PHÒNG NGHIỆP VỤ, CỬA NGĂN CHẤT LIỆU GỖ NHỰA COMPOSITE	D3		1400X2300	CỬA MỞ HAI CHIỀU
CỬA ĐI CÁC PHÒNG NGHIỆP VỤ CHẤT LIỆU GỖ NHỰA COMPOSITE	D4		900X2300	CỬA MỞ MỘT CHIỀU
CỬA ĐI CÁC PHÒNG ĐIỀU TRỊ CHẤT LIỆU GỖ NHỰA COMPOSITE	D5		1400X2300	CỬA MỞ MỘT CHIỀU
CỬA ĐI CÁC PHÒNG ĐIỀU TRỊ CHẤT LIỆU GỖ NHỰA COMPOSITE	D6		1400X2300	CỬA MỞ MỘT CHIỀU
CỬA ĐI CÁC KHU VỆ SINH CHẤT LIỆU GỖ NHỰA COMPOSITE	Dw1		900X2300	CỬA MỞ MỘT CHIỀU
CỬA ĐI CÁC KHU VỆ SINH CHẤT LIỆU GỖ NHỰA COMPOSITE	Dw2		800X2300	CỬA MỞ MỘT CHIỀU
CỬA LẤT CHIA KHÔNG GIAN VỆ SINH CHẤT LIỆU GỖ NHỰA COMPOSITE	Dw3		1200X1170	CỬA MỞ HAI CHIỀU
HỆ VÁCH KÍNH CƯỜNG LỰC, KHUNG NHÔM HỆ (BAO GỒM CẢ CỬA ĐI - NẾU CÓ)	Vx.y			X - SỐ HIỆU VÁCH KÍNH Y - VỊ TRÍ TẦNG NHÀ

* XEM CHI TIẾT CÙNG CÁC BẢN VẼ BỐ TRÍ CỬA ĐI, CỬA SỔ, VÁCH KÍNH VÀ CHI TIẾT CỬA

VI. VẬT LIỆU CHỐNG THẤM (ĐỀ XUẤT HOẶC TƯƠNG ĐƯƠNG)

1. **WP01: CHỐNG THẤM DÀY NỀN TẦNG HẦM**
   + VẬT LIỆU CHỐNG THẤM GỐC HDPE BẰM DÍNH TOÀN PHẦN GPS PRO-PROOF 1.2T
   (HOẶC TƯƠNG ĐƯƠNG)
2. **WP02: CHỐNG THẤM VÁCH TẦNG HẦM**
   + LỚP 1: LỚP CHỐNG THẤM NGƯỢC THẤM THẤU GỐC SILICAT, XI MĂNG VÀ PHỤ GIA CẢI TIẾN GPS CRO 15 (HOẶC TƯƠNG ĐƯƠNG)
   + LỚP 2: VỮA BẢO VỆ MÁC 75 DÀY 20MM
3. **WP03: CHỐNG THẤM CÁC KHU VỰC BỂ CHỨA NƯỚC THẢI ĐẶC BIỆT: KHU CHẨN ĐOÁN HÌNH ẢNH, KHU XẠ TRỊ**
   + LỚP 1: LỚP SƠN LÓT GỐC EPOXY GPS EP PRIMER (HOẶC TƯƠNG ĐƯƠNG)
   + LỚP 2: LỚP CHỐNG THẤM GỐC EPOXY KHÁNG MÀI MÒN, HÓA CHẤT GPS EPOTAR FN HOẶC TƯƠNG ĐƯƠNG
4. **WP04: CHỐNG THẤM CÁC KHU VỰC BỂ NƯỚC SINH HOẠT, PHÒNG CHÁY CHỮA CHÁY**
   + LỚP 1: LỚP CHỐNG THẤM GỐC XI MĂNG – POLYMER 2 THÀNH PHẦN GPS COAT 12N
   (HOẶC TƯƠNG ĐƯƠNG)
   + LỚP 2: LỚP CHỐNG THẤM GỐC XI MĂNG – POLYMER 2 THÀNH PHẦN GPS COAT 12N
   (HOẶC TƯƠNG ĐƯƠNG)
   + LỚP 3: VỮA BẢO VỆ MÁC 75 DÀY 20MM, CÓ ĐÁNH MÀU
5. **WP05: CHỐNG THẤM CÁC KHU VỰC BỂ TỰ HOẠI (BỂ PHỐT), BỂ TÁCH MỠ**
   + LỚP 1: LỚP PHỦ CHỐNG THẤM GỐC XI MĂNG POLYME CẢI TIẾN GPS COAT 12N
   (HOẶC TƯƠNG ĐƯƠNG)
   + LỚP 2: LỚP PHỦ CHỐNG THẤM GỐC XI MĂNG POLYME CẢI TIẾN GPS COAT 12N
   (HOẶC TƯƠNG ĐƯƠNG)
   + LỚP 3: VỮA BẢO VỆ MÁC 75 DÀY 20MM, CÓ ĐÁNH MÀU
6. **WP06: CHỐNG THẤM VỆ SINH – BAN CÔNG**
   + SƠN CHỐNG THẤM GỐC POLYMER 2 THÀNH PHẦN GPS COAT 12N
   (HOẶC TƯƠNG ĐƯƠNG)
   + DUNG DỊCH CHỐNG THẤM DẠNG THẤM THẤU
7. **WP07: CHỐNG THẤM MÁI KỸ THUẬT - MÁI BÊ TÔNG CỐT THÉP**
   + LỚP 1 : LỚP LÓT GỐC POLYURETHANE MỘT THÀNH PHẦN GPS PRIMER PU
   (HOẶC TƯƠNG ĐƯƠNG)
   +LỚP 2 : LỚP PHỦ GỐC POLYURETHANE MỘT THÀNH PHẦN GPS POLYURETHANE MD (HOẶC TƯƠNG ĐƯƠNG)
   + LỚP 3 : LỚP PHỦ GỐC POLYURETHANE MỘT THÀNH PHẦN GPS POLYURETHANE MD
   (HOẶC TƯƠNG ĐƯƠNG_
   + CÁN VỮA BẢO VỆ HOẶC KEO DÁN GẠCH
8. **WP07: CHỐNG THẤM HỐ PIT THANG MÁY**
   + LỚP 1: LỚP PHỦ CHỐNG THẤM GỐC XI MĂNG POLYME CẢI TIẾN GPS COAT 12N
   (HOẶC TƯƠNG ĐƯƠNG)
   + LỚP 2: LỚP PHỦ CHỐNG THẤM GỐC XI MĂNG POLYME CẢI TIẾN GPS COAT 12N
   (HOẶC TƯƠNG ĐƯƠNG)
   + LỚP 3: VỮA BẢO VỆ MÁC 75 DÀY 20MM

Đỗ Như Đức

HIỆU CHỈNH/REVISIONS

LẦN VER	NGÀY DATE	MÔ TẢ DESCRIPTION	KIỂM CHECKED
A			
B			
C			
D			

CHỦ ĐẦU TƯ - INVESTOR
BỆNH VIỆN THỐNG NHẤT
GIÁM ĐỐC
LÊ ĐÌNH THANH

DỰ ÁN - PROJECT . TITLE
DỰ ÁN XÂY DỰNG
TRUNG TÂM CHĂM SÓC KHÁM VÀ ĐIỀU TRỊ CHẤT LƯỢNG CAO CHO CÁN BỘ - BỆNH VIỆN THỐNG NHẤT

ĐỊA ĐIỂM - LOCATION
BỆNH VIỆN THỐNG NHẤT
SỐ 1 LÝ THƯỜNG KIỆT, PHƯỜNG 7, QUẬN TÂN BÌNH THÀNH PHỐ HỒ CHÍ MINH

CÔNG TRÌNH
TRUNG TÂM CHĂM SÓC KHÁM VÀ ĐIỀU TRỊ CHẤT LƯỢNG CAO CHO CÁN BỘ - BỆNH VIỆN THỐNG NHẤT

ĐƠN VỊ TƯ VẤN
CÔNG TY CỔ PHẦN TƯ VẤN CÔNG NGHỆ XÂY DỰNG ANCON

CÔNG TY
CÔNG TY CỔ PHẦN TƯ VẤN CÔNG NGHỆ XÂY DỰNG ANCON
Địa chỉ : 295 Phố Tây Sơn- Quận Đống Đa- TP Hà Nội

PHÓ TỔNG GIÁM ĐỐC
NGUYỄN VĂN THỊ

CHỦ NHIỆM THIẾT KẾ Th.S - KTS NGUYỄN VĂN TRƯỜNG	
CHỦ TRÌ KIẾN TRÚC Th.S - KTS NGUYỄN VĂN TRƯỜNG	
THIẾT KẾ HOÀNG VĂN SÁNG NGUYỄN HOÀN THÀNH	
TRIỂN KHAI TRẦN TUẤN QUỲNH NGUYỄN QUANG HIẾU NGUYỄN MẠNH CƯỜNG	
KIỂM ĐINH HỮU PHONG NGUYỄN NGỌC	

HẠNG MỤC:
KIẾN TRÚC CÔNG TRÌNH

TÊN BẢN VẼ
GHI CHÚ CHUNG

GIAI ĐOẠN THIẾT KẾ	TK.B.V.T.C
TỶ LỆ	
THỰC HIỆN	2025
BẢN VẼ	GC - A.001

MẶT BẰNG SÀN HẦM CỐT -7.800

DIỆN TÍCH SÀN : 818 m2

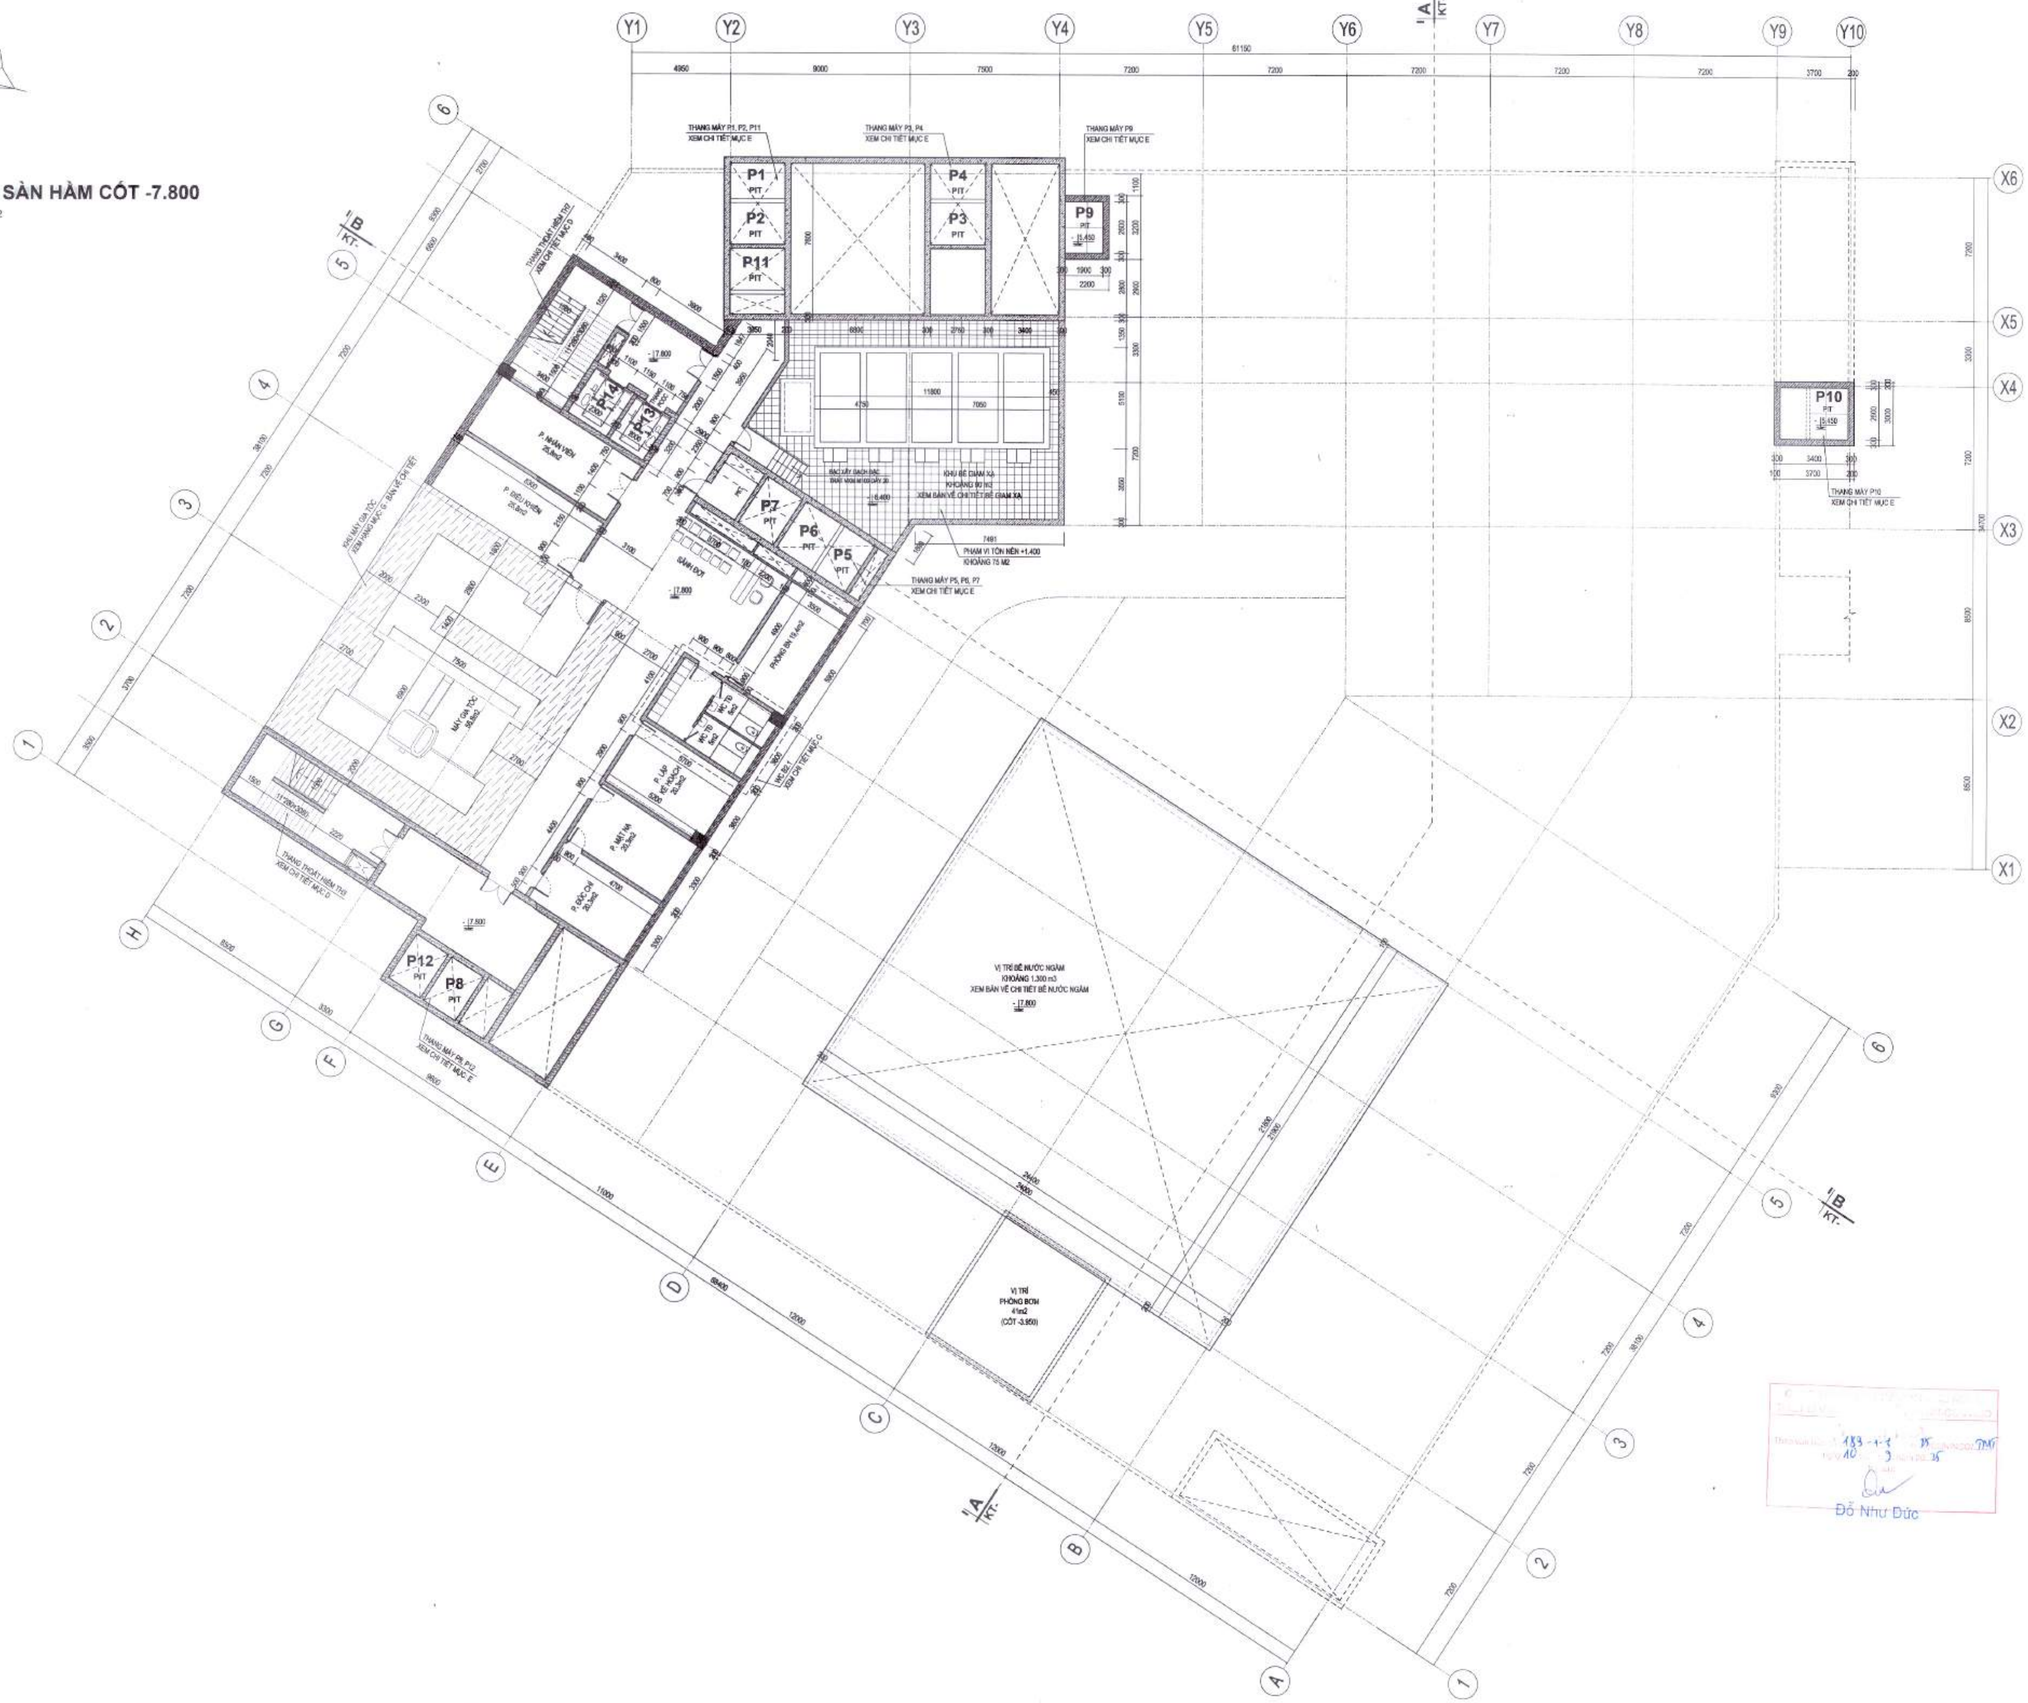

HIỆU CHỈNH/REVISIONS			
LẦN VER	NGÀY DATE	MÔ TẢ DESCRIPTION	KIỂM CHECKED
A			
B			
C			
D			

CHỦ ĐẦU TƯ - INVESTOR

BỆNH VIỆN THỐNG NHẤT

GIÁM ĐỐC

LÊ ĐÌNH THANH

DỰ ÁN - PROJECT - TITLE

DỰ ÁN XÂY DỰNG
TRUNG TÂM CHĂM SÓC
KHÁM VÀ ĐIỀU TRỊ CHẤT LƯỢNG CAO
CHO CÁN BỘ - BỆNH VIỆN THỐNG NHẤT

ĐỊA ĐIỂM - LOCATION

BỆNH VIỆN THỐNG NHẤT
SỐ 1 LÝ THƯỜNG KIỆT, PHƯỜNG 7, QUẬN TÂN BÌNH
THÀNH PHỐ HỒ CHÍ MINH

CÔNG TRÌNH

TRUNG TÂM CHĂM SÓC
KHÁM VÀ ĐIỀU TRỊ CHẤT LƯỢNG CAO
CHO CÁN BỘ - BỆNH VIỆN THỐNG NHẤT

ĐƠN VỊ TƯ VẤN

CÔNG TY CỔ PHẦN TƯ VẤN
CÔNG NGHỆ XÂY DỰNG ANCON

CÔNG TY

ANCON

CÔNG TY CỔ PHẦN TƯ VẤN
CÔNG NGHỆ XÂY DỰNG
ANCON

Địa chỉ : 295 Phố Tây Sơn- Quận Đống Đa- TP Hà Nội

PHÓ TỔNG GIÁM ĐỐC

NGUYỄN VĂN THỤ

CHỦ NHIỆM THIẾT KẾ Th.S - KTS NGUYỄN VĂN TRƯỜNG	
CHỦ TRÌ KIẾN TRÚC Th.S - KTS NGUYỄN VĂN TRƯỜNG	
THIẾT KẾ HOÀNG VĂN SÁNG NGUYỄN HOÀN THÀNH	
TRIỂN KHAI TRẦN TUẤN QUỲNH NGUYỄN QUANG HIẾU NGUYỄN MẠNH CƯỜNG	
KIỂM ĐINH HỮU PHONG NGUYỄN NGỌC	

HẠNG MỤC:

KIẾN TRÚC CÔNG TRÌNH

TÊN BẢN VẼ

MẶT BẰNG
SÀN HẦM CỐT -7.800

GIAI ĐOẠN THIẾT KẾ	T.K.B.V.T.C
TỶ LỆ	
THỰC HIỆN	2025
BẢN VẼ	KT - A.001

Đỗ Như Đức

MẶT BẰNG SÀN HẦM CỐT -3.950

DIỆN TÍCH SÀN : 3.693

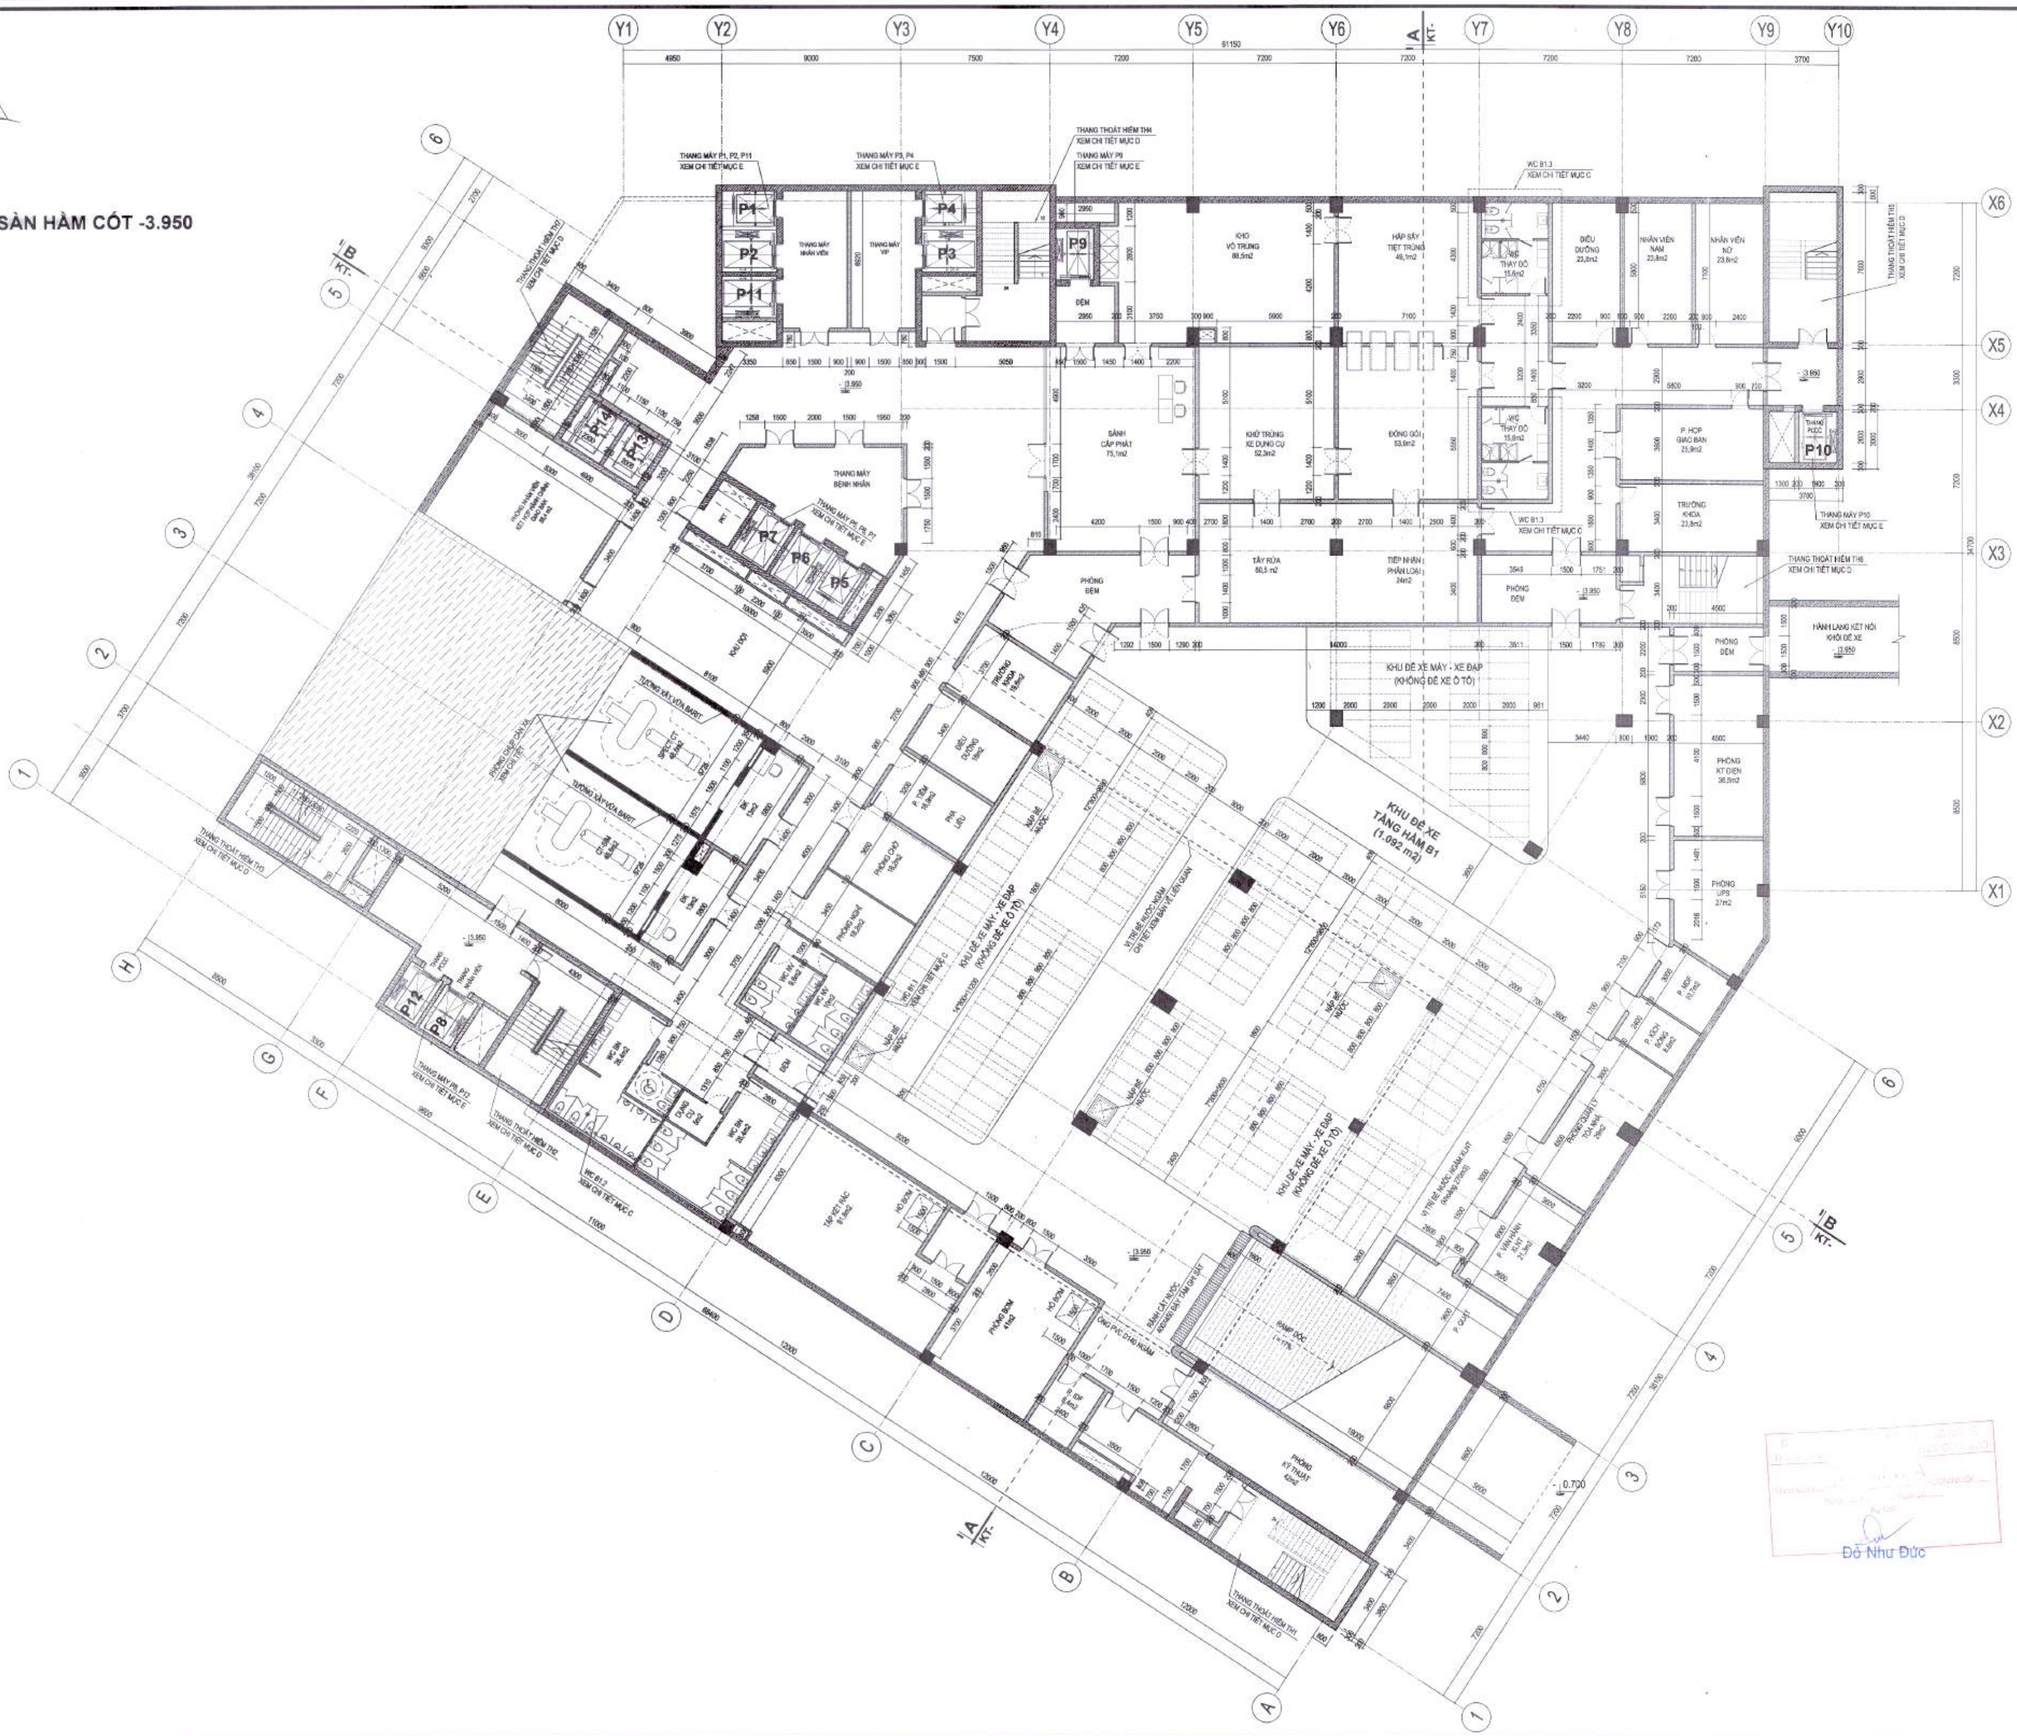

Đỗ Như Đức

HIỆU CHỈNH/REVISIONS			
LẦN VIỆT	NGÀY DATE	MÔ TẢ DESCRIPTION	KIỂM CHECKED
A			
B			
C			
D			

CHỦ ĐẦU TƯ - INVESTOR

BỆNH VIỆN THỐNG NHẤT

GIÁM ĐỐC

LÊ ĐÌNH THANH

DỰ ÁN - PROJECT TITLE

DỰ ÁN XÂY DỰNG
TRUNG TÂM CHĂM SÓC KHÁM VÀ ĐIỀU TRỊ CHẤT LƯỢNG CAO CHO CÁN BỘ - BỆNH VIỆN THỐNG NHẤT

ĐỊA ĐIỂM - LOCATION

BỆNH VIỆN THỐNG NHẤT
SỐ 1 LÝ THƯỜNG KIỆT, PHƯỜNG 7, QUẬN TÂN BÌNH
THÀNH PHỐ HỒ CHÍ MINH

CÔNG TRÌNH

TRUNG TÂM CHĂM SÓC KHÁM VÀ ĐIỀU TRỊ CHẤT LƯỢNG CAO CHO CÁN BỘ - BỆNH VIỆN THỐNG NHẤT

ĐƠN VỊ TƯ VẤN

CÔNG TY CỔ PHẦN TƯ VẤN CÔNG NGHỆ XÂY DỰNG ANCON

CÔNG TY

ANCON

CÔNG TY CỔ PHẦN TƯ VẤN CÔNG NGHỆ XÂY DỰNG ANCON

Địa chỉ : 295 Phố Tây Sơn- Quận Đống Đa- TP Hà Nội

PHÓ TỔNG GIÁM ĐỐC

NGUYỄN VĂN THỤ

CHỦ NHIỆM THIẾT KẾ Th.S - KTS NGUYỄN VĂN TRƯỜNG	
CHỦ TRÌ KIẾN TRÚC Th.S - KTS NGUYỄN VĂN TRƯỜNG	
THIẾT KẾ HOÀNG VĂN SÁNG NGUYỄN HOÀN THÀNH	
TRIỂN KHAI TRẦN TUẤN QUỲNH NGUYỄN QUANG HIẾU NGUYỄN MẠNH CƯỜNG	
KIỂM ĐINH HỮU PHONG NGUYỄN NGỌC	

HẠNG MỤC

KIẾN TRÚC CÔNG TRÌNH

TÊN BẢN VẼ

MẶT BẰNG SÀN HẦM CỐT -3.950

GIAI ĐOẠN THIẾT KẾ	T.K.B.V.T.C
TỶ LỆ	
THỰC HIỆN	2025
BẢN VẼ	KT - A.002

MẶT BẰNG TẦNG 1

DIỆN TÍCH SÀN : 3.507 m2

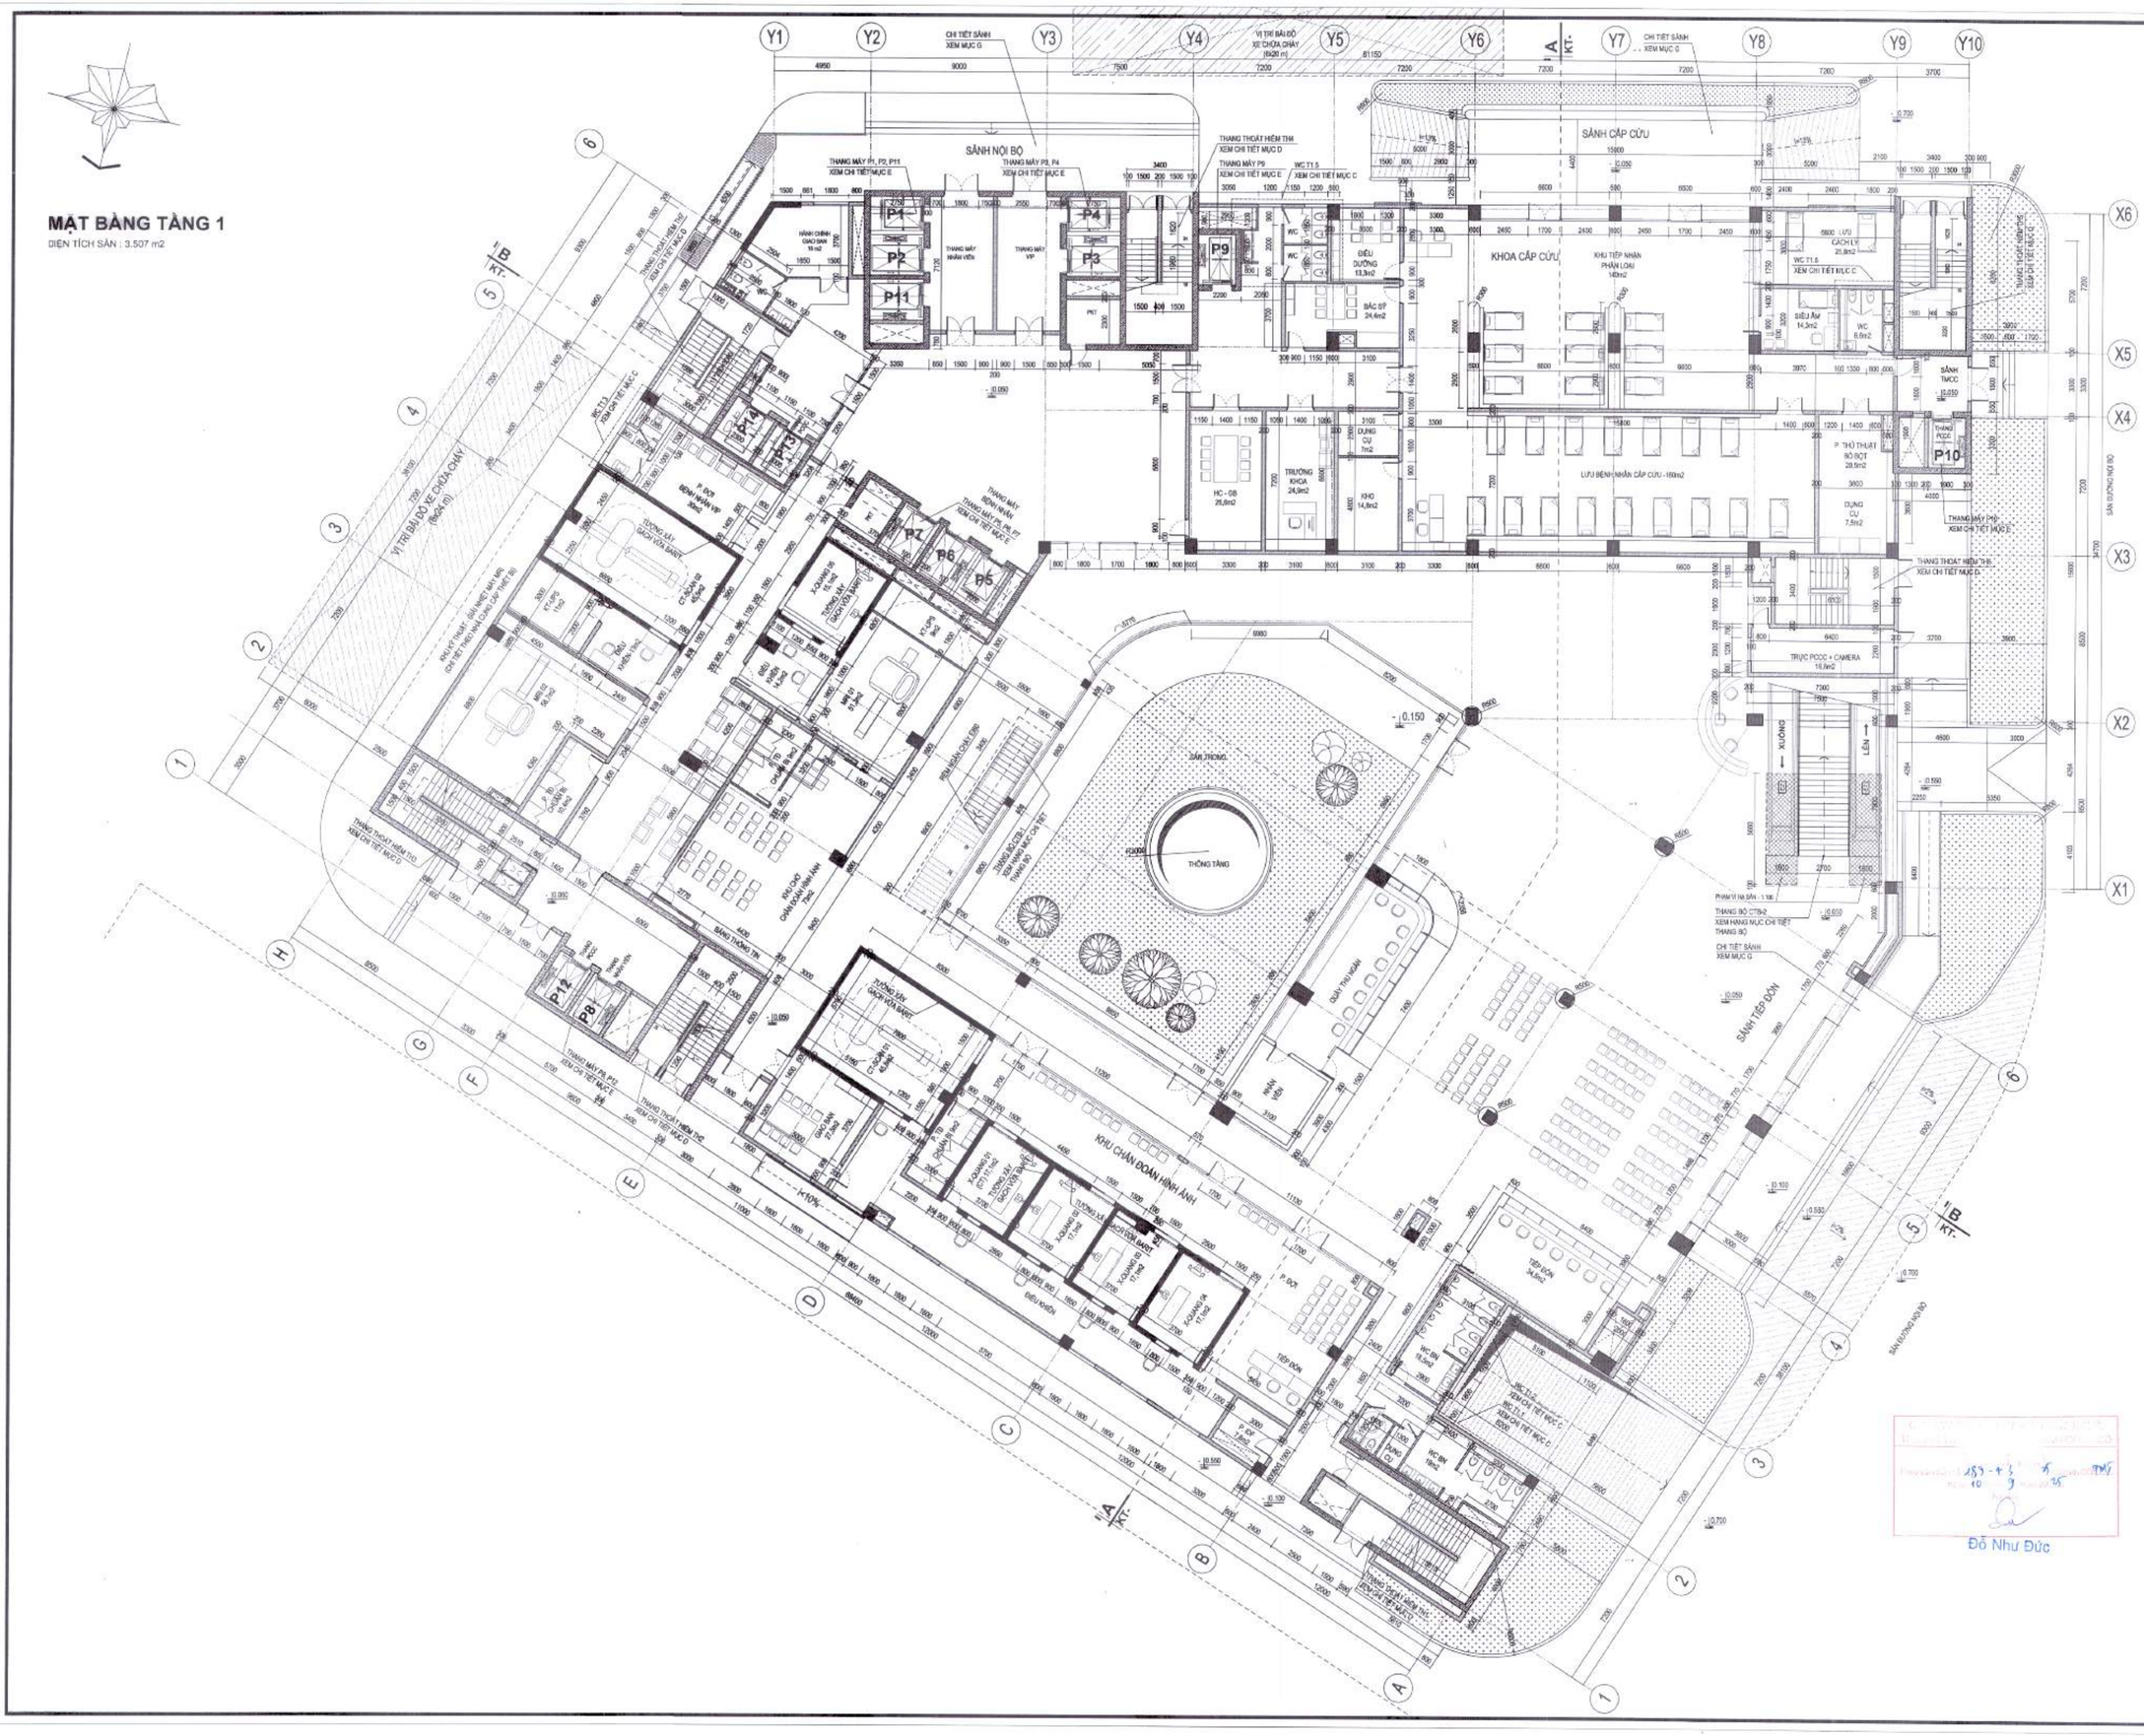

HIỆU CHỈNH/REVISIONS			
LẦN VIỆT	NGÀY DATE	MÔ TẢ DESCRIPTION	KIỂM CHECKED
A			
B			
C			
D			

CHỦ ĐẦU TƯ - INVESTOR

BỆNH VIỆN THỐNG NHẤT

GIÁM ĐỐC

LÊ ĐÌNH THANH

DỰ ÁN - PROJECT - TITLE

DỰ ÁN XÂY DỰNG
TRUNG TÂM CHĂM SÓC KHÁM VÀ ĐIỀU TRỊ CHẤT LƯỢNG CAO CHO CÁN BỘ - BỆNH VIỆN THỐNG NHẤT

ĐỊA ĐIỂM - LOCATION

BỆNH VIỆN THỐNG NHẤT
SỐ 1 LÝ THƯỜNG KIỆT, PHƯỜNG 7, QUẬN TÂN BÌNH THÀNH PHỐ HỒ CHÍ MINH

CÔNG TRÌNH

TRUNG TÂM CHĂM SÓC KHÁM VÀ ĐIỀU TRỊ CHẤT LƯỢNG CAO CHO CÁN BỘ - BỆNH VIỆN THỐNG NHẤT

ĐƠN VỊ TƯ VẤN

CÔNG TY CỔ PHẦN TƯ VẤN CÔNG NGHỆ XÂY DỰNG ANCON

CÔNG TY

ANCON

CÔNG TY CỔ PHẦN TƯ VẤN CÔNG NGHỆ XÂY DỰNG ANCON

Địa chỉ : 295 Phố Tây Sơn- Quận Đống Đa- TP Hà Nội

PHÓ TỔNG GIÁM ĐỐC

NGUYỄN VĂN THỤ

CHỦ NHIỆM THIẾT KẾ Th.S - KTS NGUYỄN VĂN TRƯỜNG	
CHỦ TRÌ KIẾN TRÚC Th.S - KTS NGUYỄN VĂN TRƯỜNG	
THIẾT KẾ HOÀNG VĂN SÁNG NGUYỄN HOÀN THÀNH	
TRIỂN KHAI TRẦN TUẤN QUỲNH NGUYỄN QUANG HIẾU NGUYỄN MẠNH CƯỜNG	
KIỂM ĐINH HỮU PHONG NGUYỄN NGỌC	

HẠNG MỤC:

KIẾN TRÚC CÔNG TRÌNH

TÊN BẢN VẼ

MẶT BẰNG TẦNG 1

GIAI ĐOẠN THIẾT KẾ	T.K.B.V.T.C
TỶ LỆ	
THỰC HIỆN	2025
BẢN VẼ	**KT - A.003**

Đỗ Như Đức

MẶT BẰNG TẦNG 2

DIỆN TÍCH SÀN : 3.425 m2

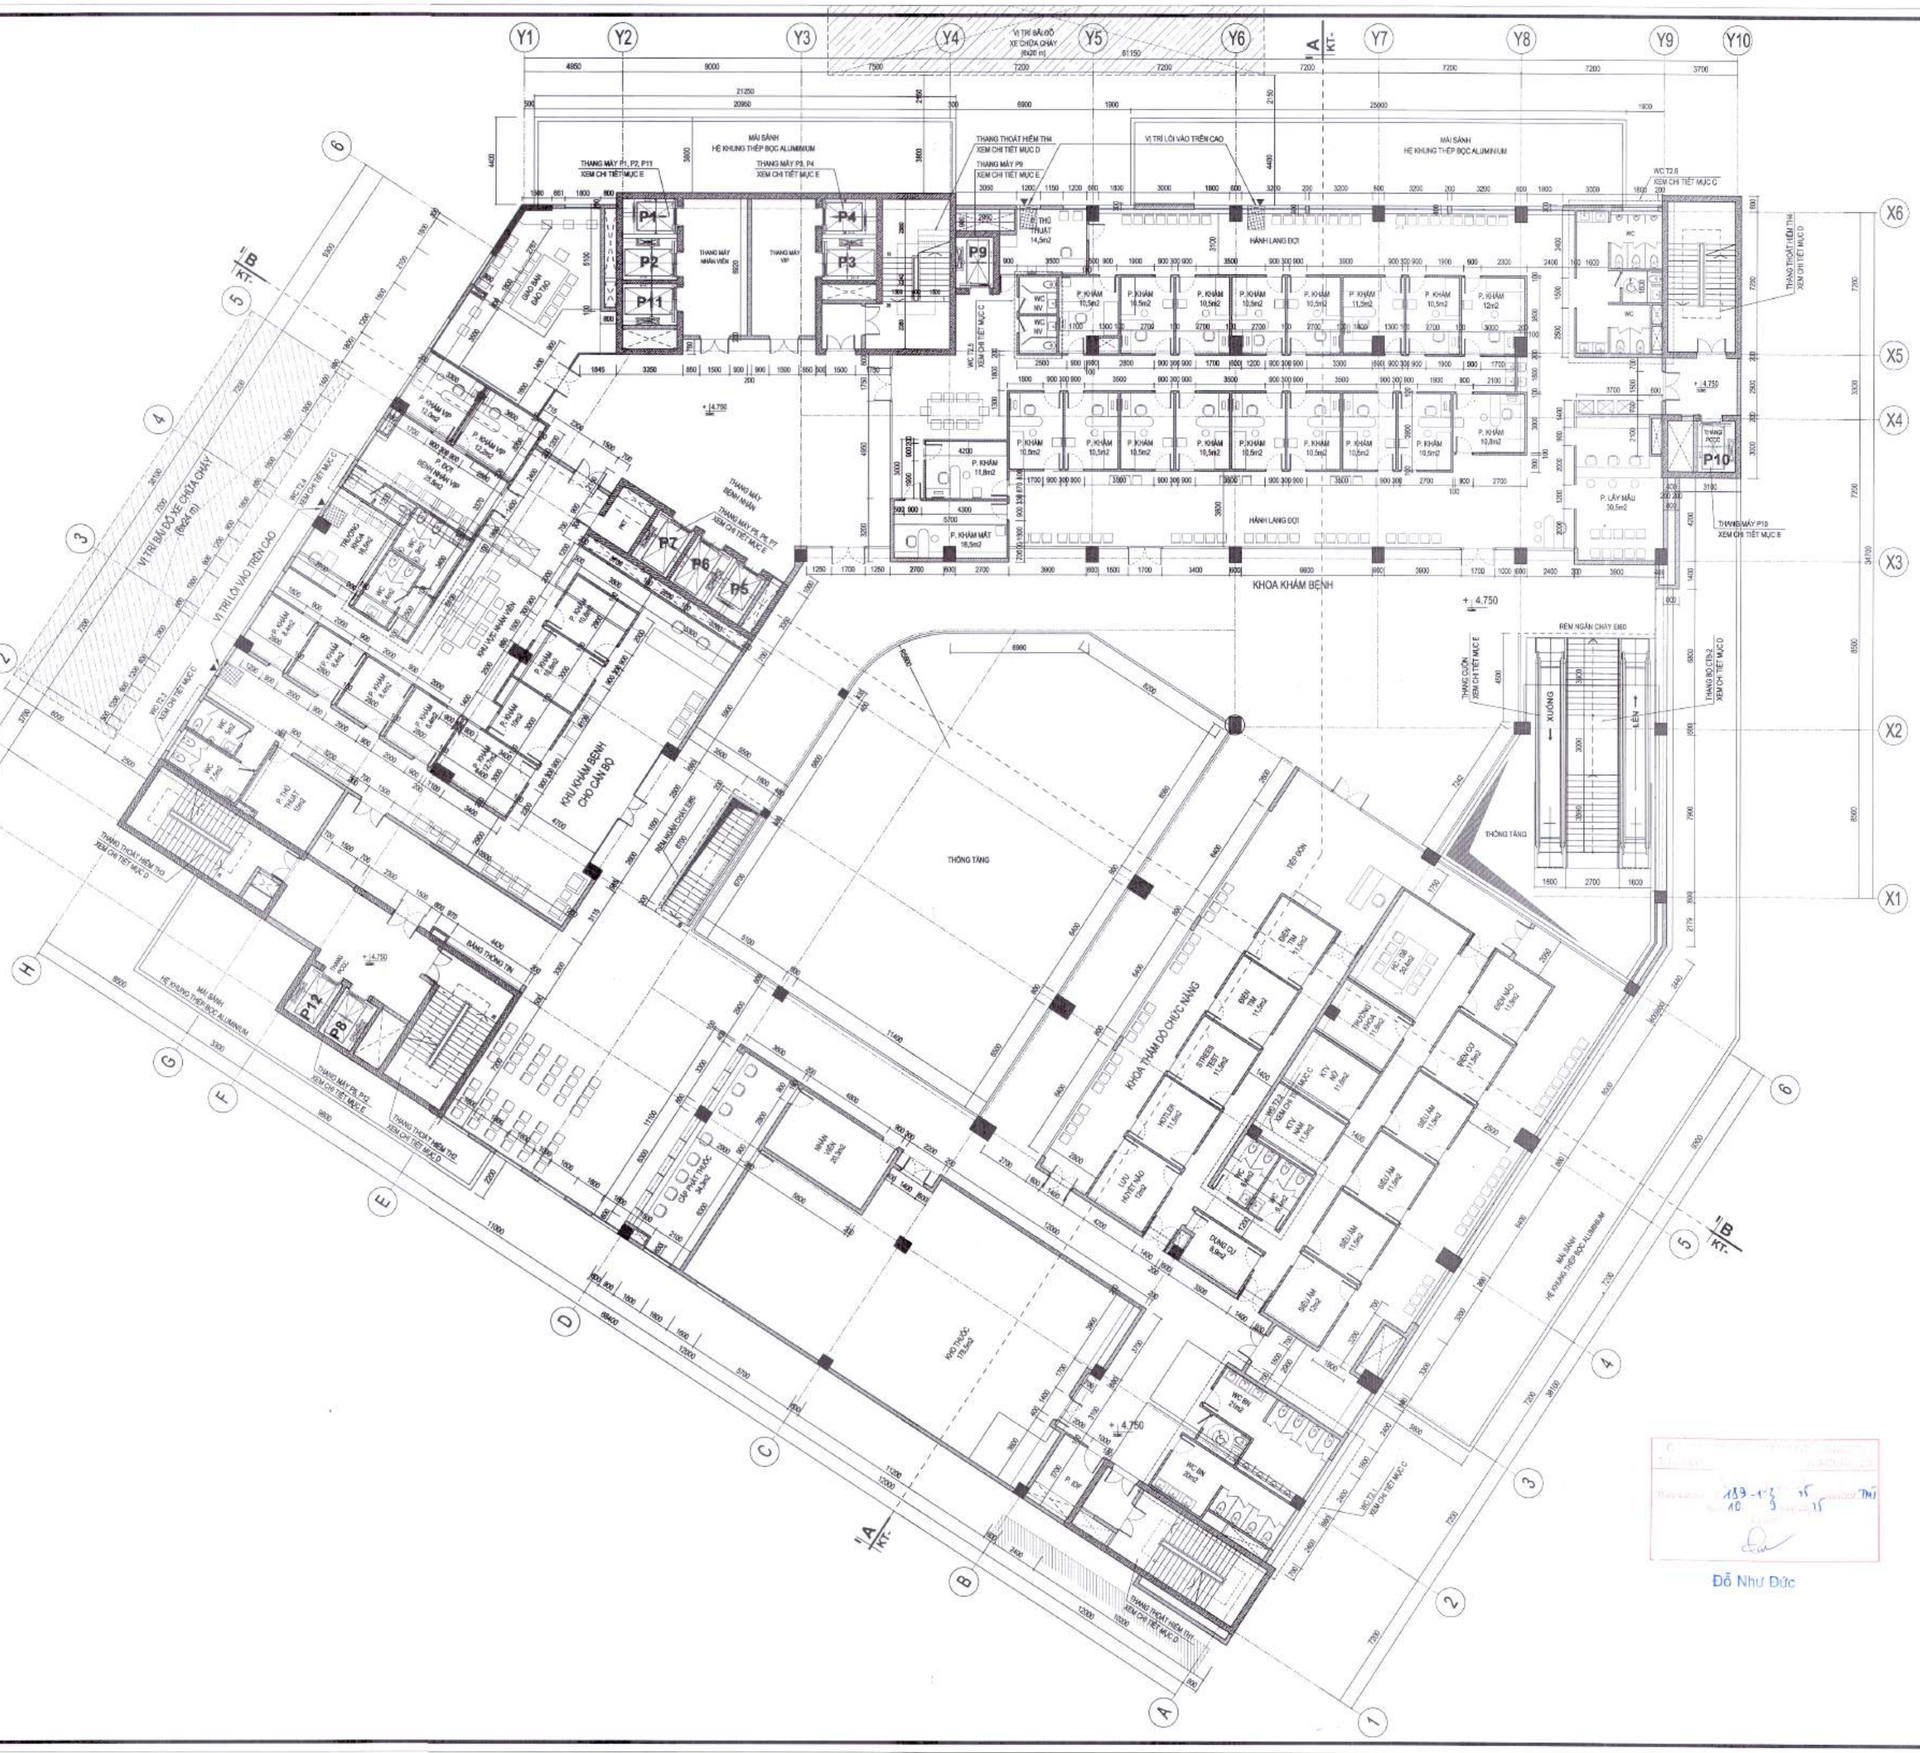

Đỗ Như Đức

HIỆU CHỈNH/REVISIONS

LẦN VER	NGÀY DATE	MÔ TẢ DESCRIPTION	KIỂM CHECKED
A			
B			
C			
D			

CHỦ ĐẦU TƯ - INVESTOR

BỆNH VIỆN THỐNG NHẤT

GIÁM ĐỐC

LÊ ĐÌNH THANH

DỰ ÁN - PROJECT - TITLE

DỰ ÁN XÂY DỰNG
TRUNG TÂM CHĂM SÓC KHÁM VÀ ĐIỀU TRỊ CHẤT LƯỢNG CAO CHO CÁN BỘ - BỆNH VIỆN THỐNG NHẤT

ĐỊA ĐIỂM - LOCATION

BỆNH VIỆN THỐNG NHẤT
SỐ 1 LÝ THƯỜNG KIỆT, PHƯỜNG 7, QUẬN TÂN BÌNH
THÀNH PHỐ HỒ CHÍ MINH

CÔNG TRÌNH

TRUNG TÂM CHĂM SÓC KHÁM VÀ ĐIỀU TRỊ CHẤT LƯỢNG CAO CHO CÁN BỘ - BỆNH VIỆN THỐNG NHẤT

ĐƠN VỊ TƯ VẤN

CÔNG TY CỔ PHẦN TƯ VẤN CÔNG NGHỆ XÂY DỰNG ANCON

CÔNG TY

ANCON

CÔNG TY CỔ PHẦN TƯ VẤN CÔNG NGHỆ XÂY DỰNG ANCON

Địa chỉ : 295 Phố Tây Sơn- Quận Đống Đa- TP Hà Nội

PHÓ TỔNG GIÁM ĐỐC

NGUYỄN VĂN THỤ

CHỦ NHIỆM THIẾT KẾ Th.S - KTS NGUYỄN VĂN TRƯỜNG	
CHỦ TRÌ KIẾN TRÚC Th.S - KTS NGUYỄN VĂN TRƯỜNG	
THIẾT KẾ HOÀNG VĂN SÁNG NGUYỄN HOÀN THÀNH	
TRIỂN KHAI TRẦN TUẤN QUỲNH NGUYỄN QUANG HIẾU NGUYỄN MẠNH CƯỜNG	
KIỂM ĐINH HỮU PHONG NGUYỄN NGỌC	

HẠNG MỤC:

KIẾN TRÚC CÔNG TRÌNH

TÊN BẢN VẼ

MẶT BẰNG TẦNG 2

GIAI ĐOẠN THIẾT KẾ	T.K.B.V.T.C
TỶ LỆ	
THỰC HIỆN	2025
BẢN VẼ	KT - A.004

MẶT BẰNG TẦNG 3

DIỆN TÍCH SÀN : 3.600 m2

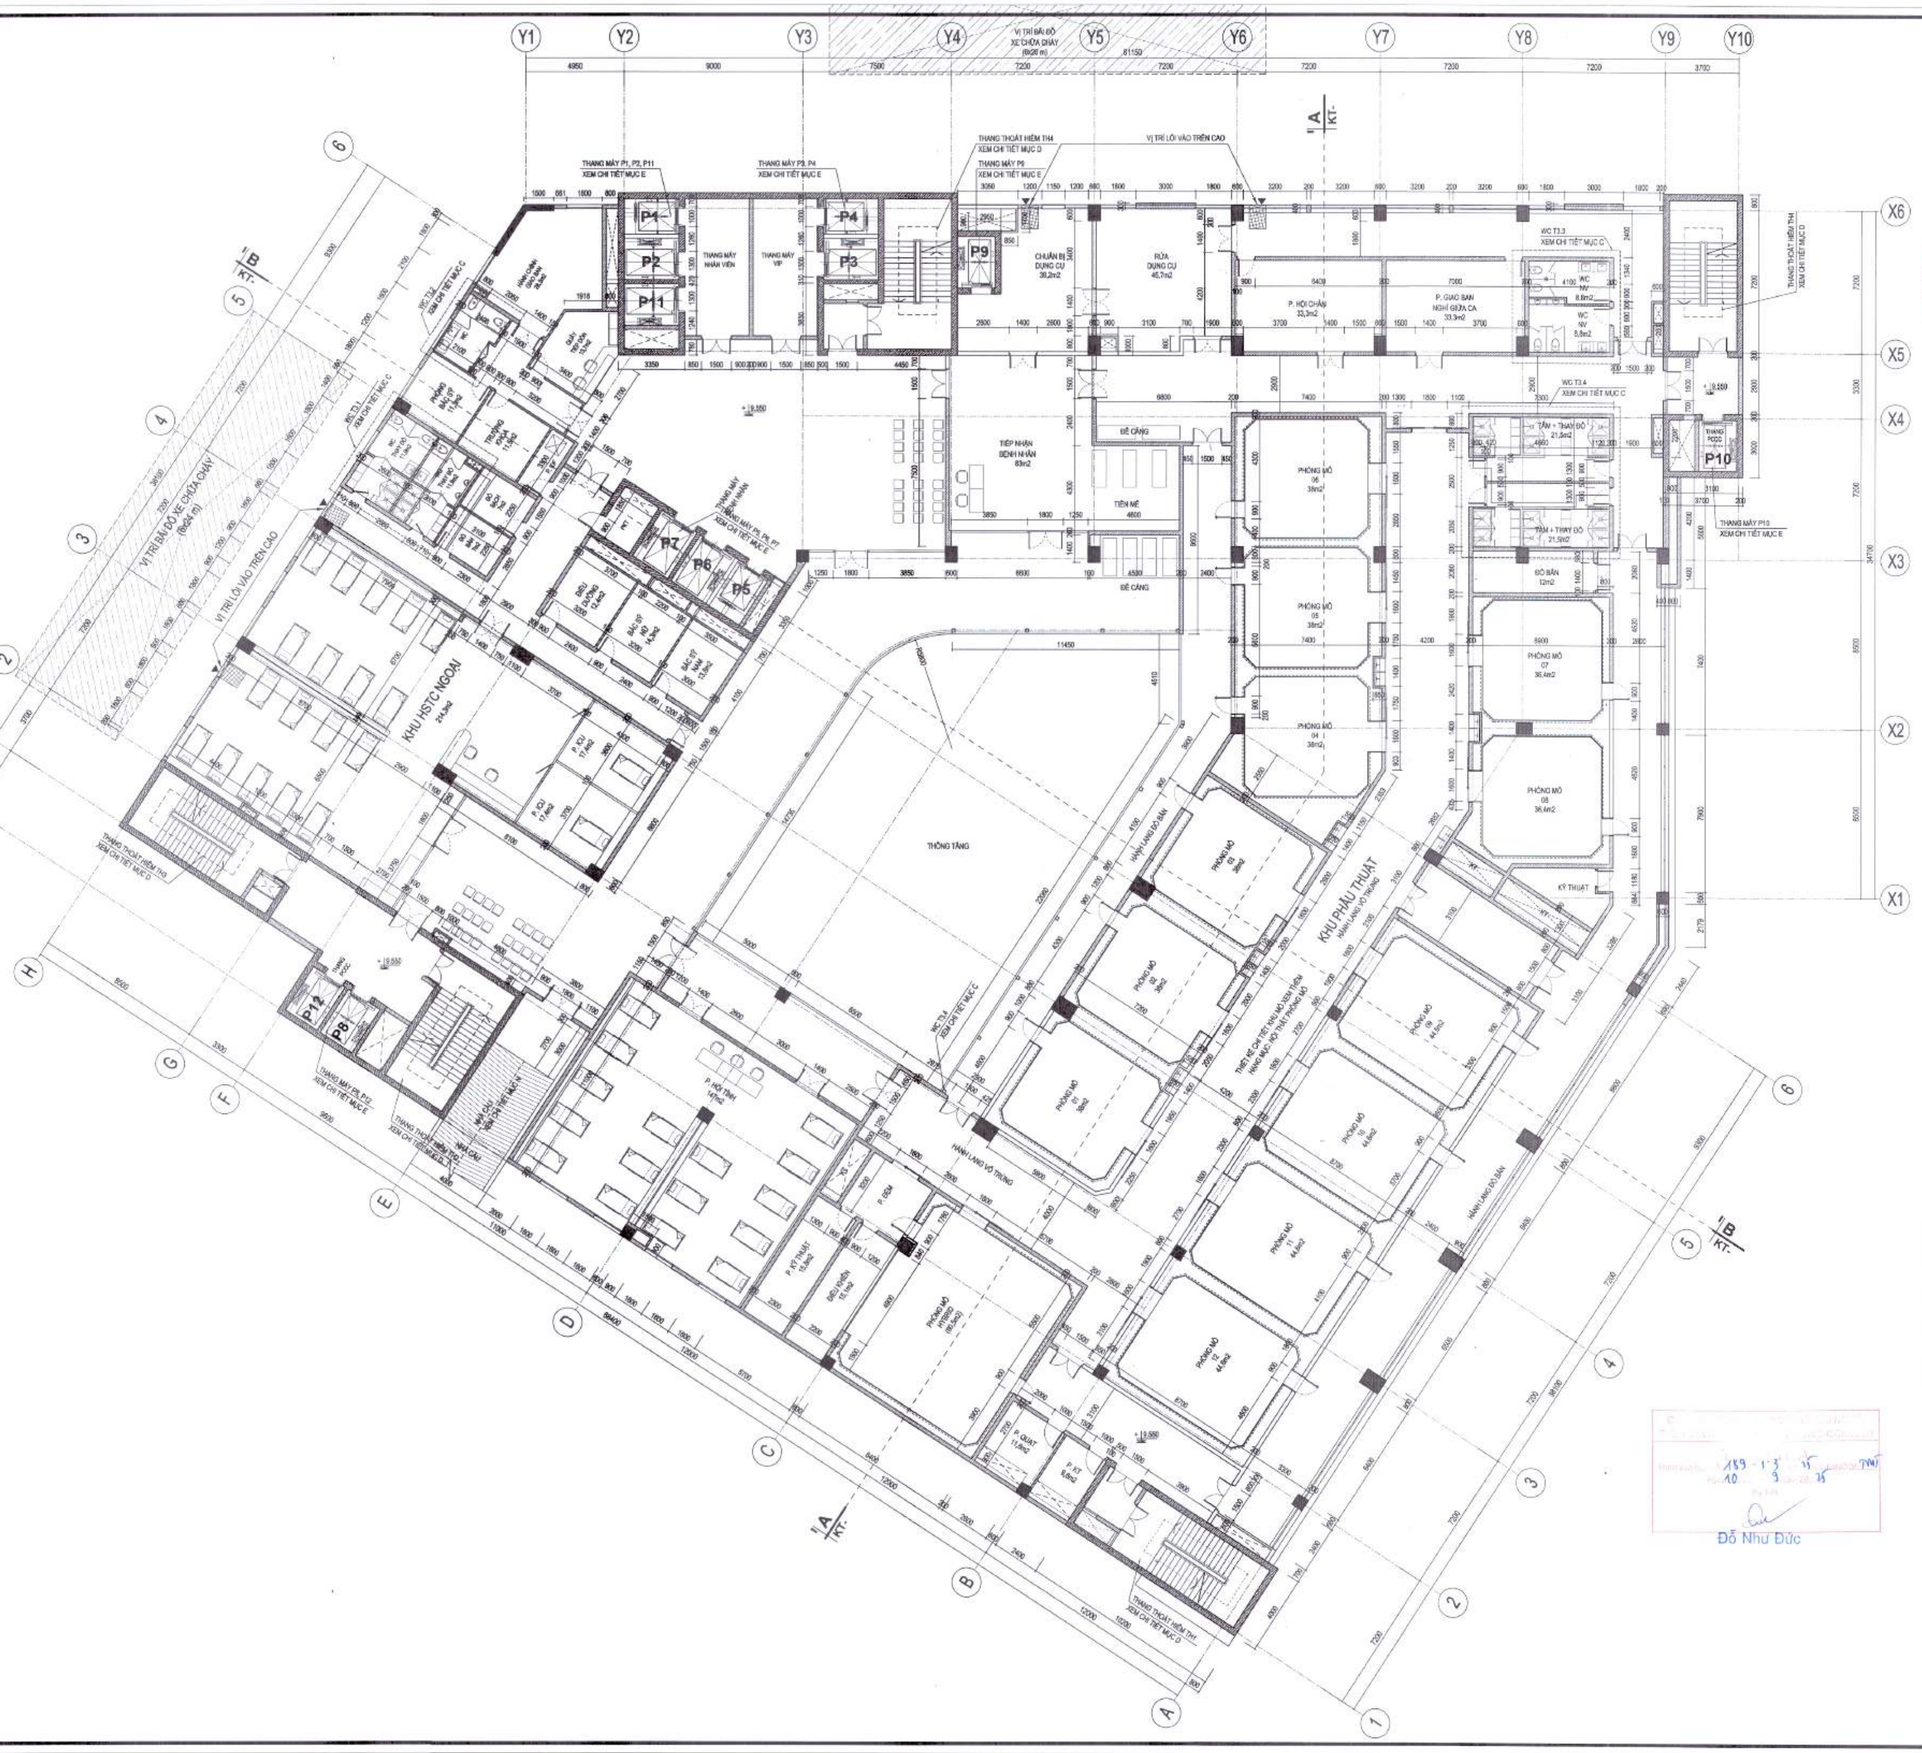
Y1
Y2
Y3
Y4
Y5
Y6
Y7
Y8
Y9
Y10
X1
X2
X3
X4
X5
X6
A
B
C
D
E
F
G
H
1
2
3
4
5
6
VỊ TRÍ BÃI ĐỖ XE CHỮA CHÁY (8x20 m)
VỊ TRÍ LỐI VÀO TRÊN CAO
THANG MÁY P1, P2, P11
XEM CHI TIẾT MỤC E
THANG MÁY P3, P4
XEM CHI TIẾT MỤC E
THANG MÁY P9
XEM CHI TIẾT MỤC E
THANG THOÁT HIỂM TH4
XEM CHI TIẾT MỤC D
THANG MÁY NHÂN VIÊN
THANG MÁY VIP
P1
P2
P11
P3
P4
P9
P10
P5
P6
P7
P8
P12
CHUẨN BỊ DỤNG CỤ 39,2m2
RỬA DỤNG CỤ 45,7m2
P. HỘI CHẨN 33,3m2
P. GIAO BAN NGHỈ GIỮA CA 33,3m2
WC T3.3
XEM CHI TIẾT MỤC C
WC T3.4
XEM CHI TIẾT MỤC C
TIẾP NHẬN BỆNH NHÂN 85m2
ĐỆ CÁNG
TIỀN MÊ
PHÒNG MỔ 06 38m2
PHÒNG MỔ 05 38m2
PHÒNG MỔ 04 38m2
PHÒNG MỔ 07 38,4m2
PHÒNG MỔ 03 38,4m2
PHÒNG MỔ 02 38m2
PHÒNG MỔ 01 38m2
PHÒNG MỔ 08 38,4m2
PHÒNG MỔ 09 38,4m2
PHÒNG MỔ 10 38,4m2
PHÒNG MỔ 11 38,4m2
KHU HSTC NGOẠI
KHU PHẪU THUẬT
HÀNH LANG SẠCH
HÀNH LANG BẨN
HÀNH LANG VÔ TRÙNG
THÔNG TẦNG
KỸ THUẬT
P. HỒI TỈNH
P. KỸ THUẬT
P. QUẢN
P. KT
THANG THOÁT HIỂM TH5
XEM CHI TIẾT MỤC D
THANG MÁY PCCC
THANG MÁY P10
XEM CHI TIẾT MỤC E
THANG MÁY P5, P6, P7
XEM CHI TIẾT MỤC E
THANG MÁY P8, P12
XEM CHI TIẾT MỤC E
THANG THOÁT HIỂM TH6
XEM CHI TIẾT MỤC D
THANG THOÁT HIỂM TH7
XEM CHI TIẾT MỤC D
+0.150
+0.300
+0.450
+0.600
+0.750
+0.900
+0.950
+1.050
+1.200
MẶT BẰNG TẦNG 4

DIỆN TÍCH SÀN : 2.953 m2

KHU ĐÀO TẠO, THỰC HÀNH VLTL - PHCN

KHU HỘI THẢO

KHU GIẢI LAO

THÔNG TẦNG

SÂN VƯỜN TIỂU CẢNH

KHU HỘI TRƯỜNG

Đỗ Như Đức

HIỆU CHỈNH/REVISIONS

LẦN VER	NGÀY DATE	MÔ TẢ DESCRIPTION	KIỂM CHECKED
A			
B			
C			
D			

CHỦ ĐẦU TƯ - INVESTOR

BỆNH VIỆN THỐNG NHẤT

GIÁM ĐỐC

LÊ ĐÌNH THANH

DỰ ÁN - PROJECT - TITLE

DỰ ÁN XÂY DỰNG
TRUNG TÂM CHĂM SÓC KHÁM VÀ ĐIỀU TRỊ CHẤT LƯỢNG CAO CHO CÁN BỘ - BỆNH VIỆN THỐNG NHẤT

ĐỊA ĐIỂM - LOCATION

BỆNH VIỆN THỐNG NHẤT
SỐ 1 LÝ THƯỜNG KIỆT, PHƯỜNG 7, QUẬN TÂN BÌNH THÀNH PHỐ HỒ CHÍ MINH

CÔNG TRÌNH

TRUNG TÂM CHĂM SÓC KHÁM VÀ ĐIỀU TRỊ CHẤT LƯỢNG CAO CHO CÁN BỘ - BỆNH VIỆN THỐNG NHẤT

ĐƠN VỊ TƯ VẤN

CÔNG TY CỔ PHẦN TƯ VẤN CÔNG NGHỆ XÂY DỰNG ANCON

CÔNG TY

ANCON

CÔNG TY CỔ PHẦN TƯ VẤN CÔNG NGHỆ XÂY DỰNG ANCON

Địa chỉ : 295 Phố Tây Sơn- Quận Đống Đa- TP Hà Nội

PHÓ TỔNG GIÁM ĐỐC

NGUYỄN VĂN THỤ

CHỦ NHIỆM THIẾT KẾ Th.S - KTS NGUYỄN VĂN TRƯỜNG	
CHỦ TRÌ KIẾN TRÚC Th.S - KTS NGUYỄN VĂN TRƯỜNG	
THIẾT KẾ HOÀNG VĂN SÁNG NGUYỄN HOÀN THÀNH	
TRIỂN KHAI TRẦN TUẤN QUỲNH NGUYỄN QUANG HIẾU NGUYỄN MẠNH CƯỜNG	
KIỂM ĐINH HỮU PHONG NGUYỄN NGỌC	

HẠNG MỤC:

KIẾN TRÚC CÔNG TRÌNH

TÊN BẢN VẼ

MẶT BẰNG TẦNG 4

GIAI ĐOẠN THIẾT KẾ	T.K.B.V.T.C
TỶ LỆ	
THỰC HIỆN	2025
BẢN VẼ	KT - A.006

MẶT BẰNG TẦNG 5

DIỆN TÍCH SÀN : 1.780 m2

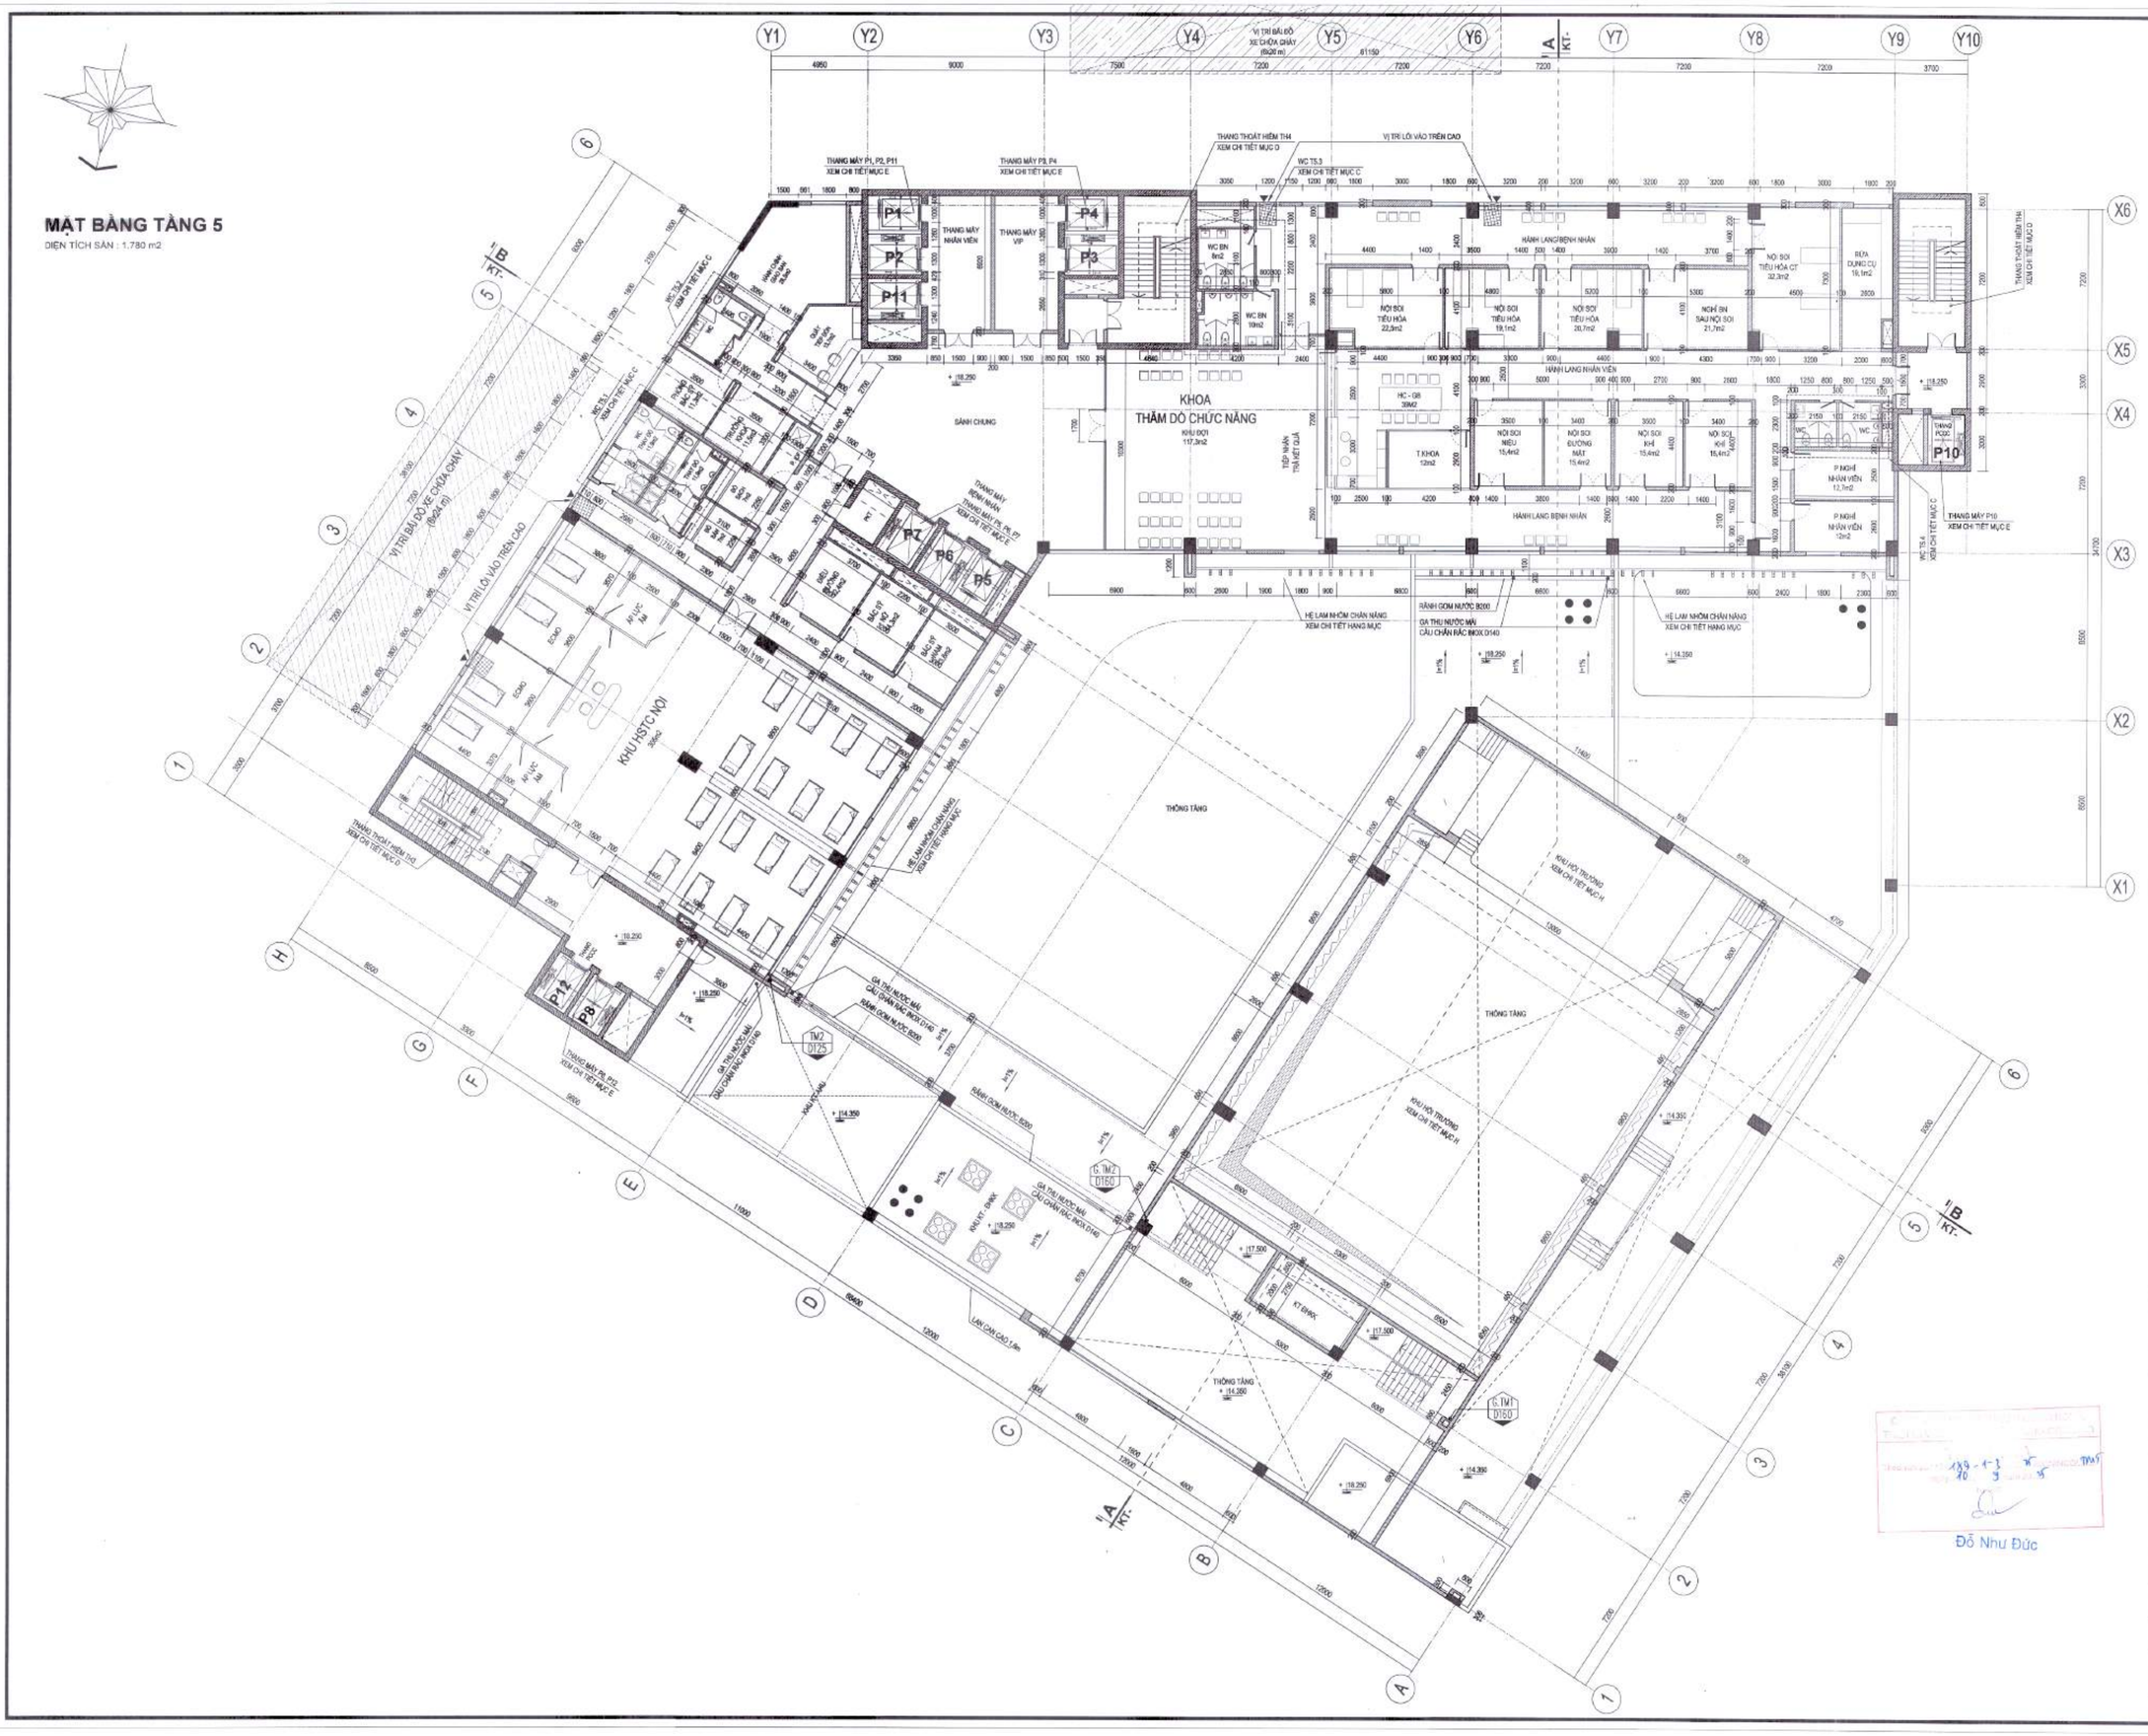

Đỗ Như Đức

HIỆU CHỈNH/REVISIONS

LẦN VER	NGÀY DATE	MÔ TẢ DESCRIPTION	KIỂM CHECKED
A			
B			
C			
D			

CHỦ ĐẦU TƯ - INVESTOR

BỆNH VIỆN THỐNG NHẤT

GIÁM ĐỐC

LÊ ĐÌNH THANH

DỰ ÁN - PROJECT . TITLE

DỰ ÁN XÂY DỰNG
TRUNG TÂM CHĂM SÓC
KHÁM VÀ ĐIỀU TRỊ CHẤT LƯỢNG CAO
CHO CÁN BỘ - BỆNH VIỆN THỐNG NHẤT

ĐỊA ĐIỂM - LOCATION

BỆNH VIỆN THỐNG NHẤT
SỐ 1 LÝ THƯỜNG KIỆT, PHƯỜNG 7, QUẬN TÂN BÌNH
THÀNH PHỐ HỒ CHÍ MINH

CÔNG TRÌNH

TRUNG TÂM CHĂM SÓC
KHÁM VÀ ĐIỀU TRỊ CHẤT LƯỢNG CAO
CHO CÁN BỘ - BỆNH VIỆN THỐNG NHẤT

ĐƠN VỊ TƯ VẤN

CÔNG TY CỔ PHẦN TƯ VẤN
CÔNG NGHỆ XÂY DỰNG ANCON

CÔNG TY

ANCON

CÔNG TY CỔ PHẦN TƯ VẤN
CÔNG NGHỆ XÂY DỰNG
ANCON

Địa chỉ : 295 Phố Tây Sơn- Quận Đống Đa- TP Hà Nội

CHỦ TỊCH HỘI ĐỒNG QUẢN TRỊ KIÊM TỔNG GIÁM ĐỐC

NGUYỄN VĂN THỤ

CHỦ NHIỆM THIẾT KẾ Th.S - KTS NGUYỄN VĂN TRƯỜNG	
CHỦ TRÌ KIẾN TRÚC Th.S - KTS NGUYỄN VĂN TRƯỜNG	
THIẾT KẾ HOÀNG VĂN SÁNG NGUYỄN HOÀN THÀNH	
TRIỂN KHAI TRẦN TUẤN QUỲNH NGUYỄN QUANG HIẾU NGUYỄN MẠNH CƯỜNG	
KIỂM ĐINH HỮU PHONG NGUYỄN NGỌC	

HẠNG MỤC:

KIẾN TRÚC CÔNG TRÌNH

TÊN BẢN VẼ

MẶT BẰNG TẦNG 5

GIAI ĐOẠN THIẾT KẾ	T.K.B.V.T.C
TỶ LỆ	
THỰC HIỆN	2025
BẢN VẼ	**KT - A.007**

MẶT BẰNG TẦNG 6

DIỆN TÍCH SÀN : 1.723 m2

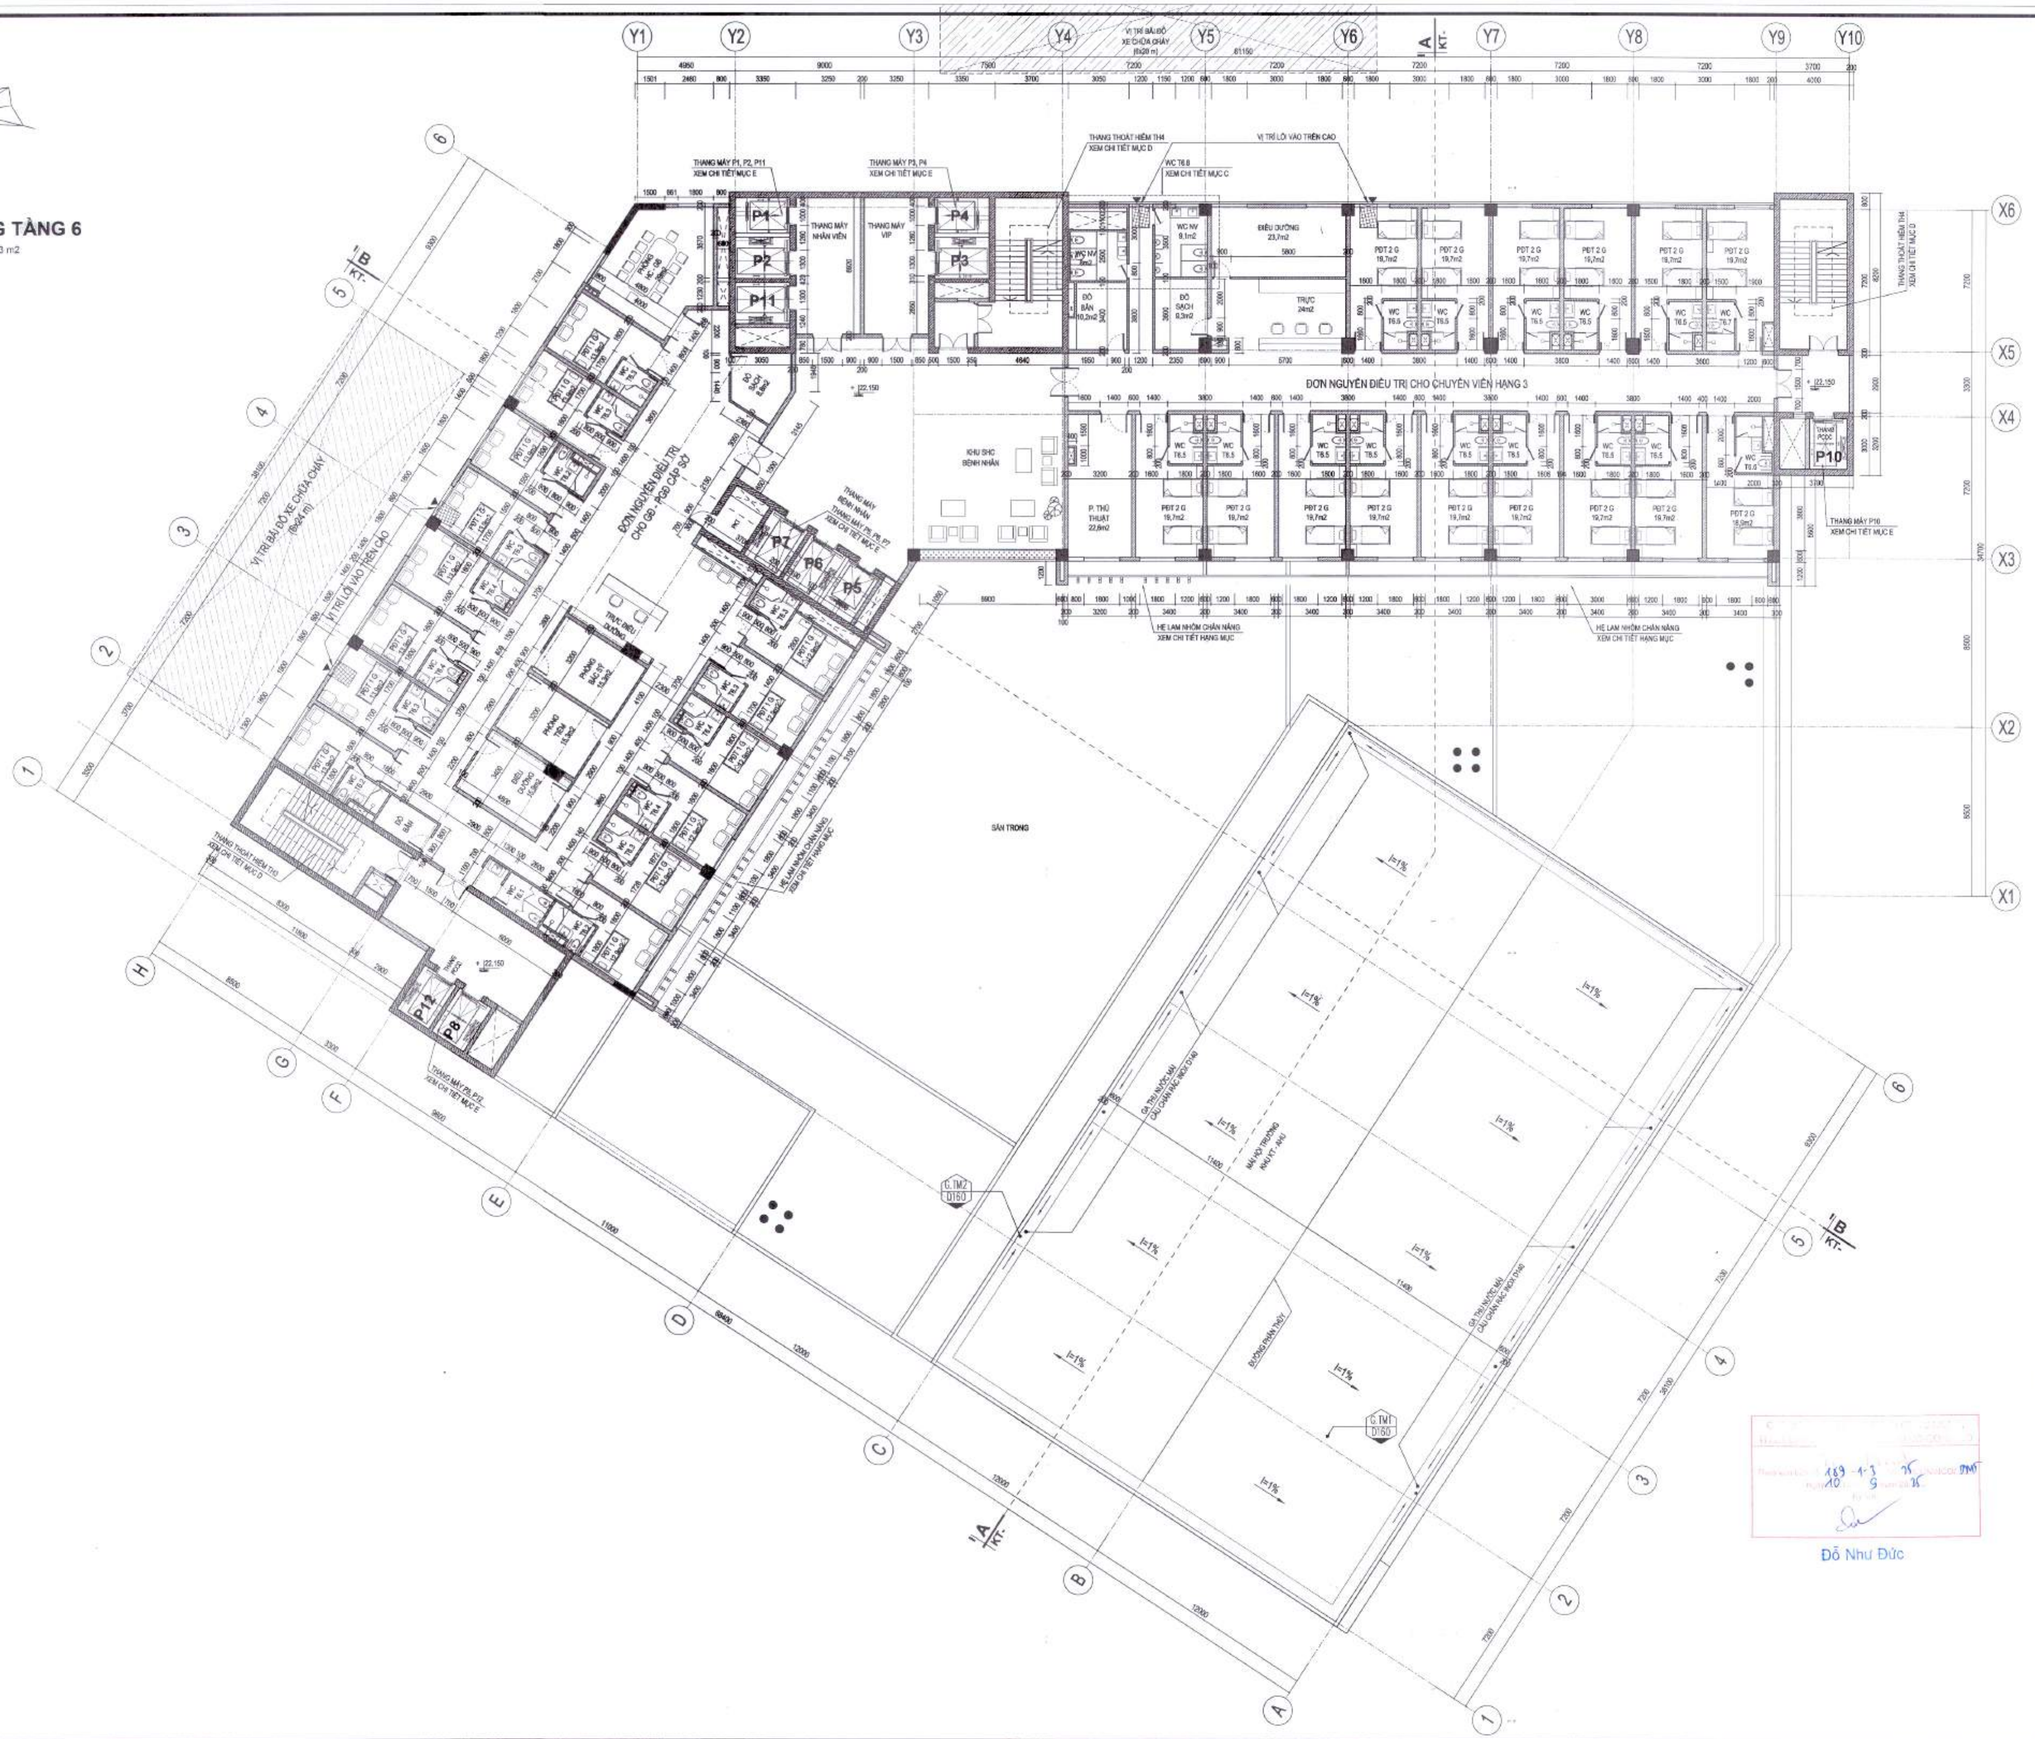

Đỗ Như Đức

HIỆU CHỈNH/REVISIONS			
LẦN VER	NGÀY DATE	MÔ TẢ DESCRIPTION	KIỂM CHECKED
A			
B			
C			
D			

CHỦ ĐẦU TƯ - INVESTOR

BỆNH VIỆN THỐNG NHẤT

GIÁM ĐỐC

LÊ ĐÌNH THANH

DỰ ÁN - PROJECT - TITLE

DỰ ÁN XÂY DỰNG
TRUNG TÂM CHĂM SÓC KHÁM VÀ ĐIỀU TRỊ CHẤT LƯỢNG CAO CHO CÁN BỘ - BỆNH VIỆN THỐNG NHẤT

ĐỊA ĐIỂM - LOCATION

BỆNH VIỆN THỐNG NHẤT
SỐ 1 LÝ THƯỜNG KIỆT, PHƯỜNG 7, QUẬN TÂN BÌNH
THÀNH PHỐ HỒ CHÍ MINH

CÔNG TRÌNH

TRUNG TÂM CHĂM SÓC KHÁM VÀ ĐIỀU TRỊ CHẤT LƯỢNG CAO CHO CÁN BỘ - BỆNH VIỆN THỐNG NHẤT

ĐƠN VỊ TƯ VẤN

CÔNG TY CỔ PHẦN TƯ VẤN CÔNG NGHỆ XÂY DỰNG ANCON

CÔNG TY

ANCON

CÔNG TY CỔ PHẦN TƯ VẤN CÔNG NGHỆ XÂY DỰNG ANCON

Địa chỉ : 295 Phố Tây Sơn - Quận Đống Đa - TP Hà Nội

GIÁM ĐỐC

NGUYỄN VĂN THỤ

CHỦ NHIỆM THIẾT KẾ Th.S - KTS NGUYỄN VĂN TRƯỜNG	
CHỦ TRÌ KIẾN TRÚC Th.S - KTS NGUYỄN VĂN TRƯỜNG	
THIẾT KẾ HOÀNG VĂN SÁNG NGUYỄN HOÀN THÀNH	
TRIỂN KHAI TRẦN TUẤN QUỲNH NGUYỄN QUANG HIẾU NGUYỄN MẠNH CƯỜNG	
KIỂM ĐINH HỮU PHONG NGUYỄN NGỌC	

HẠNG MỤC:

KIẾN TRÚC CÔNG TRÌNH

TÊN BẢN VẼ

MẶT BẰNG TẦNG 6

GIAI ĐOẠN THIẾT KẾ	T.K.B.V.T.C
TỶ LỆ	
THỰC HIỆN	2025
BẢN VẼ	KT - A.008

MẶT BẰNG TẦNG 7

DIỆN TÍCH SÀN : 1.723 m2

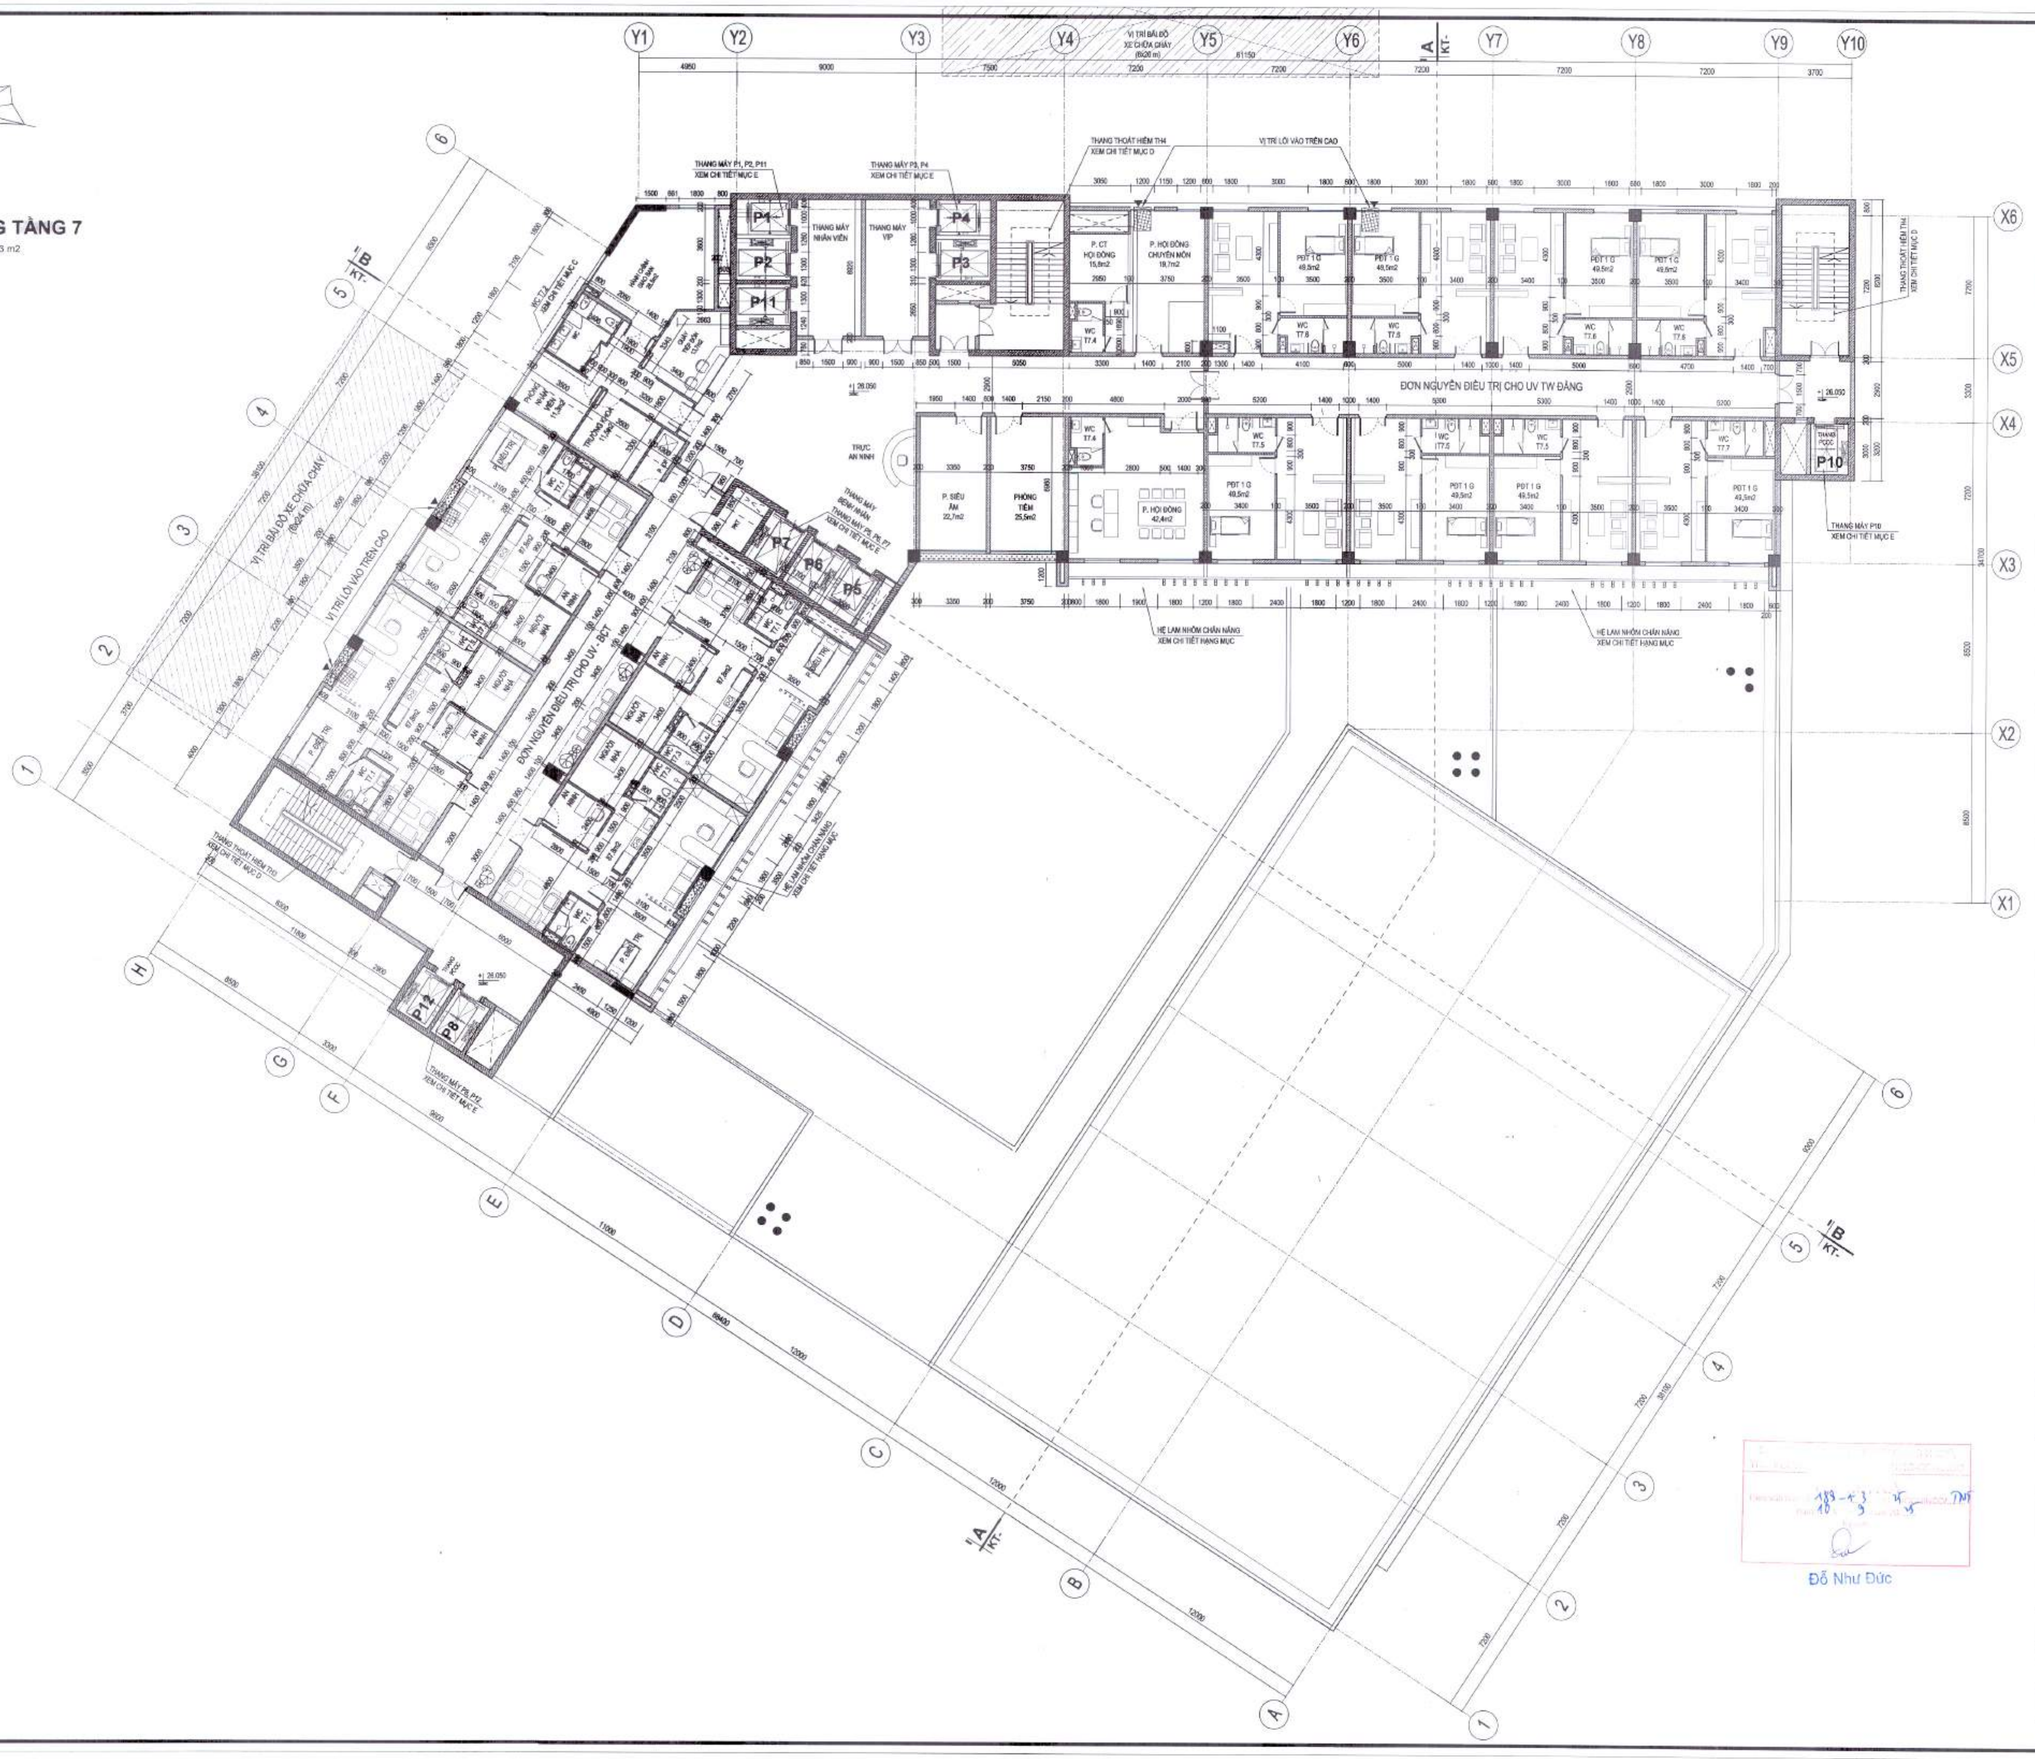

Đỗ Như Đức

HIỆU CHỈNH/REVISIONS			
LẦN VER	NGÀY DATE	MÔ TẢ DESCRIPTION	KIỂM CHECKED
A			
B			
C			
D			

CHỦ ĐẦU TƯ - INVESTOR

BỆNH VIỆN THỐNG NHẤT

GIÁM ĐỐC

LÊ ĐÌNH THANH

DỰ ÁN - PROJECT - TITLE

DỰ ÁN XÂY DỰNG
TRUNG TÂM CHĂM SÓC KHÁM VÀ ĐIỀU TRỊ CHẤT LƯỢNG CAO CHO CÁN BỘ - BỆNH VIỆN THỐNG NHẤT

ĐỊA ĐIỂM - LOCATION

BỆNH VIỆN THỐNG NHẤT
SỐ 1 LÝ THƯỜNG KIỆT, PHƯỜNG 7, QUẬN TÂN BÌNH THÀNH PHỐ HỒ CHÍ MINH

CÔNG TRÌNH

TRUNG TÂM CHĂM SÓC KHÁM VÀ ĐIỀU TRỊ CHẤT LƯỢNG CAO CHO CÁN BỘ - BỆNH VIỆN THỐNG NHẤT

ĐƠN VỊ TƯ VẤN

CÔNG TY CỔ PHẦN TƯ VẤN CÔNG NGHỆ XÂY DỰNG ANCON

CÔNG TY

ANCON

CÔNG TY CỔ PHẦN TƯ VẤN CÔNG NGHỆ XÂY DỰNG ANCON

Địa chỉ : 295 Phố Tây Sơn- Quận Đống Đa- TP Hà Nội

PHÓ TỔNG GIÁM ĐỐC

NGUYỄN VĂN THỤ

CHỦ NHIỆM THIẾT KẾ Th.S - KTS NGUYỄN VĂN TRƯỜNG	
CHỦ TRÌ KIẾN TRÚC Th.S - KTS NGUYỄN VĂN TRƯỜNG	
THIẾT KẾ HOÀNG VĂN SÁNG NGUYỄN HOÀN THÀNH	
TRIỂN KHAI TRẦN TUẤN QUỲNH NGUYỄN QUANG HIẾU NGUYỄN MẠNH CƯỜNG	
KIỂM ĐINH HỮU PHONG NGUYỄN NGỌC	

HẠNG MỤC:

KIẾN TRÚC CÔNG TRÌNH

TÊN BẢN VẼ

MẶT BẰNG TẦNG 7

GIAI ĐOẠN THIẾT KẾ	T.K.B.V.T.C
TỶ LỆ	
THỰC HIỆN	2025
BẢN VẼ	**KT - A.009**

MẶT BẰNG TẦNG 8

DIỆN TÍCH SÀN : 1.665 m2

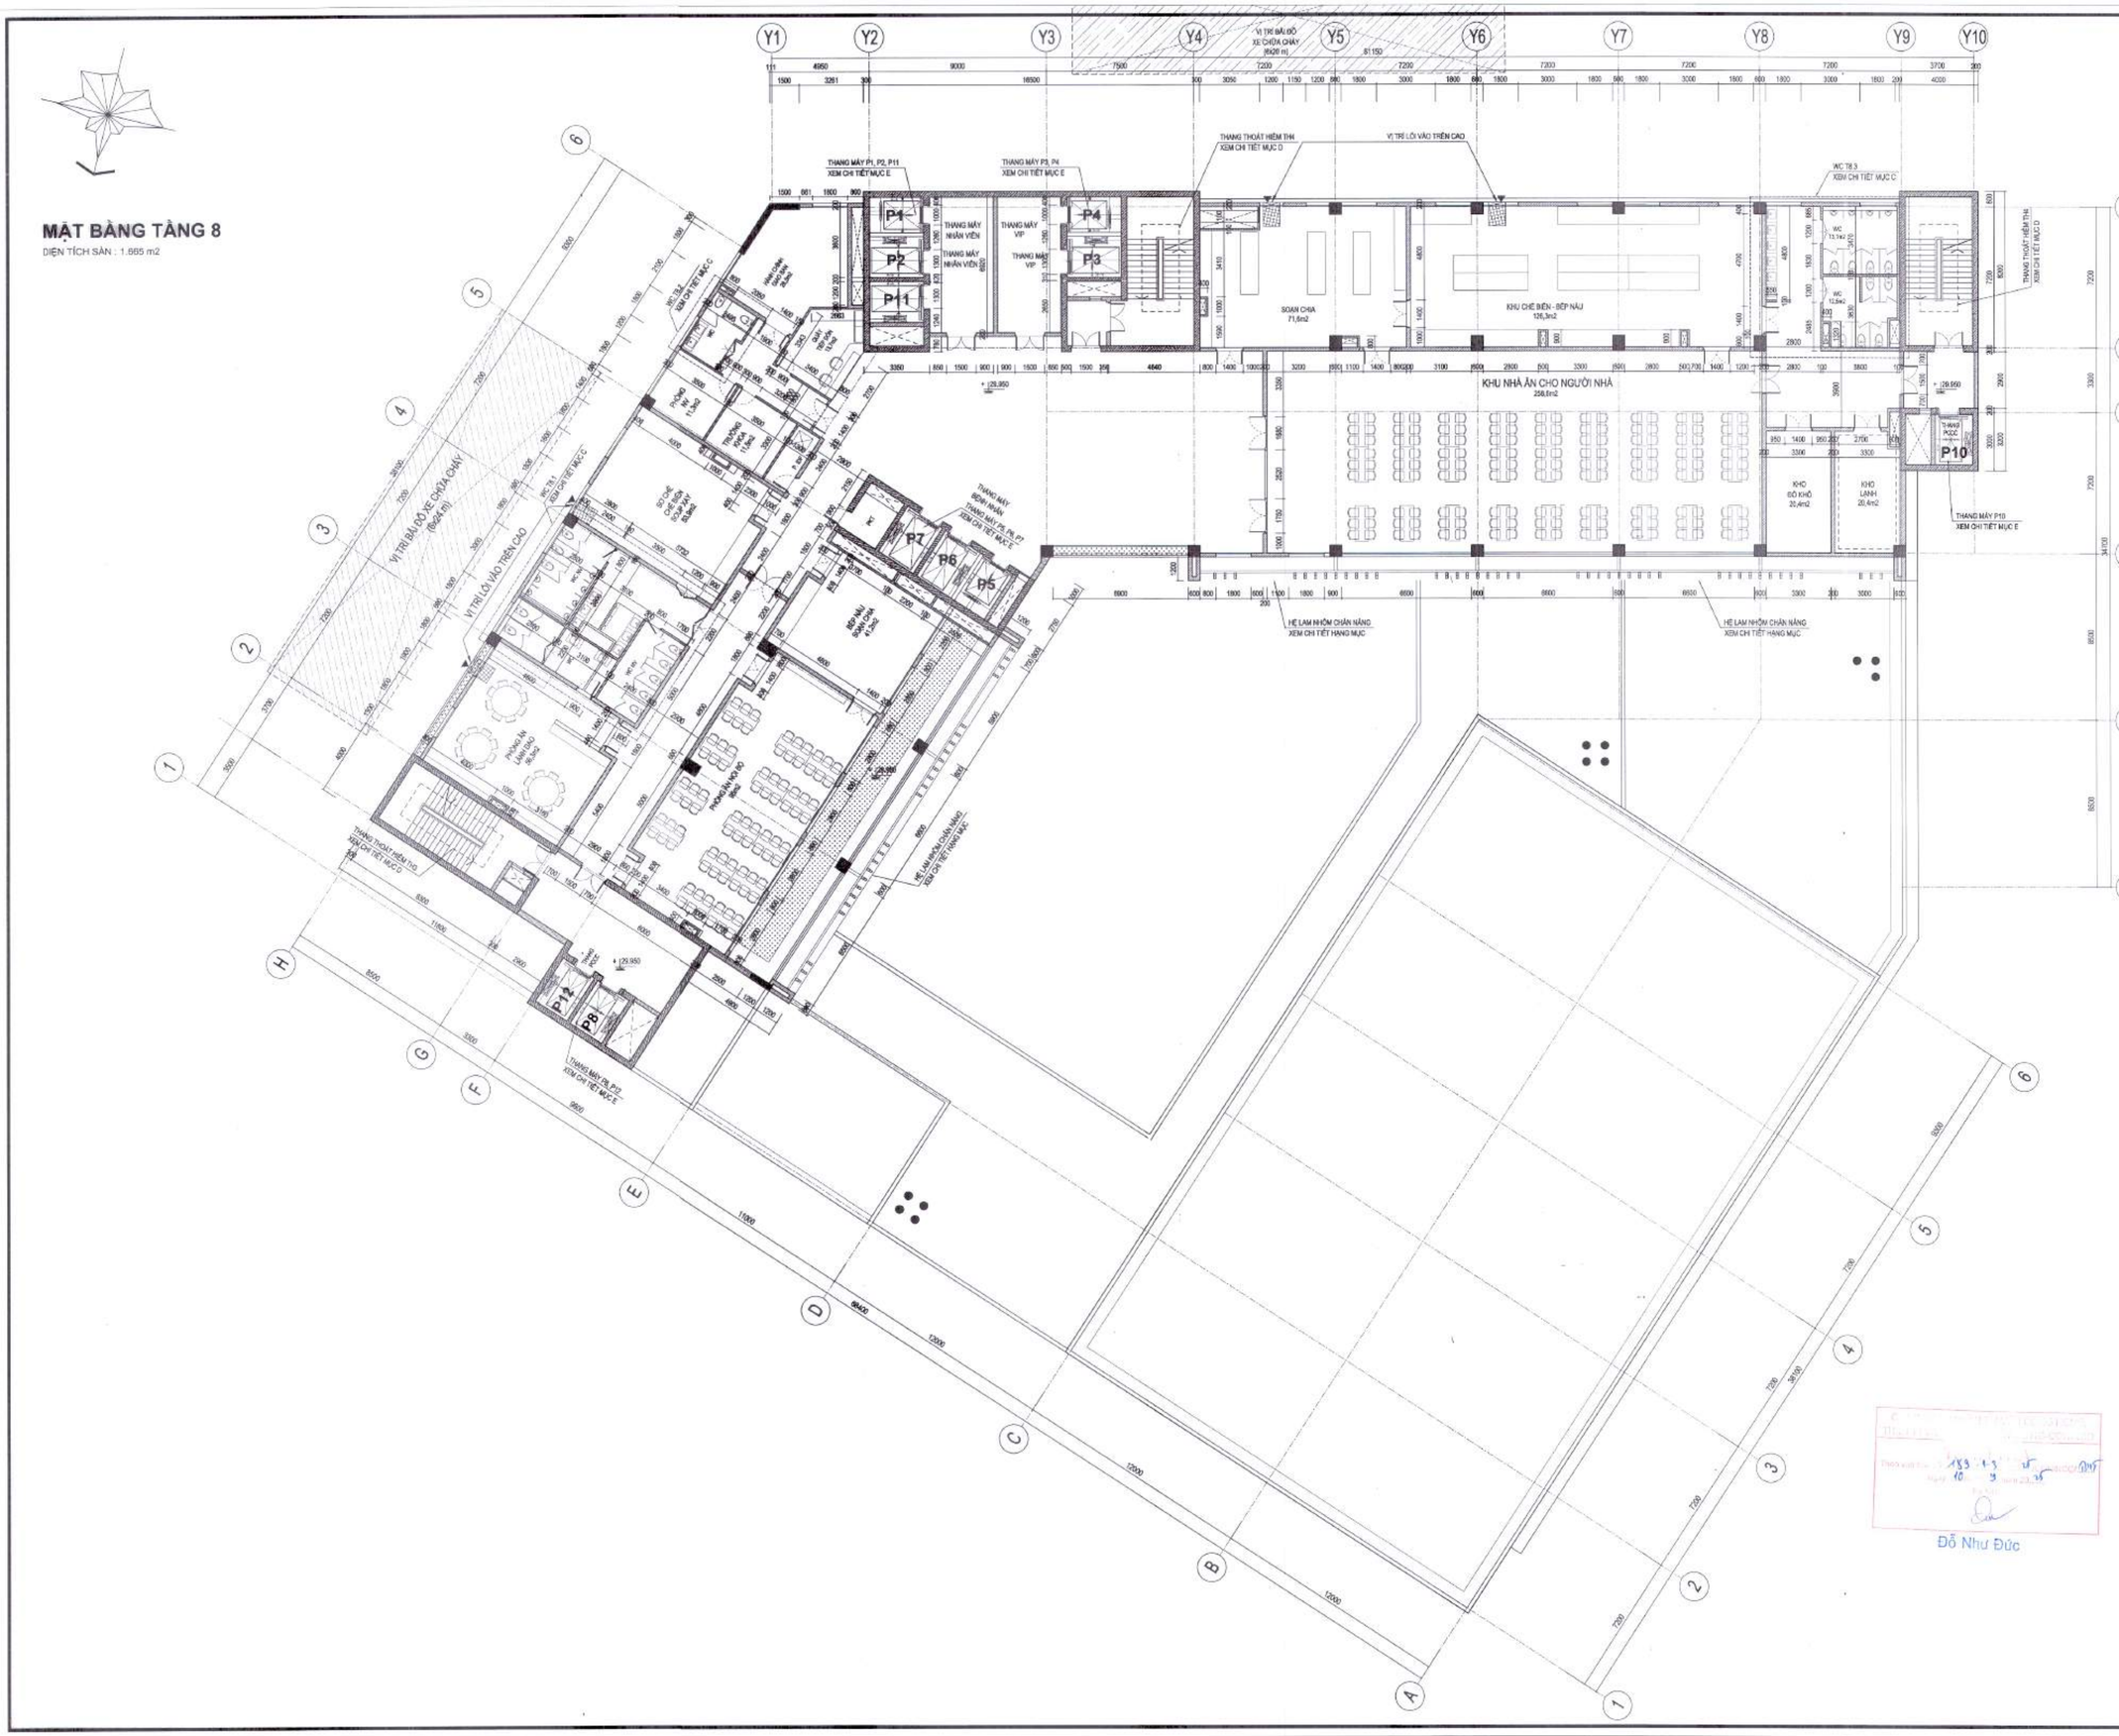

Đỗ Như Đức

HIỆU CHỈNH/REVISIONS			
LẦN VER	NGÀY DATE	MÔ TẢ DESCRIPTION	KIỂM CHECKED
A			
B			
C			
D			

CHỦ ĐẦU TƯ - INVESTOR

BỆNH VIỆN THỐNG NHẤT

GIÁM ĐỐC

LÊ ĐÌNH THANH

DỰ ÁN - PROJECT , TITLE

DỰ ÁN XÂY DỰNG
TRUNG TÂM CHĂM SÓC KHÁM VÀ ĐIỀU TRỊ CHẤT LƯỢNG CAO CHO CÁN BỘ - BỆNH VIỆN THỐNG NHẤT

ĐỊA ĐIỂM - LOCATION

BỆNH VIỆN THỐNG NHẤT
SỐ 1 LÝ THƯỜNG KIỆT, PHƯỜNG 7, QUẬN TÂN BÌNH
THÀNH PHỐ HỒ CHÍ MINH

CÔNG TRÌNH

TRUNG TÂM CHĂM SÓC KHÁM VÀ ĐIỀU TRỊ CHẤT LƯỢNG CAO CHO CÁN BỘ - BỆNH VIỆN THỐNG NHẤT

ĐƠN VỊ TƯ VẤN

CÔNG TY CỔ PHẦN TƯ VẤN CÔNG NGHỆ XÂY DỰNG ANCON

CÔNG TY

CÔNG TY CỔ PHẦN TƯ VẤN CÔNG NGHỆ XÂY DỰNG ANCON

Địa chỉ : 295 Phố Tây Sơn- Quận Đống Đa- TP Hà Nội

PHÓ GIÁM ĐỐC

NGUYỄN VĂN THỦ

CHỦ NHIỆM THIẾT KẾ Th.S - KTS NGUYỄN VĂN TRƯỜNG	
CHỦ TRÌ KIẾN TRÚC Th.S - KTS NGUYỄN VĂN TRƯỜNG	
THIẾT KẾ HOÀNG VĂN SÁNG NGUYỄN HOÀN THÀNH	
TRIỂN KHAI TRẦN TUẤN QUỲNH NGUYỄN QUANG HIẾU NGUYỄN MẠNH CƯỜNG	
KIỂM ĐINH HỮU PHONG NGUYỄN NGỌC	

HẠNG MỤC:

KIẾN TRÚC CÔNG TRÌNH

TÊN BẢN VẼ

MẶT BẰNG TẦNG 8

GIAI ĐOẠN THIẾT KẾ	T.K.B.V.T.C
TỶ LỆ	
THỰC HIỆN	2025
BẢN VẼ	KT - A.010

MẶT BẰNG TẦNG 9

DIỆN TÍCH SÀN : 1.408 m2

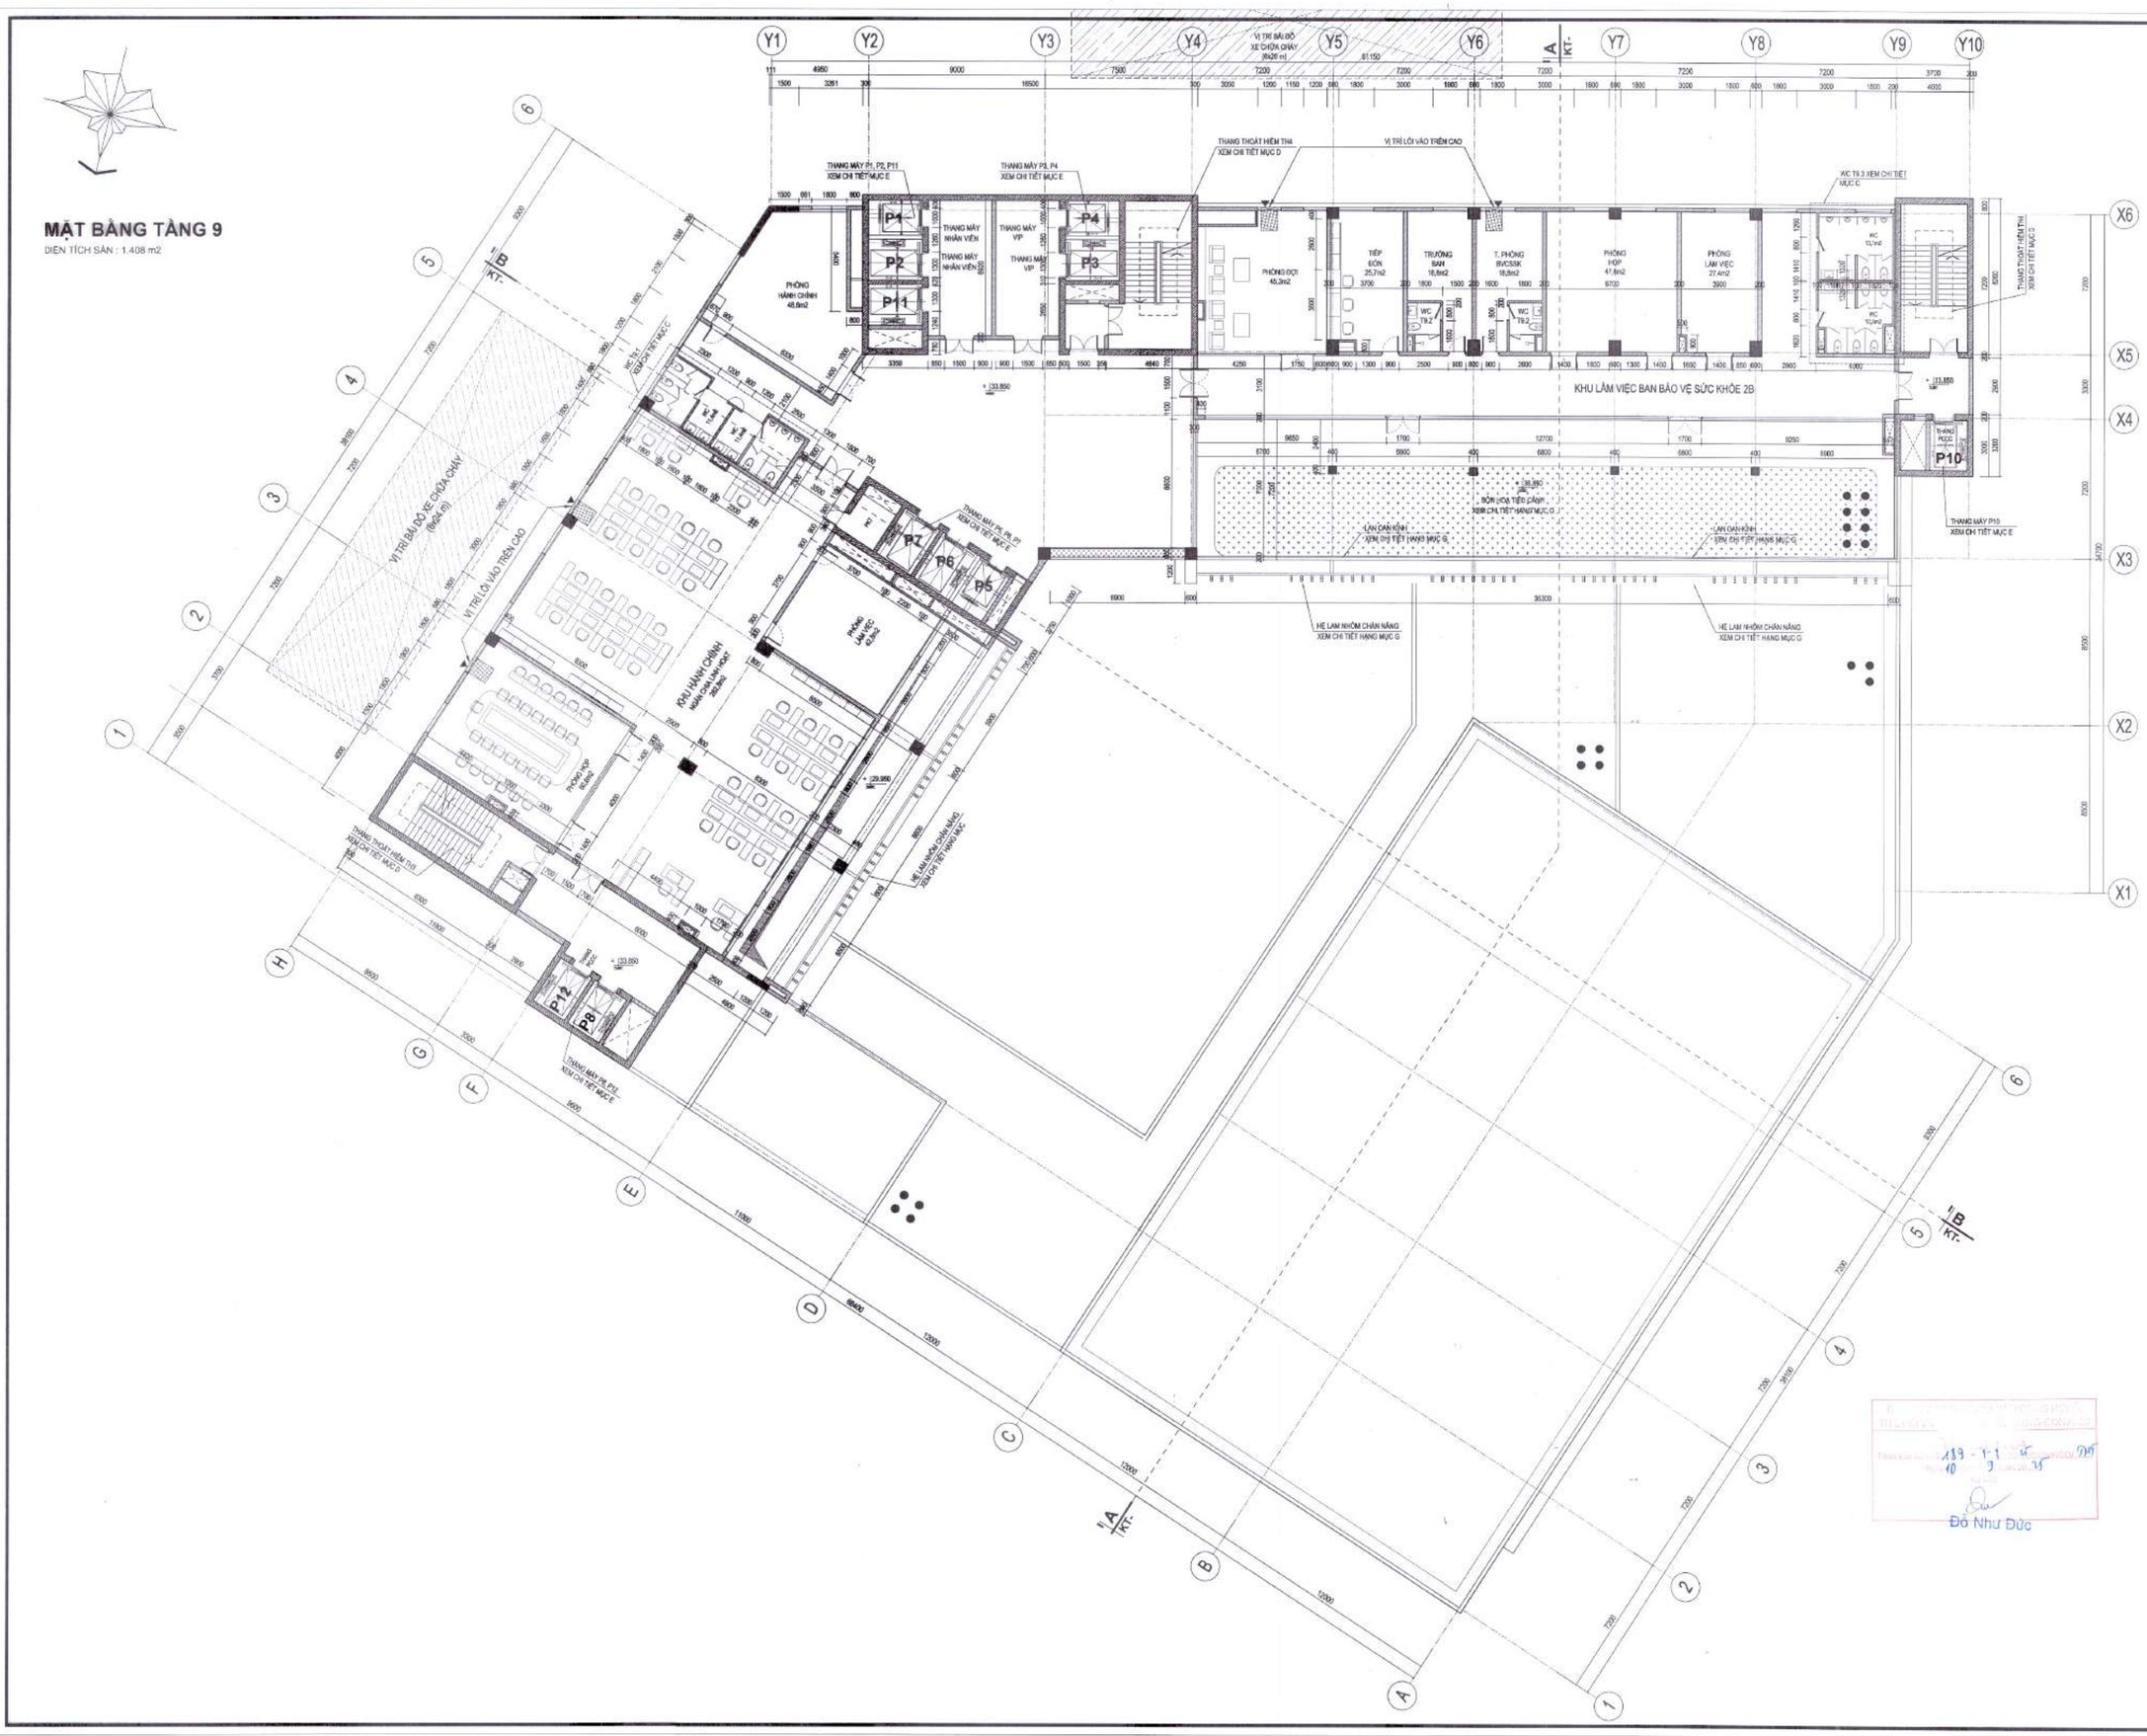

HIỆU CHỈNH/REVISIONS

LẦN VER	NGÀY DATE	MÔ TẢ DESCRIPTION	KIỂM CHECKED
A			
B			
C			
D			

CHỦ ĐẦU TƯ - INVESTOR

BỆNH VIỆN THỐNG NHẤT

GIÁM ĐỐC

LÊ ĐÌNH THANH

DỰ ÁN - PROJECT - TITLE

DỰ ÁN XÂY DỰNG
TRUNG TÂM CHĂM SÓC KHÁM VÀ ĐIỀU TRỊ CHẤT LƯỢNG CAO CHO CÁN BỘ - BỆNH VIỆN THỐNG NHẤT

ĐỊA ĐIỂM - LOCATION

BỆNH VIỆN THỐNG NHẤT
SỐ 1 LÝ THƯỜNG KIỆT, PHƯỜNG 7, QUẬN TÂN BÌNH
THÀNH PHỐ HỒ CHÍ MINH

CÔNG TRÌNH

TRUNG TÂM CHĂM SÓC KHÁM VÀ ĐIỀU TRỊ CHẤT LƯỢNG CAO CHO CÁN BỘ - BỆNH VIỆN THỐNG NHẤT

ĐƠN VỊ TƯ VẤN

CÔNG TY CỔ PHẦN TƯ VẤN CÔNG NGHỆ XÂY DỰNG ANCON

CÔNG TY

ANCON

CÔNG TY CỔ PHẦN TƯ VẤN CÔNG NGHỆ XÂY DỰNG ANCON

Địa chỉ : 295 Phố Tây Sơn- Quận Đống Đa- TP Hà Nội

GIÁM ĐỐC

NGUYỄN VĂN THỤ

CHỦ NHIỆM THIẾT KẾ Th.S - KTS NGUYỄN VĂN TRƯỜNG	
CHỦ TRÌ KIẾN TRÚC Th.S - KTS NGUYỄN VĂN TRƯỜNG	
THIẾT KẾ HOÀNG VĂN SÁNG NGUYỄN HOÀN THÀNH	
TRIỂN KHAI TRẦN TUẤN QUỲNH NGUYỄN QUANG HIẾU NGUYỄN MẠNH CƯỜNG	
KIỂM ĐINH HỮU PHONG NGUYỄN NGỌC	

HẠNG MỤC:

KIẾN TRÚC CÔNG TRÌNH

TÊN BẢN VẼ

MẶT BẰNG TẦNG 9

GIAI ĐOẠN THIẾT KẾ	T.K.B.V.T.C
TỶ LỆ	
THỰC HIỆN	2025
BẢN VẼ	KT - A.011

Đỗ Như Đức

MẶT BẰNG TẦNG 10

DIỆN TÍCH SÀN : 1.408 m2

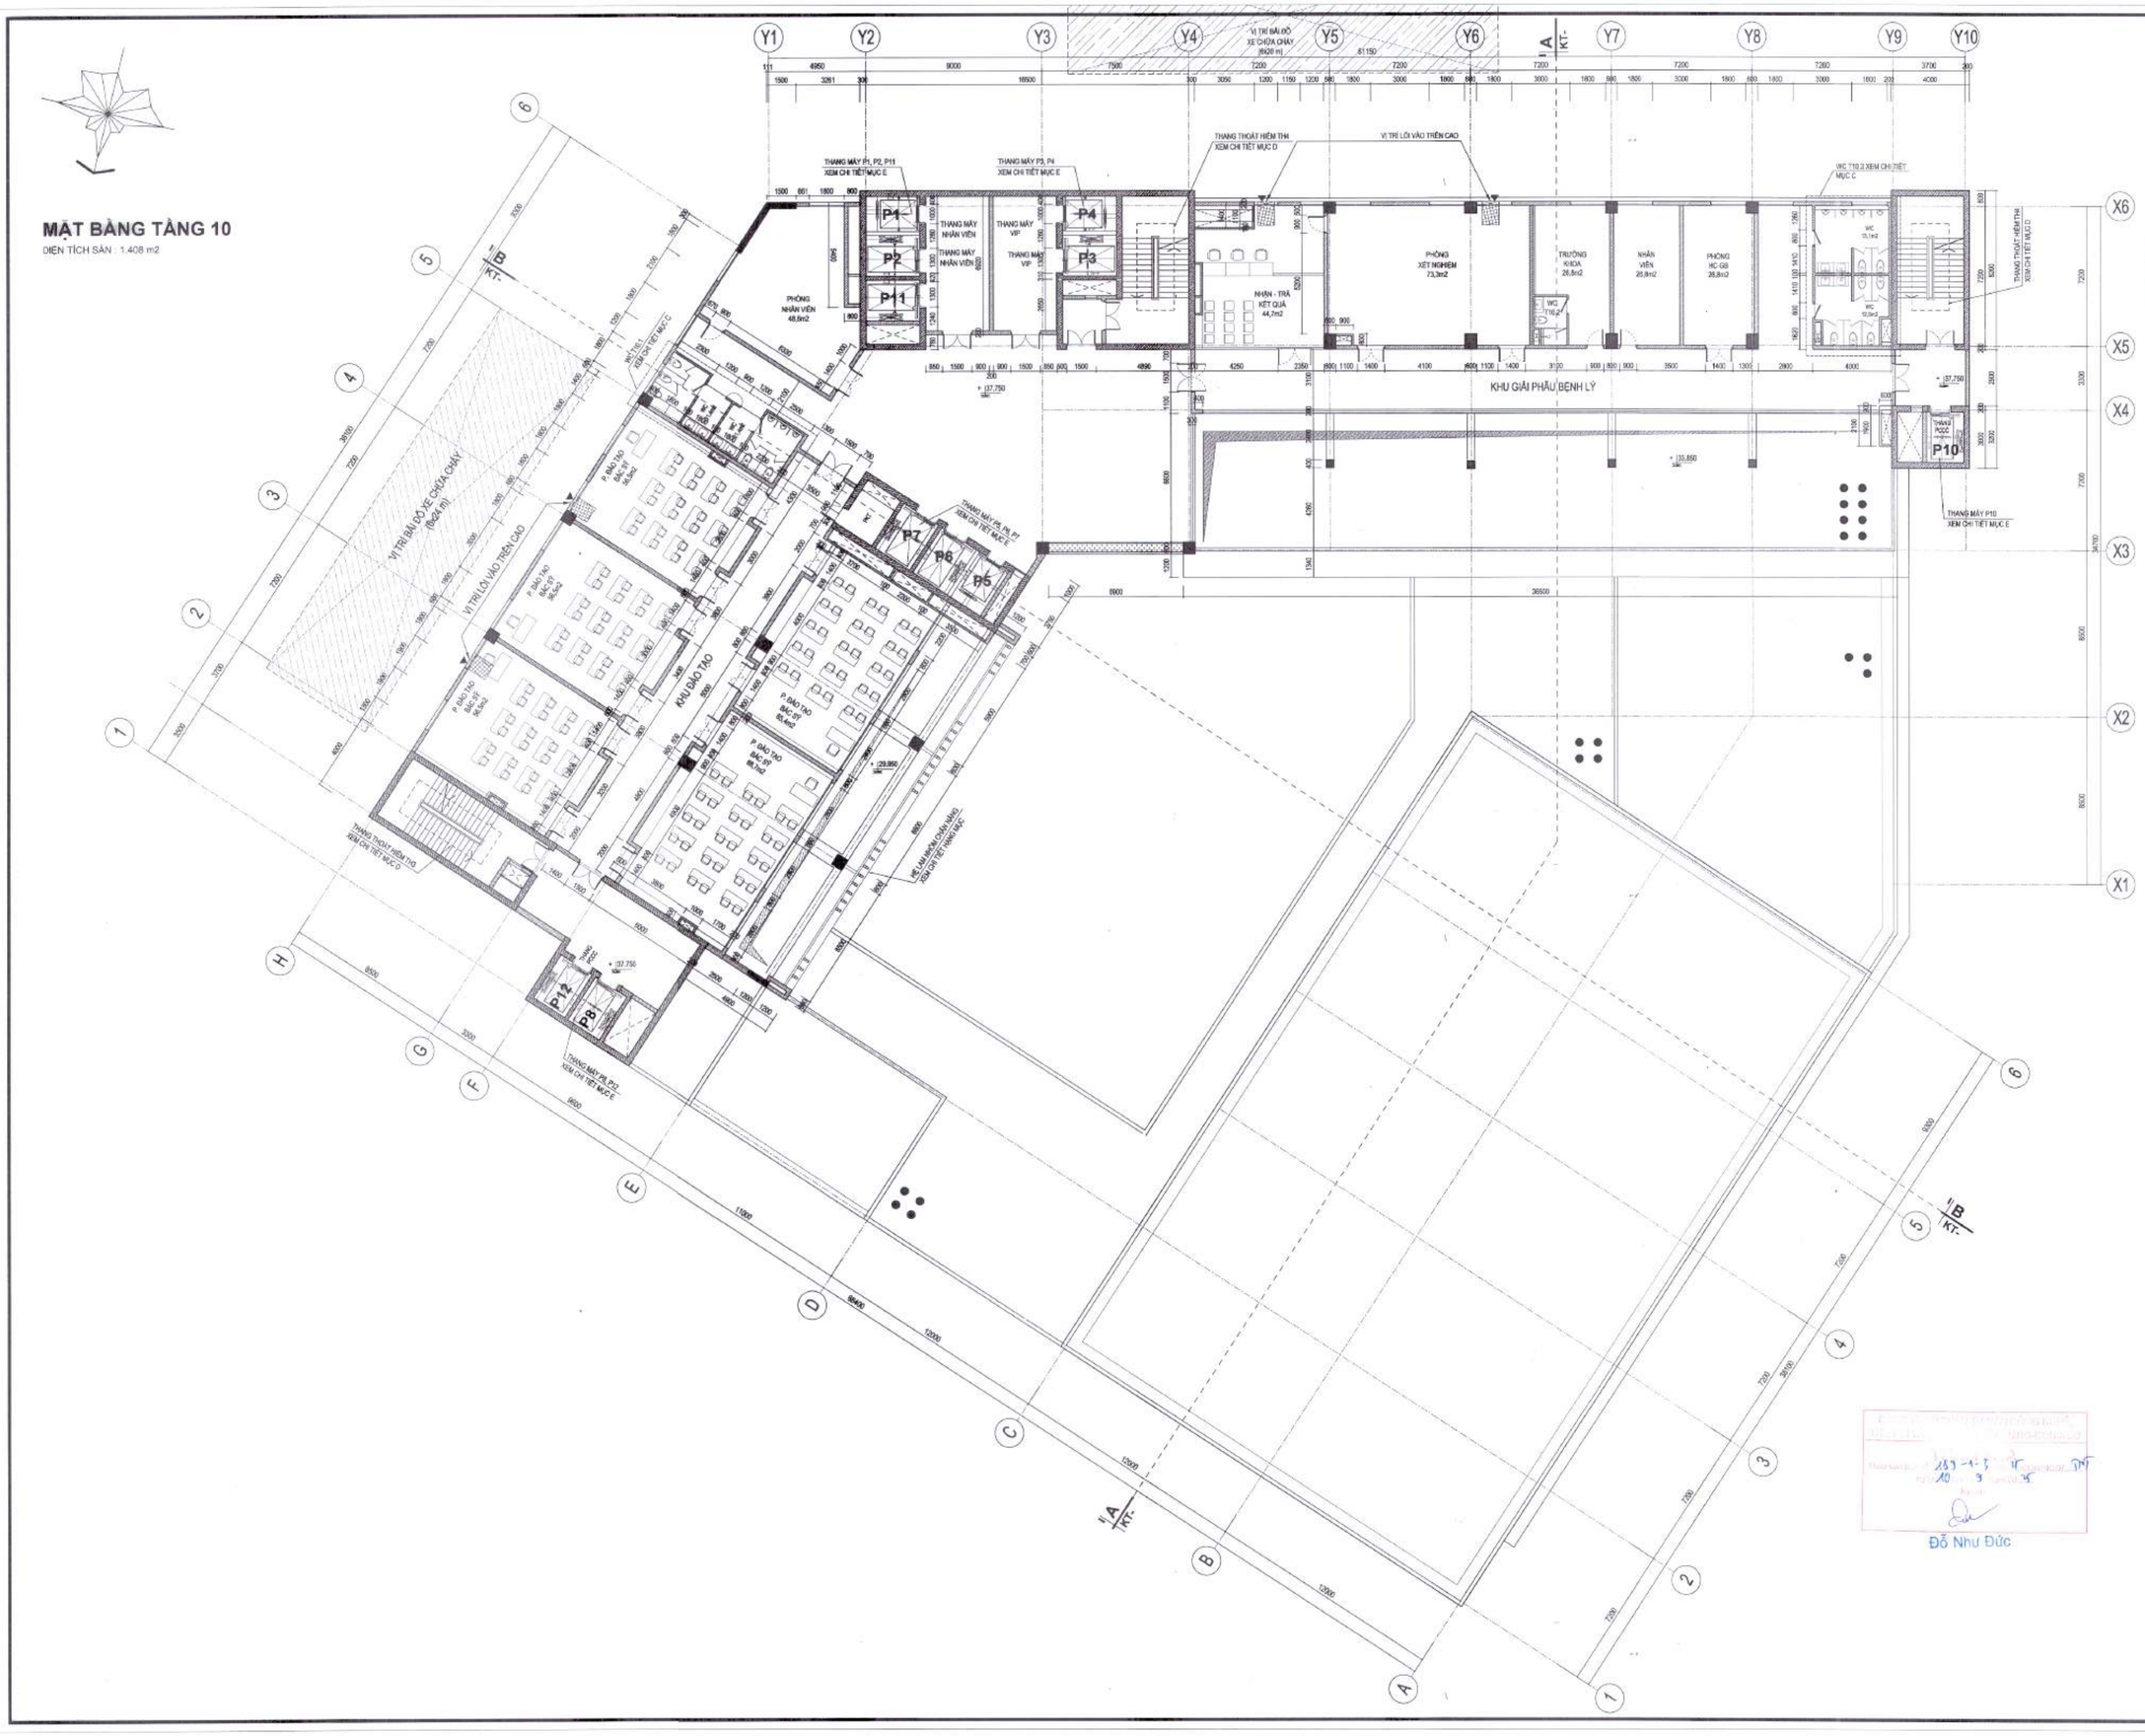

HIỆU CHỈNH/REVISIONS			
LẦN VER	NGÀY DATE	MÔ TẢ DESCRIPTION	KIỂM CHECKED
A			
B			
C			
D			

CHỦ ĐẦU TƯ - INVESTOR

BỆNH VIỆN THỐNG NHẤT

GIÁM ĐỐC

LÊ ĐÌNH THANH

DỰ ÁN - PROJECT - TITLE

DỰ ÁN XÂY DỰNG

TRUNG TÂM CHĂM SÓC KHÁM VÀ ĐIỀU TRỊ CHẤT LƯỢNG CAO CHO CÁN BỘ - BỆNH VIỆN THỐNG NHẤT

ĐỊA ĐIỂM - LOCATION

BỆNH VIỆN THỐNG NHẤT
SỐ 1 LÝ THƯỜNG KIỆT, PHƯỜNG 7, QUẬN TÂN BÌNH
THÀNH PHỐ HỒ CHÍ MINH

CÔNG TRÌNH

TRUNG TÂM CHĂM SÓC KHÁM VÀ ĐIỀU TRỊ CHẤT LƯỢNG CAO CHO CÁN BỘ - BỆNH VIỆN THỐNG NHẤT

ĐƠN VỊ TƯ VẤN

CÔNG TY CỔ PHẦN TƯ VẤN CÔNG NGHỆ XÂY DỰNG ANCON

CÔNG TY

ANCON

CÔNG TY CỔ PHẦN TƯ VẤN CÔNG NGHỆ XÂY DỰNG ANCON

Địa chỉ : 295 Phố Tây Sơn- Quận Đống Đa- TP Hà Nội

PHÓ TỔNG GIÁM ĐỐC

NGUYỄN VĂN THỤ

CHỦ NHIỆM THIẾT KẾ Th.S - KTS NGUYỄN VĂN TRƯỜNG	
CHỦ TRÌ KIẾN TRÚC Th.S - KTS NGUYỄN VĂN TRƯỜNG	
THIẾT KẾ HOÀNG VĂN SÁNG NGUYỄN HOÀN THÀNH	
TRIỂN KHAI TRẦN TUẤN QUỲNH NGUYỄN QUANG HIẾU NGUYỄN MẠNH CƯỜNG	
KIỂM ĐINH HỮU PHONG NGUYỄN NGỌC	

HẠNG MỤC:

KIẾN TRÚC CÔNG TRÌNH

TÊN BẢN VẼ

MẶT BẰNG TẦNG 10

Đỗ Như Đức

GIAI ĐOẠN THIẾT KẾ	T.K.B.V.T.C
TỶ LỆ	
THỰC HIỆN	2025
BẢN VẼ	KT - A.012

MẶT BẰNG TUM KỸ THUẬT

DIỆN TÍCH SÀN : 365 m2

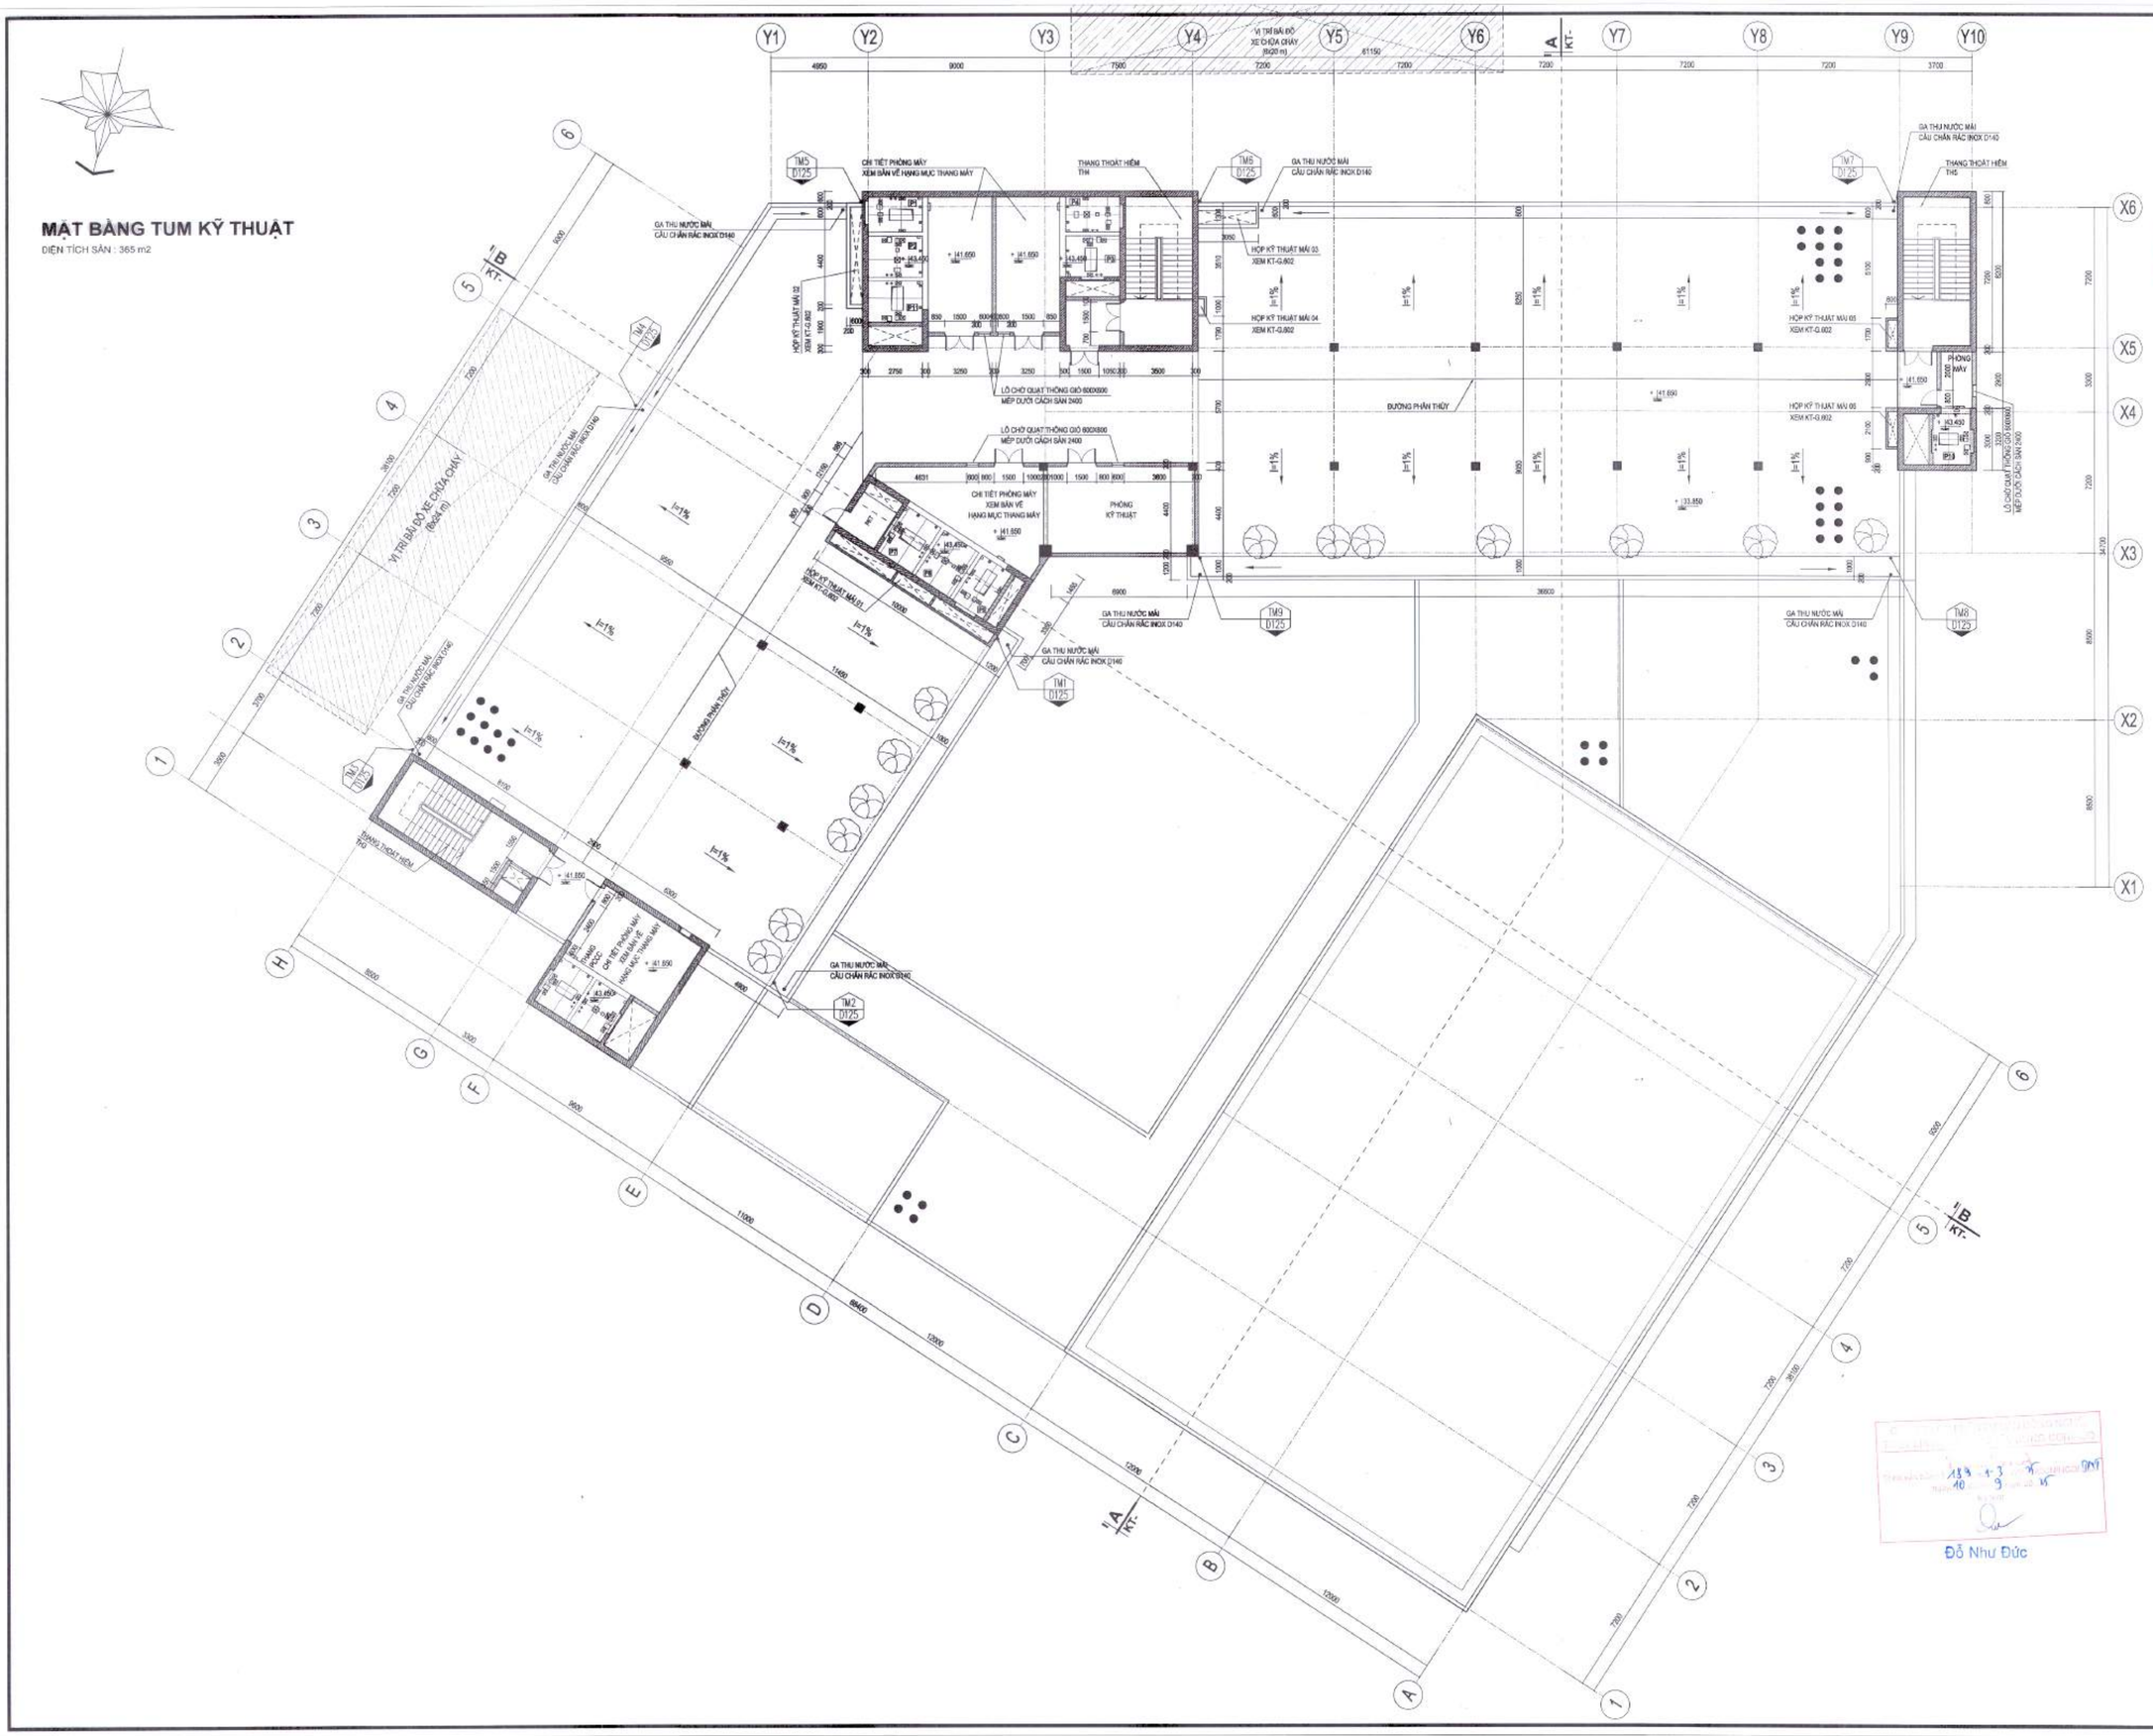

HIỆU CHỈNH/REVISIONS			
LẦN VER	NGÀY DATE	MÔ TẢ DESCRIPTION	KIỂM CHECKED
A			
B			
C			
D			

CHỦ ĐẦU TƯ - INVESTOR

BỆNH VIỆN THỐNG NHẤT

GIÁM ĐỐC

LÊ ĐÌNH THANH

DỰ ÁN - PROJECT - TITLE

DỰ ÁN XÂY DỰNG
TRUNG TÂM CHĂM SÓC KHÁM VÀ ĐIỀU TRỊ CHẤT LƯỢNG CAO CHO CÁN BỘ - BỆNH VIỆN THỐNG NHẤT

ĐỊA ĐIỂM - LOCATION

BỆNH VIỆN THỐNG NHẤT
SỐ 1 LÝ THƯỜNG KIỆT, PHƯỜNG 7, QUẬN TÂN BÌNH
THÀNH PHỐ HỒ CHÍ MINH

CÔNG TRÌNH

TRUNG TÂM CHĂM SÓC KHÁM VÀ ĐIỀU TRỊ CHẤT LƯỢNG CAO CHO CÁN BỘ - BỆNH VIỆN THỐNG NHẤT

ĐƠN VỊ TƯ VẤN

CÔNG TY CỔ PHẦN TƯ VẤN CÔNG NGHỆ XÂY DỰNG ANCON

CÔNG TY

ANCON

CÔNG TY CỔ PHẦN TƯ VẤN CÔNG NGHỆ XÂY DỰNG ANCON

Địa chỉ : 296 Phố Tây Sơn- Quận Đống Đa- TP Hà Nội

PHÓ TỔNG GIÁM ĐỐC

NGUYỄN VĂN THỤ

CHỦ NHIỆM THIẾT KẾ Th.S - KTS NGUYỄN VĂN TRƯỜNG	
CHỦ TRÌ KIẾN TRÚC Th.S - KTS NGUYỄN VĂN TRƯỜNG	
THIẾT KẾ HOÀNG VĂN SÁNG NGUYỄN HOÀN THÀNH	
TRIỂN KHAI TRẦN TUẤN QUỲNH NGUYỄN QUANG HIẾU NGUYỄN MẠNH CƯỜNG	
KIỂM ĐINH HỮU PHONG NGUYỄN NGỌC	

HẠNG MỤC:

KIẾN TRÚC CÔNG TRÌNH

TÊN BẢN VẼ

MẶT BẰNG TUM KỸ THUẬT

GIAI ĐOẠN THIẾT KẾ	T.K.B.V.T.C
TỶ LỆ	
THỰC HIỆN	2025
BẢN VẼ	KT - A.013

MẶT BẰNG MÁI

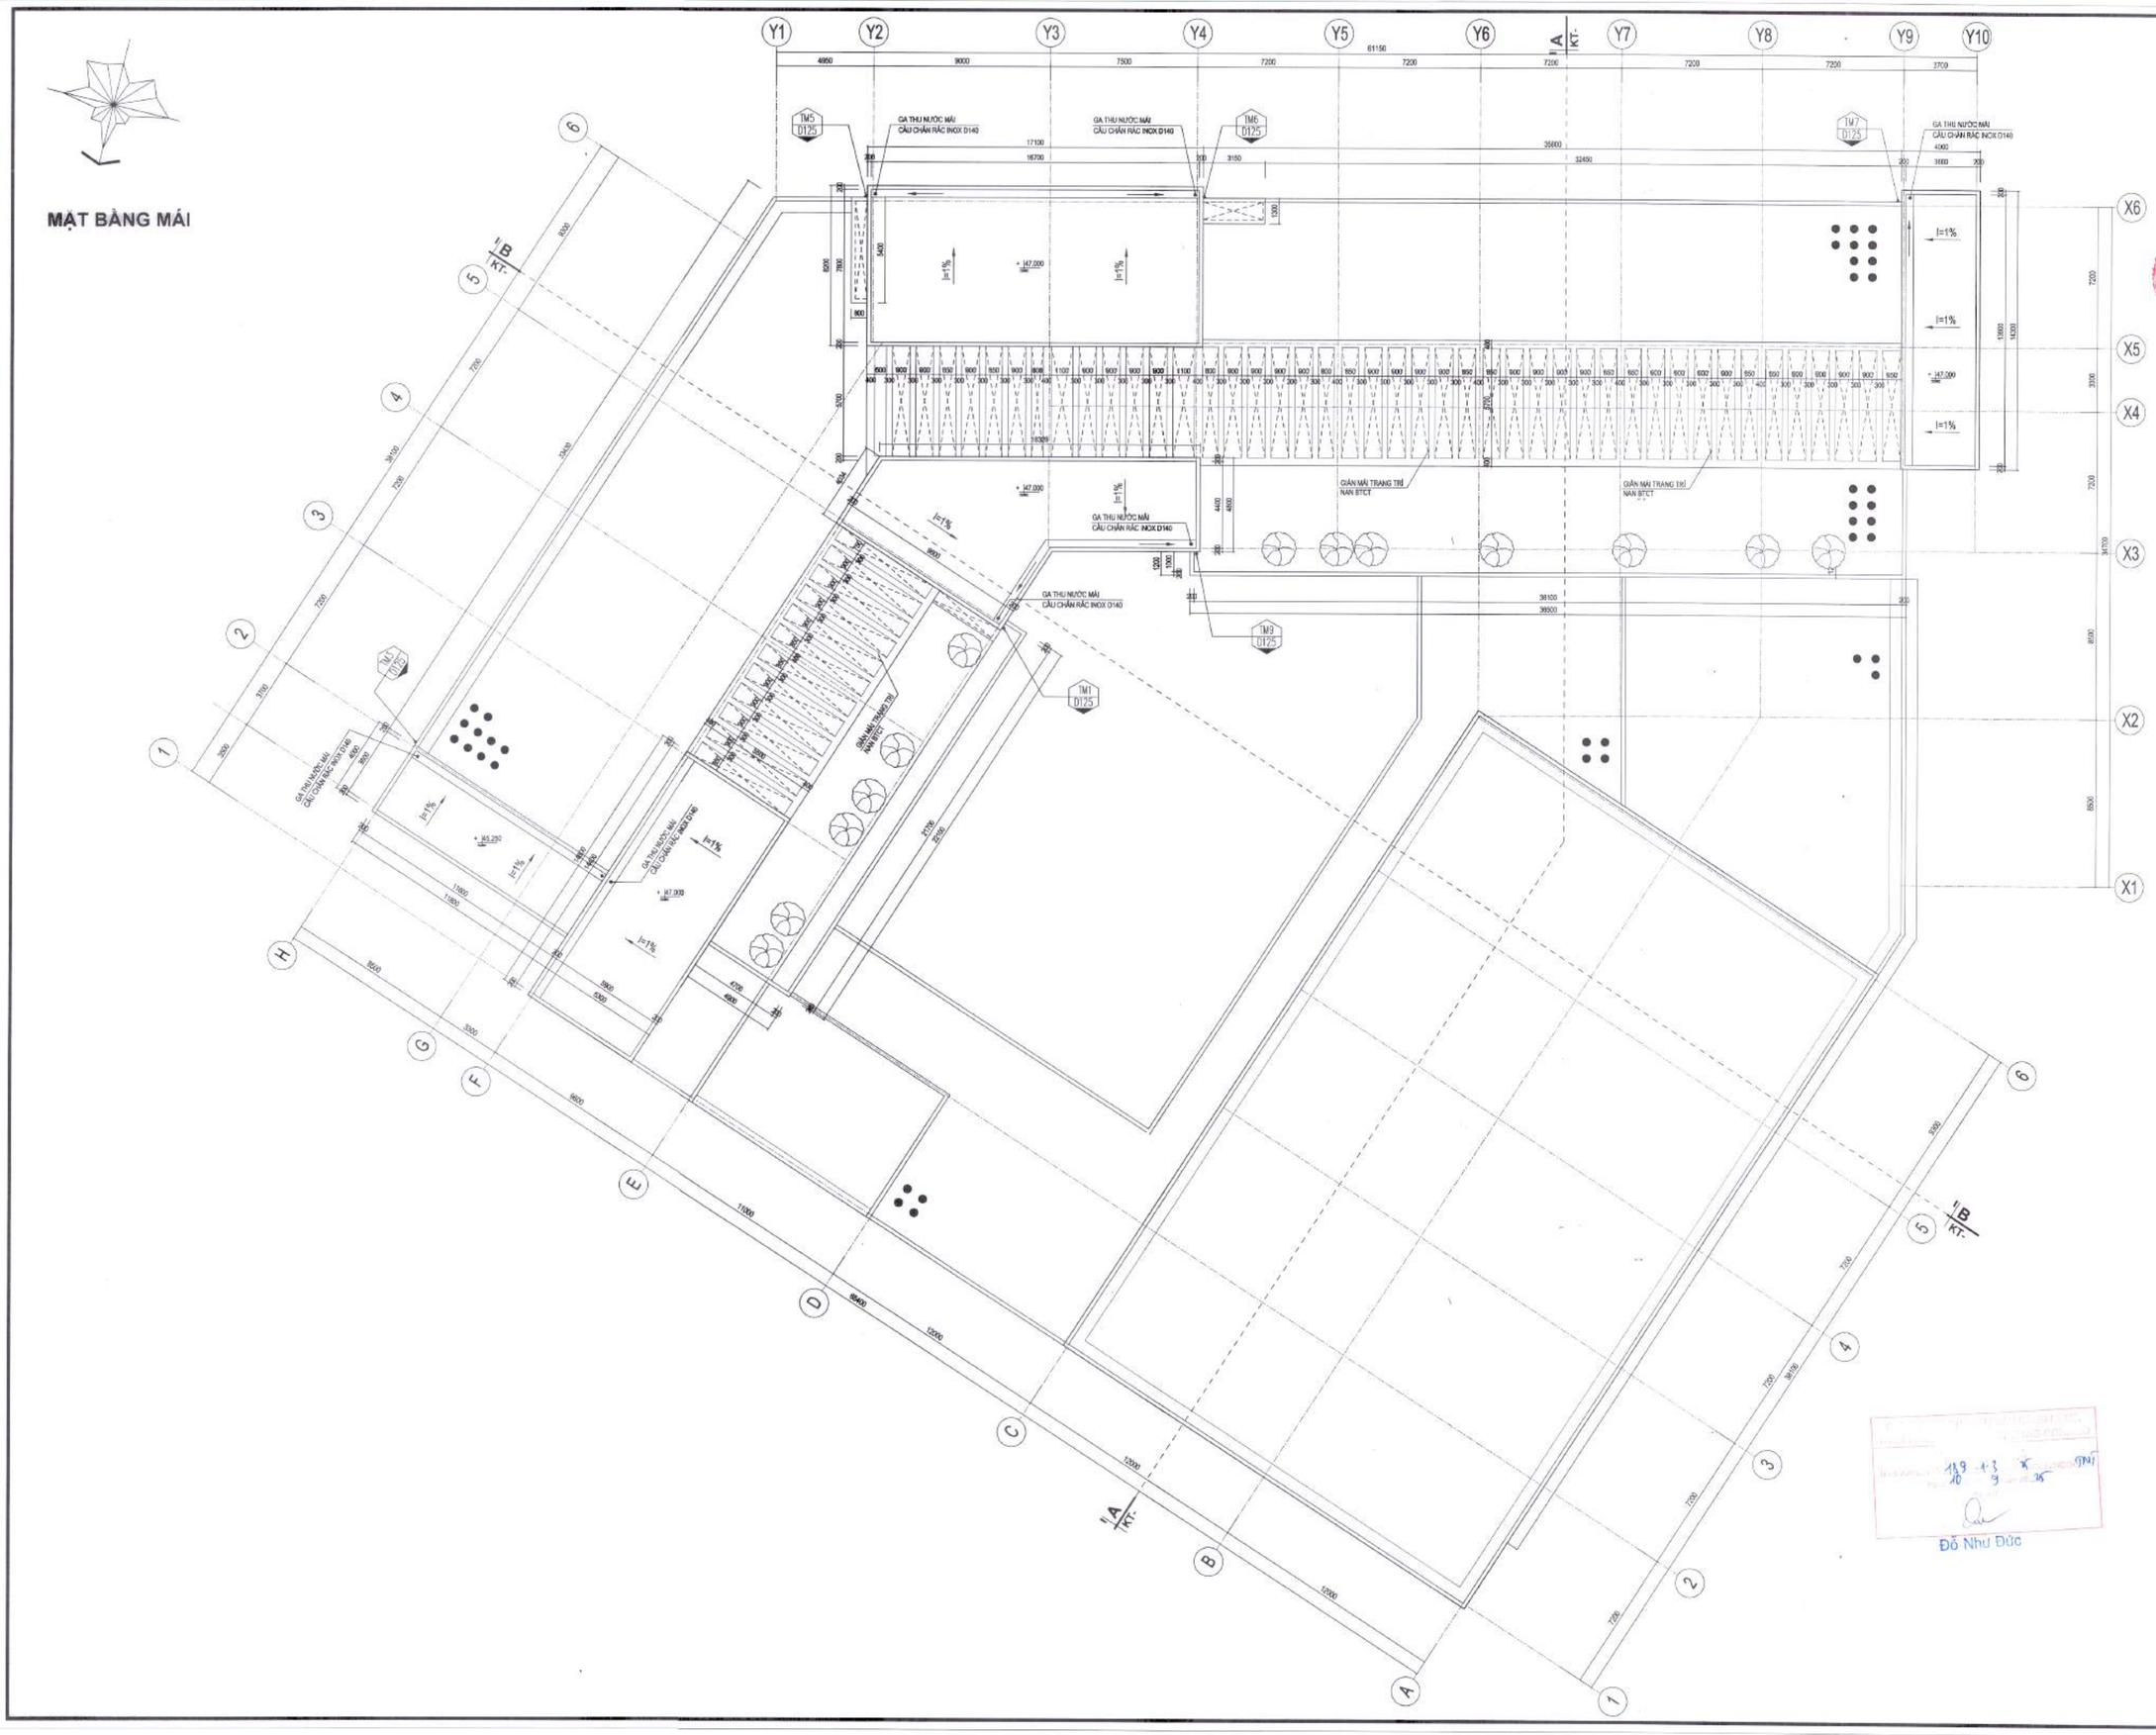

HIỆU CHỈNH/REVISIONS			
LẦN VER	NGÀY DATE	MÔ TẢ DESCRIPTION	KIỂM CHECKED
A			
B			
C			
D			

CHỦ ĐẦU TƯ - INVESTOR

BỆNH VIỆN THỐNG NHẤT

GIÁM ĐỐC

LÊ ĐÌNH THANH

DỰ ÁN - PROJECT . TITLE

DỰ ÁN XÂY DỰNG
TRUNG TÂM CHĂM SÓC KHÁM VÀ ĐIỀU TRỊ CHẤT LƯỢNG CAO CHO CÁN BỘ - BỆNH VIỆN THỐNG NHẤT

ĐỊA ĐIỂM - LOCATION

BỆNH VIỆN THỐNG NHẤT
SỐ 1 LÝ THƯỜNG KIỆT, PHƯỜNG 7, QUẬN TÂN BÌNH
THÀNH PHỐ HỒ CHÍ MINH

CÔNG TRÌNH

TRUNG TÂM CHĂM SÓC KHÁM VÀ ĐIỀU TRỊ CHẤT LƯỢNG CAO CHO CÁN BỘ - BỆNH VIỆN THỐNG NHẤT

ĐƠN VỊ TƯ VẤN

CÔNG TY CỔ PHẦN TƯ VẤN CÔNG NGHỆ XÂY DỰNG ANCON

CÔNG TY

ANCON

CÔNG TY CỔ PHẦN TƯ VẤN CÔNG NGHỆ XÂY DỰNG ANCON

Địa chỉ : 295 Phố Tây Sơn- Quận Đống Đa- TP Hà Nội

PHÓ TỔNG GIÁM ĐỐC

NGUYỄN VĂN THỤ

CHỦ NHIỆM THIẾT KẾ Th.S - KTS NGUYỄN VĂN TRƯỜNG	
CHỦ TRÌ KIẾN TRÚC Th.S - KTS NGUYỄN VĂN TRƯỜNG	
THIẾT KẾ HOÀNG VĂN SÁNG NGUYỄN HOÀN THÀNH	
TRIỂN KHAI TRẦN TUẤN QUỲNH NGUYỄN QUANG HIẾU NGUYỄN MẠNH CƯỜNG	
KIỂM ĐINH HỮU PHONG NGUYỄN NGỌC	

HẠNG MỤC:

KIẾN TRÚC CÔNG TRÌNH

TÊN BẢN VẼ

MẶT BẰNG MÁI

GIAI ĐOẠN THIẾT KẾ	T.K.B.V.T.C
TỶ LỆ	
THỰC HIỆN	2025
BẢN VẼ	KT - A.014

Đỗ Như Đức

HẠNG MỤC KIẾN TRÚC CÔNG TRÌNH: NHÀ 10 TẦNG
MỤC B: MẶT ĐỨNG, MẶT CẮT CÔNG TRÌNH

DANH MỤC BẢN VẼ

TT	TÊN BẢN VẼ	KÝ HIỆU	KHỔ GIẤY
16	MẶT ĐỨNG CÔNG TRÌNH	KT-B.001	A1
17	MẶT ĐỨNG CÔNG TRÌNH	KT-B.002	A1
18	MẶT CẮT A - A	KT-B.003	A1
19	MẶT CẮT B - B	KT-B.004	A1

Đỗ Như Đức

GHI CHÚ:

- CÁC LỖI VÁO TRÊN CAO ĐƯỢC KẾT HỢP CÙNG HỆ THỐNG CỬA SỔ CỦA CÔNG TRÌNH. CHI TIẾT CÁC LỖI VÁO TRÊN CAO KHÁC THAM KHẢO MỤC CỬA SỔ.
- TẤT CẢ CÁC LỖI VÁO TRÊN CAO THEO THIẾT KẾ ĐẢM BẢO KÍCH THƯỚC VÀ CÁC YÊU CẦU SAU:
  + CHIỀU RỘNG Ô CỬA KHÔNG NHỎ HƠN 650mm.
  + CHIỀU CAO Ô CỬA KHÔNG NHỎ HƠN 1350mm.
  + MÉP DƯỚI LỖI VÁO TRÊN CAO CÁCH MẶT SÀN HOÀN THIỆN TRONG NHÀ KHÔNG LỚN HƠN 1100mm.
  + MÉP TRÊN LỖI VÁO TRÊN CAO CÁCH MẶT SÀN HOÀN THIỆN TRONG NHÀ KHÔNG NHỎ HƠN 1800mm.
- CÁC CHI TIẾT MẶT ĐỨNG CÔNG TRÌNH, CHI TIẾT VẬT LIỆU HOÀN THIỆN CHO MẶT ĐỨNG CÔNG TRÌNH XEM THÊM CÁC BẢN VẼ CHI TIẾT CÁC HẠNG MỤC LIÊN QUAN.
- KÍCH THƯỚC GHI TRÊN MẶT ĐỨNG CÔNG TRÌNH LÀ KÍCH THƯỚC THEO PHẦN XÂY THÔ, KÍCH THƯỚC HOÀN THIỆN XEM BẢN VẼ CHI TIẾT LIÊN QUAN.
- MÀU SẮC, QUY CÁCH VẬT LIỆU GHI TRÊN BẢN VẼ CHỈ LÀ ĐỊNH HƯỚNG THEO THIẾT KẾ, KHI TRIỂN KHAI THỰC TẾ YÊU CẦU NHÀ THẦU ĐỆ TRÌNH MẪU VẬT LIỆU CỤ THỂ CHO CHỦ ĐẦU TƯ PHÊ DUYỆT.

CHÚ THÍCH:

- SƠN NGOẠI THẤT (LOẠI CHỐNG RÊU MỐC) MÀU THEO CHỈ ĐỊNH VỊ TRÍ
- ỐP GẠCH NGOẠI THẤT MÀU GHI NHẠT VỈ 300x300x7 (LOẠI CHỐNG RÊU MỐC)
- ỐP GẠCH NGOẠI THẤT MÀU KEM SÁNG VỈ 300x300x7(LOẠI CHỐNG RÊU MỐC)
- ỐP GẠCH NGOẠI THẤT MÀU XANH NHẠT VỈ 300x300x7 MẶT NHÁM (LOẠI CHỐNG RÊU MỐC)
- ỐP GẠCH NGOẠI THẤT MÀU VÀNG NHẠT VỈ 300x300x7 (LOẠI CHỐNG RÊU MỐC)
- ỐP GẠCH THẺ CHÂN TƯỜNG MÀU XANH ĐẬM VỈ 300x300x7 (LOẠI CHỐNG RÊU MỐC)
- ỐP ĐÁ GRANITE TỰ NHIÊN DÀY 20, MÀU TRẮNG, VÂN MÂY
- ỐP ĐÁ GRANITE TỰ NHIÊN DÀY 20, MÀU NÂU ĐẬM

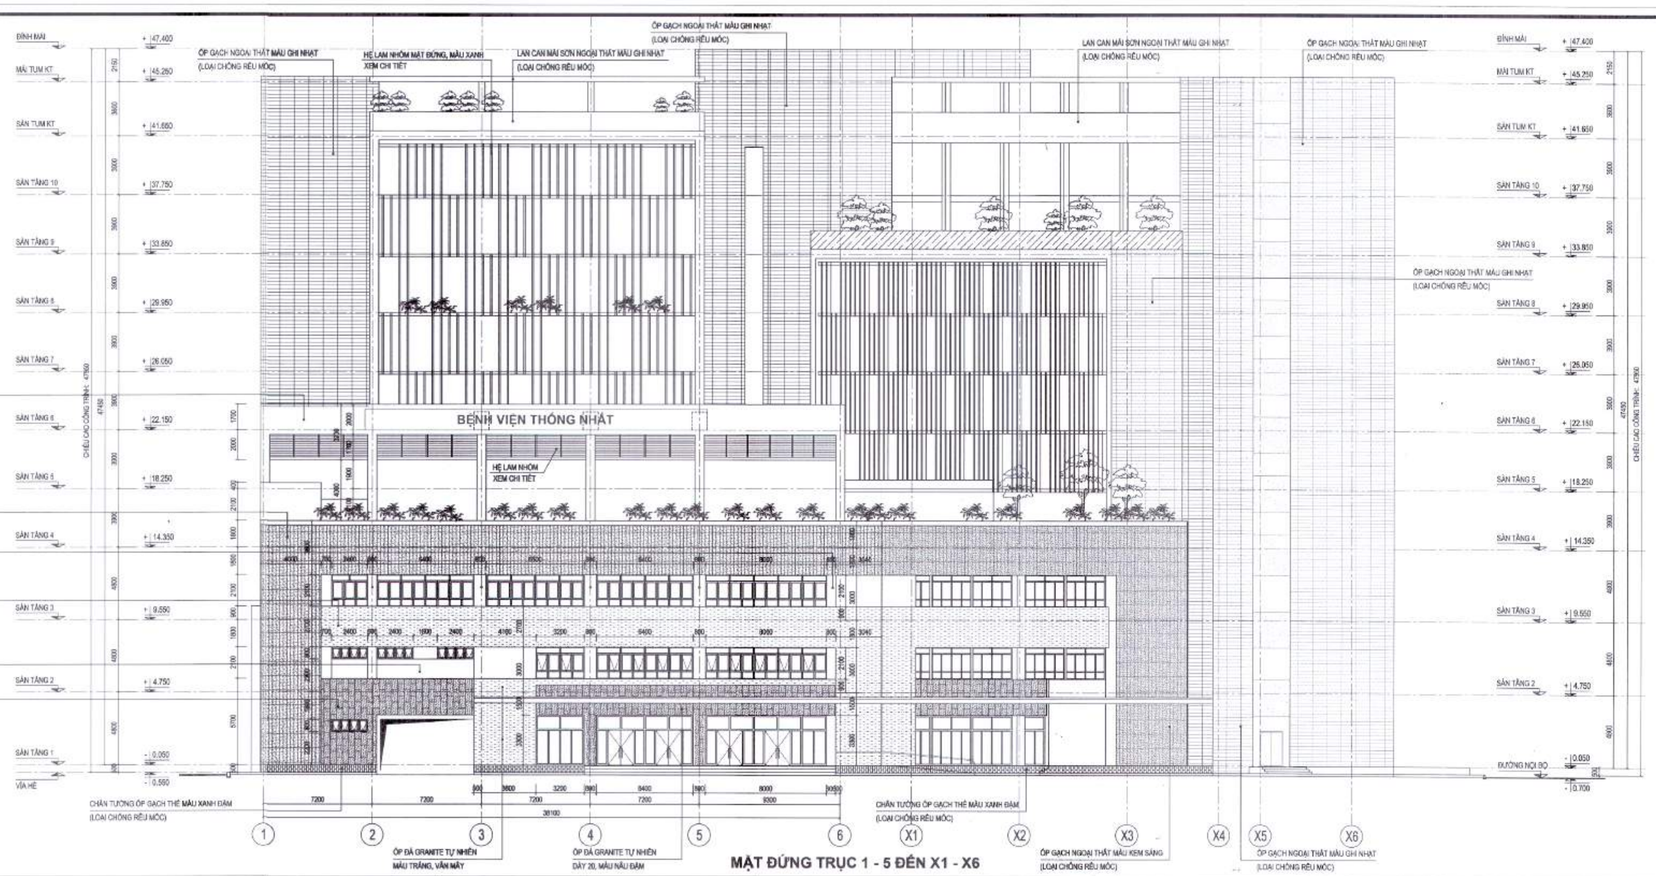

MẶT ĐỨNG TRỤC 1 - 5 ĐẾN X1 - X6

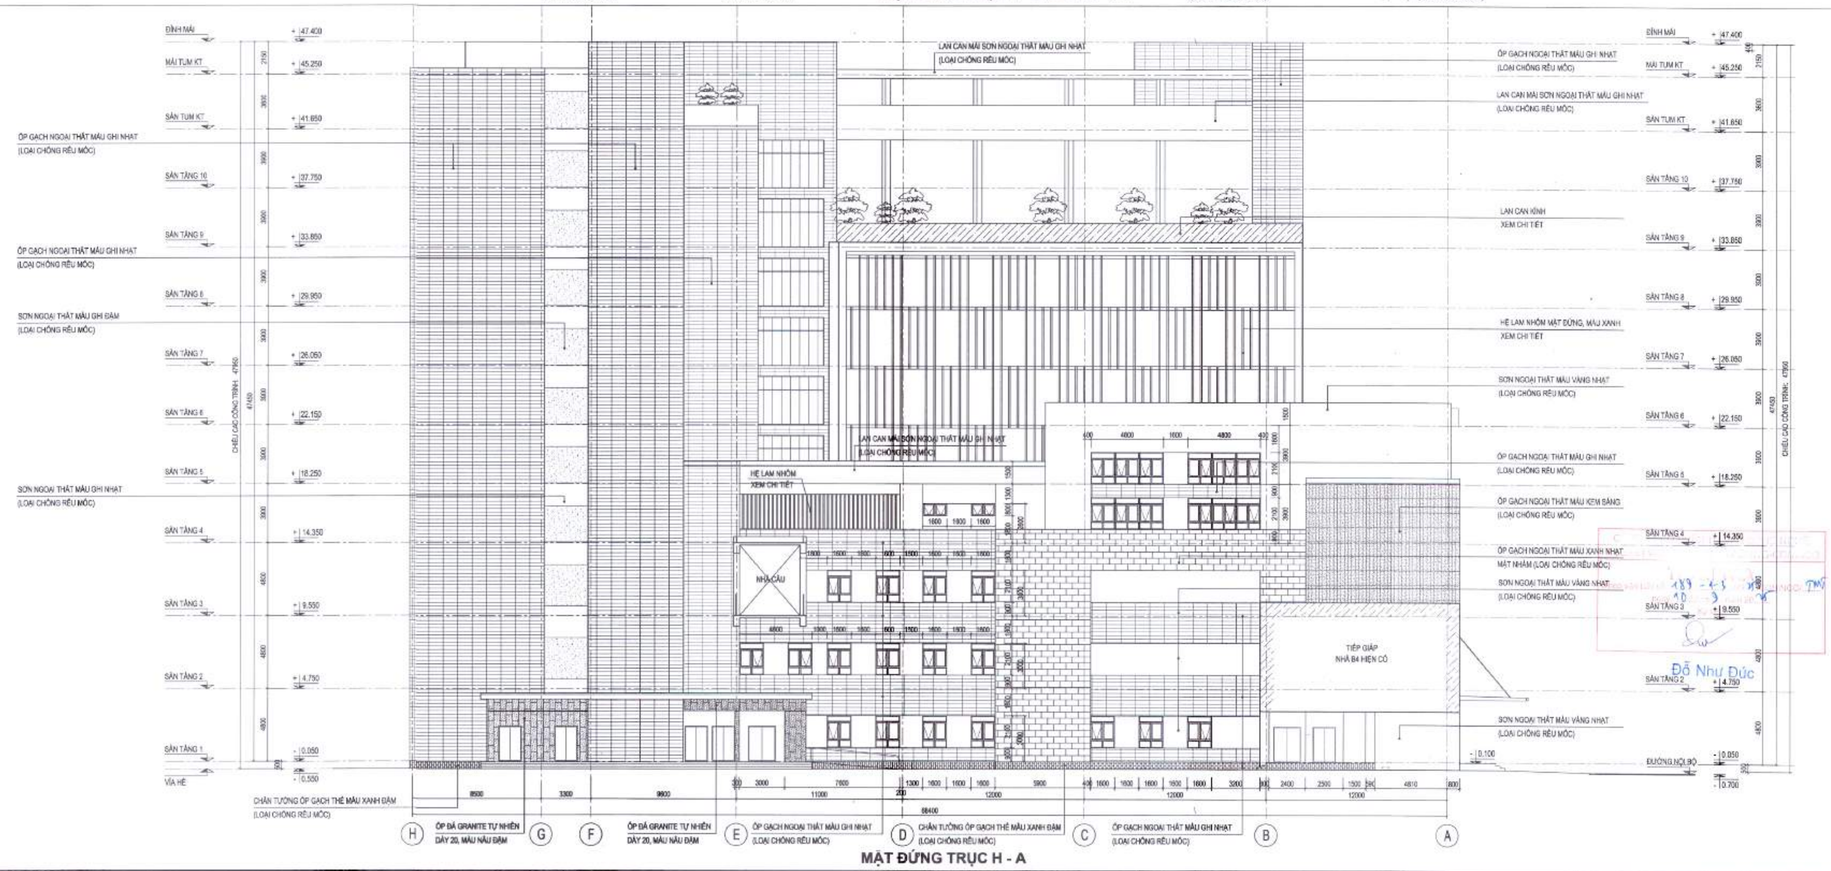

MẶT ĐỨNG TRỤC H - A

HIỆU CHỈNH/REVISIONS

LẦN VER	NGÀY DATE	MÔ TẢ DESCRIPTION	KIỂM CHECKED
A			
B			
C			
D			

CHỦ ĐẦU TƯ - INVESTOR

BỆNH VIỆN THỐNG NHẤT

GIÁM ĐỐC

LÊ ĐÌNH THANH

DỰ ÁN - PROJECT - TITLE

DỰ ÁN XÂY DỰNG
TRUNG TÂM CHĂM SÓC KHÁM VÀ ĐIỀU TRỊ CHẤT LƯỢNG CAO CHO CÁN BỘ - BỆNH VIỆN THỐNG NHẤT

ĐỊA ĐIỂM - LOCATION

BỆNH VIỆN THỐNG NHẤT
SỐ 1 LÝ THƯỜNG KIỆT, PHƯỜNG 7, QUẬN TÂN BÌNH
THÀNH PHỐ HỒ CHÍ MINH

CÔNG TRÌNH

TRUNG TÂM CHĂM SÓC KHÁM VÀ ĐIỀU TRỊ CHẤT LƯỢNG CAO CHO CÁN BỘ - BỆNH VIỆN THỐNG NHẤT

ĐƠN VỊ TƯ VẤN

CÔNG TY CỔ PHẦN TƯ VẤN CÔNG NGHỆ XÂY DỰNG ANCON

CÔNG TY

ANCON

CÔNG TY CỔ PHẦN TƯ VẤN CÔNG NGHỆ XÂY DỰNG ANCON

Địa chỉ : 295 Phố Tây Sơn- Quận Đống Đa- TP Hà Nội

PHÓ TỔNG GIÁM ĐỐC

NGUYỄN VĂN THỤ

CHỦ NHIỆM THIẾT KẾ Th.S - KTS NGUYỄN VĂN TRƯỜNG	
CHỦ TRÌ KIẾN TRÚC Th.S - KTS NGUYỄN VĂN TRƯỜNG	
THIẾT KẾ HOÀNG VĂN SÁNG NGUYỄN HOÀN THÀNH	
TRIỂN KHAI TRẦN TUẤN QUỲNH NGUYỄN QUANG HIẾU NGUYỄN MẠNH CƯỜNG	
KIỂM ĐINH HỮU PHONG NGUYỄN NGỌC	

HẠNG MỤC:

KIẾN TRÚC CÔNG TRÌNH

TÊN BẢN VẼ

MẶT ĐỨNG CÔNG TRÌNH

Đỗ Như Đức

GIAI ĐOẠN THIẾT KẾ	T.K.B.V.T.C
TỶ LỆ	
THỰC HIỆN	2025
BẢN VẼ	KT - B.001

GHI CHÚ:

- CÁC LỖI VÀO TRÊN CAO ĐƯỢC KẾT HỢP CÙNG HỆ THỐNG CỬA SỔ CỦA CÔNG TRÌNH. CHI TIẾT CÁC LỖI VÀO TRÊN CAO KHÁC THAM KHẢO MỤC CỬA SỔ.
- TẤT CẢ CÁC LỖI VÀO TRÊN CAO THEO THIẾT KẾ ĐẢM BẢO KÍCH THƯỚC VÀ CÁC YÊU CẦU SAU:
  + CHIỀU RỘNG Ô CỬA KHÔNG NHỎ HƠN 850mm.
  + CHIỀU CAO Ô CỬA KHÔNG NHỎ HƠN 1350mm.
  + MÉP DƯỚI LỖI VÀO TRÊN CAO CÁCH MẶT SÀN HOÀN THIỆN TRONG NHÀ KHÔNG LỚN HƠN 1100mm.
  + MÉP TRÊN LỖI VÀO TRÊN CAO CÁCH MẶT SÀN HOÀN THIỆN TRONG NHÀ KHÔNG NHỎ HƠN 1800mm.
- CÁC CHI TIẾT MẶT ĐỨNG CÔNG TRÌNH, CHI TIẾT VẬT LIỆU HOÀN THIỆN CHO MẶT ĐỨNG CÔNG TRÌNH XEM THÊM CÁC BẢN VẼ CHI TIẾT CÁC HẠNG MỤC LIÊN QUAN.
- KÍCH THƯỚC GHI TRÊN MẶT ĐỨNG CÔNG TRÌNH LÀ KÍCH THƯỚC THEO PHẦN XÂY THÔ, KÍCH THƯỚC HOÀN THIỆN XEM BẢN VẼ CHI TIẾT LIÊN QUAN.
- MÀU SẮC, QUY CÁCH VẬT LIỆU GHI TRÊN BẢN VẼ CHỈ LÀ ĐỊNH HƯỚNG THEO THIẾT KẾ, KHI TRIỂN KHAI THỰC TẾ YÊU CẦU NHÀ THẦU ĐỆ TRÌNH MẪU VẬT LIỆU CỤ THỂ CHO CHỦ ĐẦU TƯ PHÊ DUYỆT.

CHÚ THÍCH:

- SƠN NGOẠI THẤT (LOẠI CHỐNG RÊU MỐC) MÀU THEO CHỈ ĐỊNH VỊ TRÍ
- ỐP GẠCH NGOẠI THẤT MÀU GHI NHẠT VỈ 300x300x7 (LOẠI CHỐNG RÊU MỐC)
- ỐP GẠCH NGOẠI THẤT MÀU KEM SÁNG VỈ 300x300x7(LOẠI CHỐNG RÊU MỐC)
- ỐP GẠCH NGOẠI THẤT MÀU XANH NHẠT VỈ 300x300x7 MẶT NHÁM (LOẠI CHỐNG RÊU MỐC)
- ỐP GẠCH NGOẠI THẤT MÀU VÀNG NHẠT VỈ 300x300x7 (LOẠI CHỐNG RÊU MỐC)
- ỐP GẠCH THẺ CHÂN TƯỜNG MÀU XANH ĐẬM VỈ 300x300x7 (LOẠI CHỐNG RÊU MỐC)
- ỐP ĐÁ GRANITE TỰ NHIÊN DÀY 20, MÀU TRẮNG, VÂN MÂY
- ỐP ĐÁ GRANITE TỰ NHIÊN DÀY 20, MÀU NÂU ĐẬM

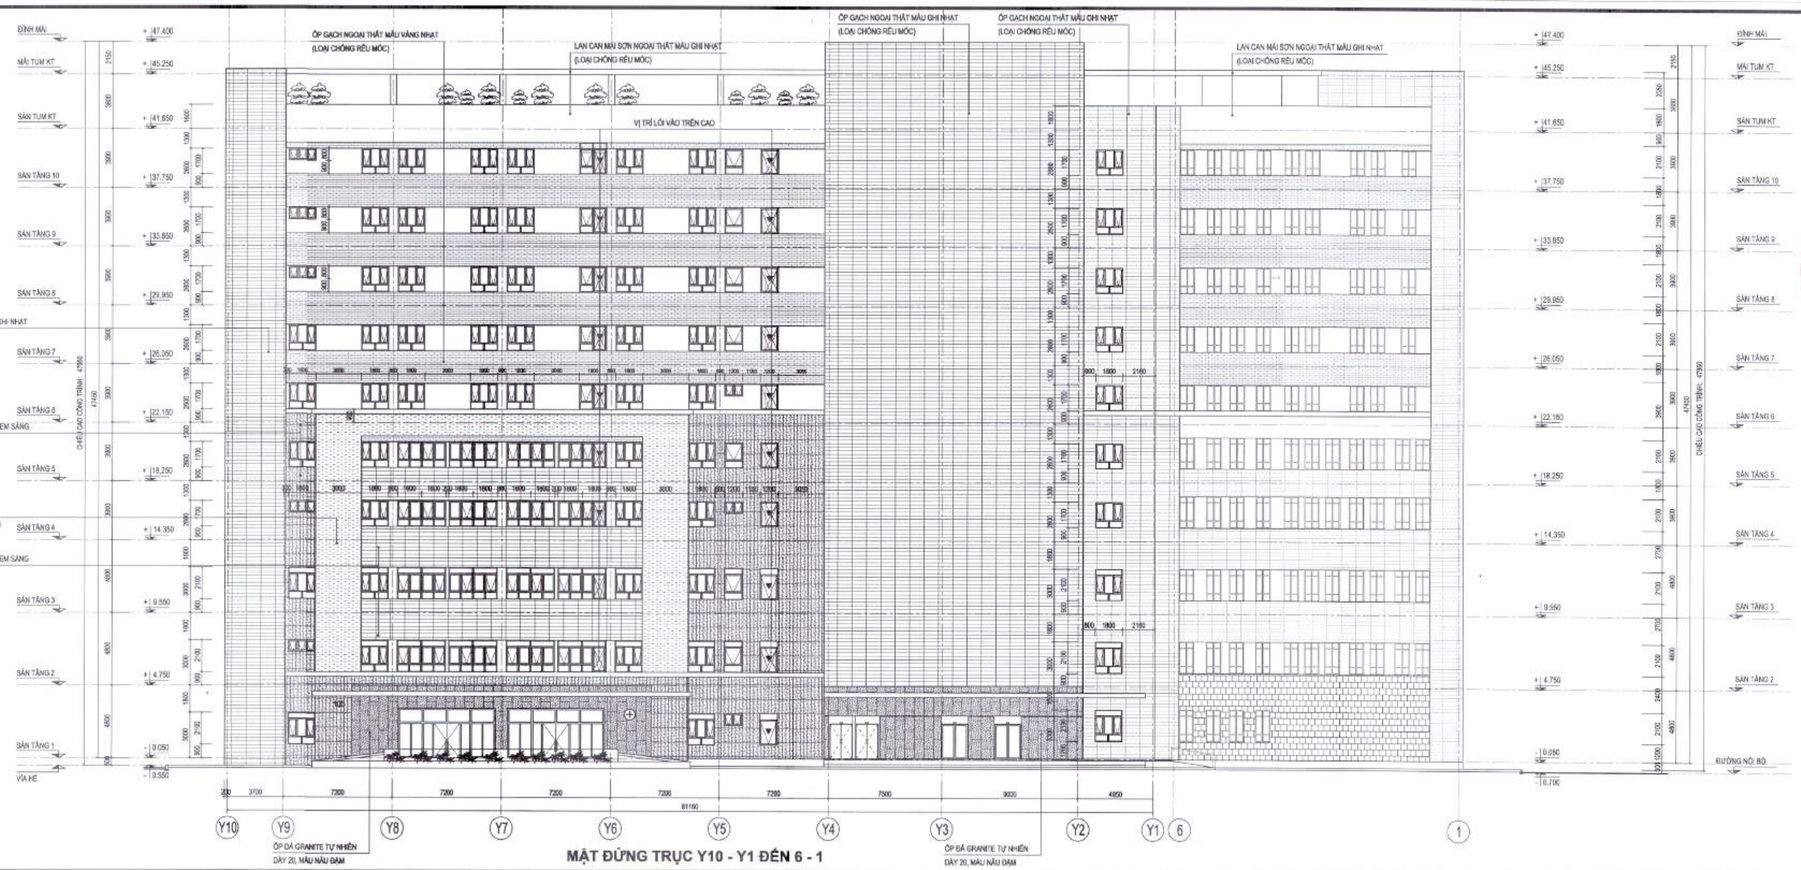

MẶT ĐỨNG TRỤC Y10 - Y1 ĐẾN 6 - 1

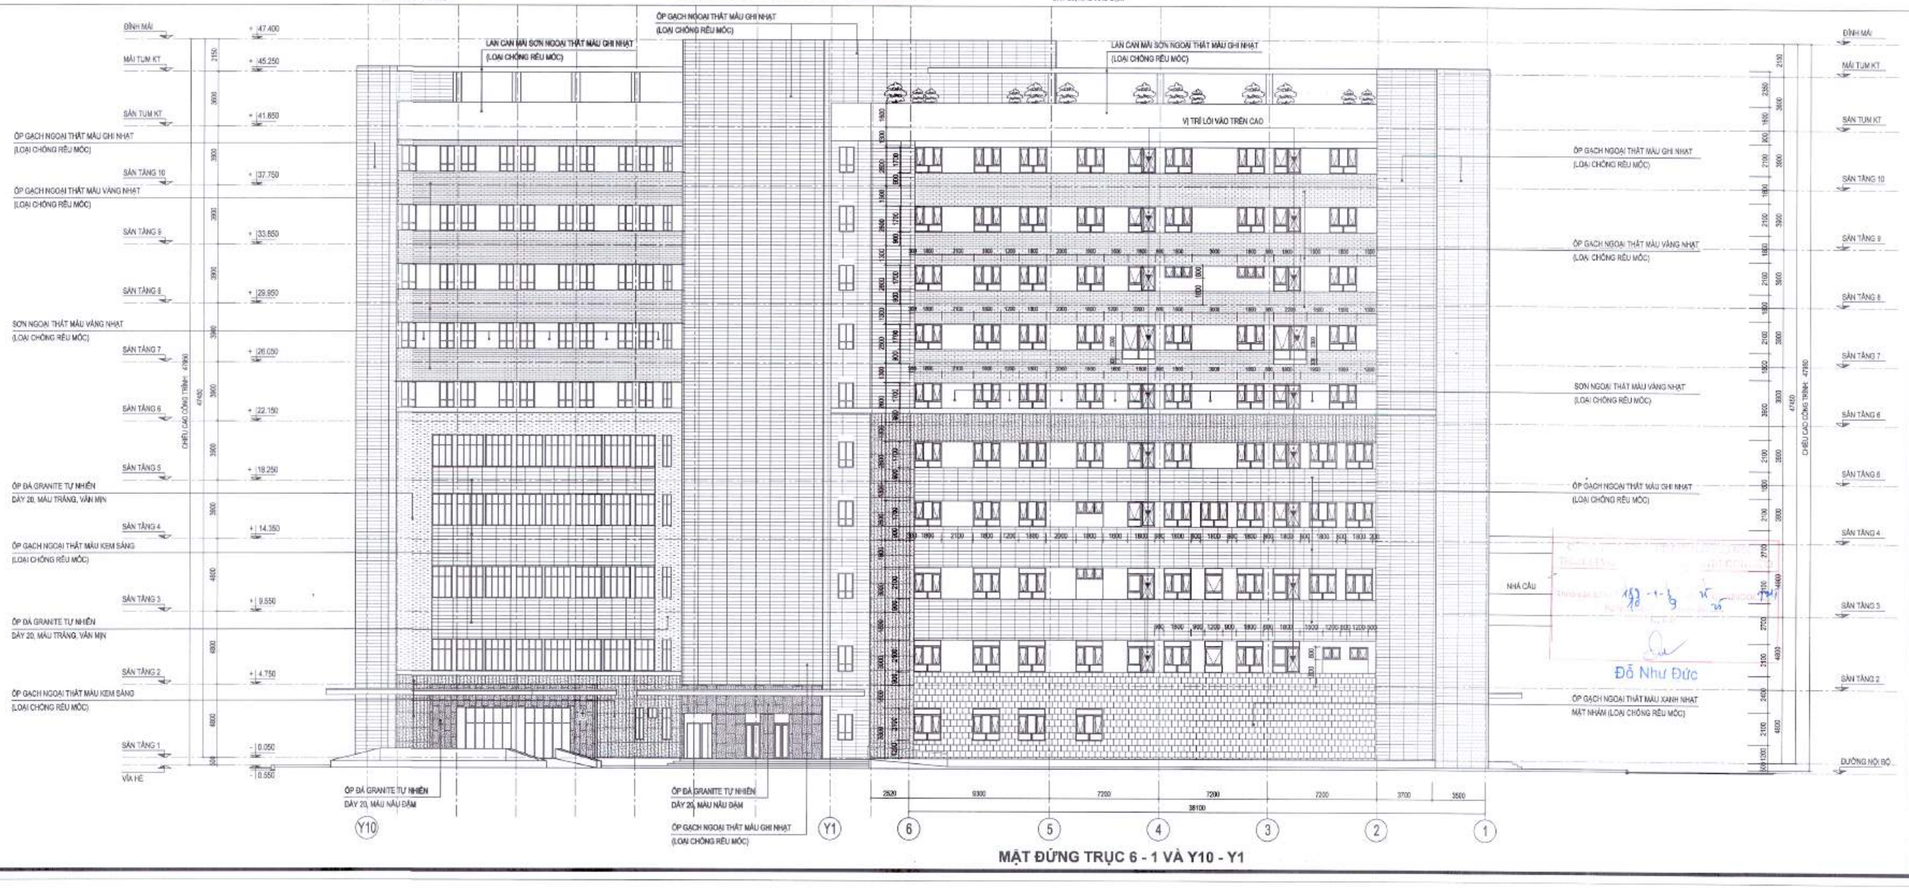

MẶT ĐỨNG TRỤC 6 - 1 VÀ Y10 - Y1

HIỆU CHỈNH/REVISIONS

LẦN VER	NGÀY DATE	MÔ TẢ DESCRIPTION	KIỂM CHECKED
A			
B			
C			
D			

CHỦ ĐẦU TƯ - INVESTOR

BỆNH VIỆN THỐNG NHẤT

GIÁM ĐỐC

LÊ ĐÌNH THANH

DỰ ÁN - PROJECT - TITLE

DỰ ÁN XÂY DỰNG TRUNG TÂM CHĂM SÓC KHÁM VÀ ĐIỀU TRỊ CHẤT LƯỢNG CAO CHO CÁN BỘ - BỆNH VIỆN THỐNG NHẤT

ĐỊA ĐIỂM - LOCATION

BỆNH VIỆN THỐNG NHẤT
SỐ 1 LÝ THƯỜNG KIỆT, PHƯỜNG 7, QUẬN TÂN BÌNH THÀNH PHỐ HỒ CHÍ MINH

CÔNG TRÌNH

TRUNG TÂM CHĂM SÓC KHÁM VÀ ĐIỀU TRỊ CHẤT LƯỢNG CAO CHO CÁN BỘ - BỆNH VIỆN THỐNG NHẤT

ĐƠN VỊ TƯ VẤN

CÔNG TY CỔ PHẦN TƯ VẤN CÔNG NGHỆ XÂY DỰNG ANCON

CÔNG TY

ANCON

CÔNG TY CỔ PHẦN TƯ VẤN CÔNG NGHỆ XÂY DỰNG ANCON

Địa chỉ : 295 Phố Tây Sơn- Quận Đống Đa- TP Hà Nội

PHÓ TỔNG GIÁM ĐỐC

NGUYỄN VĂN THỤ

CHỦ NHIỆM THIẾT KẾ Th.S - KTS NGUYỄN VĂN TRƯỜNG	
CHỦ TRÌ KIẾN TRÚC Th.S - KTS NGUYỄN VĂN TRƯỜNG	
THIẾT KẾ HOÀNG VĂN SÁNG NGUYỄN HOÀN THÀNH	
TRIỂN KHAI TRẦN TUẤN QUỲNH NGUYỄN QUANG HIẾU NGUYỄN MẠNH CƯỜNG	
KIỂM ĐINH HỮU PHONG NGUYỄN NGỌC	

HẠNG MỤC:

KIẾN TRÚC CÔNG TRÌNH

TÊN BẢN VẼ

MẶT ĐỨNG CÔNG TRÌNH

GIAI ĐOẠN THIẾT KẾ	T.K.B.V.T.C
TỶ LỆ	
THỰC HIỆN	2025
BẢN VẼ	KT - B.002

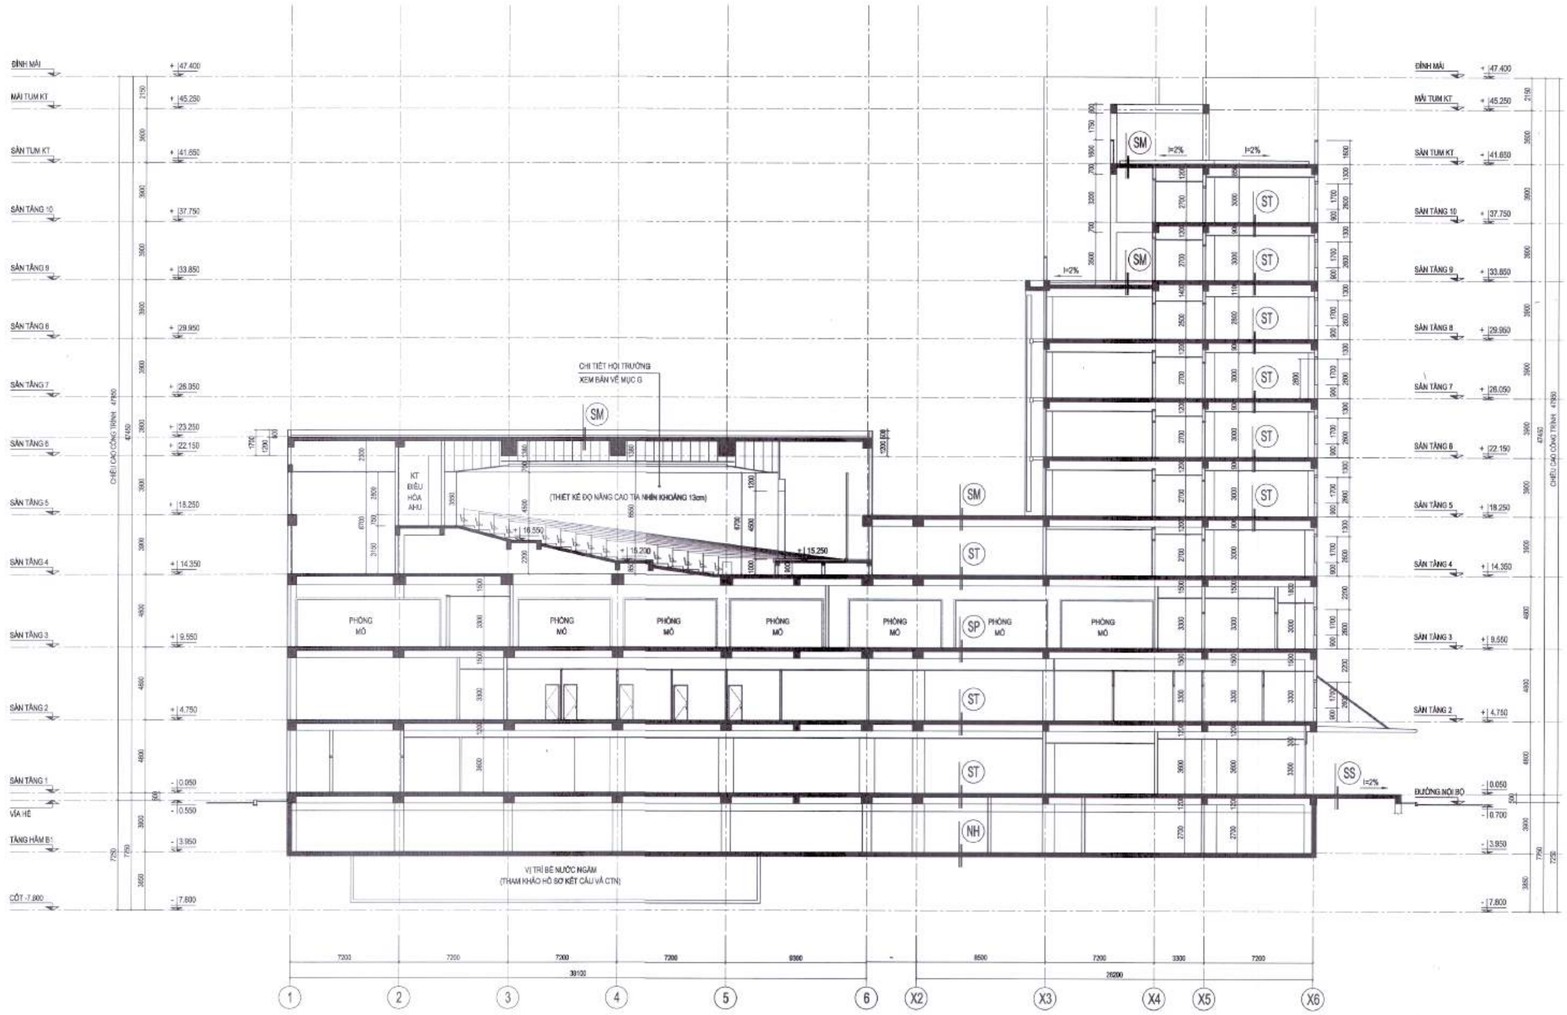

MẶT CẮT A - A

TẦNG HẦM

NH (CẤU TẠO NỀN TẦNG HẦM ÁP DỤNG CHUNG, CÁC KHU ĐẶC THÙ GHI CHÚ RIÊNG)
- LỚP SƠN EPOXY CHỐNG MÀI MÒN, CHỐNG TRƠN, KHÁNG HÓA CHẤT
- CẤU KIỆN SÀN BTCT (THAM KHẢO HỒ SƠ KẾT CẤU) MÀI NHẴN BỀ MẶT
- CHỐNG THẤM ĐÁY SÀN HẦM BẰNG MÀNG CHỐNG THẤM HDPE ĐÍNH TOÀN PHẦN GPS PRO-PROOF 1,2T (HOẶC TƯƠNG ĐƯƠNG)
- LỚP BÊ TÔNG LÓT M100 DÀY 100, XỬ LÝ PHẲNG BỀ MẶT
- LỚP ĐẤT NỀN ĐẦM PHẲNG, ĐỘ CHẶT TỐI THIỂU K90

SH (CẤU TẠO SÀN TẦNG HẦM ÁP DỤNG CHUNG, CÁC KHU ĐẶC THÙ GHI CHÚ RIÊNG)
- LỚP SƠN EPOXY CHỐNG MÀI MÒN, CHỐNG TRƠN, KHÁNG HÓA CHẤT
- CẤU KIỆN SÀN BTCT (THAM KHẢO HỒ SƠ KẾT CẤU) MÀI NHẴN BỀ MẶT
- KHÔNG GIAN KỸ THUẬT (CÁC HỆ THỐNG TREO TRẦN)

TẦNG CHỨC NĂNG

ST (CẤU TẠO SÀN TẦNG ÁP DỤNG CHUNG, CÁC KHU ĐẶC THÙ GHI CHÚ RIÊNG)
- SÀN LÁT GẠCH GRANITE (KÍCH THƯỚC THEO THIẾT KẾ)
- LỚP KEO LÁT GẠCH
- LỚP CÂN NỀN VXM M50 TẠO PHẲNG, DÀY TRUNG BÌNH 40
- CẤU KIỆN SÀN BTCT (THAM KHẢO HỒ SƠ KẾT CẤU)
- ĐỐNG TRẦN (THAM KHẢO HỒ SƠ TRẦN NHÀ)

SP (CẤU TẠO SÀN KHU PHÒNG MỔ, CÁC KHU ĐẶC THÙ GHI CHÚ RIÊNG)
- SÀN CHUYÊN DỤNG KHU PHẪU THUẬT (XEM HỒ SƠ RIÊNG)
- LỚP CÂN NỀN VXM M50 TẠO PHẲNG, DÀY TRUNG BÌNH 40
- CẤU KIỆN SÀN BTCT (THAM KHẢO HỒ SƠ KẾT CẤU)
- ĐỐNG TRẦN (THAM KHẢO HỒ SƠ TRẦN NHÀ)

Ss (CẤU TẠO SÀN CÁC KHU SẢNH ĐÓN, CÁC KHU ĐẶC THÙ GHI CHÚ RIÊNG)
- SÀN LÁT GẠCH GRANITE CHỐNG TRƠN KÍCH THƯỚC 600X600
- LỚP KEO LÁT GẠCH
- LỚP CÂN NỀN VXM M50 TẠO PHẲNG, DÀY TRUNG BÌNH 40
- CẤU KIỆN SÀN BTCT (THAM KHẢO HỒ SƠ KẾT CẤU)
- LỚP BÊ TÔNG LÓT VXM M100 DÀY 100
- CÁT TƠN NỀN TƯỚI NƯỚC ĐẦM CHẶT K>0.8 DÀY TRUNG BÌNH 550
- NỀN ĐẤT HIỆN CÓ

Skt (CẤU TẠO SÀN CÁC PHÒNG KỸ THUẬT, CÁC KHU ĐẶC THÙ GHI CHÚ RIÊNG)
- LỚP SƠN EPOXY CHỐNG MÀI MÒN, HÓA CHẤT, TRƠN TRƯỢT
- CẤU KIỆN SÀN BTCT (THAM KHẢO HỒ SƠ KẾT CẤU) MÀI NHẴN
- ĐỐNG TRẦN (THAM KHẢO HỒ SƠ TRẦN NHÀ)

Swc (CẤU TẠO SÀN CÁC KHU VỆ SINH, TRƯỜNG HỢP ĐẶC THÙ GHI CHÚ RIÊNG)
- LÁT GẠCH GRANITE 300X600 CHỐNG TRƠN, MIẾT MẠCH BẰNG KEO
- LỚP KEO LÁT GẠCH
- LỚP CÂN NỀN TẠO DỐC VXM M50# DÀY TRUNG BÌNH 40 ĐÁNH DỐC VỀ PHÍA LỖ THOÁT NƯỚC
- QUÉT LỚP CHỐNG THẤM GỐC POLYME 2 THÀNH PHẦN GPS COAT 12N DUNG DỊCH CHỐNG THẤM DẠNG THẨM THẤU (HOẶC TƯƠNG ĐƯƠNG) (QUY TRÌNH THI CÔNG THEO QUY ĐỊNH CỦA NHÀ SẢN XUẤT)
- CẤU KIỆN SÀN BTCT (THAM KHẢO HỒ SƠ KẾT CẤU)
- ĐỐNG TRẦN THEO THIẾT KẾ CHI TIẾT

SM (CẤU TẠO SÀN MÀI ÁP DỤNG CHUNG, CÁC KHU ĐẶC THÙ GHI CHÚ RIÊNG)
- SÀN MÀI LÁT GẠCH GỐM KÍCH THƯỚC 400X400
- LỚP LÓT VXM M75 DÀY 30
- LỚP BÊ TÔNG M100# DÀY TRUNG BÌNH 120 TẠO ĐỘ DỐC
- VẬT LIỆU CHỐNG THẤM
  - + LỚP 1: LỚP LÓT GỐC POLYURETHANE MỘT THÀNH PHẦN
  - GPS PRIME PU (HOẶC TƯƠNG ĐƯƠNG)
  - + LỚP 2 + 3: LỚP PHỦ GỐC POLYURETHANE MỘT THÀNH PHẦN GPS POLYURETHANE MD (HOẶC TƯƠNG ĐƯƠNG)
- CẤU KIỆN MÁI BTCT (THAM KHẢO HỒ SƠ KẾT CẤU)
- ĐỐNG TRẦN (THAM KHẢO HỒ SƠ TRẦN NHÀ)

CẦU THANG BỘ

Mct (CẤU TẠO MÀI TUM CẦU THANG)
- LÁT GẠCH GỐM 400X400
- LỚT VXM M100 DÀY 20
- LỚP CÂN NỀN TẠO DỐC VXM M50 DÀY TRUNG BÌNH 50
- VẬT LIỆU CHỐNG THẤM
  - + LỚP 1: LỚP LÓT GỐC POLYURETHANE MỘT THÀNH PHẦN GPS PRIME PU (HOẶC TƯƠNG ĐƯƠNG)
  - + LỚP 2 + 3: LỚP PHỦ GỐC POLYURETHANE MỘT THÀNH PHẦN GPS POLYURETHANE MD (HOẶC TƯƠNG ĐƯƠNG)
- CẤU KIỆN MÁI TUM THANG BTCT (THAM KHẢO HỒ SƠ KẾT CẤU)
- TRÁT TRẦN VXM M75 DÀY 15
- SƠN 1 LỚP LÓT, SƠN 2 LỚP HOÀN THIỆN MÀU GHI SÁNG

Sct (CẤU TẠO SÀN CHIẾU TỚI, CHIẾU NGHỈ CẦU THANG)
- LỚP SƠN EPOXY CHỐNG MÀI MÒN, HÓA CHẤT, TRƠN TRƯỢT
- LỚP TẠO PHẲNG BỀ MẶT VXM M100 DÀY 20
- LỚP CÂN NỀN VXM M50 DÀY TRUNG BÌNH 30
- CẤU KIỆN SÀN BTCT (THAM KHẢO HỒ SƠ KẾT CẤU)
- TRÁT TRẦN VXM M75 DÀY 15
- SƠN 1 LỚP LÓT, SƠN 2 LỚP HOÀN THIỆN MÀU GHI SÁNG

Bct (CẤU TẠO VẾ THANG, BẬC CẦU THANG)
- LỚP SƠN EPOXY CHỐNG MÀI MÒN, HÓA CHẤT, TRƠN TRƯỢT
- LỚP TẠO PHẲNG BỀ MẶT VXM M100 DÀY 20
- BẬC XÂY GẠCH ĐẶC M100 VXM M100
- CẤU KIỆN SÀN THANG BTCT (THAM KHẢO HỒ SƠ KẾT CẤU)
- TRÁT TRẦN VXM M75 DÀY 15
- SƠN 1 LỚP LÓT, SƠN 2 LỚP HOÀN THIỆN MÀU GHI SÁNG

GHI CHÚ

- THAM KHẢO THÊM CÁC BẢN VẼ CÓ LIÊN QUAN

GIẢI PHÁP CHỐNG THẤM TẦNG HẦM

1. CHỐNG THẤM ĐÁY TẦNG HẦM
- LỚP BÊ TÔNG LÓT PHẢI ĐƯỢC XỬ LÝ BỀ MẶT BẰNG PHẲNG, XỬ LÝ CÁC VẾT LỒI LÕM, RẠN NỨT BẰNG VỮA SỬA CHỮA CHUYÊN DỤNG. ĐẢM BẢO KHÔNG Ứ ĐỌNG NƯỚC, BỤI BẨN...
- THI CÔNG LỚP CHỐNG THẤM ĐÁY SÀN HẦM BẰNG VẬT LIỆU CHỐNG THẤM HDPE ĐÍNH TOÀN PHẦN GPS PRO-PROOF 1,2T (HOẶC TƯƠNG ĐƯƠNG).
- KHI TRẢI CÁC CUỘN MÀNG HDPE PHẢI ĐƯỢC CHỒNG MÉP LÊN NHAU ĐẢM BẢO QUY ĐỊNH. KẾT NỐI CÁC ĐẦU TẤM MÀNG HDPE BẰNG BĂNG DÍNH CHUYÊN DỤNG THEO SẢN PHẨM.
- VÉN ĐẦU CỦA MÀNG CHỐNG THẤM HDPE LÊN BỀ MẶT TƯỜNG VÂY, CỐP PHA TỐI THIỂU 500MM SO VỚI BỀ CỐT MẶT SÀN TẦNG HẦM DỰ KIẾN.

2. CHỐNG THẤM THÀNH TẦNG HẦM
- CHUẨN BỊ BỀ MẶT TRONG CỦA THÀNH, VÁCH TẦNG HẦM. XỬ LÝ BỀ MẶT LỒI LÕM, RẠN NỨT BẰNG VỮA SỬA CHỮA CHUYÊN DỤNG.
- CÁC KHU VỰC CÓ ỐNG XUYÊN THÀNH TẦNG HẦM (NẾU CÓ) ĐƯỢC ĐỔ BÙ BÊ TÔNG, XỬ LÝ TRÁM VÀ BĂNG VỮA KHÔNG CO NGÓT KẾT HỢP PHỤ GIA KẾT NỐI.
- THI CÔNG LỚP CHỐNG THẤM NGƯỢC THÀNH, VÁCH TẦNG HẦM BẰNG DUNG DỊCH TINH THỂ THẨM THẤU GỐC SILICAT, XI MĂNG VÀ PHỤ GIA CẢI TIẾN:
+ LỚP 1: LỚP CHỐNG THẤM NGƯỢC THẨM THẤU GỐC SILICAT, XI MĂNG VÀ PHỤ GIA CẢI TIẾN GPS CRO 15 (HOẶC TƯƠNG ĐƯƠNG). ĐỊNH MỨC VẬT LIỆU VÀ QUY TRÌNH THI CÔNG TUẦN THỦ THEO QUY ĐỊNH CỦA NHÀ CUNG CẤP.
+ LỚP 2: LỚP VỮA BẢO VỆ MAC 75# DÀY 20.
- SAU KHI THI CÔNG PHẢI BẢO DƯỠNG LỚP CHỐNG THẤM VÀ NGHIỆM THU CHẤT LƯỢNG THEO QUY TRÌNH VÀ CHỈ DẪN KỸ THUẬT CỦA NHÀ CUNG CẤP.

Đỗ Như Đức

HIỆU CHỈNH/REVISIONS

LẦN VER	NGÀY DATE	MÔ TẢ DESCRIPTION	KIỂM CHECKED
A			
B			
C			
D			

CHỦ ĐẦU TƯ - INVESTOR

BỆNH VIỆN THỐNG NHẤT
GIÁM ĐỐC

LÊ ĐÌNH THANH

DỰ ÁN - PROJECT - TITLE

DỰ ÁN XÂY DỰNG
TRUNG TÂM CHĂM SÓC KHÁM VÀ ĐIỀU TRỊ CHẤT LƯỢNG CAO CHO CÁN BỘ - BỆNH VIỆN THỐNG NHẤT

ĐỊA ĐIỂM - LOCATION

BỆNH VIỆN THỐNG NHẤT
SỐ 1 LÝ THƯỜNG KIỆT, PHƯỜNG 7, QUẬN TÂN BÌNH THÀNH PHỐ HỒ CHÍ MINH

CÔNG TRÌNH

TRUNG TÂM CHĂM SÓC KHÁM VÀ ĐIỀU TRỊ CHẤT LƯỢNG CAO CHO CÁN BỘ - BỆNH VIỆN THỐNG NHẤT

ĐƠN VỊ TƯ VẤN

CÔNG TY CỔ PHẦN TƯ VẤN CÔNG NGHỆ XÂY DỰNG ANCON

CÔNG TY

CÔNG TY CỔ PHẦN TƯ VẤN CÔNG NGHỆ XÂY DỰNG ANCON

Địa chỉ : 295 Phố Tây Sơn- Quận Đống Đa- TP Hà Nội

PHÓ TỔNG GIÁM ĐỐC
NGUYỄN VĂN THỤ

CHỦ NHIỆM THIẾT KẾ Th.S - KTS NGUYỄN VĂN TRƯỜNG	
CHỦ TRÌ KIẾN TRÚC Th.S - KTS NGUYỄN VĂN TRƯỜNG	
THIẾT KẾ HOÀNG VĂN SÁNG NGUYỄN HOÀN THÀNH	
TRIỂN KHAI TRẦN TUẤN QUỲNH NGUYỄN QUANG HIẾU NGUYỄN MẠNH CƯỜNG	
KIỂM ĐINH HỮU PHONG NGUYỄN NGỌC	
HẠNG MỤC: KIẾN TRÚC CÔNG TRÌNH	
TÊN BẢN VẼ MẶT CẮT A - A	
GIAI ĐOẠN THIẾT KẾ	T.K.B.V.T.C
TỶ LỆ	
THỰC HIỆN	2025
BẢN VẼ	KT - B.003

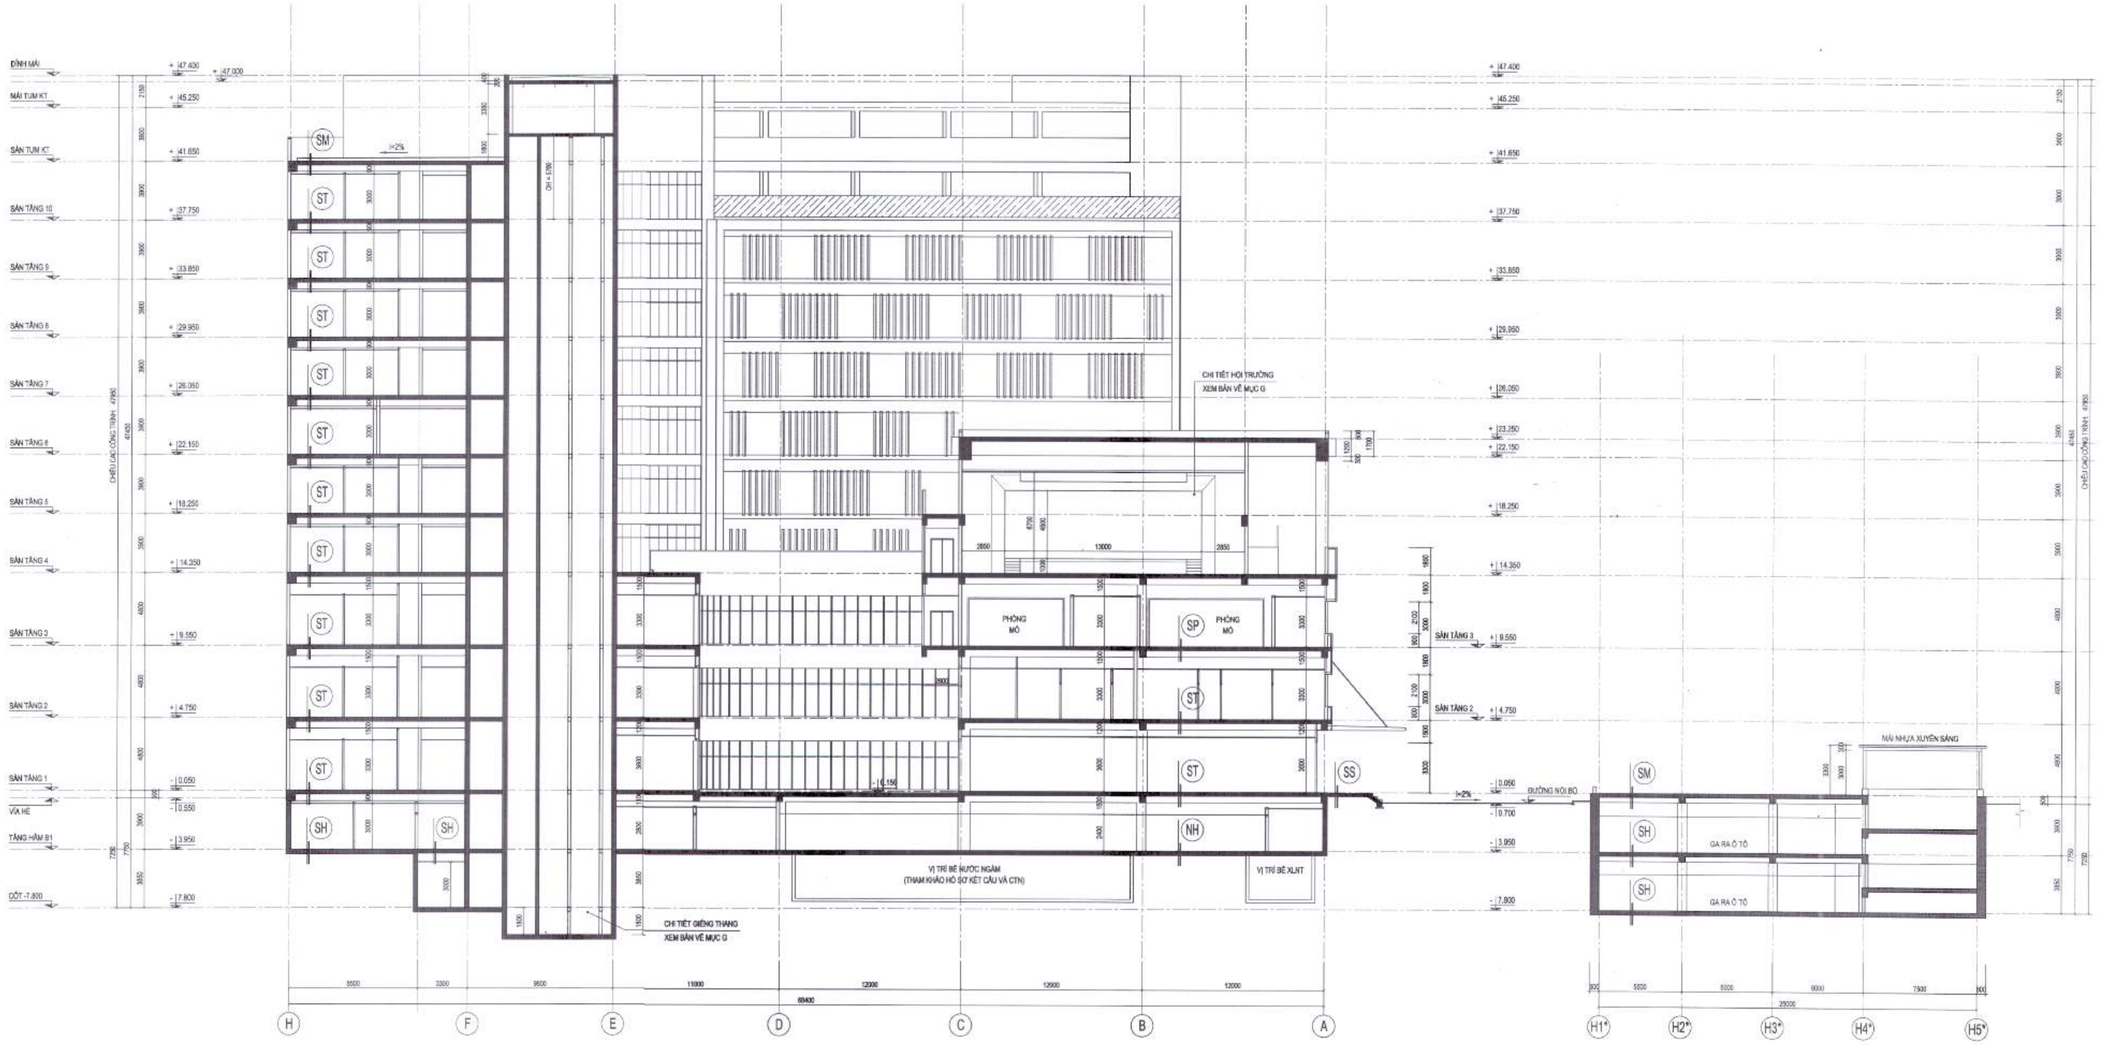

MẶT CẮT B - B

TẦNG HẦM

(NH) (CẤU TẠO NỀN TẦNG HẦM ÁP DỤNG CHUNG, CÁC KHU ĐẶC THÙ GHI CHÚ RIÊNG)
- LỚP SƠN EPOXY CHỐNG MÀI MÒN, CHỐNG TRƠN, KHÁNG HÓA CHẤT
- CẤU KIỆN SÀN BTCT (THAM KHẢO HỒ SƠ KẾT CẤU) MÀI NHẴN BỀ MẶT
- CHỐNG THẤM ĐÁY SÀN HẦM BẰNG MÀNG CHỐNG THẤM HDPE DÍNH TOÀN PHẦN GPS PRO-PROOF 1,2T (HOẶC TƯƠNG ĐƯƠNG)
- LỚP BÊ TÔNG LÓT M100 DÀY 100, XỬ LÝ PHẲNG BỀ MẶT
- LỚP ĐẤT NỀN ĐẦM PHẲNG, ĐỘ CHẶT TỐI THIỂU K90

(SH) (CẤU TẠO SÀN TẦNG HẦM ÁP DỤNG CHUNG, CÁC KHU ĐẶC THÙ GHI CHÚ RIÊNG)
- LỚP SƠN EPOXY CHỐNG MÀI MÒN, CHỐNG TRƠN, KHÁNG HÓA CHẤT
- CẤU KIỆN SÀN BTCT (THAM KHẢO HỒ SƠ KẾT CẤU) MÀI NHẴN BỀ MẶT
- KHÔNG GIAN KỸ THUẬT (CÁC HỆ THỐNG TREO TRẦN)

TẦNG CHỨC NĂNG

(ST) (CẤU TẠO SÀN TẦNG ÁP DỤNG CHUNG, CÁC KHU ĐẶC THÙ GHI CHÚ RIÊNG)
- SÀN LÁT GẠCH GRANITE (KÍCH THƯỚC THEO THIẾT KẾ)
- LỚP KEO LÁT GẠCH
- LỚP CÁN NỀN VXM M50 TẠO PHẲNG, DÀY TRUNG BÌNH 40
- CẤU KIỆN SÀN BTCT (THAM KHẢO HỒ SƠ KẾT CẤU)
- ĐỐNG TRẦN (THAM KHẢO HỒ SƠ TRẦN NHÀ)

(SP) (CẤU TẠO SÀN KHU PHÒNG MỔ, CÁC KHU ĐẶC THÙ GHI CHÚ RIÊNG)
- SÀN CHUYÊN DỤNG KHU PHẪU THUẬT (XEM HỒ SƠ RIÊNG)
- LỚP CÁN NỀN VXM M50 TẠO PHẲNG, DÀY TRUNG BÌNH 40
- CẤU KIỆN SÀN BTCT (THAM KHẢO HỒ SƠ KẾT CẤU)
- ĐỐNG TRẦN (THAM KHẢO HỒ SƠ TRẦN NHÀ)

(Ss) (CẤU TẠO SÀN CÁC KHU SẢNH ĐÓN, CÁC KHU ĐẶC THÙ GHI CHÚ RIÊNG)
- SÀN LÁT GẠCH GRANITE CHỐNG TRƠN KÍCH THƯỚC 800X800
- LỚP KEO LÁT GẠCH
- LỚP CÁN NỀN VXM M50 TẠO PHẲNG, DÀY TRUNG BÌNH 40
- CẤU KIỆN SÀN BTCT (THAM KHẢO HỒ SƠ KẾT CẤU)
- LỚP BÊ TÔNG LÓT VXM M100 DÀY 100
- CÁT TÔN NỀN TƯỚI NƯỚC ĐẦM CHẶT K>0.9 DÀY TRUNG BÌNH 550
- NỀN ĐẤT HIỆN CÓ

(Skt) (CẤU TẠO SÀN CÁC PHÒNG KỸ THUẬT, CÁC KHU ĐẶC THÙ GHI CHÚ RIÊNG)
- LỚP SƠN EPOXY CHỐNG MÀI MÒN, HÓA CHẤT, TRƠN TRƯỢT
- CẤU KIỆN SÀN BTCT (THAM KHẢO HỒ SƠ KẾT CẤU) MÀI NHẴN
- ĐỐNG TRẦN (THAM KHẢO HỒ SƠ TRẦN NHÀ)

(Swc) (CẤU TẠO SÀN CÁC KHU VỆ SINH, TRƯỜNG HỢP ĐẶC THÙ GHI CHÚ RIÊNG)
- LÁT GẠCH GRANITE 300X600 CHỐNG TRƠN, MIẾT MẠCH BẰNG KEO
- LỚP KEO LÁT GẠCH
- LỚP CÁN NỀN TẠO DỐC VXM M50# DÀY TRUNG BÌNH 40
- ĐÁNH DỐC VỀ PHÍA LỖ THOÁT NƯỚC
- QUÉT LỚP CHỐNG THẤM GỐC POLYME 2 THÀNH PHẦN GPS COAT 12N DUNG DỊCH CHỐNG THẤM DẠNG THẨM THẤU (HOẶC TƯƠNG ĐƯƠNG) (QUY TRÌNH THI CÔNG THEO QUY ĐỊNH CỦA NHÀ SẢN XUẤT)
- CẤU KIỆN SÀN BTCT (THAM KHẢO HỒ SƠ KẾT CẤU)
- ĐỐNG TRẦN THEO THIẾT KẾ CHI TIẾT

(SM) (CẤU TẠO SÀN MÁI ÁP DỤNG CHUNG, CÁC KHU ĐẶC THÙ GHI CHÚ RIÊNG)
- SÀN MÁI LÁT GẠCH GỐM KÍCH THƯỚC 400X400
- LỚP LÓT VXM M75 DÀY 30
- LỚP BÊ TÔNG M100# DÀY TRUNG BÌNH 120 TẠO ĐỘ DỐC
- VẬT LIỆU CHỐNG THẤM
  - + LỚP 1: LỚP LÓT GỐC POLYURETHANE MỘT THÀNH PHẦN GPS PRIME PU (HOẶC TƯƠNG ĐƯƠNG)
  - + LỚP 2 + 3: LỚP PHỦ GỐC POLYURETHANE MỘT THÀNH PHẦN GPS POLYURETHANE MD (HOẶC TƯƠNG ĐƯƠNG)
- CẤU KIỆN MÁI BTCT (THAM KHẢO HỒ SƠ KẾT CẤU)
- ĐỐNG TRẦN (THAM KHẢO HỒ SƠ TRẦN NHÀ)

CẦU THANG BỘ

(Mct) (CẤU TẠO MÁI TUM CẦU THANG)
- LÁT GẠCH GỐM 400X400
- LỚT VXM M100 DÀY 20
- LỚP CÁN NỀN TẠO DỐC VXM M50 DÀY TRUNG BÌNH 50
- VẬT LIỆU CHỐNG THẤM
  - + LỚP 1: LỚP LÓT GỐC POLYURETHANE MỘT THÀNH PHẦN GPS PRIME PU (HOẶC TƯƠNG ĐƯƠNG)
  - + LỚP 2 + 3: LỚP PHỦ GỐC POLYURETHANE MỘT THÀNH PHẦN GPS POLYURETHANE MD (HOẶC TƯƠNG ĐƯƠNG)
- CẤU KIỆN MÁI TUM THANG BTCT (THAM KHẢO HỒ SƠ KẾT CẤU)
- TRÁT TRẦN VXM M75 DÀY 15
- SƠN 1 LỚP LÓT, SƠN 2 LỚP HOÀN THIỆN MÀU GHI SÁNG

(Sct) (CẤU TẠO SÀN CHIẾU TỚI, CHIẾU NGHỈ CẦU THANG)
- LỚP SƠN EPOXY CHỐNG MÀI MÒN, HÓA CHẤT, TRƠN TRƯỢT
- LỚP TẠO PHẲNG BỀ MẶT VXM M100 DÀY 20
- LỚP CÁN NỀN VXM M50 DÀY TRUNG BÌNH 30
- CẤU KIỆN SÀN BTCT (THAM KHẢO HỒ SƠ KẾT CẤU)
- TRÁT TRẦN VXM M75 DÀY 15
- SƠN 1 LỚP LÓT, SƠN 2 LỚP HOÀN THIỆN MÀU GHI SÁNG

(Bct) (CẤU TẠO VÉ THANG, BẬC CẦU THANG)
- LỚP SƠN EPOXY CHỐNG MÀI MÒN, HÓA CHẤT, TRƠN TRƯỢT
- LỚP TẠO PHẲNG BỀ MẶT VXM M100 DÀY 20
- BẬC XÂY GẠCH ĐẶC M100 VXM M100
- CẤU KIỆN BẢN THANG BTCT (THAM KHẢO HỒ SƠ KẾT CẤU)
- TRÁT TRẦN VXM M75 DÀY 15
- SƠN 1 LỚP LÓT, SƠN 2 LỚP HOÀN THIỆN MÀU GHI SÁNG

GHI CHÚ

- THAM KHẢO THÊM CÁC BẢN VẼ CÓ LIÊN QUAN

GIẢI PHÁP CHỐNG THẤM TẦNG HẦM

1. CHỐNG THẤM ĐÁY TẦNG HẦM
- LỚP BÊ TÔNG LÓT PHẢI ĐƯỢC XỬ LÝ BỀ MẶT BẰNG PHẲNG, XỬ LÝ CÁC VẾT LỒI LÕM, RẠN NỨT BẰNG VỮA SỬA CHỮA CHUYÊN DỤNG. ĐẢM BẢO KHÔNG Ứ ĐỌNG NƯỚC, BỤI BẨN...
- THI CÔNG LỚP CHỐNG THẤM ĐÁY SÀN HẦM BẰNG VẬT LIỆU CHỐNG THẤM HDPE BÁM DÍNH TOÀN PHẦN GPS PRO-PROOF 1,2T (HOẶC TƯƠNG ĐƯƠNG).
- KHI TRẢI CÁC CUỘN MÀNG HDPE PHẢI ĐƯỢC CHỒNG MÉP LÊN NHAU ĐẢM BẢO QUY ĐỊNH. KẾT NỐI CÁC ĐẦU TẤM MÀNG HDPE BẰNG BĂNG DÍNH CHUYÊN DỤNG THEO SẢN PHẨM.
- VÉN ĐẦU CỦA MÀNG CHỐNG THẤM HDPE LÊN BỀ MẶT TƯỜNG VÂY, CỐP PHA TỐI THIỂU 500MM SO VỚI BỀ CỐT MẶT SÀN TẦNG HẦM DỰ KIẾN.

2. CHỐNG THẤM THÀNH TẦNG HẦM
- CHUẨN BỊ BỀ MẶT TRONG CỦA THÀNH, VÁCH TẦNG HẦM. XỬ LÝ BỀ MẶT LỒI LÕM, RẠN NỨT BẰNG VỮA SỬA CHỮA CHUYÊN DỤNG.
- CÁC KHU VỰC CÓ ỐNG XUYÊN THÀNH TẦNG HẦM (NẾU CÓ) ĐƯỢC ĐỔ BÙ BỊT KÍN BẰNG BÊ TÔNG, XỬ LÝ TRÁM VÁ BẰNG VỮA KHÔNG CO NGÓT KẾT HỢP PHỤ GIA KẾT NỐI.
- THI CÔNG LỚP CHỐNG THẤM NGƯỢC THÀNH, VÁCH TẦNG HẦM BẰNG DUNG DỊCH TINH THỂ THẨM THẤU GỐC SILICAT, XI MĂNG VÀ PHỤ GIA CẢI TIẾN.
+ LỚP 1: LỚP CHỐNG THẤM NGƯỢC THẨM THẤU GỐC SILICAT, XI MĂNG VÀ PHỤ GIA CẢI TIẾN GPS CRO 15 (HOẶC TƯƠNG ĐƯƠNG). ĐỊNH MỨC VẬT LIỆU VÀ QUY TRÌNH THI CÔNG TUÂN THỦ THEO QUY ĐỊNH CỦA NHÀ CUNG CẤP.
+ LỚP 2: LỚP VỮA BẢO VỆ MAC 75# DÀY 20.
- SAU KHI THI CÔNG PHẢI BẢO DƯỠNG LỚP CHỐNG THẤM VÀ NGHIỆM THU CHẤT LƯỢNG THEO QUY TRÌNH VÀ CHỈ DẪN KỸ THUẬT CỦA NHÀ CUNG CẤP.

Đỗ Như Đức

HIỆU CHỈNH/REVISIONS

LẦN VER	NGÀY DATE	MÔ TẢ DESCRIPTION	KIỂM CHECKED
A			
B			
C			
D			

CHỦ ĐẦU TƯ - INVESTOR
BỆNH VIỆN THỐNG NHẤT
GIÁM ĐỐC
LÊ ĐÌNH THANH

DỰ ÁN - PROJECT , TITLE
DỰ ÁN XÂY DỰNG
TRUNG TÂM CHĂM SÓC KHÁM VÀ ĐIỀU TRỊ CHẤT LƯỢNG CAO CHO CÁN BỘ - BỆNH VIỆN THỐNG NHẤT

ĐỊA ĐIỂM - LOCATION
BỆNH VIỆN THỐNG NHẤT
SỐ 1 LÝ THƯỜNG KIỆT, PHƯỜNG 7, QUẬN TÂN BÌNH THÀNH PHỐ HỒ CHÍ MINH

CÔNG TRÌNH
TRUNG TÂM CHĂM SÓC KHÁM VÀ ĐIỀU TRỊ CHẤT LƯỢNG CAO CHO CÁN BỘ - BỆNH VIỆN THỐNG NHẤT

ĐƠN VỊ TƯ VẤN
CÔNG TY CỔ PHẦN TƯ VẤN CÔNG NGHỆ XÂY DỰNG ANCON

CÔNG TY
CÔNG TY CỔ PHẦN TƯ VẤN CÔNG NGHỆ XÂY DỰNG ANCON
Địa chỉ : 295 Phố Tây Sơn- Quận Đống Đa- TP Hà Nội

PHÓ TỔNG GIÁM ĐỐC
NGUYỄN VĂN THỤ

CHỦ NHIỆM THIẾT KẾ ThS - KTS NGUYỄN VĂN TRƯỜNG	
CHỦ TRÌ KIẾN TRÚC ThS - KTS NGUYỄN VĂN TRƯỜNG	
THIẾT KẾ HOÀNG VĂN SÁNG NGUYỄN HOÀN THÀNH	
TRIỂN KHAI TRẦN TUẤN QUỲNH NGUYỄN QUANG HIẾU NGUYỄN MẠNH CƯỜNG	
KIỂM ĐINH HỮU PHONG NGUYỄN NGỌC	

HẠNG MỤC
KIẾN TRÚC CÔNG TRÌNH

TÊN BẢN VẼ
MẶT CẮT B - B

GIAI ĐOẠN THIẾT KẾ	T.K.B.V.T.C
TỶ LỆ	
THỰC HIỆN	2025
BẢN VẼ	KT - B.004

HẠNG MỤC KIẾN TRÚC CÔNG TRÌNH: NHÀ 10 TẦNG
MỤC C: CHI TIẾT CÁC KHU VỆ SINH

DANH MỤC BẢN VẼ

TT	TÊN BẢN VẼ	KÝ HIỆU	KHỔ GIẤY
	CHI TIẾT HẠNG MỤC WC		
1	CHI TIẾT CÁC KHU VỆ SINH KÝ HIỆU: B2.1 - B1.1 - B1.2 - B1.3	KT-C.001	A1
2	CHI TIẾT CÁC KHU VỆ SINH KÝ HIỆU: T1.1 - T1.2 - T1.3 - T1.4 - T1.5 - T1.6 - T3.2 - T4.2 - T5.2 - T7.2 - T8.2	KT-C.002	A1
3	CHI TIẾT CÁC KHU VỆ SINH KÝ HIỆU: T2.1 - T2.2 - T2.3 - T2.4 - T2.5	KT-C.003	A1
4	CHI TIẾT CÁC KHU VỆ SINH KÝ HIỆU: T2.6 - T3.1 - T3.2 - T3.3 - T3.4 - T4.1 - T5.1	KT-C.004	A1
5	CHI TIẾT CÁC KHU VỆ SINH KÝ HIỆU: T4.3 - T4.4 - T4.5 - T5.3	KT-C.005	A1
6	CHI TIẾT CÁC KHU VỆ SINH KÝ HIỆU: T5.4 - T6.1 - T6.2 - T6.3 - T6.4 - T6.5 - T9.2 - T10.2 - T6.6 - T6	KT-C.006	A1
7	CHI TIẾT CÁC KHU VỆ SINH KÝ HIỆU: T6.8 - T7.1 - TT7.3 - T7.4 - T7.5 - T7.6	KT-C.007	A1
8	CHI TIẾT CÁC KHU VỆ SINH KÝ HIỆU: T7.7 - T8.1 - T8.3 - T9.1 - T10.1	KT-C.008	A1
9	CHI TIẾT CÁC KHU VỆ SINH KÝ HIỆU: T9.3 - T10.3; BẢN LAVABO; VÁCH NGĂN VỆ SINH	KT-C.009	A1

Đỗ Như Đức

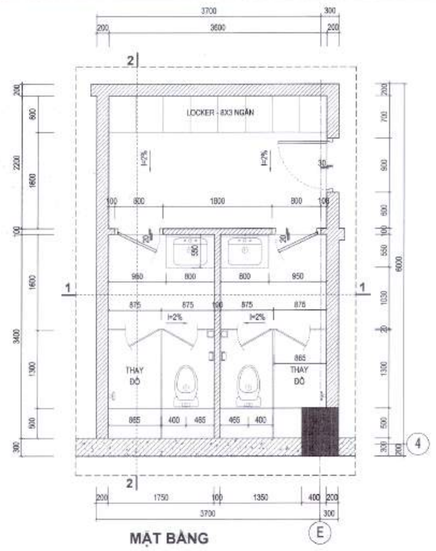

MẶT BẰNG

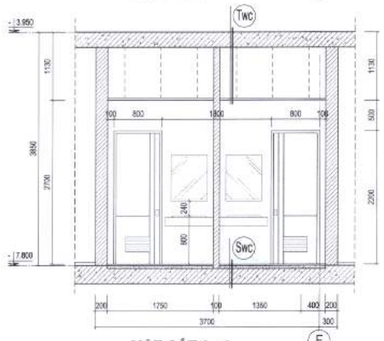

MẶT CẮT 1 - 1

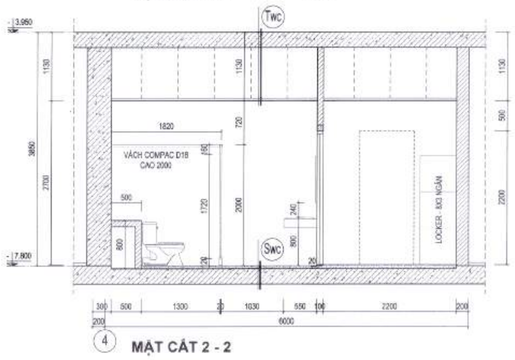

MẶT CẮT 2 - 2

CHI TIẾT WC B2.1 COT - 7.800 - SỐ LƯỢNG: 01 KHU

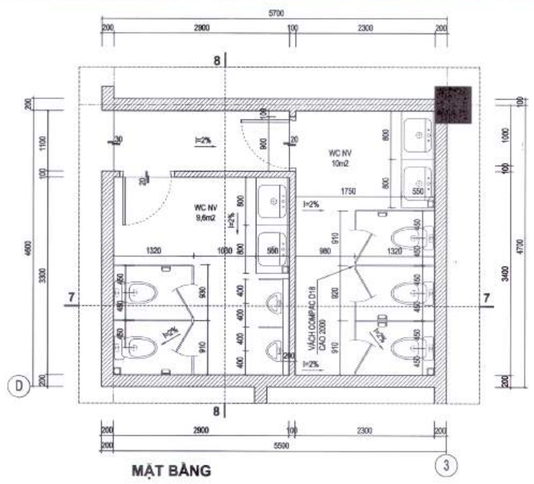

MẶT BẰNG

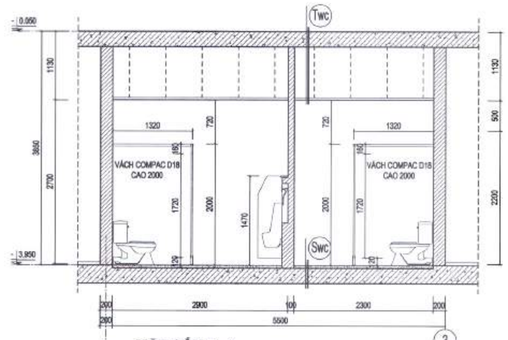

MẶT CẮT 7 - 7

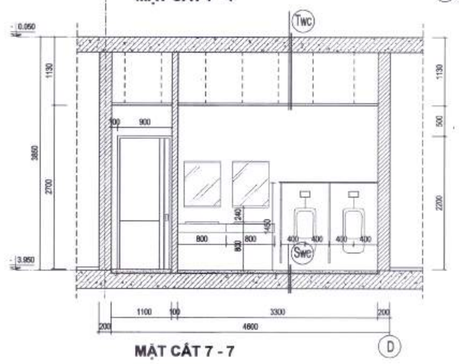

MẶT CẮT 7 - 7

CHI TIẾT WC B1.1 COT - 3.950 - SỐ LƯỢNG: 01 KHU

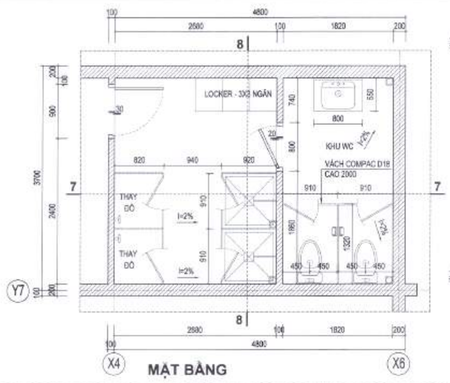

MẶT BẰNG

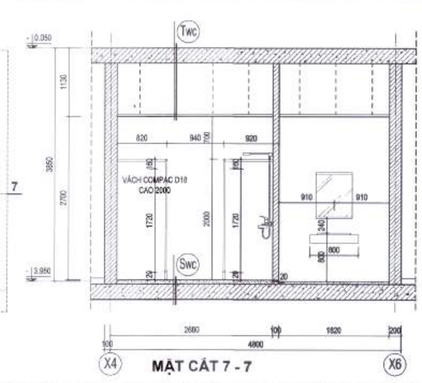

MẶT CẮT 7 - 7

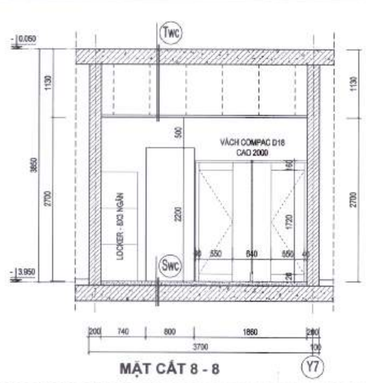

MẶT CẮT 8 - 8

CHI TIẾT WC B1.3 COT - 3.950 - SỐ LƯỢNG: 02 KHU

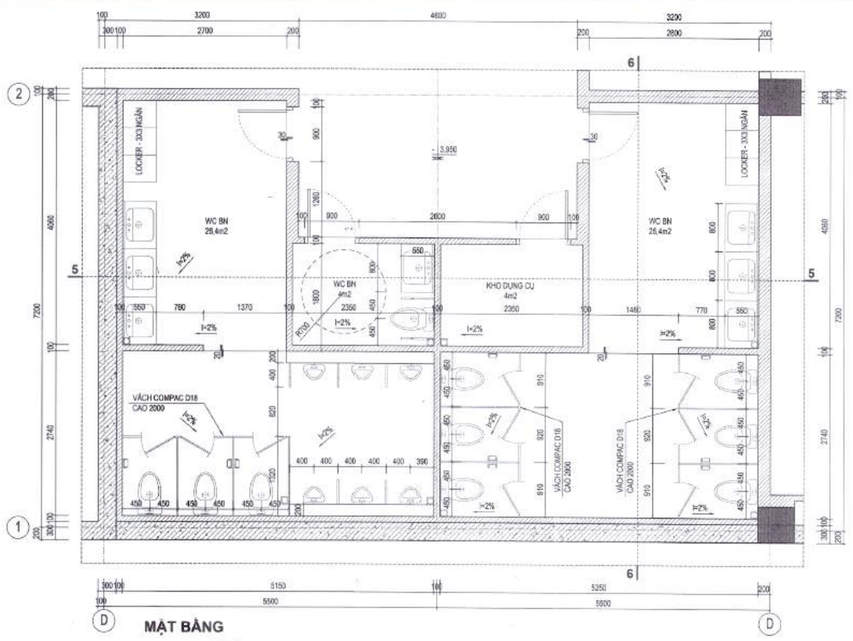

MẶT BẰNG

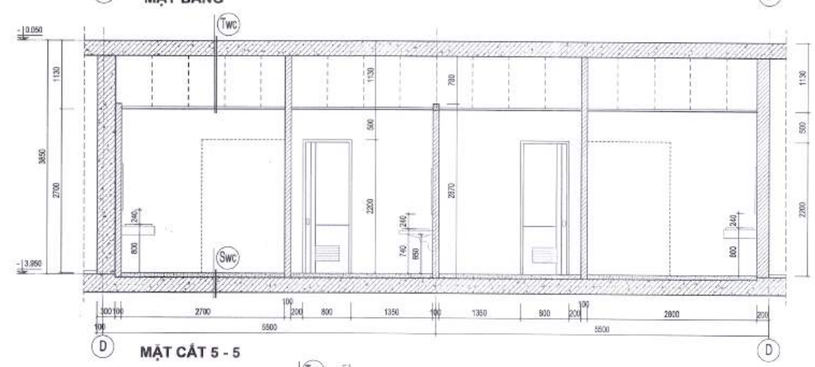

MẶT CẮT 5 - 5

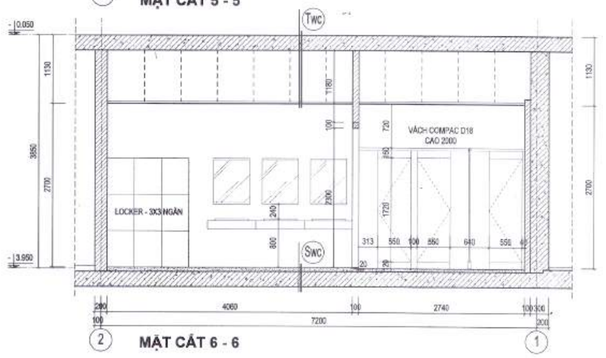

MẶT CẮT 6 - 6

CHI TIẾT WC B1.2 COT - 3.950 - SỐ LƯỢNG: 01 KHU

GHI CHÚ:

- MẶT BẰNG LÁT SÀN, MẶT BẰNG TRẦN THAM KHẢO CÁC HẠNG MỤC LIÊN QUAN
- QUY CÁCH, CHI TIẾT LẮP ĐẶT TRANG THIẾT BỊ GẮN TƯỜNG THAM KHẢO TÀI LIỆU CỦA NHÀ CUNG CẤP VÀ CÁC BẢN VẼ THIẾT KẾ CHI TIẾT (SHOP DRAWING).
- KHI THI CÔNG CÁC HỆ THỐNG TRẦN, VÁCH NGĂN COMPAC PHẢI KIỂM TRA LẠI KÍCH THƯỚC THỰC TẾ HIỆN CÓ SAU KHI HOÀN THIỆN PHẦN ỐP LÁT XÂY DỰNG.
- VÁCH NGĂN COMPAC LÀ HỆ VÁCH ĐỨNG TẤM HPL CHỊU NƯỚC, ĐỘ DÀY 18MM, BỀ MẶT PHỦ LAMINATE, TOÀN BỘ PHỤ KIỆN KHUNG, CHỐT, KHÓA, BẢN LỀ... DÙNG INOX ĐỒNG BỘ

Swc (CẤU TẠO SÀN CÁC KHU VỆ SINH, TRƯỜNG HỢP ĐẶC THÙ GHI CHÚ RIÊNG)
- LÁT GẠCH GRANITE 300X600 CHỐNG TRƠN, MIẾT MẠCH BẰNG KEO
- LỚP KEO LÁT GẠCH
- LỚP CÂN NỀN TẠO DỐC VXM M50# DÀY TRUNG BÌNH 40
- ĐÁNH DỐC VỀ PHÍA LỖ THOÁT NƯỚC
- QUÉT LỚP CHỐNG THẤM GỐC POLYME 2 THÀNH PHẦN GPS COAT 12N DUNG DỊCH CHỐNG THẤM DẠNG THẨM THẤU (HOẶC TƯƠNG ĐƯƠNG) (QUY TRÌNH THI CÔNG THEO QUY ĐỊNH CỦA NHÀ SẢN XUẤT)
- CẤU KIỆN SÀN BTCT (THAM KHẢO HỒ SƠ KẾT CẤU)
- ĐỔNG TRẦN THEO THIẾT KẾ CHI TIẾT

Twc (CẤU TẠO TRẦN CÁC KHU VỆ SINH, TRƯỜNG HỢP ĐẶC THÙ GHI CHÚ RIÊNG)
- CẤU KIỆN SÀN BTCT (THAM KHẢO HỒ SƠ KẾT CẤU)
- KHÔNG GIAN KỸ THUẬT DƯỚI SÀN
- HỆ TRẦN TREO BẰNG NHÔM KHUNG XƯƠNG NỔI (TẤM TRẦN NHÔM 600X600, MÀU SẮC THEO CHỈ ĐỊNH THỰC TẾ)

Tog (CẤU TẠO TƯỜNG CÁC KHU VỆ SINH TỪ NGOÀI VÀO TRONG, TRƯỜNG HỢP ĐẶC THÙ GHI CHÚ RIÊNG)
- ỐP GẠCH GRANITE 300X600 CHỐNG TRƠN, MIẾT MẠCH BẰNG KEO (ỐP TRÙNG MẠCH VỚI SÀN, CHIỀU CAO ĐIỂN TRÌNH = 2.700 - 3.300)
- LỚP KEO DÁN GẠCH
- LỚP VỮA TRÁT TƯỜNG VXM M75 DÀY 15 TẠO NHÁM BỀ MẶT
- TƯỜNG XÂY GẠCH KHÔNG NUNG

Đỗ Như Đức

HIỆU CHỈNH/REVISIONS

LẦN VER	NGÀY DATE	MÔ TẢ DESCRIPTION	KIỂM CHECKED
A			
B			
C			
D			

CHỦ ĐẦU TƯ - INVESTOR

BỆNH VIỆN THỐNG NHẤT
GIÁM ĐỐC

LÊ ĐÌNH THANH

DỰ ÁN - PROJECT - TITLE

DỰ ÁN XÂY DỰNG
TRUNG TÂM CHĂM SÓC KHÁM VÀ ĐIỀU TRỊ CHẤT LƯỢNG CAO CHO CÁN BỘ - BỆNH VIỆN THỐNG NHẤT

ĐỊA ĐIỂM - LOCATION

BỆNH VIỆN THỐNG NHẤT
SỐ 1 LÝ THƯỜNG KIỆT, PHƯỜNG 7, QUẬN TÂN BÌNH THÀNH PHỐ HỒ CHÍ MINH

CÔNG TRÌNH

TRUNG TÂM CHĂM SÓC KHÁM VÀ ĐIỀU TRỊ CHẤT LƯỢNG CAO CHO CÁN BỘ - BỆNH VIỆN THỐNG NHẤT

ĐƠN VỊ TƯ VẤN

CÔNG TY CỔ PHẦN TƯ VẤN CÔNG NGHỆ XÂY DỰNG ANCON

CÔNG TY

ANCON

CÔNG TY CỔ PHẦN TƯ VẤN CÔNG NGHỆ XÂY DỰNG ANCON

Địa chỉ : 295 Phố Tây Sơn- Quận Đống Đa- TP Hà Nội

PHÓ GIÁM ĐỐC

NGUYỄN VĂN THỤ

CHỦ NHIỆM THIẾT KẾ Th.S - KTS NGUYỄN VĂN TRƯỜNG	
CHỦ TRÌ KIẾN TRÚC Th.S - KTS NGUYỄN VĂN TRƯỜNG	
THIẾT KẾ HOÀNG VĂN SÁNG NGUYỄN HOÀN THÀNH	
TRIỂN KHAI TRẦN TUẤN QUỲNH NGUYỄN QUANG HIẾU NGUYỄN MẠNH CƯỜNG	
KIỂM ĐINH HỮU PHONG NGUYỄN NGỌC	

HẠNG MỤC:

KIẾN TRÚC CÔNG TRÌNH

TÊN BẢN VẼ

CHI TIẾT CÁC KHU VỆ SINH
KÝ HIỆU: B2.1
B1.1 - B1.2 - B1.3

GIAI ĐOẠN THIẾT KẾ	T.K.B.V.T.C
TỶ LỆ	1/100
THỰC HIỆN	2025
BẢN VẼ	KT - C.001

GHI CHÚ:

- MẶT BẰNG LÁT SÀN, MẶT BẰNG TRẦN THAM KHẢO CÁC HẠNG MỤC LIÊN QUAN
- QUY CÁCH, CHI TIẾT LẮP ĐẶT TRANG THIẾT BỊ GẮN TƯỜNG THAM KHẢO TÀI LIỆU CỦA NHÀ CUNG CẤP VÀ CÁC BẢN VẼ THIẾT KẾ CHI TIẾT (SHOP DRAWING).
- KHI THI CÔNG CÁC HỆ THỐNG TRẦN, VÁCH NGĂN COMPAC PHẢI KIỂM TRA LẠI KÍCH THƯỚC THỰC TẾ HIỆN CÓ SAU KHI HOÀN THIỆN PHẦN ỐP LÁT XÂY DỰNG.
- VÁCH NGĂN COMPAC LÀ HỆ VÁCH DÙNG TẤM HPL CHỊU NƯỚC, ĐỘ DÀY 18MM, BỀ MẶT PHỦ LAMINATE. TOÀN BỘ PHỤ KIỆN KHUNG, CHỐT, KHÓA, BẢN LỀ... DÙNG INOX ĐỒNG BỘ

Swc (CẤU TẠO SÀN CÁC KHU VỆ SINH, TRƯỜNG HỢP ĐẶC THÙ GHI CHÚ RIÊNG)

- LÁT GẠCH GRANITE 300X800 CHỐNG TRƠN, MIẾT MẠCH BẰNG KEO
- LỚP KEO LÁT GẠCH
- LỚP CÂN NỀN TẠO DỐC VỮA M50# DÀY TRUNG BÌNH 40 ĐÁNH DỐC VỀ PHÍA LỖ THOÁT NƯỚC
- QUÉT LỚP CHỐNG THẤM GỐC POLYME 2 THÀNH PHẦN GPS COAT 12N DUNG DỊCH CHỐNG THẤM DẠNG THẤM THẤU (HOẶC TƯƠNG ĐƯƠNG) (QUY TRÌNH THI CÔNG THEO QUY ĐỊNH CỦA NHÀ SẢN XUẤT)
- CẤU KIỆN SÀN BTCT (THAM KHẢO HỒ SƠ KẾT CẤU)
- ĐỔNG TRẦN THEO THIẾT KẾ CHI TIẾT

Twc (CẤU TẠO TRẦN CÁC KHU VỆ SINH, TRƯỜNG HỢP ĐẶC THÙ GHI CHÚ RIÊNG)

- CẤU KIỆN SÀN BTCT (THAM KHẢO HỒ SƠ KẾT CẤU)
- KHÔNG GIAN KỸ THUẬT DƯỚI SÀN
- HỆ TRẦN TREO BẰNG NHÔM KHUNG XƯƠNG NỔI (TẤM TRẦN NHÔM 600X600, MÀU SẮC THEO CHỈ ĐỊNH THỰC TẾ)

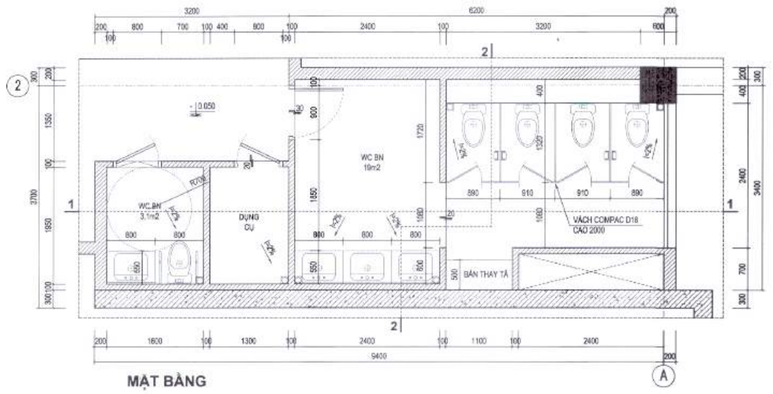

MẶT BẰNG

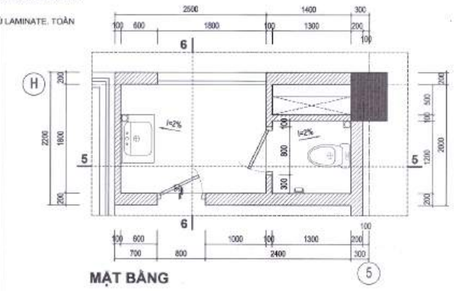

MẶT BẰNG

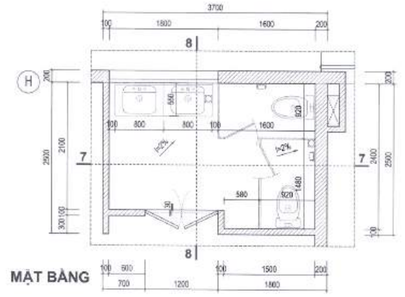

MẶT BẰNG

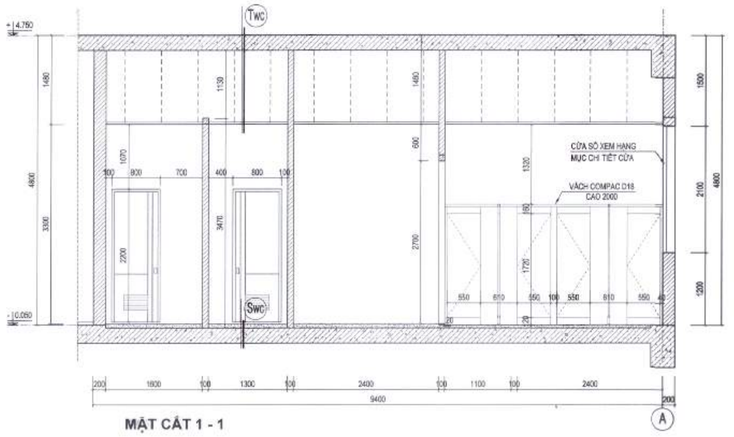

MẶT CẮT 1 - 1

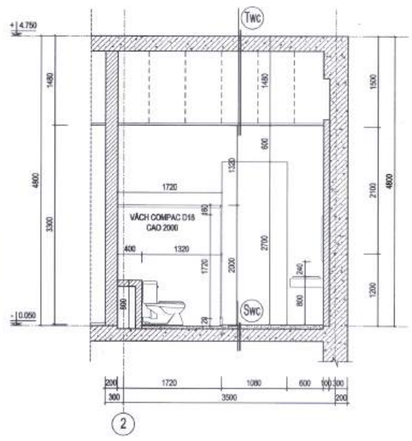

MẶT CẮT 2 - 2

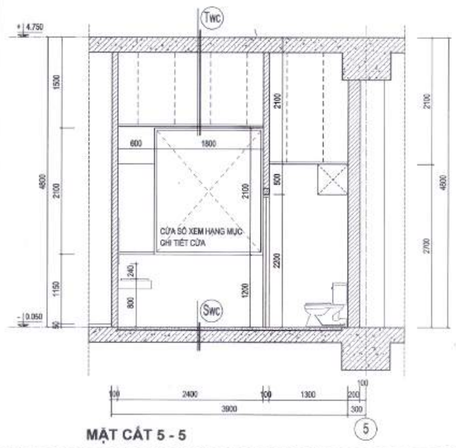

MẶT CẮT 5 - 5

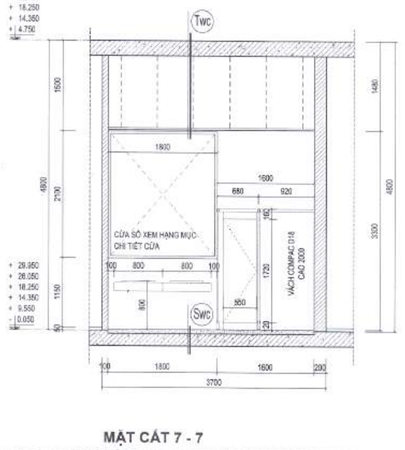

MẶT CẮT 7 - 7

CHI TIẾT WC T1.1 COT - 0.050 - SỐ LƯỢNG: 01 KHU

CHI TIẾT WC T1.3 COT - 0.050 - SỐ LƯỢNG: 01 KHU

CHI TIẾT WC T1.4-T3.2-T4.2-T5.2-T7.2-T8.2 SỐ LƯỢNG: 06 KHU

Tog (CẤU TẠO TƯỜNG CÁC KHU VỆ SINH TỪ NGOÀI VÀO TRONG, TRƯỜNG HỢP ĐẶC THÙ GHI CHÚ RIÊNG)

- ỐP GẠCH GRANITE 300X800 CHỐNG TRƠN, MIẾT MẠCH BẰNG KEO (ỐP TRÙNG MẠCH VỚI SÀN, CHIỀU CAO ĐẾN TRẦN – 2,700 - 3,300)
- LỚP KEO DÁN GẠCH
- LỚP VỮA TRÁT TƯỜNG VỮA M75 DÀY 15 TẠO NHÁM BỀ MẶT
- TƯỜNG XÂY GẠCH KHỐNG NUNG

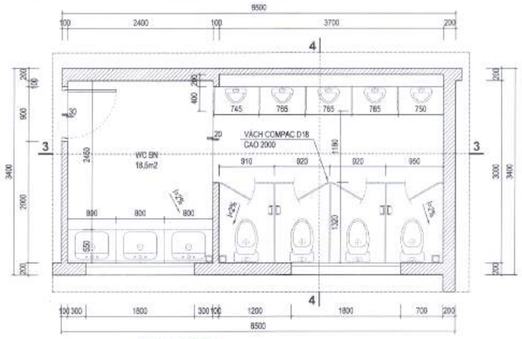

MẶT BẰNG

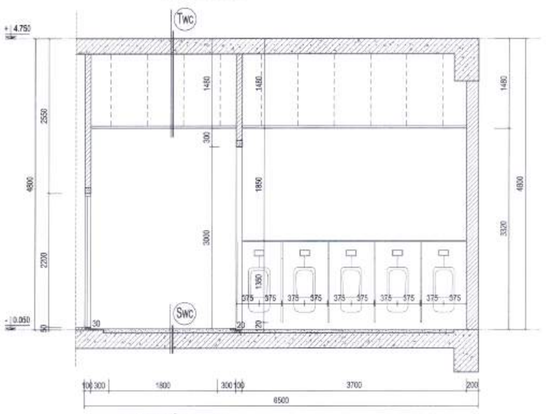

MẶT CẮT 3 - 3

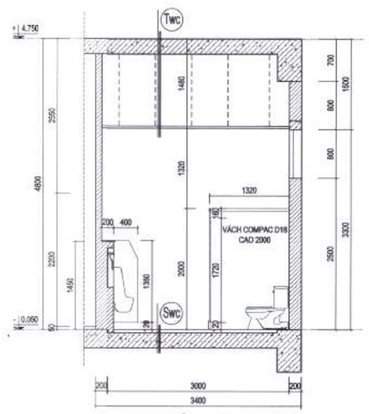

MẶT CẮT 4 - 4

CHI TIẾT WC T1.2 COT - 0.050 - SỐ LƯỢNG: 01 KHU

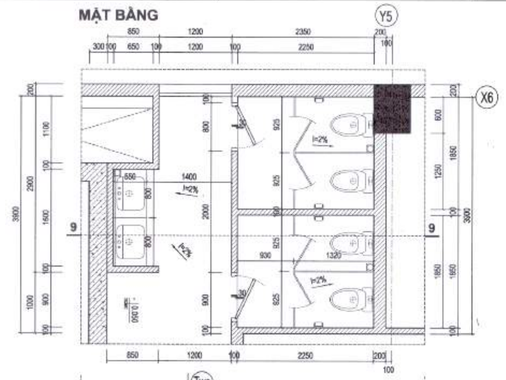

MẶT BẰNG

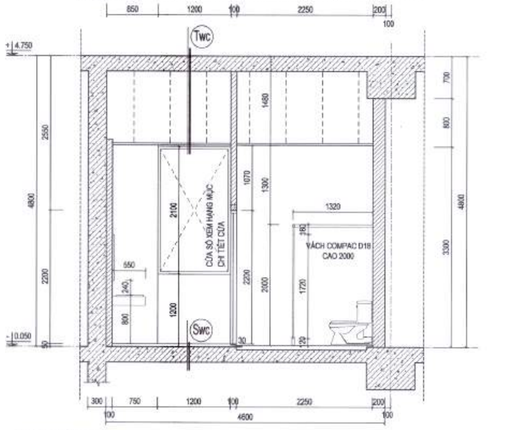

MẶT CẮT 9 - 9

CHI TIẾT WC T1.5 COT - 0.050 - SỐ LƯỢNG: 01 KHU

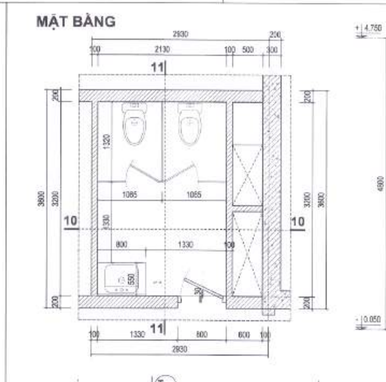

MẶT BẰNG

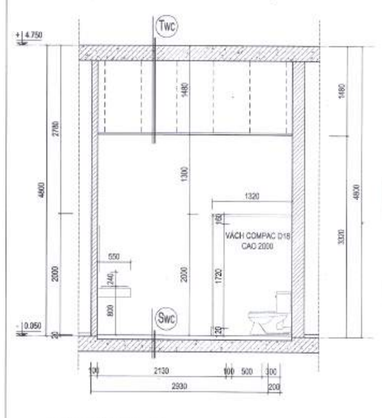

MẶT CẮT 11 - 11

CHI TIẾT WC T1.6 COT - 0.050 - SỐ LƯỢNG: 01 KHU

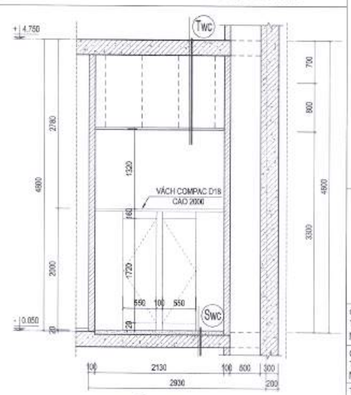

MẶT CẮT 10 - 10

Đỗ Như Đức

HIỆU CHỈNH/REVISIONS

LẦN VER	NGÀY DATE	MÔ TẢ DESCRIPTION	KIỂM CHECKED
A			
B			
C			
D			

CHỦ ĐẦU TƯ - INVESTOR

BỆNH VIỆN THỐNG NHẤT
GIÁM ĐỐC
LÊ ĐÌNH THANH

DỰ ÁN - PROJECT , TITLE

DỰ ÁN XÂY DỰNG
TRUNG TÂM CHĂM SÓC KHÁM VÀ ĐIỀU TRỊ CHẤT LƯỢNG CAO CHO CÁN BỘ - BỆNH VIỆN THỐNG NHẤT

ĐỊA ĐIỂM - LOCATION

BỆNH VIỆN THỐNG NHẤT
SỐ 1 LÝ THƯỜNG KIỆT, PHƯỜNG 7, QUẬN TÂN BÌNH THÀNH PHỐ HỒ CHÍ MINH

CÔNG TRÌNH

TRUNG TÂM CHĂM SÓC KHÁM VÀ ĐIỀU TRỊ CHẤT LƯỢNG CAO CHO CÁN BỘ - BỆNH VIỆN THỐNG NHẤT

ĐƠN VỊ TƯ VẤN

CÔNG TY CỔ PHẦN TƯ VẤN CÔNG NGHỆ XÂY DỰNG ANCON

CÔNG TY

ANCON
CÔNG TY CỔ PHẦN TƯ VẤN CÔNG NGHỆ XÂY DỰNG ANCON

Địa chỉ : 295 Phố Tây Sơn- Quận Đống Đa- TP Hà Nội

PHÓ TỔNG GIÁM ĐỐC
NGUYỄN VĂN THỤ

CHỦ NHIỆM THIẾT KẾ Ths.S - KTS NGUYỄN VĂN TRƯỜNG	
CHỦ TRÌ KIẾN TRÚC Ths.S - KTS NGUYỄN VĂN TRƯỜNG	
THIẾT KẾ HOÀNG VĂN SÁNG NGUYỄN HOÀN THÀNH	
TRIỂN KHAI TRẦN TUẤN QUỲNH NGUYỄN QUANG HIẾU NGUYỄN MẠNH CƯỜNG	
KIỂM ĐINH HỮU PHONG NGUYỄN NGỌC	

HẠNG MỤC:

KIẾN TRÚC CÔNG TRÌNH

TÊN BẢN VẼ

CHI TIẾT
CÁC KHU VỆ SINH KÝ HIỆU
T1.1 - T1.2 - T1.3
T1.4 - T1.5 - T1.6
T3.2 - T4.2 - T5.2 - T7.2 - T8.2

GIAI ĐOẠN THIẾT KẾ	T.K.B.V.T.C
TỶ LỆ	1/100
THỰC HIỆN	2025
BẢN VẼ	KT - C.002

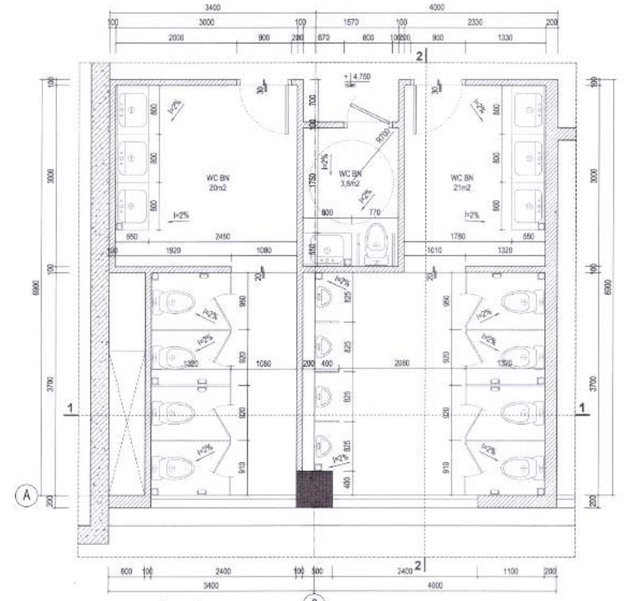

MẶT BẰNG

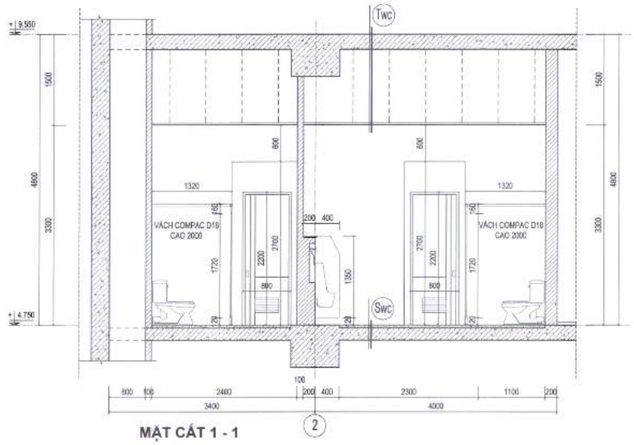

MẶT CẮT 1 - 1

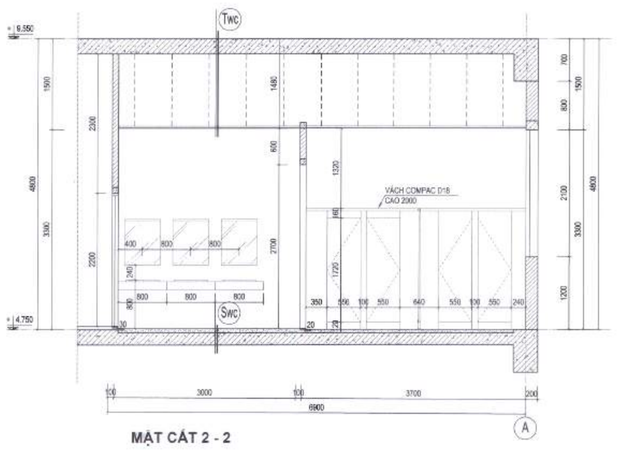

MẶT CẮT 2 - 2

CHI TIẾT WC T2.1 COT + 4.750 - SỐ LƯỢNG: 01 KHU

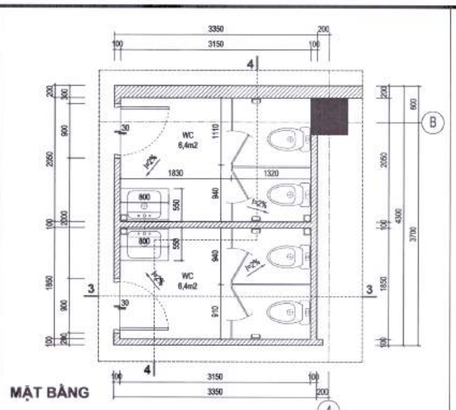

MẶT BẰNG

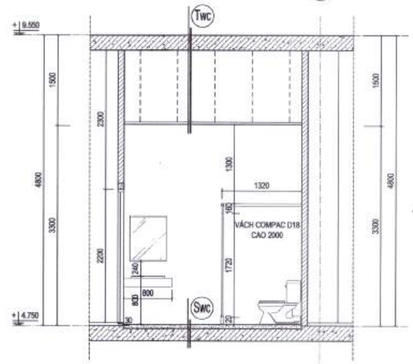

MẶT CẮT 3 - 3

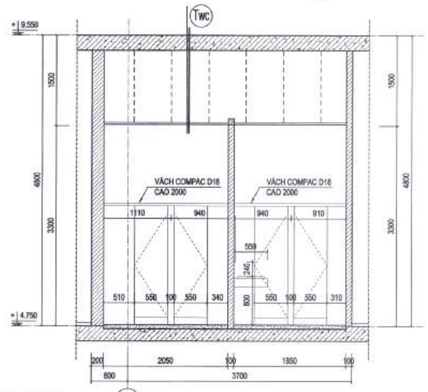

MẶT CẮT 4 - 4

CHI TIẾT WC T2.2 COT + 4.750 - SỐ LƯỢNG: 01 KHU

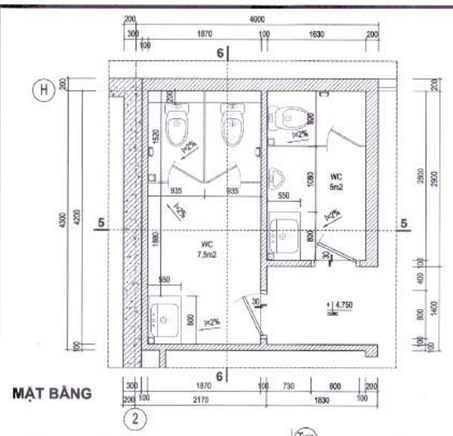

MẶT BẰNG

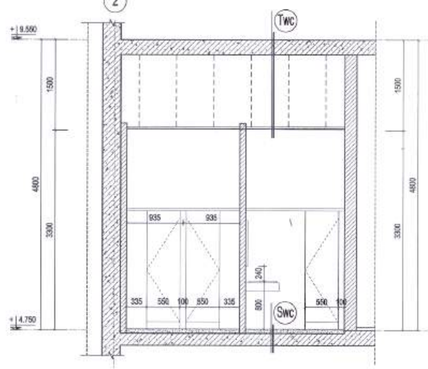

MẶT CẮT 5 - 5

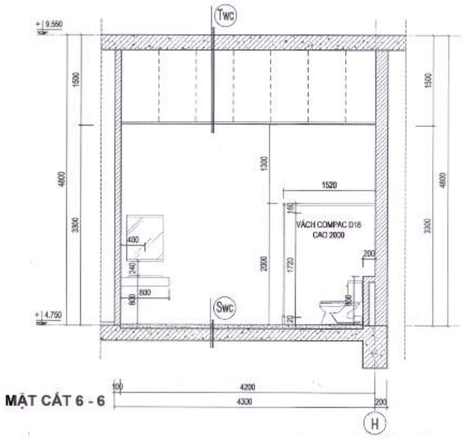

MẶT CẮT 6 - 6

CHI TIẾT WC T2.3 COT + 4.750 - SỐ LƯỢNG: 01 KHU

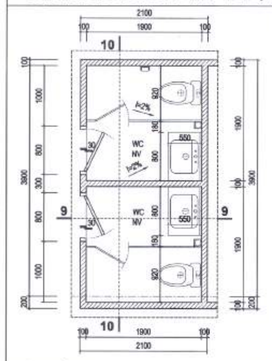

MẶT BẰNG

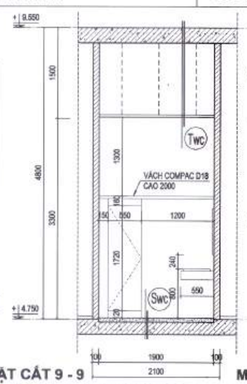

MẶT CẮT 9 - 9

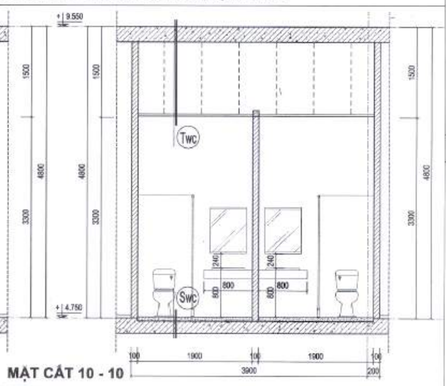

MẶT CẮT 10 - 10

CHI TIẾT WC T2.5 COT + 4.750 - SỐ LƯỢNG: 01 KHU

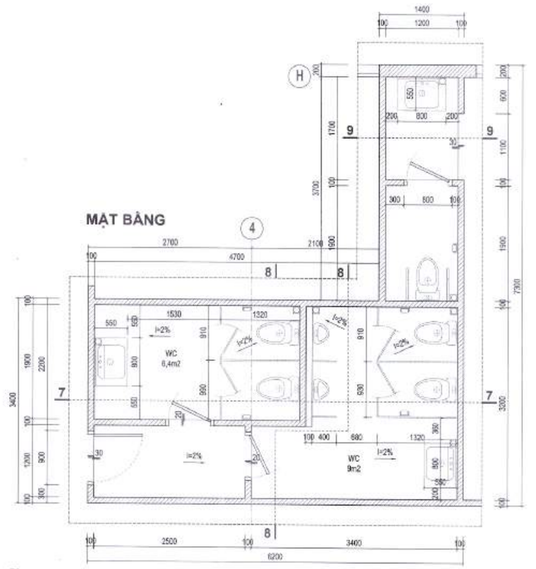

MẶT BẰNG

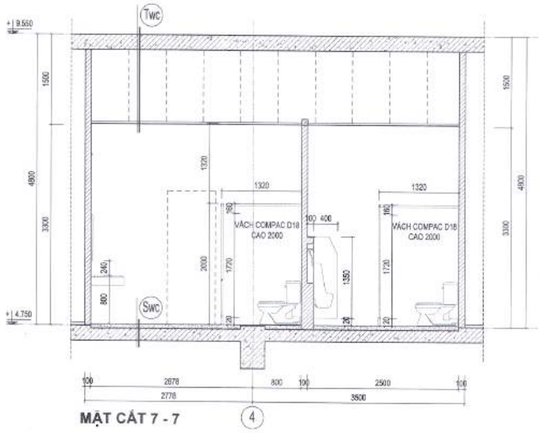

MẶT CẮT 7 - 7

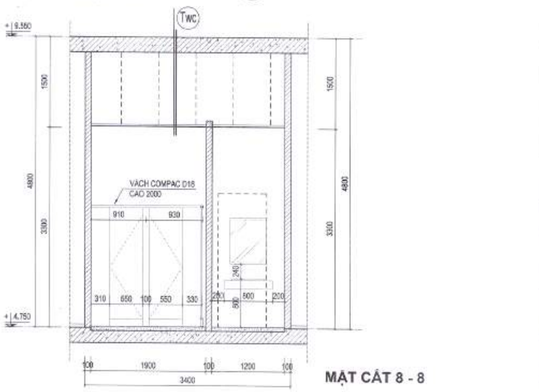

MẶT CẮT 8 - 8

CHI TIẾT WC T2.4 COT + 4.750 - SỐ LƯỢNG: 01 KHU

GHI CHÚ:

- MẶT BẰNG LÁT SÀN, MẶT BẰNG TRẦN THAM KHẢO CÁC HẠNG MỤC LIÊN QUAN
- QUY CÁCH, CHI TIẾT LẮP ĐẶT TRANG THIẾT BỊ GẮN TƯỜNG THAM KHẢO TÀI LIỆU CỦA NHÀ CUNG CẤP VÀ CÁC BẢN VẼ THIẾT KẾ CHI TIẾT (SHOP DRAWING).
- KHI THI CÔNG CÁC HỆ THỐNG TRẦN, VÁCH NGĂN COMPAC PHẢI KIỂM TRA LẠI KÍCH THƯỚC THỰC TẾ HIỆN CÓ SAU KHI HOÀN THIỆN PHẦN ỐP LÁT XÂY DỰNG.
- VÁCH NGĂN COMPAC LÀ HỆ VÁCH DÙNG TẤM HPL CHỊU NƯỚC, ĐỘ DÀY 18MM, BỀ MẶT PHỦ LAMINATE, TOÁN BỘ PHỤ KIỆN KHUNG, CHỐT, KHÓA, BẢN LỀ... DÙNG INOX ĐỒNG BỘ

HIỆU CHỈNH/REVISIONS

LẦN VER	NGÀY DATE	MÔ TẢ DESCRIPTION	KIỂM CHECKED
A			
B			
C			
D			

CHỦ ĐẦU TƯ - INVESTOR

BỆNH VIỆN THỐNG NHẤT

GIÁM ĐỐC

LÊ ĐÌNH THANH

DỰ ÁN - PROJECT - TITLE

DỰ ÁN XÂY DỰNG
TRUNG TÂM CHĂM SÓC KHÁM VÀ ĐIỀU TRỊ CHẤT LƯỢNG CAO CHO CÁN BỘ - BỆNH VIỆN THỐNG NHẤT

ĐỊA ĐIỂM - LOCATION

BỆNH VIỆN THỐNG NHẤT
SỐ 1 LÝ THƯỜNG KIỆT, PHƯỜNG 7, QUẬN TÂN BÌNH THÀNH PHỐ HỒ CHÍ MINH

CÔNG TRÌNH

TRUNG TÂM CHĂM SÓC KHÁM VÀ ĐIỀU TRỊ CHẤT LƯỢNG CAO CHO CÁN BỘ - BỆNH VIỆN THỐNG NHẤT

ĐƠN VỊ TƯ VẤN

CÔNG TY CỔ PHẦN TƯ VẤN CÔNG NGHỆ XÂY DỰNG ANCON

CÔNG TY

ANCON

CÔNG TY CỔ PHẦN TƯ VẤN CÔNG NGHỆ XÂY DỰNG ANCON

Địa chỉ : 295 Phố Tây Sơn- Quận Đống Đa- TP Hà Nội

PHÓ TỔNG GIÁM ĐỐC

NGUYỄN VĂN THU

CHỦ NHIỆM THIẾT KẾ ThS - KTS NGUYỄN VĂN TRƯỜNG	
CHỦ TRÌ KIẾN TRÚC ThS - KTS NGUYỄN VĂN TRƯỜNG	
THIẾT KẾ HOÀNG VĂN SÁNG NGUYỄN HOÀN THÀNH	
TRIỂN KHAI TRẦN TUẤN QUỲNH NGUYỄN QUANG HIẾU NGUYỄN MẠNH CƯỜNG	
KIỂM ĐINH HỮU PHONG NGUYỄN NGỌC	

HẠNG MỤC:

KIẾN TRÚC CÔNG TRÌNH

TÊN BẢN VẼ

CHI TIẾT CÁC KHU VỆ SINH KÝ HIỆU T2.1 - T2.2 - T2.3 - T2.4 T2.5

GIAI ĐOẠN THIẾT KẾ	T.K.B.V.T.C
TỶ LỆ	1/100
THỰC HIỆN	2025
BẢN VẼ	KT - C.003

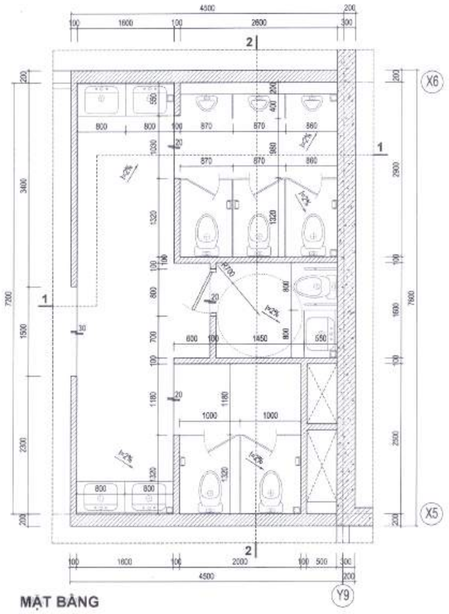

MẶT BẰNG

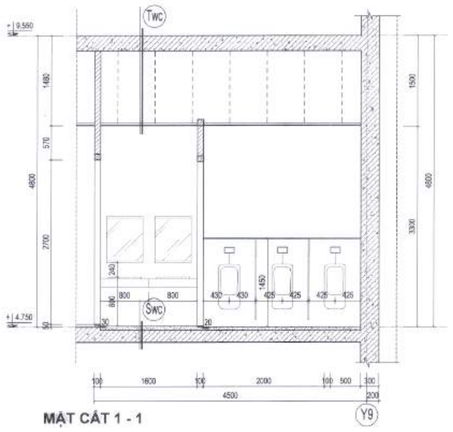

MẶT CẮT 1 - 1

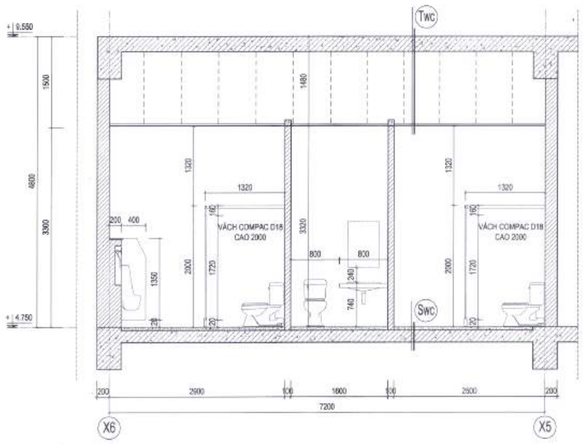

MẶT CẮT 2 - 2

CHI TIẾT WC T2.6 COT + 4.750 - SỐ LƯỢNG: 01 KHU

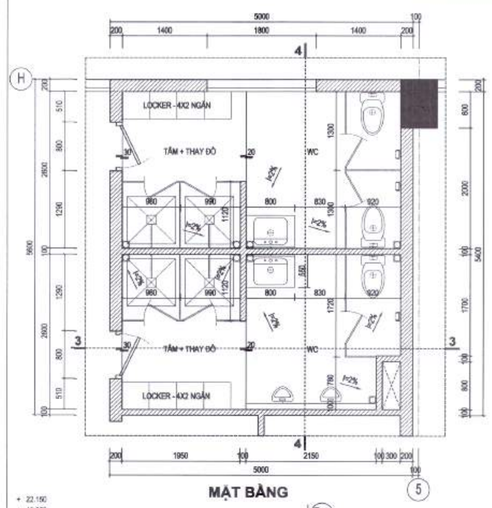

MẶT BẰNG

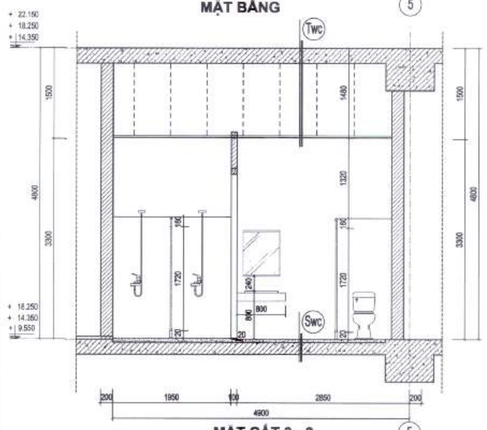

MẶT CẮT 3 - 3

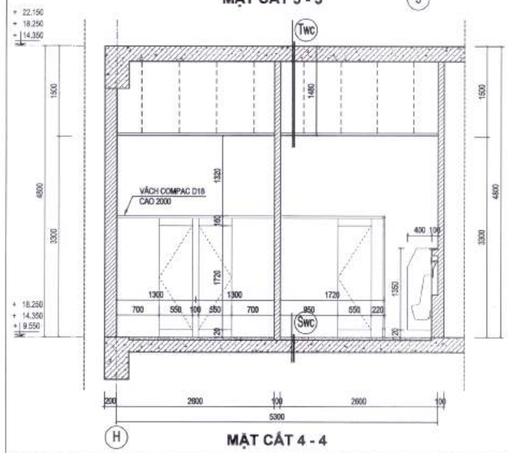

MẶT CẮT 4 - 4

CHI TIẾT WC T3.1-T4.1-T5.1 - SỐ LƯỢNG: 03 KHU

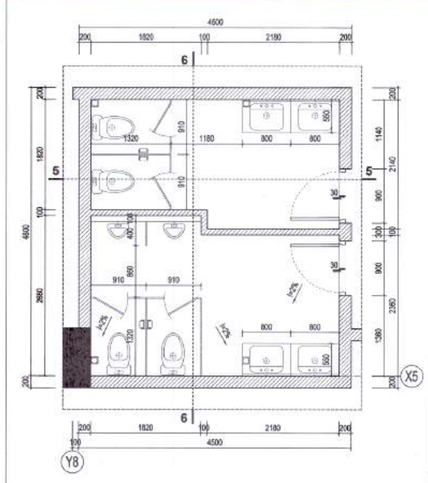

MẶT BẰNG

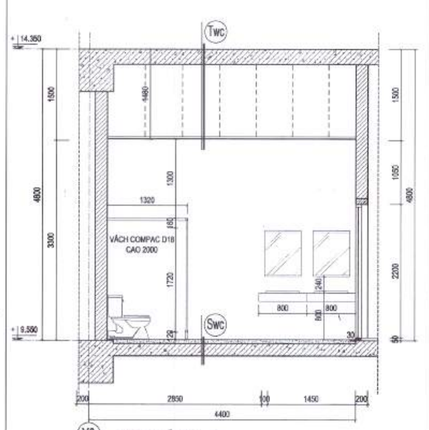

MẶT CẮT 5 - 5

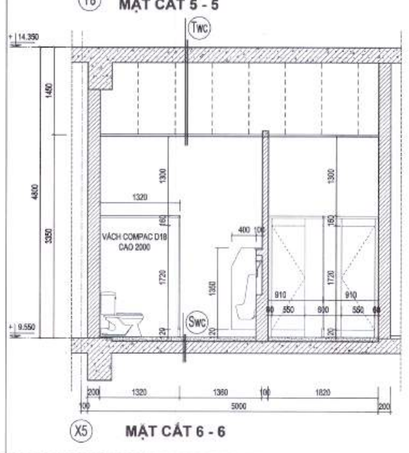

MẶT CẮT 6 - 6

CHI TIẾT WC T3.3 COT + 9.550 - SỐ LƯỢNG: 01 KHU

GHI CHÚ:

- MẶT BẰNG LÁT SÀN, MẶT BẰNG TRẦN THAM KHẢO CÁC HẠNG MỤC LIÊN QUAN
- QUY CÁCH, CHI TIẾT LẮP ĐẶT TRANG THIẾT BỊ GẮN TƯỜNG THAM KHẢO TÀI LIỆU CỦA NHÀ CUNG CẤP VÀ CÁC BẢN VẼ THIẾT KẾ CHI TIẾT (SHOP DRAWING).
- KHI THI CÔNG CÁC HỆ THỐNG TRẦN, VÁCH NGĂN COMPAC PHẢI KIỂM TRA LẠI KÍCH THƯỚC THỰC TẾ HIỆN CÓ SAU KHI HOÀN THIỆN PHẦN ỐP LÁT XÂY DỰNG.
- VÁCH NGĂN COMPAC LÀ HỆ VÁCH DÙNG TẤM HPL CHỊU NƯỚC, ĐỘ DÀY 18MM, BỀ MẶT PHỦ LAMINATE, TOÀN BỘ PHỤ KIỆN KHUNG, CHỐT, KHÓA, BẢN LỀ... DÙNG INOX ĐỒNG BỘ

Swc (CẤU TẠO SÀN CÁC KHU VỆ SINH, TRƯỜNG HỢP ĐẶC THÙ GHI CHỮ RIÊNG)
- LÁT GẠCH GRANITE 300X800 CHỐNG TRƠN, MIẾT MẠCH BẰNG KEO
- LỚP KEO LÁT GẠCH
- LỚP CÁN NỀN TẠO DỐC VXM M50# DÀY TRUNG BÌNH 40
- ĐÁNH DỐC VỀ PHÍA LỖ THOÁT NƯỚC
- QUÉT LỚP CHỐNG THẤM GỐC POLYME 2 THÀNH PHẦN GPS COAT 12N DUNG DỊCH CHỐNG THẤM DẠNG THẨM THẤU (HOẶC TƯƠNG ĐƯƠNG) (QUY TRÌNH THI CÔNG THEO QUY ĐỊNH CỦA NHÀ SẢN XUẤT)
- CẤU KIỆN SÀN BTCT (THAM KHẢO HỒ SƠ KẾT CẤU)
- ĐỔNG TRẦN THEO THIẾT KẾ CHI TIẾT

Twc (CẤU TẠO TRẦN CÁC KHU VỆ SINH, TRƯỜNG HỢP ĐẶC THÙ GHI CHỮ RIÊNG)
- CẤU KIỆN SÀN BTCT (THAM KHẢO HỒ SƠ KẾT CẤU)
- KHÔNG GIAN KỸ THUẬT DƯỚI SÀN
- HỆ TRẦN TREO BẰNG NHÔM KHUNG XƯƠNG NỔI (TẤM TRẦN NHÔM 600X600, MÀU SẮC THEO CHỈ ĐỊNH THỰC TẾ)

Tog (CẤU TẠO TƯỜNG CÁC KHU VỆ SINH TỪ NGOÀI VÀO TRONG, TRƯỜNG HỢP ĐẶC THÙ GHI CHỮ RIÊNG)
- ỐP GẠCH GRANITE 300X600 CHỐNG TRƠN, MIẾT MẠCH BẰNG KEO (ỐP TRÙNG MẠCH VỚI SÀN, CHIỀU CAO ĐẾN TRẦN = 2.700 - 3.300)
- LỚP KEO DÁN GẠCH
- LỚP VỮA TRÁT TƯỜNG VXM M75 DÀY 15 TẠO NHÁM BỀ MẶT
- TƯỜNG XÂY GẠCH KHÔNG NUNG

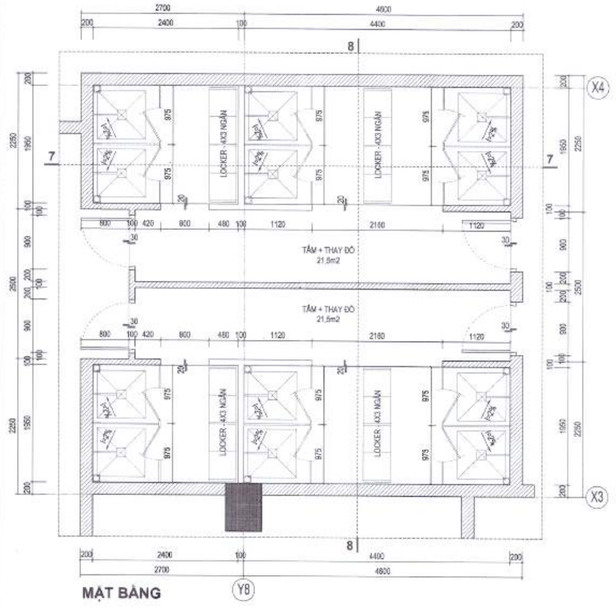

MẶT BẰNG

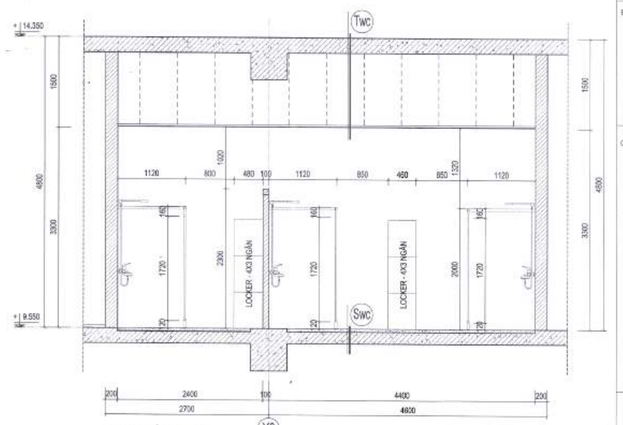

MẶT CẮT 7 - 7

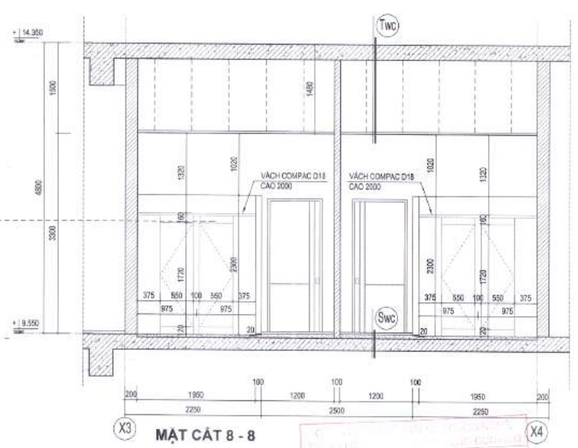

MẶT CẮT 8 - 8

CHI TIẾT WC T3.4 COT + 9.550 - SỐ LƯỢNG: 01 KHU

HIỆU CHỈNH/REVISIONS

LẦN VỚI	NGÀY DATE	MÔ TẢ DESCRIPTION	KIỂM CHECKED
A			
B			
C			
D			

CHỦ ĐẦU TƯ - INVESTOR

BỆNH VIỆN THỐNG NHẤT
GIÁM ĐỐC

LÊ ĐÌNH THANH

DỰ ÁN - PROJECT . TITLE

DỰ ÁN XÂY DỰNG
TRUNG TÂM CHĂM SÓC KHÁM VÀ ĐIỀU TRỊ CHẤT LƯỢNG CAO CHO CÁN BỘ - BỆNH VIỆN THỐNG NHẤT

ĐỊA ĐIỂM - LOCATION

BỆNH VIỆN THỐNG NHẤT
SỐ 1 LÝ THƯỜNG KIỆT, PHƯỜNG 7, QUẬN TÂN BÌNH THÀNH PHỐ HỒ CHÍ MINH

CÔNG TRÌNH

TRUNG TÂM CHĂM SÓC KHÁM VÀ ĐIỀU TRỊ CHẤT LƯỢNG CAO CHO CÁN BỘ - BỆNH VIỆN THỐNG NHẤT

ĐƠN VỊ TƯ VẤN

CÔNG TY CỔ PHẦN TƯ VẤN CÔNG NGHỆ XÂY DỰNG ANCON

CÔNG TY

ANCON
CÔNG TY CỔ PHẦN TƯ VẤN CÔNG NGHỆ XÂY DỰNG ANCON

Địa chỉ : 295 Phố Tây Sơn- Quận Đống Đa- TP Hà Nội

PHÓ TỔNG GIÁM ĐỐC
NGUYỄN VĂN THỤ

CHỦ NHIỆM THIẾT KẾ Th.S - KTS NGUYỄN VĂN TRƯỜNG	
CHỦ TRÌ KIẾN TRÚC Th.S - KTS NGUYỄN VĂN TRƯỜNG	
THIẾT KẾ HOÀNG VĂN SÁNG NGUYỄN HOÀN THÀNH	
TRIỂN KHAI TRẦN TUẤN QUỲNH NGUYỄN QUANG HIẾU NGUYỄN MẠNH CƯỜNG	
KIỂM ĐINH HỮU PHONG NGUYỄN NGỌC	
HẠNG MỤC: KIẾN TRÚC CÔNG TRÌNH	
TÊN BẢN VẼ CHI TIẾT CÁC KHU VỆ SINH KÝ HIỆU T2.6 T3.1 - T3.2 - T3.3 - T3.4 T4.1 - T5.1	
GIAI ĐOẠN THIẾT KẾ	T.K.B.V.T.C
TỶ LỆ	1/100
THỰC HIỆN	2025
BẢN VẼ	KT - C.004

Đỗ Như Đức

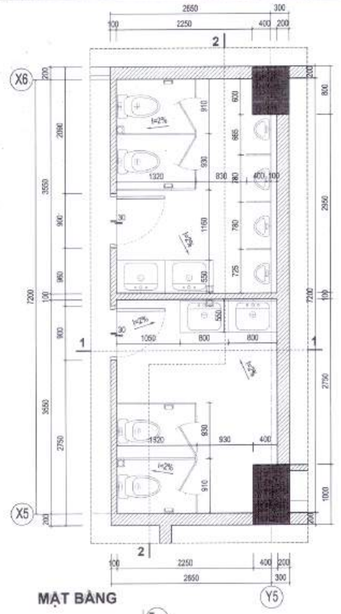

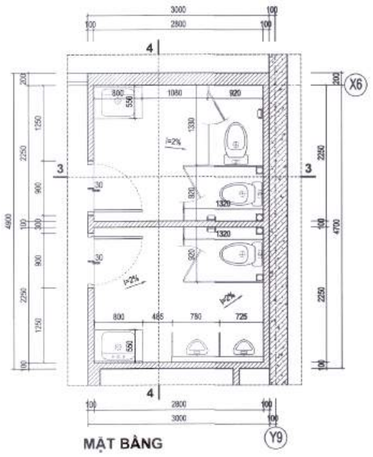

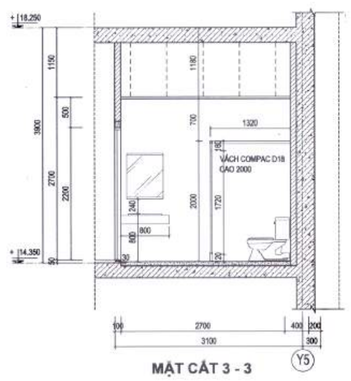

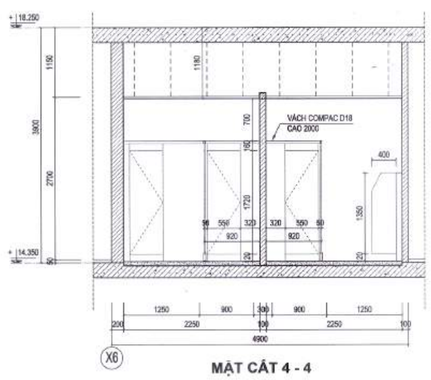

CHI TIẾT WC T4.4 - SỐ LƯỢNG: 01 KHU

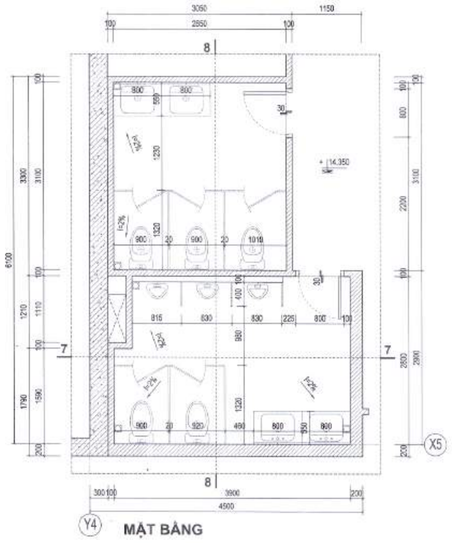

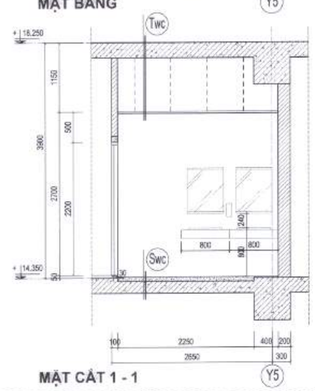

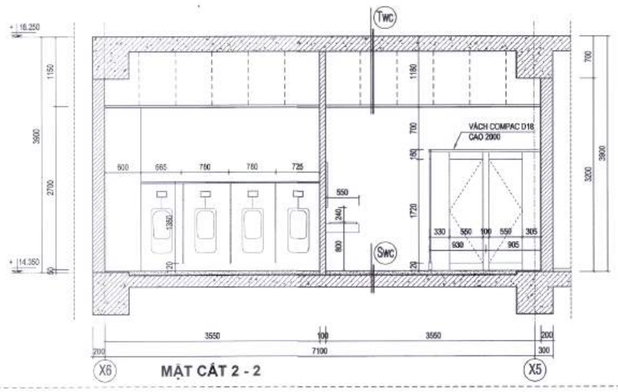

CHI TIẾT WC T4.3 - SỐ LƯỢNG: 01 KHU

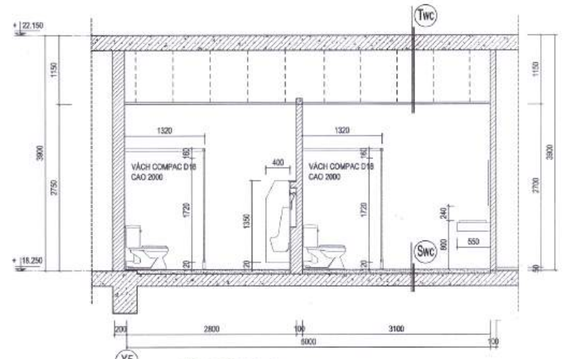

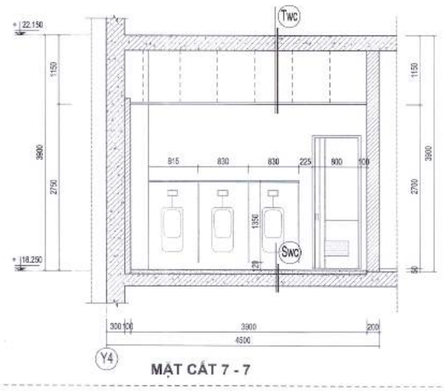

CHI TIẾT WC T5.3 - SỐ LƯỢNG: 01 KHU

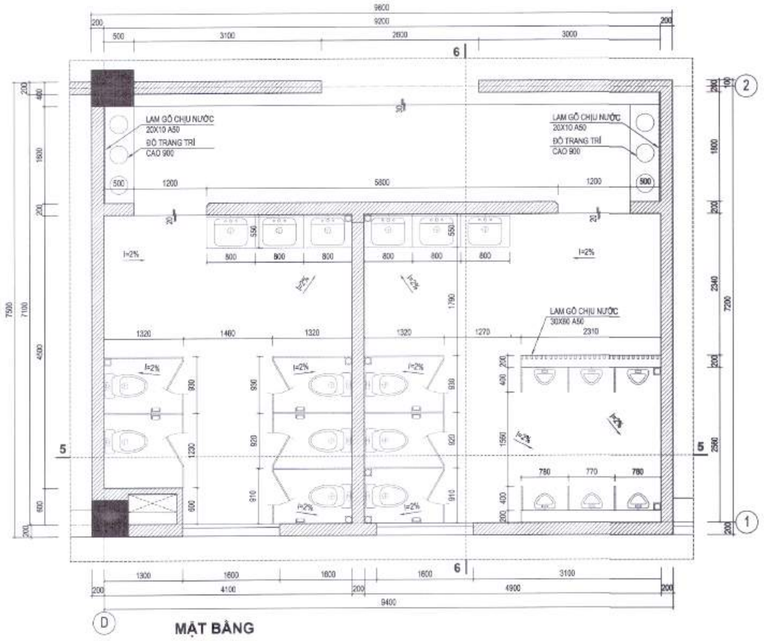

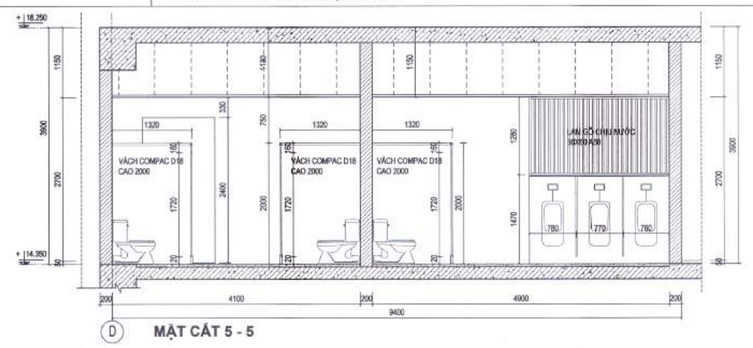

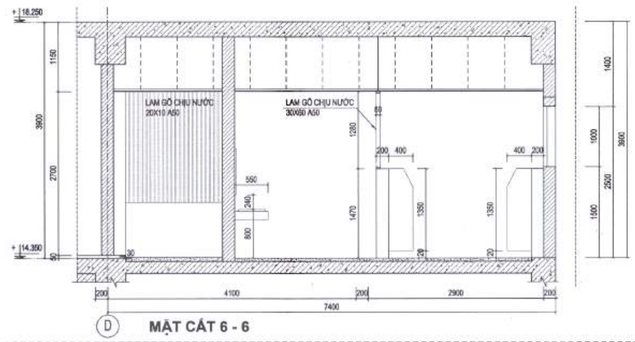

CHI TIẾT WC T4.5 - SỐ LƯỢNG: 01 KHU

GHI CHÚ:

- MẶT BẰNG LÁT SÀN, MẶT BẰNG TRẦN THAM KHẢO CÁC HẠNG MỤC LIÊN QUAN
- QUY CÁCH, CHI TIẾT LẮP ĐẶT TRANG THIẾT BỊ GẮN TƯỜNG THAM KHẢO TÀI LIỆU CỦA NHÀ CUNG CẤP VÀ CÁC BẢN VẼ THIẾT KẾ CHI TIẾT (SHOP DRAWING).
- KHI THI CÔNG CÁC HỆ THỐNG TRẦN, VÁCH NGĂN COMPACP PHẢI KIỂM TRA LẠI KÍCH THƯỚC THỰC TẾ HIỆN CÓ SAU KHI HOÀN THIỆN PHẦN ỐP LÁT XÂY DỰNG.
- VÁCH NGĂN COMPAC LÀ HỆ VÁCH DÙNG TẤM HPL CHỊU NƯỚC, ĐỘ DÀY 18MM, BỀ MẶT PHỦ LAMINATE. TOÀN BỘ PHỤ KIỆN KHUNG, CHỐT, KHÓA, BẢN LỀ... DÙNG INOX ĐỒNG BỘ.

SWC (CẤU TẠO SÀN CÁC KHU VỆ SINH, TRƯỜNG HỢP ĐẶC THÙ GHI CHÚ RIÊNG)
- LÁT GẠCH GRANITE 300X600 CHỐNG TRƠN, MIẾT MẠCH BĂNG KEO
- LỚP KEO LÁT GẠCH
- LỚP CÂN NỀN TẠO DỐC VXM M50# DÀY TRUNG BÌNH 40
- ĐÁNH DỐC VỀ PHÍA LỖ THOÁT NƯỚC
- QUÉT LỚP CHỐNG THẤM GỐC POLYME 2 THÀNH PHẦN GPS COAT 12N DUNG DỊCH CHỐNG THẤM ĐANG THẨM THẤU (HOẶC TƯƠNG ĐƯƠNG) (QUY TRÌNH THI CÔNG THEO QUY ĐỊNH CỦA NHÀ SẢN XUẤT)
- CẤU KIỆN SÀN BTCT (THAM KHẢO HỒ SƠ KẾT CẤU)
- ĐỒNG TRẦN THEO THIẾT KẾ CHI TIẾT

TWC (CẤU TẠO TRẦN CÁC KHU VỆ SINH, TRƯỜNG HỢP ĐẶC THÙ GHI CHÚ RIÊNG)
- CẤU KIỆN SÀN BTCT (THAM KHẢO HỒ SƠ KẾT CẤU)
- KHÔNG GIAN KỸ THUẬT DƯỚI SÀN
- HỆ TRẦN TREO BẰNG NHÔM KHUNG XƯƠNG NỔI (TẤM TRẦN NHÔM 600X600, MÀU SẮC THEO CHỈ ĐỊNH THỰC TẾ)

TOG (CẤU TẠO TƯỜNG CÁC KHU VỆ SINH TỪ NGOÀI VÀO TRONG, TRƯỜNG HỢP ĐẶC THÙ GHI CHÚ RIÊNG)
- ỐP GẠCH GRANITE 300X600 CHỐNG TRƠN, VIỀT MẠCH BĂNG KEO (ỐP TRÙNG MẠCH VỚI SÀN, CHIỀU CAO ĐẾN TRẦN ~ 2.700 - 3.300)
- LỚP KEO DÁN GẠCH
- LỚP VỮA TRÁT TƯỜNG VXM M75 DÀY 15 TẠO NHÁM BỀ MẶT
- TƯỜNG XÂY GẠCH KHÔNG NUNG

Đỗ Như Đức

HIỆU CHỈNH/REVISIONS

LẦN VER	NGÀY DATE	MÔ TẢ DESCRIPTION	KIỂM CHECKED
A			
B			
C			
D			

CHỦ ĐẦU TƯ - INVESTOR

BỆNH VIỆN THỐNG NHẤT
GIÁM ĐỐC
LÊ ĐÌNH THANH

DỰ ÁN - PROJECT - TITLE

DỰ ÁN XÂY DỰNG
TRUNG TÂM CHĂM SÓC KHÁM VÀ ĐIỀU TRỊ CHẤT LƯỢNG CAO CHO CÁN BỘ - BỆNH VIỆN THỐNG NHẤT

ĐỊA ĐIỂM - LOCATION

BỆNH VIỆN THỐNG NHẤT
SỐ 1 LÝ THƯỜNG KIỆT, PHƯỜNG 7, QUẬN TÂN BÌNH
THÀNH PHỐ HỒ CHÍ MINH

CÔNG TRÌNH

TRUNG TÂM CHĂM SÓC KHÁM VÀ ĐIỀU TRỊ CHẤT LƯỢNG CAO CHO CÁN BỘ - BỆNH VIỆN THỐNG NHẤT

ĐƠN VỊ TƯ VẤN

CÔNG TY CỔ PHẦN TƯ VẤN CÔNG NGHỆ XÂY DỰNG ANCON

CÔNG TY

ANCON
CÔNG TY CỔ PHẦN TƯ VẤN CÔNG NGHỆ XÂY DỰNG ANCON

Địa chỉ : 295 Phố Tây Sơn- Quận Đống Đa- TP Hà Nội

NGUYỄN VĂN THỤ

CHỦ NHIỆM THIẾT KẾ Th.S - KTS NGUYỄN VĂN TRƯỜNG	
CHỦ TRÌ KIẾN TRÚC Th.S - KTS NGUYỄN VĂN TRƯỜNG	
THIẾT KẾ HOÀNG VĂN SÁNG NGUYỄN HOÀN THÀNH	
TRIỂN KHAI TRẦN TUẤN QUỲNH NGUYỄN QUANG HIẾU NGUYỄN MẠNH CƯỜNG	
KIỂM ĐINH HỮU PHONG NGUYỄN NGỌC	

HẠNG MỤC:

KIẾN TRÚC CÔNG TRÌNH

TÊN BẢN VẼ

CHI TIẾT CÁC KHU VỆ SINH KÝ HIỆU T4.3 - T4.4 - T4.5 T5.3

GIAI ĐOẠN THIẾT KẾ	T.K.B.V.T.C
TỶ LỆ	1/100
THỰC HIỆN	2025
BẢN VẼ	KT - C.005

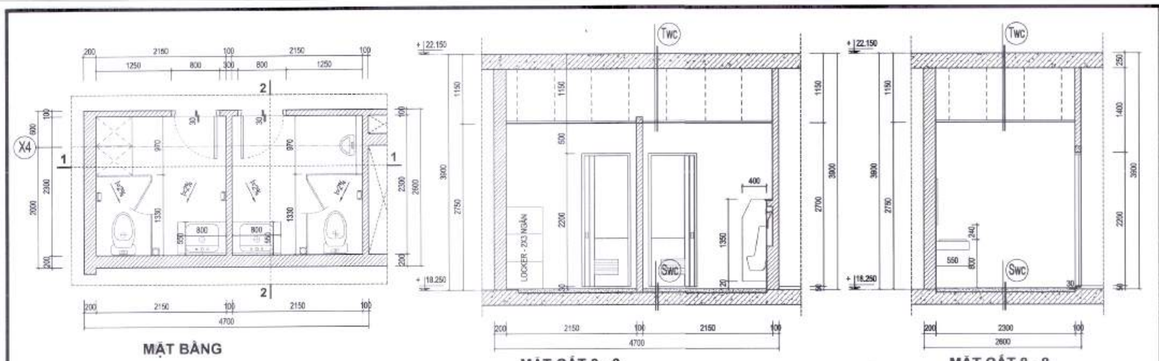

CHI TIẾT WC T5.4 - SỐ LƯỢNG: 01 KHU

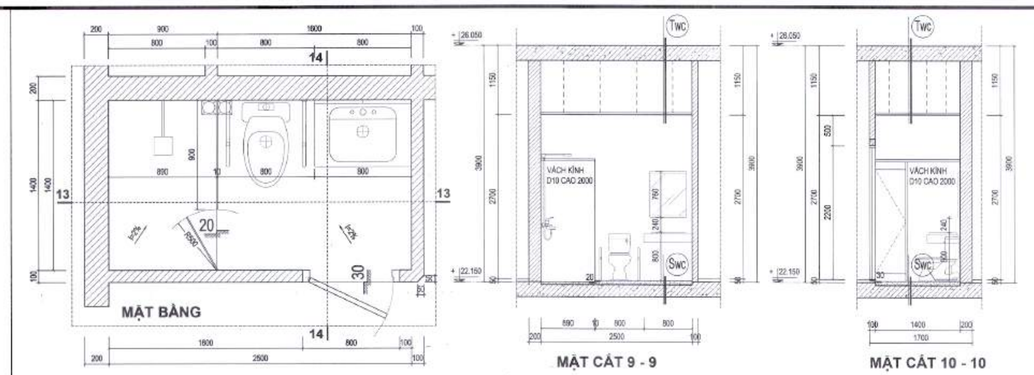

CHI TIẾT WC T6.7 - SỐ LƯỢNG: 01 KHU

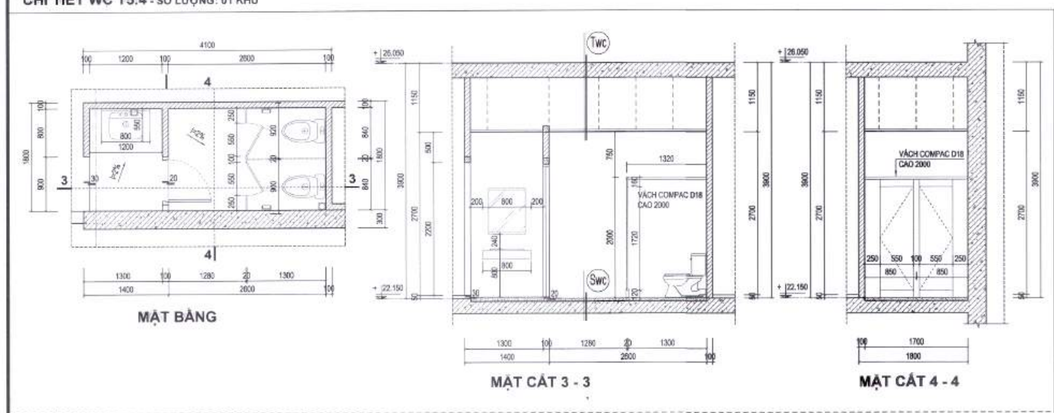

CHI TIẾT WC T6.1 - SỐ LƯỢNG: 01 KHU

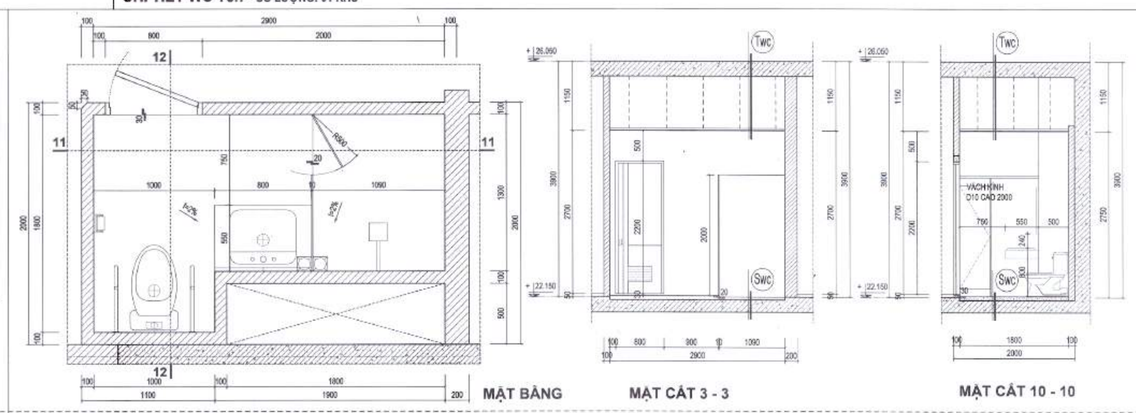

CHI TIẾT WC T6.6 - SỐ LƯỢNG: 01 KHU

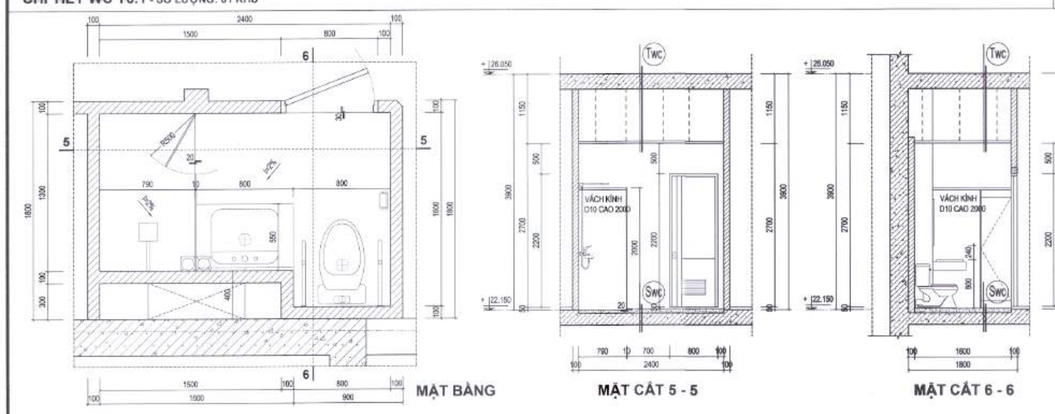

CHI TIẾT WC T6.2 - SỐ LƯỢNG: 03 KHU

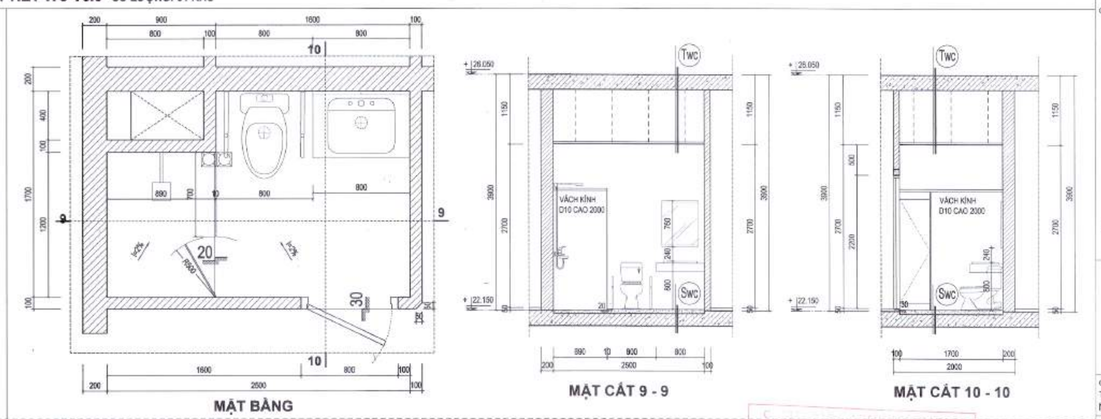

CHI TIẾT WC T6.5 - T9.2 - T10.2 - SỐ LƯỢNG: 16 KHU

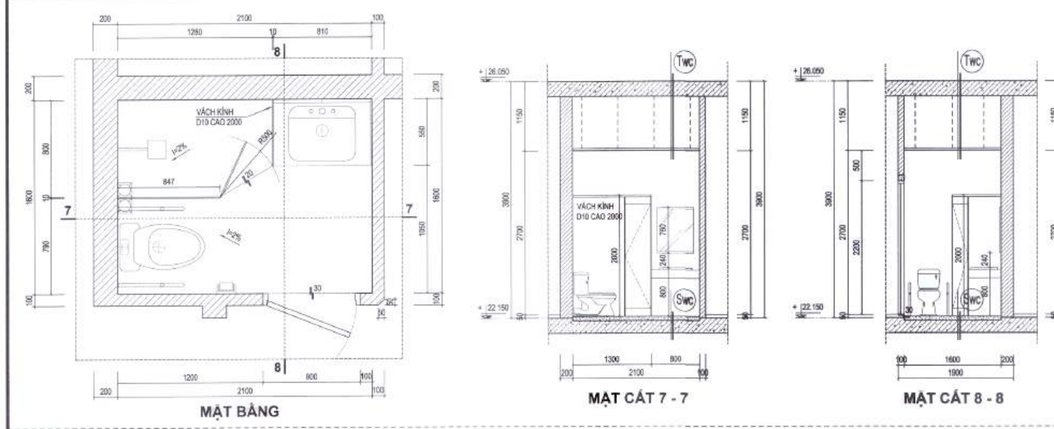

CHI TIẾT WC T6.3 - SỐ LƯỢNG: 07 KHU

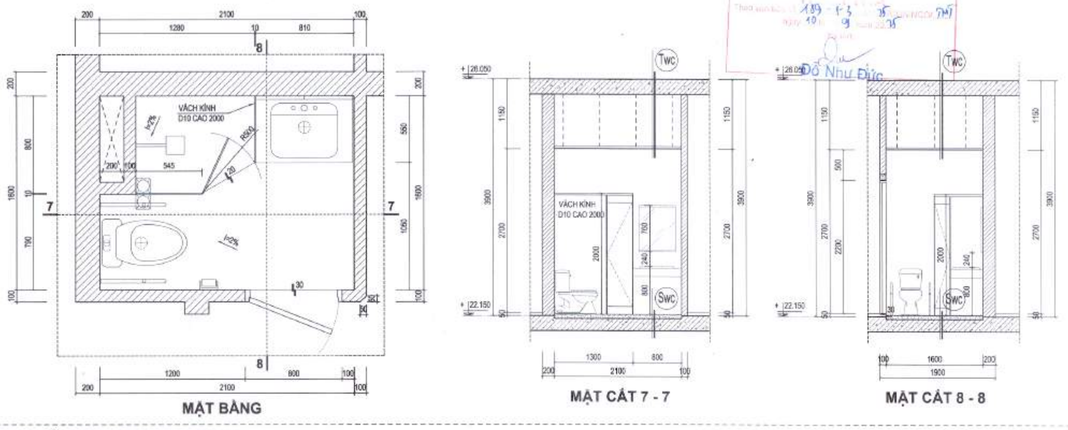

CHI TIẾT WC T6.4 - SỐ LƯỢNG: 04 KHU

HIỆU CHỈNH/REVISIONS

LẦN VER	NGÀY DATE	MÔ TẢ DESCRIPTION	KIỂM CHECKED
A			
B			
C			
D			

CHỦ ĐẦU TƯ - INVESTOR

BỆNH VIỆN THỐNG NHẤT

GIÁM ĐỐC

LÊ ĐÌNH THANH

DỰ ÁN - PROJECT , TITLE

DỰ ÁN XÂY DỰNG
TRUNG TÂM CHĂM SÓC KHÁM VÀ ĐIỀU TRỊ CHẤT LƯỢNG CAO CHO CÁN BỘ - BỆNH VIỆN THỐNG NHẤT

ĐỊA ĐIỂM - LOCATION

BỆNH VIỆN THỐNG NHẤT
SỐ 1 LÝ THƯỜNG KIỆT, PHƯỜNG 7, QUẬN TÂN BÌNH
THÀNH PHỐ HỒ CHÍ MINH

CÔNG TRÌNH

TRUNG TÂM CHĂM SÓC KHÁM VÀ ĐIỀU TRỊ CHẤT LƯỢNG CAO CHO CÁN BỘ - BỆNH VIỆN THỐNG NHẤT

ĐƠN VỊ TƯ VẤN

CÔNG TY CỔ PHẦN TƯ VẤN CÔNG NGHỆ XÂY DỰNG ANCON

CÔNG TY

ANCON

CÔNG TY CỔ PHẦN TƯ VẤN CÔNG NGHỆ XÂY DỰNG ANCON

Địa chỉ : 295 Phố Tây Sơn- Quận Đống Đa- TP Hà Nội

PHÓ TỔNG GIÁM ĐỐC

NGUYỄN VĂN THỤ

CHỦ NHIỆM THIẾT KẾ Th.S - KTS NGUYỄN VĂN TRƯỜNG	
CHỦ TRÌ KIẾN TRÚC Th.S - KTS NGUYỄN VĂN TRƯỜNG	
THIẾT KẾ HOÀNG VĂN SÁNG NGUYỄN HOÀN THÀNH	
TRIỂN KHAI TRẦN TUẤN QUỲNH NGUYỄN QUANG HIẾU NGUYỄN MẠNH CƯỜNG	
KIỂM ĐINH HỮU PHONG NGUYỄN NGỌC	

HẠNG MỤC:

KIẾN TRÚC CÔNG TRÌNH

TÊN BẢN VẼ

CHI TIẾT VỆ SINH
KÝ HIỆU T5.4
T6.1 - T6.2 - T6.3 - T6.4
T6.5 - T9.2 - T10.2
T6.6 - T6.7

GIAI ĐOẠN THIẾT KẾ	T.K.B.V.T.C
TỶ LỆ	1/100
THỰC HIỆN	2025
BẢN VẼ	KT - C.006

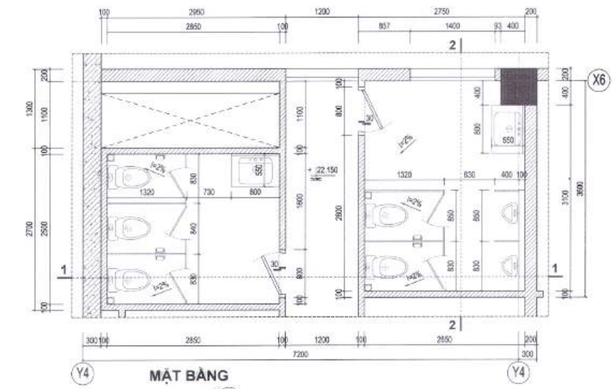

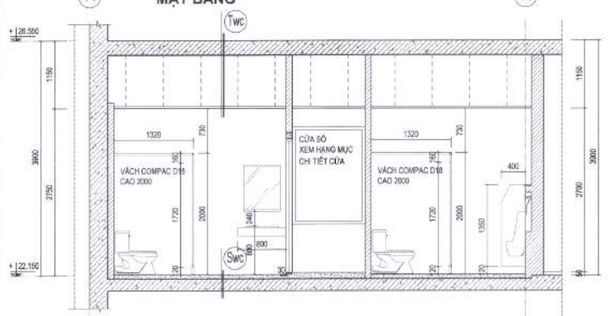

MẶT CẮT 1 - 1

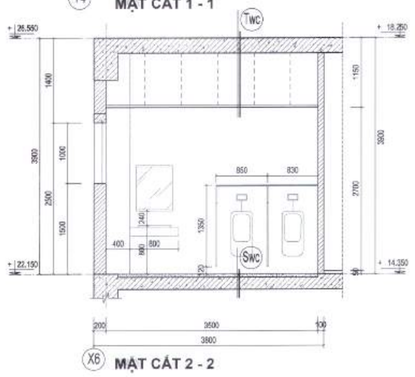

CHI TIẾT WC T6.8 - SỐ LƯỢNG: 01 KHU

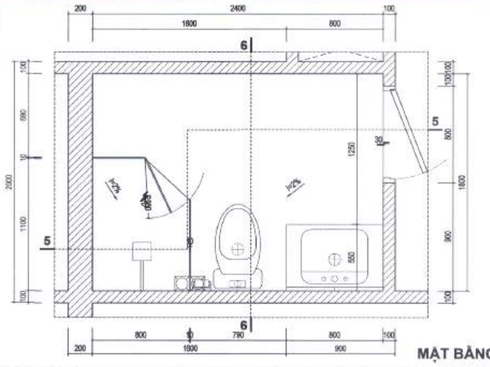

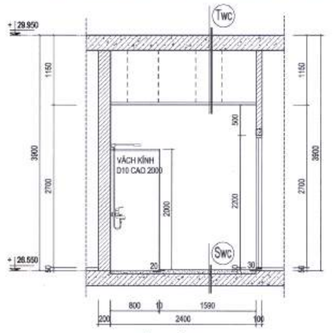

MẶT CẮT 5 - 5

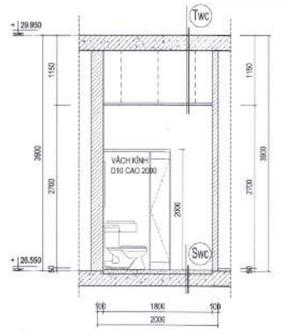

MẶT CẮT 6 - 6

CHI TIẾT WC T7.3 - SỐ LƯỢNG: 04 KHU

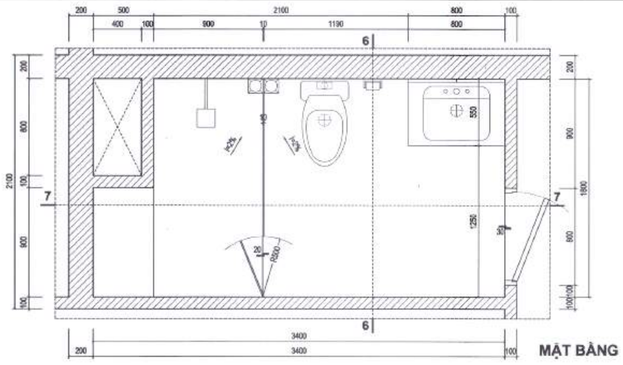

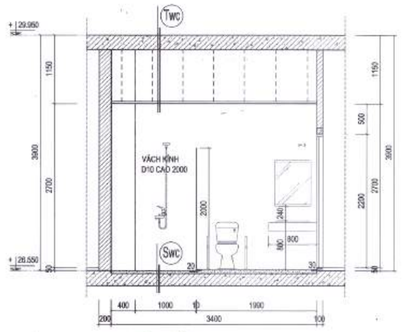

MẶT CẮT 7 - 7

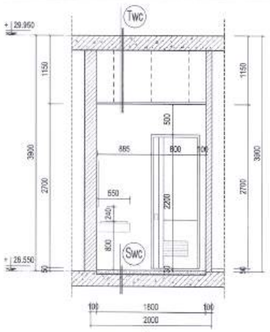

MẶT CẮT 8 - 8

CHI TIẾT WC T7.5 - SỐ LƯỢNG: 03 KHU

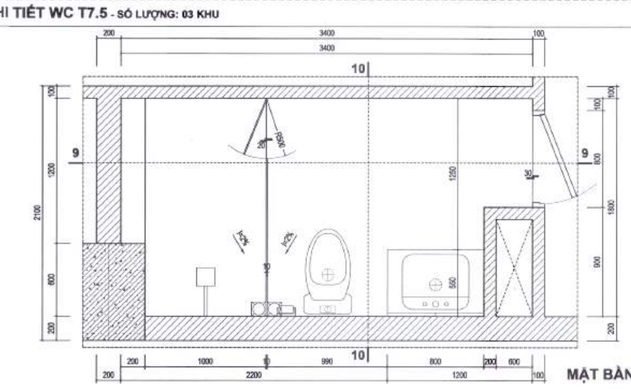

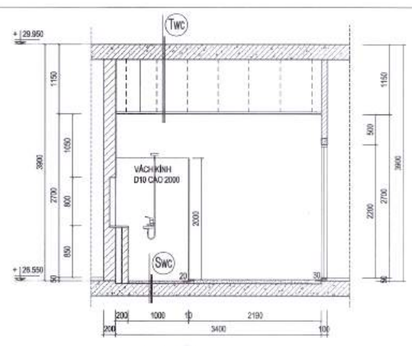

MẶT CẮT 9 - 9

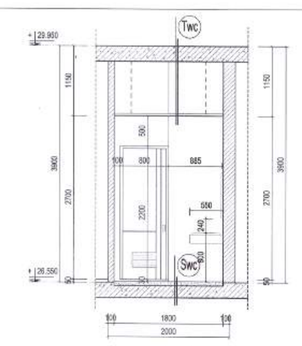

MẶT CẮT 10 - 10

CHI TIẾT WC T7.6 - SỐ LƯỢNG: 04 KHU

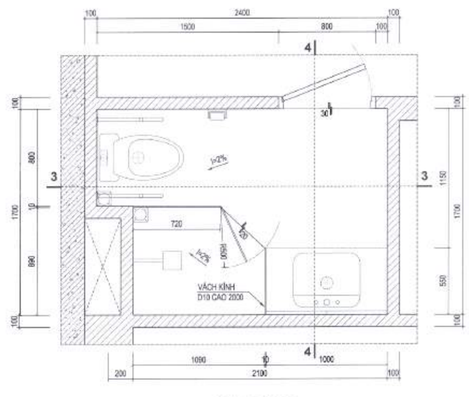

MẶT BẰNG

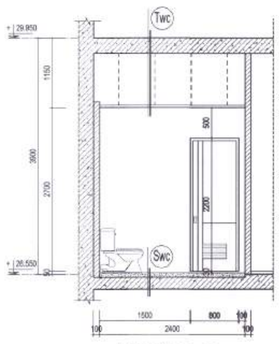

MẶT CẮT 3 - 3

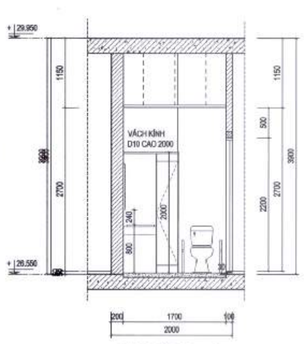

MẶT CẮT 4 - 4

CHI TIẾT WC T7.1 - SỐ LƯỢNG: 04 KHU

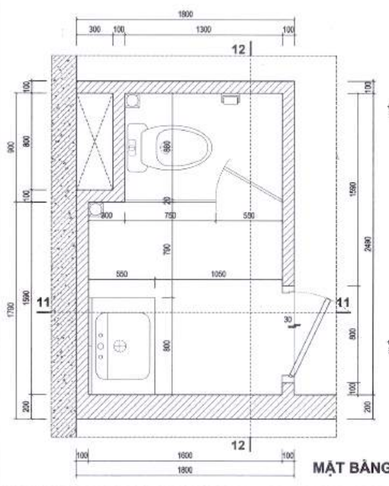

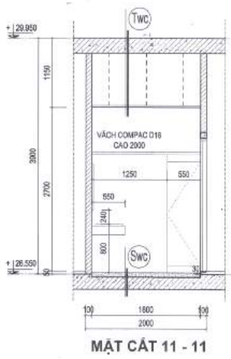

MẶT CẮT 11 - 11

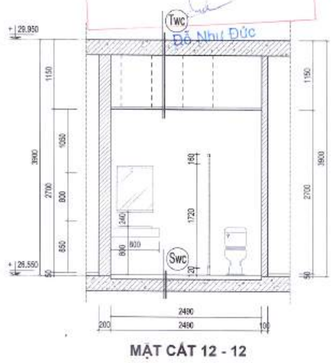

MẶT CẮT 12 - 12

CHI TIẾT WC T7.4 - T9.2 - T10.2 - SỐ LƯỢNG: 05 KHU

(SÀN) (CẤU TẠO SÀN CÁC KHU VỆ SINH, TRƯỜNG HỢP ĐẶC THÙ GHI CHÚ RIÊNG)
- LÁT GẠCH GRANITE 300X600 CHỐNG TRƠN, MIẾT MẠCH BẰNG KEO
- LỚP KEO LÁT GẠCH
- LỚP CÁN NỀN TẠO DỐC VXM M50# DÀY TRUNG BÌNH 40
ĐÁNH DỐC VỀ PHÍA LỖ THOÁT NƯỚC
- QUÉT LỚP CHỐNG THẤM GỐC POLYME 2 THÀNH PHẦN GPS COAT 12N DUNG DỊCH CHỐNG THẤM DẠNG THẤM THẤU (HOẶC TƯƠNG ĐƯƠNG) (QUY TRÌNH THI CÔNG THEO QUY ĐỊNH CỦA NHÀ SẢN XUẤT)
- CẤU KIỆN SÀN BTCT (THAM KHẢO HỒ SƠ KẾT CẤU)
- ĐỒNG TRẦN THEO THIẾT KẾ CHI TIẾT

(TRẦN) (CẤU TẠO TRẦN CÁC KHU VỆ SINH, TRƯỜNG HỢP ĐẶC THÙ GHI CHÚ RIÊNG)
- CẤU KIỆN SÀN BTCT (THAM KHẢO HỒ SƠ KẾT CẤU)
- KHÔNG GIAN KỸ THUẬT DƯỚI SÀN
- HỆ TRẦN TREO BẰNG NHÔM KHUNG XƯƠNG NỔI (TẤM TRẦN NHÔM 600X600, MÀU SẮC THEO CHỈ ĐỊNH THỰC TẾ)

HIỆU CHỈNH/REVISIONS

LẦN VER	NGÀY DATE	MÔ TẢ DESCRIPTION	KIỂM CHECKED
A			
B			
C			
D			

CHỦ ĐẦU TƯ - INVESTOR

BỆNH VIỆN THỐNG NHẤT

GIÁM ĐỐC

LÊ ĐÌNH THANH

DỰ ÁN - PROJECT - TITLE

DỰ ÁN XÂY DỰNG
TRUNG TÂM CHĂM SÓC KHÁM VÀ ĐIỀU TRỊ CHẤT LƯỢNG CAO CHO CÁN BỘ - BỆNH VIỆN THỐNG NHẤT

ĐỊA ĐIỂM - LOCATION

BỆNH VIỆN THỐNG NHẤT
SỐ 1 LÝ THƯỜNG KIỆT, PHƯỜNG 7, QUẬN TÂN BÌNH
THÀNH PHỐ HỒ CHÍ MINH

CÔNG TRÌNH

TRUNG TÂM CHĂM SÓC KHÁM VÀ ĐIỀU TRỊ CHẤT LƯỢNG CAO CHO CÁN BỘ - BỆNH VIỆN THỐNG NHẤT

ĐƠN VỊ TƯ VẤN

CÔNG TY CỔ PHẦN TƯ VẤN CÔNG NGHỆ XÂY DỰNG ANCON

CÔNG TY

ANCON

CÔNG TY CỔ PHẦN TƯ VẤN CÔNG NGHỆ XÂY DỰNG ANCON

Địa chỉ : 295 Phố Tây Sơn - Quận Đống Đa - TP Hà Nội

GIÁM ĐỐC

NGUYỄN VĂN THU

CHỦ NHIỆM THIẾT KẾ Th.S - KTS NGUYỄN VĂN TRƯỜNG	
CHỦ TRÌ KIẾN TRÚC Th.S - KTS NGUYỄN VĂN TRƯỜNG	
THIẾT KẾ HOÀNG VĂN SÁNG NGUYỄN HOÀN THÀNH	
TRIỂN KHAI TRẦN TUẤN QUỲNH NGUYỄN QUANG HIẾU NGUYỄN MẠNH CƯỜNG	
KIỂM ĐINH HỮU PHONG NGUYỄN NGỌC	

HẠNG MỤC:

KIẾN TRÚC CÔNG TRÌNH

TÊN BẢN VẼ

CHI TIẾT
CÁC KHU VỆ SINH KÝ HIỆU
T6.8
T7.1 - TT7.3 - T7.4
T7.5 - T7.6

GIAI ĐOẠN THIẾT KẾ	T.K.B.V.T.C
TỶ LỆ	1/100
THỰC HIỆN	2025
BẢN VẼ	KT - C.007

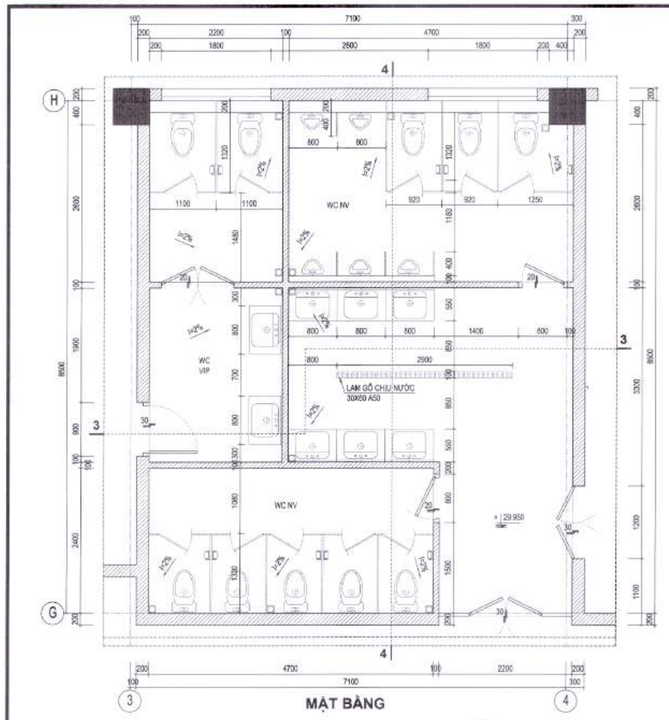

MẶT BẰNG

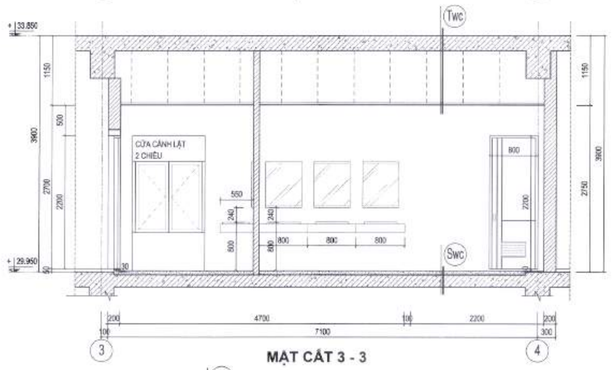

MẶT CẮT 3 - 3

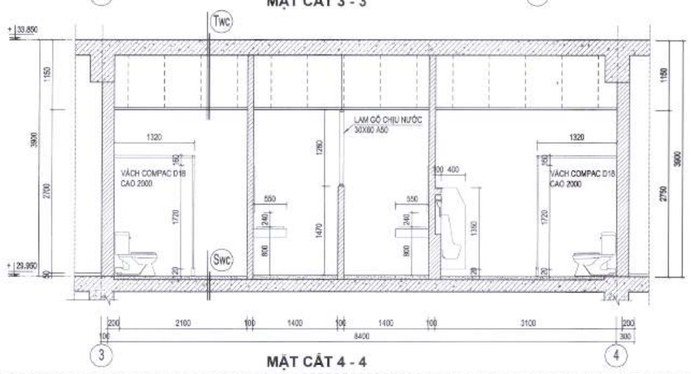

MẶT CẮT 4 - 4

CHI TIẾT WC T8.1 - SỐ LƯỢNG: 01 KHU

GHI CHÚ:

- MẶT BẰNG LÁT SÀN, MẶT BẰNG TRẦN THAM KHẢO CÁC HẠNG MỤC LIÊN QUAN.
- QUY CÁCH, CHI TIẾT LẮP ĐẶT TRANG THIẾT BỊ GIÁN TƯỜNG THAM KHẢO TÀI LIỆU CỦA NHÀ CUNG CẤP VÀ CÁC BẢN VẼ THIẾT KẾ CHI TIẾT (SHOP DRAWING).
- KHI THI CÔNG CÁC HỆ THỐNG TRẦN, VÁCH NGĂN COMPAC PHẢI KIỂM TRA LẠI KÍCH THƯỚC THỰC TẾ HIỆN CÓ SAU KHI HOÀN THIỆN PHẦN ỐP LÁT XÂY DỰNG.
- VÁCH NGĂN COMPAC LÀ HỆ VÁCH DÙNG TẤM HPL CHỊU NƯỚC, ĐỘ DÀY 18MM, BỀ MẶT PHỦ LAMINATE. TOÀN BỘ PHỤ KIỆN KHUNG, CHỐT, KHÓA, BẢN LỀ... DÙNG INOX ĐỒNG BỘ

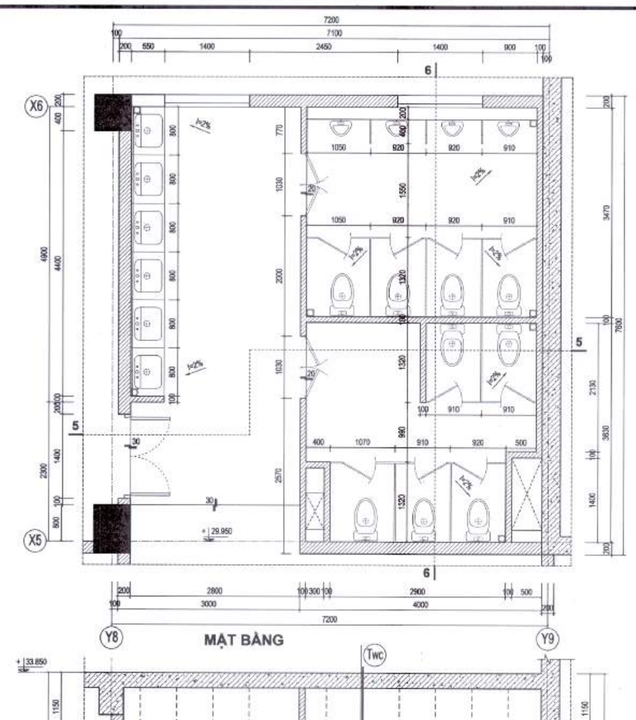

MẶT BẰNG

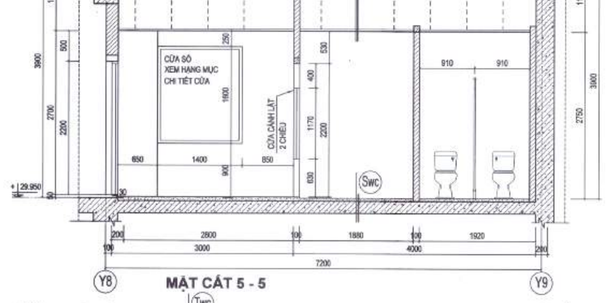

MẶT CẮT 5 - 5

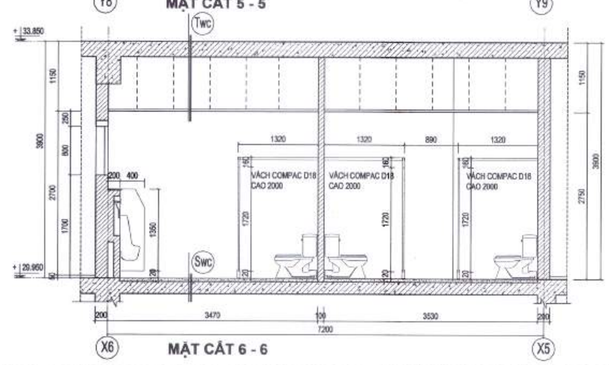

MẶT CẮT 6 - 6

CHI TIẾT WC T8.3 - SỐ LƯỢNG: 01 KHU

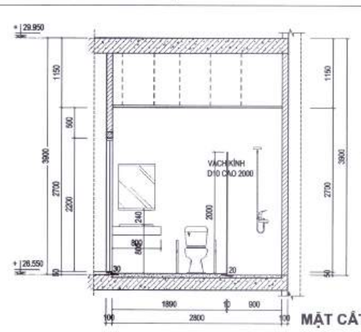

MẶT CẮT 1 - 1

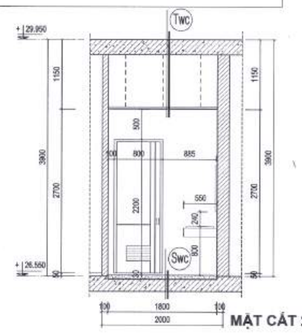

MẶT CẮT 2 - 2

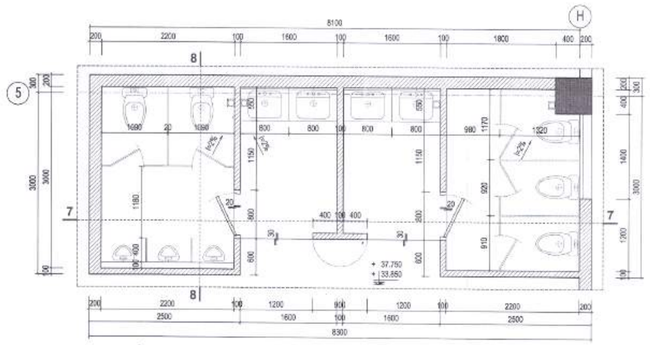

MẶT BẰNG

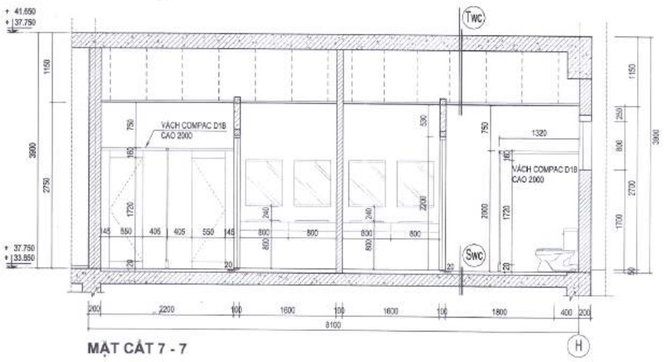

MẶT CẮT 7 - 7

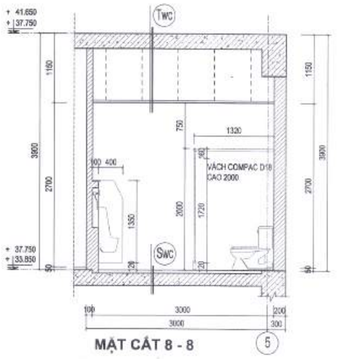

MẶT CẮT 8 - 8

Swc (CẤU TẠO SÀN CÁC KHU VỆ SINH, TRƯỜNG HỢP ĐẶC THÙ GHI CHÚ RIÊNG)
- LÁT GẠCH GRANITE 300X600 CHỐNG TRƠN, MIẾT MẠCH BẰNG KEO
- LỚP KEO LÁT GẠCH
- LỚP CÂN NỀN TẠO ĐỐC VXM M50II DÀY TRUNG BÌNH 40 ĐÁNH DỐC VỀ PHÍA LỖ THOÁT NƯỚC
- QUÉT LỚP CHỐNG THẤM GỐC POLYME 2 THÀNH PHẦN GPS COAT 12N DUNG DỊCH CHỐNG THẤM DẠNG THẨM THẤU (HOẶC TƯƠNG ĐƯƠNG) (QUY TRÌNH THI CÔNG THEO QUY ĐỊNH CỦA NHÀ SẢN XUẤT)
- CẤU KIỆN SÀN BTCT (THAM KHẢO HỒ SƠ KẾT CẤU)
- ĐỔNG TRẦN THEO THIẾT KẾ CHI TIẾT

Twc (CẤU TẠO TRẦN CÁC KHU VỆ SINH, TRƯỜNG HỢP ĐẶC THÙ GHI CHÚ RIÊNG)
- CẤU KIỆN SÀN BTCT (THAM KHẢO HỒ SƠ KẾT CẤU)
- KHÔNG GIAN KỸ THUẬT DƯỚI SÀN
- HỆ TRẦN TREO BẰNG NHÔM KHUNG XƯƠNG NỔI (TẤM TRẦN NHÔM 600X600, MÀU SẮC THEO CHỈ ĐỊNH THỰC TẾ)

Tog (CẤU TẠO TƯỜNG CÁC KHU VỆ SINH TỪ NGOÀI VÀO TRONG, TRƯỜNG HỢP ĐẶC THÙ GHI CHÚ RIÊNG)
- ỐP GẠCH GRANITE 300X600 CHỐNG TRƠN, MIẾT MẠCH BẰNG KEO (ỐP TRÙNG MẠCH VỚI SÀN, CHIỀU CAO ĐẾN TRẦN – 2.700 - 3.300)
- LỚP KEO DÁN GẠCH
- LỚP VỮA TRÁT TƯỜNG VXM M75 DÀY 15 TẠO NHÁM BỀ MẶT
- TƯỜNG XÂY GẠCH KHÔNG NUNG

CHI TIẾT WC T9.1 - T10.1 - SỐ LƯỢNG: 02 KHU

CHI TIẾT WC T7.7 - SỐ LƯỢNG: 01 KHU

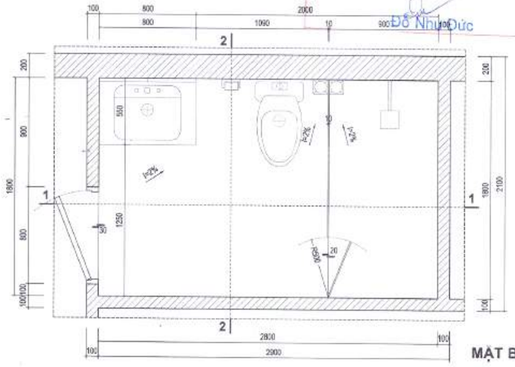

MẶT BẰNG

HIỆU CHỈNH/REVISIONS

LẦN VER	NGÀY DATE	MÔ TẢ DESCRIPTION	KIỂM CHECKED
A			
B			
C			
D			

CHỦ ĐẦU TƯ - INVESTOR

BỆNH VIỆN THỐNG NHẤT

GIÁM ĐỐC

LÊ ĐÌNH THANH

DỰ ÁN - PROJECT - TITLE

DỰ ÁN XÂY DỰNG
TRUNG TÂM CHĂM SÓC KHÁM VÀ ĐIỀU TRỊ CHẤT LƯỢNG CAO CHO CÁN BỘ - BỆNH VIỆN THỐNG NHẤT

ĐỊA ĐIỂM - LOCATION

BỆNH VIỆN THỐNG NHẤT
SỐ 1 LÝ THƯỜNG KIỆT, PHƯỜNG 7, QUẬN TÂN BÌNH
THÀNH PHỐ HỒ CHÍ MINH

CÔNG TRÌNH

TRUNG TÂM CHĂM SÓC KHÁM VÀ ĐIỀU TRỊ CHẤT LƯỢNG CAO CHO CÁN BỘ - BỆNH VIỆN THỐNG NHẤT

ĐƠN VỊ TƯ VẤN

CÔNG TY CỔ PHẦN TƯ VẤN CÔNG NGHỆ XÂY DỰNG ANCON

CÔNG TY

CÔNG TY CỔ PHẦN TƯ VẤN CÔNG NGHỆ XÂY DỰNG ANCON

Địa chỉ : 295 Phố Tây Sơn- Quận Đống Đa- TP Hà Nội

PHÓ GIÁM ĐỐC

NGUYỄN VĂN THỤ

CHỦ NHIỆM THIẾT KẾ ThS - KTS NGUYỄN VĂN TRƯỜNG	
CHỦ TRÌ KIẾN TRÚC ThS - KTS NGUYỄN VĂN TRƯỜNG	
THIẾT KẾ HOÀNG VĂN SÁNG NGUYỄN HOÀN THÀNH	
TRIỂN KHAI TRẦN TUẤN QUỲNH NGUYỄN QUANG HIẾU NGUYỄN MẠNH CƯỜNG	
KIỂM ĐINH HỮU PHONG NGUYỄN NGỌC	

HẠNG MỤC:

KIẾN TRÚC CÔNG TRÌNH

TÊN BẢN VẼ

CHI TIẾT CÁC KHU VỆ SINH KÝ HIỆU T7.7 T8.1 - T8.3 T9.1 - T10.1

GIAI ĐOẠN THIẾT KẾ	T.K.B.V.T.C
TỶ LỆ	1/100
THỰC HIỆN	2025
BẢN VẼ	KT - C.008

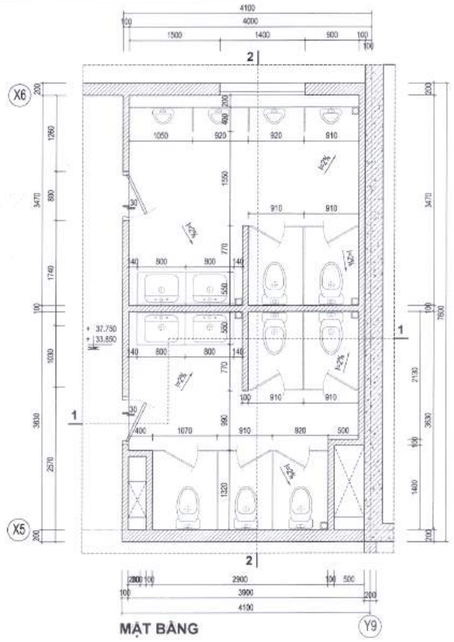

MẶT BẰNG

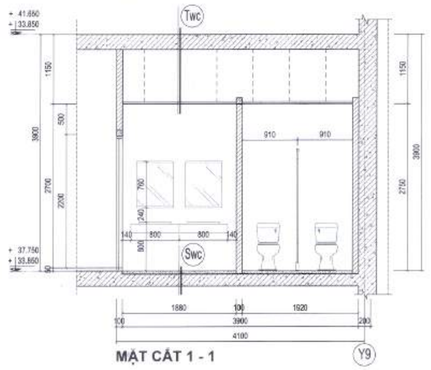

MẶT CẮT 1 - 1

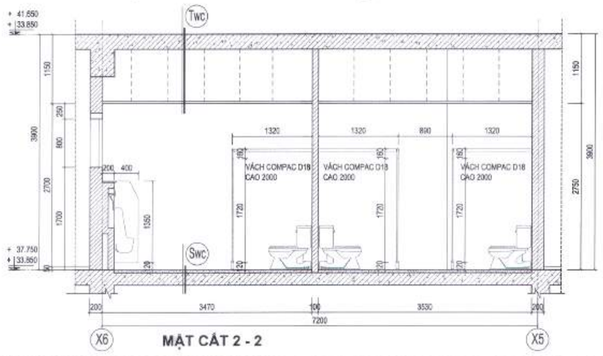

MẶT CẮT 2 - 2

CHI TIẾT WC T9.3 - T10.3 - SỐ LƯỢNG: 02 KHU

GHI CHÚ:

- MẶT BẰNG LÁT SÀN, MẶT BẰNG TRẦN THAM KHẢO CÁC HẠNG MỤC LIÊN QUAN
- QUY CÁCH, CHI TIẾT LẮP ĐẶT TRANG THIẾT BỊ GẮN TƯỜNG THAM KHẢO TÀI LIỆU CỦA NHÀ CUNG CẤP VÀ CÁC BẢN VẼ THIẾT KẾ CHI TIẾT (SHOP DRAWING).
- KHI THI CÔNG CÁC HỆ THỐNG TRẦN, VÁCH NGĂN COMPAC PHẢI KIỂM TRA LẠI KÍCH THƯỚC THỰC TẾ HIỆN CÓ SAU KHI HOÀN THIỆN PHẦN ỐP LÁT XÂY DỰNG.
- VÁCH NGĂN COMPAC LÀ HỆ VÁCH DÙNG TẤM HPL CHỊU NƯỚC, ĐỘ DÀY 18MM, BỀ MẶT PHỦ LAMINATE. TOÀN BỘ PHỤ KIỆN KHUNG, CHỐT, KHÓA, BẢN LỀ... DÙNG INOX ĐỒNG BỘ

(Swc) (CẤU TẠO SÀN CÁC KHU VỆ SINH, TRƯỜNG HỢP ĐẶC THÙ GHI CHÚ RIÊNG)
- LÁT GẠCH GRANITE 300X600 CHỐNG TRƠN, MIẾT MẠCH BẰNG KEO
- LỚP KEO LÁT GẠCH
- LỚP CÂN NỀN TẠO DỐC VXM M50# DÀY TRUNG BÌNH 40
ĐÁNH DỐC VỀ PHÍA LỖ THOÁT NƯỚC
- QUÉT LỚP CHỐNG THẤM GỐC POLYME 2 THÀNH PHẦN GPS COAT 12N
DUNG DỊCH CHỐNG THẤM DẠNG THẨM THẤU (HOẶC TƯƠNG ĐƯƠNG)
(QUY TRÌNH THI CÔNG THEO QUY ĐỊNH CỦA NHÀ SẢN XUẤT)
- CẤU KIỆN SÀN BTCT (THAM KHẢO HỒ SƠ KẾT CẤU)
- ĐỔNG TRẦN THEO THIẾT KẾ CHI TIẾT

(Twc) (CẤU TẠO TRẦN CÁC KHU VỆ SINH, TRƯỜNG HỢP ĐẶC THÙ GHI CHÚ RIÊNG)
- CẤU KIỆN SÀN BTCT (THAM KHẢO HỒ SƠ KẾT CẤU)
- KHÔNG GIAN KỸ THUẬT DƯỚI SÀN
- HỆ TRẦN TREO BẰNG NHÔM KHUNG XƯƠNG NỔI
(TẤM TRẦN NHÔM 600X600, MÀU SẮC THEO CHỈ ĐỊNH THỰC TẾ)

(Tog) (CẤU TẠO TƯỜNG CÁC KHU VỆ SINH TỪ NGOÀI VÀO TRONG, TRƯỜNG HỢP ĐẶC THÙ GHI CHÚ RIÊNG)
- ỐP GẠCH GRANITE 300X600 CHỐNG TRƠN, MIẾT MẠCH BẰNG KEO
(ỐP TRÙNG MẠCH VỚI SÀN, CHIỀU CAO ĐẾN TRẦN – 2.700 - 3.300)
- LỚP KEO DÁN GẠCH
- LỚP VỮA TRÁT TƯỜNG VXM M75 DÀY 15 TẠO NHÁM BỀ MẶT
- TƯỜNG XÂY GẠCH KHÔNG NUNG

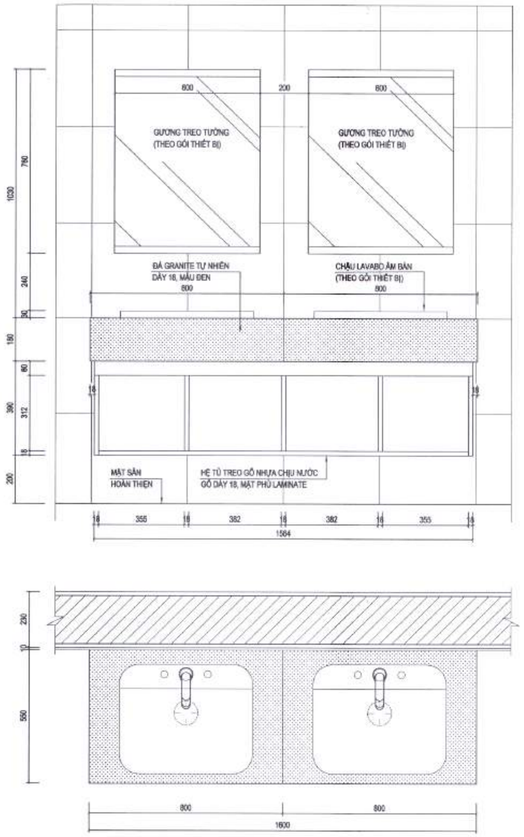

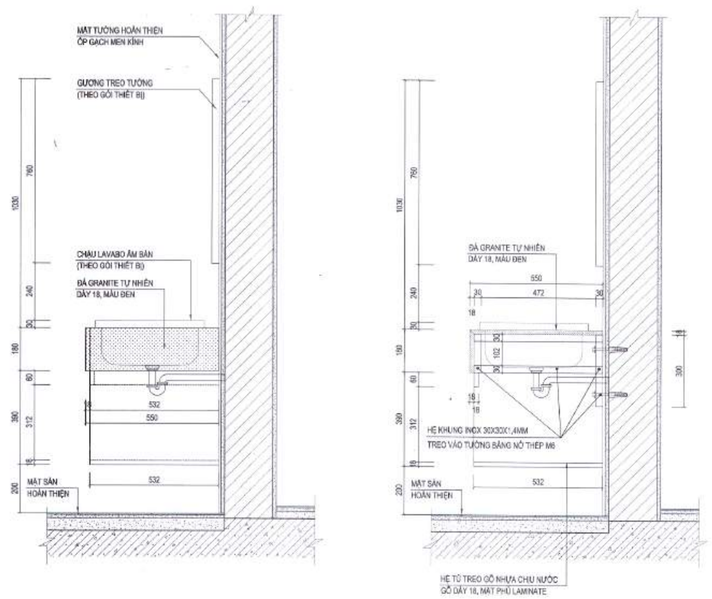

CHI TIẾT BỒN LAVABO ĐIỂN HÌNH

CHI TIẾT ĐIỂN HÌNH HỆ VÁCH NGĂN VỆ SINH

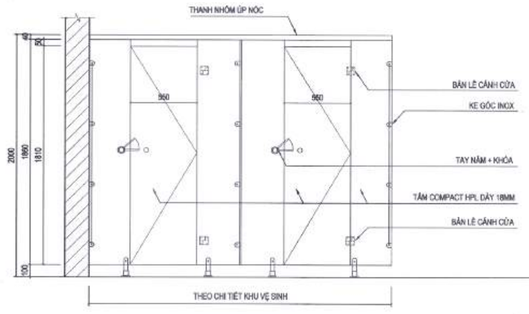

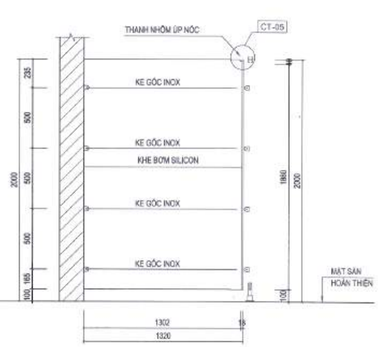

Đỗ Như Đức

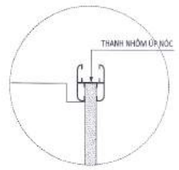

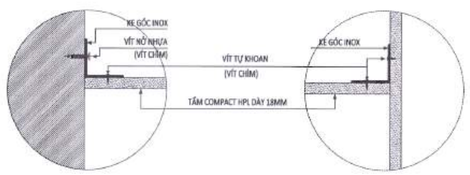

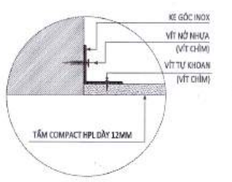

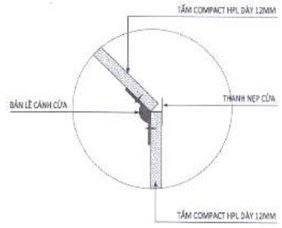

CHI TIẾT LẮP ĐẶT

HIỆU CHỈNH/REVISIONS

LẦN VER	NGÀY DATE	MÔ TẢ DESCRIPTION	KIỂM CHECKED
A			
B			
C			
D			

CHỦ ĐẦU TƯ - INVESTOR

BỆNH VIỆN THỐNG NHẤT
GIÁM ĐỐC

LÊ ĐÌNH THANH

DỰ ÁN - PROJECT TITLE

DỰ ÁN XÂY DỰNG
TRUNG TÂM CHĂM SÓC
KHÁM VÀ ĐIỀU TRỊ CHẤT LƯỢNG CAO
CHO CÁN BỘ - BỆNH VIỆN THỐNG NHẤT

ĐỊA ĐIỂM - LOCATION

BỆNH VIỆN THỐNG NHẤT
SỐ 1 LÝ THƯỜNG KIỆT, PHƯỜNG 7, QUẬN TÂN BÌNH
THÀNH PHỐ HỒ CHÍ MINH

CÔNG TRÌNH

TRUNG TÂM CHĂM SÓC
KHÁM VÀ ĐIỀU TRỊ CHẤT LƯỢNG CAO
CHO CÁN BỘ - BỆNH VIỆN THỐNG NHẤT

ĐƠN VỊ TƯ VẤN

CÔNG TY CỔ PHẦN TƯ VẤN
CÔNG NGHỆ XÂY DỰNG ANCON

CÔNG TY

ANCON
CÔNG TY CỔ PHẦN TƯ VẤN
CÔNG NGHỆ XÂY DỰNG
ANCON

Địa chỉ : 295 Phố Tây Sơn- Quận Đống Đa- TP Hà Nội

PHÓ TỔNG GIÁM ĐỐC

NGUYỄN VĂN THỤ

CHỦ NHIỆM THIẾT KẾ Th.S - KTS NGUYỄN VĂN TRƯỜNG	
CHỦ TRÌ KIẾN TRÚC Th.S - KTS NGUYỄN VĂN TRƯỜNG	
THIẾT KẾ HOÀNG VĂN SÁNG NGUYỄN HOÀN THÀNH	
TRIỂN KHAI TRẦN TUẤN QUỲNH NGUYỄN QUANG HIẾU NGUYỄN MẠNH CƯỜNG	
KIỂM ĐINH HỮU PHONG NGUYỄN NGỌC	

HẠNG MỤC:

KIẾN TRÚC CÔNG TRÌNH

TÊN BẢN VẼ

CHI TIẾT
KHU VỆ SINH T9.3 - T10.3
CHI TIẾT BỒN LAVABO
CHI TIẾT ĐIỂN HÌNH
VÁCH NGĂN VỆ SINH

GIAI ĐOẠN THIẾT KẾ	T.K.B.V.T.C
TỶ LỆ	1/100
THỰC HIỆN	2025
BẢN VẼ	KT - C.009

HẠNG MỤC KIẾN TRÚC CÔNG TRÌNH: NHÀ 10 TẦNG
MỤC D: CHI TIẾT THANG BỘ THOÁT HIỂM

DANH MỤC BẢN VẼ

TT	TÊN BẢN VẼ	KÝ HIỆU	KHỔ GIẤY
33	CHI TIẾT THANG THOÁT HIỂM TH1 VÀ TH2	KT-D.001	A1
34	CHI TIẾT THANG THOÁT HIỂM TH3; TH7	KT-D.002	A1
35	CHI TIẾT THANG THOÁT HIỂM TH4 VÀ TH5	KT-D.003	A1
36	CHI TIẾT THANG THOÁT HIỂM TH6, THANG BỘ CTB-2, CÁC CHI TIẾT THANG	KT-D.004	A1

Đỗ Như Đức

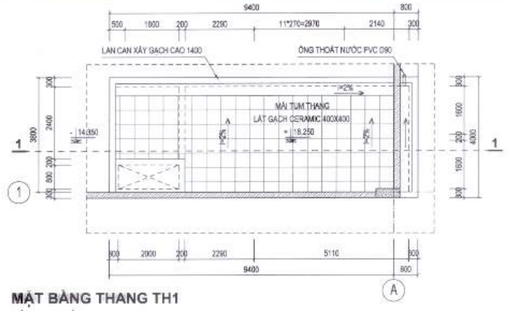

MẶT BẰNG THANG TH1
TẦNG 5 - MÁI THANG

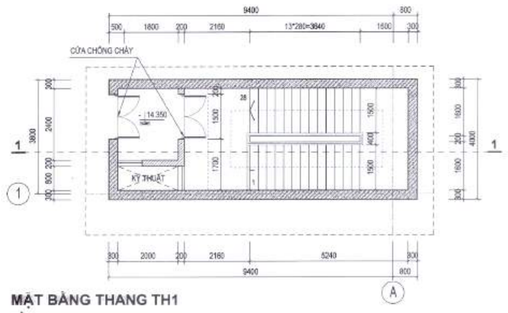

MẶT BẰNG THANG TH1
TẦNG 4

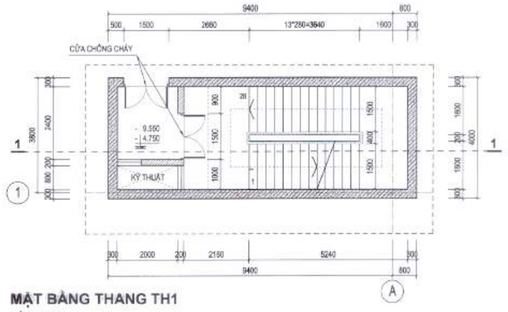

MẶT BẰNG THANG TH1
TẦNG 2-3

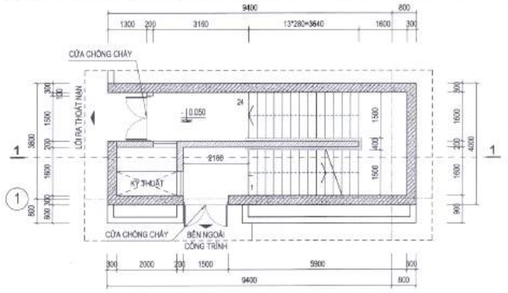

MẶT BẰNG THANG TH1
TẦNG 1

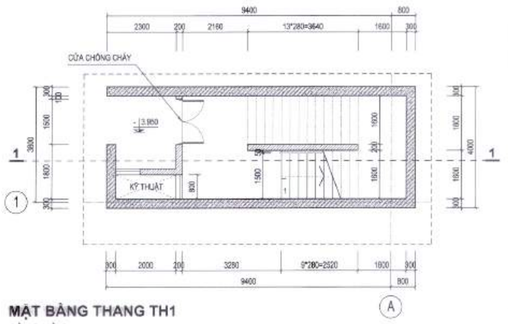

MẶT BẰNG THANG TH1
TẦNG HẦM

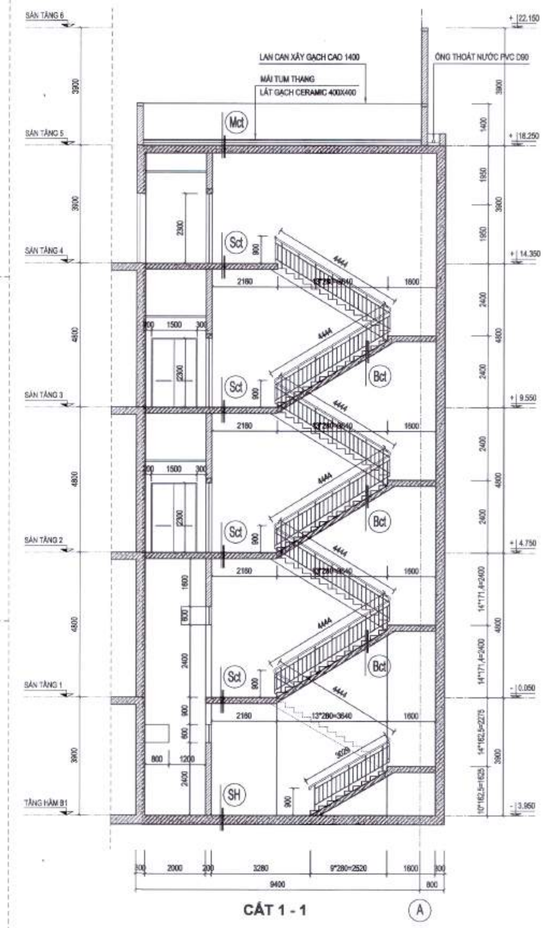

CẮT 1 - 1

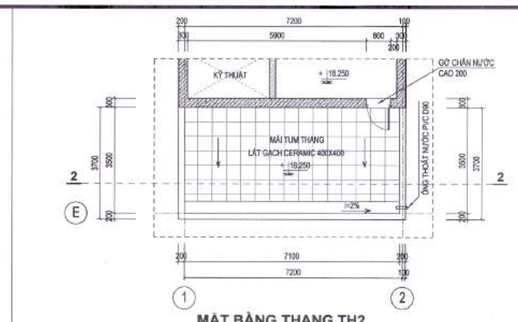

MẶT BẰNG THANG TH2
TẦNG 5 - MÁI THANG

MẶT BẰNG THANG TH2
TẦNG 4

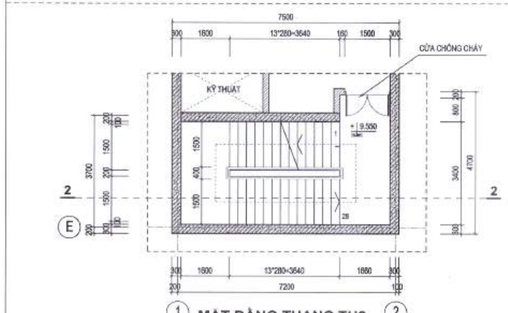

MẶT BẰNG THANG TH2
TẦNG 3

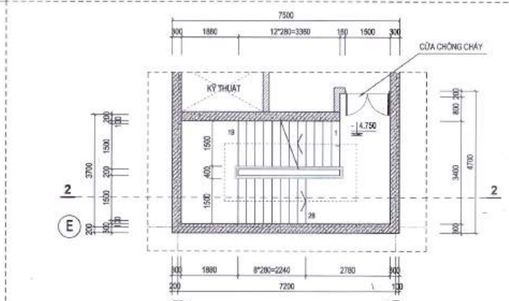

MẶT BẰNG THANG TH2
TẦNG HẦM

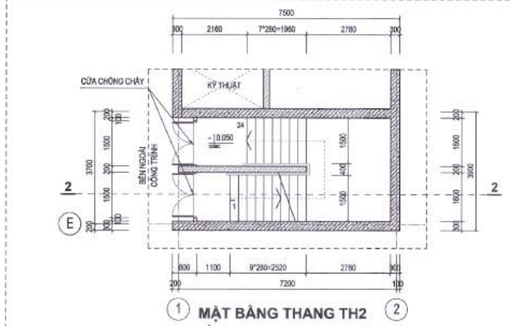

MẶT BẰNG THANG TH2
CỐT -7.800

MẶT BẰNG THANG TH2
TẦNG 2

MẶT BẰNG THANG TH2
TẦNG 1

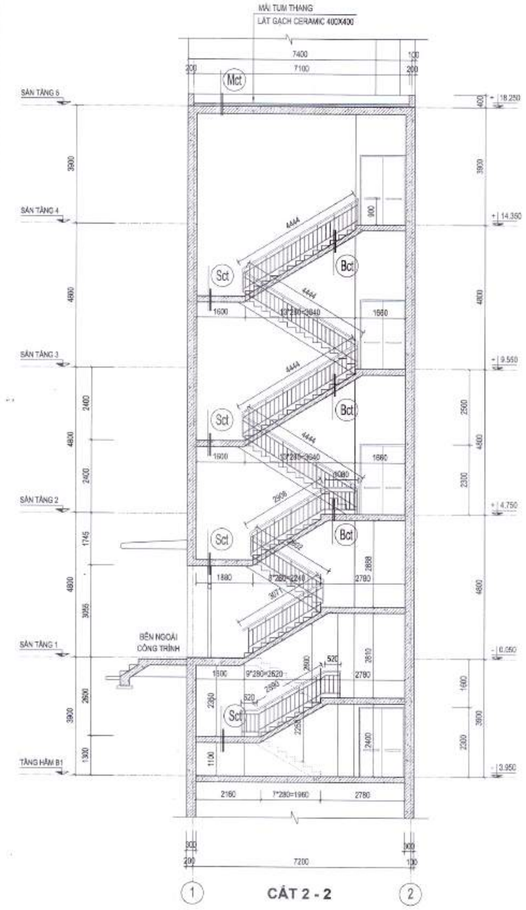

CẮT 2 - 2

GHI CHÚ CHUNG

- THAM KHẢO THÊM CÁC BẢN VẼ CÓ LIÊN QUAN
- TRONG TẤT CẢ CÁC CẦU THANG BỘ THOÁT NẠN, BẬC ĐƯỢC XÂY BẰNG GẠCH ĐẶC, KHÔNG CÓ MŨI BẬC. TRÁT VXM M100 DÀY 20, SƠN HOÀN THIỆN BẰNG SƠN EPOXY LOẠI CHỐNG MÀI MÒN, CHỐNG TRƠN TRƯỢT, MÀU GHI NHẠT.
- TRONG TẤT CẢ CÁC CẦU THANG BỘ, PHẢI ĐƯỢC TRANG BỊ CHIẾU SÁNG NHÂN TẠO, ĐƯỢC CẤP ĐIỆN ĐẢM BẢO NGUYÊN TẮC DUY TRÌ NGUỒN ĐIỆN LIÊN TỤC CHO HỆ THỐNG CHIẾU SÁNG NHÂN TẠO TRONG TRƯỜNG HỢP CÓ CHÁY XẢY RA, TUÂN THỦ CÁC QUY ĐỊNH THEO SỬA ĐỔI 1:2023 QCVN 06:2022/BXD. ÁNH SÁNG PHẢI ĐẢM BẢO NHÌN RÕ HƯỚNG THOÁT HẠN ĐỘNG THỜI KHÔNG GÂY LÓA MẮT NGƯỜI THOÁT NẠN.

SH (CẤU TẠO SÀN TẦNG HẦM ÁP DỤNG CHUNG, CÁC NHÀ BẬC THỦ GHI CHỈ RIÊNG)
- LỚP SƠN EPOXY CHỐNG MÀI MÒN, HÓA CHẤT, TRƠN TRƯỢT
- CẦU KIỆN SÀN BTCT (THAM KHẢO HỒ SƠ KẾT CẤU) MÀI NHẴN
- LỚP CHỐNG THẤM NỀN TẦNG HẦM
- LỚP BÊ TÔNG LÓT M100 DÀY 100
- LỚP ĐẤT NỀN ĐẦM PHẲNG

Sct (CẤU TẠO SÀN CHIẾU TỚI, CHIẾU NGHỈ CẦU THANG)
- LỚP SƠN EPOXY CHỐNG MÀI MÒN, HÓA CHẤT, TRƠN TRƯỢT
- LỚP TẠO PHẲNG BỀ MẶT VXM M100 DÀY 20
- LỚP CÂN NỀN VXM M50 DÀY TRUNG BÌNH 50
- CẦU KIỆN SÀN BTCT (THAM KHẢO HỒ SƠ KẾT CẤU)
- TRÁT TRẦN VXM M75 DÀY 15
- SƠN 1 LỚP LÓT, SƠN 2 LỚP HOÀN THIỆN MÀU GHI SÁNG

Bct (CẤU TẠO VẾ THANG, BẬC CẦU THANG)
- LỚP SƠN EPOXY CHỐNG MÀI MÒN, HÓA CHẤT, TRƠN TRƯỢT
- LỚP TẠO PHẲNG BỀ MẶT VXM M100 DÀY 20
- BẬC XÂY GẠCH ĐẶC M100 VXM M100
- CẦU KIỆN BẢN THANG BTCT (THAM KHẢO HỒ SƠ KẾT CẤU)
- TRÁT TRẦN VXM M75 DÀY 15
- SƠN 1 LỚP LÓT, SƠN 2 LỚP HOÀN THIỆN MÀU GHI SÁNG

Mct (CẤU TẠO MÁI TUM CẦU THANG)
- LÁT GẠCH GỐM 400X400
- LÓT VXM M100 DÀY 20
- LỚP CÂN NỀN TẠO ĐỘC VXM M50 DÀY TRUNG BÌNH 50
- VẬT LIỆU CHỐNG THẤM
  - + LỚP 1: LỚP LÓT GỐC POLYURETHANE MỘT THÀNH PHẦN GPS PRIME PU (HOẶC TƯƠNG ĐƯƠNG)
  - + LỚP 2 + 3: LỚP PHỦ GỐC POLYURETHANE MỘT THÀNH PHẦN GPS POLYURETHANE MD (HOẶC TƯƠNG ĐƯƠNG)
- CẤU KIỆN MÁI TUM THANG BTCT (THAM KHẢO HỒ SƠ KẾT CẤU)
- TRÁT TRẦN VXM M75 DÀY 15
- SƠN 1 LỚP LÓT, SƠN 2 LỚP HOÀN THIỆN MÀU GHI SÁNG

Đỗ Như Đức

HIỆU CHỈNH/REVISIONS

LẦN VER	NGÀY DATE	MÔ TẢ DESCRIPTION	KIỂM CHECKED
A			
B			
C			
D			

CHỦ ĐẦU TƯ - INVESTOR
BỆNH VIỆN THỐNG NHẤT
GIÁM ĐỐC
LÊ ĐÌNH THANH

DỰ ÁN - PROJECT - TITLE
DỰ ÁN XÂY DỰNG
TRUNG TÂM CHĂM SÓC KHÁM VÀ ĐIỀU TRỊ CHẤT LƯỢNG CAO CHO CÁN BỘ - BỆNH VIỆN THỐNG NHẤT

ĐỊA ĐIỂM - LOCATION
BỆNH VIỆN THỐNG NHẤT
SỐ 1 LÝ THƯỜNG KIỆT, PHƯỜNG 7, QUẬN TÂN BÌNH
THÀNH PHỐ HỒ CHÍ MINH

CÔNG TRÌNH
TRUNG TÂM CHĂM SÓC KHÁM VÀ ĐIỀU TRỊ CHẤT LƯỢNG CAO CHO CÁN BỘ - BỆNH VIỆN THỐNG NHẤT

ĐƠN VỊ TƯ VẤN
CÔNG TY CỔ PHẦN TƯ VẤN CÔNG NGHỆ XÂY DỰNG ANCON

CÔNG TY
ANCON
CÔNG TY CỔ PHẦN TƯ VẤN CÔNG NGHỆ XÂY DỰNG ANCON

Địa chỉ: 295 Phố Tây Sơn- Quận Đống Đa- TP Hà Nội

PHÓ TỔNG GIÁM ĐỐC
NGUYỄN VĂN THỤ

CHỦ NHIỆM THIẾT KẾ Th.S - KTS NGUYỄN VĂN TRƯỜNG	
CHỦ TRÌ KIẾN TRÚC Th.S - KTS NGUYỄN VĂN TRƯỜNG	
THIẾT KẾ HOÀNG VĂN SÁNG NGUYỄN HOÀN THÀNH	
TRIỂN KHAI TRẦN TUẤN QUỲNH NGUYỄN QUANG HIẾU NGUYỄN MẠNH CƯỜNG	
KIỂM ĐINH HỮU PHONG NGUYỄN NGỌC	

HẠNG MỤC:
KIẾN TRÚC CÔNG TRÌNH

TÊN BẢN VẼ
CHI TIẾT THANG THOÁT HIỂM TH1 VÀ TH2

GIAI ĐOẠN THIẾT KẾ	T.K.B.V.T.C
TỶ LỆ	1/100
THỰC HIỆN	2025
BẢN VẼ	KT - D.001

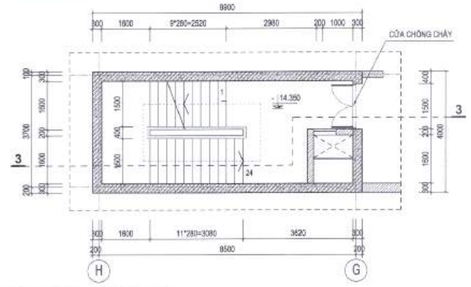

MẶT BẰNG THANG TH3
TẦNG 4

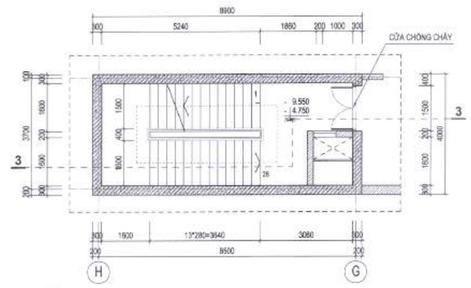

MẶT BẰNG THANG TH3
TẦNG 2-3

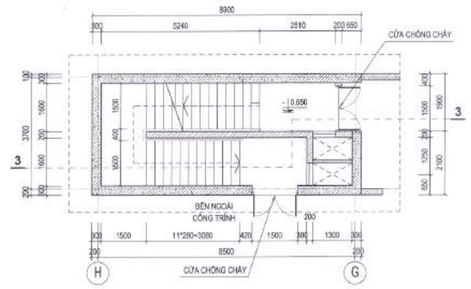

MẶT BẰNG THANG TH3
TẦNG 1

MẶT BẰNG THANG TH3
TẦNG B1

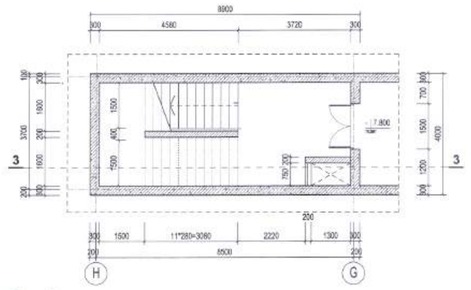

MẶT BẰNG THANG TH3
CỐT - 7.800

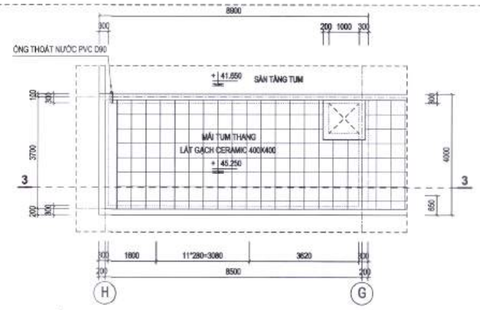

MẶT BẰNG THANG TH3
MÁI THANG

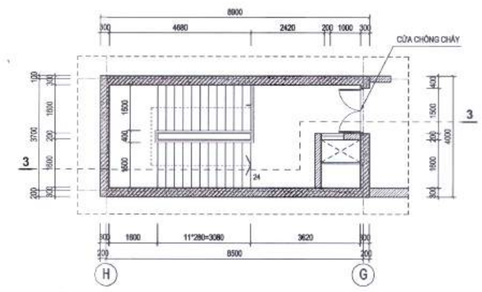

MẶT BẰNG THANG TH3
TUM KỸ THUẬT

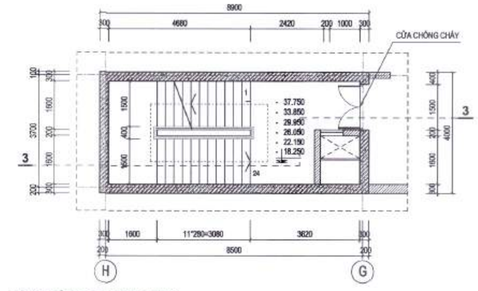

MẶT BẰNG THANG TH3
TẦNG 5 ĐẾN 10

GHI CHÚ

- THAM KHẢO THÊM CÁC BẢN VẼ CÓ LIÊN QUAN

(SH) (CẤU TẠO SÀN TẦNG HẦM ÁP DỤNG CHUNG, CÁC KHU ĐẶC THÙ GHI CHÚ RIÊNG)
- LỚP SƠN EPOXY CHỐNG MÀI MÒN, HÓA CHẤT, TRƠN TRƯỢT
- CẤU KIỆN SÀN BTCT (THAM KHẢO HỒ SƠ KẾT CẤU) MÀI NHẴN
- LỚP CHỐNG THẤM NỀN TẦNG HẦM
- LỚP BÊ TÔNG LÓT M100 DÀY 100
- LỚP ĐẤT NỀN ĐẦM PHẲNG

(Sct) (CẤU TẠO SÀN CHIẾU TỚI, CHIẾU NGHỈ CẦU THANG)
- LỚP SƠN EPOXY CHỐNG MÀI MÒN, HÓA CHẤT, TRƠN TRƯỢT
- LỚP TẠO PHẲNG BỀ MẶT VXM M100 DÀY 20
- LỚP CÂN NỀN VXM M50 DÀY TRUNG BÌNH 30
- CẤU KIỆN SÀN BTCT (THAM KHẢO HỒ SƠ KẾT CẤU)
- TRÁT TRẦN VXM M75 DÀY 15
- SƠN 1 LỚP LÓT, SƠN 2 LỚP HOÀN THIỆN MÀU GHI SÁNG

(Bct) (CẤU TẠO VẾ THANG, BẬC CẦU THANG)
- LỚP SƠN EPOXY CHỐNG MÀI MÒN, HÓA CHẤT, TRƠN TRƯỢT
- LỚP TẠO PHẲNG BỀ MẶT VXM M100 DÀY 20
- BẬC XÂY GẠCH ĐẶC M100 VXM M100
- CẤU KIỆN SÀN THANG BTCT (THAM KHẢO HỒ SƠ KẾT CẤU)
- TRÁT TRẦN VXM M75 DÀY 15
- SƠN 1 LỚP LÓT, SƠN 2 LỚP HOÀN THIỆN MÀU GHI SÁNG

(Mct) (CẤU TẠO MÁI TUM CẦU THANG)
- LÁT GẠCH GỐM 400X400
- LÓT VXM M100 DÀY 20
- LỚP CÂN NỀN TẠO ĐỐC VXM M50 DÀY TRUNG BÌNH 50
- VẬT LIỆU CHỐNG THẤM
  + LỚP 1: LỚP LÓT GỐC POLYURETHANE MỘT THÀNH PHẦN GPS PRIME PU (HOẶC TƯƠNG ĐƯƠNG)
  + LỚP 2 + 3: LỚP PHỦ GỐC POLYURETHANE MỘT THÀNH PHẦN GPS POLYURETHANE MD (HOẶC TƯƠNG ĐƯƠNG)
- CẤU KIỆN MÁI TUM THANG BTCT (THAM KHẢO HỒ SƠ KẾT CẤU)
- TRÁT TRẦN VXM M75 DÀY 15
- SƠN 1 LỚP LÓT, SƠN 2 LỚP HOÀN THIỆN MÀU GHI SÁNG

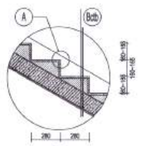

CHI TIẾT BẬC
THANG BỘ ĐIỂN HÌNH

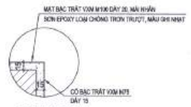

CHI TIẾT A

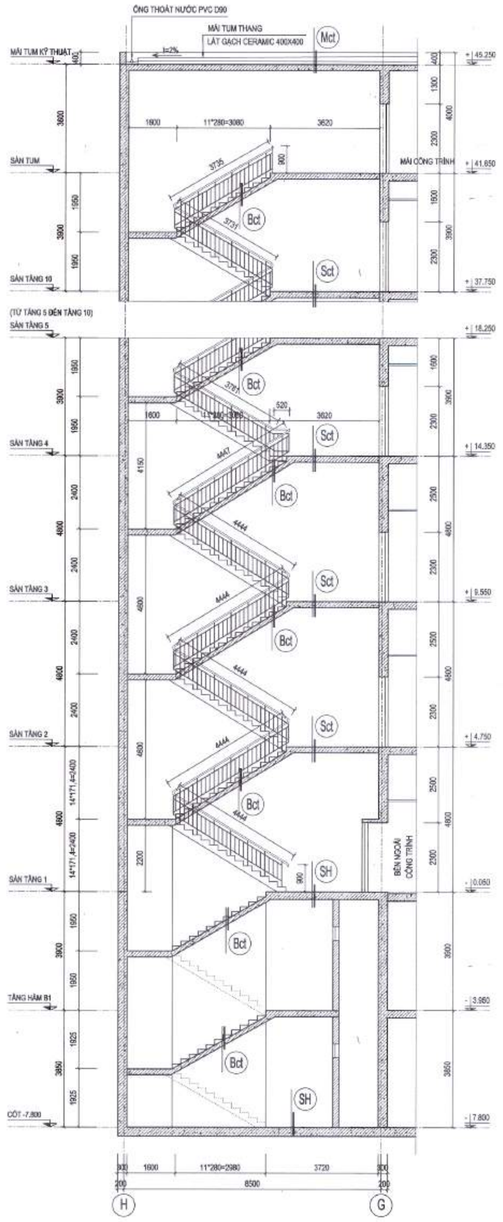

CẮT 3 - 3

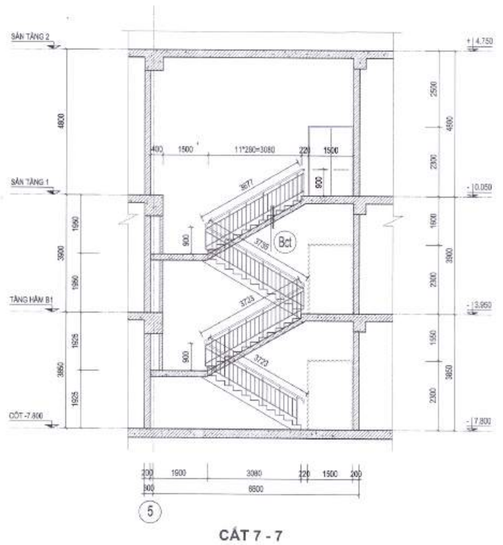

CẮT 7 - 7

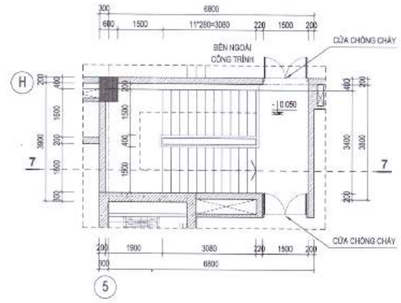

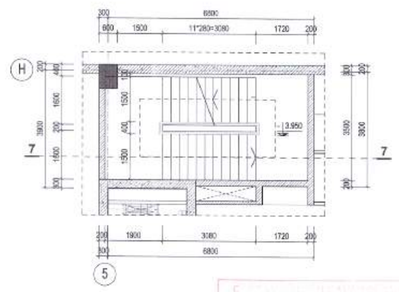

MẶT BẰNG THANG TH7
TẦNG B1

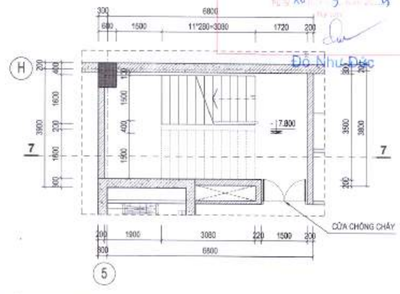

MẶT BẰNG THANG TH7
TẦNG B2

HIỆU CHỈNH/REVISIONS

LẦN VSR	NGÀY DATE	MÔ TẢ DESCRIPTION	KIỂM CHECKED
A			
B			
C			
D			

CHỦ ĐẦU TƯ - INVESTOR
BỆNH VIỆN THỐNG NHẤT
GIÁM ĐỐC
LÊ ĐÌNH THANH

DỰ ÁN - PROJECT - TITLE
DỰ ÁN XÂY DỰNG
TRUNG TÂM CHĂM SÓC KHÁM VÀ ĐIỀU TRỊ CHẤT LƯỢNG CAO CHO CÁN BỘ - BỆNH VIỆN THỐNG NHẤT

ĐỊA ĐIỂM - LOCATION
BỆNH VIỆN THỐNG NHẤT
SỐ 1 LÝ THƯỜNG KIỆT, PHƯỜNG 7, QUẬN TÂN BÌNH THÀNH PHỐ HỒ CHÍ MINH

CÔNG TRÌNH
TRUNG TÂM CHĂM SÓC KHÁM VÀ ĐIỀU TRỊ CHẤT LƯỢNG CAO CHO CÁN BỘ - BỆNH VIỆN THỐNG NHẤT

ĐƠN VỊ TƯ VẤN
CÔNG TY CỔ PHẦN TƯ VẤN CÔNG NGHỆ XÂY DỰNG ANCON

CÔNG TY
ANCON
CÔNG TY CỔ PHẦN TƯ VẤN CÔNG NGHỆ XÂY DỰNG ANCON

Địa chỉ: 295 Phố Tây Sơn, Quận Đống Đa, TP Hà Nội

PHÓ TỔNG GIÁM ĐỐC
NGUYỄN VĂN THỦ

CHỦ NHIỆM THIẾT KẾ Th.S - KTS NGUYỄN VĂN TRƯỜNG	
CHỦ TRÌ KIẾN TRÚC Th.S - KTS NGUYỄN VĂN TRƯỜNG	
THIẾT KẾ HOÀNG VĂN SÁNG NGUYỄN HOÀN THÀNH	
TRIỂN KHAI TRẦN TUẤN QUỲNH NGUYỄN QUANG HIẾU NGUYỄN MẠNH CƯỜNG	
KIỂM ĐINH HỮU PHONG NGUYỄN NGỌC	

HẠNG MỤC:
KIẾN TRÚC CÔNG TRÌNH

TÊN BẢN VẼ
CHI TIẾT THANG THOÁT HIỂM TH3; TH7

GIAI ĐOẠN THIẾT KẾ	T.K.B.V.T.C
TỶ LỆ	1/100
THỰC HIỆN	2025
BẢN VẼ	KT - D.002

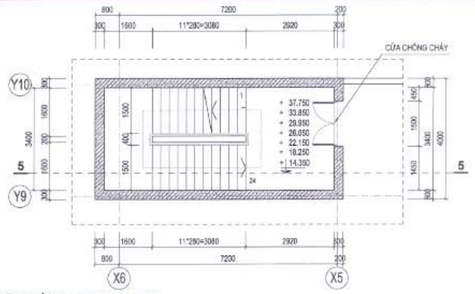

MẶT BẰNG THANG TH5
TẦNG 4-10

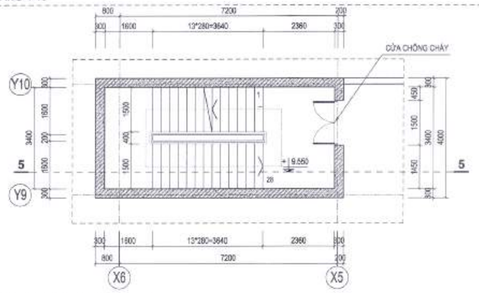

MẶT BẰNG THANG TH5
TẦNG 3

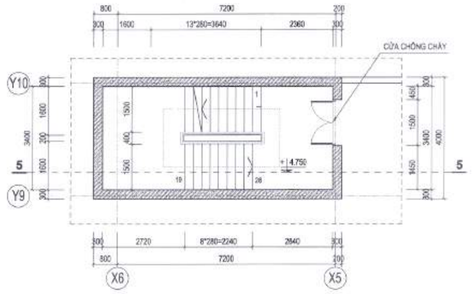

MẶT BẰNG THANG TH5
TẦNG 2

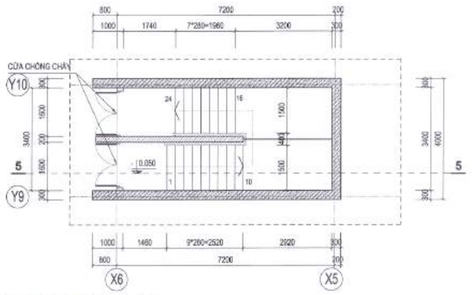

MẶT BẰNG THANG TH5
TẦNG 1

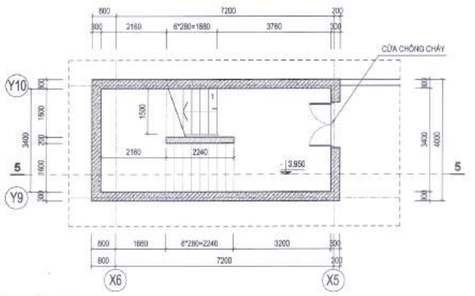

MẶT BẰNG THANG TH5
TẦNG HẦM

GHI CHÚ

- THAM KHẢO THÊM CÁC BẢN VẼ CÓ LIÊN QUAN
- CẤU TẠO CÁC SÀN CHIẾU TỚI, CHIẾU NGHỈ, BẬC, MÁI TUM CẦU THANG XEM BẢN VẼ KT-D.001

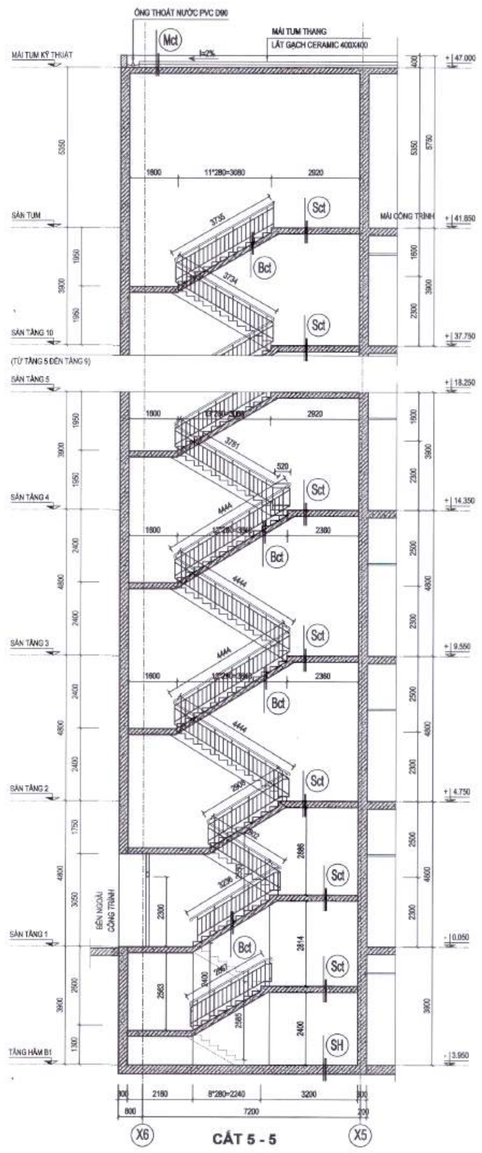

CẮT 5 - 5

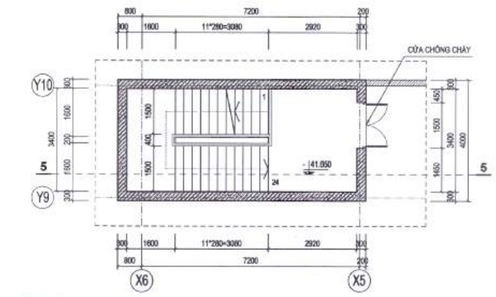

MẶT BẰNG THANG TH5
TẦNG TUM KỸ THUẬT

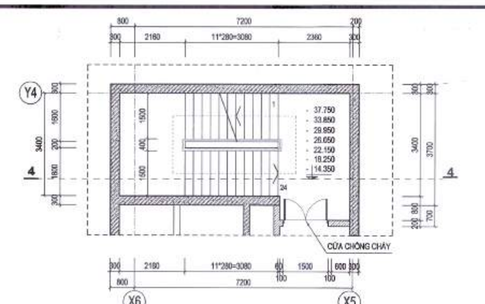

MẶT BẰNG THANG TH4
TẦNG 4 - TUM

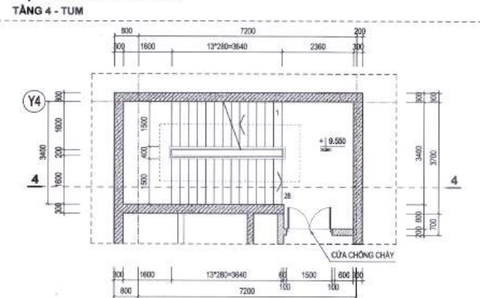

MẶT BẰNG THANG TH4
TẦNG 3

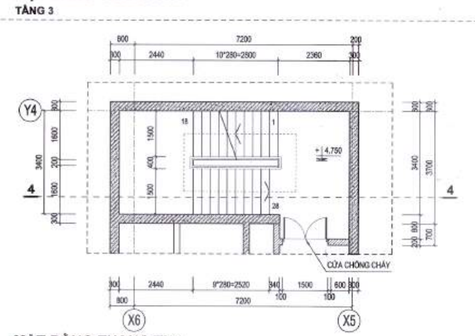

MẶT BẰNG THANG TH4
TẦNG 2

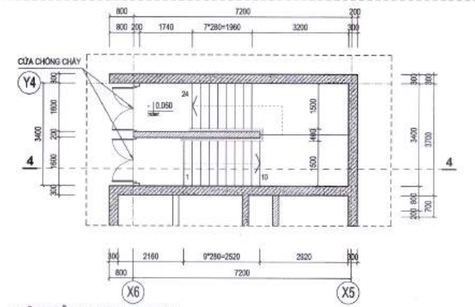

MẶT BẰNG THANG TH4
TẦNG 1

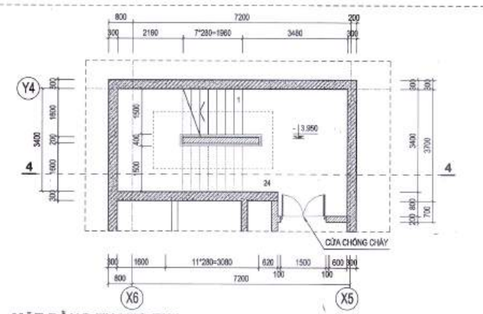

MẶT BẰNG THANG TH4
TẦNG HẦM B1

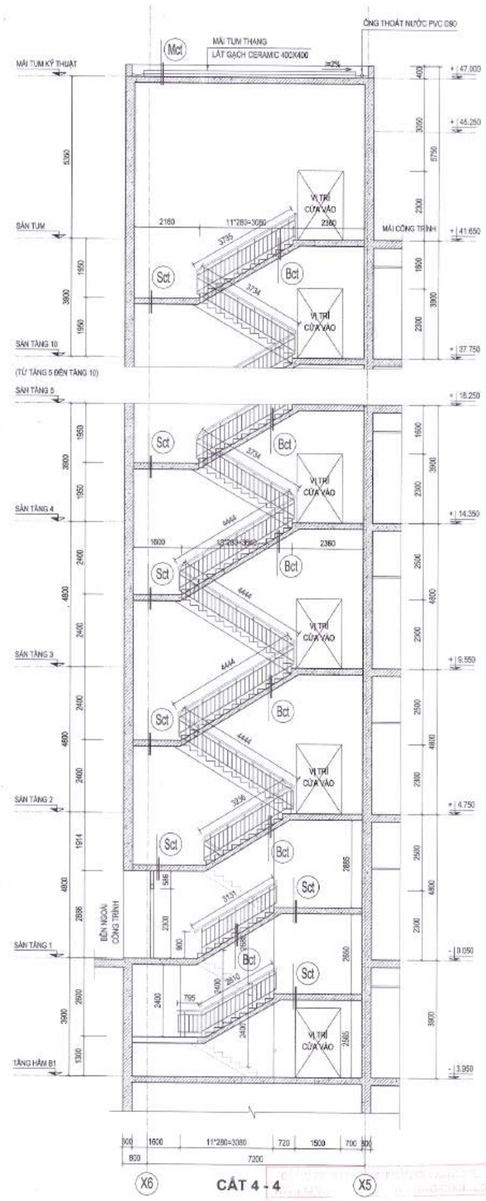

CẮT 4 - 4

HIỆU CHỈNH/REVISIONS

LẦN VER	NGÀY DATE	MÔ TẢ DESCRIPTION	KIỂM CHECKED
A			
B			
C			
D			

CHỦ ĐẦU TƯ - INVESTOR

BỆNH VIỆN THỐNG NHẤT
GIÁM ĐỐC

LÊ ĐÌNH THANH

DỰ ÁN - PROJECT - TITLE

DỰ ÁN XÂY DỰNG
TRUNG TÂM CHĂM SÓC
KHÁM VÀ ĐIỀU TRỊ CHẤT LƯỢNG CAO
CHO CÁN BỘ - BỆNH VIỆN THỐNG NHẤT

ĐỊA ĐIỂM - LOCATION

BỆNH VIỆN THỐNG NHẤT
SỐ 1 LÝ THƯỜNG KIỆT, PHƯỜNG 7, QUẬN TÂN BÌNH
THÀNH PHỐ HỒ CHÍ MINH

CÔNG TRÌNH

TRUNG TÂM CHĂM SÓC
KHÁM VÀ ĐIỀU TRỊ CHẤT LƯỢNG CAO
CHO CÁN BỘ - BỆNH VIỆN THỐNG NHẤT

ĐƠN VỊ TƯ VẤN

CÔNG TY CỔ PHẦN TƯ VẤN
CÔNG NGHỆ XÂY DỰNG ANCON

CÔNG TY

ANCON

CÔNG TY CỔ PHẦN TƯ VẤN
CÔNG NGHỆ XÂY DỰNG
ANCON

Địa chỉ: 295 Phố Tây Sơn, Quận Sống Sa, TP Hà Nội

PHÓ TỔNG GIÁM ĐỐC
NGUYỄN VĂN THỤ

CHỦ NHIỆM THIẾT KẾ ThS - KTS NGUYỄN VĂN TRƯỜNG	
CHỦ TRÌ KIẾN TRÚC ThS - KTS NGUYỄN VĂN TRƯỜNG	
THIẾT KẾ HOÀNG VĂN SÁNG NGUYỄN HOÀN THÀNH	
TRIỂN KHAI TRẦN TUẤN QUỲNH NGUYỄN QUANG HIẾU NGUYỄN MẠNH CƯỜNG	
KIỂM ĐINH HỮU PHONG NGUYỄN NGỌC	

HẠNG MỤC:

KIẾN TRÚC CÔNG TRÌNH

TÊN BẢN VẼ

CHI TIẾT
THANG THOÁT HIỂM
TH4 VÀ TH5

GIAI ĐOẠN THIẾT KẾ	T.K.B.V.T.C
TỶ LỆ	1/100
THỰC HIỆN	2025
BẢN VẼ	KT - D.003

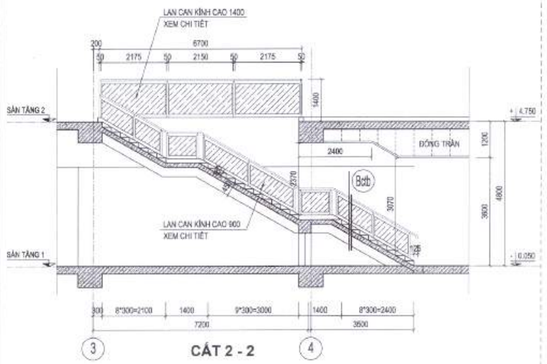

CẮT 2 - 2

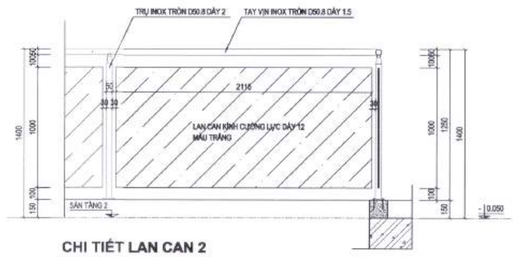

CHI TIẾT LAN CAN 2
CAO 1400

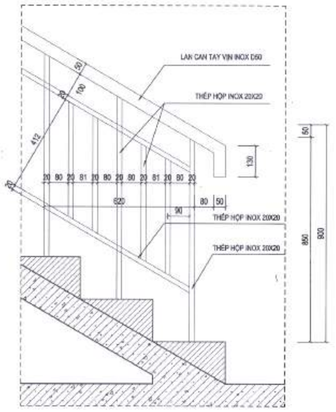

CHI TIẾT ĐIỂN HÌNH LAN CAN
ÁP DỤNG CHO TẤT CẢ CÁC LAN CAN HỞ

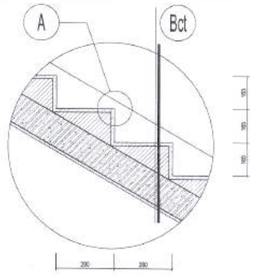

CHI TIẾT BẬC
THANG THOÁT HIỂM ĐIỂN HÌNH

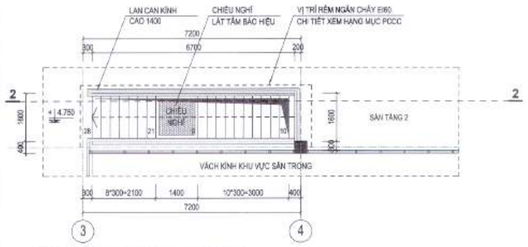

MẶT BẰNG THANG BỘ CTB-1
TẦNG 2

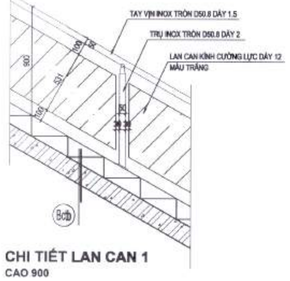

CHI TIẾT LAN CAN 1
CAO 900

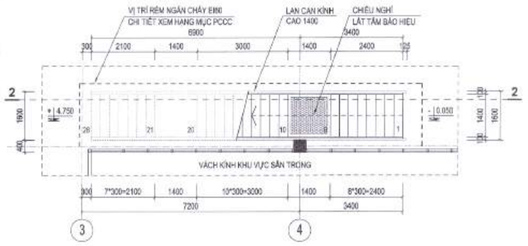

MẶT BẰNG THANG BỘ CTB-1
TẦNG 1

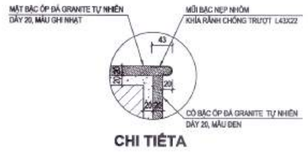

CHI TIẾTA

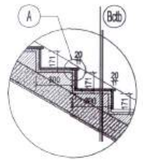

CHI TIẾT BẬC
THANG BỘ CTB-1, CTB-2

Bctb (CẤU TẠO VẾ THANG, BẬC CẤU THANG BỘ)
- MẶT BẬC ỐP ĐÁ GRANITE TỰ NHIÊN DÀY 20, MÀU GHI NHẠT
- MŨI BẬC NẸP NHÔM KHÍA RÃNH CHỐNG TRƯỢT L43X22
- CỐ BẬC ỐP ĐÁ GRANITE TỰ NHIÊN MÀU ĐEN
- LỚP LÓT VXM M100 DÀY 20 LÀM PHẲNG
- BẬC XÂY GẠCH ĐẶC M100 VXM M100
- CẤU KIỆN BẬC THANG BTCT (THAM KHẢO HỒ SƠ KẾT CẤU)
- TRÁT TRẦN VXM M75 DÀY 15
- SƠN 1 LỚP LÓT, SƠN 2 LỚP HOÀN THIỆN MÀU GHI SÁNG

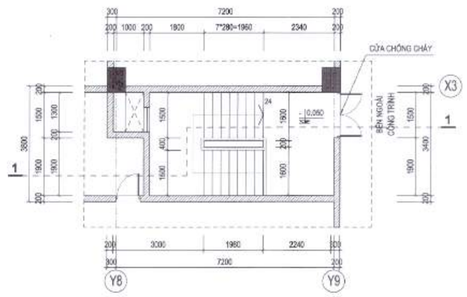

MẶT BẰNG THANG TH6
TẦNG 1

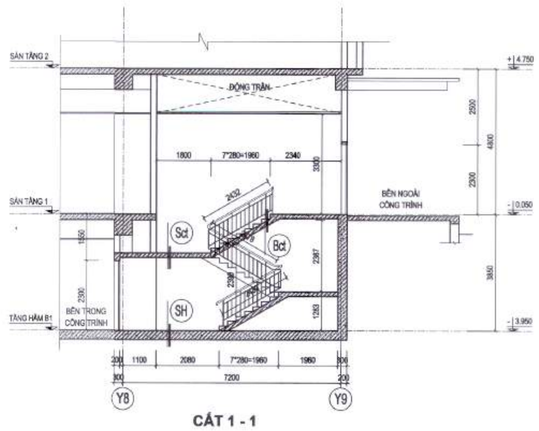

CẮT 1 - 1

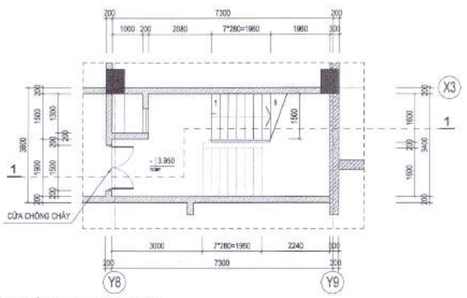

MẶT BẰNG THANG TH6
TẦNG HẦM B1

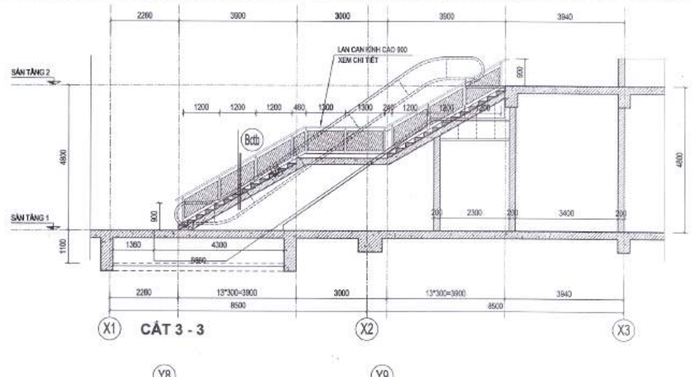

CẮT 3 - 3

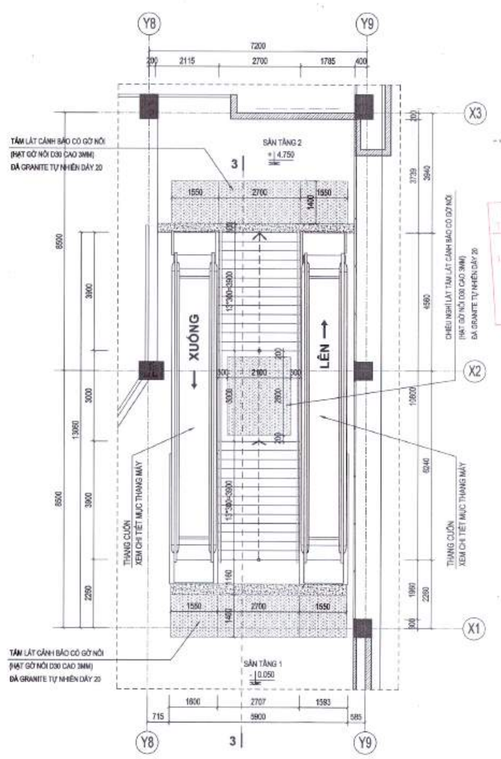

MẶT BẰNG THANG BỘ CTB-2

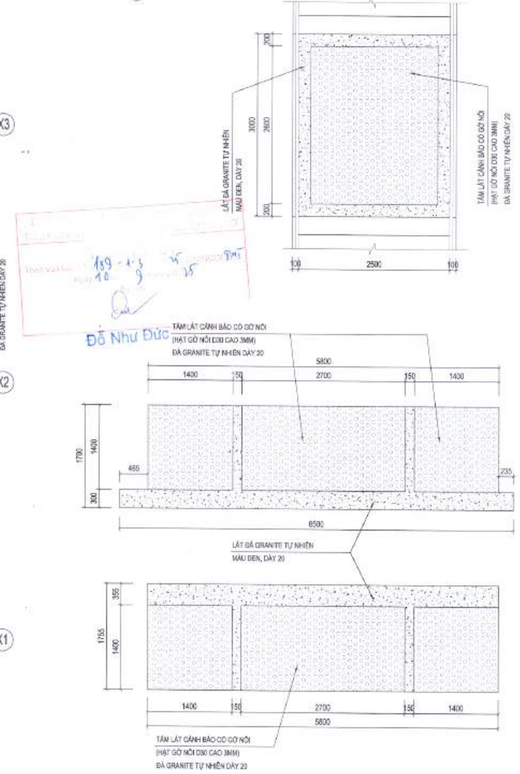

CHI TIẾT CÁC TẤM LẤT CẢNH BÁO

HIỆU CHỈNH/REVISIONS

LẦN VER	NGÀY DATE	MÔ TẢ DESCRIPTION	KIỂM CHECKED
A			
B			
C			
D			

CHỦ ĐẦU TƯ - INVESTOR
BỆNH VIỆN THỐNG NHẤT
GIÁM ĐỐC
LÊ ĐÌNH THANH

DỰ ÁN - PROJECT - TITLE
DỰ ÁN XÂY DỰNG
TRUNG TÂM CHĂM SÓC
KHÁM VÀ ĐIỀU TRỊ CHẤT LƯỢNG CAO
CHO CÁN BỘ - BỆNH VIỆN THỐNG NHẤT

ĐỊA ĐIỂM - LOCATION
BỆNH VIỆN THỐNG NHẤT
SỐ 1 LÝ THƯỜNG KIỆT, PHƯỜNG 7, QUẬN TÂN BÌNH
THÀNH PHỐ HỒ CHÍ MINH

CÔNG TRÌNH
TRUNG TÂM CHĂM SÓC
KHÁM VÀ ĐIỀU TRỊ CHẤT LƯỢNG CAO
CHO CÁN BỘ - BỆNH VIỆN THỐNG NHẤT

ĐƠN VỊ TƯ VẤN
CÔNG TY CỔ PHẦN TƯ VẤN
CÔNG NGHỆ XÂY DỰNG ANCON

CÔNG TY
ANCON
CÔNG TY CỔ PHẦN TƯ VẤN
CÔNG NGHỆ XÂY DỰNG
ANCON
Địa chỉ: 295 Phố Tây Sơn, Quận Đống Đa, TP Hà Nội
PHÓ TỔNG GIÁM ĐỐC
NGUYỄN VĂN THỤ

CHỦ NHIỆM THIẾT KẾ Th.S - KTS NGUYỄN VĂN TRƯỜNG	
CHỦ TRÌ KIẾN TRÚC Th.S - KTS NGUYỄN VĂN TRƯỜNG	
THIẾT KẾ HOÀNG VĂN SÁNG NGUYỄN HOÀN THÀNH	
TRIỂN KHAI TRẦN TUẤN QUỲNH NGUYỄN QUANG HIẾU NGUYỄN MẠNH CƯỜNG	
KIỂM ĐINH HỮU PHONG NGUYỄN NGỌC	

HẠNG MỤC
KIẾN TRÚC CÔNG TRÌNH

TÊN BẢN VẼ
CHI TIẾT
THANG THOÁT HIỂM TH6
THANG BỘ CTB-2
CÁC CHI TIẾT THANG

GIAI ĐOẠN THIẾT KẾ	T.K.B.V.T.C
TỶ LỆ	1/100
THỰC HIỆN	2025
BẢN VẼ	KT - D.004

HẠNG MỤC KIẾN TRÚC CÔNG TRÌNH: NHÀ 10 TẦNG
MỤC E: BỐ TRÍ CỬA ĐI, CỬA SỔ, VÁCH KÍNH VÀ CHI TIẾT

DANH MỤC BẢN VẼ

TT	TÊN BẢN VẼ	KÝ HIỆU	KHỔ GIẤY
	CHI TIẾT HẠNG MỤC CỬA		
1	MẶT BẰNG BỐ TRÍ CỬA SÀN CỐT -7,800	KT-E.001	A1
2	MẶT BẰNG BỐ TRÍ CỬA SÀN HẦM CỐT -3,950	KT-E.002	A1
3	MẶT BẰNG BỐ TRÍ CỬA ĐI, CỬA SỔ TẦNG 1	KT-E.003	A1
4	MẶT BẰNG BỐ TRÍ CỬA ĐI, CỬA SỔ TẦNG 2	KT-E.004	A1
5	MẶT BẰNG BỐ TRÍ CỬA ĐI, CỬA SỔ TẦNG 3	KT-E.005	A1
6	MẶT BẰNG BỐ TRÍ CỬA ĐI, CỬA SỔ TẦNG 4	KT-E.006	A1
7	MẶT BẰNG BỐ TRÍ CỬA ĐI, CỬA SỔ TẦNG 5	KT-E.007	A1
8	MẶT BẰNG BỐ TRÍ CỬA ĐI, CỬA SỔ TẦNG 6	KT-E.008	A1
9	MẶT BẰNG BỐ TRÍ CỬA ĐI, CỬA SỔ TẦNG 7	KT-E.009	A1
10	MẶT BẰNG BỐ TRÍ CỬA ĐI, CỬA SỔ TẦNG 8	KT-E.010	A1
11	MẶT BẰNG BỐ TRÍ CỬA ĐI, CỬA SỔ TẦNG 9	KT-E.011	A1
12	MẶT BẰNG BỐ TRÍ CỬA ĐI, CỬA SỔ TẦNG 10	KT-E.012	A1
13	MẶT BẰNG BỐ TRÍ CỬA ĐI, CỬA SỔ TUM KỸ THUẬT	KT-E.013	A1
14	CHI TIẾT CỬA ĐI CHỐNG CHÁY DC1X, DC1, DC2, DC4	KT-E.101	A1
15	CHI TIẾT CỬA ĐI CHỐNG CHÁY DC3, DC5. CÁC CHI TIẾT LẮP ĐẶT	KT-E.102	A1
16	CHI TIẾT CỬA ĐI D1, D2, D3, D4	KT-E.201	A1
17	CHI TIẾT CỬA ĐI D4, D5, D6	KT-E.202	A1
18	CHI TIẾT CỬA ĐI DW1, DW2	KT-E.203	A1
19	CHI TIẾT CỬA ĐI DW3, D2	KT-E.204	A1
20	CHI TIẾT CỬA ĐI CÁN XA Cc1; Cc2; CỬA THÉP Ct; CHI TIẾT Ô KÍNH CHỈ	KT-E.205	A1
21	CHI TIẾT CỬA SỔ	KT-E.301	A1
22	CHI TIẾT VÁCH KÍNH V1.1; V2.1	KT-E.401	A1
23	CHI TIẾT VÁCH KÍNH V3.1	KT-E.402	A1
24	CHI TIẾT VÁCH KÍNH V4.1; V4.2	KT-E.403	A1
25	CHI TIẾT VÁCH KÍNH V4.3; V4.4	KT-E.404	A1
26	CHI TIẾT VÁCH KÍNH V5.1; V5.2	KT-E.405	A1
27	CHI TIẾT VÁCH KÍNH V5.3	KT-E.406	A1
28	CHI TIẾT VÁCH KÍNH V5.4; V6.1	KT-E.407	A1
29	CHI TIẾT VÁCH KÍNH V6.2; V6.3; V6.4	KT-E.408	A1
30	CHI TIẾT VÁCH KÍNH V7.1; V7.2; V7.3	KT-E.409	A1
31	CHI TIẾT VÁCH KÍNH V8.1; V8.1; V9.1; V9.2; V9.3; V9.4	KT-E.410	A1
32	CHI TIẾT VÁCH KÍNH V9.5; V9.6; V9.7; V9.8; V9.9; V9.10; V10.1; V11.1; V12.2	KT-E.411	A1
33	CHI TIẾT VÁCH KÍNH V13.2; V14.2; V15.2	KT-E.412	A1
34	CHI TIẾT VÁCH KÍNH V16.2; V17.2; V18.2; V18.5	KT-E.413	A1
35	CHI TIẾT VÁCH KÍNH V19.2; V20.4; V21.4; V22.4	KT-E.414	A1
36	CHI TIẾT VÁCH KÍNH V23.4; V24.8; V25.8; V25.9; V25.10; V26.9; V26.10; V27.9; V27.10; V28.9	KT-E.415	A1
37	CHI TIẾT VÁCH KÍNH V29.9; V29.10; V30.8	KT-E.416	A1

Đỗ Như Đức

MẶT BẰNG BỐ TRÍ CỬA
SÀN CỐT -7.800

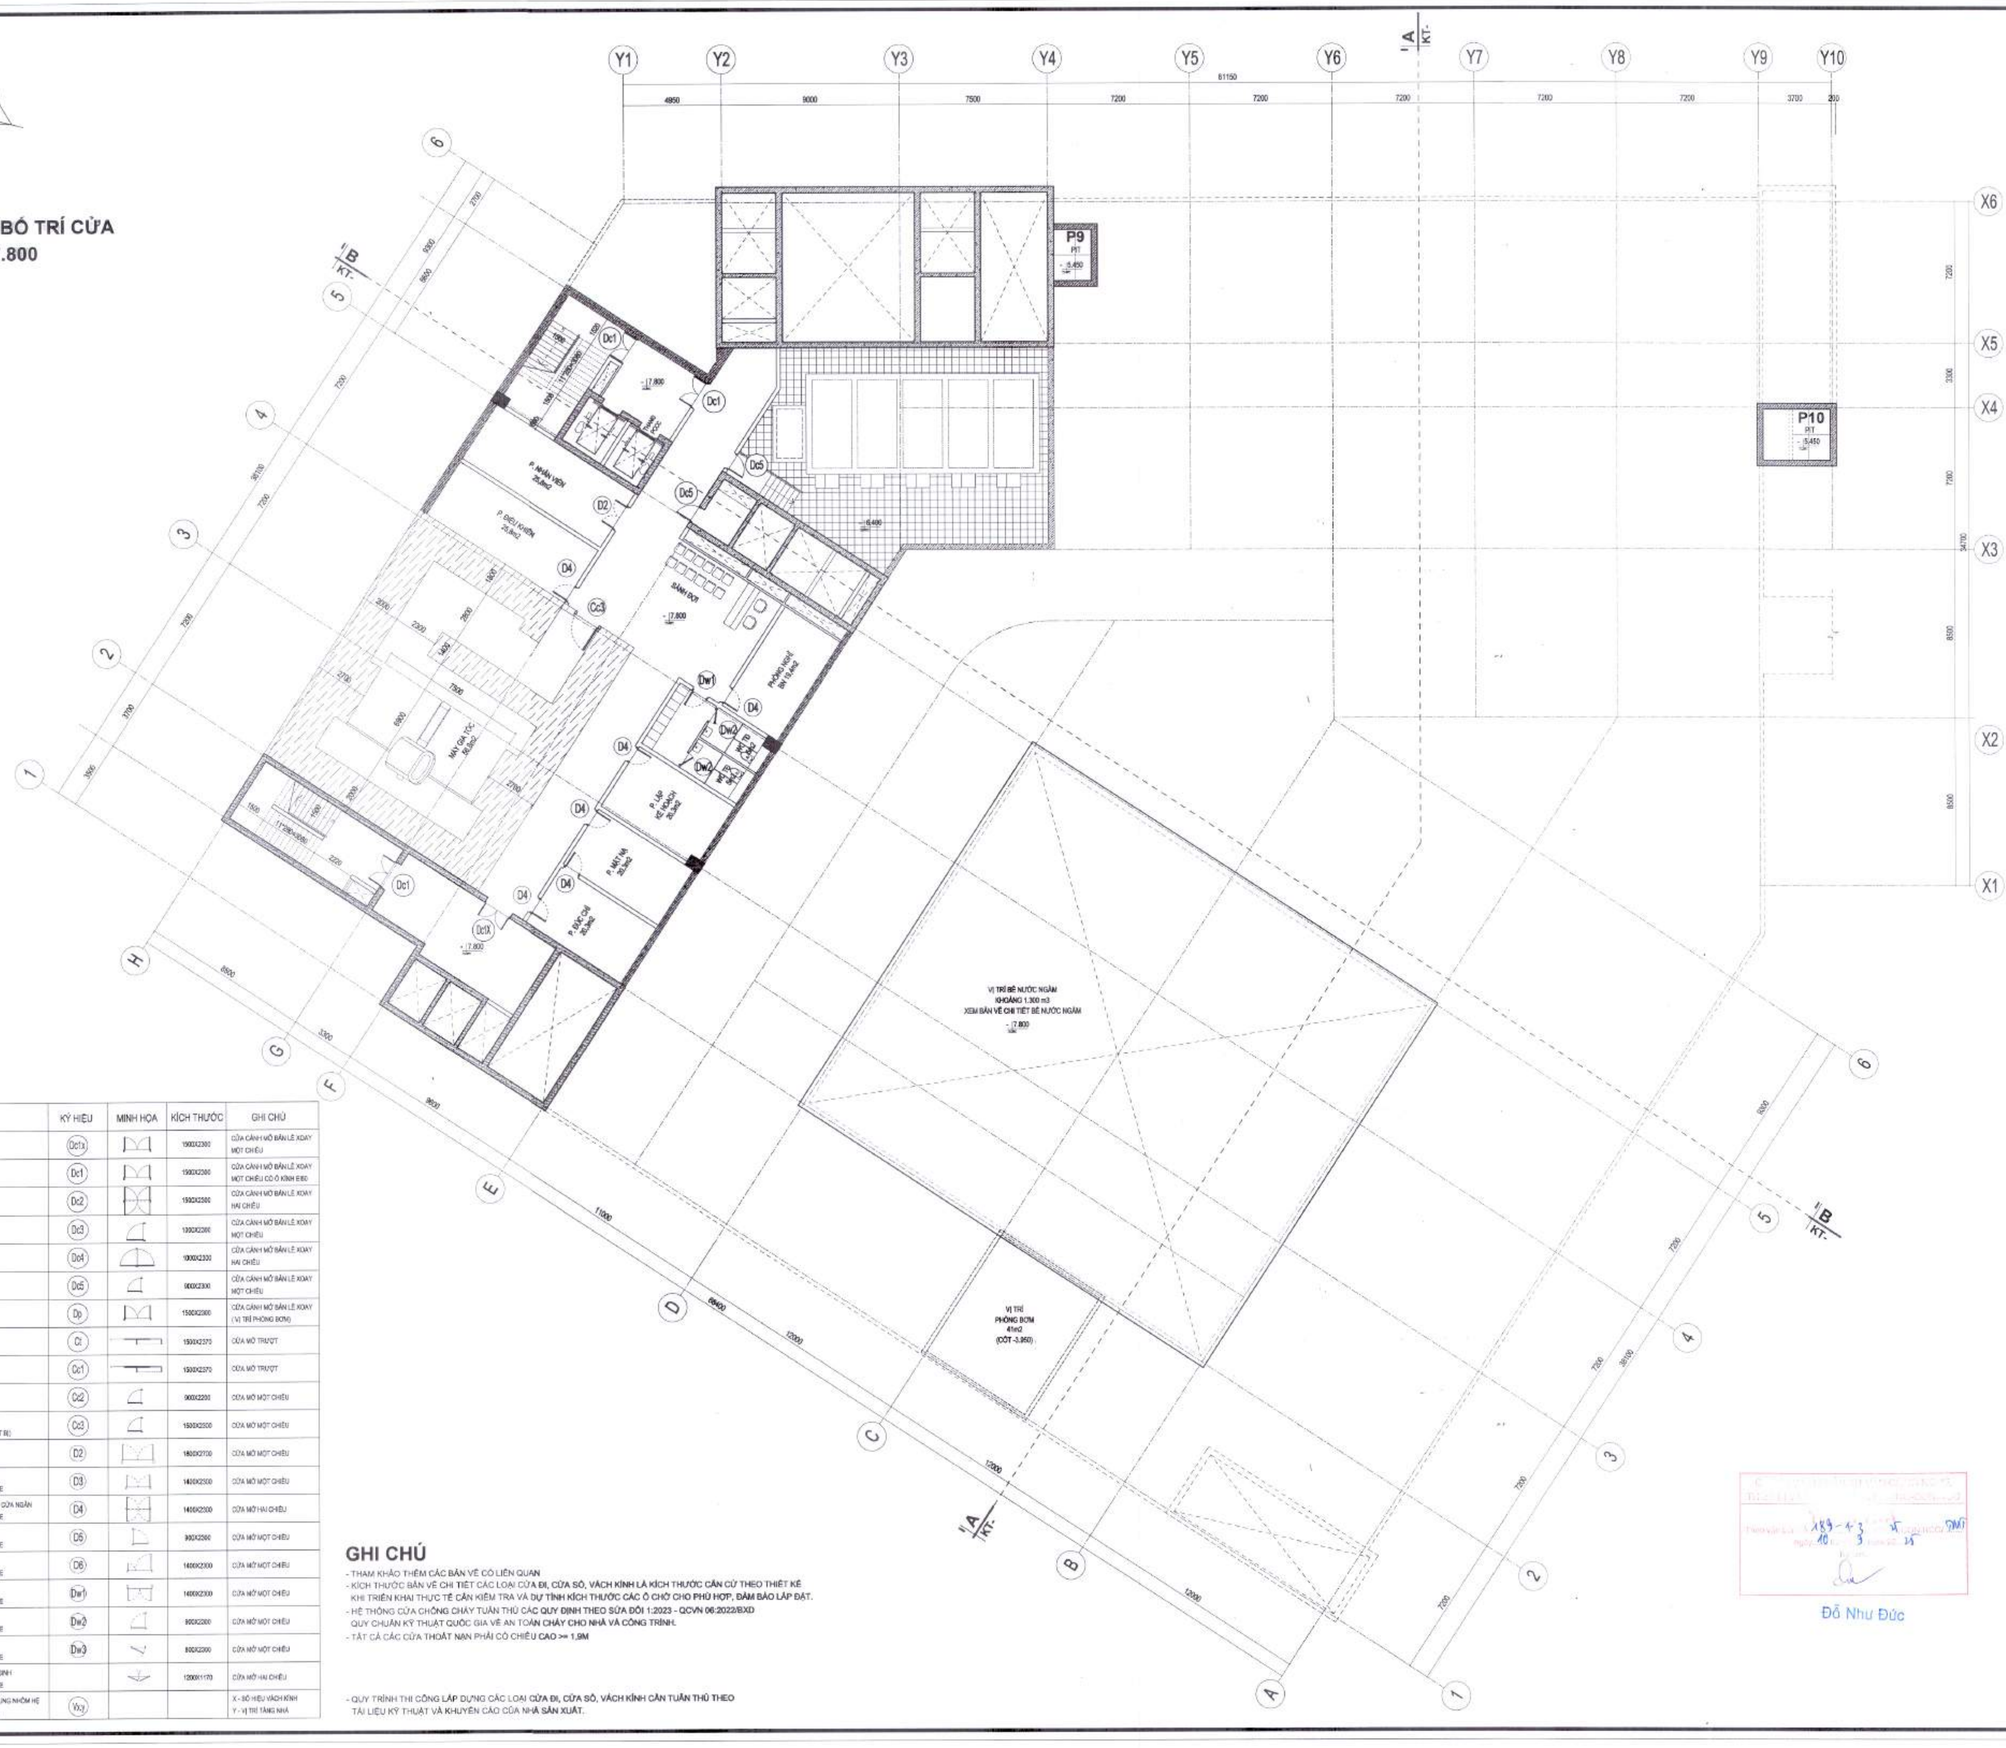

KÝ HIỆU

LOẠI CỬA	KÝ HIỆU	MINH HỌA	KÍCH THƯỚC	GHI CHÚ
CỬA CHỐNG CHÁY EI 60	Dc1x		1500X2300	CỬA CÁNH MỞ BẢN LỀ XOAY MỘT CHIỀU
CỬA CHỐNG CHÁY EI 60	Dc1		1500X2300	CỬA CÁNH MỞ BẢN LỀ XOAY MỘT CHIỀU CÓ Ô KÍNH EI30
CỬA CHỐNG CHÁY EI 60	Dc2		1500X2300	CỬA CÁNH MỞ BẢN LỀ XOAY HAI CHIỀU
CỬA CHỐNG CHÁY EI 60	Dc3		1000X2200	CỬA CÁNH MỞ BẢN LỀ XOAY MỘT CHIỀU
CỬA CHỐNG CHÁY EI 60	Dc4		1000X2300	CỬA CÁNH MỞ BẢN LỀ XOAY HAI CHIỀU
CỬA CHỐNG CHÁY EI 60	Dc5		900X2300	CỬA CÁNH MỞ BẢN LỀ XOAY MỘT CHIỀU
CỬA CHỐNG CHÁY EI 70	Dp		1500X2300	CỬA CÁNH MỞ BẢN LỀ XOAY (VỊ TRÍ PHÒNG BƠM)
CỬA CHUYÊN DỤNG CHẤT LIỆU THÉP INOX	Ct		1500X2370	CỬA MỞ TRƯỢT
CỬA CHUYÊN DỤNG CẦN XÃ CHẤT LIỆU THÉP, ỐP CHÌ	Dc1		1500X2370	CỬA MỞ TRƯỢT
CỬA CHUYÊN DỤNG CẦN XÃ CHẤT LIỆU THÉP, ỐP CHÌ	Dc2		900X2200	CỬA MỞ MỘT CHIỀU
CỬA CHUYÊN DỤNG CẦN XÃ (ĐỒNG BỘ THEO GÓI THẦU THIẾT BỊ)	Dc3		1500X2500	CỬA MỞ MỘT CHIỀU
CỬA ĐI CÁC KHU SẢNH CHẤT LIỆU THÉP VÂN GỖ	D2		1800X2700	CỬA MỞ MỘT CHIỀU
CỬA ĐI CÁC PHÒNG NGHIỆP VỤ CHẤT LIỆU GỖ NHỰA COMPOSITE	D3		1400X2500	CỬA MỞ MỘT CHIỀU
CỬA ĐI CÁC PHÒNG NGHIỆP VỤ, CỬA NGĂN CHẤT LIỆU GỖ NHỰA COMPOSITE	D4		1400X2500	CỬA MỞ HAI CHIỀU
CỬA ĐI CÁC PHÒNG NGHIỆP VỤ CHẤT LIỆU GỖ NHỰA COMPOSITE	D5		900X2500	CỬA MỞ MỘT CHIỀU
CỬA ĐI CÁC PHÒNG ĐIỀU TRỊ CHẤT LIỆU GỖ NHỰA COMPOSITE	D6		1400X2300	CỬA MỞ MỘT CHIỀU
CỬA ĐI CÁC PHÒNG ĐIỀU TRỊ CHẤT LIỆU GỖ NHỰA COMPOSITE	Dw1		1400X2300	CỬA MỞ MỘT CHIỀU
CỬA ĐI CÁC KHU VỆ SINH CHẤT LIỆU GỖ NHỰA COMPOSITE	Dw2		800X2200	CỬA MỞ MỘT CHIỀU
CỬA ĐI CÁC KHU VỆ SINH CHẤT LIỆU GỖ NHỰA COMPOSITE	Dw3		800X2200	CỬA MỞ MỘT CHIỀU
CỬA LẬT CHA KHÔNG GIAN VỆ SINH CHẤT LIỆU GỖ NHỰA COMPOSITE			1200X1170	CỬA MỞ HAI CHIỀU
HỆ VÁCH KÍNH CƯỜNG LỰC, KHUNG NHÔM HỆ (BAO GỒM CẢ CỬA ĐI - NẾU CÓ)	Vcg			X - BỐ HIỆU VÁCH KÍNH Y - VỊ TRÍ TẦNG NHÀ

GHI CHÚ

- THAM KHẢO THÊM CÁC BẢN VẼ CÓ LIÊN QUAN
- KÍCH THƯỚC BẢN VẼ CHI TIẾT CÁC LOẠI CỬA ĐI, CỬA SỔ, VÁCH KÍNH LÀ KÍCH THƯỚC CĂN CỨ THEO THIẾT KẾ KHI TRIỂN KHAI THỰC TẾ CẦN KIỂM TRA VÀ DỰ TÍNH KÍCH THƯỚC CÁC Ô CHỜ CHO PHÙ HỢP, ĐẢM BẢO LẮP ĐẶT.
- HỆ THỐNG CỬA CHỐNG CHÁY TUÂN THỦ CÁC QUY ĐỊNH THEO SỬA ĐỔI 1:2023 - QCVN 06:2022/BXD QUY CHUẨN KỸ THUẬT QUỐC GIA VỀ AN TOÀN CHÁY CHO NHÀ VÀ CÔNG TRÌNH.
- TẤT CẢ CÁC CỬA THOÁT NẠN PHẢI CÓ CHIỀU CAO >= 1,9M

- QUY TRÌNH THI CÔNG LẮP DỰNG CÁC LOẠI CỬA ĐI, CỬA SỔ, VÁCH KÍNH CẦN TUÂN THỦ THEO TÀI LIỆU KỸ THUẬT VÀ KHUYẾN CÁO CỦA NHÀ SẢN XUẤT.

Đỗ Như Đức

HIỆU CHỈNH/REVISIONS

LẦN VER	NGÀY DATE	MÔ TẢ DESCRIPTION	KIỂM CHECKED
A			
B			
C			
D			

CHỦ ĐẦU TƯ - INVESTOR

BỆNH VIỆN THỐNG NHẤT

GIÁM ĐỐC

LÊ ĐÌNH THANH

DỰ ÁN - PROJECT TITLE

DỰ ÁN XÂY DỰNG
TRUNG TÂM CHĂM SÓC KHÁM VÀ ĐIỀU TRỊ CHẤT LƯỢNG CAO CHO CÁN BỘ - BỆNH VIỆN THỐNG NHẤT

ĐỊA ĐIỂM - LOCATION

BỆNH VIỆN THỐNG NHẤT
SỐ 1 LÝ THƯỜNG KIỆT, PHƯỜNG 7, QUẬN TÂN BÌNH
THÀNH PHỐ HỒ CHÍ MINH

CÔNG TRÌNH

TRUNG TÂM CHĂM SÓC KHÁM VÀ ĐIỀU TRỊ CHẤT LƯỢNG CAO CHO CÁN BỘ - BỆNH VIỆN THỐNG NHẤT

ĐƠN VỊ TƯ VẤN

CÔNG TY CỔ PHẦN TƯ VẤN CÔNG NGHỆ XÂY DỰNG ANCON

CÔNG TY

ANCON

CÔNG TY CỔ PHẦN TƯ VẤN CÔNG NGHỆ XÂY DỰNG ANCON

Địa chỉ : 295 Phố Tây Sơn- Quận Đống Đa- TP Hà Nội

PHÓ TỔNG GIÁM ĐỐC

NGUYỄN VĂN THỤ

CHỦ NHIỆM THIẾT KẾ Th.S - KTS NGUYỄN VĂN TRƯỜNG	
CHỦ TRÌ KIẾN TRÚC Th.S - KTS NGUYỄN VĂN TRƯỜNG	
THIẾT KẾ HOÀNG VĂN SÁNG NGUYỄN HOÀN THÀNH	
TRIỂN KHAI TRẦN TUẤN QUỲNH NGUYỄN QUANG HIẾU NGUYỄN MẠNH CƯỜNG	
KIỂM ĐINH HỮU PHONG NGUYỄN NGỌC	

HẠNG MỤC:

KIẾN TRÚC CÔNG TRÌNH

TÊN BẢN VẼ

MẶT BẰNG SÀN HẦM CỐT -7.800

GIAI ĐOẠN THIẾT KẾ	T.K.B.V.T.C
TỶ LỆ	
THỰC HIỆN	2025
BẢN VẼ	KT - E.001

MẶT BẰNG BỐ TRÍ CỬA
SÀN HẦM CỐT -3.950

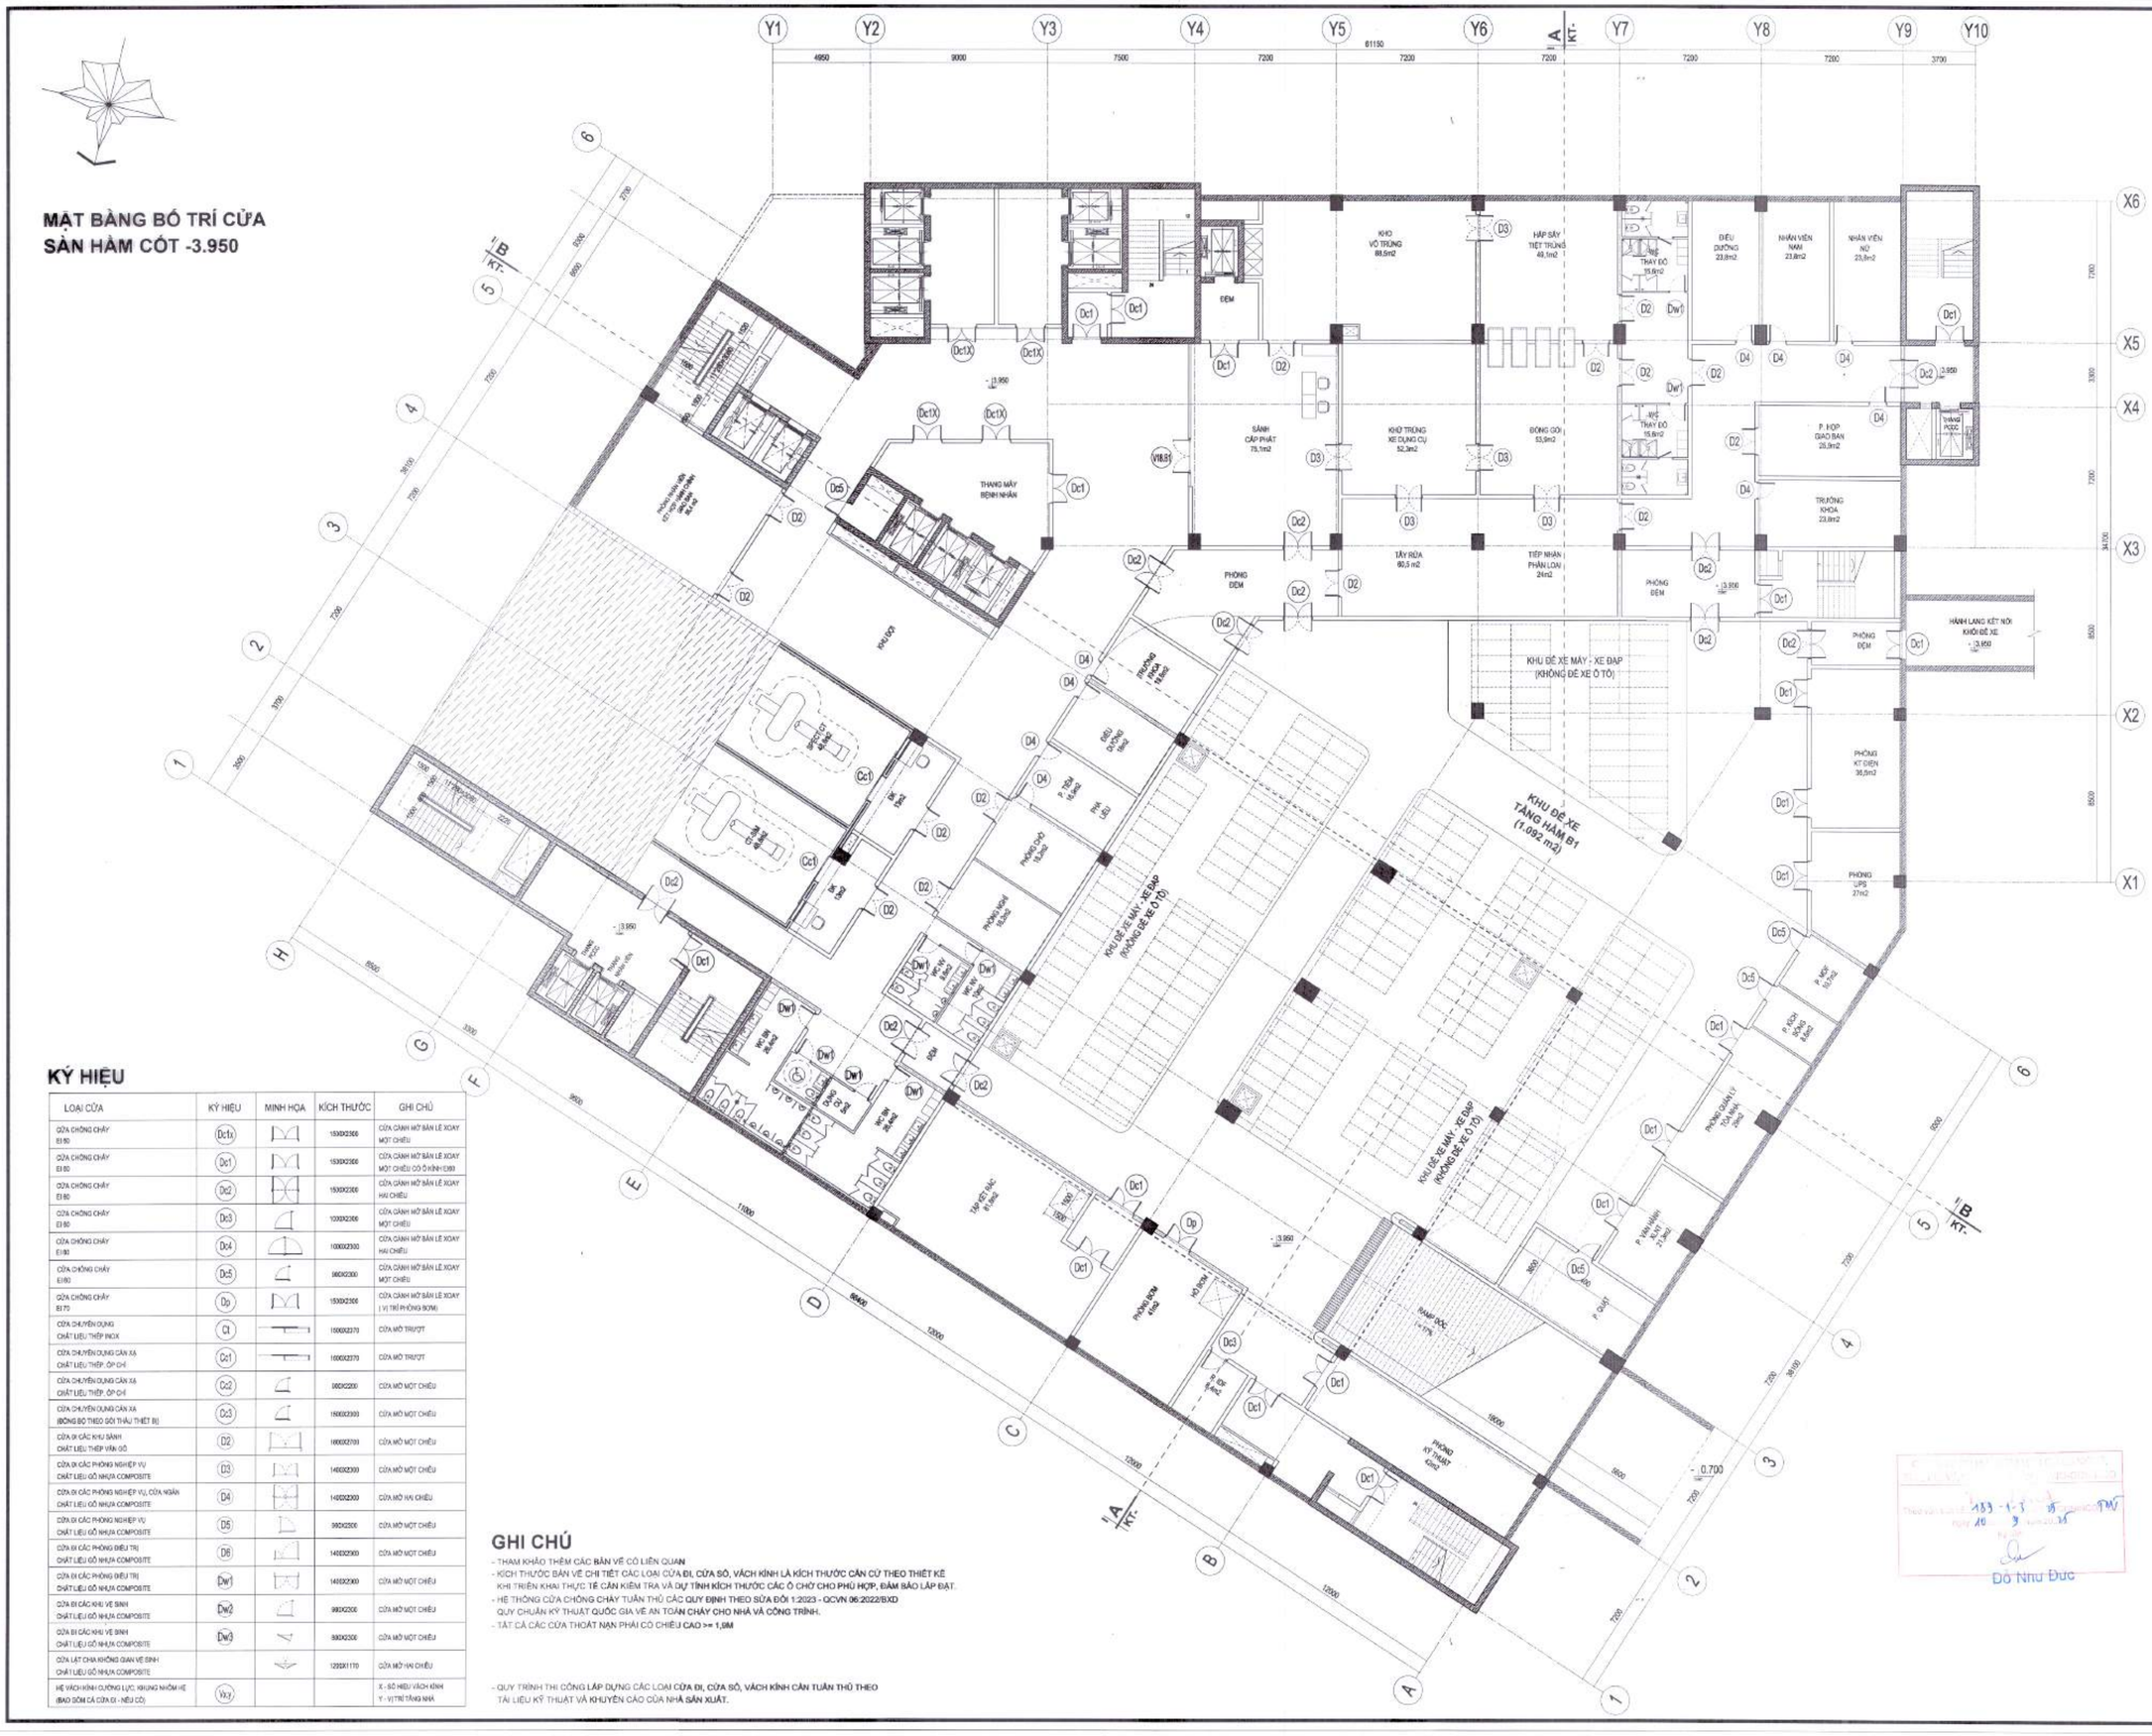
Y1
Y2
Y3
Y4
Y5
Y6
Y7
Y8
Y9
Y10
X1
X2
X3
X4
X5
X6
KHU ĐỂ XE MÁY - XE ĐẠP (KHÔNG ĐỂ XE Ô TÔ)
KHU ĐỂ XE TẦNG HẦM B1 (1.092 m2)
KHU ĐỂ XE MÁY - XE ĐẠP (KHÔNG ĐỂ XE Ô TÔ)
KHU ĐỂ XE MÁY - XE ĐẠP (KHÔNG ĐỂ XE Ô TÔ)
KHU ĐỂ XE MÁY - XE ĐẠP (KHÔNG ĐỂ XE Ô TÔ)
KHO VỎ TRỨNG 88,5m2
HẤP SẤY TIỆT TRÙNG 48,1m2
ĐIỀU DƯỠNG 23,8m2
NHÂN VIÊN NAM 23,8m2
NHÂN VIÊN NỮ 23,8m2
P. HỌP GIAO BAN 26,9m2
TRƯỞNG KHOA 23,8m2
SẢNH CẤP PHÁT 75,1m2
KHO TRỨNG XE DỤNG CỤ 52,3m2
ĐÓNG GÓI 53,9m2
TẨY RỬA 90,5 m2
TIẾP NHẬN PHẪU LOẠI 24m2
THANG MÁY BỆNH NHÂN
PHÒNG ĐỂM
PHÒNG KT ĐIỆN 36,0m2
PHÒNG UPS 27m2
HÀNH LANG KẾT NỐI KHỐI ĐỂ XE
RAMP DỐC
PHÒNG KỸ THUẬT
P. VỆ SINH
P. QUẢN LÝ TOÀ NHÀ
P. VỆ SINH
P. VỆ SINH
P. VỆ SINH

MẶT BẰNG BỐ TRÍ CỬA ĐI, CỬA SỔ TẦNG 1

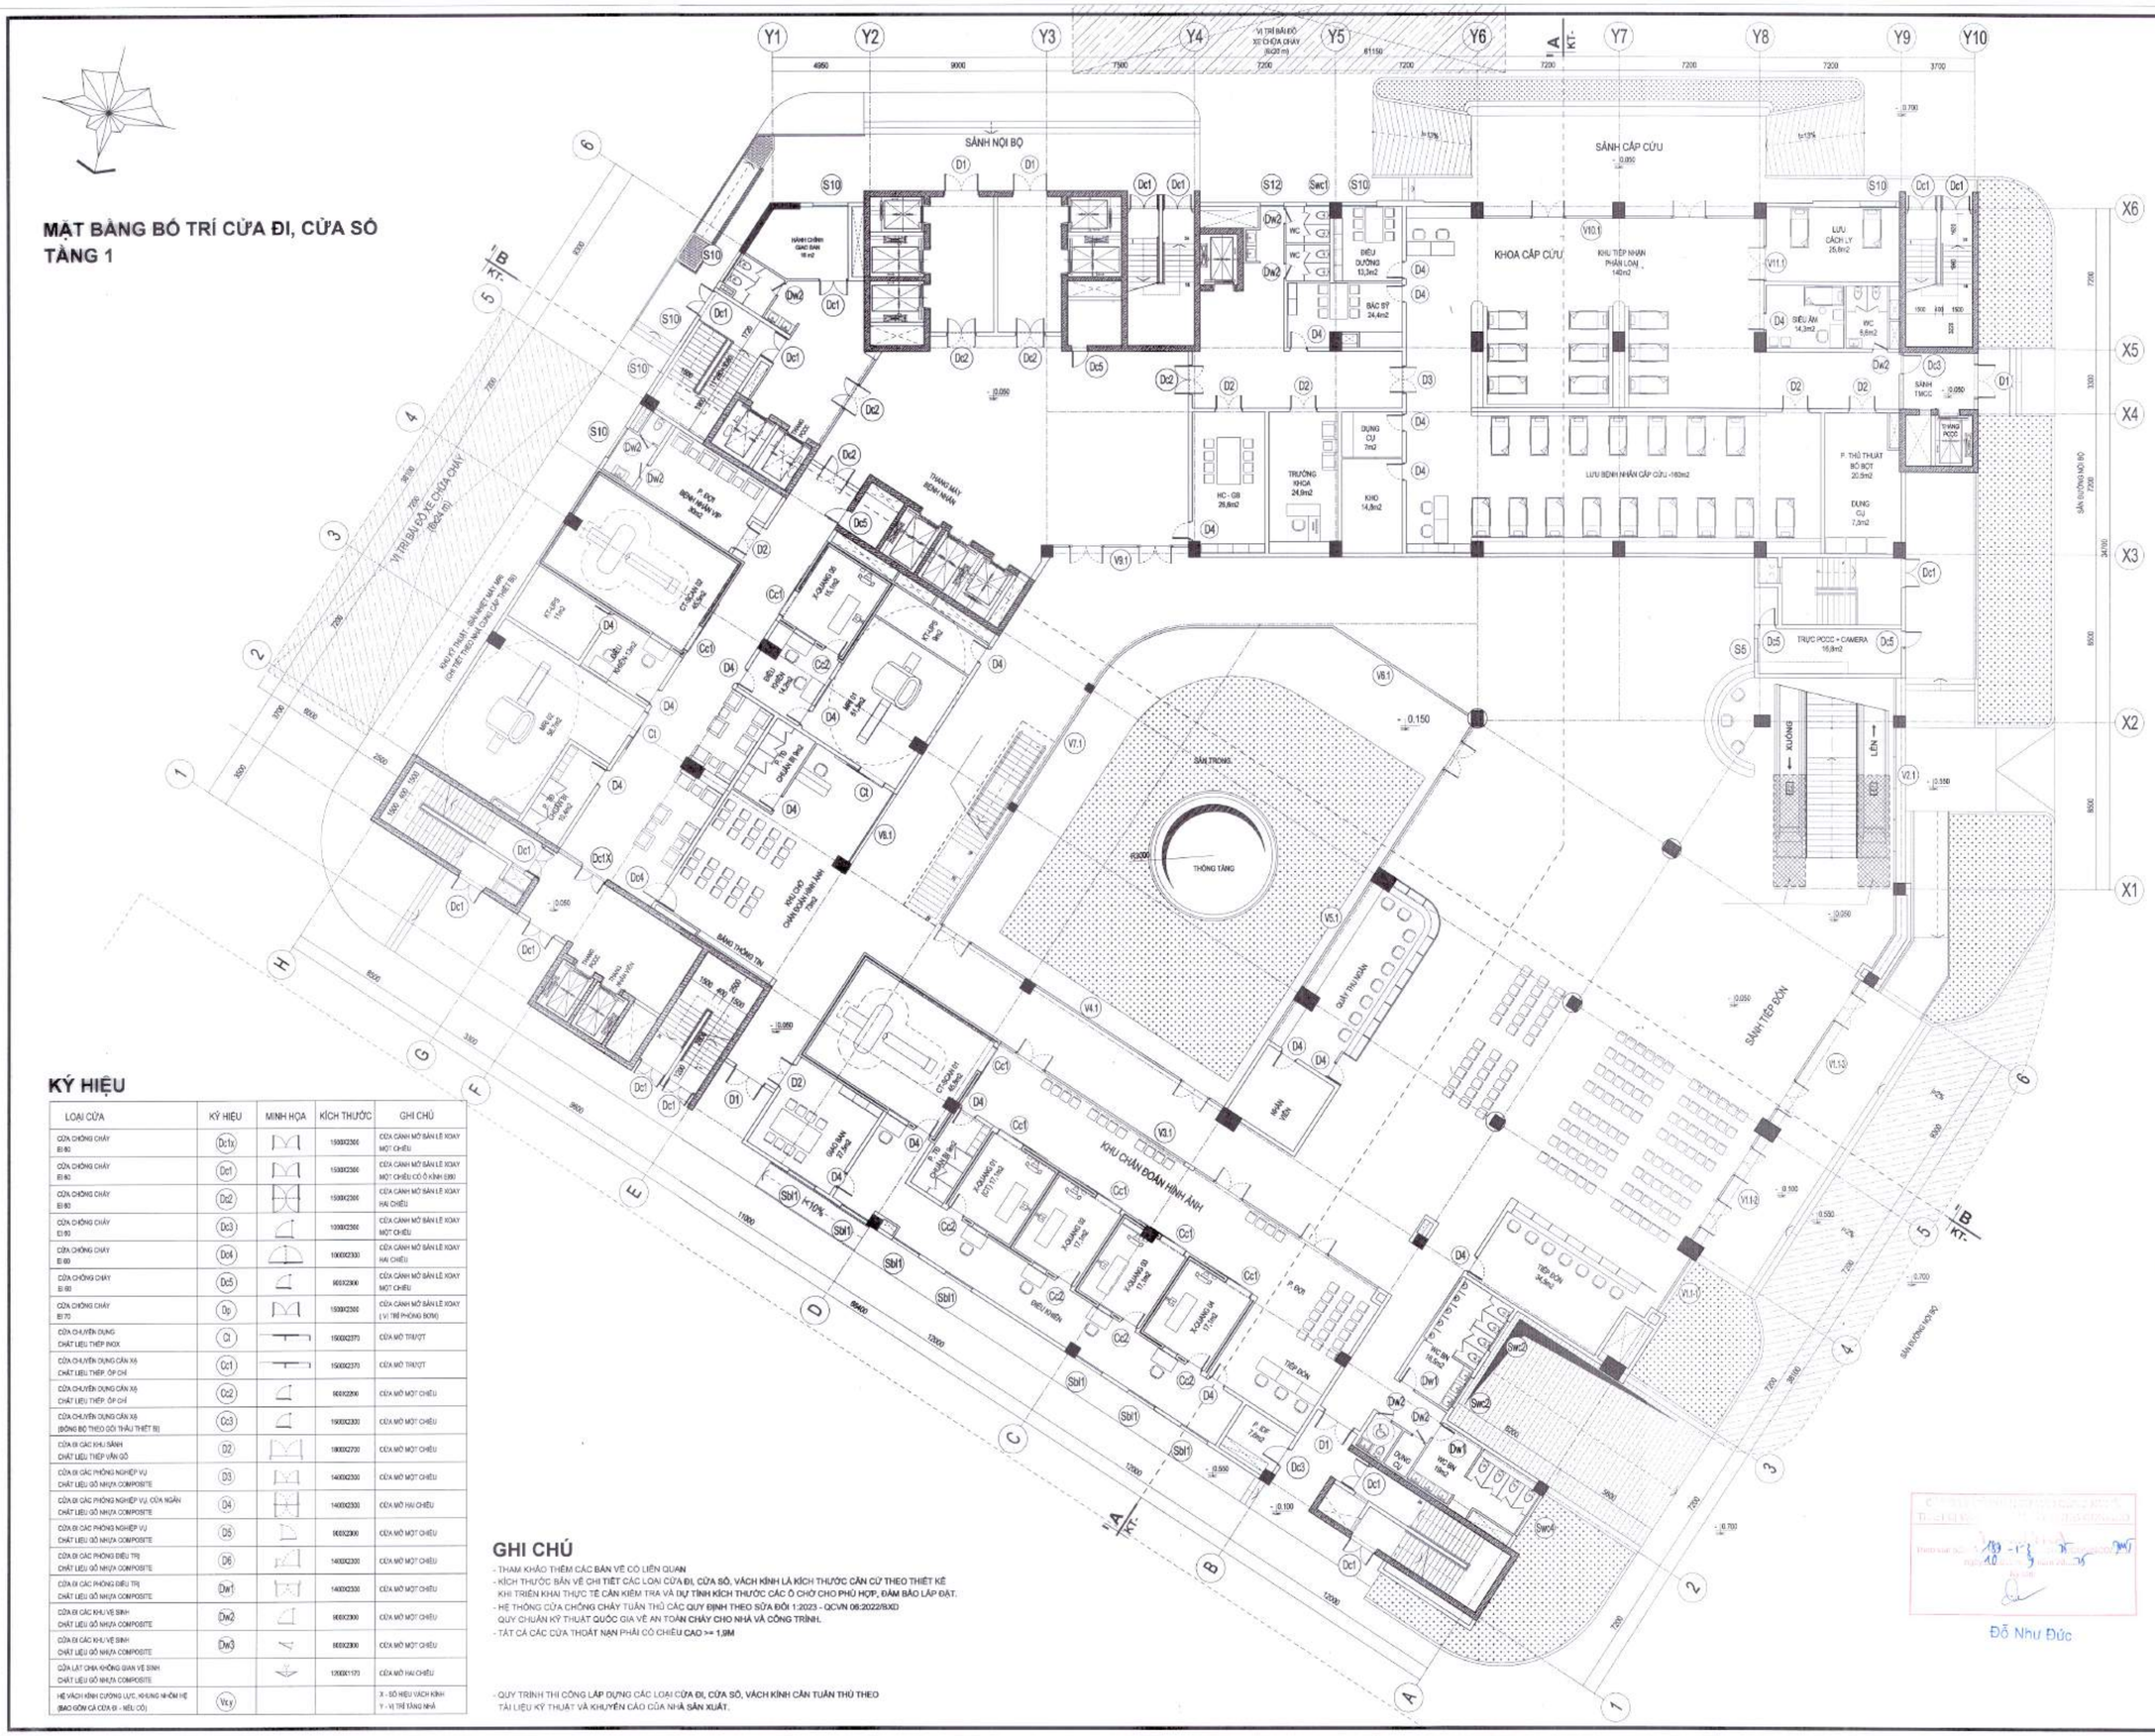

KÝ HIỆU

LOẠI CỬA	KÝ HIỆU	MINH HỌA	KÍCH THƯỚC	GHI CHÚ
CỬA CHỐNG CHÁY EI 90	(Dc1x)		1500X2500	CỬA CÁNH MỞ BẢN LỀ XOAY MỘT CHIỀU
CỬA CHỐNG CHÁY EI 90	(Dc1)		1500X2500	CỬA CÁNH MỞ BẢN LỀ XOAY MỘT CHIỀU CÓ Ô KÍNH E90
CỬA CHỐNG CHÁY EI 90	(Dc2)		1500X2500	CỬA CÁNH MỞ BẢN LỀ XOAY HAI CHIỀU
CỬA CHỐNG CHÁY EI 90	(Dc3)		1000X2500	CỬA CÁNH MỞ BẢN LỀ XOAY MỘT CHIỀU
CỬA CHỐNG CHÁY EI 60	(Dc4)		1000X2300	CỬA CÁNH MỞ BẢN LỀ XOAY HAI CHIỀU
CỬA CHỐNG CHÁY EI 60	(Dc5)		900X2300	CỬA CÁNH MỞ BẢN LỀ XOAY MỘT CHIỀU
CỬA CHỐNG CHÁY EI 70	(Dp)		1500X2500	CỬA CÁNH MỞ BẢN LỀ XOAY (VỊ TRÍ PHÒNG BƠM)
CỬA CHUYÊN DỤNG CHẤT LIỆU THÉP INOX	(Ct)		1500X2370	CỬA MỞ TRƯỢT
CỬA CHUYÊN DỤNG CĂN XỊ CHẤT LIỆU THÉP, ỐP CHÌ	(Cc1)		1500X2370	CỬA MỞ TRƯỢT
CỬA CHUYÊN DỤNG CĂN XỊ CHẤT LIỆU THÉP, ỐP CHÌ	(Cc2)		900X2300	CỬA MỞ MỘT CHIỀU
CỬA CHUYÊN DỤNG CĂN XỊ (BÔNG BỘ THEO GÓI THẦU THIẾT BỊ)	(Cc3)		1500X2300	CỬA MỞ MỘT CHIỀU
CỬA ĐI CÁC KHU SẢNH CHẤT LIỆU THÉP VÂN GỖ	(D2)		1800X2700	CỬA MỞ MỘT CHIỀU
CỬA ĐI CÁC PHÒNG NGHIỆP VỤ CHẤT LIỆU GỖ NHỰA COMPOSITE	(D3)		1400X2300	CỬA MỞ MỘT CHIỀU
CỬA ĐI CÁC PHÒNG NGHIỆP VỤ, CỬA NGĂN CHẤT LIỆU GỖ NHỰA COMPOSITE	(D4)		1400X2300	CỬA MỞ HAI CHIỀU
CỬA ĐI CÁC PHÒNG NGHIỆP VỤ CHẤT LIỆU GỖ NHỰA COMPOSITE	(D5)		900X2300	CỬA MỞ MỘT CHIỀU
CỬA ĐI CÁC PHÒNG ĐIỀU TRỊ CHẤT LIỆU GỖ NHỰA COMPOSITE	(D6)		1400X2300	CỬA MỞ MỘT CHIỀU
CỬA ĐI CÁC PHÒNG ĐIỀU TRỊ CHẤT LIỆU GỖ NHỰA COMPOSITE	(Dw1)		1400X2300	CỬA MỞ MỘT CHIỀU
CỬA ĐI CÁC KHU VỆ SINH CHẤT LIỆU GỖ NHỰA COMPOSITE	(Dw2)		900X2300	CỬA MỞ MỘT CHIỀU
CỬA ĐI CÁC KHU VỆ SINH CHẤT LIỆU GỖ NHỰA COMPOSITE	(Dw3)		900X2300	CỬA MỞ MỘT CHIỀU
CỬA LẬT CHIA KHÔNG GIAN VỆ SINH CHẤT LIỆU GỖ NHỰA COMPOSITE			1200X1170	CỬA MỞ HAI CHIỀU
HỆ VÁCH KÍNH CƯỜNG LỰC, KHUNG NHÔM HỆ (BAO GỒM CẢ CỬA ĐI - NẾU CÓ)	(Vcx)			X - SỐ HIỆU VÁCH KÍNH Y - VỊ TRÍ TƯƠNG NHÀ

GHI CHÚ

- THAM KHẢO THÊM CÁC BẢN VẼ CÓ LIÊN QUAN
- KÍCH THƯỚC BẢN VẼ GHI TIẾT CÁC LOẠI CỬA ĐI, CỬA SỔ, VÁCH KÍNH LÀ KÍCH THƯỚC CẦN CỨ THEO THIẾT KẾ KHI TRIỂN KHAI THỰC TẾ CẦN KIỂM TRA VÀ DỰ TÍNH KÍCH THƯỚC CÁC Ô CHỜ CHO PHÙ HỢP, ĐẢM BẢO LẮP ĐẶT.
- HỆ THỐNG CỬA CHỐNG CHÁY TUÂN THỦ CÁC QUY ĐỊNH THEO SỬA ĐỔI 1:2023 - QCVN 06:2022/BXD QUY CHUẨN KỸ THUẬT QUỐC GIA VỀ AN TOÀN CHÁY CHO NHÀ VÀ CÔNG TRÌNH.
- TẤT CẢ CÁC CỬA THOÁT NẠN PHẢI CÓ CHIỀU CAO >= 1,9M

- QUY TRÌNH THI CÔNG LẮP DỰNG CÁC LOẠI CỬA ĐI, CỬA SỔ, VÁCH KÍNH CẦN TUÂN THỦ THEO TÀI LIỆU KỸ THUẬT VÀ KHUYẾN CÁO CỦA NHÀ SẢN XUẤT.

Đỗ Như Đức

HIỆU CHỈNH/REVISIONS

LẦN VER	NGÀY DATE	MÔ TẢ DESCRIPTION	KIỂM CHECKED
A			
B			
C			
D			

CHỦ ĐẦU TƯ - INVESTOR

BỆNH VIỆN THỐNG NHẤT
GIÁM ĐỐC

LÊ ĐÌNH THANH

DỰ ÁN - PROJECT - TITLE

DỰ ÁN XÂY DỰNG
TRUNG TÂM CHĂM SÓC KHÁM VÀ ĐIỀU TRỊ CHẤT LƯỢNG CAO CHO CÁN BỘ - BỆNH VIỆN THỐNG NHẤT

ĐỊA ĐIỂM - LOCATION

BỆNH VIỆN THỐNG NHẤT
SỐ 1 LÝ THƯỜNG KIỆT, PHƯỜNG 7, QUẬN TÂN BÌNH THÀNH PHỐ HỒ CHÍ MINH

CÔNG TRÌNH

TRUNG TÂM CHĂM SÓC KHÁM VÀ ĐIỀU TRỊ CHẤT LƯỢNG CAO CHO CÁN BỘ - BỆNH VIỆN THỐNG NHẤT

ĐƠN VỊ TƯ VẤN

CÔNG TY CỔ PHẦN TƯ VẤN CÔNG NGHỆ XÂY DỰNG ANCON

CÔNG TY

ANCON

CÔNG TY CỔ PHẦN TƯ VẤN CÔNG NGHỆ XÂY DỰNG ANCON

Địa chỉ : 295 Phố Tây Sơn- Quận Đống Đa- TP Hà Nội

PHÓ TỔNG GIÁM ĐỐC
NGUYỄN VĂN THU

CHỦ NHIỆM THIẾT KẾ Th.S - KTS NGUYỄN VĂN TRƯỜNG	
CHỦ TRÌ KIẾN TRÚC Th.S - KTS NGUYỄN VĂN TRƯỜNG	
THIẾT KẾ HOÀNG VĂN SÁNG NGUYỄN HOÀN THÀNH	
TRIỂN KHAI TRẦN TUẤN QUỲNH NGUYỄN QUANG HIẾU NGUYỄN MẠNH CƯỜNG	
KIỂM ĐINH HỮU PHONG NGUYỄN NGỌC	

HẠNG MỤC:

KIẾN TRÚC CÔNG TRÌNH

TÊN BẢN VẼ

MẶT BẰNG TẦNG 1

GIAI ĐOẠN THIẾT KẾ	T.K.B.V.T.C
TỶ LỆ	
THỰC HIỆN	2025
BẢN VẼ	KT - E.003

MẶT BẰNG BỐ TRÍ CỬA ĐI, CỬA SỔ
TẦNG 2

KÝ HIỆU

LOẠI CỬA	KÝ HIỆU	MINH HỌA	KÍCH THƯỚC	GHI CHÚ
CỬA CHỐNG CHÁY EI 90	Dc1x		1500X2200	CỬA CÁNH MỞ BẢN LỀ XOAY MỘT CHIỀU
CỬA CHỐNG CHÁY EI 90	Dc1		1500X2200	CỬA CÁNH MỞ BẢN LỀ XOAY MỘT CHIỀU CÓ Ô KÍNH (D90
CỬA CHỐNG CHÁY EI 90	Dc2		1500X2200	CỬA CÁNH MỞ BẢN LỀ XOAY HAI CHIỀU
CỬA CHỐNG CHÁY EI 90	Dc3		1000X2200	CỬA CÁNH MỞ BẢN LỀ XOAY MỘT CHIỀU
CỬA CHỐNG CHÁY EI 90	Dc4		1000X2200	CỬA CÁNH MỞ BẢN LỀ XOAY HAI CHIỀU
CỬA CHỐNG CHÁY EI 90	Dc5		900X2200	CỬA CÁNH MỞ BẢN LỀ XOAY MỘT CHIỀU
CỬA CHỐNG CHÁY EI 90	Dp		1500X2200	CỬA CÁNH MỞ BẢN LỀ XOAY (VỊ TRÍ PHÒNG BƠM)
CỬA CHUYÊN DỤNG CHẤT LIỆU THÉP/ INOX	Cl		1500X2570	CỬA MỞ TRƯỢT
CỬA CHUYÊN DỤNG CẦN XA CHẤT LIỆU THÉP, ỐP CHÌ	Cc1		1500X2570	CỬA MỞ TRƯỢT
CỬA CHUYÊN DỤNG CẦN XA CHẤT LIỆU THÉP, ỐP CHÌ	Cc2		900X2200	CỬA MỞ MỘT CHIỀU
CỬA CHUYÊN DỤNG CẦN XA (ĐỒNG BỘ THEO GÓI THẦU THIẾT BỊ)	Cc3		1500X2800	CỬA MỞ MỘT CHIỀU
CỬA ĐI CÁC KHU SẢNH CHẤT LIỆU THÉP VÂN GỖ	D2		1800X2700	CỬA MỞ MỘT CHIỀU
CỬA ĐI CÁC PHÒNG NGHIỆP VỤ CHẤT LIỆU GỖ NHỰA COMPOSITE	D3		1400X2300	CỬA MỞ MỘT CHIỀU
CỬA ĐI CÁC PHÒNG NGHIỆP VỤ, CỬA NGẮN CHẤT LIỆU GỖ NHỰA COMPOSITE	D4		1400X2300	CỬA MỞ HAI CHIỀU
CỬA ĐI CÁC PHÒNG NGHIỆP VỤ CHẤT LIỆU GỖ NHỰA COMPOSITE	D5		900X2200	CỬA MỞ MỘT CHIỀU
CỬA ĐI CÁC PHÒNG ĐIỀU TRỊ CHẤT LIỆU GỖ NHỰA COMPOSITE	D6		1400X2300	CỬA MỞ MỘT CHIỀU
CỬA ĐI CÁC PHÒNG ĐIỀU TRỊ CHẤT LIỆU GỖ NHỰA COMPOSITE	Dw1		1400X2300	CỬA MỞ MỘT CHIỀU
CỬA ĐI CÁC KHU VỆ SINH CHẤT LIỆU GỖ NHỰA COMPOSITE	Dw2		900X2300	CỬA MỞ MỘT CHIỀU
CỬA ĐI CÁC KHU VỆ SINH CHẤT LIỆU GỖ NHỰA COMPOSITE	Dw3		800X2300	CỬA MỞ MỘT CHIỀU
CỬA LẬT CHIA KHÔNG GIAN VỆ SINH CHẤT LIỆU GỖ NHỰA COMPOSITE			1200X1170	CỬA MỞ HAI CHIỀU
HỆ VÁCH KÍNH CƯỜNG LỰC, KHUNG NHÔM HỆ (BAO GỒM CẢ CỬA ĐI - NẾU CÓ)	Vx.y			X - SỐ HIỆU VÁCH KÍNH Y - VỊ TRÍ TẦNG NHÀ

GHI CHÚ

- THAM KHẢO THÊM CÁC BẢN VẼ CÓ LIÊN QUAN
- KÍCH THƯỚC BẢN VẼ CHI TIẾT CÁC LOẠI CỬA ĐI, CỬA SỔ, VÁCH KÍNH LÀ KÍCH THƯỚC CẦN CỨ THEO THIẾT KẾ KHI TRIỂN KHAI THỰC TẾ CẦN KIỂM TRA VÀ DỰ TÍNH KÍCH THƯỚC CÁC Ô CHỜ CHO PHÙ HỢP, ĐẢM BẢO LẮP ĐẶT.
- HỆ THỐNG CỬA CHỐNG CHÁY TUÂN THỦ CÁC QUY ĐỊNH THEO SỬA ĐỔI 1:2023 - QCVN 06:2022/BXD QUY CHUẨN KỸ THUẬT QUỐC GIA VỀ AN TOÀN CHÁY CHO NHÀ VÀ CÔNG TRÌNH.
- TẤT CẢ CÁC CỬA THOÁT NẠN PHẢI CÓ CHIỀU CAO >= 1.9M

- QUY TRÌNH THI CÔNG LẮP DỰNG CÁC LOẠI CỬA ĐI, CỬA SỔ, VÁCH KÍNH CẦN TUÂN THỦ THEO TÀI LIỆU KỸ THUẬT VÀ KHUYẾN CÁO CỦA NHÀ SẢN XUẤT.

Đỗ Như Đức

HIỆU CHỈNH/REVISIONS

LẦN VER	NGÀY DATE	MÔ TẢ DESCRIPTION	KIỂM CHECKED
A			
B			
C			
D			

CHỦ ĐẦU TƯ - INVESTOR
BỆNH VIỆN THỐNG NHẤT
GIÁM ĐỐC
LÊ ĐÌNH THANH

DỰ ÁN - PROJECT , TITLE
DỰ ÁN XÂY DỰNG
TRUNG TÂM CHĂM SÓC KHÁM VÀ ĐIỀU TRỊ CHẤT LƯỢNG CAO CHO CÁN BỘ - BỆNH VIỆN THỐNG NHẤT

ĐỊA ĐIỂM - LOCATION
BỆNH VIỆN THỐNG NHẤT
SỐ 1 LÝ THƯỜNG KIỆT, PHƯỜNG 7, QUẬN TÂN BÌNH
THÀNH PHỐ HỒ CHÍ MINH

CÔNG TRÌNH
TRUNG TÂM CHĂM SÓC KHÁM VÀ ĐIỀU TRỊ CHẤT LƯỢNG CAO CHO CÁN BỘ - BỆNH VIỆN THỐNG NHẤT

ĐƠN VỊ TƯ VẤN
CÔNG TY CỔ PHẦN TƯ VẤN CÔNG NGHỆ XÂY DỰNG ANCON

CÔNG TY
CÔNG TY CỔ PHẦN TƯ VẤN CÔNG NGHỆ XÂY DỰNG ANCON
Địa chỉ : 295 Phố Tây Sơn- Quận Đống Đa- TP Hà Nội

GIÁM ĐỐC
NGUYỄN VĂN THỤ

CHỦ NHIỆM THIẾT KẾ Th.S - KTS NGUYỄN VĂN TRƯỜNG	
CHỦ TRÌ KIẾN TRÚC Th.S - KTS NGUYỄN VĂN TRƯỜNG	
THIẾT KẾ HOÀNG VĂN SÁNG NGUYỄN HOÀN THÀNH	
TRIỂN KHAI TRẦN TUẤN QUỲNH NGUYỄN QUANG HIẾU NGUYỄN MẠNH CƯỜNG	
KIỂM ĐINH HỮU PHONG NGUYỄN NGỌC	
HẠNG MỤC KIẾN TRÚC CÔNG TRÌNH	
TÊN BẢN VẼ MẶT BẰNG TẦNG 2	
GIAI ĐOẠN THIẾT KẾ	T.K.B.V.T.C
TỶ LỆ	
THỰC HIỆN	2025
BẢN VẼ	KT - E.004

MẶT BẰNG BỐ TRÍ CỬA ĐI, CỬA SỔ
TẦNG 3

KÝ HIỆU

LOẠI CỬA	KÝ HIỆU	MINH HỌA	KÍCH THƯỚC	GHI CHÚ
CỬA CHỐNG CHÁY EI 90	Dc1(X)		1500X2500	CỬA CÁNH MỞ BẢN LỀ XOAY MỘT CHIỀU
CỬA CHỐNG CHÁY EI 90	Dc1		1500X2300	CỬA CÁNH MỞ BẢN LỀ XOAY MỘT CHIỀU CÓ Ô KÍNH EI30
CỬA CHỐNG CHÁY EI 90	Dc2		1500X2300	CỬA CÁNH MỞ BẢN LỀ XOAY HAI CHIỀU
CỬA CHỐNG CHÁY EI 90	Dc3		1000X2300	CỬA CÁNH MỞ BẢN LỀ XOAY MỘT CHIỀU
CỬA CHỐNG CHÁY EI 90	Dc4		1000X2300	CỬA CÁNH MỞ BẢN LỀ XOAY HAI CHIỀU
CỬA CHỐNG CHÁY EI 90	Dc5		900X2300	CỬA CÁNH MỞ BẢN LỀ XOAY MỘT CHIỀU
CỬA CHỐNG CHÁY EI 90	Dp		1500X2300	CỬA CÁNH MỞ BẢN LỀ XOAY (VỊ TRÍ PHÒNG BOM)
CỬA CHUYÊN DỤNG CHẤT LIỆU THÉP INOX	Dt		1500X2370	CỬA MỞ TRƯỢT
CỬA CHUYÊN DỤNG CẦN XÃ CHẤT LIỆU THÉP, ỐP CHÌ	Dc1		1500X2370	CỬA MỞ TRƯỢT
CỬA CHUYÊN DỤNG CẦN XÃ CHẤT LIỆU THÉP, ỐP CHÌ	Dc2		900X2200	CỬA MỞ MỘT CHIỀU
CỬA CHUYÊN DỤNG CẦN XÃ (ĐỒNG BỘ THEO GÓI THẦU THIẾT BỊ)	Dc3		1500X2300	CỬA MỞ MỘT CHIỀU
CỬA ĐI CÁC KHU SẠCH CHẤT LIỆU THÉP VÂN GỖ	D2		1800X2700	CỬA MỞ MỘT CHIỀU
CỬA ĐI CÁC PHÒNG NGHIỆP VỤ CHẤT LIỆU GỖ NHỰA COMPOSITE	D3		1400X2300	CỬA MỞ MỘT CHIỀU
CỬA ĐI CÁC PHÒNG NGHIỆP VỤ, CỬA NGĂN CHẤT LIỆU GỖ NHỰA COMPOSITE	D4		1400X2300	CỬA MỞ HAI CHIỀU
CỬA ĐI CÁC PHÒNG NGHIỆP VỤ CHẤT LIỆU GỖ NHỰA COMPOSITE	D5		900X2300	CỬA MỞ MỘT CHIỀU
CỬA ĐI CÁC PHÒNG ĐIỀU TRỊ CHẤT LIỆU GỖ NHỰA COMPOSITE	D6		1400X2300	CỬA MỞ MỘT CHIỀU
CỬA ĐI CÁC PHÒNG ĐIỀU TRỊ CHẤT LIỆU GỖ NHỰA COMPOSITE	Dw1		1400X2300	CỬA MỞ MỘT CHIỀU
CỬA ĐI CÁC KHU VỆ SINH CHẤT LIỆU GỖ NHỰA COMPOSITE	Dw2		800X2300	CỬA MỞ MỘT CHIỀU
CỬA ĐI CÁC KHU VỆ SINH CHẤT LIỆU GỖ NHỰA COMPOSITE	Dw3		650X2300	CỬA MỞ MỘT CHIỀU
CỬA LẤT CHỊA KHÔNG GIAN VỆ SINH CHẤT LIỆU GỖ NHỰA COMPOSITE			1200X1170	CỬA MỞ HAI CHIỀU
HỆ VÁCH KÍNH CƯỜNG LỰC, KHUNG NHÔM HỆ (BAO GỒM CẢ CỬA ĐI - NẾU CÓ)	Vx.y			X - SỐ HIỆU VÁCH KÍNH Y - VỊ TRÍ TẦNG NHÀ

GHI CHÚ

- THAM KHẢO THÊM CÁC BẢN VẼ CÓ LIÊN QUAN
- KÍCH THƯỚC SẢN VẼ CHỈ TIẾT CÁC LOẠI CỬA ĐI, CỬA SỔ, VÁCH KÍNH LÀ KÍCH THƯỚC CẦN CỨ THEO THIẾT KẾ KHI TRIỂN KHAI THỰC TẾ CẦN KIỂM TRA VÀ DỰ TÍNH KÍCH THƯỚC CÁC Ô CHỜ CHO PHÙ HỢP, ĐẢM BẢO LẮP ĐẶT.
- HỆ THỐNG CỬA CHỐNG CHÁY TUÂN THỦ CÁC QUY ĐỊNH THEO SỬA ĐỔI 1:2023 - QCVN 06:2022/BXD QUY CHUẨN KỸ THUẬT QUỐC GIA VỀ AN TOÀN CHÁY CHO NHÀ VÀ CÔNG TRÌNH.
- TẤT CẢ CÁC CỬA THOÁT NẠN PHẢI CÓ CHIỀU CAO >= 1,9M

- QUY TRÌNH THI CÔNG LẮP DỰNG CÁC LOẠI CỬA ĐI, CỬA SỔ, VÁCH KÍNH CẦN TUÂN THỦ THEO TÀI LIỆU KỸ THUẬT VÀ KHUYẾN CÁO CỦA NHÀ SẢN XUẤT.

Đỗ Như Đức

HIỆU CHỈNH/REVISIONS

LẦN VER	NGÀY DATE	MÔ TẢ DESCRIPTION	KIỂM CHECKED
A			
B			
C			
D			

CHỦ ĐẦU TƯ - INVESTOR
BỆNH VIỆN THỐNG NHẤT
GIÁM ĐỐC
LÊ ĐÌNH THANH

DỰ ÁN - PROJECT TITLE
DỰ ÁN XÂY DỰNG
TRUNG TÂM CHĂM SÓC KHÁM VÀ ĐIỀU TRỊ CHẤT LƯỢNG CAO CHO CÁN BỘ - BỆNH VIỆN THỐNG NHẤT

ĐỊA ĐIỂM - LOCATION
BỆNH VIỆN THỐNG NHẤT
SỐ 1 LÝ THƯỜNG KIỆT, PHƯỜNG 7, QUẬN TÂN BÌNH THÀNH PHỐ HỒ CHÍ MINH

CÔNG TRÌNH
TRUNG TÂM CHĂM SÓC KHÁM VÀ ĐIỀU TRỊ CHẤT LƯỢNG CAO CHO CÁN BỘ - BỆNH VIỆN THỐNG NHẤT

ĐƠN VỊ TƯ VẤN
CÔNG TY CỔ PHẦN TƯ VẤN CÔNG NGHỆ XÂY DỰNG ANCON

CÔNG TY
ANCON
CÔNG TY CỔ PHẦN TƯ VẤN CÔNG NGHỆ XÂY DỰNG ANCON
Địa chỉ : 295 Phố Tây Sơn- Quận Đống Đa- TP Hà Nội

PHÓ TỔNG GIÁM ĐỐC
NGUYỄN VĂN THỊ

CHỦ NHIỆM THIẾT KẾ Th.S - KTS NGUYỄN VĂN TRƯỜNG	
CHỦ TRÌ KIẾN TRÚC Th.S - KTS NGUYỄN VĂN TRƯỜNG	
THIẾT KẾ HOÀNG VĂN SÁNG NGUYỄN HOÀN THÀNH	
TRIỂN KHAI TRẦN TUẤN QUỲNH NGUYỄN QUANG HIẾU NGUYỄN MẠNH CƯỜNG	
KIỂM ĐINH HỮU PHONG NGUYỄN NGỌC	

HẠNG MỤC:
KIẾN TRÚC CÔNG TRÌNH

TÊN BẢN VẼ
MẶT BẰNG TẦNG 3

GIAI ĐOẠN THIẾT KẾ	T.K.B.V.T.C
TỶ LỆ	
THỰC HIỆN	2025
BẢN VẼ	**KT - E.005**

MẶT BẰNG BỐ TRÍ CỬA ĐI, CỬA SỔ
TẦNG 4

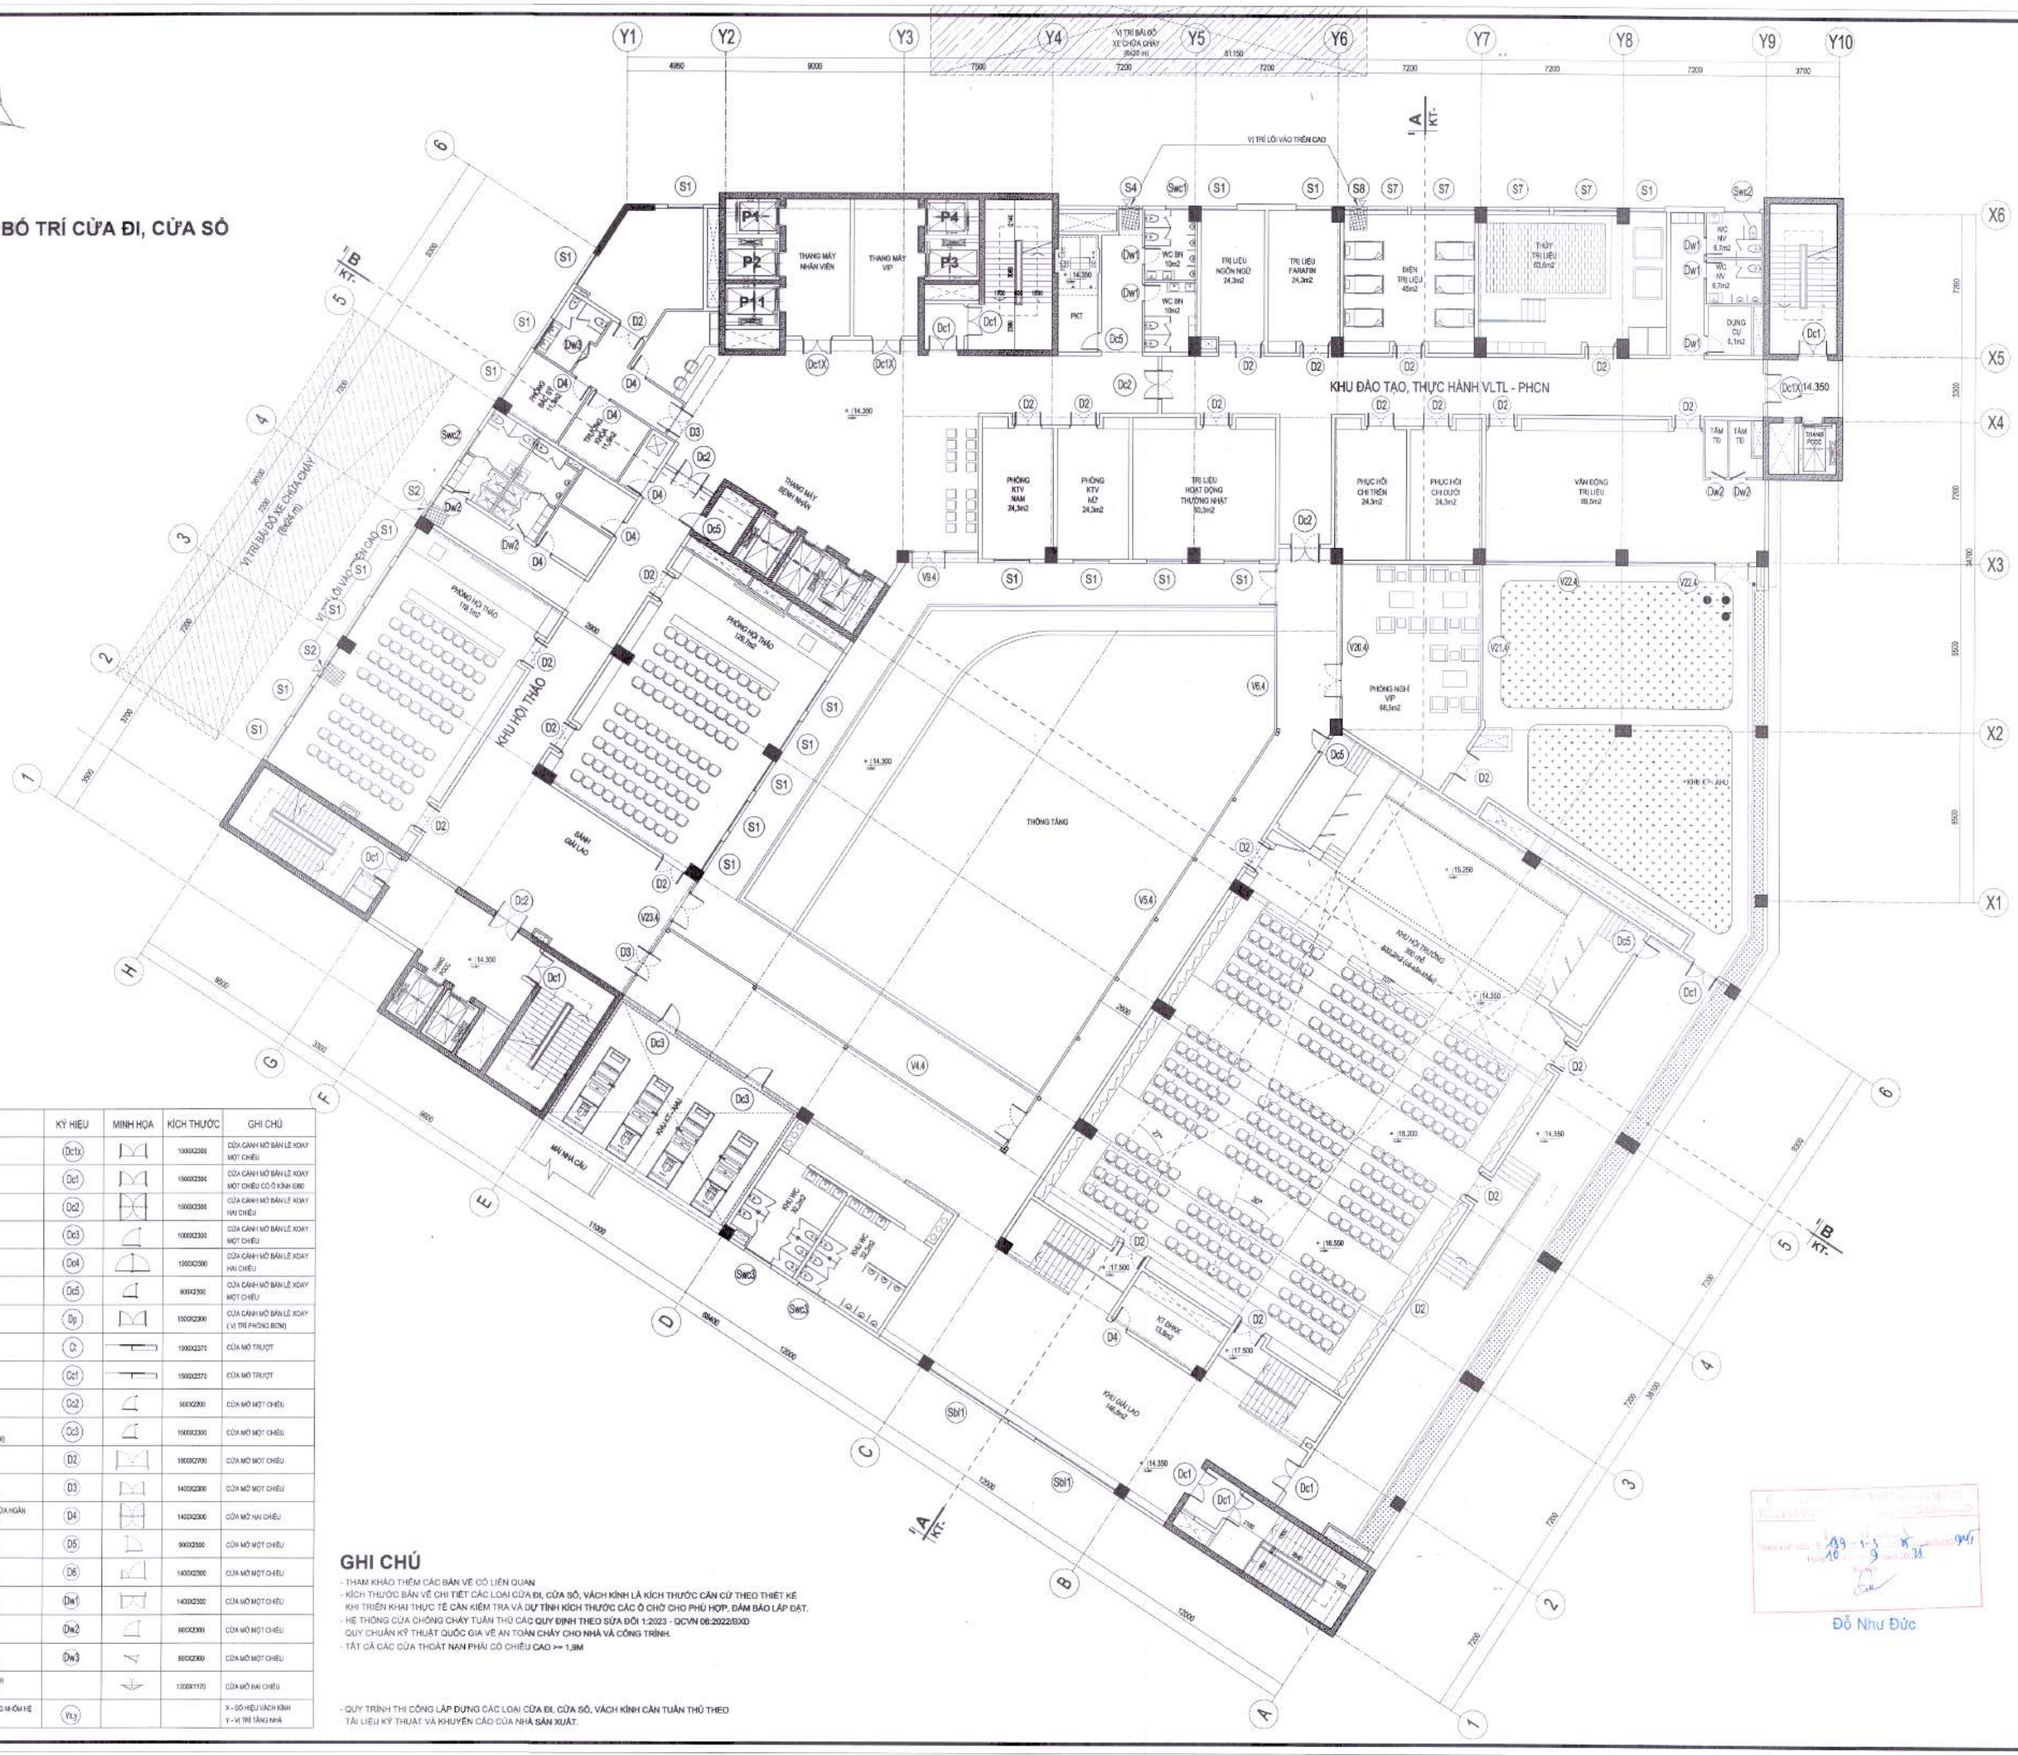
KHU ĐÀO TẠO, THỰC HÀNH VLTL - PHCN
KHU HỘI THẢO
PHÒNG HỘI THẢO 126,7m2
PHÒNG HỘI THẢO 118,1m2
THÔNG TẦNG
KHU HỘI TRƯỜNG 300 chỗ
PHÒNG NGHỈ VIP 66,5m2
PHÒNG KTV NAM 24,3m2
PHÒNG KTV NỮ 24,3m2
TRỊ LIỆU HOẠT ĐỘNG THƯỜNG NHẬT 50,3m2
PHỤC HỒI CHỨC NĂNG 24,3m2
PHỤC HỒI CHỨC NĂNG 24,3m2
VẬN ĐỘNG TRỊ LIỆU 88,5m2
THANG MÁY NHÂN VIÊN
THANG MÁY VIP
THANG MÁY BỆNH NHÂN
KHU GIẶT ỦI 146,8m2
KHU VỆ SINH 34,2m2
KHU VỆ SINH 34,2m2
KHU VỆ SINH 34,2

MẶT BẰNG BỐ TRÍ CỬA ĐI, CỬA SỔ
TẦNG 5

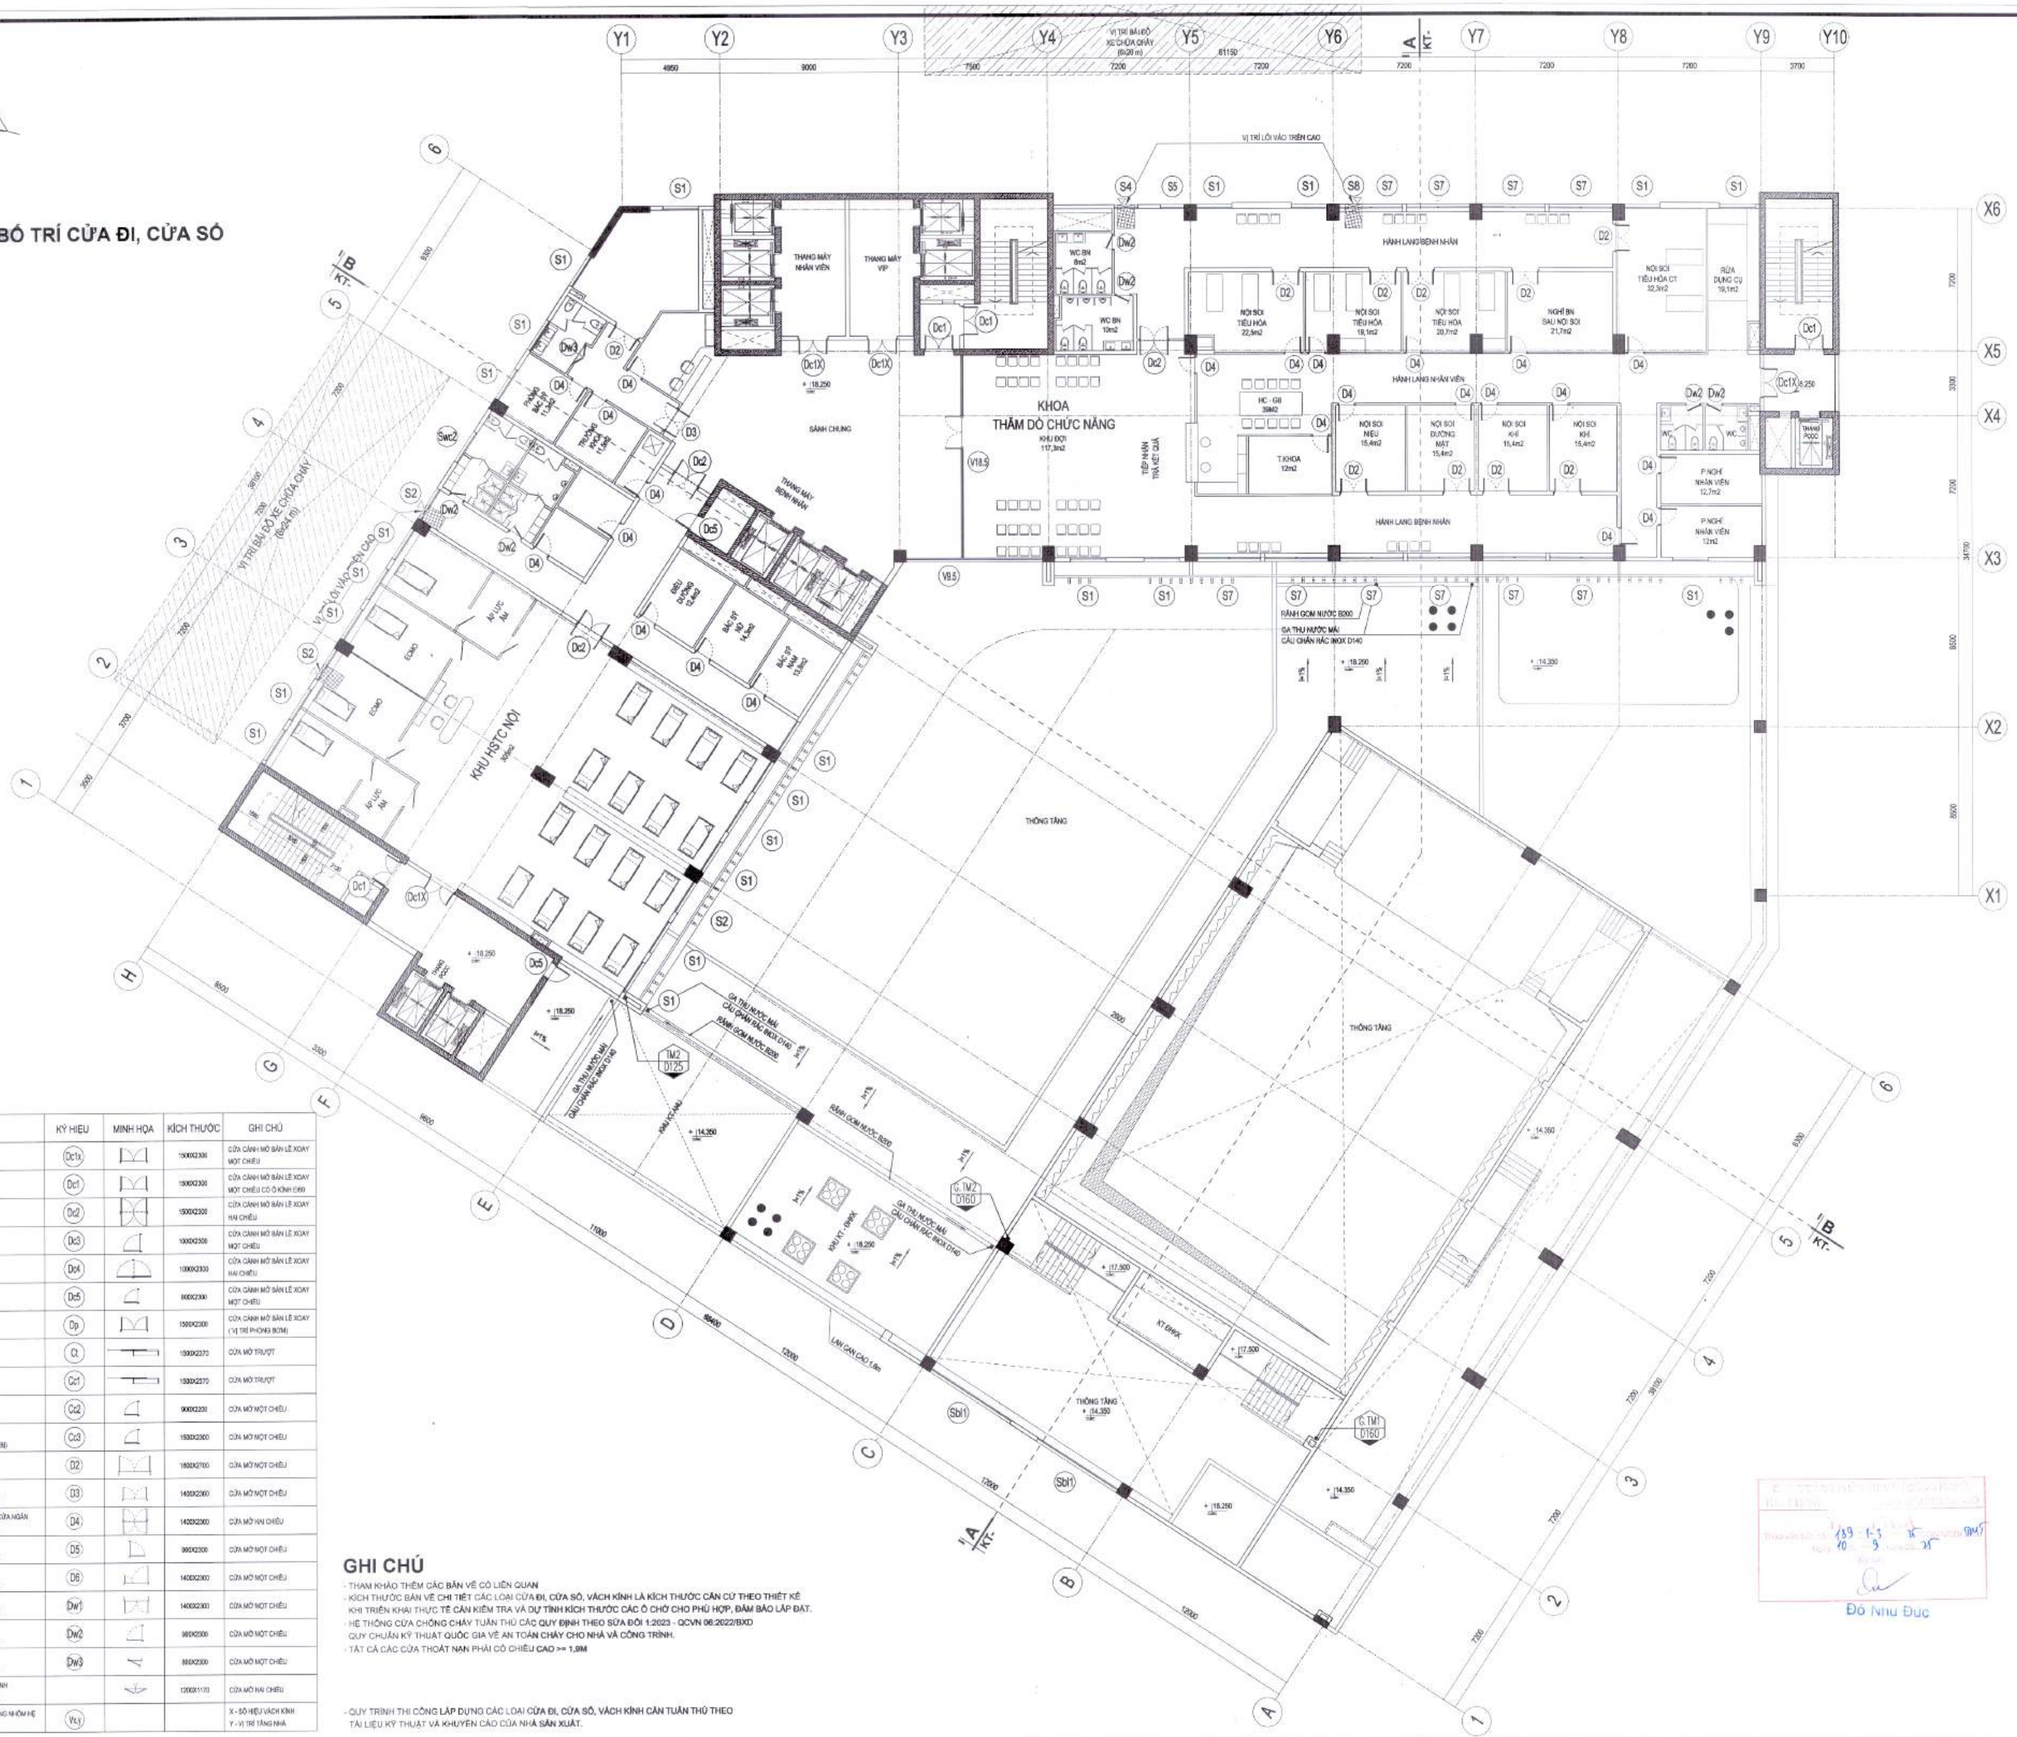

KÝ HIỆU

LOẠI CỬA	KÝ HIỆU	MINH HỌA	KÍCH THƯỚC	GHI CHÚ
CỬA CHỐNG CHÁY EI 60	Dc1x		1500X2300	CỬA CÁNH MỞ BẢN LỀ XOAY MỘT CHIỀU
CỬA CHỐNG CHÁY EI 60	Dc1		1500X2300	CỬA CÁNH MỞ BẢN LỀ XOAY MỘT CHIỀU CÓ Ô KÍNH EI30
CỬA CHỐNG CHÁY EI 60	Dc2		1500X2300	CỬA CÁNH MỞ BẢN LỀ XOAY HAI CHIỀU
CỬA CHỐNG CHÁY EI 60	Dc3		1000X2300	CỬA CÁNH MỞ BẢN LỀ XOAY MỘT CHIỀU
CỬA CHỐNG CHÁY EI 60	Dc4		1000X2300	CỬA CÁNH MỞ BẢN LỀ XOAY HAI CHIỀU
CỬA CHỐNG CHÁY EI 60	Dc5		800X2300	CỬA CÁNH MỞ BẢN LỀ XOAY MỘT CHIỀU
CỬA CHỐNG CHÁY EI 70	Dp		1500X2300	CỬA CÁNH MỞ BẢN LỀ XOAY (VỊ TRÍ PHÒNG BƠM)
CỬA CHUYÊN DỤNG CHẤT LIỆU THÉP INOX	C1		1500X2370	CỬA MỞ TRƯỢT
CỬA CHUYÊN DỤNG CẦN XÁ CHẤT LIỆU THÉP, ỐP CHỈ	Cc1		1500X2370	CỬA MỞ TRƯỢT
CỬA CHUYÊN DỤNG CẦN XÁ CHẤT LIỆU THÉP, ỐP CHỈ	Cc2		900X2200	CỬA MỞ MỘT CHIỀU
CỬA CHUYÊN DỤNG CẦN XÁ (ĐỒNG BỘ THEO GÓI THẦU THIẾT BỊ)	Cc3		1500X2300	CỬA MỞ MỘT CHIỀU
CỬA ĐI CÁC KHU BÁNH CHẤT LIỆU THÉP VÂN GỖ	D2		1600X2700	CỬA MỞ MỘT CHIỀU
CỬA ĐI CÁC PHÒNG NGHIỆP VỤ CHẤT LIỆU GỖ NHỰA COMPOSITE	D3		1400X2300	CỬA MỞ MỘT CHIỀU
CỬA ĐI CÁC PHÒNG NGHIỆP VỤ, CỬA NGĂN CHẤT LIỆU GỖ NHỰA COMPOSITE	D4		1400X2300	CỬA MỞ HAI CHIỀU
CỬA ĐI CÁC PHÒNG NGHIỆP VỤ CHẤT LIỆU GỖ NHỰA COMPOSITE	D5		900X2300	CỬA MỞ MỘT CHIỀU
CỬA ĐI CÁC PHÒNG ĐIỀU TRỊ CHẤT LIỆU GỖ NHỰA COMPOSITE	D6		1400X2300	CỬA MỞ MỘT CHIỀU
CỬA ĐI CÁC PHÒNG ĐIỀU TRỊ CHẤT LIỆU GỖ NHỰA COMPOSITE	Dw1		1400X2300	CỬA MỞ MỘT CHIỀU
CỬA ĐI CÁC KHU VỆ SINH CHẤT LIỆU GỖ NHỰA COMPOSITE	Dw2		900X2300	CỬA MỞ MỘT CHIỀU
CỬA ĐI CÁC KHU VỆ SINH CHẤT LIỆU GỖ NHỰA COMPOSITE	Dw3		800X2300	CỬA MỞ MỘT CHIỀU
CỬA LẤT CHA KHÔNG GIAN VỆ SINH CHẤT LIỆU GỖ NHỰA COMPOSITE			1200X1170	CỬA MỞ HAI CHIỀU
HỆ VÁCH KÍNH CƯỜNG LỰC, KHUNG NHÔM HỆ (BAO GỒM CẢ CỬA ĐI - NẾU CÓ)	Vx.y			X - SỐ HIỆU VÁCH KÍNH Y - VỊ TRÍ TẦNG NHÀ

GHI CHÚ

- THAM KHẢO THÊM CÁC BẢN VẼ CÓ LIÊN QUAN
- KÍCH THƯỚC BẢN VẼ CHỈ TIẾT CÁC LOẠI CỬA ĐI, CỬA SỔ, VÁCH KÍNH LÀ KÍCH THƯỚC CẦN CỨ THEO THIẾT KẾ KHI TRIỂN KHAI THỰC TẾ CẦN KIỂM TRA VÀ DỰ TÍNH KÍCH THƯỚC CÁC Ô CHỜ CHO PHÙ HỢP, ĐẢM BẢO LẮP ĐẶT.
- HỆ THỐNG CỬA CHỐNG CHÁY TUÂN THỦ CÁC QUY ĐỊNH THEO SỬA ĐỔI 1:2023 - QCVN 06:2022/BXD QUY CHUẨN KỸ THUẬT QUỐC GIA VỀ AN TOÀN CHÁY CHO NHÀ VÀ CÔNG TRÌNH.
- TẤT CẢ CÁC CỬA THOÁT NẠN PHẢI CÓ CHIỀU CAO >= 1,9M

- QUY TRÌNH THI CÔNG LẮP DỰNG CÁC LOẠI CỬA ĐI, CỬA SỔ, VÁCH KÍNH CẦN TUÂN THỦ THEO TÀI LIỆU KỸ THUẬT VÀ KHUYẾN CÁO CỦA NHÀ SẢN XUẤT.

Đồ Như Đức

HIỆU CHỈNH/REVISIONS

LẦN VER	NGÀY DATE	MÔ TẢ DESCRIPTION	KIỂM CHECKED
A			
B			
C			
D			

CHỦ ĐẦU TƯ - INVESTOR
BỆNH VIỆN THỐNG NHẤT
GIÁM ĐỐC
LÊ ĐÌNH THANH

DỰ ÁN - PROJECT - TITLE
DỰ ÁN XÂY DỰNG
TRUNG TÂM CHĂM SÓC KHÁM VÀ ĐIỀU TRỊ CHẤT LƯỢNG CAO CHO CÁN BỘ - BỆNH VIỆN THỐNG NHẤT

ĐỊA ĐIỂM - LOCATION
BỆNH VIỆN THỐNG NHẤT
SỐ 1 LÝ THƯỜNG KIỆT, PHƯỜNG 7, QUẬN TÂN BÌNH THÀNH PHỐ HỒ CHÍ MINH

CÔNG TRÌNH
TRUNG TÂM CHĂM SÓC KHÁM VÀ ĐIỀU TRỊ CHẤT LƯỢNG CAO CHO CÁN BỘ - BỆNH VIỆN THỐNG NHẤT

ĐƠN VỊ TƯ VẤN
CÔNG TY CỔ PHẦN TƯ VẤN CÔNG NGHỆ XÂY DỰNG ANCON

CÔNG TY
ANCON
CÔNG TY CỔ PHẦN TƯ VẤN CÔNG NGHỆ XÂY DỰNG ANCON
Địa chỉ : 295 Phố Tây Sơn- Quận Đống Đa- TP Hà Nội

PHÓ TỔNG GIÁM ĐỐC
NGUYỄN VĂN THỊ

CHỦ NHIỆM THIẾT KẾ Th.S - KTS NGUYỄN VĂN TRƯỜNG	
CHỦ TRÌ KIẾN TRÚC Th.S - KTS NGUYỄN VĂN TRƯỜNG	
THIẾT KẾ HOÀNG VĂN SÁNG NGUYỄN HOÀN THÀNH	
TRIỂN KHAI TRẦN TUẤN QUỲNH NGUYỄN QUANG HIẾU NGUYỄN MẠNH CƯỜNG	
KIỂM ĐINH HỮU PHONG NGUYỄN NGỌC	

HẠNG MỤC:
KIẾN TRÚC CÔNG TRÌNH

TÊN BẢN VẼ
MẶT BẰNG TẦNG 5

GIAI ĐOẠN THIẾT KẾ	T.K.B.V.T.C
TỶ LỆ	
THỰC HIỆN	2025
BẢN VẼ	KT - E.007

MẶT BẰNG BỐ TRÍ CỬA ĐI, CỬA SỔ
TẦNG 6

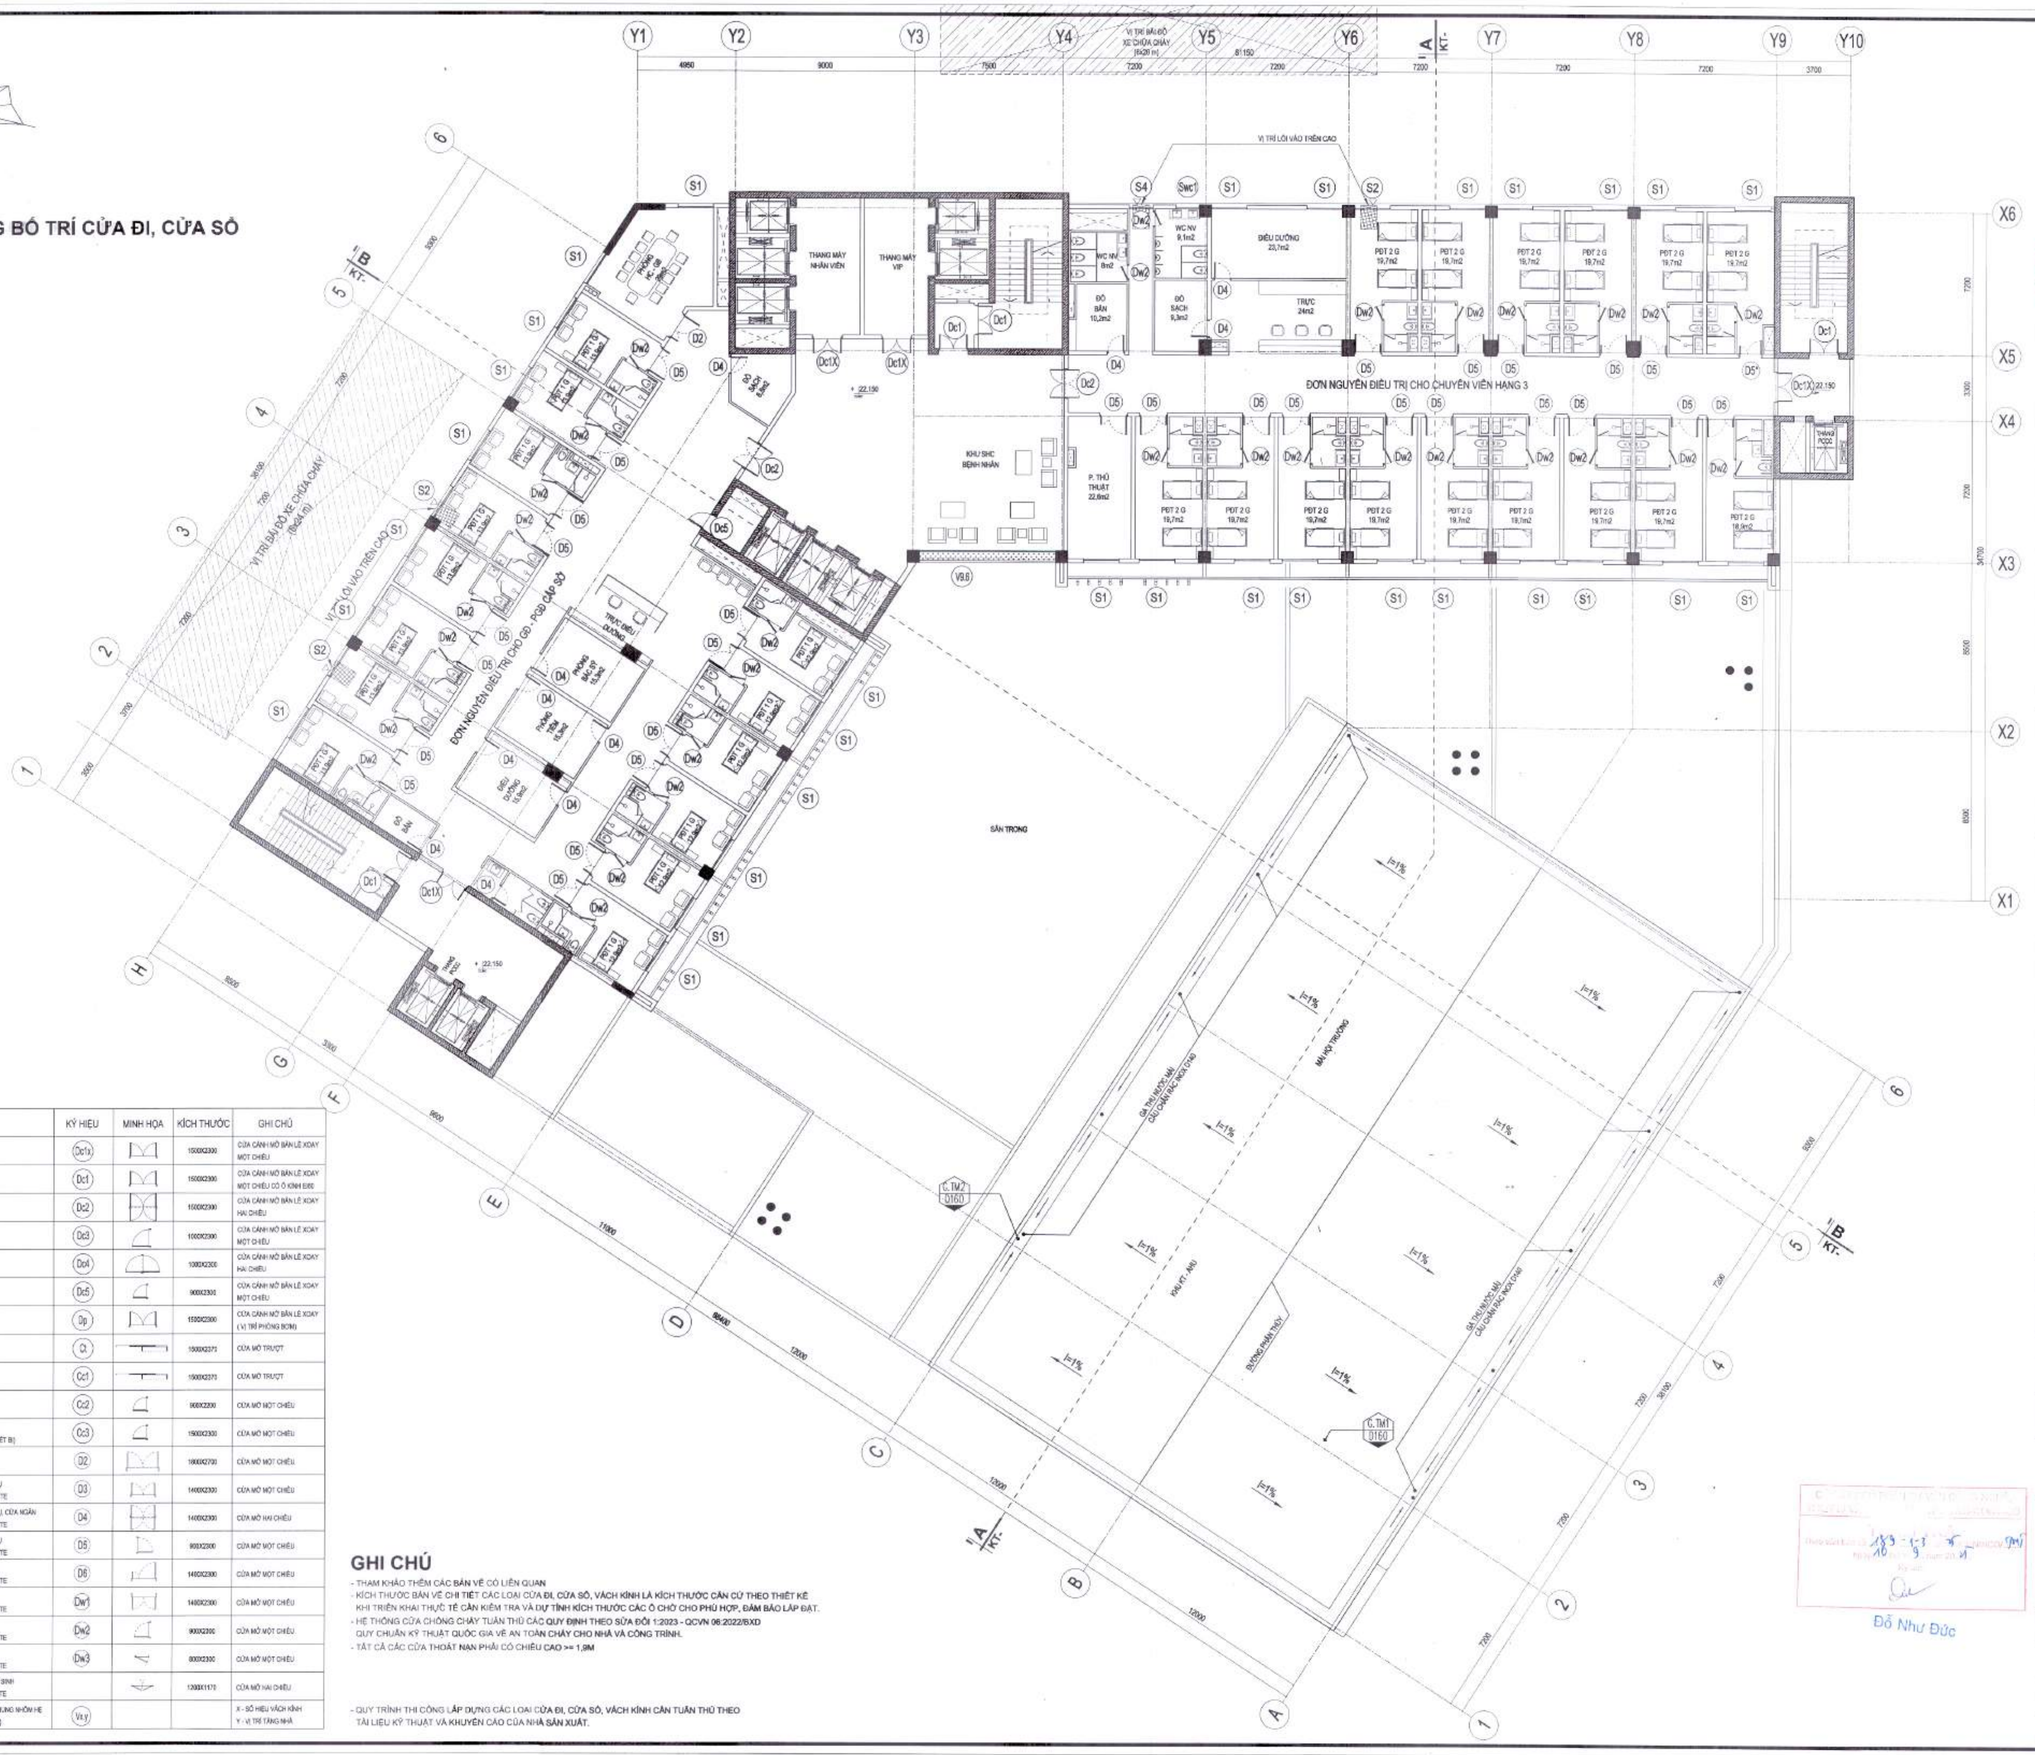

KÝ HIỆU

LOẠI CỬA	KÝ HIỆU	MINH HỌA	KÍCH THƯỚC	GHI CHÚ
CỬA CHỐNG CHÁY EI 60	Dc1a		1500X2300	CỬA CÁNH MỞ BẢN LỀ XOAY MỘT CHIỀU
CỬA CHỐNG CHÁY EI 60	Dc1		1500X2300	CỬA CÁNH MỞ BẢN LỀ XOAY MỘT CHIỀU CÓ Ô KÍNH E60
CỬA CHỐNG CHÁY EI 60	Dc2		1500X2300	CỬA CÁNH MỞ BẢN LỀ XOAY HAI CHIỀU
CỬA CHỐNG CHÁY EI 60	Dc3		1000X2300	CỬA CÁNH MỞ BẢN LỀ XOAY MỘT CHIỀU
CỬA CHỐNG CHÁY EI 60	Dc4		1000X2300	CỬA CÁNH MỞ BẢN LỀ XOAY HAI CHIỀU
CỬA CHỐNG CHÁY EI 60	Dc5		900X2300	CỬA CÁNH MỞ BẢN LỀ XOAY MỘT CHIỀU
CỬA CHỐNG CHÁY EI 70	Dp		1500X2300	CỬA CÁNH MỞ BẢN LỀ XOAY (VỊ TRÍ PHÒNG BƠM)
CỬA CHUYÊN DỤNG CHẤT LIỆU THÉP INOX	Ct		1500X2370	CỬA MỞ TRƯỢT
CỬA CHUYÊN DỤNG CẦN XẠ CHẤT LIỆU THÉP, ỐP CHÌ	Cc1		1500X2370	CỬA MỞ TRƯỢT
CỬA CHUYÊN DỤNG CẦN XẠ CHẤT LIỆU THÉP, ỐP CHÌ	Cc2		900X2300	CỬA MỞ MỘT CHIỀU
CỬA CHUYÊN DỤNG CẦN XẠ (ĐỒNG BỘ THEO GÓI THẦU THIẾT BỊ)	Cc3		1500X2300	CỬA MỞ MỘT CHIỀU
CỬA ĐI CÁC KHU BỆNH CHẤT LIỆU THÉP VÂN GỖ	D2		1800X2700	CỬA MỞ MỘT CHIỀU
CỬA ĐI CÁC PHÒNG NGHIỆP VỤ CHẤT LIỆU GỖ NHỰA COMPOSITE	D3		1400X2300	CỬA MỞ MỘT CHIỀU
CỬA ĐI CÁC PHÒNG NGHIỆP VỤ, CỬA NGĂN CHẤT LIỆU GỖ NHỰA COMPOSITE	D4		1400X2300	CỬA MỞ HAI CHIỀU
CỬA ĐI CÁC PHÒNG NGHIỆP VỤ CHẤT LIỆU GỖ NHỰA COMPOSITE	D5		900X2300	CỬA MỞ MỘT CHIỀU
CỬA ĐI CÁC PHÒNG ĐIỀU TRỊ CHẤT LIỆU GỖ NHỰA COMPOSITE	D6		1400X2300	CỬA MỞ MỘT CHIỀU
CỬA ĐI CÁC PHÒNG ĐIỀU TRỊ CHẤT LIỆU GỖ NHỰA COMPOSITE	Dw1		1400X2300	CỬA MỞ MỘT CHIỀU
CỬA ĐI CÁC KHU VỆ SINH CHẤT LIỆU GỖ NHỰA COMPOSITE	Dw2		900X2300	CỬA MỞ MỘT CHIỀU
CỬA ĐI CÁC KHU VỆ SINH CHẤT LIỆU GỖ NHỰA COMPOSITE	Dw3		800X2300	CỬA MỞ MỘT CHIỀU
CỬA LẬT CHIA KHÔNG GIAN VỆ SINH CHẤT LIỆU GỖ NHỰA COMPOSITE			1200X1170	CỬA MỞ HAI CHIỀU
HỆ VÁCH KÍNH CƯỜNG LỰC, KHUNG NHÔM HỆ (BAO GỒM CẢ CỬA ĐI - KÈU CỐ)	Vx.y			X - SỐ HIỆU VÁCH KÍNH Y - VỊ TRÍ TẦNG NHÀ

GHI CHÚ

- THAM KHẢO THÊM CÁC BẢN VẼ CÓ LIÊN QUAN
- KÍCH THƯỚC BẢN VẼ CHỈ TIẾT CÁC LOẠI CỬA ĐI, CỬA SỔ, VÁCH KÍNH LÀ KÍCH THƯỚC CĂN CỨ THEO THIẾT KẾ KHI TRIỂN KHAI THỰC TẾ CẦN KIỂM TRA VÀ DỰ TÍNH KÍCH THƯỚC CÁC Ô CHỜ CHO PHÙ HỢP, ĐẢM BẢO LẮP ĐẶT.
- HỆ THỐNG CỬA CHỐNG CHÁY TUÂN THỦ CÁC QUY ĐỊNH THEO SỬA ĐỔI 1:2023 - QCVN 06:2022/BXD QUY CHUẨN KỸ THUẬT QUỐC GIA VỀ AN TOÀN CHÁY CHO NHÀ VÀ CÔNG TRÌNH.
- TẤT CẢ CÁC CỬA THOÁT NẠN PHẢI CÓ CHIỀU CAO >= 1,9M

- QUY TRÌNH THI CÔNG LẮP DỰNG CÁC LOẠI CỬA ĐI, CỬA SỔ, VÁCH KÍNH CẦN TUÂN THỦ THEO TÀI LIỆU KỸ THUẬT VÀ KHUYẾN CÁO CỦA NHÀ SẢN XUẤT.

Đỗ Như Đức

HIỆU CHỈNH/REVISIONS

LẦN VER	NGÀY DATE	MÔ TẢ DESCRIPTION	KIỂM CHECKED
A			
B			
C			
D			

CHỦ ĐẦU TƯ - INVESTOR
BỆNH VIỆN THỐNG NHẤT
GIÁM ĐỐC
LÊ ĐÌNH THANH

DỰ ÁN - PROJECT . TITLE
DỰ ÁN XÂY DỰNG
TRUNG TÂM CHĂM SÓC KHÁM VÀ ĐIỀU TRỊ CHẤT LƯỢNG CAO CHO CÁN BỘ - BỆNH VIỆN THỐNG NHẤT

ĐỊA ĐIỂM - LOCATION
BỆNH VIỆN THỐNG NHẤT
SỐ 1 LÝ THƯỜNG KIỆT, PHƯỜNG 7, QUẬN TÂN BÌNH THÀNH PHỐ HỒ CHÍ MINH

CÔNG TRÌNH
TRUNG TÂM CHĂM SÓC KHÁM VÀ ĐIỀU TRỊ CHẤT LƯỢNG CAO CHO CÁN BỘ - BỆNH VIỆN THỐNG NHẤT

ĐƠN VỊ TƯ VẤN
CÔNG TY CỔ PHẦN TƯ VẤN CÔNG NGHỆ XÂY DỰNG ANCON

CÔNG TY
ANCON
CÔNG TY CỔ PHẦN TƯ VẤN CÔNG NGHỆ XÂY DỰNG ANCON
Địa chỉ : 295 Phố Tây Sơn- Quận Đống Đa- TP Hà Nội

PHÓ TỔNG GIÁM ĐỐC
NGUYỄN VĂN THỦ

CHỦ NHIỆM THIẾT KẾ ThS - KTS NGUYỄN VĂN TRƯỜNG	
CHỦ TRÌ KIẾN TRÚC ThS - KTS NGUYỄN VĂN TRƯỜNG	
THIẾT KẾ HOÀNG VĂN SÁNG NGUYỄN HOÀN THÀNH	
TRIỂN KHAI TRẦN TUẤN QUỲNH NGUYỄN QUANG HIẾU NGUYỄN MẠNH CƯỜNG	
KIỂM ĐINH HỮU PHONG NGUYỄN NGỌC	

HẠNG MỤC:
KIẾN TRÚC CÔNG TRÌNH

TÊN BẢN VẼ
MẶT BẰNG TẦNG 6

GIAI ĐOẠN THIẾT KẾ	T.K.B.V.T.C
TỶ LỆ	
THỰC HIỆN	2025
BẢN VẼ	**KT - E.008**

MẶT BẰNG BỐ TRÍ CỬA ĐI, CỬA SỔ
TẦNG 7

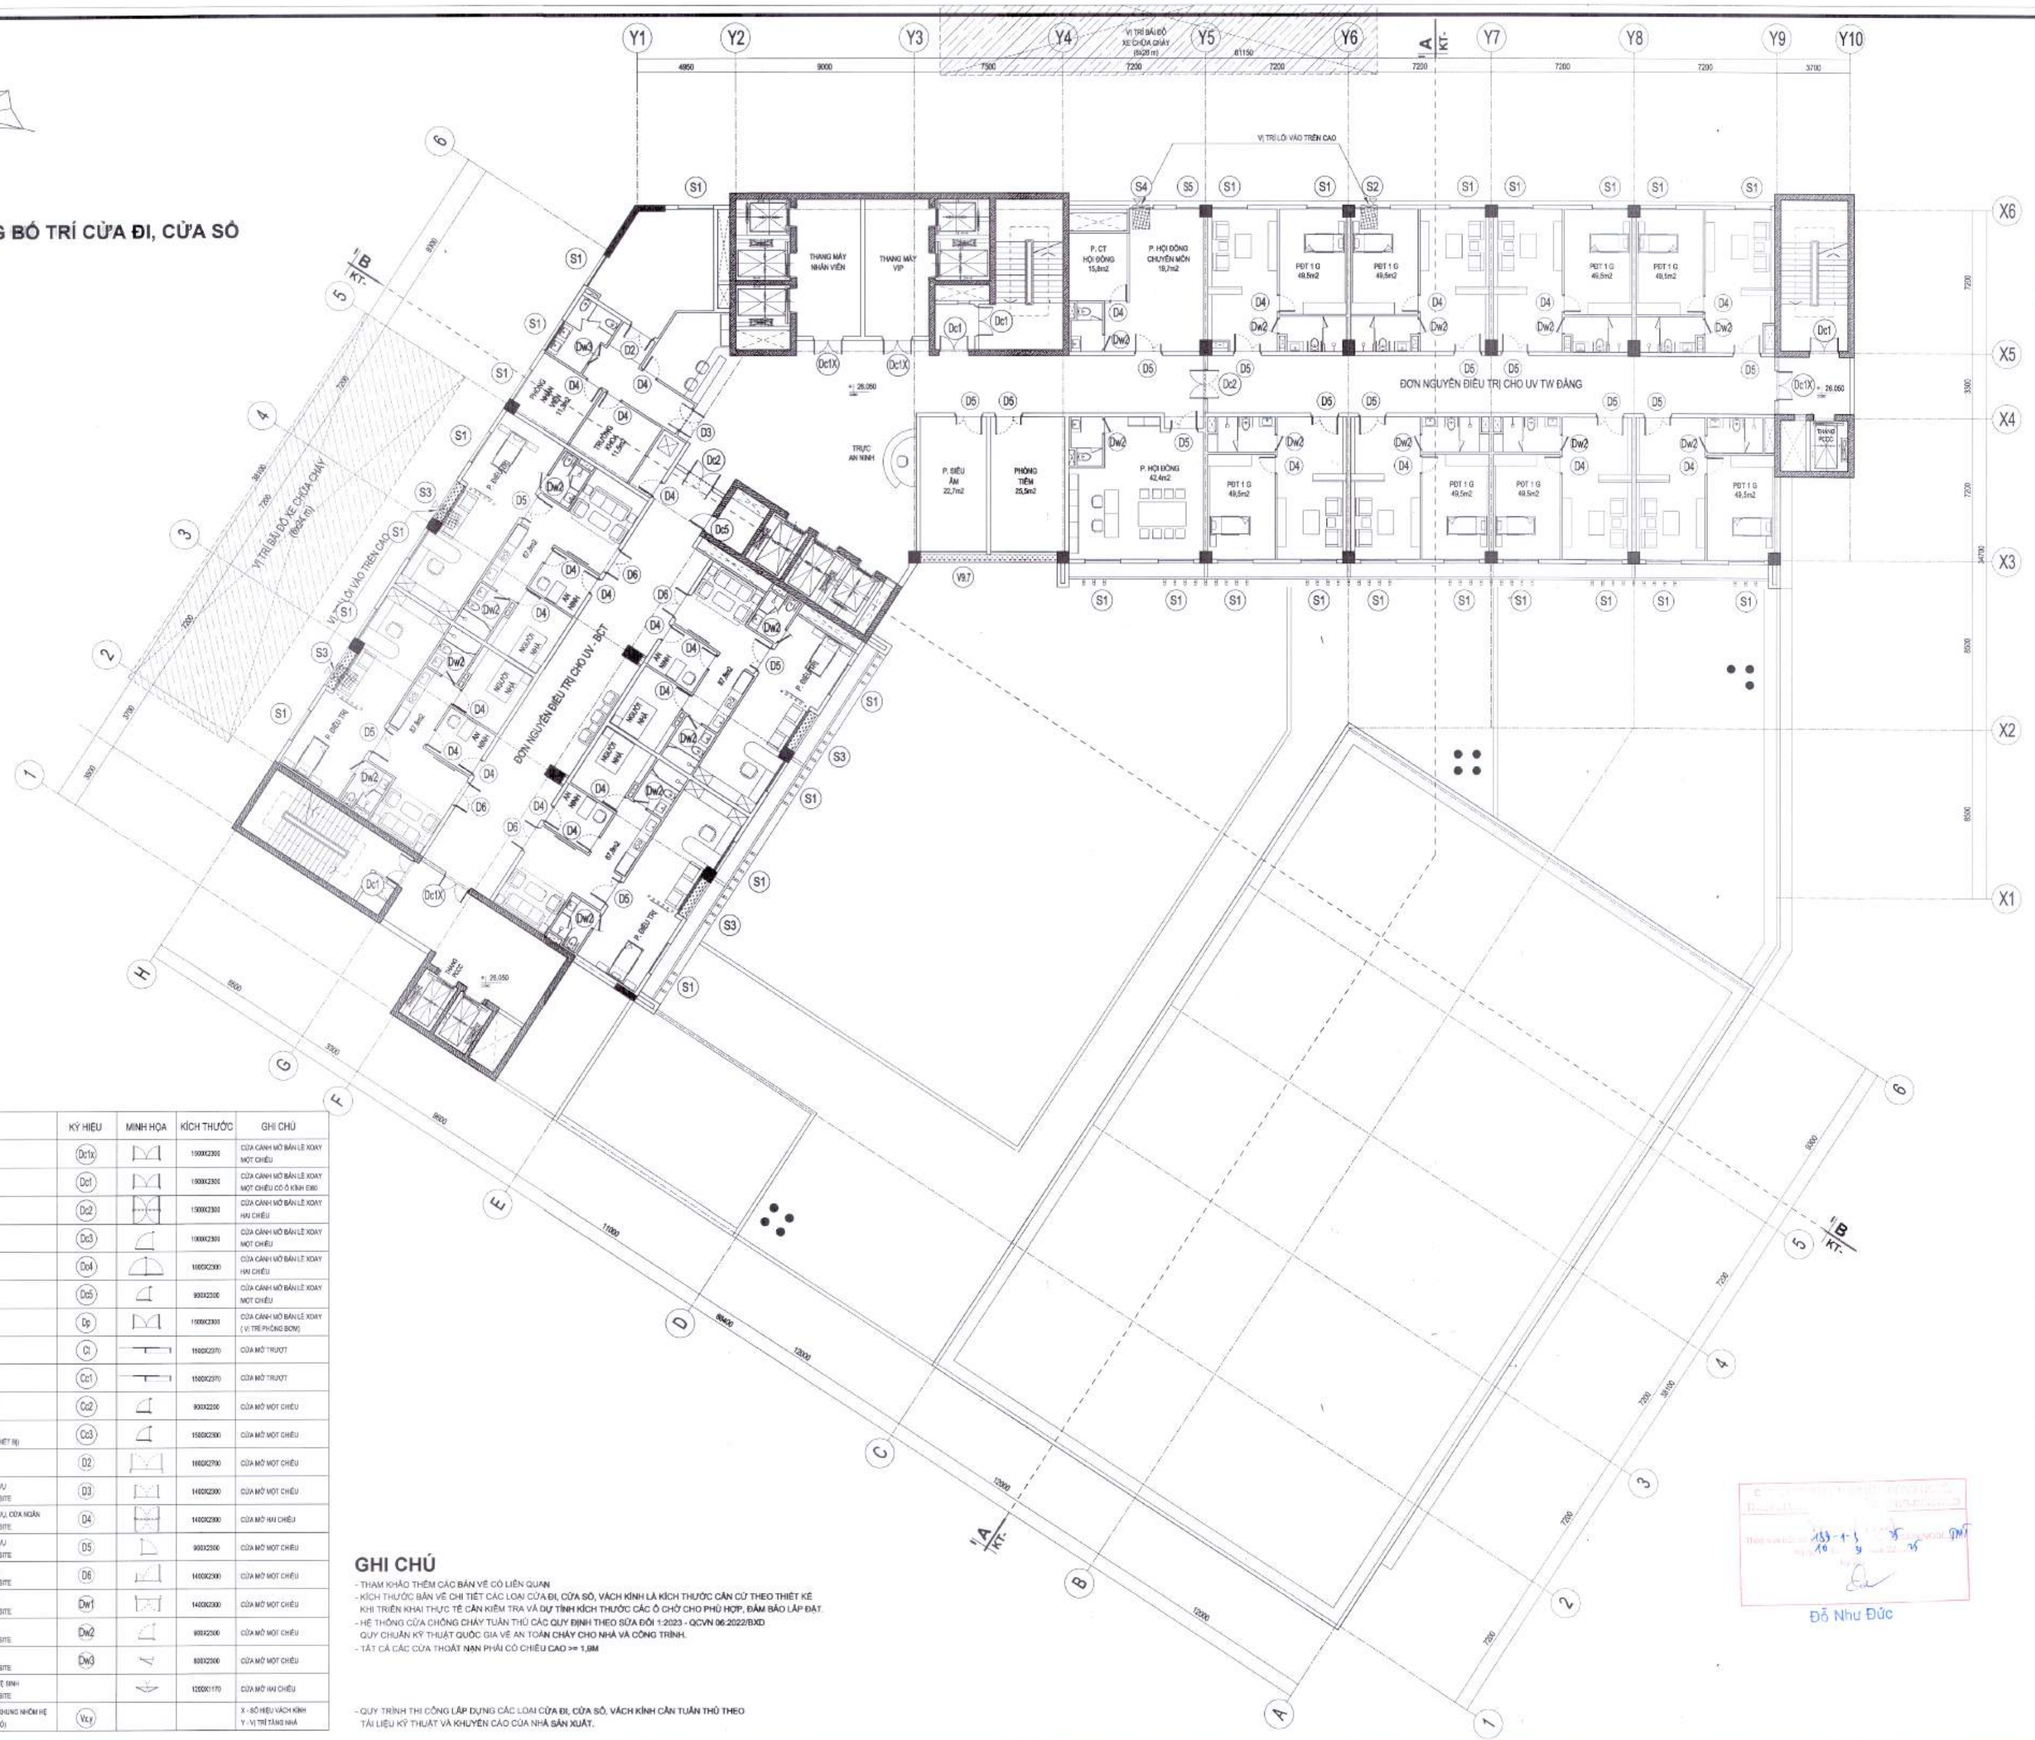

KÝ HIỆU

LOẠI CỬA	KÝ HIỆU	MINH HỌA	KÍCH THƯỚC	GHI CHÚ
CỬA CHỐNG CHÁY EI 60	Dc1x		1500X2300	CỬA CÁNH MỞ BẢN LỀ XOAY MỘT CHIỀU
CỬA CHỐNG CHÁY EI 60	Dc1		1500X2300	CỬA CÁNH MỞ BẢN LỀ XOAY MỘT CHIỀU CÓ Ô KÍNH EI60
CỬA CHỐNG CHÁY EI 60	Dc2		1500X2300	CỬA CÁNH MỞ BẢN LỀ XOAY HAI CHIỀU
CỬA CHỐNG CHÁY EI 60	Dc3		1000X2300	CỬA CÁNH MỞ BẢN LỀ XOAY MỘT CHIỀU
CỬA CHỐNG CHÁY EI 60	Dc4		1000X2300	CỬA CÁNH MỞ BẢN LỀ XOAY HAI CHIỀU
CỬA CHỐNG CHÁY EI 60	Dc5		900X2300	CỬA CÁNH MỞ BẢN LỀ XOAY MỘT CHIỀU
CỬA CHỐNG CHÁY EI 70	Dp		1500X2300	CỬA CÁNH MỞ BẢN LỀ XOAY (VỊ TRÍ PHÒNG BOM)
CỬA CHUYÊN DỤNG CHẤT LIỆU THÉP INOX	Ct		1500X2970	CỬA MỞ TRƯỢT
CỬA CHUYÊN DỤNG CẦN XA CHẤT LIỆU THÉP, ỐP CHÌ	Cc1		1500X2970	CỬA MỞ TRƯỢT
CỬA CHUYÊN DỤNG CẦN XA CHẤT LIỆU THÉP, ỐP CHÌ	Cc2		900X2200	CỬA MỞ MỘT CHIỀU
CỬA CHUYÊN DỤNG CẦN XA (BÔNG BỘ THEO GÓI THẦU THIẾT BỊ)	Cc3		1500X2300	CỬA MỞ MỘT CHIỀU
CỬA ĐI CÁC KHU SẢNH CHẤT LIỆU THÉP VÂN GỖ	D2		1600X2700	CỬA MỞ MỘT CHIỀU
CỬA ĐI CÁC PHÒNG NGHIỆP VỤ CHẤT LIỆU GỖ NHỰA COMPOSITE	D3		1400X2300	CỬA MỞ MỘT CHIỀU
CỬA ĐI CÁC PHÒNG NGHIỆP VỤ, CỬA NGÁN CHẤT LIỆU GỖ NHỰA COMPOSITE	D4		1400X2300	CỬA MỞ HAI CHIỀU
CỬA ĐI CÁC PHÒNG NGHIỆP VỤ CHẤT LIỆU GỖ NHỰA COMPOSITE	D5		900X2300	CỬA MỞ MỘT CHIỀU
CỬA ĐI CÁC PHÒNG ĐIỀU TRỊ CHẤT LIỆU GỖ NHỰA COMPOSITE	D6		1400X2300	CỬA MỞ MỘT CHIỀU
CỬA ĐI CÁC PHÒNG ĐIỀU TRỊ CHẤT LIỆU GỖ NHỰA COMPOSITE	Dw1		1400X2300	CỬA MỞ MỘT CHIỀU
CỬA ĐI CÁC KHU VỆ SINH CHẤT LIỆU GỖ NHỰA COMPOSITE	Dw2		900X2300	CỬA MỞ MỘT CHIỀU
CỬA ĐI CÁC KHU VỆ SINH CHẤT LIỆU GỖ NHỰA COMPOSITE	Dw3		800X2300	CỬA MỞ MỘT CHIỀU
CỬA LẬT CHIA KHÔNG GIAN VỆ SINH CHẤT LIỆU GỖ NHỰA COMPOSITE			1200X1170	CỬA MỞ HAI CHIỀU
HỆ VÁCH KÍNH CƯỜNG LỰC, KHUNG NHÔM HỆ (BAO GỒM CẢ CỬA ĐI - NẾU CÓ)	Vcx			X - SỐ HIỆU VÁCH KÍNH Y - VỊ TRÍ TẦNG NHÀ

GHI CHÚ

- THAM KHẢO THÊM CÁC BẢN VẼ CÓ LIÊN QUAN
- KÍCH THƯỚC BẢN VẼ CHỈ TIẾT CÁC LOẠI CỬA ĐI, CỬA SỔ, VÁCH KÍNH LÀ KÍCH THƯỚC CẦN CỨ THEO THIẾT KẾ KHI TRIỂN KHAI THỰC TẾ CẦN KIỂM TRA VÀ DỰ TÍNH KÍCH THƯỚC CÁC Ô CHỜ CHO PHÙ HỢP, ĐẢM BẢO LẮP ĐẶT.
- HỆ THỐNG CỬA CHỐNG CHÁY TUÂN THỦ CÁC QUY ĐỊNH THEO SỬA ĐỔI 1:2023 - QCVN 06:2022/BXD QUY CHUẨN KỸ THUẬT QUỐC GIA VỀ AN TOÀN CHÁY CHO NHÀ VÀ CÔNG TRÌNH.
- TẤT CẢ CÁC CỬA THOÁT NẠN PHẢI CÓ CHIỀU CAO >= 1,9M

- QUY TRÌNH THI CÔNG LẮP DỰNG CÁC LOẠI CỬA ĐI, CỬA SỔ, VÁCH KÍNH CẦN TUÂN THỦ THEO TÀI LIỆU KỸ THUẬT VÀ KHUYẾN CÁO CỦA NHÀ SẢN XUẤT.

Đỗ Như Đức

HIỆU CHỈNH/REVISIONS

LẦN VER	NGÀY DATE	MÔ TẢ DESCRIPTION	KIỂM CHECKED
A			
B			
C			
D			

CHỦ ĐẦU TƯ - INVESTOR

BỆNH VIỆN THỐNG NHẤT
GIÁM ĐỐC

LÊ ĐÌNH THANH

DỰ ÁN - PROJECT . TITLE

DỰ ÁN XÂY DỰNG
TRUNG TÂM CHĂM SÓC KHÁM VÀ ĐIỀU TRỊ CHẤT LƯỢNG CAO CHO CÁN BỘ - BỆNH VIỆN THỐNG NHẤT

ĐỊA ĐIỂM - LOCATION

BỆNH VIỆN THỐNG NHẤT
SỐ 1 LÝ THƯỜNG KIỆT, PHƯỜNG 7, QUẬN TÂN BÌNH
THÀNH PHỐ HỒ CHÍ MINH

CÔNG TRÌNH

TRUNG TÂM CHĂM SÓC KHÁM VÀ ĐIỀU TRỊ CHẤT LƯỢNG CAO CHO CÁN BỘ - BỆNH VIỆN THỐNG NHẤT

ĐƠN VỊ TƯ VẤN

CÔNG TY CỔ PHẦN TƯ VẤN CÔNG NGHỆ XÂY DỰNG ANCON

CÔNG TY

ANCON
CÔNG TY CỔ PHẦN TƯ VẤN CÔNG NGHỆ XÂY DỰNG ANCON

Địa chỉ : 295 Phố Tây Sơn- Quận Đống Đa- TP Hà Nội

PHÓ TỔNG GIÁM ĐỐC
NGUYỄN VĂN THỤ

CHỦ NHIỆM THIẾT KẾ Th.S - KTS NGUYỄN VĂN TRƯỜNG	
CHỦ TRÌ KIẾN TRÚC Th.S - KTS NGUYỄN VĂN TRƯỜNG	
THIẾT KẾ HOÀNG VĂN SÁNG NGUYỄN HOÀN THÀNH	
TRIỂN KHAI TRẦN TUẤN QUỲNH NGUYỄN QUANG HIẾU NGUYỄN MẠNH CƯỜNG	
KIỂM ĐINH HỮU PHONG NGUYỄN NGỌC	

HẠNG MỤC:

KIẾN TRÚC CÔNG TRÌNH

TÊN BẢN VẼ

MẶT BẰNG TẦNG 7

GIAI ĐOẠN THIẾT KẾ	T.K.B.V.T.C
TỶ LỆ	
THỰC HIỆN	2025
BẢN VẼ	KT - E.009

MẶT BẰNG BỐ TRÍ CỬA ĐI, CỬA SỔ
TẦNG 9

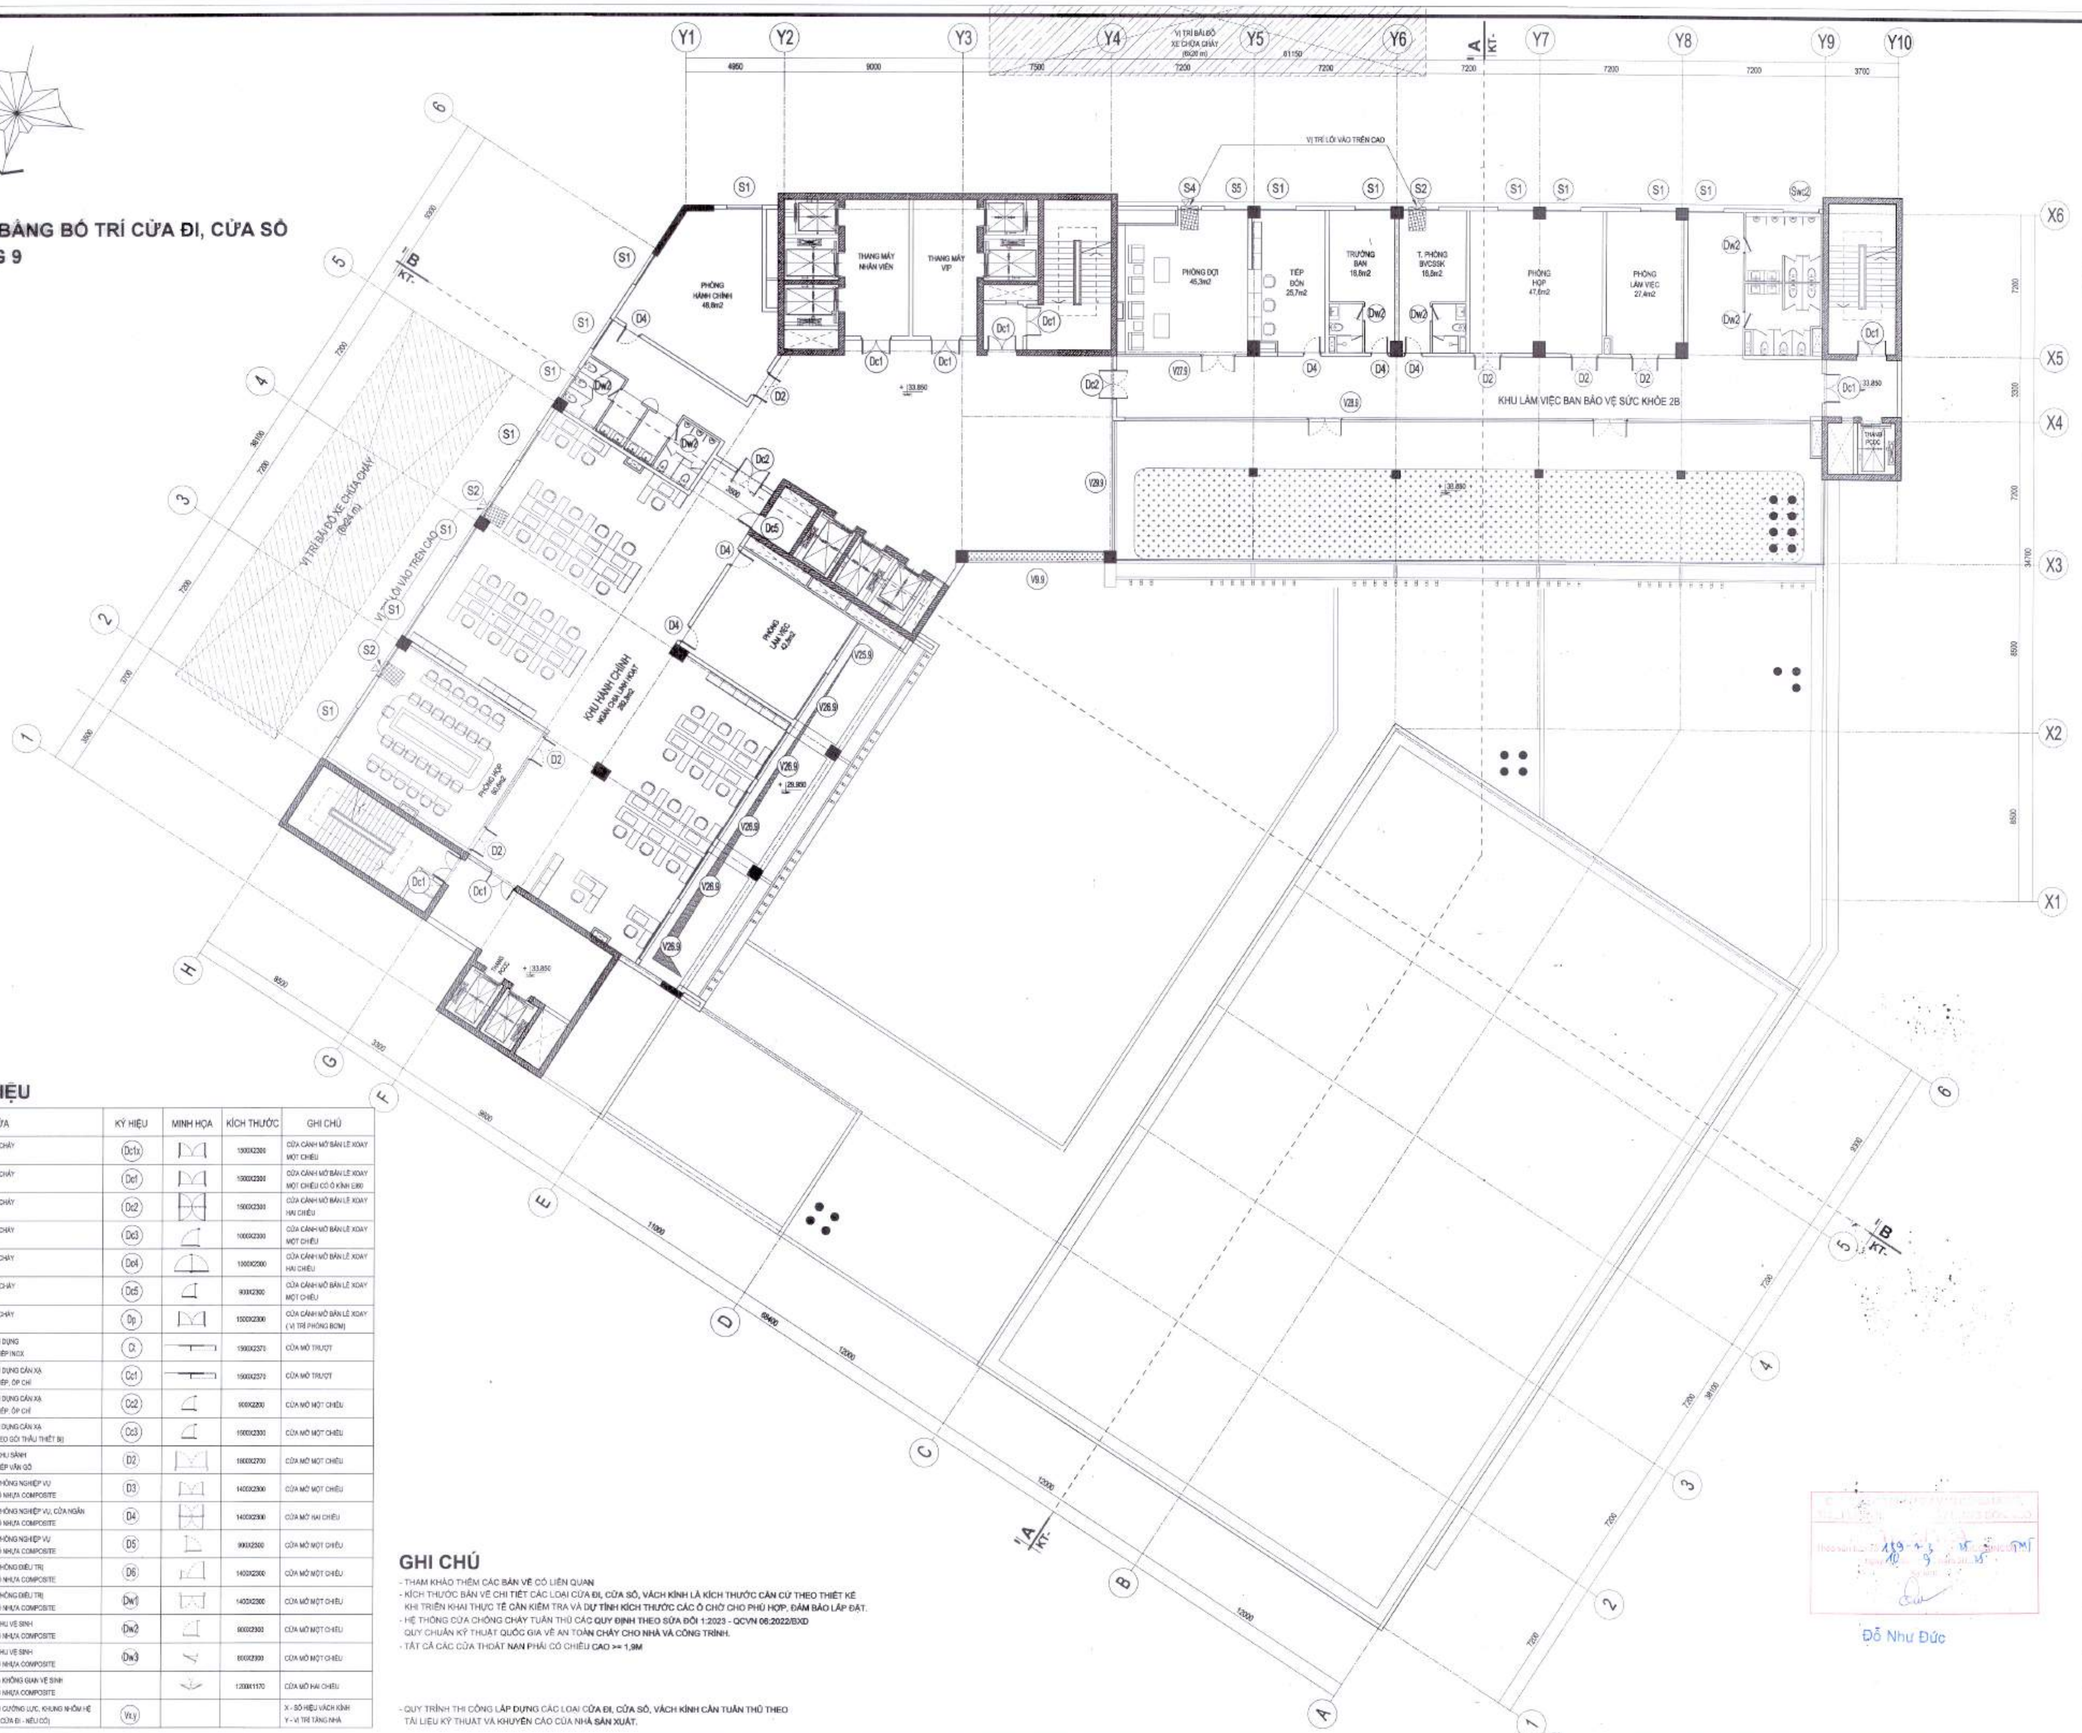

KÝ HIỆU

LOẠI CỬA	KÝ HIỆU	MINH HỌA	KÍCH THƯỚC	GHI CHÚ
CỬA CHỐNG CHÁY EI 60	Dc1a		1300X2200	CỬA CÁNH MỞ BẢN LỀ XOAY MỘT CHIỀU
CỬA CHỐNG CHÁY EI 60	Dc1		1000X2200	CỬA CÁNH MỞ BẢN LỀ XOAY MỘT CHIỀU CÓ Ô KÍNH L180
CỬA CHỐNG CHÁY EI 60	Dc2		1500X2300	CỬA CÁNH MỞ BẢN LỀ XOAY HAI CHIỀU
CỬA CHỐNG CHÁY EI 60	Dc3		1000X2300	CỬA CÁNH MỞ BẢN LỀ XOAY MỘT CHIỀU
CỬA CHỐNG CHÁY EI 60	Dc4		1500X2500	CỬA CÁNH MỞ BẢN LỀ XOAY HAI CHIỀU
CỬA CHỐNG CHÁY EI 60	Dc5		900X2300	CỬA CÁNH MỞ BẢN LỀ XOAY MỘT CHIỀU
CỬA CHỐNG CHÁY EI 70	Dp		1000X2300	CỬA CÁNH MỞ BẢN LỀ XOAY (VỊ TRÍ PHÒNG BƠM)
CỬA CHUYÊN DỤNG CHẤT LIỆU THÉP INOX	Dt		1900X2370	CỬA MỞ TRƯỢT
CỬA CHUYÊN DỤNG CẦN XÃ CHẤT LIỆU THÉP, ỐP CHÌ	Dc1		1500X2370	CỬA MỞ TRƯỢT
CỬA CHUYÊN DỤNG CẦN XÃ CHẤT LIỆU THÉP, ỐP CHÌ	Dc2		900X2300	CỬA MỞ MỘT CHIỀU
CỬA CHUYÊN DỤNG CẦN XÃ (ĐỒNG BỘ THEO GÓI THẦU THIẾT BỊ)	Dc3		1000X2300	CỬA MỞ MỘT CHIỀU
CỬA ĐI CÁC KHU SẢNH CHẤT LIỆU THÉP VÂN GỖ	D2		1600X2700	CỬA MỞ MỘT CHIỀU
CỬA ĐI CÁC PHÒNG NGHIỆP VỤ CHẤT LIỆU GỖ NHỰA COMPOSITE	D3		1400X2300	CỬA MỞ MỘT CHIỀU
CỬA ĐI CÁC PHÒNG NGHIỆP VỤ, CỬA NGĂN CHẤT LIỆU GỖ NHỰA COMPOSITE	D4		1400X2300	CỬA MỞ HAI CHIỀU
CỬA ĐI CÁC PHÒNG NGHIỆP VỤ CHẤT LIỆU GỖ NHỰA COMPOSITE	D5		900X2500	CỬA MỞ MỘT CHIỀU
CỬA ĐI CÁC PHÒNG ĐIỀU TRỊ CHẤT LIỆU GỖ NHỰA COMPOSITE	D6		1400X2300	CỬA MỞ MỘT CHIỀU
CỬA ĐI CÁC PHÒNG ĐIỀU TRỊ CHẤT LIỆU GỖ NHỰA COMPOSITE	Dw1		1400X2300	CỬA MỞ MỘT CHIỀU
CỬA ĐI CÁC KHU VỆ SINH CHẤT LIỆU GỖ NHỰA COMPOSITE	Dw2		800X2300	CỬA MỞ MỘT CHIỀU
CỬA ĐI CÁC KHU VỆ SINH CHẤT LIỆU GỖ NHỰA COMPOSITE	Dw3		800X2300	CỬA MỞ MỘT CHIỀU
CỬA LẬT CHIA KHÔNG GIAN VỆ SINH CHẤT LIỆU GỖ NHỰA COMPOSITE			1200X1170	CỬA MỞ HAI CHIỀU
HỆ VÁCH KÍNH CƯỜNG LỰC, KHUNG NHÔM HỆ (BAO GỒM CẢ CỬA ĐI - NẾU CÓ)	Vx.y			X - SỐ HIỆU VÁCH KÍNH Y - VỊ TRÍ TẦNG NHÀ

GHI CHÚ

- THAM KHẢO THÊM CÁC BẢN VẼ CÓ LIÊN QUAN
- KÍCH THƯỚC BẢN VẼ CHỈ TIẾT CÁC LOẠI CỬA ĐI, CỬA SỔ, VÁCH KÍNH LÀ KÍCH THƯỚC CẦN CỨ THEO THIẾT KẾ KHI TRIỂN KHAI THỰC TẾ CẦN KIỂM TRA VÀ DỰ TÍNH KÍCH THƯỚC CÁC Ô CHỜ CHO PHÙ HỢP, ĐẢM BẢO LẮP ĐẶT.
- HỆ THỐNG CỬA CHỐNG CHÁY TUÂN THỦ CÁC QUY ĐỊNH THEO SỬA ĐỔI 1:2023 - QCVN 06:2022/BXD QUY CHUẨN KỸ THUẬT QUỐC GIA VỀ AN TOÀN CHÁY CHO NHÀ VÀ CÔNG TRÌNH.
- TẤT CẢ CÁC CỬA THOÁT NẠN PHẢI CÓ CHIỀU CAO >= 1,9M

- QUY TRÌNH THI CÔNG LẮP ĐỰNG CÁC LOẠI CỬA ĐI, CỬA SỔ, VÁCH KÍNH CẦN TUÂN THỦ THEO TÀI LIỆU KỸ THUẬT VÀ KHUYẾN CÁO CỦA NHÀ SẢN XUẤT.

Đỗ Như Đức

HIỆU CHỈNH/REVISIONS

LẦN VER	NGÀY DATE	MÔ TẢ DESCRIPTION	KIỂM CHECKED
A			
B			
C			
D			

CHỦ ĐẦU TƯ - INVESTOR

BỆNH VIỆN THỐNG NHẤT

GIÁM ĐỐC

LÊ ĐÌNH THANH

DỰ ÁN - PROJECT - TITLE

DỰ ÁN XÂY DỰNG TRUNG TÂM CHĂM SÓC KHÁM VÀ ĐIỀU TRỊ CHẤT LƯỢNG CAO CHO CÁN BỘ - BỆNH VIỆN THỐNG NHẤT

ĐỊA ĐIỂM - LOCATION

BỆNH VIỆN THỐNG NHẤT
SỐ 1 LÝ THƯỜNG KIỆT, PHƯỜNG 7, QUẬN TÂN BÌNH
THÀNH PHỐ HỒ CHÍ MINH

CÔNG TRÌNH

TRUNG TÂM CHĂM SÓC KHÁM VÀ ĐIỀU TRỊ CHẤT LƯỢNG CAO CHO CÁN BỘ - BỆNH VIỆN THỐNG NHẤT

ĐƠN VỊ TƯ VẤN

CÔNG TY CỔ PHẦN TƯ VẤN CÔNG NGHỆ XÂY DỰNG ANCON

CÔNG TY

ANCON

CÔNG TY CỔ PHẦN TƯ VẤN CÔNG NGHỆ XÂY DỰNG ANCON

Địa chỉ : 295 Phố Tây Sơn- Quận Đống Đa- TP Hà Nội

PHÓ TỔNG GIÁM ĐỐC

NGUYỄN VĂN THỤ

CHỦ NHIỆM THIẾT KẾ Th.S - KTS NGUYỄN VĂN TRƯỜNG	
CHỦ TRÌ KIẾN TRÚC Th.S - KTS NGUYỄN VĂN TRƯỜNG	
THIẾT KẾ HOÀNG VĂN SÁNG NGUYỄN HOÀN THÀNH	
TRIỂN KHAI TRẦN TUẤN QUỲNH NGUYỄN QUANG HIẾU NGUYỄN MẠNH CƯỜNG	
KIỂM ĐINH HỮU PHONG NGUYỄN NGỌC	

HẠNG MỤC:

KIẾN TRÚC CÔNG TRÌNH

TÊN BẢN VẼ

MẶT BẰNG TẦNG 9

GIAI ĐOẠN THIẾT KẾ	T.K.B.V.T.C
TỶ LỆ	
THỰC HIỆN	2025
BẢN VẼ	KT - E.011

MẶT BẰNG BỐ TRÍ CỬA ĐI, CỬA SỔ
TẦNG 10

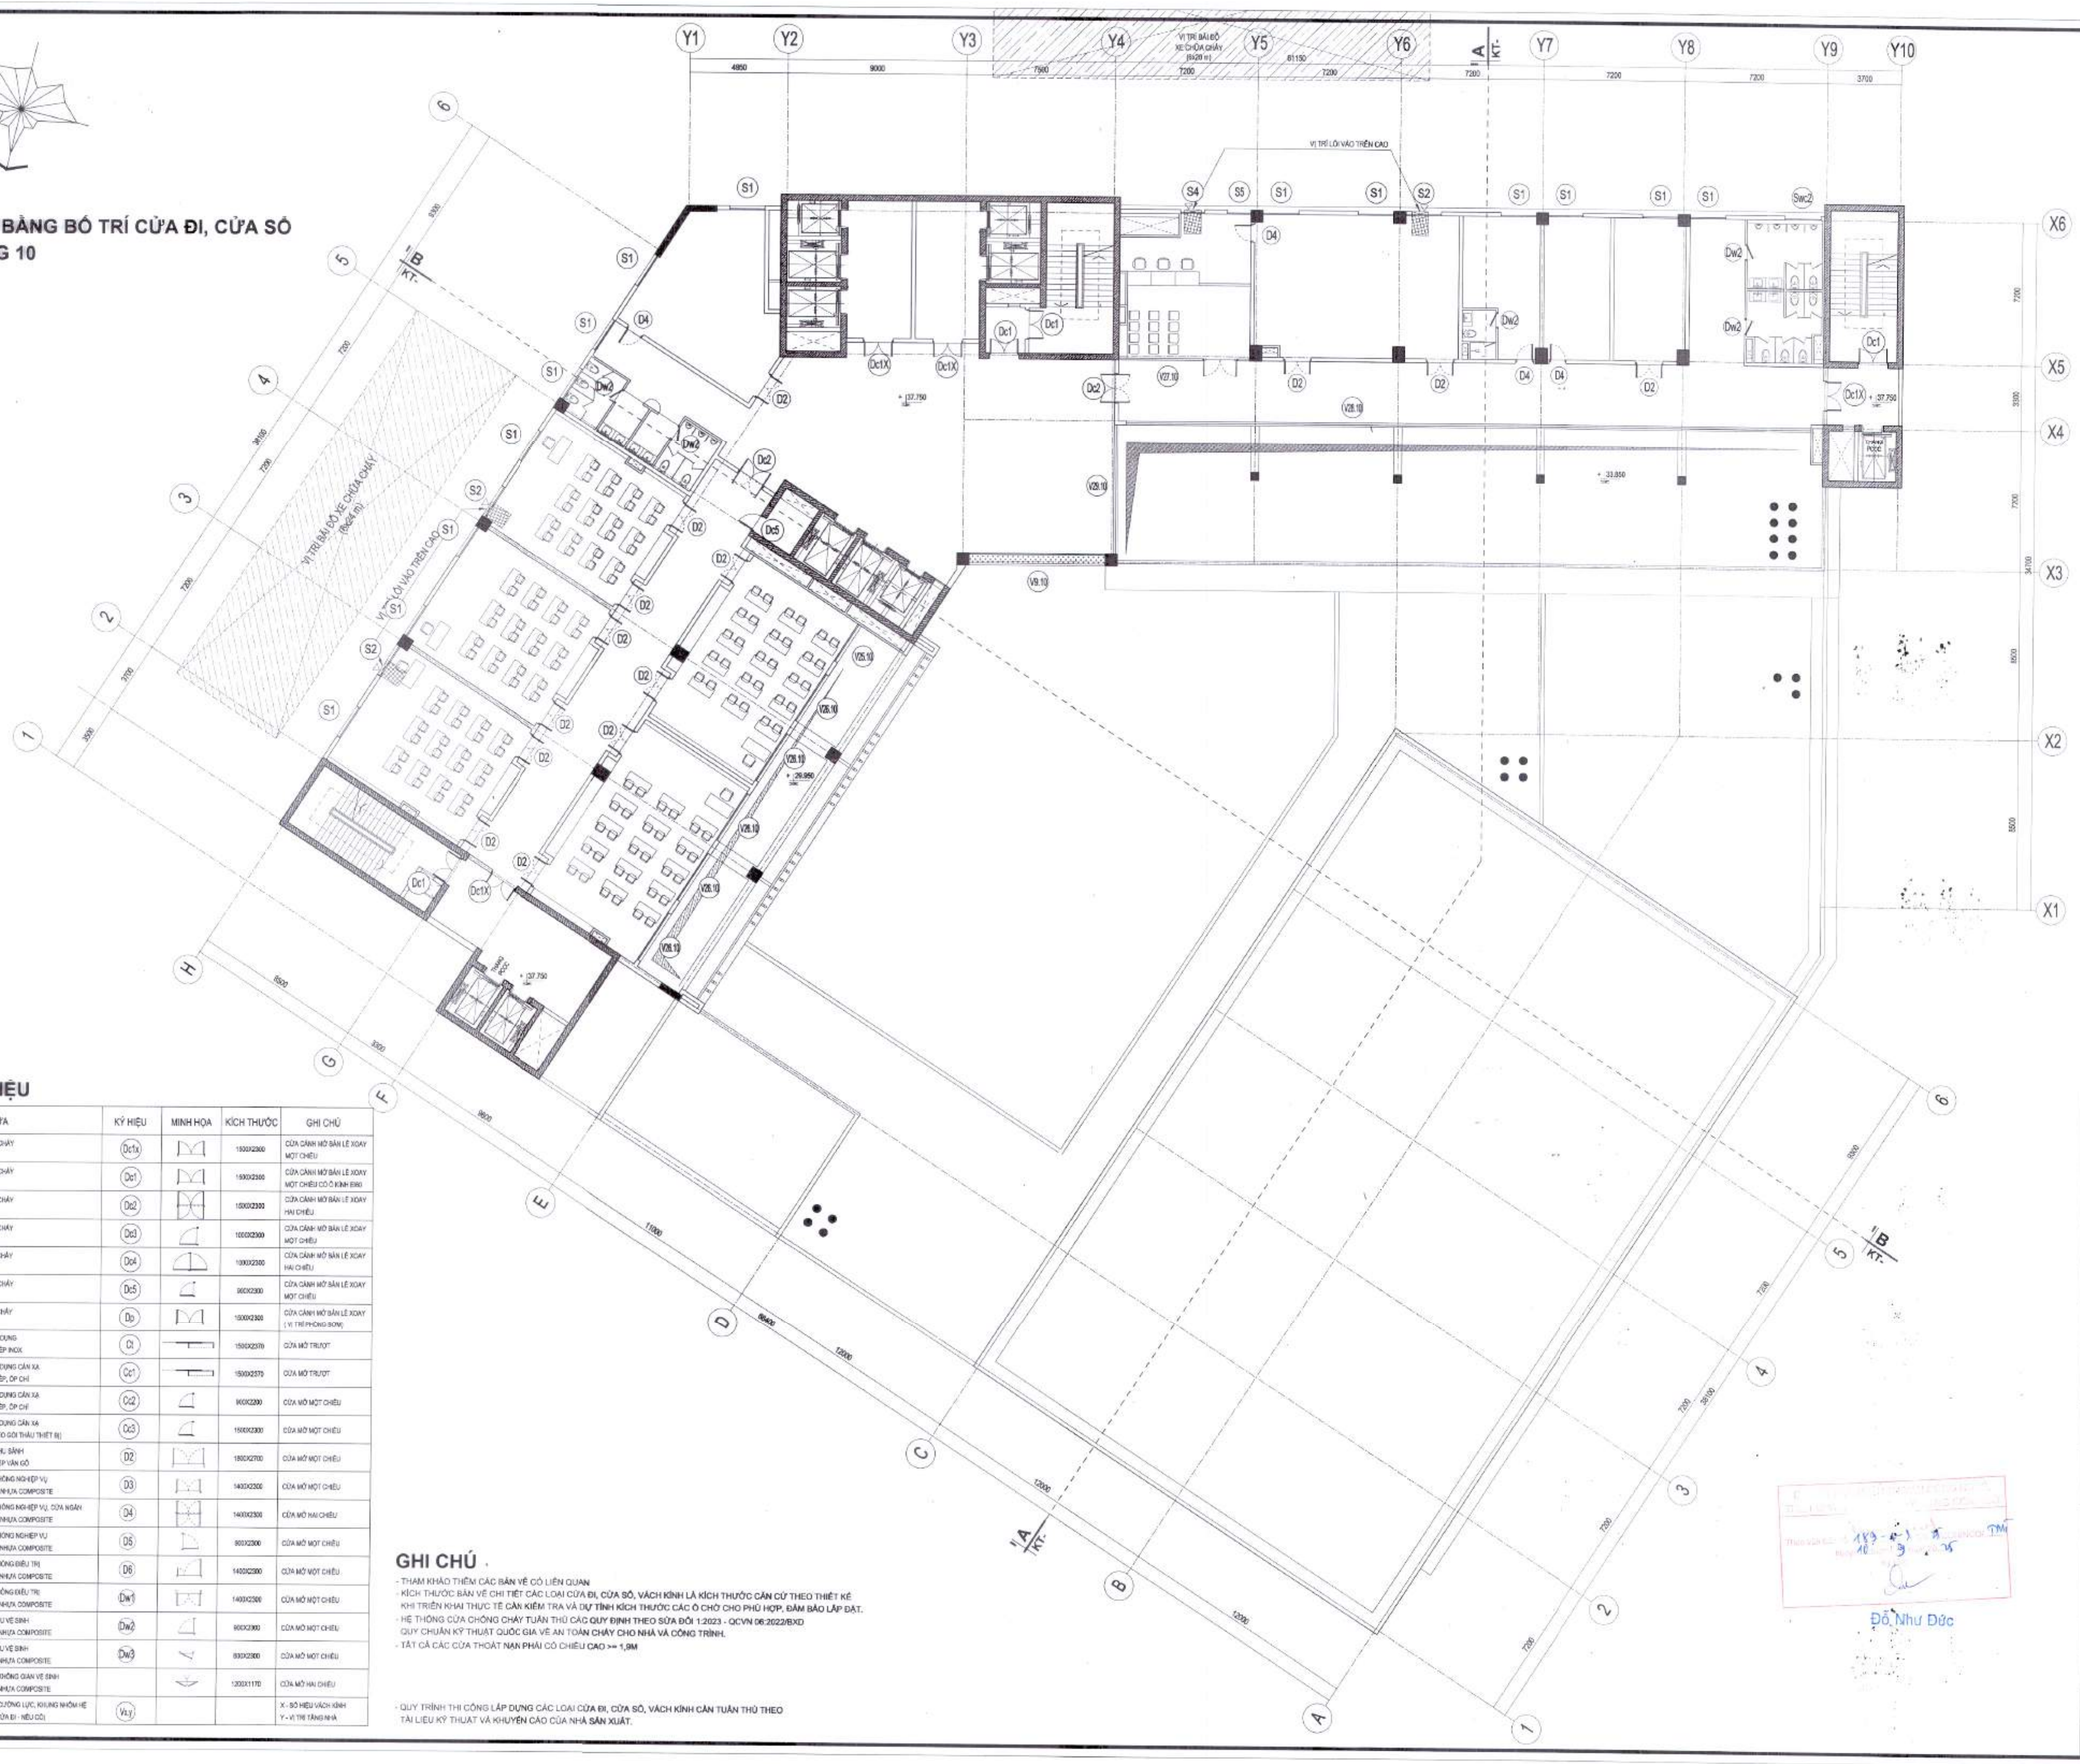

KÝ HIỆU

LOẠI CỬA	KÝ HIỆU	MINH HỌA	KÍCH THƯỚC	GHI CHÚ
CỬA CHỐNG CHÁY EI 60	Dc1x		1500X2300	CỬA CÁNH MỞ BẢN LỀ XOAY MỘT CHIỀU
CỬA CHỐNG CHÁY EI 60	Dc1		1500X2300	CỬA CÁNH MỞ BẢN LỀ XOAY MỘT CHIỀU CÓ KÍNH EI60
CỬA CHỐNG CHÁY EI 60	Dc2		1500X2300	CỬA CÁNH MỞ BẢN LỀ XOAY HAI CHIỀU
CỬA CHỐNG CHÁY EI 60	Dc3		1000X2300	CỬA CÁNH MỞ BẢN LỀ XOAY MỘT CHIỀU
CỬA CHỐNG CHÁY EI 60	Dc4		1800X2300	CỬA CÁNH MỞ BẢN LỀ XOAY HAI CHIỀU
CỬA CHỐNG CHÁY EI 60	Dc5		900X2300	CỬA CÁNH MỞ BẢN LỀ XOAY MỘT CHIỀU
CỬA CHỐNG CHÁY EI 70	Dp		1500X2300	CỬA CÁNH MỞ BẢN LỀ XOAY (VỊ TRÍ PHÒNG SOM)
CỬA CHUYÊN DỤNG CHẤT LIỆU THÉP INOX	Cl		1500X2570	CỬA MỞ TRƯỢT
CỬA CHUYÊN DỤNG CẦN XÁ CHẤT LIỆU THÉP, ỐP CHÌ	Cc1		1500X2570	CỬA MỞ TRƯỢT
CỬA CHUYÊN DỤNG CẦN XÁ CHẤT LIỆU THÉP, ỐP CHÌ	Cc2		900X2300	CỬA MỞ MỘT CHIỀU
CỬA CHUYÊN DỤNG CẦN XÁ (BÓNG BỘ THEO GÓI THẦU THIẾT BỊ)	Cc3		1500X2300	CỬA MỞ MỘT CHIỀU
CỬA ĐI CÁC KHU BỆNH CHẤT LIỆU THÉP VÂN GỖ	D2		1800X2700	CỬA MỞ MỘT CHIỀU
CỬA ĐI CÁC PHÒNG NGHIỆP VỤ CHẤT LIỆU GỖ NHỰA COMPOSITE	D3		1400X2300	CỬA MỞ MỘT CHIỀU
CỬA ĐI CÁC PHÒNG NGHIỆP VỤ, CỬA NGĂN CHẤT LIỆU GỖ NHỰA COMPOSITE	D4		1400X2300	CỬA MỞ HAI CHIỀU
CỬA ĐI CÁC PHÒNG NGHIỆP VỤ CHẤT LIỆU GỖ NHỰA COMPOSITE	D5		900X2300	CỬA MỞ MỘT CHIỀU
CỬA ĐI CÁC PHÒNG ĐIỀU TRỊ CHẤT LIỆU GỖ NHỰA COMPOSITE	D6		1400X2300	CỬA MỞ MỘT CHIỀU
CỬA ĐI CÁC PHÒNG ĐIỀU TRỊ CHẤT LIỆU GỖ NHỰA COMPOSITE	Dw1		1400X2300	CỬA MỞ MỘT CHIỀU
CỬA ĐI CÁC KHU VỆ SINH CHẤT LIỆU GỖ NHỰA COMPOSITE	Dw2		800X2300	CỬA MỞ MỘT CHIỀU
CỬA ĐI CÁC KHU VỆ SINH CHẤT LIỆU GỖ NHỰA COMPOSITE	Dw3		830X2300	CỬA MỞ MỘT CHIỀU
CỬA LẬT CHIA KHÔNG GIAN VỆ SINH CHẤT LIỆU GỖ NHỰA COMPOSITE			1200X1170	CỬA MỞ HAI CHIỀU
HỆ VÁCH KÍNH CƯỜNG LỰC, KHUNG NHÔM HỆ (BAO GỒM CẢ CỬA ĐI - NẾU CÓ)	Vx.y			X - SỐ HIỆU VÁCH KÍNH Y - VỊ TRÍ TẦNG NHÀ

GHI CHÚ

- THAM KHẢO THÊM CÁC BẢN VẼ CÓ LIÊN QUAN
- KÍCH THƯỚC BẢN VẼ CHỈ TIẾT CÁC LOẠI CỬA ĐI, CỬA SỔ, VÁCH KÍNH LÀ KÍCH THƯỚC CĂN CỨ THEO THIẾT KẾ KHI TRIỂN KHAI THỰC TẾ CẦN KIỂM TRA VÀ DỰ TÍNH KÍCH THƯỚC CÁC Ô CHỜ CHO PHÙ HỢP, ĐẢM BẢO LẮP ĐẶT.
- HỆ THỐNG CỬA CHỐNG CHÁY TUÂN THỦ CÁC QUY ĐỊNH THEO SỬA ĐỔI 1:2023 - QCVN 06:2022/BXD QUY CHUẨN KỸ THUẬT QUỐC GIA VỀ AN TOÀN CHÁY CHO NHÀ VÀ CÔNG TRÌNH.
- TẤT CẢ CÁC CỬA THOÁT NẠN PHẢI CÓ CHIỀU CAO >= 1,9M

- QUY TRÌNH THI CÔNG LẮP DỰNG CÁC LOẠI CỬA ĐI, CỬA SỔ, VÁCH KÍNH CẦN TUÂN THỦ THEO TÀI LIỆU KỸ THUẬT VÀ KHUYẾN CÁO CỦA NHÀ SẢN XUẤT.

Đỗ Như Đức

HIỆU CHỈNH/REVISIONS

LẦN VER	NGÀY DATE	MÔ TẢ DESCRIPTION	KIỂM CHECKED
A			
B			
C			
D			

CHỦ ĐẦU TƯ - INVESTOR

BỆNH VIỆN THỐNG NHẤT

GIÁM ĐỐC

LÊ ĐÌNH THANH

DỰ ÁN - PROJECT . TITLE

DỰ ÁN XÂY DỰNG
TRUNG TÂM CHĂM SÓC KHÁM VÀ ĐIỀU TRỊ CHẤT LƯỢNG CAO CHO CÁN BỘ - BỆNH VIỆN THỐNG NHẤT

ĐỊA ĐIỂM - LOCATION

BỆNH VIỆN THỐNG NHẤT
SỐ 1 LÝ THƯỜNG KIỆT, PHƯỜNG 7, QUẬN TÂN BÌNH
THÀNH PHỐ HỒ CHÍ MINH

CÔNG TRÌNH

TRUNG TÂM CHĂM SÓC KHÁM VÀ ĐIỀU TRỊ CHẤT LƯỢNG CAO CHO CÁN BỘ - BỆNH VIỆN THỐNG NHẤT

ĐƠN VỊ TƯ VẤN

CÔNG TY CỔ PHẦN TƯ VẤN CÔNG NGHỆ XÂY DỰNG ANCON

CÔNG TY

ANCON

CÔNG TY CỔ PHẦN TƯ VẤN CÔNG NGHỆ XÂY DỰNG ANCON

Địa chỉ : 295 Phố Tây Sơn- Quận Đống Đa- TP Hà Nội

PHÓ TỔNG GIÁM ĐỐC

NGUYỄN VĂN THỦ

CHỦ NHIỆM THIẾT KẾ Th.S - KTS	NGUYỄN VĂN TRƯỜNG
CHỦ TRÌ KIẾN TRÚC Th.S - KTS	NGUYỄN VĂN TRƯỜNG
THIẾT KẾ	HOÀNG VĂN SÁNG NGUYỄN HOÀN THÀNH
TRIỂN KHAI	TRẦN TUẤN QUỲNH NGUYỄN QUANG HIẾU NGUYỄN MẠNH CƯỜNG
KIỂM	ĐINH HỮU PHONG NGUYỄN NGỌC

HẠNG MỤC:

KIẾN TRÚC CÔNG TRÌNH

TÊN BẢN VẼ

MẶT BẰNG TẦNG 10

GIAI ĐOẠN THIẾT KẾ	T.K.B.V.T.C
TỶ LỆ	
THỰC HIỆN	2025
BẢN VẼ	KT - E.012

MẶT BẰNG BỐ TRÍ CỬA ĐI, CỬA SỔ TUM KỸ THUẬT

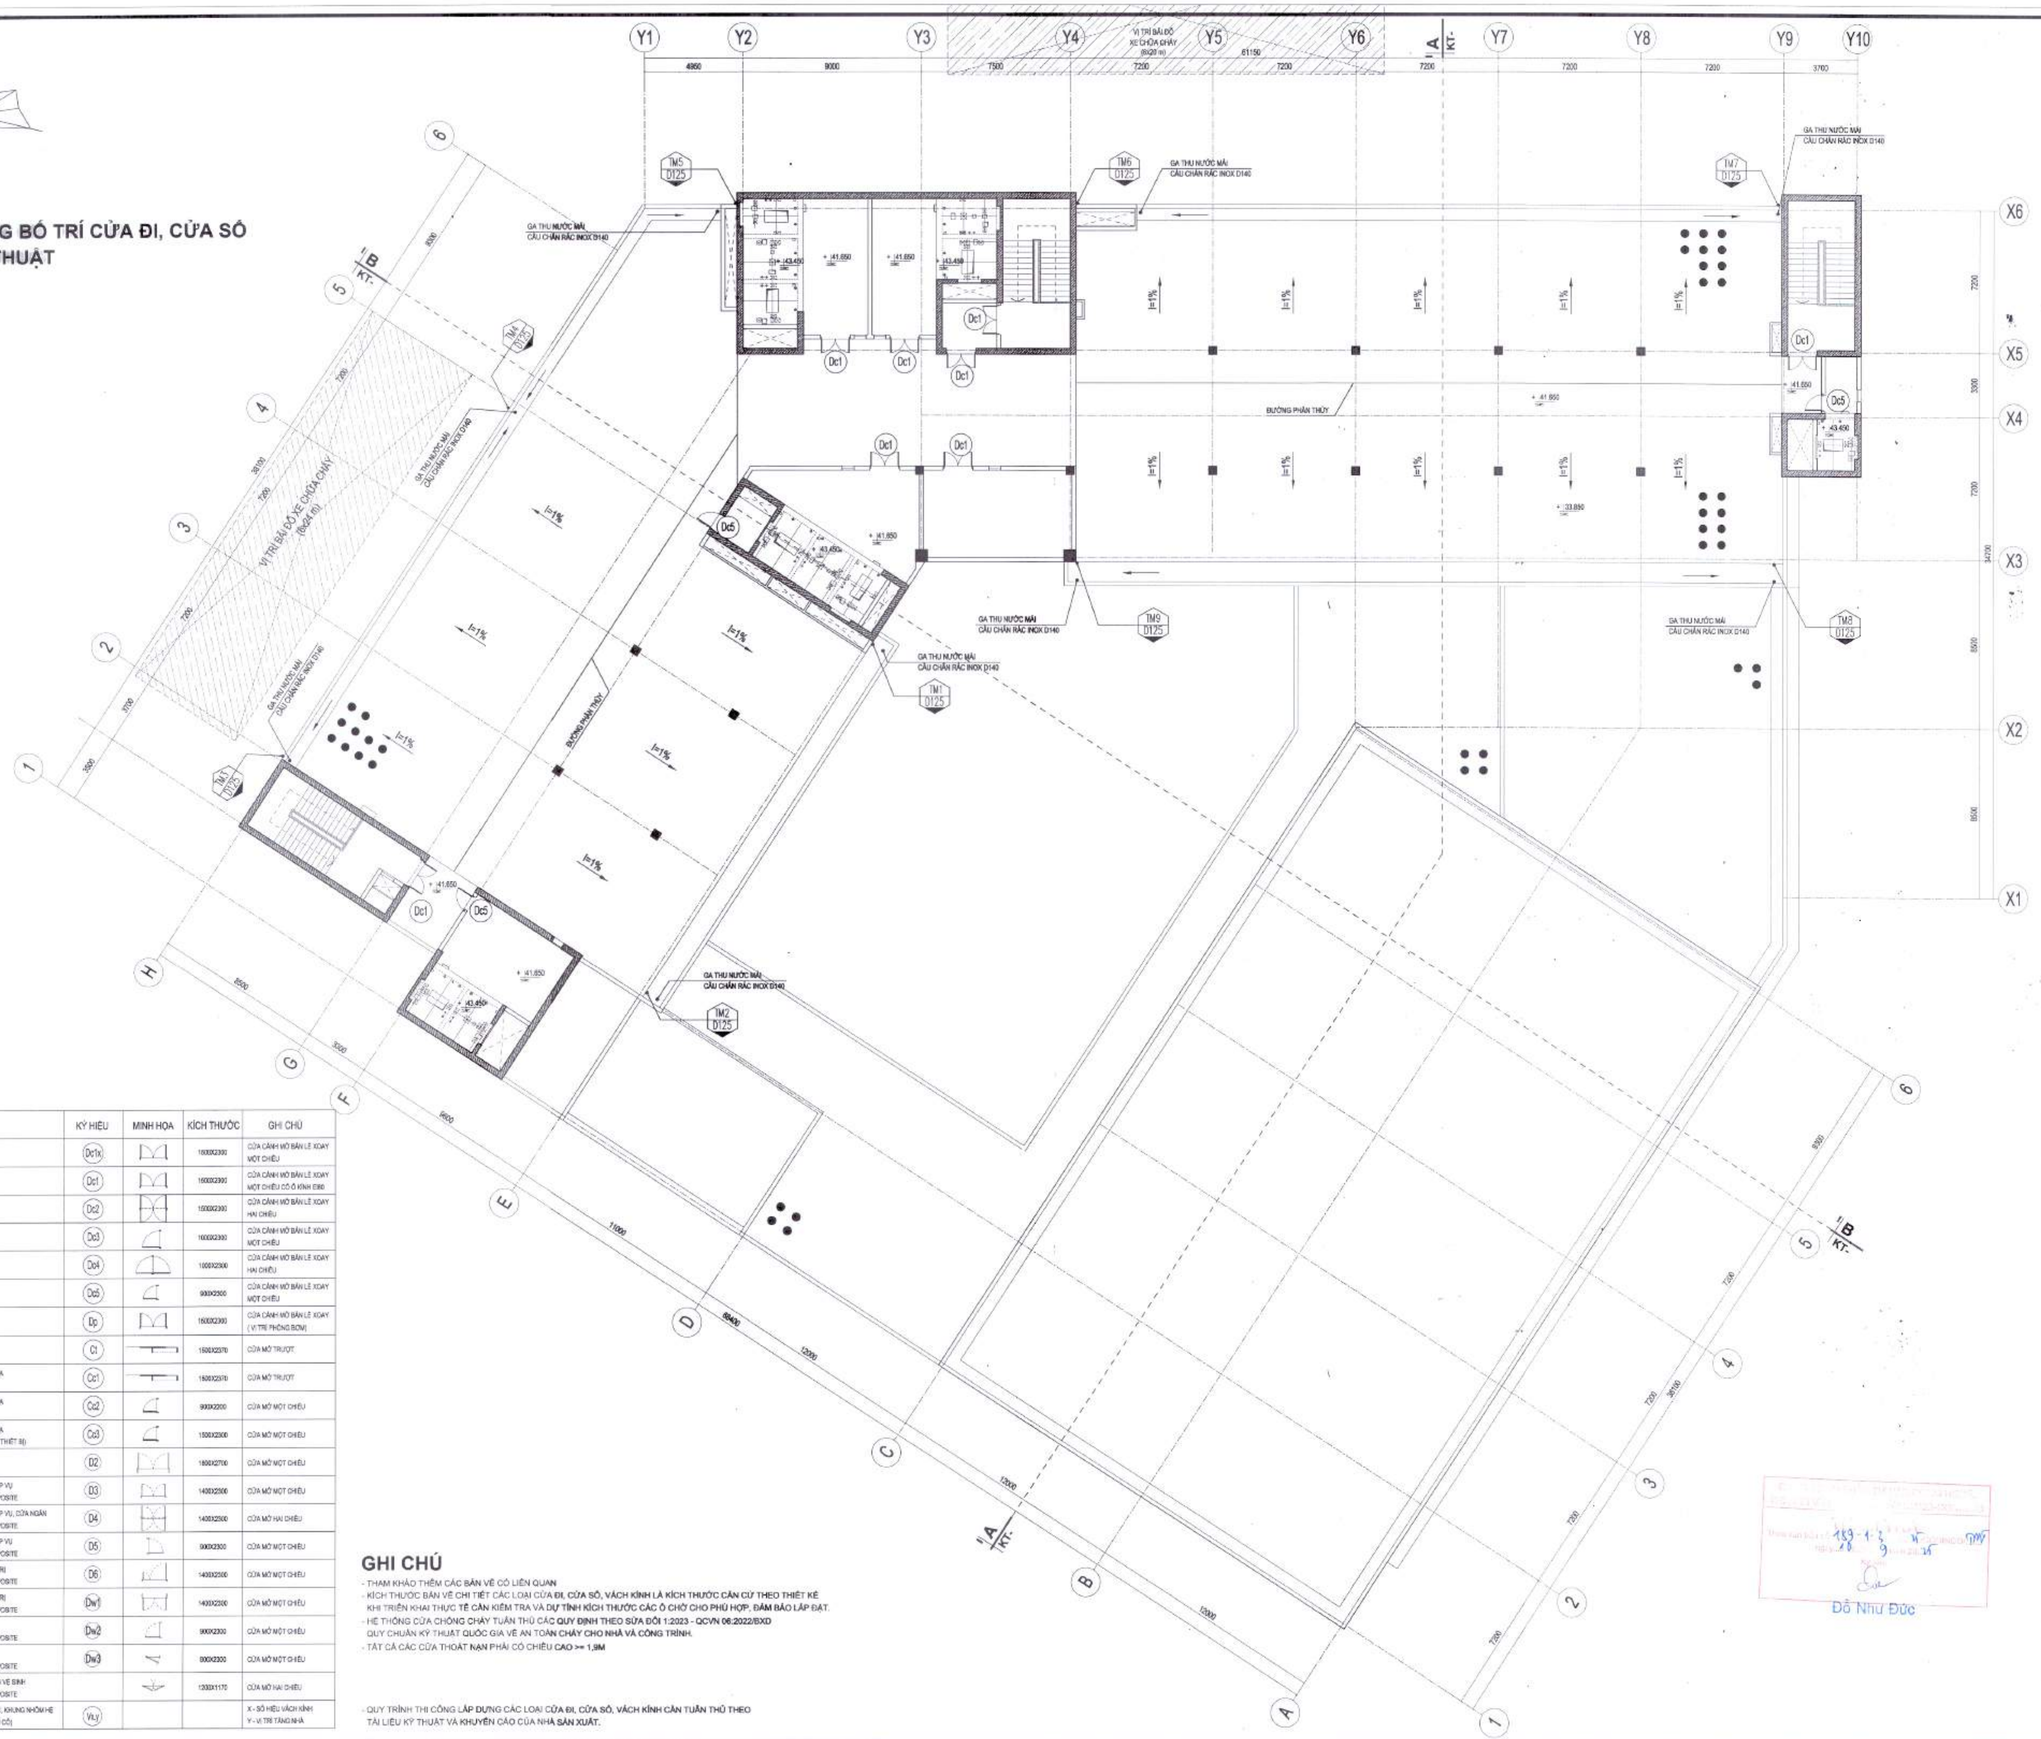

KÝ HIỆU

LOẠI CỬA	KÝ HIỆU	MINH HỌA	KÍCH THƯỚC	GHI CHÚ
CỬA CHỐNG CHÁY EI 60	Dc1x		1500X2300	CỬA CÁNH MỞ BẢN LỀ XOAY MỘT CHIỀU
CỬA CHỐNG CHÁY EI 60	Dc1		1500X2300	CỬA CÁNH MỞ BẢN LỀ XOAY MỘT CHIỀU CÓ Ô KÍNH EI60
CỬA CHỐNG CHÁY EI 60	Dc2		1500X2300	CỬA CÁNH MỞ BẢN LỀ XOAY HAI CHIỀU
CỬA CHỐNG CHÁY EI 60	Dc3		1000X2300	CỬA CÁNH MỞ BẢN LỀ XOAY MỘT CHIỀU
CỬA CHỐNG CHÁY EI 60	Dc4		1000X2300	CỬA CÁNH MỞ BẢN LỀ XOAY HAI CHIỀU
CỬA CHỐNG CHÁY EI 60	Dc5		900X2300	CỬA CÁNH MỞ BẢN LỀ XOAY MỘT CHIỀU
CỬA CHỐNG CHÁY EI 30	Dc		1500X2300	CỬA CÁNH MỞ BẢN LỀ XOAY (VỈ TRE PHÒNG BOM)
CỬA CHUYÊN DỤNG CHẤT LIỆU THÉP INOX	C1		1500X2370	CỬA MỞ TRƯỢT
CỬA CHUYÊN DỤNG CẦN XÃ CHẤT LIỆU THÉP, ỐP CHÌ	Cc1		1500X2370	CỬA MỞ TRƯỢT
CỬA CHUYÊN DỤNG CẦN XÃ CHẤT LIỆU THÉP, ỐP CHÌ	Cc2		900X2300	CỬA MỞ MỘT CHIỀU
CỬA CHUYÊN DỤNG CẦN XÃ (ĐỒNG BỘ THEO GÓI THẦU THIẾT BỊ)	Cc3		1500X2300	CỬA MỞ MỘT CHIỀU
CỬA ĐI CÁC KHU BÁNH CHẤT LIỆU THÉP VÂN GỖ	D2		1600X2700	CỬA MỞ MỘT CHIỀU
CỬA ĐI CÁC PHÒNG NGHIỆP VỤ CHẤT LIỆU GỖ NHỰA COMPOSITE	D3		1400X2500	CỬA MỞ MỘT CHIỀU
CỬA ĐI CÁC PHÒNG NGHIỆP VỤ, CỬA NGẮN CHẤT LIỆU GỖ NHỰA COMPOSITE	D4		1400X2500	CỬA MỞ HAI CHIỀU
CỬA ĐI CÁC PHÒNG NGHIỆP VỤ CHẤT LIỆU GỖ NHỰA COMPOSITE	D5		900X2300	CỬA MỞ MỘT CHIỀU
CỬA ĐI CÁC PHÒNG ĐIỀU TRỊ CHẤT LIỆU GỖ NHỰA COMPOSITE	D6		1400X2500	CỬA MỞ MỘT CHIỀU
CỬA ĐI CÁC PHÒNG ĐIỀU TRỊ CHẤT LIỆU GỖ NHỰA COMPOSITE	Dw1		1400X2300	CỬA MỞ MỘT CHIỀU
CỬA ĐI CÁC KHU VỆ SINH CHẤT LIỆU GỖ NHỰA COMPOSITE	Dw2		900X2300	CỬA MỞ MỘT CHIỀU
CỬA ĐI CÁC KHU VỆ SINH CHẤT LIỆU GỖ NHỰA COMPOSITE	Dw3		800X2300	CỬA MỞ MỘT CHIỀU
CỬA LẬT CHA KHÔNG GIAN VỆ SINH CHẤT LIỆU GỖ NHỰA COMPOSITE			1300X1170	CỬA MỞ HAI CHIỀU
HỆ VÁCH KÍNH CƯỜNG LỰC, KHUNG NHÔM HỆ (BAO GỒM CẢ CỬA ĐI - MẪU CỬ)	Vk.y			X - SỐ HIỆU VÁCH KÍNH Y - VỊ TRÍ TẦNG NHÀ

GHI CHÚ

- THAM KHẢO THÊM CÁC BẢN VẼ CÓ LIÊN QUAN
- KÍCH THƯỚC BẢN VẼ CHỈ CHIẾT CÁC LOẠI CỬA ĐI, CỬA SỔ, VÁCH KÍNH LÀ KÍCH THƯỚC CĂN CỨ THEO THIẾT KẾ KHI TRIỂN KHAI THỰC TẾ CẦN KIỂM TRA VÀ DỰ TÍNH KÍCH THƯỚC CÁC Ô CHỜ CHO PHÙ HỢP, ĐẢM BẢO LẮP ĐẶT.
- HỆ THỐNG CỬA CHỐNG CHÁY TUÂN THỦ CÁC QUY ĐỊNH THEO SỬA ĐỔI 1:2023 - QCVN 06:2022/BXD QUY CHUẨN KỸ THUẬT QUỐC GIA VỀ AN TOÀN CHÁY CHO NHÀ VÀ CÔNG TRÌNH.
- TẤT CẢ CÁC CỬA THOÁT NẠN PHẢI CÓ CHIỀU CAO >= 1,9M

- QUY TRÌNH THI CÔNG LẮP DỰNG CÁC LOẠI CỬA ĐI, CỬA SỔ, VÁCH KÍNH CẦN TUÂN THỦ THEO TÀI LIỆU KỸ THUẬT VÀ KHUYẾN CÁO CỦA NHÀ SẢN XUẤT.

Đỗ Như Đức

HIỆU CHỈNH/REVISIONS

LẦN VER	NGÀY DATE	MÔ TẢ DESCRIPTION	KIỂM CHECKED
A			
B			
C			
D			

CHỦ ĐẦU TƯ - INVESTOR
BỆNH VIỆN THỐNG NHẤT
GIÁM ĐỐC
LÊ ĐÌNH THANH

DỰ ÁN - PROJECT , TITLE
DỰ ÁN XÂY DỰNG
TRUNG TÂM CHĂM SÓC KHÁM VÀ ĐIỀU TRỊ CHẤT LƯỢNG CAO CHO CÁN BỘ - BỆNH VIỆN THỐNG NHẤT

ĐỊA ĐIỂM - LOCATION
BỆNH VIỆN THỐNG NHẤT
SỐ 1 LÝ THƯỜNG KIỆT, PHƯỜNG 7, QUẬN TÂN BÌNH THÀNH PHỐ HỒ CHÍ MINH

CÔNG TRÌNH
TRUNG TÂM CHĂM SÓC KHÁM VÀ ĐIỀU TRỊ CHẤT LƯỢNG CAO CHO CÁN BỘ - BỆNH VIỆN THỐNG NHẤT

ĐƠN VỊ TƯ VẤN
CÔNG TY CỔ PHẦN TƯ VẤN CÔNG NGHỆ XÂY DỰNG ANCON

CÔNG TY
ANCON
CÔNG TY CỔ PHẦN TƯ VẤN CÔNG NGHỆ XÂY DỰNG ANCON
Địa chỉ : 295 Phố Tây Sơn- Quận Đống Đa- TP Hà Nội

PHÓ TỔNG GIÁM ĐỐC
NGUYỄN VĂN THỤ

CHỦ NHIỆM THIẾT KẾ TN.B - KCS NGUYỄN VĂN TRƯỜNG	
CHỦ TRÌ KIẾN TRÚC TN.B - KCS NGUYỄN VĂN TRƯỜNG	
THIẾT KẾ HOÀNG VĂN SÁNG NGUYỄN HOÀN THÀNH	
TRIỂN KHAI TRẦN TUẤN QUỲNH NGUYỄN QUANG HIẾU NGUYỄN MẠNH CƯỜNG	
KIỂM ĐINH HỮU PHONG NGUYỄN NGỌC	

HẠNG MỤC
KIẾN TRÚC CÔNG TRÌNH

TÊN BẢN VẼ
MẶT BẰNG TUM KỸ THUẬT

GIAI ĐOẠN THIẾT KẾ	T.K.B.V.T.C
TỶ LỆ	
THỰC HIỆN	2025
BẢN VẼ	KT - E.013

MẶT BẰNG BỐ TRÍ CỬA ĐI, CỬA SỔ
TẦNG 8

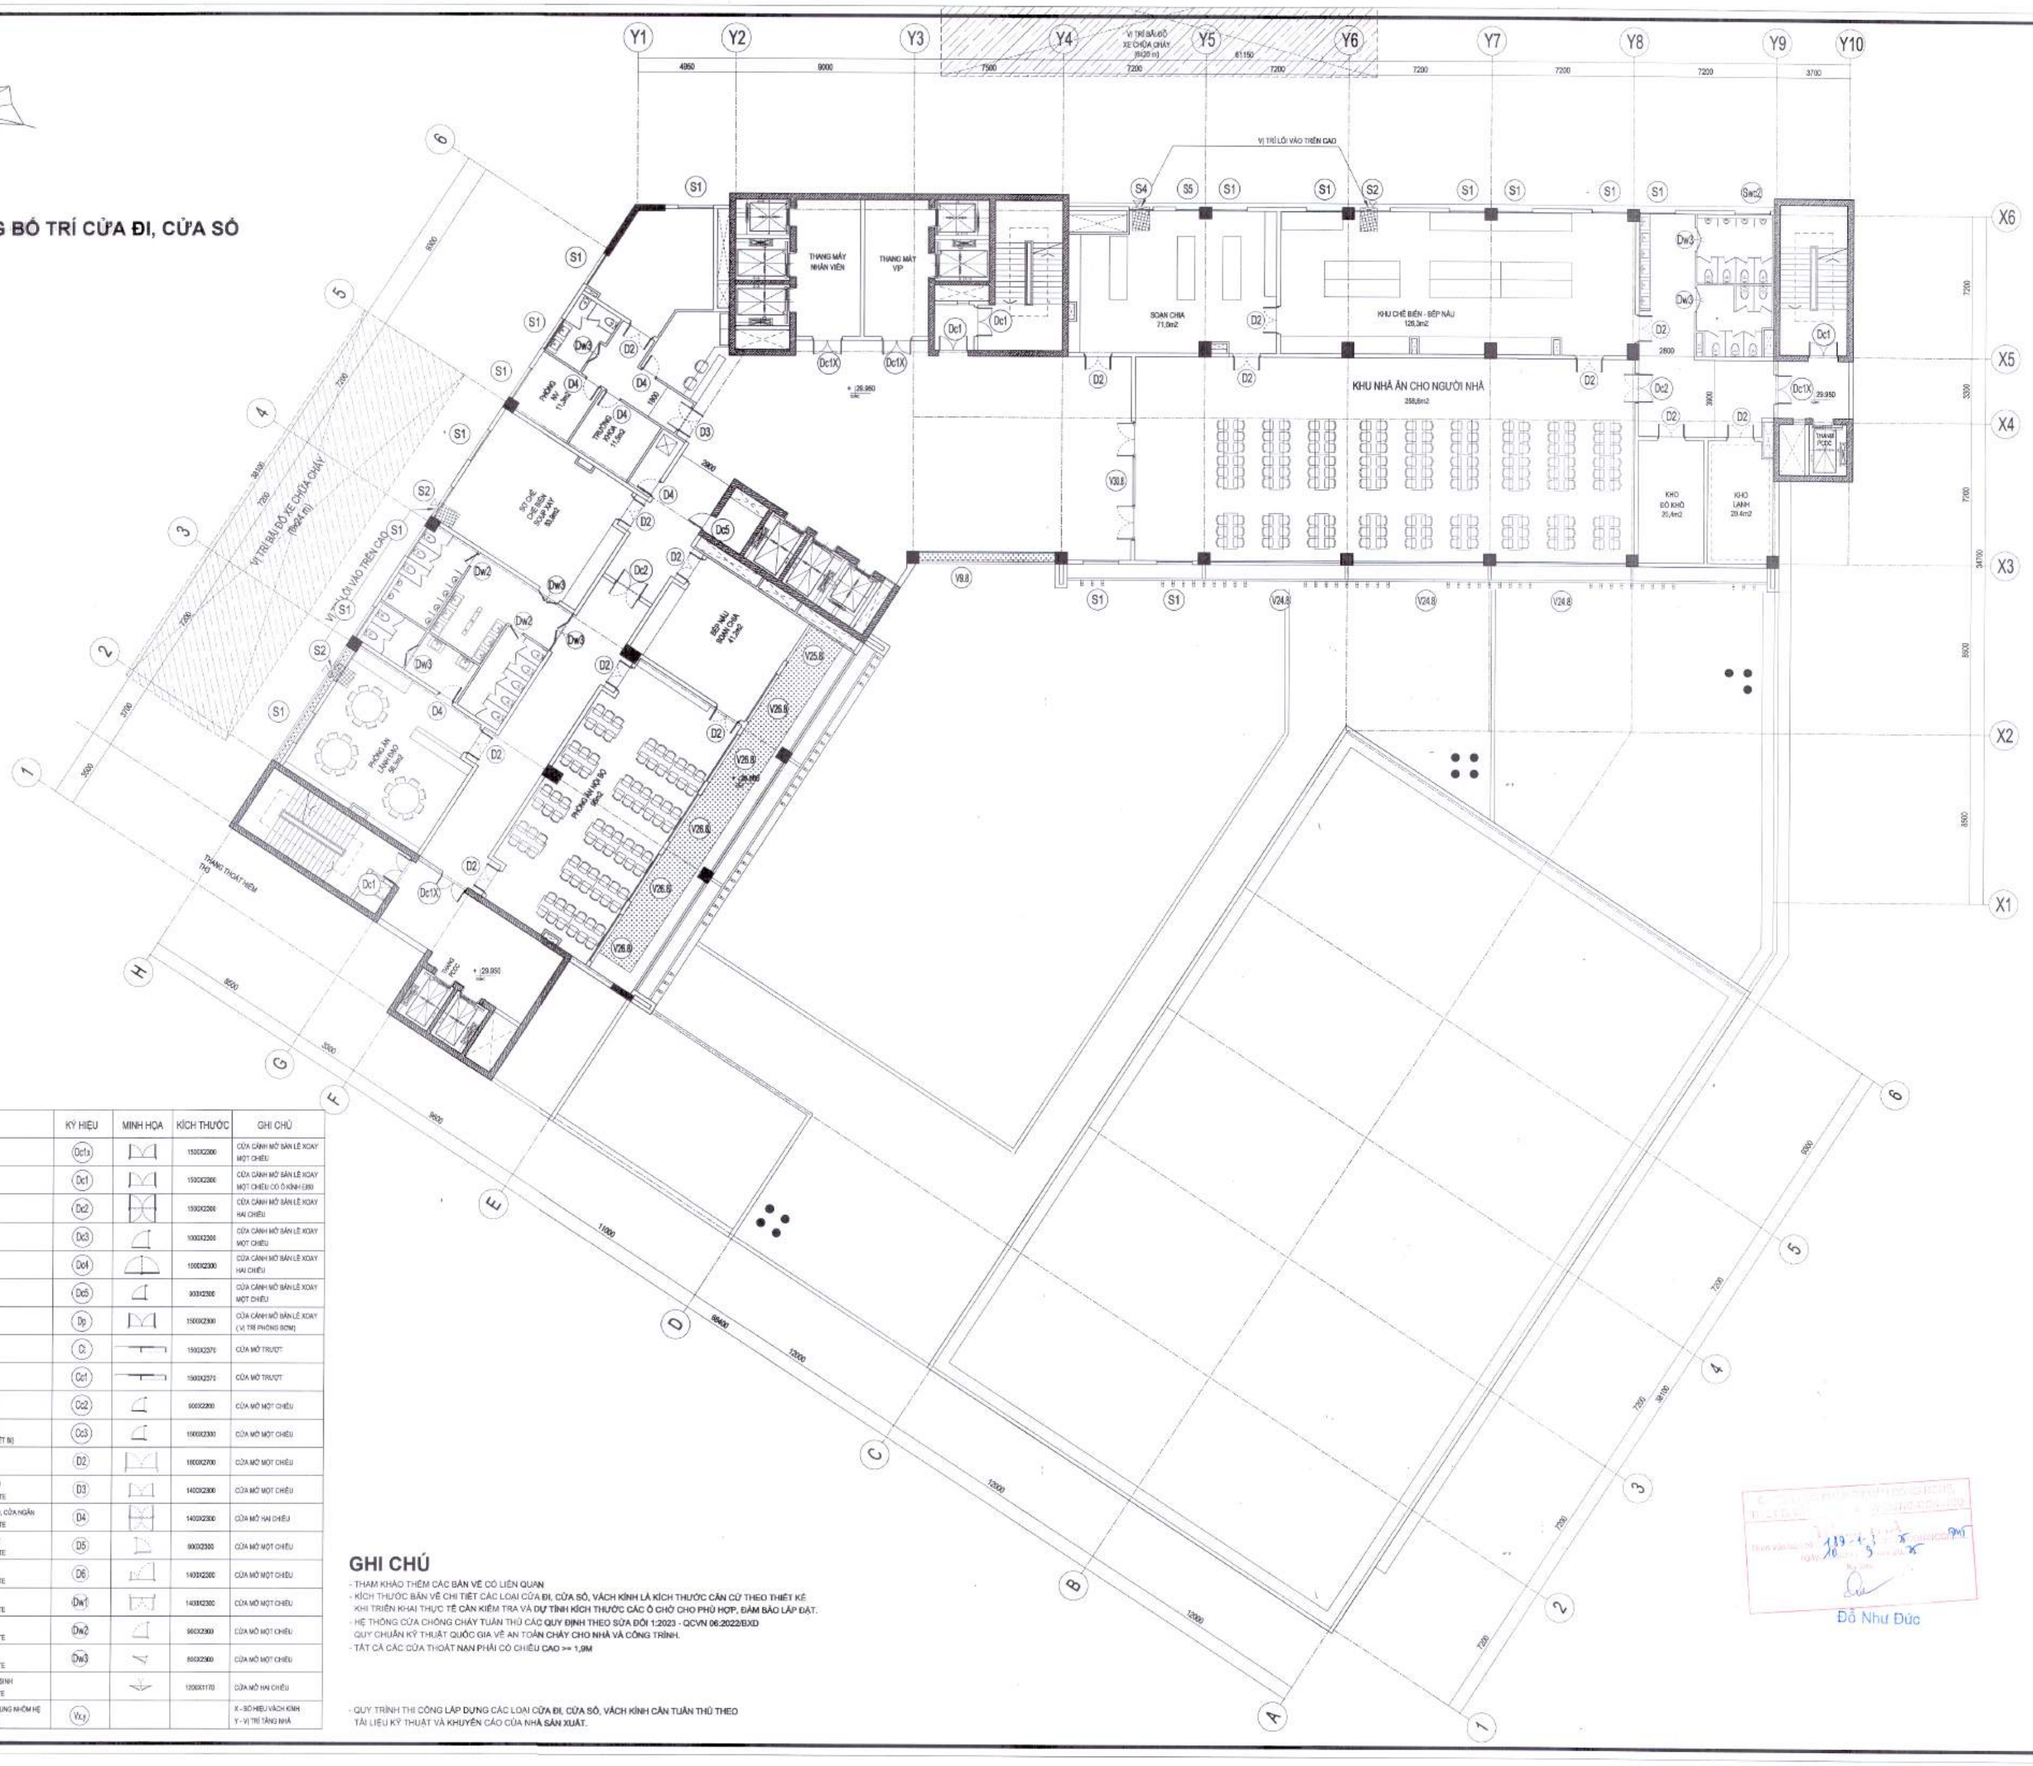
Y1
Y2
Y3
Y4
Y5
Y6
Y7
Y8
Y9
Y10
X1
X2
X3
X4
X5
X6
VỊ TRÍ LỒI VÀO TRÊN CAO
THANG MÁY NHÂN VIÊN
THANG MÁY VIP
SOẠN CHIA 71,0m2
KHU CHẾ BIẾN - BẾP NẤU 126,3m2
KHU NHÀ ĂN CHO NGƯỜI NHÀ 258,8m2
KHO BỘ KHÔ 25,4m2
KHO LẠNH 29,4m2
VỊ TRÍ BÃI ĐỖ XE CHỮA CHÁY (90x2,5m)
VỊ TRÍ LỒI VÀO TRÊN CAO
PHÒNG ĂN 1,340 30,3m2
BẾP NẤU SOẠN CHIA 41,9m2
PHÒNG ĂN HỘI ĐỒ 96m2
THANG THOÁT HIỂM
+ 29.950
+ 26.950
9600
3300
11000
12000
12000
12000
9600
3300
7200
7200
7200

DC1X

SL: 58 BỘ

	QUY CÁCH	CỬA KÍNH CHỐNG CHÁY 2 CÁNH MỞ 1 CHIỀU EI60			
	HỆ THÉP	THÉP CHẤN ĐỊNH HÌNH DÀY 1.2MM -VẬT LIỆU CHỐNG CHÁY THEO TIÊU CHUẨN PCCC			
	KÍNH	KÍNH CHỐNG CHÁY EI60 DÀY 25MM			
	SƠN	THEO MẪU		CÔNG NGHỆ SƠN: SƠN TĨNH ĐIỆN	
VỊ TRÍ LẮP ĐẶT	PHỤ KIỆN	...	BẢN LỀ:CHMAX	TAY NẮM:...	KHÓA/CHỐT:...
TẦNG ...	GHI CHÚ	CỬA CÓ TAY CO THỦY LỰC			

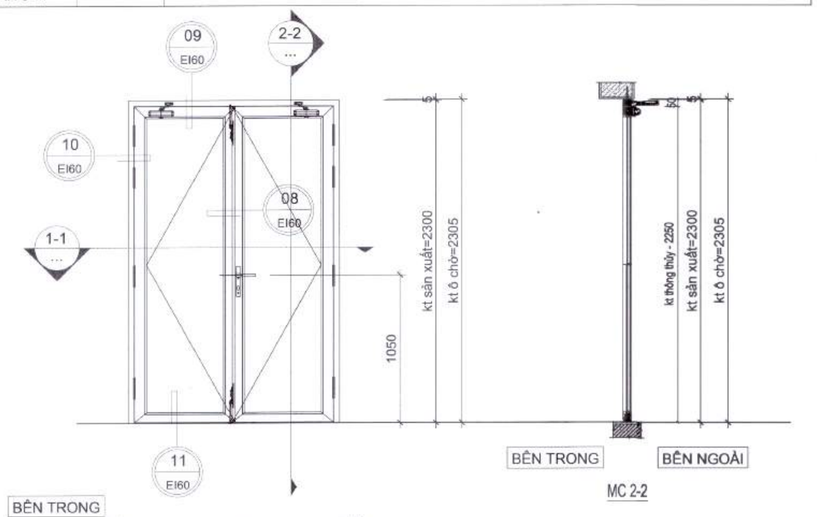

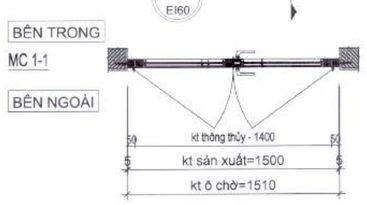

DC1

SL: 89 BỘ

	QUY CÁCH	CỬA CHỐNG CHÁY 2 CÁNH MỞ 1 CHIỀU CÓ Ô KÍNH EI60			
	HỆ THÉP	THÉP CHẤN ĐỊNH HÌNH DÀY 1.2MM -VẬT LIỆU CHỐNG CHÁY THEO TIÊU CHUẨN PCCC			
	KÍNH	KÍNH CHỐNG CHÁY EI60 DÀY 25MM			
	SƠN	THEO MẪU		CÔNG NGHỆ SƠN: SƠN TĨNH ĐIỆN	
VỊ TRÍ LẮP ĐẶT	PHỤ KIỆN	...	BẢN LỀ:CHMAX	TAY NẮM:...	KHÓA/CHỐT:...
TẦNG ...	GHI CHÚ	CỬA CÓ TAY CO THỦY LỰC			

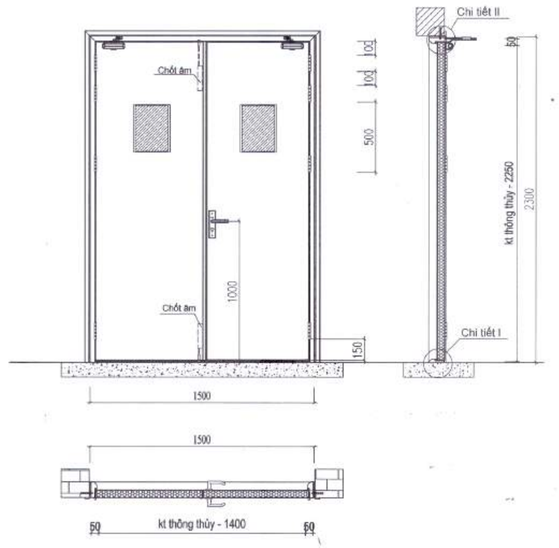

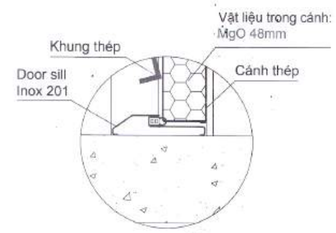

CHI TIẾT I

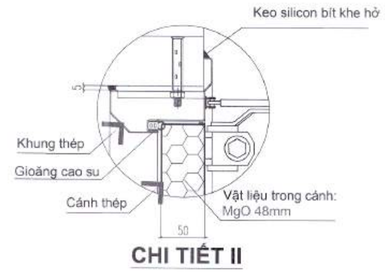

CHI TIẾT II

DC2

SL: 40 BỘ

	QUY CÁCH	CỬA KÍNH CHỐNG CHÁY 2 CÁNH MỞ QUAY 2 CHIỀU EI60			
	HỆ THÉP	THÉP HỘP 30X60X1.8MM- VẬT LIỆU CHỐNG CHÁY THEO TIÊU CHUẨN PCCC			
	KÍNH	KÍNH CHỐNG CHÁY EI60 DÀY 25MM			
	SƠN	THEO MẪU		CÔNG NGHỆ SƠN: SƠN TĨNH ĐIỆN	
VỊ TRÍ LẮP ĐẶT	PHỤ KIỆN	...	BẢN LỀ:....	TAY NẮM:....	KHÓA/CHỐT:....
TẦNG ...	GHI CHÚ	CỬA CÓ TAY CO THỦY LỰC			

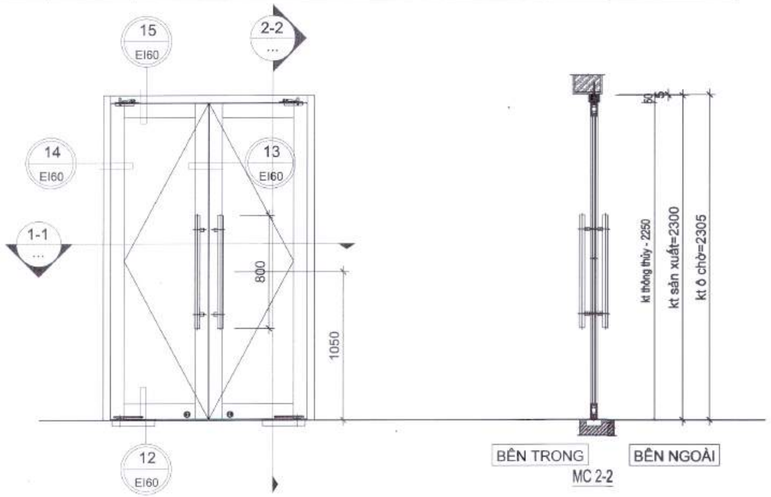

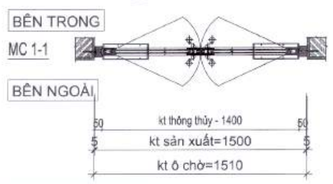

DC4

SL: 01 BỘ

	QUY CÁCH	CỬA KÍNH CHỐNG CHÁY 1 CÁNH MỞ QUAY 2 CHIỀU EI60			
	HỆ THÉP	THÉP HỘP 30X60X1.8MM- VẬT LIỆU CHỐNG CHÁY THEO TIÊU CHUẨN PCCC			
	KÍNH	KÍNH CHỐNG CHÁY EI60 DÀY 25MM			
	SƠN	THEO MẪU		CÔNG NGHỆ SƠN: SƠN TĨNH ĐIỆN	
VỊ TRÍ LẮP ĐẶT	PHỤ KIỆN	...	BẢN LỀ:....	TAY NẮM:....	KHÓA/CHỐT:....
TẦNG ...	GHI CHÚ	CỬA CÓ TAY CO THỦY LỰC			

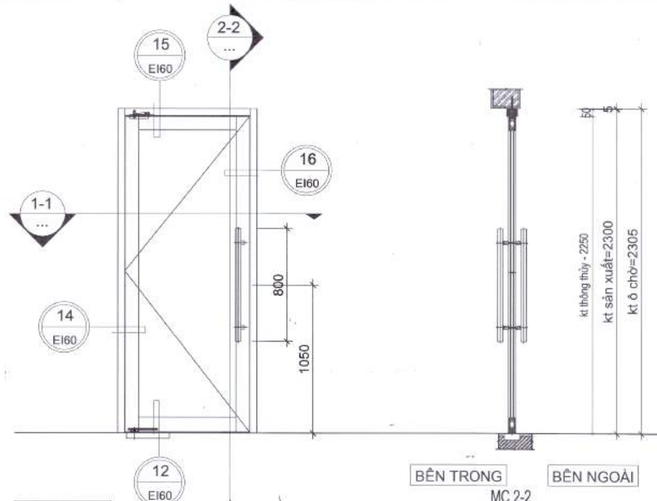

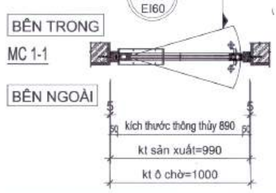

Đỗ Như Đức

HIỆU CHỈNH/REVISIONS

LẦN VER	NGÀY DATE	MÔ TẢ DESCRIPTION	KIỂM CHECKED
A			
B			
C			
D			

CHỦ ĐẦU TƯ - INVESTOR
BỆNH VIỆN THỐNG NHẤT
GIÁM ĐỐC
LÊ ĐÌNH THANH

DỰ ÁN - PROJECT, TITLE
DỰ ÁN XÂY DỰNG
TRUNG TÂM CHĂM SÓC KHÁM VÀ ĐIỀU TRỊ CHẤT LƯỢNG CAO CHO CÁN BỘ - BỆNH VIỆN THỐNG NHẤT

ĐỊA ĐIỂM - LOCATION
BỆNH VIỆN THỐNG NHẤT
SỐ 1 LÝ THƯỜNG KIỆT, PHƯỜNG 7, QUẬN TÂN BÌNH
THÀNH PHỐ HỒ CHÍ MINH

CÔNG TRÌNH
TRUNG TÂM CHĂM SÓC KHÁM VÀ ĐIỀU TRỊ CHẤT LƯỢNG CAO CHO CÁN BỘ - BỆNH VIỆN THỐNG NHẤT

ĐƠN VỊ TƯ VẤN
CÔNG TY CỔ PHẦN TƯ VẤN CÔNG NGHỆ XÂY DỰNG ANCON

CÔNG TY
CÔNG TY CỔ PHẦN TƯ VẤN CÔNG NGHỆ XÂY DỰNG ANCON

Địa chỉ : 295 Phố Tây Sơn- Quận Đống Đa- TP Hà Nội

PHÓ TỔNG GIÁM ĐỐC
NGUYỄN VĂN THỤ

CHỦ NHIỆM THIẾT KẾ Th.S - KTS NGUYỄN VĂN TRƯỜNG	
CHỦ TRÌ KIẾN TRÚC Th.S - KTS NGUYỄN VĂN TRƯỜNG	
THIẾT KẾ HOÀNG VĂN SÁNG NGUYỄN HOÀN THÀNH	
TRIỂN KHAI TRẦN TUẤN QUỲNH NGUYỄN QUANG HIẾU NGUYỄN MẠNH CƯỜNG	
KIỂM ĐINH HỮU PHONG NGUYỄN NGỌC	

HẠNG MỤC:
KIẾN TRÚC CÔNG TRÌNH

TÊN BẢN VẼ
CHI TIẾT CỬA ĐI CHỐNG CHÁY DC1X, DC1, DC2, DC4

GIAI ĐOẠN THIẾT KẾ	T.K.B.V.T.C
TỶ LỆ	
THỰC HIỆN	2026
BẢN VẼ	KT - E.101

DC3

SL: 19 BỘ

	QUY CÁCH	CỬA CHỐNG CHÁY 1 CÁNH MỞ QUAY 1 CHIỀU EI60			
	HỆ THÉP	THÉP HỘP 30X60X1.8MM- VẬT LIỆU CHỐNG CHÁY THEO TIÊU CHUẨN PCCC			
	KÍNH	...			
	SƠN	THEO MẪU		CÔNG NGHỆ SƠN: SƠN TĨNH ĐIỆN	
VỊ TRÍ LẮP ĐẶT	PHỤ KIỆN	...	BẢN LỀ:....	TAY NẮM:....	KHÓA/CHỐT:....
TẦNG ...	GHI CHÚ	CỬA CÓ TAY CO THỦY LỰC			

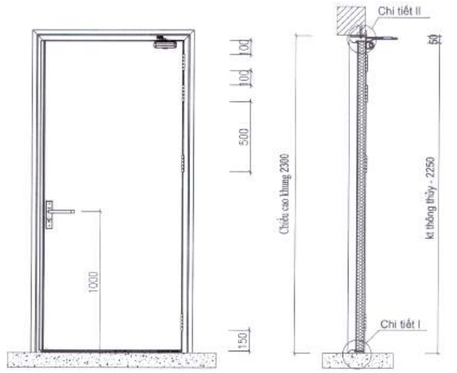

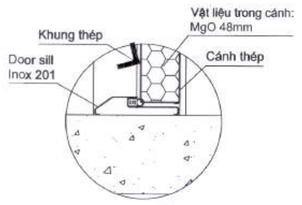

CHI TIẾT I

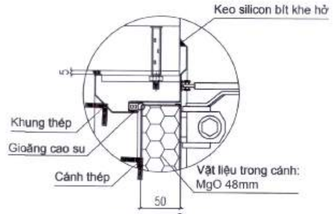

CHI TIẾT II

DC5

SL: 25 BỘ

	QUY CÁCH	CỬA CHỐNG CHÁY 1 CÁNH MỞ QUAY 1 CHIỀU EI60			
	HỆ THÉP	THÉP HỘP 30X60X1.8MM- VẬT LIỆU CHỐNG CHÁY THEO TIÊU CHUẨN PCCC			
	KÍNH	...			
	SƠN	THEO MẪU		CÔNG NGHỆ SƠN: SƠN TĨNH ĐIỆN	
VỊ TRÍ LẮP ĐẶT	PHỤ KIỆN	...	BẢN LỀ:....	TAY NẮM:....	KHÓA/CHỐT:....
TẦNG ...	GHI CHÚ	CỬA CÓ TAY CO THỦY LỰC			

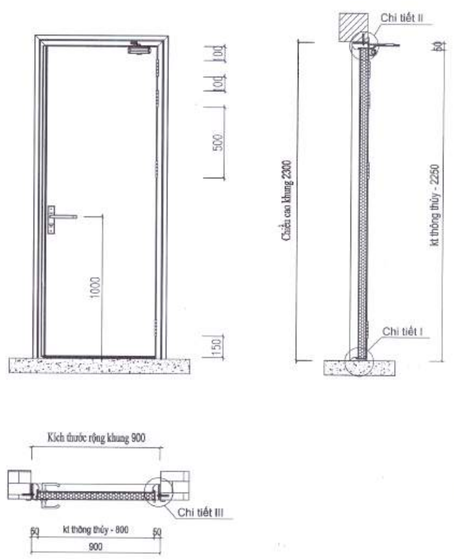

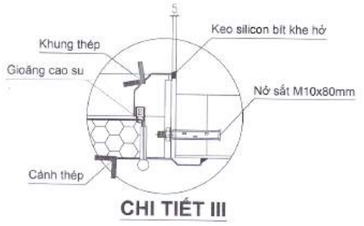

CHI TIẾT III

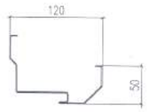

CHI TIẾT KHUNG

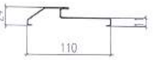

CHI TIẾT DOOR SILL

Dp

SL: 01 BỘ

	QUY CÁCH	CỬA CHỐNG CHÁY 2 CÁNH MỞ 1 CHIỀU EI70			
	HỆ THÉP	THÉP CHẤN ĐỊNH HÌNH DÀY 1.2MM -VẬT LIỆU CHỐNG CHÁY THEO TIÊU CHUẨN PCCC			
	KÍNH				
	SƠN	THEO MẪU		CÔNG NGHỆ SƠN: SƠN TĨNH ĐIỆN	
VỊ TRÍ LẮP ĐẶT	PHỤ KIỆN	...	BẢN LỀ:.	TAY NẮM:...	KHÓA/CHỐT:...
PHÒNG BƠM	GHI CHÚ	CỬA CÓ TAY CO THỦY LỰC			

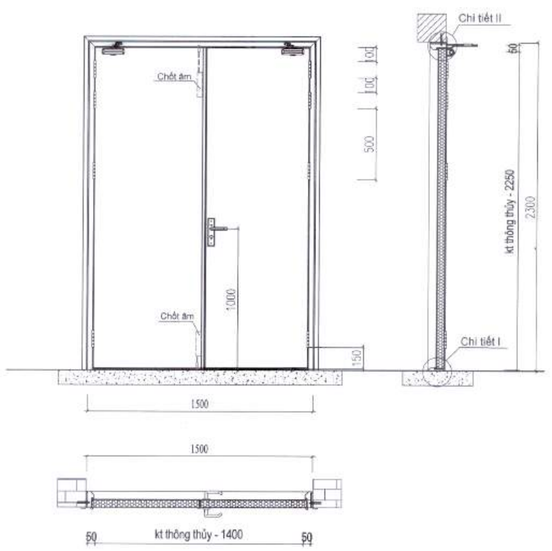

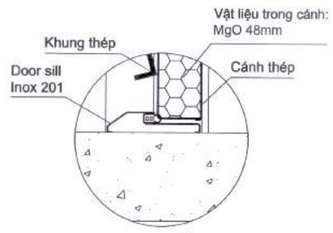

CHI TIẾT I

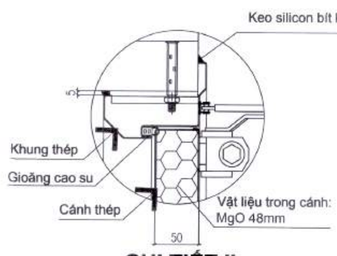

CHI TIẾT II

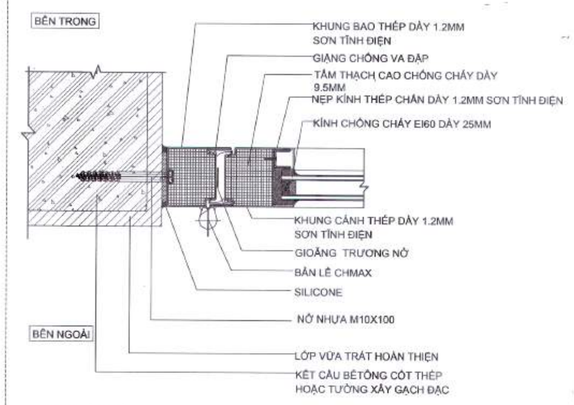

CHI TIẾT LẮP ĐẶT

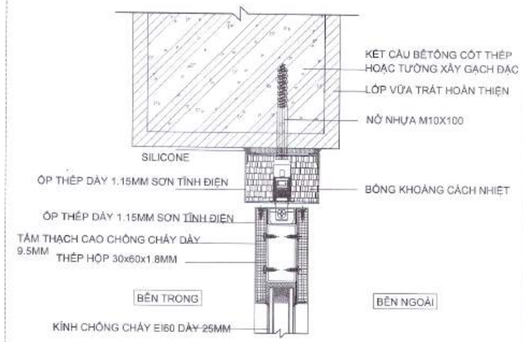

CHI TIẾT LẮP ĐẶT

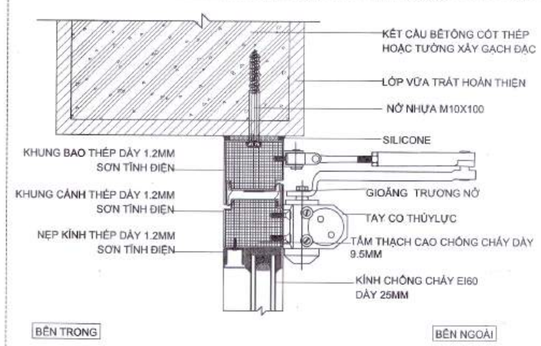

CHI TIẾT LẮP ĐẶT

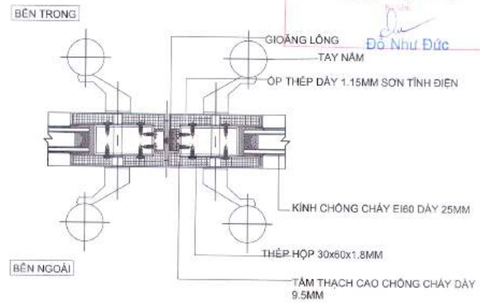

CHI TIẾT LẮP ĐẶT

HIỆU CHỈNH/REVISIONS

LẦN VER	NGÀY DATE	MÔ TẢ DESCRIPTION	KIỂM CHECKED
A			
B			
C			
D			

CHỦ ĐẦU TƯ - INVESTOR

BỆNH VIỆN THỐNG NHẤT

GIÁM ĐỐC

LÊ ĐÌNH THANH

DỰ ÁN - PROJECT - TITLE

DỰ ÁN XÂY DỰNG
TRUNG TÂM CHĂM SÓC
KHÁM VÀ ĐIỀU TRỊ CHẤT LƯỢNG CAO
CHO CÁN BỘ - BỆNH VIỆN THỐNG NHẤT

ĐỊA ĐIỂM - LOCATION

BỆNH VIỆN THỐNG NHẤT
SỐ 1 LÝ THƯỜNG KIỆT, PHƯỜNG 7, QUẬN TÂN BÌNH
THÀNH PHỐ HỒ CHÍ MINH

CÔNG TRÌNH

TRUNG TÂM CHĂM SÓC
KHÁM VÀ ĐIỀU TRỊ CHẤT LƯỢNG CAO
CHO CÁN BỘ - BỆNH VIỆN THỐNG NHẤT

ĐƠN VỊ TƯ VẤN

CÔNG TY CỔ PHẦN TƯ VẤN
CÔNG NGHỆ XÂY DỰNG ANCON

CÔNG TY

ANCON

CÔNG TY CỔ PHẦN TƯ VẤN
CÔNG NGHỆ XÂY DỰNG
ANCON

Địa chỉ : 295 Phố Tây Sơn- Quận Đống Đa- TP Hà Nội

PHÓ TỔNG GIÁM ĐỐC

NGUYỄN VĂN THU

CHỦ NHIỆM THIẾT KẾ Th.S - KTS NGUYỄN VĂN TRƯỜNG	
CHỦ TRÌ KIẾN TRÚC Th.S - KTS NGUYỄN VĂN TRƯỜNG	
THIẾT KẾ HOÀNG VĂN SÁNG NGUYỄN HOÀN THÀNH	
TRIỂN KHAI TRẦN TUẤN QUỲNH NGUYỄN QUANG HIẾU NGUYỄN MẠNH CƯỜNG	
KIỂM ĐINH HỮU PHONG NGUYỄN NGỌC	

HẠNG MỤC:

KIẾN TRÚC CÔNG TRÌNH

TÊN BẢN VẼ

CHI TIẾT
CỬA ĐI CHỐNG CHÁY
DC3, DC5
CÁC CHI TIẾT LẮP ĐẶT

GIAI ĐOẠN THIẾT KẾ	T.K.B.V.T.C
TỶ LỆ	
THỰC HIỆN	2025
BẢN VẼ	KT - E.102

CỬA D1 SL: 05 BỘ	CỬA THÉP SƠN VÂN GỖ MỞ 1 CHIỀU, KÍCH THƯỚC Ô CHỜ CỬA: 1800X2300 MM, TƯỜNG KÉP
CÁNH CỬA	THÉP CHẤN ĐỊNH HÌNH DÀY 1.2MM -VẬT LIỆU CHỐNG CHÁY THEO TIÊU CHUẨN PCCC
KHUÔN CỬA	KHUÔN THÉP ĐỊNH HÌNH SƠN GIẢ GỖ
NẸP CỬA	NẸP ĐỊNH HÌNH THEO MẪU CỬA MẪU VÂN GỖ
BẢN LỀ CỬA	BẢN LỀ CÁNH THÉP
CHỐT ÂM	CHỐT ÂM
KHOÁ CỬA	KHÓA + TAY NẮM KIỂU GẠT

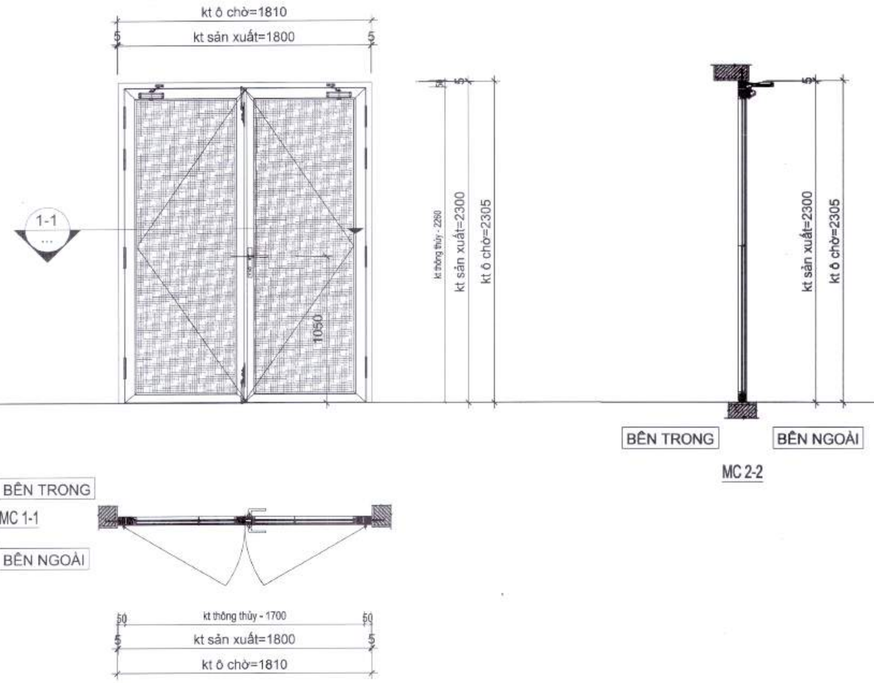

CỬA D2-KHUÔN KÉP SL: 99 BỘ	CỬA GỖ NHỰA COMPOSITE MỞ 1 CHIỀU, KÍCH THƯỚC Ô CHỜ CỬA: 1400X2300 MM, TƯỜNG KÉP
CÁNH CỬA	CÁNH PANEL GỖ NHỰA COMPOSITE BỀ MẶT PHỦ FILM PVC MẪU VÂN GỖ
KHUÔN CỬA	KHUNG GỖ NHỰA COMPOSITE BỀ MẶT PHỦ FILM PVC MẪU VÂN GỖ
NẸP CỬA	NẸP GỖ NHỰA COMPOSITE BỀ MẶT PHỦ FILM PVC MẪU VÂN GỖ
BẢN LỀ CỬA	BẢN LỀ CÁNH BƯỚM
CHỐT ÂM	CHỐT ÂM
KHOÁ CỬA	KHÓA + TAY NẮM KIỂU GẠT

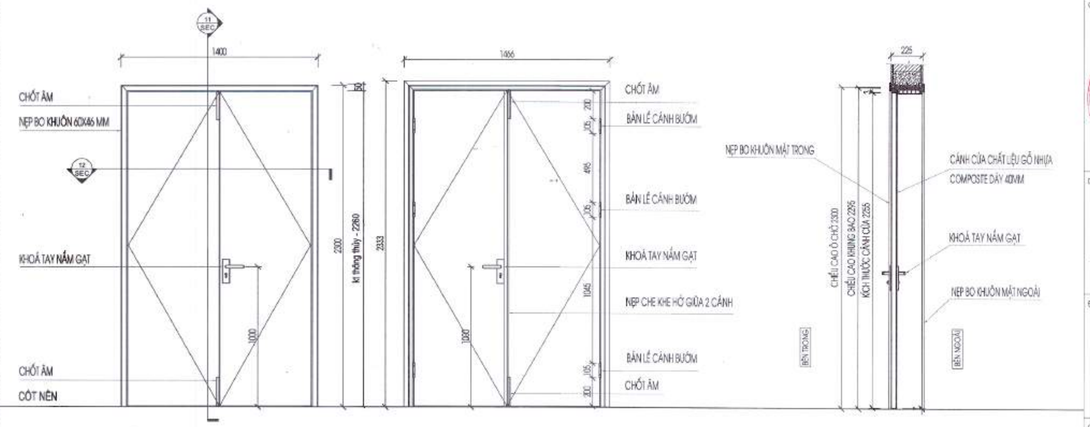

MẶT ĐỨNG NGOÀI PHÒNG

MẶT ĐỨNG TRONG PHÒNG

MẶT CẮT 11-11

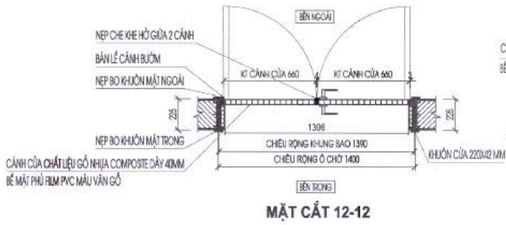

MẶT CẮT 12-12

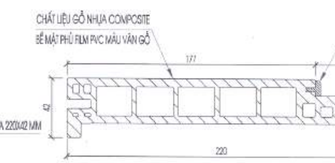

CHI TIẾT KHUÔN 220 X 42 MM

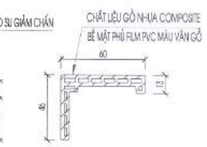

CHI TIẾT NẸP BO KHUÔN 60X46 MM

CỬA D3 - KHUÔN ĐƠN SL: 10 BỘ	CỬA GỖ NHỰA COMPOSITE MỞ 2 CHIỀU, KÍCH THƯỚC Ô CHỜ CỬA: 1400X2300 MM, TƯỜNG ĐƠN
CÁNH CỬA	CÁNH PANEL GỖ NHỰA COMPOSITE BỀ MẶT PHỦ FILM PVC MẪU VÂN GỖ
KHUÔN CỬA	KHUNG GỖ NHỰA COMPOSITE BỀ MẶT PHỦ FILM PVC MẪU VÂN GỖ
NẸP CỬA	NẸP GỖ NHỰA COMPOSITE BỀ MẶT PHỦ FILM PVC MẪU VÂN GỖ
BẢN LỀ CỬA	BẢN LỀ CÁNH BƯỚM
KHOÁ CỬA	KHÓA + TAY NẮM KIỂU GẠT

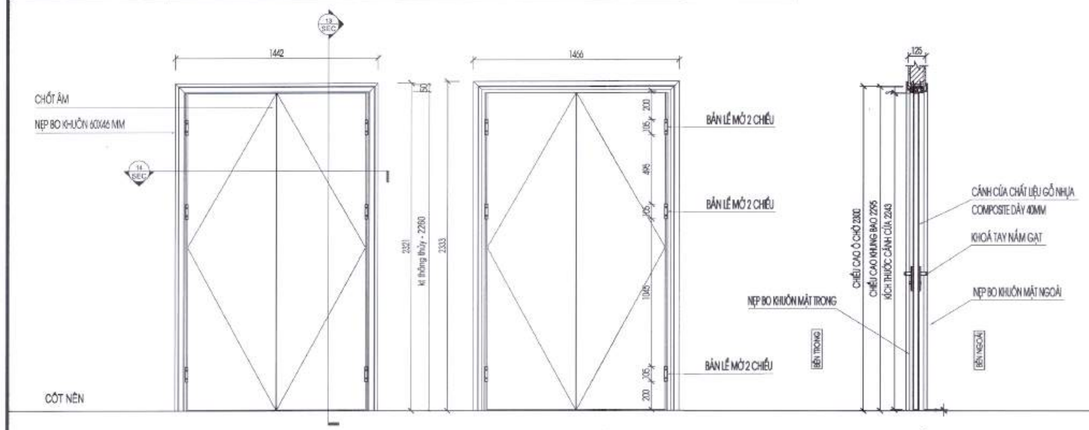

MẶT ĐỨNG NGOÀI PHÒNG

MẶT ĐỨNG TRONG PHÒNG

MẶT CẮT 13-13

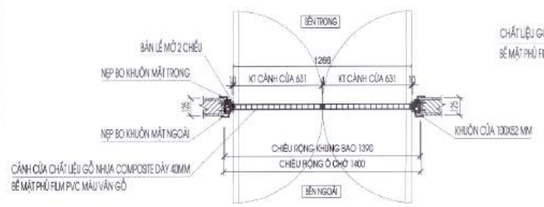

MẶT CẮT 14-14

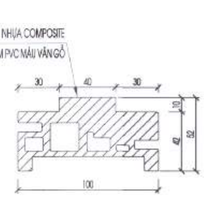

CHI TIẾT KHUÔN CỬA 100X52 MM

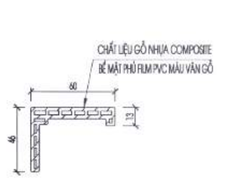

CHI TIẾT NẸP BO KHUÔN 60X46 MM

CỬA D4 - KHUÔN ĐƠN SL: 140 BỘ	CỬA GỖ NHỰA COMPOSITE MỞ 1 CHIỀU, KÍCH THƯỚC Ô CHỜ CỬA: 900X2300 MM, TƯỜNG ĐƠN
CÁNH CỬA	CÁNH PANEL GỖ NHỰA COMPOSITE BỀ MẶT PHỦ FILM PVC MẪU VÂN GỖ
KHUÔN CỬA	KHUNG GỖ NHỰA COMPOSITE BỀ MẶT PHỦ FILM PVC MẪU VÂN GỖ
NẸP CỬA	NẸP GỖ NHỰA COMPOSITE BỀ MẶT PHỦ FILM PVC MẪU VÂN GỖ
BẢN LỀ CỬA	BẢN LỀ CÁNH BƯỚM
KHOÁ CỬA	KHÓA + TAY NẮM KIỂU GẠT

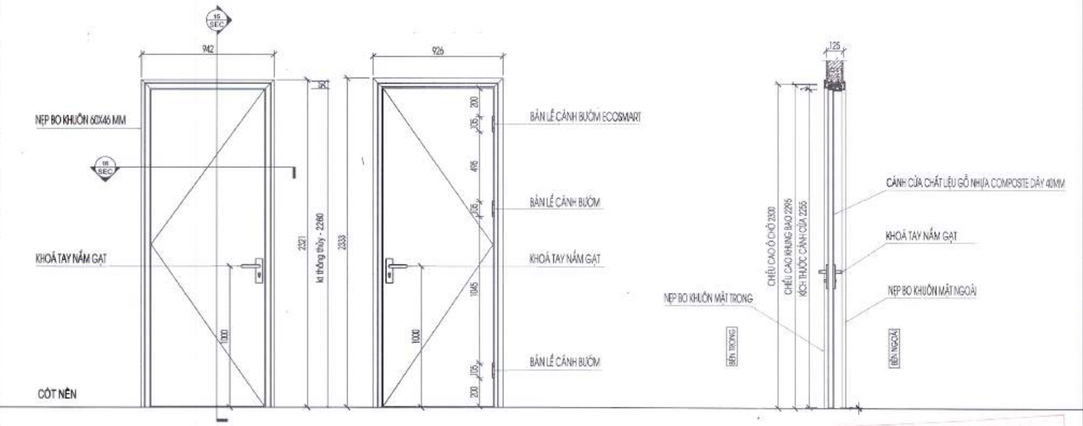

MẶT ĐỨNG NGOÀI PHÒNG

MẶT ĐỨNG TRONG PHÒNG

MẶT CẮT 15-15

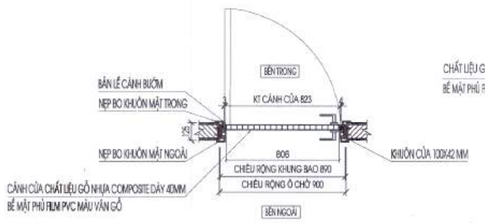

MẶT CẮT 16-16

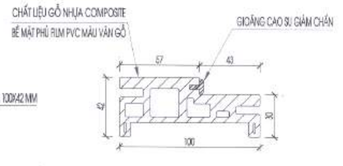

CHI TIẾT KHUÔN CỬA 100X42 MM

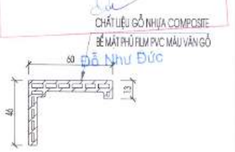

CHI TIẾT NẸP BO KHUÔN 60X46 MM

HIỆU CHỈNH/REVISIONS

LẦN VER	NGÀY DATE	MÔ TẢ DESCRIPTION	KIỂM CHECKED
A			
B			
C			
D			

CHỦ ĐẦU TƯ - INVESTOR

BỆNH VIỆN THỐNG NHẤT

GIÁM ĐỐC

LÊ ĐÌNH THANH

DỰ ÁN - PROJECT - TITLE

DỰ ÁN XÂY DỰNG
TRUNG TÂM CHĂM SÓC KHÁM VÀ ĐIỀU TRỊ CHẤT LƯỢNG CAO CHO CÁN BỘ - BỆNH VIỆN THỐNG NHẤT

ĐỊA ĐIỂM - LOCATION

BỆNH VIỆN THỐNG NHẤT
SỐ 1 LÝ THƯỜNG KIỆT, PHƯỜNG 7, QUẬN TÂN BÌNH
THÀNH PHỐ HỒ CHÍ MINH

CÔNG TRÌNH

TRUNG TÂM CHĂM SÓC KHÁM VÀ ĐIỀU TRỊ CHẤT LƯỢNG CAO CHO CÁN BỘ - BỆNH VIỆN THỐNG NHẤT

ĐƠN VỊ TƯ VẤN

CÔNG TY CỔ PHẦN TƯ VẤN CÔNG NGHỆ XÂY DỰNG ANCON

CÔNG TY

ANCON

CÔNG TY CỔ PHẦN TƯ VẤN CÔNG NGHỆ XÂY DỰNG ANCON

Địa chỉ : 295 Phố Tây Sơn- Quận Đống Đa- TP Hà Nội

PHÓ TỔNG GIÁM ĐỐC

ĐỖ VĂN THỤ

CHỦ NHIỆM THIẾT KẾ Th.S - KTS NGUYỄN VĂN TRƯỜNG	
CHỦ TRÌ KIẾN TRÚC Th.S - KTS NGUYỄN VĂN TRƯỜNG	
THIẾT KẾ HOÀNG VĂN SÁNG NGUYỄN HOÀN THÀNH	
TRIỂN KHAI TRẦN TUẤN QUỲNH NGUYỄN QUANG HIẾU NGUYỄN MẠNH CƯỜNG	
KIỂM ĐINH HỮU PHONG NGUYỄN NGỌC	

HẠNG MỤC:

KIẾN TRÚC CÔNG TRÌNH

TÊN BẢN VẼ

CHI TIẾT CỬA ĐI D1, D2, D3, D4

GIAI ĐOẠN THIẾT KẾ	T.K.B.V.T.C
TỶ LỆ	
THỰC HIỆN	2025
BẢN VẼ	KT - E.201

CỬA D4 - KHUÔN KÉP SL: 81 BỘ	CỬA GỖ NHỰA COMPOSITE MỞ 1 CHIỀU, KÍCH THƯỚC Ô CHỜ CỬA: 900X2300 MM, TƯỜNG KÉP
CÁNH CỬA	CÁNH PANEL GỖ NHỰA COMPOSITE BỀ MẶT PHỦ FILM PVC MÂU VÂN GỖ
KHUÔN CỬA	KHUNG GỖ NHỰA COMPOSITE BỀ MẶT PHỦ FILM PVC MÂU VÂN GỖ
NẸP CỬA	NẸP GỖ NHỰA COMPOSITE BỀ MẶT PHỦ FILM PVC MÂU VÂN GỖ
BẢN LỀ CỬA	BẢN LỀ CÁNH BƯỚM
KHOÁ CỬA	KHÓA + TAY NẮM KIỂU GẠT

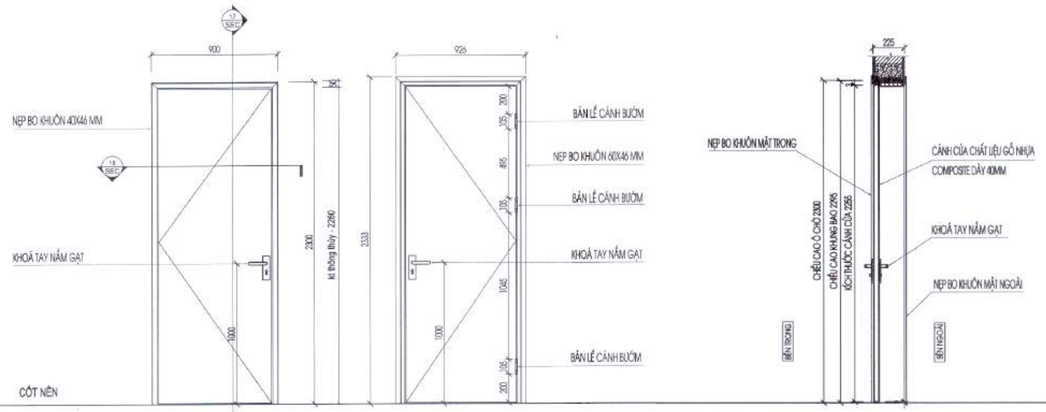

MẶT ĐỨNG NGOÀI PHÒNG | MẶT ĐỨNG TRONG PHÒNG | MẶT CẮT 17-17

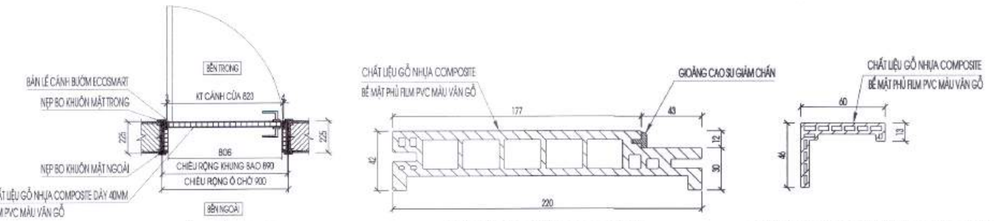

MẶT CẮT 18-18 | CHI TIẾT KHUÔN 220 X 42 MM | CHI TIẾT NẸP BO KHUÔN 60X46 MM

CỬA D5 - KHUÔN ĐƠN SL: 02 BỘ	CỬA GỖ NHỰA COMPOSITE MỞ 1 CHIỀU, KÍCH THƯỚC Ô CHỜ CỬA: 1400X2300 MM, TƯỜNG ĐƠN
CÁNH CỬA	CÁNH PANEL GỖ NHỰA COMPOSITE BỀ MẶT PHỦ FILM PVC MÂU VÂN GỖ
KHUÔN CỬA	KHUNG GỖ NHỰA COMPOSITE BỀ MẶT PHỦ FILM PVC MÂU VÂN GỖ
NẸP CỬA	NẸP GỖ NHỰA COMPOSITE BỀ MẶT PHỦ FILM PVC MÂU VÂN GỖ
BẢN LỀ CỬA	BẢN LỀ CÁNH BƯỚM
KHOÁ CỬA	KHÓA + TAY NẮM KIỂU GẠT

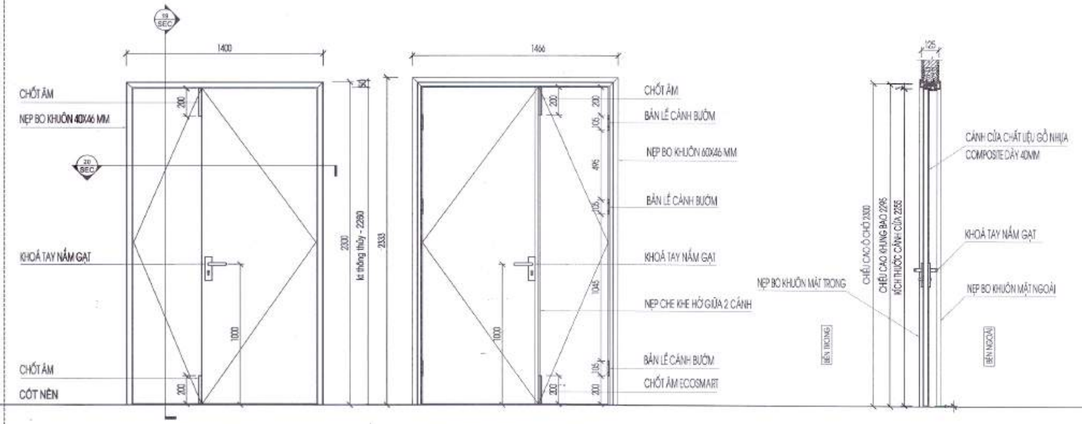

MẶT ĐỨNG NGOÀI PHÒNG | MẶT ĐỨNG TRONG PHÒNG | MẶT CẮT 19-19

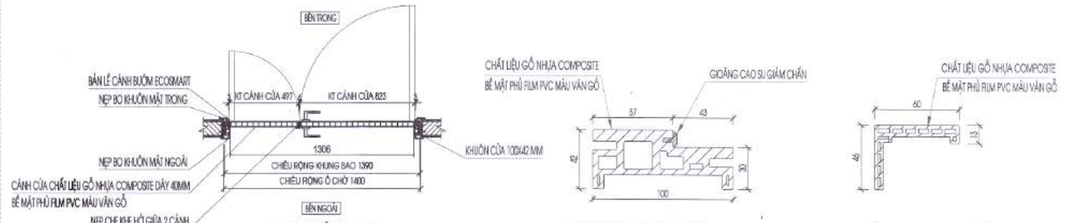

MẶT CẮT 20-20 | CHI TIẾT KHUÔN CỬA 100X42 MM | CHI TIẾT NẸP BO KHUÔN 60X46 MM

CỬA D5 - KHUÔN KÉP SL: 43 BỘ	CỬA GỖ NHỰA COMPOSITE MỞ 1 CHIỀU, KÍCH THƯỚC Ô CHỜ CỬA: 1400X2300 MM, TƯỜNG KÉP
CÁNH CỬA	CÁNH PANEL GỖ NHỰA COMPOSITE BỀ MẶT PHỦ FILM PVC MÂU VÂN GỖ
KHUÔN CỬA	KHUNG GỖ NHỰA COMPOSITE BỀ MẶT PHỦ FILM PVC MÂU VÂN GỖ
NẸP CỬA	NẸP GỖ NHỰA COMPOSITE BỀ MẶT PHỦ FILM PVC MÂU VÂN GỖ
BẢN LỀ CỬA	BẢN LỀ CÁNH BƯỚM
KHOÁ CỬA	KHÓA + TAY NẮM KIỂU GẠT

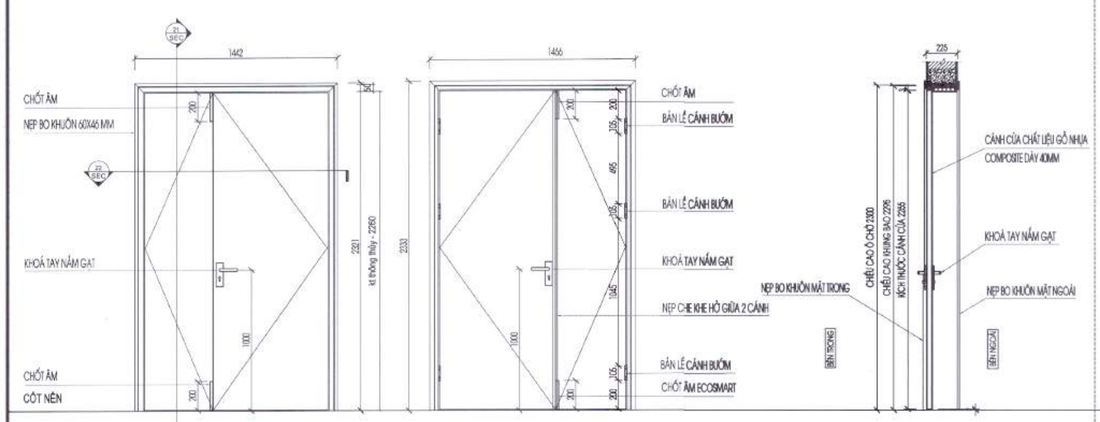

MẶT ĐỨNG NGOÀI PHÒNG | MẶT ĐỨNG TRONG PHÒNG | MẶT CẮT 21-21

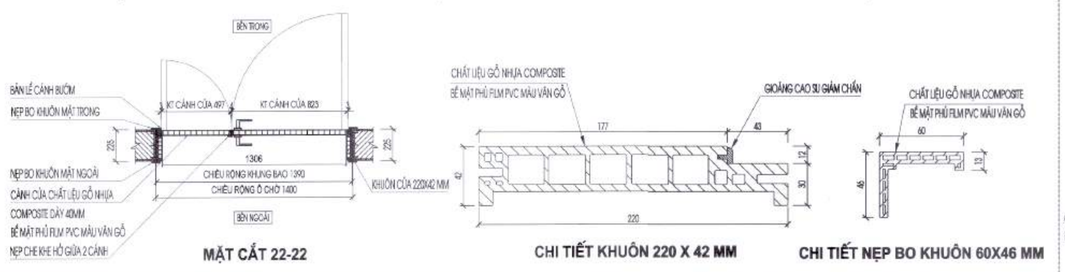

MẶT CẮT 22-22 | CHI TIẾT KHUÔN 220 X 42 MM | CHI TIẾT NẸP BO KHUÔN 60X46 MM

CỬA D6 - KHUÔN KÉP SL: 04 BỘ	CỬA GỖ NHỰA COMPOSITE MỞ 1 CHIỀU, KÍCH THƯỚC Ô CHỜ CỬA: 1400X2300 MM, TƯỜNG KÉP
CÁNH CỬA	CÁNH PANEL GỖ NHỰA COMPOSITE BỀ MẶT PHỦ FILM PVC MÂU VÂN GỖ
KHUÔN CỬA	KHUNG GỖ NHỰA COMPOSITE BỀ MẶT PHỦ FILM PVC MÂU VÂN GỖ
NẸP CỬA	NẸP GỖ NHỰA COMPOSITE BỀ MẶT PHỦ FILM PVC MÂU VÂN GỖ
BẢN LỀ CỬA	BẢN LỀ CÁNH BƯỚM
KHOÁ CỬA	KHÓA + TAY NẮM KIỂU GẠT

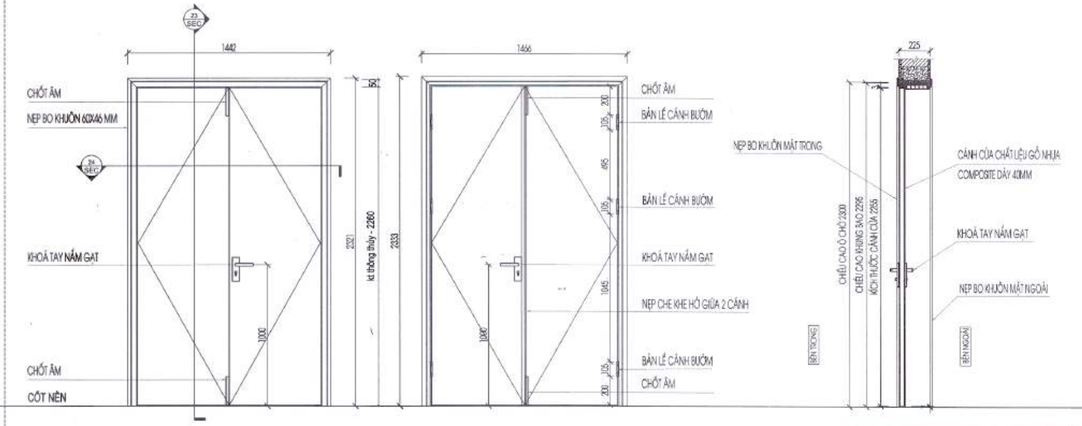

MẶT ĐỨNG NGOÀI PHÒNG | MẶT ĐỨNG TRONG PHÒNG | MẶT CẮT 23-23

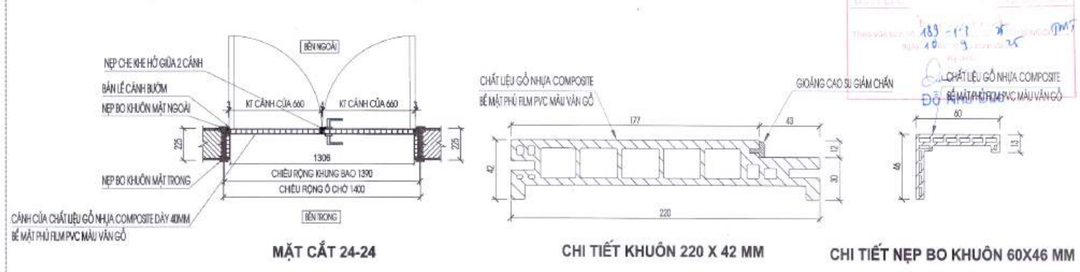

MẶT CẮT 24-24 | CHI TIẾT KHUÔN 220 X 42 MM | CHI TIẾT NẸP BO KHUÔN 60X46 MM

HIỆU CHỈNH-REVISIONS

LẦN VER	NGÀY DATE	MÔ TẢ DESCRIPTION	KIỂM CHECKED
A			
B			
C			
D			

CHỦ ĐẦU TƯ - INVESTOR

BỆNH VIỆN THỐNG NHẤT
GIÁM ĐỐC

LÊ ĐÌNH THANH

DỰ ÁN - PROJECT - TITLE

DỰ ÁN XÂY DỰNG
TRUNG TÂM CHĂM SÓC KHÁM VÀ ĐIỀU TRỊ CHẤT LƯỢNG CAO CHO CÁN BỘ - BỆNH VIỆN THỐNG NHẤT

ĐỊA ĐIỂM - LOCATION

BỆNH VIỆN THỐNG NHẤT
SỐ 1 LÝ THƯỜNG KIỆT, PHƯỜNG 7, QUẬN TÂN BÌNH
THÀNH PHỐ HỒ CHÍ MINH

CÔNG TRÌNH

TRUNG TÂM CHĂM SÓC KHÁM VÀ ĐIỀU TRỊ CHẤT LƯỢNG CAO CHO CÁN BỘ - BỆNH VIỆN THỐNG NHẤT

ĐƠN VỊ TƯ VẤN

CÔNG TY CỔ PHẦN TƯ VẤN CÔNG NGHỆ XÂY DỰNG ANCON

CÔNG TY

ANCON

CÔNG TY CỔ PHẦN TƯ VẤN CÔNG NGHỆ XÂY DỰNG ANCON

Địa chỉ : 295 Phố Tây Sơn- Quận Đống Đa- TP Hà Nội

GIÁM ĐỐC
NGUYỄN VĂN THỤ

CHỦ NHIỆM THIẾT KẾ Th.S - KTS NGUYỄN VĂN TRƯỜNG	
CHỦ TRÌ KIẾN TRÚC Th.S - KTS NGUYỄN VĂN TRƯỜNG	
THIẾT KẾ HOÀNG VĂN SÁNG NGUYỄN HOÀN THÀNH	
TRIỂN KHAI TRẦN TUẤN QUỲNH NGUYỄN QUANG HIẾU NGUYỄN MẠNH CƯỜNG	
KIỂM ĐINH HỮU PHONG NGUYỄN NGỌC	

HẠNG MỤC:

KIẾN TRÚC CÔNG TRÌNH

TÊN BẢN VẼ

CHI TIẾT CỬA ĐI
D4, D5, D6

GIAI ĐOẠN THIẾT KẾ	T.K.B.V.T.C
TỶ LỆ	
THỰC HIỆN	2025
BẢN VẼ	KT - E.202

CỬA DW1 - KHUÔN ĐƠN SL: 23 BỘ	CỬA GỖ NHỰA COMPOSITE MỞ 1 CHIỀU, KÍCH THƯỚC Ô CHỜ CỬA: 900X2300 MM, TƯỜNG ĐƠN
CÁNH CỬA	CÁNH PANEL GỖ NHỰA COMPOSITE BỀ MẶT PHỦ FILM PVC MÀU VÂN GỖ
KHUÔN CỬA	KHUNG GỖ NHỰA COMPOSITE BỀ MẶT PHỦ FILM PVC MÀU VÂN GỖ
NẸP CỬA	NẸP GỖ NHỰA COMPOSITE BỀ MẶT PHỦ FILM PVC MÀU VÂN GỖ
BẢN LỀ CỬA	BẢN LỀ CÁNH BƯỚM
KHOÁ CỬA	KHÓA + TAY NẮM KIỂU GẠT

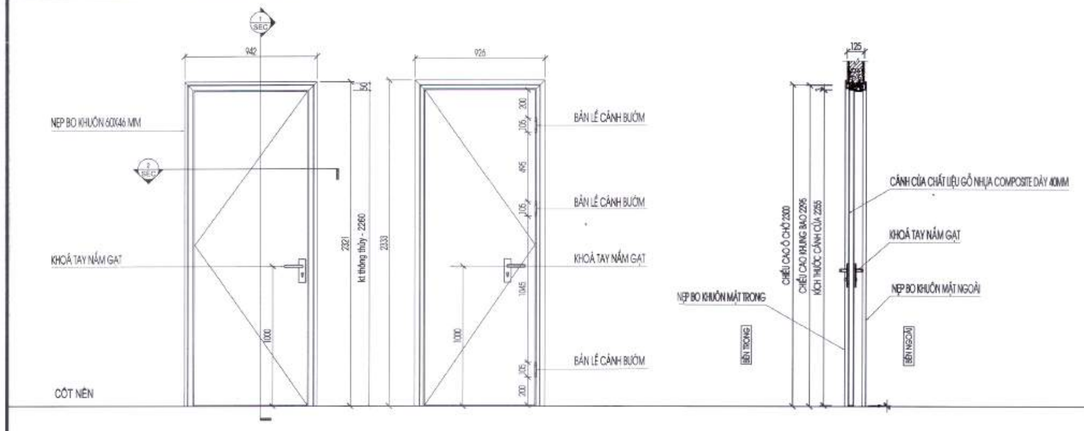

MẶT ĐỨNG NGOÀI PHÒNG | MẶT ĐỨNG TRONG PHÒNG | MẶT CẮT 1-1

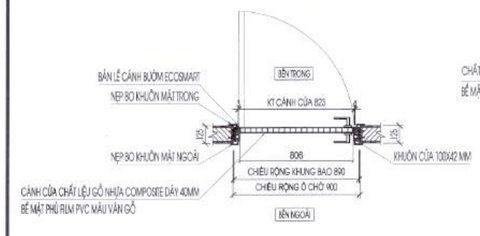

MẶT CẮT 2-2

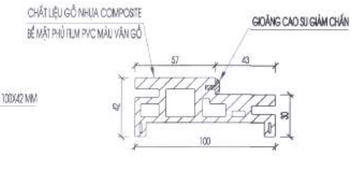

CHI TIẾT KHUÔN CỬA 100X42 MM

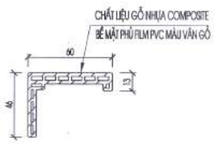

CHI TIẾT NẸP BO KHUÔN 60X46 MM

CỬA DW1 - KHUÔN KÉP SL: 08 BỘ	CỬA GỖ NHỰA COMPOSITE MỞ 1 CHIỀU, KÍCH THƯỚC Ô CHỜ CỬA: 900X2300 MM, TƯỜNG KÉP
CÁNH CỬA	CÁNH PANEL GỖ NHỰA COMPOSITE BỀ MẶT PHỦ FILM PVC MÀU VÂN GỖ
KHUÔN CỬA	KHUNG GỖ NHỰA COMPOSITE BỀ MẶT PHỦ FILM PVC MÀU VÂN GỖ
NẸP CỬA	NẸP GỖ NHỰA COMPOSITE BỀ MẶT PHỦ FILM PVC MÀU VÂN GỖ
BẢN LỀ CỬA	BẢN LỀ CÁNH BƯỚM
KHOÁ CỬA	KHÓA + TAY NẮM KIỂU GẠT

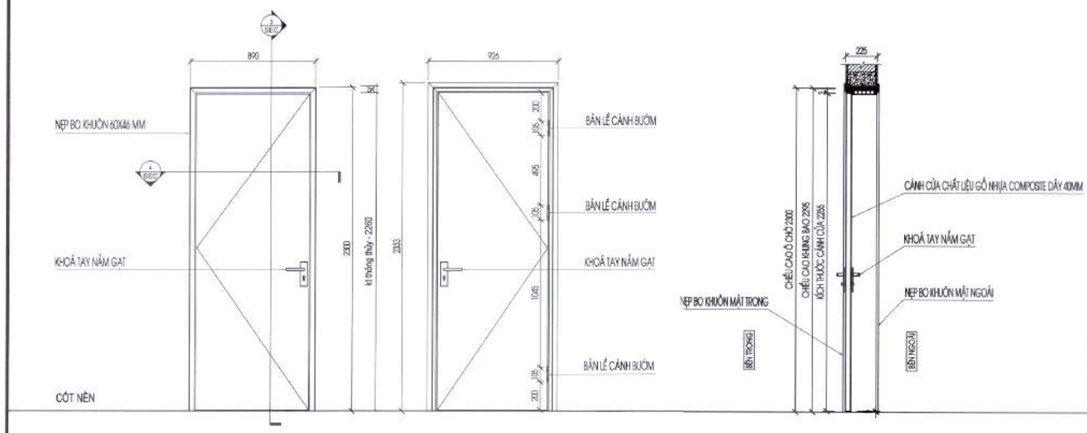

MẶT ĐỨNG NGOÀI PHÒNG | MẶT ĐỨNG TRONG PHÒNG | MẶT CẮT 3-3

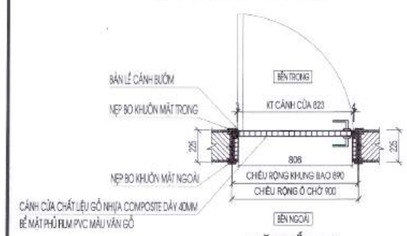

MẶT CẮT 4-4

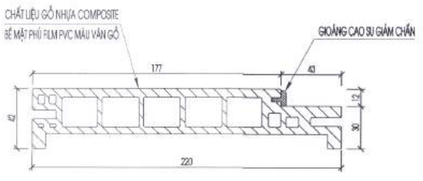

CHI TIẾT KHUÔN 220 X 42 MM

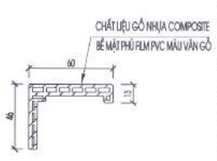

CHI TIẾT NẸP BO KHUÔN 60X46 MM

CỬA DW2 - KHUÔN ĐƠN SL: 82 BỘ	CỬA GỖ NHỰA COMPOSITE MỞ 1 CHIỀU, KÍCH THƯỚC Ô CHỜ CỬA: 900X2300 MM, TƯỜNG ĐƠN
CÁNH CỬA	CÁNH PANEL GỖ NHỰA COMPOSITE BỀ MẶT PHỦ FILM PVC MÀU VÂN GỖ
KHUÔN CỬA	KHUNG GỖ NHỰA COMPOSITE BỀ MẶT PHỦ FILM PVC MÀU VÂN GỖ
NẸP CỬA	NẸP GỖ NHỰA COMPOSITE BỀ MẶT PHỦ FILM PVC MÀU VÂN GỖ
BẢN LỀ CỬA	BẢN LỀ CÁNH BƯỚM
KHOÁ CỬA	KHÓA + TAY NẮM KIỂU GẠT

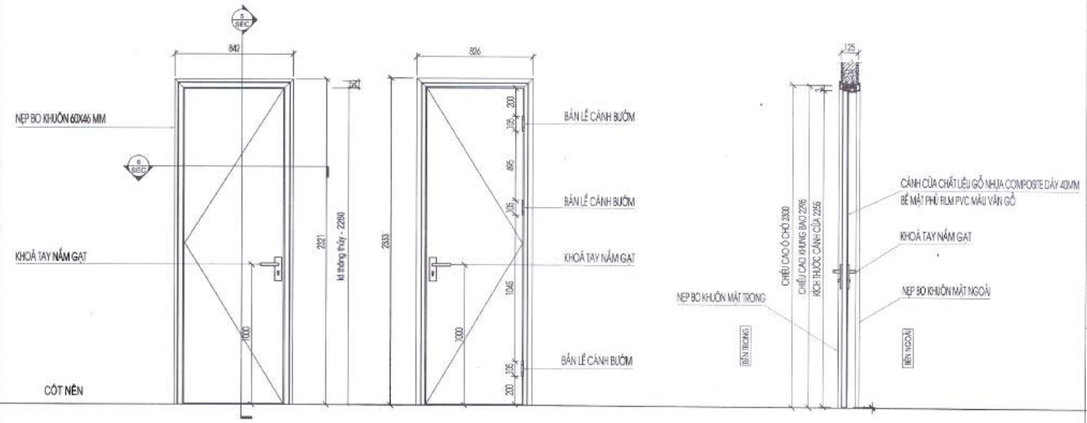

MẶT ĐỨNG NGOÀI PHÒNG | MẶT ĐỨNG TRONG PHÒNG | MẶT CẮT 5-5

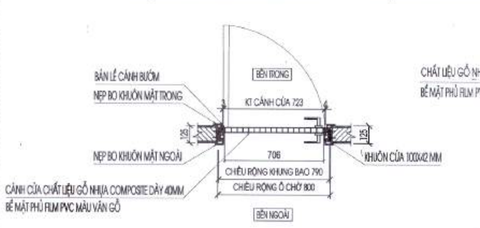

MẶT CẮT 6-6

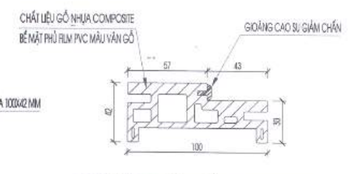

CHI TIẾT KHUÔN CỬA 100X42 MM

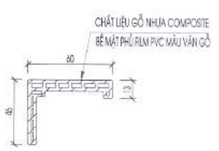

CHI TIẾT NẸP BO KHUÔN 60X46 MM

CỬA DW2 - KHUÔN KÉP SL: 08 BỘ	CỬA GỖ NHỰA COMPOSITE MỞ 1 CHIỀU, KÍCH THƯỚC Ô CHỜ CỬA: 900X2300 MM, TƯỜNG KÉP
CÁNH CỬA	CÁNH PANEL GỖ NHỰA COMPOSITE BỀ MẶT PHỦ FILM PVC MÀU VÂN GỖ
KHUÔN CỬA	KHUNG GỖ NHỰA COMPOSITE BỀ MẶT PHỦ FILM PVC MÀU VÂN GỖ
NẸP CỬA	NẸP GỖ NHỰA COMPOSITE BỀ MẶT PHỦ FILM PVC MÀU VÂN GỖ
BẢN LỀ CỬA	BẢN LỀ CÁNH BƯỚM
KHOÁ CỬA	KHÓA + TAY NẮM KIỂU GẠT

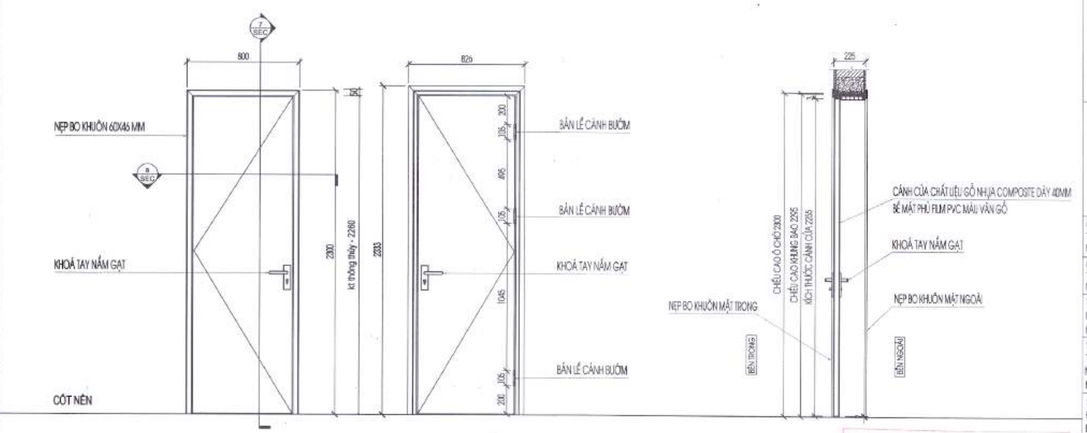

MẶT ĐỨNG NGOÀI PHÒNG | MẶT ĐỨNG TRONG PHÒNG | MẶT CẮT 7-7

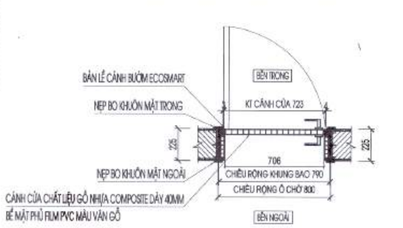

MẶT CẮT 8-8

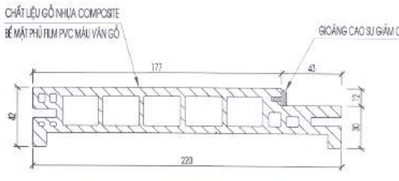

CHI TIẾT KHUÔN 220 X 42 MM

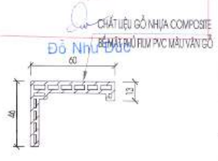

CHI TIẾT NẸP BO KHUÔN 60X46 MM

HIỆU CHỈNH/REVISIONS

LẦN VER	NGÀY DATE	MÔ TẢ DESCRIPTION	KIỂM CHECKED
A			
B			
C			
D			

CHỦ ĐẦU TƯ - INVESTOR

BỆNH VIỆN THỐNG NHẤT

GIÁM ĐỐC

LÊ ĐÌNH THANH

DỰ ÁN - PROJECT - TITLE

DỰ ÁN XÂY DỰNG
TRUNG TÂM CHĂM SÓC KHÁM VÀ ĐIỀU TRỊ CHẤT LƯỢNG CAO CHO CÁN BỘ - BỆNH VIỆN THỐNG NHẤT

ĐỊA ĐIỂM - LOCATION

BỆNH VIỆN THỐNG NHẤT
SỐ 1 LÝ THƯỜNG KIỆT, PHƯỜNG 7, QUẬN TÂN BÌNH
THÀNH PHỐ HỒ CHÍ MINH

CÔNG TRÌNH

TRUNG TÂM CHĂM SÓC KHÁM VÀ ĐIỀU TRỊ CHẤT LƯỢNG CAO CHO CÁN BỘ - BỆNH VIỆN THỐNG NHẤT

ĐƠN VỊ TƯ VẤN

CÔNG TY CỔ PHẦN TƯ VẤN CÔNG NGHỆ XÂY DỰNG ANCON

CÔNG TY

ANCON

CÔNG TY CỔ PHẦN TƯ VẤN CÔNG NGHỆ XÂY DỰNG ANCON

Địa chỉ : 295 Phố Tây Sơn- Quận Đống Đa- TP Hà Nội

PHÓ TỔNG GIÁM ĐỐC

NGUYỄN VĂN THỤ

CHỦ NHIỆM THIẾT KẾ Th.S - KTS NGUYỄN VĂN TRƯỜNG	
CHỦ TRÌ KIẾN TRÚC Th.S - KTS NGUYỄN VĂN TRƯỜNG	
THIẾT KẾ HOÀNG VĂN SÁNG NGUYỄN HOÀN THÀNH	
TRIỂN KHAI TRẦN TUẤN QUỲNH NGUYỄN QUANG HIẾU NGUYỄN MẠNH CƯỜNG	
KIỂM ĐINH HỮU PHONG NGUYỄN NGỌC	

HẠNG MỤC:

KIẾN TRÚC CÔNG TRÌNH

TÊN BẢN VẼ

CHI TIẾT CỬA ĐI
DW1, DW2

GIAI ĐOẠN THIẾT KẾ	T.K.B.V.T.C
TỶ LỆ	
THỰC HIỆN	2025
BẢN VẼ	KT - E.203

CỬA DW3 - KHUÔN ĐƠN SL: 09 BỘ	CỬA GỖ NHỰA COMPOSITE MỞ 2 CHIỀU, KÍCH THƯỚC Ô CHỜ CỬA: 1200X2300 MM, TƯỜNG ĐƠN
CÁNH CỬA	CÁNH PANEL GỖ NHỰA COMPOSITE BỀ MẶT PHỦ FILM PVC MÀU VÂN GỖ
KHUÔN CỬA	KHUNG GỖ NHỰA COMPOSITE BỀ MẶT PHỦ FILM PVC MÀU VÂN GỖ
NẸP CỬA	NẸP GỖ NHỰA COMPOSITE BỀ MẶT PHỦ FILM PVC MÀU VÂN GỖ
BẢN LỀ CỬA	BẢN LỀ CÁNH BƯỚM

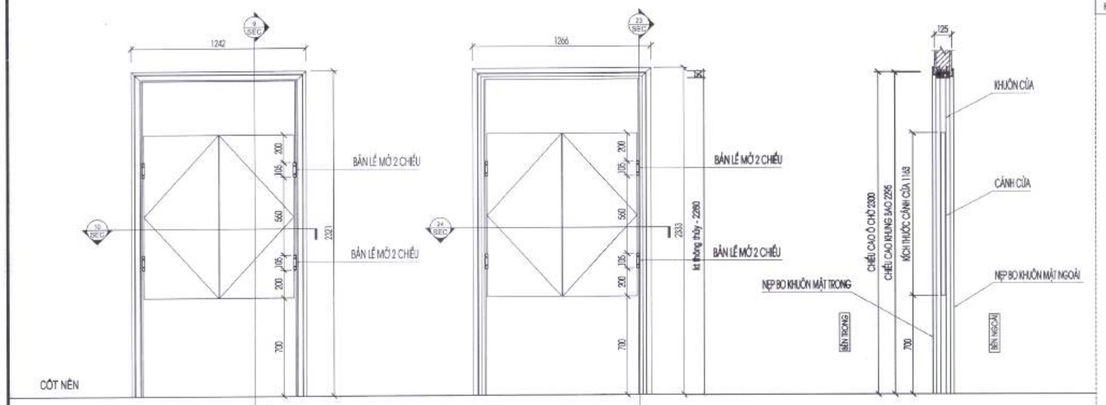

MẶT ĐỨNG TRONG PHÒNG | MẶT ĐỨNG NGOÀI PHÒNG | MẶT CẮT 9-9

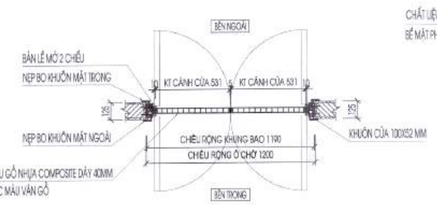

MẶT CẮT 10-10

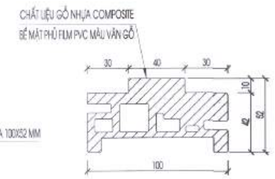

CHI TIẾT KHUÔN CỬA 100X52 MM

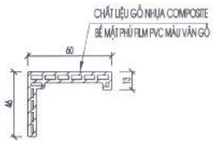

CHI TIẾT NẸP BO KHUÔN 60X46 MM

CỬA D2 - KHUÔN ĐƠN SL: 04 BỘ	CỬA GỖ NHỰA COMPOSITE MỞ 1 CHIỀU, KÍCH THƯỚC Ô CHỜ CỬA: 1400X2300 MM, TƯỜNG ĐƠN
CÁNH CỬA	CÁNH PANEL GỖ NHỰA COMPOSITE BỀ MẶT PHỦ FILM PVC MÀU VÂN GỖ
KHUÔN CỬA	KHUNG GỖ NHỰA COMPOSITE BỀ MẶT PHỦ FILM PVC MÀU VÂN GỖ
NẸP CỬA	NẸP GỖ NHỰA COMPOSITE BỀ MẶT PHỦ FILM PVC MÀU VÂN GỖ
BẢN LỀ CỬA	BẢN LỀ CÁNH BƯỚM
CHỐT ÂM	CHỐT ÂM
KHOÁ CỬA	KHÓA + TAY NẮM KIỂU GẠT

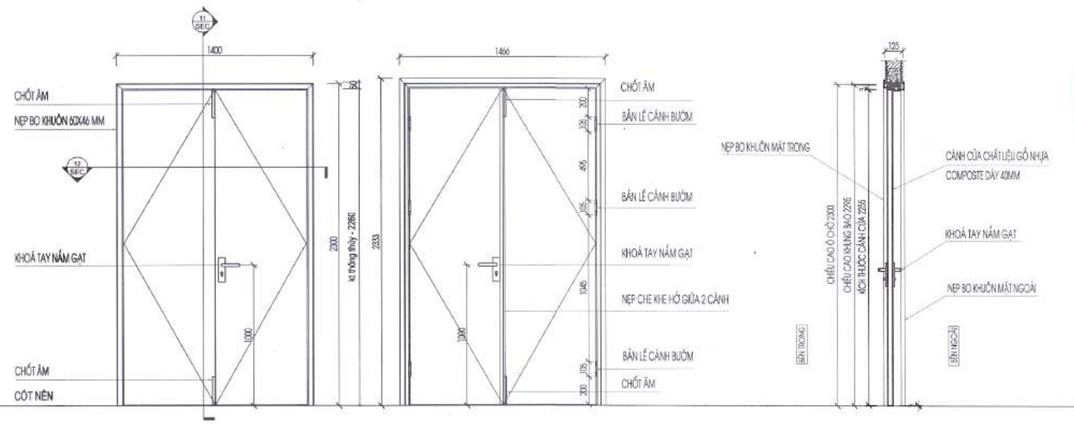

MẶT ĐỨNG NGOÀI PHÒNG | MẶT ĐỨNG TRONG PHÒNG | MẶT CẮT 11-11

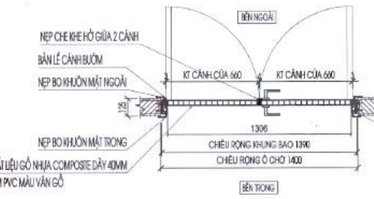

MẶT CẮT 12-12

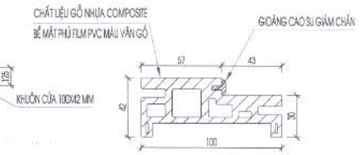

CHI TIẾT KHUÔN CỬA 100X42 MM

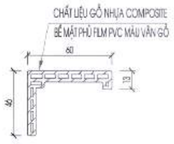

CHI TIẾT NẸP BO KHUÔN 60X46 MM

CỬA D3 - KHUÔN KÉP SL: 09 BỘ	CỬA GỖ NHỰA COMPOSITE MỞ 2 CHIỀU, KÍCH THƯỚC Ô CHỜ CỬA: 1400X2300 MM, TƯỜNG KÉP
CÁNH CỬA	CÁNH PANEL GỖ NHỰA COMPOSITE BỀ MẶT PHỦ FILM PVC MÀU VÂN GỖ
KHUÔN CỬA	KHUNG GỖ NHỰA COMPOSITE BỀ MẶT PHỦ FILM PVC MÀU VÂN GỖ
NẸP CỬA	NẸP GỖ NHỰA COMPOSITE BỀ MẶT PHỦ FILM PVC MÀU VÂN GỖ
BẢN LỀ CỬA	BẢN LỀ CÁNH BƯỚM
KHOÁ CỬA	KHÓA + TAY NẮM KIỂU GẠT

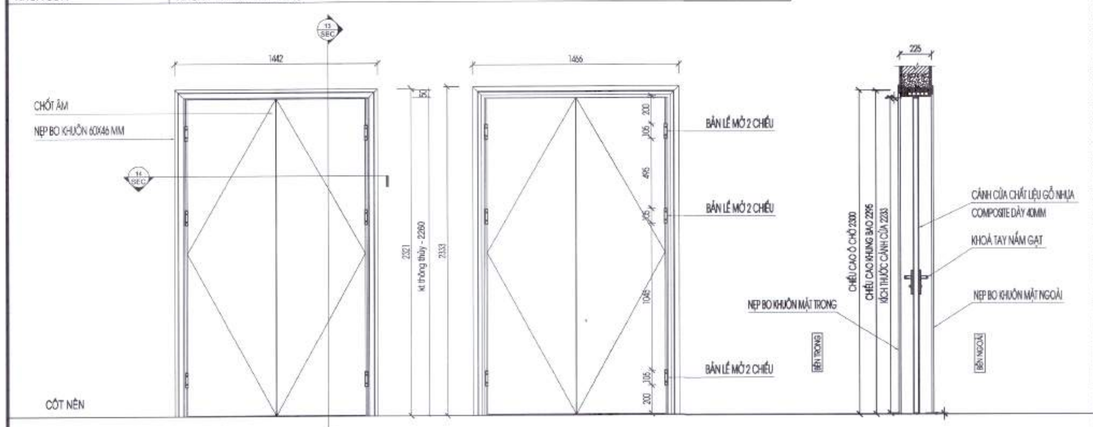

MẶT ĐỨNG NGOÀI PHÒNG | MẶT ĐỨNG TRONG PHÒNG | MẶT CẮT 13-13

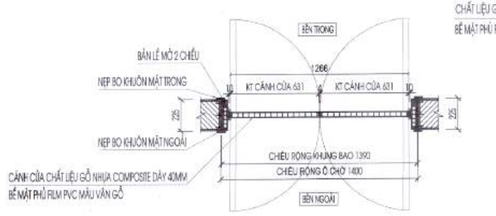

MẶT CẮT 14-14

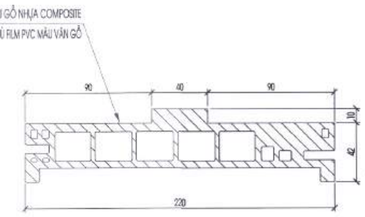

CHI TIẾT KHUÔN CỬA 220X52 MM

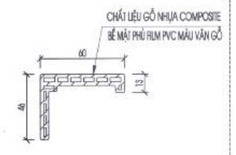

CHI TIẾT NẸP BO KHUÔN 60X46 MM

CỬA DW3 - KHUÔN KÉP SL: 01 BỘ	CỬA GỖ NHỰA COMPOSITE MỞ 2 CHIỀU, KÍCH THƯỚC Ô CHỜ CỬA: 1200X2300 MM, TƯỜNG KÉP
CÁNH CỬA	CÁNH PANEL GỖ NHỰA COMPOSITE BỀ MẶT PHỦ FILM PVC MÀU VÂN GỖ
KHUÔN CỬA	KHUNG GỖ NHỰA COMPOSITE BỀ MẶT PHỦ FILM PVC MÀU VÂN GỖ
NẸP CỬA	NẸP GỖ NHỰA COMPOSITE BỀ MẶT PHỦ FILM PVC MÀU VÂN GỖ
BẢN LỀ CỬA	BẢN LỀ CÁNH BƯỚM

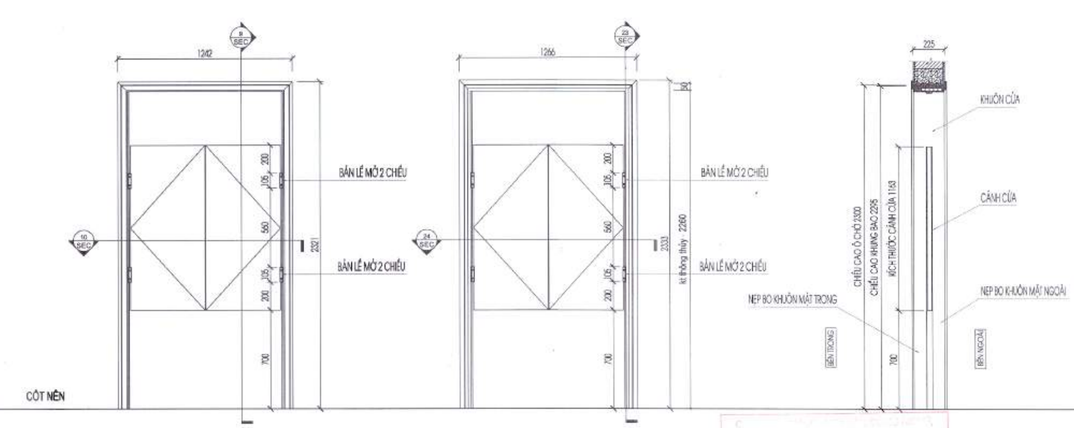

MẶT ĐỨNG TRONG PHÒNG | MẶT ĐỨNG NGOÀI PHÒNG | MẶT CẮT 9-9

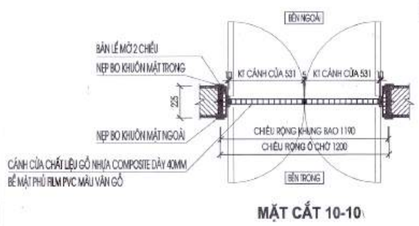

MẶT CẮT 10-10

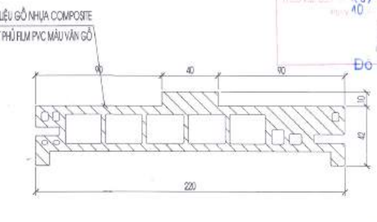

CHI TIẾT KHUÔN CỬA 220X52 MM

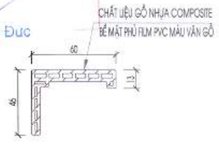

CHI TIẾT NẸP BO KHUÔN 60X46 MM

HIỆU CHỈNH/REVISIONS

LẦN VER	NGÀY DATE	MÔ TẢ DESCRIPTION	KIỂM CHECKED
A			
B			
C			
D			

CHỦ ĐẦU TƯ - INVESTOR:
BỆNH VIỆN THỐNG NHẤT
GIÁM ĐỐC
LÊ ĐÌNH THANH

DỰ ÁN - PROJECT , TITLE:
DỰ ÁN XÂY DỰNG
TRUNG TÂM CHĂM SÓC KHÁM VÀ ĐIỀU TRỊ CHẤT LƯỢNG CAO CHO CÁN BỘ - BỆNH VIỆN THỐNG NHẤT

ĐỊA ĐIỂM - LOCATION:
BỆNH VIỆN THỐNG NHẤT
SỐ 1 LÝ THƯỜNG KIỆT, PHƯỜNG 7, QUẬN TÂN BÌNH THÀNH PHỐ HỒ CHÍ MINH

CÔNG TRÌNH:
TRUNG TÂM CHĂM SÓC KHÁM VÀ ĐIỀU TRỊ CHẤT LƯỢNG CAO CHO CÁN BỘ - BỆNH VIỆN THỐNG NHẤT

ĐƠN VỊ TƯ VẤN:
CÔNG TY CỔ PHẦN TƯ VẤN CÔNG NGHỆ XÂY DỰNG ANCON

CÔNG TY
ANCON
CÔNG TY CỔ PHẦN TƯ VẤN CÔNG NGHỆ XÂY DỰNG ANCON
Địa chỉ : 298 Phố Tây Sơn- Quận Đống Đa- TP Hà Nội

PHÓ TỔNG GIÁM ĐỐC
NGUYỄN VĂN THỤ

CHỦ NHIỆM THIẾT KẾ Th.S - KTS NGUYỄN VĂN TRƯỜNG	
CHỦ TRÌ KIẾN TRÚC Th.S - KTS NGUYỄN VĂN TRƯỜNG	
THIẾT KẾ HOÀNG VĂN SÁNG NGUYỄN HOÀN THÀNH	
TRIỂN KHAI TRẦN TUẤN QUỲNH NGUYỄN QUANG HIẾU NGUYỄN MẠNH CƯỜNG	
KIỂM ĐINH HỮU PHONG NGUYỄN NGỌC	

HẠNG MỤC:
KIẾN TRÚC CÔNG TRÌNH

TÊN BẢN VẼ:
CHI TIẾT CỬA ĐI
DW3, D2

GIAI ĐOẠN THIẾT KẾ	T.K.B.V.T.C
TỶ LỆ	
THỰC HIỆN	2025
BẢN VẼ	KT - E.204

CHI TIẾT CỬA THÉP BỌC CHÌ Cc1

SỐ LƯỢNG: 09 BỘ

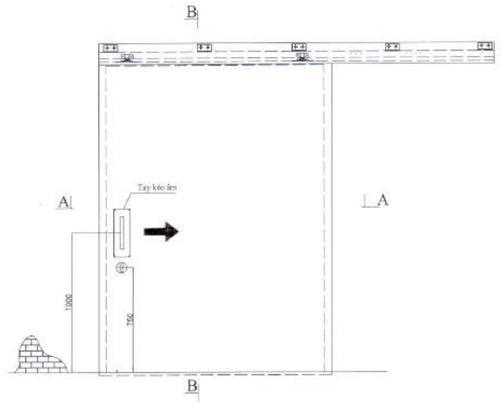

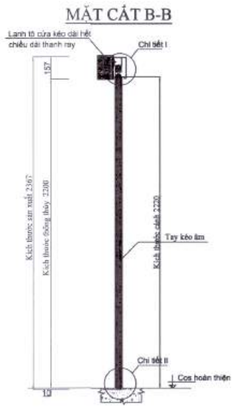

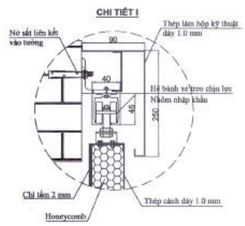

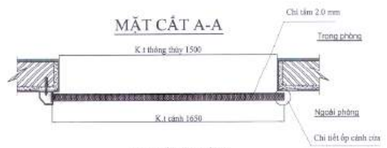

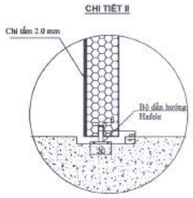

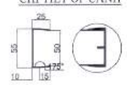

THÔNG SỐ KỸ THUẬT CỬA LÙA
- Toàn bộ cửa **sơn tĩnh điện**
- Thép cánh dày **1.0 mm**
- Chỉ tấm 2.0mm
- Chất liệu bên **trong cửa là Honeycomb**

Bảng thống kê phụ **kiện cửa kèm theo tính cho 01 bộ cửa**			
Stt	Chủng loại	Số lượng/ bộ	
1	Tay kéo âm trong cánh	01	
2	Khóa móc cửa lùa	01	
3	Hệ tay treo bánh xe, **dẫn hướng**	01	

CHI TIẾT CỬA THÉP INOX Ct

SỐ LƯỢNG: 02 BỘ

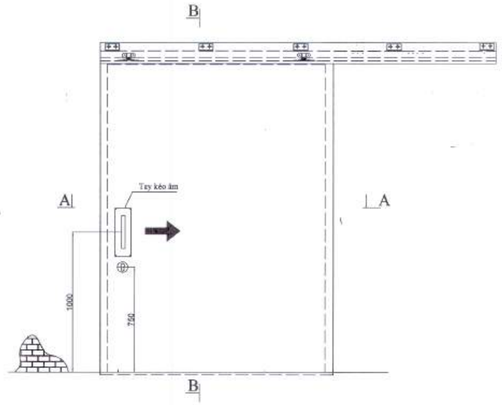

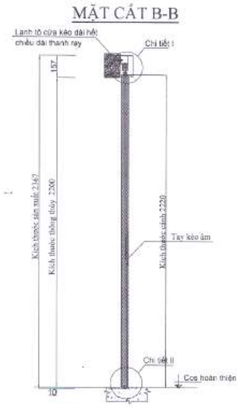

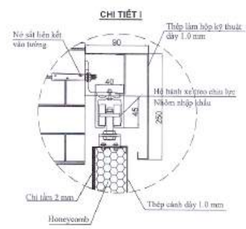

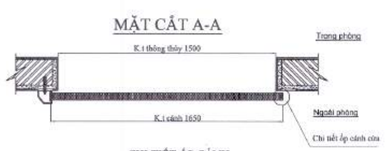

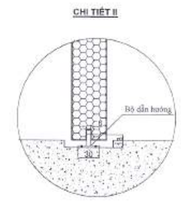

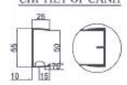

THÔNG SỐ KỸ THUẬT CỬA LÙA
- Toàn bộ khuôn, khung cửa sơn tĩnh điện
- Thép cánh inox dày 1.0 mm
- Chất liệu bên trong cửa là Honeycomb

Bảng thống kê phụ kiện cửa kèm theo tính cho 01 bộ cửa			
Stt	Chủng loại	Số lượng/ bộ	
1	Tay kéo âm trong cánh	01	
2	Khóa móc cửa lùa	01	
3	Hệ tay treo bánh xe, dẫn hướng	01	

CHI TIẾT CỬA THÉP BỌC CHÌ Cc2

SỐ LƯỢNG: 06 BỘ

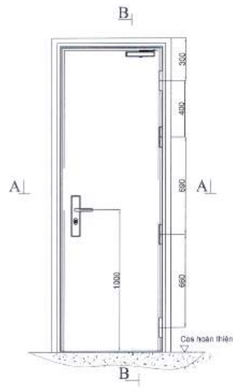

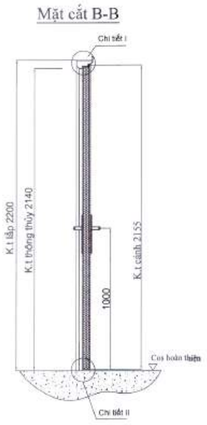

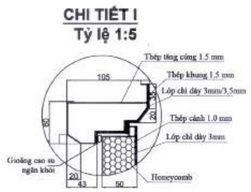

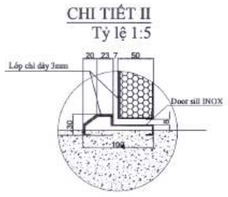

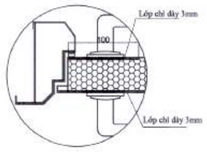

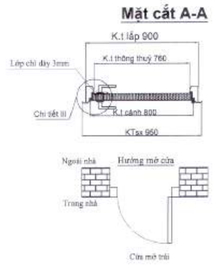

THÔNG SỐ KỸ THUẬT
- Sơn tĩnh điện hoàn thiện
- Thép khung dày 1.5 mm
- Thép cánh dày 1.0 mm
- Lớp chỉ dày 3.0 mm
- Bản lề Inox 304 đồng tâm mở 180°
- Phụ kiện: Khóa
- Chất liệu bên trong cửa là Honeycomb
- Chặn cửa Inox 304 bọc chỉ dày 3.0mm
- Hoàn thiện khe lắp dựng cửa bằng keo silicon

CHI TIẾT Ô KÍNH CHÌ KHUNG THÉP BỌC CHÌ

SỐ LƯỢNG: 09 BỘ

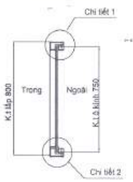

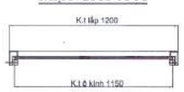

THÔNG SỐ KỸ THUẬT
- Khung thép sơn tĩnh điện hoàn thiện
- Thép khung dày 1.5 mm
- Lớp chỉ dày 3.0 mm
- Kính chỉ kích thước 1150x750 dày 15mm

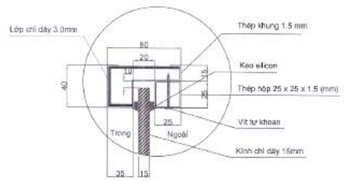

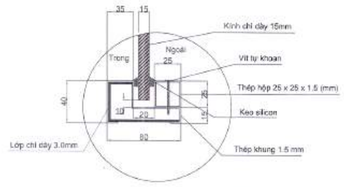

Đỗ Như Đức

HIỆU CHỈNH/REVISIONS

LẦN VER	NGÀY DATE	MÔ TẢ DESCRIPTION	KIỂM CHECKED
A			
B			
C			
D			

CHỦ ĐẦU TƯ - INVESTOR

BỆNH VIỆN THỐNG NHẤT

GIÁM ĐỐC

LÊ ĐÌNH THANH

DỰ ÁN - PROJECT, TITLE

DỰ ÁN XÂY DỰNG
TRUNG TÂM CHĂM SÓC KHÁM VÀ ĐIỀU TRỊ CHẤT LƯỢNG CAO CHO CÁN BỘ - BỆNH VIỆN THỐNG NHẤT

ĐỊA ĐIỂM - LOCATION

BỆNH VIỆN THỐNG NHẤT
SỐ 1 LÝ THƯỜNG KIỆT, PHƯỜNG 7, QUẬN TÂN BÌNH THÀNH PHỐ HỒ CHÍ MINH

CÔNG TRÌNH

TRUNG TÂM CHĂM SÓC KHÁM VÀ ĐIỀU TRỊ CHẤT LƯỢNG CAO CHO CÁN BỘ - BỆNH VIỆN THỐNG NHẤT

ĐƠN VỊ TƯ VẤN

CÔNG TY CỔ PHẦN TƯ VẤN CÔNG NGHỆ XÂY DỰNG ANCON

CÔNG TY

ANCON

CÔNG TY CỔ PHẦN TƯ VẤN CÔNG NGHỆ XÂY DỰNG ANCON

Địa chỉ : 295 Phố Tây Sơn- Quận Đống Đa- TP Hà Nội

PHÓ TỔNG GIÁM ĐỐC

NGUYỄN VĂN THỤ

CHỦ NHIỆM THIẾT KẾ Th.S - KTS NGUYỄN VĂN TRƯỜNG	
CHỦ TRÌ KIẾN TRÚC Th.S - KTS NGUYỄN VĂN TRƯỜNG	
THIẾT KẾ HOÀNG VĂN SÁNG NGUYỄN HOÀN THÀNH	
TRIỂN KHAI TRẦN TUẤN QUỲNH NGUYỄN QUANG HIẾU NGUYỄN MẠNH CƯỜNG	
KIỂM ĐINH HỮU PHONG NGUYỄN NGỌC	

HẠNG MỤC

KIẾN TRÚC CÔNG TRÌNH

TÊN BẢN VẼ

CHI TIẾT CỬA ĐI CÁN XẠ Cc1; Cc2 CHI TIẾT Ô KÍNH CHÌ

GIAI ĐOẠN THIẾT KẾ	T.K.B.V.T.C
TỶ LỆ	
THỰC HIỆN	2025
BẢN VẼ	**KT - E.205**

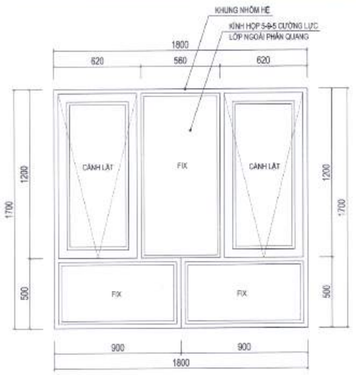

CHI TIẾT CỬA SỔ S1

SỐ LƯỢNG: 147 BỘ

KÍNH CỬA	KÍNH HỘP 5-9-5 CƯỜNG LỰC, MẶT NGOÀI PHẢN QUANG
KHUÔN CỬA	KHUNG NHÔM HỆ, MÀU SẮC THEO CHỈ ĐỊNH CỤ THỂ
PHỤ KIỆN	ĐỒNG BỘ THEO TIÊU CHUẨN NHÀ SẢN XUẤT

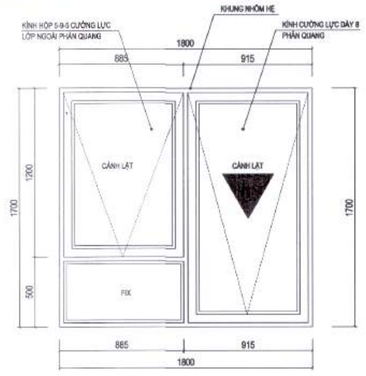

CHI TIẾT CỬA SỔ S2 (KẾT HỢP LỒI VÀO TRẦN CAO)

SỐ LƯỢNG: 18 BỘ

KÍNH CỬA	KÍNH HỘP 5-9-5 CƯỜNG LỰC, MẶT NGOÀI PHẢN QUANG Ở LỒI VÀO TRẦN CAO DÙNG KÍNH CƯỜNG LỰC DÀY 8
KHUÔN CỬA	KHUNG NHÔM HỆ, MÀU SẮC THEO CHỈ ĐỊNH CỤ THỂ
PHỤ KIỆN	ĐỒNG BỘ THEO TIÊU CHUẨN NHÀ SẢN XUẤT

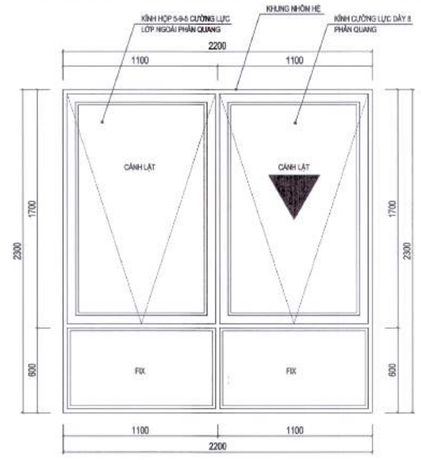

CHI TIẾT CỬA SỔ S3 (KẾT HỢP LỒI VÀO TRẦN CAO)

SỐ LƯỢNG: 04 BỘ

KÍNH CỬA	KÍNH HỘP 5-9-5 CƯỜNG LỰC, MẶT NGOÀI PHẢN QUANG Ở LỒI VÀO TRẦN CAO DÙNG KÍNH CƯỜNG LỰC DÀY 8
KHUÔN CỬA	KHUNG NHÔM HỆ, MÀU SẮC THEO CHỈ ĐỊNH CỤ THỂ
PHỤ KIỆN	ĐỒNG BỘ THEO TIÊU CHUẨN NHÀ SẢN XUẤT

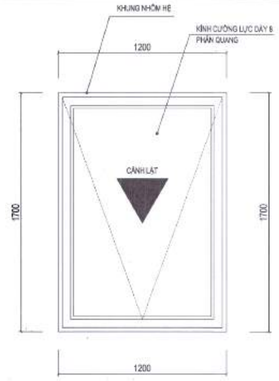

CHI TIẾT CỬA SỔ S4 (KẾT HỢP LỒI VÀO TRẦN CAO)

SỐ LƯỢNG: 07 BỘ

KÍNH CỬA	KÍNH HỘP 5-9-5 CƯỜNG LỰC, MẶT NGOÀI PHẢN QUANG Ở LỒI VÀO TRẦN CAO DÙNG KÍNH CƯỜNG LỰC DÀY 8
KHUÔN CỬA	KHUNG NHÔM HỆ, MÀU SẮC THEO CHỈ ĐỊNH CỤ THỂ
PHỤ KIỆN	ĐỒNG BỘ THEO TIÊU CHUẨN NHÀ SẢN XUẤT

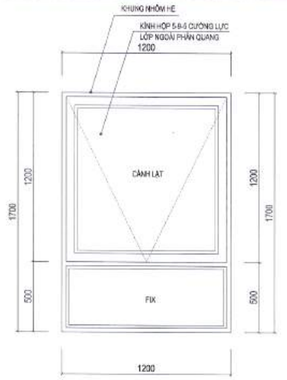

CHI TIẾT CỬA SỔ S5

SỐ LƯỢNG: 06 BỘ

KÍNH CỬA	KÍNH HỘP 5-9-5 CƯỜNG LỰC, MẶT NGOÀI PHẢN QUANG
KHUÔN CỬA	KHUNG NHÔM HỆ, MÀU SẮC THEO CHỈ ĐỊNH CỤ THỂ
PHỤ KIỆN	ĐỒNG BỘ THEO TIÊU CHUẨN NHÀ SẢN XUẤT

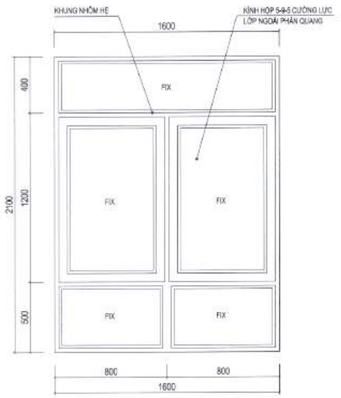

CHI TIẾT BLOCK CỬA SỔ S6

SỐ LƯỢNG: 12 BỘ

KÍNH CỬA	KÍNH HỘP 5-9-5 CƯỜNG LỰC, MẶT NGOÀI PHẢN QUANG
KHUÔN CỬA	KHUNG NHÔM HỆ, MÀU SẮC THEO CHỈ ĐỊNH CỤ THỂ
PHỤ KIỆN	ĐỒNG BỘ THEO TIÊU CHUẨN NHÀ SẢN XUẤT

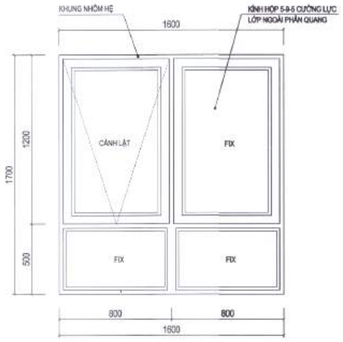

CHI TIẾT BLOCK CỬA SỔ S7

SỐ LƯỢNG: 14 BỘ

KÍNH CỬA	KÍNH HỘP 5-9-5 CƯỜNG LỰC, MẶT NGOÀI PHẢN QUANG
KHUÔN CỬA	KHUNG NHÔM HỆ, MÀU SẮC THEO CHỈ ĐỊNH CỤ THỂ
PHỤ KIỆN	ĐỒNG BỘ THEO TIÊU CHUẨN NHÀ SẢN XUẤT

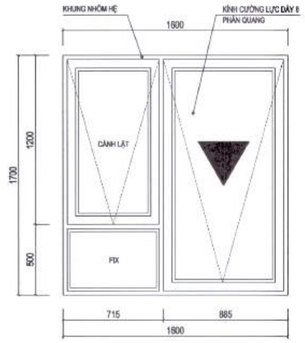

CHI TIẾT CỬA SỔ S8 (KẾT HỢP LỒI VÀO TRẦN CAO)

SỐ LƯỢNG: 02 BỘ

KÍNH CỬA	KÍNH HỘP 5-9-5 CƯỜNG LỰC, MẶT NGOÀI PHẢN QUANG Ở LỒI VÀO TRẦN CAO DÙNG KÍNH CƯỜNG LỰC DÀY 8
KHUÔN CỬA	KHUNG NHÔM HỆ, MÀU SẮC THEO CHỈ ĐỊNH CỤ THỂ
PHỤ KIỆN	ĐỒNG BỘ THEO TIÊU CHUẨN NHÀ SẢN XUẤT

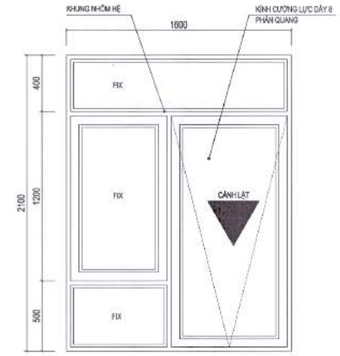

CHI TIẾT CỬA SỔ S9 (KẾT HỢP LỒI VÀO TRẦN CAO)

SỐ LƯỢNG: 02 BỘ

KÍNH CỬA	KÍNH HỘP 5-9-5 CƯỜNG LỰC, MẶT NGOÀI PHẢN QUANG Ở LỒI VÀO TRẦN CAO DÙNG KÍNH CƯỜNG LỰC DÀY 8
KHUÔN CỬA	KHUNG NHÔM HỆ, MÀU SẮC THEO CHỈ ĐỊNH CỤ THỂ
PHỤ KIỆN	ĐỒNG BỘ THEO TIÊU CHUẨN NHÀ SẢN XUẤT

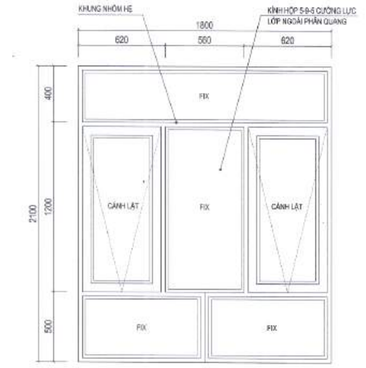

CHI TIẾT CỬA SỔ S10

SỐ LƯỢNG: 29 BỘ

KÍNH CỬA	KÍNH HỘP 5-9-5 CƯỜNG LỰC, MẶT NGOÀI PHẢN QUANG
KHUÔN CỬA	KHUNG NHÔM HỆ, MÀU SẮC THEO CHỈ ĐỊNH CỤ THỂ
PHỤ KIỆN	ĐỒNG BỘ THEO TIÊU CHUẨN NHÀ SẢN XUẤT

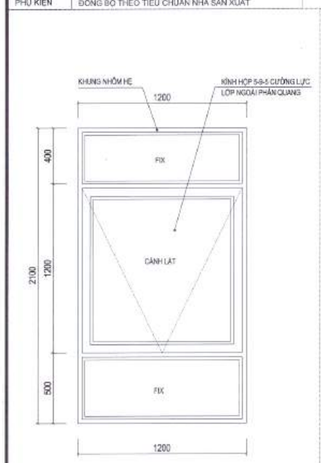

CHI TIẾT CỬA SỔ S11

SỐ LƯỢNG: 05 BỘ

KÍNH CỬA	KÍNH HỘP 5-9-5 CƯỜNG LỰC, MẶT NGOÀI PHẢN QUANG
KHUÔN CỬA	KHUNG NHÔM HỆ, MÀU SẮC THEO CHỈ ĐỊNH CỤ THỂ
PHỤ KIỆN	ĐỒNG BỘ THEO TIÊU CHUẨN NHÀ SẢN XUẤT

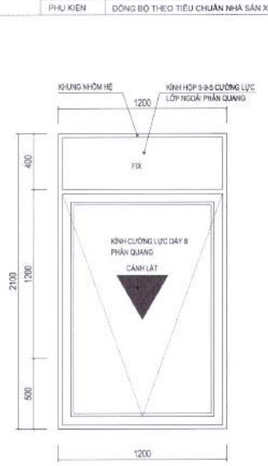

CHI TIẾT CỬA SỔ S12

(KẾT HỢP LỒI VÀO TRẦN CAO)

SỐ LƯỢNG: 03 BỘ

KÍNH CỬA	KÍNH HỘP 5-9-5 CƯỜNG LỰC, MẶT NGOÀI PHẢN QUANG Ở LỒI VÀO TRẦN CAO DÙNG KÍNH CƯỜNG LỰC DÀY 8
KHUÔN CỬA	KHUNG NHÔM HỆ, MÀU SẮC THEO CHỈ ĐỊNH CỤ THỂ
PHỤ KIỆN	ĐỒNG BỘ THEO TIÊU CHUẨN NHÀ SẢN XUẤT

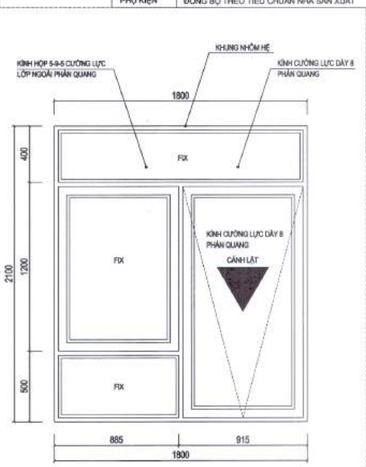

CHI TIẾT CỬA SỔ S13

(KẾT HỢP LỒI VÀO TRẦN CAO)

SỐ LƯỢNG: 04 BỘ

KÍNH CỬA	KÍNH HỘP 5-9-5 CƯỜNG LỰC, MẶT NGOÀI PHẢN QUANG Ở LỒI VÀO TRẦN CAO DÙNG KÍNH CƯỜNG LỰC DÀY 8
KHUÔN CỬA	KHUNG NHÔM HỆ, MÀU SẮC THEO CHỈ ĐỊNH CỤ THỂ
PHỤ KIỆN	ĐỒNG BỘ THEO TIÊU CHUẨN NHÀ SẢN XUẤT

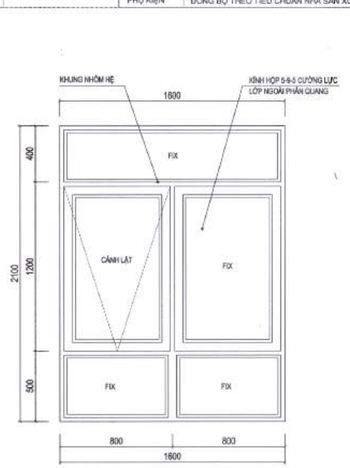

CHI TIẾT BLOCK CỬA SỔ Sbl1

SỐ LƯỢNG: 38 BỘ

KÍNH CỬA	KÍNH HỘP 5-9-5 CƯỜNG LỰC, MẶT NGOÀI PHẢN QUANG
KHUÔN CỬA	KHUNG NHÔM HỆ, MÀU SẮC THEO CHỈ ĐỊNH CỤ THỂ
PHỤ KIỆN	ĐỒNG BỘ THEO TIÊU CHUẨN NHÀ SẢN XUẤT

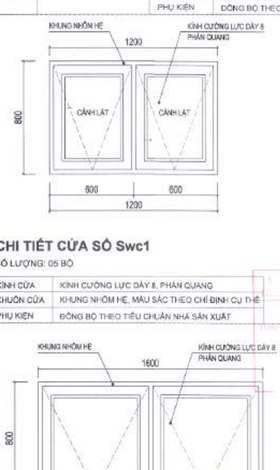

CHI TIẾT CỬA SỔ Swc1

SỐ LƯỢNG: 05 BỘ

KÍNH CỬA	KÍNH CƯỜNG LỰC DÀY 8, PHẢN QUANG
KHUÔN CỬA	KHUNG NHÔM HỆ, MÀU SẮC THEO CHỈ ĐỊNH CỤ THỂ
PHỤ KIỆN	ĐỒNG BỘ THEO TIÊU CHUẨN NHÀ SẢN XUẤT

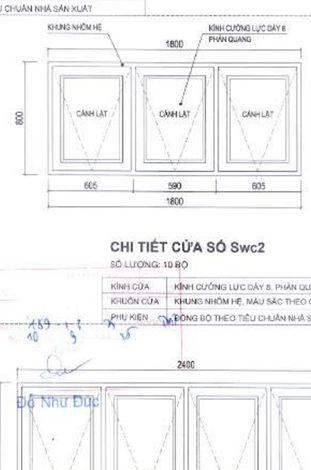

CHI TIẾT CỬA SỔ Swc2

SỐ LƯỢNG: 10 BỘ

KÍNH CỬA	KÍNH CƯỜNG LỰC DÀY 8, PHẢN QUANG
KHUÔN CỬA	KHUNG NHÔM HỆ, MÀU SẮC THEO CHỈ ĐỊNH CỤ THỂ
PHỤ KIỆN	ĐỒNG BỘ THEO TIÊU CHUẨN NHÀ SẢN XUẤT

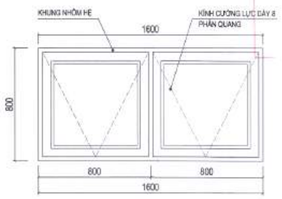

CHI TIẾT CỬA SỔ Swc3

SỐ LƯỢNG: 02 BỘ

KÍNH CỬA	KÍNH CƯỜNG LỰC DÀY 8, PHẢN QUANG
KHUÔN CỬA	KHUNG NHÔM HỆ, MÀU SẮC THEO CHỈ ĐỊNH CỤ THỂ
PHỤ KIỆN	ĐỒNG BỘ THEO TIÊU CHUẨN NHÀ SẢN XUẤT

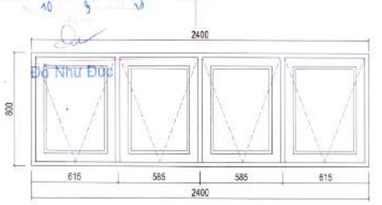

CHI TIẾT CỬA SỔ Swc4

SỐ LƯỢNG: 04 BỘ

KÍNH CỬA	KÍNH CƯỜNG LỰC DÀY 8, PHẢN QUANG
KHUÔN CỬA	KHUNG NHÔM HỆ, MÀU SẮC THEO CHỈ ĐỊNH CỤ THỂ
PHỤ KIỆN	ĐỒNG BỘ THEO TIÊU CHUẨN NHÀ SẢN XUẤT

HIỆU CHỈNH/REVISIONS

LẦN VER	NGÀY DATE	MÔ TẢ DESCRIPTION	KIỂM CHECKED
A			
B			
C			
D			

CHỦ ĐẦU TƯ - INVESTOR

BỆNH VIỆN THỐNG NHẤT

GIÁM ĐỐC

LÊ ĐÌNH THANH

DỰ ÁN - PROJECT, TITLE

DỰ ÁN XÂY DỰNG
TRUNG TÂM CHĂM SÓC KHÁM VÀ ĐIỀU TRỊ CHẤT LƯỢNG CAO CHO CÁN BỘ - BỆNH VIỆN THỐNG NHẤT

ĐỊA ĐIỂM - LOCATION

BỆNH VIỆN THỐNG NHẤT
SỐ 1 LÝ THƯỜNG KIỆT, PHƯỜNG 7, QUẬN TÂN BÌNH
THÀNH PHỐ HỒ CHÍ MINH

CÔNG TRÌNH

TRUNG TÂM CHĂM SÓC KHÁM VÀ ĐIỀU TRỊ CHẤT LƯỢNG CAO CHO CÁN BỘ - BỆNH VIỆN THỐNG NHẤT

ĐƠN VỊ TƯ VẤN

CÔNG TY CỔ PHẦN TƯ VẤN CÔNG NGHỆ XÂY DỰNG ANCON

CÔNG TY

ANCON

CÔNG TY CỔ PHẦN TƯ VẤN CÔNG NGHỆ XÂY DỰNG ANCON

Địa chỉ : 295 Phố Tây Sơn- Quận Đống Đa- TP Hà Nội

PHÓ TỔNG GIÁM ĐỐC

NGUYỄN VĂN THU

CHỦ NHIỆM THIẾT KẾ Th.S - KTS NGUYỄN VĂN TRƯỜNG	
CHỦ TRÌ KIẾN TRÚC Th.S - KTS NGUYỄN VĂN TRƯỜNG	
THIẾT KẾ HOÀNG VĂN SÁNG NGUYỄN HOÀN THÀNH	
TRIỂN KHAI TRẦN TUẤN QUỲNH NGUYỄN QUANG HIẾU NGUYỄN MẠNH CƯỜNG	
KIỂM ĐINH HỮU PHONG NGUYỄN NGỌC	

HẠNG MỤC:

KIẾN TRÚC CÔNG TRÌNH

TÊN BẢN VẼ

CHI TIẾT CỬA SỔ

GIAI ĐOẠN THIẾT KẾ	T.K.B.V.T.C
TỶ LỆ	
THỰC HIỆN	2025
BẢN VẼ	KT - E.301

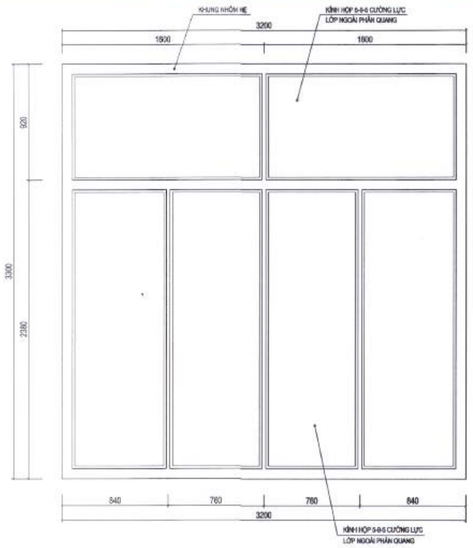

CHI TIẾT VÁCH KÍNH V1.1
ĐOẠN V1.1-1
SỐ LƯỢNG: 01 BỘ

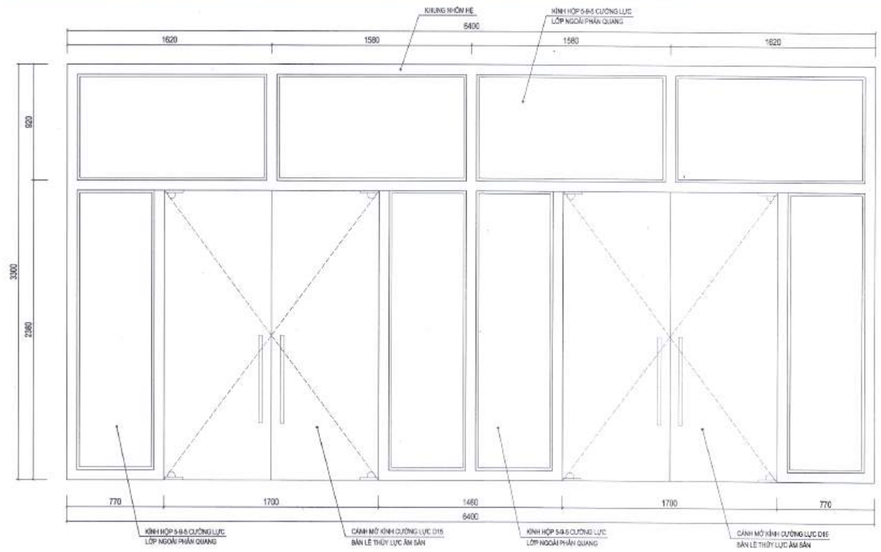

CHI TIẾT VÁCH KÍNH V1.1
ĐOẠN V1.1-2
SỐ LƯỢNG: 01 BỘ

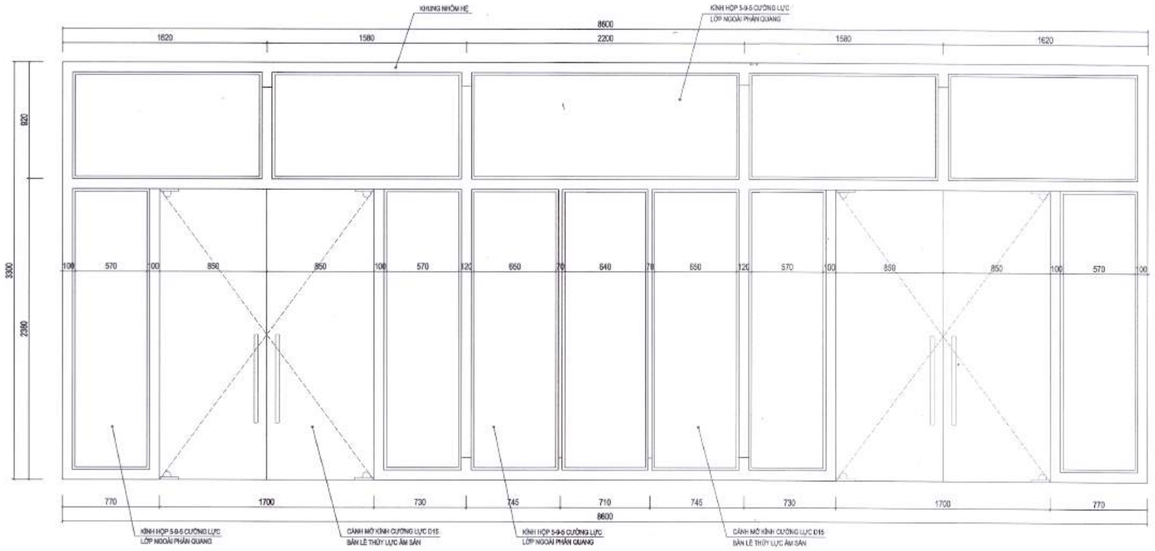

CHI TIẾT VÁCH KÍNH V1.1
ĐOẠN V1.1-3
SỐ LƯỢNG: 01 BỘ

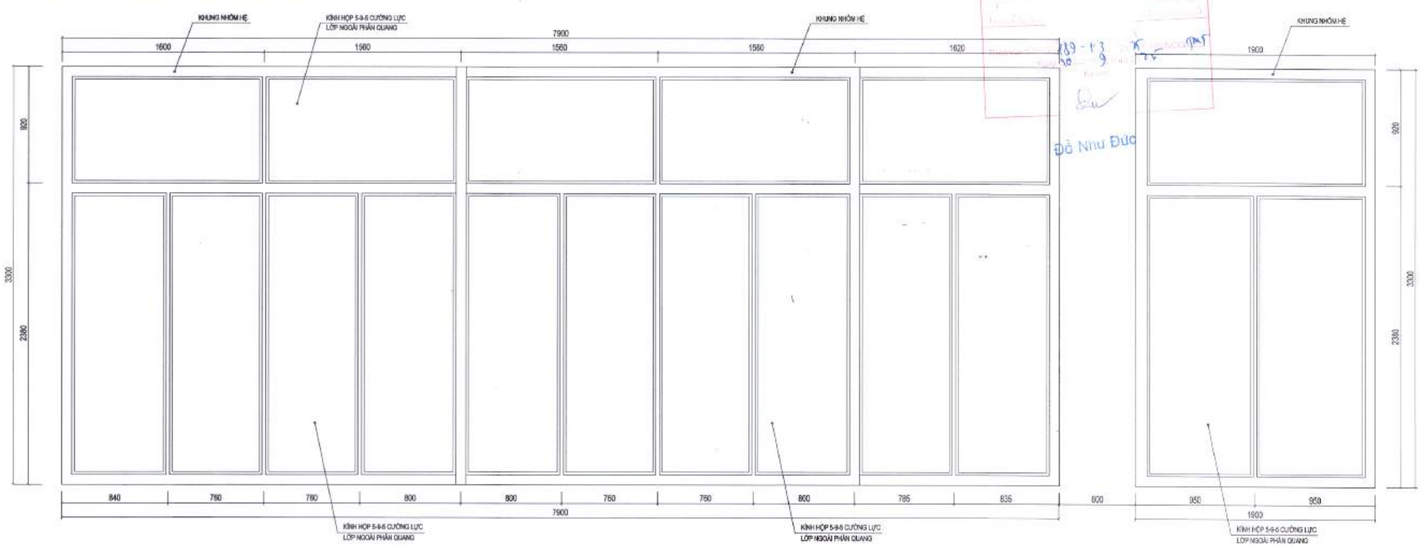

CHI TIẾT VÁCH KÍNH V2.1
SỐ LƯỢNG: 01 BỘ

HIỆU CHỈNH/REVISIONS

LẦN VER	NGÀY DATE	MÔ TẢ DESCRIPTION	KIỂM CHECKED
A			
B			
C			
D			

CHỦ ĐẦU TƯ - INVESTOR
BỆNH VIỆN THỐNG NHẤT
GIÁM ĐỐC
LÊ ĐÌNH THANH

DỰ ÁN - PROJECT TITLE
DỰ ÁN XÂY DỰNG
TRUNG TÂM CHĂM SÓC KHÁM VÀ ĐIỀU TRỊ CHẤT LƯỢNG CAO CHO CÁN BỘ - BỆNH VIỆN THỐNG NHẤT

ĐỊA ĐIỂM - LOCATION
BỆNH VIỆN THỐNG NHẤT
SỐ 1 LÝ THƯỜNG KIỆT, PHƯỜNG 7, QUẬN TÂN BÌNH
THÀNH PHỐ HỒ CHÍ MINH

CÔNG TRÌNH
TRUNG TÂM CHĂM SÓC KHÁM VÀ ĐIỀU TRỊ CHẤT LƯỢNG CAO CHO CÁN BỘ - BỆNH VIỆN THỐNG NHẤT

ĐƠN VỊ TƯ VẤN
CÔNG TY CỔ PHẦN TƯ VẤN CÔNG NGHỆ XÂY DỰNG ANCON

CÔNG TY
ANCON
CÔNG TY CỔ PHẦN TƯ VẤN CÔNG NGHỆ XÂY DỰNG ANCON
Địa chỉ : 295 Phố Tây Sơn- Quận Đống Đa- TP Hà Nội

PHÓ TỔNG GIÁM ĐỐC
NGUYỄN VĂN THỤ

CHỦ NHIỆM THIẾT KẾ ThS - KTS NGUYỄN VĂN TRƯỜNG	
CHỦ TRÌ KIẾN TRÚC ThS - KTS NGUYỄN VĂN TRƯỜNG	
THIẾT KẾ HOÀNG VĂN SÁNG NGUYỄN HOÀN THÀNH	
TRIỂN KHAI TRẦN TUẤN QUỲNH NGUYỄN QUANG HIẾU NGUYỄN MẠNH CƯỜNG	
KIỂM ĐINH HỮU PHONG NGUYỄN NGỌC	

HẠNG MỤC:
KIẾN TRÚC CÔNG TRÌNH

TÊN BẢN VẼ
CHI TIẾT VÁCH KÍNH V1.1; V2.1

GIAI ĐOẠN THIẾT KẾ	T.K.B.V.T.C
TỶ LỆ	
THỰC HIỆN	2025
BẢN VẼ	KT - E.401

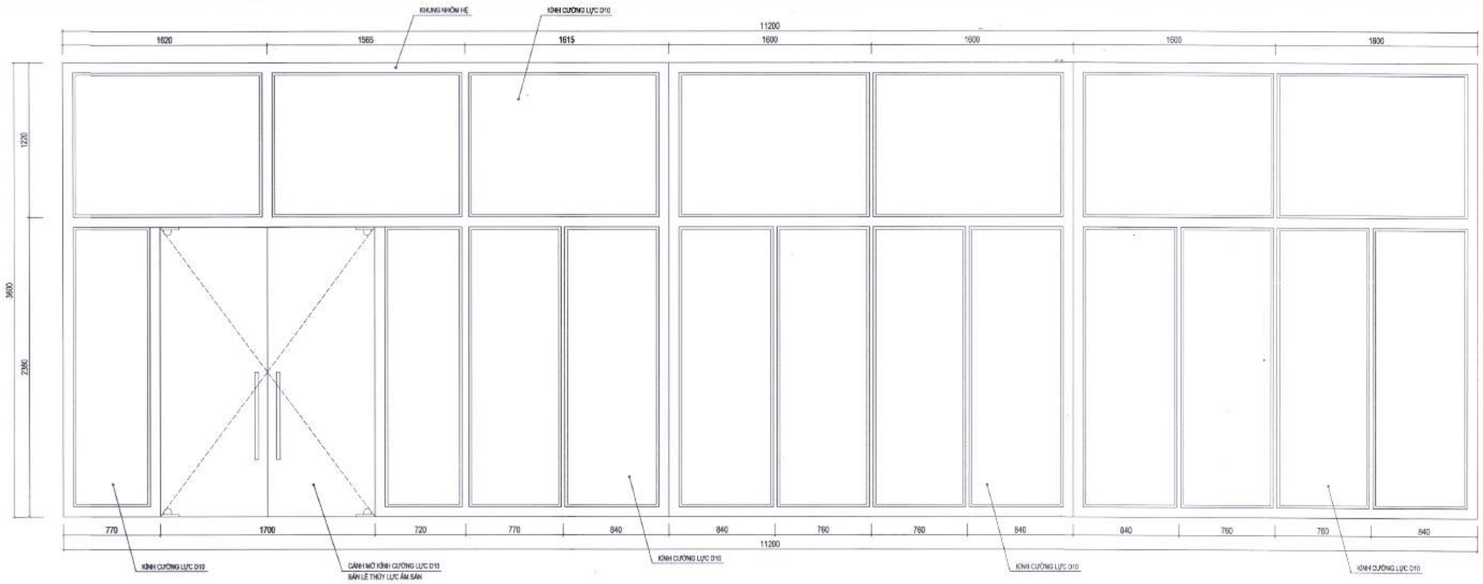

CHI TIẾT ĐIỂN HÌNH VÁCH KÍNH V3.1
ĐOẠN V3.1-1
SỐ LƯỢNG: 01 BỘ

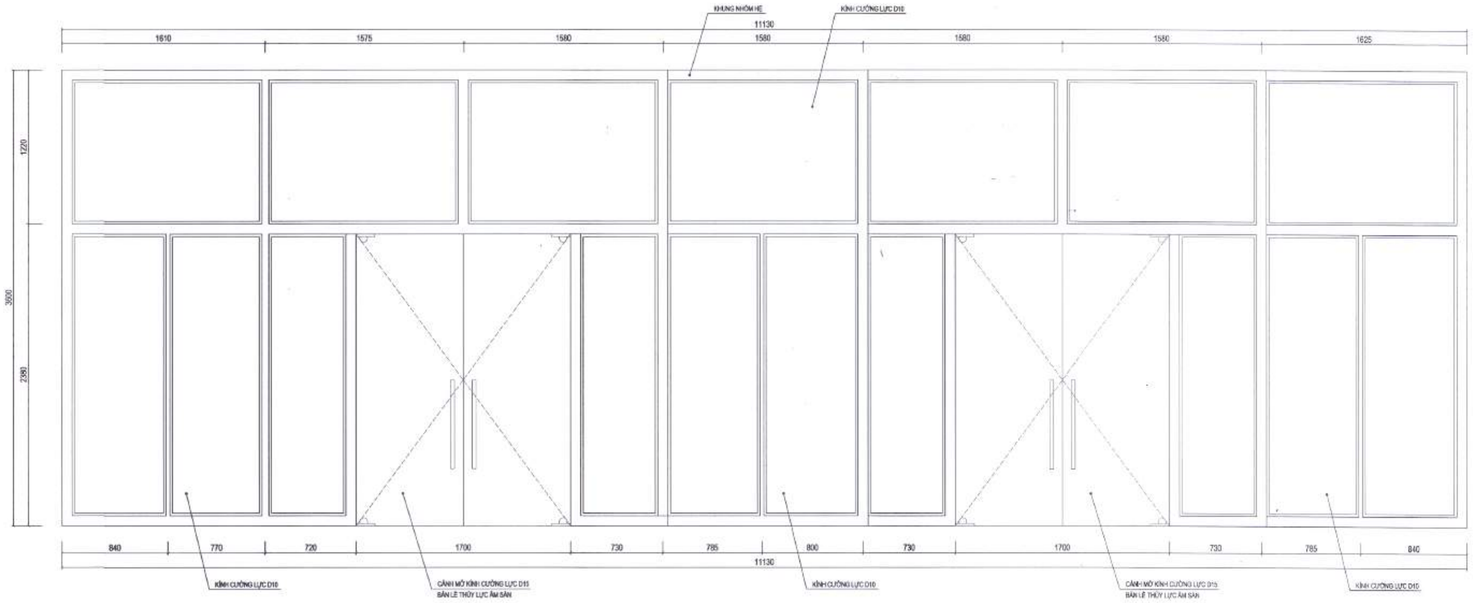

CHI TIẾT ĐIỂN HÌNH VÁCH KÍNH V3.1
ĐOẠN V3.1-2
SỐ LƯỢNG: 01 BỘ

Đỗ Như Đức

HIỆU CHỈNH/REVISIONS

LẦN VER	NGÀY DATE	MÔ TẢ DESCRIPTION	KIỂM CHECKED
A			
B			
C			
D			

CHỦ ĐẦU TƯ - INVESTOR
BỆNH VIỆN THỐNG NHẤT
GIÁM ĐỐC
LÊ ĐÌNH THANH

DỰ ÁN - PROJECT , TITLE
DỰ ÁN XÂY DỰNG
TRUNG TÂM CHĂM SÓC KHÁM VÀ ĐIỀU TRỊ CHẤT LƯỢNG CAO CHO CÁN BỘ - BỆNH VIỆN THỐNG NHẤT

ĐỊA ĐIỂM - LOCATION
BỆNH VIỆN THỐNG NHẤT
SỐ 1 LÝ THƯỜNG KIỆT, PHƯỜNG 7, QUẬN TÂN BÌNH
THÀNH PHỐ HỒ CHÍ MINH

CÔNG TRÌNH
TRUNG TÂM CHĂM SÓC KHÁM VÀ ĐIỀU TRỊ CHẤT LƯỢNG CAO CHO CÁN BỘ - BỆNH VIỆN THỐNG NHẤT

ĐƠN VỊ TƯ VẤN
CÔNG TY CỔ PHẦN TƯ VẤN CÔNG NGHỆ XÂY DỰNG ANCON

CÔNG TY
ANCON
CÔNG TY CỔ PHẦN TƯ VẤN CÔNG NGHỆ XÂY DỰNG ANCON
Địa chỉ : 298 Phố Tây Sơn- Quận Đống Đa- TP Hà Nội

PHÓ TỔNG GIÁM ĐỐC
NGUYỄN VĂN THỤ

CHỦ NHIỆM THIẾT KẾ Th.S - KTS NGUYỄN VĂN TRƯỜNG	
CHỦ TRÌ KIẾN TRÚC Th.S - KTS NGUYỄN VĂN TRƯỜNG	
THIẾT KẾ HOÀNG VĂN SÁNG NGUYỄN HOÀN THÀNH	
TRIỂN KHAI TRẦN TUẤN QUỲNH NGUYỄN QUANG HIẾU NGUYỄN MẠNH CƯỜNG	
KIỂM ĐINH HỮU PHONG NGUYỄN NGỌC	

HẠNG MỤC:
KIẾN TRÚC CÔNG TRÌNH

TÊN BẢN VẼ
CHI TIẾT VÁCH KÍNH V3.1

GIAI ĐOẠN THIẾT KẾ	T.K.B.V.T.C
TỶ LỆ	
THỰC HIỆN	2025
BẢN VẼ	KT - E.402

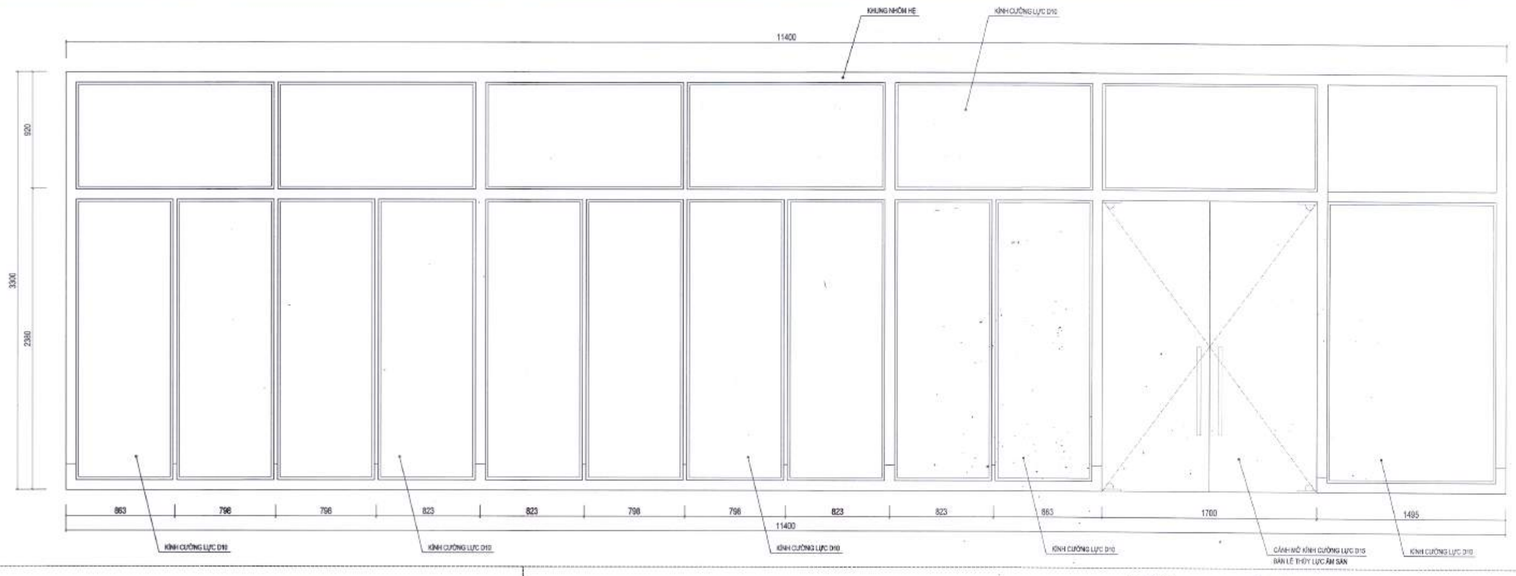

CHI TIẾT ĐIỂN HÌNH VÁCH KÍNH V4.1
ĐOẠN V4.1-1
SỐ LƯỢNG: 01 BỘ

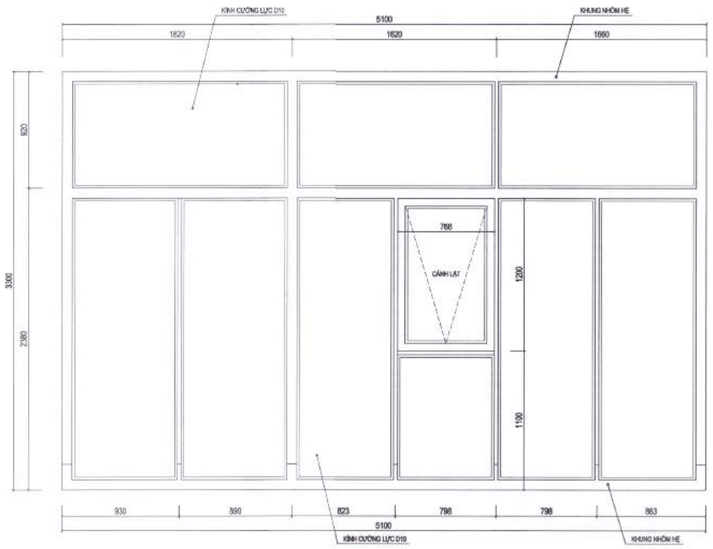

CHI TIẾT VÁCH KÍNH V4.2
ĐOẠN V4.2-1
SỐ LƯỢNG: 01 BỘ

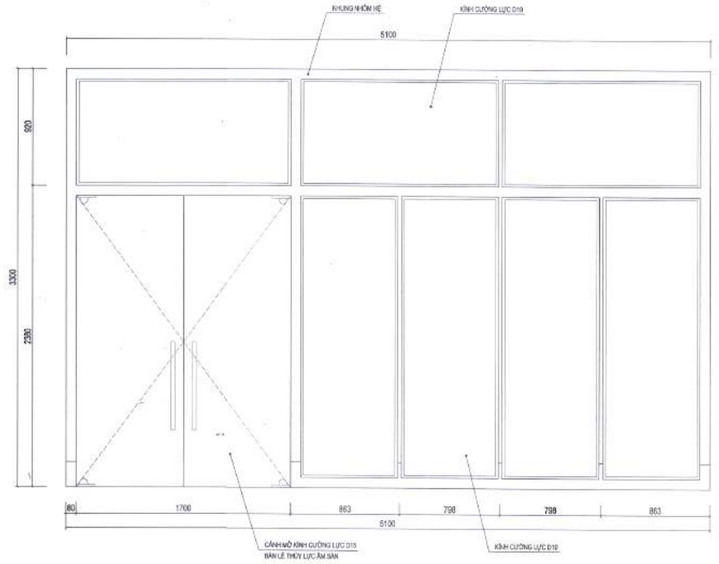

CHI TIẾT ĐIỂN HÌNH VÁCH KÍNH V4.1
ĐOẠN V4.1-2
SỐ LƯỢNG: 01 BỘ

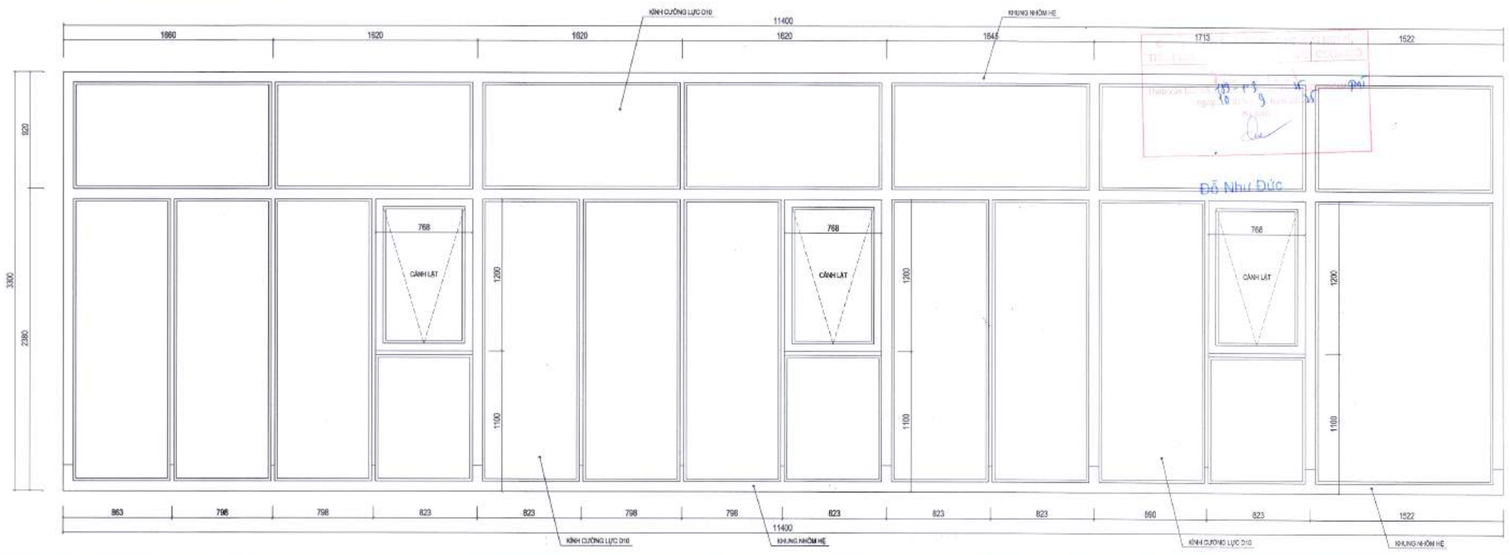

CHI TIẾT VÁCH KÍNH V4.2
ĐOẠN V4.2-2
SỐ LƯỢNG: 01 BỘ

HIỆU CHỈNH/REVISIONS

LẦN VER	NGÀY DATE	MÔ TẢ DESCRIPTION	KIỂM CHECKED
A			
B			
C			
D			

CHỦ ĐẦU TƯ - INVESTOR
BỆNH VIỆN THỐNG NHẤT
GIÁM ĐỐC
LÊ ĐÌNH THANH

DỰ ÁN - PROJECT - TITLE
DỰ ÁN XÂY DỰNG
TRUNG TÂM CHĂM SÓC KHÁM VÀ ĐIỀU TRỊ CHẤT LƯỢNG CAO CHO CÁN BỘ - BỆNH VIỆN THỐNG NHẤT

ĐỊA ĐIỂM - LOCATION
BỆNH VIỆN THỐNG NHẤT
SỐ 1 LÝ THƯỜNG KIỆT, PHƯỜNG 7, QUẬN TÂN BÌNH
THÀNH PHỐ HỒ CHÍ MINH

CÔNG TRÌNH
TRUNG TÂM CHĂM SÓC KHÁM VÀ ĐIỀU TRỊ CHẤT LƯỢNG CAO CHO CÁN BỘ - BỆNH VIỆN THỐNG NHẤT

ĐƠN VỊ TƯ VẤN
CÔNG TY CỔ PHẦN TƯ VẤN CÔNG NGHỆ XÂY DỰNG ANCON

CÔNG TY
ANCON
CÔNG TY CỔ PHẦN TƯ VẤN CÔNG NGHỆ XÂY DỰNG ANCON

Địa chỉ : 295 Phố Tây Sơn- Quận Đống Đa- TP Hà Nội

GIÁM ĐỐC
NGUYỄN VĂN THỤ

CHỦ NHIỆM THIẾT KẾ Th.S - KTS NGUYỄN VĂN TRƯỜNG	
CHỦ TRÌ KIẾN TRÚC Th.S - KTS NGUYỄN VĂN TRƯỜNG	
THIẾT KẾ HOÀNG VĂN SÁNG NGUYỄN HOÀN THÀNH	
TRIỂN KHAI TRẦN TUẤN QUỲNH NGUYỄN QUANG HIẾU NGUYỄN MẠNH CƯỜNG	
KIỂM ĐINH HỮU PHONG NGUYỄN NGỌC	

HẠNG MỤC:
KIẾN TRÚC CÔNG TRÌNH

TÊN BẢN VẼ
CHI TIẾT VÁCH KÍNH V4.1; V4.2

GIAI ĐOẠN THIẾT KẾ	T.K.B.V.T.C
TỶ LỆ	
THỰC HIỆN	2025
BẢN VẼ	**KT - E.403**

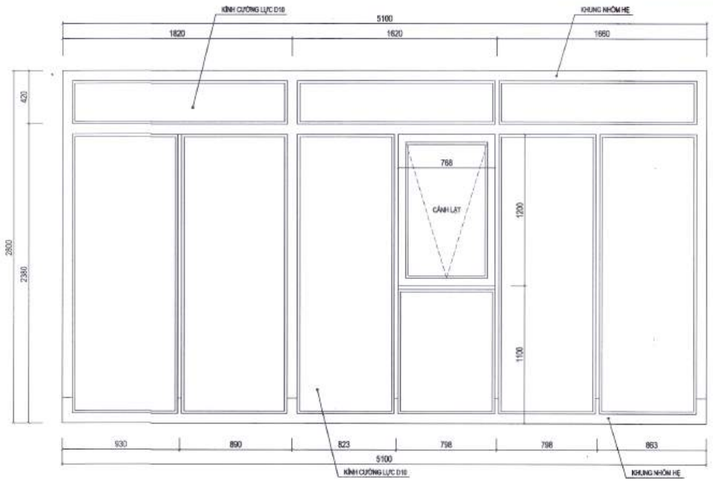

CHI TIẾT VÁCH KÍNH V4.3
ĐOẠN V4.3-1
SỐ LƯỢNG: 01 BỘ

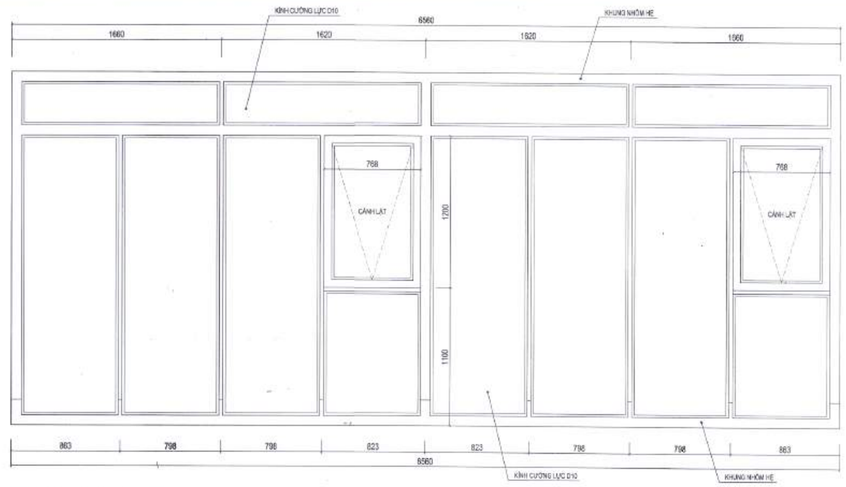

CHI TIẾT VÁCH KÍNH V4.3
ĐOẠN V4.3-2
SỐ LƯỢNG: 01 BỘ

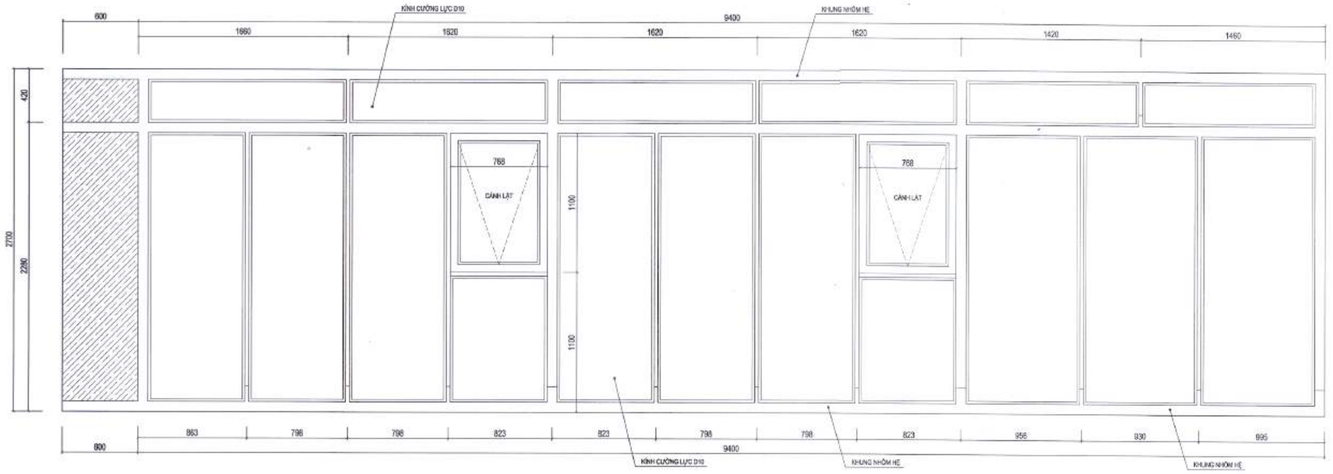

CHI TIẾT VÁCH KÍNH V4.4
ĐOẠN V4.4-2
SỐ LƯỢNG: 01 BỘ

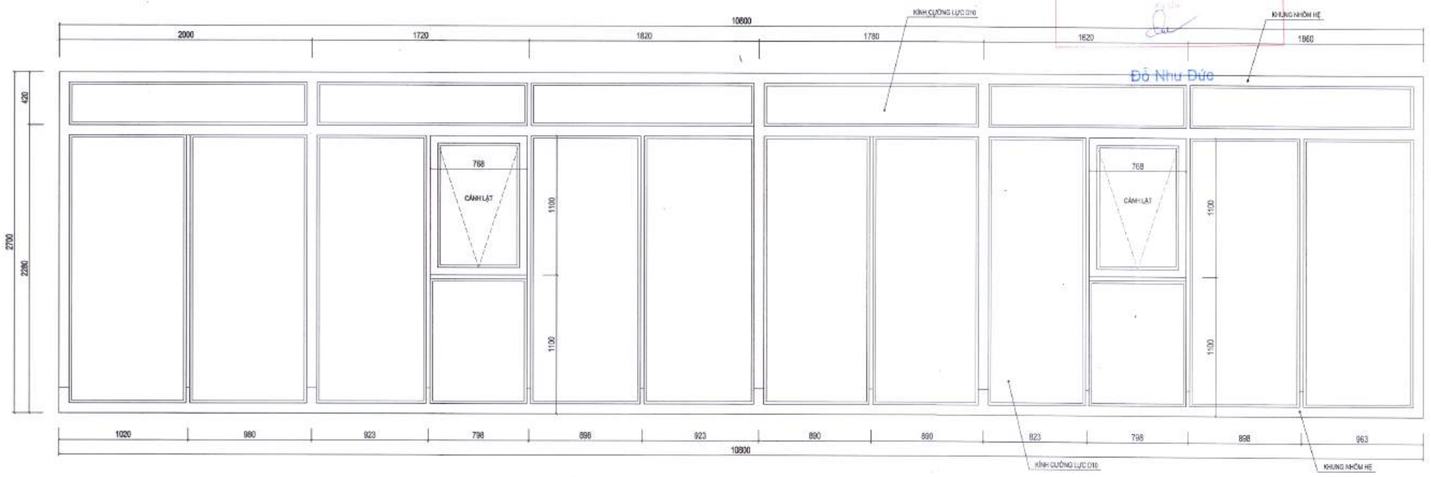

CHI TIẾT VÁCH KÍNH V4.4
ĐOẠN V4.4-1
SỐ LƯỢNG: 01 BỘ

HIỆU CHỈNH/REVISIONS

LẦN VER	NGÀY DATE	MÔ TẢ DESCRIPTION	KIỂM CHECKED
A			
B			
C			
D			

CHỦ ĐẦU TƯ - INVESTOR
BỆNH VIỆN THỐNG NHẤT
GIÁM ĐỐC
LÊ ĐÌNH THANH

DỰ ÁN - PROJECT , TITLE
DỰ ÁN XÂY DỰNG
TRUNG TÂM CHĂM SÓC KHÁM VÀ ĐIỀU TRỊ CHẤT LƯỢNG CAO CHO CÁN BỘ - BỆNH VIỆN THỐNG NHẤT

ĐỊA ĐIỂM - LOCATION
BỆNH VIỆN THỐNG NHẤT
SỐ 1 LÝ THƯỜNG KIỆT, PHƯỜNG 7, QUẬN TÂN BÌNH THÀNH PHỐ HỒ CHÍ MINH

CÔNG TRÌNH
TRUNG TÂM CHĂM SÓC KHÁM VÀ ĐIỀU TRỊ CHẤT LƯỢNG CAO CHO CÁN BỘ - BỆNH VIỆN THỐNG NHẤT

ĐƠN VỊ TƯ VẤN
CÔNG TY CỔ PHẦN TƯ VẤN CÔNG NGHỆ XÂY DỰNG ANCON

CÔNG TY
ANCON
CÔNG TY CỔ PHẦN TƯ VẤN CÔNG NGHỆ XÂY DỰNG ANCON
Địa chỉ : 295 Phố Tây Sơn- Quận Đống Đa- TP Hà Nội

PHÓ GIÁM ĐỐC
NGUYỄN VĂN THỤ

CHỦ NHIỆM THIẾT KẾ Th.S - KTS NGUYỄN VĂN TRƯỜNG	
CHỦ TRÌ KIẾN TRÚC Th.S - KTS NGUYỄN VĂN TRƯỜNG	
THIẾT KẾ HOÀNG VĂN SÁNG NGUYỄN HOÀN THÀNH	
TRIỂN KHAI TRẦN TUẤN QUỲNH NGUYỄN QUANG HIẾU NGUYỄN MẠNH CƯỜNG	
KIỂM ĐINH HỮU PHONG NGUYỄN NGỌC	

HẠNG MỤC:
KIẾN TRÚC CÔNG TRÌNH

TÊN BẢN VẼ
CHI TIẾT VÁCH KÍNH V4.3; V4.4

GIAI ĐOẠN THIẾT KẾ	T.K.B.V.T.C
TỶ LỆ	
THỰC HIỆN	2025
BẢN VẼ	KT - E.404

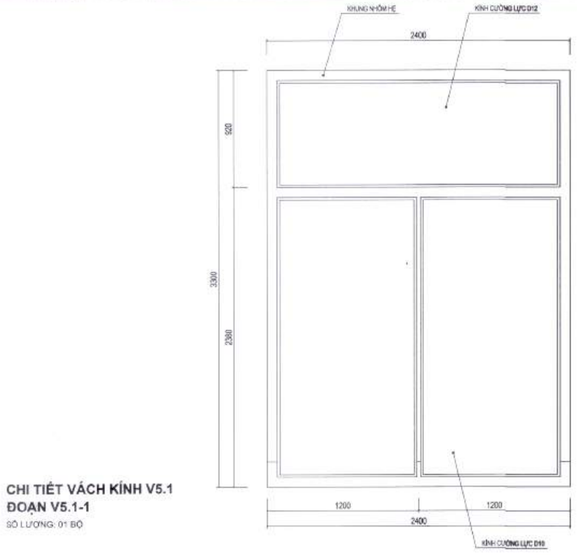

CHI TIẾT VÁCH KÍNH V5.1
ĐOẠN V5.1-1
SỐ LƯỢNG: 01 BỘ

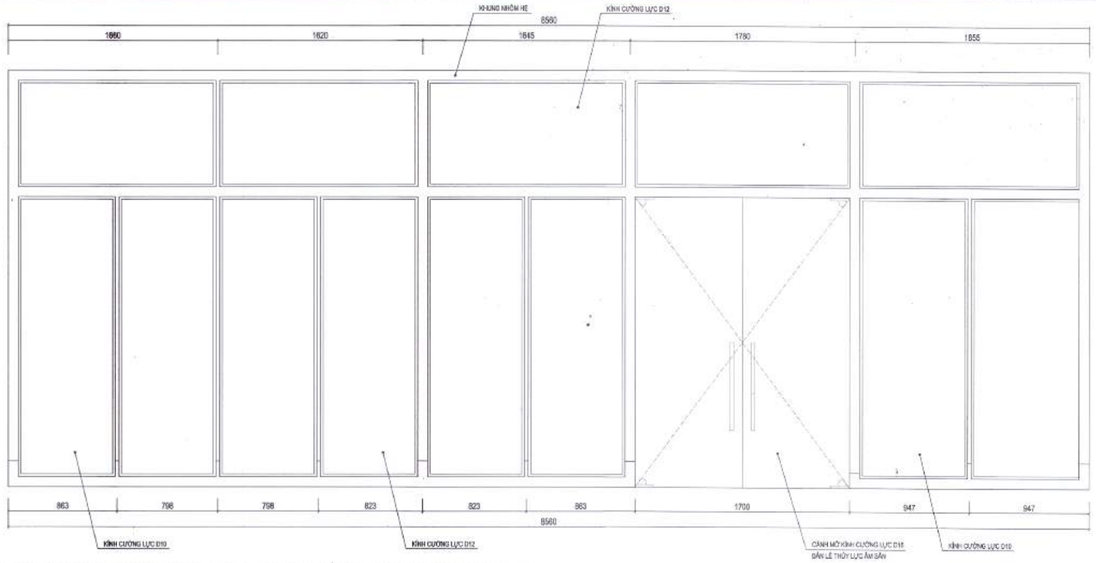

CHI TIẾT VÁCH KÍNH V5.1
ĐOẠN V5.1-3
SỐ LƯỢNG: 01 BỘ

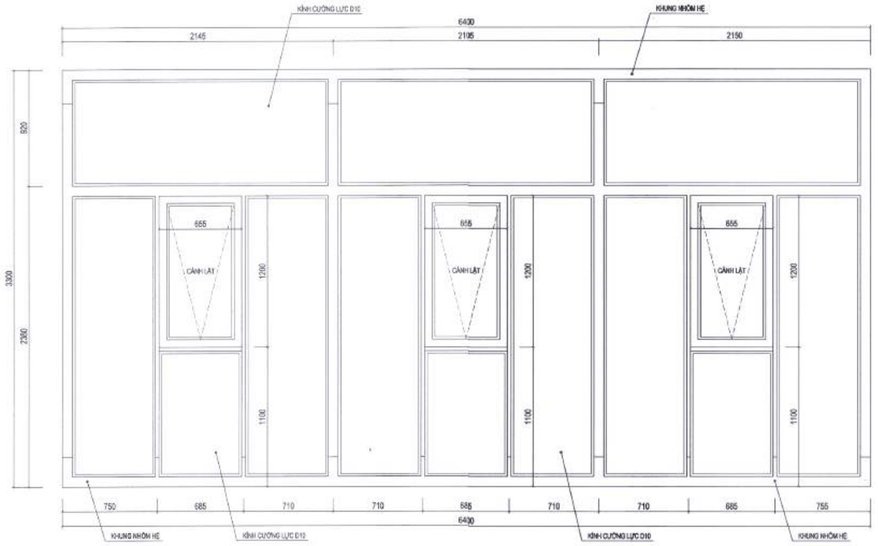

CHI TIẾT VÁCH KÍNH V5.2
ĐOẠN V5.2-1
SỐ LƯỢNG: 02 BỘ

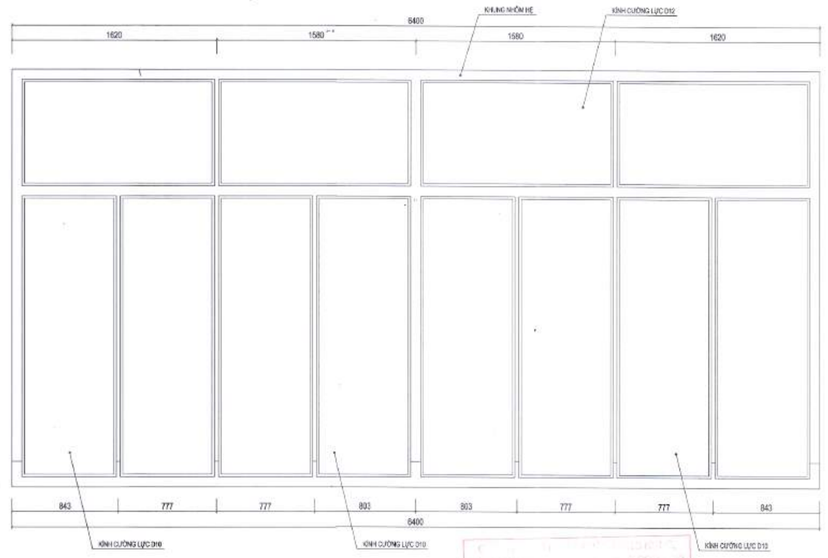

CHI TIẾT VÁCH KÍNH V5.1
ĐOẠN V5.1-2
SỐ LƯỢNG: 01 BỘ

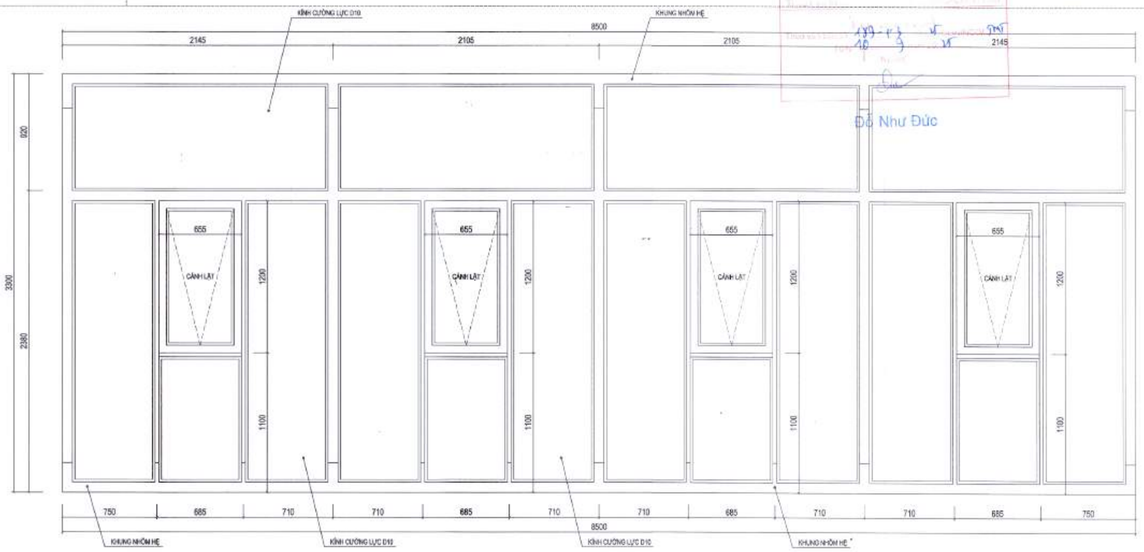

CHI TIẾT VÁCH KÍNH V5.2
ĐOẠN V5.2-2
SỐ LƯỢNG: 01 BỘ

HIỆU CHỈNH/REVISIONS

LẦN VỜI	NGÀY DATE	MÔ TẢ DESCRIPTION	KIỂM CHECKED
A			
B			
C			
D			

CHỦ ĐẦU TƯ - INVESTOR
BỆNH VIỆN THỐNG NHẤT
GIÁM ĐỐC
LÊ ĐÌNH THANH

DỰ ÁN - PROJECT - TITLE
DỰ ÁN XÂY DỰNG
TRUNG TÂM CHĂM SÓC KHÁM VÀ ĐIỀU TRỊ CHẤT LƯỢNG CAO CHO CÁN BỘ - BỆNH VIỆN THỐNG NHẤT

ĐỊA ĐIỂM - LOCATION
BỆNH VIỆN THỐNG NHẤT
SỐ 1 LÝ THƯỜNG KIỆT, PHƯỜNG 7, QUẬN TÂN BÌNH THÀNH PHỐ HỒ CHÍ MINH

CÔNG TRÌNH
TRUNG TÂM CHĂM SÓC KHÁM VÀ ĐIỀU TRỊ CHẤT LƯỢNG CAO CHO CÁN BỘ - BỆNH VIỆN THỐNG NHẤT

ĐƠN VỊ TƯ VẤN
CÔNG TY CỔ PHẦN TƯ VẤN CÔNG NGHỆ XÂY DỰNG ANCON

CÔNG TY
ANCON
CÔNG TY CỔ PHẦN TƯ VẤN CÔNG NGHỆ XÂY DỰNG ANCON
Địa chỉ : 295 Phố Tây Sơn- Quận Đống Đa- TP Hà Nội

PHÓ TỔNG GIÁM ĐỐC
NGUYỄN VĂN THỤ

CHỦ NHIỆM THIẾT KẾ Th.S - KTS NGUYỄN VĂN TRƯỜNG	
CHỦ TRÌ KIẾN TRÚC Th.S - KTS NGUYỄN VĂN TRƯỜNG	
THIẾT KẾ HOÀNG VĂN SÁNG NGUYỄN HOÀN THÀNH	
TRIỂN KHAI TRẦN TUẤN QUỲNH NGUYỄN QUANG HIẾU NGUYỄN MẠNH CƯỜNG	
KIỂM ĐINH HỮU PHONG NGUYỄN NGỌC	

HẠNG MỤC:
KIẾN TRÚC CÔNG TRÌNH

TÊN BẢN VẼ
CHI TIẾT VÁCH KÍNH V5.1; V5.2

GIAI ĐOẠN THIẾT KẾ	T.K.B.V.T.C
TỶ LỆ	
THỰC HIỆN	2025
BẢN VẼ	KT - E.405

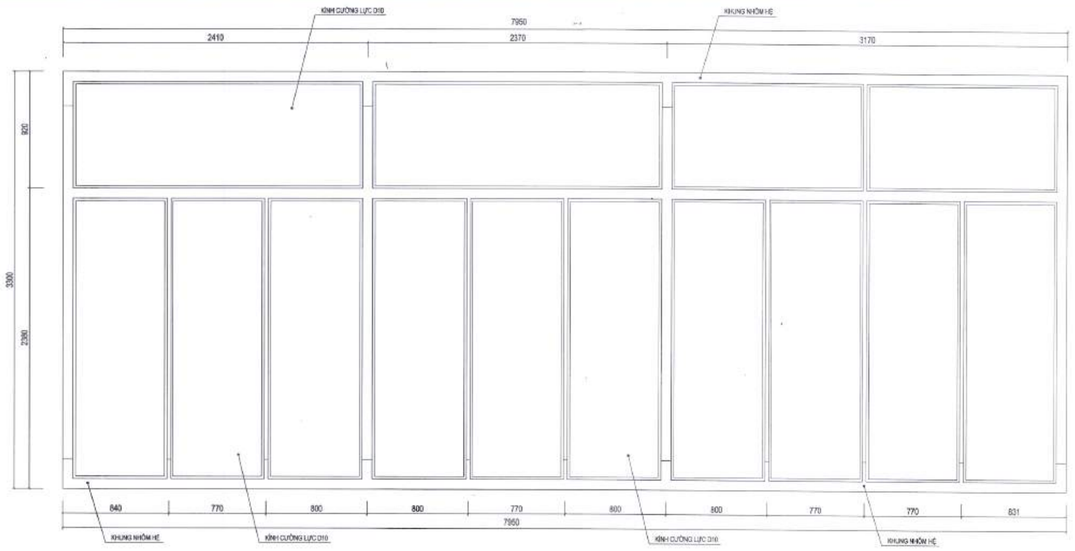

CHI TIẾT VÁCH KÍNH V5.3
ĐOẠN V5.3-3
SỐ LƯỢNG: 01 BỘ

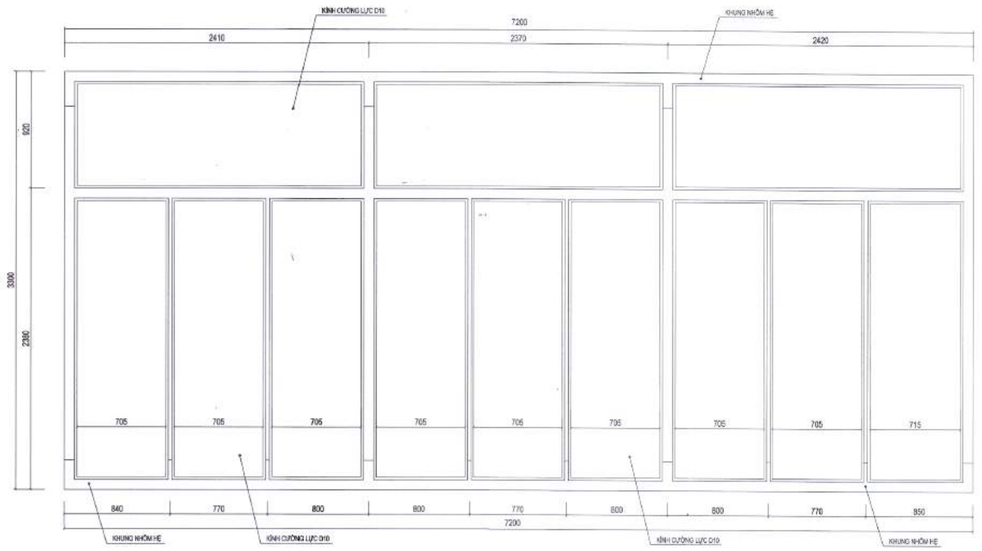

CHI TIẾT VÁCH KÍNH V5.3
ĐOẠN V5.3-2
SỐ LƯỢNG: 01 BỘ

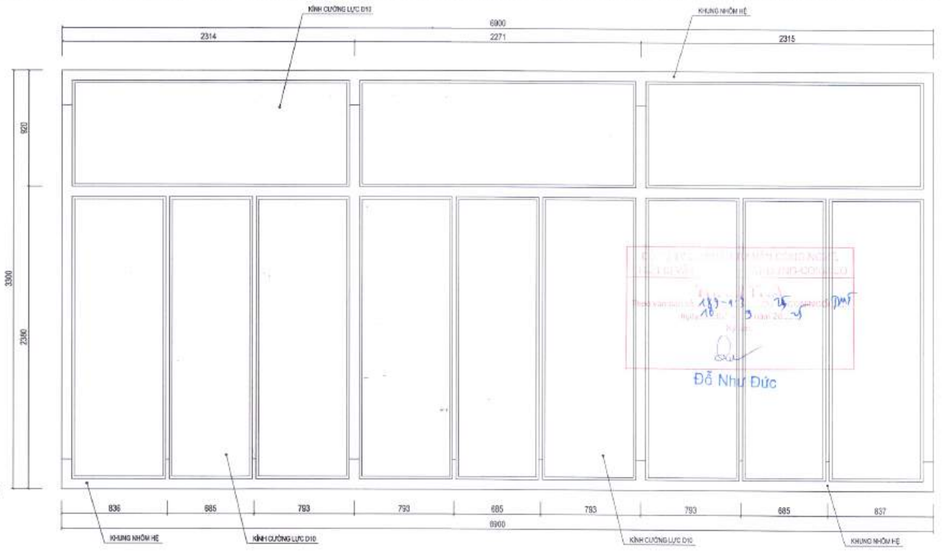

CHI TIẾT VÁCH KÍNH V5.3
ĐOẠN V5.3-1
SỐ LƯỢNG: 01 BỘ

Đỗ Như Đức

HIỆU CHỈNH/REVISIONS

LẦN VER	NGÀY DATE	MÔ TẢ DESCRIPTION	KIỂM CHECKED
A			
B			
C			
D			

CHỦ ĐẦU TƯ - INVESTOR
BỆNH VIỆN THỐNG NHẤT
GIÁM ĐỐC
LÊ ĐÌNH THANH

DỰ ÁN - PROJECT , TITLE
DỰ ÁN XÂY DỰNG
TRUNG TÂM CHĂM SÓC
KHÁM VÀ ĐIỀU TRỊ CHẤT LƯỢNG CAO
CHO CÁN BỘ - BỆNH VIỆN THỐNG NHẤT

ĐỊA ĐIỂM - LOCATION
BỆNH VIỆN THỐNG NHẤT
SỐ 1 LÝ THƯỜNG KIỆT, PHƯỜNG 7, QUẬN TÂN BÌNH
THÀNH PHỐ HỒ CHÍ MINH

CÔNG TRÌNH
TRUNG TÂM CHĂM SÓC
KHÁM VÀ ĐIỀU TRỊ CHẤT LƯỢNG CAO
CHO CÁN BỘ - BỆNH VIỆN THỐNG NHẤT

ĐƠN VỊ TƯ VẤN
CÔNG TY CỔ PHẦN TƯ VẤN
CÔNG NGHỆ XÂY DỰNG ANCON

CÔNG TY
ANCON
CÔNG TY CỔ PHẦN TƯ VẤN
CÔNG NGHỆ XÂY DỰNG
ANCON
Địa chỉ : 295 Phố Tây Sơn- Quận Đống Đa- TP Hà Nội

PHÓ TỔNG GIÁM ĐỐC
NGUYỄN VĂN THỤ

CHỦ NHIỆM THIẾT KẾ Th.S - KTS NGUYỄN VĂN TRƯỜNG	
CHỦ TRÌ KIẾN TRÚC Th.S - KTS NGUYỄN VĂN TRƯỜNG	
THIẾT KẾ HOÀNG VĂN SÁNG NGUYỄN HOÀN THÀNH	
TRIỂN KHAI TRẦN TUẤN QUỲNH NGUYỄN QUANG HIẾU NGUYỄN MẠNH CƯỜNG	
KIỂM ĐINH HỮU PHONG NGUYỄN NGỌC	

HẠNG MỤC:
KIẾN TRÚC CÔNG TRÌNH

TÊN BẢN VẼ
CHI TIẾT VÁCH KÍNH V5.3

GIAI ĐOẠN THIẾT KẾ	T.K.B.V.T.C
TỶ LỆ	
THỰC HIỆN	2025
BẢN VẼ	KT - E.406

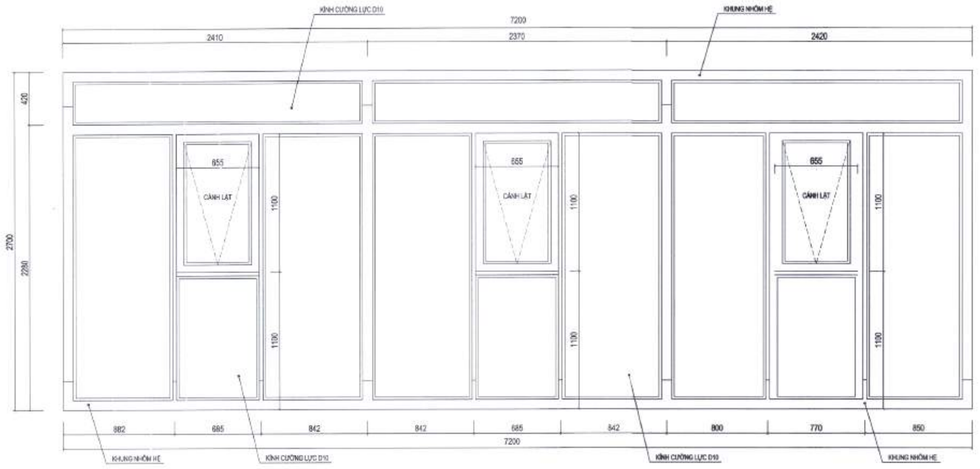

CHI TIẾT VÁCH KÍNH V5.4
ĐOẠN V5.4-2
SỐ LƯỢNG: 01 BỘ

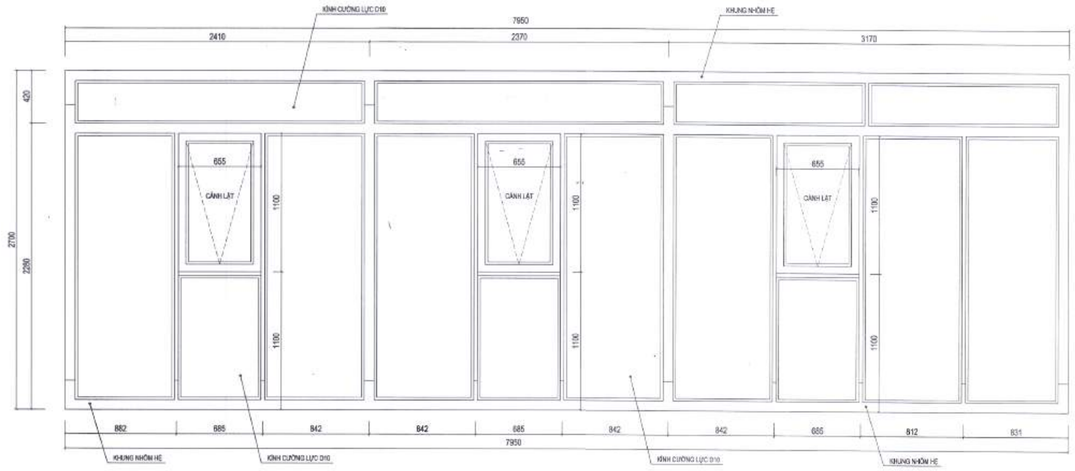

CHI TIẾT VÁCH KÍNH V5.4
ĐOẠN V5.4-3
SỐ LƯỢNG: 01 BỘ

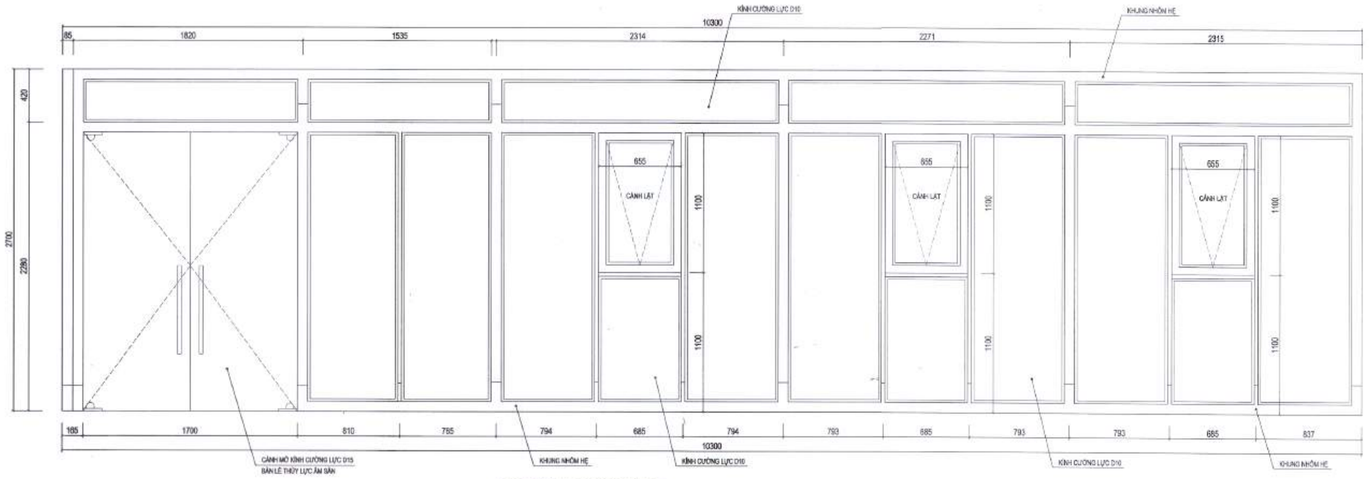

CHI TIẾT VÁCH KÍNH V5.4
ĐOẠN V5.4-1
SỐ LƯỢNG: 01 BỘ

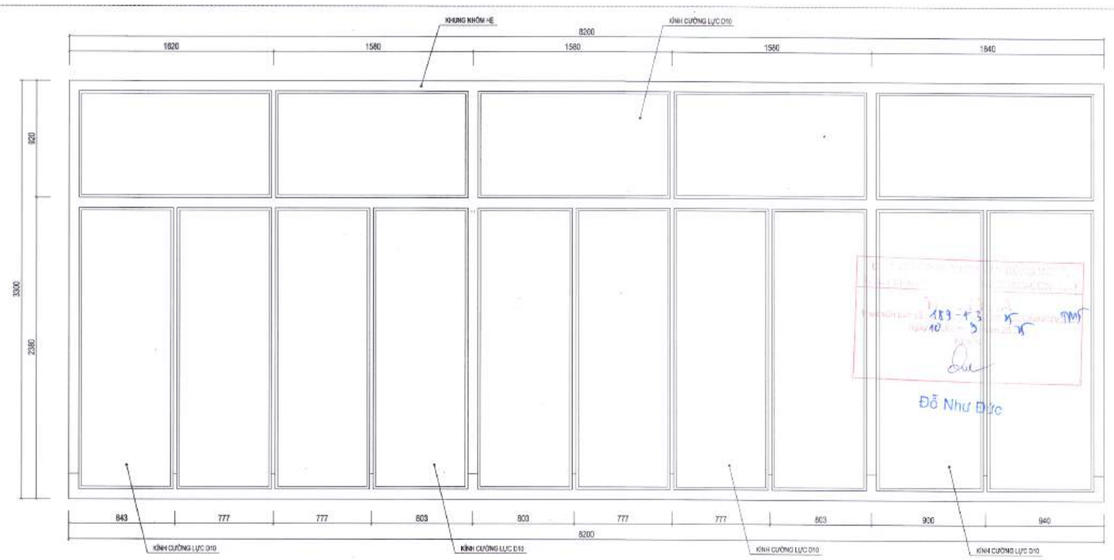

CHI TIẾT VÁCH KÍNH V6.1
SỐ LƯỢNG: 01 BỘ

HIỆU CHỈNH/REVISIONS

LẦN VER	NGÀY DATE	MÔ TẢ DESCRIPTION	KIỂM CHECKED
A			
B			
C			
D			

CHỦ ĐẦU TƯ - INVESTOR
BỆNH VIỆN THỐNG NHẤT
GIÁM ĐỐC
LÊ ĐÌNH THANH

DỰ ÁN - PROJECT - TITLE
DỰ ÁN XÂY DỰNG
TRUNG TÂM CHĂM SÓC KHÁM VÀ ĐIỀU TRỊ CHẤT LƯỢNG CAO CHO CÁN BỘ - BỆNH VIỆN THỐNG NHẤT

ĐỊA ĐIỂM - LOCATION
BỆNH VIỆN THỐNG NHẤT
SỐ 1 LÝ THƯỜNG KIỆT, PHƯỜNG 7, QUẬN TÂN BÌNH
THÀNH PHỐ HỒ CHÍ MINH

CÔNG TRÌNH
TRUNG TÂM CHĂM SÓC KHÁM VÀ ĐIỀU TRỊ CHẤT LƯỢNG CAO CHO CÁN BỘ - BỆNH VIỆN THỐNG NHẤT

ĐƠN VỊ TƯ VẤN
CÔNG TY CỔ PHẦN TƯ VẤN CÔNG NGHỆ XÂY DỰNG ANCON

CÔNG TY
ANCON
CÔNG TY CỔ PHẦN TƯ VẤN CÔNG NGHỆ XÂY DỰNG ANCON
Địa chỉ : 295 Phố Tây Sơn- Quận Đống Đa- TP Hà Nội

PHÓ TỔNG GIÁM ĐỐC
NGUYỄN VĂN THỤ

CHỦ NHIỆM THIẾT KẾ Th.S - KTS NGUYỄN VĂN TRƯỜNG	
CHỦ TRÌ KIẾN TRÚC Th.S - KTS NGUYỄN VĂN TRƯỜNG	
THIẾT KẾ HOÀNG VĂN SÁNG NGUYỄN HOÀN THÀNH	
TRIỂN KHAI TRẦN TUẤN QUỲNH NGUYỄN QUANG HIẾU NGUYỄN MẠNH CƯỜNG	
KIỂM ĐINH HỮU PHONG NGUYỄN NGỌC	

HẠNG MỤC:
KIẾN TRÚC CÔNG TRÌNH

TÊN BẢN VẼ
CHI TIẾT VÁCH KÍNH V5.4; V6.1

GIAI ĐOẠN THIẾT KẾ	T.K.B.V.T.C
TỶ LỆ	
THỰC HIỆN	2025
BẢN VẼ	KT - E.407

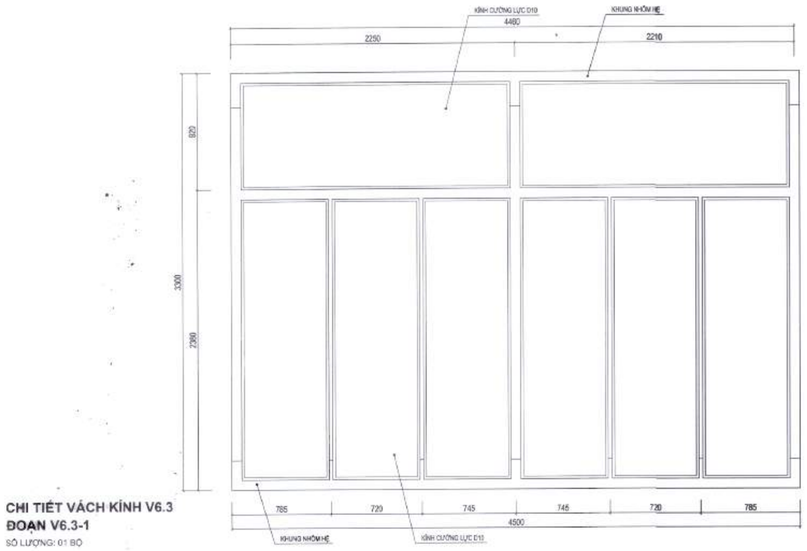

CHI TIẾT VÁCH KÍNH V6.3
ĐOẠN V6.3-1
SỐ LƯỢNG: 01 BỘ

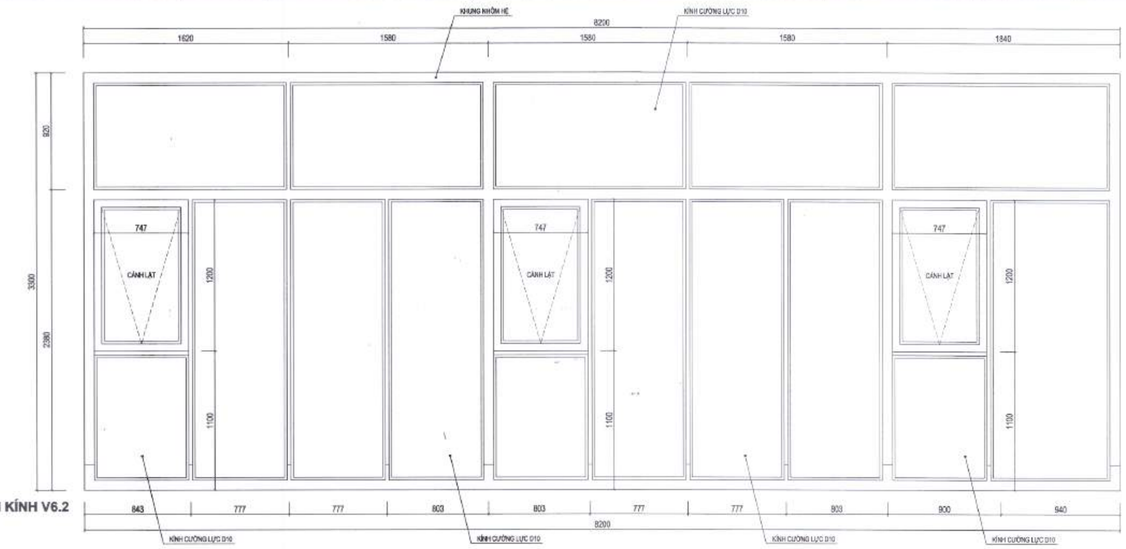

CHI TIẾT VÁCH KÍNH V6.2
SỐ LƯỢNG: 01 BỘ

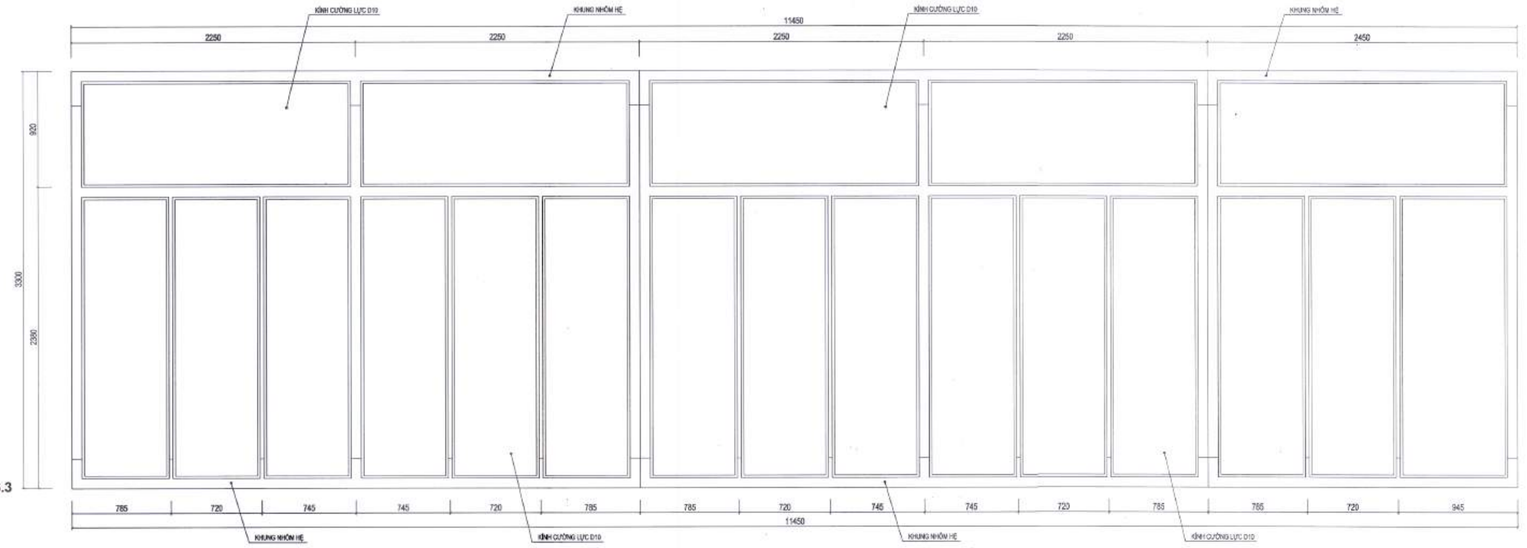

CHI TIẾT VÁCH KÍNH V6.3
ĐOẠN V6.3-2
SỐ LƯỢNG: 01 BỘ

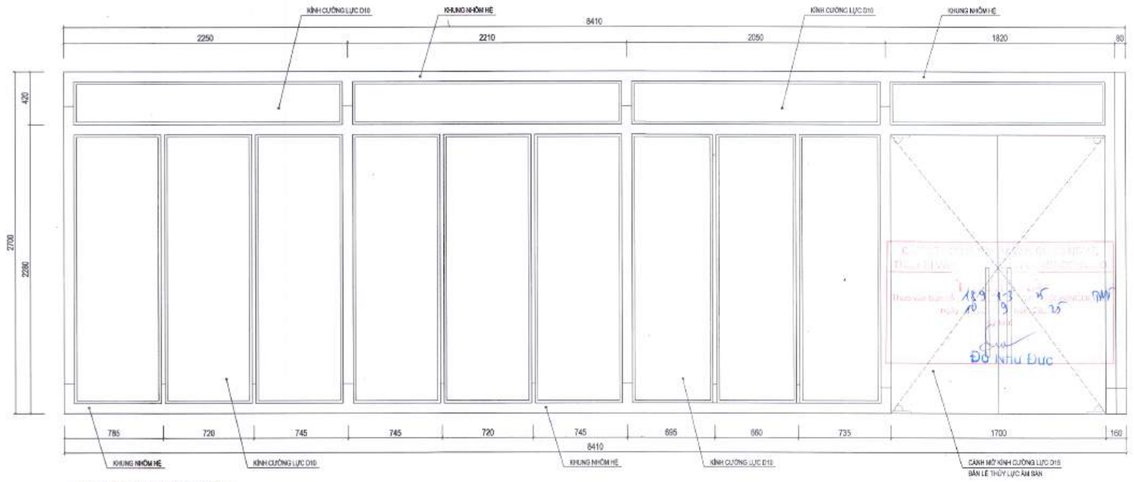

CHI TIẾT VÁCH KÍNH V6.3
ĐOẠN V6.3-1
SỐ LƯỢNG: 01 BỘ

HIỆU CHỈNH/REVISIONS

LẦN VER	NGÀY DATE	MÔ TẢ DESCRIPTION	KIỂM CHECKED
A			
B			
C			
D			

CHỦ ĐẦU TƯ - INVESTOR
BỆNH VIỆN THỐNG NHẤT
GIÁM ĐỐC
LÊ ĐÌNH THANH

DỰ ÁN - PROJECT , TITLE
DỰ ÁN XÂY DỰNG
TRUNG TÂM CHĂM SÓC KHÁM VÀ ĐIỀU TRỊ CHẤT LƯỢNG CAO CHO CÁN BỘ - BỆNH VIỆN THỐNG NHẤT

ĐỊA ĐIỂM - LOCATION
BỆNH VIỆN THỐNG NHẤT
SỐ 1 LÝ THƯỜNG KIỆT, PHƯỜNG 7, QUẬN TÂN BÌNH
THÀNH PHỐ HỒ CHÍ MINH

CÔNG TRÌNH
TRUNG TÂM CHĂM SÓC KHÁM VÀ ĐIỀU TRỊ CHẤT LƯỢNG CAO CHO CÁN BỘ - BỆNH VIỆN THỐNG NHẤT

ĐƠN VỊ TƯ VẤN
CÔNG TY CỔ PHẦN TƯ VẤN CÔNG NGHỆ XÂY DỰNG ANCON

CÔNG TY
ANCON
CÔNG TY CỔ PHẦN TƯ VẤN CÔNG NGHỆ XÂY DỰNG ANCON
Địa chỉ : 296 Phố Tây Sơn- Quận Đống Đa- TP Hà Nội

PHÓ TỔNG GIÁM ĐỐC
NGUYỄN VĂN THỤ

CHỦ NHIỆM THIẾT KẾ Th.S - KTS NGUYỄN VĂN TRƯỜNG	
CHỦ TRÌ KIẾN TRÚC Th.S - KTS NGUYỄN VĂN TRƯỜNG	
THIẾT KẾ HOÀNG VĂN SÁNG NGUYỄN HOÀN THÀNH	
TRIỂN KHAI TRẦN TUẤN QUỲNH NGUYỄN QUANG HIẾU NGUYỄN MẠNH CƯỜNG	
KIỂM ĐINH HỮU PHONG NGUYỄN NGỌC	

HẠNG MỤC:
KIẾN TRÚC CÔNG TRÌNH

TÊN BẢN VẼ
CHI TIẾT VÁCH KÍNH V6.2; V6.3; V6.4

GIAI ĐOẠN THIẾT KẾ	T.K.B.V.T.C
TỶ LỆ	
THỰC HIỆN	2025
BẢN VẼ	KT - E.408

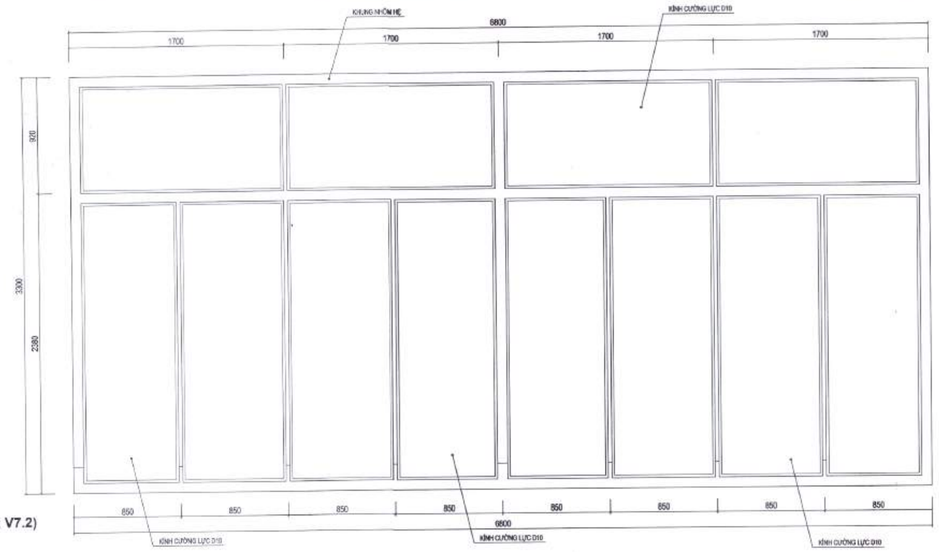

CHI TIẾT ĐIỂN HÌNH VÁCH KÍNH V7(V7.1; V7.2)
ĐOẠN V7.1-1; V7.1-2
SỐ LƯỢNG: 04 BỘ

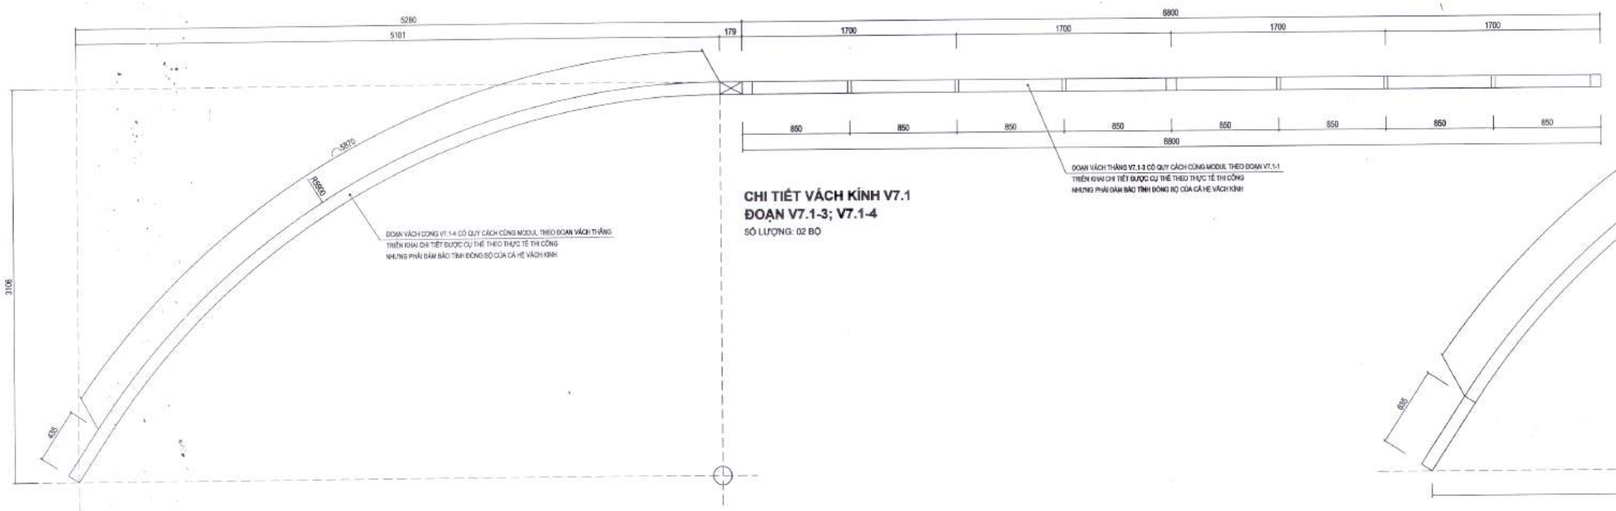

CHI TIẾT VÁCH KÍNH V7.1
ĐOẠN V7.1-3; V7.1-4
SỐ LƯỢNG: 02 BỘ

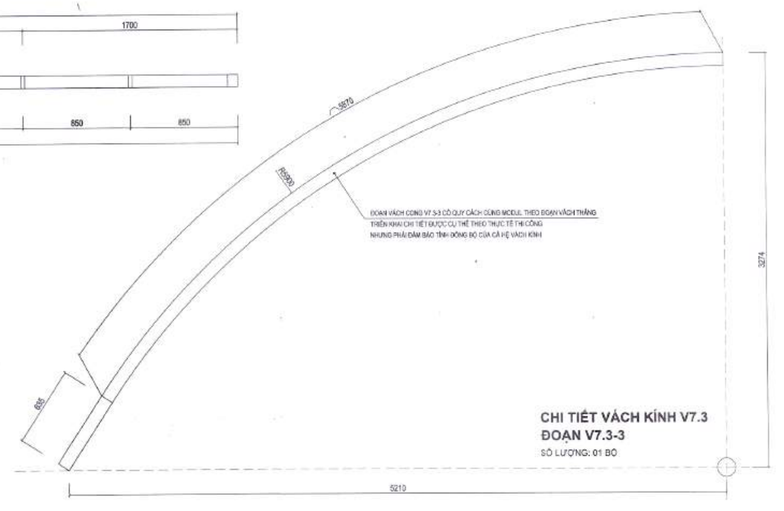

CHI TIẾT VÁCH KÍNH V7.3
ĐOẠN V7.3-3
SỐ LƯỢNG: 01 BỘ

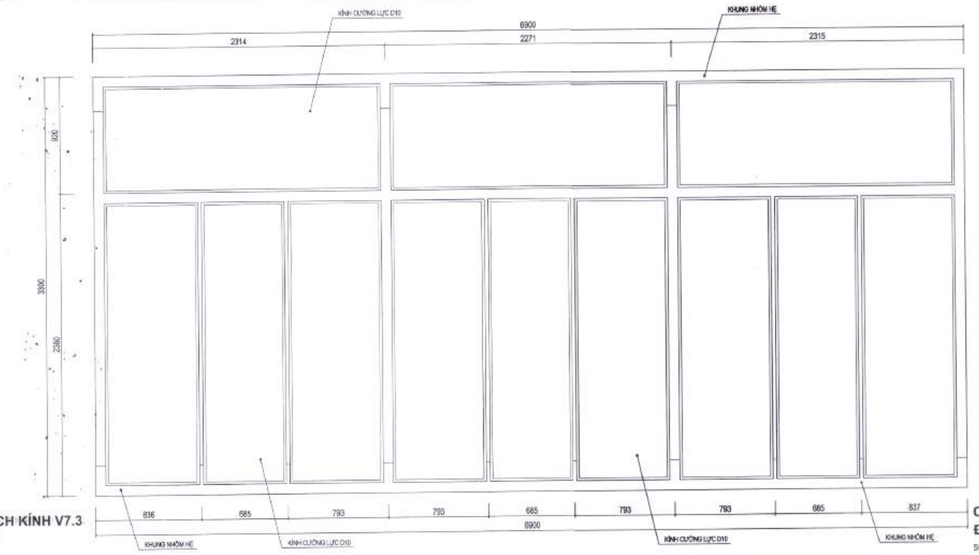

CHI TIẾT VÁCH KÍNH V7.3
ĐOẠN V7.3-1
SỐ LƯỢNG: 01 BỘ

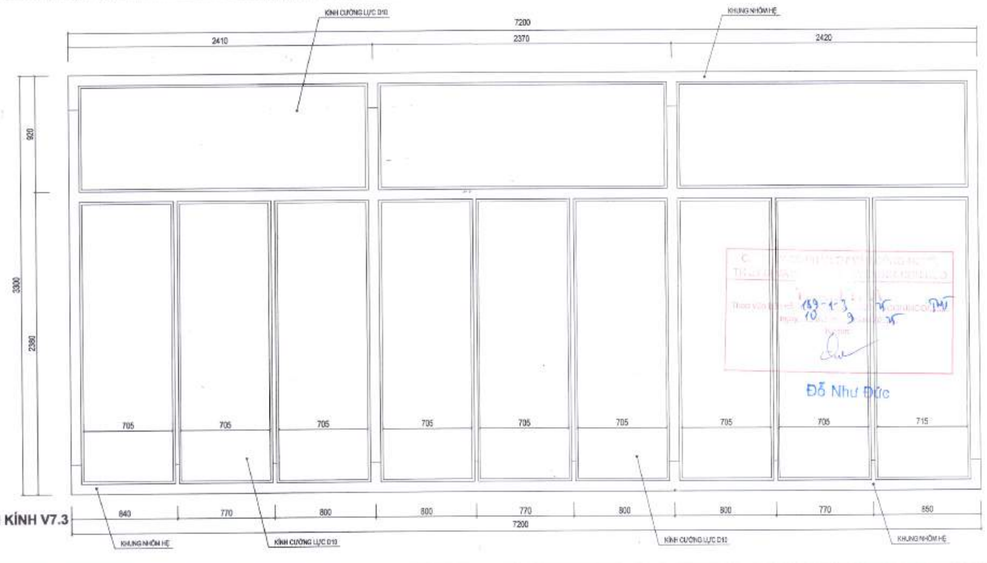

CHI TIẾT VÁCH KÍNH V7.3
ĐOẠN V7.3-2
SỐ LƯỢNG: 01 BỘ

HIỆU CHỈNH/REVISIONS

LẦN VER	NGÀY DATE	MÔ TẢ DESCRIPTION	KIỂM CHECKED
A			
B			
C			
D			

CHỦ ĐẦU TƯ - INVESTOR
BỆNH VIỆN THỐNG NHẤT
GIÁM ĐỐC
LÊ ĐÌNH THANH

DỰ ÁN - PROJECT - TITLE
DỰ ÁN XÂY DỰNG
TRUNG TÂM CHĂM SÓC
KHÁM VÀ ĐIỀU TRỊ CHẤT LƯỢNG CAO
CHO CÁN BỘ - BỆNH VIỆN THỐNG NHẤT

ĐỊA ĐIỂM - LOCATION
BỆNH VIỆN THỐNG NHẤT
SỐ 1 LÝ THƯỜNG KIỆT, PHƯỜNG 7, QUẬN TÂN BÌNH
THÀNH PHỐ HỒ CHÍ MINH

CÔNG TRÌNH
TRUNG TÂM CHĂM SÓC
KHÁM VÀ ĐIỀU TRỊ CHẤT LƯỢNG CAO
CHO CÁN BỘ - BỆNH VIỆN THỐNG NHẤT

ĐƠN VỊ TƯ VẤN
CÔNG TY CỔ PHẦN TƯ VẤN
CÔNG NGHỆ XÂY DỰNG ANCON

CÔNG TY
ANCON
CÔNG TY CỔ PHẦN TƯ VẤN
CÔNG NGHỆ XÂY DỰNG
ANCON
Địa chỉ : 295 Phố Tây Sơn- Quận Đống Đa- TP Hà Nội
PHÓ TỔNG GIÁM ĐỐC
NGUYỄN VĂN THỤ

CHỦ NHIỆM THIẾT KẾ Th.S - KTS NGUYỄN VĂN TRƯỜNG	
CHỦ TRÌ KIẾN TRÚC Th.S - KTS NGUYỄN VĂN TRƯỜNG	
THIẾT KẾ HOÀNG VĂN SÁNG NGUYỄN HOÀN THÀNH	
TRIỂN KHAI TRẦN TUẤN QUỲNH NGUYỄN QUANG HIẾU NGUYỄN MẠNH CƯỜNG	
KIỂM ĐINH HỮU PHONG NGUYỄN NGỌC	

HẠNG MỤC:
KIẾN TRÚC CÔNG TRÌNH

TÊN BẢN VẼ
CHI TIẾT VÁCH KÍNH V7.1; V7.2; V7.3

GIAI ĐOẠN THIẾT KẾ	T.K.B.V.T.C
TỶ LỆ	
THỰC HIỆN	2025
BẢN VẼ	KT - E.409

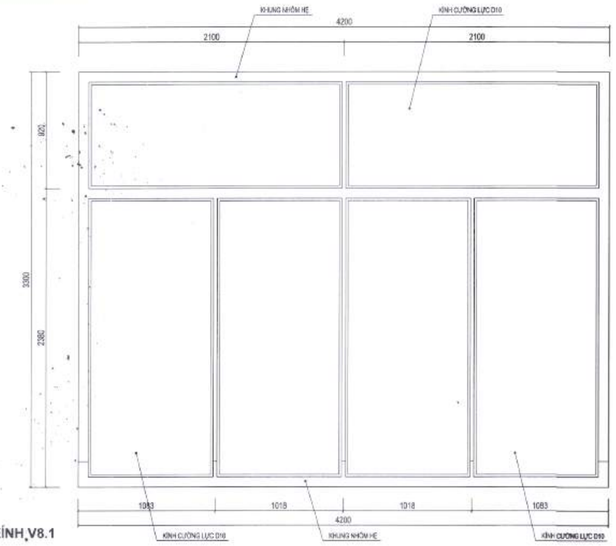

CHI TIẾT VÁCH KÍNH V8.1

SỐ LƯỢNG: 01 BỘ

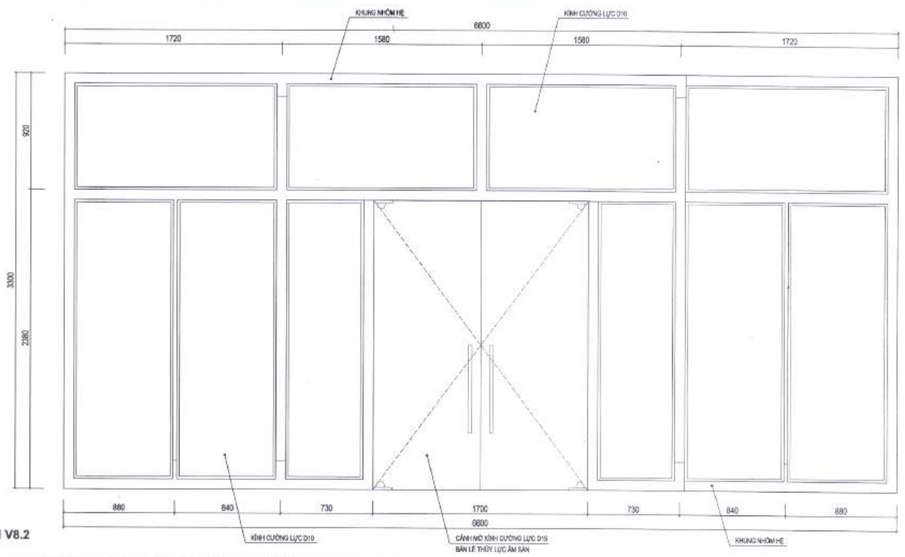

CHI TIẾT VÁCH KÍNH V8.2

SỐ LƯỢNG: 01 BỘ

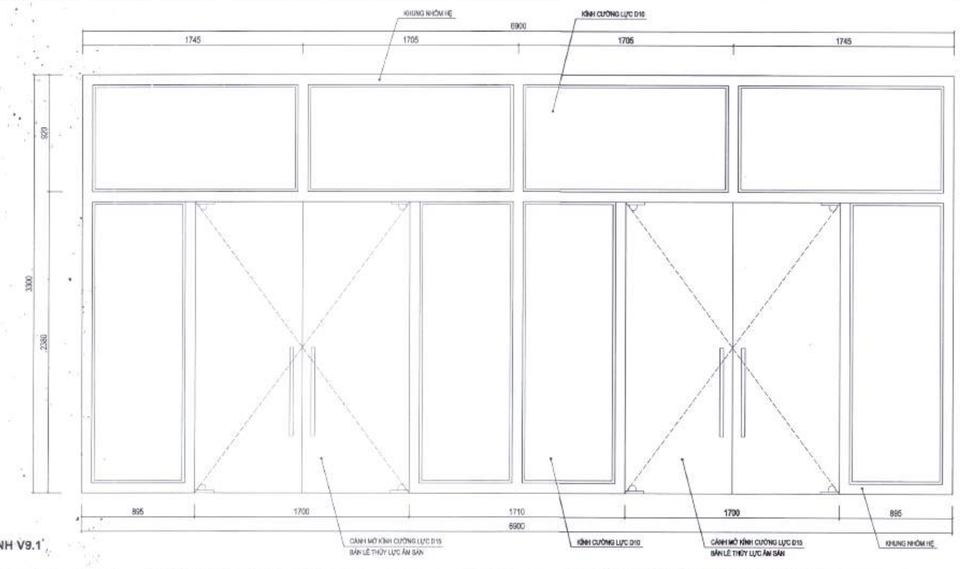

CHI TIẾT VÁCH KÍNH V9.1'

SỐ LƯỢNG: 01 BỘ

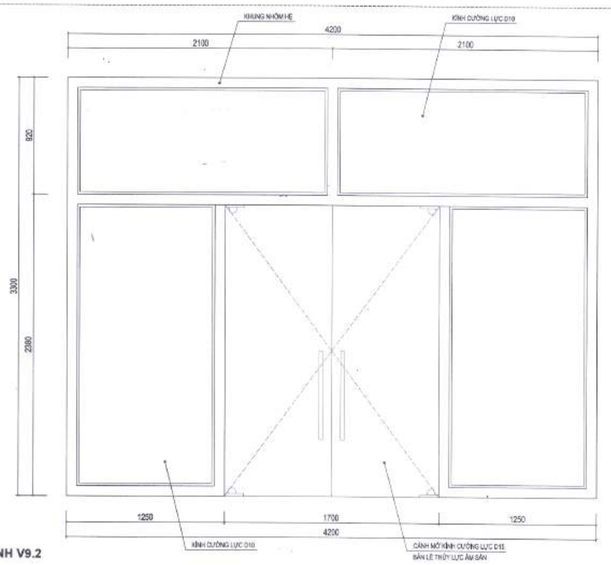

CHI TIẾT VÁCH KÍNH V9.2

SỐ LƯỢNG: 01 BỘ

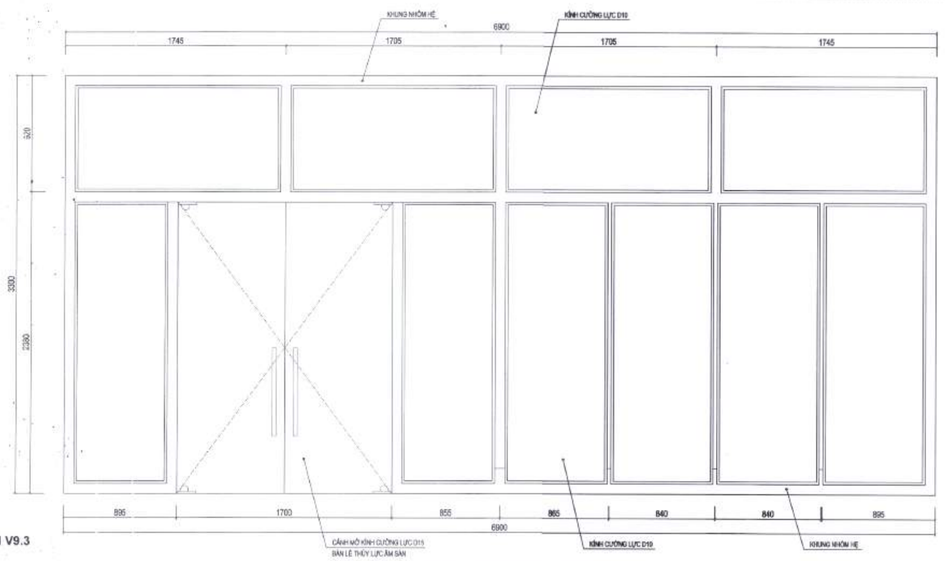

CHI TIẾT VÁCH KÍNH V9.3

SỐ LƯỢNG: 03 BỘ

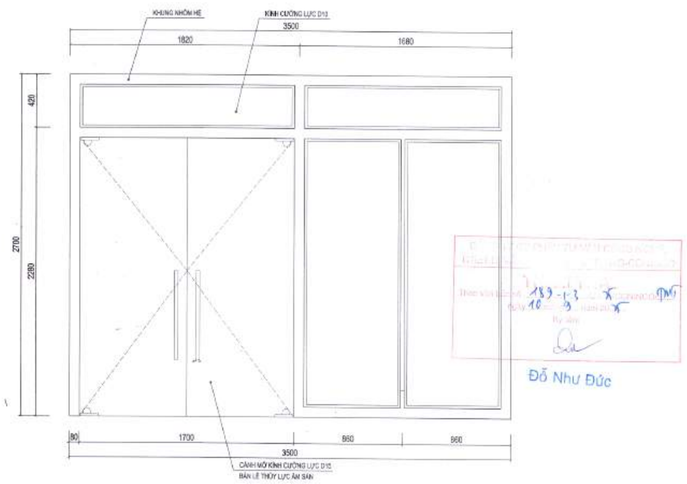

CHI TIẾT VÁCH KÍNH V9.4

SỐ LƯỢNG: 01 BỘ

HIỆU CHỈNH/REVISIONS

LẦN VER	NGÀY DATE	MÔ TẢ DESCRIPTION	KIỂM CHECKED
A			
B			
C			
D			

CHỦ ĐẦU TƯ - INVESTOR

BỆNH VIỆN THỐNG NHẤT

GIÁM ĐỐC

LÊ ĐÌNH THANH

DỰ ÁN - PROJECT - TITLE

DỰ ÁN XÂY DỰNG
TRUNG TÂM CHĂM SÓC
KHÁM VÀ ĐIỀU TRỊ CHẤT LƯỢNG CAO
CHO CÁN BỘ - BỆNH VIỆN THỐNG NHẤT

ĐỊA ĐIỂM - LOCATION

BỆNH VIỆN THỐNG NHẤT
SỐ 1 LÝ THƯỜNG KIỆT, PHƯỜNG 7, QUẬN TÂN BÌNH
THÀNH PHỐ HỒ CHÍ MINH

CÔNG TRÌNH

TRUNG TÂM CHĂM SÓC
KHÁM VÀ ĐIỀU TRỊ CHẤT LƯỢNG CAO
CHO CÁN BỘ - BỆNH VIỆN THỐNG NHẤT

ĐƠN VỊ TƯ VẤN

CÔNG TY CỔ PHẦN TƯ VẤN
CÔNG NGHỆ XÂY DỰNG ANCON

CÔNG TY

ANCON

CÔNG TY CỔ PHẦN TƯ VẤN
CÔNG NGHỆ XÂY DỰNG
ANCON

Địa chỉ : 295 Phố Tây Sơn- Quận Đống Đa- TP Hà Nội

PHÓ TỔNG GIÁM ĐỐC

NGUYỄN VĂN THỊ

CHỦ NHIỆM THIẾT KẾ Th.S - KTS NGUYỄN VĂN TRƯỜNG	
CHỦ TRÌ KIẾN TRÚC Th.S - KTS NGUYỄN VĂN TRƯỜNG	
THIẾT KẾ HOÀNG VĂN SÁNG NGUYỄN HOÀN THÀNH	
TRIỂN KHAI TRẦN TUẤN QUỲNH NGUYỄN QUANG HIẾU NGUYỄN MẠNH CƯỜNG	
KIỂM ĐINH HỮU PHONG NGUYỄN NGỌC	

HẠNG MỤC:

KIẾN TRÚC CÔNG TRÌNH

TÊN BẢN VẼ

CHI TIẾT VÁCH KÍNH V8.1; V8.2; V9.1; V9.2; V9.3; V9.4

Đỗ Như Đức

GIAI ĐOẠN THIẾT KẾ	T.K.B.V.T.C
TỶ LỆ	
THỰC HIỆN	2025
BẢN VẼ	KT - E.410

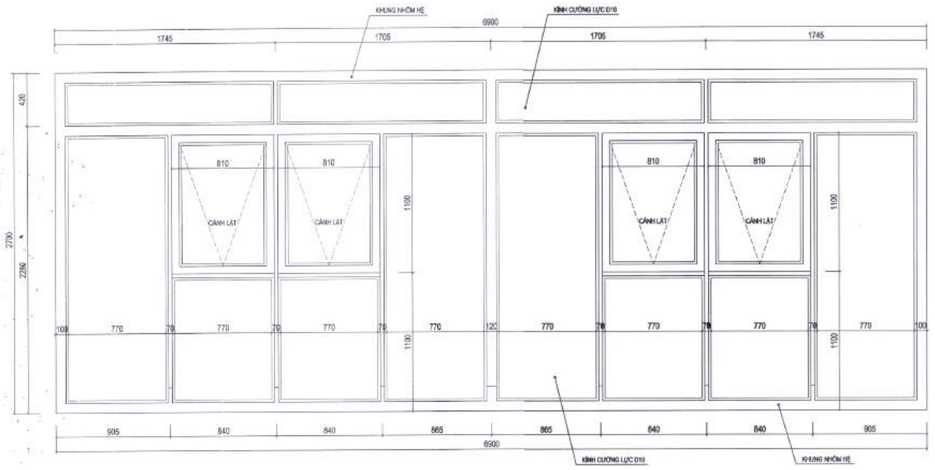

CHI TIẾT VÁCH KÍNH V9.5; V9.6; V9.7; V9.8; V9.9; V9.10

SỐ LƯỢNG: 06 BỘ

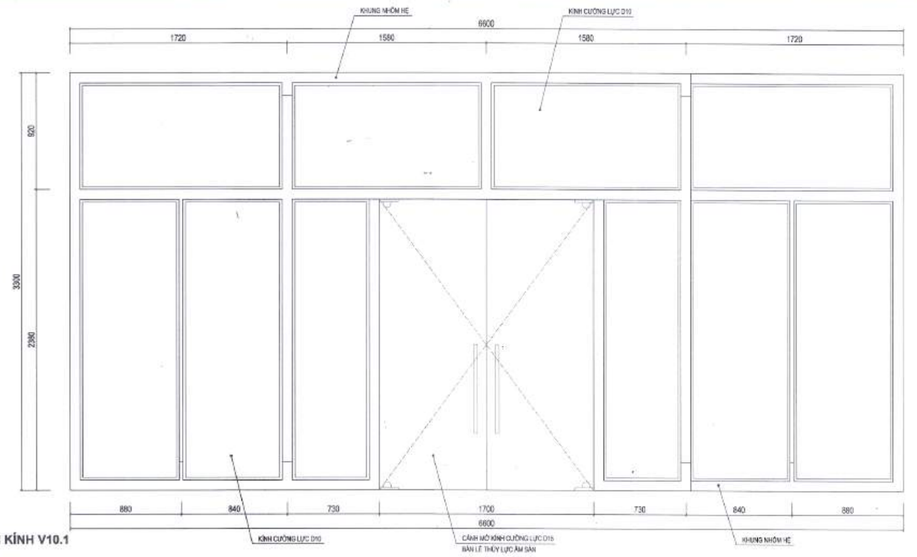

CHI TIẾT VÁCH KÍNH V10.1

SỐ LƯỢNG: 02 BỘ

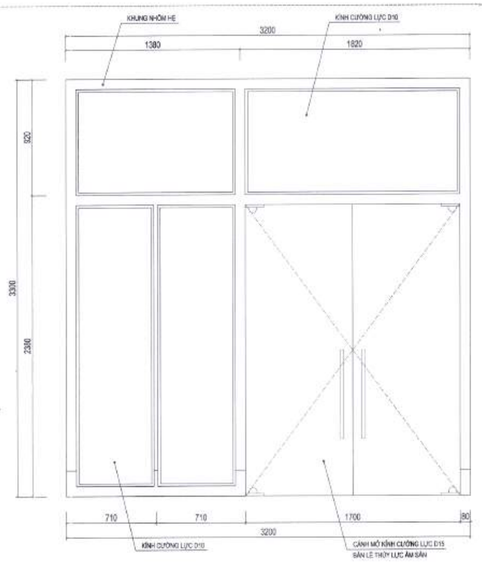

CHI TIẾT VÁCH KÍNH V11.1

SỐ LƯỢNG: 01 BỘ

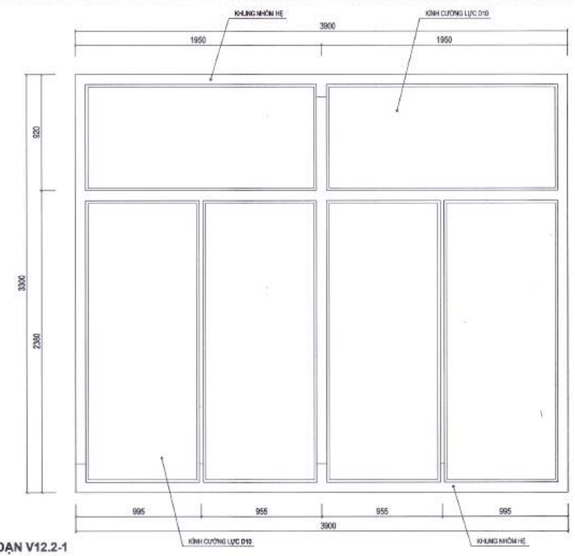

CHI TIẾT VÁCH KÍNH V12.2 - ĐOẠN V12.2-1

SỐ LƯỢNG: 01 BỘ

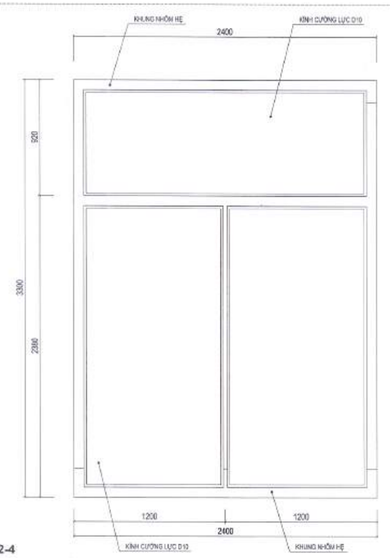

CHI TIẾT VÁCH KÍNH V12.2 - ĐOẠN V12.2-4

SỐ LƯỢNG: 01 BỘ

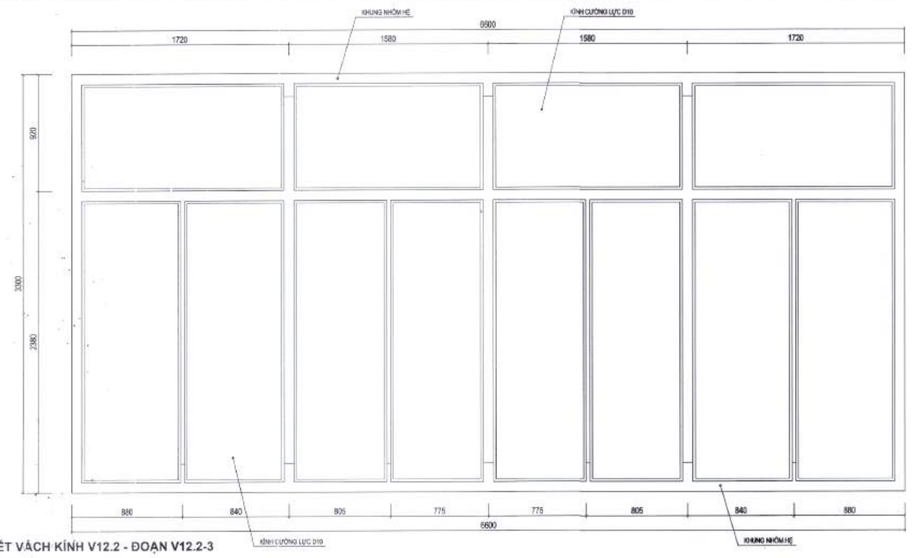

CHI TIẾT VÁCH KÍNH V12.2 - ĐOẠN V12.2-3

SỐ LƯỢNG: 01 BỘ

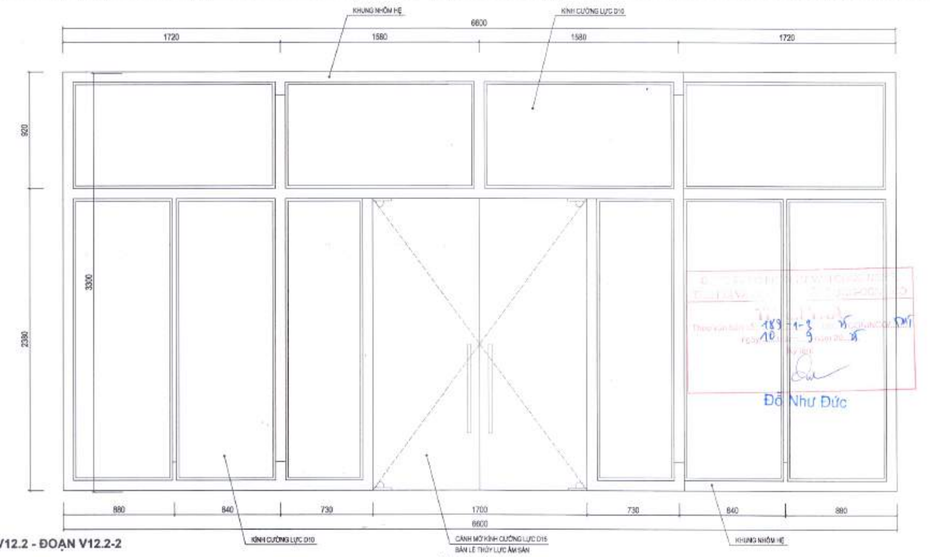

CHI TIẾT VÁCH KÍNH V12.2 - ĐOẠN V12.2-2

SỐ LƯỢNG: 02 BỘ

HIỆU CHỈNH/REVISIONS			
LẦN VER	NGÀY DATE	MÔ TẢ DESCRIPTION	KIỂM CHECKED
A			
B			
C			
D			

CHỦ ĐẦU TƯ - INVESTOR

BỆNH VIỆN THỐNG NHẤT

GIÁM ĐỐC

LÊ ĐÌNH THANH

DỰ ÁN - PROJECT . TITLE

DỰ ÁN XÂY DỰNG
TRUNG TÂM CHĂM SÓC KHÁM VÀ ĐIỀU TRỊ CHẤT LƯỢNG CAO CHO CÁN BỘ - BỆNH VIỆN THỐNG NHẤT

ĐỊA ĐIỂM - LOCATION

BỆNH VIỆN THỐNG NHẤT
SỐ 1 LÝ THƯỜNG KIỆT, PHƯỜNG 7, QUẬN TÂN BÌNH
THÀNH PHỐ HỒ CHÍ MINH

CÔNG TRÌNH

TRUNG TÂM CHĂM SÓC KHÁM VÀ ĐIỀU TRỊ CHẤT LƯỢNG CAO CHO CÁN BỘ - BỆNH VIỆN THỐNG NHẤT

ĐƠN VỊ TƯ VẤN

CÔNG TY CỔ PHẦN TƯ VẤN CÔNG NGHỆ XÂY DỰNG ANCON

CÔNG TY

ANCON

CÔNG TY CỔ PHẦN TƯ VẤN CÔNG NGHỆ XÂY DỰNG ANCON

Địa chỉ : 295 Phố Tây Sơn- Quận Đống Đa- TP Hà Nội

GIÁM ĐỐC

NGUYỄN VĂN THỤ

CHỦ NHIỆM THIẾT KẾ Th.S - KTS NGUYỄN VĂN TRƯỜNG	
CHỦ TRÌ KIẾN TRÚC Th.S - KTS NGUYỄN VĂN TRƯỜNG	
THIẾT KẾ HOÀNG VĂN SÁNG NGUYỄN HOÀN THÀNH	
TRIỂN KHAI TRẦN TUẤN QUỲNH NGUYỄN QUANG HIẾU NGUYỄN MẠNH CƯỜNG	
KIỂM ĐINH HỮU PHONG NGUYỄN NGỌC	

HẠNG MỤC:

KIẾN TRÚC CÔNG TRÌNH

TÊN BẢN VẼ

CHI TIẾT VÁCH KÍNH V9.5; V9.6; V9.7; V9.8 V9.9; V9.10; V10.1 V11.1; V12.2

Đỗ Như Đức

GIAI ĐOẠN THIẾT KẾ	T.K.B.V.T.C
TỶ LỆ	
THỰC HIỆN	2025
BẢN VẼ	KT - E.411

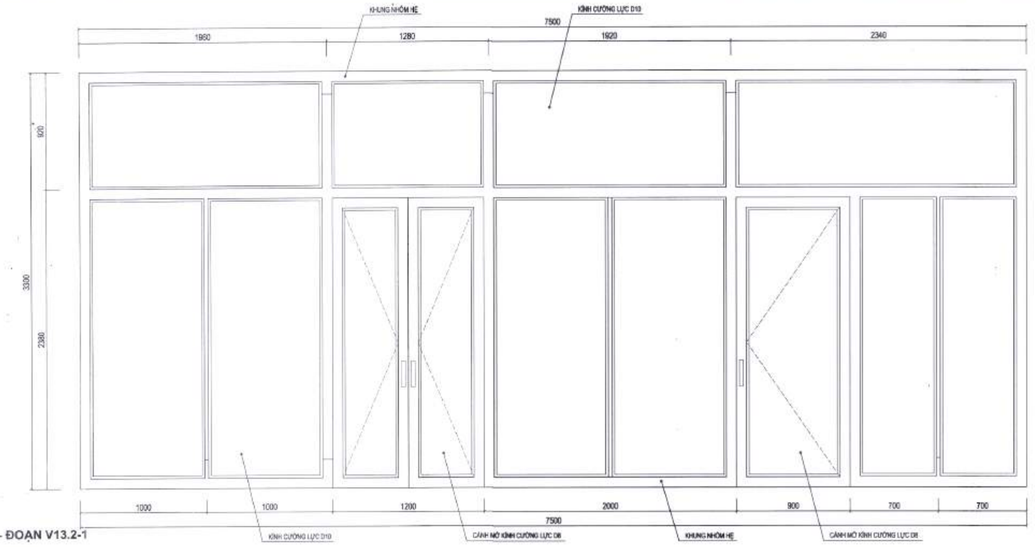

CHI TIẾT VÁCH KÍNH V13.2 - ĐOẠN V13.2-1

SỐ LƯỢNG: 01 BỘ

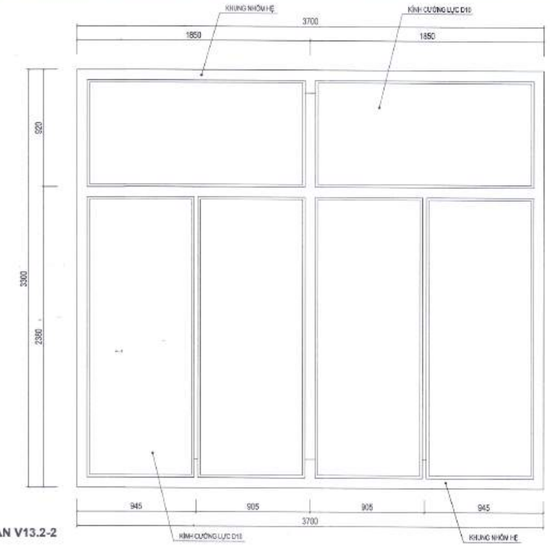

CHI TIẾT VÁCH KÍNH V13.2 - ĐOẠN V13.2-2

SỐ LƯỢNG: 01 BỘ

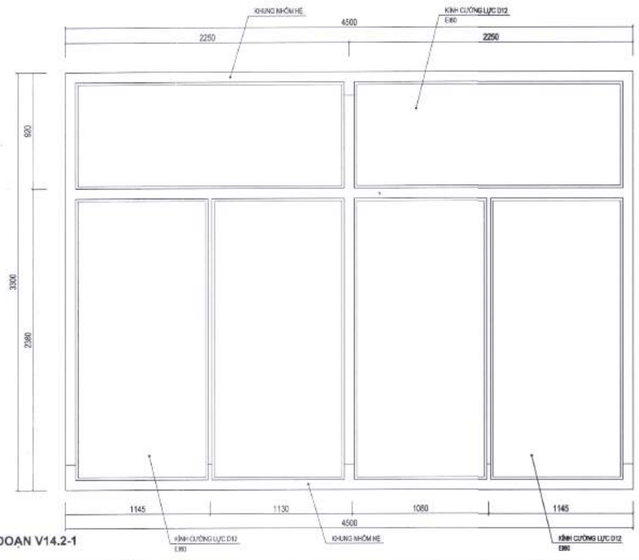

CHI TIẾT VÁCH KÍNH V14.2 - ĐOẠN V14.2-1

SỐ LƯỢNG: 01 BỘ

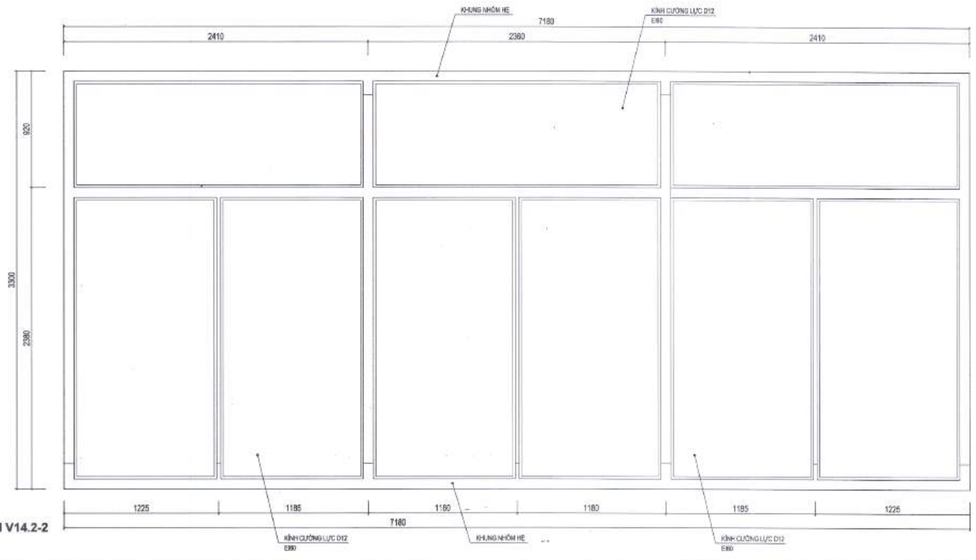

CHI TIẾT VÁCH KÍNH V14.2 - ĐOẠN V14.2-2

SỐ LƯỢNG: 01 BỘ

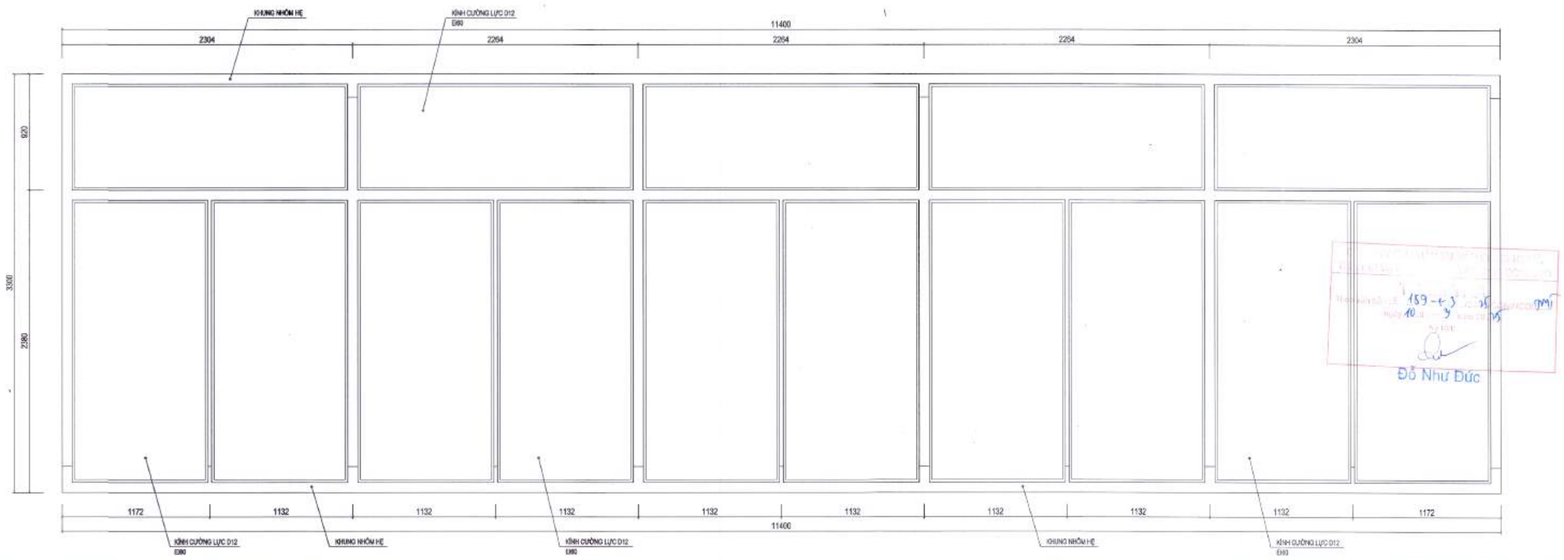

CHI TIẾT VÁCH KÍNH V15.2

SỐ LƯỢNG: 01 BỘ

Đỗ Như Đức

HIỆU CHỈNH/REVISIONS

LẦN VER	NGÀY DATE	MÔ TẢ DESCRIPTION	KIỂM CHECKED
A			
B			
C			
D			

CHỦ ĐẦU TƯ - INVESTOR

BỆNH VIỆN THỐNG NHẤT

GIÁM ĐỐC

LÊ ĐÌNH THANH

DỰ ÁN - PROJECT . TITLE

DỰ ÁN XÂY DỰNG
TRUNG TÂM CHĂM SÓC
KHÁM VÀ ĐIỀU TRỊ CHẤT LƯỢNG CAO
CHO CÁN BỘ - BỆNH VIỆN THỐNG NHẤT

ĐỊA ĐIỂM - LOCATION

BỆNH VIỆN THỐNG NHẤT
SỐ 1 LÝ THƯỜNG KIỆT, PHƯỜNG 7, QUẬN TÂN BÌNH
THÀNH PHỐ HỒ CHÍ MINH

CÔNG TRÌNH

TRUNG TÂM CHĂM SÓC
KHÁM VÀ ĐIỀU TRỊ CHẤT LƯỢNG CAO
CHO CÁN BỘ - BỆNH VIỆN THỐNG NHẤT

ĐƠN VỊ TƯ VẤN

CÔNG TY CỔ PHẦN TƯ VẤN
CÔNG NGHỆ XÂY DỰNG ANCON

CÔNG TY

ANCON

CÔNG TY CỔ PHẦN TƯ VẤN
CÔNG NGHỆ XÂY DỰNG
ANCON

Địa chỉ : 295 Phố Tây Sơn- Quận Đống Đa- TP Hà Nội

PHÓ TỔNG GIÁM ĐỐC

NGUYỄN VĂN THỦ

CHỦ NHIỆM THIẾT KẾ Th.S - KTS NGUYỄN VĂN TRƯỜNG	
CHỦ TRÌ KIẾN TRÚC Th.S - KTS NGUYỄN VĂN TRƯỜNG	
THIẾT KẾ HOÀNG VĂN SÁNG NGUYỄN HOÀN THÀNH	
TRIỂN KHAI TRẦN TUẤN QUỲNH NGUYỄN QUANG HIẾU NGUYỄN MẠNH CƯỜNG	
KIỂM ĐINH HỮU PHONG NGUYỄN NGỌC	

HẠNG MỤC:

KIẾN TRÚC CÔNG TRÌNH

TÊN BẢN VẼ

CHI TIẾT VÁCH KÍNH V13.2; V14.2; V15.2

GIAI ĐOẠN THIẾT KẾ	T.K.B.V.T.C
TỶ LỆ	
THỰC HIỆN	2025
BẢN VẼ	KT - E.412

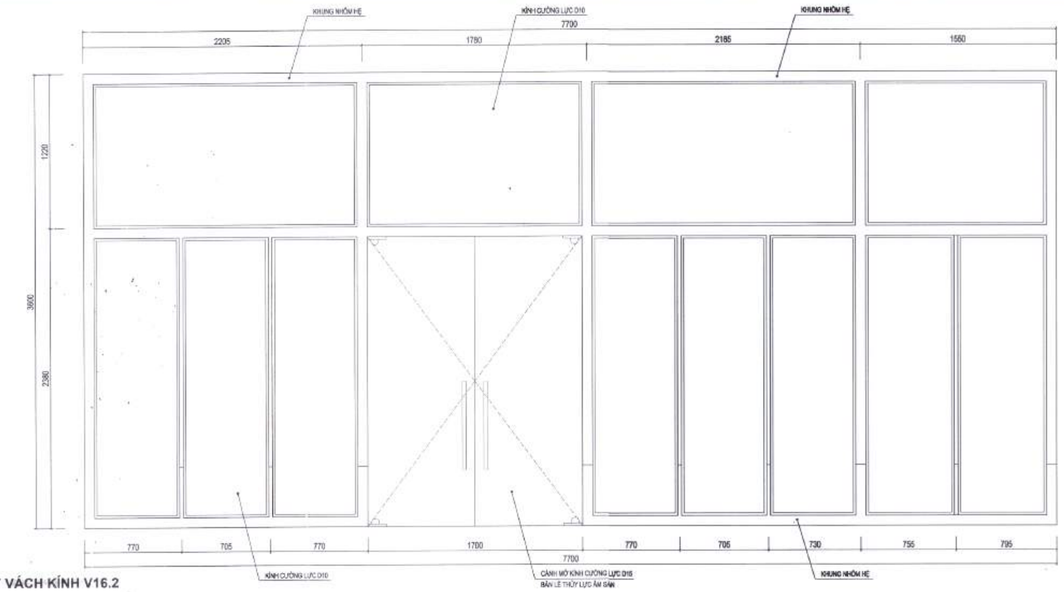

CHI TIẾT VÁCH KÍNH V16.2

SỐ LƯỢNG: 01 BỘ

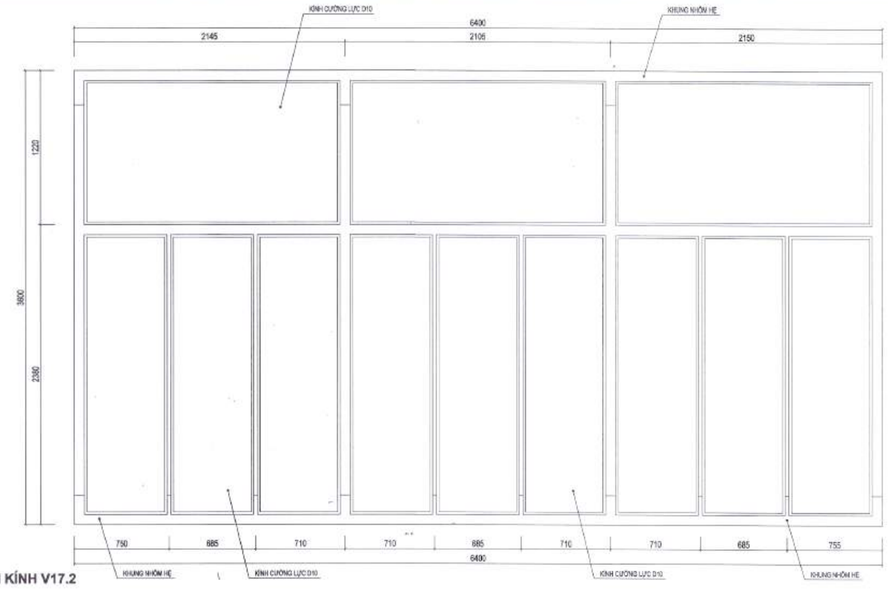

CHI TIẾT VÁCH KÍNH V17.2

SỐ LƯỢNG: 03 BỘ

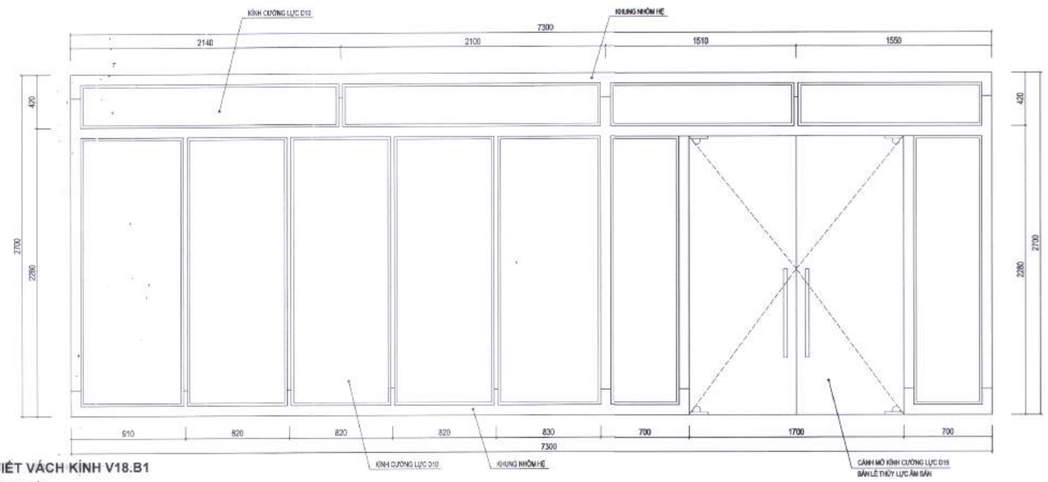

CHI TIẾT VÁCH KÍNH V18.B1

SỐ LƯỢNG: 01 BỘ

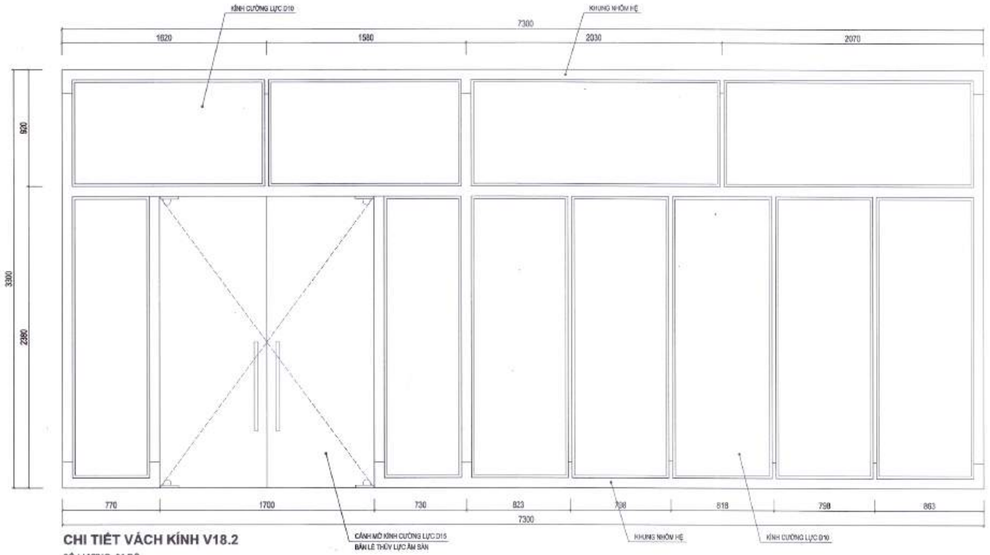

CHI TIẾT VÁCH KÍNH V18.2

SỐ LƯỢNG: 01 BỘ

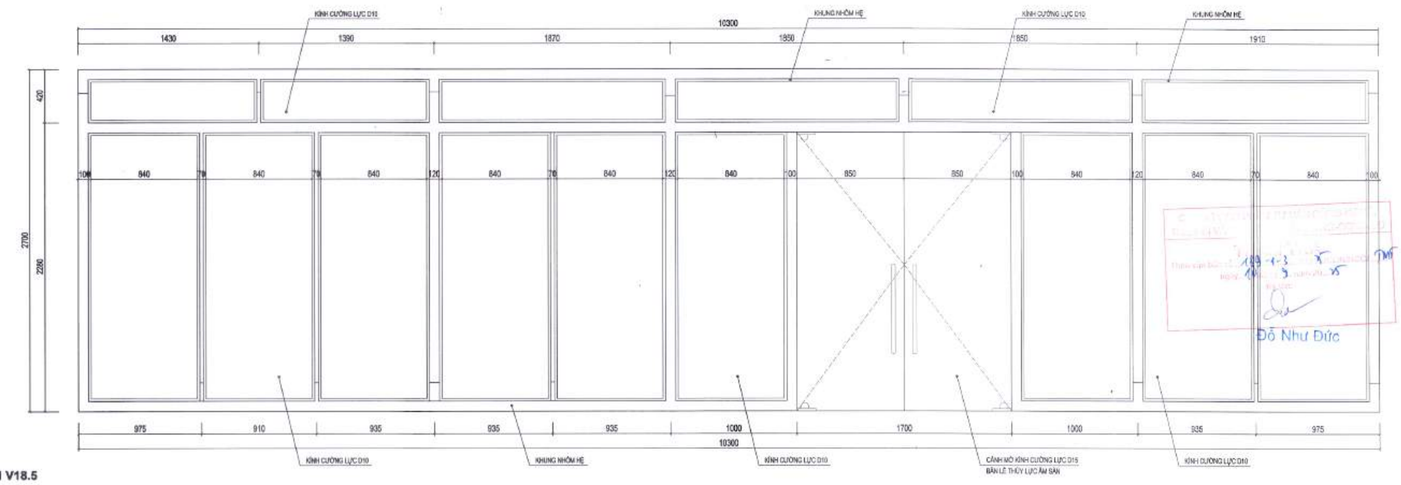

CHI TIẾT VÁCH KÍNH V18.5

SỐ LƯỢNG: 01 BỘ

HIỆU CHỈNH/REVISIONS

LẦN VSR	NGÀY DATE	MÔ TẢ DESCRIPTION	KIỂM CHECKED
A			
B			
C			
D			

CHỦ ĐẦU TƯ - INVESTOR

BỆNH VIỆN THỐNG NHẤT

GIÁM ĐỐC

LÊ ĐÌNH THANH

DỰ ÁN - PROJECT - TITLE

DỰ ÁN XÂY DỰNG
TRUNG TÂM CHĂM SÓC
KHÁM VÀ ĐIỀU TRỊ CHẤT LƯỢNG CAO
CHO CÁN BỘ - BỆNH VIỆN THỐNG NHẤT

ĐỊA ĐIỂM - LOCATION

BỆNH VIỆN THỐNG NHẤT
SỐ 1 LÝ THƯỜNG KIỆT, PHƯỜNG 7, QUẬN TÂN BÌNH
THÀNH PHỐ HỒ CHÍ MINH

CÔNG TRÌNH

TRUNG TÂM CHĂM SÓC
KHÁM VÀ ĐIỀU TRỊ CHẤT LƯỢNG CAO
CHO CÁN BỘ - BỆNH VIỆN THỐNG NHẤT

ĐƠN VỊ TƯ VẤN

CÔNG TY CỔ PHẦN TƯ VẤN
CÔNG NGHỆ XÂY DỰNG ANCON

CÔNG TY

ANCON

CÔNG TY CỔ PHẦN TƯ VẤN
CÔNG NGHỆ XÂY DỰNG
ANCON

Địa chỉ : 295 Phố Tây Sơn- Quận Đống Đa- TP Hà Nội

PHÓ TỔNG GIÁM ĐỐC

NGUYỄN VĂN THỤ

CHỦ NHIỆM THIẾT KẾ Th.S - KTS NGUYỄN VĂN TRƯỜNG	
CHỦ TRÌ KIẾN TRÚC Th.S - KTS NGUYỄN VĂN TRƯỜNG	
THIẾT KẾ HOÀNG VĂN SÁNG NGUYỄN HOÀN THÀNH	
TRIỂN KHAI TRẦN TUẤN QUỲNH NGUYỄN QUANG HIẾU NGUYỄN MẠNH CƯỜNG	
KIỂM ĐINH HỮU PHONG NGUYỄN NGỌC	

HẠNG MỤC:

KIẾN TRÚC CÔNG TRÌNH

TÊN BẢN VẼ

CHI TIẾT VÁCH KÍNH
V16.2; V17.2
V18.2; V18.5

Đỗ Như Đức

GIAI ĐOẠN THIẾT KẾ	T.K.B.V.T.C
TỶ LỆ	
THỰC HIỆN	2025
BẢN VẼ	KT - E.413

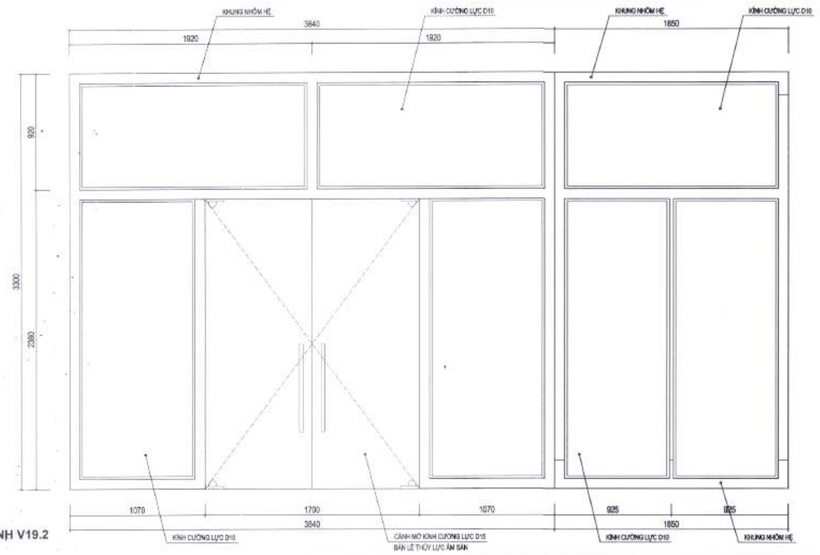

CHI TIẾT VÁCH KÍNH V19.2

SỐ LƯỢNG: 01 BỘ

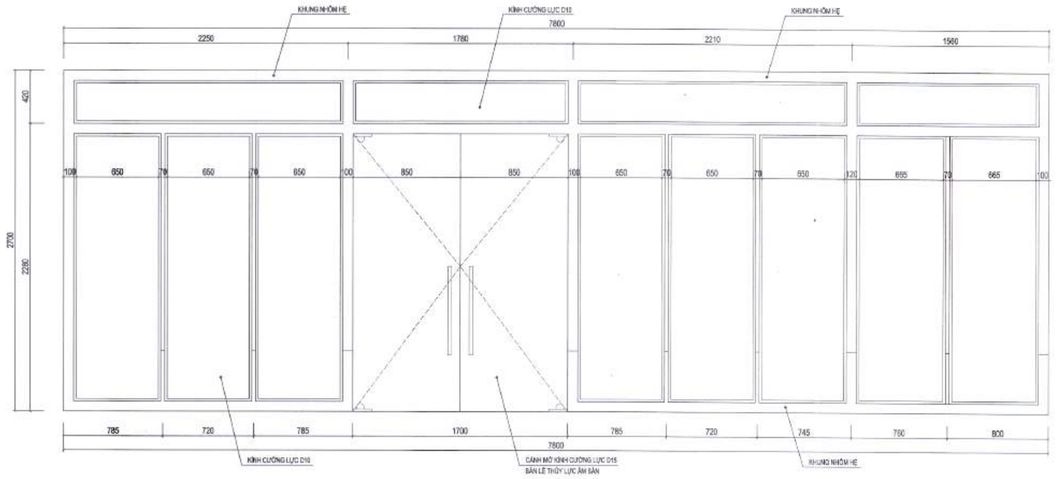

CHI TIẾT VÁCH KÍNH V20.4

SỐ LƯỢNG: 01 BỘ

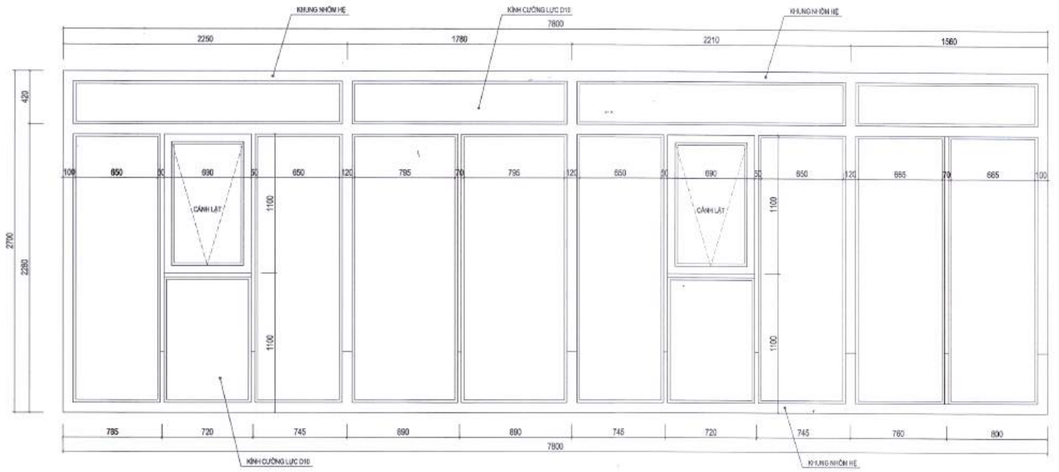

CHI TIẾT VÁCH KÍNH V21.4

SỐ LƯỢNG: 01 BỘ

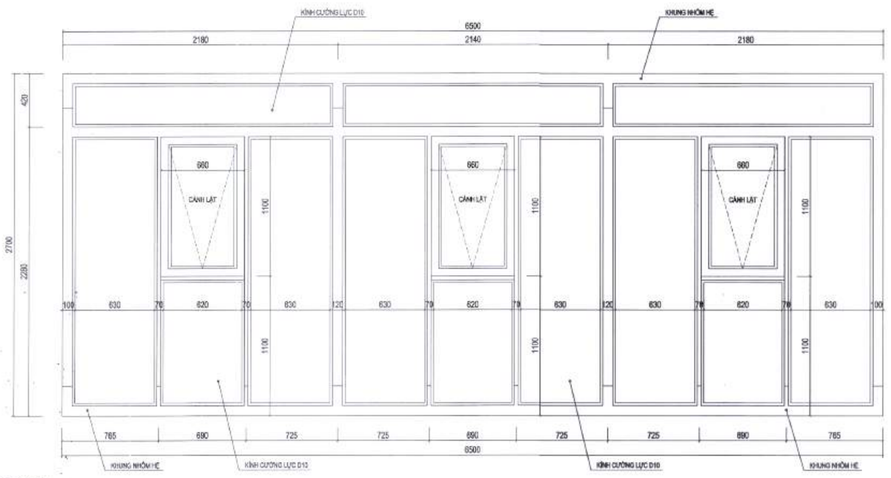

CHI TIẾT VÁCH KÍNH V22.4
ĐOẠN V22.4-1

SỐ LƯỢNG: 01 BỘ

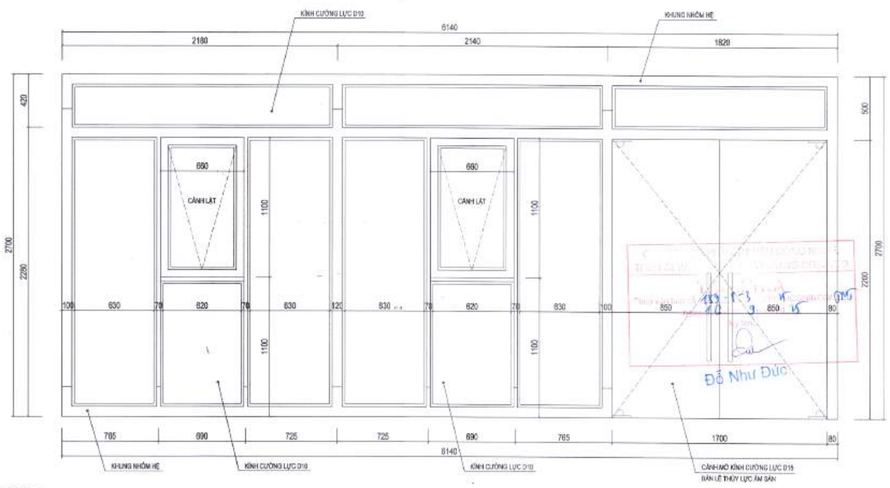

CHI TIẾT VÁCH KÍNH V22.4
ĐOẠN V22.4-2

SỐ LƯỢNG: 01 BỘ

HIỆU CHỈNH/REVISIONS

LẦN VER	NGÀY DATE	MÔ TẢ DESCRIPTION	KIỂM CHECKED
A			
B			
C			
D			

CHỦ ĐẦU TƯ - INVESTOR

BỆNH VIỆN THỐNG NHẤT

GIÁM ĐỐC

LÊ ĐÌNH THANH

DỰ ÁN - PROJECT - TITLE

DỰ ÁN XÂY DỰNG
TRUNG TÂM CHĂM SÓC
KHÁM VÀ ĐIỀU TRỊ CHẤT LƯỢNG CAO
CHO CÁN BỘ - BỆNH VIỆN THỐNG NHẤT

ĐỊA ĐIỂM - LOCATION

BỆNH VIỆN THỐNG NHẤT
SỐ 1 LÝ THƯỜNG KIỆT, PHƯỜNG 7, QUẬN TÂN BÌNH
THÀNH PHỐ HỒ CHÍ MINH

CÔNG TRÌNH

TRUNG TÂM CHĂM SÓC
KHÁM VÀ ĐIỀU TRỊ CHẤT LƯỢNG CAO
CHO CÁN BỘ - BỆNH VIỆN THỐNG NHẤT

ĐƠN VỊ TƯ VẤN

CÔNG TY CỔ PHẦN TƯ VẤN
CÔNG NGHỆ XÂY DỰNG ANCON

CÔNG TY

ANCON

CÔNG TY CỔ PHẦN TƯ VẤN
CÔNG NGHỆ XÂY DỰNG
ANCON

Địa chỉ : 295 Phố Tây Sơn- Quận Đống Đa- TP Hà Nội

PHÓ TỔNG GIÁM ĐỐC

NGUYỄN VĂN THỤ

CHỦ NHIỆM THIẾT KẾ ThS - KTS NGUYỄN VĂN TRƯỜNG	
CHỦ TRÌ KIẾN TRÚC ThS - KTS NGUYỄN VĂN TRƯỜNG	
THIẾT KẾ HOÀNG VĂN SÁNG NGUYỄN HOÀN THÀNH	
TRIỂN KHAI TRẦN TUẤN QUỲNH NGUYỄN QUANG HIẾU NGUYỄN MẠNH CƯỜNG	
KIỂM ĐINH HỮU PHONG NGUYỄN NGỌC	

HẠNG MỤC:

KIẾN TRÚC CÔNG TRÌNH

TÊN BẢN VẼ

CHI TIẾT VÁCH KÍNH V19.2; V20.4 V21.4; V22.4

GIAI ĐOẠN THIẾT KẾ	T.K.B.V.T.C
TỶ LỆ	
THỰC HIỆN	2025
BẢN VẼ	KT - E.414

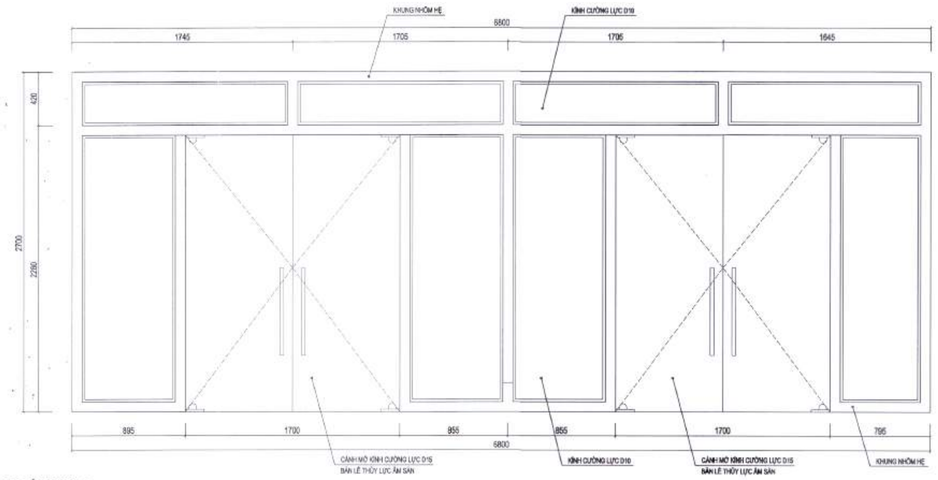

CHI TIẾT VÁCH KÍNH V23.4

SỐ LƯỢNG: 01 BỘ

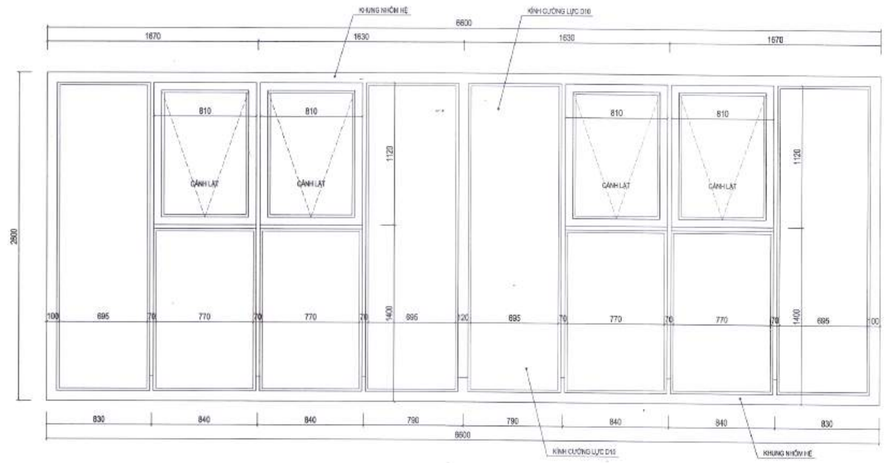

CHI TIẾT VÁCH KÍNH V24.8

SỐ LƯỢNG: 03 BỘ

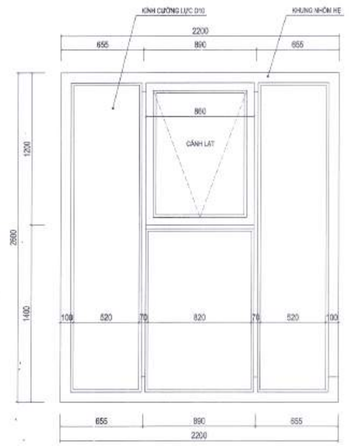

CHI TIẾT VÁCH KÍNH V25.8; V25.9; V25.10

SỐ LƯỢNG: 03 BỘ

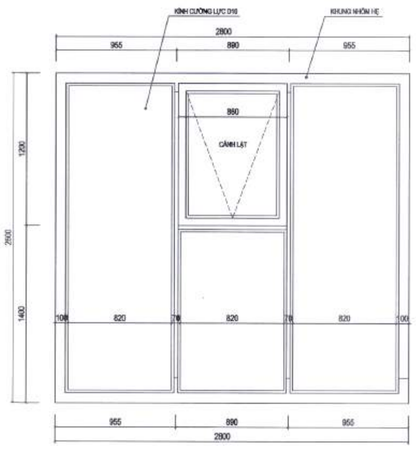

CHI TIẾT VÁCH KÍNH V26.8; V26.9; V26.10

SỐ LƯỢNG: 15 BỘ

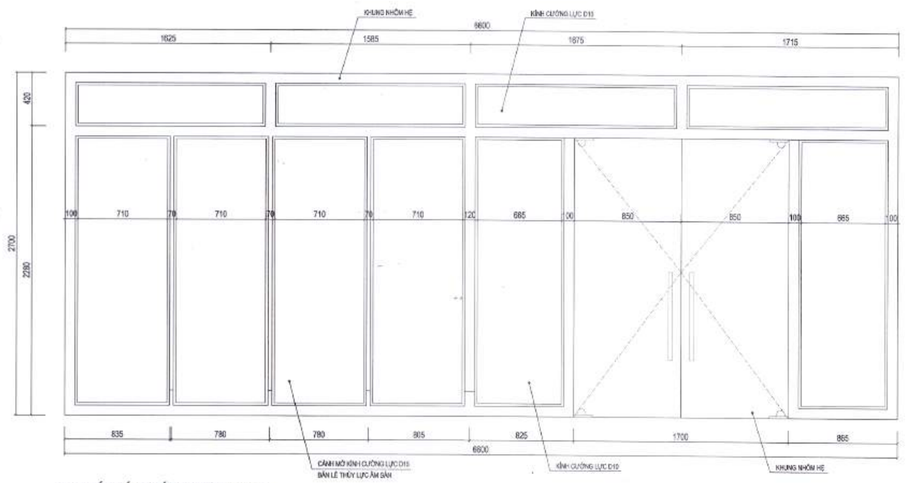

CHI TIẾT VÁCH KÍNH V27.9; V27.10

SỐ LƯỢNG: 02 BỘ

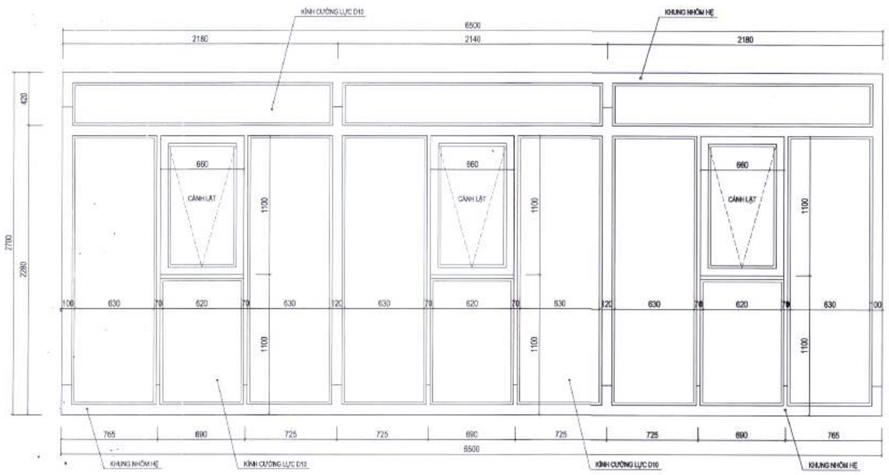

CHI TIẾT VÁCH KÍNH V28.9

ĐOẠN V28.9-1; V28.9-5

SỐ LƯỢNG: 02 BỘ

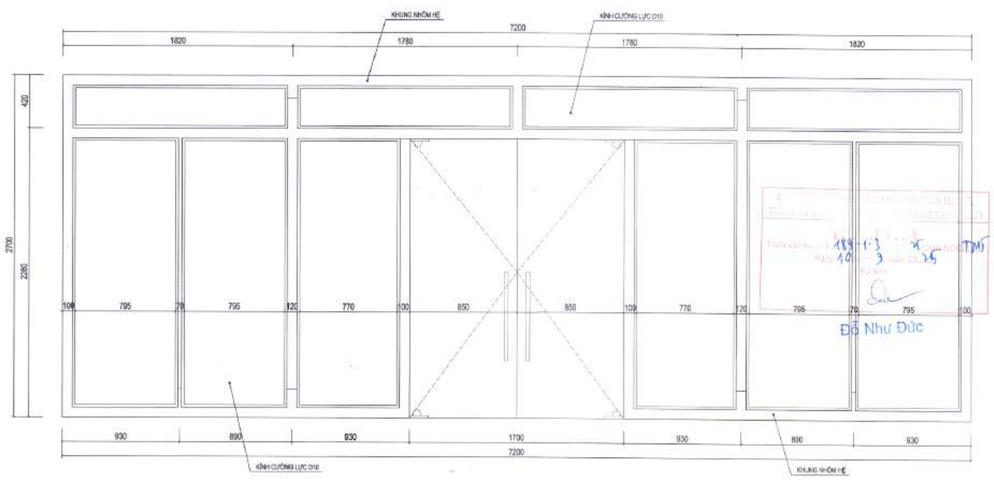

CHI TIẾT VÁCH KÍNH V28.9

ĐOẠN V28.9-2; V28.9-4

SỐ LƯỢNG: 02 BỘ

HIỆU CHỈNH/REVISIONS			
LẦN VER	NGÀY DATE	MÔ TẢ DESCRIPTION	KIỂM CHECKED
A			
B			
C			
D			

CHỦ ĐẦU TƯ - INVESTOR

BỆNH VIỆN THỐNG NHẤT

GIÁM ĐỐC

LÊ ĐÌNH THANH

DỰ ÁN - PROJECT - TITLE

DỰ ÁN XÂY DỰNG
TRUNG TÂM CHĂM SÓC
KHÁM VÀ ĐIỀU TRỊ CHẤT LƯỢNG CAO
CHO CÁN BỘ - BỆNH VIỆN THỐNG NHẤT

ĐỊA ĐIỂM - LOCATION

BỆNH VIỆN THỐNG NHẤT
SỐ 1 LÝ THƯỜNG KIỆT, PHƯỜNG 7, QUẬN TÂN BÌNH
THÀNH PHỐ HỒ CHÍ MINH

CÔNG TRÌNH

TRUNG TÂM CHĂM SÓC
KHÁM VÀ ĐIỀU TRỊ CHẤT LƯỢNG CAO
CHO CÁN BỘ - BỆNH VIỆN THỐNG NHẤT

ĐƠN VỊ TƯ VẤN

CÔNG TY CỔ PHẦN TƯ VẤN
CÔNG NGHỆ XÂY DỰNG ANCON

CÔNG TY

ANCON

CÔNG TY CỔ PHẦN TƯ VẤN
CÔNG NGHỆ XÂY DỰNG
ANCON

Địa chỉ : 295 Phố Tây Sơn- Quận Đống Đa- TP Hà Nội

PHÓ TỔNG GIÁM ĐỐC

NGUYỄN VĂN THỤ

CHỦ NHIỆM THIẾT KẾ Th.S - KTS NGUYỄN VĂN TRƯỜNG	
CHỦ TRÌ KIẾN TRÚC Th.S - KTS NGUYỄN VĂN TRƯỜNG	
THIẾT KẾ HOÀNG VĂN SÁNG NGUYỄN HOÀN THÀNH	
TRIỂN KHAI TRẦN TUẤN QUỲNH NGUYỄN QUANG HIẾU NGUYỄN MẠNH CƯỜNG	
KIỂM ĐINH HỮU PHONG NGUYỄN NGỌC	

HẠNG MỤC:

KIẾN TRÚC CÔNG TRÌNH

TÊN BẢN VẼ

CHI TIẾT VÁCH KÍNH
V23.4; V24.8; V25.8; V25.9
V25.10; V26.8; V26.9; V26.10
V27.9; V27.10; V28.9

GIAI ĐOẠN THIẾT KẾ	T.K.B.V.T.C
TỶ LỆ	
THỰC HIỆN	2025
BẢN VẼ	KT - E.415

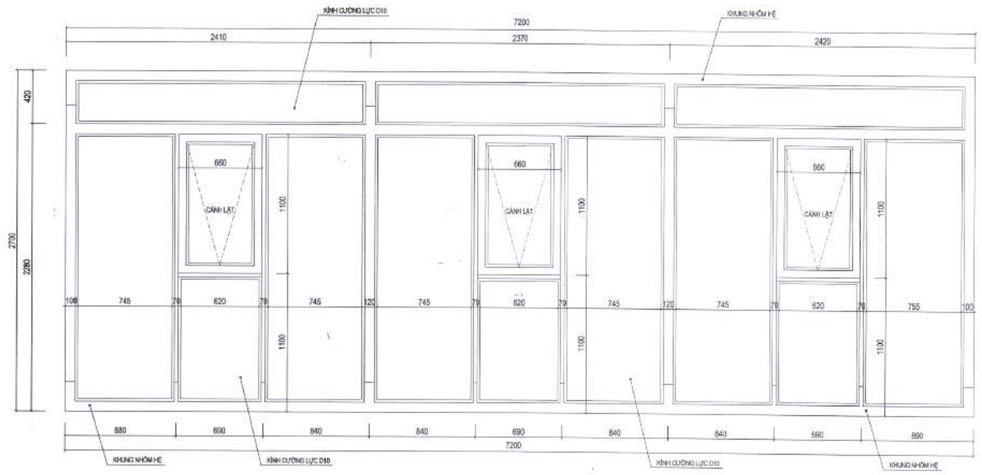

CHI TIẾT VÁCH KÍNH V28.9
ĐOẠN V28.9-3
SỐ LƯỢNG: 01 BỘ

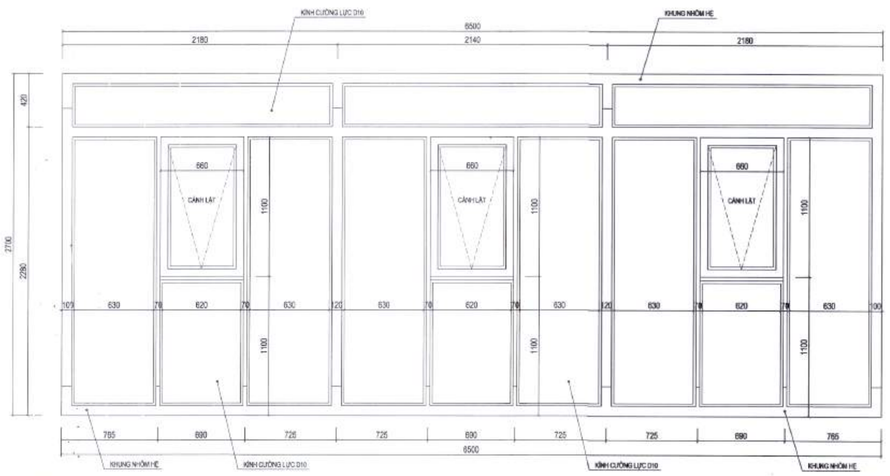

CHI TIẾT VÁCH KÍNH V28.10
ĐOẠN V28.10-1; V28.10-5
SỐ LƯỢNG: 02 BỘ

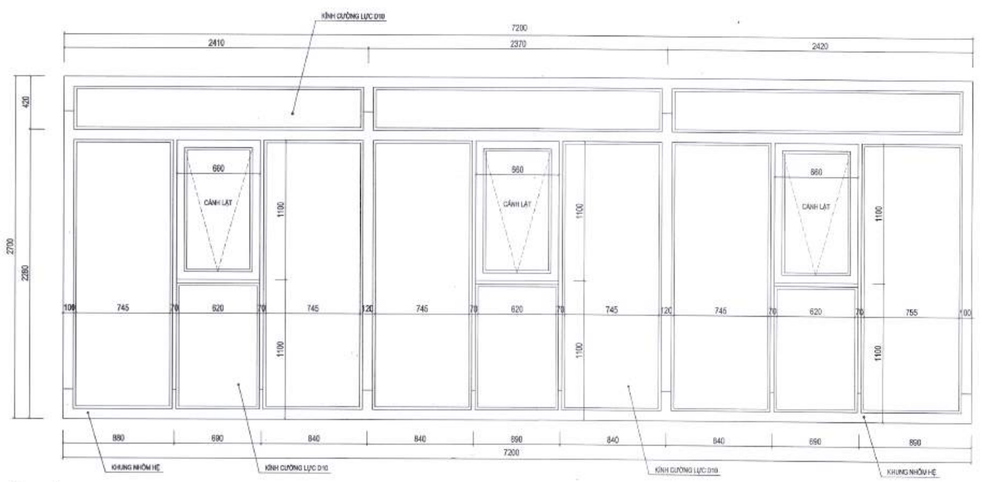

CHI TIẾT VÁCH KÍNH V28.10
ĐOẠN V28.10-2; V28.10-3; V28.10-4
SỐ LƯỢNG: 03 BỘ

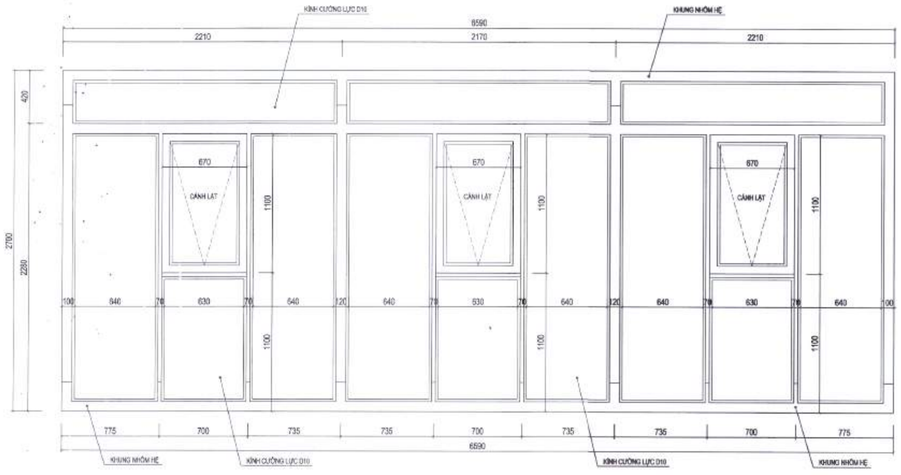

CHI TIẾT VÁCH KÍNH V29.9; V29.10
SỐ LƯỢNG: 02 BỘ

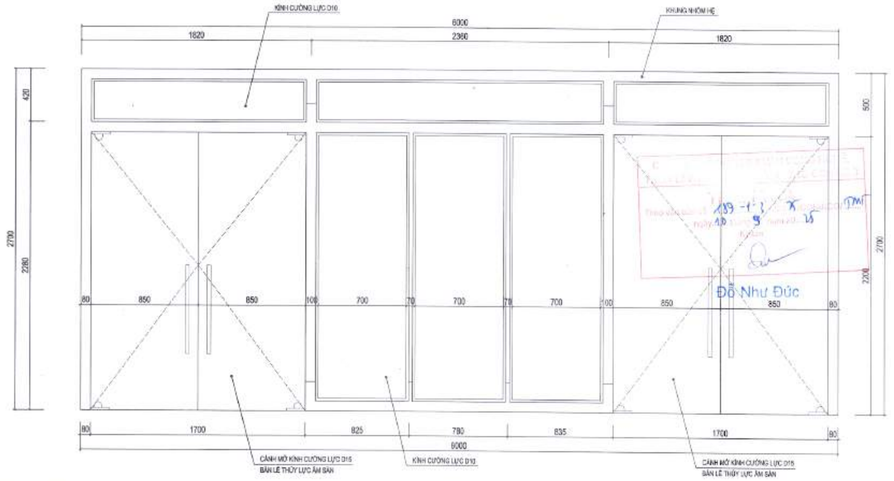

CHI TIẾT VÁCH KÍNH V30.8
SỐ LƯỢNG: 01 BỘ

HIỆU CHỈNH/REVISIONS

LẦN VER	NGÀY DATE	MÔ TẢ DESCRIPTION	KIỂM CHECKED
A			
B			
C			
D			

CHỦ ĐẦU TƯ - INVESTOR
BỆNH VIỆN THỐNG NHẤT
GIÁM ĐỐC
LÊ ĐÌNH THANH

DỰ ÁN - PROJECT - TITLE
DỰ ÁN XÂY DỰNG
TRUNG TÂM CHĂM SÓC KHÁM VÀ ĐIỀU TRỊ CHẤT LƯỢNG CAO CHO CÁN BỘ - BỆNH VIỆN THỐNG NHẤT

ĐỊA ĐIỂM - LOCATION
BỆNH VIỆN THỐNG NHẤT
SỐ 1 LÝ THƯỜNG KIỆT, PHƯỜNG 7, QUẬN TÂN BÌNH
THÀNH PHỐ HỒ CHÍ MINH

CÔNG TRÌNH
TRUNG TÂM CHĂM SÓC KHÁM VÀ ĐIỀU TRỊ CHẤT LƯỢNG CAO CHO CÁN BỘ - BỆNH VIỆN THỐNG NHẤT

ĐƠN VỊ TƯ VẤN
CÔNG TY CỔ PHẦN TƯ VẤN CÔNG NGHỆ XÂY DỰNG ANCON

CÔNG TY
ANCON
CÔNG TY CỔ PHẦN TƯ VẤN CÔNG NGHỆ XÂY DỰNG ANCON

Địa chỉ : 295 Phố Tây Sơn- Quận Đống Đa- TP Hà Nội

PHÊ DUYỆT GIÁM ĐỐC
NGUYỄN VĂN THỤ

CHỦ NHIỆM THIẾT KẾ Th.S - KTS NGUYỄN VĂN TRƯỜNG	
CHỦ TRÌ KIẾN TRÚC Th.S - KTS NGUYỄN VĂN TRƯỜNG	
THIẾT KẾ HOÀNG VĂN SÁNG NGUYỄN HOÀN THÀNH	
TRIỂN KHAI TRẦN TUẤN QUỲNH NGUYỄN QUANG HIẾU NGUYỄN MẠNH CƯỜNG	
KIỂM ĐINH HỮU PHONG NGUYỄN NGỌC	

HẠNG MỤC:
KIẾN TRÚC CÔNG TRÌNH

TÊN BẢN VẼ
CHI TIẾT VÁCH KÍNH V29.9; V29.10; V30.8

GIAI ĐOẠN THIẾT KẾ	T.K.B.V.T.C
TỶ LỆ	
THỰC HIỆN	2025
BẢN VẼ	KT - E.416

HẠNG MỤC KIẾN TRÚC CÔNG TRÌNH: NHÀ 10 TẦNG
MỤC F: CHI TIẾT CÁC BỂ NGẦM KỸ THUẬT

DANH MỤC BẢN VẼ

TT	TÊN BẢN VẼ	KÝ HIỆU	KHỔ GIẤY
1	SƠ ĐỒ VỊ TRÍ BỂ NGẦM KỸ THUẬT	KT-F.001	A1
2	CHI TIẾT BỂ NƯỚC NGẦM	KT-F.002	A1
3	CHI TIẾT BỂ GIAM XẢ	KT-F.003	A1
4	SƠ ĐỒ THOÁT NƯỚC BỂ GIAM XẢ	KT-F.004	A1

Đỗ Như Đức

MẶT BẰNG VỊ TRÍ BỂ NGẦM KỸ THUẬT

(1) VỊ TRÍ BỂ NƯỚC NGẦM

(2) VỊ TRÍ BỂ GIAM XẢ

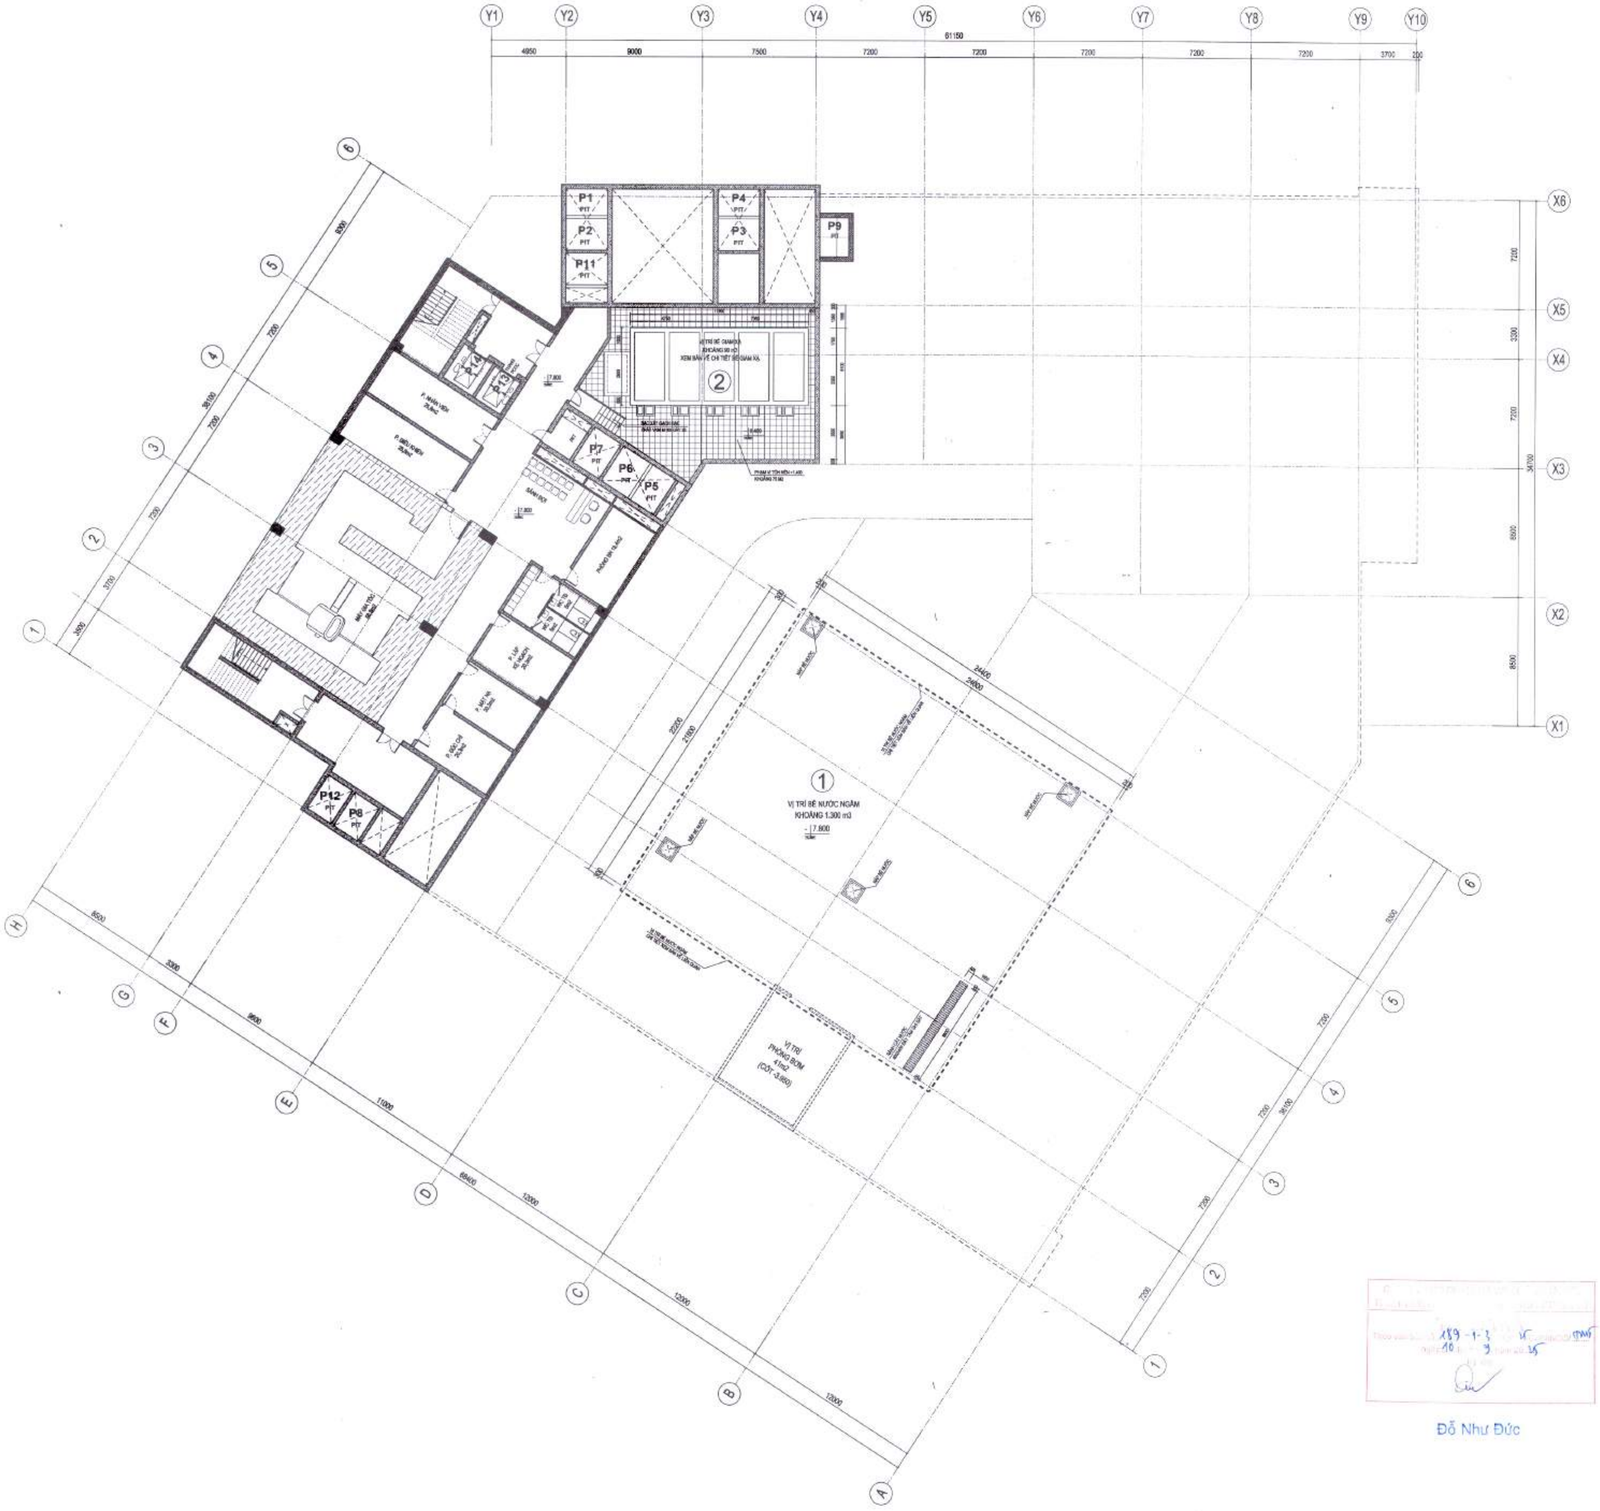

Đỗ Như Đức

HIỆU CHỈNH/REVISIONS

LẦN VER	NGÀY DATE	MÔ TẢ DESCRIPTION	KIỂM CHECKED
A			
B			
C			
D			

CHỦ ĐẦU TƯ - INVESTOR

BỆNH VIỆN THỐNG NHẤT

GIÁM ĐỐC

LÊ ĐÌNH THANH

DỰ ÁN - PROJECT - TITLE

DỰ ÁN XÂY DỰNG
TRUNG TÂM CHĂM SÓC
KHÁM VÀ ĐIỀU TRỊ CHẤT LƯỢNG CAO
CHO CÁN BỘ - BỆNH VIỆN THỐNG NHẤT

ĐỊA ĐIỂM - LOCATION

BỆNH VIỆN THỐNG NHẤT
SỐ 1 LÝ THƯỜNG KIỆT, PHƯỜNG 7, QUẬN TÂN BÌNH
THÀNH PHỐ HỒ CHÍ MINH

CÔNG TRÌNH

TRUNG TÂM CHĂM SÓC
KHÁM VÀ ĐIỀU TRỊ CHẤT LƯỢNG CAO
CHO CÁN BỘ - BỆNH VIỆN THỐNG NHẤT

ĐƠN VỊ TƯ VẤN

CÔNG TY CỔ PHẦN TƯ VẤN
CÔNG NGHỆ XÂY DỰNG ANCON

CÔNG TY

ANCON

CÔNG TY CỔ PHẦN TƯ VẤN
CÔNG NGHỆ XÂY DỰNG
ANCON

Địa chỉ : 295 Phố Tây Sơn- Quận Đống Đa- TP Hà Nội

PHÓ TỔNG GIÁM ĐỐC

NGUYỄN VĂN THU

CHỦ NHIỆM THIẾT KẾ Th.S - KTS NGUYỄN VĂN TRƯỜNG	
CHỦ TRÌ KIẾN TRÚC Th.S - KTS NGUYỄN VĂN TRƯỜNG	
THIẾT KẾ HOÀNG VĂN SÁNG NGUYỄN HOÀN THÀNH	
TRIỂN KHAI TRẦN TUẤN QUỲNH NGUYỄN QUANG HIẾU NGUYỄN MẠNH CƯỜNG	
KIỂM ĐINH HỮU PHONG NGUYỄN NGỌC	

HẠNG MỤC:

KIẾN TRÚC CÔNG TRÌNH

TÊN BẢN VẼ

SƠ ĐỒ VỊ TRÍ BỂ NƯỚC NGẦM BỂ GIAM XẢ

GIAI ĐOẠN THIẾT KẾ	T.K.B.V.T.C
TỶ LỆ	
THỰC HIỆN	2025
BẢN VẼ	KT - F.001

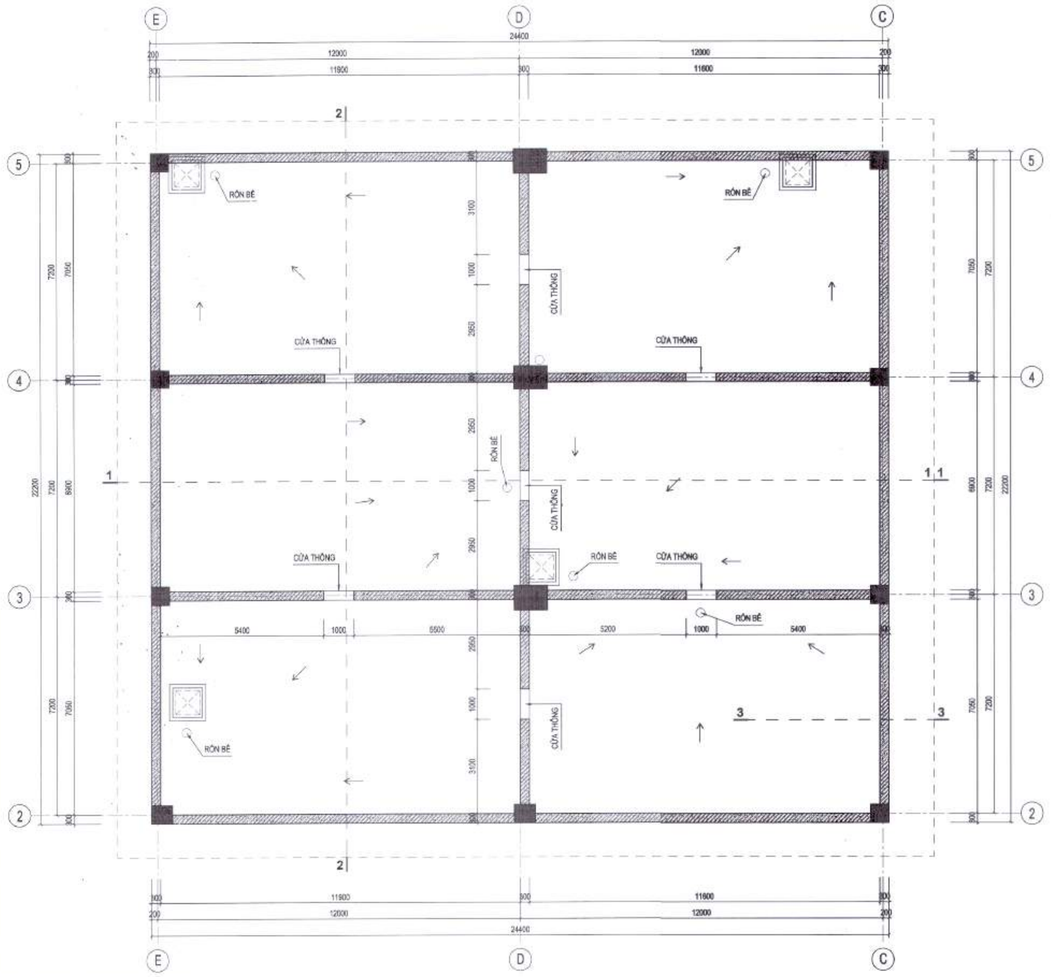

MẶT BẰNG BỂ NƯỚC NGẦM

CỐT -7.800

DUNG TÍCH CHỨA NƯỚC THIẾT KẾ: 1.270 M3

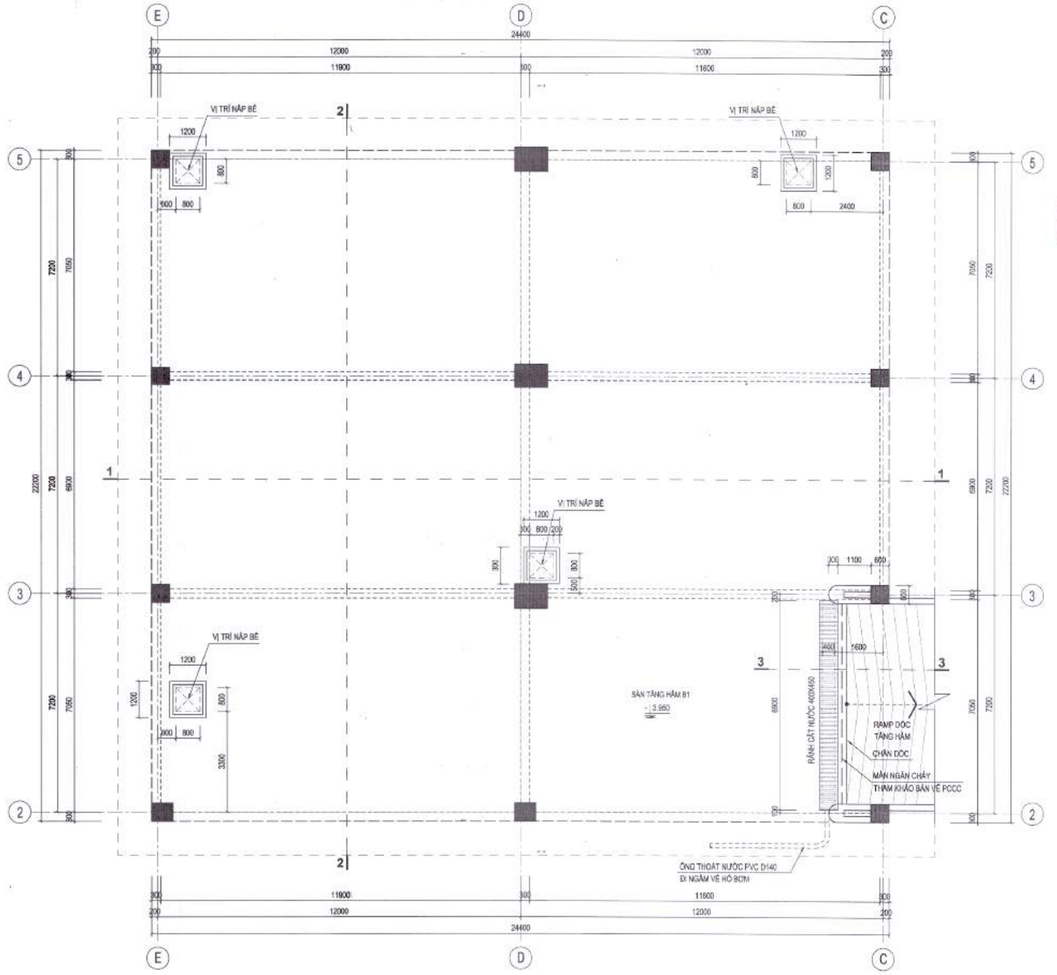

MẶT BẰNG NẮP BỂ

CỐT -3.950

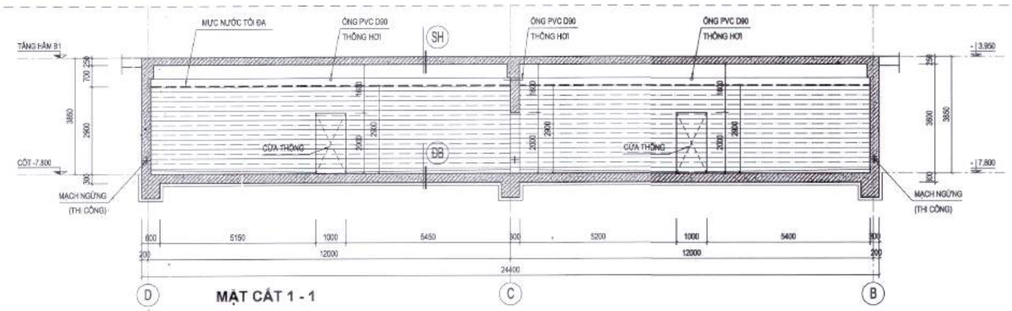

MẶT CẮT 1 - 1

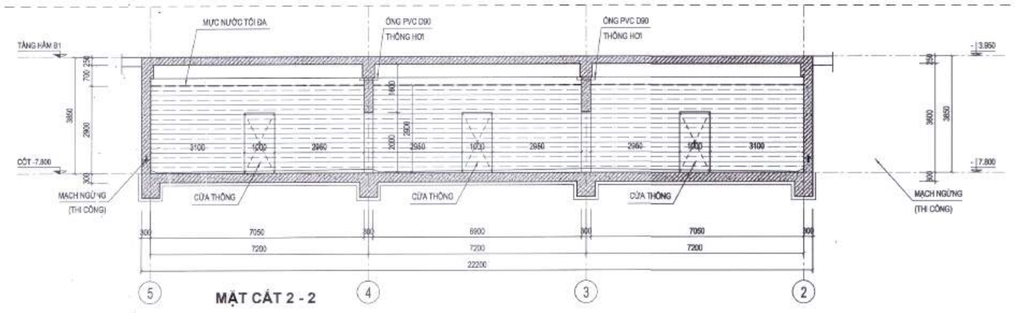

MẶT CẮT 2 - 2

CHI TIẾT NẮP BỂ ĐIỂN HÌNH

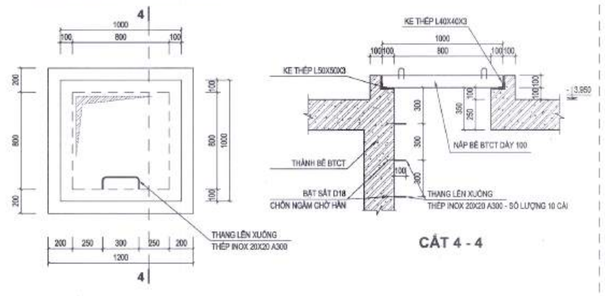

CẮT 4 - 4

CẮT 3 - 3

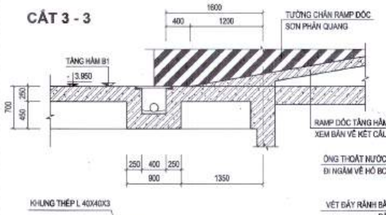

CHI TIẾT TẤM GHI SẮT

SỐ LƯỢNG: 08 TẤM

CHI TIẾT RÃNH

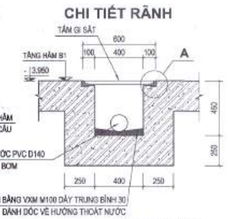

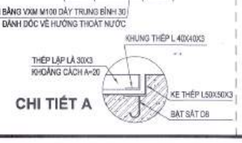

CHI TIẾT A

GHI CHÚ:

- BỂ NƯỚC NGẦM BỂ TÔNG CỐT THÉP DUNG TÍCH NƯỚC THIẾT KẾ TỐI ĐA KHOẢNG 1.270 M3.
- TOÀN BỘ ĐÁY BỂ, THÀNH BỂ ĐƯỢC CHỐNG THẤM THEO TIÊU CHUẨN NHÀ CUNG CẤP VẬT TƯ CHỐNG THẤM.
- CÁC ỐNG CẤP NƯỚC, HÚT NƯỚC SINH HOẠT, NƯỚC PCCC, ĐƯỢC THI CÔNG THEO QUY TRÌNH VÀ CÔNG NGHỆ ÁP DỤNG CHO TỪNG HẠNG MỤC.
- CAO ĐỘ ĐẶT ỐNG HÚT NƯỚC SINH HOẠT, NƯỚC PCCC PHẢI ĐẢM BẢO DUNG TÍCH DỰ TRỮ CHO NƯỚC PCCC THEO THIẾT KẾ.
- THAM KHẢO THÊM CÁC BẢN VẼ KẾT CẤU BỂ NƯỚC, CÁC BẢN VẼ CẤP NƯỚC SINH HOẠT, CẤP NƯỚC PCCC VÀ CÁC BẢN VẼ KHÁC CÓ LIÊN QUAN.
- VỊ TRÍ, CAO ĐỘ ĐẶT CÁC ỐNG CẤP NƯỚC, HÚT NƯỚC, THÔNG HƠI... THAM KHẢO CÁC BẢN VẼ CÔNG NGHỆ THEO CÁC BỘ MÔN.

CẤU TẠO CÁC LỚP THÀNH BÊN BỂ (TỪ TRONG RA):

- LỚP VỮA BẢO VỆ MÁC 75# DÀY 20, MẶT ĐÁNH MÀU XI MĂNG NGUYÊN CHẤT.
- 02 LỚP VỮA CHỐNG THẤM ĐÀN HỒI GỐC XI MĂNG VÀ POLYMER, 2 THÀNH PHẦN (2 LỚP GPS COAT 12N - HOẶC TƯƠNG ĐƯƠNG, THI CÔNG THEO ĐÚNG QUY TRÌNH NHÀ SẢN XUẤT).
- BÊ TÔNG THÀNH BTCT, BỀ MẶT VỆ SINH SẠCH SẼ VÀ XỬ LÝ HẾT CÁC LỖI (NỨT, LỖ RỖNG, LỒI LÕM,...) TẠO PHẲNG BỀ MẶT BẰNG VỮA SỬA CHỮA CHUYÊN DỤNG, BẢO DƯỠNG VÀ TẠO ÂM BỀ MẶT THEO YÊU CẦU CỦA GIẢI PHÁP CHỐNG THẤM
- LỚP HỒ DẦU XI MĂNG NGUYÊN CHẤT
- ĐẤT LẤP ĐẦM CHẶT

CẤU TẠO MẠCH NGỪNG THI CÔNG:

- MẠCH NGỪNG THI CÔNG ĐẶT TẠI THÀNH BIÊN BỂ TẠI VỊ TRÍ CÁCH CỐT MẶT ĐÁY BỂ ~200MM
- TẠI VỊ TRÍ MẠCH NGỪNG THI CÔNG THÀNH BỂ ĐẶT BĂNG CẢN NƯỚC PVC RỘNG 200MM (SIKA WATER BAR V200 HOẶC TƯƠNG ĐƯƠNG)

CHỐNG THẤM CỔ ỐNG XUYÊN THÀNH BỂ:

- XỬ LÝ ĐỤC NHÁM BỀ TÔNG XUNG QUANH CỔ ỐNG
- VỆ SINH SẠCH SẼ BỀ MẶT BỀ TÔNG
- QUÉT LỚP KẾT NỐI (SIKA LATEX HOẶC TƯƠNG ĐƯƠNG)
- RÓT VỮA KHÔNG CO NGÓT CƯỜNG ĐỘ CAO (SIKAGROUT GP HOẶC TƯƠNG ĐƯƠNG)
- BƠM VẬT LIỆU ĐÀN HỒI CHUYÊN DÙNG TRÁM KHE XUNG QUANH CỔ ỐNG (SIKAFLEX CONSTRUCTION AP HOẶC TƯƠNG ĐƯƠNG).
- QUÉT 2 LỚP CHỐNG THẤM CHUYÊN DỤNG QUANH CỔ ỐNG (SIKATOP SEAL 107 HAI THÀNH PHẦN).

(SH)

- LỚP SƠN EPOXY CHỐNG MÀI MÒN, HÓA CHẤT, TRƠN TRƯỢT
- 02 LỚP VỮA CHỐNG THẤM ĐÀN HỒI GỐC XI MĂNG VÀ POLYME
- LỚP TẠO DỐC NGANG SÀN TẦNG HẦM, DÀY TRUNG BÌNH 3CM
- CẤU KIỆN SÀN BTCT (THAM KHẢO HỒ SƠ KẾT CẤU)

(ĐB)

- ĐÁNH BÓNG BỀ MẶT BẰNG XI MĂNG NGUYÊN CHẤT
- 02 LỚP VỮA CHỐNG THẤM ĐÀN HỒI GỐC XI MĂNG VÀ POLYME
- LỚP TẠO DỐC VỀ VỊ TRÍ RÒN BỂ, DÀY TRUNG BÌNH 3CM
- BÊ TÔNG BT VXM MÁC 100
- CẤU KIỆN SÀN ĐÁY BỂ BTCT (THAM KHẢO HỒ SƠ KẾT CẤU)
- LỚP LÓT BT MÁC 100 DÀY 100
- ĐẤT NỀN TỰ NHIÊN ĐẦM CHẶT TỐI THIỂU K90

HIỆU CHỈNH/REVISIONS

LẦN VER	NGÀY DATE	MÔ TẢ DESCRIPTION	KIỂM CHECKED
A			
B			
C			
D			

CHỦ ĐẦU TƯ - INVESTOR

BỆNH VIỆN THỐNG NHẤT

GIÁM ĐỐC

LÊ ĐÌNH THANH

DỰ ÁN - PROJECT, TITLE

DỰ ÁN XÂY DỰNG
TRUNG TÂM CHĂM SÓC KHÁM VÀ ĐIỀU TRỊ CHẤT LƯỢNG CAO CHO CÁN BỘ - BỆNH VIỆN THỐNG NHẤT

ĐỊA ĐIỂM - LOCATION

BỆNH VIỆN THỐNG NHẤT
SỐ 1 LÝ THƯỜNG KIỆT, PHƯỜNG 7, QUẬN TÂN BÌNH
THÀNH PHỐ HỒ CHÍ MINH

CÔNG TRÌNH

TRUNG TÂM CHĂM SÓC KHÁM VÀ ĐIỀU TRỊ CHẤT LƯỢNG CAO CHO CÁN BỘ - BỆNH VIỆN THỐNG NHẤT

ĐƠN VỊ TƯ VẤN

CÔNG TY CỔ PHẦN TƯ VẤN CÔNG NGHỆ XÂY DỰNG ANCON

CÔNG TY

ANCON

CÔNG TY CỔ PHẦN TƯ VẤN CÔNG NGHỆ XÂY DỰNG ANCON

Địa chỉ: 295 Phè Tây S-n- QuÊn Sèng Sa- TP Hµ Nei

PHÓ TỔNG GIÁM ĐỐC

NGUYỄN VĂN THỦ

CHỦ NHIỆM THIẾT KẾ Th.S - KTS NGUYỄN VĂN TRƯỜNG	
CHỦ TRÌ KIẾN TRÚC Th.S - KTS NGUYỄN VĂN TRƯỜNG	
THIẾT KẾ HOÀNG VĂN SÁNG NGUYỄN HOÀN THÀNH	
TRIỂN KHAI TRẦN TUẤN QUỲNH NGUYỄN QUANG HIẾU NGUYỄN MẠNH CƯỜNG	
KIỂM ĐINH HỮU PHONG NGUYỄN NGỌC	

HẠNG MỤC:

KIẾN TRÚC CÔNG TRÌNH

TÊN BẢN VẼ

CHI TIẾT BỂ NƯỚC NGẦM

GIAI ĐOẠN THIẾT KẾ	T.K.B.V.T.C
TỶ LỆ	1/100
THỰC HIỆN	2025
BẢN VẼ	KT - F.002

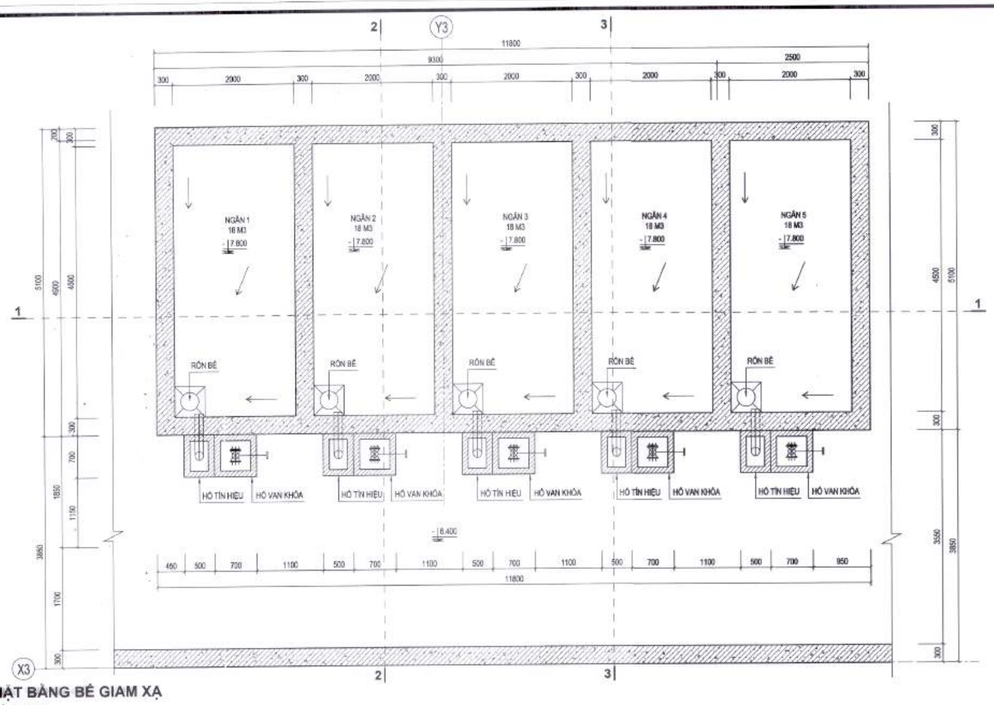

MẶT BẰNG BỂ GIAM XẢ

CỐT -7.800

DUNG TÍCH CHỨA NƯỚC THIẾT KẾ: 90 M3

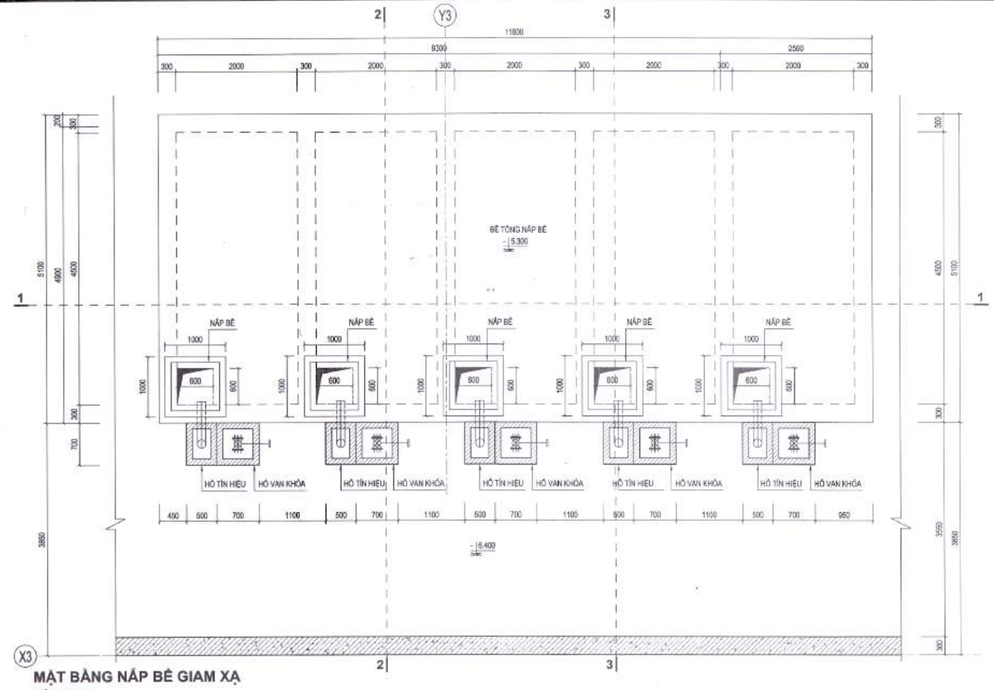

MẶT BẰNG NẮP BỂ GIAM XẢ

CỐT -5.300

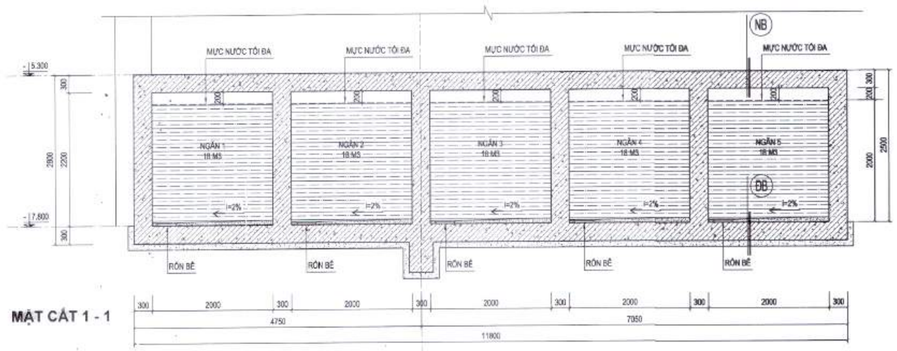

MẶT CẮT 1 - 1

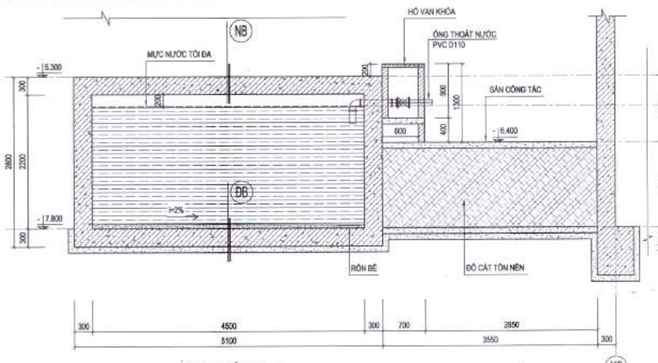

MẶT CẮT 2 - 2

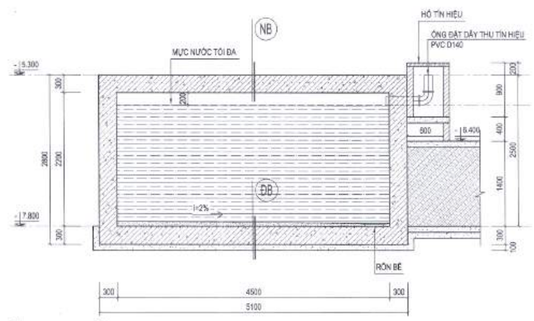

MẶT CẮT 3 - 3

GHI CHÚ:

(NB)

- BẢN NẮP BỂ BẰNG BTCT DÀY 300 (THAM KHẢO HỒ SƠ KẾT CẤU)

(ĐB)

- ĐÁNH BÓNG BỀ MẶT BẰNG XI MĂNG NGUYÊN CHẤT
- 02 LỚP VỮA CHỐNG THẤM ĐÀN HỒI GỐC XI MĂNG VÀ POLYME
- LỚP TẠO DỐC VỀ VỊ TRÍ RỌN BỂ, DÀY TRUNG BÌNH 3CM BẰNG BT VXM MÁC 100
- CẤU KIỆN SÀN ĐÁY BỂ BTCT DÀY 300 (THAM KHẢO HỒ SƠ KẾT CẤU)
- LỚP LÓT BT MÁC 100 DÀY 100
- ĐẤT NỀN TỰ NHIÊN ĐẦM CHẶT

CẤU TẠO CÁC LỚP THÀNH BÊN BỂ (TỪ TRONG RA):

- LỚP VỮA BẢO VỆ MAC 75# DÀY 20, MẶT ĐÁNH MÀU XI MĂNG NGUYÊN CHẤT.
- LỚP SƠN LÓT GỐC EPOXY GPS EP PRIMER HOẶC TƯƠNG ĐƯƠNG, THI CÔNG THEO ĐÚNG QUY TRÌNH NHÀ SẢN XUẤT).
- LỚP CHỐNG THẤM GỐC EPOXY KHÁNG MÀI MÒN, HÓA CHẤT GPS EPOTAR FN (HOẶC TƯƠNG ĐƯƠNG)
- BẢN THÀNH BTCT, BỀ MẶT VỆ SINH SẠCH SẼ VÀ XỬ LÝ HẾT CÁC LỖI (NỨT, LỖ RỖNG, LỒI LÕM...) TẠO PHẲNG BỀ MẶT BẰNG VỮA SỬA CHỮA CHUYÊN DỤNG, BẢO DƯỠNG VÀ TẠO ÂM BỀ MẶT THEO QUY ĐỊNH NHÀ SẢN XUẤT
- LỚP HỒ DẦU XI MĂNG NGUYÊN CHẤT

- CẤU TẠO MẠCH NGỪNG THI CÔNG:

- MẠCH NGỪNG THI CÔNG ĐẶT TẠI THÀNH BIÊN BỂ TẠI VỊ TRÍ PHÙ HỢP THỰC TẾ THI CÔNG.
- TẠI VỊ TRÍ MẠCH NGỪNG THI CÔNG THÀNH BỂ ĐẶT BĂNG CẢN NƯỚC PVC RỘNG 200MM (SIKA WATER BAR V200 HOẶC TƯƠNG ĐƯƠNG)

CHỐNG THẤM CỔ ỐNG XUYÊN THÀNH BỂ:

- XỬ LÝ ĐỤC NHÁM BÊ TÔNG XUNG QUANH CỔ ỐNG
- VỆ SINH SẠCH SẼ-BỀ MẶT BÊ TÔNG
- QUÉT LỚP KẾT NỐI (SIKA LATEX HOẶC TƯƠNG ĐƯƠNG)
- RÓT VỮA KHÔNG CO NGÓT CƯỜNG ĐỘ CAO (SIKAGROUT GP HOẶC TƯƠNG ĐƯƠNG)
- BƠM VẬT LIỆU ĐÀN HỒI CHUYÊN DỤNG TRÁM KHE XUNG QUANH CỔ ỐNG (SIKAFLEX CONSTRUCTION AP HOẶC TƯƠNG ĐƯƠNG).
- QUÉT 2 LỚP CHỐNG THẤM CHUYÊN DỤNG QUANH CỔ ỐNG (SIKATOP SEAL 107 HAI THÀNH PHẦN).

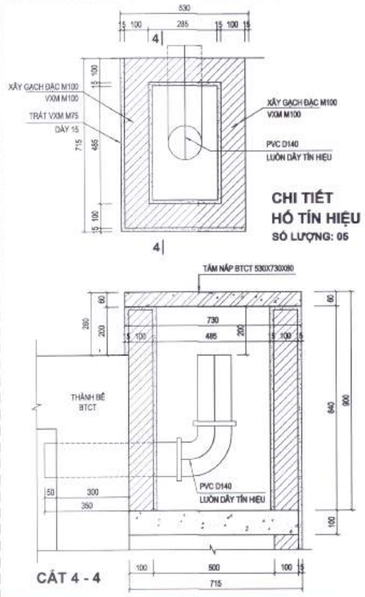

CHI TIẾT HỐ TÍN HIỆU

SỐ LƯỢNG: 05

CẮT 4 - 4

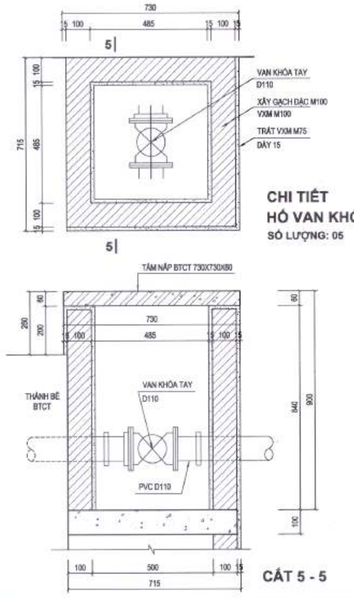

CHI TIẾT HỐ VAN KHÓA

SỐ LƯỢNG: 05

CẮT 5 - 5

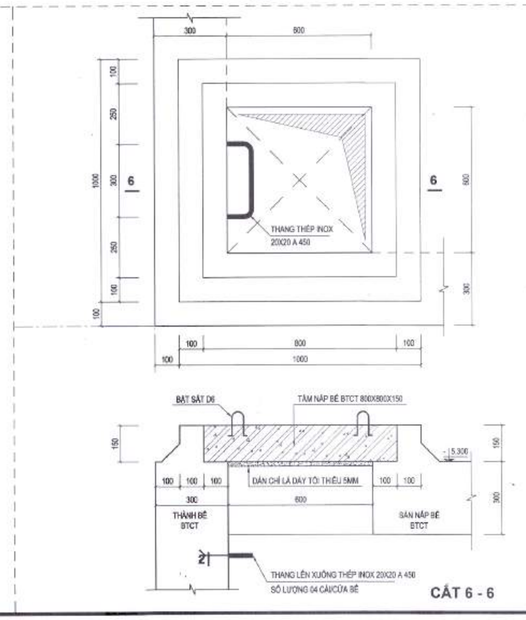

CẮT 6 - 6

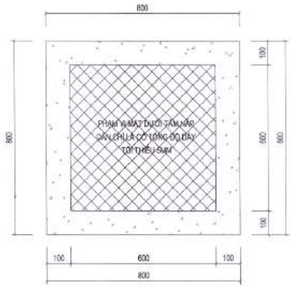

CHI TIẾT TẤM BÊ TÔNG NẮP BỂ GIAM XẢ

CHI TIẾT NẮP BỂ GIAM XẢ ĐIỂN HÌNH

SỐ LƯỢNG: 05

Đỗ Như Đức

HIỆU CHỈNH/REVISIONS

LẦN VER	NGÀY DATE	MÔ TẢ DESCRIPTION	KIỂM CHECKED
A			
B			
C			
D			

CHỦ ĐẦU TƯ - INVESTOR

BỆNH VIỆN THỐNG NHẤT

GIÁM ĐỐC

LÊ ĐÌNH THANH

DỰ ÁN - PROJECT - TITLE

DỰ ÁN XÂY DỰNG
TRUNG TÂM CHĂM SÓC KHÁM VÀ ĐIỀU TRỊ CHẤT LƯỢNG CAO CHO CÁN BỘ - BỆNH VIỆN THỐNG NHẤT

ĐỊA ĐIỂM - LOCATION

BỆNH VIỆN THỐNG NHẤT
SỐ 1 LÝ THƯỜNG KIỆT, PHƯỜNG 7, QUẬN TÂN BÌNH THÀNH PHỐ HỒ CHÍ MINH

CÔNG TRÌNH

TRUNG TÂM CHĂM SÓC KHÁM VÀ ĐIỀU TRỊ CHẤT LƯỢNG CAO CHO CÁN BỘ - BỆNH VIỆN THỐNG NHẤT

ĐƠN VỊ TƯ VẤN

CÔNG TY CỔ PHẦN TƯ VẤN CÔNG NGHỆ XÂY DỰNG ANCON

CÔNG TY

CÔNG TY CỔ PHẦN TƯ VẤN CÔNG NGHỆ XÂY DỰNG ANCON

Địa chỉ : 295 Phố Tây Sơn- Quận Đống Đa- TP Hà Nội

PHÓ TỔNG GIÁM ĐỐC

NGUYỄN VĂN THỤ

CHỦ NHIỆM THIẾT KẾ Th.S - KTS NGUYỄN VĂN TRƯỜNG	
CHỦ TRÌ KIẾN TRÚC Th.S - KTS NGUYỄN VĂN TRƯỜNG	
THIẾT KẾ HOÀNG VĂN SÁNG NGUYỄN HOÀN THÀNH	
TRIỂN KHAI TRẦN TUẤN QUỲNH NGUYỄN QUANG HIẾU NGUYỄN MẠNH CƯỜNG	
KIỂM ĐINH HỮU PHONG NGUYỄN NGỌC	

HẠNG MỤC:

KIẾN TRÚC CÔNG TRÌNH

TÊN BẢN VẼ

CHI TIẾT BỂ GIAM XẢ

GIAI ĐOẠN THIẾT KẾ	T.K.B.V.T.C
TỶ LỆ	1/100
THỰC HIỆN	2025
BẢN VẼ	KT - F.003

THUYẾT MINH THOÁT NƯỚC NHIỄM XẠ:

- TOÀN BỘ NGUỒN NƯỚC THẢI NHIỄM XẠ ĐƯỢC THU GOM VỀ ĐƯỜNG ỐNG CHÍNH, THOÁT VỀ CÁC NGĂN CHỨA , TOÀN BỘ NƯỚC THẢI NHIỄM XẠ PHẢI ĐƯỢC CHỨA LIÊN TỤC TRONG **TỪNG NGĂN ĐỘC LẬP, KHÔNG ĐƯỢC PHÉP XẢ VÀO CÁC NGĂN CHỨA** KHÁC NHAU TRONG CÙNG MỘT THỜI ĐIỂM.
- SAU KHI MỘT NGĂN CHỨA ĐẦY, ĐƯỢC KHÓA LẠI VÀ MỞ KHÓA XẢ VÀO NGĂN TIẾP THEO.
- LẬP BIỂU ĐỒ THEO DÕI THỜI GIAN LƯU GIỮ NƯỚC THẢI THEO TỪNG NGĂN, ĐẠT TỐI THIỂU 120 NGÀY ĐỐI VỚI MỖI MỘT NGĂN CHỨA.
- SAU KHI LƯU GIỮ TỐI THIỂU ĐẠT 120 NGÀY, NƯỚC THẢI ĐẠT TIÊU CHUẨN AN TOÀN VỀ HOẠT ĐỘ PHÓNG XẠ ĐƯỢC BƠM THOÁT TRỰC TIẾP VÀO HỐ GA GẦN **HỆ THỐNG THOÁT NƯỚC THẢI CHUNG, THU GOM VỀ TRẠM XỬ LÝ NƯỚC THẢI CỦA BỆNH VIỆN.** HÚT CẶN LẮNG TRONG BỂ VÀ LẬP LẠI QUY TRÌNH CHO CÁC NGĂN TIẾP THEO.
- ĐỘ DỐC DỌC ĐƯỜNG ỐNG THU GOM NƯỚC THẢI VỀ BỂ PHẢI ĐẠT TỐI THIỂU 2%, BỐ TRÍ CÁC VỊ TRÍ THÔNG TẮC THEO QUY ĐỊNH.
- TOÀN BỘ ĐƯỜNG ỐNG, HỐ GA (NẾU CÓ) THU GOM NƯỚC THẢI NHIỄM XẠ PHẢI ĐƯỢC BỌC PHỦ CHÌ CÓ TỔNG CHIỀU DÀY TỐI THIỂU 5MM. (ĐỐI VỚI CÁC ĐƯỜNG ỐNG TREO TRẦN PHẢI ĐƯỢC BỌC TOÀN BỘ ỐNG, CÁC ĐƯỜNG ỐNG ĐI NGẦM ĐẤT PHẢI ĐƯỢC BỌC MẶT TRÊN VÀ HAI BÊN THÀNH ỐNG).
- BỂ GIAM XẠ BẰNG BTCT CÓ CHIỀU DÀY THÀNH, SÀN NẮP BỂ 300MM, NẮP LỖ THĂM BỂ BẰNG BTCT DÀY TỐI THIỂU 150MM, MẶT DÀY TẤM NẮM PHỦ LỚP CHÌ DÀY TỐI THIỂU 5MM.
- MỖI NGĂN CHỨA ĐỀU BỐ TRÍ LỖ THÔNG HƠI, NỐI VỚI ỐNG THÔNG HƠI ĐƯA LÊN MÁI TẠI VỊ TRÍ KHOOGN CÓ NGƯỜI QUA LẠI THƯỜNG XUYÊN, CAO BỘ CÁCH MẶT MÁI 700M.
- HỆ THỐNG VAN PHAO BÁO MỰC NƯỚC ĐIỀU KHIỂN BẰNG TÍN HIỆU ĐIỆN TỪ ĐẾN TỦ ĐIỀU KHIỂN. TẤT CẢ CÁC VAN KHÓA ĐIỀU KHIỂN BẰNG TAY.
- THAM KHẢO THÊM THUYẾT MINH TỔNG TOÀN HẠNG MỤC THOÁT NƯỚC.

CHI TIẾT HỐ BƠM

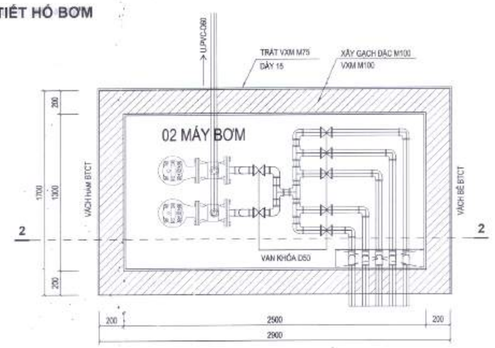

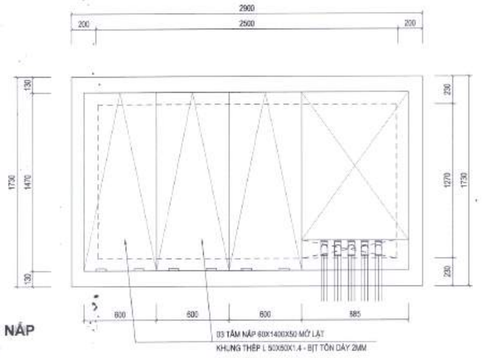

CHI TIẾT NẮP HỐ BƠM

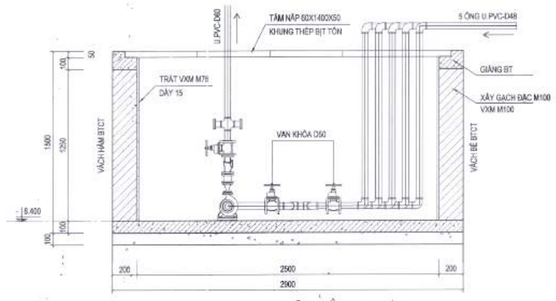

MẶT CẮT 2 - 2

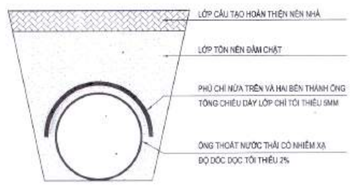

CHI TIẾT ỐNG THOÁT NƯỚC THẢI NHIỄM XẠ
ĐỐI VỚI ĐƯỜNG ỐNG ĐI NGẦM NỀN ĐẤT

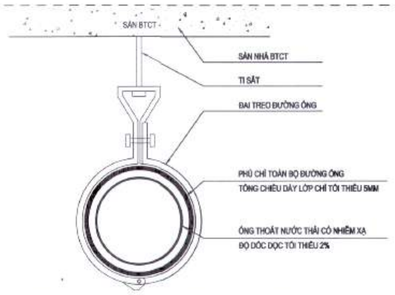

CHI TIẾT ỐNG THOÁT NƯỚC THẢI NHIỄM XẠ
ĐỐI VỚI ĐƯỜNG ỐNG ĐI NỔI TREO TRẦN

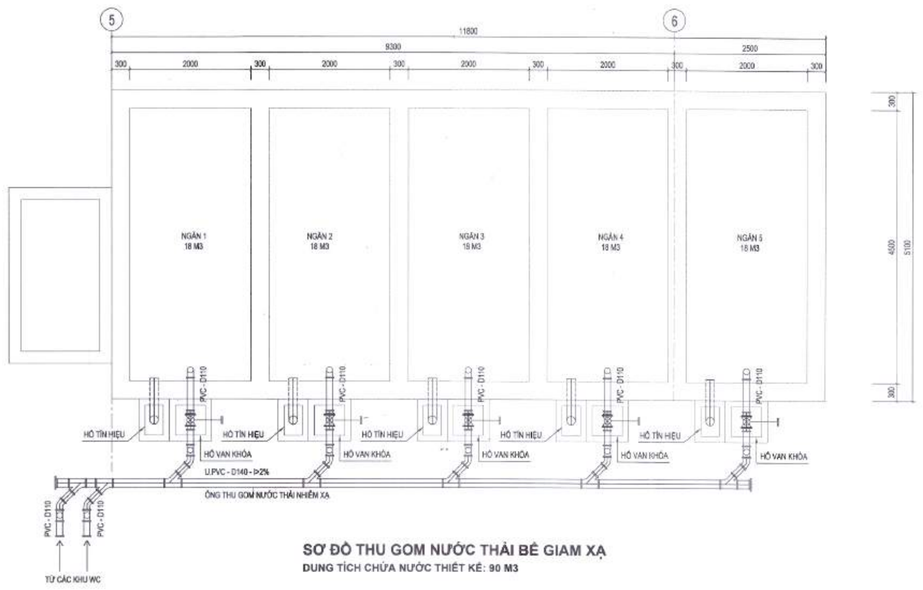

SƠ ĐỒ THU GOM NƯỚC THẢI BỂ GIAM XẠ
DUNG TÍCH CHỨA NƯỚC THIẾT KẾ: 90 M3

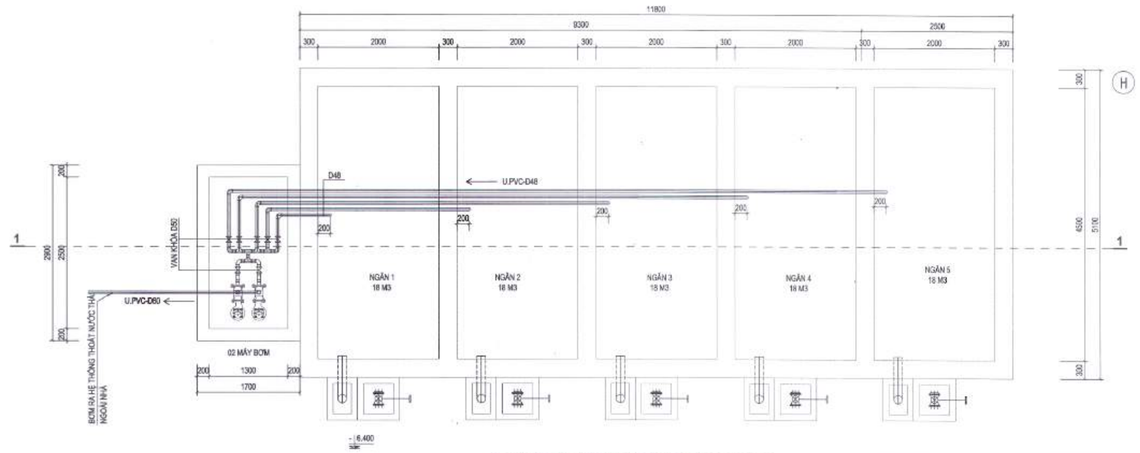

SƠ ĐỒ THOÁT NƯỚC THẢI BỂ GIAM XẠ
DUNG TÍCH CHỨA NƯỚC THIẾT KẾ: 90 M3

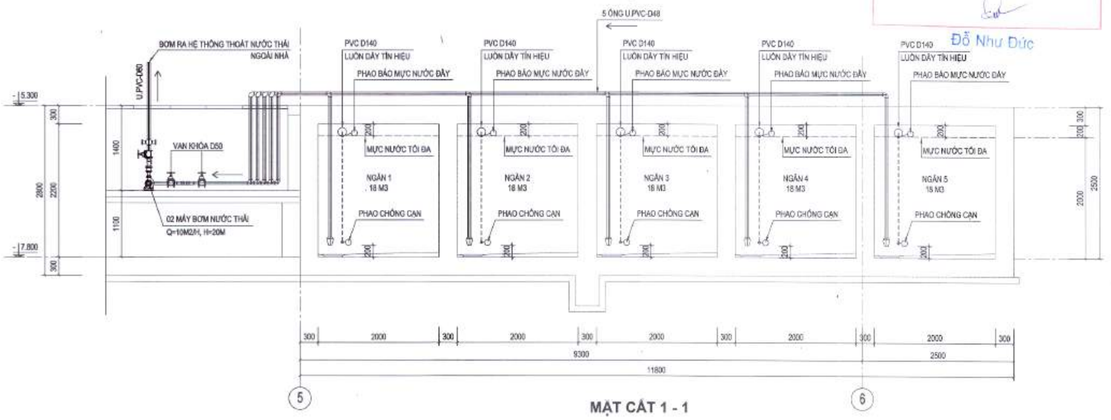

MẶT CẮT 1 - 1

HIỆU CHỈNH/REVISIONS

LẦN VER	NGÀY DATE	MÔ TẢ DESCRIPTION	KIỂM CHECKED
A			
B			
C			
D			

CHỦ ĐẦU TƯ - INVESTOR

BỆNH VIỆN THỐNG NHẤT
GIÁM ĐỐC

LÊ ĐÌNH THANH

DỰ ÁN - PROJECT TITLE

DỰ ÁN XÂY DỰNG
TRUNG TÂM CHĂM SÓC KHÁM VÀ ĐIỀU TRỊ CHẤT LƯỢNG CAO CHO CÁN BỘ - BỆNH VIỆN THỐNG NHẤT

ĐỊA ĐIỂM - LOCATION

BỆNH VIỆN THỐNG NHẤT
SỐ 1 LÝ THƯỜNG KIỆT, PHƯỜNG 7, QUẬN TÂN BÌNH
THÀNH PHỐ HỒ CHÍ MINH

CÔNG TRÌNH

TRUNG TÂM CHĂM SÓC KHÁM VÀ ĐIỀU TRỊ CHẤT LƯỢNG CAO CHO CÁN BỘ - BỆNH VIỆN THỐNG NHẤT

ĐƠN VỊ TƯ VẤN

CÔNG TY CỔ PHẦN TƯ VẤN CÔNG NGHỆ XÂY DỰNG ANCON

CÔNG TY

ANCON
CÔNG TY CỔ PHẦN TƯ VẤN CÔNG NGHỆ XÂY DỰNG ANCON

Địa chỉ : 295 Phố Tây Sơn- Quận Đống Đa- TP Hà Nội

PHÓ TỔNG GIÁM ĐỐC

NGUYỄN VĂN THỤ

CHỦ NHIỆM THIẾT KẾ Th.S - KTS NGUYỄN VĂN TRƯỜNG	
CHỦ TRÌ KIẾN TRÚC Th.S - KTS NGUYỄN VĂN TRƯỜNG	
THIẾT KẾ HOÀNG VĂN SÁNG NGUYỄN HOÀN THÀNH	
TRIỂN KHAI TRẦN TUẤN QUỲNH NGUYỄN QUANG HIẾU NGUYỄN MẠNH CƯỜNG	
KIỂM ĐINH HỮU PHONG NGUYỄN NGỌC	

HẠNG MỤC

KIẾN TRÚC CÔNG TRÌNH

TÊN BẢN VẼ

SƠ ĐỒ THOÁT NƯỚC BỂ GIAM XẠ

GIAI ĐOẠN THIẾT KẾ	T.K.B.V.T.C
TỶ LỆ	1/100
THỰC HIỆN	2025
BẢN VẼ	KT - F.004

HẠNG MỤC KIẾN TRÚC CÔNG TRÌNH: NHÀ 10 TẦNG
MỤC G: CHI TIẾT KIẾN TRÚC

DANH MỤC BẢN VẼ

TT	TÊN BẢN VẼ	KÝ HIỆU	KHỔ GIẤY
	CHI TIẾT KIẾN TRÚC		
1	CHI TIẾT HỆ LAM NHÔM LN1	KT-G.101	A1
2	CHI TIẾT HỆ LAM NHÔM LN2	KT-G.102	A1
3	MẶT BẰNG XÂY DỰNG PHÒNG MÁY GIA TỐC	KT-G.201	A1
4	MẶT CẮT XÂY DỰNG PHÒNG MÁY GIA TỐC	KT-G.202	A1
5	CHI TIẾT PHÒNG CT-SCAN 01; 02; PHÒNG SPECT-CT; CT-SIM	KT-G.301	A1
6	CHI TIẾT CÁC PHÒNG X - QUANG TỪ 1-5	KT-G.302	A1
7	CHI TIẾT PHÒNG MRI - 01; MRI - 02	KT-G.303	A1
8	CHI TIẾT KHU SẢNH CHÍNH	KT-G.401	A1
9	CHI TIẾT KHU SẢNH CHÍNH, CHI TIẾT MẶT ĐỨNG	KT-G.402	A1
10	CHI TIẾT SẢNH CẤP CỨU, CHI TIẾT MẶT ĐỨNG	KT-G.403	A1
11	CHI TIẾT SẢNH NỘI BỘ, CHI TIẾT MẶT ĐỨNG	KT-G.404	A1
12	CHI TIẾT SẢNH NỘI BỘ	KT-G.405	A1
13	CHI TIẾT GIẢN HOA MÁI TRANG TRÍ 01, 02; CHI TIẾT LAN CAN SÂN THƯỢNG 01, 02, 03, 04	KT-G.406	A1
14	CHI TIẾT LAN CAN VÀ SÂN THƯỢNG 05; CÁC MẶT CẮT CHI TIẾT	KT-G.407	A1
15	CHI TIẾT KHU HỘI TRƯỜNG	KT-G.501	A1
16	CHI TIẾT KHU HỘI TRƯỜNG, CÁC MẶT CẮT 1 - 1; 2 - 2; 3 - 3	KT-G.502	A1
17	CHI TIẾT KHU HỘI TRƯỜNG; CÁC MẶT CẮT 4 - 4; 5 - 5; CÁC CHI TIẾT KIẾN TRÚC	KT-G.503	A1
18	MẶT BẰNG LÁT SÀN KHU HỘI TRƯỜNG	KT-G.504	A2
18	CHI TIẾT QUY ĐỊNH LỐI VÀO TRÊN CAO; BÃI ĐỖ XE CHỮA CHÁY; CẤU TẠO SÂN, ĐƯỜNG	KT-G.601	A1
19	CHI TIẾT CỤM THANG MÁY P1, P2, P3, P4, P11	KT-G.701	A1
20	CHI TIẾT CỤM THANG MÁY P5, P6, P7, P9	KT-G.702	A1
21	CHI TIẾT CỤM THANG MÁY P8, P12, P10	KT-G.703	A1
22	CHI TIẾT CỤM THANG MÁY P13, P14; CÁC CHI TIẾT KIẾN TRÚC	KT-G.704	A1
23	CHI TIẾT NHÀ CẦU NỐI	KT-G.801	A1
24	CHI TIẾT SÂN TRONG	KT-G.802	A1

Đỗ Như Đức

CHI TIẾT HỆ LAM NHÔM LN1

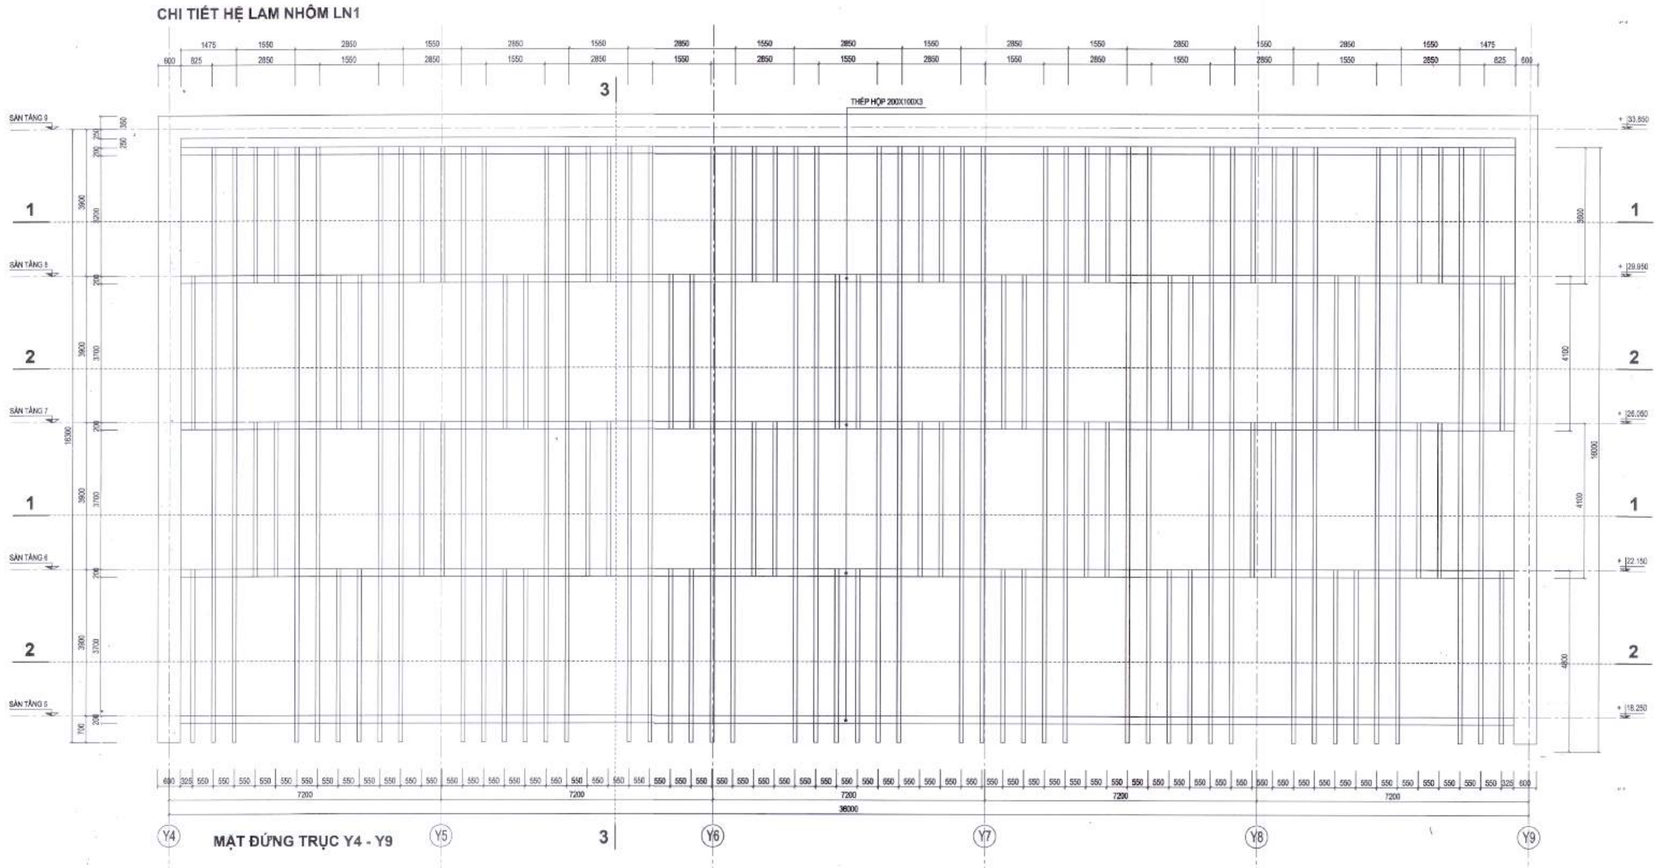

MẶT ĐỨNG TRỤC Y4 - Y9

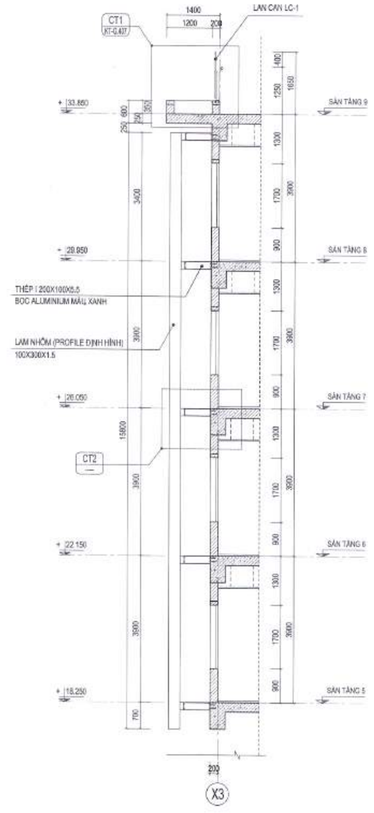

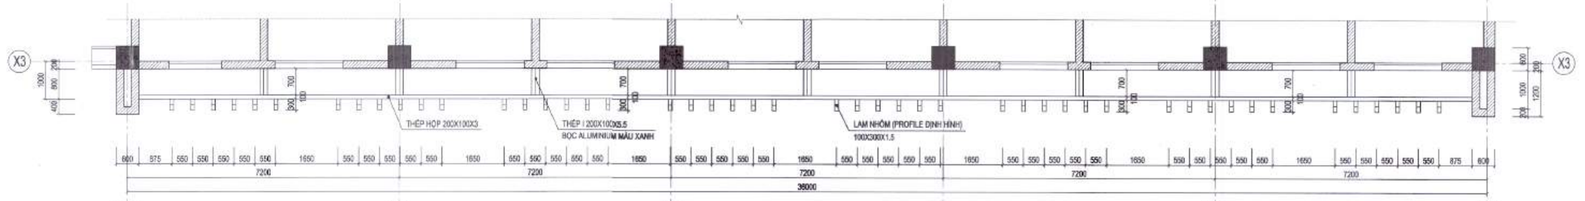

MẶT CẮT 1 - 1 (CÁC TẦNG 6 - 8)

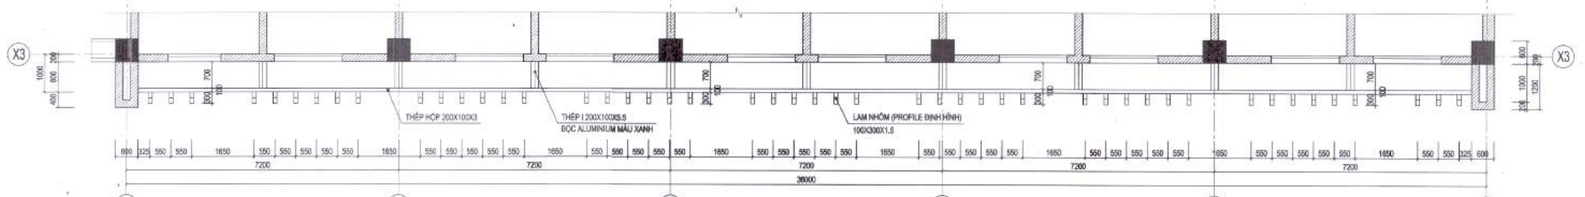

MẶT CẮT 2 - 2 (CÁC TẦNG 5 - 7)

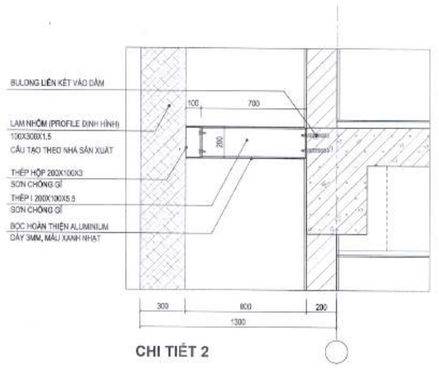

CHI TIẾT 2

GHI CHÚ:

- HỆ KHUNG THÉP HÌNH SAU KHI THI CÔNG LẮP DỰNG, HÀN NỐI ĐƯỢC VỆ SINH BỀ MẶT, TOÀN BỘ ĐƯỢC SƠN 1 LỚP SƠN CHỐNG GỈ, SƠN 2 LỚP HOÀN THIỆN MÀU XANH NHẠT.
- HỆ LAM NHÔM HÌNH HỘP CHẮN NẮNG LÀ LOẠI ĐƯỢC ĐÚC TỪ HỢP KIM NHÔM (PROFILE ĐỊNH HÌNH).
- THANH PROFILE ĐƯỢC LIÊN KẾT VỚI KHUNG THÉP ĐỠ BẰNG VÍT TỰ KHOAN TIÊU CHUẨN (THAM KHẢO THÊM CÁC TÀI LIỆU KỸ THUẬT CỦA NHÀ CUNG CẤP)
- CHIỀU DÀY TRUNG BÌNH CỦA THANH PROFILE LÀ +/- 1,5MM (HOẶC THEO TIÊU CHUẨN CỦA NHÀ SẢN XUẤT) NHƯNG PHẢI ĐẢM BẢO ĐỘ CỨNG VÀ VƯỢT NHỊP THEO THIẾT KẾ.
- LAM NHÔM ĐƯỢC PHỦ SƠN THEO TIÊU CHUẨN NHÀ SẢN XUẤT, CHỐNG PHAI MÀU, CHỐNG BÁM BỤI...
- MÀU SẮC THANH NHÔM MÀU LAM NHẠT HOẶC THEO CHỈ ĐỊNH CỤ THỂ TỪ CHỦ ĐẦU TƯ

Đã Như Đức

HIỆU CHỈNH/REVISIONS

LẦN VER	NGÀY DATE	MÔ TẢ DESCRIPTION	KIỂM CHECKED
A			
B			
C			
D			

CHỦ ĐẦU TƯ - INVESTOR

BỆNH VIỆN THỐNG NHẤT

GIÁM ĐỐC

LÊ ĐÌNH THANH

DỰ ÁN - PROJECT - TITLE

DỰ ÁN XÂY DỰNG
TRUNG TÂM CHĂM SÓC KHÁM VÀ ĐIỀU TRỊ CHẤT LƯỢNG CAO CHO CÁN BỘ - BỆNH VIỆN THỐNG NHẤT

ĐỊA ĐIỂM - LOCATION

BỆNH VIỆN THỐNG NHẤT
SỐ 1 LÝ THƯỜNG KIỆT, PHƯỜNG 7, QUẬN TÂN BÌNH
THÀNH PHỐ HỒ CHÍ MINH

CÔNG TRÌNH

TRUNG TÂM CHĂM SÓC KHÁM VÀ ĐIỀU TRỊ CHẤT LƯỢNG CAO CHO CÁN BỘ - BỆNH VIỆN THỐNG NHẤT

ĐƠN VỊ TƯ VẤN

CÔNG TY CỔ PHẦN TƯ VẤN CÔNG NGHỆ XÂY DỰNG ANCON

CÔNG TY

ANCON

CÔNG TY CỔ PHẦN TƯ VẤN CÔNG NGHỆ XÂY DỰNG ANCON

Địa chỉ : 295 Phố Tây Sơn- Quận Đống Đa- TP Hà Nội

PHÓ TỔNG GIÁM ĐỐC

NGUYỄN VĂN THỤ

CHỦ NHIỆM THIẾT KẾ Th.S - KTS NGUYỄN VĂN TRƯỜNG	
CHỦ TRÌ KIẾN TRÚC Th.S - KTS NGUYỄN VĂN TRƯỜNG	
THIẾT KẾ HOÀNG VĂN SÁNG NGUYỄN HOÀN THÀNH	
TRIỂN KHAI TRẦN TUẤN QUỲNH NGUYỄN QUANG HIẾU NGUYỄN MẠNH CƯỜNG	
KIỂM ĐINH HỮU PHONG NGUYỄN NGỌC	

HẠNG MỤC:

KIẾN TRÚC CÔNG TRÌNH

TÊN BẢN VẼ

CHI TIẾT HỆ LAM NHÔM LN1

GIAI ĐOẠN THIẾT KẾ	T.K.B.V.T.C
TỶ LỆ	
THỰC HIỆN	2025
BẢN VẼ	KT - G.101

CHI TIẾT HỆ LAM NHÔM LN2

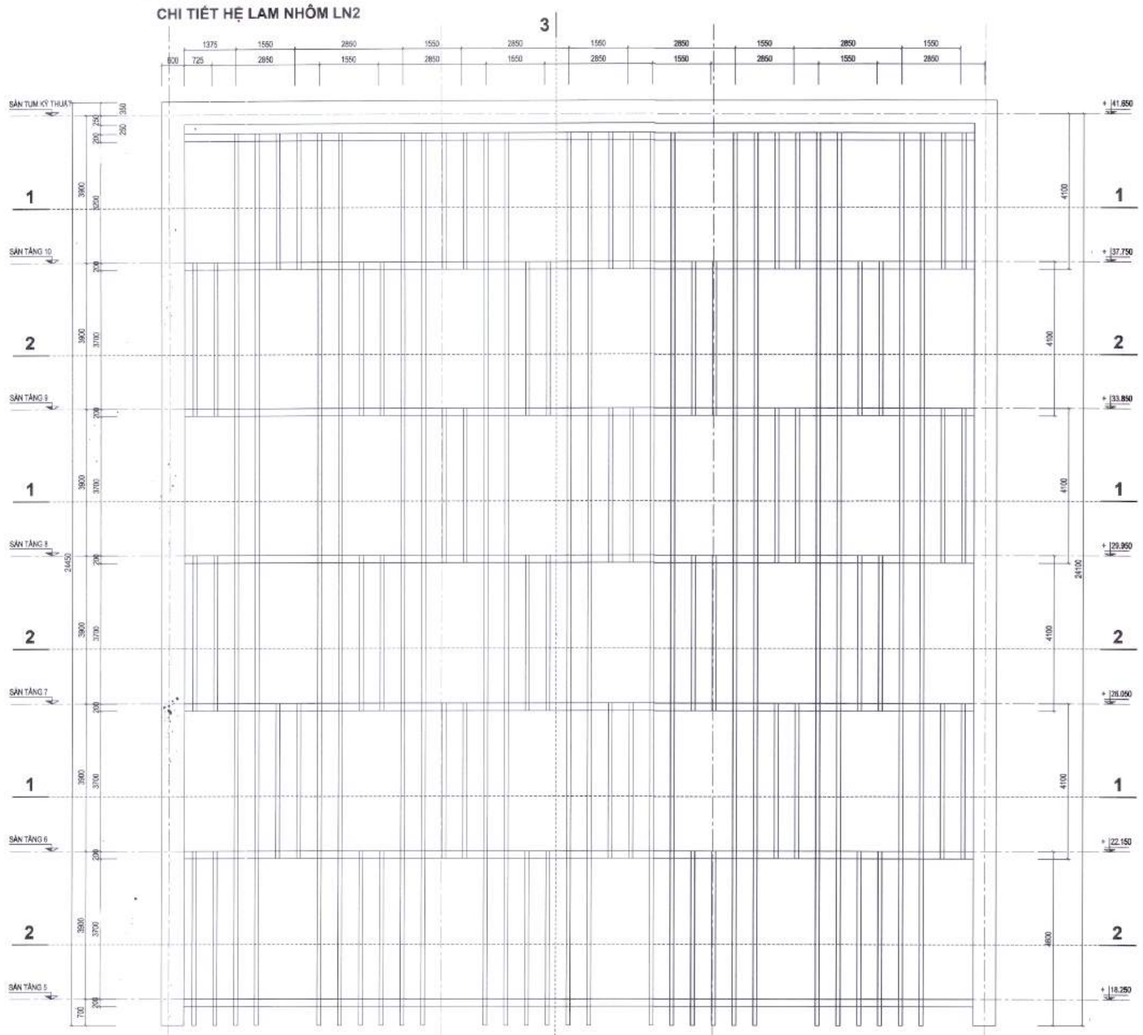

MẶT ĐỨNG TRỤC Y4 - Y9

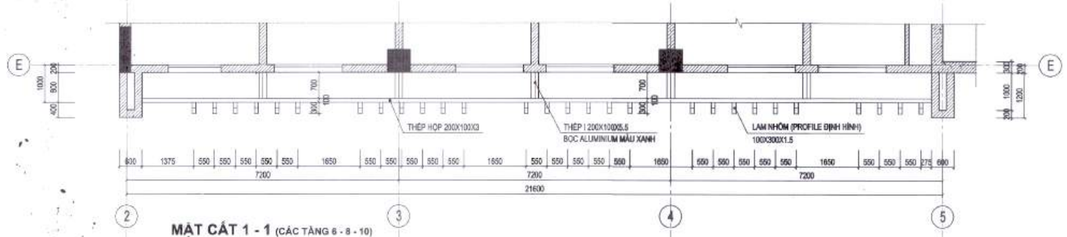

MẶT CẮT 1 - 1 (CÁC TẦNG 6 - 8 - 10)

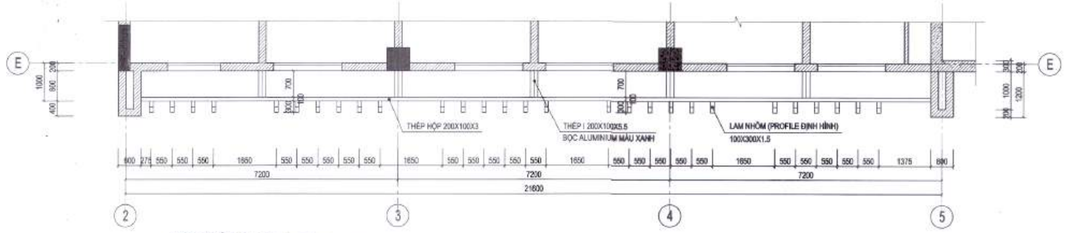

MẶT CẮT 2 - 2 (CÁC TẦNG 5 - 7 - 9)

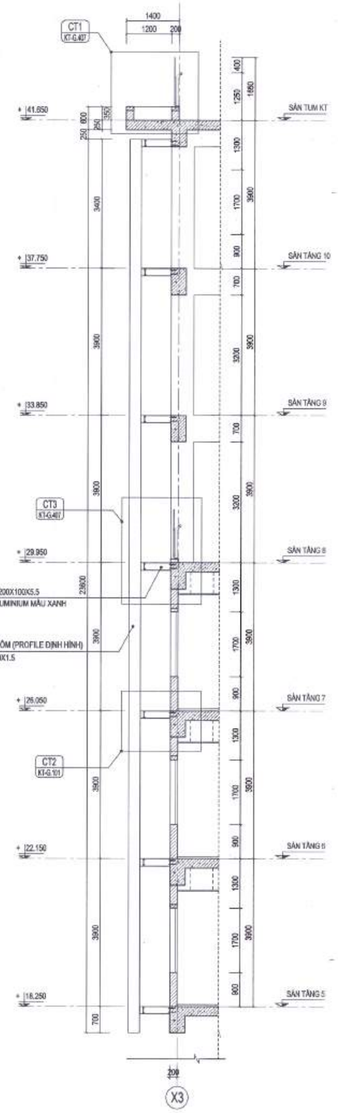

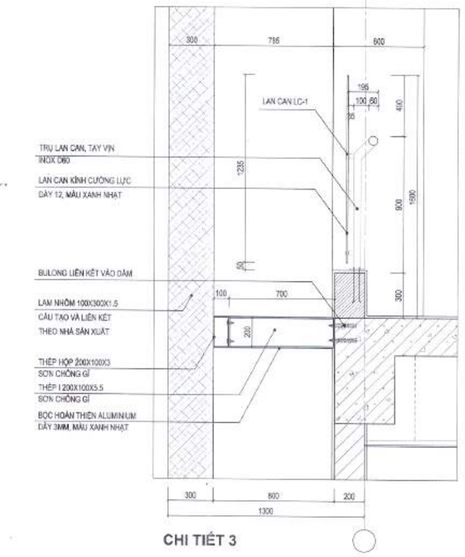

CHI TIẾT 3

GHI CHÚ:

- HỆ KHUNG THÉP HÌNH SAU KHI THI CÔNG LẮP DỰNG, HÀN NỐI ĐƯỢC VỆ SINH BỀ MẶT. TOÀN BỘ ĐƯỢC SƠN 1 LỚP SƠN CHỐNG GỈ, SƠN 2 LỚP HOÀN THIỆN MÀU XANH NHẠT.
- HỆ LAM NHÔM HÌNH HỘP CHẮN NẮNG LÀ LOẠI ĐƯỢC ĐÚC TỪ HỢP KIM NHÔM (PROFILE ĐỊNH HÌNH).
- THANH PROFILE ĐƯỢC LIÊN KẾT VỚI KHUNG THÉP ĐỠ BẰNG VÍT TỰ KHOAN TIÊU CHUẨN (THAM KHẢO THÊM CÁC TÀI LIỆU KỸ THUẬT CỦA NHÀ CUNG CẤP)
- CHIỀU DÀY TRUNG BÌNH CỦA THANH PROFILE LÀ +/- 1.5MM (HOẶC THEO TIÊU CHUẨN CỦA NHÀ SẢN XUẤT) NHƯNG PHẢI ĐẢM BẢO ĐỘ CỨNG VÀ VƯỢT NHỊP THEO THIẾT KẾ.
- LAM NHÔM ĐƯỢC PHỦ SƠN THEO TIÊU CHUẨN NHÀ SẢN XUẤT, CHỐNG PHAI MÀU, CHỐNG BÁM BỤI...
- MÀU SẮC THANH NHÔM MÀU LAM NHẠT HOẶC THEO CHỈ ĐỊNH CỤ THỂ TỪ CHỦ ĐẦU TƯ.

Đỗ Như Đức

HIỆU CHỈNH/REVISIONS

LẦN VER	NGÀY DATE	MÔ TẢ DESCRIPTION	KIỂM CHECKED
A			
B			
C			
D			

CHỦ ĐẦU TƯ - INVESTOR

BỆNH VIỆN THỐNG NHẤT

GIÁM ĐỐC

LÊ ĐÌNH THANH

DỰ ÁN - PROJECT - TITLE

DỰ ÁN XÂY DỰNG
TRUNG TÂM CHĂM SÓC KHÁM VÀ ĐIỀU TRỊ CHẤT LƯỢNG CAO CHO CÁN BỘ - BỆNH VIỆN THỐNG NHẤT

ĐỊA ĐIỂM - LOCATION

BỆNH VIỆN THỐNG NHẤT
SỐ 1 LÝ THƯỜNG KIỆT, PHƯỜNG 7, QUẬN TÂN BÌNH
THÀNH PHỐ HỒ CHÍ MINH

CÔNG TRÌNH

TRUNG TÂM CHĂM SÓC KHÁM VÀ ĐIỀU TRỊ CHẤT LƯỢNG CAO CHO CÁN BỘ - BỆNH VIỆN THỐNG NHẤT

ĐƠN VỊ TƯ VẤN

CÔNG TY CỔ PHẦN TƯ VẤN CÔNG NGHỆ XÂY DỰNG ANCON

CÔNG TY

CÔNG TY CỔ PHẦN TƯ VẤN CÔNG NGHỆ XÂY DỰNG ANCON

Địa chỉ : 295 Phố Tây Sơn- Quận Đống Đa- TP Hà Nội

ĐẠI DIỆN TỔNG GIÁM ĐỐC

NGUYỄN VĂN THỤ

CHỦ NHIỆM THIẾT KẾ Th.S - KTS NGUYỄN VĂN TRƯỜNG	
CHỦ TRÌ KIẾN TRÚC Th.S - KTS NGUYỄN VĂN TRƯỜNG	
THIẾT KẾ HOÀNG VĂN SÁNG NGUYỄN HOÀN THÀNH	
TRIỂN KHAI TRẦN TUẤN QUỲNH NGUYỄN QUANG HIẾU NGUYỄN MẠNH CƯỜNG	
KIỂM ĐINH HỮU PHONG NGUYỄN NGỌC	

HẠNG MỤC:

KIẾN TRÚC CÔNG TRÌNH

TÊN BẢN VẼ

CHI TIẾT HỆ LAM NHÔM LN2

GIAI ĐOẠN THIẾT KẾ	T.K.B.V.T.C
TỶ LỆ	
THỰC HIỆN	2025
BẢN VẼ	KT - G.102

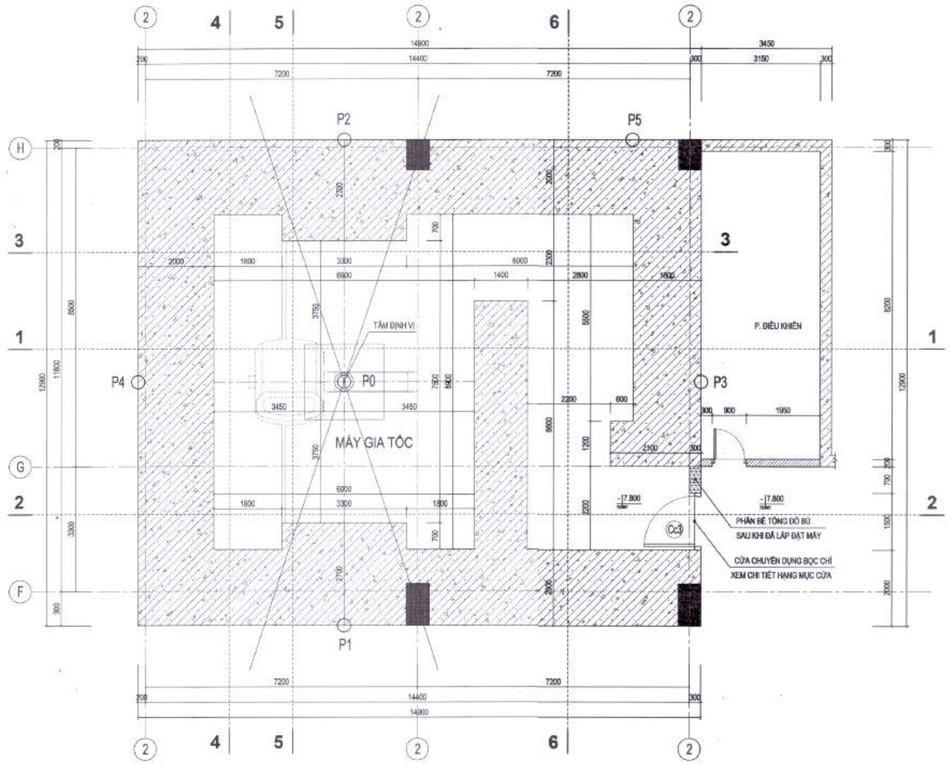

MẶT BẰNG XÂY DỰNG PHÒNG MÁY GIA TỐC

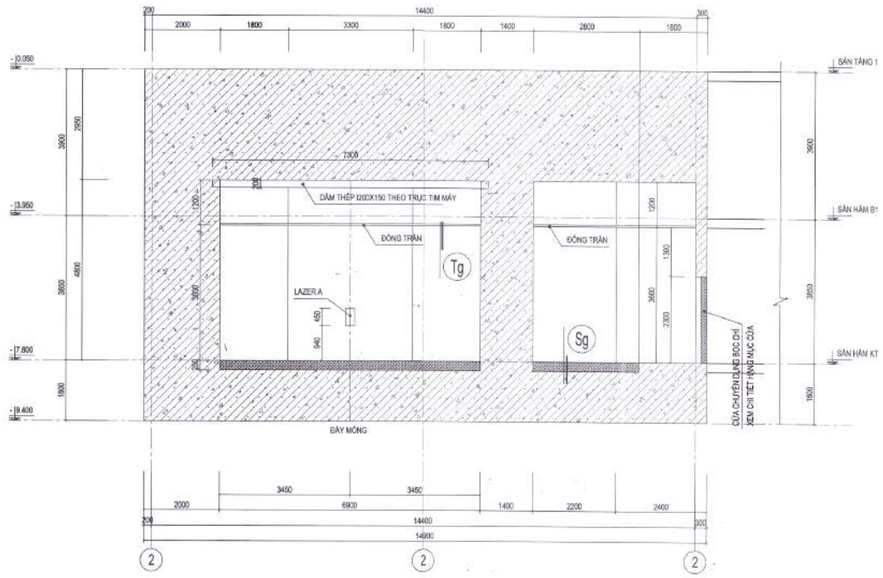

MẶT CẮT 2 - 2

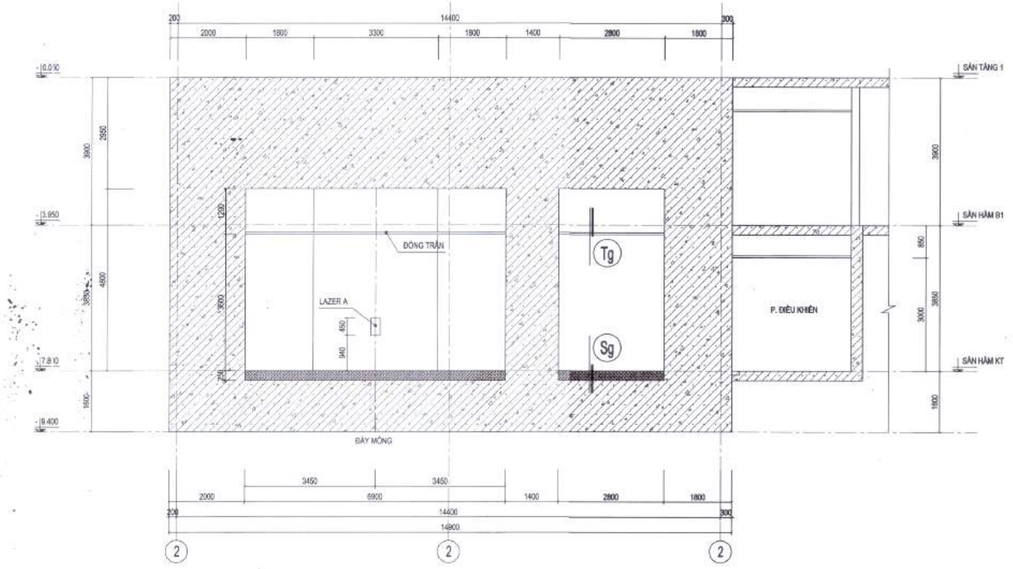

MẶT CẮT 1 - 1

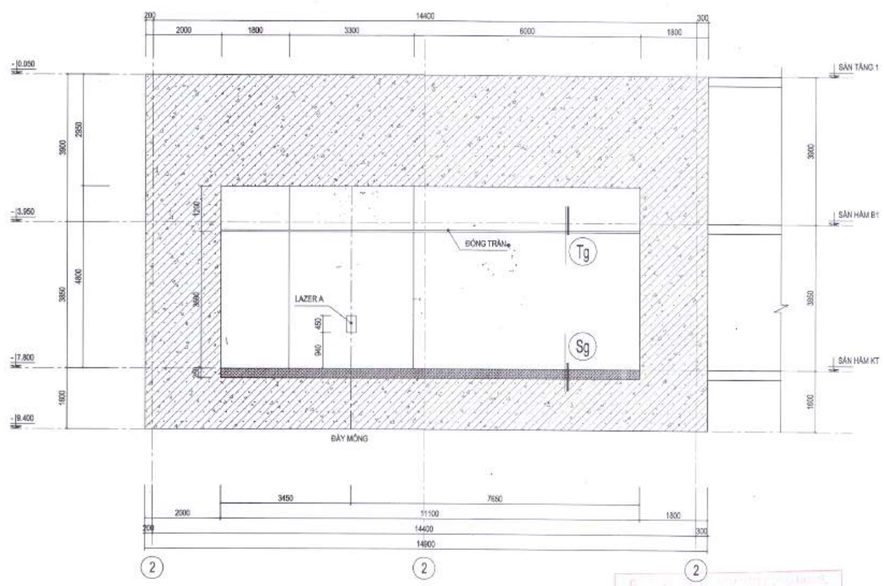

MẶT CẮT 3 - 3

Đỗ Như Đức

GHI CHÚ

- THAM KHẢO THÊM CÁC BẢN VẼ CÓ LIÊN QUAN
- THI CÔNG MÓNG BÊ TÔNG CỐT TOÀN KHỐI ĐẾN CỐT - 7.550 TRONG PHẠM VI PHÒNG MÁY.
- KẾT HỢP VỚI NHÀ THẦU CUNG CẤP VÀ LẮP ĐẶT MÁY, BỐ TRÍ ĐỊNH VỊ CHÍNH XÁC TIM MÁY, CÁC HỐC KỸ THUẬT VÀ HỆ THỐNG RÃNH CÁP ĐỂ TRIỂN KHAI RÀ THỰC TẾ, SAU ĐÓ MỚI THI CÔNG PHẦN BÊ TÔNG CỐT THÉP BÙ DÀY 250 ĐẾN CỐT -7.800, ĐỔ CÙNG MÓNG BÊ TÔNG MÁY THEO YÊU CẦU CỤ THỂ CỦA THIẾT BỊ.
- PHỐI HỢP NHÀ THẦU TRIỂN KHAI ĐỊNH VỊ, LẮP ĐẶT CÁC HỆ THỐNG CHIẾU SÁNG, ĐIỀU HÒA, THÔNG GIÓ, BỐ TRÍ THIẾT BỊ TRÊN TRẦN, TƯỜNG, SÀN (NẾU CÓ), CÁC LỖ DÂY ĐI TRONG ỐNG PVC NGẦM VÁCH GỖ ỐP TƯỜNG.
- CÁC MẶT TƯỜNG ĐƯỜNG ỐP VÁCH GỖ CÔNG NGHIỆP DÀY 18 (MÀU SẮC THEO CHỈ ĐỊNH THỰC TẾ, KHUNG VÁCH BẰNG GỖ 40x40 @600x600).

(Sg) (CẤU TẠO SÀN PHÒNG MÁY GIA TỐC, CÁC KHU ĐẶC THÙ GHI CHÚ RIÊNG)

- TRẢI TẤM NHỰA VINYL DÀY 2MM, CÓ TÍNH NĂNG CHỊU MÀI MÒN, CHỊU VA CHẠM, CHỊU HÓA CHẤT, CHỐNG TRƠN TRƯỢT
- KEO DÁN TẤM SÀN VINYL CHUYÊN DỤNG THEO NHÀ SẢN XUẤT
- LĂNG LỚP VỮA TỰ SAN PHẲNG DÀY TRUNG BÌNH 30MM
- NỀN BTCT ĐỔ BÙ DÀY 250(CỐT -7.800, THEO HỒ SƠ LẮP ĐẶT MÁY)
- BTCT ĐỔ TOÀN KHỐI (CỐT -8.050, THAM KHẢO HỒ SƠ KẾT CẤU)
- LỚP LÓT BÊ TÔNG ĐÁ 1X2 M100 DÀY 100
- ĐẤT TỰ NHIÊN LÀM PHẲNG, ĐẦM CHẶT K90

(Tg) (CẤU TẠO TRẦN PHÒNG MÁY GIA TỐC, CÁC KHU ĐẶC THÙ GHI CHÚ RIÊNG)

- CẤU KIỆN BTCT (THAM KHẢO HỒ SƠ KẾT CẤU)
- KHÔNG GIAN KỸ THUẬT TRẦN
- ĐỐNG TRẦN THẠCH CAO XƯƠNG CHÌM, SƠN MÀU TRẮNG

HIỆU CHỈNH/REVISIONS

LẦN VER	NGÀY DATE	MÔ TẢ DESCRIPTION	KIỂM CHECKED
A			
B			
C			
D			

CHỦ ĐẦU TƯ - INVESTOR

BỆNH VIỆN THỐNG NHẤT

GIÁM ĐỐC

LÊ ĐÌNH THANH

DỰ ÁN - PROJECT - TITLE

DỰ ÁN XÂY DỰNG
TRUNG TÂM CHĂM SÓC KHÁM VÀ ĐIỀU TRỊ CHẤT LƯỢNG CAO CHO CÁN BỘ - BỆNH VIỆN THỐNG NHẤT

ĐỊA ĐIỂM - LOCATION

BỆNH VIỆN THỐNG NHẤT
SỐ 1 LÝ THƯỜNG KIỆT, PHƯỜNG 7, QUẬN TÂN BÌNH
THÀNH PHỐ HỒ CHÍ MINH

CÔNG TRÌNH

TRUNG TÂM CHĂM SÓC KHÁM VÀ ĐIỀU TRỊ CHẤT LƯỢNG CAO CHO CÁN BỘ - BỆNH VIỆN THỐNG NHẤT

ĐƠN VỊ TƯ VẤN

CÔNG TY CỔ PHẦN TƯ VẤN CÔNG NGHỆ XÂY DỰNG ANCON

CÔNG TY

ANCON

CÔNG TY CỔ PHẦN TƯ VẤN CÔNG NGHỆ XÂY DỰNG ANCON

Địa chỉ : 295 Phố Tây Sơn- Quận Đống Đa- TP Hà Nội

PHÓ TỔNG GIÁM ĐỐC

NGUYỄN VĂN THỤ

CHỦ NHIỆM THIẾT KẾ Th.S - KTS NGUYỄN VĂN TRƯỜNG	
CHỦ TRÌ KIẾN TRÚC Th.S - KTS NGUYỄN VĂN TRƯỜNG	
THIẾT KẾ HOÀNG VĂN SÁNG NGUYỄN HOÀN THÀNH	
TRIỂN KHAI TRẦN TUẤN QUỲNH NGUYỄN QUANG HIẾU NGUYỄN MẠNH CƯỜNG	
KIỂM ĐINH HỮU PHONG NGUYỄN NGỌC	

HẠNG MỤC:

KIẾN TRÚC CÔNG TRÌNH

TÊN BẢN VẼ

MẶT BẰNG XÂY DỰNG PHÒNG MÁY GIA TỐC

GIAI ĐOẠN THIẾT KẾ	T.K.B.V.T.C
TỶ LỆ	
THỰC HIỆN	2025
BẢN VẼ	KT - G.201

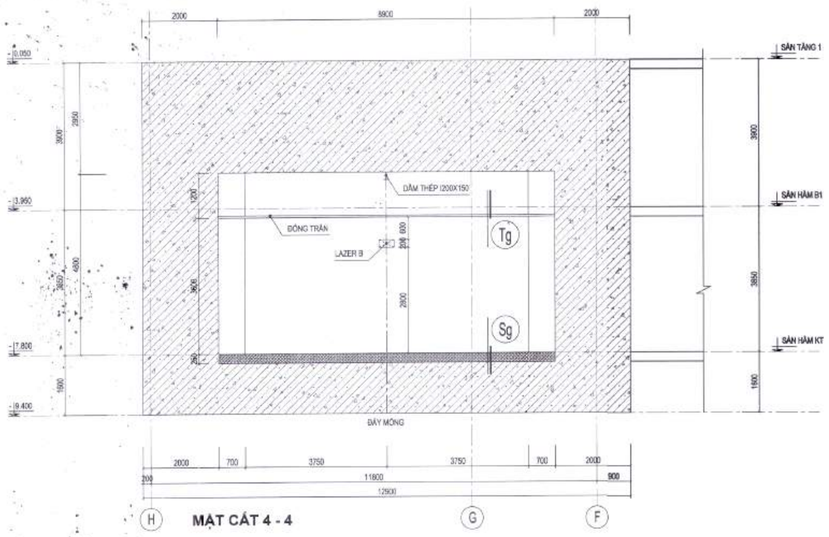

MẶT CẮT 4 - 4

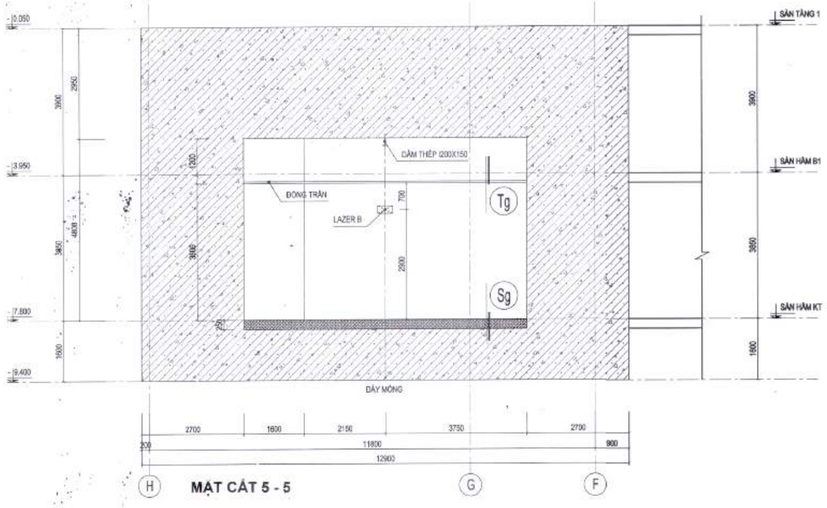

MẶT CẮT 5 - 5

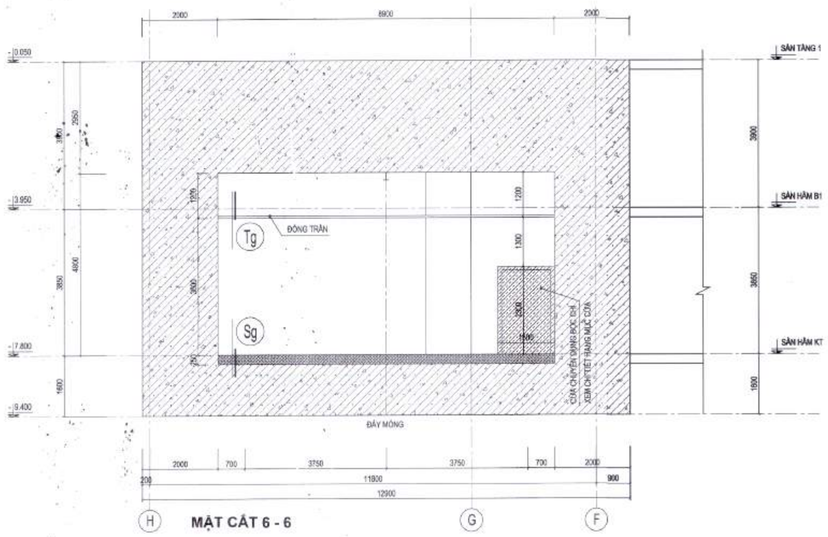

MẶT CẮT 6 - 6

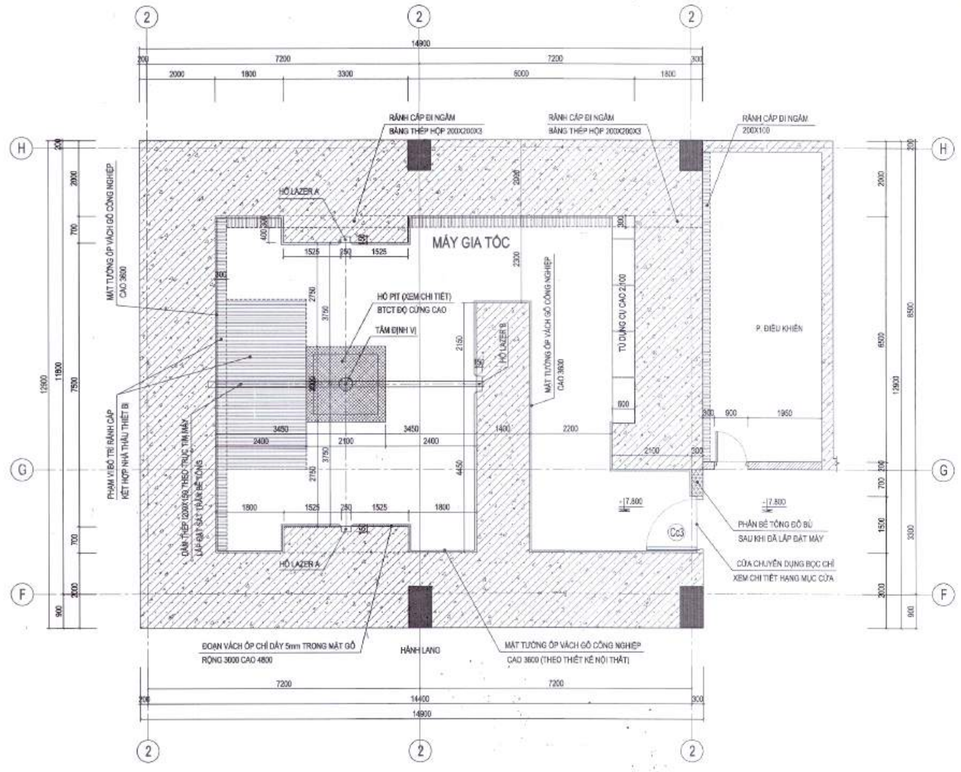

MẶT BẰNG BỐ TRÍ ĐẾ MÁY, RÃNH CÁP, VÁCH HOÀN THIỆN VÀ HỐ KỸ THUẬT

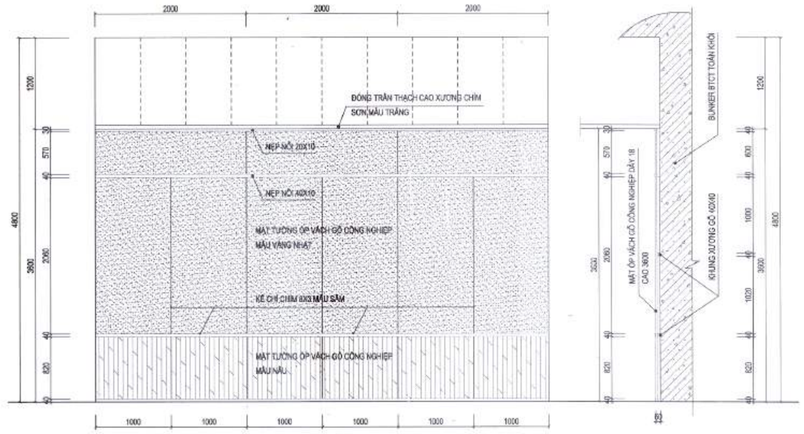

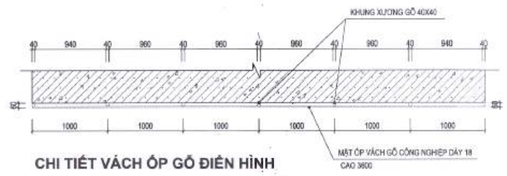

CHI TIẾT VÁCH ỐP GỖ ĐIỂN HÌNH

GHI CHÚ

- KHI THI CÔNG PHẢI PHỐI HỢP VỚI CÁC NHÀ THẦU CÓ LIÊN QUAN ĐỂ TRIỂN KHAI ĐẶT ỐNG PVC NGẦM SAU VÁCH.
- ĐỊNH VỊ CÁC VỊ TRÍ ĐẶT ĐÈ ÂM TƯỜNG CHO CÁC THIẾT BỊ ĐIỀU KHIỂN, CÔNG TẮC, Ổ CẮM... CÓ LIÊN QUAN.
- TẤM VÁCH ỐP BỀ MẶT BẰNG GỖ CÔNG NGHIỆP LOẠI CHỐNG ẨM, CHỐNG CO NGỌT, MỐI MỌT, MẶT VENEER VÂN GIẢ GỖ (CHỈ ĐỊNH THEO THỰC TẾ).

Sg (CẤU TẠO SÀN PHÒNG MÁY GIA TỐC, CÁC KHU ĐẶC THÙ GHI CHÚ RIÊNG)

- TRẢI TẤM NHỰA VINYL DÀY 2MM, CÓ TÍNH NĂNG CHỊU MÀI MÒN, CHỊU VA CHẠM, CHỊU HÓA CHẤT, CHỐNG TRƠN TRƯỢT
- KEO DÁN TẤM SÀN VINYL CHUYÊN DỤNG THEO NHÀ SẢN XUẤT
- LÁNG LỚP VỮA TỰ SAN PHẲNG DÀY TRUNG BÌNH 3MM
- NỀN BTCT ĐỔ BÙ DÀY 200(CỐT -7.800, THEO HỒ SƠ LẮP ĐẶT MÁY),
- BTCT ĐỔ TOÀN KHỐI (CỐT -8.050, THAM KHẢO HỒ SƠ KẾT CẤU)
- LỚP LÓT BÊ TÔNG ĐÁ 1X2 M100 DÀY 100
- ĐẤT TỰ NHIÊN LÈM PHẲNG, ĐẦM CHẶT K90

Tg (CẤU TẠO TRẦN PHÒNG MÁY GIA TỐC, CÁC KHU ĐẶC THÙ GHI CHÚ RIÊNG)

- CẤU KIỆN BTCT (THAM KHẢO HỒ SƠ KẾT CẤU)
- KHÔNG GIAN KỸ THUẬT TRẦN
- ĐỒNG TRẦN THẠCH CAO XƯƠNG CHÌM, SƠN MÀU TRẮNG

Đỗ Như Đức

HIỆU CHỈNH/REVISIONS

LẦN VER.	NGÀY DATE	MÔ TẢ DESCRIPTION	KIỂM CHECKED
A			
B			
C			
D			

CHỦ ĐẦU TƯ - INVESTOR

BỆNH VIỆN THỐNG NHẤT

GIÁM ĐỐC

LÊ ĐÌNH THANH

DỰ ÁN - PROJECT - TITLE

DỰ ÁN XÂY DỰNG
TRUNG TÂM CHĂM SÓC KHÁM VÀ ĐIỀU TRỊ CHẤT LƯỢNG CAO CHO CÁN BỘ - BỆNH VIỆN THỐNG NHẤT

ĐỊA ĐIỂM - LOCATION

BỆNH VIỆN THỐNG NHẤT
SỐ 1 LÝ THƯỜNG KIỆT, PHƯỜNG 7, QUẬN TÂN BÌNH
THÀNH PHỐ HỒ CHÍ MINH

CÔNG TRÌNH

TRUNG TÂM CHĂM SÓC KHÁM VÀ ĐIỀU TRỊ CHẤT LƯỢNG CAO CHO CÁN BỘ - BỆNH VIỆN THỐNG NHẤT

ĐƠN VỊ TƯ VẤN

CÔNG TY CỔ PHẦN TƯ VẤN CÔNG NGHỆ XÂY DỰNG ANCON

CÔNG TY

ANCON

CÔNG TY CỔ PHẦN TƯ VẤN CÔNG NGHỆ XÂY DỰNG ANCON

Địa chỉ : 296 Phố Tây Sơn- Quận Đống Đa- TP Hà Nội

PHÓ TỔNG GIÁM ĐỐC

NGUYỄN VĂN THỦ

CHỦ NHIỆM THIẾT KẾ Th.S - KTS NGUYỄN VĂN TRƯỜNG	
CHỦ TRÌ KIẾN TRÚC Th.S - KTS NGUYỄN VĂN TRƯỜNG	
THIẾT KẾ HOÀNG VĂN SÁNG NGUYỄN HOÀN THÀNH	
TRIỂN KHAI TRẦN TUẤN QUỲNH NGUYỄN QUANG HIẾU NGUYỄN MẠNH CƯỜNG	
KIỂM ĐINH HỮU PHONG NGUYỄN NGỌC	

HẠNG MỤC:

KIẾN TRÚC CÔNG TRÌNH

TÊN BẢN VẼ

MẶT BẰNG XÂY DỰNG PHÒNG MÁY GIA TỐC

GIAI ĐOẠN THIẾT KẾ	T.K.B.V.T.C
TỶ LỆ	
THỰC HIỆN	2025
BẢN VẼ	KT - G.202

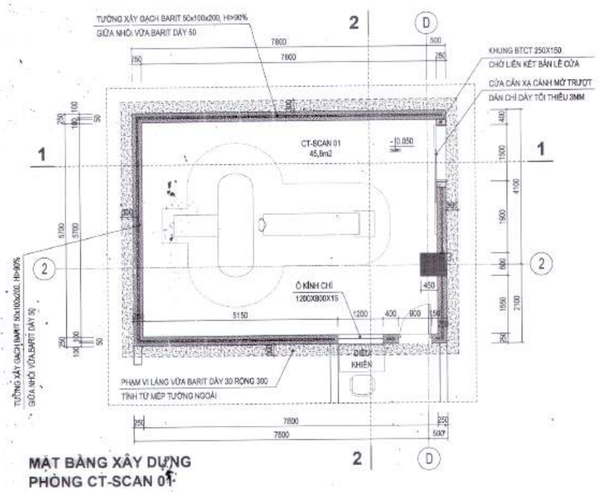

MẶT BẰNG XÂY DỰNG
PHÒNG CT-SCAN 01

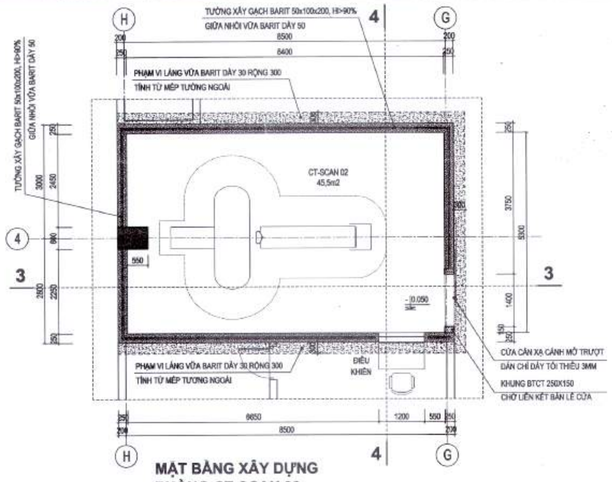

MẶT BẰNG XÂY DỰNG
PHÒNG CT-SCAN 02

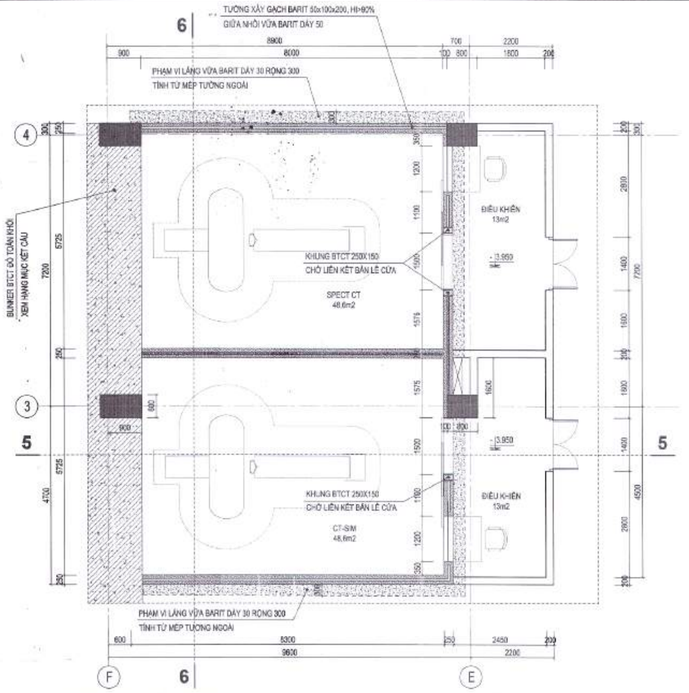

MẶT BẰNG XÂY DỰNG
PHÒNG SPECT-CT; PHÒNG CT-SIM

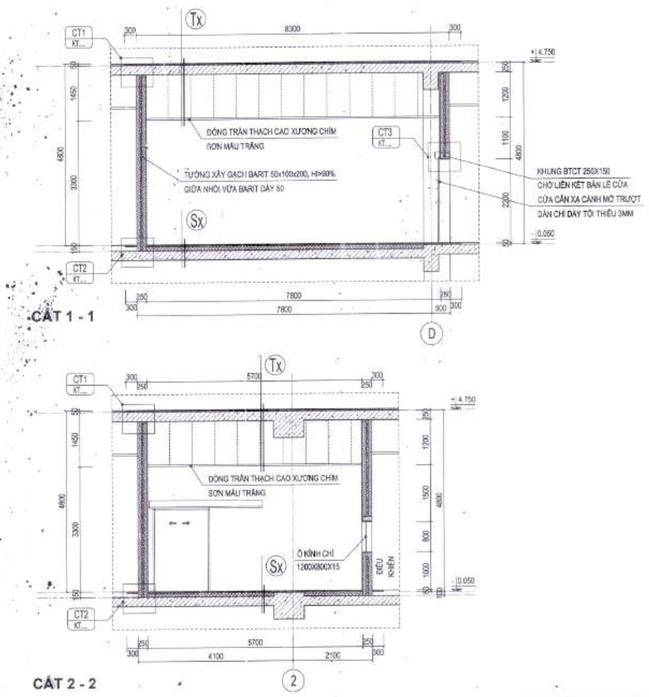

CẮT 1 - 1

CẮT 2 - 2

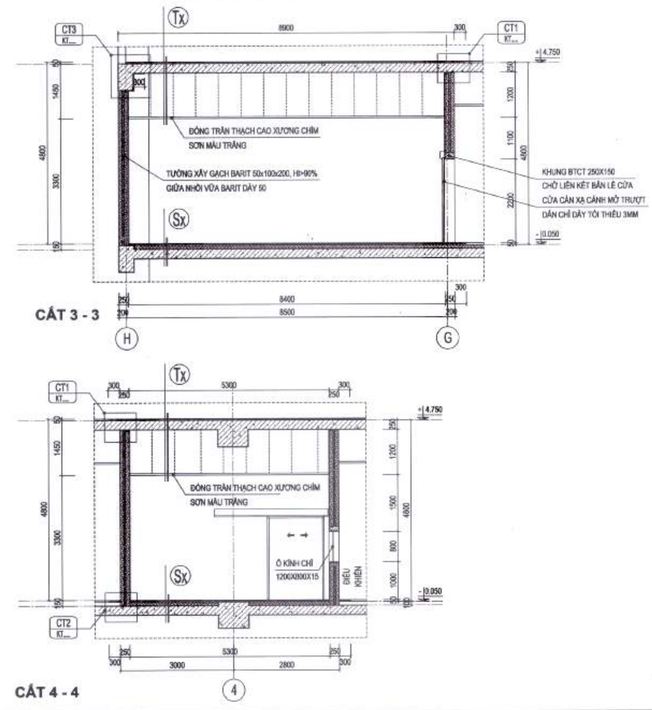

CẮT 3 - 3

CẮT 4 - 4

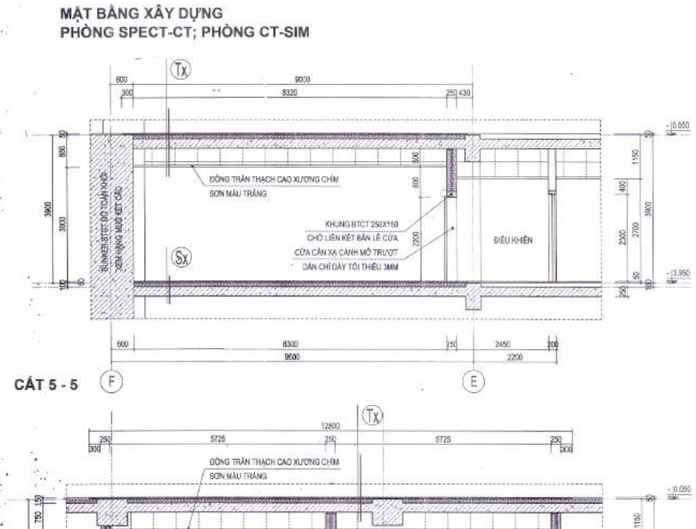

CẮT 5 - 5

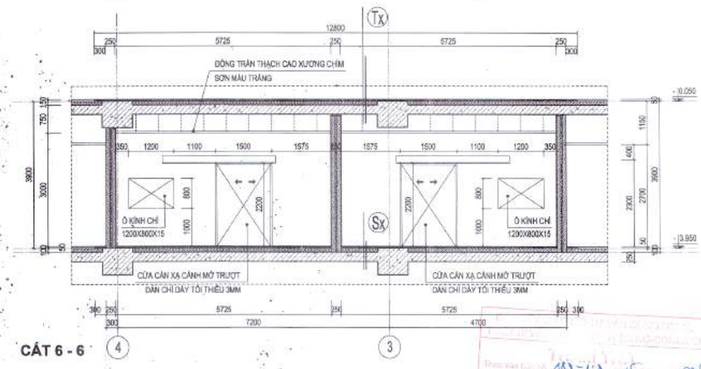

CẮT 6 - 6

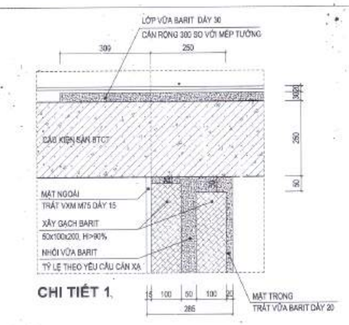

CHI TIẾT 1.

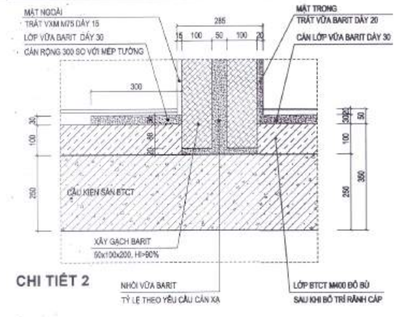

CHI TIẾT 2

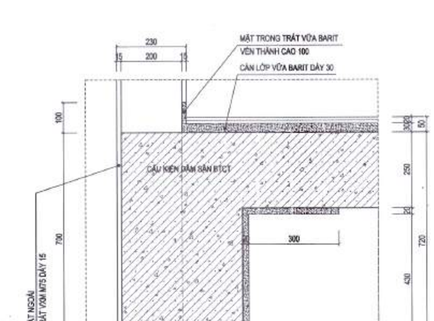

CHI TIẾT 3

(Sx) (CẤU TẠO SÀN CÁC PHÒNG MÁY YÊU CẦU CÁN XẢ CÁC KHU ĐẶC THÙ GHI CHÚ RIÊNG)

- TRẢI TẤM NHỰA VINYL DÀY 2MM, CÓ TÍNH NĂNG CHỊU MÀI MÒN, CHỊU VA CHẠM, CHỊU HÓA CHẤT, CHỐNG TRƠN TRƯỢT
- KEO DÁN TẤM SÀN VINYL CHUYÊN DỤNG THEO NHÀ SẢN XUẤT
- LĂNG LỚP VỮA TỰ SAN PHẲNG DÀY TRUNG BÌNH 3MM
- LỚP VỮA XM M100 DÀY 15 LÀM PHẲNG BỀ MẶT
- LỚP VỮA BARIT DÀY 30 (TỶ LỆ THEO YÊU CẦU VỀ CÁN XẠ)
- LỚP BÊ TÔNG M400 ĐỔ BÙ DÀY 100 (SAU KHI BỐ TRÍ RÃNH CÁP)
- CẤU KIỆN BTCT SÀN (THAM KHẢO HỒ SƠ KẾT CẤU)

(Tx) (CẤU TẠO TRẦN CÁC PHÒNG MÁY YÊU CẦU CÁN XẢ CÁC KHU ĐẶC THÙ GHI CHÚ RIÊNG)

- LỚP LÁT HOÀN THIỆN GẠCH GRANITE (THEO VỊ TRÍ CỤ THỂ)
- LỚP KEO DÁN GẠCH
- LỚP VỮA XM M100 DÀY 15 LÀM PHẲNG BỀ MẶT
- LỚP VỮA BARIT DÀY 30 (TỶ LỆ THEO YÊU CẦU VỀ CÁN XẠ)
- CẤU KIỆN BTCT SÀN (THAM KHẢO HỒ SƠ KẾT CẤU)
- KHÔNG GIAN KỸ THUẬT TRẦN
- ĐỐNG TRẦN THẠCH CAO XƯƠNG CHÌM, SƠN MÀU TRẮNG

GHI CHÚ: (THAM KHẢO THÊM CÁC BẢN VẼ CÓ LIÊN QUAN).

- TƯỜNG XÂY SỬ DỤNG GẠCH BARIT 50X100X200 VÀ VỮA BARIT (BARITE H=15% BaSO4, TỶ TRỌNG 3.4G/CM3), QUY CÁCH XÂY TƯỜNG THEO QUY ĐỊNH, CỨ KHOẢNG 5 HÀNG GẠCH CHỈ THI TIẾN HÀNH NHỒI VỮA BARIT VÀO KHE HỞ RỘNG 80 GỒM 2 HÀNG GẠCH CHỈ, XÂY 10 HÀNG GẠCH CÁN PHẢI ĐỐNG BÌNH SẮT Đ8 DÀI 100, KHOẢNG CÁCH 600 BỐ CỤC MỘT ĐẦU ĐỂ LIÊN KẾT VỚI TƯỜNG ĐÃ XÂY TRƯỚC. - -
- CÁC VỊ TRÍ LỖ TY, LỖ ĐIỆN PHẢI THI CÔNG TRÊN CỐT, DẦM SÀN (NẾU CÓ PHẢI ĐƯỢC NHỒI VỮA BARIT ĐẢM BẢO KÍN KHÍT.
- TOÀN BỘ MẶT TƯỜNG TRONG CÁC PHÒNG, CÁC BỀ MẶT CỘT BTCT KẾT CẤU PHẢI ĐƯỢC TRÁT VỮA BARIT DÀY 20.
- KHU VỰC SÀN PHÒNG MÁY, SÀN CÁC PHÒNG TẦNG TRÊN CỦA KHU VỰC CÁC PHÒNG MÁY ĐƯỢC RẢI LỚP VỮA BARIT DÀY 30, PHẦN VỮA ĐƯỢC TRẢI RỘNG THÊM TỐI THIỂU 300 SO VỚI MÉP NGOÀI CỦA TƯỜNG PHÒNG MÁY. NẾU TRÊN CÁC PHÒNG MÁY CÓ XÂY TƯỜNG THÌ PHẢI TRÁT VÉN THÀNH CHÂN TƯỜNG LỚP VỮA BARIT DÀY 20 CAO 100.
- MẶT TƯỜNG TRONG PHÒNG SAU KHI XỬ LÝ NHÂN BỀ MẶT, SƠN MỘT LỚP LÓT, SƠN 3 LỚP HOÀN THIỆN MÀU XANH NHẠT.
- TRONG PHÒNG ĐỐNG TRẦN THẠCH CAO XƯƠNG CHÌM, SƠN 1 LỚP LÓT, SƠN 3 LỚP HOÀN THIỆN MÀU TRẮNG.

LƯU Ý:

- PHỐI HỢP CÙNG NHÀ THẦU CUNG CẤP VÀ LẮP ĐẶT THIẾT BỊ CHÍNH VỊ MẶC BỐ TRÍ RÃNH CÁP, GẮC VỊ TRÍ ĐIỀU KHIỂN TRƯỚC KHI ĐỔ BÙ LỚP SÀN BTCT ĐỂN CỐT THIẾT KẾ. CỤ THỂ PHƯƠNG ÁN GIÁ ĐOẠN THI CÔNG TƯỜNG ĐỂ PHÙ HỢP VÀ THUẬN TIỆN CHO CÔNG TÁC VẬN CHUYỂN LẮP ĐẶT THIẾT BỊ.
- CÁC HỆ THỐNG ĐƯỜNG ỐNG KỸ THUẬT XUYÊN TƯỜNG PHÒNG MÁY (NẾU CÓ) PHẢI ĐƯỢC BỌC CHỈ THEO QUY ĐỊNH.
(CỤ THỂ PHỐI HỢP CÙNG NHÀ THẦU THIẾT BỊ Ở GIAI ĐOẠN TRIỂN KHAI THỰC TẾ)
- TỶ LỆ TRỘN VỮA BARIT ĐƯỢC CĂN CỨ THEO YÊU CẦU VỀ CÁN XẠ THEO CÔNG SUẤT CỦA LOẠI MÁY LẮP ĐẶT (CỤ THỂ PHỐI HỢP CÙNG NHÀ THẦU THIẾT BỊ Ở GIAI ĐOẠN TRIỂN KHAI THỰC TẾ)
- CỬA ĐI CÁN XẠ, CỬA SỔ KÍNH CHÌ ĐƯỢC CỤ THỂ THEO HẠNG MỤC CHI TIẾT CỬA.

HIỆU CHỈNH/REVISIONS

LẦN VER	NGÀY DATE	MÔ TẢ DESCRIPTION	KIỂM CHECKED
A			
B			
C			
D			

CHỦ ĐẦU TƯ - INVESTOR

BỆNH VIỆN THỐNG NHẤT
GIÁM ĐỐC
LÊ ĐÌNH THANH

DỰ ÁN - PROJECT, TITLE

DỰ ÁN XÂY DỰNG
TRUNG TÂM CHĂM SÓC KHÁM VÀ ĐIỀU TRỊ CHẤT LƯỢNG CAO CHO CÁN BỘ - BỆNH VIỆN THỐNG NHẤT

ĐỊA ĐIỂM - LOCATION

BỆNH VIỆN THỐNG NHẤT
SỐ 1 LÝ THƯỜNG KIỆT, PHƯỜNG 7, QUẬN TÂN BÌNH
THÀNH PHỐ HỒ CHÍ MINH

CÔNG TRÌNH

TRUNG TÂM CHĂM SÓC KHÁM VÀ ĐIỀU TRỊ CHẤT LƯỢNG CAO CHO CÁN BỘ - BỆNH VIỆN THỐNG NHẤT

ĐƠN VỊ TƯ VẤN

CÔNG TY CỔ PHẦN TƯ VẤN CÔNG NGHỆ XÂY DỰNG ANCON

CÔNG TY

ANCON
CÔNG TY CỔ PHẦN TƯ VẤN CÔNG NGHỆ XÂY DỰNG ANCON

Địa chỉ : 295 Phố Tây Sơn- Quận Đống Đa- TP Hà Nội

PHÓ TỔNG GIÁM ĐỐC
ANCON
NGUYỄN VĂN THỤ

CHỦ NHIỆM THIẾT KẾ Th.S - KTS NGUYỄN VĂN TRƯỜNG	
CHỦ TRÌ KIẾN TRÚC Th.S - KTS NGUYỄN VĂN TRƯỜNG	
THIẾT KẾ HOÀNG VĂN SÁNG NGUYỄN HOÀN THÀNH	
TRIỂN KHAI TRẦN TUẤN QUỲNH NGUYỄN QUANG HIẾU NGUYỄN MẠNH CƯỜNG	
KIỂM ĐINH HỮU PHONG NGUYỄN NGỌC	

HẠNG MỤC

KIẾN TRÚC CÔNG TRÌNH

TÊN BẢN VẼ

CHI TIẾT
PHÒNG CT-SCAN 01; 02
PHÒNG SPECT-CT; CT-SIM

GIAI ĐOẠN THIẾT KẾ	T.K.B.V.T.C
TỶ LỆ	
THỰC HIỆN	2025
BẢN VẼ	KT - G.301

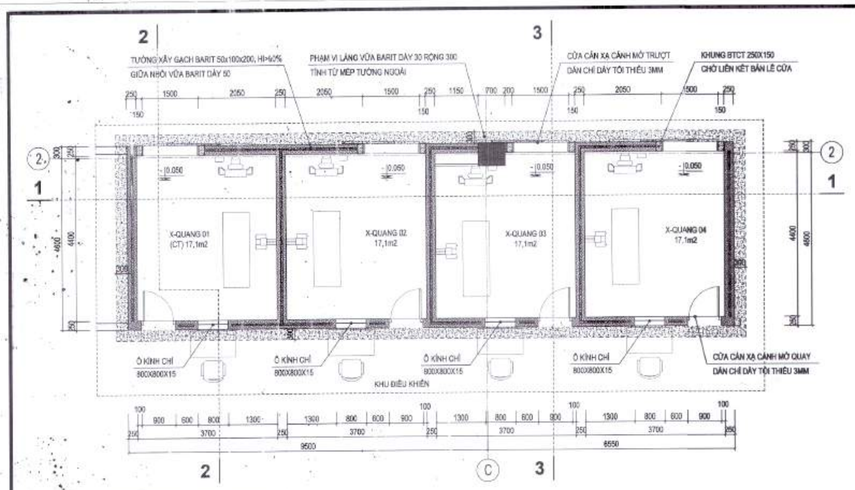

MẶT BẰNG XÂY DỰNG
CÁC PHÒNG X-QUANG 1 - 4

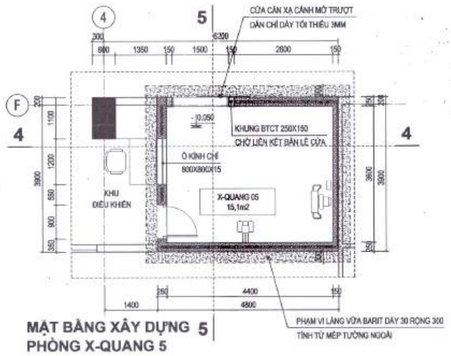

MẶT BẰNG XÂY DỰNG 5
PHÒNG X-QUANG 5

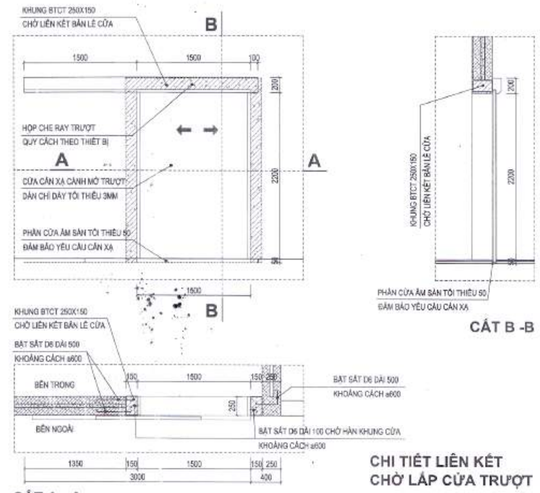

CẮT B -B

CHI TIẾT LIÊN KẾT
CHỜ LẮP CỬA TRƯỢT

CẮT A - A

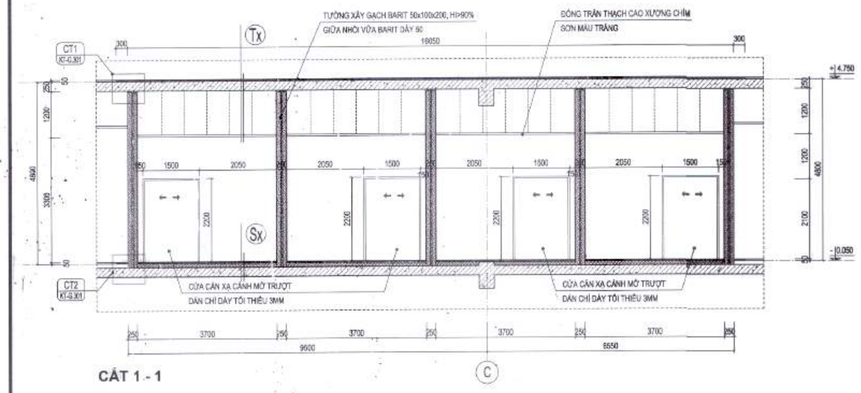

CẮT 1 - 1

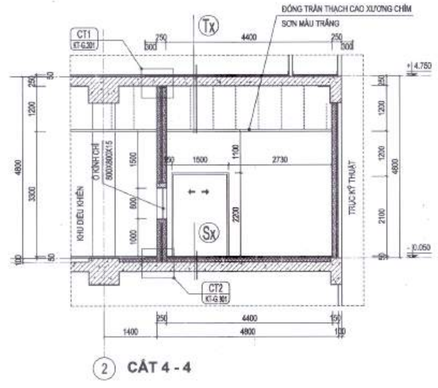

② **CẮT 4 - 4**

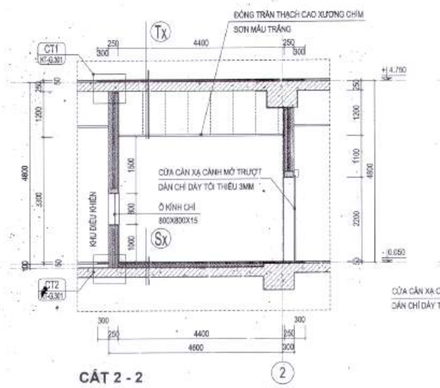

CẮT 2 - 2

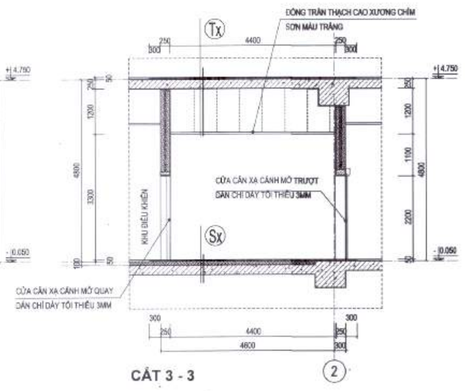

CẮT 3 - 3

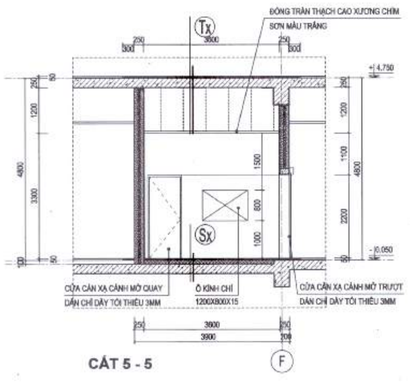

CẮT 5 - 5

GHI CHÚ: (THAM KHẢO THÊM CÁC BẢN VẼ CÓ LIÊN QUAN)

- TƯỜNG XÂY SỬ DỤNG GẠCH BARIT 50X100X200 VÀ VỮA BARIT (BARITE HA75% BaSO4, TỶ TRỌNG KHOẢNG).
- QUY CÁCH XÂY TƯỜNG THEO QUY ĐỊNH. CỨ KHOẢNG 5 HÀNG GẠCH CHỈ THÌ TIẾN HÀNH NHỒI VỮA BARIT VÀO KHE HỞ RỘNG 50 CỦA 2 HÀNG GẠCH CHỈ. XÂY 10 HÀNG GẠCH CẦN PHẢI ĐỒNG ĐỊNH SẮT DI DẦU 100, KHOẢNG CÁCH 800 BỐ CỤC MỘT ĐẦU ĐỂ LIÊN KẾT VỚI TƯỜNG ĐÃ XÂY TRƯỚC.
- CÁC VỊ TRÍ LỖ TY, LỖ BIỆN PHÁP THI CÔNG TRÊN CỘT, DẦM SÀN (NẾU CÓ) PHẢI ĐƯỢC NHỒI VỮA BARIT ĐẦM BẢO KÍN KHÍT.
- TOÀN BỘ MẶT TƯỜNG TRONG CÁC PHÒNG, CÁC BỀ MẶT CỘT BTCT KẾT CẤU PHẢI ĐƯỢC TRÁT VỮA BARIT DÀY 20.
- KHU VỰC SÀN PHÒNG MÁY, SÀN CÁC PHÒNG TĂNG TRỆT CỦA KHU VỰC CÁC PHÒNG MÁY ĐƯỢC RẢI LỚP VỮA BARIT DÀY 30, PHẦN VỮA ĐƯỢC TRẢI RỘNG THÊM TỐI THIỂU 300 SO VỚI MÉP NGOÀI CỦA TƯỜNG PHÒNG MÁY. NẾU TRÊN CÁC PHÒNG MÁY CÓ XÂY TƯỜNG THÌ PHẢI TRÁT VÉN THÀNH CHÂN TƯỜNG LỚP VỮA BARIT DÀY 20 CAO 100.
- MẶT TƯỜNG TRONG PHÒNG SAU KHI XỬ LÝ NHÁM BỀ MẶT, SƠN MỘT LỚP LÓT, SƠN 3 LỚP HOÀN THIỆN MÀU XANH NHẠT.
- TRONG PHÒNG ĐỐNG TRẦN THẠCH CAO XƯƠNG CHÌM, SƠN 1 LỚP LÓT, SƠN 3 LỚP HOÀN THIỆN MÀU TRẮNG.

LƯU Ý:

- PHỐI HỢP CUNG NHÀ THẦU CUNG CẤP VÀ LẮP ĐẶT THIẾT BỊ ĐỂ ĐỊNH VỊ MÁY, BỐ TRÍ RÃNH CÁP, CÁC VỊ TRÍ ĐIỀU KHIỂN TRƯỚC KHI ĐỔ BÙ LỚP SÀN BTCT ĐỂN CỐT THIẾT KẾ, CÓ THỂ PHÂN GIAI ĐOẠN THI CÔNG TƯỜNG ĐỂ PHÙ HỢP VÀ THUẬN TIỆN CHO CÔNG TÁC VẬN CHUYỂN LẮP ĐẶT THIẾT BỊ.
- CÁC HỆ THỐNG ĐƯỜNG ỐNG KỸ THUẬT XUYÊN TƯỜNG PHÒNG MÁY (NẾU CÓ) PHẢI ĐƯỢC BỌC CHỈ THEO QUY ĐỊNH.
  (CỤ THỂ PHỐI HỢP CÙNG NHÀ THẦU THIẾT BỊ Ở GIAI ĐOẠN TRIỂN KHAI THỰC TẾ)
- TỶ LỆ TRỘN VỮA BARIT ĐƯỢC CĂN CỨ THEO YÊU CẦU VỀ CẢN XẠ THEO CÔNG SUẤT CỦA LOẠI MÁY LẮP ĐẶT
  (CỤ THỂ PHỐI HỢP CÙNG NHÀ THẦU THIẾT BỊ Ở GIAI ĐOẠN TRIỂN KHAI THỰC TẾ)
- CỬA ĐI CẢN XẠ, CỬA SỔ KÍNH CHỈ ĐƯỢC CỤ THỂ THEO HẠNG MỤC CHI TIẾT CỬA.

(Sx) (CẤU TẠO SÀN CÁC PHÒNG MÁY YÊU CẦU CẢN XẠ CÁC KHU ĐẶC THÙ GHI CHÚ RIÊNG)

- TRẢI TẤM NHỰA VINYL, DÀY 2MM, CÓ TÍNH NĂNG CHỊU MÀI MÒN, CHỊU VA CHẠM, CHỊU HÓA CHẤT, CHỐNG TRƠN TRƯỢT
- KEO DÁN TẤM SÀN VINYL CHUYÊN DỤNG THEO NHÀ SẢN XUẤT
- LĂNG LỚP VỮA TỰ SAN PHẲNG DÀY TRUNG BÌNH 3MM
- LỚP VỮA XM M100 DÀY 15 LÀM PHẲNG BỀ MẶT
- LỚP VỮA BARIT DÀY 30 (TỶ LỆ THEO YÊU CẦU VỀ CẢN XẠ)
- LỚP BÊ TÔNG M400 ĐỔ DÀY 100 (SAU KHI BỐ TRÍ RÃNH CÁP)
- CẤU KIỆN BTCT SÀN (THAM KHẢO HỒ SƠ KẾT CẤU)

(Tx) (CẤU TẠO TRẦN CÁC PHÒNG MÁY YÊU CẦU CẢN XẠ CÁC KHU ĐẶC THÙ GHI CHÚ RIÊNG)

- LỚP LÁT HOÀN THIỆN GẠCH GRANITE (THEO VỊ TRÍ CỤ THỂ)
- LỚP KEO DÁN GẠCH
- LỚP VỮA XM M100 DÀY 15 LÀM PHẲNG BỀ MẶT
- LỚP VỮA BARIT DÀY 30 (TỶ LỆ THEO YÊU CẦU VỀ CẢN XẠ)
- CẤU KIỆN BTCT SÀN (THAM KHẢO HỒ SƠ KẾT CẤU)
- KHÔNG GIAN KỸ THUẬT TRẦN
- ĐỐNG TRẦN THẠCH CAO XƯƠNG CHÌM, SƠN MÀU TRẮNG

HIỆU CHỈNH/REVISIONS

LẦN VER	NGÀY DATE	MÔ TẢ DESCRIPTION	KIỂM CHECKED
A			
B			
C			
D			

CHỦ ĐẦU TƯ - INVESTOR
BỆNH VIỆN THỐNG NHẤT
GIÁM ĐỐC
LÊ ĐÌNH THANH

DỰ ÁN - PROJECT , TITLE
DỰ ÁN XÂY DỰNG
TRUNG TÂM CHĂM SÓC KHÁM VÀ ĐIỀU TRỊ CHẤT LƯỢNG CAO CHO CÁN BỘ - BỆNH VIỆN THỐNG NHẤT

ĐỊA ĐIỂM - LOCATION
BỆNH VIỆN THỐNG NHẤT
SỐ 1 LÝ THƯỜNG KIỆT, PHƯỜNG 7, QUẬN TÂN BÌNH
THÀNH PHỐ HỒ CHÍ MINH

CÔNG TRÌNH
TRUNG TÂM CHĂM SÓC KHÁM VÀ ĐIỀU TRỊ CHẤT LƯỢNG CAO CHO CÁN BỘ - BỆNH VIỆN THỐNG NHẤT

ĐƠN VỊ TƯ VẤN
CÔNG TY CỔ PHẦN TƯ VẤN CÔNG NGHỆ XÂY DỰNG ANCON

CÔNG TY
ANCON
CÔNG TY CỔ PHẦN TƯ VẤN CÔNG NGHỆ XÂY DỰNG ANCON
Địa chỉ : 295 Phố Tây Sơn- Quận Đống Đa- TP Hà Nội

PHÓ TỔNG GIÁM ĐỐC
NGUYỄN VĂN THỤ

CHỦ NHIỆM THIẾT KẾ Th.S - KTS NGUYỄN VĂN TRƯỜNG	
CHỦ TRÌ KIẾN TRÚC Th.S - KTS NGUYỄN VĂN TRƯỜNG	
THIẾT KẾ HOÀNG VĂN SÁNG NGUYỄN HOÀN THÀNH	
TRIỂN KHAI TRẦN TUẤN QUỲNH NGUYỄN QUANG HIẾU NGUYỄN MẠNH CƯỜNG	
KIỂM ĐINH HỮU PHONG NGUYỄN NGỌC	

HẠNG MỤC:
KIẾN TRÚC CÔNG TRÌNH

TÊN BẢN VẼ
CHI TIẾT CÁC PHÒNG X-QUANG TỪ 1 - 5

Đỗ Như Đức

GIAI ĐOẠN THIẾT KẾ	T.K.B.V.T.C
TỶ LỆ	
THỰC HIỆN	2025
BẢN VẼ	KT - G.302

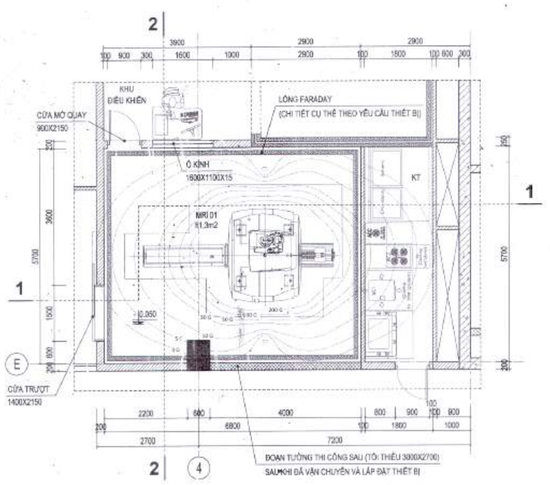

MẶT BẰNG XÂY DỰNG
PHÒNG MRI - 01

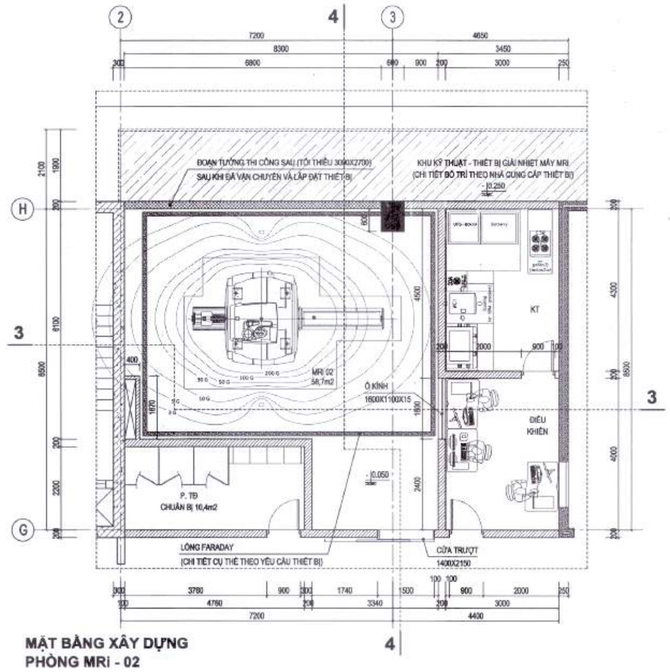

MẶT BẰNG XÂY DỰNG
PHÒNG MRI - 02

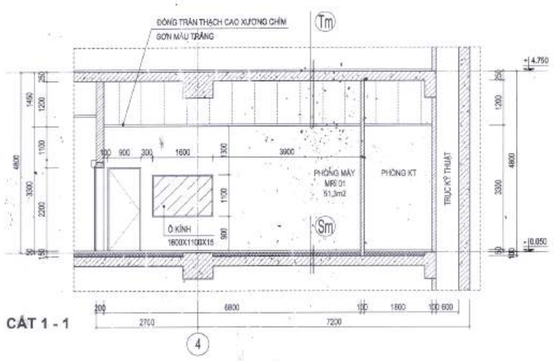

CẮT 1 - 1

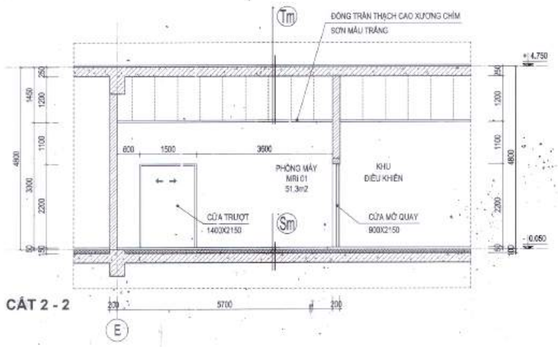

CẮT 2 - 2

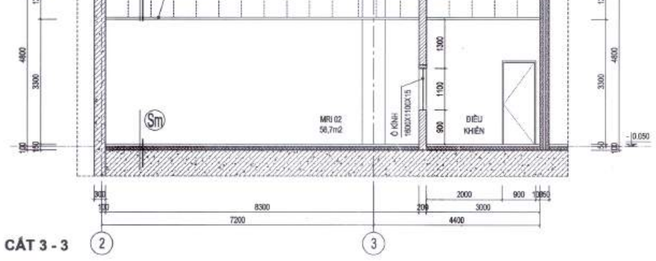

CẮT 3 - 3

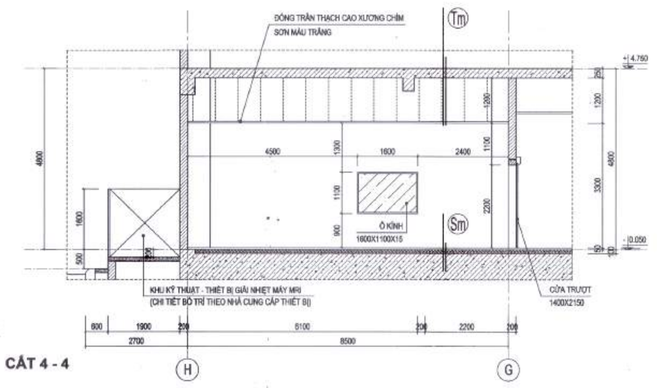

CẮT 4 - 4

GHI CHÚ: (THAM KHẢO THÊM CÁC BẢN VẼ CÓ LIÊN QUAN)

- PHỐI HỢP CÙNG NHÀ THẦU CUNG CẤP VÀ LẮP ĐẶT THIẾT BỊ ĐỂ XÁC ĐỊNH LOẠI MÁY, VỊ TRÍ ĐẶT MÁY, BỐ TRÍ HỆ THỐNG RÃNH CÁP, LỖ KỸ THUẬT, CÁC HỆ THỐNG THÔNG GIÓ, LÀM MÁT, XẢ KHÍ,... TRẦN TƯỜNG, TRẦN SÀN ĐỂ CÓ GIẢI PHÁP TRIỂN KHAI VÀ THI CÔNG ĐỒNG BỘ GIỮA CÁC BỘ MÔN.
- TƯỜNG PHÒNG ĐƯỢC XÂY THỦ, HOÀN THIỆN MẶT NGOÀI THEO CHỈ ĐỊNH CHUNG, MẶT TRONG LÀM PHẲNG, KHÔNG TRÁT VỮA, HOÀN THIỆN MẶT TRONG THEO THIẾT KẾ CỦA NHÀ THẦU THIẾT BỊ.
- SÀN PHÒNG MÁY MRI CẦN ĐƯỢC GIA CỐ BẰNG BÊ TÔNG CỐ CƯỜNG ĐỘ CỨNG CAO, CHỊU ĐƯỢC TẢI TRỌNG TỐI THIỂU 9 TẤN CỦA THIẾT BỊ, SÀN PHÒNG THIẾT BỊ TỐI THIỂU 3 TẤN/M2.
- NẾU GIA CỐ THÉP CHO NỀN BÊ TÔNG PHÒNG CHỤP CẦN PHẢI ĐẢM BẢO LƯỢNG THÉP KHÔNG QUÁ 100KG/M2.
- KHU VỰC PHÒNG CHỤP (LỒNG CHẮN SÓNG) TUYỆT ĐỐI KHÔNG LẮP ĐẶT CỨ MỘT HỆ THỐNG ĐƯỜNG ỐNG, DÂY DẪN, THIẾT BỊ NÀO NẰM NGOÀI DANH MỤC THIẾT BỊ ĐÃ PHỐI HỢP VÀ THỐNG NHẤT VỚI NHÀ THẦU CUNG CẤP VÀ LẮP ĐẶT MÁY.

(Sx) (CẤU TẠO SÀN CÁC PHÒNG MÁY MRI CÁC KHU ĐẶC THÙ GHI CHÚ RIÊNG)

- TRẢI TẤM NHỰA VINYL DÀY 2MM, CÓ TÍNH NĂNG CHỊU MÀI MÒN, CHỊU VA CHẠM, CHỊU HÓA CHẤT, CHỐNG TRƠN TRƯỢT
- KEO DÁN TẤM SÀN VINYL CHUYÊN DỤNG THEO NHÀ SẢN XUẤT
- LĂNG LỚP VỮA TỰ SAN PHẲNG DÀY TRUNG BÌNH 3MM
- LỚP VỮA XM M100 DÀY 15 LÀM PHẲNG BỀ MẶT
- LỚP BÊ TÔNG M400 ĐỔ BÙ DÀY 130 (SAU KHI BỐ TRÍ RÃNH CÁP, YÊU CẦU CHỊU ĐƯỢC TẢI TRỌNG TỐI THIỂU 9 TẤN CỦA MÁY)
- CẤU KIỆN BTCT SÀN (THAM KHẢO HỒ SƠ KẾT CẤU)

(Tm) (CẤU TẠO TRẦN CÁC PHÒNG MÁY MRI CÁC KHU ĐẶC THÙ GHI CHÚ RIÊNG)

- LỚP LÁT HOÀN THIỆN GẠCH GRANITE (THEO VỊ TRÍ CỤ THỂ)
- LỚP KEO DÁN GẠCH
- LỚP CÁN NỀN VXM M75 DÀY TRUNG BÌNH 40
- CẤU KIỆN BTCT SÀN (THAM KHẢO HỒ SƠ KẾT CẤU)
- KHÔNG GIAN KỸ THUẬT TRẦN
- LỒNG FARADAY (THEO CHI TIẾT CỦA NHÀ THẦU THIẾT BỊ)
- ĐỒNG TRẦN THẠCH CAO XƯƠNG CHÌM, SƠN MÀU TRẮNG

HIỆU CHỈNH/REVISIONS

LẦN VER	NGÀY DATE	MÔ TẢ DESCRIPTION	KIỂM CHECKED
A			
B			
C			
D			

CHỦ ĐẦU TƯ - INVESTOR
BỆNH VIỆN THỐNG NHẤT
GIÁM ĐỐC
LÊ ĐÌNH THANH

DỰ ÁN - PROJECT, TITLE
DỰ ÁN XÂY DỰNG
TRUNG TÂM CHĂM SÓC KHÁM VÀ ĐIỀU TRỊ CHẤT LƯỢNG CAO CHO CÁN BỘ - BỆNH VIỆN THỐNG NHẤT

ĐỊA ĐIỂM - LOCATION
BỆNH VIỆN THỐNG NHẤT
SỐ 1 LÝ THƯỜNG KIỆT, PHƯỜNG 7, QUẬN TÂN BÌNH
THÀNH PHỐ HỒ CHÍ MINH

CÔNG TRÌNH
TRUNG TÂM CHĂM SÓC KHÁM VÀ ĐIỀU TRỊ CHẤT LƯỢNG CAO CHO CÁN BỘ - BỆNH VIỆN THỐNG NHẤT

ĐƠN VỊ TƯ VẤN
CÔNG TY CỔ PHẦN TƯ VẤN CÔNG NGHỆ XÂY DỰNG ANCON

CÔNG TY
CÔNG TY CỔ PHẦN TƯ VẤN CÔNG NGHỆ XÂY DỰNG ANCON
Địa chỉ : 295 Phố Tây Sơn- Quận Đống Đa- TP Hà Nội

PHÓ TỔNG GIÁM ĐỐC
NGUYỄN VĂN THỦ

CHỦ NHIỆM THIẾT KẾ Th.S - KTS NGUYỄN VĂN TRƯỜNG	
CHỦ TRÌ KIẾN TRÚC Th.S - KTS NGUYỄN VĂN TRƯỜNG	
THIẾT KẾ HOÀNG VĂN SÁNG NGUYỄN HOÀN THÀNH	
TRIỂN KHAI TRẦN TUẤN QUỲNH NGUYỄN QUANG HIẾU NGUYỄN MẠNH CƯỜNG	
KIỂM ĐINH HỮU PHONG NGUYỄN NGỌC	

HẠNG MỤC:
KIẾN TRÚC CÔNG TRÌNH

TÊN BẢN VẼ
CHI TIẾT PHÒNG MRI - 01; MRI - 02

GIAI ĐOẠN THIẾT KẾ	T.K.B.V.T.C
TỶ LỆ	
THỰC HIỆN	2025
BẢN VẼ	KT - G.303

Đỗ Như Đức

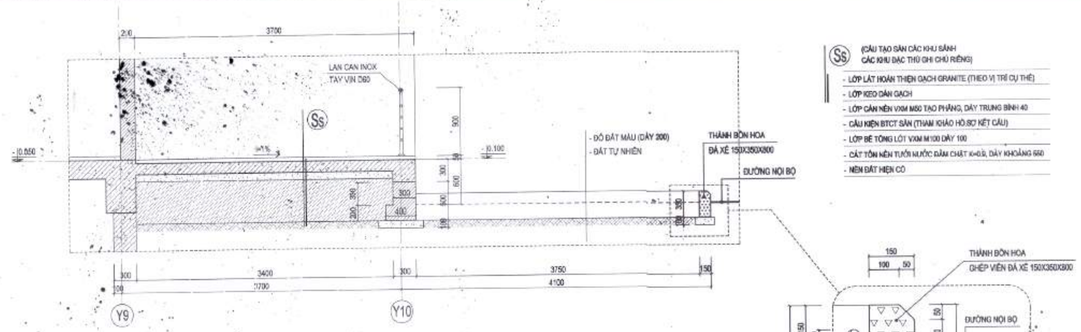

CẮT 1 - 1

(Ss) (CẤU TẠO SÂN CÁC KHU SẢNH CÁC KHU ĐẶC THÙ GHI CHÚ RIÊNG)
- LỚP LÁT HOÀN THIỆN GẠCH GRANITE (THEO VỊ TRÍ CỤ THỂ)
- LỚP KEO DÁN GẠCH
- LỚP CÁN NỀN VXM M50 TẠO PHẲNG, DÀY TRUNG BÌNH 40
- CẤU KIỆN BTCT SÂN (THAM KHẢO HỒ SƠ KẾT CẤU)
- LỚP BÊ TÔNG LÓT VXM M100 DÀY 100
- CÁT TÔN NỀN TƯỚI NƯỚC ĐẦM CHẶT K=0,9, DÀY KHOẢNG 550
- NỀN ĐẤT HIỆN CÓ

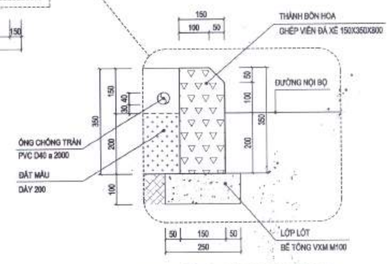

CHI TIẾT THÀNH BỒN HOA

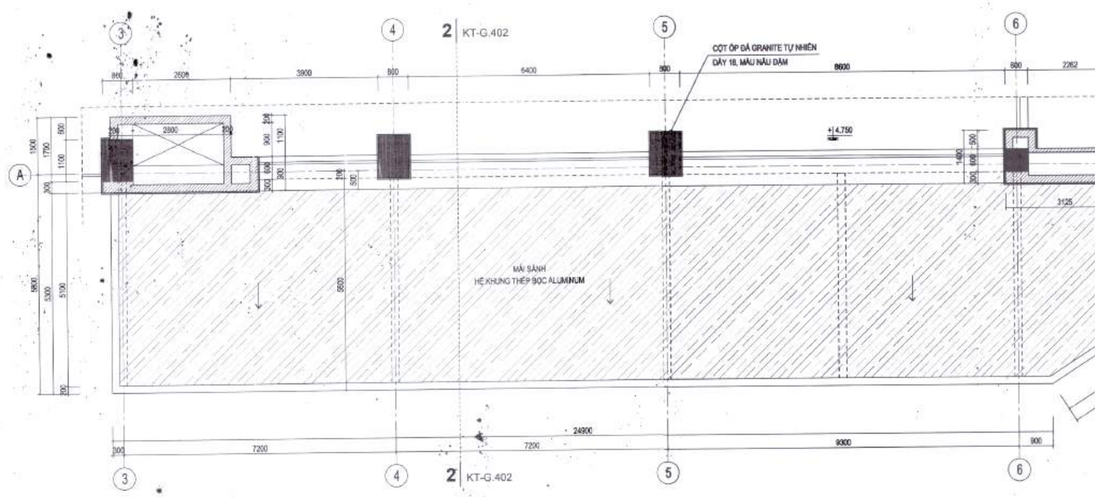

MẶT BẰNG MÁI SẢNH CHÍNH

CỐT + 4.750

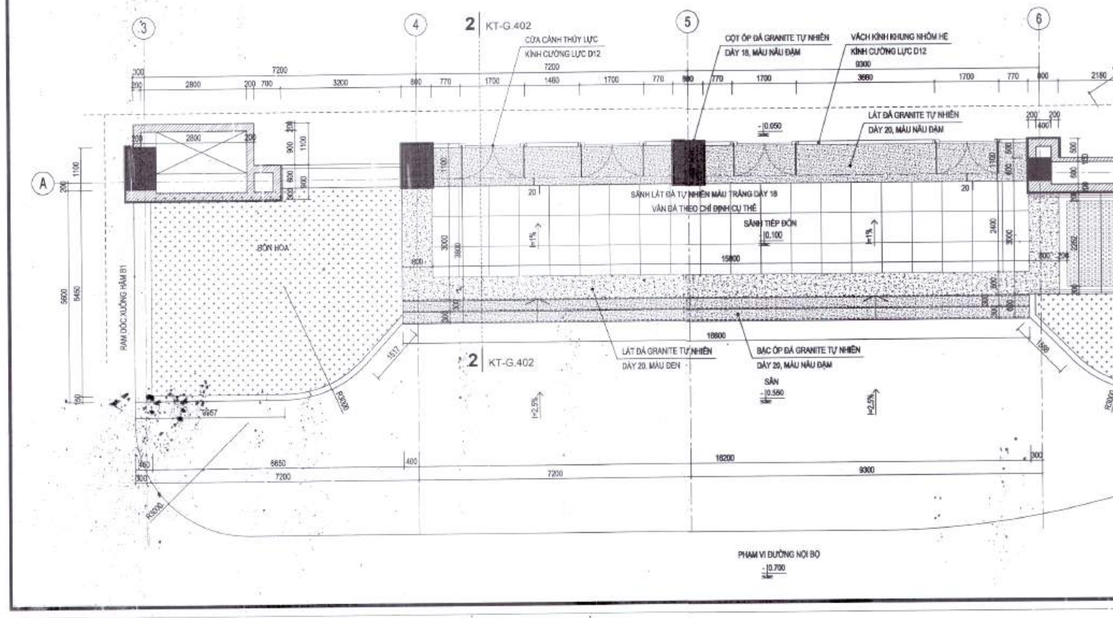

MẶT BẰNG KHU SẢNH CHÍNH

CỐT - 0.100

Đỗ Như Đức

HIỆU CHỈNH/REVISIONS			
LẦN VER	NGÀY DATE	MÔ TẢ DESCRIPTION	KIỂM CHECKED
A			
B			
C			
D			

CHỦ ĐẦU TƯ - INVESTOR

BỆNH VIỆN THỐNG NHẤT

GIÁM ĐỐC

LÊ ĐÌNH THANH

DỰ ÁN - PROJECT - TITLE

DỰ ÁN XÂY DỰNG
TRUNG TÂM CHĂM SÓC KHÁM VÀ ĐIỀU TRỊ CHẤT LƯỢNG CAO CHO CÁN BỘ - BỆNH VIỆN THỐNG NHẤT

ĐỊA ĐIỂM - LOCATION

BỆNH VIỆN THỐNG NHẤT
SỐ 1 LÝ THƯỜNG KIỆT, PHƯỜNG 7, QUẬN TÂN BÌNH
THÀNH PHỐ HỒ CHÍ MINH

CÔNG TRÌNH

TRUNG TÂM CHĂM SÓC KHÁM VÀ ĐIỀU TRỊ CHẤT LƯỢNG CAO CHO CÁN BỘ - BỆNH VIỆN THỐNG NHẤT

ĐƠN VỊ TƯ VẤN

CÔNG TY CỔ PHẦN TƯ VẤN CÔNG NGHỆ XÂY DỰNG ANCON

CÔNG TY

ANCON

CÔNG TY CỔ PHẦN TƯ VẤN CÔNG NGHỆ XÂY DỰNG ANCON

Địa chỉ : 295 Phố Tây Sơn- Quận Đống Đa- TP Hà Nội

GIÁM ĐỐC

NGUYỄN VĂN THỤ

CHỦ NHIỆM THIẾT KẾ Th.S - KTS NGUYỄN VĂN TRƯỜNG	
CHỦ TRÌ KIẾN TRÚC Th.S - KTS NGUYỄN VĂN TRƯỜNG	
THIẾT KẾ HOÀNG VĂN SÁNG NGUYỄN HOÀN THÀNH	
TRIỂN KHAI TRẦN TUẤN QUỲNH NGUYỄN QUANG HIẾU NGUYỄN MẠNH CƯỜNG	
KIỂM ĐINH HỮU PHONG NGUYỄN NGỌC	

HẠNG MỤC:

KIẾN TRÚC CÔNG TRÌNH

TÊN BẢN VẼ

CHI TIẾT KHU SẢNH CHÍNH

GIAI ĐOẠN THIẾT KẾ	T.K.B.V.T.C
TỶ LỆ	
THỰC HIỆN	2025
BẢN VẼ	KT - G.401

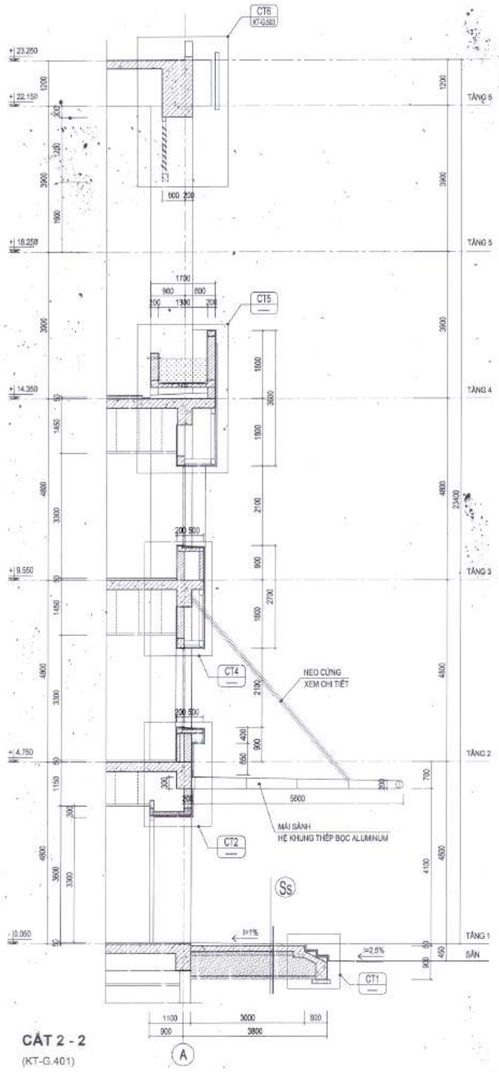

CẮT 2 - 2
(KT-G.401)

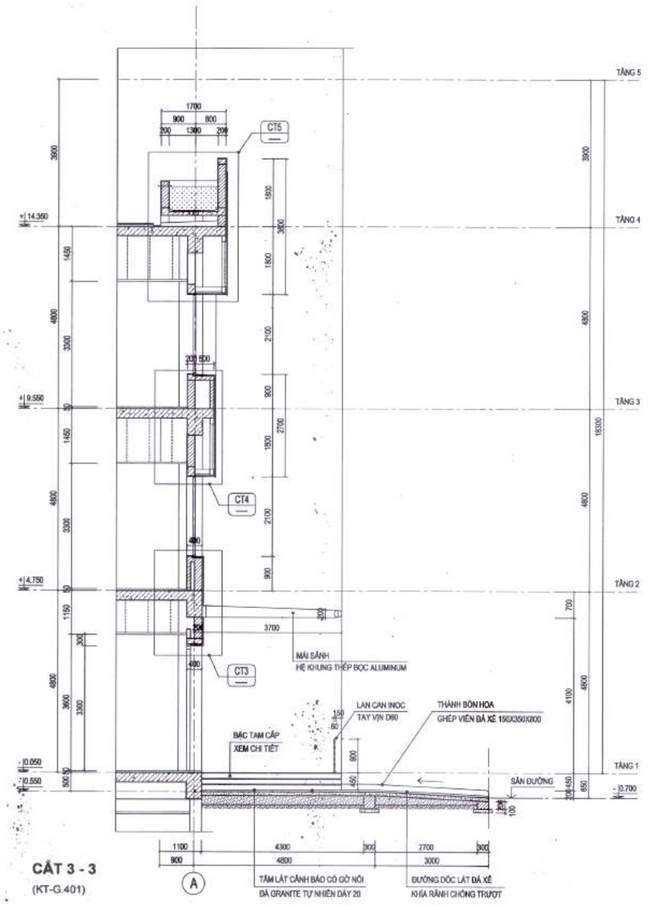

CẮT 3 - 3
(KT-G.401)

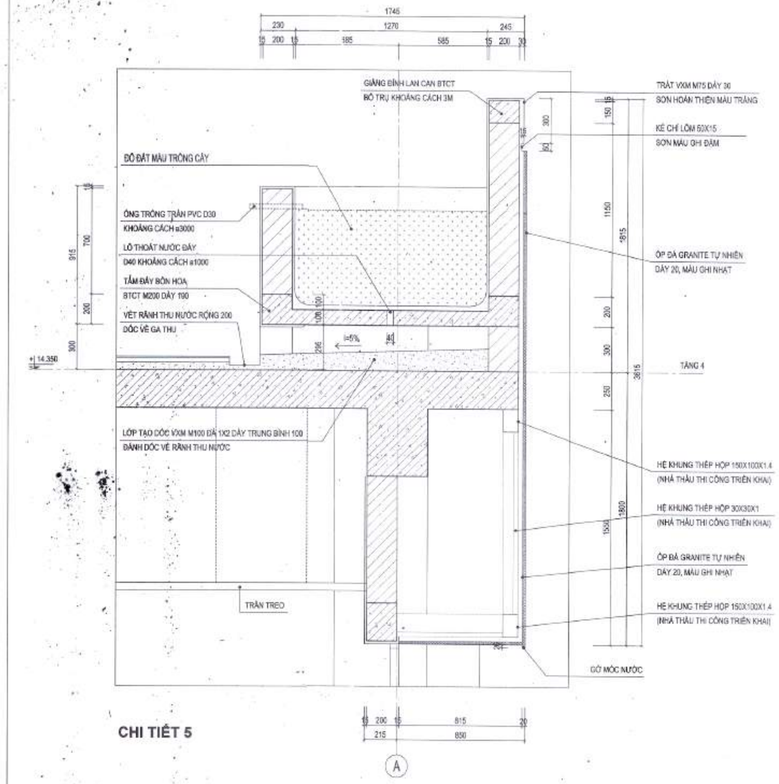

CHI TIẾT 5

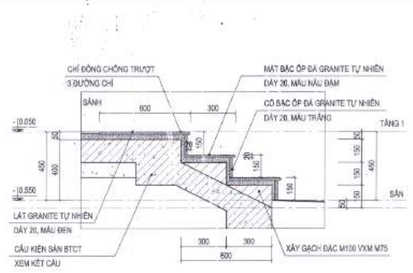

CHI TIẾT 1
MẶT CẮT BẬC TAM CẤP ĐIỂN HÌNH

(Ss) (CẤU TẠO SÀN CÁC KHU SẢNH CÁC KHU ĐẶC THÙ GHI Ì HỮ RIÊNG)
- LỚP LÁT HOÀN THIỆN GẠCH GRANITE (THEO VỊ TRÍ CỤ THỂ)
- LỚP KEO DÁN GẠCH
- LỚP C LÀ NỀN VXM M50 TẠO PHẲNG, DÀY TRUNG BÌNH 40
- CẤU KIỆN BTCT SÀN (THAM KHẢO HỒ SƠ KẾT CẤU)
- LỚP BÊ TÔNG LÓT VXM M100 DÀY 100
- CÁT TÔN NỀN TƯỚI NƯỚC ĐẦM CHẶT K>0.9, DÀY KHOẢNG 550
- NỀN ĐẤT HIỆN CÓ

(Tc) (CẤU TẠO BẬC TAM CẤP ĐIỂN HÌNH CÁC KHU ĐẶC THÙ GHI CHÚ RIÊNG)
- MẶT BẬC ỐP ĐÁ GRANITE TỰ NHIÊN DÀY 20, MÀU NÂU ĐẬM (VÂN ĐÁ THEO CHỈ ĐỊNH THỰC TẾ)
- LỚP KEO (HỒ DẦU) DÁN ĐÁ DÀY TRUNG BÌNH 3MM
- LỚP LÓT VXM M75 TẠO PHẲNG DÀY TRUNG BÌNH 25MM
- BẬC XÂY GẠCH ĐẶC M100 VXM M75
- CẤU KIỆN BTCT SÀN (THAM KHẢO HỒ SƠ KẾT CẤU)

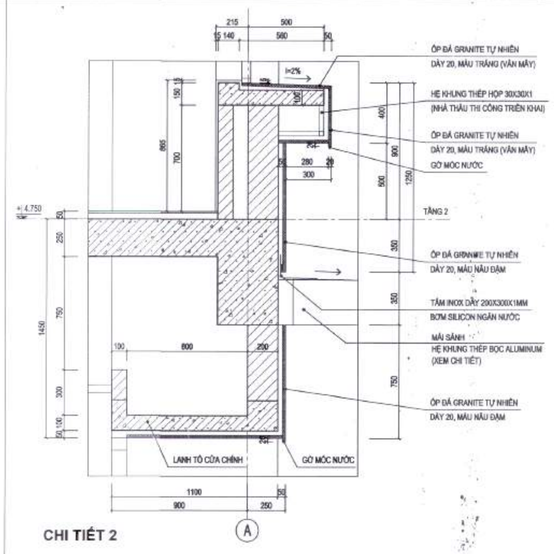

CHI TIẾT 2

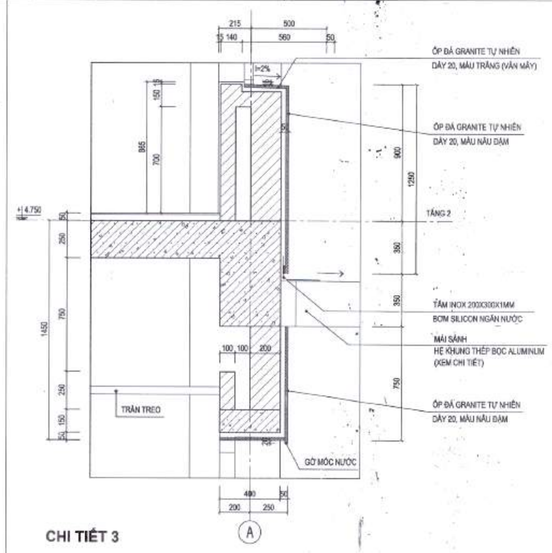

CHI TIẾT 3

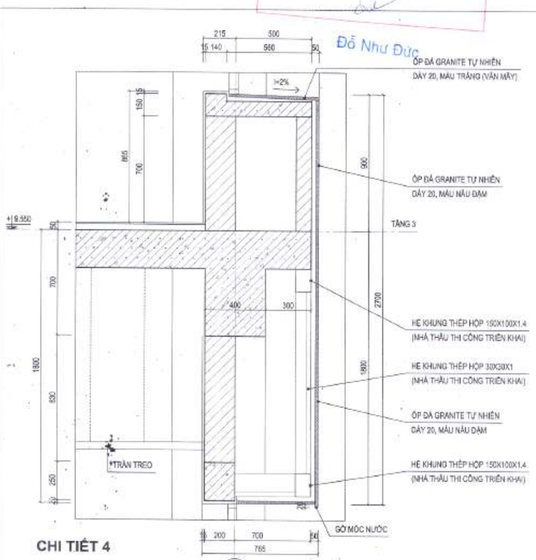

CHI TIẾT 4

HIỆU CHỈNH/REVISIONS

LẦN VSR	NGÀY DATE	MÔ TẢ DESCRIPTION	KIỂM CHECKED
A			
B			
C			
D			

CHỦ ĐẦU TƯ - INVESTOR
BỆNH VIỆN THỐNG NHẤT
GIÁM ĐỐC
LÊ ĐÌNH THANH

DỰ ÁN - PROJECT , TITLE
DỰ ÁN XÂY DỰNG
TRUNG TÂM CHĂM SÓC
KHÁM VÀ ĐIỀU TRỊ CHẤT LƯỢNG CAO
CHO CÁN BỘ - BỆNH VIỆN THỐNG NHẤT

ĐỊA ĐIỂM - LOCATION
BỆNH VIỆN THỐNG NHẤT
SỐ 1 LÝ THƯỜNG KIỆT, PHƯỜNG 7, QUẬN TÂN BÌNH
THÀNH PHỐ HỒ CHÍ MINH

CÔNG TRÌNH
TRUNG TÂM CHĂM SÓC
KHÁM VÀ ĐIỀU TRỊ CHẤT LƯỢNG CAO
CHO CÁN BỘ - BỆNH VIỆN THỐNG NHẤT

ĐƠN VỊ TƯ VẤN
CÔNG TY CỔ PHẦN TƯ VẤN
CÔNG NGHỆ XÂY DỰNG ANCON

CÔNG TY
ANCON
CÔNG TY CỔ PHẦN TƯ VẤN
CÔNG NGHỆ XÂY DỰNG
ANCON
Địa chỉ : 295 Phố Tây Sơn- Quận Đống Đa- TP Hà Nội

PHÓ TỔNG GIÁM ĐỐC
Đỗ Như Đức
NGUYỄN VĂN THU

CHỦ NHIỆM THIẾT KẾ Th.S - KTS NGUYỄN VĂN TRƯỜNG	
CHỦ TRÌ KIẾN TRÚC Th.S - KTS NGUYỄN VĂN TRƯỜNG	
THIẾT KẾ HOÀNG VĂN SÁNG NGUYỄN HOÀN THÀNH	
TRIỂN KHAI TRẦN TUẤN QUỲNH NGUYỄN QUANG HIẾU NGUYỄN MẠNH CƯỜNG	
KIỂM ĐINH HỮU PHONG NGUYỄN NGỌC	

HẠNG MỤC:
KIẾN TRÚC CÔNG TRÌNH

TÊN BẢN VẼ
CHI TIẾT
KHU SẢNH CHÍNH
CHI TIẾT MẶT ĐỨNG

GIAI ĐOẠN THIẾT KẾ	T.K.B.V.T.C
TỶ LỆ	
THỰC HIỆN	2025
BẢN VẼ	**KT - G.402**

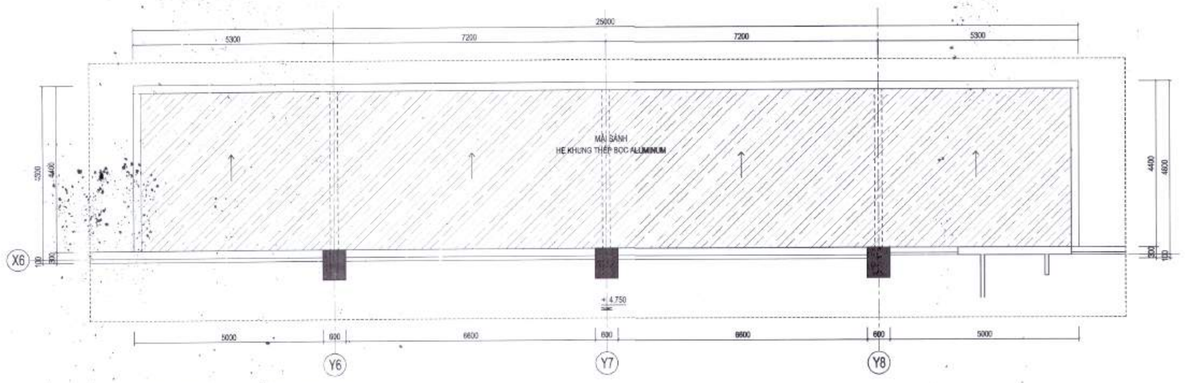

MẶT BẰNG MÁI SÁNH CẤP CỨU

CỐT + 4.750

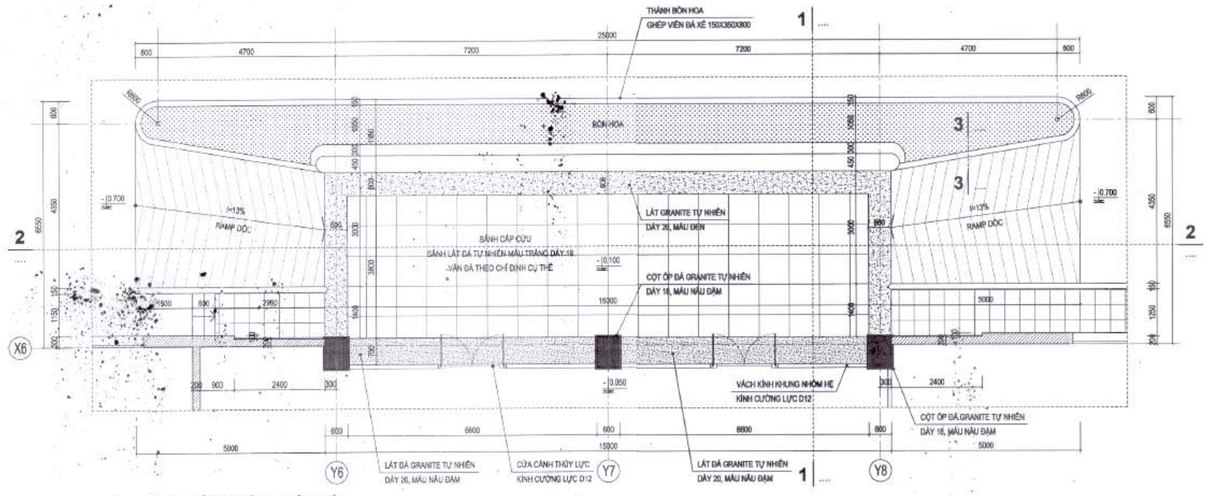

MẶT BẰNG SÁNH CẤP CỨU

CỐT - 0.100

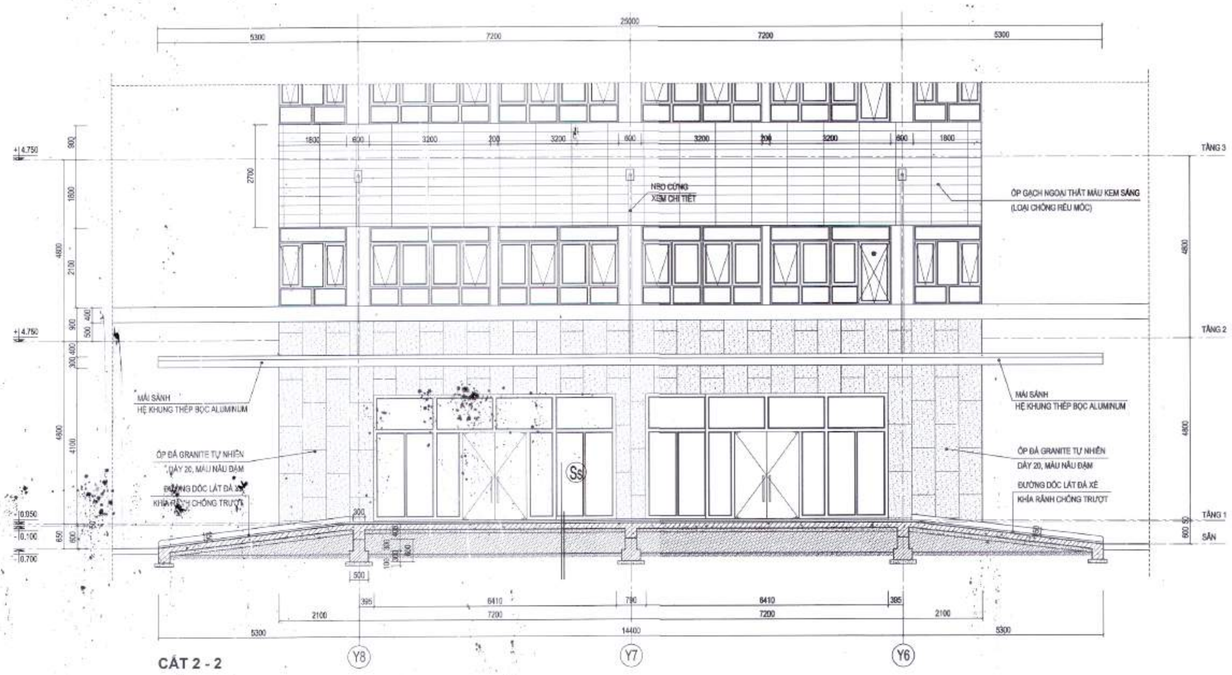

CẮT 2 - 2

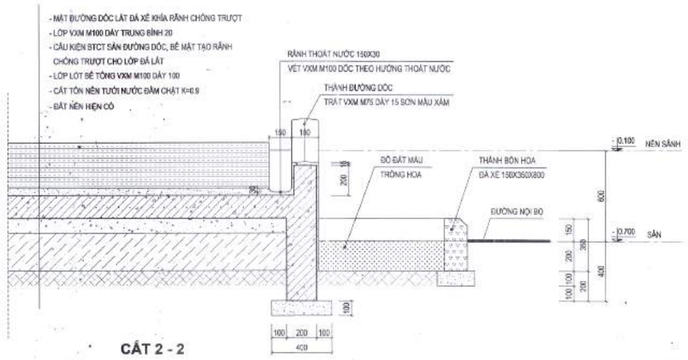

CẮT 2 - 2

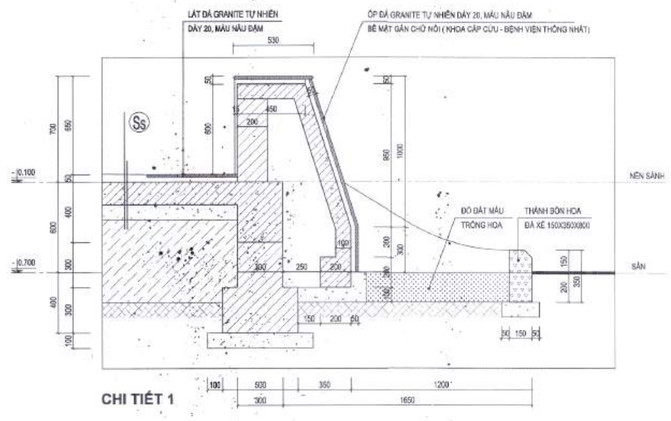

CHI TIẾT 1

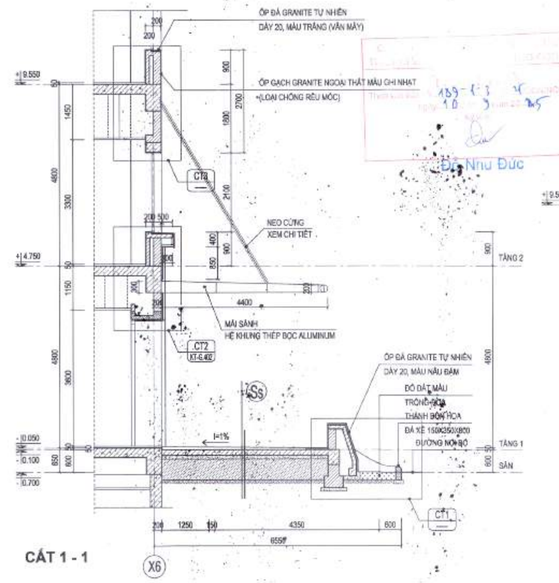

CẮT 1 - 1

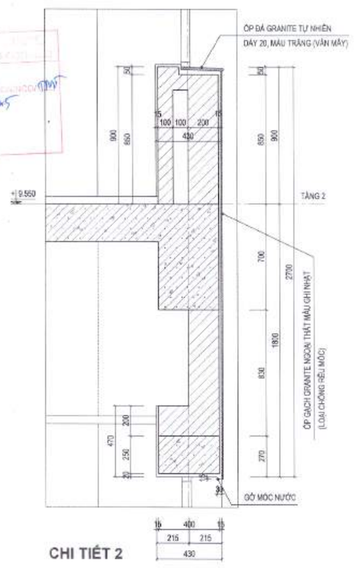

CHI TIẾT 2

HIỆU CHỈNH/REVISIONS			
LẦN VER	NGÀY DATE	MÔ TẢ DESCRIPTION	KIỂM CHECKED
A			
B			
C			
D			

CHỦ ĐẦU TƯ - INVESTOR

BỆNH VIỆN THỐNG NHẤT

GIÁM ĐỐC

LÊ ĐÌNH THANH

DỰ ÁN - PROJECT , TITLE

DỰ ÁN XÂY DỰNG
TRUNG TÂM CHĂM SÓC
KHÁM VÀ ĐIỀU TRỊ CHẤT LƯỢNG CAO
CHO CÁN BỘ - BỆNH VIỆN THỐNG NHẤT

ĐỊA ĐIỂM - LOCATION

BỆNH VIỆN THỐNG NHẤT
SỐ 1 LÝ THƯỜNG KIỆT, PHƯỜNG 7, QUẬN TÂN BÌNH
THÀNH PHỐ HỒ CHÍ MINH

CÔNG TRÌNH

TRUNG TÂM CHĂM SÓC
KHÁM VÀ ĐIỀU TRỊ CHẤT LƯỢNG CAO
CHO CÁN BỘ - BỆNH VIỆN THỐNG NHẤT

ĐƠN VỊ TƯ VẤN

CÔNG TY CỔ PHẦN TƯ VẤN
CÔNG NGHỆ XÂY DỰNG ANCON

CÔNG TY

CÔNG TY CỔ PHẦN TƯ VẤN
CÔNG NGHỆ XÂY DỰNG
ANCON

Địa chỉ : 296 Phố Tây Sơn- Quận Đống Đa- TP Hà Nội

PHÓ TỔNG GIÁM ĐỐC

NGUYỄN VĂN THỤ

CHỦ NHIỆM THIẾT KẾ Th.S - KTS NGUYỄN VĂN TRƯỜNG	
CHỦ TRÌ KIẾN TRÚC Th.S - KTS NGUYỄN VĂN TRƯỜNG	
THIẾT KẾ HOÀNG VĂN SÁNG NGUYỄN HOÀN THÀNH	
TRIỂN KHAI TRẦN TUẤN QUỲNH NGUYỄN QUANG HIẾU NGUYỄN MẠNH CƯỜNG	
KIỂM ĐINH HỮU PHONG NGUYỄN NGỌC	

HẠNG MỤC:

KIẾN TRÚC CÔNG TRÌNH

TÊN BẢN VẼ

CHI TIẾT
SÁNH CẤP CỨU
CHI TIẾT MẶT ĐỨNG

GIAI ĐOẠN THIẾT KẾ	T.K.B.V.T.C
TỶ LỆ	
THỰC HIỆN	2025
BẢN VẼ	KT - G.403

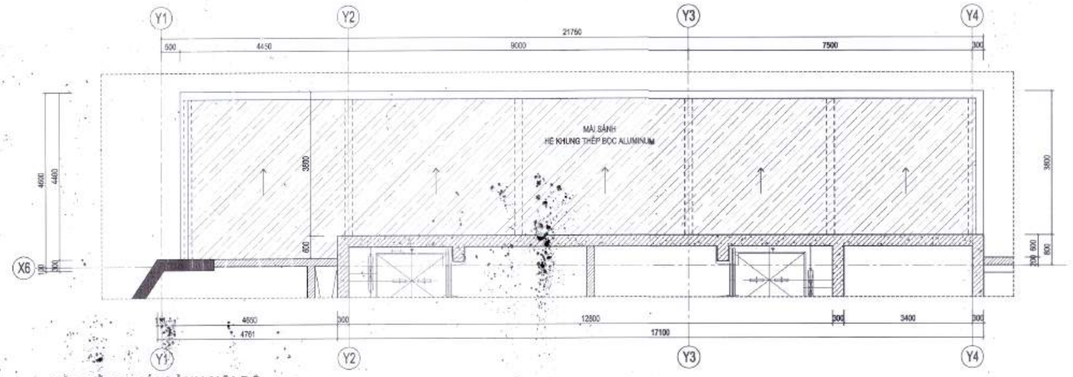

MẶT BẰNG MÁI SÊNH NỘI BỘ

CỐT + 4,750

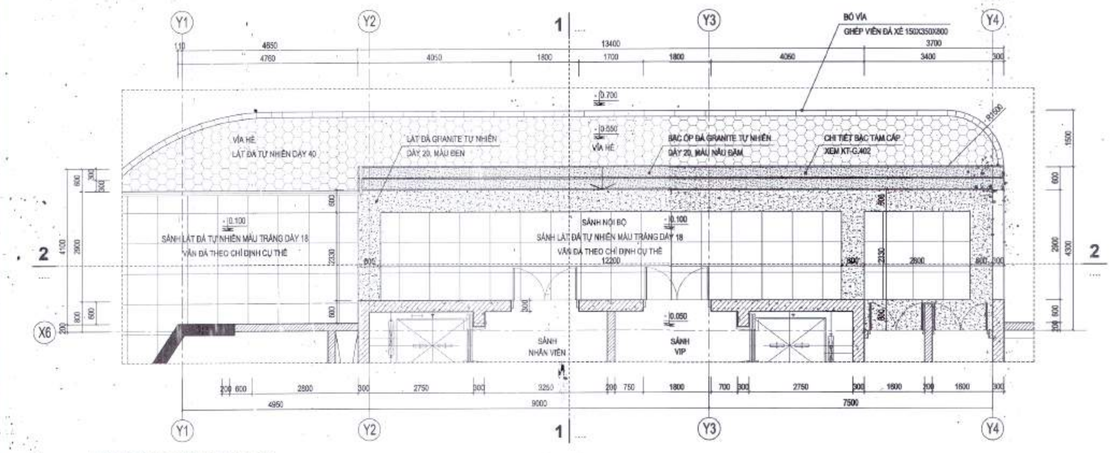

MẶT BẰNG SÊNH NỘI BỘ

CỐT - 0.100

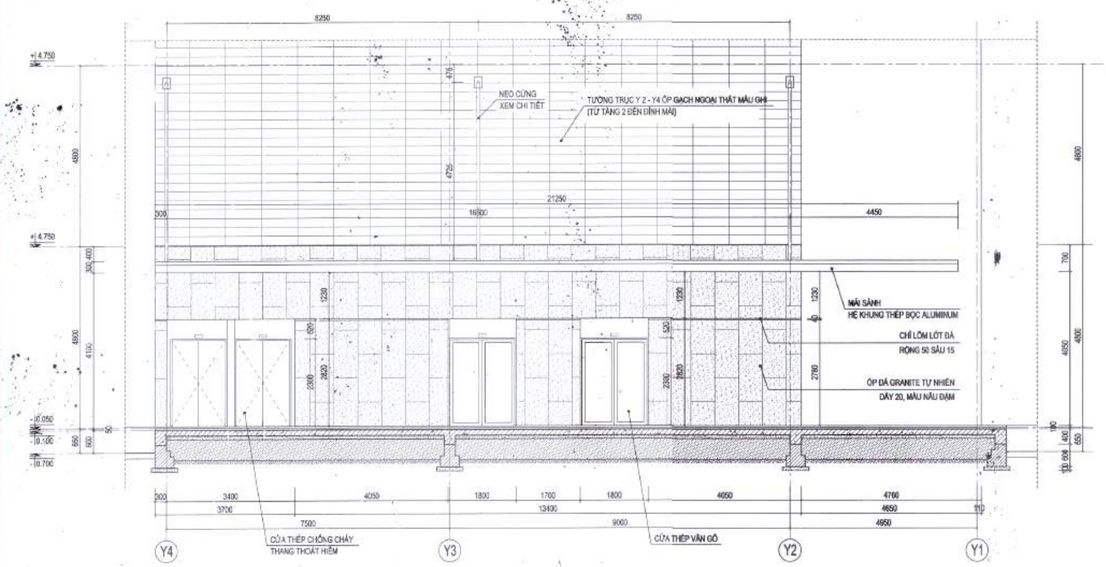

CẮT 2 - 2

CHI TIẾT TẤM LÁT CẢNH BÁO

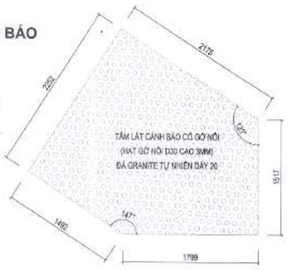

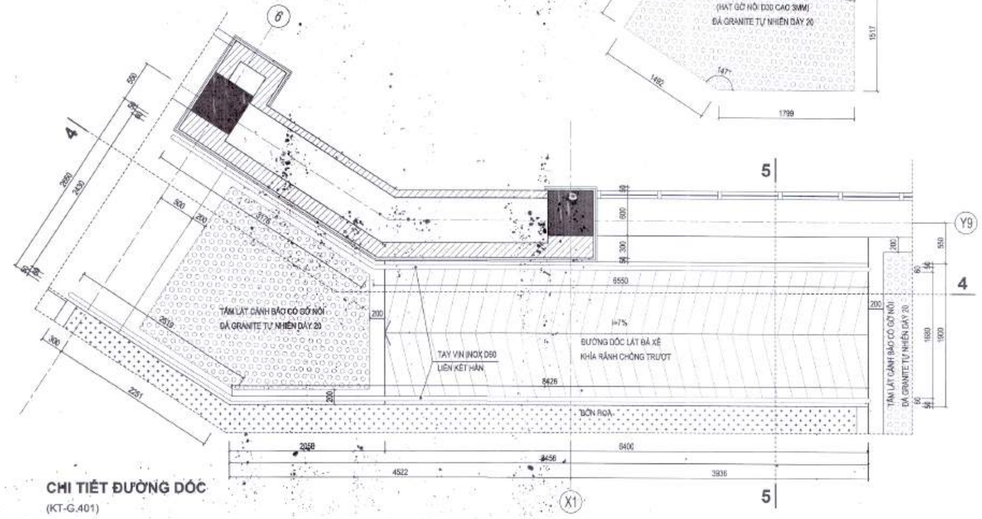

CHI TIẾT ĐƯỜNG DỐC

(KT-G.401)

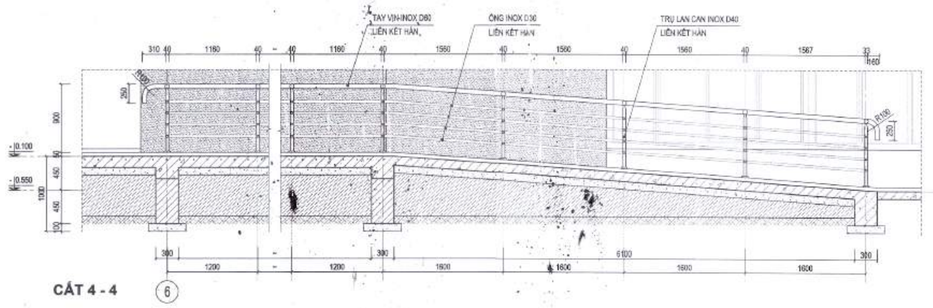

CẮT 4 - 4

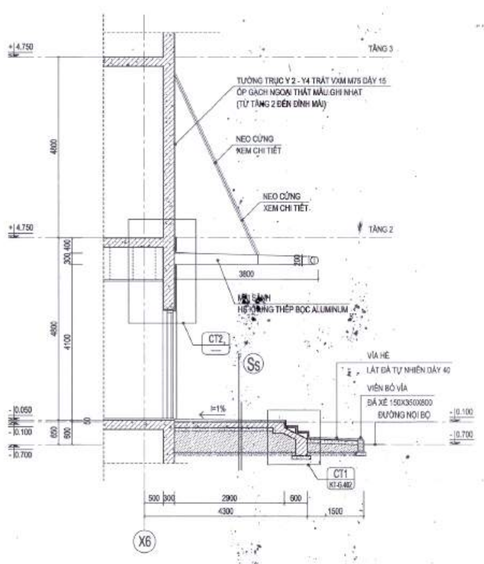

CẮT 1 - 1

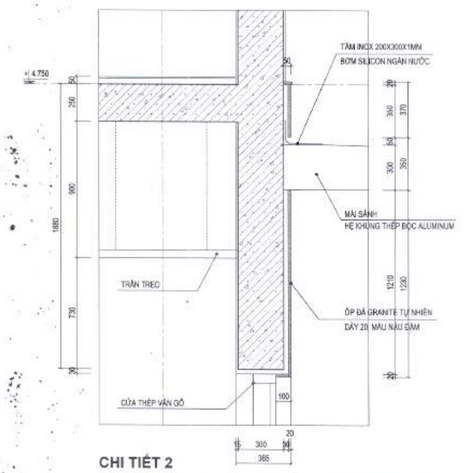

CHI TIẾT 2

Đỗ Như Đức

HIỆU CHỈNH/REVISIONS

LẦN VER	NGÀY DATE	MÔ TẢ DESCRIPTION	KIỂM CHECKED
A			
B			
C			
D			

CHỦ ĐẦU TƯ - INVESTOR

BỆNH VIỆN THỐNG NHẤT

GIÁM ĐỐC

LÊ ĐÌNH THANH

DỰ ÁN - PROJECT - TITLE

DỰ ÁN XÂY DỰNG
TRUNG TÂM CHĂM SÓC
KHÁM VÀ ĐIỀU TRỊ CHẤT LƯỢNG CAO
CHO CÁN BỘ - BỆNH VIỆN THỐNG NHẤT

ĐỊA ĐIỂM - LOCATION

BỆNH VIỆN THỐNG NHẤT
SỐ 1 LÝ THƯỜNG KIỆT, PHƯỜNG 7, QUẬN TÂN BÌNH
THÀNH PHỐ HỒ CHÍ MINH

CÔNG TRÌNH

TRUNG TÂM CHĂM SÓC
KHÁM VÀ ĐIỀU TRỊ CHẤT LƯỢNG CAO
CHO CÁN BỘ - BỆNH VIỆN THỐNG NHẤT

ĐƠN VỊ TƯ VẤN

CÔNG TY CỔ PHẦN TƯ VẤN
CÔNG NGHỆ XÂY DỰNG ANCON

CÔNG TY

CÔNG TY CỔ PHẦN TƯ VẤN
CÔNG NGHỆ XÂY DỰNG
ANCON

Địa chỉ : 295 Phố Tây Sơn- Quận Đống Đa- TP Hà Nội

PHÓ TỔNG GIÁM ĐỐC

NGUYỄN VĂN TH...

CHỦ NHIỆM THIẾT KẾ Th.S - KTS NGUYỄN VĂN TRƯỜNG	
CHỦ TRÌ KIẾN TRÚC Th.S - KTS NGUYỄN VĂN TRƯỜNG	
THIẾT KẾ HOÀNG VĂN SÁNG NGUYỄN HOÀN THÀNH	
TRIỂN KHAI TRẦN TUẤN QUỲNH NGUYỄN QUANG HIẾU NGUYỄN MẠNH CƯỜNG	
KIỂM ĐINH HỮU PHONG NGUYỄN NGỌC	

HẠNG MỤC:

KIẾN TRÚC CÔNG TRÌNH

TÊN BẢN VẼ

CHI TIẾT
SÊNH NỘI BỘ
CHI TIẾT MẶT ĐỨNG

GIAI ĐOẠN THIẾT KẾ	T.K.B.V.T.C
TỶ LỆ	
THỰC HIỆN	2025
BẢN VẼ	KT - G.404

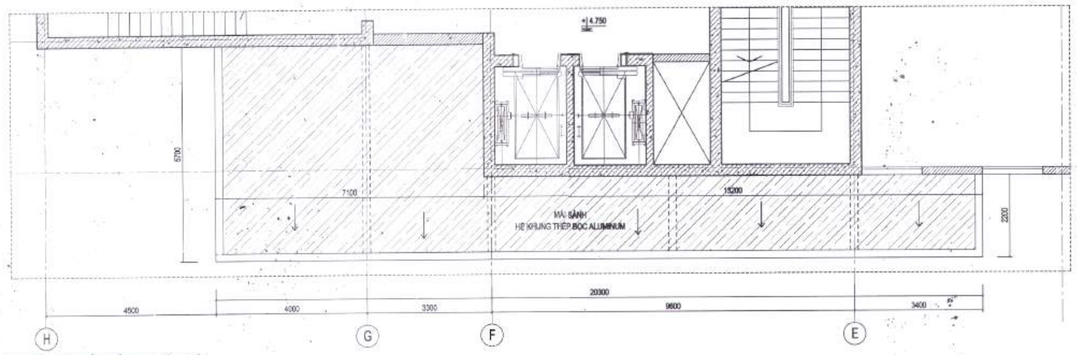

MẶT BẰNG MÁI SẢNH NỘI BỘ

CỐT + 4.750

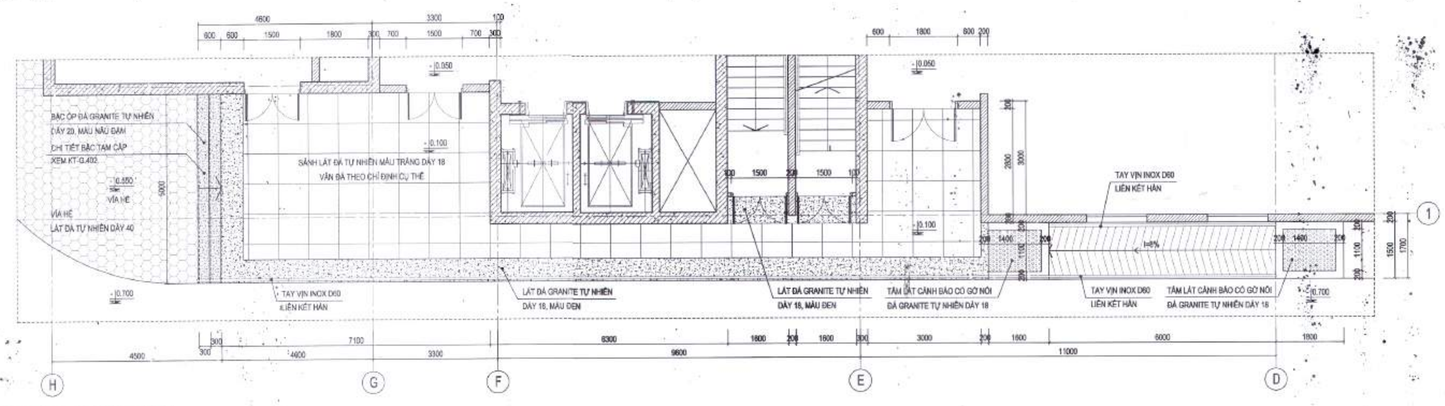

MẶT BẰNG SẢNH NỘI BỘ

CỐT - 0.100

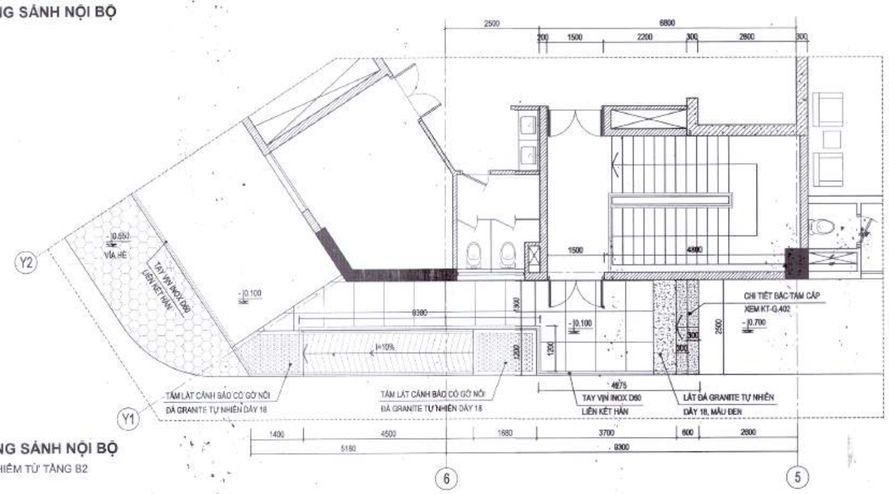

MẶT BẰNG SẢNH NỘI BỘ

LỐI THOÁT HIỂM TỪ TẦNG B2

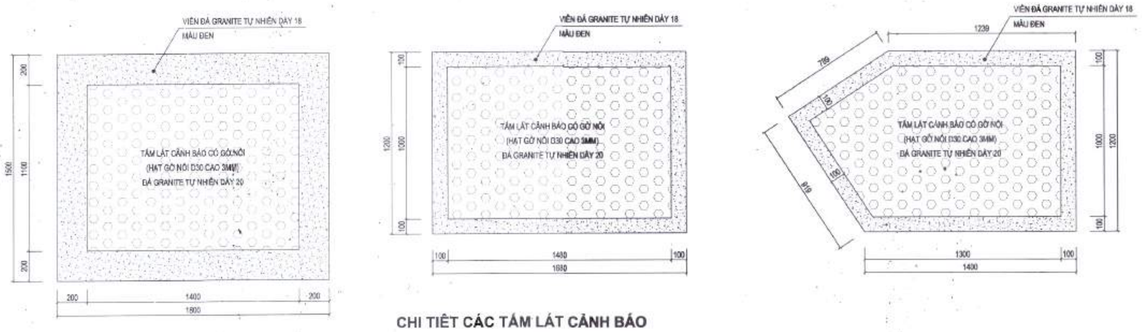

CHI TIẾT CÁC TẤM LÁT CẢNH BÁO

HIỆU CHỈNH/REVISIONS			
LẦN VER	NGÀY DATE	MÔ TẢ DESCRIPTION	KIỂM CHECKED
A			
B			
C			
D			

CHỦ ĐẦU TƯ - INVESTOR

BỆNH VIỆN THỐNG NHẤT

GIÁM ĐỐC

LÊ ĐÌNH THÀNH

DỰ ÁN - PROJECT, TITLE

DỰ ÁN XÂY DỰNG
TRUNG TÂM CHĂM SÓC
KHÁM VÀ ĐIỀU TRỊ CHẤT LƯỢNG CAO
CHO CÁN BỘ - BỆNH VIỆN THỐNG NHẤT

ĐỊA ĐIỂM - LOCATION

BỆNH VIỆN THỐNG NHẤT
SỐ 1 LÝ THƯỜNG KIỆT, PHƯỜNG 7, QUẬN TÂN BÌNH
THÀNH PHỐ HỒ CHÍ MINH

CÔNG TRÌNH

TRUNG TÂM CHĂM SÓC
KHÁM VÀ ĐIỀU TRỊ CHẤT LƯỢNG CAO
CHO CÁN BỘ - BỆNH VIỆN THỐNG NHẤT

ĐƠN VỊ TƯ VẤN

CÔNG TY CỔ PHẦN TƯ VẤN
CÔNG NGHỆ XÂY DỰNG ANCON

CÔNG TY

ANCON

CÔNG TY CỔ PHẦN TƯ VẤN
CÔNG NGHỆ XÂY DỰNG
ANCON

Địa chỉ : 295 Phố Tây Sơn- Quận Đống Đa- TP Hà Nội

PHÓ TỔNG GIÁM ĐỐC

NGUYỄN VĂN THỦ

CHỦ NHIỆM THIẾT KẾ Th.S - KTS NGUYỄN VĂN TRƯỜNG	
CHỦ TRÌ KIẾN TRÚC Th.S - KTS NGUYỄN VĂN TRƯỜNG	
THIẾT KẾ HOÀNG VĂN SÁNG NGUYỄN HOÀN THÀNH	
TRIỂN KHAI TRẦN TUẤN QUỲNH NGUYỄN QUANG HIẾU NGUYỄN MẠNH CƯỜNG	
KIỂM ĐINH HỮU PHONG NGUYỄN NGỌC	

HẠNG MỤC:

KIẾN TRÚC CÔNG TRÌNH

TÊN BẢN VẼ

CHI TIẾT SẢNH NỘI BỘ

GIAI ĐOẠN THIẾT KẾ	T.K.B.V.T.C
TỶ LỆ	
THỰC HIỆN	2025
BẢN VẼ	KT - G.405

Đỗ Như Dức

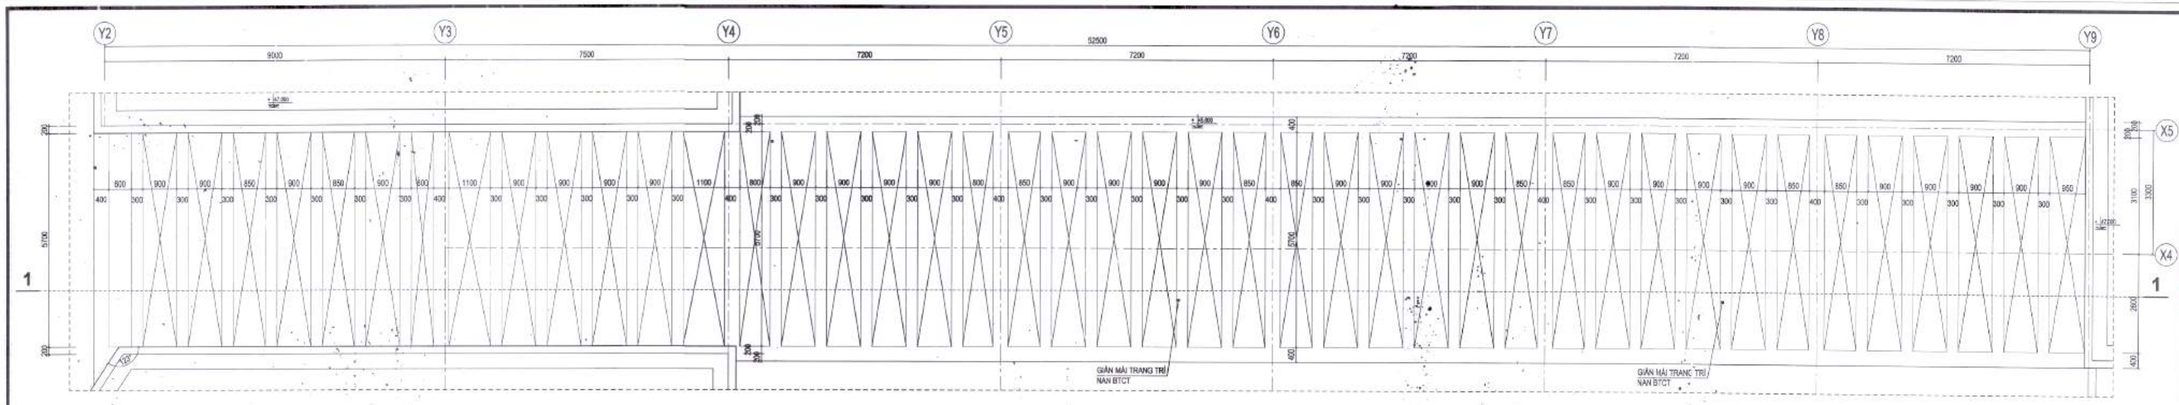

MẶT BẰNG CHI TIẾT GIẰN MÁI TRANG TRÍ 1

CỐT + 47.000

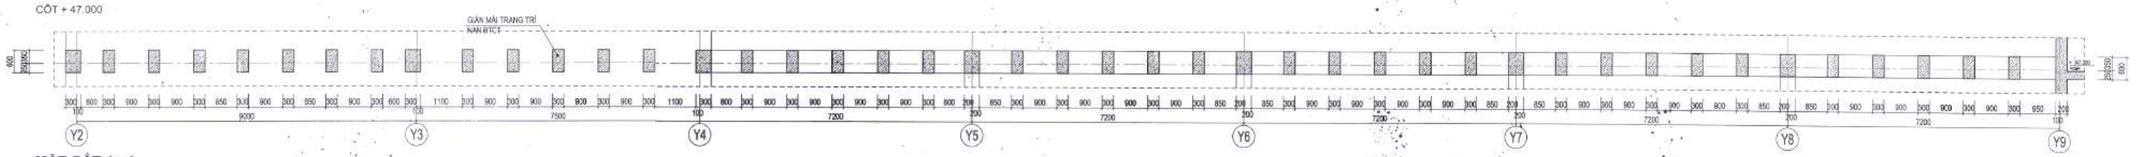

MẶT CẮT 1 - 1

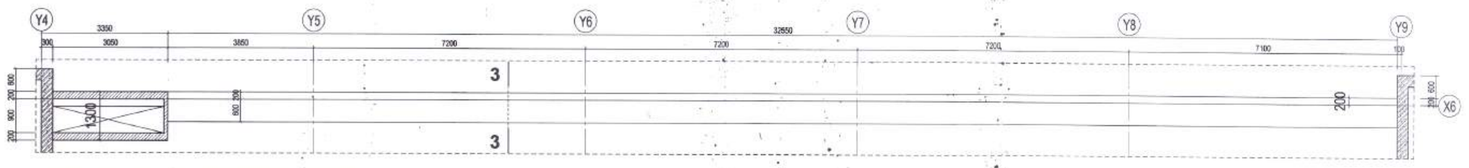

MẶT BẰNG CHI TIẾT LAN CAN SÂN THƯỢNG 01

CỐT + 41.650

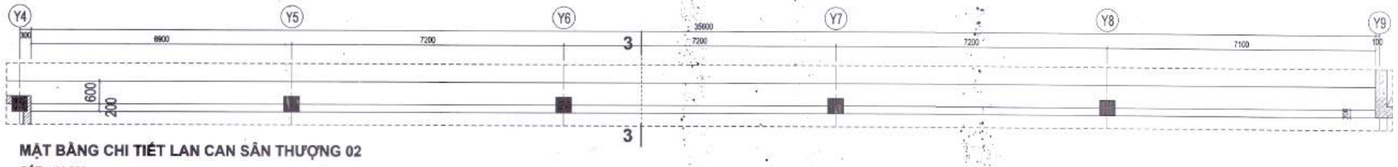

MẶT BẰNG CHI TIẾT LAN CAN SÂN THƯỢNG 02

CỐT + 41.650

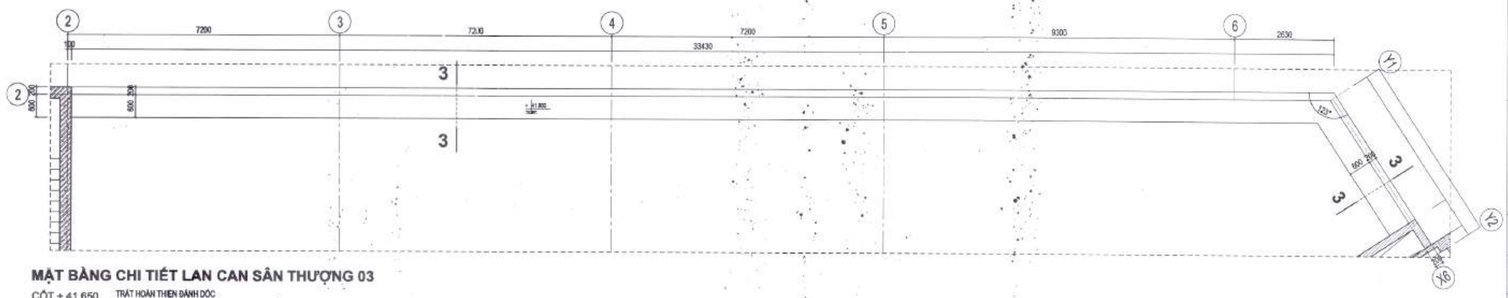

MẶT BẰNG CHI TIẾT LAN CAN SÂN THƯỢNG 03

CỐT + 41.650

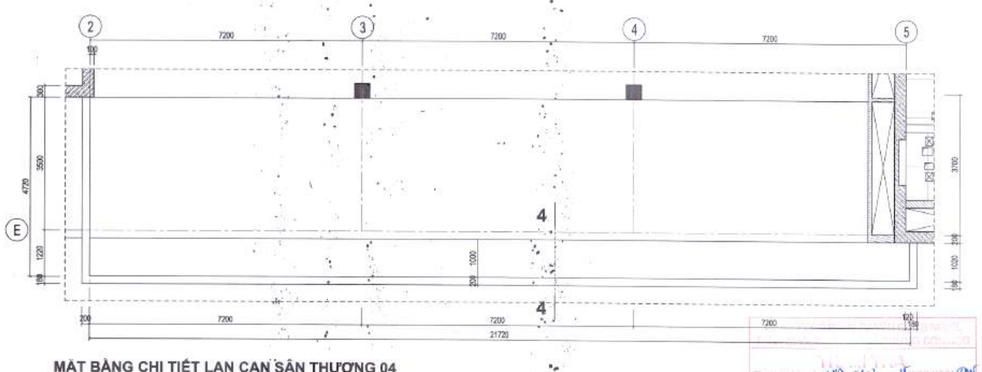

MẶT BẰNG CHI TIẾT LAN CAN SÂN THƯỢNG 04

CỐT + 41.650

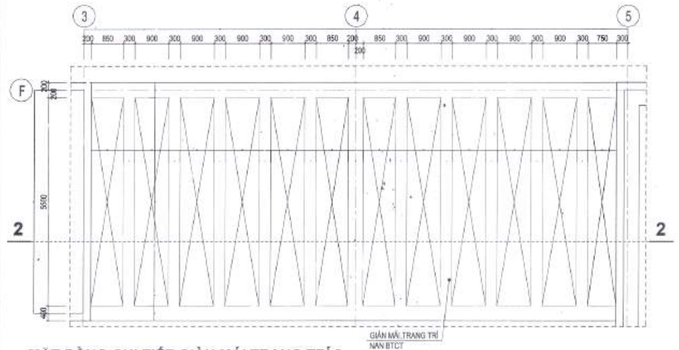

MẶT BẰNG CHI TIẾT GIẰN MÁI TRANG TRÍ 2

CỐT + 47.000

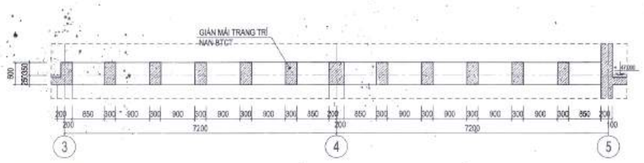

MẶT CẮT 2 - 2

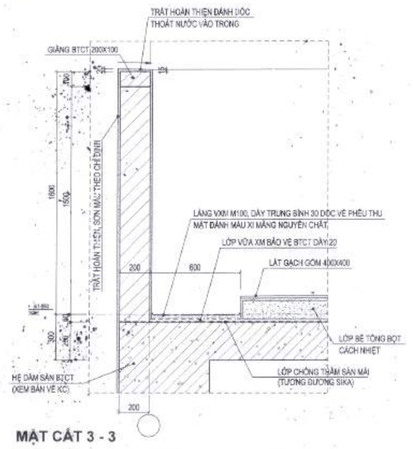

MẶT CẮT 3 - 3

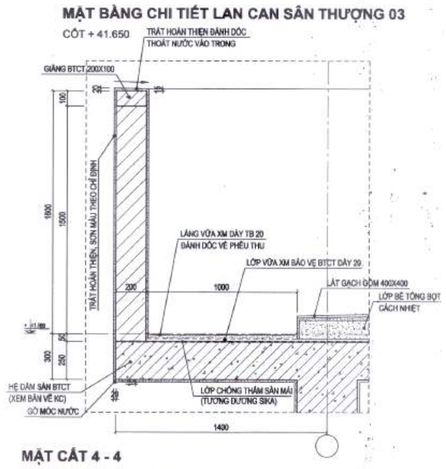

MẶT CẮT 4 - 4

HIỆU CHỈNH/REVISIONS			
LẦN VER	NGÀY DATE	MÔ TẢ DESCRIPTION	KIỂM CHECKED
A			
B			
C			
D			

CHỦ ĐẦU TƯ - INVESTOR

BỆNH VIỆN THỐNG NHẤT

GIÁM ĐỐC

LÊ ĐÌNH THANH

DỰ ÁN - PROJECT - TITLE

DỰ ÁN XÂY DỰNG
TRUNG TÂM CHĂM SÓC KHÁM VÀ ĐIỀU TRỊ CHẤT LƯỢNG CAO CHO CÁN BỘ - BỆNH VIỆN THỐNG NHẤT

ĐỊA ĐIỂM - LOCATION

BỆNH VIỆN THỐNG NHẤT
SỐ 1 LÝ THƯỜNG KIỆT, PHƯỜNG 7, QUẬN TÂN BÌNH THÀNH PHỐ HỒ CHÍ MINH

CÔNG TRÌNH

TRUNG TÂM CHĂM SÓC KHÁM VÀ ĐIỀU TRỊ CHẤT LƯỢNG CAO CHO CÁN BỘ - BỆNH VIỆN THỐNG NHẤT

ĐƠN VỊ TƯ VẤN

CÔNG TY CỔ PHẦN TƯ VẤN CÔNG NGHỆ XÂY DỰNG ANCON

CÔNG TY

ANCON

CÔNG TY CỔ PHẦN TƯ VẤN CÔNG NGHỆ XÂY DỰNG ANCON

Địa chỉ : 295 Phố Tây Sơn- Quận Đống Đa- TP Hà Nội

PHÓ TỔNG GIÁM ĐỐC

NGUYỄN VĂN THỤ

CHỦ NHIỆM THIẾT KẾ Th.S - KTS NGUYỄN VĂN TRƯỜNG	
CHỦ TRÌ KIẾN TRÚC Th.S - KTS NGUYỄN VĂN TRƯỜNG	
THIẾT KẾ HOÀNG VĂN SÁNG NGUYỄN HOÀN THÀNH	
TRIỂN KHAI TRẦN TUẤN QUỲNH NGUYỄN QUANG HIẾU NGUYỄN MẠNH CƯỜNG	
KIỂM ĐINH HỮU PHONG NGUYỄN NGỌC	

HẠNG MỤC:

KIẾN TRÚC CÔNG TRÌNH

TÊN BẢN VẼ

CHI TIẾT QUY ĐỊNH LỐI VÀO TRÊN CAO BÃI ĐỖ XE CHỮA CHÁY CẤU TẠO SÂN, ĐƯỜNG

GIAI ĐOẠN THIẾT KẾ	T.K.B.V.T.C
TỶ LỆ	
THỰC HIỆN	2025
BẢN VẼ	KT - G.406

Đỗ Như Đức

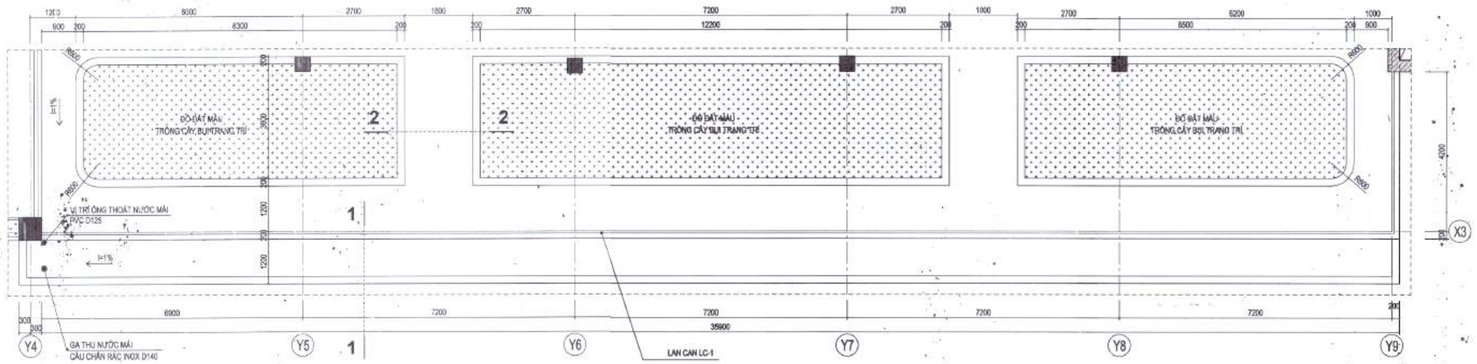

MẶT BẰNG CHI TIẾT LAN CAN VÀ SÂN THƯỢNG 05

CỐT + 33,850

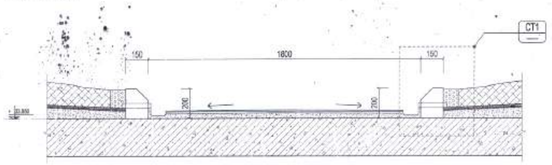

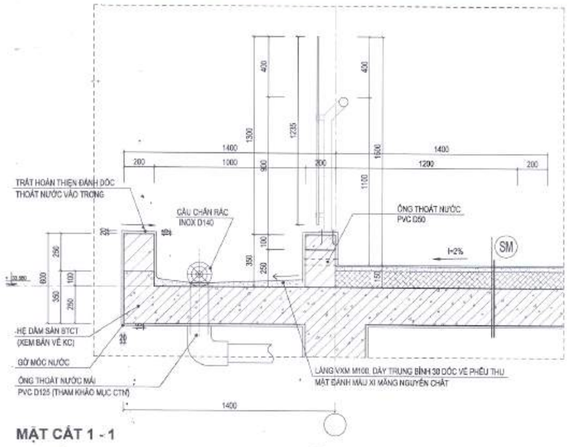

MẶT CẮT 1 - 1

CHI TIẾT LAN CAN LC-1
SÊ NÔ THOÁT NƯỚC ĐIỂN HÌNH

(SM) (CẤU TẠO SÂN MÁI ÁP DỤNG CHUNG, CÁC KHU ĐẶC THÙ GHI CHÚ RIÊNG)

- SÂN MÁI LÁT GẠCH GỐM KÍCH THƯỚC 400X400
- LỚP LÓT VXM M75 DÀY 30
- LỚP BÊ TÔNG M100# DÀY TRUNG BÌNH 120 TẠO ĐỘ DỐC
- VẬT LIỆU CHỐNG THẤM
  - + LỚP 1: LỚP LÓT GỐC POLYURETHANE MỘT THÀNH PHẦN GPS PRIME PU (HOẶC TƯƠNG ĐƯƠNG)
  - + LỚP 2 + 3: LỚP PHỦ GỐC POLYURETHANE MỘT THÀNH PHẦN GPS POLYURETHANE MD (HOẶC TƯƠNG ĐƯƠNG)
- CẤU KIỆN MÁI BTCT (THAM KHẢO HỒ SƠ KẾT CẤU)
- ĐỒNG TRẦN (THAM KHẢO HỒ SƠ TRẦN NHÀ)

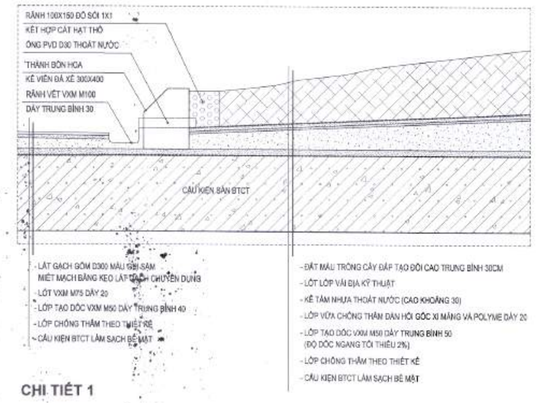

- LÁT GẠCH GỐM D300 MÀU GHI SÁM MIẾT MẠCH BẰNG KEO LÁT GẠCH CHUYÊN DÙNG
- LỚT VXM M75 DÀY 20
- LỚP TẠO DỐC VXM M50 DÀY TRUNG BÌNH 40
- LỚP CHỐNG THẤM THEO THIẾT KẾ
- CẤU KIỆN BTCT LÀM SẠCH BỀ MẶT

- ĐẤT MÀU TRỒNG CÂY ĐẮP TẠO ĐỒI CAO TRUNG BÌNH 30CM
- LỚT LỚP VẢI ĐỊA KỸ THUẬT
- KÈ TẤM NHỰA THOÁT NƯỚC (CAO KHOẢNG 30)
- LỚP VỮA CHỐNG THẤM DÁN HỒI GỐC XI MĂNG VÀ POLYME DÀY 20
- LỚP TẠO DỐC VXM M50 DÀY TRUNG BÌNH 50 (ĐỘ DỐC NGANG TỐI THIỂU 2%)
- LỚP CHỐNG THẤM THEO THIẾT KẾ
- CẤU KIỆN BTCT LÀM SẠCH BỀ MẶT

CHI TIẾT 1

HIỆU CHỈNH/REVISIONS

LẦN VIỆT	NGÀY DATE	MÔ TẢ DESCRIPTION	KIỂM CHECKED
A			
B			
C			
D			

CHỦ ĐẦU TƯ - INVESTOR

BỆNH VIỆN THỐNG NHẤT
GIÁM ĐỐC

LÊ ĐÌNH THANH

DỰ ÁN - PROJECT, TITLE

DỰ ÁN XÂY DỰNG
TRUNG TÂM CHĂM SÓC KHÁM VÀ ĐIỀU TRỊ CHẤT LƯỢNG CAO CHO CÁN BỘ - BỆNH VIỆN THỐNG NHẤT

ĐỊA ĐIỂM - LOCATION

BỆNH VIỆN THỐNG NHẤT
SỐ 1 LÝ THƯỜNG KIỆT, PHƯỜNG 7, QUẬN TÂN BÌNH
THÀNH PHỐ HỒ CHÍ MINH

CÔNG TRÌNH

TRUNG TÂM CHĂM SÓC KHÁM VÀ ĐIỀU TRỊ CHẤT LƯỢNG CAO CHO CÁN BỘ - BỆNH VIỆN THỐNG NHẤT

ĐƠN VỊ TƯ VẤN

CÔNG TY CỔ PHẦN TƯ VẤN CÔNG NGHỆ XÂY DỰNG ANCON

CÔNG TY

ANCON
CÔNG TY CỔ PHẦN TƯ VẤN CÔNG NGHỆ XÂY DỰNG ANCON

Địa chỉ : 295 Phố Tây Sơn- Quận Đống Đa- TP Hà Nội

PHÓ TỔNG GIÁM ĐỐC

NGUYỄN VĂN THỦ

CHỦ NHIỆM THIẾT KẾ Th.S - KTS NGUYỄN VĂN TRƯỜNG	
CHỦ TRÌ KIẾN TRÚC Th.S - KTS NGUYỄN VĂN TRƯỜNG	
THIẾT KẾ HOÀNG VĂN SÁNG NGUYỄN HOÀN THÀNH	
TRIỂN KHAI TRẦN TUẤN QUỲNH NGUYỄN QUANG HIẾU NGUYỄN MẠNH CƯỜNG	
KIỂM ĐINH HỮU PHONG NGUYỄN NGỌC	

HẠNG MỤC:

KIẾN TRÚC CÔNG TRÌNH

TÊN BẢN VẼ

CHI TIẾT QUY ĐỊNH LỐI VÀO TRÊN CAO BÃI ĐỖ XE CHỮA CHÁY CẤU TẠO SÂN, ĐƯỜNG

GIAI ĐOẠN THIẾT KẾ	T.K.B.V.T.C
TỶ LỆ	
THỰC HIỆN	2025
BẢN VẼ	**KT - G.407**

Đỗ Như Dũng

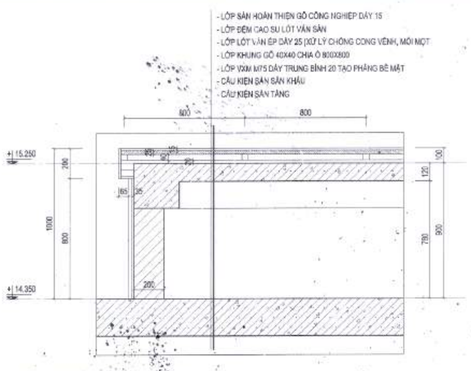

CẤU TẠO SÀN SÂN KHẤU

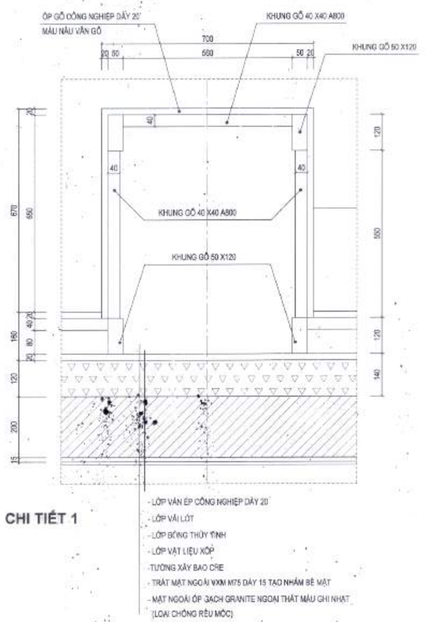

CHI TIẾT 1

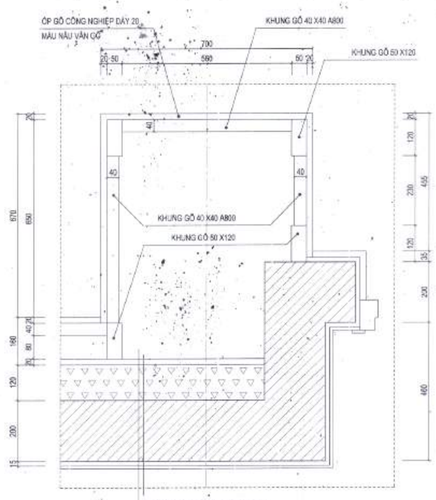

CHI TIẾT 2

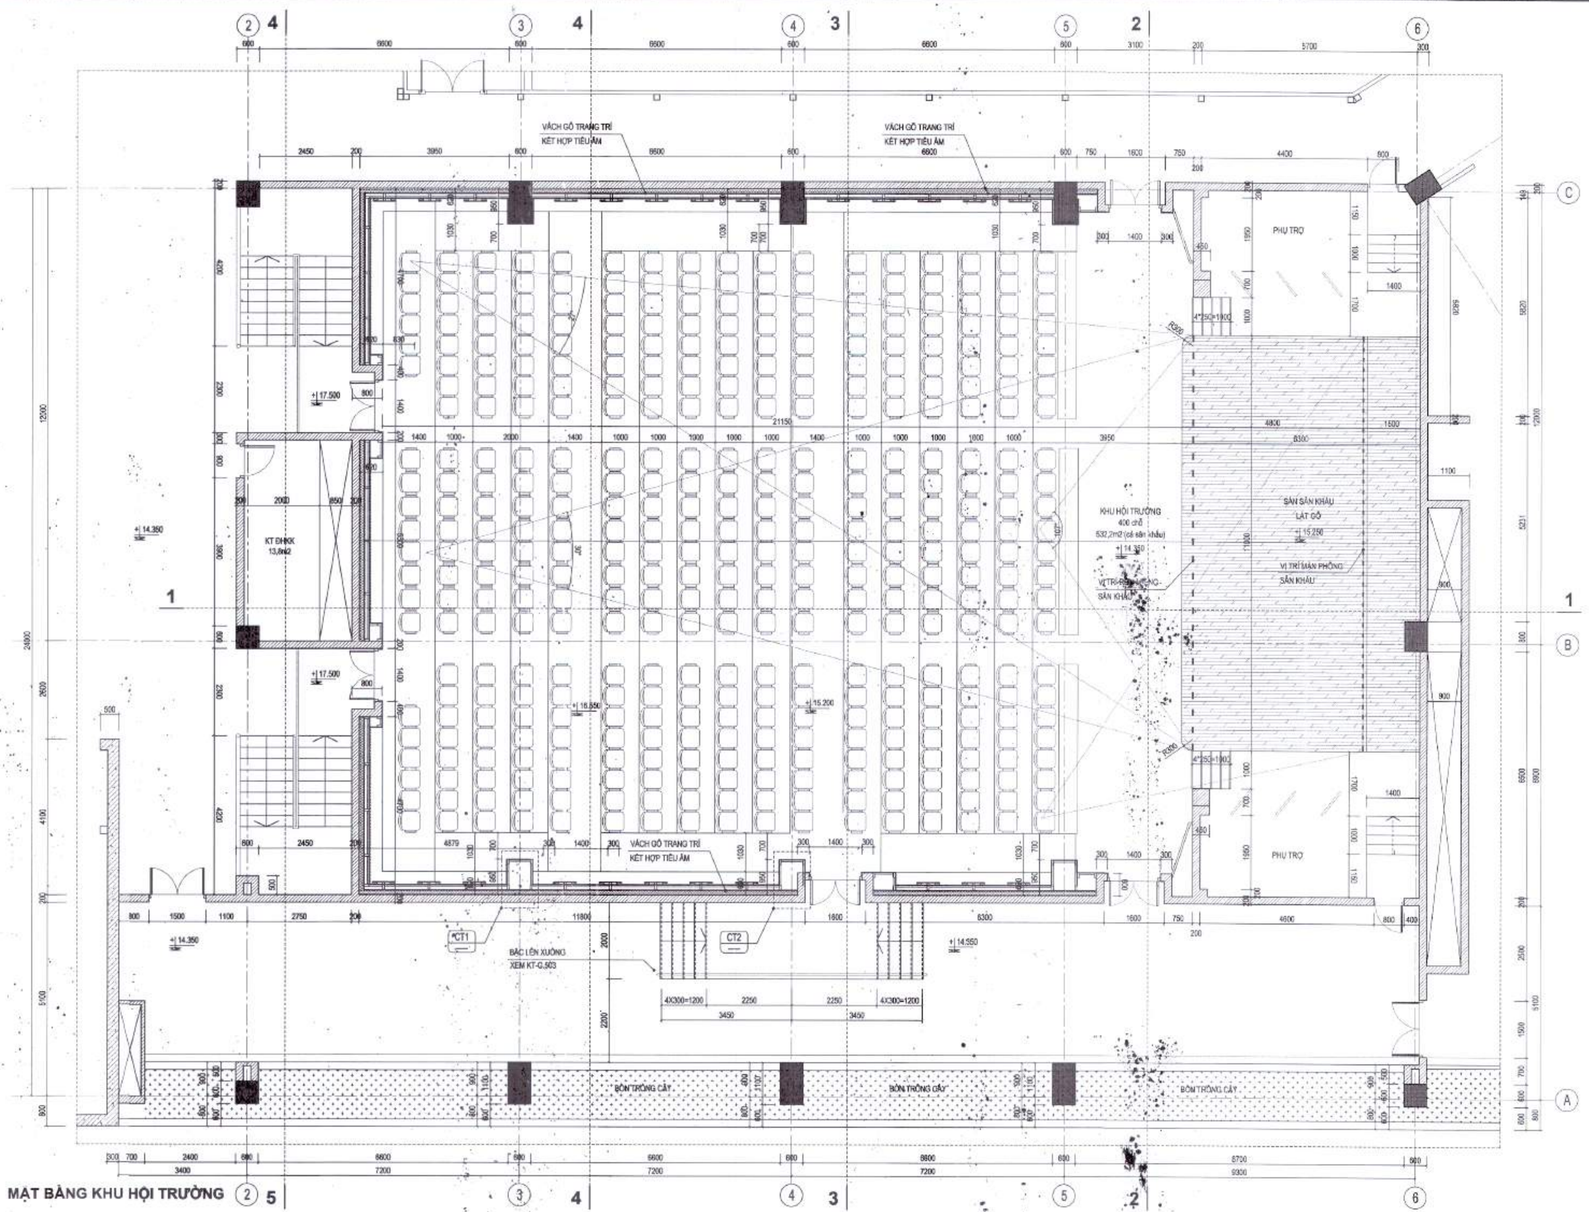

MẶT BẰNG KHU HỘI TRƯỜNG

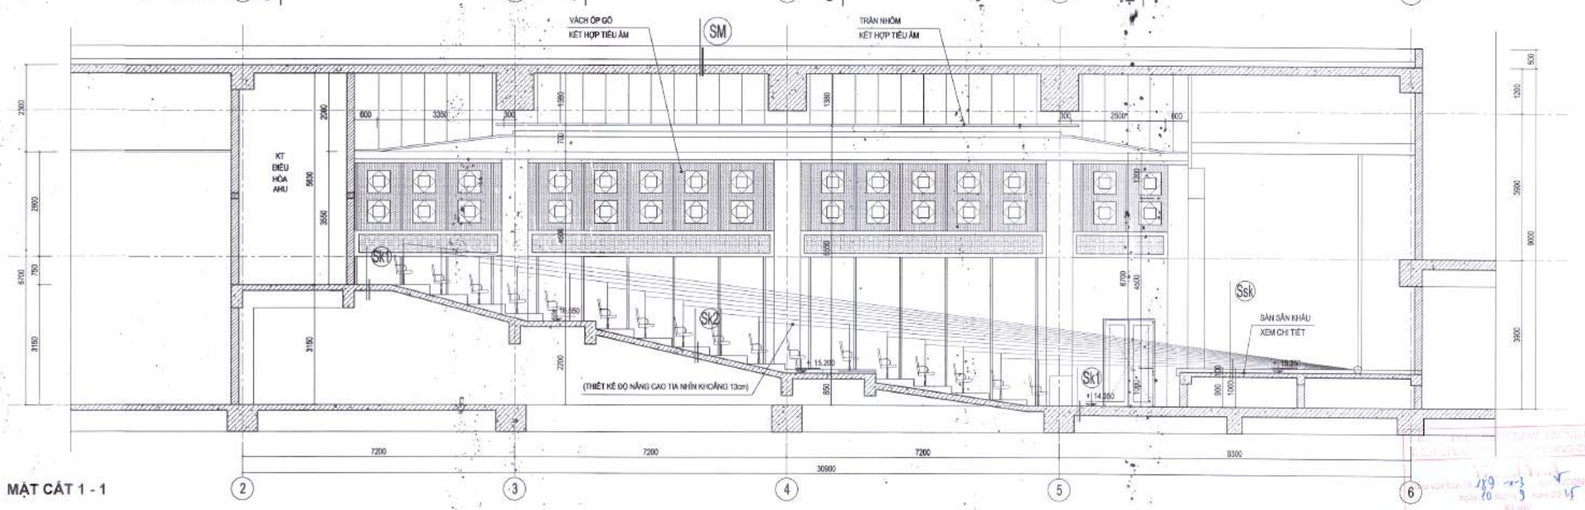

MẶT CẮT 1 - 1

HIỆU CHỈNH/REVISIONS

LẦN VER	NGÀY DATE	MÔ TẢ DESCRIPTION	KIỂM CHECKED
A			
B			
C			
D			

CHỦ ĐẦU TƯ - INVESTOR

BỆNH VIỆN THỐNG NHẤT

GIÁM ĐỐC

LÊ ĐÌNH THANH

DỰ ÁN - PROJECT . TITLE

DỰ ÁN XÂY DỰNG
TRUNG TÂM CHĂM SÓC
KHÁM VÀ ĐIỀU TRỊ CHẤT LƯỢNG CAO
CHO CÁN BỘ - BỆNH VIỆN THỐNG NHẤT

ĐỊA ĐIỂM - LOCATION

BỆNH VIỆN THỐNG NHẤT
SỐ 1 LÝ THƯỜNG KIỆT, PHƯỜNG 7, QUẬN TÂN BÌNH
THÀNH PHỐ HỒ CHÍ MINH

CÔNG TRÌNH

TRUNG TÂM CHĂM SÓC
KHÁM VÀ ĐIỀU TRỊ CHẤT LƯỢNG CAO
CHO CÁN BỘ - BỆNH VIỆN THỐNG NHẤT

ĐƠN VỊ TƯ VẤN

CÔNG TY CỔ PHẦN TƯ VẤN
CÔNG NGHỆ XÂY DỰNG ANCON

CÔNG TY

ANCON

CÔNG TY CỔ PHẦN TƯ VẤN
CÔNG NGHỆ XÂY DỰNG
ANCON

Địa chỉ : 295 Phố Tây Sơn- Quận Đống Đa- TP Hà Nội

PHÓ TỔNG GIÁM ĐỐC

NGUYỄN VĂN THỊ

CHỦ NHIỆM THIẾT KẾ ThS - KTS NGUYỄN VĂN TRƯỜNG	
CHỦ TRÌ KIẾN TRÚC ThS - KTS NGUYỄN VĂN TRƯỜNG	
THIẾT KẾ HOÀNG VĂN SÁNG NGUYỄN HOÀN THÀNH	
TRIỂN KHAI TRẦN TUẤN QUỲNH NGUYỄN QUANG HIẾU NGUYỄN MẠNH CƯỜNG	
KIỂM ĐINH HỮU PHONG NGUYỄN NGỌC	

HẠNG MỤC:

KIẾN TRÚC CÔNG TRÌNH

TÊN BẢN VẼ

CHI TIẾT
KHU HỘI TRƯỜNG

GIAI ĐOẠN THIẾT KẾ	T.K.B.V.T.C
TỶ LỆ	
THỰC HIỆN	2025
BẢN VẼ	KT - G.501

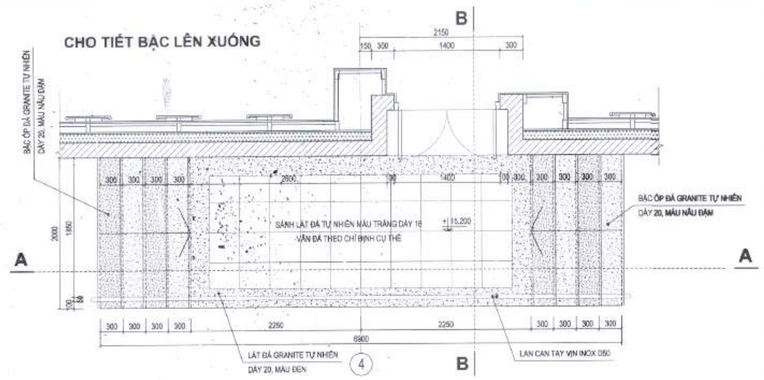

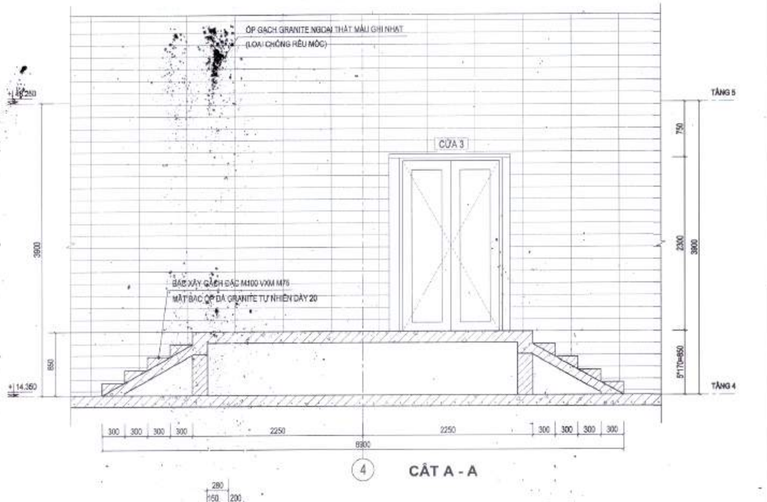

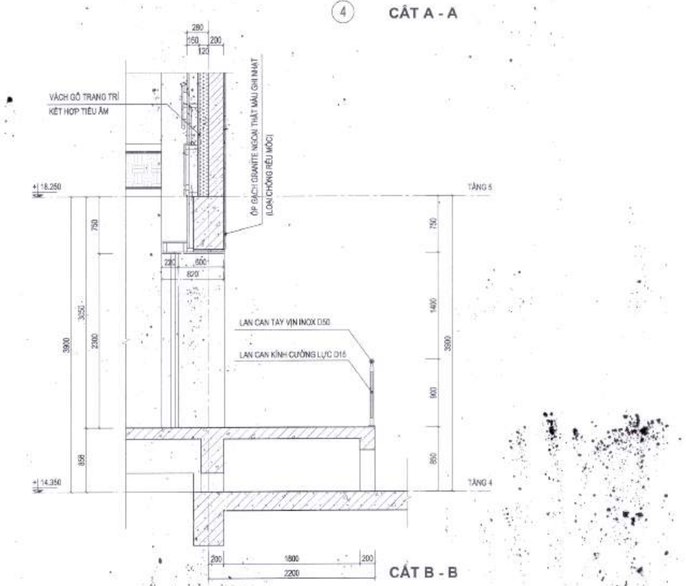

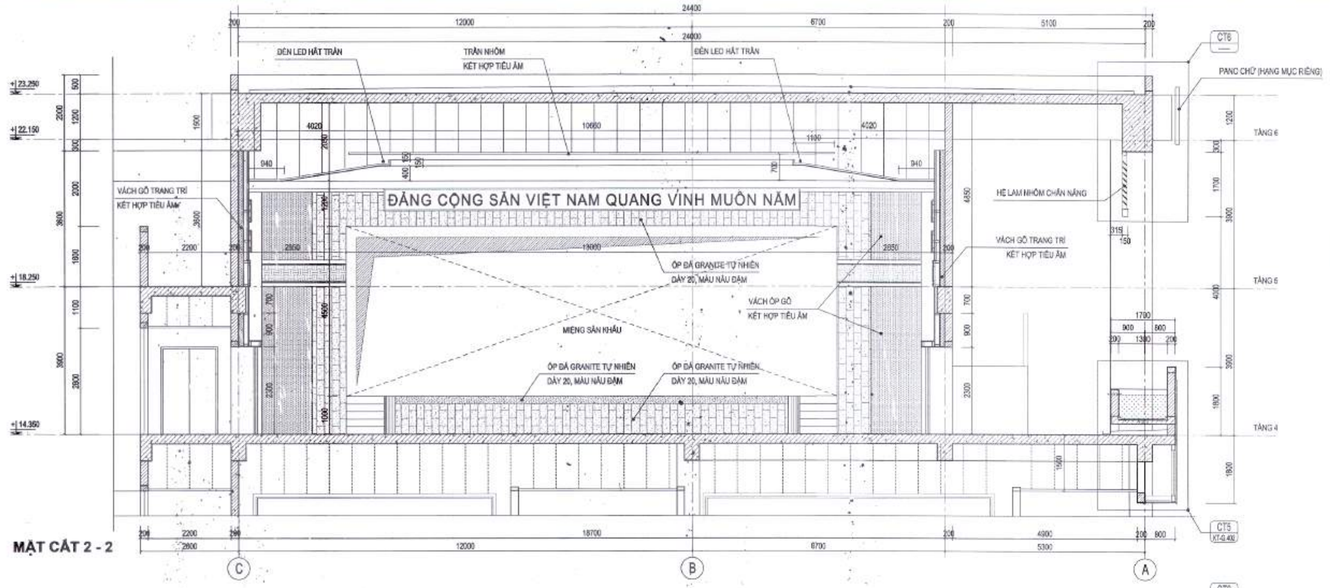

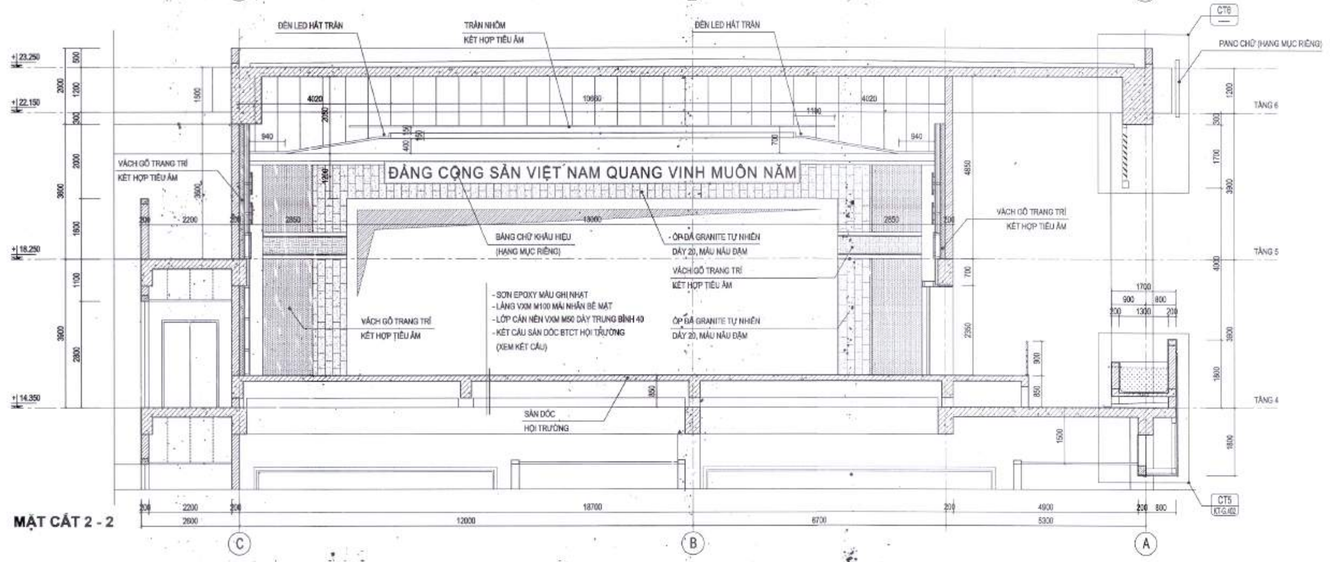

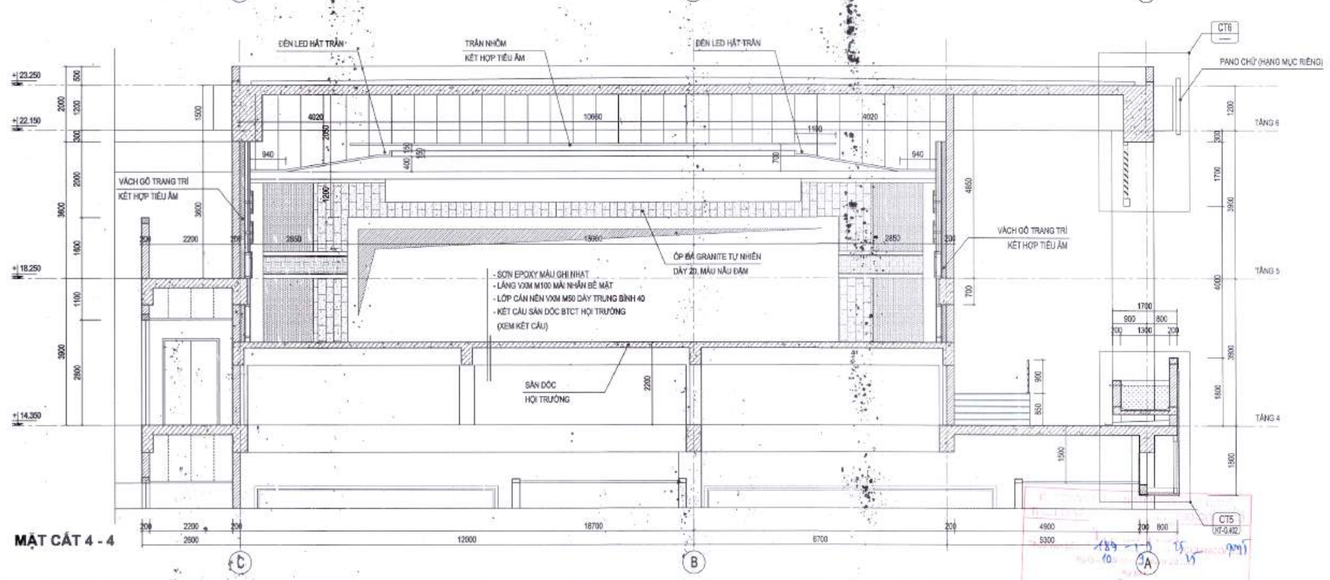

HIỆU CHỈNH/REVISIONS

LẦN VER	NGÀY DATE	MÔ TẢ DESCRIPTION	KIỂM CHECKED
A			
B			
C			
D			

CHỦ ĐẦU TƯ - INVESTOR

BỆNH VIỆN THỐNG NHẤT

GIÁM ĐỐC

LÊ ĐÌNH THANH

DỰ ÁN - PROJECT , TITLE

DỰ ÁN XÂY DỰNG
TRUNG TÂM CHĂM SÓC
KHÁM VÀ ĐIỀU TRỊ CHẤT LƯỢNG CAO
CHO CÁN BỘ - BỆNH VIỆN THỐNG NHẤT

ĐỊA ĐIỂM - LOCATION

BỆNH VIỆN THỐNG NHẤT
SỐ 1 LÝ THƯỜNG KIỆT, PHƯỜNG 7, QUẬN TÂN BÌNH
THÀNH PHỐ HỒ CHÍ MINH

CÔNG TRÌNH

TRUNG TÂM CHĂM SÓC
KHÁM VÀ ĐIỀU TRỊ CHẤT LƯỢNG CAO
CHO CÁN BỘ - BỆNH VIỆN THỐNG NHẤT

ĐƠN VỊ TƯ VẤN

CÔNG TY CỔ PHẦN TƯ VẤN
CÔNG NGHỆ XÂY DỰNG ANCON

CÔNG TY

ANCON

CÔNG TY CỔ PHẦN TƯ VẤN
CÔNG NGHỆ XÂY DỰNG
ANCON

Địa chỉ : 295 Phố Tây Sơn- Quận Đống Đa- TP Hà Nội

PHÓ TỔNG GIÁM ĐỐC

NGUYỄN VĂN THỦ

CHỦ NHIỆM THIẾT KẾ Th.S - KTS NGUYỄN VĂN TRƯỜNG	
CHỦ TRÌ KIẾN TRÚC Th.S - KTS NGUYỄN VĂN TRƯỜNG	
THIẾT KẾ HOÀNG VĂN SÁNG NGUYỄN HOÀN THÀNH	
TRIỂN KHAI TRẦN TUẤN QUỲNH NGUYỄN QUANG HIẾU NGUYỄN MẠNH CƯỜNG	
KIỂM ĐINH HỮU PHONG NGUYỄN NGỌC	

HẠNG MỤC:

KIẾN TRÚC CÔNG TRÌNH

TÊN BẢN VẼ

MẶT CẮT
1 - 1; 2 - 2; 3 - 3

GIAI ĐOẠN THIẾT KẾ	T.K.B.V.T.C
TỶ LỆ	
THỰC HIỆN	2025
BẢN VẼ	KT - G.502

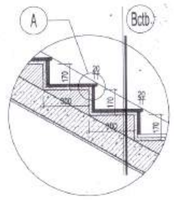

CHI TIẾT BẬC THANG

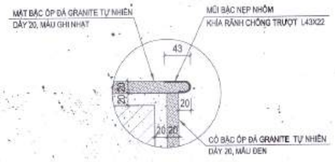

CHI TIẾT A

Bctb (CẤU TẠO BẬC THANG)

- MẶT BẬC ỐP ĐÁ GRANITE TỰ NHIÊN DÀY 20, MÀU NÂU ĐẬM
MŨI BẬC NẸP NHÔM KHÍA RÃNH CHỐNG TRƯỢT L43X22
- CỔ BẬC ỐP ĐÁ GRANITE TỰ NHIÊN MÀU ĐEN
- LỚP LÓT VXM M100 DÀY 20 LÀM PHẲNG
- BẬC XÂY GẠCH ĐẶC M100 VXM M100
- CẤU KIỆN BẢN THANG BTCT (THAM KHẢO HỒ SƠ KẾT CẤU)

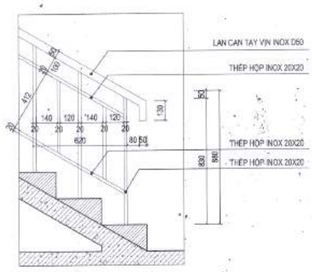

CHI TIẾT ĐIỂN HÌNH LAN CAN

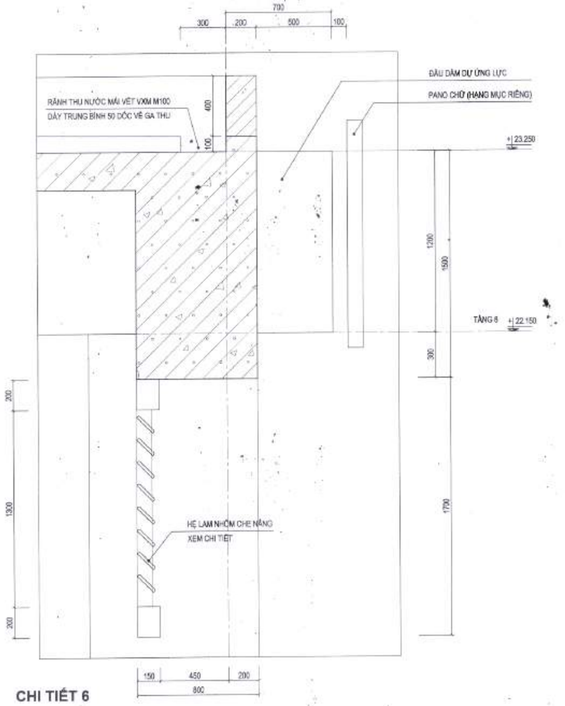

CHI TIẾT 6

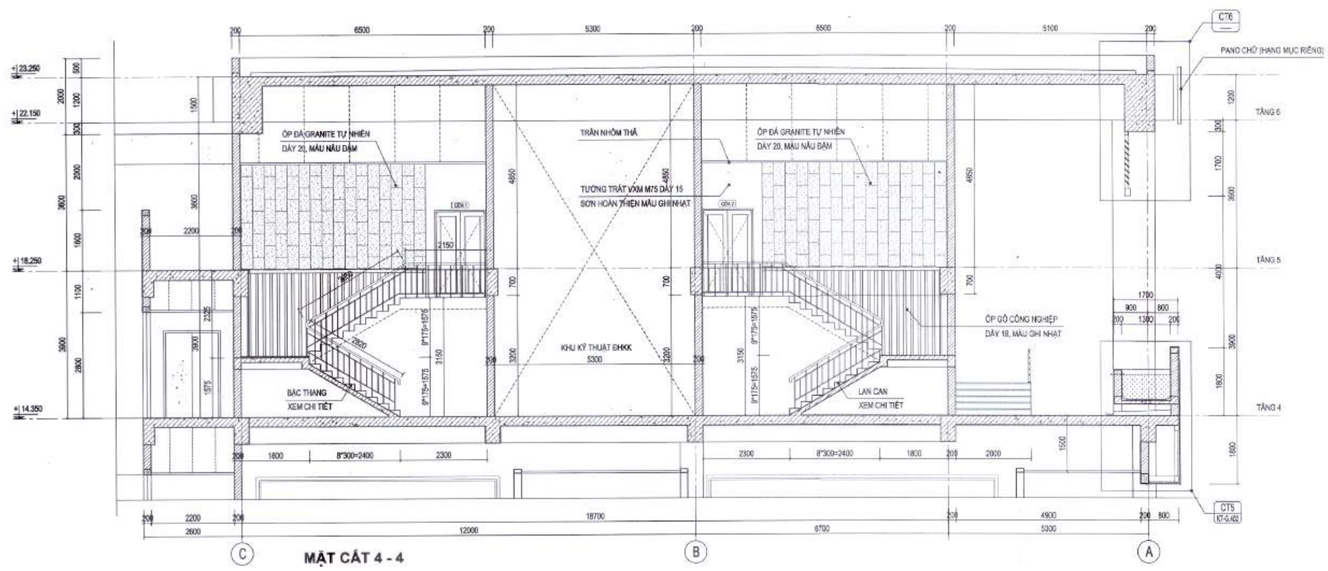

MẶT CẮT 4 - 4

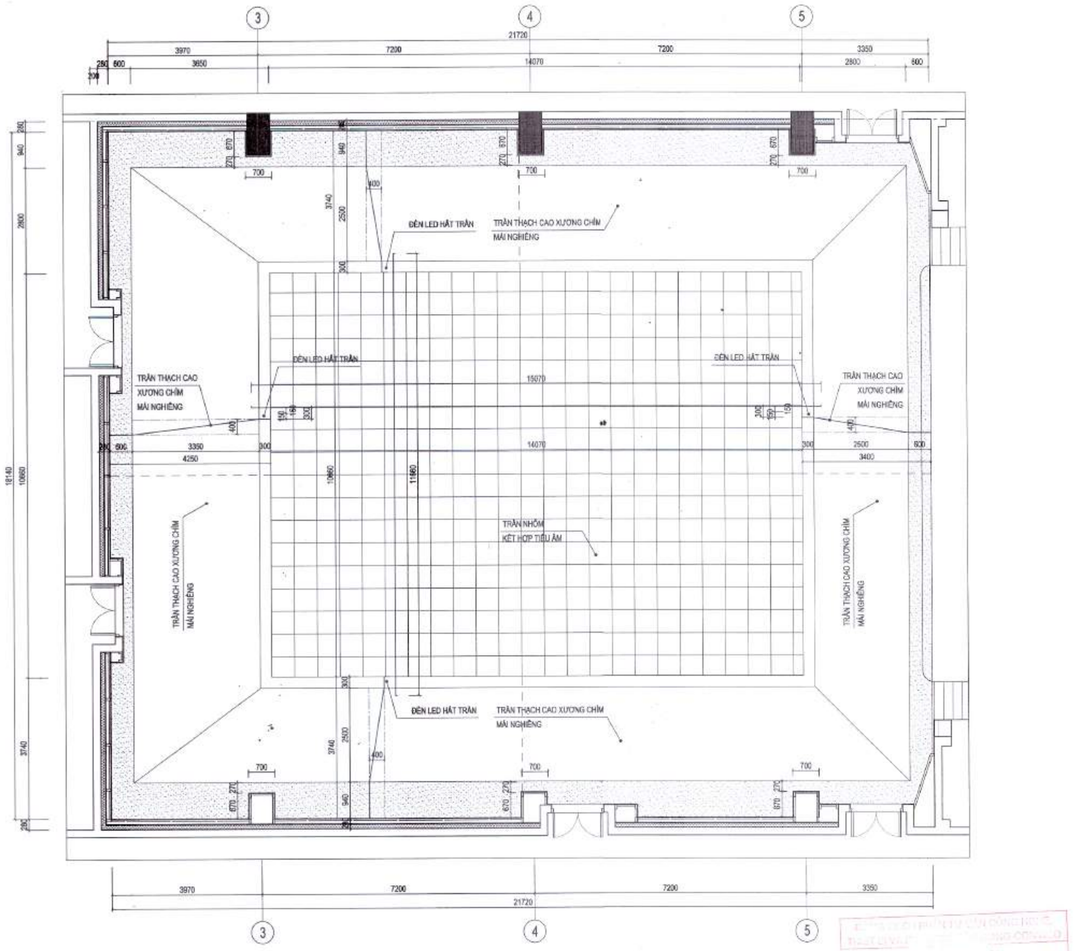

CHI TIẾT TRẦN HỘI TRƯỜNG

HIỆU CHỈNH/REVISIONS

LẦN VER	NGÀY DATE	MÔ TẢ DESCRIPTION	KIỂM CHECKED
A			
B			
C			
D			

CHỦ ĐẦU TƯ - INVESTOR

BỆNH VIỆN THỐNG NHẤT

GIÁM ĐỐC

LÊ ĐÌNH THANH

DỰ ÁN - PROJECT - TITLE

DỰ ÁN XÂY DỰNG
TRUNG TÂM CHĂM SÓC
KHÁM VÀ ĐIỀU TRỊ CHẤT LƯỢNG CAO
CHO CÁN BỘ - BỆNH VIỆN THỐNG NHẤT

ĐỊA ĐIỂM - LOCATION

BỆNH VIỆN THỐNG NHẤT
SỐ 1 LÝ THƯỜNG KIỆT, PHƯỜNG 7, QUẬN TÂN BÌNH
THÀNH PHỐ HỒ CHÍ MINH

CÔNG TRÌNH

TRUNG TÂM CHĂM SÓC
KHÁM VÀ ĐIỀU TRỊ CHẤT LƯỢNG CAO
CHO CÁN BỘ - BỆNH VIỆN THỐNG NHẤT

ĐƠN VỊ TƯ VẤN

CÔNG TY CỔ PHẦN TƯ VẤN
CÔNG NGHỆ XÂY DỰNG ANCON

CÔNG TY

ANCON

CÔNG TY CỔ PHẦN TƯ VẤN
CÔNG NGHỆ XÂY DỰNG
ANCON

Địa chỉ : 295 Phố Tây Sơn- Quận Đống Đa- TP Hà Nội

PHÓ TỔNG GIÁM ĐỐC

NGUYỄN VĂN THỤ

CHỦ NHIỆM THIẾT KẾ Th.S - KTS NGUYỄN VĂN TRƯỜNG	
CHỦ TRÌ KIẾN TRÚC Th.S - KTS NGUYỄN VĂN TRƯỜNG	
THIẾT KẾ HOÀNG VĂN SÁNG NGUYỄN HOÀN THÀNH	
TRIỂN KHAI TRẦN TUẤN QUỲNH NGUYỄN QUANG HIẾU NGUYỄN MẠNH CƯỜNG	
KIỂM ĐINH HỮU PHONG NGUYỄN NGỌC	

HẠNG MỤC

KIẾN TRÚC CÔNG TRÌNH

TÊN BẢN VẼ

MẶT CẮT
1 - 1; 2 - 2; 3 - 3

GIAI ĐOẠN THIẾT KẾ	T.K.B.V.T.C
TỶ LỆ	
THỰC HIỆN	2025
BẢN VẼ	KT - G.503

Đỗ Như Dực

MẶT BẰNG LÁT SÀN KHU HỘI TRƯỜNG

SÀN LÁT GỖ CÔNG NGHIỆP

SÀN SÂN SƠN EPOXY

Sk\ SÀN SÂN KHẤU

- LỚP SÀN HOÀN THIỆN GỖ CÔNG NGHIỆP DÀY 15
- LỚP ĐỆM CAO SU LÓT VÁN SÀN
- LỚP LÓT VÁN ÉP DÀY 25 (KỸ LÝ CHỐNG CONG VÊNH, MỐI MỌT
- LỚP KHUNG GỖ 40X40 CHỮ Ô 900X800
- LỚP VXM M75 DÀY TRUNG BÌNH 20 TẠO PHẲNG BỀ MẶT
- CẤU KIỆN SÂN SÂN KHẤU
- CẤU KIỆN SÂN TẦNG

Sk1 SÀN KHU KHÁN GIẢ-1

- LỚP SÀN HOÀN THIỆN GỖ CÔNG NGHIỆP DÀY 15
- LỚP ĐỆM CAO SU LÓT VÁN SÀN
- LỚP VXM M75 DÀY TRUNG BÌNH 20 TẠO PHẲNG BỀ MẶT
- CẤU KIỆN SÀN BTCT (THAM KHẢO KẾT CẤU)

Sk2 SÀN KHU KHÁN GIẢ-2

- LỚP SƠN EPOXY 2 THÀNH PHẦN HOÀN THIỆN, LOẠI CHỐNG TRƠN TRƯỢT
- LỚP SƠN EPOXY TỰ SAN PHẲNG DÀY 3MM
- LỚP SƠN LÓT 2 THÀNH PHẦN
- LỚP VXM M75 DÀY TRUNG BÌNH 20 TẠO PHẲNG BỀ MẶT
- CẤU KIỆN SÀN BTCT (THAM KHẢO KẾT CẤU)

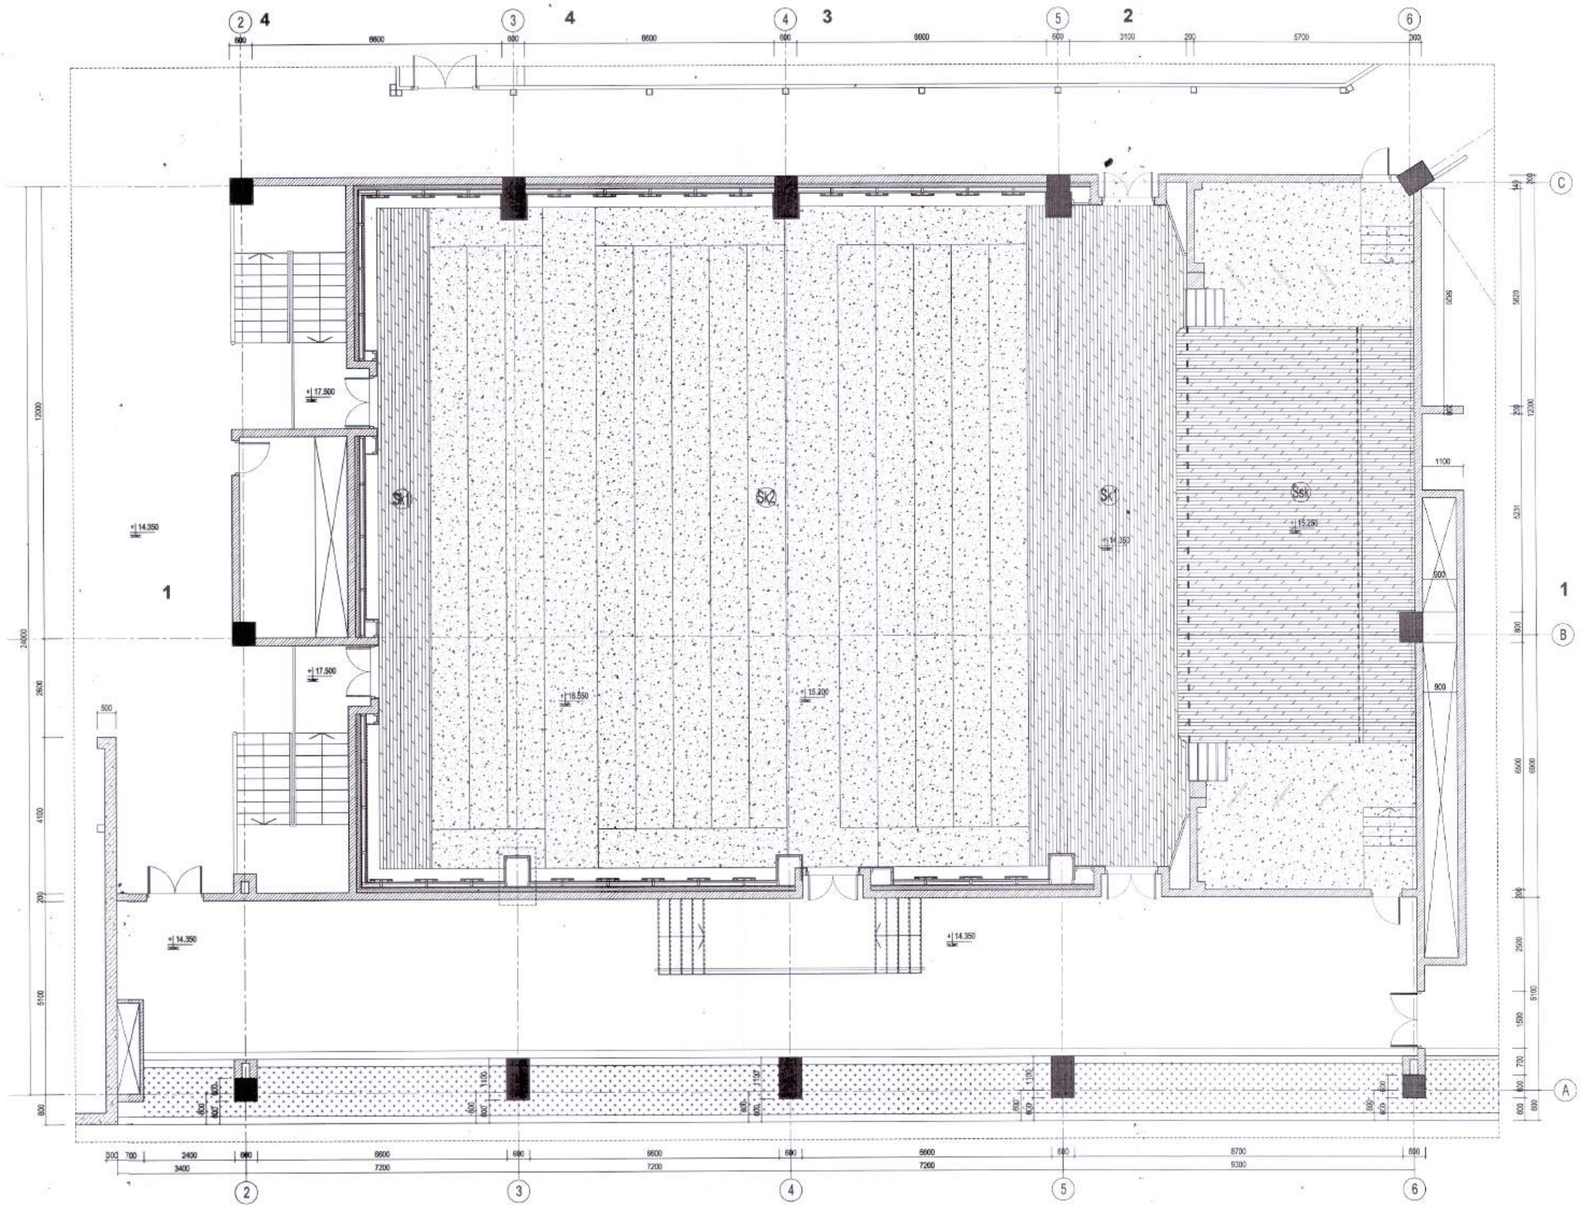

Đỗ Như Đức

HIỆU CHỈNH/REVISIONS

LẦN VER.	NGÀY DATE	MÔ TẢ DESCRIPTION	KIỂM CHECKED
A			
B			
C			
D			

CHỦ ĐẦU TƯ - INVESTOR

BỆNH VIỆN THỐNG NHẤT
GIÁM ĐỐC

LÊ ĐÌNH THANH

DỰ ÁN - PROJECT - TITLE

DỰ ÁN XÂY DỰNG
TRUNG TÂM CHĂM SÓC
KHÁM VÀ ĐIỀU TRỊ CHẤT LƯỢNG CAO
CHO CÁN BỘ - BỆNH VIỆN THỐNG NHẤT

ĐỊA ĐIỂM - LOCATION

BỆNH VIỆN THỐNG NHẤT
SỐ 1 LÝ THƯỜNG KIỆT, PHƯỜNG 7, QUẬN TÂN BÌNH
THÀNH PHỐ HỒ CHÍ MINH

CÔNG TRÌNH

TRUNG TÂM CHĂM SÓC
KHÁM VÀ ĐIỀU TRỊ CHẤT LƯỢNG CAO
CHO CÁN BỘ - BỆNH VIỆN THỐNG NHẤT

ĐƠN VỊ TƯ VẤN

CÔNG TY CỔ PHẦN TƯ VẤN
CÔNG NGHỆ XÂY DỰNG ANCON

CÔNG TY

ANCON
CÔNG TY CỔ PHẦN TƯ VẤN
CÔNG NGHỆ XÂY DỰNG
ANCON

Địa chỉ : 295 Phố Tây Sơn- Quận Đống Đa- TP Hà Nội

KT.TỔNG GIÁM ĐỐC

NGUYỄN VĂN THỤ

CHỦ NHIỆM THIẾT KẾ Th.S - KTS NGUYỄN VĂN TRƯỜNG	
CHỦ TRÌ KIẾN TRÚC Th.S - KTS NGUYỄN VĂN TRƯỜNG	
THIẾT KẾ HOÀNG VĂN SÁNG NGUYỄN HOÀN THÀNH	
TRIỂN KHAI TRẦN TUẤN QUỲNH NGUYỄN QUANG HIẾU NGUYỄN MẠNH CƯỜNG	
KIỂM ĐINH HỮU PHONG NGUYỄN NGỌC	

HẠNG MỤC:

KIẾN TRÚC CÔNG TRÌNH

TÊN BẢN VẼ

MẶT BẰNG LÁT SÀN KHU HỘI TRƯỜNG

GIAI ĐOẠN THIẾT KẾ	T.K.B.V.T.C
TỶ LỆ	
THỰC HIỆN	2025
BẢN VẼ	KT - G.504

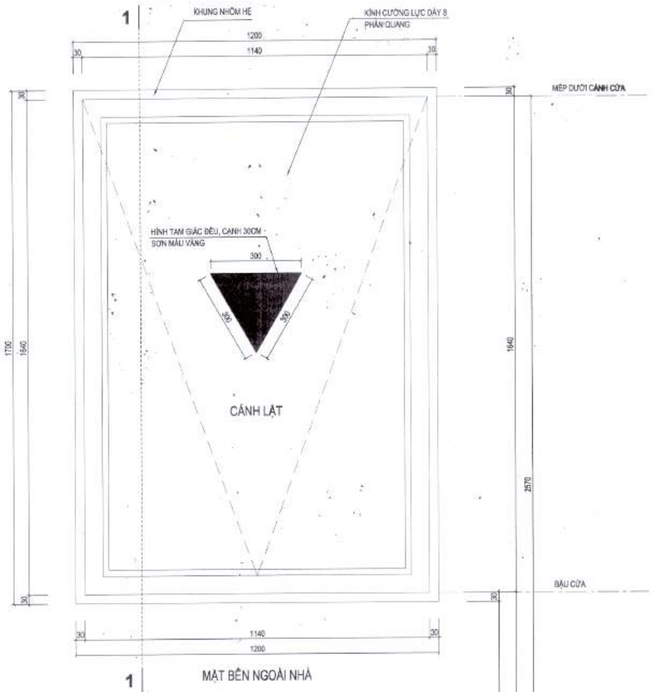

1 MẶT BÊN NGOÀI NHÀ

1 MẶT BÊN TRONG NHÀ

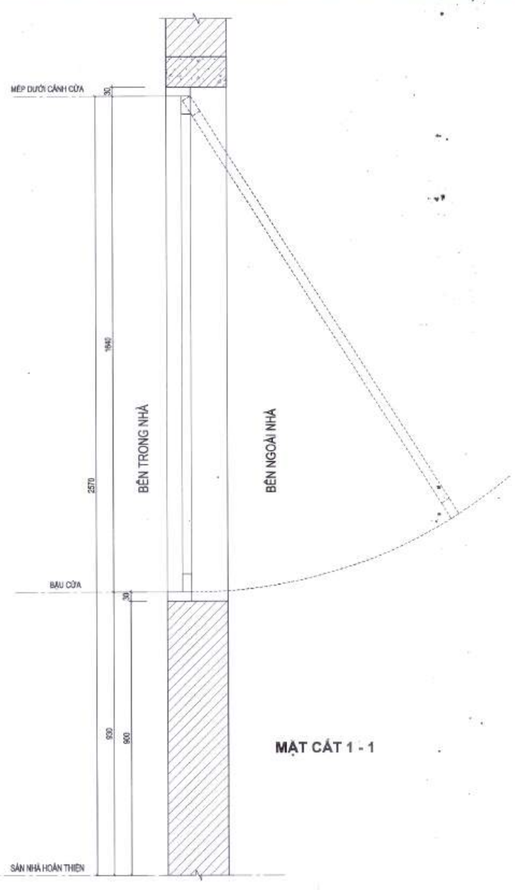

MẶT CẮT 1 - 1

CHI TIẾT ĐIỂN HÌNH LỐI VÀO TRÊN CAO

- CÁC LỐI VÀO TRÊN CAO ĐƯỢC KẾT HỢP CÙNG HỆ THỐNG CỬA SỔ CỦA CÔNG TRÌNH. CHI TIẾT CÁC LỐI VÀO TRÊN CAO KHÁC THAM KHẢO MỤC CỬA SỔ.
- TẤT CẢ CÁC LỐI VÀO TRÊN CAO THEO THIẾT KẾ ĐẢM BẢO KÍCH THƯỚC VÀ CÁC YÊU CẦU SAU:
  - + CHIỀU RỘNG Ô CỬA KHÔNG NHỎ HƠN 850mm.
  - + CHIỀU CAO Ô CỬA KHÔNG NHỎ HƠN 1350mm.
  - + MÉP DƯỚI LỐI VÀO TRÊN CAO CÁCH MẶT SÀN HOÀN THIỆN TRONG NHÀ KHÔNG LỚN HƠN 1100mm.
  - + MÉP TRÊN LỐI VÀO TRÊN CAO CÁCH MẶT SÀN HOÀN THIỆN TRONG NHÀ KHÔNG NHỎ HƠN 1900mm.
  - + Ô CỬA SỔ KÍNH KẾT HỢP LỐI VÀO TRÊN CAO PHẢI CÓ TAY NẮM ĐỂ MỞ ĐƯỢC TỪ BÊN NGOÀI.

KẾT CẤU SÂN, ĐƯỜNG NỘI BỘ VÀ BÃI ĐỖ XE CHỮA CHÁY

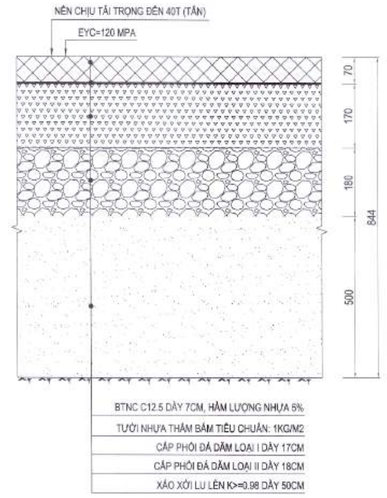

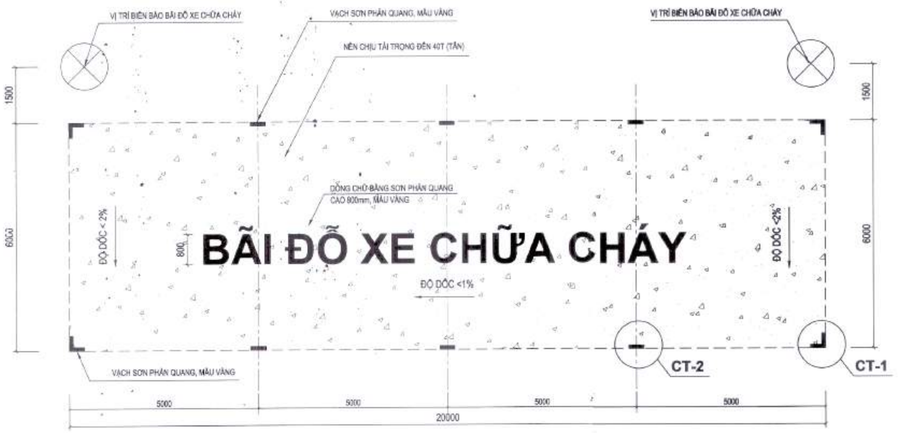

CHI TIẾT BÃI ĐỖ XE CHỮA CHÁY ĐIỂN HÌNH

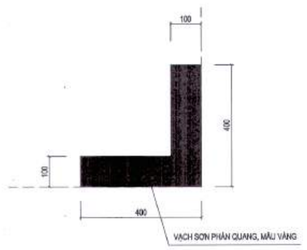

CHI TIẾT CT-1

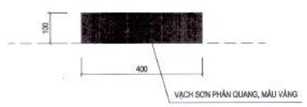

CHI TIẾT CT-2

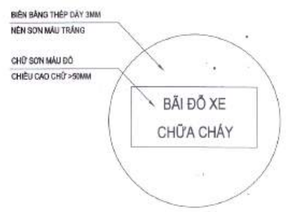

CHI TIẾT BIỂN BÁO BÃI ĐỖ XE CHỮA CHÁY

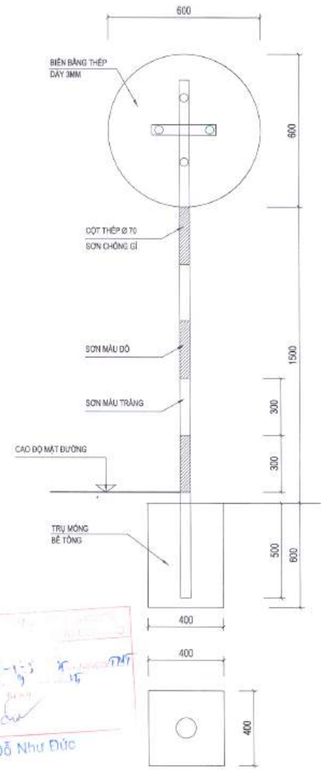

CHI TIẾT CỘT BIỂN BÁO

GHI CHÚ:

- TOÀN BỘ ĐƯỜNG GIAO THÔNG NỘI BỘ TRONG KHU ĐẤT VÀ BÃI ĐỖ XE CHỮA CHÁY PHẢI CHỊU ĐƯỢC TẢI TRỌNG ĐẾN 40 TẤN, ĐẢM BẢO CHO XE CHỮA CHÁY VÀ CÁC PHƯƠNG TIỆN CHỮA CHÁY HOẠT ĐỘNG.
- BÃI ĐỖ XE CHỮA CHÁY ĐIỂN HÌNH CÓ KÍCH THƯỚC 8X20m VÀ 80M2, TỔNG CHIỀU DÀI BÃI ĐỖ XE CHỮA CHÁY: 44 M, ĐẢM BẢO KHÔNG NHỎ HƠN 1/6 CHU VI CÔNG TRÌNH. KHOẢNG CÁCH ĐỊNH VỊ BÃI ĐỖ XE CHỮA CHÁY THAM KHẢO HỒ SƠ TỔNG MẶT BẰNG ĐỊNH VỊ SÂN ĐƯỜNG NỘI BỘ, VÀ PHẢI ĐÁP ỨNG CÁC YÊU CẦU VỀ KHOẢNG CÁCH ĐẾN MẶT NGOÀI CÔNG TRÌNH THEO QUY ĐỊNH.
- VẠCH SƠN ĐÁNH DẤU BÃI ĐỖ XE VÀ PHẦN CHIA KHOẢNG ĐỂ XE CHỮA CHÁY LÀ SƠN EPOXY PHẢN QUANG, MÀU VÀNG, DÀY 3MM.
- KHI XẢY RA CHÁY, PHẢI ĐẢM BẢO CHỈ CÓ XE CHỮA CHÁY ĐƯỢC PHÉP ĐỖ Ở VỊ TRÍ BÃI ĐỖ XE CHỮA CHÁY.
- LỐI VÀO TỪ TRÊN CAO PHẢI ĐẢM BẢO THÔNG THOÁNG, KHÔNG BỊ CẢN TRỞ Ở MỌI THỜI ĐIỂM TRONG THỜI GIAN CÔNG TRÌNH ĐƯỢC SỬ DỤNG. KHÔNG ĐƯỢC BỐ TRÍ ĐỒ ĐẠC HAY BẤT KỲ VẬT NÀO CÓ THỂ GÂY CẢN TRỞ TRONG PHẠM VI 1M CỦA PHẦN SÀN BÊN TRONG NHÀ TÍNH TỪ CÁC LỐI VÀO TRÊN CAO.

HIỆU CHỈNH/REVISIONS

LẦN VER	NGÀY DATE	MÔ TẢ DESCRIPTION	KIỂM CHECKED
A			
B			
C			
D			

CHỦ ĐẦU TƯ - INVESTOR

BỆNH VIỆN THỐNG NHẤT

GIÁM ĐỐC

LÊ ĐÌNH THANH

DỰ ÁN - PROJECT - TITLE

DỰ ÁN XÂY DỰNG
TRUNG TÂM CHĂM SÓC KHÁM VÀ ĐIỀU TRỊ CHẤT LƯỢNG CAO CHO CÁN BỘ - BỆNH VIỆN THỐNG NHẤT

ĐỊA ĐIỂM - LOCATION

BỆNH VIỆN THỐNG NHẤT
SỐ 1 LÝ THƯỜNG KIỆT, PHƯỜNG 7, QUẬN TÂN BÌNH THÀNH PHỐ HỒ CHÍ MINH

CÔNG TRÌNH

TRUNG TÂM CHĂM SÓC KHÁM VÀ ĐIỀU TRỊ CHẤT LƯỢNG CAO CHO CÁN BỘ - BỆNH VIỆN THỐNG NHẤT

ĐƠN VỊ TƯ VẤN

CÔNG TY CỔ PHẦN TƯ VẤN CÔNG NGHỆ XÂY DỰNG ANCON

CÔNG TY

ANCON

CÔNG TY CỔ PHẦN TƯ VẤN CÔNG NGHỆ XÂY DỰNG ANCON

Địa chỉ: 295 Phố Tây Sơn- Quận Đống Đa- TP Hà Nội

PHÓ TỔNG GIÁM ĐỐC

NGUYỄN VĂN THỦ

CHỦ NHIỆM THIẾT KẾ Th.S - KTS NGUYỄN VĂN TRƯỜNG	
CHỦ TRÌ KIẾN TRÚC Th.S - KTS NGUYỄN VĂN TRƯỜNG	
THIẾT KẾ HOÀNG VĂN SÁNG NGUYỄN HOÀN THÀNH	
TRIỂN KHAI TRẦN TUẤN QUỲNH NGUYỄN QUANG HIẾU NGUYỄN MẠNH CƯỜNG	
KIỂM ĐINH HỮU PHONG NGUYỄN NGỌC	

HẠNG MỤC:

KIẾN TRÚC CÔNG TRÌNH

TÊN BẢN VẼ

CHI TIẾT QUY ĐỊNH LỐI VÀO TRÊN CAO BÃI ĐỖ XE CHỮA CHÁY CẤU TẠO SÂN, ĐƯỜNG

GIAI ĐOẠN THIẾT KẾ	T.K.B.V.T.C
TỶ LỆ	
THỰC HIỆN	2026
BẢN VẼ	KT - G.601

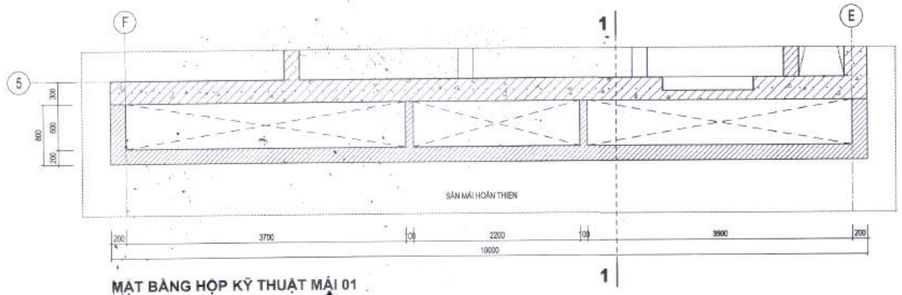

MẶT BẰNG HỘP KỸ THUẬT MÁI 01

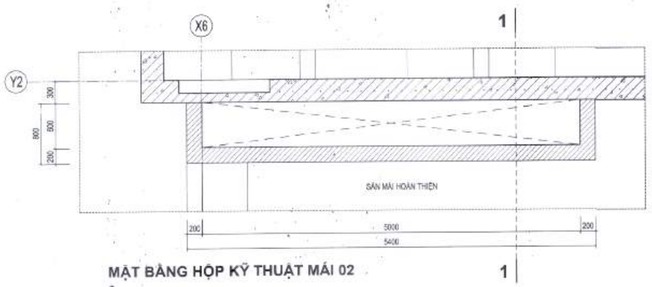

MẶT BẰNG HỘP KỸ THUẬT MÁI 02

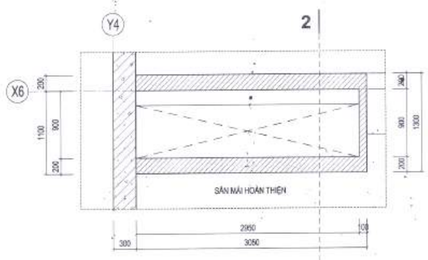

MẶT BẰNG HỘP KỸ THUẬT MÁI 03

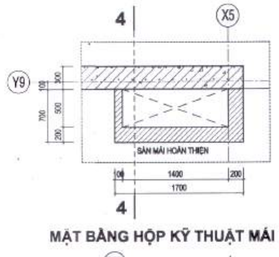

MẶT BẰNG HỘP KỸ THUẬT MÁI 05

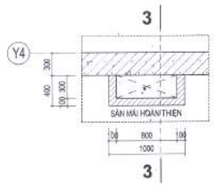

MẶT BẰNG HỘP KỸ THUẬT MÁI 04

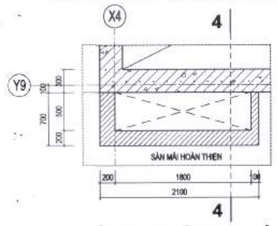

MẶT BẰNG HỘP KỸ THUẬT MÁI 06

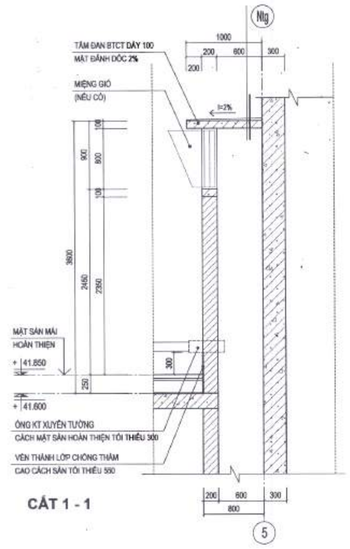

CẮT 1 - 1

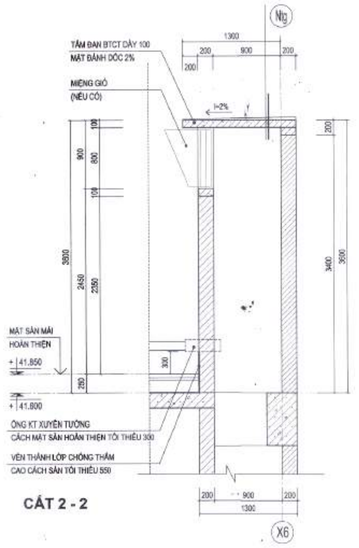

CẮT 2 - 2

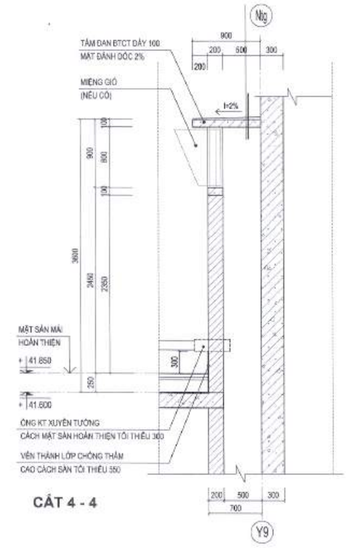

CẮT 4 - 4

GHI CHÚ:

- HỘP KỸ THUẬT TRÊN MÁI XÂY **BẰNG GẠCH ĐẶC**, CHIỀU CAO THEO THIẾT KẾ CHI TIẾT VÀ TUÂN THỦ CÁC QUY ĐỊNH VỀ CHIỀU CAO THOÁT KHÓI (NẾU CÓ).
- MẶT NGOÀI HỘP TRÁT HOÀN **THIỆN BẰNG** VỮA M75 DÀY 15, LÀM PHẲNG VÀ SƠN HOÀN THIỆN MÀU GHI NHẠT.
- ĐAY NẮP HỘP BẰNG TẤM ĐAN **BTCT** DÀY 100, MẶT TRÊN TẤM ĐAN ĐÁNH DỐC NGANG 2% ĐẢM BẢO THOÁT NƯỚC.
- CÁC CỬA GIÓ, CỬA THOÁT KHÓI (NẾU CÓ) PHẢI CÓ BIỆN PHÁP BẢO VỆ, CHỐNG CHUỘT, CHỐNG CÔN TRÙNG BAY VÀO **MIỆNG ỐNG**.
- CÁC HỆ THỐNG KỸ THUẬT ĐI XUYÊN THÀNH ỐNG PHẢI ĐƯỢC ĐẶT Ở CAO ĐỘ CÁCH MẶT SÀN MÁI HOÀN THIỆN TỐI THIỂU 300.
- KHI CHỐNG THẤM SÂN MÁI, PHẢI **VÊN THÀNH** CHỐNG THẤM TẠI VỊ TRÍ TƯỜNG HỘP KỸ THUẬT CAO TỐI THIỂU 550.

Ntg (CẤU TẠO TẤM NẮP HỘP **THÔNG GIÓ**)

- LÁNG VỮA M75 DÀY 15, MẶT **ĐÁNH MÀU** XI MĂNG NGUYÊN CHẤT
- LỚP CÂN TẠO DỐC 2% DÀY TRUNG BÌNH 30
- TẤM ĐAN BTCT DÀY 100 (**THAM KHẢO HỒ SƠ KẾT CẤU**)

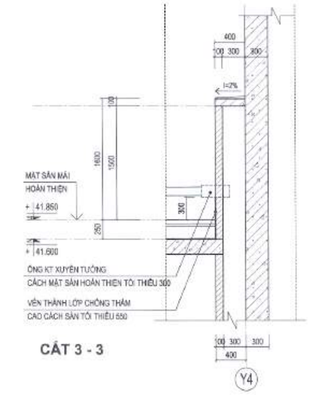

CẮT 3 - 3

Đỗ Như Đức

HIỆU CHỈNH/REVISIONS

LẦN VER	NGÀY DATE	MÔ TẢ DESCRIPTION	KIỂM CHECKED
A			
B			
C			
D			

CHỦ ĐẦU TƯ - INVESTOR

BỆNH VIỆN THỐNG NHẤT
GIÁM ĐỐC

LÊ ĐÌNH THANH

DỰ ÁN - PROJECT - TITLE

DỰ ÁN XÂY DỰNG
TRUNG TÂM CHĂM SÓC
KHÁM VÀ ĐIỀU TRỊ CHẤT LƯỢNG CAO
CHO CÁN BỘ - BỆNH VIỆN THỐNG NHẤT

ĐỊA ĐIỂM - LOCATION

BỆNH VIỆN THỐNG NHẤT
SỐ 1 LÝ THƯỜNG KIỆT, PHƯỜNG 7, QUẬN TÂN BÌNH
THÀNH PHỐ HỒ CHÍ MINH

CÔNG TRÌNH

TRUNG TÂM CHĂM SÓC
KHÁM VÀ ĐIỀU TRỊ CHẤT LƯỢNG CAO
CHO CÁN BỘ - BỆNH VIỆN THỐNG NHẤT

ĐƠN VỊ TƯ VẤN

CÔNG TY CỔ PHẦN TƯ VẤN
CÔNG NGHỆ XÂY DỰNG ANCON

CÔNG TY

ANCON
CÔNG TY CỔ PHẦN TƯ VẤN
CÔNG NGHỆ XÂY DỰNG
ANCON

Địa chỉ : 295 Phố Tây Sơn- Quận Đống Đa- TP Hà Nội

PHÓ TỔNG GIÁM ĐỐC

NGUYỄN VĂN THỤ

CHỦ NHIỆM THIẾT KẾ Th.S - KTS NGUYỄN VĂN TRƯỜNG	
CHỦ TRÌ KIẾN TRÚC Th.S - KTS NGUYỄN VĂN TRƯỜNG	
THIẾT KẾ HOÀNG VĂN SÁNG NGUYỄN HOÀN THÀNH	
TRIỂN KHAI TRẦN TUẤN QUỲNH NGUYỄN QUANG HIẾU NGUYỄN MẠNH CƯỜNG	
KIỂM ĐINH HỮU PHONG NGUYỄN NGỌC	

HẠNG MỤC:

KIẾN TRÚC CÔNG TRÌNH

TÊN BẢN VẼ

CHI TIẾT
HỘP KỸ THUẬT MÁI

GIAI ĐOẠN THIẾT KẾ	T.K.B.V.T.C
TỶ LỆ	
THỰC HIỆN	2025
BẢN VẼ	**KT - G.602**

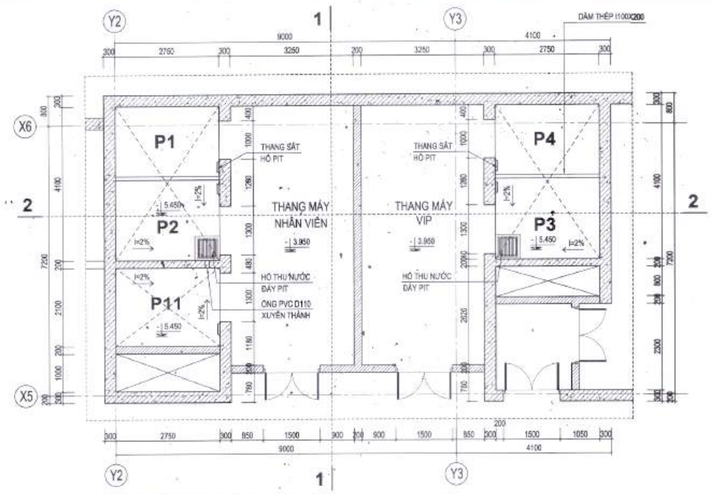

MẶT BẰNG PIT CỤM THANG MÁY

THANG P1, P2, P3, P4, P11

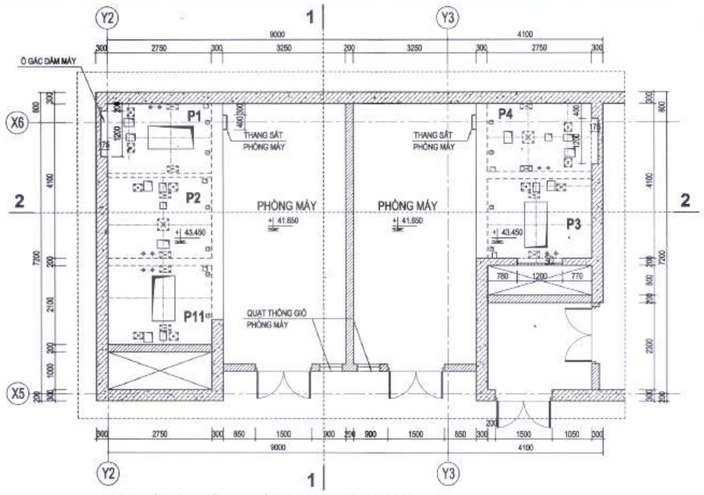

MẶT BẰNG PHÒNG MÁY CỤM THANG MÁY

THANG P1, P2, P3, P4, P11

GHI CHÚ: (ÁP DỤNG CHUNG CHO CÁC THANG MÁY)

1. CHỐNG THẤM THÀNH HỐ PIT

(CÁC LỚP TỪ NGOÀI VÀO TRONG)

- LỚP BẢO VỆ TRÁT VXM M75# DÀY 15.
- 02 LỚP PHỦ CHỐNG THẤM GỐC XI MĂNG VÀ POLYME CẢI TIẾN GPS COAT 12N (HOẶC TƯƠNG ĐƯƠNG) QUY TRÌNH THI CÔNG THEO QUY ĐỊNH CỦA NHÀ SẢN XUẤT.
- BÁN THÀNH BTCT, BỀ MẶT VỆ SINH SẠCH SẼ VÀ XỬ LÝ HẾT CÁC LỖI (HÚT, LỖ RỖNG, LỒI LÕM,...) TẠO PHẲNG BỀ MẶT BẰNG VỮA SỬA CHỮA CHUYÊN DỤNG, BẢO DƯỠNG VÀ TẠO ÂM BỀ MẶT THEO YÊU CẦU TRƯỚC KHI THI CÔNG CHỐNG THẤM.

2. CHỐNG THẤM ĐÁY HỐ PIT

(CÁC LỚP TỪ TRÊN XUỐNG DƯỚI)

- LỚP VỮA BẢO VỆ MÁC 75# DÀY 20.
- LỚP VXM M50 DÀY TRUNG BÌNH 5#, ĐÁNH DỐC VỀ GA THU NƯỚC.
- 02 LỚP PHỦ CHỐNG THẤM GỐC XI MĂNG VÀ POLYME CẢI TIẾN GPS COAT 12N (HOẶC TƯƠNG ĐƯƠNG) QUY TRÌNH THI CÔNG THEO QUY ĐỊNH CỦA NHÀ SẢN XUẤT.
- BÁN ĐÁY BTCT, BỀ MẶT VỆ SINH SẠCH SẼ VÀ XỬ LÝ HẾT CÁC LỖI (HÚT, LỖ RỖNG, LỒI LÕM,...) TẠO PHẲNG BỀ MẶT BẰNG VỮA SỬA CHỮA CHUYÊN DỤNG, BẢO DƯỠNG VÀ TẠO ÂM BỀ MẶT THEO YÊU CẦU TRƯỚC KHI THI CÔNG QUÉT LỚP CHỐNG THẤM.

3. PHÒNG ĐẶT MÁY

- SÀN ĐẶT MÁY ĐỔ BTCT DÀY 200 (THAM KHẢO KẾT CẤU).
- CÁC VỊ TRÍ LỖ LÊN XUỐNG SÀN MÁY, LỖ LUỒN CÁP, ĐÂY TÍN HIỆU : CÁC LỖ PHỤC VỤ THI CÔNG THANG THAM KHẢO BẢN VẼ LẮP ĐẶT THANG MÁY.
- PHÒNG MÁY BỐ TRÍ CÁC QUẠT THÔNG GIÓ ĐẢM BẢO NHIỆT ĐỘ PHÒNG KHÔNG VƯỢT MỨC QUY ĐỊNH THEO YÊU CẦU THIẾT BỊ (THAM KHẢO HỒ SƠ LẮP ĐẶT THANG VÀ SPECT CỦA THIẾT BỊ, ĐẢM BẢO THANG MÁY VẬN HÀNH AN TOÀN).

4. HOÀN THIỆN TƯỜNG SÁNH THANG MÁY

- TOÀN BỘ MẶT TƯỜNG PHÍA CỬA THANG MÁY ĐỀU ĐƯỢC ỐP ĐÁ GRANITE TỰ NHIÊN DÀY 20 MÀU TRẮNG (LOẠI VÂN MÂY).
- ỐP BO CỬA TẦNG BẰNG ĐÁ GRANITE TỰ NHIÊN DÀY 20 MÀU NÂU ĐẬM.
- CÁC CHI TIẾT VÀ VỊ TRÍ LẮP ĐẶT ĐẾN BAO TẦNG, BỘ NÚT GỌI THANG THAM KHẢO VÀ PHỐI HỢP NHÀ THẦU THIẾT BỊ.
- CÁC DIỆN TƯỜNG, TRẦN CÒN LẠI HOÀN THIỆN THEO THIẾT KẾ CHUNG CỦA CÔNG TRÌNH.

(SM) (CẤU TẠO SÀN MÁI ÁP DỤNG CHUNG, CÁC KHU ĐẶC THÙ GHI CHÚ RIÊNG)

- SÀN MÁI LÁT GẠCH GỒM KÍCH THƯỚC 400X400
- LỚP LÓT VXM M75 DÀY 30
- LỚP BÊ TÔNG M100# DÀY TRUNG BÌNH 120 TẠO ĐỘ DỐC
- VẬT LIỆU CHỐNG THẤM
  - + LỚP 1: LỚP LÓT GỐC POLYURETHANE MỘT THÀNH PHẦN GPS PRIME PU (HOẶC TƯƠNG ĐƯƠNG)
  - + LỚP 2 + 3: LỚP PHỦ GỐC POLYURETHANE MỘT THÀNH PHẦN GPS POLYURETHANE MD (HOẶC TƯƠNG ĐƯƠNG)
- CẤU KIỆN MÁI BTCT (THAM KHẢO HỒ SƠ KẾT CẤU)
- ĐỌNG TRẦN (THAM KHẢO HỒ SƠ TRẦN NHÀ)

(ST) (CẤU TẠO SÀN TẦNG ÁP DỤNG CHUNG, CÁC KHU ĐẶC THÙ GHI CHÚ RIÊNG)

- SÀN LÁT GẠCH GRANITE (KÍCH THƯỚC THEO THIẾT KẾ)
- LỚP KEO LÁT GẠCH
- LỚP CÂN NỀN VXM M50 TẠO PHẲNG, DÀY TRUNG BÌNH 40
- CẤU KIỆN SÀN BTCT (THAM KHẢO HỒ SƠ KẾT CẤU)
- ĐỌNG TRẦN (THAM KHẢO HỒ SƠ TRẦN NHÀ)

(Skt) (CẤU TẠO SÀN CÁC PHÒNG KỸ THUẬT, CÁC KHU ĐẶC THÙ GHI CHÚ RIÊNG)

- LỚP SƠN EPOXY CHỐNG MÀI MÒN, HÓA CHẤT, TRƠN TRƯỢT
- CẤU KIỆN SÀN BTCT (THAM KHẢO HỒ SƠ KẾT CẤU) MÁI NHẬN
- ĐỌNG TRẦN (THAM KHẢO HỒ SƠ TRẦN NHÀ)

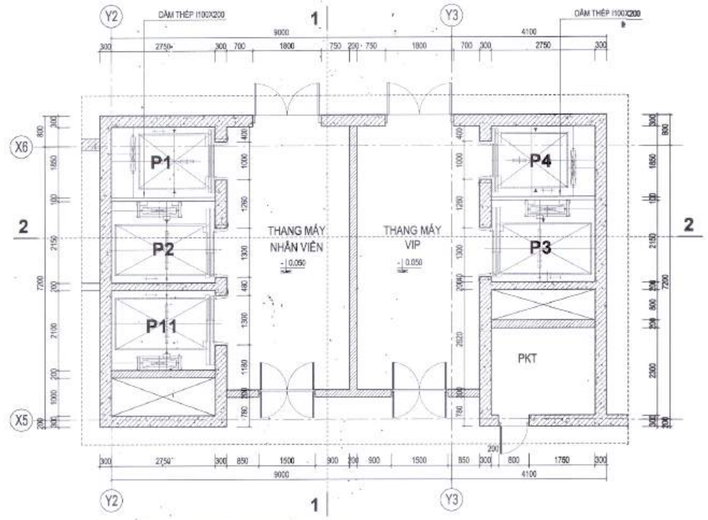

MẶT BẰNG CỤM THANG MÁY TẦNG 1

THANG P1, P2, P3, P4, P11

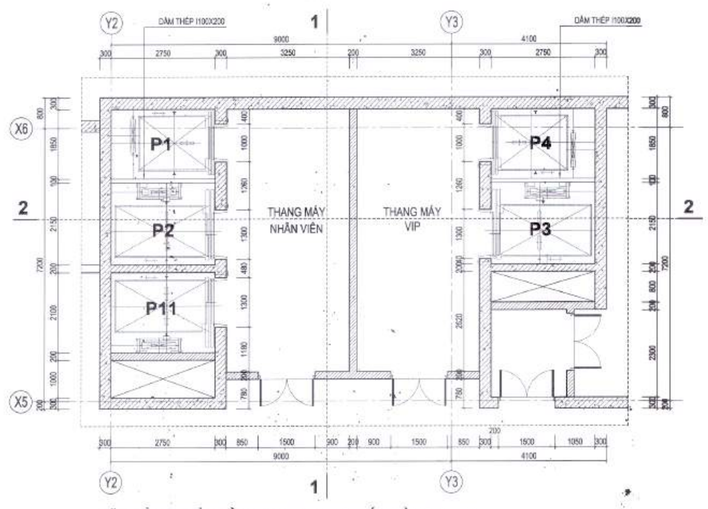

MẶT BẰNG ĐIỂN HÌNH CỤM THANG MÁY TẦNG 2 ~ 10

THANG P1, P2, P3, P4, P11

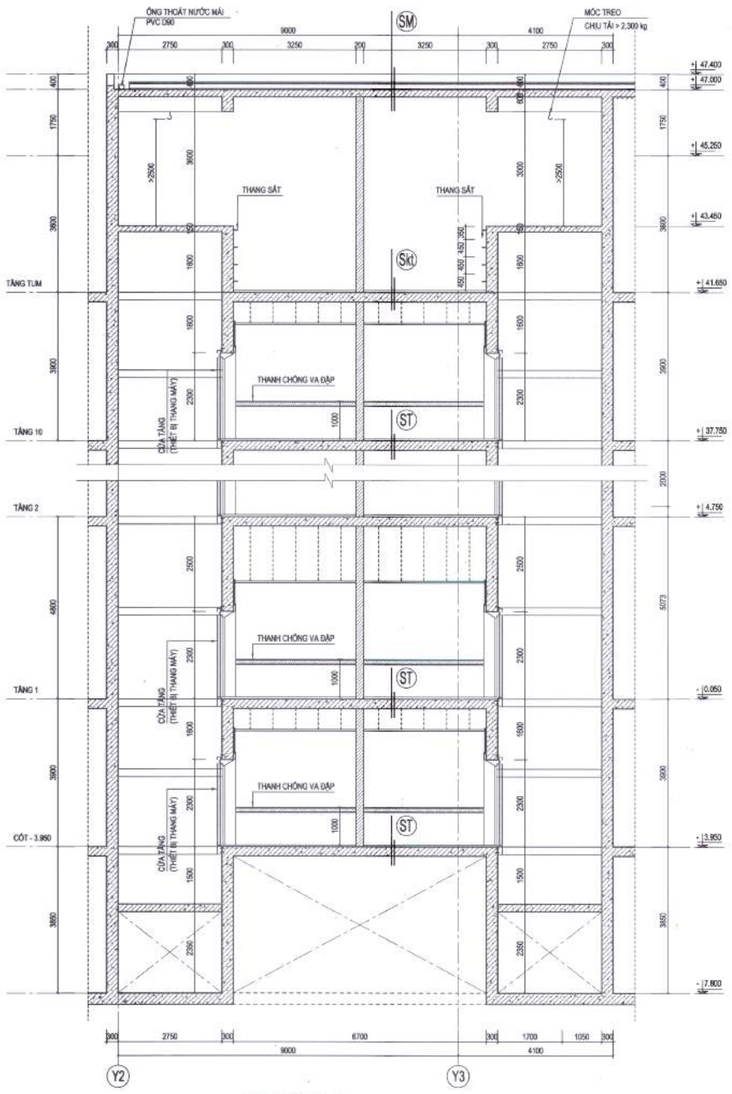

MẶT CẮT 2 - 2

THANG P1, P2, P3, P4, P11

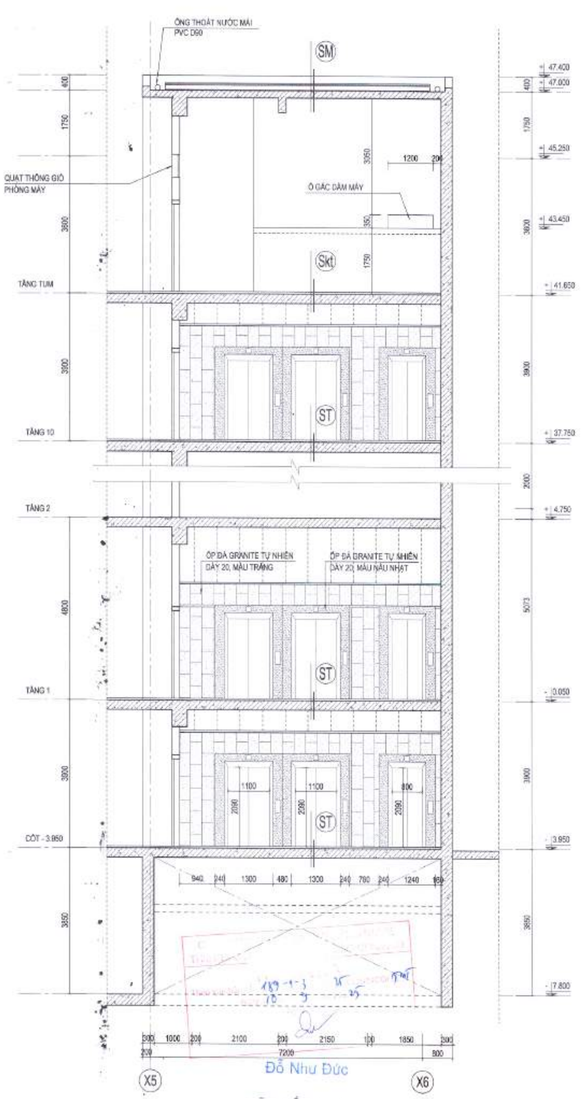

MẶT CẮT 1 - 1

THANG P1, P2, P3, P4, P11

HIỆU CHỈNH/REVISIONS			
LẦN VER	NGÀY DATE	MÔ TẢ DESCRIPTION	KIỂM CHECKED
A			
B			
C			
D			

CHỦ ĐẦU TƯ - INVESTOR

BỆNH VIỆN THỐNG NHẤT

GIÁM ĐỐC

LÊ ĐÌNH THANH

DỰ ÁN - PROJECT - TITLE

DỰ ÁN XÂY DỰNG
TRUNG TÂM CHĂM SÓC KHÁM VÀ ĐIỀU TRỊ CHẤT LƯỢNG CAO CHO CÁN BỘ - BỆNH VIỆN THỐNG NHẤT

ĐỊA ĐIỂM - LOCATION

BỆNH VIỆN THỐNG NHẤT
SỐ 1 LÝ THƯỜNG KIỆT, PHƯỜNG 7, QUẬN TÂN BÌNH THÀNH PHỐ HỒ CHÍ MINH

CÔNG TRÌNH

TRUNG TÂM CHĂM SÓC KHÁM VÀ ĐIỀU TRỊ CHẤT LƯỢNG CAO CHO CÁN BỘ - BỆNH VIỆN THỐNG NHẤT

ĐƠN VỊ TƯ VẤN

CÔNG TY CỔ PHẦN TƯ VẤN CÔNG NGHỆ XÂY DỰNG ANCON

CÔNG TY

ANCON

CÔNG TY CỔ PHẦN TƯ VẤN CÔNG NGHỆ XÂY DỰNG ANCON

Địa chỉ : 295 Phố Tây Sơn- Quận Đống Đa- TP Hà Nội

PHÓ TỔNG GIÁM ĐỐC

ANCON

NGUYỄN VĂN THỤ

CHỦ NHIỆM THIẾT KẾ Th.S - KTS NGUYỄN VĂN TRƯỜNG	
CHỦ TRÌ KIẾN TRÚC Th.S - KTS NGUYỄN VĂN TRƯỜNG	
THIẾT KẾ HOÀNG VĂN SÁNG NGUYỄN HOÀN THÀNH	
THIỂN KHAI TRẦN TUẤN QUỲNH NGUYỄN QUANG HIẾU NGUYỄN MẠNH CƯỜNG	
KIỂM ĐINH HỮU PHONG NGUYỄN NGỌC	

HẠNG MỤC:

KIẾN TRÚC CÔNG TRÌNH

TÊN BẢN VẼ

CHI TIẾT CỤM THANG MÁY P1, P2, P3, P4, P11

GIAI ĐOẠN THIẾT KẾ	T.K.B.V.T.C
TỶ LỆ	
THỰC HIỆN	2025
BẢN VẼ	KT - G.701

Đỗ Như Đức

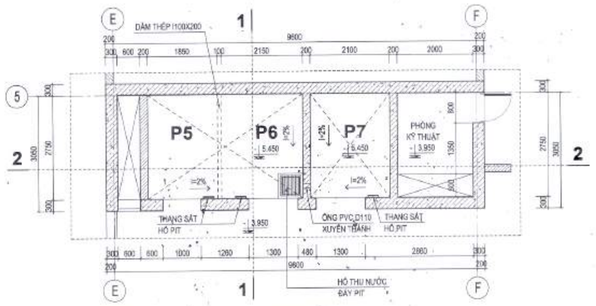

MẶT BẰNG PIT CỤM THANG MÁY

THANG P5, P6, P7

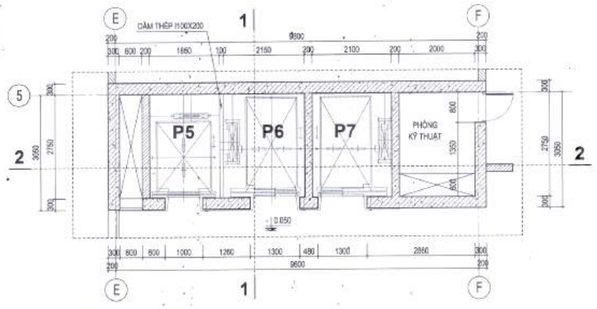

MẶT BẰNG CỤM THANG MÁY TẦNG 1

THANG P5, P6, P7

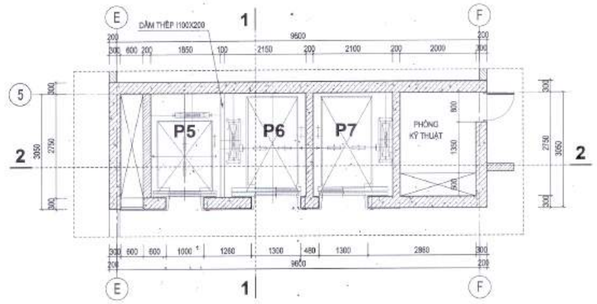

MẶT BẰNG ĐIỂN HÌNH CỤM THANG MÁY TẦNG 2 ~ 10

THANG P5, P6, P7

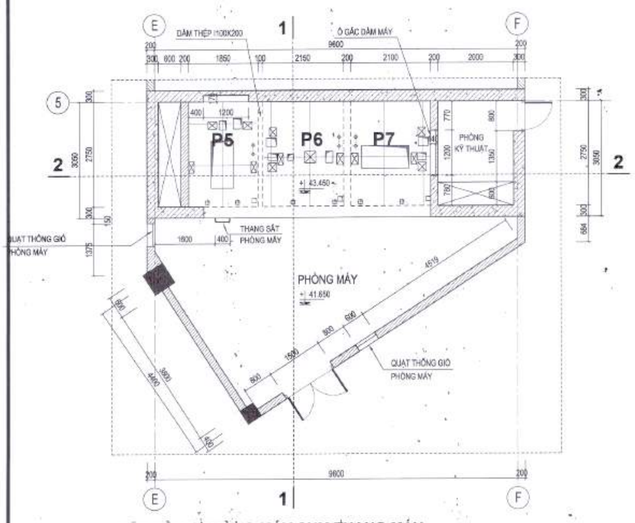

MẶT BẰNG PHÒNG MÁY CỤM THANG MÁY

THANG P5, P6, P7

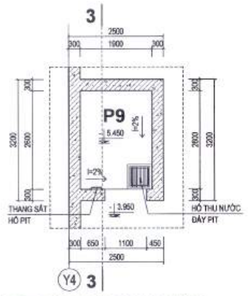

MẶT BẰNG PIT THANG MÁY

THANG P9

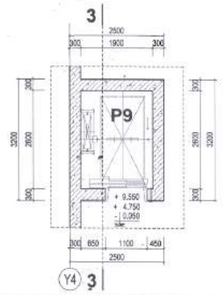

MẶT BẰNG THANG MÁY TẦNG 1 - 2 - 3

THANG P9

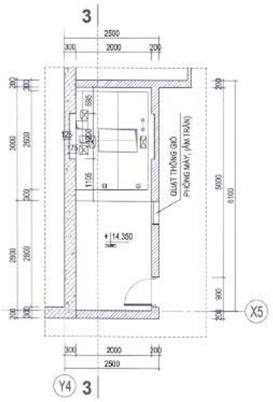

MẶT BẰNG THANG MÁY TẦNG 4

THANG P9

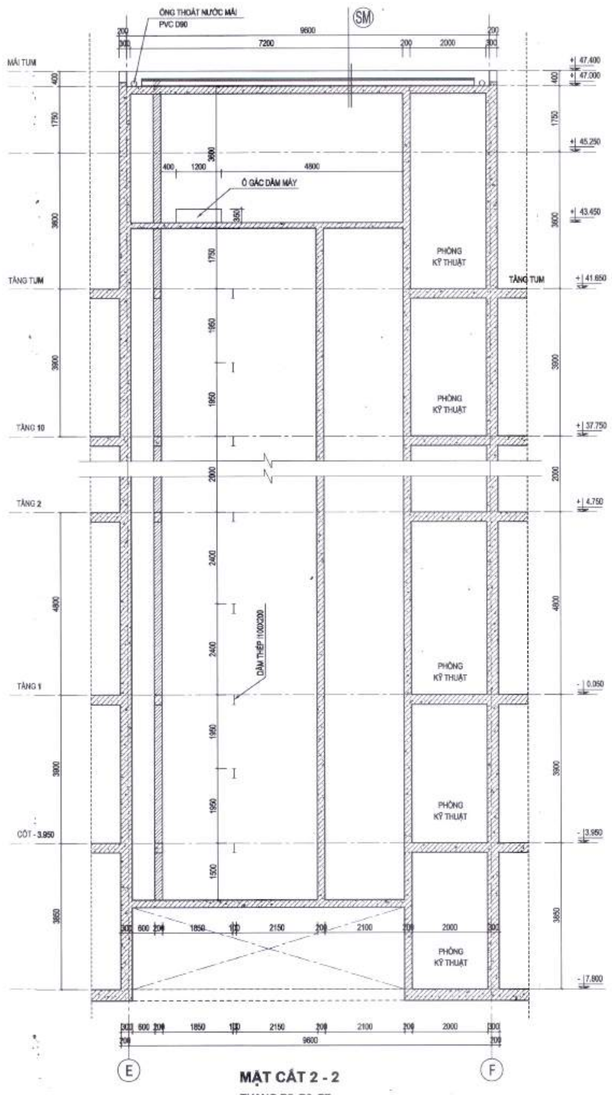

MẶT CẮT 2 - 2

THANG P5, P6, P7

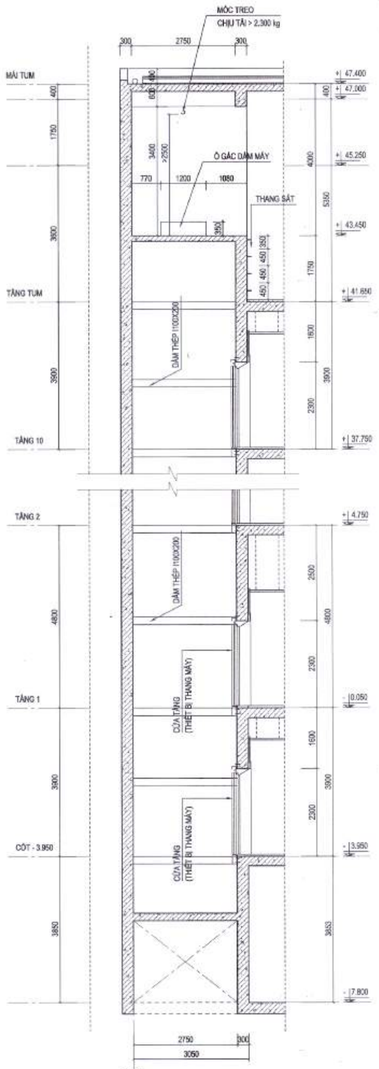

MẶT CẮT 1 - 1

THANG P5, P6, P7

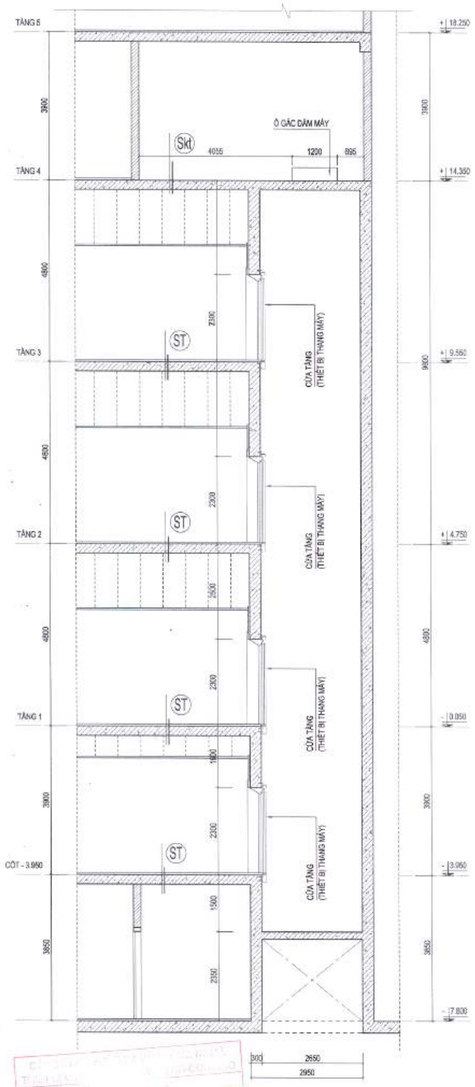

MẶT CẮT 3 - 3

THANG P9

HIỆU CHỈNH/REVISIONS

LẦN VER	NGÀY DATE	MÔ TẢ DESCRIPTION	KIỂM CHECKED
A			
B			
C			
D			

CHỦ ĐẦU TƯ - INVESTOR

BỆNH VIỆN THỐNG NHẤT

GIÁM ĐỐC

LÊ ĐÌNH THANH

DỰ ÁN - PROJECT - TITLE

DỰ ÁN XÂY DỰNG
TRUNG TÂM CHĂM SÓC KHÁM VÀ ĐIỀU TRỊ CHẤT LƯỢNG CAO CHO CÁN BỘ - BỆNH VIỆN THỐNG NHẤT

ĐỊA ĐIỂM - LOCATION

BỆNH VIỆN THỐNG NHẤT
86 1 LÝ THƯỜNG KIỆT, PHƯỜNG 7, QUẬN TÂN BÌNH THÀNH PHỐ HỒ CHÍ MINH

CÔNG TRÌNH

TRUNG TÂM CHĂM SÓC KHÁM VÀ ĐIỀU TRỊ CHẤT LƯỢNG CAO CHO CÁN BỘ - BỆNH VIỆN THỐNG NHẤT

ĐƠN VỊ TƯ VẤN

CÔNG TY CỔ PHẦN TƯ VẤN CÔNG NGHỆ XÂY DỰNG ANCON

CÔNG TY

ANCON

CÔNG TY CỔ PHẦN TƯ VẤN CÔNG NGHỆ XÂY DỰNG ANCON

Địa chỉ : 295 Phố Tây Sơn- Quận Đống Đa- TP Hà Nội

ĐẠI DIỆN GIÁM ĐỐC

NGUYỄN VĂN THỤ

CHỦ NHIỆM THIẾT KẾ Th.S - KTS NGUYỄN VĂN TRƯỜNG	
CHỦ TRÌ KIẾN TRÚC Th.S - KTS NGUYỄN VĂN TRƯỜNG	
THIẾT KẾ HOÀNG VĂN SÁNG NGUYỄN HOÀN THÀNH	
TRIỂN KHAI TRẦN TUẤN QUỲNH NGUYỄN QUANG HIẾU NGUYỄN MẠNH CƯỜNG	
KIỂM ĐINH HỮU PHONG NGUYỄN NGỌC	

HẠNG MỤC:

KIẾN TRÚC CÔNG TRÌNH

TÊN BẢN VẼ

CHI TIẾT CỤM THANG MÁY P5, P6, P7, P9

GIAI ĐOẠN THIẾT KẾ	T.K.B.V.T.C.
TỶ LỆ	
THỰC HIỆN	2025
BẢN VẼ	KT - G.702

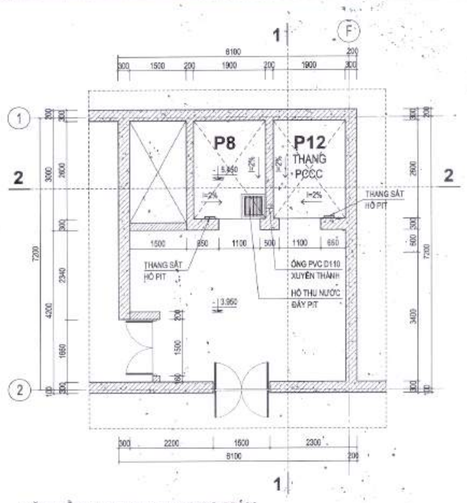

MẶT BẰNG PIT CỤM THANG MÁY

THANG P8, P12

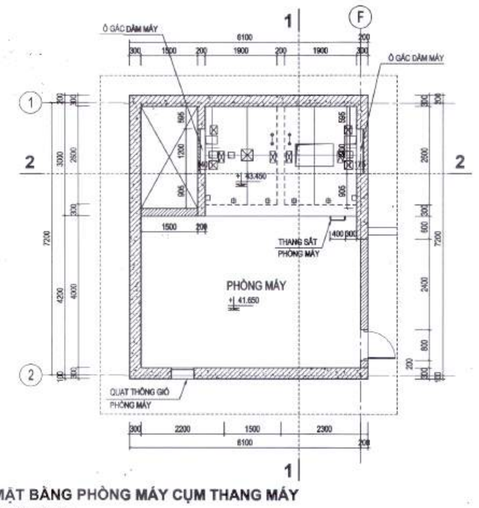

MẶT BẰNG PHÒNG MÁY CỤM THANG MÁY

THANG P8, P12

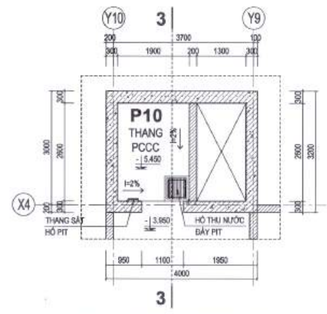

MẶT BẰNG PIT THANG MÁY

THANG P10

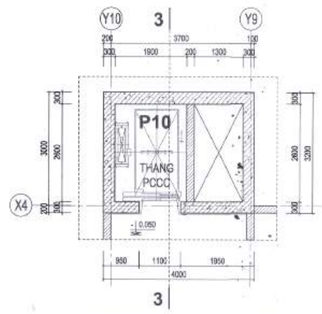

MẶT BẰNG GIẾNG THANG MÁY ĐIỂN HÌNH

THANG P10

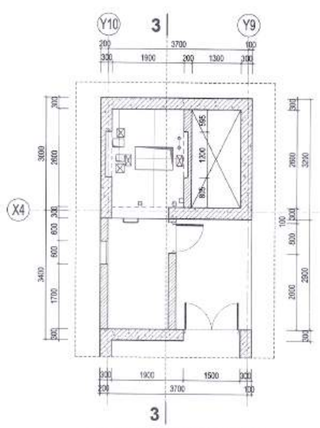

MẶT BẰNG PHÒNG MÁY

THANG P10

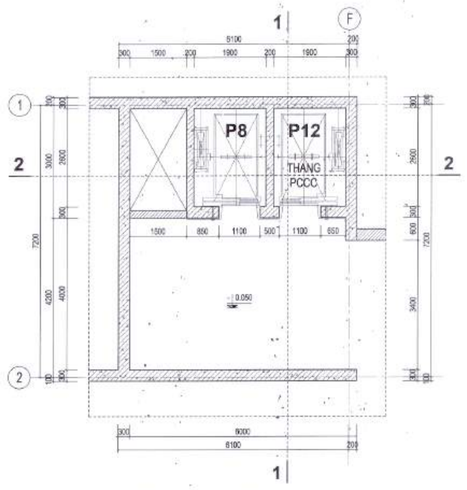

MẶT BẰNG CỤM THANG MÁY TẦNG 1

THANG P8, P12

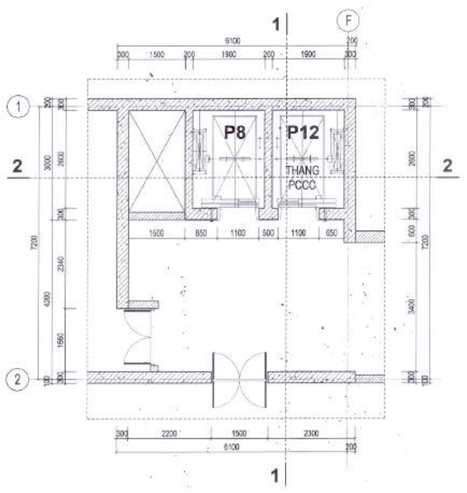

MẶT BẰNG ĐIỂN HÌNH CỤM THANG MÁY TẦNG 2 ~ 10

THANG P8, P12

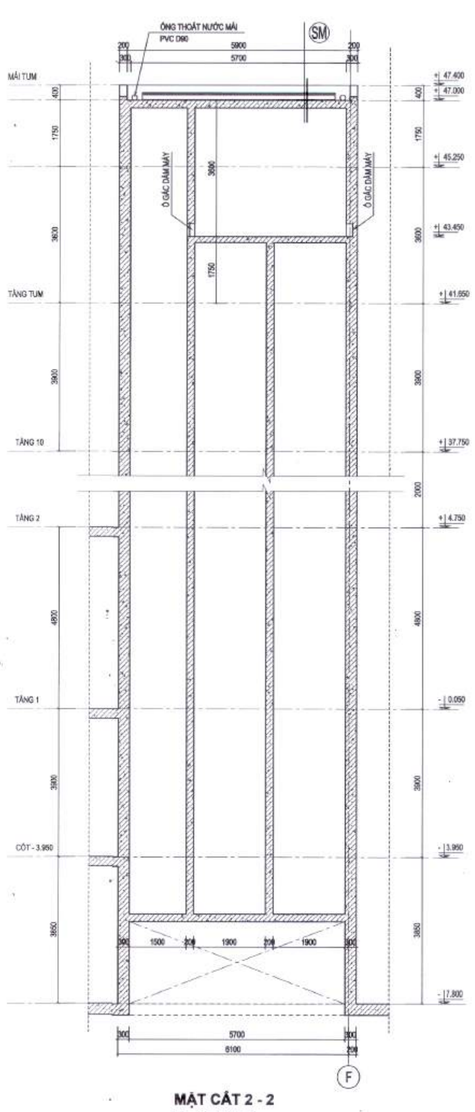

MẶT CẮT 2 - 2

THANG P8, P12

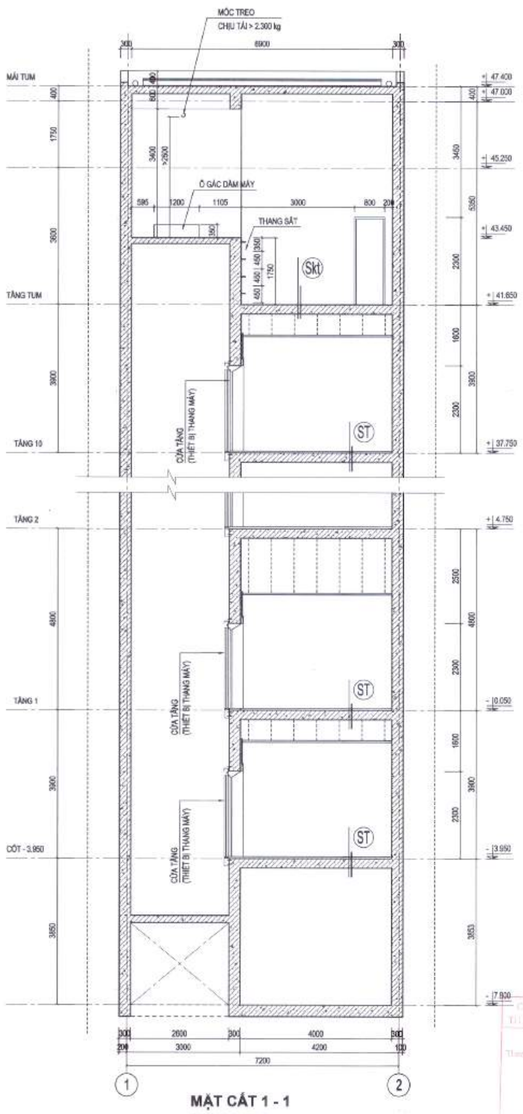

MẶT CẮT 1 - 1

THANG P8, P12

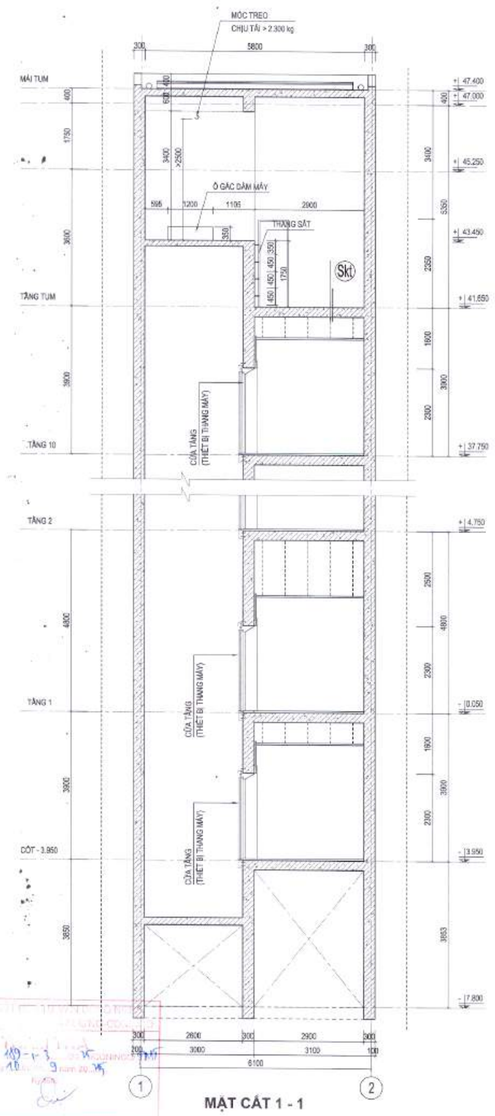

MẶT CẮT 1 - 1

THANG P8, P12

TIỂU CHÍNH/REVISIONS			
LẦN VER	NGÀY DATE	MÔ TẢ DESCRIPTION	KIỂM CHECKED
A			
B			
C			
D			

CHỦ ĐẦU TƯ - INVESTOR

BỆNH VIỆN THỐNG NHẤT

GIÁM ĐỐC

LÊ ĐÌNH THANH

DỰ ÁN - PROJECT - TITLE

DỰ ÁN XÂY DỰNG
TRUNG TÂM CHĂM SÓC KHÁM VÀ ĐIỀU TRỊ CHẤT LƯỢNG CAO CHO CÁN BỘ - BỆNH VIỆN THỐNG NHẤT

ĐỊA ĐIỂM - LOCATION

BỆNH VIỆN THỐNG NHẤT
SỐ 1 LÝ THƯỜNG KIỆT, PHƯỜNG 7, QUẬN TÂN BÌNH
THÀNH PHỐ HỒ CHÍ MINH

CÔNG TRÌNH

TRUNG TÂM CHĂM SÓC KHÁM VÀ ĐIỀU TRỊ CHẤT LƯỢNG CAO CHO CÁN BỘ - BỆNH VIỆN THỐNG NHẤT

ĐƠN VỊ TƯ VẤN

CÔNG TY CỔ PHẦN TƯ VẤN CÔNG NGHỆ XÂY DỰNG ANCON

CÔNG TY

ANCON

CÔNG TY CỔ PHẦN TƯ VẤN CÔNG NGHỆ XÂY DỰNG ANCON

Địa chỉ : 295 Phố Tây Sơn- Quận Đống Đa- TP Hà Nội

PHÓ TỔNG GIÁM ĐỐC

NGUYỄN VĂN THỦ

CHỦ NHIỆM THIẾT KẾ Th.S - KTS NGUYỄN VĂN TRƯỜNG	
CHỦ TRÌ KIẾN TRÚC Th.S - KTS NGUYỄN VĂN TRƯỜNG	
THIẾT KẾ HOÀNG VĂN SÁNG NGUYỄN HOÀN THÀNH	
TRIỂN KHAI TRẦN TUẤN QUỲNH NGUYỄN QUANG HIẾU NGUYỄN MẠNH CƯỜNG	
KIỂM ĐINH HỮU PHONG NGUYỄN NGỌC	

HẠNG MỤC

KIẾN TRÚC CÔNG TRÌNH

TÊN BẢN VẼ

CHI TIẾT CỤM THANG MÁY P8, P12, P10

GIAI ĐOẠN THIẾT KẾ	T.K.B.V.T.C
TỶ LỆ	
THỰC HIỆN	2025
BẢN VẼ	KT - G.703

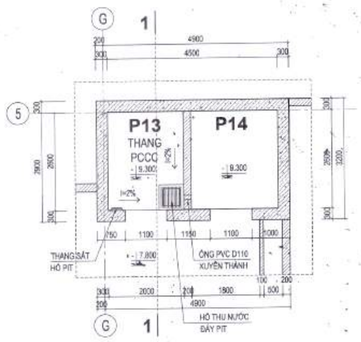

MẶT BẰNG PIT CỤM THANG MÁY CỐT:-7.800

THANG P13, P14

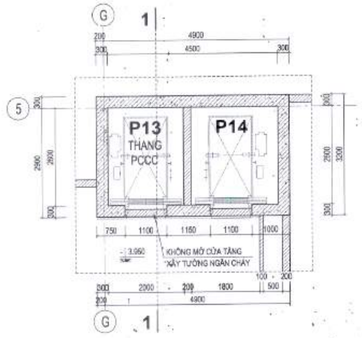

MẶT BẰNG CỤM THANG MÁY CỐT: -3.950

(THANG P13, P14 KHÔNG MỞ CỬA TẦNG)

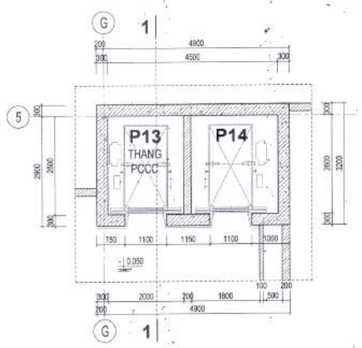

MẶT BẰNG CỤM THANG MÁY TẦNG 1

THANG P13, P14

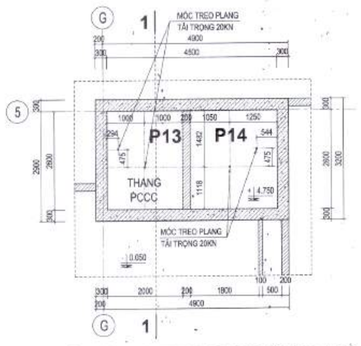

MẶT BẰNG OVERHEAD CỤM THANG MÁY

THANG P13, P14

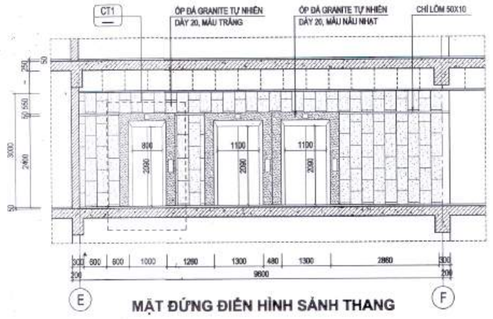

MẶT ĐỨNG ĐIỂN HÌNH SẢNH THANG

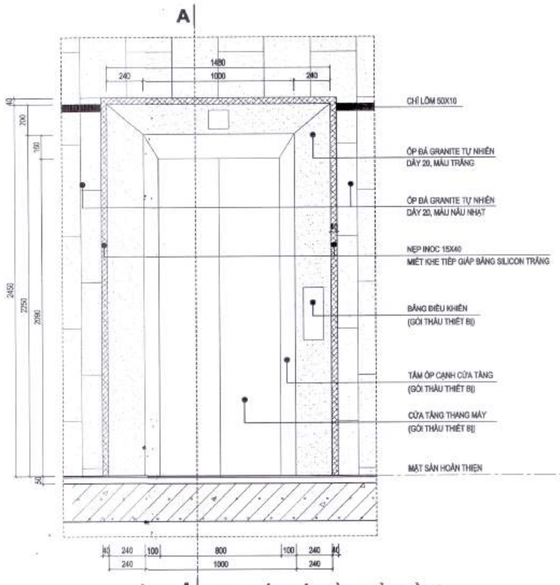

A CHI TIẾT ĐIỂN HÌNH CỬA TẦNG

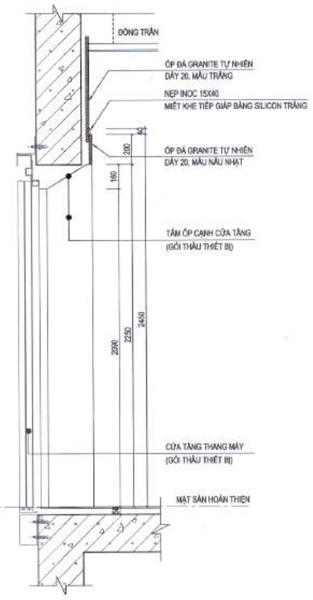

CẮT A - A

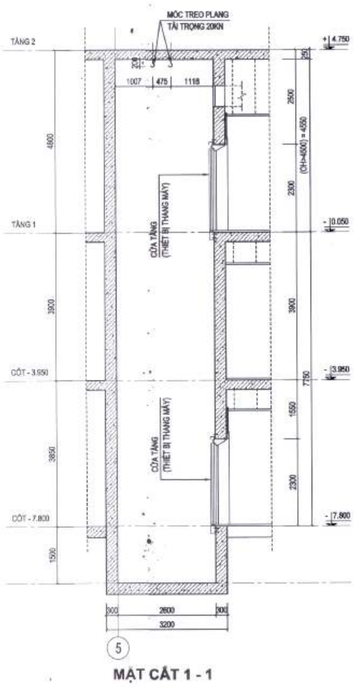

MẶT CẮT 1 - 1

THANG P13, P14

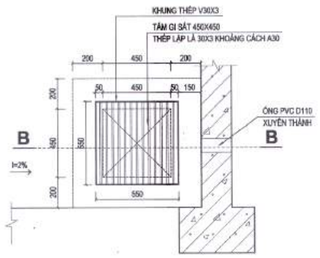

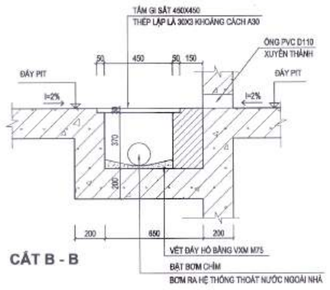

CHI TIẾT ĐIỂN HÌNH HỐ THU NƯỚC ĐÁY PIT

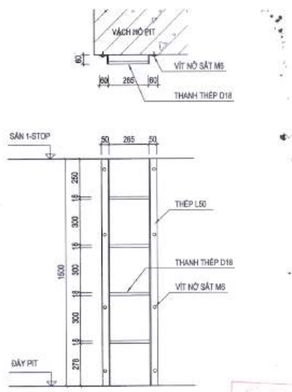

CHI TIẾT THANG SẮT HỐ PIT

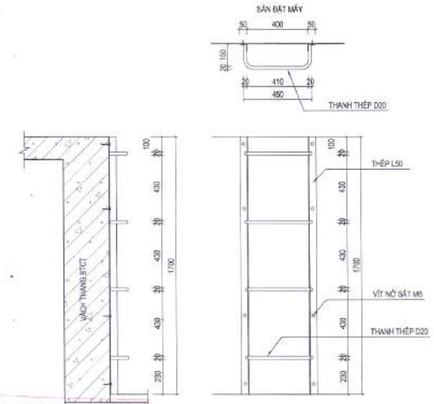

CHI TIẾT THANG SẮT PHÒNG MÁY

HIỆU CHỈNH/REVISIONS			
LẦN VER	NGÀY DATE	MÔ TẢ DESCRIPTION	KIỂM CHECKED
A			
B			
C			
D			

CHỦ ĐẦU TƯ - INVESTOR

BỆNH VIỆN THỐNG NHẤT

GIÁM ĐỐC

LÊ ĐÌNH THANH

DỰ ÁN - PROJECT - TITLE

DỰ ÁN XÂY DỰNG
TRUNG TÂM CHĂM SÓC KHÁM VÀ ĐIỀU TRỊ CHẤT LƯỢNG CAO CHO CÁN BỘ - BỆNH VIỆN THỐNG NHẤT

ĐỊA ĐIỂM - LOCATION

BỆNH VIỆN THỐNG NHẤT
SỐ 1 LÝ THƯỜNG KIỆT, PHƯỜNG 7, QUẬN TÂN BÌNH THÀNH PHỐ HỒ CHÍ MINH

CÔNG TRÌNH

TRUNG TÂM CHĂM SÓC KHÁM VÀ ĐIỀU TRỊ CHẤT LƯỢNG CAO CHO CÁN BỘ - BỆNH VIỆN THỐNG NHẤT

ĐƠN VỊ TƯ VẤN

CÔNG TY CỔ PHẦN TƯ VẤN CÔNG NGHỆ XÂY DỰNG ANCON

CÔNG TY

CÔNG TY CỔ PHẦN TƯ VẤN CÔNG NGHỆ XÂY DỰNG ANCON

Địa chỉ : 295 Phố Tây Sơn- Quận Đống Đa- TP Hà Nội

PHÓ TỔNG GIÁM ĐỐC

NGUYỄN VĂN THỤ

CHỦ NHIỆM THIẾT KẾ Th.S - KTS NGUYỄN VĂN TRƯỜNG	
CHỦ TRÌ KIẾN TRÚC Th.S - KTS NGUYỄN VĂN TRƯỜNG	
THIẾT KẾ HOÀNG VĂN SÁNG NGUYỄN HOÀN THÀNH	
TRIỂN KHAI TRẦN TUẤN QUỲNH NGUYỄN QUANG HIẾU NGUYỄN MẠNH CƯỜNG	
KIỂM ĐINH HỮU PHONG NGUYỄN NGỌC	

HẠNG MỤC:

KIẾN TRÚC CÔNG TRÌNH

TÊN BẢN VẼ

CHI TIẾT CỤM THANG MÁY P8, P12 CÁC CHI TIẾT KIẾN TRÚC

GIAI ĐOẠN THIẾT KẾ	T.K.B.V.T.C
TỶ LỆ	
THỰC HIỆN	2025
BẢN VẼ	KT - G.704

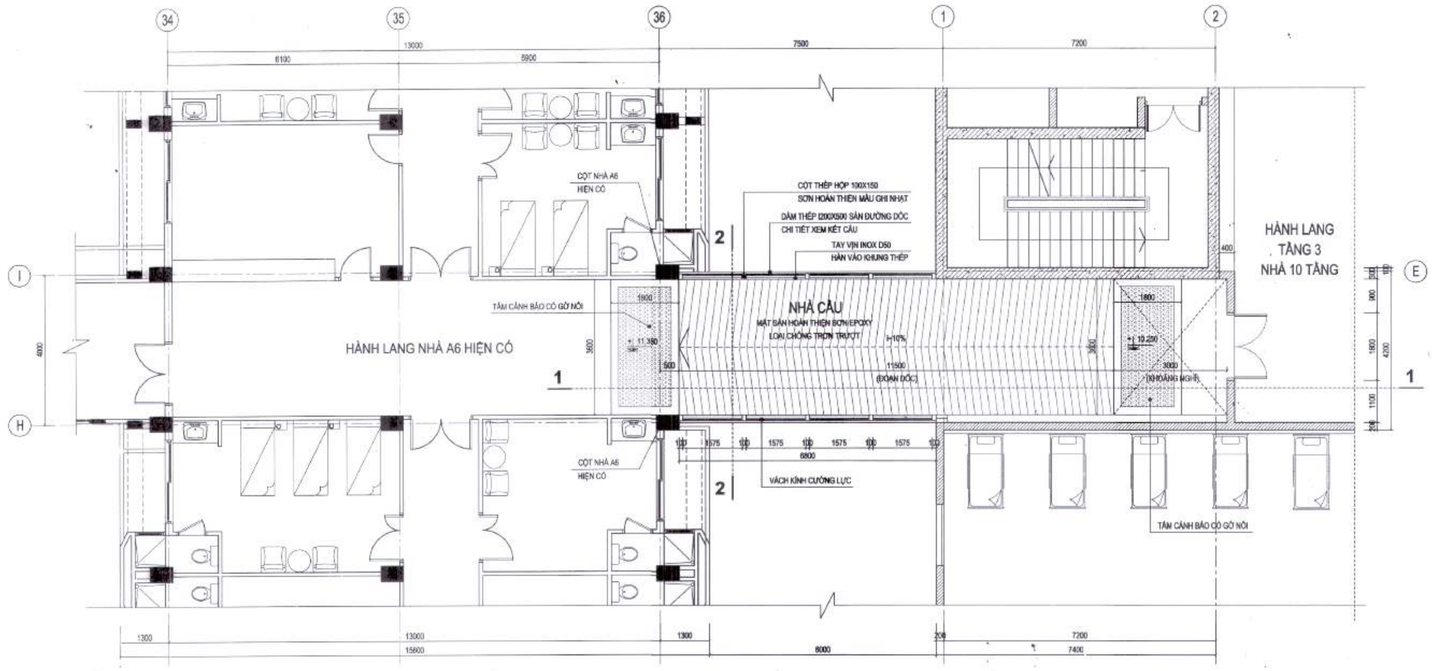

MẶT BẰNG BỐ TRÍ NHÀ CẦU

(TỪ TẦNG 3 NHÀ 10 TẦNG SANG TẦNG 4 NHÀ A6)

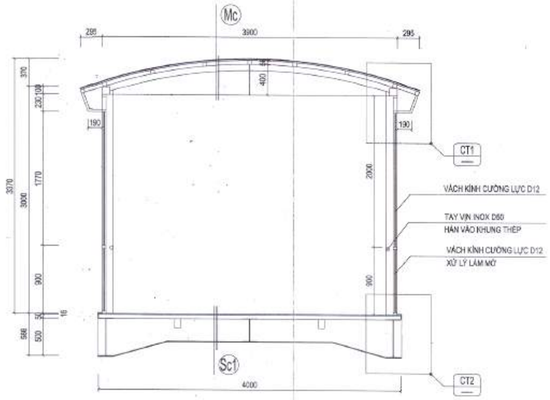

MẶT CẮT 2 - 2

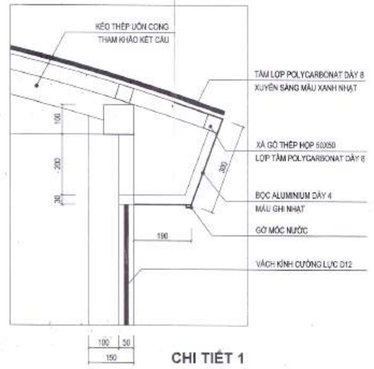

CHI TIẾT 1

GHI CHÚ:

Mc

- LỢP TẤM POLY CARBONATE XUYÊN SÁNG DÀY 8, MÀU XANH NHẠT
- HỆ KHUNG XÀ GỒ THÉP HỘP 50X50X1,5
- VÌ KÈO THÉP

Sc1

- LỚP SƠN EPOXY LOẠI CHỐNG TRƠN TRƯỢT
- TẤM CEMBOARD DÀY 16, XỬ LÝ MỐI NỐI, MÀI NHẴN BỀ MẶT
- CẤU KIỆN DẦM, XÀ GỒ THÉP (THAM KHẢO HỒ SƠ KẾT CẤU)
- BỌC LỚP ALUMINUM DÀY 4, MÀU GHI NHẠT

Sc2

- LỚP SƠN EPOXY LOẠI CHỐNG TRƠN TRƯỢT
- TẤM CEMBOARD DÀY 16, XỬ LÝ MỐI NỐI, MÀI NHẴN BỀ MẶT
- CẤU KIỆN XÀ GỒ THÉP (THAM KHẢO HỒ SƠ KẾT CẤU)
- SÀN BÊ TÔNG HIỆN CÓ

- HỆ KHUNG THÉP HÌNH SAU KHI THI CÔNG LẮP DỰNG, HÀN NỐI ĐƯỢC VỆ SINH BỀ MẶT, TOÀN BỘ ĐƯỢC SƠN 1 LỚP SƠN CHỐNG GỈ, SƠN 2 LỚP HOÀN THIỆN MÀU GHI NHẠT.
- LỚP SƠN EPOXY BỀ MẶT ĐƯỜNG DỐC PHẢI LÀ LOẠI SƠN CÓ ĐỘ CỨNG CAO, CHỐNG MÀI MÒN VÀ ĐẢM BẢO CHỐNG TRƠN TRƯỢT.
- TẤM CEMBOARD LÁT SÀN ĐƯỜNG DỐC SAU KHI THI CÔNG PHẢI ĐƯỢC TRÁM KỸ KHE NỐI BẰNG KEO CHUYÊN DỤNG CHO TẤM CEMBOAR. MÀI NHẴN KHE NỐI, VỆ SINH TOÀN BỘ BỀ MẶT MỚI ĐƯỢC SƠN EPOXY.

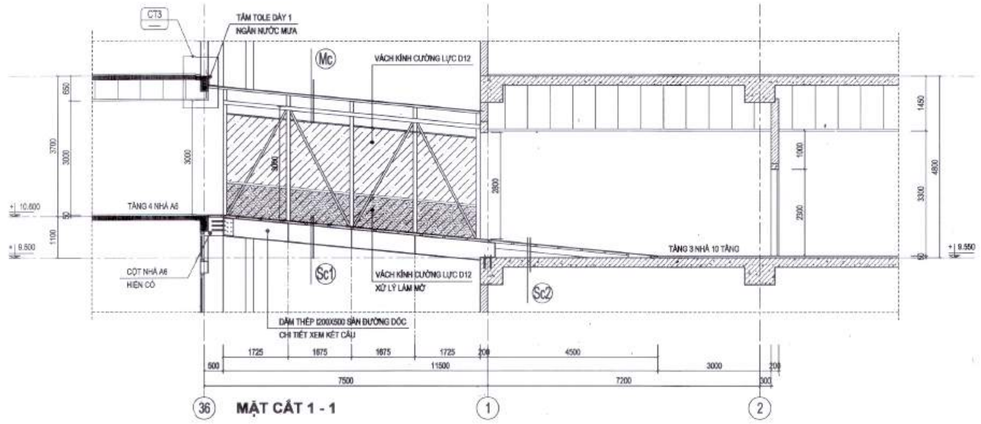

MẶT CẮT 1 - 1

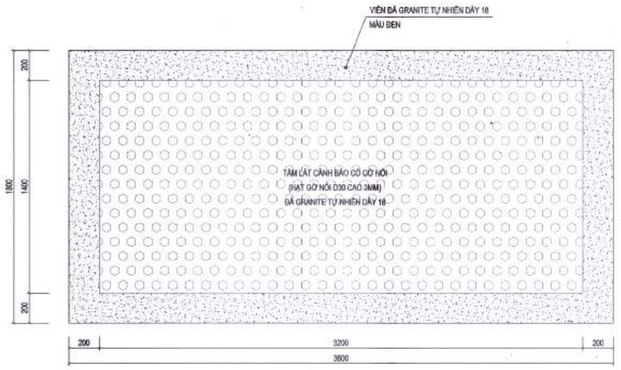

CHI TIẾT TẤM LÁT CẢNH BÁO

SỐ LƯỢNG: 02 TẤM

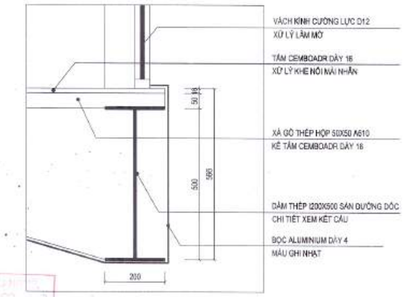

CHI TIẾT 2

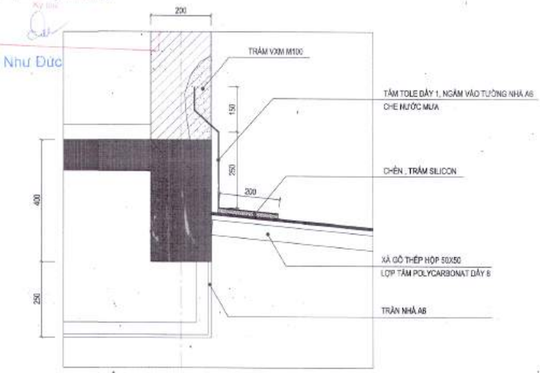

CHI TIẾT 3

Đỗ Như Đức

HIỆU CHỈNH/REVISIONS

LẦN VER	NGÀY DATE	MÔ TẢ DESCRIPTION	KIỂM CHECKED
A			
B			
C			
D			

CHỦ ĐẦU TƯ - INVESTOR

BỆNH VIỆN THỐNG NHẤT

GIÁM ĐỐC

LÊ ĐÌNH THANH

DỰ ÁN - PROJECT - TITLE

DỰ ÁN XÂY DỰNG TRUNG TÂM CHĂM SÓC KHÁM VÀ ĐIỀU TRỊ CHẤT LƯỢNG CAO CHO CÁN BỘ - BỆNH VIỆN THỐNG NHẤT

ĐỊA ĐIỂM - LOCATION

BỆNH VIỆN THỐNG NHẤT
SỐ 1 LÝ THƯỜNG KIỆT, PHƯỜNG 7, QUẬN TÂN BÌNH
THÀNH PHỐ HỒ CHÍ MINH

CÔNG TRÌNH

TRUNG TÂM CHĂM SÓC KHÁM VÀ ĐIỀU TRỊ CHẤT LƯỢNG CAO CHO CÁN BỘ - BỆNH VIỆN THỐNG NHẤT

ĐƠN VỊ TƯ VẤN

CÔNG TY CỔ PHẦN TƯ VẤN CÔNG NGHỆ XÂY DỰNG ANCON

CÔNG TY

ANCON

CÔNG TY CỔ PHẦN TƯ VẤN CÔNG NGHỆ XÂY DỰNG ANCON

Địa chỉ : 295 Phố Tây Sơn- Quận Đống Đa- TP Hà Nội

PHÓ TỔNG GIÁM ĐỐC

NGUYỄN VĂN THỤ

CHỦ NHIỆM THIẾT KẾ Th.S - KTS NGUYỄN VĂN TRƯỜNG	
CHỦ TRÌ KIẾN TRÚC Th.S - KTS NGUYỄN VĂN TRƯỜNG	
THIẾT KẾ HOÀNG VĂN SÁNG NGUYỄN HOÀN THÀNH	
TRIỂN KHAI TRẦN TUẤN QUỲNH NGUYỄN QUANG HIẾU NGUYỄN MẠNH CƯỜNG	
KIỂM ĐINH HỮU PHONG NGUYỄN NGỌC	

HẠNG MỤC:

KIẾN TRÚC CÔNG TRÌNH

TÊN BẢN VẼ

CHI TIẾT NHÀ CẦU NỐI

GIAI ĐOẠN THIẾT KẾ	T.K.B.V.T.C
TỶ LỆ	
THỰC HIỆN	2025
BẢN VẼ	KT - G.801

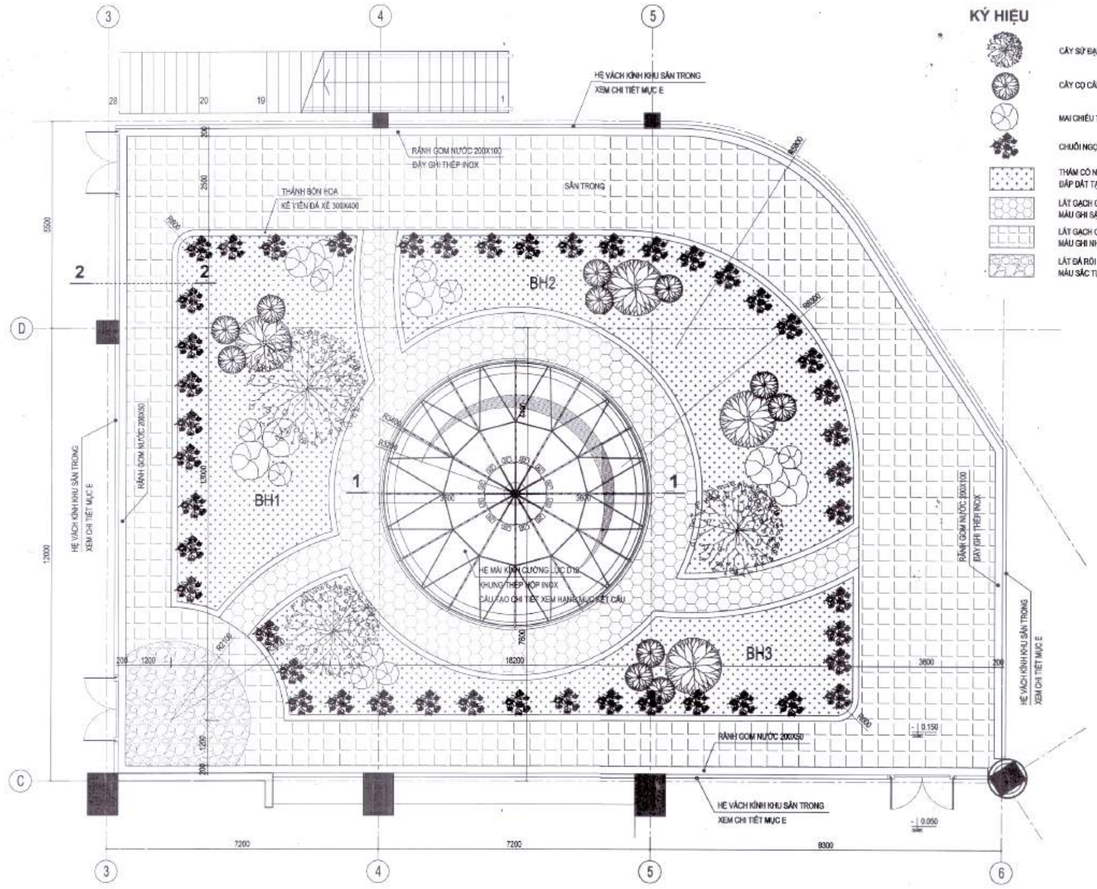

MẶT BẰNG KHU SÂN TRONG

KÝ HIỆU

CÂY SỨ ĐẠI	:03 CỤM CÂY CAO 1,5-2,5M
CÂY CỌ CẢNH	:04 CỤM CAO 0,5-0,7M
MAI CHIẾU THỦY	:05 CỤM CÁT TÍA CAO 0,3-0,7M
CHUỐI NGỌC	:CAO 25CM - TỔNG ĐỘ DÀI 57 M
THẢM CỎ NHẬT ĐẮP ĐẤT TẠO ĐỒI CAO 500	
LÁT GẠCH GỐM Đ300 MÀU GHI SÁM	
LÁT GẠCH CHỐNG TRƠN 400X400 MÀU GHI NHẠT	
LÁT ĐÁ RỘI MÀU SẮC TỰ NHIÊN	

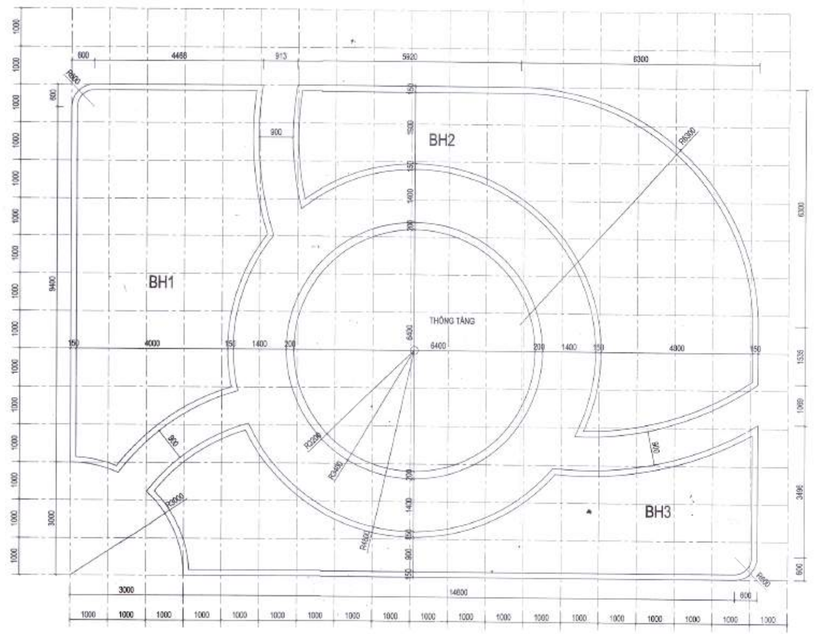

SƠ ĐỒ HÌNH DẠNG VÀ KÍCH THƯỚC CÁC BỒN HOA

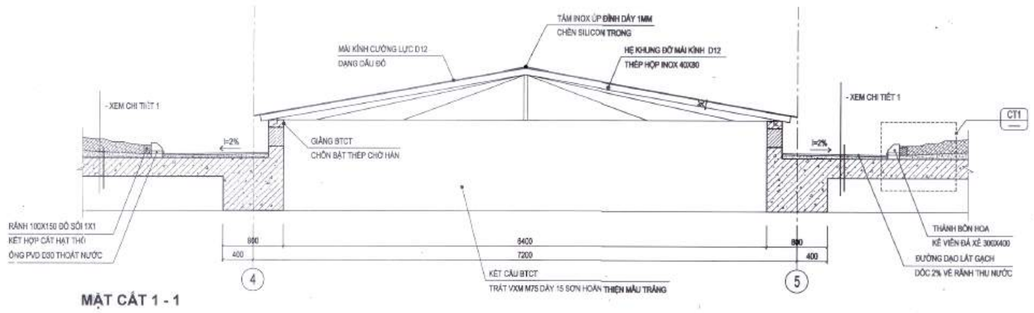

MẶT CẮT 1 - 1

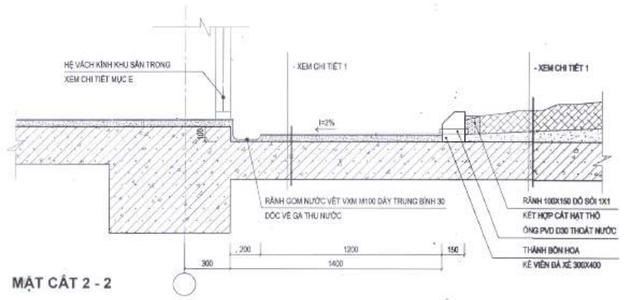

MẶT CẮT 2 - 2

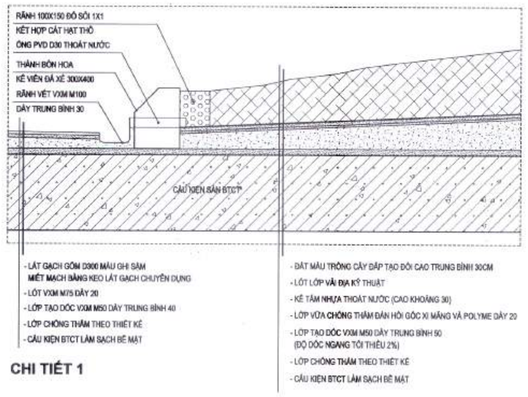

CHI TIẾT 1

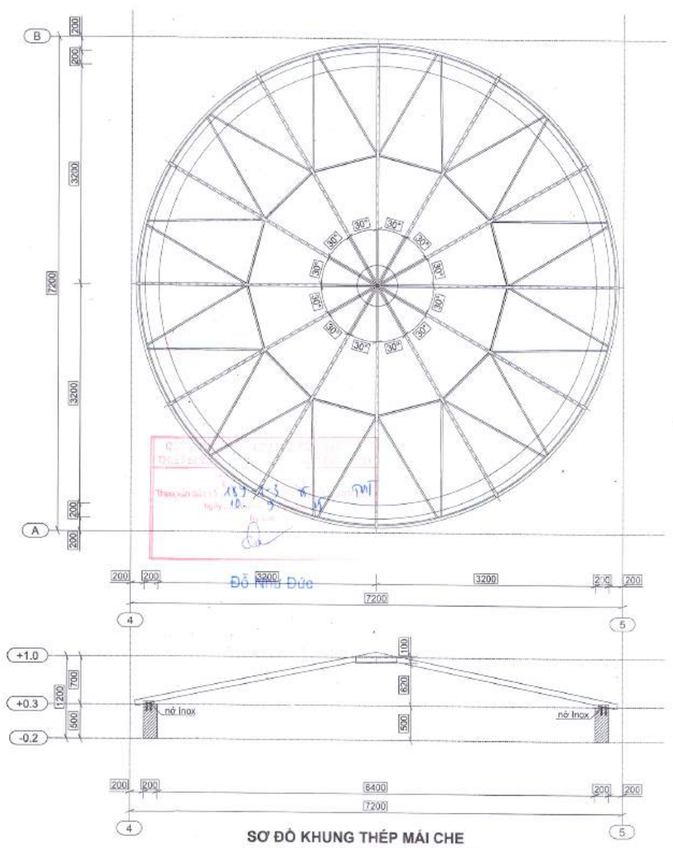

SƠ ĐỒ KHUNG THÉP MÁI CHE

CHI TIẾT CẤU TẠO XEM HẠNG MỤC KẾT CẤU

HIỆU CHỈNH/REVISIONS

LẦN VER	NGÀY DATE	MÔ TẢ DESCRIPTION	KIỂM CHECKED
A			
B			
C			
D			

CHỦ ĐẦU TƯ - INVESTOR

BỆNH VIỆN THỐNG NHẤT

GIÁM ĐỐC

LÊ ĐÌNH THANH

DỰ ÁN - PROJECT - TITLE

DỰ ÁN XÂY DỰNG
TRUNG TÂM CHĂM SÓC
KHÁM VÀ ĐIỀU TRỊ CHẤT LƯỢNG CAO
CHO CÁN BỘ - BỆNH VIỆN THỐNG NHẤT

ĐỊA ĐIỂM - LOCATION

BỆNH VIỆN THỐNG NHẤT
SỐ 1 LÝ THƯỜNG KIỆT, PHƯỜNG 7, QUẬN TÂN BÌNH
THÀNH PHỐ HỒ CHÍ MINH

CÔNG TRÌNH

TRUNG TÂM CHĂM SÓC
KHÁM VÀ ĐIỀU TRỊ CHẤT LƯỢNG CAO
CHO CÁN BỘ - BỆNH VIỆN THỐNG NHẤT

ĐƠN VỊ TƯ VẤN

CÔNG TY CỔ PHẦN TƯ VẤN
CÔNG NGHỆ XÂY DỰNG ANCON

CÔNG TY

ANCON

CÔNG TY CỔ PHẦN TƯ VẤN
CÔNG NGHỆ XÂY DỰNG
ANCON

Địa chỉ : 295 Phố Tây Sơn- Quận Đống Đa- TP Hà Nội

TỔNG GIÁM ĐỐC

NGUYỄN VĂN THỤ

CHỦ NHIỆM THIẾT KẾ Th.S - KTS NGUYỄN VĂN TRƯỜNG	
CHỦ TRÌ KIẾN TRÚC Th.S - KTS NGUYỄN VĂN TRƯỜNG	
THIẾT KẾ HOÀNG VĂN SÁNG NGUYỄN HOÀN THÀNH	
TRIỂN KHAI TRẦN TUẤN QUỲNH NGUYỄN QUANG HIẾU NGUYỄN MẠNH CƯỜNG	
KIỂM ĐINH HỮU PHONG NGUYỄN NGỌC	

HẠNG MỤC:

KIẾN TRÚC CÔNG TRÌNH

TÊN BẢN VẼ

CHI TIẾT SÂN TRONG

GIAI ĐOẠN THIẾT KẾ	T.K.B.V.T.C
TỶ LỆ	
THỰC HIỆN	2025
BẢN VẼ	KT - G.802

HẠNG MỤC KIẾN TRÚC CÔNG TRÌNH: NHÀ 10 TẦNG
MỤC H: BỐ TRÍ THANH CHỐNG VA ĐẬP

DANH MỤC BẢN VẼ

TT	TÊN BẢN VẼ	KÝ HIỆU	KHỔ GIẤY
	BỐ TRÍ THANH CHỐNG VA ĐẬP		
1	MẶT BẰNG BỐ TRÍ THANH CHỐNG VA ĐẬP SÀN CỐT -7,800	KT-H.001	A1
2	MẶT BẰNG BỐ TRÍ THANH CHỐNG VA ĐẬP TẦNG HẦM B1	KT-H.002	A1
3	MẶT BẰNG BỐ TRÍ THANH CHỐNG VA ĐẬP TẦNG 1	KT-H.003	A1
4	MẶT BẰNG BỐ TRÍ THANH CHỐNG VA ĐẬP TẦNG 2	KT-H.004	A1
5	MẶT BẰNG BỐ TRÍ THANH CHỐNG VA ĐẬP TẦNG 3	KT-H.005	A1
6	MẶT BẰNG BỐ TRÍ THANH CHỐNG VA ĐẬP TẦNG 4	KT-H.006	A1
7	MẶT BẰNG BỐ TRÍ THANH CHỐNG VA ĐẬP TẦNG 5	KT-H.007	A1
8	MẶT BẰNG BỐ TRÍ THANH CHỐNG VA ĐẬP TẦNG 6	KT-H.008	A1
9	MẶT BẰNG BỐ TRÍ THANH CHỐNG VA ĐẬP TẦNG 7	KT-H.009	A1
10	MẶT BẰNG BỐ TRÍ THANH CHỐNG VA ĐẬP TẦNG 8	KT-H.010	A1
11	MẶT BẰNG BỐ TRÍ THANH CHỐNG VA ĐẬP TẦNG 9	KT-H.011	A1
12	MẶT BẰNG BỐ TRÍ THANH CHỐNG VA ĐẬP TẦNG 10	KT-H.012	A1
13	CHI TIẾT THANH CHỐNG VA ĐẬP; THANH BẢO VỆ GÓC TƯỜNG	KT-H.013	A1

Đỗ Như Đức

MẶT BẰNG BỐ TRÍ THANH CHỐNG VA ĐẬP
SÀN CỐT -7.800

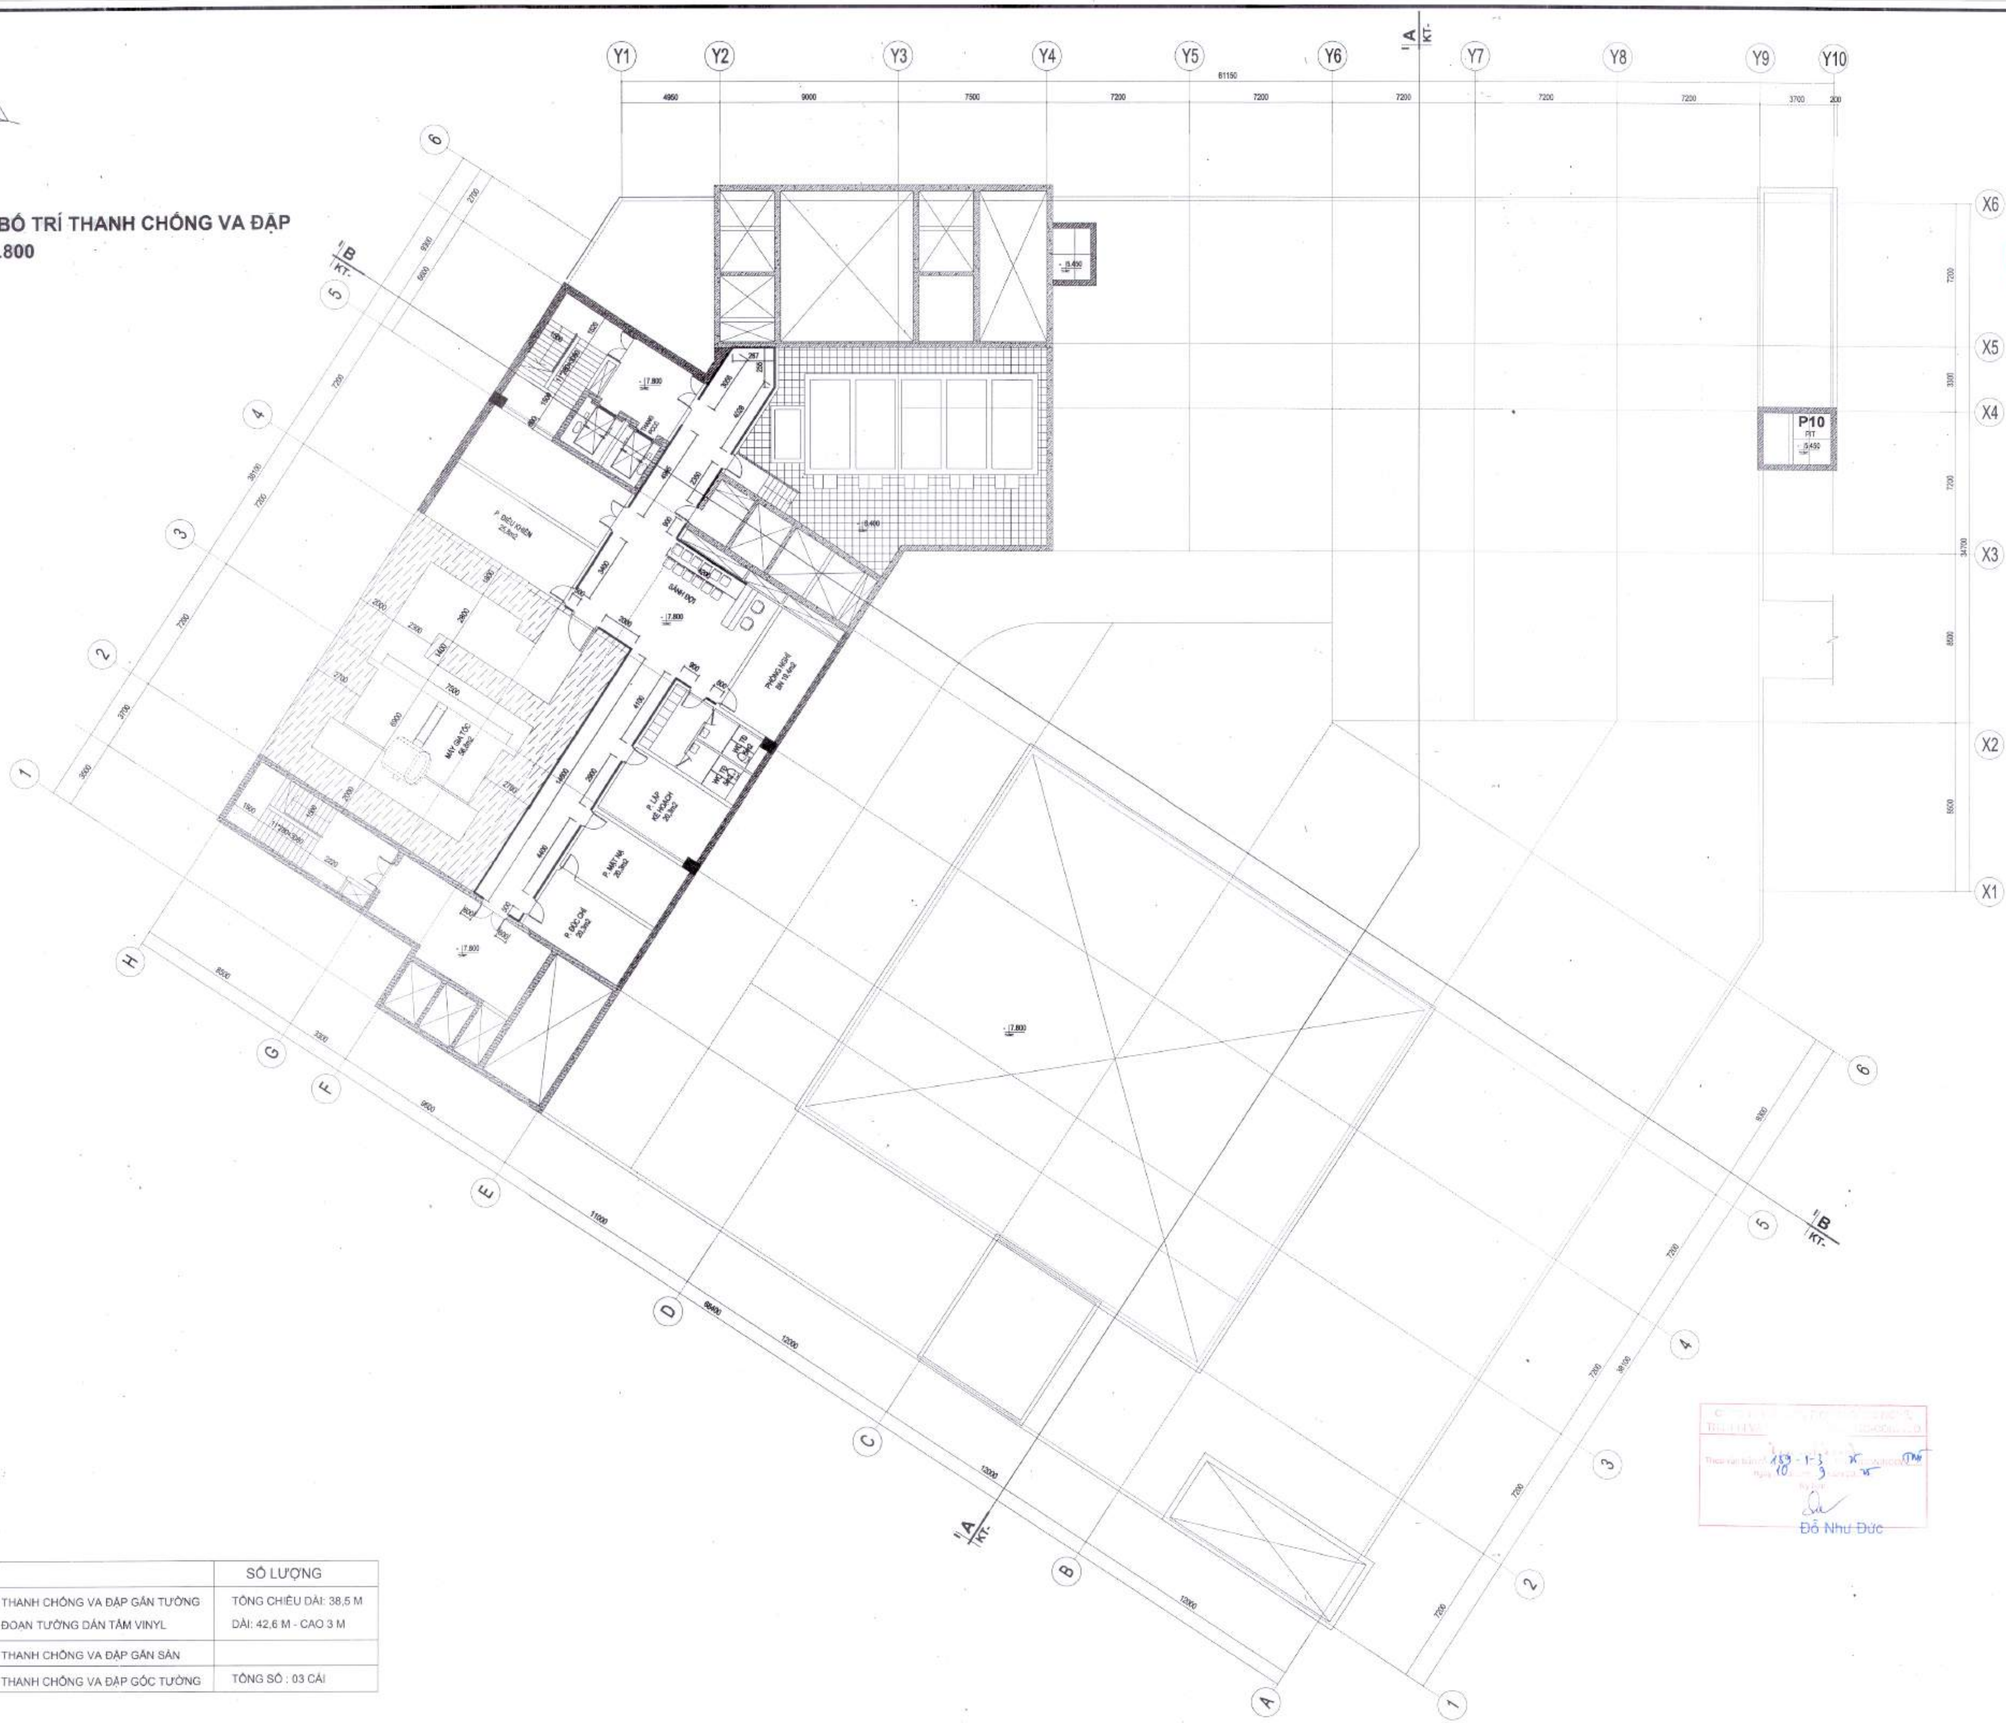

KÝ HIỆU

KÝ HIỆU		SỐ LƯỢNG
———	THANH CHỐNG VA ĐẬP GẮN TƯỜNG ĐOẠN TƯỜNG DÁN TẤM VINYL	TỔNG CHIỀU DÀI: 38,5 M DÀI: 42,6 M - CAO 3 M
- - - - - - - - - -	THANH CHỐNG VA ĐẬP GẮN SÀN	
	THANH CHỐNG VA ĐẬP GÓC TƯỜNG	TỔNG SỐ : 03 CÁI

HIỆU CHỈNH/REVISIONS

LẦN VER	NGÀY DATE	MÔ TẢ DESCRIPTION	KIỂM CHECKED
A			
B			
C			
D			

CHỦ ĐẦU TƯ - INVESTOR
BỆNH VIỆN THỐNG NHẤT
GIÁM ĐỐC
LÊ ĐÌNH THANH

DỰ ÁN - PROJECT - TITLE
DỰ ÁN XÂY DỰNG
TRUNG TÂM CHĂM SÓC
KHÁM VÀ ĐIỀU TRỊ CHẤT LƯỢNG CAO
CHO CÁN BỘ - BỆNH VIỆN THỐNG NHẤT

ĐỊA ĐIỂM - LOCATION
BỆNH VIỆN THỐNG NHẤT
SỐ 1 LÝ THƯỜNG KIỆT, PHƯỜNG 7, QUẬN TÂN BÌNH
THÀNH PHỐ HỒ CHÍ MINH

CÔNG TRÌNH
TRUNG TÂM CHĂM SÓC
KHÁM VÀ ĐIỀU TRỊ CHẤT LƯỢNG CAO
CHO CÁN BỘ - BỆNH VIỆN THỐNG NHẤT

ĐƠN VỊ TƯ VẤN
CÔNG TY CỔ PHẦN TƯ VẤN
CÔNG NGHỆ XÂY DỰNG ANCON

CÔNG TY
ANCON
CÔNG TY CỔ PHẦN TƯ VẤN
CÔNG NGHỆ XÂY DỰNG
ANCON
Địa chỉ : 295 Phố Tây Sơn- Quận Đống Đa- TP Hà Nội
PHÓ TỔNG GIÁM ĐỐC
NGUYỄN VĂN THỤ

CHỦ NHIỆM THIẾT KẾ Th.S - KTS NGUYỄN VĂN TRƯỜNG	
CHỦ TRÌ KIẾN TRÚC Th.S - KTS NGUYỄN VĂN TRƯỜNG	
THIẾT KẾ HOÀNG VĂN SÁNG NGUYỄN HOÀN THÀNH	
TRIỂN KHAI TRẦN TUẤN QUỲNH NGUYỄN QUANG HIẾU NGUYỄN MẠNH CƯỜNG	
KIỂM ĐINH HỮU PHONG NGUYỄN NGỌC	

HẠNG MỤC:
KIẾN TRÚC CÔNG TRÌNH

TÊN BẢN VẼ
MẶT BẰNG
SÀN HẦM CỐT -7.800

GIAI ĐOẠN THIẾT KẾ	T.K.B.V.T.C
TỶ LỆ	
THỰC HIỆN	2025
BẢN VẼ	KT - H.001

Đỗ Như Đức

MẶT BẰNG BỐ TRÍ THANH CHỐNG VA ĐẬP TẦNG HẦM B1

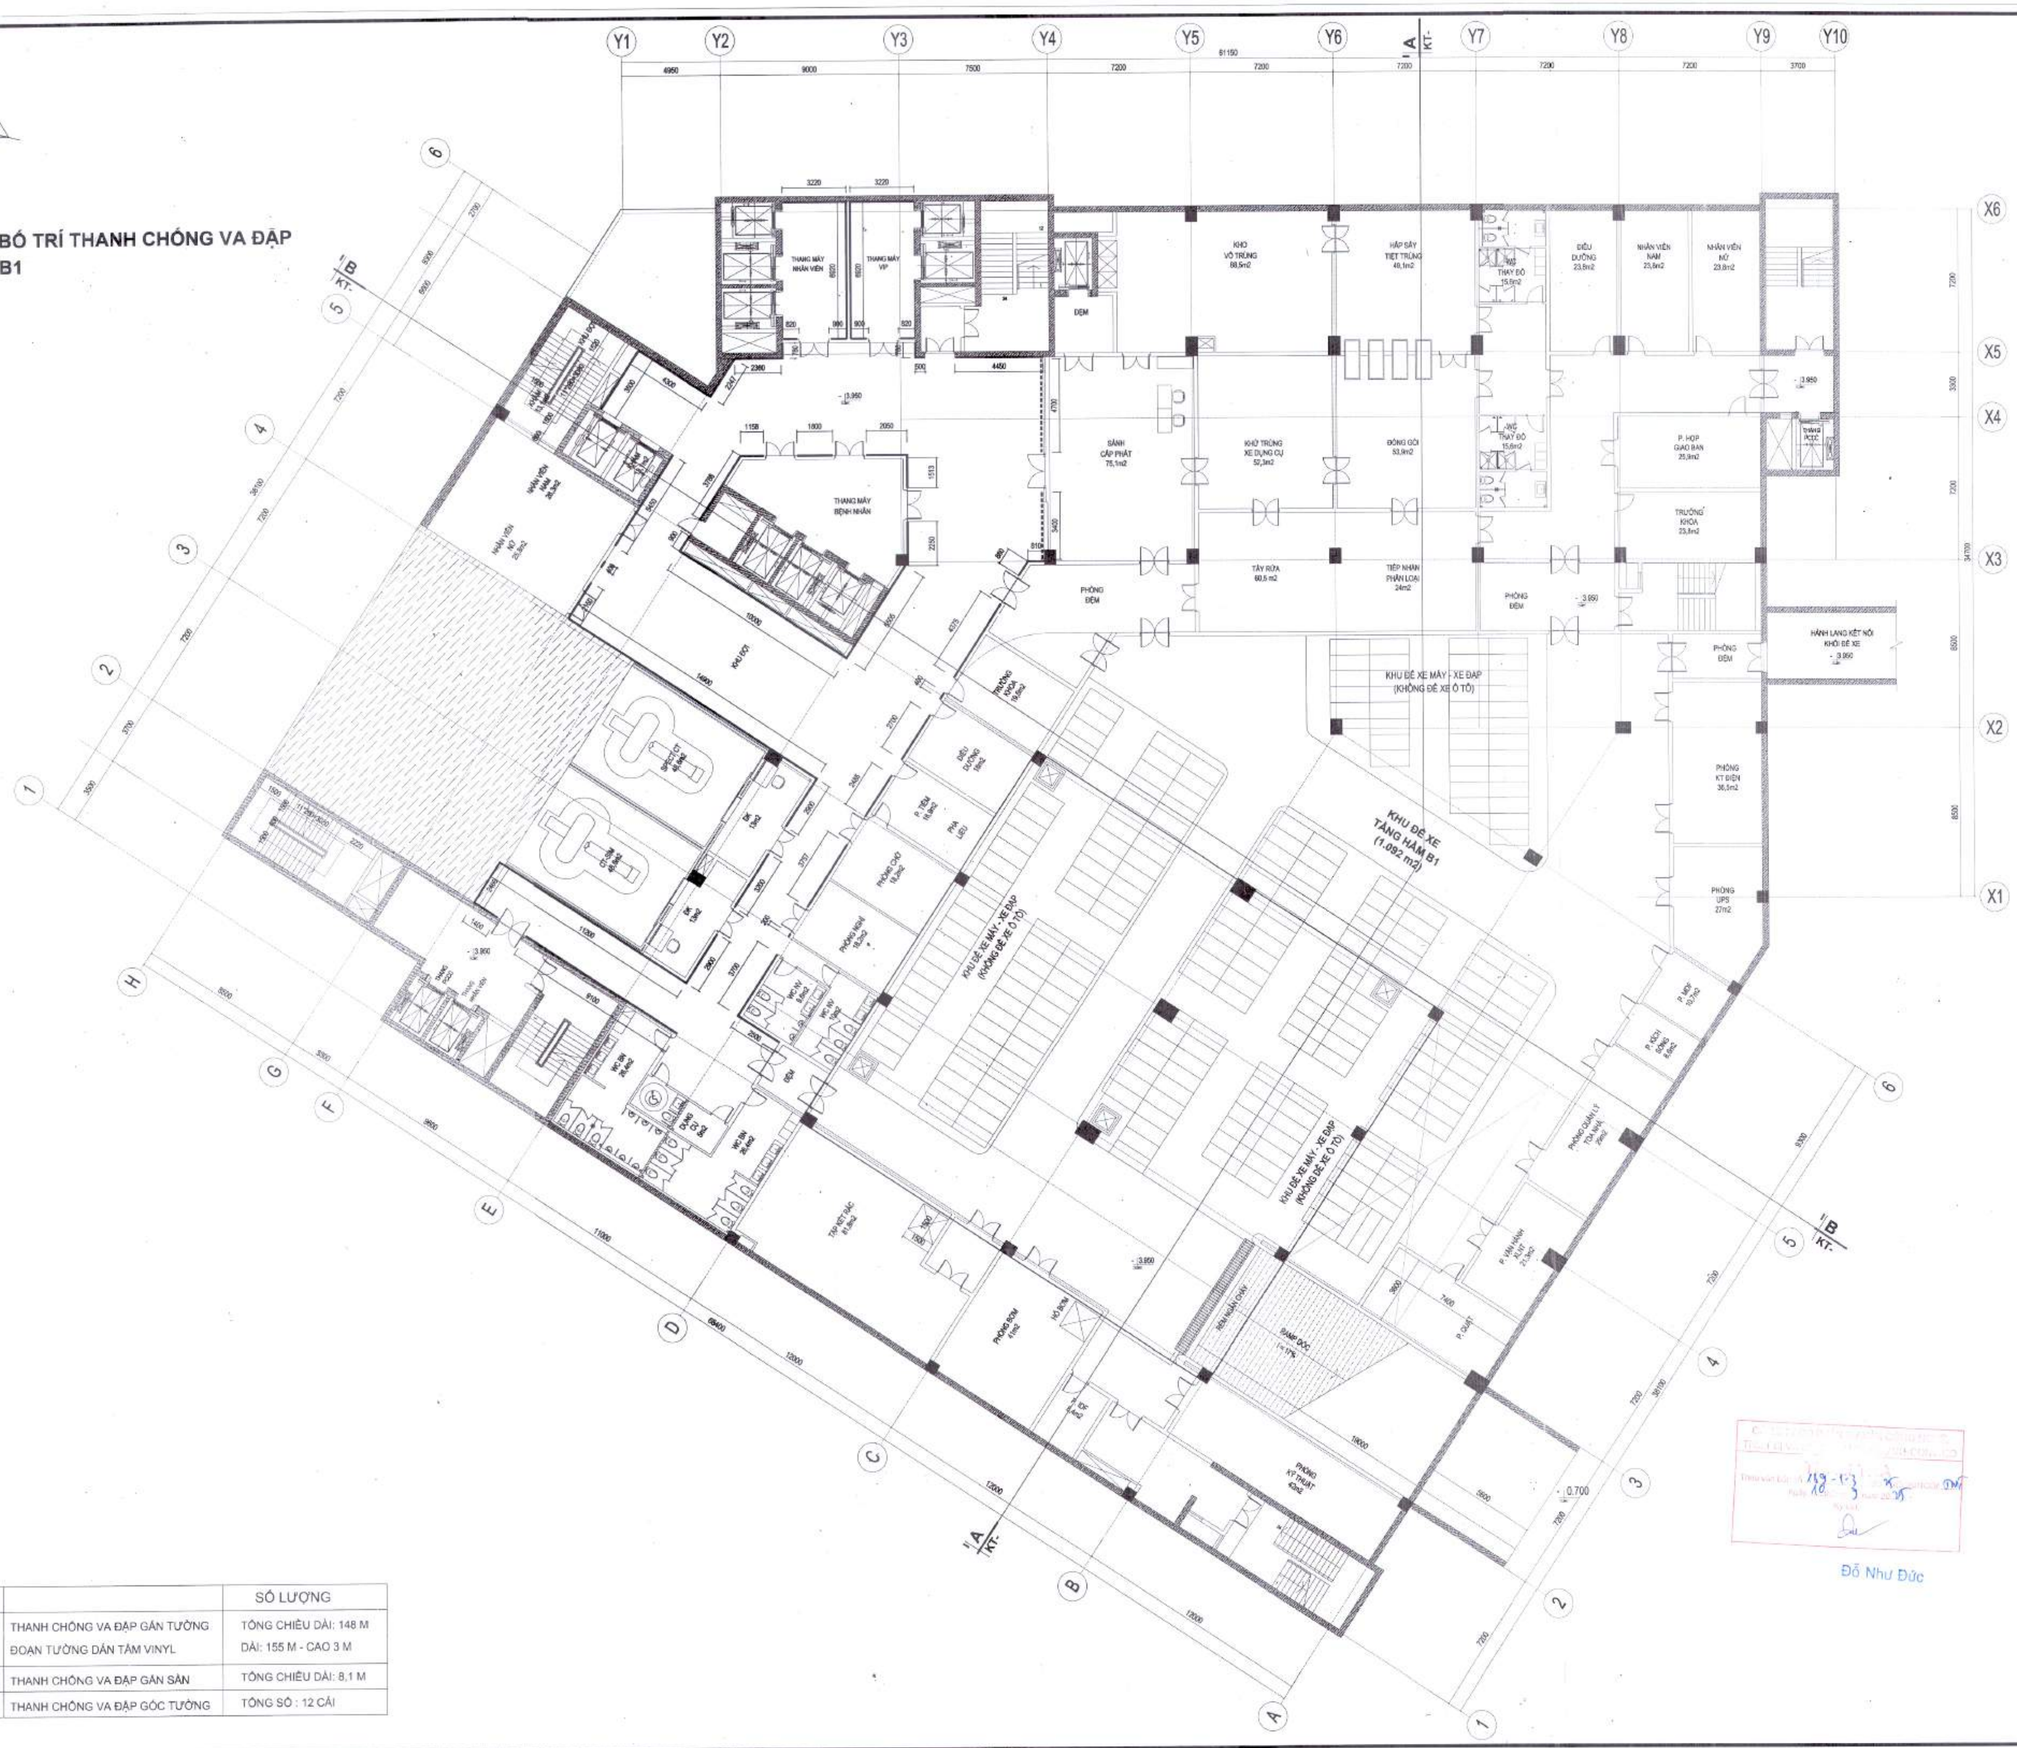

KÝ HIỆU

KÝ HIỆU		SỐ LƯỢNG
———	THANH CHỐNG VA ĐẬP GẮN TƯỜNG ĐOẠN TƯỜNG DÁN TẤM VINYL	TỔNG CHIỀU DÀI: 148 M DÀI: 155 M - CAO 3 M
- - - - - -	THANH CHỐNG VA ĐẬP GẮN SÀN	TỔNG CHIỀU DÀI: 8,1 M
	THANH CHỐNG VA ĐẬP GÓC TƯỜNG	TỔNG SỐ : 12 CÁI

HIỆU CHỈNH/REVISION

LẦN VER	NGÀY DATE	MÔ TẢ DESCRIPTION	KIỂM CHECKED
A			
B			
C			
D			

CHỦ ĐẦU TƯ - INVESTOR

BỆNH VIỆN THỐNG NHẤT

GIÁM ĐỐC

LÊ ĐÌNH THANH

DỰ ÁN - PROJECT TITLE

DỰ ÁN XÂY DỰNG
TRUNG TÂM CHĂM SÓC KHÁM VÀ ĐIỀU TRỊ CHẤT LƯỢNG CAO CHO CÁN BỘ - BỆNH VIỆN THỐNG NHẤT

ĐỊA ĐIỂM - LOCATION

BỆNH VIỆN THỐNG NHẤT
SỐ 1 LÝ THƯỜNG KIỆT, PHƯỜNG 7, QUẬN TÂN BÌNH
THÀNH PHỐ HỒ CHÍ MINH

CÔNG TRÌNH

TRUNG TÂM CHĂM SÓC KHÁM VÀ ĐIỀU TRỊ CHẤT LƯỢNG CAO CHO CÁN BỘ - BỆNH VIỆN THỐNG NHẤT

ĐƠN VỊ TƯ VẤN

CÔNG TY CỔ PHẦN TƯ VẤN CÔNG NGHỆ XÂY DỰNG ANCON

CÔNG TY

ANCON

CÔNG TY CỔ PHẦN TƯ VẤN CÔNG NGHỆ XÂY DỰNG ANCON

Địa chỉ : 295 Phố Tây Sơn- Quận Đống Đa- TP Hà Nội

PHÓ TỔNG GIÁM ĐỐC

NGUYỄN VĂN THỤ

CHỦ NHIỆM THIẾT KẾ ThS - KTS NGUYỄN VĂN TRƯỜNG	
CHỦ TRÌ KIẾN TRÚC ThS - KTS NGUYỄN VĂN TRƯỜNG	
THIẾT KẾ HOÀNG VĂN SÁNG NGUYỄN HOÀN THÀNH	
TRIỂN KHAI TRẦN TUẤN QUỲNH NGUYỄN QUANG HIẾU NGUYỄN MẠNH CƯỜNG	
KIỂM ĐINH HỮU PHONG NGUYỄN NGỌC	

HẠNG MỤC:

KIẾN TRÚC CÔNG TRÌNH

TÊN BẢN VẼ

MẶT BẰNG SÀN HẦM CỐT -3.950

GIAI ĐOẠN THIẾT KẾ	T.K.B.V.T.C
TỶ LỆ	
THỰC HIỆN	2025
BẢN VẼ	KT - H.002

Đỗ Như Đức

MẶT BẰNG BỐ TRÍ THANH CHỐNG VA ĐẬP TẦNG 1

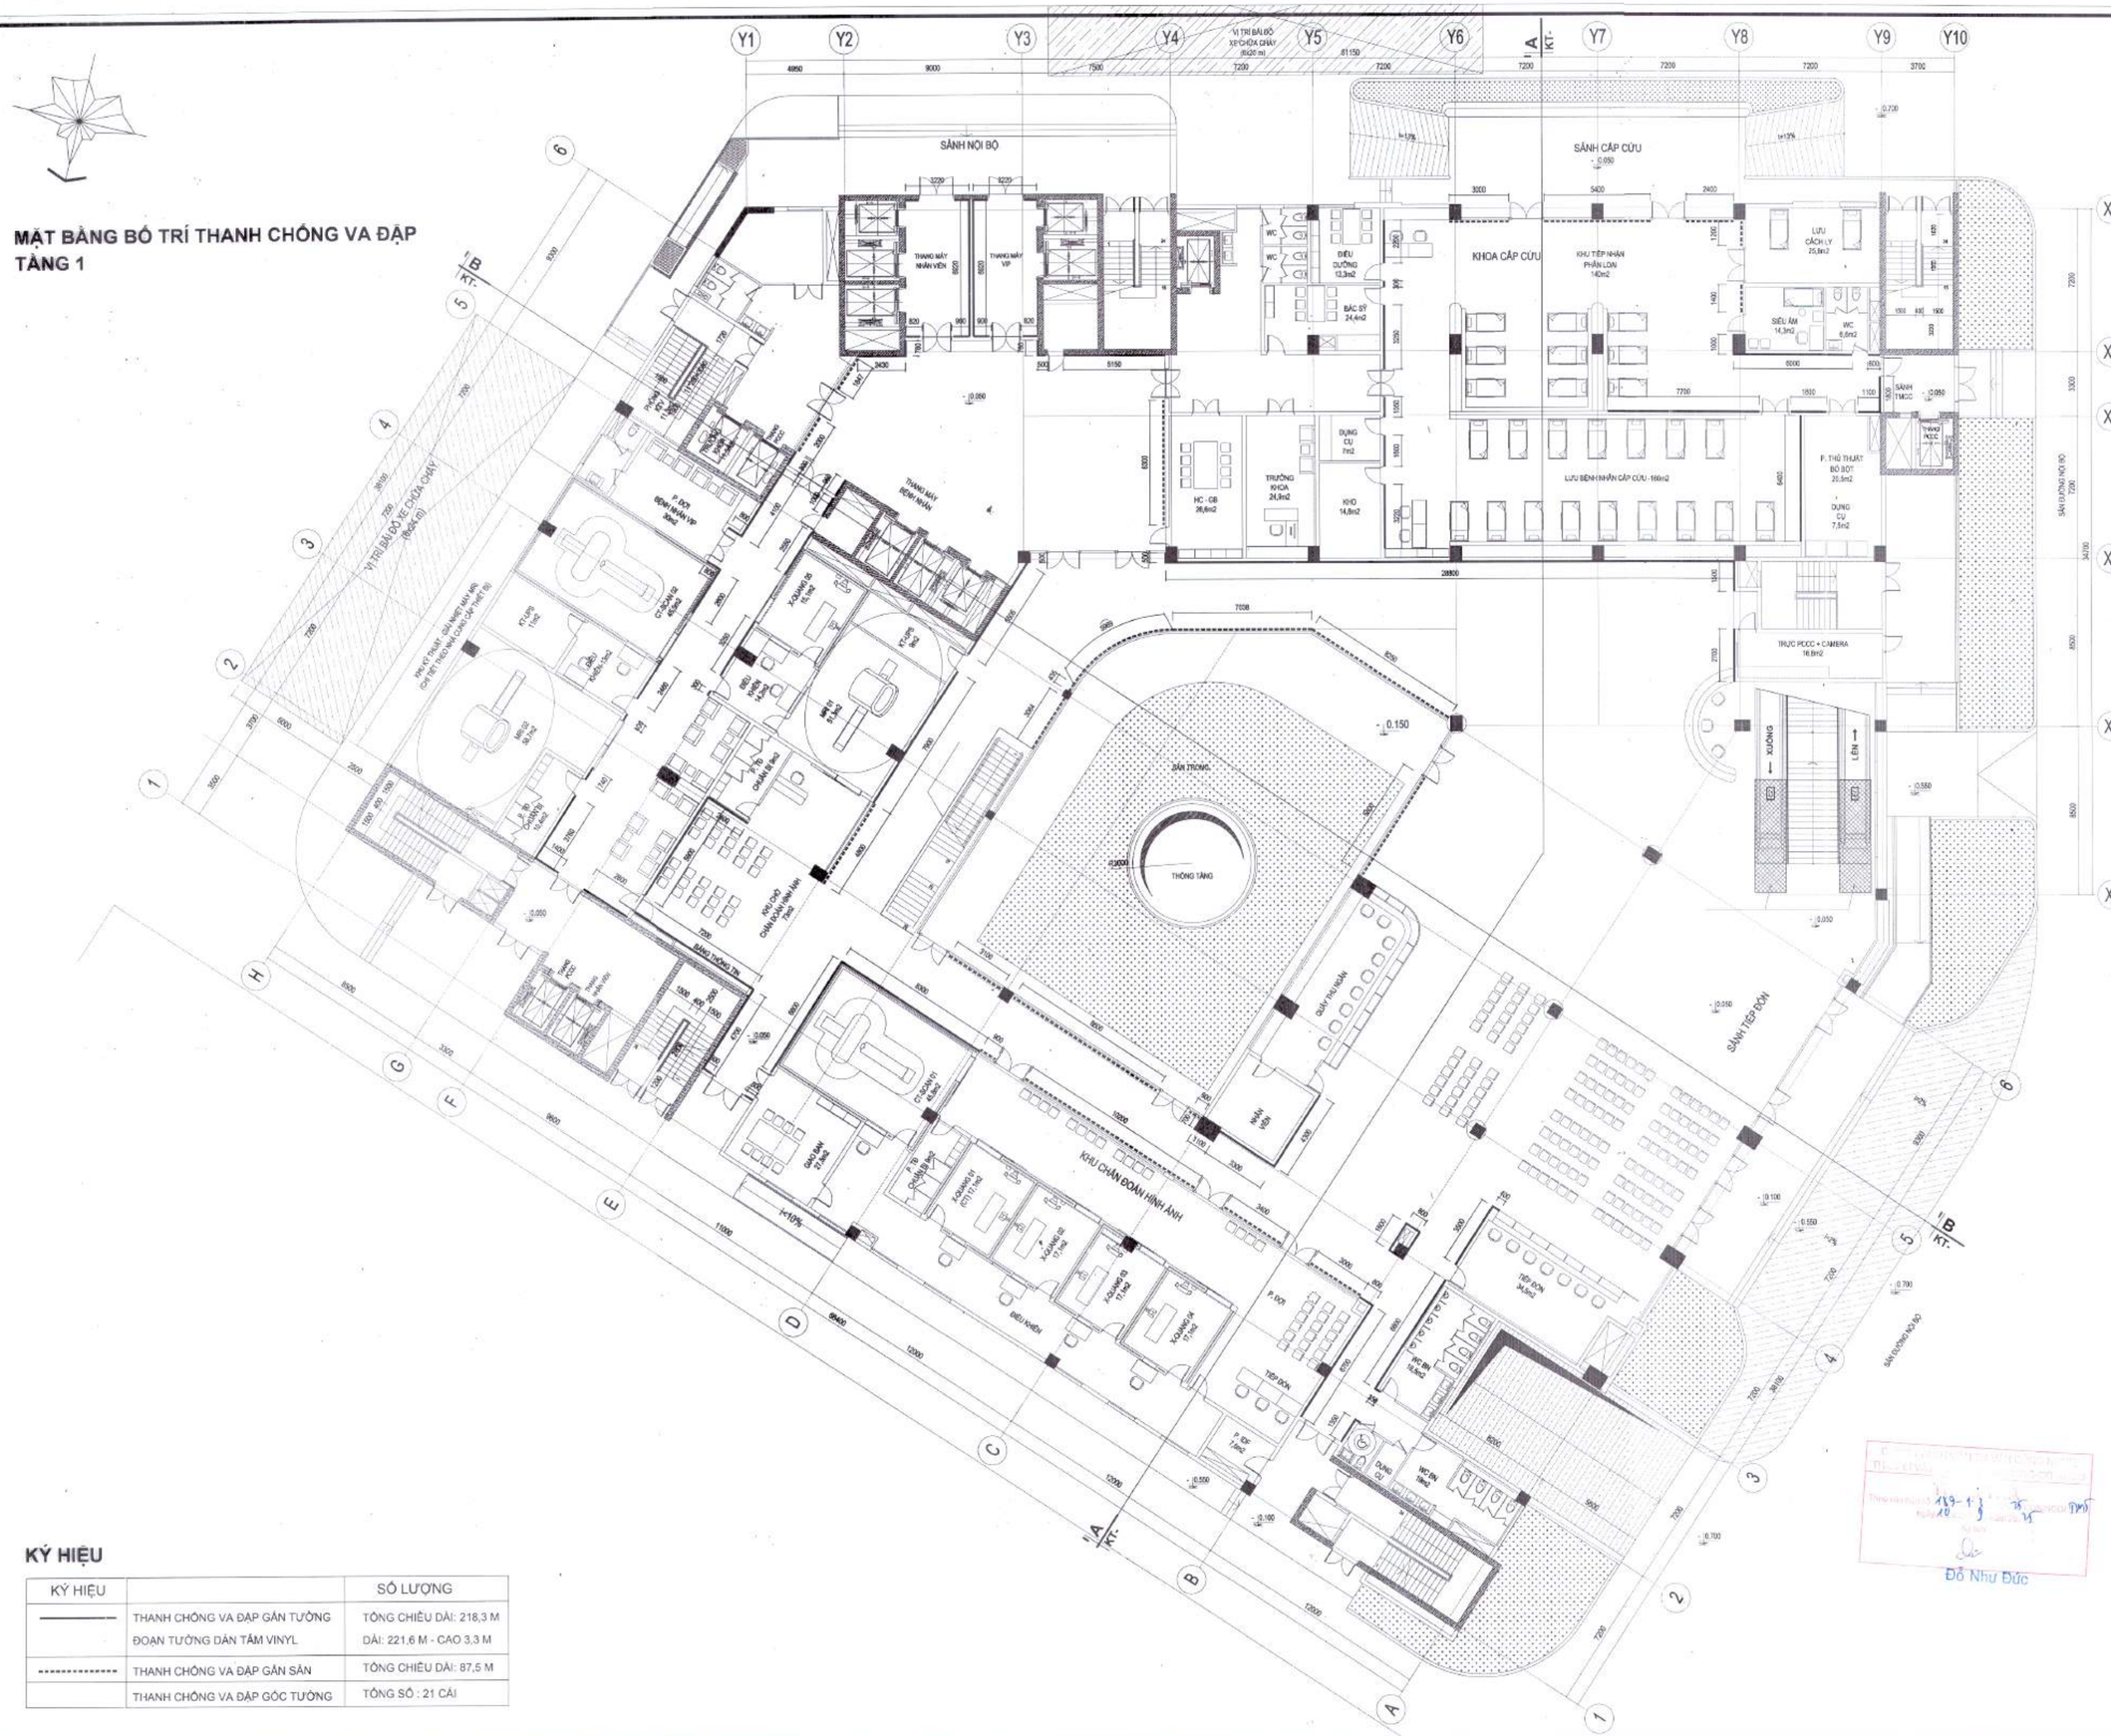

KÝ HIỆU

KÝ HIỆU		SỐ LƯỢNG
————	THANH CHỐNG VA ĐẬP GẮN TƯỜNG ĐOẠN TƯỜNG DÁN TẤM VINYL	TỔNG CHIỀU DÀI: 218,3 M DÀI: 221,6 M - CAO 3,3 M
- - - - - - - -	THANH CHỐNG VA ĐẬP GẮN SÀN	TỔNG CHIỀU DÀI: 87,5 M
	THANH CHỐNG VA ĐẬP GÓC TƯỜNG	TỔNG SỐ : 21 CÁI

Đỗ Như Đức

HIỆU CHỈNH/REVISIONS			
LẦN VER.	NGÀY DATE	MÔ TẢ DESCRIPTION	KIỂM CHECKED
A			
B			
C			
D			

CHỦ ĐẦU TƯ - INVESTOR

BỆNH VIỆN THỐNG NHẤT

GIÁM ĐỐC

LÊ ĐÌNH THANH

DỰ ÁN - PROJECT . TITLE

DỰ ÁN XÂY DỰNG
TRUNG TÂM CHĂM SÓC KHÁM VÀ ĐIỀU TRỊ CHẤT LƯỢNG CAO CHO CÁN BỘ - BỆNH VIỆN THỐNG NHẤT

ĐỊA ĐIỂM - LOCATION

BỆNH VIỆN THỐNG NHẤT
SỐ 1 LÝ THƯỜNG KIỆT, PHƯỜNG 7, QUẬN TÂN BÌNH
THÀNH PHỐ HỒ CHÍ MINH

CÔNG TRÌNH

TRUNG TÂM CHĂM SÓC KHÁM VÀ ĐIỀU TRỊ CHẤT LƯỢNG CAO CHO CÁN BỘ - BỆNH VIỆN THỐNG NHẤT

ĐƠN VỊ TƯ VẤN

CÔNG TY CỔ PHẦN TƯ VẤN CÔNG NGHỆ XÂY DỰNG ANCON

CÔNG TY

ANCON

CÔNG TY CỔ PHẦN TƯ VẤN CÔNG NGHỆ XÂY DỰNG ANCON

Địa chỉ : 296 Phố Tây Sơn- Quận Đống Đa- TP Hà Nội

PHÓ TỔNG GIÁM ĐỐC

NGUYỄN VĂN THỤ

CHỦ NHIỆM THIẾT KẾ Th.S - KTS NGUYỄN VĂN TRƯỜNG	
CHỦ TRÌ KIẾN TRÚC Th.S - KTS NGUYỄN VĂN TRƯỜNG	
THIẾT KẾ HOÀNG VĂN SÁNG NGUYỄN HOÀN THÀNH	
TRIỂN KHAI TRẦN TUẤN QUỲNH NGUYỄN QUANG HIẾU NGUYỄN MẠNH CƯỜNG	
KIỂM ĐINH HỮU PHONG NGUYỄN NGỌC	

HẠNG MỤC:

KIẾN TRÚC CÔNG TRÌNH

TÊN BẢN VẼ

MẶT BẰNG TẦNG 1

GIAI ĐOẠN THIẾT KẾ	T.K.B.V.T.C
TỶ LỆ	
THỰC HIỆN	2025
BẢN VẼ	KT - H.003

MẶT BẰNG BỐ TRÍ THANH CHỐNG VA ĐẬP
TẦNG 2

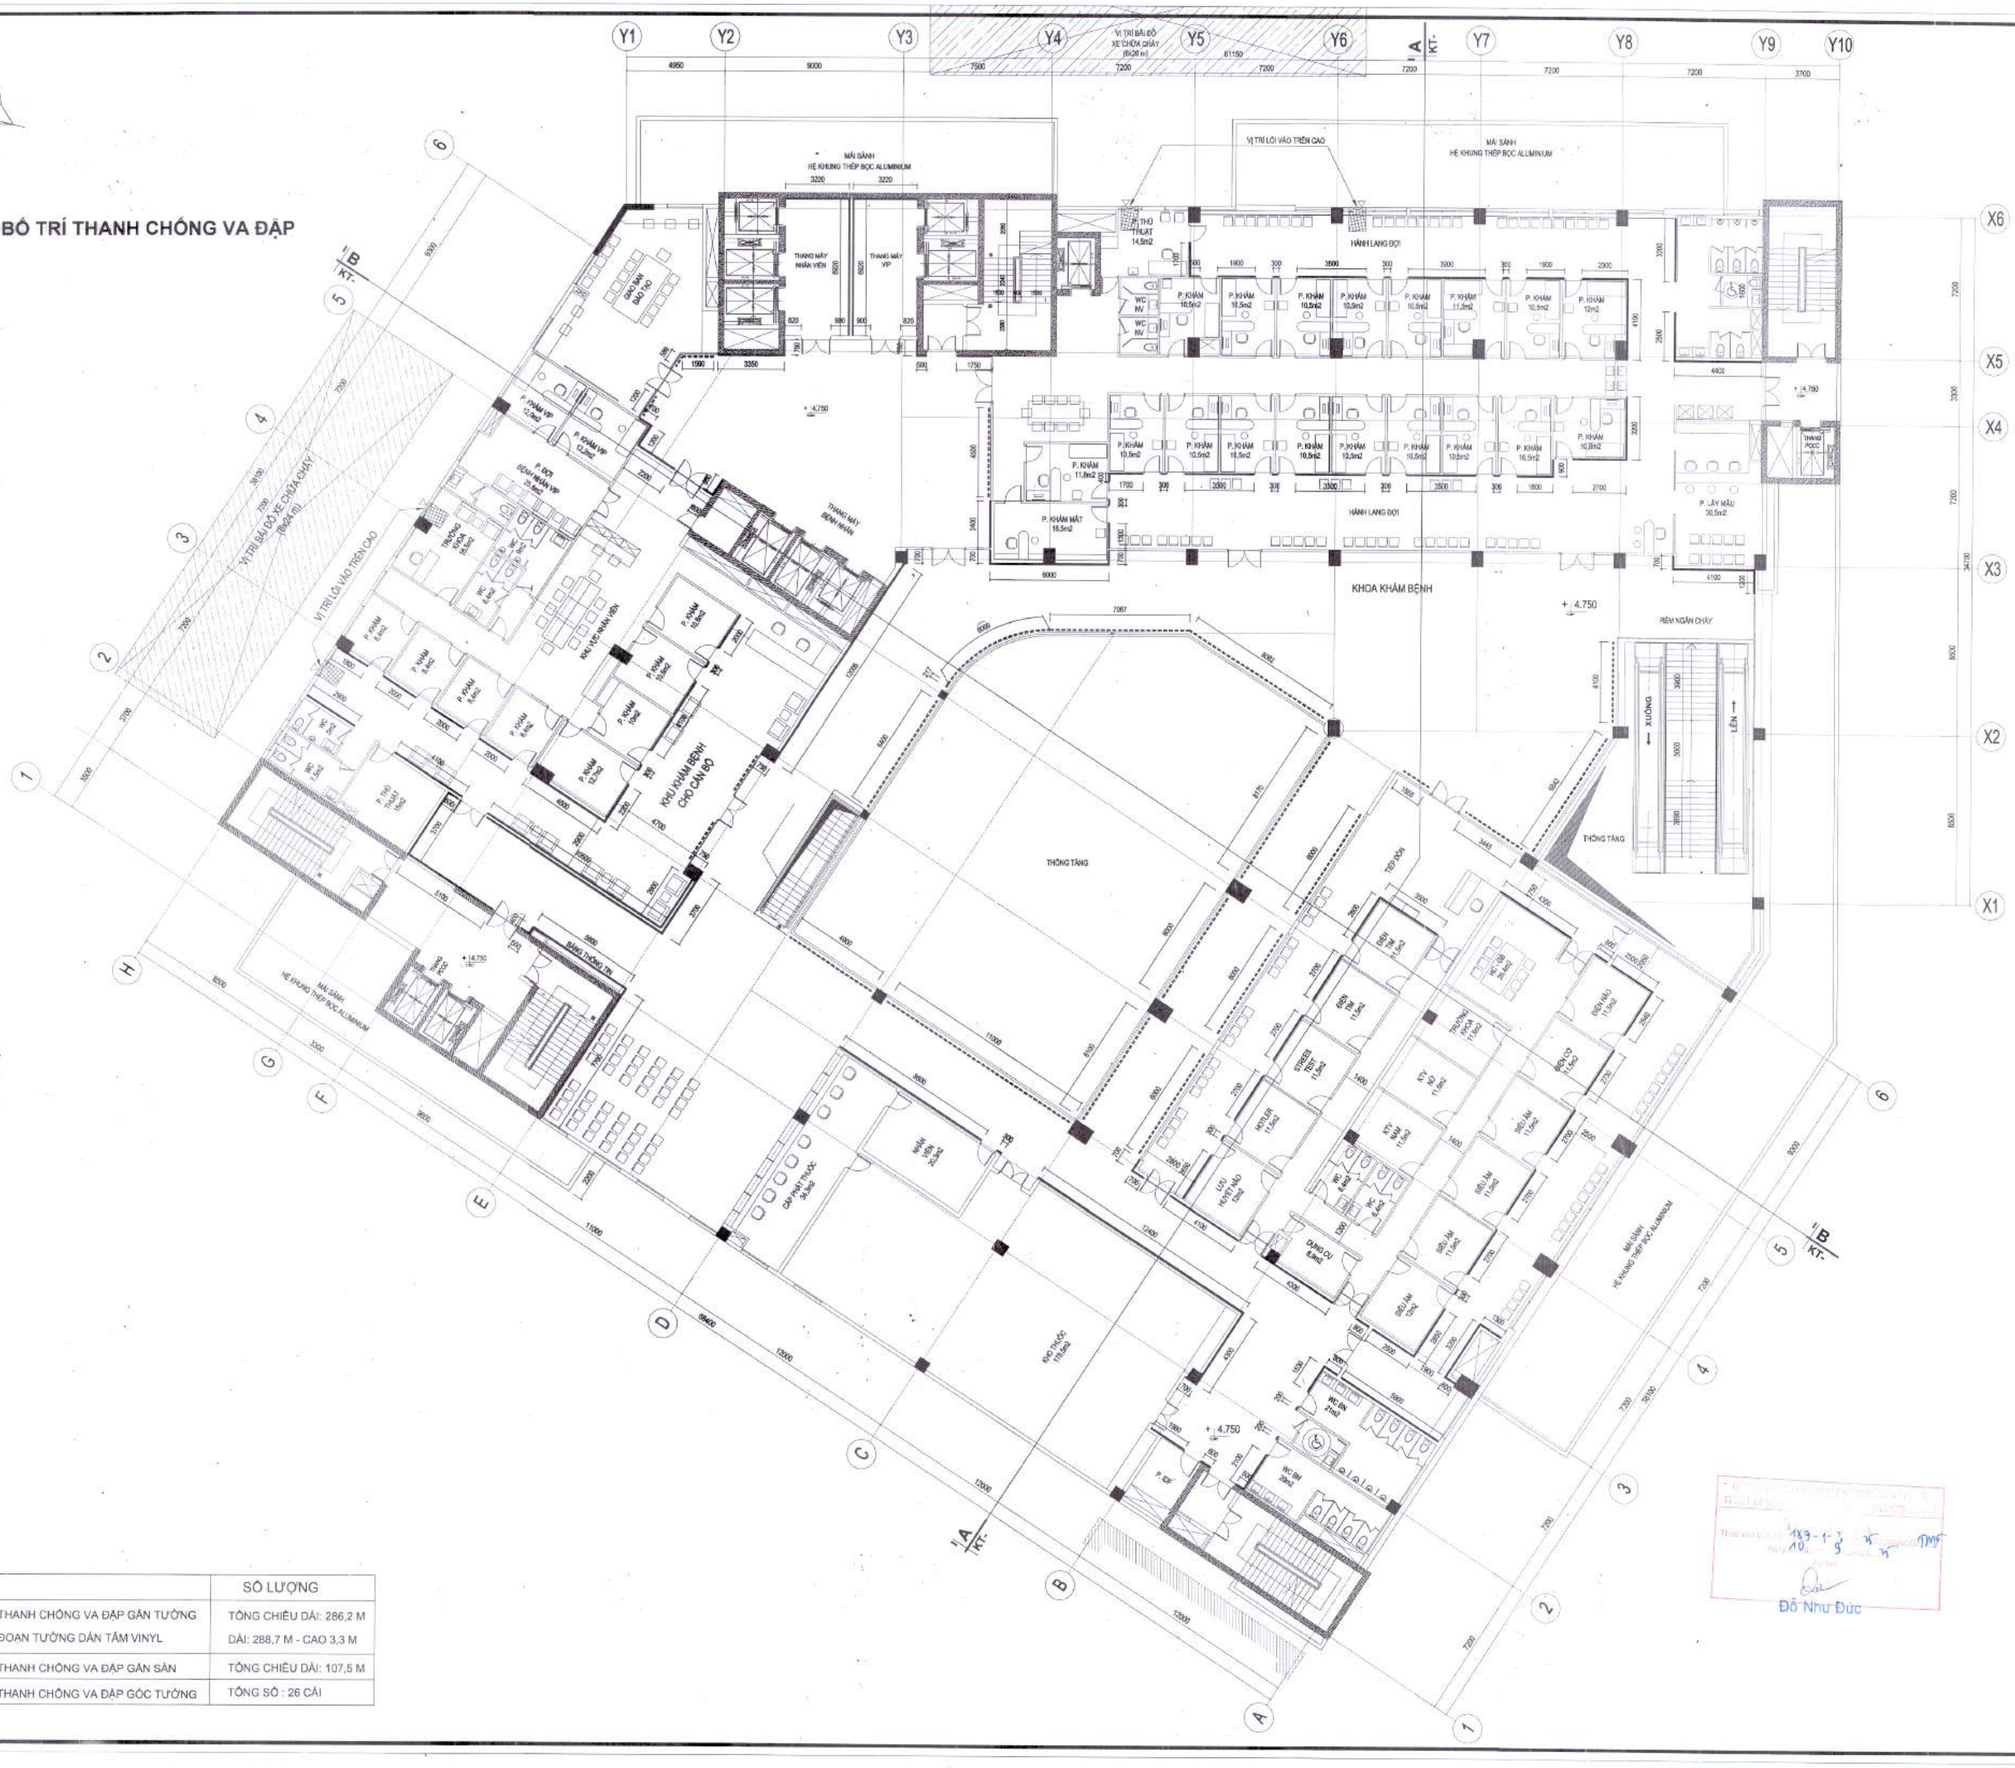

KÝ HIỆU

KÝ HIỆU		SỐ LƯỢNG
———	THANH CHỐNG VA ĐẬP GẮN TƯỜNG ĐOẠN TƯỜNG DÁN TẤM VINYL	TỔNG CHIỀU DÀI: 286,2 M DÀI: 288,7 M - CAO 3,3 M
- - - - - - - - - -	THANH CHỐNG VA ĐẬP GẮN SÀN	TỔNG CHIỀU DÀI: 107,5 M
	THANH CHỐNG VA ĐẬP GÓC TƯỜNG	TỔNG SỐ : 26 CÁI

Đỗ Như Đức

HIỆU CHỈNH/REVISIONS

LẦN VIS	NGÀY DATE	MÔ TẢ DESCRIPTION	KIỂM CHECKED
A			
B			
C			
D			

CHỦ ĐẦU TƯ - INVESTOR
BỆNH VIỆN THỐNG NHẤT
GIÁM ĐỐC
LÊ ĐÌNH THANH

DỰ ÁN - PROJECT , TITLE
DỰ ÁN XÂY DỰNG
TRUNG TÂM CHĂM SÓC KHÁM VÀ ĐIỀU TRỊ CHẤT LƯỢNG CAO CHO CÁN BỘ - BỆNH VIỆN THỐNG NHẤT

ĐỊA ĐIỂM - LOCATION
BỆNH VIỆN THỐNG NHẤT
SỐ 1 LÝ THƯỜNG KIỆT, PHƯỜNG 7, QUẬN TÂN BÌNH
THÀNH PHỐ HỒ CHÍ MINH

CÔNG TRÌNH
TRUNG TÂM CHĂM SÓC KHÁM VÀ ĐIỀU TRỊ CHẤT LƯỢNG CAO CHO CÁN BỘ - BỆNH VIỆN THỐNG NHẤT

ĐƠN VỊ TƯ VẤN
CÔNG TY CỔ PHẦN TƯ VẤN CÔNG NGHỆ XÂY DỰNG ANCON

CÔNG TY
ANCON
CÔNG TY CỔ PHẦN TƯ VẤN CÔNG NGHỆ XÂY DỰNG ANCON

Địa chỉ : 295 Phố Tây Sơn- Quận Đống Đa- TP Hà Nội

ĐẠI DIỆN TỔNG GIÁM ĐỐC
NGUYỄN VĂN THỤ

CHỦ NHIỆM THIẾT KẾ Th.S - KTS NGUYỄN VĂN TRƯỜNG	
CHỦ TRÌ KIẾN TRÚC Th.S - KTS NGUYỄN VĂN TRƯỜNG	
THIẾT KẾ HOÀNG VĂN SÁNG NGUYỄN HOÀN THÀNH	
TRIỂN KHAI TRẦN TUẤN QUỲNH NGUYỄN QUANG HIẾU NGUYỄN MẠNH CƯỜNG	
KIỂM ĐINH HỮU PHONG NGUYỄN NGỌC	

HẠNG MỤC:
KIẾN TRÚC CÔNG TRÌNH

TÊN BẢN VẼ
MẶT BẰNG TẦNG 2

GIAI ĐOẠN THIẾT KẾ	T.K.B.V.T.C
TỶ LỆ	
THỰC HIỆN	2025
BẢN VẼ	KT - H.004

MẶT BẰNG BỐ TRÍ THANH CHỐNG VA ĐẬP
TẦNG 3

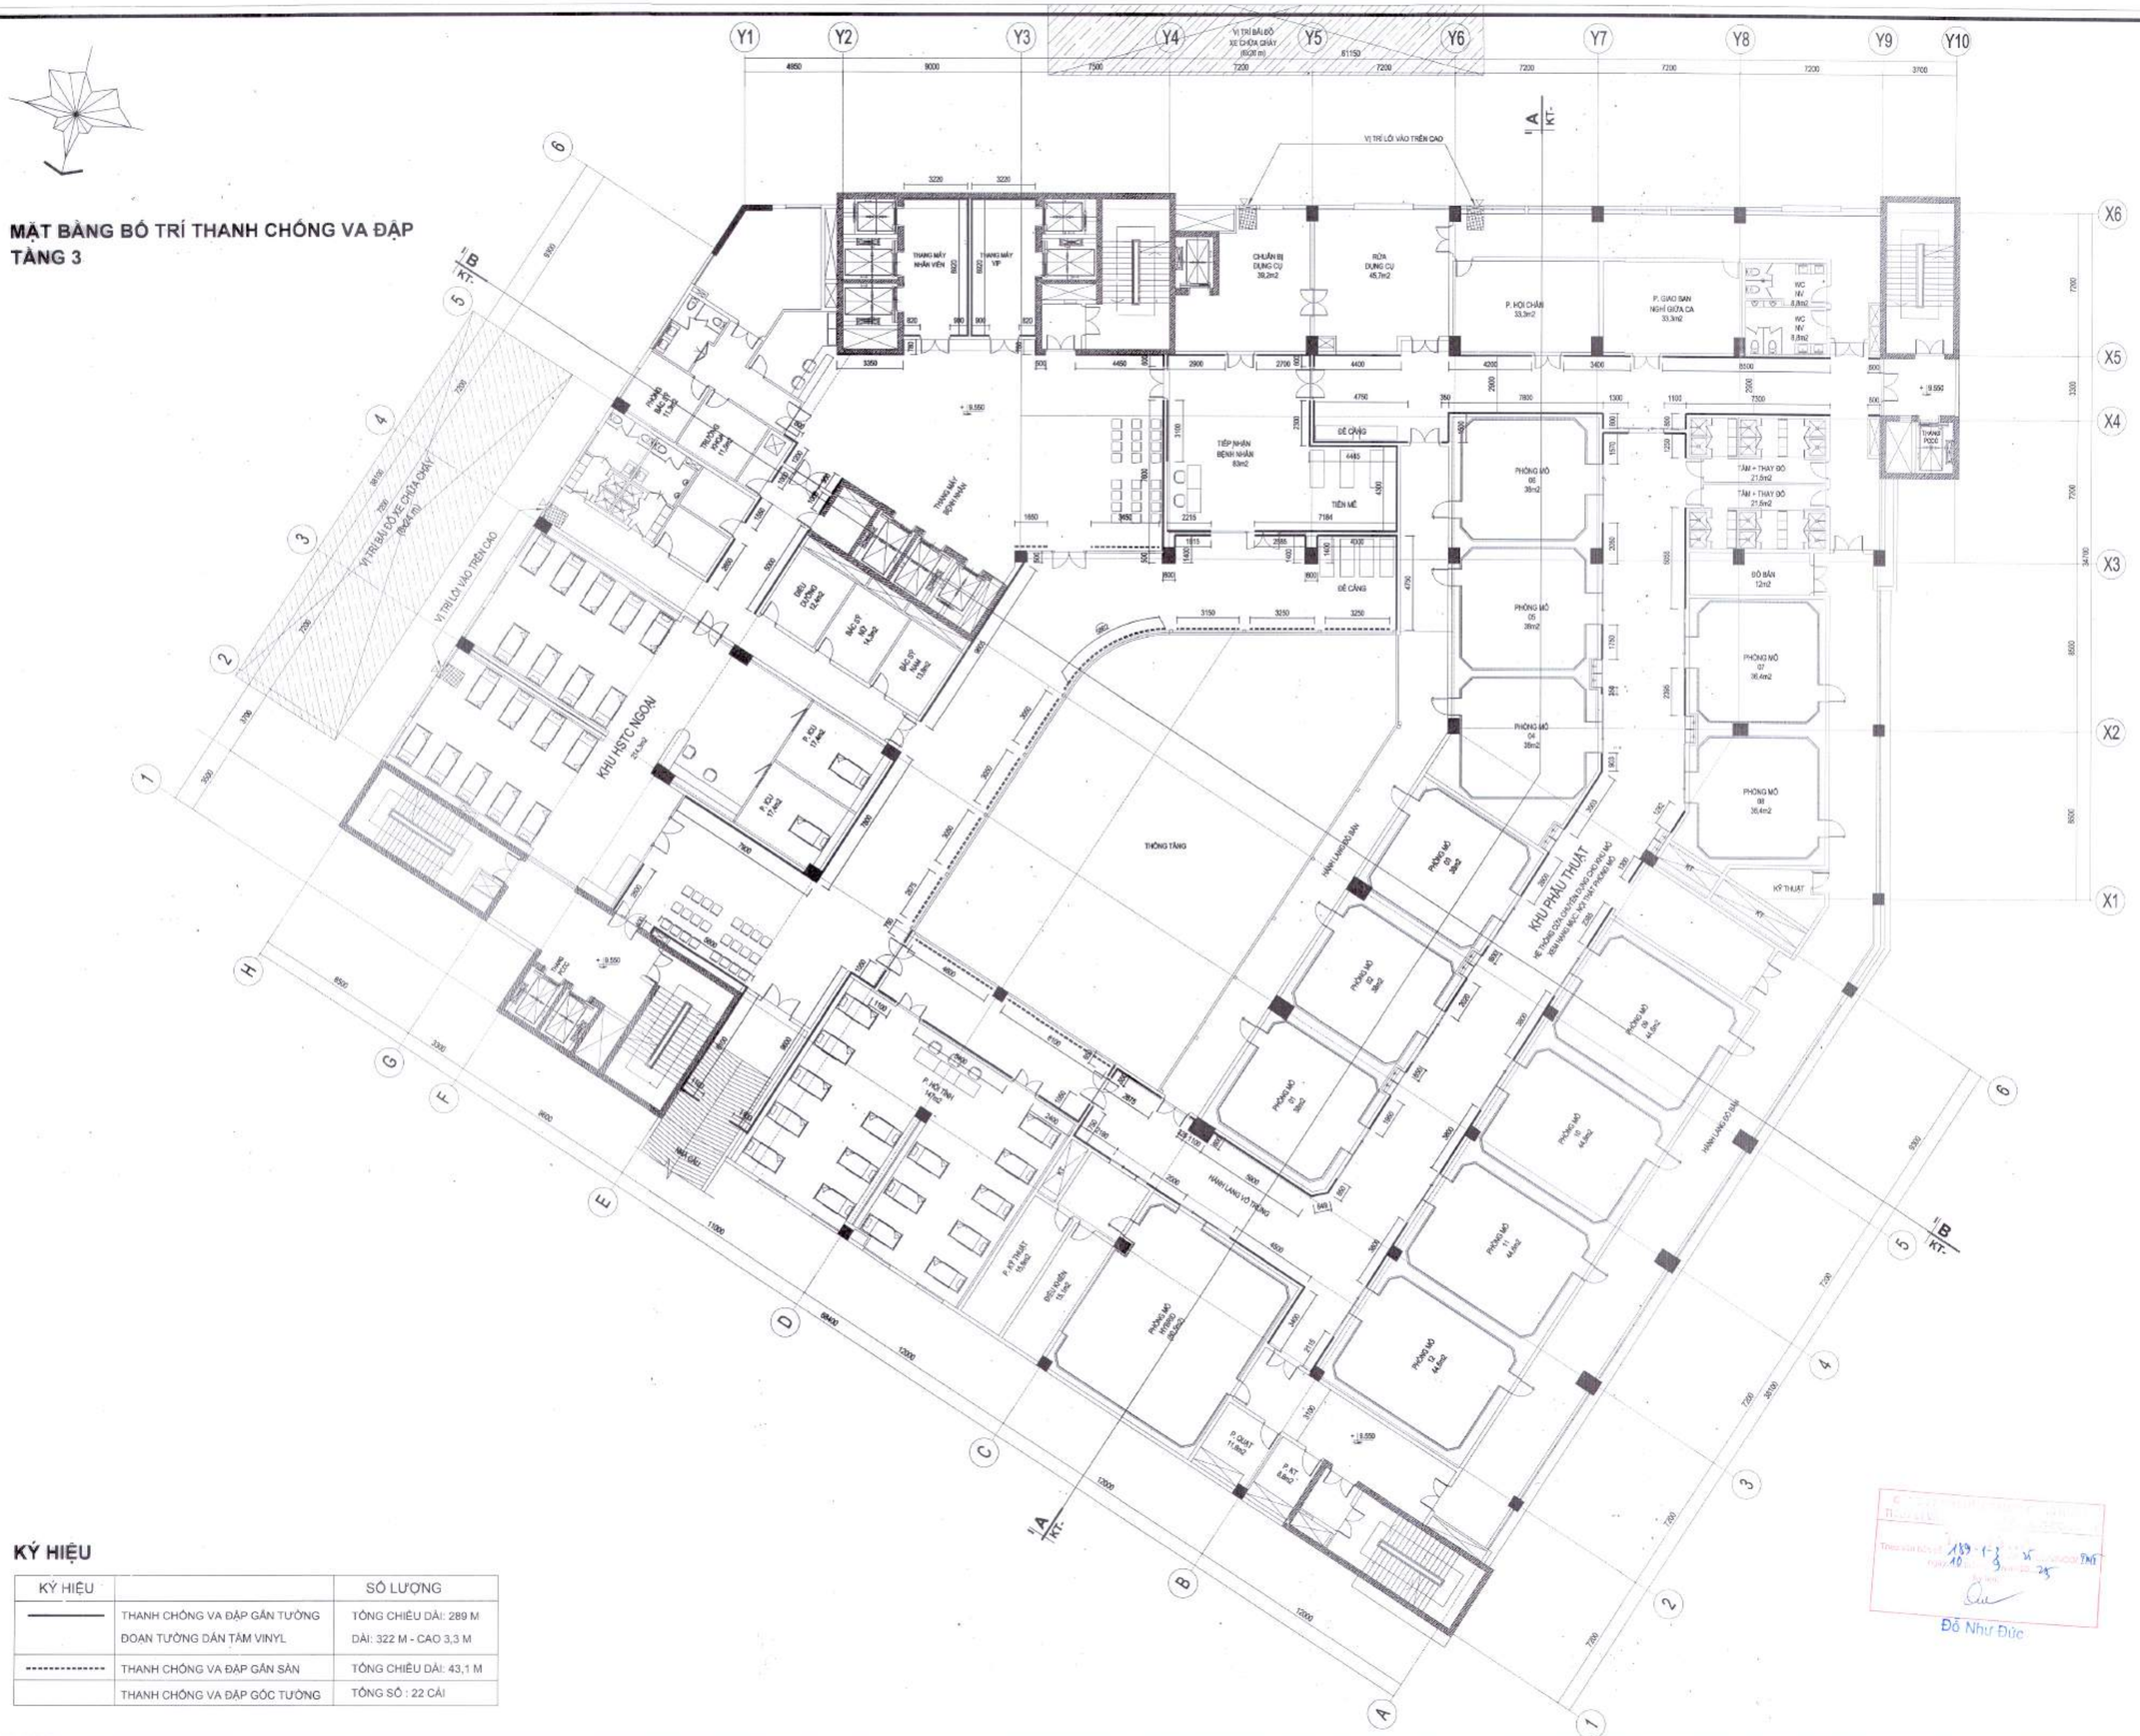

KÝ HIỆU

KÝ HIỆU		SỐ LƯỢNG
———	THANH CHỐNG VA ĐẬP GẮN TƯỜNG ĐOẠN TƯỜNG DÁN TẤM VINYL	TỔNG CHIỀU DÀI: 289 M DÀI: 322 M - CAO 3,3 M
- - - - - - - -	THANH CHỐNG VA ĐẬP GẮN SÀN	TỔNG CHIỀU DÀI: 43,1 M
	THANH CHỐNG VA ĐẬP GÓC TƯỜNG	TỔNG SỐ : 22 CÁI

Đỗ Như Đức

HIỆU CHỈNH/REVISIONS

LẦN VER	NGÀY DATE	MÔ TẢ DESCRIPTION	KIỂM CHECKED
A			
B			
C			
D			

CHỦ ĐẦU TƯ - INVESTOR
BỆNH VIỆN THỐNG NHẤT
GIÁM ĐỐC
LÊ ĐÌNH THANH

DỰ ÁN - PROJECT , TITLE
DỰ ÁN XÂY DỰNG
TRUNG TÂM CHĂM SÓC KHÁM VÀ ĐIỀU TRỊ CHẤT LƯỢNG CAO CHO CÁN BỘ - BỆNH VIỆN THỐNG NHẤT

ĐỊA ĐIỂM - LOCATION
BỆNH VIỆN THỐNG NHẤT
SỐ 1 LÝ THƯỜNG KIỆT, PHƯỜNG 7, QUẬN TÂN BÌNH
THÀNH PHỐ HỒ CHÍ MINH

CÔNG TRÌNH
TRUNG TÂM CHĂM SÓC KHÁM VÀ ĐIỀU TRỊ CHẤT LƯỢNG CAO CHO CÁN BỘ - BỆNH VIỆN THỐNG NHẤT

ĐƠN VỊ TƯ VẤN
CÔNG TY CỔ PHẦN TƯ VẤN CÔNG NGHỆ XÂY DỰNG ANCON

CÔNG TY
ANCON
CÔNG TY CỔ PHẦN TƯ VẤN CÔNG NGHỆ XÂY DỰNG ANCON
Địa chỉ : 295 Phố Tây Sơn- Quận Đống Đa- TP Hà Nội
PHÓ TỔNG GIÁM ĐỐC
NGUYỄN VĂN THỤ

CHỦ NHIỆM THIẾT KẾ ThS - KTS NGUYỄN VĂN TRƯỜNG	
CHỦ TRÌ KIẾN TRÚC ThS - KTS NGUYỄN VĂN TRƯỜNG	
THIẾT KẾ HOÀNG VĂN SÁNG NGUYỄN HOÀN THÀNH	
TRIỂN KHAI TRẦN TUẤN QUỲNH NGUYỄN QUANG HIẾU NGUYỄN MẠNH CƯỜNG	
KIỂM ĐINH HỮU PHONG NGUYỄN NGỌC	

HẠNG MỤC:
KIẾN TRÚC CÔNG TRÌNH

TÊN BẢN VẼ
MẶT BẰNG TẦNG 3

GIAI ĐOẠN THIẾT KẾ	T.K.B.V.T.C
TỶ LỆ	
THỰC HIỆN	2025
BẢN VẼ	**KT - H.005**

MẶT BẰNG BỐ TRÍ THANH CHỐNG VA ĐẬP
TẦNG 4

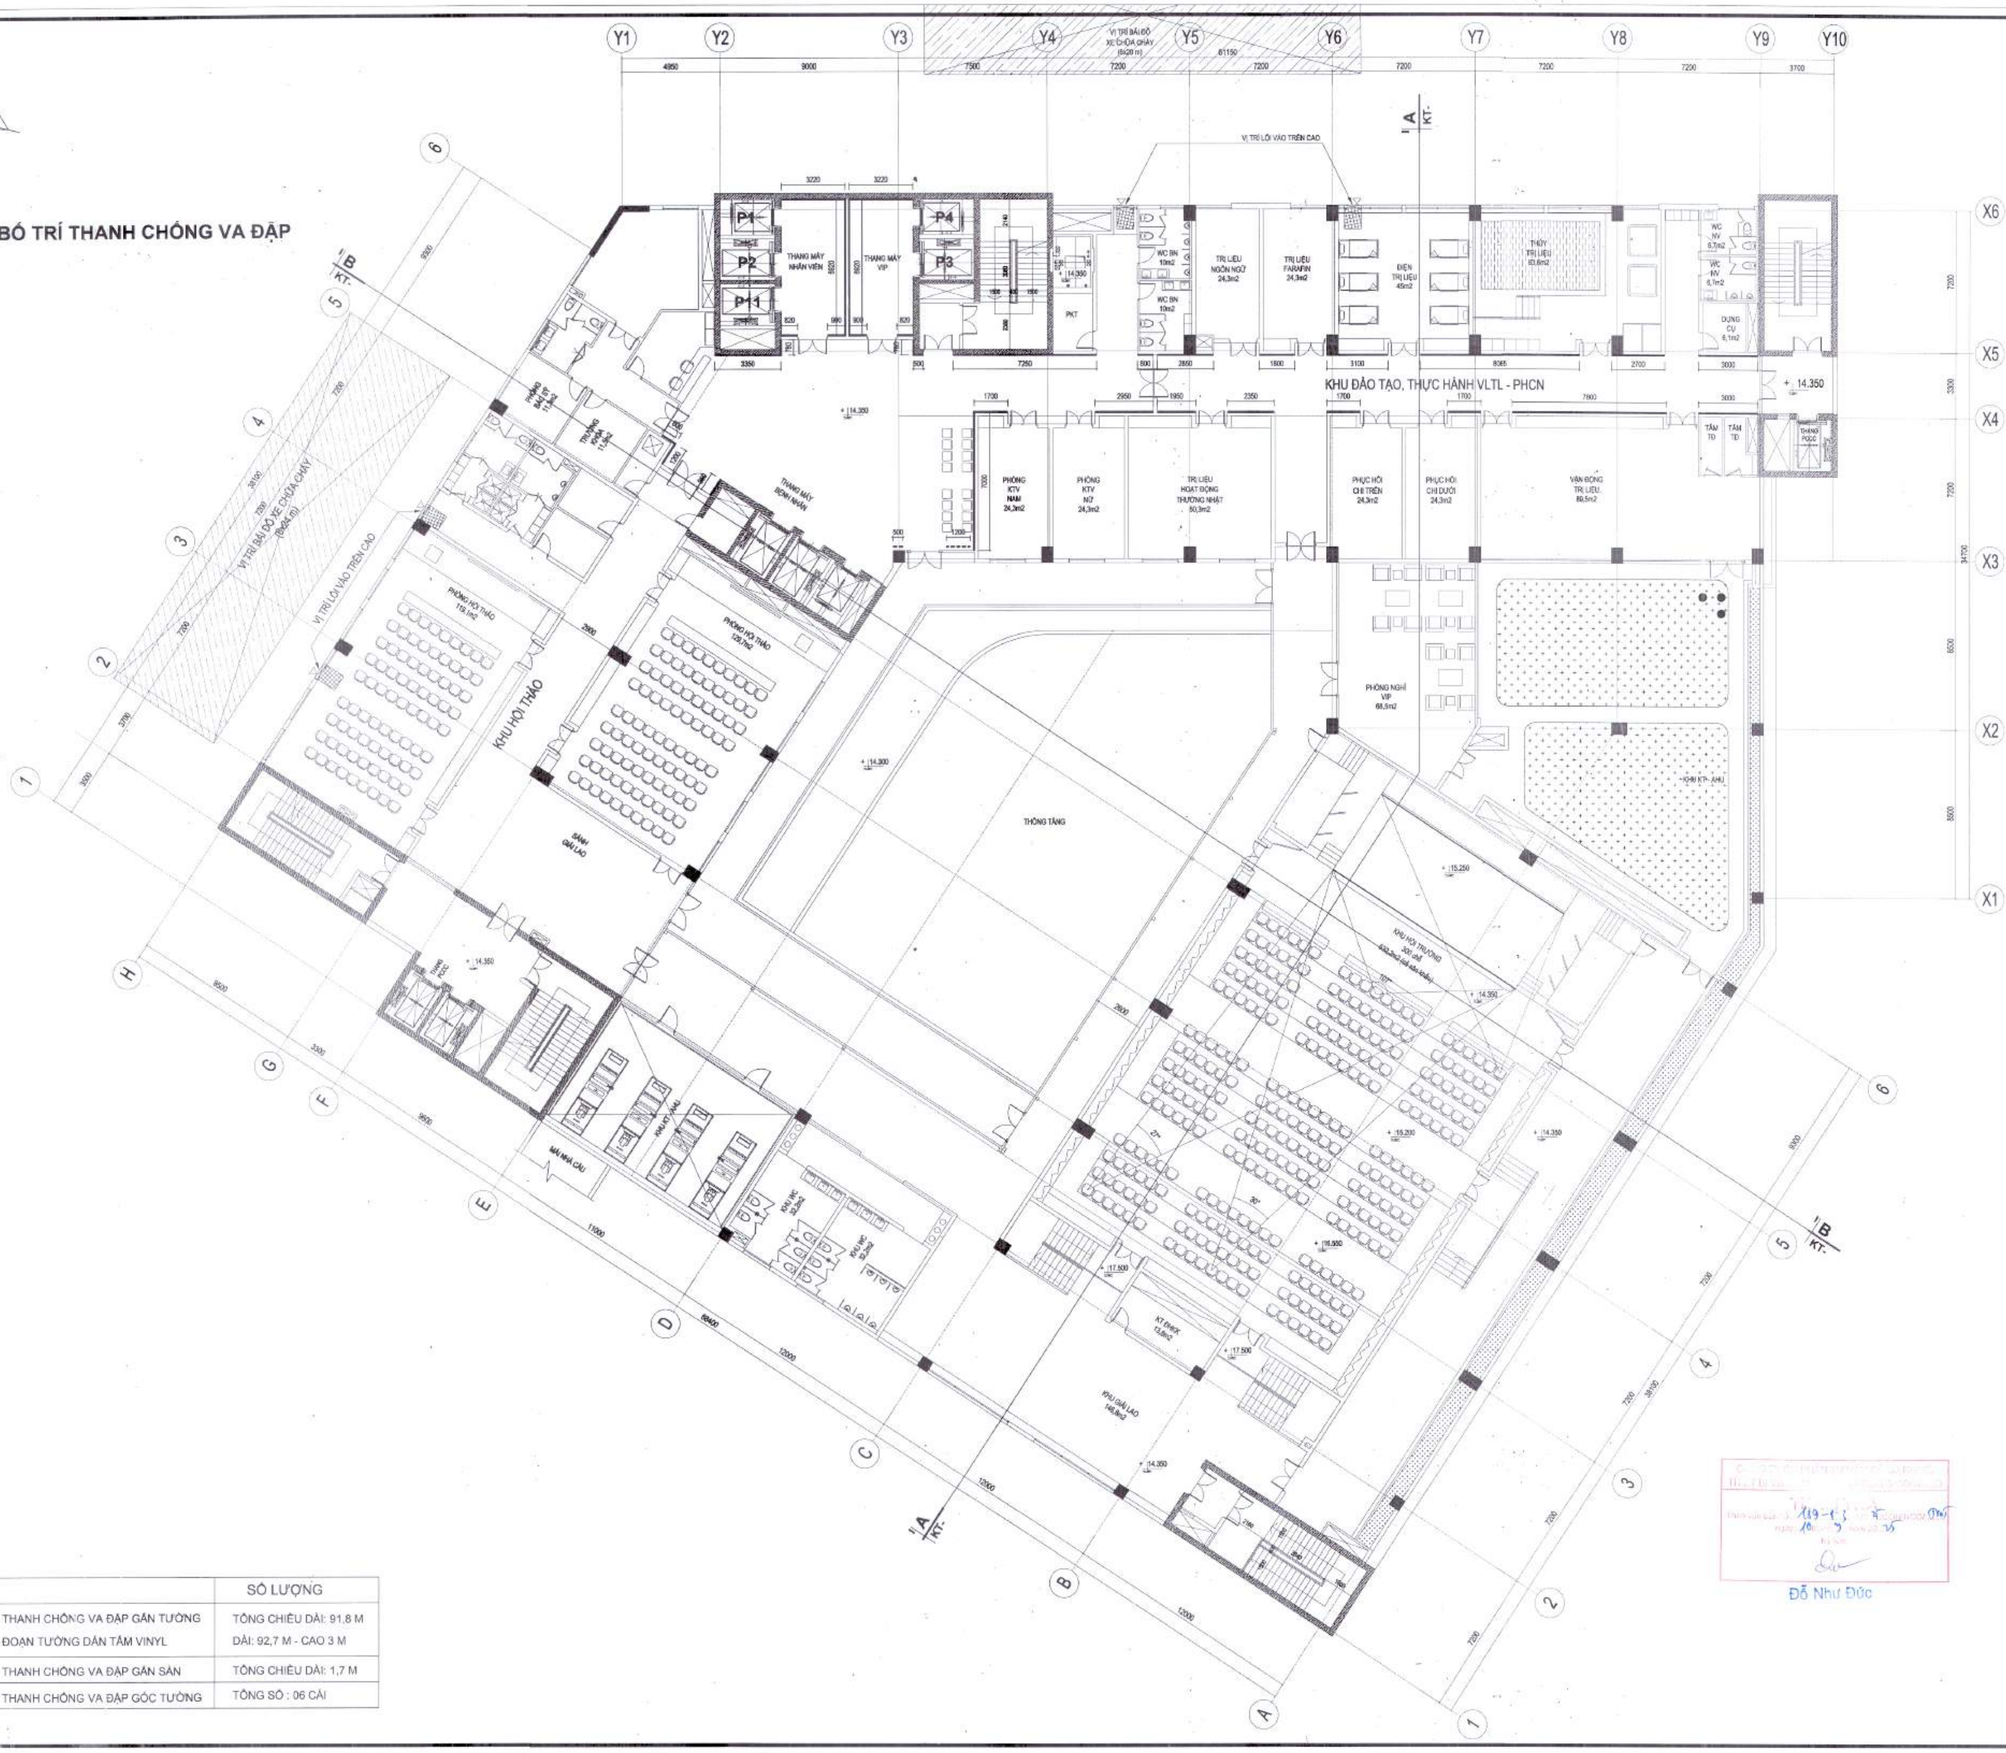

KÝ HIỆU

KÝ HIỆU		SỐ LƯỢNG
———	THANH CHỐNG VA ĐẬP GẮN TƯỜNG ĐOẠN TƯỜNG DÁN TẤM VINYL	TỔNG CHIỀU DÀI: 91,8 M DÀI: 92,7 M - CAO 3 M
- - - - - - - -	THANH CHỐNG VA ĐẬP GẮN SÀN	TỔNG CHIỀU DÀI: 1,7 M
	THANH CHỐNG VA ĐẬP GÓC TƯỜNG	TỔNG SỐ : 06 CÁI

Đỗ Như Đức

HIỆU CHỈNH/REVISIONS

LẦN VER	NGÀY DATE	MÔ TẢ DESCRIPTION	KIỂM CHECKED
A			
B			
C			
D			

CHỦ ĐẦU TƯ - INVESTOR
BỆNH VIỆN THỐNG NHẤT
GIÁM ĐỐC
LÊ ĐÌNH THANH

DỰ ÁN - PROJECT . TITLE
DỰ ÁN XÂY DỰNG
TRUNG TÂM CHĂM SÓC KHÁM VÀ ĐIỀU TRỊ CHẤT LƯỢNG CAO CHO CÁN BỘ - BỆNH VIỆN THỐNG NHẤT

ĐỊA ĐIỂM - LOCATION
BỆNH VIỆN THỐNG NHẤT
SỐ 1 LÝ THƯỜNG KIỆT, PHƯỜNG 7, QUẬN TÂN BÌNH
THÀNH PHỐ HỒ CHÍ MINH

CÔNG TRÌNH
TRUNG TÂM CHĂM SÓC KHÁM VÀ ĐIỀU TRỊ CHẤT LƯỢNG CAO CHO CÁN BỘ - BỆNH VIỆN THỐNG NHẤT

ĐƠN VỊ TƯ VẤN
CÔNG TY CỔ PHẦN TƯ VẤN CÔNG NGHỆ XÂY DỰNG ANCON

CÔNG TY
ANCON
CÔNG TY CỔ PHẦN TƯ VẤN CÔNG NGHỆ XÂY DỰNG ANCON

Địa chỉ : 295 Phố Tây Sơn- Quận Đống Đa- TP Hà Nội

PHÓ TỔNG GIÁM ĐỐC
NGUYỄN VĂN THỤ

CHỦ NHIỆM THIẾT KẾ Th.S - KTS NGUYỄN VĂN TRƯỜNG	
CHỦ TRÌ KIẾN TRÚC Th.S - KTS NGUYỄN VĂN TRƯỜNG	
THIẾT KẾ HOÀNG VĂN SÁNG NGUYỄN HOÀN THÀNH	
TRIỂN KHAI TRẦN TUẤN QUỲNH NGUYỄN QUANG HIẾU NGUYỄN MẠNH CƯỜNG	
KIỂM ĐINH HỮU PHONG NGUYỄN NGỌC	

HẠNG MỤC:
KIẾN TRÚC CÔNG TRÌNH

TÊN BẢN VẼ
MẶT BẰNG TẦNG 4

GIAI ĐOẠN THIẾT KẾ	T.K B.V.T.C
TỶ LỆ	
THỰC HIỆN	2025
BẢN VẼ	**KT - H.006**

MẶT BẰNG BỐ TRÍ THANH CHỐNG VA ĐẬP
TẦNG 5

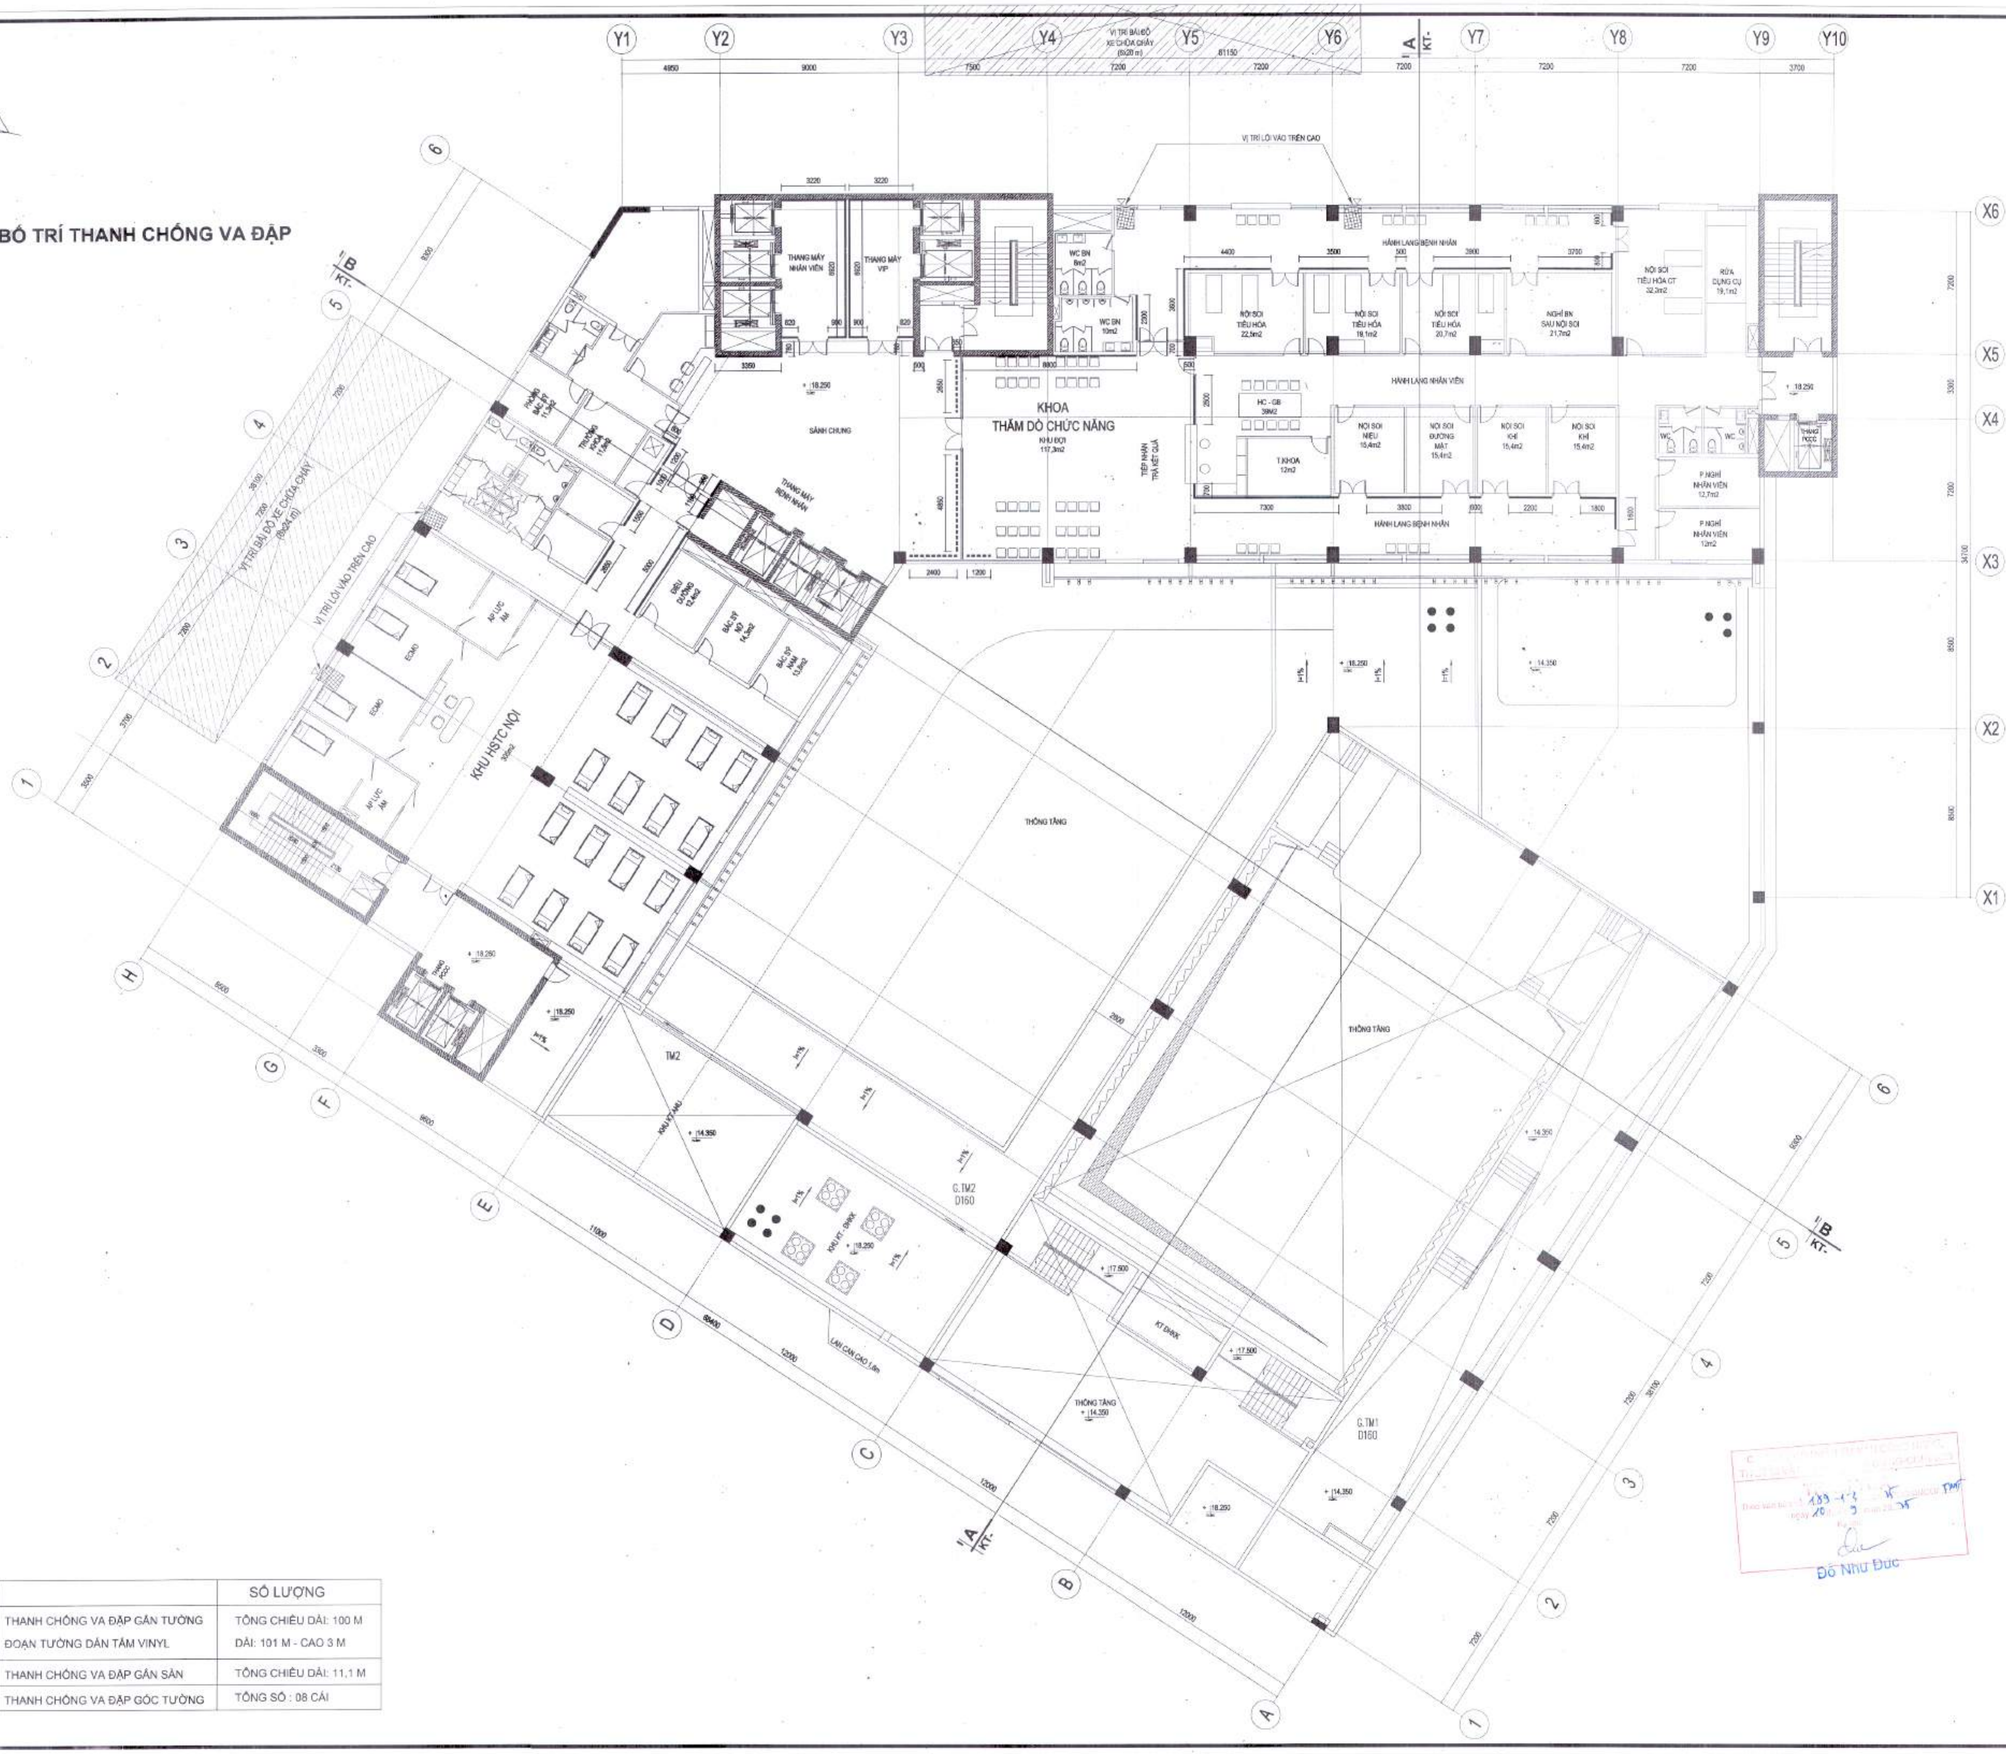

KÝ HIỆU

KÝ HIỆU		SỐ LƯỢNG
———	THANH CHỐNG VA ĐẬP GẮN TƯỜNG ĐOẠN TƯỜNG DÁN TẤM VINYL	TỔNG CHIỀU DÀI: 100 M DÀI: 101 M - CAO 3 M
- - - - - - - -	THANH CHỐNG VA ĐẬP GẮN SÀN	TỔNG CHIỀU DÀI: 11,1 M
	THANH CHỐNG VA ĐẬP GÓC TƯỜNG	TỔNG SỐ : 08 CÁI

HIỆU CHỈNH/REVISIONS

LẦN VẼ	NGÀY DATE	MÔ TẢ DESCRIPTION	KIỂM CHECKED
A			
B			
C			
D			

CHỦ ĐẦU TƯ - INVESTOR

BỆNH VIỆN THỐNG NHẤT

GIÁM ĐỐC

LÊ ĐÌNH THANH

DỰ ÁN - PROJECT , TITLE

DỰ ÁN XÂY DỰNG
TRUNG TÂM CHĂM SÓC KHÁM VÀ ĐIỀU TRỊ CHẤT LƯỢNG CAO CHO CÁN BỘ - BỆNH VIỆN THỐNG NHẤT

ĐỊA ĐIỂM - LOCATION

BỆNH VIỆN THỐNG NHẤT
SỐ 1 LÝ THƯỜNG KIỆT, PHƯỜNG 7, QUẬN TÂN BÌNH
THÀNH PHỐ HỒ CHÍ MINH

CÔNG TRÌNH

TRUNG TÂM CHĂM SÓC KHÁM VÀ ĐIỀU TRỊ CHẤT LƯỢNG CAO CHO CÁN BỘ - BỆNH VIỆN THỐNG NHẤT

ĐƠN VỊ TƯ VẤN

CÔNG TY CỔ PHẦN TƯ VẤN CÔNG NGHỆ XÂY DỰNG ANCON

CÔNG TY

ANCON

CÔNG TY CỔ PHẦN TƯ VẤN CÔNG NGHỆ XÂY DỰNG ANCON

Địa chỉ : 295 Phố Tây Sơn- Quận Đống Đa- TP Hà Nội

PHÓ TỔNG GIÁM ĐỐC

NGUYỄN VĂN THU

CHỦ NHIỆM THIẾT KẾ Th.S - KTS NGUYỄN VĂN TRƯỜNG	
CHỦ TRÌ KIẾN TRÚC Th.S - KTS NGUYỄN VĂN TRƯỜNG	
THIẾT KẾ HOÀNG VĂN SÁNG NGUYỄN HOÀN THÀNH	
TRIỂN KHAI TRẦN TUẤN QUỲNH NGUYỄN QUANG HIẾU NGUYỄN MẠNH CƯỜNG	
KIỂM ĐINH HỮU PHONG NGUYỄN NGỌC	

HẠNG MỤC:

KIẾN TRÚC CÔNG TRÌNH

TÊN BẢN VẼ

MẶT BẰNG TẦNG 5

GIAI ĐOẠN THIẾT KẾ	T.K.B.V.T.C
TỶ LỆ	
THỰC HIỆN	2025
BẢN VẼ	KT - H.007

Đỗ Như Đức

MẶT BẰNG BỐ TRÍ THANH CHỐNG VA ĐẬP TẦNG 6

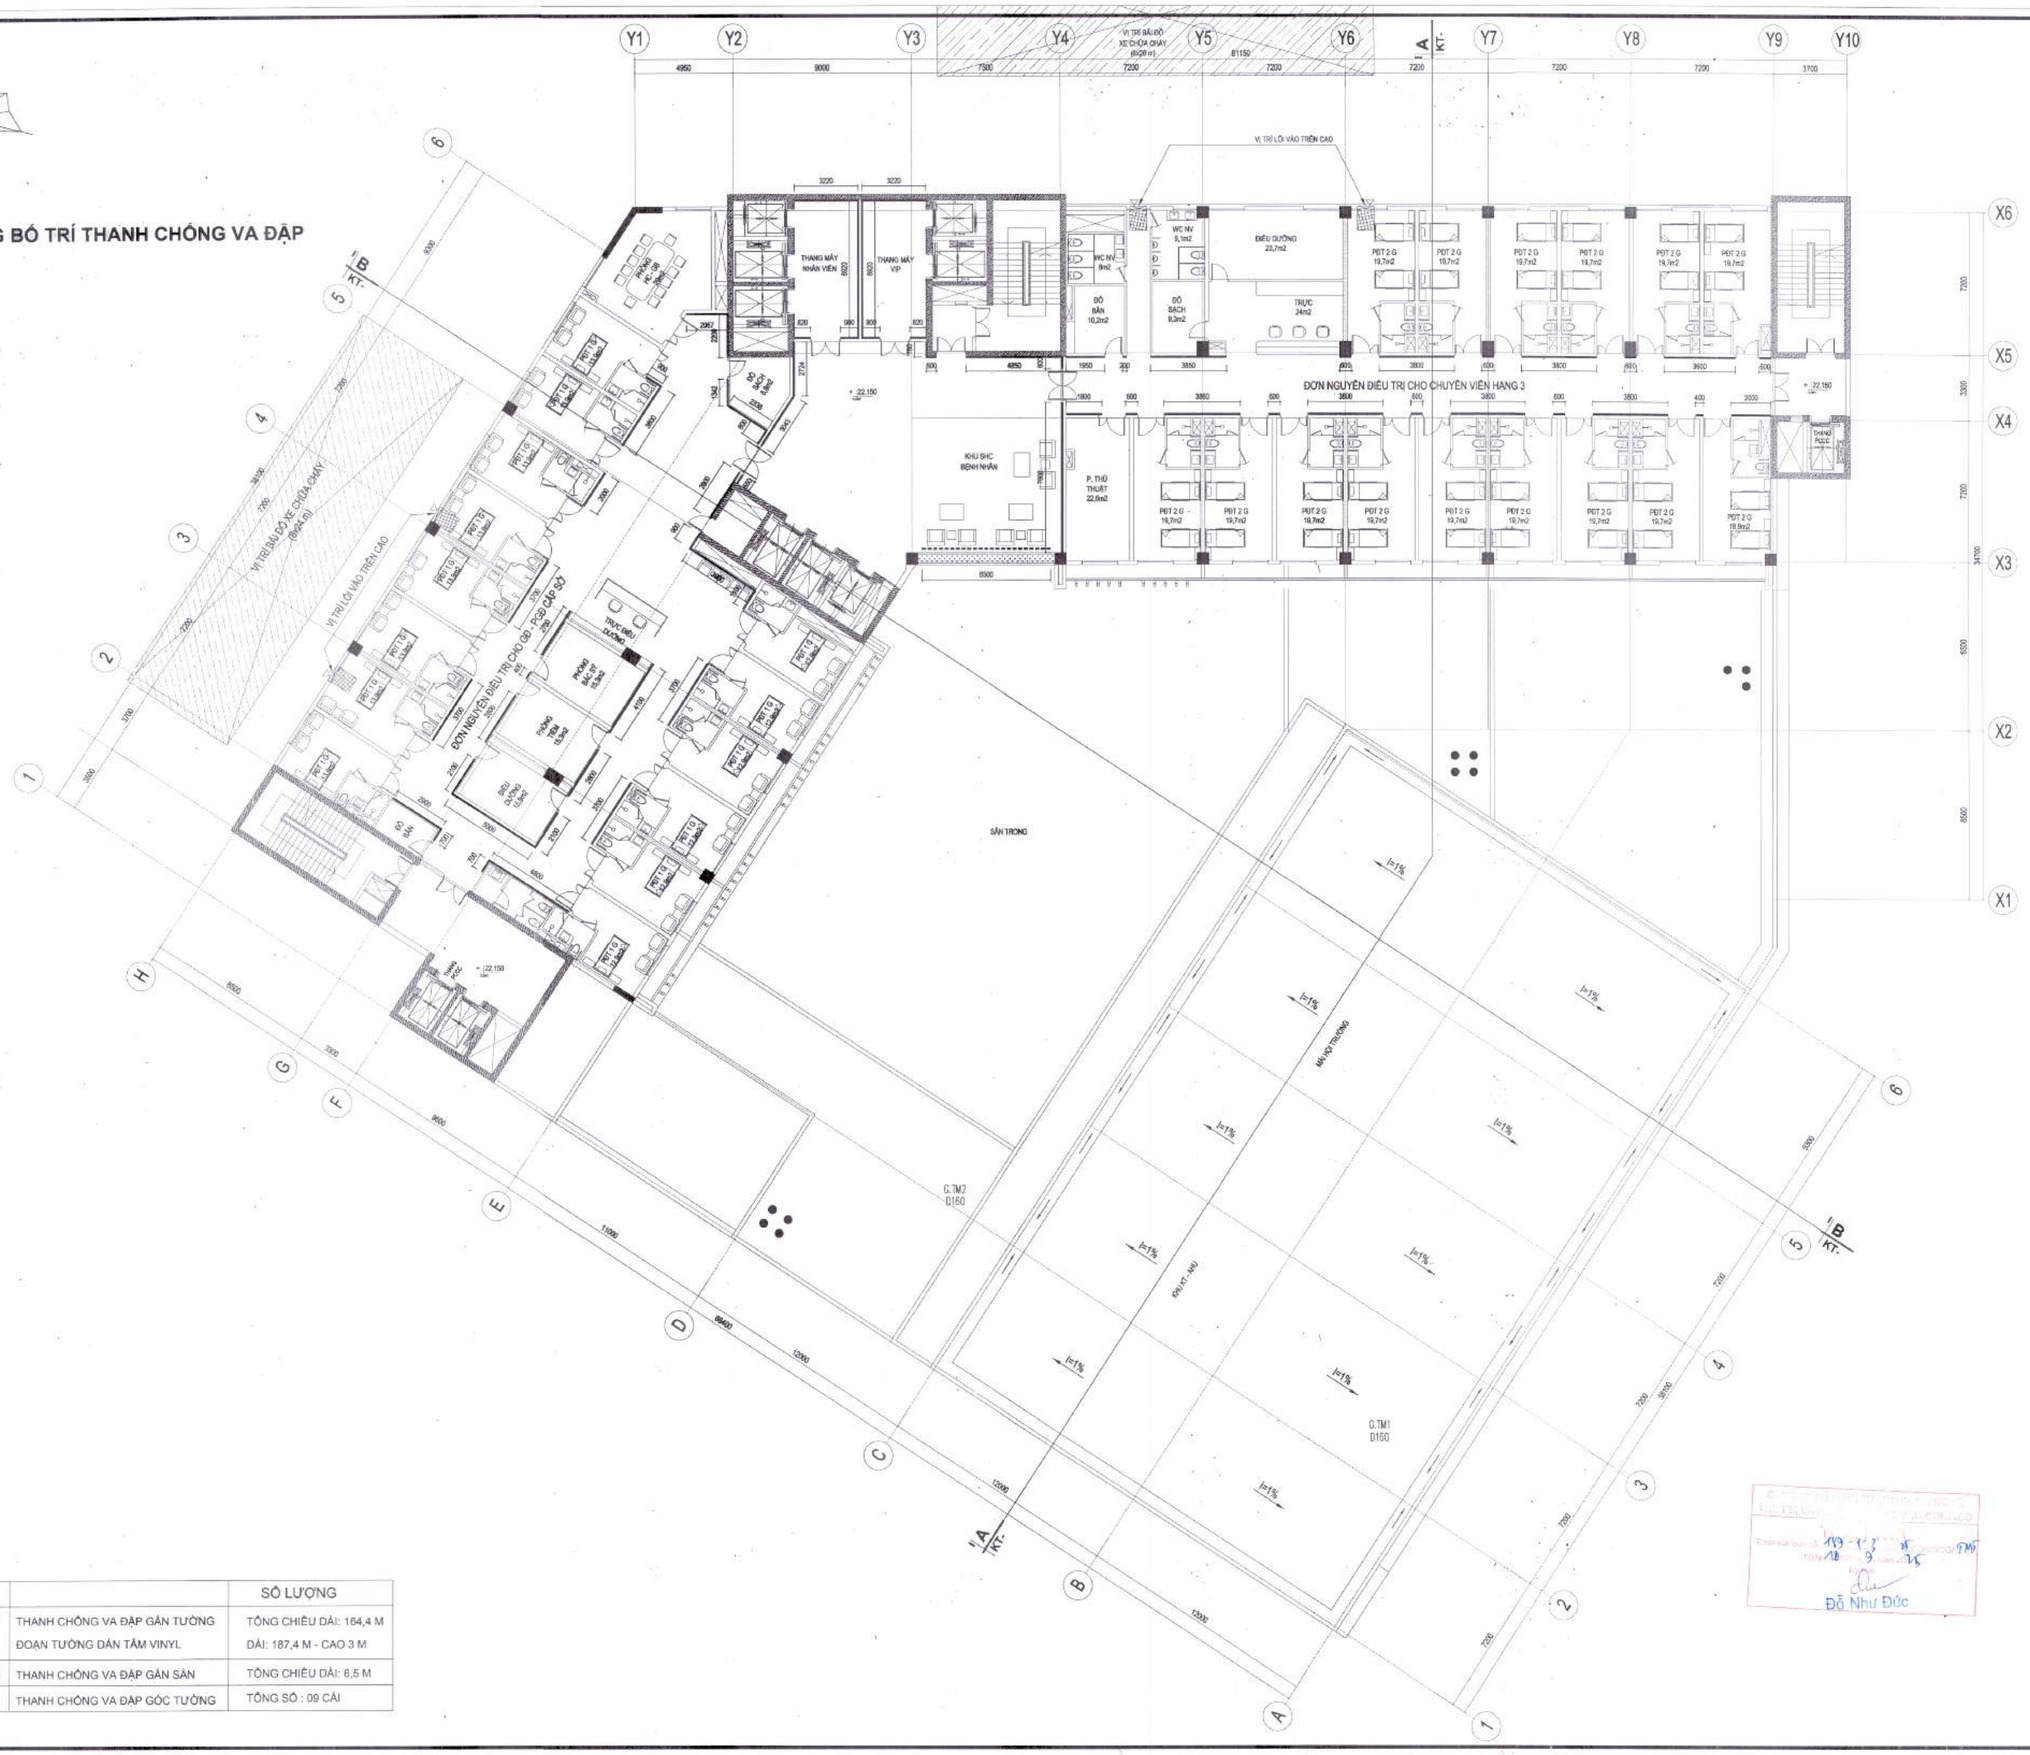

KÝ HIỆU

KÝ HIỆU		SỐ LƯỢNG
———	THANH CHỐNG VA ĐẬP GẮN TƯỜNG ĐOẠN TƯỜNG DÁN TẤM VINYL	TỔNG CHIỀU DÀI: 164,4 M DÀI: 187,4 M - CAO 3 M
- - - - - - - -	THANH CHỐNG VA ĐẬP GẮN SÀN	TỔNG CHIỀU DÀI: 6,5 M
	THANH CHỐNG VA ĐẬP GÓC TƯỜNG	TỔNG SỐ : 09 CÁI

HIỆU CHỈNH/REVISIONS

LẦN VER	NGÀY DATE	MÔ TẢ DESCRIPTION	KIỂM CHECKED
A			
B			
C			
D			

CHỦ ĐẦU TƯ - INVESTOR

BỆNH VIỆN THỐNG NHẤT

GIÁM ĐỐC

LÊ ĐÌNH THANH

DỰ ÁN - PROJECT . TITLE

DỰ ÁN XÂY DỰNG
TRUNG TÂM CHĂM SÓC KHÁM VÀ ĐIỀU TRỊ CHẤT LƯỢNG CAO CHO CÁN BỘ - BỆNH VIỆN THỐNG NHẤT

ĐỊA ĐIỂM - LOCATION

BỆNH VIỆN THỐNG NHẤT
SỐ 1 LÝ THƯỜNG KIỆT, PHƯỜNG 7, QUẬN TÂN BÌNH THÀNH PHỐ HỒ CHÍ MINH

CÔNG TRÌNH

TRUNG TÂM CHĂM SÓC KHÁM VÀ ĐIỀU TRỊ CHẤT LƯỢNG CAO CHO CÁN BỘ - BỆNH VIỆN THỐNG NHẤT

ĐƠN VỊ TƯ VẤN

CÔNG TY CỔ PHẦN TƯ VẤN CÔNG NGHỆ XÂY DỰNG ANCON

CÔNG TY

ANCON

CÔNG TY CỔ PHẦN TƯ VẤN CÔNG NGHỆ XÂY DỰNG ANCON

Địa chỉ : 295 Phố Tây Sơn- Quận Đống Đa- TP Hà Nội

PHÓ TỔNG GIÁM ĐỐC

NGUYỄN VĂN THỤ

CHỦ NHIỆM THIẾT KẾ Th.S - KTS NGUYỄN VĂN TRƯỜNG	
CHỦ TRÌ KIẾN TRÚC Th.S - KTS NGUYỄN VĂN TRƯỜNG	
THIẾT KẾ HOÀNG VĂN SÁNG NGUYỄN HOÀN THÀNH	
TRIỂN KHAI TRẦN TUẤN QUỲNH NGUYỄN QUANG HIẾU NGUYỄN MẠNH CƯỜNG	
KIỂM ĐINH HỮU PHONG NGUYỄN NGỌC	

HẠNG MỤC:

KIẾN TRÚC CÔNG TRÌNH

TÊN BẢN VẼ

MẶT BẰNG TẦNG 6

GIAI ĐOẠN THIẾT KẾ	T.K.B.V.T.C
TỶ LỆ	
THỰC HIỆN	2025
BẢN VẼ	**KT - H.008**

Đỗ Như Đức

MẶT BẰNG BỐ TRÍ THANH CHỐNG VA ĐẬP TẦNG 7

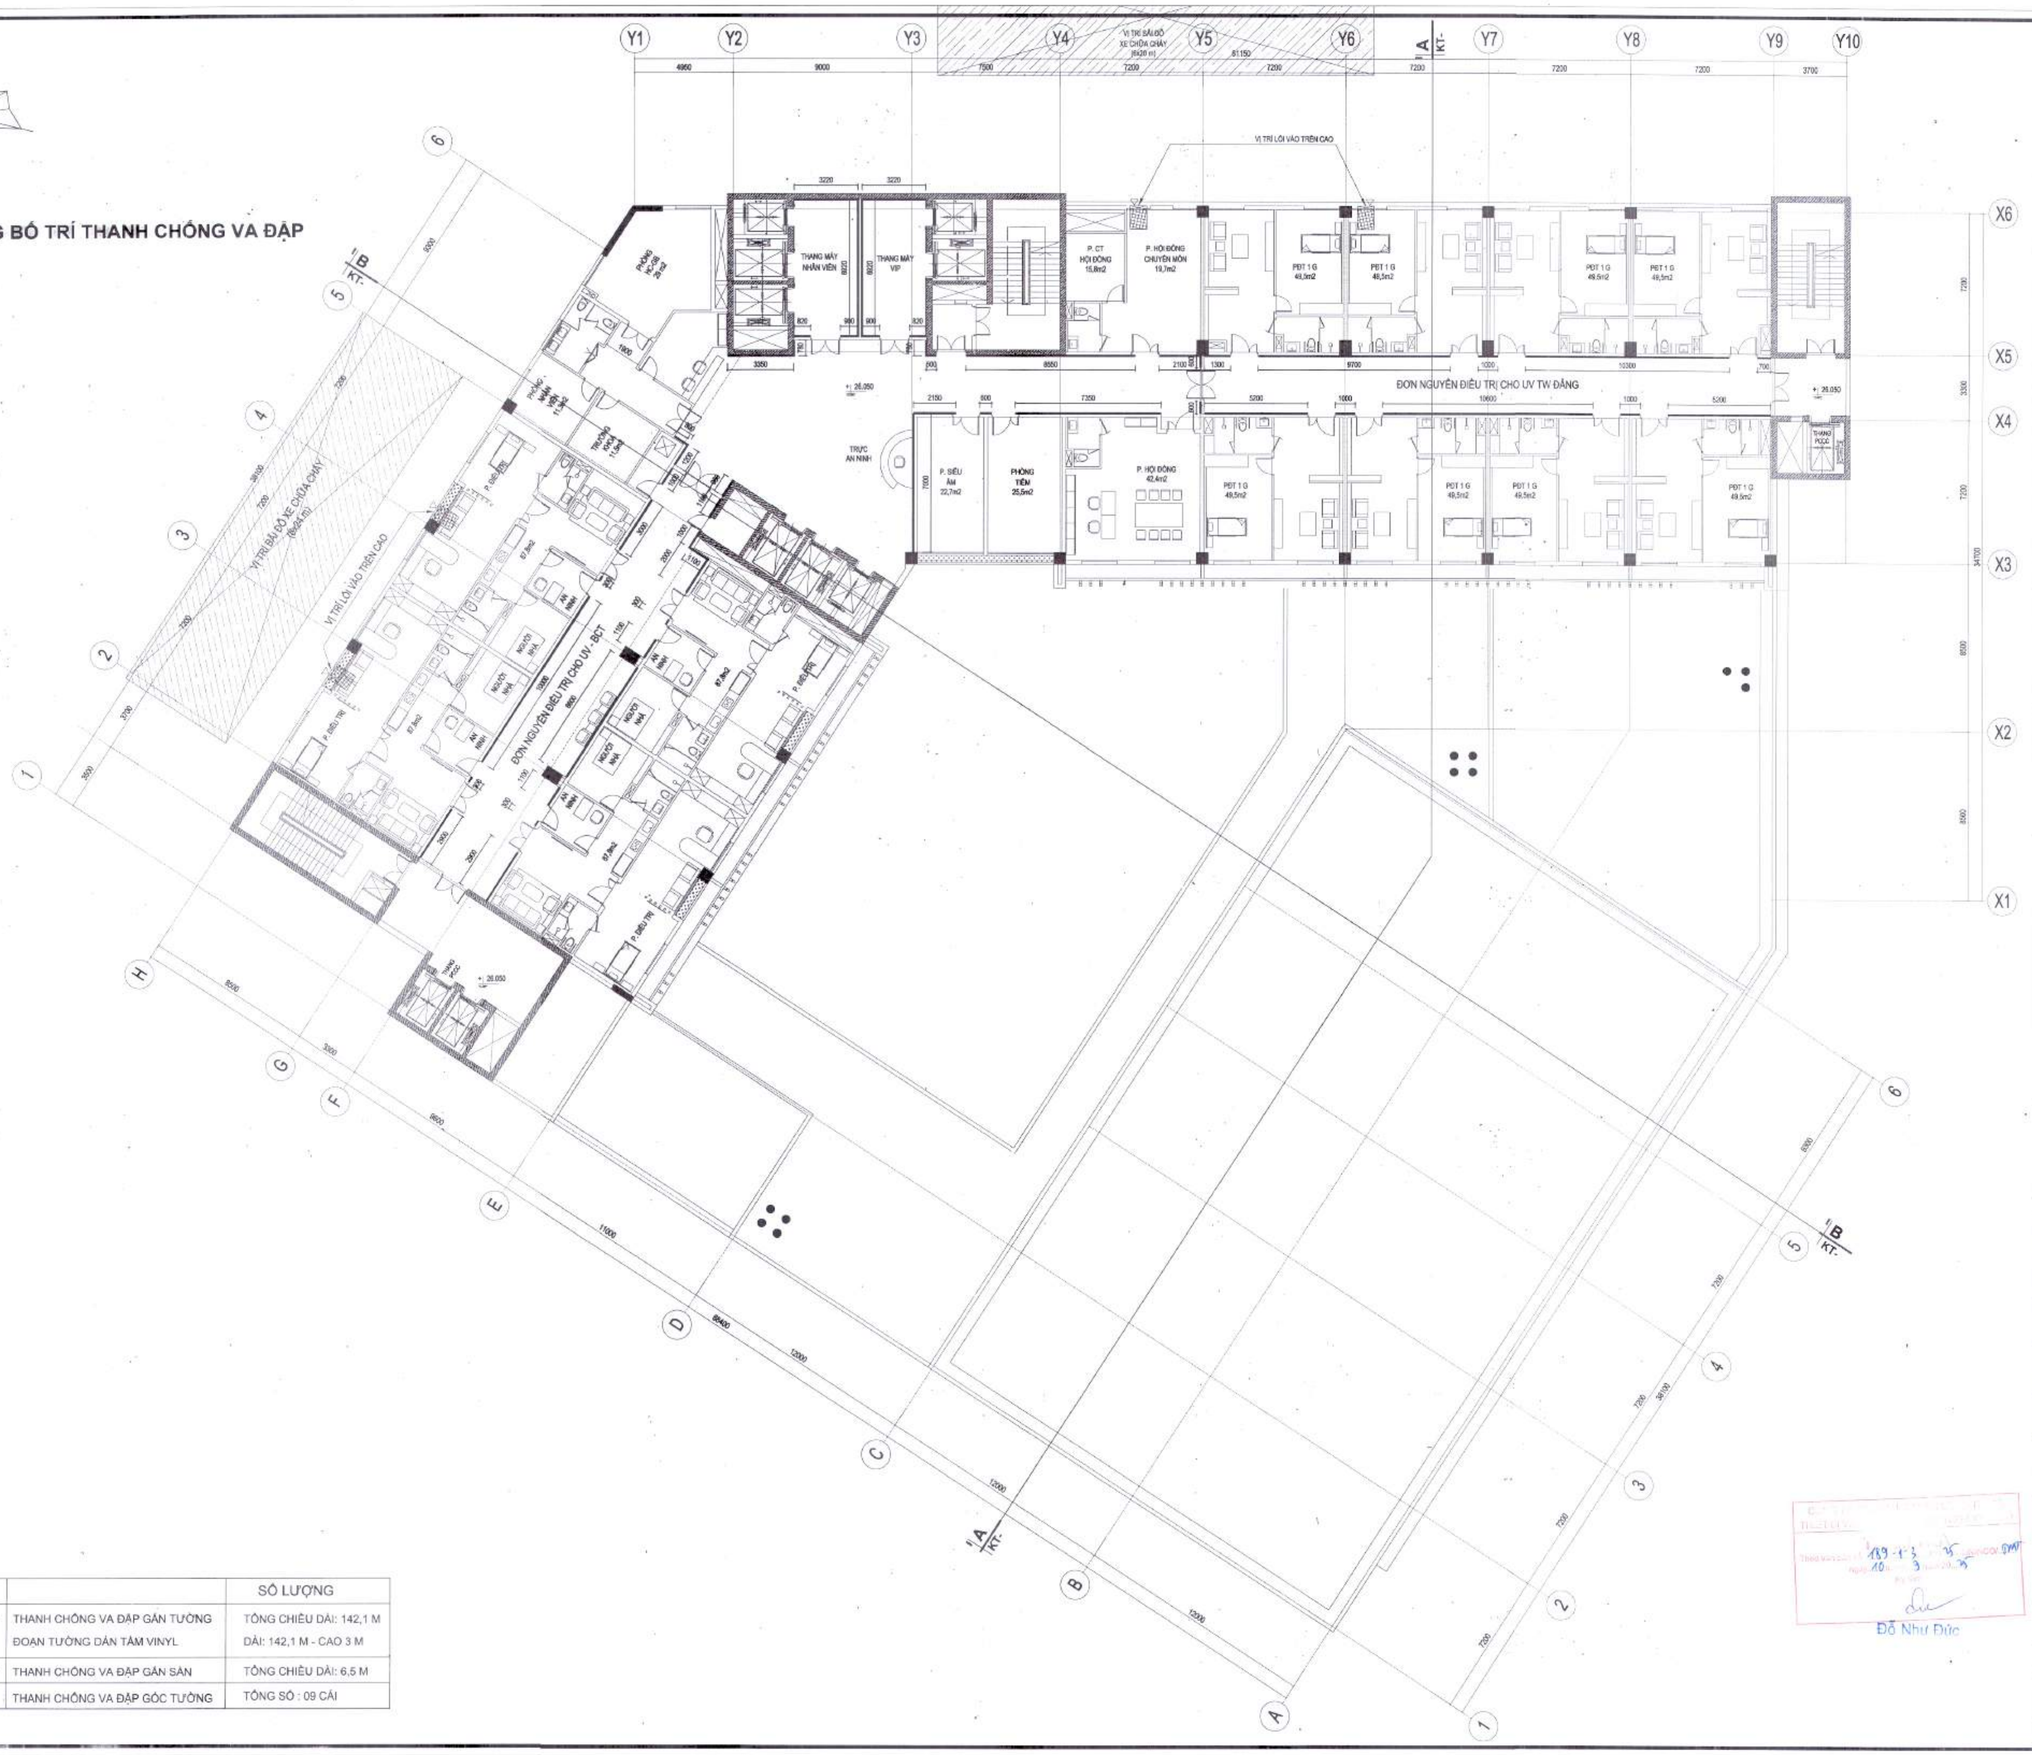

KÝ HIỆU

KÝ HIỆU		SỐ LƯỢNG
———	THANH CHỐNG VA ĐẬP GẮN TƯỜNG ĐOẠN TƯỜNG DÁN TẤM VINYL	TỔNG CHIỀU DÀI: 142,1 M DÀI: 142,1 M - CAO 3 M
- - - - - - - - - -	THANH CHỐNG VA ĐẬP GẮN SÀN	TỔNG CHIỀU DÀI: 6,5 M
	THANH CHỐNG VA ĐẬP GÓC TƯỜNG	TỔNG SỐ : 09 CÁI

HIỆU CHỈNH/REVISIONS

LẦN VER	NGÀY DATE	MÔ TẢ DESCRIPTION	KIỂM CHECKED
A			
B			
C			
D			

CHỦ ĐẦU TƯ - INVESTOR

BỆNH VIỆN THỐNG NHẤT

GIÁM ĐỐC

LÊ ĐÌNH THANH

DỰ ÁN - PROJECT - TITLE

DỰ ÁN XÂY DỰNG
TRUNG TÂM CHĂM SÓC KHÁM VÀ ĐIỀU TRỊ CHẤT LƯỢNG CAO CHO CÁN BỘ - BỆNH VIỆN THỐNG NHẤT

ĐỊA ĐIỂM - LOCATION

BỆNH VIỆN THỐNG NHẤT
SỐ 1 LÝ THƯỜNG KIỆT, PHƯỜNG 7, QUẬN TÂN BÌNH THÀNH PHỐ HỒ CHÍ MINH

CÔNG TRÌNH

TRUNG TÂM CHĂM SÓC KHÁM VÀ ĐIỀU TRỊ CHẤT LƯỢNG CAO CHO CÁN BỘ - BỆNH VIỆN THỐNG NHẤT

ĐƠN VỊ TƯ VẤN

CÔNG TY CỔ PHẦN TƯ VẤN CÔNG NGHỆ XÂY DỰNG ANCON

CÔNG TY

ANCON

CÔNG TY CỔ PHẦN TƯ VẤN CÔNG NGHỆ XÂY DỰNG ANCON

Địa chỉ : 295 Phố Tây Sơn- Quận Đống Đa- TP Hà Nội

PHÓ TỔNG GIÁM ĐỐC

NGUYỄN VĂN THU

CHỦ NHIỆM THIẾT KẾ Th.S - KTS NGUYỄN VĂN TRƯỜNG	
CHỦ TRÌ KIẾN TRÚC Th.S - KTS NGUYỄN VĂN TRƯỜNG	
THIẾT KẾ HOÀNG VĂN SÁNG NGUYỄN HOÀN THÀNH	
TRIỂN KHAI TRẦN TUẤN QUỲNH NGUYỄN QUANG HIẾU NGUYỄN MẠNH CƯỜNG	
KIỂM ĐINH HỮU PHONG NGUYỄN NGỌC	

HẠNG MỤC:

KIẾN TRÚC CÔNG TRÌNH

TÊN BẢN VẼ

MẶT BẰNG TẦNG 7

Đỗ Như Đức

GIAI ĐOẠN THIẾT KẾ	T.K.B.V.T.C
TỶ LỆ	
THỰC HIỆN	2026
BẢN VẼ	**KT - H.009**

MẶT BẰNG BỐ TRÍ THANH CHỐNG VA ĐẬP
TẦNG 8

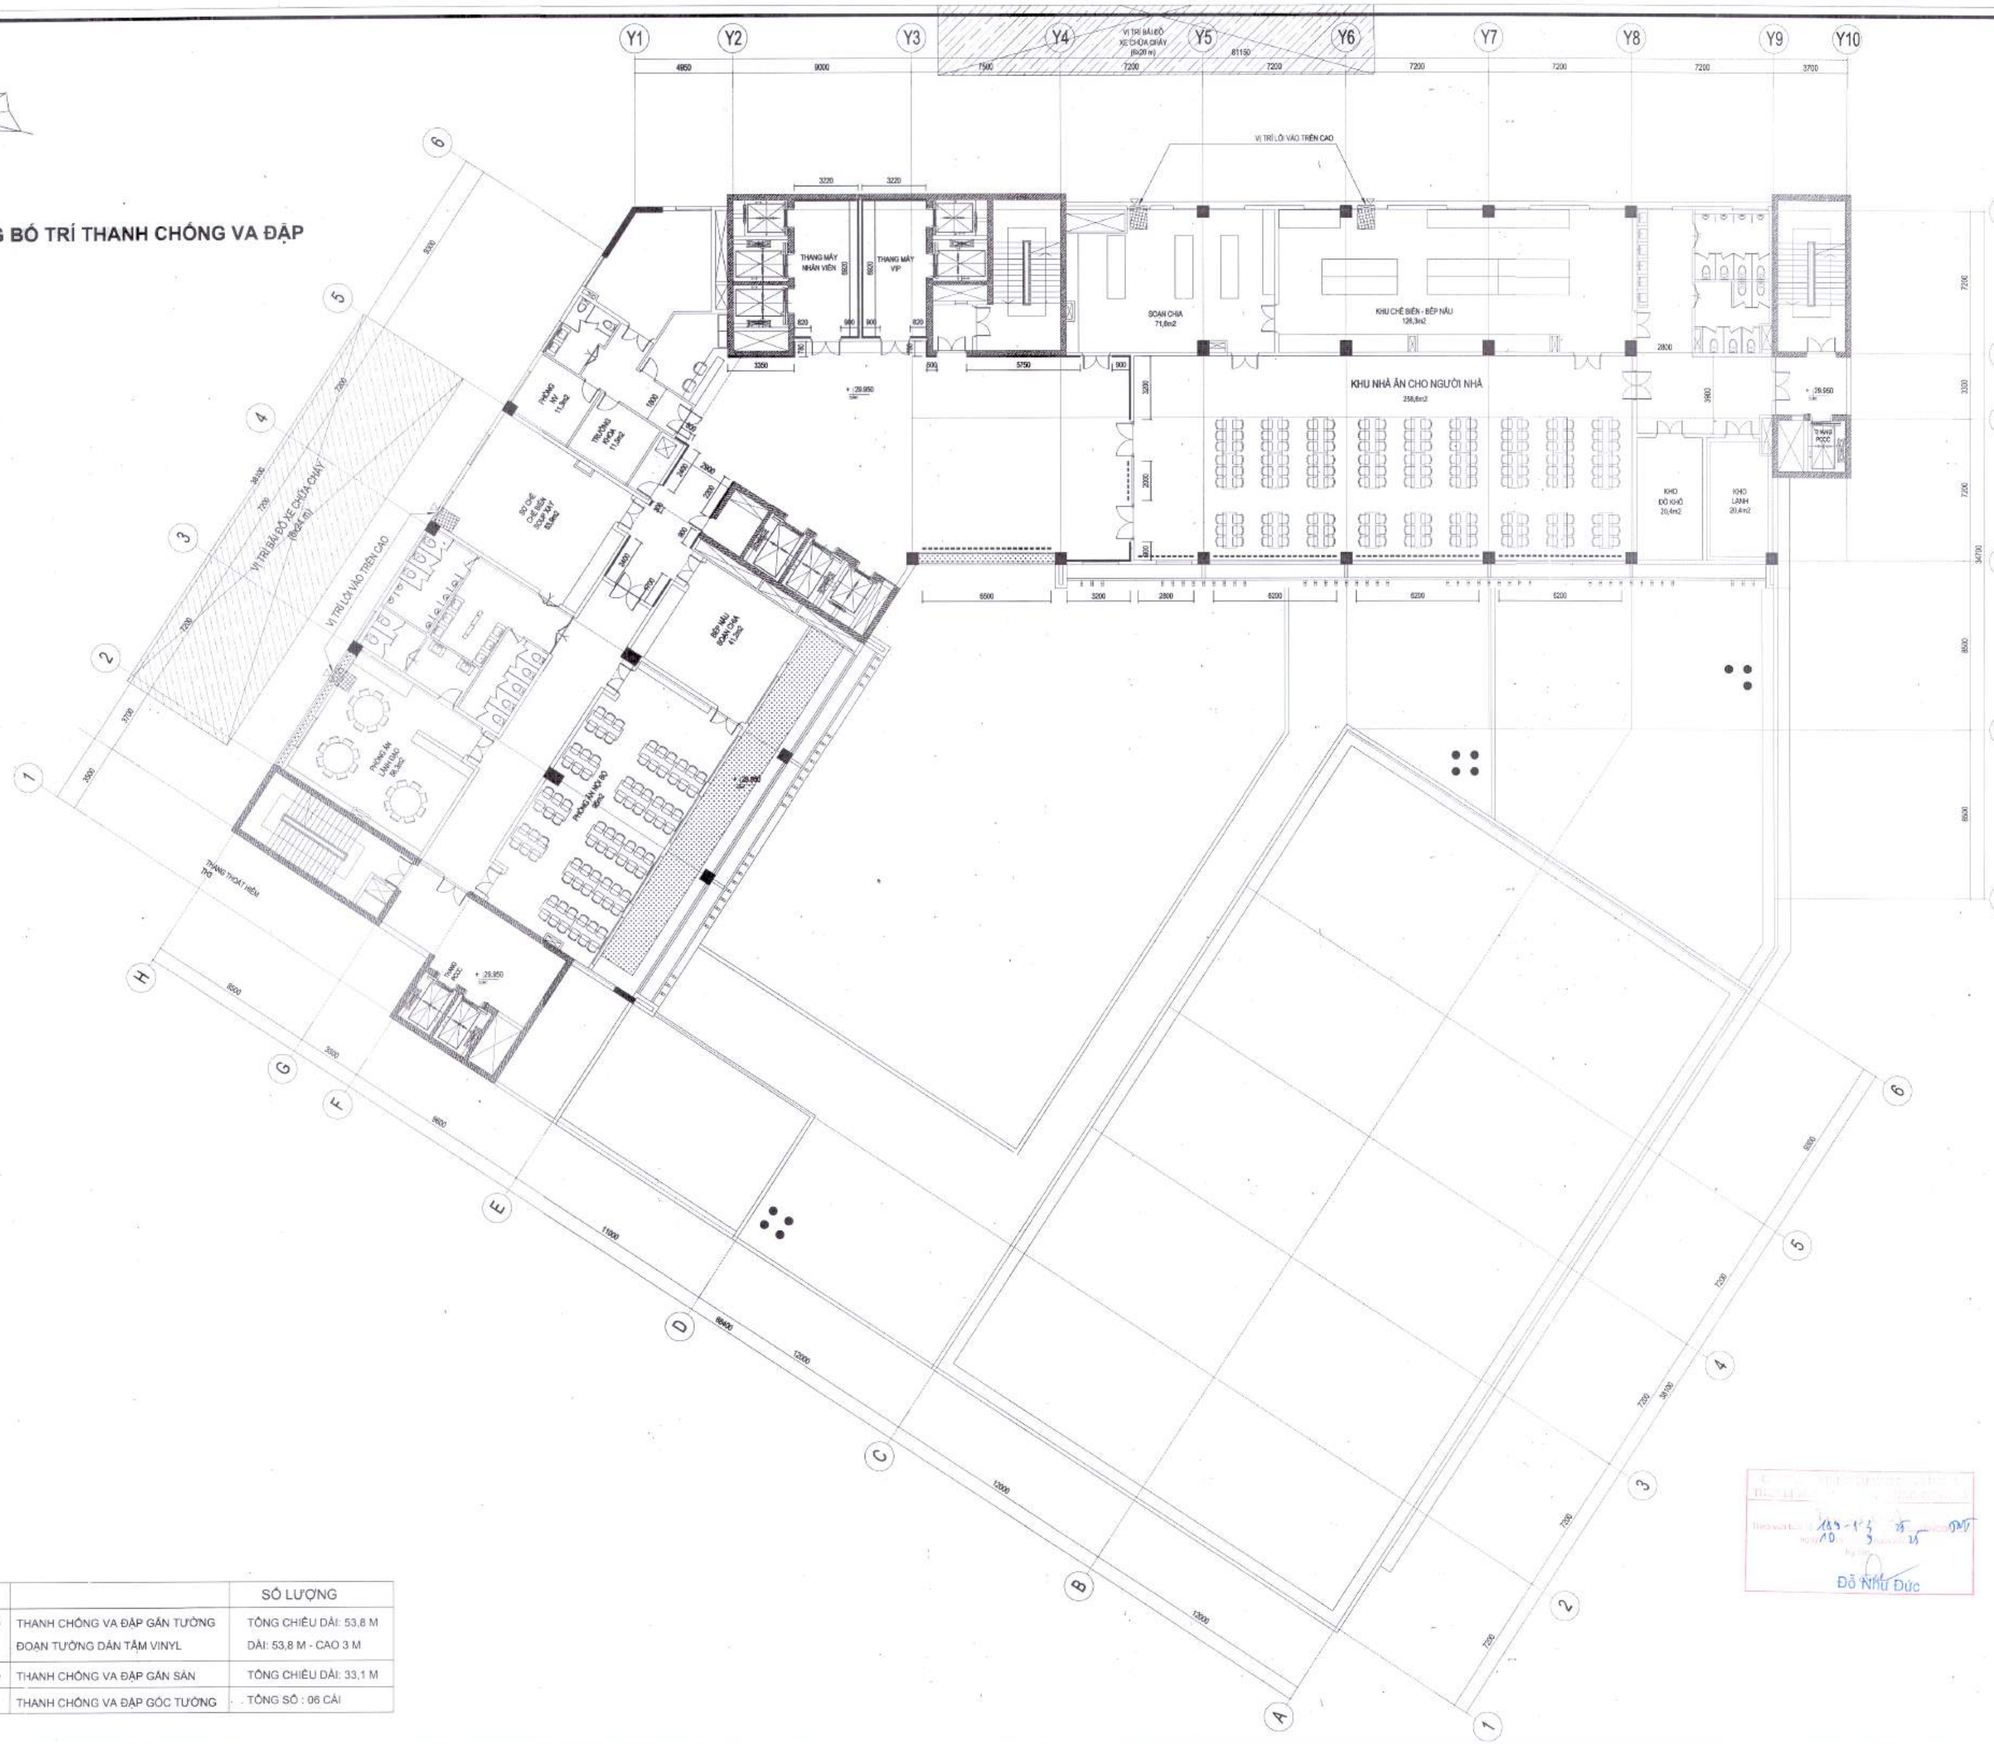

KÝ HIỆU

KÝ HIỆU		SỐ LƯỢNG
———	THANH CHỐNG VA ĐẬP GẮN TƯỜNG ĐOẠN TƯỜNG DÁN TẤM VINYL	TỔNG CHIỀU DÀI: 53,8 M DÀI: 53,8 M - CAO 3 M
- - - - - - -	THANH CHỐNG VA ĐẬP GẮN SÀN	TỔNG CHIỀU DÀI: 33,1 M
	THANH CHỐNG VA ĐẬP GÓC TƯỜNG	TỔNG SỐ : 06 CÁI

HIỆU CHỈNH/REVISIONS

LẦN VER	NGÀY DATE	MÔ TẢ DESCRIPTION	KIỂM CHECKED
A			
B			
C			
D			

CHỦ ĐẦU TƯ - INVESTOR

BỆNH VIỆN THỐNG NHẤT

GIÁM ĐỐC

LÊ ĐÌNH THANH

DỰ ÁN - PROJECT - TITLE

DỰ ÁN XÂY DỰNG
TRUNG TÂM CHĂM SÓC
KHÁM VÀ ĐIỀU TRỊ CHẤT LƯỢNG CAO
CHO CÁN BỘ - BỆNH VIỆN THỐNG NHẤT

ĐỊA ĐIỂM - LOCATION

BỆNH VIỆN THỐNG NHẤT
SỐ 1 LÝ THƯỜNG KIỆT, PHƯỜNG 7, QUẬN TÂN BÌNH
THÀNH PHỐ HỒ CHÍ MINH

CÔNG TRÌNH

TRUNG TÂM CHĂM SÓC
KHÁM VÀ ĐIỀU TRỊ CHẤT LƯỢNG CAO
CHO CÁN BỘ - BỆNH VIỆN THỐNG NHẤT

ĐƠN VỊ TƯ VẤN

CÔNG TY CỔ PHẦN TƯ VẤN
CÔNG NGHỆ XÂY DỰNG ANCON

CÔNG TY

CÔNG TY CỔ PHẦN TƯ VẤN
CÔNG NGHỆ XÂY DỰNG
ANCON

Địa chỉ : 296 Phố Tây Sơn- Quận Đống Đa- TP Hà Nội

PHÓ TỔNG GIÁM ĐỐC

NGUYỄN VĂN THỤ

CHỦ NHIỆM THIẾT KẾ Th.S - KTS NGUYỄN VĂN TRƯỜNG	
CHỦ TRÌ KIẾN TRÚC Th.S - KTS NGUYỄN VĂN TRƯỜNG	
THIẾT KẾ HOÀNG VĂN SÁNG NGUYỄN HOÀN THÀNH	
TRIỂN KHAI TRẦN TUẤN QUỲNH NGUYỄN QUANG HIẾU NGUYỄN MẠNH CƯỜNG	
KIỂM ĐINH HỮU PHONG NGUYỄN NGỌC	

HẠNG MỤC:

KIẾN TRÚC CÔNG TRÌNH

TÊN BẢN VẼ

MẶT BẰNG TẦNG 8

GIAI ĐOẠN THIẾT KẾ	T.K.B.V.T.C
TỶ LỆ	
THỰC HIỆN	2025
BẢN VẼ	KT - H.010

Đỗ Như Đức

MẶT BẰNG BỐ TRÍ THANH CHỐNG VA ĐẬP
TẦNG 9

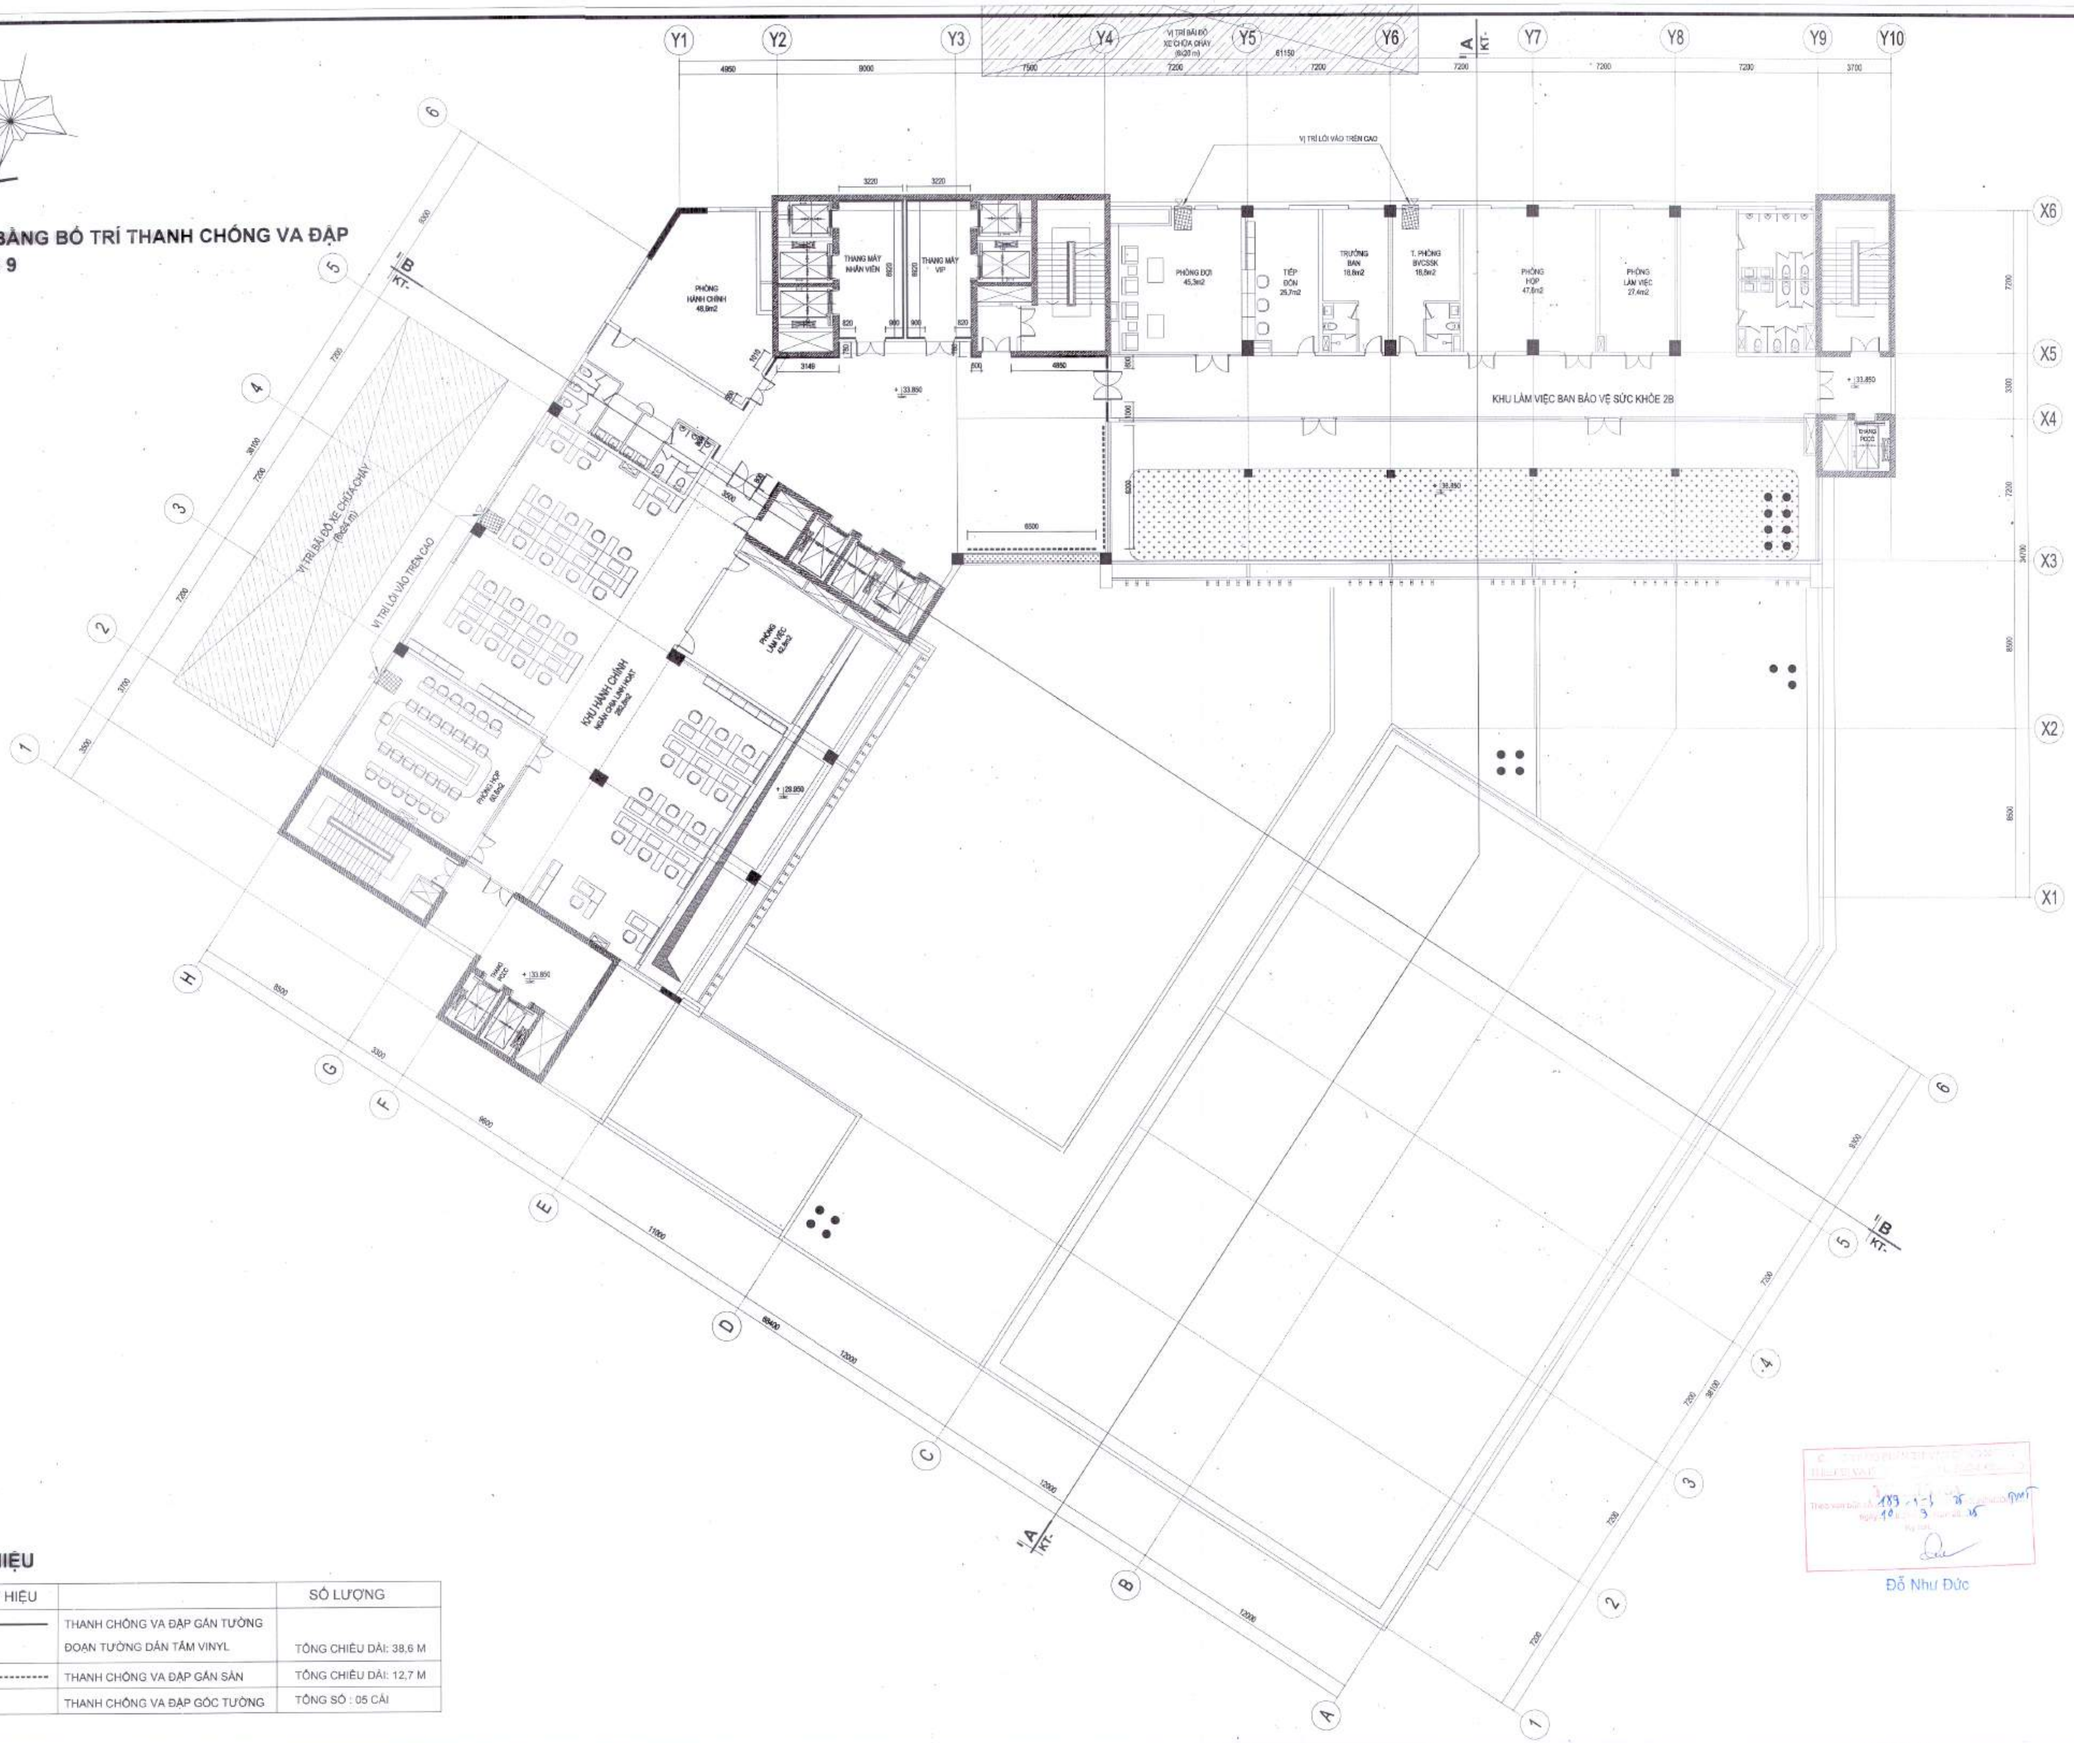

KÝ HIỆU

KÝ HIỆU		SỐ LƯỢNG
———	THANH CHỐNG VA ĐẬP GẮN TƯỜNG ĐOẠN TƯỜNG DÁN TẤM VINYL	TỔNG CHIỀU DÀI: 38,6 M
- - - - - - - - - -	THANH CHỐNG VA ĐẬP GẮN SÀN	TỔNG CHIỀU DÀI: 12,7 M
	THANH CHỐNG VA ĐẬP GÓC TƯỜNG	TỔNG SỐ : 05 CÁI

Đỗ Như Đức

HIỆU CHỈNH/REVISIONS

LẦN VER	NGÀY DATE	MÔ TẢ DESCRIPTION	KIỂM CHECKED
A			
B			
C			
D			

CHỦ ĐẦU TƯ - INVESTOR

BỆNH VIỆN THỐNG NHẤT

GIÁM ĐỐC

LÊ ĐÌNH THANH

DỰ ÁN - PROJECT - TITLE

DỰ ÁN XÂY DỰNG
TRUNG TÂM CHĂM SÓC KHÁM VÀ ĐIỀU TRỊ CHẤT LƯỢNG CAO CHO CÁN BỘ - BỆNH VIỆN THỐNG NHẤT

ĐỊA ĐIỂM - LOCATION

BỆNH VIỆN THỐNG NHẤT
SỐ 1 LÝ THƯỜNG KIỆT, PHƯỜNG 7, QUẬN TÂN BÌNH
THÀNH PHỐ HỒ CHÍ MINH

CÔNG TRÌNH

TRUNG TÂM CHĂM SÓC KHÁM VÀ ĐIỀU TRỊ CHẤT LƯỢNG CAO CHO CÁN BỘ - BỆNH VIỆN THỐNG NHẤT

ĐƠN VỊ TƯ VẤN

CÔNG TY CỔ PHẦN TƯ VẤN CÔNG NGHỆ XÂY DỰNG ANCON

CÔNG TY

ANCON

CÔNG TY CỔ PHẦN TƯ VẤN CÔNG NGHỆ XÂY DỰNG ANCON

Địa chỉ : 296 Phố Tây Sơn- Quận Đống Đa- TP Hà Nội

PHÓ TỔNG GIÁM ĐỐC

NGUYỄN VĂN THỤ

CHỦ NHIỆM THIẾT KẾ Th.S - KTS NGUYỄN VĂN TRƯỜNG	
CHỦ TRÌ KIẾN TRÚC Th.S - KTS NGUYỄN VĂN TRƯỜNG	
THIẾT KẾ HOÀNG VĂN SÁNG NGUYỄN HOÀN THÀNH	
TRIỂN KHAI TRẦN TUẤN QUỲNH NGUYỄN QUANG HIẾU NGUYỄN MẠNH CƯỜNG	
KIỂM ĐINH HỮU PHONG NGUYỄN NGỌC	

HẠNG MỤC:

KIẾN TRÚC CÔNG TRÌNH

TÊN BẢN VẼ

MẶT BẰNG TẦNG 9

GIAI ĐOẠN THIẾT KẾ	T.K.B.V.T.C
TỶ LỆ	
THỰC HIỆN	2025
BẢN VẼ	KT - H.011

MẶT BẰNG BỐ TRÍ THANH CHỐNG VA ĐẬP TẦNG 10

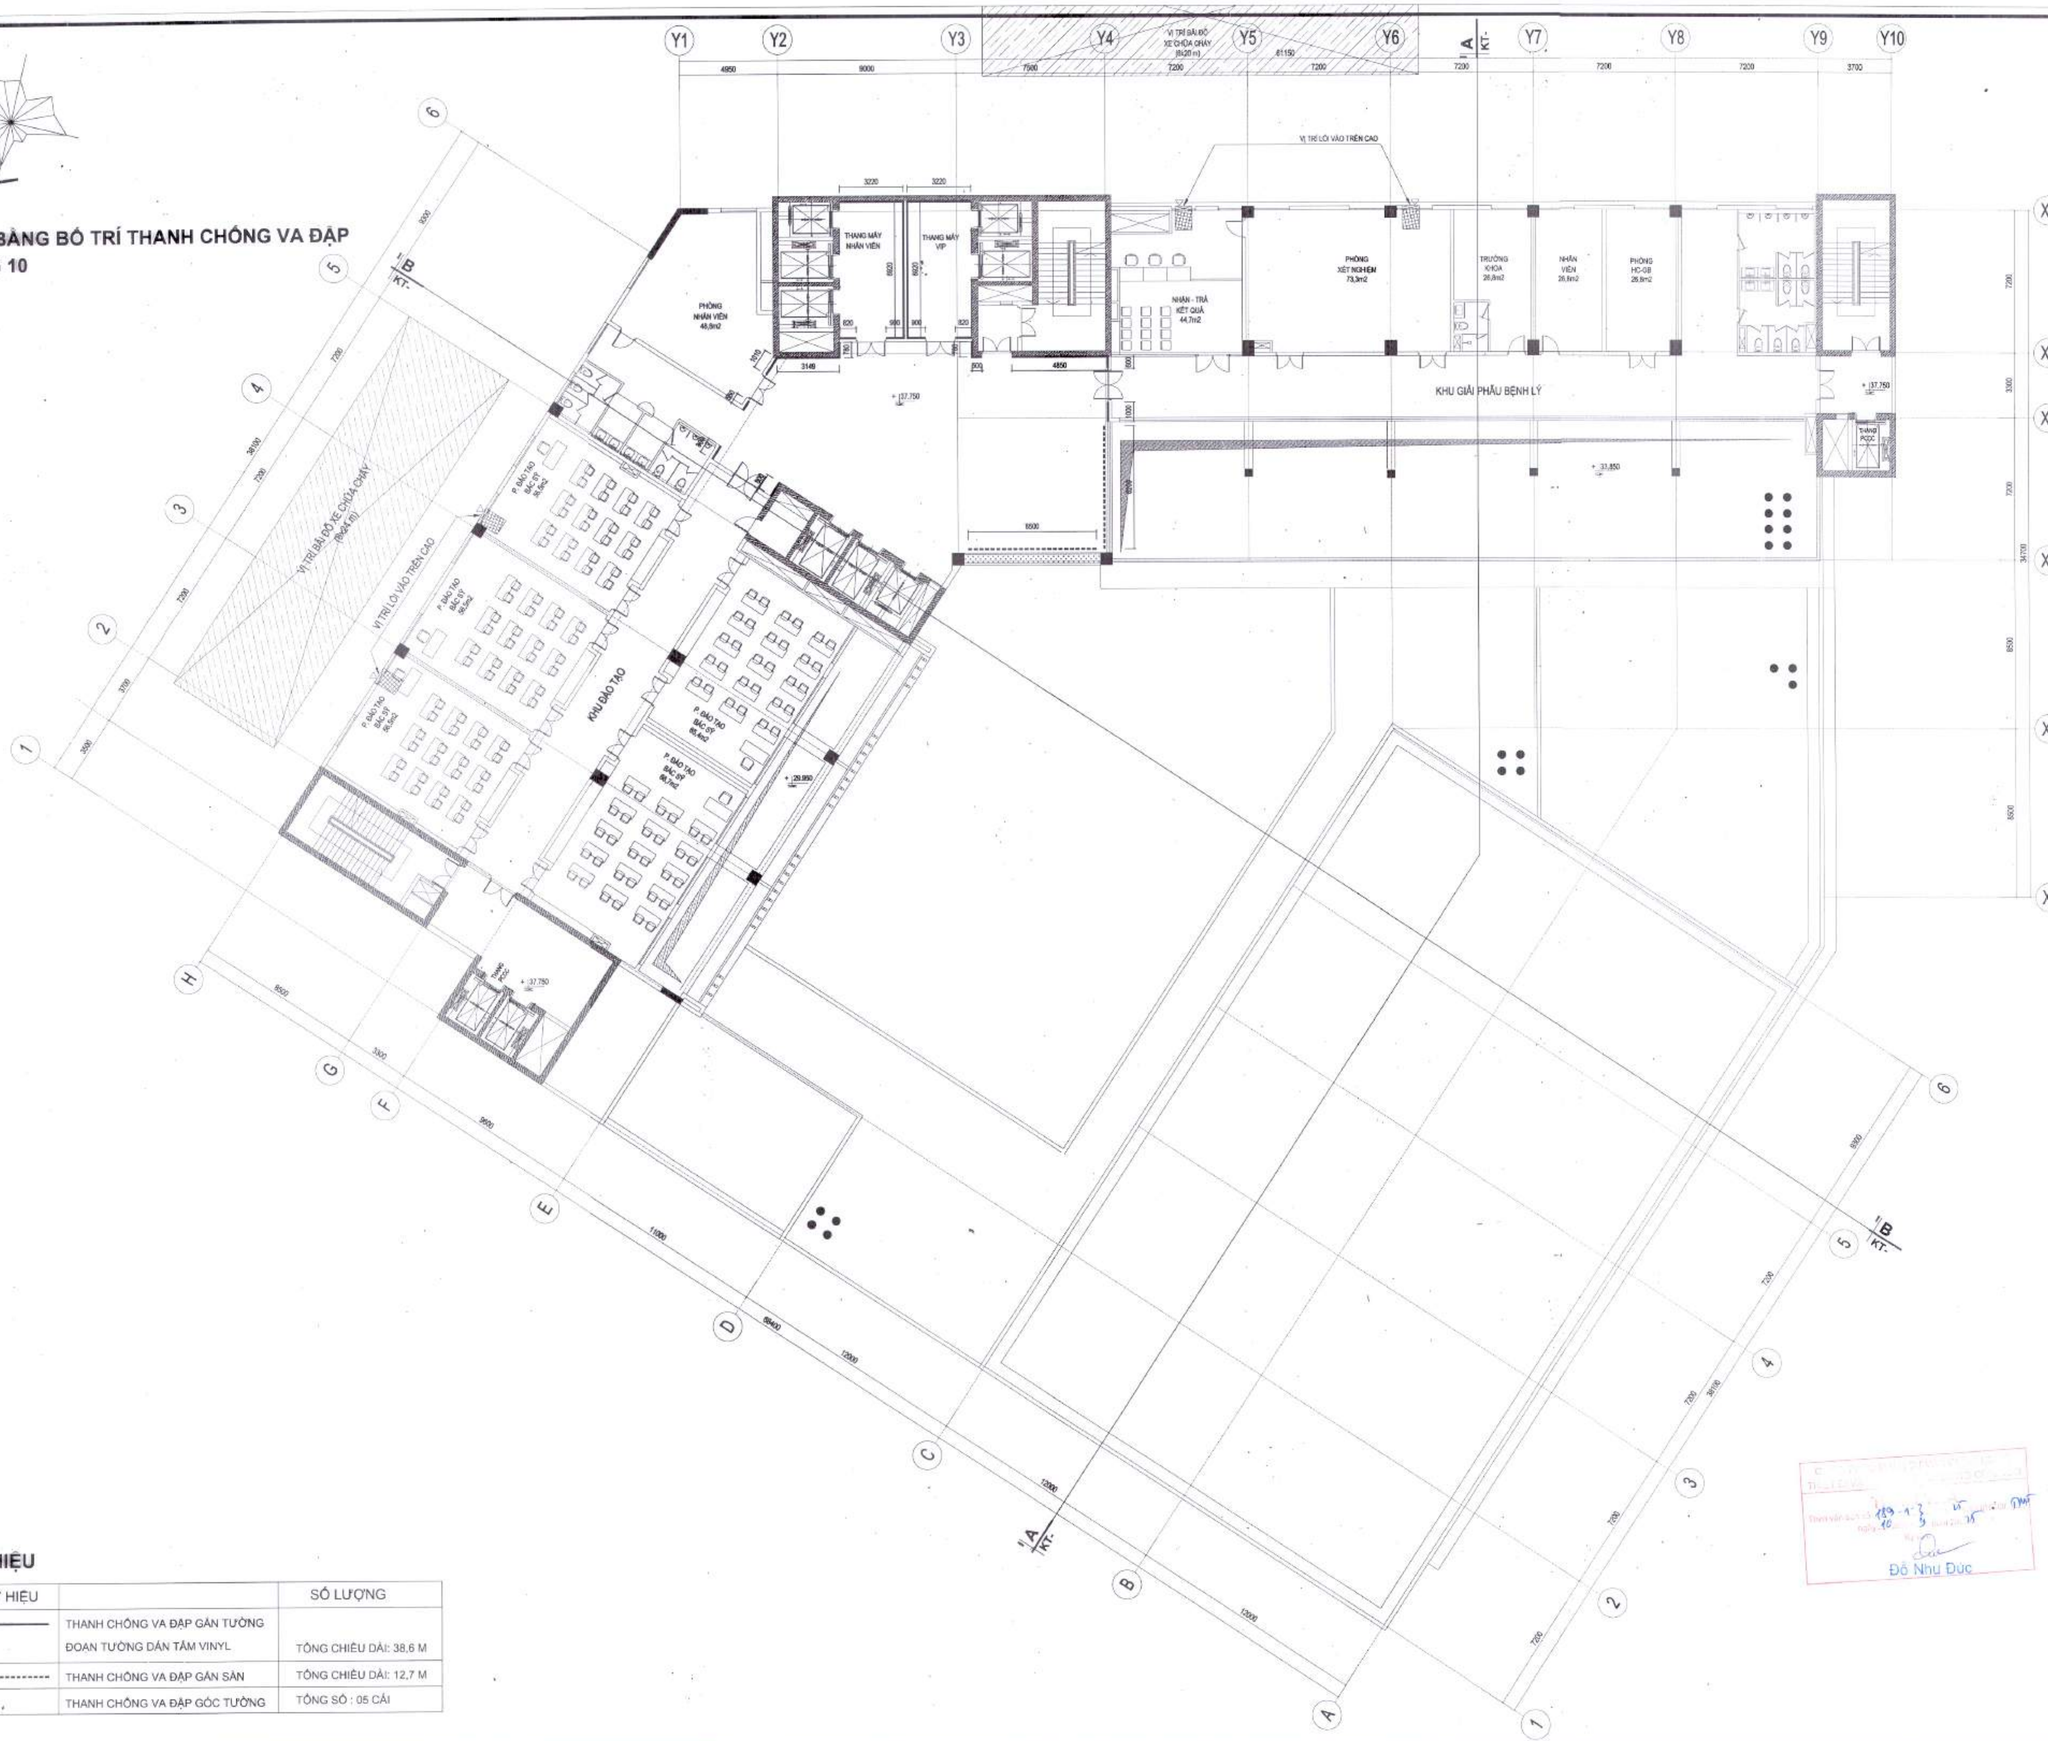

KÝ HIỆU

KÝ HIỆU		SỐ LƯỢNG
———	THANH CHỐNG VA ĐẬP GẮN TƯỜNG ĐOẠN TƯỜNG DÁN TẤM VINYL	TỔNG CHIỀU DÀI: 38,6 M
- - - - - - - - - -	THANH CHỐNG VA ĐẬP GẮN SÀN	TỔNG CHIỀU DÀI: 12,7 M
.	THANH CHỐNG VA ĐẬP GÓC TƯỜNG	TỔNG SỐ : 05 CÁI

HIỆU CHỈNH/REVISIONS

LẦN VER	NGÀY DATE	MÔ TẢ DESCRIPTION	KIỂM CHECKED
A			
B			
C			
D			

CHỦ ĐẦU TƯ - INVESTOR

BỆNH VIỆN THỐNG NHẤT

GIÁM ĐỐC

LÊ ĐÌNH THANH

DỰ ÁN - PROJECT, TITLE

DỰ ÁN XÂY DỰNG
TRUNG TÂM CHĂM SÓC KHÁM VÀ ĐIỀU TRỊ CHẤT LƯỢNG CAO CHO CÁN BỘ - BỆNH VIỆN THỐNG NHẤT

ĐỊA ĐIỂM - LOCATION

BỆNH VIỆN THỐNG NHẤT
SỐ 1 LÝ THƯỜNG KIỆT, PHƯỜNG 7, QUẬN TÂN BÌNH THÀNH PHỐ HỒ CHÍ MINH

CÔNG TRÌNH

TRUNG TÂM CHĂM SÓC KHÁM VÀ ĐIỀU TRỊ CHẤT LƯỢNG CAO CHO CÁN BỘ - BỆNH VIỆN THỐNG NHẤT

ĐƠN VỊ TƯ VẤN

CÔNG TY CỔ PHẦN TƯ VẤN CÔNG NGHỆ XÂY DỰNG ANCON

CÔNG TY

ANCON

CÔNG TY CỔ PHẦN TƯ VẤN CÔNG NGHỆ XÂY DỰNG ANCON

Địa chỉ : 295 Phố Tây Sơn- Quận Đống Đa- TP Hà Nội

TỔNG GIÁM ĐỐC

NGUYỄN VĂN THỤ

CHỦ NHIỆM THIẾT KẾ Th.S - KTS NGUYỄN VĂN TRƯỜNG	
CHỦ TRÌ KIẾN TRÚC Th.S - KTS NGUYỄN VĂN TRƯỜNG	
THIẾT KẾ HOÀNG VĂN SÁNG NGUYỄN HOÀN THÀNH	
TRIỂN KHAI TRẦN TUẤN QUỲNH NGUYỄN QUANG HIẾU NGUYỄN MẠNH CƯỜNG	
KIỂM ĐINH HỮU PHONG NGUYỄN NGỌC	

HẠNG MỤC:

KIẾN TRÚC CÔNG TRÌNH

TÊN BẢN VẼ

MẶT BẰNG TẦNG 10

Đỗ Như Đức

GIAI ĐOẠN THIẾT KẾ	T.K.B.V.T.C
TỶ LỆ	
THỰC HIỆN	2025
BẢN VẼ	KT - H.012

GHI CHÚ

- TOÀN BỘ TƯỜNG NGOÀI CÁC KHU VỰC HÀNH LANG, SẢNH... ĐƯỢC HOÀN THIỆN NHƯ SAU:
  + PHẦN TƯỜNG BÊN DƯỚI (SO VỚI THANH CHỐNG VA ĐẬP GẮN TƯỜNG) ĐƯỢC DÁN VINYL DÀY 1MM, LOẠI KHÁNG KHUẨN, KHÁNG HÓA CHẤT, CHỐNG BÁM BẨN VÀ DỄ LAU CHÙI, MÀU GHI NHẠT HOẶC THEO CHỈ ĐỊNH THỰC TẾ.
  + PHẦN TƯỜNG TRÊN (TÍNH TỪ THANH CHỐNG VA ĐẬP GẮN TƯỜNG LÊN ĐẾN TRẦN) ĐƯỢC SƠN HOÀN THIỆN BẰNG LOẠI SƠN TRONG NHÀ, LOẠI SƠN MẶT BÓNG, DỄ LAU CHÙI (SƠN MỘT LỚP LÓT, HAI LẦP HOÀN THIỆN) MÀU LAM NHẠT,HOẶWCJ THEO CHỈ ĐỊNH THỰC TẾ
- CHIỀU CAO HOÀN THIỆN ĐƯỢC TÍNH TỚI SÁT TRẦN, TRONG ĐÓ:
  + CÁC TẦNG HẦM: CHIỀU CAO HOÀN THIỆN 2.700 mm
  + KHU SẢNH CHÍNH TẦNG 1: CHIỀU CAO HOÀN THIỆN 3.600 mm
  + TẦNG 1 ĐẾN TẦNG 3: CHIỀU CAO HOÀN THIỆN 3.300 mm
  + TẦNG 4 ĐẾN TẦNG 10: CHIỀU CAO HOÀN THIỆN 2.700 mm

- PHẦN TIẾP GIÁP GIỮA PHẦN DƯỚI DÁN TẤM VINYL VÀ PHẦN TRÊN ĐƯỢC SƠN HOÀN THIỆN PHẢI ĐƯỢC CHE PHỦ BẰNG TẤM BĂNG CHỐNG VA ĐẬP THEO CHIỀU DỌC HÀNH LANG, HOẶC CÁC NẸP KẾT THÚC THEO PHỤ KIỆN ĐỒNG BỘ.
- PHẦN CHÂN TƯỜNG ĐƯỢC CHE PHỦ BẰNG LEN CHÂN TƯỜNG, PHẦN SÁT TRẦN ĐƯỢC CHE PHỦ BẰNG NẸP KẾT THÚC TRÊN, CÁC PHỤ KIỆN PHÀO, NẸP... ĐỒNG BỘ THEO QUY CÁCH CỦA NHÀ SẢN XUẤT.
- YÊU CẦU VỆ SỆ MẶT TƯỜNG TRƯỚC KHI SƠN, QUY TRÌNH THI CÔNG VÀ BẢO DƯỠNG TẤM VINYL ĐƯỢC TUẦN THỦ THEO QUY ĐỊNH CỦA NHÀ CUNG CẤP VÀ THI CÔNG LẮP ĐẶT.

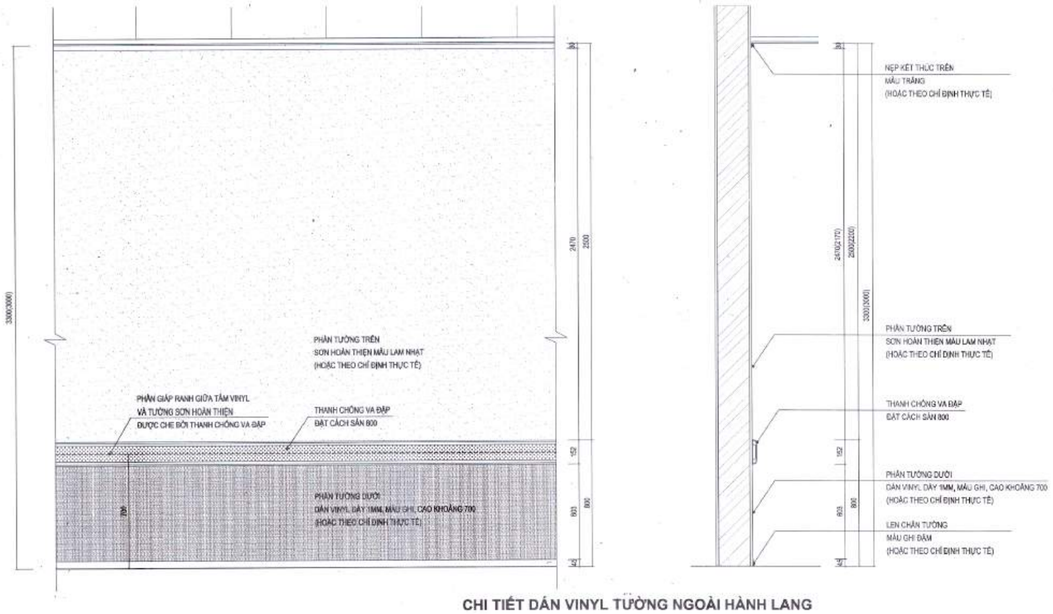

CHI TIẾT DÁN VINYL TƯỜNG NGOÀI HÀNH LANG

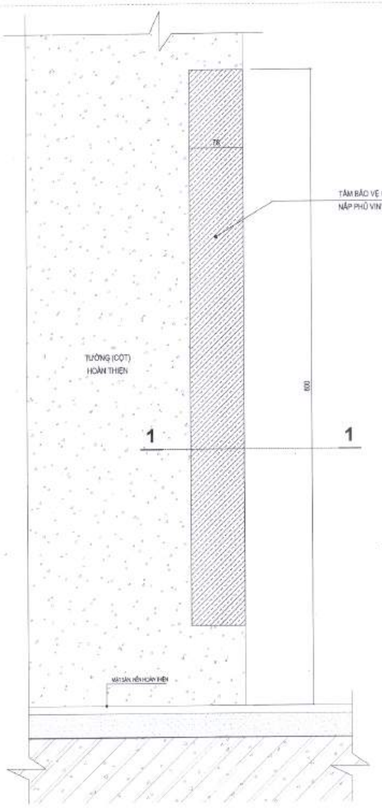

CHI TIẾT THANH BẢO VỆ GÓC TƯỜNG

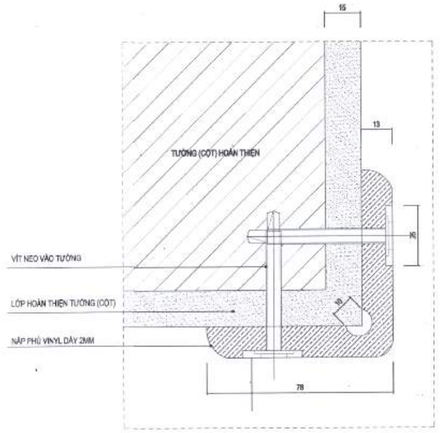

CÁT 1 - 1

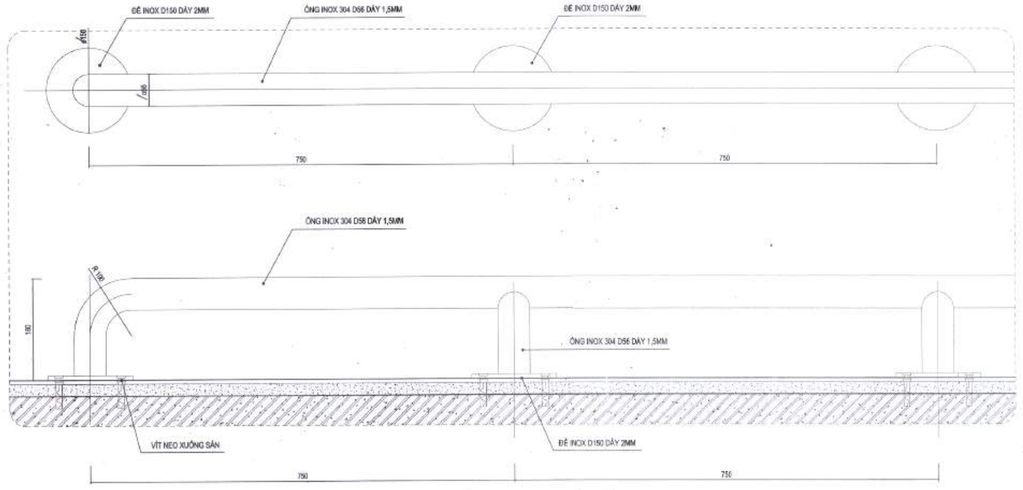

CHI TIẾT THANH CHỐNG VA ĐẬP GẮN SÀN
(CÁC ĐOẠN VÁCH KÍNH)

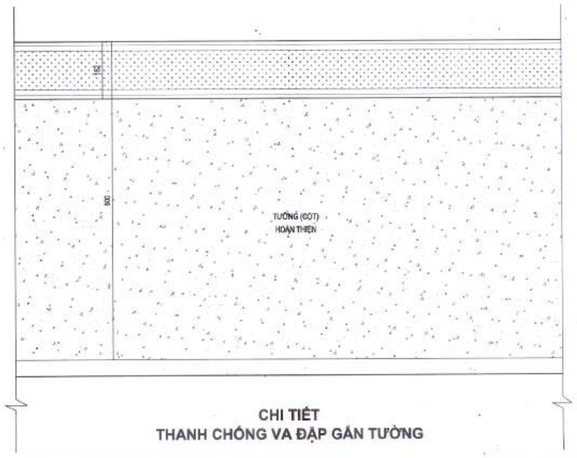

CHI TIẾT
THANH CHỐNG VA ĐẬP GẮN TƯỜNG

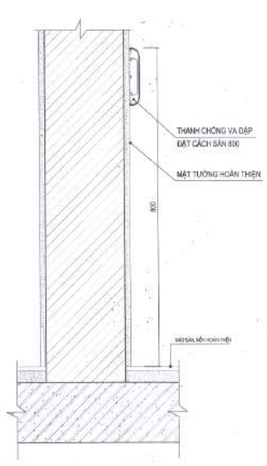

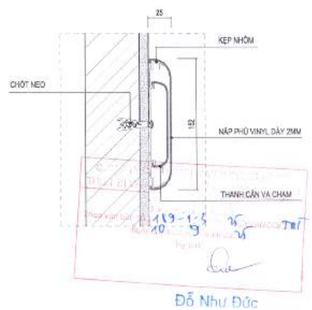

Đỗ Như Đức

HIỆU CHỈNH/REVISIONS			
LẦN VER	NGÀY DATE	MÔ TẢ DESCRIPTION	KIỂM CHECKED
A			
B			
C			
D			

CHỦ ĐẦU TƯ - INVESTOR

BỆNH VIỆN THỐNG NHẤT
GIÁM ĐỐC

LÊ ĐÌNH THANH

DỰ ÁN - PROJECT - TITLE

DỰ ÁN XÂY DỰNG
TRUNG TÂM CHĂM SÓC
KHÁM VÀ ĐIỀU TRỊ CHẤT LƯỢNG CAO
CHO CÁN BỘ - BỆNH VIỆN THỐNG NHẤT

ĐỊA ĐIỂM - LOCATION

BỆNH VIỆN THỐNG NHẤT
SỐ 1 LÝ THƯỜNG KIỆT, PHƯỜNG 7, QUẬN TÂN BÌNH
THÀNH PHỐ HỒ CHÍ MINH

CÔNG TRÌNH

TRUNG TÂM CHĂM SÓC
KHÁM VÀ ĐIỀU TRỊ CHẤT LƯỢNG CAO
CHO CÁN BỘ - BỆNH VIỆN THỐNG NHẤT

ĐƠN VỊ TƯ VẤN

CÔNG TY CỔ PHẦN TƯ VẤN
CÔNG NGHỆ XÂY DỰNG ANCON

CÔNG TY

ANCON

CÔNG TY CỔ PHẦN TƯ VẤN
CÔNG NGHỆ XÂY DỰNG
ANCON

Địa chỉ : 295 Phố Tây Sơn- Quận Đống Đa- TP Hà Nội

PHÓ TỔNG GIÁM ĐỐC

NGUYỄN VĂN THỤ

CHỦ NHIỆM THIẾT KẾ Th.S - KTS NGUYỄN VĂN TRƯỜNG	
CHỦ TRÌ KIẾN TRÚC Th.S - KTS NGUYỄN VĂN TRƯỜNG	
THIẾT KẾ HOÀNG VĂN SÁNG NGUYỄN HOÀN THÀNH	
TRÌNH KHAI TRẦN TUẤN QUỲNH NGUYỄN QUANG HIẾU NGUYỄN MẠNH CƯỜNG	
KIỂM ĐINH HỮU PHONG NGUYỄN NGỌC	

HẠNG MỤC

KIẾN TRÚC CÔNG TRÌNH

TÊN BẢN VẼ

CHI TIẾT
THANH CHỐNG VA ĐẬP
THANH BẢO VỆ GÓC TƯỜNG

GIAI ĐOẠN THIẾT KẾ	T.K.B.V.T.C
TỶ LỆ	
THỰC HIỆN	2025
BẢN VẼ	KT - H.013

HẠNG MỤC KIẾN TRÚC CÔNG TRÌNH: NHÀ 10 TẦNG
MỤC M: PHÒNG CHỐNG MỐI CÔNG TRÌNH

DANH MỤC BẢN VẼ

TT	TÊN BẢN VẼ	KÝ HIỆU	KHỔ GIẤY
	PHẦN PHÒNG CHỐNG MỐI		
1	MẶT BẰNG HÀO CHỐNG MỐI TRONG CỐT -7.800	KT-CM.001	A1
2	MẶT BẰNG CHỐNG MỐI NỀN CỐT -7.800	KT-CM.002	A1
3	MẶT BẰNG HÀO CHỐNG MỐI TRONG TẦNG HẦM B1	KT-CM.003	A1
4	MẶT BẰNG CHỐNG MỐI NỀN TẦNG HẦM B1	KT-CM.004	A1
5	MẶT BẰNG HÀO CHỐNG MỐI NGOÀI TẦNG 1	KT-CM.005	A1
6	MẶT BẰNG CHỐNG MỐI NỀN TẦNG 1	KT-CM.006	A1
7	CÁC MẶT CẮT CHI TIẾT	KT-CM.007	A1

Đỗ Như Đức

MẶT BẰNG HÀO CHỐNG MỐI TRONG CỐT -7.800

DIỆN TÍCH SÀN : 818 m2

Y1
Y2
Y3
Y4
Y5
Y6
Y7
Y8
Y9
Y10
61150
4950
9000
7500
7200
7200
7200
7200
7200
3700
X1
X2
X3
X4
X5
X6
34700
8500
8500
7200
3300
7200
7200
1
2
3
4
5
6
A
B
C
D
E
F
G
H
68400
12000
12000
11000
3950
3300
6900
7200
7200
7200
7200
7200

MẶT BẰNG HÀO CHỐNG MỐI TẦNG HẦM B1

DIỆN TÍCH SÀN : 618 m2

HIỆU CHỈNH/REVISIONS				
LẦN VER	NGÀY DATE	MÔ TẢ DESCRIPTION	KIỂM CHECKED
A			
B			
C			
D			

CHỦ ĐẦU TƯ - INVESTOR

BỆNH VIỆN THỐNG NHẤT

GIÁM ĐỐC

LÊ ĐÌNH THANH

DỰ ÁN - PROJECT - TITLE

DỰ ÁN XÂY DỰNG
TRUNG TÂM CHĂM SÓC
KHÁM VÀ ĐIỀU TRỊ CHẤT LƯỢNG CAO
CHO CÁN BỘ - BỆNH VIỆN THỐNG NHẤT

ĐỊA ĐIỂM - LOCATION

BỆNH VIỆN THỐNG NHẤT
SỐ 1 LÝ THƯỜNG KIỆT, PHƯỜNG 7, QUẬN TÂN BÌNH
THÀNH PHỐ HỒ CHÍ MINH

CÔNG TRÌNH

TRUNG TÂM CHĂM SÓC
KHÁM VÀ ĐIỀU TRỊ CHẤT LƯỢNG CAO
CHO CÁN BỘ - BỆNH VIỆN THỐNG NHẤT

ĐƠN VỊ TƯ VẤN

CÔNG TY CỔ PHẦN TƯ VẤN
CÔNG NGHỆ XÂY DỰNG ANCON

CÔNG TY

ANCON

CÔNG TY CỔ PHẦN TƯ VẤN
CÔNG NGHỆ XÂY DỰNG
ANCON

Địa chỉ : 295 Phố Tây Sơn- Quận Đống Đa- TP Hà Nội

PHÓ TỔNG GIÁM ĐỐC

NGUYỄN VĂN THU

CHỦ NHIỆM THIẾT KẾ Th.S - KTS NGUYỄN VĂN TRƯỜNG	
CHỦ TRÌ KIẾN TRÚC Th.S - KTS NGUYỄN VĂN TRƯỜNG	
THIẾT KẾ HOÀNG VĂN SÁNG NGUYỄN HOÀN THÀNH	
TRIỂN KHAI TRẦN TUẤN QUỲNH NGUYỄN QUANG HIẾU NGUYỄN MẠNH CƯỜNG	
KIỂM ĐINH HỮU PHONG NGUYỄN NGỌC	

HẠNG MỤC:

KIẾN TRÚC CÔNG TRÌNH

TÊN BẢN VẼ

MẶT BẰNG CHỐNG MỐI NỀN CỐT -7.800

GIAI ĐOẠN THIẾT KẾ	T.K.B.V.T.C
TỶ LỆ	
THỰC HIỆN	2025
BẢN VẼ	**KT - CM.002**

Đỗ Như Đức

MẶT BẰNG HÀO CHỐNG MỐI TRONG TẦNG HẦM B1

DIỆN TÍCH SÀN : 3.755 m2

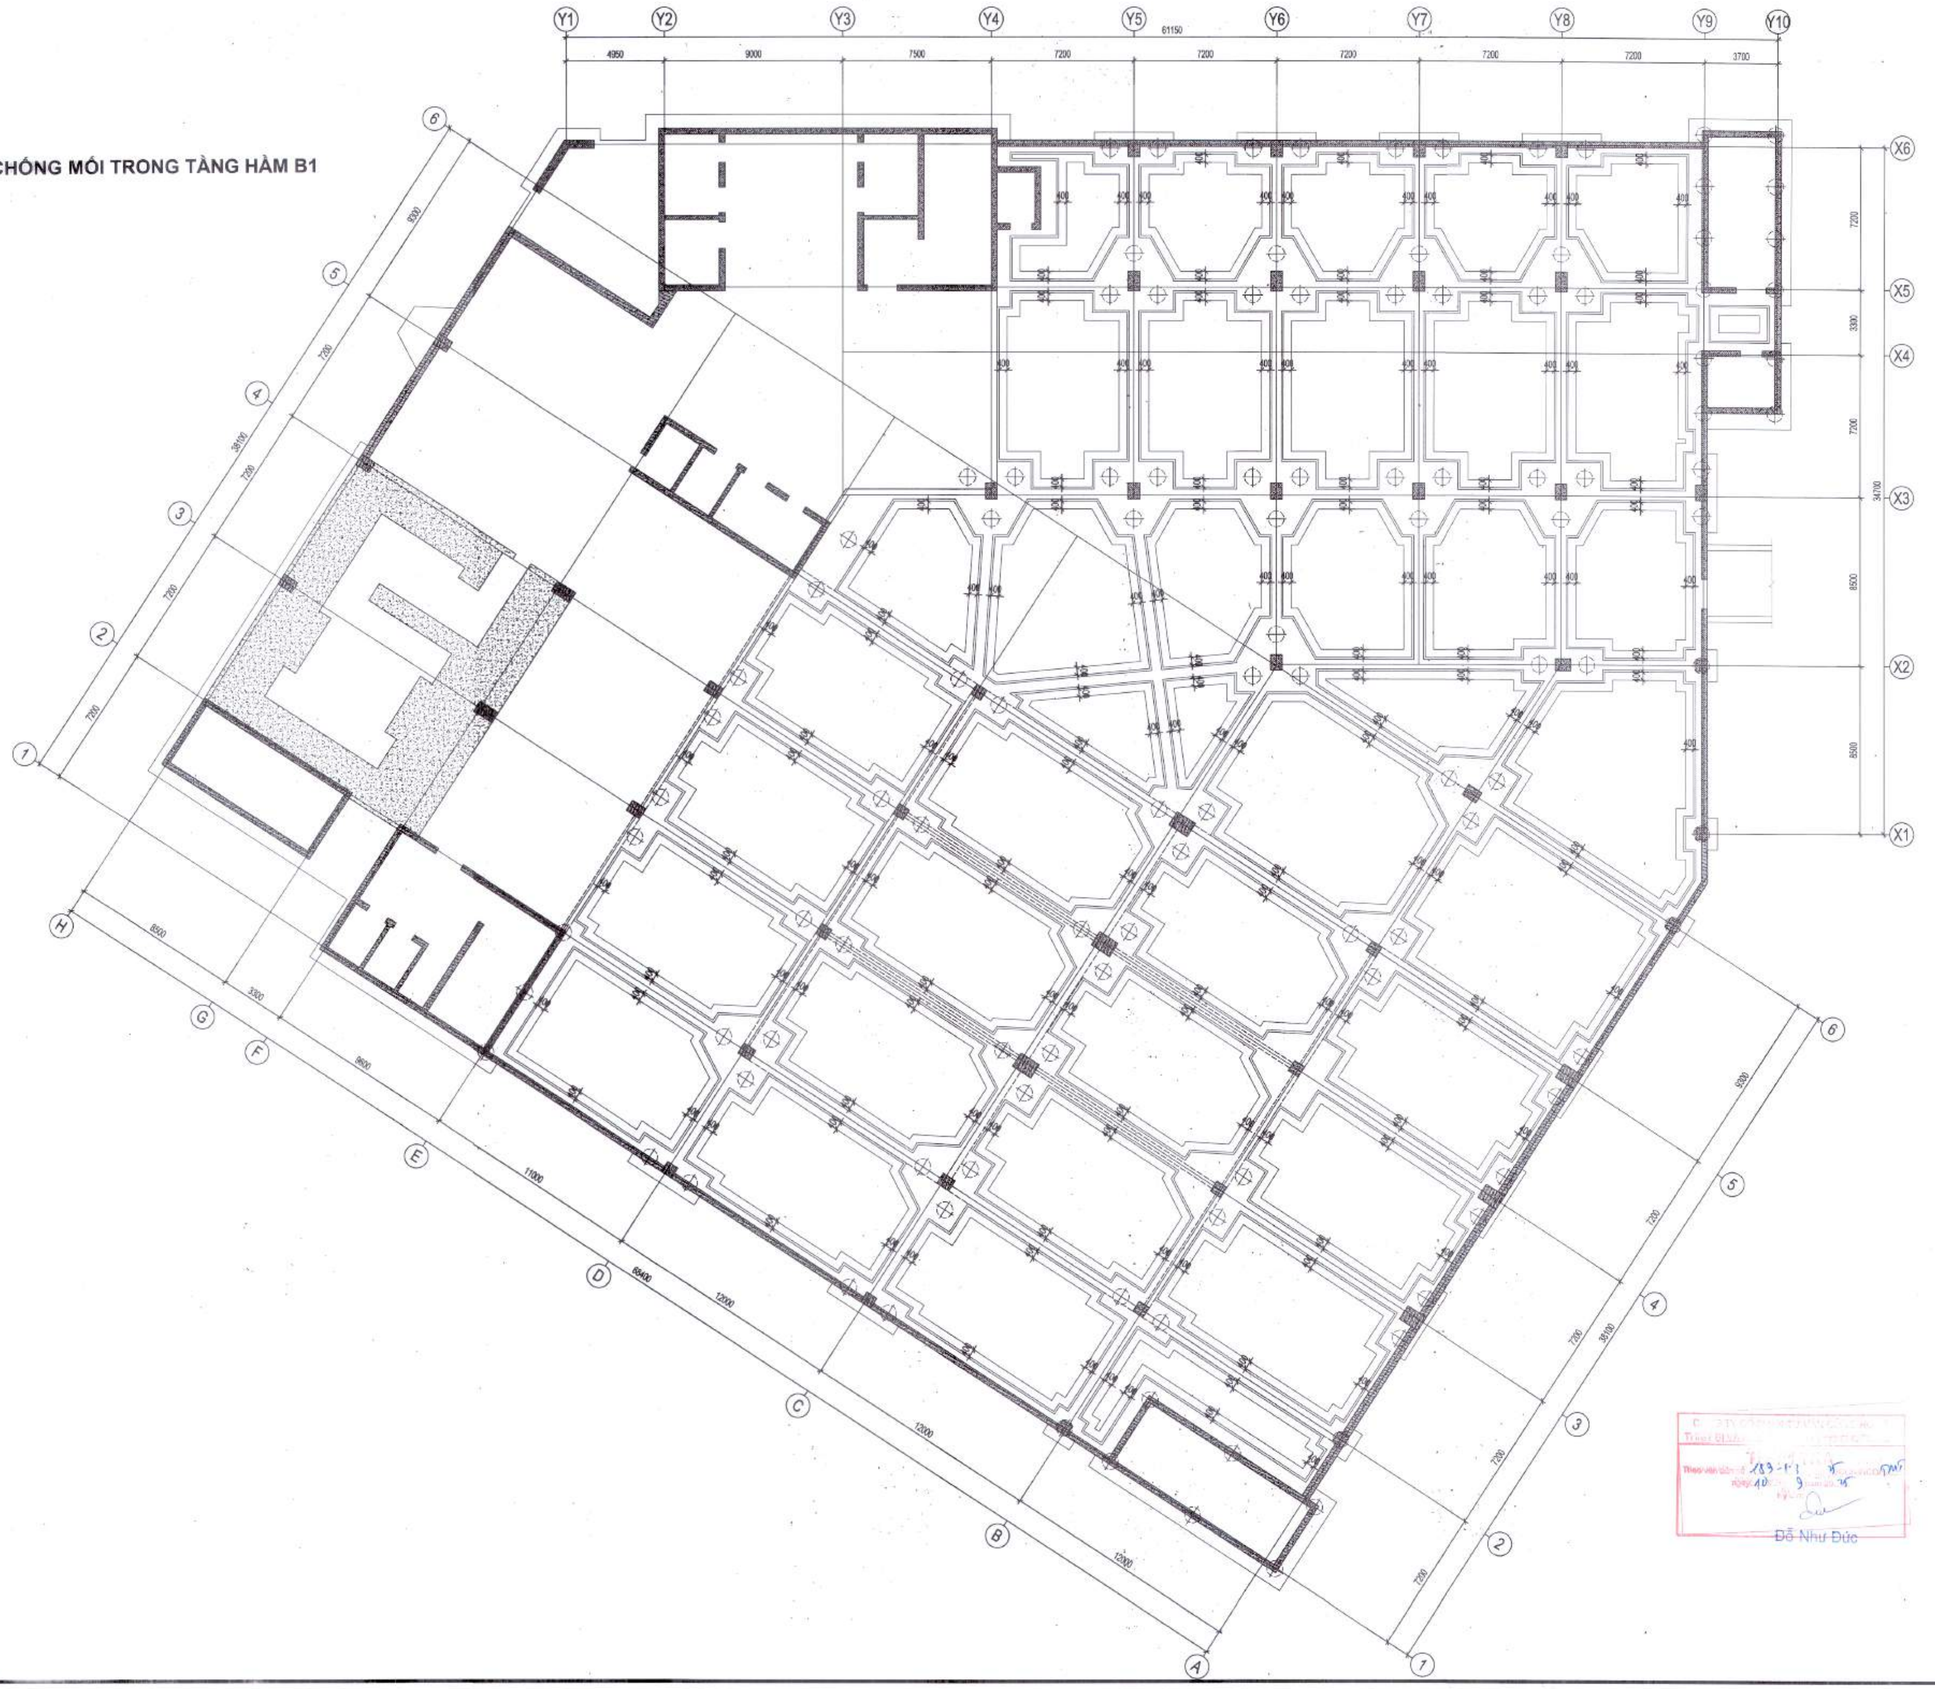

Đỗ Như Đức

HIỆU CHỈNH/REVISIONS

LẦN VER	NGÀY DATE	MÔ TẢ DESCRIPTION	KIỂM CHECKED
A			
B			
C			
D			

CHỦ ĐẦU TƯ - INVESTOR

BỆNH VIỆN THỐNG NHẤT

GIÁM ĐỐC

LÊ ĐÌNH THANH

DỰ ÁN - PROJECT - TITLE

DỰ ÁN XÂY DỰNG
TRUNG TÂM CHĂM SÓC
KHÁM VÀ ĐIỀU TRỊ CHẤT LƯỢNG CAO
CHO CÁN BỘ - BỆNH VIỆN THỐNG NHẤT

ĐỊA ĐIỂM - LOCATION

BỆNH VIỆN THỐNG NHẤT
SỐ 1 LÝ THƯỜNG KIỆT, PHƯỜNG 7, QUẬN TÂN BÌNH
THÀNH PHỐ HỒ CHÍ MINH

CÔNG TRÌNH

TRUNG TÂM CHĂM SÓC
KHÁM VÀ ĐIỀU TRỊ CHẤT LƯỢNG CAO
CHO CÁN BỘ - BỆNH VIỆN THỐNG NHẤT

ĐƠN VỊ TƯ VẤN

CÔNG TY CỔ PHẦN TƯ VẤN
CÔNG NGHỆ XÂY DỰNG ANCON

CÔNG TY

ANCON

CÔNG TY CỔ PHẦN TƯ VẤN
CÔNG NGHỆ XÂY DỰNG
ANCON

Địa chỉ : 295 Phố Tây Sơn- Quận Đống Đa- TP Hà Nội

PHÓ TỔNG GIÁM ĐỐC

NGUYỄN VĂN THỊ

CHỦ NHIỆM THIẾT KẾ Th.S - KTS NGUYỄN VĂN TRƯỜNG	
CHỦ TRÌ KIẾN TRÚC Th.S - KTS NGUYỄN VĂN TRƯỜNG	
THIẾT KẾ HOÀNG VĂN SÁNG NGUYỄN HOÀN THÀNH	
TRIỂN KHAI TRẦN TUẤN QUỲNH NGUYỄN QUANG HIẾU NGUYỄN MẠNH CƯỜNG	
KIỂM ĐINH HỮU PHONG NGUYỄN NGỌC	

HẠNG MỤC:

KIẾN TRÚC CÔNG TRÌNH

TÊN BẢN VẼ

MẶT BẰNG HÀO CHỐNG MỐI TRONG TẦNG HẦM B1

GIAI ĐOẠN THIẾT KẾ	T.K.B.V.T.C
TỶ LỆ	
THỰC HIỆN	2025
BẢN VẼ	**KT - CM.003**

MẶT BẰNG CHỐNG MỐI NỀN TẦNG HẦM B1

DIỆN TÍCH SÀN : 3.755 m2

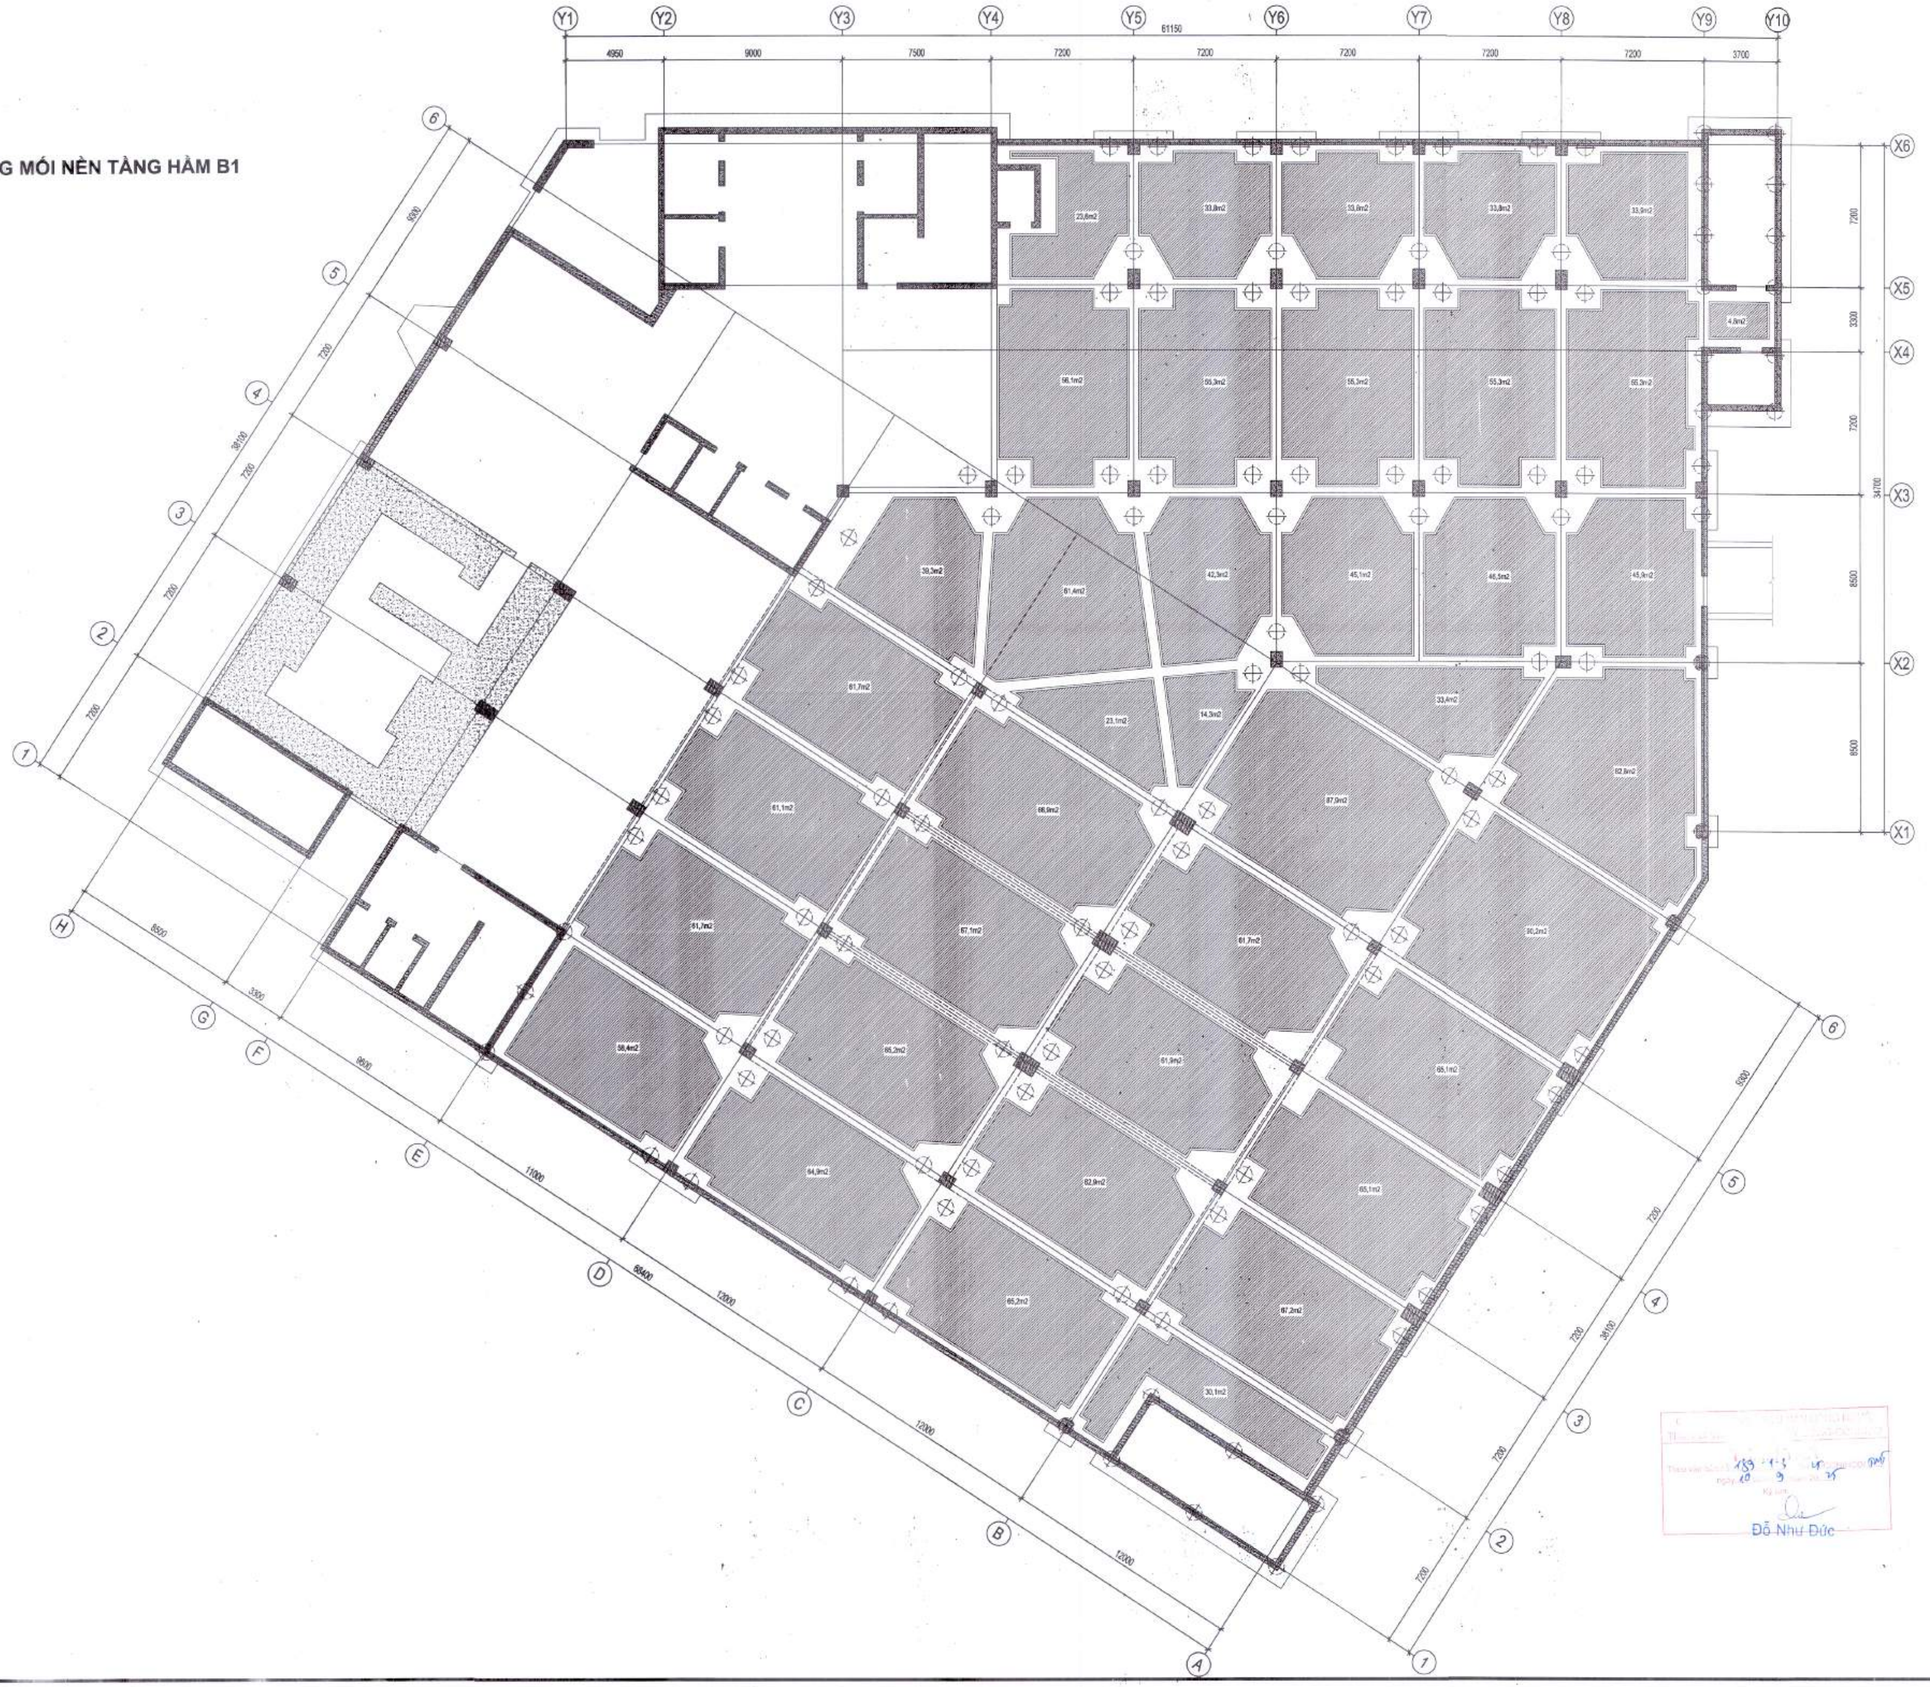

Đỗ Như Đức

HIỆU CHỈNH/REVISIONS

LẦN VẼ	NGÀY DATE	MÔ TẢ DESCRIPTION	KIỂM CHECKED
A			
B			
C			
D			

CHỦ ĐẦU TƯ - INVESTOR

BỆNH VIỆN THỐNG NHẤT

GIÁM ĐỐC

LÊ ĐÌNH THANH

DỰ ÁN - PROJECT - TITLE

DỰ ÁN XÂY DỰNG
TRUNG TÂM CHĂM SÓC
KHÁM VÀ ĐIỀU TRỊ CHẤT LƯỢNG CAO
CHO CÁN BỘ - BỆNH VIỆN THỐNG NHẤT

ĐỊA ĐIỂM - LOCATION

BỆNH VIỆN THỐNG NHẤT
SỐ 1 LÝ THƯỜNG KIỆT, PHƯỜNG 7, QUẬN TÂN BÌNH
THÀNH PHỐ HỒ CHÍ MINH

CÔNG TRÌNH

TRUNG TÂM CHĂM SÓC
KHÁM VÀ ĐIỀU TRỊ CHẤT LƯỢNG CAO
CHO CÁN BỘ - BỆNH VIỆN THỐNG NHẤT

ĐƠN VỊ TƯ VẤN

CÔNG TY CỔ PHẦN TƯ VẤN
CÔNG NGHỆ XÂY DỰNG ANCON

CÔNG TY

ANCON

CÔNG TY CỔ PHẦN TƯ VẤN
CÔNG NGHỆ XÂY DỰNG
ANCON

Địa chỉ : 295 Phố Tây Sơn- Quận Đống Đa- TP Hà Nội

PHÓ TỔNG GIÁM ĐỐC

NGUYỄN VĂN THỤ

CHỦ NHIỆM THIẾT KẾ Th.S - KTS NGUYỄN VĂN TRƯỜNG	
CHỦ TRÌ KIẾN TRÚC Th.S - KTS NGUYỄN VĂN TRƯỜNG	
THIẾT KẾ HOÀNG VĂN SÁNG NGUYỄN HOÀN THÀNH	
TRIỂN KHAI TRẦN TUẤN QUỲNH NGUYỄN QUANG HIẾU NGUYỄN MẠNH CƯỜNG	
KIỂM ĐINH HỮU PHONG NGUYỄN NGỌC	

HẠNG MỤC:

KIẾN TRÚC CÔNG TRÌNH

TÊN BẢN VẼ

MẶT BẰNG CHỐNG MỐI NỀN TẦNG HẦM B1

GIAI ĐOẠN THIẾT KẾ	T.K.B.V.T.C
TỶ LỆ	
THỰC HIỆN	2025
BẢN VẼ	KT - CM.004

MẶT BẰNG HÀO CHỐNG MỐI NGOÀI TẦNG 1

DIỆN TÍCH SÀN : 3.507 m2

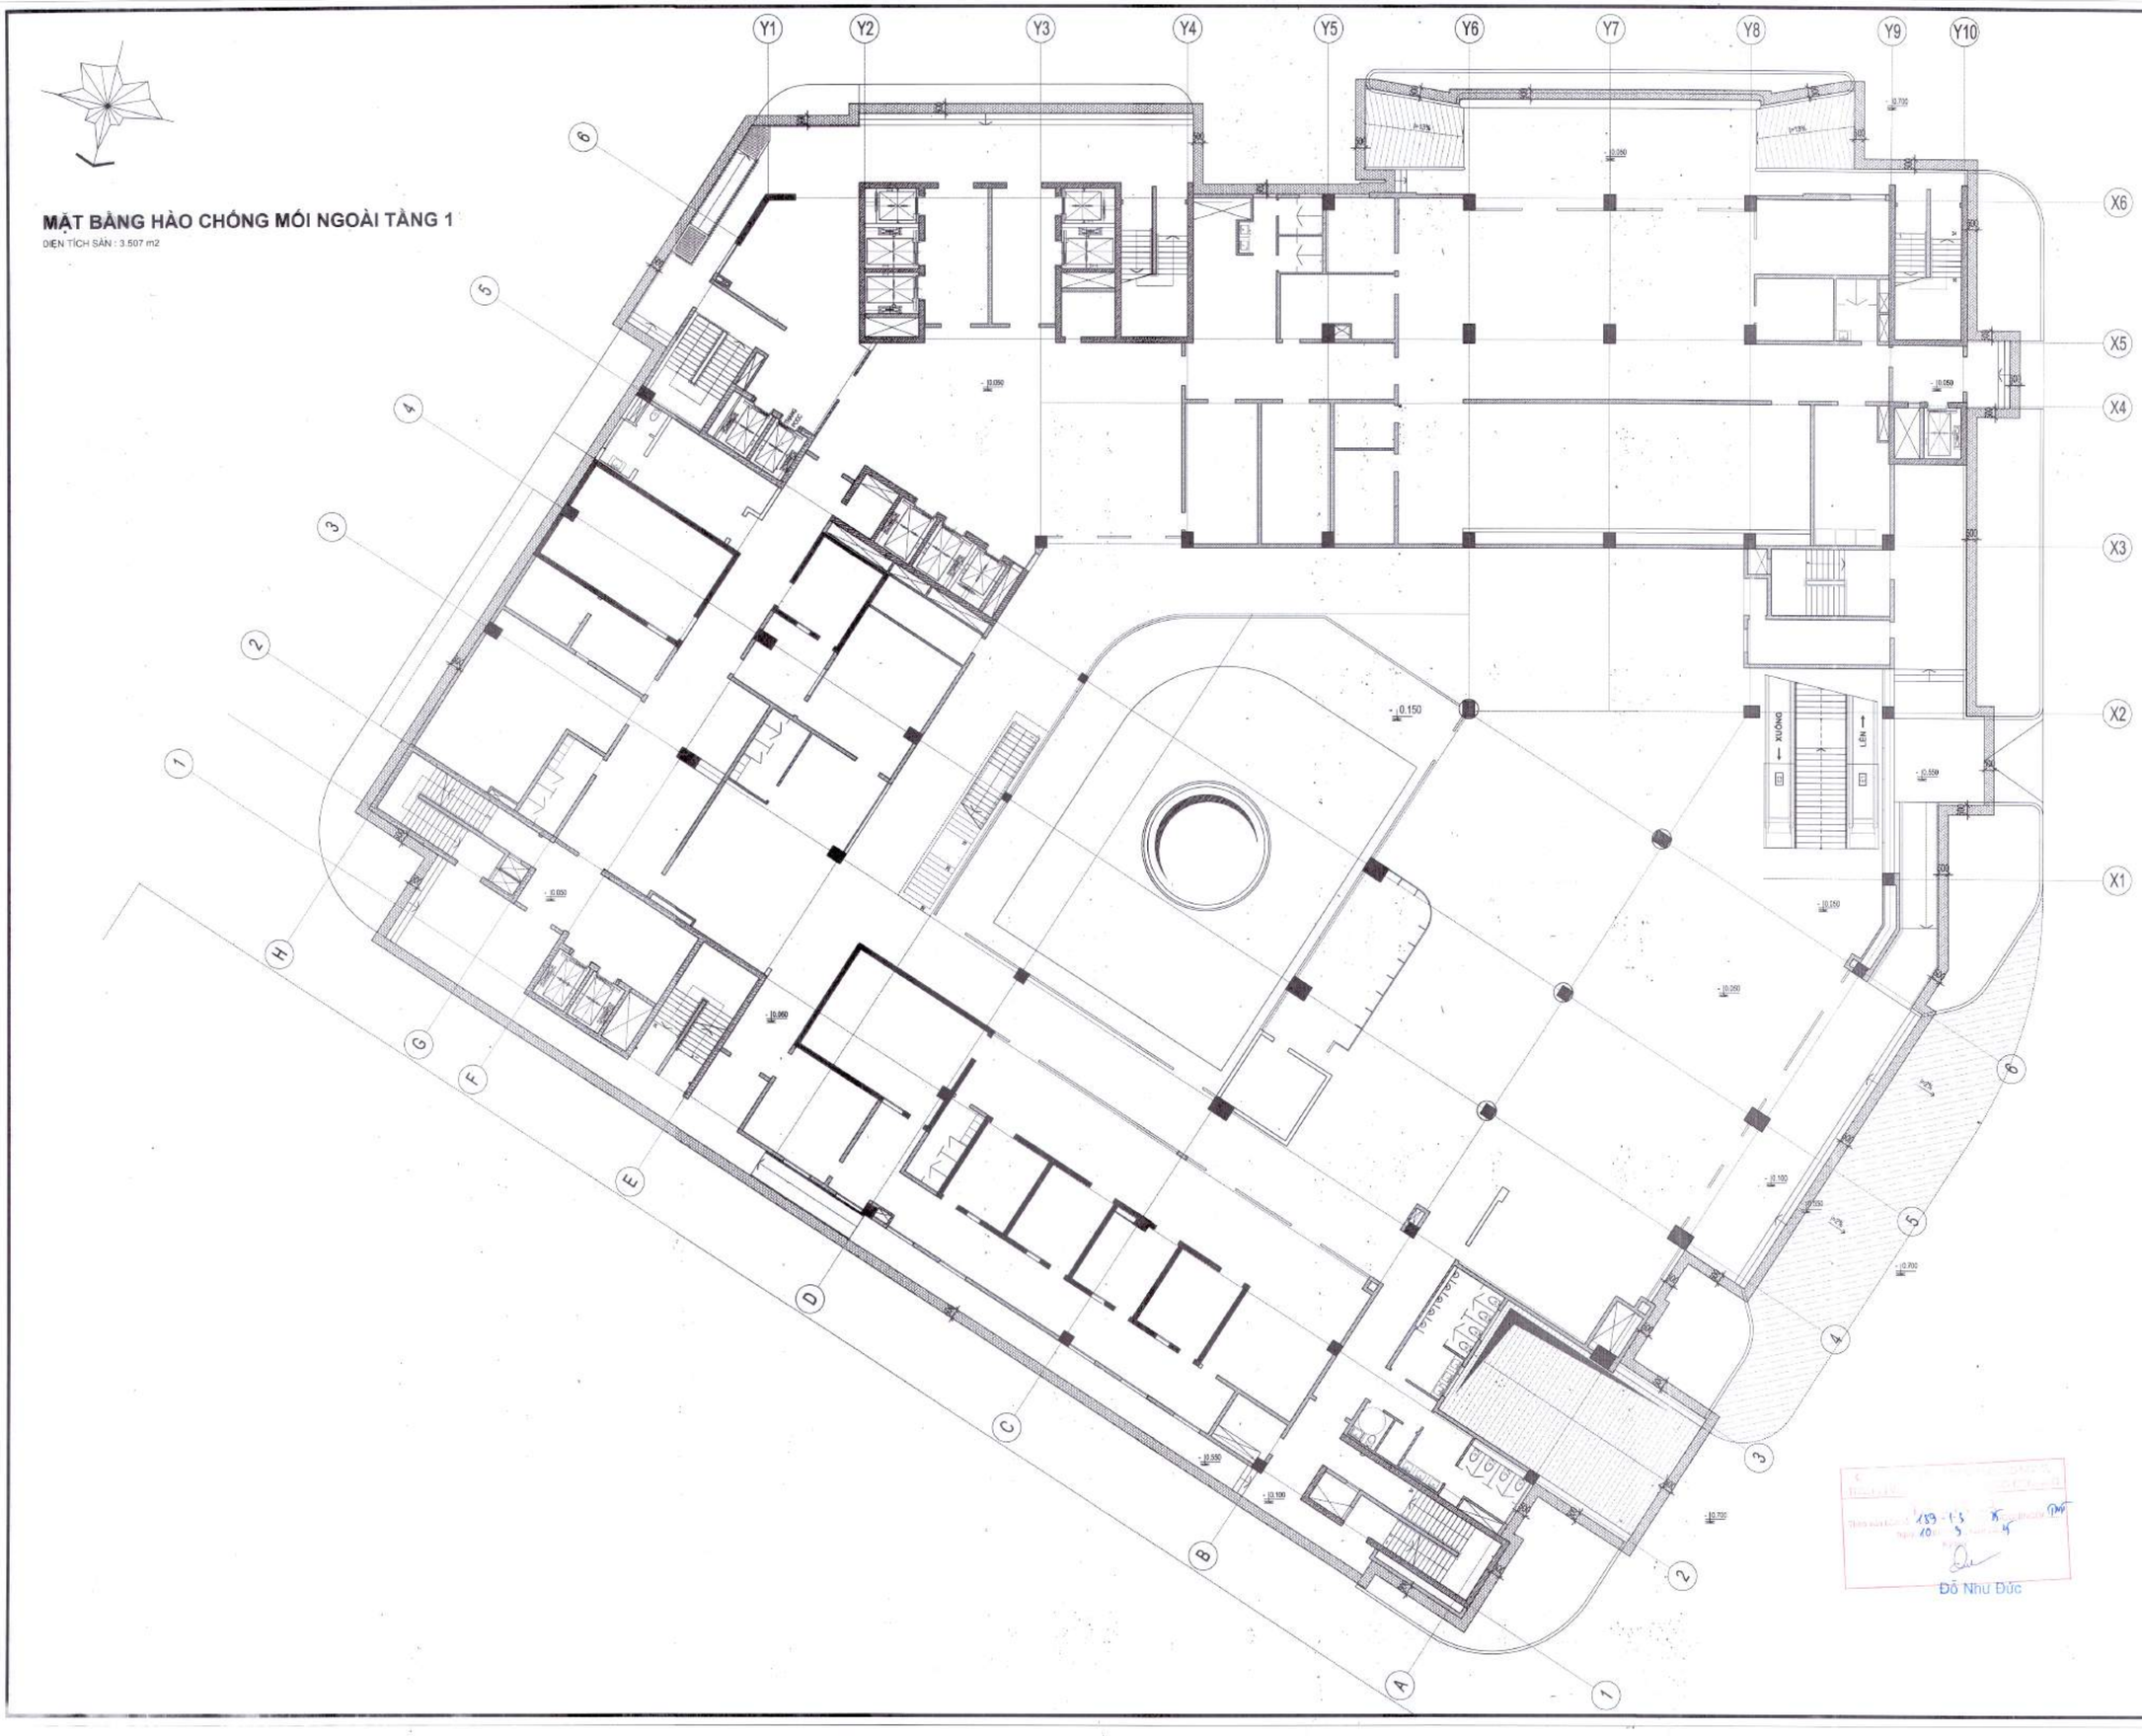

Đỗ Như Đức

HIỆU CHỈNH/REVISION			
LẦN VER	NGÀY DATE	MÔ TẢ DESCRIPTION	KIỂM CHECKED
A			
B			
C			
D			

CHỦ ĐẦU TƯ - INVESTOR

BỆNH VIỆN THỐNG NHẤT

GIÁM ĐỐC

LÊ ĐÌNH THANH

DỰ ÁN - PROJECT - TITLE

DỰ ÁN XÂY DỰNG
TRUNG TÂM CHĂM SÓC KHÁM VÀ ĐIỀU TRỊ CHẤT LƯỢNG CAO CHO CÁN BỘ - BỆNH VIỆN THỐNG NHẤT

ĐỊA ĐIỂM - LOCATION

BỆNH VIỆN THỐNG NHẤT
SỐ 1 LÝ THƯỜNG KIỆT, PHƯỜNG 7, QUẬN TÂN BÌNH
THÀNH PHỐ HỒ CHÍ MINH

CÔNG TRÌNH

TRUNG TÂM CHĂM SÓC KHÁM VÀ ĐIỀU TRỊ CHẤT LƯỢNG CAO CHO CÁN BỘ - BỆNH VIỆN THỐNG NHẤT

ĐƠN VỊ TƯ VẤN

CÔNG TY CỔ PHẦN TƯ VẤN CÔNG NGHỆ XÂY DỰNG ANCON

CÔNG TY

ANCON

CÔNG TY CỔ PHẦN TƯ VẤN CÔNG NGHỆ XÂY DỰNG ANCON

Địa chỉ : 295 Phố Tây Sơn- Quận Đống Đa- TP Hà Nội

PHÓ TỔNG GIÁM ĐỐC

NGUYỄN VĂN THU

CHỦ NHIỆM THIẾT KẾ Th.S - KTS NGUYỄN VĂN TRƯỜNG	
CHỦ TRÌ KIẾN TRÚC Th.S - KTS NGUYỄN VĂN TRƯỜNG	
THIẾT KẾ HOÀNG VĂN SÁNG NGUYỄN HOÀN THÀNH	
TRIỂN KHAI TRẦN TUẤN QUỲNH NGUYỄN QUANG HIẾU NGUYỄN MẠNH CƯỜNG	
KIỂM ĐINH HỮU PHONG NGUYỄN NGỌC	

HẠNG MỤC:

KIẾN TRÚC CÔNG TRÌNH

TÊN BẢN VẼ

MẶT BẰNG HÀO CHỐNG MỐI NGOÀI TẦNG 1

GIAI ĐOẠN THIẾT KẾ	T.K.B.V.T.C
TỶ LỆ	
THỰC HIỆN	2025
BẢN VẼ	**KT - CM.005**

MẶT BẰNG CHỐNG MỐI NỀN TẦNG 1

DIỆN TÍCH SÀN : 3.507 m2

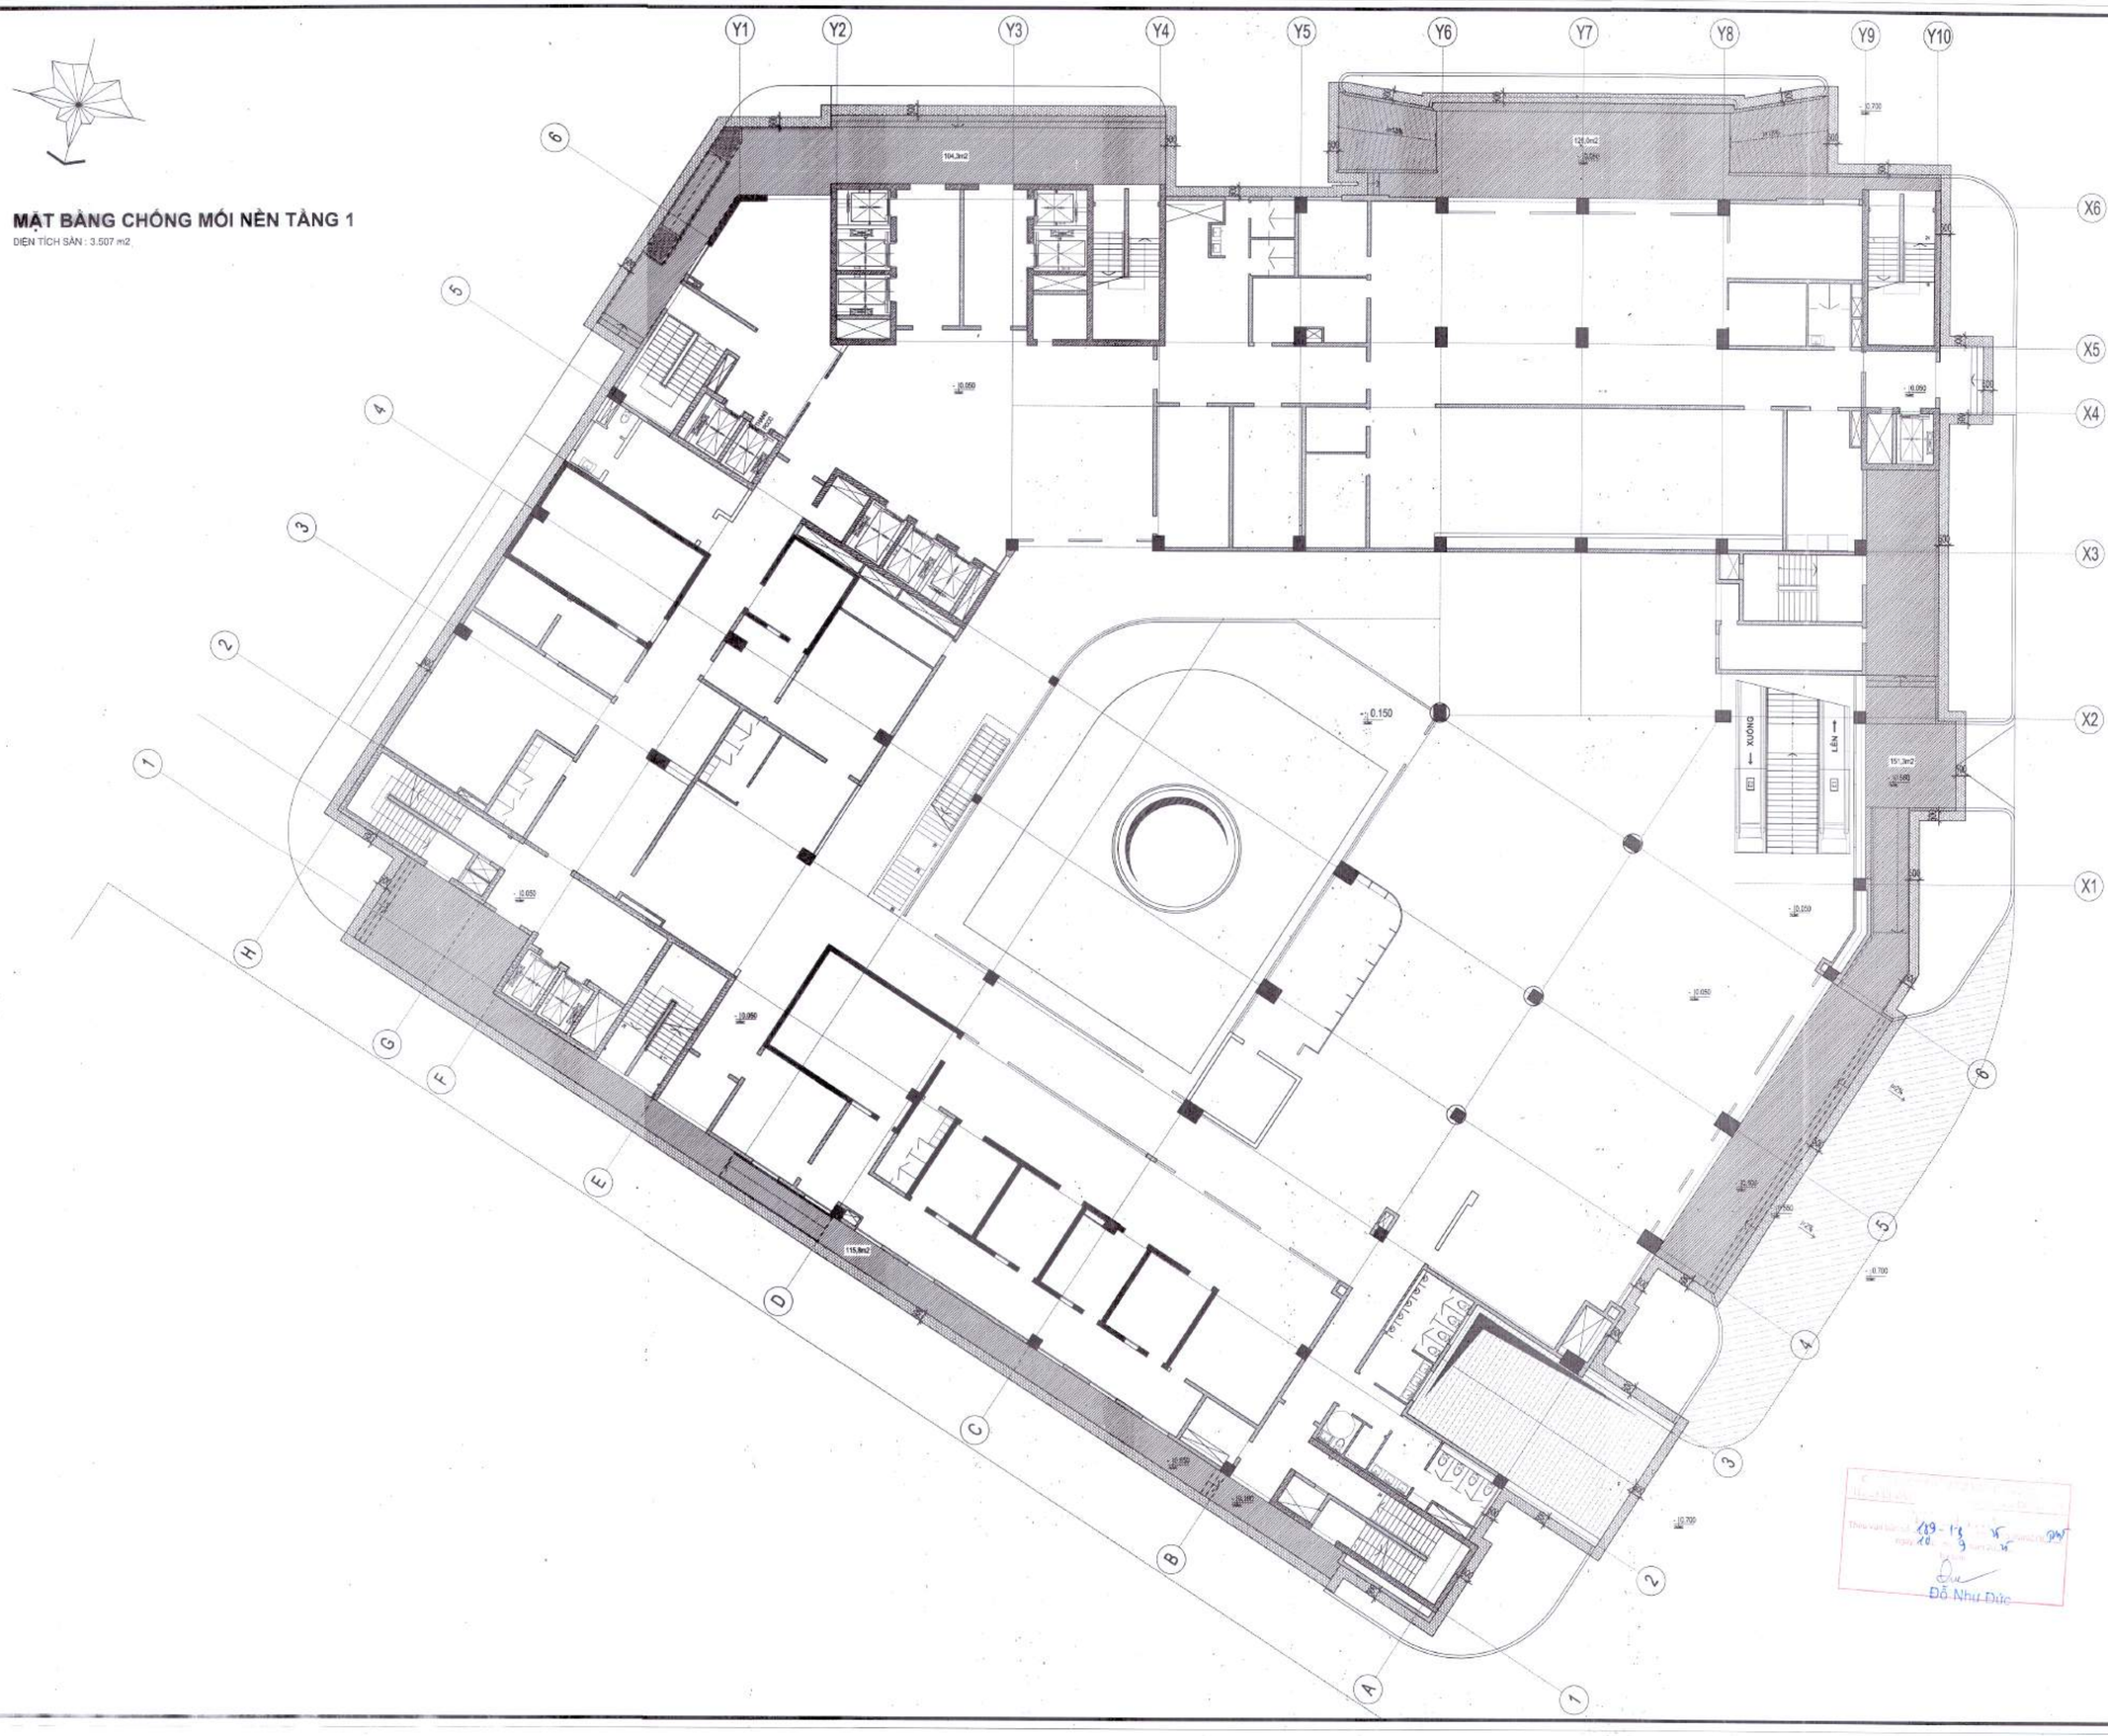

HIỆU CHỈNH/REVISIONS			
LẦN VER	NGÀY DATE	MÔ TẢ DESCRIPTION	KIỂM CHECKED
A			
B			
C			
D			

CHỦ ĐẦU TƯ - INVESTOR

BỆNH VIỆN THỐNG NHẤT

GIÁM ĐỐC

LÊ ĐÌNH THANH

DỰ ÁN - PROJECT - TITLE

DỰ ÁN XÂY DỰNG
TRUNG TÂM CHĂM SÓC
KHÁM VÀ ĐIỀU TRỊ CHẤT LƯỢNG CAO
CHO CÁN BỘ - BỆNH VIỆN THỐNG NHẤT

ĐỊA ĐIỂM - LOCATION

BỆNH VIỆN THỐNG NHẤT
SỐ 1 LÝ THƯỜNG KIỆT, PHƯỜNG 7, QUẬN TÂN BÌNH
THÀNH PHỐ HỒ CHÍ MINH

CÔNG TRÌNH

TRUNG TÂM CHĂM SÓC
KHÁM VÀ ĐIỀU TRỊ CHẤT LƯỢNG CAO
CHO CÁN BỘ - BỆNH VIỆN THỐNG NHẤT

ĐƠN VỊ TƯ VẤN

CÔNG TY CỔ PHẦN TƯ VẤN
CÔNG NGHỆ XÂY DỰNG ANCON

CÔNG TY

ANCON

CÔNG TY CỔ PHẦN TƯ VẤN
CÔNG NGHỆ XÂY DỰNG
ANCON

Địa chỉ : 295 Phố Tây Sơn- Quận Đống Đa- TP Hà Nội

PHÓ TỔNG GIÁM ĐỐC

NGUYỄN VĂN THỦ

CHỦ NHIỆM THIẾT KẾ Th.S - KTS NGUYỄN VĂN TRƯỜNG	
CHỦ TRÌ KIẾN TRÚC Th.S - KTS NGUYỄN VĂN TRƯỜNG	
THIẾT KẾ HOÀNG VĂN SÁNG NGUYỄN HOÀN THÀNH	
TRIỂN KHAI TRẦN TUẤN QUỲNH NGUYỄN QUANG HIẾU NGUYỄN MẠNH CƯỜNG	
KIỂM ĐINH HỮU PHONG NGUYỄN NGỌC	

HẠNG MỤC:

KIẾN TRÚC CÔNG TRÌNH

TÊN BẢN VẼ

MẶT BẰNG CHỐNG MỐI NỀN TẦNG 1

GIAI ĐOẠN THIẾT KẾ	T.K.B.V.T.C
TỶ LỆ	
THỰC HIỆN	2025
BẢN VẼ	KT - CM.006

Đỗ Như Đức

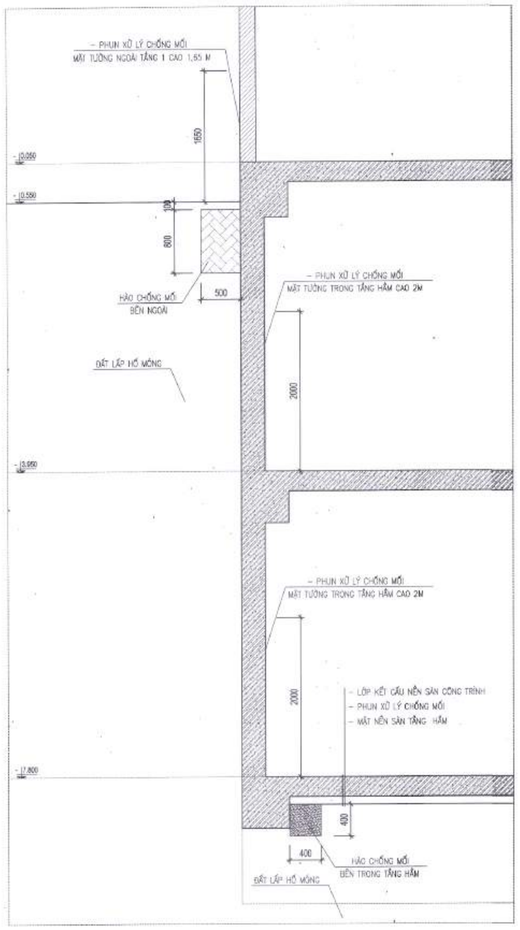

MẶT CẮT CHI TIẾT CHỐNG MỐI (1)

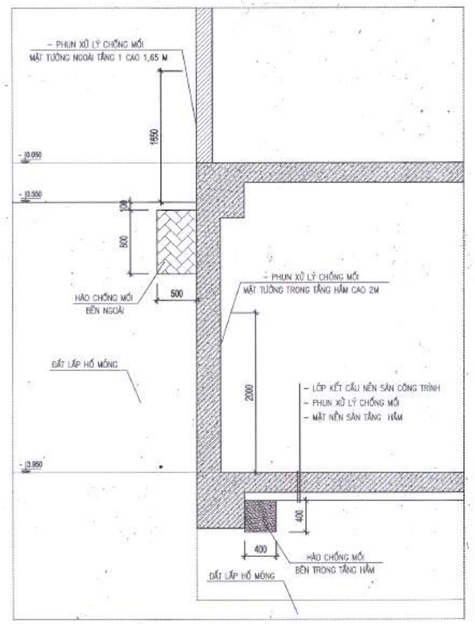

MẶT CẮT CHI TIẾT CHỐNG MỐI (2)

GHI CHÚ

XỬ LÝ CHỐNG MỐI MẶT NỀN TẦNG HẦM VÀ MẶT NỀN TẦNG 1

* TOÀN BỘ MẶT NỀN CẦN THIẾT PHẢI ĐƯỢC LOẠI BỎ CÁC GỖ TẠP, CỐT PHA THÀNH PHẦN CÓ CHỨA CELLULOSE TRƯỚC KHI XỬ LÝ PHÒNG CHỐNG MỐI
* SAU KHI NỀN ĐÃ ĐƯỢC LẤP GẦN ĐỦ CỐT THEO THIẾT KẾ

TOÀN BỘ MẶT NỀN ĐƯỢC XỬ LÝ BẰNG DUNG DỊCH THUỐC CHỐNG MỐI MAP BOXER 30EC ĐỊNH MỨC 75ML/5 LÍT NƯỚC/1M2 (HOẶC LOẠI TƯƠNG ĐƯƠNG)

XỬ LÝ PHÒNG MỐI TƯỜNG TRONG TẦNG HẦM

* MẶT TƯỜNG TRONG TẦNG HẦM ĐƯỢC PHUN XỬ LÝ BẰNG DUNG DỊCH THUỐC CHỐNG MỐI MAP BOXER 30EC ĐỊNH MỨC 75ML/5 LÍT NƯỚC/1M2 (HOẶC LOẠI TƯƠNG ĐƯƠNG)

HÀO CHỐNG MỐI BAO NGOÀI TẦNG 1

* ĐÀO HÀO CHỐNG MỐI BAO SÁT CHÂN TƯỜNG BÊN NGOÀI CÔNG TRÌNH.
* HÀO NGOÀI CÓ KÍCH THƯỚC RỘNG 0,5M SÂU 0,8M
* HÀO ĐƯỢC PHUN XỬ LÝ BẰNG DUNG DỊCH THUỐC CHỐNG MỐI MAP BOXER 30EC ĐỊNH MỨC 15-20 LÍT THUỐC/1M3 (HOẶC LOẠI TƯƠNG ĐƯƠNG)

HÀO CHỐNG MỐI BÊN TRONG TẦNG HẦM

* ĐÀO HÀO CHỐNG MỐI BAO SÁT CHÂN BÊ TÔNG LÓT ĐÀI MÓNG, BÊ TÔNG LÓT ĐÁY DẦM TẠI CỐT ĐÁY BÊ TÔNG LÓT SÀN TẦNG HẦM.
* HÀO TRONG CÓ KÍCH THƯỚC RỘNG 0,4M SÂU 0,4M

HÀO ĐƯỢC PHUN XỬ LÝ BẰNG DUNG DỊCH THUỐC CHỐNG MỐI MAP BOXER 30EC ĐỊNH MỨC 15-20 LÍT THUỐC/1M3 (HOẶC LOẠI TƯƠNG ĐƯƠNG)

Đỗ Minh Đức

HIỆU CHỈNH/REVISIONS

LẦN VER	NGÀY DATE	MÔ TẢ DESCRIPTION	KIỂM CHECKED
A			
B			
C			
D			

CHỦ ĐẦU TƯ - INVESTOR
BỆNH VIỆN THỐNG NHẤT
GIÁM ĐỐC
LÊ ĐÌNH THANH

DỰ ÁN - PROJECT, TITLE
DỰ ÁN XÂY DỰNG
TRUNG TÂM CHĂM SÓC KHÁM VÀ ĐIỀU TRỊ CHẤT LƯỢNG CAO CHO CÁN BỘ - BỆNH VIỆN THỐNG NHẤT

ĐỊA ĐIỂM - LOCATION
BỆNH VIỆN THỐNG NHẤT
SỐ 1 LÝ THƯỜNG KIỆT, PHƯỜNG 7, QUẬN TÂN BÌNH
THÀNH PHỐ HỒ CHÍ MINH

CÔNG TRÌNH
TRUNG TÂM CHĂM SÓC KHÁM VÀ ĐIỀU TRỊ CHẤT LƯỢNG CAO CHO CÁN BỘ - BỆNH VIỆN THỐNG NHẤT

ĐƠN VỊ TƯ VẤN
CÔNG TY CỔ PHẦN TƯ VẤN CÔNG NGHỆ XÂY DỰNG ANCON

CÔNG TY
ANCON
CÔNG TY CỔ PHẦN TƯ VẤN CÔNG NGHỆ XÂY DỰNG ANCON
Địa chỉ : 295 Phố Tây Sơn- Quận Đống Đa- TP Hà Nội

PHÓ TỔNG GIÁM ĐỐC
NGUYỄN VĂN THU

CHỦ NHIỆM THIẾT KẾ Th.S - KTS NGUYỄN VĂN TRƯỜNG	
CHỦ TRÌ KIẾN TRÚC Th.S - KTS NGUYỄN VĂN TRƯỜNG	
THIẾT KẾ HOÀNG VĂN SÁNG NGUYỄN HOÀN THÀNH	
TRIỂN KHAI TRẦN TUẤN QUỲNH NGUYỄN QUANG HIẾU NGUYỄN MẠNH CƯỜNG	
KIỂM ĐINH HỮU PHONG NGUYỄN NGỌC	

HẠNG MỤC:
KIẾN TRÚC CÔNG TRÌNH

TÊN BẢN VẼ
CHI TIẾT MẶT CẮT

GIAI ĐOẠN THIẾT KẾ	T.K.B.V.T.C
TỶ LỆ	
THỰC HIỆN	2025
BẢN VẼ	KT - CM.007

HẠNG MỤC KIẾN TRÚC CÔNG TRÌNH: NHÀ 10 TẦNG
MỤC S: CHI TIẾT LÁT SÀN

DANH MỤC BẢN VẼ

TT	TÊN BẢN VẼ	KÝ HIỆU	KHỔ GIẤY
	PHẦN LÁT SÀN		
1	MẶT BẰNG LÁT SÀN CỐT -7.800	KT-S.001	A1
2	MẶT BẰNG LÁT SÀN CỐT -3.950	KT-S.002	A1
3	MẶT BẰNG LÁT SÀN TẦNG 1	KT-S.003	A1
4	MẶT BẰNG LÁT SÀN TẦNG 2	KT-S.004	A1
5	MẶT BẰNG LÁT SÀN TẦNG 3	KT-S.005	A1
6	MẶT BẰNG LÁT SÀN TẦNG 4	KT-S.006	A1
7	MẶT BẰNG LÁT SÀN TẦNG 5	KT-S.007	A1
8	MẶT BẰNG LÁT SÀN TẦNG 6	KT-S.008	A1
9	MẶT BẰNG LÁT SÀN TẦNG 7	KT-S.009	A1
10	MẶT BẰNG LÁT SÀN TẦNG 8	KT-S.010	A1
11	MẶT BẰNG LÁT SÀN TẦNG 9	KT-S.011	A1
12	MẶT BẰNG LÁT SÀN TẦNG 10	KT-S.012	A1
13	MẶT BẰNG LÁT SÀN TẦNG TUM KỸ THUẬT	KT-S.013	A1
14	MẶT BẰNG LÁT SÀN MÁI TUM THANG	KT-S.014	A1

M.S.D.N: 0109962605 C.T.C.P
CÔNG TY CỔ PHẦN TƯ VẤN CÔNG NGHỆ XÂY DỰNG ANCON
Q. ĐỐNG ĐA - TP. HÀ NỘI

Đỗ Như Đức

MẶT BẰNG SÀN CỐT -7.800

DIỆN TÍCH SÀN : 818 m2

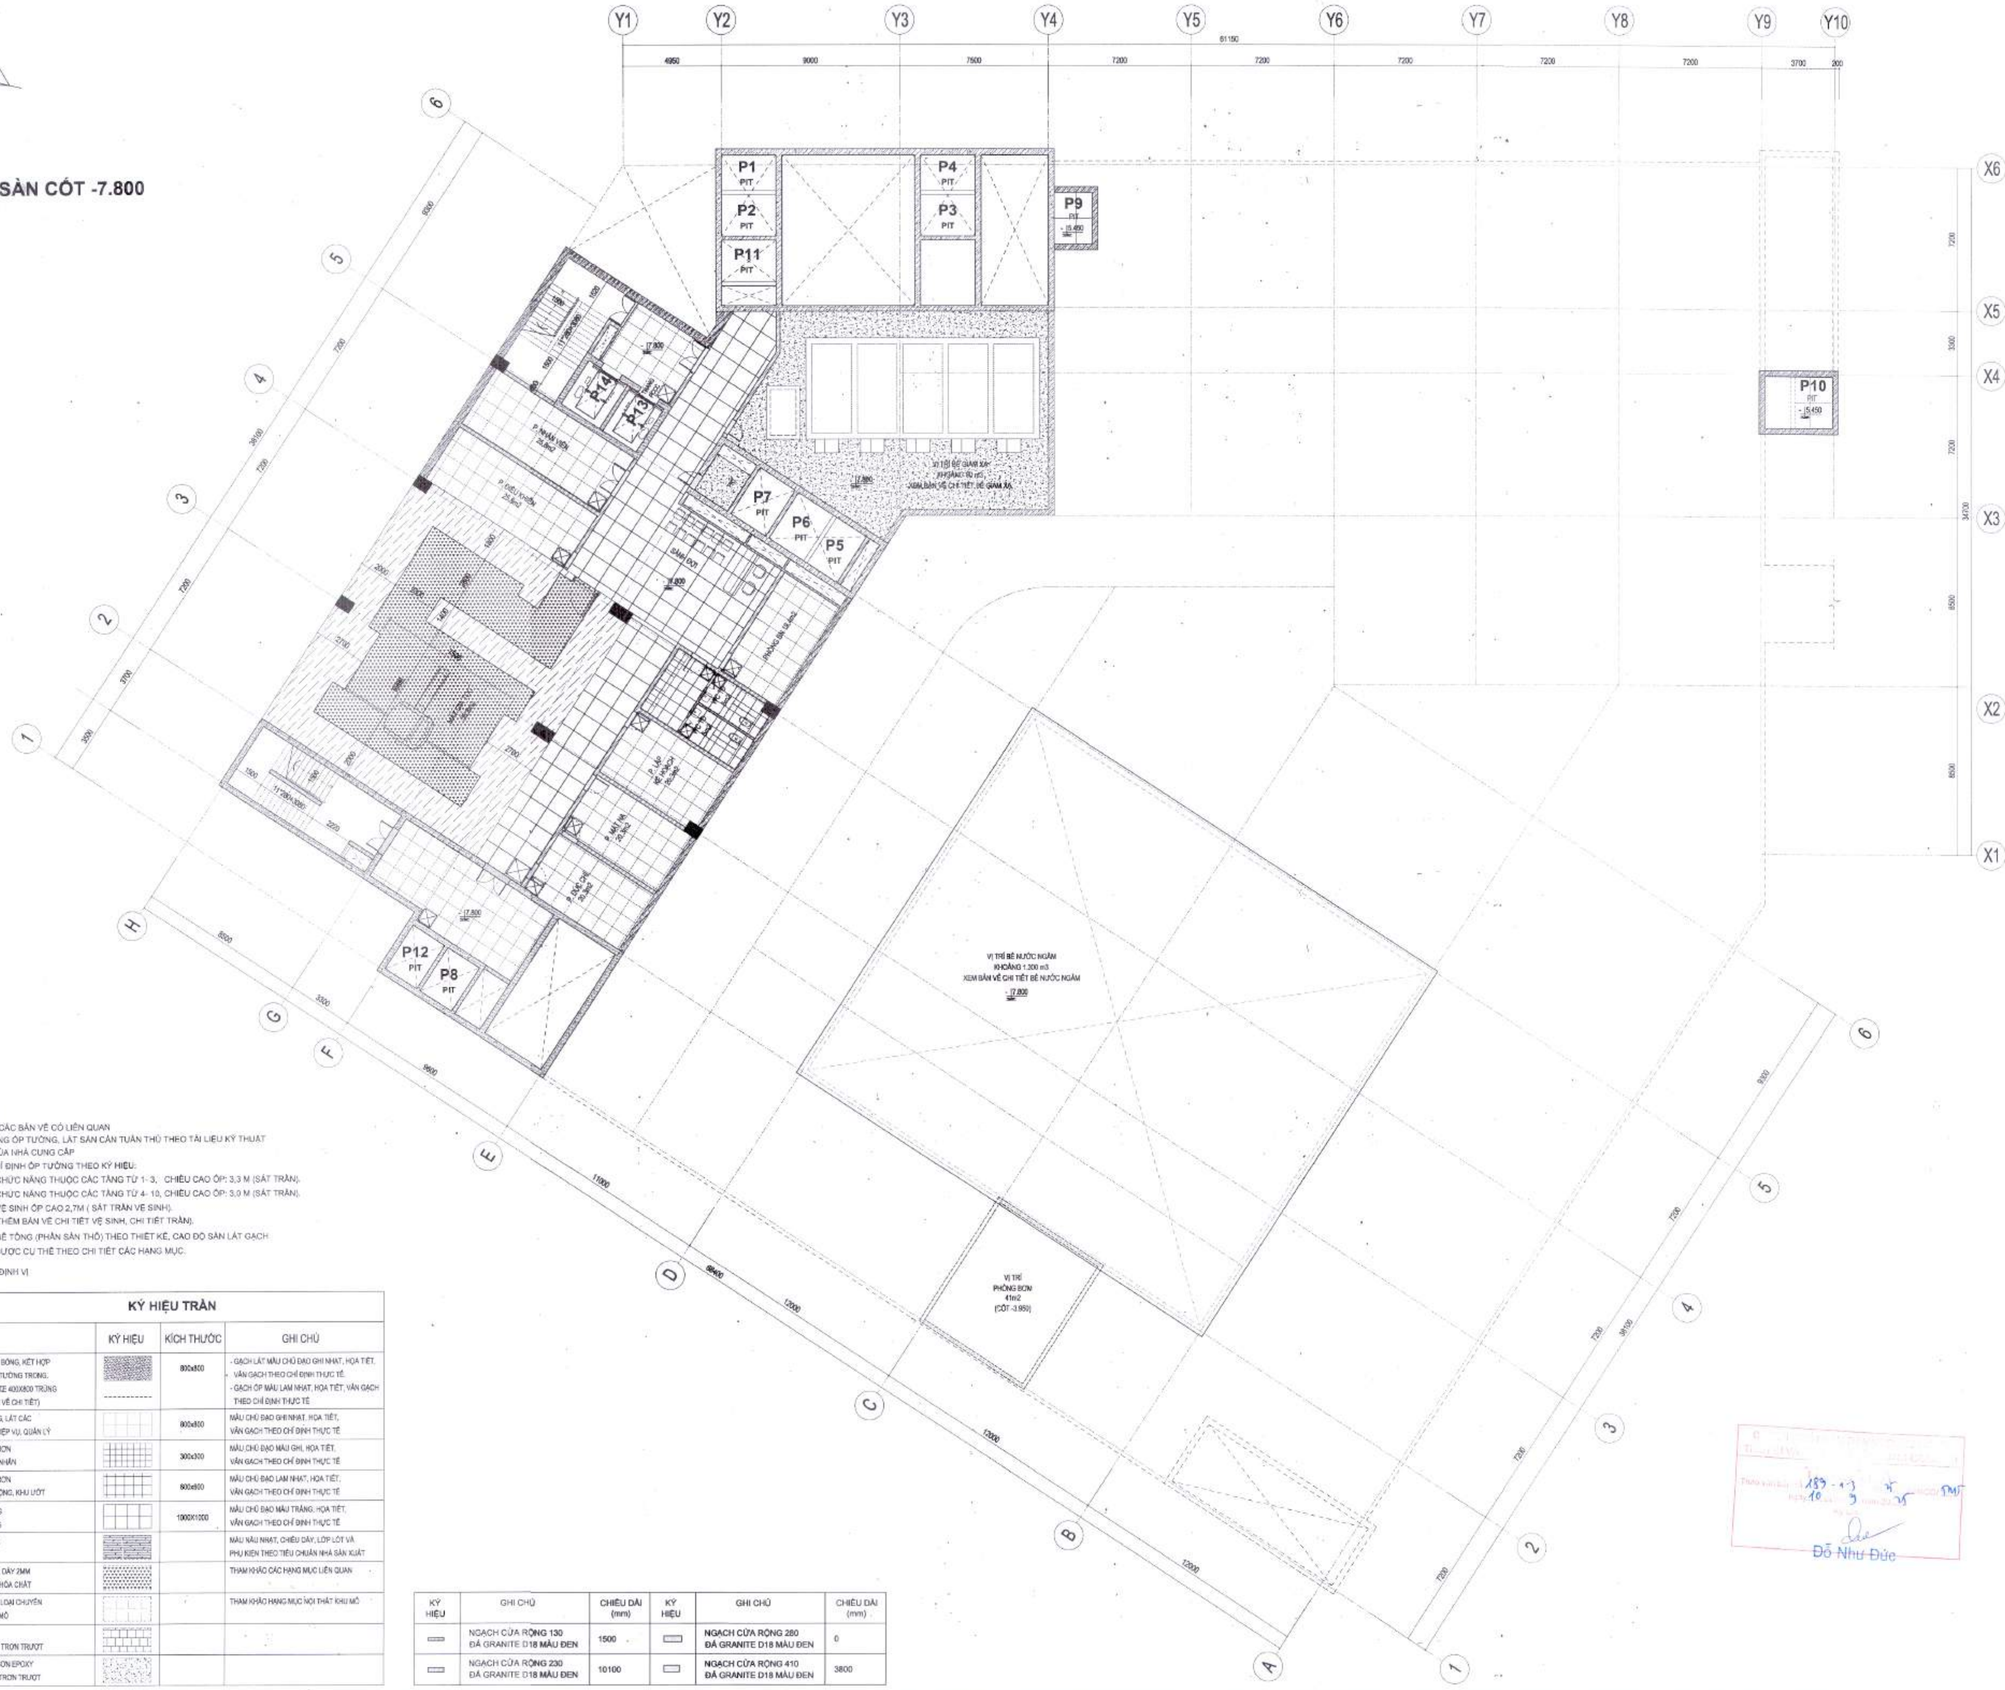
Y1
Y2
Y3
Y4
Y5
Y6
Y7
Y8
Y9
Y10
61150
4950
9000
7500
7200
7200
7200
7200
7200
3700
200
X6
X5
X4
X3
X2
X1
P1
PIT
P2
PIT
P11
PIT
P4
PIT
P3
PIT
P9
PIT
-15.450
P10
PIT
-15.450
P14
P13
P7
PIT
P6
PIT
P5
PIT
P12
PIT
P8
PIT
VỊ TRÍ BỂ NƯỚC NGẦM
KHOẢNG 1.200 m3
XEM BẢN VẼ CHI TIẾT BỂ NƯỚC NGẦM
-17.800
VỊ TRÍ
PHÒNG ĐỢN
41m2
(CỐT -3.950)
1
2
3
4
5
6
A
B
C
D
E
F
G
H
34700
8500
7200
9900
11000
12000
12000
12000
9900
7200
7200
7200
7200
7200
3600
3600
3600

MẶT BẰNG TẦNG HẦM B1

DIỆN TÍCH SÀN : 3.755 m2

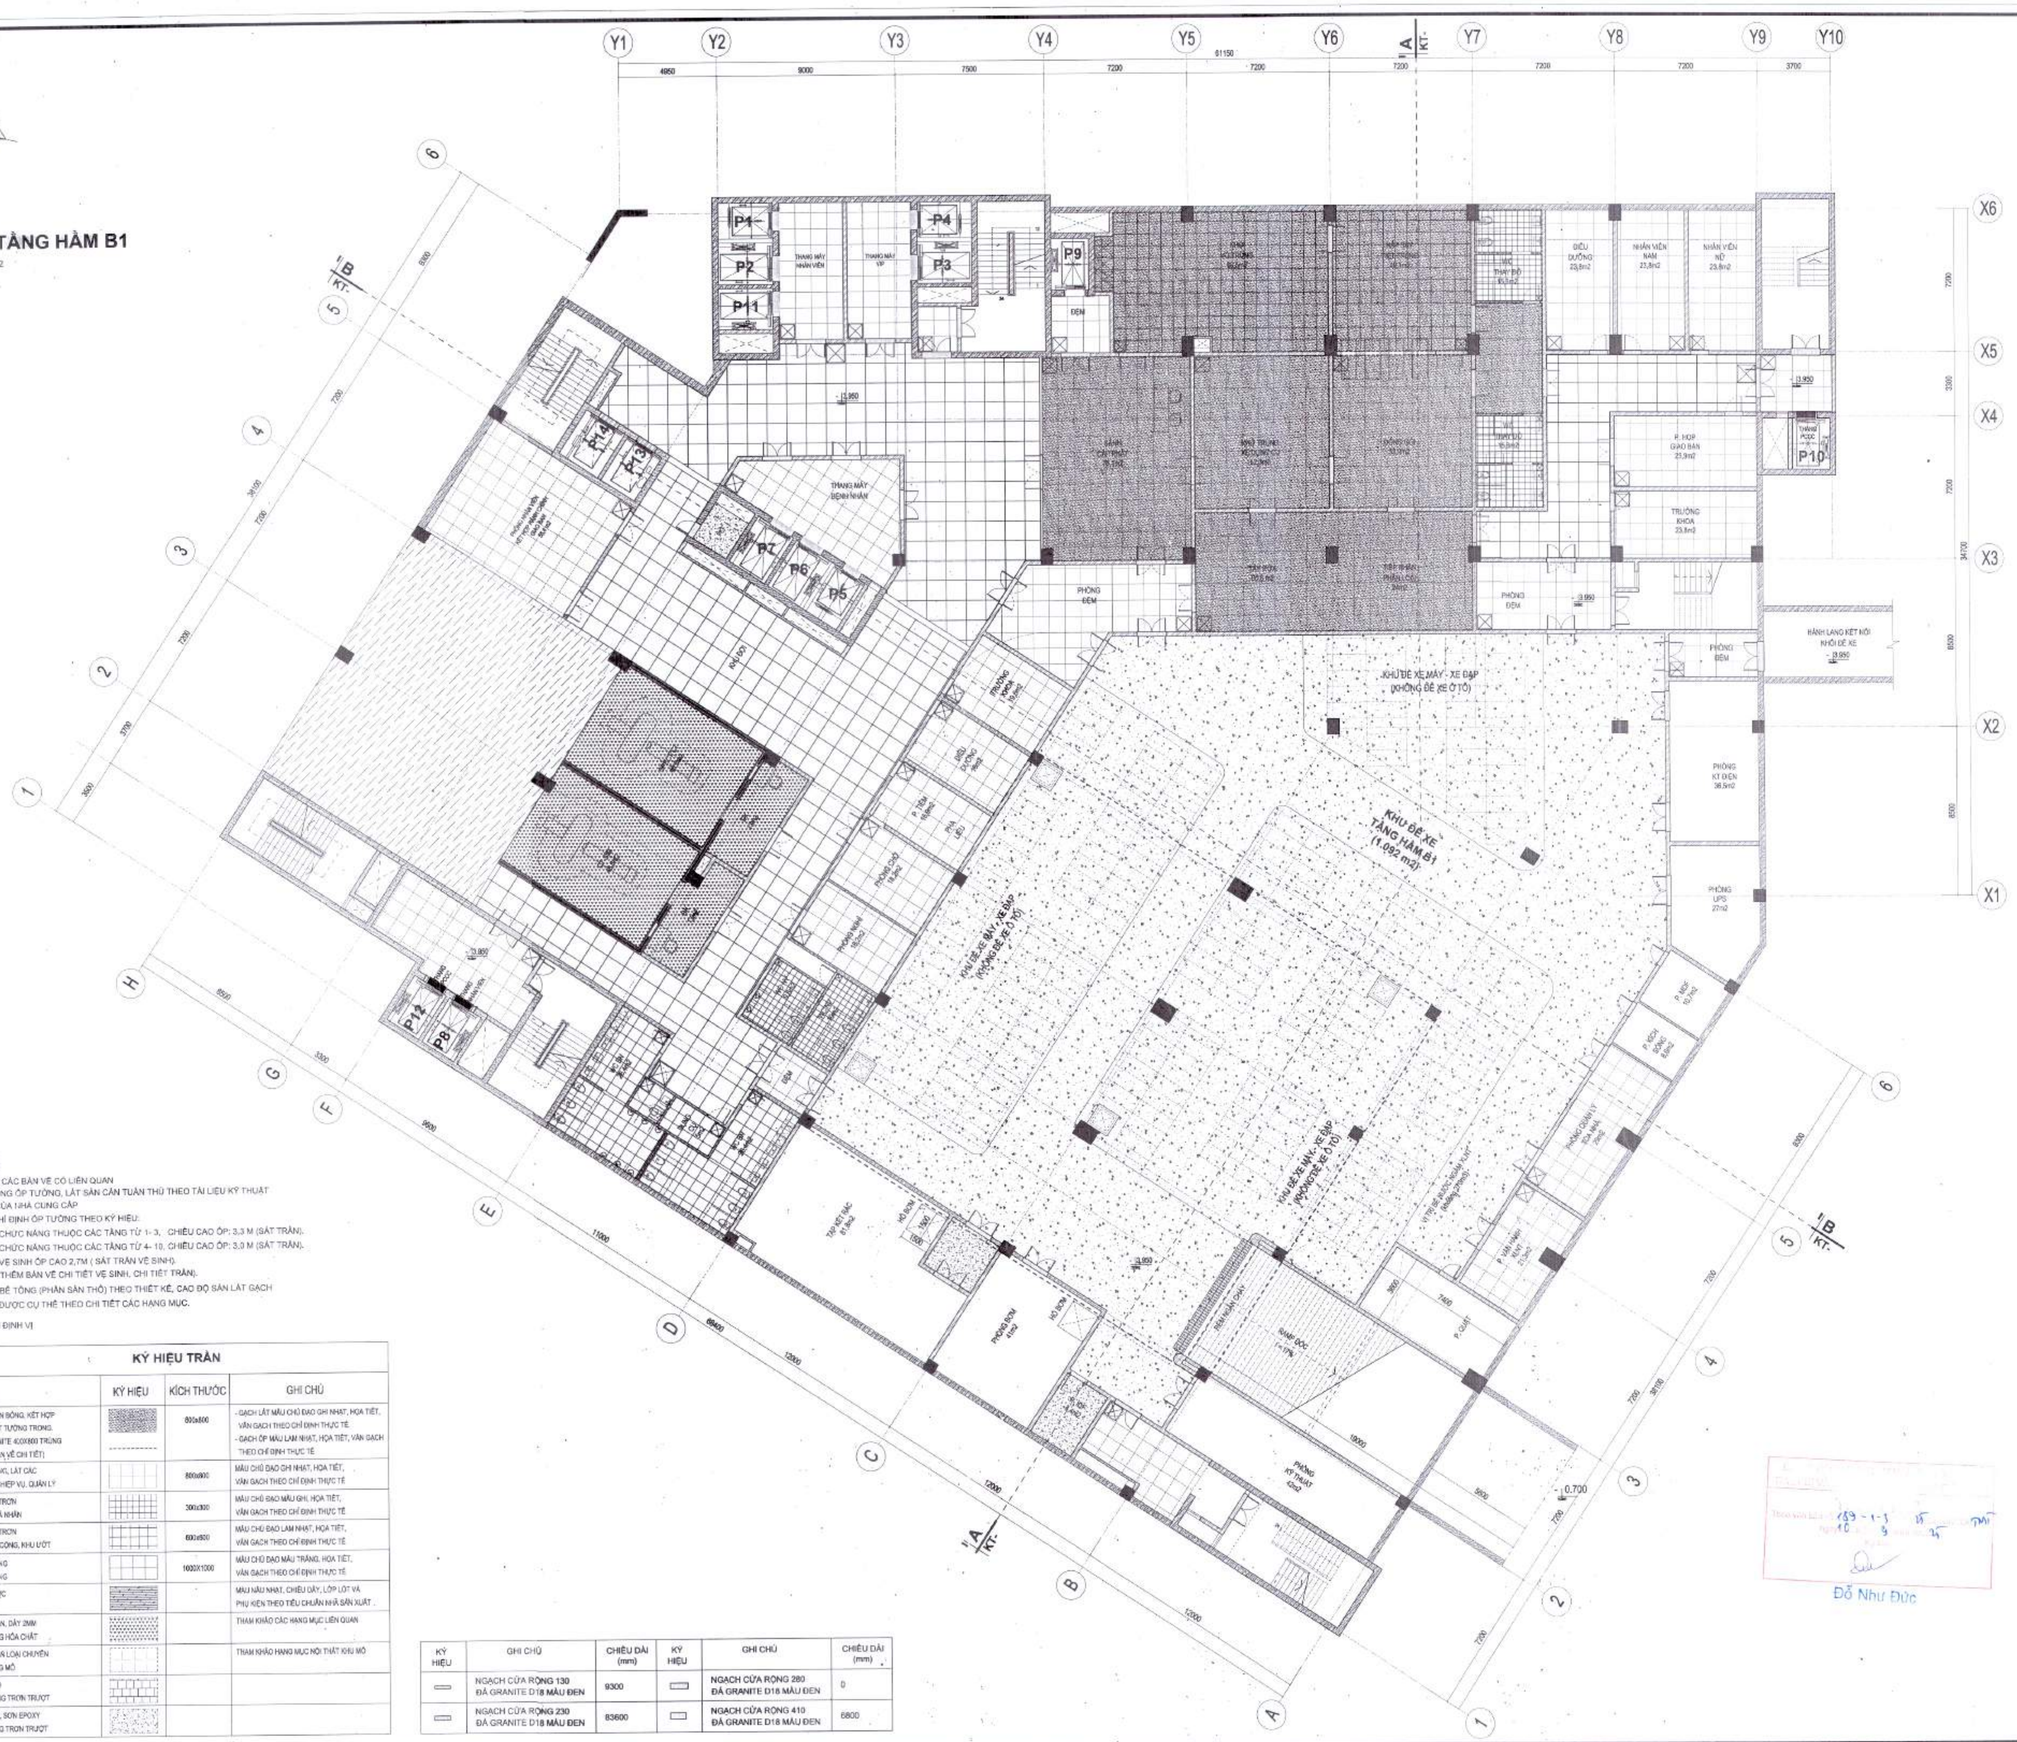

GHI CHÚ

- THAM KHẢO THÊM CÁC BẢN VẼ CÓ LIÊN QUAN
- QUY TRÌNH THI CÔNG ỐP TƯỜNG, LÁT SÀN CẦN TUÂN THỦ THEO TÀI LIỆU KỸ THUẬT VÀ KHUYẾN CÁO CỦA NHÀ CUNG CẤP
- CÁC PHÒNG CÓ CHỈ ĐỊNH ỐP TƯỜNG THEO KÝ HIỆU:
  - + CÁC PHÒNG CHỨC NĂNG THUỘC CÁC TẦNG TỪ 1- 3, CHIỀU CAO ỐP: 3,3 M (SÁT TRẦN).
  - + CÁC PHÒNG CHỨC NĂNG THUỘC CÁC TẦNG TỪ 4- 10, CHIỀU CAO ỐP: 3,0 M (SÁT TRẦN).
  - + CÁC PHÒNG VỆ SINH ỐP CAO 2,7M (SÁT TRẦN VỆ SINH).
  - (THAM KHẢO THÊM BẢN VẼ CHI TIẾT VỆ SINH, CHI TIẾT TRẦN).

CAO ĐỘ SÀN BÊ TÔNG (PHẦN SÀN THÔ) THEO THIẾT KẾ, CAO ĐỘ SÀN LÁT GẠCH HOÀN THIỆN ĐƯỢC CỤ THỂ THEO CHI TIẾT CÁC HẠNG MỤC.

KÝ HIỆU VIÊN ĐỊNH VỊ

KÝ HIỆU TRẦN

GẠCH LÁT	KÝ HIỆU	KÍCH THƯỚC	GHI CHÚ
- GẠCH LÁT GRANITE MEN BÓNG, KẾT HỢP CÁC PHÒNG CÓ ỐP MẶT TƯỜNG TRONG. - ỐP TƯỜNG GẠCH GRANITE 400X800 TRÙNG MẠCH (KHU WC XEM BẢN VẼ CHI TIẾT)		800x800	- GẠCH LÁT MÀU CHỦ ĐẠO GHI NHẠT, HỌA TIẾT, VÂN GẠCH THEO CHỈ ĐỊNH THỰC TẾ - GẠCH ỐP MÀU LÀM NHẠT, HỌA TIẾT, VÂN GẠCH THEO CHỈ ĐỊNH THỰC TẾ
GẠCH GRANITE MEN BÓNG, LÁT CÁC PHÒNG HÀNH CHÍNH, NGHIỆP VỤ, QUẢN LÝ		800x800	MÀU CHỦ ĐẠO GHI NHẠT, HỌA TIẾT, VÂN GẠCH THEO CHỈ ĐỊNH THỰC TẾ
GẠCH GRANITE CHỐNG TRƠN LÁT CÁC KHU VỆ SINH CÁ NHÂN		300x300	MÀU CHỦ ĐẠO MÀU GHI, HỌA TIẾT, VÂN GẠCH THEO CHỈ ĐỊNH THỰC TẾ
GẠCH GRANITE CHỐNG TRƠN LÁT KHU VỆ SINH CÔNG CỘNG, KHU ƯỚT		600x600	MÀU CHỦ ĐẠO LÀM NHẠT, HỌA TIẾT, VÂN GẠCH THEO CHỈ ĐỊNH THỰC TẾ
GẠCH GRANITE MEN BÓNG LÁT KHU VỰC CÔNG CỘNG		1000X1000	MÀU CHỦ ĐẠO MÀU TRẮNG, HỌA TIẾT, VÂN GẠCH THEO CHỈ ĐỊNH THỰC TẾ
LÁT GỖ NHỰA CHỊU NƯỚC CHỐNG MÀI MÒN			MÀU NÂU NHẠT, CHIỀU DÀY, LỚP LÓT VÀ PHỤ KIỆN THEO TIÊU CHUẨN NHÀ SẢN XUẤT .
SÀN VINYL KHÁNG KHUẨN, DÀY 2MM CHỐNG MÀI MÒN, CHỐNG HÓA CHẤT			THAM KHẢO CÁC HẠNG MỤC LIÊN QUAN
SÀN VINYL KHÁNG KHUẨN LOẠI CHUYÊN DỤNG DÙNG CHO PHÒNG MỔ			THAM KHẢO HẠNG MỤC NỘI THẤT KHU MỔ
GẠCH GỐM ĐẶC 400X300 CHỐNG RÊU MỐC, CHỐNG TRƠN TRƯỢT			
SÀN BÊ TÔNG MÀI NHẴN, SƠN EPOXY CHỐNG MÀI MÒN, CHỐNG TRƠN TRƯỢT			

KÝ HIỆU	GHI CHÚ	CHIỀU DÀI (mm)	KÝ HIỆU	GHI CHÚ	CHIỀU DÀI (mm)
	NGẠCH CỬA RỘNG 130 ĐÁ GRANITE D18 MÀU ĐEN	9300		NGẠCH CỬA RỘNG 280 ĐÁ GRANITE D18 MÀU ĐEN	0
	NGẠCH CỬA RỘNG 230 ĐÁ GRANITE D18 MÀU ĐEN	83600		NGẠCH CỬA RỘNG 410 ĐÁ GRANITE D18 MÀU ĐEN	6800

Đỗ Như Đức

HIỆU CHỈNH/REVISIONS

LẦN VER	NGÀY DATE	MÔ TẢ DESCRIPTION	KIỂM CHECKED
A			
B			
C			
D			

CHỦ ĐẦU TƯ - INVESTOR

BỆNH VIỆN THỐNG NHẤT

GIÁM ĐỐC

LÊ ĐÌNH THANH

DỰ ÁN - PROJECT . TITLE

DỰ ÁN XÂY DỰNG
TRUNG TÂM CHĂM SÓC KHÁM VÀ ĐIỀU TRỊ CHẤT LƯỢNG CAO CHO CÁN BỘ - BỆNH VIỆN THỐNG NHẤT

ĐỊA ĐIỂM - LOCATION

BỆNH VIỆN THỐNG NHẤT
SỐ 1 LÝ THƯỜNG KIỆT, PHƯỜNG 7, QUẬN TÂN BÌNH
THÀNH PHỐ HỒ CHÍ MINH

CÔNG TRÌNH

TRUNG TÂM CHĂM SÓC KHÁM VÀ ĐIỀU TRỊ CHẤT LƯỢNG CAO CHO CÁN BỘ - BỆNH VIỆN THỐNG NHẤT

ĐƠN VỊ TƯ VẤN

CÔNG TY CỔ PHẦN TƯ VẤN CÔNG NGHỆ XÂY DỰNG ANCON

CÔNG TY

ANCON

CÔNG TY CỔ PHẦN TƯ VẤN CÔNG NGHỆ XÂY DỰNG ANCON

Địa chỉ : 295 Phố Tây Sơn- Quận Đống Đa- TP Hà Nội

PHÓ TỔNG GIÁM ĐỐC

NGUYỄN VĂN THÚ

CHỦ NHIỆM THIẾT KẾ Th.S - KTS NGUYỄN VĂN TRƯỜNG	
CHỦ TRÌ KIẾN TRÚC Th.S - KTS NGUYỄN VĂN TRƯỜNG	
THIẾT KẾ HOÀNG VĂN SÁNG NGUYỄN HOÀN THÀNH	
TRIỂN KHAI TRẦN TUẤN QUỲNH NGUYỄN QUANG HIẾU NGUYỄN MẠNH CƯỜNG	
KIỂM ĐINH HỮU PHONG NGUYỄN NGỌC	

HẠNG MỤC:

KIẾN TRÚC CÔNG TRÌNH

TÊN BẢN VẼ

MẶT BẰNG LÁT SÀN TẦNG HẦM B1

GIAI ĐOẠN THIẾT KẾ	T.K.B.V.T.C
TỶ LỆ	
THỰC HIỆN	2025
BẢN VẼ	KT - S.002

MẶT BẰNG TẦNG 2

DIỆN TÍCH SÀN : 3.507 m2

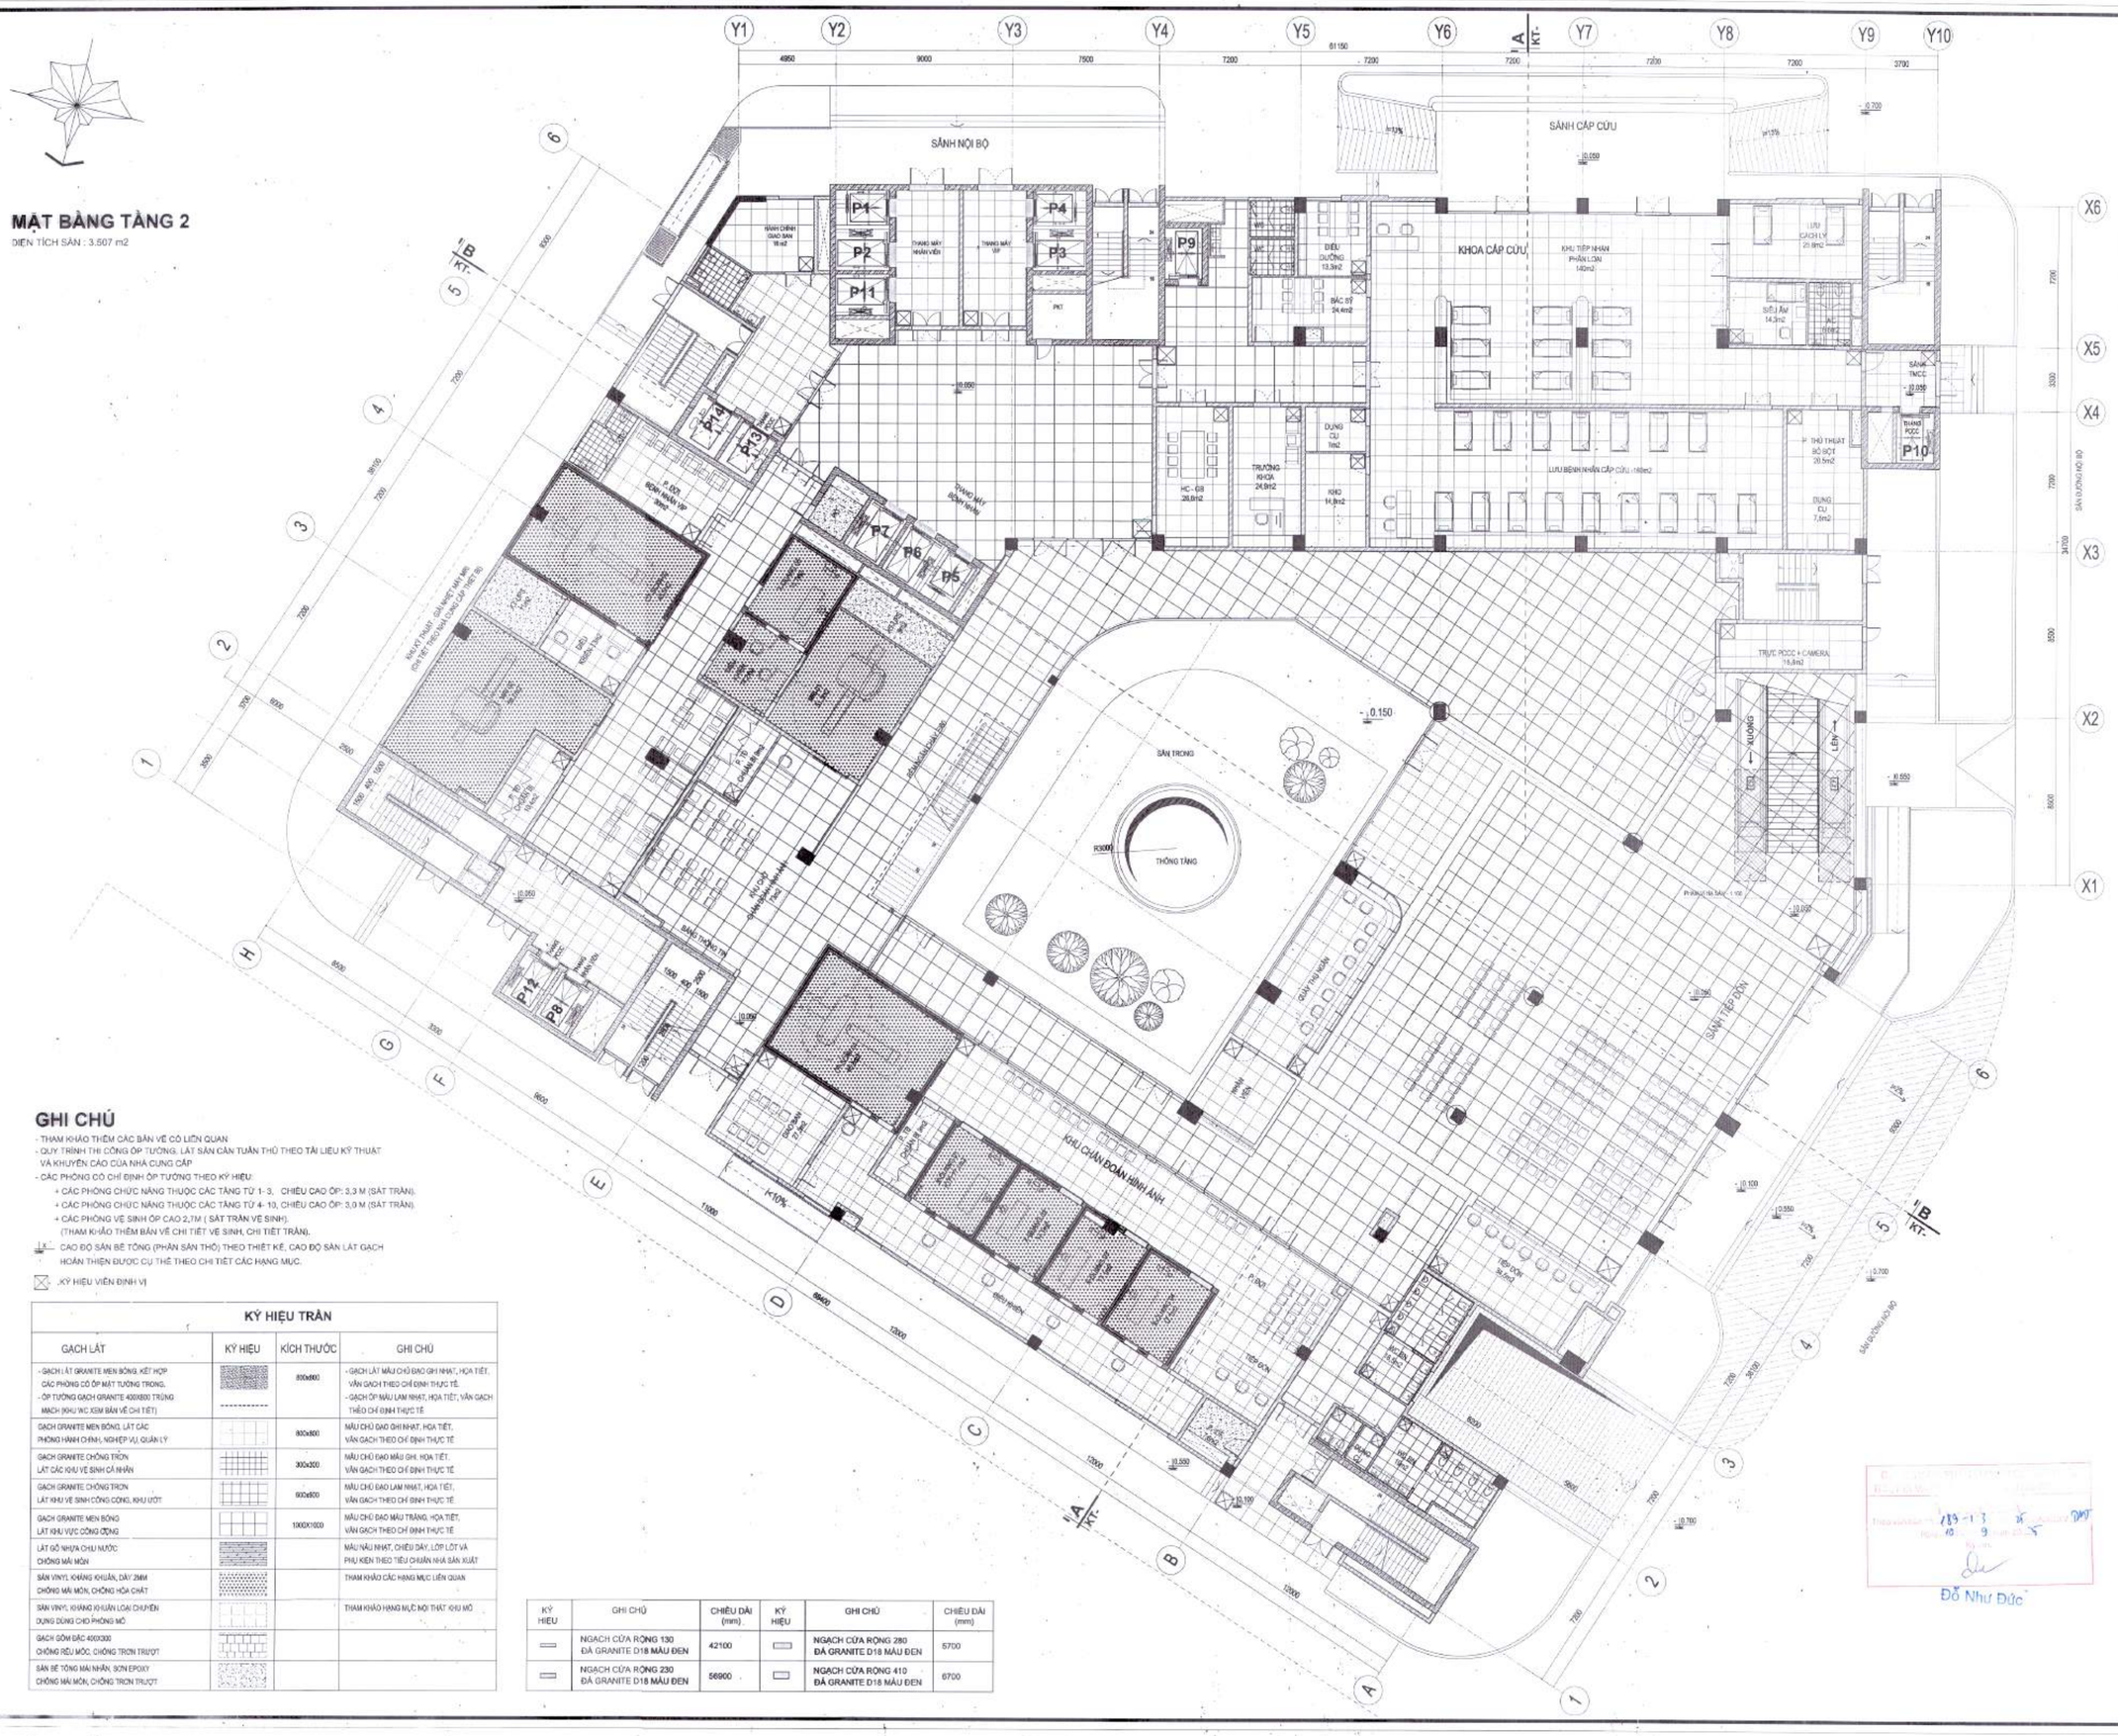

GHI CHÚ

- THAM KHẢO THÊM CÁC BẢN VẼ CÓ LIÊN QUAN.
- QUY TRÌNH THI CÔNG ỐP TƯỜNG, LÁT SÀN CẦN TUÂN THỦ THEO TÀI LIỆU KỸ THUẬT VÀ KHUYẾN CÁO CỦA NHÀ CUNG CẤP
- CÁC PHÒNG CÓ CHỈ ĐỊNH ỐP TƯỜNG THEO KÝ HIỆU:
  + CÁC PHÒNG CHỨC NĂNG THUỘC CÁC TẦNG TỪ 1- 3, CHIỀU CAO ỐP: 3,3 M (SÁT TRẦN).
  + CÁC PHÒNG CHỨC NĂNG THUỘC CÁC TẦNG TỪ 4- 10, CHIỀU CAO ỐP: 3,0 M (SÁT TRẦN).
  + CÁC PHÒNG VỆ SINH ỐP CAO 2,7M (SÁT TRẦN VỆ SINH).
  (THAM KHẢO THÊM BẢN VẼ CHI TIẾT VỆ SINH, CHI TIẾT TRẦN).

CAO ĐỘ SÀN BÊ TÔNG (PHẦN SÀN THÔ) THEO THIẾT KẾ, CAO ĐỘ SÀN LÁT GẠCH HOÀN THIỆN ĐƯỢC CỤ THỂ THEO CHI TIẾT CÁC HẠNG MỤC.

KÝ HIỆU VIỀN ĐỊNH VỊ

KÝ HIỆU TRẦN

GẠCH LÁT	KÝ HIỆU	KÍCH THƯỚC	GHI CHÚ
- GẠCH LÁT GRANITE MEN BÓNG, KẾT HỢP CÁC PHÒNG CÓ ỐP MẶT TƯỜNG TRONG. - ỐP TƯỜNG GẠCH GRANITE 400X800 TRÙNG MẠCH (KHU WC XEM BẢN VẼ CHI TIẾT)		800x800	- GẠCH LÁT MÀU CHỦ ĐẠO GHI NHẠT, HỌA TIẾT, VÂN GẠCH THEO CHỈ ĐỊNH THỰC TẾ. - GẠCH ỐP MÀU LAM NHẠT, HỌA TIẾT, VÂN GẠCH THEO CHỈ ĐỊNH THỰC TẾ
GẠCH GRANITE MEN BÓNG, LÁT CÁC PHÒNG HÀNH CHÍNH, NGHIỆP VỤ, QUẢN LÝ		800x800	MÀU CHỦ ĐẠO GHI NHẠT, HỌA TIẾT, VÂN GẠCH THEO CHỈ ĐỊNH THỰC TẾ
GẠCH GRANITE CHỐNG TRƠN LÁT CÁC KHU VỆ SINH CÁ NHÂN		300x300	MÀU CHỦ ĐẠO MÀU GHI, HỌA TIẾT, VÂN GẠCH THEO CHỈ ĐỊNH THỰC TẾ
GẠCH GRANITE CHỐNG TRƠN LÁT KHU VỆ SINH CÔNG CỘNG, KHU ƯỚT		600x600	MÀU CHỦ ĐẠO LAM NHẠT, HỌA TIẾT, VÂN GẠCH THEO CHỈ ĐỊNH THỰC TẾ
GẠCH GRANITE MEN BÓNG LÁT KHU VỰC CÔNG CỘNG		1000X1000	MÀU CHỦ ĐẠO MÀU TRẮNG, HỌA TIẾT, VÂN GẠCH THEO CHỈ ĐỊNH THỰC TẾ
LÁT GỖ NHỰA CHỊU NƯỚC CHỐNG MÀI MÒN			MÀU NÂU NHẠT, CHIỀU DÀY, LỚP LÓT VÀ PHỤ KIỆN THEO TIÊU CHUẨN NHÀ SẢN XUẤT
SÀN VINYL KHÁNG KHUẨN, DÀY 2MM CHỐNG MÀI MÒN, CHỐNG HÓA CHẤT			THAM KHẢO CÁC HẠNG MỤC LIÊN QUAN
SÀN VINYL KHÁNG KHUẨN LOẠI CHUYÊN DỤNG DÙNG CHO PHÒNG MỔ			THAM KHẢO HẠNG MỤC NỘI THẤT KHU MỔ
GẠCH GỐM ĐẶC 400X300 CHỐNG RỄU MỐC, CHỐNG TRƠN TRƯỢT			
SÀN BÊ TÔNG MÀI NHẴN, SƠN EPOXY CHỐNG MÀI MÒN, CHỐNG TRƠN TRƯỢT			

KÝ HIỆU	GHI CHÚ	CHIỀU DÀI (mm)	KÝ HIỆU	GHI CHÚ	CHIỀU DÀI (mm)
	NGẠCH CỬA RỘNG 130 ĐÁ GRANITE D18 MÀU ĐEN	42100		NGẠCH CỬA RỘNG 280 ĐÁ GRANITE D18 MÀU ĐEN	5700
	NGẠCH CỬA RỘNG 230 ĐÁ GRANITE D18 MÀU ĐEN	56900		NGẠCH CỬA RỘNG 410 ĐÁ GRANITE D18 MÀU ĐEN	6700

Đỗ Như Đức

HIỆU CHỈNH/REVISIONS

LẦN VER	NGÀY DATE	MÔ TẢ DESCRIPTION	KIỂM CHECKED
A			
B			
C			
D			

CHỦ ĐẦU TƯ - INVESTOR

BỆNH VIỆN THỐNG NHẤT

GIÁM ĐỐC

LÊ ĐÌNH THANH

DỰ ÁN - PROJECT TITLE

DỰ ÁN XÂY DỰNG
TRUNG TÂM CHĂM SÓC KHÁM VÀ ĐIỀU TRỊ CHẤT LƯỢNG CAO CHO CÁN BỘ - BỆNH VIỆN THỐNG NHẤT

ĐỊA ĐIỂM - LOCATION

BỆNH VIỆN THỐNG NHẤT
SỐ 1 LÝ THƯỜNG KIỆT, PHƯỜNG 7, QUẬN TÂN BÌNH
THÀNH PHỐ HỒ CHÍ MINH

CÔNG TRÌNH

TRUNG TÂM CHĂM SÓC KHÁM VÀ ĐIỀU TRỊ CHẤT LƯỢNG CAO CHO CÁN BỘ - BỆNH VIỆN THỐNG NHẤT

ĐƠN VỊ TƯ VẤN

CÔNG TY CỔ PHẦN TƯ VẤN CÔNG NGHỆ XÂY DỰNG ANCON

CÔNG TY

ANCON

CÔNG TY CỔ PHẦN TƯ VẤN CÔNG NGHỆ XÂY DỰNG ANCON

Địa chỉ : 295 Phố Tây Sơn- Quận Đống Đa- TP Hà Nội

TỔNG GIÁM ĐỐC

NGUYỄN VĂN THỤ

CHỦ NHIỆM THIẾT KẾ Th.S - KTS NGUYỄN VĂN TRƯỜNG	
CHỦ TRÌ KIẾN TRÚC Th.S - KTS NGUYỄN VĂN TRƯỜNG	
THIẾT KẾ HOÀNG VĂN SÁNG NGUYỄN HOÀN THÀNH	
TRIỂN KHAI TRẦN TUẤN QUỲNH NGUYỄN QUANG HIẾU NGUYỄN MẠNH CƯỜNG	
KIỂM ĐINH HỮU PHONG NGUYỄN NGỌC	

HẠNG MỤC:

KIẾN TRÚC CÔNG TRÌNH

TÊN BẢN VẼ

MẶT BẰNG LÁT SÀN TẦNG 1

GIAI ĐOẠN THIẾT KẾ	T.K.B.V.T.C
TỶ LỆ	
THỰC HIỆN	2025
BẢN VẼ	KT - S.003

MẶT BẰNG TẦNG 2

DIỆN TÍCH SÀN : 3.425 m2

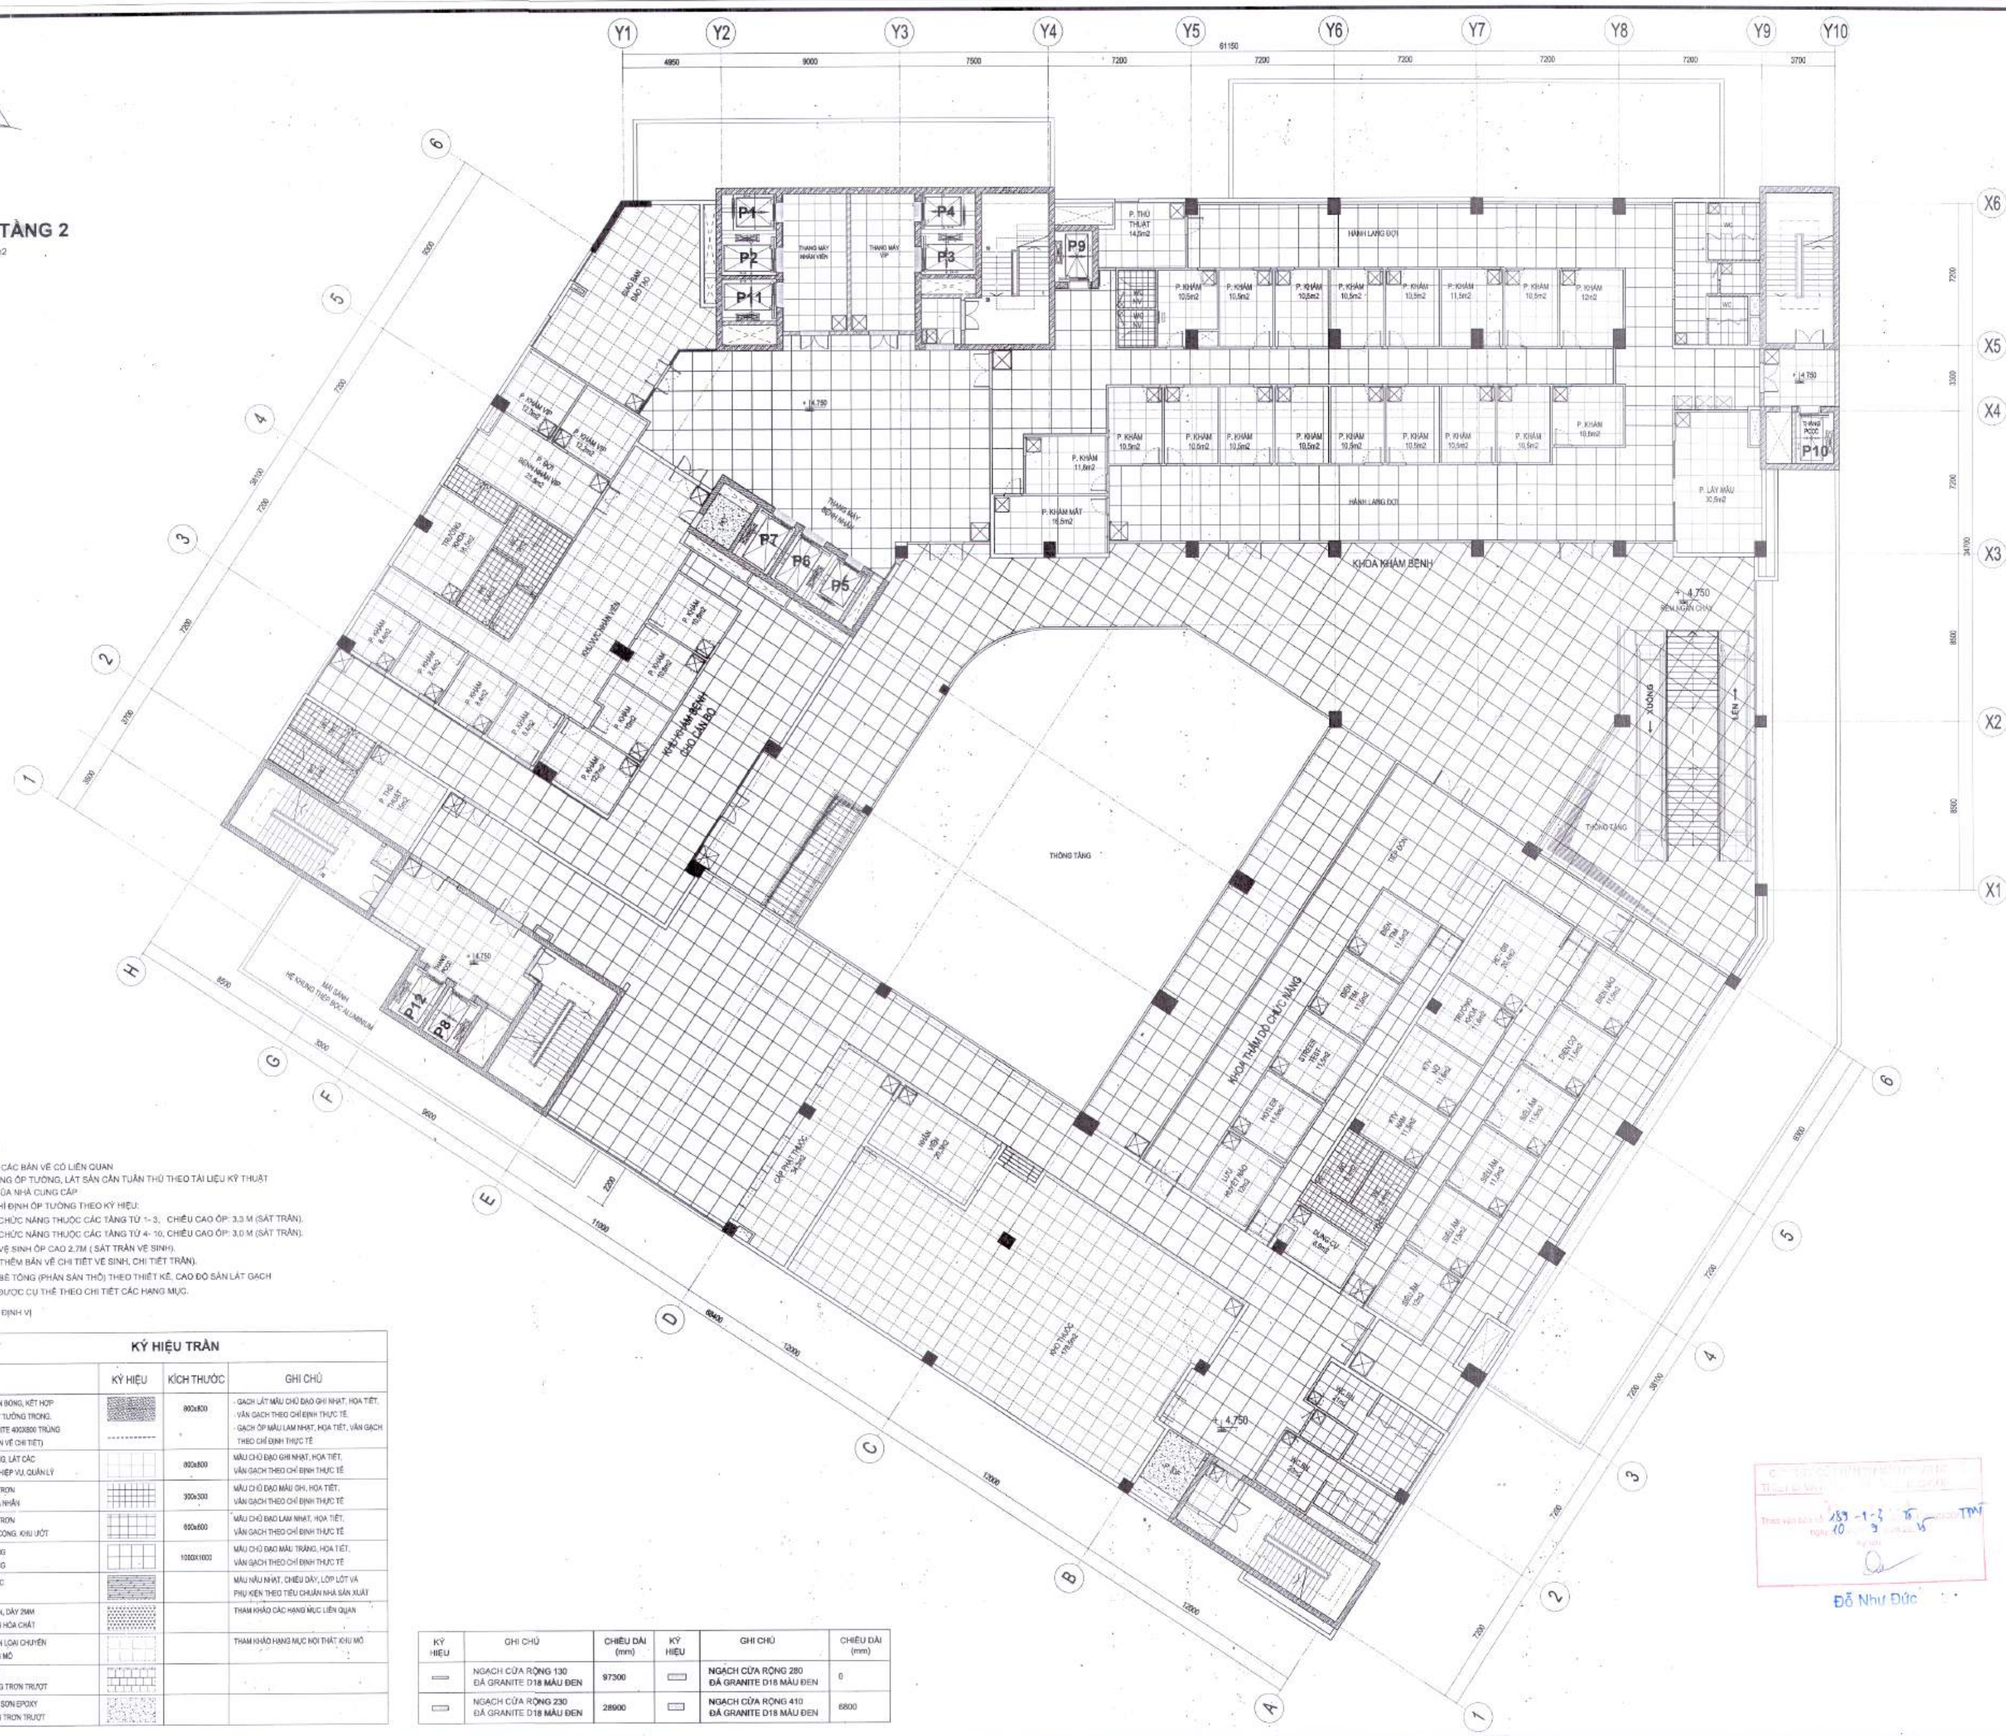
Y1 Y2 Y3 Y4 Y5 Y6 Y7 Y8 Y9 Y10
X1 X2 X3 X4 X5 X6
1 2 3 4 5 6
A B C D E F G H
61150
4950 9000 7500 7200 7200 7200 7200 7200 3700
P1 P2 P11 P3 P4 P9 P10 P5 P6 P7 P12 P8
KHOA KHÁM BỆNH
KHOA THĂM DÒ CHỨC NĂNG
HÀNH LANG ĐỢI
P. THỦ THUẬT 14,5m2
P. LẤY MẪU 30,5m2
P. KHÁM MẮT 16,5m2
KHU KHÁM VIP
PHÒNG CHỜ KHÁM BỆNH CHO CÁN BỘ
THÔNG TẦNG
THANG MÁY NHÂN VIÊN
THANG MÁY VIP
THANG MÁY BỆNH NHÂN
KHU VỆ SINH
+4.750
+4.750 BỆNH NHÂN CHÍNH
+4.750
MÁI GIẢNH HỆ KHUNG THÉP BỌC ALUMINIUM
CỘT PHÙ THƯỚC 175x350
CỘT PHÙ THƯỚC 175x350
ĐỐI TRỌNG 175x350
ĐỐI TRỌNG 175x350
ĐỐI TRỌNG

MẶT BẰNG TẦNG 3

DIỆN TÍCH SÀN : 3.600 m2

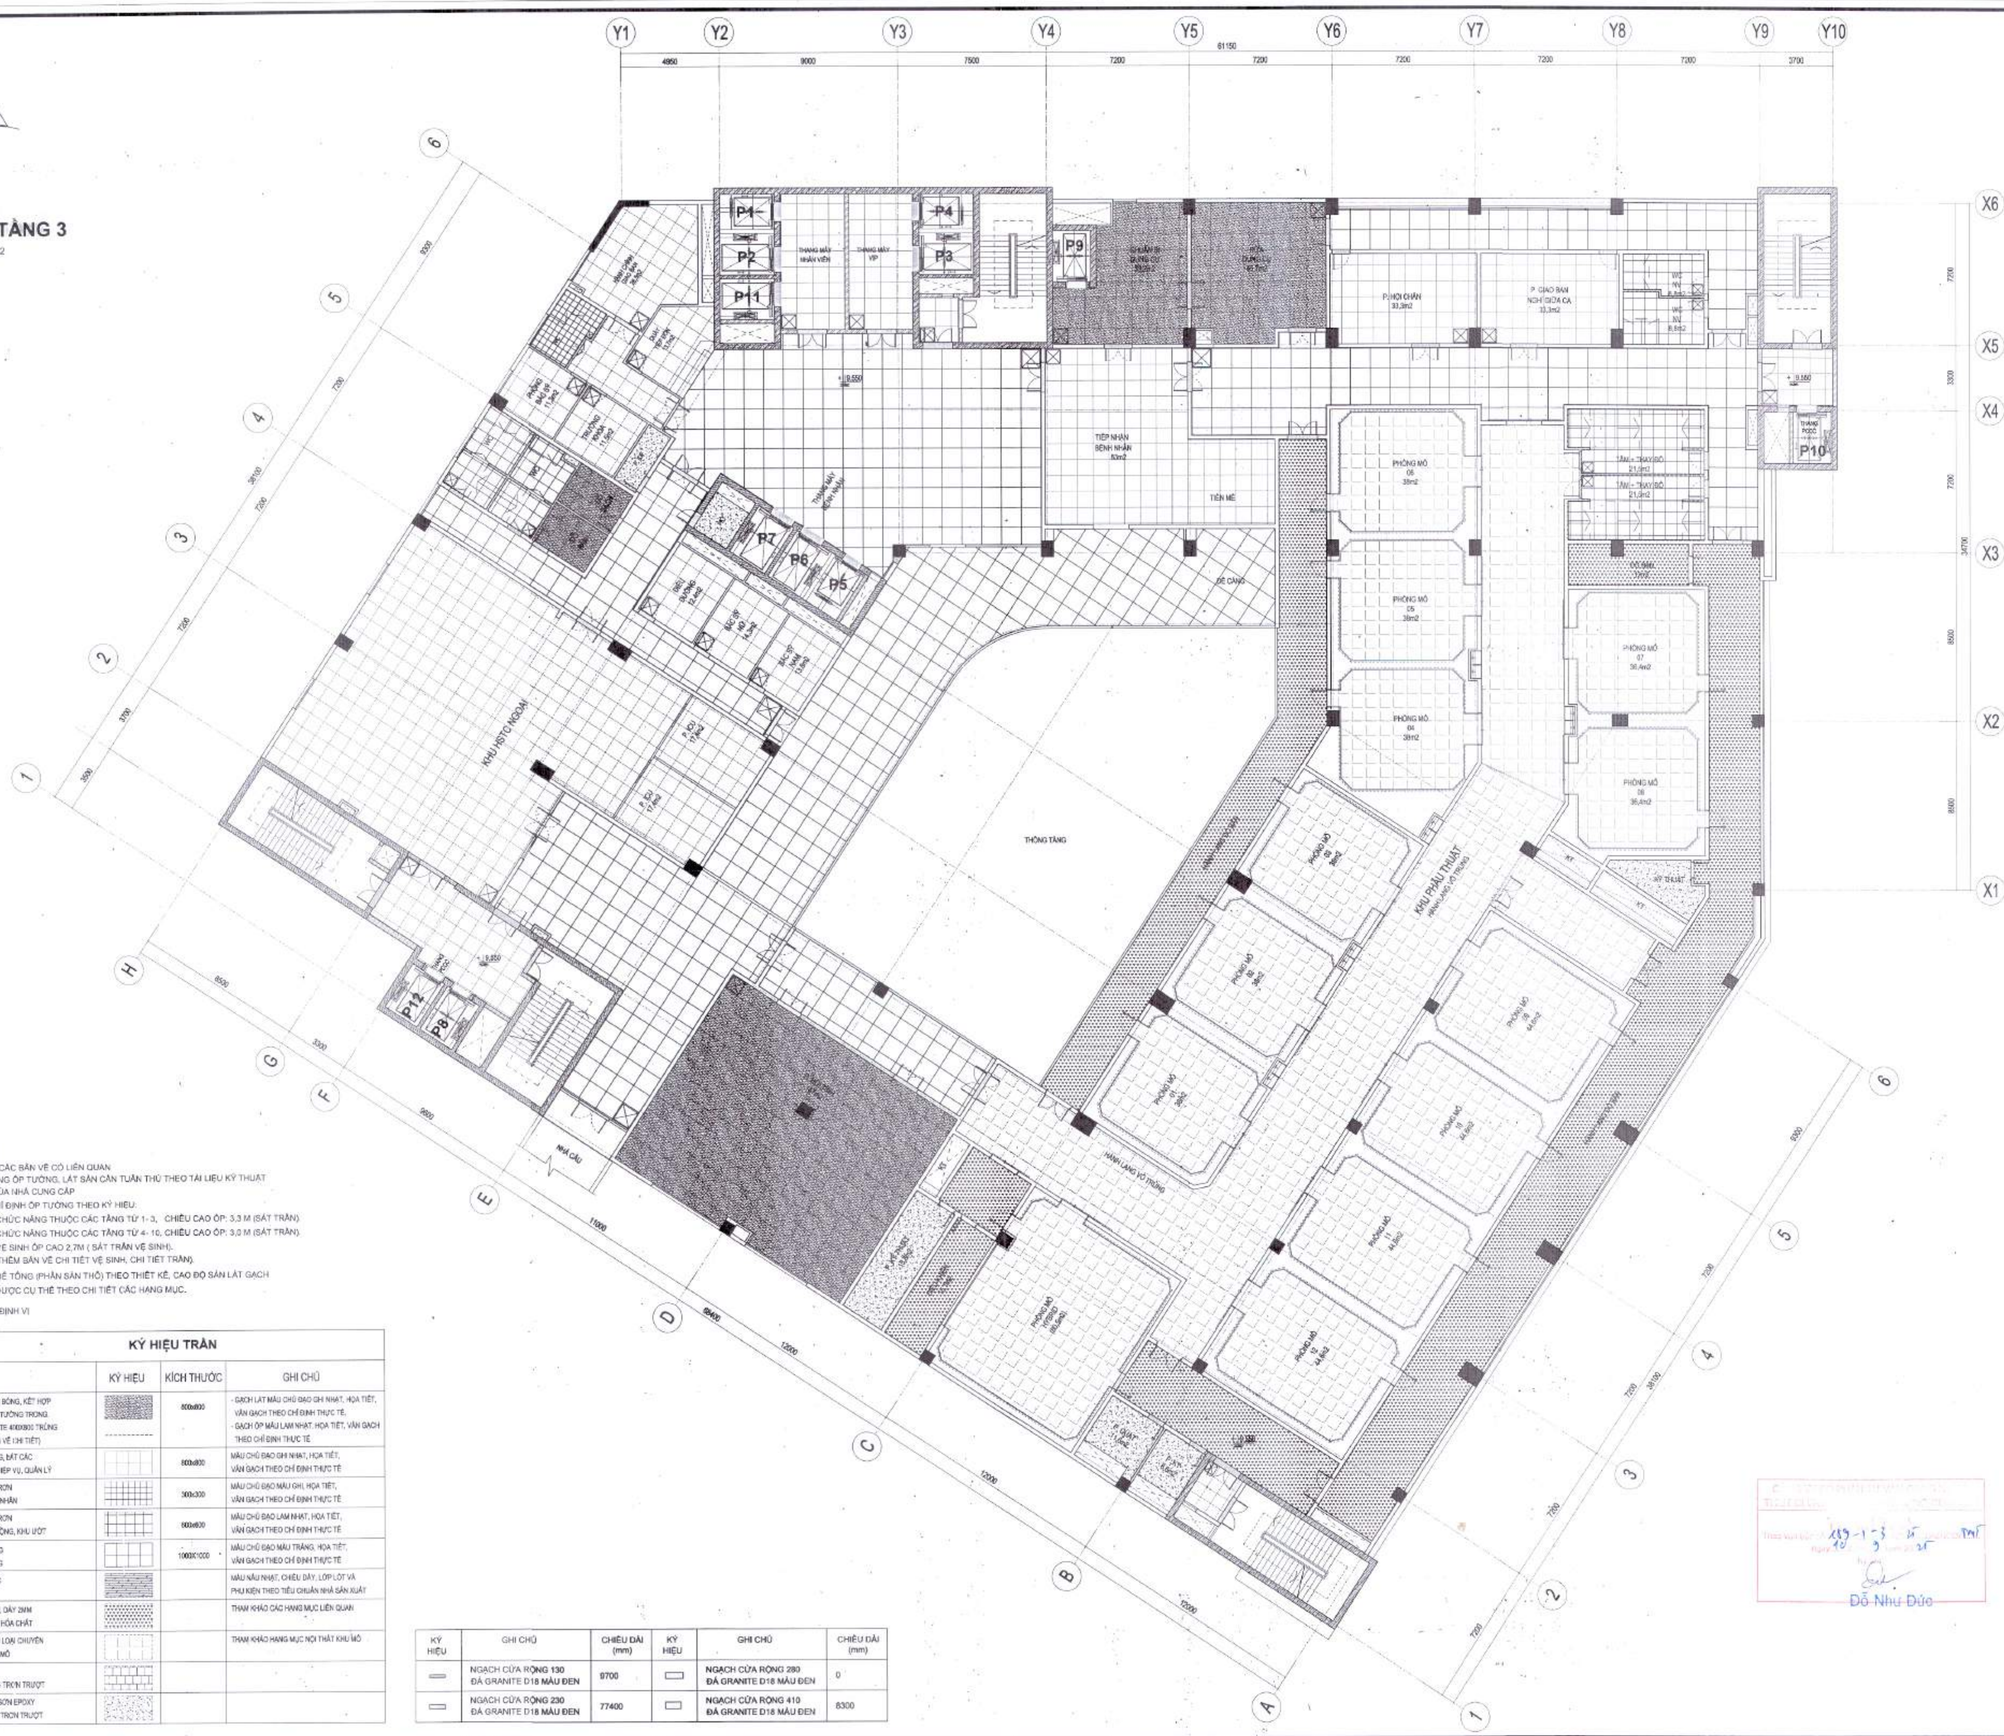
Y1 Y2 Y3 Y4 Y5 Y6 Y7 Y8 Y9 Y10
61150
4850 9000 7500 7200 7200 7200 7200 7200 3700
X6 X5 X4 X3 X2 X1
H G F E D C B A
1 2 3 4 5 6
P1 P2 P11 P3 P4 P9 P10 P7 P6 P5 P12 P8
KHU VỆ SINH NGOÀI
THÔNG TẦNG
KHU PHẪU THUẬT
PHÒNG MỔ 08 36m2
PHÒNG MỔ 05 36m2
PHÒNG MỔ 07 36.4m2
PHÒNG MỔ 06 36.4m2
PHÒNG MỔ 04 36m2
TIẾP NHẬN BỆNH NHÂN 60m2
TIỀN MÊ
P. HỘI CHẨN 33.3m2
P. GIAO BAN NGHỈ GIỮA CA 33.3m2
HÀNH LANG VỎ TRÙNG
NHÀ CẦU
THANG MÁY NHÂN VIÊN
THANG MÁY VIP
THANG BỘ THOÁT HIỂM
THANG MÁY BỆNH NHÂN
THANG ĐỘ
KHU PHẪU THUẬT (HÀNH LANG VỎ TRÙNG)
KHU VỆ SINH (NỮ)
KHU VỆ SINH (NAM)
KHU VỆ SINH (NỮ)
KHU VỆ SINH (NAM)
P. KỸ THUẬT
P. KỸ THUẬT
P. KỸ THUẬT

MẶT BẰNG TẦNG 4

DIỆN TÍCH SÀN : 2.353 m2

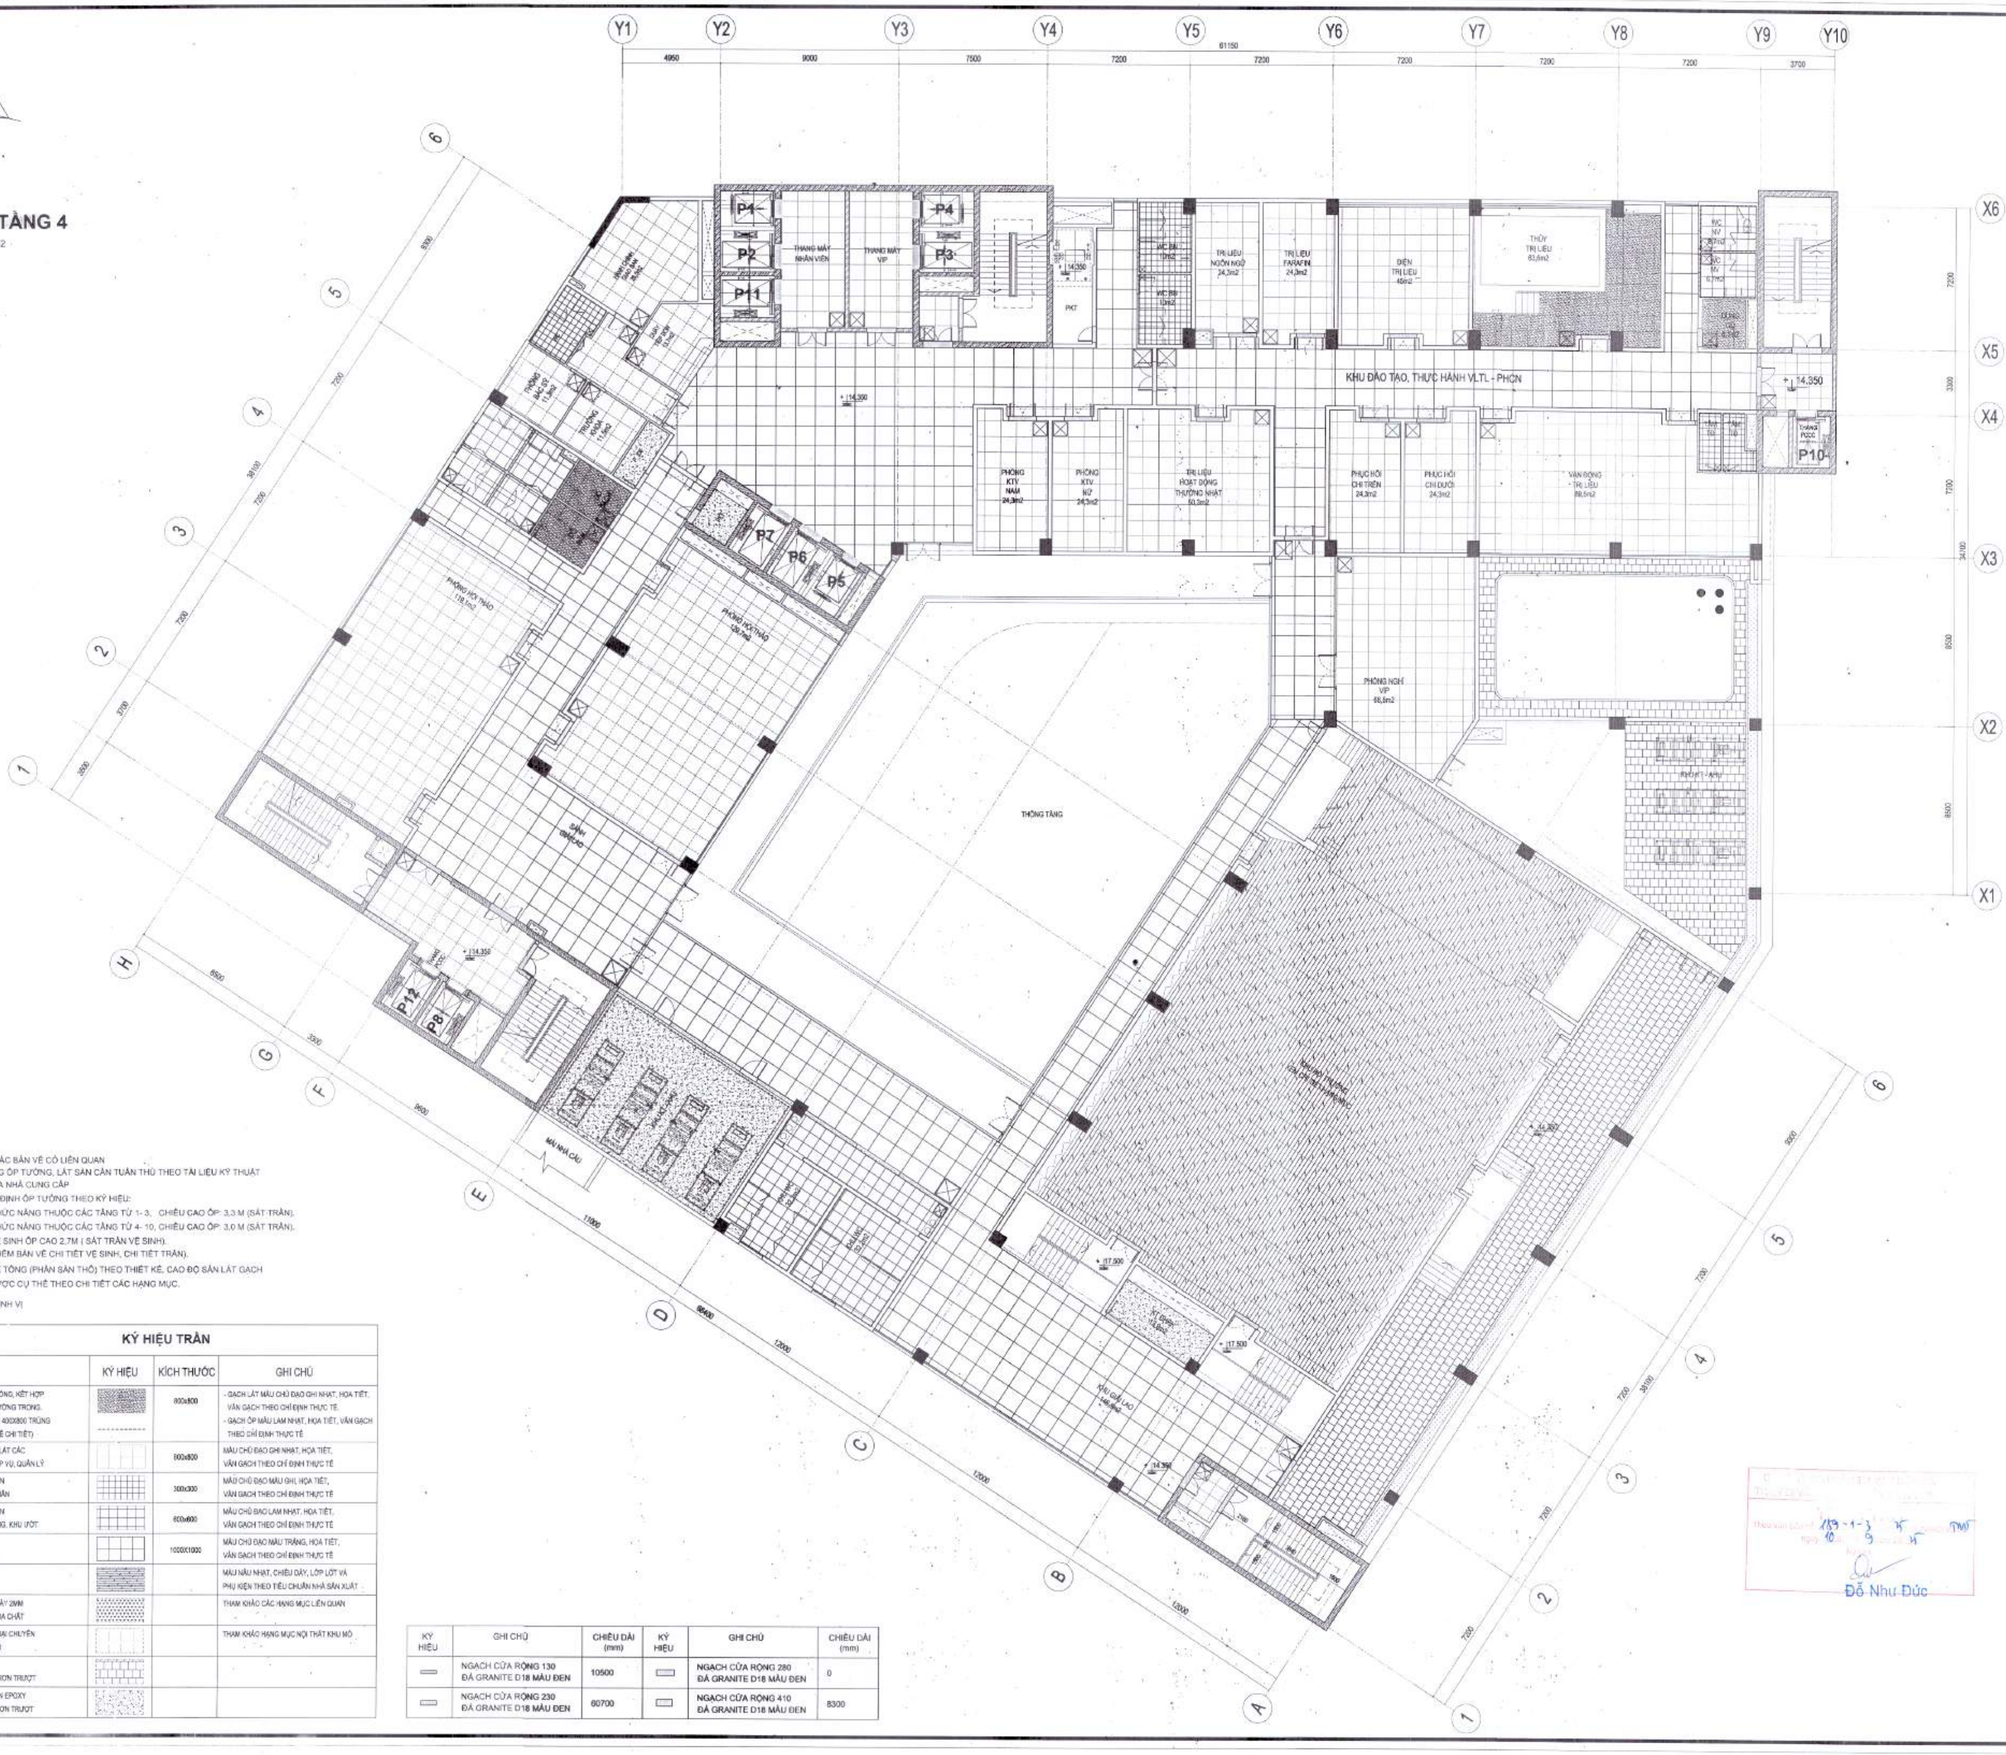

GHI CHÚ

- THAM KHẢO THÊM CÁC BẢN VẼ CÓ LIÊN QUAN
- QUY TRÌNH THI CÔNG ỐP TƯỜNG, LÁT SÀN CẦN TUÂN THỦ THEO TÀI LIỆU KỸ THUẬT VÀ KHUYẾN CÁO CỦA NHÀ CUNG CẤP
- CÁC PHÒNG CÓ CHỈ ĐỊNH ỐP TƯỜNG THEO KÝ HIỆU:
  + CÁC PHÒNG CHỨC NĂNG THUỘC CÁC TẦNG TỪ 1- 3, CHIỀU CAO ỐP: 3,3 M (SÁT TRẦN).
  + CÁC PHÒNG CHỨC NĂNG THUỘC CÁC TẦNG TỪ 4- 10, CHIỀU CAO ỐP: 3,0 M (SÁT TRẦN).
  + CÁC PHÒNG VỆ SINH ỐP CAO 2,7M (SÁT TRẦN VỆ SINH).
  (THAM KHẢO THÊM BẢN VẼ CHI TIẾT VỆ SINH, CHI TIẾT TRẦN).
- CAO ĐỘ SÀN BÊ TÔNG (PHẦN SÀN THÔ) THEO THIẾT KẾ, CAO ĐỘ SÀN LÁT GẠCH HOÀN THIỆN ĐƯỢC CỤ THỂ THEO CHI TIẾT CÁC HẠNG MỤC.
- KÝ HIỆU VIỀN ĐỊNH VỊ

KÝ HIỆU TRẦN

GẠCH LÁT	KÝ HIỆU	KÍCH THƯỚC	GHI CHÚ
- GẠCH LÁT GRANITE MEN BÓNG, KẾT HỢP CÁC PHÒNG CÓ ỐP MẶT TƯỜNG TRONG. - ỐP TƯỜNG GẠCH GRANITE 400X800 TRÙNG MẠCH (KHU WC XEM BẢN VẼ CHI TIẾT)		800x800	- GẠCH LÁT MÀU CHỦ ĐẠO GHI NHẠT, HỌA TIẾT, VÂN GẠCH THEO CHỈ ĐỊNH THỰC TẾ. - GẠCH ỐP MÀU LAM NHẠT, HỌA TIẾT, VÂN GẠCH THEO CHỈ ĐỊNH THỰC TẾ
GẠCH GRANITE MEN BÓNG, LÁT CÁC PHÒNG HÀNH CHÍNH, NGHIỆP VỤ, QUẢN LÝ		800x800	MÀU CHỦ ĐẠO GHI NHẠT, HỌA TIẾT, VÂN GẠCH THEO CHỈ ĐỊNH THỰC TẾ
GẠCH GRANITE CHỐNG TRƠN LÁT CÁC KHU VỆ SINH CÁ NHÂN		300x300	MÀU CHỦ ĐẠO MÀU GHI, HỌA TIẾT, VÂN GẠCH THEO CHỈ ĐỊNH THỰC TẾ
GẠCH GRANITE CHỐNG TRƠN LÁT KHU VỆ SINH CÔNG CỘNG, KHU ƯỚT		600x600	MÀU CHỦ ĐẠO LAM NHẠT, HỌA TIẾT, VÂN GẠCH THEO CHỈ ĐỊNH THỰC TẾ
GẠCH GRANITE MEN BÓNG LÁT KHU VỰC CÔNG CỘNG		1000X1000	MÀU CHỦ ĐẠO MÀU TRẮNG, HỌA TIẾT, VÂN GẠCH THEO CHỈ ĐỊNH THỰC TẾ
LÁT GỖ NHỰA CHỊU NƯỚC CHỐNG MỐI MỌT			MÀU NÂU NHẠT, CHIỀU DÀY, LỚP LÓT VÀ PHỤ KIỆN THEO TIÊU CHUẨN NHÀ SẢN XUẤT
SÀN VINYL KHÁNG KHUẨN, DÀY 2MM CHỐNG MỐI MỌT, CHỐNG HÓA CHẤT			THAM KHẢO CÁC HẠNG MỤC LIÊN QUAN
SÀN VINYL KHÁNG KHUẨN LOẠI CHUYÊN DÙNG DÙNG CHO PHÒNG MỔ			THAM KHẢO HẠNG MỤC NỘI THẤT KHU MỔ
GẠCH GỐM ĐẶC 400X300 CHỐNG BIẾU MỐC, CHỐNG TRƠN TRƯỢT			
SÀN BÊ TÔNG MÀI NHẴN, SƠN EPOXY CHỐNG MỐI MỌN, CHỐNG TRƠN TRƯỢT			

KÝ HIỆU	GHI CHÚ	CHIỀU DÀI (mm)	KÝ HIỆU	GHI CHÚ	CHIỀU DÀI (mm)
	NGẠCH CỬA RỘNG 130 ĐÁ GRANITE D18 MÀU ĐEN	10500		NGẠCH CỬA RỘNG 280 ĐÁ GRANITE D18 MÀU ĐEN	0
	NGẠCH CỬA RỘNG 230 ĐÁ GRANITE D18 MÀU ĐEN	60700		NGẠCH CỬA RỘNG 410 ĐÁ GRANITE D18 MÀU ĐEN	8300

HIỆU CHỈNH/REVISIONS

LẦN VER	NGÀY DATE	MÔ TẢ DESCRIPTION	KIỂM CHECKED
A			
B			
C			
D			

CHỦ ĐẦU TƯ - INVESTOR

BỆNH VIỆN THỐNG NHẤT

GIÁM ĐỐC

LÊ ĐÌNH THANH

DỰ ÁN - PROJECT - TITLE

DỰ ÁN XÂY DỰNG TRUNG TÂM CHĂM SÓC KHÁM VÀ ĐIỀU TRỊ CHẤT LƯỢNG CAO CHO CÁN BỘ - BỆNH VIỆN THỐNG NHẤT

ĐỊA ĐIỂM - LOCATION

BỆNH VIỆN THỐNG NHẤT
SỐ 1 LÝ THƯỜNG KIỆT, PHƯỜNG 7, QUẬN TÂN BÌNH
THÀNH PHỐ HỒ CHÍ MINH

CÔNG TRÌNH

TRUNG TÂM CHĂM SÓC KHÁM VÀ ĐIỀU TRỊ CHẤT LƯỢNG CAO CHO CÁN BỘ - BỆNH VIỆN THỐNG NHẤT

ĐƠN VỊ TƯ VẤN

CÔNG TY CỔ PHẦN TƯ VẤN CÔNG NGHỆ XÂY DỰNG ANCON

CÔNG TY

ANCON

CÔNG TY CỔ PHẦN TƯ VẤN CÔNG NGHỆ XÂY DỰNG ANCON

Địa chỉ : 295 Phố Tây Sơn- Quận Đống Đa- TP Hà Nội

TỔNG GIÁM ĐỐC

NGUYỄN VĂN THỤ

CHỦ NHIỆM THIẾT KẾ Th.S-KTS NGUYỄN VĂN TRƯỜNG	
CHỦ TRÌ KIẾN TRÚC Th.S-KTS NGUYỄN VĂN TRƯỜNG	
THIẾT KẾ HOÀNG VĂN SÁNG NGUYỄN HOÀN THÀNH	
TRIỂN KHAI TRẦN TUẤN QUỲNH NGUYỄN QUANG HIẾU NGUYỄN MẠNH CƯỜNG	
KIỂM ĐINH HỮU PHONG NGUYỄN NGỌC	

HẠNG MỤC:

KIẾN TRÚC CÔNG TRÌNH

TÊN BẢN VẼ

MẶT BẰNG LÁT SÀN TẦNG 4

GIAI ĐOẠN THIẾT KẾ	T.K.B.V.T.C
TỶ LỆ	
THỰC HIỆN	2025
BẢN VẼ	**KT - S.006**

Đỗ Như Đức

MẶT BẰNG TẦNG 5

DIỆN TÍCH SÀN : 1.780 m2

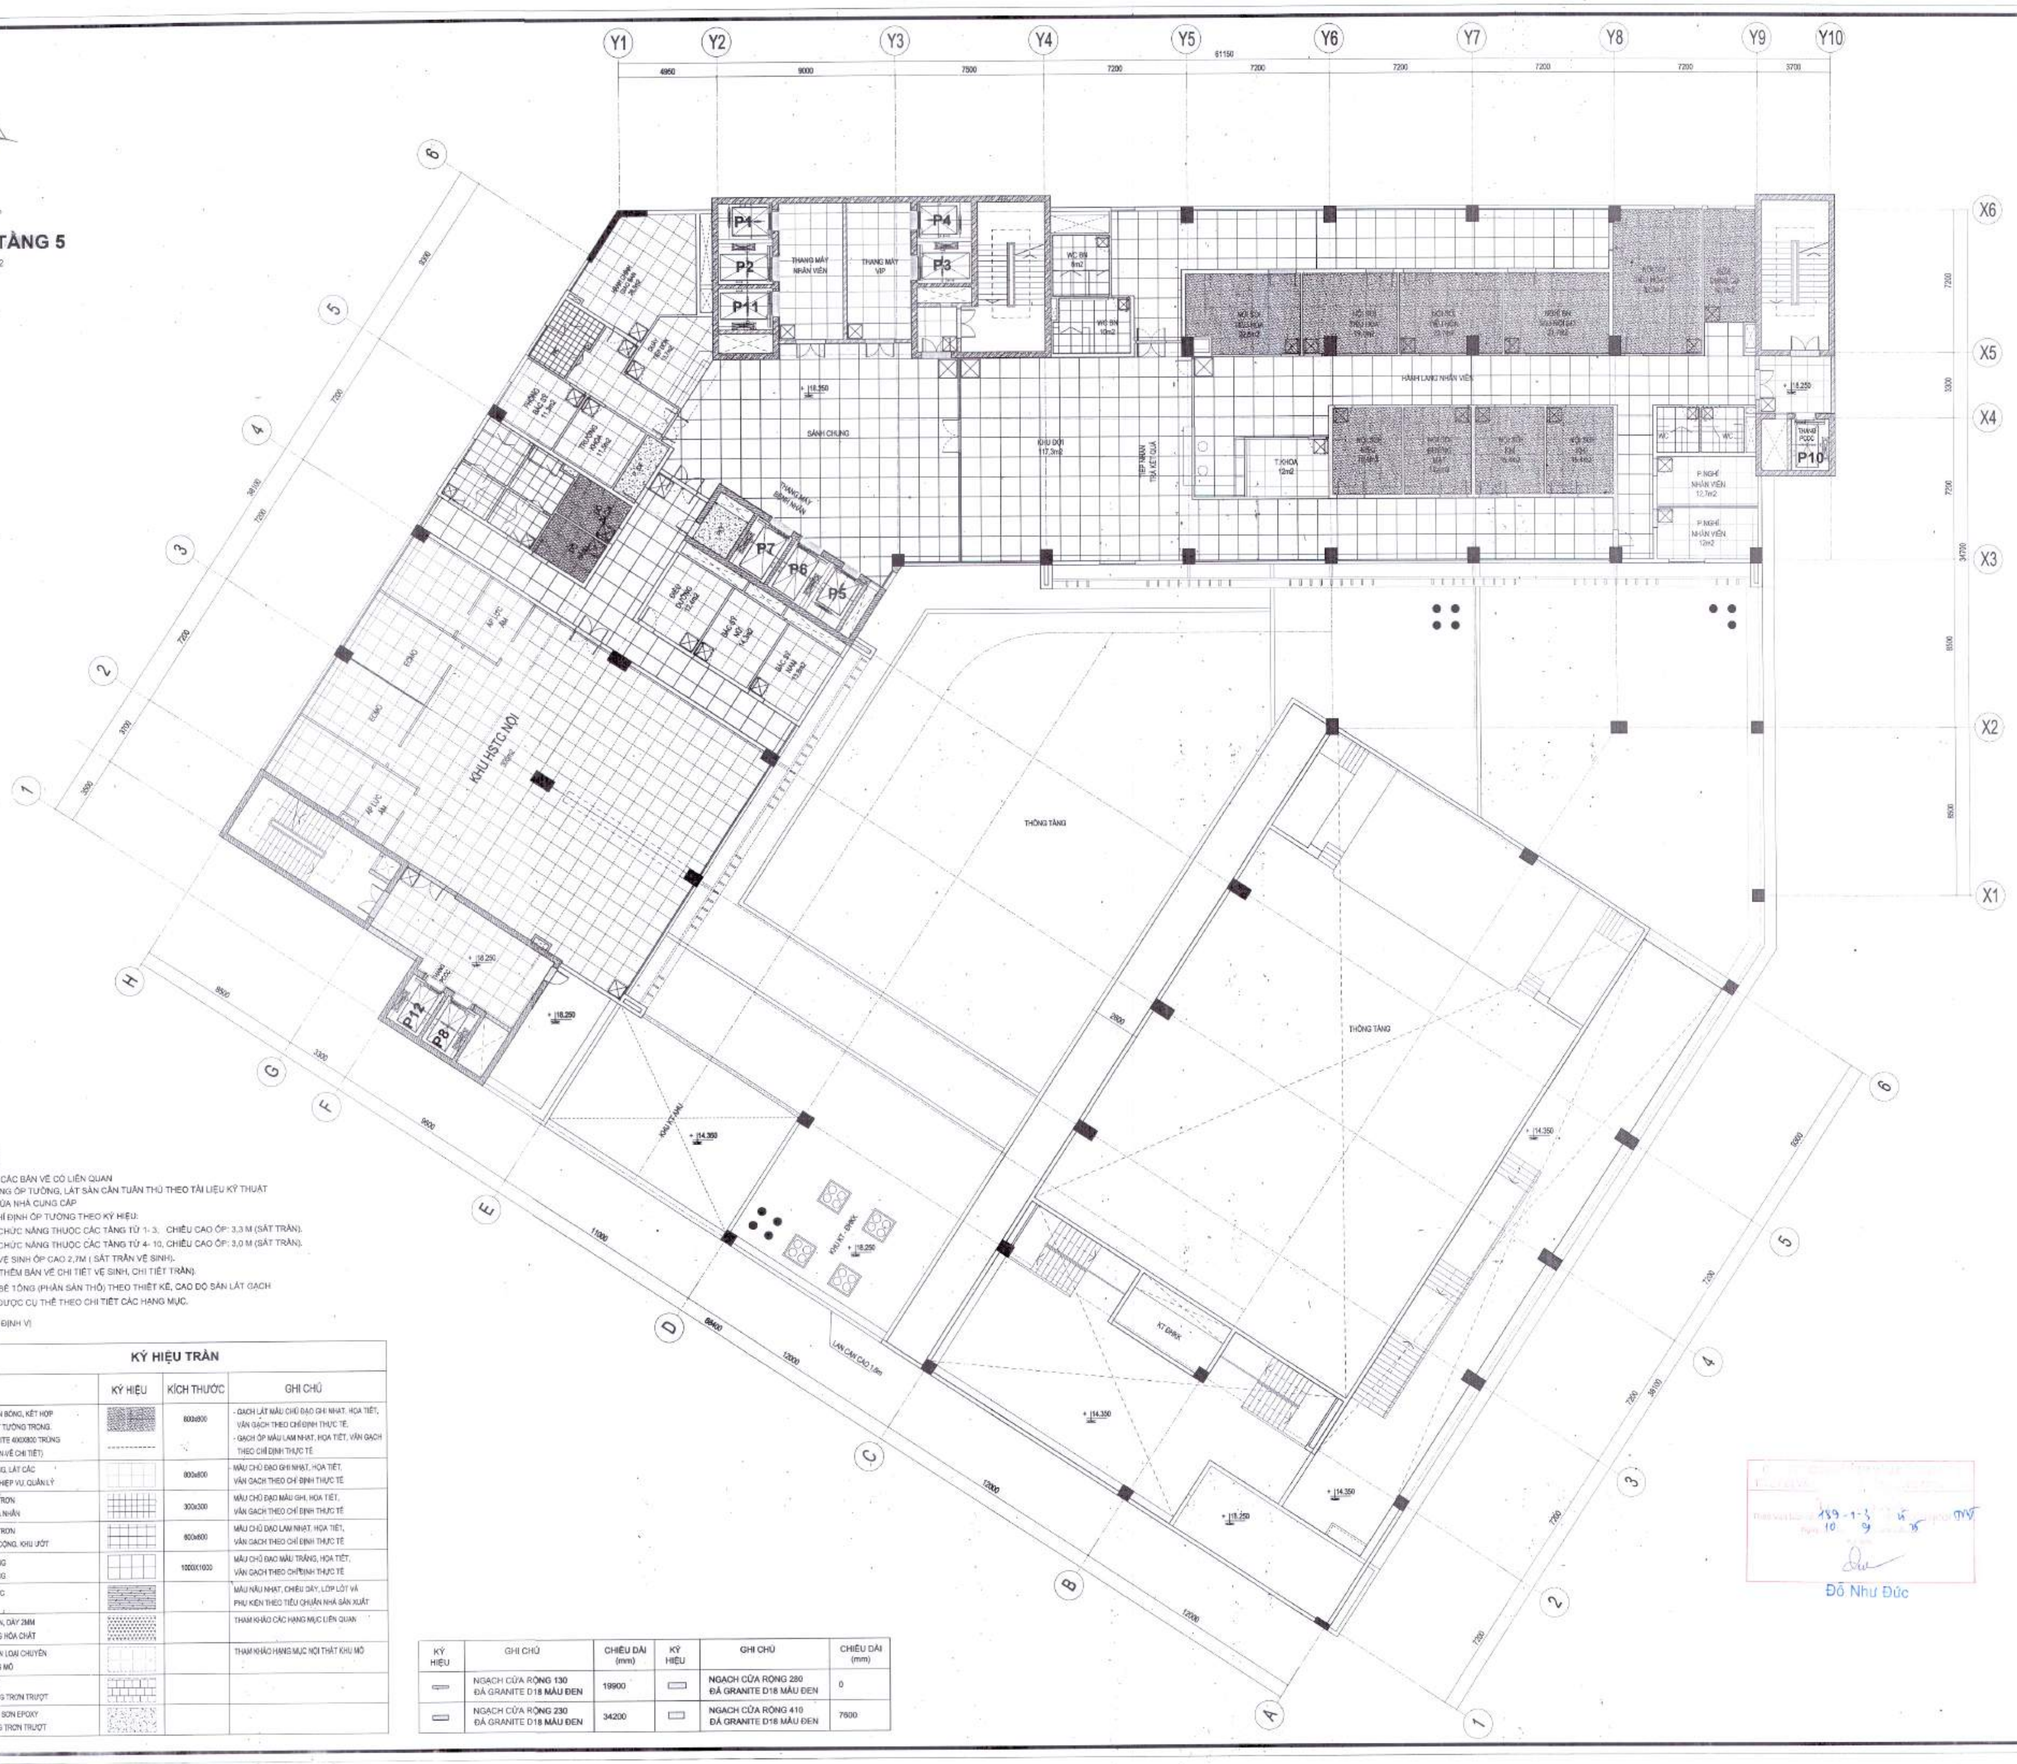

GHI CHÚ

- THAM KHẢO THÊM CÁC BẢN VẼ CÓ LIÊN QUAN
- QUY TRÌNH THI CÔNG ỐP TƯỜNG, LÁT SÀN CẦN TUÂN THỦ THEO TÀI LIỆU KỸ THUẬT VÀ KHUYẾN CÁO CỦA NHÀ CUNG CẤP
- CÁC PHÒNG CÓ CHỈ ĐỊNH ỐP TƯỜNG THEO KÝ HIỆU:
  - + CÁC PHÒNG CHỨC NĂNG THUỘC CÁC TẦNG TỪ 1- 3, CHIỀU CAO ỐP: 3,3 M (SÁT TRẦN).
  - + CÁC PHÒNG CHỨC NĂNG THUỘC CÁC TẦNG TỪ 4- 10, CHIỀU CAO ỐP: 3,0 M (SÁT TRẦN).
  - + CÁC PHÒNG VỆ SINH ỐP CAO 2,7M (SÁT TRẦN VỆ SINH).
  - (THAM KHẢO THÊM BẢN VẼ CHI TIẾT VỆ SINH, CHI TIẾT TRẦN).
- CAO ĐỘ SÀN BÊ TÔNG (PHẦN SÀN THÔ) THEO THIẾT KẾ, CAO ĐỘ SÀN LÁT GẠCH HOÀN THIỆN ĐƯỢC CỤ THỂ THEO CHI TIẾT CÁC HẠNG MỤC.
- KÝ HIỆU VIỀN ĐỊNH VỊ

KÝ HIỆU TRẦN

GẠCH LÁT	KÝ HIỆU	KÍCH THƯỚC	GHI CHÚ
- GẠCH LÁT GRANITE MÈN BÓNG, KẾT HỢP CÁC PHÒNG CÓ ỐP MẶT TƯỜNG TRONG. - ỐP TƯỜNG GẠCH GRANITE 400X800 TRÙNG MẠCH (KHU WC XEM BẢN VẼ CHI TIẾT)		800x800	- GẠCH LÁT MÀU CHỦ ĐẠO GHI NHẠT, HỌA TIẾT, VÂN GẠCH THEO CHỈ ĐỊNH THỰC TẾ. - GẠCH ỐP MÀU LAM NHẠT, HỌA TIẾT, VÂN GẠCH THEO CHỈ ĐỊNH THỰC TẾ.
GẠCH GRANITE MÈN BÓNG, LÁT CÁC PHÒNG HÀNH CHÍNH, NGHIỆP VỤ, QUẢN LÝ		800x800	MÀU CHỦ ĐẠO GHI NHẠT, HỌA TIẾT, VÂN GẠCH THEO CHỈ ĐỊNH THỰC TẾ
GẠCH GRANITE CHỐNG TRƠN LÁT CÁC KHU VỆ SINH CÁ NHÂN		300x300	MÀU CHỦ ĐẠO MÀU GHI, HỌA TIẾT, VÂN GẠCH THEO CHỈ ĐỊNH THỰC TẾ
GẠCH GRANITE CHỐNG TRƠN LÁT KHU VỆ SINH CÔNG CỘNG, KHU ƯỚT		600x600	MÀU CHỦ ĐẠO LAM NHẠT, HỌA TIẾT, VÂN GẠCH THEO CHỈ ĐỊNH THỰC TẾ
GẠCH GRANITE MÈN BÓNG LÁT KHU VỰC CÔNG CỘNG		1000X1000	MÀU CHỦ ĐẠO MÀU TRẮNG, HỌA TIẾT, VÂN GẠCH THEO CHỈĐỊNH THỰC TẾ
LÁT GỖ NHỰA CHỊU NƯỚC CHỐNG MÀI MÒN			MÀU NÂU NHẠT, CHIỀU DÀY, LỚP LÓT VÀ PHỤ KIỆN THEO TIÊU CHUẨN NHÀ SẢN XUẤT
SÀN VINYL KHÁNG KHUẨN, DÀY 2MM CHỐNG MÀI MÒN, CHỐNG HÓA CHẤT			THAM KHẢO CÁC HẠNG MỤC LIÊN QUAN
SÀN VINYL KHÁNG KHUẨN LOẠI CHUYÊN DỤNG DÙNG CHO PHÒNG MỔ			THAM KHẢO HẠNG MỤC NỘI THẤT KHU MỔ
GẠCH GỐM ĐẶC 400X200 CHỐNG RÊU MỐC, CHỐNG TRƠN TRƯỢT			
SÀN BÊ TÔNG MÀI NHẴN, SƠN EPOXY CHỐNG MÀI MÒN, CHỐNG TRƠN TRƯỢT			

KÝ HIỆU	GHI CHÚ	CHIỀU DÀI (mm)	KÝ HIỆU	GHI CHÚ	CHIỀU DÀI (mm)
	NGẠCH CỬA RỘNG 130 ĐÁ GRANITE D18 MÀU ĐEN	19900		NGẠCH CỬA RỘNG 280 ĐÁ GRANITE D18 MÀU ĐEN	0
	NGẠCH CỬA RỘNG 230 ĐÁ GRANITE D18 MÀU ĐEN	34200		NGẠCH CỬA RỘNG 410 ĐÁ GRANITE D18 MÀU ĐEN	7600

Đỗ Như Đức

HIỆU CHỈNH/REVISIONS

LẦN VER	NGÀY DATE	MÔ TẢ DESCRIPTION	KIỂM CHECKED
A			
B			
C			
D			

CHỦ ĐẦU TƯ - INVESTOR

BỆNH VIỆN THỐNG NHẤT
GIÁM ĐỐC

LÊ ĐÌNH THANH

DỰ ÁN - PROJECT , TITLE

DỰ ÁN XÂY DỰNG
TRUNG TÂM CHĂM SÓC KHÁM VÀ ĐIỀU TRỊ CHẤT LƯỢNG CAO CHO CÁN BỘ - BỆNH VIỆN THỐNG NHẤT

ĐỊA ĐIỂM - LOCATION

BỆNH VIỆN THỐNG NHẤT
SỐ 1 LÝ THƯỜNG KIỆT, PHƯỜNG 7, QUẬN TÂN BÌNH
THÀNH PHỐ HỒ CHÍ MINH

CÔNG TRÌNH

TRUNG TÂM CHĂM SÓC KHÁM VÀ ĐIỀU TRỊ CHẤT LƯỢNG CAO CHO CÁN BỘ - BỆNH VIỆN THỐNG NHẤT

ĐƠN VỊ TƯ VẤN

CÔNG TY CỔ PHẦN TƯ VẤN CÔNG NGHỆ XÂY DỰNG ANCON

CÔNG TY

ANCON

CÔNG TY CỔ PHẦN TƯ VẤN CÔNG NGHỆ XÂY DỰNG ANCON

Địa chỉ : 295 Phố Tây Sơn- Quận Đống Đa- TP Hà Nội

PHÓ TỔNG GIÁM ĐỐC

NGUYỄN VĂN THỤ

CHỦ NHIỆM THIẾT KẾ Th.S - KTS NGUYỄN VĂN TRƯỜNG	
CHỦ TRÌ KIẾN TRÚC Th.S - KTS NGUYỄN VĂN TRƯỜNG	
THIẾT KẾ HOÀNG VĂN SÁNG NGUYỄN HOÀN THÀNH	
TRIỂN KHAI: TRẦN TUẤN QUỲNH NGUYỄN QUANG HIẾU NGUYỄN MẠNH CƯỜNG	
KIỂM ĐINH HỮU PHONG NGUYỄN NGỌC	

HẠNG MỤC:

KIẾN TRÚC CÔNG TRÌNH

TÊN BẢN VẼ

MẶT BẰNG LÁT SÀN TẦNG 5

GIAI ĐOẠN THIẾT KẾ	T.K.B.V.T.C
TỶ LỆ	
THỰC HIỆN	2026
BẢN VẼ	KT - S.007

MẶT BẰNG TẦNG 6

DIỆN TÍCH SÀN : 1.723 m2

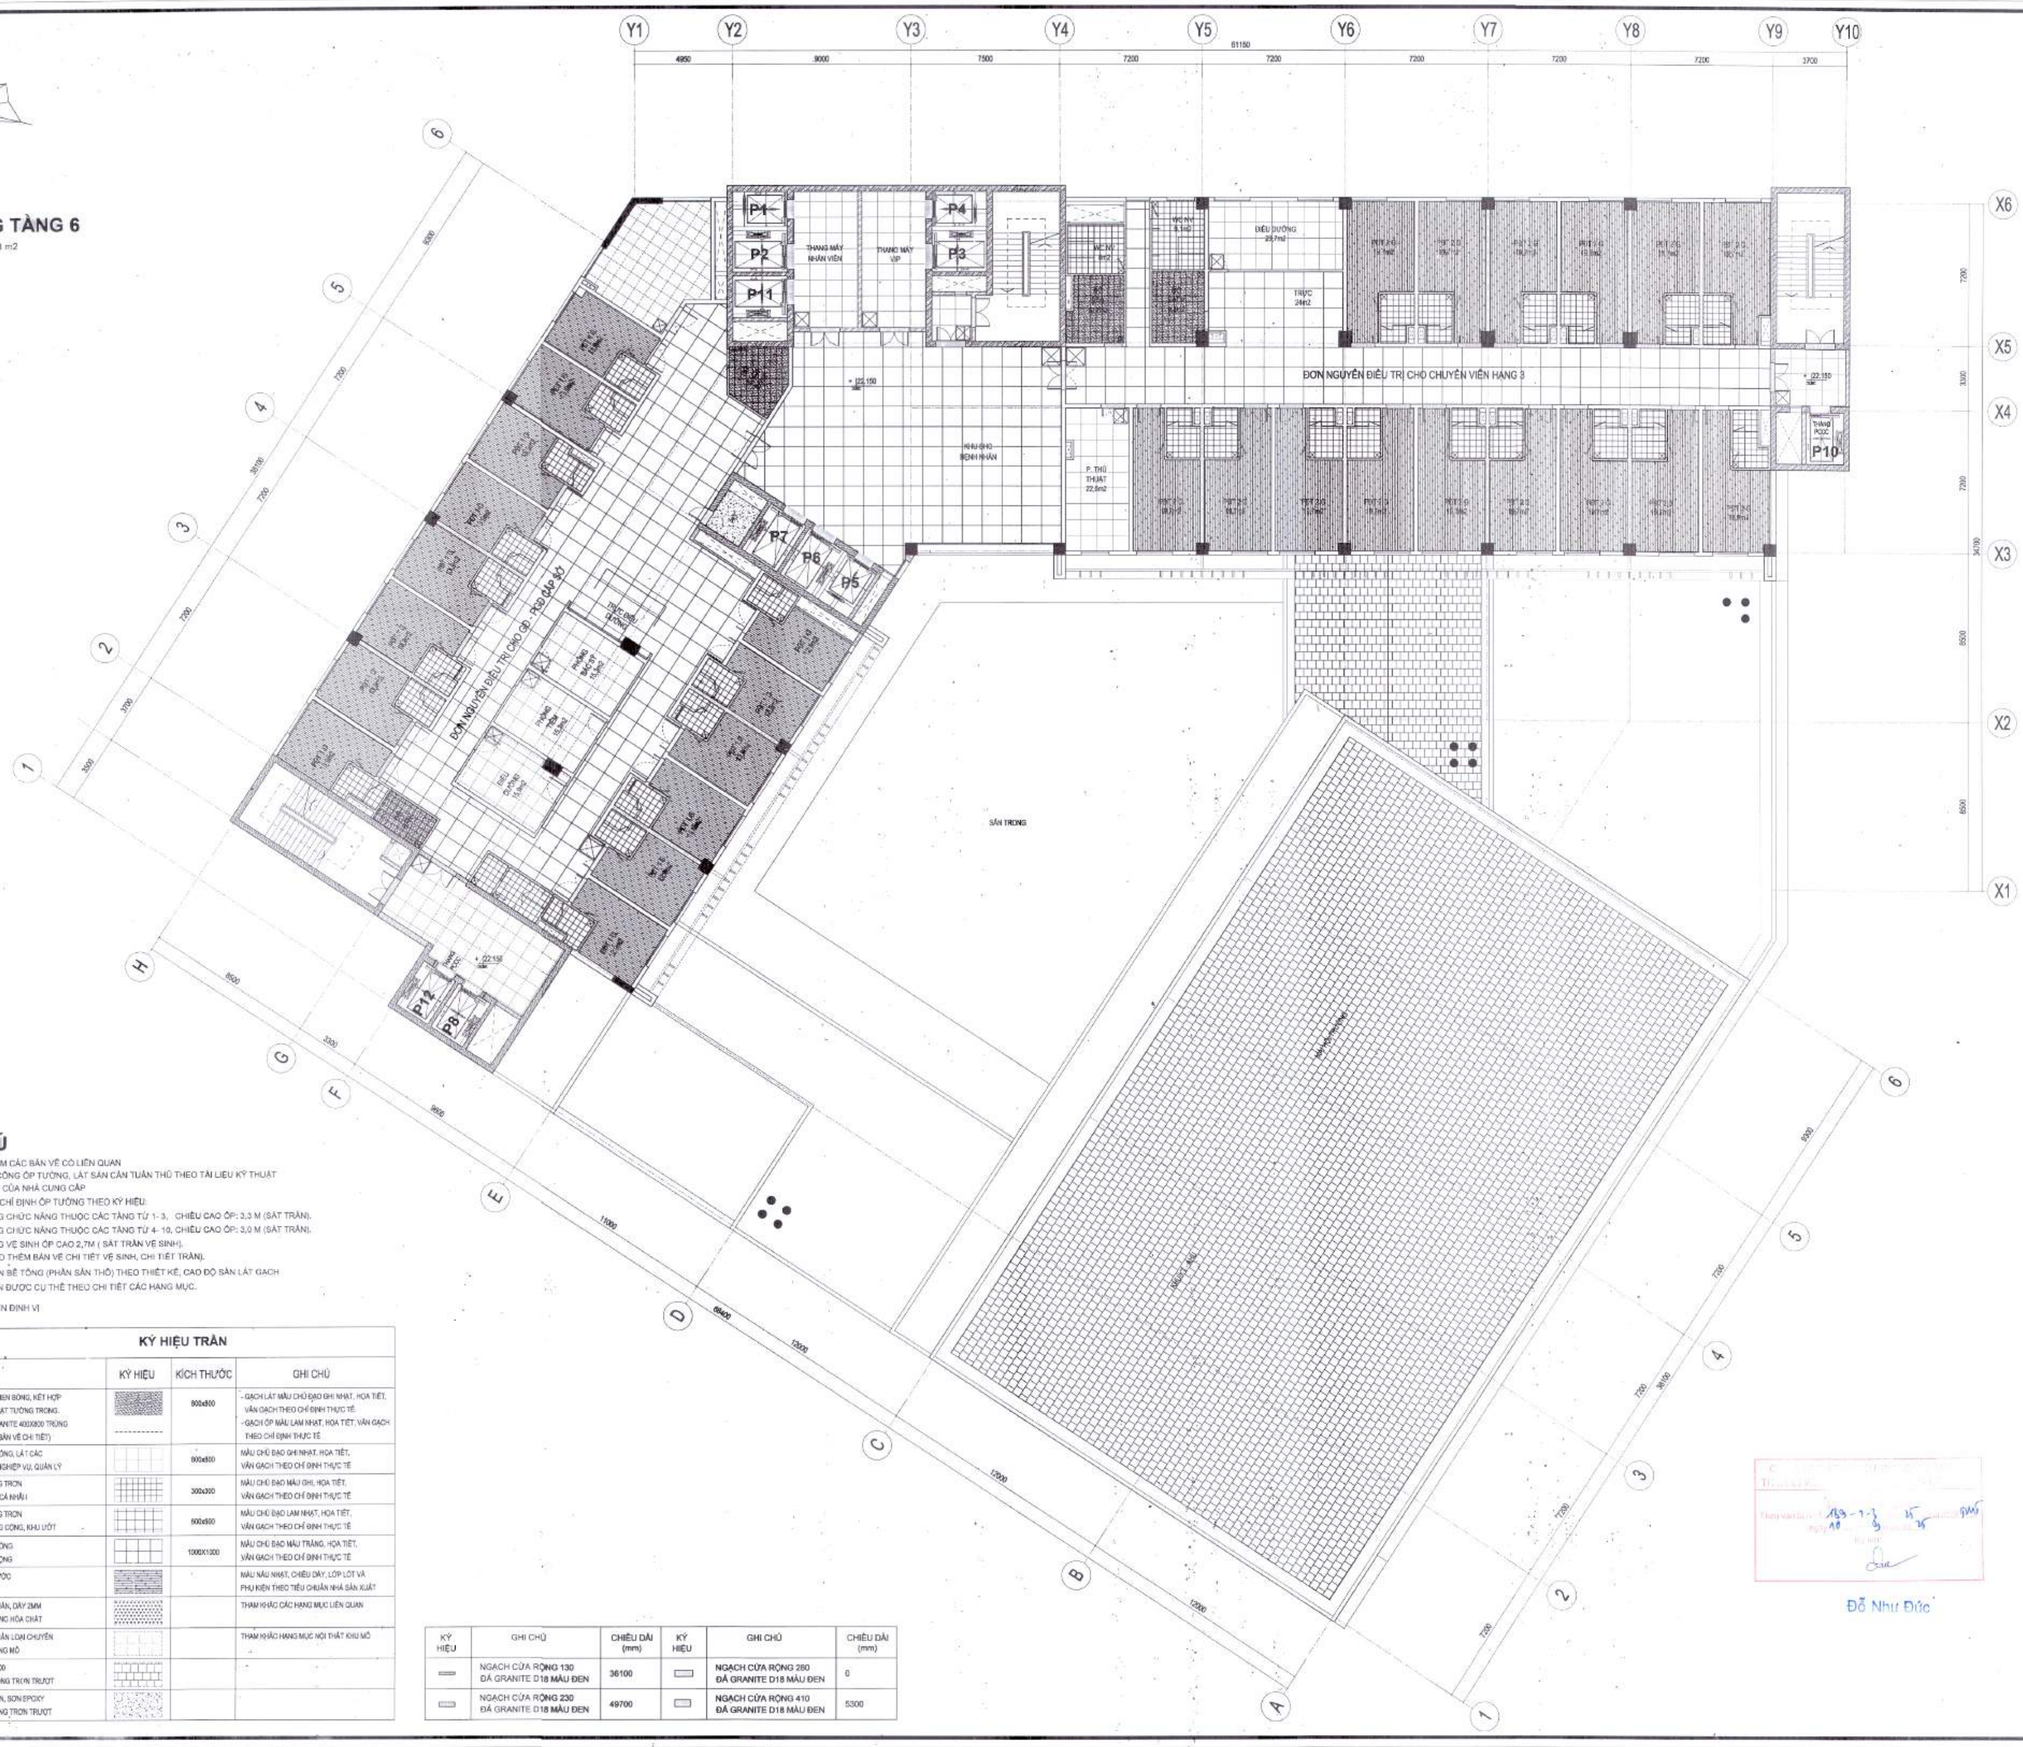

GHI CHÚ

- THAM KHẢO THÊM CÁC BẢN VẼ CÓ LIÊN QUAN
- QUY TRÌNH THI CÔNG ỐP TƯỜNG, LÁT SÀN CẦN TUÂN THỦ THEO TÀI LIỆU KỸ THUẬT VÀ KHUYẾN CÁO CỦA NHÀ CUNG CẤP
- CÁC PHÒNG CÓ CHỈ ĐỊNH ỐP TƯỜNG THEO KÝ HIỆU:
  - + CÁC PHÒNG CHỨC NĂNG THUỘC CÁC TẦNG TỪ 1- 3, CHIỀU CAO ỐP: 3,3 M (SÁT TRẦN).
  - + CÁC PHÒNG CHỨC NĂNG THUỘC CÁC TẦNG TỪ 4 -10, CHIỀU CAO ỐP: 3,0 M (SÁT TRẦN).
  - + CÁC PHÒNG VỆ SINH ỐP CAO 2,7M (SÁT TRẦN VỆ SINH).
  - (THAM KHẢO THÊM BẢN VẼ CHI TIẾT VỆ SINH, CHI TIẾT TRẦN).

CAO ĐỘ SÀN BÊ TÔNG (PHẦN SÀN THÔ) THEO THIẾT KẾ, CAO ĐỘ SÀN LÁT GẠCH HOÀN THIỆN ĐƯỢC CỤ THỂ THEO CHI TIẾT CÁC HẠNG MỤC.

KÝ HIỆU VIÊN ĐỊNH VỊ

KÝ HIỆU TRẦN

GẠCH LÁT	KÝ HIỆU	KÍCH THƯỚC	GHI CHÚ
- GẠCH LÁT GRANITE MEN BÓNG, KẾT HỢP ỐP PHÒNG CÓ ỐP MẶT TƯỜNG TRONG. - ỐP TƯỜNG GẠCH GRANITE 400X800 TRÙNG MẠCH (KHU WC XEM BẢN VẼ CHI TIẾT)		800x800	- GẠCH LÁT MÀU CHỦ ĐẠO GHI NHẠT, HOA TIẾT, VÂN GẠCH THEO CHỈ ĐỊNH THỰC TẾ - GẠCH ỐP MÀU LAM NHẠT, HOA TIẾT, VÂN GẠCH THEO CHỈ ĐỊNH THỰC TẾ
GẠCH GRANITE MEN BÓNG, LÁT CÁC PHÒNG HÀNH CHÍNH, NGHIỆP VỤ, QUẢN LÝ		800x800	MÀU CHỦ ĐẠO GHI NHẠT, HOA TIẾT, VÂN GẠCH THEO CHỈ ĐỊNH THỰC TẾ
GẠCH GRANITE CHỐNG TRƠN LÁT CÁC KHU VỆ SINH CÁ NHÂN		300x300	MÀU CHỦ ĐẠO MÀU GHI, HOA TIẾT, VÂN GẠCH THEO CHỈ ĐỊNH THỰC TẾ
GẠCH GRANITE CHỐNG TRƠN LÁT KHU VỆ SINH CÔNG CỘNG, KHU ƯỚT		600x600	MÀU CHỦ ĐẠO LAM NHẠT, HOA TIẾT, VÂN GẠCH THEO CHỈ ĐỊNH THỰC TẾ
GẠCH GRANITE MEN BÓNG LÁT KHU VỰC CÔNG CỘNG		1000X1000	MÀU CHỦ ĐẠO MÀU TRẮNG, HOA TIẾT, VÂN GẠCH THEO CHỈ ĐỊNH THỰC TẾ
LÁT GỖ NHỰA CHỊU NƯỚC CHỐNG MÀI MÒN			MÀU NÂU NHẠT, CHIỀU DÀY, LỚP LÓT VÀ PHỤ KIỆN THEO TIÊU CHUẨN NHÀ SẢN XUẤT
SÀN VINYL KHÁNG KHUẨN, DÀY 2MM CHỐNG MÀI MÒN, CHỐNG HÓA CHẤT			THAM KHẢO CÁC HẠNG MỤC LIÊN QUAN
SÀN VINYL KHÁNG KHUẨN LOẠI CHUYÊN DỤNG DÙNG CHO PHÒNG MỔ			THAM KHẢO HẠNG MỤC NỘI THẤT KHU MỔ
GẠCH GỐM ĐẶC 400X300 CHỐNG RÊU MỐC, CHỐNG TRƠN TRƯỢT			
SÀN BÊ TÔNG MÀI NHẴN, SƠN EPOXY CHỐNG MÀI MÒN, CHỐNG TRƠN TRƯỢT			

KÝ HIỆU	GHI CHÚ	CHIỀU DÀI (mm)	KÝ HIỆU	GHI CHÚ	CHIỀU DÀI (mm)
	NGẠCH CỬA RỘNG 130 ĐÁ GRANITE D18 MÀU ĐEN	36100		NGẠCH CỬA RỘNG 280 ĐÁ GRANITE D18 MÀU ĐEN	0
	NGẠCH CỬA RỘNG 230 ĐÁ GRANITE D18 MÀU ĐEN	49700		NGẠCH CỬA RỘNG 410 ĐÁ GRANITE D18 MÀU ĐEN	5300

Đỗ Như Đức

HIỆU CHỈNH/REVISIONS

LẦN VER	NGÀY DATE	MÔ TẢ DESCRIPTION	KIỂM CHECKED
A			
B			
C			
D			

CHỦ ĐẦU TƯ - INVESTOR

BỆNH VIỆN THỐNG NHẤT
GIÁM ĐỐC

LÊ ĐÌNH THANH

DỰ ÁN - PROJECT, TITLE

DỰ ÁN XÂY DỰNG
TRUNG TÂM CHĂM SÓC KHÁM VÀ ĐIỀU TRỊ CHẤT LƯỢNG CAO CHO CÁN BỘ - BỆNH VIỆN THỐNG NHẤT

ĐỊA ĐIỂM - LOCATION

BỆNH VIỆN THỐNG NHẤT
SỐ 1 LÝ THƯỜNG KIỆT, PHƯỜNG 7, QUẬN TÂN BÌNH
THÀNH PHỐ HỒ CHÍ MINH

CÔNG TRÌNH

TRUNG TÂM CHĂM SÓC KHÁM VÀ ĐIỀU TRỊ CHẤT LƯỢNG CAO CHO CÁN BỘ - BỆNH VIỆN THỐNG NHẤT

ĐƠN VỊ TƯ VẤN

CÔNG TY CỔ PHẦN TƯ VẤN CÔNG NGHỆ XÂY DỰNG ANCON

CÔNG TY

ANCON

CÔNG TY CỔ PHẦN TƯ VẤN CÔNG NGHỆ XÂY DỰNG ANCON

Địa chỉ : 295 Phố Tây Sơn- Quận Đống Đa- TP Hà Nội

PHÓ TỔNG GIÁM ĐỐC

NGUYỄN VĂN THỤ

CHỦ NHIỆM THIẾT KẾ Th.S - KTS NGUYỄN VĂN TRƯỜNG	
CHỦ TRÌ KIẾN TRÚC Th.S - KTS NGUYỄN VĂN TRƯỜNG	
THIẾT KẾ HOÀNG VĂN SÁNG NGUYỄN HOÀN THÀNH	
TRIỂN KHAI TRẦN TUẤN QUỲNH NGUYỄN QUANG HIẾU NGUYỄN MẠNH CƯỜNG	
KIỂM ĐINH HỮU PHONG NGUYỄN NGỌC	

HẠNG MỤC

KIẾN TRÚC CÔNG TRÌNH

TÊN BẢN VẼ

MẶT BẰNG LÁT SÀN TẦNG 6

GIAI ĐOẠN THIẾT KẾ	T.K.B.V.T.C
TỶ LỆ	
THỰC HIỆN	2025
BẢN VẼ	KT - S.008

MẶT BẰNG TẦNG 7

DIỆN TÍCH SÀN : 1.723 m2

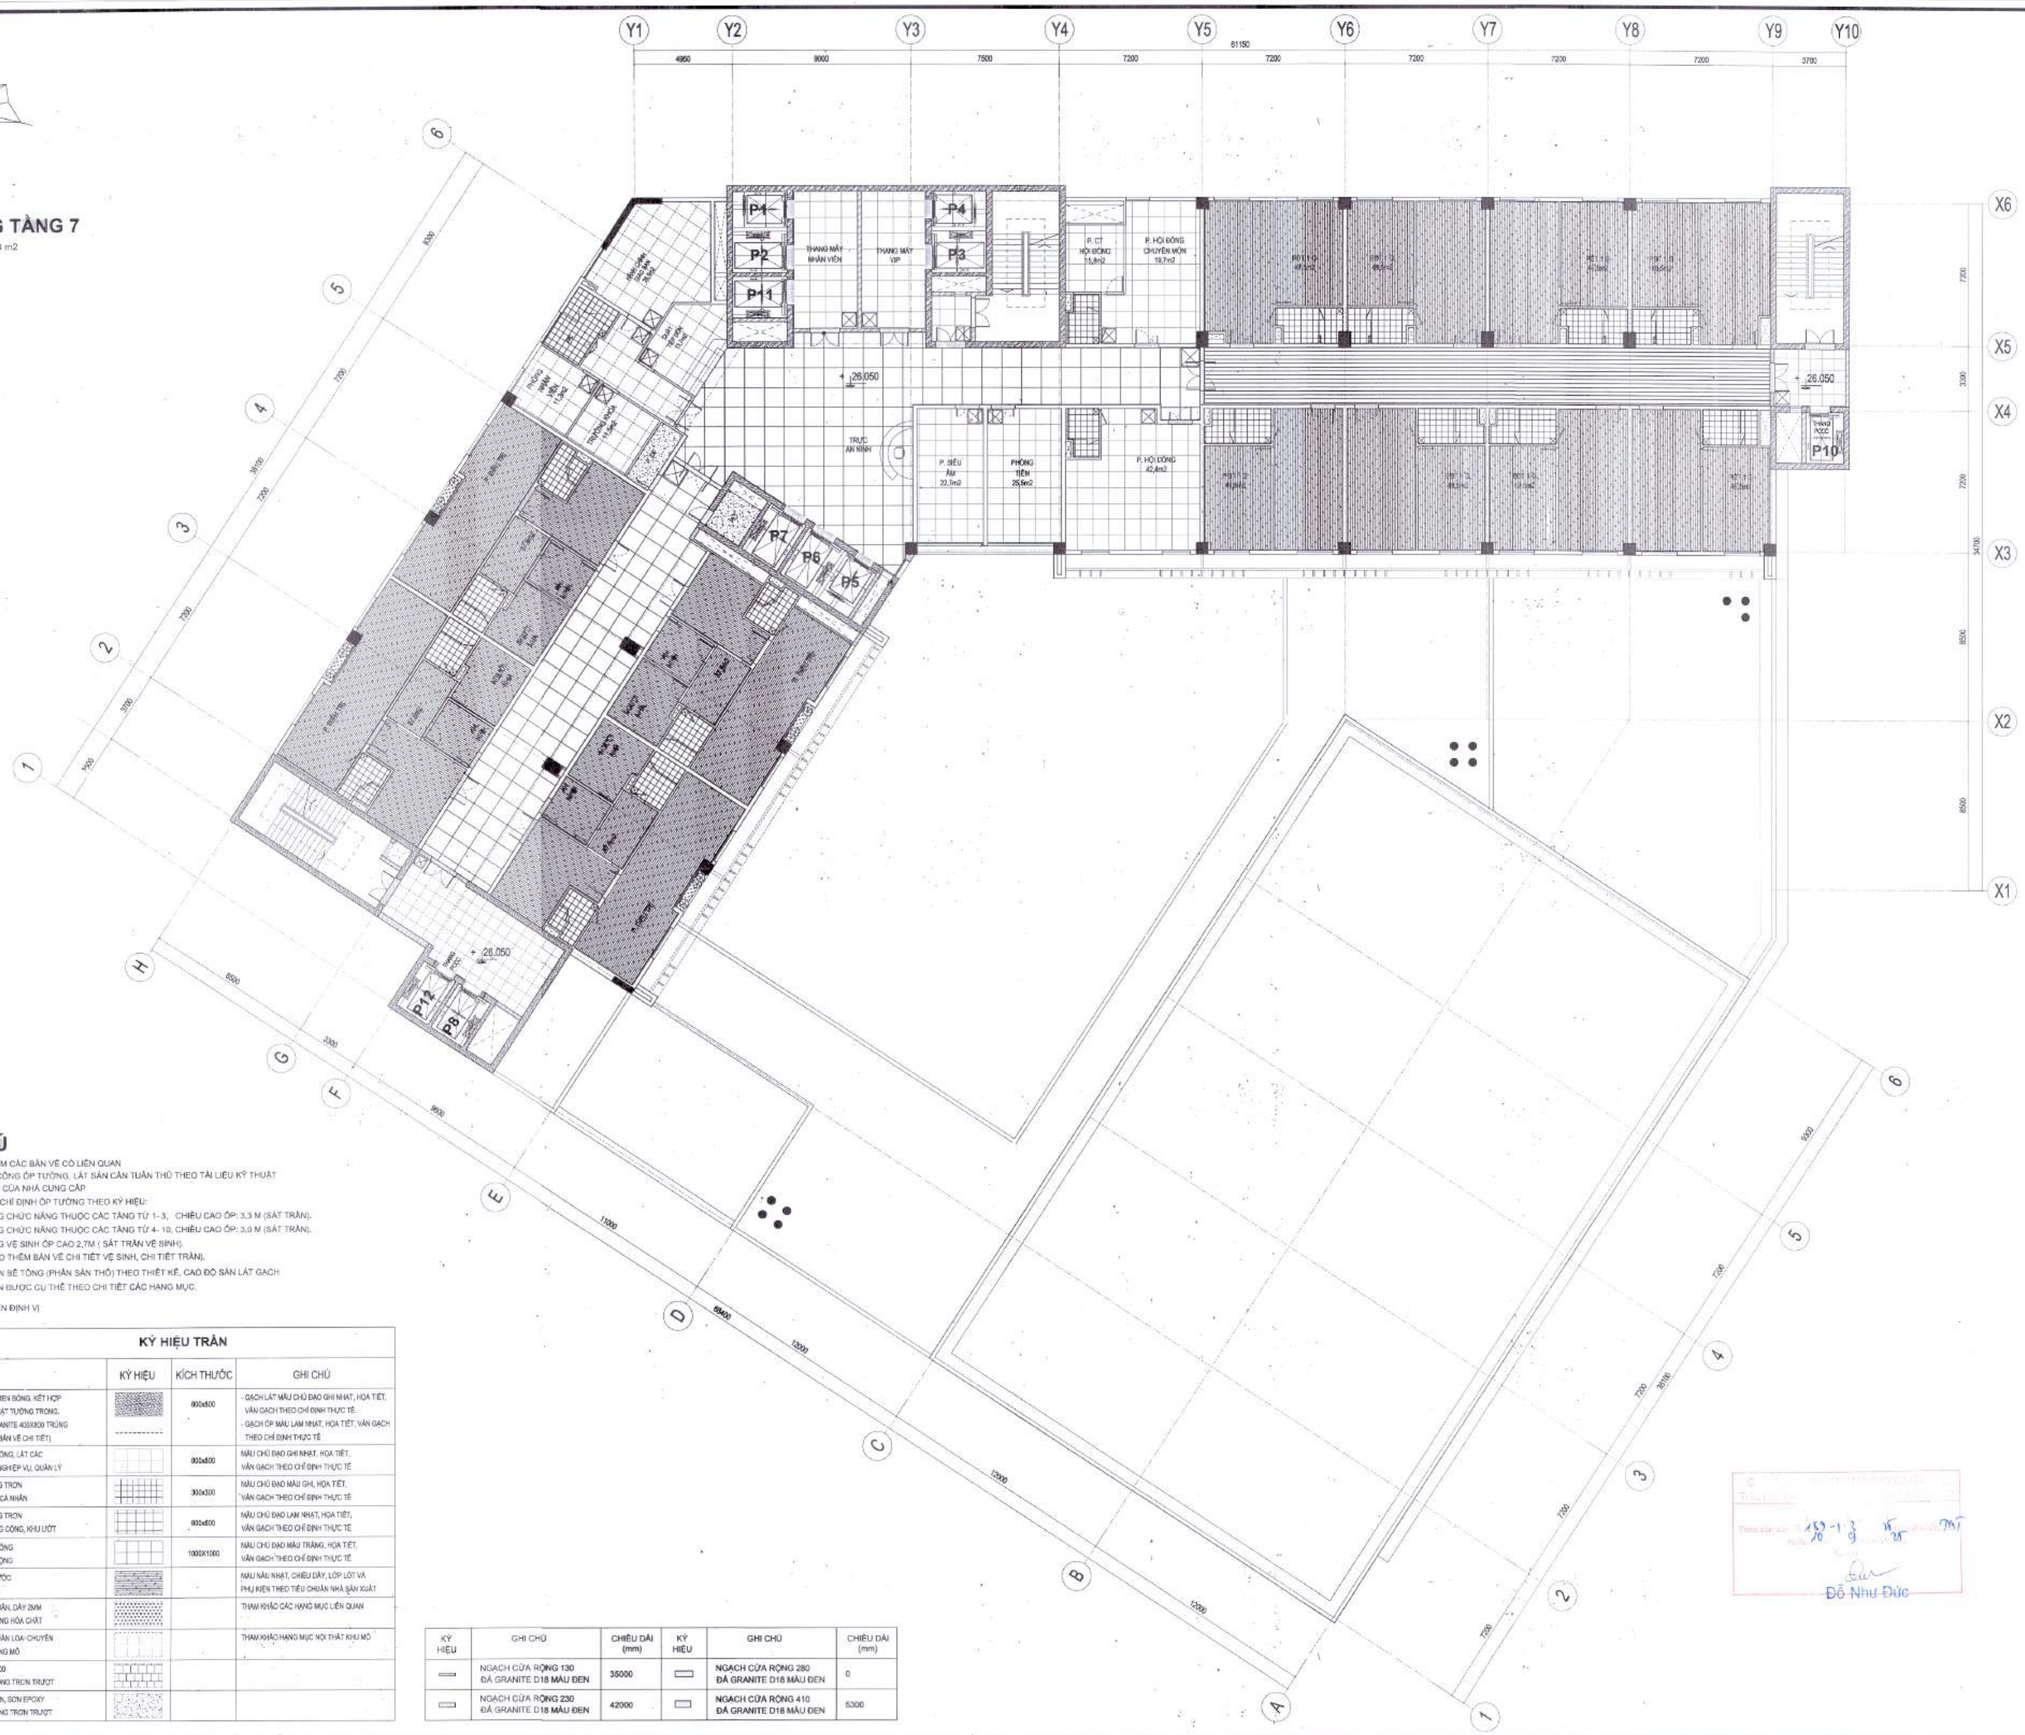

GHI CHÚ

- THAM KHẢO THÊM CÁC BẢN VẼ CÓ LIÊN QUAN
- QUY TRÌNH THI CÔNG ỐP TƯỜNG, LÁT SÀN CẦN TUÂN THỦ THEO TÀI LIỆU KỸ THUẬT VÀ KHUYẾN CÁO CỦA NHÀ CUNG CẤP
- CÁC PHÒNG CÓ CHỈ ĐỊNH ỐP TƯỜNG THEO KÝ HIỆU:
  + CÁC PHÒNG CHỨC NĂNG THUỘC CÁC TẦNG TỪ 1- 3, CHIỀU CAO ỐP: 3,3 M (SÁT TRẦN).
  + CÁC PHÒNG CHỨC NĂNG THUỘC CÁC TẦNG TỪ 4- 10, CHIỀU CAO ỐP: 3,0 M (SÁT TRẦN).
  + CÁC PHÒNG VỆ SINH ỐP CAO 2,7M (SÁT TRẦN VỆ SINH).
  (THAM KHẢO THÊM BẢN VẼ CHI TIẾT VỆ SINH, CHI TIẾT TRẦN).

-0.05 CAO ĐỘ SÀN BÊ TÔNG (PHẦN SÀN THÔ) THEO THIẾT KẾ, CAO ĐỘ SÀN LÁT GẠCH HOÀN THIỆN ĐƯỢC CỤ THỂ THEO CHI TIẾT CÁC HẠNG MỤC.

KÝ HIỆU VIỄN ĐỊNH VỊ

KÝ HIỆU TRẦN

GẠCH LÁT	KÝ HIỆU	KÍCH THƯỚC	GHI CHÚ
- GẠCH LÁT GRANITE MEN BÓNG, KẾT HỢP CÁC PHÒNG CÓ ỐP MẶT TƯỜNG TRONG. - ỐP TƯỜNG GẠCH GRANITE 400X800 TRÙNG MẠCH (KHU WC XEM BẢN VẼ CHI TIẾT)		800x800	- GẠCH LÁT MÀU CHỦ ĐẠO GHI NHẠT, HOA TIẾT, VÂN GẠCH THEO CHỈ ĐỊNH THỰC TẾ. - GẠCH ỐP MÀU LAM NHẠT, HOA TIẾT, VÂN GẠCH THEO CHỈ ĐỊNH THỰC TẾ
GẠCH GRANITE MEN BÓNG, LÁT CÁC PHÒNG HÀNH CHÍNH, NGHIỆP VỤ, QUẢN LÝ		800x800	MÀU CHỦ ĐẠO GHI NHẠT, HOA TIẾT, VÂN GẠCH THEO CHỈ ĐỊNH THỰC TẾ
GẠCH GRANITE CHỐNG TRƠN LÁT CÁC KHU VỆ SINH CÁ NHÂN		300x300	MÀU CHỦ ĐẠO MÀU GHI, HOA TIẾT, VÂN GẠCH THEO CHỈ ĐỊNH THỰC TẾ
GẠCH GRANITE CHỐNG TRƠN LÁT KHU VỆ SINH CÔNG CỘNG, KHU ƯỚT		600x600	MÀU CHỦ ĐẠO LAM NHẠT, HOA TIẾT, VÂN GẠCH THEO CHỈ ĐỊNH THỰC TẾ
GẠCH GRANITE MEN BÓNG LÁT KHU VỰC CÔNG CỘNG		1000X1000	MÀU CHỦ ĐẠO MÀU TRẮNG, HOA TIẾT, VÂN GẠCH THEO CHỈ ĐỊNH THỰC TẾ
LÁT GỖ NHỰA CHỊU NƯỚC CHỐNG MÀI MÒN			MÀU NÂU NHẠT, CHIỀU DÀY, LỚP LÓT VÀ PHỤ KIỆN THEO TIÊU CHUẨN NHÀ SẢN XUẤT
SÀN VINYL KHÁNG KHUẨN, DÀY 2MM CHỐNG MÀI MÒN, CHỐNG HÓA CHẤT			THAM KHẢO CÁC HẠNG MỤC LIÊN QUAN
SÀN VINYL KHÁNG KHUẨN LOẠI CHUYÊN DỤNG DÙNG CHO PHÒNG MỔ			THAM KHẢO HẠNG MỤC NỘI THẤT KHU MỔ
GẠCH GỐM ĐẶC 400X300 CHỐNG RÊU MỐC, CHỐNG TRƠN TRƯỢT			
SÀN BÊ TÔNG MÀI NHẴN, SƠN EPOXY CHỐNG MÀI MÒN, CHỐNG TRƠN TRƯỢT			

KÝ HIỆU	GHI CHÚ	CHIỀU DÀI (mm)	KÝ HIỆU	GHI CHÚ	CHIỀU DÀI (mm)
	NGẠCH CỬA RỘNG 130 ĐÁ GRANITE D18 MÀU ĐEN	35000		NGẠCH CỬA RỘNG 280 ĐÁ GRANITE D18 MÀU ĐEN	0
	NGẠCH CỬA RỘNG 230 ĐÁ GRANITE D18 MÀU ĐEN	42000		NGẠCH CỬA RỘNG 410 ĐÁ GRANITE D18 MÀU ĐEN	5300

HIỆU CHỈNH/REVISIONS

LẦN VER	NGÀY DATE	MÔ TẢ DESCRIPTION	KIỂM CHECKED
A			
B			
C			
D			

CHỦ ĐẦU TƯ - INVESTOR

BỆNH VIỆN THỐNG NHẤT

GIÁM ĐỐC

LÊ ĐÌNH THANH

DỰ ÁN - PROJECT, TITLE

DỰ ÁN XÂY DỰNG
TRUNG TÂM CHĂM SÓC KHÁM VÀ ĐIỀU TRỊ CHẤT LƯỢNG CAO CHO CÁN BỘ - BỆNH VIỆN THỐNG NHẤT

ĐỊA ĐIỂM - LOCATION

BỆNH VIỆN THỐNG NHẤT
SỐ 1 LÝ THƯỜNG KIỆT, PHƯỜNG 7, QUẬN TÂN BÌNH
THÀNH PHỐ HỒ CHÍ MINH

CÔNG TRÌNH

TRUNG TÂM CHĂM SÓC KHÁM VÀ ĐIỀU TRỊ CHẤT LƯỢNG CAO CHO CÁN BỘ - BỆNH VIỆN THỐNG NHẤT

ĐƠN VỊ TƯ VẤN

CÔNG TY CỔ PHẦN TƯ VẤN CÔNG NGHỆ XÂY DỰNG ANCON

CÔNG TY

ANCON

CÔNG TY CỔ PHẦN TƯ VẤN CÔNG NGHỆ XÂY DỰNG ANCON

Địa chỉ : 295 Phố Tây Sơn- Quận Đống Đa- TP Hà Nội

PHÓ TỔNG GIÁM ĐỐC

NGUYỄN VĂN THU

CHỦ NHIỆM THIẾT KẾ Th.S - KTS NGUYỄN VĂN TRƯỜNG	
CHỦ TRÌ KIẾN TRÚC Th.S - KTS NGUYỄN VĂN TRƯỜNG	
THIẾT KẾ HOÀNG VĂN SÁNG NGUYỄN HOÀN THÀNH	
TRIỂN KHAI TRẦN TUẤN QUỲNH NGUYỄN QUANG HIẾU NGUYỄN MẠNH CƯỜNG	
KIỂM ĐINH HỮU PHONG NGUYỄN NGỌC	

HẠNG MỤC:

KIẾN TRÚC CÔNG TRÌNH

TÊN BẢN VẼ

MẶT BẰNG LÁT SÀN TẦNG 7

GIAI ĐOẠN THIẾT KẾ	T.K.B.V.T.C
TỶ LỆ	
THỰC HIỆN	2025
BẢN VẼ	KT - S.009

Đỗ Như Đức

MẶT BẰNG TẦNG 8

DIỆN TÍCH SÀN : 1,355 m2

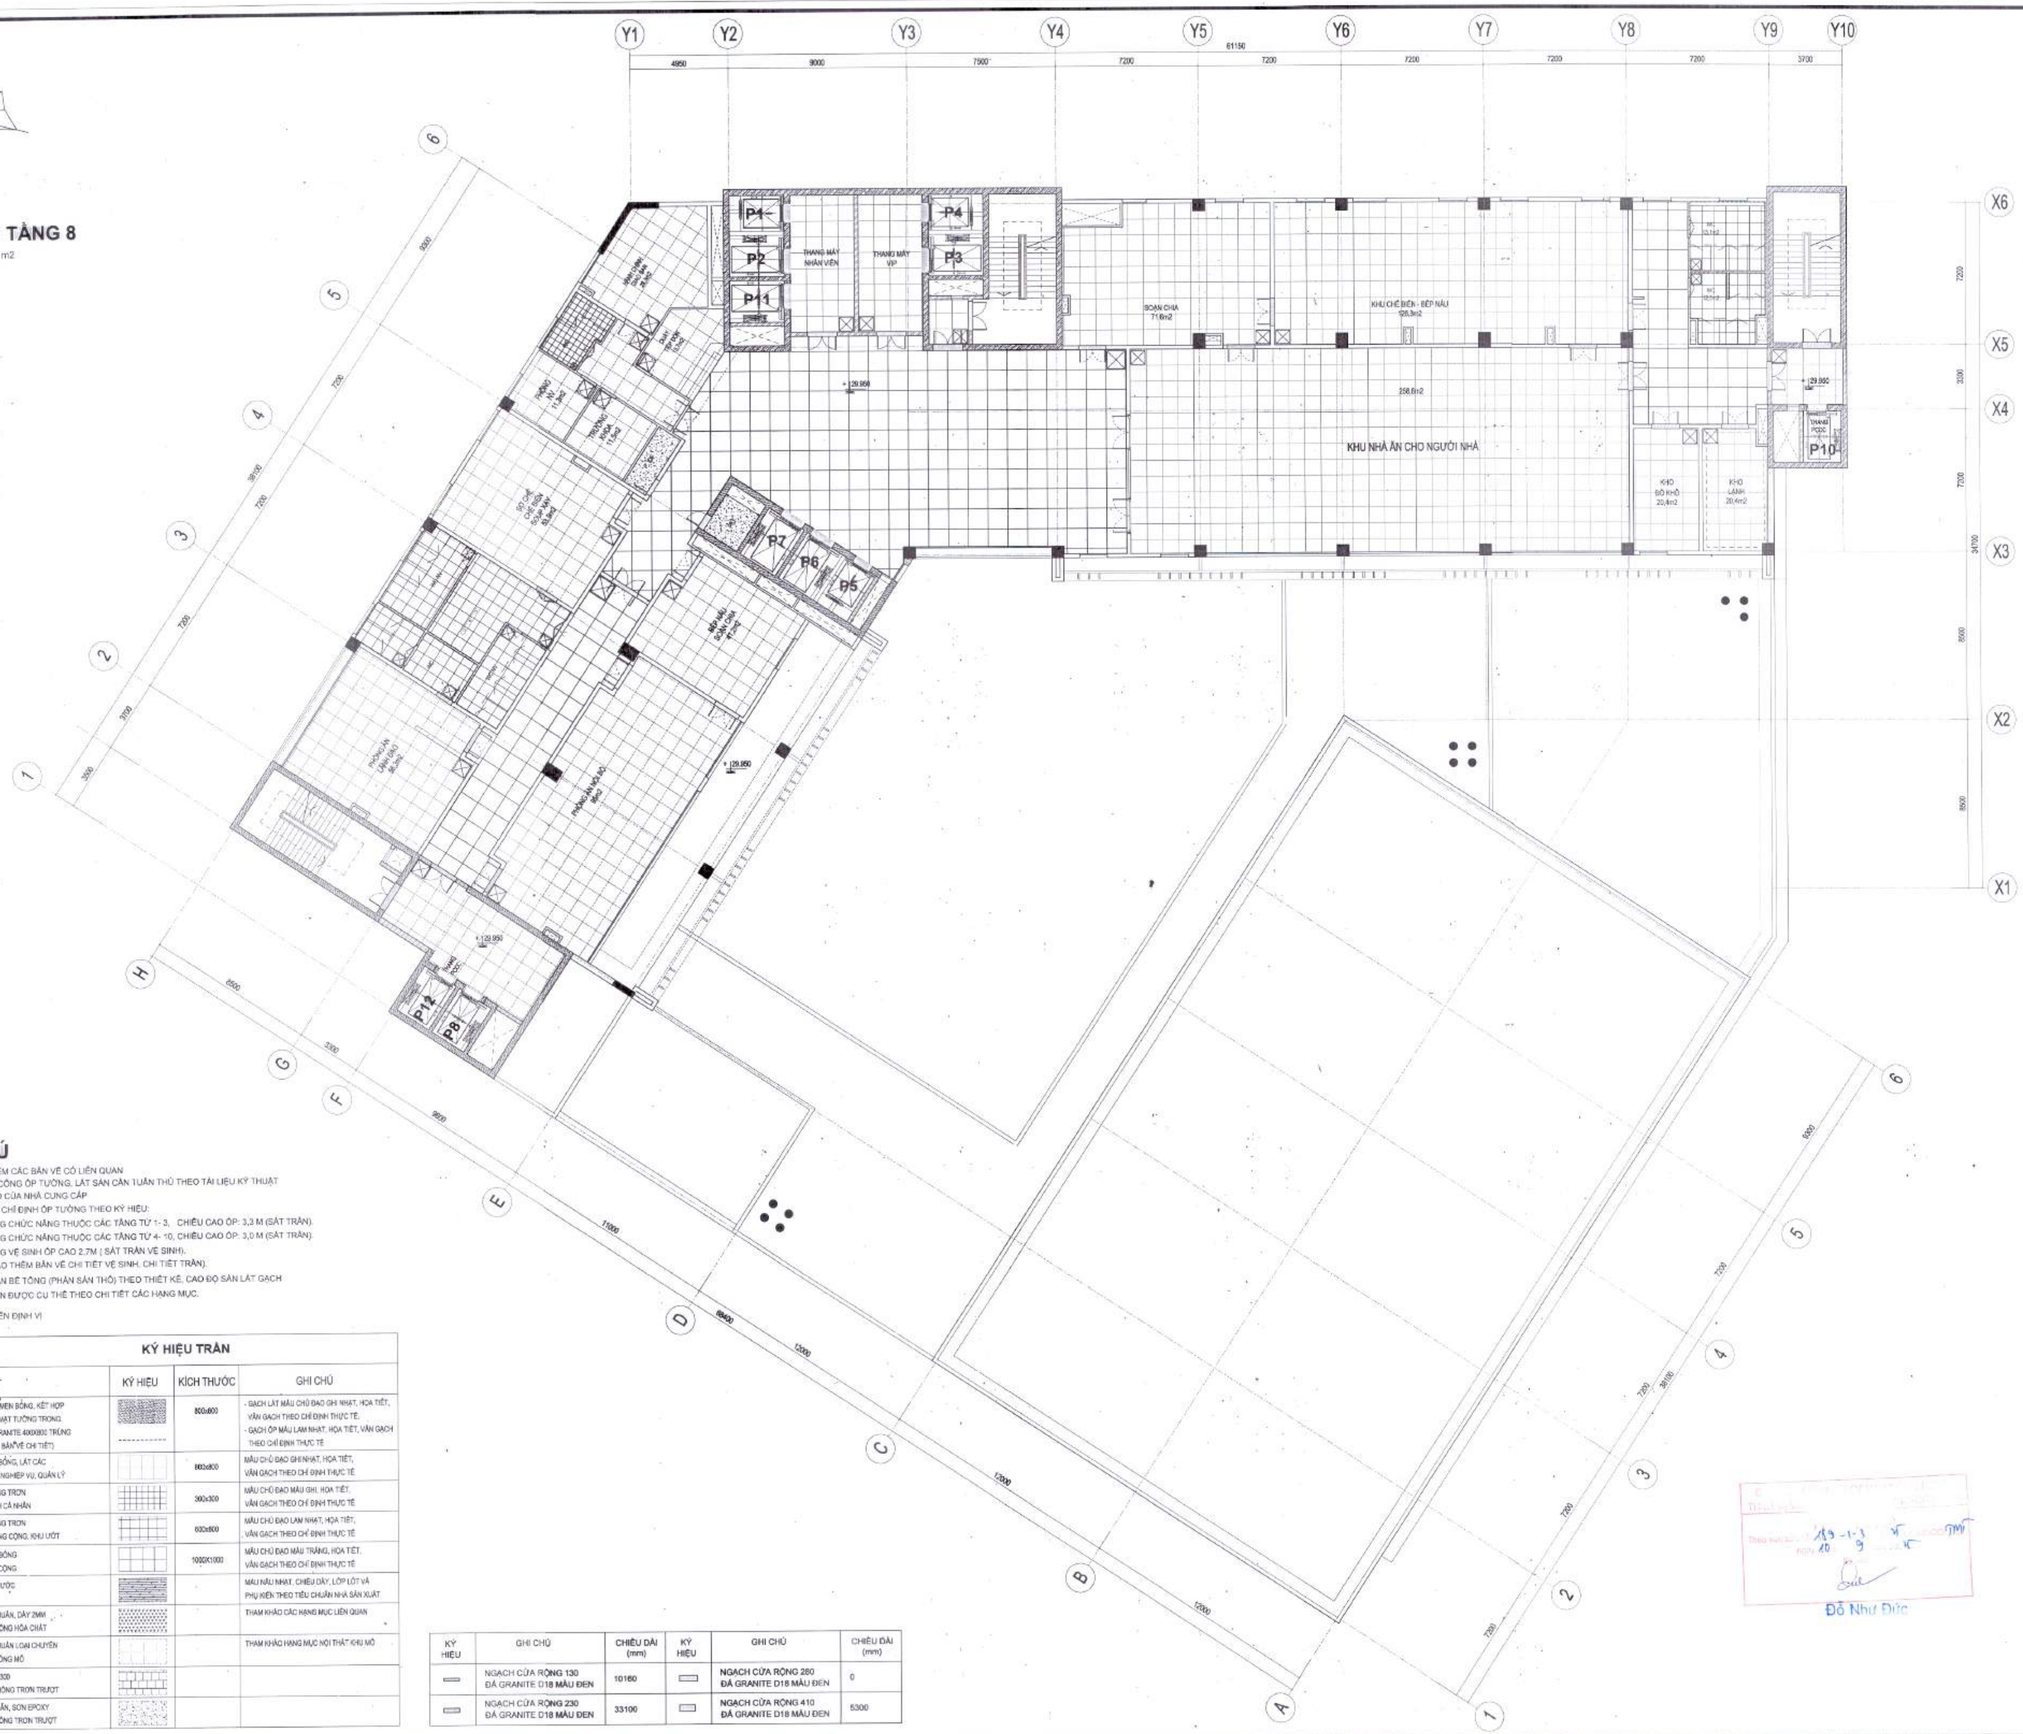

GHI CHÚ

- THAM KHẢO THÊM CÁC BẢN VẼ CÓ LIÊN QUAN
- QUY TRÌNH THI CÔNG ỐP TƯỜNG, LÁT SÀN CẦN TUÂN THỦ THEO TÀI LIỆU KỸ THUẬT VÀ KHUYẾN CÁO CỦA NHÀ CUNG CẤP
- CÁC PHÒNG CÓ CHỈ ĐỊNH ỐP TƯỜNG THEO KÝ HIỆU:
  + CÁC PHÒNG CHỨC NĂNG THUỘC CÁC TẦNG TỪ 1- 3, CHIỀU CAO ỐP: 3,3 M (SÁT TRẦN).
  + CÁC PHÒNG CHỨC NĂNG THUỘC CÁC TẦNG TỪ 4- 10, CHIỀU CAO ỐP: 3,0 M (SÁT TRẦN).
  + CÁC PHÒNG VỆ SINH ỐP CAO 2,7M (SÁT TRẦN VỆ SINH).
  (THAM KHẢO THÊM BẢN VẼ CHI TIẾT VỆ SINH, CHI TIẾT TRẦN).

+29.950 CAO ĐỘ SÀN BÊ TÔNG (PHẦN SÀN THÔ) THEO THIẾT KẾ, CAO ĐỘ SÀN LÁT GẠCH HOÀN THIỆN ĐƯỢC CỤ THỂ THEO CHI TIẾT CÁC HẠNG MỤC.

KÝ HIỆU VIỀN ĐỊNH VỊ

KÝ HIỆU TRẦN

GẠCH LÁT	KÝ HIỆU	KÍCH THƯỚC	GHI CHÚ
- GẠCH LÁT GRANITE MEN BÓNG, KẾT HỢP CÁC PHÒNG CÓ ỐP MẶT TƯỜNG TRONG. ỐP TƯỜNG GẠCH GRANITE 400X800 TRÙNG MẠCH (KHU WC XEM BẢNVẼ CHI TIẾT)		800x800	- GẠCH LÁT MÀU CHỦ ĐẠO GHI NHẠT, HỌA TIẾT, VÂN GẠCH THEO CHỈ ĐỊNH THỰC TẾ. - GẠCH ỐP MÀU LAM NHẠT, HỌA TIẾT, VÂN GẠCH THEO CHỈ ĐỊNH THỰC TẾ
GẠCH GRANITE MEN BÓNG, LÁT CÁC PHÒNG HÀNH CHÍNH, NGHIỆP VỤ, QUẢN LÝ		800x800	MÀU CHỦ ĐẠO GHI NHẠT, HỌA TIẾT, VÂN GẠCH THEO CHỈ ĐỊNH THỰC TẾ
GẠCH GRANITE CHỐNG TRƠN LÁT CÁC KHU VỆ SINH CÁ NHÂN		300x300	MÀU CHỦ ĐẠO MÀU GHI, HỌA TIẾT, VÂN GẠCH THEO CHỈ ĐỊNH THỰC TẾ
GẠCH GRANITE CHỐNG TRƠN LÁT KHU VỆ SINH CÔNG CỘNG, KHU ƯỚT		600x600	MÀU CHỦ ĐẠO LAM NHẠT, HỌA TIẾT, VÂN GẠCH THEO CHỈ ĐỊNH THỰC TẾ
GẠCH GRANITE MEN BÓNG LÁT KHU VỰC CÔNG CỘNG		1000X1000	MÀU CHỦ ĐẠO MÀU TRẮNG, HỌA TIẾT, VÂN GẠCH THEO CHỈ ĐỊNH THỰC TẾ
LÁT GỖ NHỰA CHỊU NƯỚC CHỐNG MÀI MÒN			MÀU NÂU NHẠT, CHIỀU DÀY, LỚP LÓT VÀ PHỤ KIỆN THEO TIÊU CHUẨN NHÀ SẢN XUẤT
SÀN VINYL KHÁNG KHUẨN, DÀY 2MM CHỐNG MÀI MÒN, CHỐNG HÓA CHẤT			THAM KHẢO CÁC HẠNG MỤC LIÊN QUAN
SÀN VINYL KHÁNG KHUẨN LOẠI CHUYÊN DỤNG DÙNG CHO PHÒNG MỔ			THAM KHẢO HẠNG MỤC NỘI THẤT KHU MỔ
GẠCH GỐM ĐẶC 400X300 CHỐNG RÊU MỐC, CHỐNG TRƠN TRƯỢT			
SÀN BÊ TÔNG MÀI, NHẴN, SƠN EPOXY CHỐNG MÀI MÒN, CHỐNG TRƠN TRƯỢT			

KÝ HIỆU	GHI CHÚ	CHIỀU DÀI (mm)	KÝ HIỆU	GHI CHÚ	CHIỀU DÀI (mm)
	NGẠCH CỬA RỘNG 130 ĐÁ GRANITE D18 MÀU ĐEN	10160		NGẠCH CỬA RỘNG 260 ĐÁ GRANITE D18 MÀU ĐEN	0
	NGẠCH CỬA RỘNG 230 ĐÁ GRANITE D18 MÀU ĐEN	33100		NGẠCH CỬA RỘNG 410 ĐÁ GRANITE D18 MÀU ĐEN	5300

HIỆU CHỈNH/REVISIONS

LẦN VER	NGÀY DATE	MÔ TẢ DESCRIPTION	KIỂM CHECKED
A			
B			
C			
D			

CHỦ ĐẦU TƯ - INVESTOR

BỆNH VIỆN THỐNG NHẤT
GIÁM ĐỐC

LÊ ĐÌNH THANH

DỰ ÁN - PROJECT , TITLE

DỰ ÁN XÂY DỰNG
TRUNG TÂM CHĂM SÓC KHÁM VÀ ĐIỀU TRỊ CHẤT LƯỢNG CAO CHO CÁN BỘ - BỆNH VIỆN THỐNG NHẤT

ĐỊA ĐIỂM - LOCATION

BỆNH VIỆN THỐNG NHẤT
SỐ 1 LÝ THƯỜNG KIỆT, PHƯỜNG 7, QUẬN TÂN BÌNH
THÀNH PHỐ HỒ CHÍ MINH

CÔNG TRÌNH

TRUNG TÂM CHĂM SÓC KHÁM VÀ ĐIỀU TRỊ CHẤT LƯỢNG CAO CHO CÁN BỘ - BỆNH VIỆN THỐNG NHẤT

ĐƠN VỊ TƯ VẤN

CÔNG TY CỔ PHẦN TƯ VẤN CÔNG NGHỆ XÂY DỰNG ANCON

CÔNG TY

ANCON

CÔNG TY CỔ PHẦN TƯ VẤN CÔNG NGHỆ XÂY DỰNG ANCON

Địa chỉ : 295 Phố Tây Sơn- Quận Đống Đa- TP Hà Nội

PHÓ TỔNG GIÁM ĐỐC

ANCON
NGUYỄN VĂN THỤ

CHỦ NHIỆM THIẾT KẾ ThS - KTS NGUYỄN VĂN TRƯỜNG	
CHỦ TRÌ KIẾN TRÚC ThS - KTS NGUYỄN VĂN TRƯỜNG	
THIẾT KẾ HOÀNG VĂN SÁNG NGUYỄN HOÀN THÀNH	
TRIỂN KHAI: TRẦN TUẤN QUỲNH NGUYỄN QUANG HIẾU NGUYỄN MẠNH CƯỜNG	
KIỂM ĐINH HỮU PHONG NGUYỄN NGỌC	

HẠNG MỤC:

KIẾN TRÚC CÔNG TRÌNH

TÊN BẢN VẼ

MẶT BẰNG LÁT SÀN TẦNG 8

GIAI ĐOẠN THIẾT KẾ	T.K.B.V.T.C
TỶ LỆ	
THỰC HIỆN	2025
BẢN VẼ	KT - S.010

Đỗ Như Đức

MẶT BẰNG TẦNG 9

DIỆN TÍCH SÀN : 1.408 m2

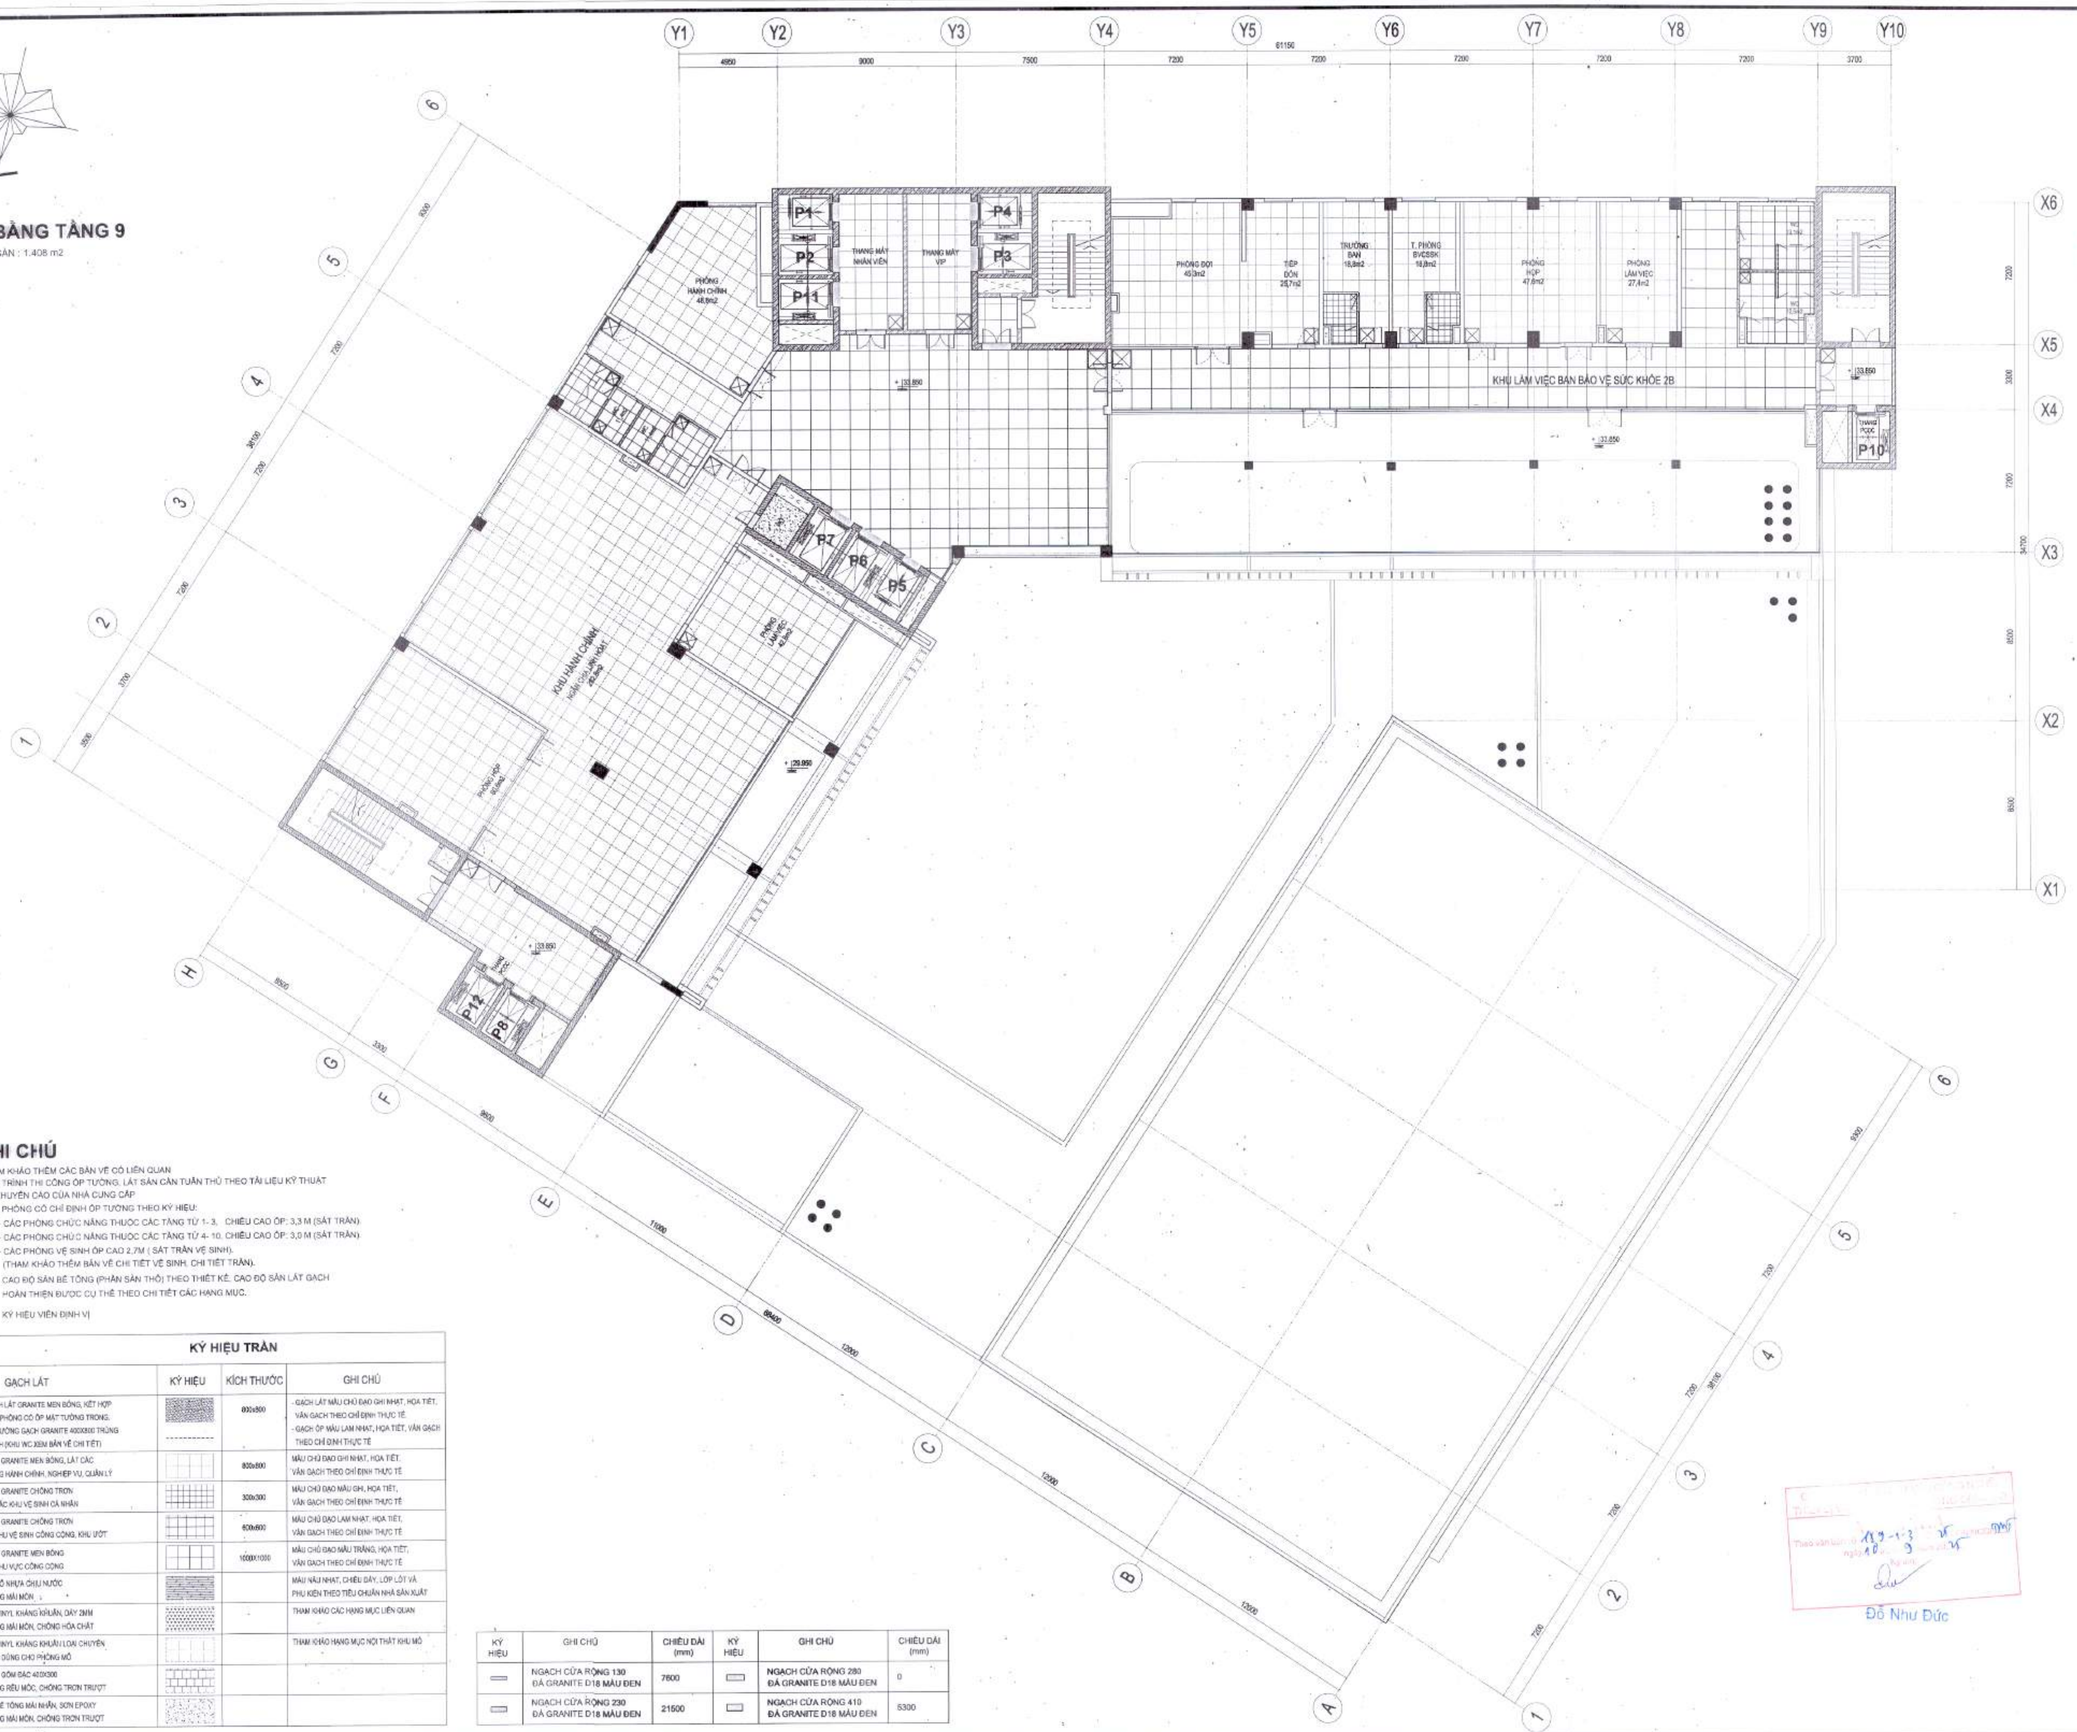
Y1
Y2
Y3
Y4
Y5
Y6
Y7
Y8
Y9
Y10
X1
X2
X3
X4
X5
X6
P1
P2
P11
P4
P3
P7
P6
P5
P12
P8
P10
PHÒNG HÀNH CHÍNH 48,8m2
THANG MÁY NHÂN VIÊN
THANG MÁY VIP
PHÒNG ĐỢI 45,3m2
TIẾP ĐÓN 25,7m2
TRƯỞNG BAN 18,8m2
T. PHÒNG BVCSSK 18,8m2
PHÒNG HỌP 47,6m2
PHÒNG LÀM VIỆC 27,4m2
KHU LÀM VIỆC BAN BẢO VỆ SỨC KHỎE 2B
KHU HÀNH CHÍNH
PHÒNG LÀM VIỆC 42,8m2
PHÒNG HỌP 42,8m2
+33.850
+29.050
+33.850
+33.850
+33.850

MẶT BẰNG TẦNG 10

DIỆN TÍCH SÀN : 1.408 m2

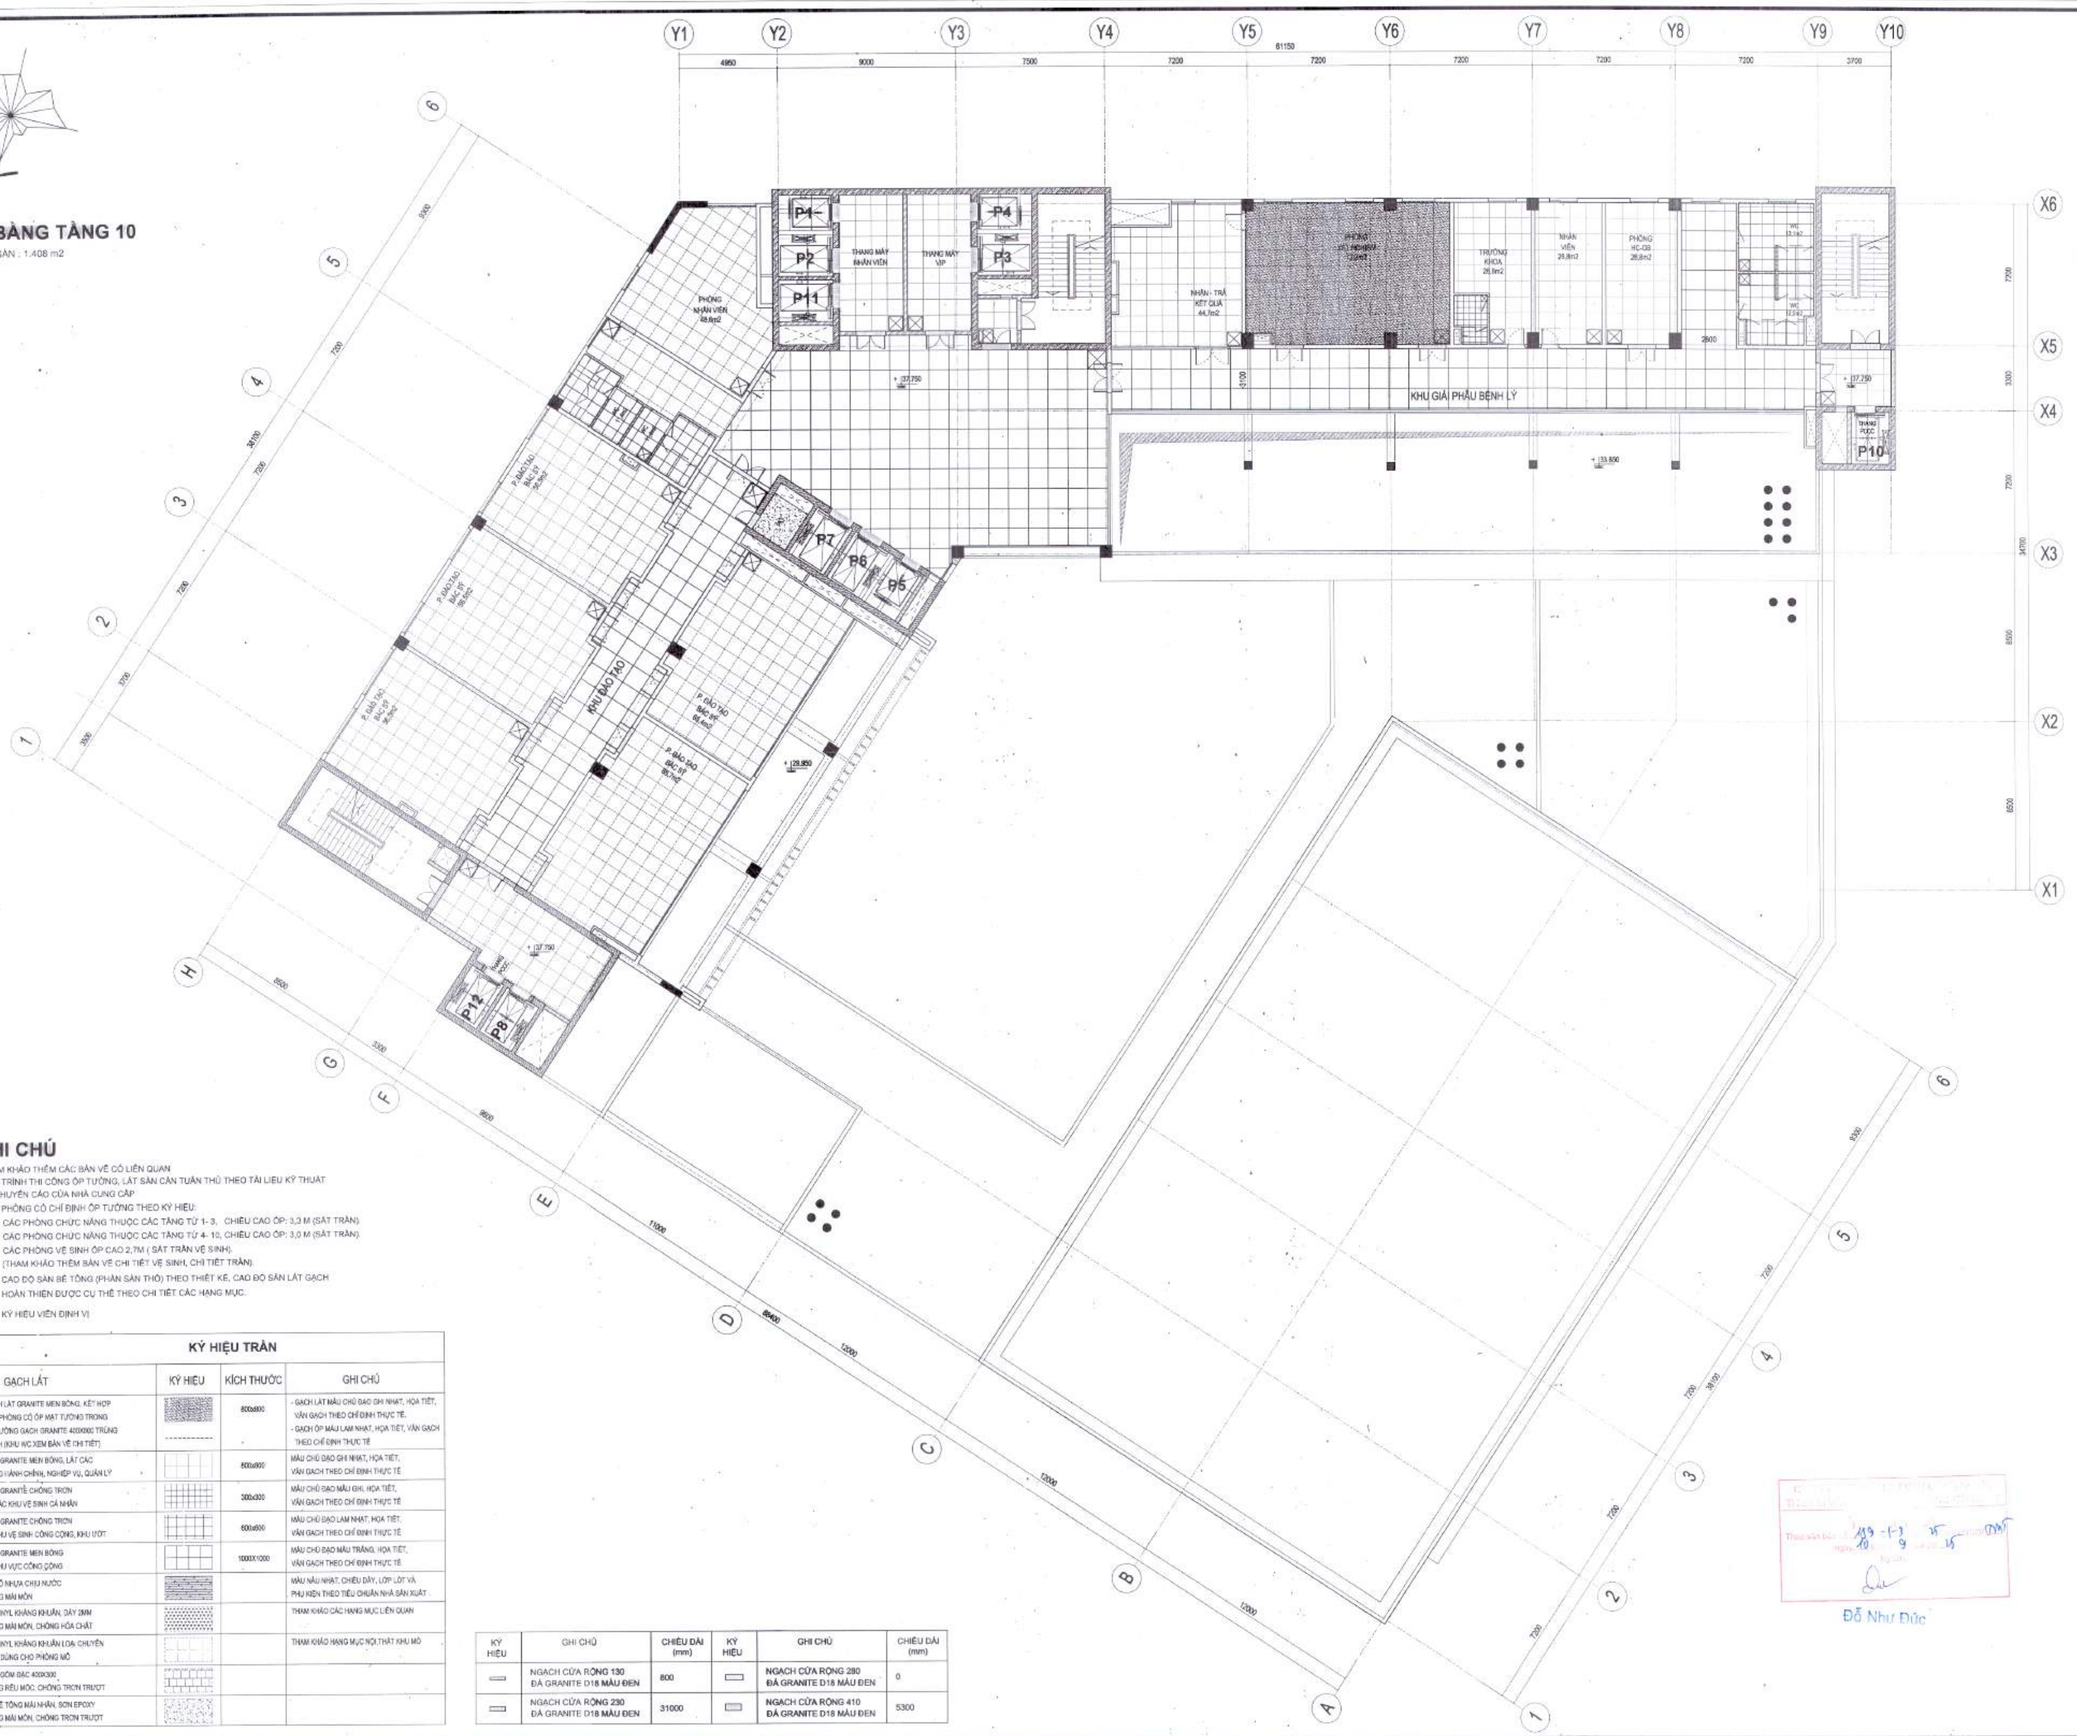
Y1
Y2
Y3
Y4
Y5
Y6
Y7
Y8
Y9
Y10
X1
X2
X3
X4
X5
X6
P1
P2
P11
P4
P3
P7
P6
P5
P12
P8
P10
KHU GIẢI PHẪU BỆNH LÝ
KHU ĐÀO TẠO
PHÒNG NHẬN VIÊN
THANG MÁY NHÂN VIÊN
THANG MÁY VIP
NHẬN - TRẢ KẾT QUẢ
TRƯỞNG KHOA
NHÂN VIÊN
PHÒNG HC-QT
P. ĐÀO TẠO
P. GIẢNG ĐƯỜNG
P. GIẢNG ĐƯỜNG
81150
4950
9000
7500
7200
7200
7200
7200
7200
3700
5900
7200
7200
3600
3700
7200
7200
3000
8600
8600
11000
12000
12000
12000
8400
8600
3000
7200
7200
7200
7200
7200
3000
8600
8600
8600

MẶT BẰNG TUM KỸ THUẬT

DIỆN TÍCH SÀN : 365 m2

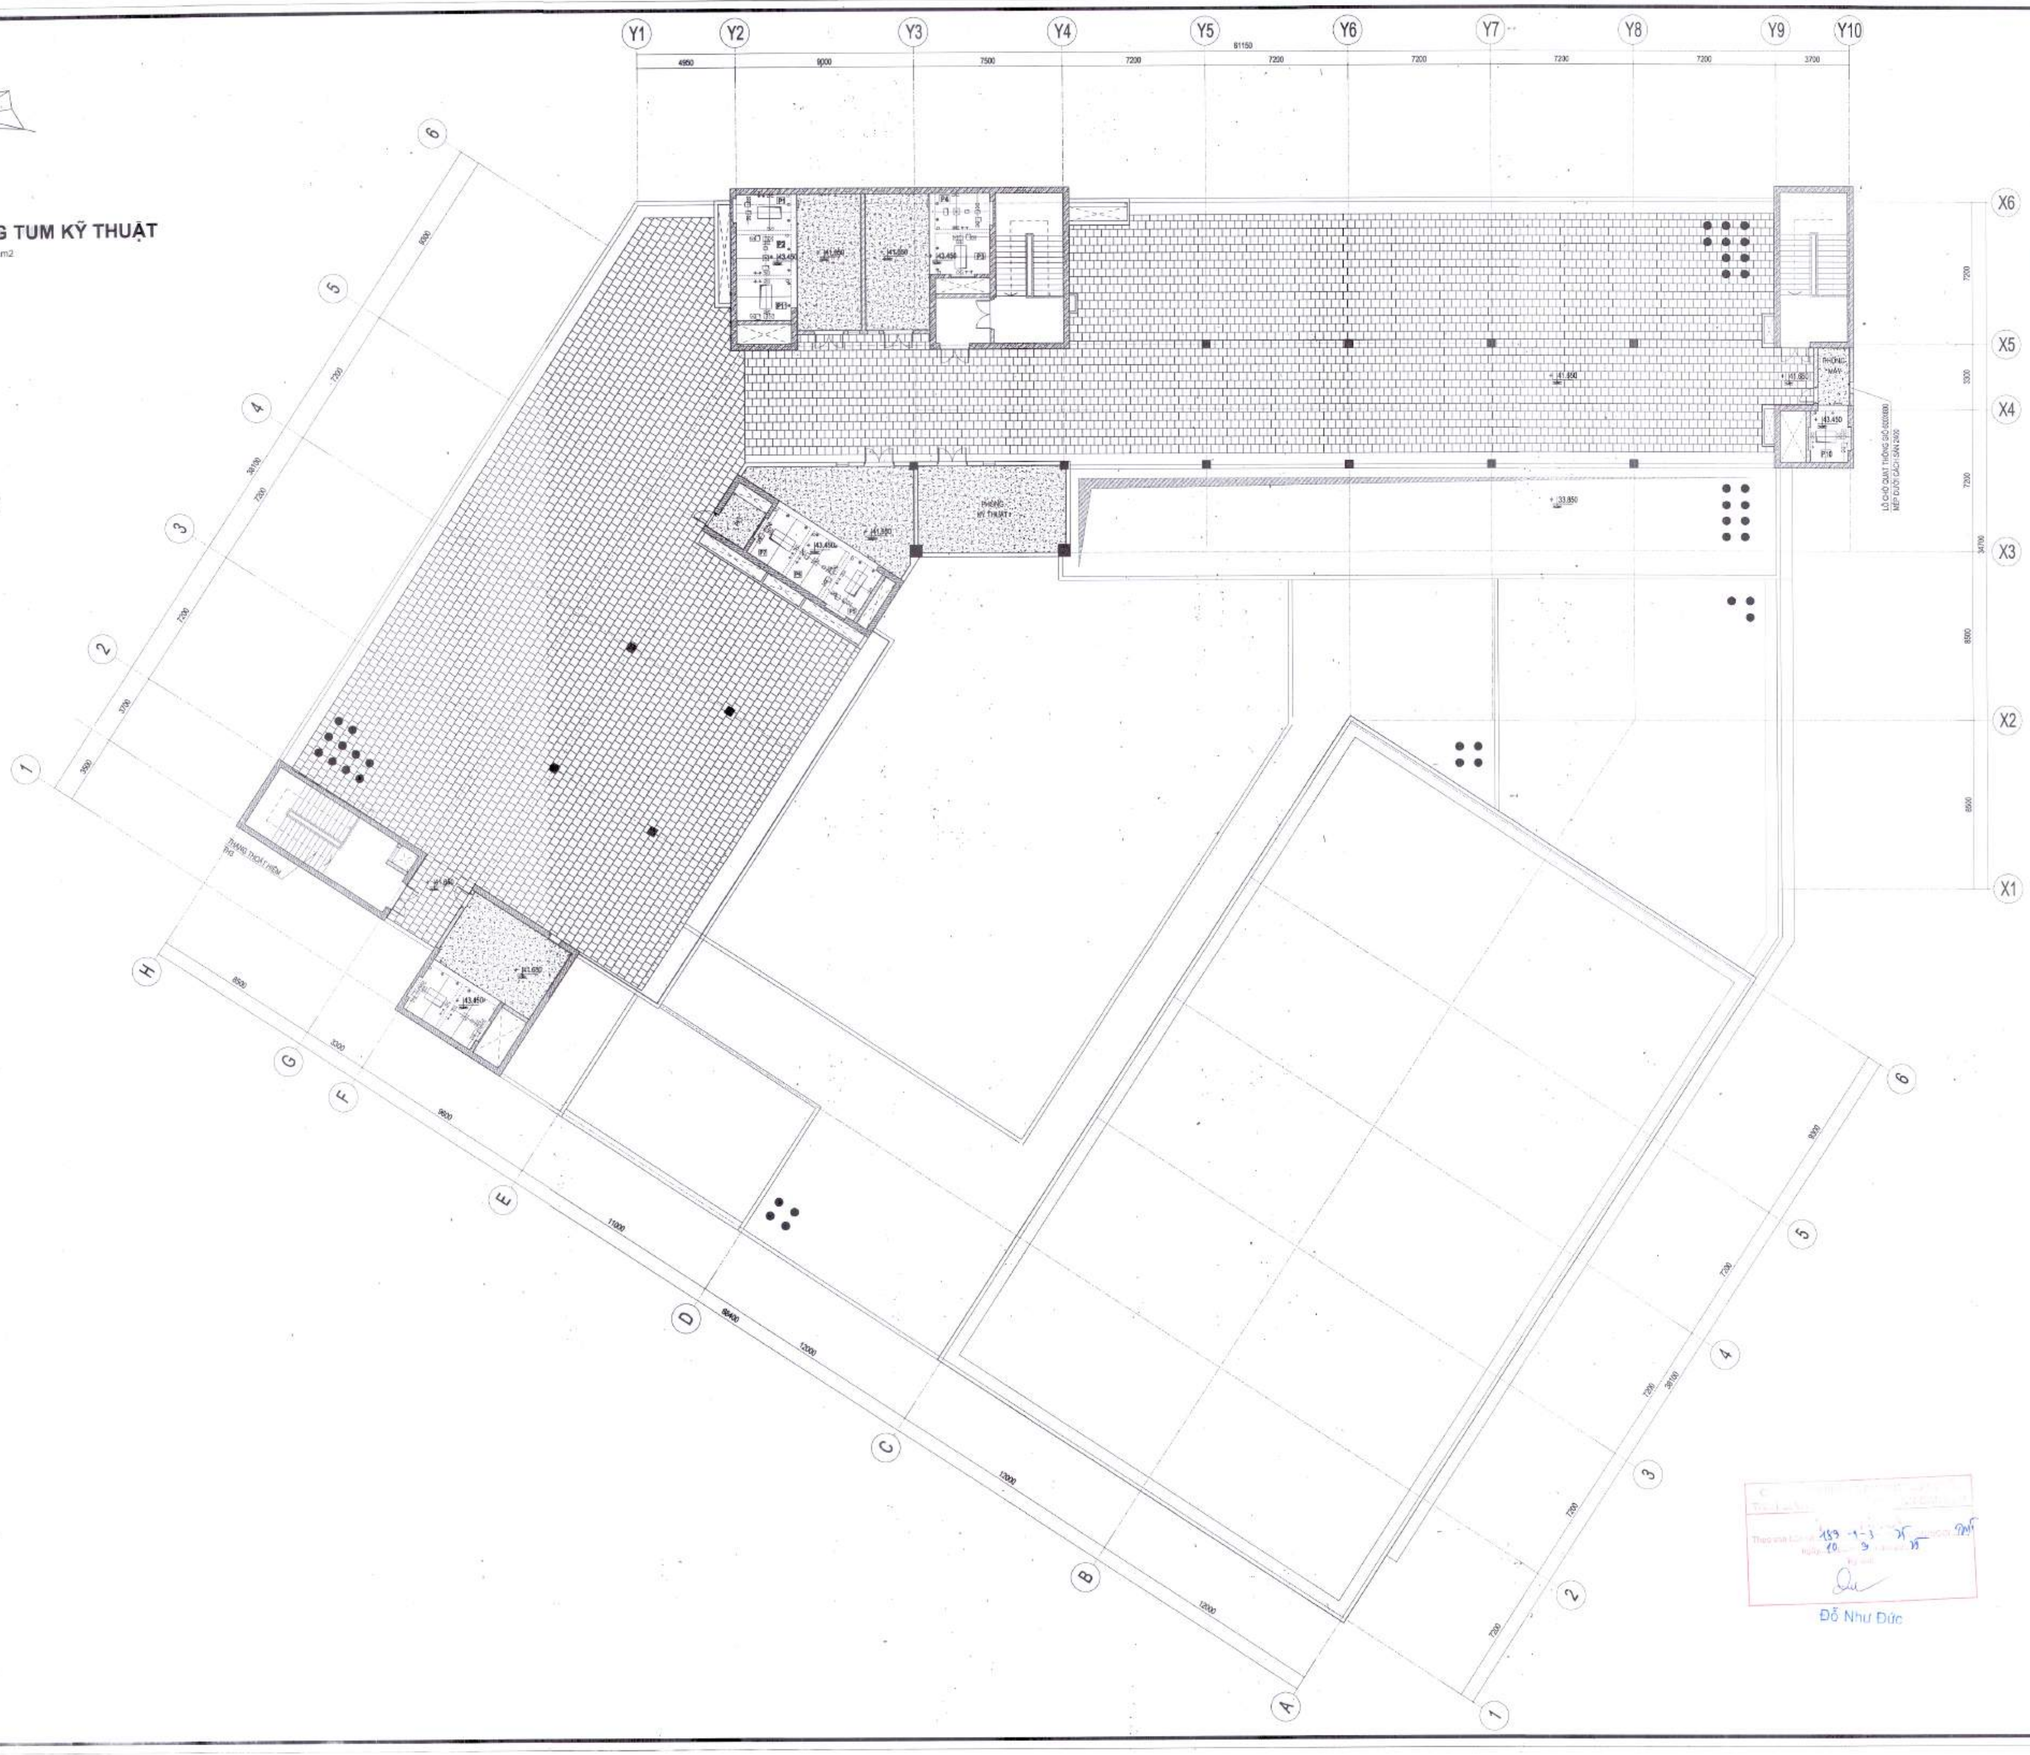

HIỆU CHỈNH/REVISIONS

LẦN VER	NGÀY DATE	MÔ TẢ DESCRIPTION	KIỂM CHECKED
A			
B			
C			
D			

CHỦ ĐẦU TƯ - INVESTOR

BỆNH VIỆN THỐNG NHẤT

GIÁM ĐỐC

LÊ ĐÌNH THANH

DỰ ÁN - PROJECT - TITLE

DỰ ÁN XÂY DỰNG
TRUNG TÂM CHĂM SÓC KHÁM VÀ ĐIỀU TRỊ CHẤT LƯỢNG CAO CHO CÁN BỘ - BỆNH VIỆN THỐNG NHẤT

ĐỊA ĐIỂM - LOCATION

BỆNH VIỆN THỐNG NHẤT
SỐ 1 LÝ THƯỜNG KIỆT, PHƯỜNG 7, QUẬN TÂN BÌNH
THÀNH PHỐ HỒ CHÍ MINH

CÔNG TRÌNH

TRUNG TÂM CHĂM SÓC KHÁM VÀ ĐIỀU TRỊ CHẤT LƯỢNG CAO CHO CÁN BỘ - BỆNH VIỆN THỐNG NHẤT

ĐƠN VỊ TƯ VẤN

CÔNG TY CỔ PHẦN TƯ VẤN CÔNG NGHỆ XÂY DỰNG ANCON

CÔNG TY

ANCON

CÔNG TY CỔ PHẦN TƯ VẤN CÔNG NGHỆ XÂY DỰNG ANCON

Địa chỉ : 295 Phố Tây Sơn- Quận Đống Đa- TP Hà Nội

PHÓ TỔNG GIÁM ĐỐC

NGUYỄN VĂN THỤ

CHỦ NHIỆM THIẾT KẾ Th.S - KTS NGUYỄN VĂN TRƯỜNG	
CHỦ TRÌ KIẾN TRÚC Th.S - KTS NGUYỄN VĂN TRƯỜNG	
THIẾT KẾ HOÀNG VĂN SÁNG NGUYỄN HOÀN THÀNH	
TRIỂN KHAI TRẦN TUẤN QUỲNH NGUYỄN QUANG HIẾU NGUYỄN MẠNH CƯỜNG	
KIỂM ĐINH HỮU PHONG NGUYỄN NGỌC	

HẠNG MỤC

KIẾN TRÚC CÔNG TRÌNH

TÊN BẢN VẼ

MẶT BẰNG LÁT SÀN TẦNG TUM KỸ THUẬT

GIAI ĐOẠN THIẾT KẾ	T.K.B.V.T.C
TỶ LỆ	
THỰC HIỆN	2025
BẢN VẼ	KT - S.013

MẶT BẰNG MÁI

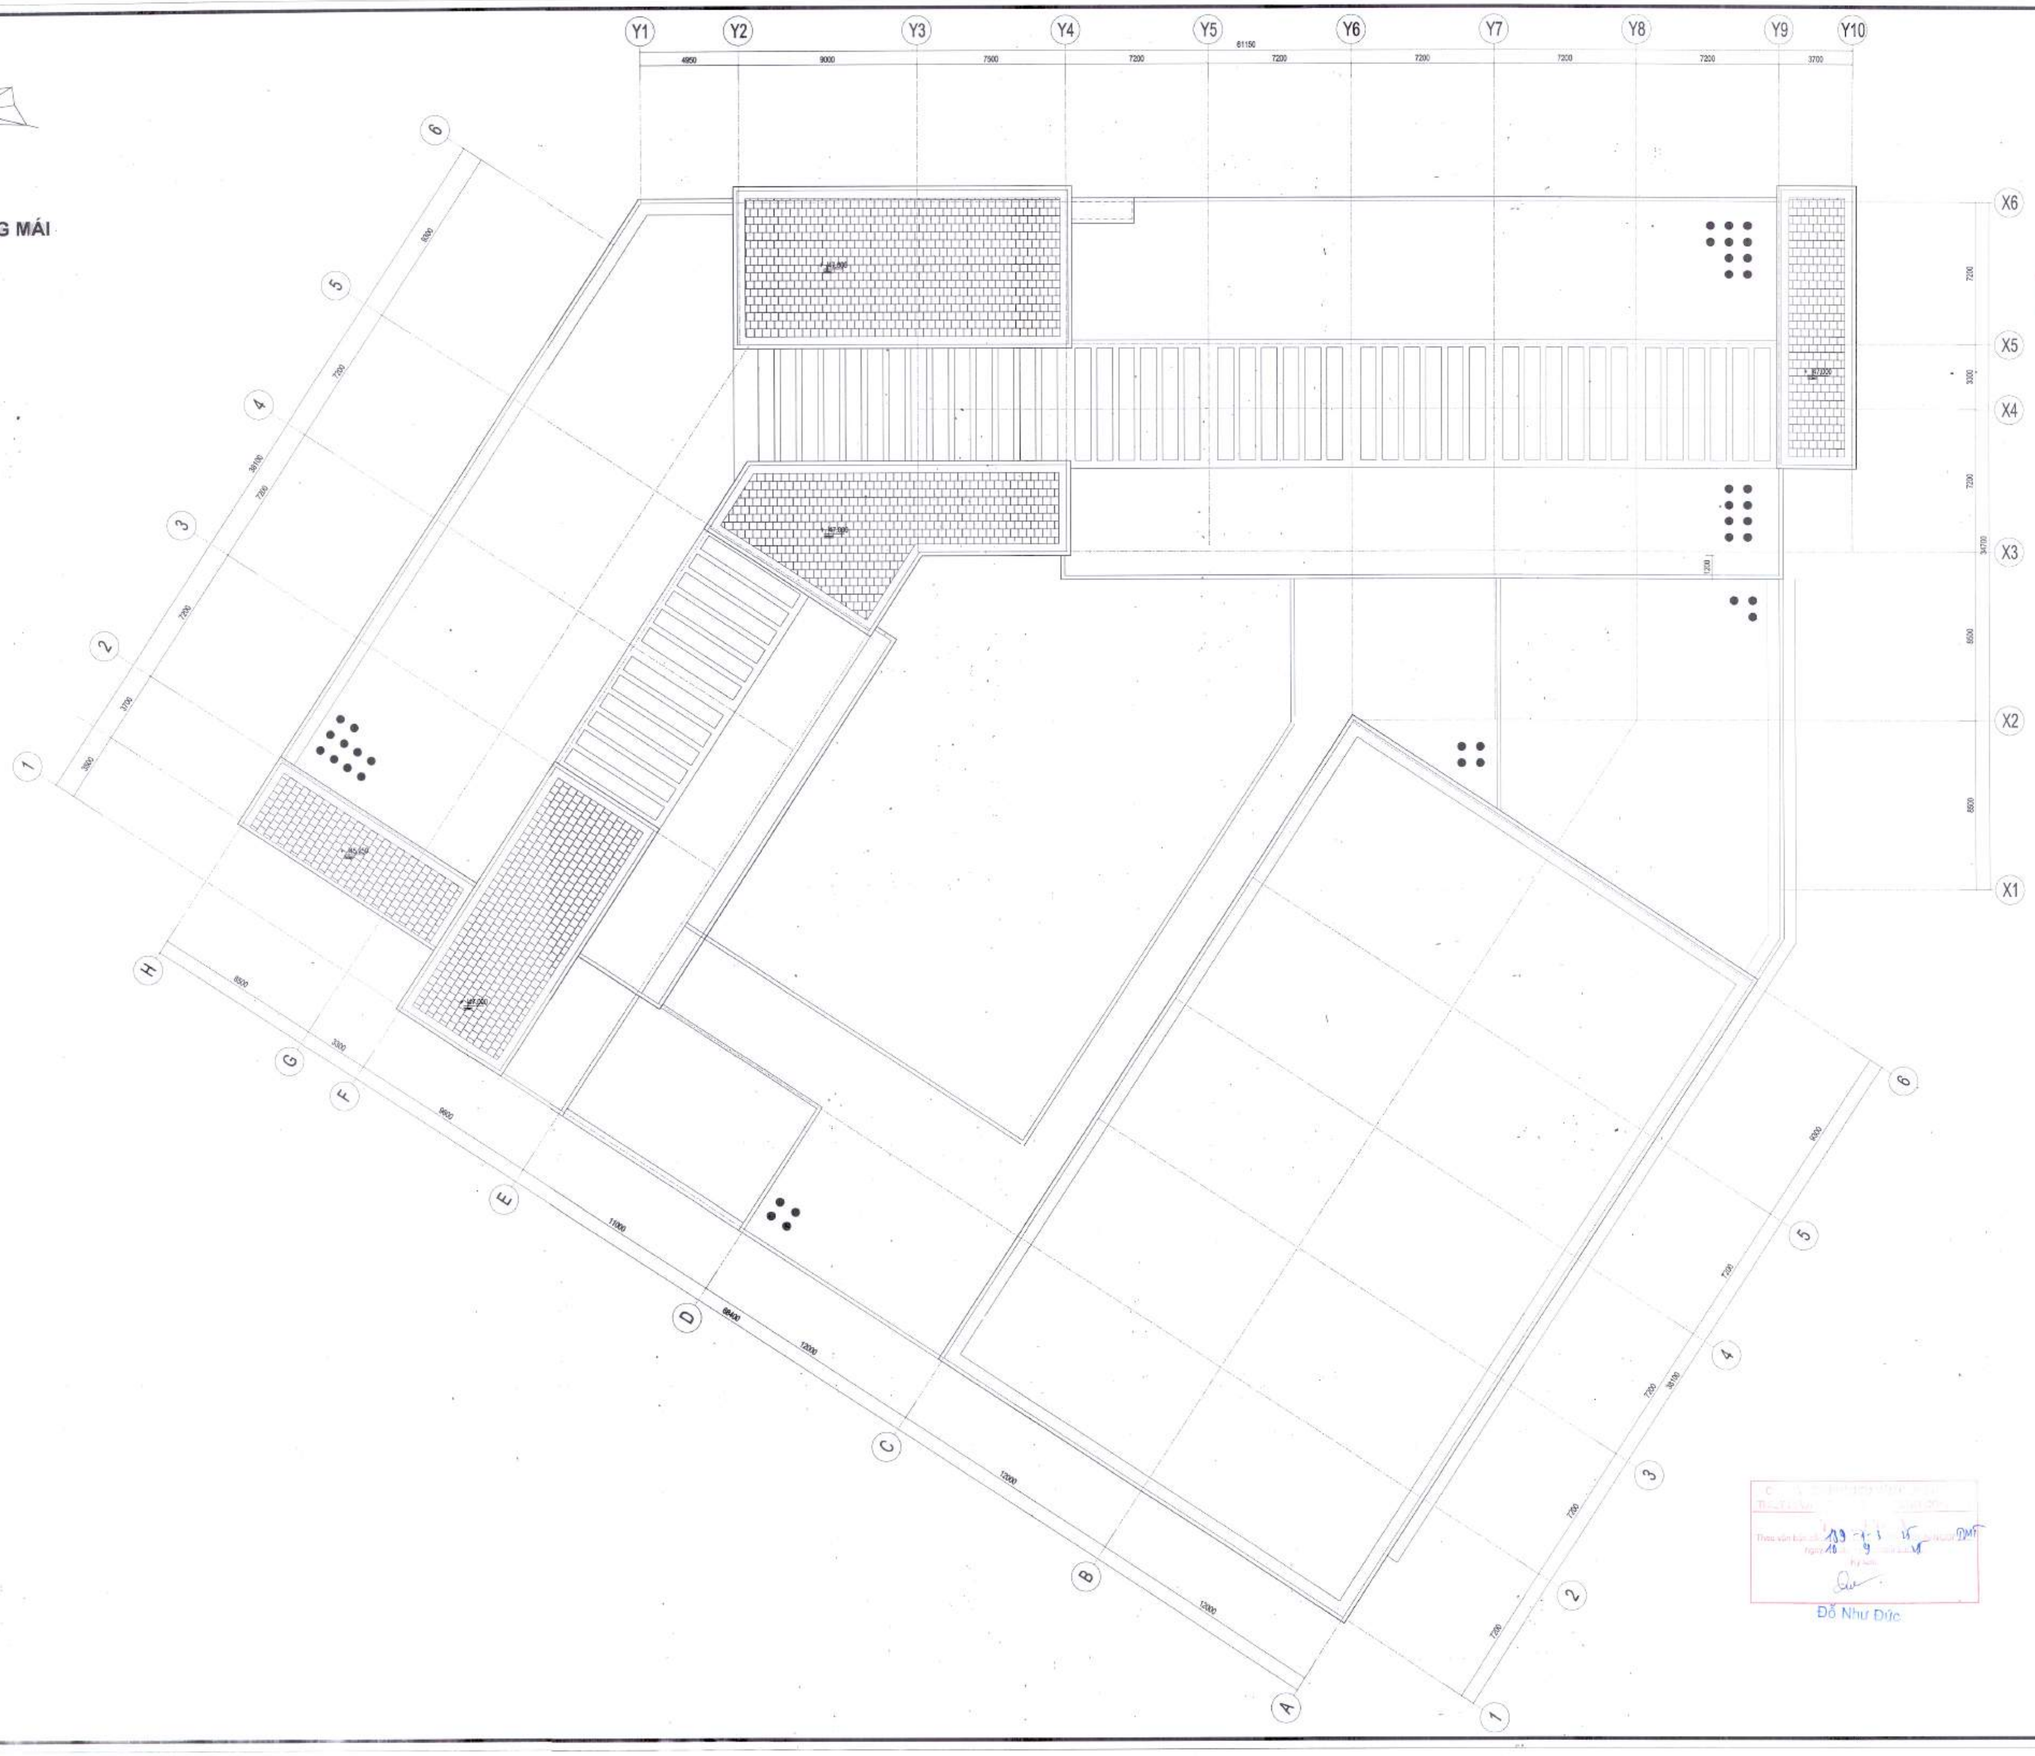

HIỆU CHỈNH/REVISIONS

LẦN VIỆT	NGÀY DATE	MÔ TẢ DESCRIPTION	KIỂM CHECKED
A			
B			
C			
D			

CHỦ ĐẦU TƯ - INVESTOR

BỆNH VIỆN THỐNG NHẤT

GIÁM ĐỐC

LÊ ĐÌNH THANH

DỰ ÁN - PROJECT TITLE

DỰ ÁN XÂY DỰNG
TRUNG TÂM CHĂM SÓC KHÁM VÀ ĐIỀU TRỊ CHẤT LƯỢNG CAO CHO CÁN BỘ - BỆNH VIỆN THỐNG NHẤT

ĐỊA ĐIỂM - LOCATION

BỆNH VIỆN THỐNG NHẤT
SỐ 1 LÝ THƯỜNG KIỆT, PHƯỜNG 7, QUẬN TÂN BÌNH
THÀNH PHỐ HỒ CHÍ MINH

CÔNG TRÌNH

TRUNG TÂM CHĂM SÓC KHÁM VÀ ĐIỀU TRỊ CHẤT LƯỢNG CAO CHO CÁN BỘ - BỆNH VIỆN THỐNG NHẤT

ĐƠN VỊ TƯ VẤN

CÔNG TY CỔ PHẦN TƯ VẤN CÔNG NGHỆ XÂY DỰNG ANCON

CÔNG TY

ANCON

CÔNG TY CỔ PHẦN TƯ VẤN CÔNG NGHỆ XÂY DỰNG ANCON

Địa chỉ : 295 Phố Tây Sơn- Quận Đống Đa- TP Hà Nội

PHÓ TỔNG GIÁM ĐỐC

NGUYỄN VĂN THỦ

CHỦ NHIỆM THIẾT KẾ Th.S - KTS NGUYỄN VĂN TRƯỜNG	
CHỦ TRÌ KIẾN TRÚC Th.S - KTS NGUYỄN VĂN TRƯỜNG	
THIẾT KẾ HOÀNG VĂN SÁNG NGUYỄN HOÀN THÀNH	
TRIỂN KHAI TRẦN TUẤN QUỲNH NGUYỄN QUANG HIẾU NGUYỄN MẠNH CƯỜNG	
KIỂM ĐINH HỮU PHONG NGUYỄN NGỌC	

HẠNG MỤC:

KIẾN TRÚC CÔNG TRÌNH

TÊN BẢN VẼ

MẶT BẰNG LÁT MÁI TUM THANG

GIAI ĐOẠN THIẾT KẾ	T.K.B.V.T.C
TỶ LỆ	
THỰC HIỆN	2025
BẢN VẼ	KT - S.014

HẠNG MỤC KIẾN TRÚC CÔNG TRÌNH: NHÀ 10 TẦNG
MỤC T: CHI TIẾT TRẦN

DANH MỤC BẢN VẼ

TT	TÊN BẢN VẼ	KÝ HIỆU	KHỔ GIẤY
	PHẦN TRẦN		
1	MẶT BẰNG TRẦN CỐT -7.800	KT-T.001	A1
2	MẶT BẰNG TRẦN TẦNG HẦM B1	KT-T.002	A1
3	MẶT BẰNG TRẦN TẦNG 1	KT-T.003	A1
4	MẶT BẰNG TRẦN TẦNG 2	KT-T.004	A1
5	MẶT BẰNG TRẦN TẦNG 3	KT-T.005	A1
6	MẶT BẰNG TRẦN TẦNG 4	KT-T.006	A1
7	MẶT BẰNG TRẦN TẦNG 5	KT-T.007	A1
8	MẶT BẰNG TRẦN TẦNG 6	KT-T.008	A1
9	MẶT BẰNG TRẦN TẦNG 7	KT-T.009	A1
10	MẶT BẰNG TRẦN TẦNG 8	KT-T.010	A1
11	MẶT BẰNG TRẦN TẦNG 9	KT-T.011	A1
12	MẶT BẰNG TRẦN TẦNG 10	KT-T.012	A1
13	CHI TIẾT TRẦN	KT-T.013	A1

Đỗ Như Đức

MẶT BẰNG SÀN CỐT -7.800

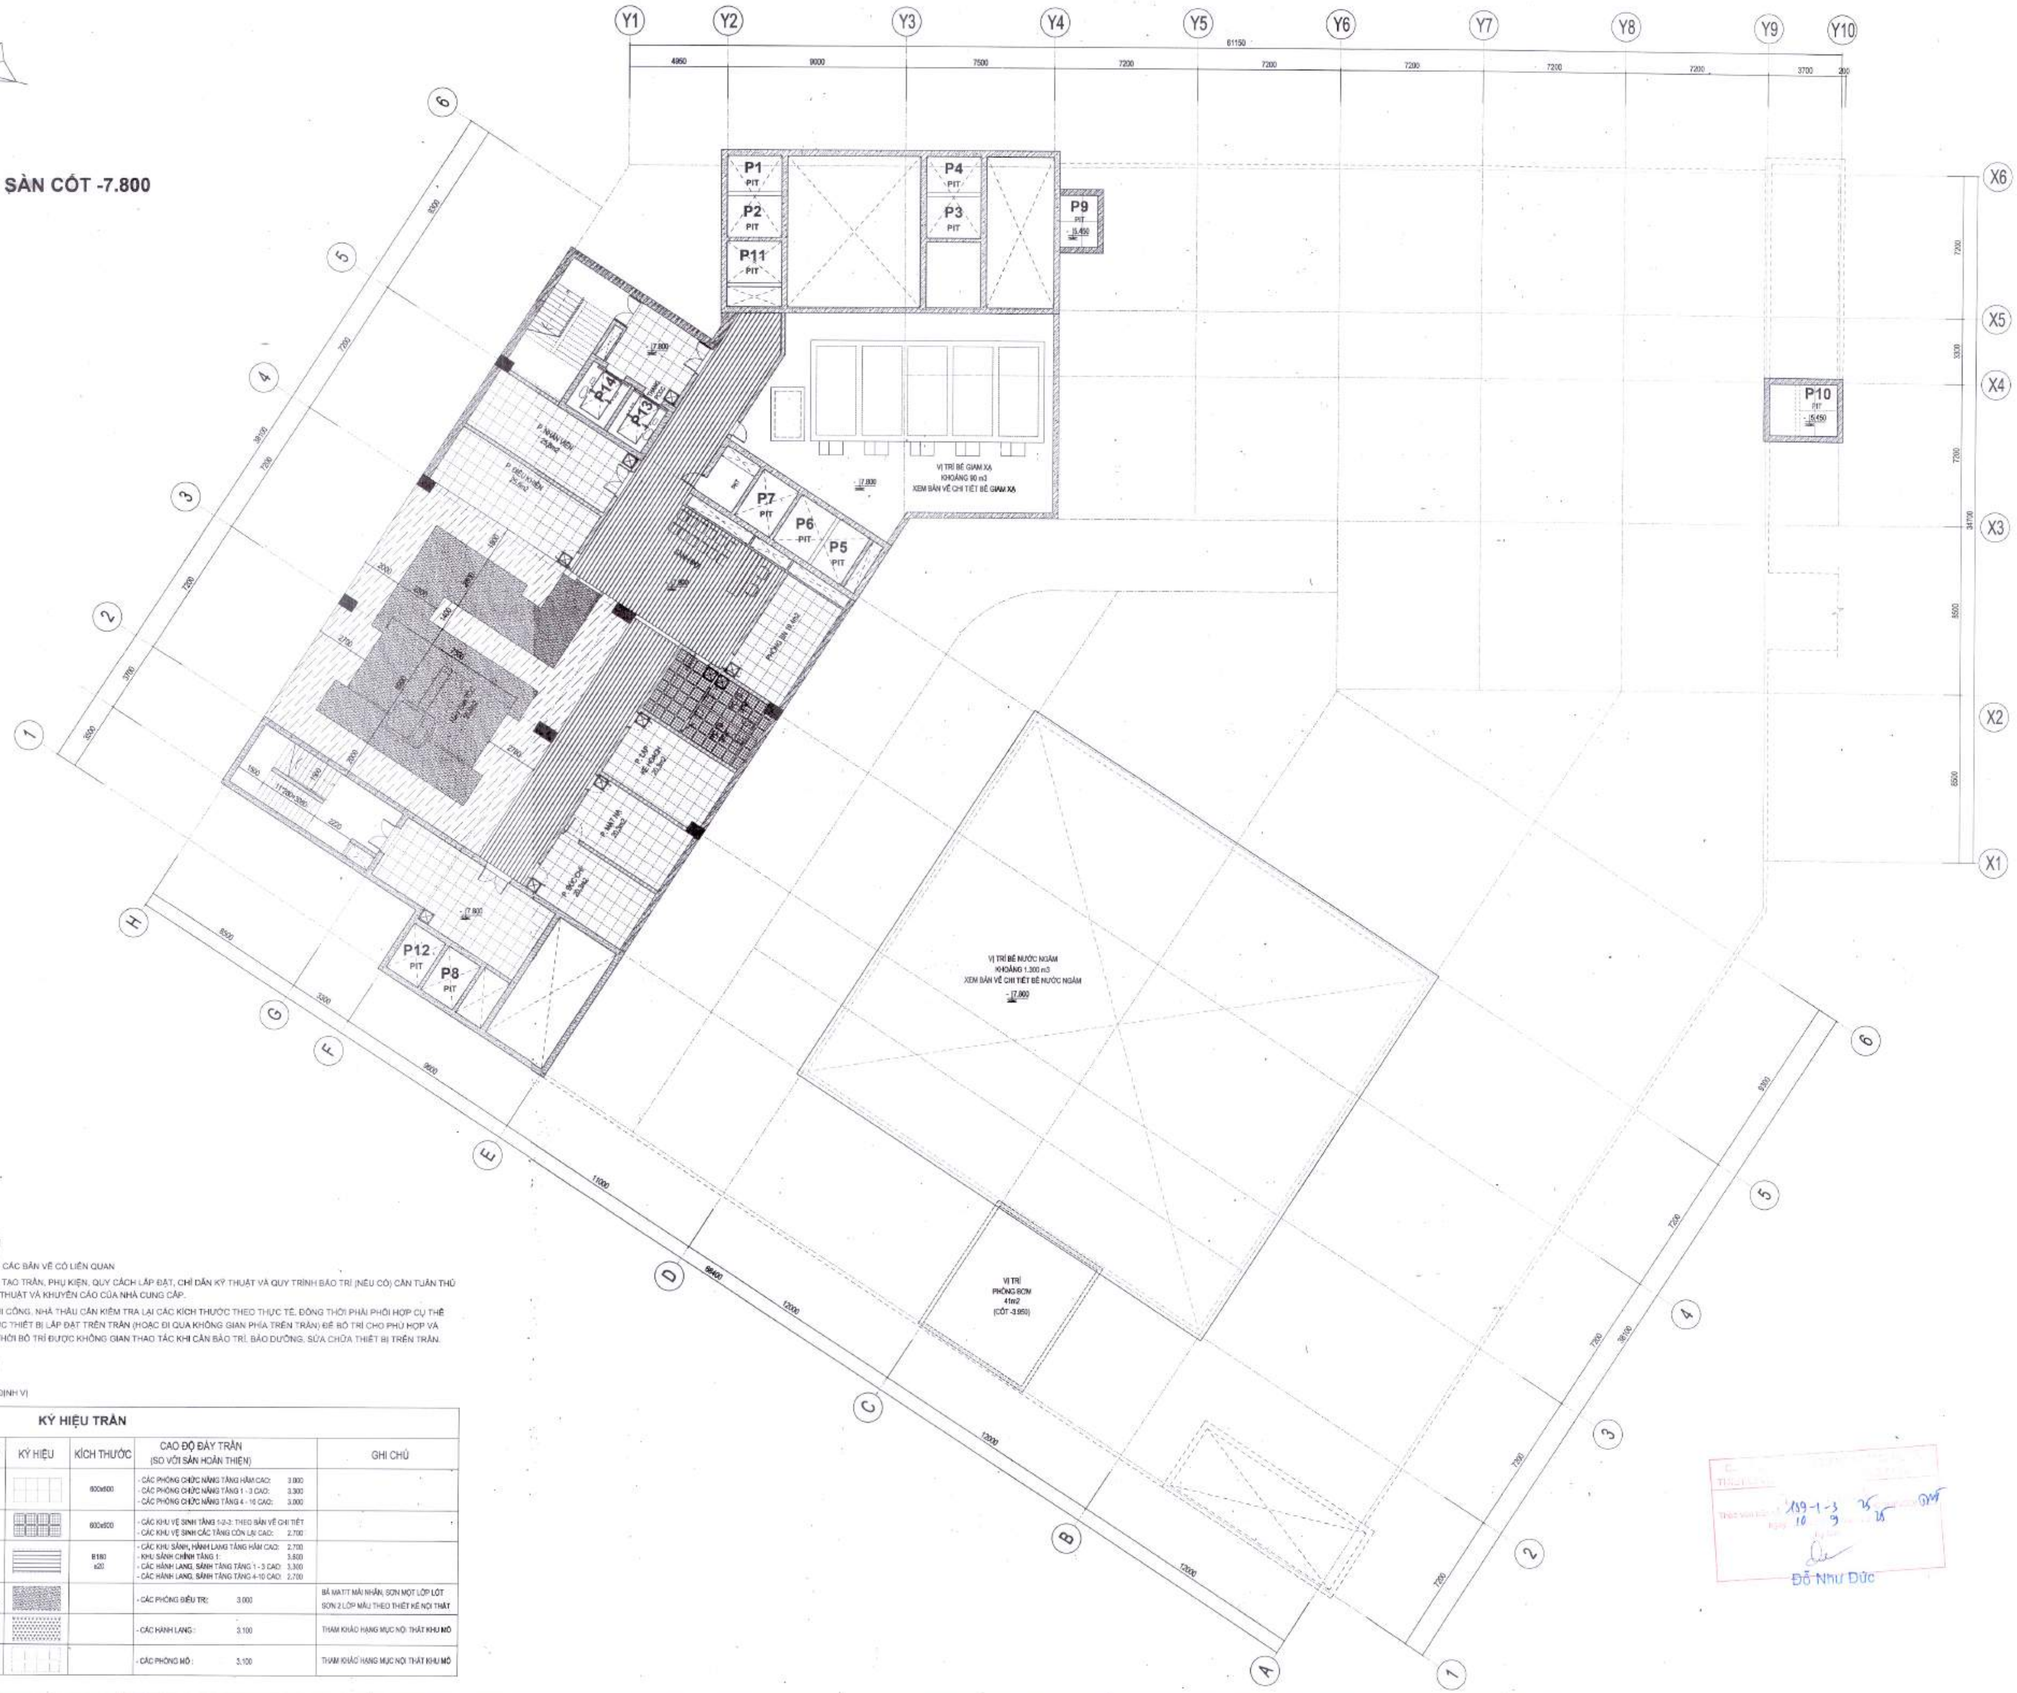

GHI CHÚ

- THAM KHẢO THÊM CÁC BẢN VẼ CÓ LIÊN QUAN
- CÁC CHI TIẾT CẤU TẠO TRẦN, PHỤ KIỆN, QUY CÁCH LẮP ĐẶT, CHỈ DẪN KỸ THUẬT VÀ QUY TRÌNH BẢO TRÌ (NẾU CÓ) CẦN TUÂN THỦ THEO TÀI LIỆU KỸ THUẬT VÀ KHUYẾN CÁO CỦA NHÀ CUNG CẤP.
- KHI TRIỂN KHAI THI CÔNG, NHÀ THẦU CẦN KIỂM TRA LẠI CÁC KÍCH THƯỚC THEO THỰC TẾ, ĐỒNG THỜI PHẢI PHỐI HỢP CỤ THỂ VỚI CÁC HẠNG MỤC THIẾT BỊ LẮP ĐẶT TRÊN TRẦN (HOẶC ĐI QUA KHÔNG GIAN PHÍA TRÊN TRẦN) ĐỂ BỐ TRÍ CHO PHÙ HỢP VÀ ĐỒNG BỘ, ĐỒNG THỜI BỐ TRÍ ĐƯỢC KHÔNG GIAN THAO TÁC KHI CẦN BẢO TRÌ, BẢO DƯỠNG, SỬA CHỮA THIẾT BỊ TRÊN TRẦN.

KÝ HIỆU

☒ Ô TRẦN THẢ ĐỊNH VỊ

KÝ HIỆU TRẦN

LOẠI TRẦN	KÝ HIỆU	KÍCH THƯỚC	CAO ĐỘ ĐÁY TRẦN (SO VỚI SÀN HOÀN THIỆN)	GHI CHÚ
TRẦN NHÔM THẢ		600x600	- CÁC PHÒNG CHỨC NĂNG TẦNG HẦM CAO: 3.000 - CÁC PHÒNG CHỨC NĂNG TẦNG 1 - 3 CAO: 3.300 - CÁC PHÒNG CHỨC NĂNG TẦNG 4 - 10 CAO: 3.000	
TRẦN NHÔM THẢ CÁC KHU VỆ SINH		600x600	- CÁC KHU VỆ SINH TẦNG 1-2-3: THEO BẢN VẼ CHI TIẾT - CÁC KHU VỆ SINH CÁC TẦNG CÒN LẠI CAO: 2.700	
TRẦN NHÔM SỌC		B150 x20	- CÁC KHU SẢNH, HÀNH LANG TẦNG HẦM CAO: 2.700 - KHU SẢNH CHÍNH TẦNG 1: 3.600 - CÁC HÀNH LANG, SẢNH TẦNG TẦNG 1 - 3 CAO: 3.300 - CÁC HÀNH LANG, SẢNH TẦNG TẦNG 4-10 CAO: 2.700	
TRẦN THẠCH CAO XƯƠNG CHÌM SƠN BẢ			- CÁC PHÒNG ĐIỀU TRỊ: 3.000	BỀ MẶT MÀI NHẴN, SƠN MỘT LỚP LÓT SƠN 2 LỚP MÀU THEO THIẾT KẾ NỘI THẤT
TRẦN CHUYÊN DỤNG SƠN KHÁNG KHUẨN			- CÁC HÀNH LANG : 3.100	THAM KHẢO HẠNG MỤC NỘI THẤT KHU MỔ
TRẦN CHUYÊN DỤNG CHO PHÒNG MỔ			- CÁC PHÒNG MỔ : 3.100	THAM KHẢO HẠNG MỤC NỘI THẤT KHU MỔ

HIỆU CHỈNH/REVISIONS

LẦN VER	NGÀY DATE	MÔ TẢ DESCRIPTION	KIỂM CHECKED
A			
B			
C			
D			

CHỦ ĐẦU TƯ - INVESTOR

BỆNH VIỆN THỐNG NHẤT
GIÁM ĐỐC

LÊ ĐÌNH THANH

DỰ ÁN - PROJECT - TITLE

DỰ ÁN XÂY DỰNG
TRUNG TÂM CHĂM SÓC KHÁM VÀ ĐIỀU TRỊ CHẤT LƯỢNG CAO CHO CÁN BỘ - BỆNH VIỆN THỐNG NHẤT

ĐỊA ĐIỂM - LOCATION

BỆNH VIỆN THỐNG NHẤT
SỐ 1 LÝ THƯỜNG KIỆT, PHƯỜNG 7, QUẬN TÂN BÌNH
THÀNH PHỐ HỒ CHÍ MINH

CÔNG TRÌNH

TRUNG TÂM CHĂM SÓC KHÁM VÀ ĐIỀU TRỊ CHẤT LƯỢNG CAO CHO CÁN BỘ - BỆNH VIỆN THỐNG NHẤT

ĐƠN VỊ TƯ VẤN

CÔNG TY CỔ PHẦN TƯ VẤN CÔNG NGHỆ XÂY DỰNG ANCON

CÔNG TY

ANCON

CÔNG TY CỔ PHẦN TƯ VẤN CÔNG NGHỆ XÂY DỰNG ANCON

Địa chỉ : 295 Phố Tây Sơn- Quận Đống Đa- TP Hà Nội

PHÓ TỔNG GIÁM ĐỐC

NGUYỄN VĂN THỤ

CHỦ NHIỆM THIẾT KẾ Th.S - KTS NGUYỄN VĂN TRƯỜNG	
CHỦ TRÌ KIẾN TRÚC Th.S - KTS NGUYỄN VĂN TRƯỜNG	
THIẾT KẾ HOÀNG VĂN SÁNG NGUYỄN HOÀN THÀNH	
TRIỂN KHAI TRẦN TUẤN QUỲNH NGUYỄN QUANG HIẾU NGUYỄN MẠNH CƯỜNG	
KIỂM ĐINH HỮU PHONG NGUYỄN NGỌC	

HẠNG MỤC:

KIẾN TRÚC CÔNG TRÌNH

TÊN BẢN VẼ

MẶT BẰNG TRẦN CỐT -7.800

GIAI ĐOẠN THIẾT KẾ	T.K.B.V.T.C
TỶ LỆ	
THỰC HIỆN	2026
BẢN VẼ	KT - T.001

Đỗ Như Đức

MẶT BẰNG TẦNG HẦM CỐT -3.950

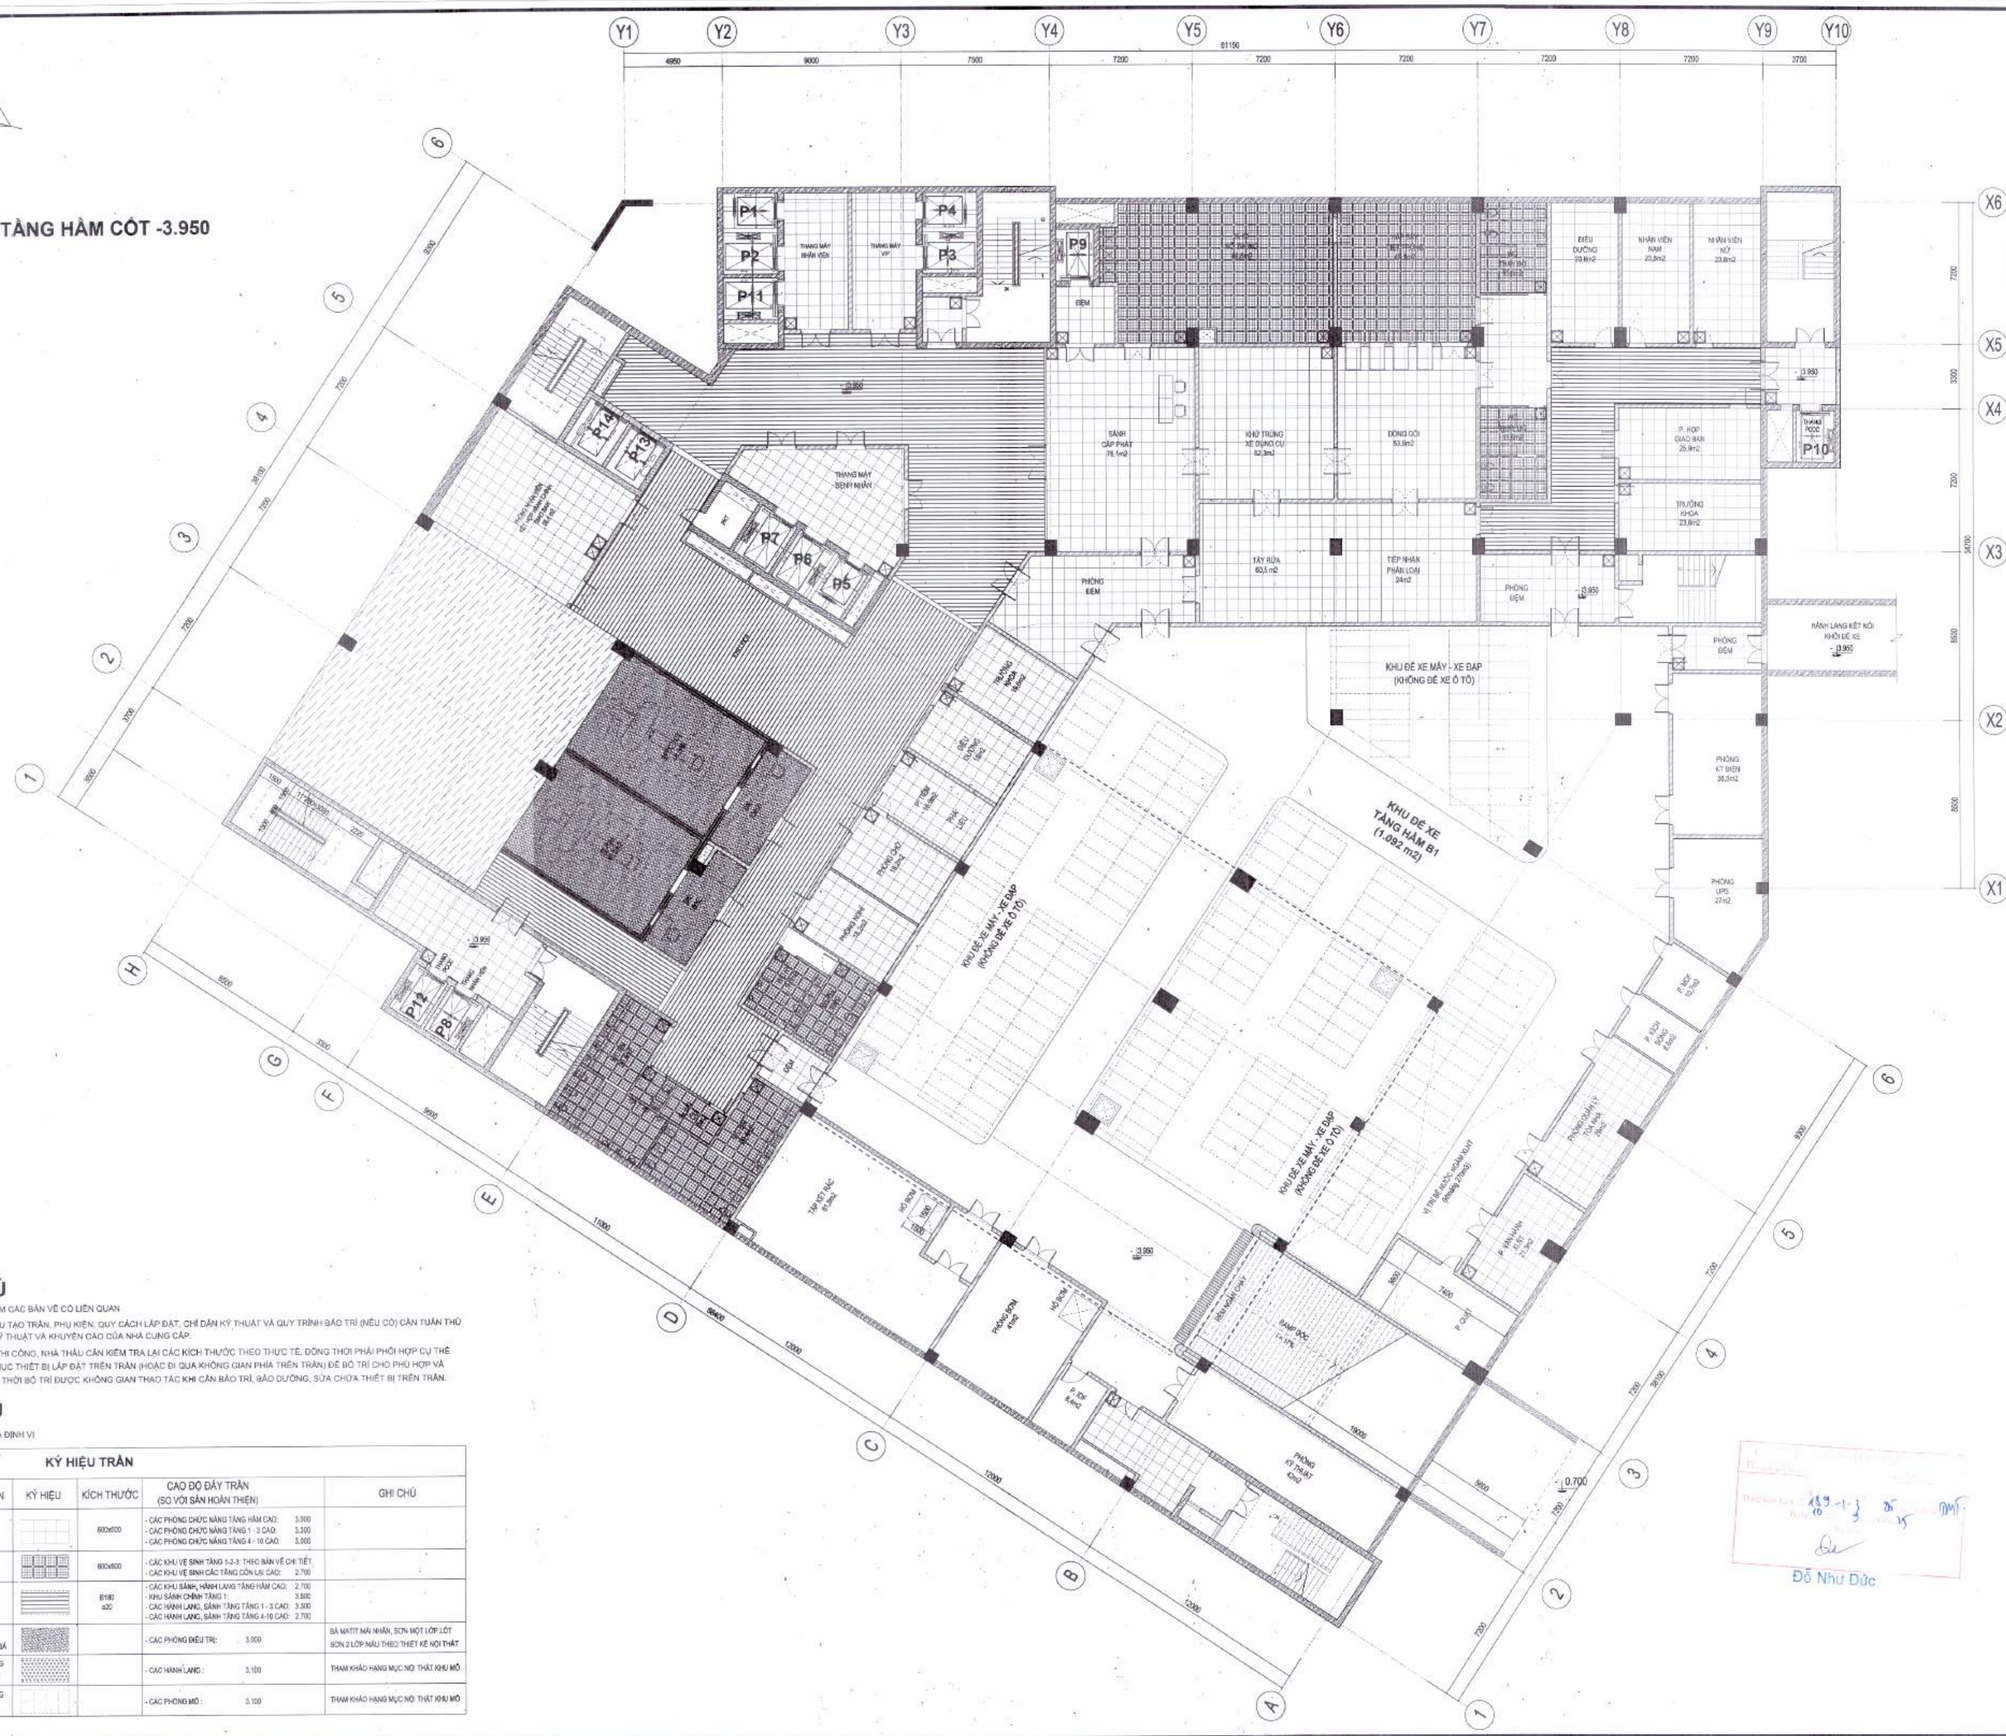

GHI CHÚ

- THAM KHẢO THÊM CÁC BẢN VẼ CÓ LIÊN QUAN
- CÁC CHI TIẾT CẤU TẠO TRẦN, PHỤ KIỆN, QUY CÁCH LẮP ĐẶT, CHỈ DẪN KỸ THUẬT VÀ QUY TRÌNH BẢO TRÌ (NẾU CÓ) CẦN TUÂN THỦ THEO TÀI LIỆU KỸ THUẬT VÀ KHUYẾN CÁO CỦA NHÀ CUNG CẤP.
- KHI TRIỂN KHAI THI CÔNG, NHÀ THẦU CẦN KIỂM TRA LẠI CÁC KÍCH THƯỚC THEO THỰC TẾ, ĐỒNG THỜI PHẢI PHỐI HỢP CỤ THỂ VỚI CÁC HẠNG MỤC THIẾT BỊ LẮP ĐẶT TRÊN TRẦN (HOẶC ĐI QUA KHÔNG GIAN PHÍA TRÊN TRẦN) ĐỂ BỐ TRÍ CHO PHÙ HỢP VÀ ĐỒNG BỘ, ĐỒNG THỜI BỐ TRÍ ĐƯỢC KHÔNG GIAN THAO TÁC KHI CẦN BẢO TRÌ, BẢO DƯỠNG, SỬA CHỮA THIẾT BỊ TRÊN TRẦN.

KÝ HIỆU

☒ Ô TRẦN THẢ ĐỊNH VỊ

KÝ HIỆU TRẦN

LOẠI TRẦN	KÝ HIỆU	KÍCH THƯỚC	CAO ĐỘ ĐÁY TRẦN (SO VỚI SÀN HOÀN THIỆN)	GHI CHÚ
TRẦN NHÔM THẢ		600x600	- CÁC PHÒNG CHỨC NĂNG TẦNG HẦM CAO: 3.000 - CÁC PHÒNG CHỨC NĂNG TẦNG 1 - 3 CAO: 3.300 - CÁC PHÒNG CHỨC NĂNG TẦNG 4 - 10 CAO: 3.000	
TRẦN NHÔM THẢ CÁC KHU VỆ SINH		600x600	- CÁC KHU VỆ SINH TẦNG 1-2-3: THEO BẢN VẼ CHI TIẾT - CÁC KHU VỆ SINH CÁC TẦNG CÒN LẠI CAO: 2.700	
TRẦN NHÔM SỌC		B100 sọc	- CÁC KHU SẢNH, HÀNH LANG TẦNG HẦM CAO: 2.700 - KHU SẢNH CHÍNH TẦNG 1: 3.600 - CÁC HÀNH LANG, SẢNH TẦNG TẦNG 1 - 3 CAO: 3.300 - CÁC HÀNH LANG, SẢNH TẦNG TẦNG 4-10 CAO: 2.700	
TRẦN THẠCH CAO XƯƠNG CHÌM SƠN BẢ			- CÁC PHÒNG ĐIỀU TRỊ: 3.000	BẢ MATIT MÀI NHẴN, SƠN MỘT LỚP LÓT SƠN 2 LỚP MÀU THEO THIẾT KẾ NỘI THẤT
TRẦN CHUYÊN DỤNG SƠN KHÁNG KHUẨN			- CÁC HÀNH LANG: 3.100	THAM KHẢO HẠNG MỤC NỘI THẤT KHU MỔ
TRẦN CHUYÊN DỤNG CHO PHÒNG MỔ			- CÁC PHÒNG MỔ: 3.100	THAM KHẢO HẠNG MỤC NỘI THẤT KHU MỔ

Đỗ Như Đức

HIỆU CHỈNH/REVISIONS

LẦN VER	NGÀY DATE	MÔ TẢ DESCRIPTION	KIỂM CHECKED
A			
B			
C			
D			

CHỦ ĐẦU TƯ - INVISTOR

BỆNH VIỆN THỐNG NHẤT

GIÁM ĐỐC

LÊ ĐÌNH THANH

DỰ ÁN - PROJECT - TITLE

DỰ ÁN XÂY DỰNG
TRUNG TÂM CHĂM SÓC KHÁM VÀ ĐIỀU TRỊ CHẤT LƯỢNG CAO CHO CÁN BỘ - BỆNH VIỆN THỐNG NHẤT

ĐỊA ĐIỂM - LOCATION

BỆNH VIỆN THỐNG NHẤT
SỐ 1 LÝ THƯỜNG KIỆT, PHƯỜNG 7, QUẬN TÂN BÌNH
THÀNH PHỐ HỒ CHÍ MINH

CÔNG TRÌNH

TRUNG TÂM CHĂM SÓC KHÁM VÀ ĐIỀU TRỊ CHẤT LƯỢNG CAO CHO CÁN BỘ - BỆNH VIỆN THỐNG NHẤT

ĐƠN VỊ TƯ VẤN

CÔNG TY CỔ PHẦN TƯ VẤN CÔNG NGHỆ XÂY DỰNG ANCON

CÔNG TY

ANCON

CÔNG TY CỔ PHẦN TƯ VẤN CÔNG NGHỆ XÂY DỰNG ANCON

Địa chỉ : 295 Phố Tây Sơn- Quận Đống Đa- TP Hà Nội

PHÓ TỔNG GIÁM ĐỐC

NGUYỄN VĂN THU

CHỦ NHIỆM THIẾT KẾ Th.S - KTS NGUYỄN VĂN TRƯỜNG	
CHỦ TRÌ KIẾN TRÚC Th.S - KTS NGUYỄN VĂN TRƯỜNG	
THIẾT KẾ HOÀNG VĂN SÁNG NGUYỄN HOÀN THÀNH	
TRIỂN KHAI TRẦN TUẤN QUỲNH NGUYỄN QUANG HIẾU NGUYỄN MẠNH DƯƠNG	
KIỂM ĐINH HỮU PHONG NGUYỄN NGỌC	

HẠNG MỤC:

KIẾN TRÚC CÔNG TRÌNH

TÊN BẢN VẼ

MẶT BẰNG TRẦN TẦNG 1

GIAI ĐOẠN THIẾT KẾ	T.K.B.V.T.C
TỶ LỆ	
THỰC HIỆN	2025
BẢN VẼ	KT - T.002

MẶT BẰNG TẦNG 2

DIỆN TÍCH SÀN : 3.507 m2

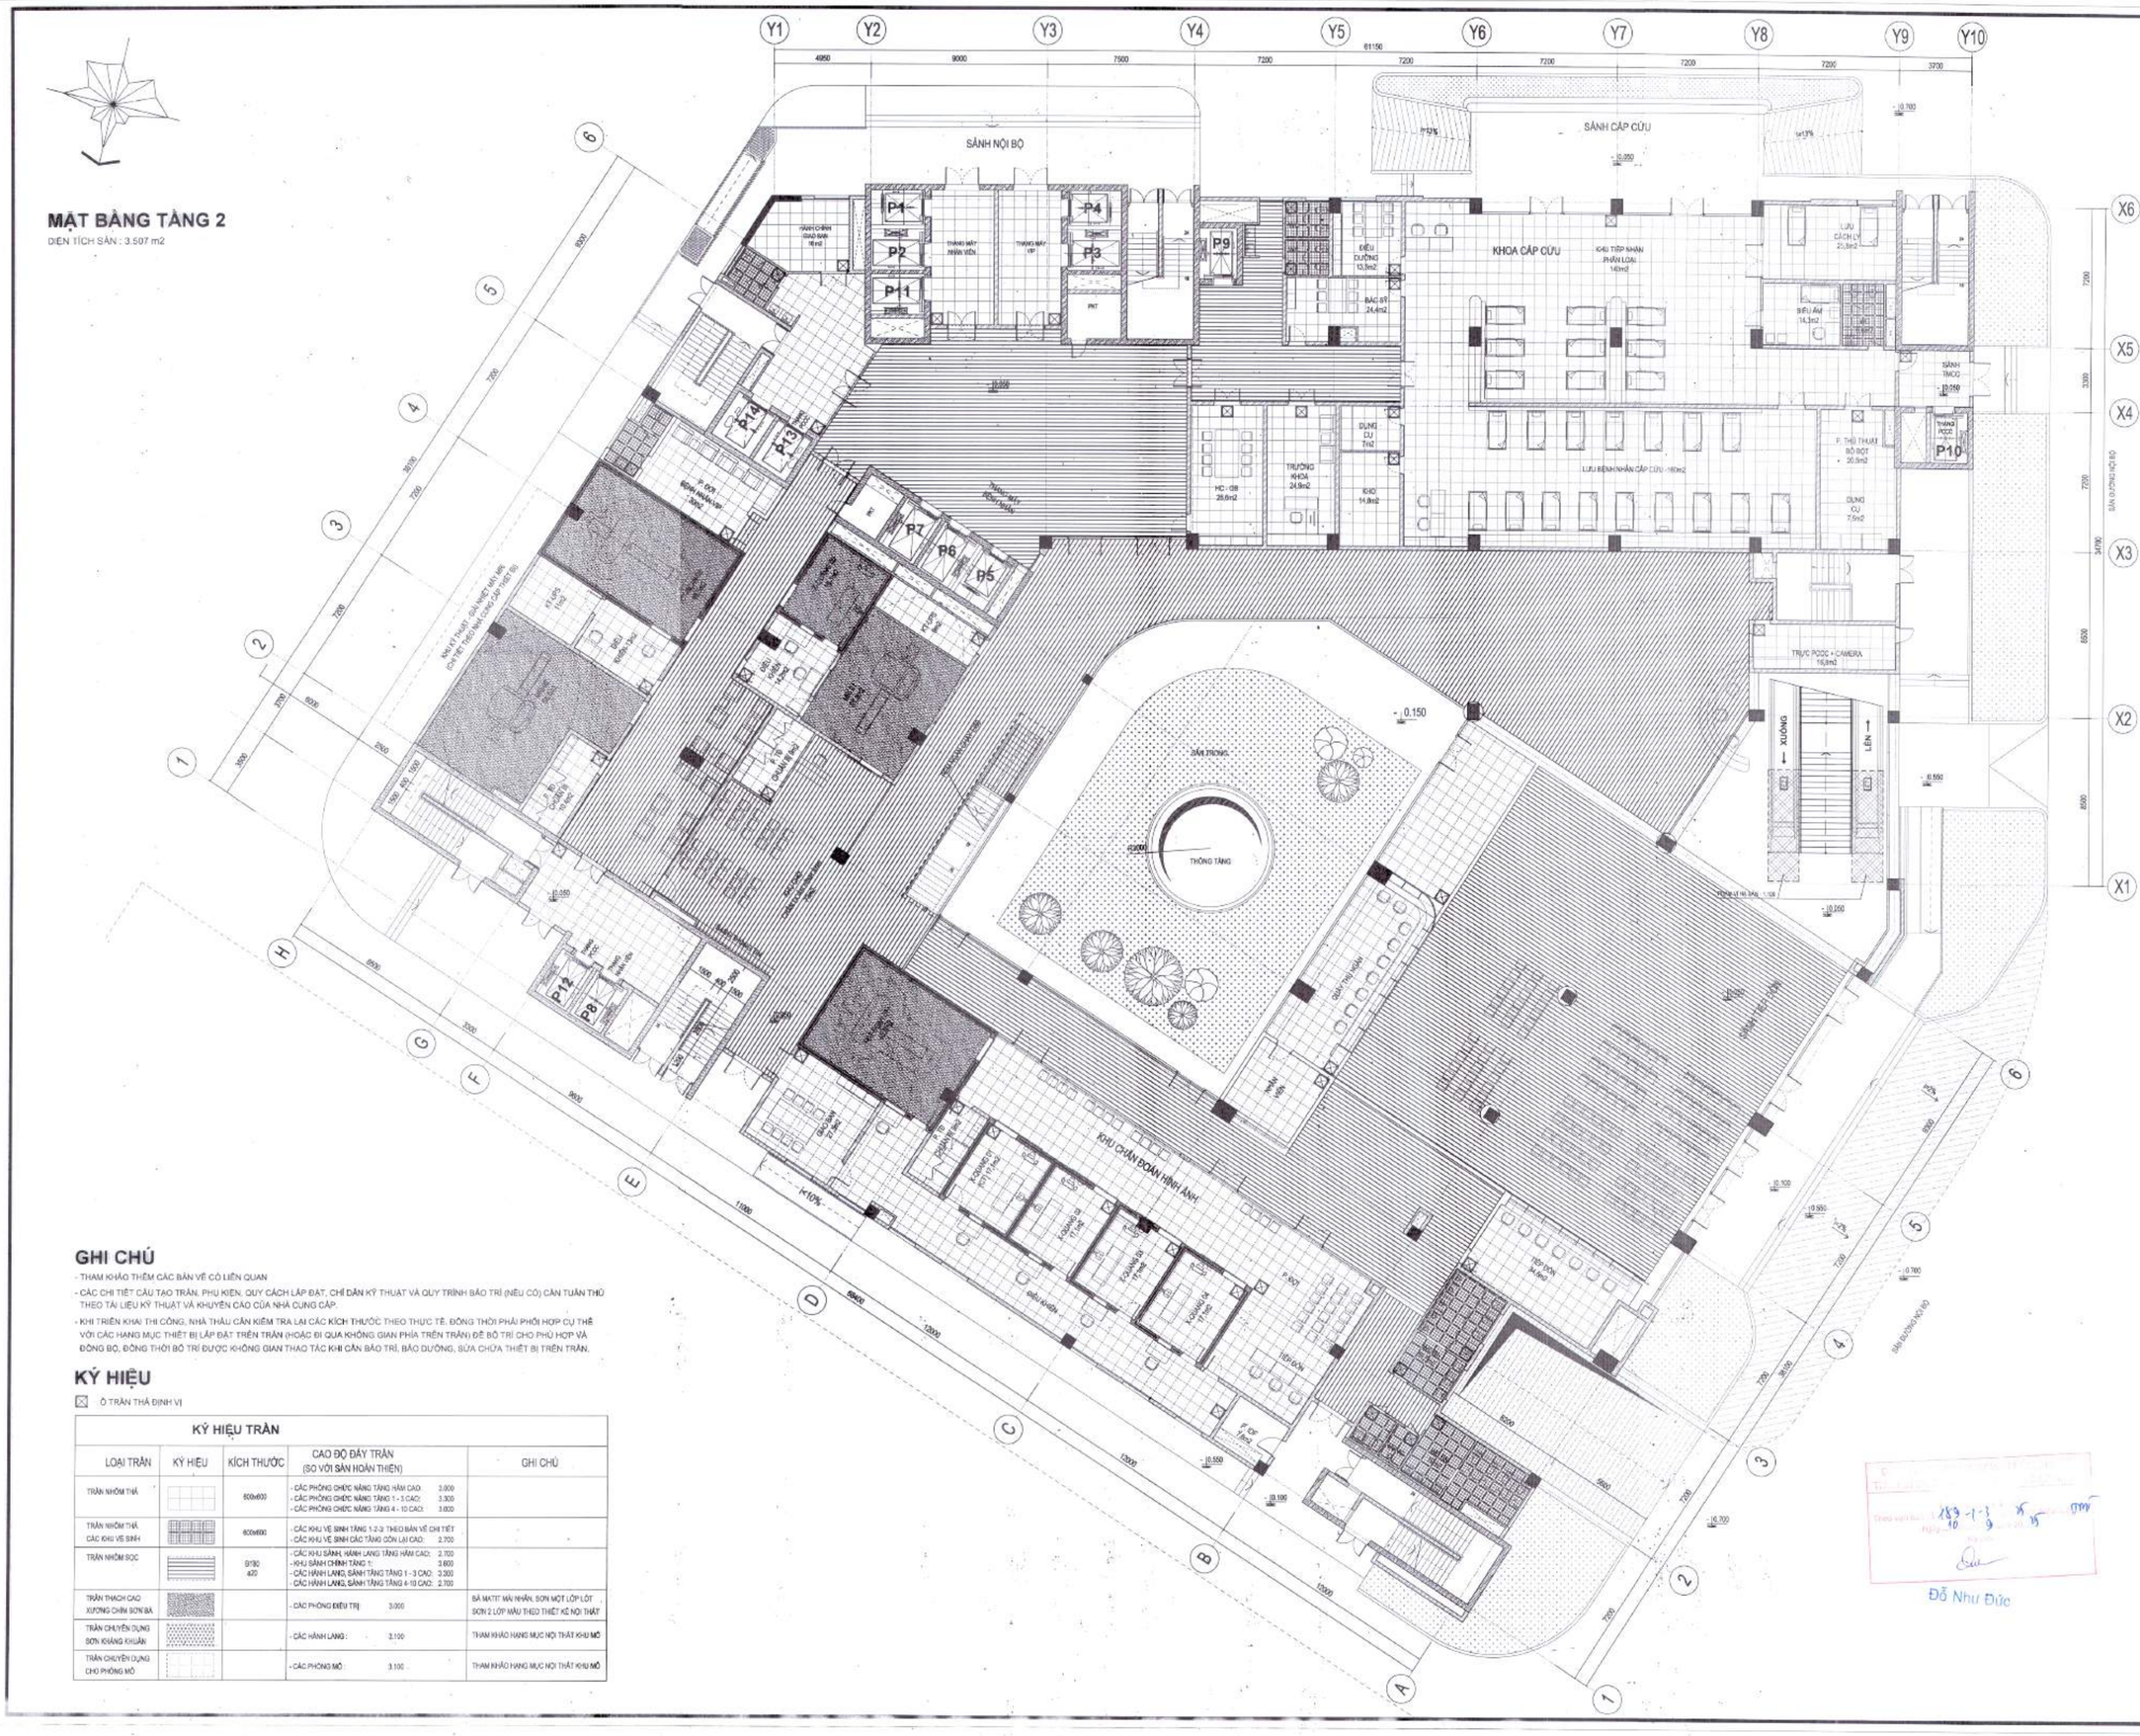

GHI CHÚ

- THAM KHẢO THÊM CÁC BẢN VẼ CÓ LIÊN QUAN
- CÁC CHI TIẾT CẤU TẠO TRẦN, PHỤ KIỆN, QUY CÁCH LẮP ĐẶT, CHỈ DẪN KỸ THUẬT VÀ QUY TRÌNH BẢO TRÌ (NẾU CÓ) CẦN TUÂN THỦ THEO TÀI LIỆU KỸ THUẬT VÀ KHUYẾN CÁO CỦA NHÀ CUNG CẤP.
- KHI TRIỂN KHAI THI CÔNG, NHÀ THẦU CẦN KIỂM TRA LẠI CÁC KÍCH THƯỚC THEO THỰC TẾ, ĐỒNG THỜI PHẢI PHỐI HỢP CỤ THỂ VỚI CÁC HẠNG MỤC THIẾT BỊ LẮP ĐẶT TRÊN TRẦN (HOẶC ĐI QUA KHÔNG GIAN PHÍA TRÊN TRẦN) ĐỂ BỐ TRÍ CHO PHÙ HỢP VÀ ĐỒNG BỘ, ĐỒNG THỜI BỐ TRÍ ĐƯỢC KHÔNG GIAN THAO TÁC KHI CẦN BẢO TRÌ, BẢO DƯỠNG, SỬA CHỮA THIẾT BỊ TRÊN TRẦN.

KÝ HIỆU

☒ Ô TRẦN THẢ ĐỊNH VỊ

KÝ HIỆU TRẦN

LOẠI TRẦN	KÝ HIỆU	KÍCH THƯỚC	CAO ĐỘ ĐÁY TRẦN (SO VỚI SÀN HOÀN THIỆN)	GHI CHÚ
TRẦN NHÔM THẢ		600x600	- CÁC PHÒNG CHỨC NĂNG TẦNG HẦM CAO: 3.000 - CÁC PHÒNG CHỨC NĂNG TẦNG 1 - 3 CAO: 3.300 - CÁC PHÒNG CHỨC NĂNG TẦNG 4 - 10 CAO: 3.000	
TRẦN NHÔM THẢ CÁC KHU VỆ SINH		600x600	- CÁC KHU VỆ SINH TẦNG 1-2-3 THEO BẢN VẼ CHI TIẾT - CÁC KHU VỆ SINH CÁC TẦNG CÒN LẠI CAO: 2.700	
TRẦN NHÔM SỌC		9/30 4/20	- CÁC KHU SẢNH, HÀNH LANG TẦNG HẦM CAO: 2.700 - KHU SẢNH CHÍNH TẦNG 1: 3.600 - CÁC HÀNH LANG, SẢNH TẦNG TẦNG 1 - 3 CAO: 3.300 - CÁC HÀNH LANG, SẢNH TẦNG TẦNG 4-10 CAO: 2.700	
TRẦN THẠCH CAO XƯƠNG CHÌM SƠN BẢ			- CÁC PHÒNG ĐIỀU TRỊ 3.000	BỀ MẶT MỊN NHẴN, SƠN MỘT LỚP LÓT SƠN 2 LỚP MÀU THEO THIẾT KẾ NỘI THẤT
TRẦN CHUYÊN DỤNG SƠN KHÁNG KHUẨN			- CÁC HÀNH LANG : 3.100	THAM KHẢO HẠNG MỤC NỘI THẤT KHU MỔ
TRẦN CHUYÊN DỤNG CHO PHÒNG MỔ			- CÁC PHÒNG MỔ 3.100	THAM KHẢO HẠNG MỤC NỘI THẤT KHU MỔ

HIỆU CHỈNH/REVISIONS

LẦN VER	NGÀY DATE	MÔ TẢ DESCRIPTION	KIỂM CHECKED
A			
B			
C			
D			

CHỦ ĐẦU TƯ - INVESTOR

BỆNH VIỆN THỐNG NHẤT
GIÁM ĐỐC

LÊ ĐÌNH THANH

DỰ ÁN - PROJECT - TITLE

DỰ ÁN XÂY DỰNG
TRUNG TÂM CHĂM SÓC KHÁM VÀ ĐIỀU TRỊ CHẤT LƯỢNG CAO CHO CÁN BỘ - BỆNH VIỆN THỐNG NHẤT

ĐỊA ĐIỂM - LOCATION

BỆNH VIỆN THỐNG NHẤT
SỐ 1 LÝ THƯỜNG KIỆT, PHƯỜNG 7, QUẬN TÂN BÌNH
THÀNH PHỐ HỒ CHÍ MINH

CÔNG TRÌNH

TRUNG TÂM CHĂM SÓC KHÁM VÀ ĐIỀU TRỊ CHẤT LƯỢNG CAO CHO CÁN BỘ - BỆNH VIỆN THỐNG NHẤT

ĐƠN VỊ TƯ VẤN

CÔNG TY CỔ PHẦN TƯ VẤN CÔNG NGHỆ XÂY DỰNG ANCON

CÔNG TY

ANCON

CÔNG TY CỔ PHẦN TƯ VẤN CÔNG NGHỆ XÂY DỰNG ANCON

Địa chỉ : 295 Phố Tây Sơn- Quận Đống Đa- TP Hà Nội

PHÓ TỔNG GIÁM ĐỐC

NGUYỄN VĂN THU

CHỦ NHIỆM THIẾT KẾ Th.S - KTS NGUYỄN VĂN TRƯỜNG	
CHỦ TRÌ KIẾN TRÚC Th.S - KTS NGUYỄN VĂN TRƯỜNG	
THIẾT KẾ HOÀNG VĂN SÁNG NGUYỄN HOÀN THÀNH	
TRIỂN KHAI TRẦN TUẤN QUỲNH NGUYỄN QUANG HIẾU NGUYỄN MẠNH CƯỜNG	
KIỂM ĐINH HỮU PHONG NGUYỄN NGỌC	

HẠNG MỤC:

KIẾN TRÚC CÔNG TRÌNH

TÊN BẢN VẼ

MẶT BẰNG TẦNG 1

GIAI ĐOẠN THIẾT KẾ	T.K.B.V.T.C
TỶ LỆ	
THỰC HIỆN	2025
BẢN VẼ	KT - T.003

Đỗ Như Đức

MẶT BẰNG TẦNG 2

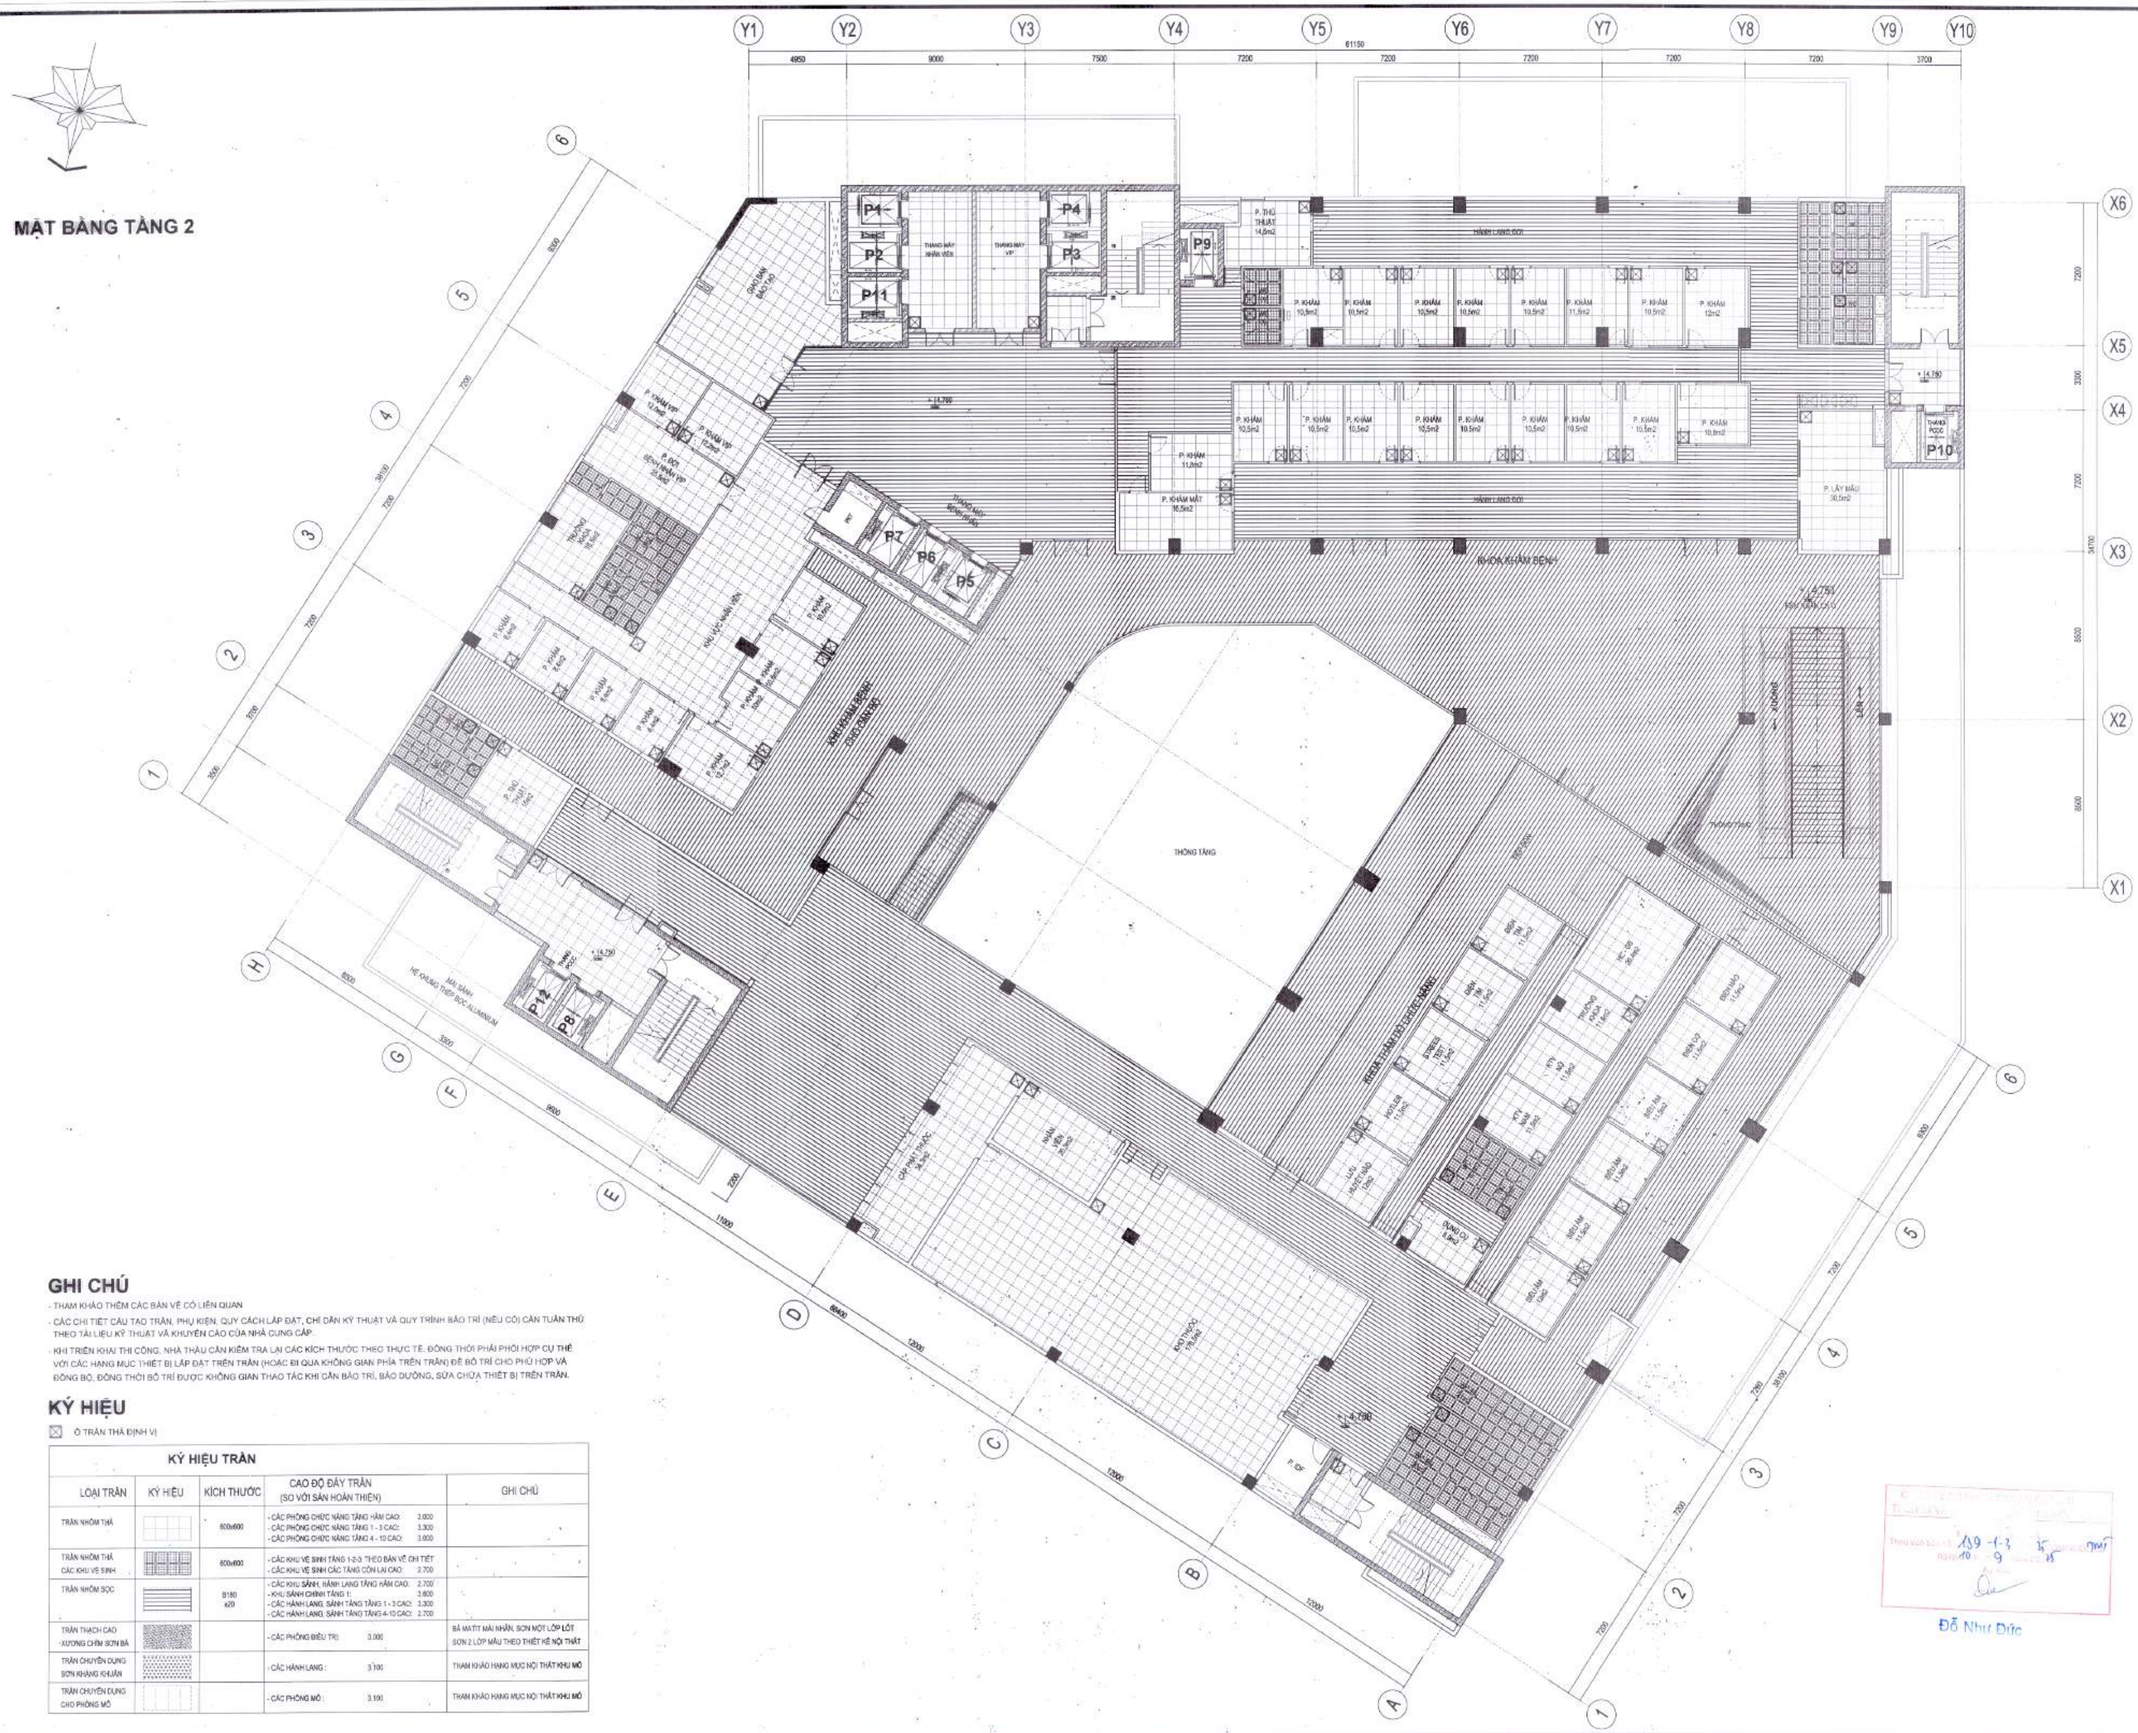
Y1
Y2
Y3
Y4
Y5
Y6
Y7
Y8
Y9
Y10
X1
X2
X3
X4
X5
X6
P1
P2
P11
P3
P4
P9
P10
P5
P6
P7
P12
P8
KHOA KHÁM BỆNH
KHU KHÁM BỆNH CHO BỆNH NHÂN
THÔNG TẦNG
KHU KỸ THUẬT
KHU VỆ SINH
HÀNH LANG ĐỢI
P. KHÁM
P. THỦ THUẬT
P. LẤY MẪU
THANG MÁY
THANG BỘ
THANG THOÁT HIỂM
KHU VỆ SINH
KHU VỆ SINH NAM VIP
KHU VỆ SINH NỮ VIP
KHU VỆ SINH NHÂN VIÊN
KHU VỆ SINH BỆNH NHÂN VIP
KHU VỆ SINH BỆNH NHÂN
KHU VỆ SINH CHUNG
KHU VỆ SINH NỮ
KHU VỆ SINH NAM
KHU VỆ SINH KHUYẾT TẬT
KHU VỆ SINH KHUYẾT TẬT NỮ
KHU VỆ SINH KHUYẾT TẬT NAM
P. CẤP THUỐC
P. CẤP THUỐC BHYT
P. CẤP THUỐC THEO YÊU CẦU
P. CẤP THUỐC VIP
KHU KỸ THUẬT ĐIỆN
KHU KỸ THUẬT NƯỚC
KHU KỸ THUẬT ĐIỀU HÒA
KHU KỸ THUẬT THANG MÁY
KHU KỸ THUẬT THANG MÁY VIP
KHU KỸ THUẬT THANG MÁY NHÂN VIÊN
KHU KỸ THUẬT THANG MÁY BỆNH NHÂN VIP
KHU KỸ THUẬT THANG MÁY BỆNH NHÂN
KHU KỸ THUẬT THANG MÁY CHUNG
KHU KỸ THUẬT THANG MÁY NỮ
KHU KỸ THUẬT THANG MÁY NAM
KHU KỸ THUẬT THANG MÁY KHUYẾT TẬT
KHU KỸ THUẬT THANG MÁY KHUYẾT TẬT NỮ
KHU KỸ THUẬT THANG MÁY KHUYẾT TẬT NAM
KHU KỸ THUẬT THANG MÁY CẤP THUỐC
KHU KỸ THUẬT THANG MÁY CẤP THUỐC BHYT
KHU KỸ THUẬT THANG MÁY CẤP THUỐC THEO YÊU CẦU
KHU KỸ THUẬT THANG MÁY CẤP THUỐC VIP
KHU KỸ THUẬT THANG MÁY CẤP THUỐC NỮ
KHU KỸ THUẬT THANG MÁY CẤP THUỐC NAM
KHU KỸ THUẬT THANG MÁY CẤP THUỐC KHUYẾT TẬT
KHU KỸ THUẬT THANG MÁY CẤP THUỐC KHUYẾT TẬT NỮ
KHU KỸ THUẬT THANG MÁY CẤP THUỐC KHUYẾT TẬT NAM
KHU KỸ THUẬT THANG MÁY CẤP THUỐC BHYT NỮ
KHU KỸ THUẬT THANG MÁY CẤP THUỐC BHYT NAM
KHU KỸ THUẬT THANG MÁY CẤP THUỐC THEO YÊU CẦU NỮ
KHU KỸ THUẬT THANG MÁY CẤP THUỐC THEO YÊU CẦU NAM
KHU KỸ THUẬT THANG MÁY CẤP THUỐC VIP NỮ
KHU KỸ THUẬT THANG MÁY CẤP THUỐC VIP NAM
KHU KỸ THUẬT THANG MÁY CẤP THUỐC NỮ NAM
KHU KỸ THUẬT THANG MÁY CẤP THUỐC KHUYẾT TẬT NỮ NAM
KHU KỸ THUẬT THANG MÁY CẤP THUỐC BHYT NỮ NAM
KHU KỸ THUẬT THANG MÁY CẤP THUỐC THEO YÊU CẦU NỮ NAM
KHU KỸ THUẬT THANG MÁY CẤP THUỐC VIP NỮ

MẶT BẰNG TẦNG 3

Y1
Y2
Y3
Y4
Y5
Y6
Y7
Y8
Y9
Y10
X1
X2
X3
X4
X5
X6
P1
P2
P3
P4
P5
P6
P7
P8
P9
P10
P11
P12
THANG MÁY NHÂN VIÊN
THANG MÁY VIP
CHUẨN BỊ DỤNG CỤ 39,2m2
RỬA DỤNG CỤ 45,7m2
P. HỘI CHẨN 33,3m2
P. GIAO BAN NGHỈ GIỮA CA 33,3m2
TIẾP NHẬN BỆNH NHÂN 63m2
TIỀN MÊ
PHÒNG MỔ 05 39m2
PHÒNG MỔ 06 39m2
PHÒNG MỔ 07 39,4m2
PHÒNG MỔ 04 39m2
PHÒNG MỔ 08 39,4m2
PHÒNG MỔ 03 39m2
PHÒNG MỔ 02 39m2
PHÒNG MỔ 01 39m2
PHÒNG MỔ 12 39,4m2
PHÒNG MỔ 11 39,4m2
PHÒNG MỔ 10 39,4m2
PHÒNG MỔ 09 39,4m2
KHU PHẪU THUẬT
KỸ THUẬT
THÔNG TẦNG
KHU HSTC NGOẠI
HÀNH LANG VÔ TRÙNG
NHÀ CẦU
P. HỘI TRỰC 14,4m2
P. QUẢN 11,8m2
P. KT 8,6m2
P. CỘ 17,4m2
P. CỘ 17,4m2
P. CỘ 17,4

MẶT BẰNG TẦNG 4

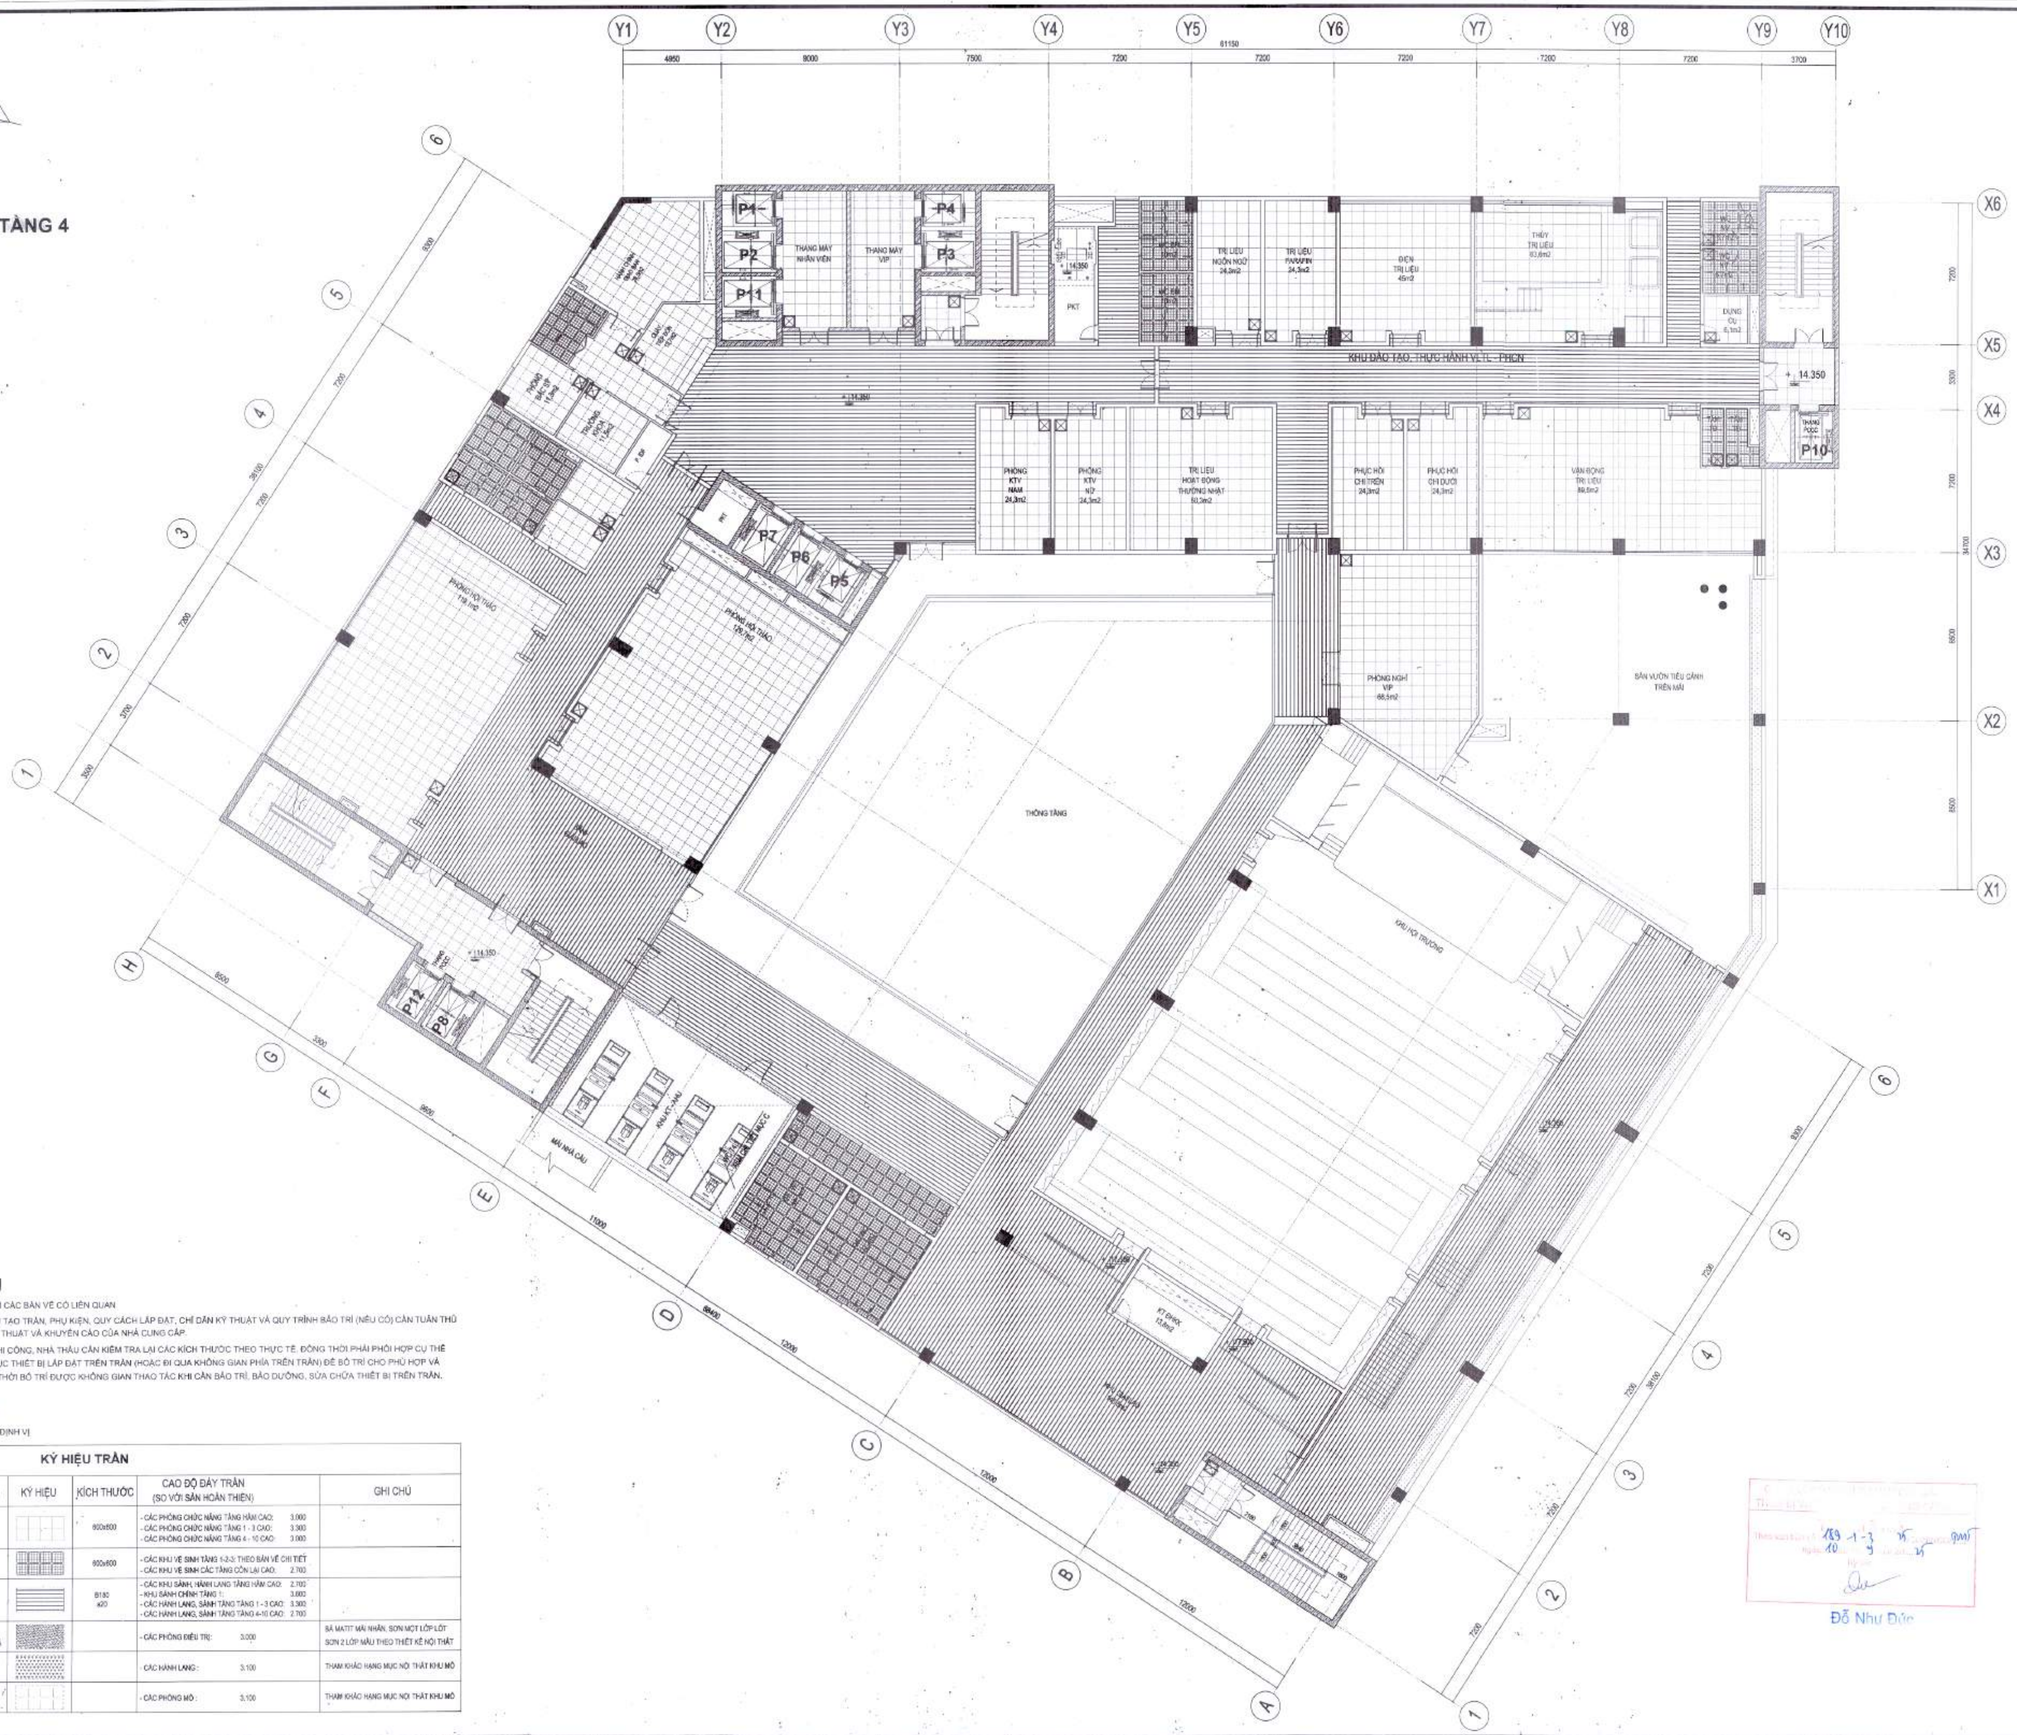

GHI CHÚ

- THAM KHẢO THÊM CÁC BẢN VẼ CÓ LIÊN QUAN
- CÁC CHI TIẾT CẤU TẠO TRẦN, PHỤ KIỆN, QUY CÁCH LẮP ĐẶT, CHỈ DẪN KỸ THUẬT VÀ QUY TRÌNH BẢO TRÌ (NẾU CÓ) CẦN TUÂN THỦ THEO TÀI LIỆU KỸ THUẬT VÀ KHUYẾN CÁO CỦA NHÀ CUNG CẤP.
- KHI TRIỂN KHAI THI CÔNG, NHÀ THẦU CẦN KIỂM TRA LẠI CÁC KÍCH THƯỚC THEO THỰC TẾ, ĐỒNG THỜI PHẢI PHỐI HỢP CỤ THỂ VỚI CÁC HẠNG MỤC THIẾT BỊ LẮP ĐẶT TRÊN TRẦN (HOẶC ĐI QUA KHÔNG GIAN PHÍA TRÊN TRẦN) ĐỂ BỐ TRÍ CHO PHÙ HỢP VÀ ĐỒNG BỘ, ĐỒNG THỜI BỐ TRÍ ĐƯỢC KHÔNG GIAN THAO TÁC KHI CẦN BẢO TRÌ, BẢO DƯỠNG, SỬA CHỮA THIẾT BỊ TRÊN TRẦN.

KÝ HIỆU

☒ Ô TRẦN THẢ ĐỊNH VỊ

KÝ HIỆU TRẦN

LOẠI TRẦN	KÝ HIỆU	KÍCH THƯỚC	CAO ĐỘ ĐÁY TRẦN (SO VỚI SÀN HOÀN THIỆN)	GHI CHÚ
TRẦN NHÔM THẢ		600x600	- CÁC PHÒNG CHỨC NĂNG TẦNG HẦM CAO: 3.000 - CÁC PHÒNG CHỨC NĂNG TẦNG 1 - 3 CAO: 3.300 - CÁC PHÒNG CHỨC NĂNG TẦNG 4 - 10 CAO: 3.000	
TRẦN NHÔM THẢ CÁC KHU VỆ SINH		600x600	- CÁC KHU VỆ SINH TẦNG 1-2-3: THEO BẢN VẼ CHI TIẾT - CÁC KHU VỆ SINH CÁC TẦNG CÒN LẠI CAO: 2.700	
TRẦN NHÔM SỌC		B150 x20	- CÁC KHU SẢNH, HÀNH LANG TẦNG HẦM CAO: 2.700 - KHU SẢNH CHÍNH TẦNG 1: 3.600 - CÁC HÀNH LANG, SẢNH TẦNG TẦNG 1 - 3 CAO: 3.300 - CÁC HÀNH LANG, SẢNH TẦNG TẦNG 4-10 CAO: 2.700	
TRẦN THẠCH CAO XƯƠNG CHÌM SƠN BẢ			- CÁC PHÒNG ĐIỀU TRỊ: 3.000	BẢ MATIT MÁI NHÂN, SƠN MỘT LỚP LÓT SƠN 2 LỚP MÀU THEO THIẾT KẾ NỘI THẤT
TRẦN CHUYÊN DỤNG SƠN KHÁNG KHUẨN			- CÁC HÀNH LANG : 3.100	THAM KHẢO HẠNG MỤC NỘI THẤT KHU MỔ
TRẦN CHUYÊN DỤNG CHO PHÒNG MỔ			- CÁC PHÒNG MỔ : 3.100	THAM KHẢO HẠNG MỤC NỘI THẤT KHU MỔ

Đỗ Như Dức

HIỆU CHỈNH/REVISIONS

LẦN VER	NGÀY DATE	MÔ TẢ DESCRIPTION	KIỂM CHECKED
A			
B			
C			
D			

CHỦ ĐẦU TƯ - INVESTOR

BỆNH VIỆN THỐNG NHẤT
GIÁM ĐỐC

LÊ ĐÌNH THANH

DỰ ÁN - PROJECT - TITLE

DỰ ÁN XÂY DỰNG
TRUNG TÂM CHĂM SÓC KHÁM VÀ ĐIỀU TRỊ CHẤT LƯỢNG CAO CHO CÁN BỘ - BỆNH VIỆN THỐNG NHẤT

ĐỊA ĐIỂM - LOCATION

BỆNH VIỆN THỐNG NHẤT
SỐ 1 LÝ THƯỜNG KIỆT, PHƯỜNG 7, QUẬN TÂN BÌNH, THÀNH PHỐ HỒ CHÍ MINH

CÔNG TRÌNH

TRUNG TÂM CHĂM SÓC KHÁM VÀ ĐIỀU TRỊ CHẤT LƯỢNG CAO CHO CÁN BỘ - BỆNH VIỆN THỐNG NHẤT

ĐƠN VỊ TƯ VẤN

CÔNG TY CỔ PHẦN TƯ VẤN CÔNG NGHỆ XÂY DỰNG ANCON

CÔNG TY

ANCON

CÔNG TY CỔ PHẦN TƯ VẤN CÔNG NGHỆ XÂY DỰNG ANCON

Địa chỉ : 296 Phố Tây Sơn- Quận Đống Đa- TP Hà Nội

PHÓ TỔNG GIÁM ĐỐC

NGUYỄN VĂN THỦ

CHỦ NHIỆM THIẾT KẾ Th.S - KTS: NGUYỄN VĂN TRƯỜNG	
CHỦ TRÌ KIẾN TRÚC Th.S - KTS: NGUYỄN VĂN TRƯỜNG	
THIẾT KẾ HOÀNG VĂN SÁNG NGUYỄN HOÀN THÀNH	
TRIỂN KHAI TRẦN TUẤN QUỲNH NGUYỄN QUANG HIẾU NGUYỄN MẠNH CƯỜNG	
KIỂM ĐINH HỮU PHONG NGUYỄN NGỌC	

HẠNG MỤC:

KIẾN TRÚC CÔNG TRÌNH

TÊN BẢN VẼ

MẶT BẰNG TẦNG 4

GIAI ĐOẠN THIẾT KẾ	T.K.B.V.T.C
TỶ LỆ	
THỰC HIỆN	2025
BẢN VẼ	KT - T.006

MẶT BẰNG TẦNG 5

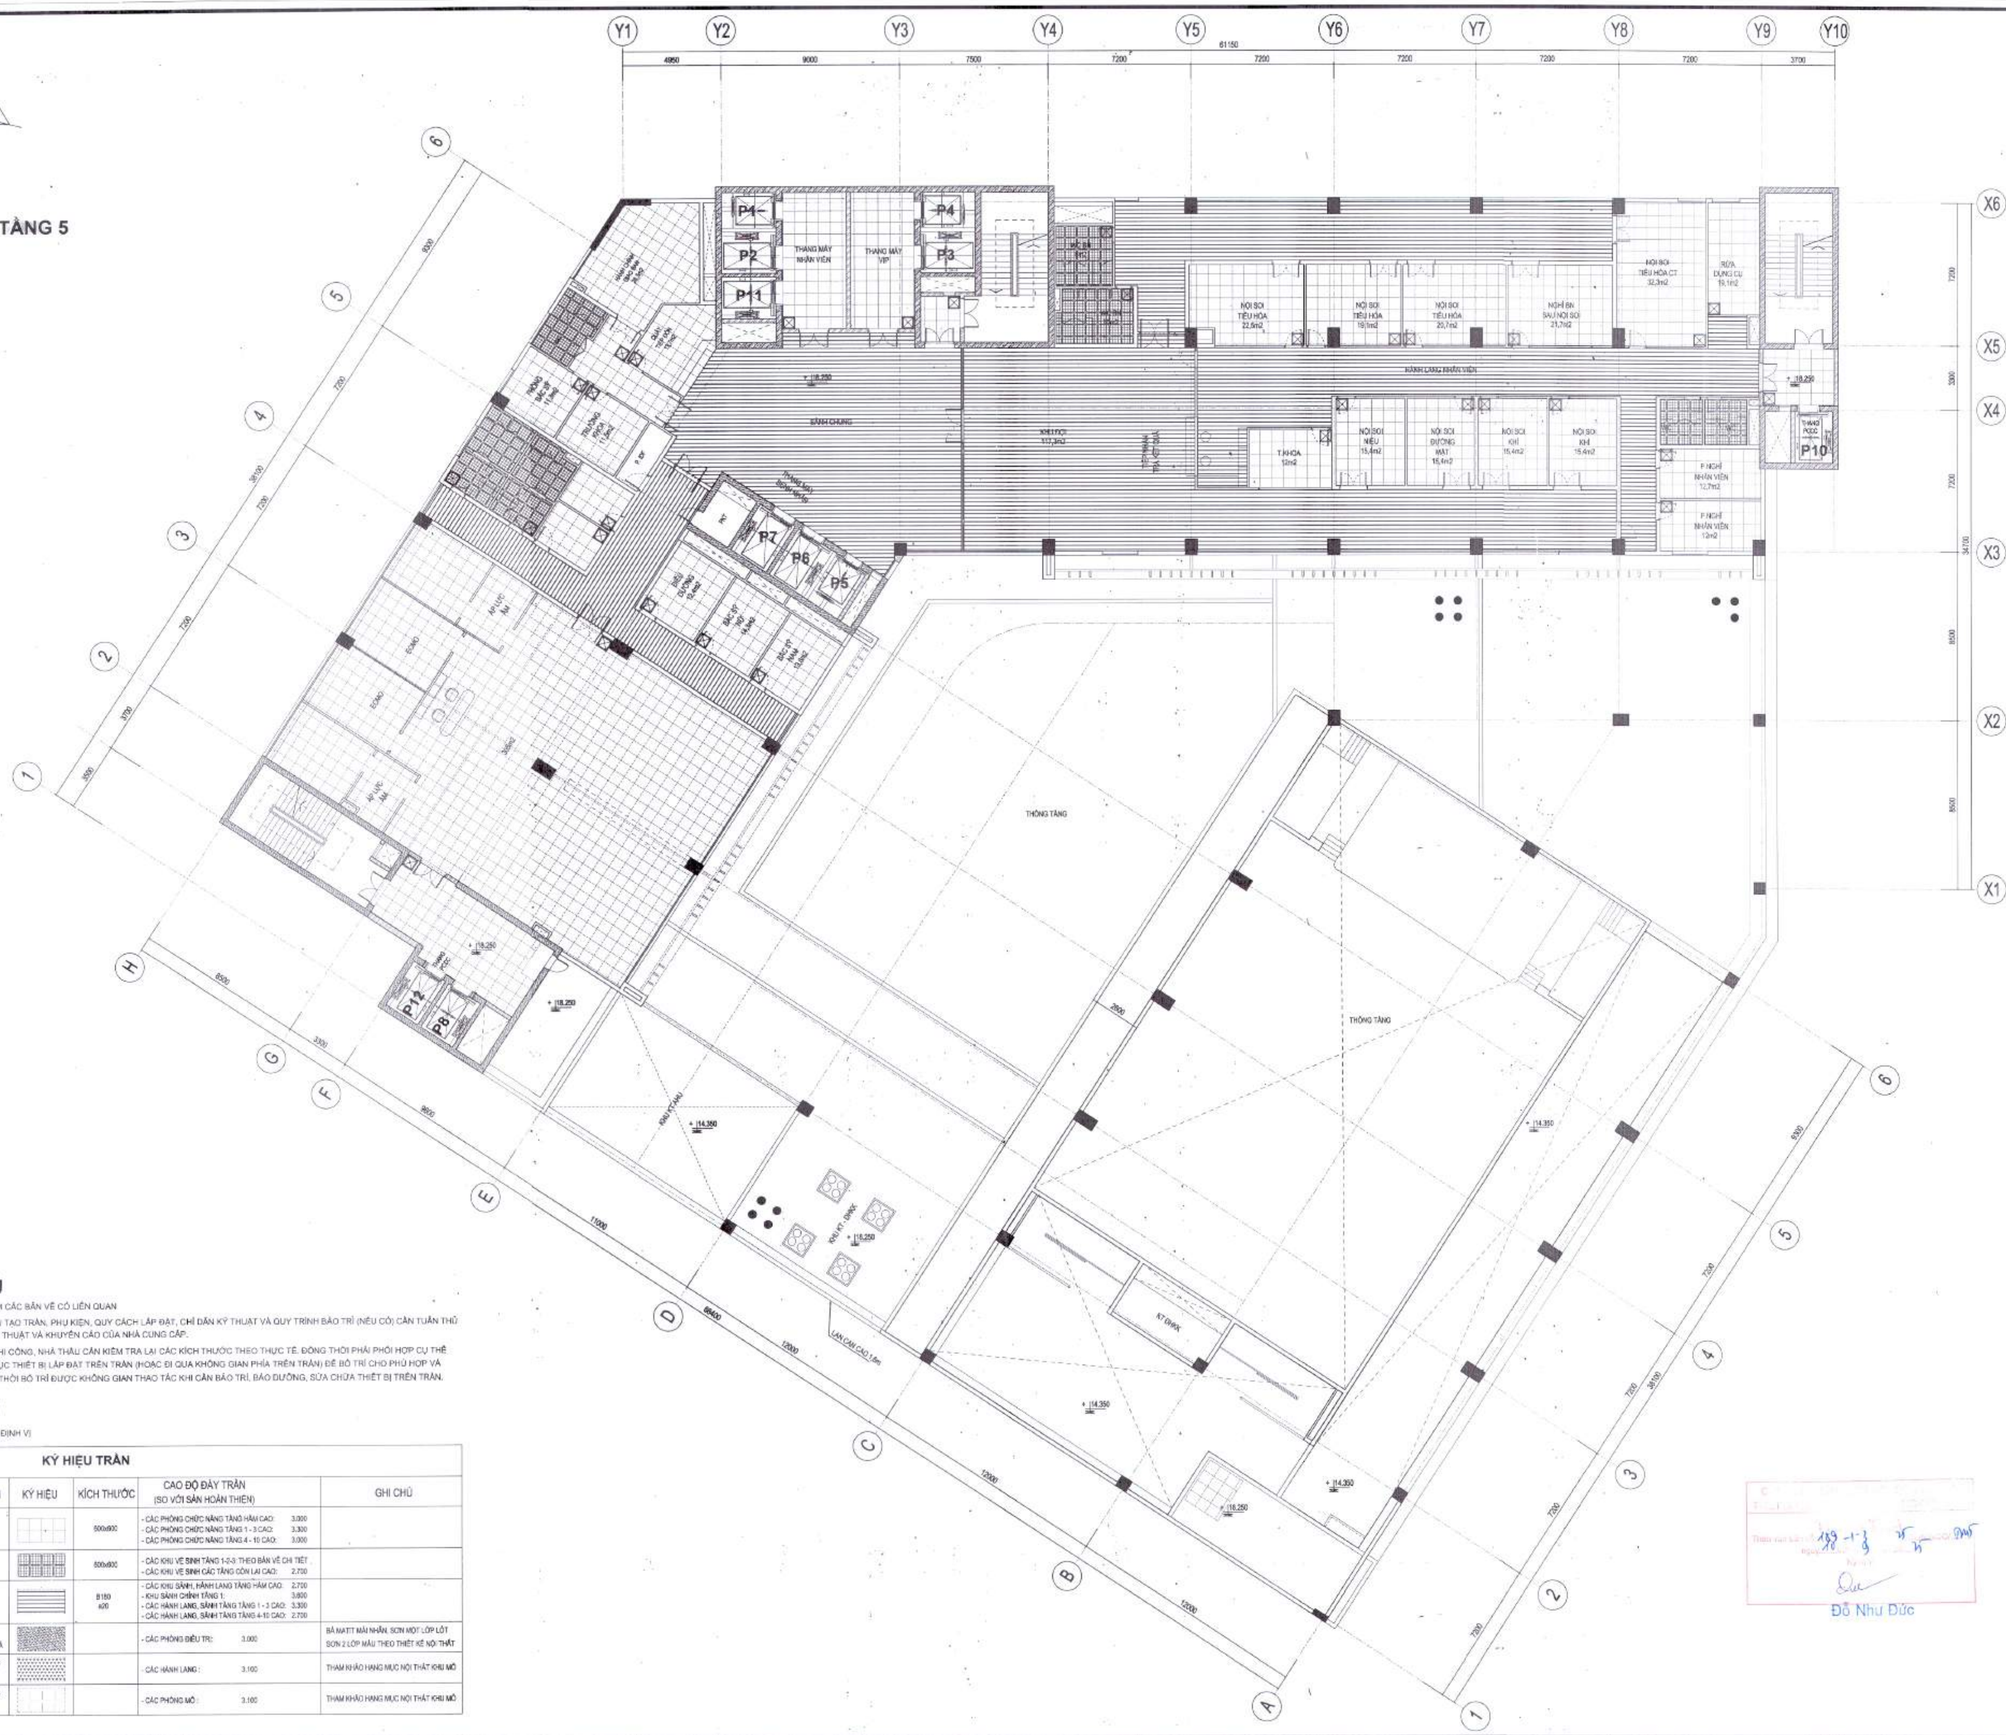

GHI CHÚ

- THAM KHẢO THÊM CÁC BẢN VẼ CÓ LIÊN QUAN
- CÁC CHI TIẾT CẤU TẠO TRẦN, PHỤ KIỆN, QUY CÁCH LẮP ĐẶT, CHỈ DẪN KỸ THUẬT VÀ QUY TRÌNH BẢO TRÌ (NẾU CÓ) CẦN TUÂN THỦ THEO TÀI LIỆU KỸ THUẬT VÀ KHUYẾN CÁO CỦA NHÀ CUNG CẤP.
- KHI TRIỂN KHAI THI CÔNG, NHÀ THẦU CẦN KIỂM TRA LẠI CÁC KÍCH THƯỚC THEO THỰC TẾ. ĐỒNG THỜI PHẢI PHỐI HỢP CỤ THỂ VỚI CÁC HẠNG MỤC THIẾT BỊ LẮP ĐẶT TRÊN TRẦN (HOẶC ĐI QUA KHÔNG GIAN PHÍA TRÊN TRẦN) ĐỂ BỐ TRÍ CHO PHÙ HỢP VÀ ĐỒNG BỘ. ĐỒNG THỜI BỐ TRÍ ĐƯỢC KHÔNG GIAN THAO TÁC KHI CẦN BẢO TRÌ, BẢO DƯỠNG, SỬA CHỮA THIẾT BỊ TRÊN TRẦN.

KÝ HIỆU

☒ Ô TRẦN THÁO ĐỊNH VỊ

KÝ HIỆU TRẦN				
LOẠI TRẦN	KÝ HIỆU	KÍCH THƯỚC	CAO ĐỘ ĐÁY TRẦN (SO VỚI SÀN HOÀN THIỆN)	GHI CHÚ
TRẦN NHÔM THÁ		500x600	- CÁC PHÒNG CHỨC NĂNG TẦNG HẦM CAO: 3.000 - CÁC PHÒNG CHỨC NĂNG TẦNG 1 - 3 CAO: 3.300 - CÁC PHÒNG CHỨC NĂNG TẦNG 4 - 10 CAO: 3.000	
TRẦN NHÔM THÁ CÁC KHU VỆ SINH		500x600	- CÁC KHU VỆ SINH TẦNG 1-2-3 THEO BẢN VẼ CHI TIẾT - CÁC KHU VỆ SINH CÁC TẦNG CÒN LẠI CAO: 2.700	
TRẦN NHÔM SDC		B150 x20	- CÁC KHU SẢNH, HÀNH LANG TẦNG HẦM CAO: 2.700 - KHU SẢNH CHÍNH TẦNG 1: 3.600 - CÁC HÀNH LANG, SẢNH TẦNG TẦNG 1 - 3 CAO: 3.300 - CÁC HÀNH LANG, SẢNH TẦNG TẦNG 4-10 CAO: 2.700	
TRẦN THẠCH CAO XƯƠNG CHÌM SƠN BÀ			- CÁC PHÒNG ĐIỀU TRỊ: 3.000	BẢ MATTT MÀI NHẴN, SƠN MỘT LỚP LÓT SƠN 2 LỚP MÀU THEO THIẾT KẾ NỘI THẤT
TRẦN CHUYÊN DỤNG SƠN KHÁNG KHUẨN			- CÁC HÀNH LANG : 3.100	THAM KHẢO HẠNG MỤC NỘI THẤT KHU MỔ
TRẦN CHUYÊN DỤNG CHO PHÒNG MỔ			- CÁC PHÒNG MỔ : 3.100	THAM KHẢO HẠNG MỤC NỘI THẤT KHU MỔ

HIỆU CHỈNH/REVISIONS

LẦN VIER	NGÀY DATE	MÔ TẢ DESCRIPTION	KIỂM CHECKED
A			
B			
C			
D			

CHỦ ĐẦU TƯ - INVESTOR

BỆNH VIỆN THỐNG NHẤT

GIÁM ĐỐC

LÊ ĐÌNH THANH

DỰ ÁN - PROJECT, TITLE

DỰ ÁN XÂY DỰNG
TRUNG TÂM CHĂM SÓC KHÁM VÀ ĐIỀU TRỊ CHẤT LƯỢNG CAO CHO CÁN BỘ - BỆNH VIỆN THỐNG NHẤT

ĐỊA ĐIỂM - LOCATION

BỆNH VIỆN THỐNG NHẤT
SỐ 1 LÝ THƯỜNG KIỆT, PHƯỜNG 7, QUẬN TÂN BÌNH
THÀNH PHỐ HỒ CHÍ MINH

CÔNG TRÌNH

TRUNG TÂM CHĂM SÓC KHÁM VÀ ĐIỀU TRỊ CHẤT LƯỢNG CAO CHO CÁN BỘ - BỆNH VIỆN THỐNG NHẤT

ĐƠN VỊ TƯ VẤN

CÔNG TY CỔ PHẦN TƯ VẤN CÔNG NGHỆ XÂY DỰNG ANCON

CÔNG TY

ANCON

CÔNG TY CỔ PHẦN TƯ VẤN CÔNG NGHỆ XÂY DỰNG ANCON

Địa chỉ : 295 Phố Tây Sơn- Quận Đống Đa- TP Hà Nội

PHÓ TỔNG GIÁM ĐỐC

NGUYỄN VĂN THỊ

CHỦ NHIỆM THIẾT KẾ Th.S - KTS NGUYỄN VĂN TRƯỜNG	
CHỦ TRÌ KIẾN TRÚC Th.S - KTS NGUYỄN VĂN TRƯỜNG	
THIẾT KẾ HOÀNG VĂN SÁNG NGUYỄN HOÀN THÀNH	
TRIỂN KHAI TRẦN TUẤN QUỲNH NGUYỄN QUANG HIẾU NGUYỄN MẠNH CƯỜNG	
KIỂM ĐINH HỮU PHONG NGUYỄN NGỌC	

HẠNG MỤC:

KIẾN TRÚC CÔNG TRÌNH

TÊN BẢN VẼ

MẶT BẰNG TẦNG 5

GIAI ĐOẠN THIẾT KẾ	T.K.B.V.T.C
TỶ LỆ	
THỰC HIỆN	2025
BẢN VẼ	KT - T.007

Đỗ Như Đức

MẶT BẰNG TẦNG 6

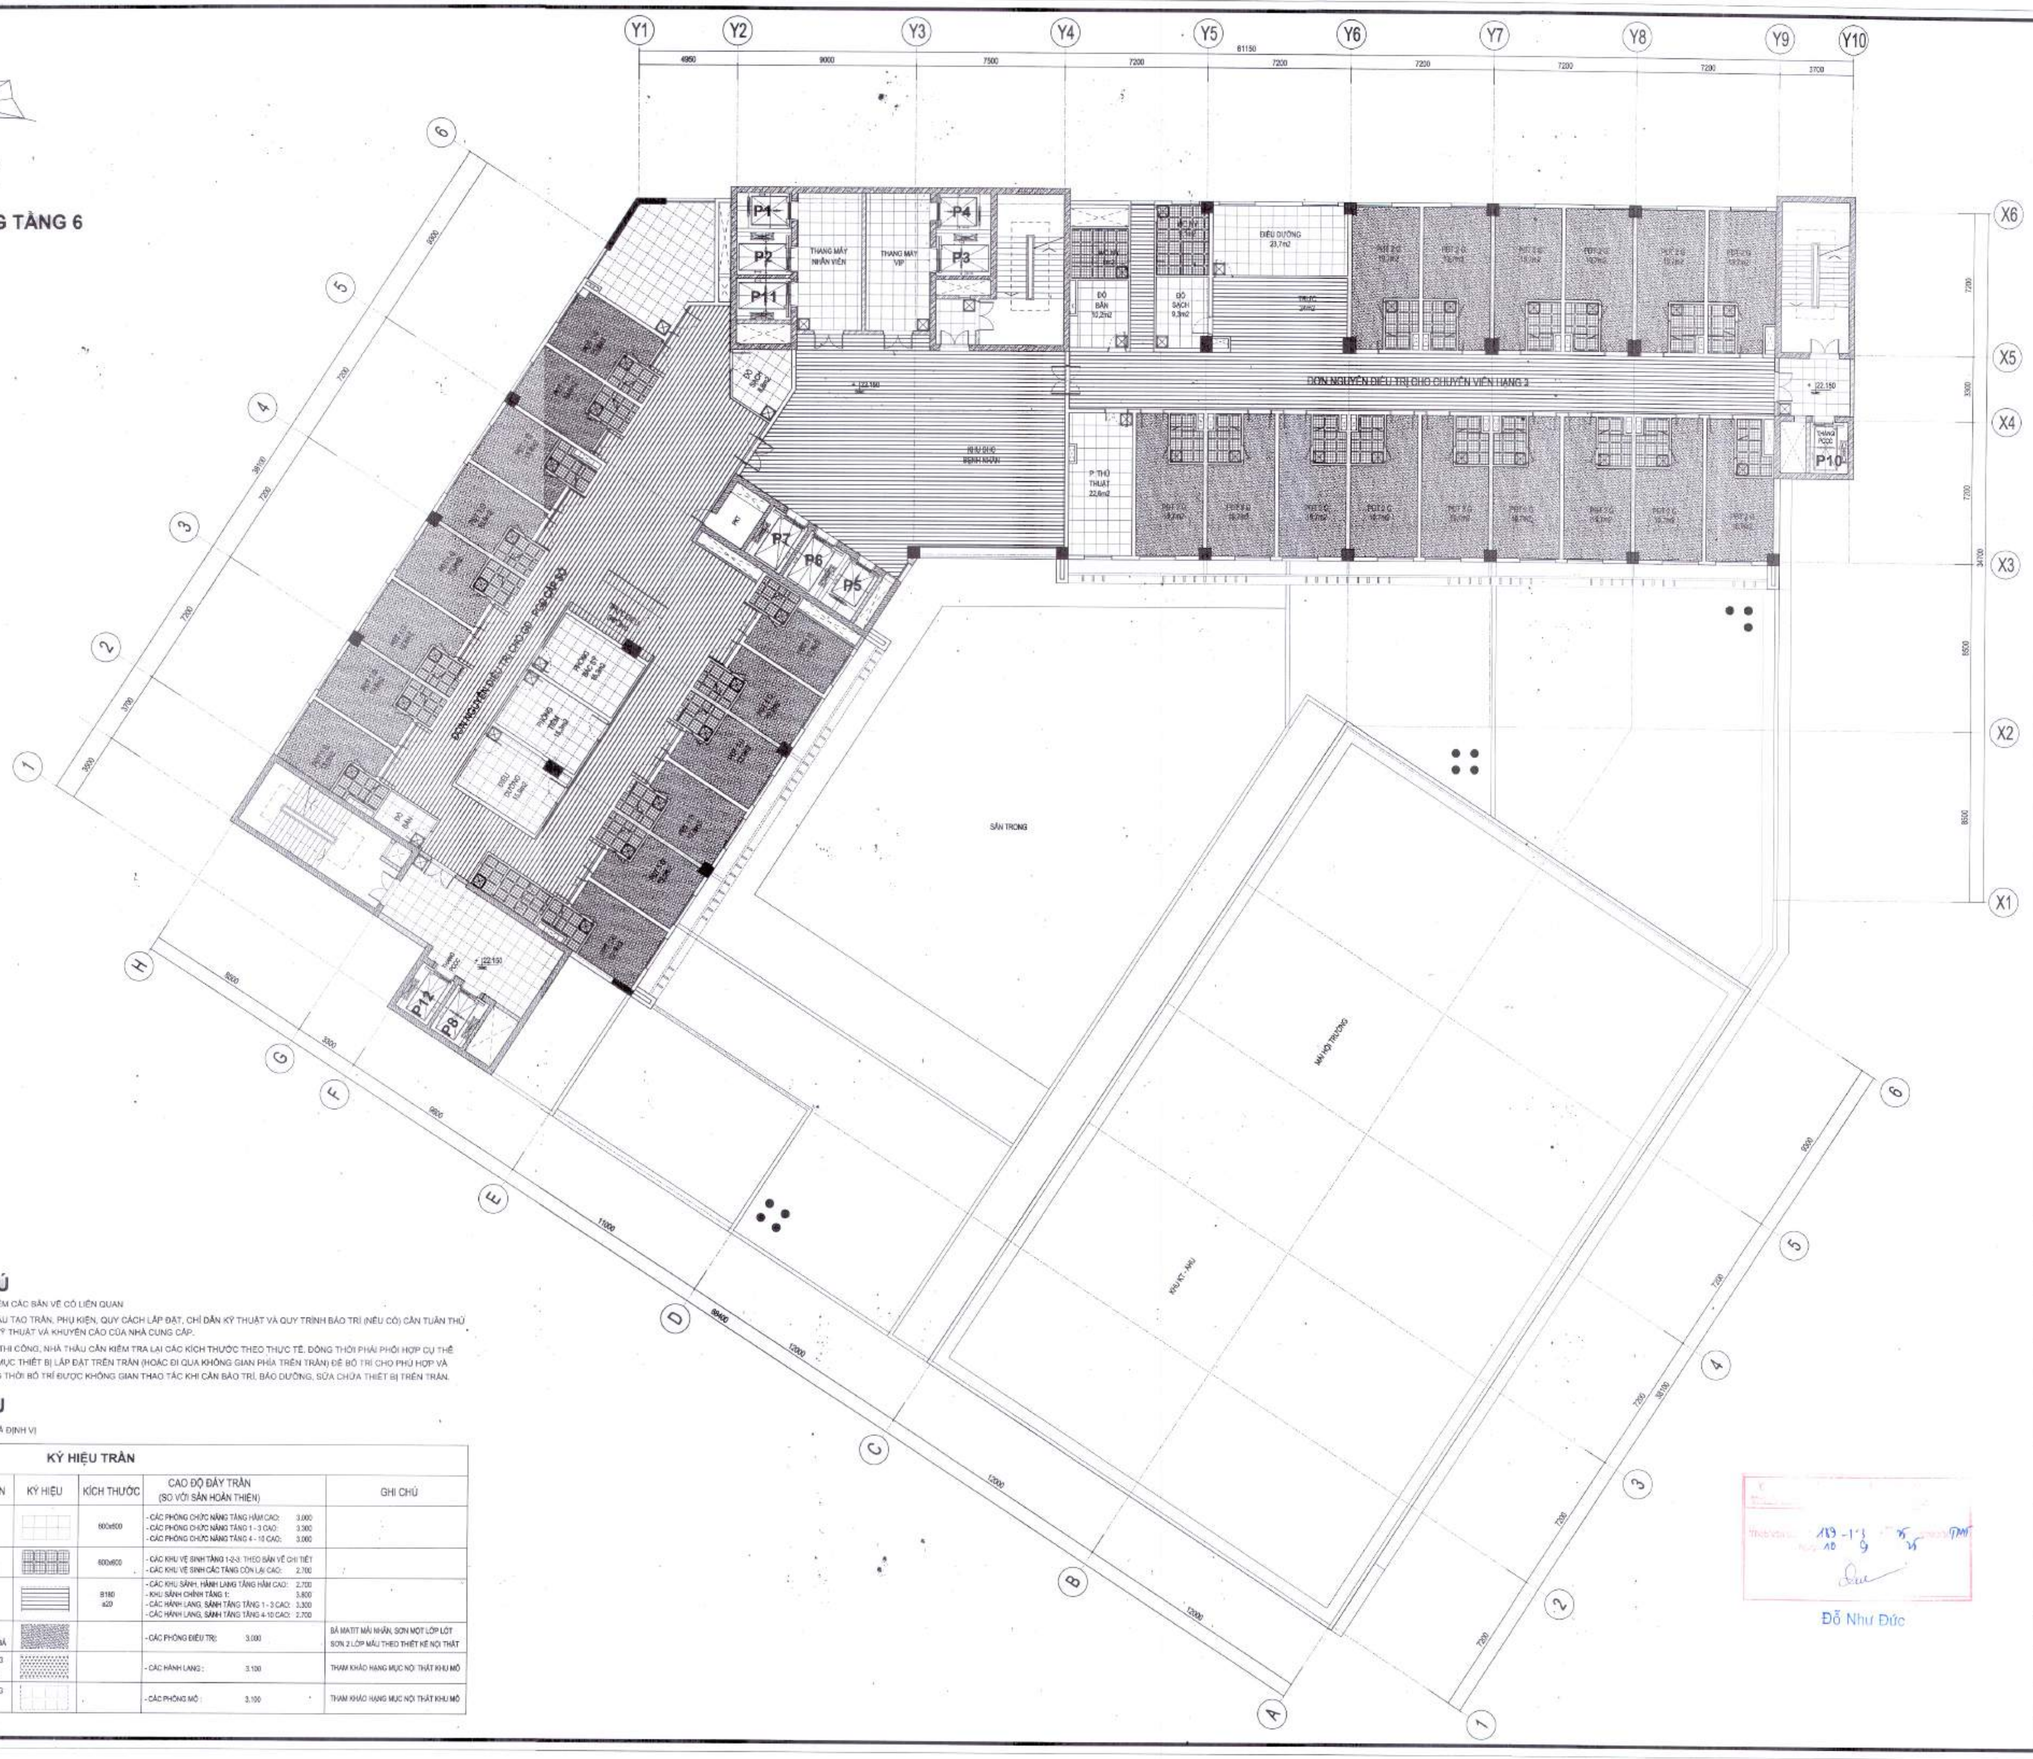

GHI CHÚ

- THAM KHẢO THÊM CÁC BẢN VẼ CÓ LIÊN QUAN
- CÁC CHI TIẾT CẤU TẠO TRẦN, PHỤ KIỆN, QUY CÁCH LẮP ĐẶT, CHỈ DẪN KỸ THUẬT VÀ QUY TRÌNH BẢO TRÌ (NẾU CÓ) CẦN TUÂN THỦ THEO TÀI LIỆU KỸ THUẬT VÀ KHUYẾN CÁO CỦA NHÀ CUNG CẤP.
- KHI TRIỂN KHAI THI CÔNG, NHÀ THẦU CẦN KIỂM TRA LẠI CÁC KÍCH THƯỚC THEO THỰC TẾ, ĐỒNG THỜI PHẢI PHỐI HỢP CỤ THỂ VỚI CÁC HẠNG MỤC THIẾT BỊ LẮP ĐẶT TRÊN TRẦN (HOẶC ĐI QUA KHÔNG GIAN PHÍA TRÊN TRẦN) ĐỂ BỐ TRÍ CHO PHÙ HỢP VÀ ĐỒNG BỘ, ĐỒNG THỜI BỐ TRÍ ĐƯỢC KHÔNG GIAN THAO TÁC KHI CẦN BẢO TRÌ, BẢO DƯỠNG, SỬA CHỮA THIẾT BỊ TRÊN TRẦN.

KÝ HIỆU

☒ Ô TRẦN THẢ ĐỊNH VỊ

KÝ HIỆU TRẦN

LOẠI TRẦN	KÝ HIỆU	KÍCH THƯỚC	CAO ĐỘ ĐÁY TRẦN (SO VỚI SÀN HOÀN THIỆN)	GHI CHÚ
TRẦN NHÔM THẢ		600x600	- CÁC PHÒNG CHỨC NĂNG TẦNG HẦM CAO: 3.000 - CÁC PHÒNG CHỨC NĂNG TẦNG 1 - 3 CAO: 3.300 - CÁC PHÒNG CHỨC NĂNG TẦNG 4 - 10 CAO: 3.000	
TRẦN NHÔM THẢ CÁC KHU VỆ SINH		600x600	- CÁC KHU VỆ SINH TẦNG 1-2-3: THEO BẢN VẼ CHI TIẾT - CÁC KHU VỆ SINH CÁC TẦNG CÒN LẠI CAO: 2.700	
TRẦN NHÔM SỌC		B180 x20	- CÁC KHU SẢNH, HÀNH LANG TẦNG HẦM CAO: 2.700 - KHU SẢNH CHÍNH TẦNG 1: 3.800 - CÁC HÀNH LANG, SẢNH TẦNG TẦNG 1 - 3 CAO: 3.300 - CÁC HÀNH LANG, SẢNH TẦNG TẦNG 4-10 CAO: 2.700	
TRẦN THẠCH CAO XƯƠNG CHÌM SƠN BẢ			- CÁC PHÒNG ĐIỀU TRỊ: 3.000	BẢ MATIT MÀI NHẴN, SƠN MỘT LỚP LÓT SƠN 2 LỚP MÀU THEO THIẾT KẾ NỘI THẤT
TRẦN CHUYÊN DỤNG SƠN KHÁNG KHUẨN			- CÁC HÀNH LANG : 3.100	THAM KHẢO HẠNG MỤC NỘI THẤT KHU MỔ
TRẦN CHUYÊN DỤNG CHO PHÒNG MỔ			- CÁC PHÒNG MỔ : 3.100	THAM KHẢO HẠNG MỤC NỘI THẤT KHU MỔ

Đỗ Như Đức

HIỆU CHỈNH/REVISIONS

LẦN VER	NGÀY DATE	MÔ TẢ DESCRIPTION	KIỂM CHECKED
A			
B			
C			
D			

CHỦ ĐẦU TƯ - INVESTOR

BỆNH VIỆN THỐNG NHẤT

GIÁM ĐỐC

LÊ ĐÌNH THANH

DỰ ÁN - PROJECT TITLE

DỰ ÁN XÂY DỰNG
TRUNG TÂM CHĂM SÓC KHÁM VÀ ĐIỀU TRỊ CHẤT LƯỢNG CAO CHO CÁN BỘ - BỆNH VIỆN THỐNG NHẤT

ĐỊA ĐIỂM - LOCATION

BỆNH VIỆN THỐNG NHẤT
SỐ 1 LÝ THƯỜNG KIỆT, PHƯỜNG 7, QUẬN TÂN BÌNH
THÀNH PHỐ HỒ CHÍ MINH

CÔNG TRÌNH

TRUNG TÂM CHĂM SÓC KHÁM VÀ ĐIỀU TRỊ CHẤT LƯỢNG CAO CHO CÁN BỘ - BỆNH VIỆN THỐNG NHẤT

ĐƠN VỊ TƯ VẤN

CÔNG TY CỔ PHẦN TƯ VẤN CÔNG NGHỆ XÂY DỰNG ANCON

CÔNG TY

ANCON

CÔNG TY CỔ PHẦN TƯ VẤN CÔNG NGHỆ XÂY DỰNG ANCON

Địa chỉ : 295 Phố Tây Sơn- Quận Đống Đa- TP Hà Nội

PHÓ TỔNG GIÁM ĐỐC

NGUYỄN VĂN THỊ

CHỦ NHIỆM THIẾT KẾ Th.S - KTS NGUYỄN VĂN TRƯỜNG	
CHỦ TRÌ KIẾN TRÚC Th.S - KTS NGUYỄN VĂN TRƯỜNG	
THIẾT KẾ HOÀNG VĂN SÁNG NGUYỄN HOÀN THÀNH	
TRIỂN KHAI TRẦN TUẤN QUỲNH NGUYỄN QUANG HIẾU NGUYỄN MẠNH CƯỜNG	
KIỂM ĐINH HỮU PHONG NGUYỄN NGỌC	

HẠNG MỤC:

KIẾN TRÚC CÔNG TRÌNH

TÊN BẢN VẼ

MẶT BẰNG TẦNG 6

GIAI ĐOẠN THIẾT KẾ	T.K.B.V.T.C
TỶ LỆ	
THỰC HIỆN	2025
BẢN VẼ	**KT - T.008**

MẶT BẰNG TẦNG 7

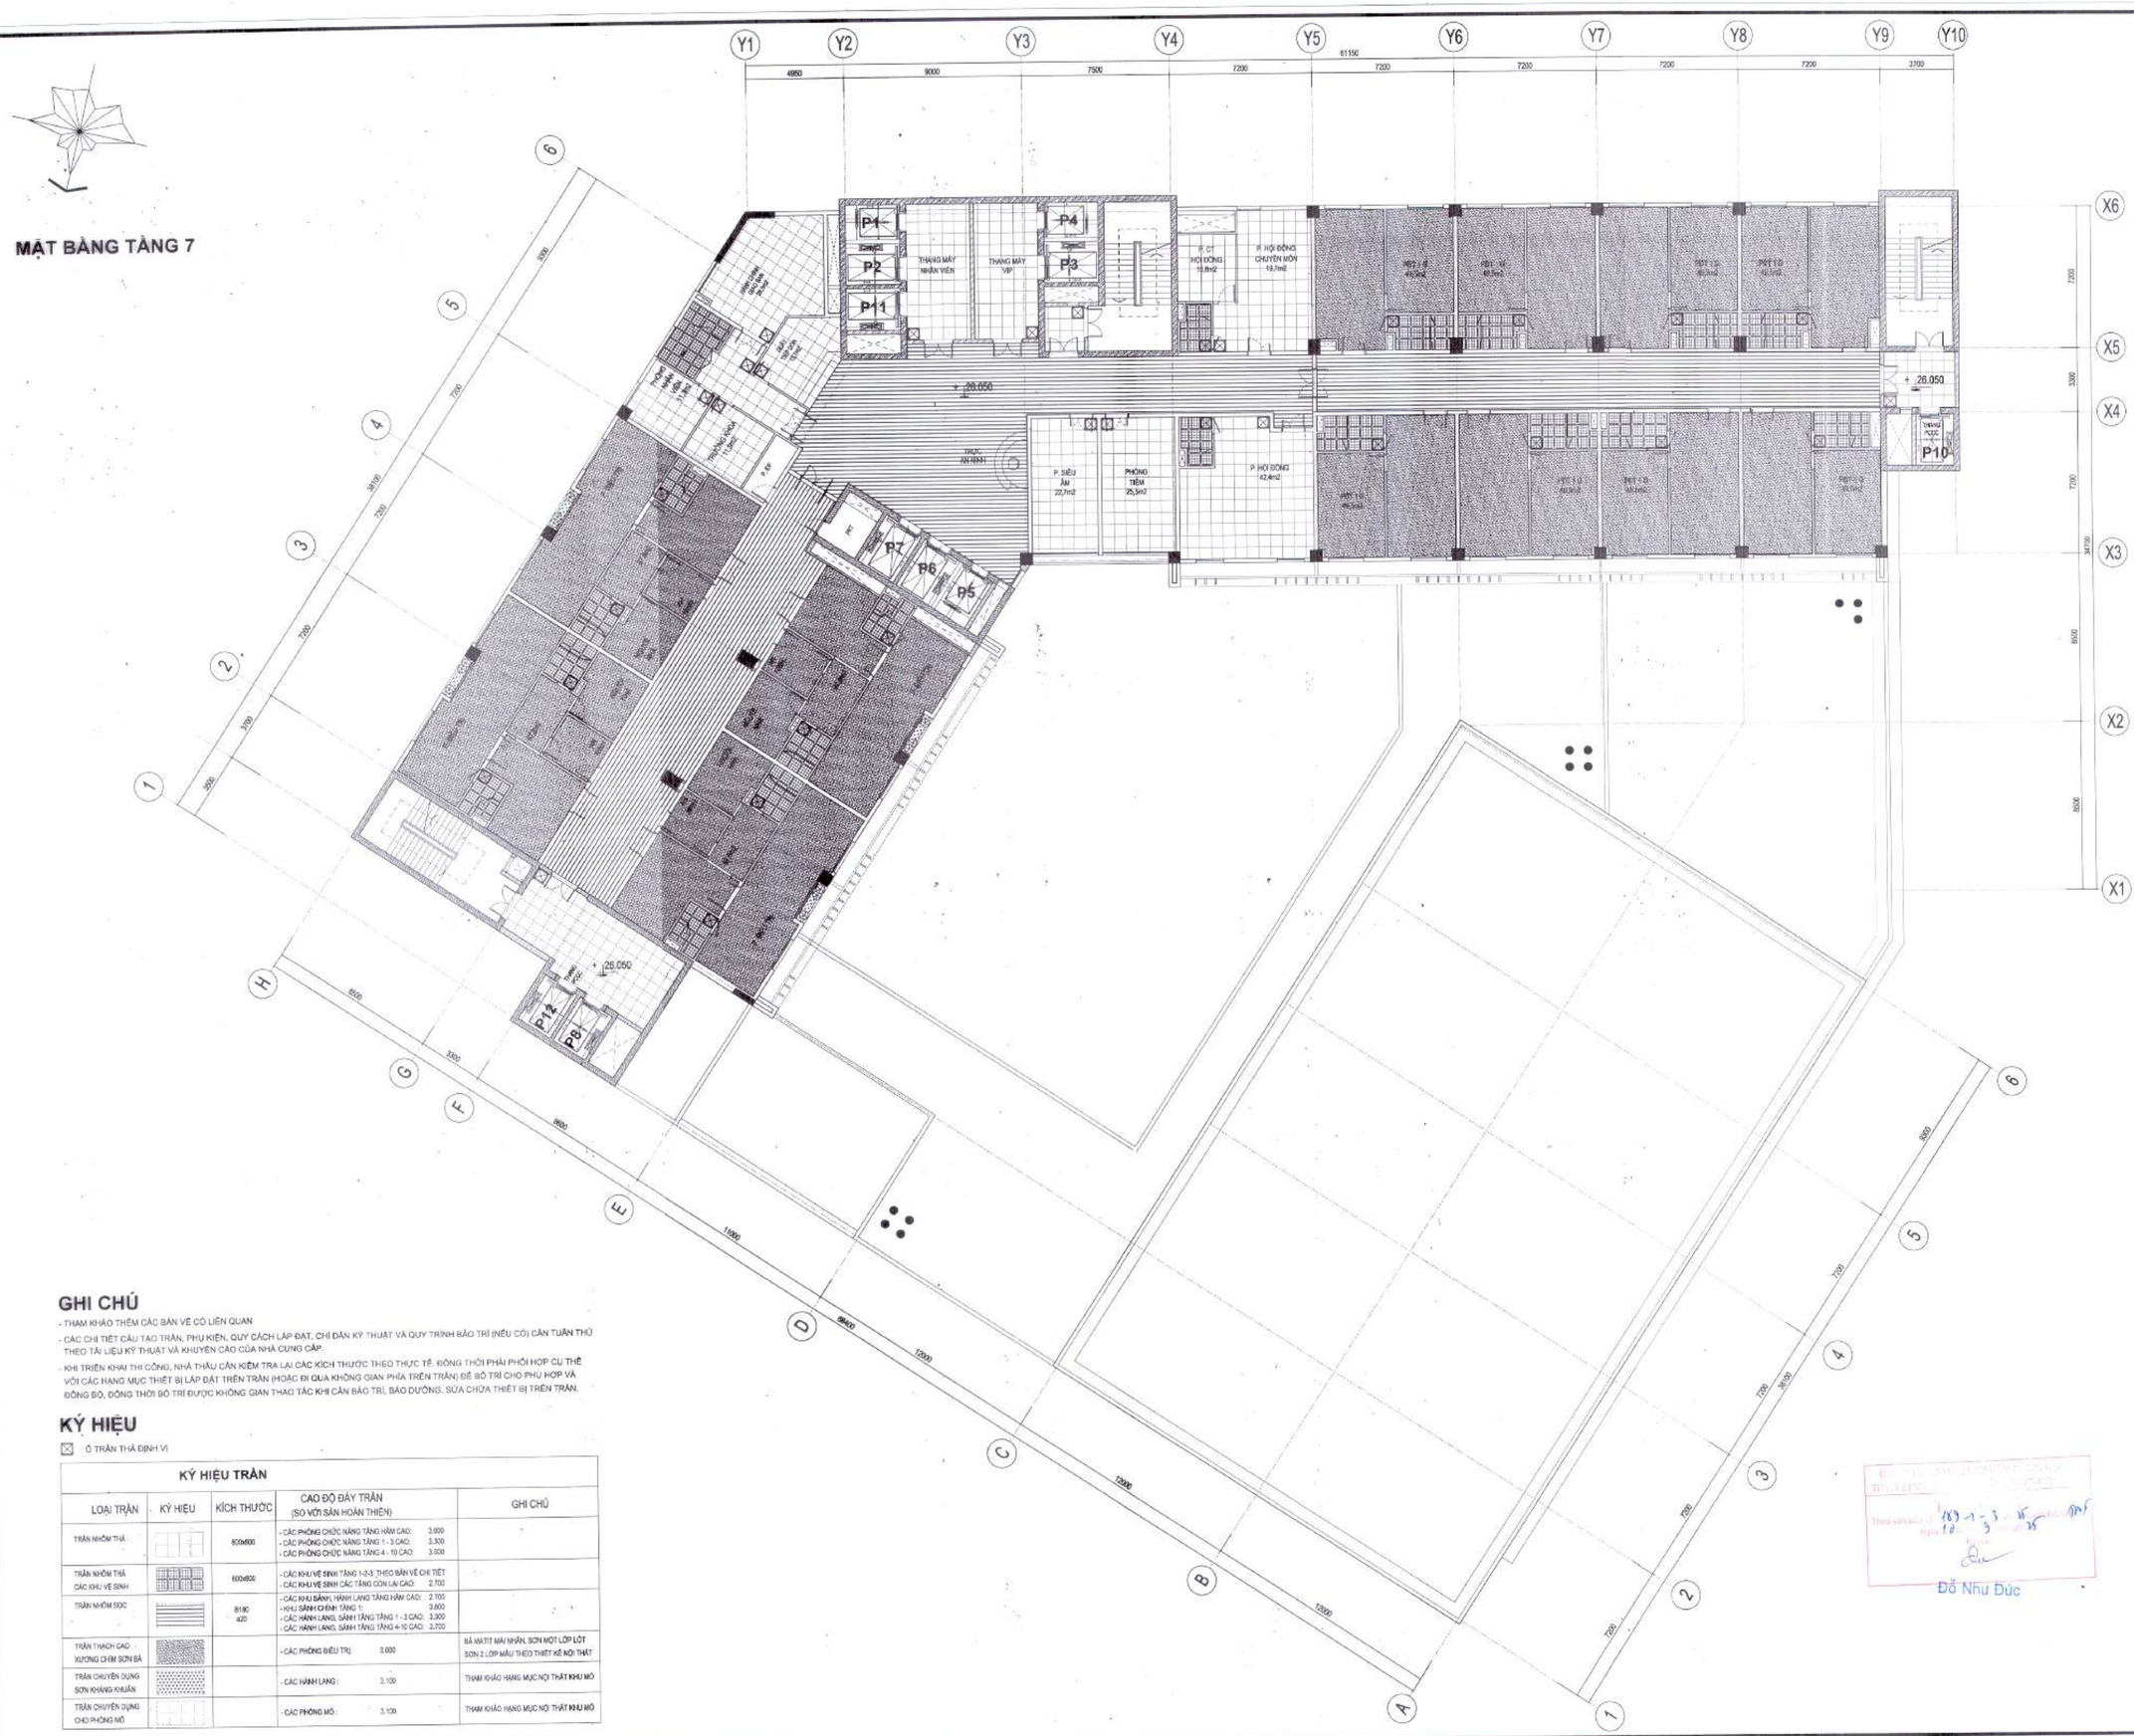

GHI CHÚ

- THAM KHẢO THÊM CÁC BẢN VẼ CÓ LIÊN QUAN
- CÁC CHI TIẾT CẤU TẠO TRẦN, PHỤ KIỆN, QUY CÁCH LẮP ĐẶT, CHỈ DẪN KỸ THUẬT VÀ QUY TRÌNH BẢO TRÌ (NẾU CÓ) CẦN TUÂN THỦ THEO TÀI LIỆU KỸ THUẬT VÀ KHUYẾN CÁO CỦA NHÀ CUNG CẤP.
- KHI TRIỂN KHAI THI CÔNG, NHÀ THẦU CẦN KIỂM TRA LẠI CÁC KÍCH THƯỚC THEO THỰC TẾ. ĐỒNG THỜI PHẢI PHỐI HỢP CỤ THỂ VỚI CÁC HẠNG MỤC THIẾT BỊ LẮP ĐẶT TRÊN TRẦN (HOẶC ĐI QUA KHÔNG GIAN PHÍA TRÊN TRẦN) ĐỂ BỐ TRÍ CHO PHÙ HỢP VÀ ĐỒNG BỘ, ĐỒNG THỜI BỐ TRÍ ĐƯỢC KHÔNG GIAN THAO TÁC KHI CẦN BẢO TRÌ, BẢO DƯỠNG, SỬA CHỮA THIẾT BỊ TRÊN TRẦN.

KÝ HIỆU

☒ Ô TRẦN THẢ ĐỊNH VỊ

KÝ HIỆU TRẦN

LOẠI TRẦN	KÝ HIỆU	KÍCH THƯỚC	CAO ĐỘ ĐÁY TRẦN (SO VỚI SÀN HOÀN THIỆN)	GHI CHÚ
TRẦN NHÔM THẢ		600x600	- CÁC PHÒNG CHỨC NĂNG TẦNG HẦM CAO: 3.600 - CÁC PHÒNG CHỨC NĂNG TẦNG 1 - 3 CAO: 3.300 - CÁC PHÒNG CHỨC NĂNG TẦNG 4 - 10 CAO: 3.000	
TRẦN NHÔM THẢ CÁC KHU VỆ SINH		600x600	- CÁC KHU VỆ SINH TẦNG 1-2-3, THEO BẢN VẼ CHI TIẾT - CÁC KHU VỆ SINH CÁC TẦNG CÒN LẠI CAO: 2.700	
TRẦN NHÔM SỌC		B100 a20	- CÁC KHU SẢNH, HÀNH LANG TẦNG HẦM CAO: 2.700 - KHU SẢNH CHÍNH TẦNG 1: 3.600 - CÁC HÀNH LANG, SẢNH TẦNG TẦNG 1 - 3 CAO: 3.300 - CÁC HÀNH LANG, SẢNH TẦNG TẦNG 4-10 CAO: 2.700	
TRẦN THẠCH CAO - XƯƠNG CHÌM SƠN BẢ			- CÁC PHÒNG ĐIỀU TRỊ 3.000	BẢ MATIT MÀI NHẴN, SƠN MỘT LỚP LÓT SƠN 2 LỚP MÀU THEO THIẾT KẾ NỘI THẤT
TRẦN CHUYÊN DỤNG SƠN KHÁNG KHUẨN			- CÁC HÀNH LANG : 3.100	THAM KHẢO HẠNG MỤC NỘI THẤT KHU MỔ
TRẦN CHUYÊN DỤNG CHO PHÒNG MỔ			- CÁC PHÒNG MỔ : 3.100	THAM KHẢO HẠNG MỤC NỘI THẤT KHU MỔ

Đỗ Như Đức

HIỆU CHỈNH/REVISIONS

LẦN VER	NGÀY DATE	MÔ TẢ DESCRIPTION	KIỂM CHECKED
A			
B			
C			
D			

CHỦ ĐẦU TƯ - INVESTOR

BỆNH VIỆN THỐNG NHẤT
GIÁM ĐỐC

LÊ ĐÌNH THANH

DỰ ÁN - PROJECT . TITLE

DỰ ÁN XÂY DỰNG
TRUNG TÂM CHĂM SÓC KHÁM VÀ ĐIỀU TRỊ CHẤT LƯỢNG CAO CHO CÁN BỘ - BỆNH VIỆN THỐNG NHẤT

ĐỊA ĐIỂM - LOCATION

BỆNH VIỆN THỐNG NHẤT
SỐ 1 LÝ THƯỜNG KIỆT, PHƯỜNG 7, QUẬN TÂN BÌNH
THÀNH PHỐ HỒ CHÍ MINH

CÔNG TRÌNH

TRUNG TÂM CHĂM SÓC KHÁM VÀ ĐIỀU TRỊ CHẤT LƯỢNG CAO CHO CÁN BỘ - BỆNH VIỆN THỐNG NHẤT

ĐƠN VỊ TƯ VẤN

CÔNG TY CỔ PHẦN TƯ VẤN CÔNG NGHỆ XÂY DỰNG ANCON

CÔNG TY

ANCON
CÔNG TY CỔ PHẦN TƯ VẤN CÔNG NGHỆ XÂY DỰNG ANCON

Địa chỉ : 295 Phố Tây Sơn- Quận Đống Đa- TP Hà Nội

PHÓ TỔNG GIÁM ĐỐC

NGUYỄN VĂN THỤ

CHỦ NHIỆM THIẾT KẾ Th.S - KTS NGUYỄN VĂN TRƯỜNG	
CHỦ TRÌ KIẾN TRÚC Th.S - KTS NGUYỄN VĂN TRƯỜNG	
THIẾT KẾ HOÀNG VĂN SÁNG NGUYỄN HOÀN THÀNH	
TRIỂN KHAI TRẦN TUẤN QUỲNH NGUYỄN QUANG HIẾU NGUYỄN MẠNH CƯƠNG	
KIỂM ĐINH HỮU PHONG NGUYỄN NGỌC	

HẠNG MỤC:

KIẾN TRÚC CÔNG TRÌNH

TÊN BẢN VẼ

MẶT BẰNG TẦNG 7

GIAI ĐOẠN THIẾT KẾ	T.K.B.V.T.C
TỶ LỆ	
THỰC HIỆN	2025
BẢN VẼ	KT - T.009

MẶT BẰNG TẦNG 8

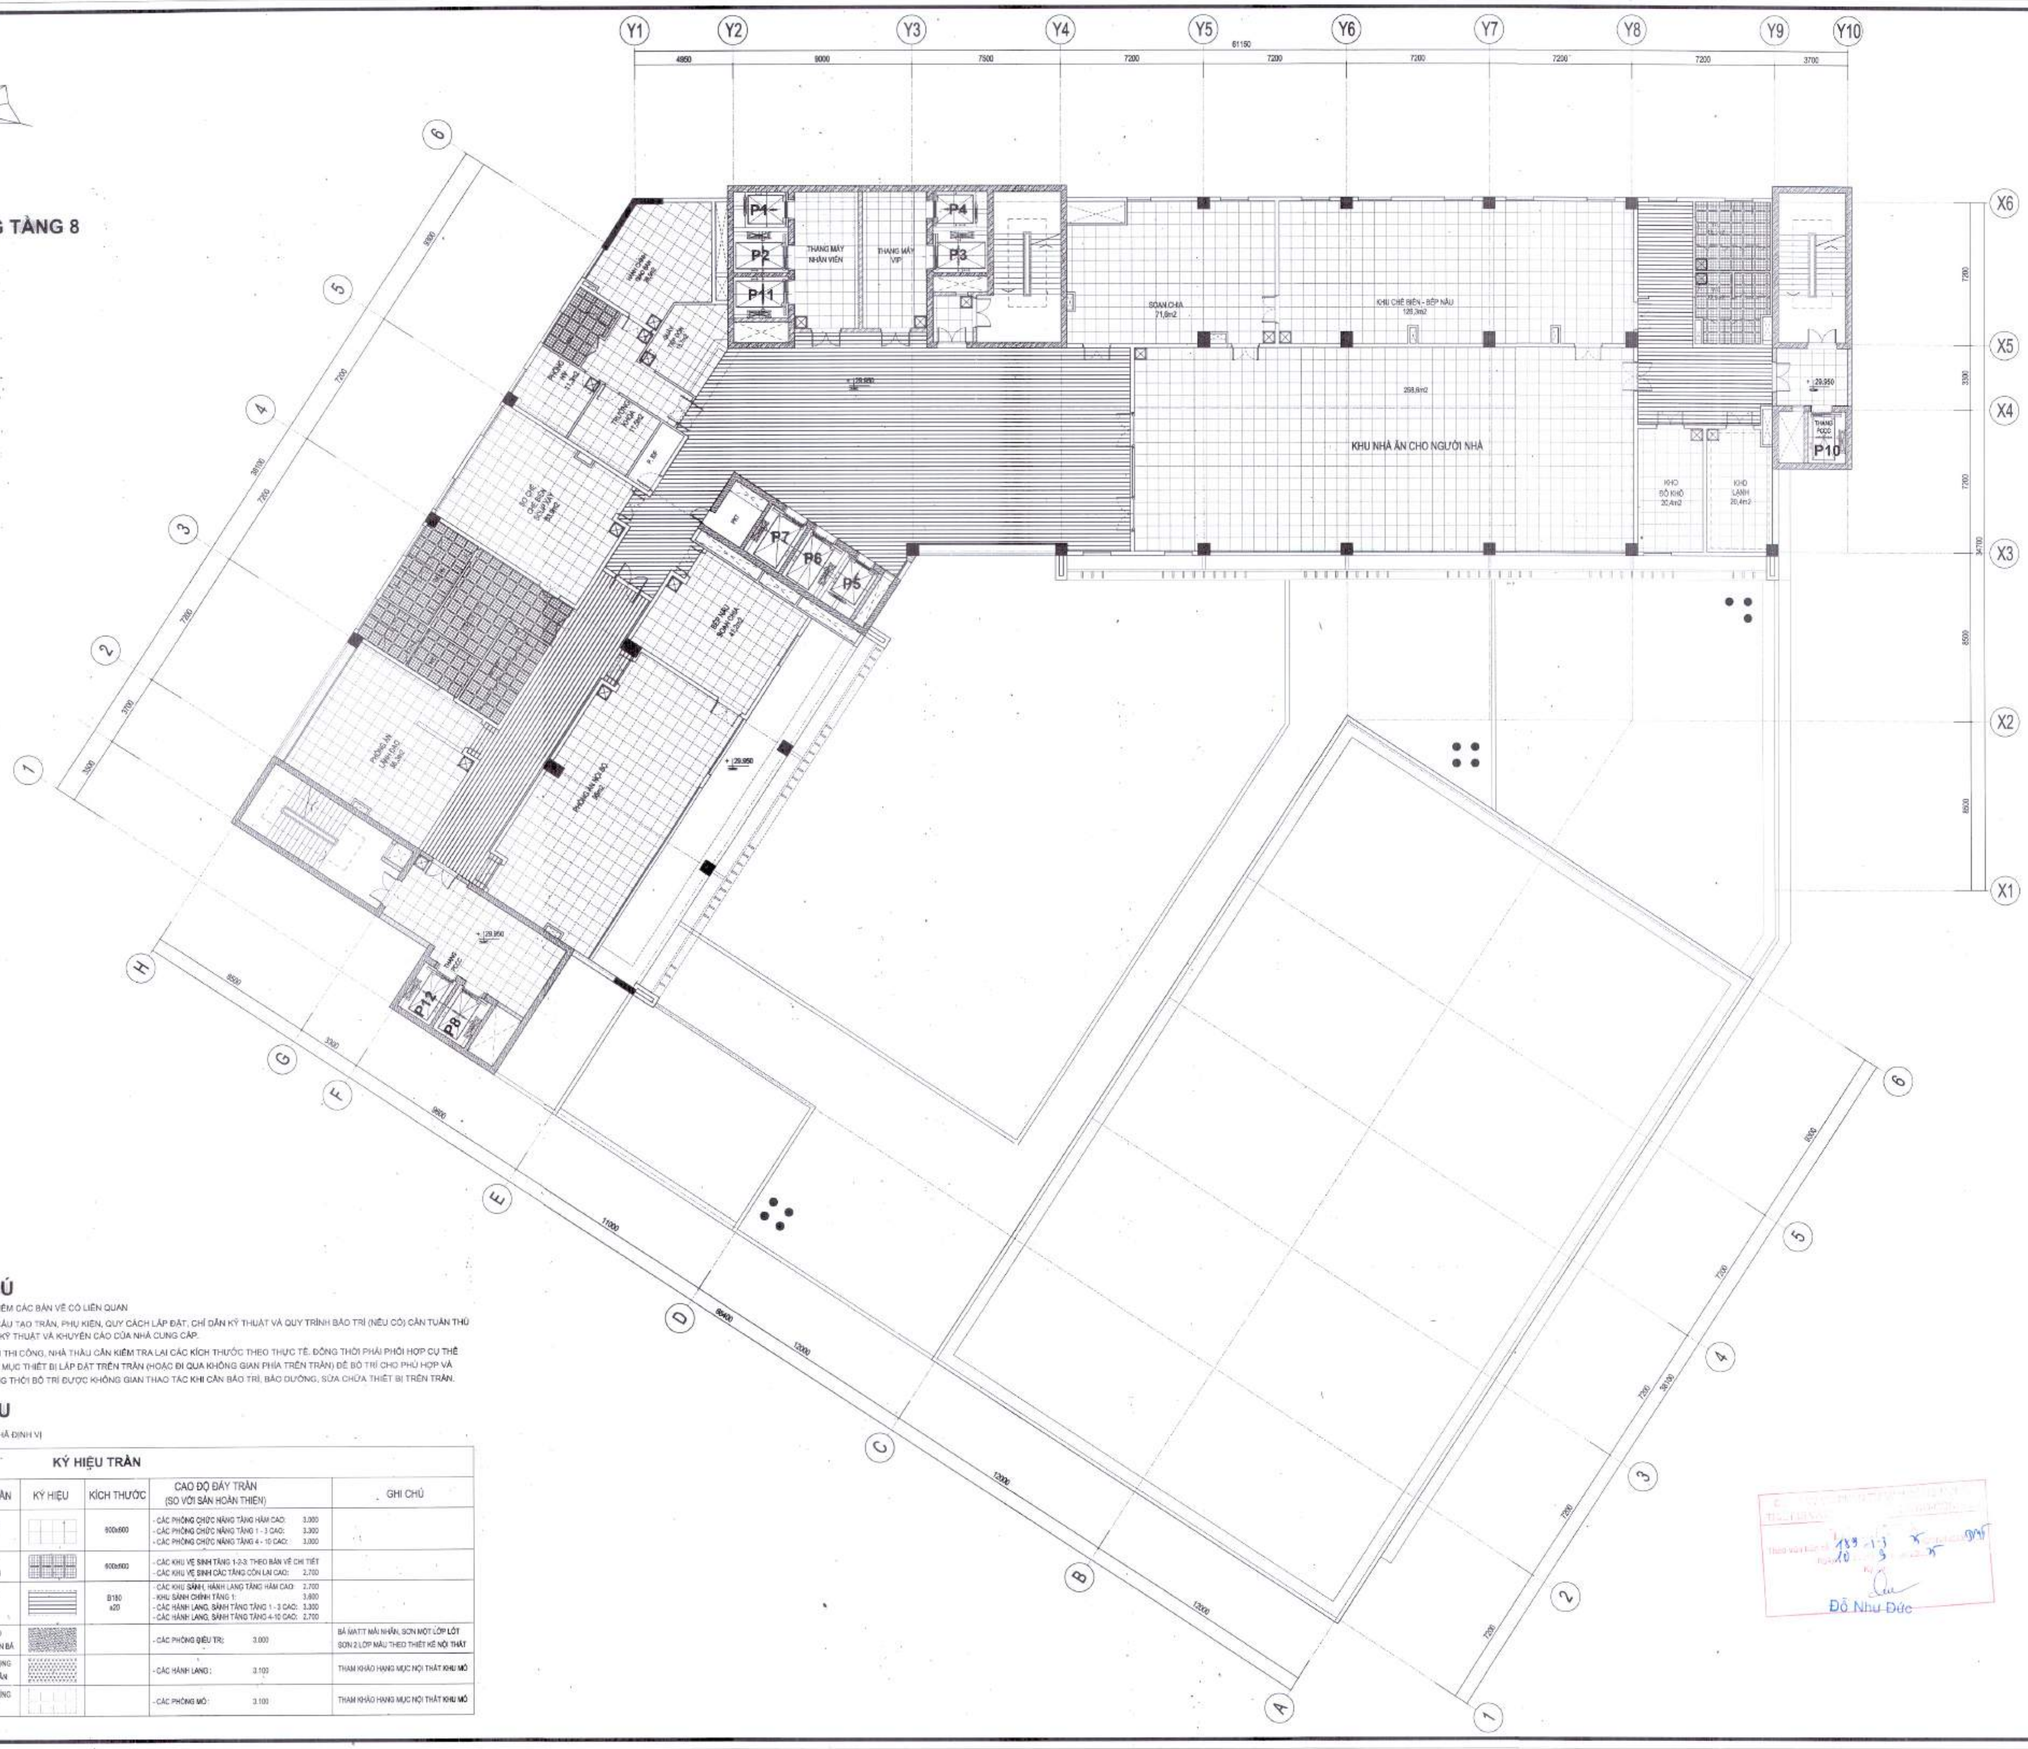
Y1
Y2
Y3
Y4
Y5
Y6
Y7
Y8
Y9
Y10
X1
X2
X3
X4
X5
X6
P1
P2
P11
P3
P4
P5
P6
P7
P10
P12
P8
THANG MÁY NHÂN VIÊN
THANG MÁY VIP
SOẠN CHẢ 71,6m2
KHU CHẾ BIẾN - BẾP NẤU 126,3m2
298,6m2
KHU NHÀ ĂN CHO NGƯỜI NHÀ
KHO SƠ KHỞ 20,4m2
KHO LẠNH 20,4m2
PHÒNG MỔ
PHÒNG MỔ
PHÒNG MỔ
PHÒNG MỔ
+29.950
+29.800
61150
4950
9000
7500
7200
7200
7200
7200
3700
7200
7200
3600
3600
7200
7200
3300
7200
7200
7200
7200

MẶT BẰNG TẦNG 9

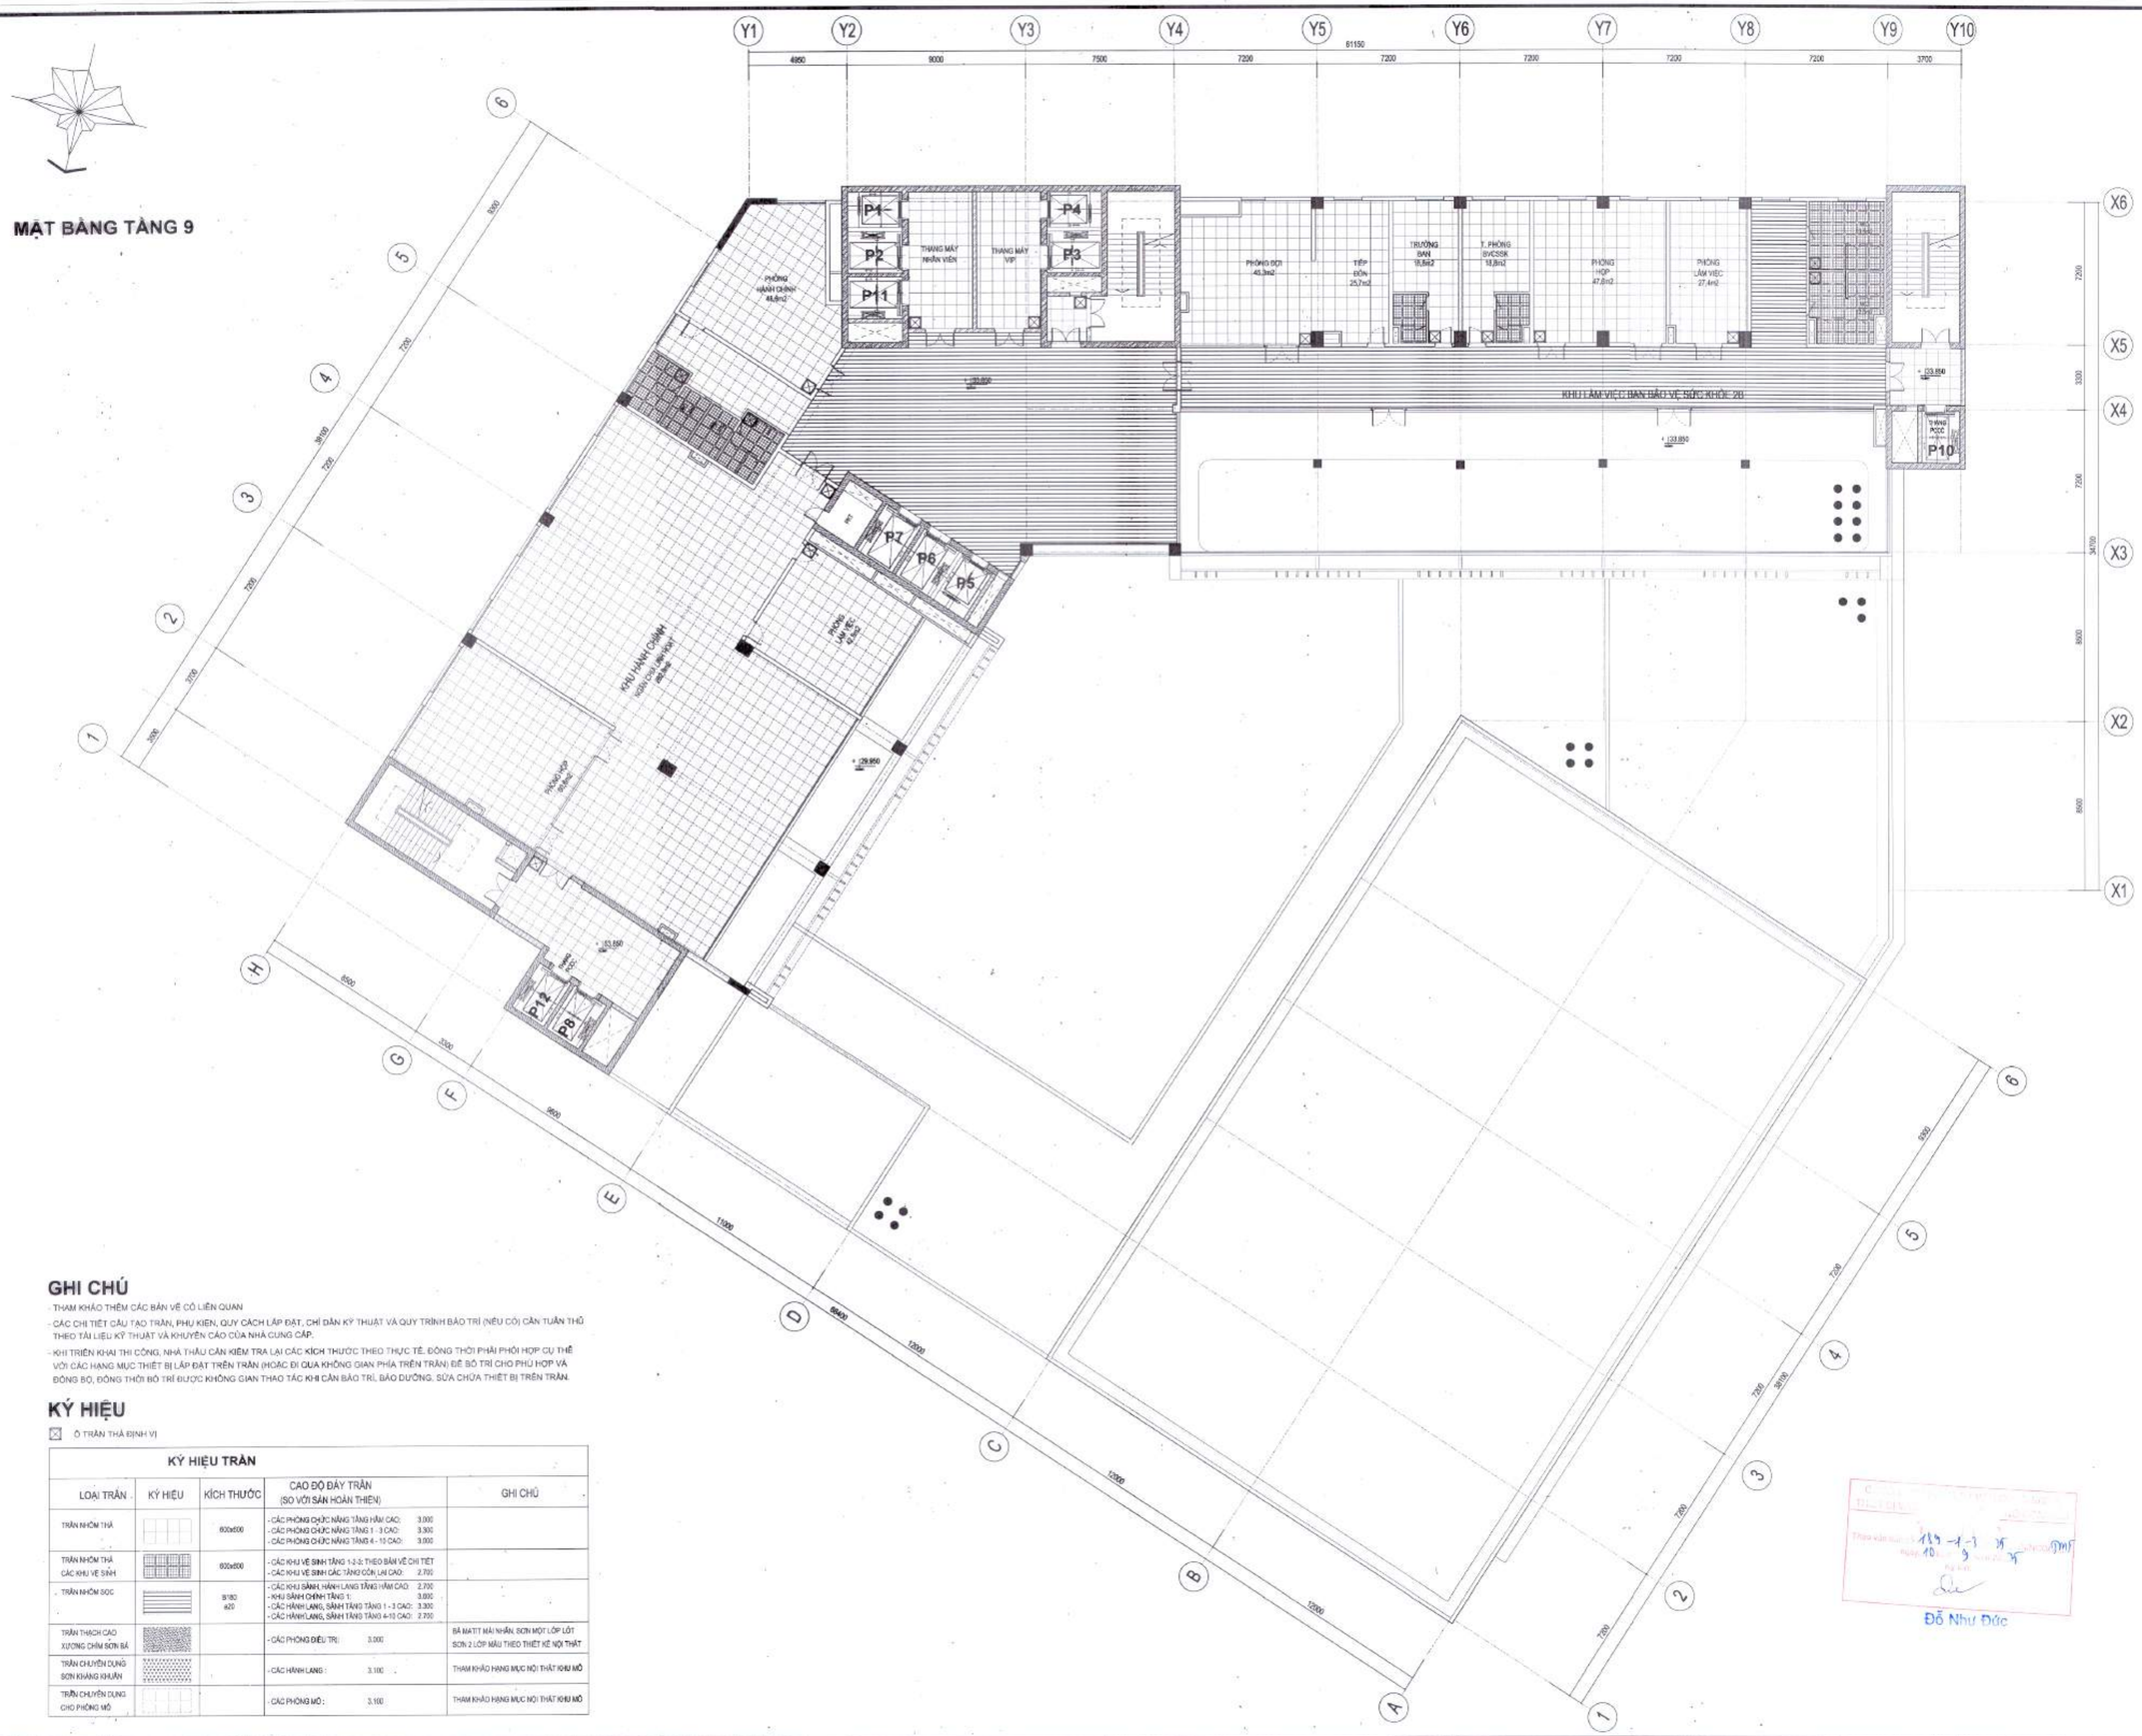

GHI CHÚ

- THAM KHẢO THÊM CÁC BẢN VẼ CÓ LIÊN QUAN
- CẦN CHI TIẾT CẤU TẠO TRẦN, PHỤ KIỆN, QUY CÁCH LẮP ĐẶT, CHỈ DẪN KỸ THUẬT VÀ QUY TRÌNH BẢO TRÌ (NẾU CÓ) CẦN TUÂN THỦ THEO TÀI LIỆU KỸ THUẬT VÀ KHUYẾN CÁO CỦA NHÀ CUNG CẤP.
- KHI TRIỂN KHAI THI CÔNG, NHÀ THẦU CẦN KIỂM TRA LẠI CÁC KÍCH THƯỚC THEO THỰC TẾ, ĐỒNG THỜI PHẢI PHỐI HỢP CỤ THỂ VỚI CÁC HẠNG MỤC THIẾT BỊ LẮP ĐẶT TRÊN TRẦN (HOẶC ĐI QUA KHÔNG GIAN PHÍA TRÊN TRẦN) ĐỂ BỐ TRÍ CHO PHÙ HỢP VÀ ĐỒNG BỘ, ĐỒNG THỜI BỐ TRÍ ĐƯỢC KHÔNG GIAN THAO TÁC KHI CẦN BẢO TRÌ, BẢO DƯỠNG, SỬA CHỮA THIẾT BỊ TRÊN TRẦN.

KÝ HIỆU

☒ Ô TRẦN THẢ ĐỊNH VỊ

KÝ HIỆU TRẦN

LOẠI TRẦN	KÝ HIỆU	KÍCH THƯỚC	CAO ĐỘ ĐÁY TRẦN (SO VỚI SÀN HOÀN THIỆN)	GHI CHÚ
TRẦN NHÔM THẢ		600x600	- CÁC PHÒNG CHỨC NĂNG TẦNG HẦM CAO: 3.000 - CÁC PHÒNG CHỨC NĂNG TẦNG 1 - 3 CAO: 3.300 - CÁC PHÒNG CHỨC NĂNG TẦNG 4 - 10 CAO: 3.000	
TRẦN NHÔM THẢ CÁC KHU VỰC VỆ SINH		600x600	- CÁC KHU VỆ SINH TẦNG 1-2-3: THEO BẢN VẼ CHI TIẾT - CÁC KHU VỆ SINH CÁC TẦNG CÒN LẠI CAO: 2.700	
TRẦN NHÔM SỌC		B180 a20	- CÁC KHU SẢNH, HÀNH LANG TẦNG HẦM CAO: 2.700 - KHU SẢNH CHÍNH TẦNG 1: 3.000 - CÁC HÀNH LANG, SẢNH TẦNG TẦNG 1 - 3 CAO: 3.300 - CÁC HÀNH LANG, SẢNH TẦNG TẦNG 4-10 CAO: 2.700	
TRẦN THẠCH CAO XƯƠNG CHÌM SƠN BÀ			- CÁC PHÒNG ĐIỀU TRỊ: 3.000	BẢ MATIT MÀU NHẠN, SƠN MỘT LỚP LÓT SƠN 2 LỚP MÀU THEO THIẾT KẾ NỘI THẤT
TRẦN CHUYÊN DỤNG SƠN KHÁNG KHUẨN			- CÁC HÀNH LANG : 3.100	THAM KHẢO HẠNG MỤC NỘI THẤT KHU MỔ
TRẦN CHUYÊN DỤNG CHO PHÒNG MỔ			- CÁC PHÒNG MỔ : 3.100	THAM KHẢO HẠNG MỤC NỘI THẤT KHU MỔ

Đỗ Như Đức

HIỆU CHỈNH/REVISIONS

LẦN VIỆR	NGÀY DATE	MÔ TẢ DESCRIPTION	KIỂM CHECKED
A			
B			
C			
D			

CHỦ ĐẦU TƯ - INVESTOR

BỆNH VIỆN THỐNG NHẤT

GIÁM ĐỐC

LÊ ĐÌNH THANH

DỰ ÁN - PROJECT . TITLE

DỰ ÁN XÂY DỰNG
TRUNG TÂM CHĂM SÓC KHÁM VÀ ĐIỀU TRỊ CHẤT LƯỢNG CAO CHO CÁN BỘ - BỆNH VIỆN THỐNG NHẤT

ĐỊA ĐIỂM - LOCATION

BỆNH VIỆN THỐNG NHẤT
SỐ 1 LÝ THƯỜNG KIỆT, PHƯỜNG 7, QUẬN TÂN BÌNH
THÀNH PHỐ HỒ CHÍ MINH

CÔNG TRÌNH

TRUNG TÂM CHĂM SÓC KHÁM VÀ ĐIỀU TRỊ CHẤT LƯỢNG CAO CHO CÁN BỘ - BỆNH VIỆN THỐNG NHẤT

ĐƠN VỊ TƯ VẤN

CÔNG TY CỔ PHẦN TƯ VẤN CÔNG NGHỆ XÂY DỰNG ANCON

CÔNG TY

ANCON

CÔNG TY CỔ PHẦN TƯ VẤN CÔNG NGHỆ XÂY DỰNG ANCON

Địa chỉ : 295 Phố Tây Sơn- Quận Đống Đa- TP Hà Nội

PHÓ TỔNG GIÁM ĐỐC

NGUYỄN VĂN THU

CHỦ NHIỆM THIẾT KẾ Th.S - KTS NGUYỄN VĂN TRƯỜNG	
CHỦ TRÌ KIẾN TRÚC Th.S - KTS NGUYỄN VĂN TRƯỜNG	
THIẾT KẾ HOÀNG VĂN SÁNG NGUYỄN HOÀN THÀNH	
TRIỂN KHAI TRẦN TUẤN QUỲNH NGUYỄN QUANG HIẾU NGUYỄN MẠNH CƯỜNG	
KIỂM ĐINH HỮU PHONG NGUYỄN NGỌC	

HẠNG MỤC:

KIẾN TRÚC CÔNG TRÌNH

TÊN BẢN VẼ

MẶT BẰNG TẦNG 9

GIAI ĐOẠN THIẾT KẾ	T.K.B.V.T.C
TỶ LỆ	
THỰC HIỆN	2025
BẢN VẼ	KT - T.011

MẶT BẰNG TẦNG 10

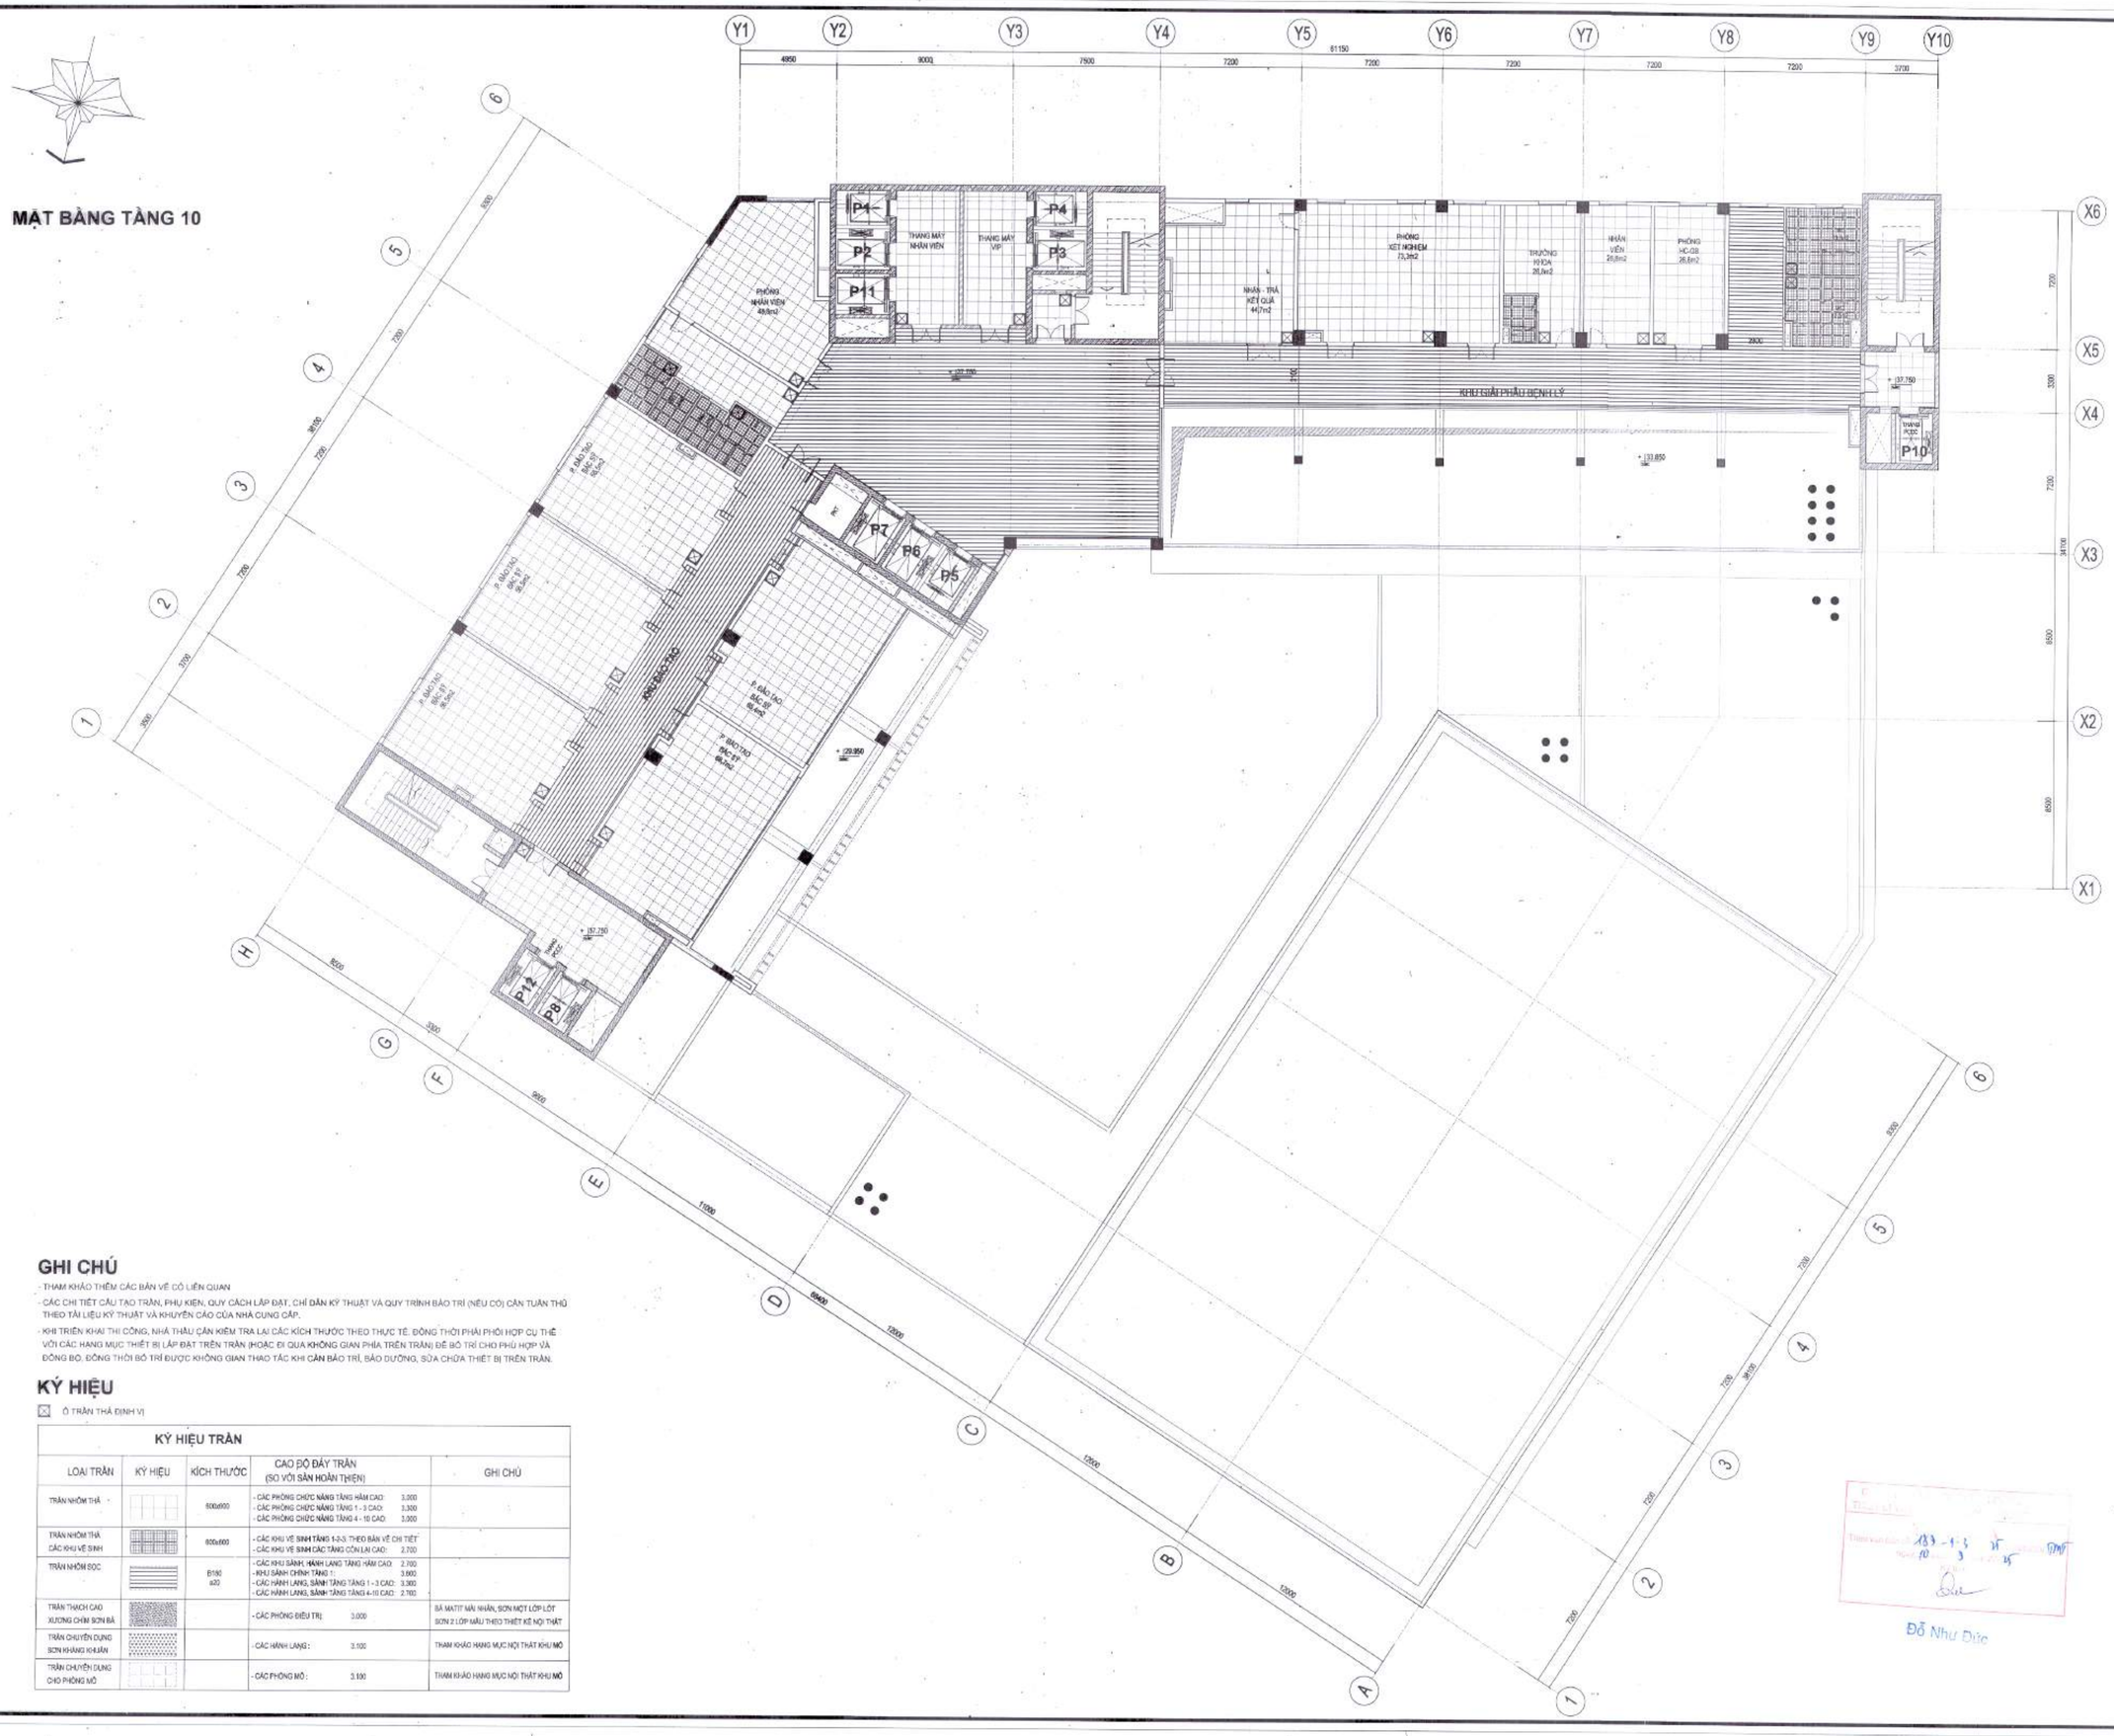

GHI CHÚ

- THAM KHẢO THÊM CÁC BẢN VẼ CÓ LIÊN QUAN
- CÁC CHI TIẾT CẤU TẠO TRẦN, PHỤ KIỆN, QUY CÁCH LẮP ĐẶT, CHỈ DẪN KỸ THUẬT VÀ QUY TRÌNH BẢO TRÌ (NẾU CÓ) CẦN TUÂN THỦ THEO TÀI LIỆU KỸ THUẬT VÀ KHUYẾN CÁO CỦA NHÀ CUNG CẤP.
- KHI TRIỂN KHAI THI CÔNG, NHÀ THẦU CẦN KIỂM TRA LẠI CÁC KÍCH THƯỚC THEO THỰC TẾ, ĐỒNG THỜI PHẢI PHỐI HỢP CỤ THỂ VỚI CÁC HẠNG MỤC THIẾT BỊ LẮP ĐẶT TRÊN TRẦN (HOẶC ĐI QUA KHÔNG GIAN PHÍA TRÊN TRẦN) ĐỂ BỐ TRÍ CHO PHÙ HỢP VÀ ĐỒNG BỘ, ĐỒNG THỜI BỐ TRÍ ĐƯỢC KHÔNG GIAN THAO TÁC KHI CẦN BẢO TRÌ, BẢO DƯỠNG, SỬA CHỮA THIẾT BỊ TRÊN TRẦN.

KÝ HIỆU

☒ Ô TRẦN THẢ ĐỊNH VỊ

KÝ HIỆU TRẦN

LOẠI TRẦN	KÝ HIỆU	KÍCH THƯỚC	CAO ĐỘ ĐÁY TRẦN (SO VỚI SÀN HOÀN THIỆN)	GHI CHÚ
TRẦN NHÔM THẢ		600x600	- CÁC PHÒNG CHỨC NĂNG TẦNG HẦM CAO: 3.000 - CÁC PHÒNG CHỨC NĂNG TẦNG 1 - 3 CAO: 3.300 - CÁC PHÒNG CHỨC NĂNG TẦNG 4 - 10 CAO: 3.000	
TRẦN NHÔM THẢ CÁC KHU VỆ SINH		600x600	- CÁC KHU VỆ SINH TẦNG 1-2-3: THEO BẢN VẼ CHI TIẾT - CÁC KHU VỆ SINH CÁC TẦNG CÒN LẠI CAO: 2.700	
TRẦN NHÔM BỌC		B150 s02	- CÁC KHU SẢNH, HÀNH LANG TẦNG HẦM CAO: 2.700 - KHU SẢNH CHÍNH TẦNG 1: 3.600 - CÁC HÀNH LANG, SẢNH TẦNG TẦNG 1 - 3 CAO: 3.300 - CÁC HÀNH LANG, SẢNH TẦNG TẦNG 4-10 CAO: 2.700	
TRẦN THẠCH CAO XƯƠNG CHÌM SƠN BẢ			- CÁC PHÒNG ĐIỀU TRỊ: 3.000	BẢ MATIT MÀI NHẴN, SƠN MỘT LỚP LÓT SƠN 2 LỚP MÀU THEO THIẾT KẾ NỘI THẤT
TRẦN CHUYÊN DỤNG SƠN KHÁNG KHUẨN			- CÁC HÀNH LANG: 3.100	THAM KHẢO HẠNG MỤC NỘI THẤT KHU MỔ
TRẦN CHUYÊN DỤNG CHO PHÒNG MỔ			- CÁC PHÒNG MỔ: 3.100	THAM KHẢO HẠNG MỤC NỘI THẤT KHU MỔ

Đỗ Như Đức

HIỆU CHỈNH/REVISIONS

LẦN VER	NGÀY DATE	MÔ TẢ DESCRIPTION	KIỂM CHECKED
A			
B			
C			
D			

CHỦ ĐẦU TƯ - INVESTOR

BỆNH VIỆN THỐNG NHẤT
GIÁM ĐỐC

LÊ ĐÌNH THANH

DỰ ÁN - PROJECT , TITLE

DỰ ÁN XÂY DỰNG
TRUNG TÂM CHĂM SÓC KHÁM VÀ ĐIỀU TRỊ CHẤT LƯỢNG CAO CHO CÁN BỘ - BỆNH VIỆN THỐNG NHẤT

ĐỊA ĐIỂM - LOCATION

BỆNH VIỆN THỐNG NHẤT
SỐ 1 LÝ THƯỜNG KIỆT, PHƯỜNG 7, QUẬN TÂN BÌNH THÀNH PHỐ HỒ CHÍ MINH

CÔNG TRÌNH

TRUNG TÂM CHĂM SÓC KHÁM VÀ ĐIỀU TRỊ CHẤT LƯỢNG CAO CHO CÁN BỘ - BỆNH VIỆN THỐNG NHẤT

ĐƠN VỊ TƯ VẤN

CÔNG TY CỔ PHẦN TƯ VẤN CÔNG NGHỆ XÂY DỰNG ANCON

CÔNG TY

ANCON
CÔNG TY CỔ PHẦN TƯ VẤN CÔNG NGHỆ XÂY DỰNG ANCON

Địa chỉ : 295 Phố Tây Sơn- Quận Đống Đa- TP Hà Nội

PHÓ TỔNG GIÁM ĐỐC

NGUYỄN VĂN THỤ

CHỦ NHIỆM/ Th.S - KTS	NGUYỄN VĂN TRƯỜNG
CHỦ TRÌ KIẾN TRÚC Th.S - KTS	NGUYỄN VĂN TRƯỜNG
THIẾT KẾ	HOÀNG VĂN SÁNG NGUYỄN HOÀN THÀNH
TRIỂN KHAI	TRẦN TUẤN QUỲNH NGUYỄN QUANG HIẾU NGUYỄN MẠNH CƯỜNG
KIỂM	ĐINH HỮU PHONG NGUYỄN NGỌC

HẠNG MỤC:

KIẾN TRÚC CÔNG TRÌNH

TÊN BẢN VẼ

MẶT BẰNG TẦNG 10

GIAI ĐOẠN THIẾT KẾ	T.K.B.V.T.C
TỶ LỆ	
THỰC HIỆN	2025
BẢN VẼ	KT - T.012

CHI TIẾT TRẦN NHÔM 600x600

DÙNG CHO CÁC PHÒNG CHỨC NĂNG

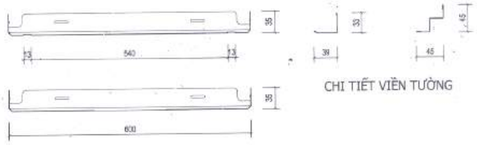

CHI TIẾT VIỀN TƯỜNG

MẶT CẮT TẤM

Thông số kỹ thuật:

Module	Chiều dày
600x600	0.5 ÷ 0.8mm

KHUNG XƯƠNG TRẦN

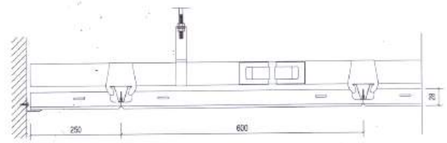

MẶT CẮT ĐIỂN HÌNH:

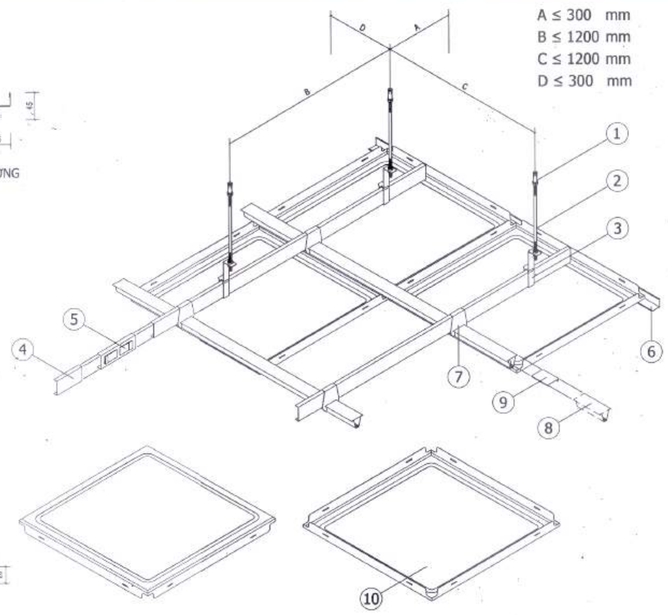

Ghi chú:

(1) Nở đạn M6: Làm từ thép mạ kẽm, sử dụng để treo thanh ren lên trần bê lông

(2) Thanh ren M6: Làm từ thép mạ kẽm, dùng để treo hệ khung xương và đai ốc M6 được sử dụng để điều chỉnh cao độ trần

(3) Móc treo khung: Dùng để treo khung chính

(4) Khung chính: Sử dụng treo hệ xương trần clip-in và tăng độ vững chắc cho hệ trần

(5) Nối khung chính: Dùng để nối khung chính

(6) Thanh viền tường: Làm từ nhôm hợp kim hoặc và được phủ màu. Dùng để giữ tấm trần ở góc tường và tạo độ thẩm mỹ

(7) Móc treo clip-in: Làm từ thép mạ kẽm

(8) Xương clip-in: Làm từ thép mạ kẽm. Dùng để kẹp giữ tấm trần

(9) Nối xương clip-in: Làm từ thép mạ kẽm. Sử dụng để nối các thanh xương clip-in với nhau

(10) Tấm trần Clip-in: Làm từ nhôm hợp kim. Bề mặt tấm trần được sơn polyester (PE)

Tiêu chuẩn kỹ thuật:

+ **Vật liệu:** Nhôm hợp kim mác A3003 H14-H16
  Chứng nhận đạt tiêu chuẩn: ASTM B209/B209M-21a (hoặc tương đương)
+ **Khung trần và phụ kiện làm bằng thép mạ kẽm**
  Chứng nhận đạt tiêu chuẩn: ASTM C635/C635M-17 (hoặc tương đương)
+ **Đặc tính chống cháy vật liệu theo:** QCVN 06:2022/BXD

CHI TIẾT TRẦN NHÔM 600x600

DÙNG CHO CÁC KHU VỆ SINH

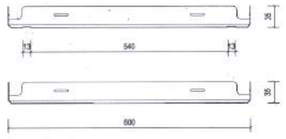

MẶT CẮT TẤM

Thông số kỹ thuật:

Module	Chiều dày
600x600	0.5 ÷ 0.8mm

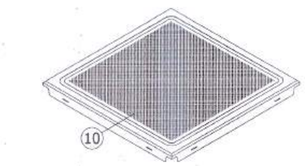

KHUNG XƯƠNG TRẦN

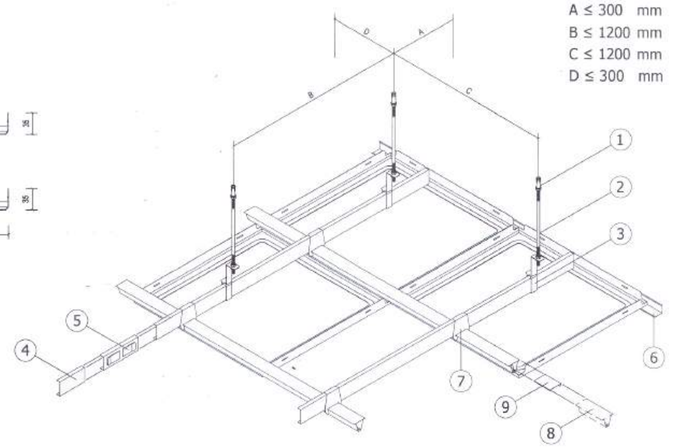

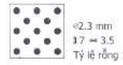

MẪU ĐỤC LỖ

VIỀN TƯỜNG

MẶT CẮT ĐIỂN HÌNH:

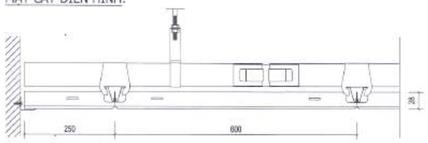

CHI TIẾT TRẦN NHÔM TUYẾN TÍNH B180-20

DÙNG CHO CÁC KHU SẢNH, HÀNH LANG

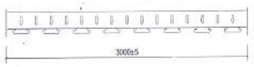

KHUNG XƯƠNG TRẦN

THANH TRANG TRÍ

MẶT CẮT TẤM

Thông số kỹ thuật:

Module	Thickness
B-180	0.6 ÷ 0.7 mm

MẶT CẮT ĐIỂN HÌNH:

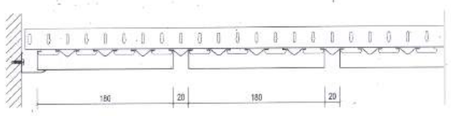

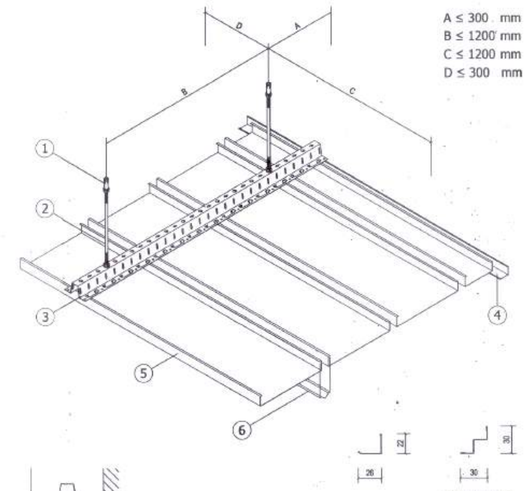

VIỀN TƯỜNG

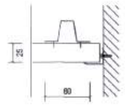

Ghi chú:

(1) Nở đạn M6: Làm từ thép mạ kẽm, dùng treo thanh ren lên trần bê lông

(2) Thanh ren M6: Làm từ thép mạ kẽm, dùng để treo hệ khung xương và đai ốc M6 được sử dụng để điều chỉnh cao độ trần

(3) Khung xương trần: Làm từ thép mạ kẽm

(4) Thanh viền tường: Làm từ nhôm hợp kim hoặc thép và được phủ màu. Dùng để giữ tấm trần ở góc tường và tạo độ thẩm mỹ

(5) Tấm trần: Làm từ nhôm hợp kim. Bề mặt tấm trần được sơn polyester (PE)

(6) Thanh trang trí: Làm bằng hợp kim nhôm

Tiêu chuẩn kỹ thuật:

+ **Vật liệu:** Nhôm hợp kim mác A3003 H14-H16
  Chứng nhận đạt tiêu chuẩn: ASTM B209/B209M-21a (hoặc tương đương)
+ **Khung trần và phụ kiện làm bằng thép mạ kẽm**
  Chứng nhận đạt tiêu chuẩn: ASTM C635/C635M-17 (hoặc tương đương)
+ **Đặc tính chống cháy vật liệu theo:** QCVN 06:2022/BXD

CHI TIẾT TRẦN THẠCH CAO XƯƠNG CHÌM

DÙNG CHO CÁC PHÒNG ĐIỀU TRỊ

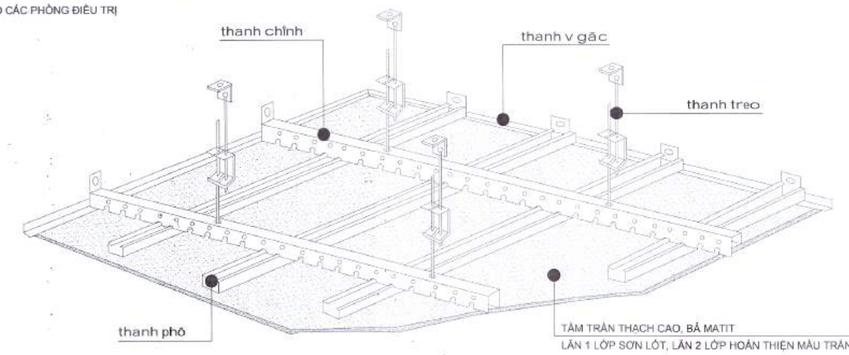

Đỗ Như Đức

HIỆU CHỈNH/REVISIONS

LẦN VER	NGÀY DATE	MÔ TẢ DESCRIPTION	KIỂM CHECKED
A			
B			
C			
D			

CHỦ ĐẦU TƯ - INVESTOR

BỆNH VIỆN THỐNG NHẤT

GIÁM ĐỐC

LÊ ĐÌNH THANH

DỰ ÁN - PROJECT TITLE

DỰ ÁN XÂY DỰNG
TRUNG TÂM CHĂM SÓC KHÁM VÀ ĐIỀU TRỊ CHẤT LƯỢNG CAO CHO CÁN BỘ - BỆNH VIỆN THỐNG NHẤT

ĐỊA ĐIỂM - LOCATION

BỆNH VIỆN THỐNG NHẤT
SỐ 1 LÝ THƯỜNG KIỆT, PHƯỜNG 7, QUẬN TÂN BÌNH THÀNH PHỐ HỒ CHÍ MINH

CÔNG TRÌNH

TRUNG TÂM CHĂM SÓC KHÁM VÀ ĐIỀU TRỊ CHẤT LƯỢNG CAO CHO CÁN BỘ - BỆNH VIỆN THỐNG NHẤT

ĐƠN VỊ TƯ VẤN

CÔNG TY CỔ PHẦN TƯ VẤN CÔNG NGHỆ XÂY DỰNG ANCON

CÔNG TY

CÔNG TY CỔ PHẦN TƯ VẤN CÔNG NGHỆ XÂY DỰNG ANCON

Địa chỉ : 295 Phố Tây Sơn- Quận Đống Đa- TP Hà Nội

PHÓ TỔNG GIÁM ĐỐC

NGUYỄN VĂN THỤ

CHỦ NHIỆM THIẾT KẾ Th.S - KTS NGUYỄN VĂN TRƯỜNG	
CHỦ TRÌ KIẾN TRÚC Th.S - KTS NGUYỄN VĂN TRƯỜNG	
THIẾT KẾ HOÀNG VĂN SÁNG NGUYỄN HOÀN THÀNH	
TRIỂN KHAI TRẦN TUẤN QUỲNH NGUYỄN QUANG HIẾU NGUYỄN MẠNH CƯỜNG	
KIỂM ĐINH HỮU PHONG NGUYỄN NGỌC	

HẠNG MỤC:

KIẾN TRÚC CÔNG TRÌNH

TÊN BẢN VẼ

CHI TIẾT TRẦN

GIAI ĐOẠN THIẾT KẾ	T.K.B.V.T.C
TỶ LỆ	
THỰC HIỆN	2025
BẢN VẼ	**KT - T.013**

HẠNG MỤC KIẾN TRÚC CÔNG TRÌNH: NHÀ 10 TẦNG
MỤC U: CHI TIẾT PHÒNG ĐIỀU TRỊ ĐIỂN HÌNH - QUẦY TIẾP ĐÓN

DANH MỤC BẢN VẼ

TT	TÊN BẢN VẼ	KÝ HIỆU	KHỔ GIẤY
1	CHI TIẾT PHÒNG ĐIỀU TRỊ ĐIỂN HÌNH P. 1 GIƯỜNG P. 2 GIƯỜNG	KT-U.001	A1
2	CHI TIẾT PHÒNG ĐIỀU TRỊ ĐIỂN HÌNH UV-TRUNG ƯƠNG ĐẢNG	KT-U.002	A1
3	CHI TIẾT PHÒNG ĐIỀU TRỊ ĐIỂN HÌNH UV-TRUNG ƯƠNG ĐẢNG	KT-U.003	A1
4	CHI TIẾT KHU TIẾP ĐÓN QUẦY THỦ TỤC	KT-U.004	A1

Đỗ Như Đức

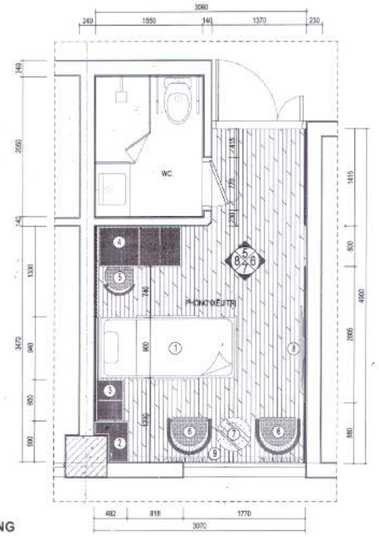

MẶT BẰNG

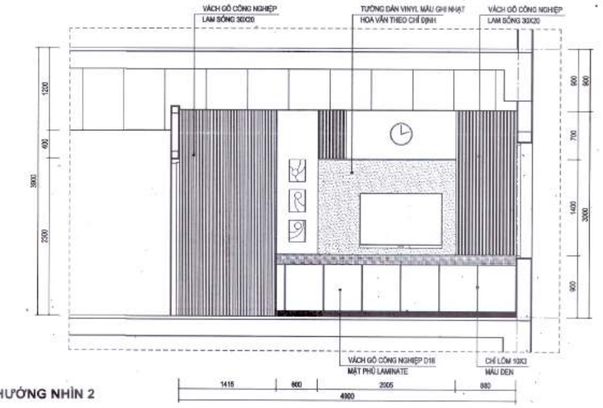

HƯỚNG NHÌN 2

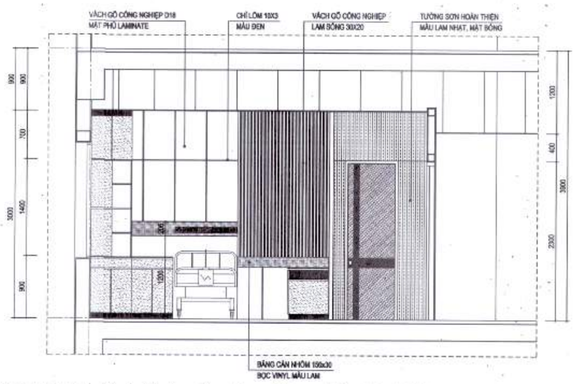

HƯỚNG NHÌN 4

CHI TIẾT
PHÒNG ĐIỀU TRỊ 1 GIƯỜNG
SỐ LƯỢNG: 14 PHÒNG

① GƯỜNG ĐIỀU TRỊ KÍCH THƯỚC THEO TIÊU CHUẨN	④ BÀN VIẾT 1200x600x900 (CÓ NGĂN TỦ LẠNH MINI)	⑦ BÀN TRÀ MẶT KÍNH D500x500
② TỦ GỐC 600x600x3000	⑤ GHẾ ĐƠN 450x450x450	⑧ TI VI TREO TƯỜNG KHOẢNG 55"
③ TỦ ĐẦU GIƯỜNG 600x400x900	⑥ GHẾ KHÁCH 650x550x450	⑨ RÈM VẢI 2600x2800

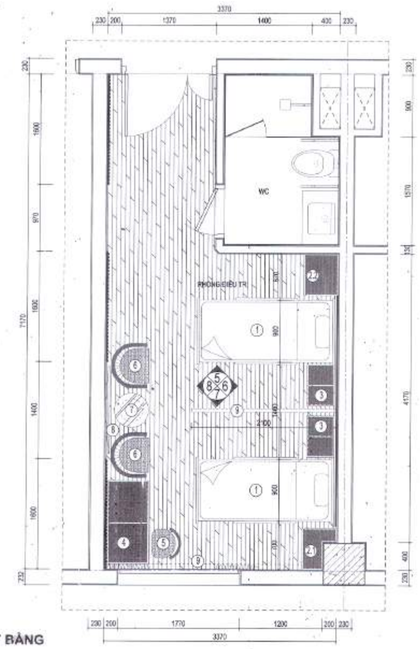

MẶT BẰNG

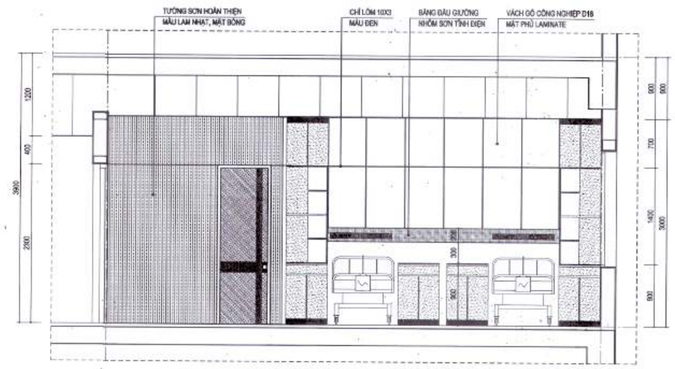

HƯỚNG NHÌN 2

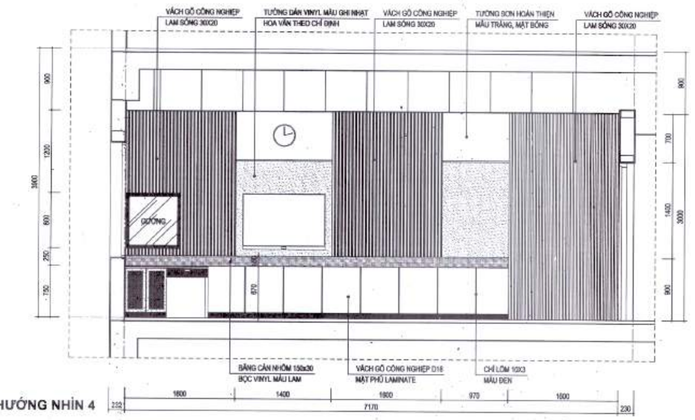

HƯỚNG NHÌN 4

CHI TIẾT
PHÒNG ĐIỀU TRỊ 2 GIƯỜNG
SỐ LƯỢNG: 15 PHÒNG

① GƯỜNG ĐIỀU TRỊ KÍCH THƯỚC THEO TIÊU CHUẨN	④ BÀN VIẾT 1200x600x900 (CÓ NGĂN TỦ LẠNH MINI)	⑦ BÀN TRÀ MẶT KÍNH D500x500
② TỦ GỐC 600x600x3000	⑤ GHẾ ĐƠN 450x450x450	⑧ TI VI TREO TƯỜNG KHOẢNG 55"
③ TỦ ĐẦU GIƯỜNG 600x400x900	⑥ GHẾ KHÁCH 650x550x450	⑨ RÈM VẢI 2600x2800

Đỗ Như Đức

HIỆU CHỈNH/REVISIONS

LẦN VER	NGÀY DATE	MÔ TẢ DESCRIPTION	KIỂM CHECKED
A			
B			
C			
D			

CHỦ ĐẦU TƯ - INVESTOR

BỆNH VIỆN THỐNG NHẤT
GIÁM ĐỐC

LÊ ĐÌNH THANH

DỰ ÁN - PROJECT - TITLE

DỰ ÁN XÂY DỰNG
TRUNG TÂM CHĂM SÓC KHÁM VÀ ĐIỀU TRỊ CHẤT LƯỢNG CAO CHO CÁN BỘ - BỆNH VIỆN THỐNG NHẤT

ĐỊA ĐIỂM - LOCATION

BỆNH VIỆN THỐNG NHẤT
SỐ 1 LÝ THƯỜNG KIỆT, PHƯỜNG 7, QUẬN TÂN BÌNH
THÀNH PHỐ HỒ CHÍ MINH

CÔNG TRÌNH

TRUNG TÂM CHĂM SÓC KHÁM VÀ ĐIỀU TRỊ CHẤT LƯỢNG CAO CHO CÁN BỘ - BỆNH VIỆN THỐNG NHẤT

ĐƠN VỊ TƯ VẤN

CÔNG TY CỔ PHẦN TƯ VẤN CÔNG NGHỆ XÂY DỰNG ANCON

CÔNG TY

ANCON

CÔNG TY CỔ PHẦN TƯ VẤN CÔNG NGHỆ XÂY DỰNG ANCON

Địa chỉ : 295 Phố Tây Sơn- Quận Đống Đa- TP Hà Nội

PHÓ GIÁM ĐỐC

NGUYỄN VĂN THỤ

CHỦ NHIỆM THIẾT KẾ Th.S - KTS NGUYỄN VĂN TRƯỜNG	
CHỦ TRÌ KIẾN TRÚC Th.S - KTS NGUYỄN VĂN TRƯỜNG	
THIẾT KẾ HOÀNG VĂN SÁNG NGUYỄN HOÀN THÀNH	
TRIỂN KHAI TRẦN TUẤN QUỲNH NGUYỄN QUANG HIẾU NGUYỄN MẠNH CƯỜNG	
KIỂM ĐINH HỮU PHONG NGUYỄN NGỌC	

HẠNG MỤC:

KIẾN TRÚC CÔNG TRÌNH

TÊN BẢN VẼ

CHI TIẾT PHÒNG ĐIỀU TRỊ ĐIỂN HÌNH
P. 1 GIƯỜNG
P. 2 GIƯỜNG

GIAI ĐOẠN THIẾT KẾ	T.K.B.V.T.C
TỶ LỆ	
THỰC HIỆN	2025
BẢN VẼ	KT - U.001

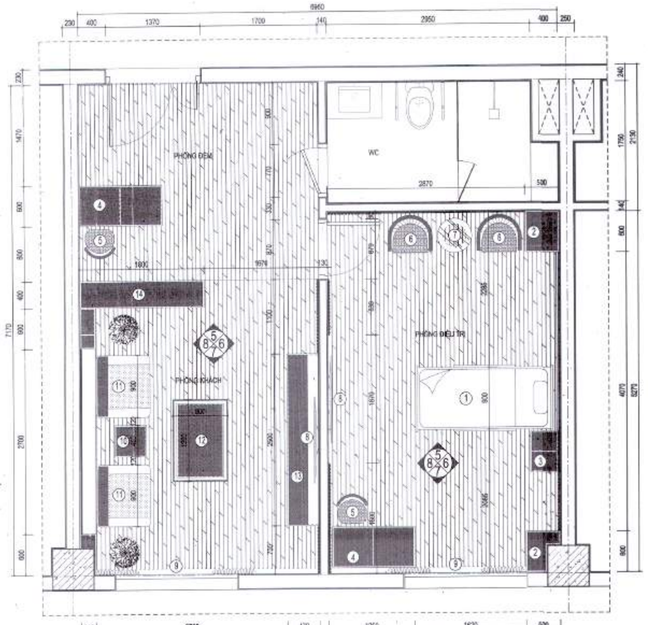

MẶT BẰNG

CHI TIẾT
PHÒNG ĐIỀU TRỊ UV - TW ĐẮNG
SỐ LƯỢNG: 08 PHÒNG

① GIƯỜNG ĐIỀU TRỊ KÍCH THƯỚC THEO TIÊU CHUẨN	④ BÀN VIỆT 1200x600x900 (CÓ NGĂN TỦ LẠNH MINI)	⑦ BÀN TRÀ MẶT KÍNH D920x500	⑩ ĐÔN GỖ 450x450x450	⑬ KỆ TI VI 2500x450x500
② TỦ GỐC 600x500x3000	⑤ GHẾ ĐƠN 450x450x450	⑧ TI VI TREO TƯỜNG XOAY NGANG 90°	⑪ SỐ PHA ĐƠN 600x600x750	⑭ TỦ ĐỒ 1800x400x2300
③ TỦ ĐẦU GIƯỜNG 600x400x800	⑥ GHẾ KHÁCH 650x650x450	⑨ RÈM VẢI CAO 3800	⑫ BÀN TRÀ GỖ 1200x500x500	

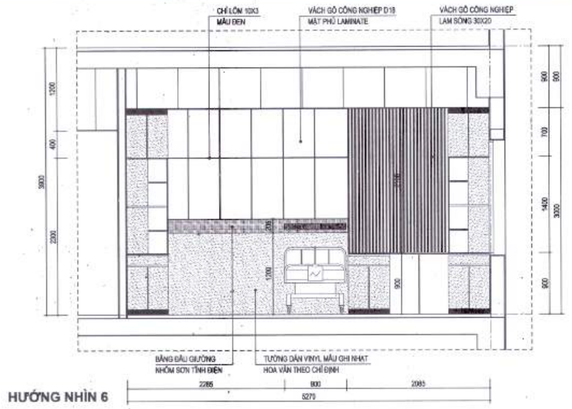

HƯỚNG NHÌN 6

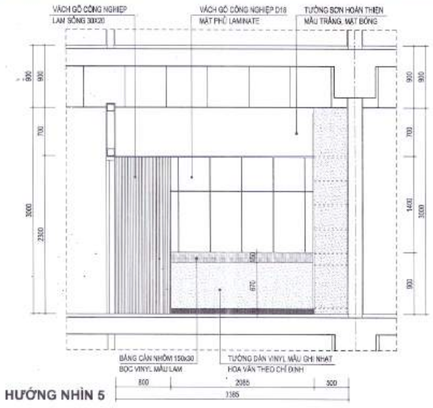

HƯỚNG NHÌN 5

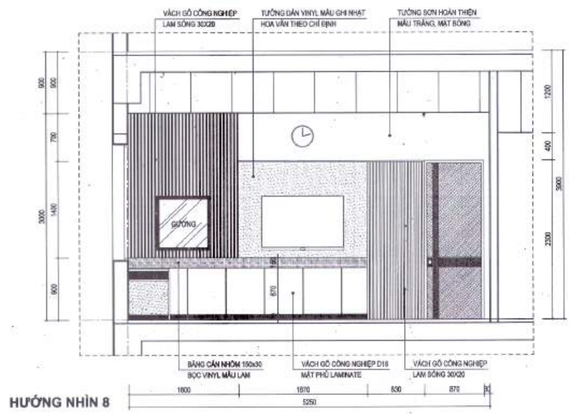

HƯỚNG NHÌN 8

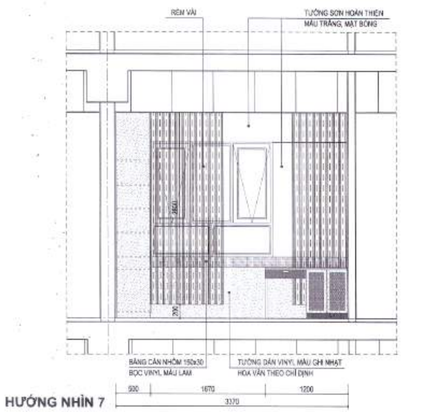

HƯỚNG NHÌN 7

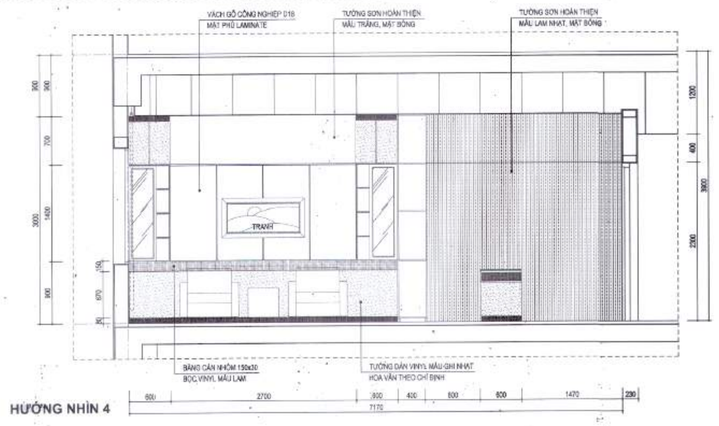

HƯỚNG NHÌN 4

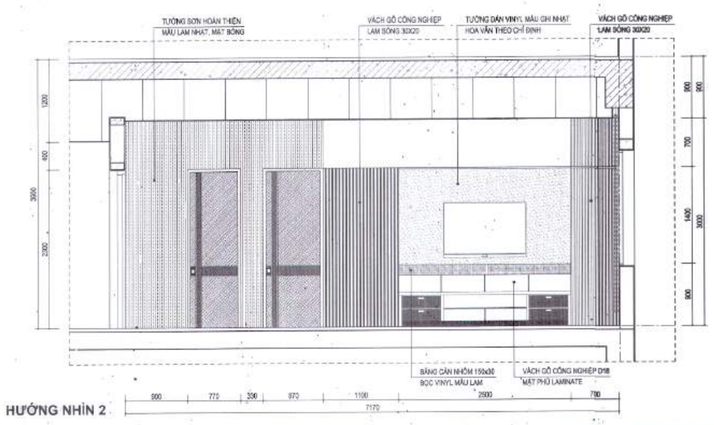

HƯỚNG NHÌN 2

Đỗ Như Đức

HIỆU CHỈNH/REVISIONS

LẦN VER	NGÀY DATE	MÔ TẢ DESCRIPTION	KIỂM CHECKED
A			
B			
C			
D			

CHỦ ĐẦU TƯ - INVESTOR

BỆNH VIỆN THỐNG NHẤT
GIÁM ĐỐC
LÊ ĐÌNH THANH

DỰ ÁN - PROJECT , TITLE

DỰ ÁN XÂY DỰNG
TRUNG TÂM CHĂM SÓC KHÁM VÀ ĐIỀU TRỊ CHẤT LƯỢNG CAO CHO CÁN BỘ - BỆNH VIỆN THỐNG NHẤT

ĐỊA ĐIỂM - LOCATION

BỆNH VIỆN THỐNG NHẤT
SỐ 1 LÝ THƯỜNG KIỆT, PHƯỜNG 7, QUẬN TÂN BÌNH THÀNH PHỐ HỒ CHÍ MINH

CÔNG TRÌNH

TRUNG TÂM CHĂM SÓC KHÁM VÀ ĐIỀU TRỊ CHẤT LƯỢNG CAO CHO CÁN BỘ - BỆNH VIỆN THỐNG NHẤT

ĐƠN VỊ TƯ VẤN

CÔNG TY CỔ PHẦN TƯ VẤN CÔNG NGHỆ XÂY DỰNG ANCON

CÔNG TY

ANCON
CÔNG TY CỔ PHẦN TƯ VẤN CÔNG NGHỆ XÂY DỰNG ANCON

Địa chỉ : 295 Phố Tây Sơn- Quận Đống Đa- TP Hà Nội

PHÓ TỔNG GIÁM ĐỐC
NGUYỄN VĂN THỤ

CHỦ NHIỆM THIẾT KẾ Th.S - KTS NGUYỄN VĂN TRƯỜNG	
CHỦ TRÌ KIẾN TRÚC Th.S - KTS NGUYỄN VĂN TRƯỜNG	
THIẾT KẾ HOÀNG VĂN SÁNG NGUYỄN HOÀN THÀNH	
TRIỂN KHAI TRẦN TUẤN QUỲNH NGUYỄN QUANG HIẾU NGUYỄN MẠNH CƯỜNG	
KIỂM ĐINH HỮU PHONG NGUYỄN NGỌC	

HẠNG MỤC:

KIẾN TRÚC CÔNG TRÌNH

TÊN BẢN VẼ

CHI TIẾT PHÒNG ĐIỀU TRỊ ĐIỂN HÌNH UV - TRUNG ƯƠNG ĐẢNG

GIAI ĐOẠN THIẾT KẾ	T.K.B.V.T.C
TỶ LỆ	
THỰC HIỆN	2025
BẢN VẼ	KT - U.002

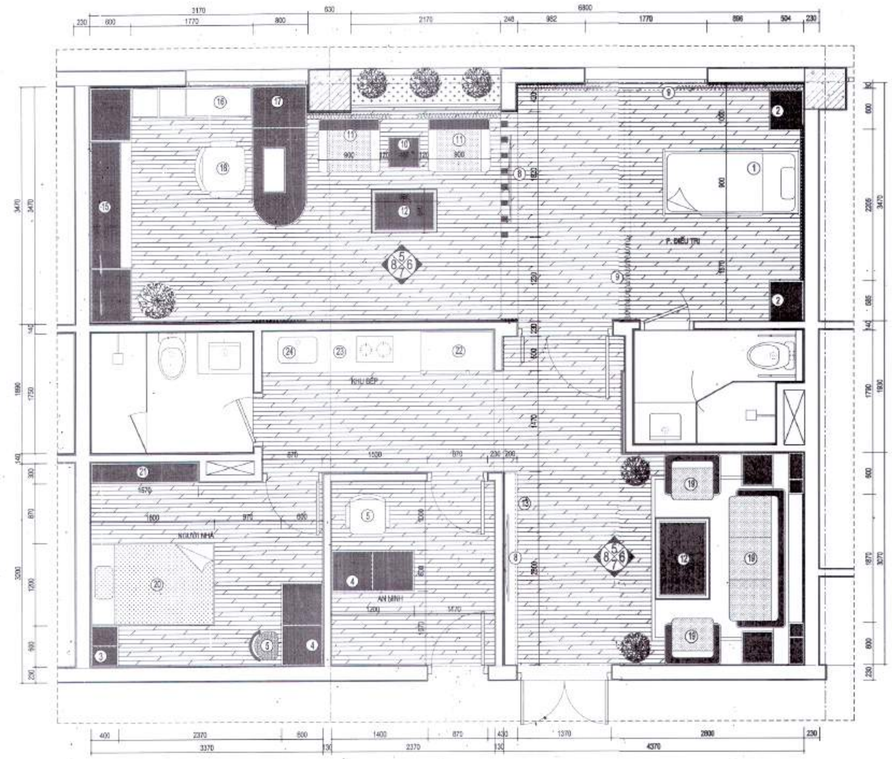

MẶT BẰNG

CHI TIẾT

PHÒNG ĐIỀU TRỊ UV - TW ĐÀNG

SỐ LƯỢNG: 04 PHÒNG

①	GIƯỜNG ĐIỀU TRỊ KÍCH THƯỚC THEO TIÊU CHUẨN	④	BÀN VIẾT 1200x600x900 (CÓ NGĂN TỦ LẠNH MINI)	⑦	BÀN TRÀ MẶT KÍNH D500x500	⑩	ĐÔN GỖ 450x450x450	⑬	KỆ TI VI 2500x450x500	⑯	KỆ TÀI LIỆU 1770x450x500	⑲	BỘ SƠ PHA PHÒNG KHÁCH	㉒	TỦ LẠNH
②	TỦ GÓC 600x600x3000	⑤	GHẾ ĐƠN 450x450x450	⑧	TI VI TREO TƯỜNG KHOẢNG 50"	⑪	SỐ PHA ĐƠN 900x800x750	⑭	TỦ ĐỒ 1800x400x2300	⑰	BÀN LÀM VIỆC 2000x800x750	⑳	GIƯỜNG 1800x1200x400	㉓	BẾP NÂU
③	TỦ ĐẦU GIƯỜNG KG 500x400x600	⑥	GHẾ KHÁCH 650x650x450	⑨	RÈM VẢI CAO 2800	⑫	BÀN TRÀ GỖ 1200x500x500	⑮	TỦ ĐỒ 3470x500x3000	⑱	GHẾ LÀM VIỆC	㉑	TỦ QUẦN ÁO 1500x300x2300	㉔	CHẬU RỬA

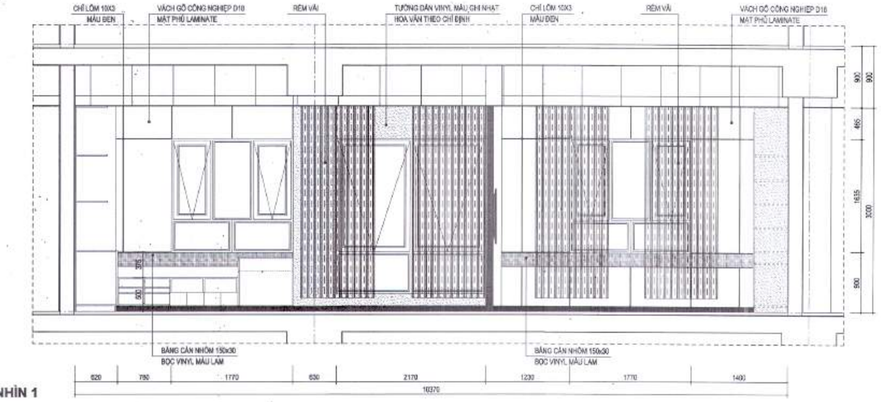

HƯỚNG NHÌN 1

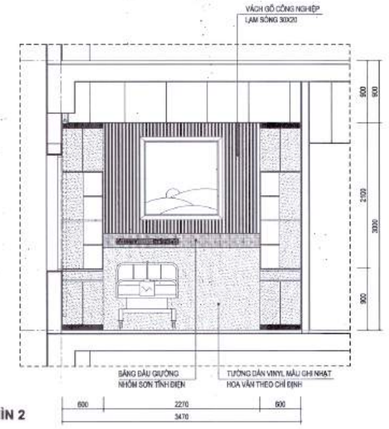

HƯỚNG NHÌN 2

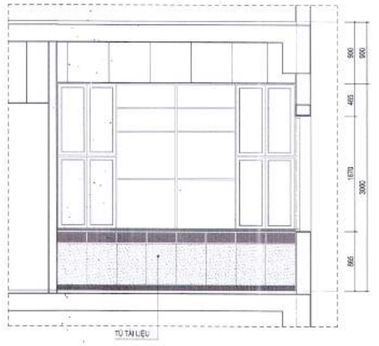

HƯỚNG NHÌN 4

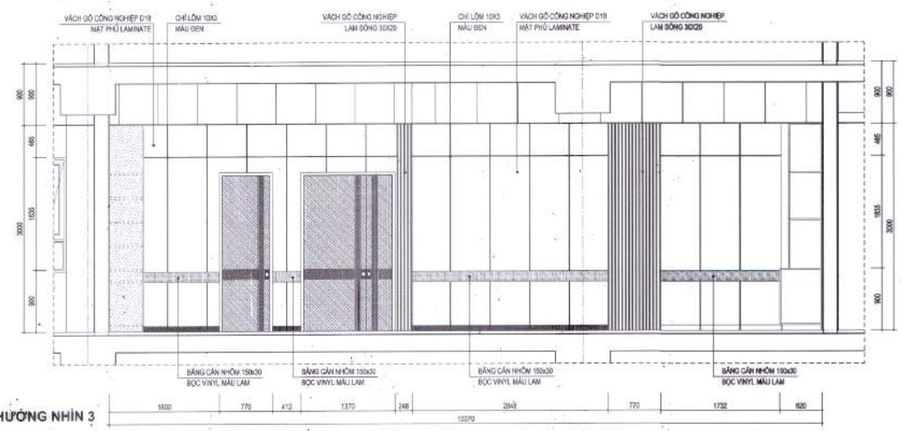

HƯỚNG NHÌN 3

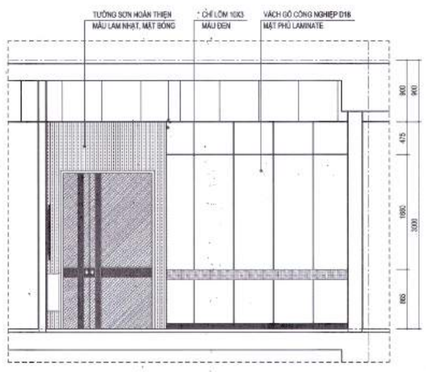

HƯỚNG NHÌN 5

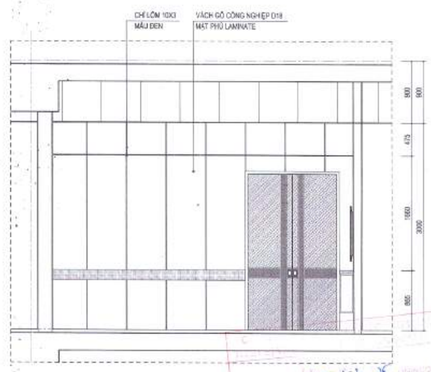

HƯỚNG NHÌN 7

Đỗ Như Đức

HIỆU CHỈNH/REVISIONS

LẦN VER	NGÀY DATE	MÔ TẢ DESCRIPTION	KIỂM CHECKED
A			
B			
C			
D			

CHỦ ĐẦU TƯ - INVESTOR

BỆNH VIỆN THỐNG NHẤT

GIÁM ĐỐC

LÊ ĐÌNH THANH

DỰ ÁN - PROJECT - TITLE

DỰ ÁN XÂY DỰNG
TRUNG TÂM CHĂM SÓC KHÁM VÀ ĐIỀU TRỊ CHẤT LƯỢNG CAO CHO CÁN BỘ - BỆNH VIỆN THỐNG NHẤT

ĐỊA ĐIỂM - LOCATION

BỆNH VIỆN THỐNG NHẤT
SỐ 1 LÝ THƯỜNG KIỆT, PHƯỜNG 7, QUẬN TÂN BÌNH
THÀNH PHỐ HỒ CHÍ MINH

CÔNG TRÌNH

TRUNG TÂM CHĂM SÓC KHÁM VÀ ĐIỀU TRỊ CHẤT LƯỢNG CAO CHO CÁN BỘ - BỆNH VIỆN THỐNG NHẤT

ĐƠN VỊ TƯ VẤN

CÔNG TY CỔ PHẦN TƯ VẤN CÔNG NGHỆ XÂY DỰNG ANCON

CÔNG TY

ANCON

CÔNG TY CỔ PHẦN TƯ VẤN CÔNG NGHỆ XÂY DỰNG ANCON

Địa chỉ : 295 Phố Tây Sơn- Quận Đống Đa- TP Hà Nội

PHÓ TỔNG GIÁM ĐỐC

NGUYỄN VĂN THỤ

CHỦ NHIỆM THIẾT KẾ Th.S - KTS NGUYỄN VĂN TRƯỜNG	
CHỦ TRÌ KIẾN TRÚC Th.S - KTS NGUYỄN VĂN TRƯỜNG	
THIẾT KẾ HOÀNG VĂN SÁNG NGUYỄN HOÀN THÀNH	
TRIỂN KHAI TRẦN TUẤN QUỲNH NGUYỄN QUANG HIẾU NGUYỄN MẠNH CƯỜNG	
KIỂM ĐINH HỮU PHONG NGUYỄN NGỌC	

HẠNG MỤC:

KIẾN TRÚC CÔNG TRÌNH

TÊN BẢN VẼ

CHI TIẾT PHÒNG ĐIỀU TRỊ ĐIỂN HÌNH UV - BCT

GIAI ĐOẠN THIẾT KẾ	T.K.B.V.T.C
TỶ LỆ	
THỰC HIỆN	2025
BẢN VẼ	KT - U.003

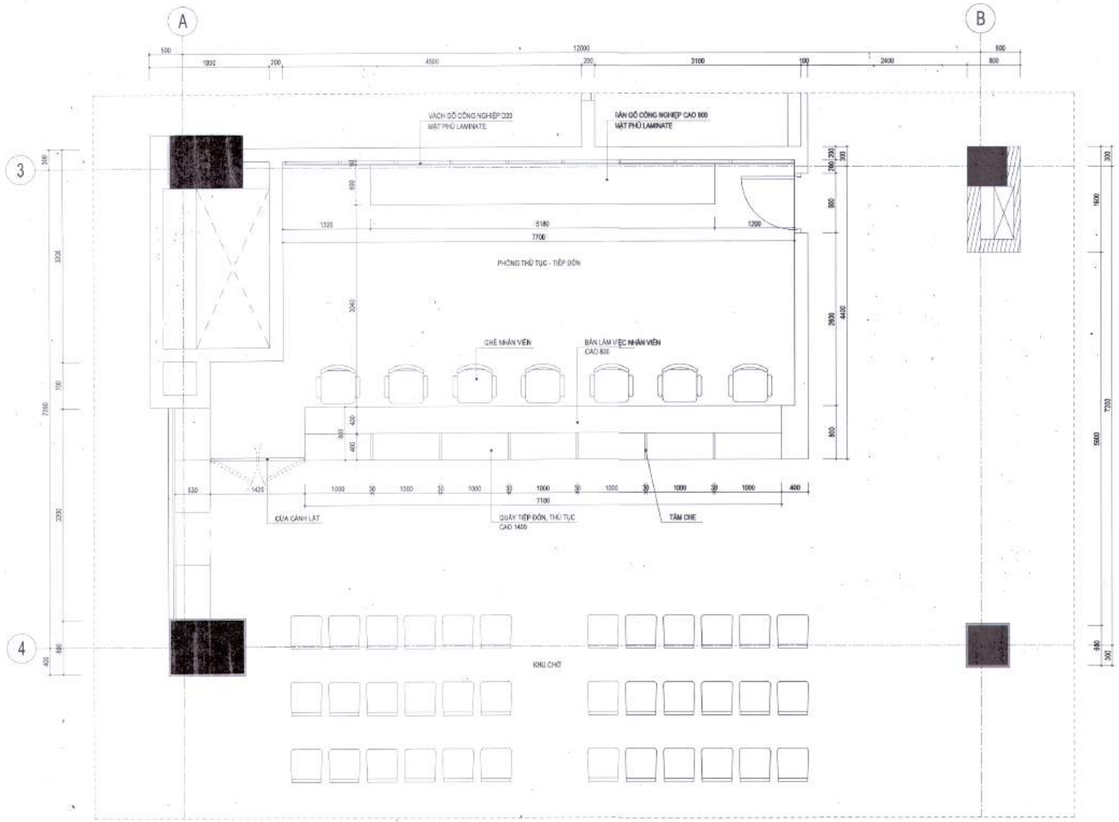

MẶT BẰNG KHU TIẾP ĐÓN VÀ LÀM THỦ TỤC

HIỆU CHỈNH/REVISIONS

LẦN/ VER	NGÀY/ DATE	MÔ TẢ/ DESCRIPTION	KIỂM/ CHECKED
A			
B			
C			
D			

CHỦ ĐẦU TƯ - INVESTOR

BỆNH VIỆN THỐNG NHẤT

GIÁM ĐỐC

LÊ ĐÌNH THANH

DỰ ÁN - PROJECT TITLE

DỰ ÁN XÂY DỰNG
TRUNG TÂM CHĂM SÓC
KHÁM VÀ ĐIỀU TRỊ CHẤT LƯỢNG CAO
CHO CÁN BỘ - BỆNH VIỆN THỐNG NHẤT

ĐỊA ĐIỂM - LOCATION

BỆNH VIỆN THỐNG NHẤT
SỐ 1 LÝ THƯỜNG KIỆT, PHƯỜNG 7, QUẬN TÂN BÌNH
THÀNH PHỐ HỒ CHÍ MINH

CÔNG TRÌNH

TRUNG TÂM CHĂM SÓC
KHÁM VÀ ĐIỀU TRỊ CHẤT LƯỢNG CAO
CHO CÁN BỘ - BỆNH VIỆN THỐNG NHẤT

ĐƠN VỊ TƯ VẤN

CÔNG TY CỔ PHẦN TƯ VẤN
CÔNG NGHỆ XÂY DỰNG ANCON

CÔNG TY

ANCON

CÔNG TY CỔ PHẦN TƯ VẤN
CÔNG NGHỆ XÂY DỰNG
ANCON

Địa chỉ : 29B Phố Tây Sơn- Quận Đống Đa- TP Hà Nội

PHÓ TỔNG GIÁM ĐỐC

NGUYỄN VĂN THỤ

CHỦ NHIỆM THIẾT KẾ Th.S - KTS NGUYỄN VĂN TRƯỜNG	
CHỦ TRÌ KIẾN TRÚC Th.S - KTS NGUYỄN VĂN TRƯỜNG	
THIẾT KẾ HOÀNG VĂN SÁNG NGUYỄN HOÀN THÀNH	
TRIỂN KHAI TRẦN TUẤN QUỲNH NGUYỄN QUANG HIẾU NGUYỄN MẠNH CƯỜNG	
KIỂM ĐINH HỮU PHONG NGUYỄN NGỌC	

HẠNG MỤC:

KIẾN TRÚC CÔNG TRÌNH

TÊN BẢN VẼ

CHI TIẾT KHU TIẾP ĐÓN QUẦY THỦ TỤC

GIAI ĐOẠN THIẾT KẾ	T.K.B.V.T.C
TỶ LỆ	
THỰC HIỆN	2025
BẢN VẼ	**KT - U.004**

Đỗ Như Đức

HẠNG MỤC KIẾN TRÚC CÔNG TRÌNH: GARA XE Ô TÔ
MỤC P: KIẾN TRÚC GARA ĐỂ XE Ô TÔ

DANH MỤC BẢN VẼ

TT	TÊN BẢN VẼ	KÝ HIỆU	KHỔ GIẤY
	HẠNG MỤC GARA ĐỂ XE Ô TÔ		
	PHẦN KIẾN TRÚC		
1	MẶT BẰNG TẦNG HẦM B1; MẶT BẰNG TẦNG HẦM B2	KT-P.001	A1
2	MẶT BẰNG TUM THANG; MẶT BẰNG MÁI	KT-P.002	A1
3	MẶT CẮT A - A; MẶT CẮT B - B; MẶT CẮT C - C	KT-P.003	A1
4	CHI TIẾT RAM DỐC GA RA	KT-P.004	A1
5	CHI TIẾT RAM DỐC GA RA, RÃNH CẮT NƯỚC, THANG THOÁT HIỂM TH2	KT-P.005	A1
6	CHI TIẾT THANG THOÁT HIỂM TH1; TH3; CHI TIẾT BẬC THANG	KT-P.006	A1
7	MẶT BẰNG BỐ TRÍ CỘT ĐƯỜNG DỐC	KT-P.101	A1
8	MẶT BẰNG MÁI ĐƯỜNG DỐC	KT-P.102	A1
9	MẶT CẮT KẾT CẤU ĐƯỜNG DỐC	KT-P.103	A1
10	CHI TIẾT KHUNG THÉP	KT-P.104	A1
11	MẶT BẰNG KẾT CẤU MÁI	KT-P.105	A1
12	CHI TIẾT CỘT THÉP	KT-P.106	A1
13	CHI TIẾT DẦM THÉP	KT-P.107	A1
14	CHI TIẾT DẦM THÉP	KT-P.108	A1

Đỗ Như Đức

MẶT BẰNG TẦNG B1

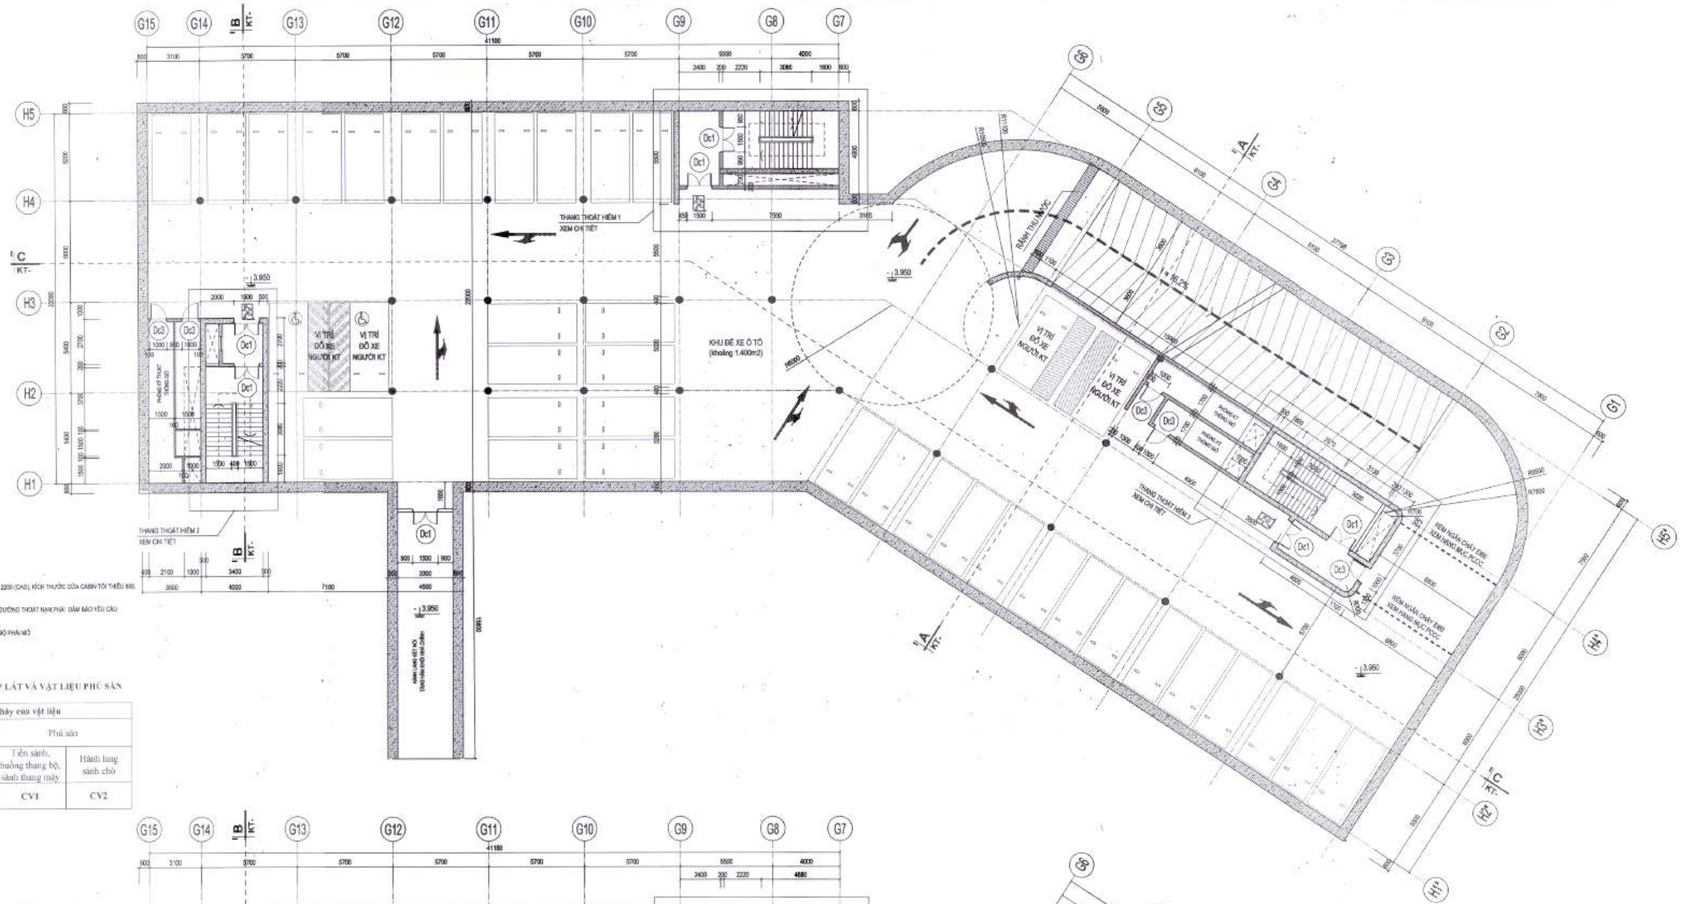

CHÚ THÍCH:

HÀNH LANG THOÁT NẠN

GHI CHÚ:

- THANG MÁY CHỮA CHÁY (KÝ HIỆU PCCC): CÓ TẢI TRỌNG TỐI THIỂU 1000 KG, KÍCH THƯỚC CABIN 1100 (RỘNG) X 2100 (SÂU) X 2200 (CAO), KÍCH THƯỚC CỬA CABIN TỐI THIỂU 800. (THAM KHẢO HỒ SƠ HÃNG MỤC THANG MÁY KÈM THEO)
- VẬT LIỆU HOÀN THIỆN, TRANG TRÍ TƯỜNG, TRẦN (BAO GỒM CẢ TẤM TRẦN TREO NẾU CÓ), VẬT LIỆU ỐP LÁT, PHỦ BỀN TRÊN ĐƯỜNG THOÁT NẠN PHẢI ĐẢM BẢO YÊU CẦU THEO BẢNG B8 - SỬA ĐỔI 1:2023 QCVN 06:2022/BXD.
- CÁC CỬA CỦA CÁC LỐI THOÁT NẠN TỪ CÁC KHÁNH LANG TẦNG, KHÔNG GIAN CHUNG, PHÒNG CHỜ, SẢNH VÀ BUỒNG THANG BỘ PHẢI MỞ ĐƯỢC CỬA TỰ ĐỘ TỪ BÊN TRONG NHÀ MÀ KHÔNG CẦN CHÌA KHÓA.
- CỬA CÁC BUỒNG THANG BỘ CÓ THỂ MỞ QUAY TRỞ LẠI TRONG NHÀ QUA CHIỀU CỬA VÒM ĐI QUA.
- XEM CHI TIẾT CÙNG CÁC BẢN VẼ BỐ TRÍ CỬA ĐI, CỬA SỔ, VÁCH KÍNH VÀ CHI TIẾT CỬA.

PHẠM VI ÁP DỤNG CỦA VẬT LIỆU HOÀN THIỆN, TRANG TRÍ, VẬT LIỆU ỐP LÁT VÀ VẬT LIỆU PHỦ SÀN TRÊN ĐƯỜNG THOÁT NẠN

Nhóm nguy hiểm cháy theo công năng của nhà, công trình, khoang cháy.	Số tầng và chiều cao của nhà	Cấp nguy hiểm cháy của vật liệu			
		Sử dụng cho tường và trần (nếu có)		Phủ sàn	
		Tiền sảnh, buồng thang bộ, sảnh thang máy	Hành lang sảnh chờ	Tiền sảnh, buồng thang bộ, sảnh thang máy	Hành lang sảnh chờ
F1.1	Nhà cao 10 tầng nổi (chiều cao 47,95m)	CV0	CV1	CV1	CV2

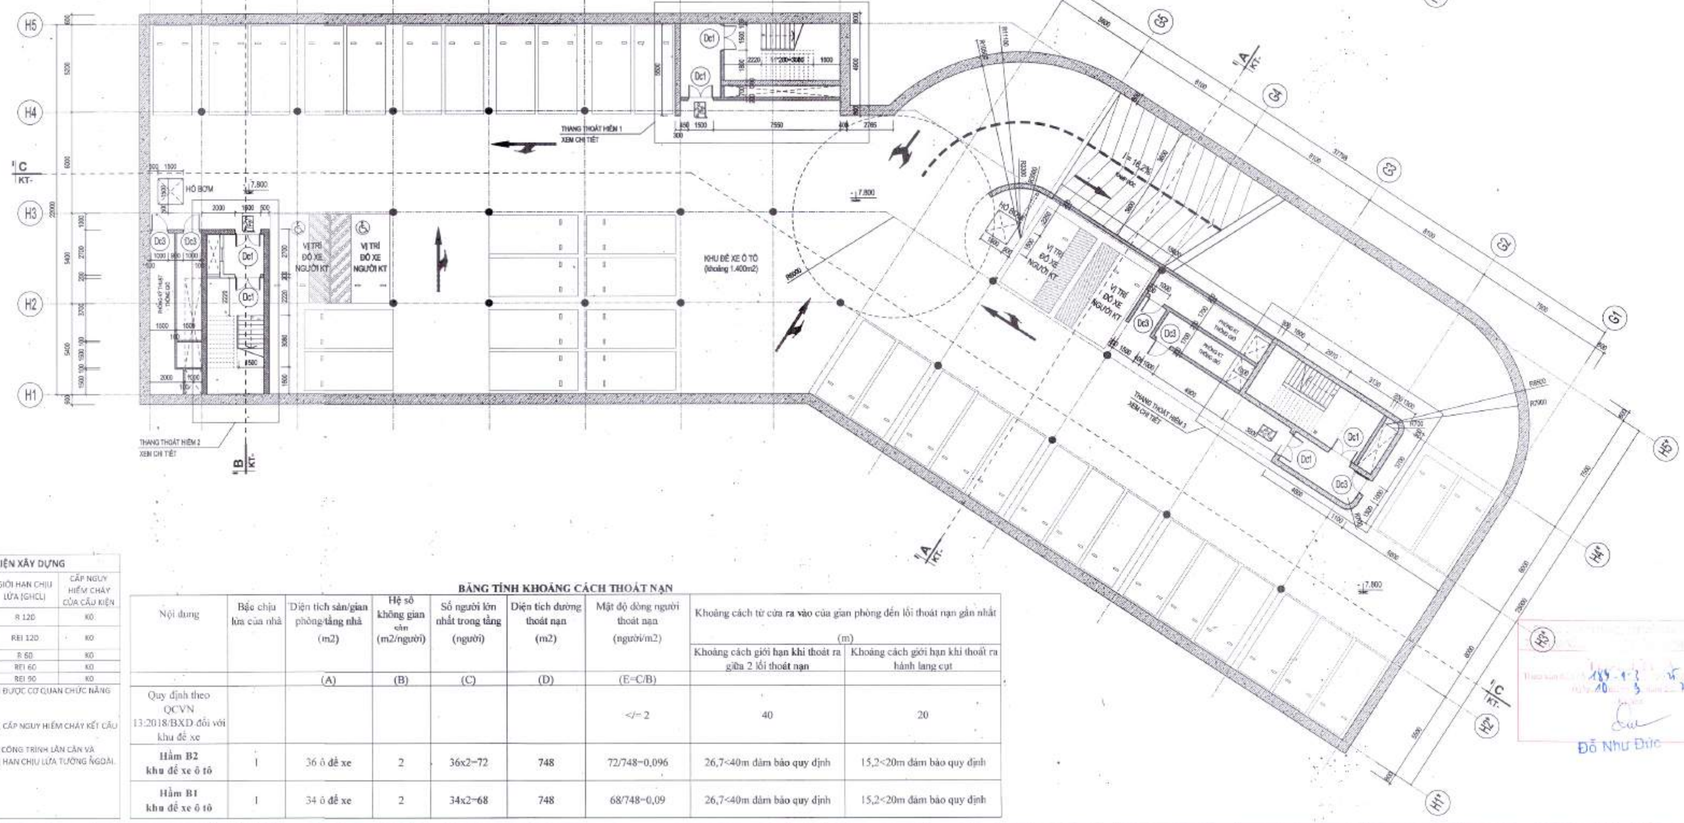

MẶT BẰNG TẦNG B2

GHI CHÚ GIỚI HẠN CHỊU LỬA VÀ CẤP NGUY HIỂM CHÁY CẤU KIỆN XÂY DỰNG

BẬC CHỊU LỬA	TÊN CẤU KIỆN	KẾT CẤU	GIỚI HẠN CHỊU LỬA (GHCL)	CẤP NGUY HIỂM CHÁY CỦA CẤU KIỆN
BẬC 1	BỘ PHẬN KẾT CẤU CHỊU LỰC	BÊ TÔNG CỐT THÉP (BTCT)	R 120	K0
	TƯỜNG BAO QUANH THANG BỘ THOÁT HIỂM	GẠCH KHÔNG NUNG	REI 120	K0
	BẢN THANG VÀ CHIẾU THANG BỘ	BÊ TÔNG CỐT THÉP (BTCT)	R 60	K0
	SÀN GIỮA CÁC TẦNG	BÊ TÔNG CỐT THÉP (BTCT)	REI 60	K0
	SÀN TẦNG HẦM VÀ TẦNG 1	BÊ TÔNG CỐT THÉP (BTCT)	REI 90	K0

- GIỚI HẠN CHỊU LỬA (GHCL) CỦA CÁC CỬA CHỐNG CHÁY VÀ VẬT LIỆU CHỐNG CHÁY CẦN ĐƯỢC CƠ QUAN CHỨC NĂNG KIỂM ĐỊNH.
- CỬA THANG MÁY CÁC TẦNG CÓ GIỚI HẠN CHỊU LỬA EI30 PHÚT.
- CÔNG TRÌNH ĐƯỢC THIẾT KẾ BẬC CHỊU LỬA LÀ BẬC 1 THEO BẢNG 4 QCVN 06/2022/BXD, CẤP NGUY HIỂM CHÁY KẾT CẤU S0 THEO BẢNG 5 - QCVN 06/2022/BXD.

CÔNG TRÌNH ĐẢM BẢO KHOẢNG CÁCH PHÒNG CHÁY CHỐNG CHÁY ĐẾN CÁC HẠNG MỤC CÔNG TRÌNH LÂN CẬN VÀ ĐƯỢC TRANG BỊ CHỮA CHÁY TỰ ĐỘNG SPRINKLER TOÀN NHÀ NÊN KHÔNG YÊU CẦU GIỚI HẠN CHỊU LỬA TƯỜNG NGOÀI.

- NGĂN CHẶN CHÁY LAN:
  + TƯỜNG BAO GIẾNG THANG MÁY: BÊ TÔNG/ỐT THÉP; TỐI THIỂU REI 120.
  + TƯỜNG BAO GIẾNG ĐƯỜNG ỐNG KỸ THUẬT: BÊ TÔNG CỐT THÉP; TỐI THIỂU REI 120.
  + TƯỜNG NGĂN CÁCH SẢNH THANG MÁY CHỮA CHÁY: TỐI THIỂU EI 60.

BẢNG TÍNH KHOẢNG CÁCH THOÁT NẠN

Nội dung	Bậc chịu lửa của nhà	Diện tích sàn/gian phòng/tầng nhà (m2)	Hệ số không gian c/m (m2/người)	Số người lớn nhất trong tầng (người)	Diện tích đường thoát nạn (m2)	Mật độ dòng người thoát nạn (người/m2)	Khoảng cách từ cửa ra vào của gian phòng đến lối thoát nạn gần nhất (m)	
							Khoảng cách giới hạn khi thoát ra giữa 2 lối thoát nạn	Khoảng cách giới hạn khi thoát ra hành lang cụt
		(A)	(B)	(C)	(D)	(E=C/B)		
Quy định theo QCVN 13:2018/BXD đối với khu để xe						</= 2	40	20
Hầm B2 khu để xe ô tô	1	36 ô để xe	2	36x2=72	748	72/748=0,096	26,7<40m đảm bảo quy định	15,2<20m đảm bảo quy định
Hầm B1 khu để xe ô tô	1	34 ô để xe	2	34x2=68	748	68/748=0,09	26,7<40m đảm bảo quy định	15,2<20m đảm bảo quy định

Đỗ Như Đức

HIỆU CHỈNH/REVISIONS

LẦN VIỆT	NGÀY DATE	MÔ TẢ DESCRIPTION	KIỂM CHECKED
A			
B			
C			
D			

CHỦ ĐẦU TƯ - INVESTOR

BỆNH VIỆN THỐNG NHẤT
GIÁM ĐỐC

LÊ ĐÌNH THANH

DỰ ÁN - PROJECT - TITLE

DỰ ÁN XÂY DỰNG
TRUNG TÂM CHĂM SÓC KHÁM VÀ ĐIỀU TRỊ CHẤT LƯỢNG CAO CHO CÁN BỘ - BỆNH VIỆN THỐNG NHẤT

ĐỊA ĐIỂM - LOCATION

BỆNH VIỆN THỐNG NHẤT
SỐ 1 LÝ THƯỜNG KIỆT, PHƯỜNG 7, QUẬN TÂN BÌNH
THÀNH PHỐ HỒ CHÍ MINH

CÔNG TRÌNH

TRUNG TÂM CHĂM SÓC KHÁM VÀ ĐIỀU TRỊ CHẤT LƯỢNG CAO CHO CÁN BỘ - BỆNH VIỆN THỐNG NHẤT

ĐƠN VỊ TƯ VẤN

CÔNG TY CỔ PHẦN TƯ VẤN CÔNG NGHỆ XÂY DỰNG ANCON

CÔNG TY

ANCON

CÔNG TY CỔ PHẦN TƯ VẤN CÔNG NGHỆ XÂY DỰNG ANCON

Địa chỉ : 295 Phố Tây Sơn- Quận Đống Đa- TP Hà Nội

PHÓ TỔNG GIÁM ĐỐC

NGUYỄN VĂN THỤ

CHỦ NHIỆM THIẾT KẾ Th.S - KTS NGUYỄN VĂN TRƯỜNG	
CHỦ TRÌ KIẾN TRÚC Th.S - KTS NGUYỄN VĂN TRƯỜNG	
THIẾT KẾ HOÀNG VĂN SÁNG NGUYỄN HOÀN THÀNH	
TRIỂN KHAI TRẦN TUẤN QUỲNH NGUYỄN QUANG HIẾU NGUYỄN MẠNH CƯỜNG	
KIỂM ĐINH HỮU PHONG NGUYỄN NGỌC	

HẠNG MỤC:

KIẾN TRÚC CÔNG TRÌNH

TÊN BẢN VẼ

MẶT BẰNG GARA Ô TÔ TẦNG HẦM B1 TẦNG HẦM B2

GIAI ĐOẠN THIẾT KẾ	T.K.B.V.T.C.
TỶ LỆ	
THỰC HIỆN	2025
BẢN VẼ	KT - P.001

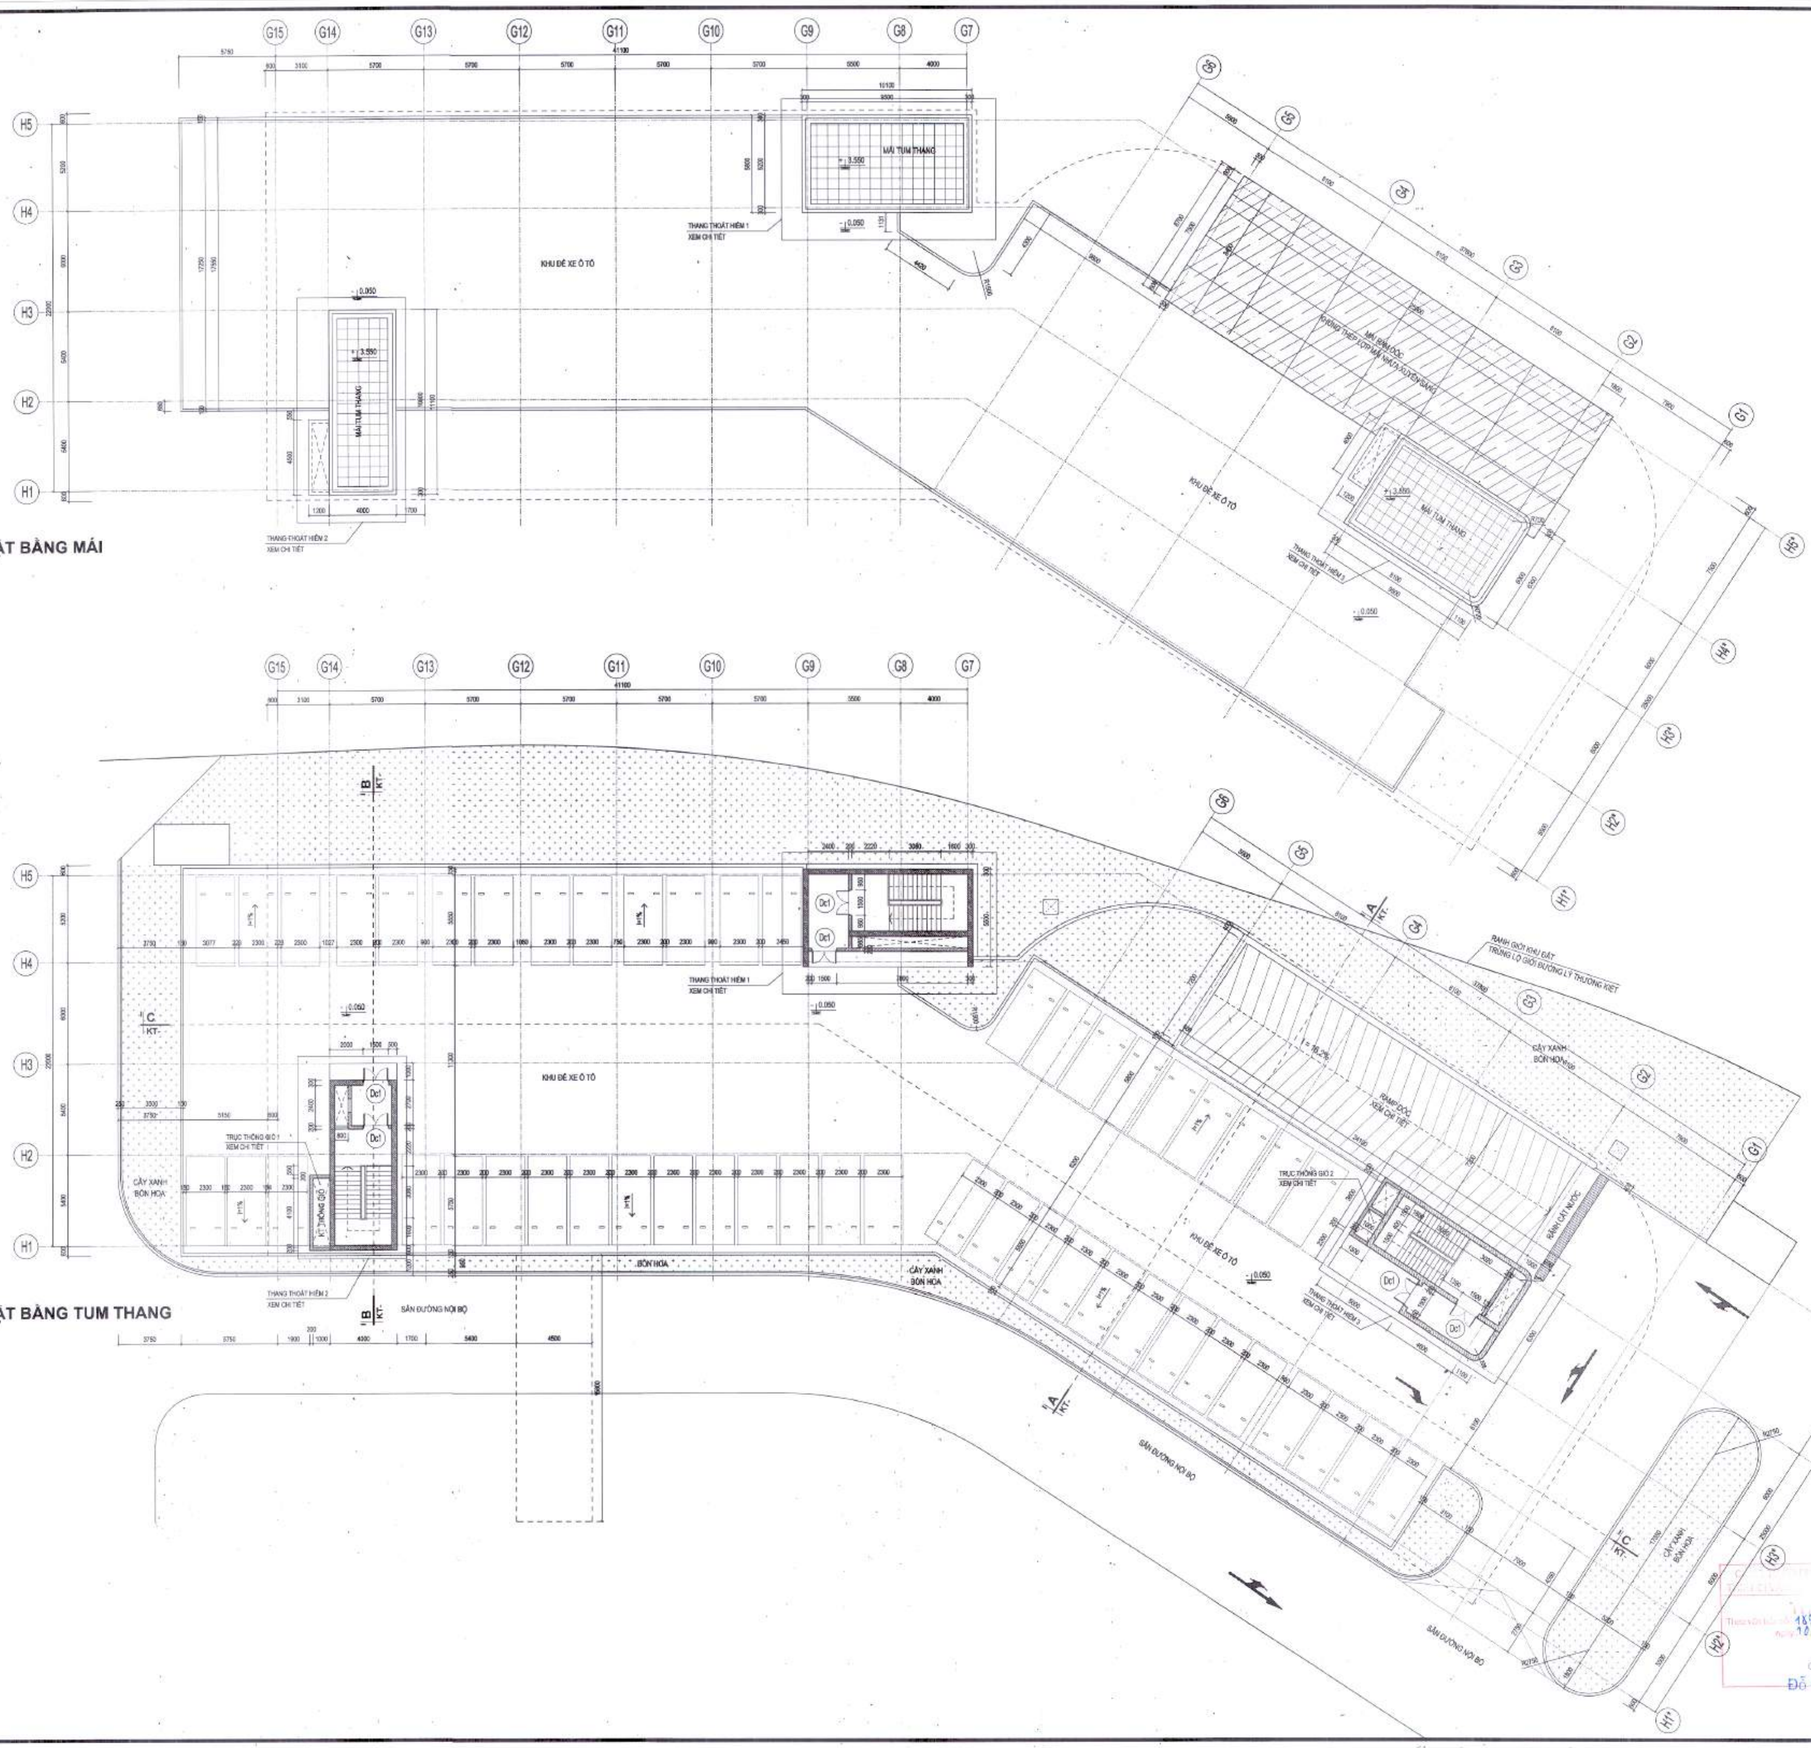

HIỆU CHỈNH/REVISIONS

LẦN VER	NGÀY DATE	MÔ TẢ DESCRIPTION	KIỂM CHECKED
A			
B			
C			
D			

CHỦ ĐẦU TƯ - INVESTOR

BỆNH VIỆN THỐNG NHẤT

GIÁM ĐỐC

LÊ ĐÌNH THANH

DỰ ÁN - PROJECT , TITLE

DỰ ÁN XÂY DỰNG
TRUNG TÂM CHĂM SÓC KHÁM VÀ ĐIỀU TRỊ CHẤT LƯỢNG CAO CHO CÁN BỘ - BỆNH VIỆN THỐNG NHẤT

ĐỊA ĐIỂM - LOCATION

BỆNH VIỆN THỐNG NHẤT
SỐ 1 LÝ THƯỜNG KIỆT, PHƯỜNG 7, QUẬN TÂN BÌNH
THÀNH PHỐ HỒ CHÍ MINH

CÔNG TRÌNH

TRUNG TÂM CHĂM SÓC KHÁM VÀ ĐIỀU TRỊ CHẤT LƯỢNG CAO CHO CÁN BỘ - BỆNH VIỆN THỐNG NHẤT

ĐƠN VỊ TƯ VẤN

CÔNG TY CỔ PHẦN TƯ VẤN CÔNG NGHỆ XÂY DỰNG ANCON

CÔNG TY

CÔNG TY CỔ PHẦN TƯ VẤN CÔNG NGHỆ XÂY DỰNG ANCON

Địa chỉ : 295 Phố Tây Sơn- Quận Đống Đa- TP Hà Nội

PHÓ TỔNG GIÁM ĐỐC

NGUYỄN VĂN THU

CHỦ NHIỆM THIẾT KẾ Th.S - KTS NGUYỄN VĂN TRƯỜNG	
CHỦ TRÌ KIẾN TRÚC Th.S - KTS NGUYỄN VĂN TRƯỜNG	
THIẾT KẾ HOÀNG VĂN SÁNG NGUYỄN HOÀN THÀNH	
TRIỂN KHAI TRẦN TUẤN QUỲNH NGUYỄN QUANG HIẾU NGUYỄN MẠNH CƯỜNG	
KIỂM ĐINH HỮU PHONG NGUYỄN NGỌC	

HẠNG MỤC:

KIẾN TRÚC CÔNG TRÌNH

TÊN BẢN VẼ

MẶT BẰNG GARA Ô TÔ COT - 0.050

GIAI ĐOẠN THIẾT KẾ	T.K.B.V.T.C
TỶ LỆ	
THỰC HIỆN	2025
BẢN VẼ	KT - P.002

Đỗ Như Đức

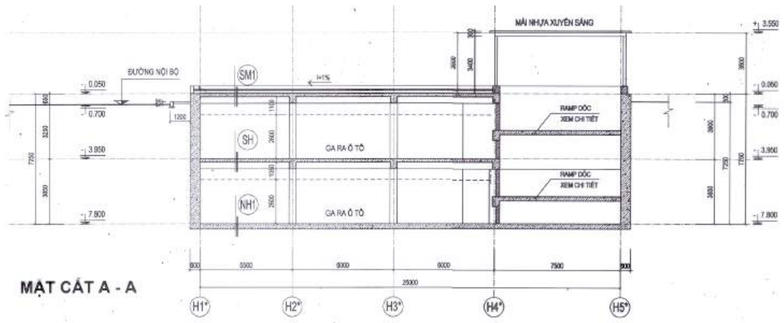

MẶT CẮT A - A

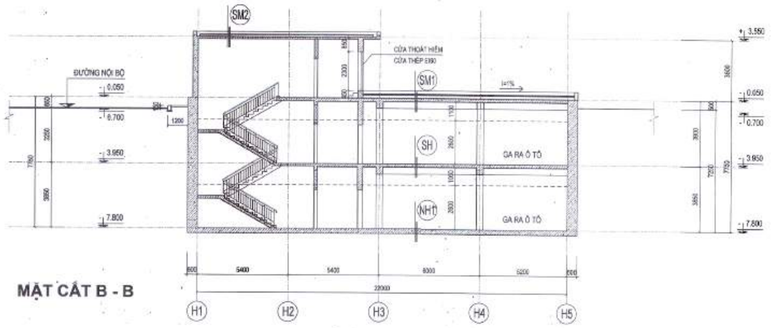

MẶT CẮT B - B

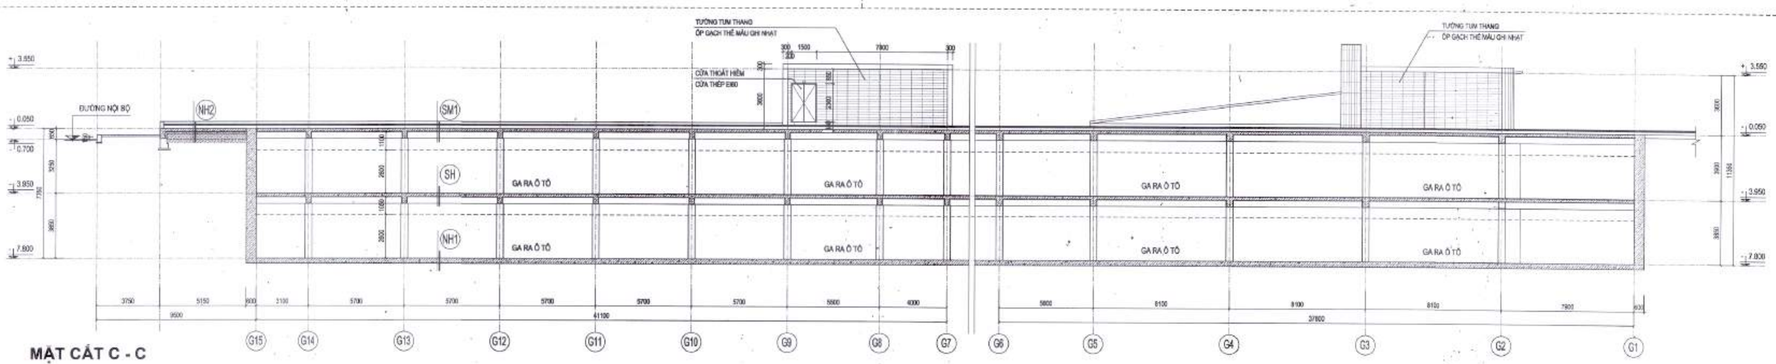

MẶT CẮT C - C

GHI CHÚ

- THAM KHẢO THÊM CÁC BẢN VẼ CÓ LIÊN QUAN

GIẢI PHÁP CHỐNG THẤM TẦNG HẦM

1. CHỐNG THẤM ĐÁY TẦNG HẦM

- LỚP BÊ TÔNG LÓT PHẢI ĐƯỢC XỬ LÝ BỀ MẶT BẰNG PHẲNG, XỬ LÝ CÁC VẾT LỒI LÕM, RẠN NỨT BẰNG VỮA SỬA CHỮA CHUYÊN DỤNG. ĐẢM BẢO KHÔNG Ứ ĐỌNG NƯỚC, BỤI BẨN...
- THI CÔNG LỚP CHỐNG THẤM ĐÁY SÀN HẦM BẰNG VẬT LIỆU CHỐNG THẤM HDPE BÁM DÍNH TOÀN PHẦN GPS PRO-PROOF 1.2T (HOẶC TƯƠNG ĐƯƠNG).
- KHI TRẢI CÁC CUỘN MÀNG HDPE PHẢI ĐƯỢC CHỒNG MÉP LÊN NHAU ĐẢM BẢO QUY ĐỊNH. KẾT NỐI CÁC ĐẦU TẤM MÀNG HDPE BẰNG BĂNG DÍNH CHUYÊN DỤNG THEO SẢN PHẨM.
- VÉN ĐẦU CỦA MÀNG CHỐNG THẤM HDPE LÊN BỀ MẶT TƯỜNG VÁY, CỐP PHA TỐI THIỂU 500MM SO VỚI BỀ CỐT MẶT SÀN TẦNG HẦM DỰ KIẾN.

2. CHỐNG THẤM THÀNH TẦNG HẦM

- CHUẨN BỊ BỀ MẶT TRONG CỦA THÀNH, VÁCH TẦNG HẦM. XỬ LÝ BỀ MẶT LỒI LÕM, RẠN NỨT BẰNG VỮA SỬA CHỮA CHUYÊN DỤNG.
- CÁC KHU VỰC CÓ ỐNG XUYÊN THÀNH TẦNG HẦM (NẾU CÓ) ĐƯỢC ĐỔ BÙ BỊT KÍN BẰNG BÊ TÔNG, XỬ LÝ THẤM VÀ BẰNG VỮA KHÔNG CO NGÓT KẾT HỢP PHỤ GIA KẾT NỐI.
- THI CÔNG LỚP CHỐNG THẤM NGƯỢC THÀNH, VÁCH TẦNG HẦM BẰNG DUNG DỊCH TINH THỂ THẤM THẤU GỐC SILICAT, XI MĂNG VÀ PHỤ GIA CẢI TIẾN:
+ LỚP 1: LỚP CHỐNG THẤM NGƯỢC THẤM THẤU GỐC SILICAT, XI MĂNG VÀ PHỤ GIA CẢI TIẾN GPS CRO 15 (HOẶC TƯƠNG ĐƯƠNG). ĐỊNH MỨC VẬT LIỆU VÀ QUY TRÌNH THI CÔNG TUÂN THỦ THEO QUY ĐỊNH CỦA NHÀ CUNG CẤP.
+ LỚP 2: LỚP VỮA BẢO VỆ MAC 75# DÀY 20.
- SAU KHI THI CÔNG PHẢI BẢO DƯỠNG LỚP CHỐNG THẤM VÀ NGHIỆM THU CHẤT LƯỢNG THEO QUY TRÌNH VÀ CHỈ DẪN KỸ THUẬT CỦA NHÀ CUNG CẤP.

(NH1) (CẤU TẠO NỀN TẦNG HẦM ÁP DỤNG CHUNG, CÁC KHU ĐẶC THÙ GHI CHÚ RIÊNG)

- LỚP SƠN EPOXY CHỐNG MÀI MÒN, HÓA CHẤT, TRƠN TRƯỢT
- CẤU KIỆN SÀN BTCT (THAM KHẢO HỒ SƠ KẾT CẤU) MÁI NHẴN
- LỚP CHỐNG THẤM NỀN TẦNG HẦM
- LỚP BÊ TÔNG LÓT M100 DÀY 100
- LỚP ĐẤT NỀN ĐẦM PHẲNG

(NH2) (CẤU TẠO NỀN KHU ĐỂ XE NGOÀI TRỜI)

- NỀN LÁT GẠCH KÍCH THƯỚC 400X400X20 CHỊU LỰC
- LỚP LÓT VXM M75 DÀY 30
- LỚP BÊ TÔNG M150# TẠO DỐC DÀY TRUNG BÌNH 120
- LỚP CẤU KIỆN BTCT (THAM KHẢO HỒ SƠ KẾT CẤU)
- LỚP BÊ TÔNG LÓT M100 DÀY 100
- CÁT TÔN NỀN TƯỚI NƯỚC ĐẦM CHẶT K>0,9, DÀY KHOẢNG 350
- NỀN ĐẤT HIỆN CÓ

(SH) (CẤU TẠO SÀN TẦNG HẦM ÁP DỤNG CHUNG, CÁC KHU ĐẶC THÙ GHI CHÚ RIÊNG)

- LỚP SƠN EPOXY CHỐNG MÀI MÒN, CHỐNG TRƠN, KHÁNG HÓA CHẤT
- CẤU KIỆN SÀN BTCT (THAM KHẢO HỒ SƠ KẾT CẤU) MÁI NHẴN BỀ MẶT
- KHÔNG GIAN KỸ THUẬT (CÁC HỆ THỐNG TREO TRẦN)

(SM1) (CẤU TẠO SÀN MÁI KHU GA RA ĐỂ XE)

- SÂN MÁI LÁT GẠCH KÍCH THƯỚC 400X400 LOẠI CHỊU LỰC
- LỚP LÓT VXM M75 DÀY 30
- LỚP BÊ TÔNG M150# TẠO DỐC DÀY TRUNG BÌNH 150
- LỚP VỮA BẢO VỆ VXM M75 DÀY 20
- LỚP CHỐNG THẤM SÂN MÁI
- CẤU KIỆN MÁI BTCT (THAM KHẢO HỒ SƠ KẾT CẤU)

(SM2) (CẤU TẠO SÀN MÁI TUM THANG KHU GA RA ĐỂ XE)

- SÂN MÁI LÁT GẠCH KÍCH THƯỚC 400X400
- LỚP LÓT VXM M75 DÀY 20
- LỚP BÊ TÔNG M150# TẠO DỐC DÀY TRUNG BÌNH 150
- LỚP CHỐNG THẤM SÂN MÁI
- CẤU KIỆN MÁI BTCT (THAM KHẢO HỒ SƠ KẾT CẤU)

(Mct) (CẤU TẠO MÁI TUM CẦU THANG)

- LÁT GẠCH GỐM 400X400
- LỚP LÓT VXM M100 DÀY 20
- LỚP CÁN NỀN TẠO DỐC VXM M50 DÀY TRUNG BÌNH 50
- VẬT LIỆU CHỐNG THẤM
  + LỚP 1: LỚP LÓT GỐC POLYURETHANE MỘT THÀNH PHẦN GPS PRIME PU (HOẶC TƯƠNG ĐƯƠNG)
  + LỚP 2 +3: LỚP PHỦ GỐC POLYURETHANE MỘT THÀNH PHẦN GPS POLYURETHANE MD (HOẶC TƯƠNG ĐƯƠNG)
- CẤU KIỆN MÁI TUM THANG BTCT (THAM KHẢO HỒ SƠ KẾT CẤU)
- TRÁT TRẦN VXM M75 DÀY 15
- SƠN 1 LỚP LÓT, SƠN 2 LỚP HOÀN THIỆN MÀU GHI SÁNG

(Sct) (CẤU TẠO SÀN CHIẾU TỚI, CHIẾU NGHỈ CẦU THANG)

- LỚP SƠN EPOXY CHỐNG MÀI MÒN, HÓA CHẤT, TRƠN TRƯỢT
- LỚP TẠO PHẲNG BỀ MẶT VXM M100 DÀY 20
- LỚP CÁN NỀN VXM M50 DÀY TRUNG BÌNH 30
- CẤU KIỆN SÀN BTCT (THAM KHẢO HỒ SƠ KẾT CẤU)
- TRÁT TRẦN VXM M75 DÀY 15
- SƠN 1 LỚP LÓT, SƠN 2 LỚP HOÀN THIỆN MÀU GHI SÁNG

(Bct) (CẤU TẠO VÉ THANG, BẬC CẦU THANG)

- LỚP SƠN EPOXY CHỐNG MÀI MÒN, HÓA CHẤT, TRƠN TRƯỢT
- LỚP TẠO PHẲNG BỀ MẶT VXM M100 DÀY 20
- BẬC XÂY GẠCH ĐẶC M100 VXM M100
- CẤU KIỆN SÀN THANG BTCT (THAM KHẢO HỒ SƠ KẾT CẤU)
- TRÁT TRẦN VXM M75 DÀY 15
- SƠN 1 LỚP LÓT, SƠN 2 LỚP HOÀN THIỆN MÀU GHI SÁNG

Đỗ Như Đức

HIỆU CHỈNH/REVISIONS

LẦN VER	NGÀY DATE	MÔ TẢ DESCRIPTION	KIỂM CHECKED
A			
B			
C			
D			

CHỦ ĐẦU TƯ - INVESTOR

BỆNH VIỆN THỐNG NHẤT
GIÁM ĐỐC

LÊ ĐÌNH THANH

DỰ ÁN - PROJECT - TITLE

DỰ ÁN XÂY DỰNG
TRUNG TÂM CHĂM SÓC
KHÁM VÀ ĐIỀU TRỊ CHẤT LƯỢNG CAO
CHO CÁN BỘ - BỆNH VIỆN THỐNG NHẤT

ĐỊA ĐIỂM - LOCATION

BỆNH VIỆN THỐNG NHẤT
SỐ 1 LÝ THƯỜNG KIỆT, PHƯỜNG 7, QUẬN TÂN BÌNH
THÀNH PHỐ HỒ CHÍ MINH

CÔNG TRÌNH

TRUNG TÂM CHĂM SÓC
KHÁM VÀ ĐIỀU TRỊ CHẤT LƯỢNG CAO
CHO CÁN BỘ - BỆNH VIỆN THỐNG NHẤT

ĐƠN VỊ TƯ VẤN

CÔNG TY CỔ PHẦN TƯ VẤN
CÔNG NGHỆ XÂY DỰNG ANCON

CÔNG TY

ANCON

CÔNG TY CỔ PHẦN TƯ VẤN
CÔNG NGHỆ XÂY DỰNG
ANCON

Địa chỉ : 295 Phố Tây Sơn- Quận Đống Đa- TP Hà Nội

PHÓ TỔNG GIÁM ĐỐC

NGUYỄN VĂN THỤ

CHỦ NHIỆM THIẾT KẾ Th.S - KTS NGUYỄN VĂN TRƯỜNG	
CHỦ TRÌ KIẾN TRÚC Th.S - KTS NGUYỄN VĂN TRƯỜNG	
THIẾT KẾ HOÀNG VĂN SÁNG NGUYỄN HOÀN THÀNH	
TRIỂN KHAI TRẦN TUẤN QUỲNH NGUYỄN QUANG HIẾU NGUYỄN MẠNH CƯỜNG	
KIỂM ĐINH HỮU PHONG NGUYỄN NGỌC	

HẠNG MỤC:

KIẾN TRÚC CÔNG TRÌNH

TÊN BẢN VẼ

MẶT CẮT A - A; B - B; C - C

GIAI ĐOẠN THIẾT KẾ	T.K.B.V.T.C
TỶ LỆ	
THỰC HIỆN	2025
BẢN VẼ	KT - P.003

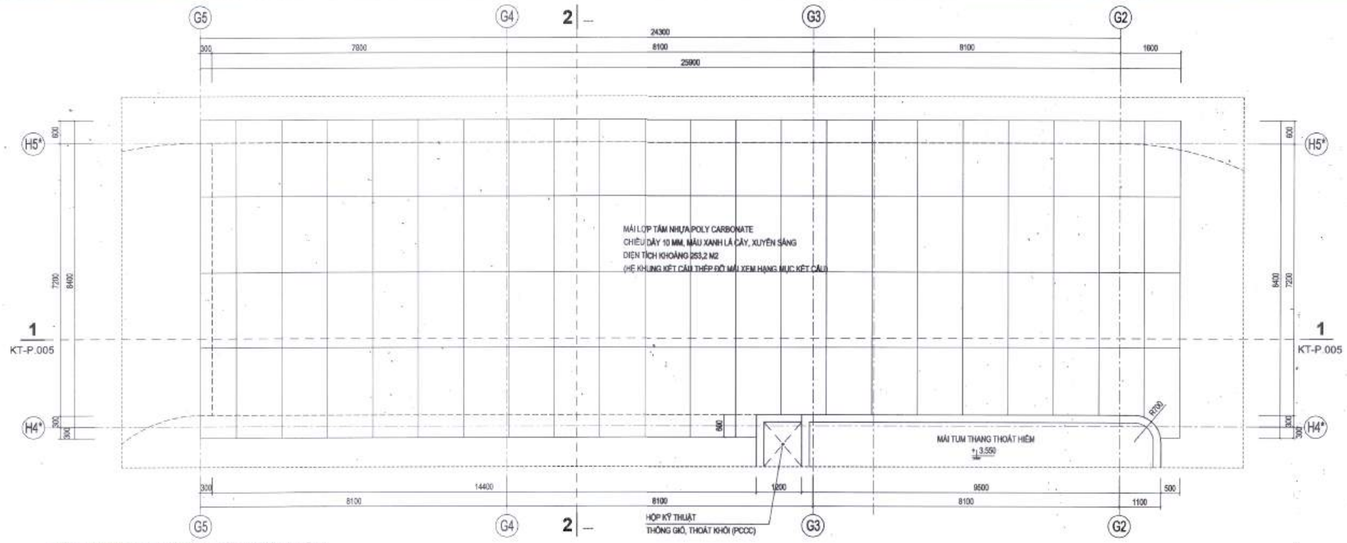

MẶT BẰNG MÁI RAMP DỐC TẦNG HẦM

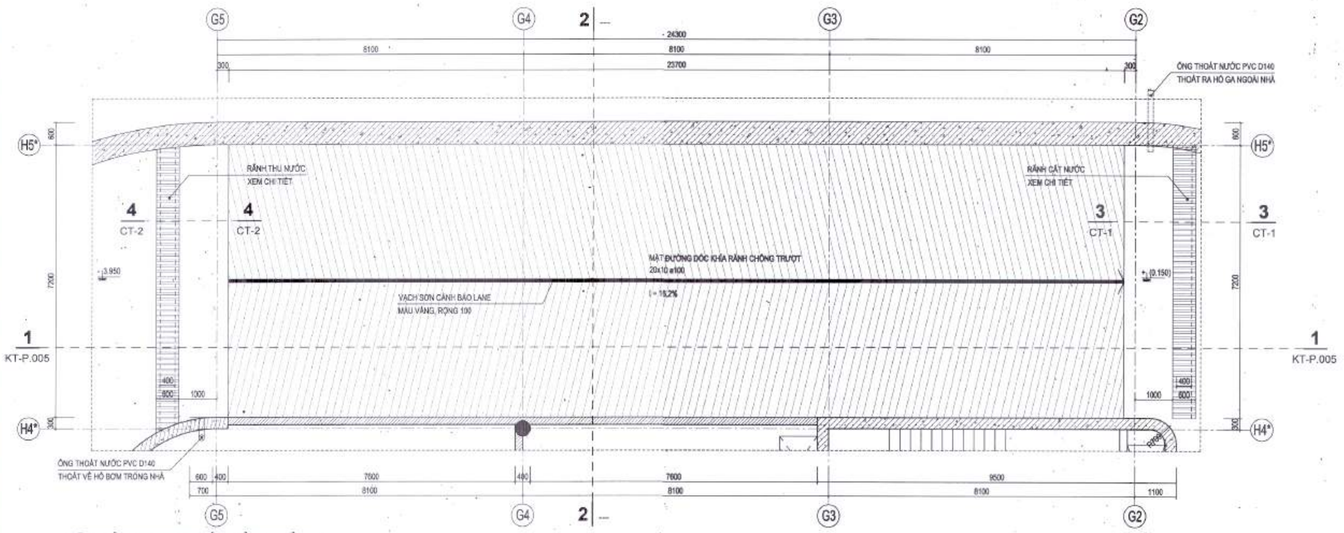

MẶT BẰNG RAMP DỐC TẦNG HẦM B1

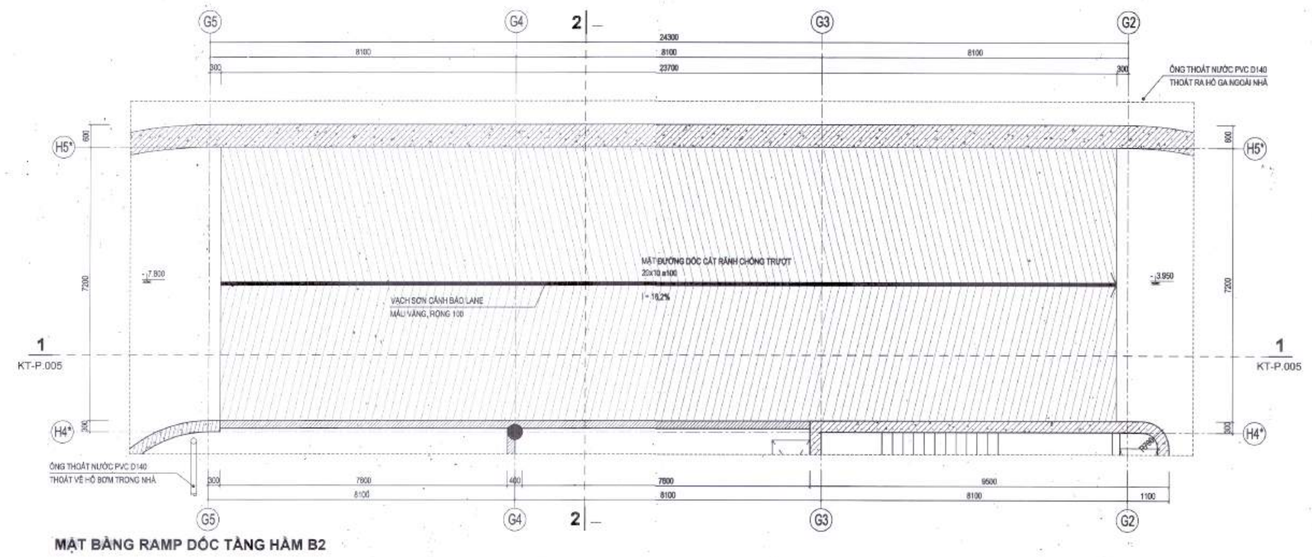

MẶT BẰNG RAMP DỐC TẦNG HẦM B2

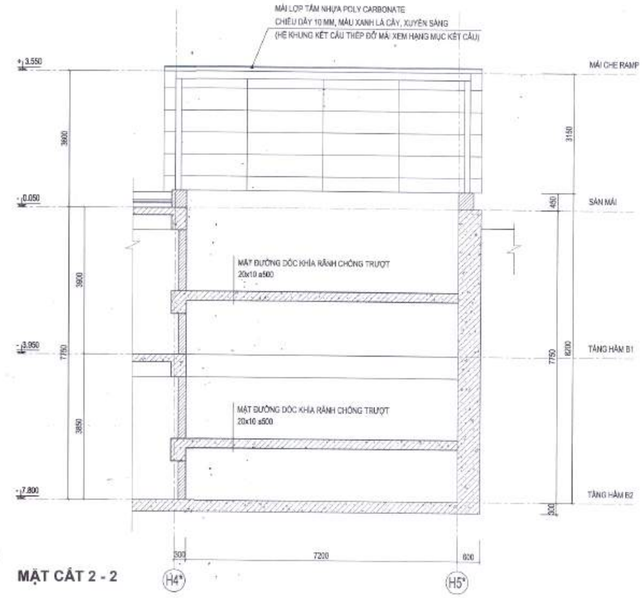

MẶT CẮT 2 - 2

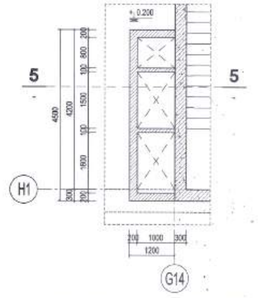

MẶT BẰNG TRỤC THÔNG GIÓ 1

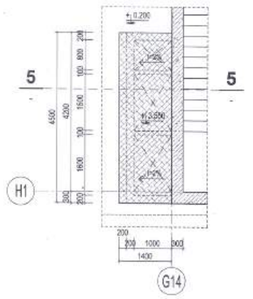

MẶT BẰNG MÁI TRỤC THÔNG GIÓ 1

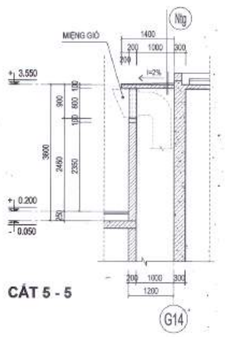

CẮT 5 - 5

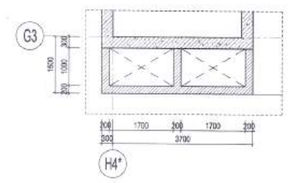

MẶT BẰNG TRỤC THÔNG GIÓ 2

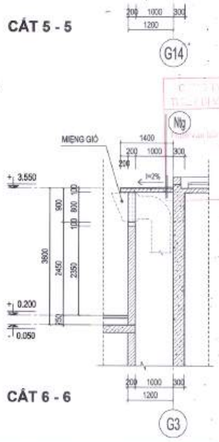

CẮT 6 - 6

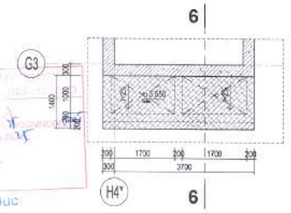

MẶT BẰNG MÁI TRỤC THÔNG GIÓ 2

Ntg (CẤU TẠO TẤM NẮP HỘP THÔNG GIÓ)
- LÁNG VXM M75 DÀY 15, MẶT ĐÁNH MÀU XI MĂNG NGUYÊN CHẤT
- LỚP CÂN TẠO DỐC 2% DÀY TRUNG BÌNH 30
- TẤM ĐAN BTCT DÀY 100 (THAM KHẢO HỒ SƠ KẾT CẤU)

HIỆU CHỈNH/REVISIONS

LẦN VER	NGÀY DATE	MÔ TẢ DESCRIPTION	KIỂM CHECKED
A			
B			
C			
D			

CHỦ ĐẦU TƯ - INVESTOR

BỆNH VIỆN THỐNG NHẤT
GIÁM ĐỐC

LÊ ĐÌNH THANH

DỰ ÁN - PROJECT . TITLE

DỰ ÁN XÂY DỰNG
TRUNG TÂM CHĂM SÓC
KHÁM VÀ ĐIỀU TRỊ CHẤT LƯỢNG CAO
CHO CÁN BỘ - BỆNH VIỆN THỐNG NHẤT

ĐỊA ĐIỂM - LOCATION

BỆNH VIỆN THỐNG NHẤT
SỐ 1 LÝ THƯỜNG KIỆT, PHƯỜNG 7, QUẬN TÂN BÌNH
THÀNH PHỐ HỒ CHÍ MINH

CÔNG TRÌNH

TRUNG TÂM CHĂM SÓC
KHÁM VÀ ĐIỀU TRỊ CHẤT LƯỢNG CAO
CHO CÁN BỘ - BỆNH VIỆN THỐNG NHẤT

ĐƠN VỊ TƯ VẤN

CÔNG TY CỔ PHẦN TƯ VẤN
CÔNG NGHỆ XÂY DỰNG ANCON

CÔNG TY

ANCON

CÔNG TY CỔ PHẦN TƯ VẤN
CÔNG NGHỆ XÂY DỰNG
ANCON

Địa chỉ : 295 Phố Tây Sơn- Quận Đống Đa- TP Hà Nội

PHÓ TỔNG GIÁM ĐỐC

NGUYỄN VĂN THỤ

CHỦ NHIỆM THIẾT KẾ Th.S - KTS NGUYỄN VĂN TRƯỜNG	
CHỦ TRÌ KIẾN TRÚC Th.S - KTS NGUYỄN VĂN TRƯỜNG	
THIẾT KẾ HOÀNG VĂN SÁNG NGUYỄN HOÀN THÀNH	
TRIỂN KHAI TRẦN TUẤN QUỲNH NGUYỄN QUANG HIẾU NGUYỄN MẠNH CƯỜNG	
KIỂM ĐINH HỮU PHONG NGUYỄN NGỌC	

HẠNG MỤC:

KIẾN TRÚC CÔNG TRÌNH

TÊN BẢN VẼ

CHI TIẾT
RAMP DỐC GA RA
CHI TIẾT HỘP THÔNG GIÓ

GIAI ĐOẠN THIẾT KẾ	T.K.B.V.T.C
TỶ LỆ	
THỰC HIỆN	2025
BẢN VẼ	KT - P.004

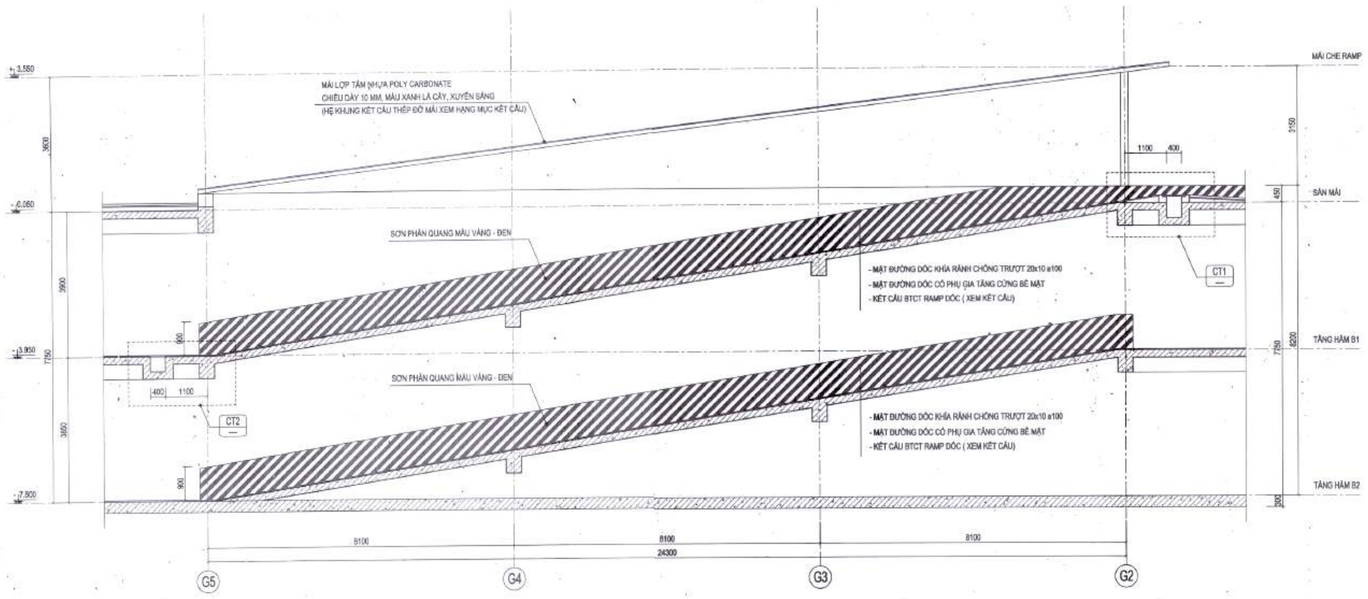

MẶT CẮT 1 - 1

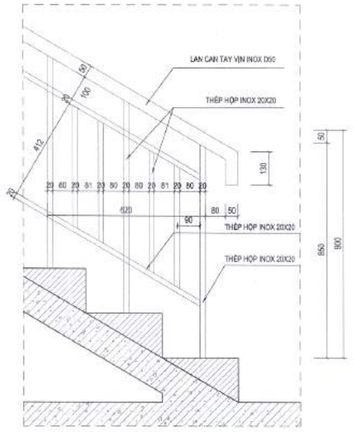

CHI TIẾT ĐIỂN HÌNH LAN CAN

CHI TIẾT 1

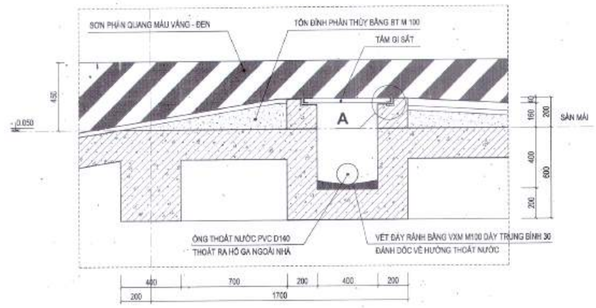

CHI TIẾT 2

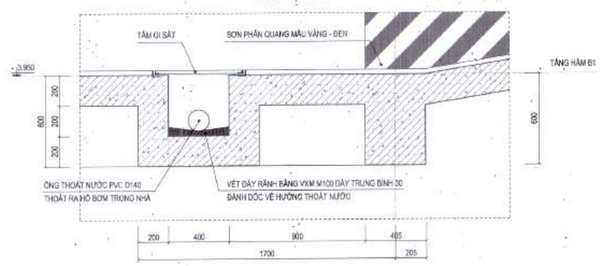

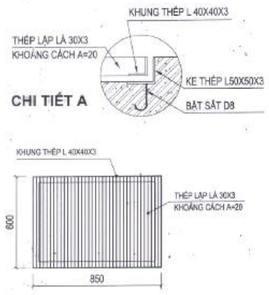

CHI TIẾT A

CHI TIẾT TẤM GHI SẮT

SỐ LƯỢNG: 17 TẤM

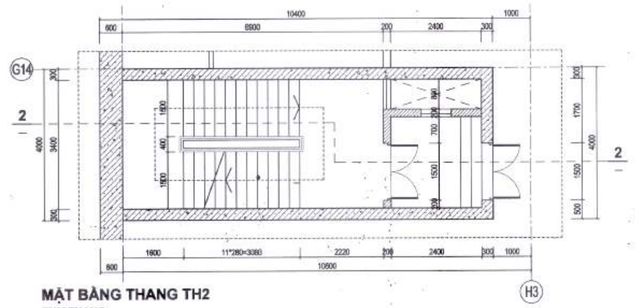

MẶT BẰNG THANG TH2

TUM THANG

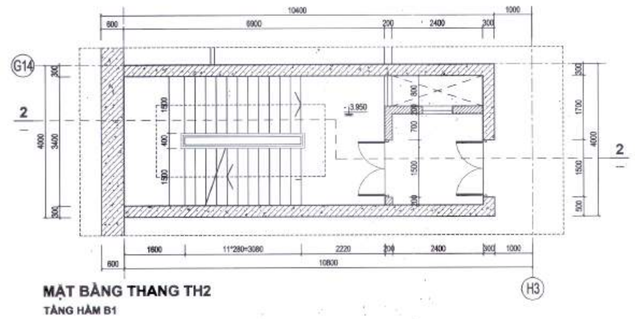

MẶT BẰNG THANG TH2

TẦNG HẦM B1

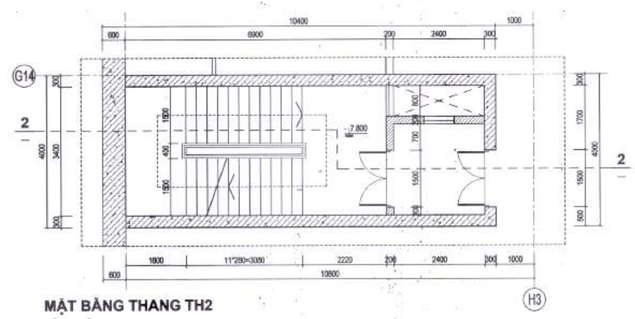

MẶT BẰNG THANG TH2

TẦNG HẦM B2

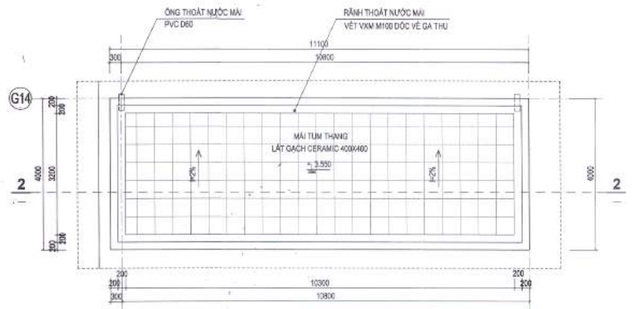

MẶT BẰNG THANG TH2

MÁI THANG

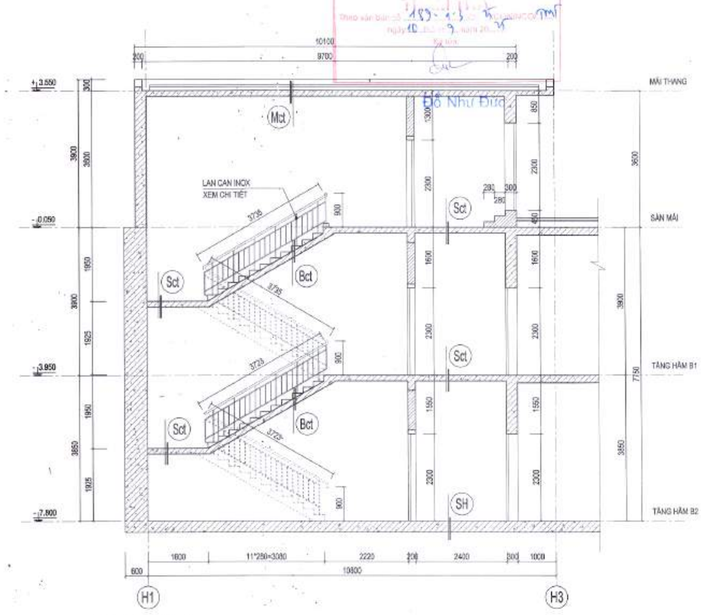

MẶT CẮT 2 - 2

HIỆU CHỈNH/REVISIONS

LẦN VER	NGÀY DATE	MÔ TẢ DESCRIPTION	KIỂM CHECKED
A			
B			
C			
D			

CHỦ ĐẦU TƯ - INVESTOR

BỆNH VIỆN THỐNG NHẤT

GIÁM ĐỐC

LÊ ĐÌNH THANH

DỰ ÁN - PROJECT . TITLE

DỰ ÁN XÂY DỰNG
TRUNG TÂM CHĂM SÓC
KHÁM VÀ ĐIỀU TRỊ CHẤT LƯỢNG CAO
CHO CÁN BỘ - BỆNH VIỆN THỐNG NHẤT

ĐỊA ĐIỂM - LOCATION

BỆNH VIỆN THỐNG NHẤT
SỐ 1 LÝ THƯỜNG KIỆT, PHƯỜNG 7, QUẬN TÂN BÌNH
THÀNH PHỐ HỒ CHÍ MINH

CÔNG TRÌNH

TRUNG TÂM CHĂM SÓC
KHÁM VÀ ĐIỀU TRỊ CHẤT LƯỢNG CAO
CHO CÁN BỘ - BỆNH VIỆN THỐNG NHẤT

ĐƠN VỊ TƯ VẤN

CÔNG TY CỔ PHẦN TƯ VẤN
CÔNG NGHỆ XÂY DỰNG ANCON

CÔNG TY

CÔNG TY CỔ PHẦN TƯ VẤN
CÔNG NGHỆ XÂY DỰNG
ANCON

Địa chỉ : 295 Phố Tây Sơn - Quận Đống Đa - TP Hà Nội

PHÓ TỔNG GIÁM ĐỐC

NGUYỄN VĂN THỤ

CHỦ NHIỆM THIẾT KẾ Th.S - KTS NGUYỄN VĂN TRƯỜNG	
CHỦ TRÌ KIẾN TRÚC Th.S - KTS NGUYỄN VĂN TRƯỜNG	
THIẾT KẾ HOÀNG VĂN SÁNG NGUYỄN HOÀN THÀNH	
TRIỂN KHAI TRẦN TUẤN QUỲNH NGUYỄN QUANG HIẾU NGUYỄN MẠNH CƯỜNG	
KIỂM ĐINH HỮU PHONG NGUYỄN NGỌC	

HẠNG MỤC:

KIẾN TRÚC CÔNG TRÌNH

TÊN BẢN VẼ

CHI TIẾT
RAMP DỐC GA RA
RÃNH CẮT NƯỚC
THANG THOÁT HIỂM TH2

GIAI ĐOẠN THIẾT KẾ	T.K.B.V.T.C
TỶ LỆ	
THỰC HIỆN	2025
BẢN VẼ	KT - P.005

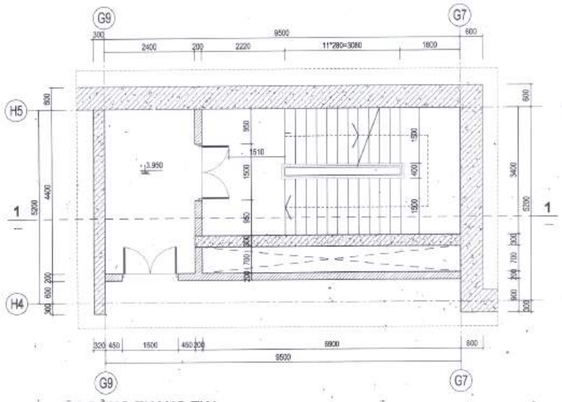

MẶT BẰNG THANG TH1
TẦNG HẦM B1

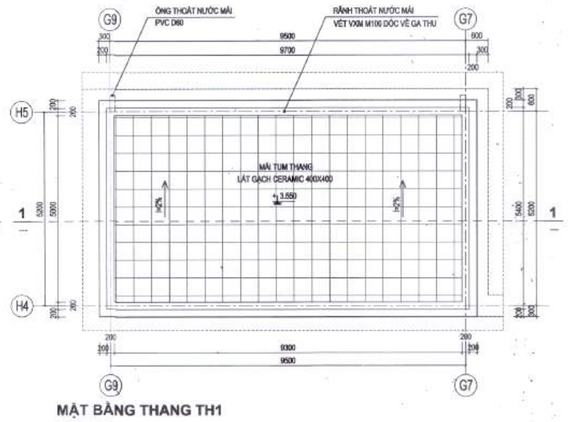

MẶT BẰNG THANG TH1
MÁI THANG .

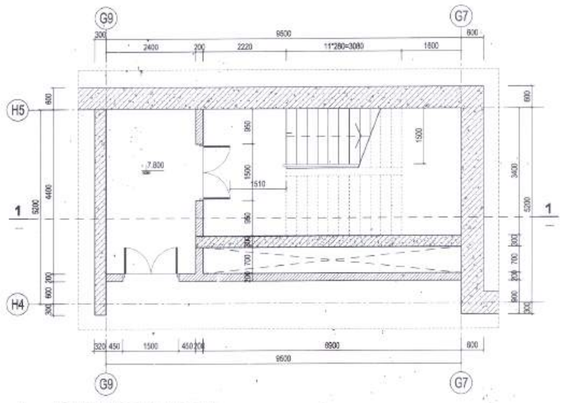

MẶT BẰNG THANG TH1
TẦNG HẦM B2

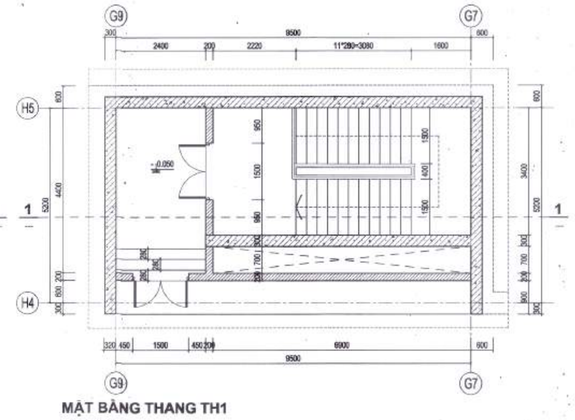

MẶT BẰNG THANG TH1
TUM THANG

GHI CHÚ CHUNG

- THAM KHẢO THÊM CÁC BẢN VẼ CÓ LIÊN QUAN
- TRONG TẤT CẢ CÁC CẦU THANG BỘ THOÁT NẠN, BẬC ĐƯỢC XÂY BẰNG GẠCH ĐẶC, KHÔNG CÓ MŨI BẬC. TRÁT VXM M100 DÀY 20, SƠN HOÀN THIỆN BẰNG SƠN EPOXY LOẠI CHỐNG MÀI MÒN, CHỐNG TRƠN TRƯỢT, MÀU GHI NHẠT.
- TRONG TẤT CẢ CÁC CẦU THANG BỘ, PHẢI ĐƯỢC TRANG BỊ CHIẾU SÁNG NHÂN TẠO. ĐƯỢC CẤP ĐIỆN ĐẢM BẢO NGUYÊN TẮC DUY TRÌ NGUỒN ĐIỆN LIÊN TỤC
  CHO HỆ THỐNG CHIẾU SÁNG NHÂN TẠO TRONG TRƯỜNG HỢP CÓ CHÁY XẢY RA, TUÂN THỦ CÁC QUY ĐỊNH THEO SỬA ĐỔI 1:2023 QCVN 06:2022/BXD.
  ÁNH SÁNG PHẢI ĐẢM BẢO NHÌN RÕ HƯỚNG THOÁT NẠN ĐỒNG THỜI KHÔNG GÂY LÒA MẮT NGƯỜI THOÁT NẠN.

SH (CẤU TẠO SÀN TẦNG HẦM ÁP DỤNG CHUNG, CÁC KHU ĐẶC THÙ GHI CHÚ RIÊNG)
- LỚP SƠN EPOXY CHỐNG MÀI MÒN, CHỐNG TRƠN, KHÁNG HÓA CHẤT
- CẤU KIỆN SÀN BTCT (THAM KHẢO HỒ SƠ KẾT CẤU) MÀI NHẴN BỀ MẶT
- KHÔNG GIAN KỸ THUẬT (CÁC HỆ THỐNG TREO TRẦN)

Mct (CẤU TẠO MÁI TUM CẦU THANG)
- LÁT GẠCH GỐM 400X400
- LÓT VXM M100 DÀY 20
- LỚP CÂN NỀN TẠO ĐỐC VXM M50 DÀY TRUNG BÌNH 50
- VẬT LIỆU CHỐNG THẤM
  + LỚP 1: LỚP LÓT GỐC POLYURETHANE MỘT THÀNH PHẦN GPS PRIME PU (HOẶC TƯƠNG ĐƯƠNG)
  + LỚP 2 + 3: LỚP PHỦ GỐC POLYURETHANE MỘT THÀNH PHẦN GPS POLYURETHANE MD (HOẶC TƯƠNG ĐƯƠNG)
- CẤU KIỆN MÁI TUM THANG BTCT (THAM KHẢO HỒ SƠ KẾT CẤU)
- TRÁT TRẦN VXM M75 DÀY 15
- SƠN 1 LỚP LÓT, SƠN 2 LỚP HOÀN THIỆN MÀU GHI SÁNG

Sct (CẤU TẠO SÀN CHIẾU TỚI, CHIẾU NGHỈ CẦU THANG)
- LỚP SƠN EPOXY CHỐNG MÀI MÒN, HÓA CHẤT, TRƠN TRƯỢT
- LỚP TẠO PHẲNG BỀ MẶT VXM M100 DÀY 20
- LỚP CÂN NỀN VXM M50 DÀY TRUNG BÌNH 30
- CẤU KIỆN SÀN BTCT (THAM KHẢO HỒ SƠ KẾT CẤU)
- TRÁT TRẦN VXM M75 DÀY 15
- SƠN 1 LỚP LÓT, SƠN 2 LỚP HOÀN THIỆN MÀU GHI SÁNG

Bct (CẤU TẠO VẾ THANG, BẬC CẦU THANG)
- LỚP SƠN EPOXY CHỐNG MÀI MÒN, HÓA CHẤT, TRƠN TRƯỢT
- LỚP TẠO PHẲNG BỀ MẶT VXM M100 DÀY 20
- BẬC XÂY GẠCH ĐẶC M100 VXM M100
- CẤU KIỆN BẢN THANG BTCT (THAM KHẢO HỒ SƠ KẾT CẤU)
- TRÁT TRẦN VXM M75 DÀY 15
- SƠN 1 LỚP LÓT, SƠN 2 LỚP HOÀN THIỆN MÀU GHI SÁNG

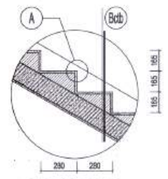

CHI TIẾT BẬC
THANG BỘ ĐIỂN HÌNH

CHI TIẾT A

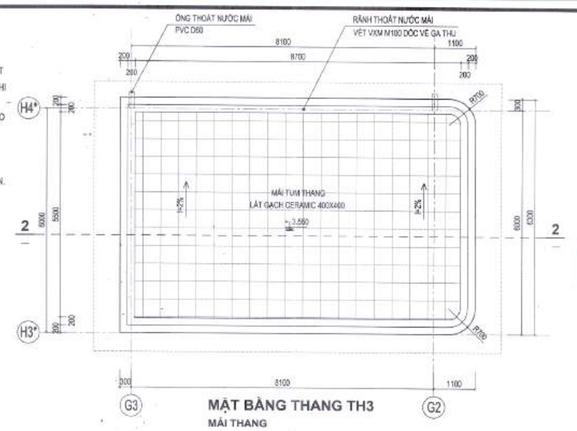

MẶT BẰNG THANG TH3
MÁI THANG

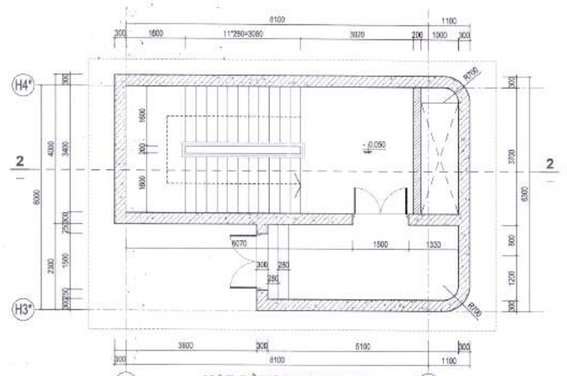

MẶT BẰNG THANG TH3
TUM THANG

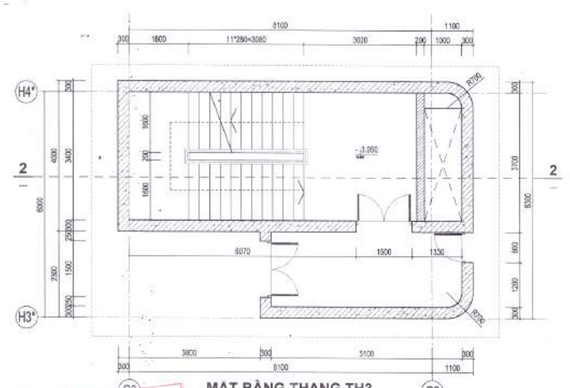

MẶT BẰNG THANG TH3
TẦNG HẦM B1

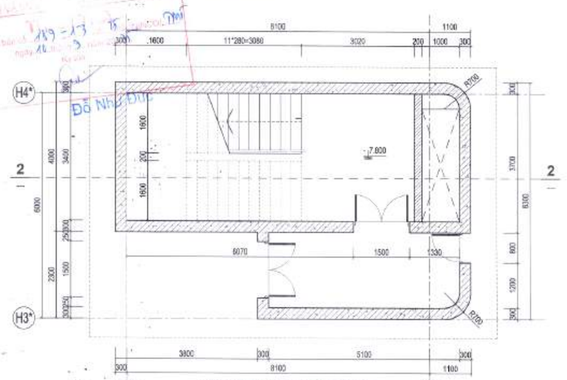

MẶT BẰNG THANG TH3
TẦNG HẦM B2

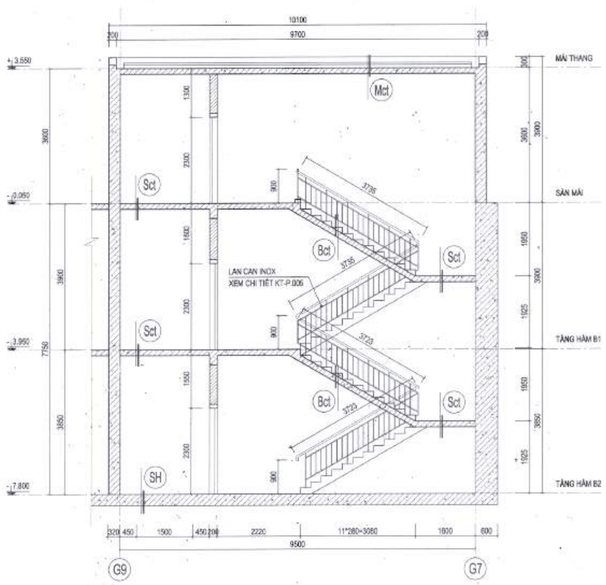

MẶT CẮT 1 - 1

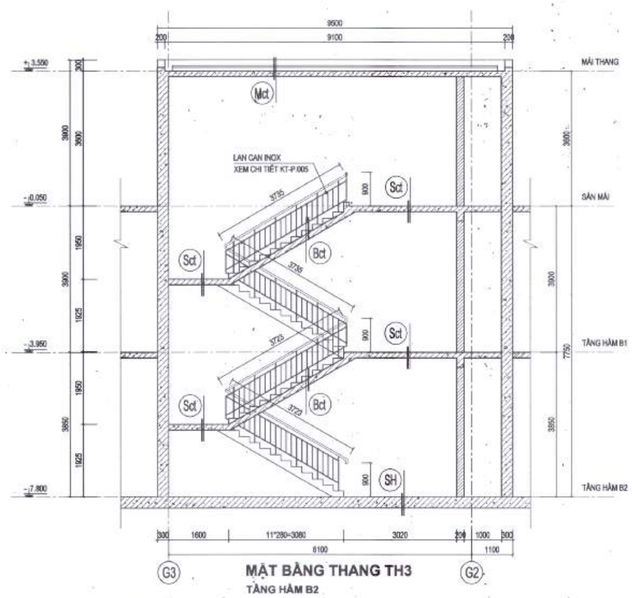

MẶT BẰNG THANG TH3
TẦNG HẦM B2

MẶT CẮT 2 - 2

HIỆU CHỈNH/REVISIONS			
LẦN VER	NGÀY DATE	MÔ TẢ DESCRIPTION	KIỂM CHECKED
A			
B			
C			
D			

CHỦ ĐẦU TƯ - INVESTOR
BỆNH VIỆN THỐNG NHẤT
GIÁM ĐỐC
LÊ ĐÌNH THANH

DỰ ÁN - PROJECT - TITLE
DỰ ÁN XÂY DỰNG
TRUNG TÂM CHĂM SÓC KHÁM VÀ ĐIỀU TRỊ CHẤT LƯỢNG CAO CHO CÁN BỘ - BỆNH VIỆN THỐNG NHẤT

ĐỊA ĐIỂM - LOCATION
BỆNH VIỆN THỐNG NHẤT
SỐ 1 LÝ THƯỜNG KIỆT, PHƯỜNG 7, QUẬN TÂN BÌNH THÀNH PHỐ HỒ CHÍ MINH

CÔNG TRÌNH
TRUNG TÂM CHĂM SÓC KHÁM VÀ ĐIỀU TRỊ CHẤT LƯỢNG CAO CHO CÁN BỘ - BỆNH VIỆN THỐNG NHẤT

ĐƠN VỊ TƯ VẤN
CÔNG TY CỔ PHẦN TƯ VẤN CÔNG NGHỆ XÂY DỰNG ANCON

CÔNG TY
ANCON
CÔNG TY CỔ PHẦN TƯ VẤN CÔNG NGHỆ XÂY DỰNG ANCON
Địa chỉ : 295 Phố Tây Sơn- Quận Đống Đa- TP Hà Nội

PHÓ TỔNG GIÁM ĐỐC
NGUYỄN VĂN THỤ

CHỦ NHIỆM THIẾT KẾ Th.S - KTS NGUYỄN VĂN TRƯỜNG	
CHỦ TRÌ KIẾN TRÚC Th.S - KTS NGUYỄN VĂN TRƯỜNG	
THIẾT KẾ HOÀNG VĂN SÁNG NGUYỄN HOÀN THÀNH	
TRIỂN KHAI TRẦN TUẤN QUỲNH NGUYỄN QUANG HIẾU NGUYỄN MẠNH CƯỜNG	
KIỂM ĐINH HỮU PHONG NGUYỄN NGỌC	

HẠNG MỤC:
KIẾN TRÚC CÔNG TRÌNH

TÊN BẢN VẼ
CHI TIẾT
THANG THOÁT HIỂM TH1
THANG THOÁT HIỂM TH3
CHI TIẾT BẬC THANG

GIAI ĐOẠN THIẾT KẾ	T.K.B.V.T.C
TỶ LỆ	
THỰC HIỆN	2025
BẢN VẼ	**KT - P.006**

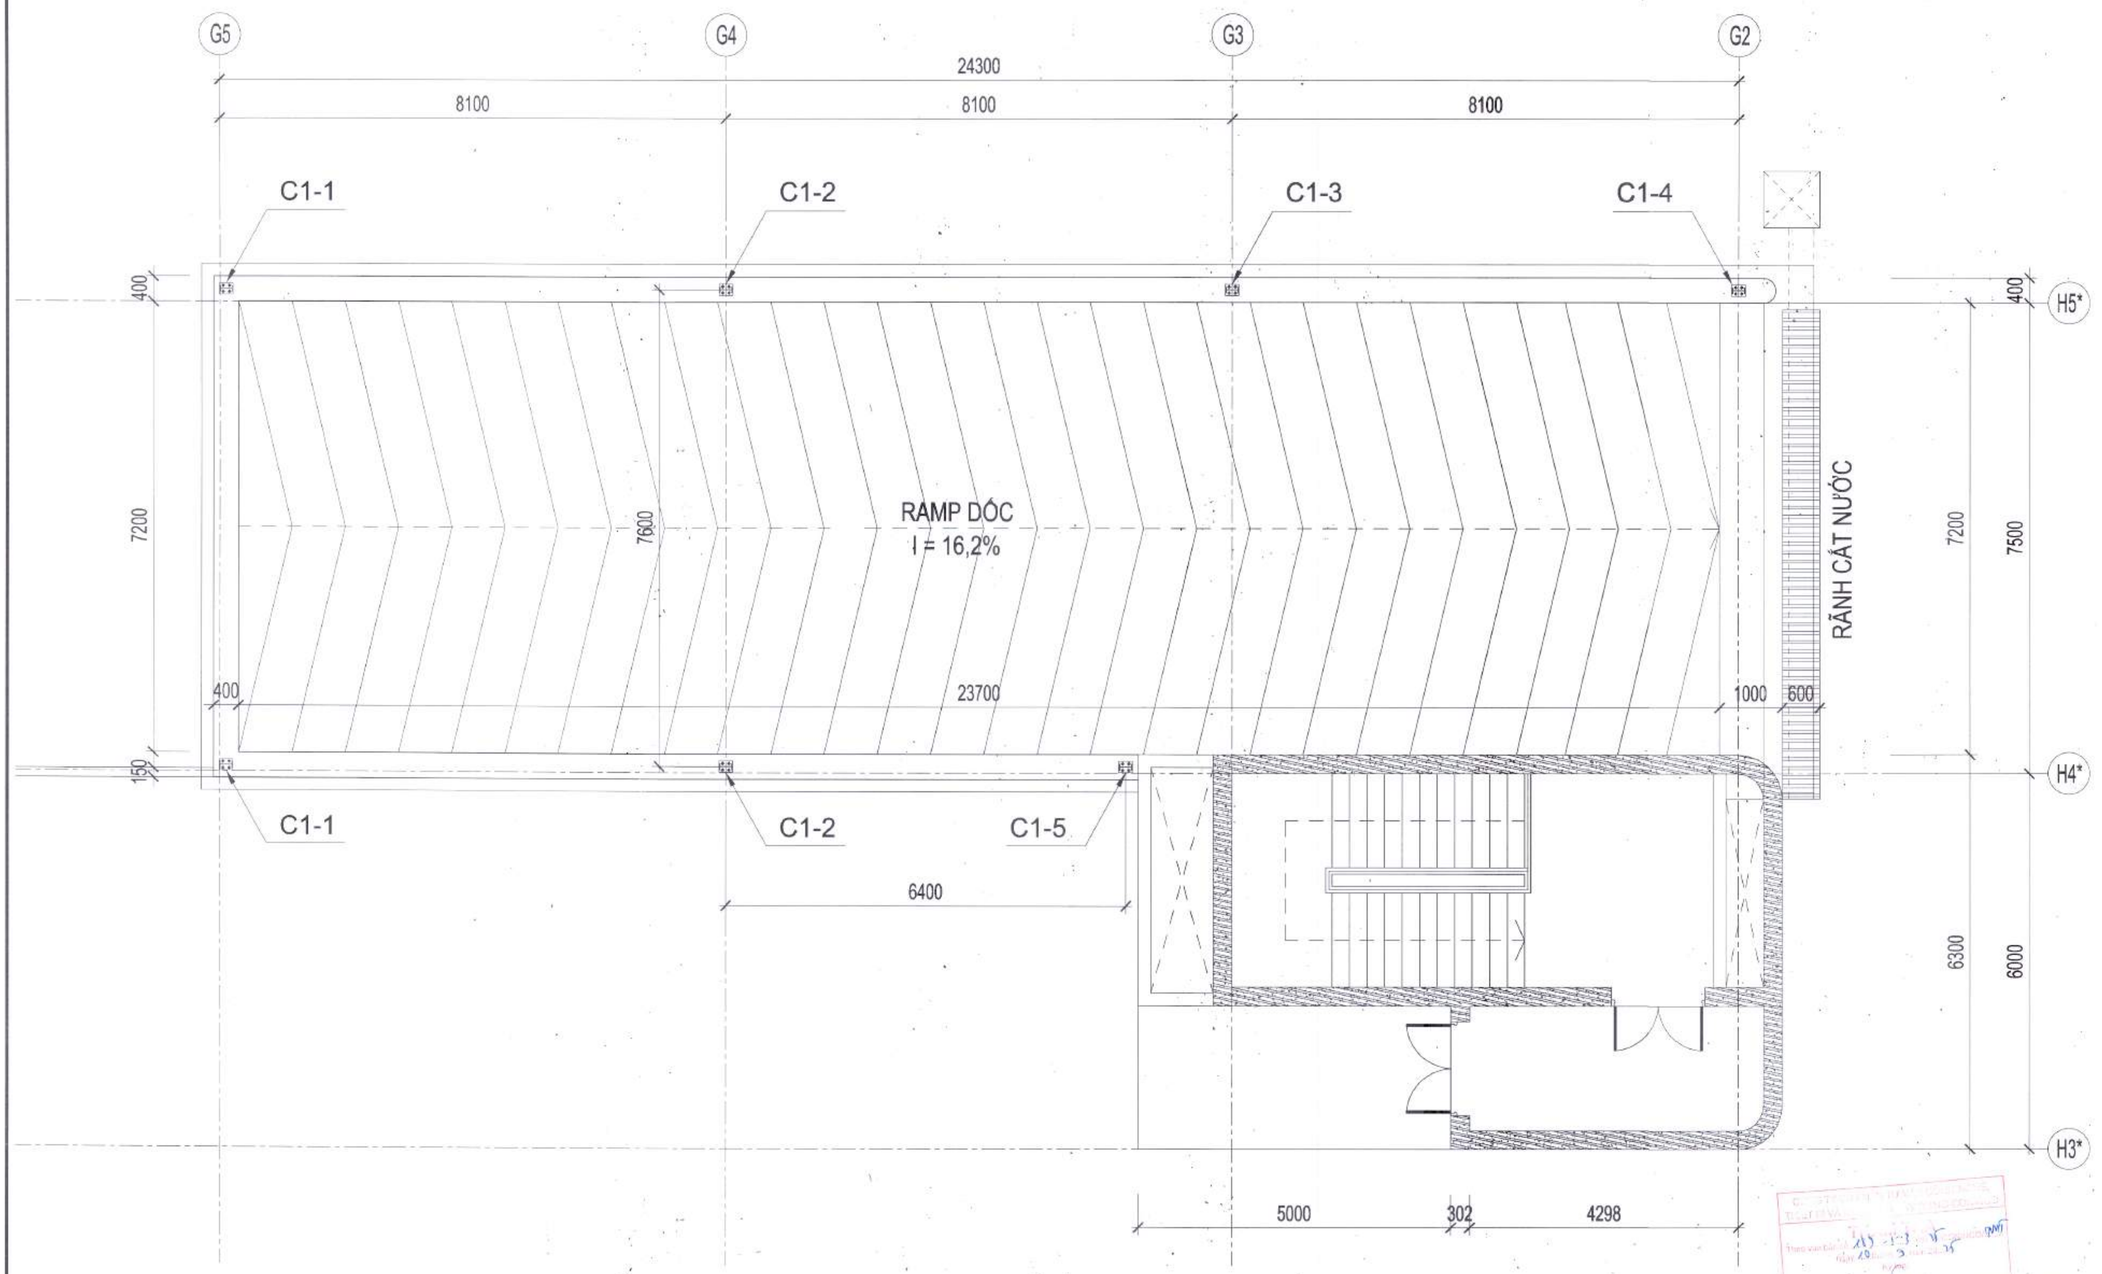

MẶT BẰNG CỘT

STT	KÝ HIỆU	QUY CÁCH	MÁC THÉP
1	C1-1	I200X100X5.5X8	SS400
2	C1-2	I200X100X5.5X8	SS400
3	C1-3	I200X100X5.5X8	SS400
4	C1-4	I200X100X5.5X8	SS400
5	C1-5	I200X100X5.5X8	SS400

HIỆU CHỈNH/REVISIONS

LẦN VER	NGÀY DATE	MÔ TẢ DESCRIPTION	KIỂM CHECKED
A			
B			
C			
D			

CHỦ ĐẦU TƯ - INVESTOR

BỆNH VIỆN THỐNG NHẤT

GIÁM ĐỐC

LÊ ĐÌNH THANH

DỰ ÁN - PROJECT TITLE

DỰ ÁN XÂY DỰNG
TRUNG TÂM CHĂM SÓC
KHÁM VÀ ĐIỀU TRỊ CHẤT LƯỢNG CAO
CHO CÁN BỘ - BỆNH VIỆN THỐNG NHẤT

ĐỊA ĐIỂM - LOCATION

BỆNH VIỆN THỐNG NHẤT
SỐ 1 LÝ THƯỜNG KIỆT, PHƯỜNG 7, QUẬN TÂN BÌNH - THÀNH PHỐ HỒ CHÍ MINH

CÔNG TRÌNH

TRUNG TÂM CHĂM SÓC
KHÁM VÀ ĐIỀU TRỊ CHẤT LƯỢNG CAO
CHO CÁN BỘ - BỆNH VIỆN THỐNG NHẤT

ĐƠN VỊ TƯ VẤN

CÔNG TY CỔ PHẦN TƯ VẤN
CÔNG NGHỆ XÂY DỰNG ANCON

CÔNG TY

ANCON

CÔNG TY CỔ PHẦN TƯ VẤN
CÔNG NGHỆ XÂY DỰNG
ANCON

Địa chỉ : 295 Phố Tây Sơn- Quận Đống Đa- TP Hà Nội

NGUYỄN VĂN THỤ

CHỦ NHIỆM THIẾT KẾ Th.S - KTS NGUYỄN VĂN TRƯỜNG	
CHỦ TRÌ KIẾN TRÚC Th.S - KTS NGUYỄN VĂN TRƯỜNG	
THIẾT KẾ HOÀNG VĂN SÁNG NGUYỄN HOÀN THÀNH	
TRIỂN KHAI TRẦN TUẤN QUỲNH NGUYỄN QUANG HIẾU NGUYỄN MẠNH CƯỜNG	
KIỂM ĐINH HỮU PHONG NGUYỄN NGỌC	

HẠNG MỤC:

KIẾN TRÚC CÔNG TRÌNH

TÊN BẢN VẼ

MẶT BẰNG BỐ TRÍ CỘT ĐƯỜNG DỐC

GIAI ĐOẠN THIẾT KẾ	T.K.B.V.T.C
TỶ LỆ	
THỰC HIỆN	2025
BẢN VẼ	**KT-P.101**

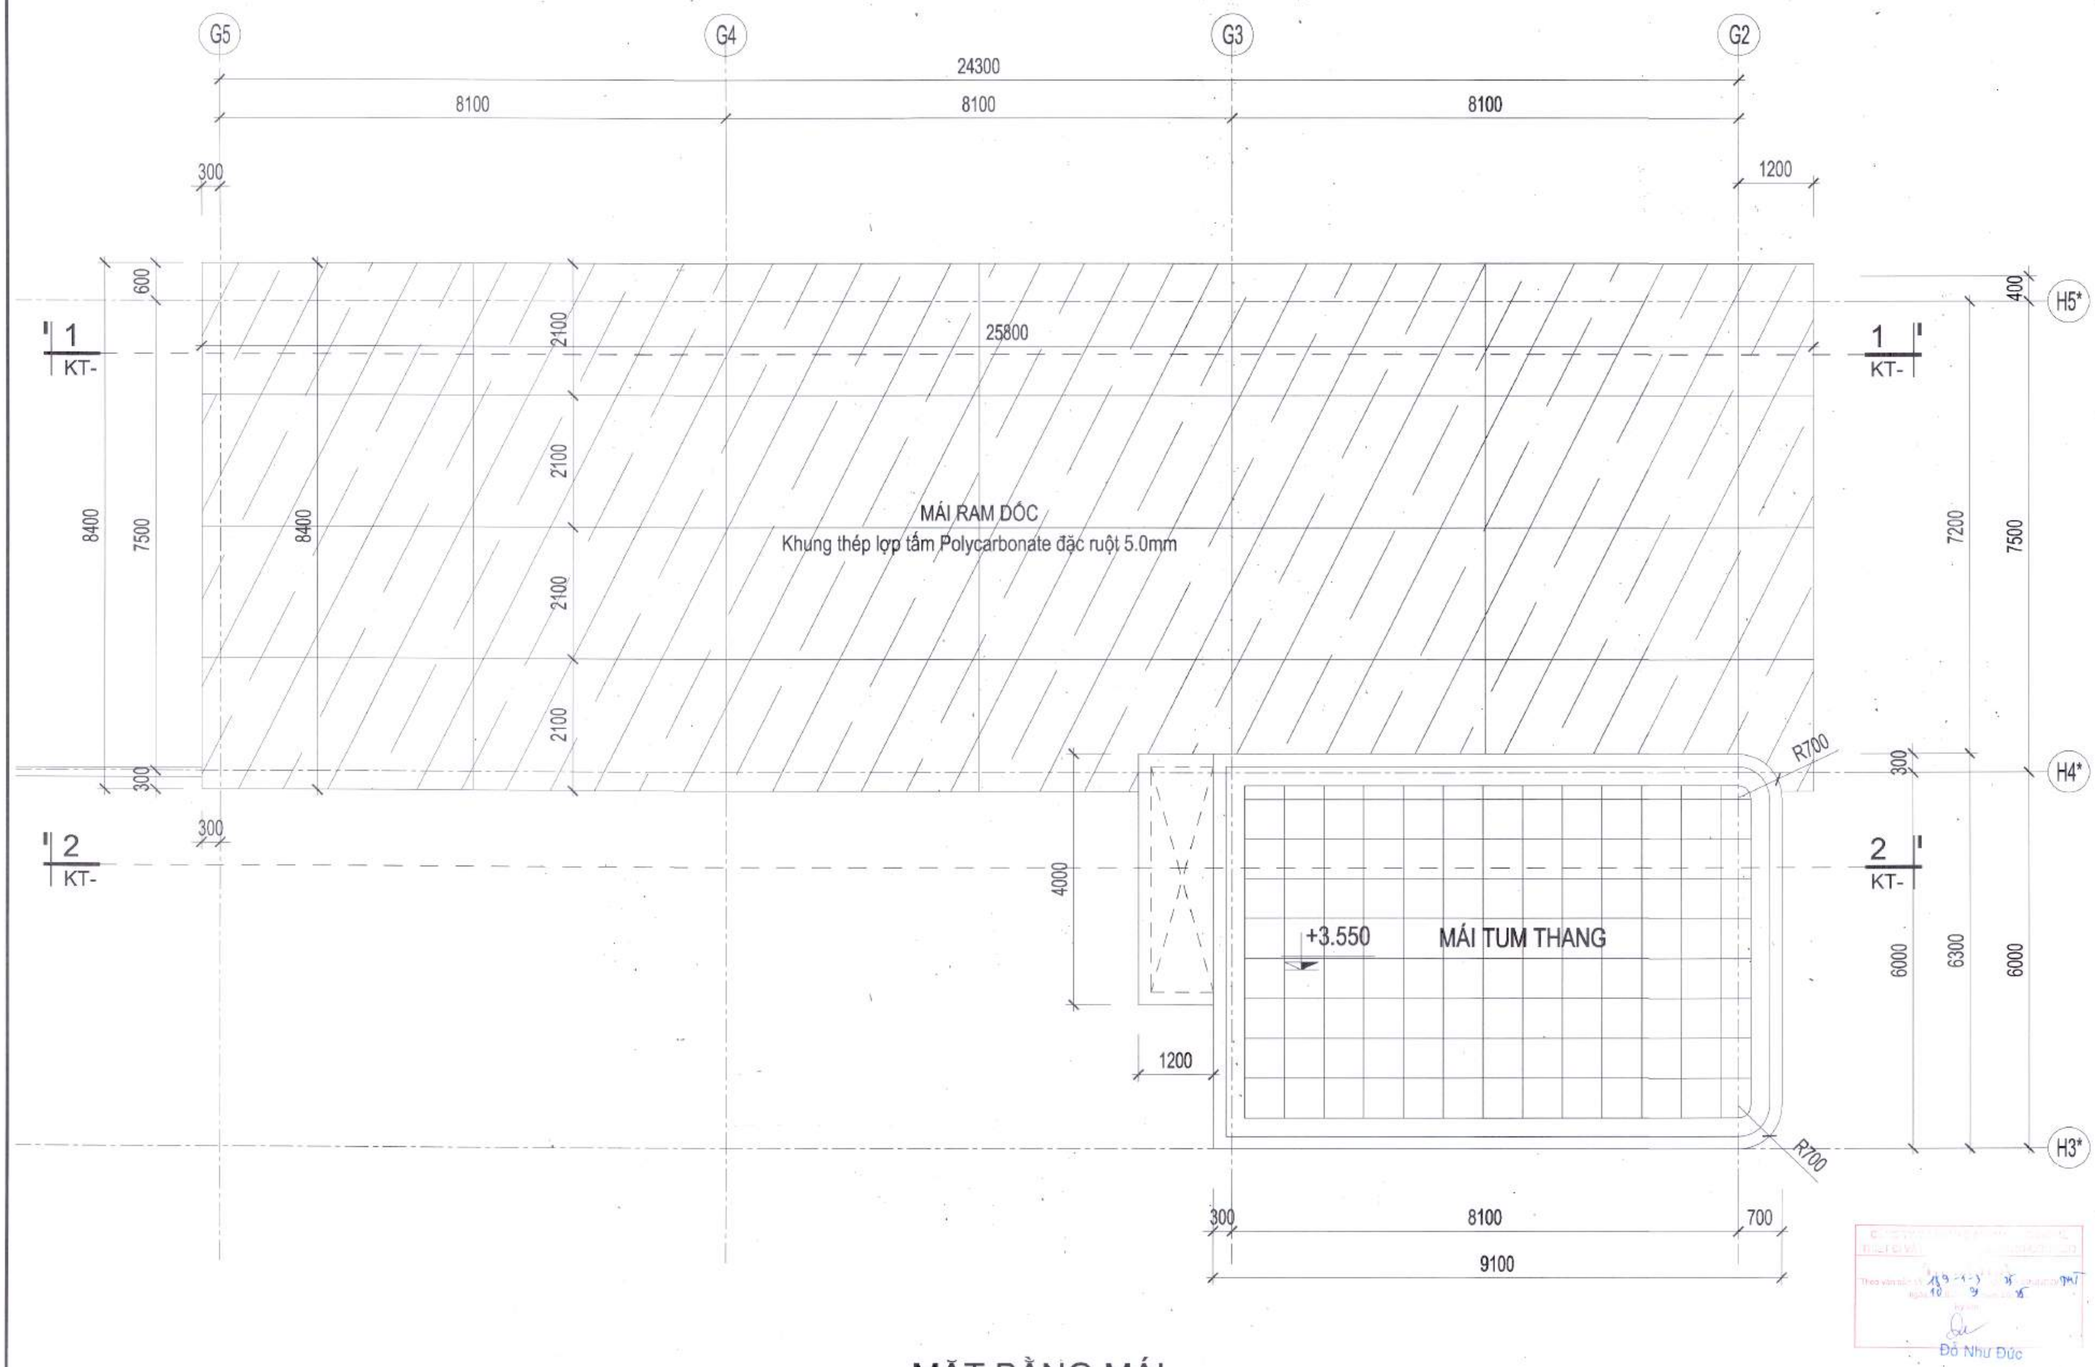

MẶT BẰNG MÁI

HIỆU CHỈNH/REVISIONS

LẦN VER	NGÀY DATE	MÔ TẢ DESCRIPTION	KIỂM CHECKED
A			
B			
C			
D			

CHỦ ĐẦU TƯ - INVESTOR

BỆNH VIỆN THỐNG NHẤT

GIÁM ĐỐC

LÊ ĐÌNH THANH

DỰ ÁN - PROJECT - TITLE

DỰ ÁN XÂY DỰNG
TRUNG TÂM CHĂM SÓC KHÁM VÀ ĐIỀU TRỊ CHẤT LƯỢNG CAO CHO CÁN BỘ - BỆNH VIỆN THỐNG NHẤT

ĐỊA ĐIỂM - LOCATION

BỆNH VIỆN THỐNG NHẤT
SỐ 1 LÝ THƯỜNG KIỆT, PHƯỜNG 7, QUẬN TÂN BÌNH
THÀNH PHỐ HỒ CHÍ MINH

CÔNG TRÌNH

TRUNG TÂM CHĂM SÓC KHÁM VÀ ĐIỀU TRỊ CHẤT LƯỢNG CAO CHO CÁN BỘ - BỆNH VIỆN THỐNG NHẤT

ĐƠN VỊ TƯ VẤN

CÔNG TY CỔ PHẦN TƯ VẤN CÔNG NGHỆ XÂY DỰNG ANCON

CÔNG TY

ANCON

CÔNG TY CỔ PHẦN TƯ VẤN CÔNG NGHỆ XÂY DỰNG ANCON

Địa chỉ : 295 Phố Tây Sơn- Quận Đống Đa- TP Hà Nội

PHÓ TỔNG GIÁM ĐỐC

ANCON
NGUYỄN VĂN THỤ

CHỦ NHIỆM THIẾT KẾ Th.S - KTS NGUYỄN VĂN TRƯỜNG	
CHỦ TRÌ KIẾN TRÚC Th.S - KTS NGUYỄN VĂN TRƯỜNG	
THIẾT KẾ HOÀNG VĂN SÁNG NGUYỄN HOÀN THÀNH	
TRIỂN KHAI TRẦN TUẤN QUỲNH NGUYỄN QUANG HIẾU NGUYỄN MẠNH CƯỜNG	
KIỂM ĐINH HỮU PHONG NGUYỄN NGỌC	

HẠNG MỤC

KIẾN TRÚC CÔNG TRÌNH

TÊN BẢN VẼ

MẶT BẰNG MÁI ĐƯỜNG DỐC

GIAI ĐOẠN THIẾT KẾ	T.K.B.V.T.C
TỶ LỆ	
THỰC HIỆN	2025
BẢN VẼ	**KT-P.102**

Đỗ Như Đức

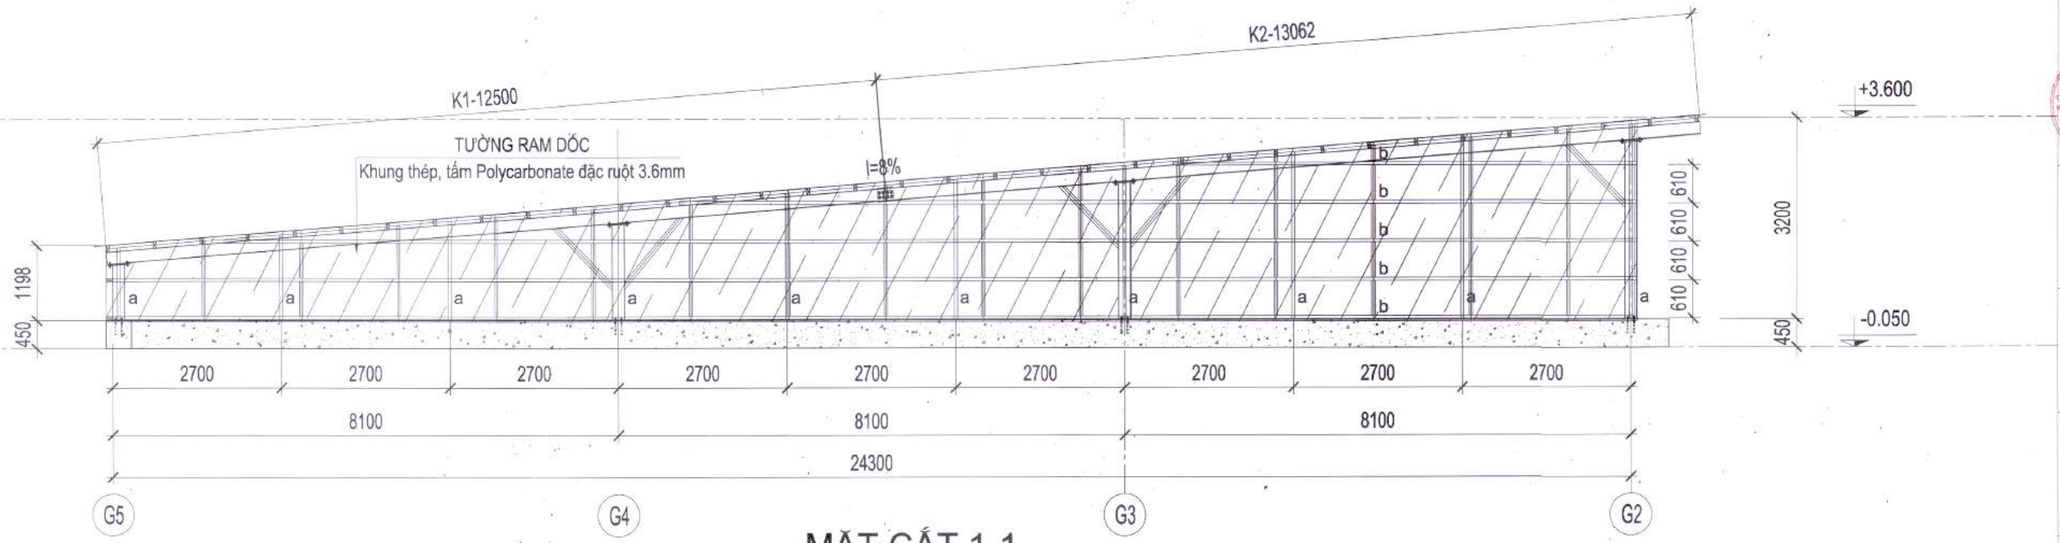

MẶT CẮT 1-1

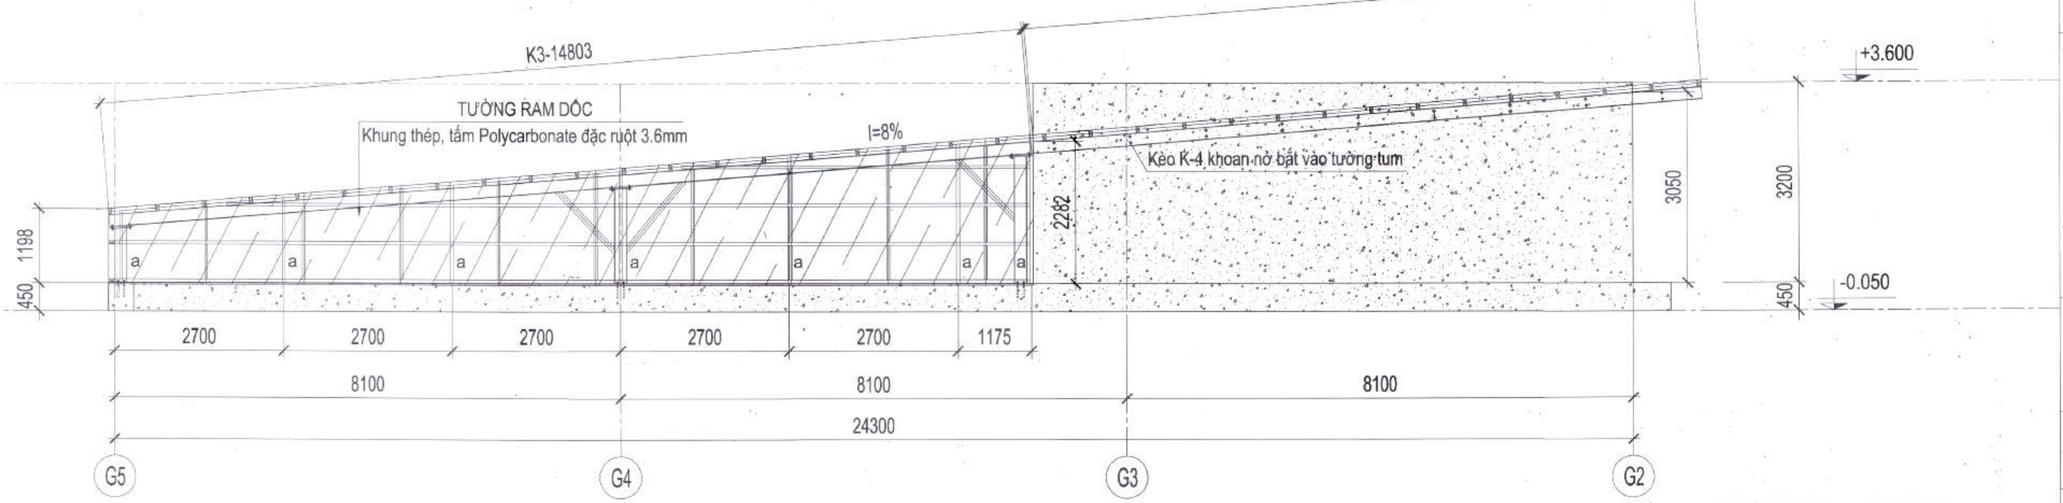

MẶT CẮT 2-2

STT	KÝ HIỆU	QUY CÁCH	MÁC THÉP
1	K1	I200X100X5.5X8	SS400
2	K2	I200X100X5.5X8	SS400
3	K3	I200X100X5.5X8	SS400
4	K4	U200X76X5.2X9	SS400
5	a	HV100X50X2.0	SS400
6	b	HV50X50X1.8	SS400

HIỆU CHỈNH/REVISIONS

LẦN VER	NGÀY DATE	MÔ TẢ DESCRIPTION	KIỂM CHECKED
A			
B			
C			
D			

CHỦ ĐẦU TƯ - INVESTOR
BỆNH VIỆN THỐNG NHẤT
GIÁM ĐỐC
LÊ ĐÌNH THANH

DỰ ÁN - PROJECT TITLE
DỰ ÁN XÂY DỰNG
TRUNG TÂM CHĂM SÓC KHÁM VÀ ĐIỀU TRỊ CHẤT LƯỢNG CAO CHO CÁN BỘ - BỆNH VIỆN THỐNG NHẤT

ĐỊA ĐIỂM - LOCATION
BỆNH VIỆN THỐNG NHẤT
SỐ 1 LÝ THƯỜNG KIỆT, PHƯỜNG 7, QUẬN TÂN BÌNH, THÀNH PHỐ HỒ CHÍ MINH

CÔNG TRÌNH
TRUNG TÂM CHĂM SÓC KHÁM VÀ ĐIỀU TRỊ CHẤT LƯỢNG CAO CHO CÁN BỘ - BỆNH VIỆN THỐNG NHẤT

ĐƠN VỊ TƯ VẤN
CÔNG TY CỔ PHẦN TƯ VẤN CÔNG NGHỆ XÂY DỰNG ANCON

CÔNG TY
ANCON
CÔNG TY CỔ PHẦN TƯ VẤN CÔNG NGHỆ XÂY DỰNG ANCON
Địa chỉ: 295 Phố Tây Sơn- Quận Đống Đa- TP Hà Nội
PHÓ TỔNG GIÁM ĐỐC
NGUYỄN VĂN THỤ

CHỦ NHIỆM THIẾT KẾ Th.S - KTS NGUYỄN VĂN TRƯỜNG	
CHỦ TRÌ KIẾN TRÚC Th.S - KTS NGUYỄN VĂN TRƯỜNG	
THIẾT KẾ HOÀNG VĂN SÁNG NGUYỄN HOÀN THÀNH	
TRIỂN KHAI TRẦN TUẤN QUỲNH NGUYỄN QUANG HIẾU NGUYỄN MẠNH CƯỜNG	
KIỂM ĐINH HỮU PHONG NGUYỄN NGỌC	

HẠNG MỤC
KIẾN TRÚC CÔNG TRÌNH

TÊN BẢN VẼ
MẶT CẮT KẾT CẤU ĐƯỜNG DỐC

GIAI ĐOẠN THIẾT KẾ	T.K.B.V.T.C
TỶ LỆ	
THỰC HIỆN	2025
BẢN VẼ	**KT-P.103**

Đỗ Như Đức

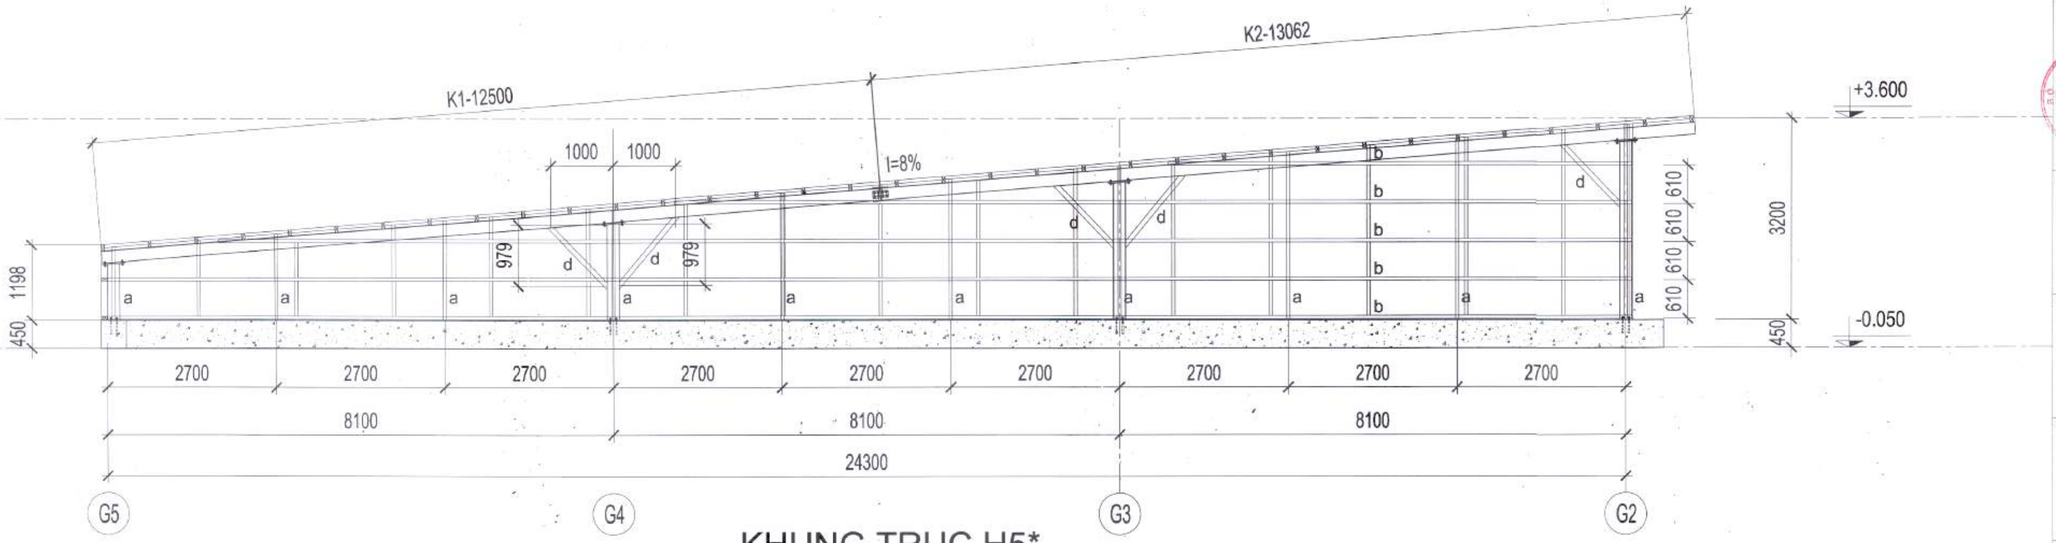

KHUNG TRỤC H5*

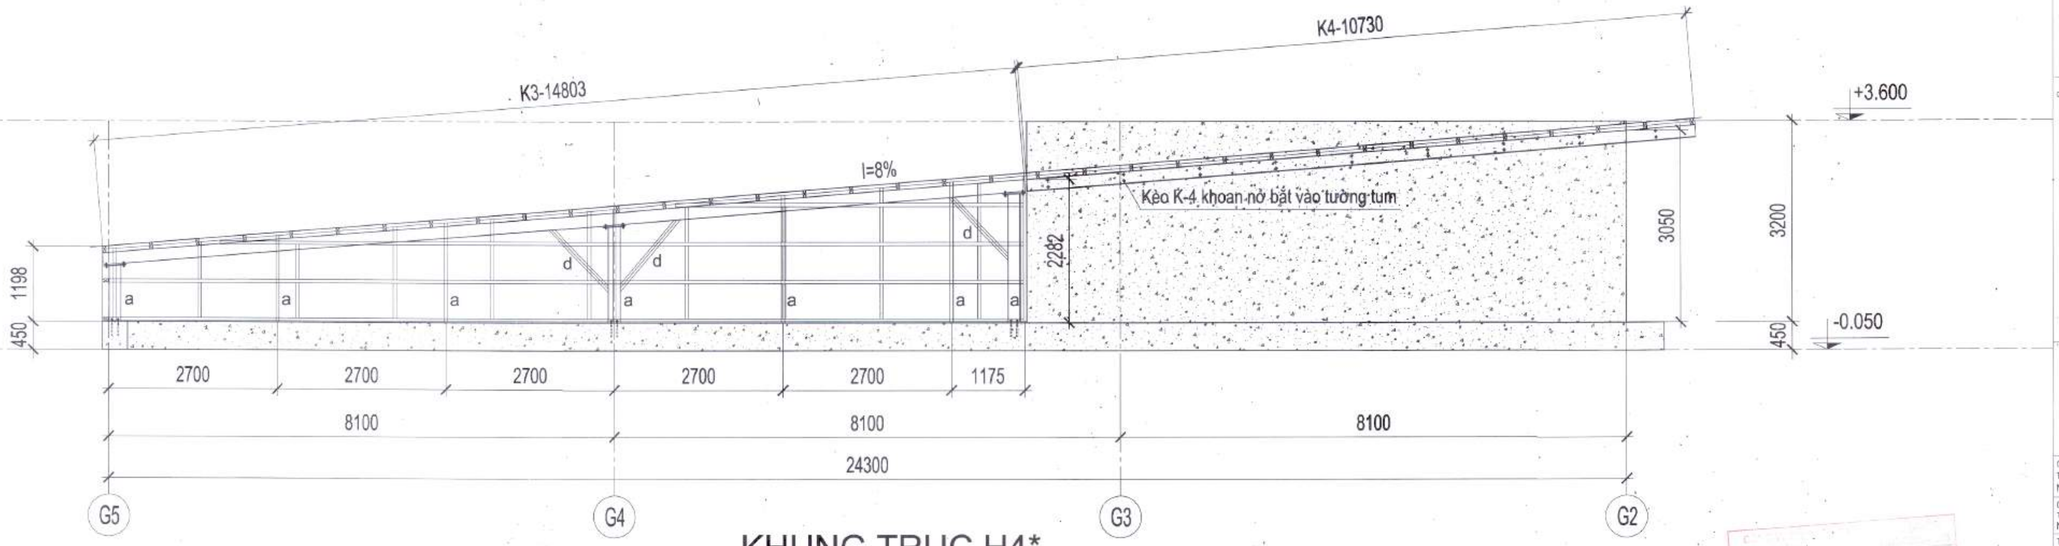

KHUNG TRỤC H4*

STT	KÝ HIỆU	QUY CÁCH	MÁC THÉP
1	K1	I200X100X5.5X8	SS400
2	K2	I200X100X5.5X8	SS400
3	K3	I200X100X5.5X8	SS400
4	K4	U200X76X5.2X9	SS400
5	a	HV100X50X2.0	SS400
6	b	HV50X50X1.8	SS400
7	d	D76*3	SS400

HIỆU CHỈNH/REVISIONS

LẦN VER	NGÀY DATE	MÔ TẢ DESCRIPTION	KIỂM CHECKED
A			
B			
C			
D			

CHỦ ĐẦU TƯ - INVESTOR

BỆNH VIỆN THỐNG NHẤT

GIÁM ĐỐC

LÊ ĐÌNH THANH

DỰ ÁN - PROJECT TITLE

DỰ ÁN XÂY DỰNG
TRUNG TÂM CHĂM SÓC KHÁM VÀ ĐIỀU TRỊ CHẤT LƯỢNG CAO CHO CÁN BỘ - BỆNH VIỆN THỐNG NHẤT

ĐỊA ĐIỂM - LOCATION

BỆNH VIỆN THỐNG NHẤT
SỐ 1 LÝ THƯỜNG KIỆT, PHƯỜNG 7, QUẬN TÂN BÌNH
THÀNH PHỐ HỒ CHÍ MINH

CÔNG TRÌNH

TRUNG TÂM CHĂM SÓC KHÁM VÀ ĐIỀU TRỊ CHẤT LƯỢNG CAO CHO CÁN BỘ - BỆNH VIỆN THỐNG NHẤT

ĐƠN VỊ TƯ VẤN

CÔNG TY CỔ PHẦN TƯ VẤN CÔNG NGHỆ XÂY DỰNG ANCON

CÔNG TY

ANCON

CÔNG TY CỔ PHẦN TƯ VẤN CÔNG NGHỆ XÂY DỰNG ANCON

Địa chỉ: 295 Phố Tây Sơn- Quận Đống Đa- TP Hà Nội

PHÓ TỔNG GIÁM ĐỐC

NGUYỄN VĂN TRƯỜNG

CHỦ NHIỆM THIẾT KẾ ThS.-KTS NGUYỄN VĂN TRƯỜNG	
CHỦ TRÌ KIẾN TRÚC ThS.-KTS NGUYỄN VĂN TRƯỜNG	
THIẾT KẾ HOÀNG VĂN SÁNG NGUYỄN HOÀN THÀNH	
TRIỂN KHAI TRẦN TUẤN QUỲNH NGUYỄN QUANG HIẾU NGUYỄN MẠNH CƯỜNG	
KIỂM ĐINH HỮU PHONG NGUYỄN NGỌC	

HẠNG MỤC

KIẾN TRÚC CÔNG TRÌNH

TÊN BẢN VẼ

CHI TIẾT KHUNG THÉP

GIAI ĐOẠN THIẾT KẾ	T.K.B.V.T.C
TỶ LỆ	
THỰC HIỆN	2025
BẢN VẼ	**KT-P.104**

Đỗ Như Đức

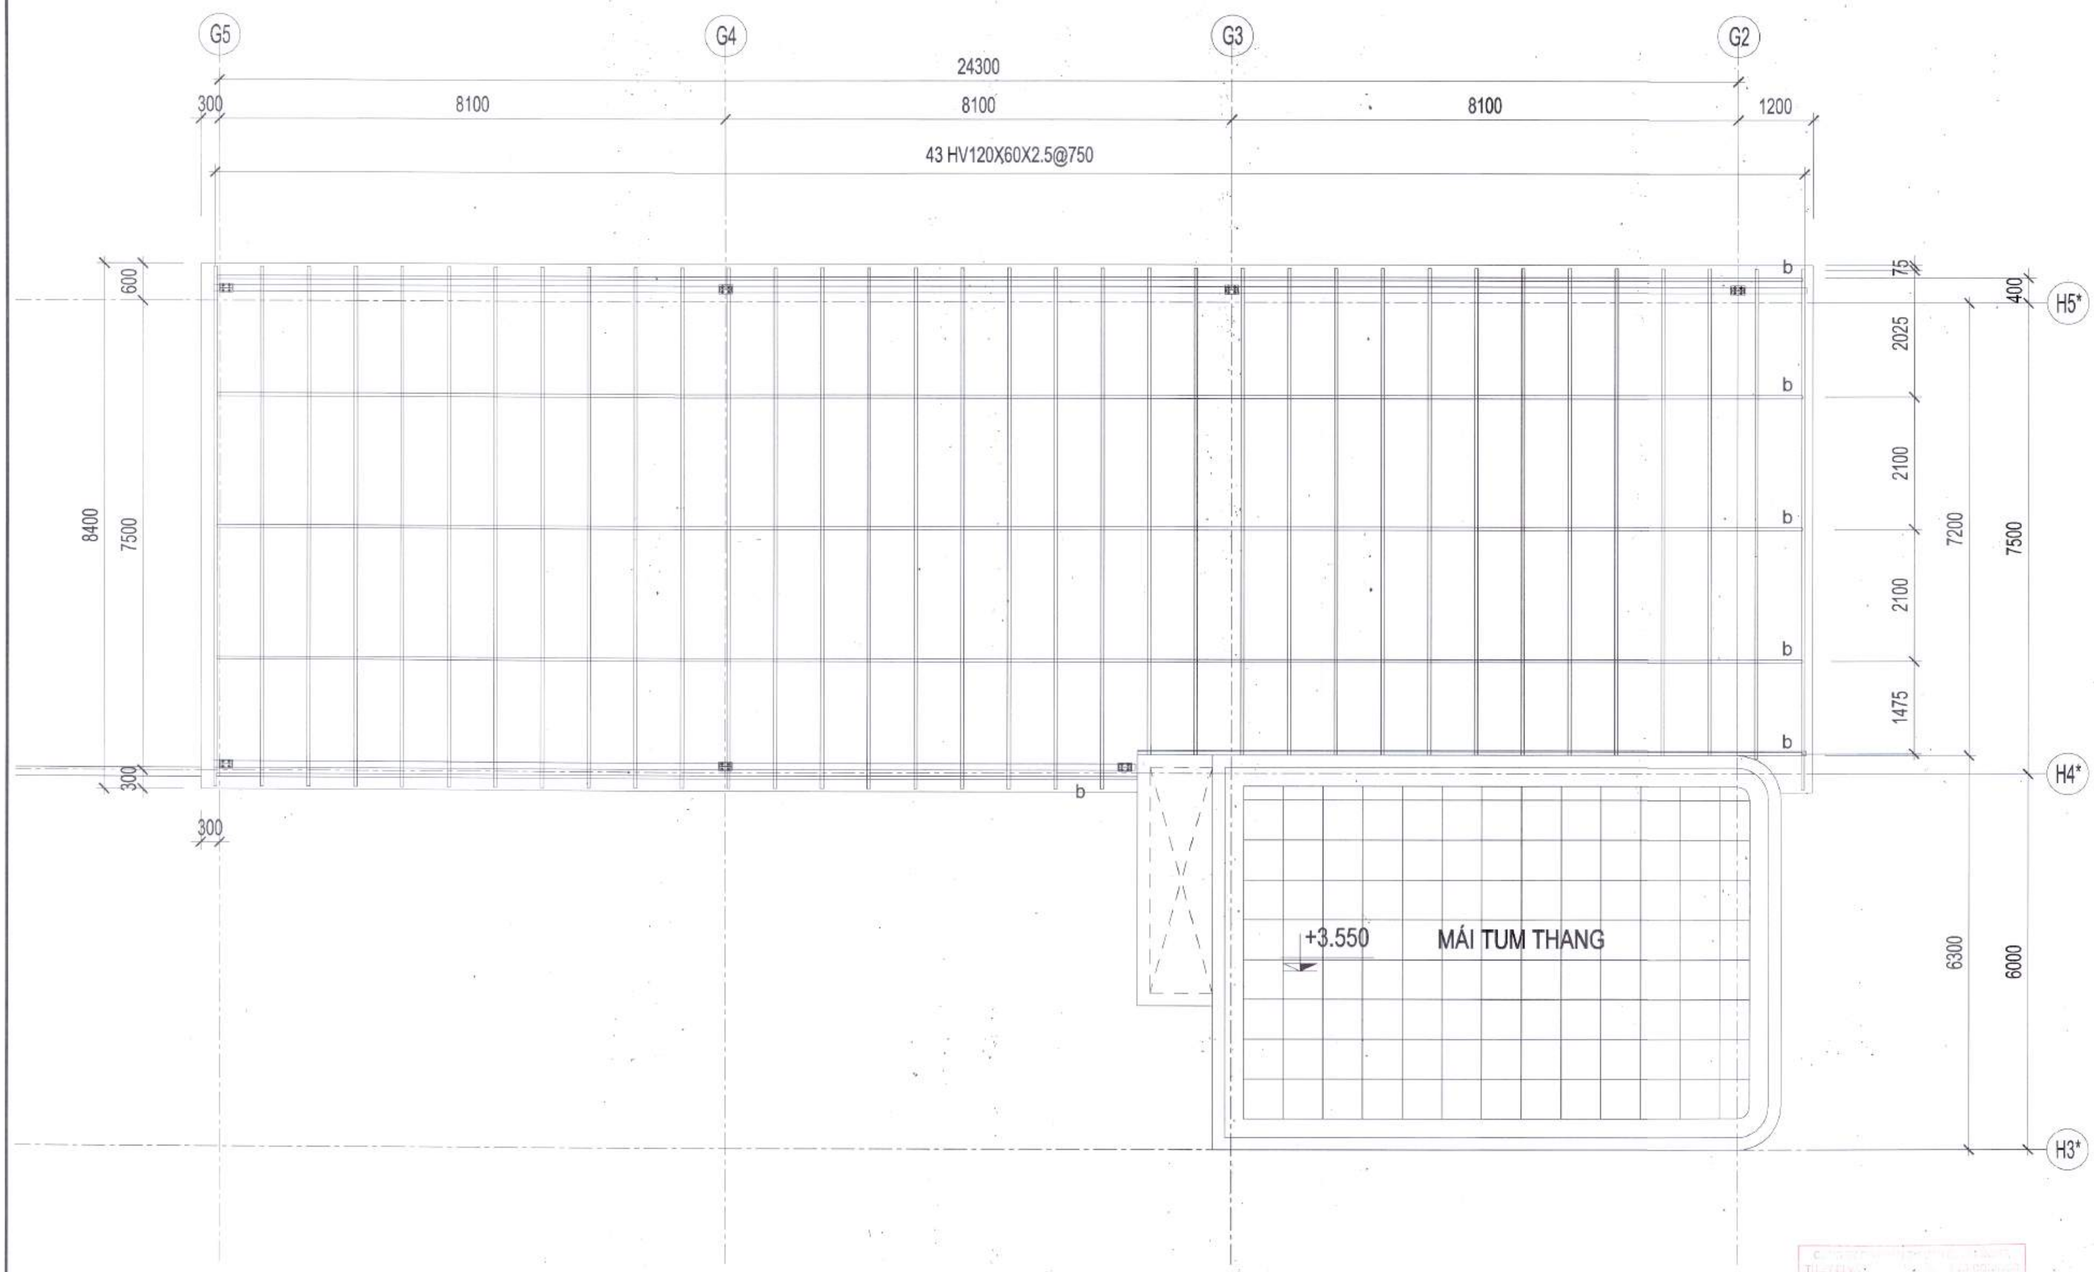

MẶT BẰNG KẾT CẤU XƯƠNG ĐỠ TẤM NHỰA

STT	KÝ HIỆU	QUY CÁCH	MÁC THÉP
1	c	HV120X60X2.5	SS400
2	b	HV50X50X1.8	SS400

HIỆU CHỈNH/REVISIONS

LẦN VER	NGÀY DATE	MÔ TẢ DESCRIPTION	KIỂM CHECKED
A			
B			
C			
D			

CHỦ ĐẦU TƯ - INVESTOR

BỆNH VIỆN THỐNG NHẤT

GIÁM ĐỐC

LÊ ĐÌNH THANH

DỰ ÁN - PROJECT TITLE

DỰ ÁN XÂY DỰNG
TRUNG TÂM CHĂM SÓC KHÁM VÀ ĐIỀU TRỊ CHẤT LƯỢNG CAO CHO CÁN BỘ - BỆNH VIỆN THỐNG NHẤT

ĐỊA ĐIỂM - LOCATION

BỆNH VIỆN THỐNG NHẤT
86 LÝ THƯỜNG KIỆT, PHƯỜNG 7, QUẬN TÂN BÌNH
THÀNH PHỐ HỒ CHÍ MINH

CÔNG TRÌNH

TRUNG TÂM CHĂM SÓC KHÁM VÀ ĐIỀU TRỊ CHẤT LƯỢNG CAO CHO CÁN BỘ - BỆNH VIỆN THỐNG NHẤT

ĐƠN VỊ TƯ VẤN

CÔNG TY CỔ PHẦN TƯ VẤN CÔNG NGHỆ XÂY DỰNG ANCON

CÔNG TY

ANCON

CÔNG TY CỔ PHẦN TƯ VẤN CÔNG NGHỆ XÂY DỰNG ANCON

Địa chỉ : 295 Phố Tây Sơn- Quận Đống Đa TP Hà Nội

PHÓ TỔNG GIÁM ĐỐC

NGUYỄN VĂN THỤ

CHỦ NHIỆM THIẾT KẾ ThS - KTS NGUYỄN VĂN TRƯỜNG	
CHỦ TRÌ KIẾN TRÚC ThS - KTS NGUYỄN VĂN TRƯỜNG	
THIẾT KẾ HOÀNG VĂN SÁNG NGUYỄN HOÀN THÀNH	
TRIỂN KHAI TRẦN TUẤN QUỲNH NGUYỄN QUANG HIẾU NGUYỄN MẠNH CƯỜNG	
KIỂM ĐINH HỮU PHONG NGUYỄN NGỌC	

HẠNG MỤC

KIẾN TRÚC CÔNG TRÌNH

TÊN BẢN VẼ

MẶT BẰNG KẾT CẤU MÁI

GIAI ĐOẠN THIẾT KẾ	T.K.B.V.T.C
TỶ LỆ	
THỰC HIỆN	2025
BẢN VẼ	**KT-P.105**

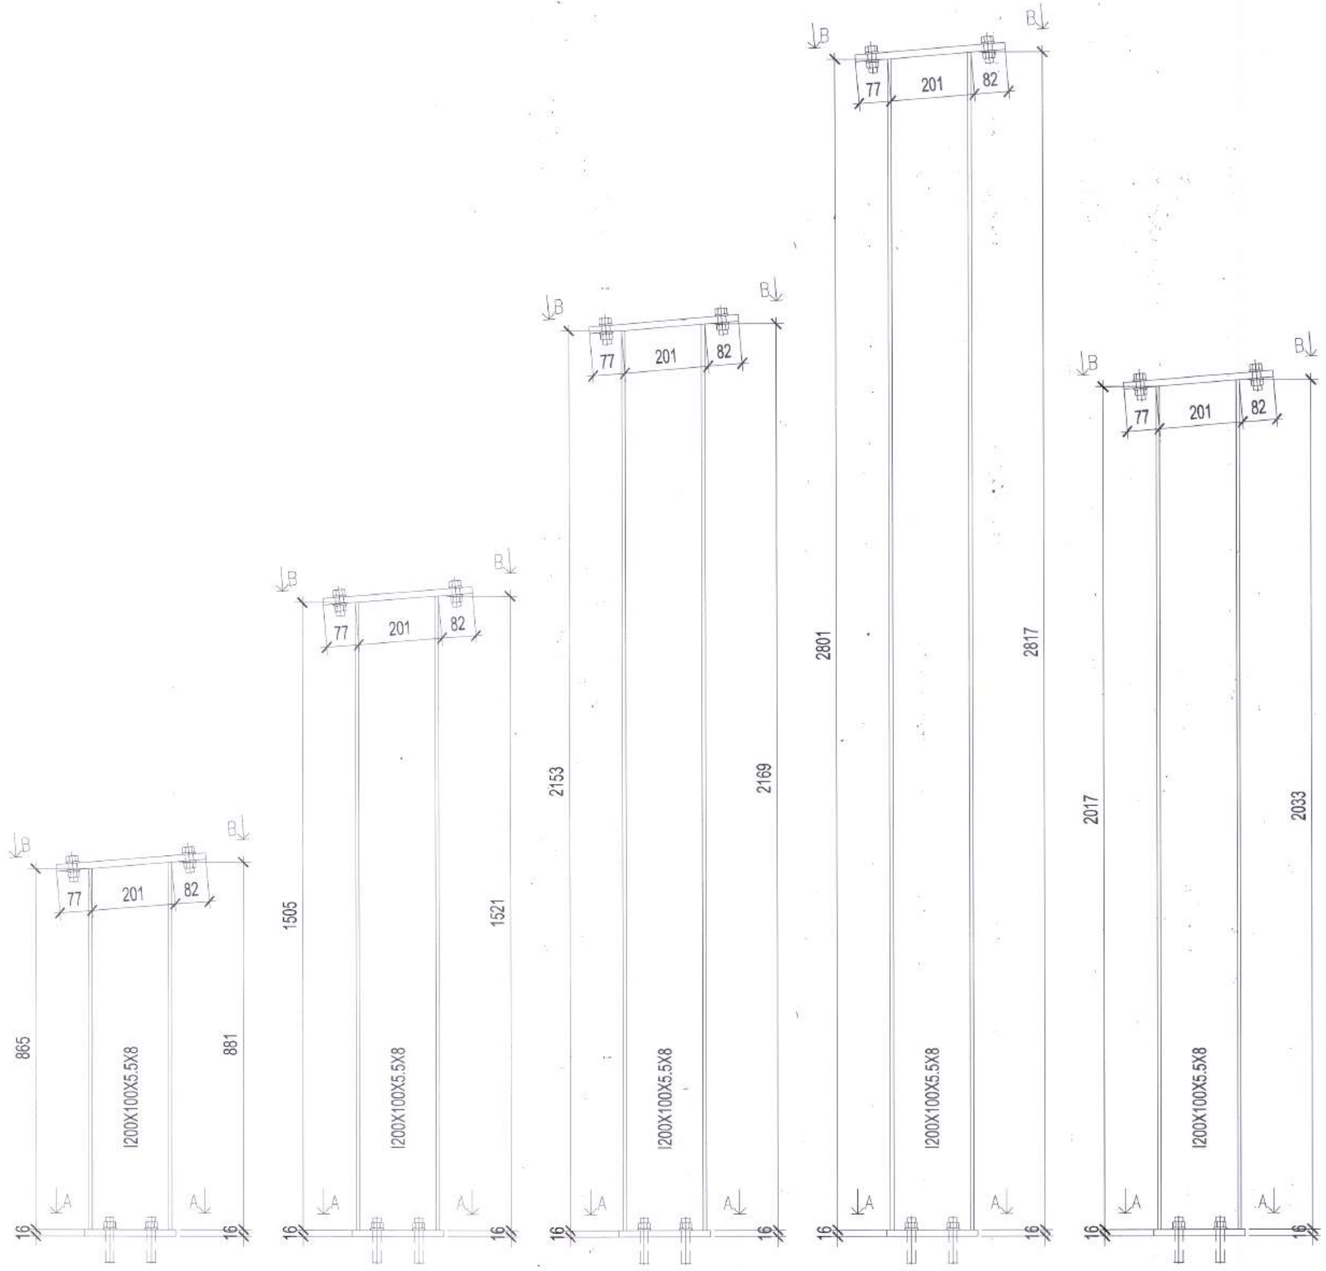

CỘT C1-1 (SL: 02) CỘT C1-2 (SL: 02) CỘT C1-3 (SL: 01) CỘT C1-4 (SL: 01) CỘT C1-5 (SL: 01)

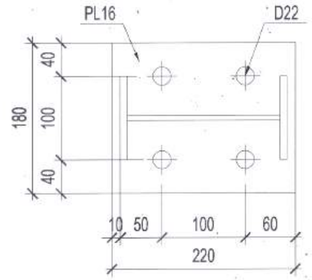

MẶT CẮT A - A

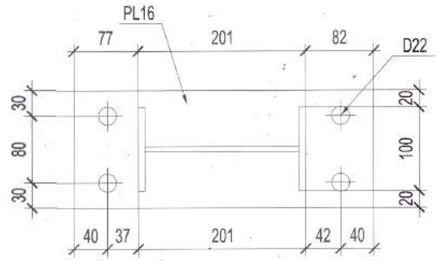

MẶT CẮT B - B

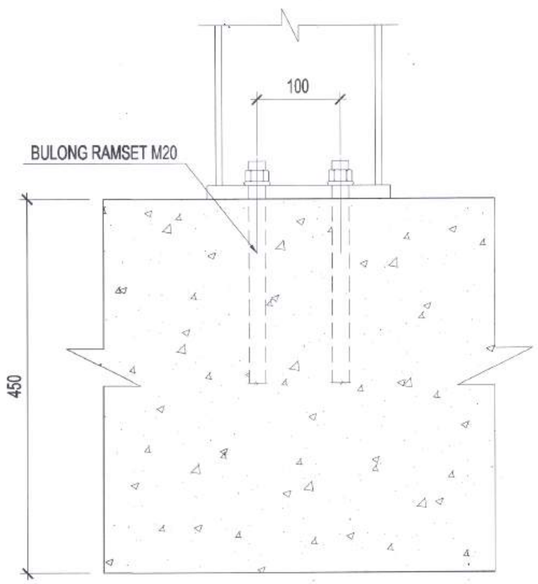

HIỆU CHỈNH/REVISIONS

LẦN VER	NGÀY DATE	MÔ TẢ DESCRIPTION	KIỂM CHECKED
A			
B			
C			
D			

CHỦ ĐẦU TƯ - INVESTOR

BỆNH VIỆN THỐNG NHẤT
GIÁM ĐỐC

LÊ ĐÌNH THANH

DỰ ÁN - PROJECT - TITLE

DỰ ÁN XÂY DỰNG
TRUNG TÂM CHĂM SÓC
KHÁM VÀ ĐIỀU TRỊ CHẤT LƯỢNG CAO
CHO CÁN BỘ - BỆNH VIỆN THỐNG NHẤT

ĐỊA ĐIỂM - LOCATION

BỆNH VIỆN THỐNG NHẤT
SỐ 1 LÝ THƯỜNG KIỆT, PHƯỜNG 7, QUẬN TÂN BÌNH
THÀNH PHỐ HỒ CHÍ MINH

CÔNG TRÌNH

TRUNG TÂM CHĂM SÓC
KHÁM VÀ ĐIỀU TRỊ CHẤT LƯỢNG CAO
CHO CÁN BỘ - BỆNH VIỆN THỐNG NHẤT

ĐƠN VỊ TƯ VẤN

CÔNG TY CỔ PHẦN TƯ VẤN
CÔNG NGHỆ XÂY DỰNG ANCON

CÔNG TY

ANCON

CÔNG TY CỔ PHẦN TƯ VẤN
CÔNG NGHỆ XÂY DỰNG
ANCON

Địa chỉ: 295 Phố Tây Sơn- Quận Đống Đa- TP Hà Nội

PHÓ TỔNG GIÁM ĐỐC
NGUYỄN VĂN THỤ

CHỦ NHIỆM THIẾT KẾ Th.S - KTS NGUYỄN VĂN TRƯỜNG	
CHỦ TRÌ KIẾN TRÚC Th.S - KTS NGUYỄN VĂN TRƯỜNG	
THIẾT KẾ HOÀNG VĂN SÁNG NGUYỄN HOÀN THÀNH	
TRIỂN KHAI TRẦN TUẤN QUỲNH NGUYỄN QUANG HIẾU NGUYỄN MẠNH CƯỜNG	
KIỂM ĐINH HỮU PHONG NGUYỄN NGỌC	

HẠNG MỤC:

KIẾN TRÚC CÔNG TRÌNH

TÊN BẢN VẼ

CHI TIẾT CỘT THÉP

GIAI ĐOẠN THIẾT KẾ	T.K.B.V.T.C
TỶ LỆ	
THỰC HIỆN	2025
BẢN VẼ	**KT-P.106**

Đỗ Như Diệu

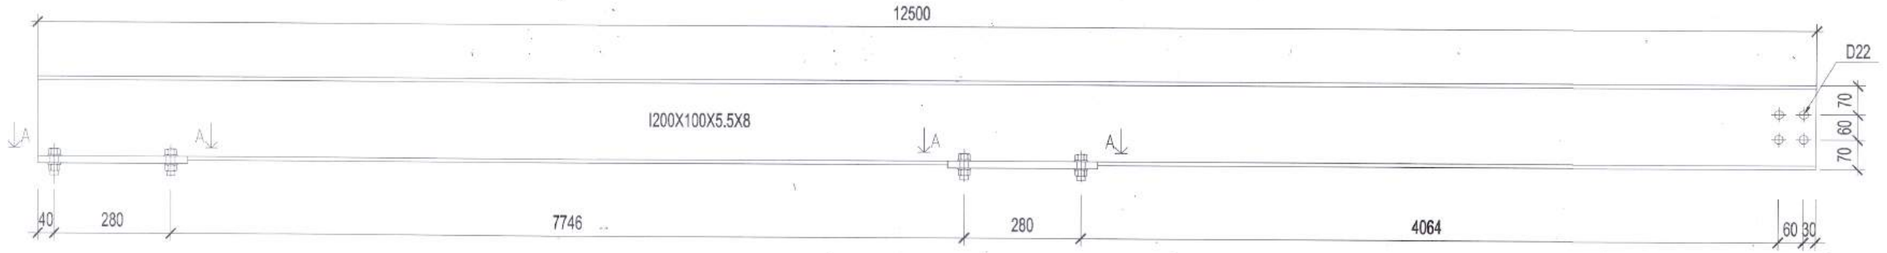

DẦM K-1 (SL: 01)

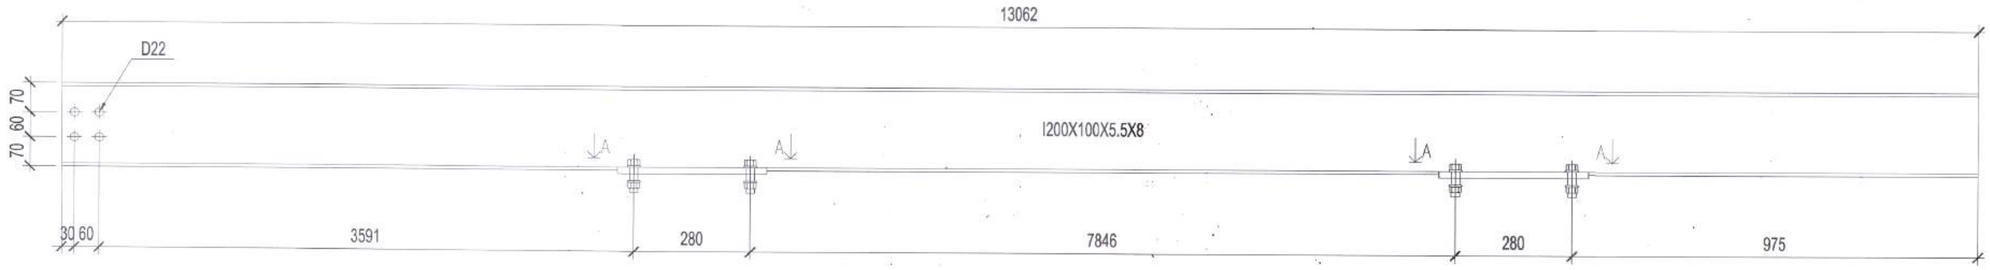

DẦM K-2 (SL: 01)

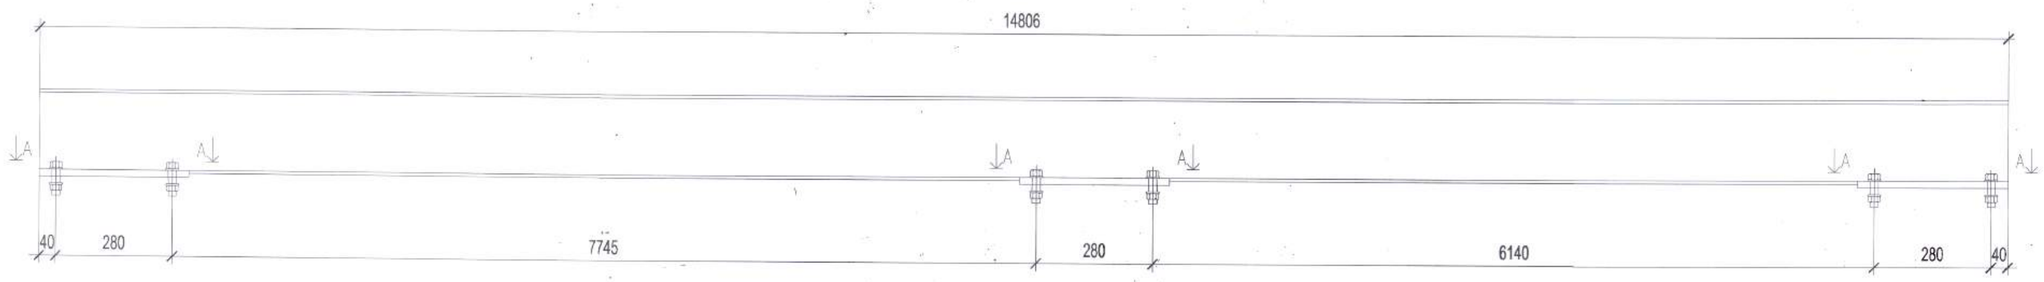

DẦM K-3 (SL: 01)

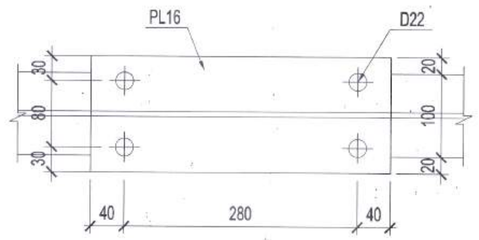

MẶT CẮT A - A

HIỆU CHỈNH/REVISIONS

LẦN/VER.	NGÀY/DATE	MÔ TẢ/DESCRIPTION	KIỂM/CHECKED
A			
B			
C			
D			

CHỦ ĐẦU TƯ - INVESTOR

BỆNH VIỆN THỐNG NHẤT

GIÁM ĐỐC

LÊ ĐÌNH THANH

DỰ ÁN - PROJECT - TITLE

DỰ ÁN XÂY DỰNG
TRUNG TÂM CHĂM SÓC KHÁM VÀ ĐIỀU TRỊ CHẤT LƯỢNG CAO CHO CÁN BỘ - BỆNH VIỆN THỐNG NHẤT

ĐỊA ĐIỂM - LOCATION

BỆNH VIỆN THỐNG NHẤT
SỐ 1 LÝ THƯỜNG KIỆT, PHƯỜNG 7, QUẬN TÂN BÌNH
THÀNH PHỐ HỒ CHÍ MINH

CÔNG TRÌNH

TRUNG TÂM CHĂM SÓC KHÁM VÀ ĐIỀU TRỊ CHẤT LƯỢNG CAO CHO CÁN BỘ - BỆNH VIỆN THỐNG NHẤT

ĐƠN VỊ TƯ VẤN

CÔNG TY CỔ PHẦN TƯ VẤN CÔNG NGHỆ XÂY DỰNG ANCON

CÔNG TY

ANCON

CÔNG TY CỔ PHẦN TƯ VẤN CÔNG NGHỆ XÂY DỰNG ANCON

Địa chỉ : 295 Phố Tây Sơn- Quận Đống Đa TP Hà Nội

PHÓ TỔNG GIÁM ĐỐC

NGUYỄN VĂN THỤ

CHỦ NHIỆM THIẾT KẾ Th.S - KTS NGUYỄN VĂN TRƯỜNG	
CHỦ TRÌ KIẾN TRÚC Th.S - KTS NGUYỄN VĂN TRƯỜNG	
THIẾT KẾ HOÀNG VĂN SÁNG NGUYỄN HOÀN THÀNH	
TRIỂN KHAI TRẦN TUẤN QUỲNH NGUYỄN QUANG HIẾU NGUYỄN MẠNH CƯỜNG	
KIỂM ĐINH HỮU PHONG NGUYỄN NGỌC	

HẠNG MỤC:

KIẾN TRÚC CÔNG TRÌNH

TÊN BẢN VẼ:

CHI TIẾT DẦM THÉP

GIAI ĐOẠN THIẾT KẾ	T.K.B.V.T.C
TỶ LỆ	
THỰC HIỆN	2025
BẢN VẼ	**KT-P.107**

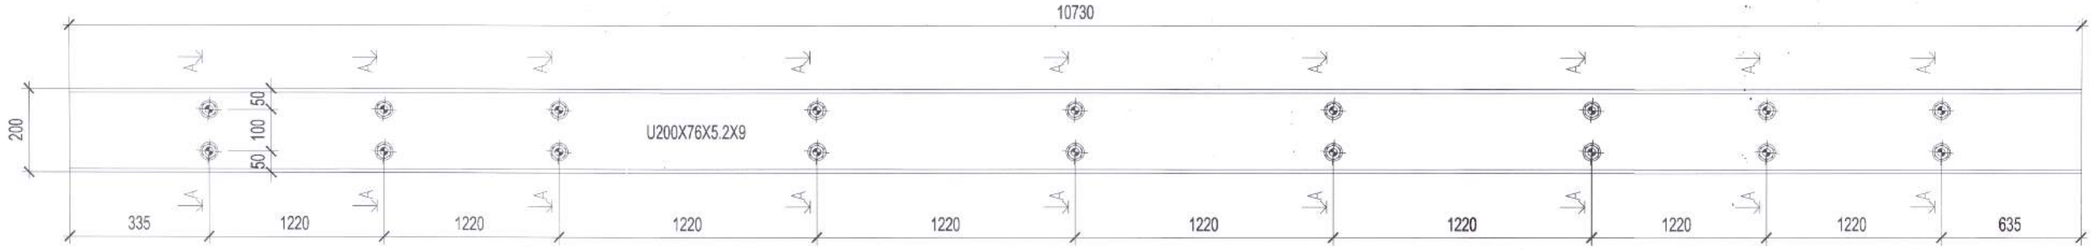

DẦM K-4 (SL: 01)

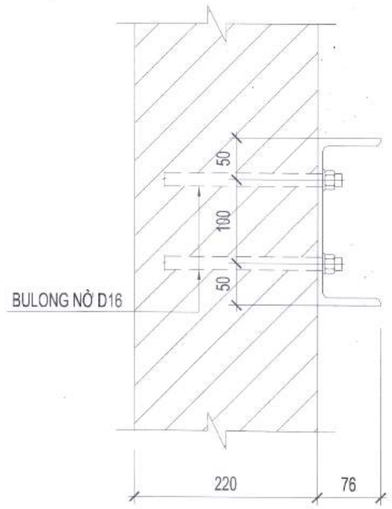

MẶT CẮT A - A

HIỆU CHỈNH/REVISIONS

LẦN VER	NGÀY DATE	MÔ TẢ DESCRIPTION	KIỂM CHECKED
A			
B			
C			
D			

CHỦ ĐẦU TƯ - INVESTOR

BỆNH VIỆN THỐNG NHẤT

GIÁM ĐỐC

LÊ ĐÌNH THANH

DỰ ÁN - PROJECT TITLE

DỰ ÁN XÂY DỰNG
TRUNG TÂM CHĂM SÓC KHÁM VÀ ĐIỀU TRỊ CHẤT LƯỢNG CAO CHO CÁN BỘ - BỆNH VIỆN THỐNG NHẤT

ĐỊA ĐIỂM - LOCATION

BỆNH VIỆN THỐNG NHẤT
SỐ 1 LÝ THƯỜNG KIỆT, PHƯỜNG 7, QUẬN TÂN BÌNH
THÀNH PHỐ HỒ CHÍ MINH

CÔNG TRÌNH

TRUNG TÂM CHĂM SÓC KHÁM VÀ ĐIỀU TRỊ CHẤT LƯỢNG CAO CHO CÁN BỘ - BỆNH VIỆN THỐNG NHẤT

ĐƠN VỊ TƯ VẤN

CÔNG TY CỔ PHẦN TƯ VẤN CÔNG NGHỆ XÂY DỰNG ANCON

CÔNG TY

ANCON

CÔNG TY CỔ PHẦN TƯ VẤN CÔNG NGHỆ XÂY DỰNG ANCON

Địa chỉ : 295 Phố Tây Sơn- Quận Đống Đa TP Hà Nội

PHÓ TỔNG GIÁM ĐỐC

NGUYỄN VĂN THU

CHỦ NHIỆM THIẾT KẾ ThS - KTS NGUYỄN VĂN TRƯỜNG	
CHỦ TRÌ KIẾN TRÚC ThS - KTS NGUYỄN VĂN TRƯỜNG	
THIẾT KẾ HOÀNG VĂN SÁNG NGUYỄN HOÀN THÀNH	
TRIỂN KHAI TRẦN TUẤN QUỲNH NGUYỄN QUANG HIẾU NGUYỄN MẠNH CƯỜNG	
KIỂM ĐINH HỮU PHONG NGUYỄN NGỌC	

HẠNG MỤC

KIẾN TRÚC CÔNG TRÌNH

TÊN BẢN VẼ

CHI TIẾT DẦM THÉP

GIAI ĐOẠN THIẾT KẾ	T.K.B.V.T.C
TỶ LỆ	
THỰC HIỆN	2025
BẢN VẼ	**KT-P.108**

Đỗ Như Dũng

CÔNG TRÌNH: TRUNG TÂM CHĂM SÓC, KHÁM VÀ ĐIỀU TRỊ CHẤT LƯỢNG CAO
. CHO CÁN BỘ - BỆNH VIỆN THỐNG NHẤT
ĐỊA ĐIỂM XÂY DỰNG: SỐ 1 LÝ THƯỜNG KIỆT - PHƯỜNG 7, QUẬN TÂN BÌNH, THÀNH PHỐ HỒ CHÍ MINH

HẠNG MỤC: PHÒNG CHỐNG MỐI GARA

DANH MỤC BẢN VẼ

TT	TÊN BẢN VẼ	KÝ HIỆU	KHỔ GIẤY
	PHẦN PHÒNG CHỐNG MỐI - GARA		
1	MẶT BẰNG HÀO CHỐNG MỐI TRONG CỐT -7.800	KT-CM.GR.001	A1
2	MẶT BẰNG CHỐNG MỐI NỀN CỐT -7.800	KT-CM.GR.002	A1
3	MẶT BẰNG HÀO CHỐNG MỐI NGOÀI TẦNG 1	KT-CM.GR.003	A1
4	MẶT BẰNG CHỐNG MỐI NỀN TẦNG 1	KT-CM.GR.004	A1
5	CÁC CHI TIẾT MẶT CẮT	KT-CM.GR.005	A1

Đỗ Như Đức

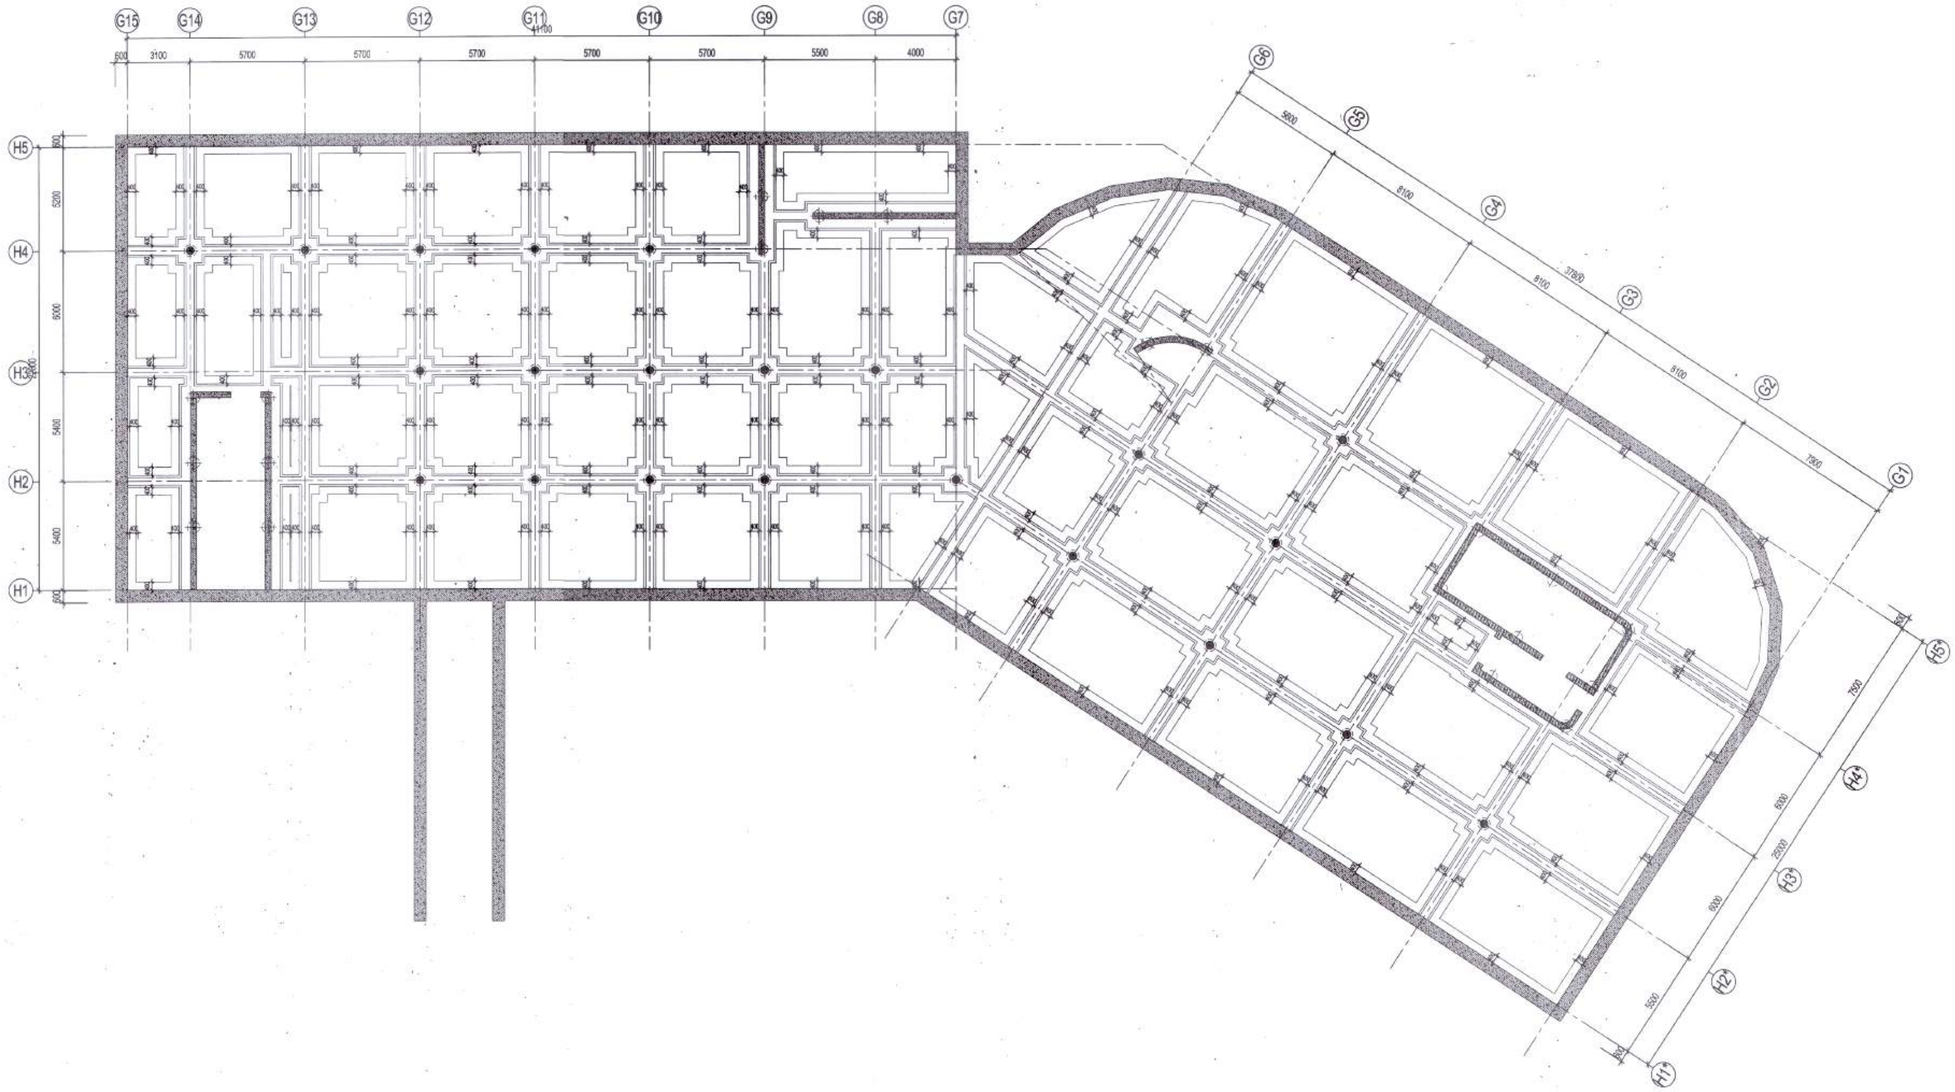
G15
G14
G13
G12
G11
G10
G9
G8
G7
G6
G5
G4
G3
G2
G1
H5
H4
H3
H2
H1
H0
H-1
H-2
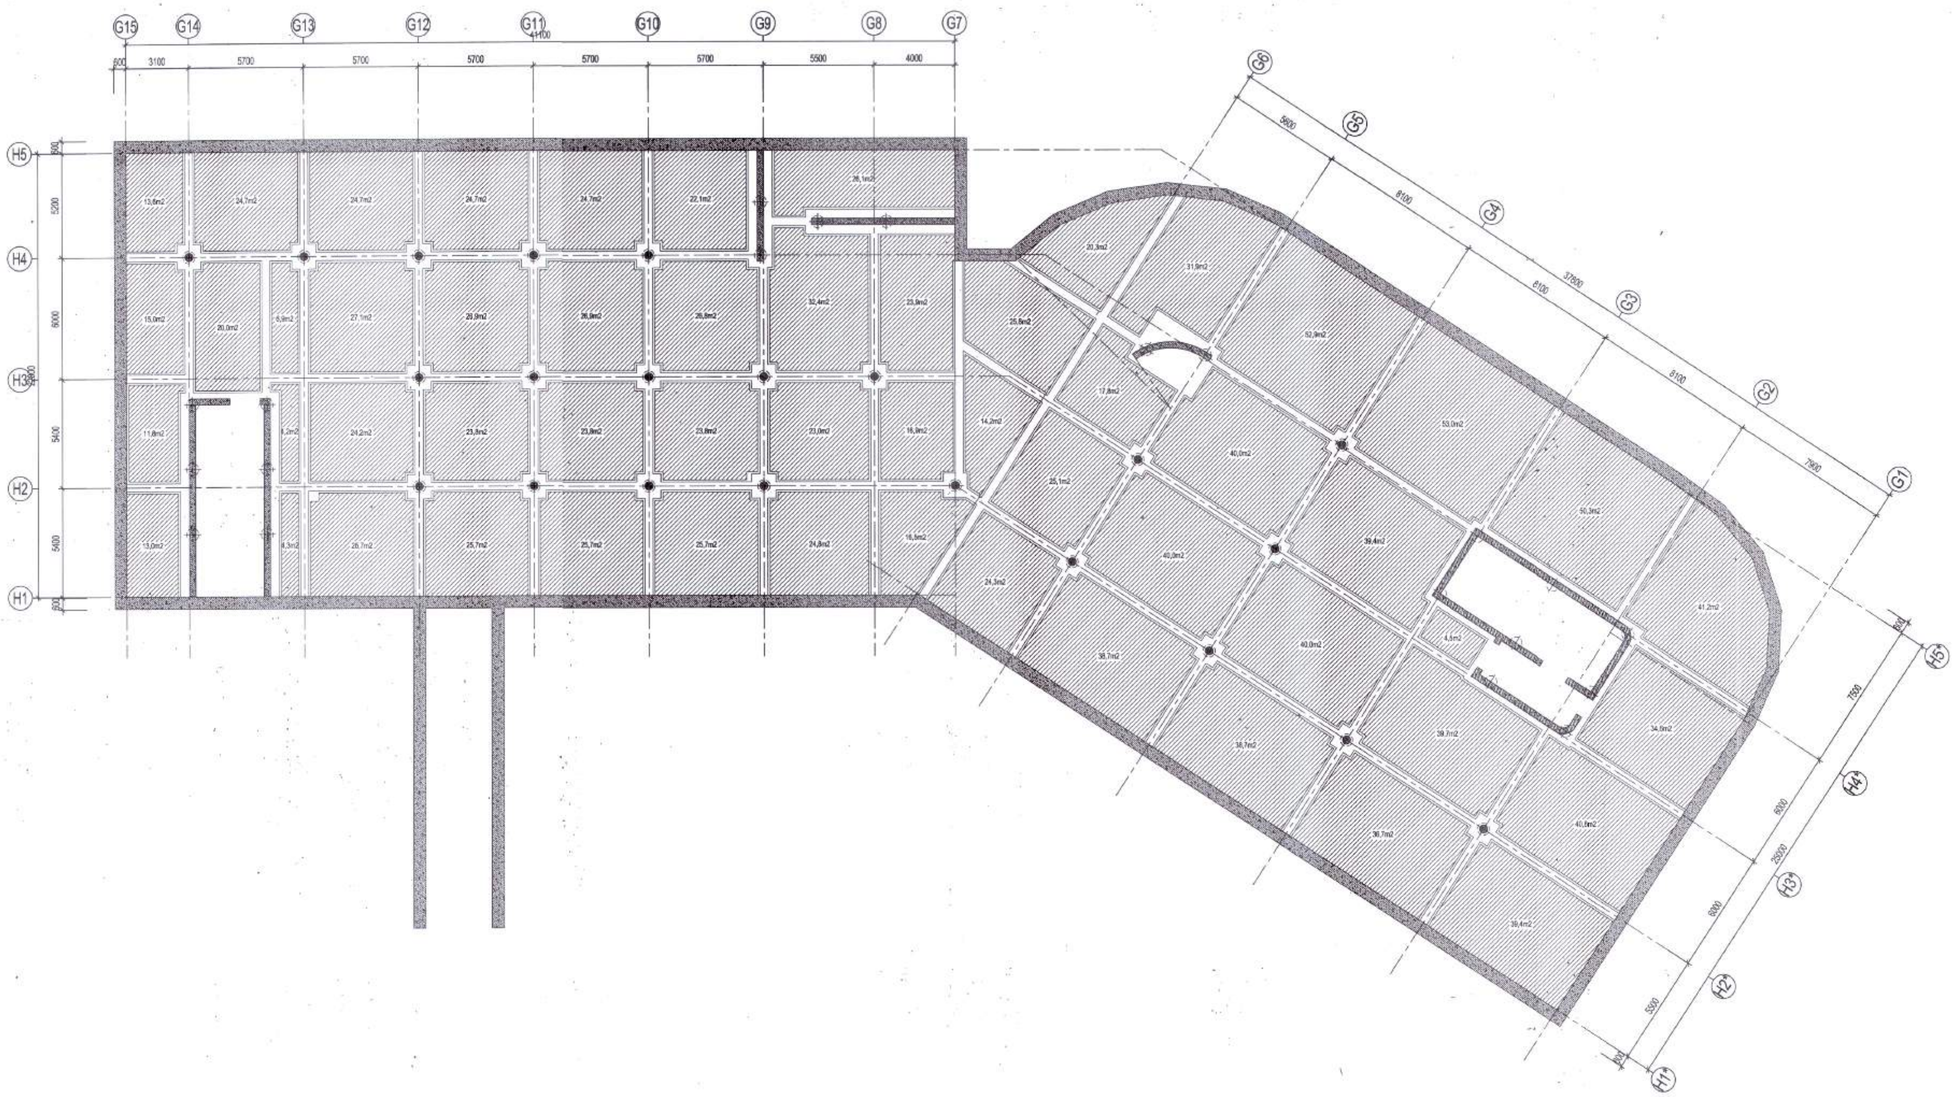

MẶT BẰNG CHỐNG MỐI NỀN TẦNG HẦM B2

HIỆU CHỈNH/REVISIONS			
LẦN VER	NGÀY DATE	MÔ TẢ DESCRIPTION	KIỂM CHECKED
A			
B			
C			
D			

CHỦ ĐẦU TƯ - INVESTOR

BỆNH VIỆN THỐNG NHẤT

GIÁM ĐỐC

LÊ ĐÌNH THANH

DỰ ÁN - PROJECT - TITLE

DỰ ÁN XÂY DỰNG
TRUNG TÂM CHĂM SÓC
KHÁM VÀ ĐIỀU TRỊ CHẤT LƯỢNG CAO
CHO CÁN BỘ - BỆNH VIỆN THỐNG NHẤT

ĐỊA ĐIỂM - LOCATION

BỆNH VIỆN THỐNG NHẤT
SỐ 1 LÝ THƯỜNG KIỆT, PHƯỜNG 7, QUẬN TÂN BÌNH
THÀNH PHỐ HỒ CHÍ MINH

CÔNG TRÌNH

TRUNG TÂM CHĂM SÓC
KHÁM VÀ ĐIỀU TRỊ CHẤT LƯỢNG CAO
CHO CÁN BỘ - BỆNH VIỆN THỐNG NHẤT

ĐƠN VỊ TƯ VẤN

CÔNG TY CỔ PHẦN TƯ VẤN
CÔNG NGHỆ XÂY DỰNG ANCON

CÔNG TY

ANCON

CÔNG TY CỔ PHẦN TƯ VẤN
CÔNG NGHỆ XÂY DỰNG
ANCON

Địa chỉ : 295 Phố Tây Sơn- Quận Đống Đa- TP Hà Nội

PHÓ TỔNG GIÁM ĐỐC

NGUYỄN VĂN THỊ

CHỦ NHIỆM THIẾT KẾ Th.S - KTS NGUYỄN VĂN TRƯỜNG	
CHỦ TRÌ KIẾN TRÚC Th.S - KTS NGUYỄN VĂN TRƯỜNG	
THIẾT KẾ HOÀNG VĂN SÁNG NGUYỄN HOÀN THÀNH	
TRIỂN KHAI TRẦN TUẤN QUỲNH NGUYỄN QUANG HIẾU NGUYỄN MẠNH CƯỜNG	
KIỂM ĐINH HỮU PHONG NGUYỄN NGỌC	

HẠNG MỤC:

KIẾN TRÚC CÔNG TRÌNH

TÊN BẢN VẼ

MẶT BẰNG CHỐNG MỐI NỀN TẦNG HẦM B2

GIAI ĐOẠN THIẾT KẾ	T.K.B.V.T.C
TỶ LỆ	
THỰC HIỆN	2025
BẢN VẼ	KT - CM.GR.002

Đỗ Như Đức

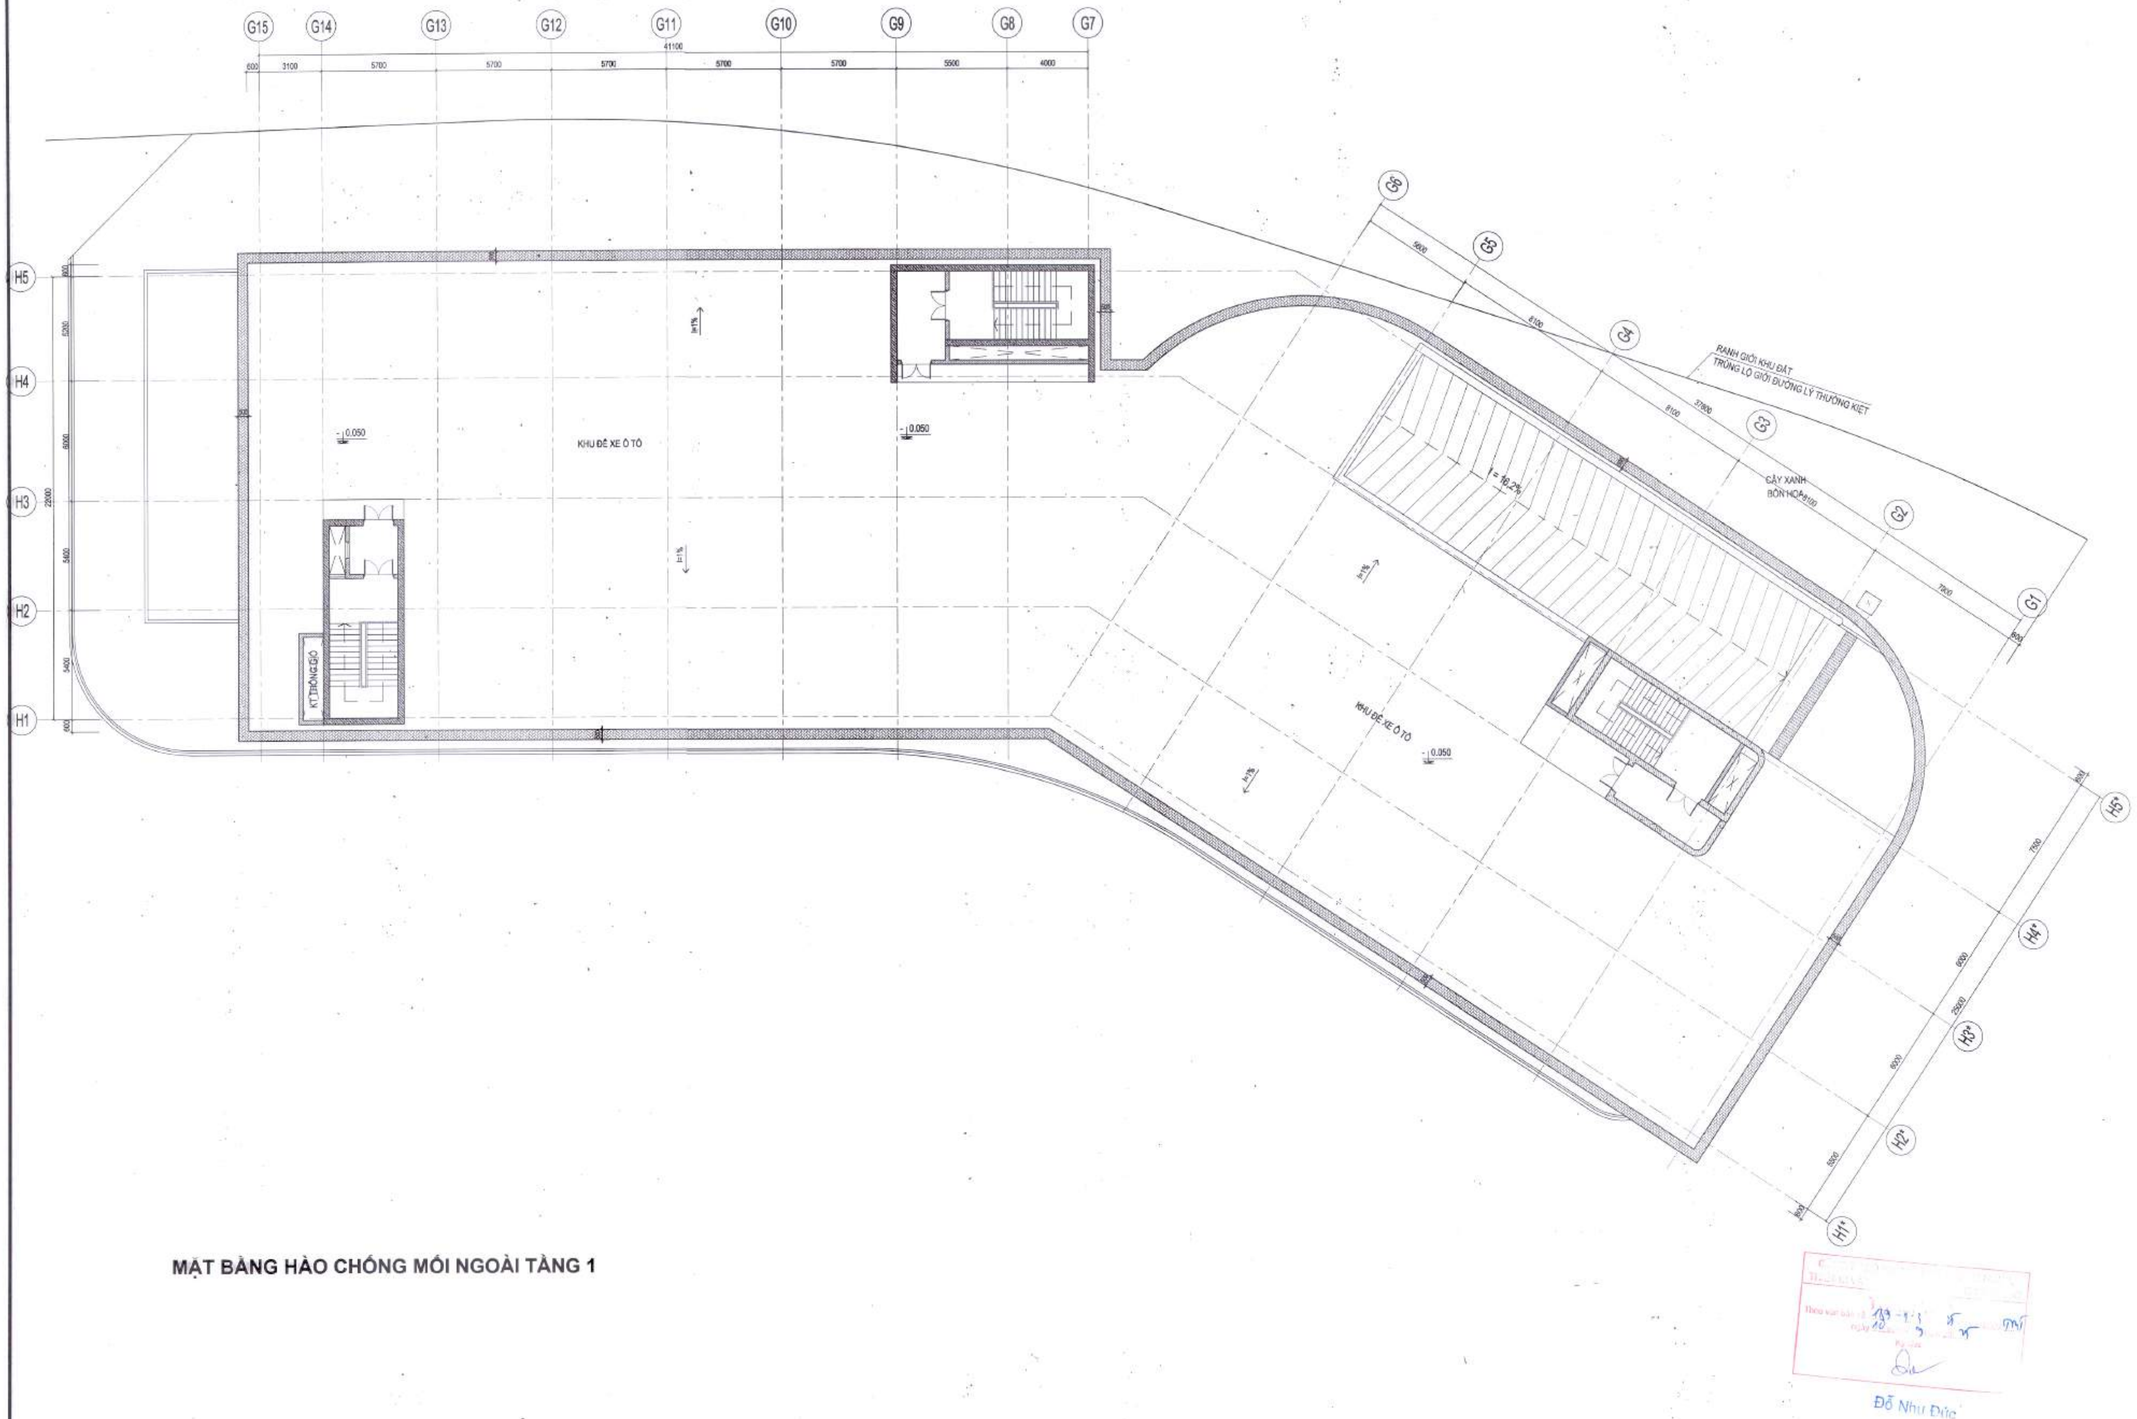

MẶT BẰNG HÀO CHỐNG MỐI NGOÀI TẦNG 1

Đỗ Như Đức

HIỆU CHỈNH/REVISIONS

LẦN VIỆT	NGÀY DATE	MÔ TẢ DESCRIPTION	KIỂM CHECKED
A			
B			
C			
D			

CHỦ ĐẦU TƯ - INVESTOR

BỆNH VIỆN THỐNG NHẤT

GIÁM ĐỐC

LÊ ĐÌNH THANH

DỰ ÁN - PROJECT : TITLE

DỰ ÁN XÂY DỰNG
TRUNG TÂM CHĂM SÓC
KHÁM VÀ ĐIỀU TRỊ CHẤT LƯỢNG CAO
CHO CÁN BỘ - BỆNH VIỆN THỐNG NHẤT

ĐỊA ĐIỂM - LOCATION

BỆNH VIỆN THỐNG NHẤT
SỐ 1 LÝ THƯỜNG KIỆT, PHƯỜNG 7, QUẬN TÂN BÌNH
THÀNH PHỐ HỒ CHÍ MINH

CÔNG TRÌNH

TRUNG TÂM CHĂM SÓC
KHÁM VÀ ĐIỀU TRỊ CHẤT LƯỢNG CAO
CHO CÁN BỘ - BỆNH VIỆN THỐNG NHẤT

ĐƠN VỊ TƯ VẤN

CÔNG TY CỔ PHẦN TƯ VẤN
CÔNG NGHỆ XÂY DỰNG ANCON

CÔNG TY

ANCON

CÔNG TY CỔ PHẦN TƯ VẤN
CÔNG NGHỆ XÂY DỰNG
ANCON

Địa chỉ : 295 Phố Tây Sơn- Quận Đống Đa- TP Hà Nội

PHÓ TỔNG GIÁM ĐỐC

NGUYỄN VĂN THU

CHỦ NHIỆM THIẾT KẾ Th.S - KTS NGUYỄN VĂN TRƯỜNG	
CHỦ TRÌ KIẾN TRÚC Th.S - KTS NGUYỄN VĂN TRƯỜNG	
THIẾT KẾ HOÀNG VĂN SÁNG NGUYỄN HOÀN THÀNH	
TRIỂN KHAI TRẦN TUẤN QUỲNH NGUYỄN QUANG HIẾU NGUYỄN MẠNH CƯỜNG	
KIỂM ĐINH HỮU PHONG NGUYỄN NGỌC	

HẠNG MỤC:

KIẾN TRÚC CÔNG TRÌNH

TÊN BẢN VẼ

MẶT BẰNG HÀO CHỐNG MỐI NGOÀI TẦNG 1

GIAI ĐOẠN THIẾT KẾ	T.K.B.V.T.C.
TỶ LỆ	
THỰC HIỆN	2025
BẢN VẼ	KT - CM.GR.003

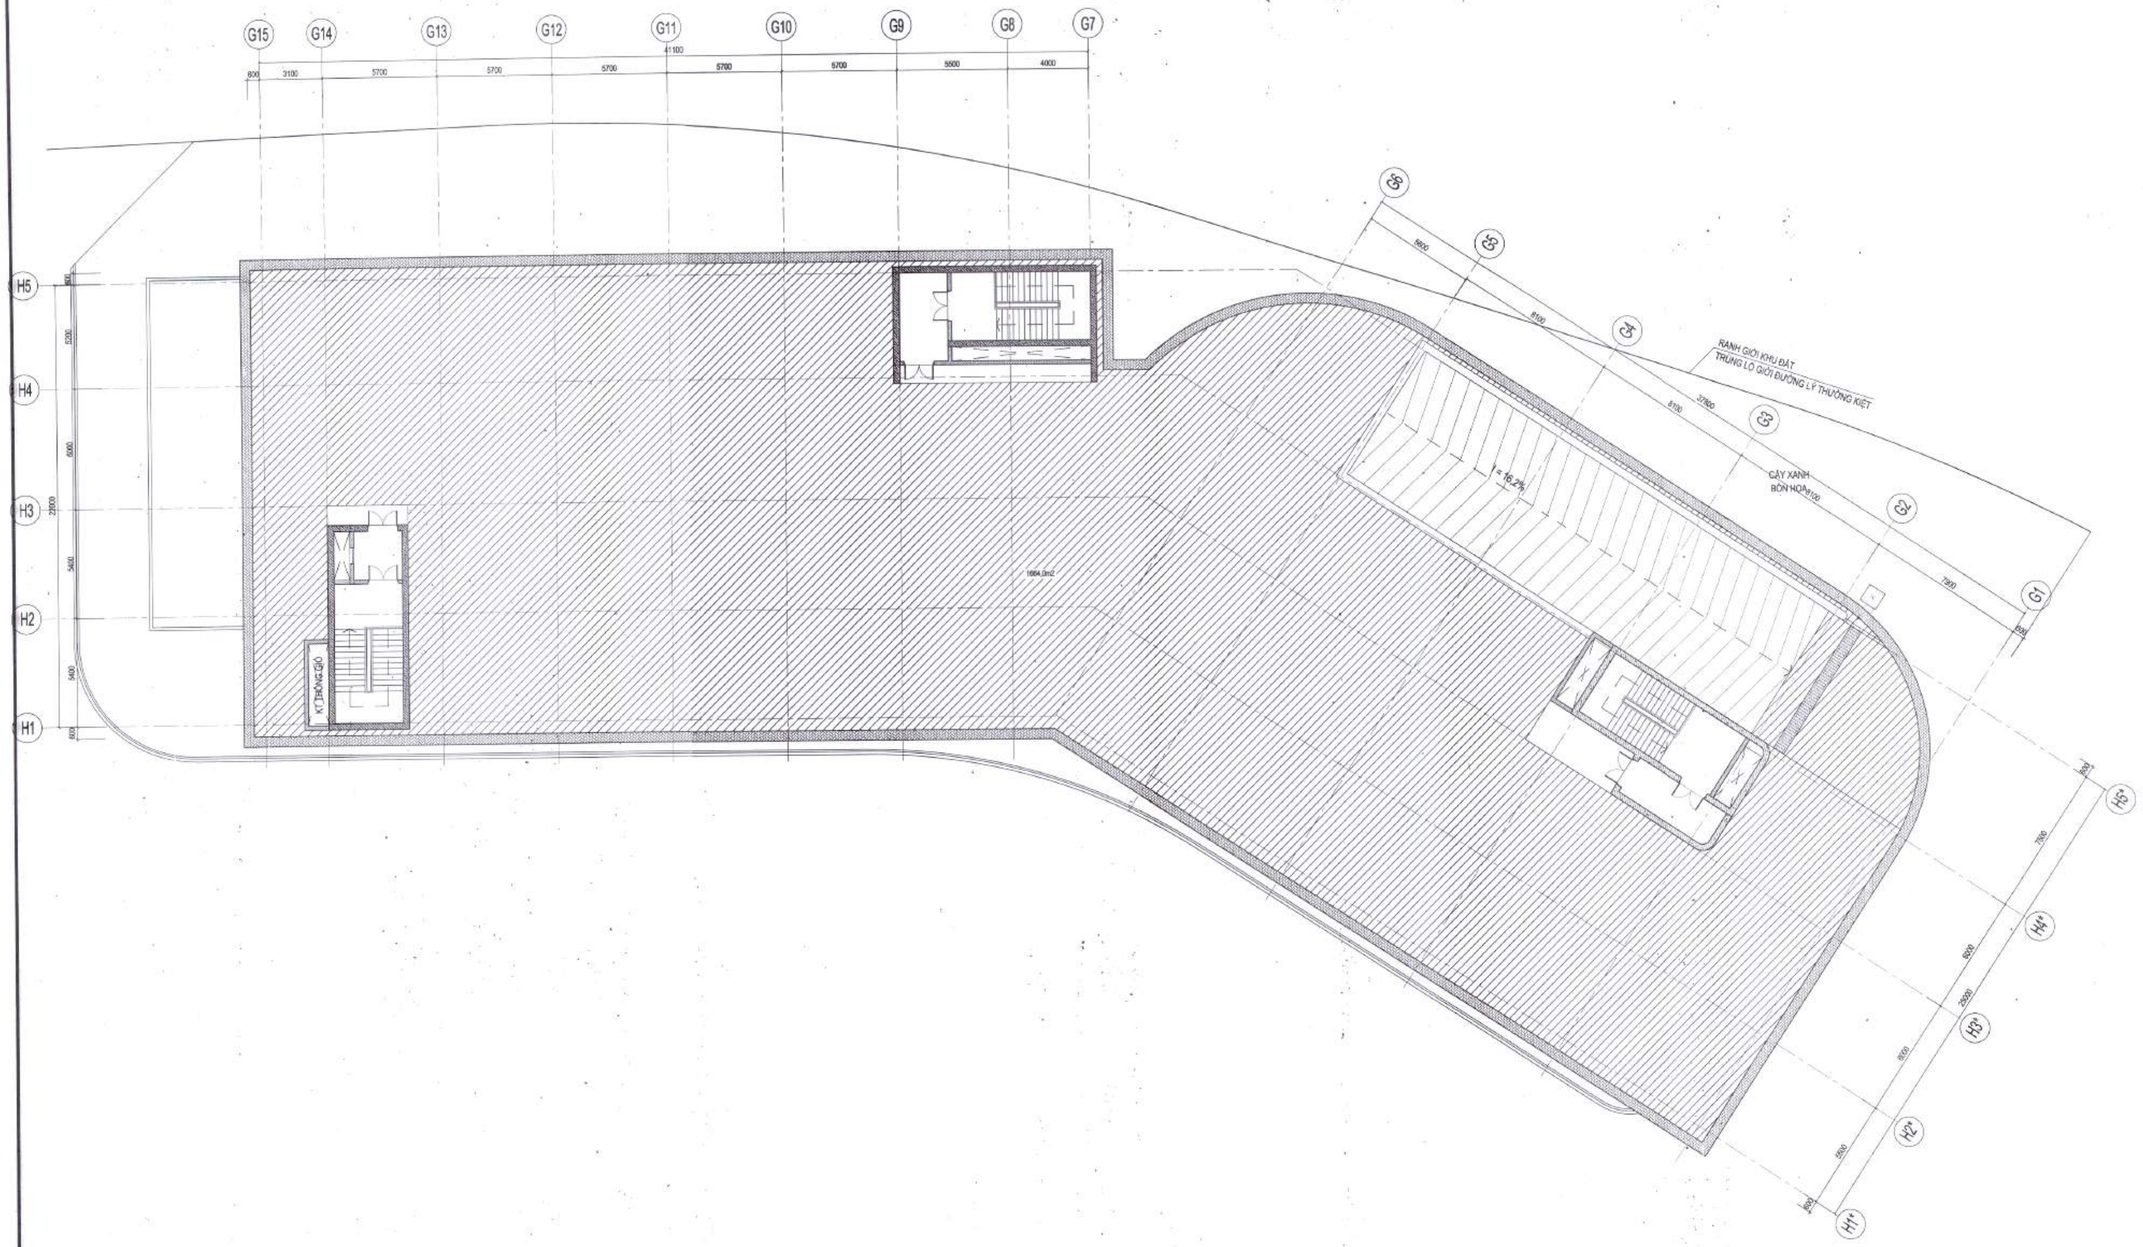

MẶT BẰNG CHỐNG MÓI NỀN TẦNG 1

Đỗ Như Đức

HIỆU CHỈNH/REVISIONS

LẦN VỚI	NGÀY DATE	MÔ TẢ DESCRIPTION	KIỂM CHECKED
A			
B			
C			
D			

CHỦ ĐẦU TƯ - INVESTOR

BỆNH VIỆN THỐNG NHẤT

GIÁM ĐỐC

LÊ ĐÌNH THANH

DỰ ÁN - PROJECT - TITLE

DỰ ÁN XÂY DỰNG
TRUNG TÂM CHĂM SÓC
KHÁM VÀ ĐIỀU TRỊ CHẤT LƯỢNG CAO
CHO CÁN BỘ - BỆNH VIỆN THỐNG NHẤT

ĐỊA ĐIỂM - LOCATION

BỆNH VIỆN THỐNG NHẤT
SỐ 1 LÝ THƯỜNG KIỆT, PHƯỜNG 7, QUẬN TÂN BÌNH
THÀNH PHỐ HỒ CHÍ MINH

CÔNG TRÌNH

TRUNG TÂM CHĂM SÓC
KHÁM VÀ ĐIỀU TRỊ CHẤT LƯỢNG CAO
CHO CÁN BỘ - BỆNH VIỆN THỐNG NHẤT

ĐƠN VỊ TƯ VẤN

CÔNG TY CỔ PHẦN TƯ VẤN
CÔNG NGHỆ XÂY DỰNG ANCON

CÔNG TY

ANCON

CÔNG TY CỔ PHẦN TƯ VẤN
CÔNG NGHỆ XÂY DỰNG
ANCON

Địa chỉ : 295 Phố Tây Sơn- Quận Đống Đa- TP Hà Nội

PHÓ TỔNG GIÁM ĐỐC

NGUYỄN VĂN THỦ

CHỦ NHIỆM THIẾT KẾ Th.S - KTS NGUYỄN VĂN TRƯỜNG	
CHỦ TRÌ KIẾN TRÚC Th.S - KTS NGUYỄN VĂN TRƯỜNG	
THIẾT KẾ HOÀNG VĂN SÁNG NGUYỄN HOÀN THÀNH	
TRIỂN KHAI TRẦN TUẤN QUỲNH NGUYỄN QUANG HIẾU NGUYỄN MẠNH CƯỜNG	
KIỂM ĐINH HỮU PHONG NGUYỄN NGỌC	

HẠNG MỤC:

KIẾN TRÚC CÔNG TRÌNH

TÊN BẢN VẼ

MẶT BẰNG CHỐNG MÓI NỀN TẦNG 1

GIAI ĐOẠN THIẾT KẾ	T.K.B.V.T.C
TỶ LỆ	
THỰC HIỆN	2025
BẢN VẼ	KT - CM.GR.004

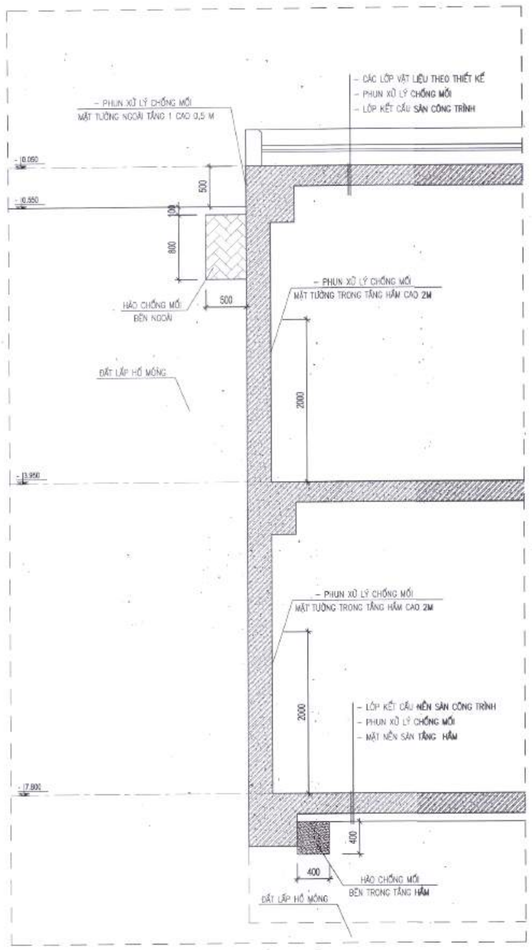

MẶT CẮT CHI TIẾT CHỐNG MỐI

GHI CHÚ

XỬ LÝ CHỐNG MỐI MẶT NỀN TẦNG HẦM VÀ MẶT NỀN TẦNG 1

* TOÀN BỘ MẶT NỀN CẦN THIẾT PHẢI ĐƯỢC LOẠI BỎ CÁC GỖ TẠP, CỐT PHA THÀNH PHẦN CÓ CHỨA CELLULOSE TRƯỚC KHI XỬ LÝ PHÒNG CHỐNG MỐI
* SAU KHI NỀN ĐÃ ĐƯỢC LẤP CẦN ĐỦ CỐT THEO THIẾT KẾ

TOÀN BỘ MẶT NỀN ĐƯỢC XỬ LÝ BẰNG DUNG DỊCH THUỐC CHỐNG MỐI MAP BOXER 30EC ĐỊNH MỨC 75ML/5 LÍT NƯỚC/1M2 (HOẶC LOẠI TƯƠNG ĐƯƠNG)

XỬ LÝ PHÒNG MỐI TƯỜNG TRONG TẦNG HẦM

* MẶT TƯỜNG TRONG TẦNG HẦM ĐƯỢC PHUN XỬ LÝ
BẰNG DUNG DỊCH THUỐC CHỐNG MỐI MAP BOXER 30EC ĐỊNH MỨC 75ML/5 LÍT NƯỚC/1M2 (HOẶC LOẠI TƯƠNG ĐƯƠNG)

HÀO CHỐNG MỐI BAO NGOÀI TẦNG 1

* ĐÀO HÀO CHỐNG MỐI BAO SÁT CHÂN TƯỜNG BÊN NGOÀI CÔNG TRÌNH.
* HÀO NGOÀI CÓ KÍCH THƯỚC RỘNG 0,5M SÂU 0,8M
* HÀO ĐƯỢC PHUN XỬ LÝ BẰNG DUNG DỊCH THUỐC CHỐNG MỐI MAP BOXER 30EC ĐỊNH MỨC 15-20 LÍT THUỐC/1M3 (HOẶC LOẠI TƯƠNG ĐƯƠNG)

HÀO CHỐNG MỐI BÊN TRONG TẦNG HẦM

* ĐÀO HÀO CHỐNG MỐI BAO SÁT CHÂN BÊ TÔNG LÓT ĐÀI MÓNG, BÊ TÔNG LÓT ĐÁY DẦM TẠI CỐT ĐÁY BÊ TÔNG LÓT SÀN TẦNG HẦM.
* HÀO TRONG CÓ KÍCH THƯỚC RỘNG 0,4M SÂU 0,4M

HÀO ĐƯỢC PHUN XỬ LÝ BẰNG DUNG DỊCH THUỐC CHỐNG MỐI MAP BOXER 30EC ĐỊNH MỨC 15-20 LÍT THUỐC/1M3 (HOẶC LOẠI TƯƠNG ĐƯƠNG)

Đỗ Như Đức

HIỆU CHỈNH/REVISIONS

LẦN VER	NGÀY DATE	MÔ TẢ DESCRIPTION	KIỂM CHECKED
A			
B			
C			
D			

CHỦ ĐẦU TƯ - INVESTOR
BỆNH VIỆN THỐNG NHẤT
GIÁM ĐỐC
LÊ ĐÌNH THANH

DỰ ÁN - PROJECT - TITLE
DỰ ÁN XÂY DỰNG
TRUNG TÂM CHĂM SÓC KHÁM VÀ ĐIỀU TRỊ CHẤT LƯỢNG CAO CHO CÁN BỘ - BỆNH VIỆN THỐNG NHẤT

ĐỊA ĐIỂM - LOCATION
BỆNH VIỆN THỐNG NHẤT
SỐ 1 LÝ THƯỜNG KIỆT, PHƯỜNG 7, QUẬN TÂN BÌNH
THÀNH PHỐ HỒ CHÍ MINH

CÔNG TRÌNH
TRUNG TÂM CHĂM SÓC KHÁM VÀ ĐIỀU TRỊ CHẤT LƯỢNG CAO CHO CÁN BỘ - BỆNH VIỆN THỐNG NHẤT

ĐƠN VỊ TƯ VẤN
CÔNG TY CỔ PHẦN TƯ VẤN CÔNG NGHỆ XÂY DỰNG ANCON

CÔNG TY
ANCON
CÔNG TY CỔ PHẦN TƯ VẤN CÔNG NGHỆ XÂY DỰNG ANCON
Địa chỉ: 295 Phố Tây Sơn- Quận Đống Đa- TP Hà Nội

PHÓ TỔNG GIÁM ĐỐC
NGUYỄN VĂN THỤ

CHỦ NHIỆM THIẾT KẾ Th.S - KTS NGUYỄN VĂN TRƯỜNG	
CHỦ TRÌ KIẾN TRÚC Th.S - KTS NGUYỄN VĂN TRƯỜNG	
THIẾT KẾ HOÀNG VĂN SÁNG NGUYỄN HOÀN THÀNH	
TRIỂN KHAI TRẦN TUẤN QUỲNH NGUYỄN QUANG HIẾU NGUYỄN MẠNH CƯỜNG	
KIỂM ĐINH HỮU PHONG NGUYỄN NGỌC	

HẠNG MỤC:
KIẾN TRÚC CÔNG TRÌNH

TÊN BẢN VẼ
CÁC CHI TIẾT MẶT CẮT

GIAI ĐOẠN THIẾT KẾ	T.K.B.V.T.C
TỶ LỆ	
THỰC HIỆN	2025
BẢN VẼ	**KT - CM.GR.005**

HẠNG MỤC KIẾN TRÚC CÔNG TRÌNH: NHÀ 10 TẦNG
CHI TIẾT LẮP ĐẶT THANG MÁY

DANH MỤC BẢN VẼ

TT	TÊN BẢN VẼ	KÝ HIỆU	KHỔ GIẤY
	PHẦN LẮP ĐẶT THANG MÁY		
1	SƠ ĐỒ VỊ TRÍ THANG	KT-TM.001	A1
2	MẶT BẰNG LẮP THANG VÀ THIẾT KẾ CỬA TẦNG (THANG P1 ~ P4, P11)	KT-TM.002	A1
3	MẶT BẰNG HỐ THANG VÀ CHỪA TRỐNG CỬA TẦNG (THANG P1 ~ P4, P11)	KT-TM.003	A1
4	MẶT BẰNG PHÒNG MÁY (THANG P1 ~ P4, P11)	KT-TM.004	A1
5	LỖ CHỜ PHÒNG MÁY (THANG P1 ~ P4, P11)	KT-TM.005	A1
6	MẶT CẮT DỌC HỐ THANG (THANG P1 ~ P4, P11)	KT-TM.006	A1
7	MẶT BẰNG LẮP THANG VÀ MẶT BẰNG HỐ THANG (THANG P5 ~ P7)	KT-TM.007	A1
8	MẶT BẰNG PHÒNG MÁY VÀ LỖ CHỜ PHÒNG MÁY (THANG P5 ~ P7)	KT-TM.008	A1
9	MẶT CẮT DỌC HỐ THANG (THANG P5 ~ P7)	KT-TM.009	A1
10	MẶT BẰNG LẮP THANG VÀ MẶT BẰNG HỐ THANG (THANG P8, P12)	KT-TM.010	A1
11	MẶT BẰNG PHÒNG MÁY VÀ LỖ CHỜ PHÒNG MÁY (THANG P8, P12)	KT-TM.011	A1
12	MẶT CẮT DỌC HỐ THANG (THANG P8, P12)	KT-TM.012	A1
13	MẶT BẰNG LẮP THANG VÀ MẶT BẰNG HỐ THANG (THANG P9)	KT-TM.013	A1
14	MẶT BẰNG PHÒNG MÁY VÀ LỖ CHỜ PHÒNG MÁY (THANG P9)	KT-TM.014	A1
15	MẶT BẰNG LẮP THANG VÀ MẶT BẰNG HỐ THANG (THANG P10)	KT-TM.015	A1
16	MẶT BẰNG PHÒNG MÁY VÀ LỖ CHỜ PHÒNG MÁY (THANG P10)	KT-TM.016	A1
17	MẶT CẮT DỌC HỐ THANG (THANG P9, P10)	KT-TM.017	A1
18	CHỪA TRỐNG SẢN TẦNG VÀ ĐẶC TÍNH KỸ THUẬT THANG CUỐN	KT-TM.018	A1
19	MẶT BẰNG LẮP ĐẶT THANG CUỐN	KT-TM.019	A1
20	MẶT BẰNG LẮP THANG, MẶT BẰNG HỐ THANG VÀ OVERHEAD (THANG P13 -	KT-TM.020	A1
21	MẶT CẮT DỌC HỐ THANG (THANG P13 - P14)	KT-TM.021	A1
22	SƠ ĐỒ NGUYÊN LÝ THÔNG TIN LIÊN LẠC 2 CHIỀU PHỤC VỤ PCCC	KT-TM.022	A1

Đỗ Như Đức

SƠ ĐỒ VỊ TRÍ THANG

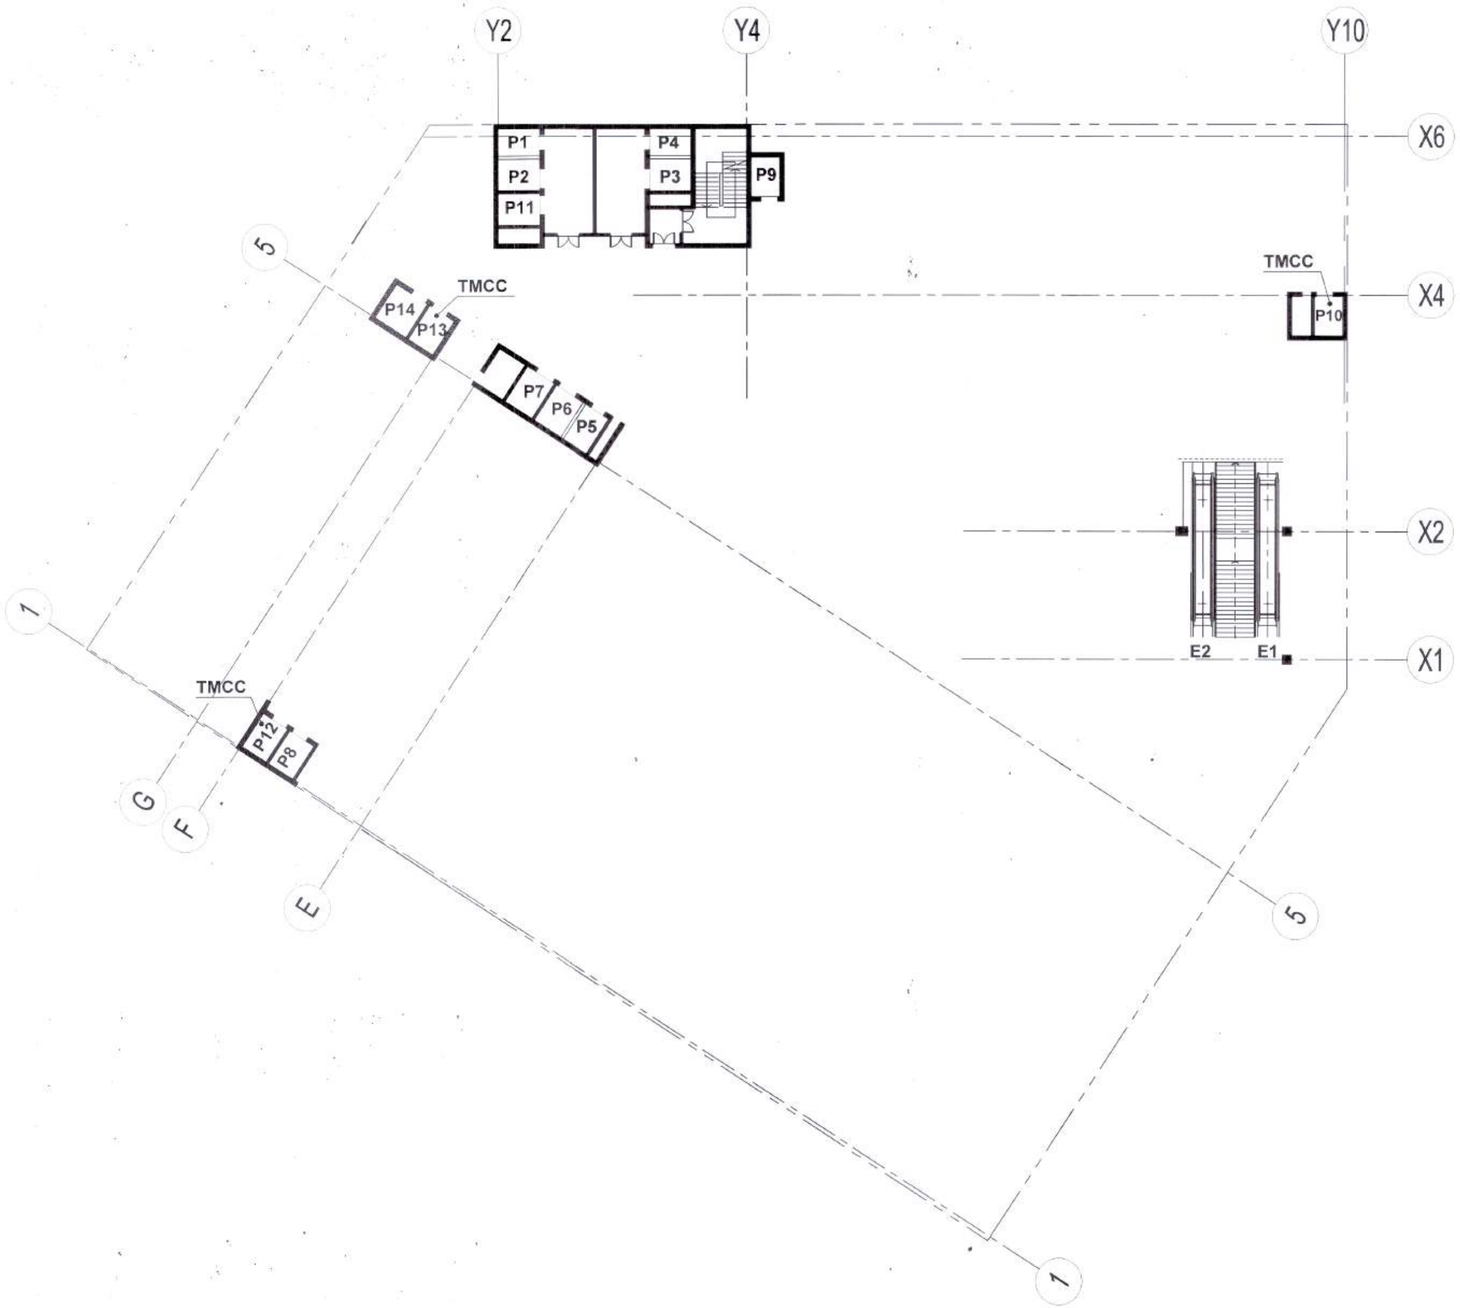

THUYẾT MINH THANG MÁY CHỮA CHÁY

THIẾT BỊ ĐIỆN TRONG GIẾNG THANG CỦA THANG MÁY CHỮA CHÁY VÀ TRÊN CABIN, ĐƯỢC BỐ TRÍ TRONG PHẠM VI 1,0 M ĐỐI VỚI BẤT CỨ THÀNH GIẾNG THANG NÀO CÓ CHỨA CỬA TẦNG, PHẢI ĐƯỢC BẢO VỆ TRÁNH BỊ NƯỚC NHỎ GIỌT HOẶC TRÁNH TIA NƯỚC PHUN HOẶC ĐƯỢC TRANG BỊ CÁC VỎ BAO CHE CÓ CẤP BẢO VỆ ÍT NHẤT LÀ IPX3

- GIẢI CỨU TỪ BÊN NGOÀI CABIN: CÓ THỂ SỬ DỤNG CÁC PHƯƠNG TIỆN: SỬ DỤNG THANG XÁCH TAY BỐ TRÍ PHÍA TRÊN CÁCH NGƯỠNG CỬA CỦA LỐI VÀO TẦNG DỪNG TRONG KHOẢNG 0,75M ĐỂ CÓ THỂ TIẾP CẬN NÓC CABIN TỪ NGƯỠNG CỬA TẦNG DỪNG GẦN NHẤT PHÍA TRÊN

- GIẢI CỨU TỪ BÊN TRONG:

+ CÓ LỐI TIẾP CẬN ĐỂ MỞ CỬA THOÁT HIỂM TỪ BÊN TRONG CABIN, SỬ DỤNG BẬC TRONG CABIN VỚI ĐỘ CAO BẬC ≤ 0,4M;

+ KHOẢNG TRỐNG GIỮA BẬC THANG VÀ TƯỜNG THẲNG ĐỨNG ≥ 0,1M;

+ CÓ SƠ ĐỒ ĐƠN GIẢN HOẶC BIỂU TƯỢNG TRONG GIẾNG THANG TẠI MỖI TẦNG DỪNG CHỈ CÁCH MỞ KHÓA CỬA TẦNG

- TRANG BỊ THANG XÁCH TAY (THANG CỨNG) LẮP BÊN NGOÀI CABIN, LIÊN ĐỘNG VỚI THIẾT BỊ ĐIỆN ĐỂ ĐẢM BẢO THANG KHÔNG DI CHUYỂN KHI THÁO THANG XÁCH TAY RA.

- CHIỀU DÀI THANG XÁCH TAY ≥ CHIỀU CAO 1 TẦNG (ĐỂ MỞ KHÓA CỬA TẦNG PHÍA TRÊN LIỀN KỀ)

- CÔNG TẮC TMCC:

+ BỐ TRÍ TRONG KHOANG ĐỆM

+ CÁCH TMCC TRONG PHẠM VI 2M THEO PHƯƠNG NGANG

+ ĐỘ CAO 1,8M ĐẾN 2,1M SO VỚI SÀN

+ PHẢI CÓ BIỂN CHỈ TMCC (HÌNH F.1)

- PHA 1: GỌI VỀ ƯU TIÊN ĐỐI VỚI TMCC THỰC HIỆN BẰNG TAY (NÚT ĐIỀU KHIỂN DO LỰC CHỮA CHÁY THỰC HIỆN) HOẶC TỰ ĐỘNG (BẰNG TÍN HIỆU CỦA HỆ THỐNG BÁO CHÁY):

+ TẤT CẢ CÁC ĐIỀU KHIỂN TRONG CABIN TMCC PHẢI DỪNG HOẠT ĐỘNG VÀ TẤT CẢ CÁC CUỘC GỌI THANG TẠI CÁC TẦNG ĐỀU ĐƯỢC HỦY;

+ KHI TỚI TẦNG TIẾP CẬN PHỤC VỤ CHỮA CHÁY CỬA CABIN VÀ CỬA TẦNG ĐƯỢC MỞ VÀ CÁC NÚT BÁO ĐỘNG Ở VỊ TRÍ HOẠT ĐỘNG;

+ VẬN HÀNH ĐỘC LẬP VỚI CÁC THANG MÁY KHÁC

+ ĐÈN CỦA GIẾNG THANG VÀ PHÒNG MÁY PHẢI TỰ ĐỘNG SÁNG;

- PHA 2: LỆNH CHỮA CHÁY ĐIỀU KHIỂN TMCC

+ SAU KHI GỌI ƯU TIÊN TMCC VỀ, NÓ KHÔNG HOẠT ĐỘNG TỚI KHI CÔNG TẮC CỦA TMCC ĐƯỢC VẬN HÀNH;

+ CHỈ THỰC HIỆN ĐƯỢC 1 CUỘC GỌI TRONG CABIN, KHI DI CHUYỂN VÀ DỪNG TẠI TẦNG ĐƯỢC LỰA CHỌN THÌ CỬA VẪN PHẢI ĐÓNG;

+ VIỆC ĐIỀU KHIỂN MỞ CỬA KHI TỚI TẦNG ĐƯỢC LỰA CHỌN: ẤN GIỮ NÚT "MỞ CỬA", NẾU NHÀ TRƯỚC KHI CÁC CỬA ĐƯỢC MỞ RA HOÀN TOÀN THÌ CỬA SẼ TỰ ĐỘNG ĐÓNG LẠI, KHI CỬA ĐƯỢC MỞ RA HOÀN TOÀN THÌ NÓ LUÔN MỞ TỚI KHI CÓ 1 LỆNH MỚI TRÊN BẢNG ĐIỀU KHIỂN TRONG CABIN.

Đỗ Như Đức

HIỆU CHỈNH/REVISIONS

LẦN VER	NGÀY DATE	MÔ TẢ DESCRIPTION	KIỂM CHECKED
A			
B			
C			
D			

CHỦ ĐẦU TƯ - INVESTOR:
BỆNH VIỆN THỐNG NHẤT
GIÁM ĐỐC
LÊ ĐÌNH THANH

DỰ ÁN - PROJECT TITLE:
DỰ ÁN XÂY DỰNG
TRUNG TÂM CHĂM SÓC KHÁM VÀ ĐIỀU TRỊ CHẤT LƯỢNG CAO CHO CÁN BỘ - BỆNH VIỆN THỐNG NHẤT

ĐỊA ĐIỂM - LOCATION:
BỆNH VIỆN THỐNG NHẤT
SỐ 1 LÝ THƯỜNG KIỆT, PHƯỜNG 7, QUẬN TÂN BÌNH THÀNH PHỐ HỒ CHÍ MINH

CÔNG BÌNH:
TRUNG TÂM CHĂM SÓC KHÁM VÀ ĐIỀU TRỊ CHẤT LƯỢNG CAO CHO CÁN BỘ - BỆNH VIỆN THỐNG NHẤT

ĐƠN VỊ TƯ VẤN:
CÔNG TY CỔ PHẦN TƯ VẤN CÔNG NGHỆ XÂY DỰNG ANCON

CÔNG TY:
ANCON
CÔNG TY CỔ PHẦN TƯ VẤN CÔNG NGHỆ XÂY DỰNG ANCON
Địa chỉ : 295 Phố Tây Sơn- Quận Đống Đa- TP Hà Nội

PHÓ TỔNG GIÁM ĐỐC
NGUYỄN VĂN THỤ

CHỦ NHIỆM THIẾT KẾ Th.S - KTS NGUYỄN VĂN TRƯỜNG	
CHỦ TRÌ KIẾN TRÚC Th.S - KTS NGUYỄN VĂN TRƯỜNG	
THIẾT KẾ HOÀNG VĂN SÁNG NGUYỄN HOÀN THÀNH	
THỂ HIỆN TRẦN TUẤN QUỲNH NGUYỄN MẠNH CƯỜNG	
KIỂM ĐINH HỮU PHONG NGUYỄN NGỌC	

HẠNG MỤC:
KIẾN TRÚC CÔNG TRÌNH

TÊN BẢN VẼ:
SƠ ĐỒ VỊ TRÍ THANG

GIAI ĐOẠN THIẾT KẾ	T.K.B.V.T.C
TỶ LỆ	
THỰC HIỆN	2025
BẢN VẼ	KT - TM.001

MẶT BẰNG LẮP THANG
THANG P1~P4; P11

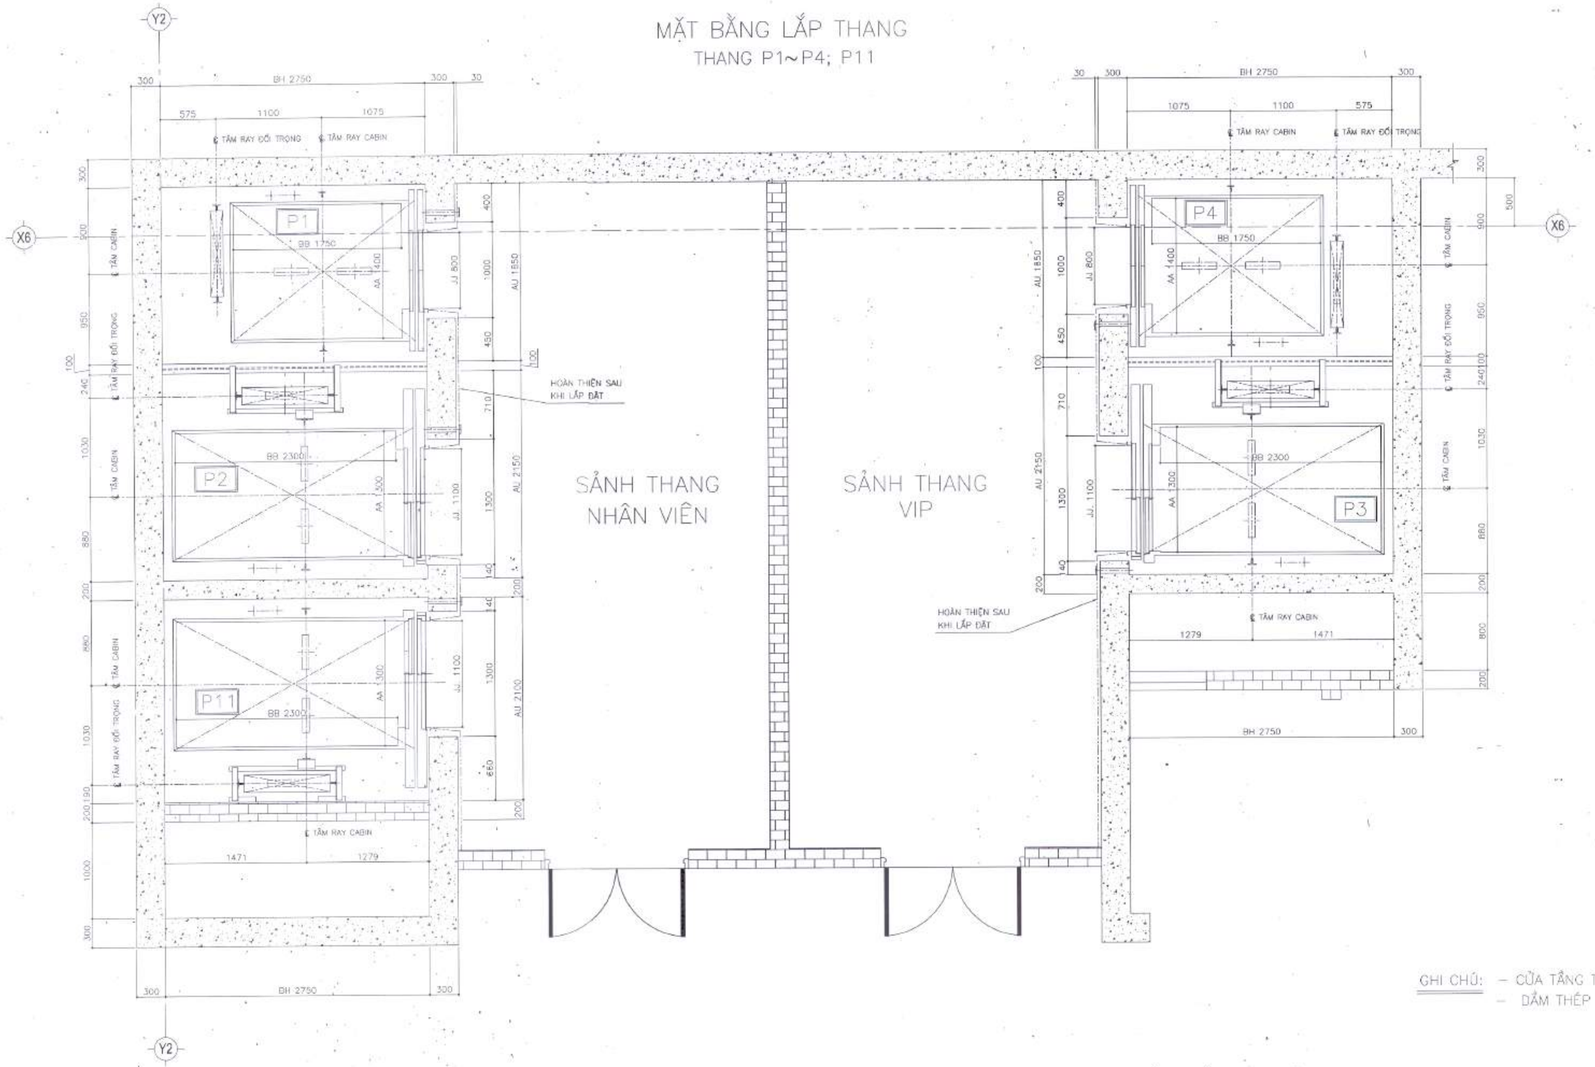

GHI CHÚ: – CỬA TẦNG THANG MÁY CẤP CHỐNG CHÁY E30
– DẦM THÉP PHÂN CHIA HỐ THANG DO NHÀ THẦU XÂY DỰNG THỰC HIỆN

THIẾT KẾ CỬA TẦNG
THANG P1~P2; P11

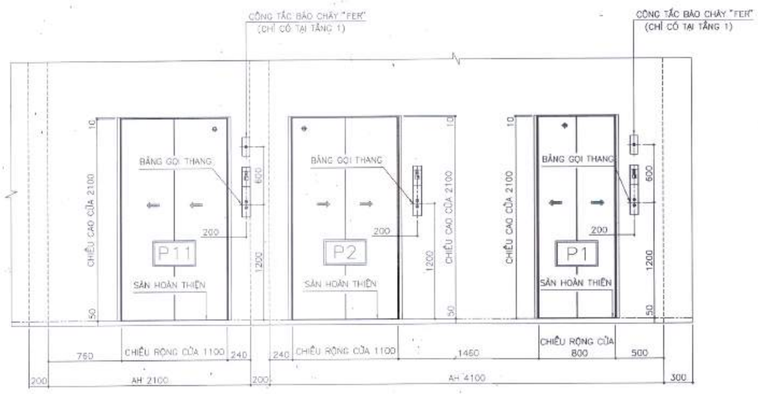

THIẾT KẾ CỬA TẦNG
THANG P3~P4

Đỗ Như Đức

TÊN THANG		P2; P3; P11
LOẠI THANG		THANG MÁY TẢI KHÁCH VÀ TẢI GIƯỜNG BỆNH
SỐ LƯỢNG		03 THANG
TẢI TRỌNG		1000 KG
TỐC ĐỘ		105 M/PHÚT [1.75 M/S]
ĐIỀU KHIỂN		BIẾN ÁP BIẾN TẦN
HỆ ĐIỀU KHIỂN		ĐIỀU KHIỂN GỌI [P1~P2]; [P3~P4] ĐIỀU KHIỂN ĐƠN P11
SỐ ĐIỂM DỪNG		11
TẦNG PHỤC VỤ		HẦM-1-2-3-4-5-6-7-8-9-10
HÀNH TRÌNH [MM]		41700
KÍCH THƯỚC PHÒNG THANG [MM]		1300[RỘNG] X 2300[SÂU] X 2200[CAO]
KÍCH THƯỚC CỬA [MM]		1100[RỘNG] X 2100[CAO]
LOẠI CỬA		2S – HAI CÁNH ĐỒNG MỞ TỰ ĐỘNG VỀ MỘT PHÍA
NGUỒN ĐIỆN CUNG CẤP	NGUỒN ĐỘNG LỰC	AC – 3 PHASE – 380V – 50HZ
	NGUỒN CHIẾU SÁNG	AC – 1 PHASE – 220V – 50HZ

TÊN THANG		P1; P4
LOẠI THANG		THANG MÁY TẢI KHÁCH CÓ PHÒNG MÁY
SỐ LƯỢNG		02 THANG
TẢI TRỌNG		1000 KG
TỐC ĐỘ		105 M/PHÚT [1.75 M/S]
ĐIỀU KHIỂN		BIẾN ÁP BIẾN TẦN
HỆ ĐIỀU KHIỂN		ĐIỀU KHIỂN GỌI [P1~P2]; [P3~P4]
SỐ ĐIỂM DỪNG		11
TẦNG PHỤC VỤ		B1-1-2-3-4-5-6-7-8-9-10
HÀNH TRÌNH [MM]		41700
KÍCH THƯỚC PHÒNG THANG [MM]		1400[RỘNG] X 1750[SÂU] X 2200[CAO]
KÍCH THƯỚC CỬA [MM]		800[RỘNG] X 2100[CAO]
LOẠI CỬA		CO – HAI CÁNH ĐỒNG MỞ TỰ ĐỘNG TỪ TRUNG TÂM
NGUỒN ĐIỆN CUNG CẤP	NGUỒN ĐỘNG LỰC	AC – 3 PHASE – 380V – 50HZ
	NGUỒN CHIẾU SÁNG	AC – 1 PHASE – 220V – 50HZ

HIỆU CHỈNH/REVISIONS

LẦN VER	NGÀY DATE	MÔ TẢ DESCRIPTION	KIỂM CHECKED
A			
B			
C			
D			

CHỦ ĐẦU TƯ - INVESTOR
BỆNH VIỆN THỐNG NHẤT
GIÁM ĐỐC
LÊ ĐÌNH THANH

DỰ ÁN - PROJECT TITLE
DỰ ÁN XÂY DỰNG
TRUNG TÂM CHĂM SÓC KHÁM VÀ ĐIỀU TRỊ CHẤT LƯỢNG CAO CHO CÁN BỘ - BỆNH VIỆN THỐNG NHẤT

ĐỊA ĐIỂM - LOCATION
BỆNH VIỆN THỐNG NHẤT
SỐ 1 LÝ THƯỜNG KIỆT, PHƯỜNG 7, QUẬN TÂN BÌNH
THÀNH PHỐ HỒ CHÍ MINH

CÔNG TRÌNH
TRUNG TÂM CHĂM SÓC KHÁM VÀ ĐIỀU TRỊ CHẤT LƯỢNG CAO CHO CÁN BỘ - BỆNH VIỆN THỐNG NHẤT

ĐƠN VỊ TƯ VẤN
CÔNG TY CỔ PHẦN TƯ VẤN CÔNG NGHỆ XÂY DỰNG ANCON

CÔNG TY
ANCON
CÔNG TY CỔ PHẦN TƯ VẤN CÔNG NGHỆ XÂY DỰNG ANCON
Địa chỉ: 295 Phố Tây Sơn- Quận Đống Đa- TP Hà Nội

PHÓ TỔNG GIÁM ĐỐC
NGUYỄN VĂN THỦ

CHỦ NHIỆM THIẾT KẾ
Th.S - KTS
NGUYỄN VĂN TRƯỜNG

CHỦ TRÌ KIẾN TRÚC
Th.S - KTS
NGUYỄN VĂN TRƯỜNG

THIẾT KẾ
HOÀNG VĂN SÁNG
NGUYỄN HOÀN THÀNH

THỂ HIỆN
TRẦN TUẤN QUỲNH
NGUYỄN MẠNH CƯỜNG

KIỂM
ĐINH HỮU PHONG
NGUYỄN NGỌC

HẠNG MỤC:
KIẾN TRÚC CÔNG TRÌNH

TÊN BẢN VẼ
MẶT BẰNG LẮP THANG VÀ THIẾT KẾ CỬA TẦNG (THANG P1 ~ P4, P11)

GIAI ĐOẠN THIẾT KẾ	T.K.B.V.T.C
TỶ LỆ	
THỰC HIỆN	2025
BẢN VẼ	KT - TM.002

MẶT BẰNG HỐ THANG
THANG P1~P4; P11

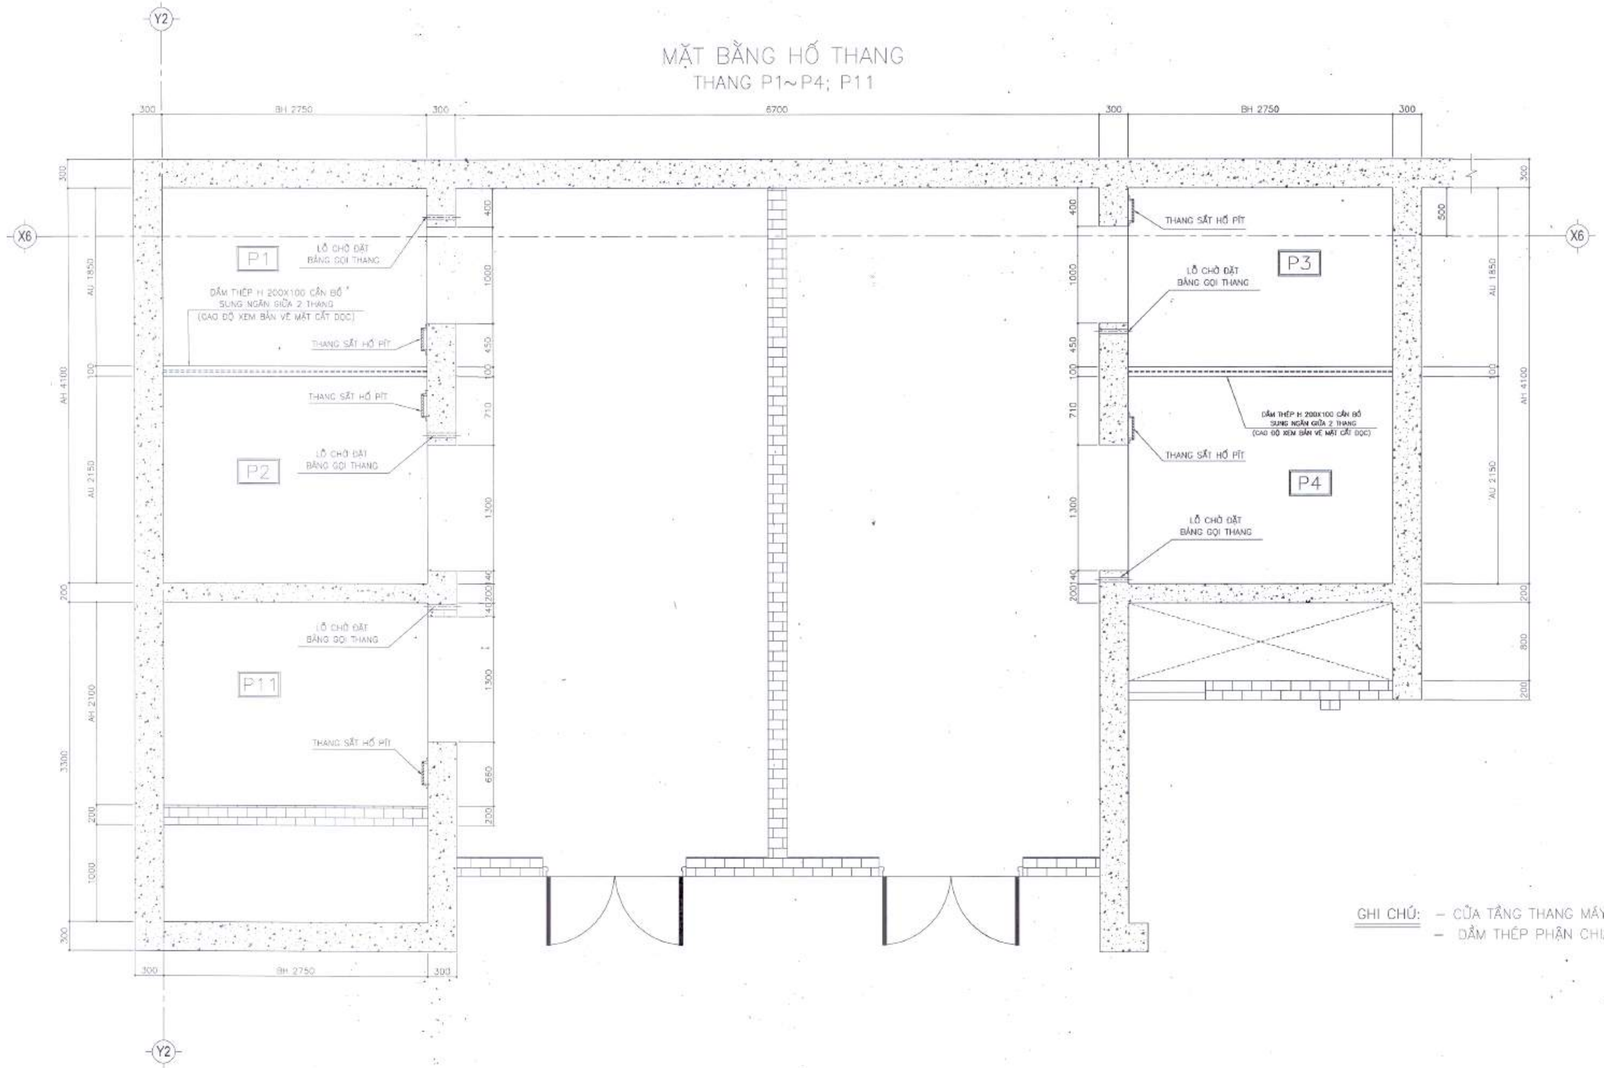

GHI CHÚ: – CỬA TẦNG THANG MÁY CẤP CHỐNG CHÁY E30
– DẦM THÉP PHÂN CHIA HỐ THANG DO NHÀ THẦU XÂY DỰNG THỰC HIỆN

CHỪA TRỐNG CỬA TẦNG
THANG P1~P2; P11

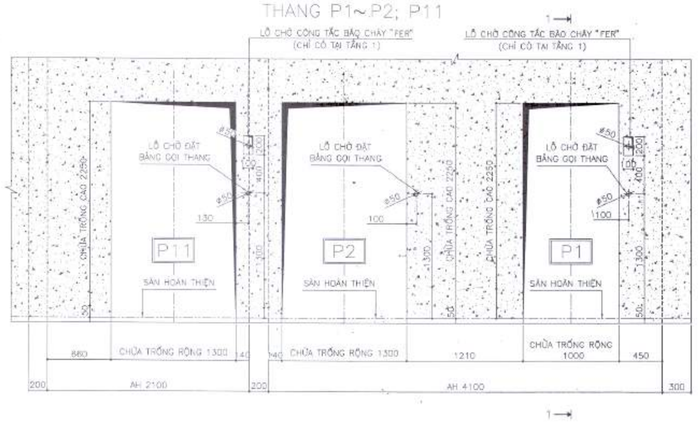

CHỪA TRỐNG CỬA TẦNG
THANG P3~P4

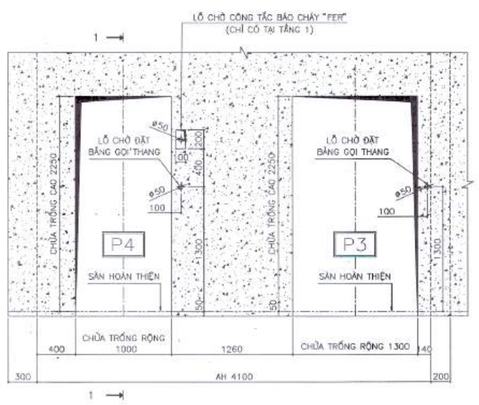

MẶT CẮT 1 – 1

Đỗ Như Đức

HIỆU CHỈNH/REVISIONS			
LẦN VER	NGÀY DATE	MÔ TẢ DESCRIPTION	KIỂM CHECKED
A			
B			
C			
D			

CHỦ ĐẦU TƯ - INVESTOR
BỆNH VIỆN THỐNG NHẤT
GIÁM ĐỐC
LÊ ĐÌNH THANH

DỰ ÁN - PROJECT TITLE
DỰ ÁN XÂY DỰNG
TRUNG TÂM CHĂM SÓC KHÁM VÀ ĐIỀU TRỊ CHẤT LƯỢNG CAO CHO CÁN BỘ - BỆNH VIỆN THỐNG NHẤT

ĐỊA ĐIỂM - LOCATION
BỆNH VIỆN THỐNG NHẤT
SỐ 1 LÝ THƯỜNG KIỆT, PHƯỜNG 7, QUẬN TÂN BÌNH
THÀNH PHỐ HỒ CHÍ MINH

CÔNG TRÌNH
TRUNG TÂM CHĂM SÓC KHÁM VÀ ĐIỀU TRỊ CHẤT LƯỢNG CAO CHO CÁN BỘ - BỆNH VIỆN THỐNG NHẤT

ĐƠN VỊ TƯ VẤN
CÔNG TY CỔ PHẦN TƯ VẤN CÔNG NGHỆ XÂY DỰNG ANCON

CÔNG TY
ANCON
CÔNG TY CỔ PHẦN TƯ VẤN CÔNG NGHỆ XÂY DỰNG ANCON
Địa chỉ : 295 Phố Tây Sơn- Quận Đống Đa- TP.Hà Nội

PHÓ TỔNG GIÁM ĐỐC
NGUYỄN VĂN THÚ

CHỦ NHIỆM THIẾT KẾ Th.S - KTS NGUYỄN VĂN TRƯỜNG	
CHỦ TRÌ KIẾN TRÚC Th.S - KTS NGUYỄN VĂN TRƯỜNG	
THIẾT KẾ HOÀNG VĂN SÁNG NGUYỄN HOÀN THÀNH	
THỂ HIỆN TRẦN TUẤN QUỲNH NGUYỄN MẠNH CƯỜNG	
KIỂM ĐINH HỮU PHONG NGUYỄN NGỌC	

HẠNG MỤC:
KIẾN TRÚC CÔNG TRÌNH

TÊN BẢN VẼ
MẶT BẰNG HỐ THANG VÀ CHỪA TRỐNG CỬA TẦNG. (THANG P1 ~ P4, P11)

GIAI ĐOẠN THIẾT KẾ	TK B.V.T.C
TỶ LỆ	
THỰC HIỆN	2025
BẢN VẼ	KT - TM.003

MẶT BẰNG PHÒNG MÁY
THANG P1~P4; P11

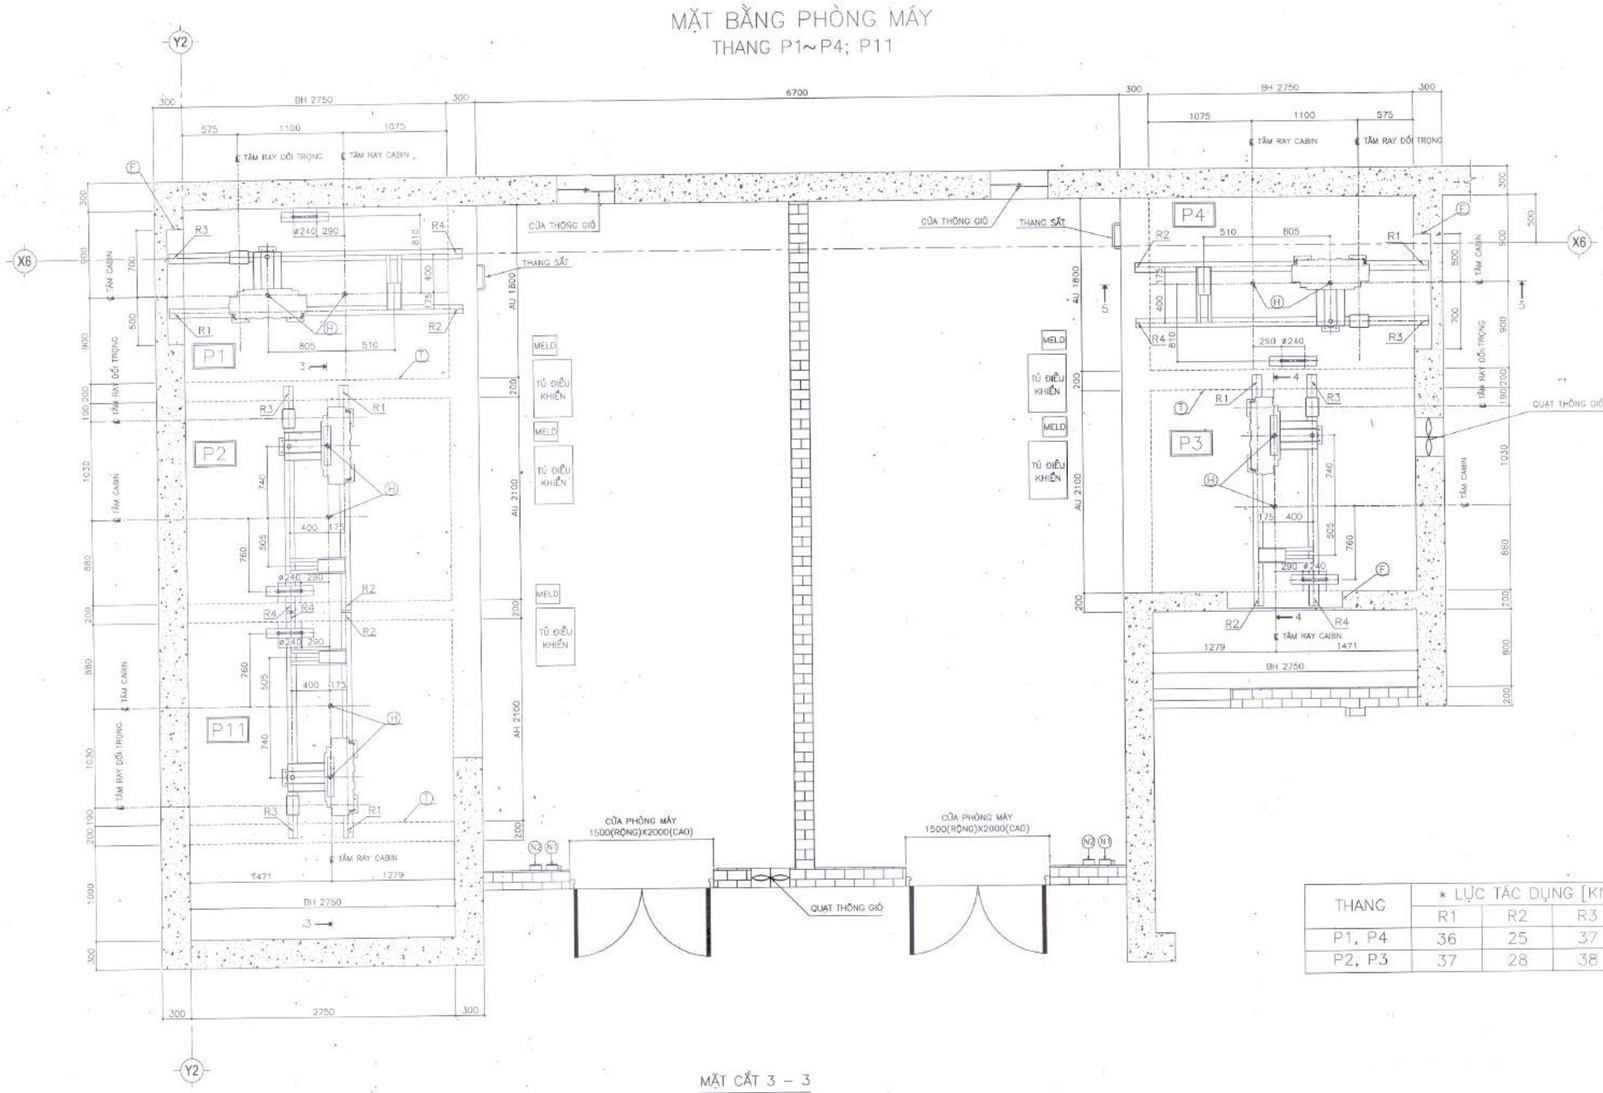

THANG	* LỰC TÁC DỤNG [KN/THANG]				CÔNG SUẤT TỎA NHIỆT [W/THANG]
	R1	R2	R3	R4	
P1, P4	36	25	37	13	2750
P2, P3	37	28	38	16	

MẶT CẮT 3 – 3

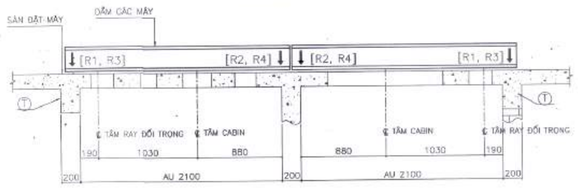

MẶT CẮT 4 – 4

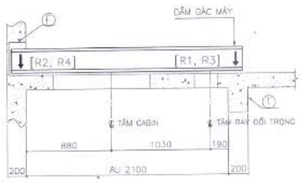

MẶT CẮT 5 – 5

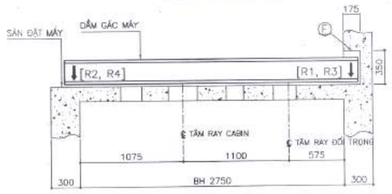

(H) VỊ TRÍ ĐẶT MÓC TREO PALANG TRÊN – TRẦN PHÒNG MÁY TẢI TRỌNG = 20 KN

(F) LỖ CHỜ ĐẶT DẦM GÁC MÁY 1200[RỘNG]X175[SÂU]X350[CAO]

(N1) NGUỒN ĐỘNG LỰC 3 PHASE – 380V – 50HZ VÀ 01 ATTOMAT 50A/THANG

(N2) NGUỒN CHIẾU SÁNG 1 PHASE – 220V – 50HZ CAO 1500 MM

GHI CHÚ: – NHÀ THẦU XÂY DỰNG CẦN BỐ TRÍ CỬA THÔNG GIÓ, QUẠT THÔNG GIÓ ĐẢM BẢO NHIỆT ĐỘ PHÒNG MÁY KHÔNG VƯỢT QUÁ 40°C (VỊ TRÍ CÓ THỂ ĐIỀU CHỈNH CHO PHÙ HỢP VỚI KIẾN TRÚC CỦA TÒA NHÀ)
– (T) : DẦM BTCT TẠI SÀN PHÒNG MÁY, NHÀ THẦU XÂY DỰNG CẦN THI CÔNG ĐẢM BẢO KẾT CẤU CHỊU CÁC LỰC NHƯ TRONG BẢNG LỰC TÁC DỤNG

Đỗ Như Đức

HIỆU CHỈNH/REVISIONS:

LẦN VER	NGÀY DATE	MÔ TẢ DESCRIPTION	KIỂM CHECKED
A			
B			
C			
D			

CHỦ ĐẦU TƯ - INVESTOR
BỆNH VIỆN THỐNG NHẤT
GIÁM ĐỐC
LÊ ĐÌNH THANH

DỰ ÁN - PROJECT TITLE
DỰ ÁN XÂY DỰNG
TRUNG TÂM CHĂM SÓC KHÁM VÀ ĐIỀU TRỊ CHẤT LƯỢNG CAO CHO CÁN BỘ - BỆNH VIỆN THỐNG NHẤT

ĐỊA ĐIỂM - LOCATION
BỆNH VIỆN THỐNG NHẤT
SỐ 1 LÝ THƯỜNG KIỆT, PHƯỜNG 7, QUẬN TÂN BÌNH
THÀNH PHỐ HỒ CHÍ MINH

CÔNG TRÌNH
TRUNG TÂM CHĂM SÓC KHÁM VÀ ĐIỀU TRỊ CHẤT LƯỢNG CAO CHO CÁN BỘ - BỆNH VIỆN THỐNG NHẤT

ĐƠN VỊ TƯ VẤN
CÔNG TY CỔ PHẦN TƯ VẤN CÔNG NGHỆ XÂY DỰNG ANCON

CÔNG TY
ANCON
CÔNG TY CỔ PHẦN TƯ VẤN CÔNG NGHỆ XÂY DỰNG ANCON
Địa chỉ : 295 Phố Tây Sơn- Quận Đống Đa- TP Hà Nội

PHÓ TỔNG GIÁM ĐỐC
NGUYỄN VĂN THỦ

CHỦ NHIỆM THIẾT KẾ ThS -KTS NGUYỄN VĂN TRƯỜNG	
CHỦ TRÌ KIẾN TRÚC ThS -KTS NGUYỄN VĂN TRƯỜNG	
THIẾT KẾ HOÀNG VĂN SÁNG NGUYỄN HOÀN THÀNH	
THỂ HIỆN TRẦN TUẤN QUỲNH NGUYỄN MẠNH CƯỜNG	
KIỂM ĐINH HỮU PHONG NGUYỄN NGỌC	

HẠNG MỤC:
KIẾN TRÚC CÔNG TRÌNH

TÊN BẢN VẼ
MẶT BẰNG PHÒNG MÁY (THANG P1 ~ P4, P11)

GIAI ĐOẠN THIẾT KẾ	T.K.B.V.T.C
TỶ LỆ	
THỰC HIỆN	2025
BẢN VẼ	KT - TM.004

MẶT BẰNG PHÒNG MÁY
THANG P1~P4; P11

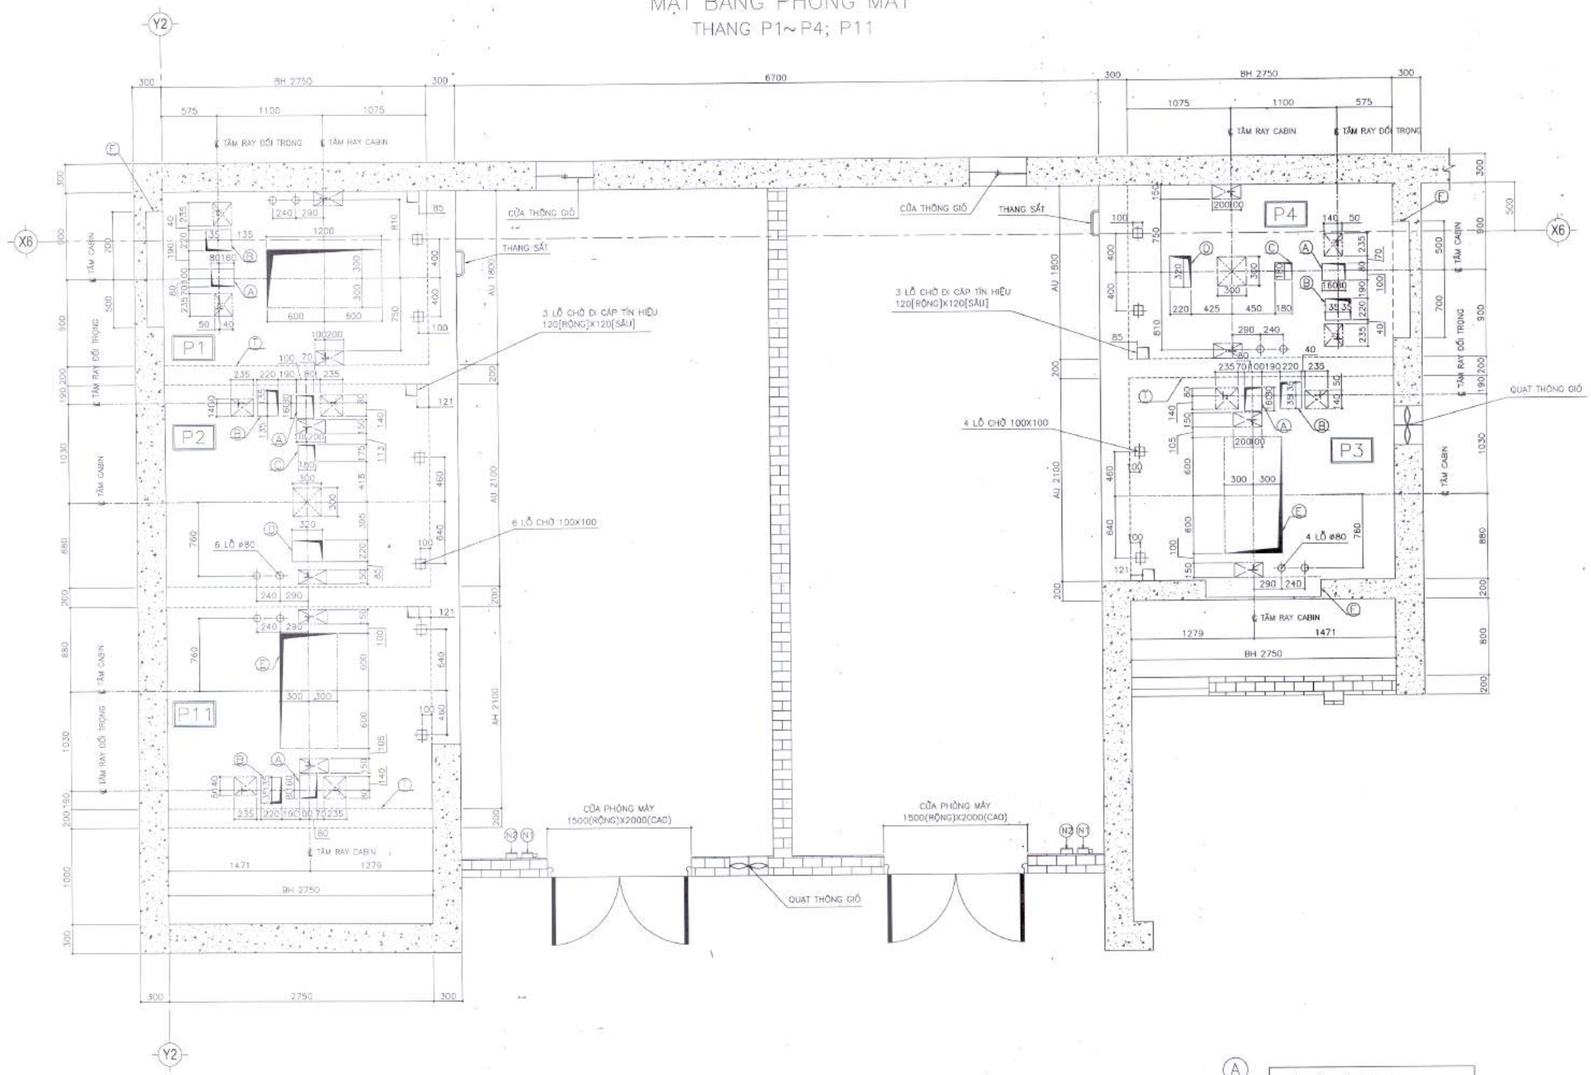

A — LỖ CẤP ĐỐI TRỌNG 240 X 180

B — LỖ CẤP ĐỐI TRỌNG 270 X 220

C — LỖ CẤP PHÒNG THANG 180 X180

D — LỖ CẤP PHÒNG THANG 220 X 320

E — LỖ 1200 X 600 PHỤC VỤ CHO VIỆC THI CÔNG VÀ SẼ ĐƯỢC HOÀN THIỆN LẠI SAU KHI LẮP ĐẶT THANG MÁY

F — LỖ CHỜ ĐẶT DẦM GÁC MÁY 1200[RỘNG]X175[SÂU]X350[CAO]

LỖ PHỤC VỤ CHO VIỆC THI CÔNG LẮP ĐẶT

GHI CHÚ: – NHÀ THẦU XÂY DỰNG CẦN BỐ TRÍ CỬA THÔNG GIÓ, QUẠT THÔNG GIÓ ĐẢM BẢO NHIỆT ĐỘ PHÒNG MÁY KHÔNG VƯỢT QUÁ 40°C (VỊ TRÍ CÓ THỂ ĐIỀU CHỈNH CHO PHÙ HỢP VỚI KIẾN TRÚC CỦA TÒA NHÀ)
–Ⓣ : DẦM BTCT TẠI SÀN PHÒNG MÁY, NHÀ THẦU XÂY DỰNG CẦN THI CÔNG ĐẢM BẢO KẾT CẤU CHỊU CÁC LỰC NHƯ TRONG BẢNG LỰC TÁC DỤNG

HIỆU CHỈNH/REVISIONS

LẦN/VER	NGÀY/DATE	MÔ TẢ/DESCRIPTION	KIỂM/CHECKED
A			
B			
C			
D			

CHỦ ĐẦU TƯ - INVESTOR
BỆNH VIỆN THỐNG NHẤT
GIÁM ĐỐC
LÊ ĐÌNH THÀNH

DỰ ÁN - PROJECT TITLE
DỰ ÁN XÂY DỰNG
TRUNG TÂM CHĂM SÓC KHÁM VÀ ĐIỀU TRỊ CHẤT LƯỢNG CAO CHO CÁN BỘ - BỆNH VIỆN THỐNG NHẤT

ĐỊA ĐIỂM - LOCATION
BỆNH VIỆN THỐNG NHẤT
SỐ 1 LÝ THƯỜNG KIỆT, PHƯỜNG 7, QUẬN TÂN BÌNH THÀNH PHỐ HỒ CHÍ MINH

CÔNG TRÌNH
TRUNG TÂM CHĂM SÓC KHÁM VÀ ĐIỀU TRỊ CHẤT LƯỢNG CAO CHO CÁN BỘ - BỆNH VIỆN THỐNG NHẤT

ĐƠN VỊ TƯ VẤN
CÔNG TY CỔ PHẦN TƯ VẤN CÔNG NGHỆ XÂY DỰNG ANCON

CÔNG TY
ANCON
CÔNG TY CỔ PHẦN TƯ VẤN CÔNG NGHỆ XÂY DỰNG ANCON
Địa chỉ : 295 Phố Tây Sơn- Quận Đống Đa- TP Hà Nội

PHÓ TỔNG GIÁM ĐỐC
NGUYỄN VĂN PHÚ

CHỦ NHIỆM THIẾT KẾ ThS - KTS NGUYỄN VĂN TRƯỜNG	
CHỦ TRÌ KIẾN TRÚC ThS - KTS NGUYỄN VĂN TRƯỜNG	
THIẾT KẾ HOÀNG VĂN SÁNG NGUYỄN HOÀN THÀNH	
THỂ HIỆN TRẦN TUẤN QUỲNH NGUYỄN MẠNH CƯỜNG	
KIỂM ĐINH HỮU PHONG NGUYỄN NGỌC	

HẠNG MỤC
KIẾN TRÚC CÔNG TRÌNH

TÊN BẢN VẼ
MẶT BẰNG PHÒNG MÁY (THANG P1 ~ P4, P11)

GIAI ĐOẠN THIẾT KẾ	T.K.B.V.T.C
TỶ LỆ	
THỰC HIỆN	2025
BẢN VẼ	KT - TM.005

Đỗ Như Đức

MẶT CẮT DỌC HỐ THANG
[THANG P1, P4]

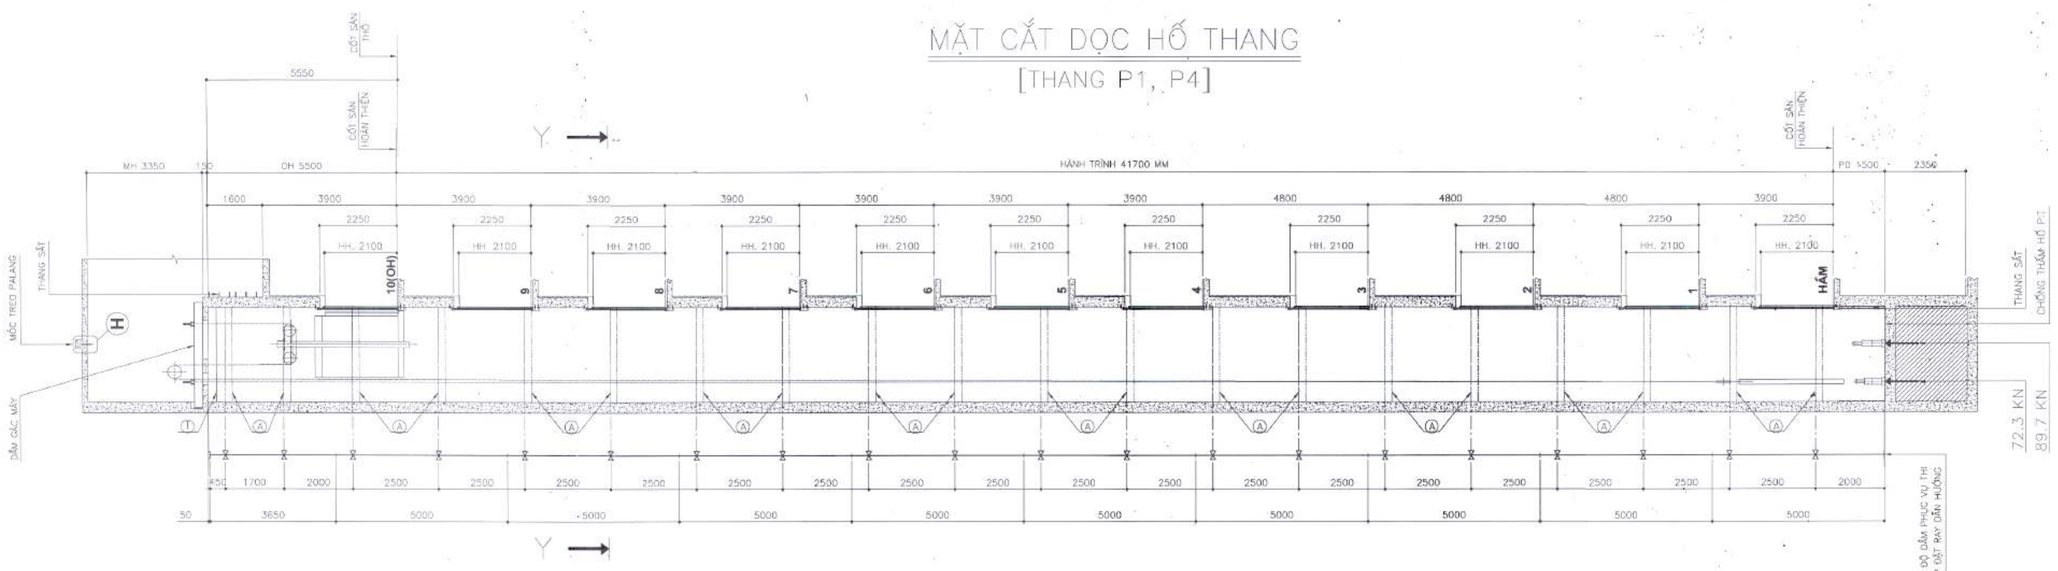

MẶT CẮT DỌC HỐ THANG
[THANG P2, P3, P11]

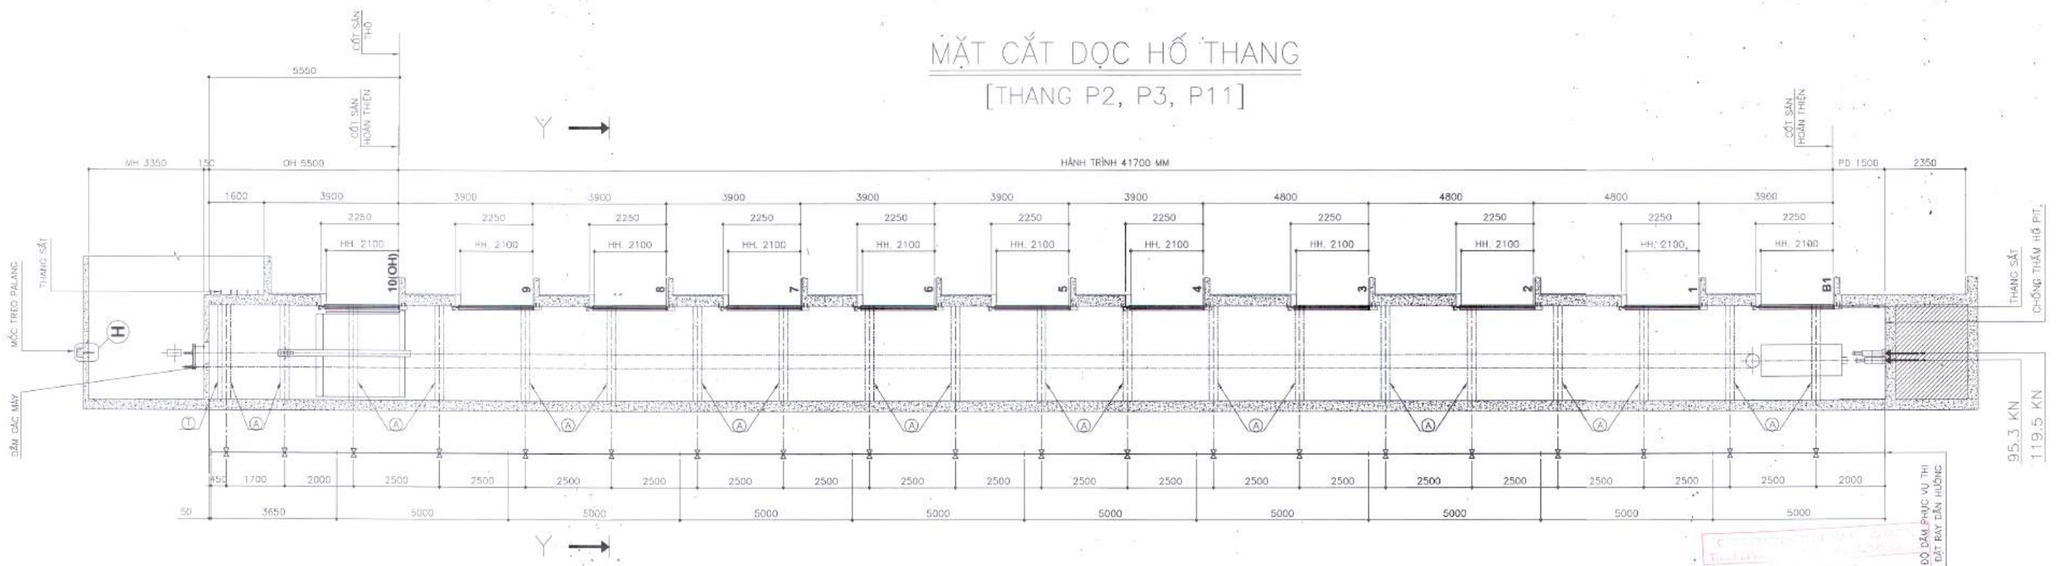

CHI TIẾT MÓC TREO PALANG

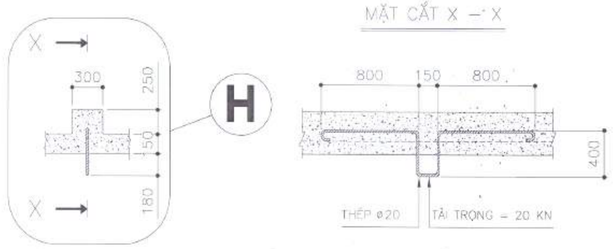

Ⓐ – DẦM BTCT 200(RỘNG)X250(CAO) CẦN BỔ SUNG NGĂN BÊN TRÁI THANG P11
– DẦM THÉP H 200X100 CẦN BỔ SUNG TẠI VỊ TRÍ NGĂN GIỮA 2 THANG P1–P2, P3–P4

MẶT CẮT Y – Y

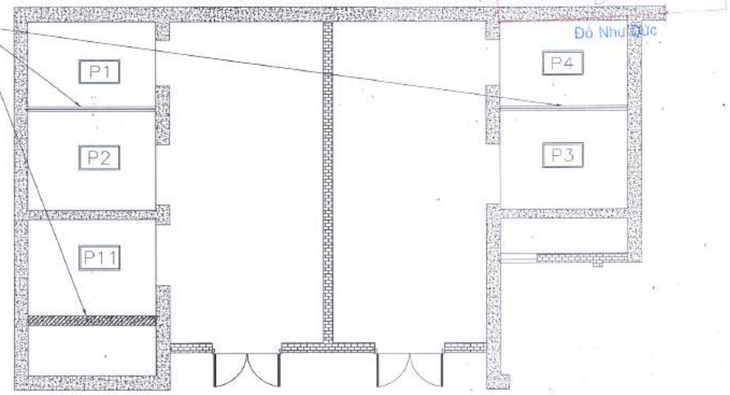

GHI CHÚ: – DẦM THÉP PHÂN CHIA HỐ THANG DO NHÀ THẦU XÂY DỰNG THỰC HIỆN
–Ⓣ : DẦM BTCT TẠI SÀN PHÒNG MÁY, NHÀ THẦU XÂY DỰNG CẦN THI CÔNG ĐẢM BẢO KẾT CẤU CHỊU CÁC LỰC NHƯ TRONG BẢNG LỰC TÁC DỤNG TẠI BẢN VẼ MẶT BẰNG PHÒNG MÁY

HIỆU CHỈNH/REVISIONS

LẦN VER	NGÀY DATE	MÔ TẢ DESCRIPTION	KIỂM CHECKED
A			
B			
C			
D			

CHỦ ĐẦU TƯ - INVESTOR
BỆNH VIỆN THỐNG NHẤT
GIÁM ĐỐC
LÊ ĐÌNH THANH

DỰ ÁN - PROJECT TITLE
DỰ ÁN XÂY DỰNG
TRUNG TÂM CHĂM SÓC KHÁM VÀ ĐIỀU TRỊ CHẤT LƯỢNG CAO CHO CÁN BỘ - BỆNH VIỆN THỐNG NHẤT

ĐỊA ĐIỂM - LOCATION
BỆNH VIỆN THỐNG NHẤT
SỐ 1, LÝ THƯỜNG KIỆT, PHƯỜNG 7, QUẬN TÂN BÌNH THÀNH PHỐ HỒ CHÍ MINH

CÔNG TRÌNH
TRUNG TÂM CHĂM SÓC KHÁM VÀ ĐIỀU TRỊ CHẤT LƯỢNG CAO CHO CÁN BỘ - BỆNH VIỆN THỐNG NHẤT

ĐƠN VỊ TƯ VẤN
CÔNG TY CỔ PHẦN TƯ VẤN CÔNG NGHỆ XÂY DỰNG ANCON

CÔNG TY
ANCON
CÔNG TY CỔ PHẦN TƯ VẤN CÔNG NGHỆ XÂY DỰNG - ANCON
Địa chỉ: 295 Phố Tây Sơn- Quận Đống Đa- TP Hà Nội

PHÓ TỔNG GIÁM ĐỐC
NGUYỄN VĂN THỤ

CHỦ NHIỆM THIẾT KẾ	
TS.KTS: NGUYỄN VĂN TRƯỜNG	
CHỦ TRÌ KIẾN TRÚC	
TS.KTS: NGUYỄN VĂN TRƯỜNG	
THIẾT KẾ	
HOÀNG VĂN SÁNG NGUYỄN HOÀN THÀNH	
THỂ HIỆN	
TRẦN TUẤN QUỲNH NGUYỄN MẠNH CƯỜNG	
KIỂM	
ĐINH HỮU PHONG NGUYỄN NGỌC	

HẠNG MỤC:
KIẾN TRÚC CÔNG TRÌNH

TÊN BẢN VẼ
MẶT CẮT DỌC HỐ THANG (THANG P1 ~ P4, P11)

GIAI ĐOẠN THIẾT KẾ	T.K.B.V.T.C
TỶ LỆ	
THỰC HIỆN	2025
BẢN VẼ	KT - TM.006

MẶT BẰNG LẮP THANG
THANG P5 ~ P7

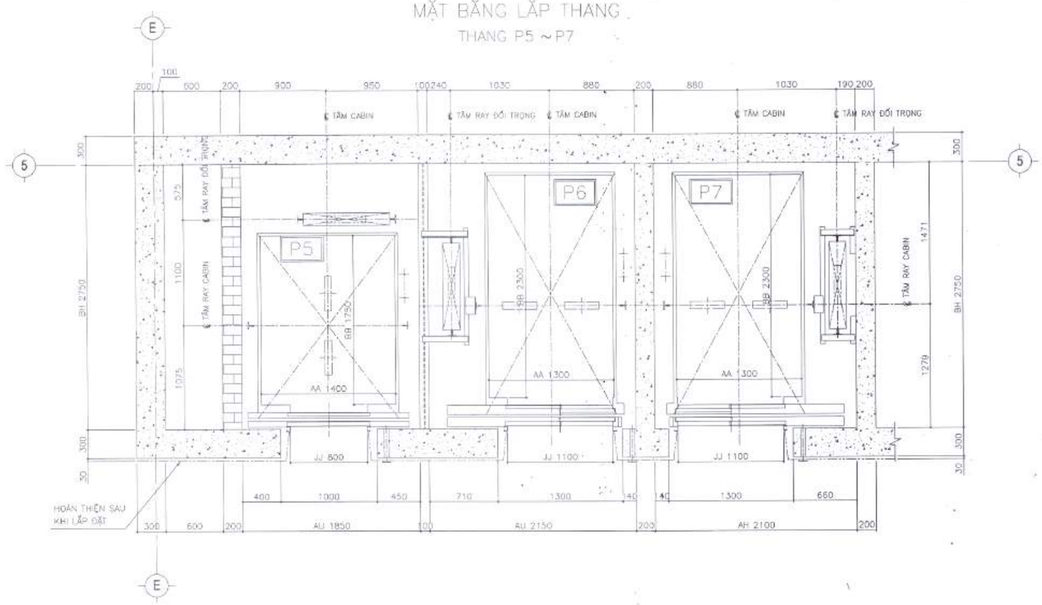

MẶT BẰNG HỐ THANG
THANG P5 ~ P7

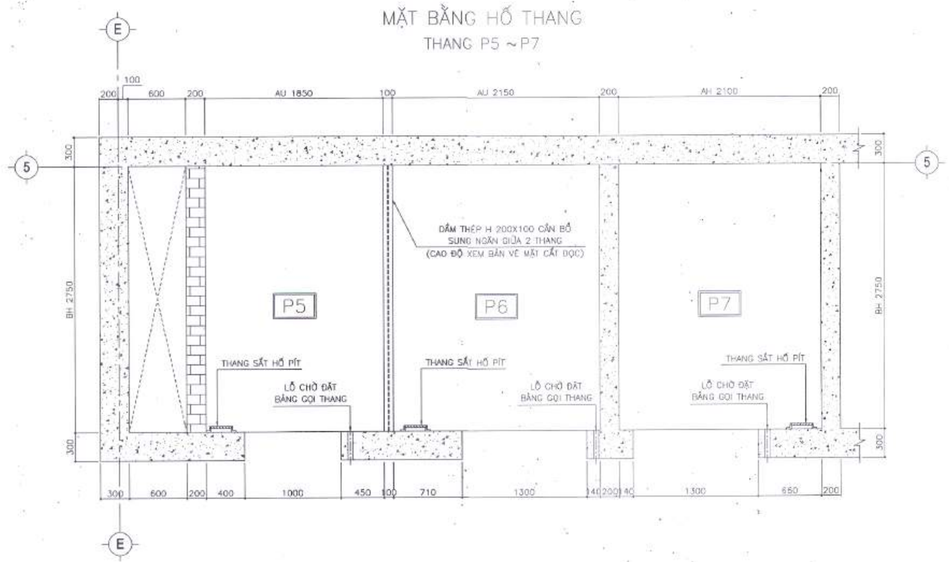

THIẾT KẾ CỬA TẦNG
THANG P5 ~ P7

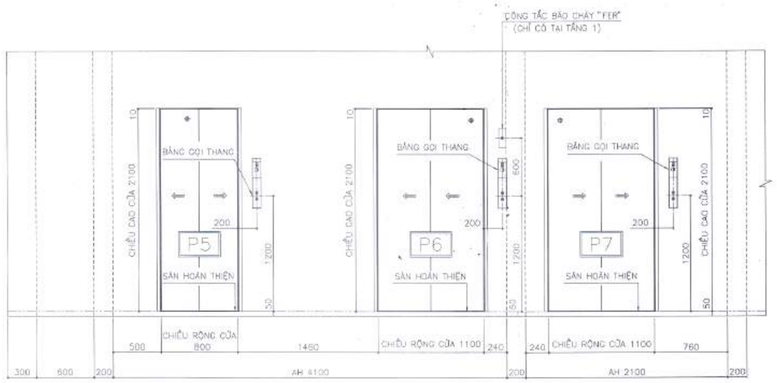

MẶT CẮT 1 – 1

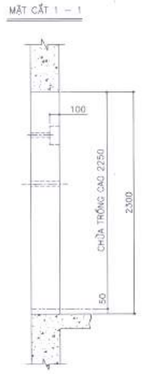

CHỪA TRỐNG CỬA TẦNG
THANG P5 ~ P7

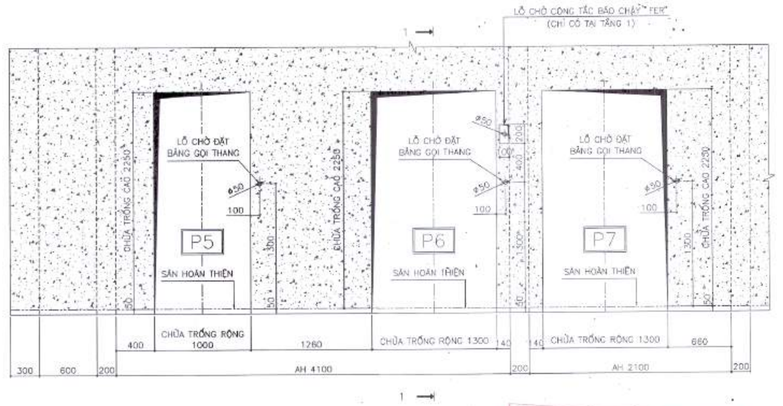

Đỗ Như Đức

GHI CHÚ: – CỬA TẦNG THANG MÁY CẤP CHỐNG CHÁY E30
– DẦM THÉP PHÂN CHIA HỐ THANG DO NHÀ THẦU XÂY DỰNG THỰC HIỆN

TÊN THANG		P5	P6–P7
LOẠI THANG		THANG MÁY TẢI KHÁCH CÓ PHÒNG MÁY	THANG MÁY TẢI KHÁCH VÀ TẢI GIƯỜNG BỆNH
SỐ LƯỢNG		01 THANG	02 THANG
TẢI TRỌNG		1000 KG	1000 KG
TỐC ĐỘ		105 M/PHÚT [1.75 M/S]	105 M/PHÚT [1.75 M/S]
ĐIỀU KHIỂN		BIẾN ÁP BIẾN TẦN	BIẾN ÁP, BIẾN TẦN
HỆ ĐIỀU KHIỂN		ĐIỀU KHIỂN NHÓM 3 THANG [P5–P6–P7]	ĐIỀU KHIỂN NHÓM 3 THANG [P5–P6–P7]
SỐ ĐIỂM DỪNG		11	11
TẦNG PHỤC VỤ		B1–1–2–3–4–5–6–7–8–9–10	HẦM–1–2–3–4–5–6–7–8–9–10
HÀNH TRÌNH [MM]		41700	41700
KÍCH THƯỚC PHÒNG THANG [MM]		1400[RỘNG] X 1750[SÂU] X 2200[CAO]	1300[RỘNG] X 2300[SÂU] X 2200[CAO]
KÍCH THƯỚC CỬA [MM]		800[RỘNG] X 2100[CAO]	1100[RỘNG] X 2100[CAO]
LOẠI CỬA		CO – HAI CÁNH ĐỒNG MỞ TỰ ĐỘNG TỪ TRUNG TÂM	2S – HAI CÁNH ĐỒNG MỞ TỰ ĐỘNG VỀ MỘT PHÍA
NGUỒN ĐIỆN CUNG CẤP	NGUỒN ĐỘNG LỰC	AC – 3 PHASE – 380V – 50HZ	AC – 3 PHASE – 380V – 50HZ
	NGUỒN CHIẾU SÁNG	AC – 1 PHASE – 220V – 50HZ	AC – 1 PHASE – 220V – 50HZ

HIỆU CHỈNH/REVISIONS

LẦN VER	NGÀY DATE	MÔ TẢ DESCRIPTION	KIỂM CHECKED
A			
B			
C			
D			

CHỦ ĐẦU TƯ - INVESTOR
BỆNH VIỆN THỐNG NHẤT
GIÁM ĐỐC
LÊ ĐÌNH THÀNH

DỰ ÁN - PROJECT TITLE
DỰ ÁN XÂY DỰNG
TRUNG TÂM CHĂM SÓC KHÁM VÀ ĐIỀU TRỊ CHẤT LƯỢNG CAO CHO CÁN BỘ - BỆNH VIỆN THỐNG NHẤT

ĐỊA ĐIỂM - LOCATION
BỆNH VIỆN THỐNG NHẤT
SỐ 1 LÝ THƯỜNG KIỆT, PHƯỜNG 7, QUẬN TÂN BÌNH
THÀNH PHỐ HỒ CHÍ MINH

CÔNG TRÌNH
TRUNG TÂM CHĂM SÓC KHÁM VÀ ĐIỀU TRỊ CHẤT LƯỢNG CAO CHO CÁN BỘ - BỆNH VIỆN THỐNG NHẤT

ĐƠN VỊ TƯ VẤN
CÔNG TY CỔ PHẦN TƯ VẤN CÔNG NGHỆ XÂY DỰNG ANCON

CÔNG TY
CÔNG TY CỔ PHẦN TƯ VẤN CÔNG NGHỆ XÂY DỰNG ANCON
Địa chỉ: 295 Phố Tây Sơn - Quận Đống Đa - TP Hà Nội
PHÓ TỔNG GIÁM ĐỐC
NGUYỄN VĂN THU

CHỦ NHIỆM THIẾT KẾ ThS - KTS NGUYỄN VĂN TRƯỜNG	
CHỦ TRÌ KIẾN TRÚC ThS - KTS NGUYỄN VĂN TRƯỜNG	
THIẾT KẾ HOÀNG VĂN SÁNG NGUYỄN HOÀN THÀNH	
THỂ HIỆN TRẦN TUẤN QUỲNH NGUYỄN MẠNH CƯỜNG	
KIỂM ĐINH HỮU PHONG NGUYỄN NGỌC	

HẠNG MỤC:
KIẾN TRÚC CÔNG TRÌNH

TÊN BẢN VẼ
MẶT BẰNG LẮP THANG
MẶT BẰNG HỐ THANG
THIẾT KẾ CỬA TẦNG
(THANG P5 ~ P7)

GIAI ĐOẠN THIẾT KẾ	T.K.B.V.T.C
TỶ LỆ	
THỰC HIỆN	2025
BẢN VẼ	KT - TM.007

MẶT BẰNG PHÒNG MÁY
THANG P5 ~ P7

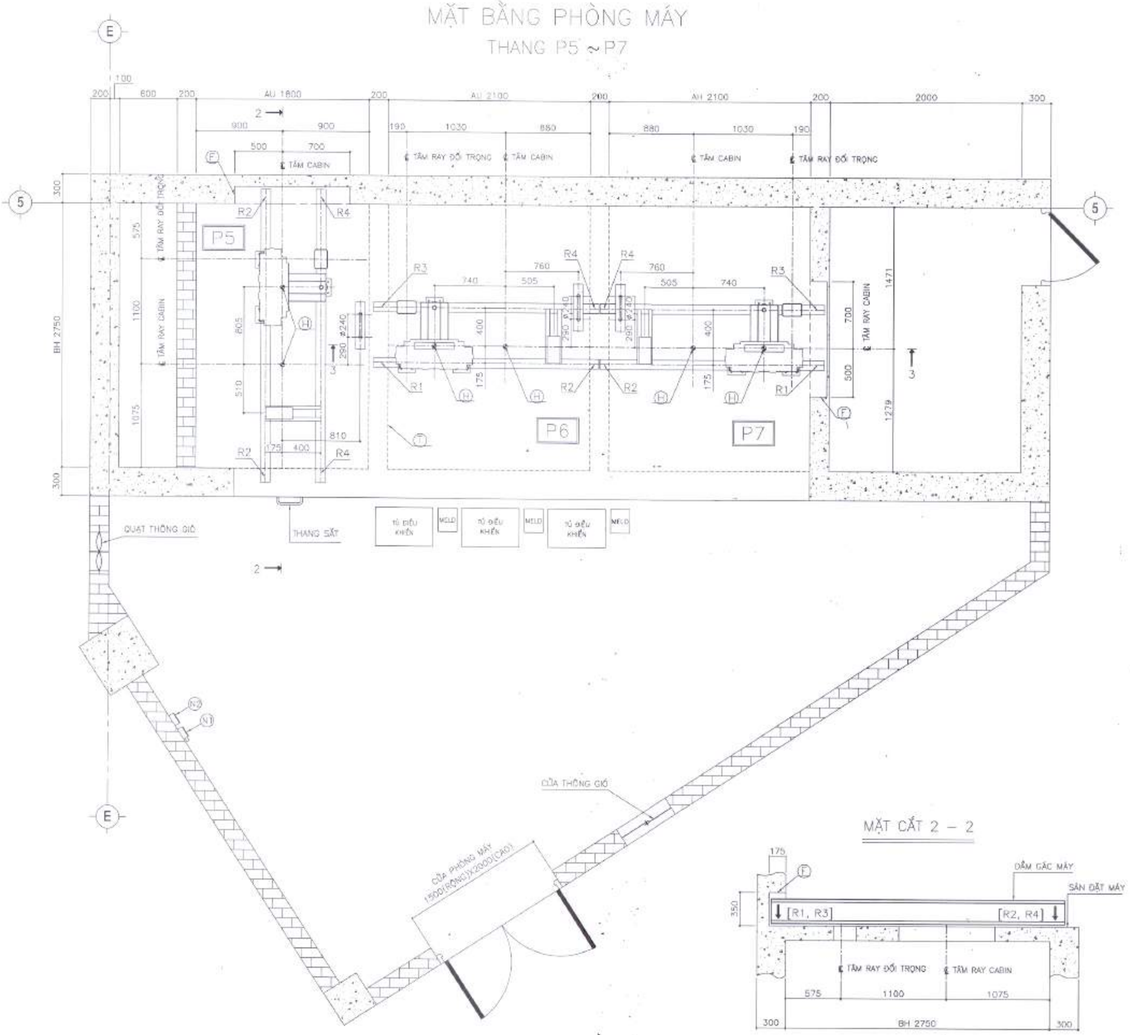

MẶT CẮT 2 – 2

MẶT CẮT 3 – 3

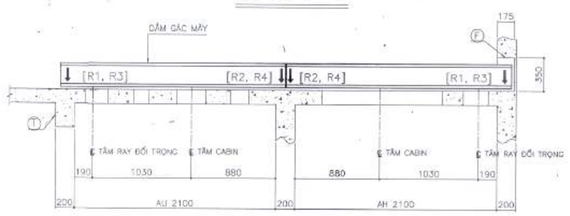

LỖ CHỜ PHÒNG MÁY
THANG P5 ~ P7

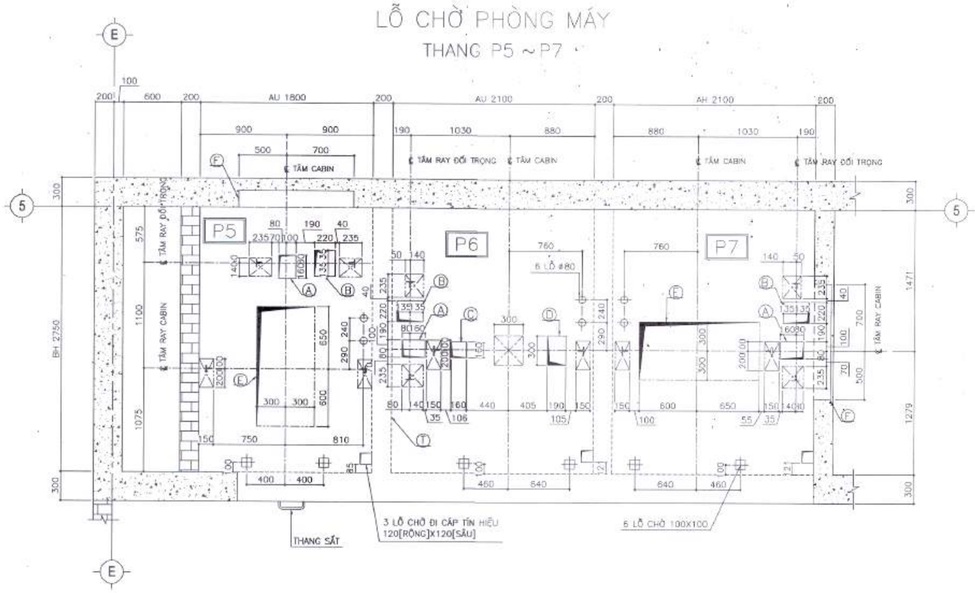

(H) VỊ TRÍ ĐẶT MÓC TREO PALANG TRÊN TRẦN PHÒNG MÁY TẢI TRỌNG = 20 KN

(N1) NGUỒN ĐỘNG LỰC
3 PHASE – 380V – 50HZ
VÀ 01 ATTOMAT 50A/THANG

(N2) NGUỒN CHIẾU SÁNG
1 PHASE – 220V – 50HZ
CAO 1500 MM

(A) LỖ CÁP ĐỐI TRỌNG
240 X 180

(B) LỖ CÁP ĐỐI TRỌNG
270 X 220

(C) LỖ CÁP PHÒNG THANG
160 X160

(D) LỖ CÁP PHÒNG THANG
190 X 300

(E) LỖ 1250 X 600
PHỤC VỤ CHO VIỆC THI CÔNG VÀ SẼ ĐƯỢC HOÀN THIỆN LẠI SAU KHI LẮP ĐẶT THANG MÁY

(F) LỖ CHỜ ĐẶT DẦM GÁC MÁY
1200[RỘNG]X175[SÂU]X350[CAO]

LỖ PHỤC VỤ CHO VIỆC THI CÔNG LẮP ĐẶT

Đỗ Như Đức

THANG	* LỰC TÁC DỤNG [KN/THANG]				CÔNG SUẤT TỎA NHIỆT [W/THANG]
	R1	R2	R3	R4	
P5	36	25	37	13	2750
P6, P7	37	28	38	16	

GHI CHÚ:
– CỬA TẦNG THANG MÁY CẤP CHỐNG CHÁY E30
– NHÀ THẦU XÂY DỰNG CẦN BỐ TRÍ CỬA THÔNG GIÓ, QUẠT THÔNG GIÓ ĐẢM BẢO NHIỆT ĐỘ PHÒNG MÁY KHÔNG VƯỢT QUÁ 40°C (VỊ TRÍ CÓ THỂ ĐIỀU CHỈNH CHO PHÙ HỢP VỚI KIẾN TRÚC CỦA TÒA NHÀ)
– (T) : DẦM BTCT TẠI SÀN PHÒNG MÁY; NHÀ THẦU XÂY DỰNG CẦN THI CÔNG ĐẢM BẢO KẾT CẤU CHỊU CÁC LỰC NHƯ TRONG BẢNG LỰC TÁC DỤNG

HIỆU CHỈNH/REVISIONS

LẦN VIỆT	NGÀY DATE	MÔ TẢ DESCRIPTION	KIỂM CHECKED
A			
B			
C			
D			

CHỦ ĐẦU TƯ - INVESTOR
BỆNH VIỆN THỐNG NHẤT
GIÁM ĐỐC
LÊ ĐÌNH THANH

DỰ ÁN - PROJECT TITLE
DỰ ÁN XÂY DỰNG
TRUNG TÂM CHĂM SÓC KHÁM VÀ ĐIỀU TRỊ CHẤT LƯỢNG CAO CHO CÁN BỘ - BỆNH VIỆN THỐNG NHẤT

ĐỊA ĐIỂM - LOCATION
BỆNH VIỆN THỐNG NHẤT
SỐ 1 LÝ THƯỜNG KIỆT, PHƯỜNG 7, QUẬN TÂN BÌNH
THÀNH PHỐ HỒ CHÍ MINH

CÔNG TRÌNH
TRUNG TÂM CHĂM SÓC KHÁM VÀ ĐIỀU TRỊ CHẤT LƯỢNG CAO CHO CÁN BỘ - BỆNH VIỆN THỐNG NHẤT

ĐƠN VỊ TƯ VẤN
CÔNG TY CỔ PHẦN TƯ VẤN CÔNG NGHỆ XÂY DỰNG ANCON

CÔNG TY
ANCON
CÔNG TY CỔ PHẦN TƯ VẤN CÔNG NGHỆ XÂY DỰNG ANCON
Địa chỉ: 295 Phố Tây Sơn- Quận Đống Đa- TP Hà Nội

PHÓ TỔNG GIÁM ĐỐC
NGUYỄN VĂN THỤ

CHỦ NHIỆM THIẾT KẾ Th.S - KTS NGUYỄN VĂN TRƯỜNG	
CHỦ TRÌ KIẾN TRÚC Th.S - KTS NGUYỄN VĂN TRƯỜNG	
THIẾT KẾ HOÀNG VĂN SÁNG NGUYỄN HOÀN THÀNH	
THỂ HIỆN TRẦN TUẤN QUỲNH NGUYỄN MẠNH CƯỜNG	
KIỂM ĐINH HỮU PHONG NGUYỄN NGỌC	
HẠNG MỤC: KIẾN TRÚC CÔNG TRÌNH	
TÊN BẢN VẼ MẶT BẰNG PHÒNG MÁY VÀ LỖ CHỜ PHÒNG MÁY (THANG P5 ~ P7)	
GIAI ĐOẠN THIẾT KẾ	T.K.B.V.T.C
TỶ LỆ	
THỰC HIỆN	2025
BẢN VẼ	KT - TM.008

MẶT CẮT A – A

[THANG P5]

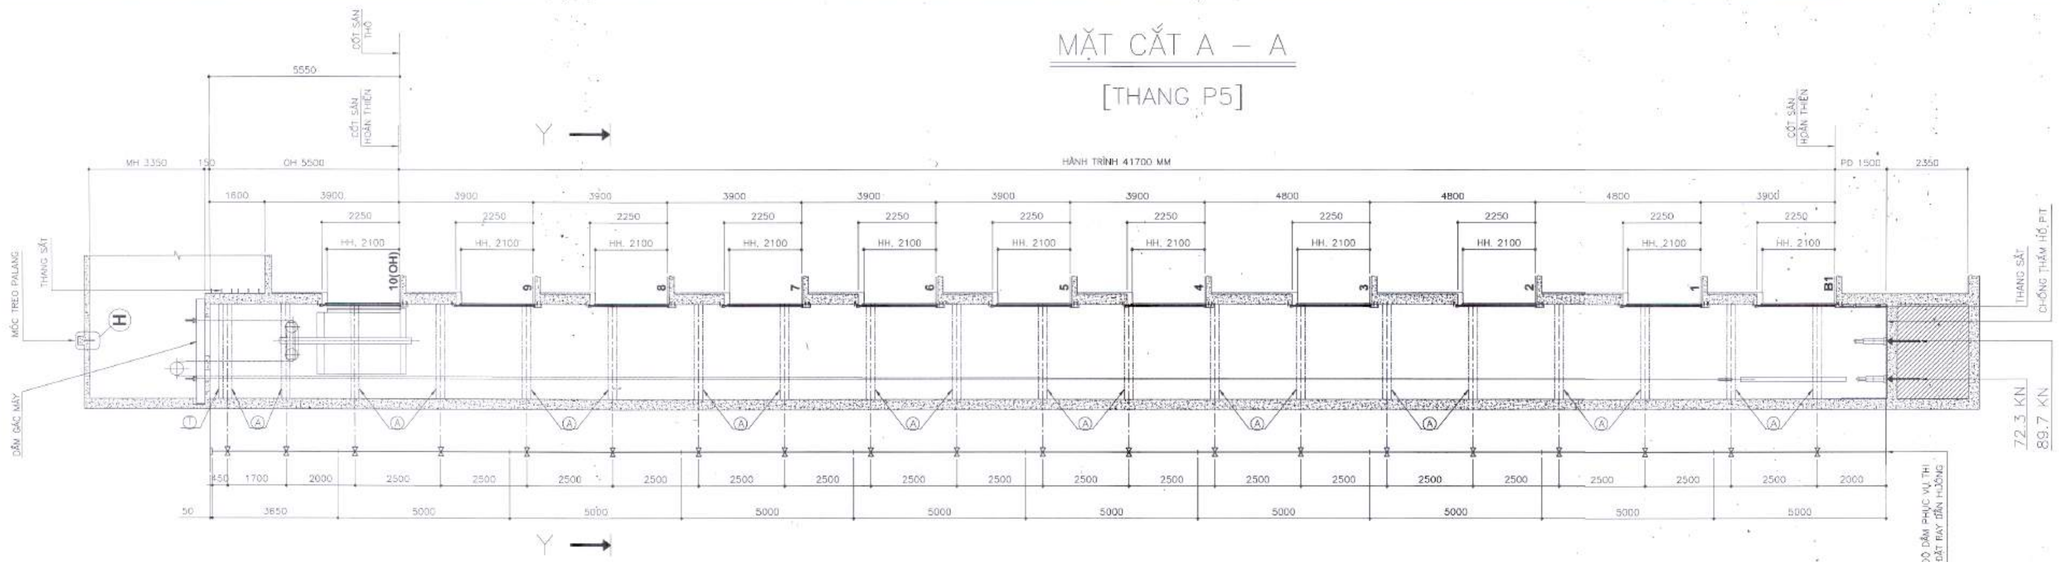

MẶT CẮT B – B

[THANG P6, P7]

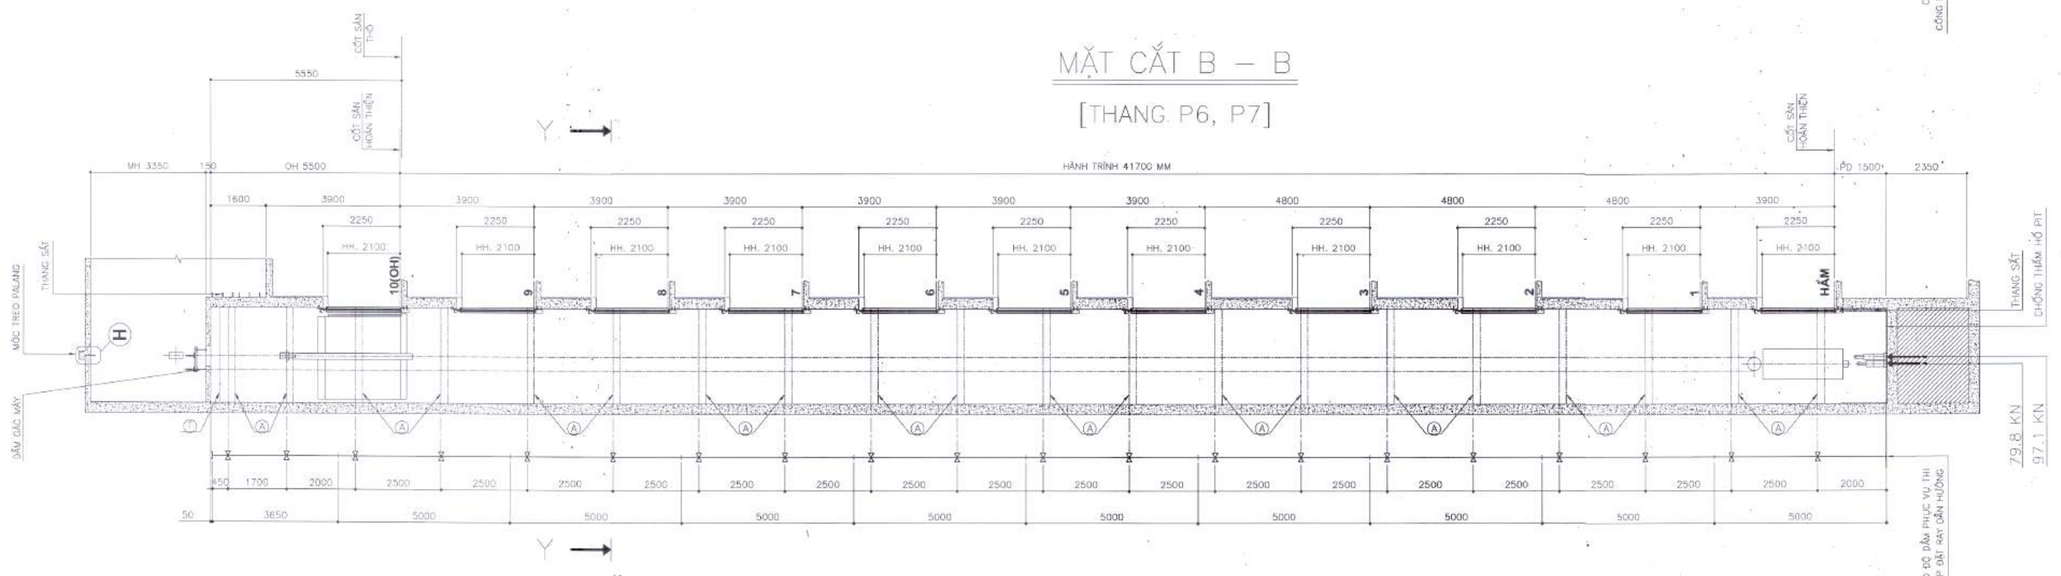

MẶT CẮT Y – Y

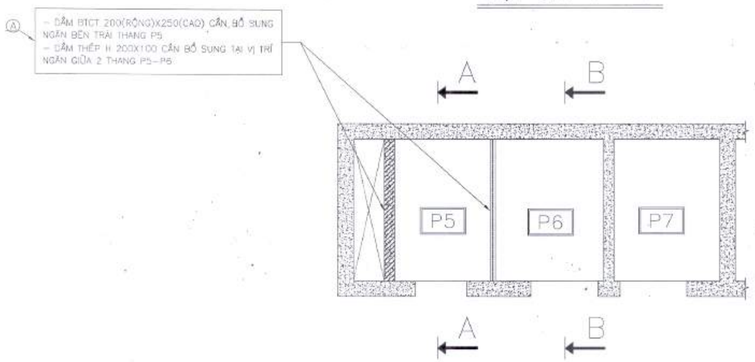

CHI TIẾT MÓC TREO PALANG

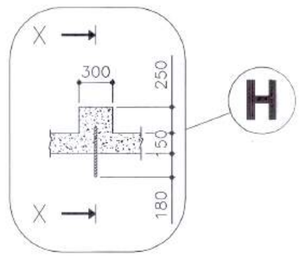

MẶT CẮT X – X

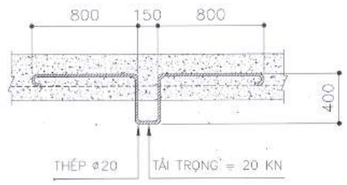

GHI CHÚ: – DẦM THÉP PHÂN CHIA HỐ THANG DO NHÀ THẦU XÂY DỰNG THỰC HIỆN
– (T) : DẦM BTCT TẠI SÀN PHÒNG MÁY, NHÀ THẦU XÂY DỰNG CẦN THI CÔNG ĐẢM BẢO KẾT CẤU CHỊU CÁC LỰC NHƯ TRONG BẢNG LỰC TÁC DỤNG TẠI BẢN VẼ MẶT BẰNG PHÒNG MÁY

HIỆU CHỈNH/REVISIONS

LẦN VER	NGÀY DATE	MÔ TẢ DESCRIPTION	KIỂM CHECKED
A			
B			
C			
D			

CHỦ ĐẦU TƯ - INVESTOR
BỆNH VIỆN THỐNG NHẤT
GIÁM ĐỐC
LÊ ĐÌNH THÀNH

DỰ ÁN - PROJECT TITLE
DỰ ÁN XÂY DỰNG
TRUNG TÂM CHĂM SÓC KHÁM VÀ ĐIỀU TRỊ CHẤT LƯỢNG CAO CHO CÁN BỘ - BỆNH VIỆN THỐNG NHẤT

ĐỊA ĐIỂM - LOCATION
BỆNH VIỆN THỐNG NHẤT
SỐ 1 LÝ THƯỜNG KIỆT, PHƯỜNG 7, QUẬN TÂN BÌNH THÀNH PHỐ HỒ CHÍ MINH

CÔNG TRÌNH
TRUNG TÂM CHĂM SÓC KHÁM VÀ ĐIỀU TRỊ CHẤT LƯỢNG CAO CHO CÁN BỘ - BỆNH VIỆN THỐNG NHẤT

ĐƠN VỊ TƯ VẤN
CÔNG TY CỔ PHẦN TƯ VẤN CÔNG NGHỆ XÂY DỰNG ANCON

CÔNG TY
ANCON
CÔNG TY CỔ PHẦN TƯ VẤN CÔNG NGHỆ XÂY DỰNG ANCON
Địa chỉ: 295 Phố Tây Sơn, Quận Đống Đa TP Hà Nội

P.GIÁM ĐỐC
NGUYỄN VĂN THỦ

CHỦ NHIỆM THIẾT KẾ Th.S - KTS NGUYỄN VĂN TRƯỜNG	
CHỦ TRÌ KIẾN TRÚC Th.S - KTS NGUYỄN VĂN TRƯỜNG	
THIẾT KẾ HOÀNG VĂN SÁNG NGUYỄN HOÀN THÀNH	
THỂ HIỆN TRẦN TUẤN QUỲNH - NGUYỄN MẠNH CƯỜNG	
KIỂM ĐINH HỮU PHONG NGUYỄN NGỌC	

HẠNG MỤC:
KIẾN TRÚC CÔNG TRÌNH

TÊN BẢN VẼ
MẶT CẮT DỌC HỐ THANG (THANG P5 ~ P7)

GIAI ĐOẠN THIẾT KẾ	T.K.B.V.T.C
TỶ LỆ	
THỰC HIỆN	2025
BẢN VẼ	KT - TM.009

MẶT BẰNG LẮP THANG
THANG P8; P12

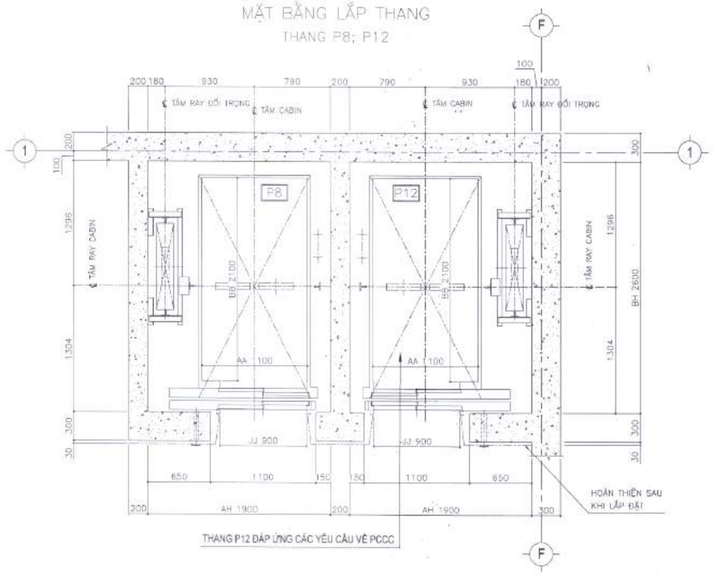

THANG P12 ĐÁP ỨNG CÁC YÊU CẦU VỀ PCCC

MẶT BẰNG HỐ THANG
THANG P8; P12

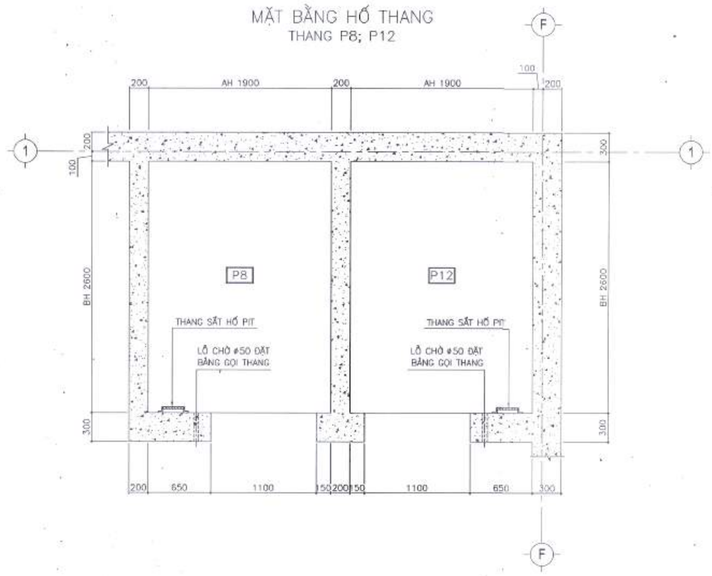

THIẾT KẾ CỬA TẦNG
THANG P8; P12

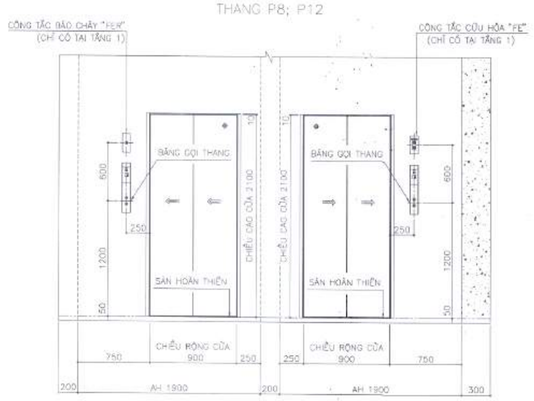

CHỪA TRỐNG CỬA TẦNG
THANG P8; P12

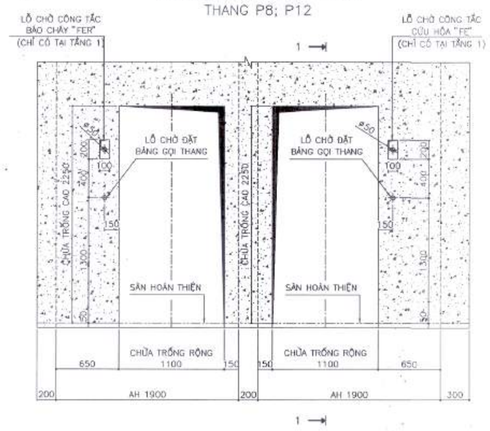

MẶT CẮT 1 – 1

Đỗ Như Đức

GHI CHÚ:

- THANG P12 PHẢI ĐÁP ỨNG CÁC YÊU CẦU VỀ PCCC.
- CỬA TẦNG THANG MÁY PCCC CẤP CHỐNG CHÁY E30
- KÍCH THƯỚC CABIN THANG MÁY CHỮA CHÁY KHÔNG NHỎ HƠN (RỘNG) 1100 - (SÂU) 1400. CHIỀU RỘNG CỬA CABIN KHÔNG NHỎ HƠN 800. TẢI TRỌNG ĐỊNH MỨC KHÔNG NHỎ HƠN 630 KG.

TÊN THANG		P8; P12
LOẠI THANG		THANG MÁY TẢI KHÁCH CÓ PHÒNG MÁY
SỐ LƯỢNG		01 THANG
TẢI TRỌNG		1000 KG
TỐC ĐỘ		105 M/PHÚT [1.75 M/S]
ĐIỀU KHIỂN		BIẾN ÁP BIẾN TẦN
HỆ ĐIỀU KHIỂN		ĐIỀU KHIỂN ĐƠN
SỐ ĐIỂM DỪNG		11
TẦNG PHỤC VỤ		HẦM–1–2–3–4–5–6–7–8–9–10
HÀNH TRÌNH [MM]		41700
KÍCH THƯỚC PHÒNG THANG [MM]		1100[RỘNG] X 2100[SÂU] X 2200[CAO]
KÍCH THƯỚC CỬA [MM]		900[RỘNG] X 2100[CAO]
LOẠI CỬA		2S – HAI CÁNH ĐỒNG MỞ TỰ ĐỘNG VỀ MỘT PHÍA
NGUỒN ĐIỆN CUNG CẤP	NGUỒN ĐỘNG LỰC	AC – 3 PHASE – 380V – 50HZ
	NGUỒN CHIẾU SÁNG	AC – 1 PHASE – 220V – 50HZ

HIỆU CHỈNH/REVISIONS

LẦN VER	NGÀY DATE	MÔ TẢ DESCRIPTION	KIỂM CHECKED
A			
B			
C			
D			

CHỦ ĐẦU TƯ - INVESTOR
BỆNH VIỆN THỐNG NHẤT
GIÁM ĐỐC
LÊ ĐÌNH THANH

DỰ ÁN - PROJECT TITLE
DỰ ÁN XÂY DỰNG
TRUNG TÂM CHĂM SÓC KHÁM VÀ ĐIỀU TRỊ CHẤT LƯỢNG CAO CHO CÁN BỘ - BỆNH VIỆN THỐNG NHẤT

ĐỊA ĐIỂM - LOCATION
BỆNH VIỆN THỐNG NHẤT
SỐ 1, Ý PHƯỜNG KIẾT, PHƯỜNG 7, QUẬN TÂN BÌNH
THÀNH PHỐ HỒ CHÍ MINH

CÔNG TRÌNH
TRUNG TÂM CHĂM SÓC KHÁM VÀ ĐIỀU TRỊ CHẤT LƯỢNG CAO CHO CÁN BỘ - BỆNH VIỆN THỐNG NHẤT

ĐƠN VỊ TƯ VẤN
CÔNG TY CỔ PHẦN TƯ VẤN CÔNG NGHỆ XÂY DỰNG ANCON

CÔNG TY
CÔNG TY CỔ PHẦN TƯ VẤN CÔNG NGHỆ XÂY DỰNG ANCON
Địa chỉ: 295 Phố Tây Sơn, Quận Đống Đa TP Hà Nội

PHÓ TỔNG GIÁM ĐỐC
NGUYỄN VĂN THỦ

CHỦ NHIỆM THIẾT KẾ	ThS - KTS NGUYỄN VĂN TRƯỜNG	
CHỦ TRÌ KIẾN TRÚC	ThS - KTS NGUYỄN VĂN TRƯỜNG	
THIẾT KẾ	HOÀNG VĂN SÁNG NGUYỄN HOÀN THÀNH	
THỂ HIỆN	TRẦN TUẤN QUỲNH NGUYỄN MẠNH CƯỜNG	
KIỂM	ĐINH HỮU PHONG NGUYỄN NGỌC	

HẠNG MỤC
KIẾN TRÚC CÔNG TRÌNH

TÊN BẢN VẼ
MẶT BẰNG LẮP THANG
MẶT BẰNG HỐ THANG
THIẾT KẾ CỬA TẦNG
(THANG P8, P12)

GIAI ĐOẠN THIẾT KẾ	T.K.B.V.T.C
TỶ LỆ	
THỰC HIỆN	2025
BẢN VẼ	KT - TM.010

MẶT BẰNG PHÒNG MÁY
THANG P8; P12

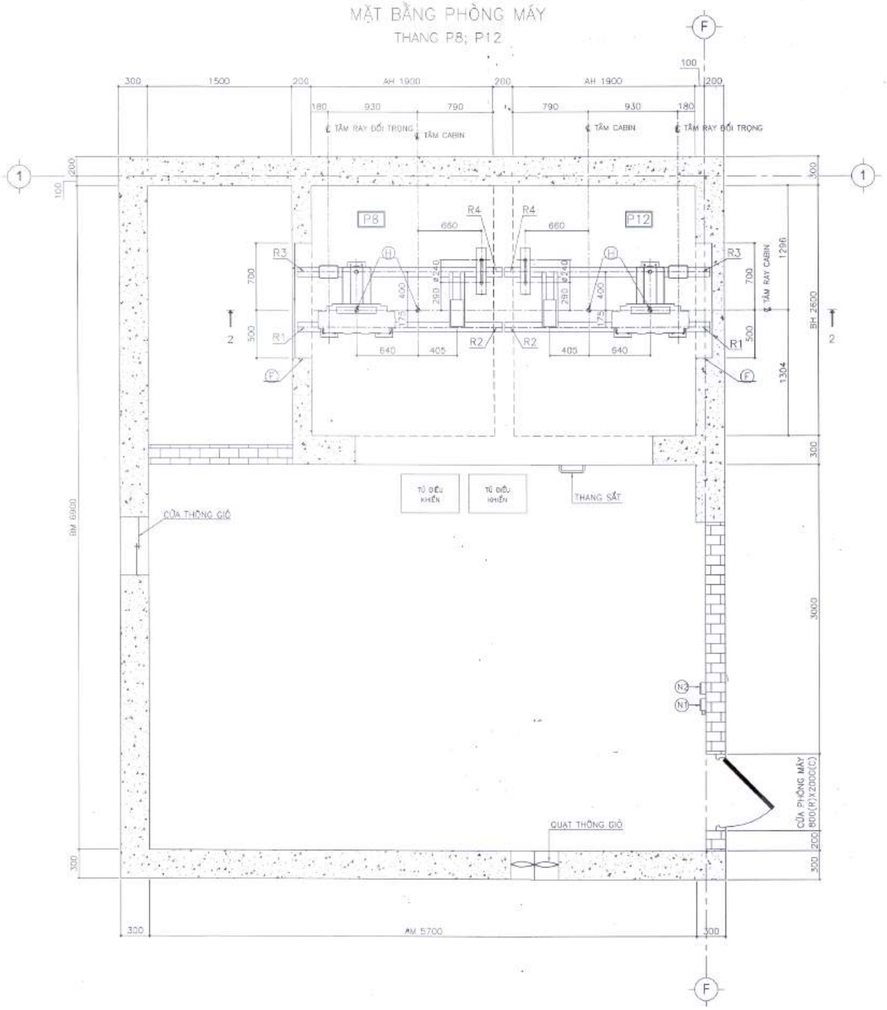

LỖ CHỜ PHÒNG MÁY
THANG P8; P12

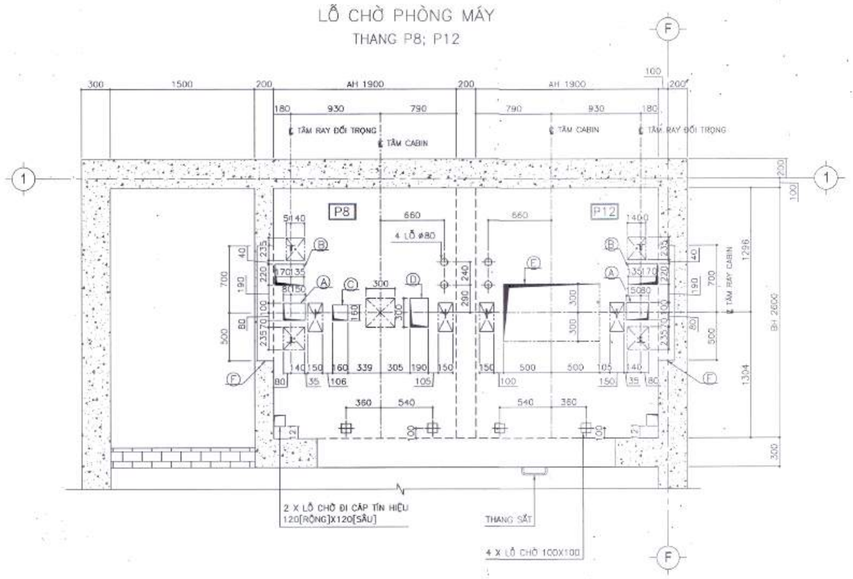

MẶT CẮT 2 – 2

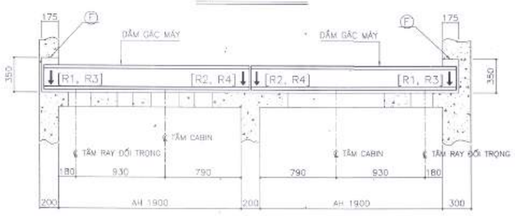

* LỰC TÁC DỤNG [KN]/ THANG			
R1	R2	R3	R4
34	27	34	15

(H) VỊ TRÍ ĐẶT MÓC TREO PALANG TRÊN TRẦN PHÒNG MÁY TẢI TRỌNG = 20 KN

(N1) NGUỒN ĐỘNG LỰC
3 PHASE – 380V – 50HZ
* 01 APTOMAT 50A/ THANG

(N2) NGUỒN CHIẾU SÁNG
1 PHASE – 220V – 50HZ
CAO 1500 MM

(A) LỖ CÁP ĐỐI TRỌNG
230X180

(B) LỖ CÁP ĐỐI TRỌNG
305X220

(C) LỖ CÁP PHÒNG THANG
160X160

(D) LỖ CÁP PHÒNG THANG
190X300

(E) LỖ 1000 X 600
PHỤC VỤ CHO VIỆC THI CÔNG VÀ SẼ ĐƯỢC HOÀN THIỆN LẠI SAU KHI LẮP ĐẶT THANG MÁY

(F) LỖ ĐẶT DẦM GÁC MÁY
1200[RỘNG]X175[SÂU]X350[CAO]

LỖ PHỤC VỤ CHO VIỆC THI CÔNG LẮP ĐẶT

GHI CHÚ:
– CÔNG SUẤT TỎA NHIỆT TRONG PHÒNG MÁY 2750W/ THANG
– NHÀ THẦU XÂY DỰNG CẦN BỐ TRÍ CỬA THÔNG GIÓ, QUẠT THÔNG GIÓ ĐẢM BẢO NHIỆT ĐỘ PHÒNG MÁY KHÔNG VƯỢT QUÁ 40°C (VỊ TRÍ CỐ THỂ ĐIỀU CHỈNH CHO PHÙ HỢP VỚI KIẾN TRÚC CỦA TÒA NHÀ)
– (T) : DẦM BTCT TẠI SÀN PHÒNG MÁY, NHÀ THẦU XÂY DỰNG CẦN THI CÔNG ĐẢM BẢO KẾT CẤU CHỊU CÁC LỰC NHƯ TRONG BẢNG LỰC TÁC DỤNG

HIỆU CHỈNH/REVISIONS

LẦN VER	NGÀY DATE	MÔ TẢ DESCRIPTION	KIỂM CHECKED
A			
B			
C			
D			

CHỦ ĐẦU TƯ - INVESTOR
BỆNH VIỆN THỐNG NHẤT
GIÁM ĐỐC
LÊ ĐÌNH THANH

DỰ ÁN - PROJECT TITLE
DỰ ÁN XÂY DỰNG
TRUNG TÂM CHĂM SÓC KHÁM VÀ ĐIỀU TRỊ CHẤT LƯỢNG CAO CHO CÁN BỘ - BỆNH VIỆN THỐNG NHẤT

ĐỊA ĐIỂM - LOCATION
BỆNH VIỆN THỐNG NHẤT
SỐ 1 LÝ THƯỜNG KIỆT, PHƯỜNG 7, QUẬN TÂN BÌNH
THÀNH PHỐ HỒ CHÍ MINH

CÔNG TRÌNH
TRUNG TÂM CHĂM SÓC KHÁM VÀ ĐIỀU TRỊ CHẤT LƯỢNG CAO CHO CÁN BỘ - BỆNH VIỆN THỐNG NHẤT

ĐƠN VỊ TƯ VẤN
CÔNG TY CỔ PHẦN TƯ VẤN CÔNG NGHỆ XÂY DỰNG ANCON

CÔNG TY
ANCON
CÔNG TY CỔ PHẦN TƯ VẤN CÔNG NGHỆ XÂY DỰNG ANCON
Địa chỉ: 295 Phố Tây Sơn- Quận Đống Đa- TP Hà Nội
PHÓ TỔNG GIÁM ĐỐC
NGUYỄN VĂN THỦ

CHỦ NHIỆM THIẾT KẾ Th.S - KTS NGUYỄN VĂN TRƯỜNG	
CHỦ TRÌ KIẾN TRÚC Th.S - KTS NGUYỄN VĂN TRƯỜNG	
THIẾT KẾ HOÀNG VĂN SÁNG NGUYỄN HOÀN THÀNH	
THỂ HIỆN TRẦN TUẤN QUỲNH NGUYỄN MẠNH CƯỜNG	
KIỂM ĐINH HỮU PHONG NGUYỄN NGỌC	

HẠNG MỤC:
KIẾN TRÚC CÔNG TRÌNH

TÊN BẢN VẼ
MẶT BẰNG PHÒNG MÁY VÀ LỖ CHỜ PHÒNG MÁY (THANG P8, P12)

GIAI ĐOẠN THIẾT KẾ	T.K.B.V.T.C
TỶ LỆ	
THỰC HIỆN	2025
BẢN VẼ	KT - TM.011

MẶT CẮT DỌC HỐ THANG

THANG P8, P12

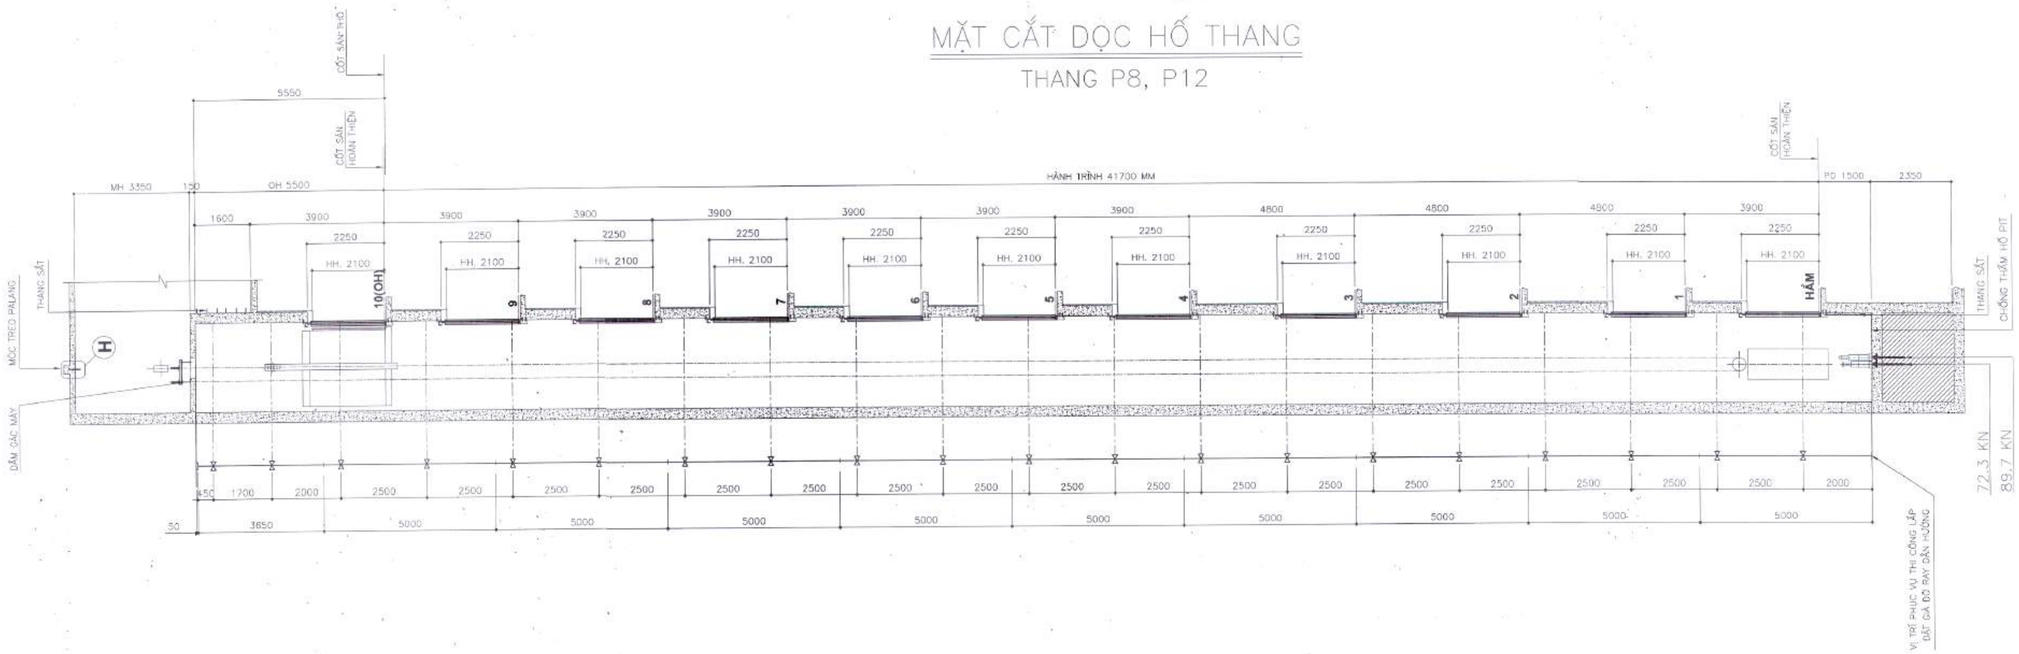

CHI TIẾT MÓC TREO PALANG

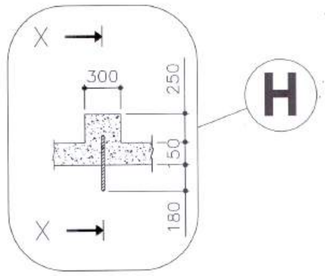

MẶT CẮT X – X

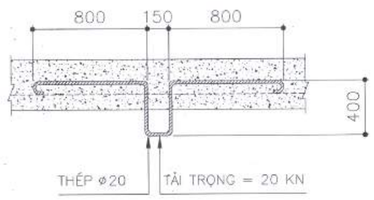

Đỗ Như Đức

HIỆU CHỈNH/REVISIONS

LẦN VER	NGÀY DATE	MÔ TẢ DESCRIPTION	KIỂM CHECKED
A			
B			
C			
D			

CHỦ ĐẦU TƯ - INVESTOR

BỆNH VIỆN THỐNG NHẤT

GIÁM ĐỐC

LÊ ĐÌNH THANH

DỰ ÁN - PROJECT TITLE

DỰ ÁN XÂY DỰNG
TRUNG TÂM CHĂM SÓC KHÁM VÀ ĐIỀU TRỊ CHẤT LƯỢNG CAO CHO CÁN BỘ - BỆNH VIỆN THỐNG NHẤT

ĐỊA ĐIỂM - LOCATION

BỆNH VIỆN THỐNG NHẤT
SỐ 1 LÝ THƯỜNG KIỆT, PHƯỜNG 7, QUẬN TÂN BÌNH
THÀNH PHỐ HỒ CHÍ MINH

CÔNG TRÌNH

TRUNG TÂM CHĂM SÓC KHÁM VÀ ĐIỀU TRỊ CHẤT LƯỢNG CAO CHO CÁN BỘ - BỆNH VIỆN THỐNG NHẤT

ĐƠN VỊ TƯ VẤN

CÔNG TY CỔ PHẦN TƯ VẤN CÔNG NGHỆ XÂY DỰNG ANCON

CÔNG TY

CÔNG TY CỔ PHẦN TƯ VẤN CÔNG NGHỆ XÂY DỰNG ANCON

Địa chỉ : 295 Phố Tây Sơn- Quận Đống Đa- TP Hà Nội

PHÓ TỔNG GIÁM ĐỐC

NGUYỄN VĂN THỤ

CHỦ NHIỆM THIẾT KẾ ThS - KTS NGUYỄN VĂN TRƯỜNG	
CHỦ TRÌ KIẾN TRÚC ThS - KTS NGUYỄN VĂN TRƯỜNG	
THIẾT KẾ HOÀNG VĂN SÁNG NGUYỄN HOÀN THÀNH	
THỂ HIỆN TRẦN TUẤN QUỲNH NGUYỄN MẠNH CƯỜNG	
KIỂM ĐINH HỮU PHONG NGUYỄN NGỌC	

HẠNG MỤC:

KIẾN TRÚC CÔNG TRÌNH

TÊN BẢN VẼ

MẶT CẮT DỌC HỐ THANG (THANG P8, P12)

GIAI ĐOẠN THIẾT KẾ	T.K.B.V.T.C
TỶ LỆ	
THỰC HIỆN	2025
BẢN VẼ	KT - TM.012

MẶT BẰNG LẮP THANG
THANG P9

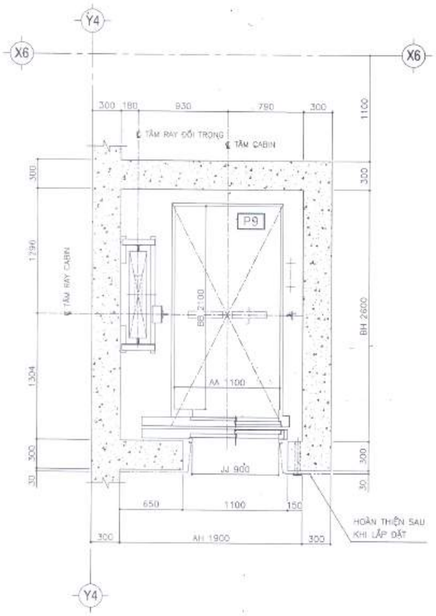

MẶT BẰNG HỐ THANG
THANG P9

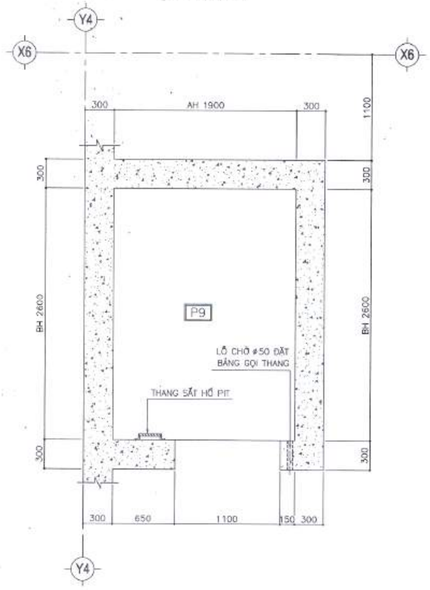

THIẾT KẾ CỬA TẦNG
THANG P9

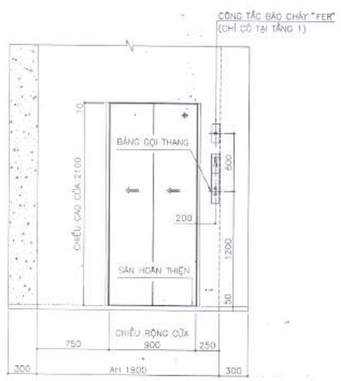

CHỪA TRỐNG CỬA TẦNG
THANG P9

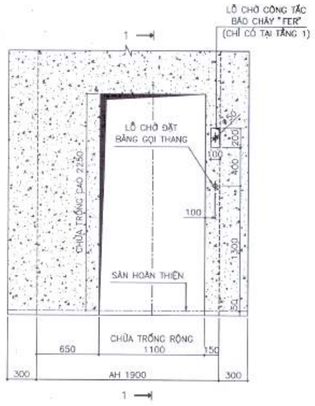

MẶT CẮT 1 – 1

GHI CHÚ: CỬA TẦNG THANG MÁY CẤP CHỐNG CHÁY E30

TÊN THANG		P9
LOẠI THANG		THANG MÁY TẢI KHÁCH CÓ PHÒNG MÁY
SỐ LƯỢNG		01 THANG
TẢI TRỌNG		1000 KG
TỐC ĐỘ		60 M/PHÚT [1.0 M/S]
ĐIỀU KHIỂN		BIẾN ÁP BIẾN TẦN
HỆ ĐIỀU KHIỂN		ĐIỀU KHIỂN ĐƠN
SỐ ĐIỂM DỪNG		04
TẦNG PHỤC VỤ		HẦM – 1 – 2 – 3
HÀNH TRÌNH [MM]		13500
KÍCH THƯỚC PHÒNG THANG [MM]		1100[RỘNG] X 2100[SÂU] X 2200[CAO]
KÍCH THƯỚC CỬA [MM]		900[RỘNG] X 2100[CAO]
LOẠI CỬA		2S – HAI CÁNH ĐÓNG MỞ TỰ ĐỘNG VỀ MỘT PHÍA
NGUỒN ĐIỆN CUNG CẤP	NGUỒN ĐỘNG LỰC	AC – 3 PHASE – 380V – 50HZ
	NGUỒN CHIẾU SÁNG	AC – 1 PHASE – 220V – 50HZ

Đỗ Như Đức

HIỆU CHỈNH/REVISIONS

LẦN VER	NGÀY DATE	MÔ TẢ DESCRIPTION	KIỂM CHECKED
A			
B			
C			
D			

CHỦ ĐẦU TƯ - INVESTOR
BỆNH VIỆN THỐNG NHẤT
GIÁM ĐỐC
LÊ ĐÌNH THANH

DỰ ÁN - PROJECT TITLE
DỰ ÁN XÂY DỰNG
TRUNG TÂM CHĂM SÓC KHÁM VÀ ĐIỀU TRỊ CHẤT LƯỢNG CAO CHO CÁN BỘ - BỆNH VIỆN THỐNG NHẤT

ĐỊA ĐIỂM - LOCATION
BỆNH VIỆN THỐNG NHẤT
86-11 LÝ THƯỜNG KIỆT, PHƯỜNG 7, QUẬN TÂN BÌNH
THÀNH PHỐ HỒ CHÍ MINH

CÔNG TRÌNH
TRUNG TÂM CHĂM SÓC KHÁM VÀ ĐIỀU TRỊ CHẤT LƯỢNG CAO CHO CÁN BỘ - BỆNH VIỆN THỐNG NHẤT

ĐƠN VỊ TƯ VẤN
CÔNG TY CỔ PHẦN TƯ VẤN CÔNG NGHỆ XÂY DỰNG ANCON

CÔNG TY
ANCON
CÔNG TY CỔ PHẦN TƯ VẤN CÔNG NGHỆ XÂY DỰNG ANCON
Địa chỉ: 295 Phố Tây Sơn, Quận Đống Đa, TP Hà Nội

PHÓ TỔNG GIÁM ĐỐC
ANCON
NGUYỄN VĂN THỤ

CHỦ NHIỆM/THIẾT KẾ ThS - KTS NGUYỄN VĂN TRƯỜNG	
CHỦ TRÌ KIẾN TRÚC ThS - KTS NGUYỄN VĂN TRƯỜNG	
THIẾT KẾ HOÀNG VĂN SÁNG NGUYỄN HOÀN THÀNH	
THỂ HIỆN TRẦN TUẤN QUỲNH NGUYỄN MẠNH CƯỜNG	
KIỂM ĐINH HỮU PHONG NGUYỄN NGỌC	

HẠNG MỤC:
KIẾN TRÚC CÔNG TRÌNH

TÊN BẢN VẼ
MẶT BẰNG LẮP THANG
MẶT BẰNG HỐ THANG
THIẾT KẾ CỬA TẦNG
(THANG P9)

GIAI ĐOẠN THIẾT KẾ	T.K.B.V.T.C
TỶ LỆ	
THỰC HIỆN	2025
BẢN VẼ	KT - TM.013

MẶT BẰNG PHÒNG MÁY
THANG P9

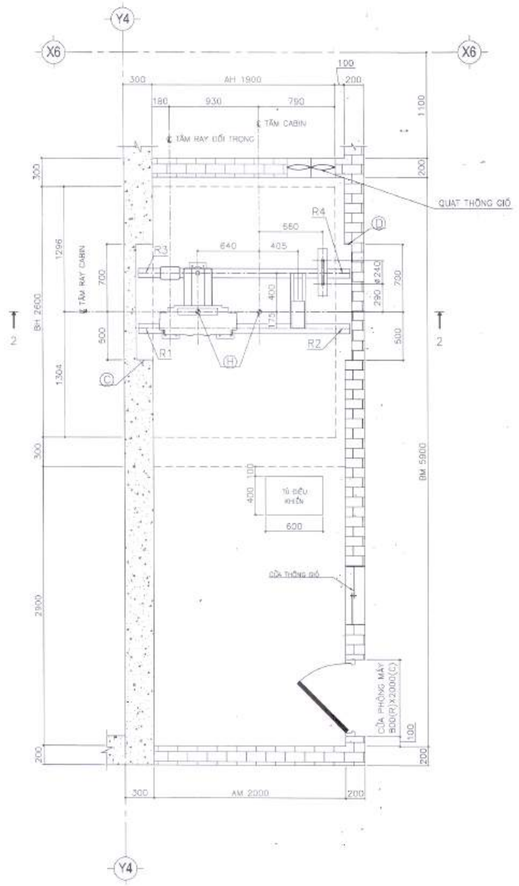

LỖ CHỜ PHÒNG MÁY
THANG P9

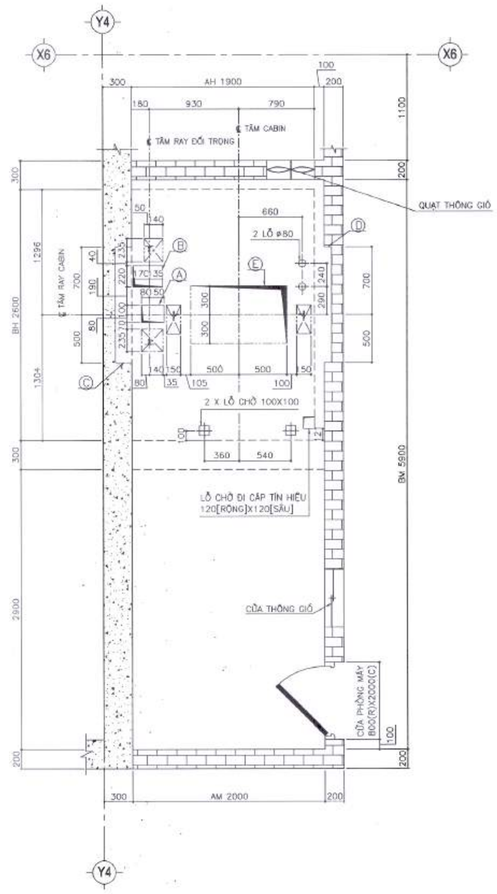

MẶT CẮT 2 – 2

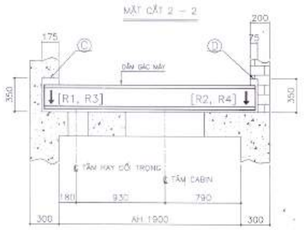

+ LỰC TÁC DỤNG [KN]			
R1	R2	R3	R4
32	26	33	14

(A) LỖ CẶP ĐỐI TRỌNG 230X180

(B) LỖ CẶP ĐỐI TRỌNG 305X220

(C) LỖ ĐẶT DẦM GÁC MÁY 1200[RỘNG]X175[SÂU]X350[CAO]

(D) LỖ ĐẶT DẦM GÁC MÁY 1200[RỘNG]X75[SÂU]X350[CAO]

(E) LỖ 1000 X 600
PHỤC VỤ CHO VIỆC THI CÔNG VÀ SẼ ĐƯỢC HOÀN THIỆN LẠI SAU KHI LẮP ĐẶT THANG MÁY

LỖ PHỤC VỤ CHO VIỆC THI CÔNG LẮP ĐẶT

(H) VỊ TRÍ ĐẶT MÓC TREO PALANG TRÊN TRẦN PHÒNG MÁY
TẢI TRỌNG ≤ 20 KN

(N1) NGUỒN ĐỘNG LỰC
3 PHASE – 380V – 50HZ
+ 01 APTOMAT 25A

(N2) NGUỒN CHIẾU SÁNG
1 PHASE – 220V – 50HZ
CAO 1500 MM

GHI CHÚ: – CÔNG SUẤT TỎA NHIỆT TRONG PHÒNG MÁY 1550W
– NHÀ THẦU XÂY DỰNG CẦN BỐ TRÍ CỬA THÔNG GIÓ, QUẠT THÔNG GIÓ ĐẢM BẢO NHIỆT ĐỘ PHÒNG MÁY KHÔNG VƯỢT QUÁ 40°C (VỊ TRÍ CÓ THỂ ĐIỀU CHỈNH CHO PHÙ HỢP VỚI KIẾN TRÚC CỦA TÒA NHÀ)

Đỗ Như Đức

HIỆU CHỈNH/REVISIONS

LẦN VER	NGÀY DATE	MÔ TẢ DESCRIPTION	KIỂM CHECKED
A			
B			
C			
D			

CHỦ ĐẦU TƯ - INVESTOR
BỆNH VIỆN THỐNG NHẤT
GIÁM ĐỐC
LÊ ĐÌNH THANH

DỰ ÁN - PROJECT TITLE
DỰ ÁN XÂY DỰNG
TRUNG TÂM CHĂM SÓC KHÁM VÀ ĐIỀU TRỊ CHẤT LƯỢNG CAO CHO CÁN BỘ - BỆNH VIỆN THỐNG NHẤT

ĐỊA ĐIỂM - LOCATION
BỆNH VIỆN THỐNG NHẤT
SỐ 1 LÝ THƯỜNG KIỆT, PHƯỜNG 7, QUẬN TÂN BÌNH
THÀNH PHỐ HỒ CHÍ MINH

CÔNG TRÌNH
TRUNG TÂM CHĂM SÓC KHÁM VÀ ĐIỀU TRỊ CHẤT LƯỢNG CAO CHO CÁN BỘ - BỆNH VIỆN THỐNG NHẤT

ĐƠN VỊ TƯ VẤN
CÔNG TY CỔ PHẦN TƯ VẤN CÔNG NGHỆ XÂY DỰNG ANCON

CÔNG TY
ANCON
CÔNG TY CỔ PHẦN TƯ VẤN CÔNG NGHỆ XÂY DỰNG ANCON
Địa chỉ : 295 Phố Tây Sơn, Quận Đống Đa, TP Hà Nội

PHÓ TỔNG GIÁM ĐỐC
NGUYỄN VĂN THU

CHỦ NHIỆM THIẾT KẾ Th.S - KTS NGUYỄN VĂN TRƯỜNG	
CHỦ TRÌ KIẾN TRÚC Th.S - KTS NGUYỄN VĂN TRƯỜNG	
THIẾT KẾ HOÀNG VĂN SÁNG NGUYỄN HOÀN THÀNH	
THỂ HIỆN TRẦN TUẤN QUỲNH NGUYỄN MẠNH CƯỜNG	
KIỂM ĐINH HỮU PHONG NGUYỄN NGỌC	

HẠNG MỤC:
KIẾN TRÚC CÔNG TRÌNH

TÊN BẢN VẼ
MẶT BẰNG PHÒNG MÁY VÀ LỖ CHỜ PHÒNG MÁY (THANG P9)

GIAI ĐOẠN THIẾT KẾ	T.K.B.V.T.C
TỶ LỆ	
THỰC HIỆN	2025
BẢN VẼ	KT - TM.014

MẶT BẰNG LẮP THANG
THANG P10

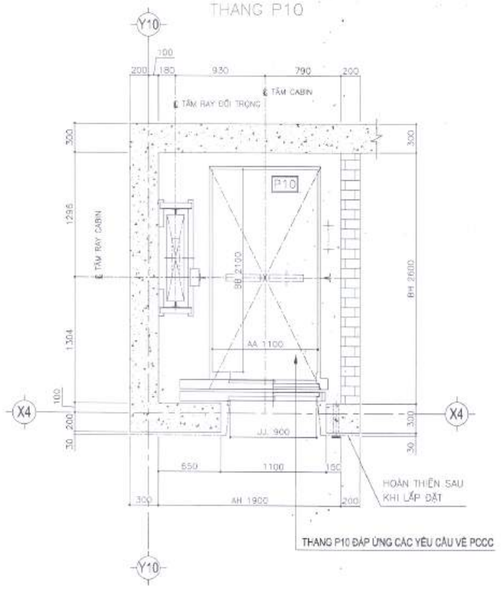

MẶT BẰNG HỐ THANG
THANG P10

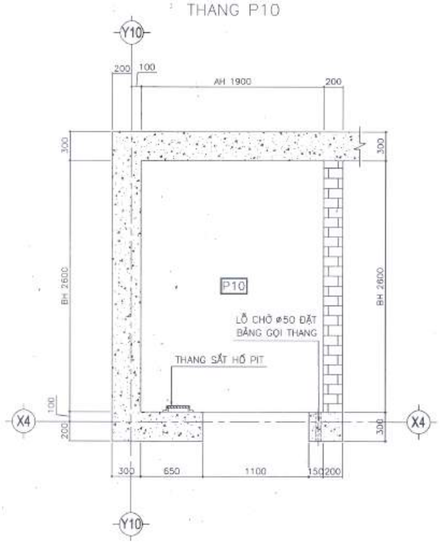

THIẾT KẾ CỬA TẦNG
THANG P10

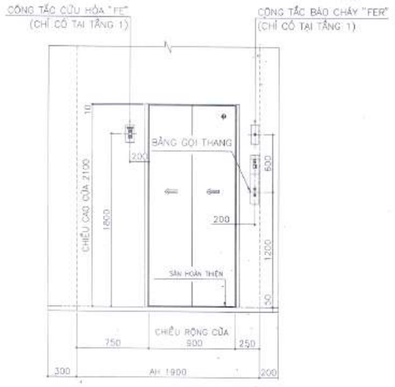

CHỪA TRỐNG CỬA TẦNG
THANG P10

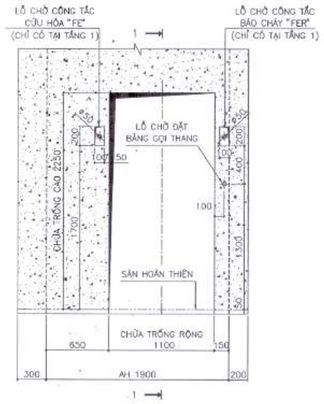

MẶT CẮT 1 – 1

GHI CHÚ:

- THANG P10 PHẢI ĐÁP ỨNG CÁC YÊU CẦU VỀ PCCC.
- CỬA TẦNG THANG MÁY PCCC CẤP CHỐNG CHÁY E30
- KÍCH THƯỚC CABIN THANG MÁY CHỮA CHÁY KHÔNG NHỎ HƠN (RỘNG) 1100 - (SÂU) 1400, CHIỀU RỘNG CỬA CABIN KHÔNG NHỎ HƠN 800, TẢI TRỌNG ĐỊNH MỨC KHÔNG NHỎ HƠN 630 KG.

TÊN THANG		P10
LOẠI THANG		THANG MÁY TẢI KHÁCH CÓ PHÒNG MÁY
SỐ LƯỢNG		01 THANG
TẢI TRỌNG		1000 KG
TỐC ĐỘ		105 M/PHÚT [1.75 M/S]
ĐIỀU KHIỂN		BIẾN ÁP BIẾN TẦN
HỆ ĐIỀU KHIỂN		ĐIỀU KHIỂN ĐƠN
SỐ ĐIỂM DỪNG		11
TẦNG PHỤC VỤ		HẦM-1-2-3-4-5-6-7-8-9-10
HÀNH TRÌNH [MM]		41700
KÍCH THƯỚC PHÒNG THANG [MM]		1100[RỘNG] X 2100[SÂU] X 2200[CAO]
KÍCH THƯỚC CỬA [MM]		900[RỘNG] X 2100[CAO]
LOẠI CỬA		2S – HAI CÁNH ĐỒNG MỞ TỰ ĐỘNG VỀ MỘT PHÍA
NGUỒN ĐIỆN CUNG CẤP	NGUỒN ĐỘNG LỰC	AC – 3 PHASE – 380V – 50HZ
	NGUỒN CHIẾU SÁNG	AC – 1 PHASE – 220V – 50HZ

Đỗ Như Đức

LẦN VER.	NGÀY DATE	MÔ TẢ DESCRIPTION	KIỂM CHECKED
A			
B			
C			
D			

CHỦ ĐẦU TƯ : INVESTOR
BỆNH VIỆN THỐNG NHẤT
GIÁM ĐỐC
LÊ ĐÌNH THANH

DỰ ÁN : PROJECT TITLE
DỰ ÁN XÂY DỰNG
TRUNG TÂM CHĂM SÓC KHÁM VÀ ĐIỀU TRỊ CHẤT LƯỢNG CAO CHO CÁN BỘ - BỆNH VIỆN THỐNG NHẤT

ĐỊA ĐIỂM : LOCATION
BỆNH VIỆN THỐNG NHẤT
SỐ 1 LÝ THƯỜNG KIỆT, PHƯỜNG 7, QUẬN TÂN BÌNH, THÀNH PHỐ HỒ CHÍ MINH

CÔNG TRÌNH
TRUNG TÂM CHĂM SÓC KHÁM VÀ ĐIỀU TRỊ CHẤT LƯỢNG CAO CHO CÁN BỘ - BỆNH VIỆN THỐNG NHẤT

ĐƠN VỊ TƯ VẤN
CÔNG TY CỔ PHẦN TƯ VẤN CÔNG NGHỆ XÂY DỰNG ANCON

CÔNG TY
ANCON
CÔNG TY CỔ PHẦN TƯ VẤN CÔNG NGHỆ XÂY DỰNG ANCON
Địa chỉ: 295 Phố Tây Sơn, Quận Đống Đa TP Hà Nội
PHÓ TỔNG GIÁM ĐỐC
NGUYỄN VĂN THU

CHỦ NHIỆM THIẾT KẾ	ThS.-KTS NGUYỄN VĂN TRƯỜNG	
CHỦ TRÌ KIẾN TRÚC	ThS.-KTS NGUYỄN VĂN TRƯỜNG	
THIẾT KẾ	HOÀNG VĂN SÁNG NGUYỄN HOÀN THÀNH	
THỂ HIỆN	TRẦN TUẤN QUỲNH NGUYỄN MẠNH CƯỜNG	
KIỂM	ĐINH HỮU PHONG NGUYỄN NGỌC	

HẠNG MỤC:
KIẾN TRÚC CÔNG TRÌNH

TÊN BẢN VẼ
MẶT BẰNG LẮP THANG
MẶT BẰNG HỐ THANG
THIẾT KẾ CỬA TẦNG
(THANG P10)

GIAI ĐOẠN THIẾT KẾ	T.K.B.V.T.C
TỶ LỆ	
THỰC HIỆN	2025
BẢN VẼ	KT - TM.015

MẶT BẰNG PHÒNG MÁY
THANG P10

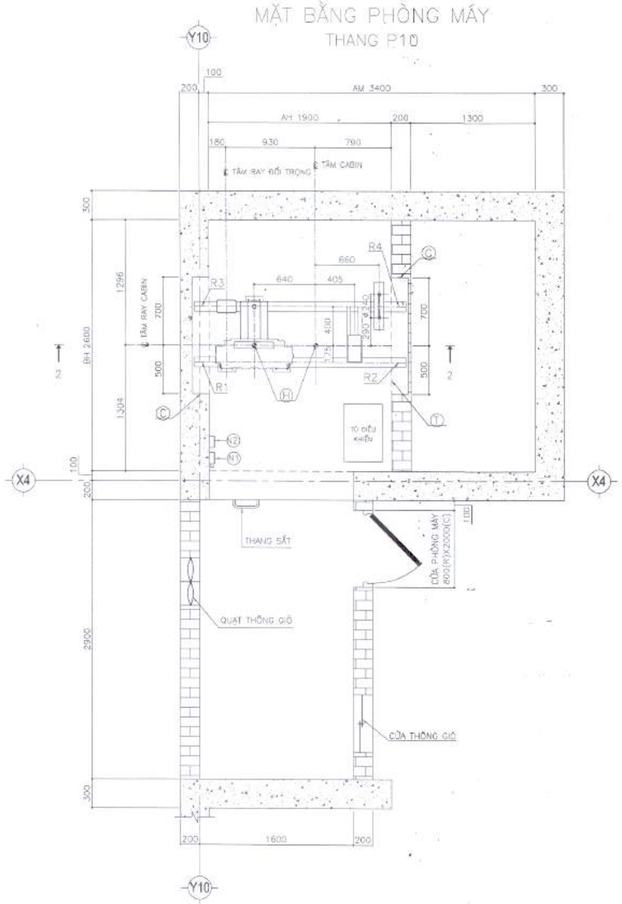

LỖ CHỜ PHÒNG MÁY
THANG P10

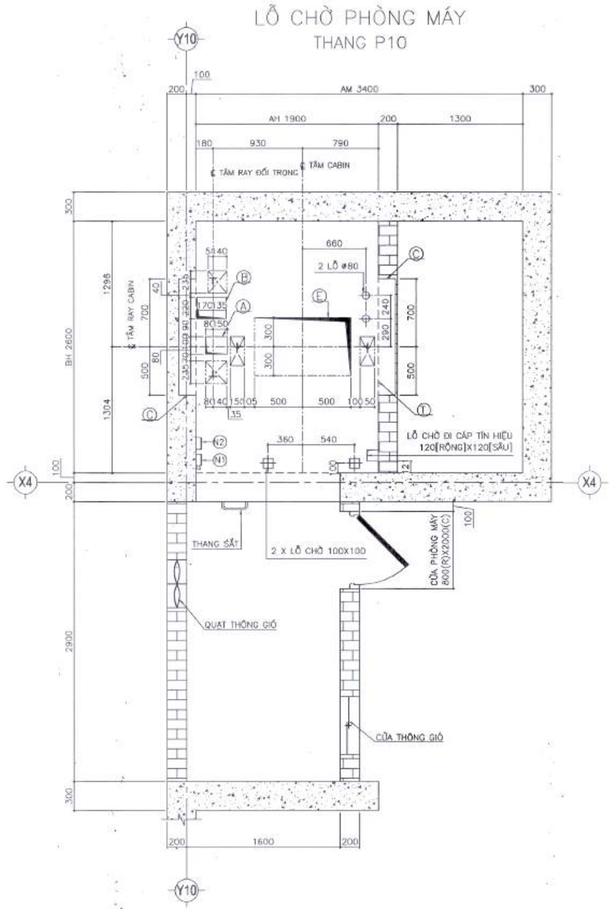

MẶT CẮT 2 – 2

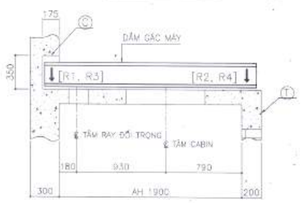

* LỰC TÁC DỤNG [KN]			
R1	R2	R3	R4
34	27	34	15

(H) VỊ TRÍ ĐẶT MÓC TREO PALANG TRÊN TRẦN PHÒNG MÁY TẢI TRỌNG = 20 KN

(N1) NGUỒN ĐỘNG LỰC 3 PHASE – 380V – 50HZ * 01 APTOMAT 50A

(N2) NGUỒN CHIẾU SÁNG 1 PHASE – 220V – 50HZ CAO 1500 MM

(A) LỖ CẤP ĐỐI TRỌNG 230X180

(B) LỖ CẤP ĐỐI TRỌNG 305X220

(C) LỖ ĐẶT DẦM GÁC MÁY 1200[RỘNG]X175[SÂU]X350[CAO]

(E) LỖ 1000 X 600 PHỤC VỤ CHO VIỆC THI CÔNG VÀ SẼ ĐƯỢC HOÀN THIỆN LẠI SAU KHI LẮP ĐẶT THANG MÁY

Đỗ Như Đức

LỖ PHỤC VỤ CHO VIỆC THI CÔNG LẮP ĐẶT

GHI CHÚ: – CÔNG SUẤT TỎA NHIỆT TRONG PHÒNG MÁY 2750W
– NHÀ THẦU XÂY DỰNG CẦN BỐ TRÍ CỬA THÔNG GIÓ, QUẠT THÔNG GIÓ ĐẢM BẢO NHIỆT ĐỘ PHÒNG MÁY KHÔNG VƯỢT QUÁ 40°C (VỊ TRÍ CÓ THỂ ĐIỀU CHỈNH CHO PHÙ HỢP VỚI KIẾN TRÚC CỦA TÒA NHÀ)
– ⓘ : DẦM BTCT TẠI SÀN PHÒNG MÁY, NHÀ THẦU XÂY DỰNG CẦN THI CÔNG ĐẢM BẢO KẾT CẤU DẦM CHỊU CÁC LỰC NHƯ TRONG BẢNG LỰC TÁC DỤNG

HIỆU CHỈNH (REVISIONS)

LẦN VER	NGÀY DATE	MÔ TẢ DESCRIPTION	KIỂM CHECKED
A			
B			
C			
D			

CHỦ ĐẦU TƯ - INVESTOR
BỆNH VIỆN THỐNG NHẤT
GIÁM ĐỐC
LÊ ĐÌNH THANH

DỰ ÁN - PROJECT TITLE
DỰ ÁN XÂY DỰNG
TRUNG TÂM CHĂM SÓC KHÁM VÀ ĐIỀU TRỊ CHẤT LƯỢNG CAO CHO CÁN BỘ - BỆNH VIỆN THỐNG NHẤT

ĐỊA ĐIỂM - LOCATION
BỆNH VIỆN THỐNG NHẤT
SỐ 1 LÝ THƯỜNG KIỆT, PHƯỜNG 7, QUẬN TÂN BÌNH THÀNH PHỐ HỒ CHÍ MINH

CÔNG TRÌNH
TRUNG TÂM CHĂM SÓC KHÁM VÀ ĐIỀU TRỊ CHẤT LƯỢNG CAO CHO CÁN BỘ - BỆNH VIỆN THỐNG NHẤT

ĐƠN VỊ TƯ VẤN
CÔNG TY CỔ PHẦN TƯ VẤN CÔNG NGHỆ XÂY DỰNG ANCON

CÔNG TY
CÔNG TY CỔ PHẦN TƯ VẤN CÔNG NGHỆ XÂY DỰNG ANCON
Địa chỉ : 295 Phố Tây Sơn, Quận Đống Đa TP Hà Nội

PHÓ TỔNG GIÁM ĐỐC
NGUYỄN VĂN TRỊ

CHỦ NHIỆM THIẾT KẾ ThS - KTS NGUYỄN VĂN TRƯỜNG	
CHỦ TRÌ KIẾN TRÚC ThS - KTS NGUYỄN VĂN TRƯỜNG	
THIẾT KẾ HOÀNG VĂN SÁNG NGUYỄN HOÀN THÀNH	
THỂ HIỆN TRẦN TUẤN QUỲNH NGUYỄN MẠNH CƯỜNG	
KIỂM ĐINH HỮU PHONG NGUYỄN NGỌC	

HẠNG MỤC
KIẾN TRÚC CÔNG TRÌNH

TÊN BẢN VẼ
MẶT BẰNG PHÒNG MÁY VÀ LỖ CHỜ PHÒNG MÁY (THANG P10)

GIAI ĐOẠN THIẾT KẾ	T.K.B.V.T.C
TỶ LỆ	
THỰC HIỆN	2025
BẢN VẼ	KT - TM.016

CHI TIẾT MÓC TREO PALANG

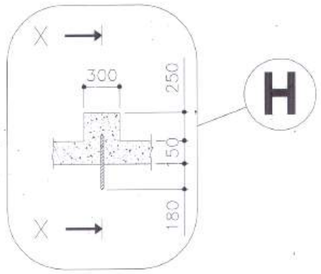

MẶT CẮT X – X

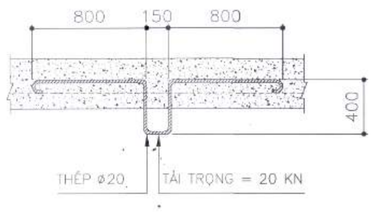

MẶT CẮT DỌC HỐ THANG

THANG P9

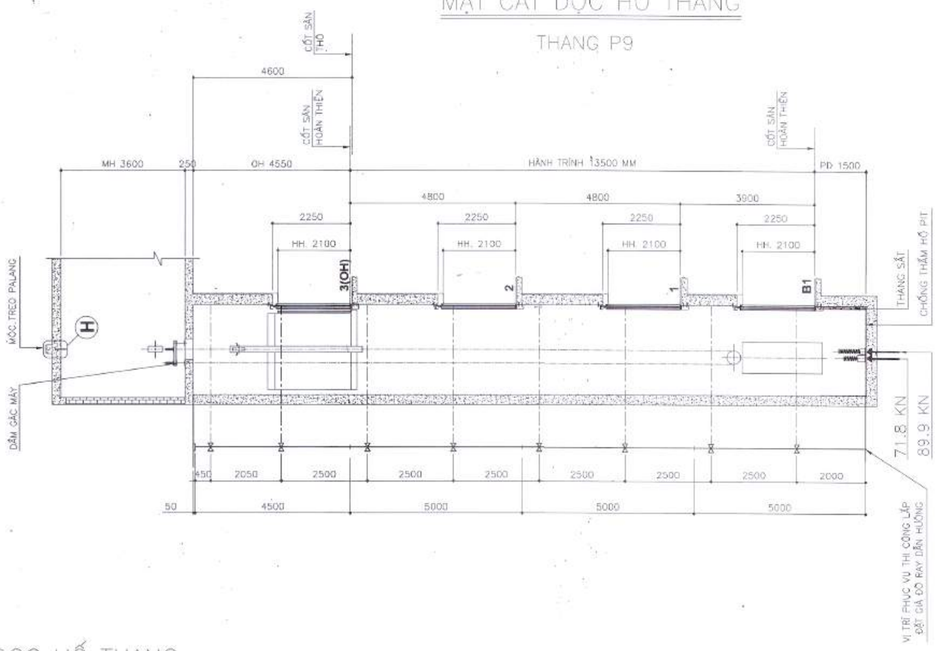

MẶT CẮT DỌC HỐ THANG

THANG P10

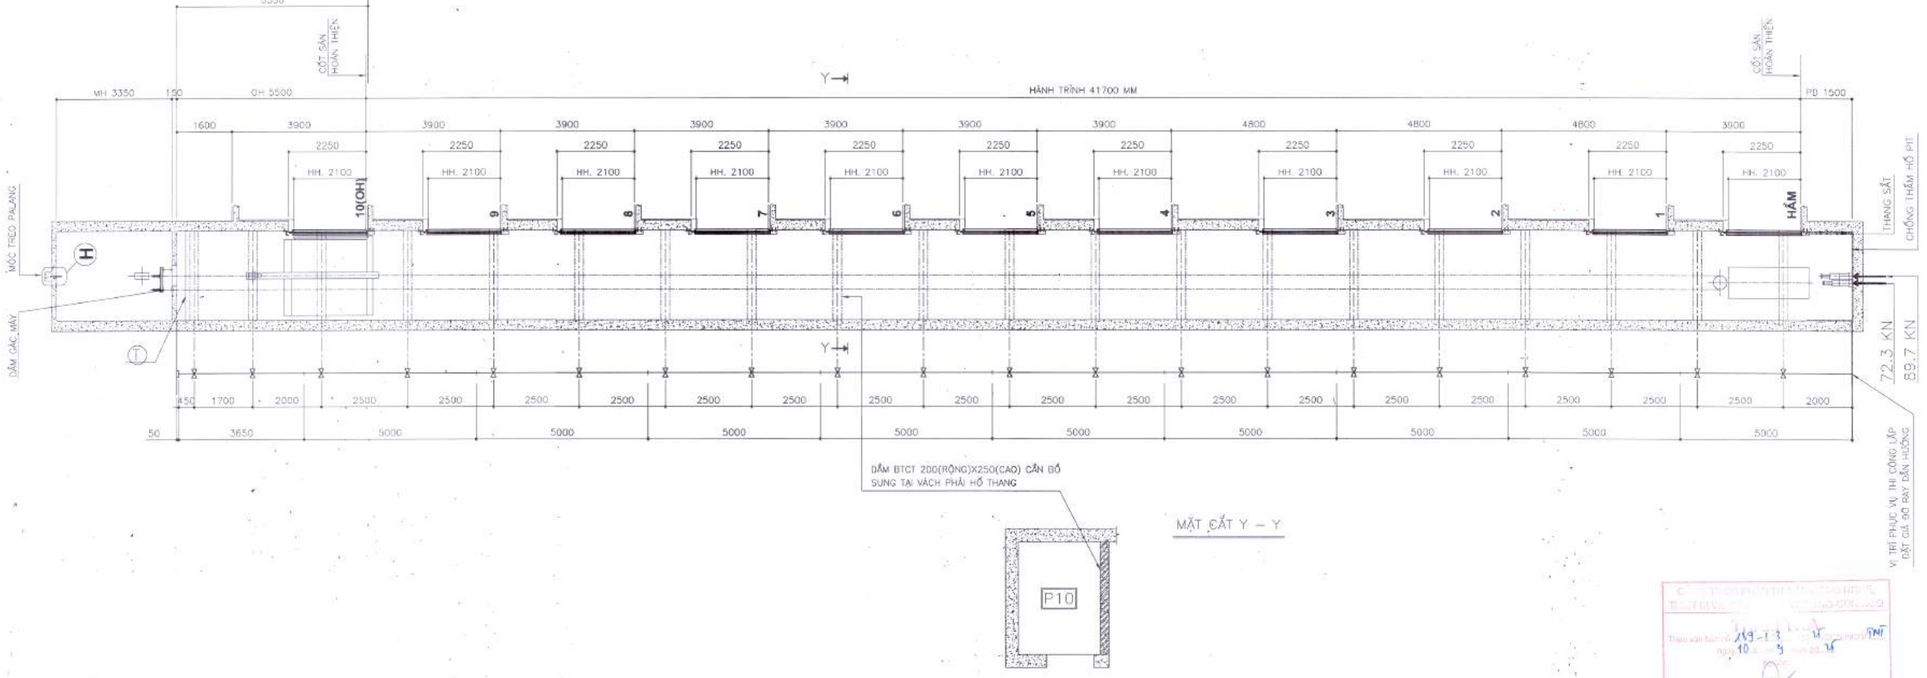

MẶT CẮT Y – Y

GHI CHÚ: (T) : DẦM BTCT TẠI SÀN PHÒNG MÁY, NHÀ THẦU XÂY DỰNG CẦN THI CÔNG ĐẢM BẢO KẾT CẤU CHỊU CÁC LỰC NHỔ TRONG BẢNG LỰC TÁC DỤNG TẠI BẢN VẼ MẶT BẰNG PHÒNG MÁY

HIỆU CHỈNH/REVISIONS

LẦN VER	NGÀY DATE	MÔ TẢ DESCRIPTION	KIỂM CHECKED
A			
B			
C			
D			

CHỦ ĐẦU TƯ - INVISTOR

BỆNH VIỆN THỐNG NHẤT

GIÁM ĐỐC

LÊ ĐÌNH THANH

DỰ ÁN - PROJECT TITLE

DỰ ÁN XÂY DỰNG
TRUNG TÂM CHĂM SÓC KHÁM VÀ ĐIỀU TRỊ CHẤT LƯỢNG CAO CHO CÁN BỘ - BỆNH VIỆN THỐNG NHẤT

ĐỊA ĐIỂM - LOCATION

BỆNH VIỆN THỐNG NHẤT
SỐ 1 LÝ THƯỜNG KIỆT, PHƯỜNG 7, QUẬN TÂN BÌNH THÀNH PHỐ HỒ CHÍ MINH

CÔNG TRÌNH

TRUNG TÂM CHĂM SÓC KHÁM VÀ ĐIỀU TRỊ CHẤT LƯỢNG CAO CHO CÁN BỘ - BỆNH VIỆN THỐNG NHẤT

ĐƠN VỊ TƯ VẤN

CÔNG TY CỔ PHẦN TƯ VẤN CÔNG NGHỆ XÂY DỰNG ANCON

CÔNG TY

ANCON

CÔNG TY CỔ PHẦN TƯ VẤN CÔNG NGHỆ XÂY DỰNG ANCON

Địa chỉ: 295 Phố Tây Sơn- Quận Đống Đa- TP Hà Nội

PHÓ TỔNG GIÁM ĐỐC

NGUYỄN VĂN THỤ

CHỦ NHIỆM THIẾT KẾ ThS - KTS NGUYỄN VĂN TRƯỜNG	
CHỦ TRÌ KIẾN TRÚC ThS - KTS NGUYỄN VĂN TRƯỜNG	
THIẾT KẾ HOÀNG VĂN SÁNG NGUYỄN HOÀN THÀNH	
THỂ HIỆN TRẦN TUẤN QUỲNH NGUYỄN MẠNH CƯỜNG	
KIỂM ĐINH HỮU PHONG NGUYỄN NGỌC	

HẠNG MỤC:

KIẾN TRÚC CÔNG TRÌNH

TÊN BẢN VẼ

MẶT CẮT DỌC HỐ THANG (THANG P9, P10)

GIAI ĐOẠN THIẾT KẾ	T.K.B.V.T.C
TỶ LỆ	
THỰC HIỆN	2025
BẢN VẼ	KT - TM.017

Đỗ Như Đức

CHỪA TRỐNG SÀN TẦNG

MẶT CẮT X – X

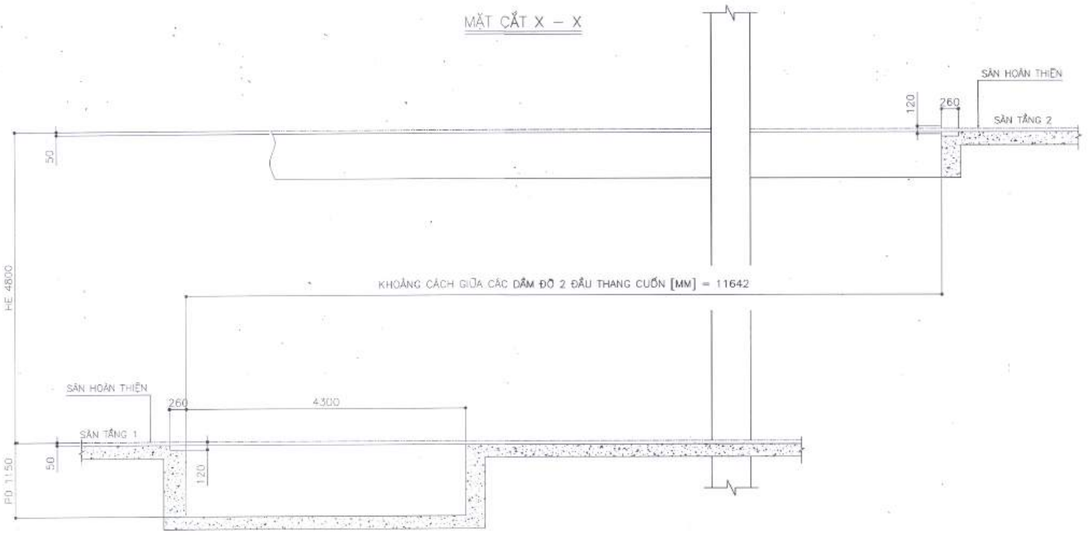

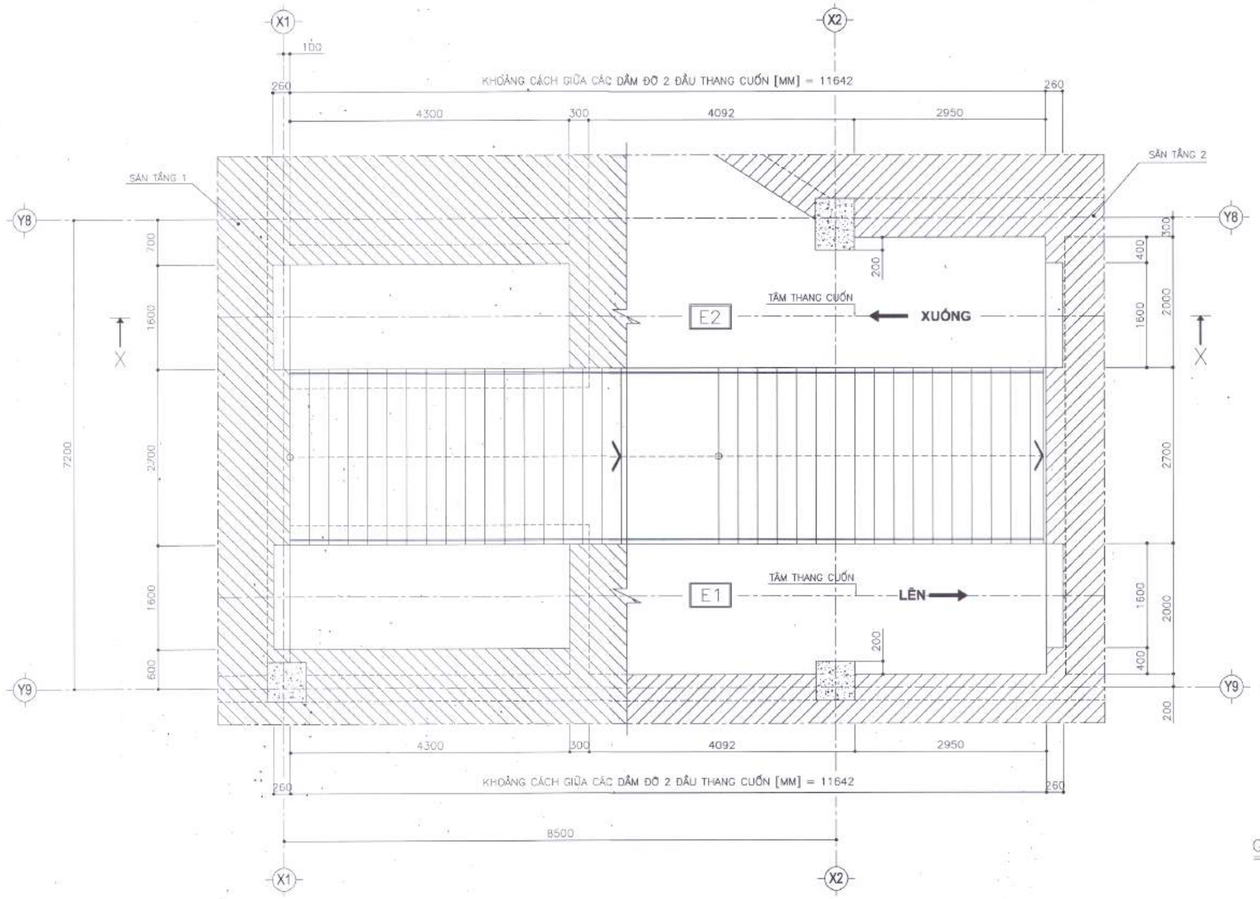

ĐẶC TÍNH KỸ THUẬT

[E1–E2]

TÊN GỌI		E1, E2
SỐ LƯỢNG		02 [CHIẾC]
PHẠM VI SỬ DỤNG		TRONG NHÀ
TẦNG PHỤC VỤ		E1 : TẦNG 1 --> TẦNG 2
		E2 : TẦNG 2 --> TẦNG 1
TỐC ĐỘ		30 [M/PHÚT]
GÓC NGHIÊNG		35°
TẦM NÂNG [HE]		4800 MM
KHOẢNG CÁCH GIỮA HAI DẦM ĐỠ 2 ĐẦU THANG CUỐN [MM]		11642 MM
SỐ BẬC PHẲNG		2
NGUỒN ĐIỆN	ĐỘNG LỰC	3 PHASE – 380V – 50HZ
	CHIẾU SÁNG	1 PHASE – 220V – 50HZ
XUẤT XỨ		TRUNG QUỐC

SƠ ĐỒ VỊ TRÍ THANG

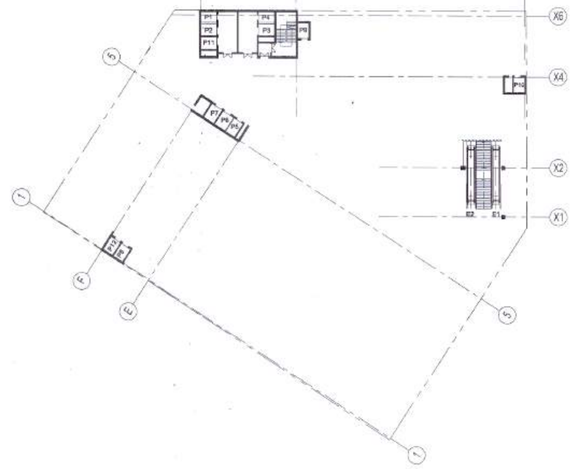

GHI CHÚ: – NHÀ THẦU XÂY DỰNG THỰC HIỆN
– NHÀ THẦU XÂY DỰNG ĐẢM BẢO KẾT CẤU DẦM ĐỠ 2 ĐẦU THANG CUỐN CHỊU CÁC LỰC NHƯ TRONG BẢNG LỰC TÁC DỤNG Ở MẶT BẰNG LẮP THANG

Đỗ Như Dức

HIỆU CHỈNH/REVISIONS

LẦN VER	NGÀY DATE	MÔ TẢ DESCRIPTION	KIỂM CHECKED
A			
B			
C			
D			

CHỦ ĐẦU TƯ - INVESTOR
BỆNH VIỆN THỐNG NHẤT
GIÁM ĐỐC
LÊ ĐÌNH THANH

DỰ ÁN / PROJECT TITLE
DỰ ÁN XÂY DỰNG
TRUNG TÂM CHĂM SÓC KHÁM VÀ ĐIỀU TRỊ CHẤT LƯỢNG CAO CHO CÁN BỘ - BỆNH VIỆN THỐNG NHẤT

ĐỊA ĐIỂM - LOCATION
BỆNH VIỆN THỐNG NHẤT
SỐ 1 LÝ THƯỜNG KIỆT, PHƯỜNG 7, QUẬN TÂN BÌNH THÀNH PHỐ HỒ CHÍ MINH

CÔNG TRÌNH
TRUNG TÂM CHĂM SÓC KHÁM VÀ ĐIỀU TRỊ CHẤT LƯỢNG CAO CHO CÁN BỘ - BỆNH VIỆN THỐNG NHẤT

ĐƠN VỊ TƯ VẤN
CÔNG TY CỔ PHẦN TƯ VẤN CÔNG NGHỆ XÂY DỰNG ANCON

CÔNG TY
ANCON
CÔNG TY CỔ PHẦN TƯ VẤN CÔNG NGHỆ XÂY DỰNG ANCON

Địa chỉ : 295 Phố Tây Sơn- Quận Đống Đa TP Hà Nội

PHÓ TỔNG GIÁM ĐỐC
NGUYỄN VĂN THU

CHỦ NHIỆM THIẾT KẾ Th.S - KTS NGUYỄN VĂN TRƯỜNG	
CHỦ TRÌ KIẾN TRÚC Th.S - KTS NGUYỄN VĂN TRƯỜNG	
THIẾT KẾ HOÀNG VĂN SÁNG NGUYỄN HOÀN THÀNH	
THỂ HIỆN TRẦN TUẤN QUỲNH NGUYỄN MẠNH CƯỜNG	
KIỂM ĐINH HỮU PHONG NGUYỄN NGỌC	

HẠNG MỤC:
KIẾN TRÚC CÔNG TRÌNH

TÊN BẢN VẼ
CHỪA TRỐNG SÀN TẦNG THANG CUỐN

GIAI ĐOẠN THIẾT KẾ	T.K.B.V.T.C.
TỶ LỆ	
THỰC HIỆN	2025
BẢN VẼ	KT - TM.018

MẶT CẮT X – X

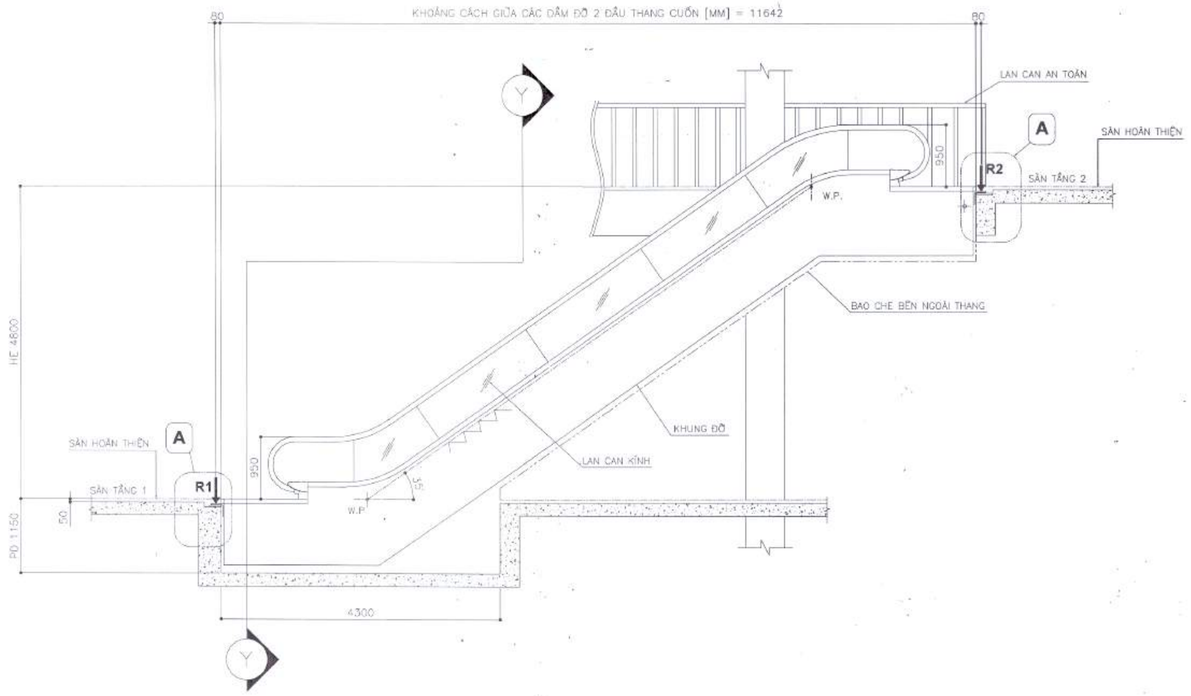

MẶT BẰNG LẮP ĐẶT THANG CUỐN

[E1–E2]

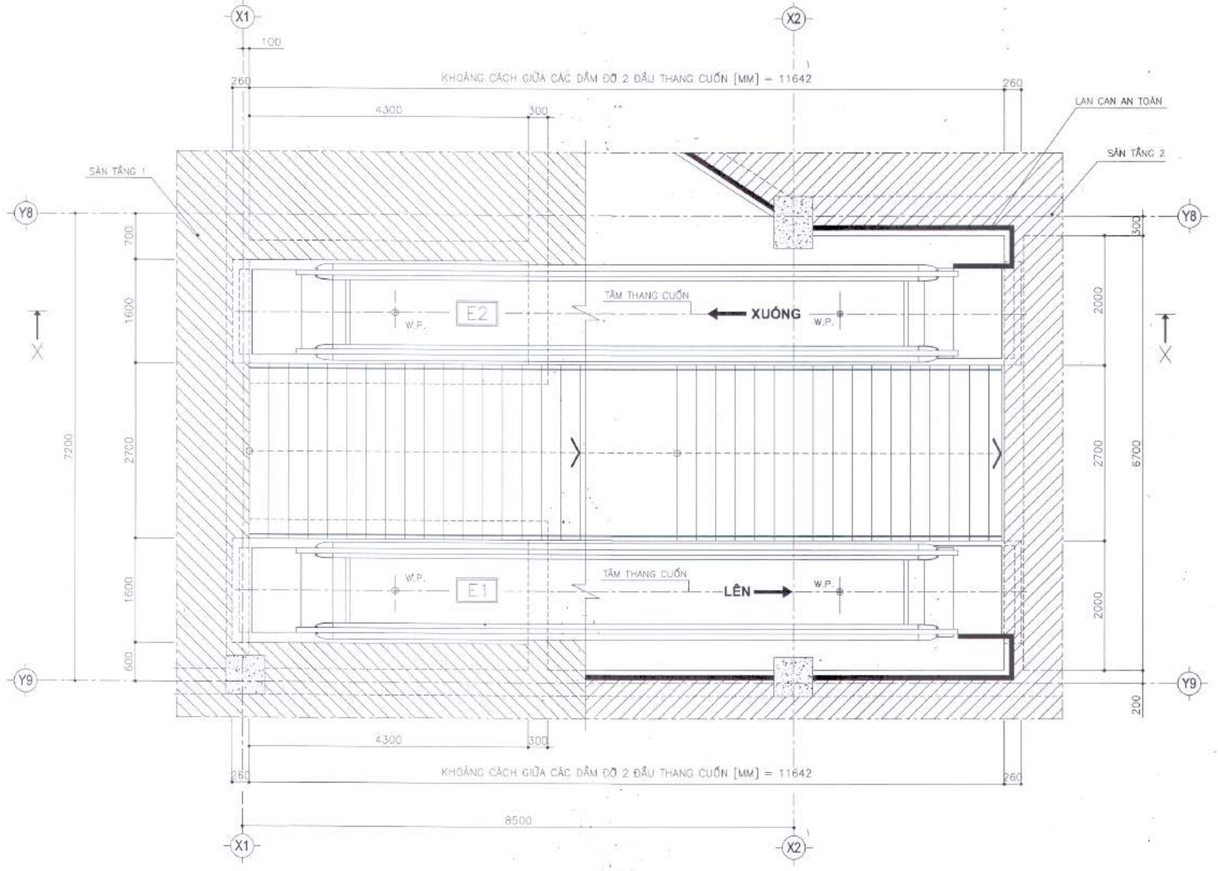

MẶT CẮT Y – Y

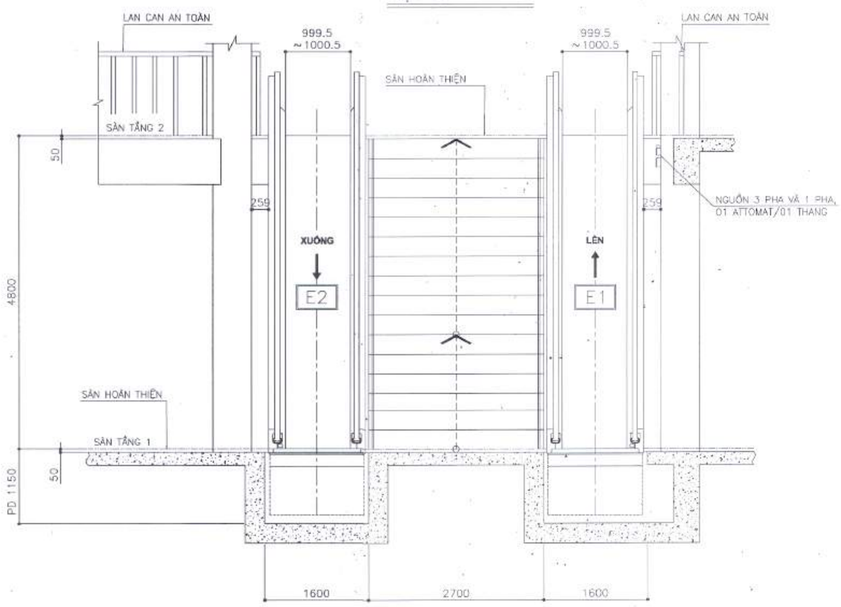

CHI TIẾT A

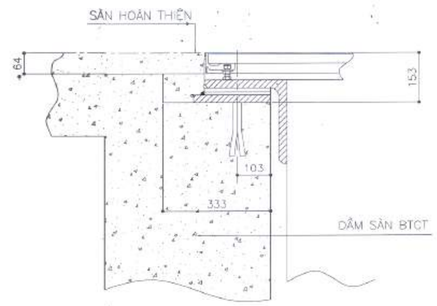

* CÁC LỰC TÁC DỤNG LÊN DẦM ĐỠ
R1 = 76.6 KN/THANG
R2 = 84.7 KN/THANG

GHI CHÚ: – NHÀ THẦU XÂY DỰNG THỰC HIỆN .
– NHÀ THẦU XÂY DỰNG ĐẢM BẢO KẾT CẤU DẦM ĐỠ 2 ĐẦU THANG CUỐN CHỊU CÁC LỰC NHƯ TRONG BẢNG LỰC TÁC DỤNG

Đỗ Như Đức

HIỆU CHỈNH/REVISIONS

LẦN VER.	NGÀY DATE	MÔ TẢ DESCRIPTION	KIỂM CHECKED
A			
B			
C			
D			

CHỦ ĐẦU TƯ - INVESTOR
BỆNH VIỆN THỐNG NHẤT
GIÁM ĐỐC
LÊ ĐÌNH THANH

DỰ ÁN - PROJECT TITLE
DỰ ÁN XÂY DỰNG
TRUNG TÂM CHĂM SÓC KHÁM VÀ ĐIỀU TRỊ CHẤT LƯỢNG CAO CHO CÁN BỘ - BỆNH VIỆN THỐNG NHẤT

ĐỊA ĐIỂM - LOCATION
BỆNH VIỆN THỐNG NHẤT
SỐ 1 LÝ THƯỜNG KIỆT, PHƯỜNG 7, QUẬN TÂN BÌNH
THÀNH PHỐ HỒ CHÍ MINH

CÔNG TRÌNH
TRUNG TÂM CHĂM SÓC KHÁM VÀ ĐIỀU TRỊ CHẤT LƯỢNG CAO CHO CÁN BỘ - BỆNH VIỆN THỐNG NHẤT

ĐƠN VỊ TƯ VẤN
CÔNG TY CỔ PHẦN TƯ VẤN CÔNG NGHỆ XÂY DỰNG ANCON

CÔNG TY
CÔNG TY CỔ PHẦN TƯ VẤN CÔNG NGHỆ XÂY DỰNG ANCON
Địa chỉ : 295 Phố Tây Sơn- Quận Đống Đa- TP Hà Nội

PHÓ TỔNG GIÁM ĐỐC
NGUYỄN VĂN THU

CHỦ NHIỆM THIẾT KẾ ThS - KTS NGUYỄN VĂN TRƯỜNG	
CHỦ TRÌ KIẾN TRÚC ThS - KTS NGUYỄN VĂN TRƯỜNG	
THIẾT KẾ HOÀNG VĂN SÁNG NGUYỄN HOÀN THÀNH	
THỂ HIỆN TRẦN TUẤN QUỲNH NGUYỄN MẠNH CƯỜNG	
KIỂM ĐINH HỮU PHONG NGUYỄN NGỌC	

HẠNG MỤC:
KIẾN TRÚC CÔNG TRÌNH

TÊN BẢN VẼ
MẶT BẰNG LẮP ĐẶT THANG CUỐN

GIAI ĐOẠN THIẾT KẾ	T.K.B.V.T.C
TỶ LỆ	
THỰC HIỆN	2025
BẢN VẼ	KT - TM.019

MẶT BẰNG LẮP THANG
THANG P13 – P14

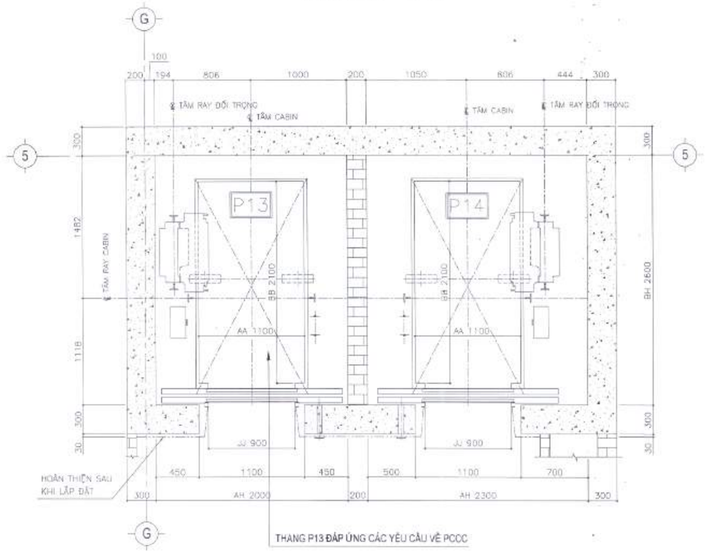

MẶT BẰNG HỐ THANG
THANG P13 – P14

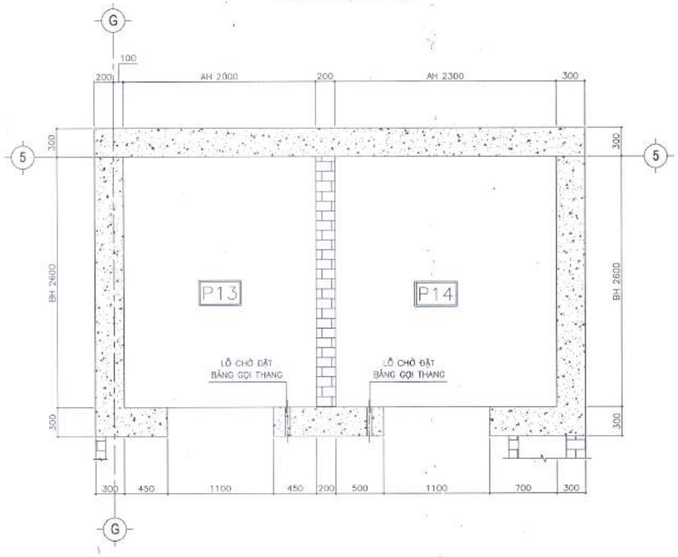

MẶT BẰNG OVERHEAD
(VỊ TRÍ MÓC TREO PALANG)
THANG P13 – P14

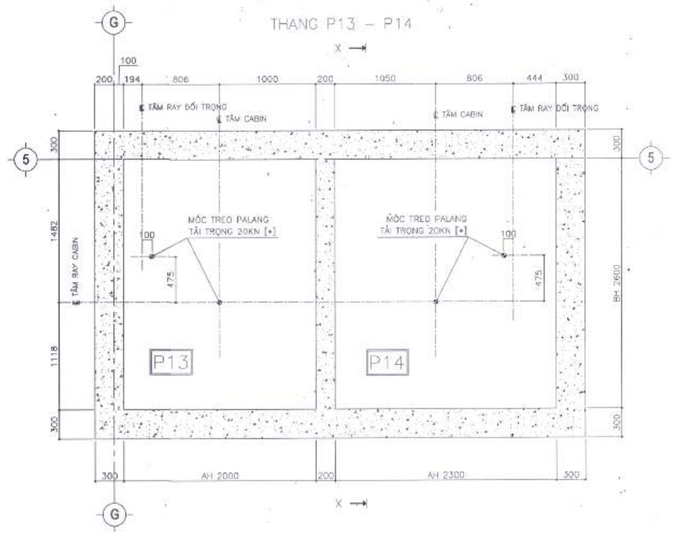

GHI CHÚ:

- THANG P13 PHẢI ĐÁP ỨNG CÁC YÊU CẦU VỀ PCCC.
- CỬA TẦNG THANG MÁY PCCC CẤP CHỐNG CHÁY E30
- KÍCH THƯỚC CABIN THANG MÁY CHỮA CHÁY KHÔNG NHỎ HƠN (RỘNG) 1100 - (SÂU) 1400. CHIỀU RỘNG CỬA CABIN KHÔNG NHỎ HƠN 800. TẢI TRỌNG ĐỊNH MỨC KHÔNG NHỎ HƠN 630 KG.

THIẾT KẾ CỬA TẦNG
THANG P13 – P14

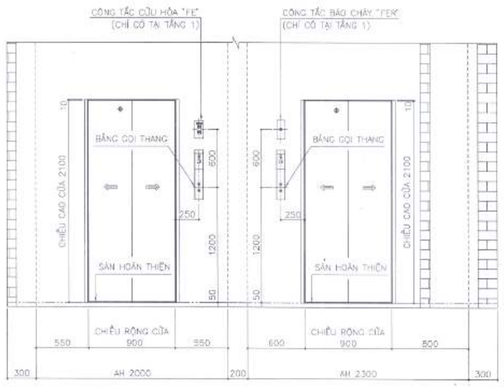

CHỪA TRỐNG CỬA TẦNG
THANG P13 – P14

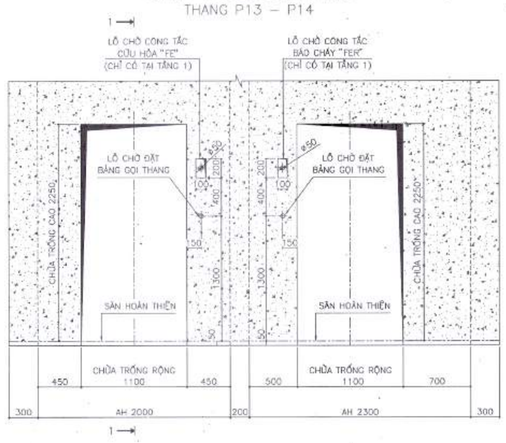

MẶT CẮT 1 – 1

GHI CHÚ: – CỬA TẦNG THANG MÁY CẤP CHỐNG CHÁY E30
– CÔNG SUẤT TỎA NHIỆT TRÊN ĐỈNH HỐ THANG 1400 W/ THANG
– NHÀ THẦU XÂY DỰNG CẦN BỐ TRÍ QUẠT THÔNG GIÓ ĐẢM BẢO NHIỆT ĐỘ BÊN TRONG HỐ THANG KHÔNG VƯỢT QUÁ 40°C
– DÂY NGUỒN 3 PHA CẤP LÊN ĐỈNH HỐ THANG CẦN ĐƯỢC ĐẤU NỐI THÔNG QUA 01 ATTOMAT 25A/ THANG [*] ĐẶT BÊN NGOÀI HỐ THANG TẠI VỊ TRÍ THÍCH HỢP Ở TẦNG TRÊN CÙNG

TÊN THANG		P13–P14
LOẠI THANG		THANG MÁY TẢI KHÁCH KHÔNG PHÒNG MÁY
SỐ LƯỢNG		02 THANG
TẢI TRỌNG		1000 KG
TỐC ĐỘ		60 M/PHÚT [1.0 M/S]
ĐIỀU KHIỂN		BIẾN ÁP BIẾN TẦN
HỆ ĐIỀU KHIỂN		ĐIỀU KHIỂN 9GI
SỐ ĐIỂM DỪNG		02
TẦNG PHỤC VỤ		CỐT –7.800: 1
HÀNH TRÌNH [MM]		7750
KÍCH THƯỚC PHÒNG THANG [MM]		1100[RỘNG] X 2100[SÂU] X 2200[CAO]
KÍCH THƯỚC CỬA [MM]		900[RỘNG] X 2100[CAO]
LOẠI CỬA		CO – HAI CÁNH ĐỒNG MỞ TỰ ĐỘNG TỪ TRUNG TÂM
NGUỒN ĐIỆN CUNG CẤP	NGUỒN ĐỘNG LỰC	AC – 3 PHASE – 380V – 50HZ
	NGUỒN CHIẾU SÁNG	AC – 1 PHASE – 220V – 50HZ

HIỆU CHỈNH/REVISIONS

LẦN VER	NGÀY DATE	MÔ TẢ DESCRIPTION	KIỂM CHECKED
A			
B			
C			
D			

CHỦ ĐẦU TƯ - INVESTOR
BỆNH VIỆN THỐNG NHẤT
GIÁM ĐỐC
LÊ ĐÌNH THÀNH

DỰ ÁN - PROJECT TITLE
DỰ ÁN XÂY DỰNG
TRUNG TÂM CHĂM SÓC KHÁM VÀ ĐIỀU TRỊ CHẤT LƯỢNG CAO CHO CÁN BỘ - BỆNH VIỆN THỐNG NHẤT

ĐỊA ĐIỂM - LOCATION
BỆNH VIỆN THỐNG NHẤT
SỐ 1 LÝ THƯỜNG KIỆT, PHƯỜNG 7, QUẬN TÂN BÌNH
THÀNH PHỐ HỒ CHÍ MINH

CÔNG TRÌNH
TRUNG TÂM CHĂM SÓC KHÁM VÀ ĐIỀU TRỊ CHẤT LƯỢNG CAO CHO CÁN BỘ - BỆNH VIỆN THỐNG NHẤT

ĐƠN VỊ TƯ VẤN
CÔNG TY CỔ PHẦN TƯ VẤN CÔNG NGHỆ XÂY DỰNG ANCON

CÔNG TY
ANCON
CÔNG TY CỔ PHẦN TƯ VẤN CÔNG NGHỆ XÂY DỰNG ANCON
Địa chỉ: 295 Phố Tây Sơn, Quận Đống Đa, TP Hà Nội
P.TỔNG GIÁM ĐỐC
NGUYỄN VĂN THỤ

CHỦ NHIỆM THIẾT KẾ Th.S - KTS NGUYỄN VĂN TRƯỜNG	
CHỦ TRÌ KIẾN TRÚC Th.S - KTS NGUYỄN VĂN TRƯỜNG	
THIẾT KẾ HOÀNG VĂN SÁNG NGUYỄN HOÀN THÀNH	
THỂ HIỆN TRẦN TUẤN QUỲNH NGUYỄN MẠNH CƯỜNG	
KIỂM ĐINH HỮU PHONG NGUYỄN NGỌC	

HẠNG MỤC:
KIẾN TRÚC CÔNG TRÌNH

TÊN BẢN VẼ
MẶT BẰNG LẮP THANG, HỐ THANG THIẾT KẾ CỬA TẦNG VÀ OVERHEAD (THANG P13 - P14)

GIAI ĐOẠN THIẾT KẾ	T.K.B.V.T.C
TỶ LỆ	
THỰC HIỆN	2025
BẢN VẼ	KT - TM.020

MẶT CẮT DỌC HỐ THANG

THANG P13 – P14

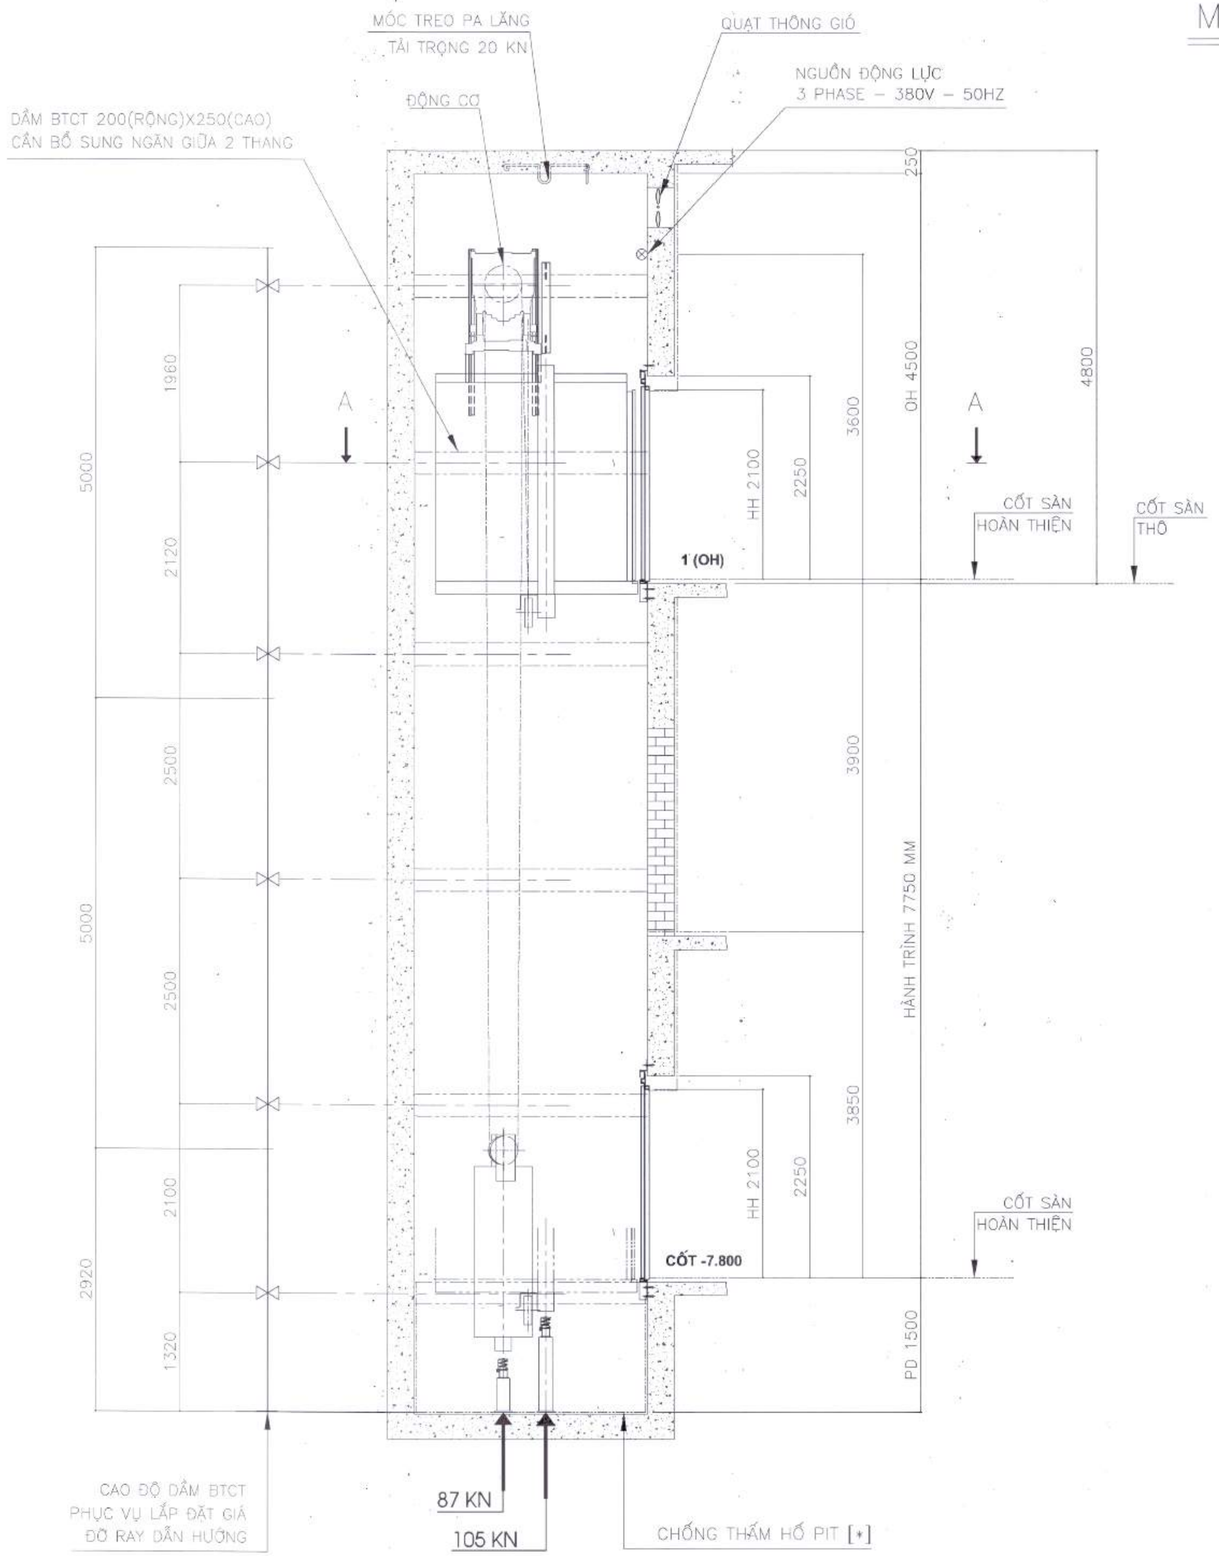

MẶT CẮT A – A

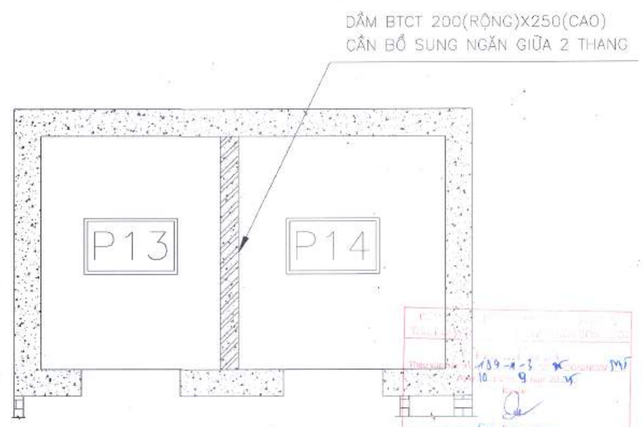

HIỆU CHỈNH/REVISIONS			
LẦN VER	NGÀY DATE	MÔ TẢ DESCRIPTION	KIỂM CHECKED
A			
B			
C			
D			

CHỦ ĐẦU TƯ - INVESTOR

BỆNH VIỆN THỐNG NHẤT
GIÁM ĐỐC

LÊ ĐÌNH THANH

DỰ ÁN - PROJECT TITLE

DỰ ÁN XÂY DỰNG
TRUNG TÂM CHĂM SÓC
KHÁM VÀ ĐIỀU TRỊ CHẤT LƯỢNG CAO
CHO CÁN BỘ - BỆNH VIỆN THỐNG NHẤT

ĐỊA ĐIỂM - LOCATION

BỆNH VIỆN THỐNG NHẤT
SỐ 1 LÝ THƯỜNG KIỆT, PHƯỜNG 7, QUẬN TÂN BÌNH
THÀNH PHỐ HỒ CHÍ MINH

CÔNG TRÌNH

TRUNG TÂM CHĂM SÓC
KHÁM VÀ ĐIỀU TRỊ CHẤT LƯỢNG CAO
CHO CÁN BỘ - BỆNH VIỆN THỐNG NHẤT

ĐƠN VỊ TƯ VẤN

CÔNG TY CỔ PHẦN TƯ VẤN
CÔNG NGHỆ XÂY DỰNG ANCON

CÔNG TY

ANCON

CÔNG TY CỔ PHẦN TƯ VẤN
CÔNG NGHỆ XÂY DỰNG
ANCON

Địa chỉ : 296 Phố Tây Sơn, Quận Đống Đa
TP Hà Nội

PHÓ TỔNG GIÁM ĐỐC

NGUYỄN VĂN THỤ

CHỦ NHIỆM THIẾT KẾ ThS - KTS NGUYỄN VĂN TRƯỜNG	
CHỦ TRÌ KIẾN TRÚC ThS - KTS NGUYỄN VĂN TRƯỜNG	
THIẾT KẾ HOÀNG VĂN SÁNG NGUYỄN HOÀN THÀNH	
THỂ HIỆN TRẦN TUẤN QUỲNH NGUYỄN MẠNH CƯỜNG	
KIỂM ĐINH HỮU PHONG NGUYỄN NGỌC	

HẠNG MỤC:

KIẾN TRÚC CÔNG TRÌNH

TÊN BẢN VẼ

MẶT CẮT DỌC HỐ THANG
(THANG P13 - P14)

GIAI ĐOẠN THIẾT KẾ	T.K.B.V.T.C
TỶ LỆ	
THỰC HIỆN	2025
BẢN VẼ	KT - TM.021

SƠ ĐỒ NGUYÊN LÝ THÔNG TIN LIÊN LẠC 2 CHIỀU PHỤC VỤ PCCC

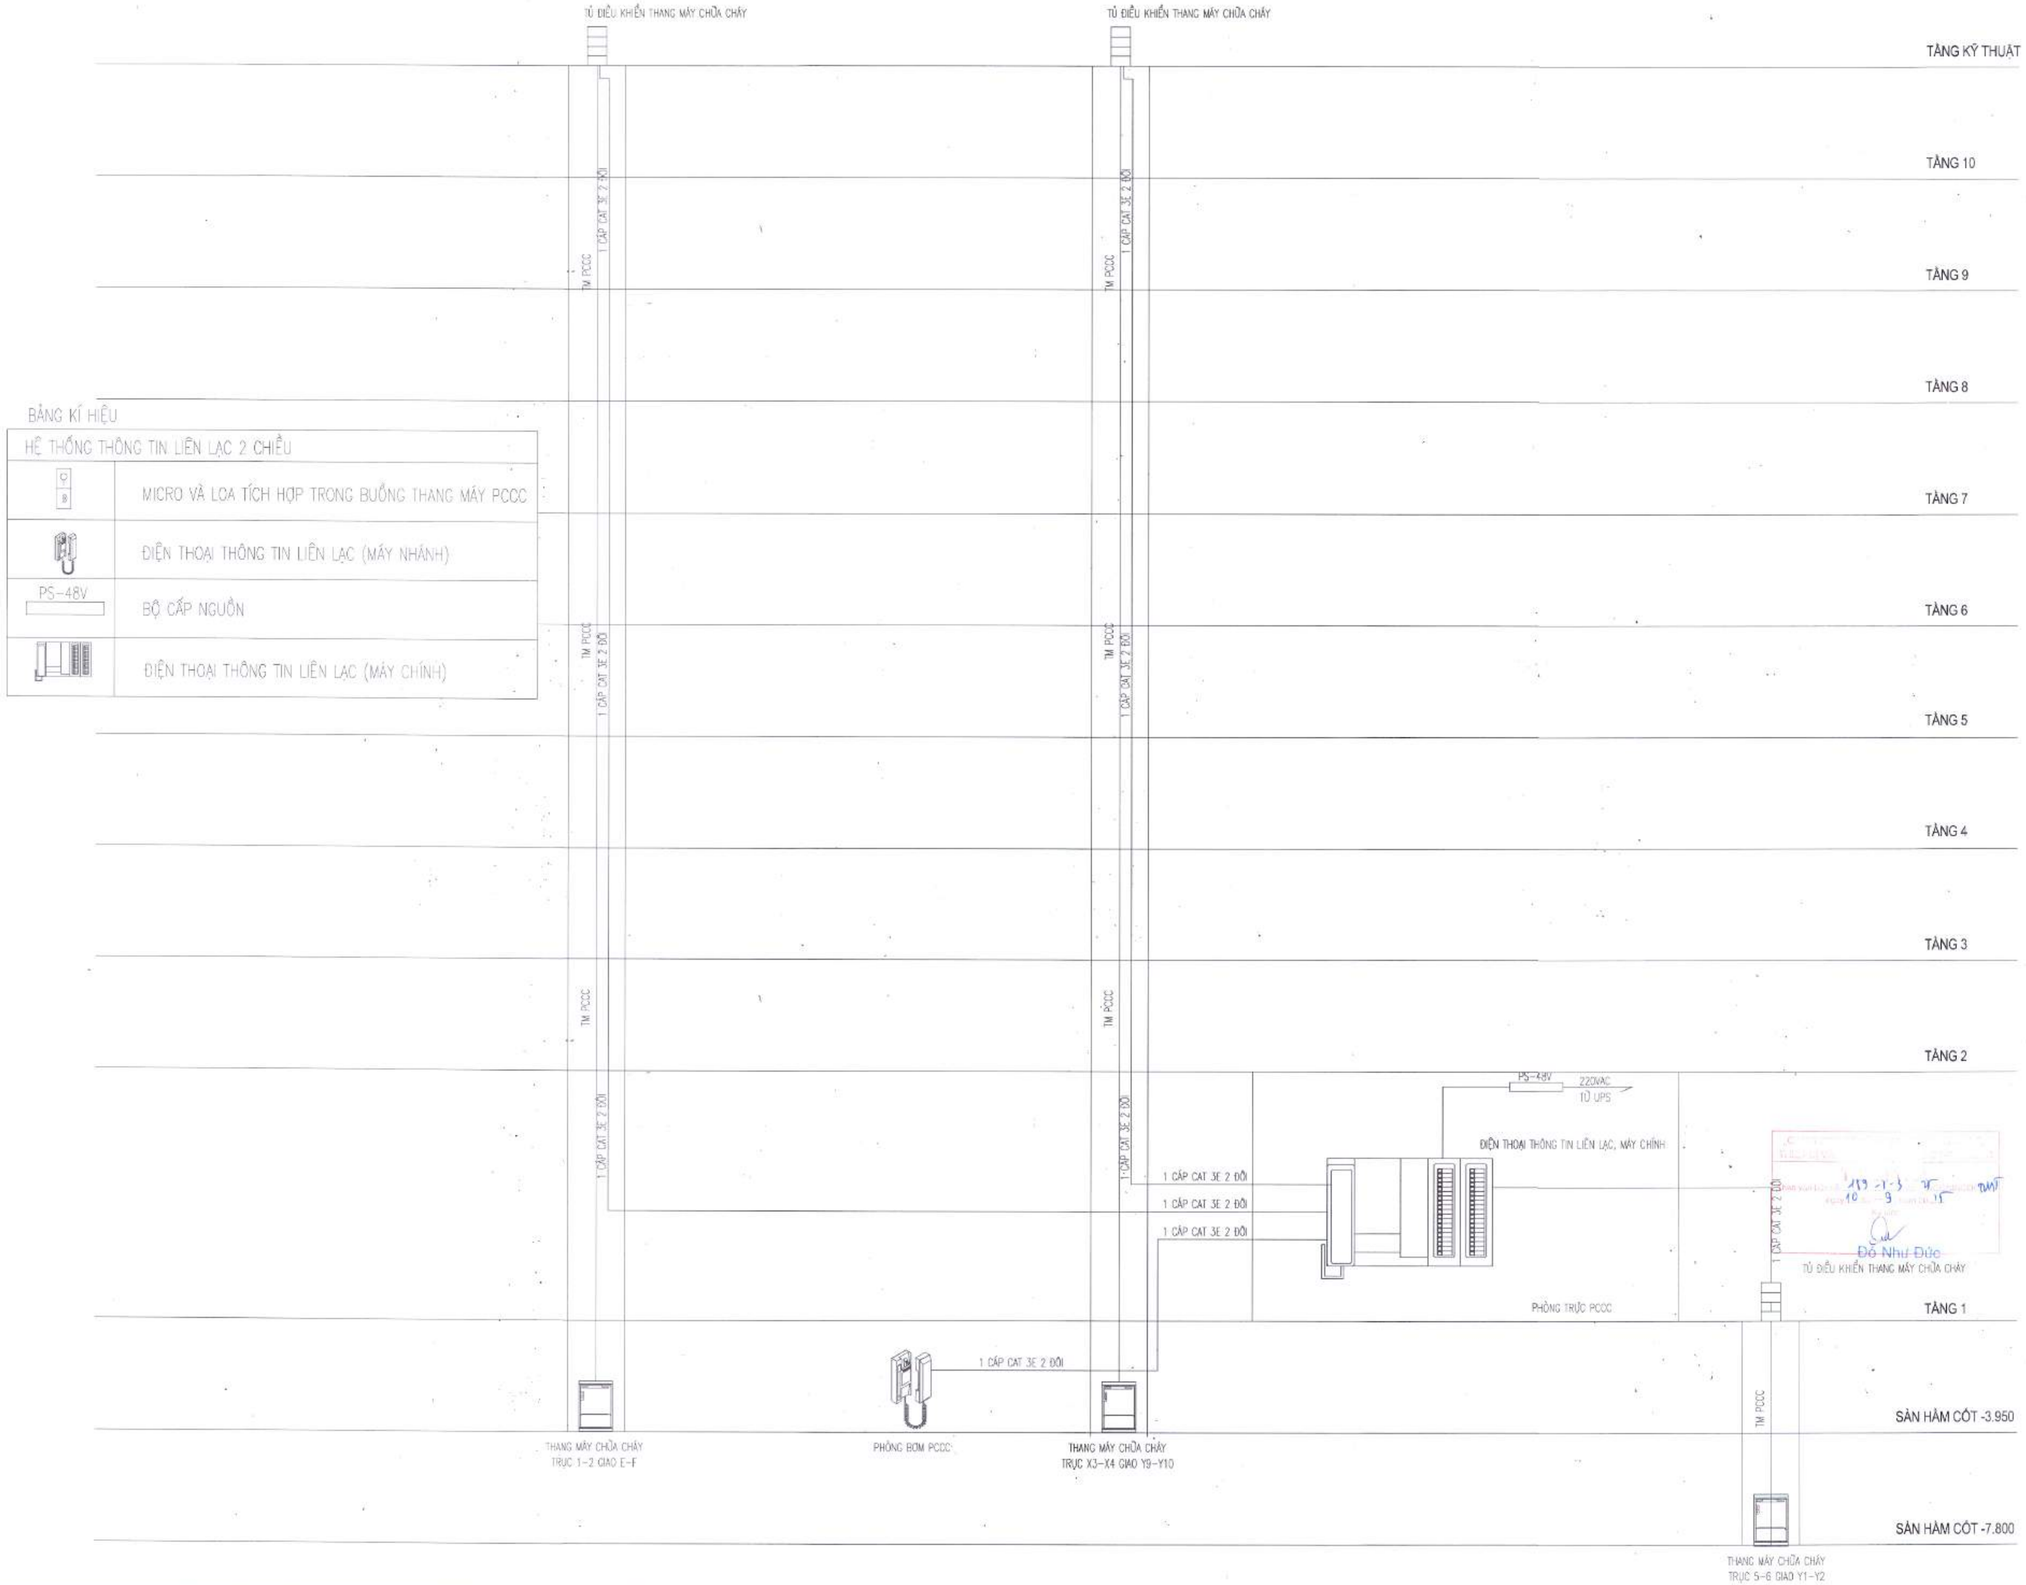

BẢNG KÍ HIỆU

HỆ THỐNG THÔNG TIN LIÊN LẠC 2 CHIỀU	
C B	MICRO VÀ LOA TÍCH HỢP TRONG BUỒNG THANG MÁY PCCC
	ĐIỆN THOẠI THÔNG TIN LIÊN LẠC (MÁY NHÁNH)
PS-48V	BỘ CẤP NGUỒN
	ĐIỆN THOẠI THÔNG TIN LIÊN LẠC (MÁY CHÍNH)

HIỆU CHỈNH/REVISIONS

LẦN - VER	NGÀY DATE	MÔ TẢ DESCRIPTION	KIỂM CHECKED
A			
B			
C			
D			

CHỦ ĐẦU TƯ - INVESTOR
BỆNH VIỆN THỐNG NHẤT
GIÁM ĐỐC
LÊ ĐÌNH THANH

DỰ ÁN - PROJECT TITLE
DỰ ÁN XÂY DỰNG
TRUNG TÂM CHĂM SÓC
KHÁM VÀ ĐIỀU TRỊ CHẤT LƯỢNG CAO
CHO CÁN BỘ - BỆNH VIỆN THỐNG NHẤT

ĐỊA ĐIỂM - LOCATION
BỆNH VIỆN THỐNG NHẤT
SỐ 1 LÝ THƯỜNG KIỆT, PHƯỜNG 7, QUẬN TÂN BÌNH
THÀNH PHỐ HỒ CHÍ MINH

CÔNG TRÌNH
TRUNG TÂM CHĂM SÓC
KHÁM VÀ ĐIỀU TRỊ CHẤT LƯỢNG CAO
CHO CÁN BỘ - BỆNH VIỆN THỐNG NHẤT

ĐƠN VỊ TƯ VẤN
CÔNG TY CỔ PHẦN TƯ VẤN
CÔNG NGHỆ XÂY DỰNG ANCON

CÔNG TY
ANCON
CÔNG TY CỔ PHẦN TƯ VẤN
CÔNG NGHỆ XÂY DỰNG
ANCON
Địa chỉ : 295 Phố Tây Sơn- Quận Đống Đa- TP Hà Nội

PHÓ TỔNG GIÁM ĐỐC
NGUYỄN VĂN THỤ

CHỦ NHIỆM THIẾT KẾ ThS - KTS NGUYỄN VĂN TRƯỜNG	
CHỦ TRÌ KIẾN TRÚC ThS - KTS NGUYỄN VĂN TRƯỜNG	
THIẾT KẾ HOÀNG VĂN SÁNG NGUYỄN HOÀN THÀNH	
THỂ HIỆN TRẦN TUẤN QUỲNH NGUYỄN MẠNH CƯỜNG	
KIỂM ĐINH HỮU PHONG NGUYỄN NGỌC	

HẠNG MỤC:
KIẾN TRÚC CÔNG TRÌNH

TÊN BẢN VẼ
SƠ ĐỒ NGUYÊN LÝ THÔNG TIN LIÊN LẠC 2 CHIỀU PHỤC VỤ PCCC

GIAI ĐOẠN THIẾT KẾ	T.K.B.V.T.C
TỶ LỆ	
THỰC HIỆN	2025
BẢN VẼ	**KT - TM.022**

HẠNG MỤC KIẾN TRÚC CÔNG TRÌNH: NHÀ 10 TẦNG
MỤC PM: NỘI THẤT PHÒNG MỔ

DANH MỤC BẢN VẼ

STT	KÝ HIỆU	TÊN BẢN VẼ
1	MB-01	MẶT BẰNG THIẾT BỊ PHÒNG MỔ
2	MB-02	MẶT BẰNG TRẦN PHÒNG MỔ
3	MB-03	MẶT BẰNG SÀN VINYL PHÒNG MỔ
4	NTPM-01	BẢN VẼ CHI TIẾT NỘI THẤT PHÒNG MỔ 01
5	NTPM-02	BẢN VẼ CHI TIẾT NỘI THẤT PHÒNG MỔ 02
6	NTPM-03	BẢN VẼ CHI TIẾT NỘI THẤT PHÒNG MỔ 03
7	NTPM-04	BẢN VẼ CHI TIẾT NỘI THẤT PHÒNG MỔ 04
8	NTPM-05	BẢN VẼ CHI TIẾT NỘI THẤT PHÒNG MỔ 05
9	NTPM-06	BẢN VẼ CHI TIẾT NỘI THẤT PHÒNG MỔ 06
10	NTPM-07	BẢN VẼ CHI TIẾT NỘI THẤT PHÒNG MỔ 07
11	NTPM-08	BẢN VẼ CHI TIẾT NỘI THẤT PHÒNG MỔ 08
12	NTPM-09	BẢN VẼ CHI TIẾT NỘI THẤT PHÒNG MỔ 09
13	NTPM-10	BẢN VẼ CHI TIẾT NỘI THẤT PHÒNG MỔ 10
14	NTPM-11	BẢN VẼ CHI TIẾT NỘI THẤT PHÒNG MỔ 11
15	NTPM-12	BẢN VẼ CHI TIẾT NỘI THẤT PHÒNG MỔ 12
16	NTPM-13	BẢN VẼ CHI TIẾT NỘI THẤT PHÒNG MỔ HYBRID
17	NTPM-14	CHI TIẾT LẮP ĐẶT VÁCH TRẦN PANEL
18	NTPM-15	CHI TIẾT LẮP ĐẶT SÀN VINYL
19	NTPM-16	CHI TIẾT CỬA CHÍNH
20	NTPM-17	CHI TIẾT CỬA PHỤ
21	NTPM-18	CHI TIẾT LẮP ĐẶT TỦ DỤNG CỤ Y TẾ
22	NTPM-19	BẢNG KHỐI LƯỢNG

Đỗ Như Đức

MẶT BẰNG THIẾT BỊ PHÒNG MỔ

HIỆU CHỈNH/REVISIONS			
LẦN VER	NGÀY DATE	MÔ TẢ DESCRIPTION	KIỂM CHECKED
A			
B			
C			
D			

CHỦ ĐẦU TƯ - INVESTOR

BỆNH VIỆN THỐNG NHẤT

GIÁM ĐỐC

LÊ ĐÌNH THANH

DỰ ÁN - PROJECT . TITLE

DỰ ÁN XÂY DỰNG
TRUNG TÂM CHĂM SÓC KHÁM VÀ ĐIỀU TRỊ CHẤT LƯỢNG CAO CHO CÁN BỘ - BỆNH VIỆN THỐNG NHẤT

ĐỊA ĐIỂM - LOCATION

BỆNH VIỆN THỐNG NHẤT
SỐ 1 LÝ THƯỜNG KIỆT, PHƯỜNG 7, QUẬN TÂN BÌNH
THÀNH PHỐ HỒ CHÍ MINH

CÔNG TRÌNH

TRUNG TÂM CHĂM SÓC KHÁM VÀ ĐIỀU TRỊ CHẤT LƯỢNG CAO CHO CÁN BỘ - BỆNH VIỆN THỐNG NHẤT

ĐƠN VỊ TƯ VẤN

CÔNG TY CỔ PHẦN TƯ VẤN CÔNG NGHỆ XÂY DỰNG ANCON

CÔNG TY

ANCON

CÔNG TY CỔ PHẦN TƯ VẤN CÔNG NGHỆ XÂY DỰNG ANCON

Địa chỉ : 295 Phố Tây Sơn- Quận Đống Đa- TP Hà Nội

PHÓ GIÁM ĐỐC

NGUYỄN VĂN THỤ

CHỦ NHIỆM THIẾT KẾ Ths.S - KTS NGUYỄN VĂN TRƯỜNG	
CHỦ TRÌ KIẾN TRÚC Ths.S - KTS NGUYỄN VĂN TRƯỜNG	
THIẾT KẾ HOÀNG VĂN SÁNG NGUYỄN HOÀN THÀNH	
THỂ HIỆN TRẦN TUẤN QUỲNH NGUYỄN MẠNH CƯỜNG	
KIỂM ĐINH HỮU PHONG NGUYỄN NGỌC	

HẠNG MỤC:

KIẾN TRÚC CÔNG TRÌNH

TÊN BẢN VẼ

MẶT BẰNG THIẾT BỊ PHÒNG MỔ

GIAI ĐOẠN THIẾT KẾ	T.K.B.V.T.C
TỶ LỆ	
THỰC HIỆN	2025
BẢN VẼ	MB - 01

Đỗ Như Đức

MẶT BẰNG TRẦN PHÒNG MỔ

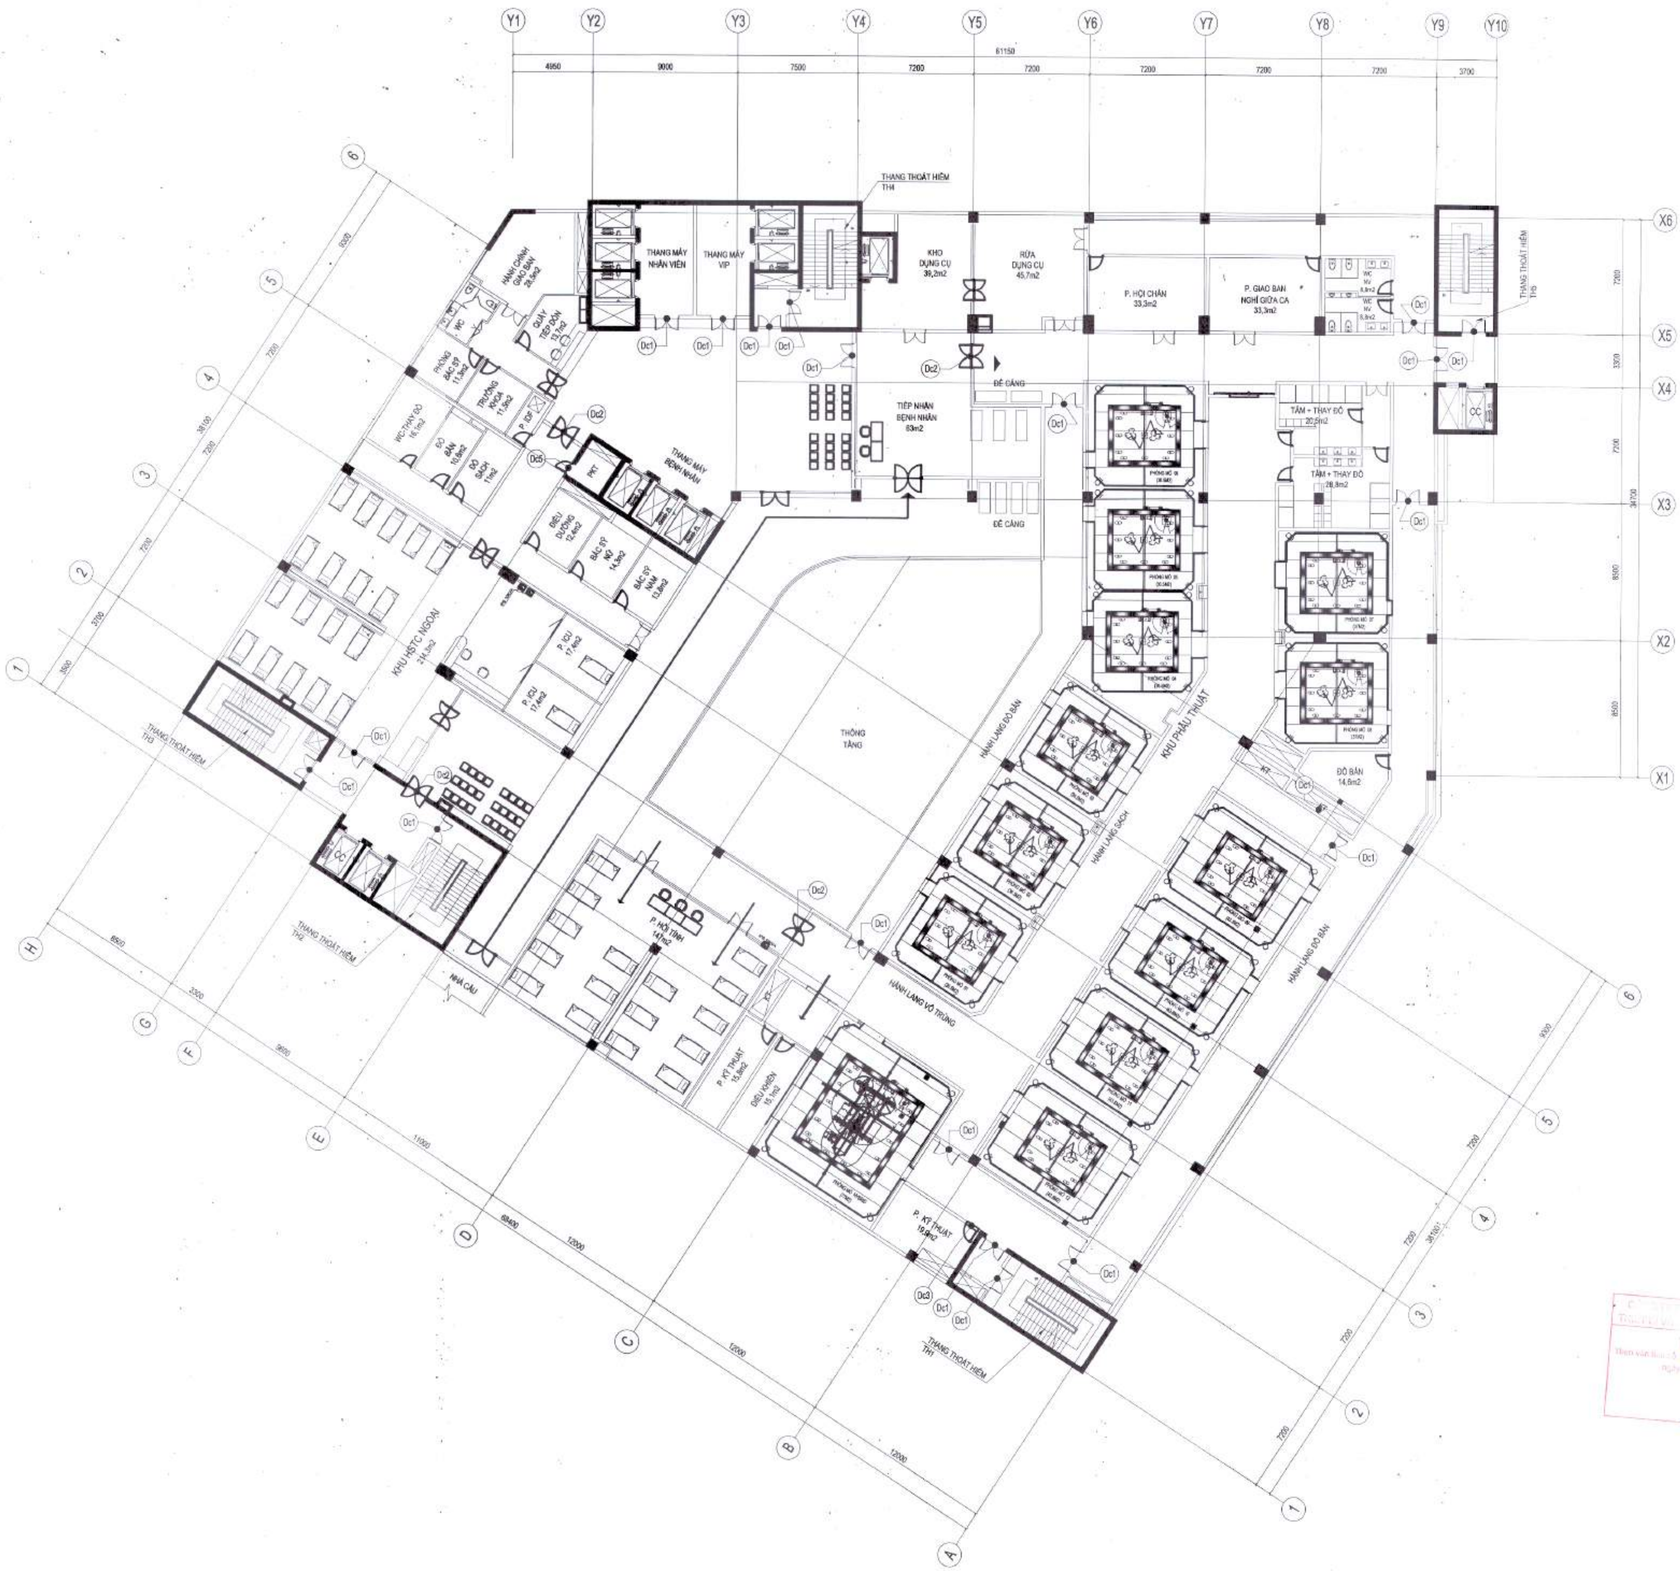
Y1
Y2
Y3
Y4
Y5
Y6
Y7
Y8
Y9
Y10
61150
4950
9000
7500
7200
7200
7200
7200
7200
3700
X6
X5
X4
X3
X2
X1
THANG THOÁT HIỂM TH4
THANG MÁY NHÂN VIÊN
THANG MÁY VIP
KHO DỤNG CỤ 39,2m2
RỬA DỤNG CỤ 45,7m2
P. HỘI CHẨN 33,3m2
P. GIAO BAN NGHỈ GIỮA CA 33,3m2
THANG THOÁT HIỂM TH3
HÀNH CHÍNH GIAO BAN 28,9m2
SẢNH TIẾP ĐÓN 13,5m2
PHÒNG BÁC SỸ 11,5m2
PHÒNG RỬA 11,5m2
HỘI PHÒNG 16,1m2
ĐỘ BẢN 10,6m2
ĐỘ SUỐI 11m2
ĐỂ CÁNG
TIẾP NHẬN BỆNH NHÂN 83m2
THANG MÁY BỆNH NHÂN
PHÒNG MỔ 3A (36,9M2)
PHÒNG MỔ 3B (30,9M2)
PHÒNG MỔ 3C (37M2)
TẮM + THAY ĐỒ 30,2m2
TẮM + THAY ĐỒ 28,9m2
ĐỘ BẢN 14,6m2
KHU HSTC NGOẠI
P. ĐỘI 17,4m2
P. ĐỘI 17,4m2
THÔNG TẦNG
HÀNH LANG ĐỘ BẨN
HÀNH LANG SẠCH
KHU PHẪU THUẬT
HÀNH LANG VÔ TRÙNG
P. KỸ THUẬT 15,8m2
ĐIỀU KHIỂN 15,1m2
P. KỸ THUẬT TẦNG
P. NỘI TIẾT 14,8m2
NHÀ CẦU
THANG THOÁT HIỂM TH2
THANG THOÁT HIỂM TH1
A
B
C
D
E
F
G
H
1
2
3
4
5
6
7200
3600
7200
7200
3600
3700
7200
7200
3600
3700
7200
7200
3600
3700

MẶT BẰNG SÀN VINYL PHÒNG MỔ

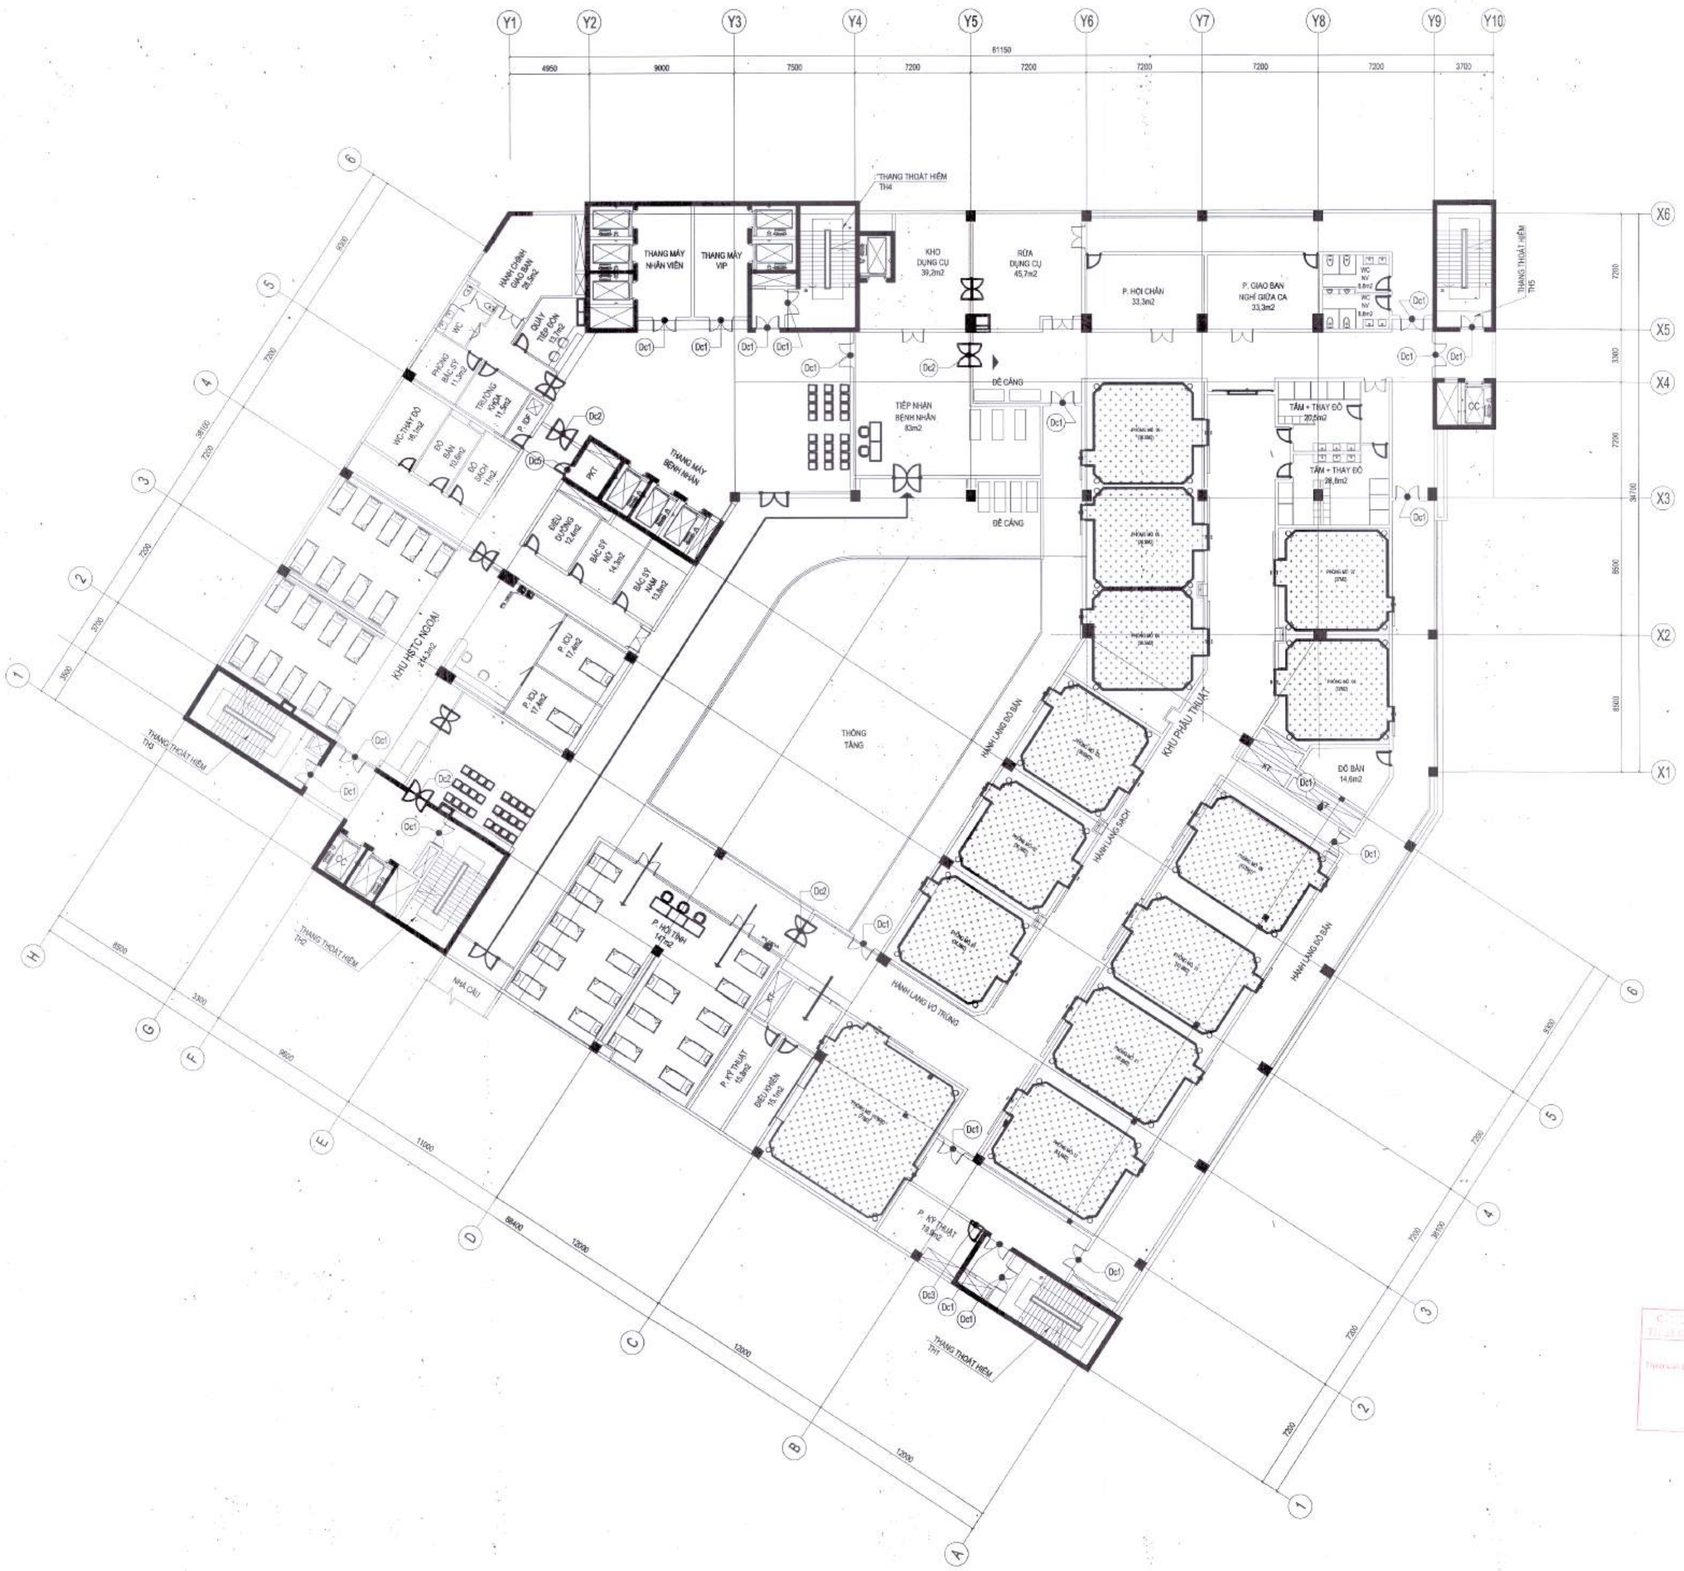
Y1
Y2
Y3
Y4
Y5
Y6
Y7
Y8
Y9
Y10
81150
4950
9000
7500
7200
7200
7200
7200
7200
3700
X6
X5
X4
X3
X2
X1
THANG THOÁT HIỂM TH4
THANG MÁY NHÂN VIÊN
THANG MÁY VIP
KHO DỤNG CỤ 39,2m2
RỬA DỤNG CỤ 45,7m2
P. HỘI CHẨN 33,3m2
P. GIAO BAN NGHỈ GIỮA CA 33,3m2
THANG THOÁT HIỂM TH3
TIẾP NHẬN BỆNH NHÂN 83m2
ĐỆ CĂNG
TẮM + THAY ĐỒ 20,5m2
TẮM + THAY ĐỒ 28,8m2
THANG MÁY BỆNH NHÂN
KHU HSTC NGOÀI 24,3m2
THÔNG TẦNG
HÀNH LANG ĐỒ BẨN
KHU PHẪU THUẬT
HÀNH LANG SẠCH
HÀNH LANG VÔ TRÙNG
ĐỒ BẨN 14,6m2
P. KỸ THUẬT 15,8m2
ĐIỀU HOÀN 15,1m2
THANG THOÁT HIỂM TH2
THANG THOÁT HIỂM TH1
NHÀ CẦU
H
G
F
E
D
C
B
A
6950
3300
9950
11000
9900
12000
12000
12000
7200
7200
7200
7200
7200
7200
7200
3600
3600
3600

BẢN VẼ CHI TIẾT NỘI THẤT PHÒNG MỔ 01

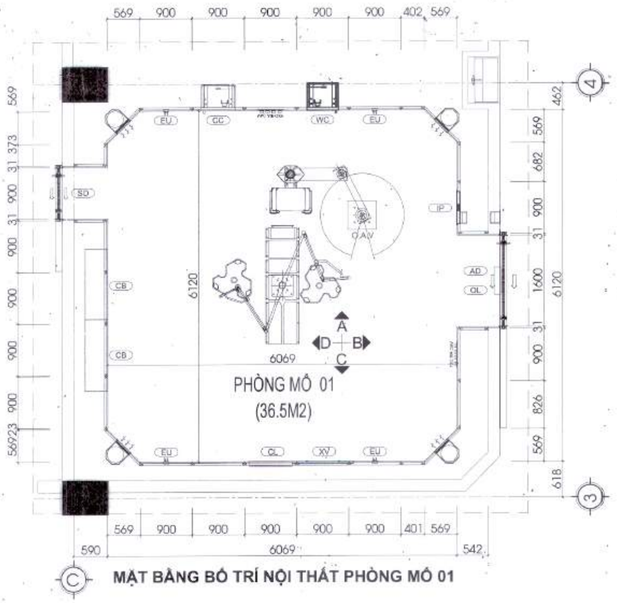

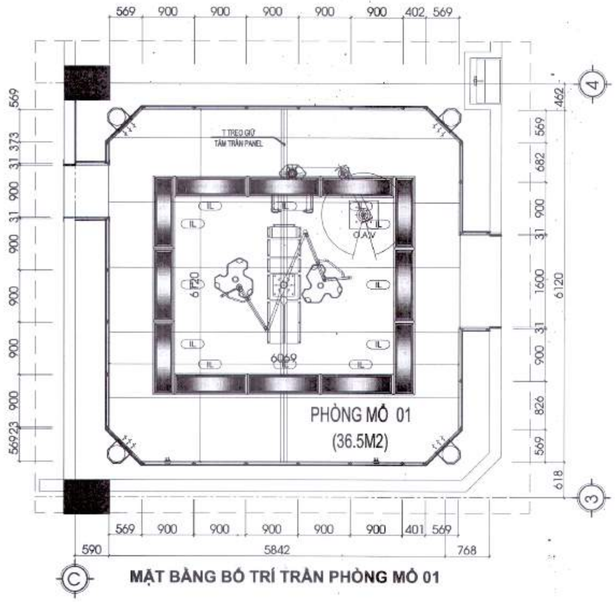

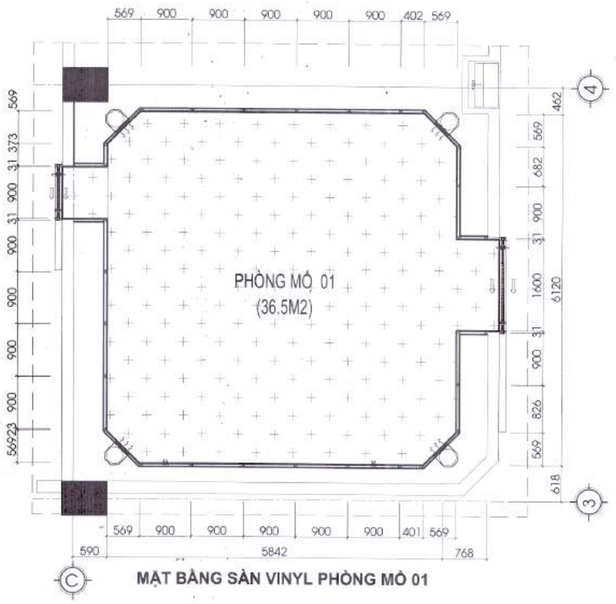

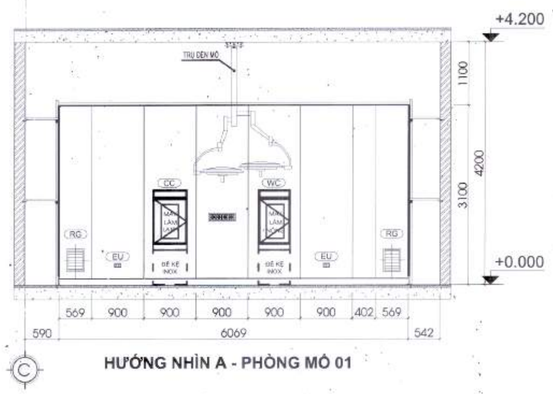

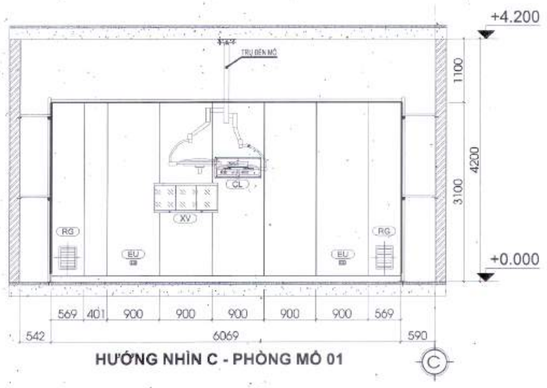

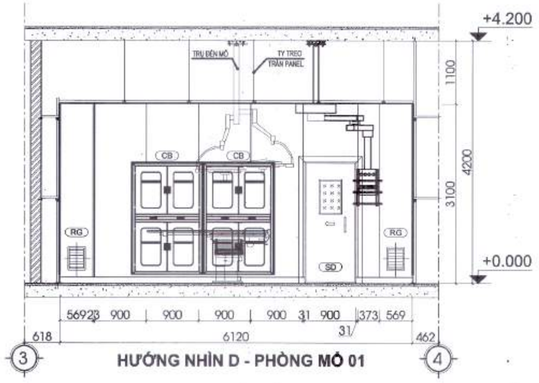

GHI CHÚ THIẾT BỊ	
KÍ HIỆU	TÊN THIẾT BỊ
EU	BẢNG Ổ CẮM ĐIỆN
IP	BẢNG ĐIỀU KHIỂN
IL	ĐÈN LED CHIẾU SÁNG PHÒNG MỔ 300x1200mm
AD	CỬA TRƯỢT TỰ ĐỘNG 1600x2200mm
SD	CỬA TRƯỢT TỰ ĐỘNG 1 CÁNH 900x2100mm
AD-L	CỬA TRƯỢT TỰ ĐỘNG 1600x2200mm (chì dày 2mm)
SD-L	CỬA MỞ 1 CÁNH THỦ CÔNG 900x2100mm (chì dày 2mm)
CB	TỦ THIẾT BỊ - DỤNG CỤ
WC	TỦ ẤM
CC	TỦ MÁT
OL	ĐÈN HIỂN THỊ LỐI VÀO
CL	ĐỒNG HỒ MỔ
XV	ĐÈN ĐỌC PHIM X-QUANG
RG	CỬA HỒI GIÓ
VS	TRẠM MÁY TÍNH ĐA NĂNG
SC	BỒN RỬA TAY TIỆT TRÙNG 2 VÒI

HIỆU CHỈNH/REVISIONS

LẦN VER	NGÀY DATE	MÔ TẢ DESCRIPTION	KIỂM CHECKED
A			
B			
C			
D			

CHỦ ĐẦU TƯ - INVESTOR
BỆNH VIỆN THỐNG NHẤT
GIÁM ĐỐC
LÊ ĐÌNH THANH

DỰ ÁN - PROJECT TITLE
DỰ ÁN XÂY DỰNG
TRUNG TÂM CHĂM SÓC KHÁM VÀ ĐIỀU TRỊ CHẤT LƯỢNG CAO CHO CÁN BỘ - BỆNH VIỆN THỐNG NHẤT

ĐỊA ĐIỂM - LOCATION
BỆNH VIỆN THỐNG NHẤT
SỐ 1 LÝ THƯỜNG KIỆT, PHƯỜNG 7, QUẬN TÂN BÌNH THÀNH PHỐ HỒ CHÍ MINH

CÔNG TRÌNH
TRUNG TÂM CHĂM SÓC KHÁM VÀ ĐIỀU TRỊ CHẤT LƯỢNG CAO CHO CÁN BỘ - BỆNH VIỆN THỐNG NHẤT

ĐƠN VỊ TƯ VẤN
CÔNG TY CỔ PHẦN TƯ VẤN CÔNG NGHỆ XÂY DỰNG ANCON

CÔNG TY
CÔNG TY CỔ PHẦN TƯ VẤN CÔNG NGHỆ XÂY DỰNG ANCON
Địa chỉ : 295 Phố Tây Sơn- Quận Đống Đa- TP Hà Nội
PHÓ GIÁM ĐỐC
NGUYỄN VĂN THỤ

CHỦ NHIỆM THIẾT KẾ Th.S - KTS NGUYỄN VĂN TRƯỜNG	
CHỦ TRÌ KIẾN TRÚC Th.S - KTS NGUYỄN VĂN TRƯỜNG	
THIẾT KẾ HOÀNG VĂN SÁNG NGUYỄN HOÀN THÀNH	
THỂ HIỆN TRẦN TUẤN QUỲNH NGUYỄN MẠNH CƯỜNG	
KIỂM ĐINH HỮU PHONG NGUYỄN NGỌC	

HẠNG MỤC:
KIẾN TRÚC CÔNG TRÌNH

TÊN BẢN VẼ
BẢN VẼ CHI TIẾT NỘI THẤT PHÒNG MỔ 01

GIAI ĐOẠN THIẾT KẾ	T.K.B.V.T.C
TỶ LỆ	
THỰC HIỆN	2025
BẢN VẼ	**NTPM-01**

BẢN VẼ CHI TIẾT NỘI THẤT PHÒNG MỔ 02

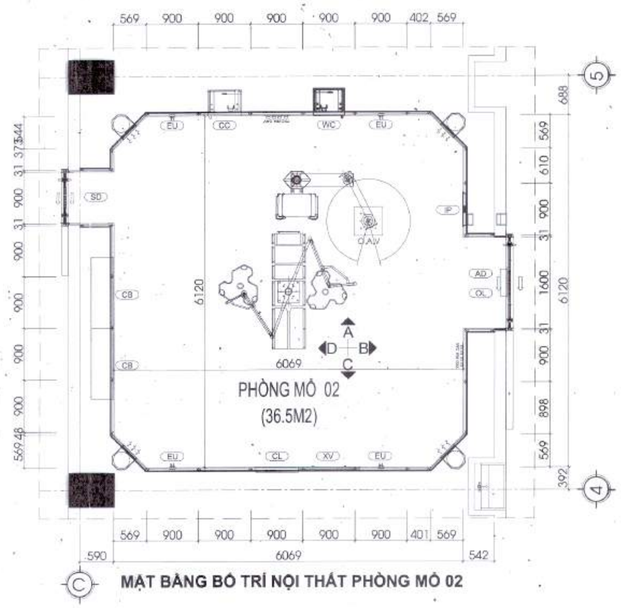

MẶT BẰNG BỐ TRÍ NỘI THẤT PHÒNG MỔ 02

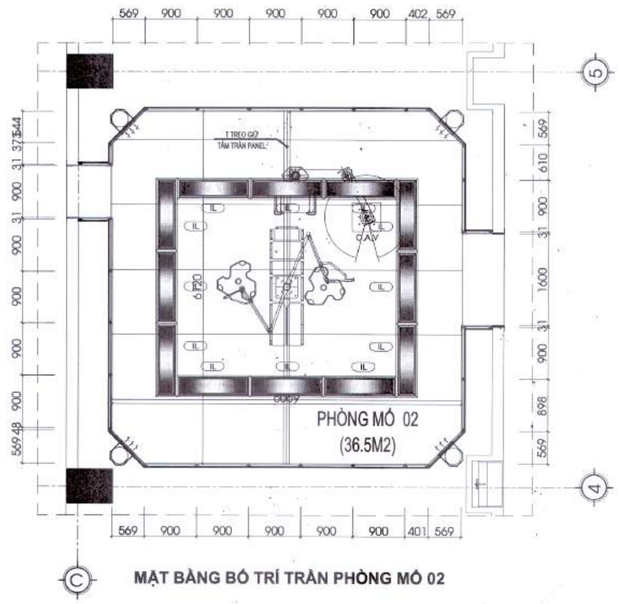

MẶT BẰNG BỐ TRÍ TRẦN PHÒNG MỔ 02

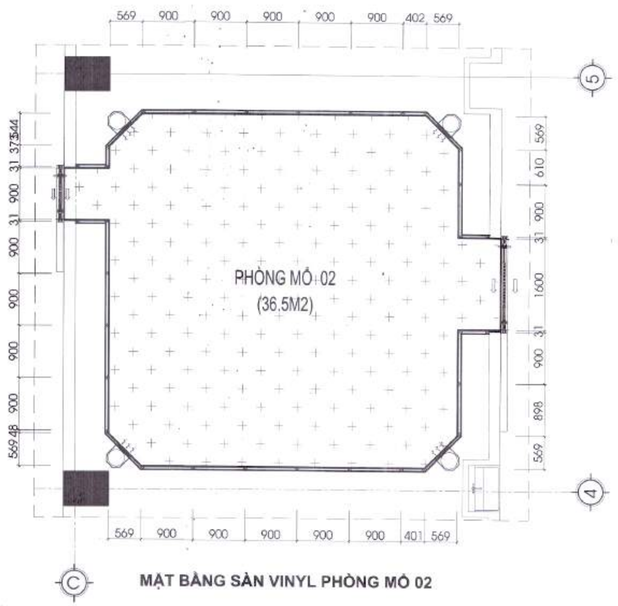

MẶT BẰNG SÀN VINYL PHÒNG MỔ 02

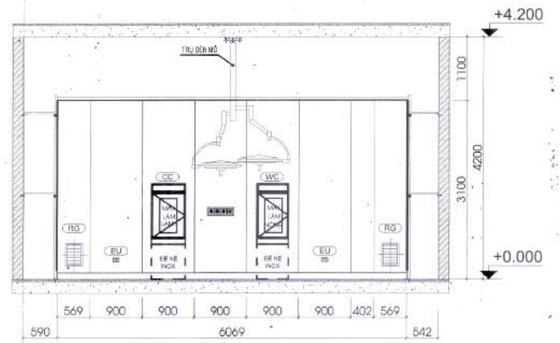

HƯỚNG NHÌN A - PHÒNG MỔ 02

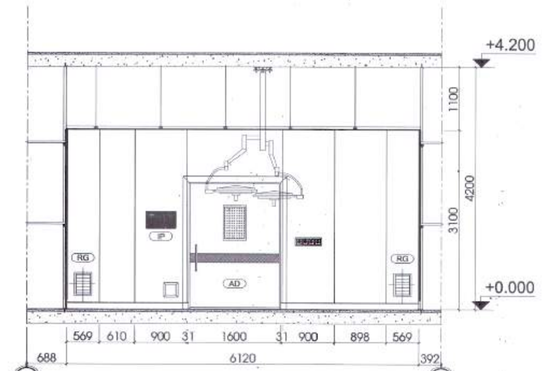

HƯỚNG NHÌN B - PHÒNG MỔ 02

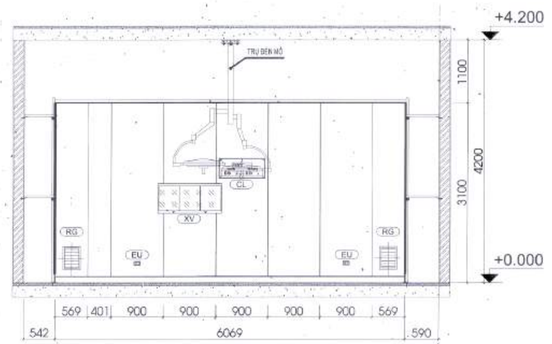

HƯỚNG NHÌN C - PHÒNG MỔ 02

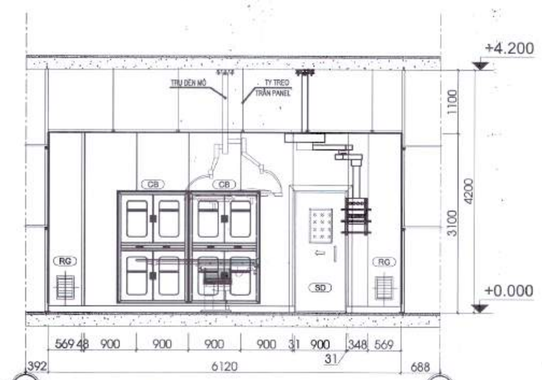

HƯỚNG NHÌN D - PHÒNG MỔ 02

GHI CHÚ THIẾT BỊ	
KÍ HIỆU	TÊN THIẾT BỊ
EU	BẢNG Ổ CẮM ĐIỆN
IP	BẢNG ĐIỀU KHIỂN
IL	ĐÈN LED CHIẾU SÁNG PHÒNG MỔ 300x1200mm
AD	CỬA TRƯỢT TỰ ĐỘNG 1600x2200mm
SD	CỬA TRƯỢT TỰ ĐỘNG 1 CÁNH 900x2100mm
AD-L	CỬA TRƯỢT TỰ ĐỘNG 1600x2200mm (chì dày 2mm)
SD-L	CỬA MỞ 1 CÁNH THỦ CÔNG 900x2100mm (chì dày 2mm)
CB	TỦ THIẾT BỊ - DỤNG CỤ
WC	TỦ ẤM
CC	TỦ MÁT
OL	ĐÈN HIỂN THỊ LỐI VÀO
CL	ĐỒNG HỒ MỔ
XV	ĐÈN ĐỌC PHIM X-QUANG
VS	TRẠM MÁY TÍNH ĐA NĂNG
SC	BỒN RỬA TAY TIỆT TRÙNG 2 VÒI

HIỆU CHỈNH/REVISIONS

LẦN VER	NGÀY DATE	MÔ TẢ DESCRIPTION	KIỂM CHECKED
A			
B			
C			
D			

CHỦ ĐẦU TƯ - INVESTOR
BỆNH VIỆN THỐNG NHẤT
GIÁM ĐỐC
LÊ ĐÌNH THANH

DỰ ÁN - PROJECT - TITLE
DỰ ÁN XÂY DỰNG
TRUNG TÂM CHĂM SÓC KHÁM VÀ ĐIỀU TRỊ CHẤT LƯỢNG CAO CHO CÁN BỘ - BỆNH VIỆN THỐNG NHẤT

ĐỊA ĐIỂM - LOCATION
BỆNH VIỆN THỐNG NHẤT
SỐ 1 LÝ THƯỜNG KIỆT, PHƯỜNG 7, QUẬN TÂN BÌNH
THÀNH PHỐ HỒ CHÍ MINH

CÔNG TRÌNH
TRUNG TÂM CHĂM SÓC KHÁM VÀ ĐIỀU TRỊ CHẤT LƯỢNG CAO CHO CÁN BỘ - BỆNH VIỆN THỐNG NHẤT

ĐƠN VỊ TƯ VẤN
CÔNG TY CỔ PHẦN TƯ VẤN CÔNG NGHỆ XÂY DỰNG ANCON

CÔNG TY
ANCON
CÔNG TY CỔ PHẦN TƯ VẤN CÔNG NGHỆ XÂY DỰNG ANCON
Địa chỉ : 295 Phố Tây Sơn- Quận Đống Đa- TP Hà Nội
PHÓ TỔNG GIÁM ĐỐC
NGUYỄN VĂN THỤ

CHỦ NHIỆM THIẾT KẾ Th.S - KTS NGUYỄN VĂN TRƯỜNG	
CHỦ TRÌ KIẾN TRÚC Th.S - KTS NGUYỄN VĂN TRƯỜNG	
THIẾT KẾ HOÀNG VĂN SÁNG NGUYỄN HOÀN THÀNH	
THỂ HIỆN TRẦN TUẤN QUỲNH NGUYỄN MẠNH CƯỜNG	
KIỂM ĐINH HỮU PHONG NGUYỄN NGỌC	

HẠNG MỤC:
KIẾN TRÚC CÔNG TRÌNH

TÊN BẢN VẼ
BẢN VẼ CHI TIẾT NỘI THẤT PHÒNG MỔ 02

GIAI ĐOẠN THIẾT KẾ	T.K.B.V.T.C
TỶ LỆ	
THỰC HIỆN	2025
BẢN VẼ	NTPM-02

BẢN VẼ CHI TIẾT NỘI THẤT PHÒNG MỔ 03

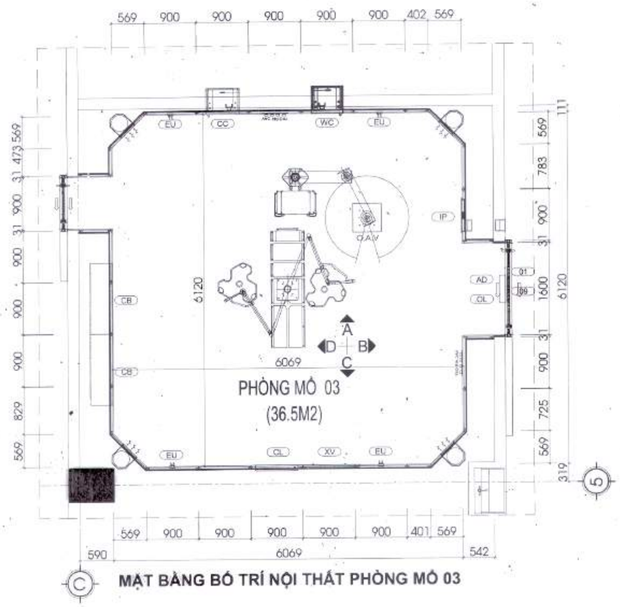

MẶT BẰNG BỐ TRÍ NỘI THẤT PHÒNG MỔ 03

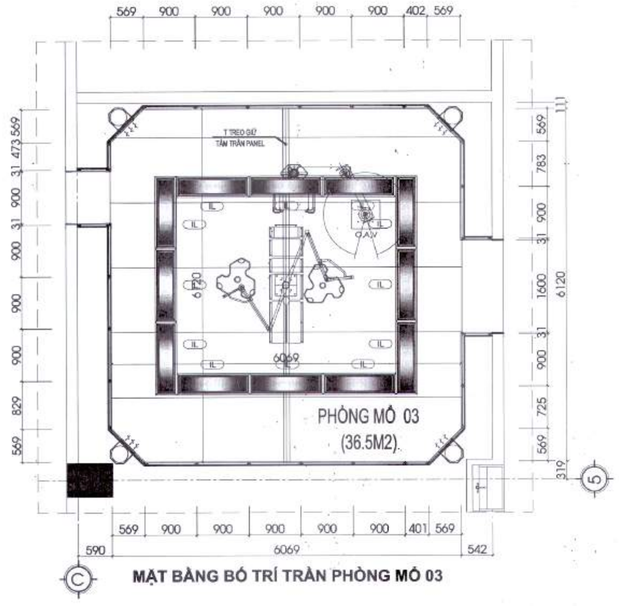

MẶT BẰNG BỐ TRÍ TRẦN PHÒNG MỔ 03

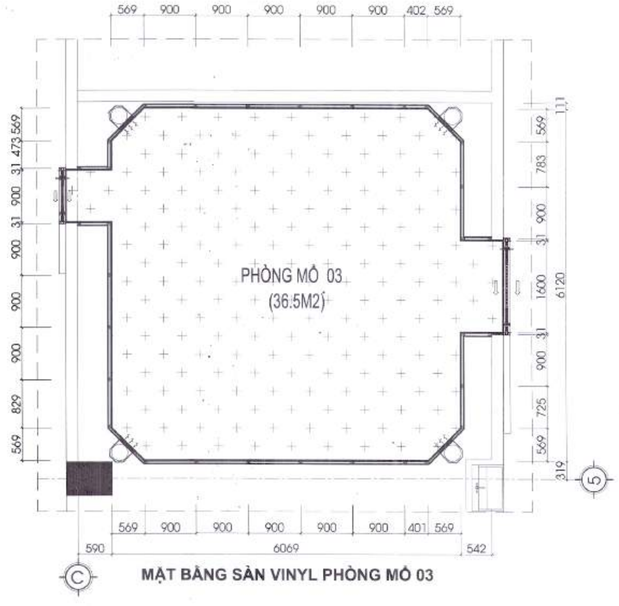

MẶT BẰNG SÀN VINYL PHÒNG MỔ 03

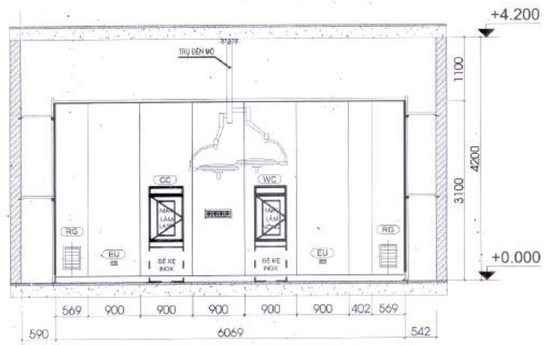

HƯỚNG NHÌN A - PHÒNG MỔ 03

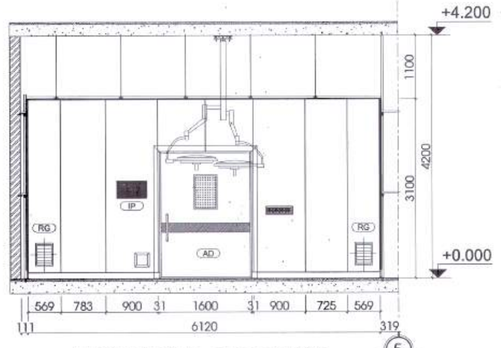

HƯỚNG NHÌN B - PHÒNG MỔ 03

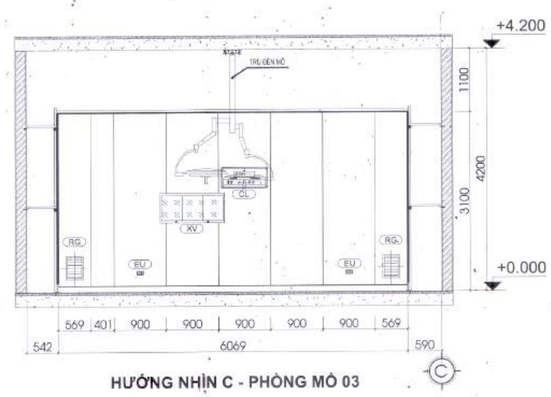

HƯỚNG NHÌN C - PHÒNG MỔ 03

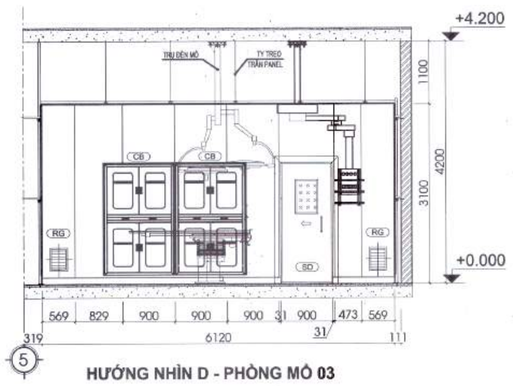

HƯỚNG NHÌN D - PHÒNG MỔ 03

GHI CHÚ THIẾT BỊ	
KÍ HIỆU	TÊN THIẾT BỊ
EU	BẢNG Ổ CẮM ĐIỆN
IP	BẢNG ĐIỀU KHIỂN
IL	ĐÈN LED CHIẾU SÁNG PHÒNG MỔ 300x1200mm
AD	CỬA TRƯỢT TỰ ĐỘNG 1600x2200mm
SD	CỬA TRƯỢT TỰ ĐỘNG 1 CÁNH 900x2100mm
AD-L	CỬA TRƯỢT TỰ ĐỘNG 1600x2200mm (chì dày 2mm)
SD-L	CỬA MỞ 1 CÁNH THỦ CÔNG 900x2100mm (chì dày 2mm)
CB	TỦ THIẾT BỊ - DỤNG CỤ
WC	TỦ ẤM
CC	TỦ MÁT
OL	ĐÈN HIỂN THỊ LỐI VÀO
CL	ĐỒNG HỒ MỔ
XV	ĐÈN ĐỌC PHIM X-QUANG
VS	TRẠM MÁY TÍNH ĐA NĂNG
SC	BỒN RỬA TAY TIỆT TRÙNG 2 VÒI

Đỗ Như Đức

HIỆU CHỈNH/REVISIONS

LẦN VER	NGÀY DATE	MÔ TẢ DESCRIPTION	KIỂM CHECKED
A			
B			
C			
D			

CHỦ ĐẦU TƯ - INVESTOR

BỆNH VIỆN THỐNG NHẤT
GIÁM ĐỐC

LÊ ĐÌNH THANH

DỰ ÁN - PROJECT . TITLE

DỰ ÁN XÂY DỰNG
TRUNG TÂM CHĂM SÓC
KHÁM VÀ ĐIỀU TRỊ CHẤT LƯỢNG CAO
CHO CÁN BỘ - BỆNH VIỆN THỐNG NHẤT

ĐỊA ĐIỂM - LOCATION

BỆNH VIỆN THỐNG NHẤT
SỐ 1 LÝ THƯỜNG KIỆT, PHƯỜNG 7, QUẬN TÂN BÌNH
THÀNH PHỐ HỒ CHÍ MINH

CÔNG TRÌNH

TRUNG TÂM CHĂM SÓC
KHÁM VÀ ĐIỀU TRỊ CHẤT LƯỢNG CAO
CHO CÁN BỘ - BỆNH VIỆN THỐNG NHẤT

ĐƠN VỊ TƯ VẤN

CÔNG TY CỔ PHẦN TƯ VẤN
CÔNG NGHỆ XÂY DỰNG ANCON

CÔNG TY

ANCON

CÔNG TY CỔ PHẦN TƯ VẤN
CÔNG NGHỆ XÂY DỰNG
ANCON

Địa chỉ : 295 Phố Tây Sơn- Quận Đống Đa- TP Hà Nội

PHÓ TỔNG GIÁM ĐỐC

NGUYỄN VĂN THỤ

CHỦ NHIỆM THIẾT KẾ Th.S - KTS NGUYỄN VĂN TRƯỜNG	
CHỦ TRÌ KIẾN TRÚC Th.S - KTS NGUYỄN VĂN TRƯỜNG	
THIẾT KẾ HOÀNG VĂN SÁNG NGUYỄN HOÀN THÀNH	
THỂ HIỆN TRẦN TUẤN QUỲNH NGUYỄN MẠNH CƯỜNG	
KIỂM ĐINH HỮU PHONG NGUYỄN NGỌC	

HẠNG MỤC:

KIẾN TRÚC CÔNG TRÌNH

TÊN BẢN VẼ

BẢN VẼ CHI TIẾT
NỘI THẤT PHÒNG MỔ 03

GIAI ĐOẠN THIẾT KẾ	T.K.B.V.T.C
TỶ LỆ	
THỰC HIỆN	2025
BẢN VẼ	**NTPM-03**

BẢN VẼ CHI TIẾT NỘI THẤT PHÒNG MỔ 04

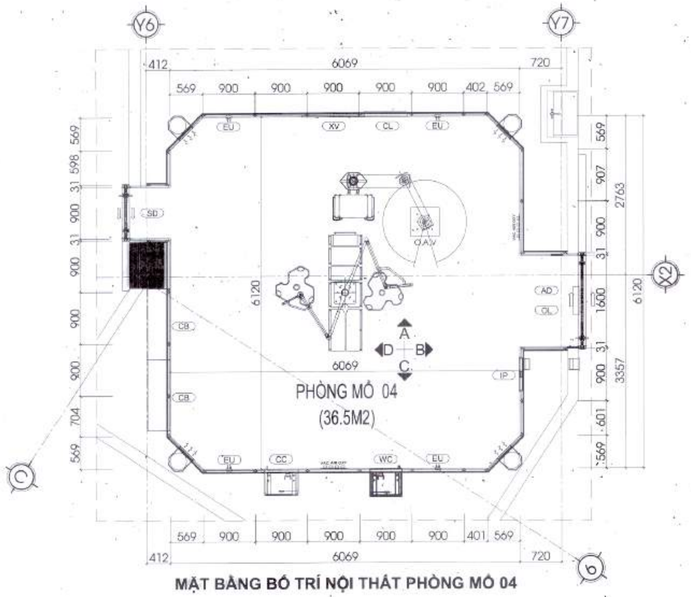

MẶT BẰNG BỐ TRÍ NỘI THẤT PHÒNG MỔ 04

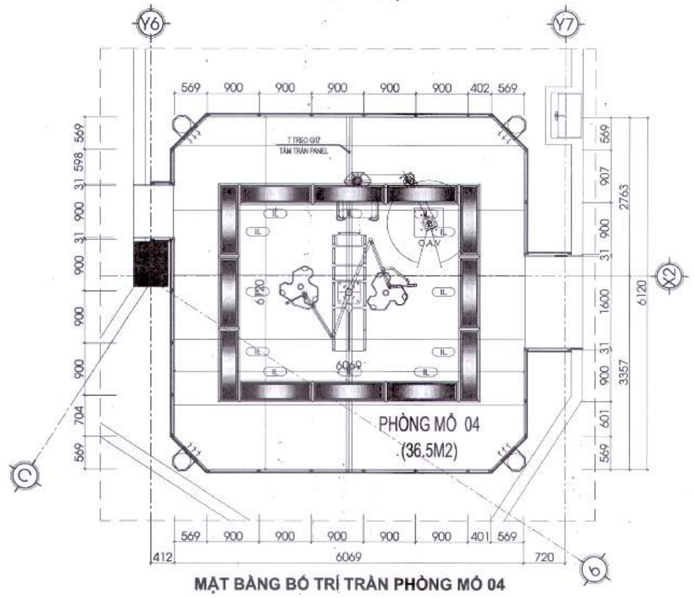

MẶT BẰNG BỐ TRÍ TRẦN PHÒNG MỔ 04

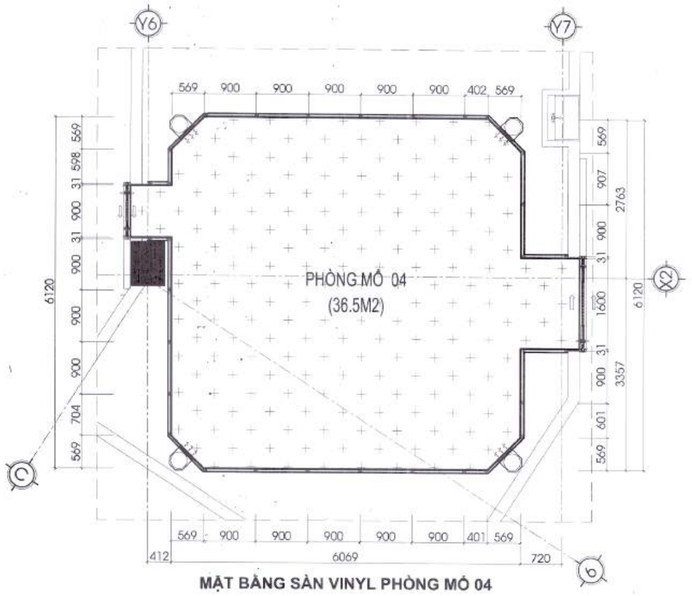

MẶT BẰNG SÀN VINYL PHÒNG MỔ 04

HƯỚNG NHÌN A - PHÒNG MỔ 04

HƯỚNG NHÌN B - PHÒNG MỔ 04

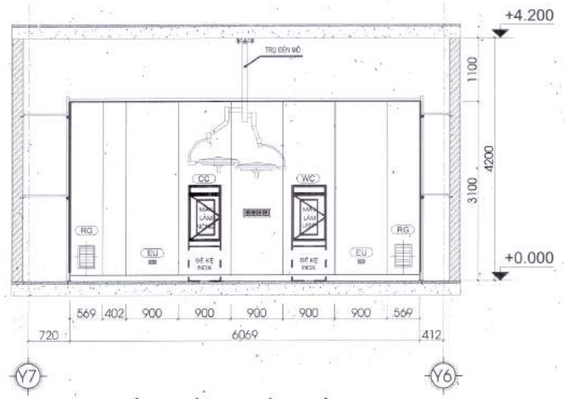

HƯỚNG NHÌN C - PHÒNG MỔ 04

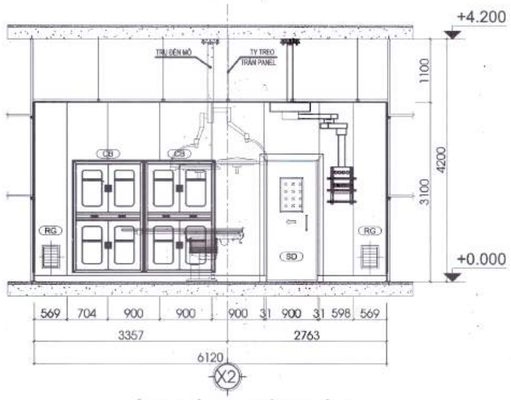

HƯỚNG NHÌN D - PHÒNG MỔ 04

GHI CHÚ THIẾT BỊ	
KÍ HIỆU	TÊN THIẾT BỊ
EU	BẢNG Ổ CẮM ĐIỆN
IP	BẢNG ĐIỀU KHIỂN
IL	ĐÈN LED CHIẾU SÁNG PHÒNG MỔ 300x1200mm
AD	CỬA TRƯỢT TỰ ĐỘNG 1600x2200mm
SD	CỬA TRƯỢT TỰ ĐỘNG 1 CÁNH 900x2100mm
AD-L	CỬA TRƯỢT TỰ ĐỘNG 1600x2200mm (chì dày 2mm)
SD-L	CỬA MỞ 1 CÁNH THỦ CÔNG 900x2100mm (chì dày 2mm)
CB	TỦ THIẾT BỊ - DỤNG CỤ
WC	TỦ ẤM
CC	TỦ MÁT
OL	ĐÈN HIỂN THỊ LỐI VÀO
CL	ĐỒNG HỒ MỔ
XV	ĐÈN ĐỌC PHIM X-QUANG
VS	TRẠM MÁY TÍNH ĐA NĂNG
SC	BỒN RỬA TAY TIỆT TRÙNG 2 VÒI

HIỆU CHỈNH/REVISIONS

LẦN VER	NGÀY DATE	MÔ TẢ DESCRIPTION	KIỂM CHECKED
A			
B			
C			
D			

CHỦ ĐẦU TƯ - INVESTOR
BỆNH VIỆN THỐNG NHẤT
GIÁM ĐỐC
LÊ ĐÌNH THANH

DỰ ÁN - PROJECT . TITLE
DỰ ÁN XÂY DỰNG
TRUNG TÂM CHĂM SÓC
KHÁM VÀ ĐIỀU TRỊ CHẤT LƯỢNG CAO
CHO CÁN BỘ - BỆNH VIỆN THỐNG NHẤT

ĐỊA ĐIỂM - LOCATION
BỆNH VIỆN THỐNG NHẤT
SỐ 1 LÝ THƯỜNG KIỆT, PHƯỜNG 7, QUẬN TÂN BÌNH
THÀNH PHỐ HỒ CHÍ MINH

CÔNG TRÌNH
TRUNG TÂM CHĂM SÓC
KHÁM VÀ ĐIỀU TRỊ CHẤT LƯỢNG CAO
CHO CÁN BỘ - BỆNH VIỆN THỐNG NHẤT

ĐƠN VỊ TƯ VẤN
CÔNG TY CỔ PHẦN TƯ VẤN
CÔNG NGHỆ XÂY DỰNG ANCON

CÔNG TY
CÔNG TY CỔ PHẦN TƯ VẤN
CÔNG NGHỆ XÂY DỰNG
ANCON
Địa chỉ : 295 Phố Tây Sơn- Quận Đống Đa- TP Hà Nội
PHÓ GIÁM ĐỐC
NGUYỄN VĂN THỤ

CHỦ NHIỆM THIẾT KẾ Th.S - KTS NGUYỄN VĂN TRƯỜNG	
CHỦ TRÌ KIẾN TRÚC Th.S - KTS NGUYỄN VĂN TRƯỜNG	
THIẾT KẾ HOÀNG VĂN SÁNG NGUYỄN HOÀN THÀNH	
THỂ HIỆN TRẦN TUẤN QUỲNH NGUYỄN MẠNH CƯỜNG	
KIỂM ĐINH HỮU PHONG NGUYỄN NGỌC	

HẠNG MỤC:
KIẾN TRÚC CÔNG TRÌNH

TÊN BẢN VẼ
BẢN VẼ CHI TIẾT NỘI THẤT PHÒNG MỔ 04

GIAI ĐOẠN THIẾT KẾ	T.K.B.V.T.C
TỶ LỆ	
THỰC HIỆN	2025
BẢN VẼ	NTPM-04

Đỗ Như Đức

BẢN VẼ CHI TIẾT NỘI THẤT PHÒNG MỔ 05

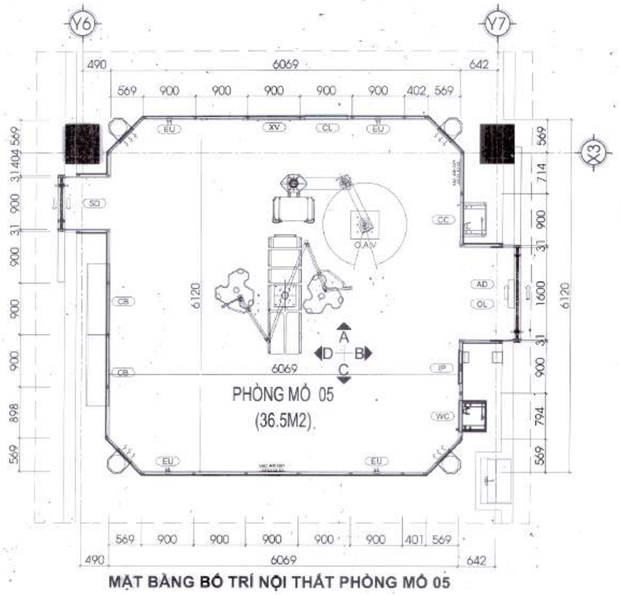

MẶT BẰNG BỐ TRÍ NỘI THẤT PHÒNG MỔ 05

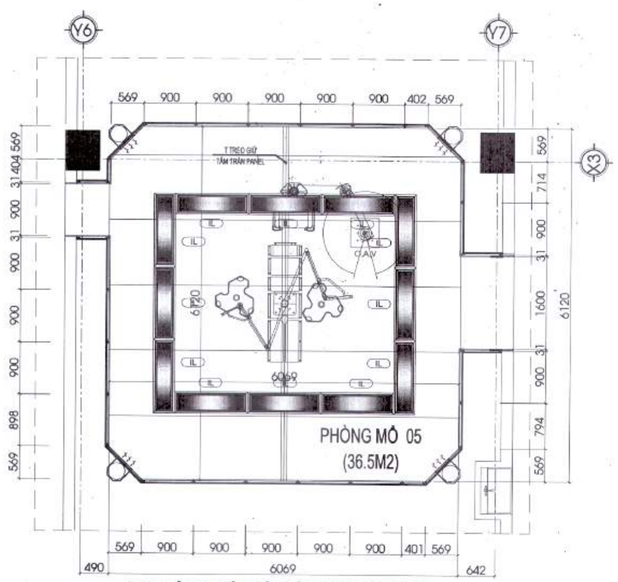

MẶT BẰNG BỐ TRÍ TRẦN PHÒNG MỔ 05

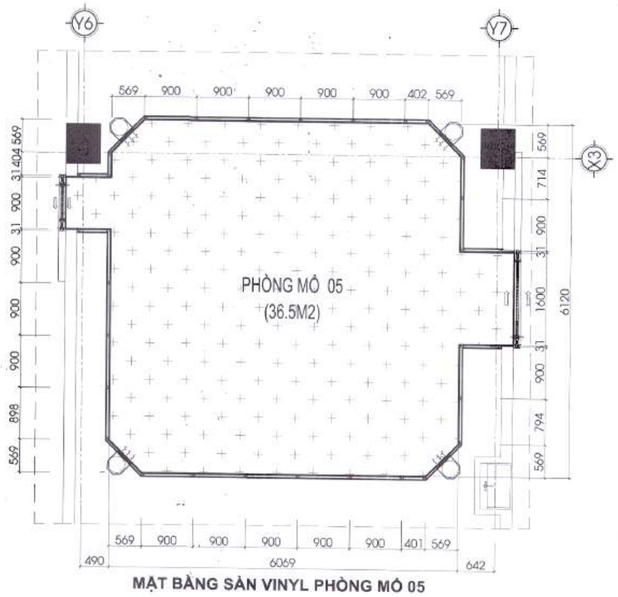

MẶT BẰNG SÀN VINYL PHÒNG MỔ 05

HƯỚNG NHÌN A - PHÒNG MỔ 05

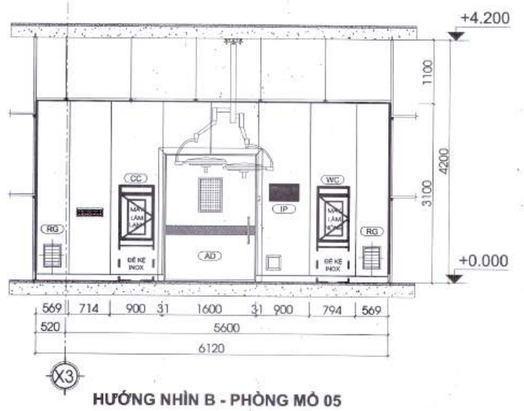

HƯỚNG NHÌN B - PHÒNG MỔ 05

HƯỚNG NHÌN C - PHÒNG MỔ 05

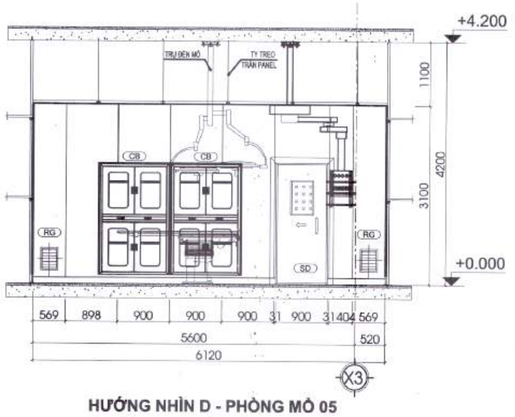

HƯỚNG NHÌN D - PHÒNG MỔ 05

GHI CHÚ THIẾT BỊ	
KÍ HIỆU	TÊN THIẾT BỊ
EU	BẢNG Ổ CẮM ĐIỆN
IP	BẢNG ĐIỀU KHIỂN
IL	ĐÈN LED CHIẾU SÁNG PHÒNG MỔ 300x1200mm
AD	CỬA TRƯỢT TỰ ĐỘNG 1600x2200mm
SD	CỬA TRƯỢT TỰ ĐỘNG 1 CÁNH 900x2100mm
AD-L	CỬA TRƯỢT TỰ ĐỘNG 1600x2200mm (chì dày 2mm)
SD-L	CỬA MỞ 1 CÁNH THỦ CÔNG 900x2100mm (chì dày 2mm)
CB	TỦ THIẾT BỊ - DỤNG CỤ
WC	TỦ ẤM
CC	TỦ MÁT
OL	ĐÈN HIỂN THỊ LỐI VÀO
CL	ĐỒNG HỒ MỔ
XV	ĐÈN ĐỌC PHIM X-QUANG
VS	TRẠM MÁY TÍNH ĐA NĂNG
SC	BỒN RỬA TAY TIỆT TRÙNG 2 VÒI

HIỆU CHỈNH/REVISIONS

LẦN VIỆT	NGÀY DATE	MÔ TẢ DESCRIPTION	KIỂM CHECKED
A			
B			
C			
D			

CHỦ ĐẦU TƯ - INVESTOR
BỆNH VIỆN THỐNG NHẤT
GIÁM ĐỐC
LÊ ĐÌNH THANH

DỰ ÁN - PROJECT . TITLE
DỰ ÁN XÂY DỰNG
TRUNG TÂM CHĂM SÓC KHÁM VÀ ĐIỀU TRỊ CHẤT LƯỢNG CAO CHO CÁN BỘ - BỆNH VIỆN THỐNG NHẤT

ĐỊA ĐIỂM - LOCATION
BỆNH VIỆN THỐNG NHẤT
SỐ 1 LÝ THƯỜNG KIỆT, PHƯỜNG 7, QUẬN TÂN BÌNH THÀNH PHỐ HỒ CHÍ MINH

CÔNG TRÌNH
TRUNG TÂM CHĂM SÓC KHÁM VÀ ĐIỀU TRỊ CHẤT LƯỢNG CAO CHO CÁN BỘ - BỆNH VIỆN THỐNG NHẤT

ĐƠN VỊ TƯ VẤN
CÔNG TY CỔ PHẦN TƯ VẤN CÔNG NGHỆ XÂY DỰNG ANCON

CÔNG TY
ANCON
CÔNG TY CỔ PHẦN TƯ VẤN CÔNG NGHỆ XÂY DỰNG ANCON

Địa chỉ : 295 Phố Tây Sơn- Quận Đống Đa- TP Hà Nội

PHÓ TỔNG GIÁM ĐỐC
NGUYỄN VĂN THU

CHỦ NHIỆM THIẾT KẾ
Th.S - KTS NGUYỄN VĂN TRƯỜNG
CHỦ TRÌ KIẾN TRÚC
Th.S - KTS NGUYỄN VĂN TRƯỜNG
THIẾT KẾ
HOÀNG VĂN SÁNG
NGUYỄN HOÀN THÀNH
THỂ HIỆN
TRẦN TUẤN QUỲNH
NGUYỄN MẠNH CƯỜNG
KIỂM
ĐINH HỮU PHONG
NGUYỄN NGỌC
HẠNG MỤC
KIẾN TRÚC CÔNG TRÌNH

TÊN BẢN VẼ
BẢN VẼ CHI TIẾT NỘI THẤT PHÒNG MỔ 05

GIAI ĐOẠN THIẾT KẾ	T.K.B.V.T.C
TỶ LỆ	
THỰC HIỆN	2025
BẢN VẼ	NTPM-05

BẢN VẼ CHI TIẾT NỘI THẤT PHÒNG MỔ 06

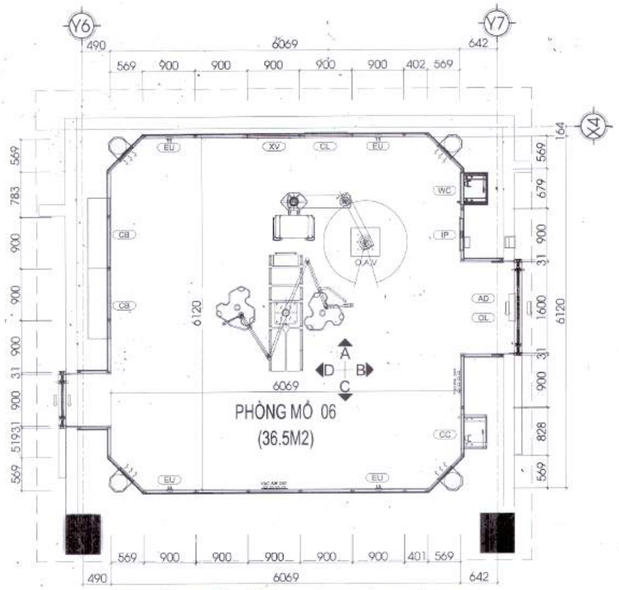

MẶT BẰNG BỐ TRÍ NỘI THẤT PHÒNG MỔ 06

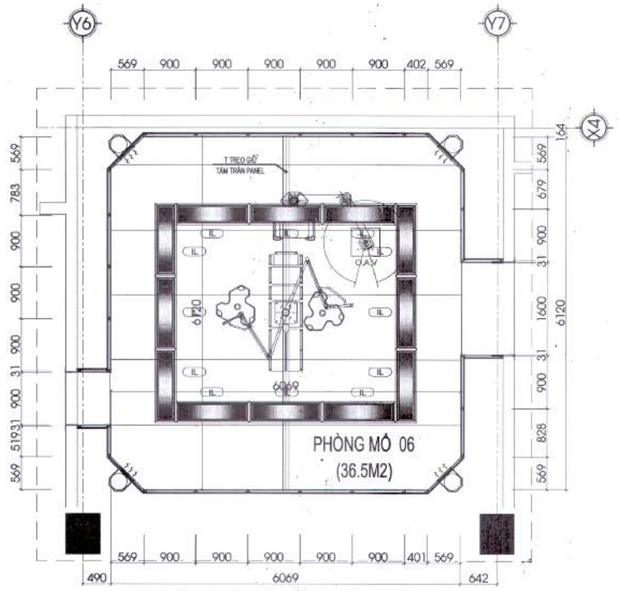

MẶT BẰNG BỐ TRÍ TRẦN PHÒNG MỔ 06

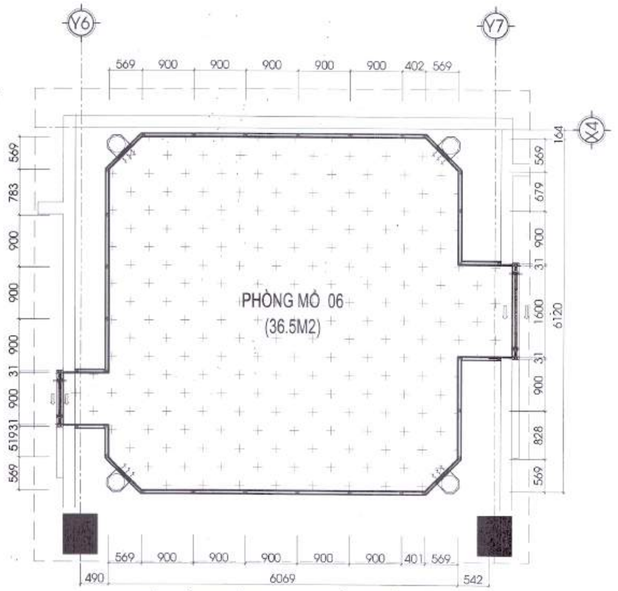

MẶT BẰNG SÀN VINYL PHÒNG MỔ 06

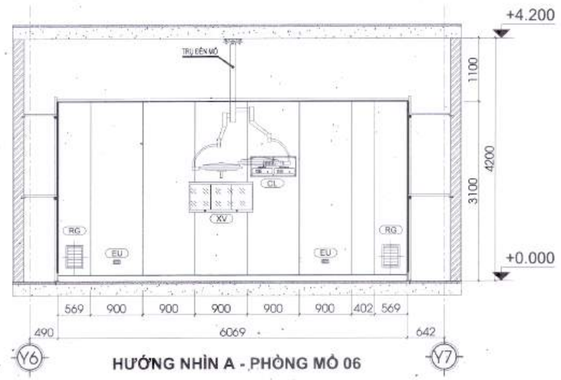

HƯỚNG NHÌN A - PHÒNG MỔ 06

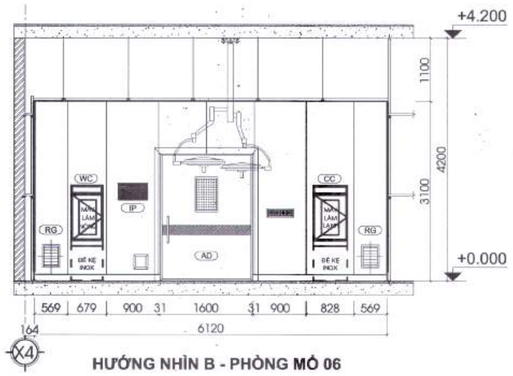

HƯỚNG NHÌN B - PHÒNG MỔ 06

HƯỚNG NHÌN C - PHÒNG MỔ 06

HƯỚNG NHÌN D - PHÒNG MỔ 06

GHI CHÚ THIẾT BỊ	
KÍ HIỆU	TÊN THIẾT BỊ
EU	BẢNG Ổ CẮM ĐIỆN
IP	BẢNG ĐIỀU KHIỂN
IL	ĐÈN LED CHIẾU SÁNG PHÒNG MỔ 300x1200mm
AD	CỬA TRƯỢT TỰ ĐỘNG 1600x2200mm
SD	CỬA TRƯỢT TỰ ĐỘNG 1 CÁNH 900x2100mm
AD-L	CỬA TRƯỢT TỰ ĐỘNG 1600x2200mm (chì dày 2mm)
SD-L	CỬA MỞ 1 CÁNH THỦ CÔNG 900x2100mm (chì dày 2mm)
CB	TỦ THIẾT BỊ - DỤNG CỤ
WC	TỦ ẤM
CC	TỦ MÁT
OL	ĐÈN HIỂN THỊ LỐI VÀO
CL	ĐỒNG HỒ MỔ
XV	ĐÈN ĐỌC PHIM X-QUANG
VS	TRẠM MÁY TÍNH ĐA NĂNG
SC	BỒN RỬA TAY TIỆT TRÙNG 2 VÒI

HIỆU CHỈNH/REVISIONS

LẦN VER	NGÀY DATE	MÔ TẢ DESCRIPTION	KIỂM CHECKED
A			
B			
C			
D			

CHỦ ĐẦU TƯ - INVESTOR
BỆNH VIỆN THỐNG NHẤT
GIÁM ĐỐC
LÊ ĐÌNH THANH

DỰ ÁN - PROJECT - TITLE
DỰ ÁN XÂY DỰNG
TRUNG TÂM CHĂM SÓC KHÁM VÀ ĐIỀU TRỊ CHẤT LƯỢNG CAO CHO CÁN BỘ - BỆNH VIỆN THỐNG NHẤT

ĐỊA ĐIỂM - LOCATION
BỆNH VIỆN THỐNG NHẤT
SỐ 1 LÝ THƯỜNG KIỆT, PHƯỜNG 7, QUẬN TÂN BÌNH
THÀNH PHỐ HỒ CHÍ MINH

CÔNG TRÌNH
TRUNG TÂM CHĂM SÓC KHÁM VÀ ĐIỀU TRỊ CHẤT LƯỢNG CAO CHO CÁN BỘ - BỆNH VIỆN THỐNG NHẤT

ĐƠN VỊ TƯ VẤN
CÔNG TY CỔ PHẦN TƯ VẤN CÔNG NGHỆ XÂY DỰNG ANCON

CÔNG TY
ANCON
CÔNG TY CỔ PHẦN TƯ VẤN CÔNG NGHỆ XÂY DỰNG ANCON
Địa chỉ : 295 Phố Tây Sơn- Quận Đống Đa- TP Hà Nội
PHÓ GIÁM ĐỐC
NGUYỄN VĂN THỤ

CHỦ NHIỆM THIẾT KẾ ThS - KTS NGUYỄN VĂN TRƯỜNG	
CHỦ TRÌ KIẾN TRÚC ThS - KTS NGUYỄN VĂN TRƯỜNG	
THIẾT KẾ HOÀNG VĂN SÁNG NGUYỄN HOÀN THÀNH	
THỂ HIỆN TRẦN TUẤN QUỲNH NGUYỄN MẠNH CƯỜNG	
KIỂM ĐINH HỮU PHONG NGUYỄN NGỌC	

HẠNG MỤC:
KIẾN TRÚC CÔNG TRÌNH

TÊN BẢN VẼ
BẢN VẼ CHI TIẾT NỘI THẤT PHÒNG MỔ 06

GIAI ĐOẠN THIẾT KẾ	T.K.B.V.T.C
TỶ LỆ	
THỰC HIỆN	2025
BẢN VẼ	NTPM-06

BẢN VẼ CHI TIẾT NỘI THẤT PHÒNG MỔ 07

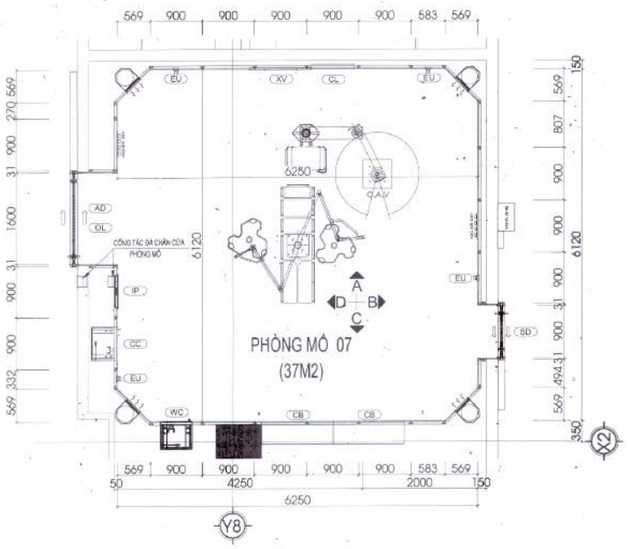

MẶT BẰNG BỐ TRÍ NỘI THẤT PHÒNG MỔ 07

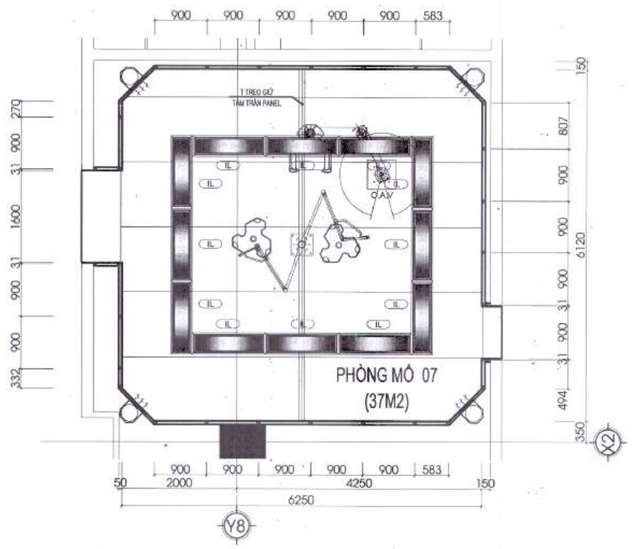

MẶT BẰNG BỐ TRÍ TRẦN PHÒNG MỔ 07

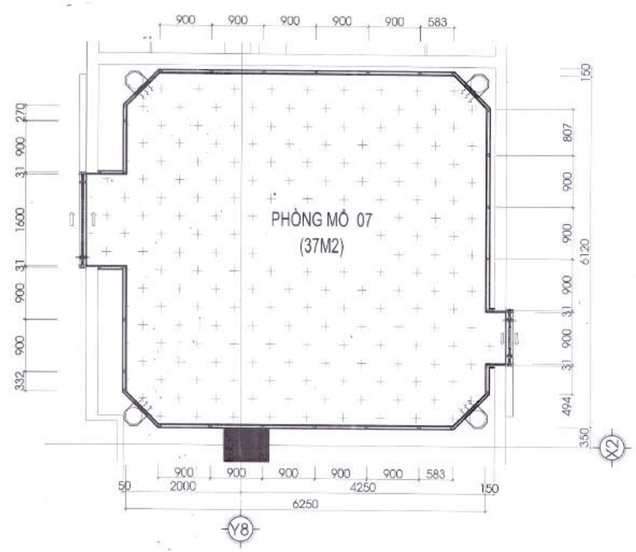

MẶT BẰNG SÀN VINYL PHÒNG MỔ 07

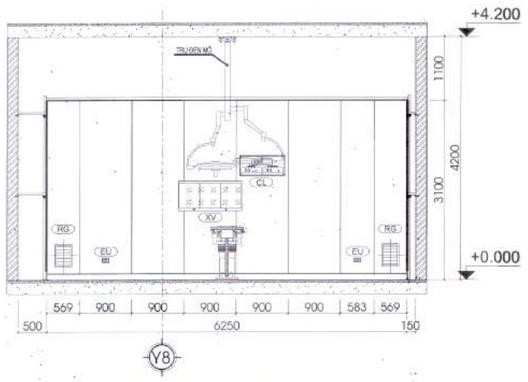

HƯỚNG NHÌN A - PHÒNG MỔ 07

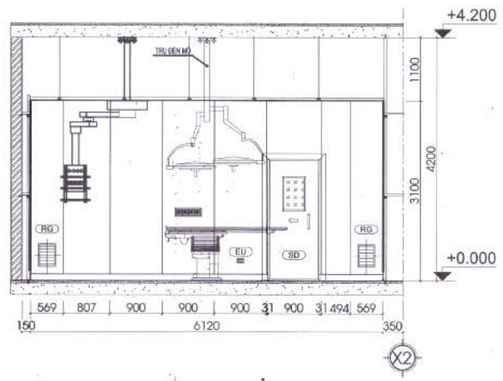

HƯỚNG NHÌN B - PHÒNG MỔ 07

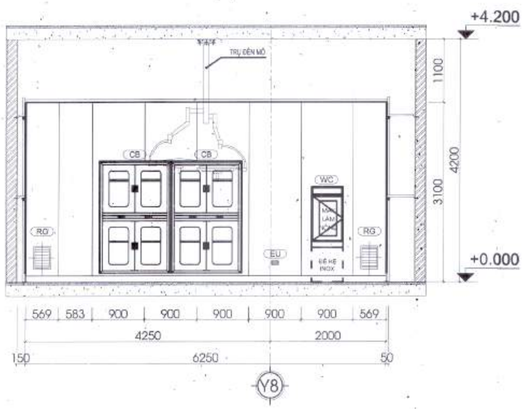

HƯỚNG NHÌN C - PHÒNG MỔ 07

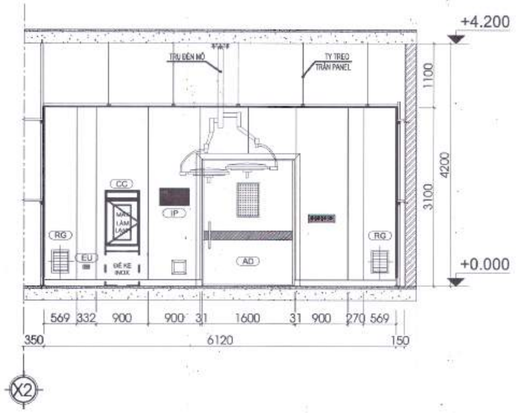

HƯỚNG NHÌN D - PHÒNG MỔ 07

GHI CHÚ THIẾT BỊ	
KÍ HIỆU	TÊN THIẾT BỊ
EU	BẢNG Ổ CẮM ĐIỆN
IP	BẢNG ĐIỀU KHIỂN
IL	ĐÈN LED CHIẾU SÁNG PHÒNG MỔ 300x1200mm
AD	CỬA TRƯỢT TỰ ĐỘNG 1600x2200mm
SD	CỬA TRƯỢT TỰ ĐỘNG 1 CÁNH 900x2100mm
AD-L	CỬA TRƯỢT TỰ ĐỘNG 1600x2200mm (chì dày 2mm)
SD-L	CỬA MỞ 1 CÁNH THỦ CÔNG 900x2100mm (chì dày 2mm)
CB	TỦ THIẾT BỊ - DỤNG CỤ
WC	TỦ ẤM
CC	TỦ MÁT
OL	ĐÈN HIỂN THỊ LỐI VÀO
CL	ĐỒNG HỒ MỔ
XV	ĐÈN ĐỌC PHIM X-QUANG
VS	TRẠM MÁY TÍNH ĐA NĂNG
SC	BỒN RỬA TAY TIỆT TRÙNG 2 VÒI

HIỆU CHỈNH/REVISIONS

LẦN VER	NGÀY DATE	MÔ TẢ DESCRIPTION	KIỂM CHECKED
A			
B			
C			
D			

CHỦ ĐẦU TƯ - INVESTOR
BỆNH VIỆN THỐNG NHẤT
GIÁM ĐỐC
LÊ ĐÌNH THANH

DỰ ÁN - PROJECT - TITLE
DỰ ÁN XÂY DỰNG
TRUNG TÂM CHĂM SÓC KHÁM VÀ ĐIỀU TRỊ CHẤT LƯỢNG CAO CHO CÁN BỘ - BỆNH VIỆN THỐNG NHẤT

ĐỊA ĐIỂM - LOCATION
BỆNH VIỆN THỐNG NHẤT
SỐ 1 LÝ THƯỜNG KIỆT, PHƯỜNG 7, QUẬN TÂN BÌNH THÀNH PHỐ HỒ CHÍ MINH

CÔNG TRÌNH
TRUNG TÂM CHĂM SÓC KHÁM VÀ ĐIỀU TRỊ CHẤT LƯỢNG CAO CHO CÁN BỘ - BỆNH VIỆN THỐNG NHẤT

ĐƠN VỊ TƯ VẤN
CÔNG TY CỔ PHẦN TƯ VẤN CÔNG NGHỆ XÂY DỰNG ANCON

CÔNG TY
ANCON
CÔNG TY CỔ PHẦN TƯ VẤN CÔNG NGHỆ XÂY DỰNG ANCON
Địa chỉ : 295 Phố Tây Sơn- Quận Đống Đa- TP Hà Nội

PHÓ TỔNG GIÁM ĐỐC
NGUYỄN VĂN THỤ

CHỦ NHIỆM THIẾT KẾ Th.S - KTS NGUYỄN VĂN TRƯỜNG	
CHỦ TRÌ KIẾN TRÚC Th.S - KTS NGUYỄN VĂN TRƯỜNG	
THIẾT KẾ HOÀNG VĂN SÁNG NGUYỄN HOÀN THÀNH	
THỂ HIỆN TRẦN TUẤN QUỲNH NGUYỄN MẠNH CƯỜNG	
KIỂM ĐINH HỮU PHONG NGUYỄN NGỌC	

HẠNG MỤC:
KIẾN TRÚC CÔNG TRÌNH

TÊN BẢN VẼ
BẢN VẼ CHI TIẾT NỘI THẤT PHÒNG MỔ 07

GIAI ĐOẠN THIẾT KẾ	T.K.B.V.T.C
TỶ LỆ	
THỰC HIỆN	2025
BẢN VẼ	NTPM-07

BẢN VẼ CHI TIẾT NỘI THẤT PHÒNG MỔ 08

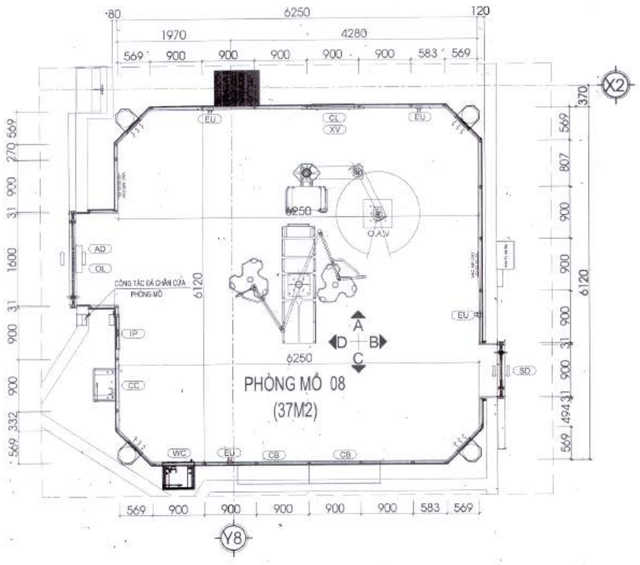

MẶT BẰNG BỐ TRÍ NỘI THẤT PHÒNG MỔ 08

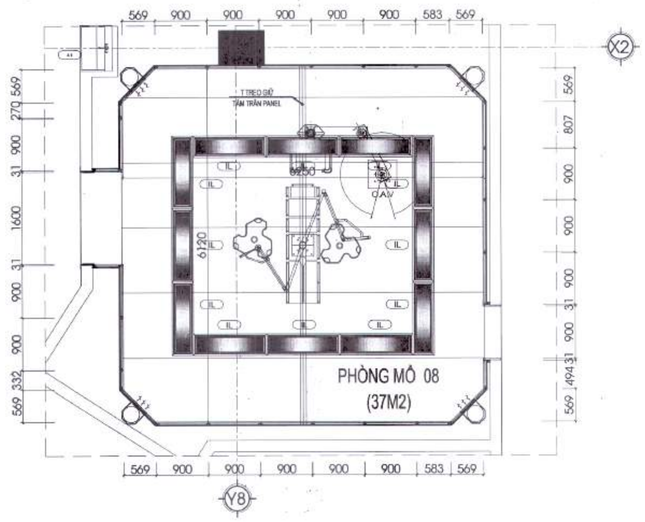

MẶT BẰNG BỐ TRÍ TRẦN PHÒNG MỔ 08

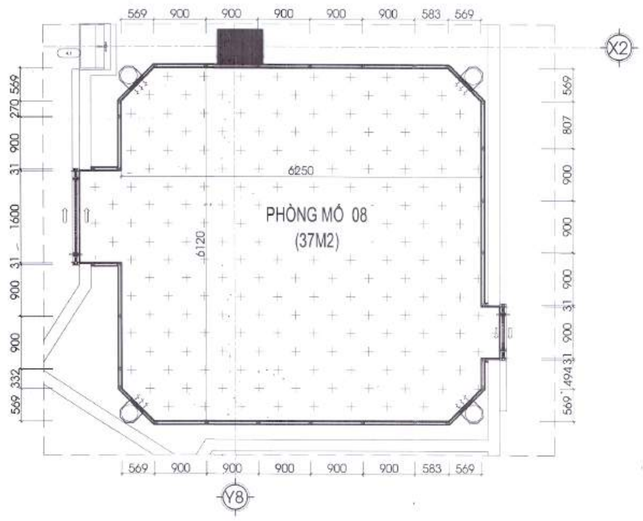

MẶT BẰNG SÀN VINYL PHÒNG MỔ 08

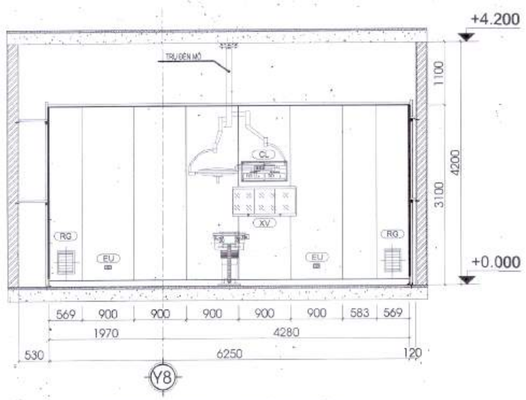

HƯỚNG NHÌN A - PHÒNG MỔ 08

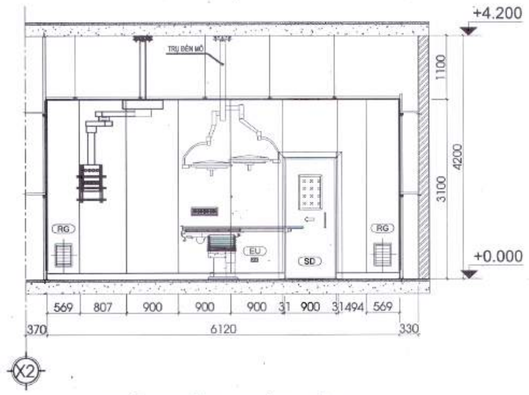

HƯỚNG NHÌN B - PHÒNG MỔ 08

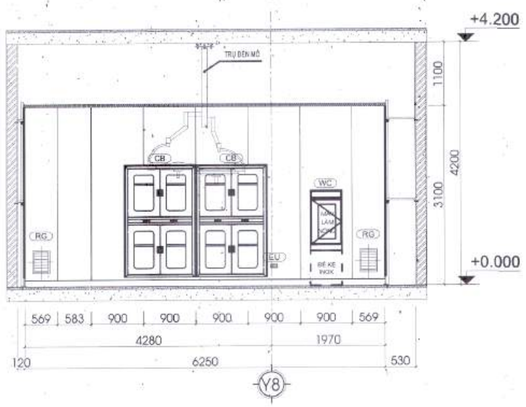

HƯỚNG NHÌN C - PHÒNG MỔ 08

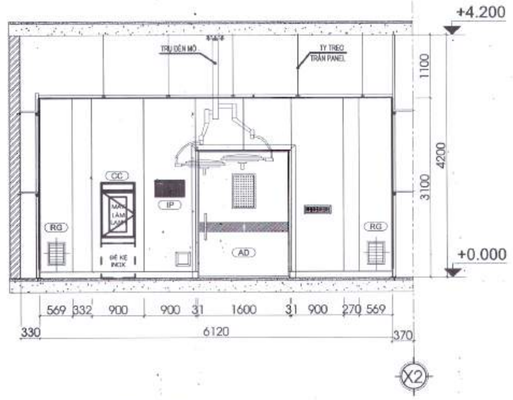

HƯỚNG NHÌN D - PHÒNG MỔ 08

GHI CHÚ THIẾT BỊ	
KÍ HIỆU	TÊN THIẾT BỊ
EU	BẢNG Ổ CẮM ĐIỆN
IP	BẢNG ĐIỀU KHIỂN
IL	ĐÈN LED CHIẾU SÁNG PHÒNG MỔ 300x1200mm
AD	CỬA TRƯỢT TỰ ĐỘNG 1600x2200mm
SD	CỬA TRƯỢT TỰ ĐỘNG 1 CÁNH 900x2100mm
AD-L	CỬA TRƯỢT TỰ ĐỘNG 1600x2200mm (chì dày 2mm)
SD-L	CỬA MỞ 1 CÁNH THỦ CÔNG 900x2100mm (chì dày 2mm)
CB	TỦ THIẾT BỊ - DỤNG CỤ
WC	TỦ ẤM
CC	TỦ MÁT
OL	ĐÈN HIỂN THỊ LỐI VÀO
CL	ĐỒNG HỒ MỔ
XV	ĐÈN ĐỌC PHIM X-QUANG
VS	TRẠM MÁY TÍNH ĐA NĂNG
SC	BỒN RỬA TAY TIỆT TRÙNG 2 VÒI

HIỆU CHỈNH/REVISIONS

LẦN VER	NGÀY DATE	MÔ TẢ DESCRIPTION	KIỂM CHECKED
A			
B			
C			
D			

CHỦ ĐẦU TƯ - INVESTOR

BỆNH VIỆN THỐNG NHẤT
GIÁM ĐỐC

LÊ ĐÌNH THANH

DỰ ÁN - PROJECT - TITLE

DỰ ÁN XÂY DỰNG
TRUNG TÂM CHĂM SÓC
KHÁM VÀ ĐIỀU TRỊ CHẤT LƯỢNG CAO
CHO CÁN BỘ - BỆNH VIỆN THỐNG NHẤT

ĐỊA ĐIỂM - LOCATION

BỆNH VIỆN THỐNG NHẤT
SỐ 1 LÝ THƯỜNG KIỆT, PHƯỜNG 7, QUẬN TÂN BÌNH
THÀNH PHỐ HỒ CHÍ MINH

CÔNG TRÌNH

TRUNG TÂM CHĂM SÓC
KHÁM VÀ ĐIỀU TRỊ CHẤT LƯỢNG CAO
CHO CÁN BỘ - BỆNH VIỆN THỐNG NHẤT

ĐƠN VỊ TƯ VẤN

CÔNG TY CỔ PHẦN TƯ VẤN
CÔNG NGHỆ XÂY DỰNG ANCON

CÔNG TY

CÔNG TY CỔ PHẦN TƯ VẤN
CÔNG NGHỆ XÂY DỰNG
ANCON

Địa chỉ : 295 Phố Tây Sơn- Quận Đống Đa- TP Hà Nội

PHÓ TỔNG GIÁM ĐỐC

NGUYỄN VĂN THỤ

CHỦ NHIỆM THIẾT KẾ Th.S - KTS NGUYỄN VĂN TRƯỜNG	
CHỦ TRÌ KIẾN TRÚC Th.S - KTS NGUYỄN VĂN TRƯỜNG	
THIẾT KẾ HOÀNG VĂN SÁNG NGUYỄN HOÀN THÀNH	
THỂ HIỆN TRẦN TUẤN QUỲNH NGUYỄN MẠNH CƯỜNG	
KIỂM ĐINH HỮU PHONG NGUYỄN NGỌC	

HẠNG MỤC:

KIẾN TRÚC CÔNG TRÌNH

TÊN BẢN VẼ

BẢN VẼ CHI TIẾT NỘI THẤT PHÒNG MỔ 08

GIAI ĐOẠN THIẾT KẾ	T.K.B.V.T.C
TỶ LỆ	
THỰC HIỆN	2025
BẢN VẼ	NTPM-08

BẢN VẼ CHI TIẾT NỘI THẤT PHÒNG MỔ 09

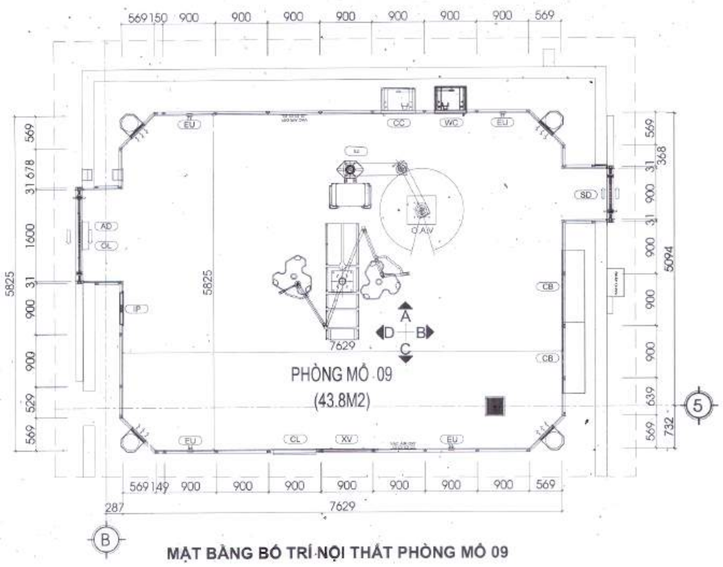

MẶT BẰNG BỐ TRÍ NỘI THẤT PHÒNG MỔ 09

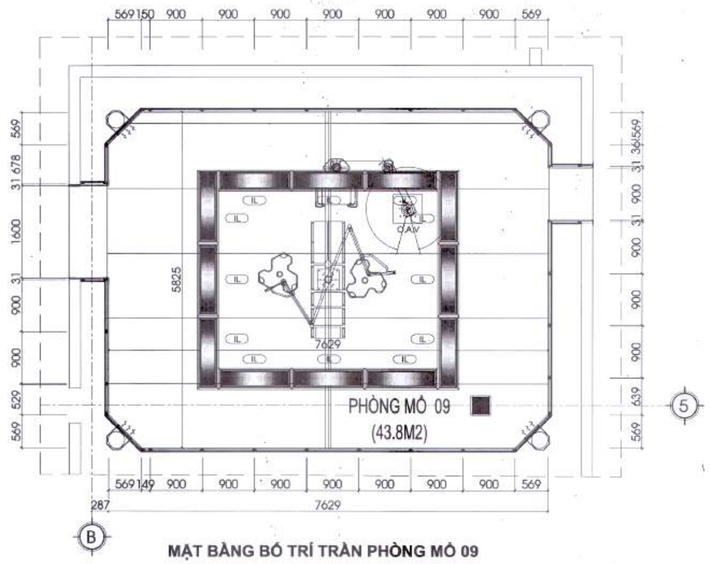

MẶT BẰNG BỐ TRÍ TRẦN PHÒNG MỔ 09

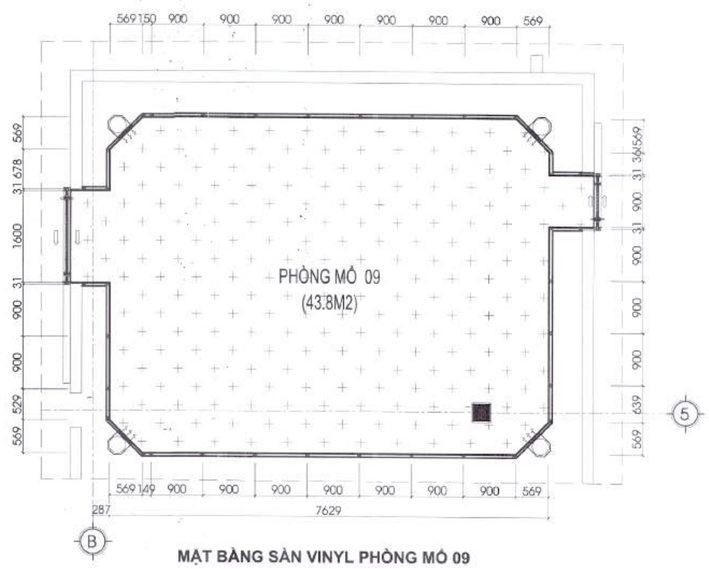

MẶT BẰNG SÀN VINYL PHÒNG MỔ 09

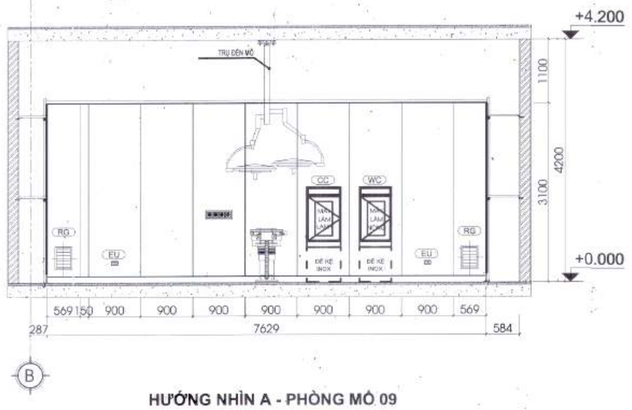

HƯỚNG NHÌN A - PHÒNG MỔ 09

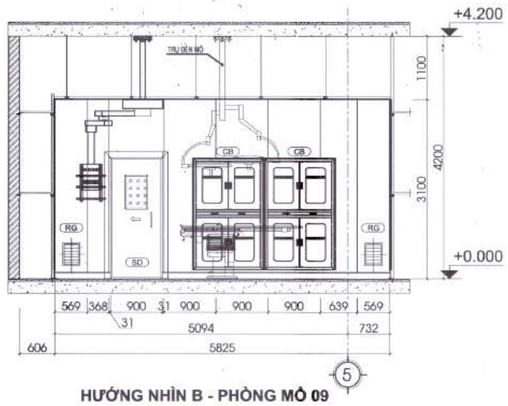

HƯỚNG NHÌN B - PHÒNG MỔ 09

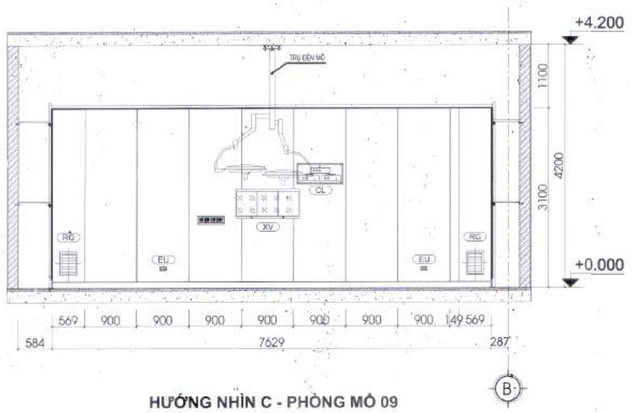

HƯỚNG NHÌN C - PHÒNG MỔ 09

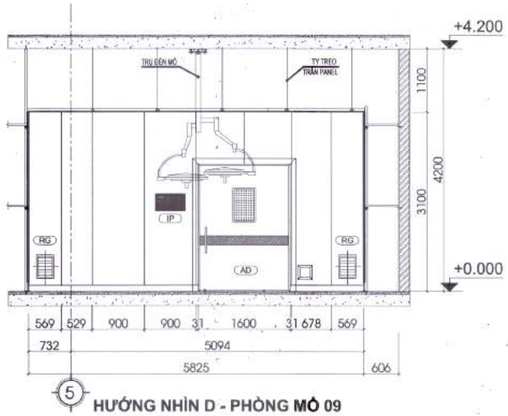

HƯỚNG NHÌN D - PHÒNG MỔ 09

GHI CHÚ THIẾT BỊ	
KÍ HIỆU	TÊN THIẾT BỊ
EU	BẢNG Ổ CẮM ĐIỆN
IP	BẢNG ĐIỀU KHIỂN
IL	ĐÈN LED CHIẾU SÁNG PHÒNG MỔ 300x1200mm
AD	CỬA TRƯỢT TỰ ĐỘNG 1600x2200mm
SD	CỬA TRƯỢT TỰ ĐỘNG 1 CÁNH 900x2100mm
AD-L	CỬA TRƯỢT TỰ ĐỘNG 1600x2200mm (chì dày 2mm)
SD-L	CỬA MỞ 1 CÁNH THỦ CÔNG 900x2100mm (chì dày 2mm)
CB	TỦ THIẾT BỊ - DỤNG CỤ
WC	TỦ ẤM
CC	TỦ MÁT
OL	ĐÈN HIỂN THỊ LỐI VÀO
CL	ĐỒNG HỒ MỔ
XV	ĐÈN ĐỌC PHIM X-QUANG
VS	TRẠM MÁY TÍNH ĐA NĂNG
SC	BỒN RỬA TAY TIỆT TRÙNG 2 VÒI

HIỆU CHỈNH/REVISIONS

LẦN VER	NGÀY DATE	MÔ TẢ DESCRIPTION	KIỂM CHECKED
A			
B			
C			
D			

CHỦ ĐẦU TƯ - INVESTOR
BỆNH VIỆN THỐNG NHẤT
GIÁM ĐỐC
LÊ ĐÌNH THANH

DỰ ÁN - PROJECT, TITLE
DỰ ÁN XÂY DỰNG
TRUNG TÂM CHĂM SÓC KHÁM VÀ ĐIỀU TRỊ CHẤT LƯỢNG CAO CHO CÁN BỘ - BỆNH VIỆN THỐNG NHẤT

ĐỊA ĐIỂM - LOCATION
BỆNH VIỆN THỐNG NHẤT
SỐ 1 LÝ THƯỜNG KIỆT, PHƯỜNG 7, QUẬN TÂN BÌNH THÀNH PHỐ HỒ CHÍ MINH

CÔNG TRÌNH
TRUNG TÂM CHĂM SÓC KHÁM VÀ ĐIỀU TRỊ CHẤT LƯỢNG CAO CHO CÁN BỘ - BỆNH VIỆN THỐNG NHẤT

ĐƠN VỊ TƯ VẤN
CÔNG TY CỔ PHẦN TƯ VẤN CÔNG NGHỆ XÂY DỰNG ANCON

CÔNG TY
ANCON
CÔNG TY CỔ PHẦN TƯ VẤN CÔNG NGHỆ XÂY DỰNG ANCON
Địa chỉ : 295 Phố Tây Sơn- Quận Đống Đa TP Hà Nội
PHÓ TỔNG GIÁM ĐỐC
NGUYỄN VĂN THỤ

CHỦ NHIỆM THIẾT KẾ Th.S - KTS NGUYỄN VĂN TRƯỜNG	
CHỦ TRÌ KIẾN TRÚC Th.S - KTS NGUYỄN VĂN TRƯỜNG	
THIẾT KẾ HOÀNG VĂN SÁNG NGUYỄN HOÀN THÀNH	
THỂ HIỆN TRẦN TUẤN QUỲNH NGUYỄN MẠNH CƯỜNG	
KIỂM ĐINH HỮU PHONG NGUYỄN NGỌC	

HẠNG MỤC:
KIẾN TRÚC CÔNG TRÌNH

TÊN BẢN VẼ
BẢN VẼ CHI TIẾT NỘI THẤT PHÒNG MỔ 09

GIAI ĐOẠN THIẾT KẾ	T.K.B.V.T.C
TỶ LỆ	
THỰC HIỆN	2026
BẢN VẼ	NTPM-09

BẢN VẼ CHI TIẾT NỘI THẤT PHÒNG MỔ 10

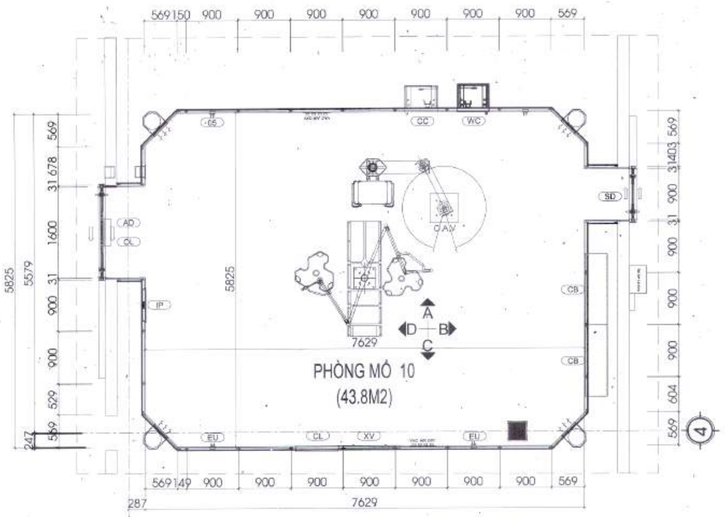

MẶT BẰNG BỐ TRÍ NỘI THẤT PHÒNG MỔ 10

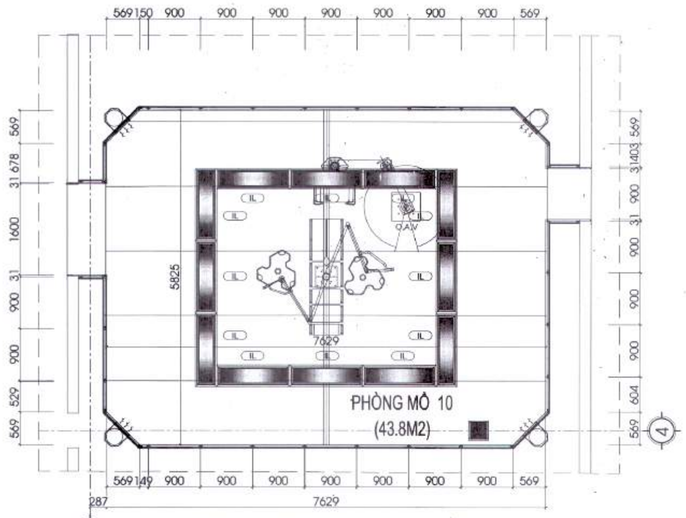

MẶT BẰNG BỐ TRÍ TRẦN PHÒNG MỔ 10

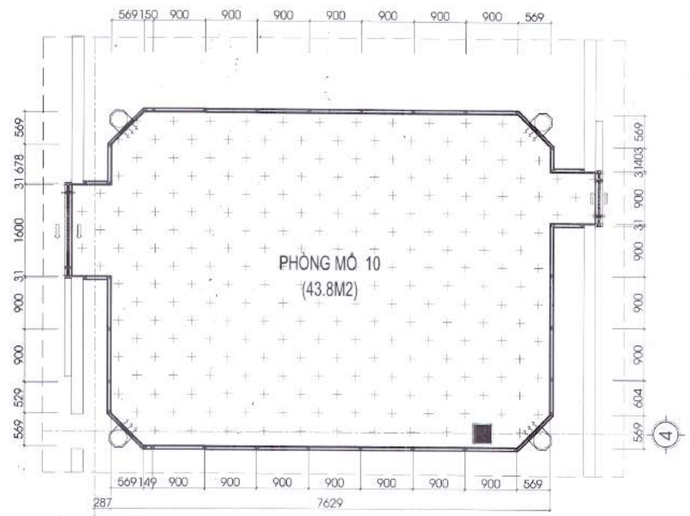

MẶT BẰNG SÀN VINYL PHÒNG MỔ 10

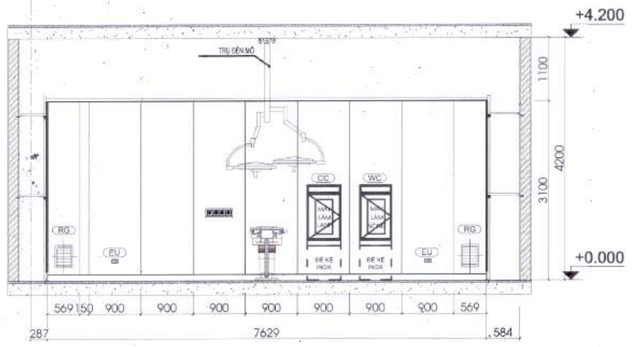

HƯỚNG NHÌN A - PHÒNG MỔ 10

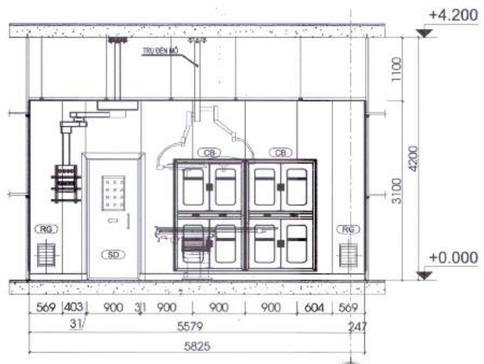

HƯỚNG NHÌN B - PHÒNG MỔ 10

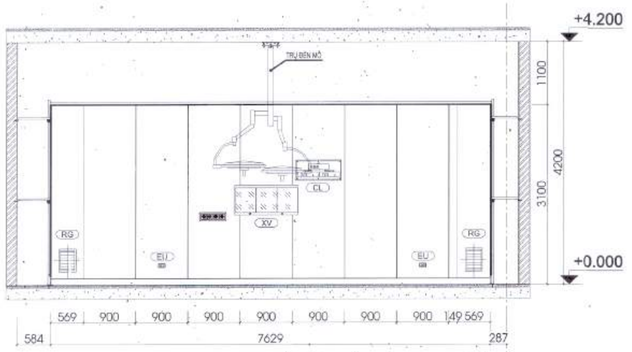

HƯỚNG NHÌN C - PHÒNG MỔ 10

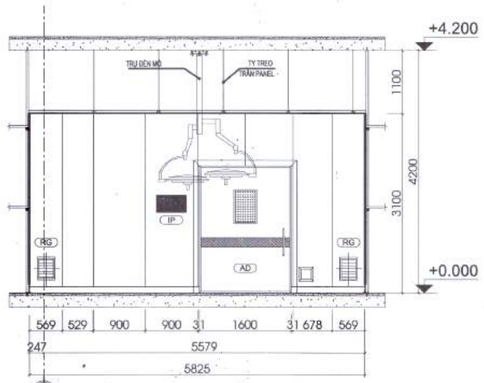

HƯỚNG NHÌN D - PHÒNG MỔ 10

GHI CHÚ THIẾT BỊ	
KÍ HIỆU	TÊN THIẾT BỊ
EU	BẢNG Ổ CẮM ĐIỆN
IP	BẢNG ĐIỀU KHIỂN
IL	ĐÈN LED CHIẾU SÁNG PHÒNG MỔ 300x1200mm
AD	CỬA TRƯỢT TỰ ĐỘNG 1600x2200mm
SD	CỬA TRƯỢT TỰ ĐỘNG 1 CÁNH 900x2100mm
AD-L	CỬA TRƯỢT TỰ ĐỘNG 1600x2200mm (chì dày 2mm)
SD-L	CỬA MỞ 1 CÁNH THỦ CÔNG 900x2100mm (chì dày 2mm)
CB	TỦ THIẾT BỊ - DỤNG CỤ
WC	TỦ ẤM
CC	TỦ MÁT
OL	ĐÈN HIỂN THỊ LỐI VÀO
CL	ĐỒNG HỒ MỔ
XV	ĐÈN ĐỌC PHIM X-QUANG
VS	TRẠM MÁY TÍNH ĐA NĂNG
SC	BỒN RỬA TAY TIỆT TRÙNG 2 VÒI

HIỆU CHỈNH/REVISIONS

LẦN VIỆN	NGÀY DATE	MÔ TẢ DESCRIPTION	KIỂM CHECKED
A			
B			
C			
D			

CHỦ ĐẦU TƯ - INVESTOR
BỆNH VIỆN THỐNG NHẤT
GIÁM ĐỐC
LÊ ĐÌNH THANH

DỰ ÁN - PROJECT TITLE
DỰ ÁN XÂY DỰNG
TRUNG TÂM CHĂM SÓC KHÁM VÀ ĐIỀU TRỊ CHẤT LƯỢNG CAO CHO CÁN BỘ - BỆNH VIỆN THỐNG NHẤT

ĐỊA ĐIỂM - LOCATION
BỆNH VIỆN THỐNG NHẤT
SỐ 1 LÝ THƯỜNG KIỆT, PHƯỜNG 7, QUẬN TÂN BÌNH
THÀNH PHỐ HỒ CHÍ MINH

CÔNG TRÌNH
TRUNG TÂM CHĂM SÓC KHÁM VÀ ĐIỀU TRỊ CHẤT LƯỢNG CAO CHO CÁN BỘ - BỆNH VIỆN THỐNG NHẤT

ĐƠN VỊ TƯ VẤN
CÔNG TY CỔ PHẦN TƯ VẤN CÔNG NGHỆ XÂY DỰNG ANCON

CÔNG TY
ANCON
CÔNG TY CỔ PHẦN TƯ VẤN CÔNG NGHỆ XÂY DỰNG ANCON

Địa chỉ : 295 Phố Tây Sơn- Quận Đống Đa TP Hà Nội

PHÓ TỔNG GIÁM ĐỐC
NGUYỄN VĂN THỤ

CHỦ NHIỆM THIẾT KẾ Th.S - KTS NGUYỄN VĂN TRƯỜNG	
CHỦ TRÌ KIẾN TRÚC Th.S - KTS NGUYỄN VĂN TRƯỜNG	
THIẾT KẾ HOÀNG VĂN SÁNG NGUYỄN HOÀN THÀNH	
THỂ HIỆN TRẦN TUẤN QUỲNH NGUYỄN MẠNH CƯỜNG	
KIỂM ĐINH HỮU PHONG NGUYỄN NGỌC	

HẠNG MỤC:
KIẾN TRÚC CÔNG TRÌNH

TÊN BẢN VẼ
BẢN VẼ CHI TIẾT NỘI THẤT PHÒNG MỔ 10

GIAI ĐOẠN THIẾT KẾ	T.K.B.V.T.C
TỶ LỆ	
THỰC HIỆN	2026
BẢN VẼ	**NTPM-10**

Đỗ Như Đức

BẢN VẼ CHI TIẾT NỘI THẤT PHÒNG MỔ 11

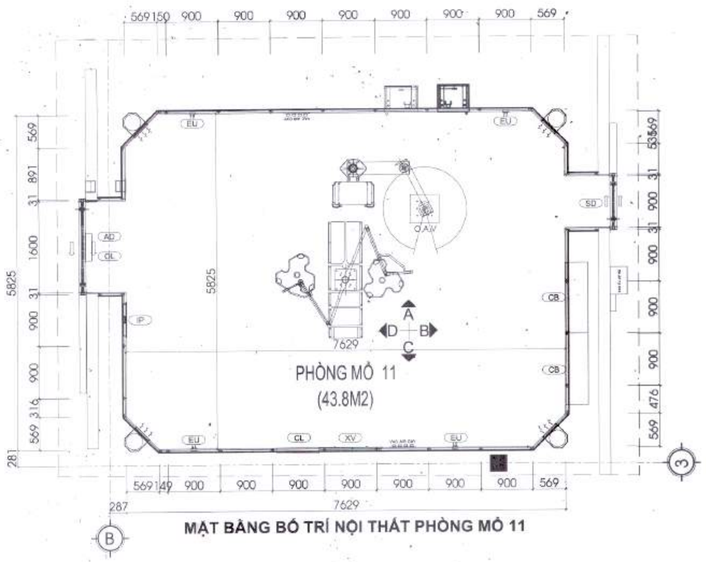

MẶT BẰNG BỐ TRÍ NỘI THẤT PHÒNG MỔ 11

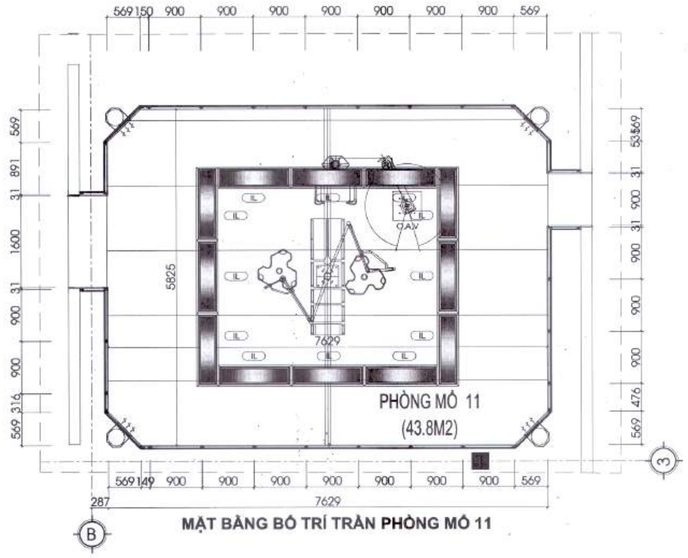

MẶT BẰNG BỐ TRÍ TRẦN PHÒNG MỔ 11

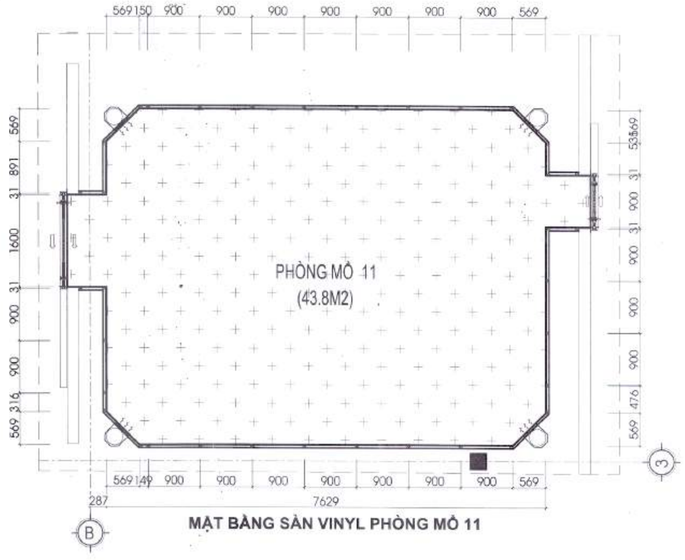

MẶT BẰNG SÀN VINYL PHÒNG MỔ 11

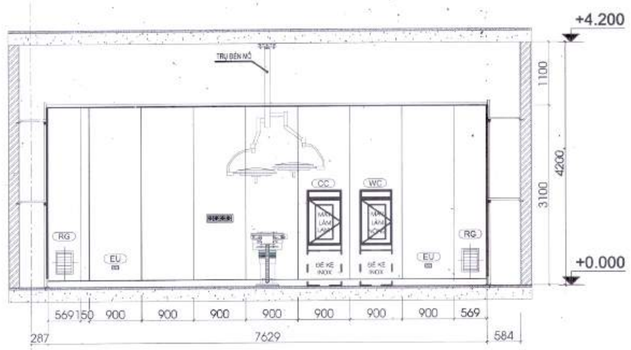

HƯỚNG NHÌN A - PHÒNG MỔ 11

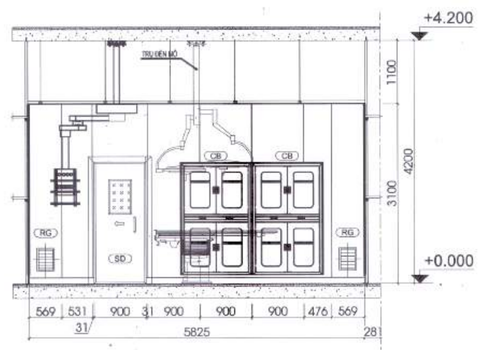

HƯỚNG NHÌN B - PHÒNG MỔ 11

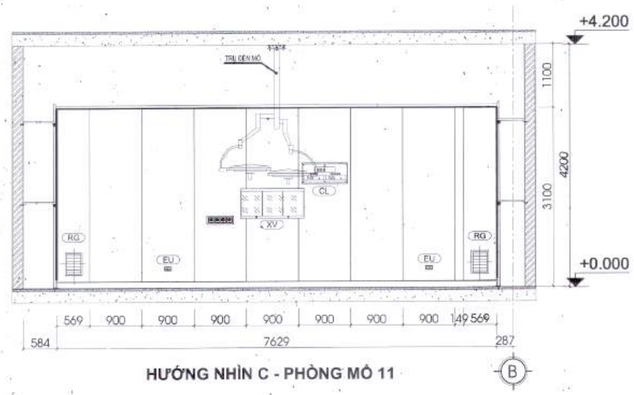

HƯỚNG NHÌN C - PHÒNG MỔ 11

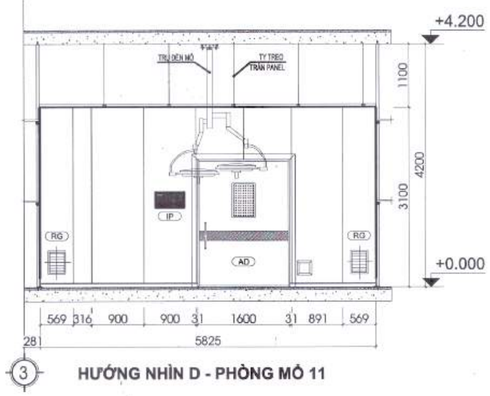

HƯỚNG NHÌN D - PHÒNG MỔ 11

GHI CHÚ THIẾT BỊ	
KÍ HIỆU	TÊN THIẾT BỊ
EU	BẢNG Ổ CẮM ĐIỆN
IP	BẢNG ĐIỀU KHIỂN
IL	ĐÈN LED CHIẾU SÁNG PHÒNG MỔ 300x1200mm
AD	CỬA TRƯỢT TỰ ĐỘNG 1600x2200mm
SD	CỬA TRƯỢT TỰ ĐỘNG 1 CÁNH 900x2100mm
AD-L	CỬA TRƯỢT TỰ ĐỘNG 1600x2200mm (chì dày 2mm)
SD-L	CỬA MỞ 1 CÁNH THỦ CÔNG 900x2100mm (chì dày 2mm)
CB	TỦ THIẾT BỊ - DỤNG CỤ
WC	TỦ ẤM
CC	TỦ MÁT
OL	ĐÈN HIỂN THỊ LỐI VÀO
CL	ĐỒNG HỒ MỔ
XV	ĐÈN ĐỌC PHIM X-QUANG
VS	TRẠM MÁY TÍNH ĐA NĂNG
SC	BỒN RỬA TAY TIỆT TRÙNG 2 VÒI

Đỗ Như Tùng

HIỆU CHỈNH/REVISIONS

LẦN VER	NGÀY DATE	MÔ TẢ DESCRIPTION	KIỂM CHECKED
A			
B			
C			
D			

CHỦ ĐẦU TƯ - INVESTOR
BỆNH VIỆN THỐNG NHẤT
GIÁM ĐỐC
LÊ ĐÌNH THANH

DỰ ÁN - PROJECT TITLE
DỰ ÁN XÂY DỰNG
TRUNG TÂM CHĂM SÓC KHÁM VÀ ĐIỀU TRỊ CHẤT LƯỢNG CAO CHO CÁN BỘ - BỆNH VIỆN THỐNG NHẤT

ĐỊA ĐIỂM - LOCATION
BỆNH VIỆN THỐNG NHẤT
SỐ 1 LÝ THƯỜNG KIỆT, PHƯỜNG 7, QUẬN TÂN BÌNH THÀNH PHỐ HỒ CHÍ MINH

CÔNG TRÌNH
TRUNG TÂM CHĂM SÓC KHÁM VÀ ĐIỀU TRỊ CHẤT LƯỢNG CAO CHO CÁN BỘ - BỆNH VIỆN THỐNG NHẤT

ĐƠN VỊ TƯ VẤN
CÔNG TY CỔ PHẦN TƯ VẤN CÔNG NGHỆ XÂY DỰNG ANCON

CÔNG TY
CÔNG TY CỔ PHẦN TƯ VẤN CÔNG NGHỆ XÂY DỰNG ANCON
Địa chỉ : 295 Phố Tây Sơn- Quận Đống Đa- TP Hà Nội
PHÓ GIÁM ĐỐC
NGUYỄN VĂN THỤ

CHỦ NHIỆM THIẾT KẾ ThS - KTS NGUYỄN VĂN TRƯỜNG	
CHỦ TRÌ KIẾN TRÚC ThS - KTS NGUYỄN VĂN TRƯỜNG	
THIẾT KẾ HOÀNG VĂN SÁNG NGUYỄN HOÀN THÀNH	
THỂ HIỆN TRẦN TUẤN QUỲNH NGUYỄN MẠNH CƯỜNG	
KIỂM ĐINH HỮU PHONG NGUYỄN NGỌC	

HẠNG MỤC
KIẾN TRÚC CÔNG TRÌNH

TÊN BẢN VẼ
BẢN VẼ CHI TIẾT NỘI THẤT PHÒNG MỔ 11

GIAI ĐOẠN THIẾT KẾ	T.K.B.V.T.C
TỶ LỆ	
THỰC HIỆN	2025
BẢN VẼ	NTPM-11

BẢN VẼ CHI TIẾT NỘI THẤT PHÒNG MỔ 12

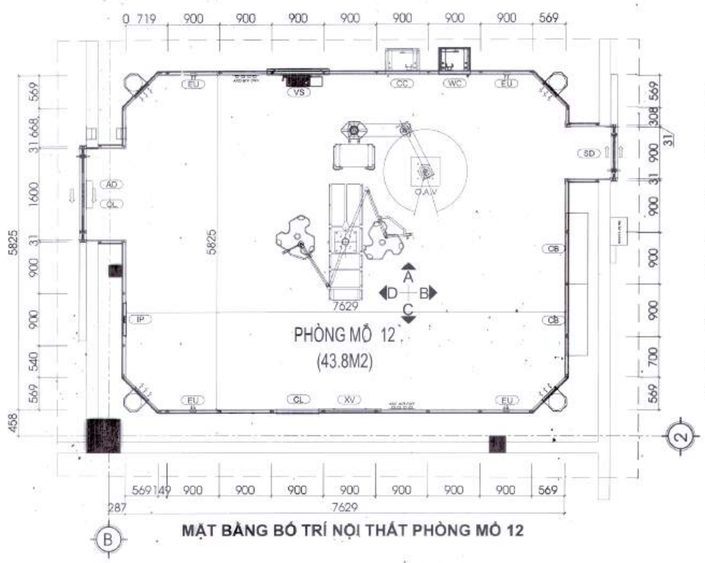

MẶT BẰNG BỐ TRÍ NỘI THẤT PHÒNG MỔ 12

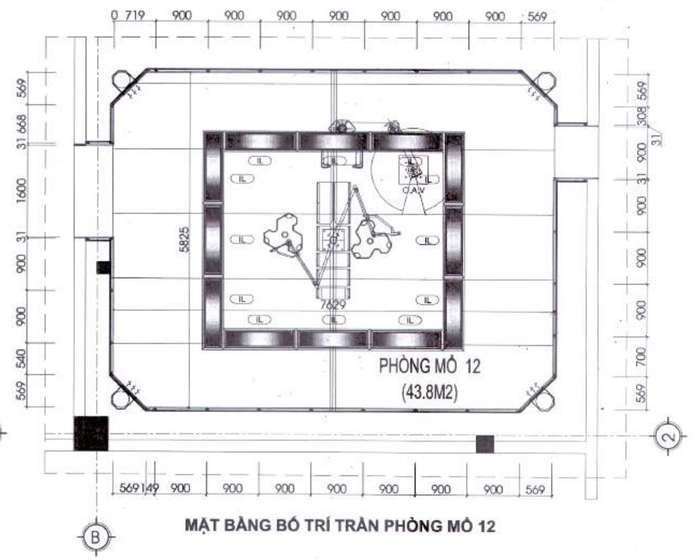

MẶT BẰNG BỐ TRÍ TRẦN PHÒNG MỔ 12

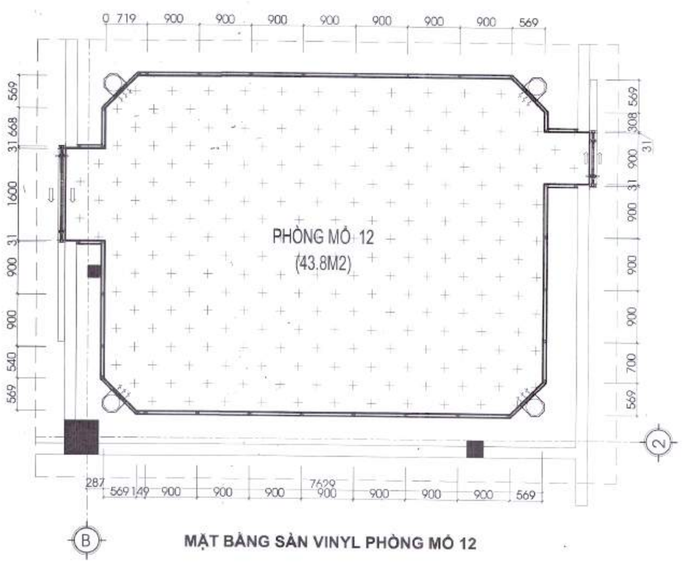

MẶT BẰNG SÀN VINYL PHÒNG MỔ 12

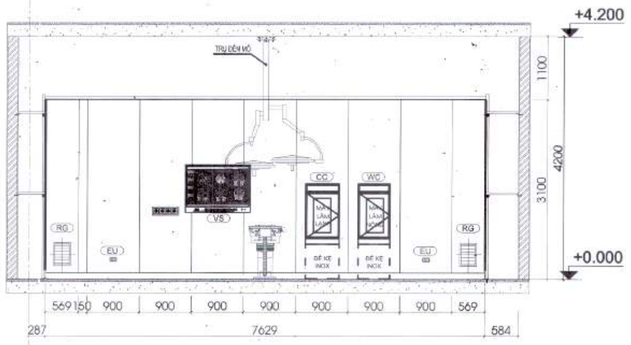

HƯỚNG NHÌN A - PHÒNG MỔ 12

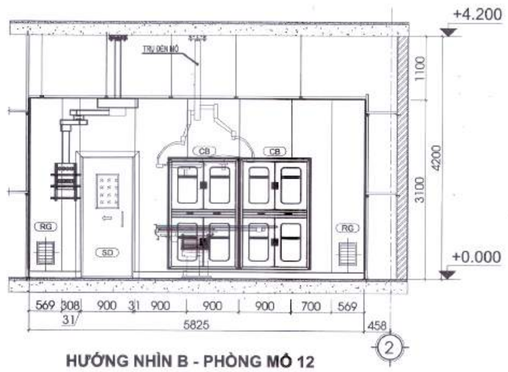

HƯỚNG NHÌN B - PHÒNG MỔ 12

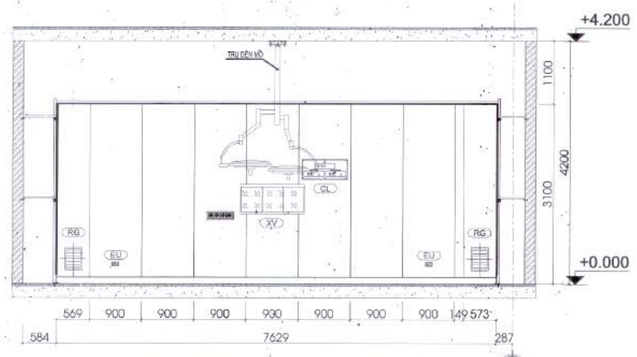

HƯỚNG NHÌN C - PHÒNG MỔ 12

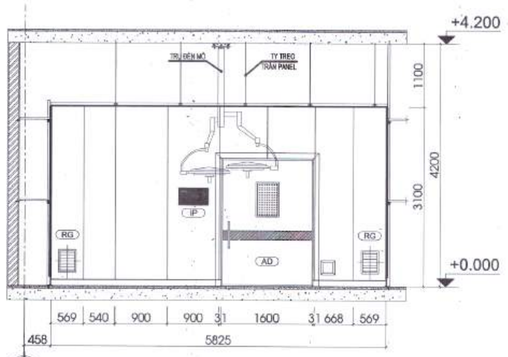

HƯỚNG NHÌN D - PHÒNG MỔ 12

GHI CHÚ THIẾT BỊ	
KÍ HIỆU	TÊN THIẾT BỊ
EU	BẢNG Ổ CẮM ĐIỆN
IP	BẢNG ĐIỀU KHIỂN
IL	ĐÈN LED CHIẾU SÁNG PHÒNG MỔ 300x1200mm
AD	CỬA TRƯỢT TỰ ĐỘNG 1600x2200mm
SD	CỬA TRƯỢT TỰ ĐỘNG 1 CÁNH 900x2100mm
AD-L	CỬA TRƯỢT TỰ ĐỘNG 1600x2200mm (chì dày 2mm)
SD-L	CỬA MỞ 1 CÁNH THỦ CÔNG 900x2100mm (chì dày 2mm)
CB	TỦ THIẾT BỊ - DỤNG CỤ
WC	TỦ ẤM
CC	TỦ MÁT
OL	ĐÈN HIỂN THỊ LỐI VÀO
CL	ĐỒNG HỒ MỔ
XV	ĐÈN ĐỌC PHIM X-QUANG
VS	TRẠM MÁY TÍNH ĐA NĂNG
SC	BỒN RỬA TAY TIỆT TRÙNG 2 VÒI

HIỆU CHỈNH/REVISIONS

LẦN VER	NGÀY DATE	MÔ TẢ DESCRIPTION	KIỂM CHECKED
A			
B			
C			
D			

CHỦ ĐẦU TƯ - INVESTOR
BỆNH VIỆN THỐNG NHẤT
GIÁM ĐỐC
LÊ ĐÌNH THANH

DỰ ÁN - PROJECT TITLE
DỰ ÁN XÂY DỰNG
TRUNG TÂM CHĂM SÓC KHÁM VÀ ĐIỀU TRỊ CHẤT LƯỢNG CAO CHO CÁN BỘ - BỆNH VIỆN THỐNG NHẤT

ĐỊA ĐIỂM - LOCATION
BỆNH VIỆN THỐNG NHẤT
SỐ 1 LÝ THƯỜNG KIỆT, PHƯỜNG 7, QUẬN TÂN BÌNH
THÀNH PHỐ HỒ CHÍ MINH

CÔNG TRÌNH
TRUNG TÂM CHĂM SÓC KHÁM VÀ ĐIỀU TRỊ CHẤT LƯỢNG CAO CHO CÁN BỘ - BỆNH VIỆN THỐNG NHẤT

ĐƠN VỊ TƯ VẤN
CÔNG TY CỔ PHẦN TƯ VẤN CÔNG NGHỆ XÂY DỰNG ANCON

CÔNG TY
CÔNG TY CỔ PHẦN TƯ VẤN CÔNG NGHỆ XÂY DỰNG ANCON
Địa chỉ : 295 Phố Tây Sơn- Quận Đống Đa- TP Hà Nội
PHÓ TỔNG GIÁM ĐỐC
NGUYỄN VĂN THỤ

CHỦ NHIỆM THIẾT KẾ ThS - KTS NGUYỄN VĂN TRƯỜNG	
CHỦ TRÌ KIẾN TRÚC ThS - KTS NGUYỄN VĂN TRƯỜNG	
THIẾT KẾ HOÀNG VĂN SÁNG NGUYỄN HOÀN THÀNH	
THỂ HIỆN TRẦN TUẤN QUỲNH NGUYỄN MẠNH CƯỜNG	
KIỂM ĐINH HỮU PHONG NGUYỄN NGỌC	

HẠNG MỤC
KIẾN TRÚC CÔNG TRÌNH

TÊN BẢN VẼ
BẢN VẼ CHI TIẾT NỘI THẤT PHÒNG MỔ 12

GIAI ĐOẠN THIẾT KẾ	T.K.B.V.T.C
TỶ LỆ	
THỰC HIỆN	2025
BẢN VẼ	NTPM-12

Đỗ Như D...

BẢN VẼ CHI TIẾT NỘI THẤT PHÒNG MỔ HYBRID

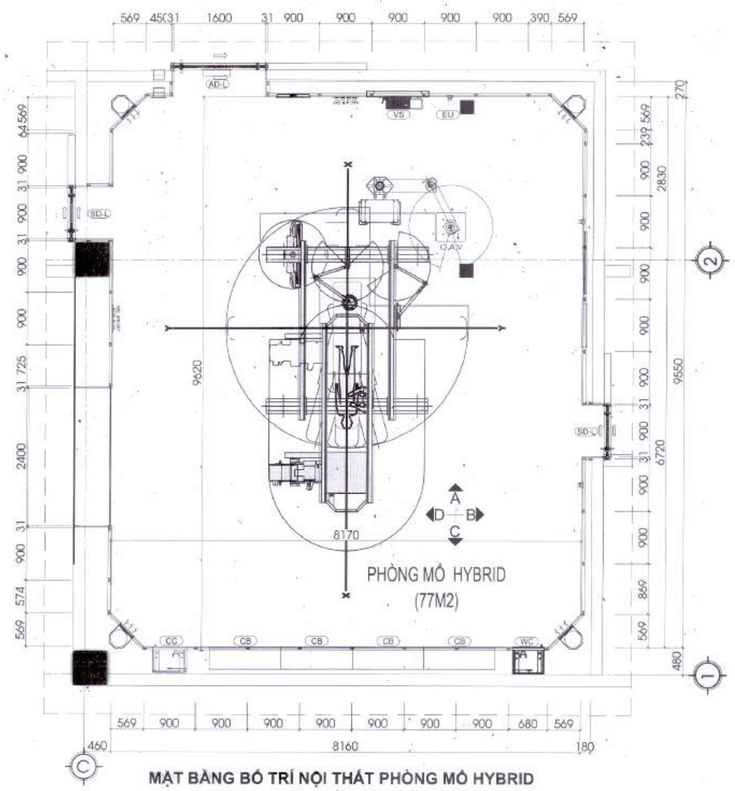

MẶT BẰNG BỐ TRÍ NỘI THẤT PHÒNG MỔ HYBRID

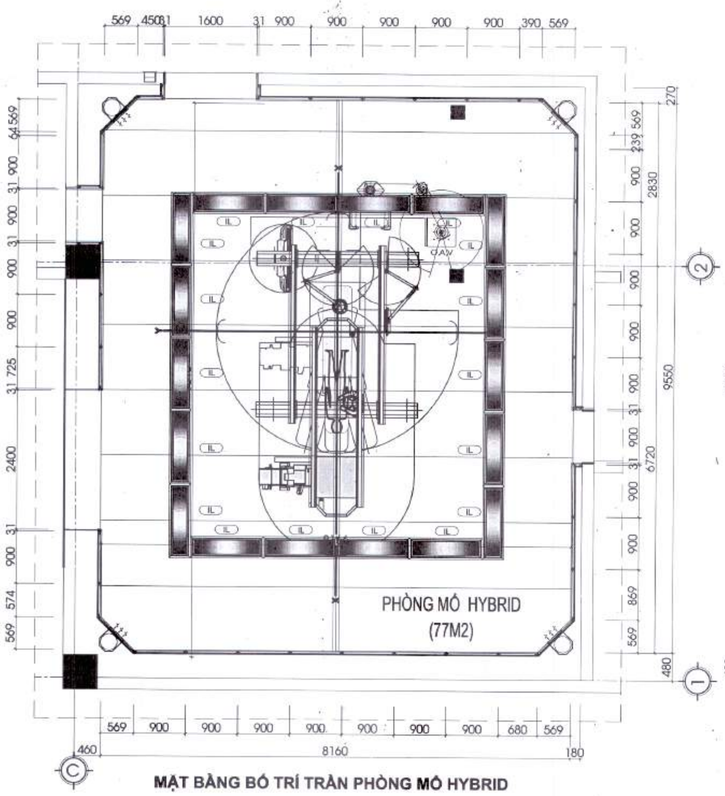

MẶT BẰNG BỐ TRÍ TRẦN PHÒNG MỔ HYBRID

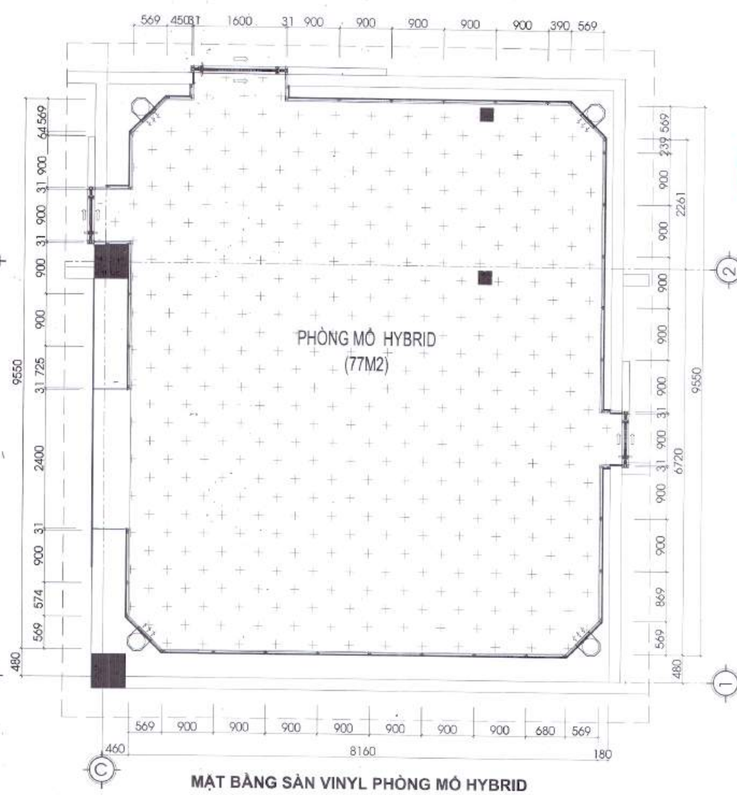

MẶT BẰNG SÀN VINYL PHÒNG MỔ HYBRID

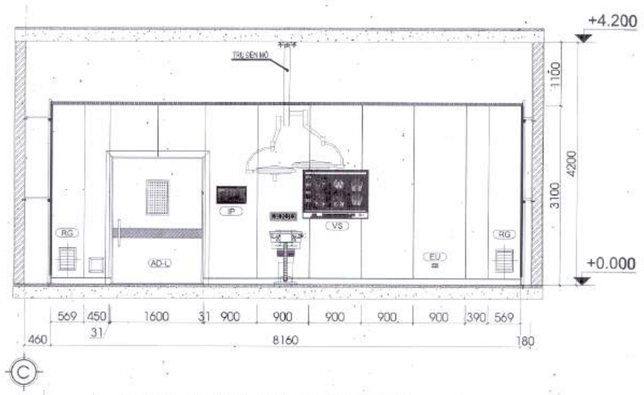

HƯỚNG NHÌN A - PHÒNG MỔ HYBRID

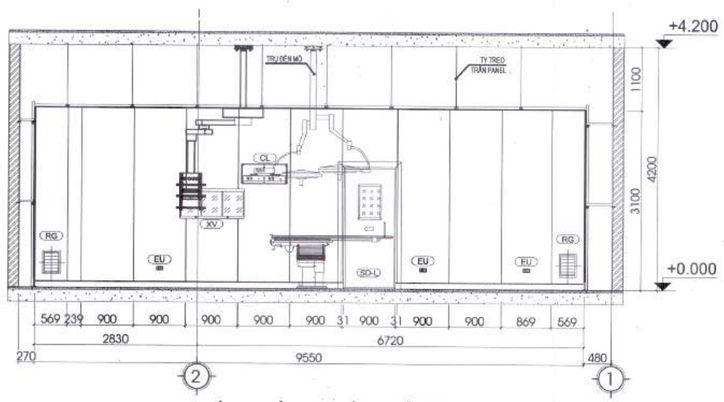

HƯỚNG NHÌN B - PHÒNG MỔ HYBRID

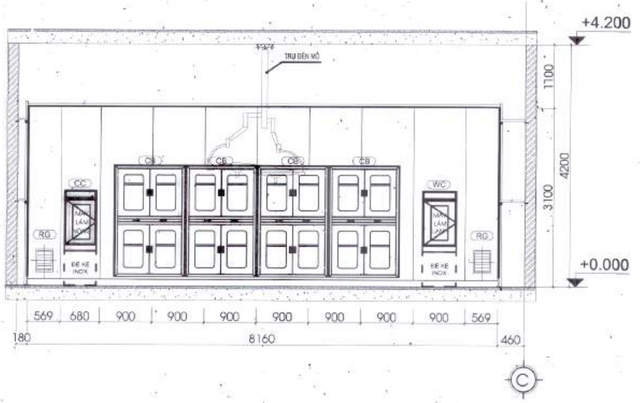

HƯỚNG NHÌN C - PHÒNG MỔ HYBRID

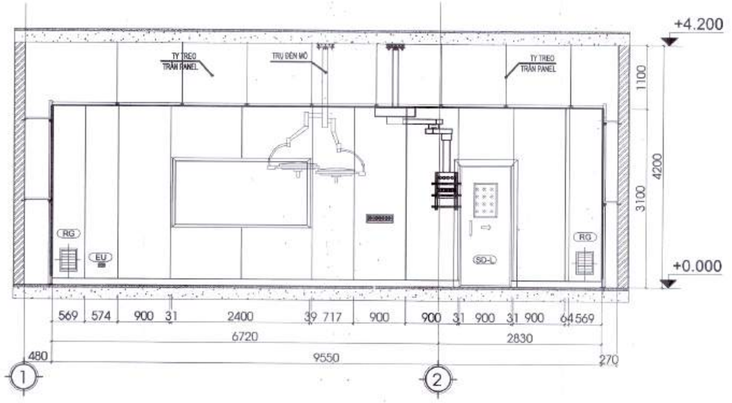

HƯỚNG NHÌN D - PHÒNG MỔ HYBRID

GHI CHÚ THIẾT BỊ	
KÍ HIỆU	TÊN THIẾT BỊ
EU	BẢNG Ổ CẮM ĐIỆN
IP	BẢNG ĐIỀU KHIỂN
IL	ĐÈN LED CHIẾU SÁNG PHÒNG MỔ 300x1200mm
AD --	CỬA TRƯỢT TỰ ĐỘNG 1600x2200mm
SD	CỬA TRƯỢT TỰ ĐỘNG 1 CÁNH 900x2100mm
AD-L	CỬA TRƯỢT TỰ ĐỘNG 1600x2200mm (chì dày 2mm)
SD-L	CỬA MỞ 1 CÁNH THỦ CÔNG 900x2100mm (chì dày 2mm)
CB	TỦ THIẾT BỊ - DỤNG CỤ
WC	TỦ ẤM
CC	TỦ MÁT
OL	ĐÈN HIỂN THỊ LỐI VÀO
CL	ĐỒNG HỒ MỔ
XV	ĐÈN ĐỌC PHIM X-QUANG
VS	TRẠM MÁY TÍNH ĐA NĂNG
SC	BỒN RỬA TAY TIỆT TRÙNG 2 VÒI

HIỆU CHỈNH/REVISIONS

LẦN VER	NGÀY DATE	MÔ TẢ DESCRIPTION	KIỂM CHECKED
A			
B			
C			
D			

CHỦ ĐẦU TƯ - INVESTOR
BỆNH VIỆN THỐNG NHẤT
GIÁM ĐỐC
LÊ ĐÌNH THANH

DỰ ÁN - PROJECT TITLE
DỰ ÁN XÂY DỰNG
TRUNG TÂM CHĂM SÓC KHÁM VÀ ĐIỀU TRỊ CHẤT LƯỢNG CAO CHO CÁN BỘ - BỆNH VIỆN THỐNG NHẤT

ĐỊA ĐIỂM - LOCATION
BỆNH VIỆN THỐNG NHẤT
SỐ 1 LÝ THƯỜNG KIỆT, PHƯỜNG 7, QUẬN TÂN BÌNH
THÀNH PHỐ HỒ CHÍ MINH

CÔNG TRÌNH
TRUNG TÂM CHĂM SÓC KHÁM VÀ ĐIỀU TRỊ CHẤT LƯỢNG CAO CHO CÁN BỘ - BỆNH VIỆN THỐNG NHẤT

ĐƠN VỊ TƯ VẤN
CÔNG TY CỔ PHẦN TƯ VẤN CÔNG NGHỆ XÂY DỰNG ANCON

CÔNG TY
CÔNG TY CỔ PHẦN TƯ VẤN CÔNG NGHỆ XÂY DỰNG ANCON
Địa chỉ : 295 Phố Tây Sơn- Quận Đống Đa- TP Hà Nội
PHÓ TỔNG GIÁM ĐỐC
NGUYỄN VĂN THỤ

CHỦ NHIỆM THIẾT KẾ Th.S - KTS NGUYỄN VĂN TRƯỜNG	
CHỦ TRÌ KIẾN TRÚC Th.S - KTS NGUYỄN VĂN TRƯỜNG	
THIẾT KẾ HOÀNG VĂN SÁNG NGUYỄN HOÀN THÀNH	
THỂ HIỆN TRẦN TUẤN QUỲNH NGUYỄN MẠNH CƯỜNG	
KIỂM ĐINH HỮU PHONG NGUYỄN NGỌC	

HẠNG MỤC:
KIẾN TRÚC CÔNG TRÌNH

TÊN BẢN VẼ
BẢN VẼ CHI TIẾT NỘI THẤT PHÒNG MỔ HYBRID

GIAI ĐOẠN THIẾT KẾ	T.K.B.V.T.C
TỶ LỆ	
THỰC HIỆN	2025
BẢN VẼ	NTPM-13

Đỗ Như Đức

CHI TIẾT LẮP ĐẶT VÁCH TRẦN PANEL

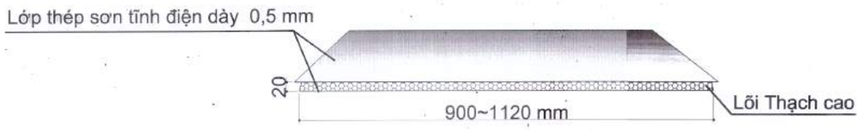

CHI TIẾT TẤM PANEL

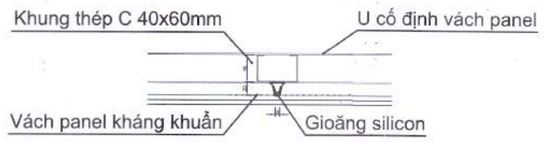

CHI TIẾT LIÊN KẾT TẤM PANEL

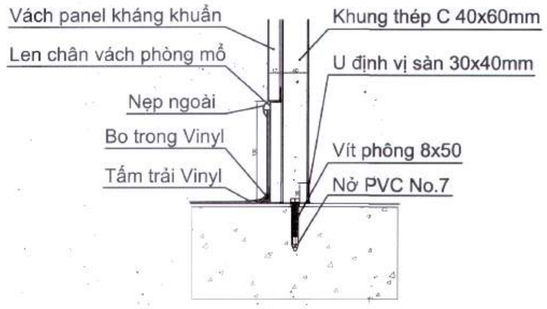

CHI TIẾT LẮP ĐẶT TẤM VÁCH PANEL 01

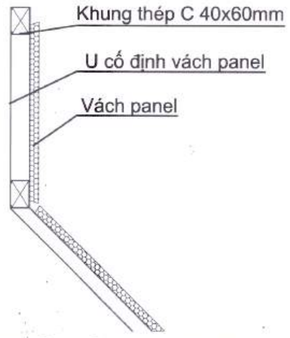

CHI TIẾT LẮP ĐẶT TẤM VÁCH PANEL 02

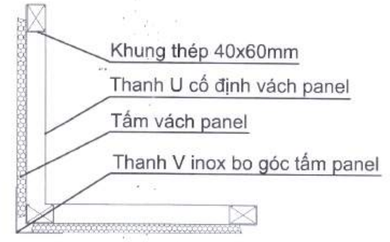

CHI TIẾT LẮP ĐẶT TẤM VÁCH PANEL 03

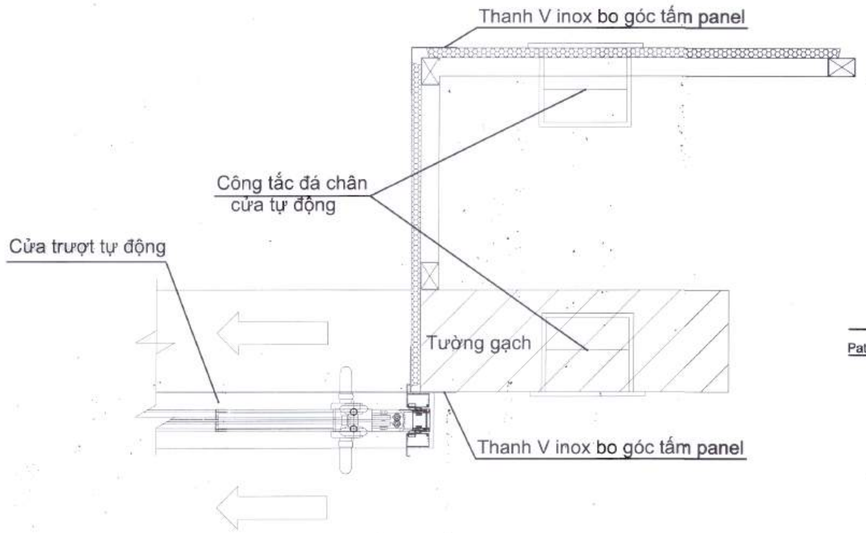

CHI TIẾT LẮP ĐẶT TẤM VÁCH PANEL 04

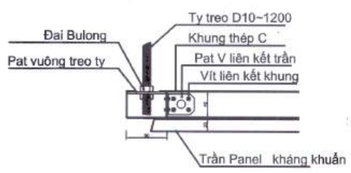

CHI TIẾT LẮP ĐẶT TẤM TRẦN PANEL

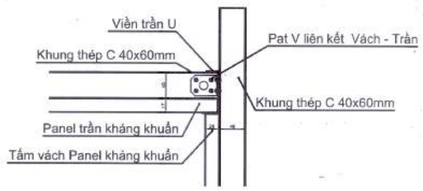

CHI TIẾT LẮP ĐẶT LIÊN KẾT,BO VIỀN TẤM VÁCH VÀ TRẦN PANEL

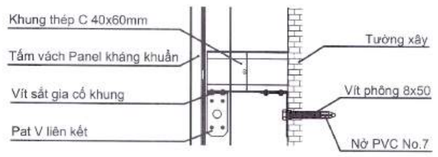

CHI TIẾT LIÊN KẾT KHUNG VỚI TƯỜNG

HIỆU CHỈNH/REVISIONS

LẦN VER	NGÀY DATE	MÔ TẢ DESCRIPTION	KIỂM CHECKED
A			
B			
C			
D			

CHỦ ĐẦU TƯ - INVESTOR
BỆNH VIỆN THỐNG NHẤT
GIÁM ĐỐC
LÊ ĐÌNH THANH

DỰ ÁN - PROJECT TITLE
DỰ ÁN XÂY DỰNG
TRUNG TÂM CHĂM SÓC KHÁM VÀ ĐIỀU TRỊ CHẤT LƯỢNG CAO CHO CÁN BỘ - BỆNH VIỆN THỐNG NHẤT

ĐỊA ĐIỂM - LOCATION
BỆNH VIỆN THỐNG NHẤT
SỐ 1 LÝ THƯỜNG KIỆT, PHƯỜNG 7, QUẬN TÂN BÌNH
THÀNH PHỐ HỒ CHÍ MINH

CÔNG TRÌNH
TRUNG TÂM CHĂM SÓC KHÁM VÀ ĐIỀU TRỊ CHẤT LƯỢNG CAO CHO CÁN BỘ - BỆNH VIỆN THỐNG NHẤT

ĐƠN VỊ TƯ VẤN
CÔNG TY CỔ PHẦN TƯ VẤN CÔNG NGHỆ XÂY DỰNG ANCON

CÔNG TY
ANCON
CÔNG TY CỔ PHẦN TƯ VẤN CÔNG NGHỆ XÂY DỰNG ANCON
Địa chỉ : 295 Phố Tây Sơn- Quận Đống Đa- TP Hà Nội

PHÓ TỔNG GIÁM ĐỐC
NGUYỄN VĂN THỤ

CHỦ NHIỆM THIẾT KẾ Th.S - KTS NGUYỄN VĂN TRƯỜNG	
CHỦ TRÌ KIẾN TRÚC Th.S - KTS NGUYỄN VĂN TRƯỜNG	
THIẾT KẾ HOÀNG VĂN SÁNG NGUYỄN HOÀN THÀNH	
THỂ HIỆN TRẦN TUẤN QUỲNH NGUYỄN MẠNH CƯỜNG	
KIỂM ĐINH HỮU PHONG NGUYỄN NGỌC	

HẠNG MỤC:
KIẾN TRÚC CÔNG TRÌNH

TÊN BẢN VẼ
CHI TIẾT LẮP ĐẶT VÁCH TRẦN PANEL

GIAI ĐOẠN THIẾT KẾ	T.K.B.V.T.C
TỶ LỆ	
THỰC HIỆN	2025
BẢN VẼ	**NTPM-14**

Đỗ Như Tài

CHI TIẾT LẮP ĐẶT SÀN VINYL

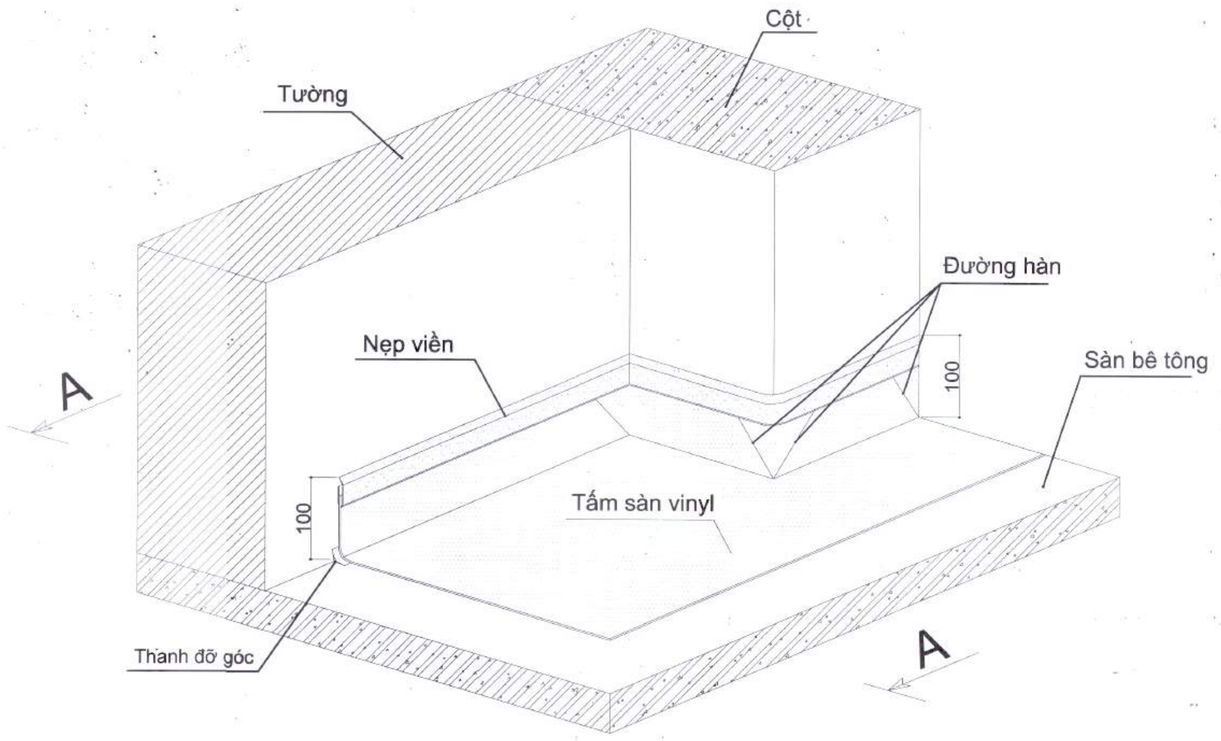

PHỐI CẢNH DÁN VINYL TẠI GÓC VÀ CỘT

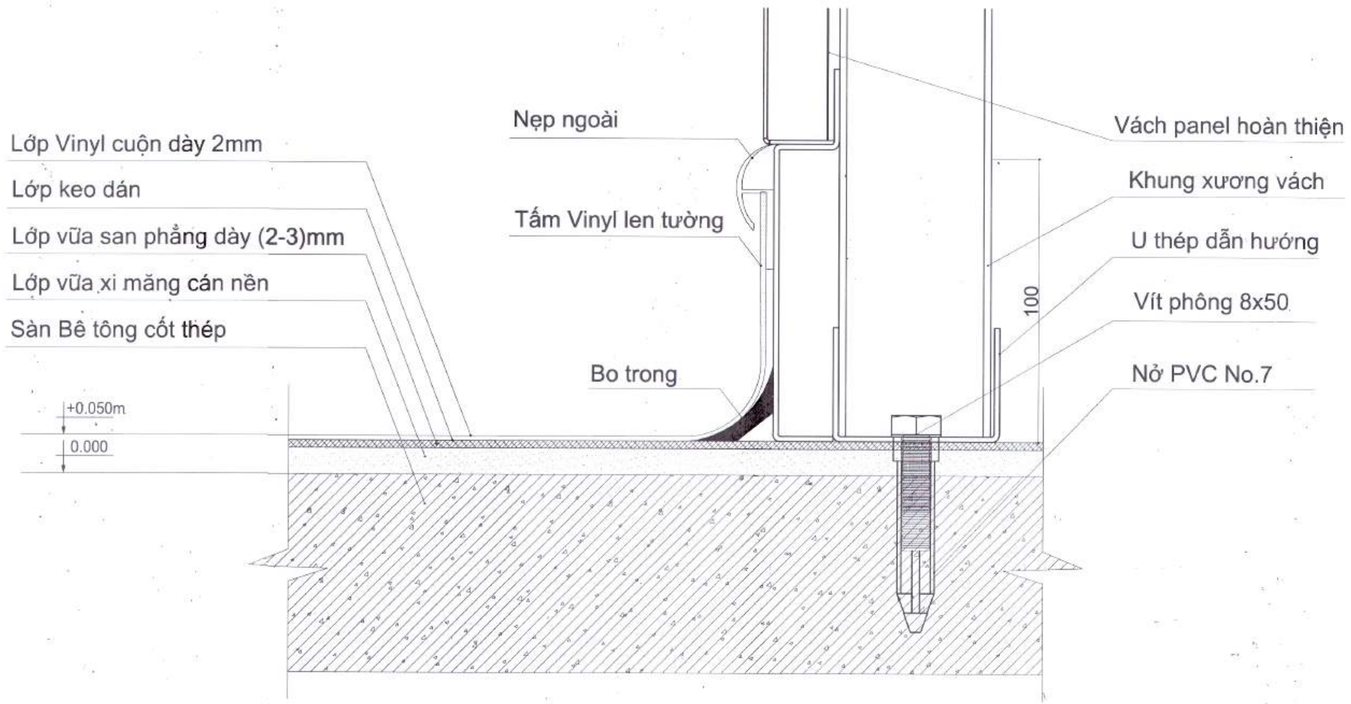

MẶT CẮT SÀN NỀN VINYL

HIỆU CHỈNH/REVISIONS			
LẦN VER	NGÀY DATE	MÔ TẢ DESCRIPTION	KIỂM CHECKED
A			
B			
C			
D			

CHỦ ĐẦU TƯ - INVESTOR
BỆNH VIỆN THỐNG NHẤT
GIÁM ĐỐC
LÊ ĐÌNH THANH

DỰ ÁN - PROJECT . TITLE
DỰ ÁN XÂY DỰNG
TRUNG TÂM CHĂM SÓC KHÁM VÀ ĐIỀU TRỊ CHẤT LƯỢNG CAO CHO CÁN BỘ - BỆNH VIỆN THỐNG NHẤT

ĐỊA ĐIỂM - LOCATION
BỆNH VIỆN THỐNG NHẤT
SỐ 1 LÝ THƯỜNG KIỆT, PHƯỜNG 7, QUẬN TÂN BÌNH
THÀNH PHỐ HỒ CHÍ MINH

CÔNG TRÌNH
TRUNG TÂM CHĂM SÓC KHÁM VÀ ĐIỀU TRỊ CHẤT LƯỢNG CAO CHO CÁN BỘ - BỆNH VIỆN THỐNG NHẤT

ĐƠN VỊ TƯ VẤN
CÔNG TY CỔ PHẦN TƯ VẤN CÔNG NGHỆ XÂY DỰNG ANCON

CÔNG TY
ANCON
CÔNG TY CỔ PHẦN TƯ VẤN CÔNG NGHỆ XÂY DỰNG ANCON
Địa chỉ : 295 Phố Tây Sơn- Quận Đống Đa- TP Hà Nội
PHÓ TỔNG GIÁM ĐỐC
NGUYỄN VĂN THỤ

CHỦ NHIỆM THIẾT KẾ ThS - KTS NGUYỄN VĂN TRƯỜNG	
CHỦ TRÌ KIẾN TRÚC ThS - KTS NGUYỄN VĂN TRƯỜNG	
THIẾT KẾ HOÀNG VĂN SÁNG NGUYỄN HOÀN THÀNH	
THỂ HIỆN TRẦN TUẤN QUỲNH NGUYỄN MẠNH CƯỜNG	
KIỂM ĐINH HỮU PHONG NGUYỄN NGỌC	

HẠNG MỤC:
KIẾN TRÚC CÔNG TRÌNH

TÊN BẢN VẼ
CHI TIẾT LẮP ĐẶT SÀN VINYL

GIAI ĐOẠN THIẾT KẾ	T.K.B.V.T.C
TỶ LỆ	
THỰC HIỆN	2025
BẢN VẼ	**NTPM-15**

Đỗ Như Đức

CHI TIẾT LẮP ĐẶT CỬA TỰ ĐỘNG-CỬA CHÍNH (TRƯỢT NGANG)

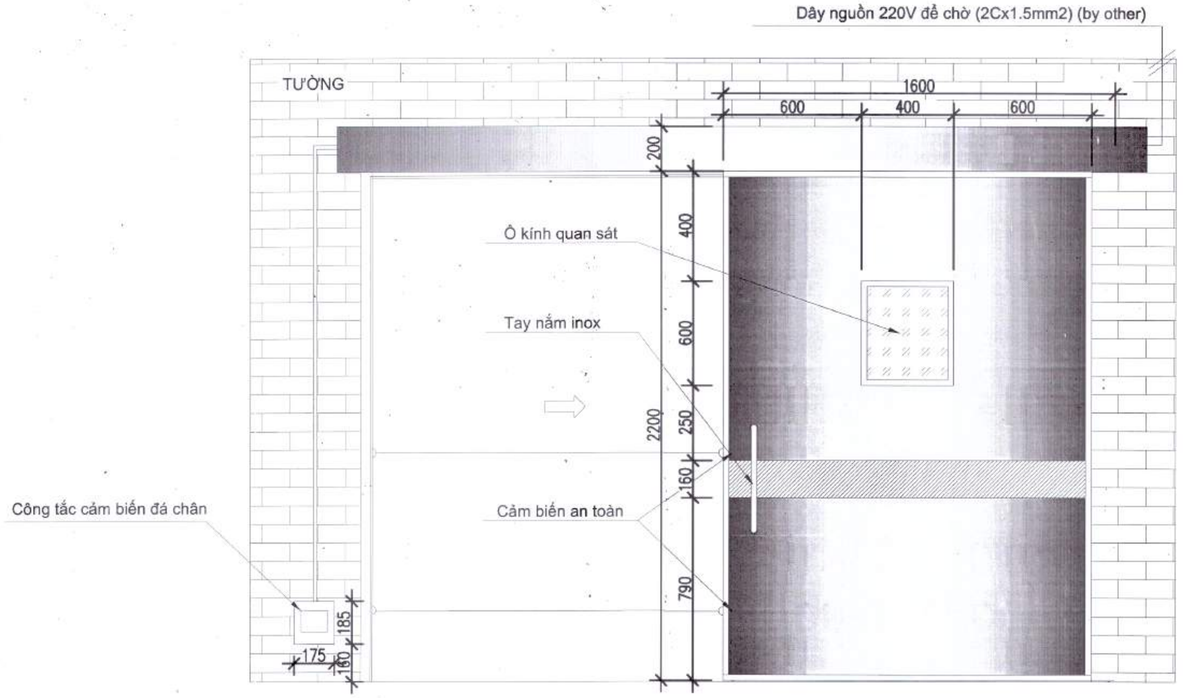

Ghi chú:

1. Thiết bị cửa tự động
   - Motor điện
   - Bộ điều khiển
   - Cảm biến an toàn
   - Con lăn + hệ ghá
   - Puly + Dây Curoa
   - Công tắc đá chân

2. Cánh cửa :
   - Thép không rỉ sơn tĩnh điện kháng khuẩn màu xanh
   - Tay nắm inox (phía ngoài tay nắm nổi,phía trong tay nắm âm)
   - Bên trong là lõi HONEYCOM
   - Hệ thống gioăng kín khít

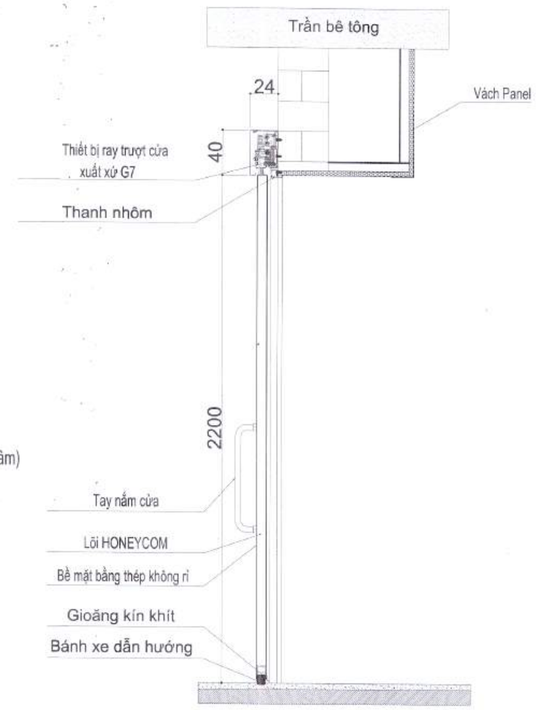

KÍCH THƯỚC Ô CHỜ CỬA MẶT BẰNG HIỆN TRẠNG = 1600x2200 MM

MẶT ĐỨNG

MẶT CẮT

PHÒNG MỔ

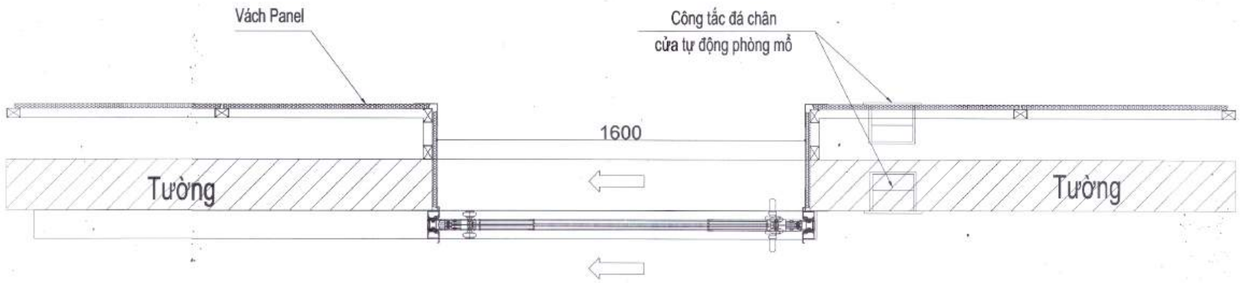

HÀNG LANG SẠCH

MẶT BẰNG

Đỗ Như Đức

HIỆU CHỈNH/REVISIONS

LẦN VER	NGÀY DATE	MÔ TẢ DESCRIPTION	KIỂM CHECKED
A			
B			
C			
D			

CHỦ ĐẦU TƯ - INVESTOR
BỆNH VIỆN THỐNG NHẤT
GIÁM ĐỐC
LÊ ĐÌNH THANH

DỰ ÁN - PROJECT TITLE
DỰ ÁN XÂY DỰNG
TRUNG TÂM CHĂM SÓC
KHÁM VÀ ĐIỀU TRỊ CHẤT LƯỢNG CAO
CHO CÁN BỘ - BỆNH VIỆN THỐNG NHẤT

ĐỊA ĐIỂM - LOCATION
BỆNH VIỆN THỐNG NHẤT
SỐ 1 LÝ THƯỜNG KIỆT, PHƯỜNG 7, QUẬN TÂN BÌNH
THÀNH PHỐ HỒ CHÍ MINH

CÔNG TRÌNH
TRUNG TÂM CHĂM SÓC
KHÁM VÀ ĐIỀU TRỊ CHẤT LƯỢNG CAO
CHO CÁN BỘ - BỆNH VIỆN THỐNG NHẤT

ĐƠN VỊ TƯ VẤN
CÔNG TY CỔ PHẦN TƯ VẤN
CÔNG NGHỆ XÂY DỰNG ANCON

CÔNG TY
ANCON
CÔNG TY CỔ PHẦN TƯ VẤN
CÔNG NGHỆ XÂY DỰNG
ANCON

Địa chỉ : 295 Phố Tây Sơn- Quận Đống Đa- TP Hà Nội

PHÓ TỔNG GIÁM ĐỐC
NGUYỄN VĂN THỤ

CHỦ NHIỆM THIẾT KẾ Th.S - KTS NGUYỄN VĂN TRƯỜNG	
CHỦ TRÌ KIẾN TRÚC Th.S - KTS NGUYỄN VĂN TRƯỜNG	
THIẾT KẾ HOÀNG VĂN SÁNG NGUYỄN HOÀN THÀNH	
THỂ HIỆN TRẦN TUẤN QUỲNH NGUYỄN MẠNH CƯỜNG	
KIỂM ĐINH HỮU PHONG NGUYỄN NGỌC	

HẠNG MỤC
KIẾN TRÚC CÔNG TRÌNH

TÊN BẢN VẼ
CHI TIẾT CỬA CHÍNH

GIAI ĐOẠN THIẾT KẾ	T.K.B.V.T.C
TỶ LỆ	
THỰC HIỆN	2025
BẢN VẼ	**NTPM-16**

CHI TIẾT LẮP ĐẶT CỬA TỰ ĐỘNG-CỬA PHỤ (TRƯỢT NGANG)

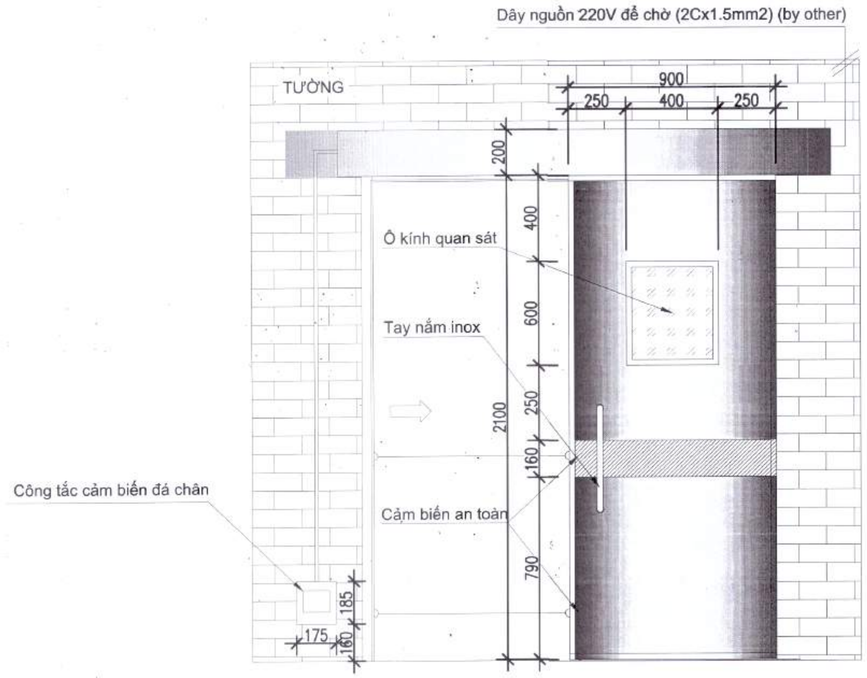

KÍCH THƯỚC Ô CHỜ CỬA MẶT BẰNG HIỆN TRẠNG = 900x2100 MM

MẶT ĐỨNG

Ghi chú:

1. Thiết bị cửa tự động
   - Motor điện
   - Bộ điều khiển
   - Cảm biến an toàn
   - Con lăn + hệ ghá
   - Puly + Dây Curoa
   - Công tắc đá chân

2. Cánh cửa :
   - Thép không rỉ sơn tĩnh điện kháng khuẩn màu xanh
   - Tay nắm inox (phía ngoài tay nắm nổi,phía trong tay nắm âm)
   - Bên trong là lõi HONEYCOM
   - Hệ thống gioăng kín khít

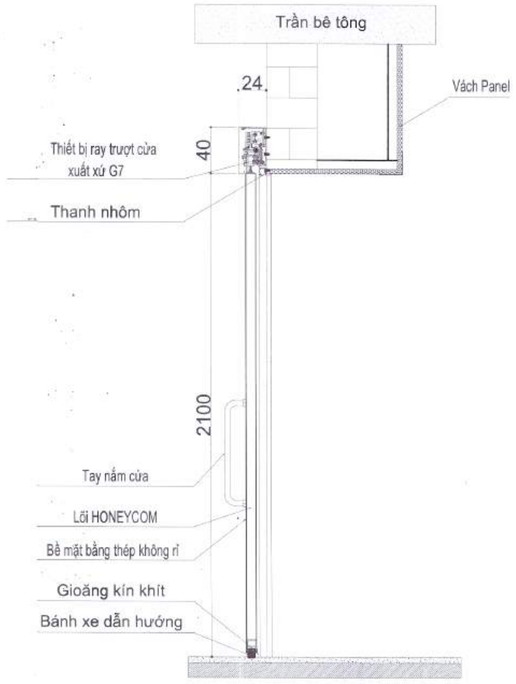

MẶT CẮT

PHÒNG MỔ

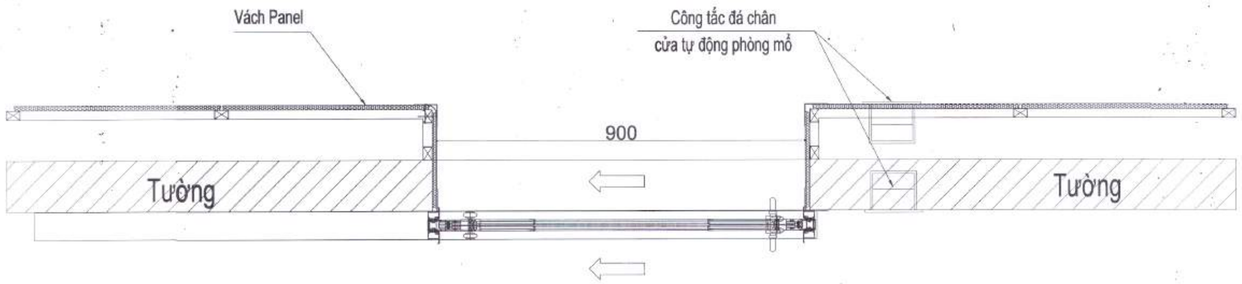

HÀNG LANG BẨN

MẶT BẰNG

HIỆU CHỈNH/REVISIONS

LẦN VER	NGÀY DATE	MÔ TẢ DESCRIPTION	KIỂM CHECKED
A			
B			
C			
D			

CHỦ ĐẦU TƯ - INVESTOR
BỆNH VIỆN THỐNG NHẤT
GIÁM ĐỐC
LÊ ĐÌNH THANH

DỰ ÁN - PROJECT - TITLE
DỰ ÁN XÂY DỰNG
TRUNG TÂM CHĂM SÓC
KHÁM VÀ ĐIỀU TRỊ CHẤT LƯỢNG CAO
CHO CÁN BỘ - BỆNH VIỆN THỐNG NHẤT

ĐỊA ĐIỂM - LOCATION
BỆNH VIỆN THỐNG NHẤT
SỐ 1 LÝ THƯỜNG KIỆT, PHƯỜNG 7, QUẬN TÂN BÌNH
THÀNH PHỐ HỒ CHÍ MINH

CÔNG TRÌNH
TRUNG TÂM CHĂM SÓC
KHÁM VÀ ĐIỀU TRỊ CHẤT LƯỢNG CAO
CHO CÁN BỘ - BỆNH VIỆN THỐNG NHẤT

ĐƠN VỊ TƯ VẤN
CÔNG TY CỔ PHẦN TƯ VẤN
CÔNG NGHỆ XÂY DỰNG ANCON

CÔNG TY
ANCON
CÔNG TY CỔ PHẦN TƯ VẤN
CÔNG NGHỆ XÂY DỰNG
ANCON
Địa chỉ : 295 Phố Tây Sơn- Quận Đống Đa- TP Hà Nội

PHÓ TỔNG GIÁM ĐỐC
NGUYỄN VĂN THỤ

CHỦ NHIỆM THIẾT KẾ ThS - KTS NGUYỄN VĂN TRƯỜNG	
CHỦ TRÌ KIẾN TRÚC ThS - KTS NGUYỄN VĂN TRƯỜNG	
THIẾT KẾ HOÀNG VĂN SÁNG NGUYỄN HOÀN THÀNH	
THỂ HIỆN TRẦN TUẤN QUỲNH NGUYỄN MẠNH CƯỜNG	
KIỂM ĐINH HỮU PHONG NGUYỄN NGỌC	

HẠNG MỤC
KIẾN TRÚC CÔNG TRÌNH

TÊN BẢN VẼ
CHI TIẾT CỬA PHỤ

GIAI ĐOẠN THIẾT KẾ	T.K.B.V.T.C
TỶ LỆ	
THỰC HIỆN	2025
BẢN VẼ	**NTPM-17**

CHI TIẾT LẮP ĐẶT TỦ DỤNG CỤ Y TẾ

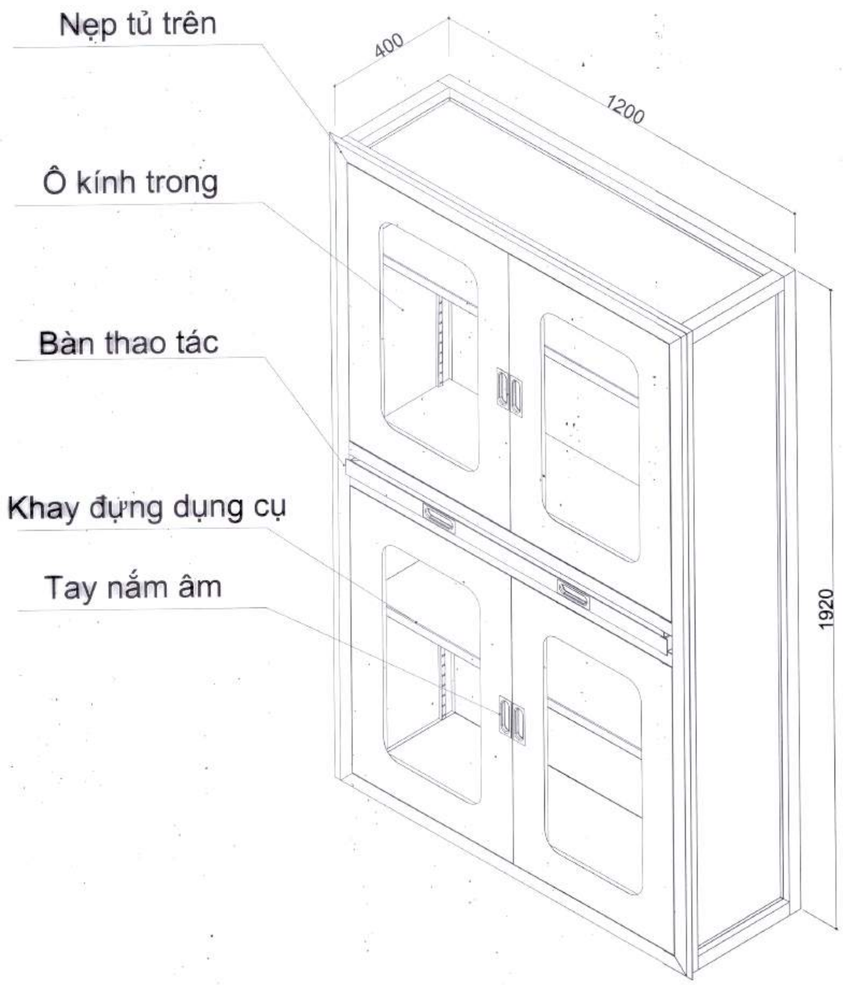

MẶT NGHIÊNG

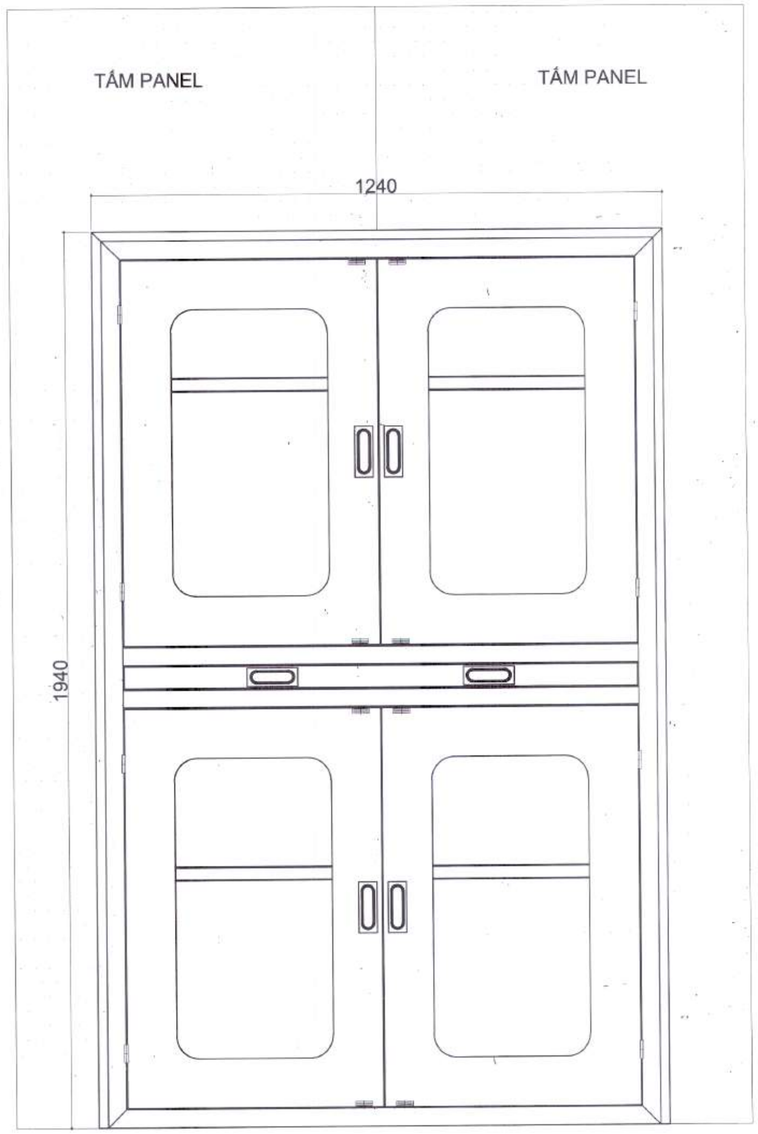

MẶT ĐỨNG

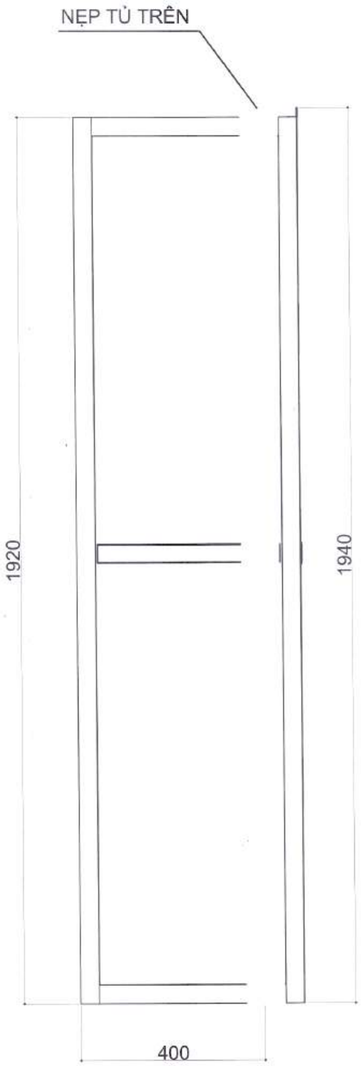

MẶT BÊN

HIỆU CHỈNH/REVISIONS			
LẦN VER	NGÀY DATE	MÔ TẢ DESCRIPTION	KIỂM CHECKED
A			
B			
C			
D			

CHỦ ĐẦU TƯ - INVESTOR
BỆNH VIỆN THỐNG NHẤT
GIÁM ĐỐC
LÊ ĐÌNH THANH

DỰ ÁN - PROJECT . TITLE
DỰ ÁN XÂY DỰNG
TRUNG TÂM CHĂM SÓC KHÁM VÀ ĐIỀU TRỊ CHẤT LƯỢNG CAO CHO CÁN BỘ - BỆNH VIỆN THỐNG NHẤT

ĐỊA ĐIỂM - LOCATION
BỆNH VIỆN THỐNG NHẤT
SỐ 1 LÝ THƯỜNG KIỆT, PHƯỜNG 7, QUẬN TÂN BÌNH
THÀNH PHỐ HỒ CHÍ MINH

CÔNG TRÌNH
TRUNG TÂM CHĂM SÓC KHÁM VÀ ĐIỀU TRỊ CHẤT LƯỢNG CAO CHO CÁN BỘ - BỆNH VIỆN THỐNG NHẤT

ĐƠN VỊ TƯ VẤN
CÔNG TY CỔ PHẦN TƯ VẤN CÔNG NGHỆ XÂY DỰNG ANCON

CÔNG TY
CÔNG TY CỔ PHẦN TƯ VẤN CÔNG NGHỆ XÂY DỰNG ANCON
Địa chỉ : 295 Phố Tây Sơn- Quận Đống Đa- TP Hà Nội
PHÓ TỔNG GIÁM ĐỐC
NGUYỄN VĂN THỤ

CHỦ NHIỆM THIẾT KẾ Th.S - KTS NGUYỄN VĂN TRƯỜNG	
CHỦ TRÌ KIẾN TRÚC Th.S - KTS NGUYỄN VĂN TRƯỜNG	
THIẾT KẾ HOÀNG VĂN SÁNG NGUYỄN HOÀN THÀNH	
THỂ HIỆN TRẦN TUẤN QUỲNH NGUYỄN MẠNH CƯỜNG	
KIỂM ĐINH HỮU PHONG NGUYỄN NGỌC	

HẠNG MỤC:
KIẾN TRÚC CÔNG TRÌNH

TÊN BẢN VẼ
CHI TIẾT LẮP ĐẶT TỦ DỤNG CỤ Y TẾ

GIAI ĐOẠN THIẾT KẾ	T.K.B.V.T.C
TỶ LỆ	
THỰC HIỆN	2025
BẢN VẼ	**NTPM-18**

Đỗ Như Đức

BẢNG KHỐI LƯỢNG

STT	Tên vật tư	Đơn vị	Số lượng
VI	**THIẾT BỊ PHÒNG MỔ**		
1	***Tủ đựng thiết bị***	*cái*	*28*
	Thiết bị mới: 100% sản xuất năm 2024 trở về sau *Chất liệu : Inox 304 dành Satin* *Hai cánh mở:* *(Kính trắng 5ly)* *(Toàn bộ tủ bằng Inox tấm dày 1mm SUS 304HL- loại hairline satin)* *Trong tủ có 4 đợt Inox di động, tay nắm to, bản lề giảm chấn có đèn led bật*		
2	***Đèn chiếu sáng âm trần (lighting box)***	*bộ*	*170*
	Xuất xứ: OECD *Kích thước: Dài ≥ 1260, Rộng ≥ 314, độ dày ≤ 12 mm* *Công suất: 40W* *Quang thông (Luminous Flux): ≥ 5.500 lm* *Hiệu suất sáng (Luminous Efficiency): ≥ 110 lm/W* *Nhiệt độ màu (Light Color): ≥ 5.700K* *Trọng lượng: khoảng 3,8 kg*		
3	***Panel ổ điện chuyên dùng cho thiết bị y tế***	*bộ*	*52*
	Bảng Panel ổ điện chuyên dùng cho thiết bị y tế KT 520x170x100mm (±10mm) *- Ổ cắm loại 3 chấu, đáp ứng được tốt cả các phích cắm của máy móc hiện tại* *- Bản ổ cắm bằng Inox 304, mỗi bản ổ cắm có 4 ổ cắm y tế kháng khuẩn và 2 ổ tiếp địa tăng cường (xuất xứ*		
4	***Bảng điều khiển cảm ứng***	*cái*	*13*
	Nhà sản xuất đạt tiêu chuẩn ISO 9001 *Xuất xứ: OECD* *Kích thước màn hình ≥ 24 inch* *Độ phân giải: 1920 x 1080 (Full HD)* *Độ sáng: ≥ 250 cd/m2 (độ sáng cao)* *Tuổi thọ màn hình: ≥ 30.000 giờ (ở 25°C)* *Cảm ứng: Cảm ứng điện dung đa điểm, kính cường lực (độ dày 3.0*		
5	***Van cân bằng áp suất phòng mổ***	*cái*	*11*
	Chứng chỉ: ISO 9001, ISO 13485 *Xuất xứ: OECD* *Kích thước ngoài: ≥ 350mm x 350mm* *Đường kính vung chụp ≥ 280mm* *Kích thước mặt cắt ≥ 300x300mm* *Van có hiệu suất xả khí linh hoạt, phù hợp với nhiều cấp độ áp suất khác nhau tùy vào cấu hình mở (1–3 lớp van).* ** V*		
6	***Cổng gió hồi***	*cái*	*52*
	Xuất xứ: Đông Nam Á *Hãng sản xuất có chứng nhận quản lý chất lượng ISO 9001, ISO 14001, ISO 45001, chứng nhận EUROVENT* *Kích thước lọc theo tiêu chuẩn thông dụng và được thể hiện trên catalogue sản phẩm hoặc các tài liệu kỹ thuật liên quan.* *Bộ lọc thô dạng*		
7	***Đèn hiển thị lối vào phẫu thuật***	*cái*	*13*
	Tiêu chuẩn ISO 9001, ISO 13485 *Xuất xứ: Việt Nam* *Kích thước: 185 x 320 mm ± ≤10%* *Điện áp: 100 - 240V, 47-63Hz* *Đèn hiển thị được gắn ngay cửa vào phòng mổ, kết nối các thiết bị điện, đèn sáng liên tục trong suốt quá trình ca mổ diễn ra. Đèn tắt khi ca mổ*		
8	***Đồng hồ mổ***	*bộ*	*13*
	Đồng hồ mổ hiển thị thời gian gây mê, thời gian mổ, thời gian thực. *Số hiển thị bằng led 7,* *CPU:* *Kích thước bộ nhớ : ≥8KB* *Tốc độ CPU: ≥5 MIPS* *Bộ nhớ SRAM: ≥368 byte* *Bộ nhớ EEPROM: ≥256 byte* *Nhiệt độ hoạt động: -40 đến 125ºC* *Điện áp hoạt động: 2*		
9	**Đèn đọc phim**	*bộ*	*13*
	- Đèn xem phim X-quang : 1 hàng 3 phim - Kích thước khung : Rộng x cao x sâu : 1,109 x 512 x 39 mm - Kích thước quan sát : Rộng x cao : 1.068 x 422 mm - Độ sáng : 7.000 lux - Bóng đèn : Loại đèn EEFL - Điện áp : 100 - 240 Vac, 50/60 Hz - Công suất tiêu th		
10	**tủ ấm**	*bộ*	*13*
	Ngoại thất (mm): 550 x 475 x 1050 (W x D x H) - Thể tích: 90ℓ - Nhiệt đooj: 32~50°C - Trọng lượng: 47kg - Mức tiêu thụ năng lượng điện : 700VA - Nguồn cấp : AC 220V 60Hz - Điều khiển: Bộ vi xử lý tự động điều khiển - Hiển thị : Phân đoạn đèn LED kỹ thuật s		
11	**tủ mát**	*bộ*	*13*
	Ngoại thất (mm): 590 x 455 x 1050 (W x D x H) - Thể tích: 90ℓ - Nhiệt độ: 4~14 - Hệ thống máy lạnh : 1/8HP - Phương thức làm lạnh: tích hợp hệ thống máy lạnh - Khí : R-134a - Trọng lượng: 60kg - Mức tiêu thụ năng lượng điện : 330VA - Nguồn cấp : AC 220V 6		
12	***Trạm làm việc đa năng***	*bộ*	*2*
	Xuất xứ: Châu Âu, G7 **Chất liệu vỏ: Thép không gỉ** **Chất liệu kính: Kính an toàn nhiều lớp** **Màu sắc vỏ ngoài: RAL 9010 (trắng tinh khiết)** **Kích thước màn hình: ≥ 48.5 inch (123.2 cm)** **Độ phân giải: UHD 3840 x 2160 (16:9)** **Công nghệ hiển thị: LCD-TFT ma trận chủ**		

Đỗ Như Đức

HIỆU CHỈNH/REVISIONS

LẦN VER.	NGÀY DATE	MÔ TẢ DESCRIPTION	KIỂM CHECKED
A			
B			
C			
D			

CHỦ ĐẦU TƯ - INVESTOR
BỆNH VIỆN THỐNG NHẤT
GIÁM ĐỐC
LÊ ĐÌNH THANH

DỰ ÁN - PROJECT - TITLE
DỰ ÁN XÂY DỰNG
TRUNG TÂM CHĂM SÓC KHÁM VÀ ĐIỀU TRỊ CHẤT LƯỢNG CAO CHO CÁN BỘ - BỆNH VIỆN THỐNG NHẤT

ĐỊA ĐIỂM - LOCATION
BỆNH VIỆN THỐNG NHẤT
SỐ 1 LÝ THƯỜNG KIỆT, PHƯỜNG 7, QUẬN TÂN BÌNH
THÀNH PHỐ HỒ CHÍ MINH

CÔNG TRÌNH
TRUNG TÂM CHĂM SÓC KHÁM VÀ ĐIỀU TRỊ CHẤT LƯỢNG CAO CHO CÁN BỘ - BỆNH VIỆN THỐNG NHẤT

ĐƠN VỊ TƯ VẤN
CÔNG TY CỔ PHẦN TƯ VẤN CÔNG NGHỆ XÂY DỰNG ANCON

CÔNG TY
ANCON
CÔNG TY CỔ PHẦN TƯ VẤN CÔNG NGHỆ XÂY DỰNG ANCON
Địa chỉ : 295 Phố Tây Sơn- Quận Đống Đa- TP Hà Nội

PHÓ TỔNG GIÁM ĐỐC
NGUYỄN VĂN THỤ

CHỦ NHIỆM THIẾT KẾ ThS - KTS NGUYỄN VĂN TRƯỜNG	
CHỦ TRÌ KIẾN TRÚC ThS - KTS NGUYỄN VĂN TRƯỜNG	
THIẾT KẾ HOÀNG VĂN SÁNG NGUYỄN HOÀN THÀNH	
THỂ HIỆN TRẦN TUẤN QUỲNH NGUYỄN MẠNH CƯỜNG	
KIỂM ĐINH HỮU PHONG NGUYỄN NGỌC	

HẠNG MỤC
KIẾN TRÚC CÔNG TRÌNH

TÊN BẢN VẼ
BẢNG KHỐI LƯỢNG

GIAI ĐOẠN THIẾT KẾ	T.K.B.V.T.C
TỶ LỆ	
THỰC HIỆN	2025
BẢN VẼ	NTPM-19

HẠNG MỤC KIẾN TRÚC CÔNG TRÌNH: NHÀ 10 TẦNG
MỤC PM: MÔ HÌNH 3D PHÒNG MỔ

DANH MỤC BẢN VẼ

STT	KÝ HIỆU	TÊN BẢN VẼ
1	MH-01	MÔ HÌNH 3D PHÒNG MỔ THƯỜNG 01
2	MH-02	MÔ HÌNH 3D PHÒNG MỔ THƯỜNG 02
3	MH-03	MÔ HÌNH 3D PHÒNG MỔ THƯỜNG 03
4	MH-04	MÔ HÌNH 3D PHÒNG MỔ THƯỜNG 04
5	MH-05	MÔ HÌNH 3D PHÒNG MỔ THƯỜNG 05
6	MH-06	MÔ HÌNH 3D PHÒNG MỔ THƯỜNG 06
7	MH-07	MÔ HÌNH 3D PHÒNG MỔ THƯỜNG 07
8	MH-08	MÔ HÌNH 3D PHÒNG MỔ HYBRID 01
9	MH-09	MÔ HÌNH 3D PHÒNG MỔ HYBRID 02
10	MH-10	MÔ HÌNH 3D PHÒNG MỔ HYBRID 03
11	MH-11	MÔ HÌNH 3D PHÒNG MỔ HYBRID 04
12	MH-12	MÔ HÌNH 3D PHÒNG MỔ HYBRID 05
13	MH-13	MÔ HÌNH 3D PHÒNG MỔ HYBRID 06
14	MH-14	MÔ HÌNH 3D PHÒNG MỔ HYBRID 07
15	MH-15	MÔ HÌNH 3D PHÒNG MỔ HYBRID 08

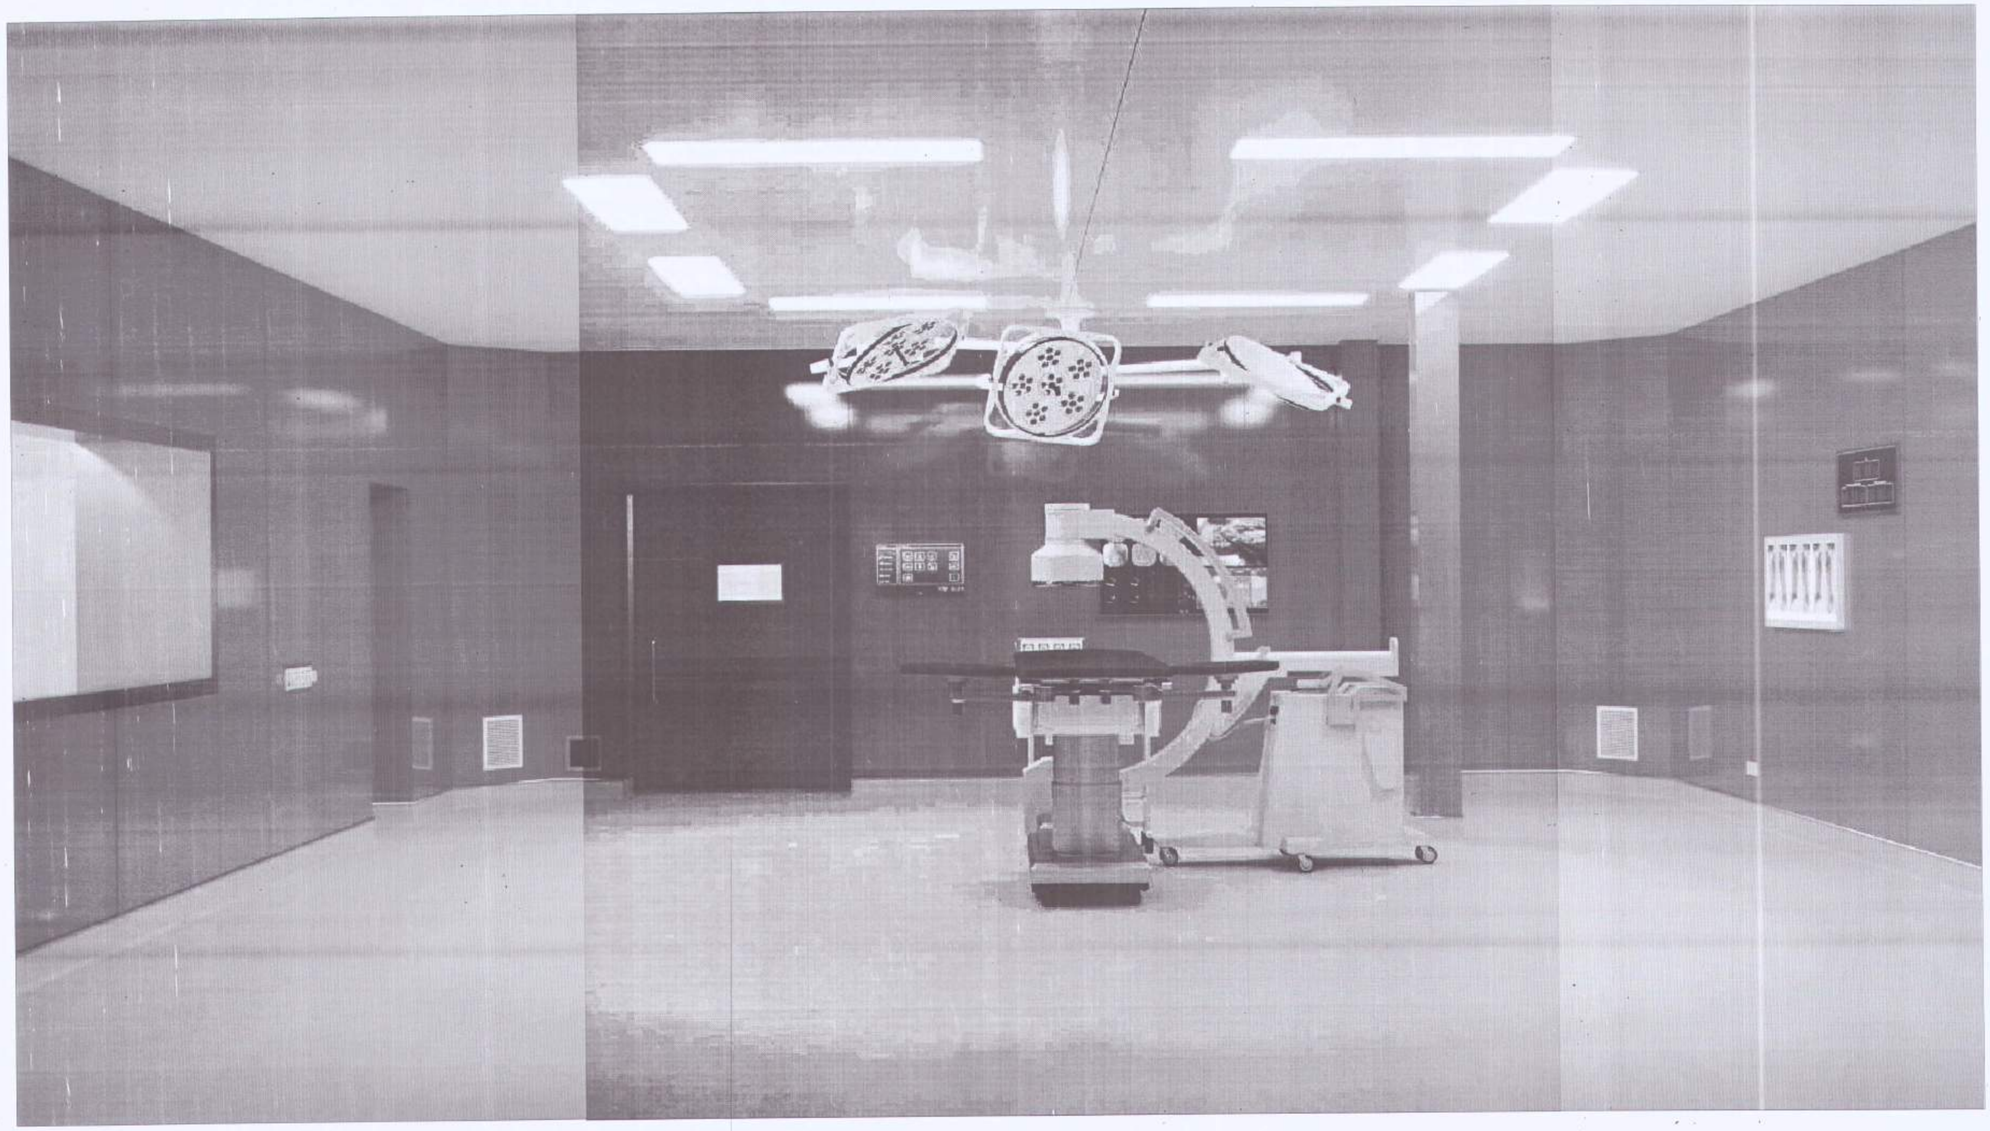

Đỗ Như Đức

HIỆU CHỈNH/REVISIONS

LẦN VER	NGÀY DATE	MÔ TẢ DESCRIPTION	KIỂM CHECKED
A			
B			
C			
D			

CHỦ ĐẦU TƯ - INVESTOR

BỆNH VIỆN THỐNG NHẤT

GIÁM ĐỐC

LÊ ĐÌNH THANH

DỰ ÁN - PROJECT TITLE

DỰ ÁN XÂY DỰNG
TRUNG TÂM CHĂM SÓC
KHÁM VÀ ĐIỀU TRỊ CHẤT LƯỢNG CAO
CHO CÁN BỘ - BỆNH VIỆN THỐNG NHẤT

ĐỊA ĐIỂM - LOCATION

BỆNH VIỆN THỐNG NHẤT
SỐ 1 LÝ THƯỜNG KIỆT, PHƯỜNG 7, QUẬN TÂN BÌNH
THÀNH PHỐ HỒ CHÍ MINH

CÔNG TRÌNH

TRUNG TÂM CHĂM SÓC
KHÁM VÀ ĐIỀU TRỊ CHẤT LƯỢNG CAO
CHO CÁN BỘ - BỆNH VIỆN THỐNG NHẤT

ĐƠN VỊ TƯ VẤN

CÔNG TY CỔ PHẦN TƯ VẤN
CÔNG NGHỆ XÂY DỰNG ANCON

CÔNG TY

ANCON

CÔNG TY CỔ PHẦN TƯ VẤN
CÔNG NGHỆ XÂY DỰNG
ANCON

Địa chỉ : 295 Phố Tây Sơn-Quận Đống Đa-
TP Hà Nội

PHÓ TỔNG GIÁM ĐỐC

NGUYỄN VĂN THỤ

CHỦ NHIỆM THIẾT KẾ Th.S - KTS NGUYỄN VĂN TRƯỜNG	
CHỦ TRÌ KIẾN TRÚC Th.S - KTS : NGUYỄN VĂN TRƯỜNG	
THIẾT KẾ HOÀNG VĂN SÁNG NGUYỄN HOÀN THÀNH	
TRIỂN KHAI TRẦN TUẤN QUỲNH NGUYỄN QUANG HIẾU NGUYỄN MẠNH CƯỜNG	
KIỂM ĐINH HỮU PHONG NGUYỄN NGỌC	

HẠNG MỤC:

KIẾN TRÚC CÔNG TRÌNH

TÊN BẢN VẼ

MÔ HÌNH 3D PHÒNG MỔ HYBRID 1

GIAI ĐOẠN THIẾT KẾ	T.K.B.V.T.C
TỶ LỆ	
THỰC HIỆN	2025
BẢN VẼ	MH-08

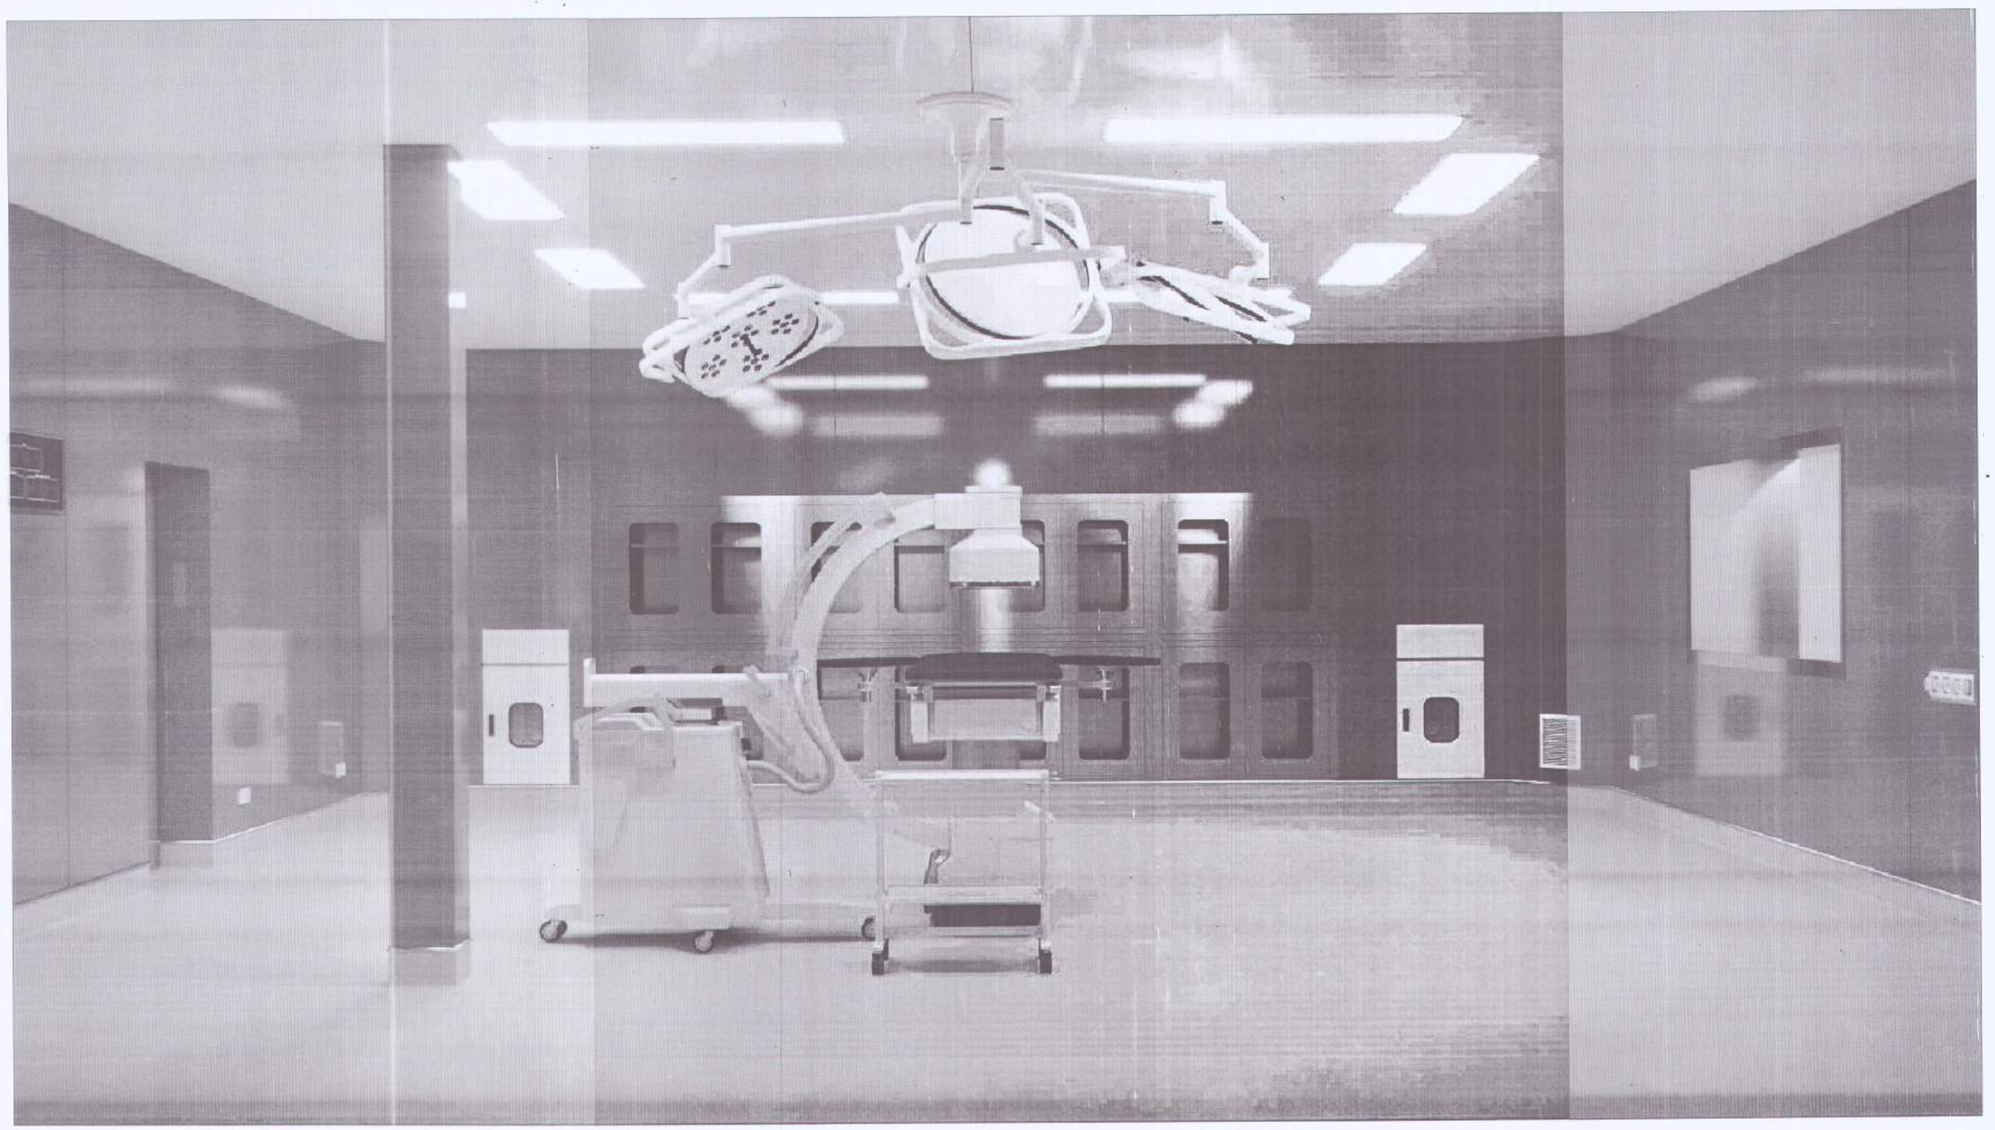

HIỆU CHỈNH/REVISIONS			
LẦN VER	NGÀY DATE	MÔ TẢ DESCRIPTION	KIỂM CHECKED
A			
B			
C			
D			

CHỦ ĐẦU TƯ - INVESTOR

BỆNH VIỆN THỐNG NHẤT

GIÁM ĐỐC

LÊ ĐÌNH THANH

DỰ ÁN - PROJECT TITLE

DỰ ÁN XÂY DỰNG
TRUNG TÂM CHĂM SÓC
KHÁM VÀ ĐIỀU TRỊ CHẤT LƯỢNG CAO
CHO CÁN BỘ - BỆNH VIỆN THỐNG NHẤT

ĐỊA ĐIỂM - LOCATION

BỆNH VIỆN THỐNG NHẤT
SỐ 1 LÝ THƯỜNG KIỆT, PHƯỜNG 7, QUẬN TÂN BÌNH
THÀNH PHỐ HỒ CHÍ MINH

CÔNG TRÌNH

TRUNG TÂM CHĂM SÓC
KHÁM VÀ ĐIỀU TRỊ CHẤT LƯỢNG CAO
CHO CÁN BỘ - BỆNH VIỆN THỐNG NHẤT

ĐƠN VỊ TƯ VẤN

CÔNG TY CỔ PHẦN TƯ VẤN
CÔNG NGHỆ XÂY DỰNG ANCON

CÔNG TY

CÔNG TY CỔ PHẦN TƯ VẤN
CÔNG NGHỆ XÂY DỰNG
ANCON

Địa chỉ : 295 Phố Tây Sơn- Quận Đống Đa- TP Hà Nội

TỔNG GIÁM ĐỐC

NGUYỄN VĂN THỤ

CHỦ NHIỆM THIẾT KẾ Th.S - KTS NGUYỄN VĂN TRƯỜNG	
CHỦ TRÌ KIẾN TRÚC Th.S - KTS NGUYỄN VĂN TRƯỜNG	
THIẾT KẾ HOÀNG VĂN SÁNG NGUYỄN HOÀN THÀNH	
TRIỂN KHAI TRẦN TUẤN QUỲNH NGUYỄN QUANG HIẾU NGUYỄN MẠNH CƯỜNG	
KIỂM ĐINH HỮU PHONG NGUYỄN NGỌC	

HẠNG MỤC

KIẾN TRÚC CÔNG TRÌNH

TÊN BẢN VẼ

MÔ HÌNH 3D PHÒNG MỔ HYBRID 2

GIAI ĐOẠN THIẾT KẾ	T.K.B.V.T.C
TỶ LỆ	
THỰC HIỆN	2026
BẢN VẼ	MH-09

Đỗ Như Đức

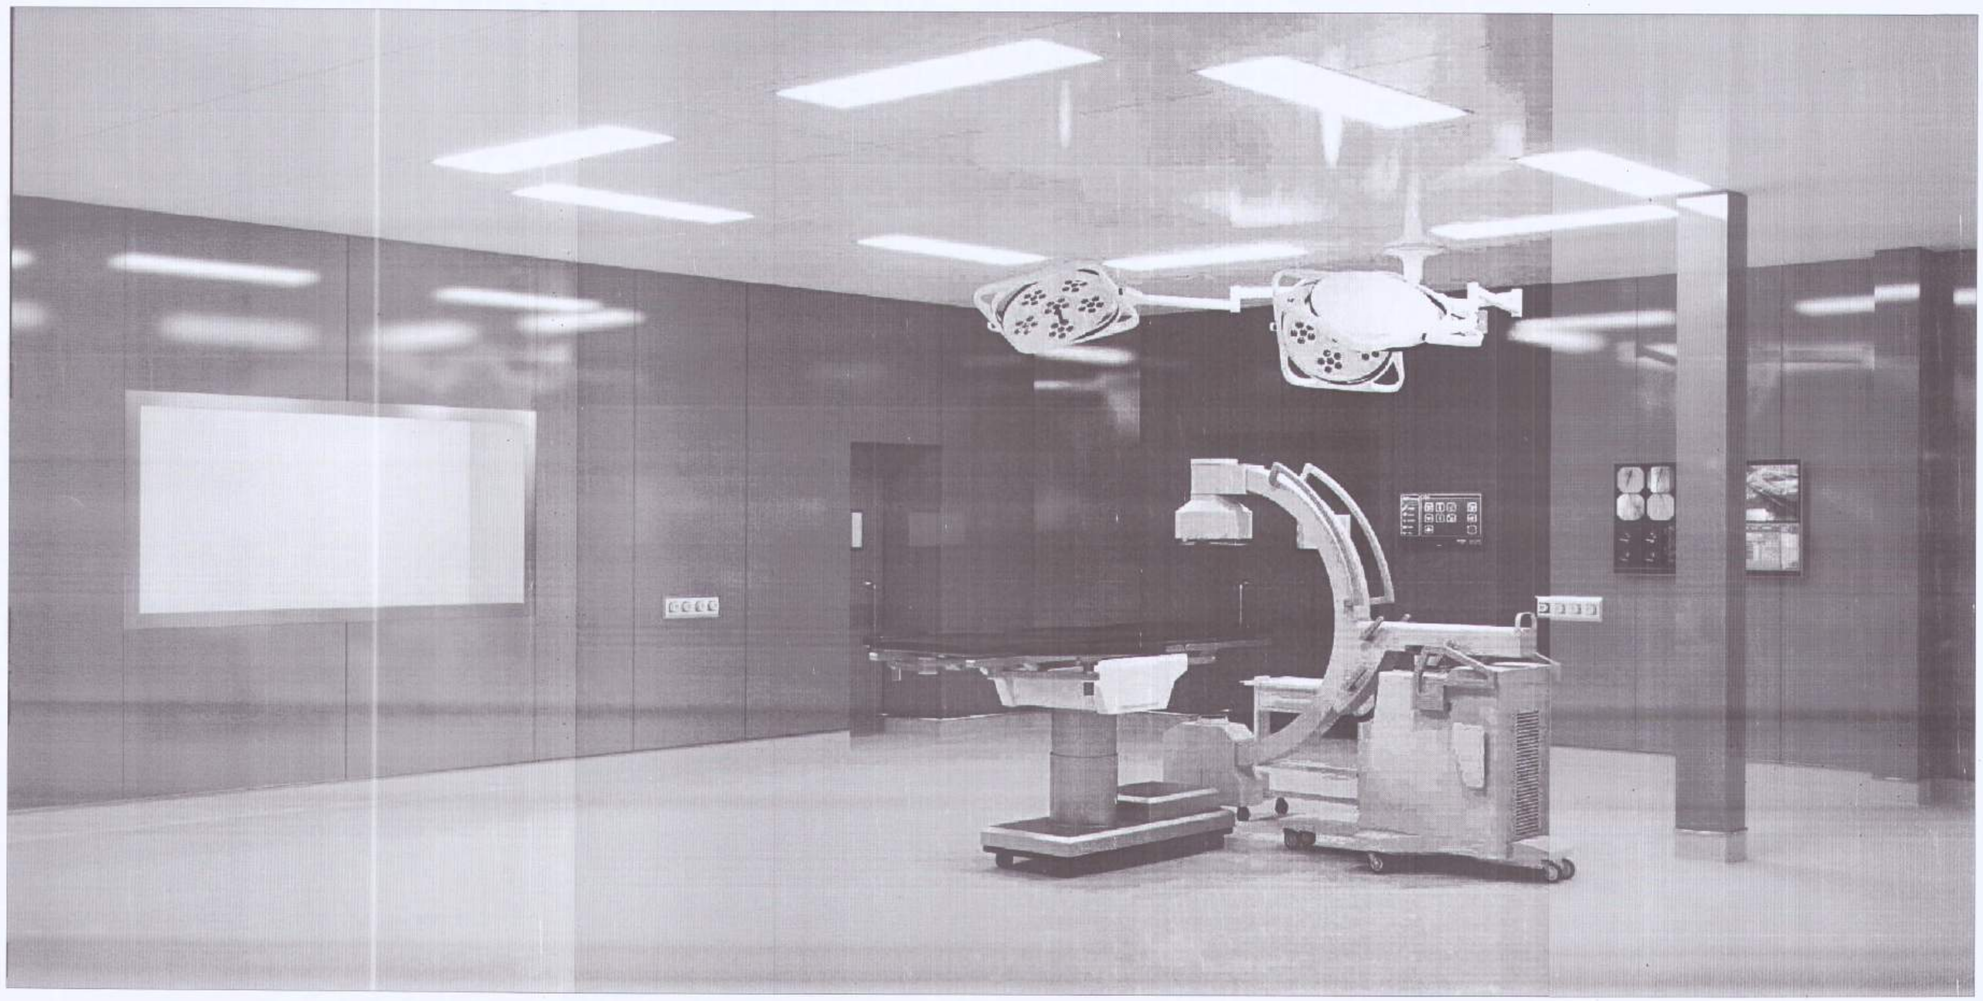

HIỆU CHỈNH/REVISIONS			
LẦN VER	NGÀY DATE	MÔ TẢ DESCRIPTION	KIỂM CHECKED
A			
B			
C			
D			

CHỦ ĐẦU TƯ - INVESTOR

BỆNH VIỆN THỐNG NHẤT

GIÁM ĐỐC

LÊ ĐÌNH THANH

DỰ ÁN - PROJECT TITLE

DỰ ÁN XÂY DỰNG
TRUNG TÂM CHĂM SÓC KHÁM VÀ ĐIỀU TRỊ CHẤT LƯỢNG CAO CHO CÁN BỘ - BỆNH VIỆN THỐNG NHẤT

ĐỊA ĐIỂM - LOCATION

BỆNH VIỆN THỐNG NHẤT
SỐ 1 LÝ THƯỜNG KIỆT, PHƯỜNG 7, QUẬN TÂN BÌNH
THÀNH PHỐ HỒ CHÍ MINH

CÔNG TRÌNH

TRUNG TÂM CHĂM SÓC KHÁM VÀ ĐIỀU TRỊ CHẤT LƯỢNG CAO CHO CÁN BỘ - BỆNH VIỆN THỐNG NHẤT

ĐƠN VỊ TƯ VẤN

CÔNG TY CỔ PHẦN TƯ VẤN CÔNG NGHỆ XÂY DỰNG ANCON

CÔNG TY

ANCON

CÔNG TY CỔ PHẦN TƯ VẤN CÔNG NGHỆ XÂY DỰNG ANCON

Địa chỉ : 29S Phố Tây Sơn- Quận Đống Đa- TP Hà Nội

PHÓ TỔNG GIÁM ĐỐC

NGUYỄN VĂN THỤ

CHỦ NHIỆM THIẾT KẾ Th.S - KTS NGUYỄN VĂN TRƯỜNG	
CHỦ TRÌ KIẾN TRÚC Th.S - KTS NGUYỄN VĂN TRƯỜNG	
THIẾT KẾ HOÀNG VĂN SÁNG NGUYỄN HOÀN THÀNH	
TRIỂN KHAI TRẦN TUẤN QUỲNH NGUYỄN QUANG HIẾU NGUYỄN MẠNH CƯỜNG	
KIỂM ĐINH HỮU PHONG NGUYỄN NGỌC	

HẠNG MỤC:

KIẾN TRÚC CÔNG TRÌNH

TÊN BẢN VẼ

MÔ HÌNH 3D PHÒNG MỔ HYBRID 3

GIAI ĐOẠN THIẾT KẾ	T.K.B.V.T.C
TỶ LỆ	
THỰC HIỆN	2025
BẢN VẼ	MH-10

Đỗ Như Đức

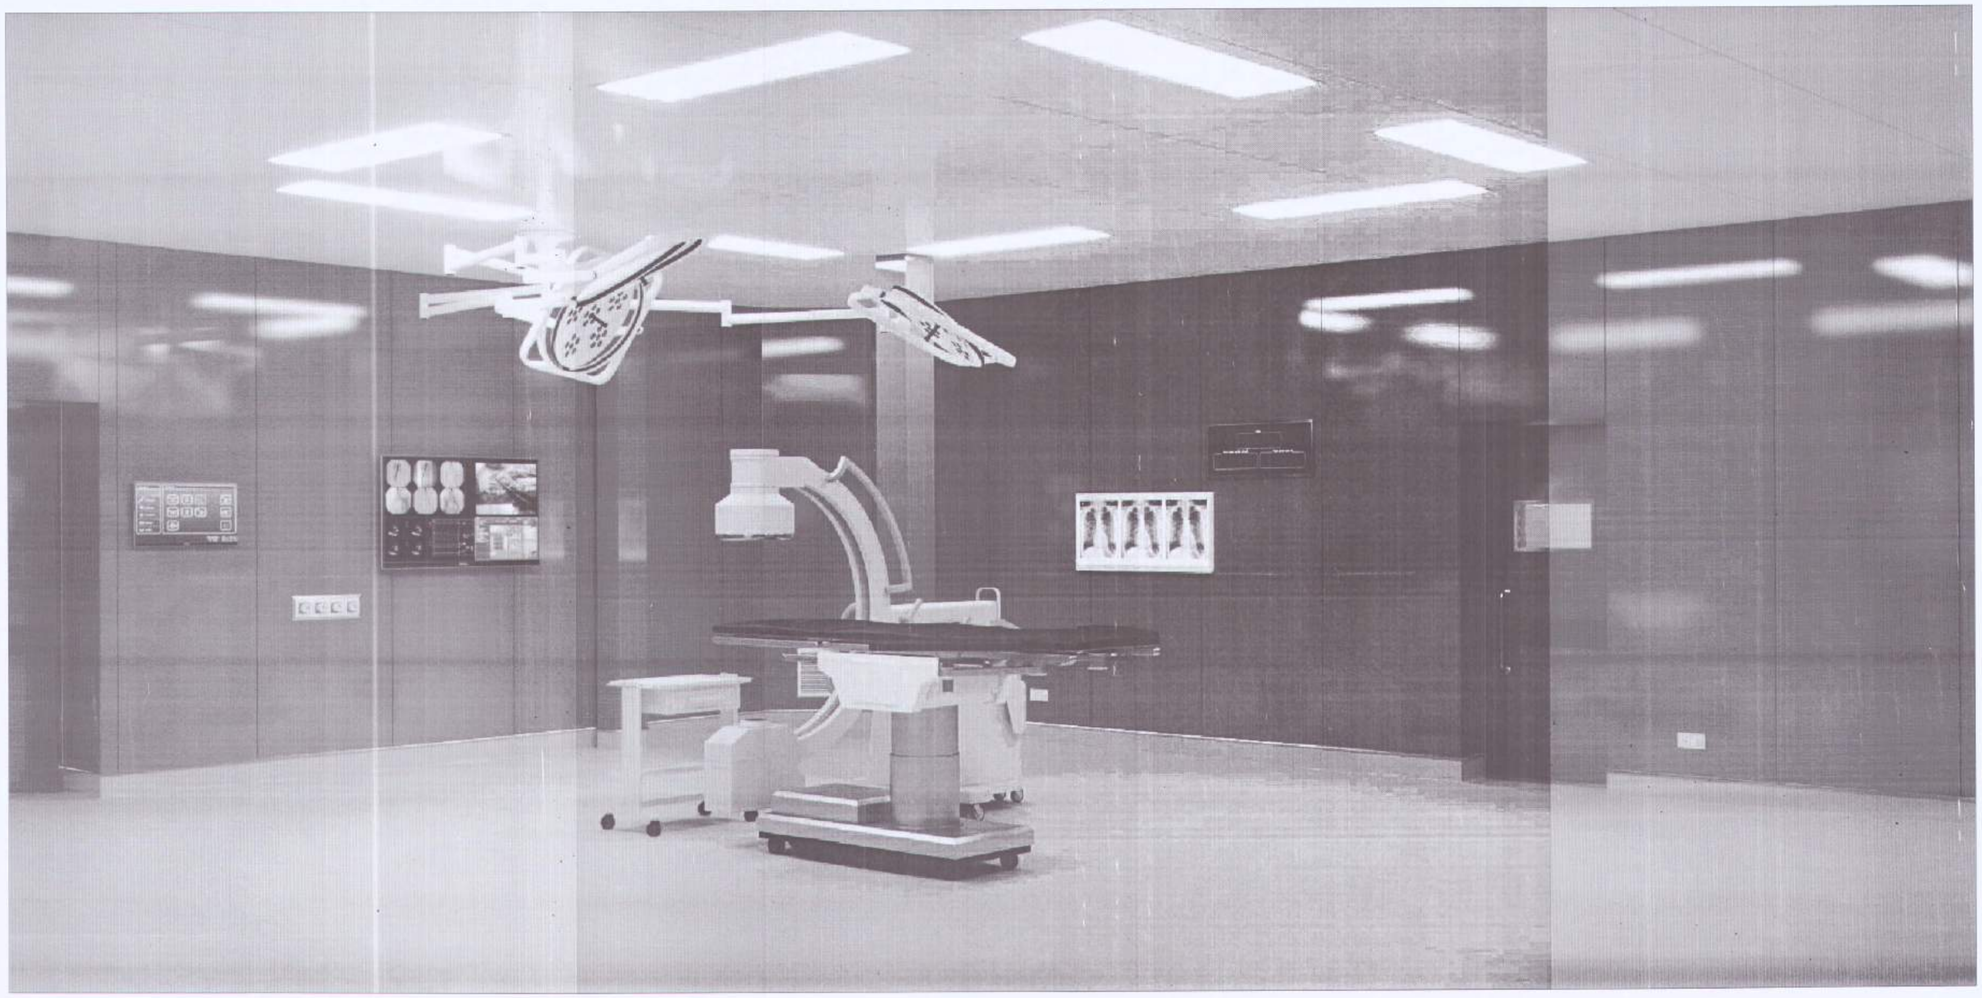

HIỆU CHỈNH/REVISIONS			
LẦN VER	NGÀY DATE	MÔ TẢ DESCRIPTION	KIỂM CHECKED
A			
B			
C			
D			

CHỦ ĐẦU TƯ - INVESTOR

BỆNH VIỆN THỐNG NHẤT

GIÁM ĐỐC

BỆNH VIỆN THỐNG NHẤT

*LÊ ĐÌNH THANH

DỰ ÁN - PROJECT TITLE

DỰ ÁN XÂY DỰNG
TRUNG TÂM CHĂM SÓC
KHÁM VÀ ĐIỀU TRỊ CHẤT LƯỢNG CAO
CHO CÁN BỘ - BỆNH VIỆN THỐNG NHẤT

ĐỊA ĐIỂM - LOCATION

BỆNH VIỆN THỐNG NHẤT
SỐ 1 LÝ THƯỜNG KIỆT, PHƯỜNG 7, QUẬN TÂN BÌNH
THÀNH PHỐ HỒ CHÍ MINH

CÔNG TRÌNH

TRUNG TÂM CHĂM SÓC
KHÁM VÀ ĐIỀU TRỊ CHẤT LƯỢNG CAO
CHO CÁN BỘ - BỆNH VIỆN THỐNG NHẤT

ĐƠN VỊ TƯ VẤN

CÔNG TY CỔ PHẦN TƯ VẤN
CÔNG NGHỆ XÂY DỰNG ANCON

CÔNG TY

ANCON

CÔNG TY CỔ PHẦN TƯ VẤN
CÔNG NGHỆ XÂY DỰNG
ANCON

Địa chỉ: 295 Phố Tây Sơn- Quận Đống Đa- TP Hà Nội

PHÓ TỔNG GIÁM ĐỐC

NGUYỄN VĂN THỤ

CHỦ NHIỆM THIẾT KẾ Th.S - KTS NGUYỄN VĂN TRƯỜNG	
CHỦ TRÌ KIẾN TRÚC Th.S - KTS NGUYỄN VĂN TRƯỜNG	
THIẾT KẾ HOÀNG VĂN SÁNG NGUYỄN HOÀN THÀNH	
TRIỂN KHAI TRẦN TUẤN QUỲNH NGUYỄN QUANG HIẾU NGUYỄN MẠNH CƯỜNG	
KIỂM ĐINH HỮU PHONG NGUYỄN NGỌC	

HẠNG MỤC:

KIẾN TRÚC CÔNG TRÌNH

TÊN BẢN VẼ

MÔ HÌNH 3D PHÒNG MỔ HYBRID 4

GIAI ĐOẠN THIẾT KẾ	T.K.B.V.T.C
TỶ LỆ	
THỰC HIỆN	2025
BẢN VẼ	MH-11

Đỗ Như Đức

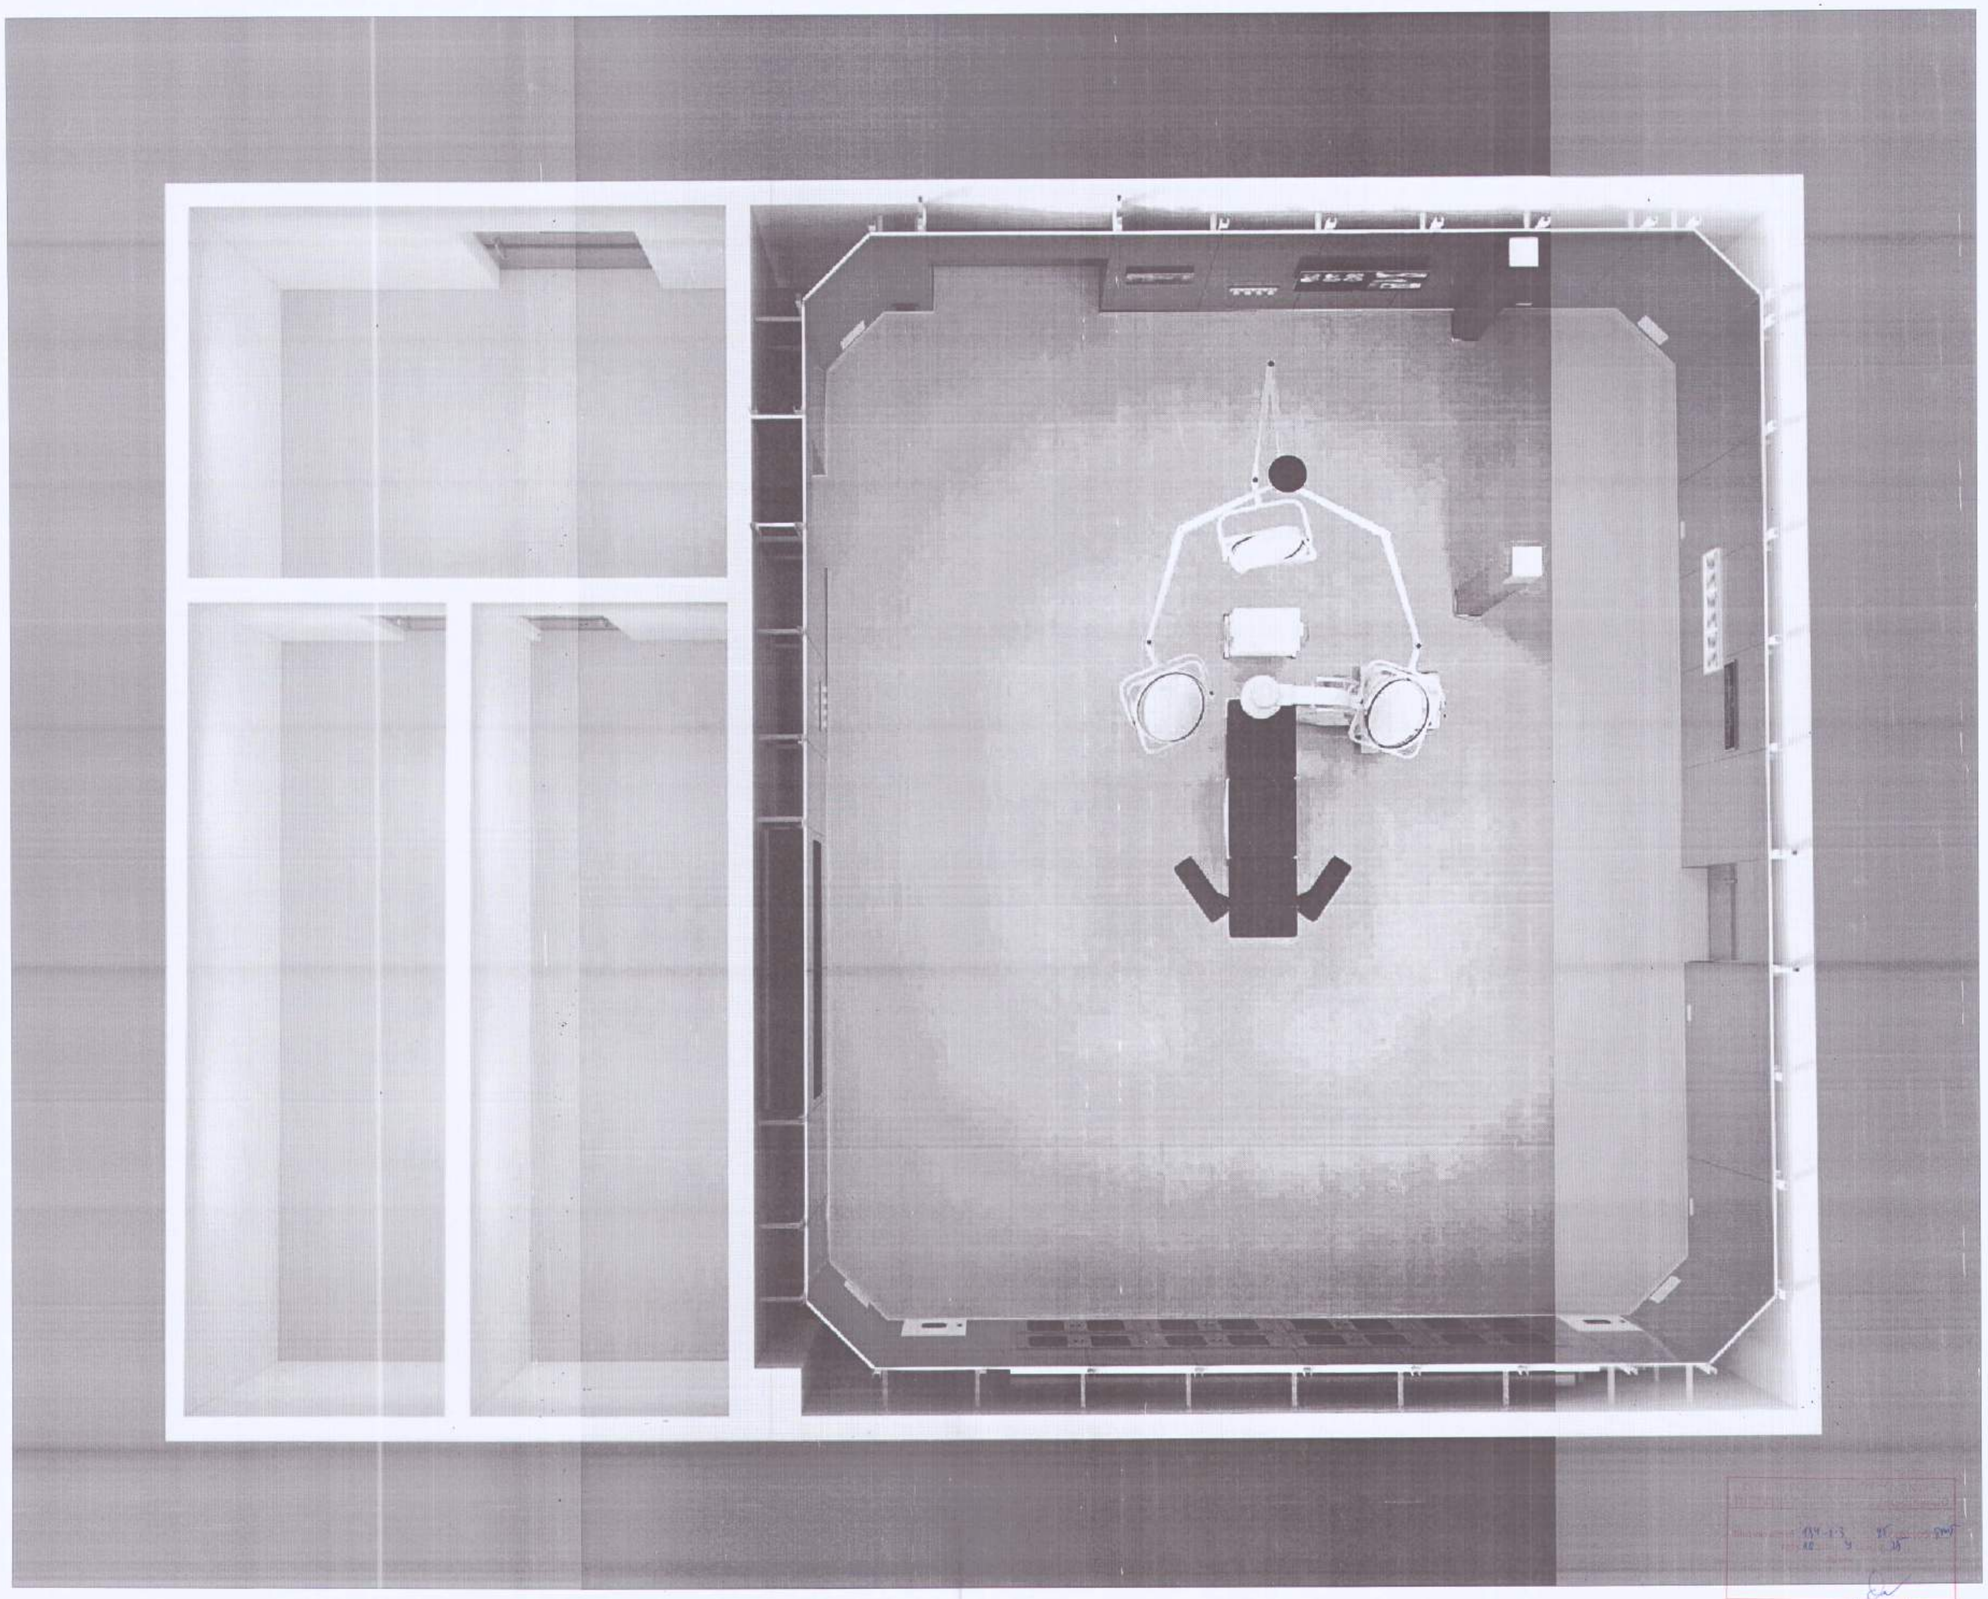

HIỆU CHỈNH/REVISIONS			
LẦN VIỆT	NGÀY DATE	MÔ TẢ DESCRIPTION	KIỂM CHECKED
A			
B			
C			
D			

CHỦ ĐẦU TƯ - INVESTOR

BỆNH VIỆN THỐNG NHẤT

GIÁM ĐỐC

LÊ ĐÌNH THANH

DỰ ÁN - PROJECT TITLE

DỰ ÁN XÂY DỰNG
TRUNG TÂM CHĂM SÓC
KHÁM VÀ ĐIỀU TRỊ CHẤT LƯỢNG CAO
CHO CÁN BỘ - BỆNH VIỆN THỐNG NHẤT

ĐỊA ĐIỂM - LOCATION

BỆNH VIỆN THỐNG NHẤT
SỐ 1 LÝ THƯỜNG KIỆT, PHƯỜNG 7, QUẬN TÂN BÌNH
THÀNH PHỐ HỒ CHÍ MINH

CÔNG TRÌNH

TRUNG TÂM CHĂM SÓC
KHÁM VÀ ĐIỀU TRỊ CHẤT LƯỢNG CAO
CHO CÁN BỘ - BỆNH VIỆN THỐNG NHẤT

ĐƠN VỊ TƯ VẤN

CÔNG TY CỔ PHẦN TƯ VẤN
CÔNG NGHỆ XÂY DỰNG ANCON

CÔNG TY

ANCON

CÔNG TY CỔ PHẦN TƯ VẤN
CÔNG NGHỆ XÂY DỰNG
ANCON

Địa chỉ : 295 Phố Tây Sơn- Quận Đống Đa- TP Hà Nội

PHÓ TỔNG GIÁM ĐỐC

NGUYỄN VĂN THỤ

CHỦ NHIỆM THIẾT KẾ Th.S - KTS NGUYỄN VĂN TRƯỜNG	
CHỦ TRÌ KIẾN TRÚC Th.S - KTS NGUYỄN VĂN TRƯỜNG	
THIẾT KẾ HOÀNG VĂN SÁNG NGUYỄN HOÀN THÀNH	
TRIỂN KHAI TRẦN TUẤN QUỲNH NGUYỄN QUANG HIẾU NGUYỄN MẠNH CƯỜNG	
KIỂM ĐINH HỮU PHONG NGUYỄN NGỌC	

HẠNG MỤC:

KIẾN TRÚC CÔNG TRÌNH

TÊN BẢN VẼ

MÔ HÌNH 3D PHÒNG MỔ HYBRID 5

GIAI ĐOẠN THIẾT KẾ	T.K.B.V.T.C
TỶ LỆ	
THỰC HIỆN	2025
BẢN VẼ	MH-12

Đỗ Mậu Đức

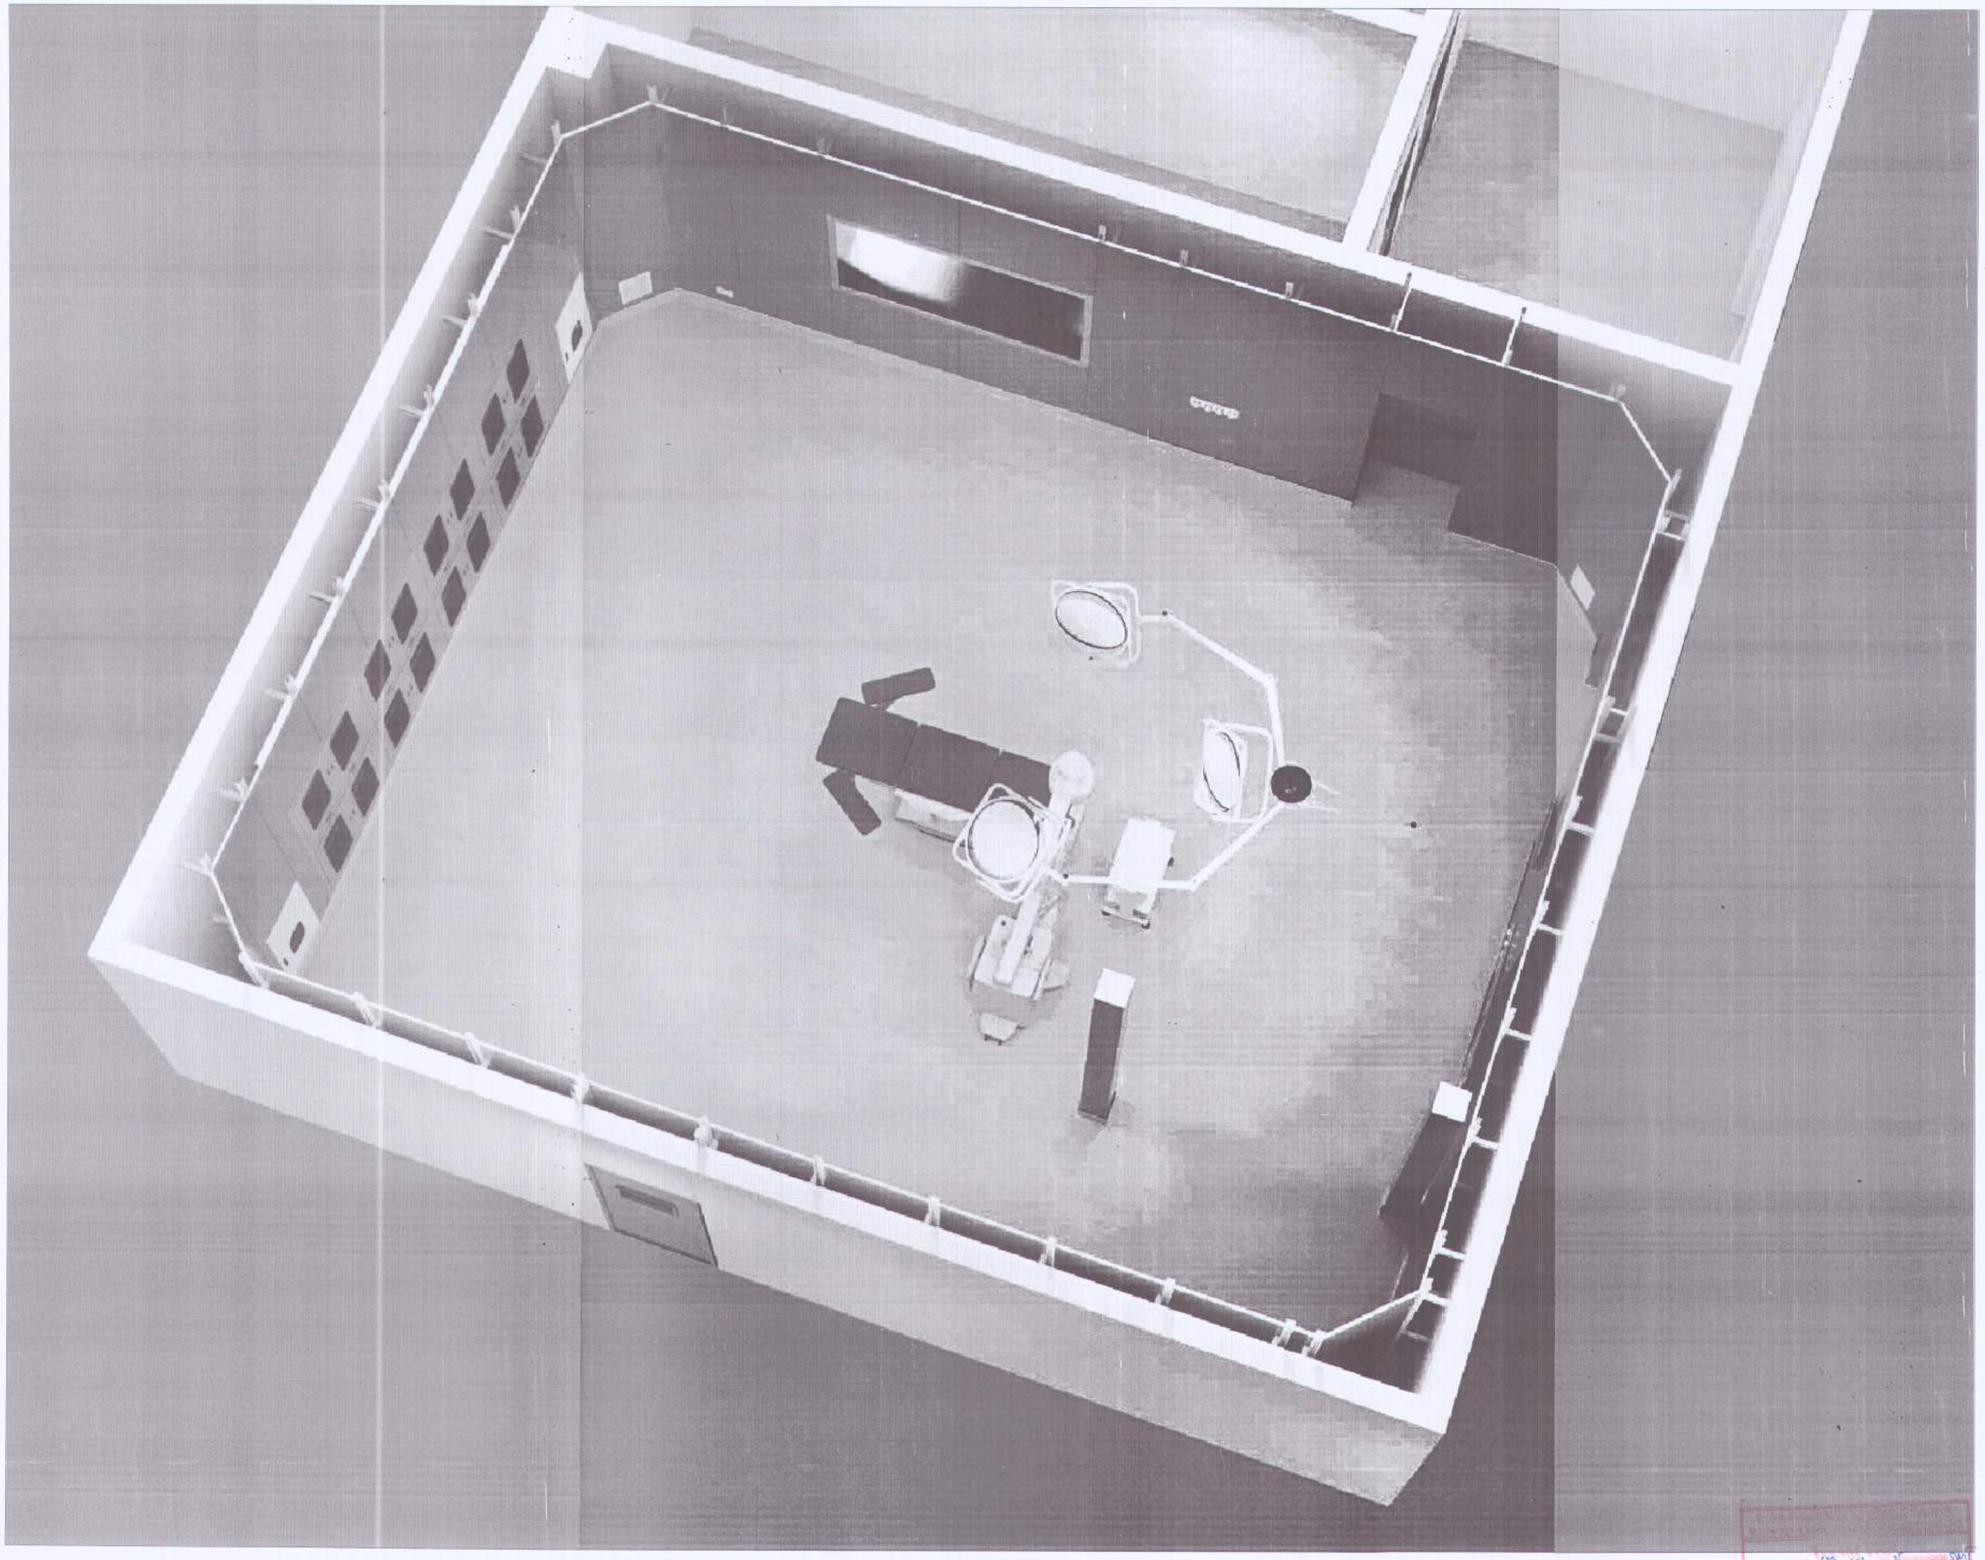

HIỆU CHỈNH/REVISIONS

LẦN VER	NGÀY DATE	MÔ TẢ DESCRIPTION	KIỂM CHECKED
A			
B			
C			
D			

CHỦ ĐẦU TƯ - INVESTOR

BỆNH VIỆN THỐNG NHẤT

GIÁM ĐỐC

LÊ ĐÌNH THANH

DỰ ÁN - PROJECT - TITLE

DỰ ÁN XÂY DỰNG
TRUNG TÂM CHĂM SÓC
KHÁM VÀ ĐIỀU TRỊ CHẤT LƯỢNG CAO
CHO CÁN BỘ - BỆNH VIỆN THỐNG NHẤT

ĐỊA ĐIỂM - LOCATION

BỆNH VIỆN THỐNG NHẤT
SỐ 1 LÝ THƯỜNG KIỆT, PHƯỜNG 7, QUẬN TÂN BÌNH
THÀNH PHỐ HỒ CHÍ MINH

CÔNG TRÌNH

TRUNG TÂM CHĂM SÓC
KHÁM VÀ ĐIỀU TRỊ CHẤT LƯỢNG CAO
CHO CÁN BỘ - BỆNH VIỆN THỐNG NHẤT

ĐƠN VỊ TƯ VẤN

CÔNG TY CỔ PHẦN TƯ VẤN
CÔNG NGHỆ XÂY DỰNG ANCON

CÔNG TY

ANCON

CÔNG TY CỔ PHẦN TƯ VẤN
CÔNG NGHỆ XÂY DỰNG
ANCON

Địa chỉ : 295 Phố Tây Sơn- Quận Đống Đa- TP Hà Nội

PHÓ TỔNG GIÁM ĐỐC

NGUYỄN VĂN THU

CHỦ NHIỆM THIẾT KẾ Th.S - KTS NGUYỄN VĂN TRƯỜNG	
CHỦ TRÌ KIẾN TRÚC Th.S - KTS NGUYỄN VĂN TRƯỜNG	
THIẾT KẾ HOÀNG VĂN SÁNG NGUYỄN HOÀN THÀNH	
TRIỂN KHAI TRẦN TUẤN QUỲNH NGUYỄN QUANG HIẾU NGUYỄN MẠNH CƯỜNG	
KIỂM ĐINH HỮU PHONG NGUYỄN NGỌC	

HẠNG MỤC:

KIẾN TRÚC CÔNG TRÌNH

TÊN BẢN VẼ

MÔ HÌNH 3D PHÒNG MỔ HYBRID 6

GIAI ĐOẠN THIẾT KẾ	T.K.B.V.T.C
TỶ LỆ	
THỰC HIỆN	2025
BẢN VẼ	MH-13

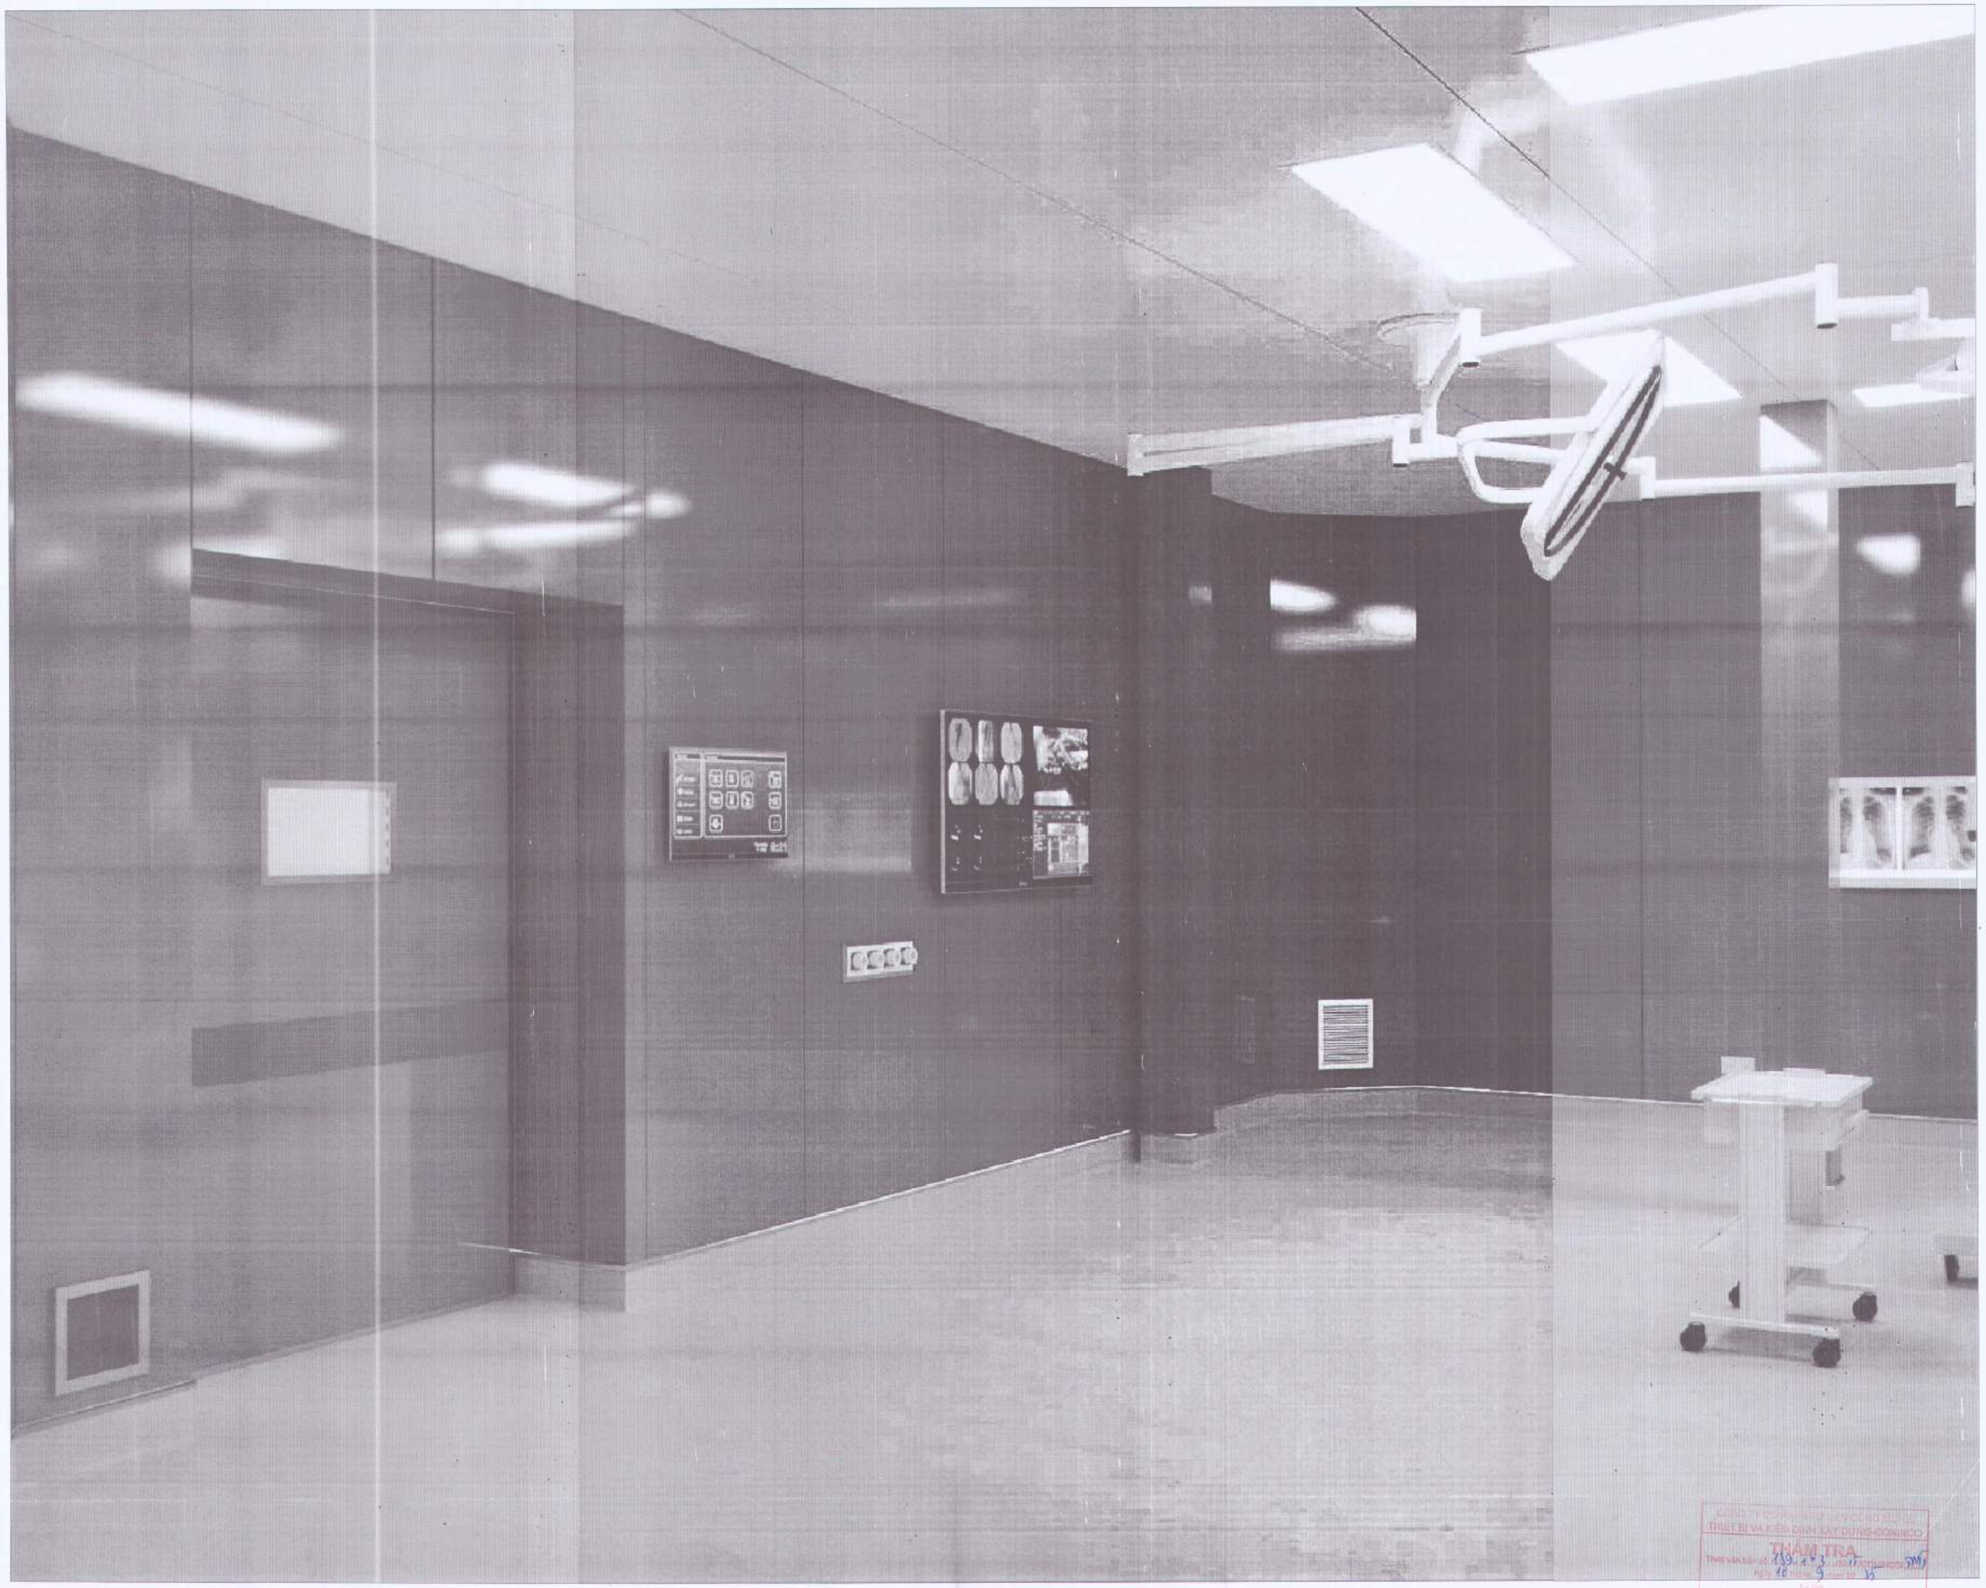

HIỆU CHỈNH/REVISIONS

LẦN VER	NGÀY DATE	MÔ TẢ DESCRIPTION	KIỂM CHECKED
A			
B			
C			
D			

CHỦ ĐẦU TƯ - INVESTOR

BỆNH VIỆN THỐNG NHẤT

GIÁM ĐỐC

LÊ ĐÌNH THANH

DỰ ÁN - PROJECT TITLE

DỰ ÁN XÂY DỰNG
TRUNG TÂM CHĂM SÓC
KHÁM VÀ ĐIỀU TRỊ CHẤT LƯỢNG CAO
CHC CÁN BỘ - BỆNH VIỆN THỐNG NHẤT

ĐỊA ĐIỂM - LOCATION

BỆNH VIỆN THỐNG NHẤT
SỐ 1 LÝ THƯỜNG KIỆT, PHƯỜNG 7, QUẬN TÂN BÌNH
THÀNH PHỐ HỒ CHÍ MINH

CÔNG TRÌNH

TRUNG TÂM CHĂM SÓC
KHÁM VÀ ĐIỀU TRỊ CHẤT LƯỢNG CAO
CHO CÁN BỘ - BỆNH VIỆN THỐNG NHẤT

ĐƠN VỊ TƯ VẤN

CÔNG TY CỔ PHẦN TƯ VẤN
CÔNG NGHỆ XÂY DỰNG ANCON

CÔNG TY

ANCON

CÔNG TY CỔ PHẦN TƯ VẤN
CÔNG NGHỆ XÂY DỰNG
ANCON

Địa chỉ : 295 Phố Tây Sơn- Quận Đống Đa- TP Hà Nội

PHÓ TỔNG GIÁM ĐỐC

NGUYỄN VĂN THU

CHỦ NHIỆM THIẾT KẾ Th.S - KTS NGUYỄN VĂN TRƯỜNG	
CHỦ TRÌ KIẾN TRÚC Th.S - KTS NGUYỄN VĂN TRƯỜNG	
THIẾT KẾ HOÀNG VĂN SÁNG NGUYỄN HOÀN THÀNH	
THỂN KHAI TRẦN TUẤN QUỲNH NGUYỄN QUANG HIẾU NGUYỄN MẠNH CƯỜNG	
KIỂM ĐINH HỮU PHONG NGUYỄN NGỌC	

HẠNG MỤC:

KIẾN TRÚC CÔNG TRÌNH

TÊN BẢN VẼ

MÔ HÌNH 3D PHÒNG MỔ HYBRID 7

GIAI ĐOẠN THIẾT KẾ	T.K.B.V.T.C
TỶ LỆ	
THỰC HIỆN	2025
BẢN VẼ	MH-14

Đỗ Như Đức

Đỗ Như Đức

HIỆU CHỈNH/REVISIONS

LẦN VER	NGÀY DATE	MÔ TẢ DESCRIPTION	KIỂM CHECKED
A			
B			
C			
D			

CHỦ ĐẦU TƯ - INVESTOR

BỆNH VIỆN THỐNG NHẤT

GIÁM ĐỐC

LÊ ĐÌNH THANH

DỰ ÁN - PROJECT - TITLE

DỰ ÁN XÂY DỰNG
TRUNG TÂM CHĂM SÓC
KHÁM VÀ ĐIỀU TRỊ CHẤT LƯỢNG CAO
CHO CÁN BỘ - BỆNH VIỆN THỐNG NHẤT

ĐỊA ĐIỂM - LOCATION

BỆNH VIỆN THỐNG NHẤT
SỐ 1 LÝ THƯỜNG KIỆT, PHƯỜNG 7, QUẬN TÂN BÌNH
THÀNH PHỐ HỒ CHÍ MINH

CÔNG TRÌNH

TRUNG TÂM CHĂM SÓC
KHÁM VÀ ĐIỀU TRỊ CHẤT LƯỢNG CAO
CHO CÁN BỘ - BỆNH VIỆN THỐNG NHẤT

ĐƠN VỊ TƯ VẤN

CÔNG TY CỔ PHẦN TƯ VẤN
CÔNG NGHỆ XÂY DỰNG ANCON

CÔNG TY

CÔNG TY CỔ PHẦN TƯ VẤN
CÔNG NGHỆ XÂY DỰNG
ANCON

Địa chỉ : 295 Phố Tây Sơn- Quận Đống Đa- TP Hà Nội

PHÓ TỔNG GIÁM ĐỐC

NGUYỄN VĂN THU

CHỦ NHIỆM THIẾT KẾ Th.S - KTS NGUYỄN VĂN TRƯỜNG	
CHỦ TRÌ KIẾN TRÚC Th.S - KTS NGUYỄN VĂN TRƯỜNG	
THIẾT KẾ HOÀNG VĂN SÁNG NGUYỄN HOÀN THÀNH	
TRIỂN KHAI TRẦN TUẤN QUỲNH NGUYỄN QUANG HIẾU NGUYỄN MẠNH CƯỜNG	
KIỂM ĐINH HỮU PHONG NGUYỄN NGỌC	

HẠNG MỤC:

KIẾN TRÚC CÔNG TRÌNH

TÊN BẢN VẼ

MÔ HÌNH 3D PHÒNG MỔ HYBRID 8

GIAI ĐOẠN THIẾT KẾ	T.K.B.V.T.C
TỶ LỆ	
THỰC HIỆN	2025
BẢN VẼ	MH-15

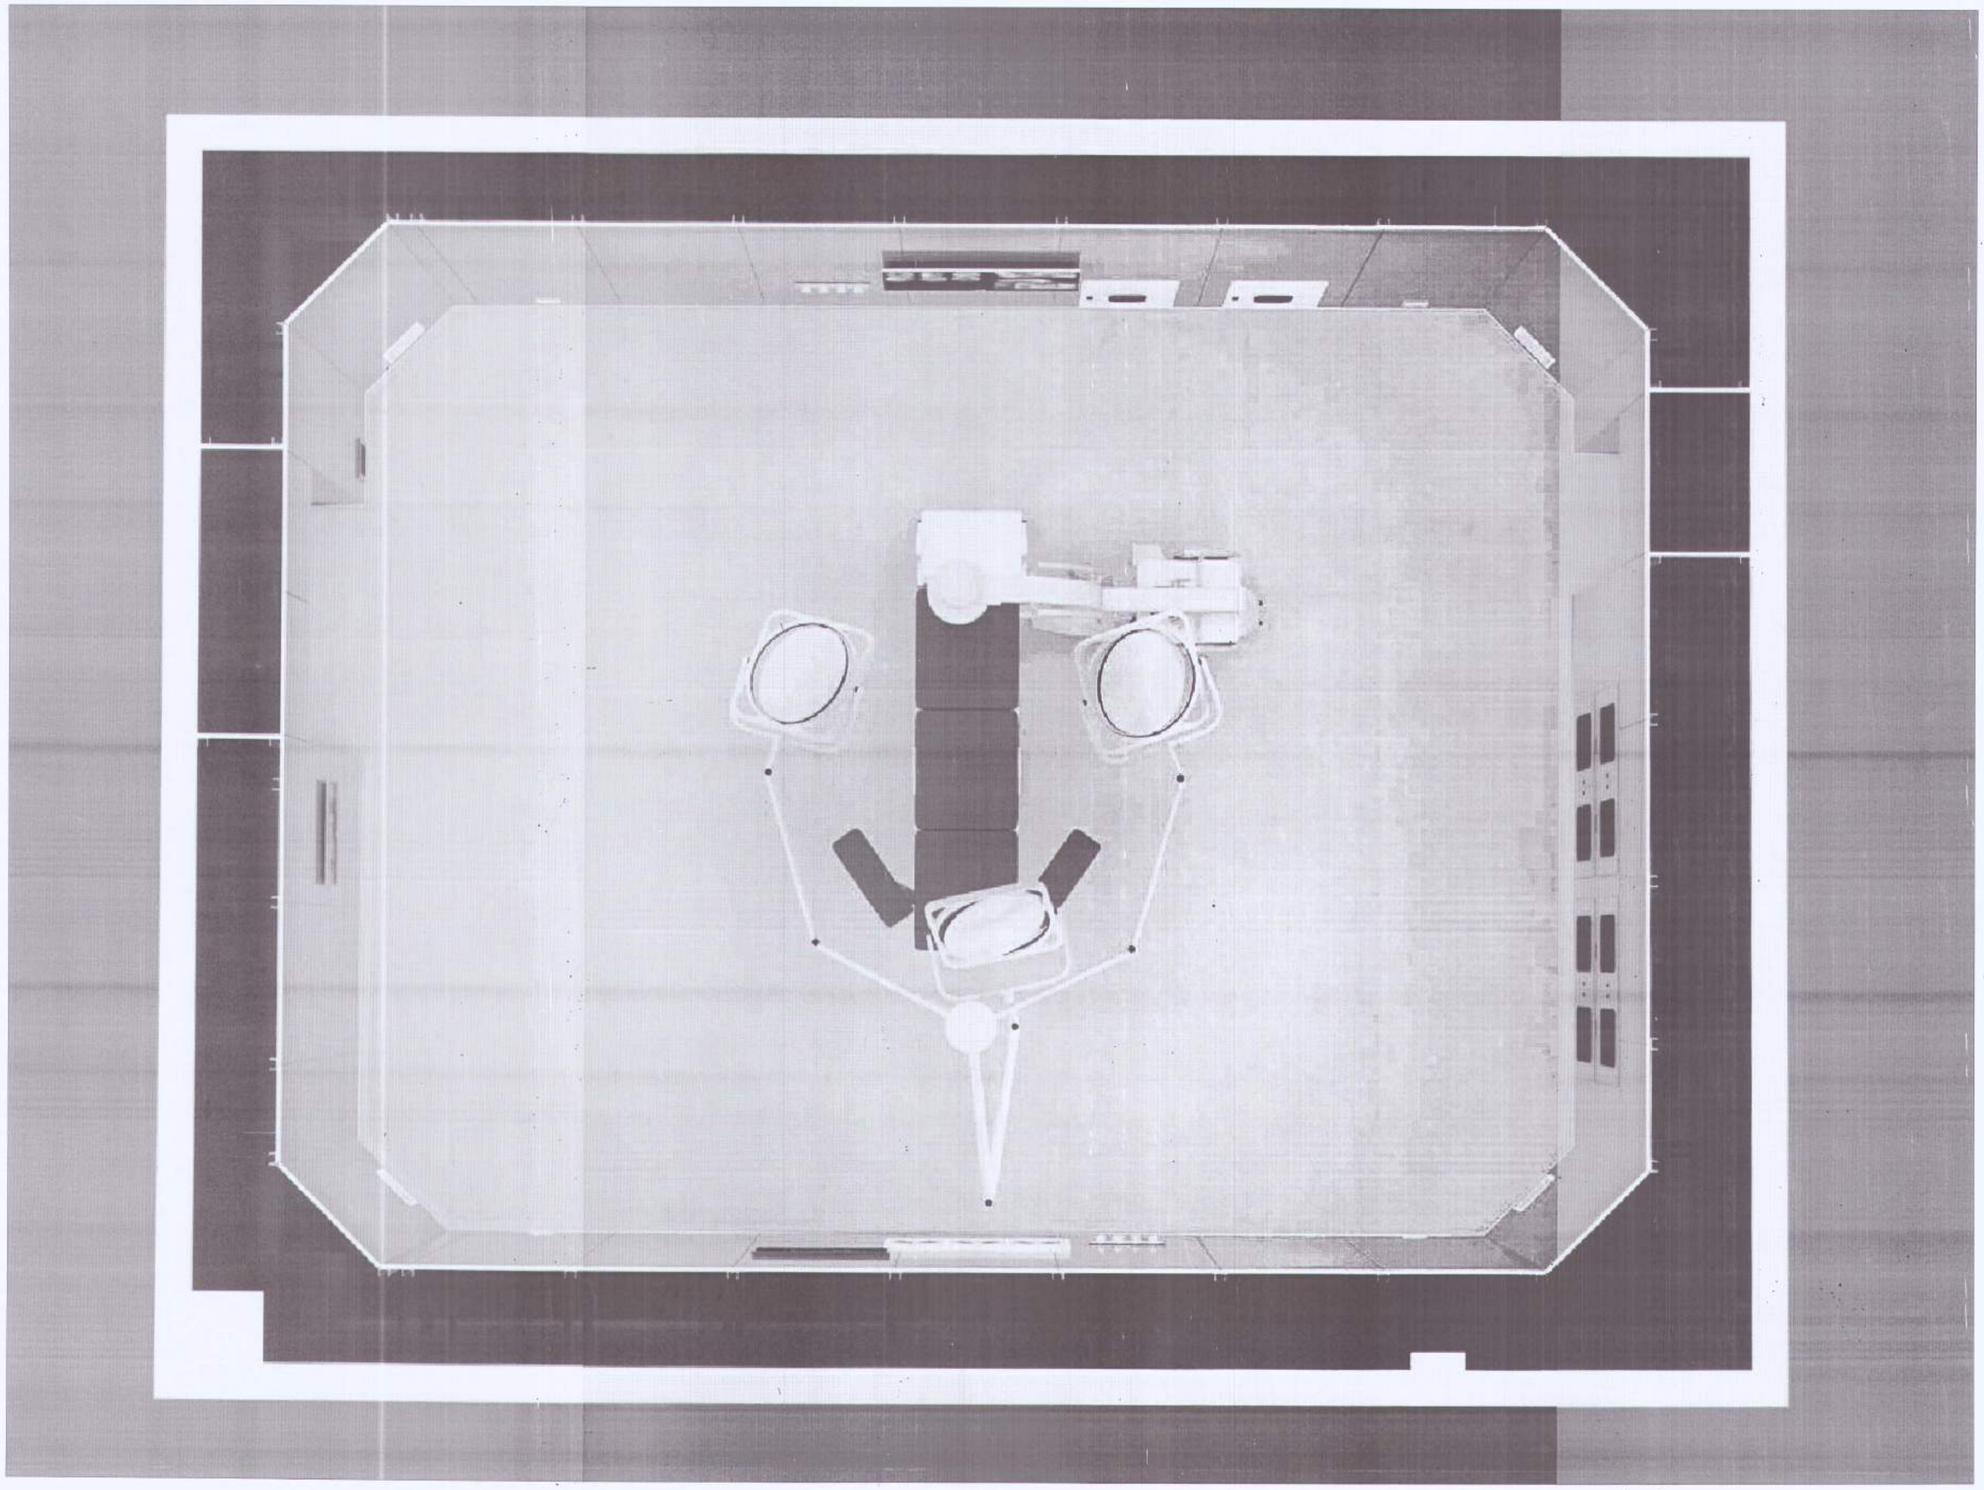

HIỆU CHỈNH/REVISIONS			
LẦN VER	NGÀY DATE	MÔ TẢ DESCRIPTION	KIỂM CHECKED
A			
B			
C			
D			

CHỦ ĐẦU TƯ - INVESTOR

BỆNH VIỆN THỐNG NHẤT

GIÁM ĐỐC

LÊ ĐÌNH THANH

DỰ ÁN - PROJECT TITLE

DỰ ÁN XÂY DỰNG
TRUNG TÂM CHĂM SÓC
KHÁM VÀ ĐIỀU TRỊ CHẤT LƯỢNG CAO
CHO CÁN BỘ - BỆNH VIỆN THỐNG NHẤT

ĐỊA ĐIỂM - LOCATION

BỆNH VIỆN THỐNG NHẤT
SỐ 1 LÝ THƯỜNG KIỆT, PHƯỜNG 7, QUẬN TÂN BÌNH
THÀNH PHỐ HỒ CHÍ MINH

CÔNG TRÌNH

TRUNG TÂM CHĂM SÓC
KHÁM VÀ ĐIỀU TRỊ CHẤT LƯỢNG CAO
CHO CÁN BỘ - BỆNH VIỆN THỐNG NHẤT

ĐƠN VỊ TƯ VẤN

CÔNG TY CỔ PHẦN TƯ VẤN
CÔNG NGHỆ XÂY DỰNG ANCON

CÔNG TY

ANCON

CÔNG TY CỔ PHẦN TƯ VẤN
CÔNG NGHỆ XÂY DỰNG
ANCON

Địa chỉ : 295 Phố Tây Sơn- Quận Đống Đa- TP Hà Nội

GIÁM ĐỐC

NGUYỄN VĂN THỤ

CHỦ NHIỆM THIẾT KẾ Th.S - KTS NGUYỄN VĂN TRƯỜNG	
CHỦ TRÌ KIẾN TRÚC Th.S - KTS NGUYỄN VĂN TRƯỜNG	
THIẾT KẾ HOÀNG VĂN SÁNG NGUYỄN HOÀN THÀNH	
TRIỂN KHAI TRẦN TUẤN QUỲNH NGUYỄN QUANG HIẾU NGUYỄN MẠNH CƯỜNG	
KIỂM ĐINH HỮU PHONG NGUYỄN NGỌC	

HẠNG MỤC:

KIẾN TRÚC CÔNG TRÌNH

TÊN BẢN VẼ

MÔ HÌNH 3D PHÒNG MÔ THƯỜNG 07

GIAI ĐOẠN THIẾT KẾ	T.K.B.V.T.C
TỶ LỆ	
THỰC HIỆN	2025
BẢN VẼ	MH-07

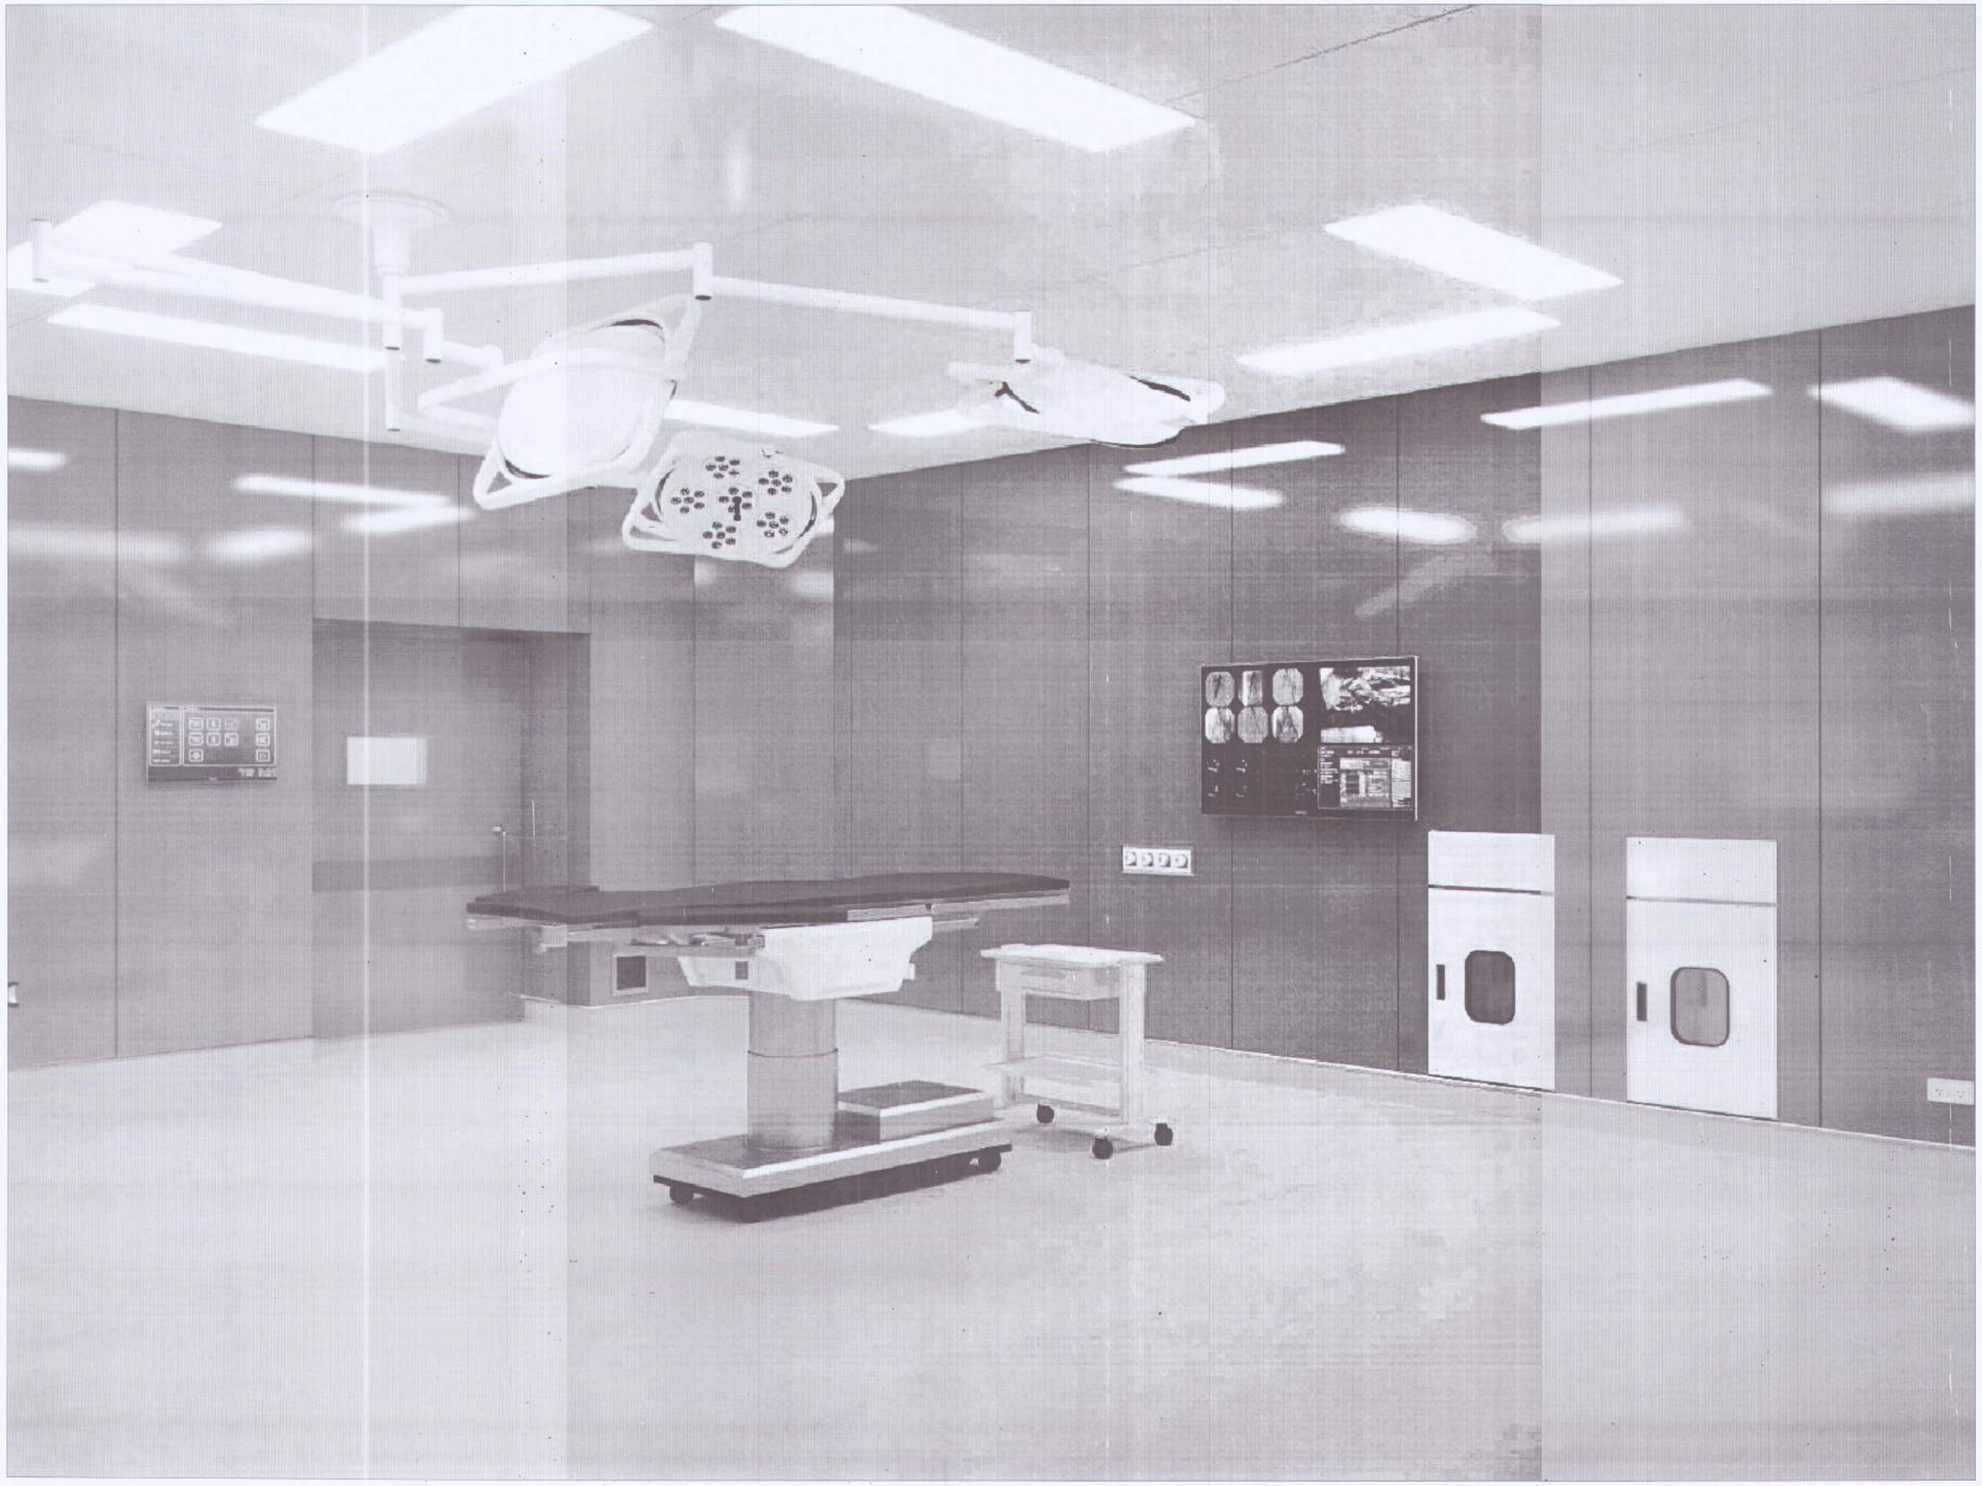

HIỆU CHỈNH/REVISIONS

LẦN VER	NGÀY DATE	MÔ TẢ DESCRIPTION	KIỂM CHECKED
A			
B			
C			
D			

CHỦ ĐẦU TƯ - INVESTOR

BỆNH VIỆN THỐNG NHẤT

GIÁM ĐỐC

LÊ ĐÌNH THANH

DỰ ÁN - PROJECT TITLE

DỰ ÁN XÂY DỰNG
TRUNG TÂM CHĂM SÓC
KHÁM VÀ ĐIỀU TRỊ CHẤT LƯỢNG CAO
CHO CÁN BỘ - BỆNH VIỆN THỐNG NHẤT

ĐỊA ĐIỂM - LOCATION

BỆNH VIỆN THỐNG NHẤT
SỐ 1 LÝ THƯỜNG KIỆT, PHƯỜNG 7, QUẬN TÂN BÌNH
THÀNH PHỐ HỒ CHÍ MINH

CÔNG TRÌNH

TRUNG TÂM CHĂM SÓC
KHÁM VÀ ĐIỀU TRỊ CHẤT LƯỢNG CAO
CHO CÁN BỘ - BỆNH VIỆN THỐNG NHẤT

ĐƠN VỊ TƯ VẤN

CÔNG TY CỔ PHẦN TƯ VẤN
CÔNG NGHỆ XÂY DỰNG ANCON

CÔNG TY

ANCON

CÔNG TY CỔ PHẦN TƯ VẤN
CÔNG NGHỆ XÂY DỰNG
ANCON

Địa chỉ : 295 Phố Tây Sơn- Quận Đống Đa- TP Hà Nội

PHÓ TỔNG GIÁM ĐỐC

NGUYỄN VĂN THỤ

CHỦ NHIỆM THIẾT KẾ Th.S - KTS NGUYỄN VĂN TRƯỜNG	
CHỦ TRÌ KIẾN TRÚC , Th.S - KTS NGUYỄN VĂN TRƯỜNG	
THIẾT KẾ HOÀNG VĂN SÁNG NGUYỄN HOÀN THÀNH	
TRIỂN KHAI TRẦN TUẤN QUỲNH NGUYỄN QUANG HIẾU NGUYỄN MẠNH CƯỜNG	
KIỂM ĐINH HỮU PHONG NGUYỄN NGỌC	

HẠNG MỤC:

KIẾN TRÚC CÔNG TRÌNH

TÊN BẢN VẼ

MÔ HÌNH 3D PHÒNG MỔ THƯỜNG 06

GIAI ĐOẠN THIẾT KẾ	T.K.B.V.T.C
TỶ LỆ	
THỰC HIỆN	2025
BẢN VẼ	MH-06

Đỗ Như Đ

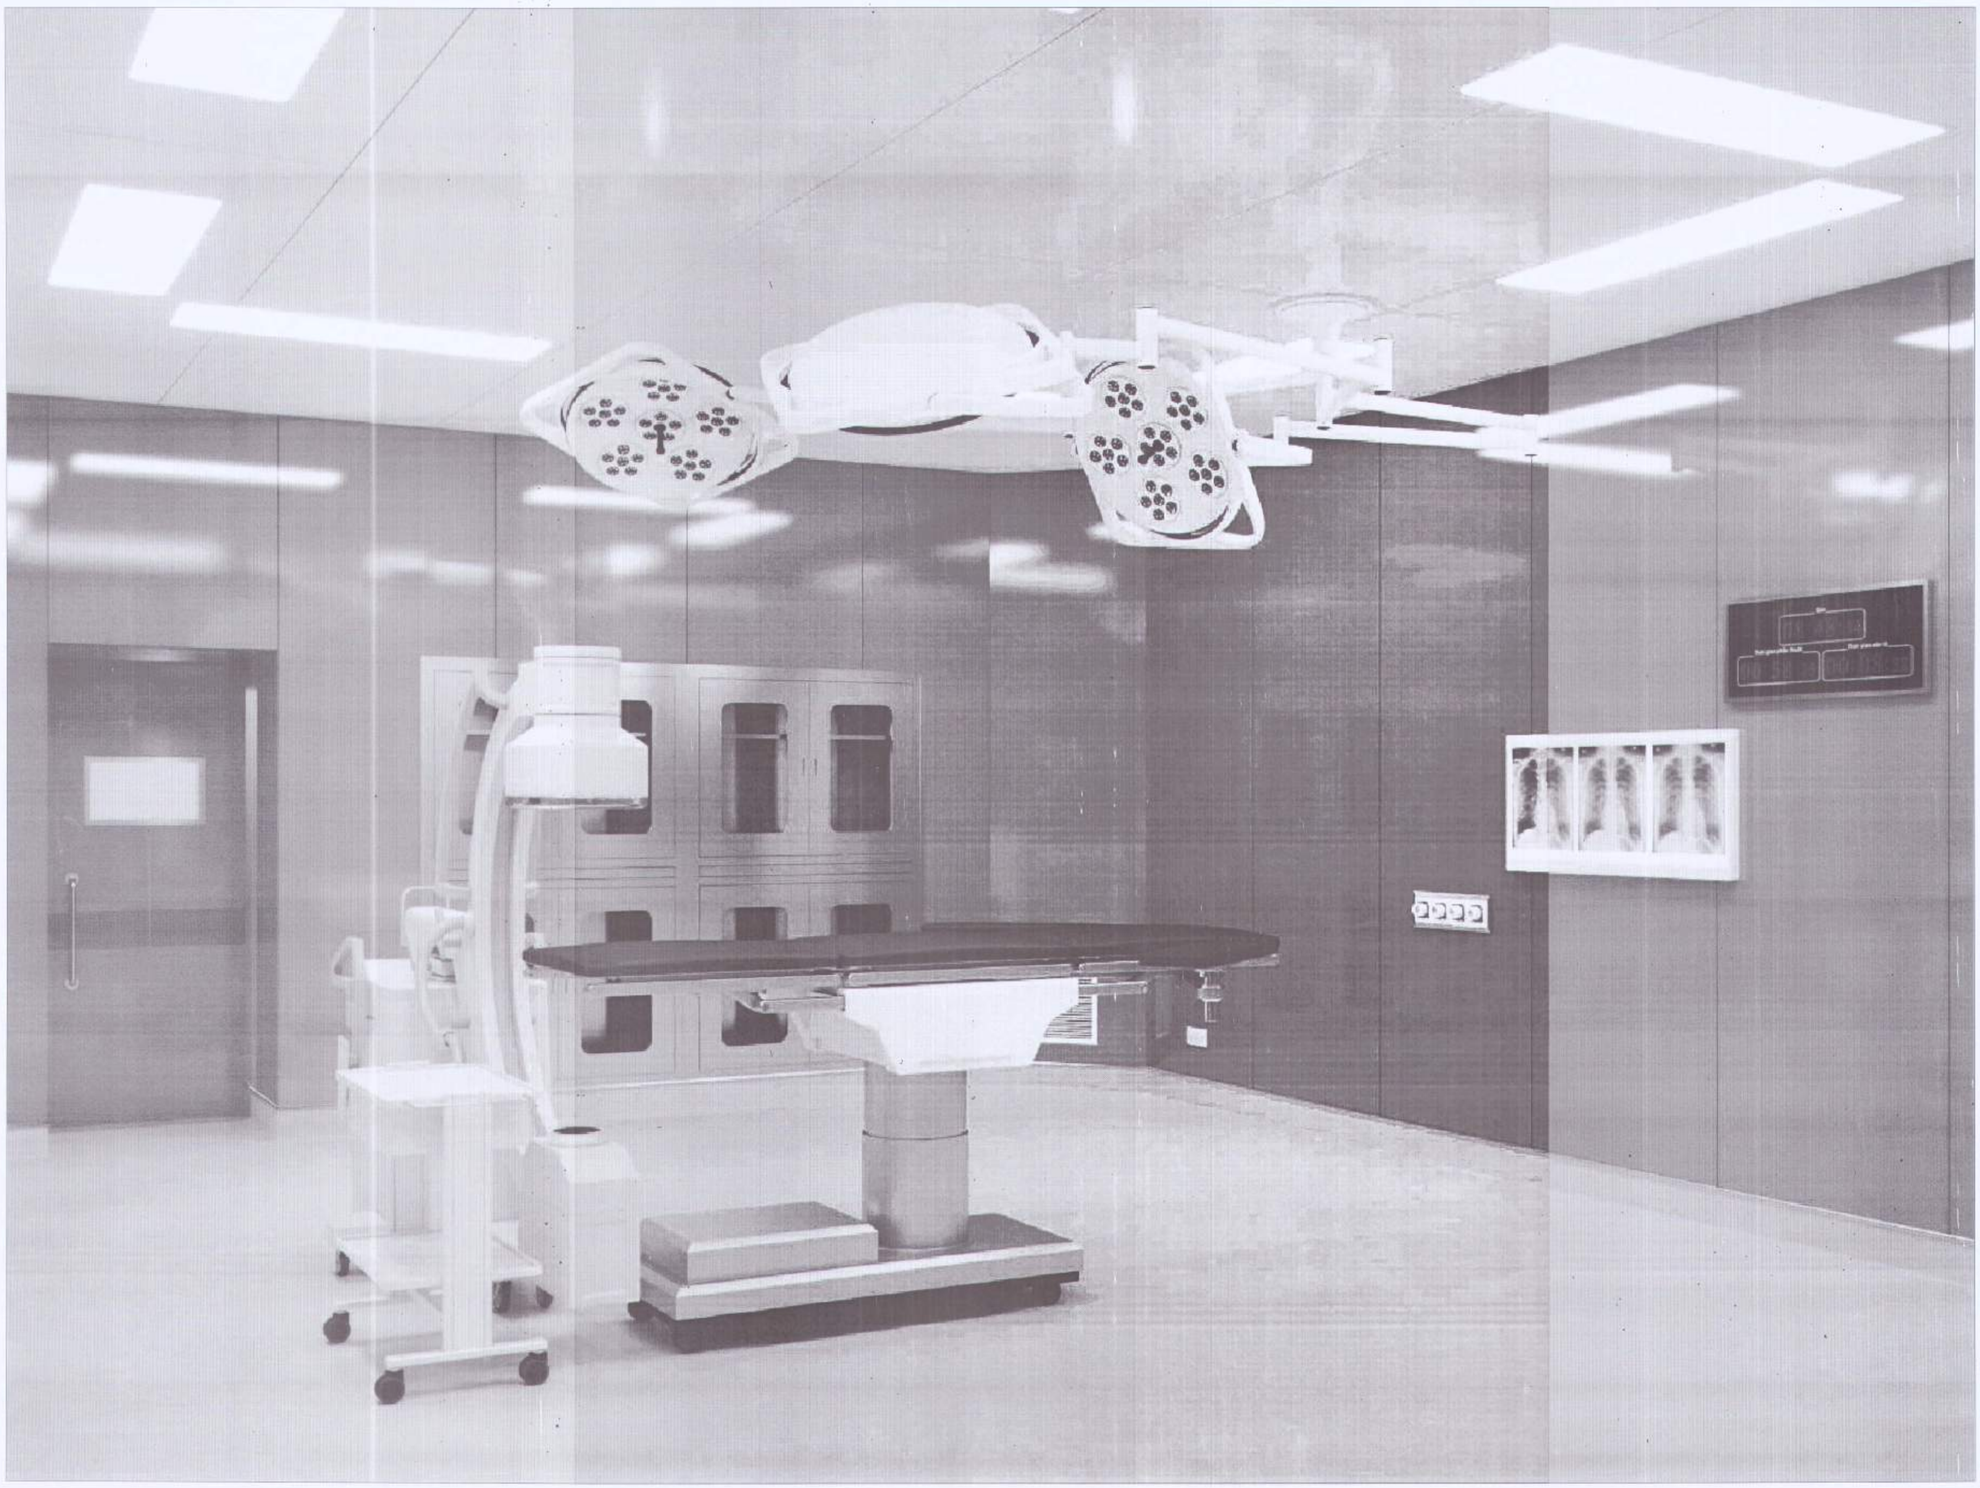

HIỆU CHỈNH/REVISIONS			
LẦN VER	NGÀY DATE	MÔ TẢ DESCRIPTION	KIỂM CHECKED
A			
B			
C			
D			

CHỦ ĐẦU TƯ - INVESTOR

BỆNH VIỆN THỐNG NHẤT

GIÁM ĐỐC

LÊ ĐÌNH THANH

DỰ ÁN - PROJECT TITLE

DỰ ÁN XÂY DỰNG
TRUNG TÂM CHĂM SÓC
KHÁM VÀ ĐIỀU TRỊ CHẤT LƯỢNG CAO
CHO CÁN BỘ - BỆNH VIỆN THỐNG NHẤT

ĐỊA ĐIỂM - LOCATION

BỆNH VIỆN THỐNG NHẤT
SỐ 1, LÝ THƯỜNG KIỆT, PHƯỜNG 7, QUẬN TÂN BÌNH
THÀNH PHỐ HỒ CHÍ MINH

CÔNG TRÌNH

TRUNG TÂM CHĂM SÓC
KHÁM VÀ ĐIỀU TRỊ CHẤT LƯỢNG CAO
CHO CÁN BỘ - BỆNH VIỆN THỐNG NHẤT

ĐƠN VỊ TƯ VẤN

CÔNG TY CỔ PHẦN TƯ VẤN
CÔNG NGHỆ XÂY DỰNG ANCON

CÔNG TY

ANCON

CÔNG TY CỔ PHẦN TƯ VẤN
CÔNG NGHỆ XÂY DỰNG
ANCON

Địa chỉ : 295 Phố Tây Sơn- Quận Đống Đa- TP Hà Nội

TỔNG GIÁM ĐỐC

NGUYỄN VĂN THỤ

CHỦ NHIỆM THIẾT KẾ Th.S - KTS NGUYỄN VĂN TRƯỜNG	
CHỦ TRÌ KIẾN TRÚC Th.S - KTS NGUYỄN VĂN TRƯỜNG	
THIẾT KẾ HOÀNG VĂN SÁNG NGUYỄN HOÀN THÀNH	
TRIỂN KHAI TRẦN TUẤN QUỲNH NGUYỄN QUANG HIẾU NGUYỄN MẠNH CƯỜNG	
KIỂM ĐINH HỮU PHONG NGUYỄN NGỌC	

HẠNG MỤC:

KIẾN TRÚC CÔNG TRÌNH

TÊN BẢN VẼ

MÔ HÌNH 3D PHÒNG MỔ THƯỜNG 05

GIAI ĐOẠN THIẾT KẾ	T.K.B.V.T.C
TỶ LỆ	
THỰC HIỆN	2025
BẢN VẼ	MH-05

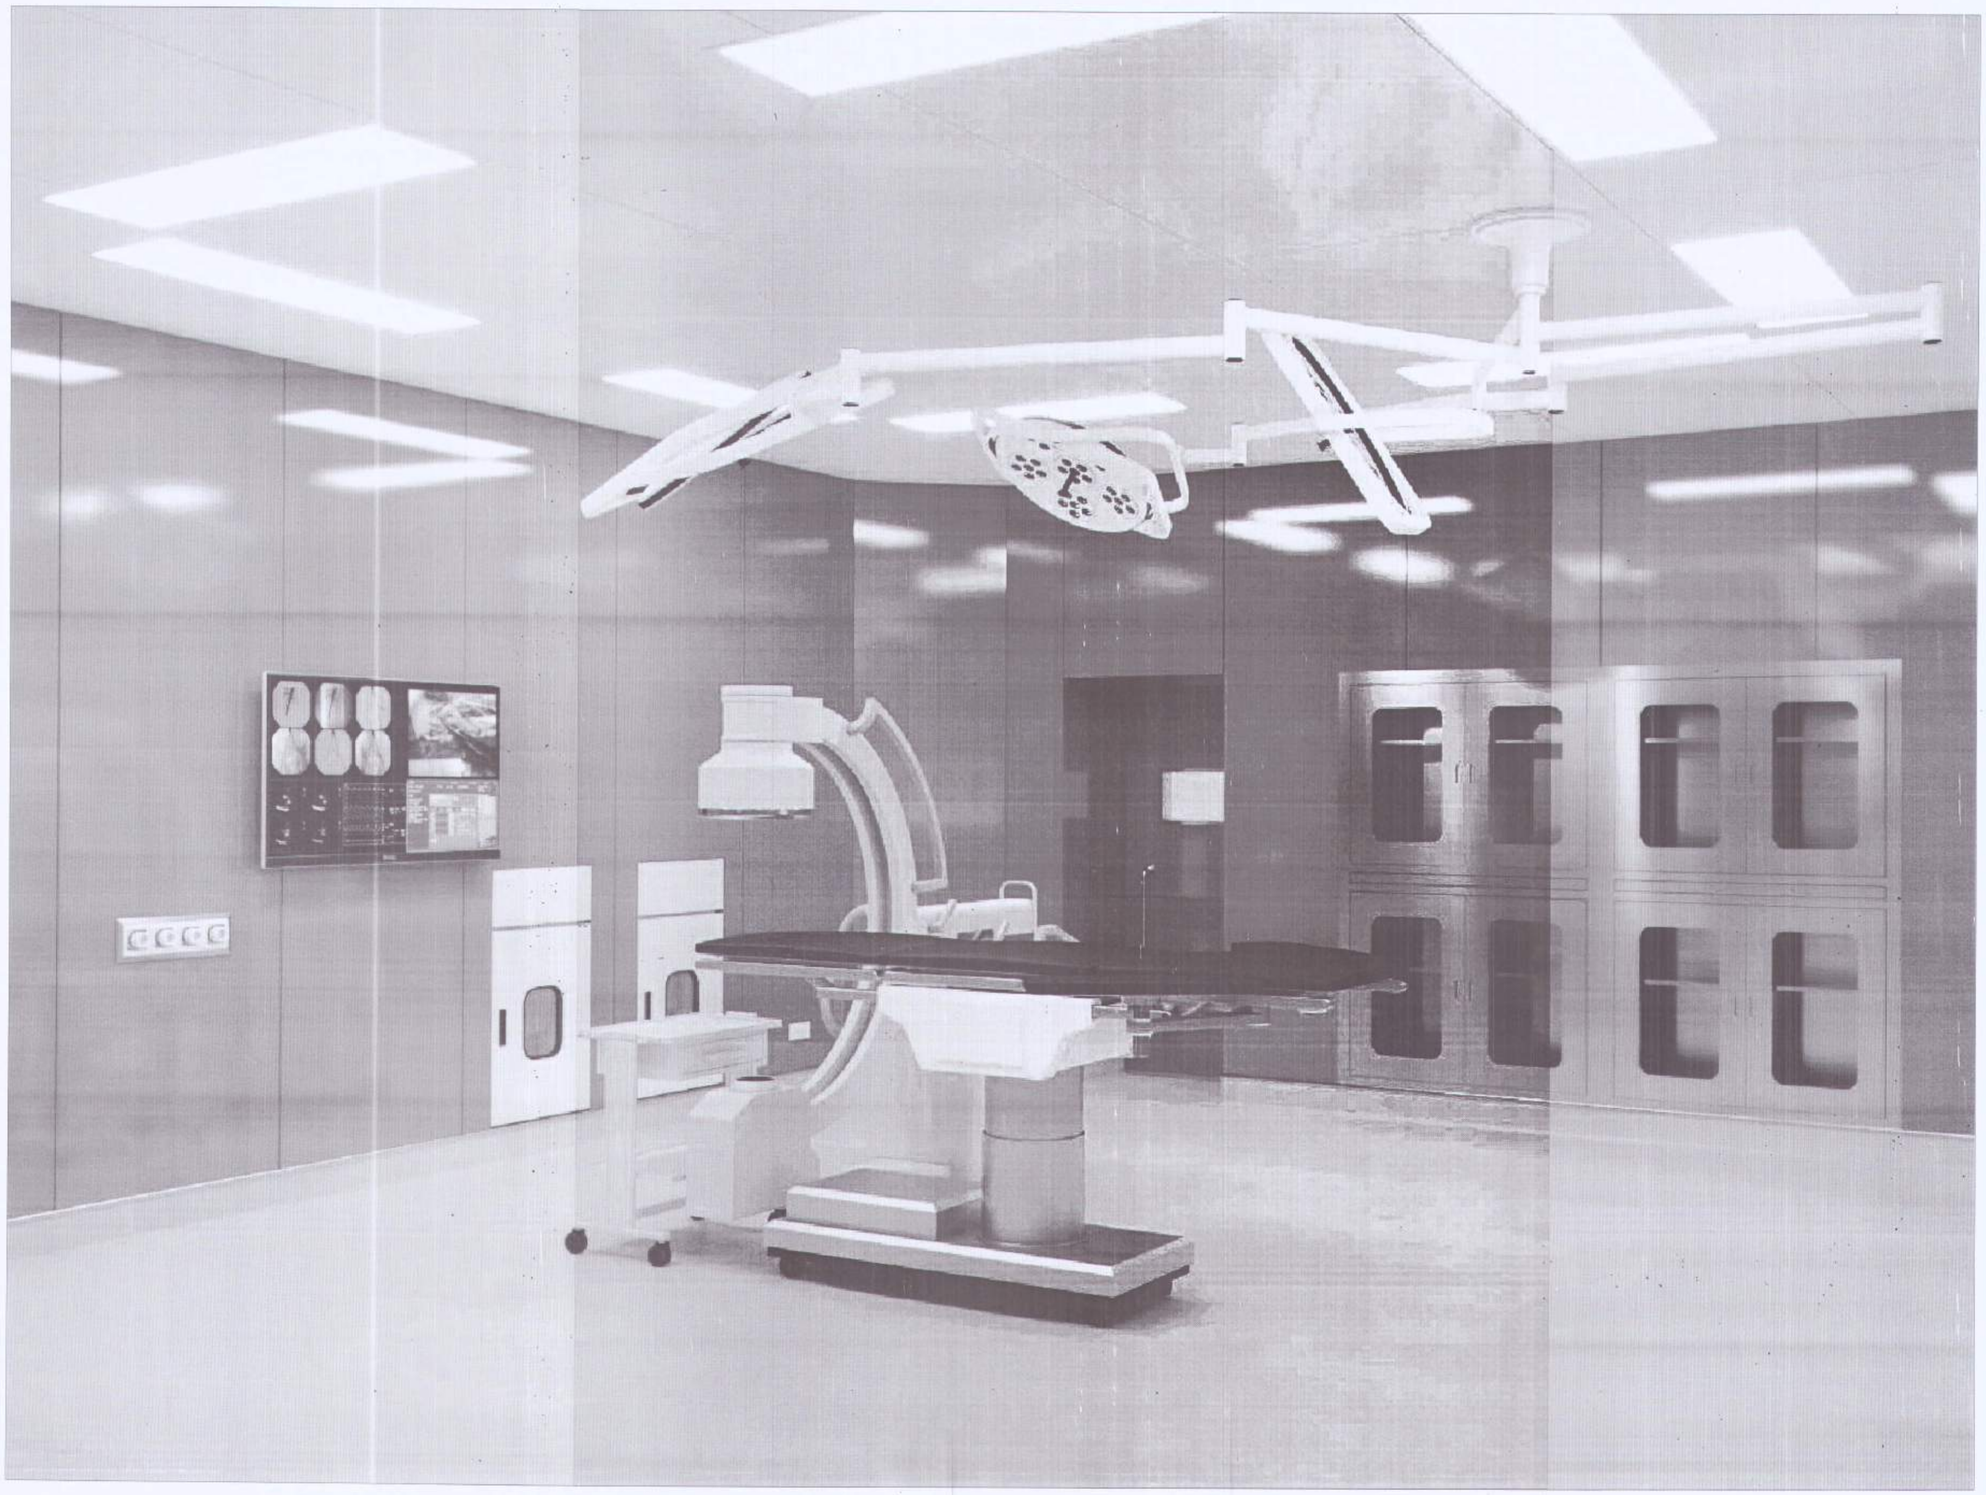

HIỆU CHỈNH/REVISIONS			
LẦN VER	NGÀY DATE	MÔ TẢ DESCRIPTION	KIỂM CHECKED
A			
B			
C			
D			

CHỦ ĐẦU TƯ - INVESTOR

BỆNH VIỆN THỐNG NHẤT

GIÁM ĐỐC

LÊ ĐÌNH THANH

DỰ ÁN - PROJECT TITLE

DỰ ÁN XÂY DỰNG
TRUNG TÂM CHĂM SÓC
KHÁM VÀ ĐIỀU TRỊ CHẤT LƯỢNG CAO
CHO CÁN BỘ - BỆNH VIỆN THỐNG NHẤT

ĐỊA ĐIỂM - LOCATION

BỆNH VIỆN THỐNG NHẤT
SỐ 1 LÝ THƯỜNG KIỆT, PHƯỜNG 7, QUẬN TÂN BÌNH
THÀNH PHỐ HỒ CHÍ MINH

CÔNG TRÌNH

TRUNG TÂM CHĂM SÓC
KHÁM VÀ ĐIỀU TRỊ CHẤT LƯỢNG CAO
CHO CÁN BỘ - BỆNH VIỆN THỐNG NHẤT

ĐƠN VỊ TƯ VẤN

CÔNG TY CỔ PHẦN TƯ VẤN
CÔNG NGHỆ XÂY DỰNG ANCON

CÔNG TY

ANCON

CÔNG TY CỔ PHẦN TƯ VẤN
CÔNG NGHỆ XÂY DỰNG
ANCON

Địa chỉ : 295 Phố Tây Sơn- Quận Đống Đa- TP Hà Nội

PHÓ TỔNG GIÁM ĐỐC

NGUYỄN VĂN THỤ

CHỦ NHIỆM THIẾT KẾ Th.S - KTS NGUYỄN VĂN TRƯỜNG	
CHỦ TRÌ KIẾN TRÚC Th.S - KTS NGUYỄN VĂN TRƯỜNG	
THIẾT KẾ HOÀNG VĂN SÁNG NGUYỄN HOÀN THÀNH	
TRIỂN KHAI TRẦN TUẤN QUỲNH NGUYỄN QUANG HIẾU NGUYỄN MẠNH CƯỜNG	
KIỂM ĐINH HỮU PHONG NGUYỄN NGỌC	

HẠNG MỤC

KIẾN TRÚC CÔNG TRÌNH

TÊN BẢN VẼ

MÔ HÌNH 3D PHÒNG MỔ THƯỜNG 04

GIAI ĐOẠN THIẾT KẾ	T.K.B.V.T.C
TỶ LỆ	
THỰC HIỆN	2025
BẢN VẼ	MH-04

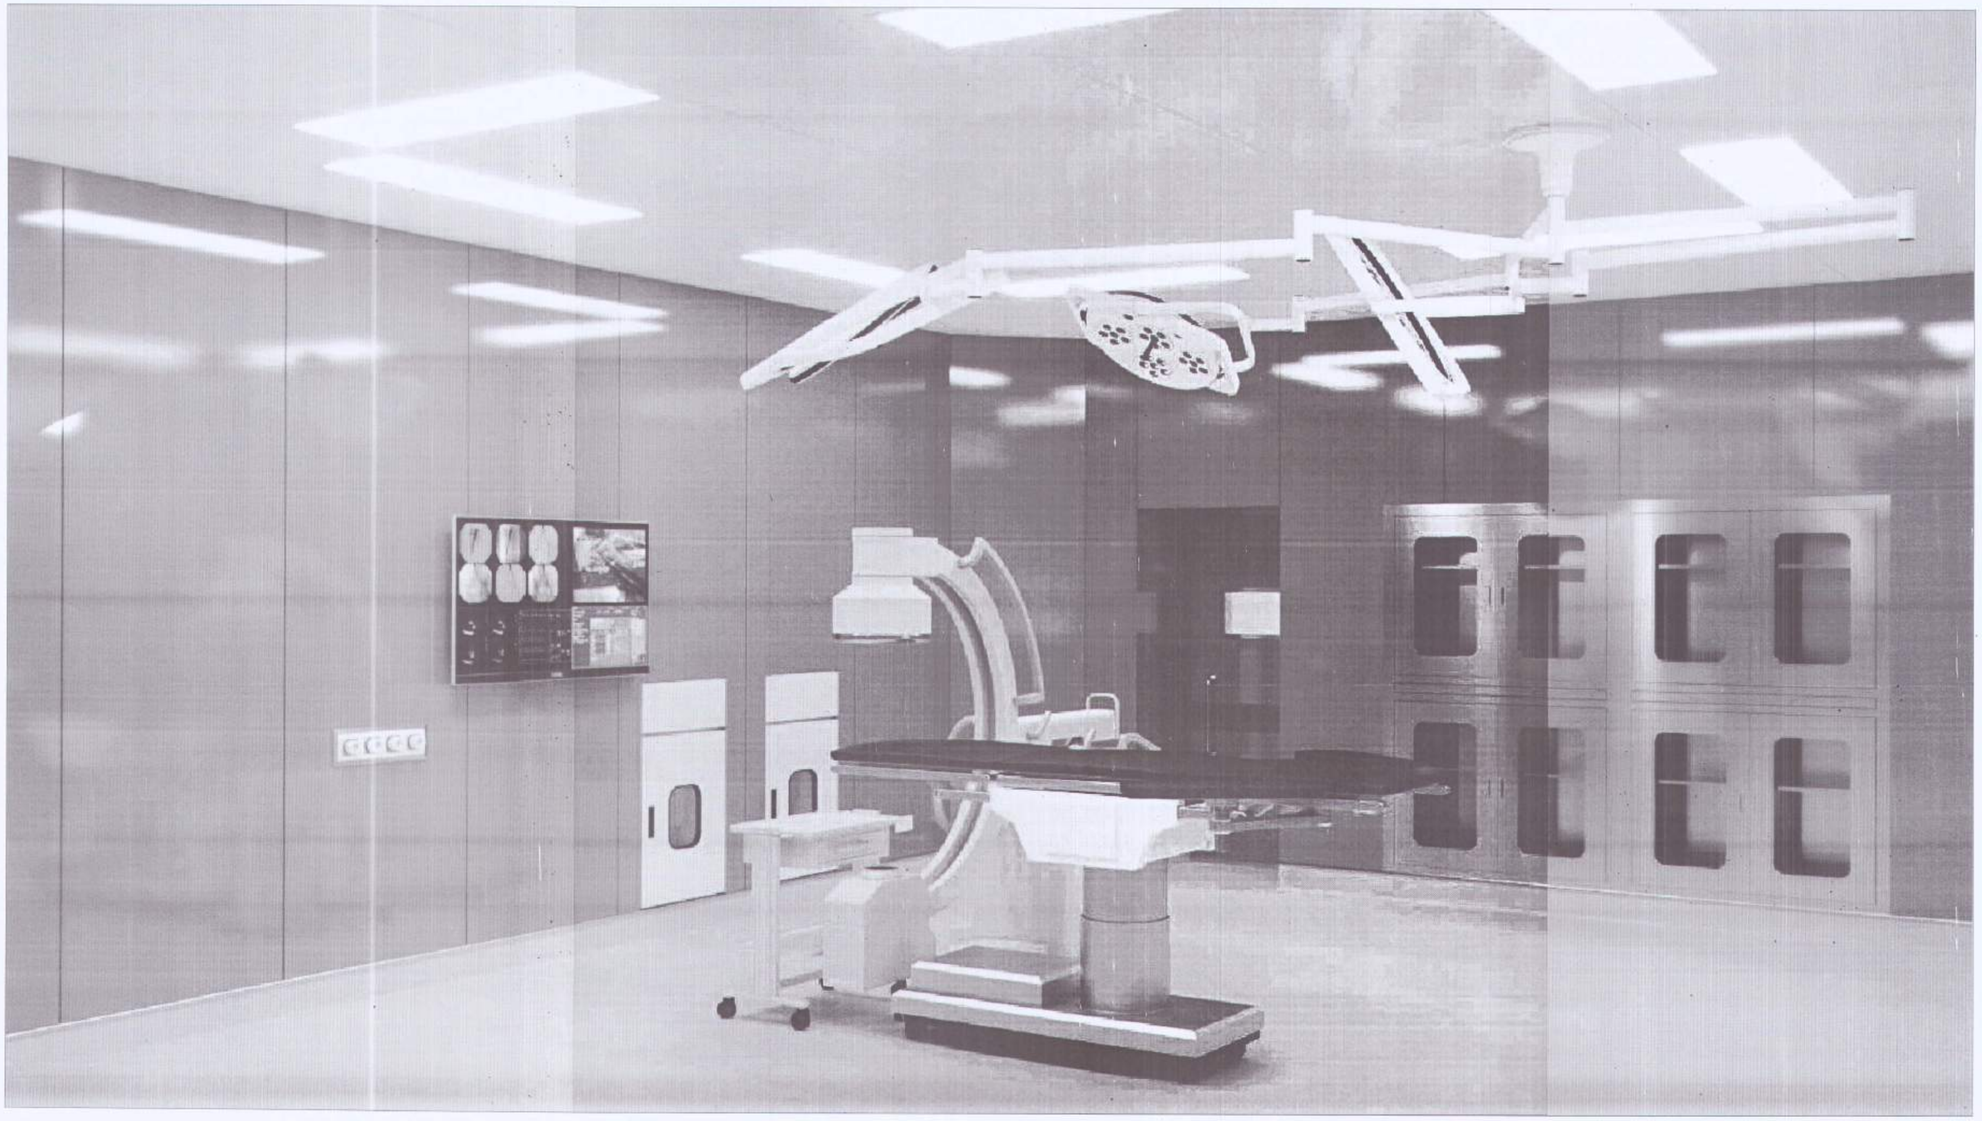

HIỆU CHỈNH/REVISIONS			
LẦN VER	NGÀY DATE	MÔ TẢ DESCRIPTION	KIỂM CHECKED
A			
B			
C			
D			

CHỦ ĐẦU TƯ - INVESTOR

BỆNH VIỆN THỐNG NHẤT

GIÁM ĐỐC

LÊ ĐÌNH THANH

DỰ ÁN - PROJECT TITLE

DỰ ÁN XÂY DỰNG
TRUNG TÂM CHĂM SÓC
KHÁM VÀ ĐIỀU TRỊ CHẤT LƯỢNG CAO
CHO CÁN BỘ - BỆNH VIỆN THỐNG NHẤT

ĐỊA ĐIỂM - LOCATION

BỆNH VIỆN THỐNG NHẤT
SỐ 1 LÝ THƯỜNG KIỆT, PHƯỜNG 7, QUẬN TÂN BÌNH
THÀNH PHỐ HỒ CHÍ MINH

CÔNG TRÌNH

TRUNG TÂM CHĂM SÓC
KHÁM VÀ ĐIỀU TRỊ CHẤT LƯỢNG CAO
CHO CÁN BỘ - BỆNH VIỆN THỐNG NHẤT

ĐƠN VỊ TƯ VẤN

CÔNG TY CỔ PHẦN TƯ VẤN
CÔNG NGHỆ XÂY DỰNG ANCON

CÔNG TY

ANCON

CÔNG TY CỔ PHẦN TƯ VẤN
CÔNG NGHỆ XÂY DỰNG
ANCON

Địa chỉ : 295 Phố Tây Sơn- Quận Đống Đa- TP Hà Nội

PHÓ TỔNG GIÁM ĐỐC

NGUYỄN VĂN THU

CHỦ NHIỆM THIẾT KẾ Th.S - KTS NGUYỄN VĂN TRƯỜNG	
CHỦ TRÌ KIẾN TRÚC Th.S - KTS NGUYỄN VĂN TRƯỜNG	
THIẾT KẾ HOÀNG VĂN SÁNG NGUYỄN HOÀN THÀNH	
TRIỂN KHAI TRẦN TUẤN QUỲNH NGUYỄN QUANG HIẾU NGUYỄN MẠNH CƯỜNG	
KIỂM ĐINH HỮU PHONG NGUYỄN NGỌC	

HẠNG MỤC :

KIẾN TRÚC CÔNG TRÌNH

TÊN BẢN VẼ

MÔ HÌNH 3D PHÒNG MỔ THƯỜNG 03

GIAI ĐOẠN THIẾT KẾ	T.K.B.V.T.C
TỶ LỆ	
THỰC HIỆN	2025
BẢN VẼ	MH-03

ĐỒ NHU CẦU

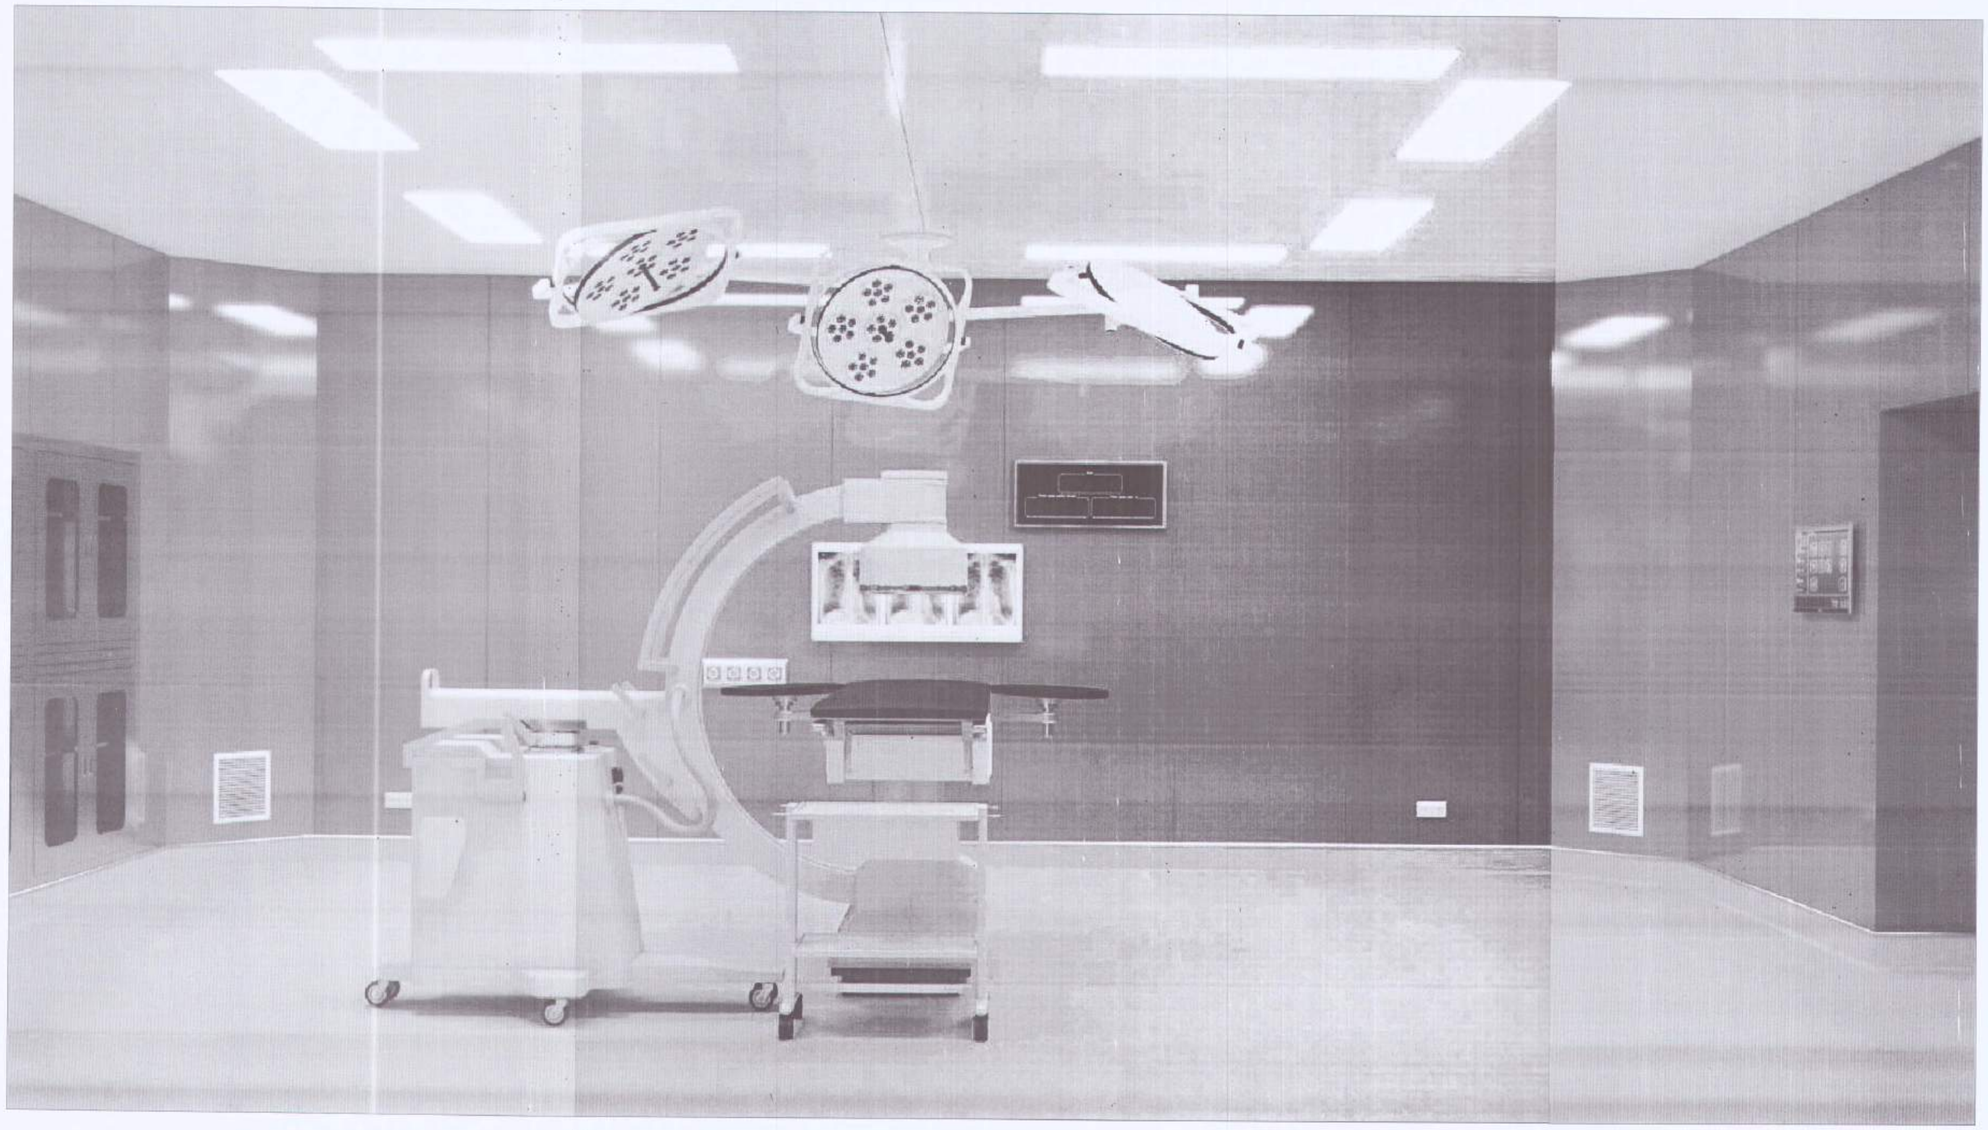

HIỆU CHỈNH/REVISIONS

LẦN VER	NGÀY DATE	MÔ TẢ DESCRIPTION	KIỂM CHECKED
A			
B			
C			
D			

CHỦ ĐẦU TƯ - INVESTOR

BỆNH VIỆN THỐNG NHẤT

GIÁM ĐỐC

LÊ ĐÌNH THANH

DỰ ÁN - PROJECT - TITLE

DỰ ÁN XÂY DỰNG
TRUNG TÂM CHĂM SÓC
KHÁM VÀ ĐIỀU TRỊ CHẤT LƯỢNG CAO
CHO CÁN BỘ - BỆNH VIỆN THỐNG NHẤT

ĐỊA ĐIỂM - LOCATION

BỆNH VIỆN THỐNG NHẤT
SỐ 1 LÝ THƯỜNG KIỆT, PHƯỜNG 7, QUẬN TÂN BÌNH
THÀNH PHỐ HỒ CHÍ MINH

CÔNG TRÌNH

TRUNG TÂM CHĂM SÓC
KHÁM VÀ ĐIỀU TRỊ CHẤT LƯỢNG CAO
CHO CÁN BỘ - BỆNH VIỆN THỐNG NHẤT

ĐƠN VỊ TƯ VẤN

CÔNG TY CỔ PHẦN TƯ VẤN
CÔNG NGHỆ XÂY DỰNG ANCON

CÔNG TY

ANCON

CÔNG TY CỔ PHẦN TƯ VẤN
CÔNG NGHỆ XÂY DỰNG
ANCON

Địa chỉ : 295 Phố Tây Sơn- Quận Đống Đa- TP Hà Nội

PHÓ GIÁM ĐỐC

NGUYỄN VĂN THỌ

CHỦ NHIỆM THIẾT KẾ Th.S - KTS NGUYỄN VĂN TRƯỜNG	
CHỦ TRÌ KIẾN TRÚC Th.S - KTS NGUYỄN VĂN TRƯỜNG	
THIẾT KẾ HOÀNG VĂN SÁNG NGUYỄN HOÀN THÀNH	
TRIỂN KHAI TRẦN TUẤN QUỲNH NGUYỄN QUANG HIẾU NGUYỄN MẠNH CƯỜNG	
KIỂM ĐINH HỮU PHONG NGUYỄN NGỌC	

HẠNG MỤC:

- KIẾN TRÚC CÔNG TRÌNH

TÊN BẢN VẼ

MÔ HÌNH 3D PHÒNG MỔ THƯỜNG 02

GIAI ĐOẠN THIẾT KẾ	T.K.B.V.T.C
TỶ LỆ	
THỰC HIỆN	2025
BẢN VẼ	MH-02

CÔNG TY CỔ PHẦN TƯ VẤN CÔNG NGHỆ XÂY DỰNG ANCON

Đỗ Ninh Bắc

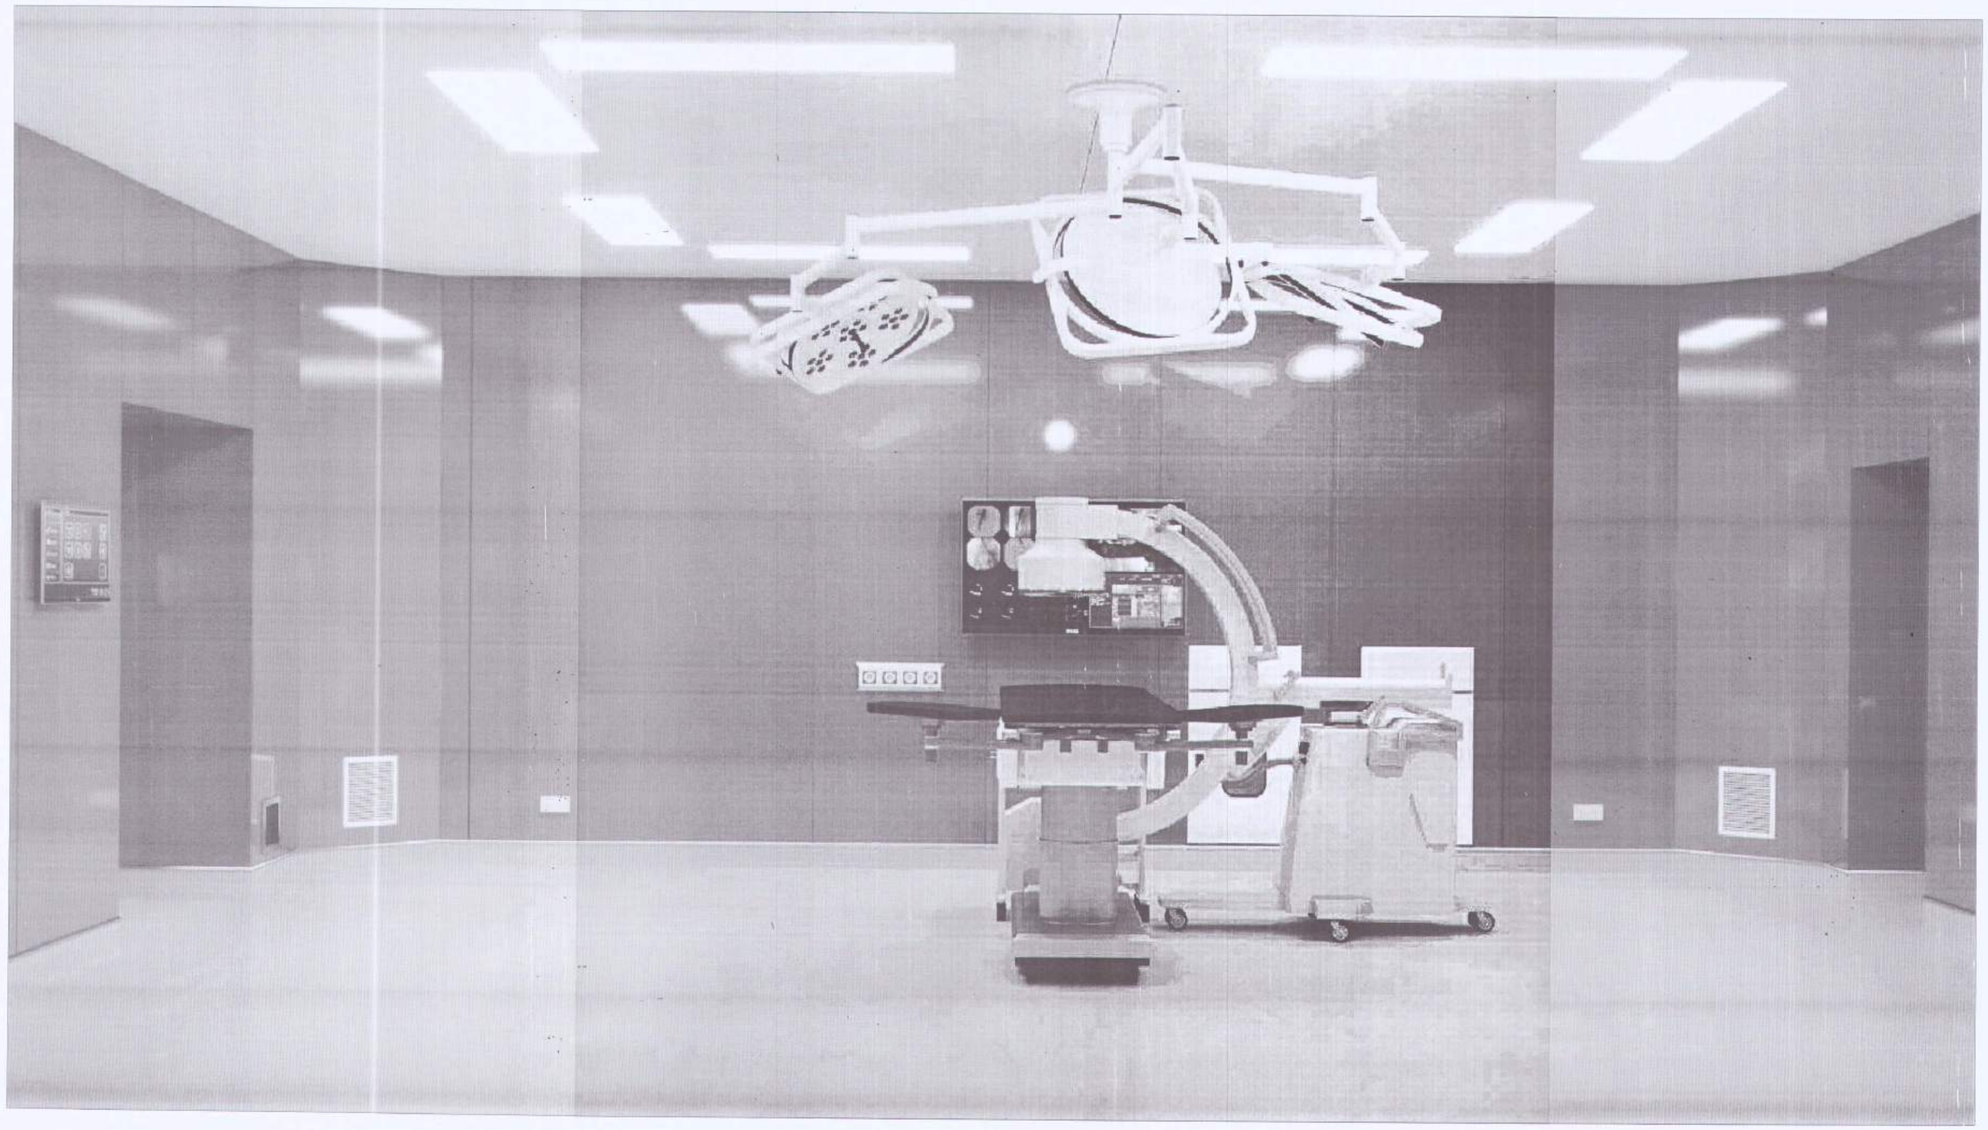

HIỆU CHỈNH/REVISIONS

LẦN VER	NGÀY DATE	MÔ TẢ DESCRIPTION	KIỂM CHECKED
A			
B			
C			
D			

CHỦ ĐẦU TƯ - INVESTOR

BỆNH VIỆN THỐNG NHẤT

GIÁM ĐỐC

LÊ ĐÌNH THANH

DỰ ÁN - PROJECT - TITLE

DỰ ÁN XÂY DỰNG
TRUNG TÂM CHĂM SÓC
KHÁM VÀ ĐIỀU TRỊ CHẤT LƯỢNG CAO
CHO CÁN BỘ - BỆNH VIỆN THỐNG NHẤT

ĐỊA ĐIỂM - LOCATION

BỆNH VIỆN THỐNG NHẤT
SỐ 1 LÝ THƯỜNG KIỆT, PHƯỜNG 7, QUẬN TÂN BÌNH
THÀNH PHỐ HỒ CHÍ MINH

CÔNG TRÌNH

TRUNG TÂM CHĂM SÓC
KHÁM VÀ ĐIỀU TRỊ CHẤT LƯỢNG CAO
CHO CÁN BỘ - BỆNH VIỆN THỐNG NHẤT

ĐƠN VỊ TƯ VẤN

CÔNG TY CỔ PHẦN TƯ VẤN
CÔNG NGHỆ XÂY DỰNG ANCON

CÔNG TY

ANCON

CÔNG TY CỔ PHẦN TƯ VẤN
CÔNG NGHỆ XÂY DỰNG
ANCON

Địa chỉ : 295 Phố Tây Sơn- Quận Đống Đa- TP Hà Nội

PHÓ TỔNG GIÁM ĐỐC

NGUYỄN VĂN THU

CHỦ NHIỆM THIẾT KẾ - Th.S - KTS NGUYỄN VĂN TRƯỜNG	
CHỦ TRÌ KIẾN TRÚC Th.S - KTS NGUYỄN VĂN TRƯỜNG	
THIẾT KẾ HOÀNG VĂN SÁNG NGUYỄN HOÀN THÀNH	
TRIỂN KHAI TRẦN TUẤN QUỲNH NGUYỄN QUANG HIẾU NGUYỄN MẠNH CƯỜNG	
KIỂM ĐINH HỮU PHONG NGUYỄN NGỌC	

HẠNG MỤC:

KIẾN TRÚC CÔNG TRÌNH

TÊN BẢN VẼ

MÔ HÌNH 3D PHÒNG MỔ THƯỜNG 01

GIAI ĐOẠN THIẾT KẾ	T.K.B.V.T.C
TỶ LỆ	
THỰC HIỆN	2025
BẢN VẼ	

HẠNG MỤC KIẾN TRÚC CÔNG TRÌNH: NHÀ 10 TẦNG
MỤC NT: MẶT BẰNG CÔNG TRÌNH

DANH MỤC BẢN VẼ

TT	TÊN BẢN VẼ	KÝ HIỆU	KHỔ GIẤY
	NỘI THẤT ĐỒ RỜI		
1	MẶT BẰNG ĐÁNH MÃ ĐỒ NỘI THẤT TẦNG 1	ID - 01	A1
2	MẶT BẰNG ĐÁNH MÃ ĐỒ NỘI THẤT TẦNG 2	ID - 02	A1
3	MẶT BẰNG ĐÁNH MÃ ĐỒ NỘI THẤT TẦNG 3	ID - 03	A1
4	MẶT BẰNG ĐÁNH MÃ ĐỒ NỘI THẤT TẦNG 4	ID - 04	A1
5	MẶT BẰNG ĐÁNH MÃ ĐỒ NỘI THẤT TẦNG 5	ID - 05	A1
6	MẶT BẰNG ĐÁNH MÃ ĐỒ NỘI THẤT TẦNG 6	ID - 06	A1
7	MẶT BẰNG ĐÁNH MÃ ĐỒ NỘI THẤT TẦNG 7	ID - 07	A1
8	MẶT BẰNG ĐÁNH MÃ ĐỒ NỘI THẤT TẦNG 8	ID - 08	A1
9	MẶT BẰNG ĐÁNH MÃ ĐỒ NỘI THẤT TẦNG 9	ID - 09	A1
10	MẶT BẰNG ĐÁNH MÃ ĐỒ NỘI THẤT TẦNG 10	ID - 10	A1

CHỨNG THỰC BẢN SAO ĐÚNG VỚI BẢN CHÍNH
Theo Sổ số: ... Quyển số: ... SCT/BS
Ngày ... tháng ... năm ...
Người ký
(Ký, ghi rõ họ tên)

MẶT BẰNG TẦNG 1

- DIỆN TÍCH SÀN KHỐI NHÀ CHÍNH: 3.507 m2
- DIỆN TÍCH TUM THANG GARA Ô TÔ: 138 m2

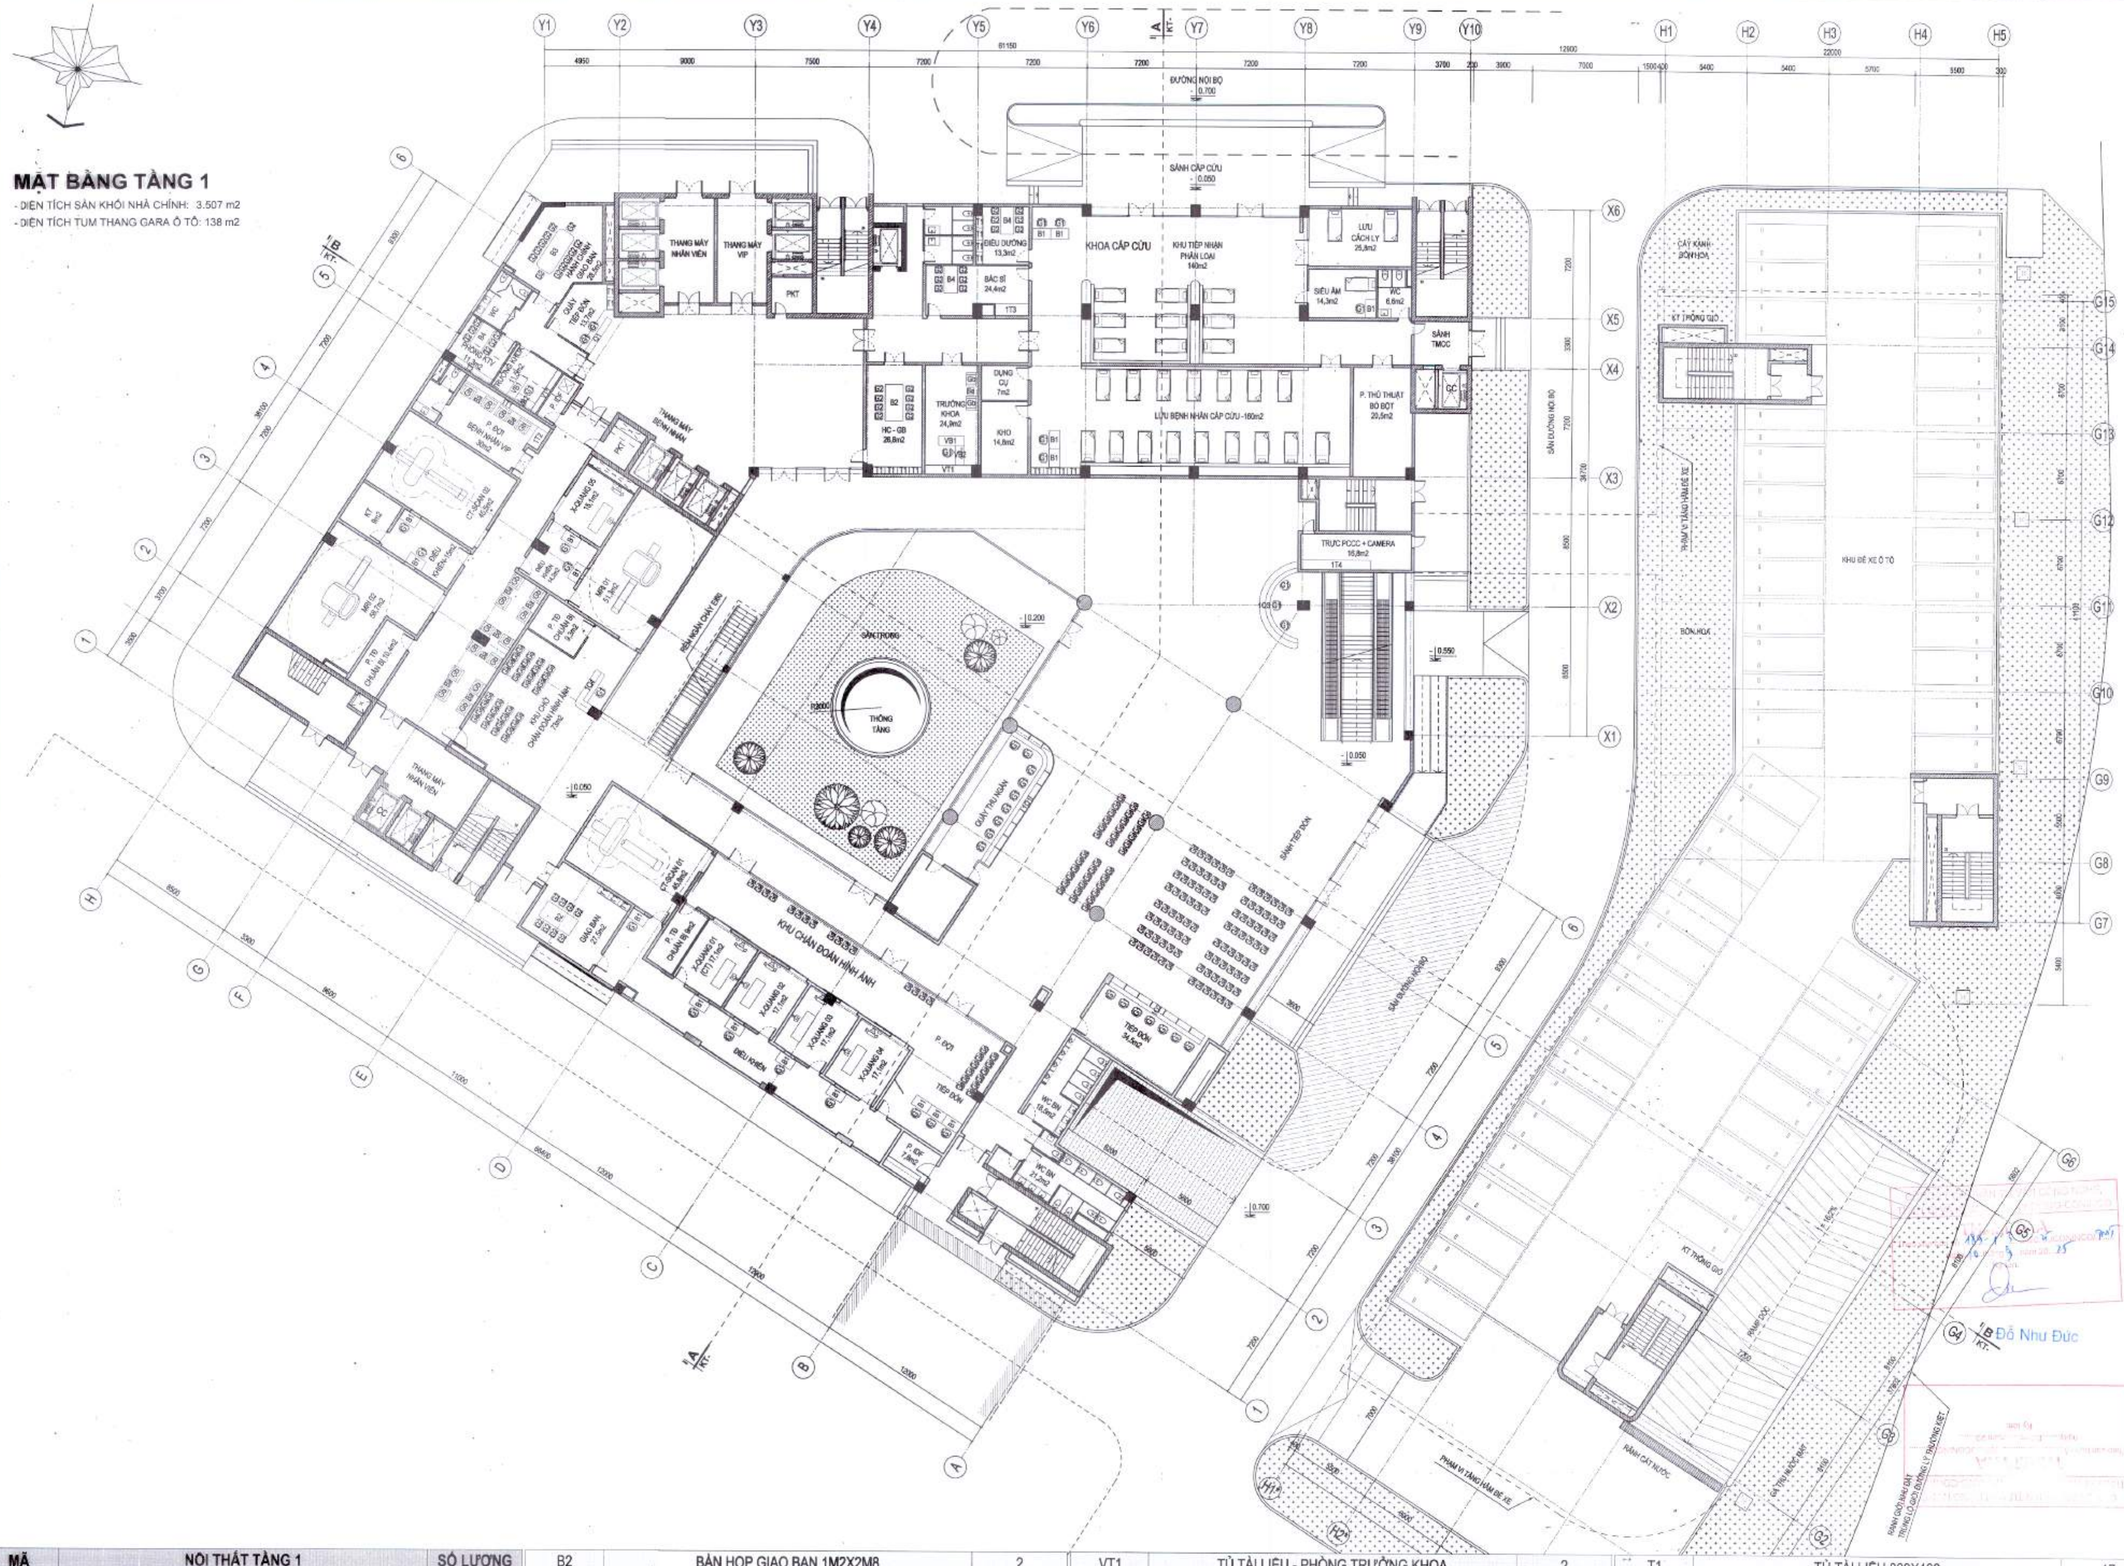

MÃ	NỘI THẤT TẦNG 1	SỐ LƯỢNG	MÃ	NỘI THẤT TẦNG 1	SỐ LƯỢNG	MÃ	NỘI THẤT TẦNG 1	SỐ LƯỢNG	MÃ	NỘI THẤT TẦNG 1	SỐ LƯỢNG
G1	GHẾ NHÂN VIÊN	41	B2	BÀN HỌP GIAO BAN 1M2X2M8	2	VT1	TỦ TÀI LIỆU - PHÒNG TRƯỞNG KHOA	2	T1	TỦ TÀI LIỆU 800X400	17
G2	GHẾ NHÂN VIÊN MÃ 2	46	B3	BÀN HỌP GIAO BAN GÓC	1	Q1	QUẦY TIẾP ĐÓN - SẢNH THANG	1	T2	TỦ TÀI LIỆU - PHÒNG KTV GÓC	1
Ga	GHẾ KHÁCH CHỜ	192	B4	BÀN NHÂN VIÊN 6 GHẾ	3	1Q1	QUẦY THU NGÂN - SẢNH CHÍNH	1	1T1	TỦ TRANG TRÍ 1 - PHÒNG CHỜ VIP	1
Gb	GHẾ KHÁCH CHỜ MÃ 2	18	Ba	BÀN TẠP KHÁCH CHỜ	9	1Q2	QUẦY TIẾP ĐÓN - SẢNH CHÍNH	1	1T2	TỦ TRANG TRÍ 2 - PHÒNG CHỜ VIP	1
B1	BÀN NHÂN VIÊN	17	VB1	BÀN TRƯỞNG KHOA	2	1Q3	QUẦY TIẾP ĐÓN PHỤ - SẢNH CHÍNH	1	1T3	TỦ TÀI LIỆU - PHÒNG BÁC SĨ	1
			VB2	BÀN TRƯỞNG KHOA MODULE 2	2	1Q4	QUẦY TIẾP ĐÓN - KHU CHỜ CHẨN ĐOÁN HÌNH ẢNH	1	1T4	TỦ TÀI LIỆU - PHÒNG TRỰC PCCC, CAMERA	1

MẶT BẰNG ĐÁNH MÃ ĐỒ NỘI THẤT - TẦNG 1

HIỆU CHỈNH/REVISIONS			
LẦN VER	NGÀY DATE	MÔ TẢ DESCRIPTION	KIỂM CHECKED
A			
B			
C			
D			

CHỦ ĐẦU TƯ - INVESTOR

BỆNH VIỆN THỐNG NHẤT
GIÁM ĐỐC

LÊ ĐÌNH THANH

DỰ ÁN - PROJECT , TITLE

DỰ ÁN XÂY DỰNG
TRUNG TÂM CHĂM SÓC KHÁM VÀ ĐIỀU TRỊ CHẤT LƯỢNG CAO CHO CÁN BỘ - BỆNH VIỆN THỐNG NHẤT

ĐỊA ĐIỂM - LOCATION

BỆNH VIỆN THỐNG NHẤT
SỐ 1 LÝ THƯỜNG KIỆT, PHƯỜNG 7, QUẬN TÂN BÌNH
THÀNH PHỐ HỒ CHÍ MINH

CÔNG TRÌNH

TRUNG TÂM CHĂM SÓC KHÁM VÀ ĐIỀU TRỊ CHẤT LƯỢNG CAO CHO CÁN BỘ - BỆNH VIỆN THỐNG NHẤT

ĐƠN VỊ TƯ VẤN

CÔNG TY CỔ PHẦN TƯ VẤN CÔNG NGHỆ XÂY DỰNG ANCON

CÔNG TY

ANCON
CÔNG TY CỔ PHẦN TƯ VẤN CÔNG NGHỆ XÂY DỰNG ANCON

Địa chỉ : 295 Phố Tây Sơn- Quận Đống Đa- TP Hà Nội

PHÓ TỔNG GIÁM ĐỐC

NGUYỄN VĂN THỤ

CHỦ NHIỆM THIẾT KẾ Th.S - KTS NGUYỄN VĂN TRƯỜNG	
CHỦ TRÌ KIẾN TRÚC Th.S - KTS NGUYỄN VĂN TRƯỜNG	
THIẾT KẾ HOÀNG VĂN SÁNG	
THỂ HIỆN LÊ VĂN TUẤN	
KIỂM ĐOÀN TRUNG HIẾU	

HẠNG MỤC:

NỘI THẤT ĐỒ RỜI

TÊN BẢN VẼ

MẶT BẰNG ĐÁNH MÃ ĐỒ NỘI THẤT TẦNG 1

GIAI ĐOẠN THIẾT KẾ	T.K.B.V.T.C
TỶ LỆ	
THỰC HIỆN	2025
BẢN VẼ	ID-01

MẶT BẰNG TẦNG 2

DIỆN TÍCH SÀN : 3.425 m2

CHÚ THÍCH

- SẢNH CHỜ, HÀNH LANG, GIAO THÔNG
- THANG MÁY BỆNH NHÂN VIP
- THANG MÁY BỆNH NHÂN
- THANG MÁY NHÂN VIÊN
- THANG MÁY CHỮA CHÁY

Đỗ Như Đức

MÃ	NỘI THẤT TẦNG 2	SỐ LƯỢNG	MÃ	NỘI THẤT TẦNG 2	SỐ LƯỢNG	MÃ	NỘI THẤT TẦNG 2	SỐ LƯỢNG	MÃ	NỘI THẤT TẦNG 2	SỐ LƯỢNG
G1	GHẾ NHÂN VIÊN	57	B4	BÀN NHÂN VIÊN 6 GHẾ	2	K1	BÀN KHÁM BỆNH	30	T1	TỦ TÀI LIỆU 800X400	2
G2	GHẾ NHÂN VIÊN MÃ 2	71	2B1	BÀN GÓC - PHÒNG HỌP GIAO BAN	1	K2	BÀN KHÁM BỆNH MODULE 2	29	2T1	TỦ TÀI LIỆU - PHÒNG HỌP GIAO BAN	1
Ga	GHẾ KHÁCH CHỜ	198	2B2	BÀN HỌP GIAO BAN 1M5X3M2	1	2Q1	QUẦY TIẾP ĐÓN - KHOA THẨM DÒ CHỨC NĂNG	1	2T2	TỦ TÀI LIỆU - PHÒNG KHÁM MẮT	1
Gb	GHẾ KHÁCH CHỜ MÃ 2	18	B5	BÀN NHÂN VIÊN GHÉP MODULE	12	2Q2	QUẦY TIẾP ĐÓN - QUẦY CẤP PHÁT THUỐC	1	2T3	TỦ TÀI LIỆU - PHÒNG KHÁM MẮT	1
Gc	GHẾ BỆNH NHÂN KHÁM, LẤY MẪU	34	Ba	BÀN TẬP KHÁCH CHỜ	9	2Q3	QUẦY TIẾP ĐÓN - QUẦY CẤP PHÁT THUỐC	1	2T4	TỦ TÀI LIỆU GÓC - PHÒNG KHÁM	1
B1	BÀN NHÂN VIÊN	11	VB1	BÀN TRƯỞNG KHOA	2	2Q4	QUẦY TIẾP ĐÓN - KHU KHÁM BỆNH CÁN BỘ	1	2T5	TỦ TÀI LIỆU - PHÒNG NHÂN VIÊN	1
B2	BÀN HỌP GIAO BAN 1M2X2M8	2	VB2	BÀN TRƯỞNG KHOA MODULE 2	2	2Q5	QUẦY TIẾP ĐÓN - KHU CHỜ BỆNH NHÂN VIP	1	2T6	TỦ TÀI LIỆU - PHÒNG KTV NAM	1
			VT1	TỦ TÀI LIỆU - PHÒNG TRƯỞNG KHOA	2	2Q6	QUẦY LẤY MẪU	1			

MẶT BẰNG ĐÁNH MÃ ĐỒ NỘI THẤT - TẦNG 2

HIỆU CHỈNH/REVISIONS

LẦN VER	NGÀY DATE	MÔ TẢ DESCRIPTION	KIỂM CHECKED
A			
B			
C			
D			

CHỦ ĐẦU TƯ - INVESTOR

BỆNH VIỆN THỐNG NHẤT
GIÁM ĐỐC

LÊ ĐÌNH THANH

DỰ ÁN - PROJECT . TITLE

DỰ ÁN XÂY DỰNG
TRUNG TÂM CHĂM SÓC KHÁM VÀ ĐIỀU TRỊ CHẤT LƯỢNG CAO CHO CÁN BỘ - BỆNH VIỆN THỐNG NHẤT

ĐỊA ĐIỂM - LOCATION

BỆNH VIỆN THỐNG NHẤT
SỐ 1 LÝ THƯỜNG KIỆT, PHƯỜNG 7, QUẬN TÂN BÌNH THÀNH PHỐ HỒ CHÍ MINH

CÔNG TRÌNH

TRUNG TÂM CHĂM SÓC KHÁM VÀ ĐIỀU TRỊ CHẤT LƯỢNG CAO CHO CÁN BỘ - BỆNH VIỆN THỐNG NHẤT

ĐƠN VỊ TƯ VẤN

CÔNG TY CỔ PHẦN TƯ VẤN CÔNG NGHỆ XÂY DỰNG ANCON

CÔNG TY

ANCON

CÔNG TY CỔ PHẦN TƯ VẤN CÔNG NGHỆ XÂY DỰNG ANCON

Địa chỉ : 295 Phố Tây Sơn- Quận Đống Đa- TP Hà Nội

PHÓ TỔNG GIÁM ĐỐC

NGUYỄN VĂN THỤ

CHỦ NHIỆM THIẾT KẾ Th.S - KTS NGUYỄN VĂN TRƯỜNG	
CHỦ TRÌ KIẾN TRÚC Th.S - KTS NGUYỄN VĂN TRƯỜNG	
THIẾT KẾ HOÀNG VĂN SÁNG	
THỂ HIỆN LÊ VĂN TUẤN	
KIỂM ĐOÀN TRUNG HIẾU	

HẠNG MỤC:

NỘI THẤT ĐỒ RỜI

TÊN BẢN VẼ

MẶT BẰNG ĐÁNH MÃ ĐỒ NỘI THẤT TẦNG 2

GIAI ĐOẠN THIẾT KẾ	T.K.B.V.T.C
TỶ LỆ	
THỰC HIỆN	2025
BẢN VẼ	ID-02

MẶT BẰNG TẦNG 3

DIỆN TÍCH SÀN : 3.600 m2

CHÚ THÍCH

- SẢNH CHỜ, HÀNH LANG, GIAO THÔNG
- THANG MÁY BỆNH NHÂN VIP
- THANG MÁY BỆNH NHÂN
- THANG MÁY NHÂN VIÊN
- THANG MÁY CHỮA CHÁY
- LUỒNG BỆNH NHÂN VÀO MỔ
- LUỒNG NHÂN VIÊN Y TẾ
- LUỒNG BỆNH NHÂN SAU MỔ

MÃ	NỘI THẤT TẦNG 3	SỐ LƯỢNG	MÃ	NỘI THẤT TẦNG 3	SỐ LƯỢNG	MÃ	NỘI THẤT TẦNG 3	SỐ LƯỢNG	MÃ	NỘI THẤT TẦNG 3	SỐ LƯỢNG
G1	GHẾ NHÂN VIÊN	10	B2	BÀN HỌP GIAO BAN 1M2X2M8	1	VT1	TỦ TÀI LIỆU - PHÒNG TRƯỞNG KHOA	1	3T1	TỦ TRANG TRÍ 1 - KHU HSTC NGOẠI	1
G2	GHẾ NHÂN VIÊN MÃ 2	57	B3	BÀN HỌP GIAO BAN GÓC	2	Q1	QUẦY TIẾP ĐÓN - SẢNH THANG	1	3T2	TỦ TRANG TRÍ 2 - KHU HSTC NGOẠI	1
Ga	GHẾ KHÁCH CHỜ	48	B4	BÀN NHÂN VIÊN 6 GHẾ	4	3Q1	QUẦY TIẾP ĐÓN - KHU HSTC NGOẠI	1	T3	TỦ TÀI LIỆU - PHÒNG BÁC SĨ NAM	1
B1	BÀN NHÂN VIÊN	5	VB1	BÀN TRƯỞNG KHOA	1	T1	TỦ TÀI LIỆU 800X400	11	T4	TỦ TÀI LIỆU - PHÒNG BÁC SĨ NỮ	1
			VB2	BÀN TRƯỞNG KHOA MODULE 2	1	T2	TỦ TÀI LIỆU - PHÒNG BÁC SĨ GÓC	1			

MẶT BẰNG ĐÁNH MÃ ĐỒ NỘI THẤT - TẦNG 3

HIỆU CHỈNH/REVISIONS

LẦN VER	NGÀY DATE	MÔ TẢ DESCRIPTION	KIỂM CHECKED
A			
B			
C			
D			

CHỦ ĐẦU TƯ - INVESTOR

BỆNH VIỆN THỐNG NHẤT

GIÁM ĐỐC

LÊ ĐÌNH THANH

DỰ ÁN - PROJECT . TITLE

DỰ ÁN XÂY DỰNG
TRUNG TÂM CHĂM SÓC
KHÁM VÀ ĐIỀU TRỊ CHẤT LƯỢNG CAO
CHO CÁN BỘ - BỆNH VIỆN THỐNG NHẤT

ĐỊA ĐIỂM - LOCATION

BỆNH VIỆN THỐNG NHẤT
SỐ 1 LÝ THƯỜNG KIỆT, PHƯỜNG 7, QUẬN TÂN BÌNH
THÀNH PHỐ HỒ CHÍ MINH

CÔNG TRÌNH

TRUNG TÂM CHĂM SÓC
KHÁM VÀ ĐIỀU TRỊ CHẤT LƯỢNG CAO
CHO CÁN BỘ - BỆNH VIỆN THỐNG NHẤT

ĐƠN VỊ TƯ VẤN

CÔNG TY CỔ PHẦN TƯ VẤN
CÔNG NGHỆ XÂY DỰNG ANCON

CÔNG TY

ANCON

CÔNG TY CỔ PHẦN TƯ VẤN
CÔNG NGHỆ XÂY DỰNG
ANCON

Địa chỉ : 295 Phố Tây Sơn - Quận Đống Đa - TP Hà Nội

PHÓ TỔNG GIÁM ĐỐC

NGUYỄN VĂN THU

CHỦ NHIỆM THIẾT KẾ	
Th.S - KTS NGUYỄN VĂN TRƯỜNG	
CHỦ TRÌ KIẾN TRÚC	
Th.S - KTS NGUYỄN VĂN TRƯỜNG	
THIẾT KẾ HOÀNG VĂN SÁNG	
THỂ HIỆN LÊ VĂN TUẤN	
KIỂM ĐOÀN TRUNG HIẾU	

Đỗ Như Đức

HẠNG MỤC:

NỘI THẤT ĐỒ RỜI

TÊN BẢN VẼ

MẶT BẰNG ĐÁNH MÃ
ĐỒ NỘI THẤT TẦNG 3

GIAI ĐOẠN THIẾT KẾ	T.K.B.V.T.C
TỶ LỆ	
THỰC HIỆN	2025
BẢN VẼ	ID-03

MẶT BẰNG TẦNG 4

DIỆN TÍCH SÀN : 2.953 m2

CHÚ THÍCH

- SẢNH CHỜ, HÀNH LANG, GIAO THÔNG
- THANG MÁY BỆNH NHÂN VIP
- THANG MÁY BỆNH NHÂN
- THANG MÁY NHÂN VIÊN
- THANG MÁY CHỮA CHÁY

MÃ	NỘI THẤT TẦNG 4	SỐ LƯỢNG
G1	GHẾ NHÂN VIÊN	2
G2	GHẾ NHÂN VIÊN MÃ 2	42
G3	GHẾ HỘI THẢO, HỘI TRƯỜNG	471
Ga	GHẾ KHÁCH CHỜ	16
Gb	GHẾ KHÁCH CHỜ MÃ 2	12
B3	BÀN HỌP GIAO BAN GÓC	1
B4	BÀN NHÂN VIÊN 6 GHẾ	5
Ba	BÀN TẠP KHÁCH CHỜ	6
4B1	BÀN ĐẠI BIỂU - PHÒNG HỘI THẢO 1	1
4B2	BÀN ĐẠI BIỂU - PHÒNG HỘI THẢO 2	1
4B3	BÀN ĐẠI BIỂU 1 - KHU HỘI TRƯỜNG	2
4B4	BÀN ĐẠI BIỂU 2 - KHU HỘI TRƯỜNG	1
VB1	BÀN TRƯỞNG KHOA	1
VB2	BÀN TRƯỞNG KHOA MODULE 2	1
VT1	TỦ TÀI LIỆU - PHÒNG TRƯỞNG KHOA	1
Q1	QUẦY TIẾP ĐÓN - SẢNH THANG	1
BU	BỤC PHÁT BIỂU	2
SK1	SÂN KHẤU - PHÒNG HỘI THẢO 1	1
SK2	SÂN KHẤU - PHÒNG HỘI THẢO 2	1
SK3	SÂN KHẤU - KHU HỘI TRƯỜNG	1
T1	TỦ TÀI LIỆU 800X400	2
T2	TỦ TÀI LIỆU - PHÒNG BÁC SĨ GÓC	1
4T1	TỦ TRANG TRÍ 1 - PHÒNG HỘI THẢO 1	1
4T2	TỦ TRANG TRÍ 2 - PHÒNG HỘI THẢO 1	1
4T3	TỦ TRANG TRÍ 3 - PHÒNG HỘI THẢO 1	1
4T4	TỦ TRANG TRÍ 4 - PHÒNG HỘI THẢO 1	1
4T5	TỦ TRANG TRÍ 1 - PHÒNG HỘI THẢO 2	1
4T6	TỦ TRANG TRÍ 2 - PHÒNG HỘI THẢO 2	1
4T7	TỦ TRANG TRÍ 3 - PHÒNG HỘI THẢO 2	1
4T8	TỦ TRANG TRÍ 4 - PHÒNG HỘI THẢO 2	1
4T9	TỦ TRANG TRÍ 5 - PHÒNG HỘI THẢO 2	1
4T10	TỦ TRANG TRÍ 1 - KHU HỘI TRƯỜNG	1
4T11	TỦ TRANG TRÍ 2 - KHU HỘI TRƯỜNG	1
4T12	TỦ TRANG TRÍ 3 - KHU HỘI TRƯỜNG	1
4T13	TỦ TRANG TRÍ 4 - KHU HỘI TRƯỜNG	1
4T14	TỦ TRANG TRÍ 5 - KHU HỘI TRƯỜNG	1
4T15	TỦ TRANG TRÍ 6 - KHU HỘI TRƯỜNG	1
4T16	TỦ TRANG TRÍ 1 - KHU GIẢI LAO	2
4T17	TỦ TÀI LIỆU - PHÒNG TRỊ LIỆU FARAFIN	1
4T18	TỦ TÀI LIỆU - PHÒNG ĐIỆN TRỊ LIỆU	2
4T19	TỦ CÁ NHÂN - PHÒNG THỦY TRỊ LIỆU	1
4T20	TỦ TÀI LIỆU - PHÒNG KTV, PHỤC HỒI CHI	4
4T21	TỦ TÀI LIỆU - PHÒNG TRỊ LIỆU HĐ THƯỜNG NHẬT	1
4T22	TỦ TÀI LIỆU 2 - PHÒNG TRỊ LIỆU HĐ THƯỜNG NHẬT	1
4T23	TỦ TÀI LIỆU - PHÒNG VẬN ĐỘNG TRỊ LIỆU	1

MẶT BẰNG ĐÁNH MÃ ĐỒ NỘI THẤT - TẦNG 4

HIỆU CHỈNH/REVISIONS

LẦN VER	NGÀY DATE	MÔ TẢ DESCRIPTION	KIỂM CHECKED
A			
B			
C			
D			

CHỦ ĐẦU TƯ - INVESTOR

BỆNH VIỆN THỐNG NHẤT
GIÁM ĐỐC

LÊ ĐÌNH THANH

DỰ ÁN - PROJECT, TITLE

DỰ ÁN XÂY DỰNG
TRUNG TÂM CHĂM SÓC KHÁM VÀ ĐIỀU TRỊ CHẤT LƯỢNG CAO CHO CÁN BỘ - BỆNH VIỆN THỐNG NHẤT

ĐỊA ĐIỂM - LOCATION

BỆNH VIỆN THỐNG NHẤT
SỐ 1 LÝ THƯỜNG KIỆT, PHƯỜNG 7, QUẬN TÂN BÌNH
THÀNH PHỐ HỒ CHÍ MINH

CÔNG TRÌNH

TRUNG TÂM CHĂM SÓC KHÁM VÀ ĐIỀU TRỊ CHẤT LƯỢNG CAO CHO CÁN BỘ - BỆNH VIỆN THỐNG NHẤT

ĐƠN VỊ TƯ VẤN

CÔNG TY CỔ PHẦN TƯ VẤN CÔNG NGHỆ XÂY DỰNG ANCON

CÔNG TY

ANCON
CÔNG TY CỔ PHẦN TƯ VẤN CÔNG NGHỆ XÂY DỰNG ANCON

Địa chỉ : 295 Phố Tây Sơn- Quận Đống Đa- TP Hà Nội

PHÓ GIÁM ĐỐC

NGUYỄN VĂN THỤ

CHỦ NHIỆM THIẾT KẾ Th.S - KTS NGUYỄN VĂN TRƯỜNG	
CHỦ TRÌ KIẾN TRÚC Th.S - KTS NGUYỄN VĂN TRƯỜNG	
THIẾT KẾ HOÀNG VĂN SÁNG	
THỂ HIỆN LÊ VĂN TUẤN	
KIỂM ĐOÀN TRUNG HIẾU	

HẠNG MỤC

NỘI THẤT ĐỒ RỜI

TÊN BẢN VẼ

MẶT BẰNG ĐÁNH MÃ ĐỒ NỘI THẤT TẦNG 4

GIAI ĐOẠN THIẾT KẾ	T.K.B.V.T.C
TỶ LỆ	
THỰC HIỆN	2025
BẢN VẼ	ID-04

MẶT BẰNG TẦNG 5

DIỆN TÍCH SÀN : 1.780 m2

CHÚ THÍCH

- SẢNH CHỜ, HÀNH LANG, GIAO THÔNG
- THANG MÁY BỆNH NHÂN VIP
- THANG MÁY BỆNH NHÂN
- THANG MÁY NHÂN VIÊN
- THANG MÁY CHỮA CHÁY

MÃ	NỘI THẤT TẦNG 5	SỐ LƯỢNG
G1	GHẾ NHÂN VIÊN	7
G2	GHẾ NHÂN VIÊN MÃ 2	58
Ga	GHẾ KHÁCH CHỜ	64
B2	BÀN HỌP GIAO BAN 1M2X2M8	1
B3	BÀN HỌP GIAO BAN GÓC	1
B4	BÀN NHÂN VIÊN 6 GHẾ	6
VB1	BÀN TRƯỞNG KHOA	1
VB2	BÀN TRƯỞNG KHOA MODULE 2	1
VT1	TỦ TÀI LIỆU - PHÒNG TRƯỞNG KHOA	1
K1	BÀN KHÁM BỆNH	2
Q1	QUẦY TIẾP ĐÓN - SẢNH THANG	1
5Q1	QUẦY TIẾP NHẬN - TRẢ KẾT QUẢ	1
T1	TỦ TÀI LIỆU 800X400	2
T2	TỦ TÀI LIỆU - PHÒNG BÁC SĨ GÓC	1
T3	TỦ TÀI LIỆU - PHÒNG BÁC SĨ NAM	1
T4	TỦ TÀI LIỆU - PHÒNG BÁC SĨ NỮ	1
5T1	TỦ TÀI LIỆU - KHU TRẢ KẾT QUẢ	3
5T2	TỦ TÀI LIỆU 2 - KHU TRẢ KẾT QUẢ	1
5T3	TỦ ĐỂ ĐỒ - PHÒNG NGHỈ NHÂN VIÊN	1

MẶT BẰNG ĐÁNH MÃ ĐỒ NỘI THẤT - TẦNG 5

HIỆU CHỈNH/REVISIONS

LẦN VER	NGÀY DATE	MÔ TẢ DESCRIPTION	KIỂM CHECKED
A			
B			
C			
D			

CHỦ ĐẦU TƯ - INVESTOR

BỆNH VIỆN THỐNG NHẤT
GIÁM ĐỐC

LÊ ĐÌNH THANH

DỰ ÁN - PROJECT - TITLE

DỰ ÁN XÂY DỰNG
TRUNG TÂM CHĂM SÓC KHÁM VÀ ĐIỀU TRỊ CHẤT LƯỢNG CAO CHO CÁN BỘ - BỆNH VIỆN THỐNG NHẤT

ĐỊA ĐIỂM - LOCATION

BỆNH VIỆN THỐNG NHẤT
SỐ 1 LÝ THƯỜNG KIỆT, PHƯỜNG 7, QUẬN TÂN BÌNH
THÀNH PHỐ HỒ CHÍ MINH

CÔNG TRÌNH

TRUNG TÂM CHĂM SÓC KHÁM VÀ ĐIỀU TRỊ CHẤT LƯỢNG CAO CHO CÁN BỘ - BỆNH VIỆN THỐNG NHẤT

ĐƠN VỊ TƯ VẤN

CÔNG TY CỔ PHẦN TƯ VẤN CÔNG NGHỆ XÂY DỰNG ANCON

CÔNG TY

ANCON
CÔNG TY CỔ PHẦN TƯ VẤN CÔNG NGHỆ XÂY DỰNG ANCON

Địa chỉ : 295 Phố Tây Sơn- Quận Đống Đa- TP Hà Nội

PHÓ TỔNG GIÁM ĐỐC

NGUYỄN VĂN THỤ

CHỦ NHIỆM THIẾT KẾ Th.S - KTS NGUYỄN VĂN TRƯỜNG	
CHỦ TRÌ KIẾN TRÚC Th.S - KTS NGUYỄN VĂN TRƯỜNG	
THIẾT KẾ HOÀNG VĂN SÁNG	
THỂ HIỆN LÊ VĂN TUẤN	
KIỂM ĐOÀN TRUNG HIẾU	

Đỗ Như Đức

HẠNG MỤC

NỘI THẤT ĐỒ RỜI

TÊN BẢN VẼ

MẶT BẰNG ĐÁNH MÃ ĐỒ NỘI THẤT TẦNG 5

GIAI ĐOẠN THIẾT KẾ	T.K.B.V.T.C
TỶ LỆ	
THỰC HIỆN	2025
BẢN VẼ	ID-05

MẶT BẰNG TẦNG 6

DIỆN TÍCH SÀN : 1.723 m2

CHÚ THÍCH

- SẢNH CHỜ, HÀNH LANG, GIAO THÔNG
- THANG MÁY BỆNH NHÂN VIP
- THANG MÁY BỆNH NHÂN
- THANG MÁY NHÂN VIÊN
- THANG MÁY CHỮA CHÁY

MÃ	NỘI THẤT TẦNG 6	SỐ LƯỢNG	Gd	GHẾ KHÁCH CHỜ MÃ 3	37	Bb	BÀN KHÁCH CHỜ MÃ 2	6	6Q2	QUẦY TIẾP ĐÓN - SẢNH CHÍNH	1
G1	GHẾ NHÂN VIÊN	5	B3	BÀN HỌP GIAO BAN GÓC	1	K1	BÀN KHÁM BỆNH	1	6T1	TỦ TRANG TRÍ 1 - PHÒNG CHỜ VIP	1
G2	GHẾ NHÂN VIÊN MÃ 2	36	B4	BÀN NHÂN VIÊN 6 GHẾ	4	K2	BÀN KHÁM BỆNH MODULE 2	1	6T2	TỦ TRANG TRÍ 2 - PHÒNG CHỜ VIP	1
Ga	GHẾ KHÁCH CHỜ	3	Ba	BÀN TẠP KHÁCH CHỜ	21	6Q1	QUẦY THU NGÂN - SẢNH CHÍNH	1	6T3	TỦ TÀI LIỆU - PHÒNG ĐIỀU DƯỠNG	1

MẶT BẰNG ĐÁNH MÃ ĐỒ NỘI THẤT - TẦNG 6

Đỗ Như Đức

HIỆU CHỈNH/REVISIONS

LẦN VER	NGÀY DATE	MÔ TẢ DESCRIPTION	KIỂM CHECKED
A			
B			
C			
D			

CHỦ ĐẦU TƯ - INVESTOR

BỆNH VIỆN THỐNG NHẤT
GIÁM ĐỐC

LÊ ĐÌNH THANH

DỰ ÁN - PROJECT , TITLE

DỰ ÁN XÂY DỰNG
TRUNG TÂM CHĂM SÓC KHÁM VÀ ĐIỀU TRỊ CHẤT LƯỢNG CAO CHO CÁN BỘ - BỆNH VIỆN THỐNG NHẤT

ĐỊA ĐIỂM - LOCATION

BỆNH VIỆN THỐNG NHẤT
SỐ 1 LÝ THƯỜNG KIỆT, PHƯỜNG 7, QUẬN TÂN BÌNH THÀNH PHỐ HỒ CHÍ MINH

CÔNG TRÌNH

TRUNG TÂM CHĂM SÓC KHÁM VÀ ĐIỀU TRỊ CHẤT LƯỢNG CAO CHO CÁN BỘ - BỆNH VIỆN THỐNG NHẤT

ĐƠN VỊ TƯ VẤN

CÔNG TY CỔ PHẦN TƯ VẤN CÔNG NGHỆ XÂY DỰNG ANCON

CÔNG TY

ANCON

CÔNG TY CỔ PHẦN TƯ VẤN CÔNG NGHỆ XÂY DỰNG ANCON

Địa chỉ : 295 Phố Tây Sơn- Quận Đống Đa- TP Hà Nội

PHÓ TỔNG GIÁM ĐỐC

NGUYỄN VĂN THU

CHỦ NHIỆM THIẾT KẾ Th.S - KTS NGUYỄN VĂN TRƯỜNG	
CHỦ TRÌ KIẾN TRÚC Th.S - KTS NGUYỄN VĂN TRƯỜNG	
THIẾT KẾ HOÀNG VĂN SÁNG	
THỂ HIỆN LÊ VĂN TUẤN	
KIỂM ĐOÀN TRUNG HIẾU	

HẠNG MỤC:

NỘI THẤT ĐỒ RỜI

TÊN BẢN VẼ

MẶT BẰNG ĐÁNH MÃ ĐỒ NỘI THẤT TẦNG 6

GIAI ĐOẠN THIẾT KẾ	T.K.B.V.T.C
TỶ LỆ	
THỰC HIỆN	2025
BẢN VẼ	ID-06

MẶT BẰNG TẦNG 7

DIỆN TÍCH SÀN : 1.723 m2

CHÚ THÍCH

- SẢNH CHỜ, HÀNH LANG, GIAO THÔNG
- THANG MÁY BỆNH NHÂN VIP
- THANG MÁY BỆNH NHÂN
- THANG MÁY NHÂN VIÊN
- THANG MÁY CHỮA CHÁY

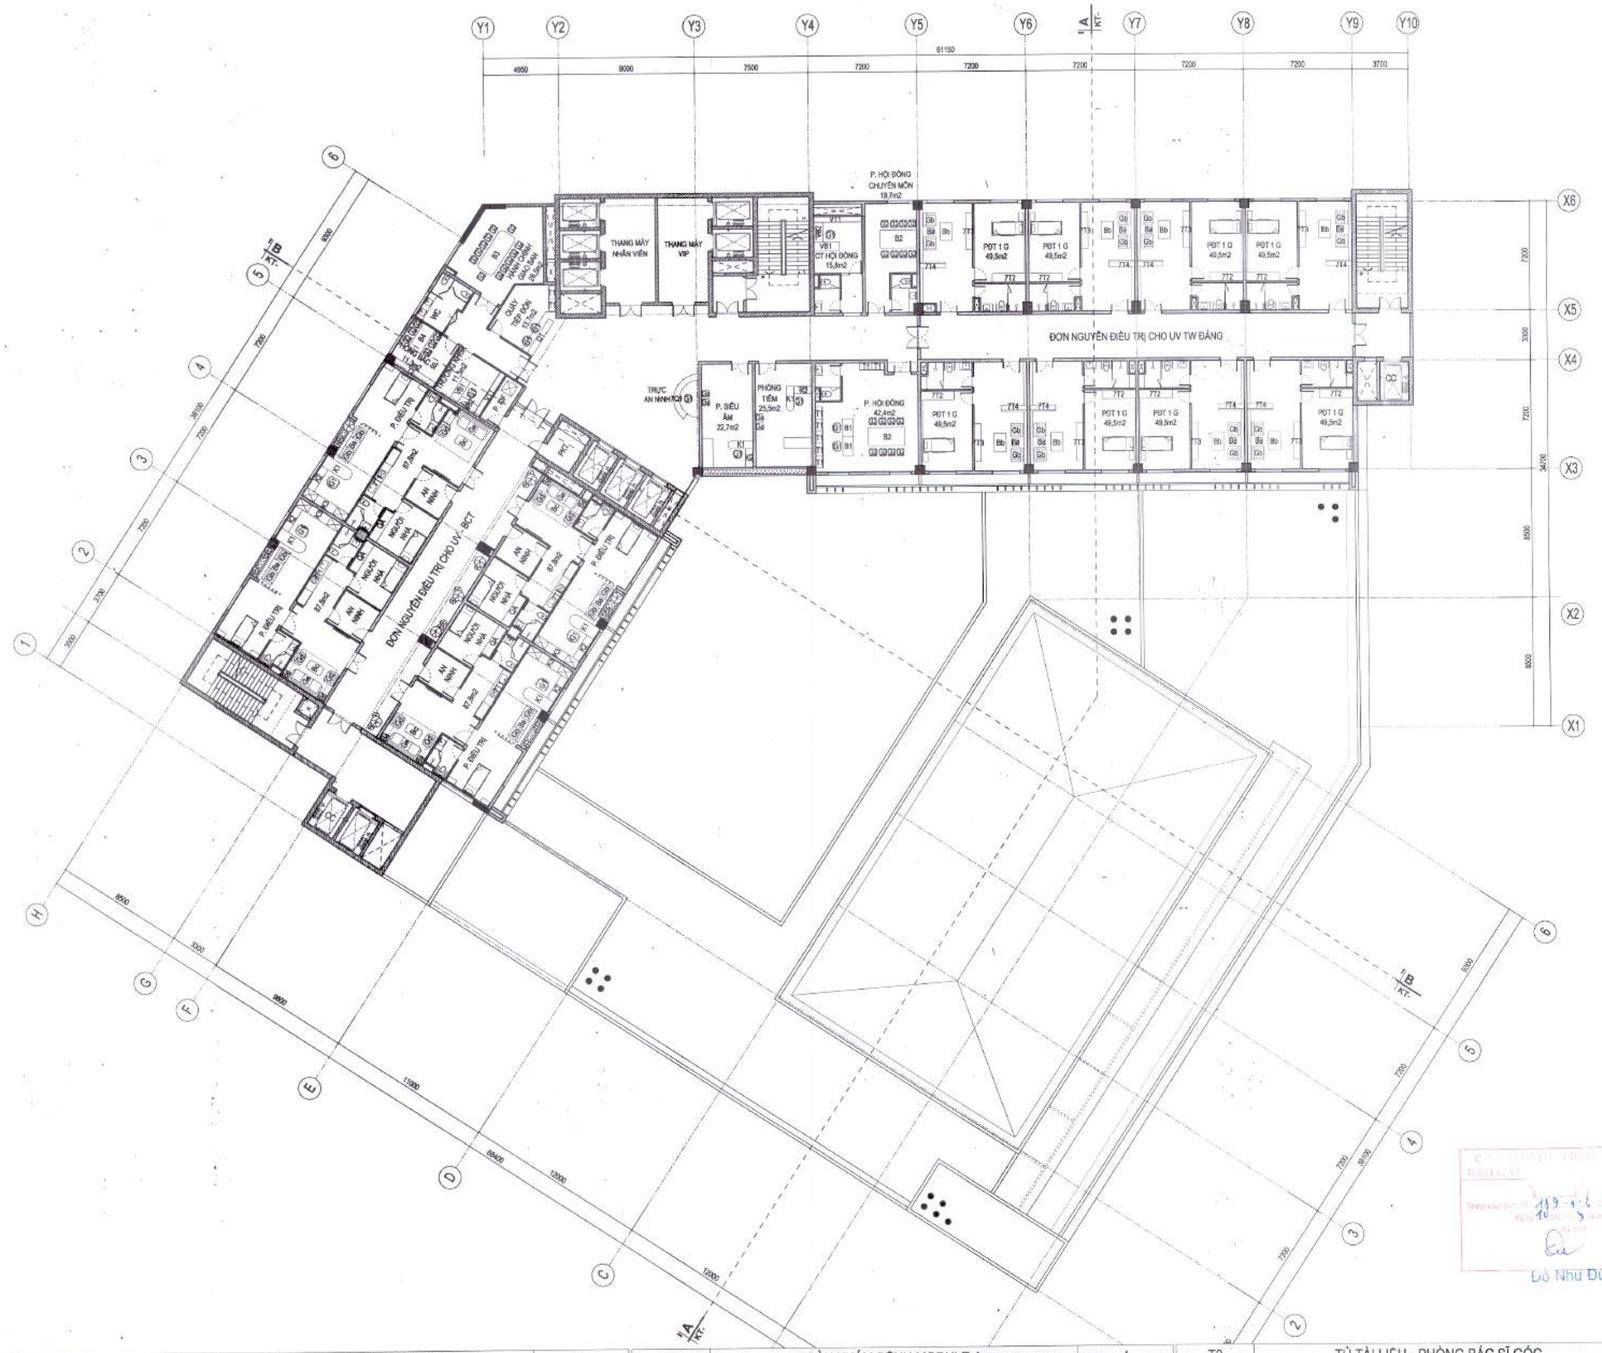

MÃ	NỘI THẤT TẦNG 7	SỐ LƯỢNG
G1	GHẾ NHÂN VIÊN	13
G2	GHẾ NHÂN VIÊN MÃ 2	34
Ga	GHẾ KHÁCH CHỜ	4
Gb	GHẾ KHÁCH CHỜ MÃ 2	24
Gd	GHẾ SOFA ĐƠN - PHÒNG ĐIỀU TRỊ	7
Ge	GHẾ SOFA ĐÔI - PHÒNG ĐIỀU TRỊ	4
B1	BÀN NHÂN VIÊN	2
B2	BÀN HỌP GIAO BAN 1M2X2M8	2
B3	BÀN HỌP GIAO BAN GÓC	1
B4	BÀN NHÂN VIÊN 6 GHẾ	1
Ba	BÀN TẬP - PHÒNG ĐIỀU TRỊ	19
Bb	BÀN TRÀ - PHÒNG ĐIỀU TRỊ	8
Bc	BÀN TRÀ MÃ 2 - PHÒNG ĐIỀU TRỊ	4
K1	BÀN KHÁM BỆNH	6
K2	BÀN KHÁM BỆNH MODULE 2	2
K3	BÀN KHÁM BỆNH MODULE 4	4
K4	TỦ TÀI LIỆU BÀN KHÁM	4
VB1	BÀN TRƯỞNG KHOA	2
VB2	BÀN TRƯỞNG KHOA MODULE 2	2
VT1	TỦ TÀI LIỆU - PHÒNG TRƯỞNG KHOA	2
Q1	QUẦY TIẾP ĐÓN - SẢNH THANG	1
7Q1	QUẦY TRỰC AN NINH	1
T1	TỦ TÀI LIỆU 800X400	9
T2	TỦ TÀI LIỆU - PHÒNG BÁC SĨ GÓC	1
QA	TỦ QUẦN ÁO - PHÒNG NGƯỜI NHÀ	4
7T1	TỦ BẾP - PHÒNG ĐIỀU TRỊ	4
7T2	TỦ QUẦN ÁO - PHÒNG ĐIỀU TRỊ	8
7T3	TỦ TRANG TRÍ - PHÒNG ĐIỀU TRỊ	8
7T4	TỦ TRANG TRÍ 2 - PHÒNG ĐIỀU TRỊ	8

MẶT BẰNG ĐÁNH MÃ ĐỒ NỘI THẤT - TẦNG 7

HIỆU CHỈNH/REVISIONS

LẦN VER	NGÀY DATE	MÔ TẢ DESCRIPTION	KIỂM CHECKED
A			
B			
C			
D			

CHỦ ĐẦU TƯ - INVESTOR

BỆNH VIỆN THỐNG NHẤT
GIÁM ĐỐC

LÊ ĐÌNH THANH

DỰ ÁN - PROJECT , TITLE

DỰ ÁN XÂY DỰNG
TRUNG TÂM CHĂM SÓC KHÁM VÀ ĐIỀU TRỊ CHẤT LƯỢNG CAO CHO CÁN BỘ - BỆNH VIỆN THỐNG NHẤT

ĐỊA ĐIỂM - LOCATION

BỆNH VIỆN THỐNG NHẤT
SỐ 1 LÝ THƯỜNG KIỆT, PHƯỜNG 7, QUẬN TÂN BÌNH
THÀNH PHỐ HỒ CHÍ MINH

CÔNG TRÌNH

TRUNG TÂM CHĂM SÓC KHÁM VÀ ĐIỀU TRỊ CHẤT LƯỢNG CAO CHO CÁN BỘ - BỆNH VIỆN THỐNG NHẤT

ĐƠN VỊ TƯ VẤN

CÔNG TY CỔ PHẦN TƯ VẤN CÔNG NGHỆ XÂY DỰNG ANCON

CÔNG TY

ANCON
CÔNG TY CỔ PHẦN TƯ VẤN CÔNG NGHỆ XÂY DỰNG ANCON

Địa chỉ : 295 Phố Tây Sơn- Quận Đống Đa- TP Hà Nội

PHÓ TỔNG GIÁM ĐỐC

NGUYỄN VĂN PHÚ

CHỦ NHIỆM THIẾT KẾ Th.S - KTS NGUYỄN VĂN TRƯỜNG	
CHỦ TRÌ KIẾN TRÚC Th.S - KTS NGUYỄN VĂN TRƯỜNG	
THIẾT KẾ HOÀNG VĂN SÁNG	
THỂ HIỆN LÊ VĂN TUẤN	
KIỂM ĐOÀN TRUNG HIẾU	

HẠNG MỤC:

NỘI THẤT ĐỒ RỜI

TÊN BẢN VẼ

MẶT BẰNG ĐÁNH MÃ ĐỒ NỘI THẤT TẦNG 7

GIAI ĐOẠN THIẾT KẾ	T.K.B.V.T.C
TỶ LỆ	
THỰC HIỆN	2025
BẢN VẼ	ID-07

MẶT BẰNG TẦNG 8

DIỆN TÍCH SÀN : 1.665 m2

CHÚ THÍCH

- SẢNH CHỜ, HÀNH LANG, GIAO THÔNG
- THANG MÁY BỆNH NHÂN VIP
- THANG MÁY BỆNH NHÂN
- THANG MÁY NHÂN VIÊN
- THANG MÁY CHỮA CHÁY

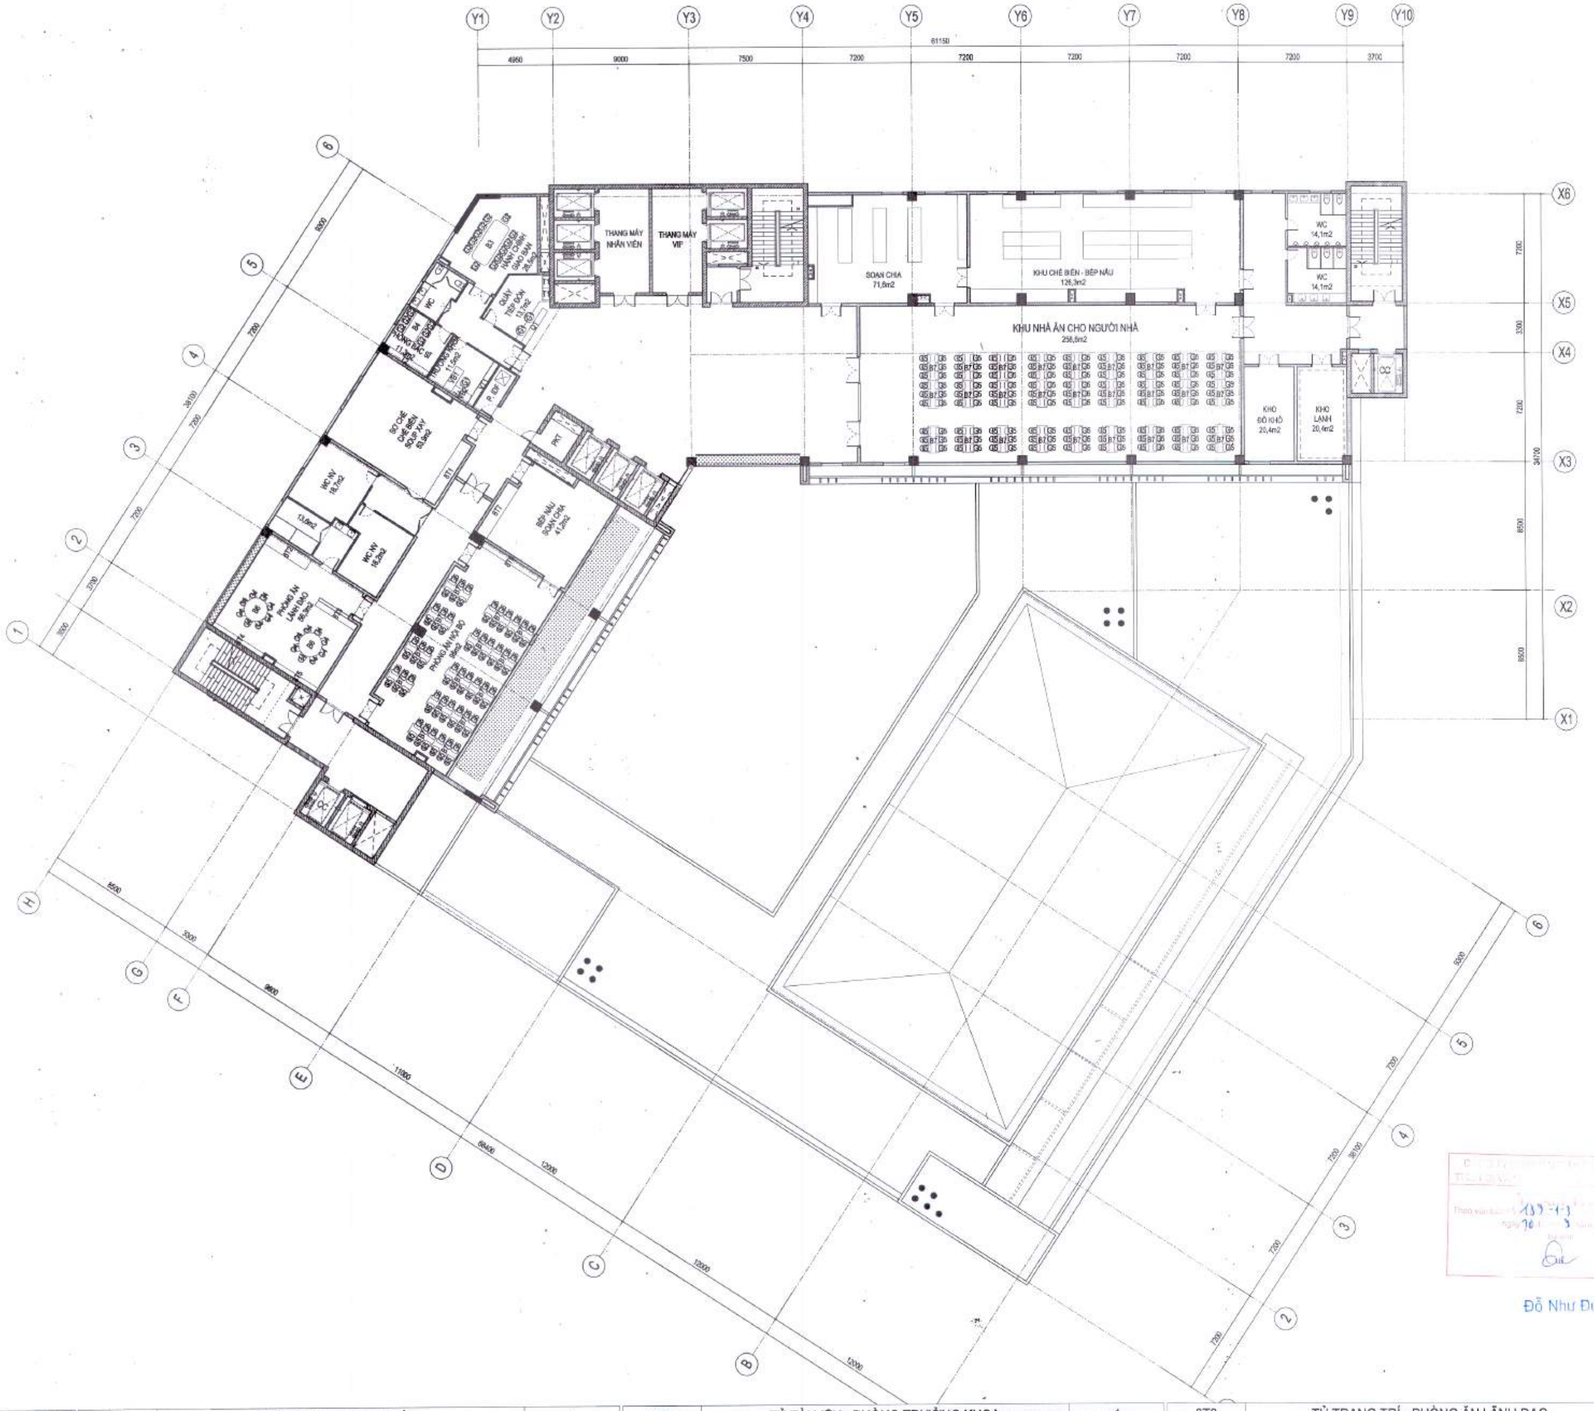

MẶT BẰNG TẦNG 9

DIỆN TÍCH SÀN : 1.408 m2

CHÚ THÍCH

- SẢNH CHỜ, HÀNH LANG, GIAO THÔNG
- THANG MÁY BỆNH NHÂN VIP
- THANG MÁY BỆNH NHÂN
- THANG MÁY NHÂN VIÊN
- THANG MÁY CHỮA CHÁY

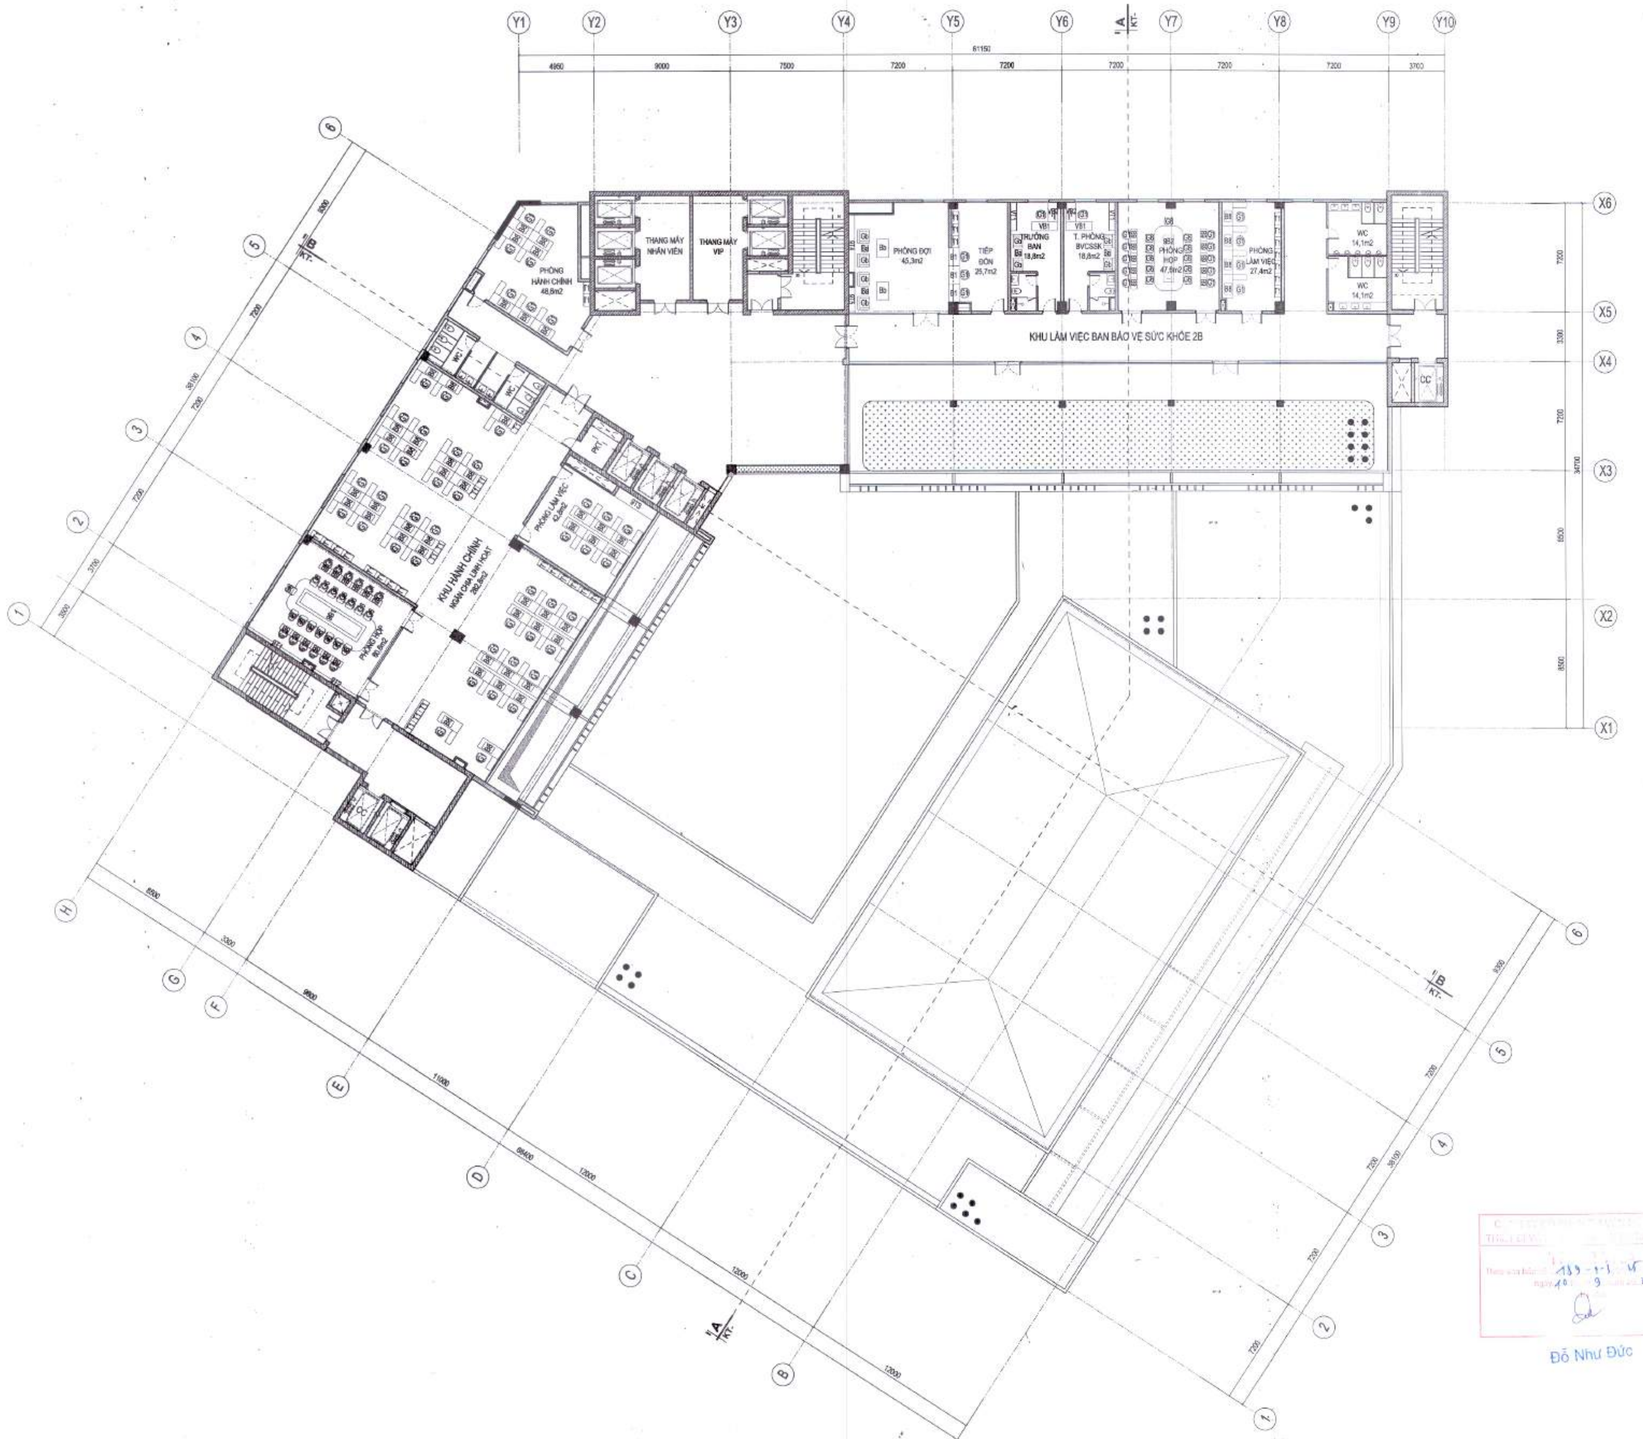

MÃ	NỘI THẤT TẦNG 9	SỐ LƯỢNG	MÃ	NỘI THẤT TẦNG 9	SỐ LƯỢNG	MÃ	NỘI THẤT TẦNG 9	SỐ LƯỢNG	MÃ	NỘI THẤT TẦNG 9	SỐ LƯỢNG
G1	GHẾ NHÂN VIÊN	77	B8	BÀN LÀM VIỆC NHÂN VIÊN	50	VB1	BÀN TRƯỞNG KHOA	2	9T2	TỦ TRANG TRÍ 2 - PHÒNG HỌP LỚN	1
G6	GHẾ PHÒNG HỌP	22	B9	BÀN HỌP CÁ NHÂN	22	VB2	BÀN TRƯỞNG KHOA MODULE 2	2	9T3	TỦ TÀI LIỆU - PHÒNG LÀM VIỆC	1
Gb	GHẾ KHÁCH CHỜ MÃ 2	8	Ba	BÀN TẠP KHÁCH CHỜ	4	VT1	TỦ TÀI LIỆU - PHÒNG TRƯỞNG KHOA	2	9T4	TỦ TRANG TRÍ - PHÒNG ĐỢI	1
B1	BÀN NHÂN VIÊN	3	9B1	BÀN HỌP LỚN	1	T1	TỦ TÀI LIỆU 800X400	34	9T5	TỦ TRANG TRÍ - PHÒNG ĐỢI	1
			9B2	BÀN HỌP NHỎ	1	9T1	TỦ TRANG TRÍ 1 - PHÒNG HỌP LỚN	1			

MẶT BẰNG ĐÁNH MÃ ĐỒ NỘI THẤT - TẦNG 9

HIỆU CHỈNH/REVISIONS

LẦN VER	NGÀY DATE	MÔ TẢ DESCRIPTION	KIỂM CHECKED
A			
B			
C			
D			

CHỦ ĐẦU TƯ - INVESTOR

BỆNH VIỆN THỐNG NHẤT

GIÁM ĐỐC

LÊ ĐÌNH THANH

DỰ ÁN - PROJECT, TITLE

DỰ ÁN XÂY DỰNG
TRUNG TÂM CHĂM SÓC KHÁM VÀ ĐIỀU TRỊ CHẤT LƯỢNG CAO CHO CÁN BỘ - BỆNH VIỆN THỐNG NHẤT

ĐỊA ĐIỂM - LOCATION

BỆNH VIỆN THỐNG NHẤT
SỐ 1 LÝ THƯỜNG KIỆT, PHƯỜNG 7, QUẬN TÂN BÌNH
THÀNH PHỐ HỒ CHÍ MINH

CÔNG TRÌNH

TRUNG TÂM CHĂM SÓC KHÁM VÀ ĐIỀU TRỊ CHẤT LƯỢNG CAO CHO CÁN BỘ - BỆNH VIỆN THỐNG NHẤT

ĐƠN VỊ TƯ VẤN

CÔNG TY CỔ PHẦN TƯ VẤN CÔNG NGHỆ XÂY DỰNG ANCON

CÔNG TY

ANCON

CÔNG TY CỔ PHẦN TƯ VẤN CÔNG NGHỆ XÂY DỰNG ANCON

Địa chỉ : 295 Phố Tây Sơn- Quận Đống Đa- TP Hà Nội

PHÓ TỔNG GIÁM ĐỐC

NGUYỄN VĂN THỤ

CHỦ NHIỆM THIẾT KẾ Th.S - KTS NGUYỄN VĂN TRƯỜNG	
CHỦ TRÌ KIẾN TRÚC Th.S - KTS NGUYỄN VĂN TRƯỜNG	
THIẾT KẾ HOÀNG VĂN SÁNG	
THỂ HIỆN LÊ VĂN TUẤN	
KIỂM ĐOÀN TRUNG HIẾU	

HẠNG MỤC:

NỘI THẤT ĐỒ RỜI

TÊN BẢN VẼ

MẶT BẰNG ĐÁNH MÃ ĐỒ NỘI THẤT TẦNG 9

GIAI ĐOẠN THIẾT KẾ	T.K.B.V.T.C
TỶ LỆ	
THỰC HIỆN	2025
BẢN VẼ	ID-09

Đỗ Như Đức

MẶT BẰNG TẦNG 10

DIỆN TÍCH SÀN : 1.408 m2

CHÚ THÍCH

- SẢNH CHỜ, HÀNH LANG, GIAO THÔNG
- THANG MÁY BỆNH NHÂN VIP
- THANG MÁY BỆNH NHÂN
- THANG MÁY NHÂN VIÊN
- THANG MÁY CHỮA CHÁY

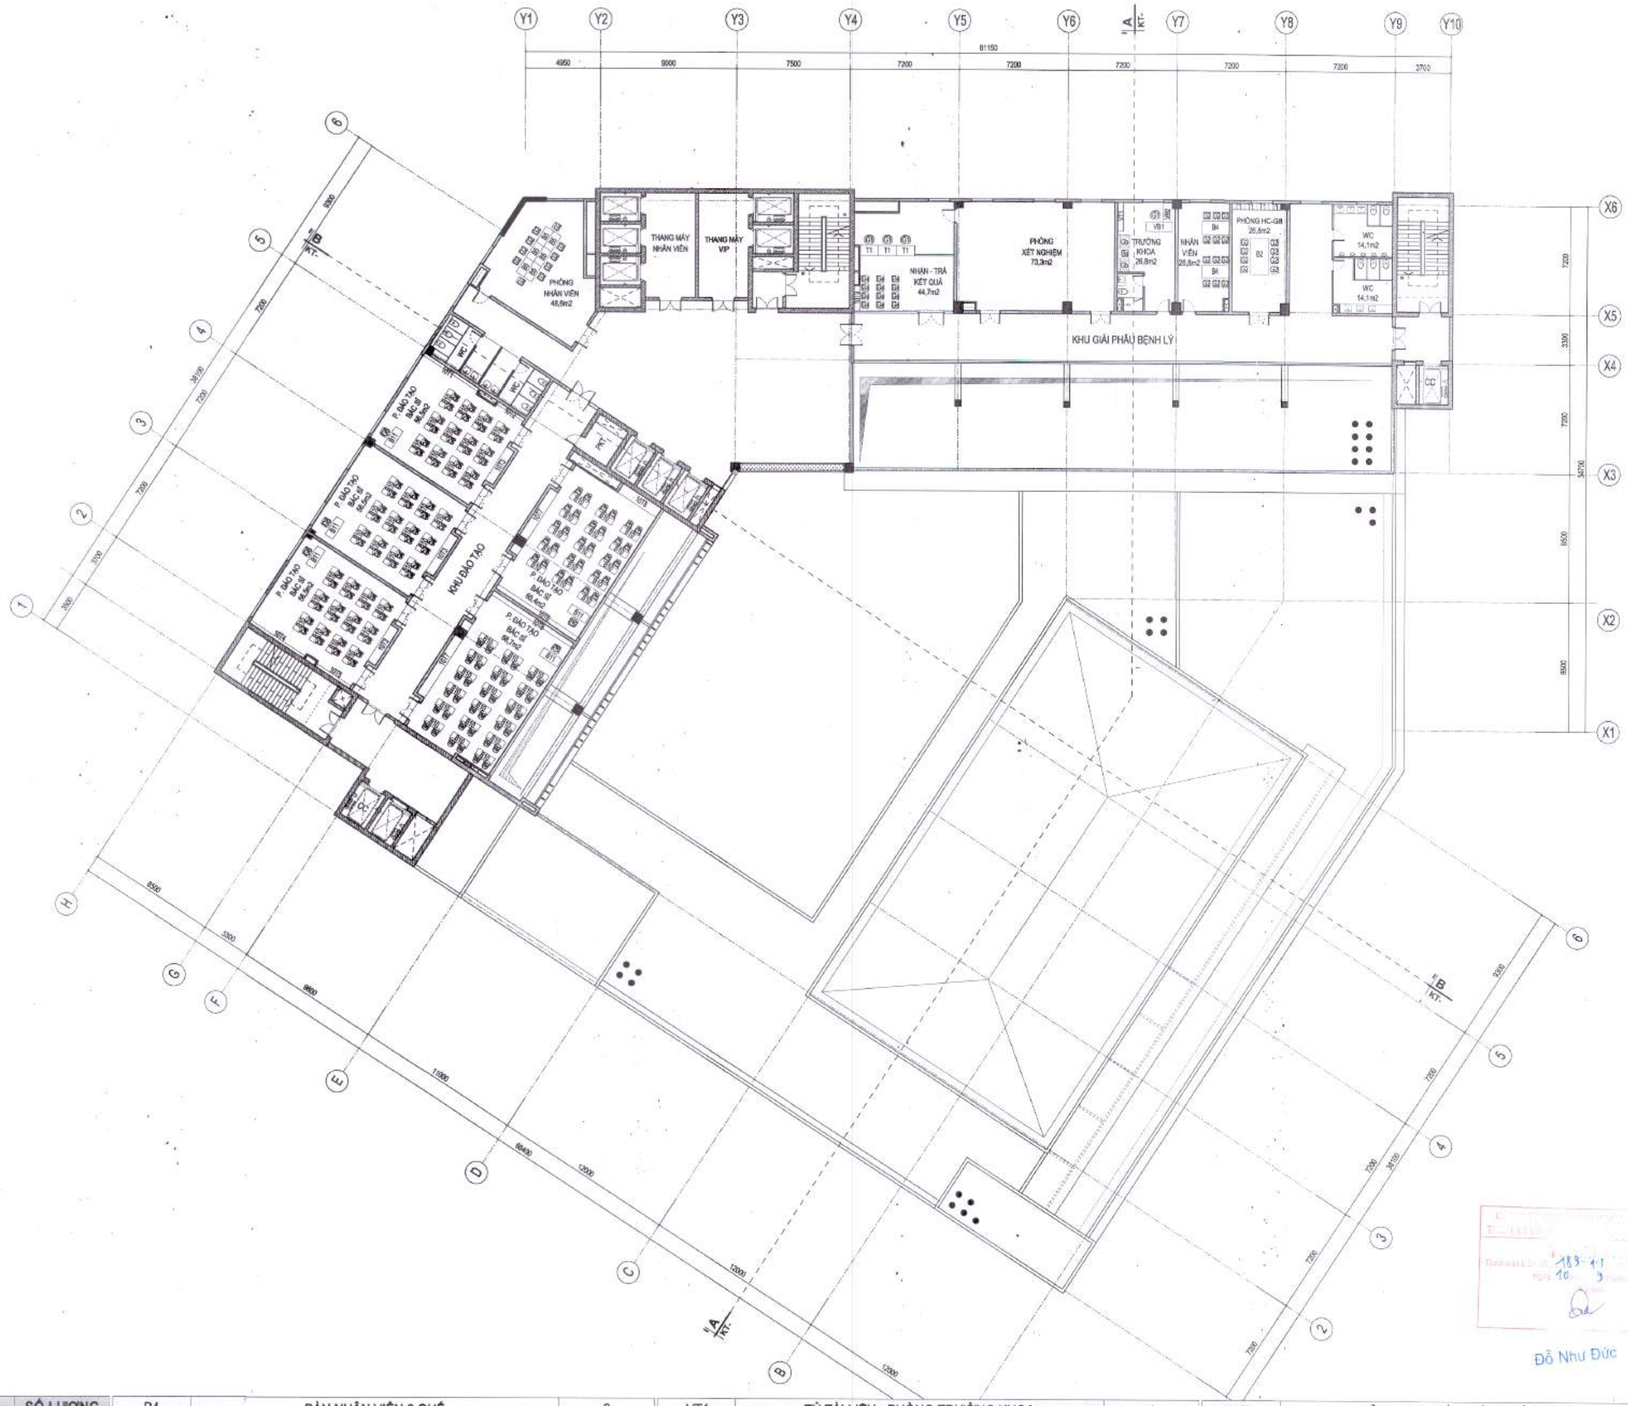
Y1
Y2
Y3
Y4
Y5
Y6
Y7
Y8
Y9
Y10
81150
4950
9000
7500
7200
7200
7200
7200
7200
3700
X6
X5
X4
X3
X2
X1
7200
3300
7200
8400
8400
THANG MÁY NHÂN VIÊN
THANG MÁY VIP
PHÒNG NHÂN VIÊN 48,6m2
NHẬN - TRẢ KẾT QUẢ 44,7m2
PHÒNG XÉT NGHIỆM 73,3m2
TRƯỞNG KHOA 29,8m2
NHÂN VIÊN 28,8m2
PHÒNG HC-GH 26,6m2
WC 14,1m2
WC 14,1m2
KHU GIẢI PHẪU BỆNH LÝ
KHU ĐÀO TẠO
P. ĐÀO TẠO 64,5m2
P. ĐÀO TẠO 64,5m2
P. ĐÀO TẠO 64,5m2
P. ĐÀO TẠO 64,5m2
P. ĐÀO TẠO 64,5m2
CD
H
G
F
E
D
C
B
A
1
2
3
4
5
6
8550
3300
9900
13200
8400
13200
13200
7200
3600
7200
7200
7200
7200
3600
8400
8400
3300
7200
7200
7200
7200
7200