CÔNG TY CỔ PHẦN TƯ VẤN ĐẦU TƯ XÂY DỰNG TNS
ĐỊA CHỈ: SỐ 100 ĐƯỜNG TUỆ TĨNH - THÀNH PHỐ HƯNG YÊN - TỈNH HƯNG YÊN.
ĐIỆN THOẠI: 0221.3551.497 ; HÒM THƯ: CONGTYTNS@GMAIL.COM

SỞ XÂY DỰNG HƯNG YÊN
THẨM ĐỊNH
Theo văn bản số: 64 /SXD-QLXD
Ngày 21 tháng 5 năm 2025
Ký tên.
Lê Ngọc Trọng

CÔNG TY TNHH XÂY DỰNG VÀ P.T ĐÔ THỊ HƯNG YÊN
THẨM TRA
Theo Văn bản số 173 /BC-CQLT
Ngày 17 tháng 3 năm 2025
Chủ trì bộ môn:

THIẾT KẾ BẢN VẼ THI CÔNG

(TẬP I)

DỰ ÁN: XÂY DỰNG, CẢI TẠO, NÂNG CẤP TRUNG TÂM Y TẾ HUYỆN PHÙ CỪ (GIAI ĐOẠN II)

CÁC HẠNG MỤC:

- XÂY MỚI NHÀ GIẶT LÀ - HẤP SẤY
- CẢI TẠO NHÀ 2 TẦNG(SỐ 07) THÀNH KHOA HỒI SỨC CẤP CỨU
- CẢI TẠO NHÀ 2 TẦNG(SỐ 08) THÀNH KHOA DƯỢC - VẬT TƯ Y TẾ VÀ HÀNH CHÍNH KHOA KHÁM

ĐỊA ĐIỂM XÂY DỰNG: XÃ ĐOÀN ĐÀO - HUYỆN PHÙ CỪ - TỈNH HƯNG YÊN.

CHỦ ĐẦU TƯ: BAN QUẢN LÝ DỰ ÁN ĐẦU TƯ XÂY DỰNG HUYỆN PHÙ CỪ.

ĐƠN VỊ TƯ VẤN: LIÊN DANH CÔNG TY CỔ PHẦN TƯ VẤN ĐẦU TƯ XÂY DỰNG TNS
VÀ CÔNG TY CỔ PHẦN XÂY LẮP VÀ ĐẦU TƯ THÁI LINH

ĐẠI DIỆN CHỦ ĐẦU TƯ:

ỦY BAN NHÂN DÂN HUYỆN PHÙ CỪ TỈNH HƯNG YÊN
BAN QUẢN LÝ DỰ ÁN ĐẦU TƯ XÂY DỰNG HUYỆN PHÙ CỪ

GIÁM ĐỐC
ĐẶNG XUÂN QUÂN

ĐẠI DIỆN ĐƠN VỊ TƯ VẤN:

SĐKKD: 0900305773-C.T.C.P
C.TY CỔ PHẦN TƯ VẤN ĐẦU TƯ XÂY DỰNG TNS
TP.HƯNG YÊN-T.HƯNG YÊN

GIÁM ĐỐC
TRẦN TRIỆU HÙNG

HƯNG YÊN, THÁNG ...../2025.

MẶT BẰNG ĐỊNH VỊ CÔNG TRÌNH

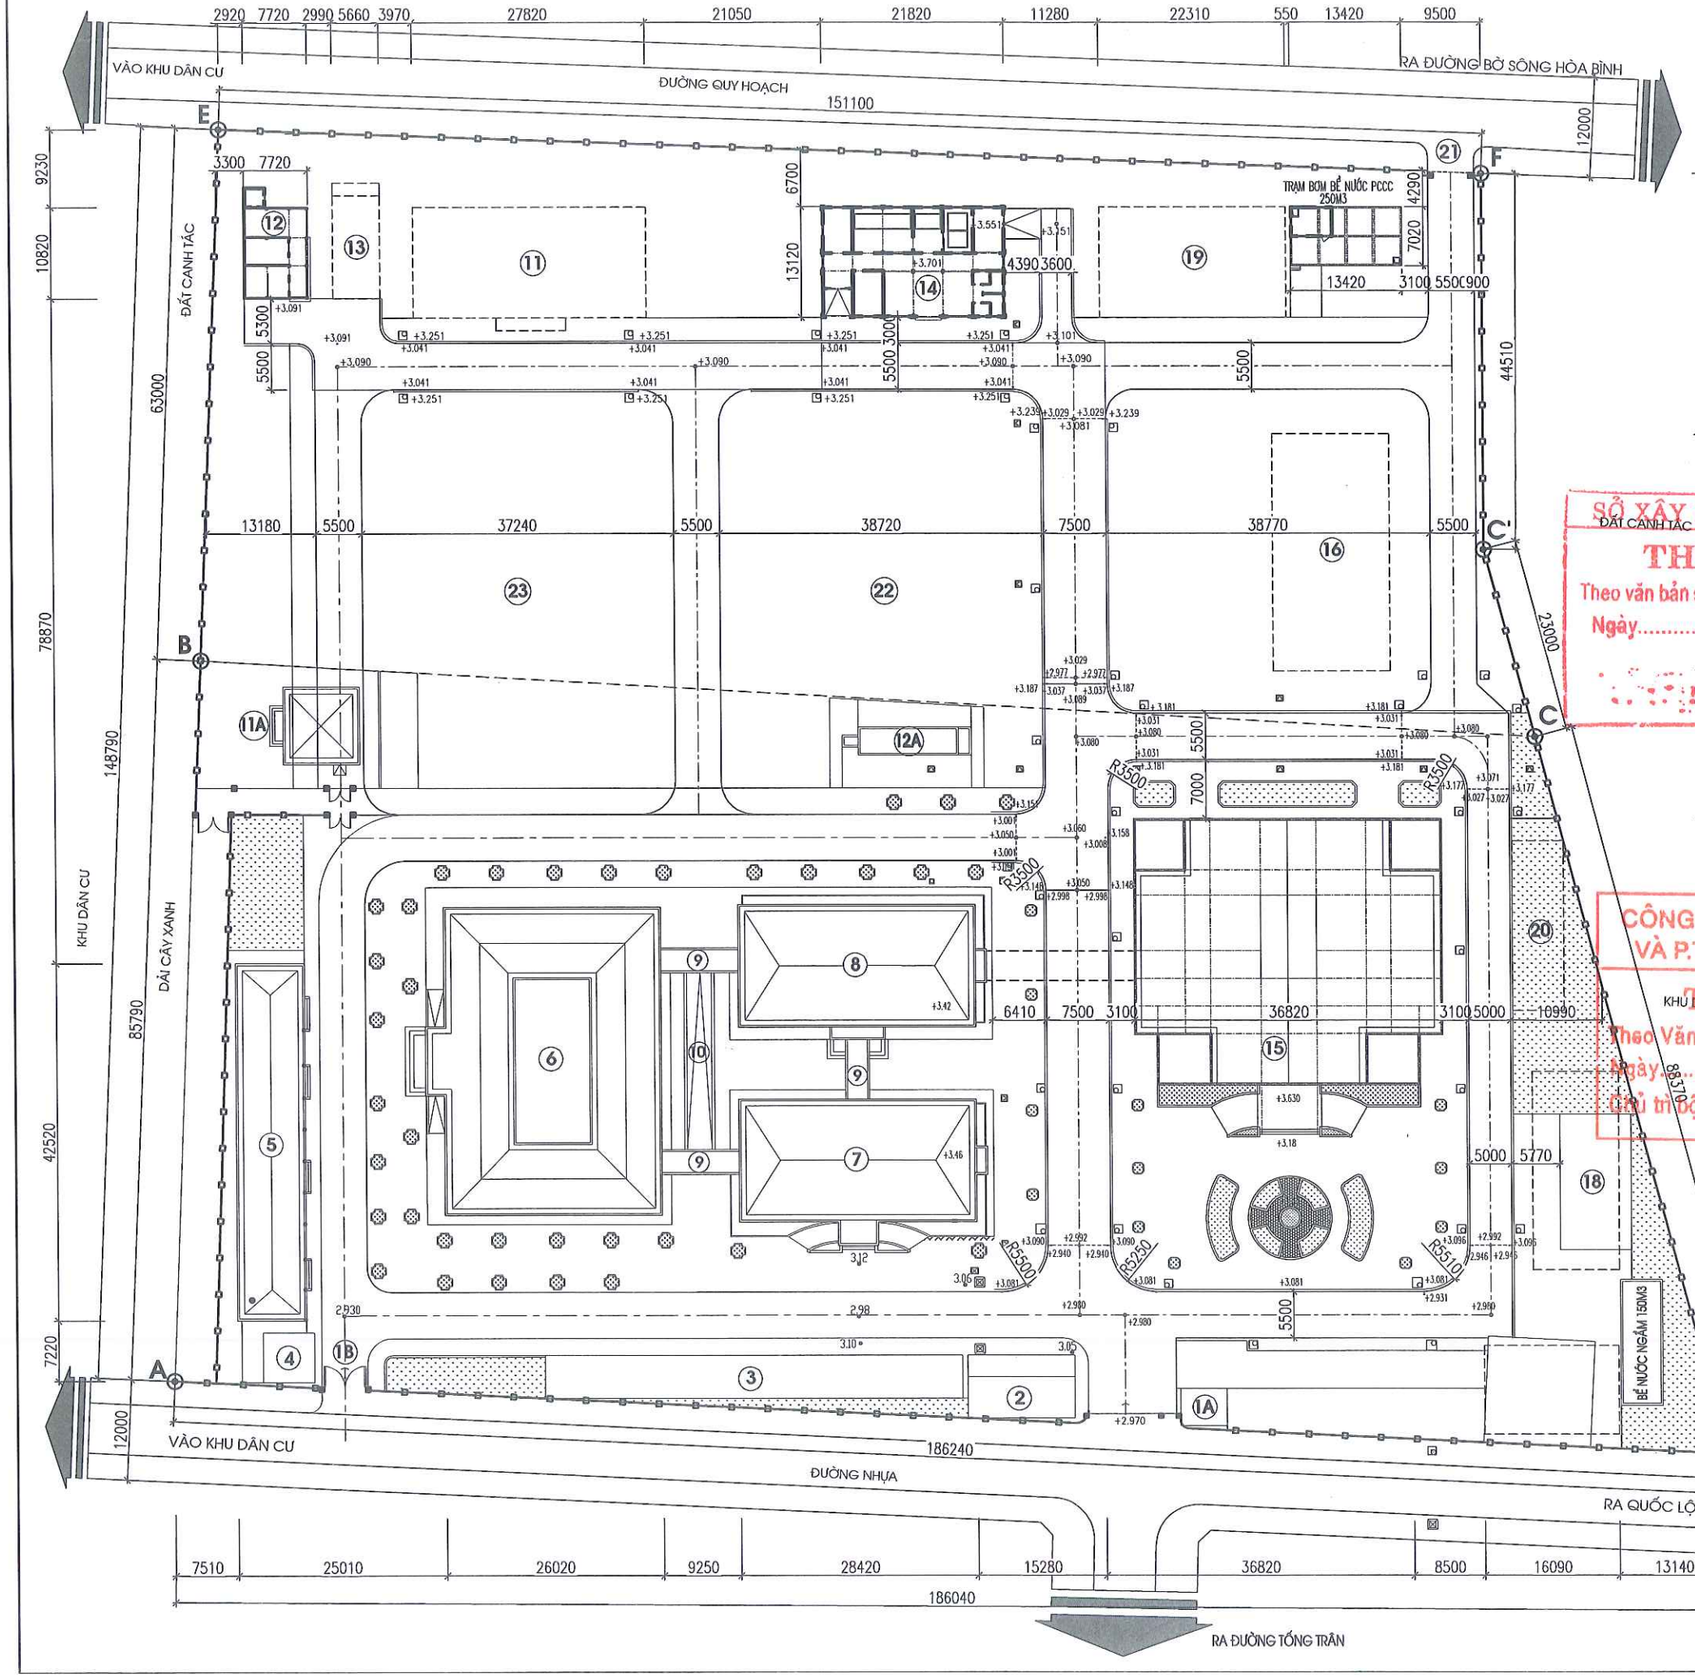

CHÚ THÍCH:

CÁC H.MỤC HIỆN TRẠNG

- (1A) NHÀ BẢO VỆ + CỔNG CHÍNH
- (1B) CỔNG PHỤ
- (2) QUẦY THUỐC TRUNG TÂM
- (3) LÁN XE CỦA KHÁCH
- (4) NHÀ PHÂN PHỐI ĐIỆN, MÁY PHÁT ĐIỆN
- (5) KHOA ĐÔNG Y
- (6) KHOA NGOẠI- LIÊN KHOA, KHOA SẢN, NHI
- (7) KHOA HỒI SỨC CẤP CỨU
- (8) KHOA DƯỢC -V.TƯ Y TẾ ; H.CHÍNH KHOA KHÁM
- (9) HÀNH LANG CẦU
- (10) CẦU TRƯỢT
- (11A) NHÀ ĐẠI THỂ
- (12A) TRẠM XỬ LÝ NƯỚC THẢI

CÁC H.MỤC QUI HOẠCH

- (11) NHÀ ĐẠI THỂ + TANG LỄ
- (12) KHU XỬ LÝ CHẤT THẢI RẮN
- (13) TRẠM XỬ LÝ NƯỚC THẢI
- (14) NHÀ GIẶT LÀ HẤP SẤY(XÂY MỚI)
- (15) NHÀ HỢP KHỐI(KHOA NỘI T. HỢP; KHÁM BỆNH; X.NGHIỆM, C.ĐOÁN H. ẢNH; H.CHÍNH; Đ.VỊ PHẪU THUẬT.....)
- (16) KHOA TRUYỀN NHIỄM VÀ Y TẾ C.ĐỒNG
- (17) NHÀ CẦU
- (18) NHÀ ĂN - CĂNG TIN
- (19) NHÀ ĐỂ XE BỆNH NHÂN
- (20) NHÀ ĐỂ XE Ô TÔ, XE MÁY CÁN BỘ
- (21) CỔNG PHỤ
- (22) VƯỜN HOA
- (23) ĐẤT DỰ PHÒNG PHÁT TRIỂN

SỞ XÂY DỰNG HƯNG YÊN
THẨM ĐỊNH
Theo văn bản số:...../SXD-QLXD
Ngày.....tháng.....năm 20.....
Ký tên.

GHI CHÚ:

DIỆN TÍCH ĐẤT HIỆN TRẠNG : ABCD 14.693,7 M2

DIỆN TÍCH ĐẤT MỞ RỘNG : BEFC'C 9.923,38 M2

TỔNG DIỆN TÍCH SAU KHI MỞ RỘNG : ABEFC'CD 24.617,08 M2

TƯỜNG RÀO

CÔNG TY TNHH XÂY DỰNG VÀ P.T ĐÔ THỊ HƯNG YÊN
THẨM TRA
Theo Văn bản số...../.....
Ngày.....tháng.....năm 20.....
Chủ trì bộ môn:

ĐƠN VỊ THIẾT KẾ	CÔNG TY CP TƯ VẤN ĐẦU TƯ XÂY DỰNG TNS	DỰ ÁN: XÂY DỰNG, CẢI TẠO, NÂNG CẤP TRUNG TÂM Y TẾ HUYỆN PHÙ CỪ (GĐ2)		CHỦ ĐẦU TƯ	BAN QLDA ĐẦU TƯ XÂY DỰNG HUYỆN PHÙ CỪ
		MẶT BẰNG ĐỊNH VỊ CÔNG TRÌNH		HỒ SƠ: TKBVTC	
	GIÁM ĐỐC	CHỦ NHIỆM	KTS.BÙI TRỌNG QUANG	H.THÀNH: .../2025	
		CHỦ TRÌ	KS. PHÍ NGỌC XUYÊN	SỬA:	TMB-ĐV
		THIẾT KẾ	KS. LÊ THỊ CÚC		
		THỂ HIỆN	KS. LÊ THỊ CÚC		
	KS.TRẦN TRIỀU HƯNG	KIỂM TRA	KS. PHÍ NGỌC XUYÊN		

SĐKKD:0900305773-CT.CP
C.TY CỔ PHẦN
TƯ VẤN ĐẦU TƯ
XÂY DỰNG
TNS
TP.HƯNG YÊN-T.HƯNG YÊN

HẠNG MỤC: NHÀ GIẶT LÀ - HẤP SẤY

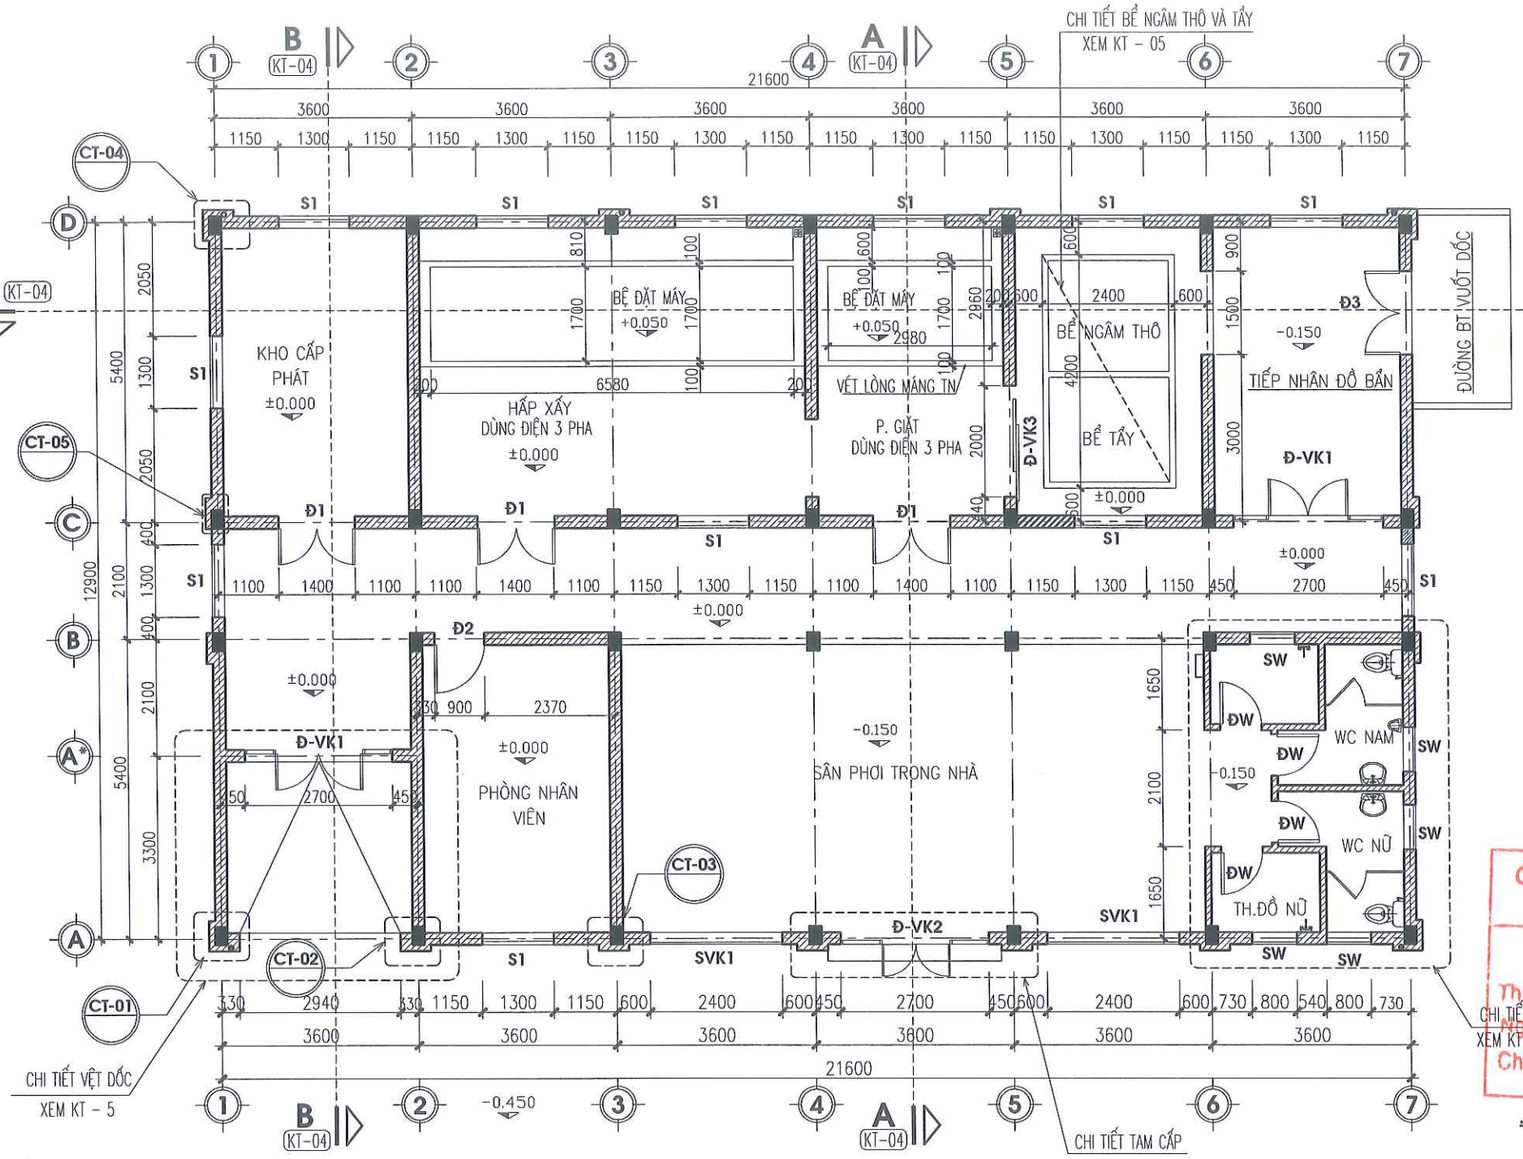

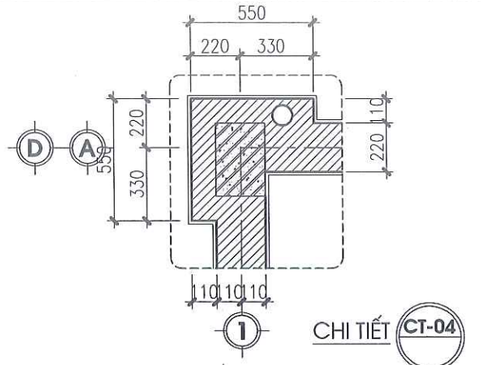

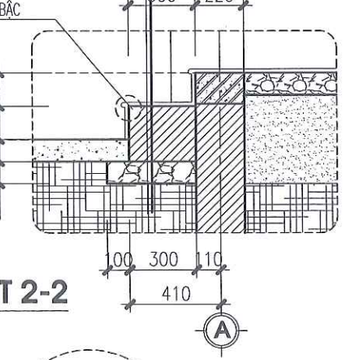

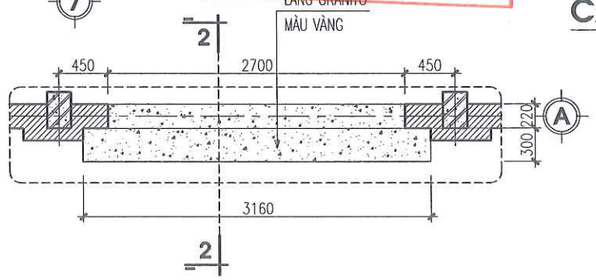

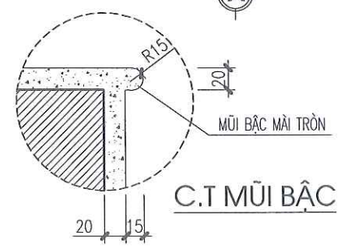

MẶT BẰNG NHÀ GIẶT LÀ HẤP SẤY

CỐT ±0.000 TƯƠNG ĐƯƠNG CAO ĐỘ +3.701 TRÊN MẶT BẰNG ĐỊNH VỊ CÔNG TRÌNH

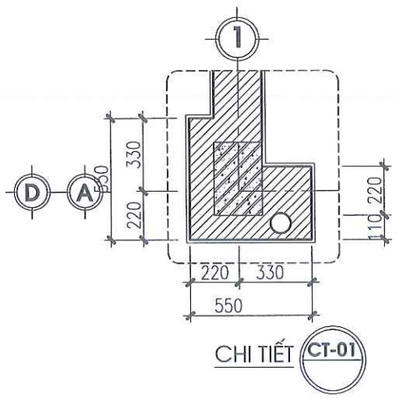

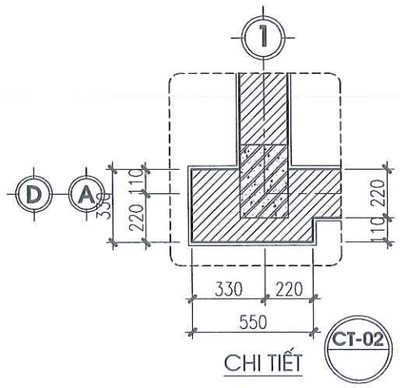

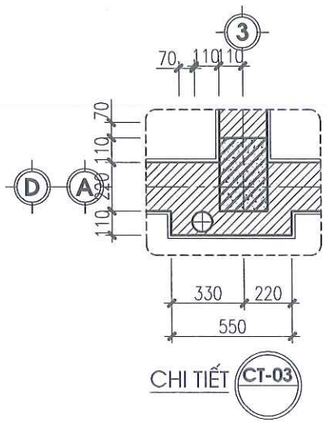

CT TAM CẤP

SỞ XÂY DỰNG HƯNG YÊN
THẨM ĐỊNH
Theo văn bản số:...../SXD-QLXD
Ngày.....tháng.....năm 20.....
Ký tên.

CÔNG TY TNHH XÂY DỰNG VÀ P.T ĐÔ THỊ HƯNG YÊN
THẨM TRA
Theo Văn bản số...../.....
Ngày.....tháng.....năm 20.....
Chủ trì bộ môn:

ĐƠN VỊ THIẾT KẾ	DỰ ÁN: XÂY DỰNG, CẢI TẠO, NÂNG CẤP TRUNG TÂM Y TẾ HUYỆN PHÙ CỪ (GĐ2) HẠNG MỤC : NHÀ GIẶT LÀ HẤP SẤY			
CÔNG TY CP TƯ VẤN ĐẦU TƯ XÂY DỰNG TNS	MẶT BẰNG NHÀ GIẶT LÀ HẤP SẤY			CHỦ ĐẦU TƯ
GIÁM ĐỐC	CHỦ NHIỆM	KS. TRẦN TRIỆU HÙNG		HỒ SƠ: TKBVTC
	CHỦ TRÌ	KTS. TRẦN THU TRANG		H.THÀNH: .../2025
	THIẾT KẾ	KTS. TRẦN THU TRANG		SỬA: .....
	THỂ HIỆN	KS. LÊ THỊ CÚC		KT-01
KS.TRẦN TRIỆU HÙNG	KIỂM TRA	KS. PHÍ NGỌC XUYÊN		

C.TY CỔ PHẦN TƯ VẤN ĐẦU TƯ XÂY DỰNG TNS
SĐKKD:0900305711 C.T.C.P
TP.HƯNG YÊN-T.HƯNG

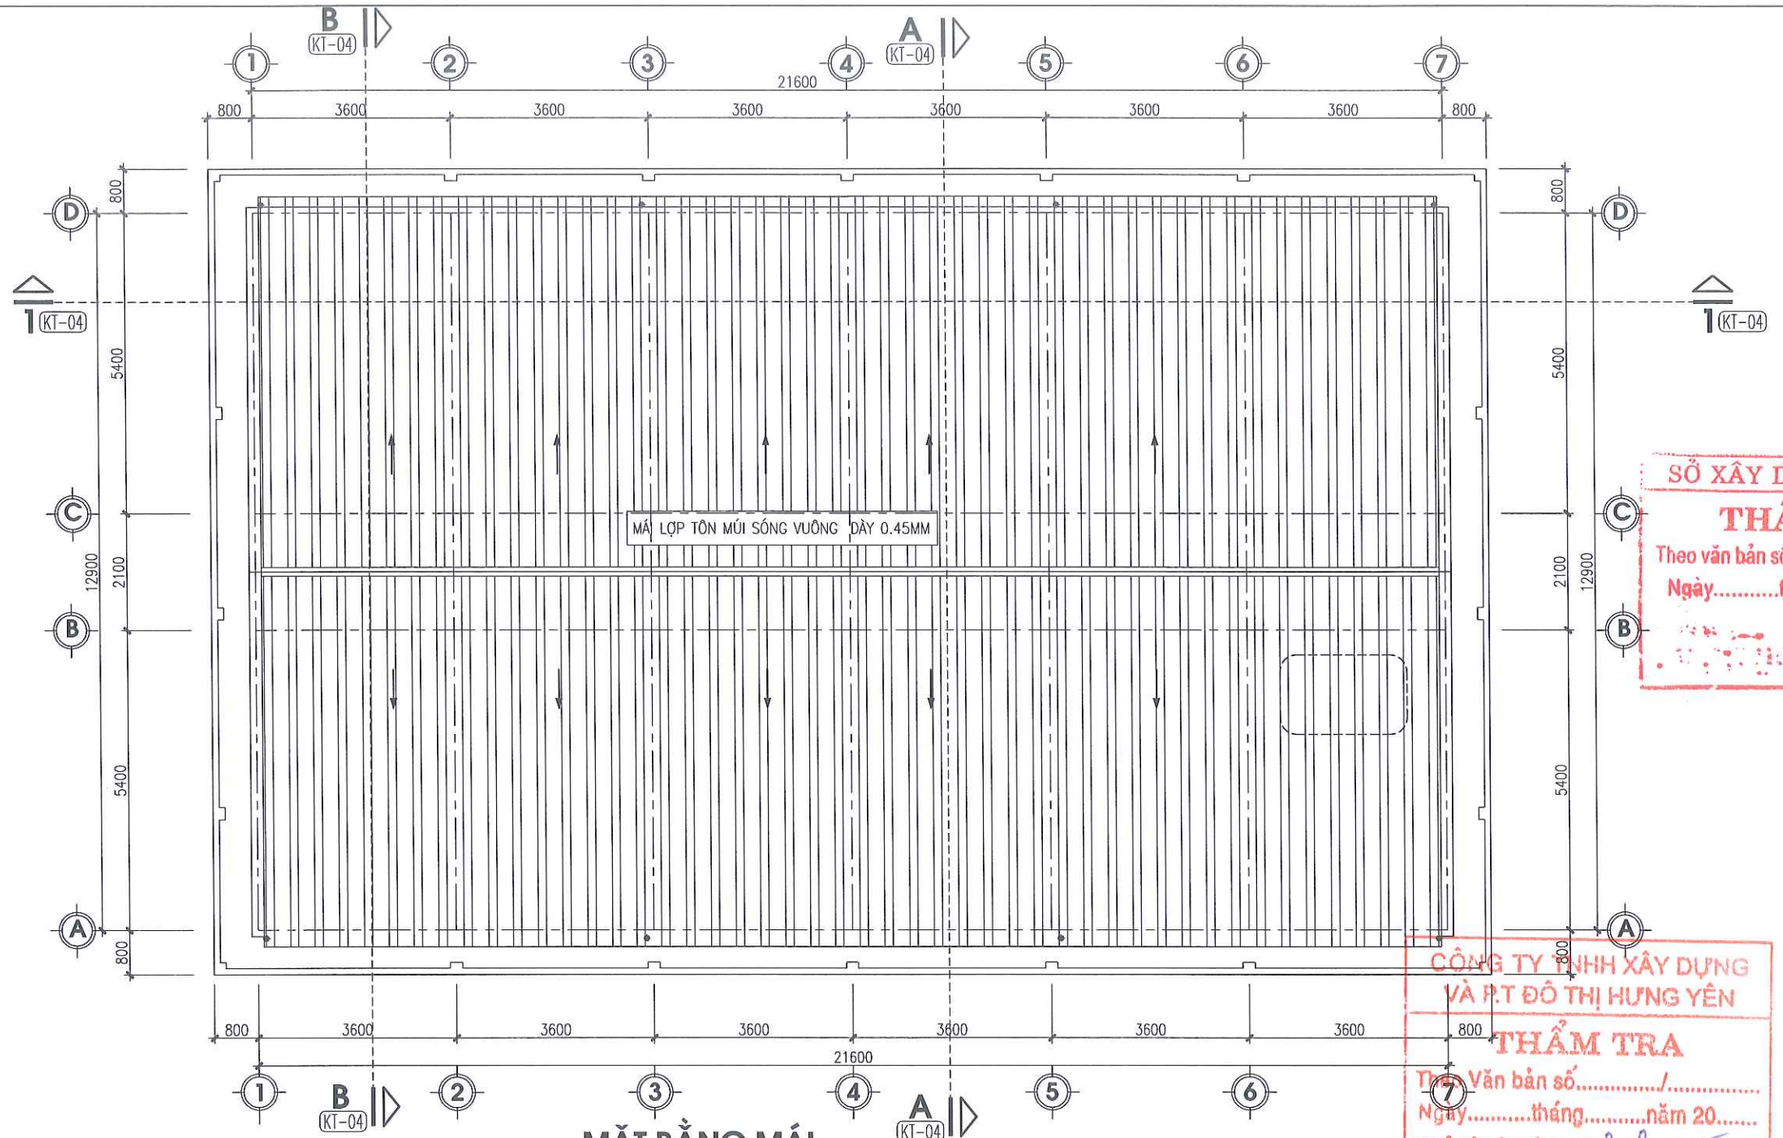

MẶT BẰNG MÁI

MẶT ĐỨNG TRỤC 1-7

SỞ XÂY DỰNG HƯNG YÊN
THẨM ĐỊNH
Theo văn bản số:...../SXD-QLXD
Ngày.....tháng.....năm 20.....
Ký tên.

CÔNG TY TNHH XÂY DỰNG VÀ P.T ĐÔ THỊ HƯNG YÊN
THẨM TRA
Theo Văn bản số...../.....
Ngày.....tháng.....năm 20.....
Chủ trì bộ môn:

CHỦ ĐẦU TƯ: BAN QLDA ĐẦU TƯ XÂY DỰNG HUYỆN PHÙ CỪ

DỰ ÁN: XÂY DỰNG, CẢI TẠO, NÂNG CẤP TRUNG TÂM Y TẾ HUYỆN PHÙ CỪ (GĐ2)
HẠNG MỤC : NHÀ GIẶT LÀ HẤP SẤY

MẶT BẰNG MÁI, MẶT ĐỨNG TRỤC 1-7

HỒ SƠ: TKBVTC
H.THÀNH: .../2025
SỬA: .....

KT-02

CHỦ NHIỆM	KS. TRẦN TRIỆU HÙNG	
CHỦ TRÌ	KTS. TRẦN THU TRANG	
THIẾT KẾ	KTS. TRẦN THU TRANG	
THỂ HIỆN	KS. LÊ THỊ CÚC	
KIỂM TRA	KS. PHÍ NGỌC XUYẾN	

ĐƠN VỊ THIẾT KẾ
CÔNG TY CP TƯ VẤN ĐẦU TƯ XÂY DỰNG TNS
GIÁM ĐỐC
KS. TRẦN TRIỆU HÙNG

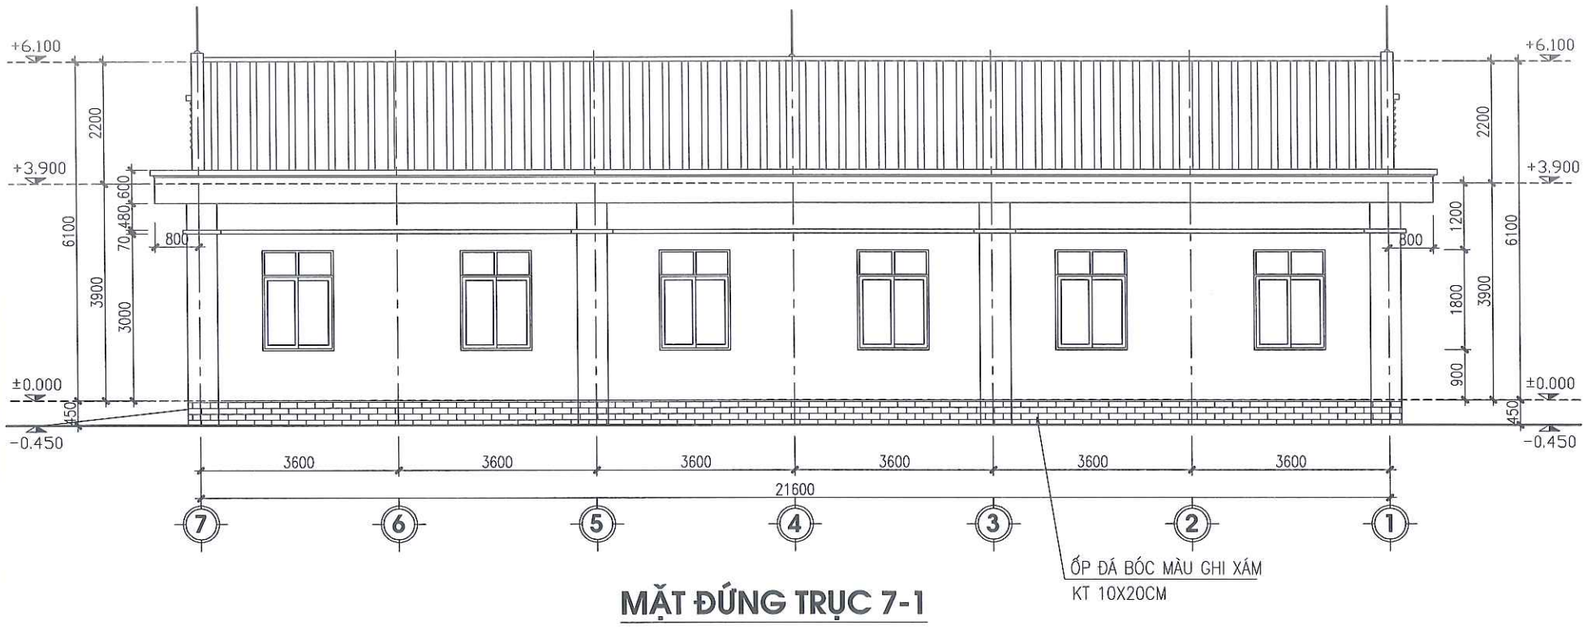

MẶT ĐỨNG TRỤC 7-1

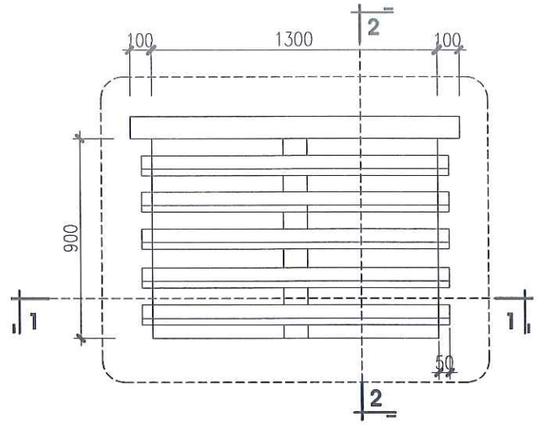

CHI TIẾT CỬA THÔNG GIÓ

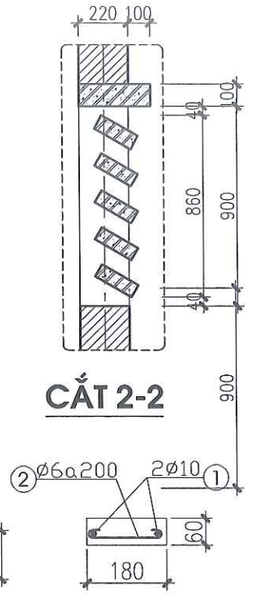

CẮT 2-2

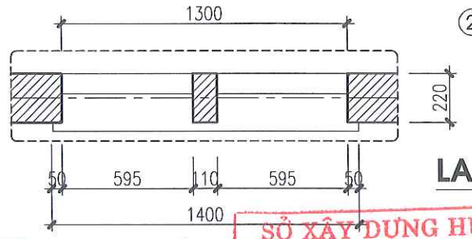

CẮT 1-1

LAM BT ĐÚC SẴN

SỐ LƯỢNG: 5CK/CỬA
1 = 1.8M/CK

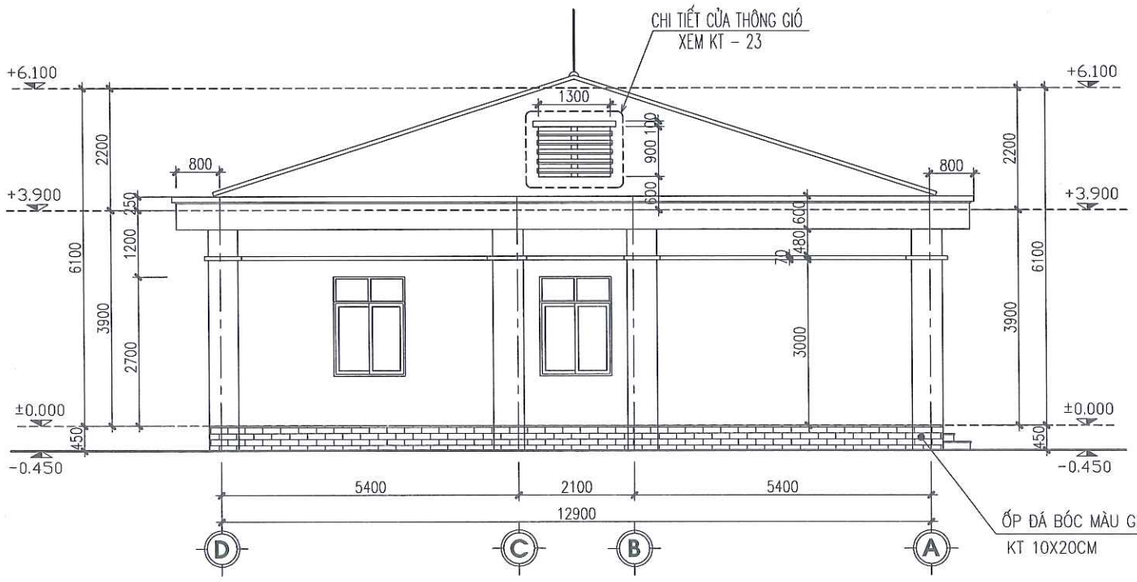

MẶT ĐỨNG TRỤC D-A

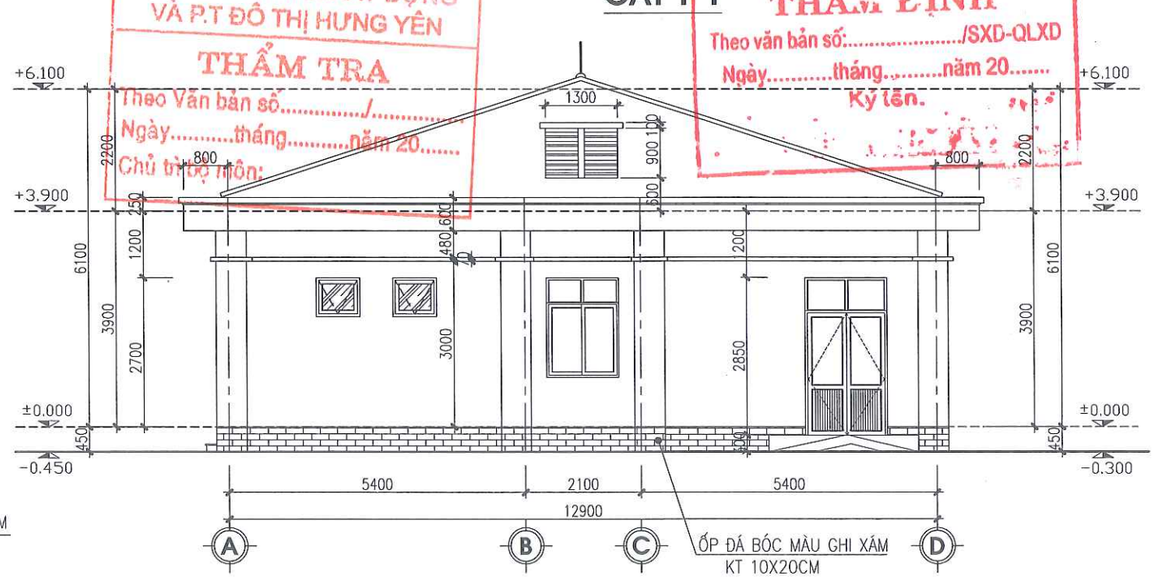

MẶT ĐỨNG TRỤC A-D

CÔNG TY TNHH XÂY DỰNG VÀ P.T ĐÔ THỊ HƯNG YÊN
THẨM TRA
Theo Văn bản số...../.....
Ngày.....tháng.....năm 20.....
Chủ trì bộ môn:

SỞ XÂY DỰNG HƯNG YÊN
THẨM ĐỊNH
Theo văn bản số:...../SXD-QLXD
Ngày.....tháng.....năm 20.....
Ký tên.

SĐKKD: 0900305... C.T.C.P
C.TY CỔ PHẦN TƯ VẤN ĐẦU TƯ XÂY DỰNG TNS
TP. HƯNG YÊN - T. HƯNG

ĐƠN VỊ THIẾT KẾ	DỰ ÁN: XÂY DỰNG, CẢI TẠO, NÂNG CẤP TRUNG TÂM Y TẾ HUYỆN PHÙ CỪ (GĐ2) HẠNG MỤC : NHÀ GIẶT LÀ HẤP SẤY			
TNS CÔNG TY CP TƯ VẤN ĐẦU TƯ XÂY DỰNG TNS	MẶT ĐỨNG TRỤC 7-1; D-A, A-D			CHỦ ĐẦU TƯ
GIÁM ĐỐC	CHỦ NHIỆM	KS. TRẦN TRIỆU HÙNG	HỒ SƠ: TKBVTC	BAN QLDA ĐẦU TƯ XÂY DỰNG HUYỆN PHÙ CỪ
	CHỦ TRÌ	KTS. TRẦN THU TRANG	H.THÀNH: .../2025	
	THIẾT KẾ	KTS. TRẦN THU TRANG	SỬA:	
	THỂ HIỆN	KS. LÊ THỊ CÚC	KT-03	
KS.TRẦN TRIỆU HÙNG	KIỂM TRA	KS. PHÍ NGỌC XUYÊN		

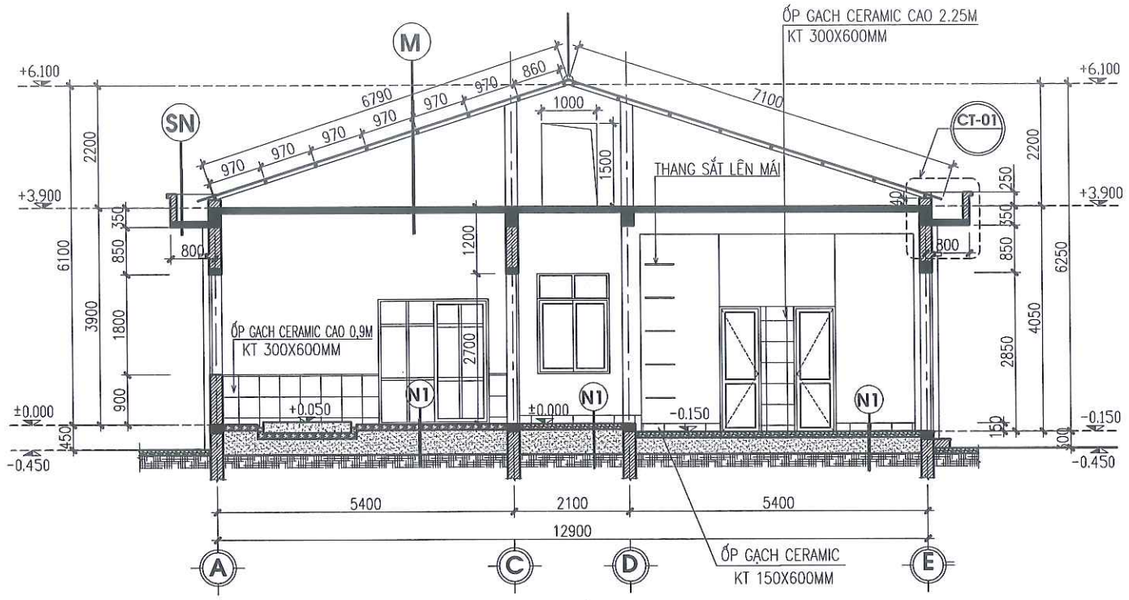

MẶT CẮT A-A

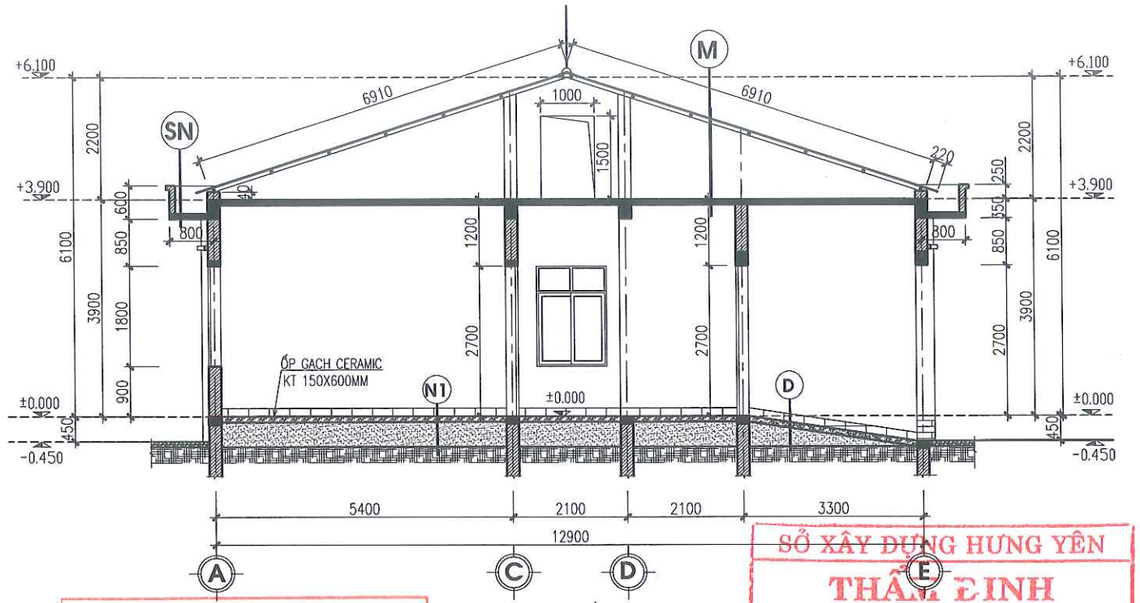

MẶT CẮT B-B

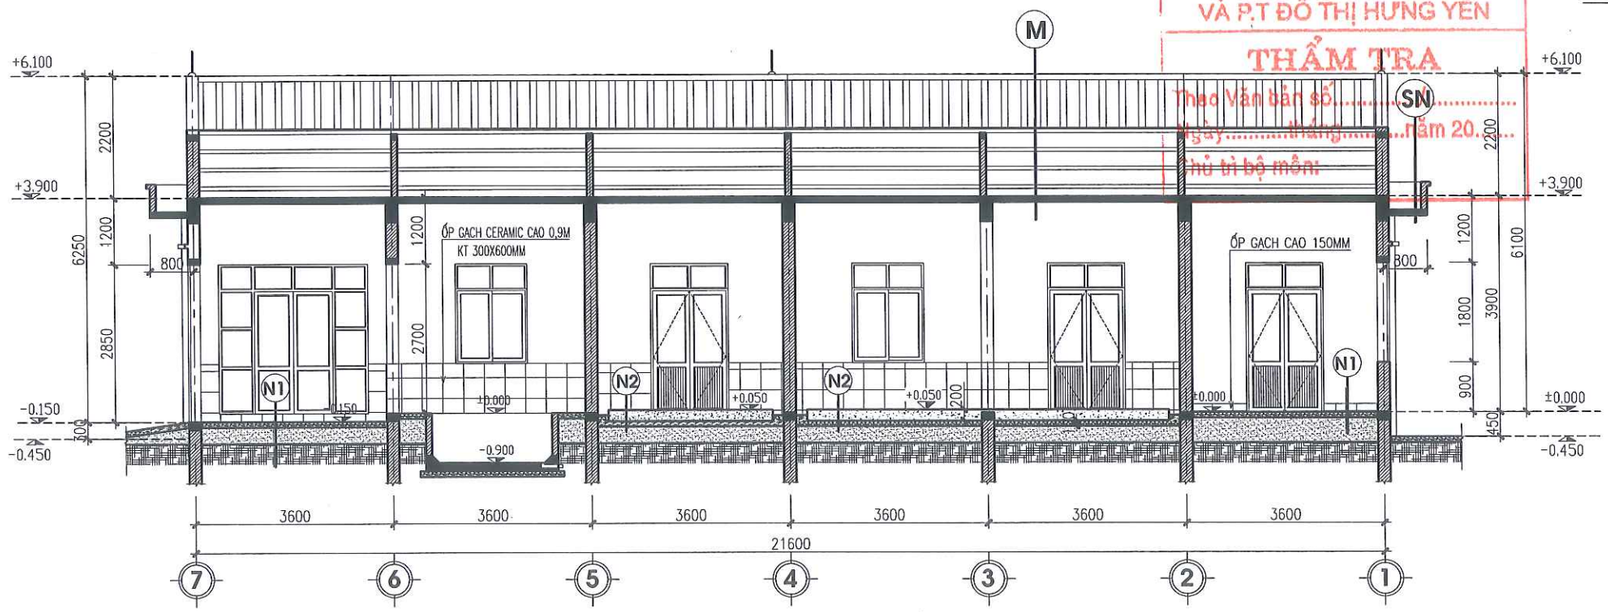

MẶT CẮT 1-1

CHI TIẾT CT-01

M1
- MÁI LỢP TÔN MÚI SÓNG VUÔNG DÀY 0.45MM.
- XÀ GỒ THÉP HỘP MẠ KẼM
- TƯỜNG XÂY THU HỒI .
- SÀN MÁI BÊ TÔNG CỐT THÉP .
- TRÁT TRẦN VỮA XM MÁC 75#, DÀY 15.
- LĂN SƠN 03 NƯỚC MÀU TRẮNG DẦM, TRẦN.

N1
- NỀN LÁT GẠCH CERAMIC CHỐNG TRƠN 300X300 MM
- LỚP LÓT VXM MÁC 75#, DÀY 20.
- BÊ TÔNG LÓT ĐÁ 2X4 MÁC 100# DÀY 100.
- CÁT ĐEN TÔN NỀN, TƯỚI NƯỚC ĐẦM CHẶT.
- LỚP ĐẤT TỰ NHIÊN.

SN
- LÁNG VỮA XM M75 DÀY TB 30 ĐÁNH MÀU, TẠO DỐC
- SƠN CHỐNG THẤM BẰNG DUNG DỊCH SIKATOP SEAL
- SÀN MÁI BÊ TÔNG CỐT THÉP .
- TRÁT TRẦN VỮA XM MÁC 75#, DÀY 15.
- LĂN SƠN 03 NƯỚC MÀU TRẮNG DẦM, TRẦN.

N2
- LÁT GẠCH CRERAMIC CHỐNG TRƠN 300X300MM
- BÊ TÔNG BỆ MÁY ĐÁ 1X2 MÁC 200 DÀY 200
- BÊ TÔNG LÓT ĐÁ 2X4 MÁC 100# DÀY 100.
- CÁT ĐEN TÔN NỀN, TƯỚI NƯỚC ĐẦM CHẶT.
- LỚP ĐẤT TỰ NHIÊN.

B
- BẬC LÁNG TRÁT GRANITO
- LỚP VỮA LÓT VXM 75#, DÀY 15.
- BẬC XÂY GẠCH ĐẶC VỮA XM75#.
- BÊ TÔNG ĐÁ 2X4 MÁC 100 DÀY 100
- NỀN ĐẤT THIÊN NHIÊN.

CÔNG TY TNHH XÂY DỰNG VÀ P.T ĐÔ THỊ HƯNG YÊN
THẨM TRA
Theo Văn bản số:.....
Ngày.....tháng.....năm 20.....
Chủ trì bộ môn:

SỞ XÂY DỰNG HƯNG YÊN
THẨM ĐỊNH
Theo văn bản số:...../SXD-QLXD
Ngày.....tháng.....năm 20.....
Ký tên.

ĐƠN VỊ THIẾT KẾ	DỰ ÁN: XÂY DỰNG, CẢI TẠO, NÂNG CẤP TRUNG TÂM Y TẾ HUYỆN PHÙ CỪ (GĐ2) HẠNG MỤC : NHÀ GIẶT LÀ HẤP SẤY			
TNS CÔNG TY CP TƯ VẤN ĐẦU TƯ XÂY DỰNG TNS	MẶT CẮT A-A; B-B; 1-1			CHỦ ĐẦU TƯ
GIÁM ĐỐC	CHỦ NHIỆM	KS. TRẦN TRIỆU HÙNG	HỒ SƠ: TKBVTC	BAN QLDA ĐẦU TƯ XÂY DỰNG HUYỆN PHÙ CỪ
	CHỦ TRÌ	KTS. TRẦN THU TRANG	H.THÀNH: .../2025	
	THIẾT KẾ	KTS. TRẦN THU TRANG	SỬA:	
	THỂ HIỆN	KS. LÊ THỊ CÚC	KT-04	
KS.TRẦN TRIỆU HÙNG	KIỂM TRA	KS. PHÍ NGỌC XUYÊN		

SĐKKD:0900305173 C.T.Y CỔ PHẦN TƯ VẤN ĐẦU TƯ XÂY DỰNG TNS TP.HƯNG YÊN-T.HƯNG

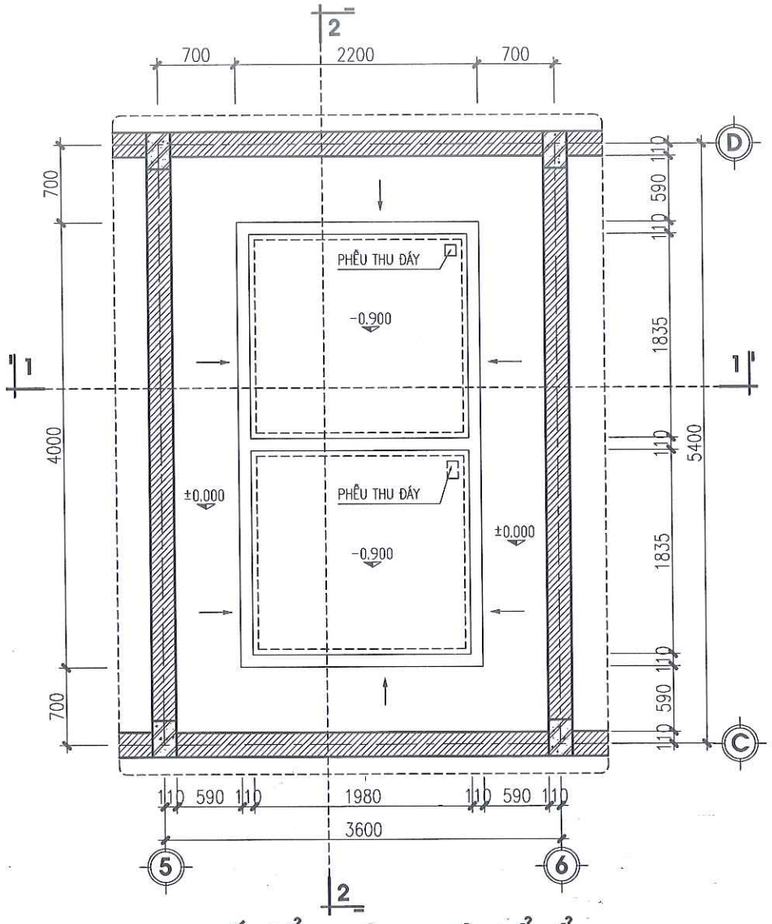

CHI TIẾT BỂ NGẦM THÔ, BỂ TẨY

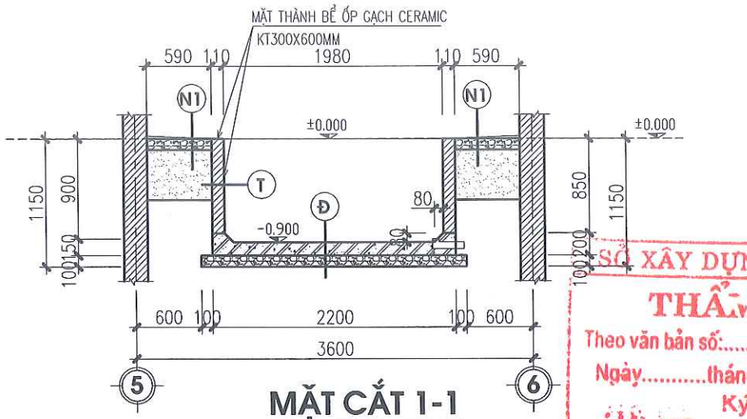

MẶT CẮT 1-1

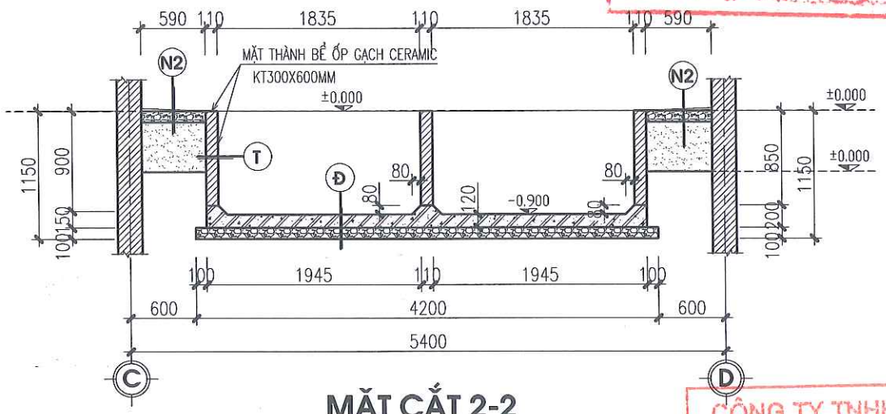

MẶT CẮT 2-2

- Đ
  - ỐP GẠCH CERAMIC 300X600 MM
  - LÁNG VỮA VXM MÁC 100#, DÀY 30 TẠO DỤC VỀ PHỄU THU NƯỚC.
  - SƠN CHỐNG THẤM BẰNG DUNG DỊCH SIKATOP SEAL
  - BTCT MÁC 200# DÀY 120
  - BÊ TÔNG LÓT ĐÁ 4X6 MÁC 100# DÀY 100.
  - CÁT ĐEN TÔN NỀN, TƯỚI NƯỚC ĐẦM CHẶT.
  - LỚP ĐẤT TỰ NHIÊN.
- T
  - ỐP GẠCH CERAMIC 300X600 MM
  - LỚP LÓT VXM MÁC 75#, DÀY 15.
  - SƠN CHỐNG THẤM BẰNG DUNG DỊCH SIKATOP SEAL
  - TRÁT VỮA XM MÁC 75#, DÀY 15.
  - TƯỜNG XÂY GẠCH KHÔNG NUNG VXM MÁC 100
  - TRÁT VỮA XM MÁC 100 DÀY 15MM
  - CÁT ĐEN TÔN NỀN, TƯỚI NƯỚC ĐẦM CHẶT.
- N1
  - NỀN LÁT GẠCH CERAMIC CHỐNG TRƠN 300X300 LÁT DỐC VỀ THÀNH BỂ
  - LỚP LÓT VXM MÁC 75#, DÀY 15.
  - BÊ TÔNG LÓT ĐÁ 2X4 MÁC 100# DÀY 100.
  - CÁT ĐEN TÔN NỀN, TƯỚI NƯỚC ĐẦM CHẶT.
  - LỚP ĐẤT TỰ NHIÊN.
- N2
  - NỀN LÁT GẠCH CERAMIC CHỐNG TRƠN 300X300
  - BÊ TÔNG BỆ MÁY ĐÁ 1X2 MÁC 200 DÀY 200
  - BÊ TÔNG LÓT ĐÁ 2X4 MÁC 100# DÀY 100.
  - CÁT ĐEN TÔN NỀN, TƯỚI NƯỚC ĐẦM CHẶT.
  - LỚP ĐẤT TỰ NHIÊN.

SỞ XÂY DỰNG HƯNG YÊN
THẨM ĐỊNH
Theo văn bản số...../SXD-QLXD
Ngày.....tháng.....năm 20.....
Ký tên.

CÔNG TY TNHH XÂY DỰNG VÀ P.T ĐÔ THỊ HƯNG YÊN
THẨM TRA
Theo Văn bản số...../.....
Ngày.....tháng.....năm 20.....
Chủ trì bộ môn:

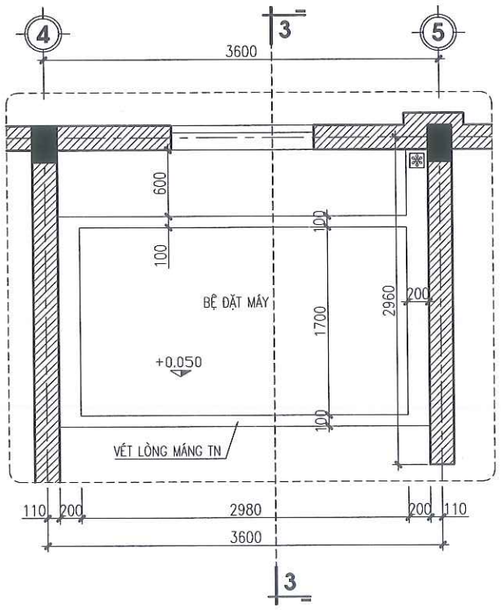

CHI TIẾT ĐIỂN HÌNH BỆ ĐẶT MÁY

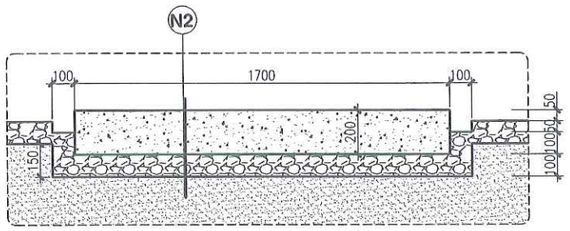

MẶT CẮT 3-3

ĐƠN VỊ THIẾT KẾ	DỰ ÁN: XÂY DỰNG, CẢI TẠO, NÂNG CẤP TRUNG TÂM Y TẾ HUYỆN PHÙ CỪ (GĐ2) HẠNG MỤC : NHÀ GIẶT LÀ HẤP SẤY			
TNS CÔNG TY CP TƯ VẤN ĐẦU TƯ XÂY DỰNG TNS	CHI TIẾT BỂ NGẦM THÔ, BỂ TẨY			CHỦ ĐẦU TƯ
GIÁM ĐỐC	CHỦ NHIỆM	KS. TRẦN TRIỆU HÙNG		HỒ SƠ: TKBVTC
	CHỦ TRÌ	KTS. TRẦN THU TRANG		H.THÀNH: .../2025
	THIẾT KẾ	KTS. TRẦN THU TRANG		SỬA: .....
	THỂ HIỆN	KS. LÊ THỊ CÚC		KT-05
KS.TRẦN TRIỆU HÙNG	KIỂM TRA	KS. PHÍ NGỌC XUYÊN		

SĐKKD: 0900305773 C.TY CỔ PHẦN TƯ VẤN ĐẦU TƯ XÂY DỰNG TNS TP. HƯNG YÊN

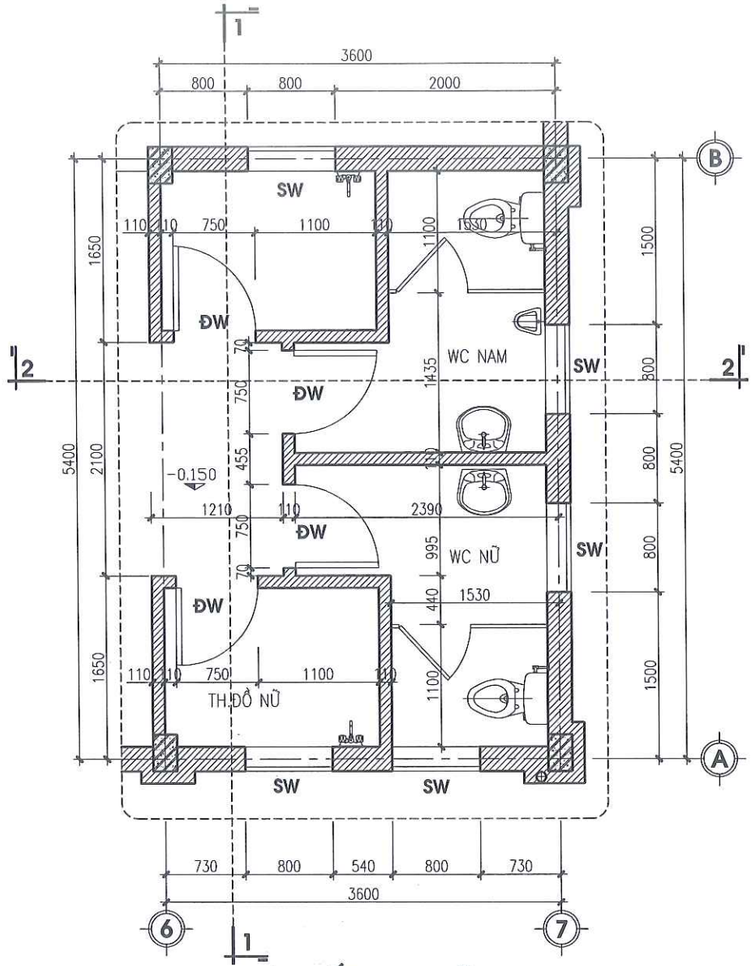

CHI TIẾT KHU VỆ SINH

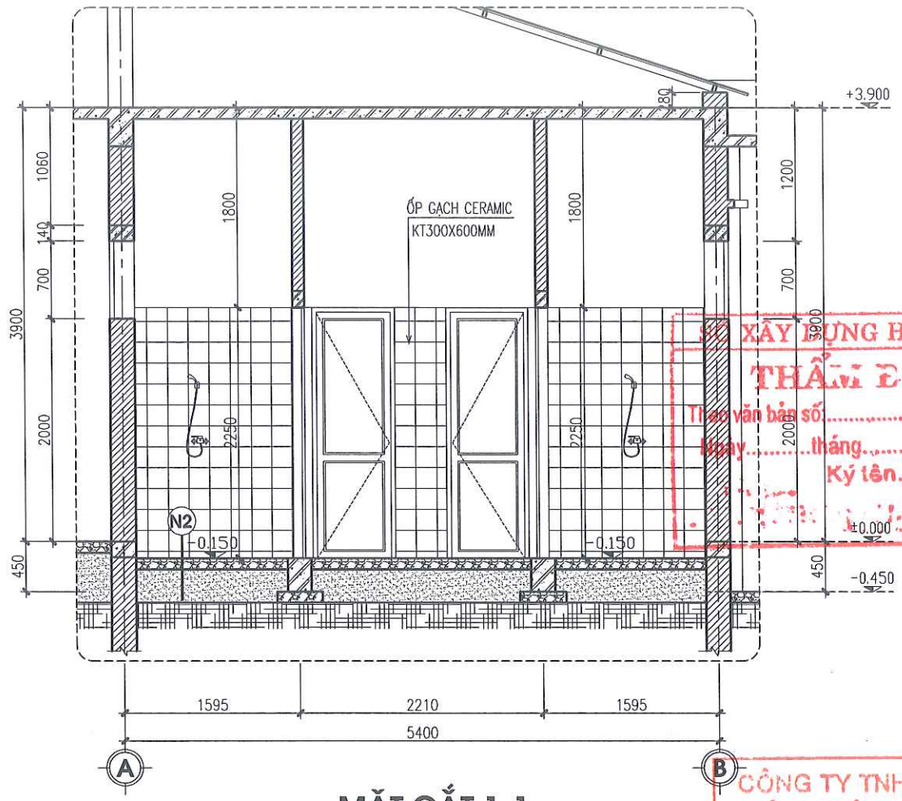

MẶT CẮT 1-1

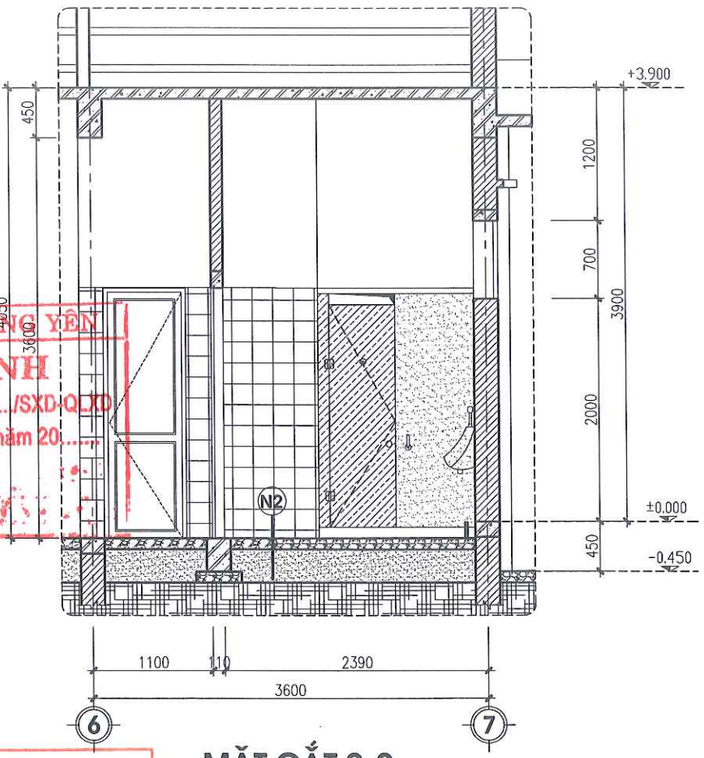

MẶT CẮT 2-2

SỞ XÂY DỰNG HƯNG YÊN
THẨM ĐỊNH
Theo văn bản số...../SXD-QLXD
Ngày.....tháng.....năm 20.....
Ký tên.

CÔNG TY TNHH XÂY DỰNG VÀ P.T ĐÔ THỊ HƯNG YÊN
THẨM TRA
Theo Văn bản số...../.....
Ngày.....tháng.....năm 20.....
Chủ trì bộ môn:

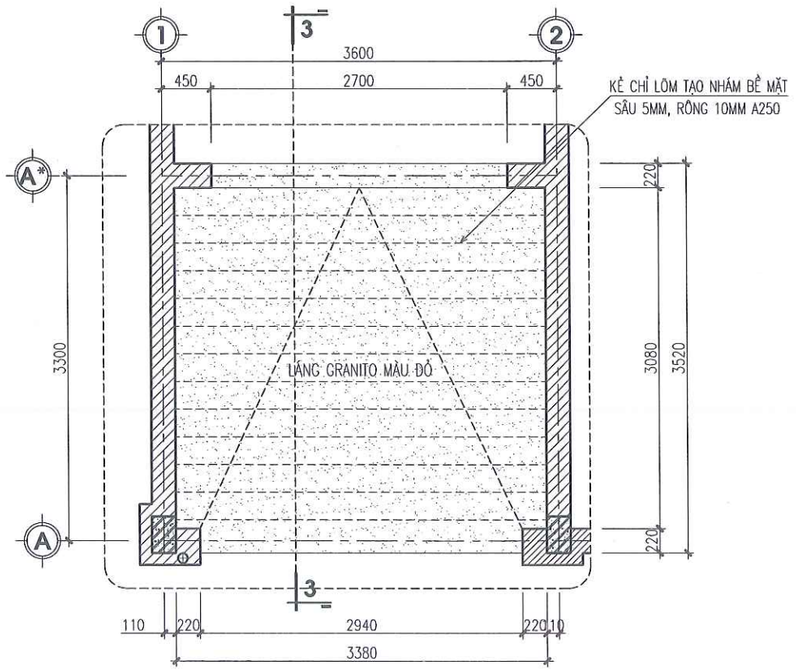

CHI TIẾT VỆT DỐC

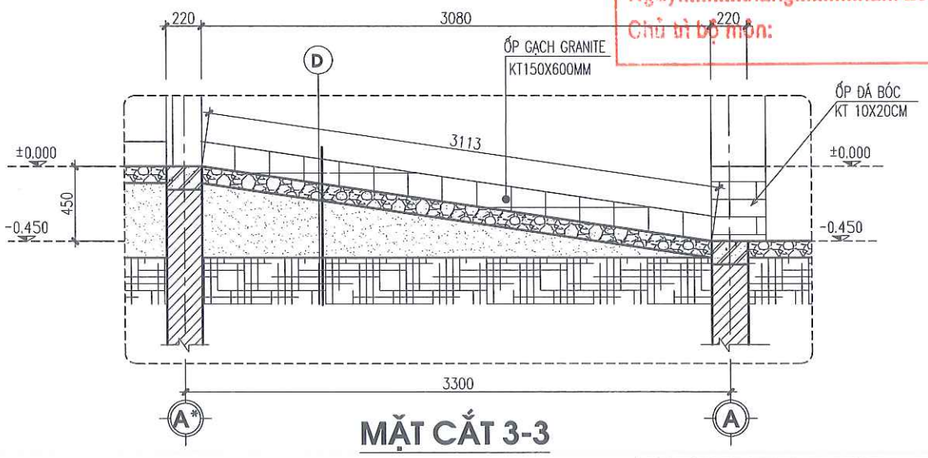

MẶT CẮT 3-3

D
- LÁNG GRANI TÔ TẠO KÈ LÔM CHỐNG TRƯỢT
- LÁNG VXM MÁC 75#, DÀY 20.
- BÊ TÔNG LÓT ĐÁ 2X4 MÁC 100# DÀY 100.
- CÁT ĐEN TÔN NỀN, TƯỚI NƯỚC ĐẦM CHẶT.
- LỚP ĐẤT TỰ NHIÊN.

N2
- NỀN LÁT GẠCH CRAMIC CHỐNG TRƠN 300X300 MM
- LỚP LÓT VXM MÁC 75#, DÀY 20.
- BÊ TÔNG LÓT ĐÁ 2X4 MÁC 100# DÀY 100.
- CÁT ĐEN TÔN NỀN, TƯỚI NƯỚC ĐẦM CHẶT.
- LỚP ĐẤT TỰ NHIÊN.

ĐƠN VỊ THIẾT KẾ	DỰ ÁN: XÂY DỰNG, CẢI TẠO, NÂNG CẤP TRUNG TÂM Y TẾ HUYỆN PHÙ CỪ (GĐ2) HẠNG MỤC : NHÀ GIẶT LÀ HẤP SẤY			
TNS CÔNG TY CP TƯ VẤN ĐẦU TƯ XÂY DỰNG TNS	CHI TIẾT KHU VỆ SINH			CHỦ ĐẦU TƯ
GIÁM ĐỐC	CHỦ NHIỆM	KS. TRẦN TRIỆU HÙNG	HỒ SƠ: TKBVTC	BAN QLDA ĐẦU TƯ XÂY DỰNG HUYỆN PHÙ CỪ
	CHỦ TRÌ	KTS. TRẦN THU TRANG	H.THÀNH: .../2025	
	THIẾT KẾ	KTS. TRẦN THU TRANG	SỬA:	
	THỂ HIỆN	KS. LÊ THỊ CÚC	KT-06	
KS.TRẦN TRIỆU HÙNG	KIỂM TRA	KS. PHÍ NGỌC XUYÊN		

CÔNG TY CỔ PHẦN TƯ VẤN ĐẦU TƯ XÂY DỰNG TNS

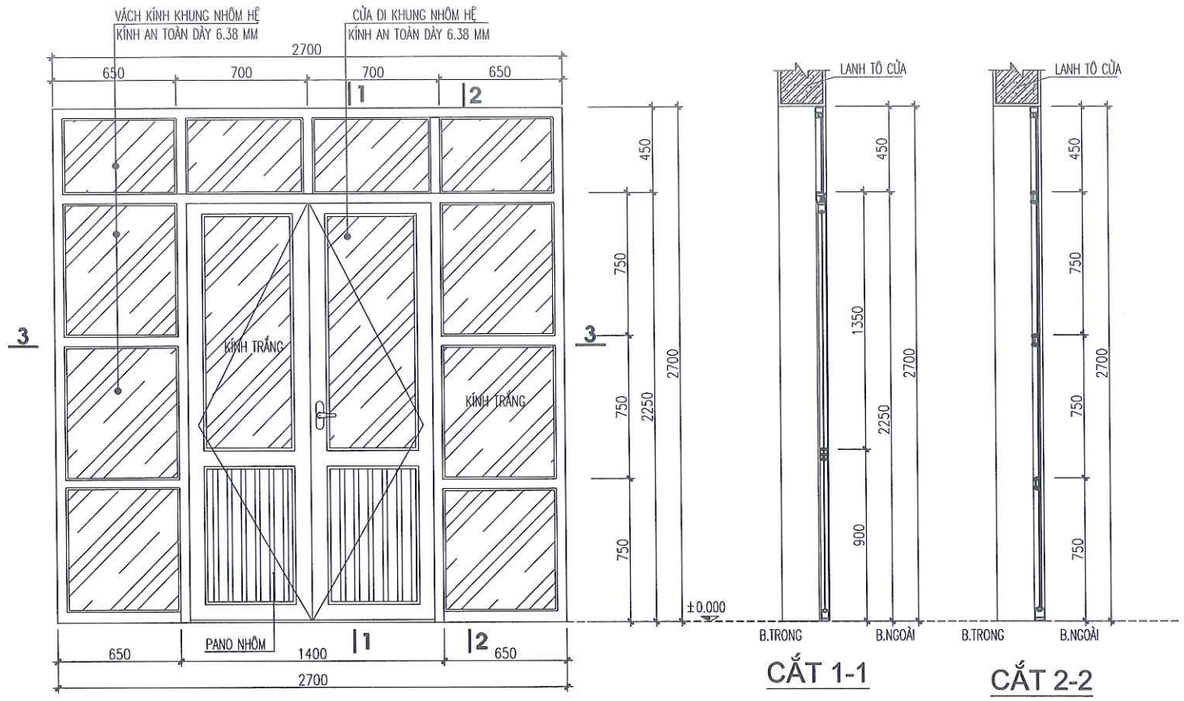

CHI TIẾT CỬA ĐVK-1

(SL: 02 BỘ)

CẮT 1-1

CẮT 2-2

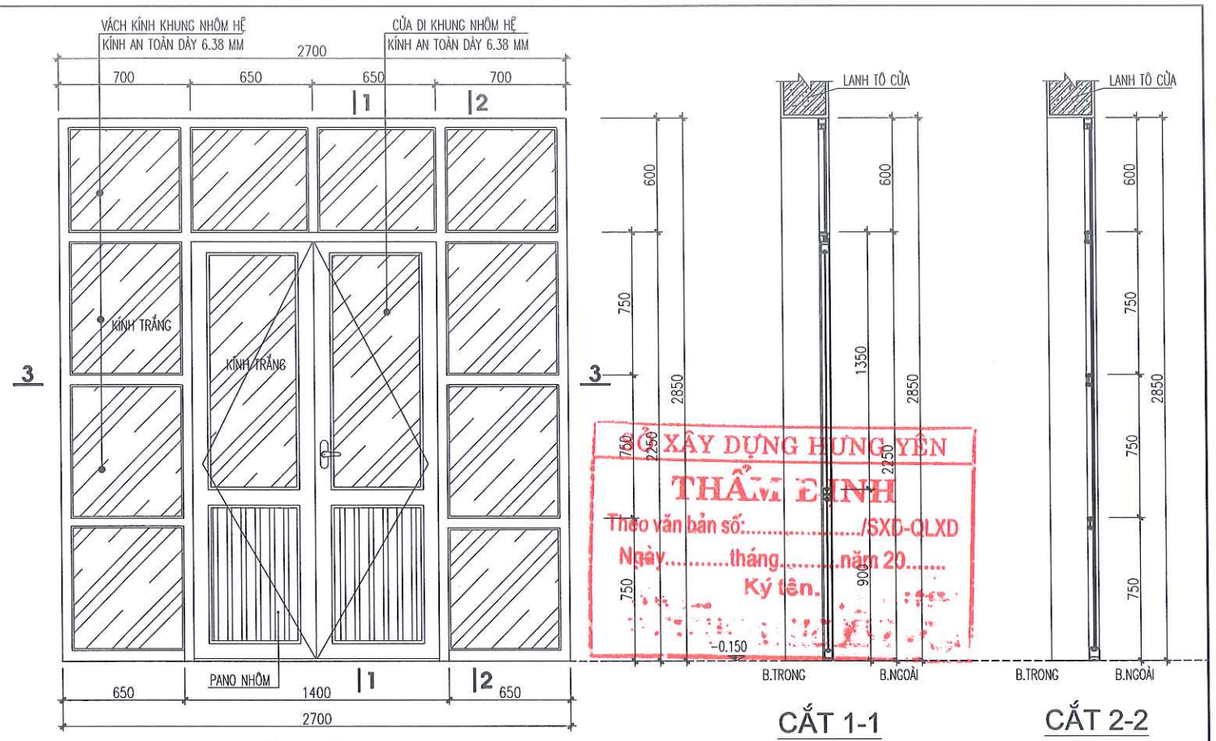

CHI TIẾT CỬA ĐVK-2

(SL: 01 BỘ)

CẮT 1-1

CẮT 2-2

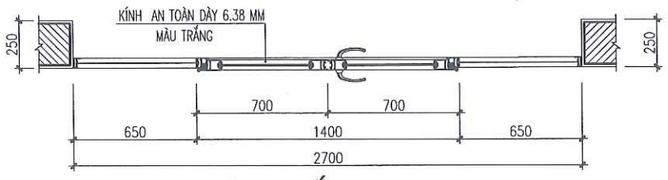

CẮT 3-3

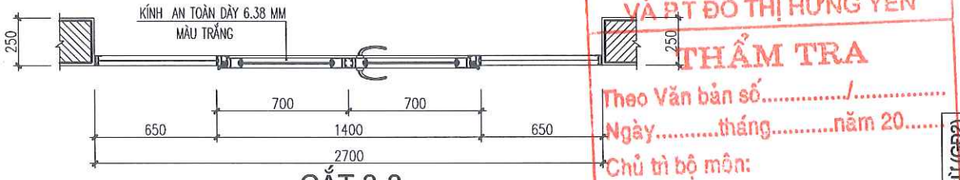

CẮT 3-3

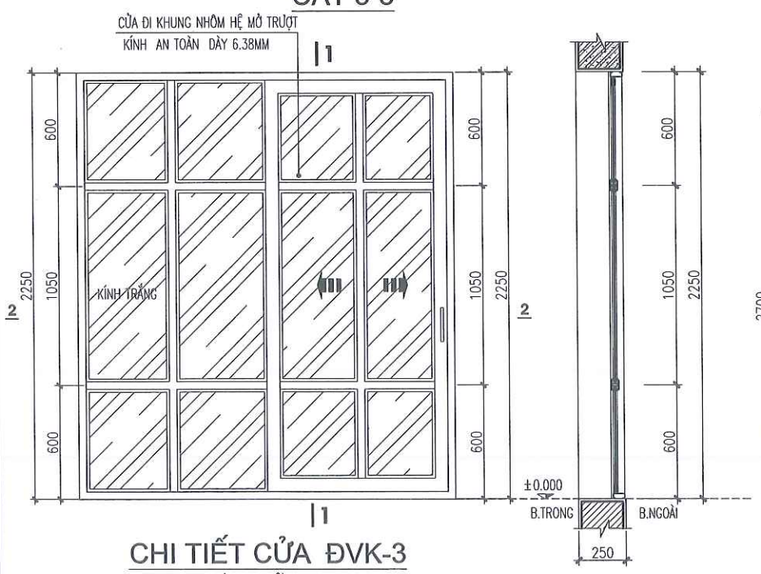

CHI TIẾT CỬA ĐVK-3

(SL: 01 BỘ)

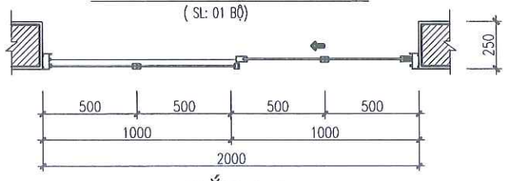

CẮT 1-1

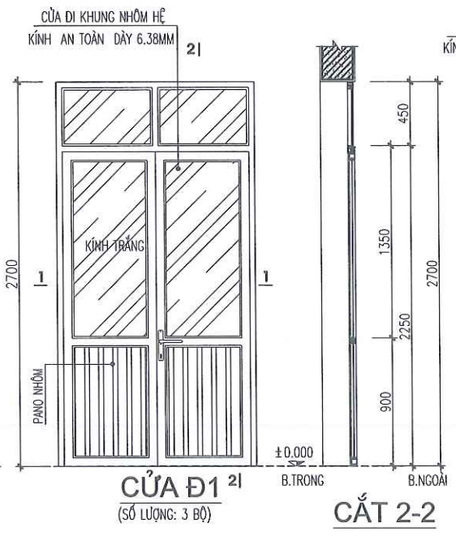

CỬA Đ1 (SỐ LƯỢNG: 3 BỘ)

CẮT 2-2

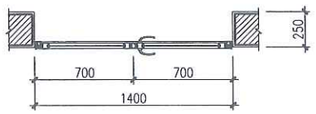

CẮT 1-1

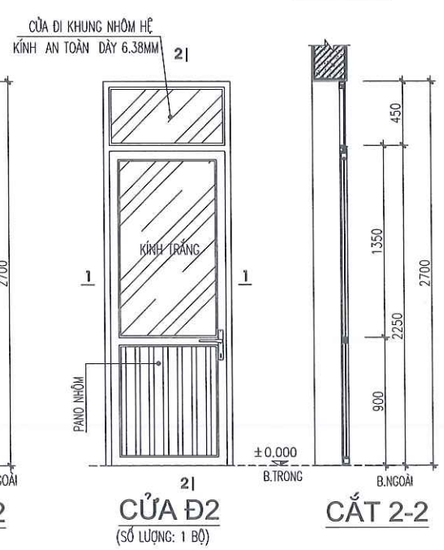

CỬA Đ2 (SỐ LƯỢNG: 1 BỘ)

CẮT 2-2

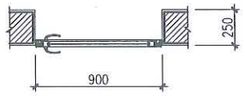

CẮT 1-1

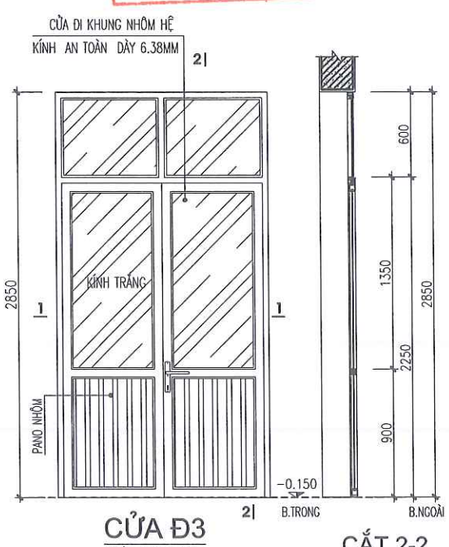

CỬA Đ3 (SỐ LƯỢNG: 1 BỘ)

CẮT 2-2

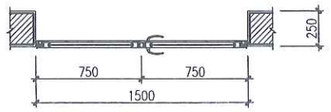

CẮT 1-1

SỞ XÂY DỰNG HƯNG YÊN
THẨM ĐỊNH
Theo văn bản số:...../SXD-QLXD
Ngày.....tháng.....năm 20.....
Ký tên.

CÔNG TY TNHH XÂY DỰNG VÀ BT ĐÔ THỊ HƯNG YÊN
THẨM TRA
Theo Văn bản số...../.....
Ngày.....tháng.....năm 20.....
Chủ trì bộ môn:

ĐƠN VỊ THIẾT KẾ	CÔNG TY CP TƯ VẤN ĐẦU TƯ XÂY DỰNG TNS	GIÁM ĐỐC	KS. TRẦN TRIỆU HÙNG
DỰ ÁN: XÂY DỰNG, CẢI TẠO, NÂNG CẤP TRUNG TÂM Y TẾ HUYỆN PHÙ CỪ (GĐ2) HẠNG MỤC : NHÀ GIẶT LÀ HẤP SẤY		CHỦ NHIỆM	KS. TRẦN TRIỆU HÙNG
CHI TIẾT CỬA		CHỦ TRÌ	KTS. TRẦN THU TRANG
		THIẾT KẾ	KTS. TRẦN THU TRANG
		THỂ HIỆN	KS. LÊ THỊ CÚC
		KIỂM TRA	KS. PHÍ NGỌC XUYÊN
CHỦ ĐẦU TƯ	BAN QLDA ĐẦU TƯ XÂY DỰNG HUYỆN PHÙ CỪ		
HỒ SƠ: TKBVTC	H.THÀNH: .../2025	SỬA:	KT-07

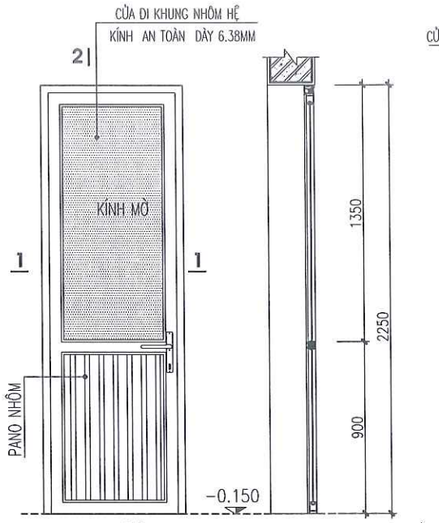

CỬA ĐW

(SỐ LƯỢNG: 4 BỘ)

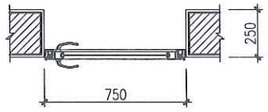

CẮT 1-1

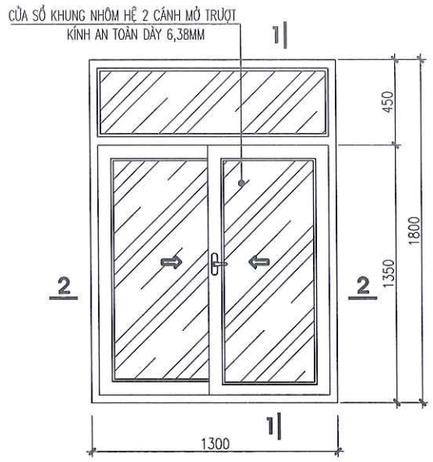

CHI TIẾT CỬA S1

(SL:12 BỘ)

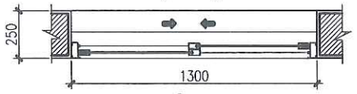

CẮT 2-2

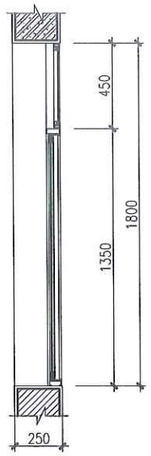

CẮT 1-1

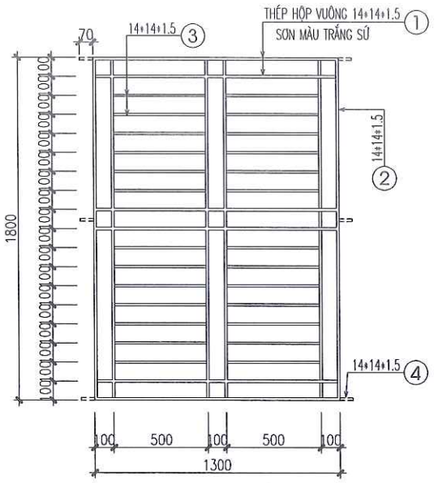

CHI TIẾT HOA SẮT CỬA S1

(SỐ LƯỢNG : 10 BỘ; VỊ TRÍ TRỤC 1, 7, A, D)

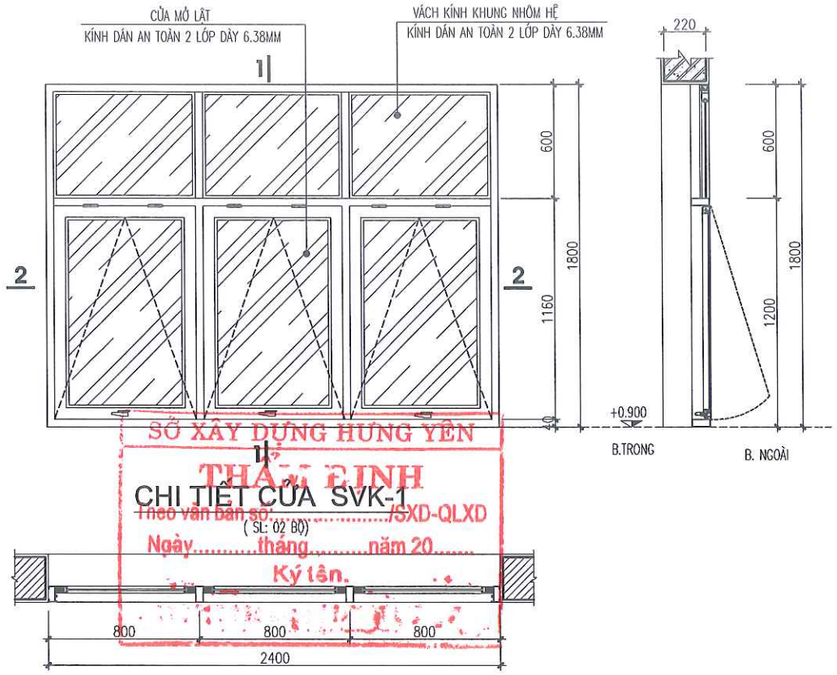

CHI TIẾT CỬA SVK-1

(SL: 02 BỘ)

CẮT 2-2

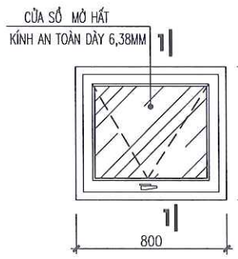

CHI TIẾT CỬA SW

(SL: 05 BỘ)

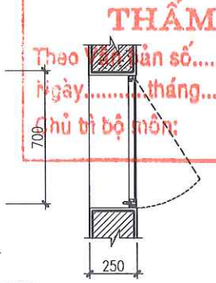

CẮT 1-1

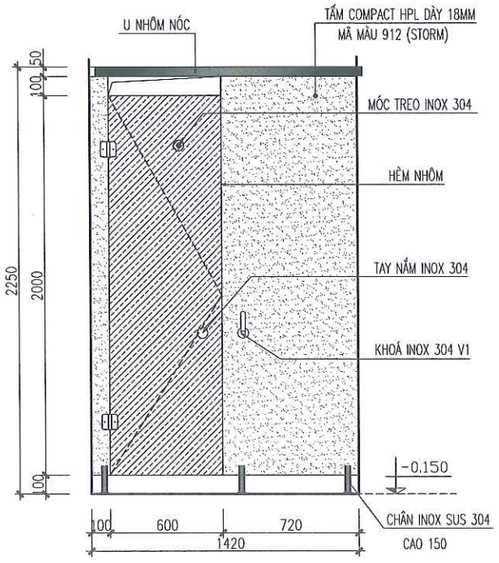

MẶT ĐỨNG VÁCH NGĂN V-1 NHÌN TỪ TRONG RA

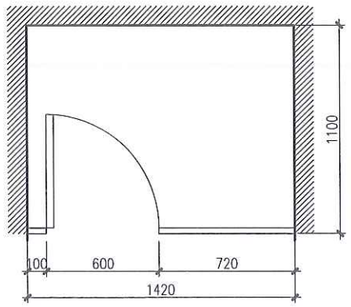

MẶT BẰNG VÁCH NGĂN VỆ SINH (V1)

(SỐ LƯỢNG: 02)

BẢNG TK HOA SẮT CỬA SỔ (tk cho 1 bộ)

TÊN C.KIỆN	SỐ HIỆU	HÌNH DẠNG - KÍCH THƯỚC	CHIỀU DÀI 1 THANH (MM)	SỐ LƯỢNG	TỔNG CHIỀU DÀI (M)	TỔNG LƯỢNG (KG)
CỬA SỔ S1 SL:01	1	THÉP HỘP VUÔNG 14*14*1.5	1300	6	7.8	4.59
	2	THÉP HỘP VUÔNG 14*14*1.5	1800	6	10.8	6.36
	3	THÉP HỘP VUÔNG 14*14*1.5	500	26	13	7.65
	4	THÉP HỘP VUÔNG 14*14*1.5	70	6	0.42	0.25
- TRỌNG LƯỢNG THÉP CỦA 1 BỘ CỬA S2 LÀ: 18.85 KG.						

GHI CHÚ:

- CỬA ĐI, CỬA SỔ, VÁCH KÍNH KHUNG NHÔM HỆ NHÔM DÀY 1.2 MM; KÍNH DÁN AN TOÀN 2 LỚP DÀY 6,38MM
- CỬA ĐI, CỬA SỔ, VÁCH KÍNH ĐÃ BAO GỒM PHỤ KIỆN KHÓA CỬA ĐỒNG BỘ
- HOA SẮT CỬA SỔ, Ô THOÁNG LÀM BẰNG THÉP HỘP VUÔNG MẠ KẼM 14+14+1.5MM
- HOA SẮT CỬA SAU KHI GIA CÔNG LẮP DỰNG SƠN 1 NƯỚC CHỐNG GỈ, 2 NƯỚC PHỦ MÀU TRẮNG SỨ
- LIÊN KẾT HOA SẮT NGÀM VÀO TƯỜNG

THÔNG SỐ KỸ THUẬT VÁCH NGĂN VỆ SINH:

- VÁCH NGĂN VỆ SINH TẤM COMPACT HPL (HIGH PRESSURE LAMINATE) DÀY 18MM, ĐƯỢC SẢN XUẤT THEO TIÊU CHUẨN CỦA EU.
- ĐẶC ĐIỂM: LÀ TẤM CHỊU NƯỚC HOÀN TOÀN NHỜ LÕI HỮU CƠ PHENOLIC KHÔNG TAN TRONG NƯỚC, BỀ MẶT ĐƯỢC PHỦ MELAMINE, CHỊU ĂN MÒN HOÁ CHẤT, CHỐNG NẤM MỐC VI KHUẨN ĂN BÁM VÀ CHỊU CHÙI RỬA CAO.
- TẤM COMPACT LÀ LOẠI TẤM VÁN HỖN HỢP ĐƯỢC LÀM TỪ BỘT GỖ, CAO LANH, KEO ÉP, BỀ MẶT PHỦ LỚP MELAMILE CHỐNG TRẦY XƯỚC. MÀU SẮC SỬ DỤNG MÀU GHI (MÃ MÀU CHỈ ĐỊNH TRÊN HÌNH VẼ).
- TẤM COPACT HOÀN TOÀN NGÂM TRONG NƯỚC MÀ KHÔNG BỊ THẤM, KHÔNG CHÁY Ở NHIỆT ĐỘ 80 ĐỘ C, KHÔNG BỊ BIẾN DẠNG VÀ KHÔNG BỊ TRẦY XƯỚC, ĐỘ BỀN CAO.
- PHỤ KIỆN VÁCH NGĂN VỆ SINH CÓ 2 THÀNH PHẦN:
+ CHÂN TĂNG CHỈNH, BẢN LỀ TỰ CO, KE GÓC, TAY NẮM, KHOÁ VÀ MÓC TREO SỬ DỤNG INOX SUS 304
+ U NÓC, VÊ GÓC VÀ HÈM CỬA SỬ DỤNG NHÔM SƠN TĨNH ĐIỆN
CÁC LOẠI PHỤ KIỆN NÀY THƯỜNG XUYÊN TIẾP XÚC VỚI NƯỚC VÀ CHẤT TẨY RỬA NÊN PHẢI CÓ KHẢ NĂNG CHỊU ĂN MÒN HOÁ HỌC VÀ ÔXY HOÁ CAO.

SỞ XÂY DỰNG HƯNG YÊN
THẨM ĐỊNH
Theo văn bản số: ...../SXD-QLXD
Ngày.....tháng.....năm 20.....
Ký tên.

CÔNG TY TNHH XÂY DỰNG VÀ P.T ĐÔ THỊ HƯNG YÊN
THẨM TRA
Theo Văn bản số...../.....
Ngày.....tháng.....năm 20.....
Chủ trì bộ môn:

ĐƠN VỊ THIẾT KẾ	DỰ ÁN: XÂY DỰNG, CẢI TẠO, NÂNG CẤP TRUNG TÂM Y TẾ HUYỆN PHÙ CỪ (GĐ2) HẠNG MỤC : NHÀ GIẶT LÀ HẤP SẤY			
CÔNG TY CP TƯ VẤN ĐẦU TƯ XÂY DỰNG TNS	CHI TIẾT CỬA, VÁCH NGĂN VỆ SINH			CHỦ ĐẦU TƯ
GIÁM ĐỐC	CHỦ NHIỆM	KS. TRẦN TRIỆU HÙNG	HỒ SƠ: TKBVTC	BAN QLDA ĐẦU TƯ XÂY DỰNG HUYỆN PHÙ CỪ
	CHỦ TRÌ	KTS. TRẦN THU TRANG	H.THÀNH: .../2025	
	THIẾT KẾ	KTS. TRẦN THU TRANG	SỬA:	
	THỂ HIỆN	KS. LÊ THỊ CÚC	KT-08	
KS.TRẦN TRIỆU HÙNG	KIỂM TRA	KS. PHÍ NGỌC XUYÊN		

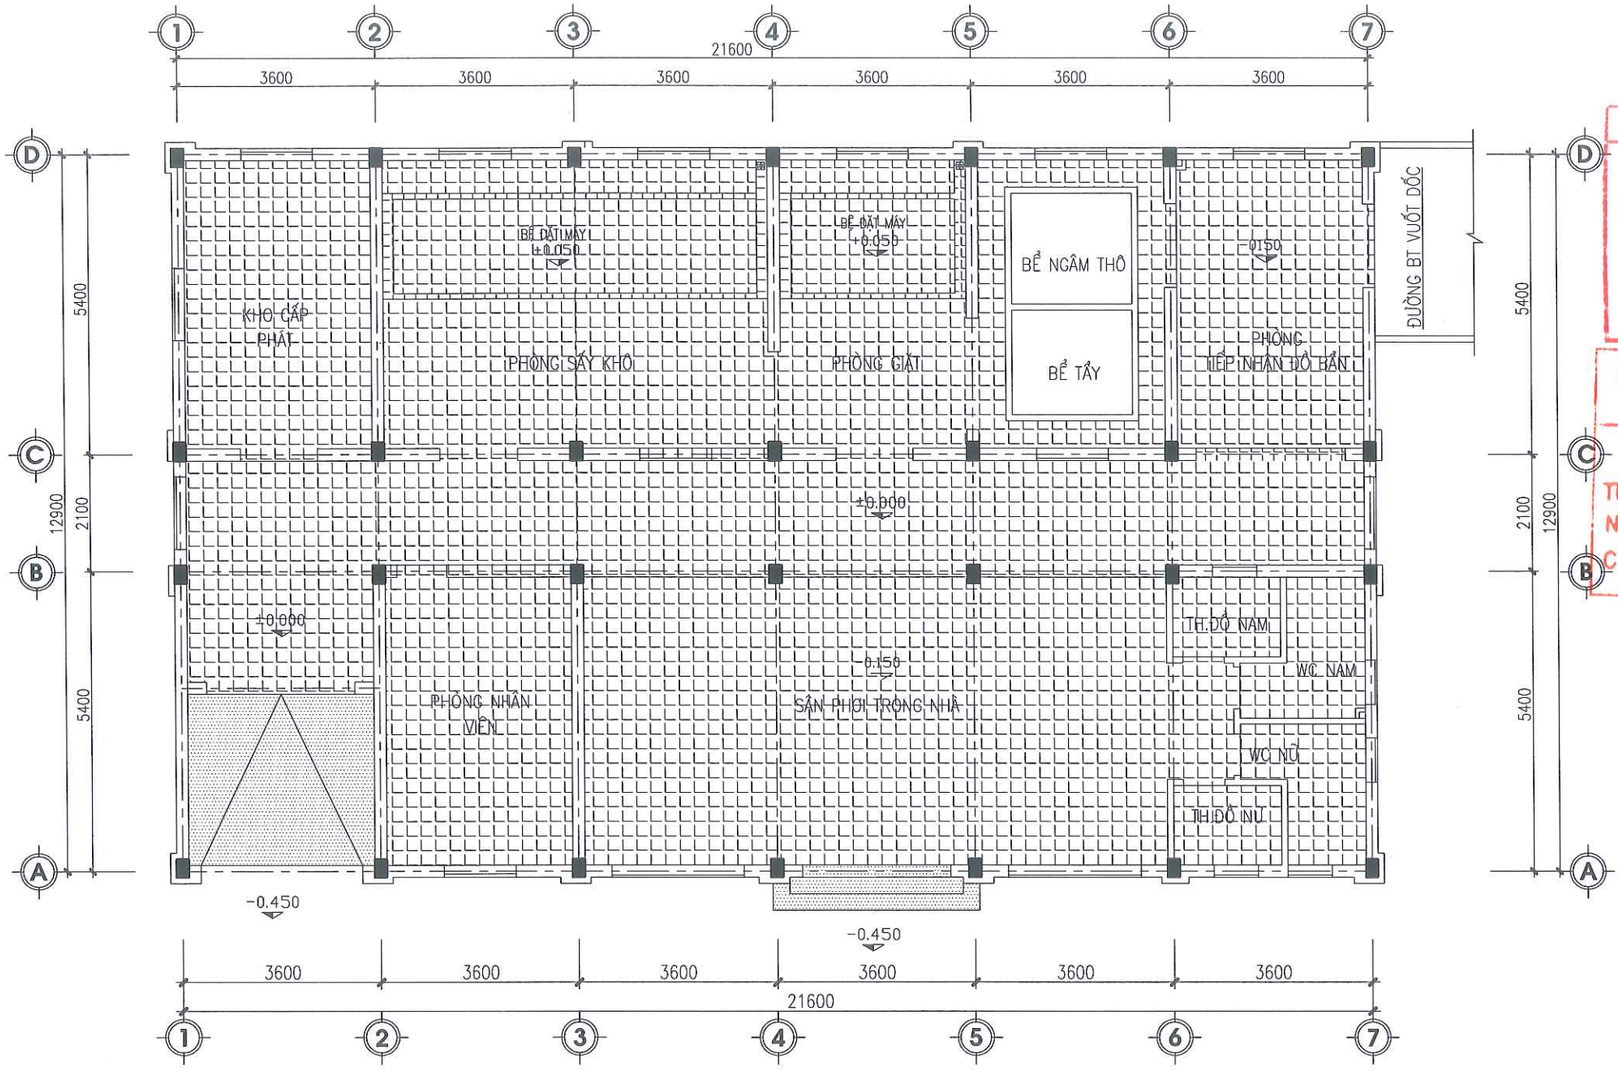

MẶT BẰNG LÁT NỀN

SỞ XÂY DỰNG HƯNG YÊN
THẨM ĐỊNH
Theo văn bản số:...../SXD-QLXD
Ngày.....tháng.....năm 20.....
Ký tên.

CÔNG TY TNHH XÂY DỰNG VÀ P.T ĐÔ THỊ HƯNG YÊN
THẨM TRA
Theo Văn bản số...../.....
Ngày.....tháng.....năm 20.....
Chủ trì bộ môn:

KÝ HIỆU:

NỀN LÁT GẠCH CERAMIC CHỐNG TRƠN 300X300

NỀN LÁNG GRANITO

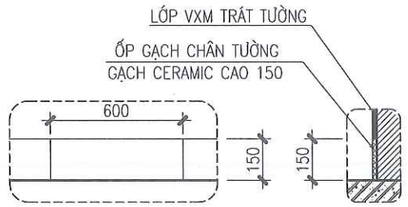

CHI TIẾT ỐP GẠCH CHÂN TƯỜNG

- LƯU Ý: ỐP GẠCH KHÔNG ĐỂ NHÔ GẠCH RA KHỎI TƯỜNG

ĐƠN VỊ THIẾT KẾ	DỰ ÁN: XÂY DỰNG, CẢI TẠO, NÂNG CẤP TRUNG TÂM Y TẾ HUYỆN PHÙ CỪ (GĐ2) HẠNG MỤC : NHÀ GIẶT LÀ HẤP SẤY			
TNS CÔNG TY CP TƯ VẤN ĐẦU TƯ XÂY DỰNG TNS	MẶT BẰNG LÁT NỀN			CHỦ ĐẦU TƯ
GIÁM ĐỐC	CHỦ NHIỆM	KS. TRẦN TRIỆU HÙNG		HỒ SƠ: TKBVTC
	CHỦ TRÌ	KTS. TRẦN THU TRANG		H.THÀNH: .../2025
	THIẾT KẾ	KTS. TRẦN THU TRANG		SỬA: .....
	THỂ HIỆN	KS. LÊ THỊ CÚC		KT-09
KS.TRẦN TRIỆU HÙNG	KIỂM TRA	KS. PHÍ NGỌC XUYÊN		

BAN QLDA ĐẦU TƯ XÂY DỰNG HUYỆN PHÙ CỪ

SĐKKD:0801030573-CTCP C.TY CỔ PHẦN TƯ VẤN ĐẦU TƯ XÂY DỰNG TNS TP.HƯNG YÊN

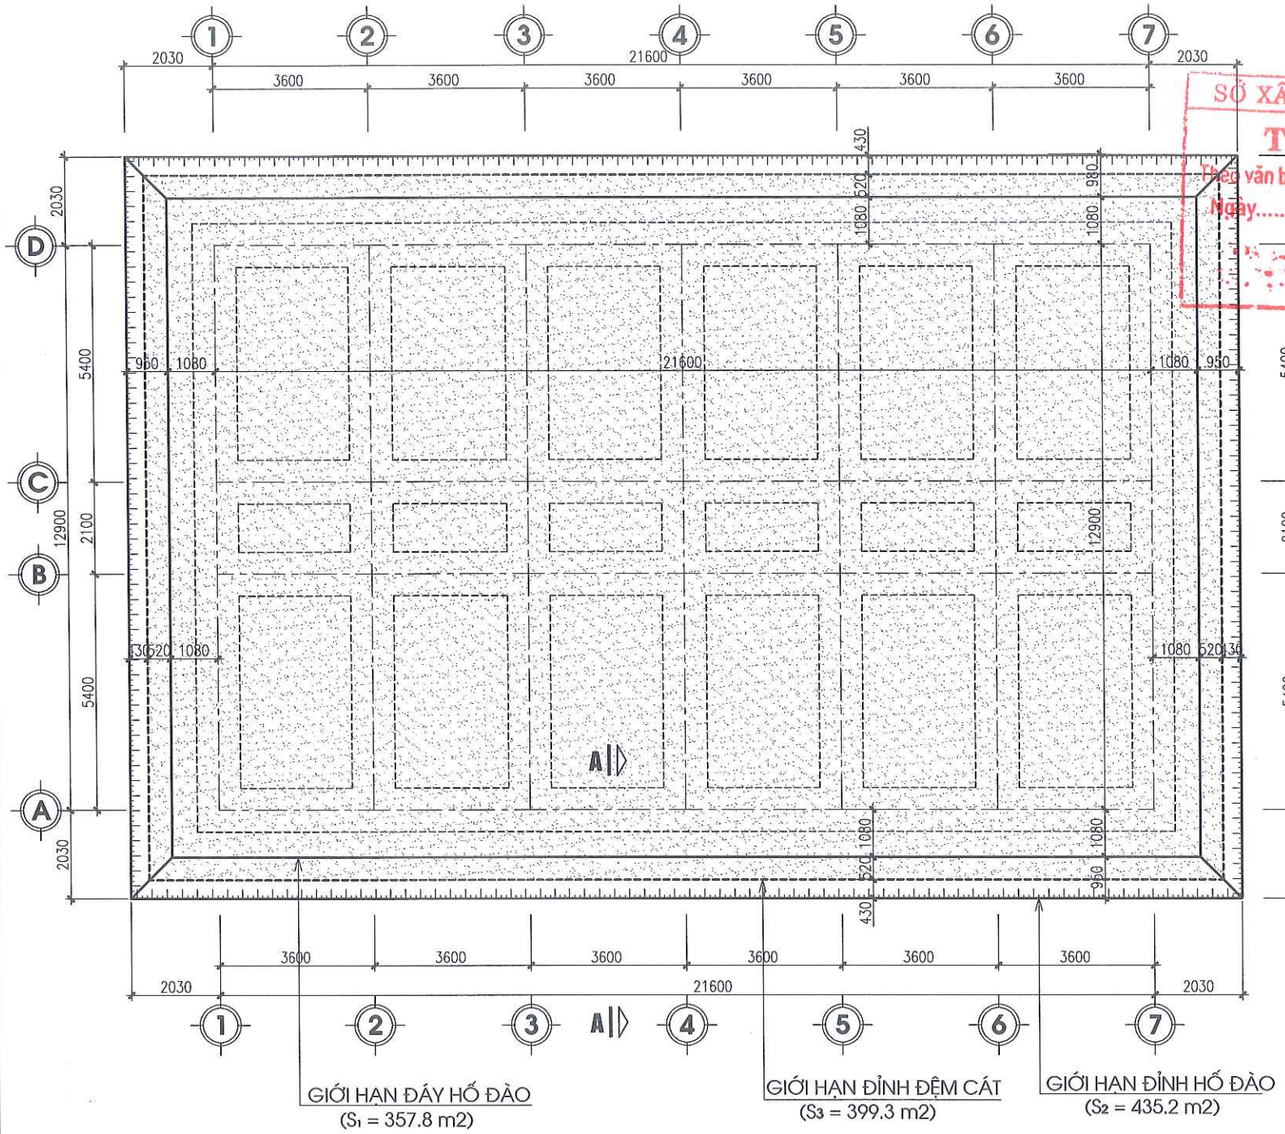

MẶT BẰNG ĐÀO MÓNG; ĐỆM CÁT

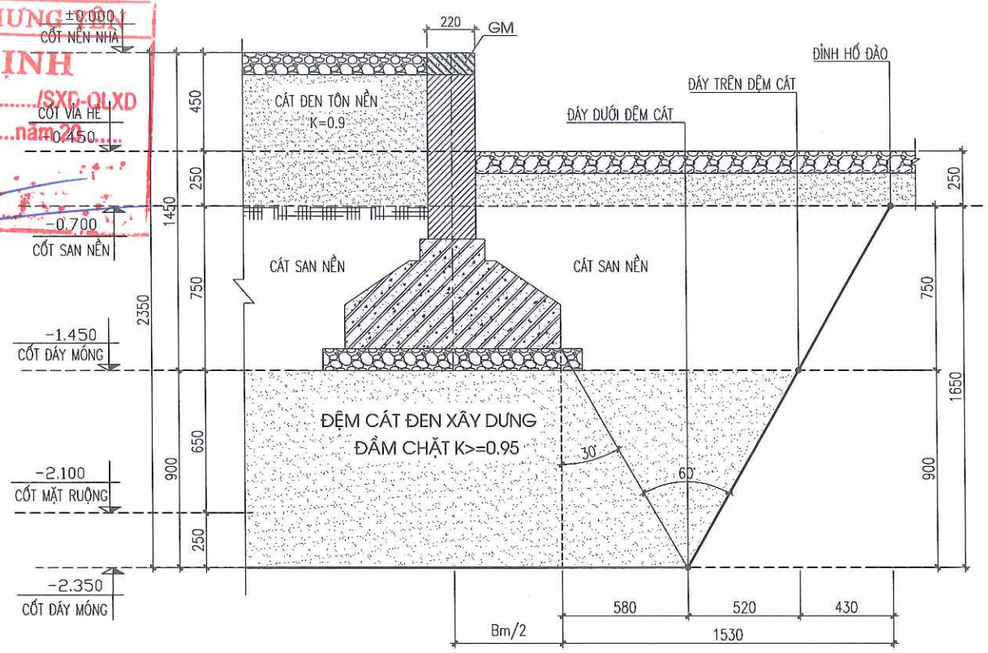

M.C ĐÀO MÓNG, ĐỆM CÁT ĐIỂN HÌNH (M.C A-A)

SỞ XÂY DỰNG HƯNG YÊN
THẨM ĐỊNH
Theo văn bản số...../SXD-QLXD
Ngày.....tháng.....năm 20.....
Chủ trì:

CÔNG TY TNHH XÂY DỰNG VÀ P.T ĐÔ THỊ HƯNG YÊN
THẨM TRA
Theo Văn bản số...../.....
Ngày.....tháng.....năm 20.....
Chủ trì bộ môn:

GHI CHÚ:

- MÓNG TÍNH TOÁN DỰA TRÊN THAM KHẢO BÁO CÁO KẾT QUẢ K.S ĐỊA CHẤT CÔNG TRÌNH NHÀ HỢP KHỐI 6 TẦNG DO CÔNG TY CỔ PHẦN TƯ VẤN KHẢO SÁT VÀ KIỂM ĐỊNH ĐÔNG PHƯƠNG LẬP NĂM 2022
- ĐỆM CÁT ĐEN XÂY DỰNG DÀY 90CM; CÁT ĐEN (MÔ ĐUN ML=1,5-2) ;DẢI TỪNG LỚP DÀY 20CM ĐẦM CHẶT K>=0.95

DIỆN TÍCH ĐỆM CÁT

ĐƠN VỊ THIẾT KẾ	DỰ ÁN: XÂY DỰNG, CẢI TẠO, NÂNG CẤP TRUNG TÂM Y TẾ HUYỆN PHÙ CỪ (GĐ2) HẠNG MỤC: NHÀ GIẶT LÀ HẤP SẤY			
CÔNG TY CP TƯ VẤN ĐẦU TƯ XÂY DỰNG TNS	MẶT BẰNG ĐÀO MÓNG; ĐỆM CÁT			CHỦ ĐẦU TƯ
GIÁM ĐỐC	CHỦ NHIỆM	KS. TRẦN TRIỆU HÙNG	HỒ SƠ: TKBVTC	BAN QLDA ĐẦU TƯ XÂY DỰNG HUYỆN PHÙ CỪ
	CHỦ TRÌ	KS. PHÍ NGỌC XUYÊN	H.THÀNH: .../2025	
	THIẾT KẾ	KS. LÊ THỊ CÚC	SỬA:	
	THỂ HIỆN	KS. LÊ THỊ CÚC	KC-01	
KS.TRẦN TRIỆU HÙNG	KIỂM TRA	KS. PHÍ NGỌC XUYÊN		

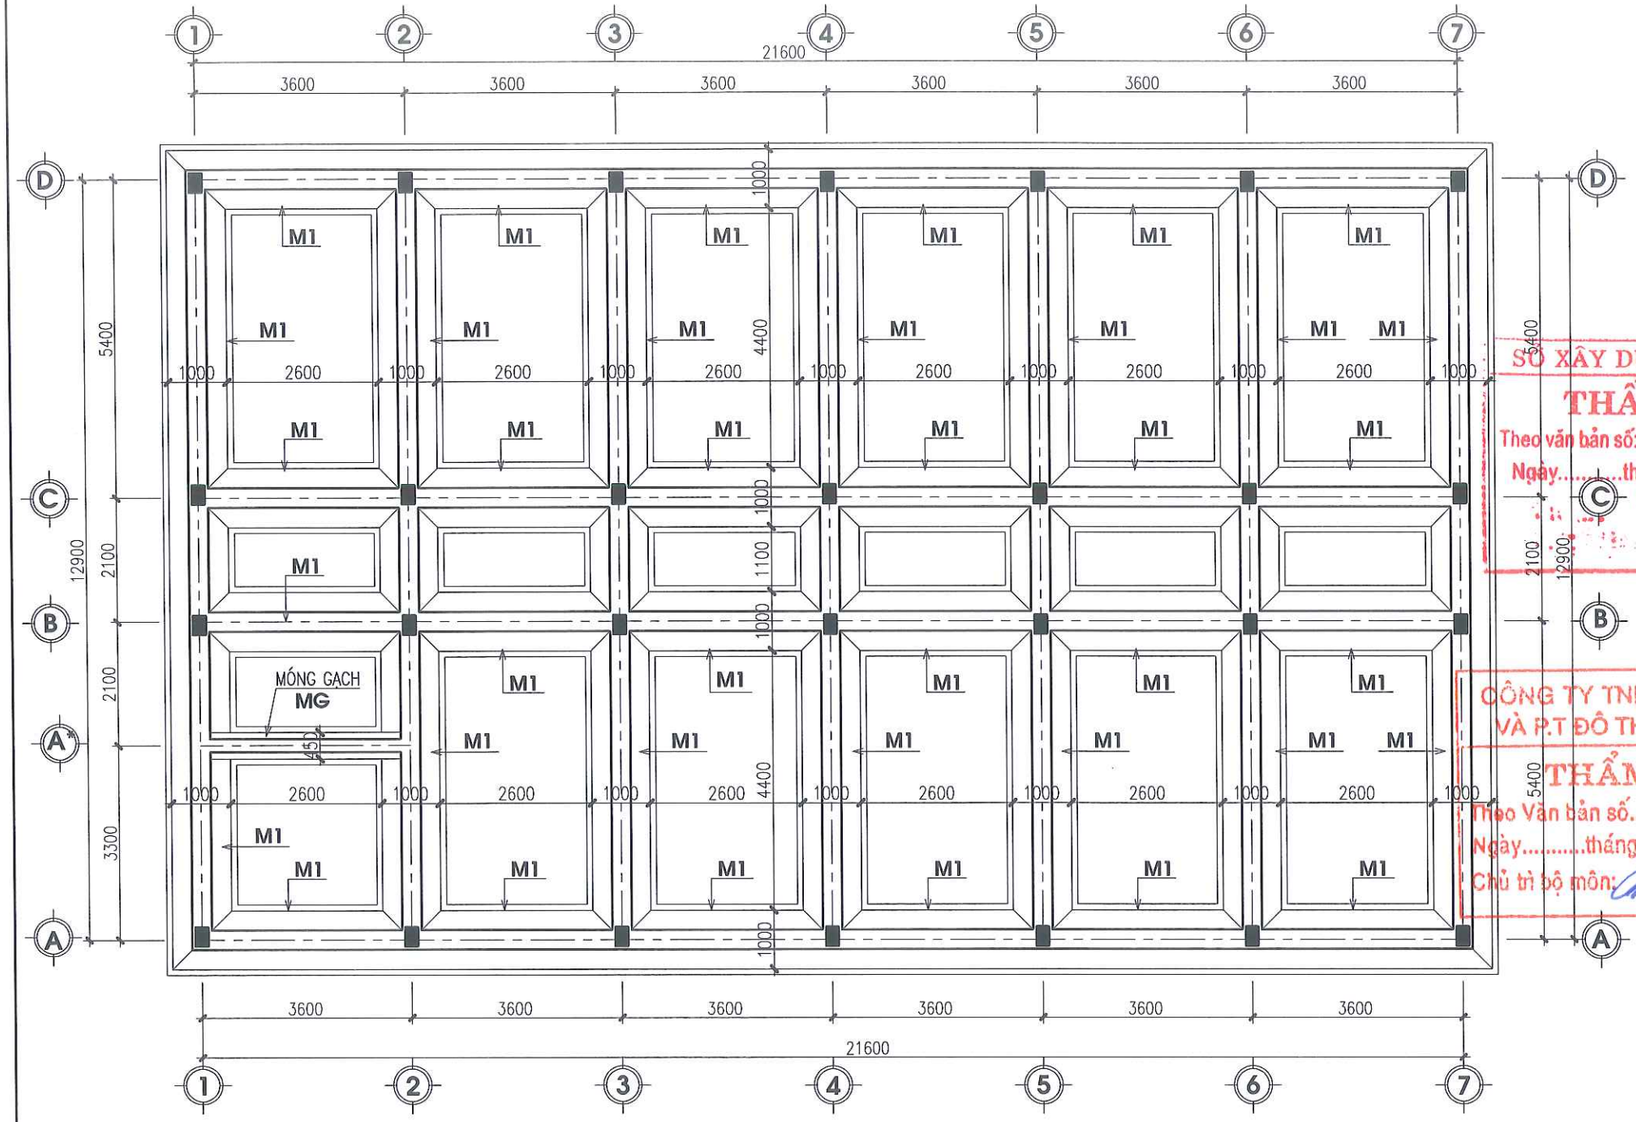

MẶT BẰNG KẾT CẤU MÓNG

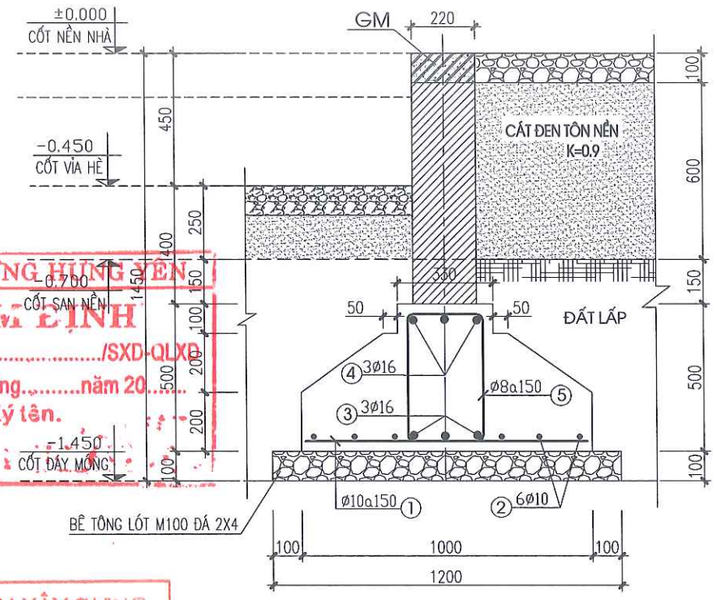

CẮT MÓNG M1

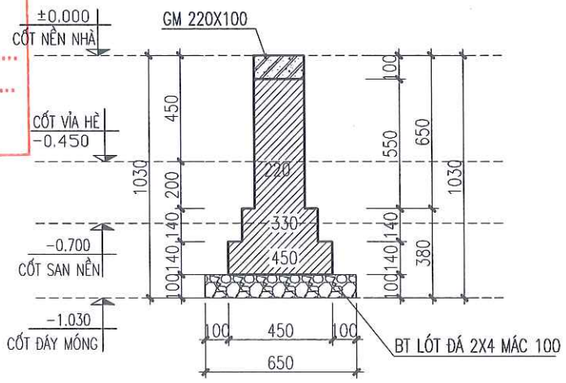

MÓNG GẠCH MG

GHI CHÚ:

- BÊ TÔNG LÓT MÓNG, DẦM MÓNG, NỀN NHÀ BÊ TÔNG B7.5(M100) ĐÁ 2X4 DÀY 100.
- BÊ TÔNG MÓNG, DẦM MÓNG B20(M250) CÓ RB=115KG/CM2.
- BÊ TÔNG CỔ CỘT B20(M250) CÓ RB=115KG/CM2, BT ĐÁ 1X2.
- BÊ TÔNG CỘT, DẦM, SÀN B20(M250), ĐÁ 1X2CM.
- BÊ TÔNG GIẰNG CỔ MÓNG, GIẰNG TƯỜNG, LANH TÔ ... B15(M200) CÓ RB=85KG/CM2, ĐÁ 1X2CM.
- BÊ TÔNG BẢO VỆ CỐT THÉP MÓNG 3CM, CỔ CỘT LÀ 2,5CM, DẦM LÀ 2,5CM, SÀN 1,5CM.
- THÉP CB240-T, KÝ HIỆU ø<=10 CÓ RS = 2100 KG/CM2
- THÉP CB300-V, KÝ HIỆU 10<ø<18 CÓ RS = 2600 KG/CM2
- CẮT, NỐI, NEO THÉP CĂN CỨ THEO TIÊU CHUẨN THI CÔNG, NGHIỆM THU HIỆN HÀNH.
- TOÀN BỘ CÔNG TRÌNH XÂY GẠCH KHÔNG NUNG XMCL M75, VỮA XM M75
- TRÁT TƯỜNG, DẦM, TRẦN VỮA XM M75.

SỞ XÂY DỰNG HƯNG YÊN
THẨM ĐỊNH
Theo văn bản số:...../SXD-QLXD
Ngày.....tháng.....năm 20.....
Ký tên.

CÔNG TY TNHH XÂY DỰNG VÀ P.T ĐÔ THỊ HƯNG YÊN
THẨM TRA
Theo Văn bản số...../.....
Ngày.....tháng.....năm 20.....
Chủ trì bộ môn:

ĐƠN VỊ THIẾT KẾ	DỰ ÁN: XÂY DỰNG, CẢI TẠO, NÂNG CẤP TRUNG TÂM Y TẾ HUYỆN PHÙ CỪ (GĐ2) HẠNG MỤC: NHÀ GIẶT LÀ HẤP SẤY			
TNS CÔNG TY CP TƯ VẤN ĐẦU TƯ XÂY DỰNG TNS	MẶT BẰNG KẾT CẤU MÓNG			CHỦ ĐẦU TƯ
GIÁM ĐỐC	CHỦ NHIỆM	KS. TRẦN TRIỆU HÙNG	HỒ SƠ: TKBVTC	BAN QLDA ĐẦU TƯ XÂY DỰNG HUYỆN PHÙ CỪ
	CHỦ TRÌ	KS. PHÍ NGỌC XUYÊN	H.THÀNH: .../2025	
	THIẾT KẾ	KS. LÊ THỊ CÚC	SỬA:	
	THỂ HIỆN	KS. LÊ THỊ CÚC	KC-02	
KS.TRẦN TRIỆU HÙNG	KIỂM TRA	KS. PHÍ NGỌC XUYÊN		

SĐKKD:0900305?:CTCP C.TY CỔ PHẦN TƯ VẤN ĐẦU TƯ XÂY DỰNG TNS TP.HƯNG YÊN T.HƯNG

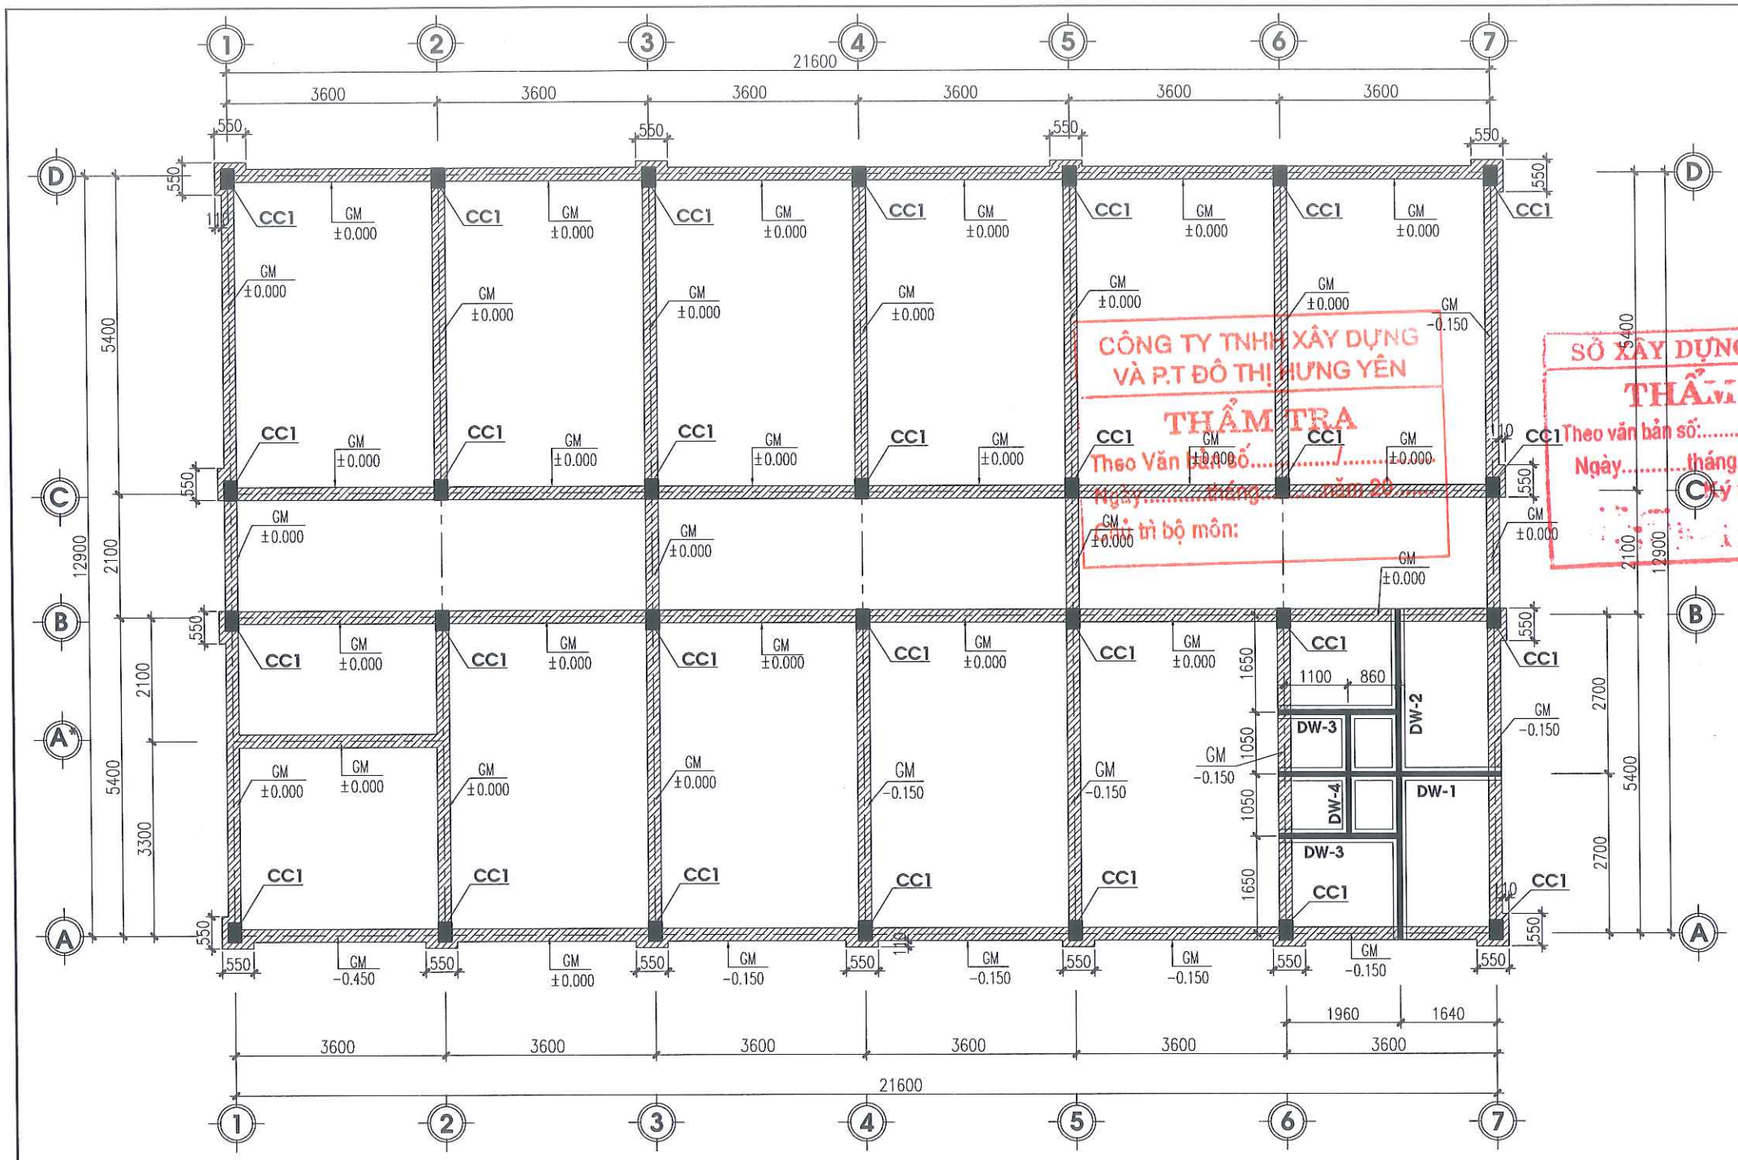

MB TƯỜNG CỔ MÓNG, DẦM, GIẰNG MẶT NỀN

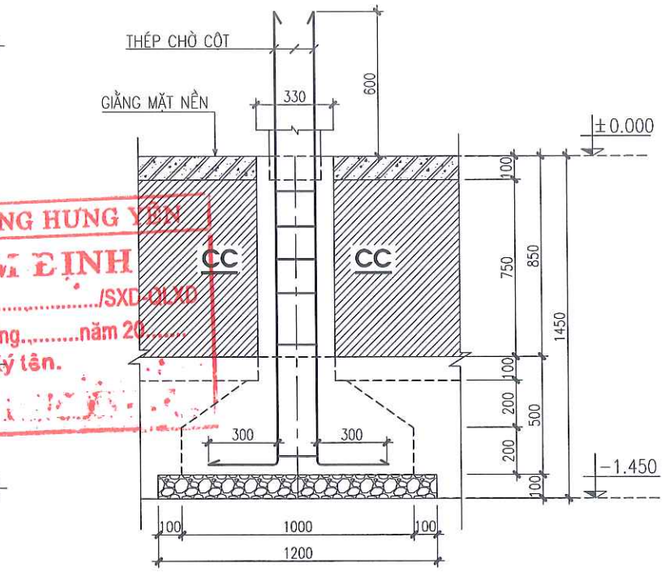

MẶT CẮT CHI TIẾT CỔ CỘT

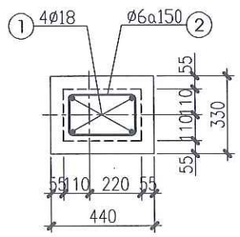

M/C CỔ CỘT CC1

(SL : 28 CK)

MẶT CẮT GM

(CHIỀU DÀI: L= 174 M)

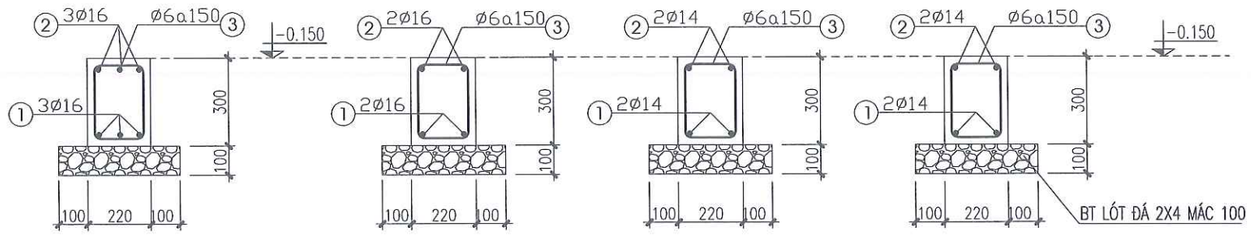

MẶT CẮT DW-1

(SL: 01 CK; L= 3.82M/CK)

MẶT CẮT DW-2

(SL: 01 CK; L= 5.62M/CK)

MẶT CẮT DW-3

(SL: 02 CK; L= 2.235M/CK)

MẶT CẮT DW-4

(SL: 02 CK; L= 2.425M/CK)

GHI CHÚ:

– TRỤC MÓNG XÂY TƯỜNG CỔ MÓNG, ĐỔ GIẰNG MẶT NỀN

– NHỮNG VỊ TRÍ XÂY ỐP CỘT XÂY TỪ MÓNG (XEM BV KIẾT TRÚC)

CÔNG TY TNHH XÂY DỰNG VÀ P.T ĐÔ THỊ HƯNG YÊN
THẨM TRA
Theo Văn bản số:...../.....
Ngày.....tháng.....năm 20.....
Ý kiến bộ môn:

SỞ XÂY DỰNG HƯNG YÊN
THẨM ĐỊNH
Theo văn bản số:...../SXD-QLXD
Ngày.....tháng.....năm 20.....
Ký tên.

ĐƠN VỊ THIẾT KẾ	DỰ ÁN: XÂY DỰNG, CẢI TẠO, NÂNG CẤP TRUNG TÂM Y TẾ HUYỆN PHÙ CỪ (GĐ2) HẠNG MỤC: NHÀ GIẶT LÀ HẤP SẤY				
TNS CÔNG TY CP TƯ VẤN ĐẦU TƯ XÂY DỰNG TNS	MB TƯỜNG CỔ MÓNG, DẦM, GIẰNG MẶT NỀN				CHỦ ĐẦU TƯ
GIÁM ĐỐC	CHỦ NHIỆM	KS. TRẦN TRIỆU HÙNG		HỒ SƠ: TKBVTC	BAN QLDA ĐẦU TƯ XÂY DỰNG HUYỆN PHÙ CỪ
	CHỦ TRÌ	KS. PHÍ NGỌC XUYÊN		H.THÀNH: .../2025	
	THIẾT KẾ	KS. LÊ THỊ CÚC		SỬA:	
	THỂ HIỆN	KS. LÊ THỊ CÚC		KC-03	
KS.TRẦN TRIỆU HÙNG	KIỂM TRA	KS. PHÍ NGỌC XUYÊN			

C.TY CỔ PHẦN TƯ VẤN ĐẦU TƯ XÂY DỰNG TNS – TP. HƯNG YÊN-T. HƯNG

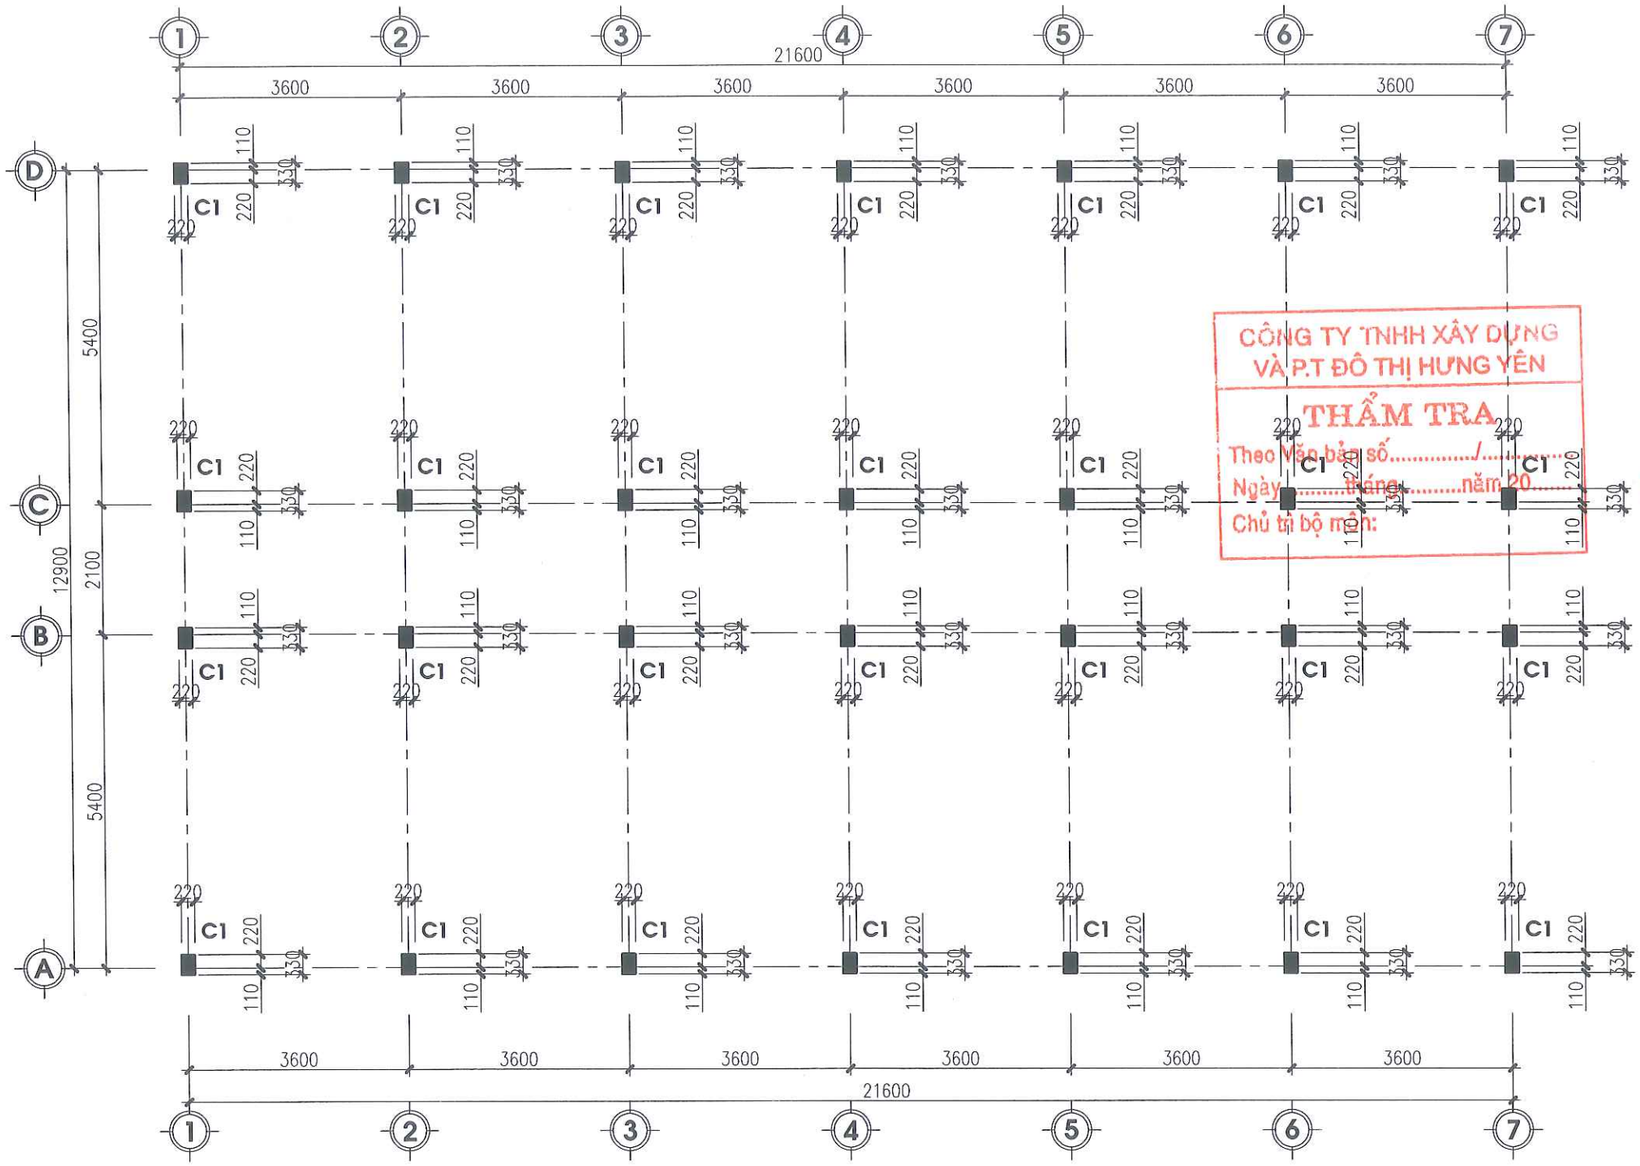

CÔNG TY TNHH XÂY DỰNG VÀ P.T ĐÔ THỊ HƯNG YÊN
THẨM TRA
Theo Văn bản số...../.....
Ngày.....tháng.....năm 20.....
Chủ trì bộ môn:

SỞ XÂY DỰNG HƯNG YÊN
THẨM ĐỊNH
Theo văn bản số:...../SXD-QLXD
Ngày.....tháng.....năm 20.....
Ký tên.

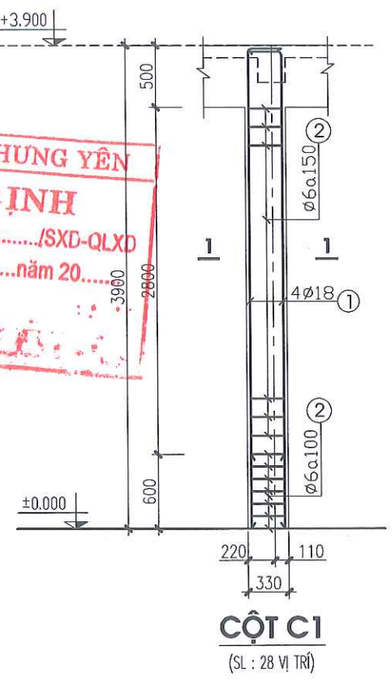

CỘT C1
(SL : 28 VỊ TRÍ)

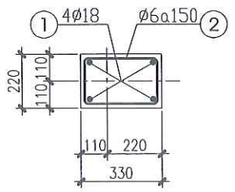

1-1

MẶT BẰNG ĐỊNH VỊ CỘT

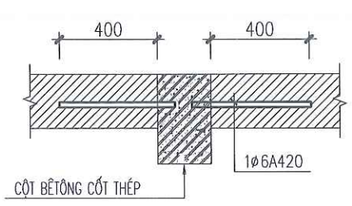

LIÊN KẾT CỘT VỚI TƯỜNG LOẠI - 1
(SL :5 VỊ TRÍ)

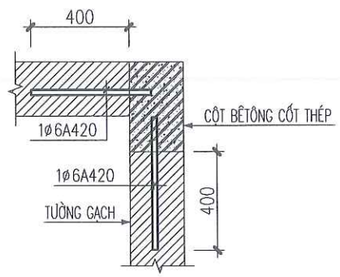

LIÊN KẾT CỘT VỚI TƯỜNG LOẠI - 2
(SL : 7 VỊ TRÍ)

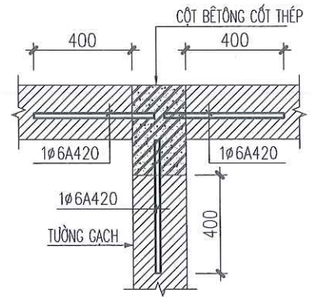

LIÊN KẾT CỘT VỚI TƯỜNG LOẠI - 3
(SL : 13 VỊ TRÍ)

ĐƠN VỊ THIẾT KẾ	DỰ ÁN: XÂY DỰNG, CẢI TẠO, NÂNG CẤP TRUNG TÂM Y TẾ HUYỆN PHÙ CỪ (GĐ2) HẠNG MỤC: NHÀ GIẶT LÀ HẤP SẤY			
TNS CÔNG TY CP TƯ VẤN ĐẦU TƯ XÂY DỰNG TNS	MẶT BẰNG ĐỊNH VỊ CỘT			CHỦ ĐẦU TƯ
GIÁM ĐỐC	CHỦ NHIỆM	KS. TRẦN TRIỆU HÙNG		HỒ SƠ: TKBVTC
	CHỦ TRÌ	KS. PHÍ NGỌC XUYÊN		H.THÀNH: .../2025
	THIẾT KẾ	KS. LÊ THỊ CÚC		SỬA: .....
	THỂ HIỆN	KS. LÊ THỊ CÚC		KC-04
KS.TRẦN TRIỆU HÙNG	KIỂM TRA	KS. PHÍ NGỌC XUYÊN		

SĐKKD: 0900305... CÔNG TY CỔ PHẦN TƯ VẤN ĐẦU TƯ XÂY DỰNG TNS
TP HƯNG YÊN-T.HƯNG

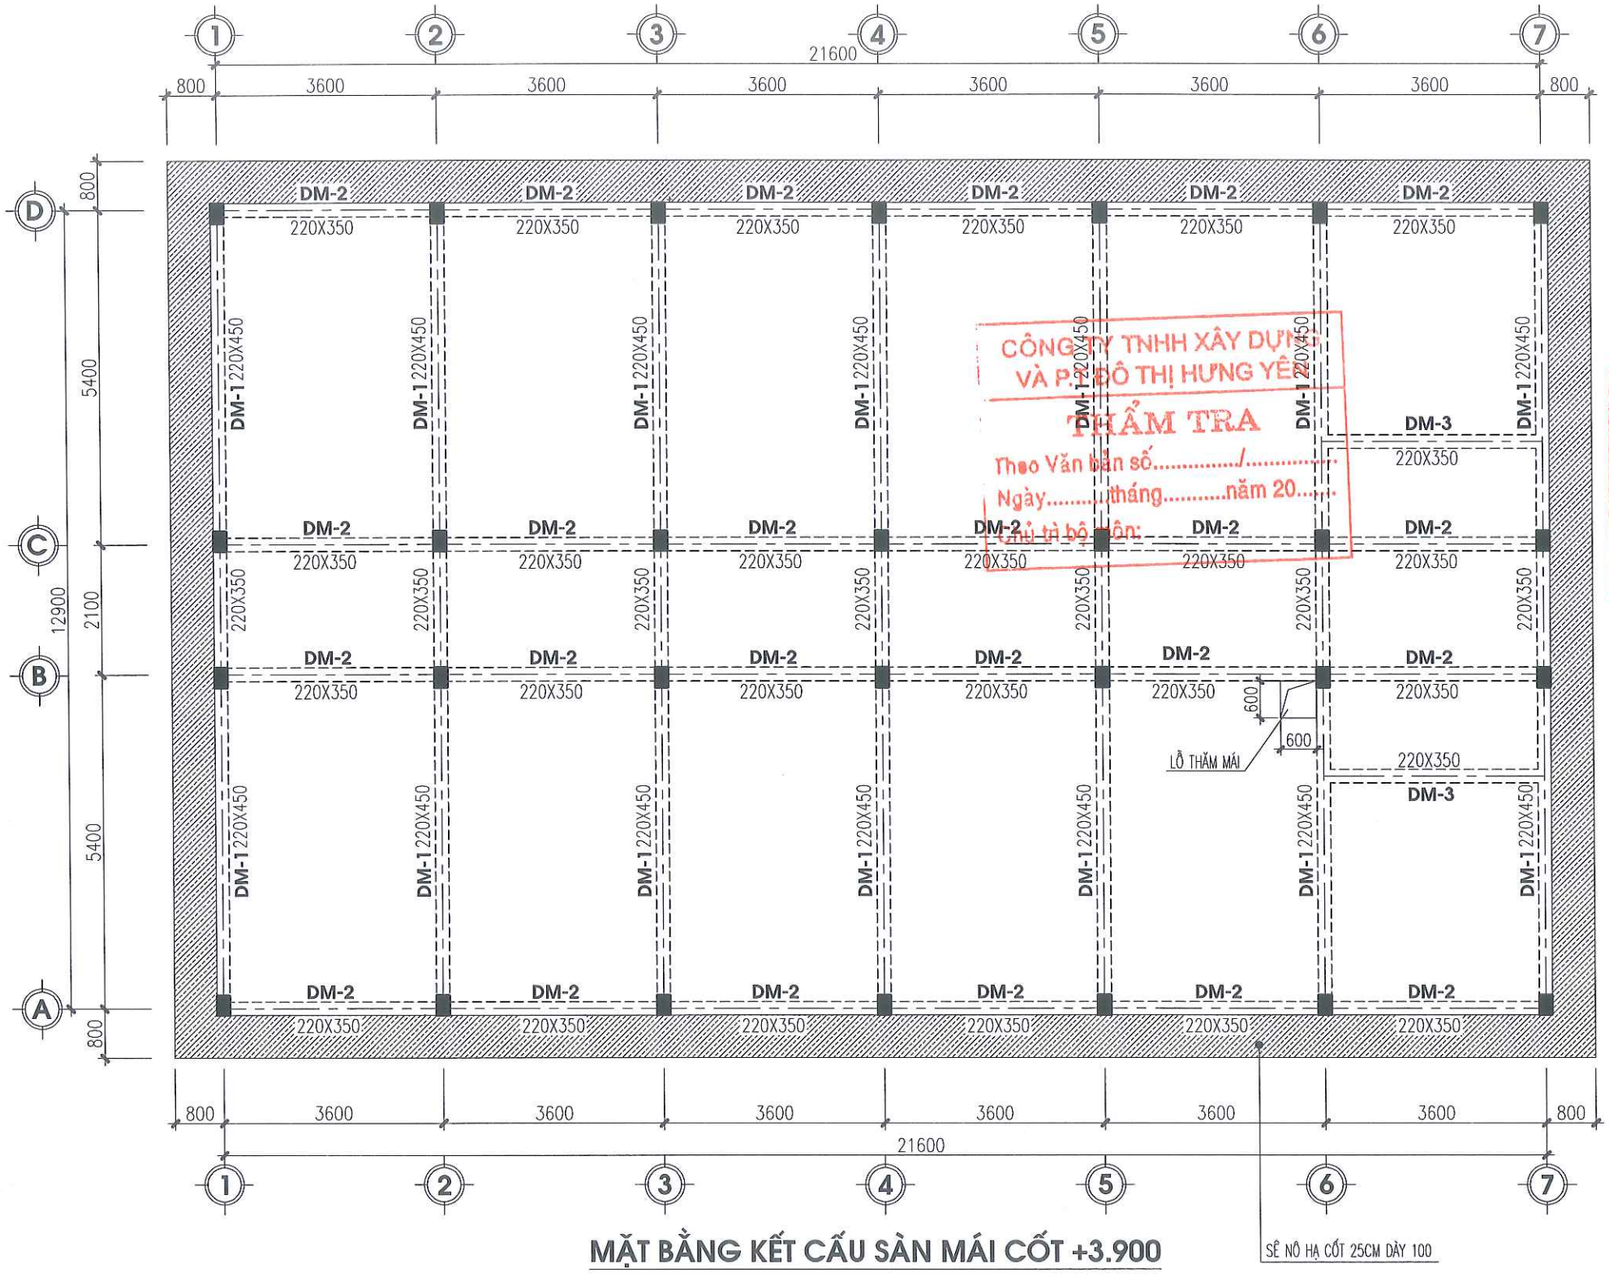

MẶT BẰNG KẾT CẤU SÀN MÁI CỐT +3.900

CHI CHÚ:

- BÊ TÔNG LÓT MÓNG, DẦM MÓNG, NỀN NHÀ BÊ TÔNG B7.5(M100) ĐÁ 2X4 DÀY 100.
- BÊ TÔNG MÓNG, DẦM MÓNG CẤP BỀN B20(M250) CÓ RB=115KG/CM2.
- BÊ TÔNG CỔ CỘT B20(M250) CÓ RB=115KG/CM2, BT ĐÁ 1X2.
- BÊ TÔNG CỘT, DẦM, SÀN B20(M250), ĐÁ 1X2CM.
- BÊ TÔNG GIẰNG MÓNG, GIẰNG TƯỜNG, LANH TÔ ... B15(M200) CÓ RB=85KG/CM2, ĐÁ 1X2CM.
- BÊ TÔNG BẢO VỆ CỐT THÉP MÓNG 3CM, CỔ CỘT LÀ 2,5CM, DẦM LÀ 2,5CM, SÀN 1,5CM.
- THÉP CB240-T, KÝ HIỆU ø<=10 CÓ RS = 2100 KG/CM2
- THÉP CB300-V, KÝ HIỆU 10<ø<18 CÓ RS = 2600 KG/CM2
- THÉP CB400-V, KÝ HIỆU ø>=18 CÓ RS = 3500 KG/CM2
- CẮT, NỐI, NEO THÉP CĂN CỨ THEO TIÊU CHUẨN THI CÔNG, NGHIỆM THU HIỆN HÀNH.
- TOÀN BỘ CÔNG TRÌNH XÂY GẠCH KHÔNG NUNG XMCL M75, VỮA XM M75
- TRÁT TƯỜNG, DẦM, TRẦN VỮA XM M75

CHI CHÚ:

SÀN BTCT DÀY 100MM , CỐT MẶT DẦM

SÀN SÊ NÔ DÀY 100MM , HẠ CỐT 250MM

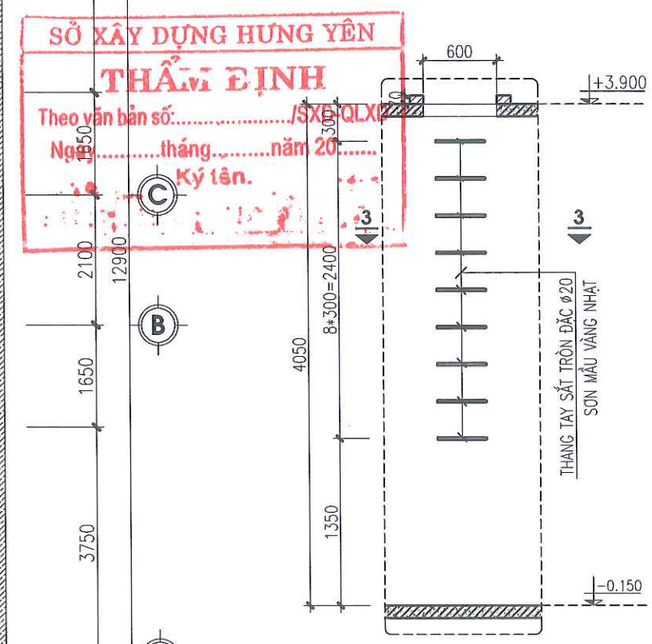

CHI TIẾT THANG TAY LÊN MÁI

(SL= 01 VỊ TRÍ)

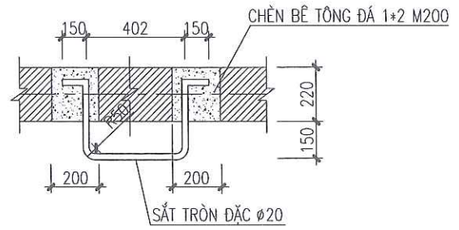

MẶT CẮT 3-3

ĐƠN VỊ THIẾT KẾ	DỰ ÁN: XÂY DỰNG, CẢI TẠO, NÂNG CẤP TRUNG TÂM Y TẾ HUYỆN PHÙ CỪ (GĐ2) HẠNG MỤC: NHÀ GIẶT LÀ HẤP SẤY			
TNS CÔNG TY CP TƯ VẤN ĐẦU TƯ XÂY DỰNG TNS	MẶT BẰNG KẾT CẤU SÀN MÁI CỐT +3.900			CHỦ ĐẦU TƯ
GIÁM ĐỐC	CHỦ NHIỆM	KS. TRẦN TRIỆU HÙNG	HỒ SƠ: TKBVTC	BAN QLDA ĐẦU TƯ XÂY DỰNG HUYỆN PHÙ CỪ
	CHỦ TRÌ	KS. PHÍ NGỌC XUYÊN	H.THÀNH: .../2025	
	THIẾT KẾ	KS. LÊ THỊ CÚC	SỬA:	
	THỂ HIỆN	KS. LÊ THỊ CÚC	KC-05	
KS.TRẦN TRIỆU HÙNG	KIỂM TRA	KS. PHÍ NGỌC XUYÊN		

CÔNG TY TNHH XÂY DỰNG VÀ PHÁT TRIỂN ĐÔ THỊ HƯNG YÊN
THẨM TRA
Theo Văn bản số...../.....
Ngày.....tháng.....năm 20.....
Chủ trì bộ môn:

SỞ XÂY DỰNG HƯNG YÊN
THẨM ĐỊNH
Theo văn bản số:...../SXD-QLXD
Ngày.....tháng.....năm 20.....
Ký tên.

SĐKKD: 0800305113 C.TY CỔ PHẦN TƯ VẤN ĐẦU TƯ XÂY DỰNG TNS TP. HƯNG YÊN

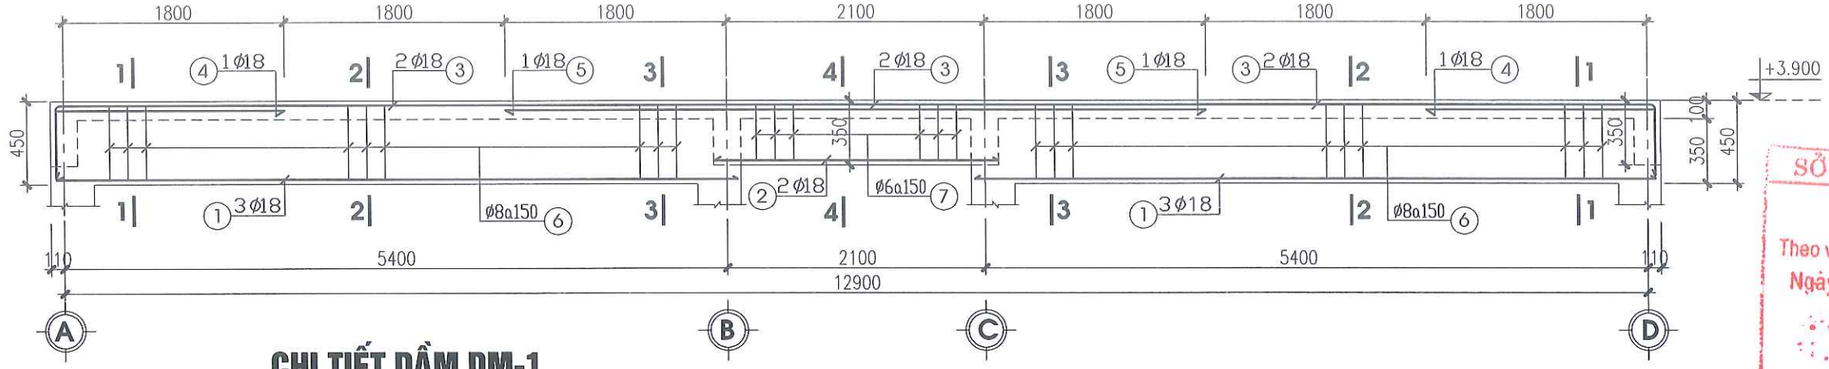

CHI TIẾT DẦM DM-1

(SỐ LƯỢNG: 07 CK)

SỞ XÂY DỰNG HƯNG YÊN
THẨM ĐỊNH
Theo văn bản số:...../SXD-QLXD
Ngày.....tháng.....năm 20.....
Ký tên.

CÔNG TY TNHH XÂY DỰNG VÀ P.T ĐÔ THỊ HƯNG YÊN
THẨM TRA
Theo Văn bản số...../.....
Ngày.....tháng.....năm 20.....
Chủ trì bộ môn:

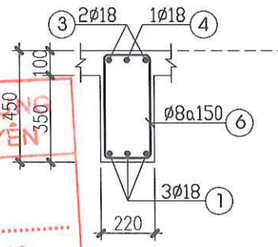

CẮT 1-1

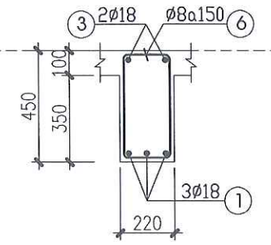

CẮT 2-2

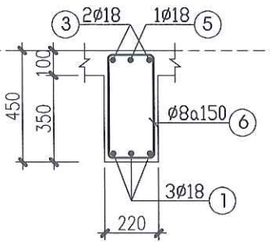

CẮT 3-3

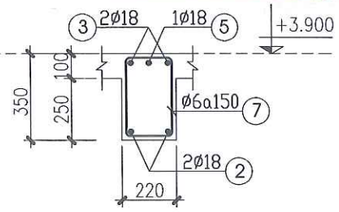

CẮT 4-4

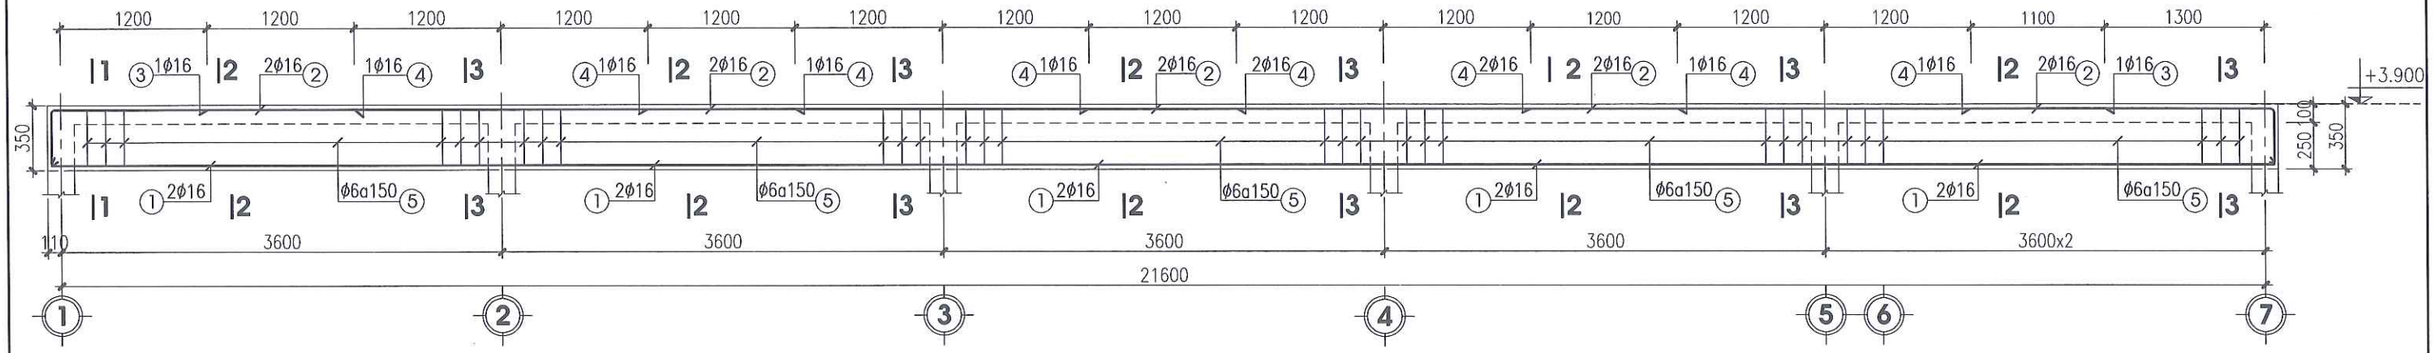

CHI TIẾT DẦM DM-2

(SỐ LƯỢNG: 04 CK)

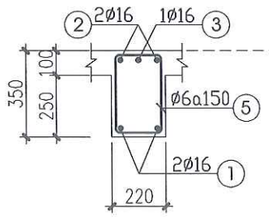

CẮT 1-1

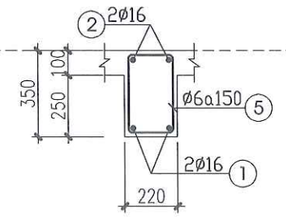

CẮT 2-2

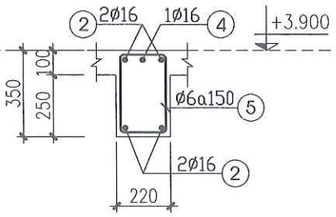

CẮT 3-3

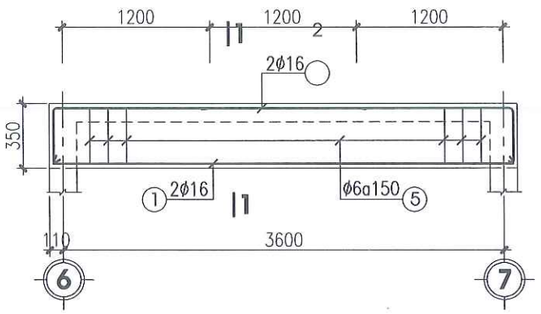

CHI TIẾT DẦM DM-3

(SỐ LƯỢNG: 02 CK)

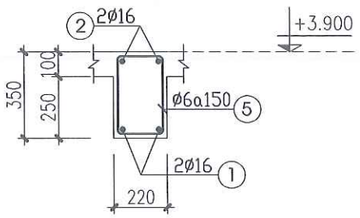

CẮT 1-1

ĐƠN VỊ THIẾT KẾ	DỰ ÁN: XÂY DỰNG, CẢI TẠO, NÂNG CẤP TRUNG TÂM Y TẾ HUYỆN PHÙ CỪ (GĐ2) HẠNG MỤC: NHÀ GIẶT LÀ HẤP SẤY			
TNS CÔNG TY CP TƯ VẤN ĐẦU TƯ XÂY DỰNG TNS	CHI TIẾT DẦM			CHỦ ĐẦU TƯ
GIÁM ĐỐC	CHỦ NHIỆM	KS. TRẦN TRIỆU HÙNG		HỒ SƠ: TKBVTC
	CHỦ TRÌ	KS. PHÍ NGỌC XUYÊN		H.THÀNH: .../2025
	THIẾT KẾ	KS. LÊ THỊ CÚC		SỬA: .....
	THỂ HIỆN	KS. LÊ THỊ CÚC		KC-06
KS.TRẦN TRIỆU HÙNG	KIỂM TRA	KS. PHÍ NGỌC XUYÊN		

SĐKKD: 0900305773-CTCP
C.TY CỔ PHẦN TƯ VẤN ĐẦU TƯ XÂY DỰNG TNS
TP.HƯNG YÊN T.HƯNG YÊN

BAN QLDA ĐẦU TƯ XÂY DỰNG HUYỆN PHÙ CỪ

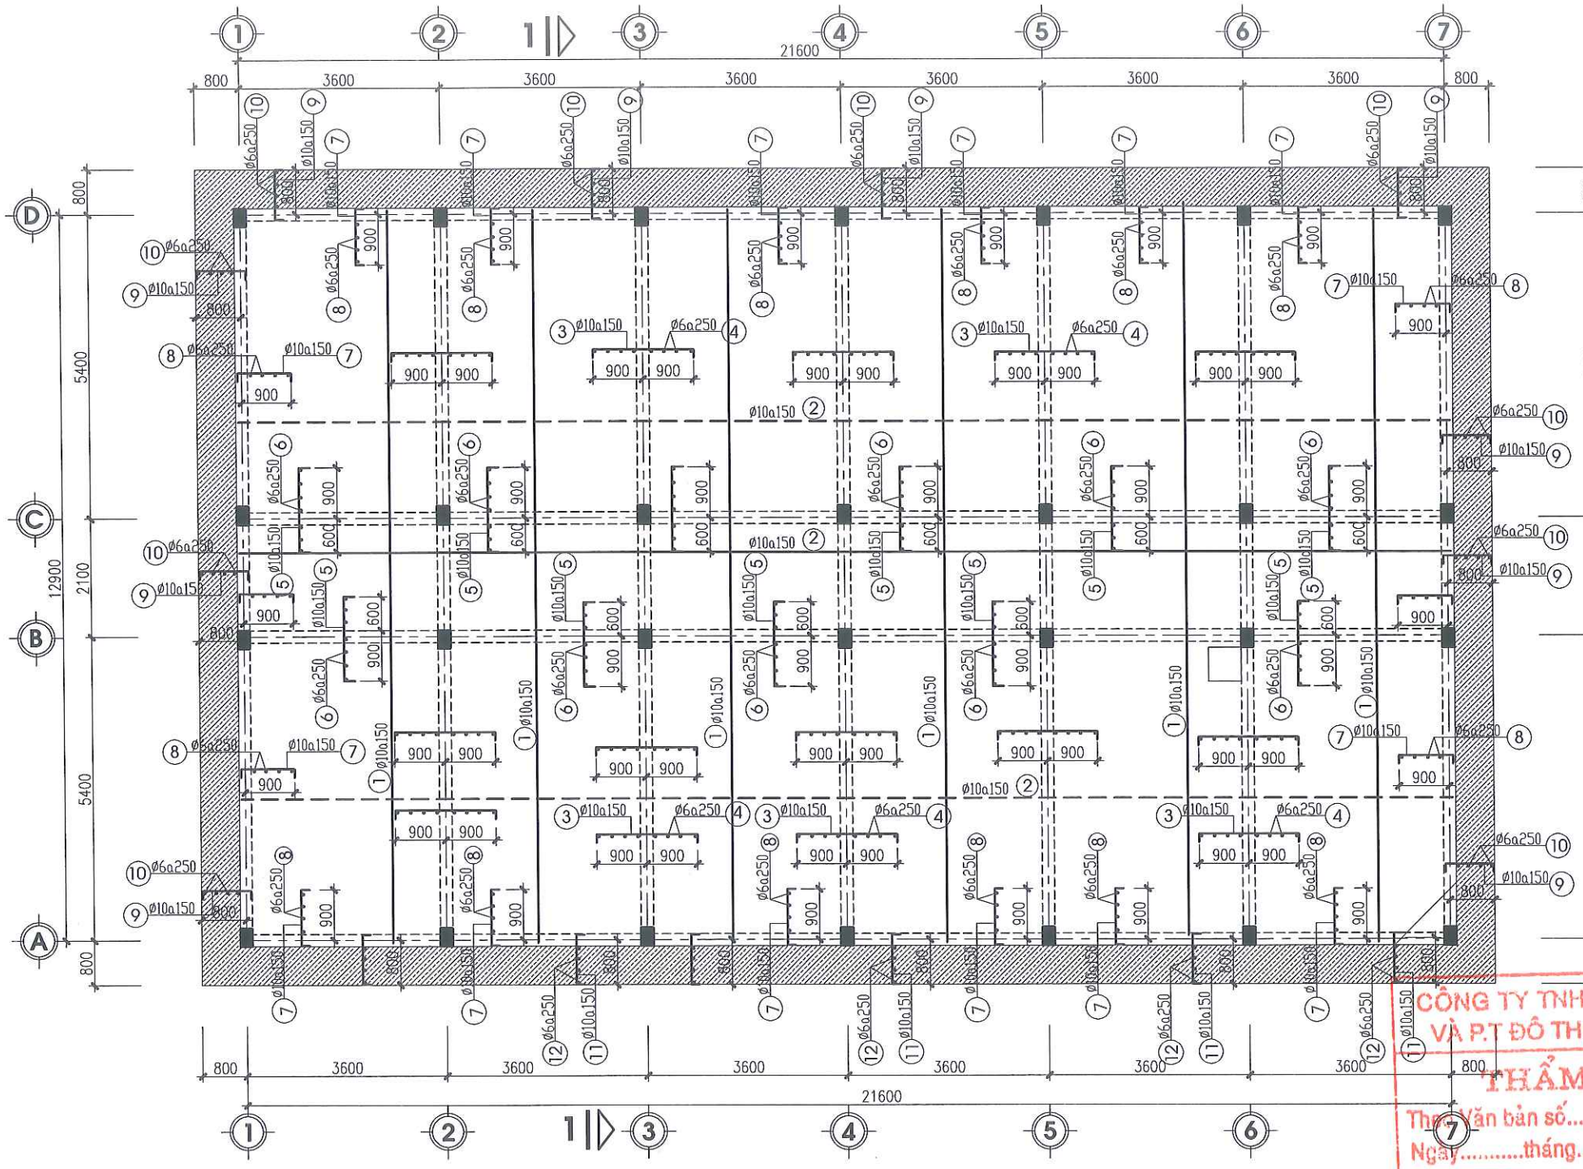

MẶT BẰNG THÉP SÀN MÁI CỐT +3.900

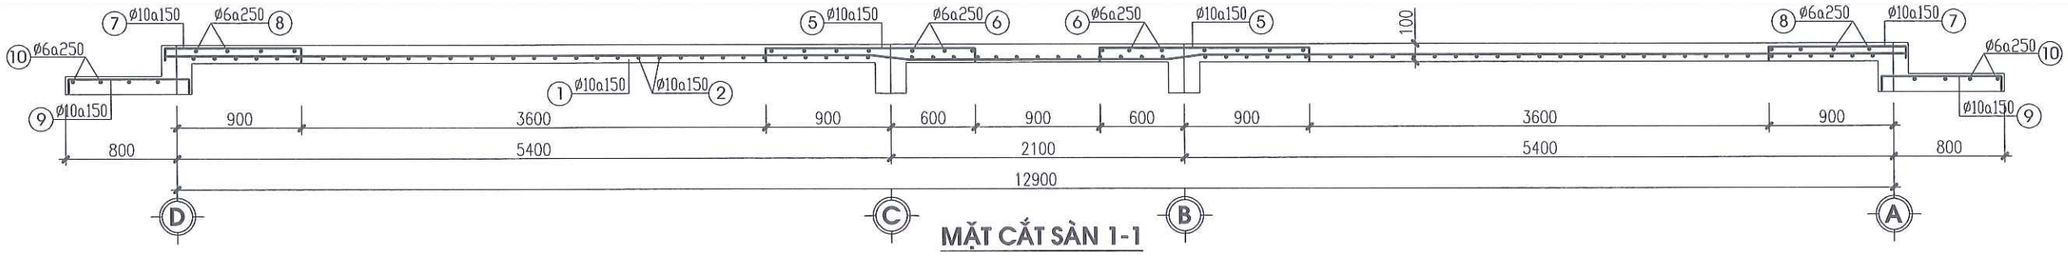

MẶT CẮT SÀN 1-1

KÝ HIỆU TRÊN MẶT BẰNG:

- SÀN BTCT DÀY 100MM , CỐT MẶT DẦM
- SÀN SÊ NÔ DÀY 100MM , HẠ CỐT 250MM
- THÉP ĐẶT DƯỚI
- THÉP ĐẶT TRÊN
- THÉP MOMENT LỚP TRÊN
- THÉP CẤU TẠO

SỞ XÂY DỰNG HƯNG YÊN
THẨM ĐỊNH
Theo văn bản số:...../SXD-QLXD
Ngày.....tháng.....năm 20.....
Ký tên.

CÔNG TY TNHH XÂY DỰNG VÀ P.T ĐÔ THỊ HƯNG YÊN
THẨM TRA
Theo Văn bản số...../.....
Ngày.....tháng.....năm 20.....
Chủ trì bộ môn:

DỰ ÁN: XÂY DỰNG, CẢI TẠO, NÂNG CẤP TRUNG TÂM Y TẾ HUYỆN PHÙ CỪ (GĐ2)
HẠNG MỤC: NHÀ GIẶT LÀ HẤP SẤY

MẶT BẰNG THÉP SÀN MÁI CỐT +3.900

CHỦ ĐẦU TƯ: BAN QLDA ĐẦU TƯ XÂY DỰNG HUYỆN PHÙ CỪ

HỒ SƠ: TKBVTC
H.THÀNH: .../2025
SỬA: .....

KC-07

CHỦ NHIỆM	KS. TRẦN TRIỆU HÙNG	
CHỦ TRÌ	KS. PHÍ NGỌC XUYÊN	
THIẾT KẾ	KS. LÊ THỊ CÚC	
THỂ HIỆN	KS. LÊ THỊ CÚC	
KIỂM TRA	KS. PHÍ NGỌC XUYÊN	

ĐƠN VỊ THIẾT KẾ: CÔNG TY CP TƯ VẤN ĐẦU TƯ XÂY DỰNG TNS
GIÁM ĐỐC: KS. TRẦN TRIỆU HÙNG

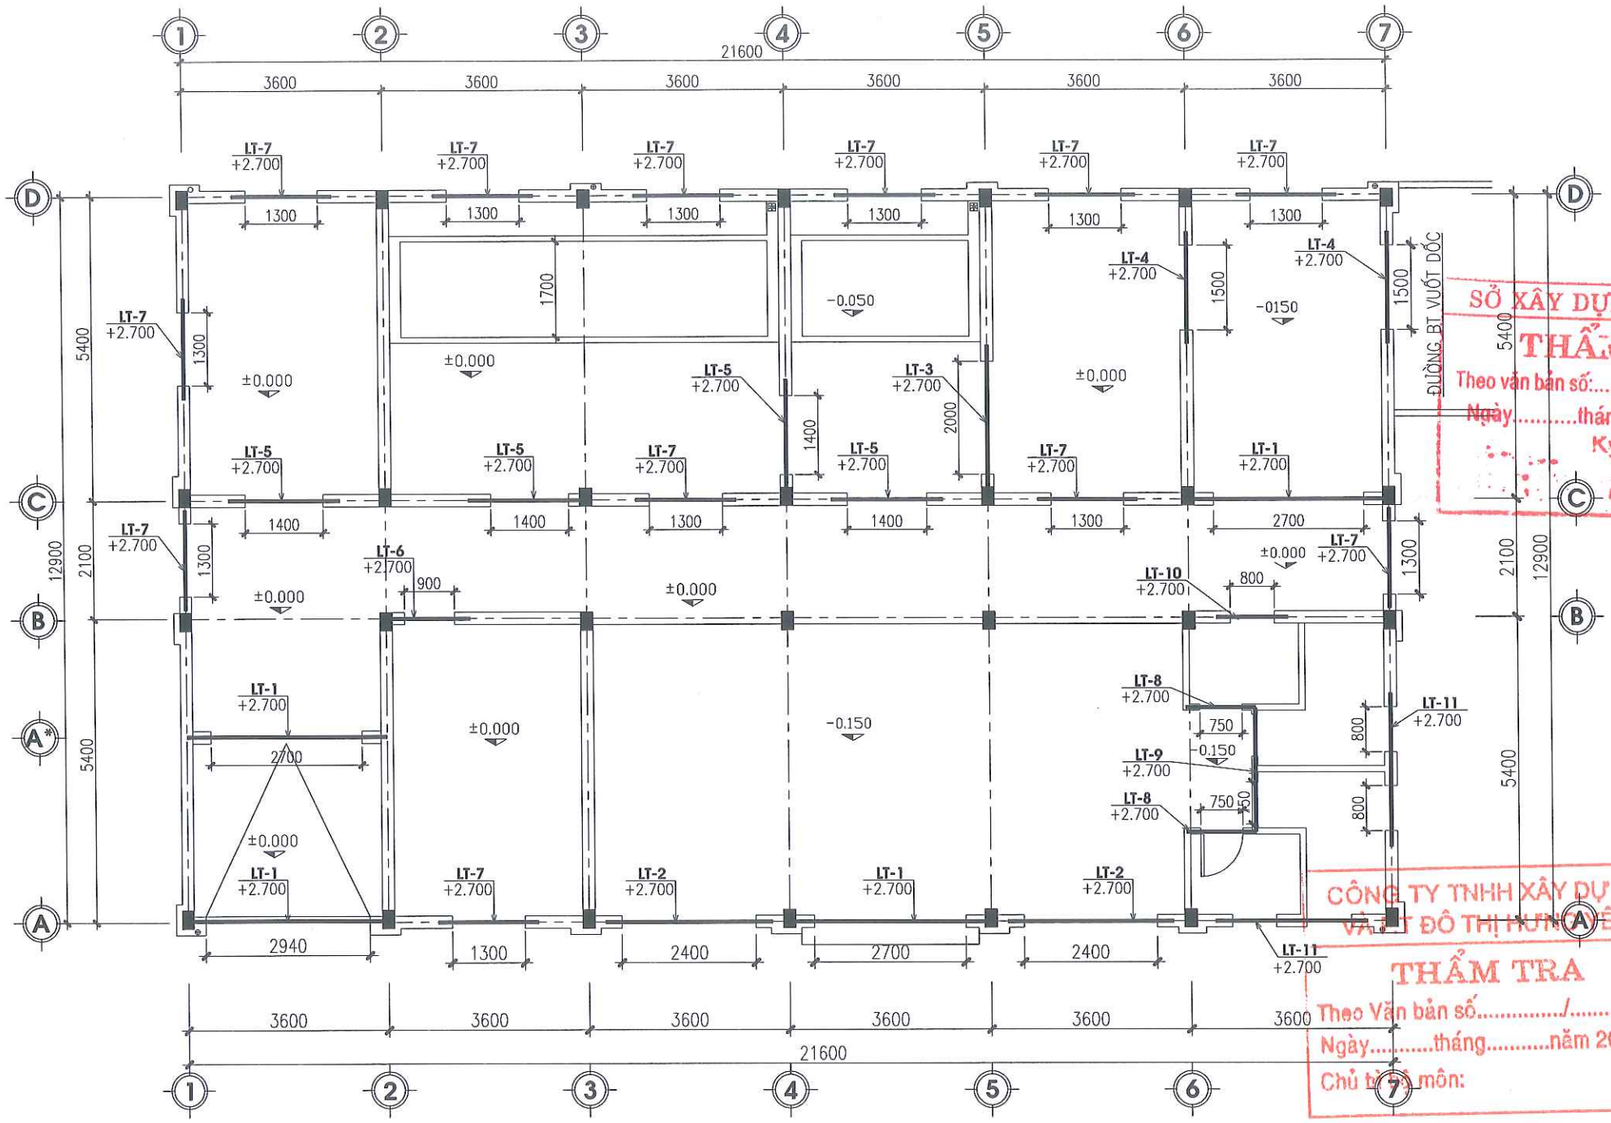

MẶT BẰNG LANH TÔ

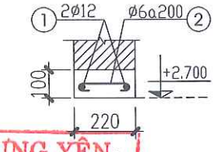

MẶT CẮT LT-4
(SL: 2 CK, L= 2.0 M/CK)

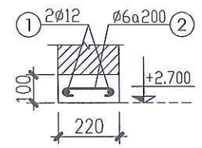

MẶT CẮT LT-5
(SL: 4 CK, L=1.9 M/CK)

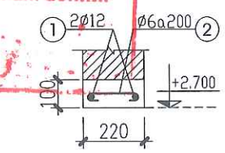

MẶT CẮT LT-6
(SL: 1 CK, L=1.4 M/CK)

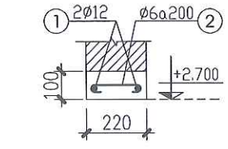

MẶT CẮT LT-7
(SL: 12 CK, L=1.8 M/CK)

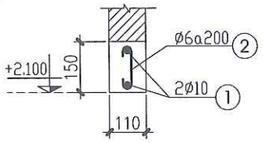

MẶT CẮT LT-8
(SL: 02 CK, L= 1,3 M/CK)

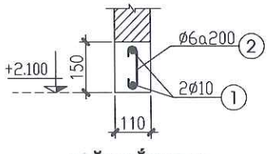

MẶT CẮT LT-9
(SL: 01 CK, L= 2.2 M/CK)

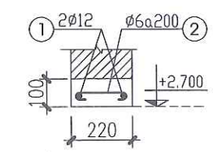

MẶT CẮT LT-10
(SL: 1 CK, L=1.3 M/CK)

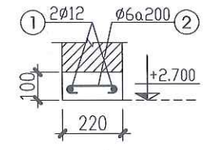

MẶT CẮT LT-11
(SL: 2 CK, L=2.7 M/CK)

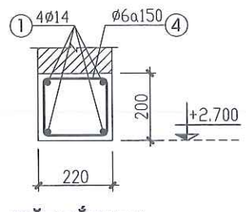

MẶT CẮT LT-1
(SL: 04 CK; L=3,6M/CK)

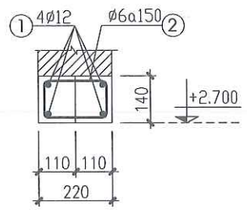

MẶT CẮT LT-02
(SL: 02 CK; L=3.0M/CK)

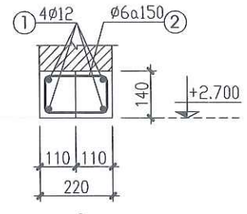

MẶT CẮT LT-03
(SL: 01CK; L=2.6M/CK)

SỞ XÂY DỰNG HƯNG YÊN
THẨM ĐỊNH
Theo văn bản số:...../SXD-QLXD
Ngày.....tháng.....năm 20.....
Ký tên.

CÔNG TY TNHH XÂY DỰNG VÀ ĐÔ THỊ HƯNG YÊN
THẨM TRA
Theo Văn bản số...../.....
Ngày.....tháng.....năm 20.....
Chủ trì bộ môn:

ĐƠN VỊ THIẾT KẾ	DỰ ÁN: XÂY DỰNG, CẢI TẠO, NÂNG CẤP TRUNG TÂM Y TẾ HUYỆN PHÙ CỪ (GĐ2) HẠNG MỤC: NHÀ GIẶT LÀ HẤP SẤY				
CÔNG TY CP TƯ VẤN ĐẦU TƯ XÂY DỰNG TNS	MẶT BẰNG LANH TÔ				CHỦ ĐẦU TƯ
GIÁM ĐỐC	CHỦ NHIỆM	KS. TRẦN TRIỆU HÙNG		HỒ SƠ: TKBVTC	BAN QLDA ĐẦU TƯ XÂY DỰNG HUYỆN PHÙ CỪ
	CHỦ TRÌ	KS. PHÍ NGỌC XUYÊN		H.THÀNH: .../2025	
	THIẾT KẾ	KS. LÊ THỊ CÚC		SỬA:	
	THỂ HIỆN	KS. LÊ THỊ CÚC		KC-08	
KS.TRẦN TRIỆU HÙNG	KIỂM TRA	KS. PHÍ NGỌC XUYÊN			

C.TY CỔ PHẦN TƯ VẤN ĐẦU TƯ XÂY DỰNG TNS

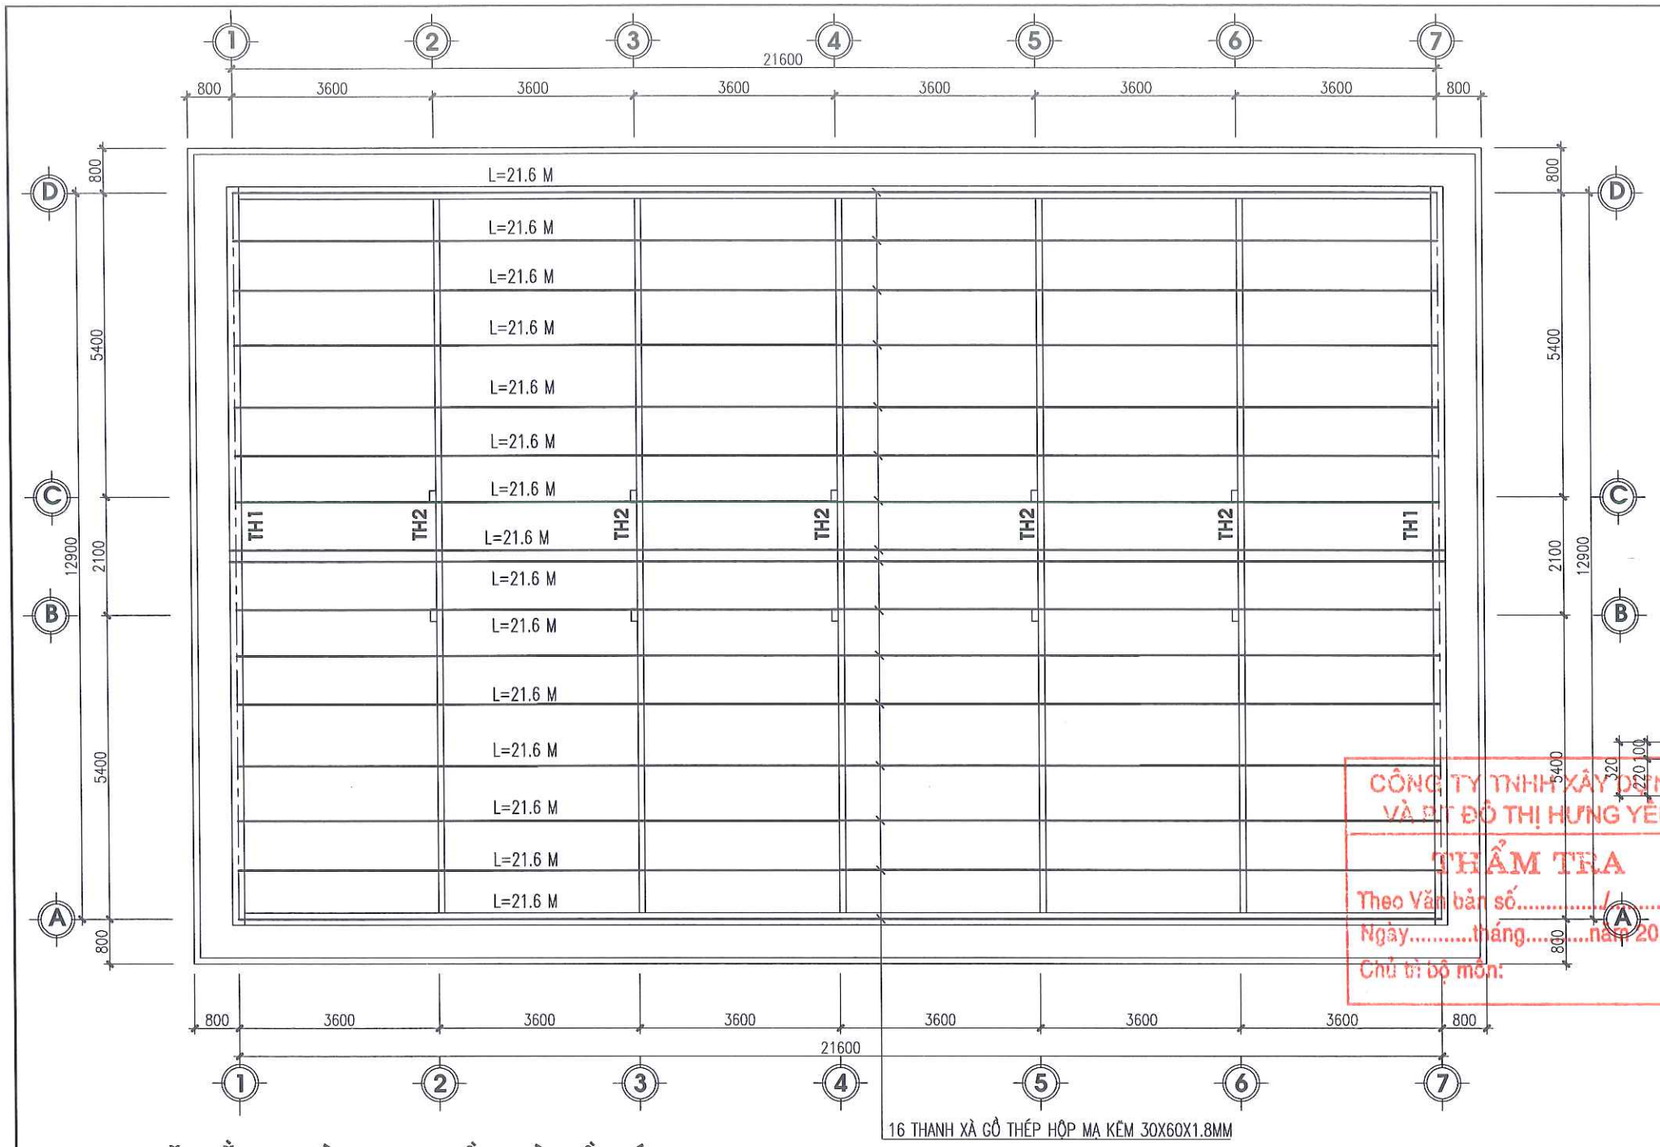

MẶT BẰNG TƯỜNG THU HỒI+ XÀ GỒ MÁI

16 THANH XÀ GỒ THÉP HỘP MẠ KẼM 30X60X1.8MM

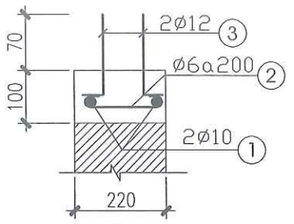

MC GIẰNG TH1

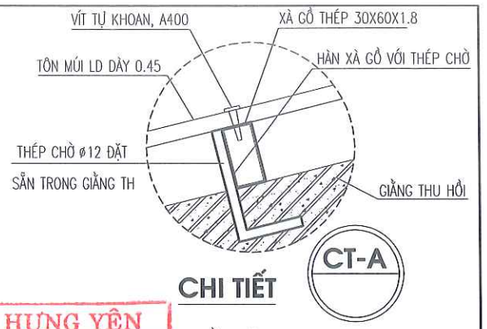

CHI TIẾT

CT-A

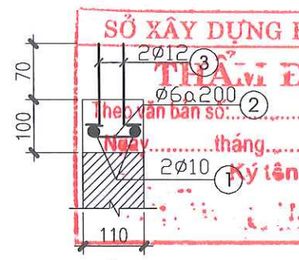

MC GIẰNG TH2

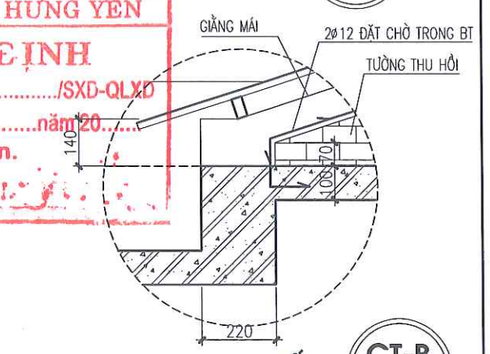

CHI TIẾT

CT-B

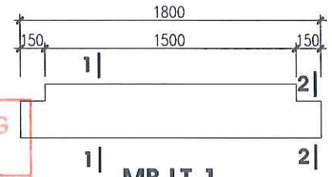

MB LT-1

(L= 1,8M) ; SL: 2 CK)

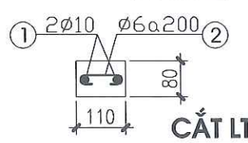

CẮT LT2

(L= 1,4M) ; SL: 5 CK)

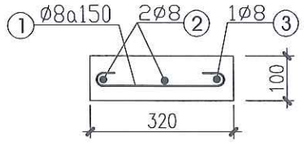

CẮT 1-1

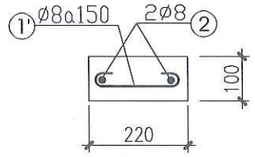

CẮT 2-2

GHI CHÚ:

- XÀ GỒ DÙNG THÉP HỘP MẠ KẼM 30X60X1.8MM
- TỔNG CHIỀU DÀI: L=345.6M; TRỌNG LƯỢNG: 345.6X2.44=843.26KG
- BÊ TÔNG GIẰNG THU HỒI, LANH TÔ B15(M200) ĐÁ 1X2

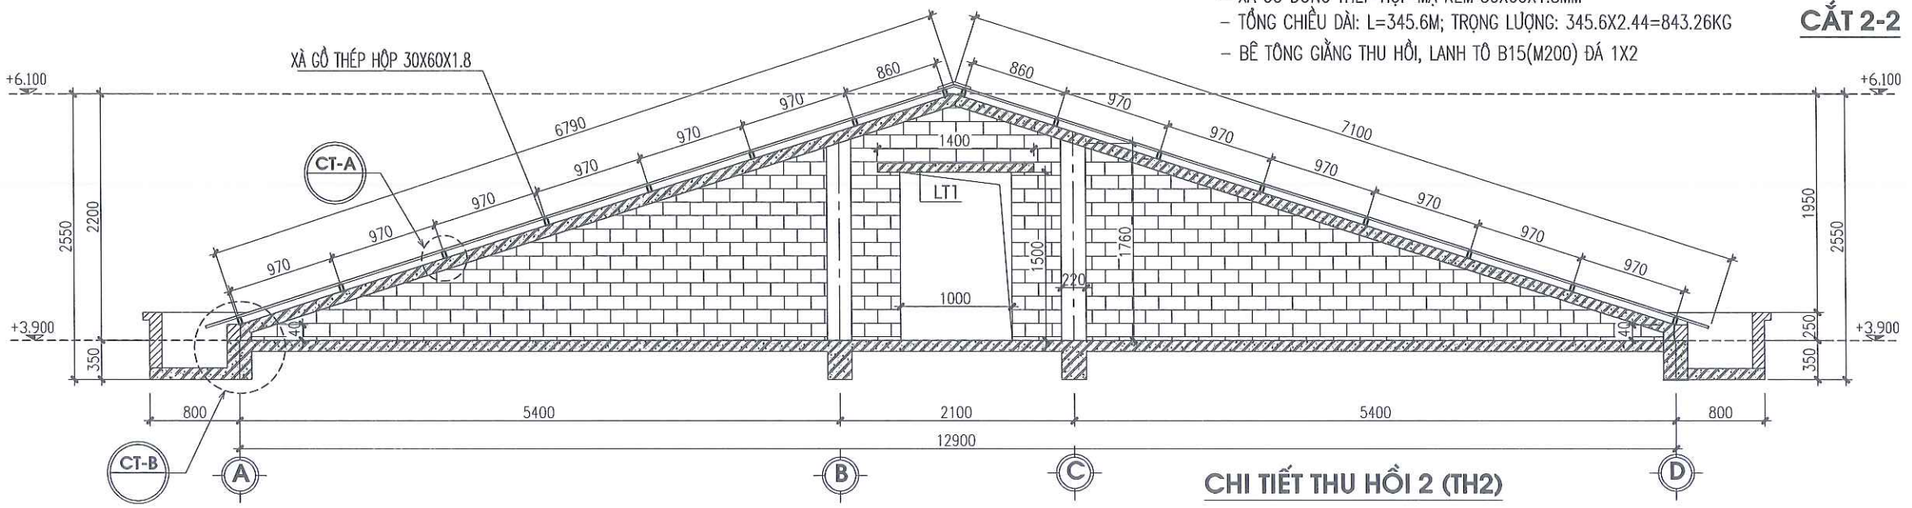

CHI TIẾT THU HỒI 2 (TH2)

SỞ XÂY DỰNG HƯNG YÊN
THẨM ĐỊNH
Theo văn bản số:...../SXD-QLXD
Ngày.....tháng.....năm 20.....
Ký tên.

CÔNG TY TNHH XÂY DỰNG VÀ ĐT ĐÔ THỊ HƯNG YÊN
THẨM TRA
Theo Văn bản số...../.....
Ngày.....tháng.....năm 20.....
Chủ trì bộ môn:

DỰ ÁN: XÂY DỰNG, CẢI TẠO, NÂNG CẤP TRUNG TÂM Y TẾ HUYỆN PHÙ CỪ (GĐ2)
HẠNG MỤC: NHÀ GIẶT LÀ HẤP SẤY
MẶT BẰNG TƯỜNG THU HỒI+ XÀ GỒ MÁI
CHỦ ĐẦU TƯ: BAN QLDA ĐẦU TƯ XÂY DỰNG HUYỆN PHÙ CỪ
HỒ SƠ: TKBVTC
H.THÀNH: .../2025
SỬA: .....
KC-09

ĐƠN VỊ THIẾT KẾ			
CÔNG TY CỔ PHẦN ĐẦU TƯ XÂY DỰNG TNS	GIÁM ĐỐC	KS. TRẦN TRIỆU HÙNG	
	CHỦ NHIỆM	KS. TRẦN TRIỆU HÙNG	
	CHỦ TRÌ	KS. PHÍ NGỌC XUYÊN	
	THIẾT KẾ	KS. LÊ THỊ CÚC	
	THỂ HIỆN	KS. LÊ THỊ CÚC	
	KIỂM TRA	KS. PHÍ NGỌC XUYÊN	
KS.TRẦN TRIỆU HÙNG			

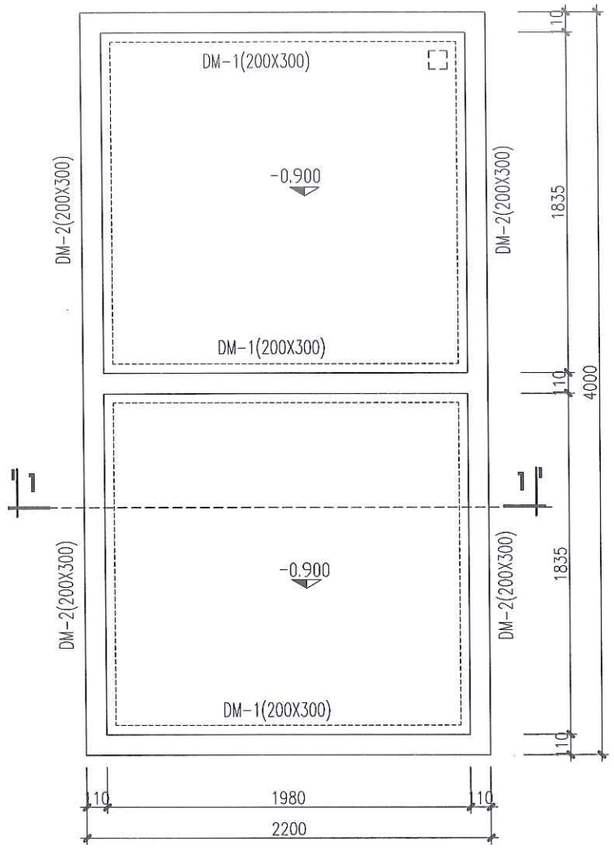

MẶT BẰNG BỂ NGÂM THÔ, BỂ TẨY

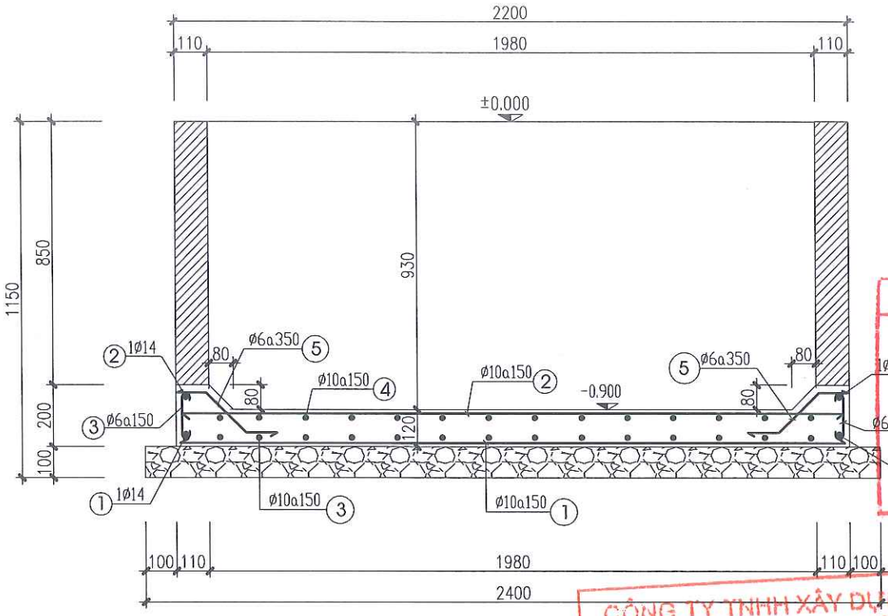

MẶT CẮT 1-1

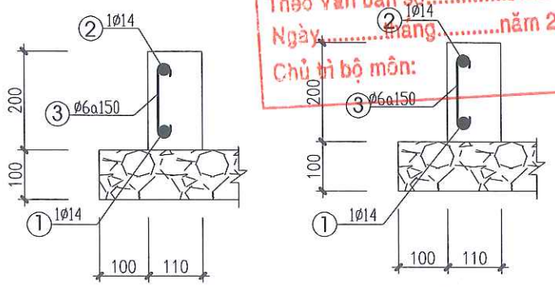

DM-1

(L= 2.2M;SỐ LƯỢNG : 3)

DM-2

(L= 4M;SỐ LƯỢNG : 2)

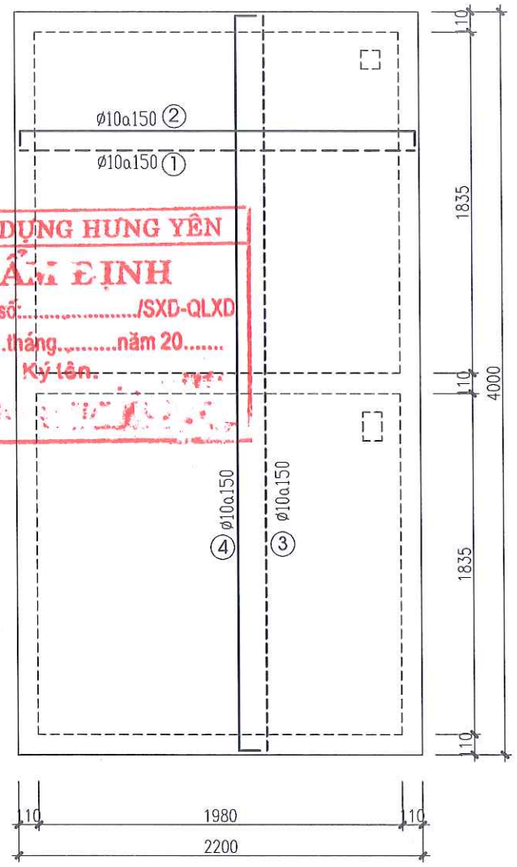

MẶT BẰNG KẾT CẤU ĐÁY BỂ

SỞ XÂY DỰNG HƯNG YÊN
THẨM ĐỊNH
Theo văn bản số...../SXD-QLXD
Ngày.....tháng.....năm 20.....
Ký tên.

CÔNG TY TNHH XÂY DỰNG VÀ P.T ĐÔ THỊ HƯNG YÊN
THẨM TRA
Theo Văn bản số...../.....
Ngày.....tháng.....năm 20.....
Chủ trì bộ môn:

BẢNG THỐNG KÊ CỐT THÉP BỂ NGÂM THÔ; BỂ TẨY

TÊN C.KIỆN	SỐ HIỆU	HÌNH DẠNG - KÍCH THƯỚC	ĐƯỜNG KÍNH (mm)	CHIỀU DÀI 1 THANH (mm)	SỐ LƯỢNG 1 C.KIỆN	SỐ LƯỢNG T.BỘ	TỔNG CHIỀU DÀI (m)	TỔNG T.LƯỢNG (Kg)
Đáy bể SL: 1	1	2150	10	2150	26	26	55.9	34.46
	2	70 | 2150 | 70	10	2290	26	26	59.54	36.71
	3	3950	10	3950	11	11	43.45	26.79
	4	70 | 3950 | 70	10	4090	11	11	44.99	27.74
	5	60 — 190 — 100	6	350	52	52	18.2	4.04
DM-1 SL: 3	1	2150	14	2150	1	3	6.45	7.79
	2	150 | 2150 | 150	14	2450	1	3	7.35	8.88
	3	50 — 150 — 50	6	250	15	45	11.25	2.50
DM-2 SL: 2	5	3950	14	3950	1	2	7.9	9.55
	6	150 | 3950 | 150	14	4250	1	2	8.5	10.27
	7	50 — 150 — 50	6	250	26	52	13	2.89

- Trọng lượng thép có đường kính <=10: 135.13 kg
- Trọng lượng thép có đường kính <=18: 36.49 kg

ĐƠN VỊ THIẾT KẾ	DỰ ÁN: XÂY DỰNG, CẢI TẠO, NÂNG CẤP TRUNG TÂM Y TẾ HUYỆN PHÙ CỪ (GĐ2) HẠNG MỤC: NHÀ GIẶT LÀ HẤP SẤY				
CÔNG TY CP TƯ VẤN ĐẦU TƯ XÂY DỰNG TNS	KẾT CẤU BỂ NGÂM TẨY				CHỦ ĐẦU TƯ
GIÁM ĐỐC	CHỦ NHIỆM	KS. TRẦN TRIỆU HÙNG		HỒ SƠ: TKBVTC	BAN QLDA ĐẦU TƯ XÂY DỰNG HUYỆN PHÙ CỪ
	CHỦ TRÌ	KS. PHÍ NGỌC XUYÊN		H.THÀNH: .../2025	
	THIẾT KẾ	KS. LÊ THỊ CÚC		SỬA:	
	THỂ HIỆN	KS. LÊ THỊ CÚC		KC-10	
KS.TRẦN TRIỆU HÙNG	KIỂM TRA	KS. PHÍ NGỌC XUYÊN			

BẢNG THỐNG KÊ CỐT THÉP MÓNG

TÊN C.KIỆN	SỐ HIỆU	HÌNH DẠNG - KÍCH THƯỚC	ĐƯỜNG KÍNH (mm)	CHIỀU DÀI 1 THANH (mm)	SỐ LƯỢNG 1 C.KIỆN	SỐ LƯỢNG T.BỘ	TỔNG CHIỀU DÀI (m)	TỔNG T.LƯỢNG (Kg)
Móng M1 (truc 1-7) SL: 7	1	950	10	950	67	469	445.55	274.70
	2	13850	10	14150	6	42	594.3	366.41
	3	13180	16	13660	3	21	286.86	452.76
	4	450 13180 450	16	14560	3	21	305.76	482.59
	5	250 450 60	8	1520	80	560	851.2	335.87
Móng M1 (truc A;B;C;D) SL: 4	1	950	10	950	105	420	399	246.00
	2	22550	10	22850	6	24	548.4	338.11
	3	21880	16	22360	3	12	268.32	423.50
	4	450 21880 450	16	23260	3	12	279.12	440.55
	5	250 450 60	8	1520	132	528	802.56	316.68

- Trọng lượng thép có đường kính <=10: 1877.77 kg
- Trọng lượng thép có đường kính <=18: 1799.4 kg

BẢNG THỐNG KÊ CỐT THÉP GIẰNG; DẦM MÓNG

TÊN C.KIỆN	SỐ HIỆU	HÌNH DẠNG - KÍCH THƯỚC	ĐƯỜNG KÍNH (mm)	CHIỀU DÀI 1 THANH (mm)	SỐ LƯỢNG 1 C.KIỆN	SỐ LƯỢNG T.BỘ	TỔNG CHIỀU DÀI (m)	TỔNG T.LƯỢNG (Kg)
GM SL: 1	1	174000	12	179040	2	2	358.08	317.91
	2	50 170 50	6	270	870	870	234.9	52.14
Dầm DW-1 SL: 1	1	3770	16	3770	3	3	11.31	17.85
	2	250 3770 250	16	4270	3	3	12.81	20.22
	3	170 250 50	6	940	31	62	19.74	4.38
Dầm DW-2 SL: 1	1	5570	16	5570	2	2	11.14	17.58
	2	250 5570 250	16	6070	2	2	12.14	19.16
	3	170 250 50	6	940	31	31	29.14	6.47
Dầm DW-3 SL: 2	1	2185	16	2185	2	4	8.74	13.79
	2	250 2185 250	16	2685	2	4	10.74	16.95
	3	170 250 50	6	940	12	24	22.56	5.01
Dầm DW-4 SL: 1	1	2375	16	2375	2	2	4.75	7.50
	2	250 2375 250	16	2875	2	2	5.75	9.08
	3	170 250 50	6	940	13	13	12.22	2.71

- Trọng lượng thép có đường kính <=10: 70.71 kg
- Trọng lượng thép có đường kính <=18: 440.04 kg

BẢNG THỐNG KÊ CỐT THÉP CỔ CỘT

TÊN C.KIỆN	SỐ HIỆU	HÌNH DẠNG - KÍCH THƯỚC	ĐƯỜNG KÍNH (mm)	CHIỀU DÀI 1 THANH (mm)	SỐ LƯỢNG 1 C.KIỆN	SỐ LƯỢNG T.BỘ	TỔNG CHIỀU DÀI (m)	TỔNG T.LƯỢNG (Kg)
CC-1 SL: 28	1	300 1900	18	2200	4	112	246.4	492.20
	2	170 280 50	6	1000	7	196	196	43.50

- Trọng lượng thép có đường kính <=10: 43.5 kg
- Trọng lượng thép có đường kính > 18: 492.2 kg

BẢNG THỐNG KÊ CỐT THÉP CỘT

TÊN C.KIỆN	SỐ HIỆU	HÌNH DẠNG - KÍCH THƯỚC	ĐƯỜNG KÍNH (mm)	CHIỀU DÀI 1 THANH (mm)	SỐ LƯỢNG 1 C.KIỆN	SỐ LƯỢNG T.BỘ	TỔNG CHIỀU DÀI (m)	TỔNG T.LƯỢNG (Kg)
C1 SL: 28	1	280 3850	18	4130	4	112	462.56	924.00
	2	170 280 50	6	1000	27	756	756	167.80
LK SL: 1	1	500	6	500	610	610	305	67.70

- Trọng lượng thép có đường kính <=10: 235.5 kg
- Trọng lượng thép có đường kính > 18: 924.0 kg

BẢNG THỐNG KÊ CỐT THÉP DẦM CỐT +3.900

TÊN C.KIỆN	SỐ HIỆU	HÌNH DẠNG - KÍCH THƯỚC	ĐƯỜNG KÍNH (mm)	CHIỀU DÀI 1 THANH (mm)	SỐ LƯỢNG 1 C.KIỆN	SỐ LƯỢNG T.BỘ	TỔNG CHIỀU DÀI (m)	TỔNG T.LƯỢNG (Kg)
DM1 SL: 7	1	5570	18	5570	6	42	233.94	467.31
	2	2270	18	2270	2	14	31.78	63.48
	3	400 13070 400	18	14410	2	14	201.74	402.99
	4	400 1800	18	2200	2	14	30.8	61.53
	5	5700	18	5700	1	7	39.9	79.70
	6	170 400 60	8	1260	68	476	599.76	236.66
	7	170 300 50	8	1040	14	98	101.92	40.22
DM2 SL: 4	1	21770	16	22250	2	8	178	280.94
	2	300 21770 300	16	22850	2	8	182.8	288.52
	3	300 1200	16	1500	2	8	12	18.94
	4	2400	16	2400	5	20	48	75.76
	4	170 300 50	6	1040	144	576	599.04	132.96
DM3 SL: 2	1	3770	16	3770	2	4	15.08	23.80
	2	300 3770 300	16	4370	2	4	17.48	27.59
	3	170 300 50	6	1040	24	48	49.92	11.08

- Trọng lượng thép có đường kính <=10: 420.92 kg
- Trọng lượng thép có đường kính <= 18: 1790.56 kg

BẢNG THỐNG KÊ CỐT THÉP DẦM CỐT +3.900

TÊN C.KIỆN	SỐ HIỆU	HÌNH DẠNG - KÍCH THƯỚC	ĐƯỜNG KÍNH (mm)	CHIỀU DÀI 1 THANH (mm)	SỐ LƯỢNG 1 C.KIỆN	SỐ LƯỢNG T.BỘ	TỔNG CHIỀU DÀI (m)	TỔNG T.LƯỢNG (Kg)
SÀN MÁI CỐT +3.900 SL: 1	1	13090	10	13390	144	144	1928.16	1188.78
	2	21790	10	22090	86	86	1899.74	1171.26
	3	70 1800 70	10	1940	430	430	834.2	514.32
	4	50 64500 50	6	64600	8	8	516.8	114.71
	5	70 1500 70	10	1640	156	156	255.84	157.73
	6	50 23400 50	6	23500	7	7	164.5	36.51
	7	70 1000 70	10	1140	328	328	373.92	230.54
	8	50 49200 50	6	49300	4	4	197.2	43.77
	9	70 900 70	10	1040	486	486	505.44	311.62
	10	50 72900 50	6	73000	4	4	292	64.81

- Trọng lượng thép có đường kính <=10: 3834.05 kg

BẢNG THỐNG KÊ CỐT THÉP THU HỒI

TÊN C.KIỆN	SỐ HIỆU	HÌNH DẠNG - KÍCH THƯỚC	ĐƯỜNG KÍNH (mm)	CHIỀU DÀI 1 THANH (mm)	SỐ LƯỢNG 1 C.KIỆN	SỐ LƯỢNG T.BỘ	TỔNG CHIỀU DÀI (m)	TỔNG T.LƯỢNG (Kg)
TH-1 SL: 2	1	210 6790 6790 210	10	14300	2	4	57.2	35.27
	2	50 190 50	6	290	70	140	40.6	9.01
	3	80 150	12	230	32	64	14.72	13.07
TH-2 SL: 5	1	13860	12	14220	2	10	142.2	126.25
	2	50 80 50	6	180	70	350	63	13.98
	3	80 150	12	230	32	160	36.8	32.67
	1	210 6790 6790 210	10	14300	2	10	143	88.16
LTM-01 SL: 2	1	60 290 60	8	410	20	40	16.4	6.47
	2	1770	8	1770	2	4	7.08	2.79
	3	1470	8	1470	1	2	2.94	1.16
LTM-02 SL: 5	1	1370	10	1370	2	10	13.7	8.45
	2	50 80 50	6	180	8	40	7.2	1.60
LBTĐS SL: 10	1	1370	10	1370	2	20	27.4	16.89
	2	50 150 50	6	250	10	100	25	5.55

- Trọng lượng thép có đường kính <=10: 189.33 kg
- Trọng lượng thép có đường kính <=18: 171.99 kg

BẢNG THỐNG KÊ CỐT THÉP LANH TÔ

TÊN C.KIỆN	SỐ HIỆU	HÌNH DẠNG - KÍCH THƯỚC	ĐƯỜNG KÍNH (mm)	CHIỀU DÀI 1 THANH (mm)	SỐ LƯỢNG 1 C.KIỆN	SỐ LƯỢNG T.BỘ	TỔNG CHIỀU DÀI (m)	TỔNG T.LƯỢNG (Kg)
LT-01 SL: 4	1	3550	14	3550	4	16	56.8	68.64
	2	150 170 50	6	740	25	100	74	16.42
LT-02 SL: 2	1	2970	12	2970	4	8	23.76	21.09
	2	110 190 50	6	700	20	40	28	6.21
LT-03 SL: 1	1	2550	12	2550	4	4	10.2	9.06
	2	110 170 50	6	660	18	18	11.88	2.64
LT-04 SL: 2	1	1970	12	1970	2	4	7.88	7.00
	2	50 190 50	6	290	11	22	6.38	1.42
LT-05 SL: 4	1	1870	12	1870	2	8	14.96	13.28
	2	50 190 50	6	290	10	40	11.6	2.57
LT-06 SL: 1	1	1370	12	1370	2	2	2.74	2.43
	2	50 190 50	6	290	8	8	2.32	0.51
LT-07 SL: 12	1	1770	12	1770	2	24	42.48	37.71
	2	50 190 50	6	290	10	120	34.8	7.72
LT-08 SL: 2	1	1270	10	1270	2	4	5.08	3.13
	2	50 120 50	6	220	7	14	3.08	0.68
LT-09 SL: 1	1	2170	10	2170	2	2	4.34	2.68
	2	50 120 50	6	220	12	12	2.64	0.59
LT-10 SL: 1	1	1270	12	1270	2	2	2.54	2.26
	2	50 190 50	6	290	7	7	2.03	0.45
LT-11 SL: 2	1	2670	12	2670	2	4	10.68	9.48
	4	50 190 50	6	290	14	28	8.12	1.80

- Trọng lượng thép có đường kính <=10: 46.82 kg
- Trọng lượng thép có đường kính <=18: 170.95 kg

BẢNG THỐNG KÊ CỐT THÉP THANG TAY

TÊN C.KIỆN	SỐ HIỆU	HÌNH DẠNG - KÍCH THƯỚC	ĐƯỜNG KÍNH (mm)	CHIỀU DÀI 1 THANH (mm)	SỐ LƯỢNG 1 C.KIỆN	SỐ LƯỢNG T.BỘ	TỔNG CHIỀU DÀI (m)	TỔNG T.LƯỢNG (Kg)
THANG TAY Số lượng: 1	1	150 320 400 320 150	20	1340	9	9	12.06	29.74

- Trọng lượng thép có đường kính 20: 29.74 kg

SỞ XÂY DỰNG HƯNG YÊN
THẨM ĐỊNH
Theo văn bản số:...../SXD-QLXD
ngày.....tháng.....năm 20.....
Ký tên:

CÔNG TY TNHH XÂY DỰNG VÀ P.T ĐÔ THỊ HƯNG YÊN
THẨM TRA
Theo Văn bản số...../.....
Ngày.....tháng.....năm 20.....
Chủ trì bộ môn:

ĐƠN VỊ THIẾT KẾ	DỰ ÁN: XÂY DỰNG, CẢI TẠO, NÂNG CẤP TRUNG TÂM Y TẾ HUYỆN PHÙ CỪ (GĐ2) HẠNG MỤC: NHÀ GIẶT LÀ HẤP SẤY		CHỦ ĐẦU TƯ
CÔNG TY CP TƯ VẤN ĐẦU TƯ XÂY DỰNG TNS	BẢNG THỐNG KÊ CỐT THÉP		
GIÁM ĐỐC	CHỦ NHIỆM: KS. TRẦN TRIỆU HÙNG	HỒ SƠ: TKBVTC	BAN QLDA ĐẦU TƯ XÂY DỰNG HUYỆN PHÙ CỪ
KS.TRẦN TRIỆU HÙNG	CHỦ TRÌ: KS. PHÍ NGỌC XUYÊN	H.THÀNH: .../2025	
	THIẾT KẾ: KS. LÊ THỊ CÚC	SỬA:	
	THỂ HIỆN: KS. LÊ THỊ CÚC	KC-11	
	KIỂM TRA: KS. PHÍ NGỌC XUYÊN		

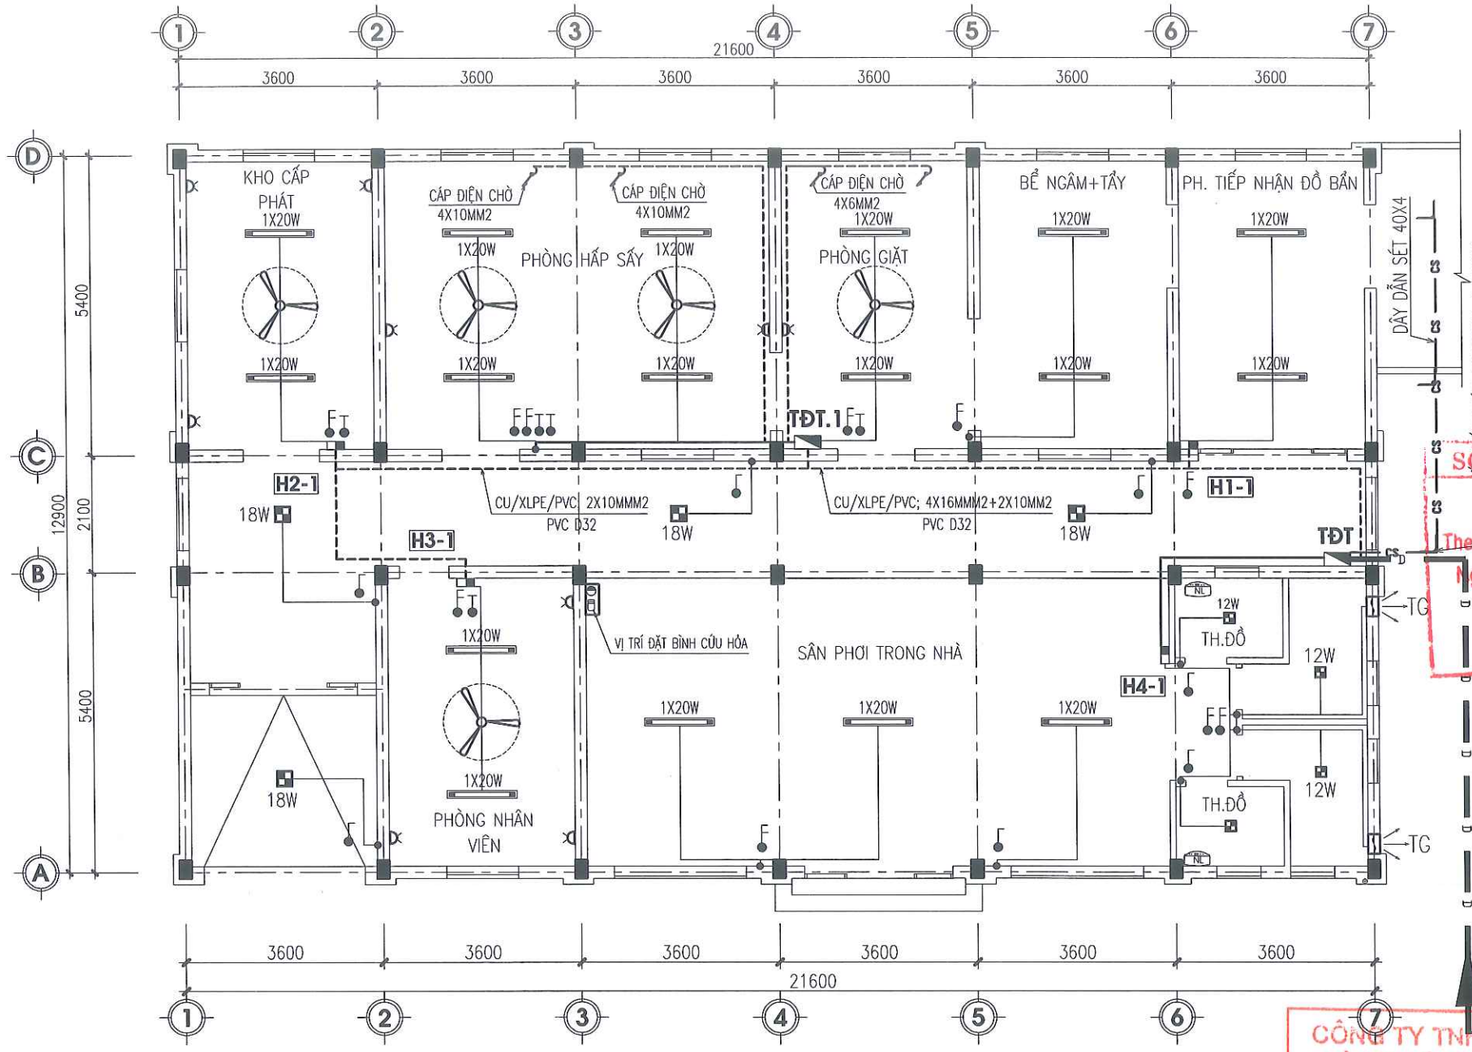

MẶT BẰNG CẤP ĐIỆN NHÀ GIẶT LÀ

GHI CHÚ:

1 – CÁP ĐIỆN NGUỒN CẤP CHO CÔNG TRÌNH CU/XLPE/DSTA/PVC 4X16MM2
- CÁP ĐIỆN TRỤC CHÍNH CẤP CHO CÁC PHÒNG SỬ DỤNG DÂY CU/XLPE/PVC 2X10 MM2.
- DÂY ĐIỆN CẤP CHO CÁC PHÒNG SỬ DỤNG DÂY CU/PVC/PVC 2X4;2X6 MM2.
- DÂY ĐIỆN CẤP CHO ĐÈN, QUẠT SỬ DỤNG DÂY CU/PVC/PVC 2X1,5 MM2.
- DÂY ĐIỆN CẤP CHO Ổ CẮM, NÓNG LẠNH SỬ DỤNG DÂY CU/PVC/PVC 2X2,5 MM2.
- CÁP ĐIỆN CẤP CHO PHÒNG MÁY GIẶT +LÀ HẤP SỬ DỤNG ĐIỆN 3 PHA 4X10MM2 MM2.
- CÁP ĐIỆN TỪ TỦ ĐIỆN PHÒNG ĐẾN MÁY GIẶT +LÀ HẤP SỬ DỤNG CÁP 3X10+(1X6)MM2
- TOÀN BỘ DÂY CẤP ĐIỆN ĐI TRONG ỐNG GHEN ĐI NGẦM TRONG TƯỜNG VÀ TRẦN

2 – CHIỀU CAO LẮP ĐẶT CÁC THIẾT BỊ ĐIỆN:
- TỦ ĐIỆN, HỘP AUTOMAT CÁCH NỀN 1,4M.
- CÔNG TẮC CÁCH NỀN 1,2M
- Ổ CẮM LẮP CÁCH NỀN 0,4M.
- ĐÈN TRONG PHÒNG, HÀNH LANG, VỆ SINH LẮP SÁT TRẦN

3 – CÁC ĐIỂM NỐI DÂY ĐẶT TRONG HỘP NỐI DÂY.

KÍ HIỆU TRÊN MẶT BẰNG:

NGUỒN ĐIỆN CẤP CHO CÔNG TRÌNH LẤY TỪ HỆ THỐNG CẤP ĐIỆN NGOÀI NHÀ

TĐT	TỦ ĐIỆN TỔNG KT(400X600X200)MM BẰNG TÔN SƠN TĨNH ĐIỆN
H.....	HỘP CÀI ATTOMAT TRONG PHÒNG
D	CÁP ĐIỆN TỪ HỆ THỐNG CẤP ĐIỆN NGOÀI NHÀ VÀO
	DÂY DẪN CẤP ĐIỆN CHO CÁC THIẾT BỊ
CS	DÂY TIẾP ĐỊA CHO TỦ ĐIỆN TỔNG SẮT DẸT 40X4
	CÔNG TẮC ĐÔI 2 HẠT ÂM TƯỜNG
	CÔNG TẮC ĐƠN 1 HẠT ÂM TƯỜNG
	Ổ CẮM ĐÔI 250V/16A LOẠI LẮP CHÌM (2 CHẤU CẮM)
	HỘP ĐIỀU KHIỂN ,QUẠT TRẦN ĐIỆN CƠ 80W/220V
	ĐÈN LED TUÝP ĐƠN DÀI 1.2M/20W–220V
	ĐÈN LED ỐP TRẦN KT 250MX250M/20W–220V
	ĐÈN LED ỐP TRẦN KT 200MX200M/12W–220V
NL	BÌNH NÓNG LẠNH 30L
	CỌC TIẾP ĐỊA

CHI TIẾT LẮP ĐẶT CÔNG TẮC ĐÈN

MẶT CẮT A - A

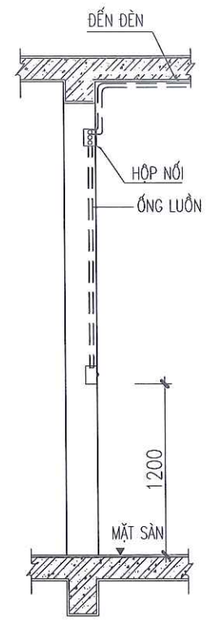

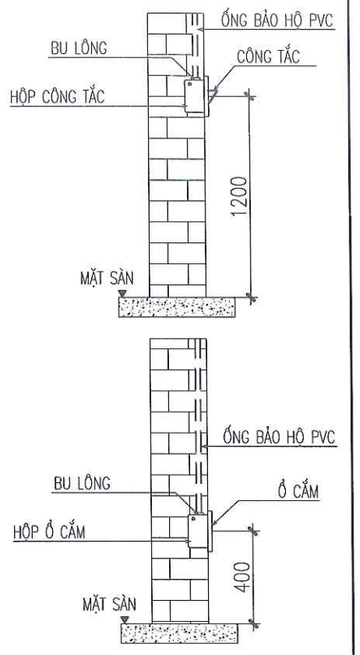

CHI TIẾT LẮP ĐẶT Ổ CẮM ĐIỆN

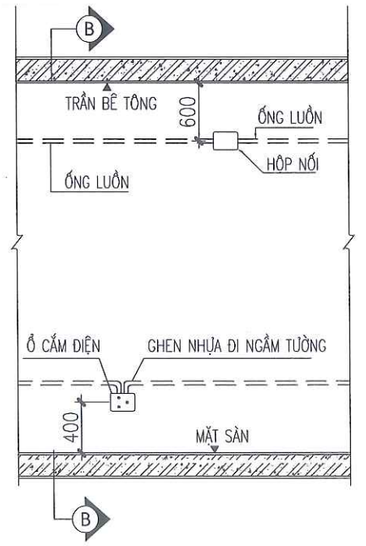

MẶT CẮT B - B

SỞ XÂY DỰNG HƯNG YÊN
THẨM ĐỊNH
Theo văn bản số: /SXD-QLXD
Ngày tháng năm 20
Ký tên:

CÔNG TY TNHH XÂY DỰNG VÀ P.T ĐÔ THỊ HƯNG YÊN
THẨM TRA
Theo Văn bản số...../.....
Ngày.....tháng.....năm 20.....
Người thẩm tra:

ĐƠN VỊ THIẾT KẾ	DỰ ÁN: XÂY DỰNG, CẢI TẠO, NÂNG CẤP TRUNG TÂM Y TẾ HUYỆN PHÙ CỪ (GĐ2) HẠNG MỤC: NHÀ GIẶT LÀ HẤP SẤY				
CÔNG TY CP TƯ VẤN ĐẦU TƯ XÂY DỰNG TNS	MẶT BẰNG CẤP ĐIỆN				CHỦ ĐẦU TƯ
GIÁM ĐỐC	CHỦ NHIỆM	KS. TRẦN TRIỆU HÙNG		HỒ SƠ: TKBVTC	BAN QLDA ĐẦU TƯ XÂY DỰNG HUYỆN PHÙ CỪ
	CHỦ TRÌ	KS. PHẠM VĂN DẦN		H.THÀNH: .../2025	
	THIẾT KẾ	KS. PHẠM VĂN DẦN		SỬA:	
	THỂ HIỆN	KS. LÊ HỒNG CHÍ		Đ-01	
KS.TRẦN TRIỆU HÙNG	KIỂM TRA	KS. PHÍ NGỌC XUYÊN			

SƠ ĐỒ CẤP ĐIỆN TOÀN NHÀ

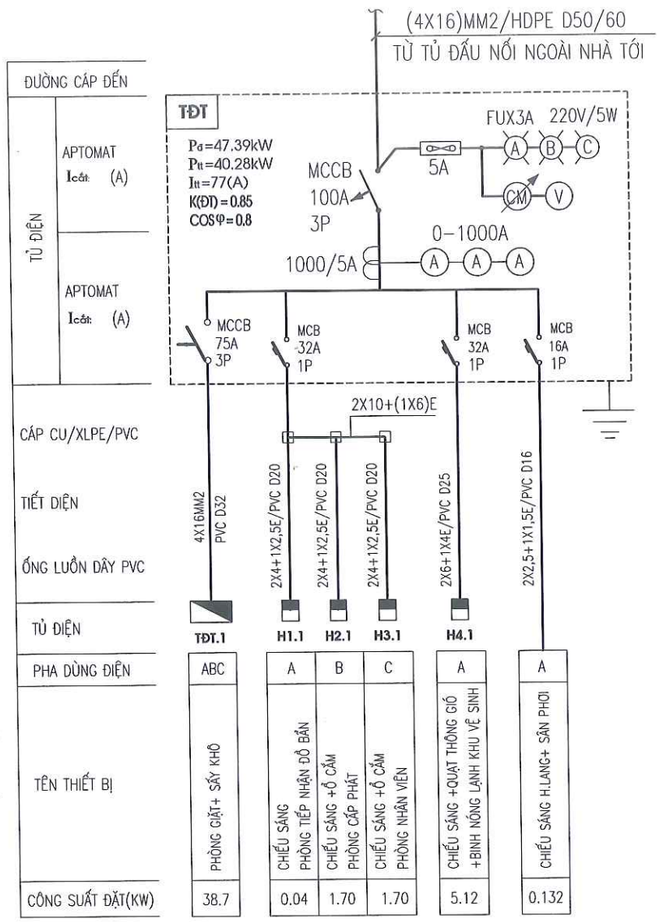

SƠ ĐỒ ĐIỆN PHÒNG MÁY GIẶT+ SẤY (TĐT1)

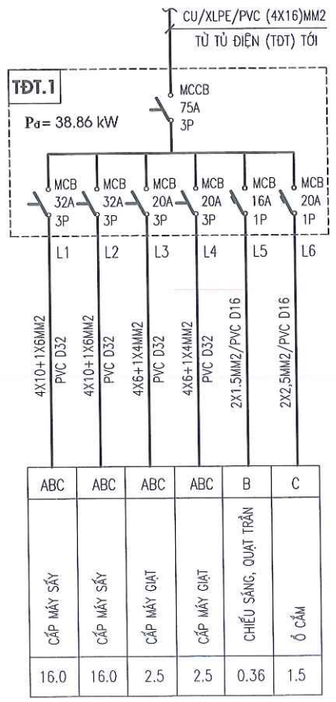

CẤP ĐIỆN H.LANG

S.ĐỒ HỘP APTOMAT H1.1

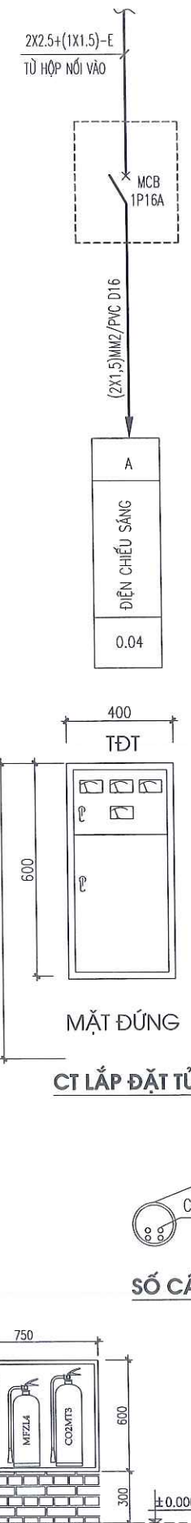

S.ĐỒ HỘP APTOMAT H2.1;H3.1

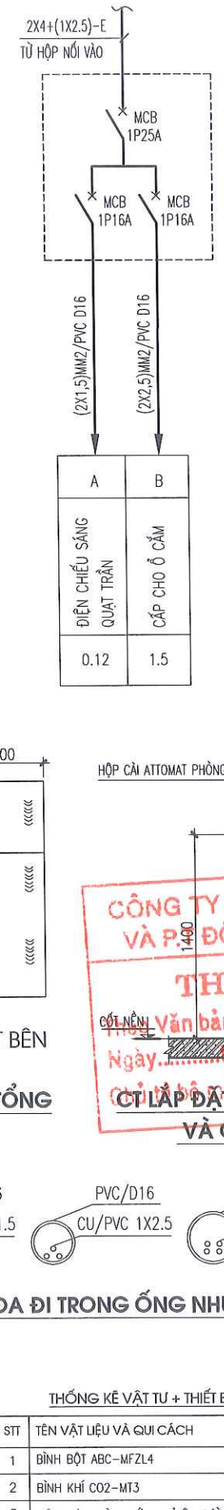

S.ĐỒ HỘP APTOMAT H4.1

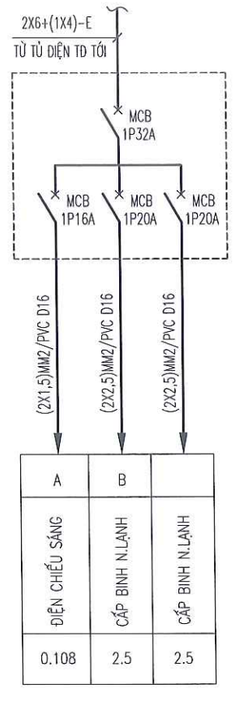

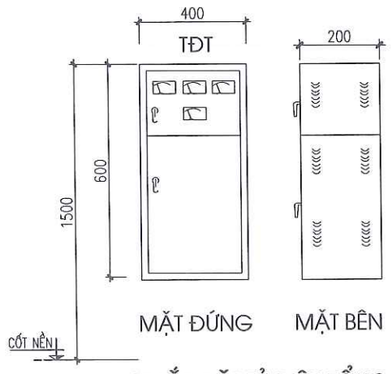

CT LẮP ĐẶT TỦ ĐIỆN TỔNG

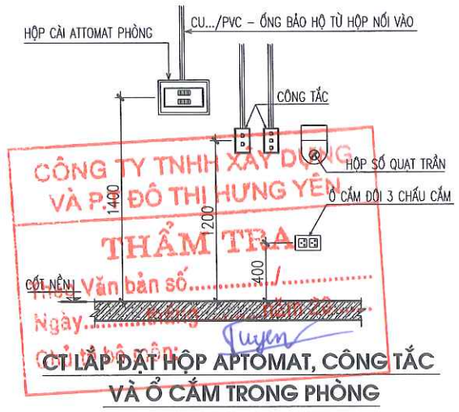

CT LẮP ĐẶT HỘP APTOMAT, CÔNG TẮC VÀ Ổ CẮM TRONG PHÒNG

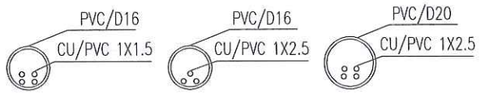

SỐ CÁP TỐI ĐA ĐI TRONG ỐNG NHỰA

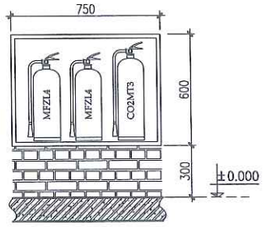

CHI TIẾT LẮP ĐẶT HỘP ĐỰNG BÌNH CỨU HOẢ

(SỐ LƯỢNG: 01 CÁI)

THỐNG KÊ VẬT TƯ + THIẾT BỊ CỨU HOẢ

STT	TÊN VẬT LIỆU VÀ QUI CÁCH	Đ.VỊ	S.L
1	BÌNH BỘT ABC–MFZL4	BÌNH	2
2	BÌNH KHÍ CO2–MT3	BÌNH	1
3	HỘP ĐỰNG BÌNH CỨU HOẢ ÂM TƯỜNG	HỘP	1
4	TIÊU LỆNH PCCC	CÁI	1

BẢNG THỐNG KÊ VẬT LIỆU, THIẾT BỊ ĐIỆN CHIẾU SÁNG

STT	TÊN VẬT LIỆU VÀ QUI CÁCH	KÝ HIỆU	ĐƠN VỊ	SỐ LƯỢNG
1	TỦ ĐIỆN KT 400X600X200MM		BỘ	2
2	HỘP CÀI APTOMAT TRONG PHÒNG CHỨA APTOMÁT, CHỨA TỪ 2–4 MCB		BỘ	7
3	ĐỒNG HỒ ĐO DÒNG ĐIỆN AMPE KẾ 300/5A	A	CÁI	1
4	CHUYỂN MẠCH VÔN KẾ	CM	BỘ	1
5	ĐỒNG HỒ ĐO ĐIỆN ÁP VÔN KẾ 400V	V	CÁI	1
6	CÔNG TẮC CHUYỂN MẠCH AMPE KẾ 1000/5A		BỘ	1
7	CẦU CHÌ ỐNG 220V/5A	220V, 2A	CÁI	1
8	ĐÈN TÍN HIỆU BÁO PHA 220V, 5W	Đ X V	CÁI	3
9	AUTOMAT 3 PHA MCCB 100A – 380 V		CÁI	1
10	AUTOMAT 3 PHA MCCB 75A – 380 V		CÁI	1
11	AUTOMAT 3 PHA MCCB 32A – 380 V		CÁI	2
12	AUTOMAT 3 PHA MCCB 20A – 380 V		CÁI	2
13	AUTOMAT 1 PHA MCB 32A – 250 V		CÁI	2
14	AUTOMAT 1 PHA MCB 25A – 250 V		CÁI	2
15	AUTOMAT 1 PHA MCB 20A – 250 V		CÁI	3
16	AUTOMAT 1 PHA MCB 16A – 250 V		CÁI	6
17	ĐÈN TUÝP LED ĐƠN DÀI 1.2M /20W–220V		BÓNG	17
18	ĐÈN LED ỐP TRẦN KT:250X250MM/20W–220V		BÓNG	4
19	ĐÈN LED ỐP TRẦN KT:200X200MM/12W–220V		BÓNG	4
20	Ổ CẮM ĐÔI 250V, 16A (2 CHẤU CẮM ÂM TƯỜNG)		CÁI	10
21	HỘP SỐ, QUẠT TRẦN ĐIỆN CƠ CÁNH SẮT SẢI RỘNG 1,4M 1X80W–220V		BỘ	5
22	QUẠT THÔNG GIÓ GẮN TƯỜNG 300X300MM; 30W–220V		BỘ	2
23	CÔNG TẮC 2 PHÍM, 1 PHÍM+ MẶT+ ĐẾ ÂM 250V, 10A		CÁI	10;7
24	ĐẾ NHỰA CHO Ổ CẮM VÀ CÔNG TẮC ÂM TƯỜNG		CÁI	27
25	HỘP NỐI DÂY KT 150X150		CÁI	6
26	CÁP ĐIỆN CU/XLPE/PVC 4X10MM2		M	30
27	CÁP ĐIỆN CU/XLPE/PVC 4X6MM2		M	20
28	DÂY ĐIỆN CU/PVC/PVC 2X10MM2		M	28
29	DÂY ĐIỆN CU/PVC/PVC 2X6MM2		M	10
30	DÂY ĐIỆN CU/PVC/PVC 2X4MM2		M	20
31	DÂY ĐIỆN CU/PVC/PVC 2X2.5MM2		M	110
32	DÂY ĐIỆN CU/PVC/PVC 2X1.5MM2		M	250
33	ỐNG GEN LUỒN DÂY PVC D32 NGẦM TƯỜNG		M	50
34	ỐNG GEN LUỒN DÂY PVC D25 NGẦM TƯỜNG		M	35
35	ỐNG GEN LUỒN DÂY PVC D20 NGẦM TƯỜNG		M	20
35	ỐNG GEN LUỒN DÂY PVC D16 NGẦM TƯỜNG		M	350
36	THANH TIẾP ĐỊA 40X3		M	10
37	CỌC TIẾP ĐỊA L63X63X6, L=2,5M		CỌC	3
38	MÓC TREO QUẠT TRẦN			5

SỞ XÂY DỰNG HƯNG YÊN
THẨM ĐỊNH
Theo văn bản số...../SXD-QLXD
Ngày.....tháng.....năm 20.....
Ký tên.

CÔNG TY TNHH XÂY DỰNG VÀ PHÁT TRIỂN ĐÔ THỊ HƯNG YÊN
THẨM TRA
Theo Văn bản số...../.....
Ngày.....tháng.....năm 20.....
Ký tên:

CÔNG TY CỔ PHẦN TƯ VẤN ĐẦU TƯ XÂY DỰNG TNS
SĐKKD: 0900305711 C.T.C.P
TP. HƯNG YÊN-T. HƯNG

ĐƠN VỊ THIẾT KẾ	DỰ ÁN: XÂY DỰNG, CẢI TẠO, NÂNG CẤP TRUNG TÂM Y TẾ HUYỆN PHÙ CỪ (GĐ2) HẠNG MỤC: NHÀ GIẶT LÀ HẤP SẤY				
TNS CÔNG TY CP TƯ VẤN ĐẦU TƯ XÂY DỰNG TNS	SƠ ĐỒ NGUYÊN LÝ CẤP ĐIỆN+ THỐNG KÊ VẬT TƯ				CHỦ ĐẦU TƯ
GIÁM ĐỐC	CHỦ NHIỆM	KS. TRẦN TRIỆU HÙNG		HỒ SƠ: TKBVTC	BAN QLDA ĐẦU TƯ XÂY DỰNG HUYỆN PHÙ CỪ
	CHỦ TRÌ	KS. PHẠM VĂN DẦN		H.THÀNH: .../2025	
	THIẾT KẾ	KS. PHẠM VĂN DẦN		SỬA:	
	THỂ HIỆN	KS. LÊ HỒNG CHÍ		Đ-02	
KS.TRẦN TRIỆU HÙNG	KIỂM TRA	KS. PHÍ NGỌC XUYÊN			

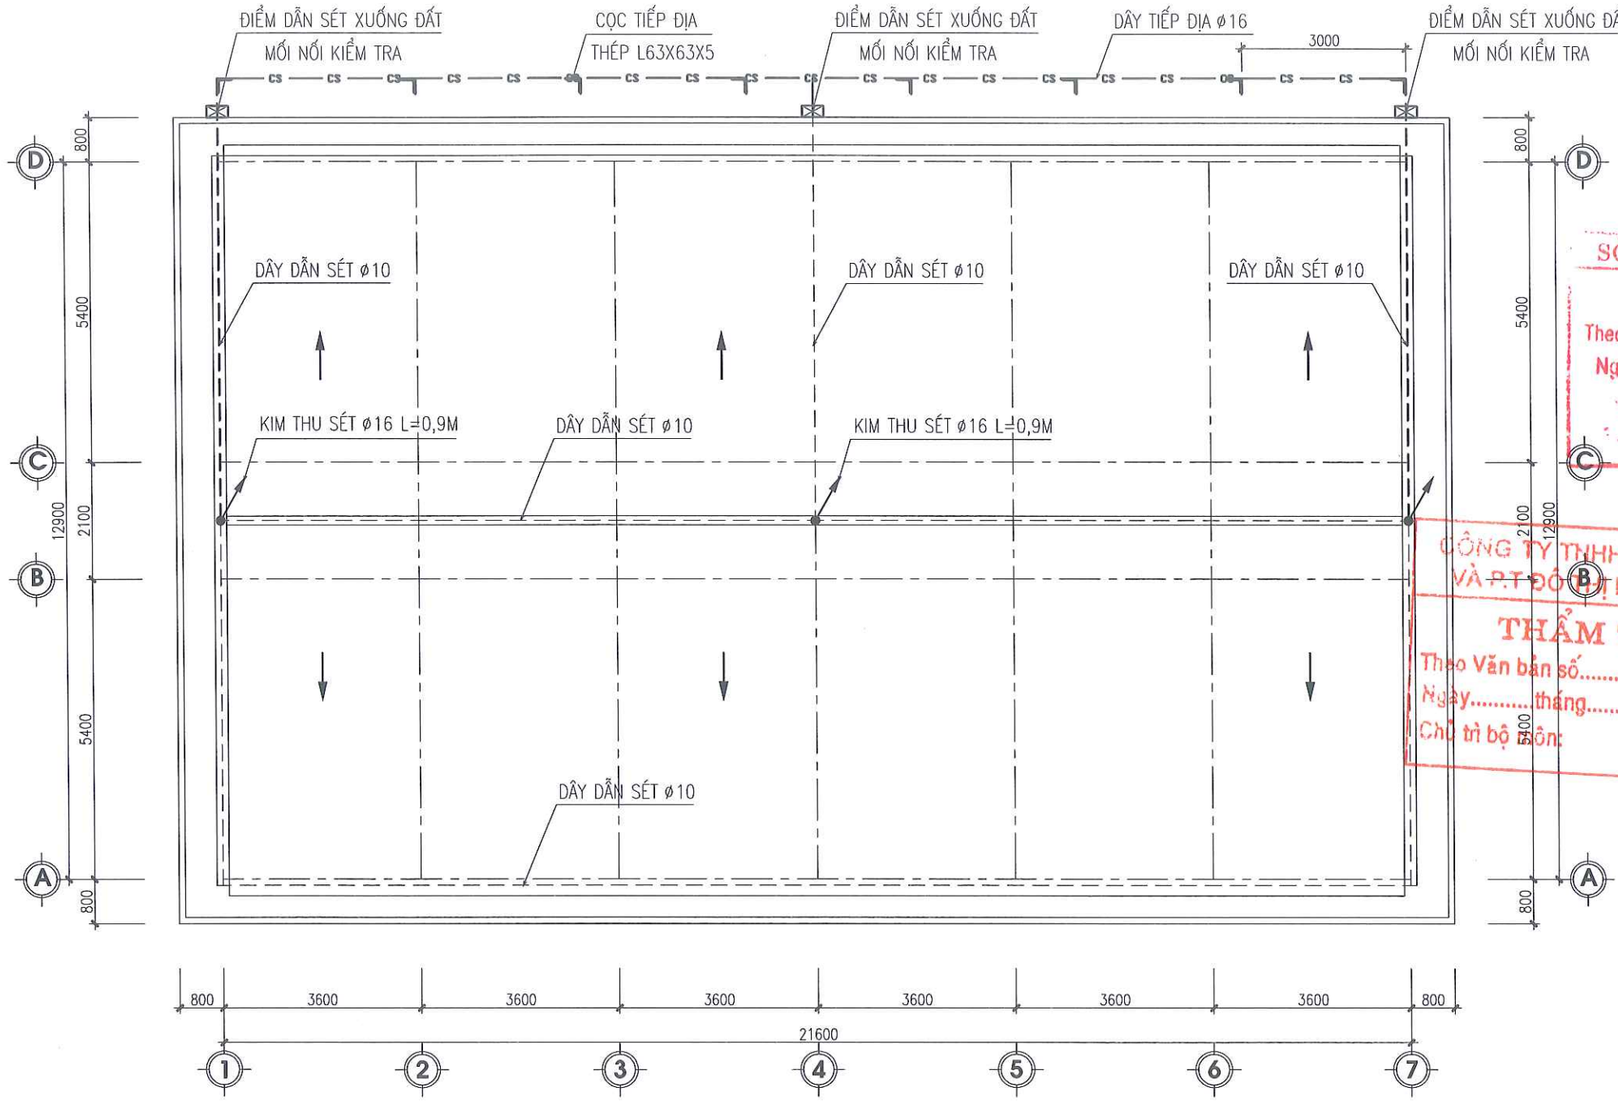

MẶT BẰNG CHỐNG SÉT VÀ NỐI ĐẤT

GHI CHÚ:

1 - CHÚ THÍCH TRÊN MẶT BẰNG:

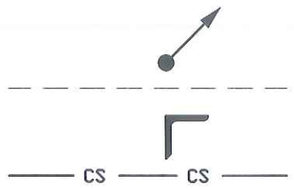

KIM THU SÉT THÉP ø16 DÀI 1,0M.

DÂY DẪN SÉT THÉP TRÒN ø10

CỌC NỐI ĐẤT L63X6 DÀI 2,5M.

DÂY NỐI ĐẤT ø16 ĐI NGẦM DƯỚI ĐẤT.

2- ĐIỆN TRỞ NỐI ĐẤT CỦA HỆ THỐNG NỐI ĐẤT SAU KHI THI CÔNG KHÔNG ĐƯỢC VƯỢT QUÁ 10 ÔM, NẾU KHÔNG ĐẠT PHẢI ĐÓNG BỔ SUNG THÊM CỌC NỐI ĐẤT.

3- DÂY DẪN SÉT, CHÂN ĐỠ CÁC MỐI HÀN PHẢI ĐƯỢC SƠN CHỐNG GỈ.

4- ĐẦU CỌC NỐI ĐẤT CÁCH MẶT ĐẤT 0.7M.

5- ĐƯỜNG HÀN PHẢI ĐỦ, ĐẦY ĐẢM BẢO TRUYỀN SÉT TỐT.

6- NỐI CỌC NỐI ĐẤT VỚI DÂY NỐI ĐẤT, NỐI DÂY DẪN SÉT BẰNG HÀN ĐIỆN.

7- ĐIỂM HÀN NỐI DÂY NỐI ĐẤT VỚI DÂY DẪN SÉT CÁCH MẶT ĐẤT 0.3M

SỞ XÂY DỰNG HƯNG YÊN
THẨM ĐỊNH
Theo văn bản số:...../SXD-QLXD
Ngày.....tháng.....năm 20.....
Ký tên.

CÔNG TY TNHH XÂY DỰNG VÀ P.T ĐÔ THỊ HƯNG YÊN
THẨM TRA
Theo Văn bản số...../.....
Ngày.....tháng.....năm 20.....
Chủ trì bộ môn:

ĐƠN VỊ THIẾT KẾ	DỰ ÁN: XÂY DỰNG, CẢI TẠO, NÂNG CẤP TRUNG TÂM Y TẾ HUYỆN PHÙ CỪ (GĐ2) HẠNG MỤC: NHÀ GIẶT LÀ HẤP SẤY				
CÔNG TY CP TƯ VẤN ĐẦU TƯ XÂY DỰNG TNS	MẶT BẰNG CHỐNG SÉT VÀ NỐI ĐẤT				CHỦ ĐẦU TƯ
GIÁM ĐỐC	CHỦ NHIỆM	KS. TRẦN TRIỆU HÙNG		HỒ SƠ: TKBVTC	BAN QLDA ĐẦU TƯ XÂY DỰNG HUYỆN PHÙ CỪ
	CHỦ TRÌ	KS. PHẠM VĂN DẦN		H.THÀNH: .../2025	
	THIẾT KẾ	KS. PHẠM VĂN DẦN		SỬA:	
	THỂ HIỆN	KS. LÊ HỒNG CHÍ		CS-01	
KS.TRẦN TRIỆU HÙNG	KIỂM TRA	KS. PHÍ NGỌC XUYÊN			

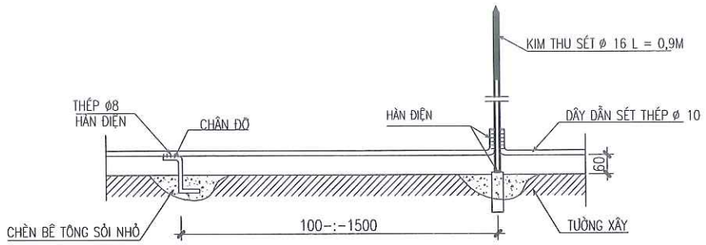

LIÊN KẾT DÂY DẪN SÉT TRÊN TƯỜNG

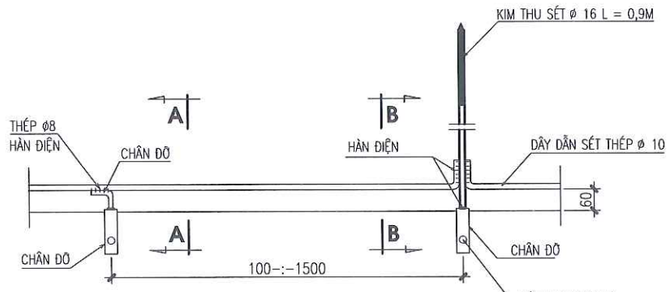

LIÊN KẾT DÂY DẪN SÉT TRÊN MÁI TÔN

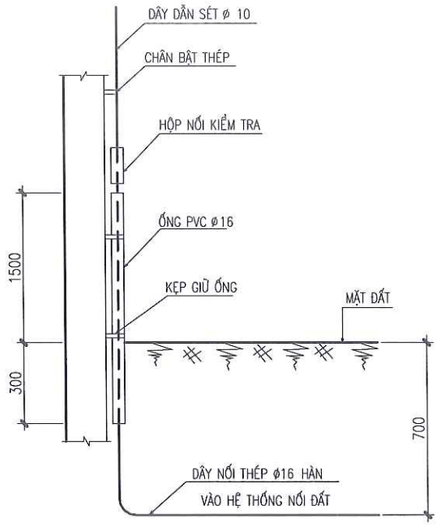

LIÊN KẾT DÂN DẪN SÉT VỚI HỆ THỐNG TIẾP ĐỊA

THỐNG KÊ VẬT LIỆU CHỐNG SÉT VÀ NỐI ĐẤT

STT	TÊN VẬT LIỆU VÀ QUI CÁCH	KÝ HIỆU	ĐƠN VỊ	SỐ LƯỢNG
1	DÂY DẪN SÉT THÉP TRÒN ø10		M	155
2	DÂY TIẾP ĐỊA THÉP TRÒN ø16	— cs — cs —	M	22
3	KIM THU SÉT ø16 L = 0,9m		CÁI	3
3	MỐI NỐI KIỂM TRA		ĐIỂM	3
4	KIỂM TRA ĐIỆN TRỞ		ĐIỂM	3
5	CỌC TIẾP ĐỊA 63X5, L= 2,5M		CỌC	8
6	NẬM SÚ		CÁI	8
7	BẬT SẮT ø8		KG	10

CÔNG TY TNHH XÂY DỰNG VÀ P.T ĐÔ THỊ HƯNG YÊN
THẨM TRA
Theo Văn bản số...../...../.....
Ngày.....tháng.....năm 20.....
Chủ trì bộ môn:

SỞ XÂY DỰNG HƯNG YÊN
THẨM ĐỊNH
Theo văn bản số:...../SXD-QLXD
Ngày.....tháng.....năm 20.....
Ký tên.

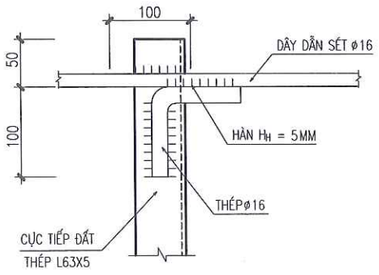

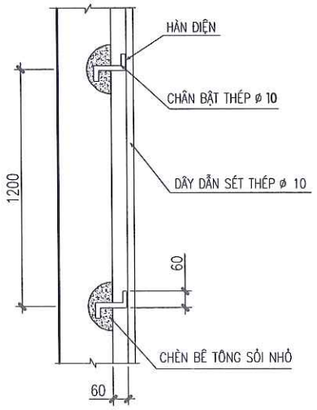

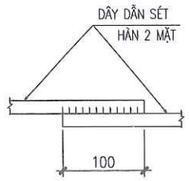

LIÊN KẾT DÂY DẪN VỚI TƯỜNG

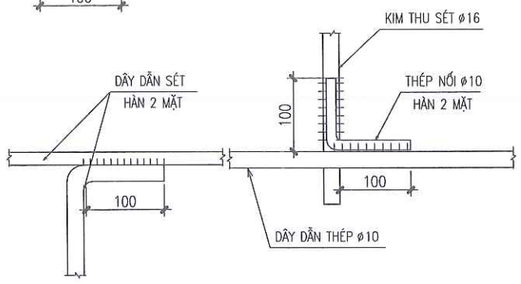

CÁC CHI TIẾT HÀN NỐI DÂY DẪN SÉT

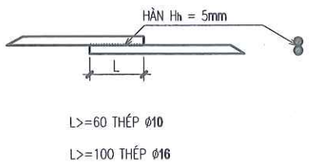

NỐI 2 THÉP TRÒN

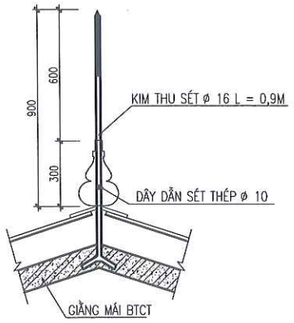

LẮP KIM THU SÉT ĐỈNH MÁI

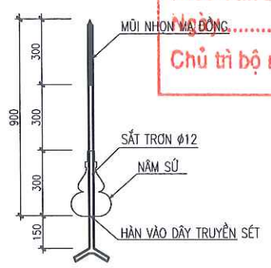

CHI TIẾT KIM THU SÉT D16

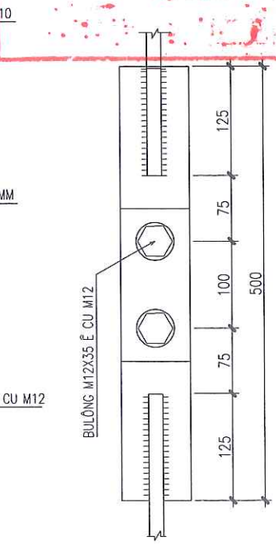

MỐI NỐI KIỂM TRA

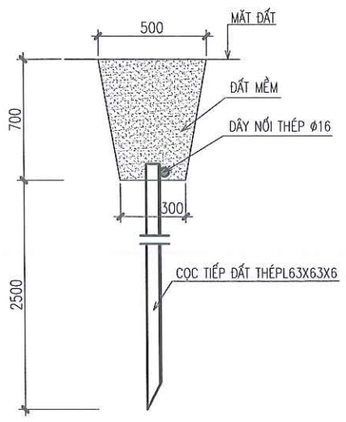

HỐ CHÔN DÂY TIẾP ĐỊA

ĐƠN VỊ THIẾT KẾ	DỰ ÁN: XÂY DỰNG, CẢI TẠO, NÂNG CẤP TRUNG TÂM Y TẾ HUYỆN PHÙ CỪ (GĐ2)			
CÔNG TY CP TƯ VẤN ĐẦU TƯ XÂY DỰNG TNS	HẠNG MỤC: NHÀ GIẶT LÀ HẤP SẤY			
GIÁM ĐỐC	CHI TIẾT LẮP ĐẶT+THỐNG KÊ VẬT TƯ			CHỦ ĐẦU TƯ
KS.TRẦN TRIỆU HÙNG	CHỦ NHIỆM	KS. TRẦN TRIỆU HÙNG		HỒ SƠ: TKBVTC
	CHỦ TRÌ	KS. PHẠM VĂN DẦN		H.THÀNH: .../2025
	THIẾT KẾ	KS. PHẠM VĂN DẦN		SỬA: .....
	THỂ HIỆN	KS. LÊ HỒNG CHÍ		CS-02
	KIỂM TRA	KS. PHÍ NGỌC XUYÊN		

BAN QLDA ĐẦU TƯ XÂY DỰNG HUYỆN PHÙ CỪ

SĐKKD:0900303113 C.TY CỔ PHẦN TƯ VẤN ĐẦU TƯ XÂY DỰNG TNS TP.HƯNG YÊN-T.HƯNG YÊN

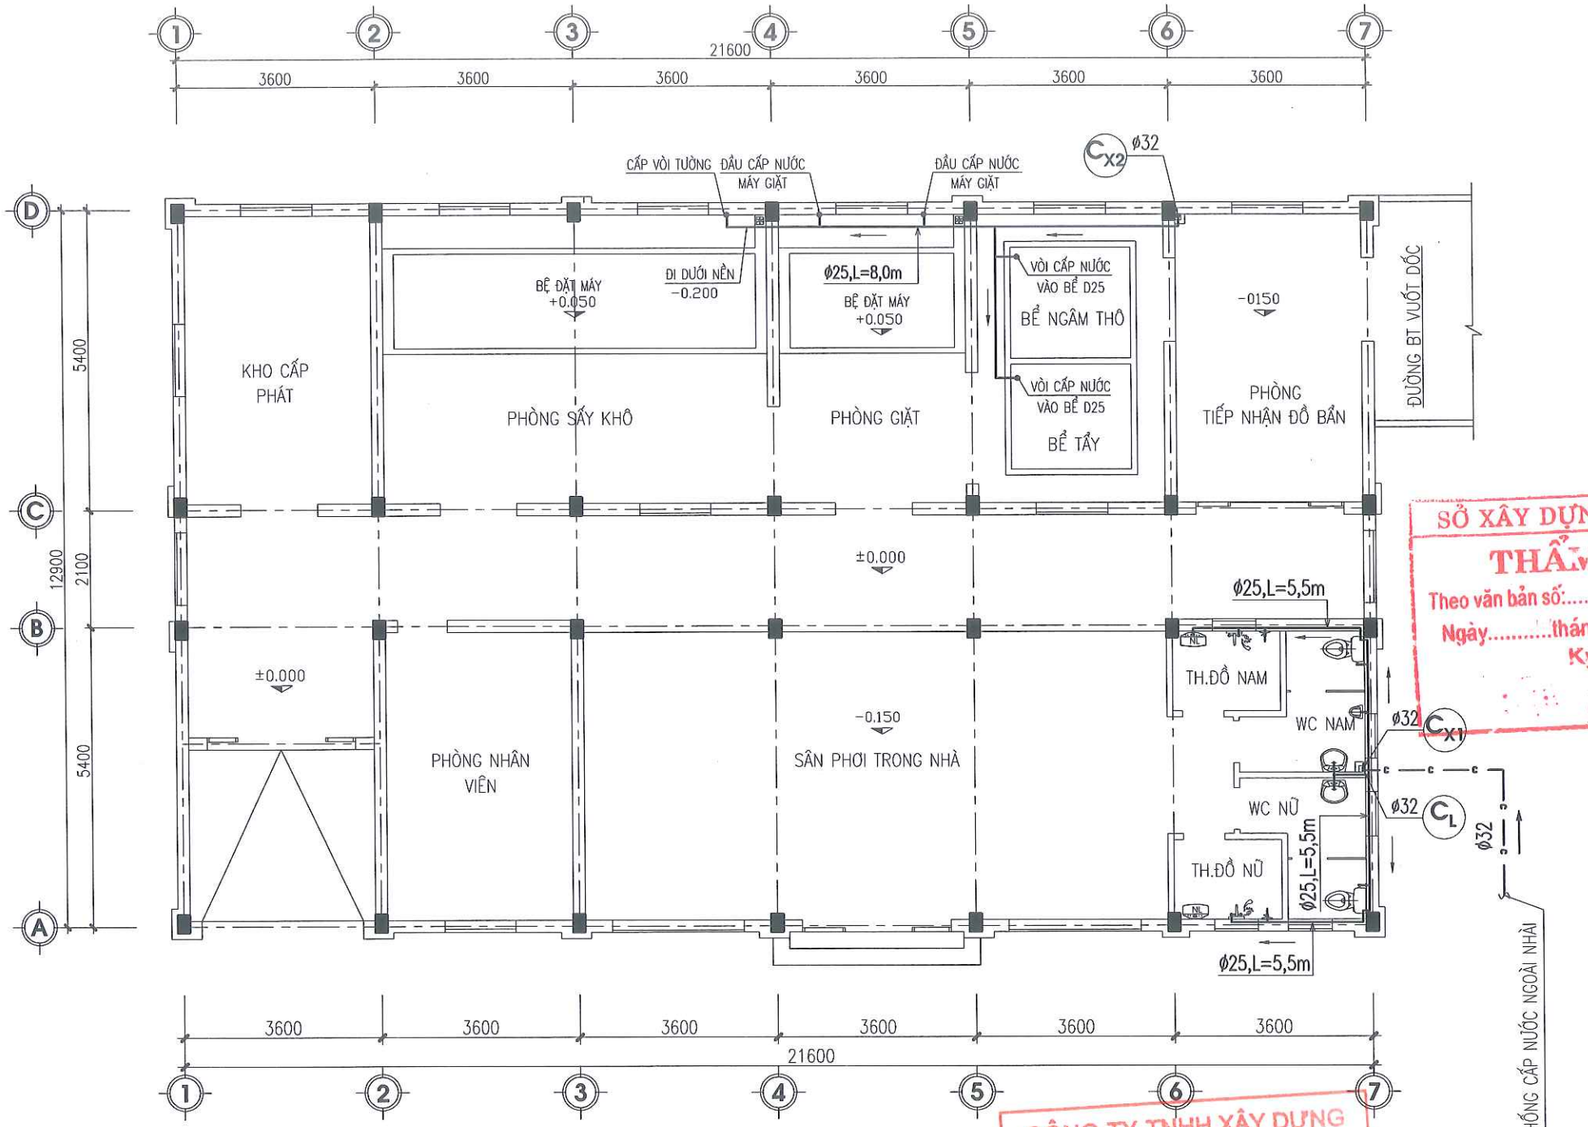

MẶT BẰNG CẤP NƯỚC NHÀ GIẶT LÀ

BẢNG THỐNG KÊ VẬT LIỆU CẤP NƯỚC

STT	TÊN VẬT LIỆU VÀ QUI CÁCH	Đ.VỊ	SỐ LƯỢNG
1	ỐNG NHỰA PPR ø32	M	37
2	ỐNG NHỰA PPR ø25	M	30
3	ỐNG NHỰA PPR ø20	M	8
4	ZẮC CO NHỰA PPR ø32	CÁI	2
5	CÚT NHỰA PPR ø32	CÁI	12
6	TÊ NHỰA PPR ø32	CÁI	4
7	TÊ NHỰA PPR ø32/25	CÁI	1
8	CÚT NHỰA PPR ø25	CÁI	10
9	TÊ NHỰA PPR ø25	CÁI	5
10	TÊ NHỰA PPR ø25/20	CÁI	8
11	CÚT NHỰA PPR ø20	CÁI	10
12	TÊ NHỰA PPR ø20	CÁI	2
13	CÚT NHỰA REN TRONG ø32	CÁI	2
14	NỐI NHỰA REN TRONG ø25	CÁI	2
15	CÚT NHỰA REN TRONG ø25	CÁI	2
16	TÊ NHỰA REN TRONG PPR ø20	CÁI	2
17	CÚT NHỰA REN TRONG ø20	CÁI	15
18	ĐẦU BỊT REN NGOÀI ø20	CÁI	17
19	VAN KHOÁ PPR ø32	CÁI	5
20	VAN KHÓA PPR ø25	CÁI	2
21	VAN PHAO CƠ D32	CÁI	1
22	KÉT NƯỚC INOX 3M3	CÁI	1

SỞ XÂY DỰNG HƯNG YÊN
THẨM ĐỊNH
Theo văn bản số:...../SXD-...
Ngày.....tháng.....năm 20.....
Ký tên

CÔNG TY TNHH XÂY DỰNG VÀ P.T ĐÔ THỊ HƯNG YÊN
THẨM TRA
Theo Văn bản số...../.....
Ngày.....tháng.....năm 20.....
Chủ trì bộ môn:

NGUYÊN LÝ CẤP NƯỚC:

- NƯỚC TỪ MẠNG LƯỚI CẤP NƯỚC CHUNG CỦA BỆNH VIỆN CẤP VÀO 2 KÉT NƯỚC MÁI 3.0M3
- NƯỚC TỪ KÉT NƯỚC THEO TRỤC ĐỨNG (ø32,25) CẤP XUỐNG TẦNG 1 THEO HỘP KỸ THUẬT TỪ TRỤC ĐỨNG NƯỚC THEO TRỤC NGANG CẤP TỚI THIẾT BỊ DÙNG NƯỚC.
- TOÀN BỘ ĐƯỜNG ỐNG CẤP NƯỚC TRONG KHU VỆ SINH ĐI NGẦM TRONG TƯỜNG
- TẤT CẢ CÁC ĐƯỜNG ỐNG CẤP NƯỚC LẠNH, NƯỚC NÓNG DÙNG ỐNG P.P.R
- TẤT CẢ ĐƯỜNG ỐNG CẤP NƯỚC ĐƯỢC THI CÔNG BẰNG PHƯƠNG PHÁP HÀN NHIỆT ĐẢM BẢO ĐỘ BỀN KÍN VÀ CHẮC
- KHI THI CÔNG CẦN XÁC ĐỊNH LẠI KHOẢNG CÁCH GIỮA CÁC THIẾT BỊ ĐỂ CẮT ỐNG CHO CHÍNH XÁC

ĐƠN VỊ THIẾT KẾ	DỰ ÁN: XÂY DỰNG, CẢI TẠO, NÂNG CẤP TRUNG TÂM Y TẾ HUYỆN PHÙ CỪ (GĐ2) HẠNG MỤC: NHÀ GIẶT LÀ HẤP SẤY				
TNS CÔNG TY CP TƯ VẤN ĐẦU TƯ XÂY DỰNG TNS	MẶT BẰNG CẤP NƯỚC				CHỦ ĐẦU TƯ
GIÁM ĐỐC	CHỦ NHIỆM	KS. TRẦN TRIỆU HÙNG		HỒ SƠ: TKBVTC	BAN QLDA ĐẦU TƯ XÂY DỰNG HUYỆN PHÙ CỪ
	CHỦ TRÌ	KS.NGUYỄN VĂN LỰC		H.THÀNH: .../2025	
	THIẾT KẾ	KS.NGUYỄN VĂN LỰC		SỬA:	
	THỂ HIỆN	KS. LÊ HỒNG CHÍ		CN-01	
KS.TRẦN TRIỆU HÙNG	KIỂM TRA	KS. PHÍ NGỌC XUYÊN			

SĐKKD: 0900305713 C.T.Y CỔ PHẦN TƯ VẤN ĐẦU TƯ XÂY DỰNG TNS TP. HƯNG YÊN-T. HƯNG

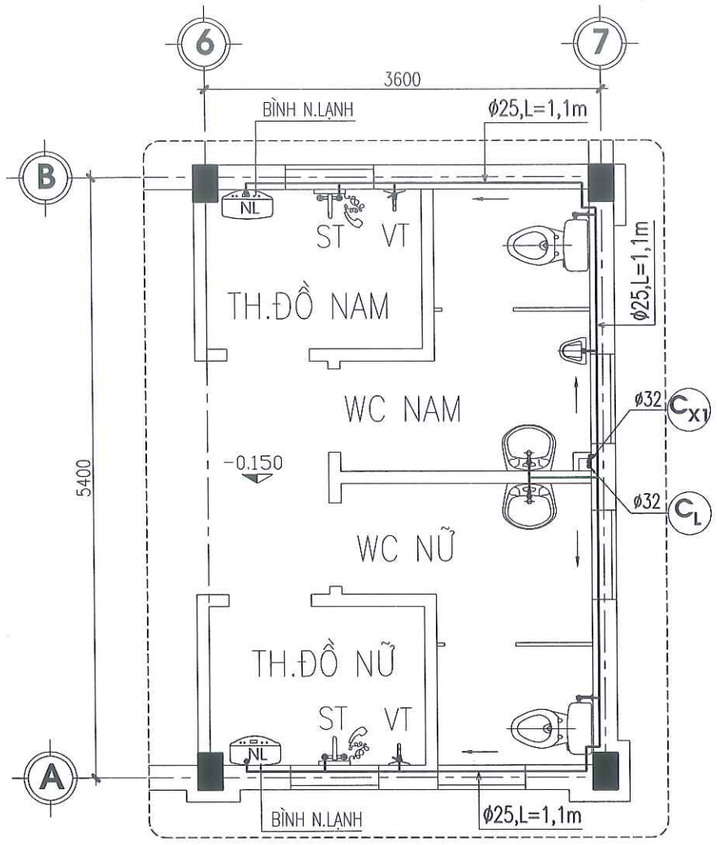

MẶT BẰNG CHI TIẾTCẤP NƯỚC KHU WC

BẢNG THỐNG KÊ THIẾT BỊ VỆ SINH

STT	TÊN VẬT LIỆU VÀ QUI CÁCH	Đ.VỊ	S.LƯỢNG
1	XÍ BỆT	BỘ	2
2	CHẬU RỬA LAVABO	BỘ	2
3	TIỂU NAM +VAN XẢ	BỘ	1
4	HỘP GIẤY VỆ SINH	BỘ	2
5	GƯƠNG ĐƠN KT 600X800	BỘ	2
6	HỘP ĐỰNG XÀ PHÒNG	BỘ	2
7	BÌNH NÓNG LẠNH 30L	BỘ	2
8	VÒI TẮM HOA SEN	BỘ	2
9	VÒI CHẬU RỬA NƯỚC LẠNH	BỘ	2
10	VÒI XỊT BỆT	BỘ	2
11	VÒI TƯỜNG INOX D25	BỘ	3
12	VÒI TƯỜNG INOX D20	BỘ	2
13	XI PHÔNG CHẬU RỬA	BỘ	2
14	DÂY CẤP NƯỚC	BỘ	8

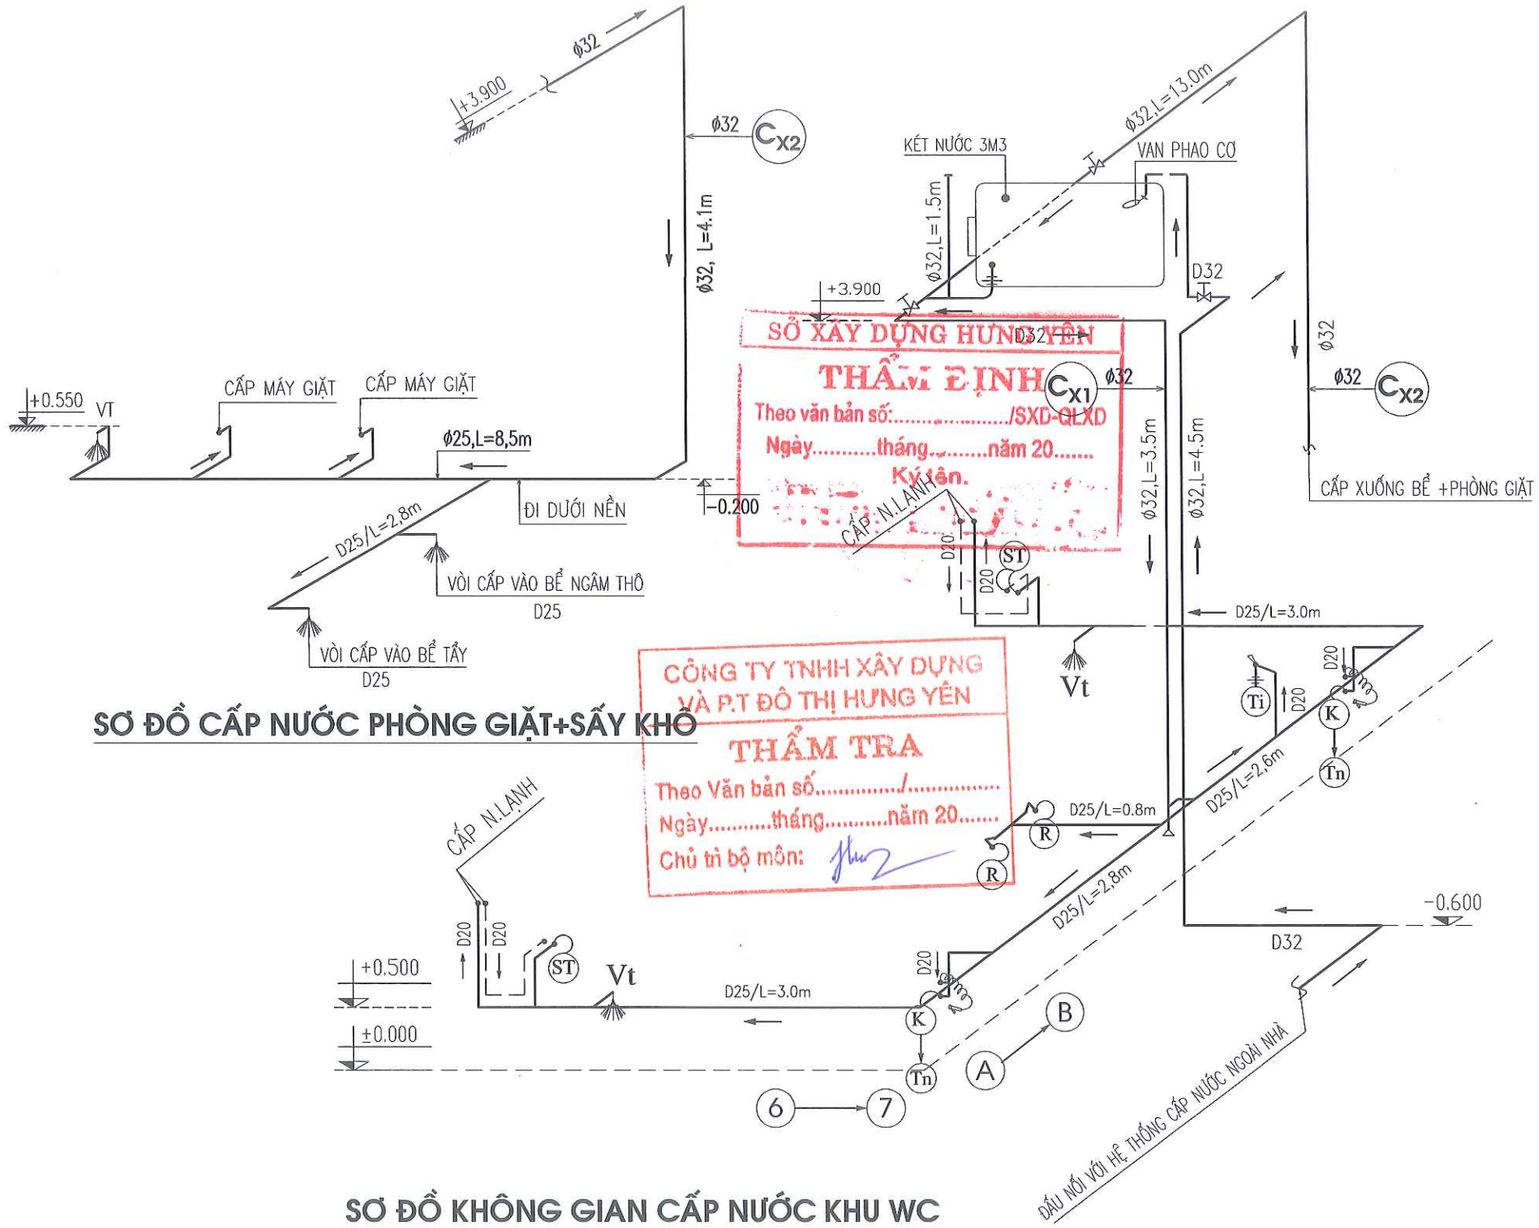

SƠ ĐỒ CẤP NƯỚC PHÒNG GIẶT+SẤY KHÔ

SƠ ĐỒ KHÔNG GIAN CẤP NƯỚC KHU WC

KÍ HIỆU CHUNG:

ĐƯỜNG ỐNG CẤP NƯỚC LẠNH BẰNG ỐNG PPR.

ĐƯỜNG ỐNG CẤP NƯỚC NÓNG BẰNG ỐNG PPR

ĐƯỜNG ỐNG CẤP NƯỚC LÊN MÁI BẰNG ỐNG PPR

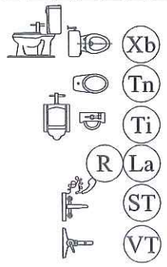

XÍ BỆT

PIDE TIỂU NỮ SÚ

TIỂU NAM SÚ

CHẬU RỬA

VÒI TẮM HƯƠNG SEN

VÒI TƯỜNG INOX D25

BÌNH NÓNG LẠNH

VAN CHẶN

VAN 1 CHIỀU

TÊ, CÚT

RẮC CO

CÔN THU

ĐƠN VỊ THIẾT KẾ	DỰ ÁN: XÂY DỰNG, CẢI TẠO, NÂNG CẤP TRUNG TÂM Y TẾ HUYỆN PHÙ CỪ (GĐ2) HẠNG MỤC: NHÀ GIẶT LÀ HẤP SẤY		
CÔNG TY CP TƯ VẤN ĐẦU TƯ XÂY DỰNG TNS	MẶT BẰNG CẤP NƯỚC WC; SƠ ĐỒ KHÔNG GIAN		CHỦ ĐẦU TƯ
GIÁM ĐỐC	CHỦ NHIỆM: KS. TRẦN TRIỆU HÙNG	HỒ SƠ: TKBVTC	BAN QLDA ĐẦU TƯ XÂY DỰNG HUYỆN PHÙ CỪ
	CHỦ TRÌ: KS.NGUYỄN VĂN LỰC	H.THÀNH: .../2025	
	THIẾT KẾ: KS.NGUYỄN VĂN LỰC	SỬA:	
	THỂ HIỆN: KS. LÊ HỒNG CHÍ	CN-02	
KS.TRẦN TRIỆU HÙNG	KIỂM TRA: KS. PHÍ NGỌC XUYÊN		

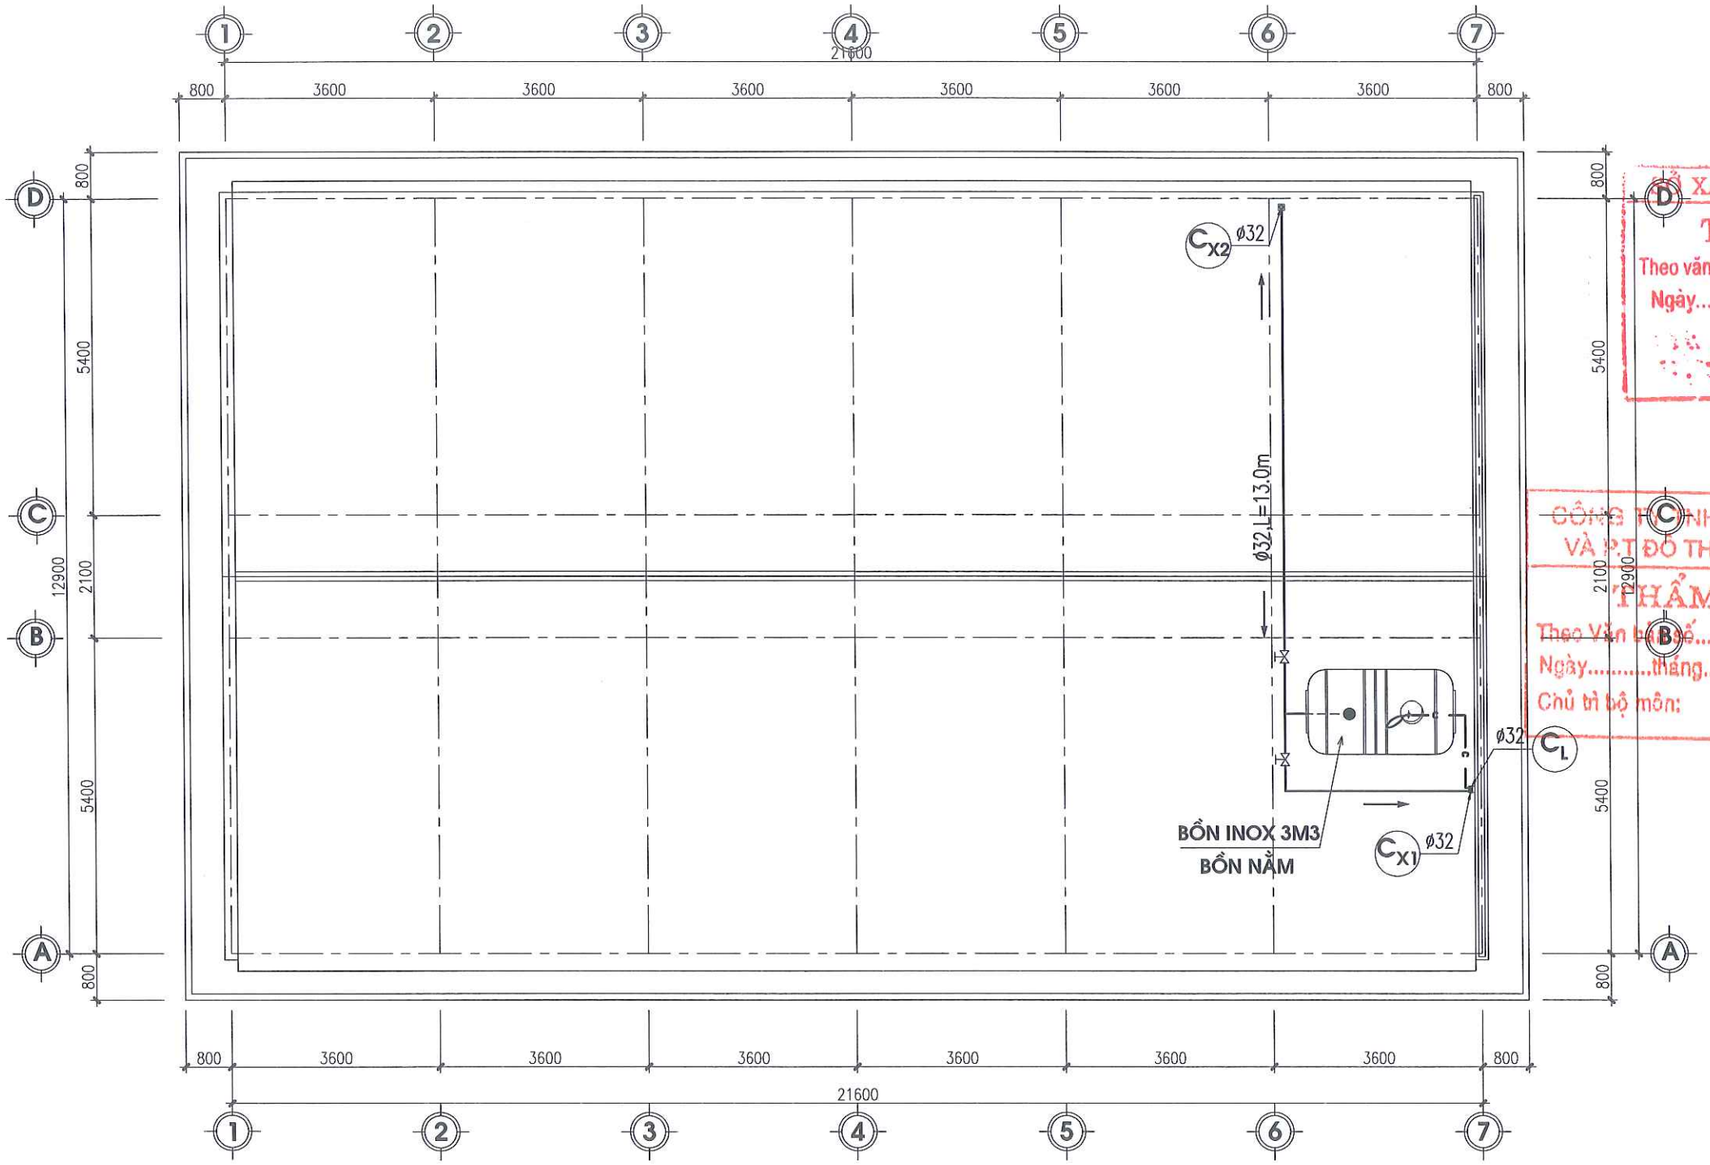

SỞ XÂY DỰNG HƯNG YÊN
THẨM ĐỊNH
Theo văn bản số:...../SXD-QLXD
Ngày.....tháng.....năm 20.....
Ký tên.

CÔNG TY TNHH XÂY DỰNG VÀ PT ĐÔ THỊ HƯNG YÊN
THẨM TRA
Theo Văn bản số...../.....
Ngày.....tháng.....năm 20.....
Chủ trì bộ môn:

MẶT BẰNG CẤP NƯỚC MÁI

ĐƠN VỊ THIẾT KẾ	DỰ ÁN: XÂY DỰNG, CẢI TẠO, NÂNG CẤP TRUNG TÂM Y TẾ HUYỆN PHÙ CỪ (GĐ2) HẠNG MỤC: NHÀ GIẶT LÀ HẤP SẤY			
TNS CÔNG TY CP TƯ VẤN ĐẦU TƯ XÂY DỰNG TNS	MẶT BẰNG CẤP NƯỚC MÁI			CHỦ ĐẦU TƯ
GIÁM ĐỐC	CHỦ NHIỆM	KS. TRẦN TRIỆU HÙNG	HỒ SƠ: TKBVTC	BAN QLDA ĐẦU TƯ XÂY DỰNG HUYỆN PHÙ CỪ
	CHỦ TRÌ	KS.NGUYỄN VĂN LỰC	H.THÀNH: .../2025	
	THIẾT KẾ	KS.NGUYỄN VĂN LỰC	SỬA:	
	THỂ HIỆN	KS. LÊ HỒNG CHÍ	CN-03	
KS.TRẦN TRIỆU HÙNG	KIỂM TRA	KS. PHÍ NGỌC XUYÊN		

SĐKKD: 0900305713-CTCP C.TY CỔ PHẦN TƯ VẤN ĐẦU TƯ XÂY DỰNG TNS TP. HƯNG YÊN

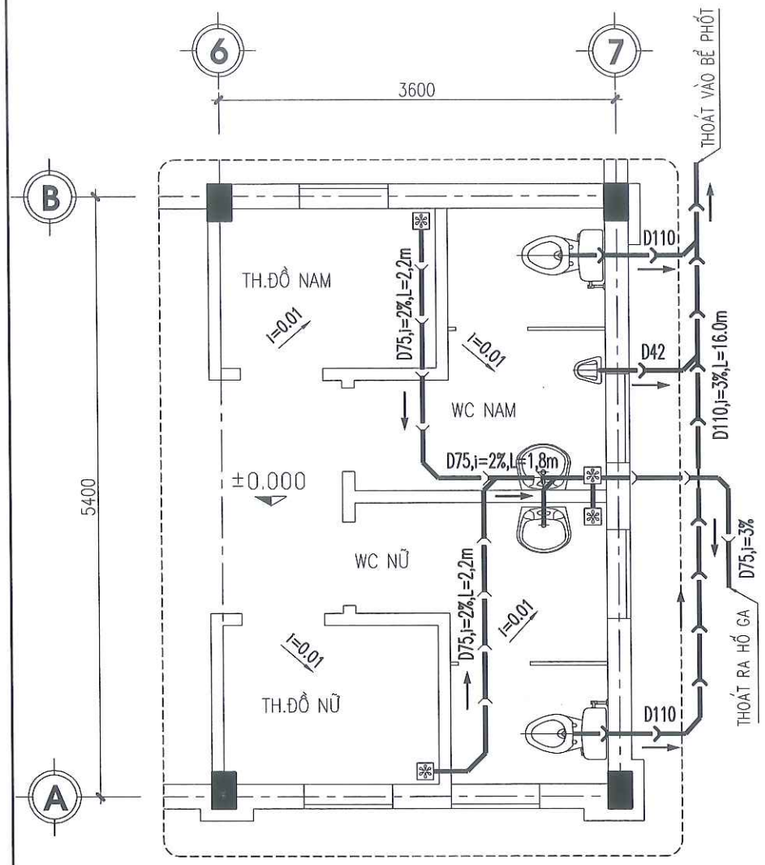

MẶT BẰNG CHI TIẾT THOÁT NƯỚC KHU WC

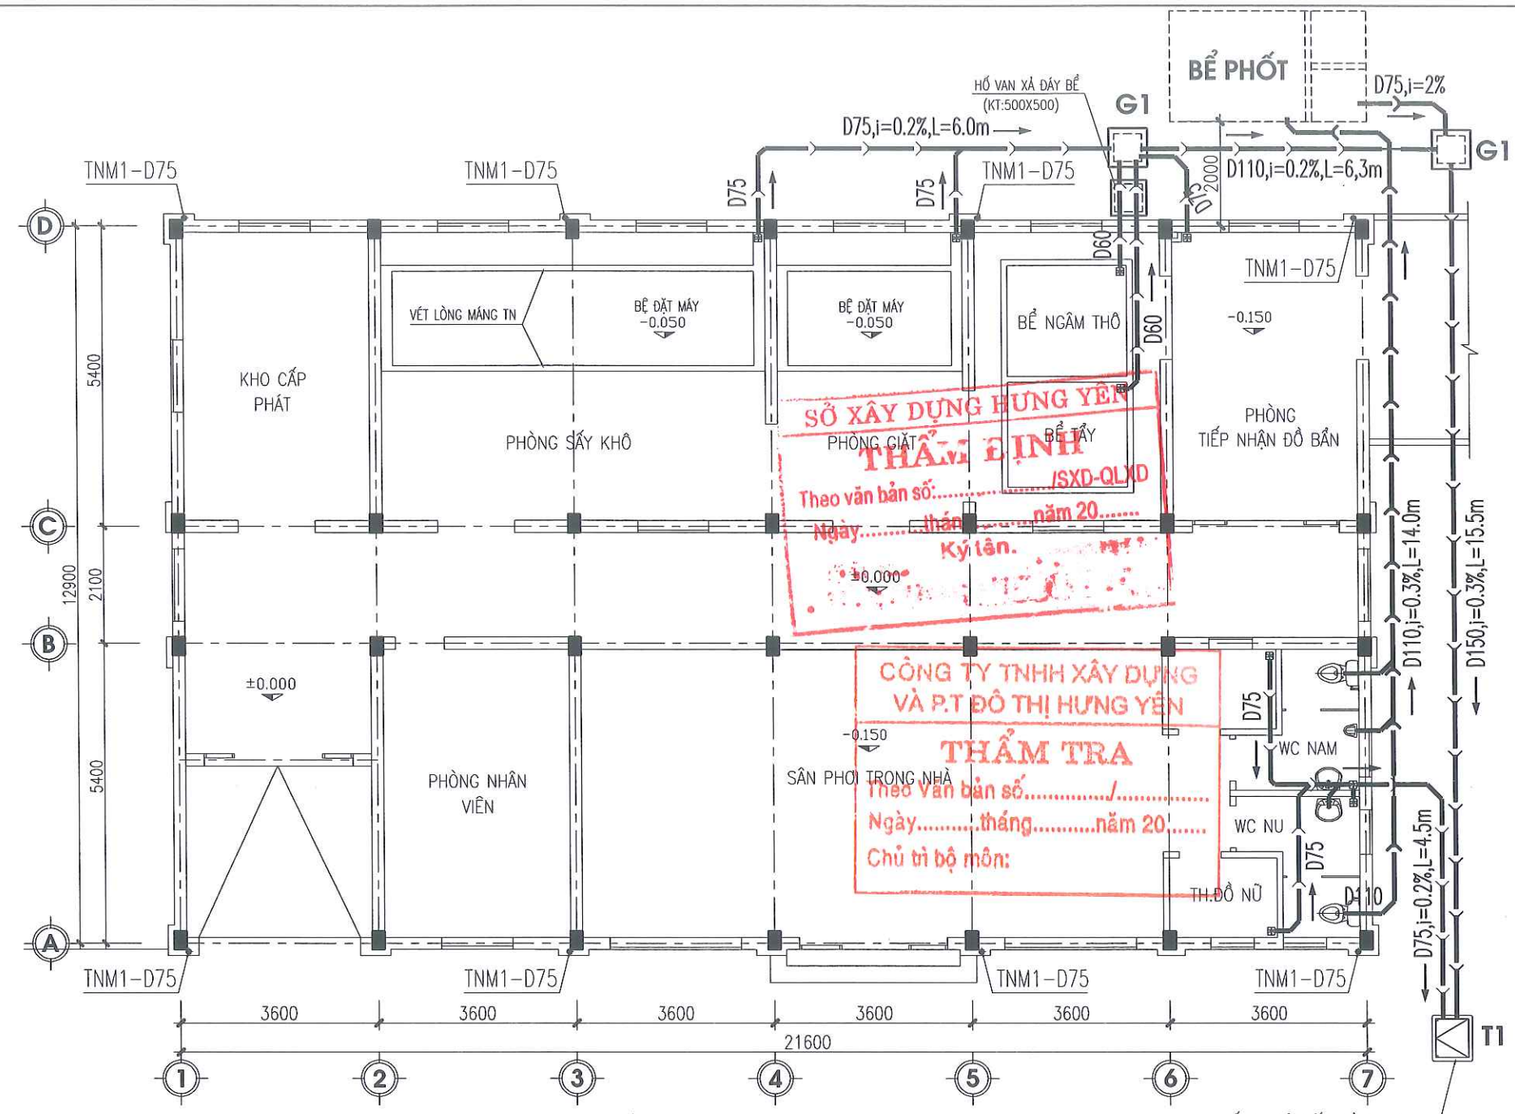

MẶT BẰNG THOÁT NƯỚC THẢI

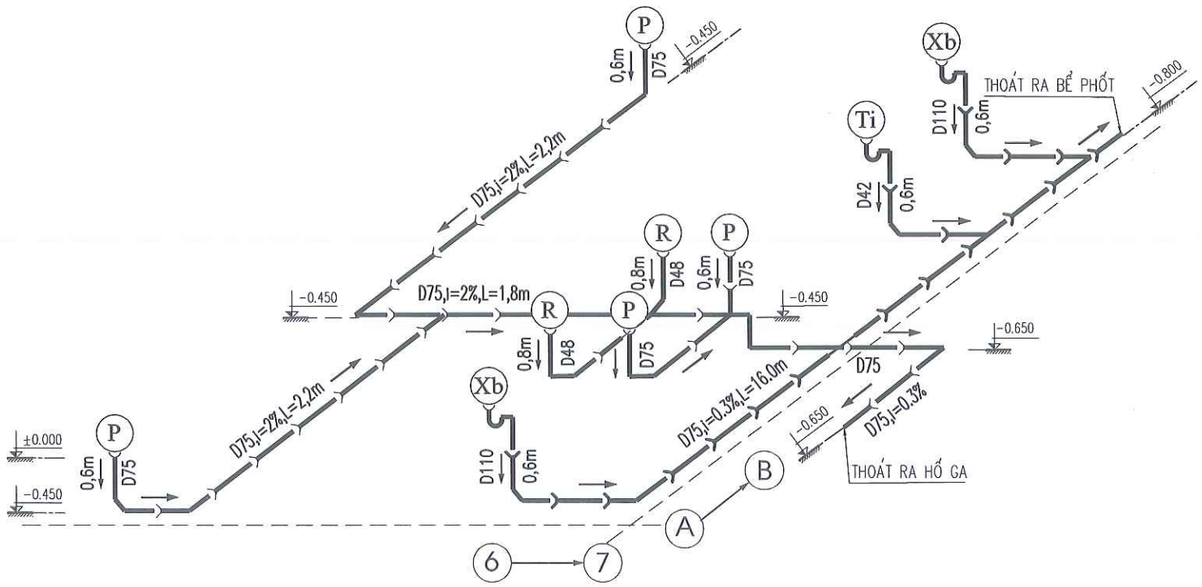

SƠ ĐỒ KHÔNG GIAN THOÁT NƯỚC KHU WC

KÍ HIỆU CHUNG:

Xb	XÍ BỆT	ỐNG THOÁT NƯỚC THẢI NGOÀI NHÀ NHỰA UPVC CLASS 2
Ti	TIỂU NAM SÚ	ỐNG THÔNG HƠI BỂ PHỐT BẰNG NHỰA UPVC CLASS 2
R La	CHẬU RỬA	ĐƯỜNG ỐNG THOÁT RỬA BẰNG NHỰA UPVC CLASS 2
P	PHỄU THU SÀN	ĐƯỜNG ỐNG THOÁT XÍ BẰNG NHỰA UPVC CLASS 2
	VAN CHẶN	X, D110, i=0.02 — ỐNG THOÁT XÍ – ĐƯỜNG KÍNH ỐNG – ĐỘ DỐC ĐẶT ỐNG
	VAN 1 CHIỀU	TR, D48, i=0.02 — ỐNG THOÁT RỬA – ĐƯỜNG KÍNH ỐNG – ĐỘ DỐC ĐẶT ỐNG
		HƯỚNG NƯỚC CHẢY

ĐƠN VỊ THIẾT KẾ	DỰ ÁN: XÂY DỰNG, CẢI TẠO, NÂNG CẤP TRUNG TÂM Y TẾ HUYỆN PHÙ CỪ (GĐ2) HẠNG MỤC: NHÀ GIẶT LÀ HẤP SẤY				
TNS CÔNG TY CP TƯ VẤN ĐẦU TƯ XÂY DỰNG TNS	MẶT BẰNG THOÁT NƯỚC THẢI				CHỦ ĐẦU TƯ
GIÁM ĐỐC	CHỦ NHIỆM	KS. TRẦN TRIỆU HÙNG		HỒ SƠ: TKBVTC	BAN QLDA ĐẦU TƯ XÂY DỰNG HUYỆN PHÙ CỪ
	CHỦ TRÌ	KS.NGUYỄN VĂN LỰC		H.THÀNH: .../2025	
	THIẾT KẾ	KS.NGUYỄN VĂN LỰC		SỬA:	
	THỂ HIỆN	KS. LÊ HỒNG CHÍ		TN-01	
KS.TRẦN TRIỆU HÙNG	KIỂM TRA	KS. PHÍ NGỌC XUYÊN			

SĐKKD:0900303572 C.T.C.P C.TY CỔ PHẦN TƯ VẤN ĐẦU TƯ XÂY DỰNG TNS TP.HƯNG YÊN, T.HƯNG

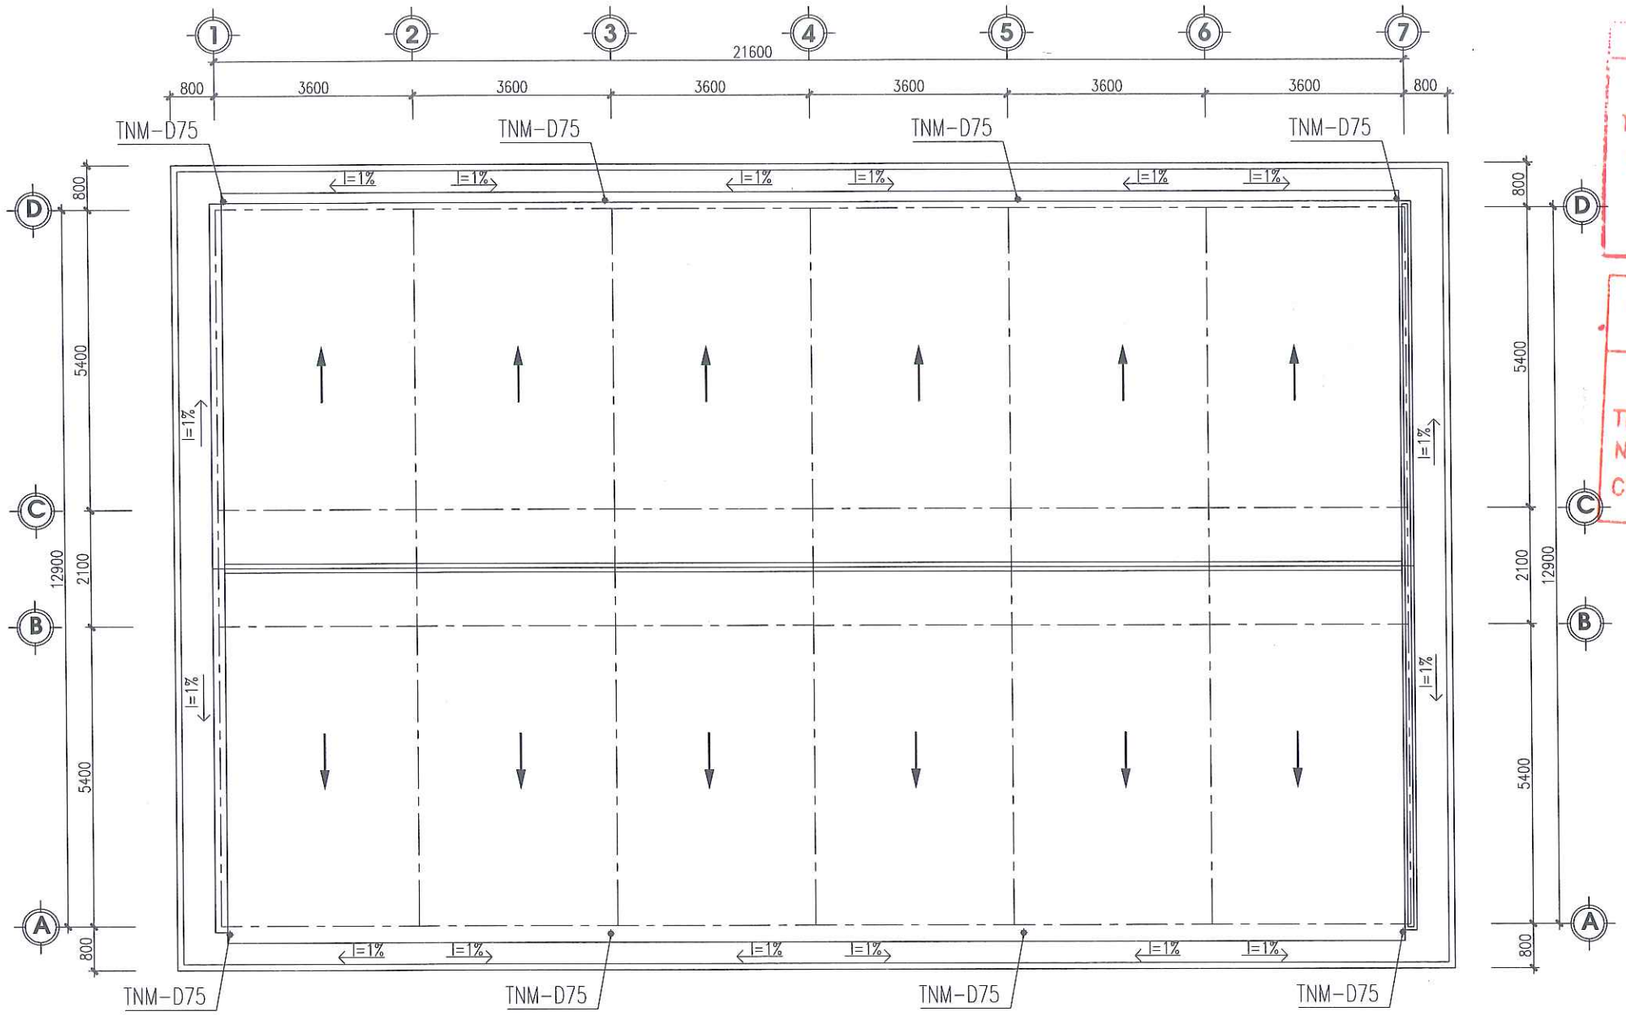

MẶT BẰNG THOÁT NƯỚC MÁI

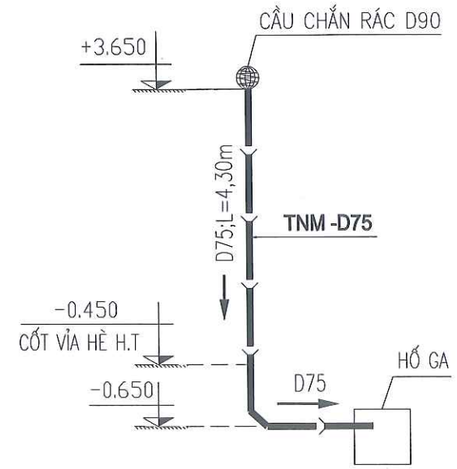

ỐNG ĐỨNG TNM

(SỐ LƯỢNG : 8)

SỞ XÂY DỰNG HƯNG YÊN
THẨM ĐỊNH
Theo văn bản số:...../SXD-QLXD
Ngày.....tháng.....năm 20.....
Ký tên.

CÔNG TY TNHH XÂY DỰNG VÀ P.T ĐÔ THỊ HƯNG YÊN
THẨM TRA
Theo Văn bản số...../.....
Ngày.....tháng.....năm 20.....
Chủ trì bộ môn:

ĐƠN VỊ THIẾT KẾ	DỰ ÁN: XÂY DỰNG, CẢI TẠO, NÂNG CẤP TRUNG TÂM Y TẾ HUYỆN PHÙ CỪ (GĐ2) HẠNG MỤC: NHÀ GIẶT LÀ HẤP SẤY			
TNS CÔNG TY CP TƯ VẤN ĐẦU TƯ XÂY DỰNG TNS	MẶT BẰNG THOÁT NƯỚC MÁI			CHỦ ĐẦU TƯ
GIÁM ĐỐC	CHỦ NHIỆM	KS. TRẦN TRIỆU HÙNG	HỒ SƠ: TKBVTC	BAN QLDA ĐẦU TƯ XÂY DỰNG HUYỆN PHÙ CỪ
	CHỦ TRÌ	KS.NGUYỄN VĂN LỰC	H.THÀNH: .../2025	
	THIẾT KẾ	KS.NGUYỄN VĂN LỰC	SỬA:	
	THỂ HIỆN	KS. LÊ HỒNG CHÍ	TN-02	
KS.TRẦN TRIỆU HÙNG	KIỂM TRA	KS. PHÍ NGỌC XUYÊN		

SĐKKD:0900305713:CTCP C.TY CỔ PHẦN TƯ VẤN ĐẦU TƯ XÂY DỰNG TNS TP.HƯNG YÊN

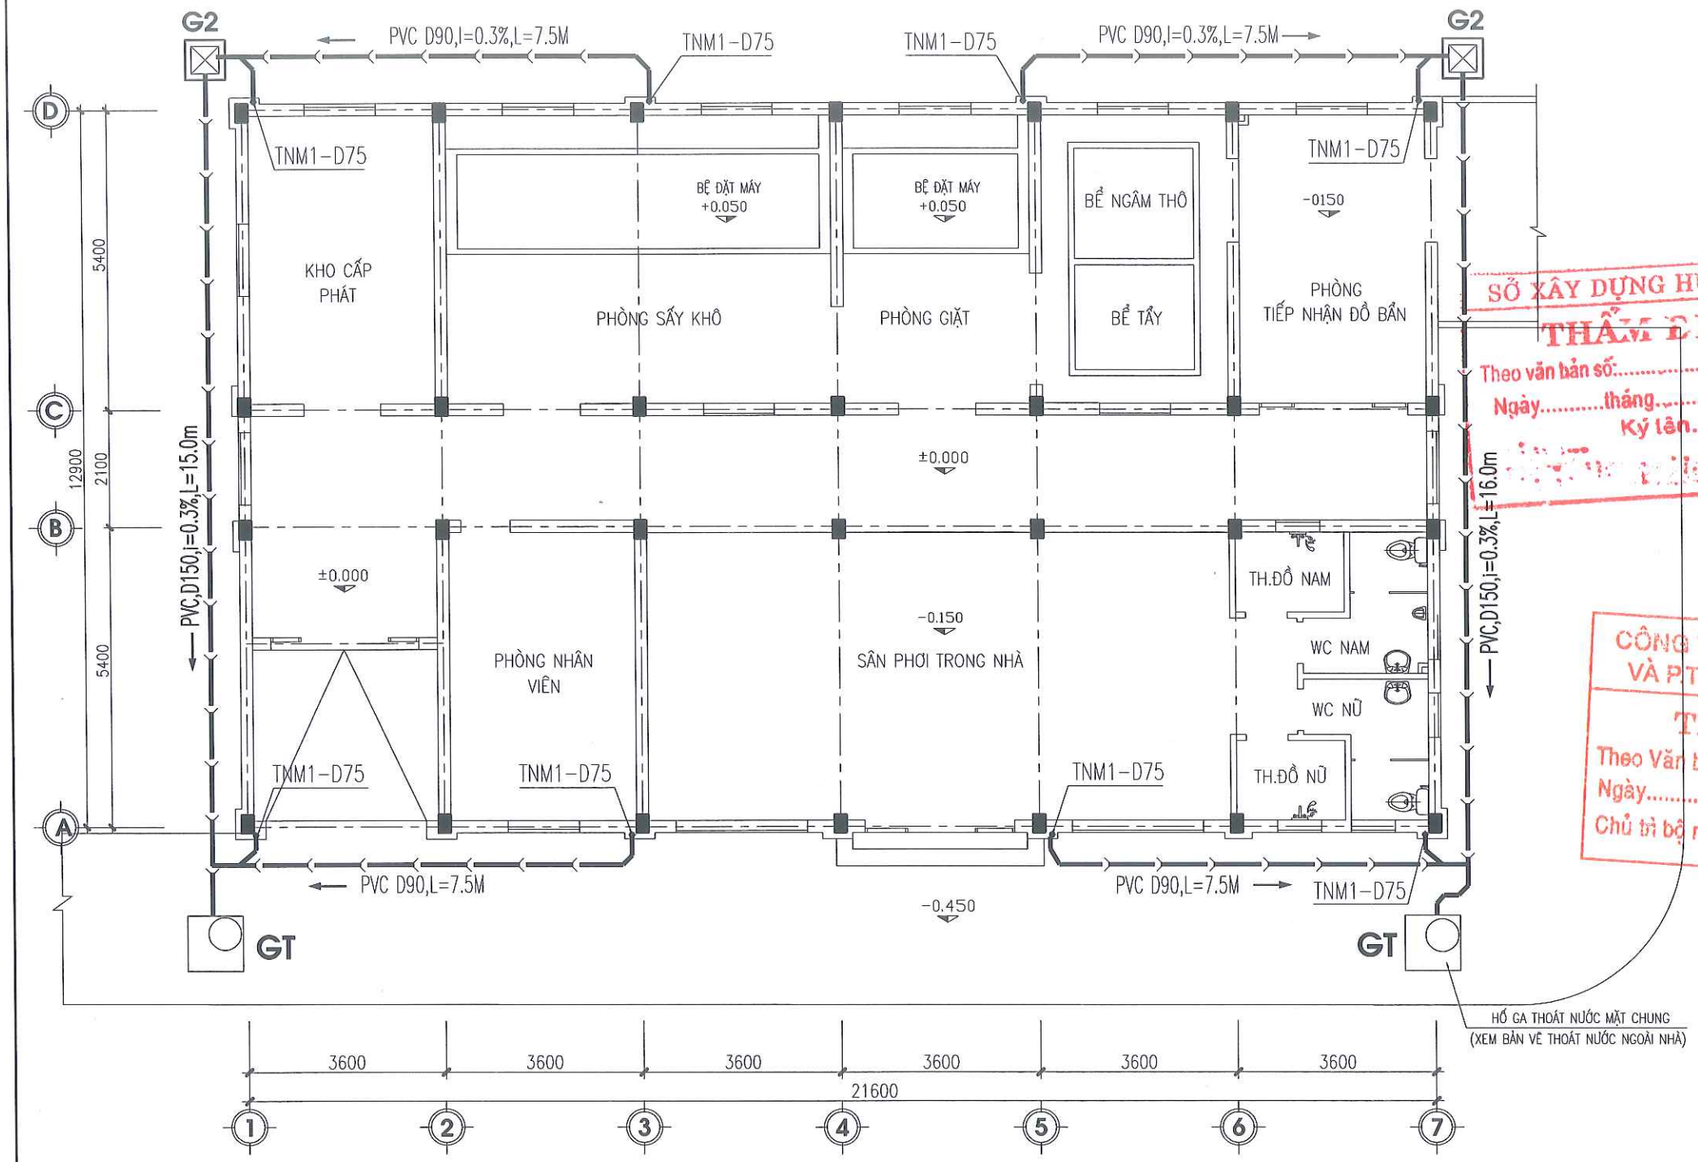

KÍ HIỆU CHUNG:

PVC D110,i=0.3%,L=...	ỐNG THOÁT NƯỚC MƯA NGOÀI NHÀ
G2	HỐ GA THU NƯỚC MÁI KT(500X500) XÂY MỚI
GT	HỐ GA THU NƯỚC MẶT KT(1000X1000).
	HƯỚNG NƯỚC CHẢY
D110, i=0.03; L=..M	ĐƯỜNG KÍNH ỐNG – ĐỘ DỐC ĐẶT ỐNG

SỞ XÂY DỰNG HƯNG YÊN
THẨM ĐỊNH
Theo văn bản số:...../SXD-QLXD
Ngày.....tháng.....năm 20.....
Ký tên:

CÔNG TY TNHH XÂY DỰNG VÀ PT ĐÔ THỊ HƯNG YÊN
THẨM TRA
Theo Văn bản số...../.....
Ngày.....tháng.....năm 20.....
Chủ trì bộ môn:

MẶT BẰNG THOÁT NƯỚC MƯA

THỐNG KÊ VẬT LIỆU THOÁT NƯỚC MÁI

STT	TÊN VẬT LIỆU VÀ QUI CÁCH	Đ.VỊ	S.LƯỢNG
1	ỐNG THOÁT UPVC D150 LASS2	M	30
2	ỐNG THOÁT UPVC D90 LASS2	M	35
3	ỐNG THOÁT UPVC D75 LASS2	M	35
4	CẦU CHẮN RÁC D90	CÁI	8
5	CÚT NHỰA PVC D150	CÁI	4
6	Y THU NHỰA PVC D90-75	CÁI	4
7	CÚT, CHẾCH NHỰA PVC D75	CÁI	8;8
8	ĐAI THÉP KHÔNG GỈ D75	CÁI	24
9	VÍT KHÔNG GỈ 5CM, NỞ	CÁI	48

ĐƠN VỊ THIẾT KẾ	DỰ ÁN: XÂY DỰNG, CẢI TẠO, NÂNG CẤP TRUNG TÂM Y TẾ HUYỆN PHÙ CỪ (GĐ2) HẠNG MỤC: NHÀ GIẶT LÀ HẤP SẤY			
TNS CÔNG TY CP TƯ VẤN ĐẦU TƯ XÂY DỰNG TNS	MẶT BẰNG THOÁT NƯỚC MƯA			CHỦ ĐẦU TƯ
GIÁM ĐỐC	CHỦ NHIỆM	KS. TRẦN TRIỆU HÙNG		HỒ SƠ: TKBVTC
	CHỦ TRÌ	KS.NGUYỄN VĂN LỰC		H.THÀNH: .../2025
	THIẾT KẾ	KS.NGUYỄN VĂN LỰC		SỬA: .....
	THỂ HIỆN	KS. LÊ HỒNG CHÍ	TN-03	BAN QLDA ĐẦU TƯ XÂY DỰNG HUYỆN PHÙ CỪ
KS.TRẦN TRIỆU HÙNG	KIỂM TRA	KS. PHÍ NGỌC XUYÊN		

C.TY CỔ PHẦN TƯ VẤN ĐẦU TƯ XÂY DỰNG TNS – TP.HƯNG YÊN-T.HƯNG

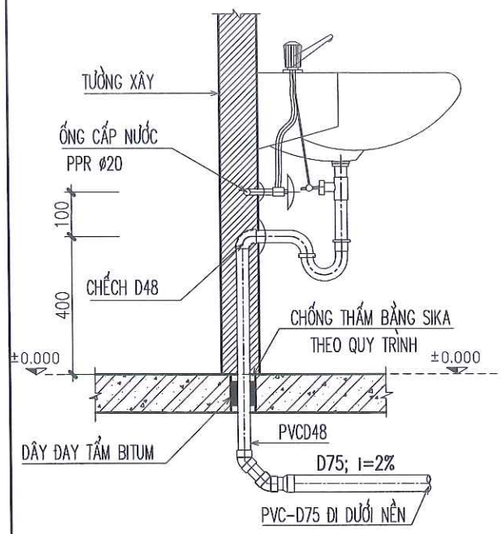

MẶT CẮT NGANG LAVABO

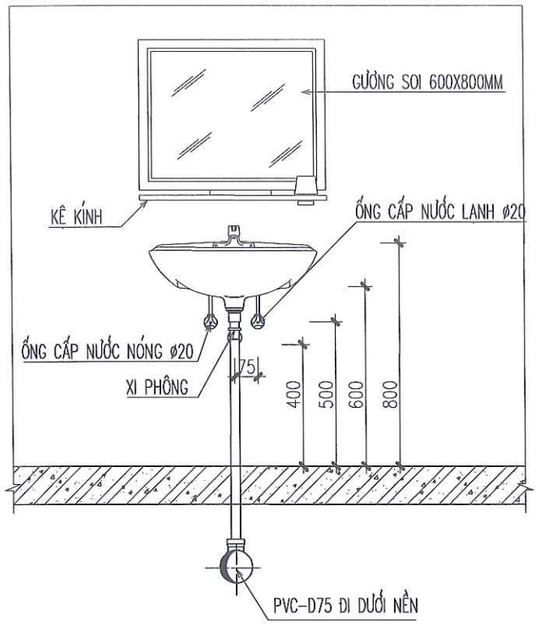

MẶT CẮT ĐỨNG LAVABO

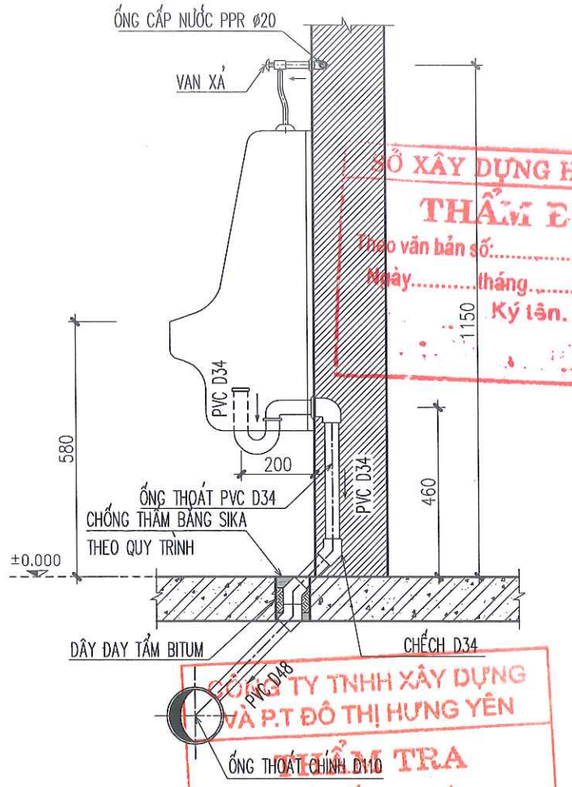

CHI TIẾT LẮP ĐẶT TIỂU NAM

SỞ XÂY DỰNG HƯNG YÊN
THẨM ĐỊNH
Theo văn bản số:...../SXD-QLXD
Ngày.....tháng.....năm 20.....
Ký tên.

CÔNG TY TNHH XÂY DỰNG VÀ P.T ĐÔ THỊ HƯNG YÊN
KIỂM TRA
Theo Văn bản số...../.....
Ngày.....tháng.....năm.....
Chủ trì bộ môn:

THỐNG KÊ VẬT LIỆU THOÁT NƯỚC

STT	VẬT LIỆU VÀ QUI CÁCH	Đ.VỊ	SỐ LƯỢNG
1	ỐNG NHỰA UPVC D150, CLASS 2	M	16
2	ỐNG NHỰA UPVC D110, CLASS 2	M	21
3	ỐNG NHỰA UPVC D90, CLASS 2	M	5
4	ỐNG NHỰA UPVC D75, CLASS 2	M	25
5	ỐNG NHỰA UPVC D60, CLASS 2	M	6
6	ỐNG NHỰA UPVC D48, CLASS 2	M	2
7	ỐNG NHỰA UPVC D42, CLASS 2	M	1
8	ỐNG NHỰA UPVC D34, CLASS 2	M	10
9	CÚT NHỰA D150	CÁI	2
10	CÚT NHỰA D110	CÁI	5
11	CHẾCH NHỰA D110	CÁI	8
12	TÊ NHỰA D110	CÁI	5
13	Y NHỰA D110	CÁI	2
14	CÔN THU NHỰA D90-75	CÁI	1
15	CÔN THU NHỰA D110-42	CÁI	1
16	CÚT NHỰA D75	CÁI	6
17	CHẾCH NHỰA D75	CÁI	12
18	Y NHỰA D75	CÁI	2
19	CÔN THU NHỰA D75-48	CÁI	2
20	CÚT NHỰA D60	CÁI	3
21	CÚT NHỰA D48	CÁI	2
22	CHẾCH NHỰA D48	CÁI	2
23	CÚT NHỰA D42	CÁI	1
24	CHẾCH NHỰA D42	CÁI	1
25	PHỄU THU NƯỚC SÀN INOX D75 KT150X150	CÁI	8
26	VAN XẢ NHỰA D60	CÁI	2

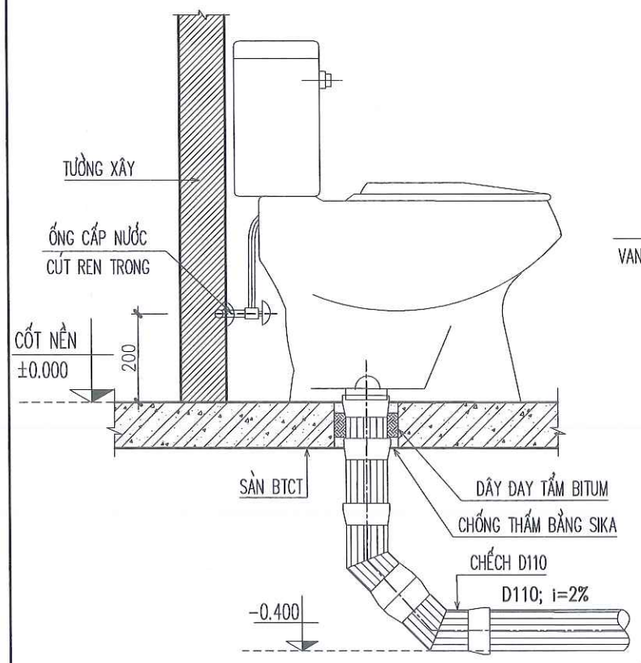

MẶT CẮT NGANG XÍ BỆT

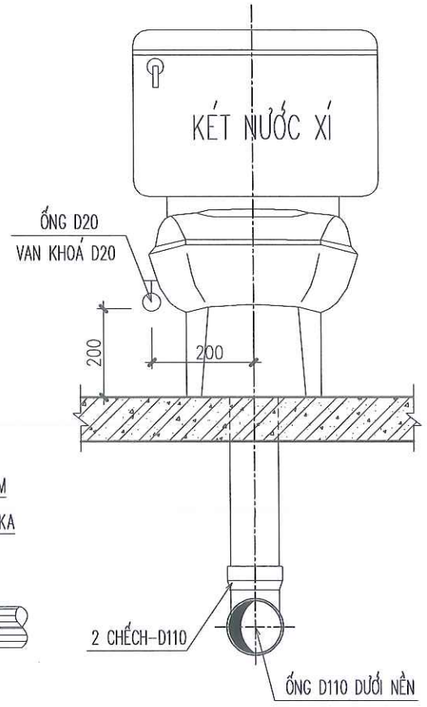

MẶT CẮT ĐỨNG XÍ BỆT

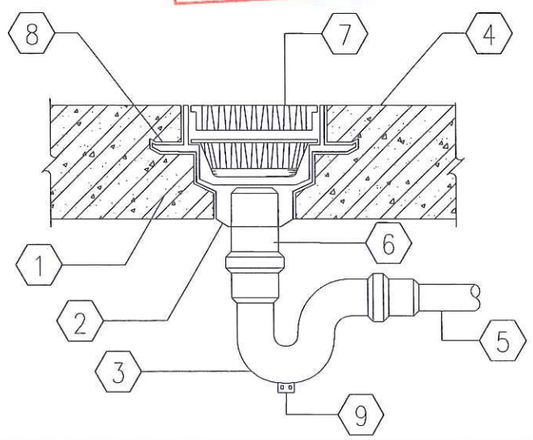

CHI TIẾT PHỄU THU NƯỚC SÀN

1. TẤM BÊ TÔNG
2. LỐI RA CỦA PHỄU THU (CÓ REN HOẶC XẢM)
3. XI PHÔNG
4. MẶT DỐC THOÁT NƯỚC
5. ĐƯỜNG NƯỚC
6. ỐNG LỒNG
7. LƯỚI THU
8. MÁNG XỐI
9. XẢ CẶN

ĐƠN VỊ THIẾT KẾ	DỰ ÁN: XÂY DỰNG, CẢI TẠO, NÂNG CẤP TRUNG TÂM Y TẾ HUYỆN PHÙ CỪ (GĐ2) HẠNG MỤC: NHÀ GIẶT LÀ HẤP SẤY			
TNS CÔNG TY CP TƯ VẤN ĐẦU TƯ XÂY DỰNG TNS	CHI TIẾT LẮP ĐẶT+ THỐNG KÊ VẬT TƯ			CHỦ ĐẦU TƯ
GIÁM ĐỐC	CHỦ NHIỆM	KS. TRẦN TRIỆU HÙNG		HỒ SƠ: TKBVTC
	CHỦ TRÌ	KS.NGUYỄN VĂN LỰC		H.THÀNH: .../2025
	THIẾT KẾ	KS.NGUYỄN VĂN LỰC		SỬA: .....
	THỂ HIỆN	KS. LÊ HỒNG CHÍ		TN-04
KS.TRẦN TRIỆU HÙNG	KIỂM TRA	KS. PHÍ NGỌC XUYÊN		

SĐKKD:0900305713 C.T.Y CỔ PHẦN TƯ VẤN ĐẦU TƯ XÂY DỰNG TNS TP.HƯNG YÊN-T.HƯNG

BAN QLDA ĐẦU TƯ XÂY DỰNG HUYỆN PHÙ CỪ

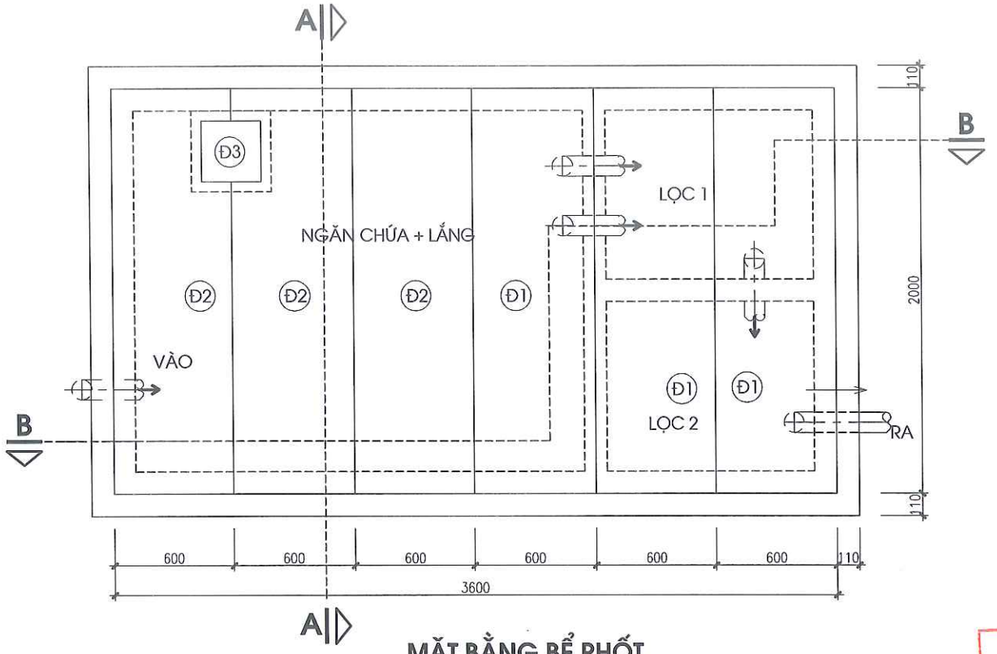

MẶT BẰNG BỂ PHỐT

(SL: 01 BỂ)

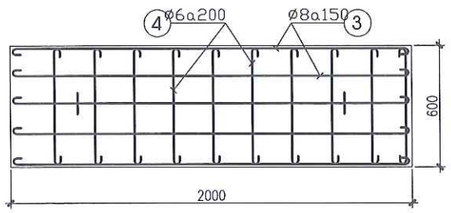

ĐAN Đ1

(SL: 4 CK)

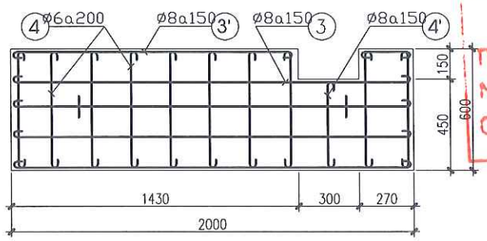

ĐAN Đ2

(SL: 2 CK)

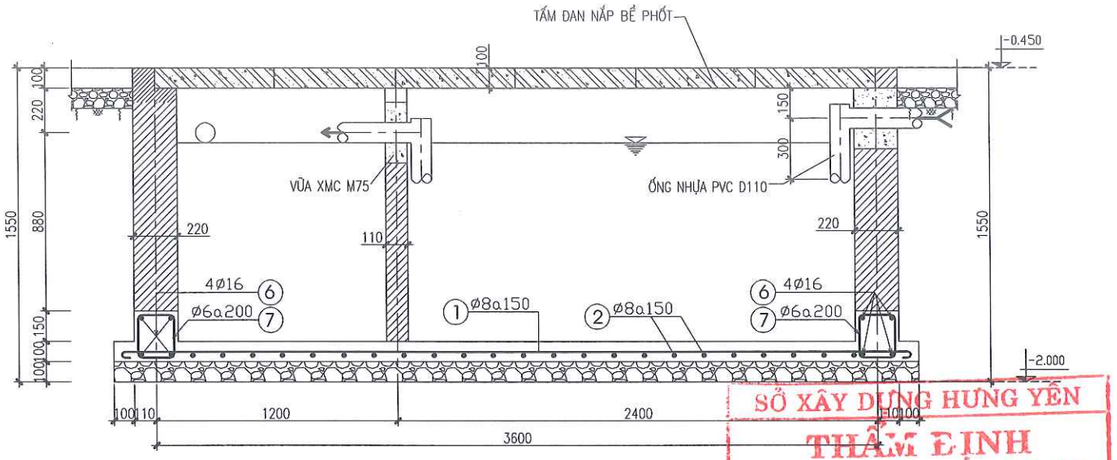

MẶT CẮT B - B

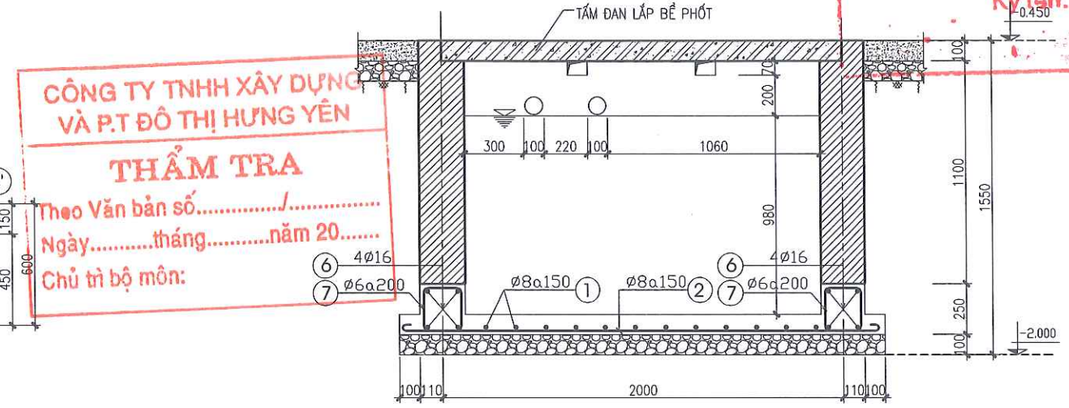

MẶT CẮT A - A

GHI CHÚ:

- THÀNH BỂ XÂY BẰNG GẠCH KHÔNG NUNG XMCL, VỮA XMCV 75.
- MẶT NGOÀI VÀ TRONG THÀNH BỂ TRÁT VXMCV 75.
- TẠI CÁC GÓC BỂ PHẢI TRÁT LƯỢN GÓC.
- ĐÁY BỂ ĐƯỢC ĐỔ BẰNG BTCT TOÀN KHỐI MÁC 200.
- NẮP BỂ TẤM ĐAN BTCT BTĐS M200 ĐÁ1X2CM.
- LÓT ĐÁY BỂ BẰNG BÊ TÔNG TÔNG ĐÁ 2X4CM M100.
- THÉP CB240-T, KÝ HIỆU ø<=10 CÓ RS = 2100 KG/CM2
- THÉP CB300-V, KÝ HIỆU 10<ø<18 CÓ RS = 2600 KG/CM2
- VỊ TRÍ ĐẶT BỂ PHỐT XEM BẢN VẼ PHẦN CẤP THOÁT NƯỚC.
- CÁC ĐOẠN NEO VÀ NỐI THÉP THEO QUY PHẠM.

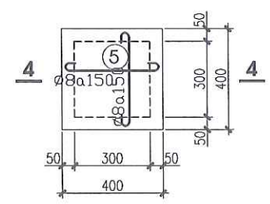

ĐAN Đ3

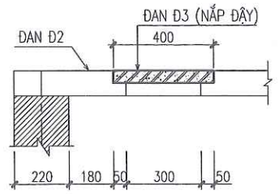

CẮT 4 - 4

THỐNG KÊ CỐT THÉP BỂ PHỐT

SỐ HIỆU	HÌNH DẠNG - KÍCH THƯỚC	ĐƯỜNG KÍNH (mm)	CHIỀU DÀI 1 THANH (mm)	SỐ LƯỢNG 1 C.KIỆN	SỐ LƯỢNG T.BỘ	TỔNG CHIỀU DÀI (m)	TỔNG T.LƯỢNG (Kg)
1	60 — 3750 — 60	8	3870	17	17	65.8	26
2	60 — 2370 — 60	8	2490	28	28	69.7	27.5
3	60 — 2170 — 60	8	2290	28	28	64.1	25.3
3'	60 — 1870 — 60	8	1990	2	2	4	1.6
4	50 — 550 — 50	6	650	66	66	42.9	9.5
4'	50 — 400 — 50	6	500	2	2	1	0.2
5	60 — 350 — 60	8	470	6	6	2.8	1.1
6	11400	16	11400	4	4	45.6	72
7	200 — 170 — 50	6	840	57	57	47.9	10.6

- Trọng lượng thép có đường kính <=10: 101.80 kg
- Trọng lượng thép có đường kính <=18: 72 kg

SỞ XÂY DỰNG HƯNG YÊN
THẨM ĐỊNH
Theo văn bản số...../SXD-QLXD
Ngày.....tháng.....năm 20.....
Ký tên.

CÔNG TY TNHH XÂY DỰNG VÀ P.T ĐÔ THỊ HƯNG YÊN
THẨM TRA
Theo Văn bản số...../.....
Ngày.....tháng.....năm 20.....
Chủ trì bộ môn:

ĐƠN VỊ THIẾT KẾ	DỰ ÁN: XÂY DỰNG, CẢI TẠO, NÂNG CẤP TRUNG TÂM Y TẾ HUYỆN PHÙ CỪ (GĐ2) HẠNG MỤC: NHÀ GIẶT LÀ HẤP SẤY			
TNS CÔNG TY CP TƯ VẤN ĐẦU TƯ XÂY DỰNG TNS	MẶT BẰNG CHI TIẾT BỂ PHỐT			CHỦ ĐẦU TƯ
GIÁM ĐỐC	CHỦ NHIỆM	KS. TRẦN TRIỆU HÙNG		HỒ SƠ: TKBVTC
	CHỦ TRÌ	KS.NGUYỄN VĂN LỰC		H.THÀNH: .../2025
	THIẾT KẾ	KS.NGUYỄN VĂN LỰC		SỬA: .....
	THỂ HIỆN	KS. LÊ HỒNG CHÍ	BP-01	BAN QLDA ĐẦU TƯ XÂY DỰNG HUYỆN PHÙ CỪ
KS. TRẦN TRIỆU HÙNG	KIỂM TRA	KS. PHÍ NGỌC XUYÊN		

SĐKKD: 0900303173 CTCP CÔNG TY CỔ PHẦN TƯ VẤN ĐẦU TƯ XÂY DỰNG TNS TP. HƯNG YÊN

SĐKKD:0900305773-CTCP
C.TY CỔ PHẦN
TƯ VẤN ĐẦU TƯ
XÂY DỰNG
TNS
TP.HƯNG YÊN-T.HƯNG YÊN

HẠNG MỤC: NHÀ 2 TẦNG(SỐ 07) CẢI TẠO THÀNH KHOA HỒI SỨC CẤP CỨU

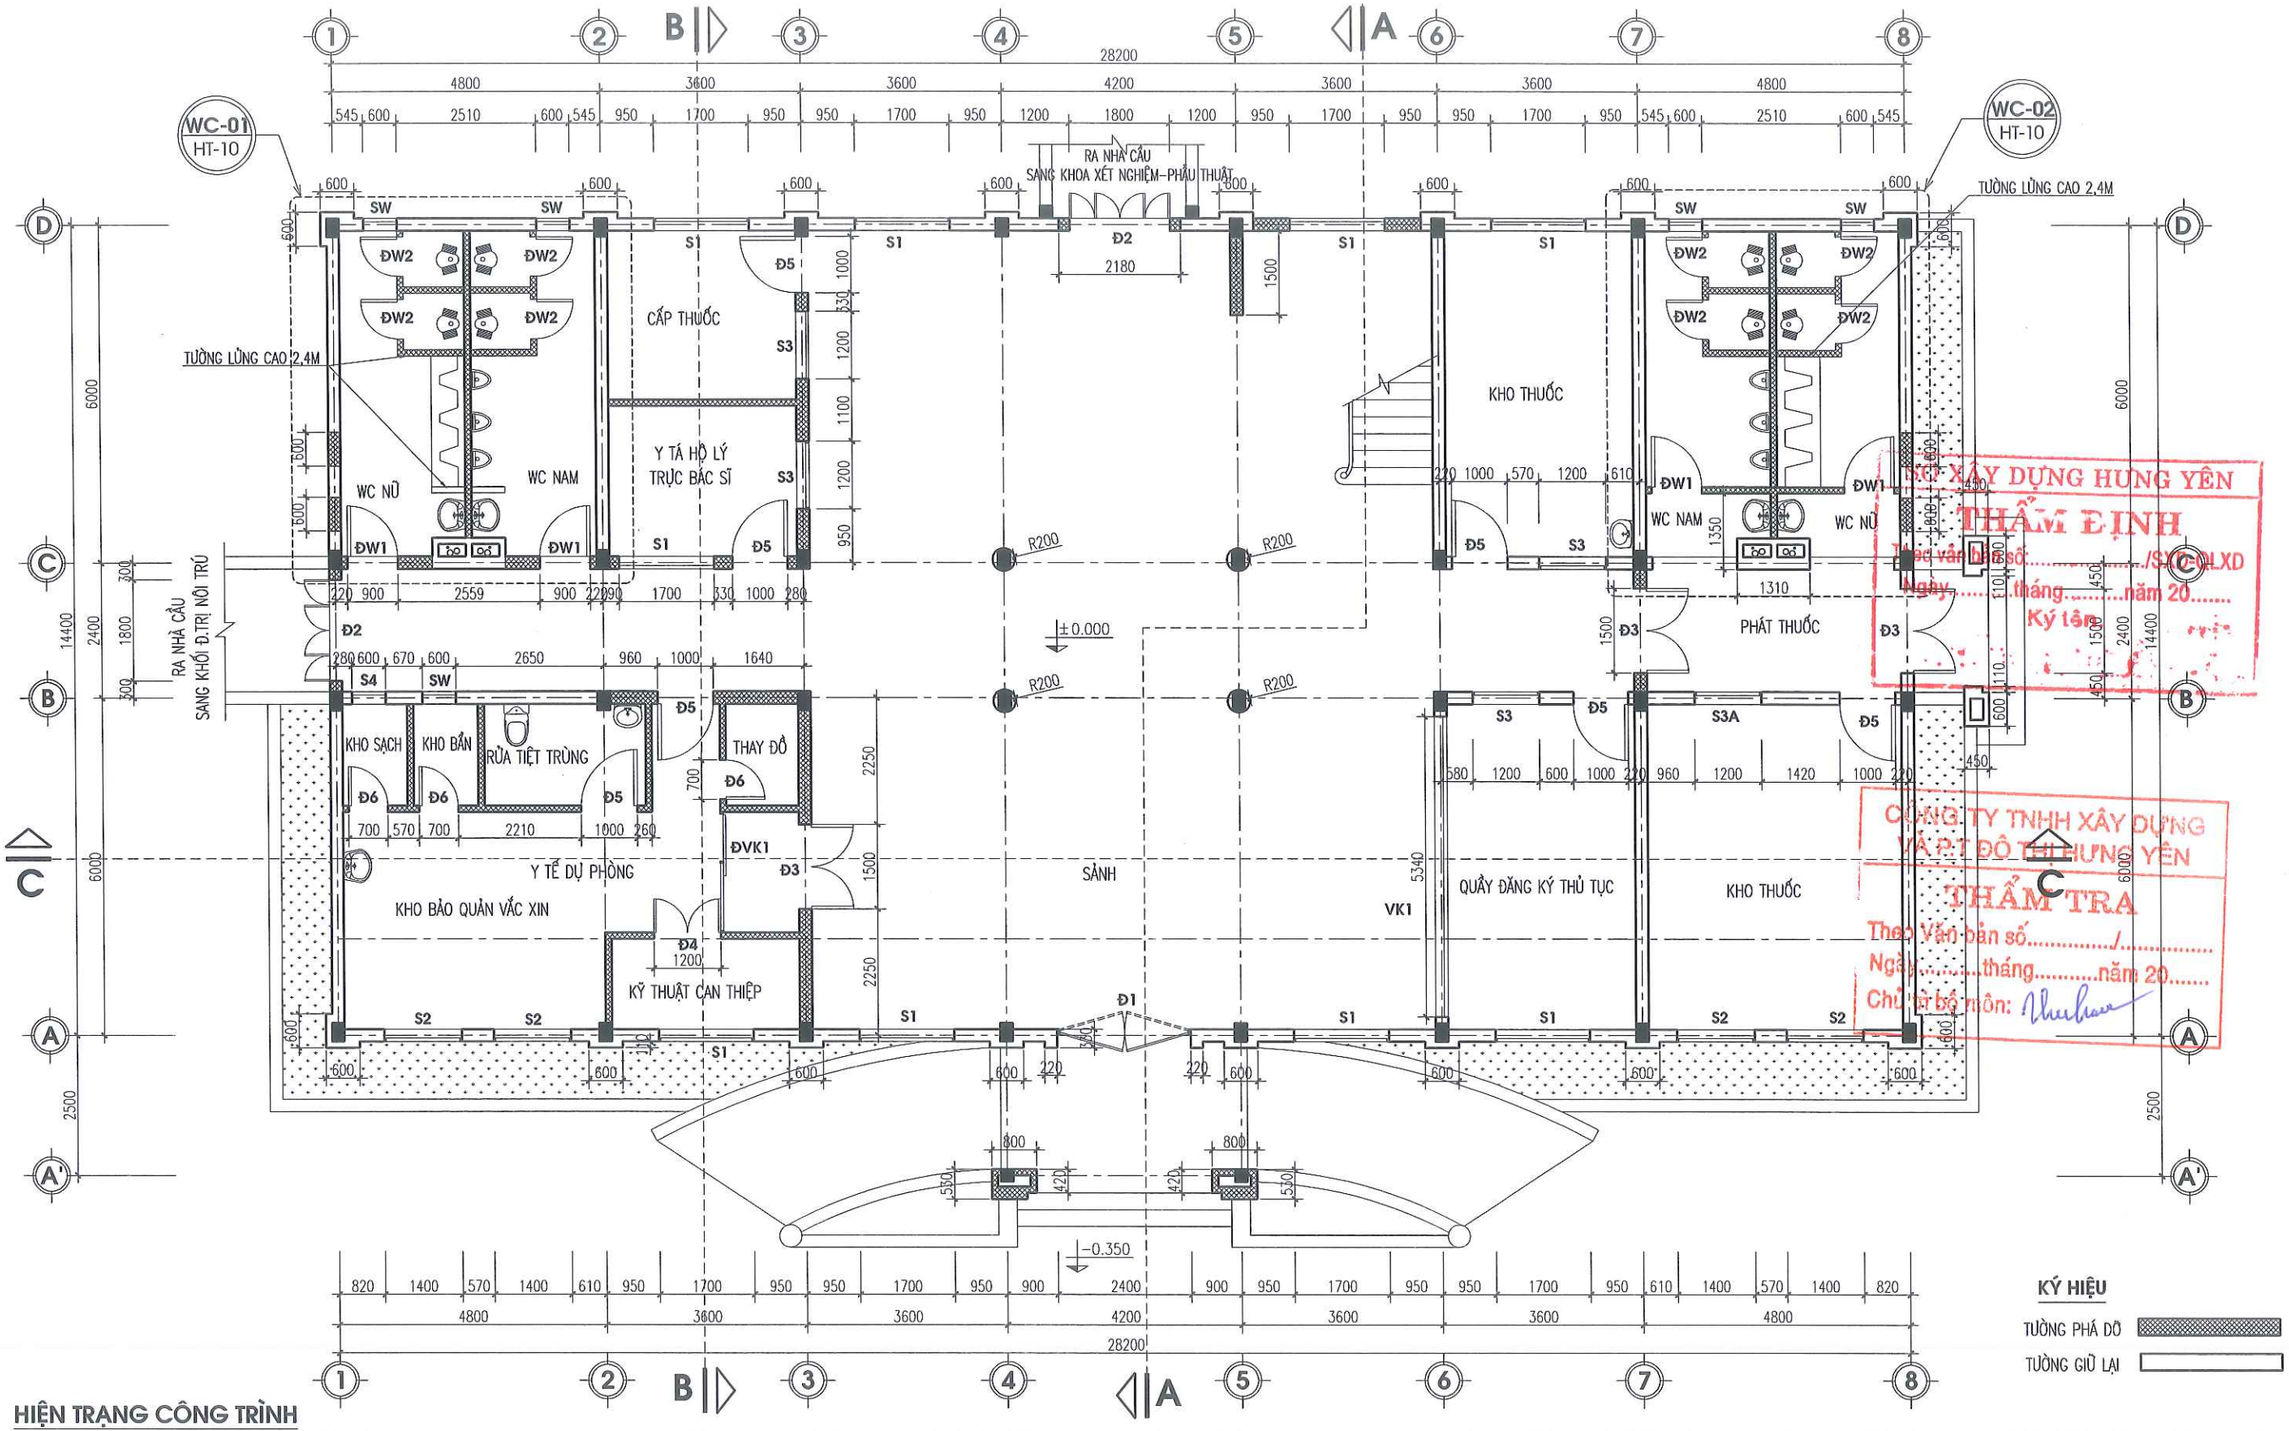

HIỆN TRẠNG CÔNG TRÌNH

1–MÁI: LỢP TÔN MÚI SÓNG VUÔNG NHIỀU CHỖ BỊ HAN RỈ
2–NỀN, SÀN NHÀ LÁT GẠCH CERAMIC 400X400, KHU VỆ SINH LÁT GẠCH CERAMIC CHỐNG TRƠN HIỆN MỘT SỐ VỊ TRÍ BỊ THẤM DỘT
3–BẬC CẦU THANG, TAM CẤP TRÁT LÁNG GRANITO
4– TƯỜNG, TRẦN TRONG NHÀ TRÁT VỮA XM LĂN SƠN; KHU VỆ SINH ỐP GẠCH MEN 250X400 CAO 2,4M.
5– TƯỜNG BÊN NGOÀI NHÀ TRÁT VỮA XM, LĂN SƠN
6–PHẦN CỬA: CỬA ĐI, CỬA SỔ, VÁCH KÍNH KHUNG NHỰA LÕI THÉP, CỬA SỔ CÓ HOA SẮT 12X12 CỬA Đ1 CỬA THỦY LỰC, Đ6 CỬA PANO GỖ
7– HỆ THỐNG ĐIỆN ĐI NGẦM, MỘT SỐ PHÒNG ĐIỀU HÒA LẮP ĐẶT SAU ĐI NỔI

MẶT BẰNG HIỆN TRẠNG, PHÁ DỠ - TẦNG 1

KÝ HIỆU

TƯỜNG PHÁ DỠ
TƯỜNG GIỮ LẠI

SỞ XÂY DỰNG HƯNG YÊN
THẨM ĐỊNH
Theo văn bản số...../SXD-QLXD
Ngày.....tháng.....năm 20.....
Ký tên

CÔNG TY TNHH XÂY DỰNG VÀ PT ĐÔ THỊ HƯNG YÊN
THẨM TRA
Theo Văn bản số...../.....
Ngày.....tháng.....năm 20.....
Chủ trì bộ môn:

ĐƠN VỊ THIẾT KẾ	DỰ ÁN: XÂY DỰNG, CẢI TẠO, NÂNG CẤP TRUNG TÂM Y TẾ HUYỆN PHÙ CỪ (GĐ2) HM: NHÀ 2 TẦNG HIỆN TRẠNG KHOA KHÁM CHỮA BỆNH NGOẠI TRÚ+ CẤP CỨU(SỐ 07)			
TNS CÔNG TY CP TƯ VẤN ĐẦU TƯ XÂY DỰNG TNS	MẶT BẰNG HIỆN TRẠNG, PHÁ DỠ TẦNG 1			CHỦ ĐẦU TƯ
GIÁM ĐỐC	CHỦ NHIỆM	KS. TRẦN TRIỆU HÙNG		HỒ SƠ: TKBVTC
	CHỦ TRÌ	KS. PHÍ NGỌC XUYÊN		H.THÀNH: .../2025
	THIẾT KẾ	KS. LÊ THỊ CÚC		SỬA: .....
	THỂ HIỆN	KS. LÊ THỊ CÚC		HT-01
KS.TRẦN TRIỆU HÙNG	KIỂM TRA	KS. PHÍ NGỌC XUYÊN		BAN QLDA ĐẦU TƯ XÂY DỰNG HUYỆN PHÙ CỪ

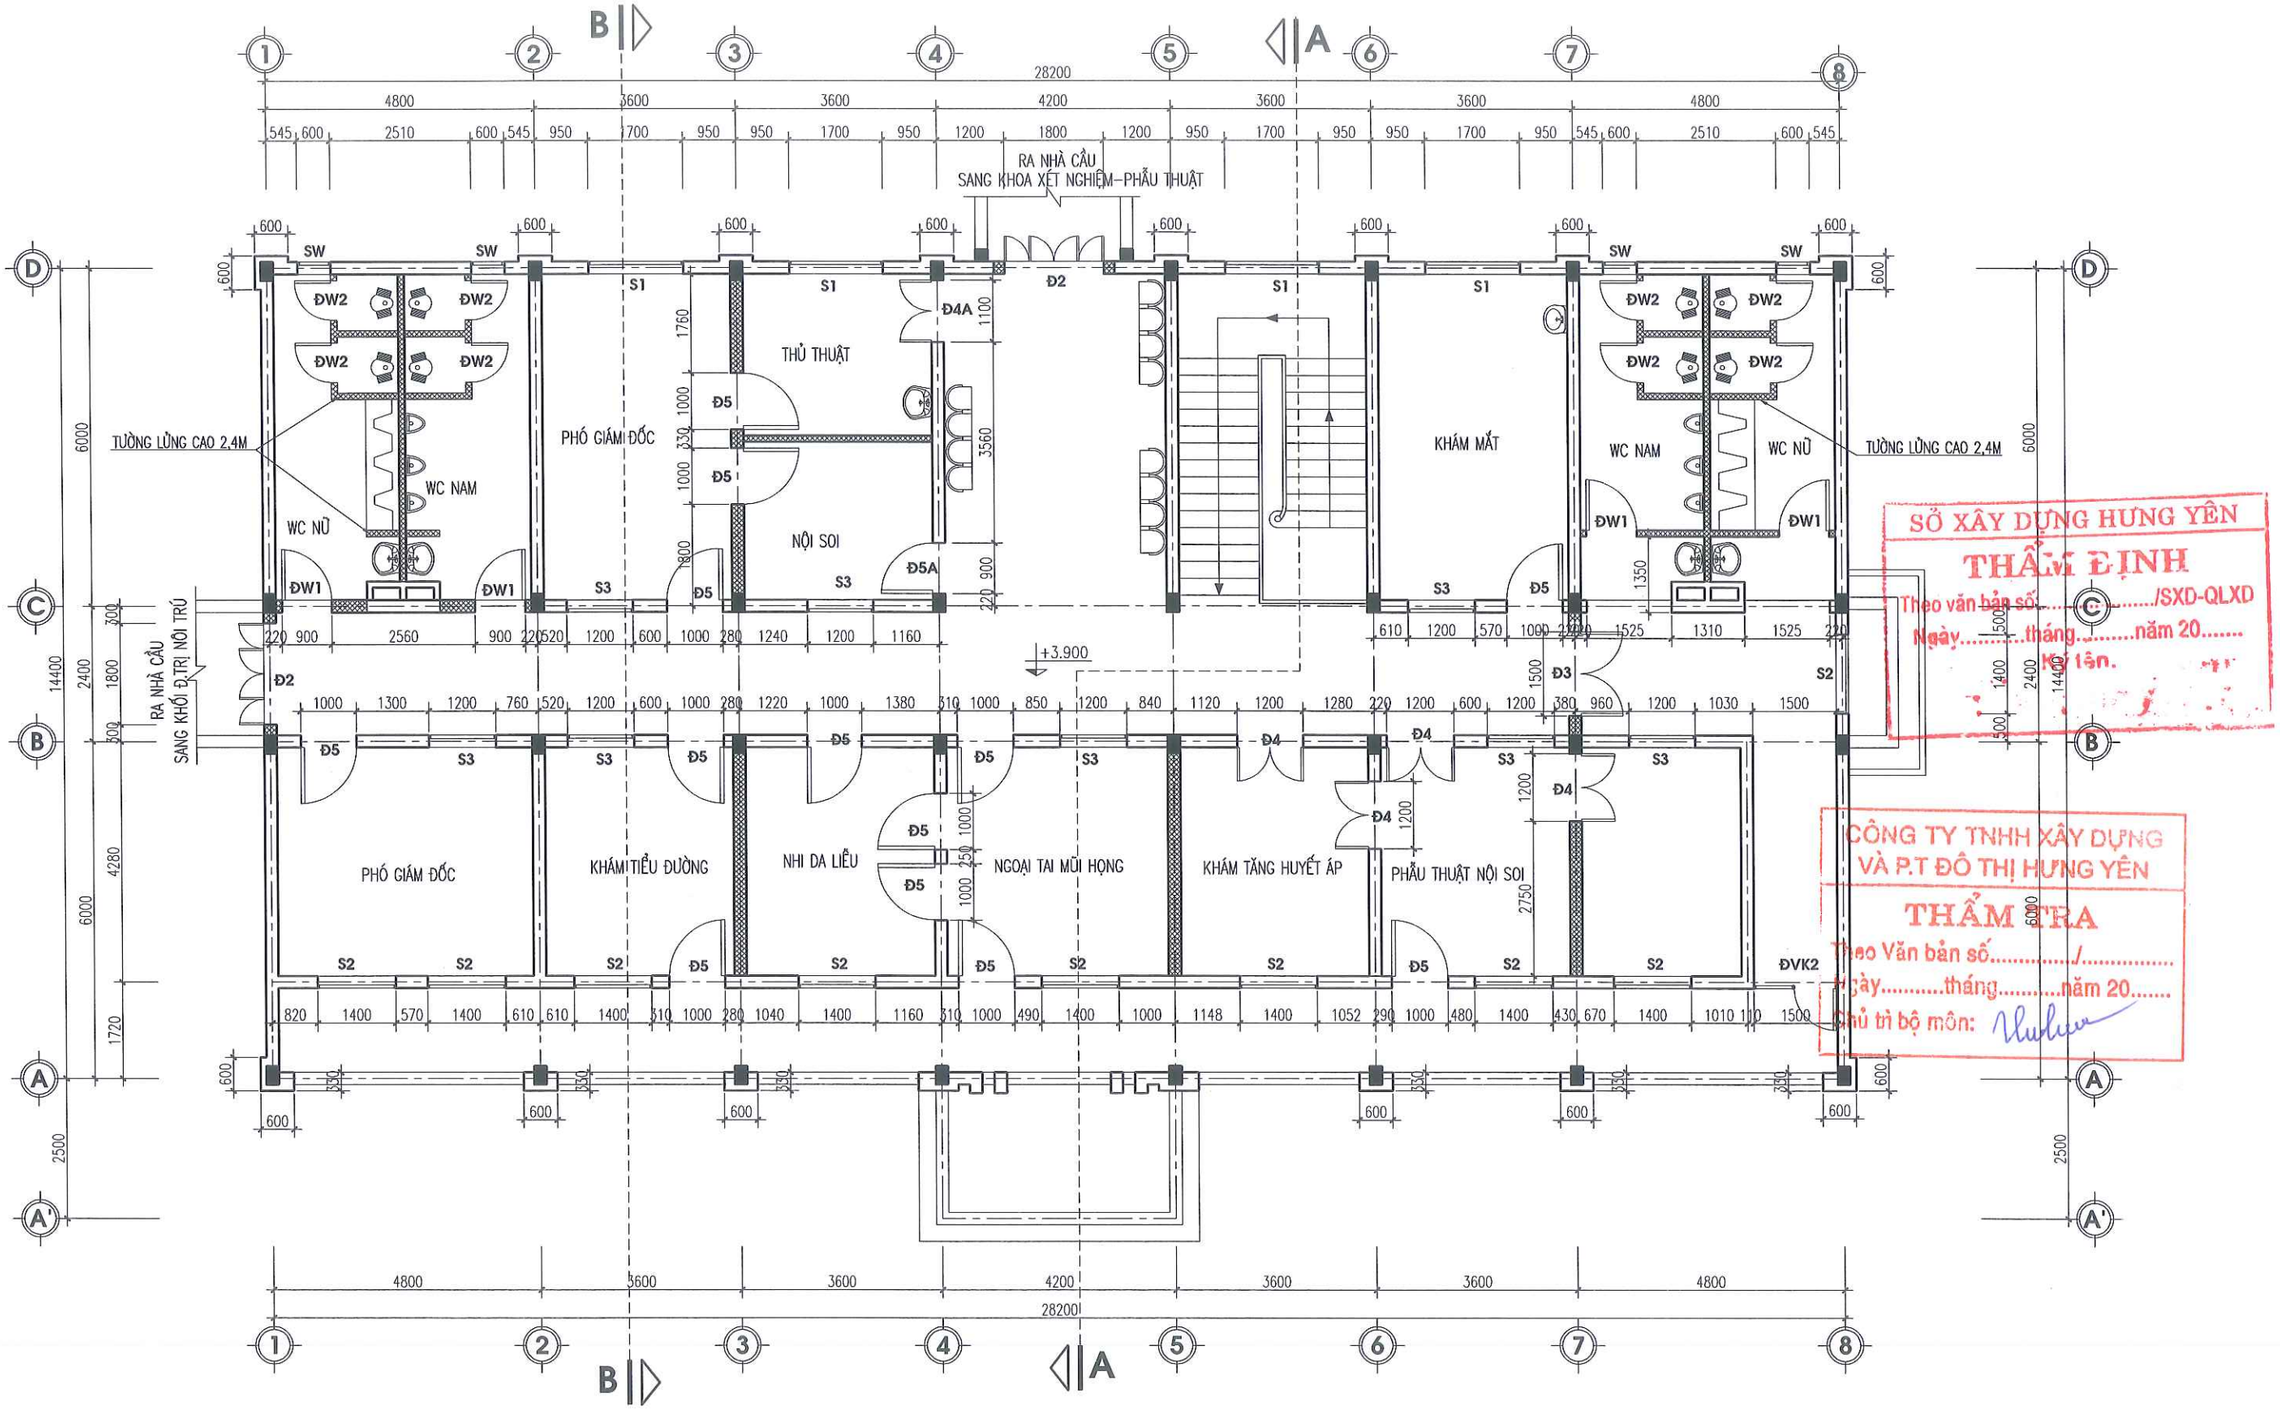

MẶT BẰNG HIỆN TRẠNG, PHÁ DỠ - TẦNG 2

KÝ HIỆU

TƯỜNG PHÁ DỠ

TƯỜNG GIỮ LẠI

SỞ XÂY DỰNG HƯNG YÊN
THẨM ĐỊNH
Theo văn bản số...../SXD-QLXD
Ngày.....tháng.....năm 20.....
Ký tên.

CÔNG TY TNHH XÂY DỰNG VÀ P.T ĐÔ THỊ HƯNG YÊN
THẨM TRA
Theo Văn bản số...../.....
Ngày.....tháng.....năm 20.....
Chủ trì bộ môn:

ĐƠN VỊ THIẾT KẾ	DỰ ÁN: XÂY DỰNG, CẢI TẠO, NÂNG CẤP TRUNG TÂM Y TẾ HUYỆN PHÙ CỪ (GĐ2) HM: NHÀ 2 TẦNG HIỆN TRẠNG KHOA KHÁM CHỮA BỆNH NGOẠI TRÚ+ CẤP CỨU(SỐ 07)			
TNS CÔNG TY CP TƯ VẤN ĐẦU TƯ XÂY DỰNG TNS	MẶT BẰNG HIỆN TRẠNG, PHÁ DỠ TẦNG 2			CHỦ ĐẦU TƯ
GIÁM ĐỐC	CHỦ NHIỆM	KS. TRẦN TRIỆU HÙNG		HỒ SƠ: TKBVTC
	CHỦ TRÌ	KS. PHÍ NGỌC XUYÊN		H.THÀNH: .../2025
	THIẾT KẾ	KS. LÊ THỊ CÚC		SỬA: .....
	THỂ HIỆN	KS. LÊ THỊ CÚC		HT-02
KS.TRẦN TRIỆU HÙNG	KIỂM TRA	KS. PHÍ NGỌC XUYÊN		

C.TY CỔ PHẦN TƯ VẤN ĐẦU TƯ XÂY DỰNG TNS

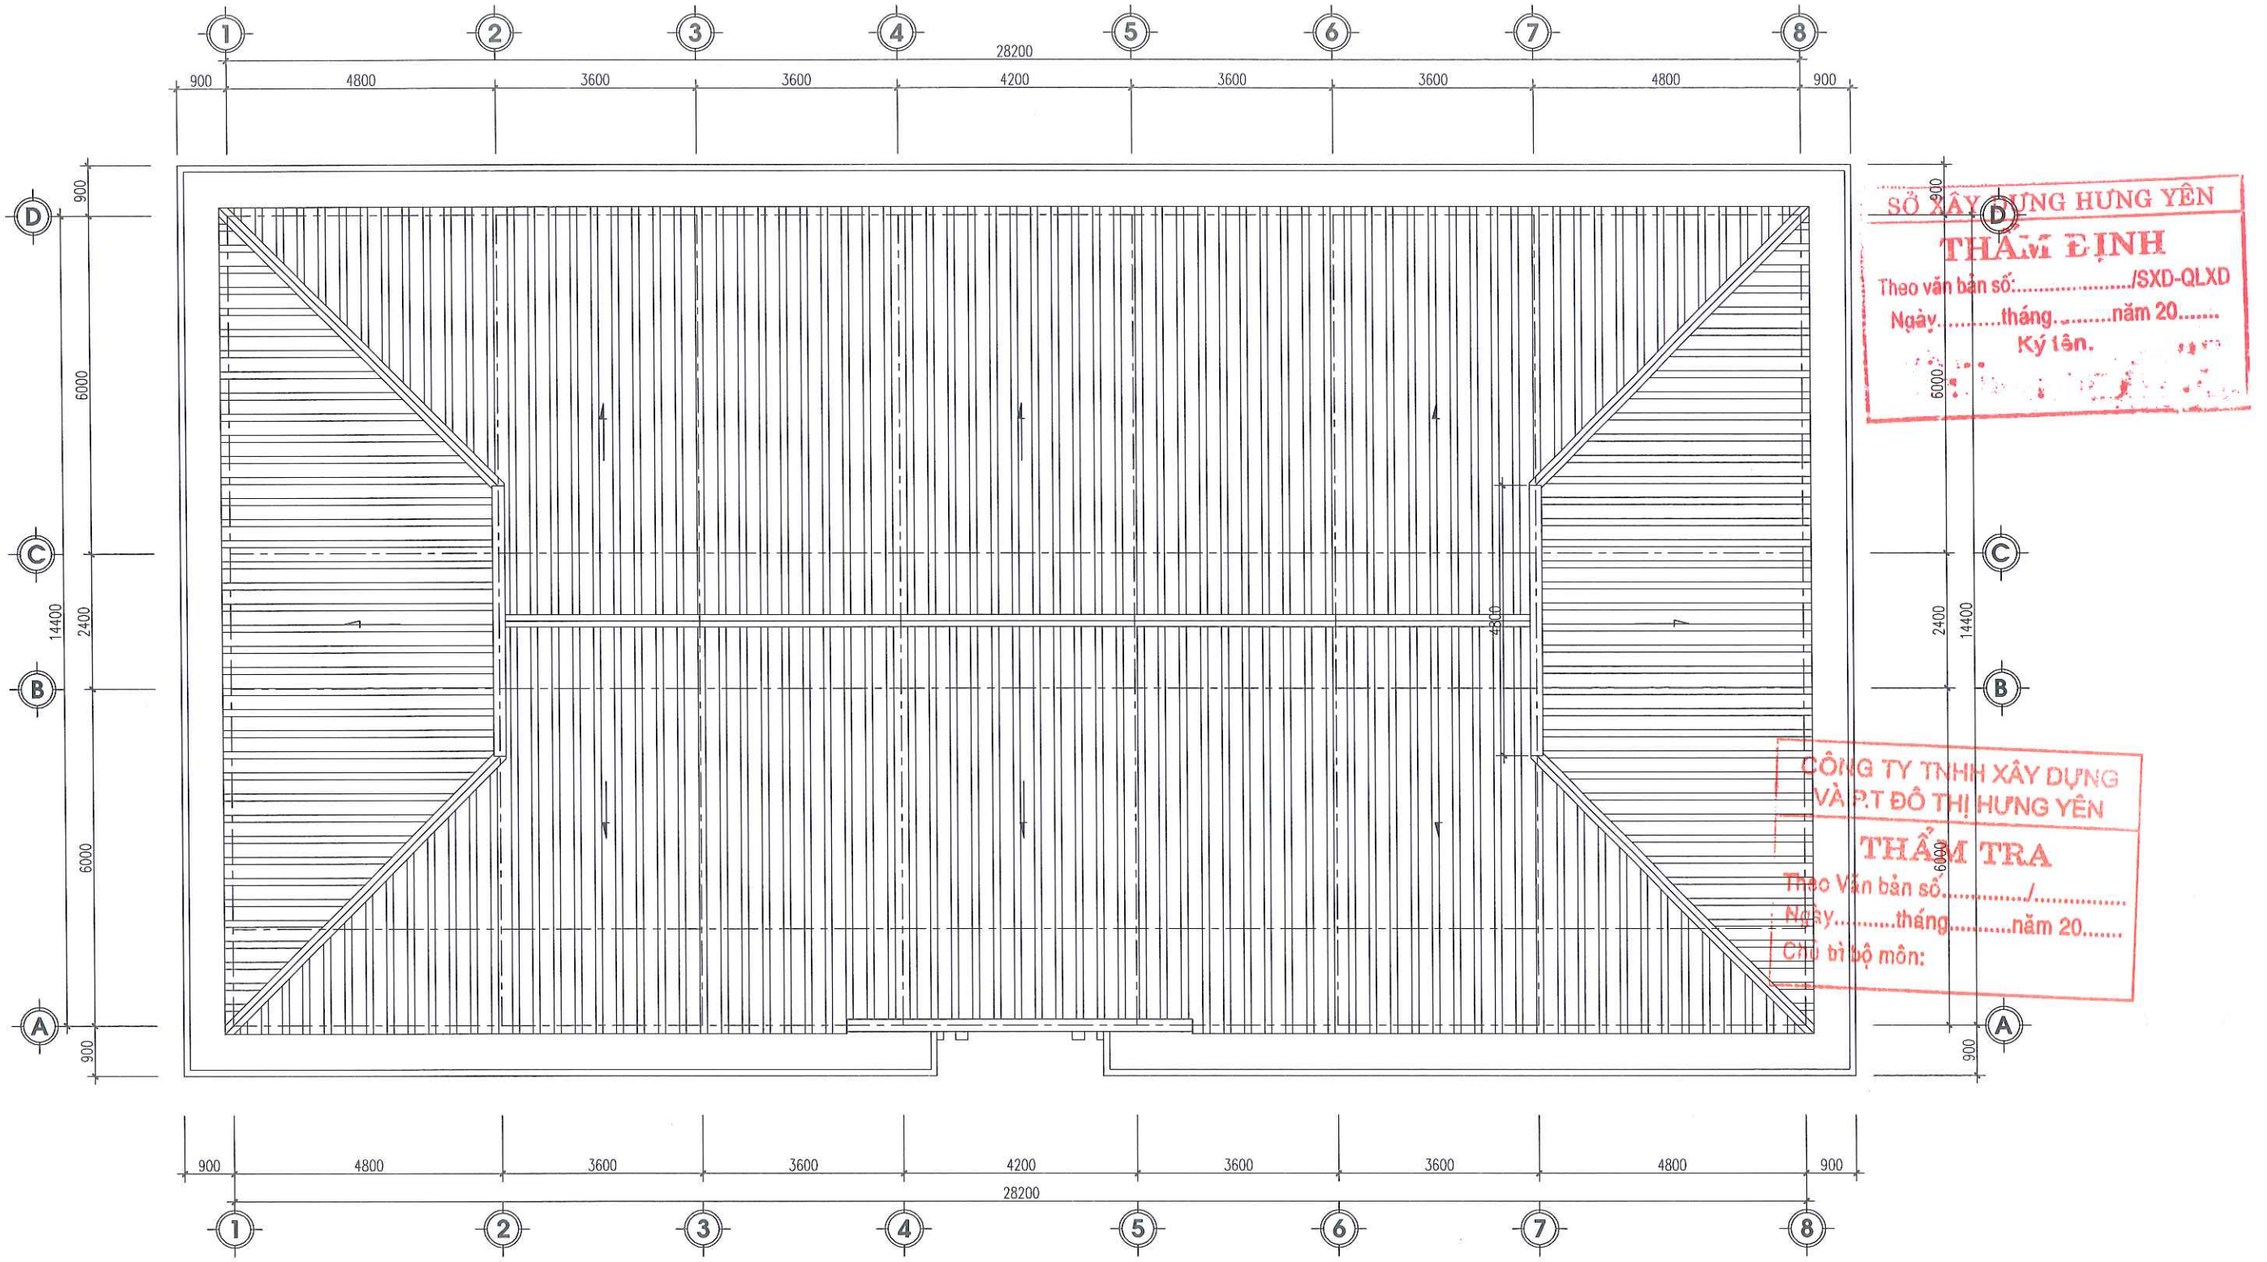

SỞ XÂY DỰNG HƯNG YÊN
THẨM ĐỊNH
Theo văn bản số:...../SXD-QLXD
Ngày.....tháng.....năm 20.....
Ký tên.

CÔNG TY TNHH XÂY DỰNG VÀ P.T ĐÔ THỊ HƯNG YÊN
THẨM TRA
Theo Văn bản số...../.....
Ngày.....tháng.....năm 20.....
Chủ trì bộ môn:

MẶT BẰNG MÁI

ĐƠN VỊ THIẾT KẾ	DỰ ÁN: XÂY DỰNG, CẢI TẠO, NÂNG CẤP TRUNG TÂM Y TẾ HUYỆN PHÙ CỪ (GĐ2) HM: NHÀ 2 TẦNG HIỆN TRẠNG KHOA KHÁM CHỮA BỆNH NGOẠI TRÚ+ CẤP CỨU(SỐ 07)			
CÔNG TY CP TƯ VẤN ĐẦU TƯ XÂY DỰNG TNS	MẶT BẰNG MÁI			CHỦ ĐẦU TƯ
GIÁM ĐỐC	CHỦ NHIỆM	KS. TRẦN TRIỆU HÙNG		HỒ SƠ: TKBVTC
	CHỦ TRÌ	KS. PHÍ NGỌC XUYÊN		H.THÀNH: .../2025
	THIẾT KẾ	KS. LÊ THỊ CÚC		SỬA: .....
	THỂ HIỆN	KS. LÊ THỊ CÚC		HT-03
KS.TRẦN TRIỆU HÙNG	KIỂM TRA	KS. PHÍ NGỌC XUYÊN		

SĐKKD:0900305... C.TY CỔ PHẦN TƯ VẤN ĐẦU TƯ XÂY DỰNG TNS TP HƯNG YÊN, T.HƯNG YÊN

MẶT ĐỨNG TRƯỚC TRỤC 1-8

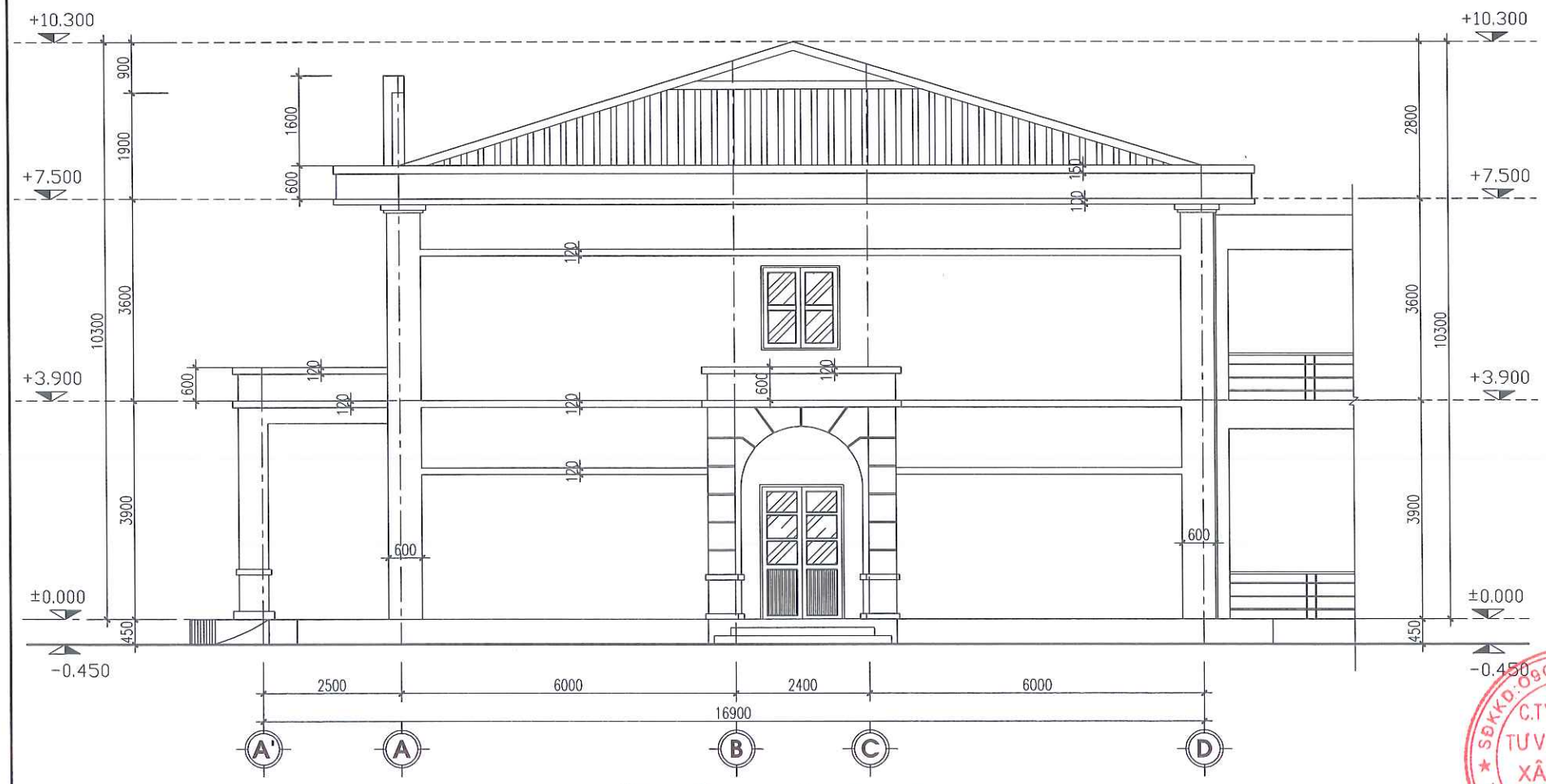

MẶT ĐỨNG BÊN TRỤC A'-D

SỞ XÂY DỰNG HƯNG YÊN
THẨM ĐỊNH
Theo văn bản số:...../SXD-QLXD
Ngày.....tháng.....năm 20.....
Ký tên.

CÔNG TY TNHH XÂY DỰNG VÀ P.T ĐÔ THỊ HƯNG YÊN
THẨM TRA
Theo Văn bản số...../.....
Ngày.....tháng.....năm 20.....
Chủ trì bộ môn:

ĐƠN VỊ THIẾT KẾ	DỰ ÁN: XÂY DỰNG, CẢI TẠO, NÂNG CẤP TRUNG TÂM Y TẾ HUYỆN PHÙ CỪ (GĐ2) HM: NHÀ 2 TẦNG HIỆN TRẠNG KHOA KHÁM CHỮA BỆNH NGOẠI TRÚ+ CẤP CỨU(SỐ 07)				
TNS CÔNG TY CP TƯ VẤN ĐẦU TƯ XÂY DỰNG TNS	MẶT ĐỨNG TRỤC 1-8; A'-D				CHỦ ĐẦU TƯ
GIÁM ĐỐC	CHỦ NHIỆM	KS. TRẦN TRIỆU HÙNG		HỒ SƠ: TKBVTC	BAN QLDA ĐẦU TƯ XÂY DỰNG HUYỆN PHÙ CỪ
	CHỦ TRÌ	KS. PHÍ NGỌC XUYÊN		H.THÀNH: .../2025	
	THIẾT KẾ	KS. LÊ THỊ CÚC		SỬA:	
	THỂ HIỆN	KS. LÊ THỊ CÚC		HT-04	
KS.TRẦN TRIỆU HÙNG	KIỂM TRA	KS. PHÍ NGỌC XUYÊN			

SĐKKD: 0900303577 C.T.C.P C.TY CỔ PHẦN TƯ VẤN ĐẦU TƯ XÂY DỰNG TNS TP. HƯNG YÊN - T. HƯNG

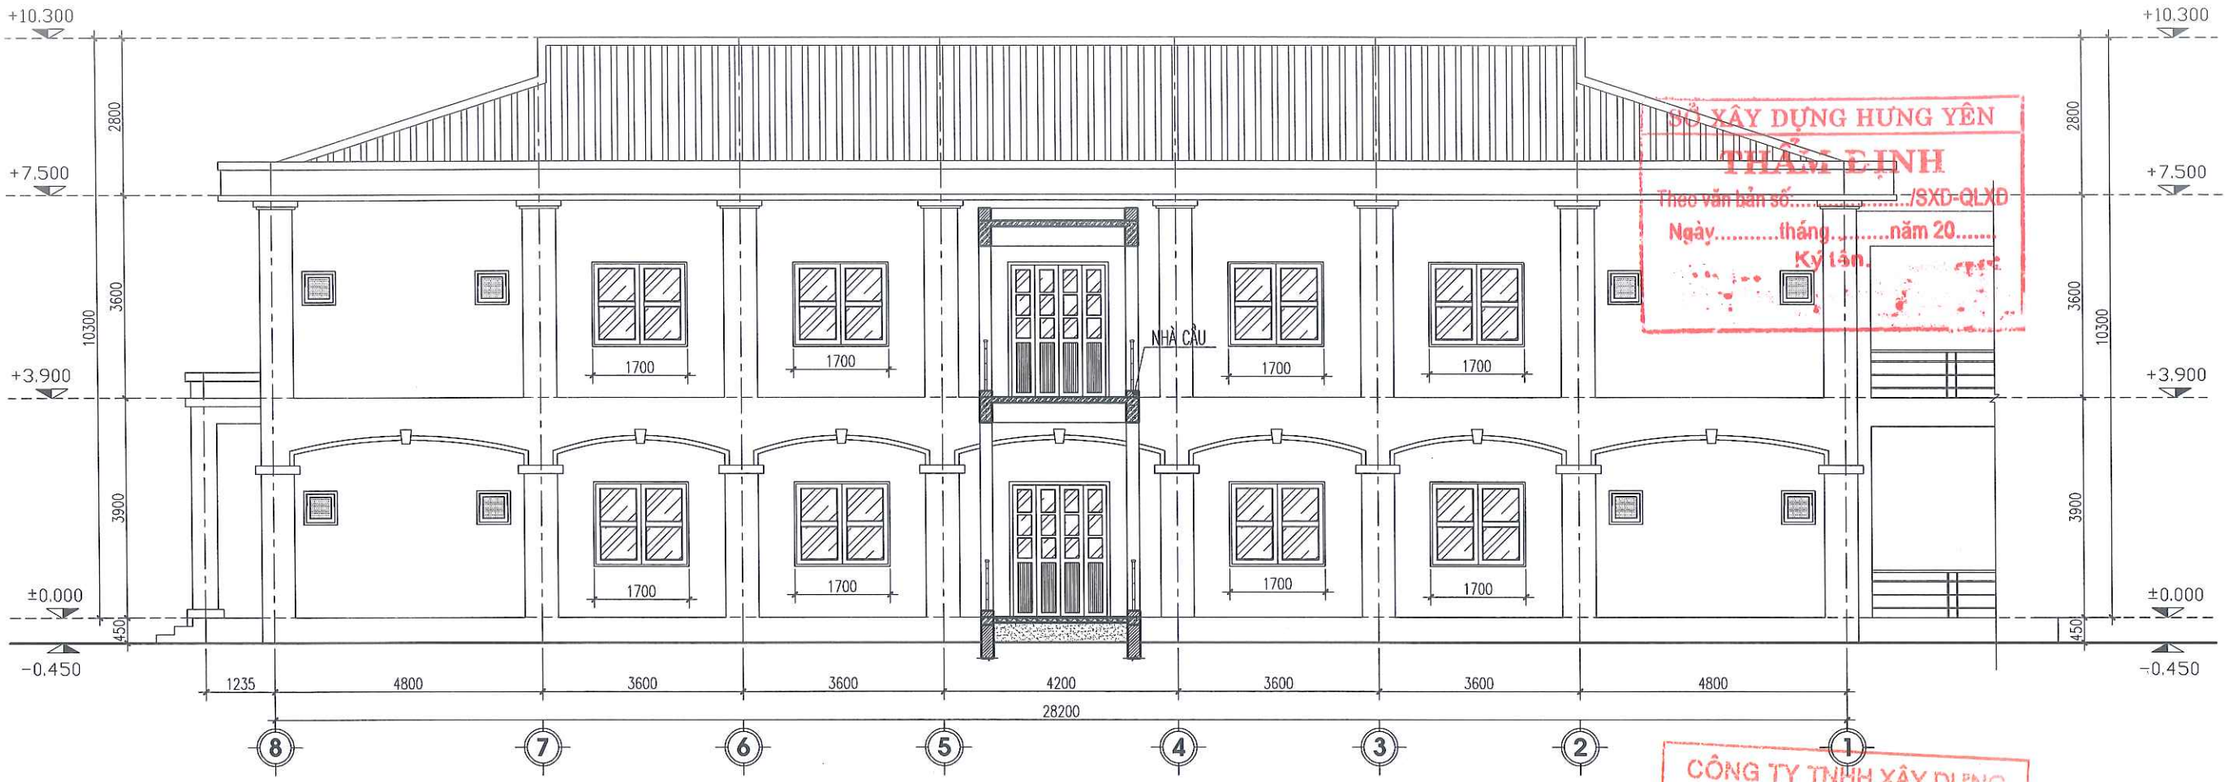

MẶT ĐỨNG SAU TRỤC 8-1

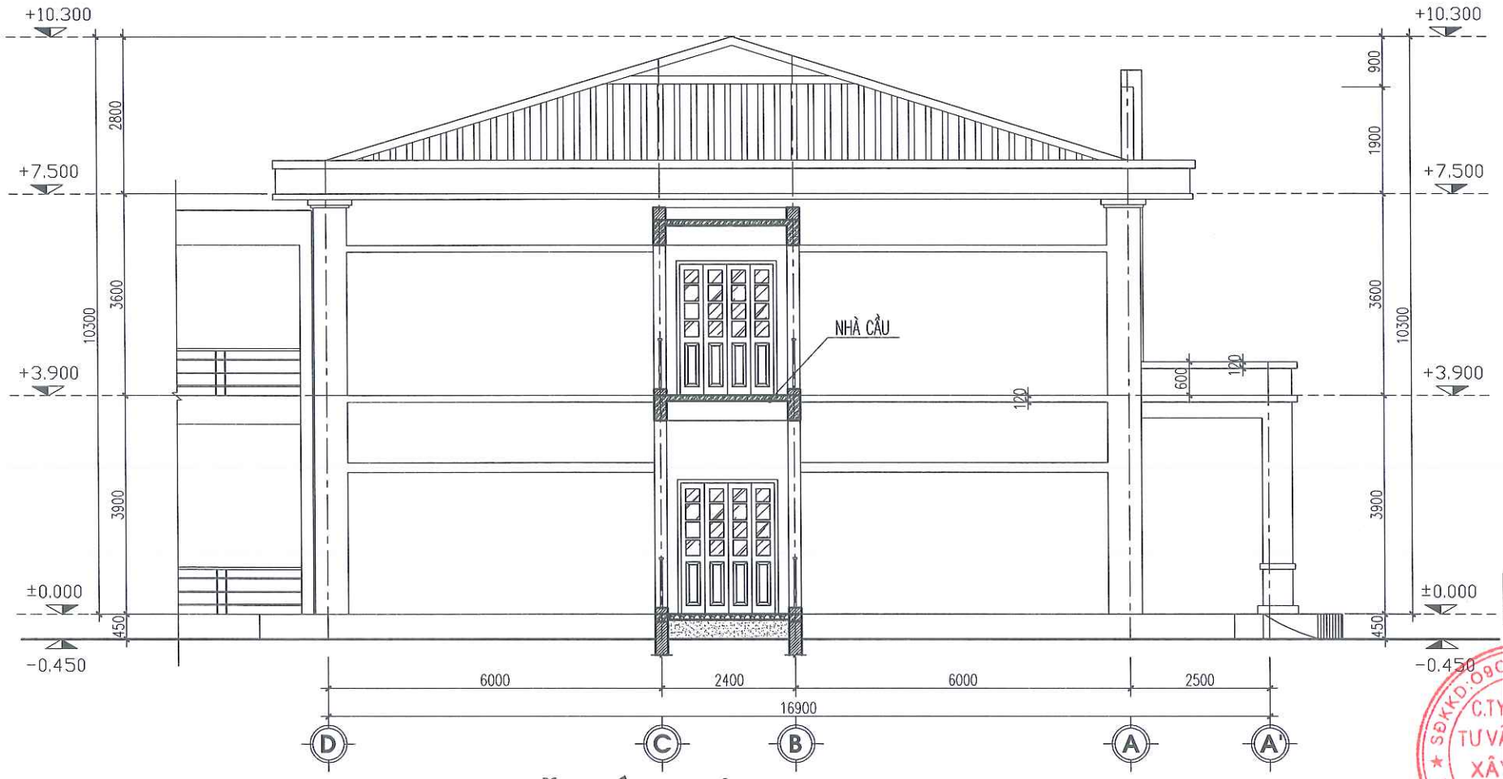

MẶT ĐỨNG BÊN TRỤC D-A'

SỞ XÂY DỰNG HƯNG YÊN
THẨM ĐỊNH
Theo văn bản số...../SXD-QLXD
Ngày.....tháng.....năm 20.....
Ký tắt.

CÔNG TY TNHH XÂY DỰNG VÀ P.T ĐÔ THỊ HƯNG YÊN
THẨM TRA
Theo Văn bản số...../.....
Ngày.....tháng.....năm 20.....
Chủ trì bộ môn:

ĐƠN VỊ THIẾT KẾ	DỰ ÁN: XÂY DỰNG, CẢI TẠO, NÂNG CẤP TRUNG TÂM Y TẾ HUYỆN PHÙ CỪ (GĐ2) HM: NHÀ 2 TẦNG HIỆN TRẠNG KHOA KHÁM CHỮA BỆNH NGOẠI TRÚ+ CẤP CỨU(SỐ 07)			
CÔNG TY CP TƯ VẤN ĐẦU TƯ XÂY DỰNG TNS	MẶT ĐỨNG TRỤC 8-1; D-A'			CHỦ ĐẦU TƯ
GIÁM ĐỐC	CHỦ NHIỆM	KS. TRẦN TRIỆU HÙNG	HỒ SƠ: TKBVTC	BAN QLDA ĐẦU TƯ XÂY DỰNG HUYỆN PHÙ CỪ
	CHỦ TRÌ	KS. PHÍ NGỌC XUYÊN	H.THÀNH: .../2025	
	THIẾT KẾ	KS. LÊ THỊ CÚC	SỬA:	
	THỂ HIỆN	KS. LÊ THỊ CÚC	HT-05	
KS.TRẦN TRIỆU HÙNG	KIỂM TRA	KS. PHÍ NGỌC XUYÊN		

C.TY CỔ PHẦN TƯ VẤN ĐẦU TƯ XÂY DỰNG TNS

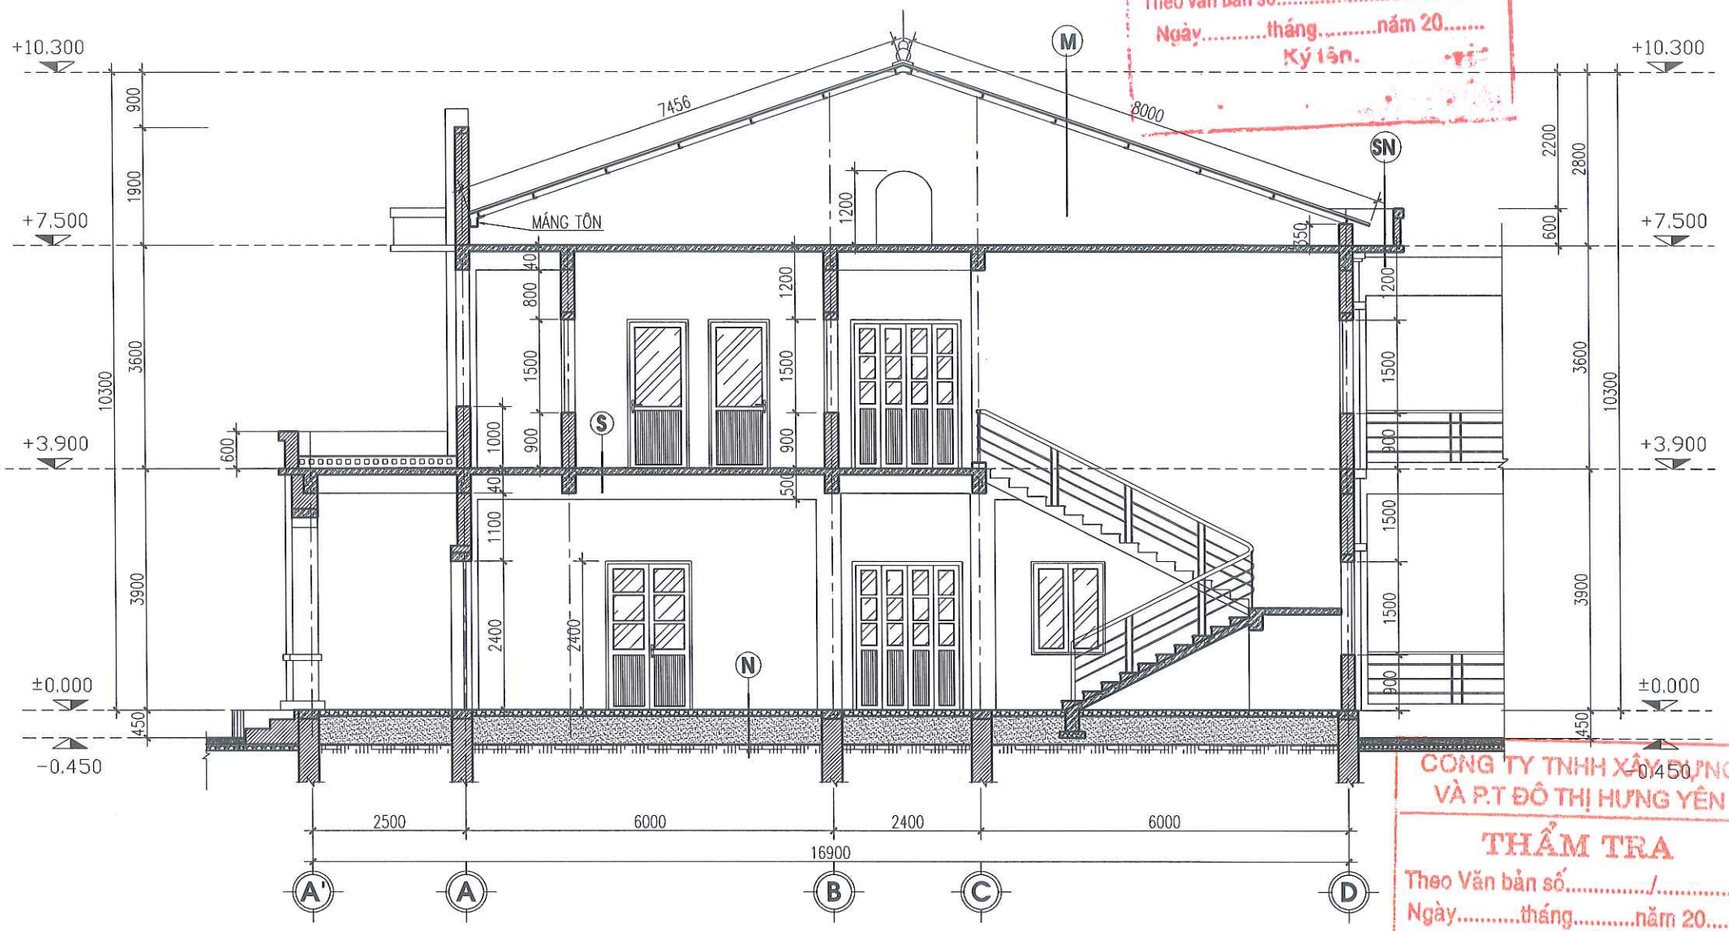

MẶT CẮT A-A

GHI CHÚ CẤU TẠO CÁC LỚP:

M
- MÁI LỢP TÔN MÚI SÓNG VUÔNG MÀU ĐỎ
- HỆ XÀ GỒ THÉP U100X40
- TƯỜNG THU HỒI
- SÀN BÊ TÔNG CỐT THÉP HIỆN TRẠNG.
- VỮA TRÁT TRẦN VỮA XM.

S
- NỀN LÁT GẠCH 400X400.
- LỚP VỮA LÓT VXM .
- SÀN BÊ TÔNG CỐT THÉP HIỆN TRẠNG
- VỮA TRÁT TRẦN HIỆN TRẠNG

SN
- LÁNG VỮA XI MĂNG.
- SÀN BÊ TÔNG CỐT THÉP HIỆN TRẠNG.
- LỚP VỮA TRÁT TRẦN HIỆN TRẠNG.

N
- NỀN LÁT GẠCH 400X400.
- LỚP VỮA LÓT VXM 75#, DÀY 20.
- BÊ TÔNG LÓT NỀN HIỆN TRẠNG
- CÁT ĐEN TÔN NỀN HIỆN TRẠNG.

SỞ XÂY DỰNG HƯNG YÊN
THẨM ĐỊNH
Theo văn bản số:...../SXD-QLXD
Ngày.....tháng.....năm 20.....
Ký tên.

CÔNG TY TNHH XÂY DỰNG VÀ P.T ĐÔ THỊ HƯNG YÊN
THẨM TRA
Theo Văn bản số...../.....
Ngày.....tháng.....năm 20.....
Chủ trì bộ môn:

ĐƠN VỊ THIẾT KẾ	DỰ ÁN: XÂY DỰNG, CẢI TẠO, NÂNG CẤP TRUNG TÂM Y TẾ HUYỆN PHÙ CỪ (GĐ2) HM: NHÀ 2 TẦNG HIỆN TRẠNG KHOA KHÁM CHỮA BỆNH NGOẠI TRÚ+ CẤP CỨU(SỐ 07)			
TNS CÔNG TY CP TƯ VẤN ĐẦU TƯ XÂY DỰNG TNS	MẶT CẮT A-A			CHỦ ĐẦU TƯ
GIÁM ĐỐC	CHỦ NHIỆM	KS. TRẦN TRIỆU HÙNG	HỒ SƠ: TKBVTC	BAN QLDA ĐẦU TƯ XÂY DỰNG HUYỆN PHÙ CỪ
	CHỦ TRÌ	KS. PHÍ NGỌC XUYÊN	H.THÀNH: .../2025	
	THIẾT KẾ	KS. LÊ THỊ CÚC	SỬA:	
	THỂ HIỆN	KS. LÊ THỊ CÚC	HT-06	
KS. TRẦN TRIỆU HÙNG	KIỂM TRA	KS. PHÍ NGỌC XUYÊN		

SĐKKD:0900305713-C.TY CỔ PHẦN TƯ VẤN ĐẦU TƯ XÂY DỰNG TNS - TP.HƯNG YÊN T.HƯNG YÊN

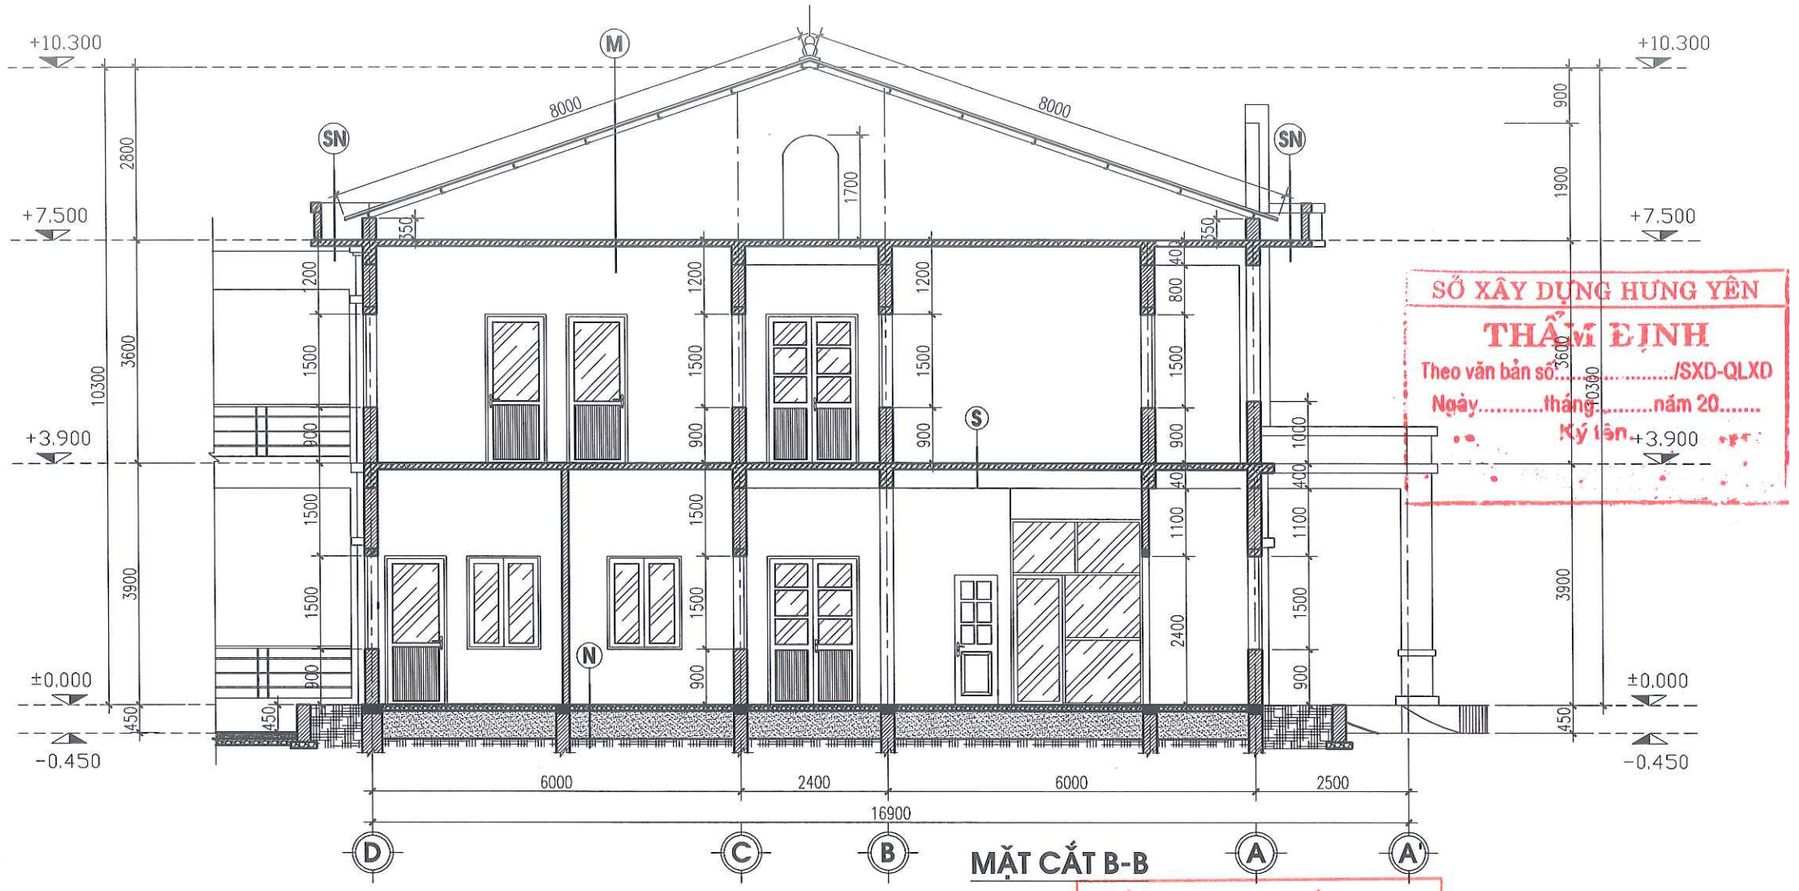

MẶT CẮT B-B

SỞ XÂY DỰNG HƯNG YÊN
THẨM ĐỊNH
Theo văn bản số...../SXD-QLXD
Ngày.....tháng.....năm 20.....
Ký tên

CÔNG TY TNHH XÂY DỰNG VÀ P.T ĐÔ THỊ HƯNG YÊN
THẨM TRA
Theo Văn bản số...../.....
Ngày.....tháng.....năm 20.....
Chủ trì bộ môn:

BẢNG THỐNG KÊ CỬA HIỆN TRẠNG

TÊN CỬA	QUY CÁCH	KÍCH THƯỚC (MM)	SỐ LƯỢNG (BỘ)			GHI CHÚ
			TẦNG 1	TẦNG 2	TỔNG SL	
Đ1	CỬA KÍNH THỦY LỰC 2 CÁNH MỞ QUAY	2400 X 2400	01		01	
Đ2	CỬA ĐI NHỰA LÕI THÉP 4 CÁNH MỞ QUAY	1800 X 2400	02	02	04	
Đ3	CỬA ĐI NHỰA LÕI THÉP 2 CÁNH MỞ QUAY	1500 X 2400	03	01	04	
Đ4	CỬA ĐI NHỰA LÕI THÉP 2 CÁNH MỞ QUAY	1200 X 2400	01	04	05	
Đ5	CỬA ĐI NHỰA LÕI THÉP 1 CÁNH MỞ QUAY	1000 X 2400	07	13	20	
Đ4A	CỬA ĐI NHỰA LÕI THÉP 2 CÁNH MỞ QUAY	1100 X 2400		01	01	
Đ5A	CỬA ĐI NHỰA LÕI THÉP 1 CÁNH MỞ QUAY	900 X 2000		01	01	
Đ6	CỬA ĐI PANO GỖ KHÔNG CÓ KHUÔN 1 CÁNH MỞ	700 X 2100	03		03	
ĐW1	CỬA ĐI NHỰA LÕI THÉP 1 CÁNH MỞ QUAY	900 X 2100	04	04	08	
ĐW2	CỬA ĐI NHỰA LÕI THÉP 1 CÁNH MỞ QUAY	700 X 2100	08	08	16	
S1	CỬA SỔ NHỰA LÕI THÉP 2 CÁNH MỞ QUAY	1700 X 1500	08	04	12	
S2	CỬA SỔ NHỰA LÕI THÉP 2 CÁNH MỞ QUAY	1400 X 1500	04	08	12	
S3	CỬA SỔ NHỰA LÕI THÉP 2 CÁNH MỞ QUAY	1200 X 1500	04	04	08	
S4	CỬA SỔ NHỰA LÕI THÉP 1 CÁNH MỞ QUAY	600 X 1400	01		01	
SW	CỬA SỔ NHỰA LÕI THÉP 1 CÁNH MỞ HẤT	600 X 800	05	04	09	
VK1	VÁCH KÍNH KHUNG NHÔM	5300X2500	01		01	
ĐVK1	CỬA ĐI + VÁCH KÍNH KHUNG NHÔM	2100X3000	01		01	
ĐVK2	CỬA ĐI + VÁCH KÍNH KHUNG NHÔM	1500X3200		01	01	

ĐƠN VỊ THIẾT KẾ	DỰ ÁN: XÂY DỰNG, CẢI TẠO, NÂNG CẤP TRUNG TÂM Y TẾ HUYỆN PHÙ CỪ (GĐ2) HM: NHÀ 2 TẦNG HIỆN TRẠNG KHOA KHÁM CHỮA BỆNH NGOẠI TRÚ+ CẤP CỨU(SỐ 07)				
CÔNG TY CP TƯ VẤN ĐẦU TƯ XÂY DỰNG TNS	MẶT CẮT B-B				CHỦ ĐẦU TƯ
GIÁM ĐỐC	CHỦ NHIỆM	KS. TRẦN TRIỆU HÙNG		HỒ SƠ: TKBVTC	BAN QLDA ĐẦU TƯ XÂY DỰNG HUYỆN PHÙ CỪ
	CHỦ TRÌ	KS. PHÍ NGỌC XUYÊN		H.THÀNH: .../2025	
	THIẾT KẾ	KS. LÊ THỊ CÚC		SỬA:	
	THỂ HIỆN	KS. LÊ THỊ CÚC		HT-07	
KS.TRẦN TRIỆU HÙNG	KIỂM TRA	KS. PHÍ NGỌC XUYÊN			

SĐKKD:0900305? C.T.C.P C.TY CỔ PHẦN TƯ VẤN ĐẦU TƯ XÂY DỰNG TNS TP.HƯNG YÊN-T.HƯNG

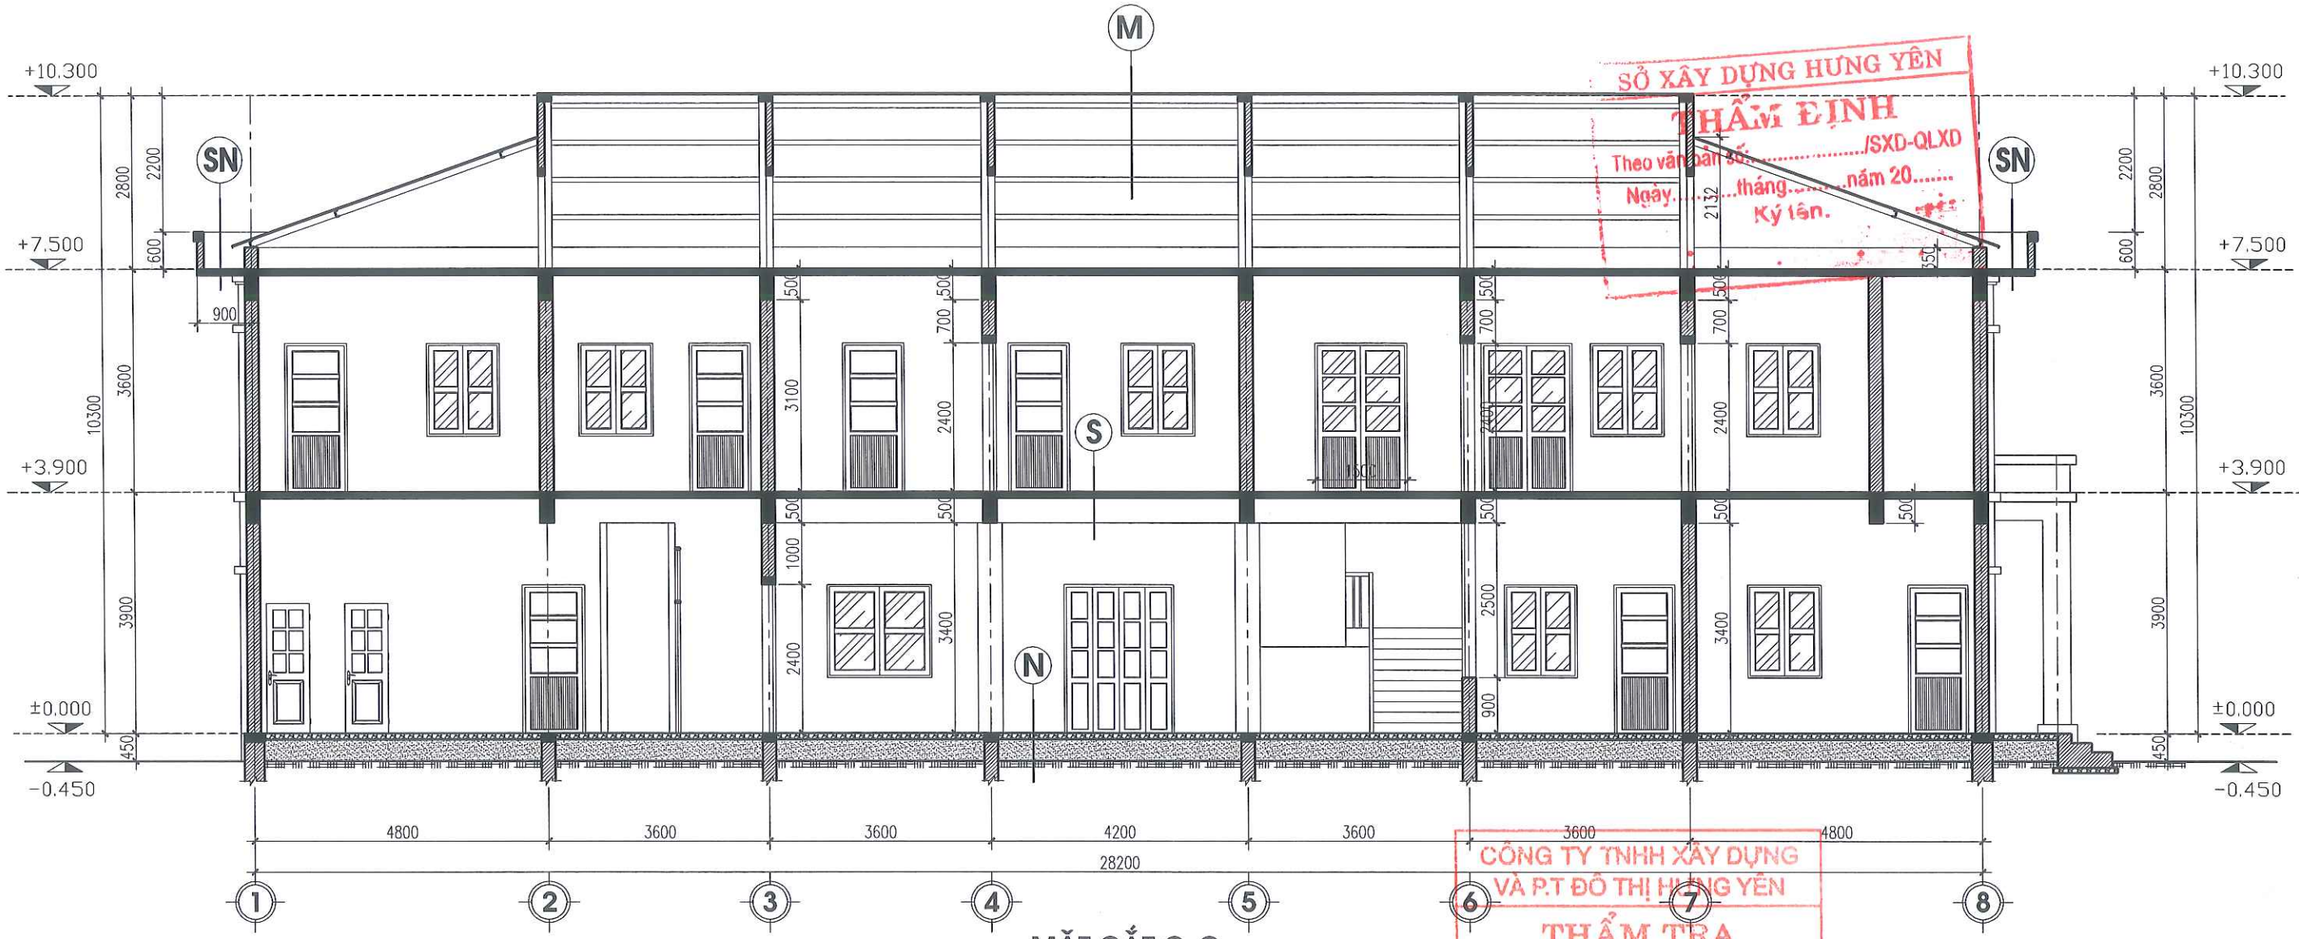

MẶT CẮT C-C

SỞ XÂY DỰNG HƯNG YÊN
THẨM ĐỊNH
Theo văn bản số...../SXD-QLXD
Ngày...tháng.....năm 20.....
Ký tên.

CÔNG TY TNHH XÂY DỰNG VÀ P.T ĐÔ THỊ HƯNG YÊN
THẨM TRA
Theo Văn bản số...../.....
Ngày.....tháng.....năm 20.....
Chủ trì bộ môn:

ĐƠN VỊ THIẾT KẾ	DỰ ÁN: XÂY DỰNG, CẢI TẠO, NÂNG CẤP TRUNG TÂM Y TẾ HUYỆN PHÙ CỪ (GĐ2) HM: NHÀ 2 TẦNG HIỆN TRẠNG KHOA KHÁM CHỮA BỆNH NGOẠI TRÚ+ CẤP CỨU(SỐ 07)				
TNS CÔNG TY CP TƯ VẤN ĐẦU TƯ XÂY DỰNG TNS	MẶT CẮT C-C				CHỦ ĐẦU TƯ
GIÁM ĐỐC	CHỦ NHIỆM	KS. TRẦN TRIỆU HÙNG		HỒ SƠ: TKBVTC	BAN QLDA ĐẦU TƯ XÂY DỰNG HUYỆN PHÙ CỪ
	CHỦ TRÌ	KS. PHÍ NGỌC XUYÊN		H.THÀNH: .../2025	
	THIẾT KẾ	KS. LÊ THỊ CÚC		SỬA:	
	THỂ HIỆN	KS. LÊ THỊ CÚC		HT-08	
KS. TRẦN TRIỆU HÙNG	KIỂM TRA	KS. PHÍ NGỌC XUYÊN			

SĐKKD:0900305713-CTCP C.TY CỔ PHẦN TƯ VẤN ĐẦU TƯ XÂY DỰNG TNS TP. HƯNG YÊN T. HƯNG YÊN

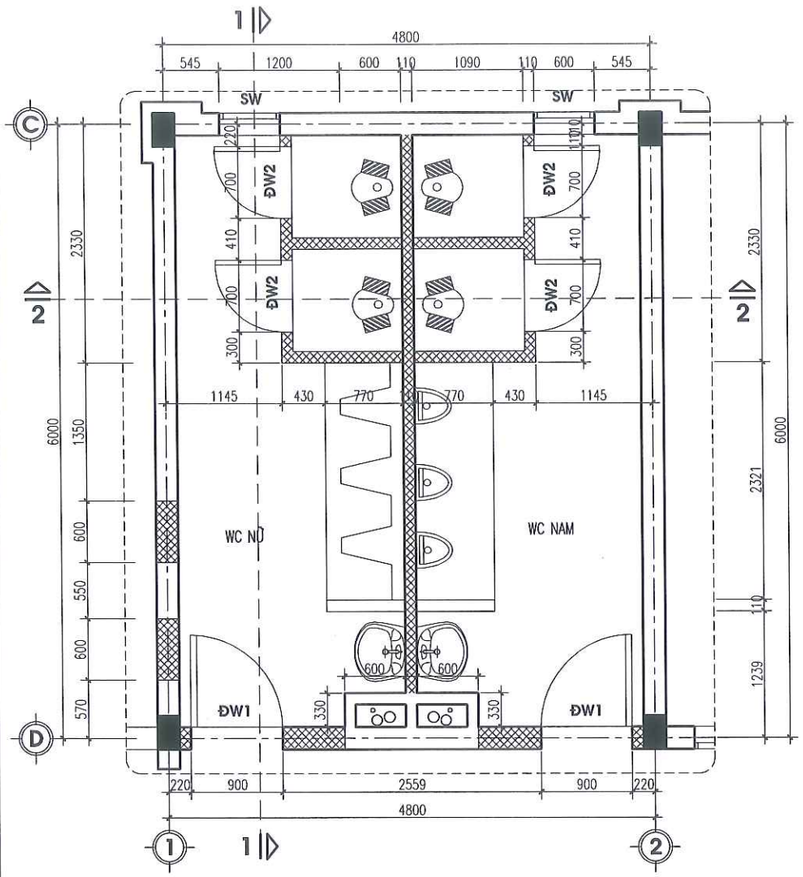

M.B HIỆN TRẠNG KHU VỆ SINH 01

WC-01
HT-01

KÝ HIỆU

TƯỜNG PHÁ DỠ

TƯỜNG GIỮ LẠI

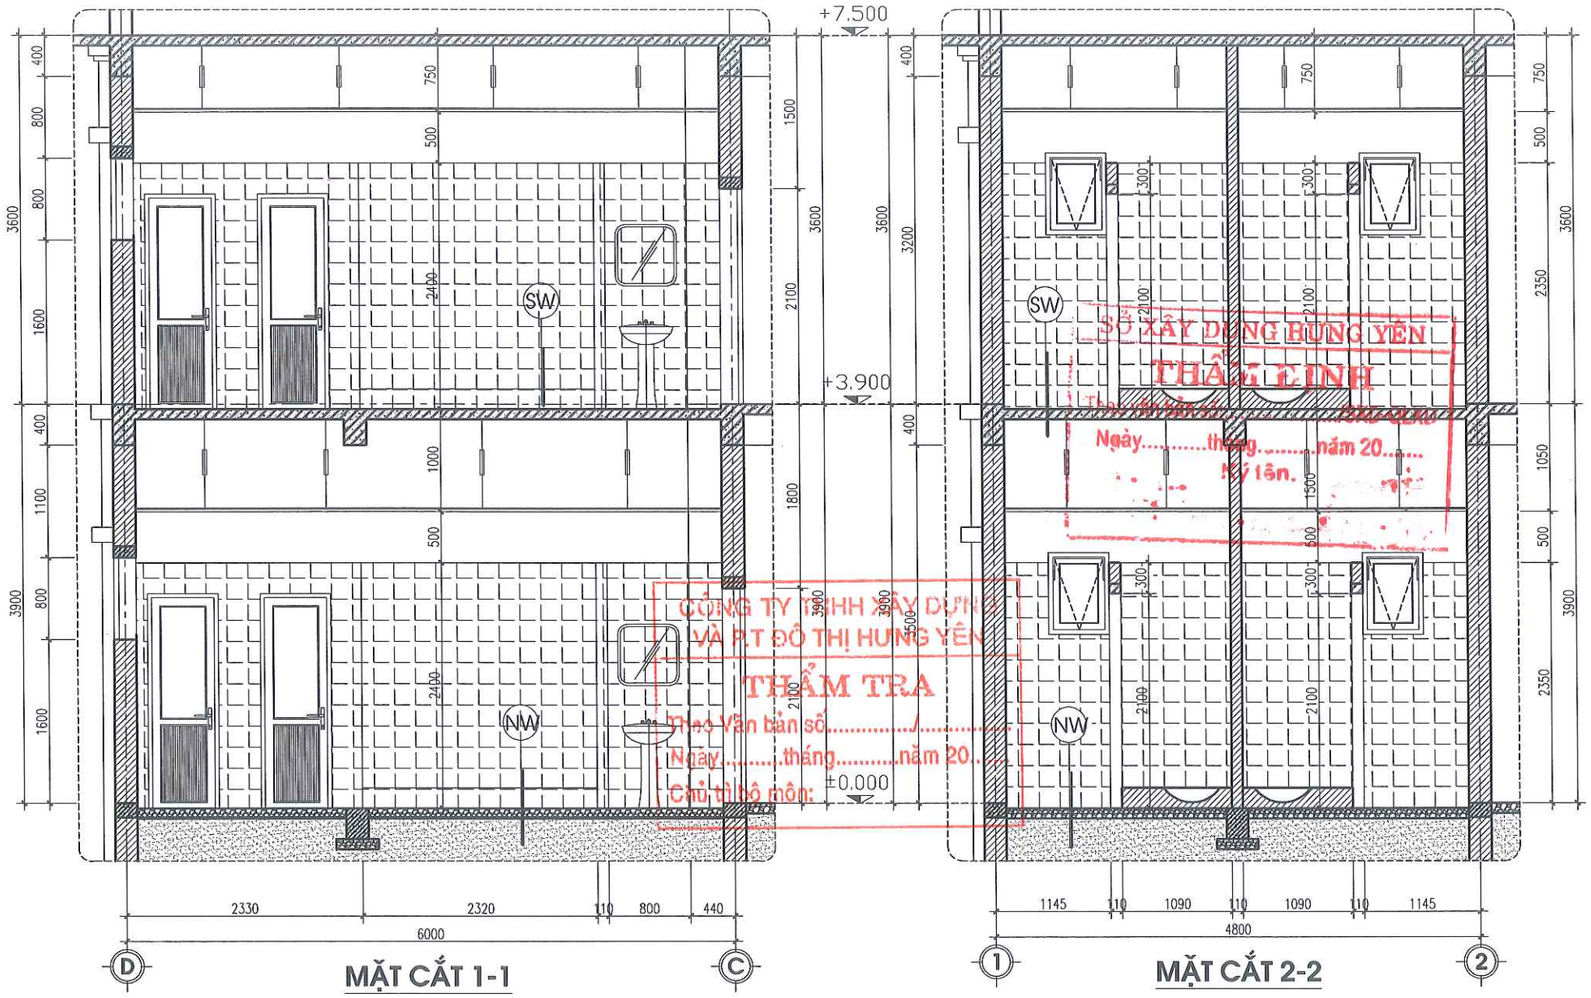

MẶT CẮT 1-1

MẶT CẮT 2-2

NW
- LÁT GẠCH CERAMIC CHỐNG TRƠN 300X300.
- LỚP VỮA XI MĂNG LÁT GẠCH MÁC 75 DÀY 20.
- KẾT CẤU NỀN HIỆN TRẠNG.

SW
- LÁT GẠCH CERAMIC CHỐNG TRƠN 300X300.
- LỚP VỮA XI MĂNG LÁT GẠCH MÁC 75 DÀY 20.
- SÀN BÊ TÔNG CỐT THÉP HIỆN TRẠNG.
- TRẦN NHỰA

SỞ XÂY DỰNG HƯNG YÊN
THẨM ĐỊNH
Ngày.....tháng.....năm 20.....
Ký tên.

CÔNG TY TNHH XÂY DỰNG VÀ P.T ĐÔ THỊ HƯNG YÊN
THẨM TRA
Theo Văn bản số...../.....
Ngày.....tháng.....năm 20.....
Chủ trì bộ môn:

ĐƠN VỊ THIẾT KẾ	DỰ ÁN: XÂY DỰNG, CẢI TẠO, NÂNG CẤP TRUNG TÂM Y TẾ HUYỆN PHÙ CỪ (GĐ2) HM: NHÀ 2 TẦNG HIỆN TRẠNG KHOA KHÁM CHỮA BỆNH NGOẠI TRÚ+ CẤP CỨU(SỐ 07)			
TNS CÔNG TY CP TƯ VẤN ĐẦU TƯ XÂY DỰNG TNS	M.B HIỆN TRẠNG KHU VỆ SINH 01			CHỦ ĐẦU TƯ
GIÁM ĐỐC	CHỦ NHIỆM	KS. TRẦN TRIỆU HÙNG	HỒ SƠ: TKBVTC	BAN QLDA ĐẦU TƯ XÂY DỰNG HUYỆN PHÙ CỪ
	CHỦ TRÌ	KS. PHÍ NGỌC XUYÊN	H.THÀNH: .../2025	
	THIẾT KẾ	KS. LÊ THỊ CÚC	SỬA:	
	THỂ HIỆN	KS. LÊ THỊ CÚC	HT-09	
KS.TRẦN TRIỆU HÙNG	KIỂM TRA	KS. PHÍ NGỌC XUYÊN		

SĐKKD:0900305173 C.TY CỔ PHẦN TƯ VẤN ĐẦU TƯ XÂY DỰNG TNS T.P HƯNG YÊN-T.HƯNG

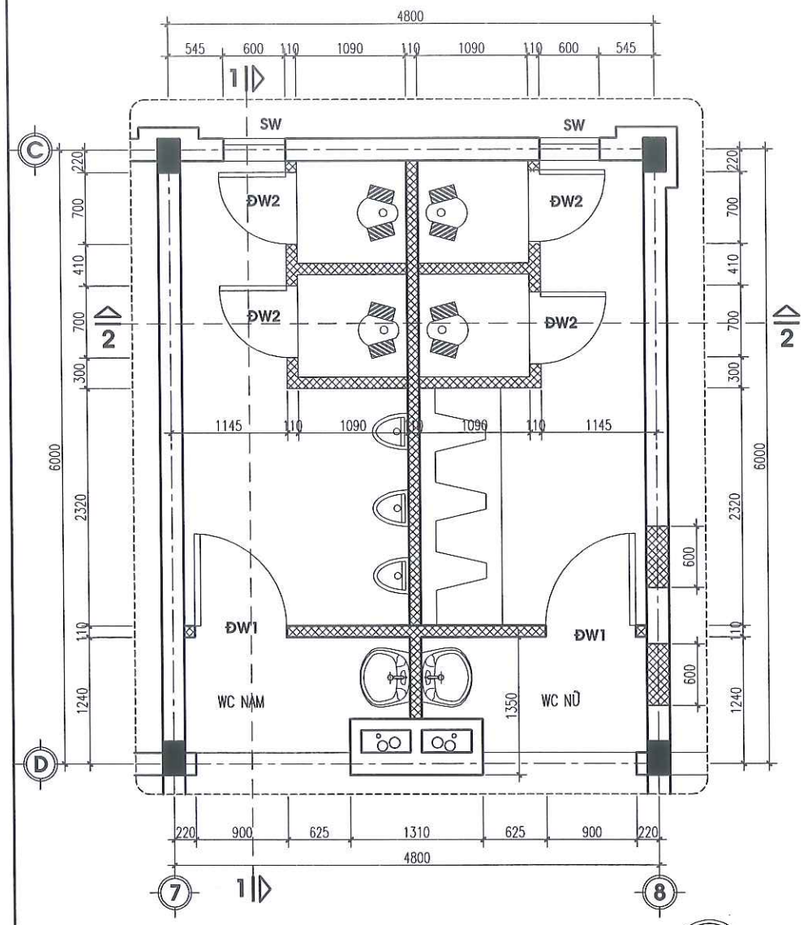

M.B HIỆN TRẠNG KHU VỆ SINH 02

WC-02
HT-01

KÝ HIỆU

TƯỜNG PHÁ DỠ

TƯỜNG GIỮ LẠI

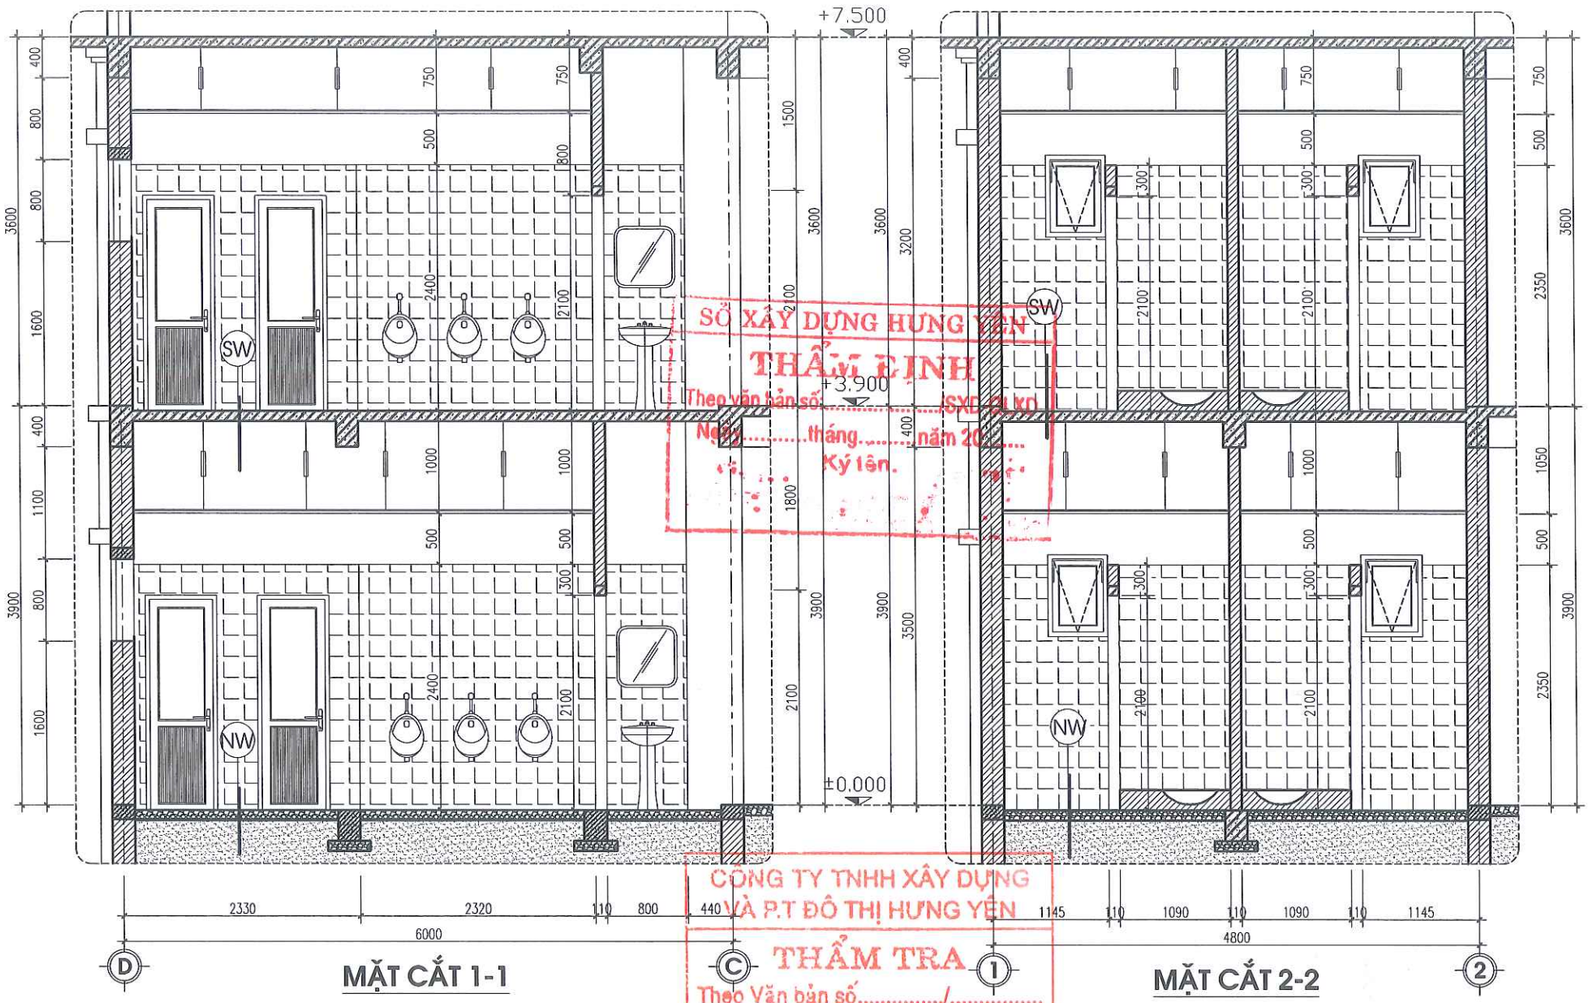

MẶT CẮT 1-1

MẶT CẮT 2-2

SỞ XÂY DỰNG HƯNG YÊN
THẨM ĐỊNH
Theo văn bản số...../SXD-QLXD
Ngày.....tháng.....năm 20.....
Ký tên:

CÔNG TY TNHH XÂY DỰNG VÀ P.T ĐÔ THỊ HƯNG YÊN
THẨM TRA
Theo Văn bản số...../.....
Ngày.....tháng.....năm 20.....
Chủ trì bộ môn:

NW
- LÁT GẠCH CERAMIC CHỐNG TRƠN 300X300.
- LỚP VỮA XI MĂNG LÁT GẠCH MÁC 75 DÀY 20.
- KẾT CẤU NỀN HIỆN TRẠNG.

SW
- LÁT GẠCH CERAMIC CHỐNG TRƠN 300X300.
- LỚP VỮA XI MĂNG LÁT GẠCH MÁC 75 DÀY 20.
- SÀN BÊ TÔNG CỐT THÉP HIỆN TRẠNG.
- TRẦN NHỰA

ĐƠN VỊ THIẾT KẾ	DỰ ÁN: XÂY DỰNG, CẢI TẠO, NÂNG CẤP TRUNG TÂM Y TẾ HUYỆN PHÙ CỪ (GĐ2) HM: NHÀ 2 TẦNG HIỆN TRẠNG KHOA KHÁM CHỮA BỆNH NGOẠI TRÚ+ CẤP CỨU(SỐ 07)			
TNS CÔNG TY CP TƯ VẤN ĐẦU TƯ XÂY DỰNG TNS	M.B HIỆN TRẠNG KHU VỆ SINH 02			CHỦ ĐẦU TƯ
GIÁM ĐỐC	CHỦ NHIỆM	KS. TRẦN TRIỆU HÙNG	HỒ SƠ: TKBVTC	BAN QLDA ĐẦU TƯ XÂY DỰNG HUYỆN PHÙ CỪ
	CHỦ TRÌ	KS. PHÍ NGỌC XUYÊN	H.THÀNH: .../2025	
	THIẾT KẾ	KS. LÊ THỊ CÚC	SỬA:	
	THỂ HIỆN	KS. LÊ THỊ CÚC	HT-10	
KS.TRẦN TRIỆU HÙNG	KIỂM TRA	KS. PHÍ NGỌC XUYÊN		

SĐKKD:0900305776 C.TY CỔ PHẦN TƯ VẤN ĐẦU TƯ XÂY DỰNG TNS TP.HƯNG YÊN T.HƯNG

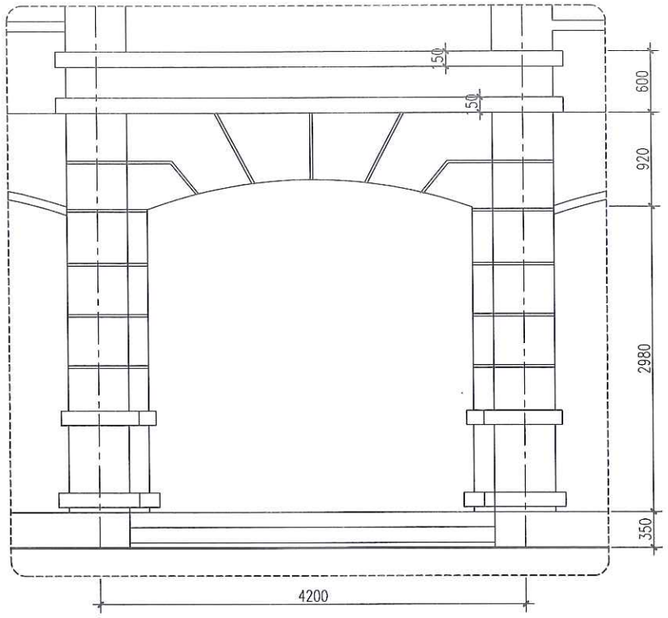

MẶT ĐỨNG SẢNH CHÍNH

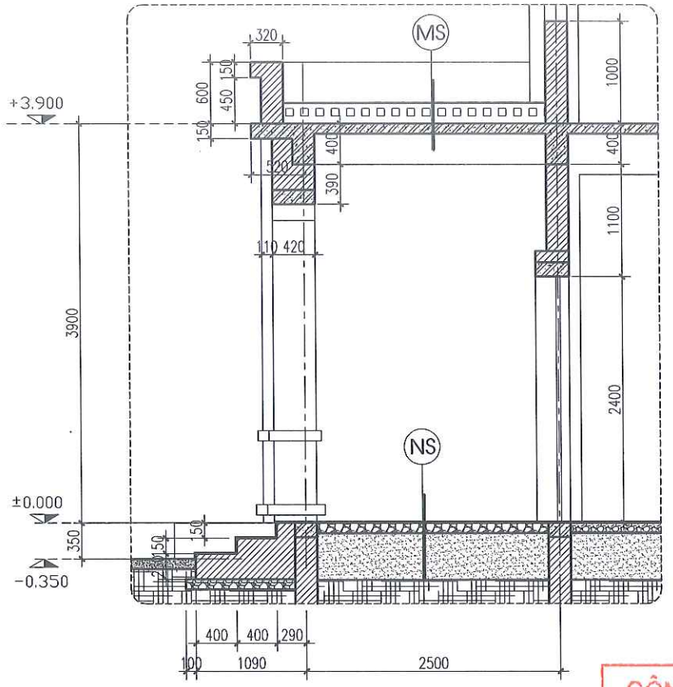

MẶT CẮT SẢNH

SỞ XÂY DỰNG HƯNG YÊN
THẨM ĐỊNH
Theo văn bản số:...../SXD-QLXD
Ngày.....tháng.....năm 20.....
Ký tên.

GHI CHÚ:

- DÙNG BIỆN PHÁP CẮT RỜI SÀN BÊ TÔNG MÁI SẢNH PHÁ DỠ TOÀN BỘ MÁI SẢNH ĐẾN CỐT VỈA HÈ
- PHÁ DỠ TAM CẤP, TƯỜNG BÓ NỀN SẢNH PHÍA NGOÀI TƯỜNG BÓ NỀN SẢNH PHÍA TRONG GIỮ LẠI
- PHÁ DỠ NỀN SẢNH LÁNG GRANITO

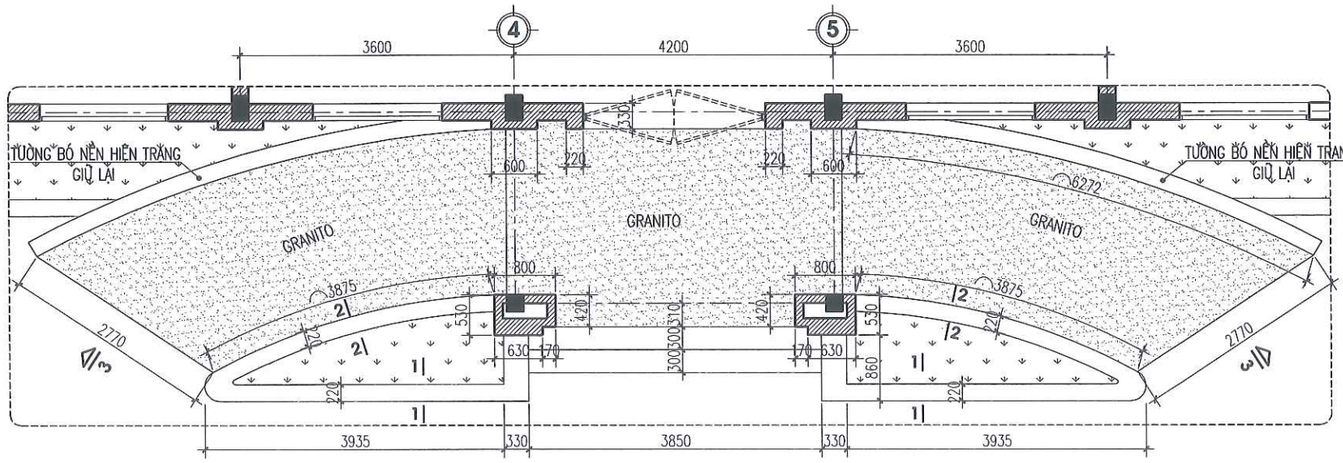

TRÍCH MẶT BẰNG NỀN SẢNH CHÍNH

CÔNG TY TNHH XÂY DỰNG VÀ P.T ĐÔ THỊ HƯNG YÊN
THẨM TRA
Theo Văn bản số...../.....
Ngày.....tháng.....năm 20.....
Chủ trì bộ môn:

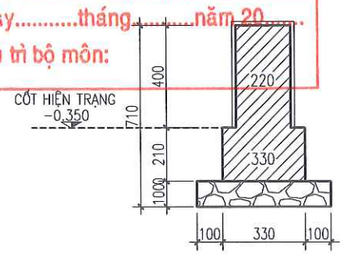

MẶT CẮT 1-1

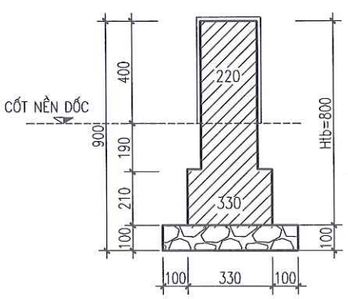

MẶT CẮT 2-2

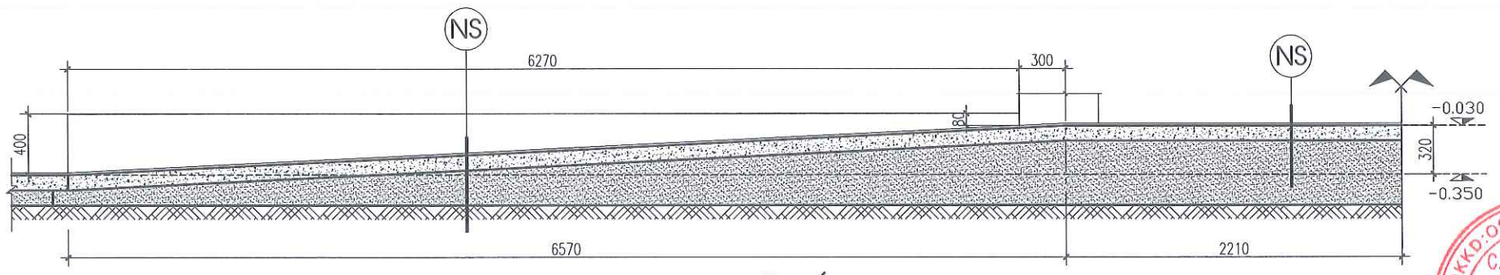

MẶT CẮT 3-3

(MS)
- 2 LỚP GẠCH LÁ NEM LÁT SO LE NHAU
- LỚP VỮA LÓT VXM .
- KẾT CẤU CHỐNG NÓNG DÀY 15CM
- SÀN BÊ TÔNG CỐT THÉP HIỆN TRẠNG DÀY 10CM
- VỮA TRÁT TRẦN HIỆN TRẠNG

(NS)
- NỀN LÁNG GRANITO
- LỚP VỮA LÓT VXM 75#, DÀY 20.
- BÊ TÔNG LÓT NỀN DÀY 100
- CÁT ĐEN TÔN NỀN HIỆN TRẠNG.

ĐƠN VỊ THIẾT KẾ	DỰ ÁN: XÂY DỰNG, CẢI TẠO, NÂNG CẤP TRUNG TÂM Y TẾ HUYỆN PHÙ CỪ (GĐ2) HM: NHÀ 2 TẦNG HIỆN TRẠNG KHOA KHÁM CHỮA BỆNH NGOẠI TRÚ+ CẤP CỨU(SỐ 07)				
TNS CÔNG TY CP TƯ VẤN ĐẦU TƯ XÂY DỰNG TNS	MẶT BẰNG, MẶT ĐỨNG HIỆN TRẠNG SẢNH CHÍNH				CHỦ ĐẦU TƯ
GIÁM ĐỐC	CHỦ NHIỆM	KS. TRẦN TRIỆU HÙNG		HỒ SƠ: TKBVTC	BAN QLDA ĐẦU TƯ XÂY DỰNG HUYỆN PHÙ CỪ
	CHỦ TRÌ	KS. PHÍ NGỌC XUYÊN		H.THÀNH: .../2025	
	THIẾT KẾ	KS. LÊ THỊ CÚC		SỬA:	
	THỂ HIỆN	KS. LÊ THỊ CÚC		HT-10	
KS.TRẦN TRIỆU HÙNG	KIỂM TRA	KS. PHÍ NGỌC XUYÊN			

SĐKKD:0900303577 C.T.CỔ PHẦN TƯ VẤN ĐẦU TƯ XÂY DỰNG TNS TP.HƯNG YÊN T.HƯNG

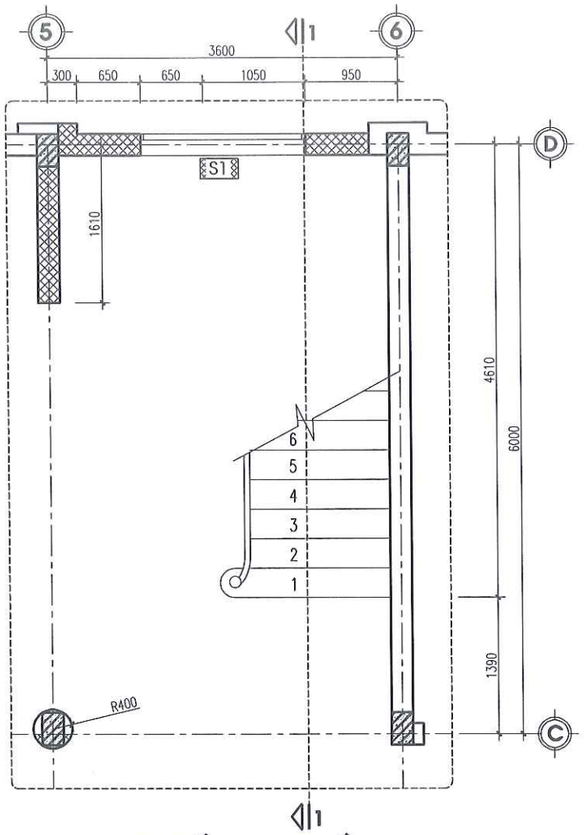

M.B CHI TIẾT THANG TẦNG 1

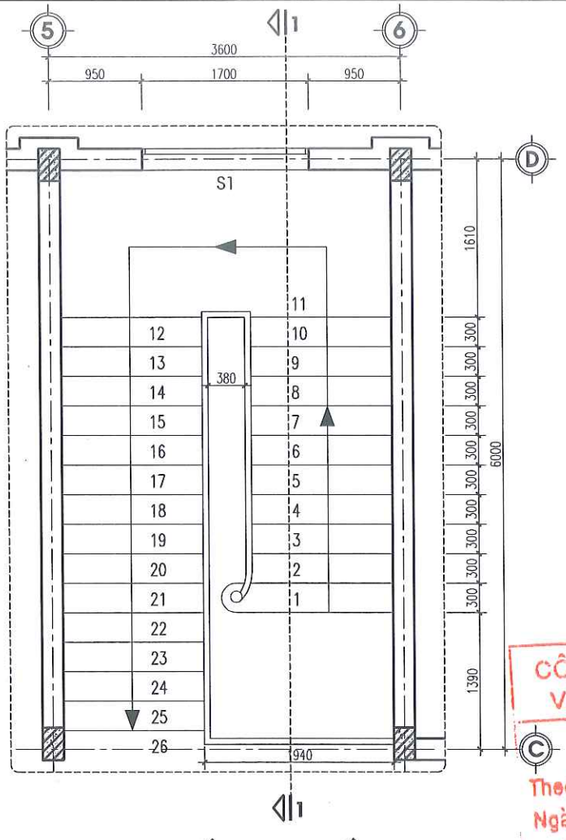

M.B CHI TIẾT THANG TẦNG 2

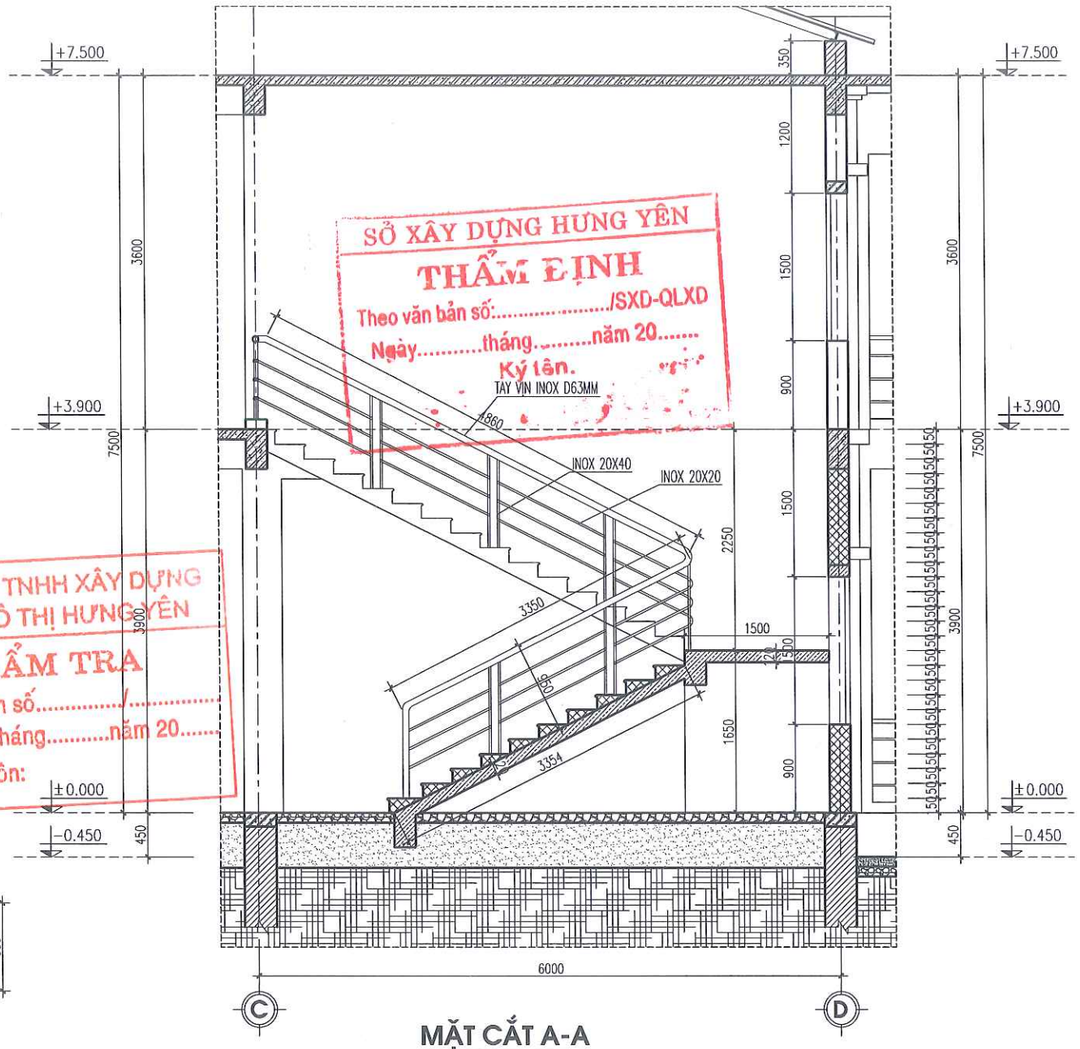

MẶT CẮT A-A

SỞ XÂY DỰNG HƯNG YÊN
THẨM ĐỊNH
Theo văn bản số:...../SXD-QLXD
Ngày.....tháng.....năm 20.....
Ký tên.

CÔNG TY TNHH XÂY DỰNG VÀ P.T ĐÔ THỊ HƯNG YÊN
THẨM TRA
Theo Văn bản số...../.....
Ngày.....tháng.....năm 20.....
Chủ trì bộ môn:

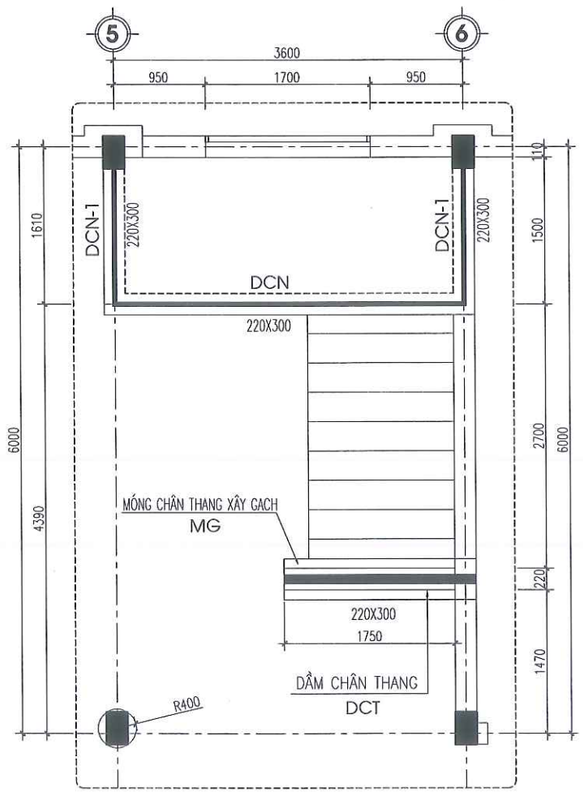

M.B KẾT CẤU THANG

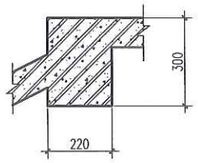

DẦM DCN
(SL: 01, L=3.82M)

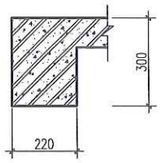

DẦM DCN1
(SL: 02, L=1.5M)

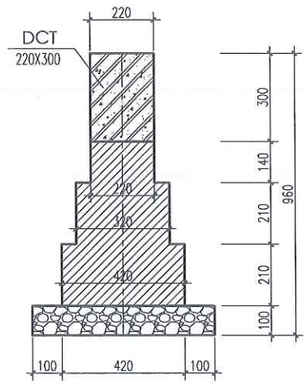

CẮT MÓNG MG + DẦM DCT
(SL: 01, L=1.75M)

NỘI DUNG PHÁ DỠ

1. PHẦN TƯỜNG:
- PHÁ DỠ TƯỜNG TRỤC D(5-6) ĐẾN ĐÁY DẦM
- PHÁ DỠ TƯỜNG TRỤC 5/(ĐOẠN C-D) ĐẾN ĐÁY DẦM
- PHÁ MÓNG GẠCH ĐỠ DẦM DCT

2. PHẦN BÊ TÔNG:
-PHÁ DỠ BẢN THANG; CHIẾU NGHỈ; DẦM DCT VÀ DẦM CHIẾU NGHỈ

3. PHẦN NỀN:
-PHÁ DỠ GẠCH LÁT NỀN, BÊ TÔNG LÓT NỀN

KÝ HIỆU

TƯỜNG PHÁ DỠ	
TƯỜNG GIỮ LẠI	
BÊ TÔNG PHÁ DỠ	
D S	CỬA HIỆN TRẠNG THÁO DỠ

ĐƠN VỊ THIẾT KẾ	DỰ ÁN: XÂY DỰNG, CẢI TẠO, NÂNG CẤP TRUNG TÂM Y TẾ HUYỆN PHÙ CỪ (GĐ2) HM: NHÀ 2 TẦNG HIỆN TRẠNG KHOA KHÁM CHỮA BỆNH NGOẠI TRÚ+ CẤP CỨU(SỐ 07)			
CÔNG TY CP TƯ VẤN ĐẦU TƯ XÂY DỰNG TNS	MẶT BẰNG HIỆN TRẠNG CẦU THANG			CHỦ ĐẦU TƯ
GIÁM ĐỐC	CHỦ NHIỆM	KS. TRẦN TRIỆU HÙNG	HỒ SƠ: TKBVTC	BAN QLDA ĐẦU TƯ XÂY DỰNG HUYỆN PHÙ CỪ
	CHỦ TRÌ	KS. PHÍ NGỌC XUYÊN	H.THÀNH: .../2025	
	THIẾT KẾ	KS. LÊ THỊ CÚC	SỬA:	
	THỂ HIỆN	KS. LÊ THỊ CÚC	HT-11	
KS.TRẦN TRIỆU HÙNG	KIỂM TRA	KS. PHÍ NGỌC XUYÊN		

SĐKKD: 0900308772 C.TY CỔ PHẦN TƯ VẤN ĐẦU TƯ XÂY DỰNG TNS TP. HƯNG YÊN-T. HƯNG

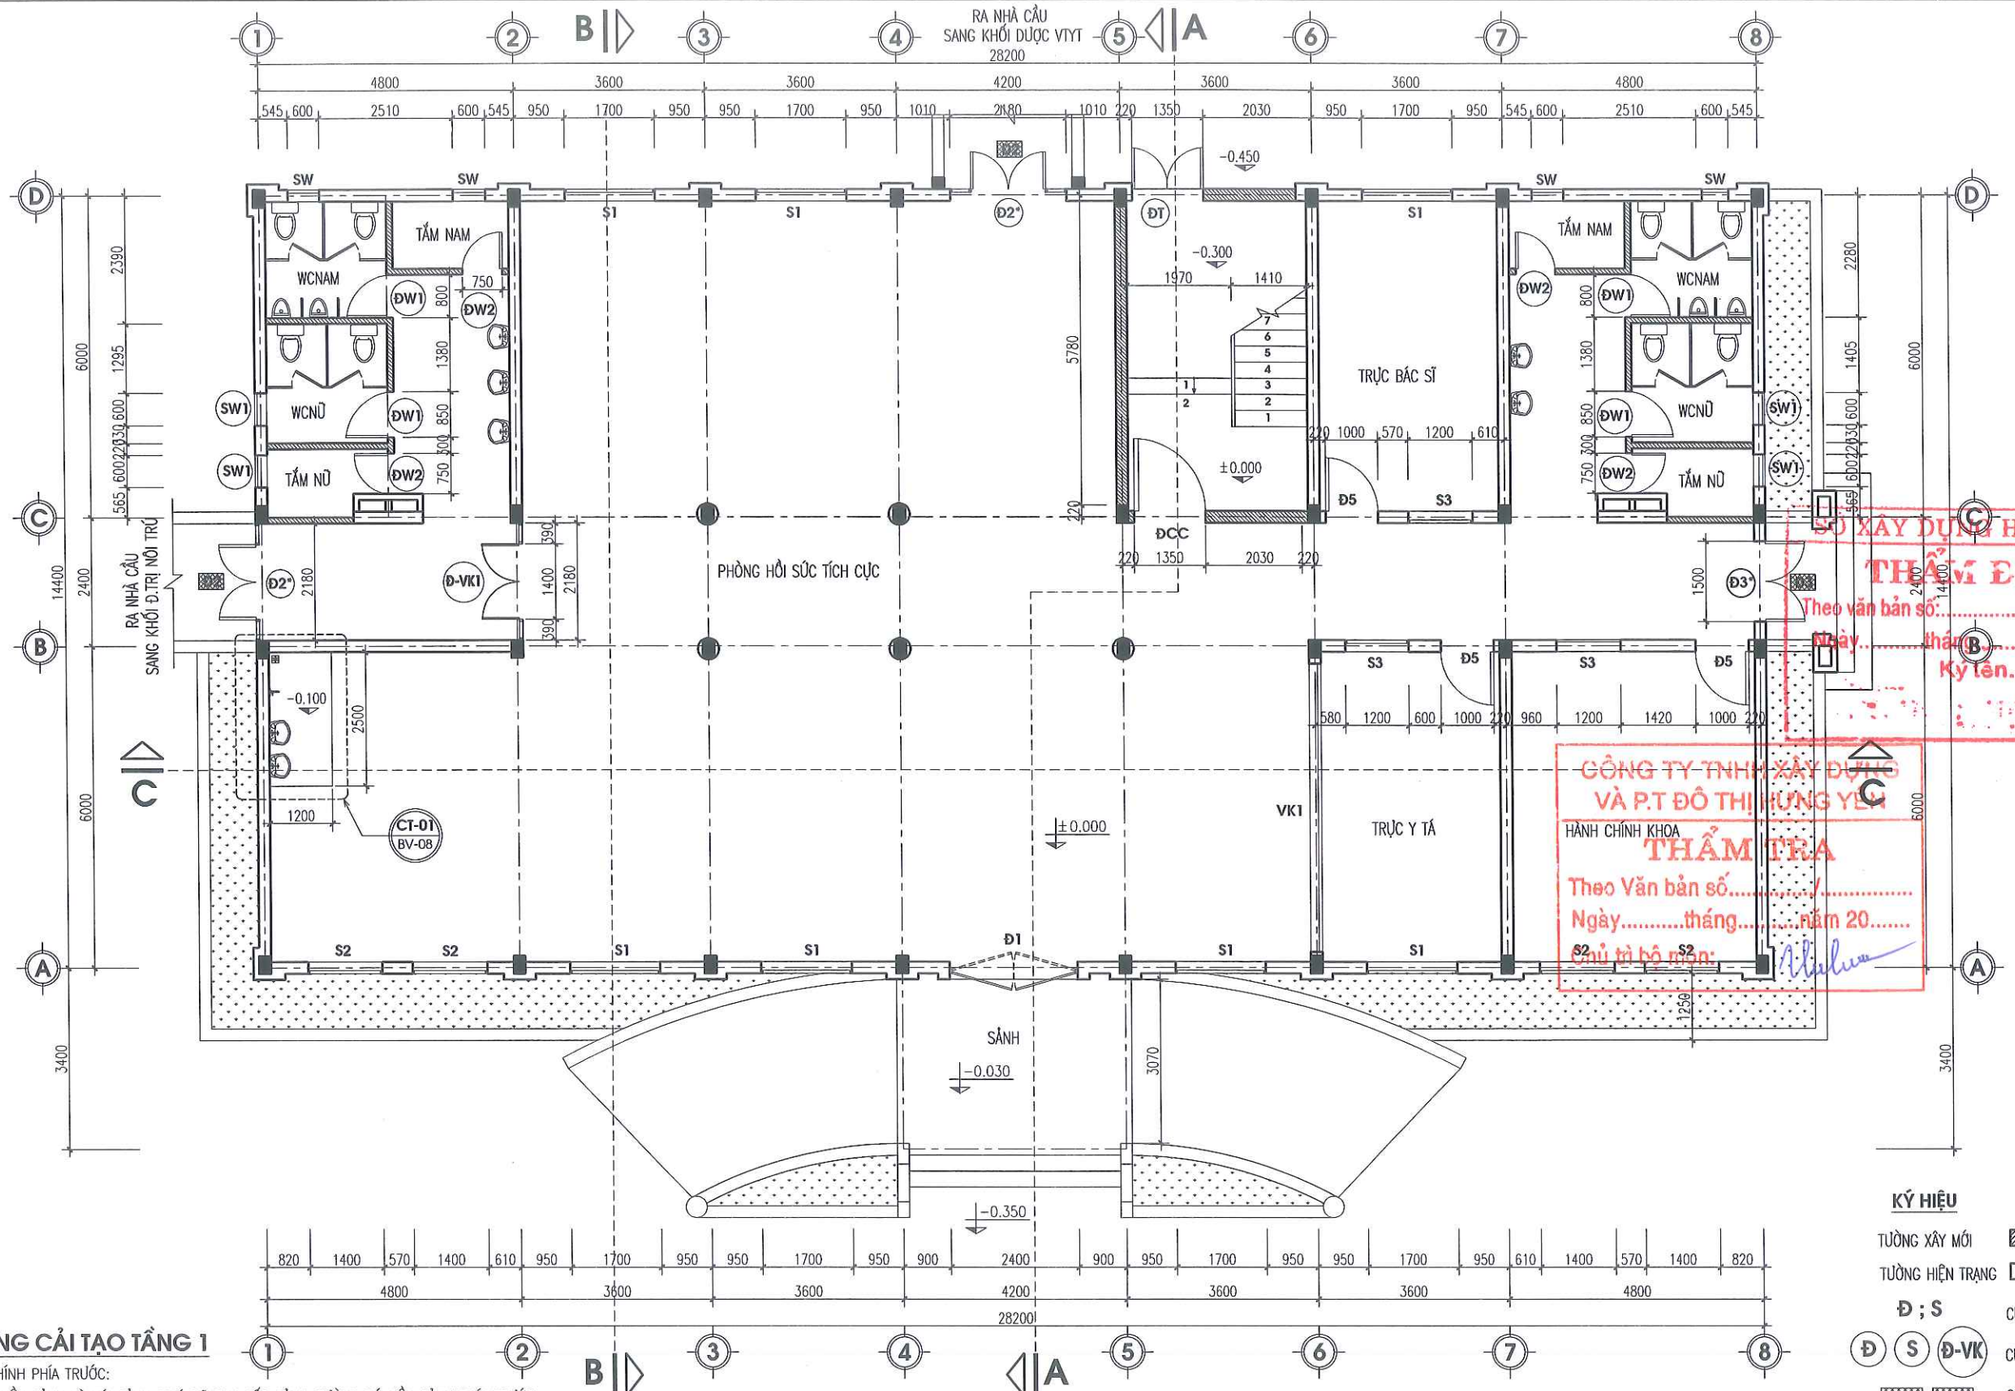

SỞ XÂY DỰNG HƯNG YÊN
THẨM ĐỊNH
Theo văn bản số:...../SXD-QLXD
Ngày.....tháng.....năm 20.....
Ký tên.

CÔNG TY TNHH XÂY DỰNG VÀ P.T ĐÔ THỊ HƯNG YÊN
HÀNH CHÍNH KHOA
THẨM TRA
Theo Văn bản số...../.....
Ngày.....tháng.....năm 20.....
Chủ trì bộ môn:

KÝ HIỆU

- TƯỜNG XÂY MỚI
- TƯỜNG HIỆN TRẠNG
- Đ ; S — CỬA HIỆN TRẠNG GIỮ NGUYÊN
- Đ S Đ-VK — CỬA, VÁCH KÍNH LÀM MỚI
- CỬA HIỆN TRẠNG THÁO DỠ

NỘI DUNG CẢI TẠO TẦNG 1

1. SẢNH CHÍNH PHÍA TRƯỚC:
- PHÁ DỠ NỀN SẢNH VÀ MÁI SẢNH, PHÁ DỠ TAM CẤP SẢNH, TƯỜNG BÓ NỀN SẢNH PHÍA TRƯỚC
- XÂY MỚI MỞ RỘNG NỀN SẢNH, TAM CẤP, NỀN SẢNH VÀ TAM CẤP LÁNG TRÁT GRANITO
  LÀM MỚI MÁI SẢNH TREO BẰNG KHUNG THÉP HỘP SƠN TĨNH ĐIỆN, MÁI LỢP TẤM NHỰA POLYCARBONAT MÀU XANH
2. SẢNH TRONG: PHÁ DỠ MỘT SỐ TƯỜNG NGĂN MỞ RỘNG KHU VỰC SẢNH TRONG THÀNH PHÒNG HỒI SỨC CẤP CỨU
3. THANG BỘ:
- PHÁ DỠ TOÀN BỘ CẦU THANG TỪ MÓNG CHÂN THANG ĐẾN CHIẾU TỚI
- LÀM MỚI LẠI CẦU THANG, XÂY TẠO BUỒNG THANG KÍN, CỬA VÀO BUỒNG THANG LẮP ĐẶT CỬA ĐI CHỐNG CHÁY EI60
- XÂY BỊT CỬA SỔ S1 TẦNG 1, MỞ CỬA THOÁT NẠN (DT) RA PHÍA SAU NHÀ
4. KHU VỆ SINH: PHÁ DỠ TƯỜNG NGĂN ĐỒNG THỜI XÂY MỚI TƯỜNG BỐ TRÍ LẠI MẶT BẰNG CÔNG NĂNG 02 KHU VỆ SINH
5. TƯỜNG TRẦN TRONG NHÀ: TRÁT LẠI MỘT SỐ VỊ TRÍ GIAO NHAU GIỮA TƯỜNG PHÁ DỠ VÀ TƯỜNG GIỮ LẠI BẰNG VXM MÁC 75 DÀY 20, LĂN SƠN 3 NƯỚC
- ĐÓNG MỚI TRẦN THẠCH CAO HÀNH LANG VÀ CÁC PHÒNG CHỨC NĂNG
6. PHẦN CỬA: GIỮ LẠI MỘT SỐ BỘ CỬA ĐI, CỬA SỔ; ĐỒNG THỜI LÀM MỚI MỘT SỐ BỘ CỬA ĐI, CỬA SỔ, VÁCH KÍNH BẰNG KHUNG NHÔM HỆ, KÍNH AN TOÀN DÀY 6,38MM
7. NỀN SÀN: PHÁ DỠ TOÀN BỘ NỀN LÁT GẠCH HIỆN TRẠNG, LÁT MỚI NỀN BẰNG GẠCH GRANITE 600X600; KHU VỆ SINH LÁT GẠCH CERAMIC CHỐNG TRƠN 300X300;
8. PHẦN ĐIỆN, ĐIỀU HÒA: THÁO DỠ THAY MỚI TOÀN BỘ HỆ THỐNG DÂY DẪN ĐIỆN, THIẾT BỊ ĐIỆN, ĐÈN CHIẾU SÁNG
- THÁO DỠ, BẢO DƯỠNG VÀ LẮP ĐẶT LẠI ĐIỀU HÒA CÁC PHÒNG
9. CẤP THOÁT NƯỚC, THIẾT BỊ VỆ SINH: THÁO DỠ THAY MỚI TOÀN BỘ ĐƯỜNG ỐNG CẤP, THOÁT NƯỚC, THÁO DỠ VÀ THAY MỚI TOÀN BỘ THIẾT BỊ VỆ SINH

MẶT BẰNG CẢI TẠO - TẦNG 1

ĐƠN VỊ THIẾT KẾ	DỰ ÁN: XÂY DỰNG, CẢI TẠO, NÂNG CẤP TRUNG TÂM Y TẾ HUYỆN PHÙ CỪ (GĐ2) HM: NHÀ 2 TẦNG(SỐ 07) CẢI TẠO THÀNH KHOA HỒI SỨC CẤP CỨU			
TNS CÔNG TY CP TƯ VẤN ĐẦU TƯ XÂY DỰNG TNS	MẶT BẰNG CẢI TẠO - TẦNG 1			CHỦ ĐẦU TƯ
GIÁM ĐỐC	CHỦ NHIỆM	KS. TRẦN TRIỆU HÙNG	HỒ SƠ: TKBVTC	BAN QLDA ĐẦU TƯ XÂY DỰNG HUYỆN PHÙ CỪ
	CHỦ TRÌ	KS. PHÍ NGỌC XUYÊN	H.THÀNH: .../2025	
	THIẾT KẾ	KS. LÊ THỊ CÚC	SỬA:	
	THỂ HIỆN	KS. LÊ THỊ CÚC	BV-01	
KS. TRẦN TRIỆU HÙNG	KIỂM TRA	KS. PHÍ NGỌC XUYÊN		

SĐKKD: 0900305771 C.TY CỔ PHẦN TƯ VẤN ĐẦU TƯ XÂY DỰNG TNS TP. HƯNG YÊN-T. HƯNG

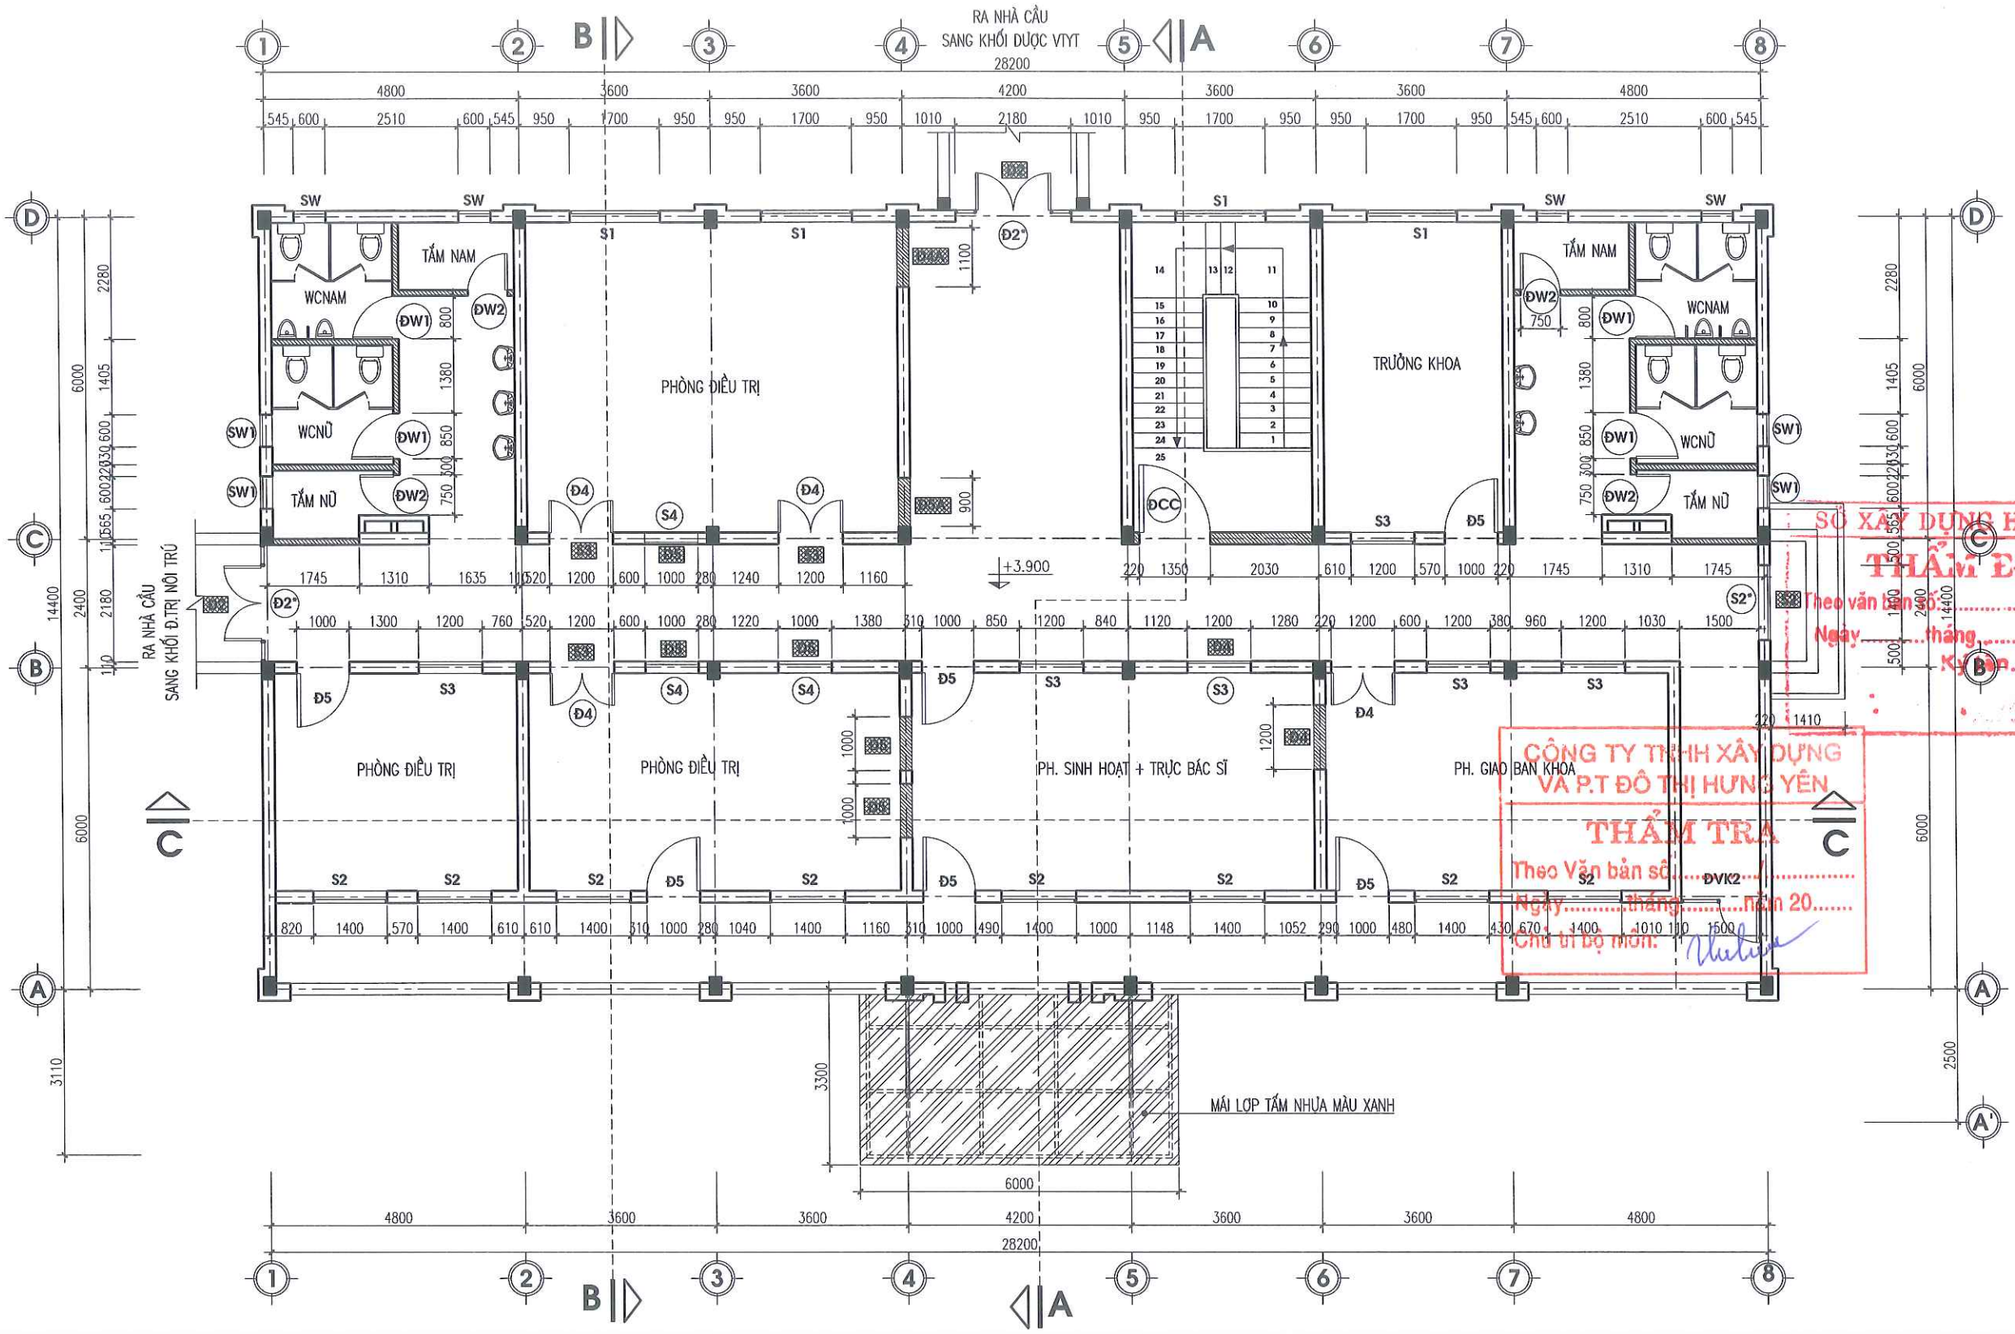

MẶT BẰNG CẢI TẠO - TẦNG 2

NỘI DUNG CẢI TẠO TẦNG 2

1. MẶT BẰNG NHÀ: PHÁ DỠ MỘT SỐ TƯỜNG NGĂN ĐỒNG THỜI XÂY BỊT MỘT SỐ VỊ TRÍ CỬA TẠO KHÔNG GIAN PHÒNG ĐIỀU TRỊ
2. KHU VỆ SINH: PHÁ DỠ TƯỜNG NGĂN ĐỒNG THỜI XÂY MỚI TƯỜNG BỐ TRÍ LẠI MẶT BẰNG CÔNG NĂNG 02 KHU VỆ SINH
3. TƯỜNG TRẦN TRONG NHÀ: TRÁT LẠI MỘT SỐ VỊ TRÍ PHÁ DỠ TƯỜNG BẰNG VXM M75 DÀY 20, LĂN SƠN 3 NƯỚC
– ĐÓNG MỚI TRẦN THẠCH CAO HÀNH LANG VÀ CÁC PHÒNG CHỨC NĂNG
4. PHẦN CỬA: GIỮ LẠI MỘT SỐ BỘ CỬA ĐI, CỬA SỔ ĐỒNG THỜI LÀM MỚI MỘT SỐ BỘ CỬA ĐI, CỬA SỔ BẰNG KHUNG NHÔM HỆ, KÍNH AN TOÀN DÀY 6,38MM
5. NỀN SÀN: PHÁ DỠ TOÀN BỘ NỀN LÁT GẠCH HIỆN TRẠNG LÁT MỚI NỀN BẰNG GẠCH GRANITE 600X600; KHU VỆ SINH LÁT GẠCH CERAMIC CHỐNG TRƠN 300X300; ỐP GẠCH CHÂN TƯỜNG TRONG PHÒNG VÀ NGOÀI HÀNH LANG CAO 15CM
6. PHẦN ĐIỆN, ĐIỀU HÒA: THÁO DỠ THAY MỚI TOÀN BỘ HỆ THỐNG DÂY DẪN ĐIỆN, THIẾT BỊ ĐIỆN, ĐÈN CHIẾU SÁNG
– THÁO DỠ, BẢO DƯỠNG VÀ LẮP ĐẶT LẠI ĐIỀU HÒA CÁC PHÒNG
7. CẤP THOÁT NƯỚC, THIẾT BỊ VỆ SINH: THÁO DỠ THAY MỚI TOÀN BỘ ĐƯỜNG ỐNG CẤP, THOÁT NƯỚC
– THÁO DỠ VÀ THAY MỚI TOÀN BỘ THIẾT BỊ VỆ SINH

KÝ HIỆU

TƯỜNG XÂY MỚI	
TƯỜNG HIỆN TRẠNG	
Đ ; S	CỬA HIỆN TRẠNG GIỮ NGUYÊN
Đ S	CỬA ĐI, CỬA SỔ LÀM MỚI
Đ S	CỬA HIỆN TRẠNG THÁO DỠ

SỞ XÂY DỰNG HƯNG YÊN
THẨM ĐỊNH
Theo văn bản số...../SXD-QLXD
Ngày...tháng...năm 20.....
Ký tên.

CÔNG TY TNHH XÂY DỰNG VÀ P.T ĐÔ THỊ HƯNG YÊN
THẨM TRA
Theo Văn bản số: ĐVK2
Ngày...tháng...năm 20.....
Chủ trì bộ môn:

ĐƠN VỊ THIẾT KẾ	DỰ ÁN: XÂY DỰNG, CẢI TẠO, NÂNG CẤP TRUNG TÂM Y TẾ HUYỆN PHÙ CỪ (GĐ2) HM: NHÀ 2 TẦNG(SỐ 07) CẢI TẠO THÀNH KHOA HỒI SỨC CẤP CỨU				
TNS CÔNG TY CP TƯ VẤN ĐẦU TƯ XÂY DỰNG TNS	MẶT BẰNG CẢI TẠO - TẦNG 2				CHỦ ĐẦU TƯ
GIÁM ĐỐC	CHỦ NHIỆM	KS. TRẦN TRIỆU HÙNG		HỒ SƠ: TKBVTC	BAN QLDA ĐẦU TƯ XÂY DỰNG HUYỆN PHÙ CỪ
	CHỦ TRÌ	KS. PHÍ NGỌC XUYÊN		H.THÀNH: .../2025	
	THIẾT KẾ	KS. LÊ THỊ CÚC		SỬA:	
	THỂ HIỆN	KS. LÊ THỊ CÚC		BV-02	
KS.TRẦN TRIỆU HÙNG	KIỂM TRA	KS. PHÍ NGỌC XUYÊN			

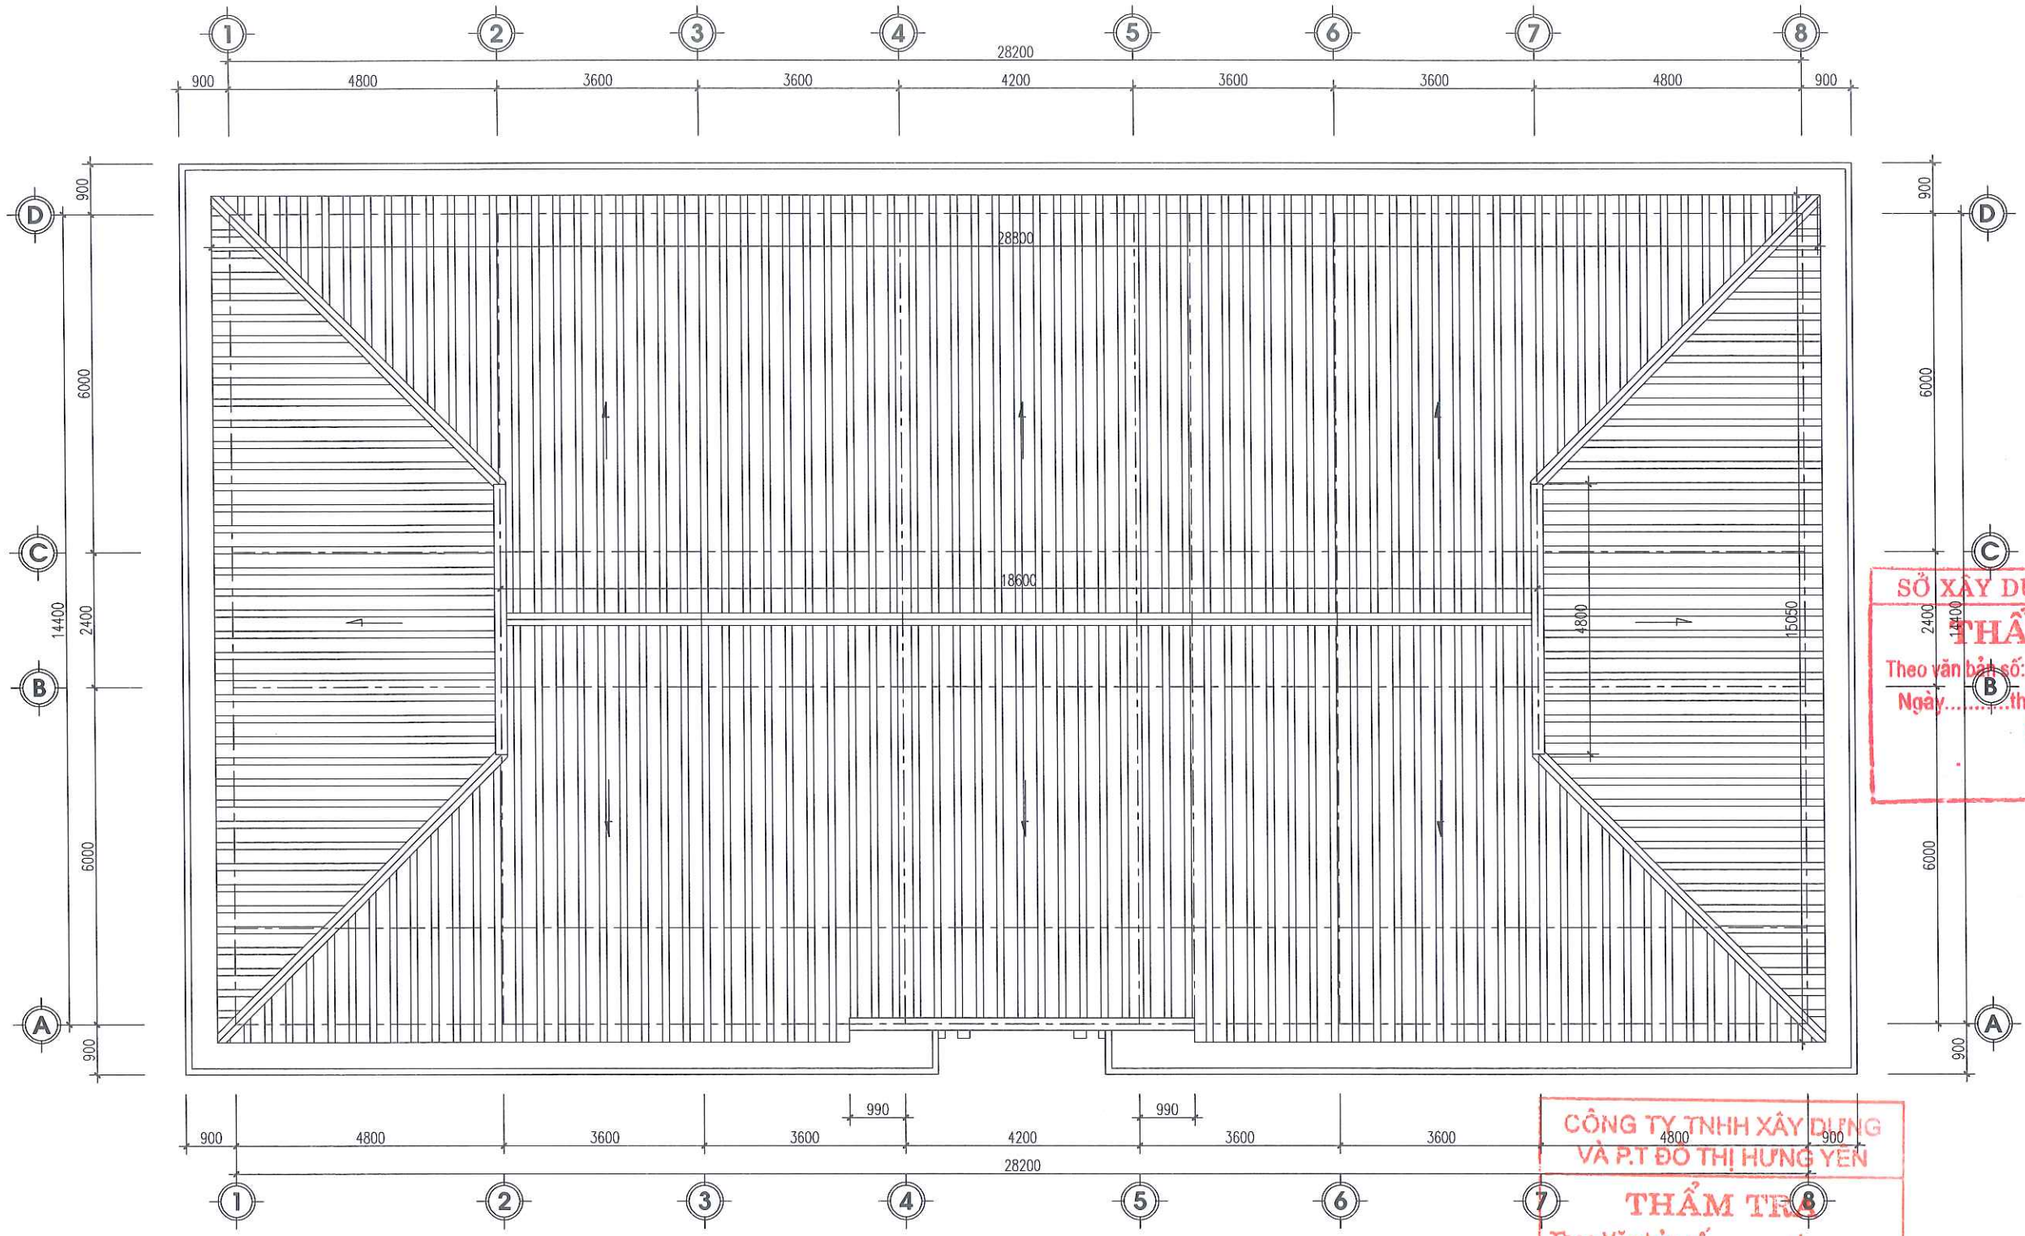

MẶT BẰNG MÁI

SỞ XÂY DỰNG HƯNG YÊN
THẨM ĐỊNH
Theo văn bản số:...../SXD-QLXD
Ngày.....tháng.....năm 20.....
Ký tên.

CÔNG TY TNHH XÂY DỰNG VÀ P.T ĐÔ THỊ HƯNG YÊN
THẨM TRA
Theo Văn bản số...../.....
Ngày.....tháng.....năm 20.....
Chủ trì bộ môn:

ĐƠN VỊ THIẾT KẾ	DỰ ÁN: XÂY DỰNG, CẢI TẠO, NÂNG CẤP TRUNG TÂM Y TẾ HUYỆN PHÙ CỪ (GĐ2) HM: NHÀ 2 TẦNG(SỐ 07) CẢI TẠO THÀNH KHOA HỒI SỨC CẤP CỨU				
CÔNG TY CP TƯ VẤN ĐẦU TƯ XÂY DỰNG TNS	MẶT BẰNG MÁI				CHỦ ĐẦU TƯ
GIÁM ĐỐC	CHỦ NHIỆM	KS. TRẦN TRIỆU HÙNG		HỒ SƠ: TKBVTC	BAN QLDA ĐẦU TƯ XÂY DỰNG HUYỆN PHÙ CỪ
	CHỦ TRÌ	KS. PHÍ NGỌC XUYÊN		H.THÀNH: .../2025	
	THIẾT KẾ	KS. LÊ THỊ CÚC		SỬA:	
	THỂ HIỆN	KS. LÊ THỊ CÚC		BV-03	
KS.TRẦN TRIỆU HÙNG	KIỂM TRA	KS. PHÍ NGỌC XUYÊN			

SĐKKD:0900303723 C.TY CỔ PHẦN TƯ VẤN ĐẦU TƯ XÂY DỰNG TNS TP.HƯNG YÊN-T.HƯNG

MẶT ĐỨNG TRƯỚC TRỤC 1-8

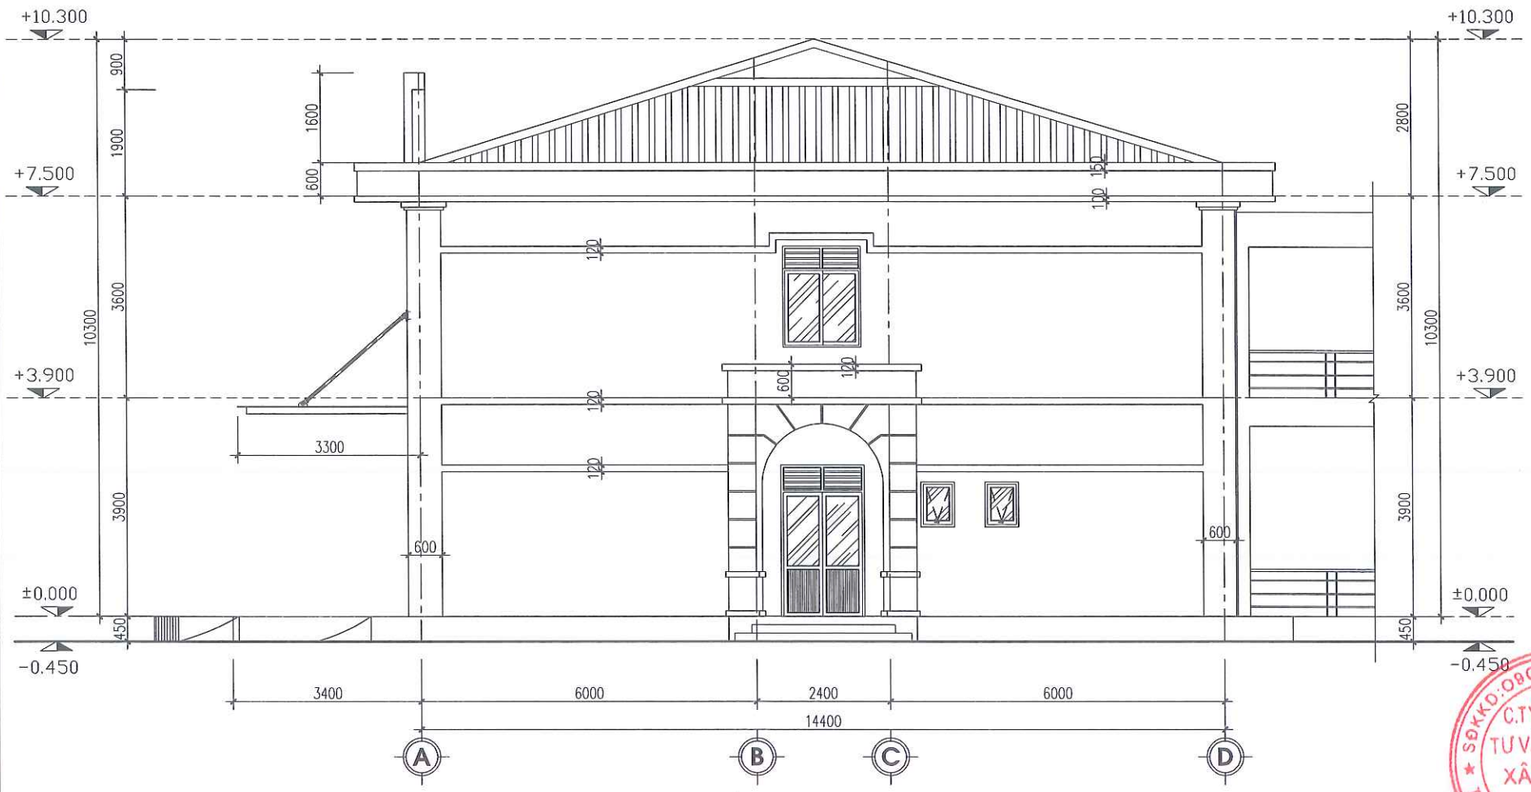

MẶT ĐỨNG BÊN TRỤC A-D

SỞ XÂY DỰNG HƯNG YÊN
THẨM ĐỊNH
Theo văn bản số:...../SXD-QLXD
Ngày.....tháng.....năm 20.....
Ký tên.

CÔNG TY TNHH XÂY DỰNG VÀ P.T ĐÔ THỊ HƯNG YÊN
THẨM TRA
Theo Văn bản số...../.....
Ngày.....tháng.....năm 20.....
Chủ trì bộ môn:

ĐƠN VỊ THIẾT KẾ	DỰ ÁN: XÂY DỰNG, CẢI TẠO, NÂNG CẤP TRUNG TÂM Y TẾ HUYỆN PHÙ CỪ (GĐ2) HM: NHÀ 2 TẦNG(SỐ 07) CẢI TẠO THÀNH KHOA HỒI SỨC CẤP CỨU			
TNS CÔNG TY CP TƯ VẤN ĐẦU TƯ XÂY DỰNG TNS	MẶT ĐỨNG TRỤC 1-8; A'-D			CHỦ ĐẦU TƯ
GIÁM ĐỐC	CHỦ NHIỆM	KS. TRẦN TRIỆU HÙNG	HỒ SƠ: TKBVTC	BAN QLDA ĐẦU TƯ XÂY DỰNG HUYỆN PHÙ CỪ
C.TY CỔ PHẦN TƯ VẤN ĐẦU TƯ XÂY DỰNG TNS	CHỦ TRÌ	KS. PHÍ NGỌC XUYÊN	H.THÀNH: .../2025	
	THIẾT KẾ	KS. LÊ THỊ CÚC	SỬA:	
	THỂ HIỆN	KS. LÊ THỊ CÚC	BV-04	
KS.TRẦN TRIỆU HÙNG	KIỂM TRA	KS. PHÍ NGỌC XUYÊN		

MẶT ĐỨNG SAU TRỤC 8-1

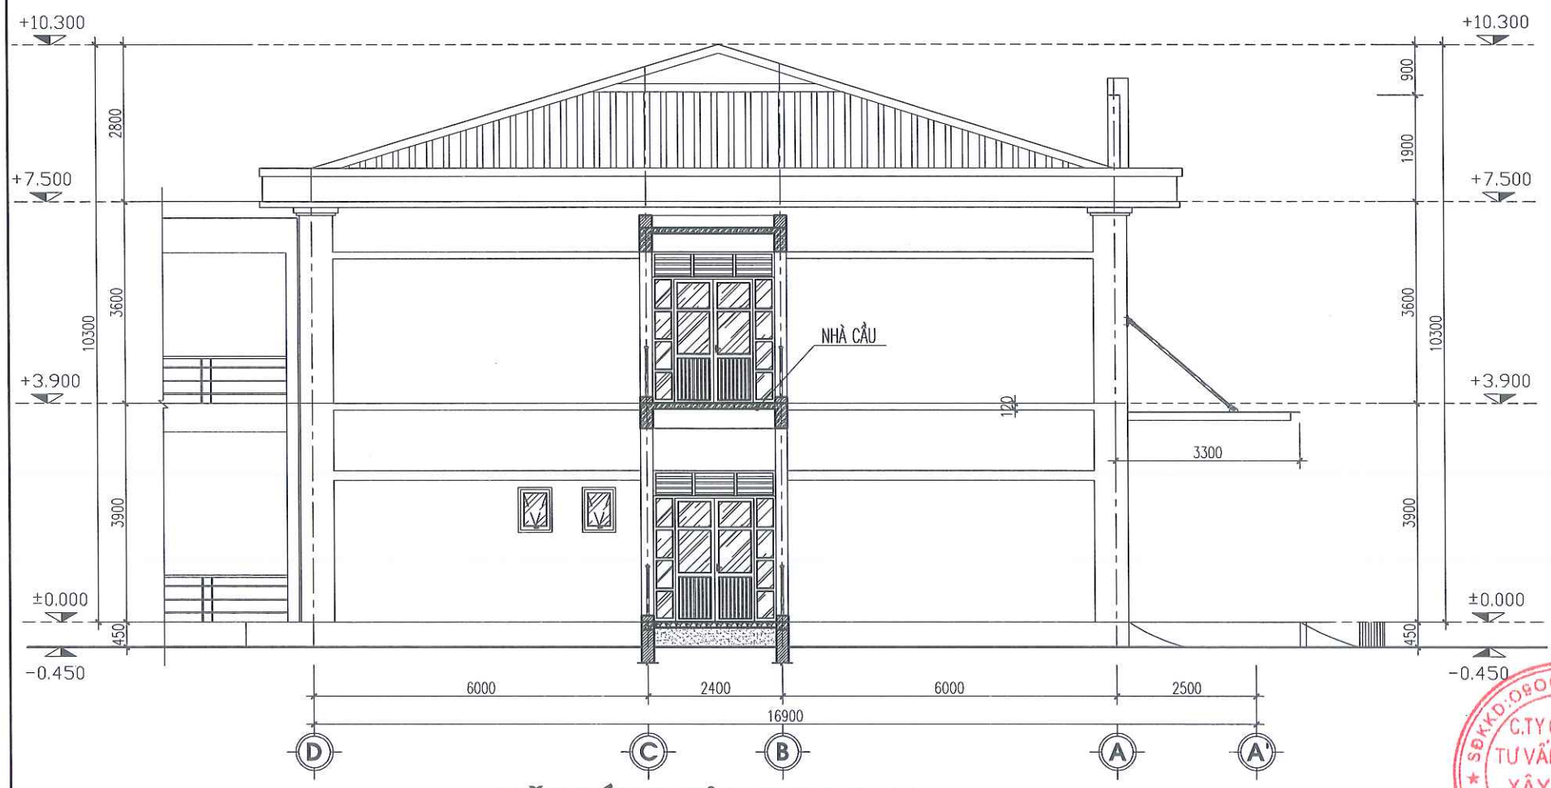

MẶT ĐỨNG BÊN TRỤC D-A'

SỞ XÂY DỰNG HƯNG YÊN
THẨM ĐỊNH
Theo văn bản số:...../SXD-QLXD
Ngày.....tháng.....năm 20.....
Ký tên.

CÔNG TY TNHH XÂY DỰNG VÀ P.T ĐÔ THỊ HƯNG YÊN
THẨM TRA
Theo Văn bản số...../.....
Ngày.....tháng.....năm 20.....
Chủ trì bộ môn:

ĐƠN VỊ THIẾT KẾ	DỰ ÁN: XÂY DỰNG, CẢI TẠO, NÂNG CẤP TRUNG TÂM Y TẾ HUYỆN PHÙ CỪ (GĐ2) HM: NHÀ 2 TẦNG(SỐ 07) CẢI TẠO THÀNH KHOA HỒI SỨC CẤP CỨU			
TNS CÔNG TY CP TƯ VẤN ĐẦU TƯ XÂY DỰNG TNS	MẶT ĐỨNG TRỤC 8-1; D-A'			CHỦ ĐẦU TƯ
GIÁM ĐỐC	CHỦ NHIỆM	KS. TRẦN TRIỆU HÙNG	HỒ SƠ: TKBVTC	BAN QLDA ĐẦU TƯ XÂY DỰNG HUYỆN PHÙ CỪ
	CHỦ TRÌ	KS. PHÍ NGỌC XUYÊN	H.THÀNH: .../2025	
	THIẾT KẾ	KS. LÊ THỊ CÚC	SỬA:	
	THỂ HIỆN	KS. LÊ THỊ CÚC	BV-05	
KS.TRẦN TRIỆU HÙNG	KIỂM TRA	KS. PHÍ NGỌC XUYÊN		

SĐKKD: 0800305773 C.TY CỔ PHẦN TƯ VẤN ĐẦU TƯ XÂY DỰNG TNS TP. HƯNG YÊN-T. HƯNG YÊN

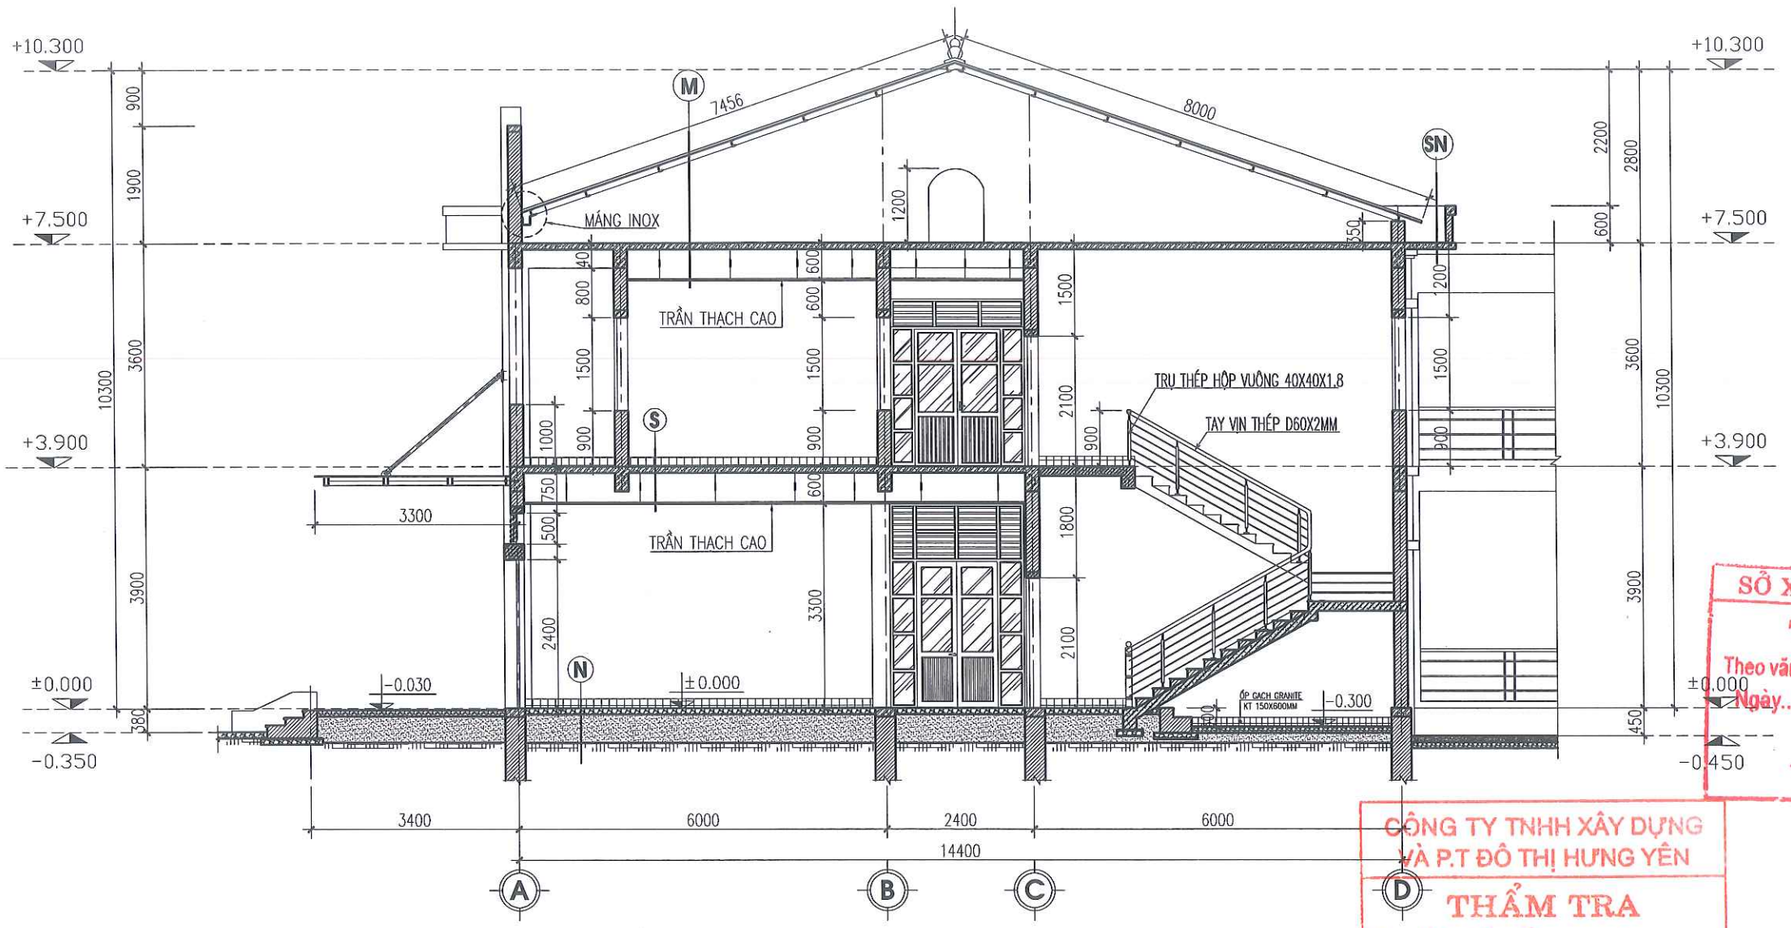

MẶT CẮT A-A

GHI CHÚ CẤU TẠO CÁC LỚP:

M
- MÁI LỢP TÔN MÚI HIỆN TRẠNG
- HỆ XÀ GỒ THÉP U100X40
- TƯỜNG THU HỒI
- SÀN BÊ TÔNG CỐT THÉP HIỆN TRẠNG.
- VỮA TRÁT TRẦN VỮA XM.
- ĐÓNG MỚI TRẦN THẠCH CAO KHUNG XƯƠNG KIM LOẠI NỔI

SN
- LỚP VỮA LÁNG VỮA XI MĂNG.
- SÀN BÊ TÔNG CỐT THÉP HIỆN TRẠNG.
- LỚP VỮA TRÁT TRẦN HIỆN TRẠNG.

S
- NỀN LÁT MỚI GẠCH GRANITE 600X600
- LỚP VỮA LÓT VXM M75.
- SÀN BÊ TÔNG CỐT THÉP HIỆN TRẠNG
- VỮA TRÁT TRẦN HIỆN TRẠNG
- ĐÓNG MỚI TRẦN THẠCH CAO KHUNG XƯƠNG KIM LOẠI NỔI

N
- NỀN LÁT MỚI GẠCH GRANITE 600X600
- LỚP VỮA LÓT VXM 75#, DÀY 20.
- BÙ VÊNH CÁT VÀNG GIA CỐ XI MĂNG TỈ LỆ 8% XI MĂNG, DÀY TRUNG BÌNH 5CM
- NỀN HIỆN TRẠNG.

SỞ XÂY DỰNG HƯNG YÊN
THẨM ĐỊNH
Theo văn bản số:...../SXD-QLXD
Ngày.....tháng.....năm 20.....
Ký tên.

CÔNG TY TNHH XÂY DỰNG VÀ P.T ĐÔ THỊ HƯNG YÊN
THẨM TRA
Theo Văn bản số...../.....
Ngày.....tháng.....năm 20.....
Chủ trì bộ môn:

ĐƠN VỊ THIẾT KẾ	DỰ ÁN: XÂY DỰNG, CẢI TẠO, NÂNG CẤP TRUNG TÂM Y TẾ HUYỆN PHÙ CỪ (GĐ2) HM: NHÀ 2 TẦNG(SỐ 07) CẢI TẠO THÀNH KHOA HỒI SỨC CẤP CỨU			
TNS CÔNG TY CP TƯ VẤN ĐẦU TƯ XÂY DỰNG TNS	MẶT CẮT A-A			CHỦ ĐẦU TƯ
GIÁM ĐỐC	CHỦ NHIỆM	KS. TRẦN TRIỆU HÙNG	HỒ SƠ: TKBVTC	BAN QLDA ĐẦU TƯ XÂY DỰNG HUYỆN PHÙ CỪ
	CHỦ TRÌ	KS. PHÍ NGỌC XUYÊN	H.THÀNH: .../2025	
	THIẾT KẾ	KS. LÊ THỊ CÚC	SỬA:	
	THỂ HIỆN	KS. LÊ THỊ CÚC	BV-06	
KS.TRẦN TRIỆU HÙNG	KIỂM TRA	KS. PHÍ NGỌC XUYÊN		

S.Đ.K.K.D: 0900305713-C.T.C.P * C.T.Y CỔ PHẦN TƯ VẤN ĐẦU TƯ XÂY DỰNG TNS * TP.HƯNG YÊN-T.HƯNG YÊN

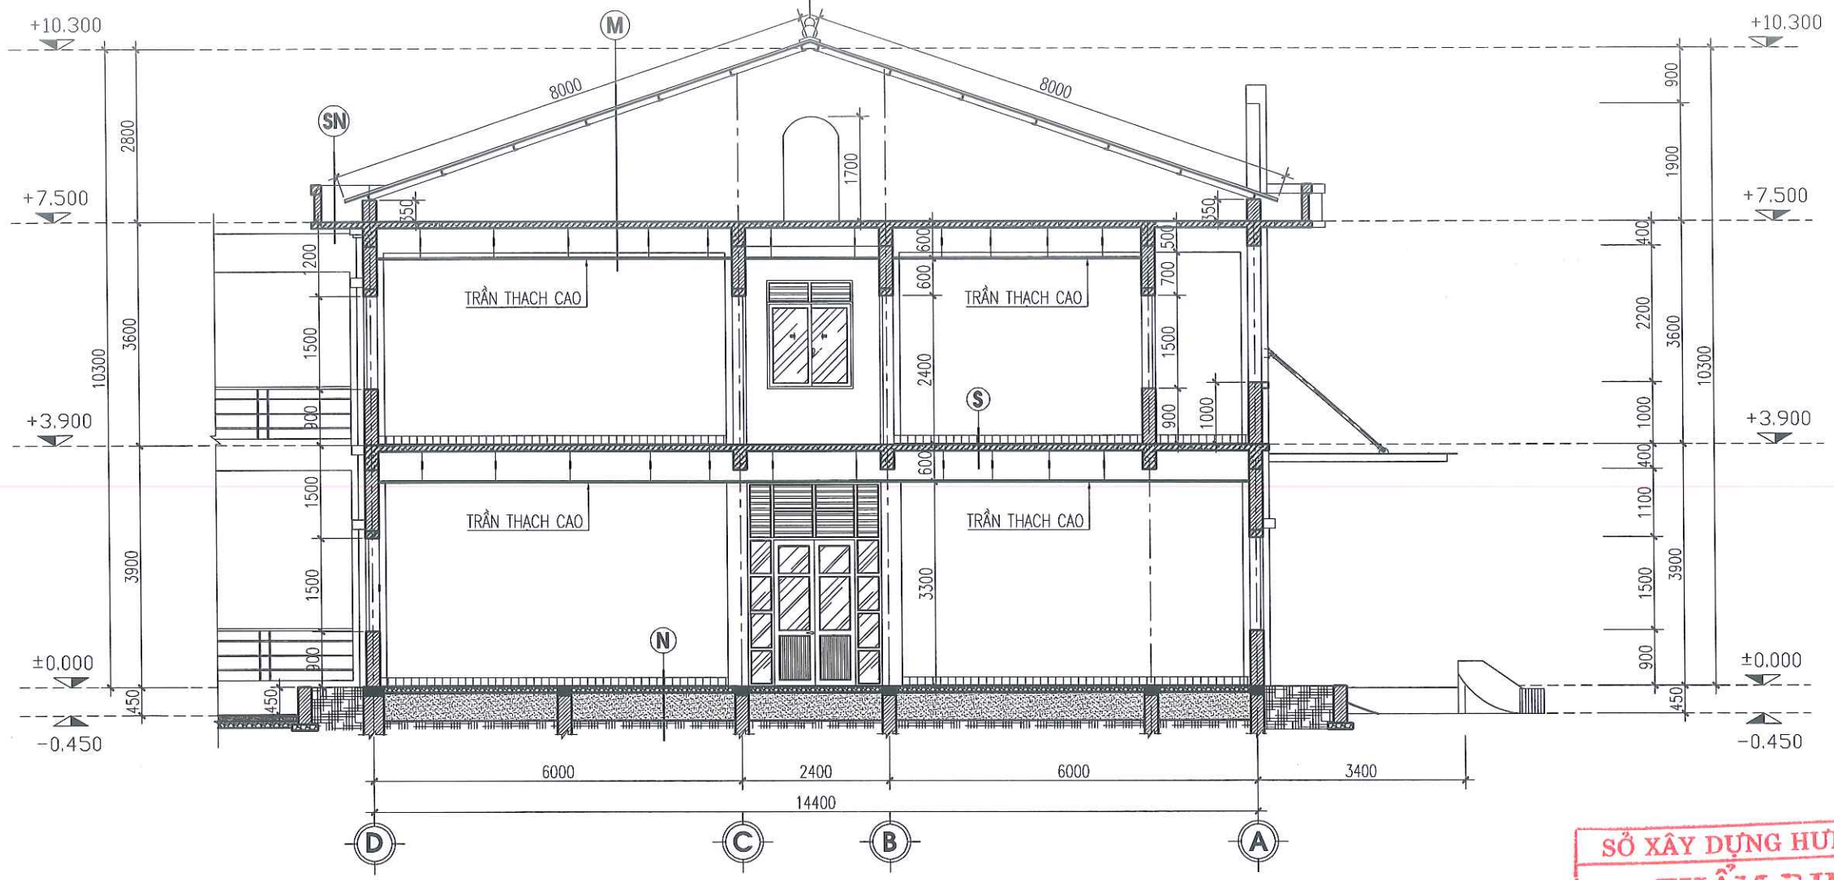

MẶT CẮT B-B

BẢNG THỐNG KÊ CỬA HIỆN TRẠNG THÁO DỠ

TÊN CỬA	QUY CÁCH	KÍCH THƯỚC (MM)	SỐ LƯỢNG CỬA			GHI CHÚ
			TẦNG 1	TẦNG 2	TỔNG SL	
Đ2	CỬA ĐI NHỰA LÕI THÉP 4 CÁNH MỞ QUAY	1800 X 2400	02	02	04	THÁO DỠ
Đ3	CỬA ĐI NHỰA LÕI THÉP 2 CÁNH MỞ QUAY	1500 X 2400	02	01	03	THÁO DỠ
Đ4	CỬA ĐI NHỰA LÕI THÉP 2 CÁNH MỞ QUAY	1200 X 2400	01	02	03	THÁO DỠ
Đ5	CỬA ĐI NHỰA LÕI THÉP 1 CÁNH MỞ QUAY	1000 X 2400	03	05	08	THÁO DỠ
Đ4A	CỬA ĐI NHỰA LÕI THÉP 2 CÁNH MỞ QUAY	1100 X 2400		01	01	THÁO DỠ
Đ5A	CỬA ĐI NHỰA LÕI THÉP 1 CÁNH MỞ QUAY	900 X 2000		01	01	THÁO DỠ
Đ6	CỬA ĐI PANO GỖ KHÔNG CÓ KHUÔN 1 CÁNH MỞ	700 X 2100	03		03	THÁO DỠ
ĐW1	CỬA ĐI NHỰA LÕI THÉP 1 CÁNH MỞ QUAY	900 X 2100	04	04	08	THÁO DỠ
ĐW2	CỬA ĐI NHỰA LÕI THÉP 1 CÁNH MỞ QUAY	700 X 2100	08	08	16	THÁO DỠ
S1	CỬA SỔ NHỰA LÕI THÉP 2 CÁNH MỞ QUAY	1700 X 1500	02		02	THÁO DỠ
S2	CỬA SỔ NHỰA LÕI THÉP 2 CÁNH MỞ QUAY	1400 X 1500		01	01	THÁO DỠ
S3	CỬA SỔ NHỰA LÕI THÉP 2 CÁNH MỞ QUAY	1200 X 1500	02	03	05	THÁO DỠ
S4	CỬA SỔ NHỰA LÕI THÉP 1 CÁNH MỞ QUAY	600 X 1400	01		01	THÁO DỠ
SW	CỬA SỔ NHỰA LÕI THÉP 1 CÁNH MỞ HẤT	600 X 800	01		01	THÁO DỠ
ĐVK1	CỬA ĐI + VÁCH KÍNH KHUNG NHÔM	2100X3000	01		01	THÁO DỠ

SỞ XÂY DỰNG HƯNG YÊN
THẨM ĐỊNH
Theo văn bản số:...../SXD-QLXD
Ngày.....tháng.....năm 20.....
Ký tên.

CÔNG TY TNHH XÂY DỰNG VÀ P.T ĐÔ THỊ HƯNG YÊN
THẨM TRA
Theo Văn bản số...../.....
Ngày.....tháng.....năm 20.....
Chủ trì bộ môn:

ĐƠN VỊ THIẾT KẾ	DỰ ÁN: XÂY DỰNG, CẢI TẠO, NÂNG CẤP TRUNG TÂM Y TẾ HUYỆN PHÙ CỪ (GĐ2) HM: NHÀ 2 TẦNG(SỐ 07) CẢI TẠO THÀNH KHOA HỒI SỨC CẤP CỨU				
TNS CÔNG TY CP TƯ VẤN ĐẦU TƯ XÂY DỰNG TNS	MẶT CẮT B-B				CHỦ ĐẦU TƯ
GIÁM ĐỐC	CHỦ NHIỆM	KS. TRẦN TRIỆU HÙNG		HỒ SƠ: TKBVTC	BAN QLDA ĐẦU TƯ XÂY DỰNG HUYỆN PHÙ CỪ
	CHỦ TRÌ	KS. PHÍ NGỌC XUYÊN		H.THÀNH: .../2025	
	THIẾT KẾ	KS. LÊ THỊ CÚC		SỬA:	
	THỂ HIỆN	KS. LÊ THỊ CÚC		BV-07	
KS.TRẦN TRIỆU HÙNG	KIỂM TRA	KS. PHÍ NGỌC XUYÊN			

SĐKKD:0900305773-C.TY CỔ PHẦN TƯ VẤN ĐẦU TƯ XÂY DỰNG TNS - TP.HƯNG YÊN

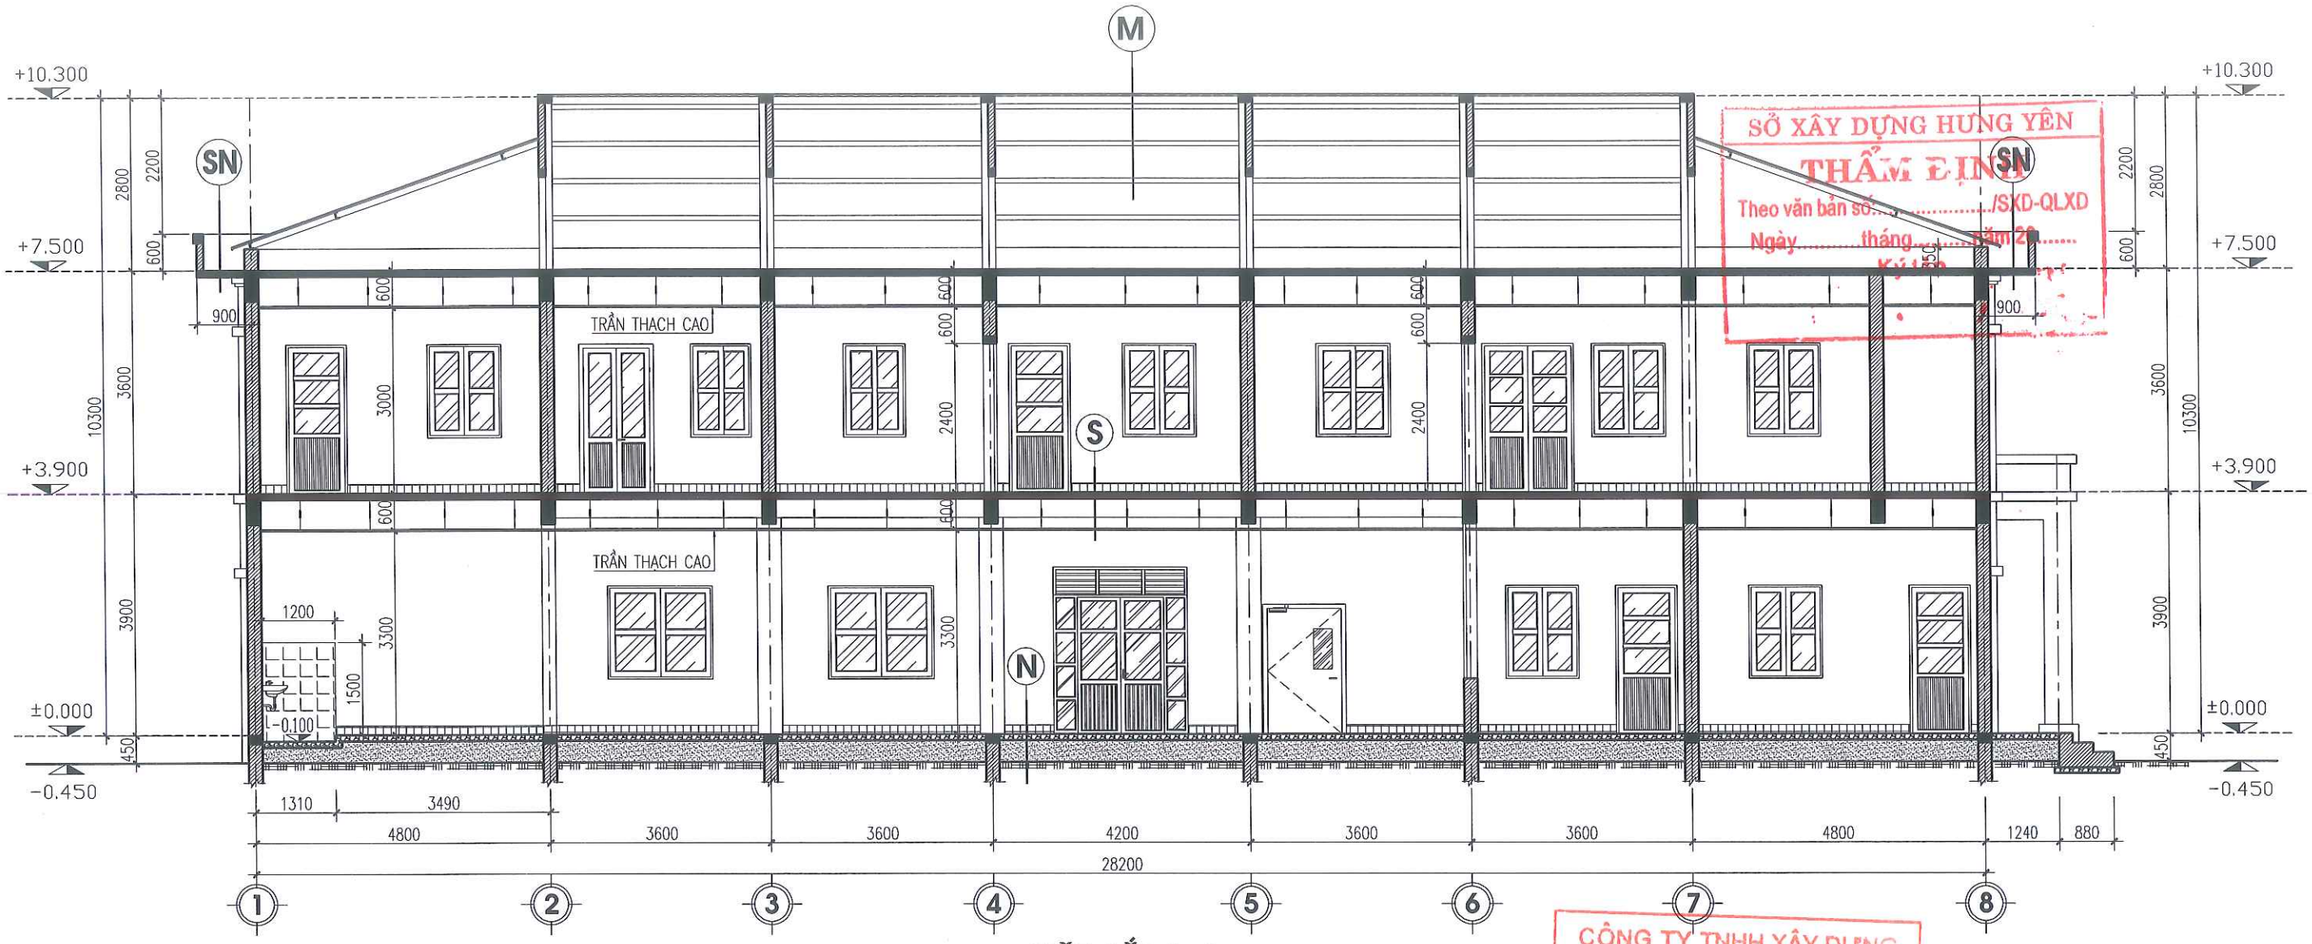

MẶT CẮT C-C

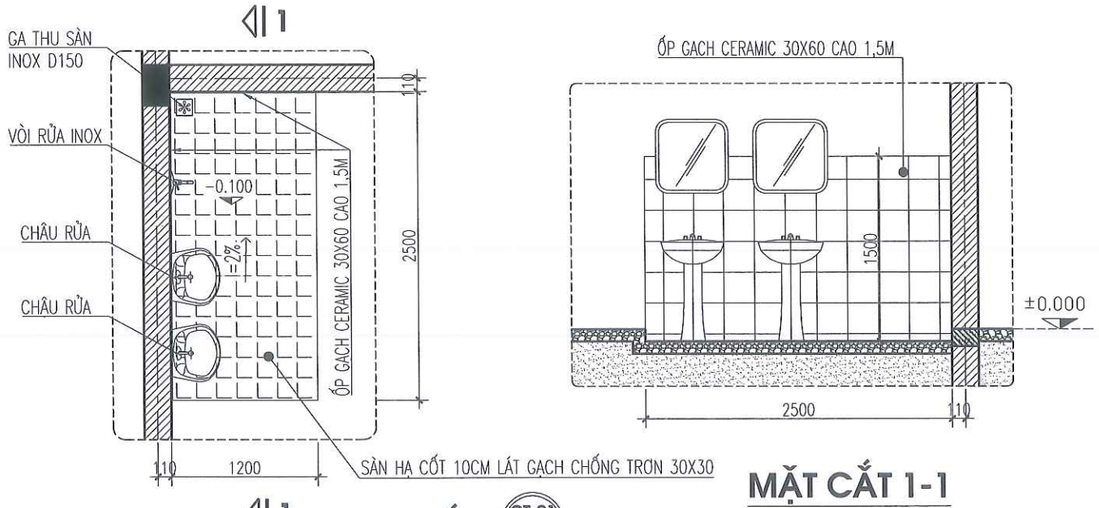

CHI TIẾT

CT-01
BV-01

MẶT CẮT 1-1

SỞ XÂY DỰNG HƯNG YÊN
THẨM ĐỊNH
Theo văn bản số...../SXD-QLXD
Ngày.....tháng.....năm 20.....
Ký tên

CÔNG TY TNHH XÂY DỰNG VÀ P.T ĐÔ THỊ HƯNG YÊN
THẨM TRA
Theo Văn bản số...../.....
Ngày.....tháng.....năm 20.....
Chủ trì bộ môn:

ĐƠN VỊ THIẾT KẾ	DỰ ÁN: XÂY DỰNG, CẢI TẠO, NÂNG CẤP TRUNG TÂM Y TẾ HUYỆN PHÙ CỪ (GĐ2) HM: NHÀ 2 TẦNG(SỐ 07) CẢI TẠO THÀNH KHOA HỒI SỨC CẤP CỨU			
TNS CÔNG TY CP TƯ VẤN ĐẦU TƯ XÂY DỰNG TNS	MẶT CẮT C-C			CHỦ ĐẦU TƯ
GIÁM ĐỐC	CHỦ NHIỆM	KS. TRẦN TRIỆU HÙNG	HỒ SƠ: TKBVTC	BAN QLDA ĐẦU TƯ XÂY DỰNG HUYỆN PHÙ CỪ
	CHỦ TRÌ	KS. PHÍ NGỌC XUYÊN	H.THÀNH: .../2025	
	THIẾT KẾ	KS. LÊ THỊ CÚC	SỬA:	
	THỂ HIỆN	KS. LÊ THỊ CÚC	BV-08	
KS.TRẦN TRIỆU HÙNG	KIỂM TRA	KS. PHÍ NGỌC XUYÊN		

SĐKKD:0900305773-CTCP C.TY CỔ PHẦN TƯ VẤN ĐẦU TƯ XÂY DỰNG TNS TP.HƯNG YÊN

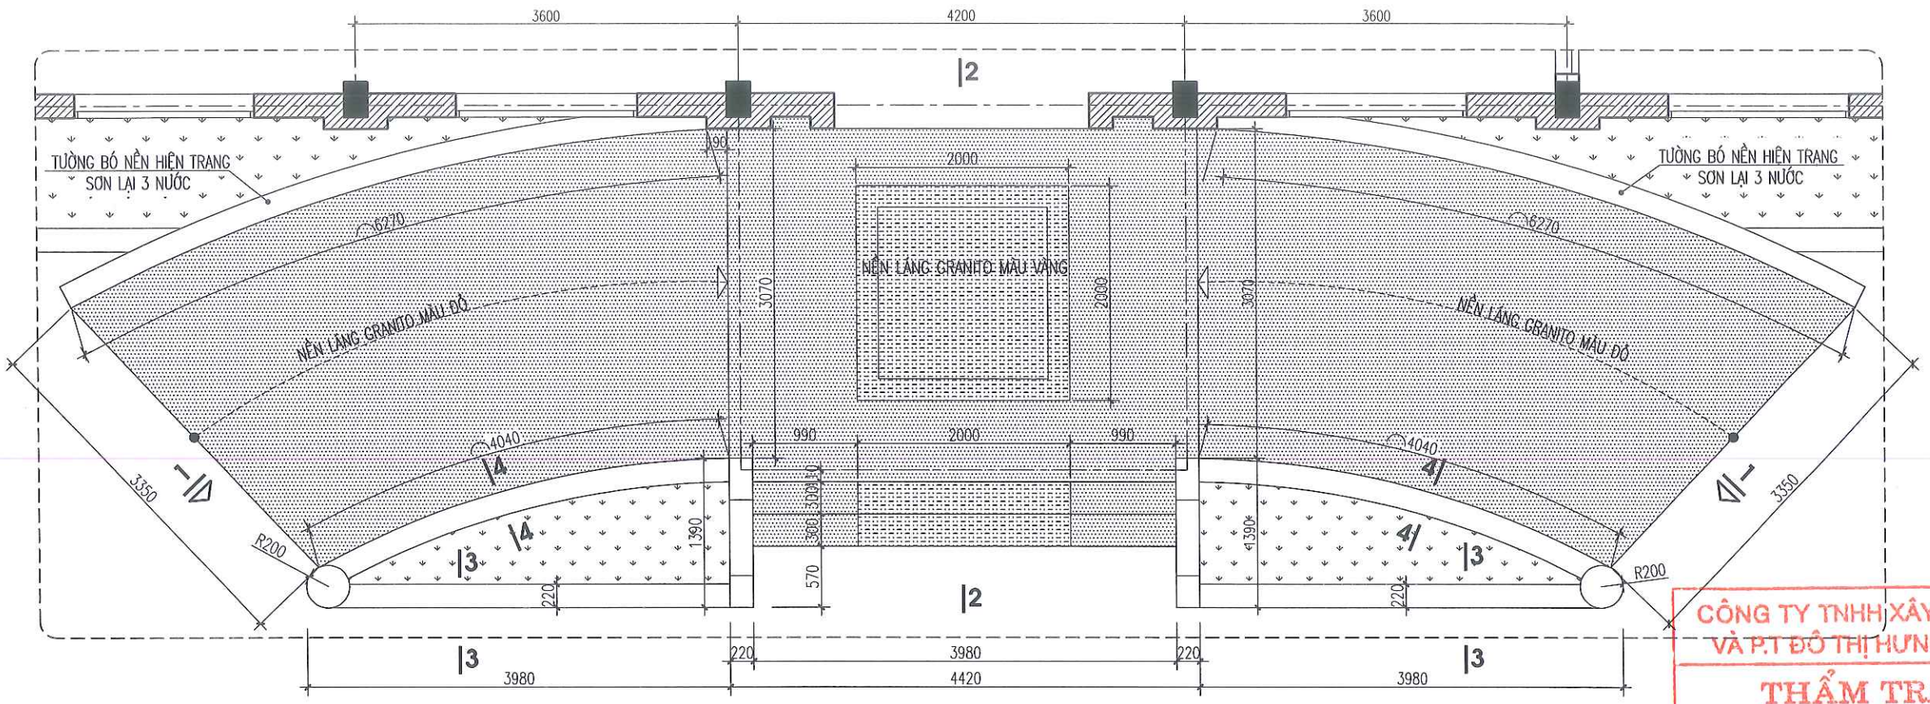

MẶT BẰNG NỀN SÂNH CHÍNH CẢI TẠO

GHI CHÚ:

NỀN LÁNG GRANITO MÀU VÀNG

NỀN LÁNG GRANITO MÀU ĐỎ

SỞ XÂY DỰNG HƯNG YÊN
THẨM ĐỊNH
Theo văn bản số:...../SXD-QLXD
Ngày.....tháng.....năm 20.....
Ký tên.

CÔNG TY TNHH XÂY DỰNG VÀ P.T ĐÔ THỊ HƯNG YÊN
THẨM TRA
Theo Văn bản số...../.....
Ngày.....tháng.....năm 20.....
Chủ trì bộ môn:

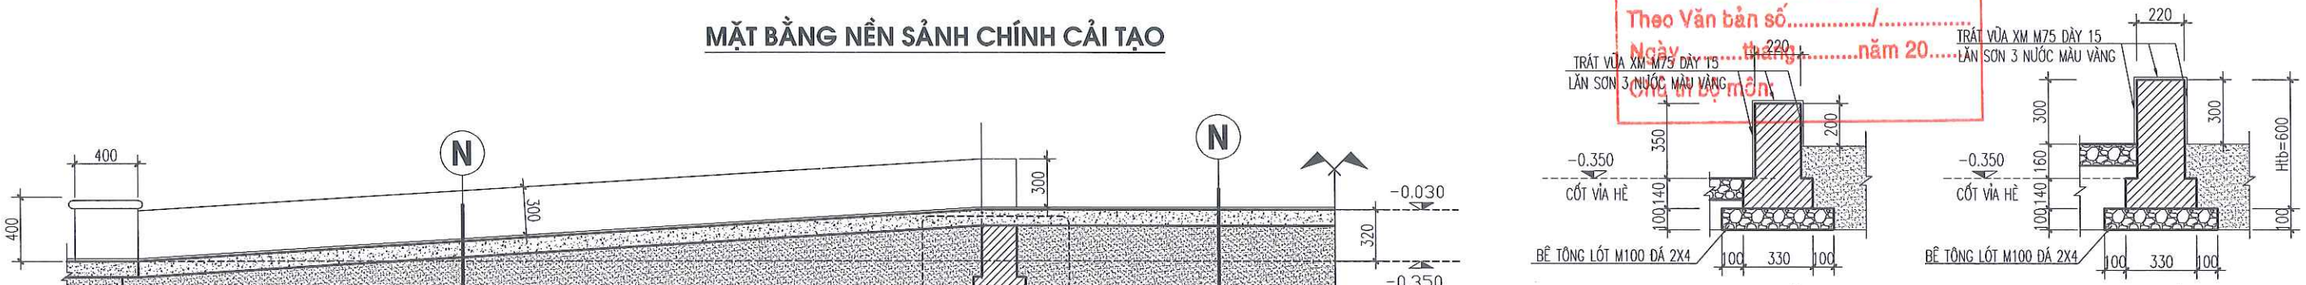

MẶT CẮT 1-1

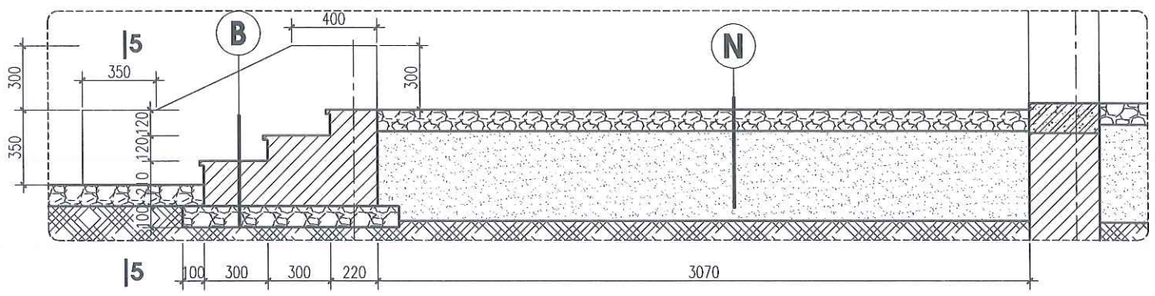

MẶT CẮT 2-2

MẶT CẮT 3-3

MẶT CẮT 4-4

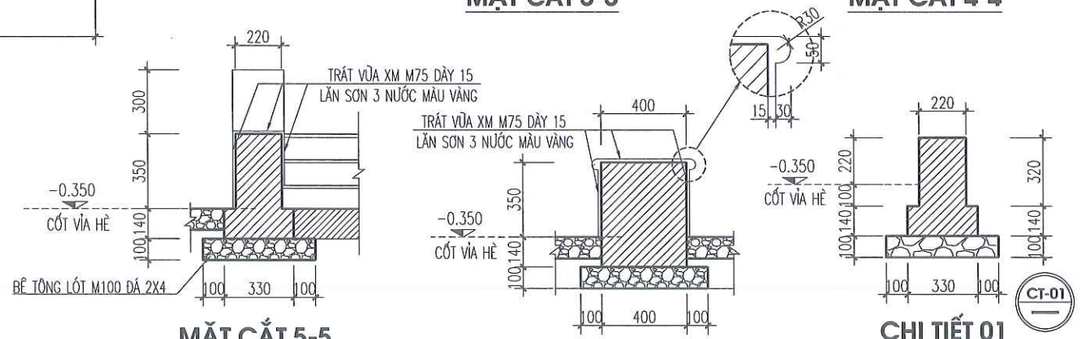

MẶT CẮT 5-5

MẶT CẮT TRỤ

CHI TIẾT 01
(TƯỜNG BỐ NỀN; L=6,14M)

CHI CHÚ:

- XÂY MỚI TƯỜNG BỐ NỀN PHÍA TRƯỚC, TƯỜNG CHẮN BẬC, BẬC TAM CẤP
- BÊ TÔNG LÓT MÓNG, BÊ TÔNG B7.5(M100) ĐÁ 2X4 DÀY 100.
- BÊ TÔNG NỀN B12.5(M150) ĐÁ 2X4 DÀY 100.
- XÂY TƯỜNG BỐ NỀN, TAM CẤP GẠCH KHÔNG NUNG M75, VỮA XM M75
- TRÁT TƯỜNG, VỮA XM M75 DÀY 15MM

N
- NỀN LÁNG GRANITO
- LỚP VỮA LÓT VXM 75#, DÀY 20.
- BÊ TÔNG LÓT NỀN ĐÁ 2X4 MÁC 150 DÀY 100
- CÁT ĐEN TÔN NỀN ĐẦM CHẶT K>=0.95
- NỀN HIỆN TRẠNG

B
- LÁNG TRÁT GRANITO MÀU ĐỎ + VÀNG
- LỚP VỮA LÓT VXM 75#, DÀY 20.
- BẬC XÂY GẠCH KHÔNG NUNG VỮA XM M75
- BÊ TÔNG LÓT NỀN ĐÁ 2X4 MÁC 100 DÀY 100
- NỀN HIỆN TRẠNG ĐẦM CHẶT K>=0.95

ĐƠN VỊ THIẾT KẾ	DỰ ÁN: XÂY DỰNG, CẢI TẠO, NÂNG CẤP TRUNG TÂM Y TẾ HUYỆN PHÙ CỪ (GĐ2) HM: NHÀ 2 TẦNG(SỐ 07) CẢI TẠO THÀNH KHOA HỒI SỨC CẤP CỨU			
TNS CÔNG TY CP TƯ VẤN ĐẦU TƯ XÂY DỰNG TNS	CHI TIẾT NỀN SÂNH CẢI TẠO			CHỦ ĐẦU TƯ
GIÁM ĐỐC	CHỦ NHIỆM	KS. TRẦN TRIỆU HÙNG	HỒ SƠ: TKBVTC	BAN QLDA ĐẦU TƯ XÂY DỰNG HUYỆN PHÙ CỪ
	CHỦ TRÌ	KS. PHÍ NGỌC XUYÊN	H.THÀNH: .../2025	
	THIẾT KẾ	KS. LÊ THỊ CÚC	SỬA:	
	THỂ HIỆN	KS. LÊ THỊ CÚC	BV-09	
KS.TRẦN TRIỆU HÙNG	KIỂM TRA	KS. PHÍ NGỌC XUYÊN		

SĐKKD:0900305773 C.TY CỔ PHẦN TƯ VẤN ĐẦU TƯ XÂY DỰNG TNS H.HƯNG YÊN-T.HƯNG YÊN

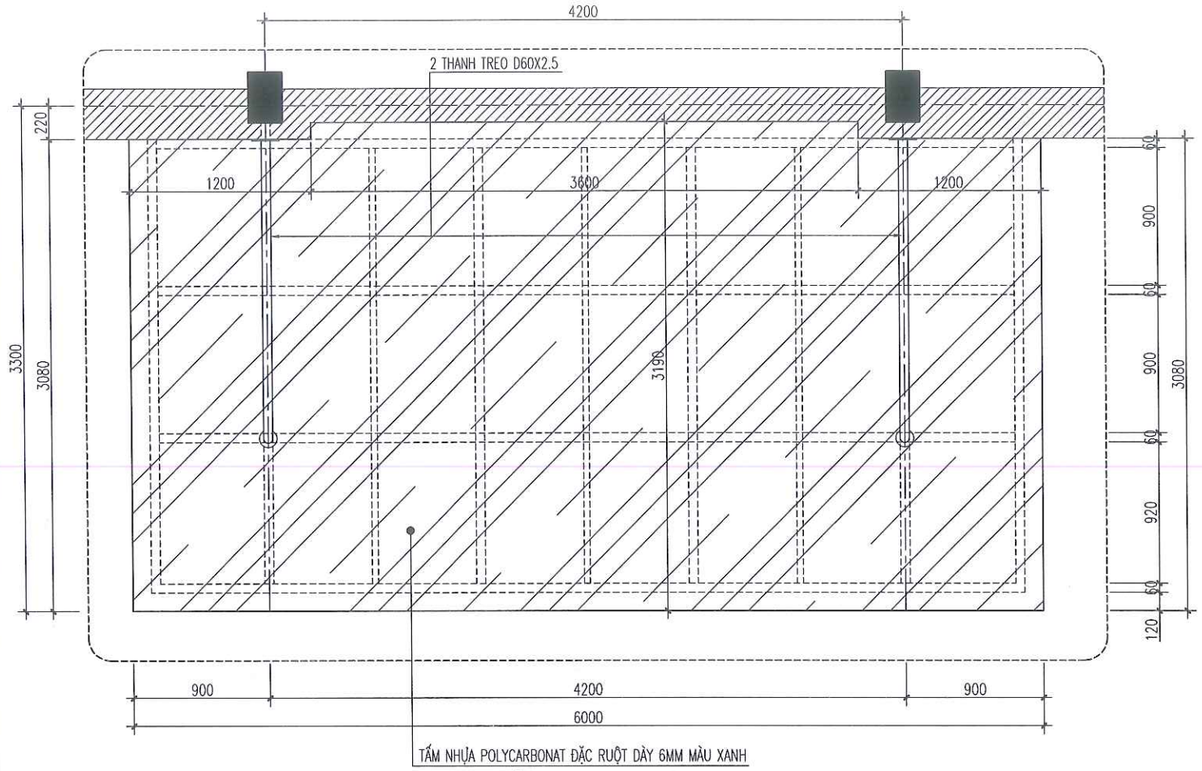

MẶT BẰNG MÁI SẢNH

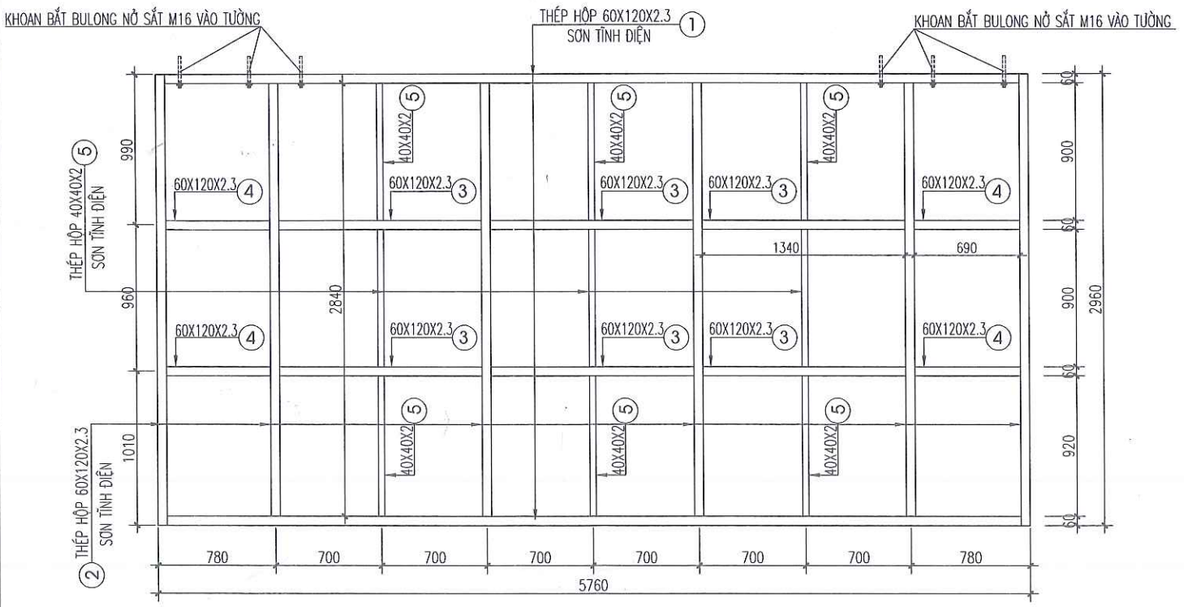

KẾT CẤU KHUNG THÉP

GHI CHÚ:

- KẾT CẤU KHUNG THÉP SỬ DỤNG THÉP HỘP MẠ KẼM, CÁC CHI TIẾT LK HÀN CHIỀU DÀY 6MM
- SAU KHI GIA CÔNG KHUNG THÉP, THANH TREO ĐƯỢC SƠN TĨNH ĐIỆN MÀU TRẮNG
- BULONG SỬ DỤNG LOẠI CÓ CẤP ĐỘ BỀN 8.8
- QUE HÀN DÙNG LOẠI E42 HOẶC TƯƠNG ĐƯƠNG, CÁC ĐƯỜNG HÀN PHẢI LIÊN TỤC SUỐT CHIỀU DÀI LIÊN KẾT
- KHUNG THÉP ĐƯỢC BẮT BULONG NỞ SẮT VÀO TƯỜNG, GIA CỐ BẰNG THANH TREO THÉP D48
- MÁI SỬ DỤNG TẤM NHỰA THÔNG MINH POLYCARBONAT DẶC RUỘT DÀY 6MM MÀU XANH

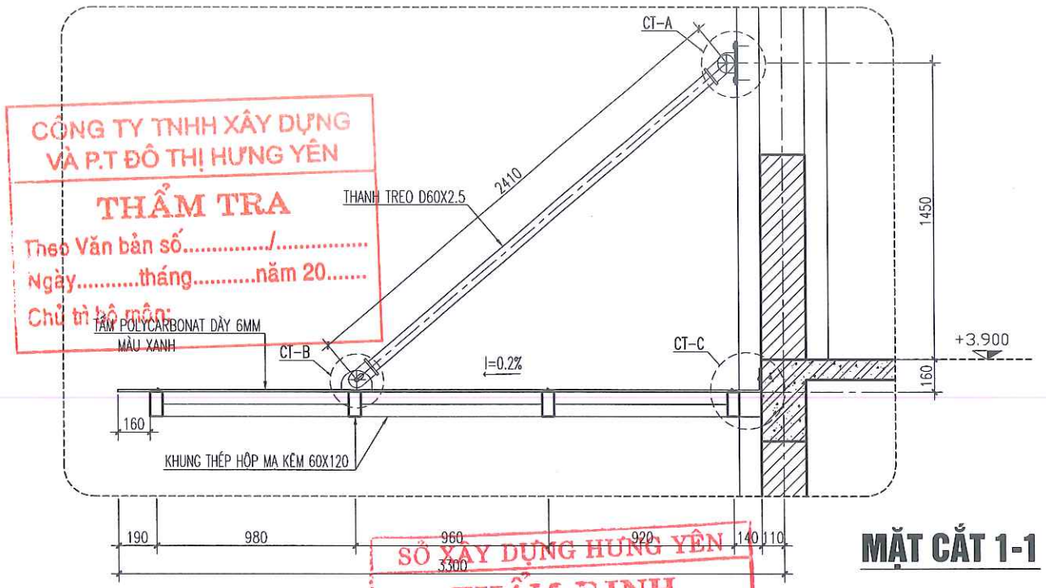

MẶT CẮT 1-1

CÔNG TY TNHH XÂY DỰNG VÀ P.T ĐÔ THỊ HƯNG YÊN
THẨM TRA
Theo Văn bản số...../.....
Ngày.....tháng.....năm 20.....
Chủ trì bộ môn:

SỞ XÂY DỰNG HƯNG YÊN
THẨM ĐỊNH
Theo văn bản số:...../SXD-QLXD
Ngày.....tháng.....năm 20.....
Ký tên.

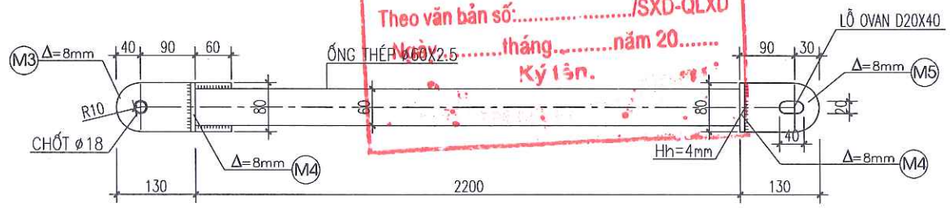

CHI TIẾT THANH TREO

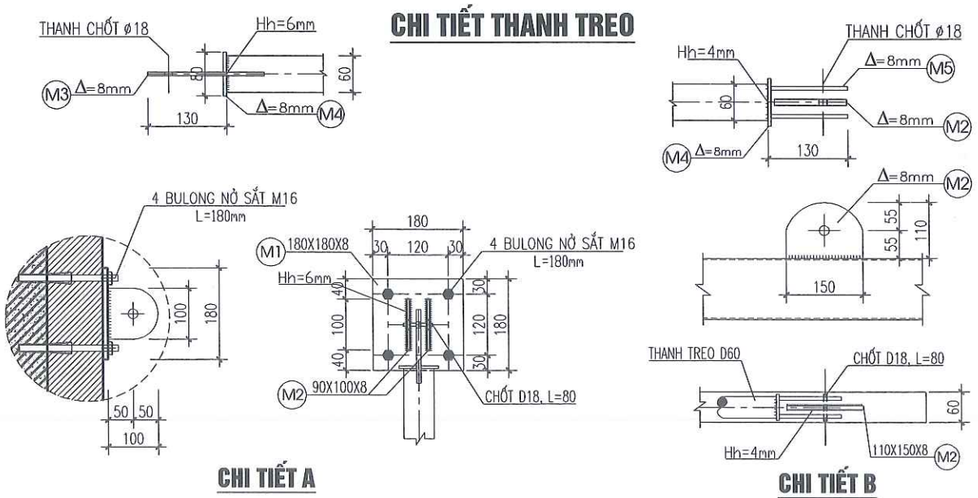

CHI TIẾT A

CHI TIẾT B

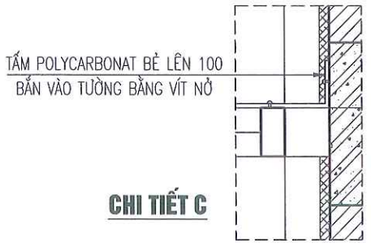

CHI TIẾT C

ĐƠN VỊ THIẾT KẾ	DỰ ÁN: XÂY DỰNG, CẢI TẠO, NÂNG CẤP TRUNG TÂM Y TẾ HUYỆN PHÙ CỪ (GĐ2) HM: NHÀ 2 TẦNG(SỐ 07) CẢI TẠO THÀNH KHOA HỒI SỨC CẤP CỨU			
TNS CÔNG TY CP TƯ VẤN ĐẦU TƯ XÂY DỰNG TNS	CHI TIẾT MÁI SẢNH CẢI TẠO			CHỦ ĐẦU TƯ
GIÁM ĐỐC	CHỦ NHIỆM	KS. TRẦN TRIỆU HÙNG	HỒ SƠ: TKBVTC	BAN QLDA ĐẦU TƯ XÂY DỰNG HUYỆN PHÙ CỪ
	CHỦ TRÌ	KS. PHÍ NGỌC XUYÊN	H.THÀNH: .../2025	
	THIẾT KẾ	KS. LÊ THỊ CÚC	SỬA:	
	THỂ HIỆN	KS. LÊ THỊ CÚC	BV-10	
KS.TRẦN TRIỆU HÙNG	KIỂM TRA	KS. PHÍ NGỌC XUYÊN		

SĐKKD:0900305178 C.T.C.P C.TY CỔ PHẦN TƯ VẤN ĐẦU TƯ XÂY DỰNG TNS TP. HƯNG YÊN T. HƯNG YÊN

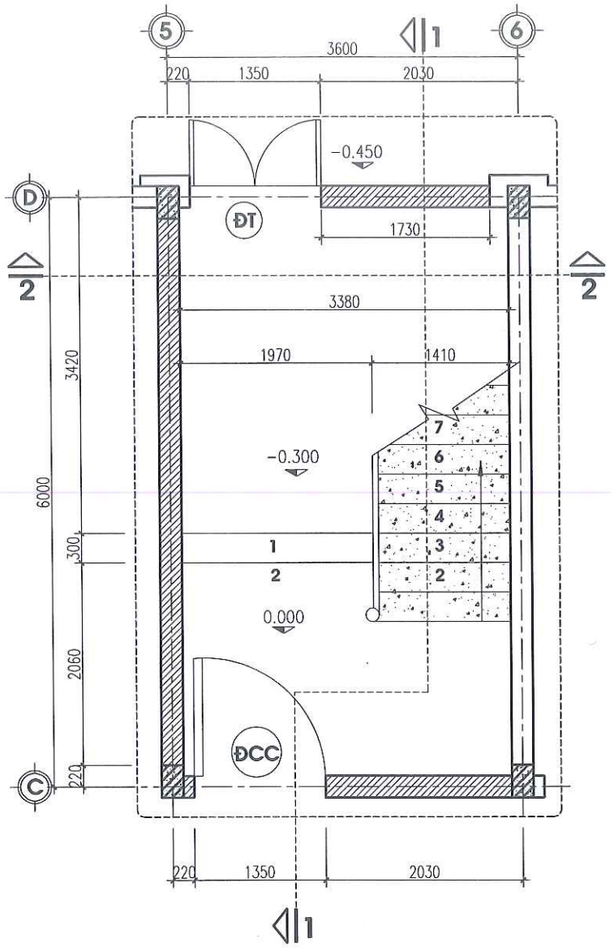

M.B CHI TIẾT THANG TẦNG 1

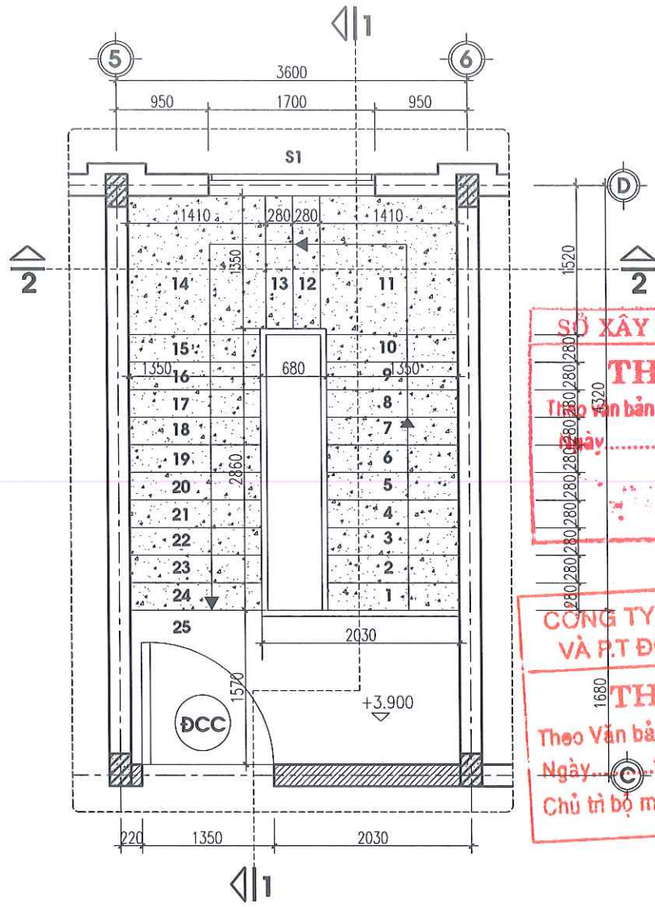

M.B CHI TIẾT THANG TẦNG 2

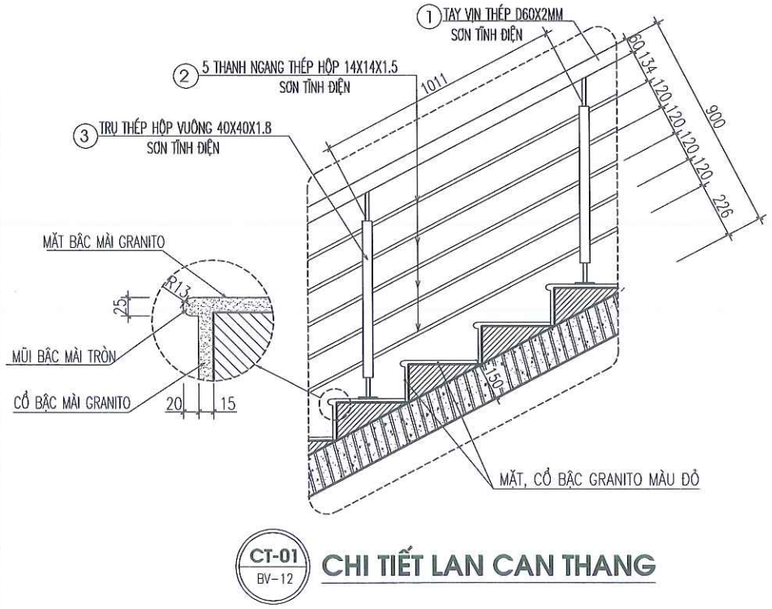

CT-01 BV-12 **CHI TIẾT LAN CAN THANG**

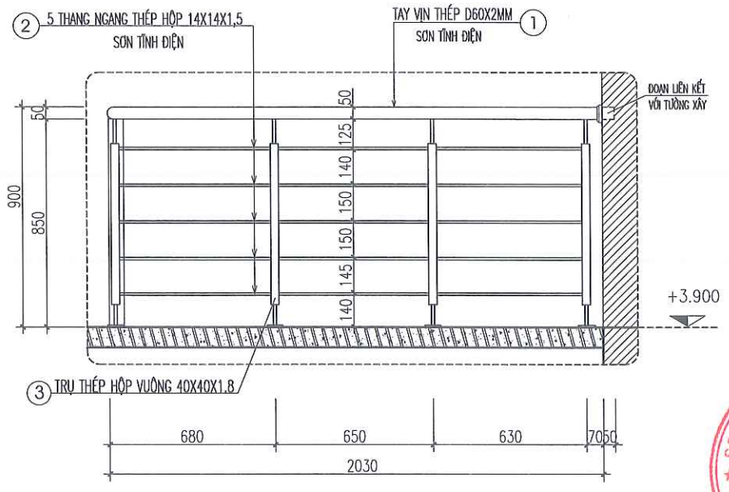

CHI TIẾT LC CHIẾU TỚI CỐT +3.900

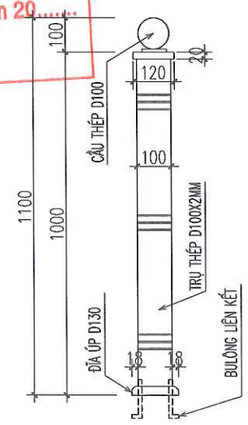

CHI TIẾT TRỤ THÉP

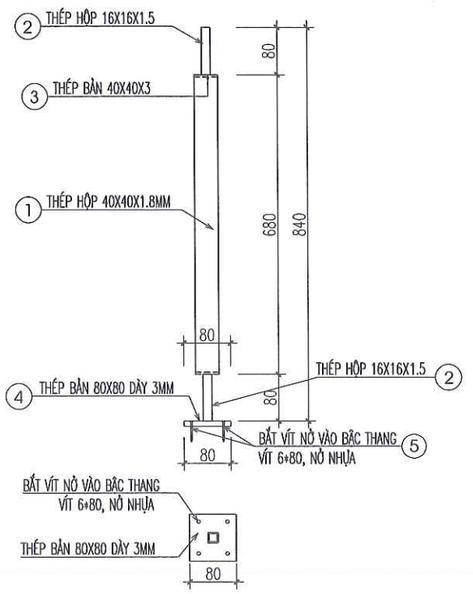

CHI TIẾT TRỤ INOX

(SỐ LƯỢNG: 12 CÁI)

KÝ HIỆU

TƯỜNG XÂY MỚI

TƯỜNG HIỆN TRẠNG

Đ ; S — CỬA HIỆN TRẠNG GIỮ NGUYÊN

Đ S — CỬA ĐI, CỬA SỔ LÀM MỚI

NỘI DUNG CẢI TẠO

1. PHẦN TƯỜNG:
- XÂY MỚI TƯỜNG TRỤC D(ĐOẠN 5-6) ĐẾN CỐT ĐÁY DẦM TẦNG 1.
- XÂY TƯỜNG TRỤC 5(C-D) ĐẾN CỐT ĐÁY DẦM TẦNG 1
- XÂY TƯỜNG TRỤC C(5-6) ĐẾN CỐT ĐÁY DẦM TẦNG 1;2
- XÂY BẬC THANG; TAM CẤP
- XÂY TƯỜNG TẦNG 1, TAM CẤP GẠCH KHÔNG NUNG VỮA XM M75
- XÂY TƯỜNG TẦNG 2, BẬC THANG GẠCH TUYNEL 2 LỖ VỮA XM M75

2. PHẦN BÊ TÔNG:
- ĐỔ MÓI BẢN THANG; DẦM CHÂN THANG; DẦM CHIẾU TỚI BÊ TÔNG MÁC 250
- LÀM MỚI LANH TÔ CỬA ĐCC; ĐT

3. PHẦN NỀN NHÀ:
- ĐỔ MỚI LỚP LÓT NỀN TOÀN BỘ KHU THANG BÊ TÔNG ĐÁ 2X4 MÁC 150 DÀY 10CM
- NỀN TẦNG 1 VÀ CHIẾU TỚI LÁT GẠCH GRANITE KT 600X600MM
- BẬC THANG; CHIẾU NGHỈ LÁNG TRÁT GRANITO

SỞ XÂY DỰNG HƯNG YÊN
THẨM ĐỊNH
Theo văn bản số:...../SXD-QLXD
Ngày .....tháng.....năm 20.....
Ký tên.

CÔNG TY TNHH XÂY DỰNG VÀ P.T ĐÔ THỊ HƯNG YÊN
THẨM TRA
Theo Văn bản số...../.....
Ngày.....tháng.....năm 20.....
Chủ trì bộ môn:

ĐƠN VỊ THIẾT KẾ	DỰ ÁN: XÂY DỰNG, CẢI TẠO, NÂNG CẤP TRUNG TÂM Y TẾ HUYỆN PHÙ CỪ (GĐ2) HM: NHÀ 2 TẦNG(SỐ 07) CẢI TẠO THÀNH KHOA DƯỢC - VẬT TƯ Y TẾ VÀ HÀNH CHÍNH KHOA KHÁM			
CÔNG TY CP TƯ VẤN ĐẦU TƯ XÂY DỰNG TNS	MẶT BẰNG CẢI TẠO THANG			CHỦ ĐẦU TƯ
GIÁM ĐỐC	CHỦ NHIỆM	KS. TRẦN TRIỆU HÙNG	HỒ SƠ: TKBVTC	BAN QLDA ĐẦU TƯ XÂY DỰNG HUYỆN PHÙ CỪ
	CHỦ TRÌ	KS. PHÍ NGỌC XUYÊN	H.THÀNH: .../2025	
	THIẾT KẾ	KS. LÊ THỊ CÚC	SỬA:	
	THỂ HIỆN	KS. LÊ THỊ CÚC	BV-11	
KS.TRẦN TRIỆU HÙNG	KIỂM TRA	KS. PHÍ NGỌC XUYÊN		

SỞ KH&ĐT C.TY CỔ PHẦN TƯ VẤN ĐẦU TƯ XÂY DỰNG TNS TP. HƯNG YÊN-T. HƯNG

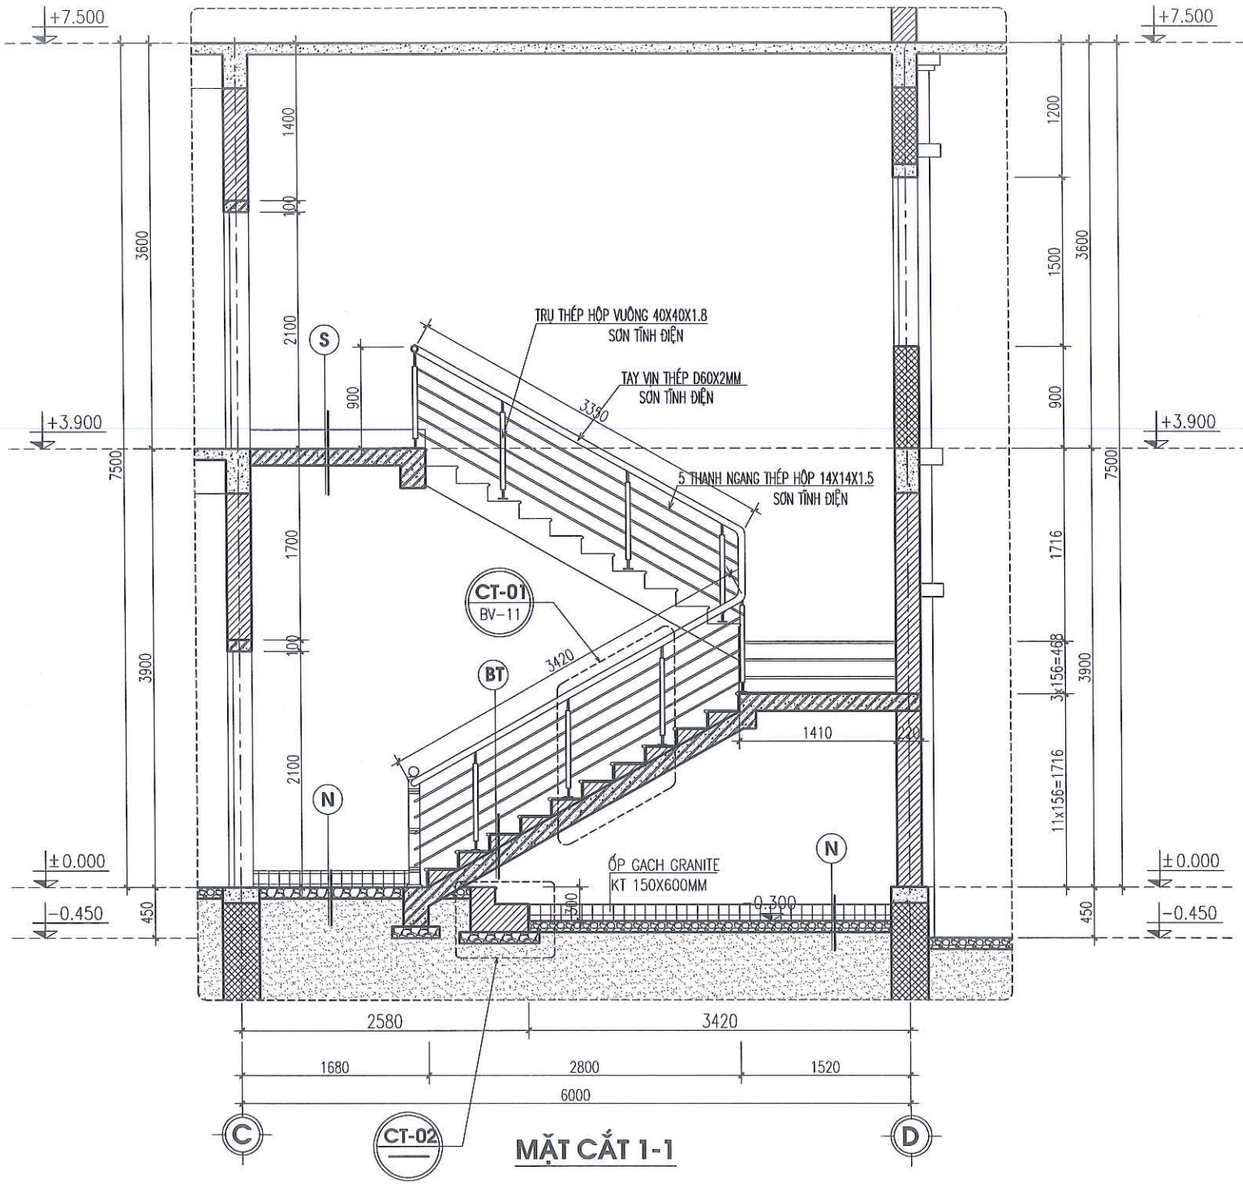

MẶT CẮT 1-1

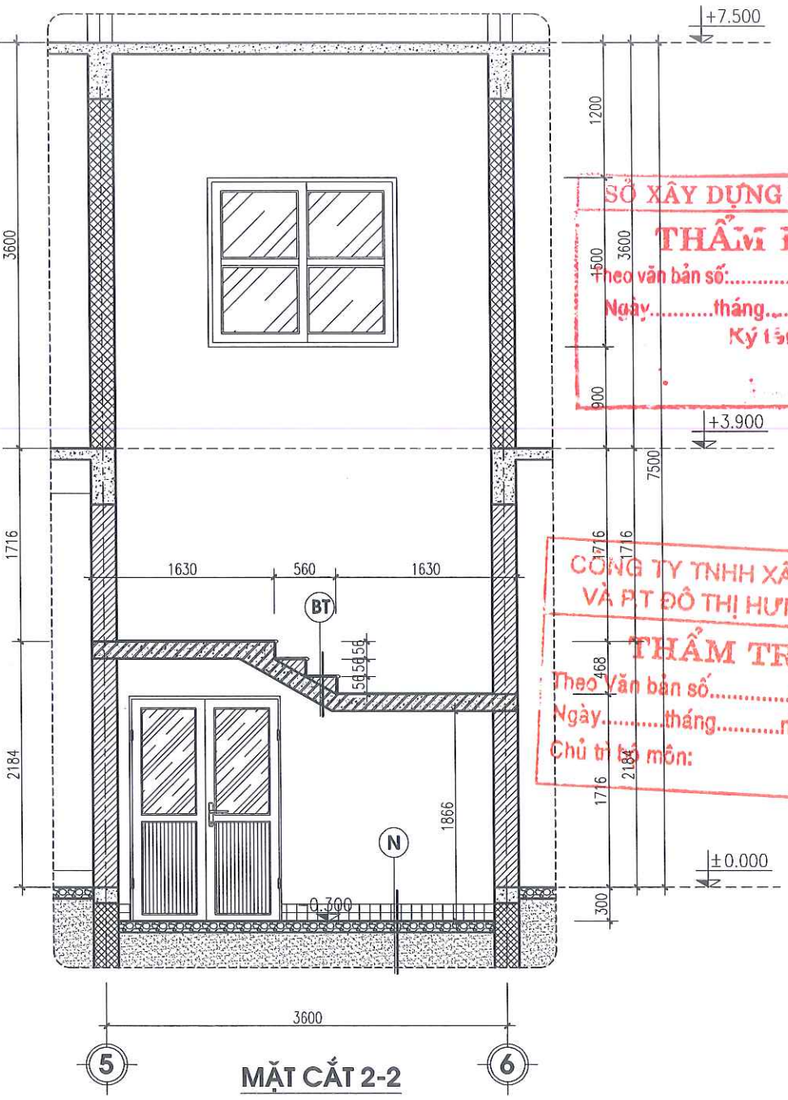

MẶT CẮT 2-2

SỞ XÂY DỰNG HƯNG YÊN
THẨM ĐỊNH
Theo văn bản số:...../SXD-QLXD
Ngày.....tháng.....năm 20.....
Ký tên.

CÔNG TY TNHH XÂY DỰNG VÀ PT ĐÔ THỊ HƯNG YÊN
THẨM TRA
Theo văn bản số...../.....
Ngày.....tháng.....năm 20.....
Chủ trì bộ môn:

BT
- MẶT BẬC, CỔ BẬC: LÁNG GRANITO MÀU ĐỎ
- LỚP VỮA TRÁT LÓT VXM75#
- XÂY GẠCH TUYNEL 2 LỖ VỮA XM M75
- BẢN THANG BTCT MÁC 250# DÀY 150.
- TRÁT VỮA XM MAC 75#, DÀY 20.
- LĂN SƠN 3 NƯỚC MÀU TRẮNG.

S
- GẠCH LÁT NỀN GRANITE KT 600X600MM
- LỚP VỮA LÓT VXM75#
- BẢN THANG BTCT MÁC 250# DÀY 150.
- TRÁT VỮA XM MAC 75#, DÀY 20.
- LĂN SƠN 3 NƯỚC MÀU TRẮNG.

N
- GẠCH LÁT NỀN GRANITE KT 600X600MM
- LỚP VỮA LÓT VXM75#
- BÊ TÔNG LÓT NỀN ĐÁ 2X4 MÁC 150 DÀY 100
- CÁT TÔN NỀN HIỆN TRẠNG

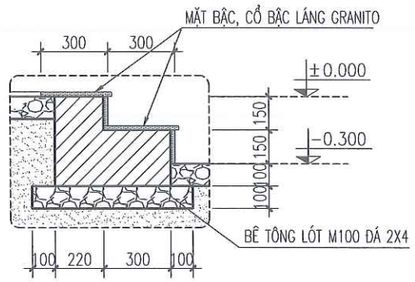

MẶT CẮT TAM CẤP

(CHIỀU DÀI L=3,38M)

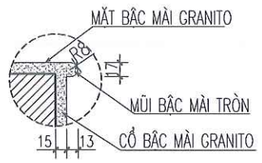

MŨI BẬC

KÝ HIỆU

- TƯỜNG XÂY MỚI
- TƯỜNG HIỆN TRẠNG
- BÊ TÔNG CỐT THÉP LÀM MỚI
- BÊ TÔNG CỐT THÉP HIỆN TRẠNG

ĐƠN VỊ THIẾT KẾ	DỰ ÁN: XÂY DỰNG, CẢI TẠO, NÂNG CẤP TRUNG TÂM Y TẾ HUYỆN PHÙ CỪ (GĐ2) HM: NHÀ 2 TẦNG(SỐ 07) CẢI TẠO THÀNH KHOA DƯỢC - VẬT TƯ Y TẾ VÀ HÀNH CHÍNH KHOA KHÁM			
TNS CÔNG TY CP TƯ VẤN ĐẦU TƯ XÂY DỰNG TNS	MẶT CẮT THANG 1-1; 2-2			CHỦ ĐẦU TƯ
GIÁM ĐỐC	CHỦ NHIỆM	KS. TRẦN TRIỆU HÙNG	HỒ SƠ: TKBVTC	BAN QLDA ĐẦU TƯ XÂY DỰNG HUYỆN PHÙ CỪ
	CHỦ TRÌ	KS. PHÍ NGỌC XUYÊN	H.THÀNH: .../2025	
	THIẾT KẾ	KS. LÊ THỊ CÚC	SỬA:	
	THỂ HIỆN	KS. LÊ THỊ CÚC	BV-12	
KS.TRẦN TRIỆU HÙNG	KIỂM TRA	KS. PHÍ NGỌC XUYÊN		

SĐKKD: 0900305... C.TY CỔ PHẦN TƯ VẤN ĐẦU TƯ XÂY DỰNG TNS TP HƯNG YÊN-T.HƯNG

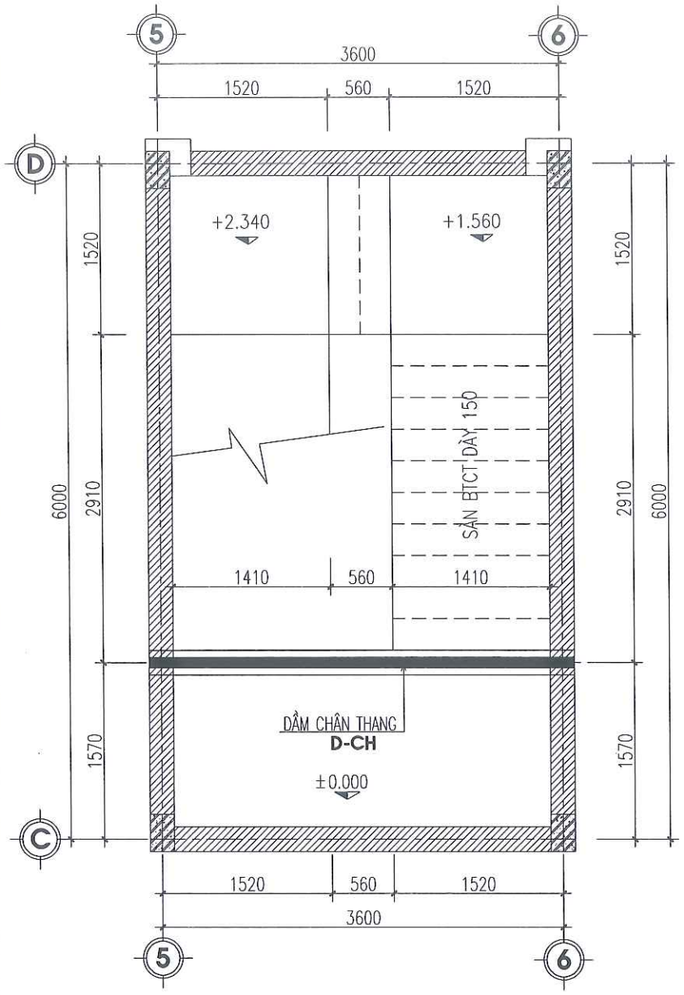

MB KẾT CẤU CẦU THANG

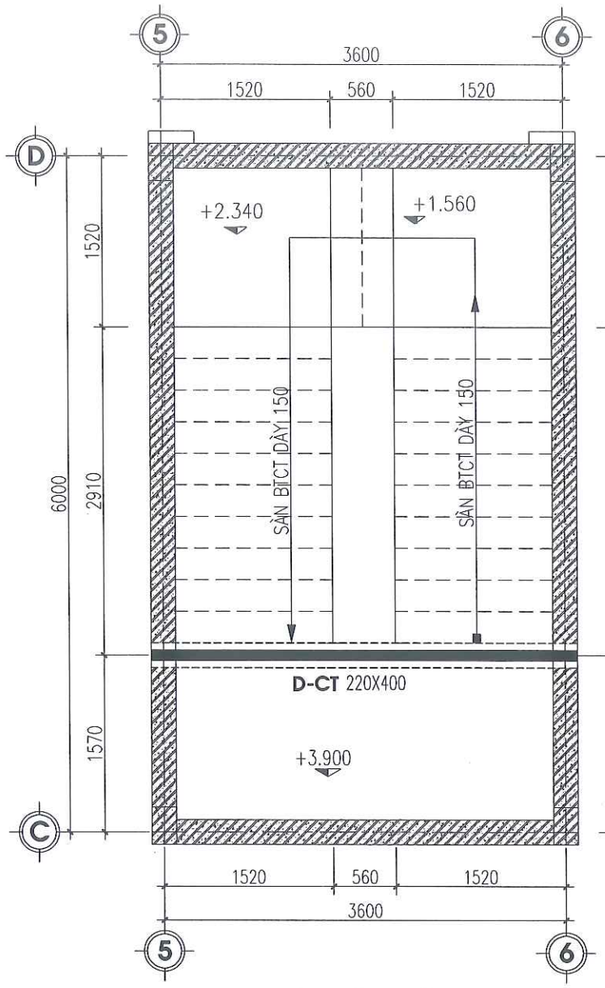

MB KẾT CẤU CẦU THANG

GHI CHÚ:

1. THI CÔNG BẢN SÀN CHIẾU TỚI:
   - THÉP SÀN ĐƯỢC KHOAN CẤY VÀO DẦM BÊ TÔNG HIỆN TRẠNG
   - SỬ DỤNG KEO LIÊN KẾT CƯỜNG ĐỘ CAO ZAMSET BƠM VÀO LỖ KHOAN SAU ĐÓ CẤY THÉP SÀN VÀO THÉP SÀN ø10, LỖ KHOAN CHỜ ø14, LỖ KHOAN ĐƯỢC LÀM SẠCH THỔI RỬA SAU ĐÓ BƠM KEO ZAMSET VÀO LỖ KHOAN TIẾP THEO CẤY THÉP SÀN VÀO, CHIỀU SÂU LỖ KHOAN 160
   - THÉP NỐI ĐẶT SO LE HAI BÊN TRỤC 5;6
2. THI CÔNG BẢN THANG:
   - BẢN THANG ĐƯỢC ĐỔ NGÀM VÀO TƯỜNG 20CM

SỞ XÂY DỰNG HƯNG YÊN
THẨM ĐỊNH
Theo văn bản số:...../SXD-QLXD
Ngày.....tháng.....năm 20.....
Ký tên.

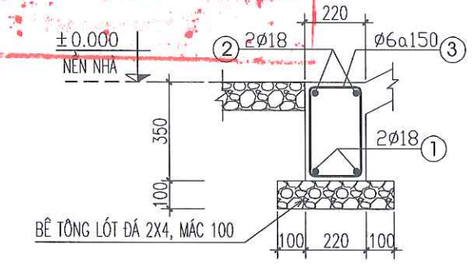

CẮT DẦM D-CH

(SL= 01 CK; L= 3.82M)

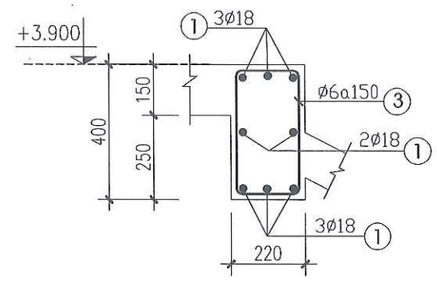

MẶT CẮT 1-1

CÔNG TY TNHH XÂY DỰNG VÀ P.T ĐÔ THỊ HƯNG YÊN
THẨM TRA
Theo Văn bản số...../.....
Ngày.....tháng.....năm 20.....
Chủ trì bộ môn:

CHỈ CHÚ:

- BÊ TÔNG LÓT MÓNG, BÊ TÔNG B7.5(M100) ĐÁ 2X4 DÀY 100.
- BÊ TÔNG NỀN B12.5(M150) ĐÁ 2X4 DÀY 100.
- BÊ TÔNG GIẰNG MÓNG, GIẰNG TƯỜNG, LANH TÔ ... B20(M250) CÓ RB=115KG/CM2, ĐÁ 1X2CM.
- BÊ TÔNG BẢO VỆ CỐT THÉP MÓNG 3CM, CỔ CỘT LÀ 2,5CM, DẦM LÀ 2,5CM, SÀN 1,5CM.
- THÉP CB240-T, KÝ HIỆU ø<=10 CÓ RS = 2100 KG/CM2
- THÉP CB300-V, KÝ HIỆU 10<ø<=18 CÓ RS = 2600 KG/CM2
- THÉP CB400-V, KÝ HIỆU ø>18 CÓ RS = 3500 KG/CM2
- CẮT, NỐI, NEO THÉP CĂN CỨ THEO TIÊU CHUẨN THI CÔNG, NGHIỆM THU HIỆN HÀNH.
- XÂY MÓNG, TƯỜNG TẦNG 1, TAM CẤP GẠCH KHÔNG NUNG XMCL M75, VỮA XM M75
- XÂY TƯỜNG TẦNG 2, XÂY BẬC THANG GẠCH TUYNEL 2 LỖ, VỮA XM M75
- TRÁT TƯỜNG, VỮA XM M75 DÀY 20MM

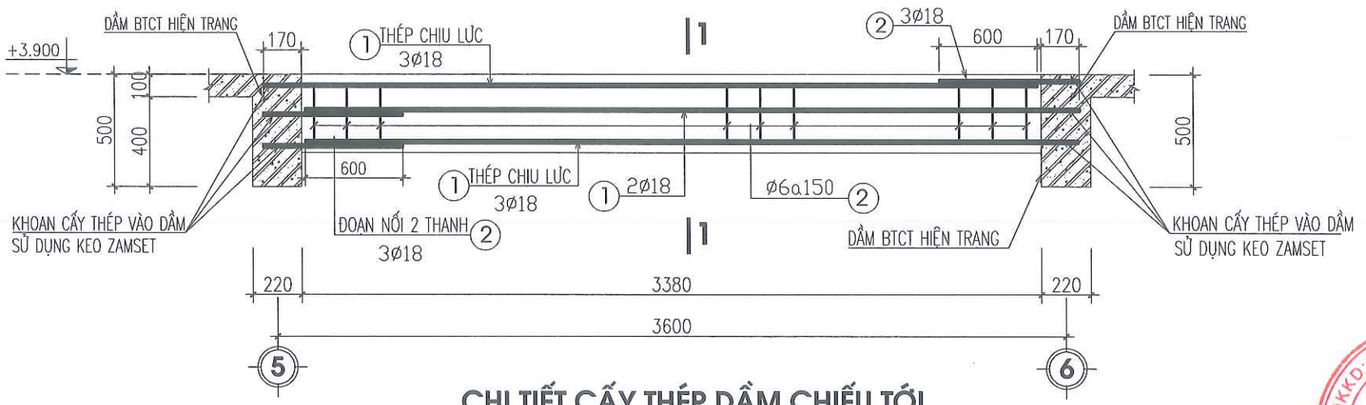

CHI TIẾT CẤY THÉP DẦM CHIẾU TỚI

ĐƠN VỊ THIẾT KẾ	DỰ ÁN: XÂY DỰNG, CẢI TẠO, NÂNG CẤP TRUNG TÂM Y TẾ HUYỆN PHÙ CỪ (GĐ2) HM: NHÀ 2 TẦNG(SỐ 07) CẢI TẠO THÀNH KHOA DƯỢC - VẬT TƯ Y TẾ VÀ HÀNH CHÍNH KHOA KHÁM			
TNS CÔNG TY CP TƯ VẤN ĐẦU TƯ XÂY DỰNG TNS	MẶT BẰNG KẾT CẤU THANG			CHỦ ĐẦU TƯ
GIÁM ĐỐC	CHỦ NHIỆM	KS. TRẦN TRIỆU HÙNG	HỒ SƠ: TKBVTC	BAN QLDA ĐẦU TƯ XÂY DỰNG HUYỆN PHÙ CỪ
	CHỦ TRÌ	KS. PHÍ NGỌC XUYÊN	H.THÀNH: .../2025	
	THIẾT KẾ	KS. LÊ THỊ CÚC	SỬA:	
	THỂ HIỆN	KS. LÊ THỊ CÚC	BV-13	
KS.TRẦN TRIỆU HÙNG	KIỂM TRA	KS. PHÍ NGỌC XUYÊN		

SĐKKD:0900305773-C.T.C.P * C.TY CỔ PHẦN TƯ VẤN ĐẦU TƯ XÂY DỰNG TNS * TP.HƯNG YÊN-T.HƯNG YÊN

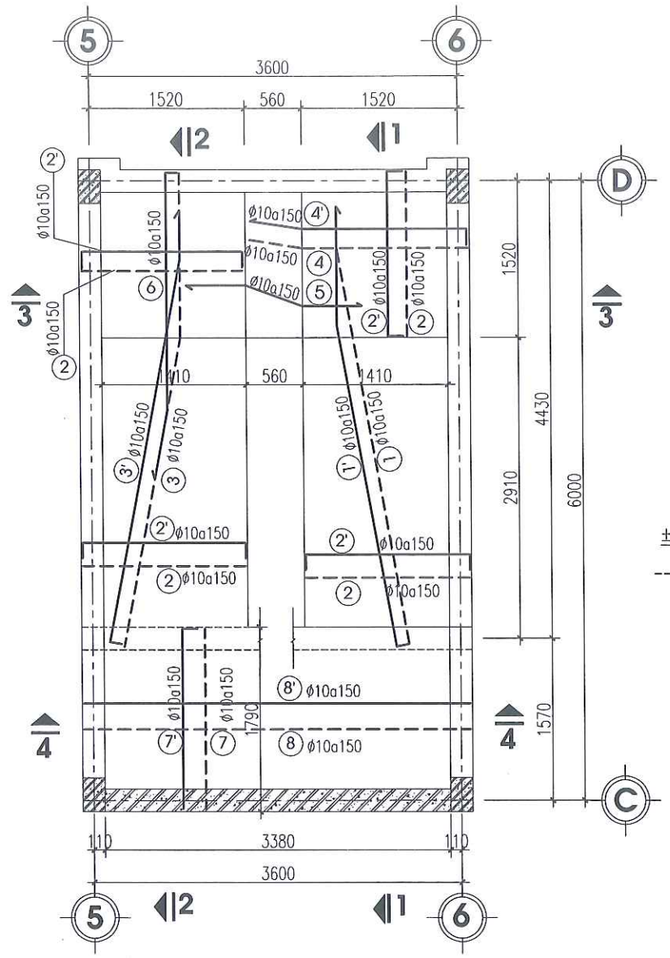

MB BỐ TRÍ THÉP BẢN THANG

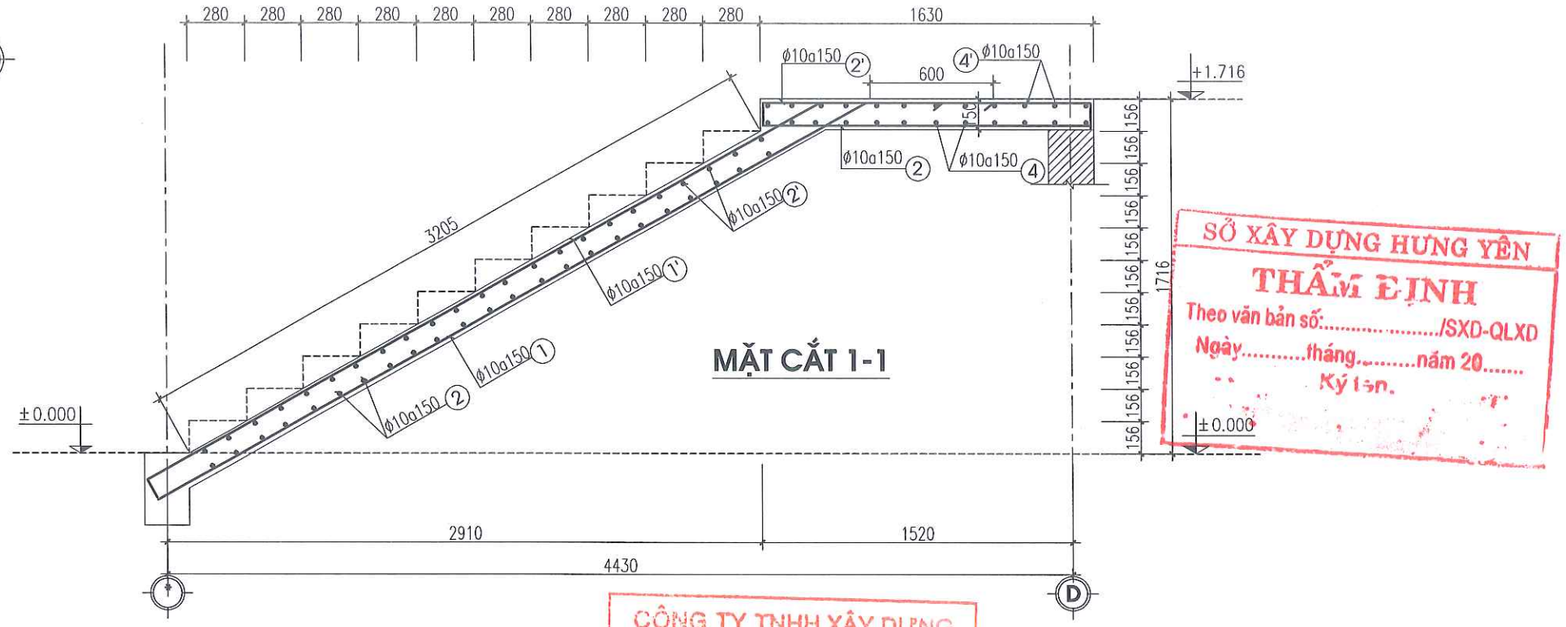

SỞ XÂY DỰNG HƯNG YÊN
THẨM ĐỊNH
Theo văn bản số:...../SXD-QLXD
Ngày.....tháng.....năm 20.....
Ký tên.

CÔNG TY TNHH XÂY DỰNG VÀ P.T ĐÔ THỊ HƯNG YÊN
THẨM TRA
Theo Văn bản số...../.....
Ngày.....tháng.....Năm 20.....
Chủ trì kỹ thuật

GHI CHÚ:

1- THI CÔNG BẢN SÀN CHIẾU TỚI:
- THÉP SÀN ĐƯỢC KHOAN CẤY VÀO DẦM BÊ TÔNG HIỆN TRẠNG
- SỬ DỤNG KEO LIÊN KẾT CƯỜNG ĐỘ CAO ZAMSET BƠM VÀO LỖ KHOAN SAU ĐÓ CẤY THÉP SÀN VÀO LỖ KHOAN THÉP SÀN ϕ10, LỖ KHOAN CHỜ ϕ14, LỖ KHOAN ĐƯỢC LÀM SẠCH THỔI RỬA SAU ĐÓ BƠM KEO ZAMSET VÀO LỖ KHOAN TIẾP THEO CẤY THÉP SÀN VÀO, CHIỀU SÂU LỖ KHOAN 160
- THÉP NỐI ĐẶT SO LE HAI BÊN TRỤC 5;6

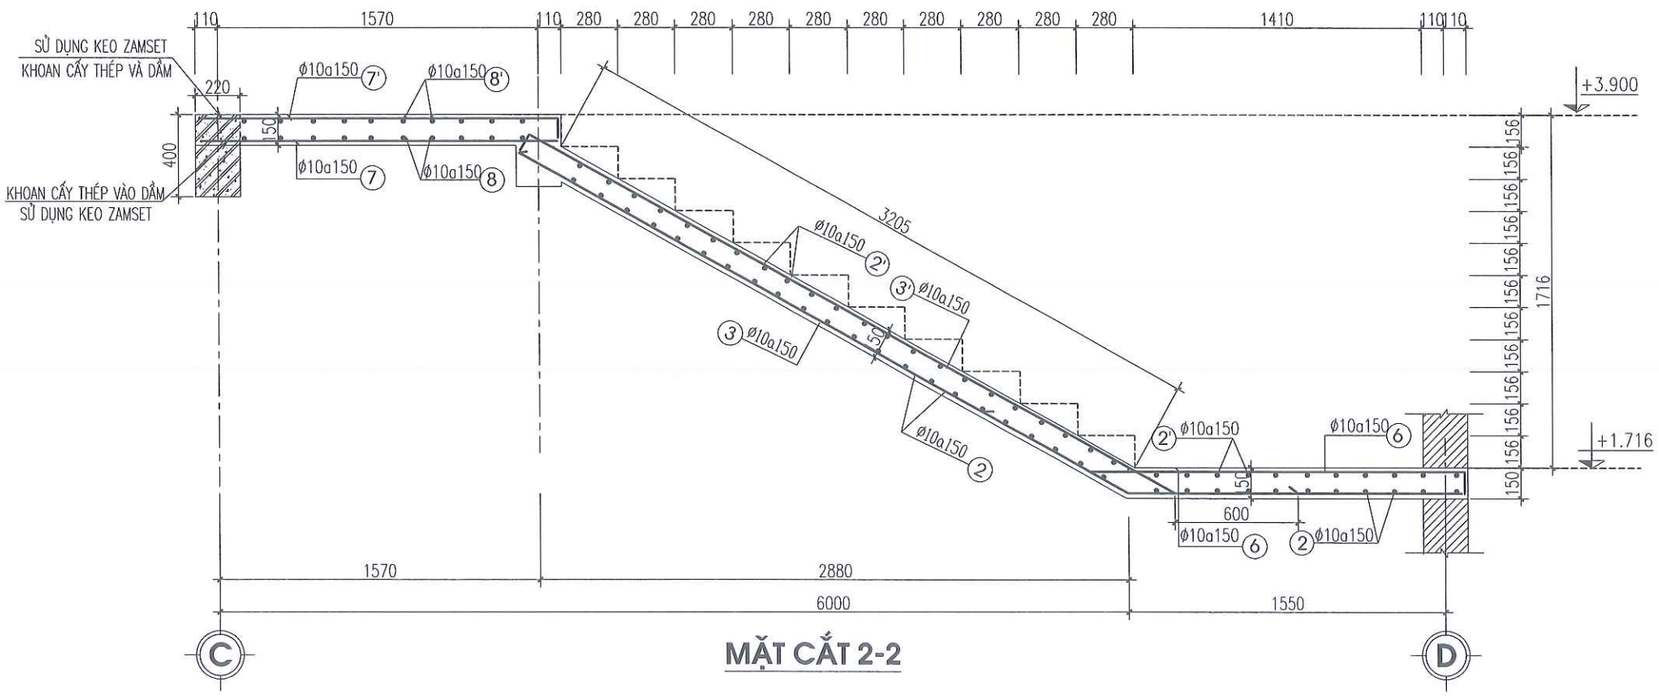

MẶT CẮT 2-2

DỰ ÁN: XÂY DỰNG, CẢI TẠO, NÂNG CẤP TRUNG TÂM Y TẾ HUYỆN PHÙ CỪ (GĐ2) HM: NHÀ 2 TẦNG(SỐ 08) CẢI TẠO THÀNH KHOA DƯỢC - VẬT TƯ Y TẾ VÀ HÀNH CHÍNH KHOA KHÁM		CHỦ ĐẦU TƯ	BAN QLDA ĐẦU TƯ XÂY DỰNG HUYỆN PHÙ CỪ
MẶT BẰNG BỐ TRÍ THÉP BẢN THANG		HỒ SƠ: TKBVTC	H.THÀNH: .../2025
CHỦ NHIỆM	KS. TRẦN TRIỆU HÙNG		
CHỦ TRÌ	KS. PHÍ NGỌC XUYÊN		
THIẾT KẾ	KS. LÊ THỊ CÚC	SỬA:	BV-14
THỂ HIỆN	KS. LÊ THỊ CÚC		
KIỂM TRA	KS. PHÍ NGỌC XUYÊN		
ĐƠN VỊ THIẾT KẾ CÔNG TY CP TƯ VẤN ĐẦU TƯ XÂY DỰNG TNS	GIÁM ĐỐC KS. TRẦN TRIỆU HÙNG		

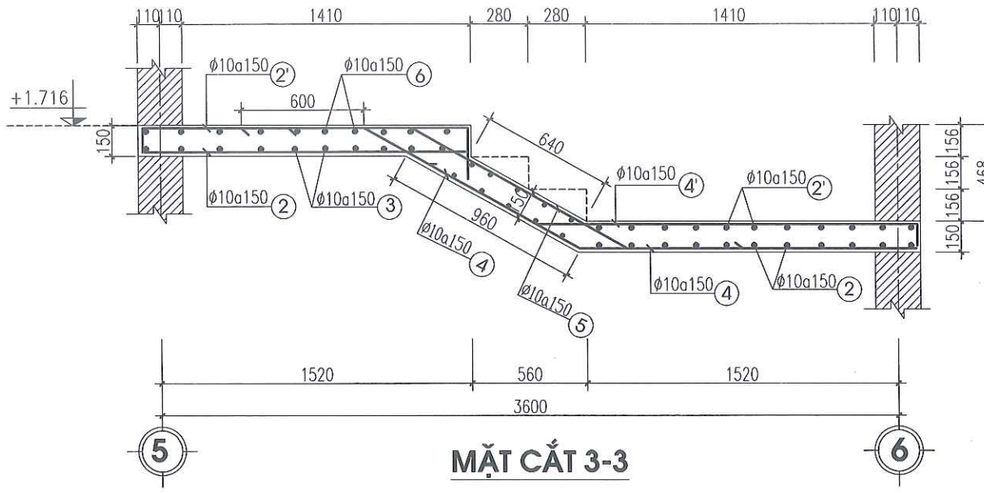

MẶT CẮT 3-3

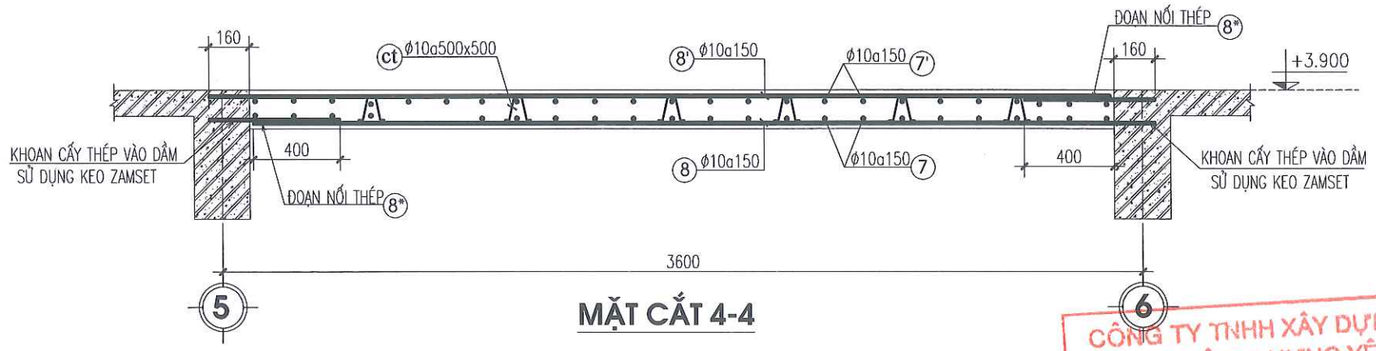

MẶT CẮT 4-4

SỞ XÂY DỰNG HƯNG YÊN
THẨM ĐỊNH
Theo văn bản số:...../SXD-QLXD
Ngày.....tháng.....năm 20.....
Ký tên.

CÔNG TY TNHH XÂY DỰNG VÀ P.T ĐÔ THỊ HƯNG YÊN
THẨM TRA
Theo Văn bản số...../.....
Ngày.....tháng.....năm 20.....
Chủ trì bộ môn:

BẢNG THỐNG KÊ CỐT THÉP THANG

TÊN C.KIỆN	SỐ HIỆU	HÌNH DẠNG - KÍCH THƯỚC	ĐƯỜNG KÍNH (mm)	CHIỀU DÀI 1 THANH (mm)	SỐ LƯỢNG 1 C.KIỆN	SỐ LƯỢNG T.BỘ	TỔNG CHIỀU DÀI (m)	TỔNG T.LƯỢNG (Kg)
Dầm CH Số lượng: 1	1	3770	18	3770	2	2	7.58	15.06
	2	300 | 3770 | 300	18	4370	2	2	8.74	17.46
	3	170 | 300 | 50	6	1040	23	23	23.92	5.31
Dầm DCT Số lượng: 1	1	3350	18	3350	8	8	26.8	53.54
	2	800	18	800	8	8	6.4	12.78
	3	170 | 350 | 50	6	1140	24	24	27.36	6.07
Bản thang Số lượng: 1	1	600 \ 3970	10	4570	12	12	54.84	33.81
	1'	100 | 3770 \ 600	10	4470	12	12	53.64	33.07
	2	1600	10	1600	73	73	116.8	72.01
	2'	100 | 1600 | 100	10	1800	73	73	131.4	81.01
	3	3400 \ 1630	10	5030	12	12	60.36	37.21
	3'	100 | 3600 \ 600	10	4300	12	12	51.6	31.81
	4	600 \ 1200 \ 1630	10	3430	12	12	41.16	25.38
	4'	100 | 1840 \ 600	10	2540	12	12	30.48	18.79
	5	600 \ 1200 \ 600	10	2400	12	12	28.8	17.76
	6	100 | 1820 \ 600	10	2520	12	12	30.24	18.64
	7	1760	10	1760	24	24	42.24	26.04
	7'	100 | 1760	10	1860	24	24	44.64	27.52
	8	3790	10	3790	12	12	45.48	28.04
	8'	3790	10	3790	12	12	45.48	28.04
	ct	150 | 100 \ 150 \ 100 | 150	10	650	48	48	31.2	19.24

- Trọng lượng thép có đường kính <=10: 509.75 kg
- Trọng lượng thép có đường kính <=18: 98.84 kg

BẢNG THỐNG KÊ LAN CAN THANG BỘ 01

TÊN C.KIỆN	SỐ HIỆU	HÌNH DẠNG - KÍCH THƯỚC	ĐƯỜNG KÍNH (MM)	CHIỀU DÀI 1 THANH (MM)	SỐ LƯỢNG	TỔNG CHIỀU DÀI (M)	TỔNG T.LƯỢNG (KG)
lan can thang	1	THÉP ỐNG	D60x2	9500	1	9.5	27.18
thanh ngang	2	THÉP HỘP 14X14X1.5		9020	5	45.1	26.55
trụ thang SL: 12	1	THÉP HỘP 40X40X1.8		680	12	8.16	17.62
	2	THÉP HỘP 16X16X1.5		160	12	1.92	1.31
	3	THÉP BẢN 40X40X3			24	0.0384 m2	0.90
	4	THÉP BẢN 80X80X3			12	0.0768 m2	1.81
trụ thang SL: 1	1	THÉP ø100xd2		1000	1	1.0	4.83
	2	50 | 100	14	150	2	0.3	0.36
	3	ĐĨA ÚP D130			1		
	4	QUẢ CẦU THÉP D100		314	1	0.314	0.314
	5	ĐĨA ÚP D90	1 cái				

- TRỌNG LƯỢNG: = 80.87 KG

ĐƠN VỊ THIẾT KẾ	DỰ ÁN: XÂY DỰNG, CẢI TẠO, NÂNG CẤP TRUNG TÂM Y TẾ HUYỆN PHÙ CỪ (GĐ2) HM: NHÀ 2 TẦNG(SỐ 07) CẢI TẠO THÀNH KHOA DƯỢC - VẬT TƯ Y TẾ VÀ HÀNH CHÍNH KHOA KHÁM			
TNS CÔNG TY CP TƯ VẤN ĐẦU TƯ XÂY DỰNG TNS	MẶT CẮT THANG; THỐNG KÊ THÉP THANG			CHỦ ĐẦU TƯ
GIÁM ĐỐC	CHỦ NHIỆM	KS. TRẦN TRIỆU HÙNG		HỒ SƠ: TKBVTC
	CHỦ TRÌ	KS. PHÍ NGỌC XUYÊN		H.THÀNH: .../2025
	THIẾT KẾ	KS. LÊ THỊ CÚC		SỬA: .....
	THỂ HIỆN	KS. LÊ THỊ CÚC		BV-15
KS.TRẦN TRIỆU HÙNG	KIỂM TRA	KS. PHÍ NGỌC XUYÊN		

SĐKKD:0900305757 C.TY CỔ PHẦN TƯ VẤN ĐẦU TƯ XÂY DỰNG TNS TP.HƯNG YÊN-T.HƯNG YÊN

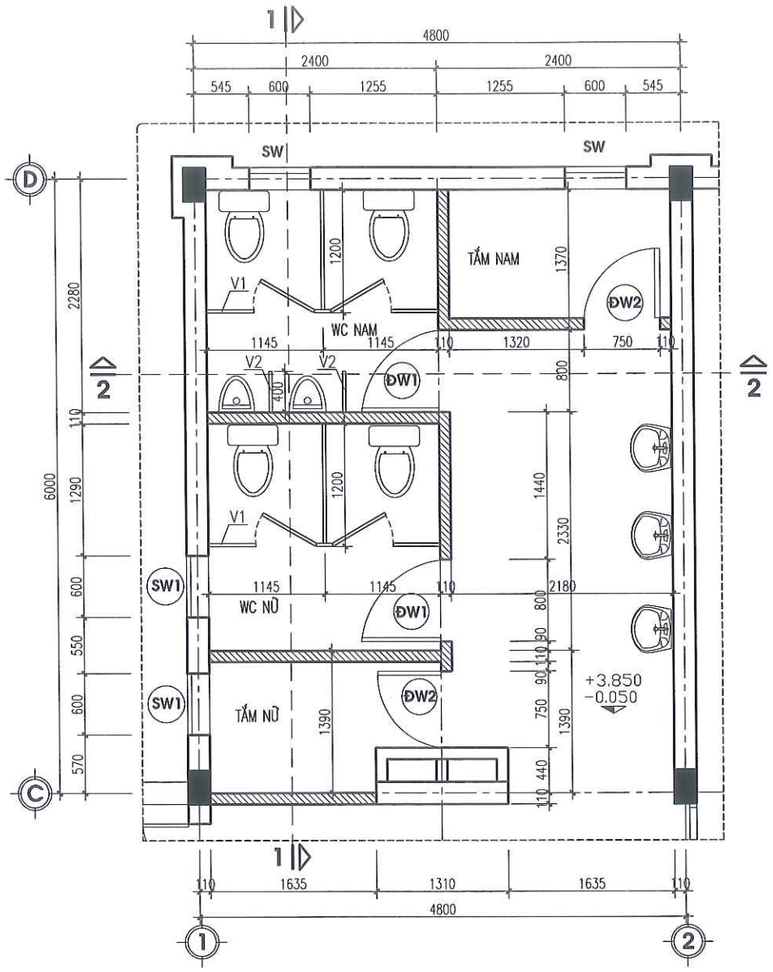

MẶT BẰNG CẢI TẠO KHU VỆ SINH 01 (TẦNG 1;2)

KÝ HIỆU

TƯỜNG XÂY MỚI

TƯỜNG GIỮ LẠI

SW — CỬA HIỆN TRẠNG GIỮ NGUYÊN

ĐW SW — CỬA ĐI, CỬA SỔ LÀM MỚI

NỘI DUNG CẢI TẠO

1. HIỆN TRẠNG PHÁ DỠ:
- PHÁ DỠ TOÀN BỘ TƯỜNG NGĂN VỆ SINH ĐẾN CỐT NỀN (TƯỜNG HỘP KỸ THUẬT GIỮ NGUYÊN)
- PHÁ DỠ GẠCH ỐP LÁT, THÁO DỠ THIẾT BỊ VỆ SINH, THÁO DỠ CỬA
- THÁO DỠ TRẦN NHỰA, ĐƯỜNG ỐNG CẤP THOÁT NƯỚC
- ĐỤC TƯỜNG MỞ CỬA SỔ TRỤC 1, CỬA SW1(600*800); SỐ LƯỢNG 4 CÁI.

2. CẢI TẠO:
- MẶT BẰNG XÂY TƯỜNG NGĂN LÊN SÁT TRẦN BỐ CHÍ LẠI CÔNG NĂNG KHU VỆ SINH
- MÓNG, TƯỜNG TẦNG 1 XÂY GẠCH KHÔNG NUNG VỮA XM M75, TƯỜNG TẦNG 2 XÂY GẠCH TUY NEL 2 LỖ VỮA XM M75
- NỀN SÀN LÁT GẠCH CERAMIC CHỐNG TRƠN 300X300
- TƯỜNG ỐP GẠCH CERAMIC 300X600 CAO 2,45M, PHẦN TƯỜNG CÒN LẠI TRÁT VỮA XM M75 LĂN SƠN 3 NƯỚC
- SƠN CHỐNG THẤM SÀN TẦNG 2 BẰNG DUNG DỊCH SIKA CHUYÊN DỤNG 3 LỚP
- ĐÓNG MỚI TRẦN NHỰA TẤM THẢ 600X600
- LẮP ĐẶT MỚI THIẾT BỊ VỆ SINH, ĐƯỜNG ỐNG CẤP THOÁT NƯỚC HOÀN CHỈNH
- CỬA ĐI CỬA SỔ LÀM MỚI KHUNG NHÔM HỆ KÍNH AN TOÀN DÀY 6,38MM; VÁCH NGĂN TẤM COPACT HPL DÀY 18MM

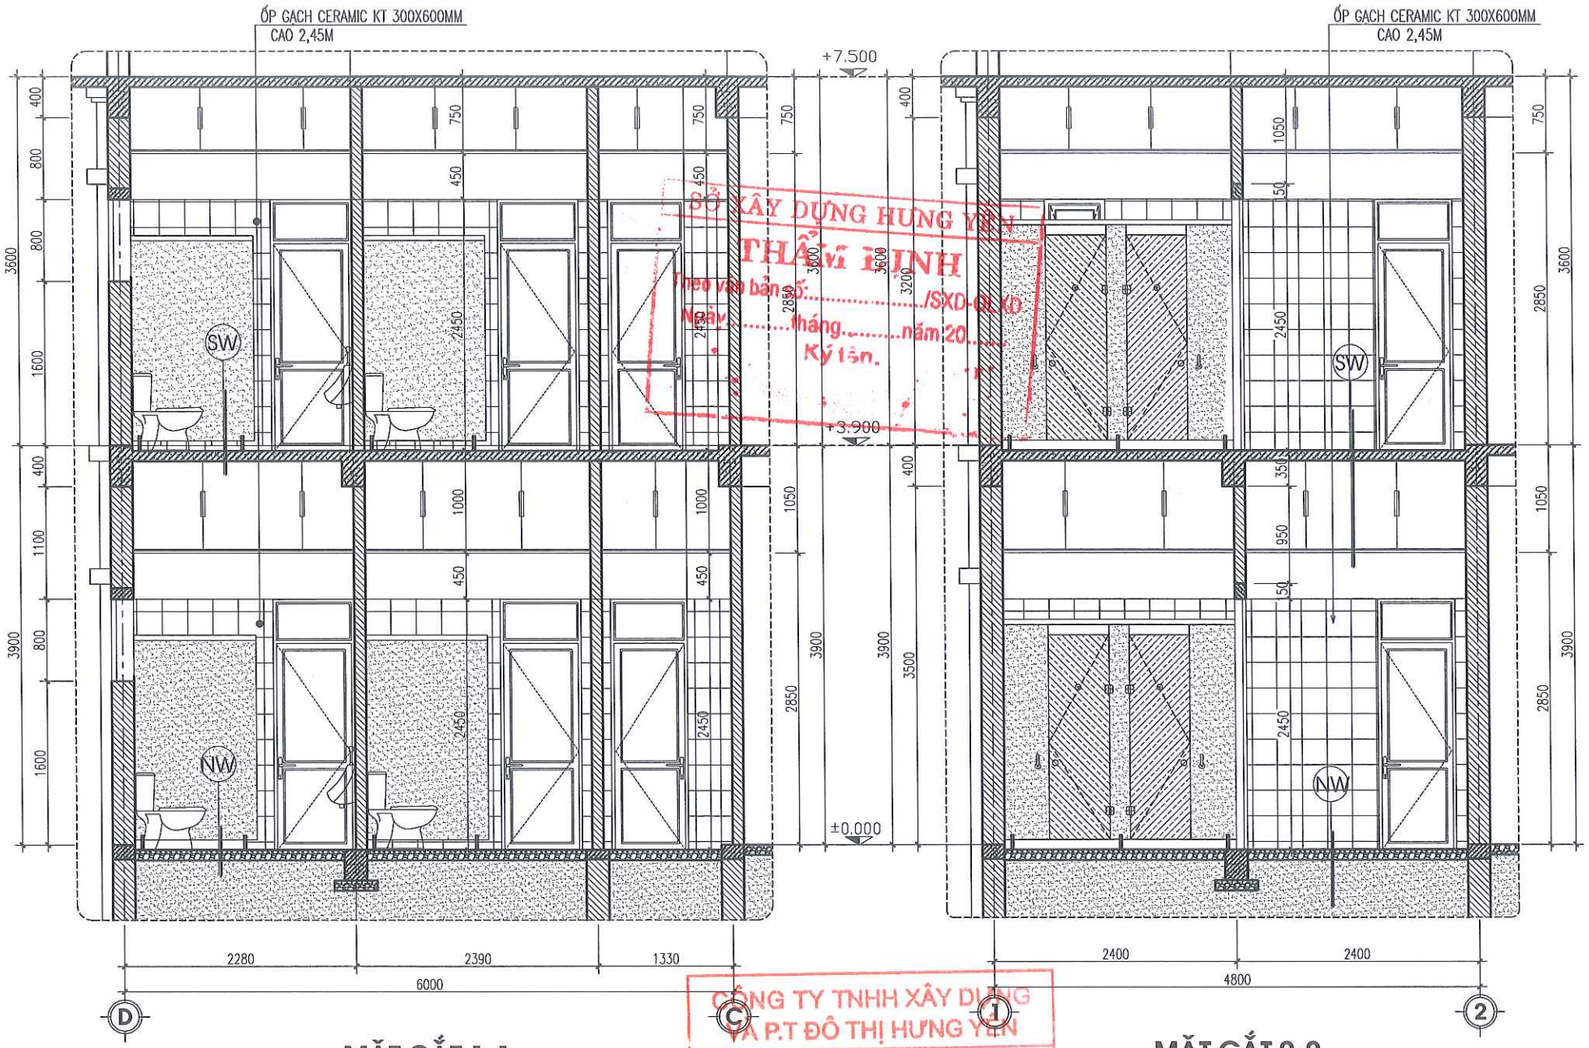

MẶT CẮT 1-1

MẶT CẮT 2-2

SỞ XÂY DỰNG HƯNG YÊN
THẨM ĐỊNH
Theo văn bản số...../SXD-QLXD
Ngày.....tháng.....năm 20.....
Ký tên.

CÔNG TY TNHH XÂY DỰNG VÀ P.T ĐÔ THỊ HƯNG YÊN
THẨM TRA
Theo Văn bản số...../.....
Ngày.....tháng.....năm 20.....
Chủ trì bộ môn:

GHI CHÚ:

SW
- LÁT GẠCH CHỐNG TRƠN 300X300.
- LỚP VỮA LÓT VXM 75#, DÀY 20.
- SƠN CHỐNG THẤM SIKATOP
- SÀN MÁI BÊ TÔNG CỐT THÉP(HIỆN TRẠNG)
- TRẦN NHỰA TẤM THẢ (600X600)MM

NW
- LÁT GẠCH CHỐNG TRƠN 300X300.
- LỚP VỮA LÓT VXM MÁC 75#, DÀY 20.
- BÊ TÔNG LÓT NỀN ĐÁ 2X4 MÁC 150# DÀY 100.
- CÁT ĐEN TÔN NỀN (HIỆN TRẠNG) ĐẦM CHẶT
- LỚP ĐẤT TỰ NHIÊN.

ĐƠN VỊ THIẾT KẾ		DỰ ÁN: XÂY DỰNG, CẢI TẠO, NÂNG CẤP TRUNG TÂM Y TẾ HUYỆN PHÙ CỪ (GĐ2) HẠNG MỤC: NHÀ 2 TẦNG(SỐ 07) CẢI TẠO THÀNH KHOA HỒI SỨC CẤP CỨU			
TNS CÔNG TY CP TƯ VẤN ĐẦU TƯ XÂY DỰNG TNS		MẶT BẰNG; MẶT CẮT KHU VỆ SINH 01			CHỦ ĐẦU TƯ
GIÁM ĐỐC	CHỦ NHIỆM	KS. TRẦN TRIỆU HÙNG		HỒ SƠ: TKBVTC	BAN QLDA ĐẦU TƯ XÂY DỰNG HUYỆN PHÙ CỪ
	CHỦ TRÌ	KS. PHÍ NGỌC XUYÊN		H.THÀNH: .../2025	
	THIẾT KẾ	KS. LÊ THỊ CÚC		SỬA:	
	THỂ HIỆN	KS. LÊ THỊ CÚC		BV-16	
KS.TRẦN TRIỆU HÙNG	KIỂM TRA	KS. PHÍ NGỌC XUYÊN			

SĐKKD: 0900305117 C.T.C.P C.TY CỔ PHẦN TƯ VẤN ĐẦU TƯ XÂY DỰNG TNS TP.HƯNG YÊN-T.HƯNG

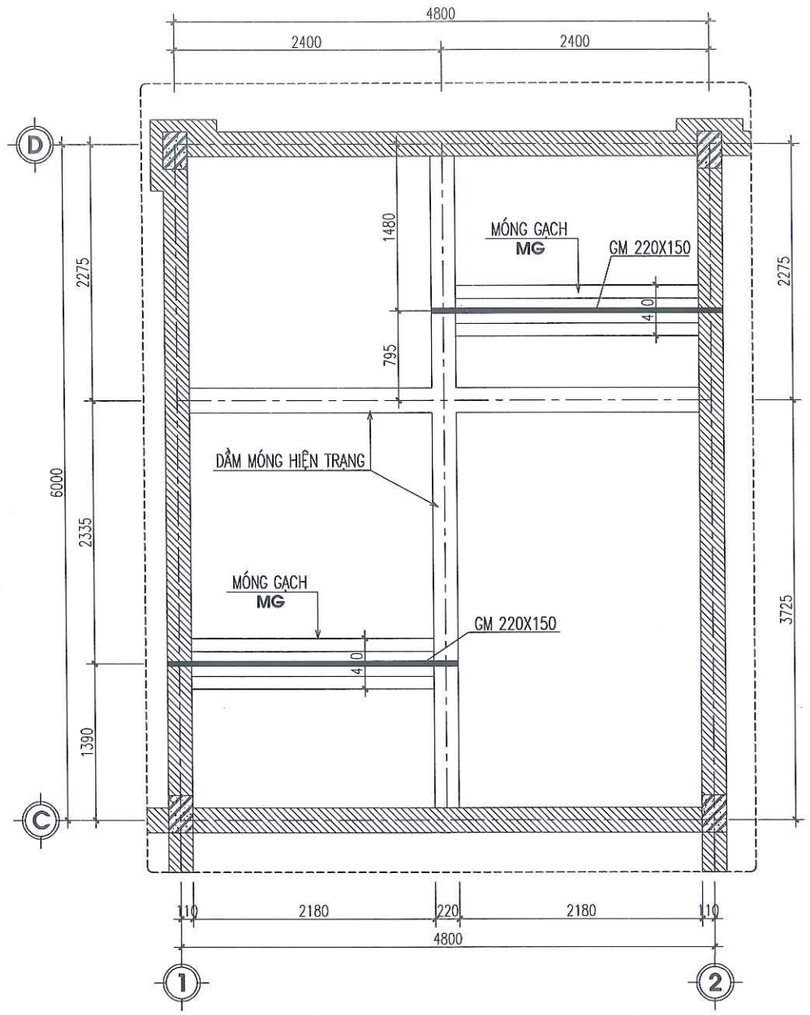

MẶT BẰNG MÓNG WC-01 TẦNG 1

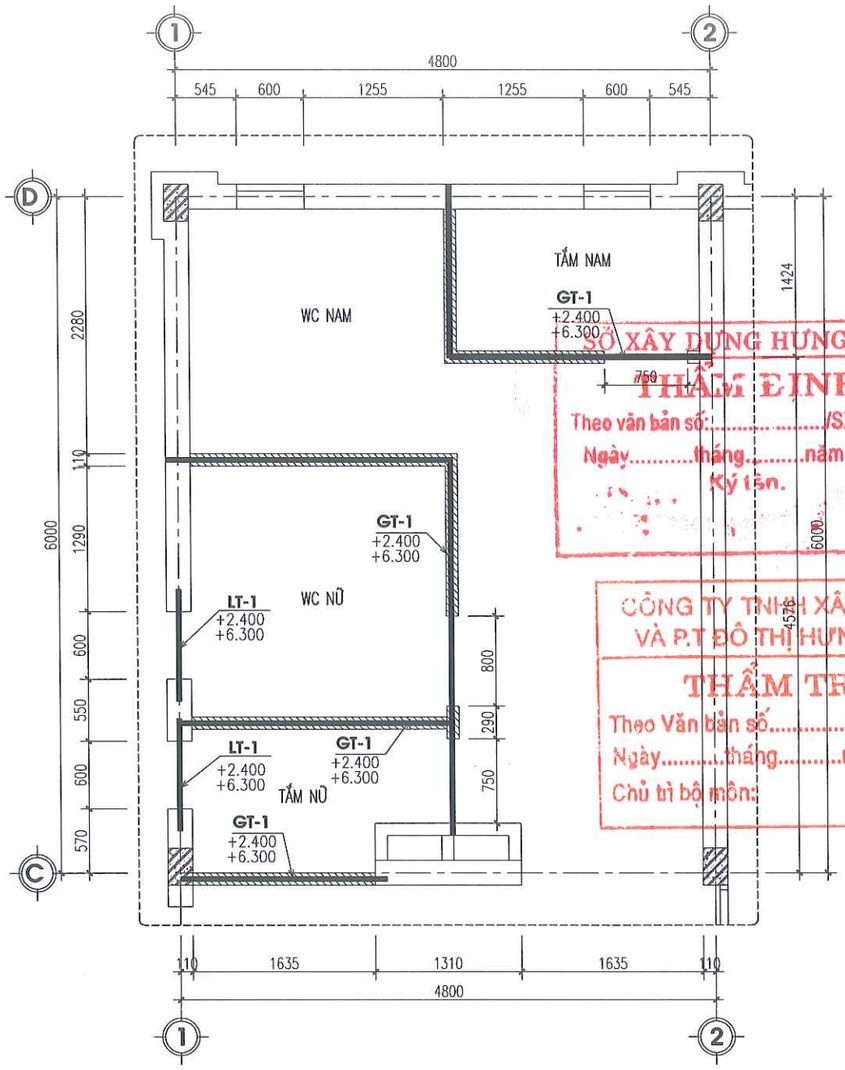

M.B GIẰNG TƯỜNG, LANH TÔ TẦNG 1;2

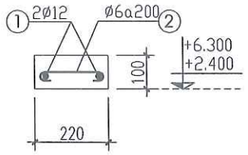

MẶT CẮT LT-1

(SL: 04CK; L=1.0M)

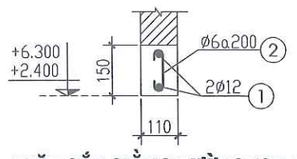

MẶT CẮT GIẰNG TƯỜNG (GT-1)

(TẦNG 1, SL: 01CK; L=14.6M)

(TẦNG 2, SL: 01CK; L=14.6M)

SỞ XÂY DỰNG HƯNG YÊN

THẨM ĐỊNH

Theo văn bản số:...../SXD-QLXD

Ngày.....tháng.....năm 20.....

Ký tên.

CÔNG TY TNHH XÂY DỰNG VÀ P.T ĐÔ THỊ HƯNG YÊN

THẨM TRA

Theo Văn bản số...../.....

Ngày.....tháng.....năm 20.....

Chủ trì bộ môn:

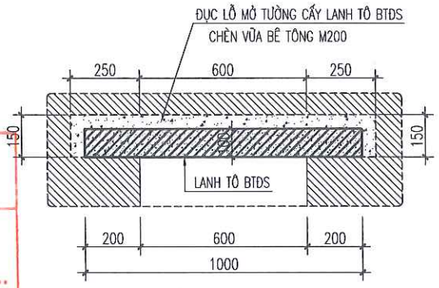

CHI TIẾT LANH TÔ LT-01

CHI CHÚ:

- BÊ TÔNG LÓT MÓNG B7.5(M100) ĐÁ 2X4 DÀY 100.
- BÊ TÔNG GIẰNG MÓNG, GIẰNG TƯỜNG, LANH TÔ ... B20(M250); RB=115KG/CM2, ĐÁ 1X2CM.
- BÊ TÔNG BẢO VỆ CỐT THÉP MÓNG 3CM, GIẰNG TƯỜNG, LANH TÔ LÀ 2,5CM
- THÉP CB240-T, KÝ HIỆU ø<=10 CÓ RS = 2100 KG/CM2
- THÉP CB300-V, KÝ HIỆU 10<ø<=18 CÓ RS = 2600 KG/CM2
- CẮT, NỐI, NEO THÉP CẦN CỨ THEO TIÊU CHUẨN THI CÔNG, NGHIỆM THU HIỆN HÀNH.
- XÂY MÓNG, TƯỜNG TẦNG 1 GẠCH KHÔNG NUNG XMCL M75, VỮA XM M75
- XÂY TƯỜNG TẦNG 2 GẠCH TUYNEL 2 LỖ, VỮA XM M75
- TRÁT TƯỜNG, VỮA XM M75 DÀY 20MM

BẢNG THỐNG KÊ CỐT THÉP GIẰNG MÓNG; LANH TÔ

TÊN C.KIỆN	SỐ HIỆU	HÌNH DẠNG - KÍCH THƯỚC	ĐƯỜNG KÍNH (mm)	CHIỀU DÀI 1 THANH (mm)	SỐ LƯỢNG 1 C.KIỆN	SỐ LƯỢNG T.BỘ	TỔNG CHIỀU DÀI (m)	TỔNG T.LƯỢNG (Kg)
GM SL: 1	1	5170	14	5170	4	4	20.68	24.99
	2	100 170 50	6	640	27	27	17.28	3.84
LT-01 SL: 4	1	970	12	970	2	8	7.76	6.89
	2	50 190 50	6	290	6	24	6.96	1.54
GT-01 SL: 2	1	14570	12	14930	2	4	59.72	53.02
	2	50 120 50	6	220	74	148	32.56	7.23

- Trọng lượng thép có đường kính Φ6 = 12.61 kg
- Trọng lượng thép có đường kính Φ12 = 59.91 kg
- Trọng lượng thép có đường kính Φ14 = 24.99 kg

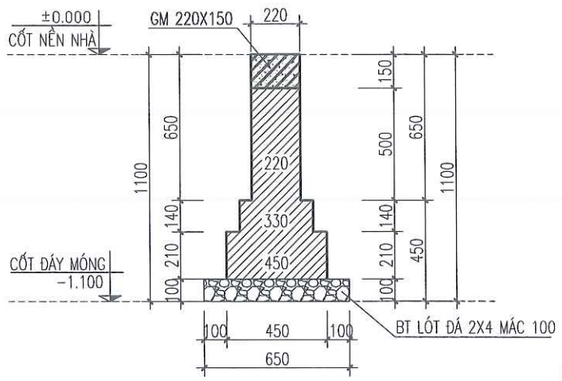

CẮT MÓNG GẠCH MG

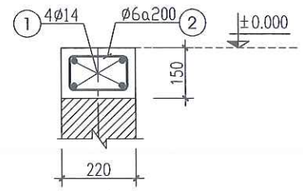

MẶT CẮT GM

(CHIỀU DÀI: L= 5.2 M)

ĐƠN VỊ THIẾT KẾ	DỰ ÁN: XÂY DỰNG, CẢI TẠO, NÂNG CẤP TRUNG TÂM Y TẾ HUYỆN PHÙ CỪ (GĐ2) HẠNG MỤC: NHÀ 2 TẦNG(SỐ 07) CẢI TẠO THÀNH KHOA HỒI SỨC CẤP CỨU				
TNS CÔNG TY CP TƯ VẤN ĐẦU TƯ XÂY DỰNG TNS	M.B MÓNG; LANH TÔ KHU VỆ SINH 01				CHỦ ĐẦU TƯ
GIÁM ĐỐC	CHỦ NHIỆM	KS. TRẦN TRIỆU HÙNG		HỒ SƠ: TKBVTC	BAN QLDA ĐẦU TƯ XÂY DỰNG HUYỆN PHÙ CỪ
	CHỦ TRÌ	KS. PHÍ NGỌC XUYÊN		H.THÀNH: .../2025	
	THIẾT KẾ	KS. LÊ THỊ CÚC		SỬA:	
	THỂ HIỆN	KS. LÊ THỊ CÚC		BV-17	
KS.TRẦN TRIỆU HÙNG	KIỂM TRA	KS. PHÍ NGỌC XUYÊN			

SĐKKD: 0901030571 C.TY CỔ PHẦN TƯ VẤN ĐẦU TƯ XÂY DỰNG TNS TP. HƯNG YÊN

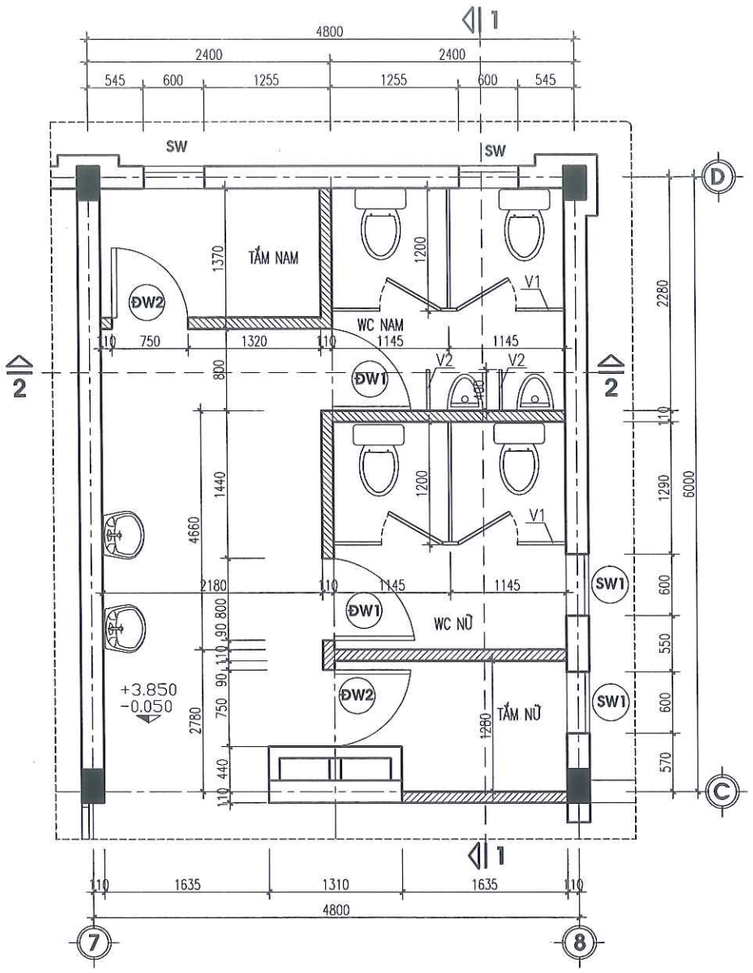

MẶT BẰNG CẢI TẠO KHU VỆ SINH 02 (TẦNG 1;2)

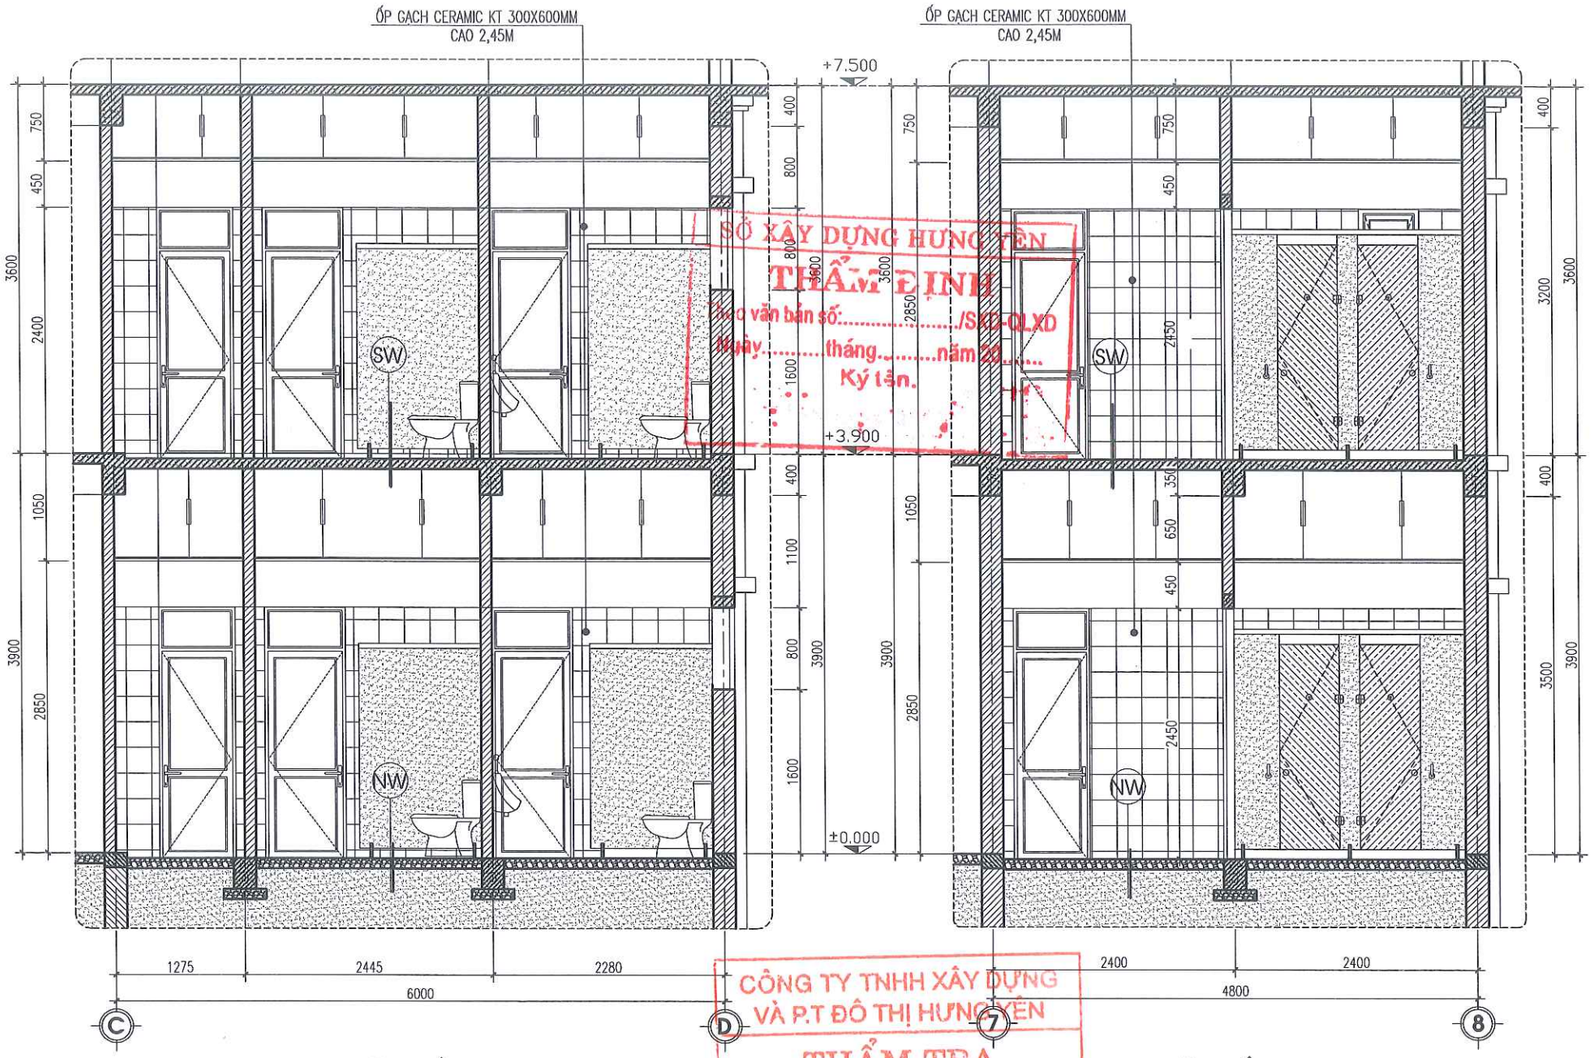

MẶT CẮT 1-1

MẶT CẮT 2-2

KÝ HIỆU

TƯỜNG XÂY MỚI	
TƯỜNG GIỮ LẠI	
SW	CỬA HIỆN TRẠNG GIỮ NGUYÊN
ĐW SW	CỬA ĐI, CỬA SỔ LÀM MỚI

NỘI DUNG CẢI TẠO

1. HIỆN TRẠNG PHÁ DỠ:
- PHÁ DỠ TOÀN BỘ TƯỜNG NGĂN VỆ SINH ĐẾN CỐT NỀN (TƯỜNG HỘP KỸ THUẬT GIỮ NGUYÊN)
- PHÁ DỠ GẠCH ỐP LÁT, THÁO DỠ THIẾT BỊ VỆ SINH
- THÁO DỠ TRẦN NHỰA, ĐƯỜNG ỐNG CẤP THOÁT NƯỚC, THÁO DỠ CỬA
- ĐỤC TƯỜNG MỞ CỬA SỔ TRỤC 8, CỬA SW1(600*800); SỐ LƯỢNG 4 CÁI.

2. CẢI TẠO:
- MẶT BẰNG XÂY TƯỜNG NGĂN LÊN SÁT TRẦN BỐ TRÍ LẠI CÔNG NĂNG KHU VỆ SINH
- MÓNG, TƯỜNG TẦNG 1 XÂY GẠCH KHÔNG NUNG VỮA XM M75, TƯỜNG TẦNG 2 XÂY GẠCH TUY NEL 2 LỖ VỮA XM M75
- NỀN SÀN LÁT GẠCH CERAMIC CHỐNG TRƠN 300X300
- TƯỜNG ỐP GẠCH CERAMIC 300X600 CAO 2,45M, PHẦN TƯỜNG CÒN LẠI TRÁT VỮA XM M75 LĂN SƠN 3 NƯỚC
- SƠN CHỐNG THẤM SÀN TẦNG 2 BẰNG DUNG DỊCH SIKA CHUYÊN DỤNG 3 LỚP
- ĐÓNG MỚI TRẦN NHỰA TẤM THẢ 600X600
- LẮP ĐẶT MỚI THIẾT BỊ VỆ SINH, ĐƯỜNG ỐNG CẤP THOÁT NƯỚC HOÀN CHỈNH
- CỬA ĐI CỬA SỔ LÀM MỚI KHUNG NHÔM HỆ KÍNH AN TOÀN DÀY 6,38MM; VÁCH NGĂN TẤM COPACT HPL DÀY 18MM

GHI CHÚ:

SW
- LÁT GẠCH CHỐNG TRƠN 300X300.
- LỚP VỮA LÓT VXM 75#, DÀY 20.
- SƠN CHỐNG THẤM SIKATOP
- SÀN MÁI BÊ TÔNG CỐT THÉP(HIỆN TRẠNG)
- TRẦN NHỰA TẤM THẢ (600X600)MM

NW
- LÁT GẠCH CHỐNG TRƠN 300X300.
- LỚP VỮA LÓT VXM MÁC 75#, DÀY 20.
- BÊ TÔNG LÓT NỀN ĐÁ 2X4 MÁC 150# DÀY 100.
- CÁT ĐEN TÔN NỀN (HIỆN TRẠNG) ĐẦM CHẶT
- LỚP ĐẤT TỰ NHIÊN.

SỞ XÂY DỰNG HƯNG YÊN
THẨM ĐỊNH
Theo văn bản số:...../SXD-QLXD
Ngày.....tháng.....năm 20.....
Ký tên.

CÔNG TY TNHH XÂY DỰNG VÀ P.T ĐÔ THỊ HƯNG YÊN
THẨM TRA
Theo Văn bản số...../.....
Ngày.....tháng.....năm 20.....
Chủ trì bộ môn:

ĐƠN VỊ THIẾT KẾ	DỰ ÁN: XÂY DỰNG, CẢI TẠO, NÂNG CẤP TRUNG TÂM Y TẾ HUYỆN PHÙ CỪ (GĐ2) HẠNG MỤC: NHÀ 2 TẦNG(SỐ 07) CẢI TẠO THÀNH KHOA HỒI SỨC CẤP CỨU				
TNS CÔNG TY CP TƯ VẤN ĐẦU TƯ XÂY DỰNG TNS	MẶT BẰNG; MẶT CẮT CẢI TẠO KHU VỆ SINH 02				CHỦ ĐẦU TƯ
GIÁM ĐỐC	CHỦ NHIỆM	KS. TRẦN TRIỆU HÙNG		HỒ SƠ: TKBVTC	BAN QLDA ĐẦU TƯ XÂY DỰNG HUYỆN PHÙ CỪ
	CHỦ TRÌ	KS. PHÍ NGỌC XUYÊN		H.THÀNH: .../2025	
	THIẾT KẾ	KS. LÊ THỊ CÚC		SỬA:	
	THỂ HIỆN	KS. LÊ THỊ CÚC		BV-18	
KS. TRẦN TRIỆU HÙNG	KIỂM TRA	KS. PHÍ NGỌC XUYÊN			

C.TY CỔ PHẦN TƯ VẤN ĐẦU TƯ XÂY DỰNG TNS - TP. HƯNG YÊN - T. HƯNG YÊN

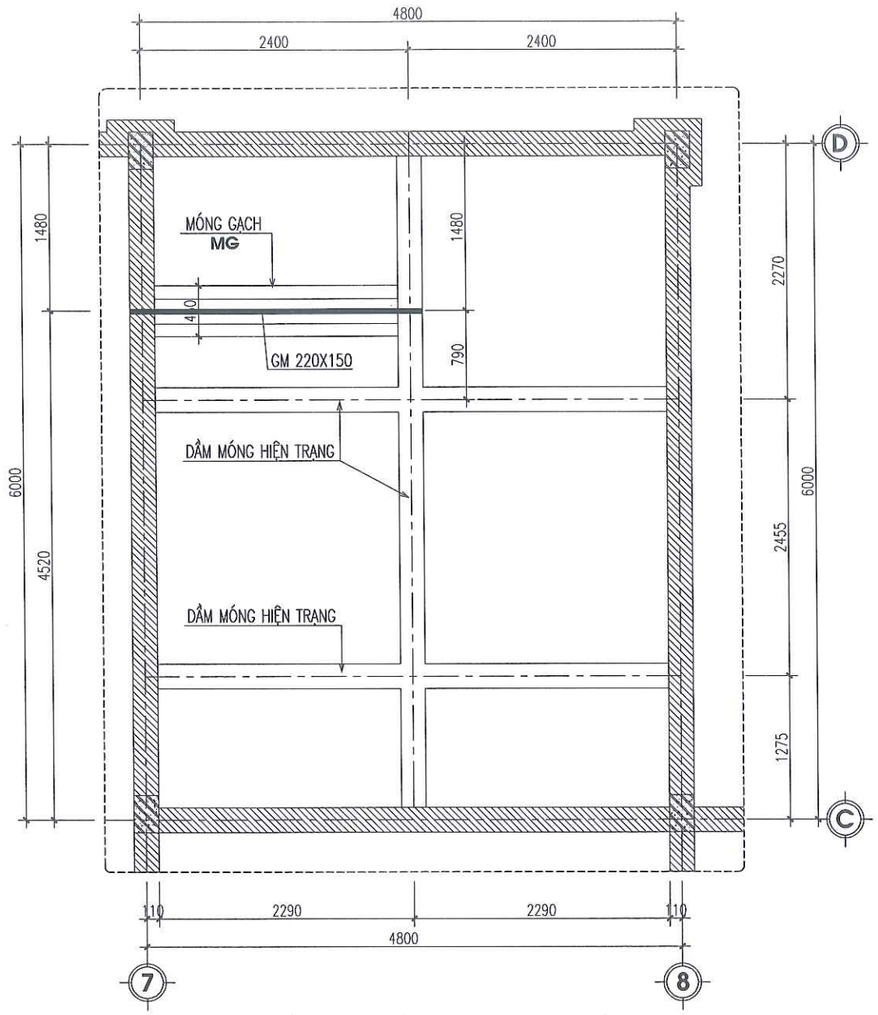

MẶT BẰNG MÓNG WC-02 TẦNG 1

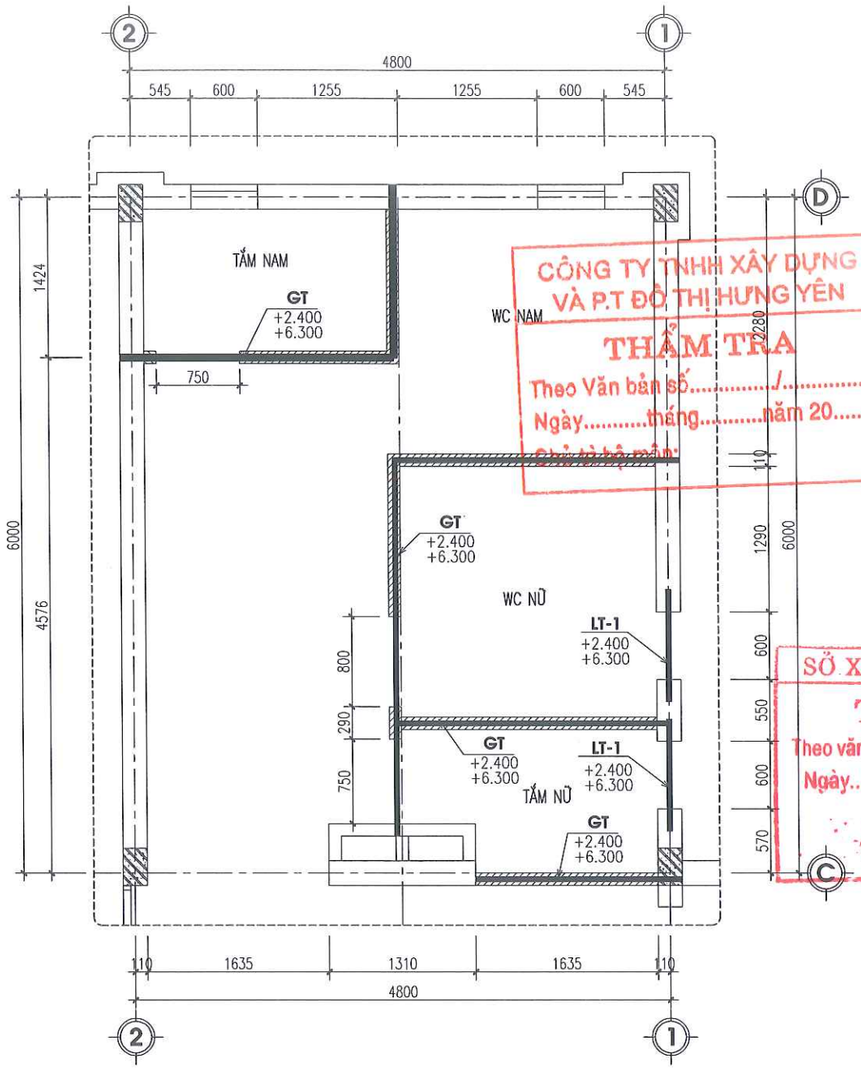

M.B GIẰNG TƯỜNG, LANH TÔ TẦNG 1;2

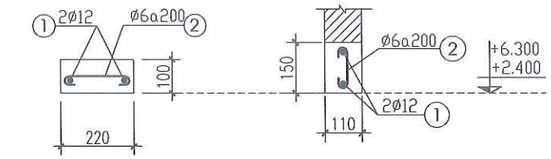

MẶT CẮT LT-1

(SL: 04CK; L=1.0M)

M.C GIẰNG TƯỜNG (GT)

(SL: 02CK; L=14.6M)

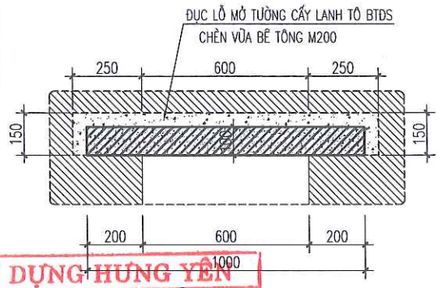

CHI TIẾT LANH TÔ LT-01

CÔNG TY TNHH XÂY DỰNG VÀ P.T ĐÔ THỊ HƯNG YÊN
THẨM TRA
Theo Văn bản số...../.....
Ngày.....tháng.....năm 20.....

SỞ XÂY DỰNG HƯNG YÊN
THẨM ĐỊNH
Theo văn bản số:...../SXD-QLXD
Ngày.....tháng.....năm 20.....
Ký tên.

CHI CHÚ:

- BÊ TÔNG LÓT MÓNG B7.5(M100) ĐÁ 2X4 DÀY 100.
- BÊ TÔNG GIẰNG MÓNG, GIẰNG TƯỜNG, LANH TÔ ... B20(M250); RB=115KG/CM2, ĐÁ 1X2CM.
- BÊ TÔNG BẢO VỆ CỐT THÉP MÓNG 3CM, GIẰNG TƯỜNG, LANH TÔ LÀ 2,5CM
- THÉP CB240-T, KÝ HIỆU ø<=10 CÓ RS = 2100 KG/CM2
- THÉP CB300-V, KÝ HIỆU 10<ø<=18 CÓ RS = 2600 KG/CM2
- CẮT, NỐI, NEO THÉP CĂN CỨ THEO TIÊU CHUẨN THI CÔNG, NGHIỆM THU HIỆN HÀNH.
- XÂY MÓNG, TƯỜNG TẦNG 1 GẠCH KHÔNG NUNG XMCL M75, VỮA XM M75
- TƯỜNG TẦNG 2 XÂY GẠCH TUYNEL 2 LỖ, VỮA XM M75
- TRÁT TƯỜNG, VỮA XM M75 DÀY 20MM

BẢNG THỐNG KÊ CỐT THÉP GIẰNG MÓNG; LANH TÔ

TÊN C.KIỆN	SỐ HIỆU	HÌNH DẠNG - KÍCH THƯỚC	ĐƯỜNG KÍNH (mm)	CHIỀU DÀI 1 THANH (mm)	SỐ LƯỢNG 1 C.KIỆN	SỐ LƯỢNG T.BỘ	TỔNG CHIỀU DÀI (m)	TỔNG T.LƯỢNG (Kg)
GM SL: 1	1	2535	14	2535	4	4	10.14	12.25
	2	100 170 50	6	640	14	14	8.96	1.99
LT-01 SL: 4	1	970	12	970	2	8	7.76	6.89
	2	50 190 50	6	290	6	24	6.96	1.54
GT-01 SL: 2	1	14570	12	14930	2	4	59.72	53.02
	2	50 120 50	6	220	74	148	32.56	7.23

- Trọng lượng thép có đường kính Φ6 = 10.76 kg
- Trọng lượng thép có đường kính Φ12 = 59.91 kg
- Trọng lượng thép có đường kính Φ14 = 12.25 kg

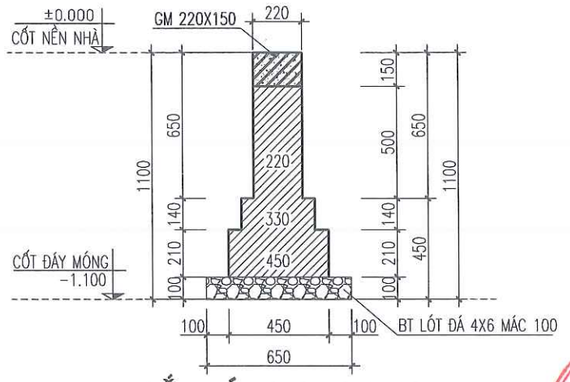

CẮT MÓNG GẠCH MG

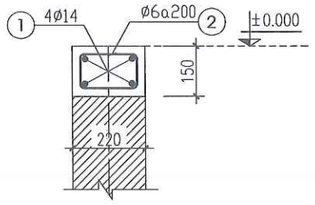

MẶT CẮT GM

(CHIỀU DÀI: L= 2.565 M)

ĐƠN VỊ THIẾT KẾ	DỰ ÁN: XÂY DỰNG, CẢI TẠO, NÂNG CẤP TRUNG TÂM Y TẾ HUYỆN PHÙ CỪ (GĐ2) HẠNG MỤC: NHÀ 2 TẦNG(SỐ 07) CẢI TẠO THÀNH KHOA HỒI SỨC CẤP CỨU			
CÔNG TY CP TƯ VẤN ĐẦU TƯ XÂY DỰNG TNS	M.B MÓNG; LANH TÔ KHU VỆ SINH 02			CHỦ ĐẦU TƯ
GIÁM ĐỐC	CHỦ NHIỆM	KS. TRẦN TRIỆU HÙNG		HỒ SƠ: TKBVTC
	CHỦ TRÌ	KS. PHÍ NGỌC XUYÊN		H.THÀNH: .../2025
	THIẾT KẾ	KS. LÊ THỊ CÚC		SỬA: .....
	THỂ HIỆN	KS. LÊ THỊ CÚC		BV-19
KS.TRẦN TRIỆU HÙNG	KIỂM TRA	KS. PHÍ NGỌC XUYÊN		

SĐKKD:0900300... C.TY CỔ PHẦN TƯ VẤN ĐẦU TƯ XÂY DỰNG TNS TP.HƯNG YÊN-T.HƯNG

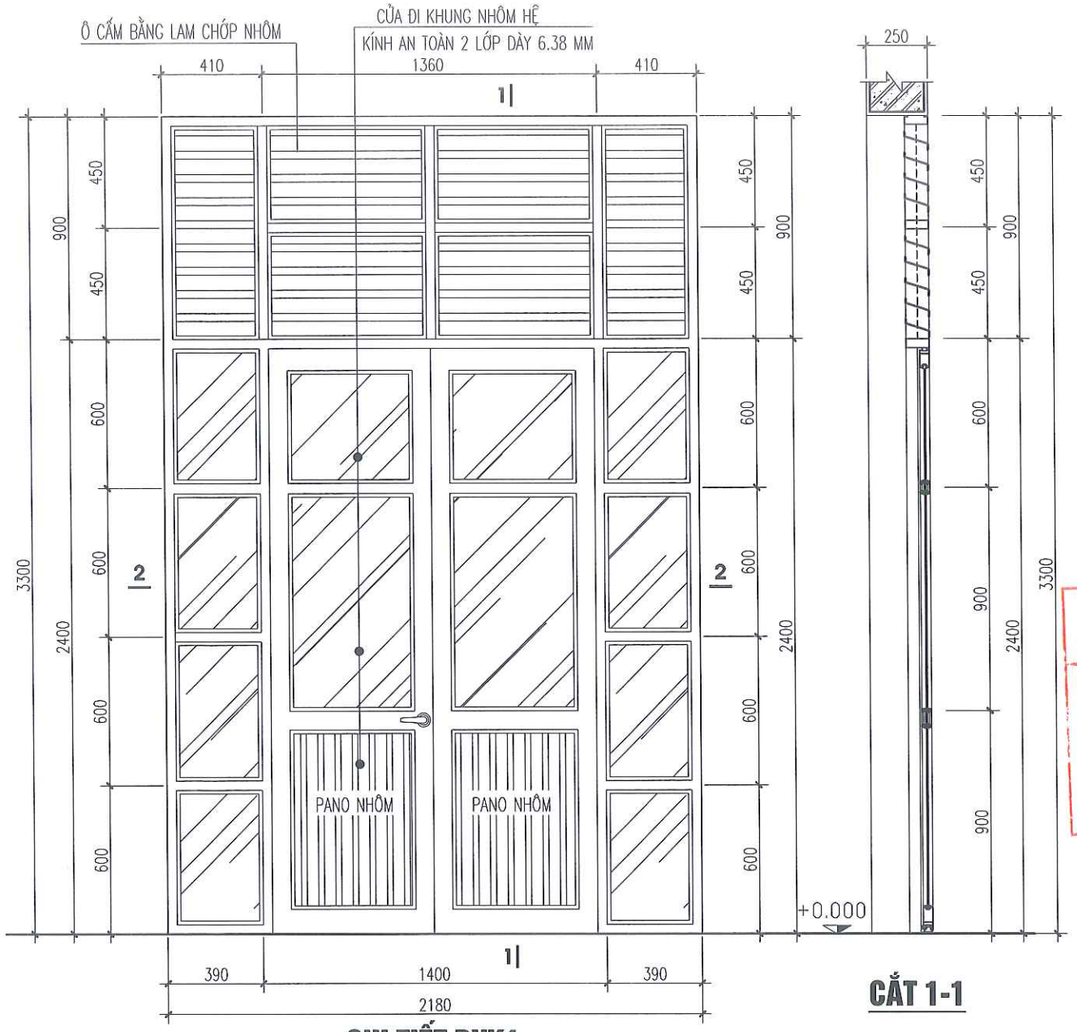

CHI TIẾT ĐVK1

(SL: 01 BỘ)

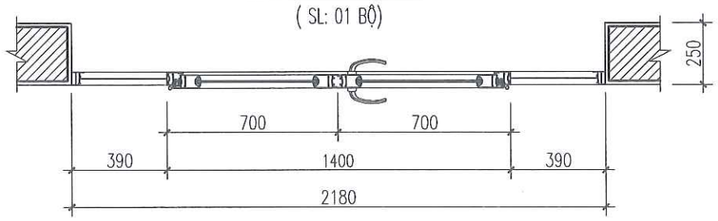

CẮT 2-2

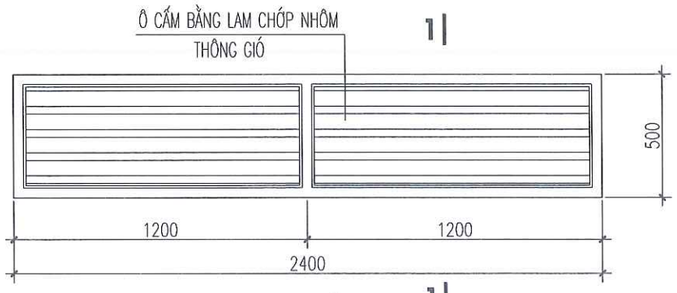

LAM CHỚP CỬA Đ-1

(SL: 01 BỘ)

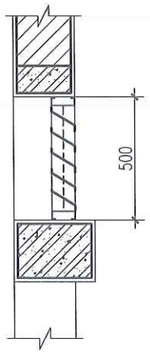

CẮT 1-1

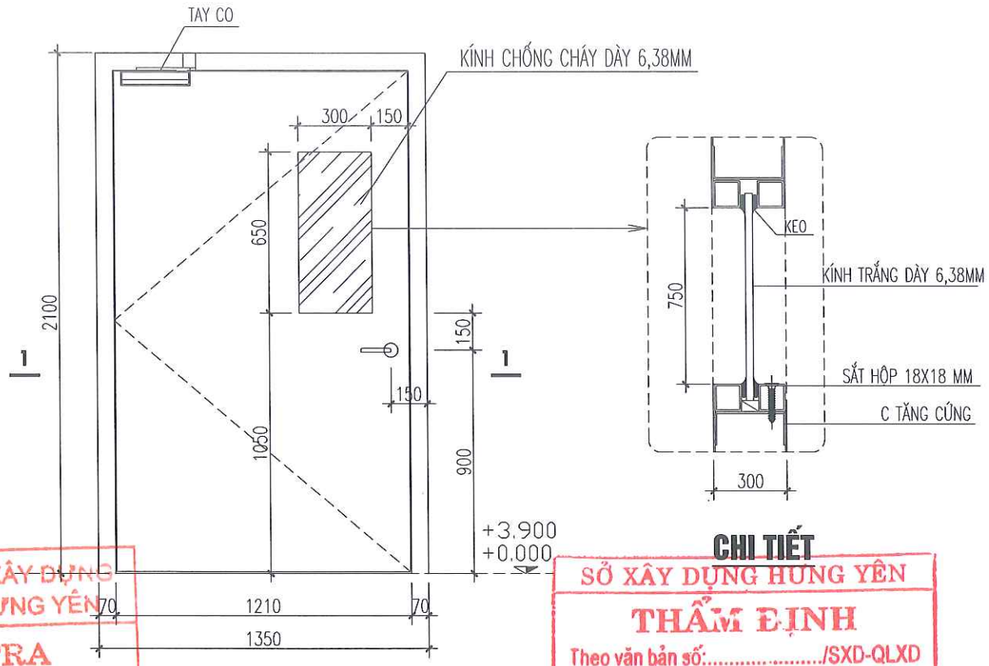

CHI TIẾT CỬA CHỐNG CHÁY ĐCC (EI60)

(SỐ LƯỢNG : 02 BỘ)

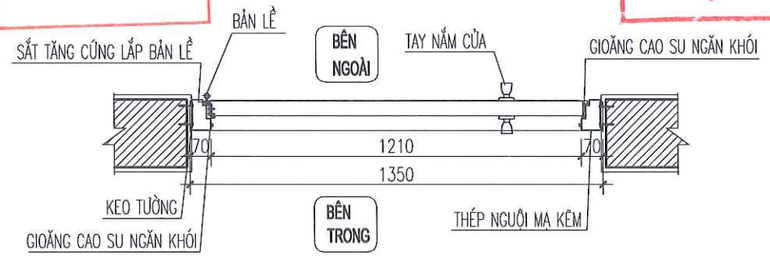

CẮT 1-1

GHI CHÚ CỬA CHỐNG CHÁY

CỬA CÓ THỜI GIAN CHỐNG CHÁY 60 PHÚT

KHUNG BAO (45X100MM) LÀM BẰNG THÉP NGUỘI MẠ KẼM DÀY 1.4MM (60')

CÁNH CỬA BẰNG THÉP NGUỘI MẠ KẼM DÀY 1MM (60')

LÕI CỬA HONEYCOMB PAPER/ NHỒI ÉP SỢI KHOÁNG CHỐNG CHÁY VÀ CÁCH NHIỆT

BỘ CỬA BAO GỒM : CÁNH, KHUNG ĐỀU SƠN TĨNH ĐIỆN HOÀN THIỆN.

CÔNG TY TNHH XÂY DỰNG VÀ P.T ĐÔ THỊ HƯNG YÊN
THẨM TRA
Theo Văn bản số...../.....
Ngày.....tháng.....năm 20.....
Chủ trì bộ môn:

CHI TIẾT
SỞ XÂY DỰNG HƯNG YÊN
THẨM ĐỊNH
Theo văn bản số:...../SXD-QLXD
Ngày.....tháng.....năm 20.....
Ký tên.

ĐƠN VỊ THIẾT KẾ	DỰ ÁN: XÂY DỰNG, CẢI TẠO, NÂNG CẤP TRUNG TÂM Y TẾ HUYỆN PHÙ CỪ (GĐ2) HẠNG MỤC: NHÀ 2 TẦNG(SỐ 07) CẢI TẠO THÀNH KHOA HỒI SỨC CẤP CỨU			
TNS CÔNG TY CP TƯ VẤN ĐẦU TƯ XÂY DỰNG TNS	CHI TIẾT CỬA, VÁCH KÍNH LÀM MỚI			CHỦ ĐẦU TƯ
GIÁM ĐỐC	CHỦ NHIỆM	KS. TRẦN TRIỆU HÙNG		HỒ SƠ: TKBVTC
	CHỦ TRÌ	KS. PHÍ NGỌC XUYÊN		H.THÀNH: .../2025
	THIẾT KẾ	KS. LÊ THỊ CÚC		SỬA: .....
	THỂ HIỆN	KS. LÊ THỊ CÚC		BV-20
KS.TRẦN TRIỆU HÙNG	KIỂM TRA	KS. PHÍ NGỌC XUYÊN		

BAN QLDA ĐẦU TƯ XÂY DỰNG HUYỆN PHÙ CỪ

SĐKKD: 0900305773 C.TY CỔ PHẦN TƯ VẤN ĐẦU TƯ XÂY DỰNG TNS TP. HƯNG YÊN

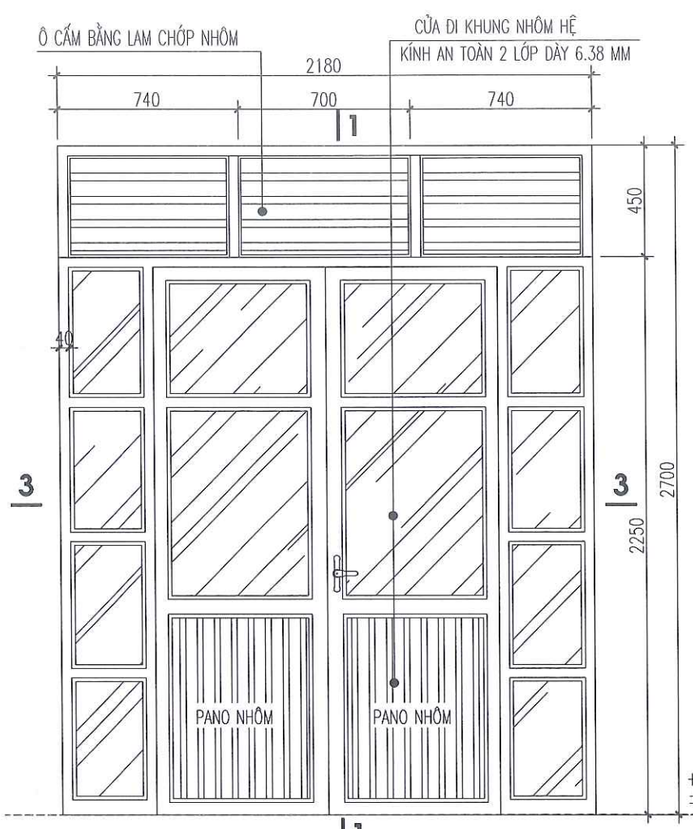

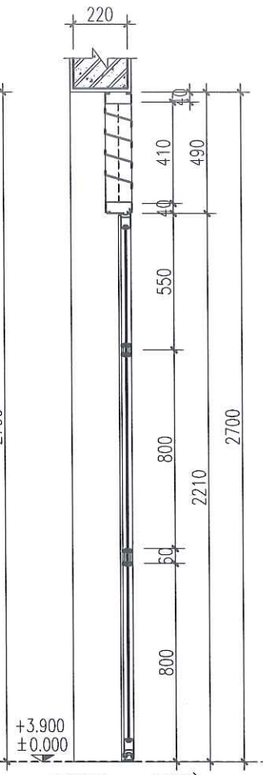

CẮT 1-1

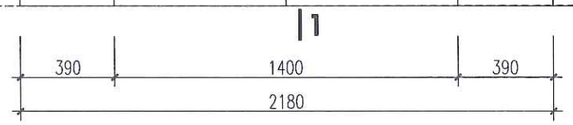

CHI TIẾT CỬA Đ2* LÀM MỚI

(SL: 04 BỘ)

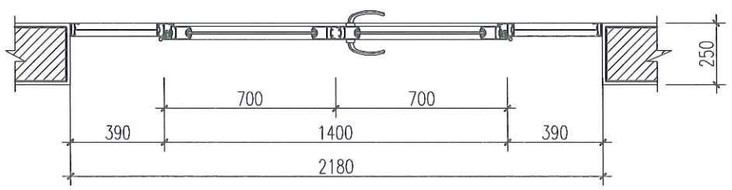

CẮT 2-2

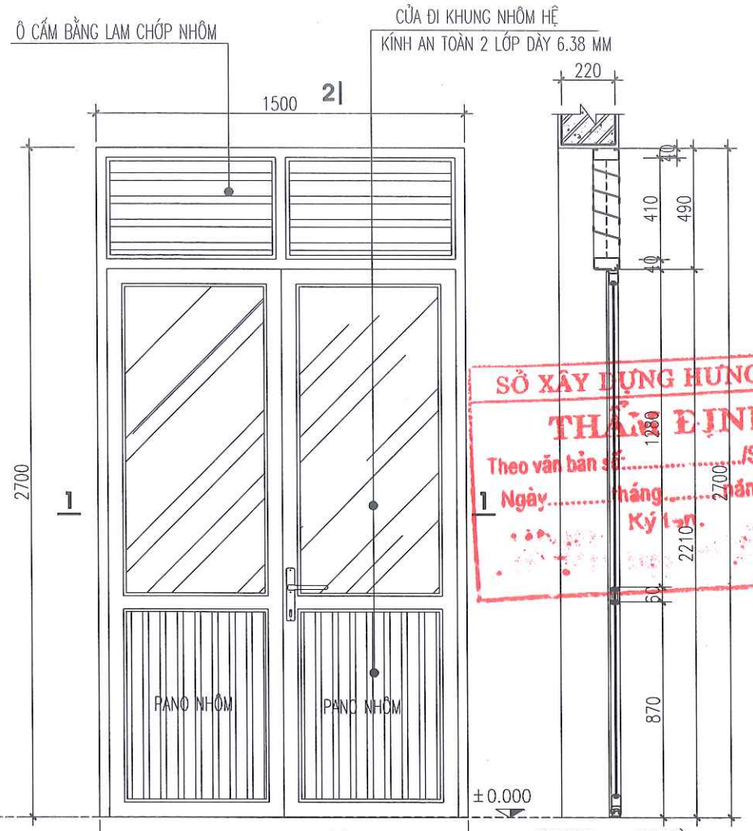

CẮT 2-2

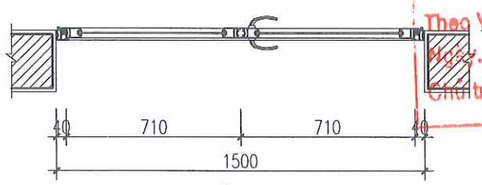

CỬA Đ3*

(SỐ LƯỢNG: 01 BỘ)

CẮT 1-1

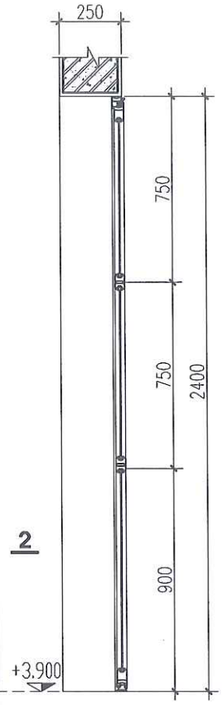

CẮT 1-1

CHI TIẾT CỬA Đ4 LÀM MỚI

(SỐ LƯỢNG: 03 BỘ)

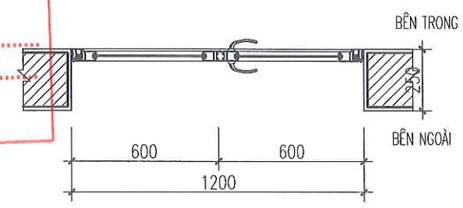

CẮT 2-2

SỞ XÂY DỰNG HƯNG YÊN
THẨM ĐỊNH
Theo văn bản số...../SXD-QLXD
Ngày.....tháng.....năm 20.....
Ký tên:

CÔNG TY TNHH XÂY DỰNG VÀ P.T ĐÔ THỊ HƯNG YÊN
THẨM TRA
Theo Văn bản số...../.....
Ngày.....tháng.....năm 20.....
Chủ trì bộ môn:

GHI CHÚ:

- CỬA ĐI, CỬA SỔ, VÁCH KÍNH KHUNG NHÔM HỆ THANH NHÔM DÀY 1,2MM KÍNH DÁN AN TOÀN 2 LỚP DÀY 6,38MM
- CỬA ĐI CỬA SỔ ĐÃ BAO GỒM PHỤ KIỆN, KHÓA CỬA ĐỒNG BỘ
- HOA SẮT CỬA SỔ THÉP VUÔNG 12X12
- LIÊN KẾT HOA SẮT NGÀM VÀO TƯỜNG
- HOA SẮT CỬA SAU KHI GIA CÔNG LẮP DỰNG SƠN 1 NƯỚC CHỐNG GỈ, 2 NƯỚC PHỦ MÀU TRẮNG SỮ

ĐƠN VỊ THIẾT KẾ	DỰ ÁN: XÂY DỰNG, CẢI TẠO, NÂNG CẤP TRUNG TÂM Y TẾ HUYỆN PHÙ CỪ (GĐ2) HẠNG MỤC: NHÀ 2 TẦNG(SỐ 07) CẢI TẠO THÀNH KHOA HỒI SỨC CẤP CỨU				
TNS CÔNG TY CP TƯ VẤN ĐẦU TƯ XÂY DỰNG TNS	CHI TIẾT CỬA, VÁCH KÍNH LÀM MỚI				CHỦ ĐẦU TƯ
GIÁM ĐỐC	CHỦ NHIỆM	KS. TRẦN TRIỆU HÙNG		HỒ SƠ: TKBVTC	BAN QLDA ĐẦU TƯ XÂY DỰNG HUYỆN PHÙ CỪ
	CHỦ TRÌ	KS. PHÍ NGỌC XUYÊN		H.THÀNH: .../2025	
	THIẾT KẾ	KS. LÊ THỊ CÚC		SỬA:	
	THỂ HIỆN	KS. LÊ THỊ CÚC		BV-21	
KS.TRẦN TRIỆU HÙNG	KIỂM TRA	KS. PHÍ NGỌC XUYÊN			

SĐKKD:0800305773-CTCP C.TY CỔ PHẦN TƯ VẤN ĐẦU TƯ XÂY DỰNG TNS TP.HƯNG YÊN-T.HƯNG YÊN

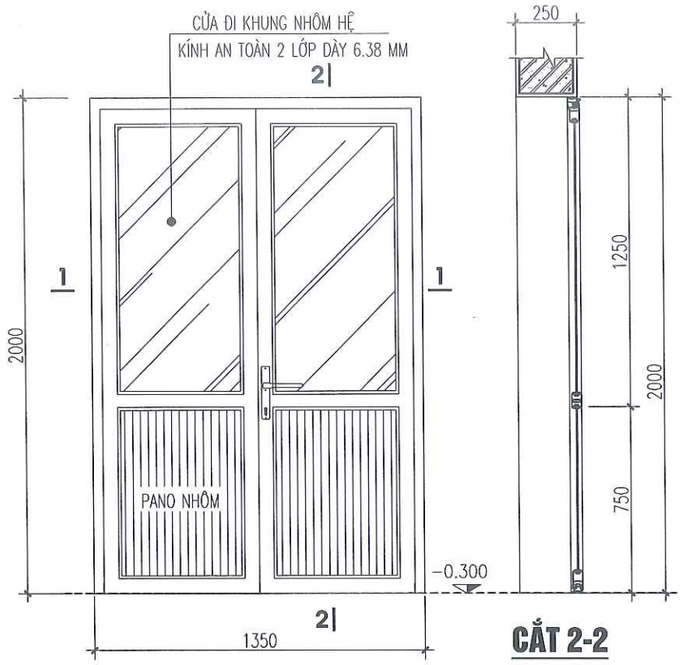

CHI TIẾT CỬA ĐT LÀM MỚI

(SỐ LƯỢNG: 01 BỘ)

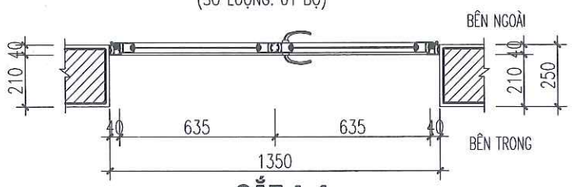

CẮT 1-1

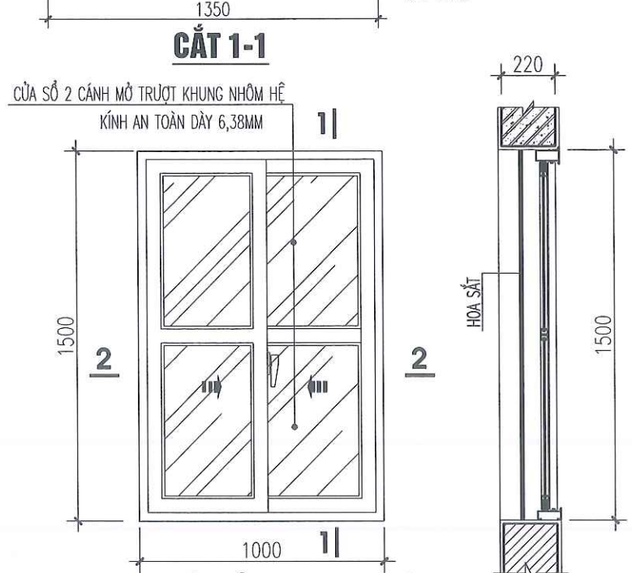

CHI TIẾT CỬA S4 LÀM MỚI

(SỐ LƯỢNG : 03 BỘ)

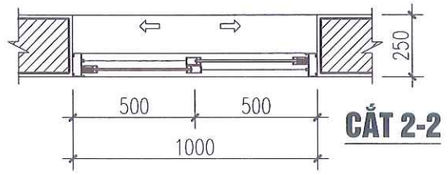

CẮT 2-2

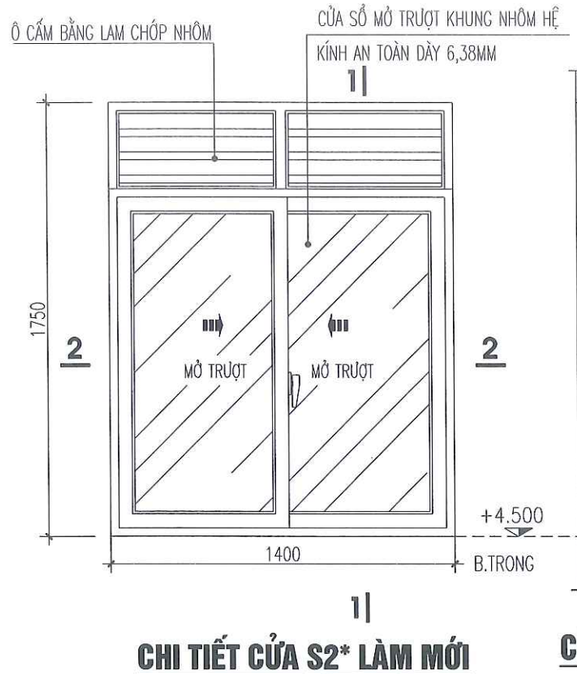

CHI TIẾT CỬA S2* LÀM MỚI

(SỐ LƯỢNG : 01 BỘ)

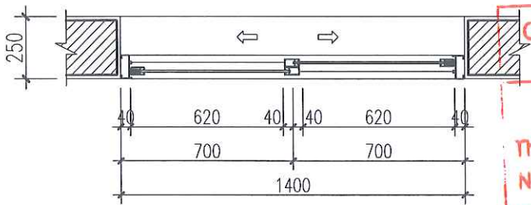

CẮT 2-2

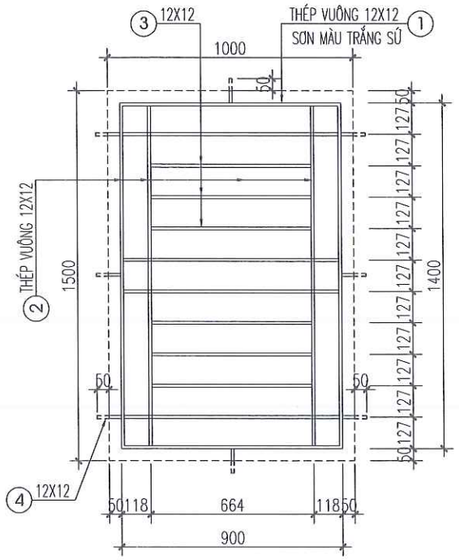

CHI TIẾT HOA SẮT CỬA S4

(SỐ LƯỢNG : 03 BỘ)

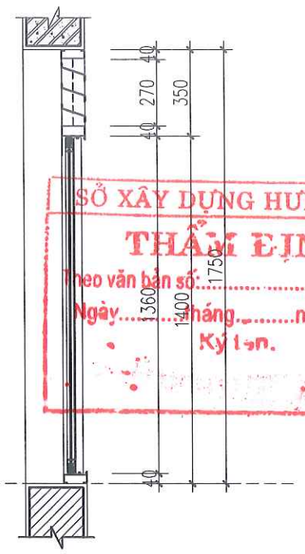

CẮT 1-1

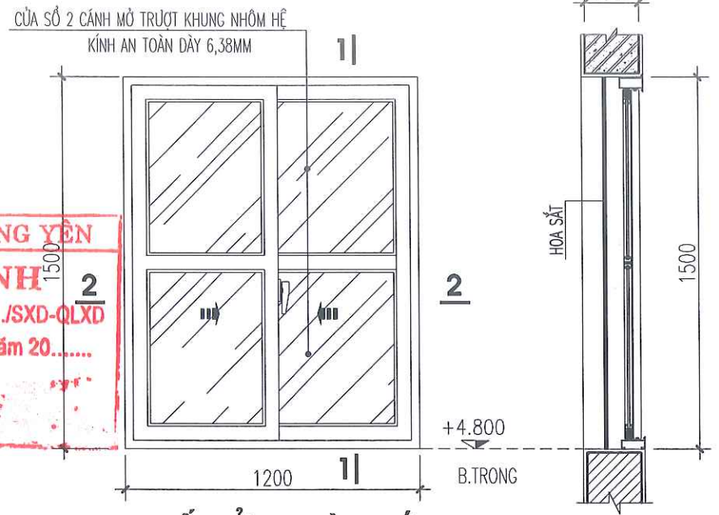

CHI TIẾT CỬA S3 LÀM MỚI

(SỐ LƯỢNG : 01 BỘ)

CẮT 1-1

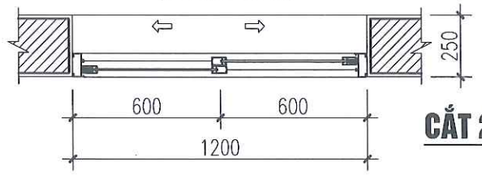

CẮT 2-2

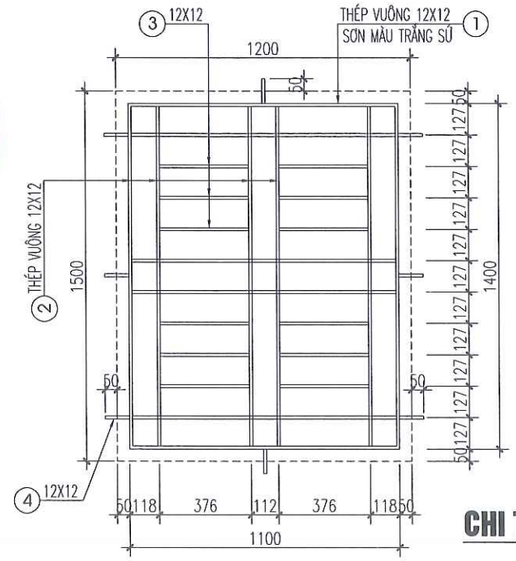

CHI TIẾT HOA SẮT CỬA S3

(SỐ LƯỢNG : 01 BỘ)

SỞ XÂY DỰNG HƯNG YÊN
THẨM ĐỊNH
Theo văn bản số: ...../SXD-QLXD
Ngày.....tháng.....năm 20.....
Ký tên.

CÔNG TY TNHH XÂY DỰNG VÀ P.T ĐÔ THỊ HƯNG YÊN
THẨM TRA
Theo Văn bản số...../.....
Ngày.....tháng.....năm 20.....
Chủ trì bộ môn:

ĐƠN VỊ THIẾT KẾ	DỰ ÁN: XÂY DỰNG, CẢI TẠO, NÂNG CẤP TRUNG TÂM Y TẾ HUYỆN PHÙ CỪ (GĐ2) HẠNG MỤC: NHÀ 2 TẦNG(SỐ 07) CẢI TẠO THÀNH KHOA HỒI SỨC CẤP CỨU			
TNS CÔNG TY CP TƯ VẤN ĐẦU TƯ XÂY DỰNG TNS	CHI TIẾT CỬA, VÁCH KÍNH LÀM MỚI			CHỦ ĐẦU TƯ
GIÁM ĐỐC	CHỦ NHIỆM	KS. TRẦN TRIỆU HÙNG		HỒ SƠ: TKBVTC
	CHỦ TRÌ	KS. PHÍ NGỌC XUYÊN		H.THÀNH: .../2025
	THIẾT KẾ	KS. LÊ THỊ CÚC		SỬA: .....
	THỂ HIỆN	KS. LÊ THỊ CÚC		BV-22
KS.TRẦN TRIỆU HÙNG	KIỂM TRA	KS. PHÍ NGỌC XUYÊN		

SĐKKD:0900305? C.TY CỔ PHẦN TƯ VẤN ĐẦU TƯ XÂY DỰNG TNS TP.HƯNG YÊN-T.HƯNG

BAN QLDA ĐẦU TƯ XÂY DỰNG HUYỆN PHÙ CỪ

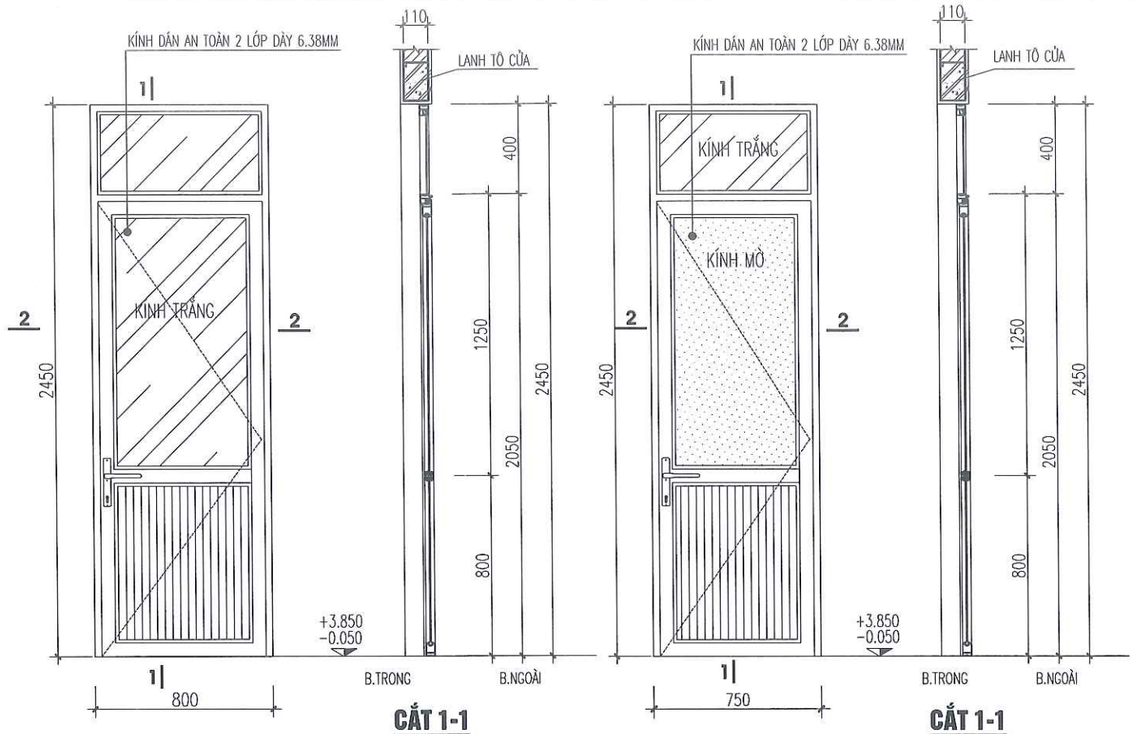

CẮT 1-1

CHI TIẾT CỬA ĐW1

(SL: 08 BỘ)

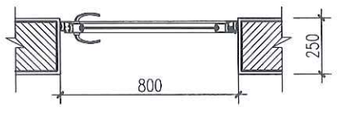

CẮT 2-2

CẮT 1-1

CHI TIẾT CỬA ĐW2

(SL: 08 BỘ)

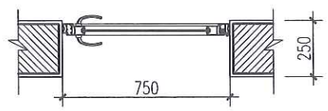

CẮT 2-2

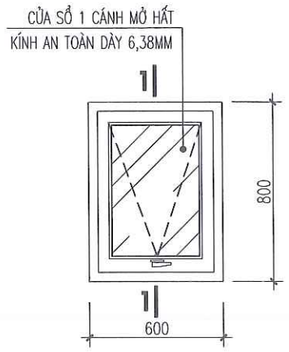

CHI TIẾT CỬA SW1 LÀM MỚI

(SL: 08 BỘ)

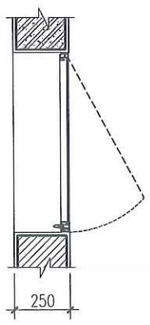

CẮT 1-1

GHI CHÚ:

- CỬA ĐI, CỬA SỔ, VÁCH KÍNH KHUNG NHÔM HỆ THANH NHÔM DÀY 1,2MM KÍNH DÁN AN TOÀN 2 LỚP DÀY 6,38MM
- CỬA ĐI CỬA SỔ ĐÃ BAO GỒM PHỤ KIỆN, KHÓA CỬA ĐỒNG BỘ

THÔNG SỐ KỸ THUẬT VÁCH NGĂN VỆ SINH:

– VÁCH NGĂN VỆ SINH TẤM COMPACT HPL (HIGH PRESSURE LAMINATE) DÀY 18MM, ĐƯỢC SẢN XUẤT THEO TIÊU CHUẨN CỦA EU.

– ĐẶC ĐIỂM: LÀ TẤM CHỊU NƯỚC HOÀN TOÀN NHỜ LÕI HỮU CƠ PHENOLIC KHÔNG TAN TRONG NƯỚC, BỀ MẶT ĐƯỢC PHỦ MELAMINE, CHỊU ĂN MÒN HOÁ CHẤT, CHỐNG NẤM MỐC VI KHUẨN ĂN BÁM VÀ CHỊU CHÙI RỬA CAO.

– TẤM COMPACT LÀ LOẠI TẤM VÁN HỖN HỢP ĐƯỢC LÀM TỪ BỘT GỖ, CAO LANH, KEO ÉP, BỀ MẶT PHỦ LỚP MELAMILE CHỐNG TRẦY XƯỚC. MÀU SẮC SỬ DỤNG MÀU GHI (MÃ MÀU CHỈ ĐỊNH TRÊN HÌNH VẼ).

– TẤM COPACT HOÀN TOÀN NGÂM TRONG NƯỚC MÀ KHÔNG BỊ THẤM, KHÔNG CHÁY Ở NHIỆT ĐỘ 80 ĐỘ C, KHÔNG BỊ BIẾN DẠNG VÀ KHÔNG BỊ TRẦY XƯỚC, ĐỘ BỀN CAO.

– PHỤ KIỆN VÁCH NGĂN VỆ SINH CÓ 2 THÀNH PHẦN:

+ CHÂN TĂNG CHỈNH, BẢN LỀ TỰ CO, KE GÓC, TAY NẮM, KHOÁ VÀ MÓC TREO SỬ DỤNG INOX SUS 304

+ U NÓC, VÊ GÓC VÀ HÈM CỬA SỬ DỤNG NHÔM SƠN TĨNH ĐIỆN

CÁC LOẠI PHỤ KIỆN NÀY THƯỜNG XUYÊN TIẾP XÚC VỚI NƯỚC VÀ CHẤT TẨY RỬA NÊN PHẢI CÓ KHẢ NĂNG CHỊU ĂN MÒN HOÁ HỌC VÀ ÔXY HOÁ CAO.

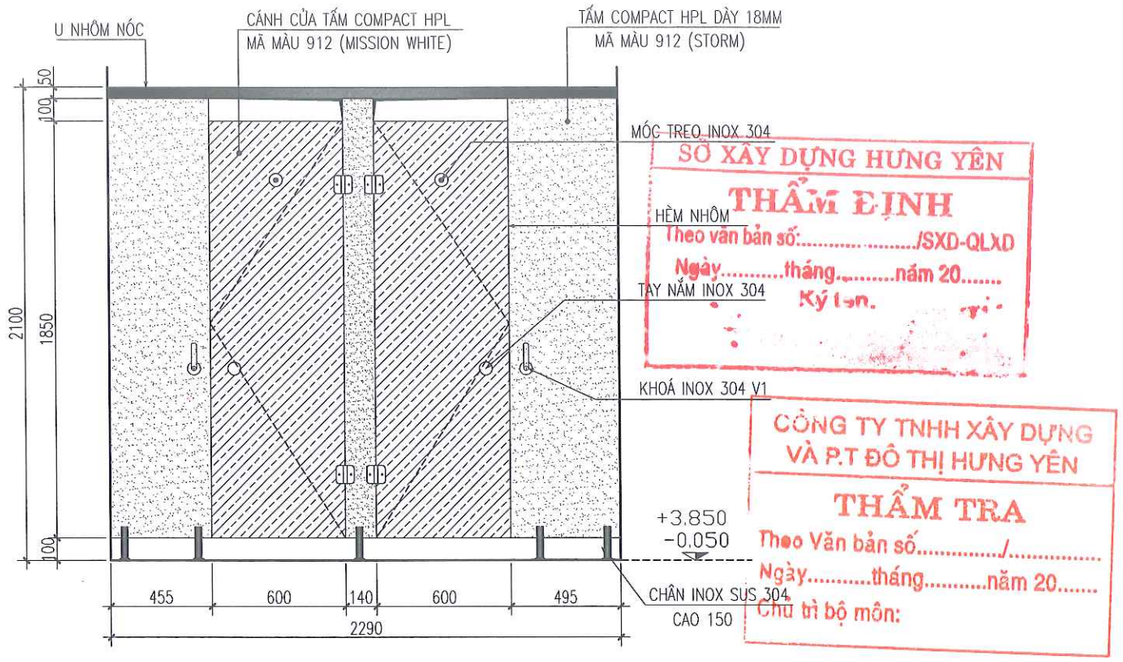

SỞ XÂY DỰNG HƯNG YÊN
THẨM ĐỊNH
Theo văn bản số:...../SXD-QLXD
Ngày.....tháng.....năm 20.....
Ký tên:

CÔNG TY TNHH XÂY DỰNG VÀ P.T ĐÔ THỊ HƯNG YÊN
THẨM TRA
Theo Văn bản số...../.....
Ngày.....tháng.....năm 20.....
Chủ trì bộ môn:

MẶT ĐỨNG VÁCH NGĂN V-1 NHÌN TỪ TRONG RA

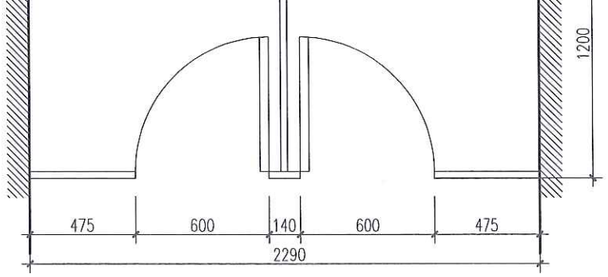

MẶT BẰNG VÁCH NGĂN VỆ SINH (V1)

(SỐ LƯỢNG: 08)

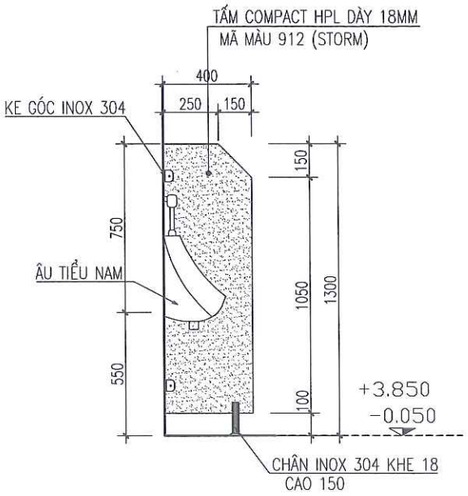

VÁCH NGĂN TIỂU NAM (V2)

(SỐ LƯỢNG: 08 BỘ)

ĐƠN VỊ THIẾT KẾ	DỰ ÁN: XÂY DỰNG, CẢI TẠO, NÂNG CẤP TRUNG TÂM Y TẾ HUYỆN PHÙ CỪ (GĐ2) HẠNG MỤC: NHÀ 2 TẦNG(SỐ 07) CẢI TẠO THÀNH KHOA HỒI SỨC CẤP CỨU				
TNS CÔNG TY CP TƯ VẤN ĐẦU TƯ XÂY DỰNG TNS	CHI TIẾT CỬA, VÁCH NGĂN VỆ SINH LÀM MỚI				CHỦ ĐẦU TƯ
GIÁM ĐỐC	CHỦ NHIỆM	KS. TRẦN TRIỆU HÙNG		HỒ SƠ: TKBVTC	BAN QLDA ĐẦU TƯ XÂY DỰNG HUYỆN PHÙ CỪ
	CHỦ TRÌ	KS. PHÍ NGỌC XUYÊN		H.THÀNH: .../2025	
	THIẾT KẾ	KS. LÊ THỊ CÚC		SỬA:	
	THỂ HIỆN	KS. LÊ THỊ CÚC		BV-23	
KS.TRẦN TRIỆU HÙNG	KIỂM TRA	KS. PHÍ NGỌC XUYÊN			

SĐKKD:0900305771 C.T.CTCP C.TY CỔ PHẦN TƯ VẤN ĐẦU TƯ XÂY DỰNG TNS TP.HƯNG YÊN-T.HƯNG YÊN

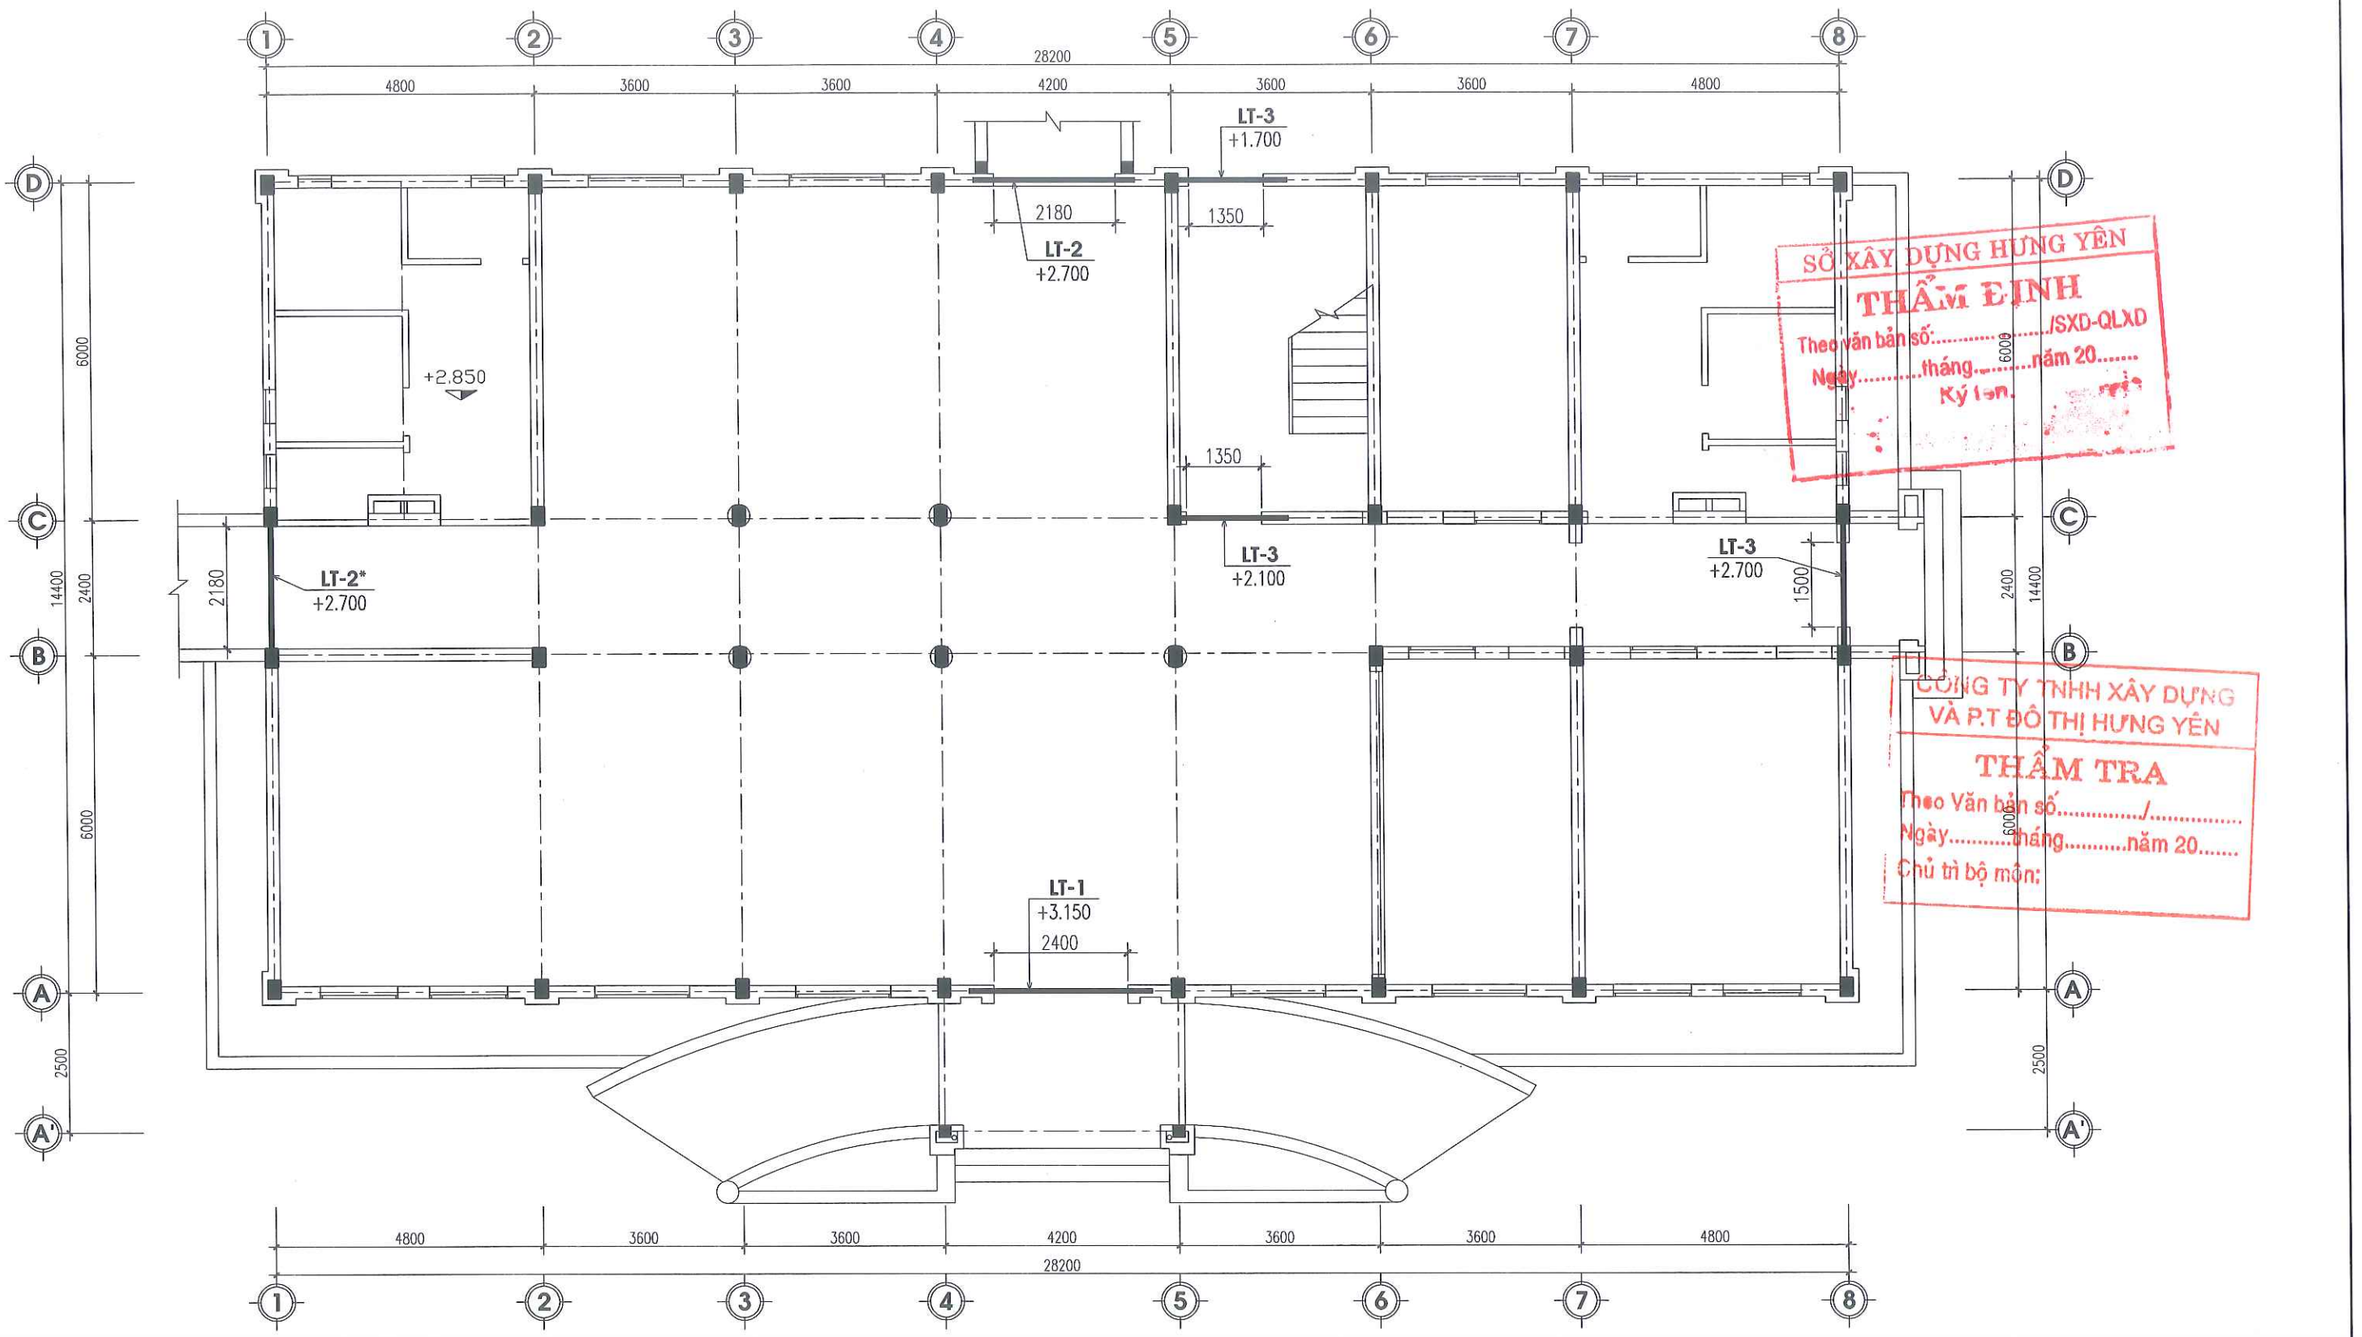

SỞ XÂY DỰNG HƯNG YÊN
THẨM ĐỊNH
Theo văn bản số:...../SXD-QLXD
Ngày.....tháng.....năm 20.....
Ký tên.

CÔNG TY TNHH XÂY DỰNG VÀ P.T ĐÔ THỊ HƯNG YÊN
THẨM TRA
Theo Văn bản số...../.....
Ngày.....tháng.....năm 20.....
Chủ trì bộ môn:

MẶT BẰNG BỔ SUNG LANH TÔ - TẦNG 1

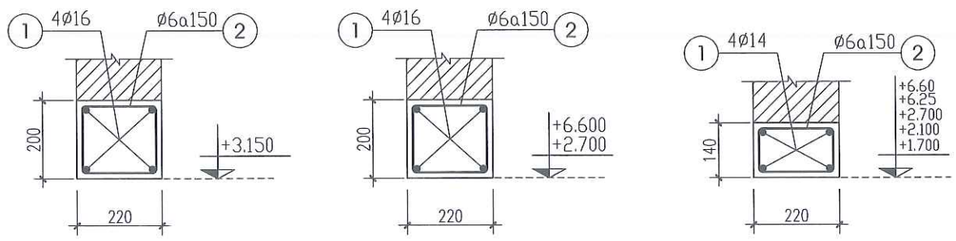

MẶT CẮT LT-1
(SL: 01CK; L= 2,9 M/CK)

MẶT CẮT LT-2
(SL: 02CK; L= 2,7 M/CK)

MẶT CẮT LT-3
(SL: 05CK; L= 2,0 M/CK)

ĐƠN VỊ THIẾT KẾ	DỰ ÁN: XÂY DỰNG, CẢI TẠO, NÂNG CẤP TRUNG TÂM Y TẾ HUYỆN PHÙ CỪ (GĐ2) HẠNG MỤC: NHÀ 2 TẦNG(SỐ 07) CẢI TẠO THÀNH KHOA HỒI SỨC CẤP CỨU			
TNS CÔNG TY CP TƯ VẤN ĐẦU TƯ XÂY DỰNG TNS	MẶT BẰNG BỔ SUNG LANH TÔ - TẦNG 1			CHỦ ĐẦU TƯ
GIÁM ĐỐC	CHỦ NHIỆM	KS. TRẦN TRIỆU HÙNG		HỒ SƠ: TKBVTC
	CHỦ TRÌ	KS. PHÍ NGỌC XUYÊN		H.THÀNH: .../2025
	THIẾT KẾ	KS. LÊ THỊ CÚC		SỬA: .....
	THỂ HIỆN	KS. LÊ THỊ CÚC		BV-24
KS.TRẦN TRIỆU HÙNG	KIỂM TRA	KS. PHÍ NGỌC XUYÊN		

SĐKKD-0800305773-CTCP C.TY CỔ PHẦN TƯ VẤN ĐẦU TƯ XÂY DỰNG TNS TP. HƯNG YÊN

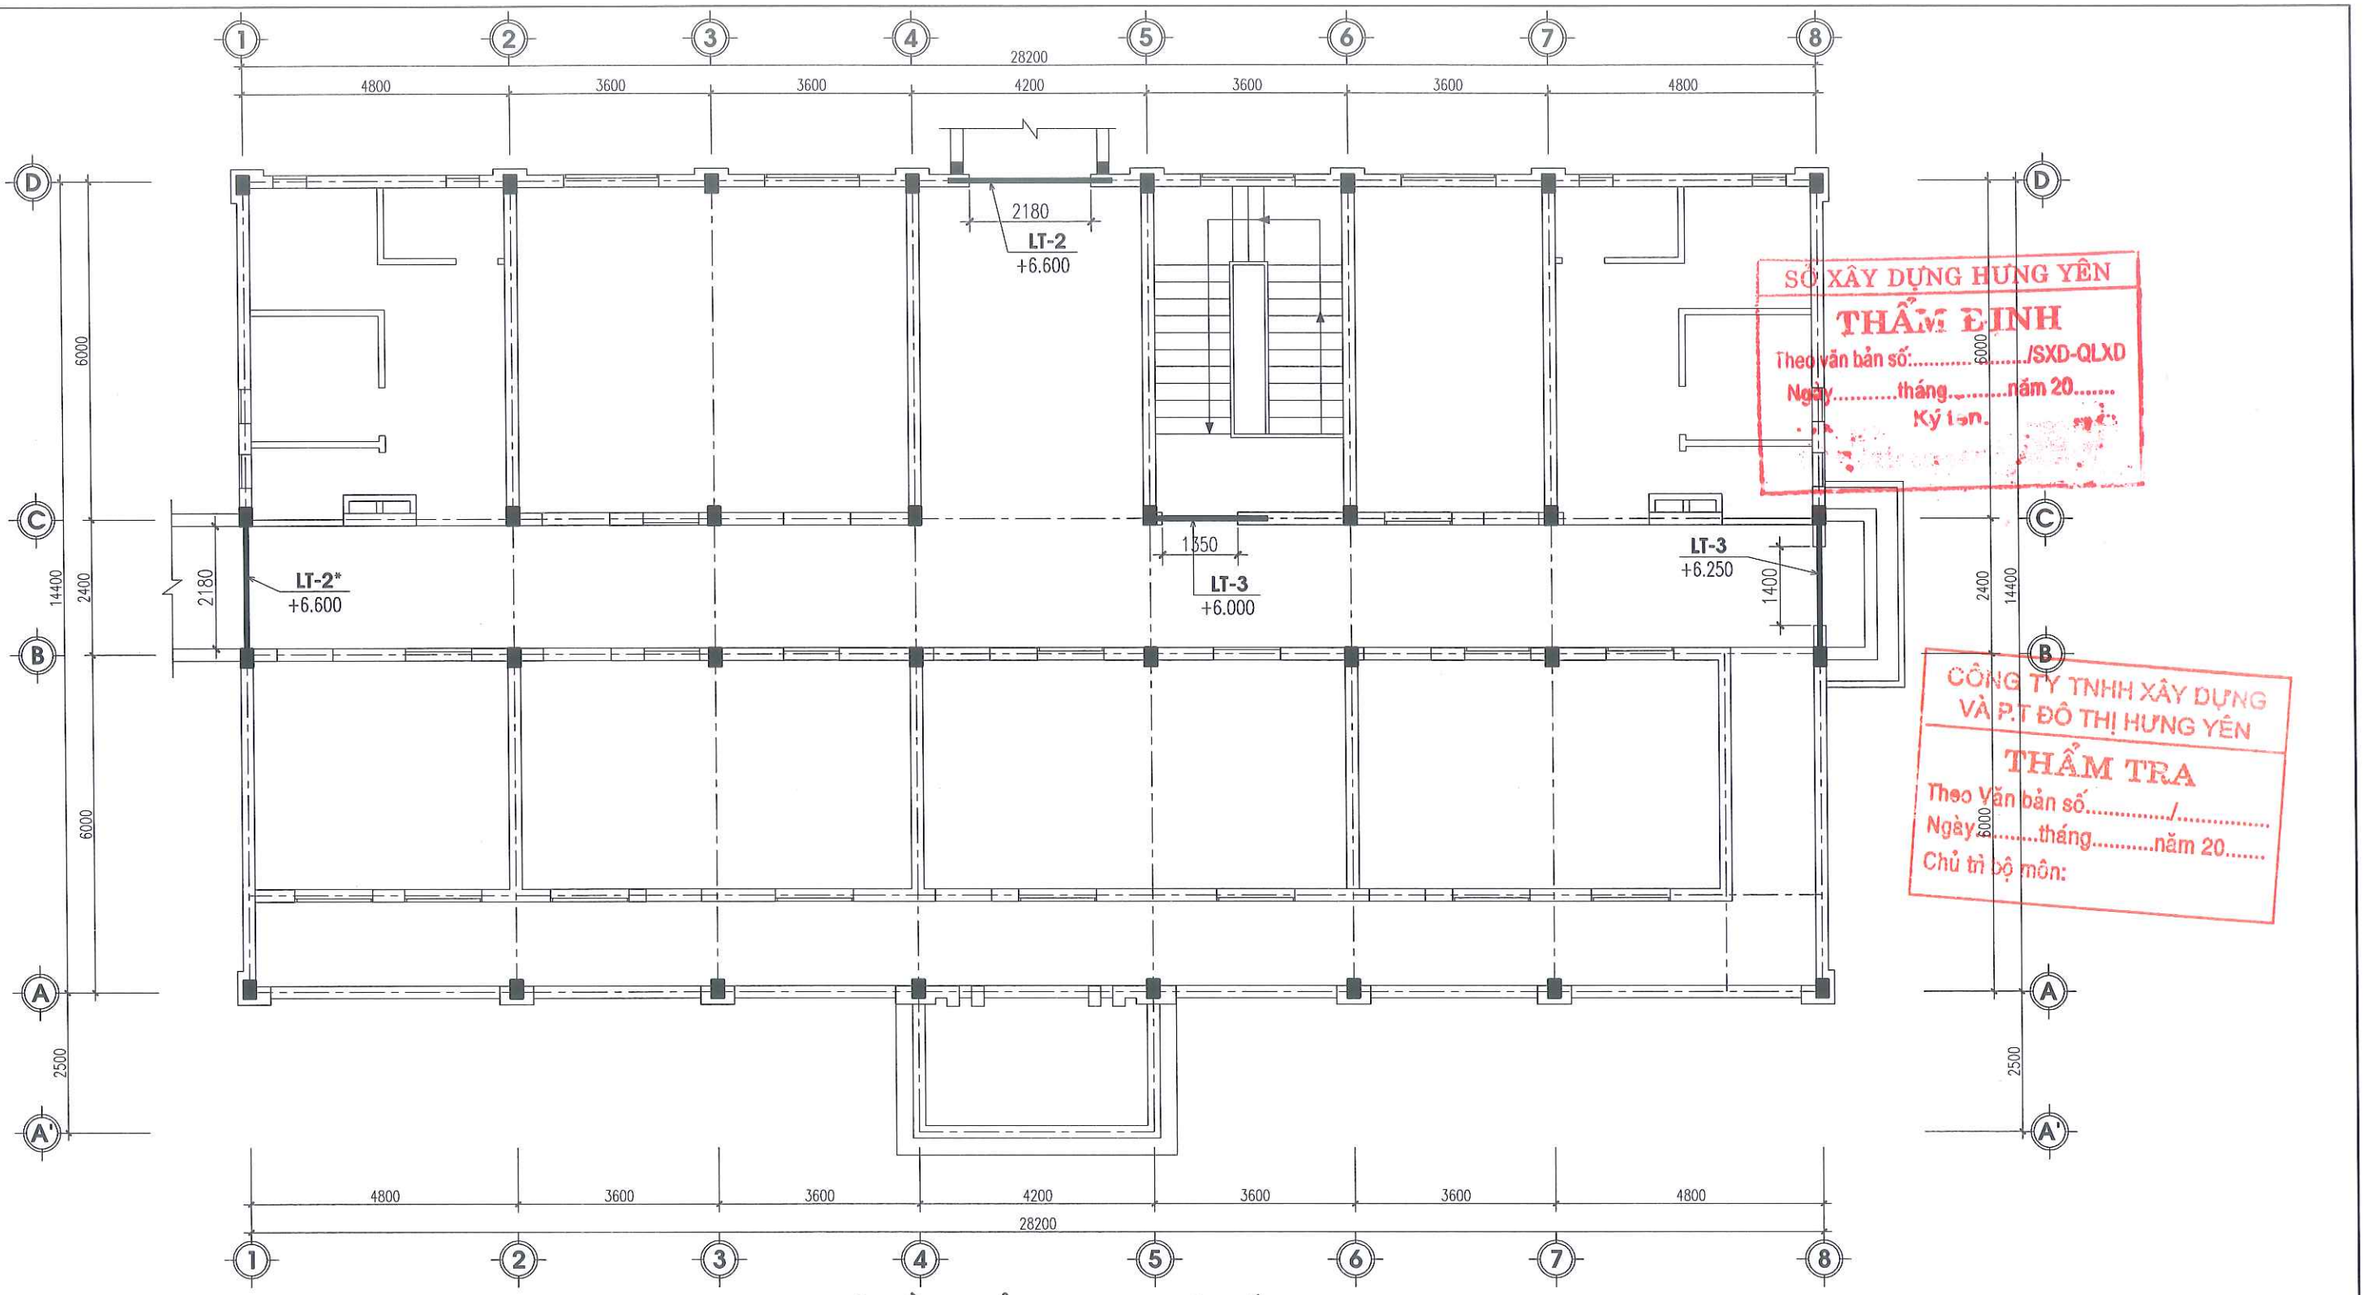

SỞ XÂY DỰNG HƯNG YÊN
THẨM ĐỊNH
Theo văn bản số:...../SXD-QLXD
Ngày.....tháng.....năm 20.....
Ký tên:

CÔNG TY TNHH XÂY DỰNG VÀ P.T ĐÔ THỊ HƯNG YÊN
THẨM TRA
Theo Văn bản số...../.....
Ngày.....tháng.....năm 20.....
Chủ trì bộ môn:

MẶT BẰNG BỔ SUNG LANH TÔ - TẦNG 2

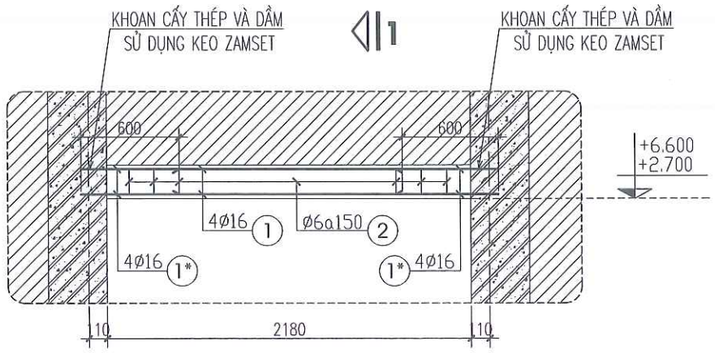

LANH TÔ LT-2*

(SL: 02CK; L= 2,18 M/CK)

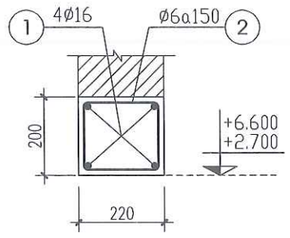

MẶT CẮT 1-1

ĐƠN VỊ THIẾT KẾ	DỰ ÁN: XÂY DỰNG, CẢI TẠO, NÂNG CẤP TRUNG TÂM Y TẾ HUYỆN PHÙ CỪ (GĐ2) HẠNG MỤC: NHÀ 2 TẦNG(SỐ 07) CẢI TẠO THÀNH KHOA HỒI SỨC CẤP CỨU				
TNS CÔNG TY CP TƯ VẤN ĐẦU TƯ XÂY DỰNG TNS	MẶT BẰNG BỔ SUNG LANH TÔ - TẦNG 2				CHỦ ĐẦU TƯ
GIÁM ĐỐC	CHỦ NHIỆM	KS. TRẦN TRIỆU HÙNG		HỒ SƠ: TKBVTC	BAN QLDA ĐẦU TƯ XÂY DỰNG HUYỆN PHÙ CỪ
	CHỦ TRÌ	KS. PHÍ NGỌC XUYÊN		H.THÀNH: .../2025	
	THIẾT KẾ	KS. LÊ THỊ CÚC		SỬA:	
	THỂ HIỆN	KS. LÊ THỊ CÚC		BV-25	
KS.TRẦN TRIỆU HÙNG	KIỂM TRA	KS. PHÍ NGỌC XUYÊN			

SĐKKD:0900305773-CTCP
C.TY CỔ PHẦN TƯ VẤN ĐẦU TƯ XÂY DỰNG TNS
TP.HƯNG YÊN T.HƯNG YÊN

BẢNG THỐNG KÊ THÉP KHUNG MÁI SẢNH

TÊN C.KIỆN	SỐ HIỆU	HÌNH DẠNG - KÍCH THƯỚC	CHIỀU DÀI DIỆN TÍCH 1 THANH (mm,m2)	SỐ LƯỢNG 1 C.K	SỐ LƯỢNG T.BỘ	TỔNG CHIỀU DÀI DIỆN TÍCH (m; m2)	TỔNG T.LƯỢNG (Kg)
MÁI HIÊN TẦNG 1 SL: 1	1	Thép hộp 60x120x2.3	5760	2	2	11.52	72.92
	2	Thép hộp 60x120x2.3	2840	6	6	17.04	107.86
	3	Thép hộp 60x120x2.3	1340	6	6	8.04	50.89
	4	Thép hộp 60x120x2.3	690	4	4	2.76	17.47
	5	Thép hộp 40x40x2	900	9	9	8.1	19.36
	6	Thép ống ø60xd2.5	2200	2	2	4.4	15.62
	M1	Thép bản 180x180x8	0.0324 m2	1	2	0.0648m2	4.07
	M2	Thép bản 110x150x8	0.0165m2	1	2	0.033m2	2.07
	M3	Thép bản 190x80x8	0.0152m2	1	2	0.0304m2	1.90
	M4	Thép bản D90x8	0.0064m2	2	4	0.03m2	1.60
	M5	Thép bản 130x70x8	0.0091m2	2	4	0.036m2	2.28
	7	Thép tròn d18	80	2	4	0.16	0.32
Bulong		bulong nở sắt M16 ; L=180	14 cái				

- Trọng lượng thép : 296.36 kg

BẢNG THỐNG KÊ HOA SẮT CHO 1 BỘ CỬA SỔ S3(1 bộ)

TÊN C.KIỆN	SỐ HIỆU	HÌNH DẠNG - KÍCH THƯỚC	CHIỀU DÀI 1 THANH (MM)	SỐ LƯỢNG	TỔNG CHIỀU DÀI (M)	TỔNG T.LƯỢNG (KG)
CỬA SỔ S3 SL:01	1	THÉP VUÔNG 12X12	1100	6	6.6	7.46
	2	THÉP VUÔNG 12X12	1400	6	8.4	9.49
	3	THÉP VUÔNG 12X12	380	12	4.56	5.15
	4	THÉP VUÔNG 12X12	100	8	0.8	0.90
- TRỌNG LƯỢNG THÉP CỦA 1 BỘ CỬA S3					20.36M	23KG

SỞ XÂY DỰNG HƯNG YÊN
THẨM ĐỊNH
Theo văn bản số:...../SXD-QLXD
Ngày.....tháng.....năm 20.....
Ký tên.

BẢNG THỐNG KÊ HOA SẮT CHO 1 BỘ CỬA SỔ S4(1 bộ)

TÊN C.KIỆN	SỐ HIỆU	HÌNH DẠNG - KÍCH THƯỚC	CHIỀU DÀI 1 THANH (MM)	SỐ LƯỢNG	TỔNG CHIỀU DÀI (M)	TỔNG T.LƯỢNG (KG)
CỬA SỔ S4 SL:01	1	THÉP VUÔNG 12X12	900	6	5.4	6.10
	2	THÉP VUÔNG 12X12	1400	4	5.60	6.33
	3	THÉP VUÔNG 12X12	660	6	3.96	4.47
	4	THÉP VUÔNG 12X12	100	8	0.8	0.90
- TRỌNG LƯỢNG THÉP CỦA 1 BỘ CỬA S4					15.76M	17.8KG

CÔNG TY TNHH XÂY DỰNG VÀ P.T ĐÔ THỊ HƯNG YÊN
THẨM TRA
Theo Văn bản số...../.....
Ngày.....tháng.....năm 20.....
Chủ trì bộ môn:

BẢNG THỐNG KÊ CỐT THÉP LANH TÔ

TÊN C.KIỆN	SỐ HIỆU	HÌNH DẠNG - KÍCH THƯỚC	ĐƯỜNG KÍNH (mm)	CHIỀU DÀI 1 THANH (mm)	SỐ LƯỢNG 1 C.KIỆN	SỐ LƯỢNG T.BỘ	TỔNG CHIỀU DÀI (m)	TỔNG T.LƯỢNG (Kg)
LT-1 SL: 1	1	2900	16	2900	4	4	11.6	18.31
	2	150 170 50	6	740	20	20	14.8	3.28
LT-2 SL: 2	1	2700	16	2700	4	8	21.6	34.09
	2	150 170 50	6	740	18	36	26.64	5.91
LT-2* SL: 2	1	2180	16	2180	4	8	17.44	27.53
	1*	600	16	600	8	16	9.6	15.15
	2	150 170 50	6	740	15	30	22.2	4.93
LT-3 SL: 5	1	2000	14	2000	4	20	40	48.34
	2	110 170 50	6	660	14	70	46.2	10.25

- Trọng lượng thép có đường kính <=10: 24.37 kg
- Trọng lượng thép có đường kính <=18: 143.42 kg

ĐƠN VỊ THIẾT KẾ	DỰ ÁN: XÂY DỰNG, CẢI TẠO, NÂNG CẤP TRUNG TÂM Y TẾ HUYỆN PHÙ CỪ (GĐ2) HẠNG MỤC: NHÀ 2 TẦNG(SỐ 07) CẢI TẠO THÀNH KHOA HỒI SỨC CẤP CỨU			
TNS CÔNG TY CP TƯ VẤN ĐẦU TƯ XÂY DỰNG TNS	BẢNG THỐNG KÊ THÉP			CHỦ ĐẦU TƯ
GIÁM ĐỐC	CHỦ NHIỆM	KS. TRẦN TRIỆU HÙNG		HỒ SƠ: TKBVTC
	CHỦ TRÌ	KS. PHÍ NGỌC XUYÊN		H.THÀNH: .../2025
	THIẾT KẾ	KS. LÊ THỊ CÚC		SỬA: .....
	THỂ HIỆN	KS. LÊ THỊ CÚC		BV-26
KS.TRẦN TRIỆU HÙNG	KIỂM TRA	KS. PHÍ NGỌC XUYÊN		BAN QLDA ĐẦU TƯ XÂY DỰNG HUYỆN PHÙ CỪ

SĐKKD:0900305717 C.TY CỔ PHẦN TƯ VẤN ĐẦU TƯ XÂY DỰNG TNS TP.HƯNG YÊN-T.HƯNG

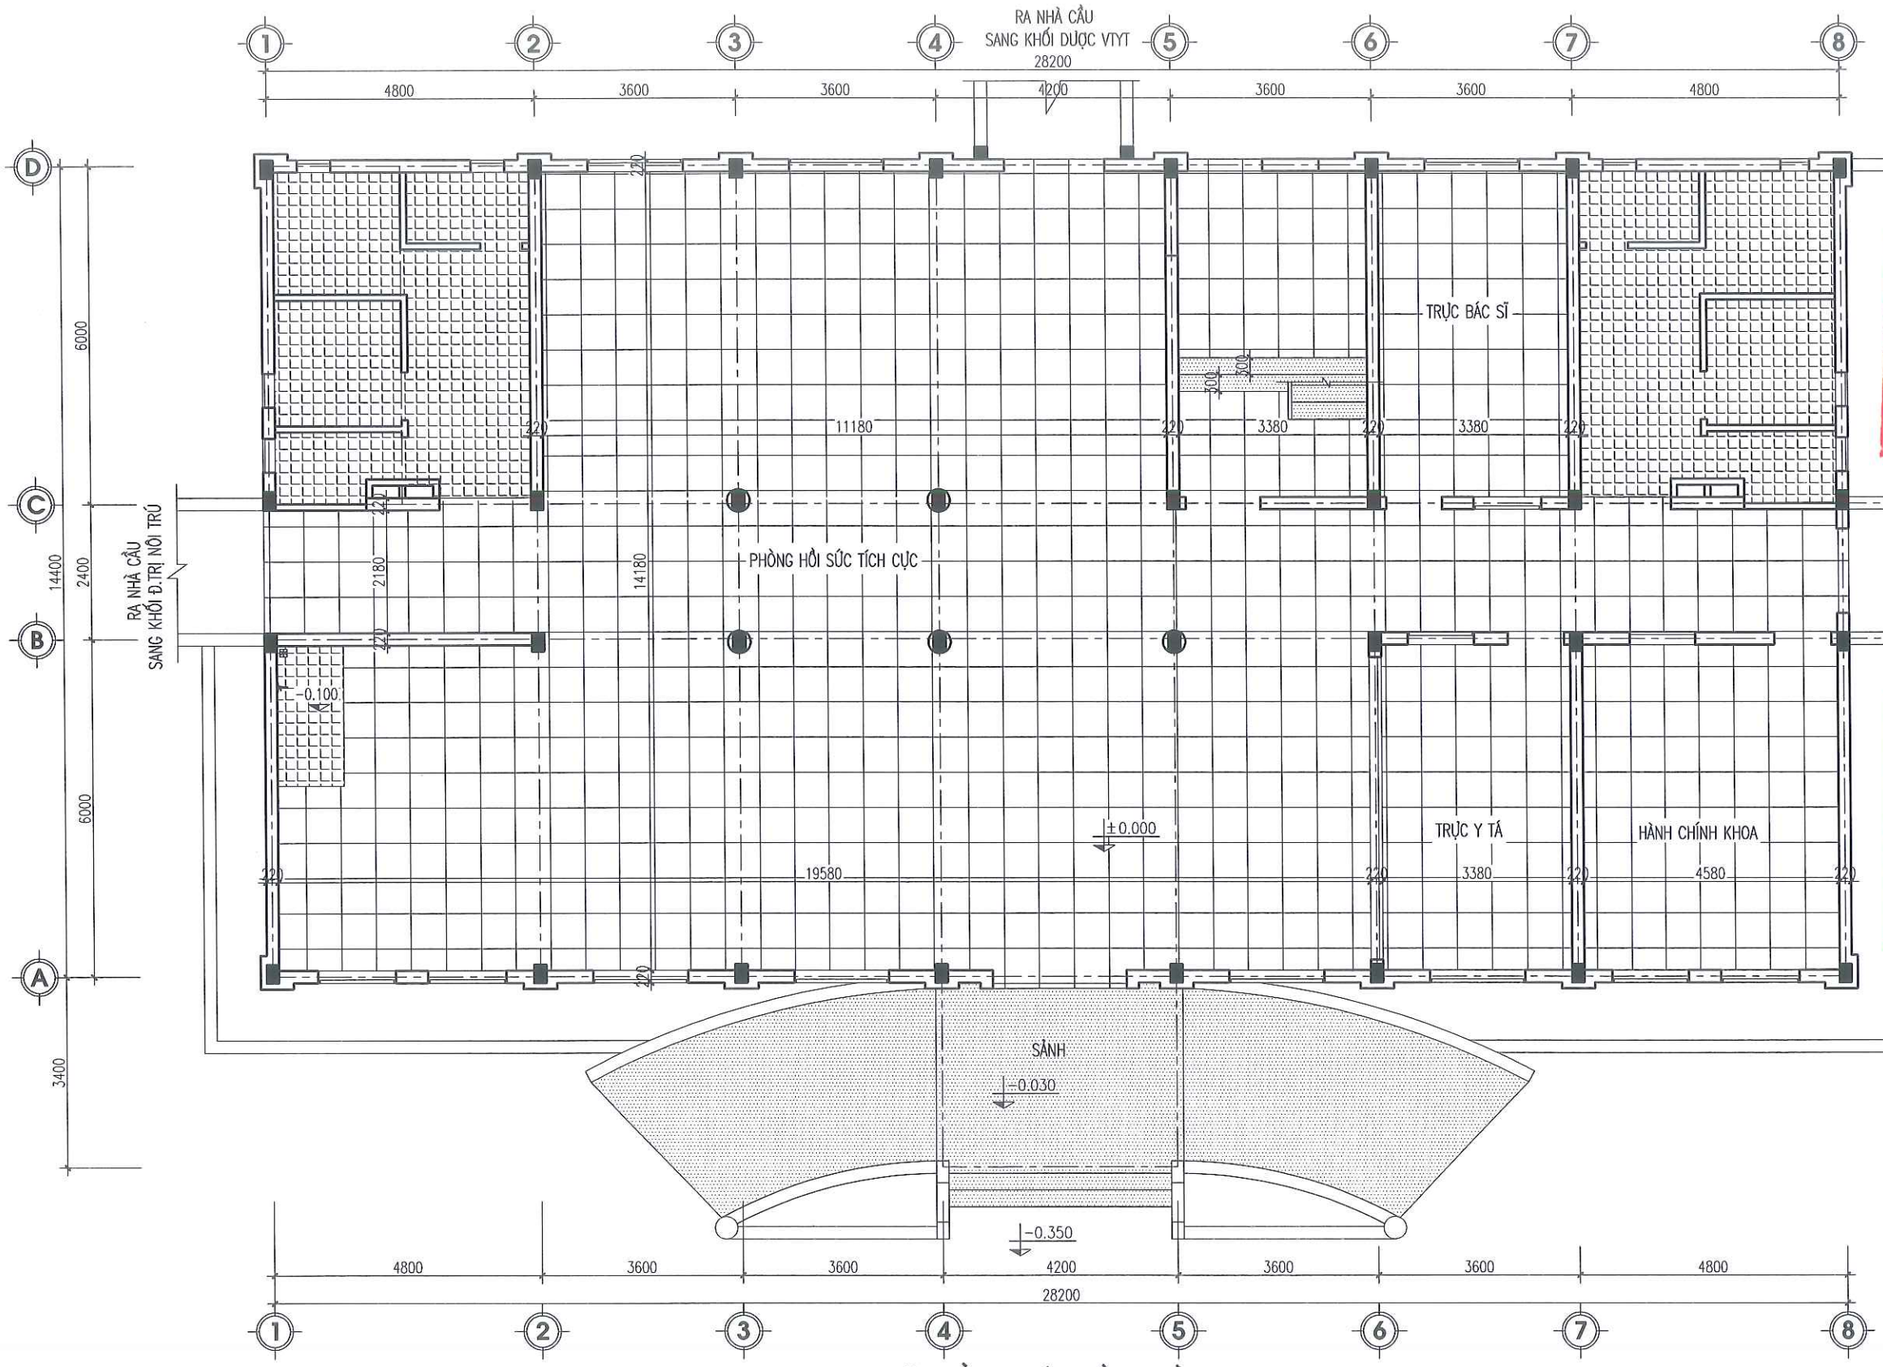

MẶT BẰNG LÁT NỀN - TẦNG 1

KÝ HIỆU:

- NỀN LÁT GẠCH GRANITE 600X600 MÀU SÁNG
- NỀN VỆ SINH LÁT GẠCH CERAMIC CHỐNG TRƠN 300X300
- NỀN LÁNG GRANITO

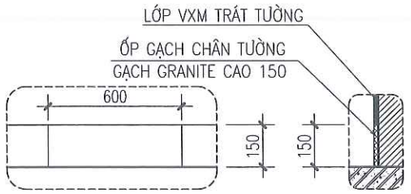

CHI TIẾT ỐP GẠCH CHÂN TƯỜNG

- ỐP GẠCH CHÂN TƯỜNG , GẠCH GRANITE CAO 150, TOÀN BỘ CHÂN TƯỜNG TRONG NHÀ VÀ NGOÀI HÀNH LANG
- LƯU Ý: ỐP GẠCH ĐÚNG KỸ THUẬT, KHÔNG ĐỂ NHÔ GẠCH RA KHỎI TƯỜNG

- CẤU TẠO NỀN NHÀ

(N)
- NỀN LÁT MỚI GẠCH GRANITE 600X600
- LỚP VỮA LÓT VXM 75#, DÀY 20.
- BÙ VÊNH CÁT VÀNG GIA CỐ XI MĂNG TỈ LỆ 8% XI MĂNG, DÀY 5CM
- NỀN HIỆN TRẠNG.

SỞ XÂY DỰNG HƯNG YÊN
THẨM ĐỊNH
Theo văn bản số...../SXD-QLXD
Ngày.....tháng.....năm 20.....
Ký tên.

CÔNG TY TNHH XÂY DỰNG VÀ P.T ĐÔ THỊ HƯNG YÊN
THẨM TRA
Theo Văn bản số...../.....
Ngày.....tháng.....năm 20.....
Chủ trì bộ môn:

ĐƠN VỊ THIẾT KẾ	DỰ ÁN: XÂY DỰNG, CẢI TẠO, NÂNG CẤP TRUNG TÂM Y TẾ HUYỆN PHÙ CỪ (GĐ2) HẠNG MỤC: NHÀ 2 TẦNG(SỐ 07) CẢI TẠO THÀNH KHOA HỒI SỨC CẤP CỨU				
TNS CÔNG TY CP TƯ VẤN ĐẦU TƯ XÂY DỰNG TNS	MẶT BẰNG LÁT NỀN - TẦNG 1				CHỦ ĐẦU TƯ
GIÁM ĐỐC	CHỦ NHIỆM	KS. TRẦN TRIỆU HÙNG		HỒ SƠ: TKBVTC	BAN QLDA ĐẦU TƯ XÂY DỰNG HUYỆN PHÙ CỪ
	CHỦ TRÌ	KS. PHÍ NGỌC XUYÊN		H.THÀNH: .../2025	
	THIẾT KẾ	KS. LÊ THỊ CÚC		SỬA:	
	THỂ HIỆN	KS. LÊ THỊ CÚC		BV-27	
KS.TRẦN TRIỆU HÙNG	KIỂM TRA	KS. PHÍ NGỌC XUYÊN			

SĐKKD:0900305171 C.TY CỔ PHẦN TƯ VẤN ĐẦU TƯ XÂY DỰNG TNS TP.HƯNG YÊN-T.HƯNG

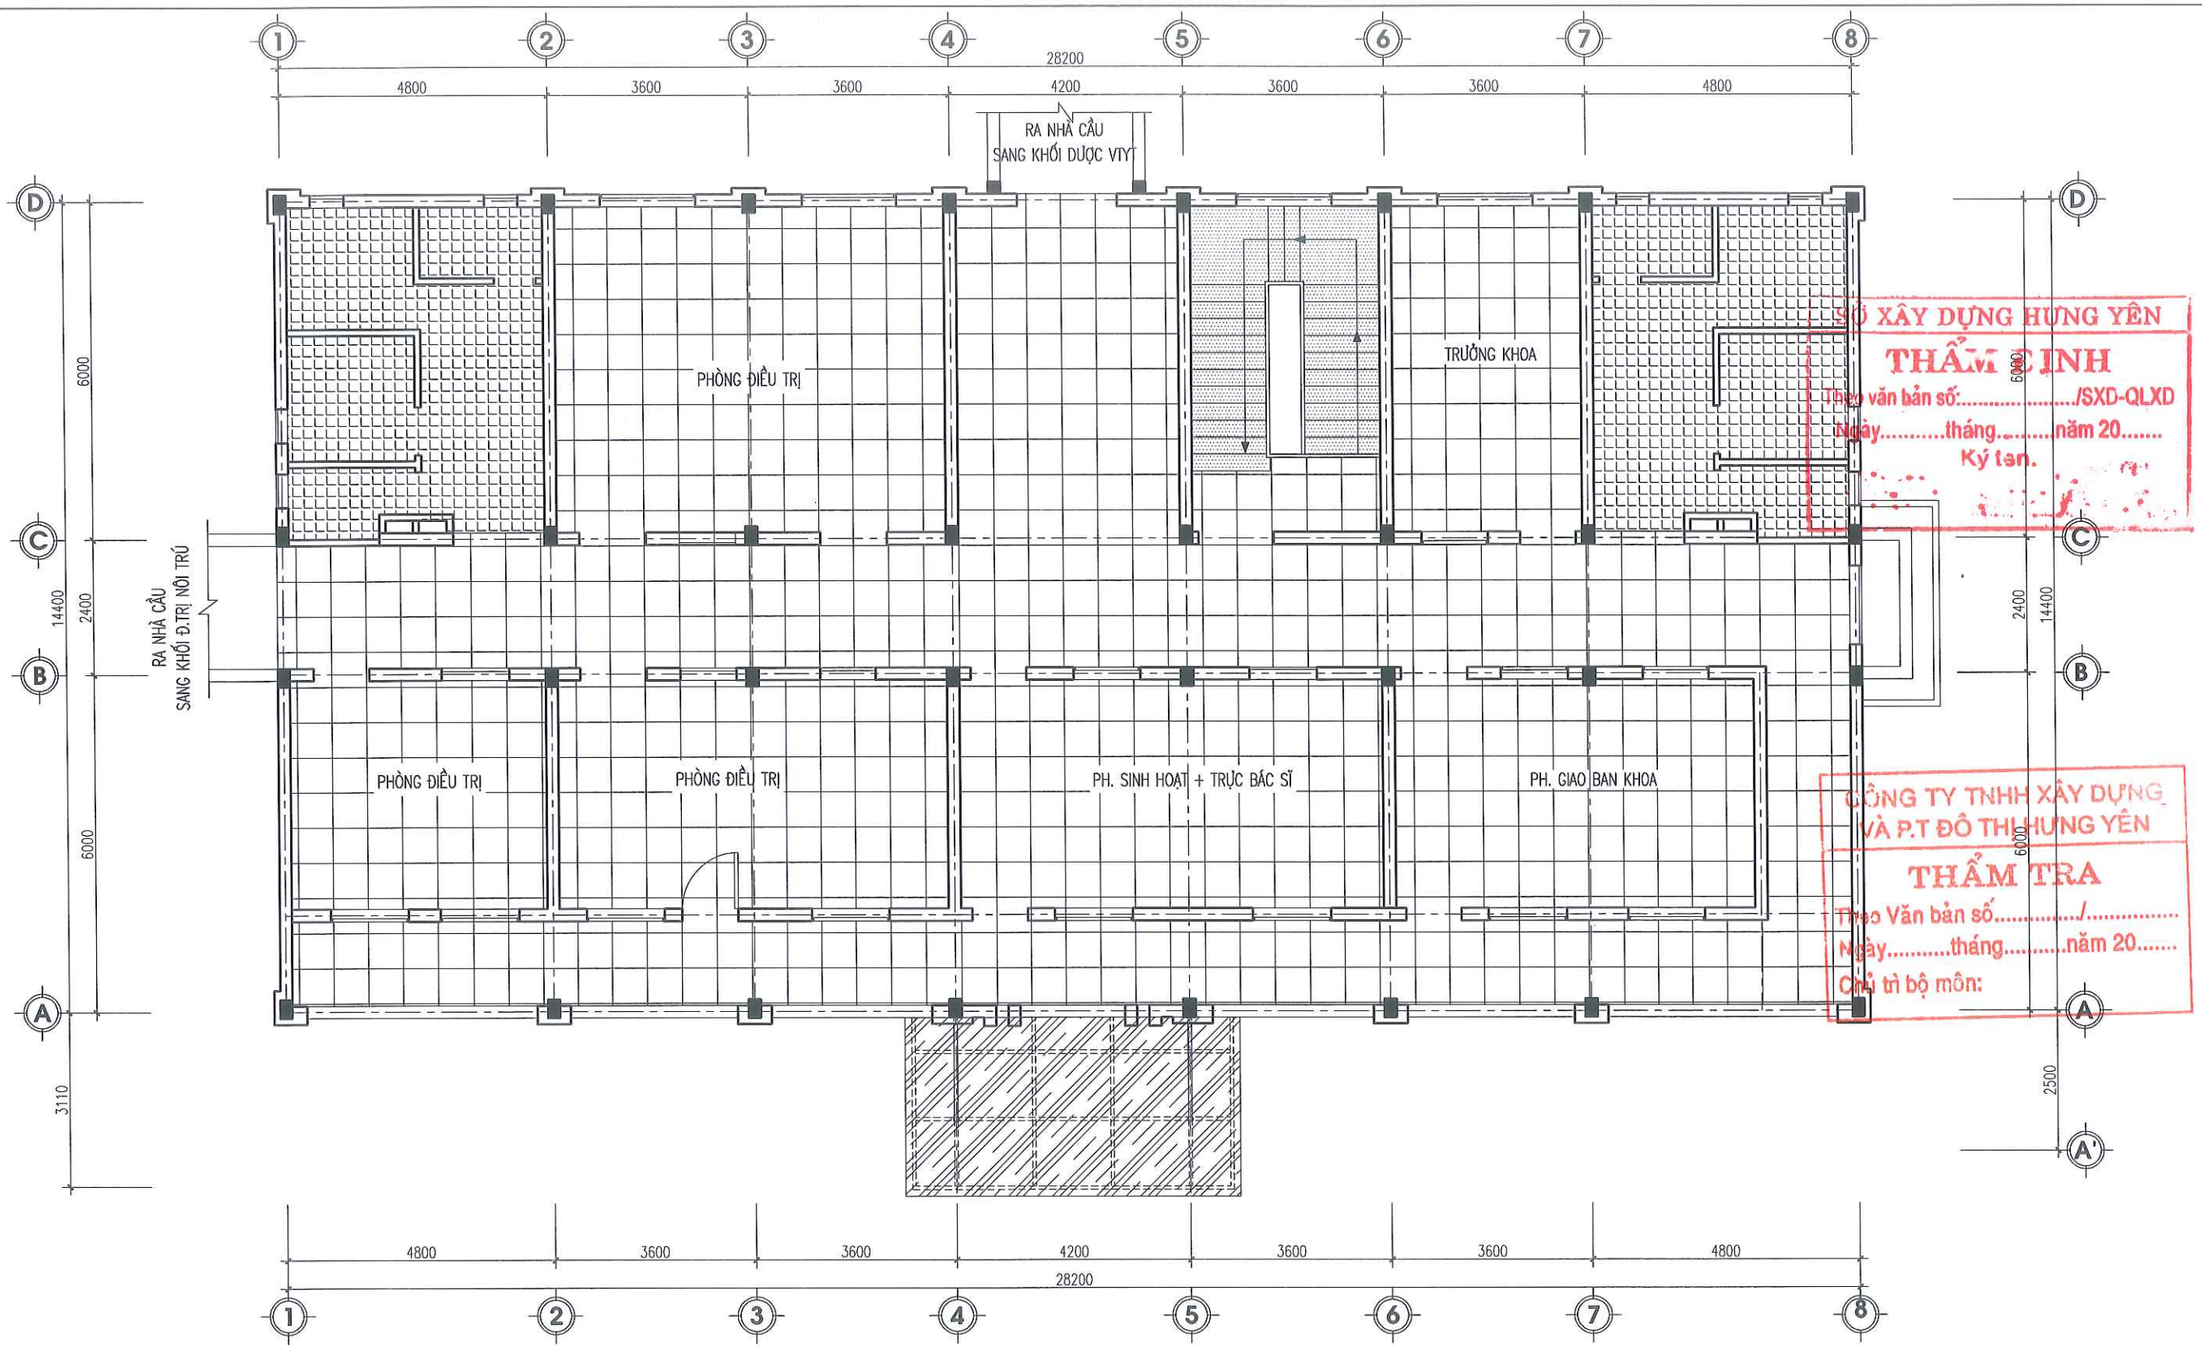

SỞ XÂY DỰNG HƯNG YÊN
THẨM ĐỊNH
Theo văn bản số:...../SXD-QLXD
Ngày.....tháng.....năm 20.....
Ký tên:

CÔNG TY TNHH XÂY DỰNG VÀ P.T ĐÔ THỊ HƯNG YÊN
THẨM TRA
Theo Văn bản số...../.....
Ngày.....tháng.....năm 20.....
Chủ trì bộ môn:

MẶT BẰNG LÁT NỀN - TẦNG 2

KÝ HIỆU:

- NỀN LÁT GẠCH GRANITE 600X600 MÀU SÁNG
- NỀN VỆ SINH LÁT GẠCH CERAMIC CHỐNG TRƠN 300X300
- NỀN CẦU THANG LÁNG GRANITO HIỆN TRẠNG

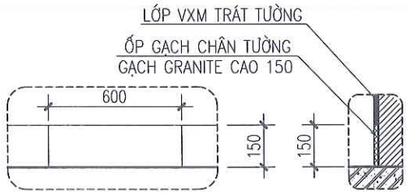

CHI TIẾT ỐP GẠCH CHÂN TƯỜNG

- ỐP GẠCH CHÂN TƯỜNG , GẠCH GRANITE CAO 150, TOÀN BỘ CHÂN TƯỜNG TRONG NHÀ VÀ NGOÀI HÀNH LANG
- LƯU Ý: ỐP GẠCH ĐÚNG KỸ THUẬT, KHÔNG ĐỂ NHÔ GẠCH RA KHỎI TƯỜNG

ĐƠN VỊ THIẾT KẾ	DỰ ÁN: XÂY DỰNG, CẢI TẠO, NÂNG CẤP TRUNG TÂM Y TẾ HUYỆN PHÙ CỪ (GĐ2) HẠNG MỤC: NHÀ 2 TẦNG(SỐ 07) CẢI TẠO THÀNH KHOA HỒI SỨC CẤP CỨU				
TNS CÔNG TY CP TƯ VẤN ĐẦU TƯ XÂY DỰNG TNS	MẶT BẰNG LÁT NỀN - TẦNG 2				CHỦ ĐẦU TƯ
GIÁM ĐỐC	CHỦ NHIỆM	KS. TRẦN TRIỆU HÙNG		HỒ SƠ: TKBVTC	BAN QLDA ĐẦU TƯ XÂY DỰNG HUYỆN PHÙ CỪ
	CHỦ TRÌ	KS. PHÍ NGỌC XUYÊN		H.THÀNH: .../2025	
	THIẾT KẾ	KS. LÊ THỊ CÚC		SỬA:	
	THỂ HIỆN	KS. LÊ THỊ CÚC		BV-28	
KS.TRẦN TRIỆU HÙNG	KIỂM TRA	KS. PHÍ NGỌC XUYÊN			

SĐKKD:0900305713-CTCP C.TY CỔ PHẦN TƯ VẤN ĐẦU TƯ XÂY DỰNG TNS TP.HƯNG YÊN

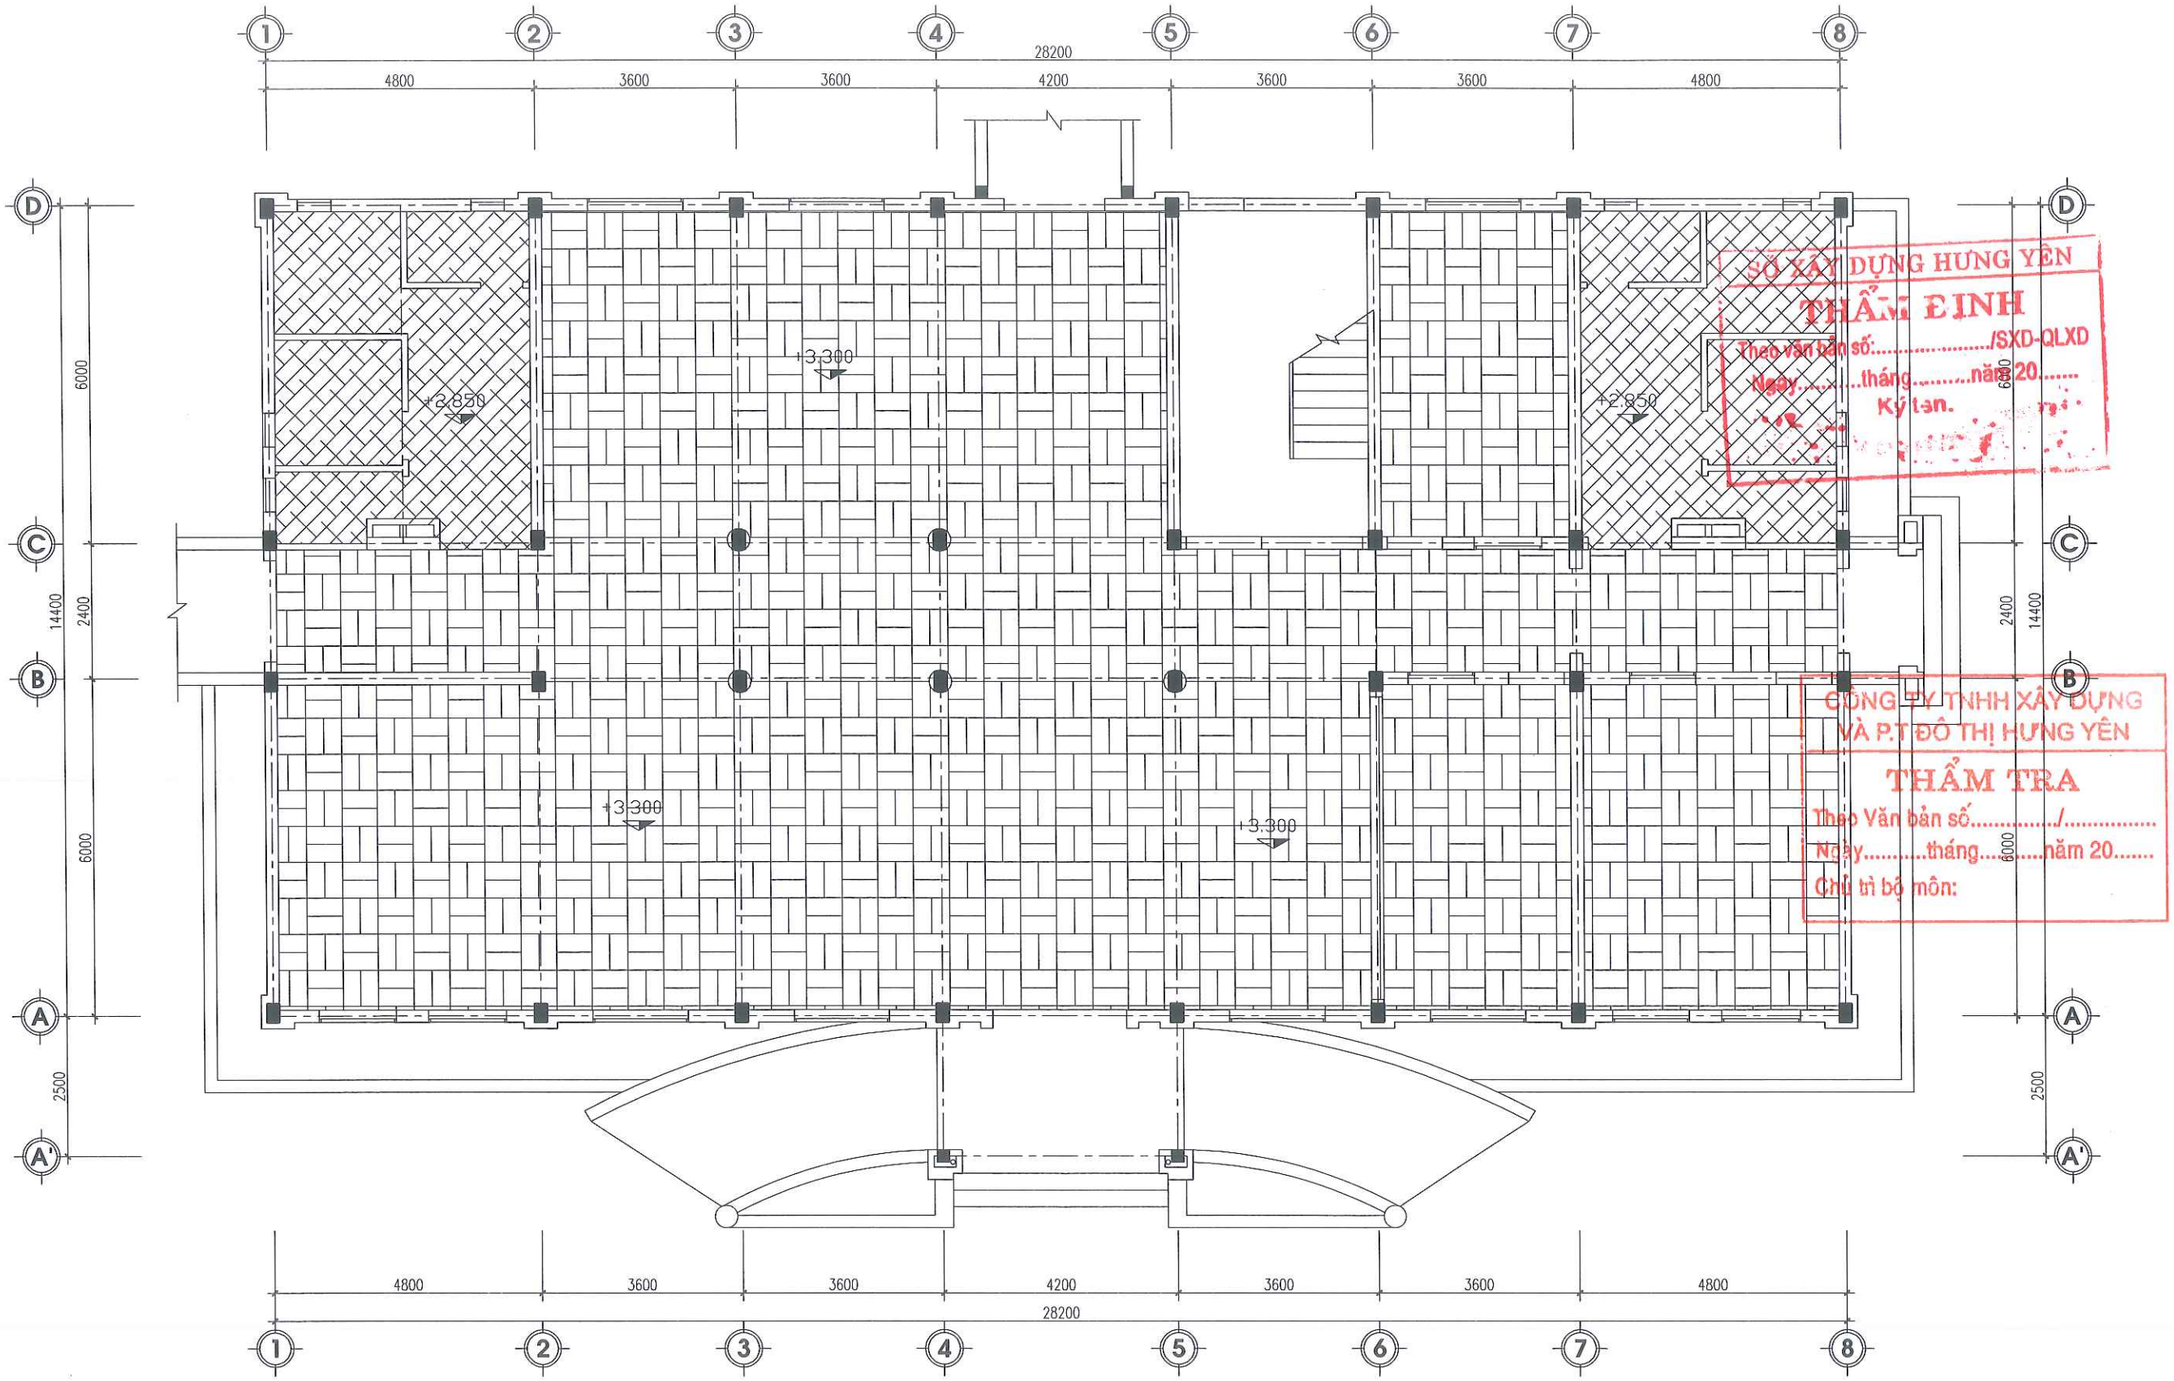

SỞ XÂY DỰNG HƯNG YÊN
THẨM ĐỊNH
Theo văn bản số:...../SXD-QLXD
Ngày.....tháng.....năm 20.....
Ký tên.

CÔNG TY TNHH XÂY DỰNG VÀ P.T ĐÔ THỊ HƯNG YÊN
THẨM TRA
Theo Văn bản số...../.....
Ngày.....tháng.....năm 20.....
Chủ trì bộ môn:

MẶT BẰNG TRẦN - TẦNG 1

KÝ HIỆU:

TRẦN THẠCH CAO KHUNG XƯƠNG NỔI TẤM THẠCH CAO (600X600X9)MM

TRẦN NHỰA TẤM THẢ (600X600)MM

ĐƠN VỊ THIẾT KẾ	DỰ ÁN: XÂY DỰNG, CẢI TẠO, NÂNG CẤP TRUNG TÂM Y TẾ HUYỆN PHÙ CỪ (GĐ2) HẠNG MỤC: NHÀ 2 TẦNG(SỐ 07) CẢI TẠO THÀNH KHOA HỒI SỨC CẤP CỨU				
TNS CÔNG TY CP TƯ VẤN ĐẦU TƯ XÂY DỰNG TNS	MẶT BẰNG TRẦN - TẦNG 1				CHỦ ĐẦU TƯ
GIÁM ĐỐC	CHỦ NHIỆM	KS. TRẦN TRIỆU HÙNG		HỒ SƠ: TKBVTC	BAN QLDA ĐẦU TƯ XÂY DỰNG HUYỆN PHÙ CỪ
	CHỦ TRÌ	KS. PHÍ NGỌC XUYÊN		H.THÀNH: .../2025	
	THIẾT KẾ	KS. LÊ THỊ CÚC		SỬA:	
	THỂ HIỆN	KS. LÊ THỊ CÚC		BV-29	
KS.TRẦN TRIỆU HÙNG	KIỂM TRA	KS. PHÍ NGỌC XUYÊN			

SĐKKD:0900305177-CTCP C.TY CỔ PHẦN TƯ VẤN ĐẦU TƯ XÂY DỰNG TNS TP.HƯNG YÊN-T.HƯNG YÊN

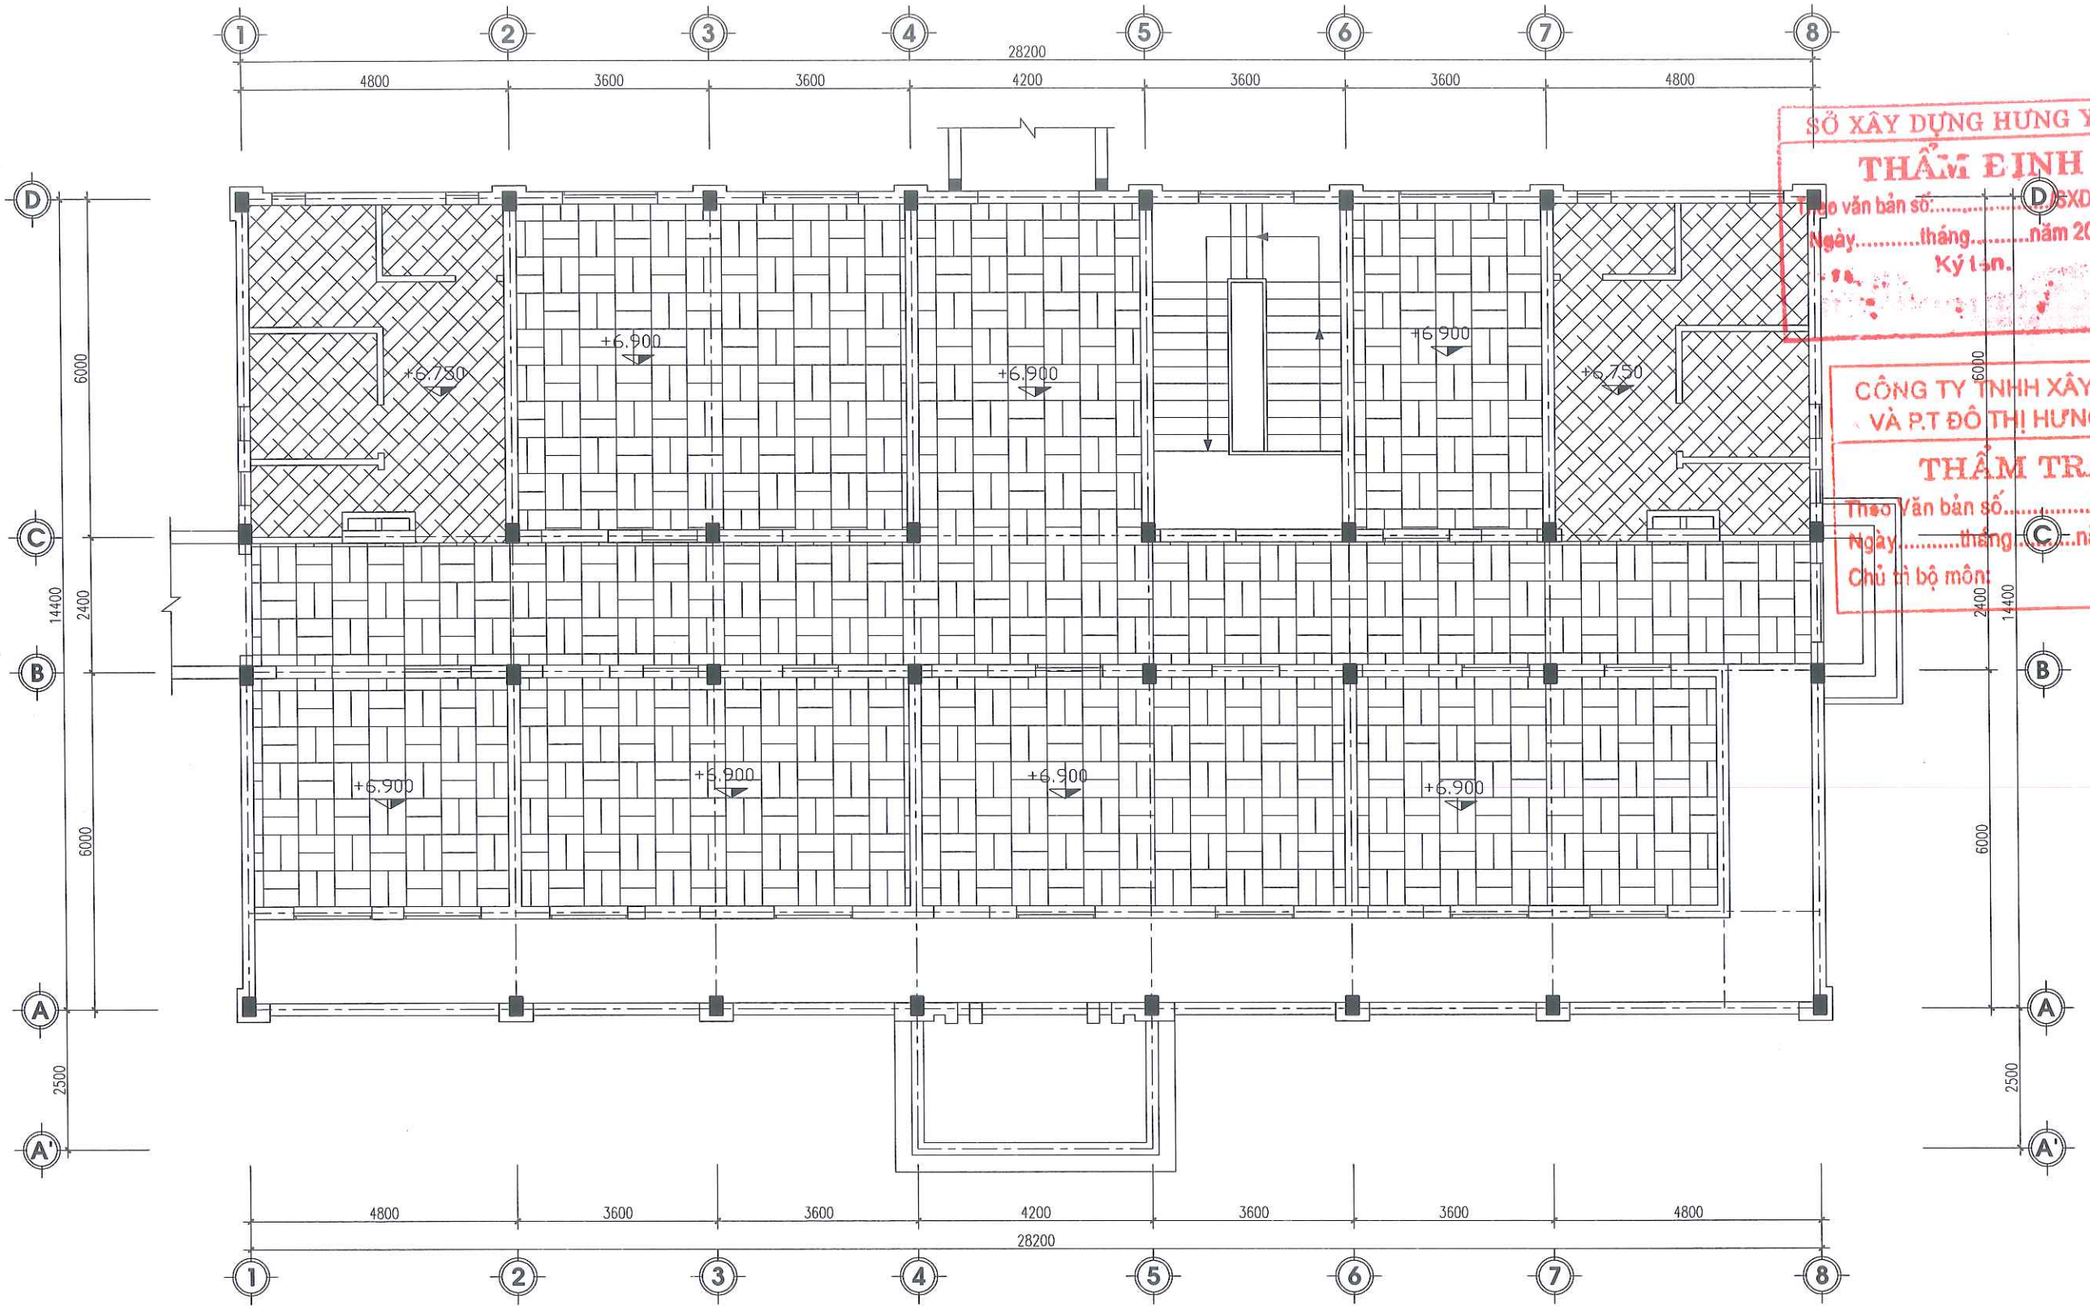

SỞ XÂY DỰNG HƯNG YÊN
THẨM ĐỊNH
Theo văn bản số:...../SXD-QLXD
Ngày.....tháng.....năm 20.....
Ký tên.

CÔNG TY TNHH XÂY DỰNG VÀ P.T ĐÔ THỊ HƯNG YÊN
THẨM TRA
Theo Văn bản số...../.....
Ngày.....tháng.....năm 20.....
Chủ trì bộ môn:

MẶT BẰNG TRẦN - TẦNG 2

KÝ HIỆU:

TRẦN THẠCH CAO KHUNG XƯƠNG NỔI TẤM THẠCH CAO (600X600X9)MM

TRẦN NHỰA TẤM THẢ (600X600)MM

ĐƠN VỊ THIẾT KẾ	DỰ ÁN: XÂY DỰNG, CẢI TẠO, NÂNG CẤP TRUNG TÂM Y TẾ HUYỆN PHÙ CỪ (GĐ2) HẠNG MỤC: NHÀ 2 TẦNG(SỐ 07) CẢI TẠO THÀNH KHOA HỒI SỨC CẤP CỨU			
CÔNG TY CP TƯ VẤN ĐẦU TƯ XÂY DỰNG TNS	MẶT BẰNG TRẦN - TẦNG 2			CHỦ ĐẦU TƯ
GIÁM ĐỐC	CHỦ NHIỆM	KS. TRẦN TRIỆU HÙNG	HỒ SƠ: TKBVTC	BAN QLDA ĐẦU TƯ XÂY DỰNG HUYỆN PHÙ CỪ
	CHỦ TRÌ	KS. PHÍ NGỌC XUYÊN	H.THÀNH: .../2025	
	THIẾT KẾ	KS. LÊ THỊ CÚC	SỬA:	
	THỂ HIỆN	KS. LÊ THỊ CÚC	BV-30	
KS.TRẦN TRIỆU HÙNG	KIỂM TRA	KS. PHÍ NGỌC XUYÊN		

SĐKKD: 0900303... C.TY CỔ PHẦN TƯ VẤN ĐẦU TƯ XÂY DỰNG TNS TP. HƯNG YÊN-T. HƯNG YÊN

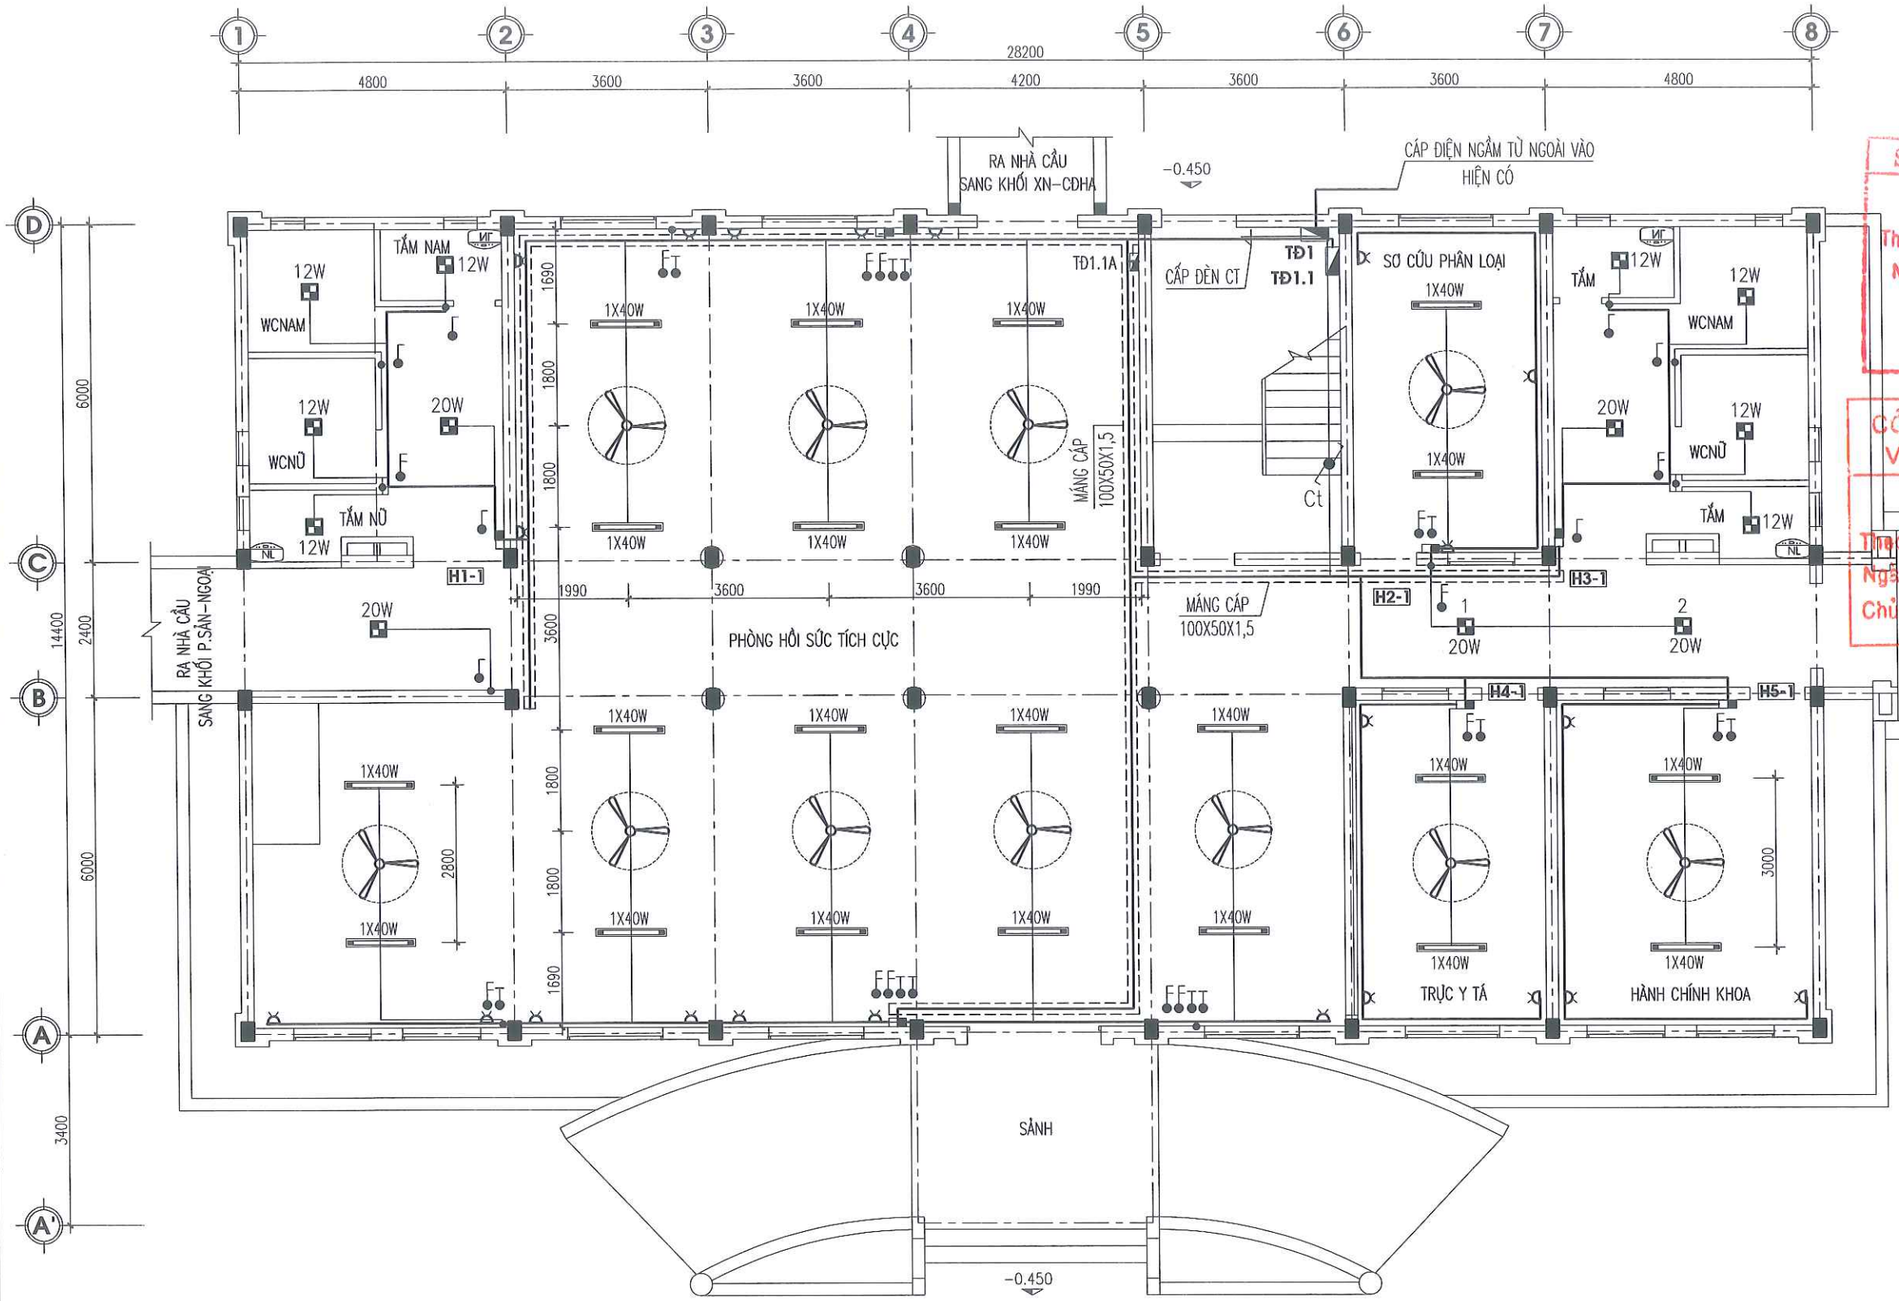

GHI CHÚ

- NGUỒN CẤP ĐIỆN CHO CÔNG TRÌNH LẤY TỪ HỆ THỐNG CẤP ĐIỆN CHUNG CỦA BỆNH VIỆN (TĐT)
- CÁP ĐIỆN TỪ CÁC TỦ ĐIỆN TỔNG DẪN LÊN CÁC TỦ ĐIỆN TẦNG ĐƯỢC ĐẶT TRONG ỐNG BẢO HỘ.
- CÁP VÀ DÂY ĐIỆN TỪ TỦ ĐIỆN TẦNG DẪN ĐẾN CÁC HỘP APTOMAT CÁC PHÒNG ĐƯỢC ĐI TRONG MÁNG CÁP 200X50 TREO TRÊN CỐT TRẦN THẠCH CAO DỌC HÀNH LANG CÁC TẦNG. ĐẾN VỊ TRÍ CÁC PHÒNG, DÂY DẪN ĐI TRONG ỐNG PVC NGẦM TƯỜNG DẪN XUỐNG HỘP CÀI APTOMAT CÁC PHÒNG.
- TỪ APTOMAT RA CÔNG TẮC ĐÈN, QUẠT DÙNG DÂY CU/PVC 2X(1X1.5)/PVC D16.
- TỪ APTOMAT RA Ổ CẮM, BÌNH NÓNG LẠNH, ĐIỀU HOÀ DÙNG DÂY CU/PVC (2X2,5), (2X4), (2X6) ĐI TRONG ỐNG BẢO HỘ PVC.
- CÔNG TẮC, Ổ CẮM ĐI NGẦM TƯỜNG. DÂY ĐIỆN TRONG CÁC PHÒNG ĐI TRONG ỐNG NHỰA BẢO HỘ PVC ĐI NGẦM TƯỜNG HOẶC KẸP NỔI TRÊN TƯỜNG TRẦN BÊ TÔNG PHÍA TRÊN TRẦN THẠCH CAO.
- CÔNG TẮC, HỘP ĐIỀU KHIỂN QUẠT TRẦN CÁC PHÒNG ĐẶT CÁCH SÀN 1.2M.
- Ổ CẮM CÁC PHÒNG HỒI SỨC TÍCH CỰC, PHÒNG ĐIỀU TRỊ ĐẶT CÁCH SÀN 1.2M, CÁC PHÒNG KHÁC ĐẶT CÁCH SÀN 0.4M.

MẶT BẰNG CẢI TẠO CẤP ĐIỆN TẦNG 1

SỞ XÂY DỰNG HƯNG YÊN
THẨM ĐỊNH
Theo văn bản số:...../SXD-QLXD
Ngày.....tháng.....năm 20.....
Ký tên:

CÔNG TY TNHH XÂY DỰNG VÀ P.T ĐÔ THỊ HƯNG YÊN
THẨM TRA
Theo Văn bản số...../.....
Ngày.....tháng.....năm 20.....
Chủ trì bộ môn:

KÍ HIỆU TRÊN MẶT BẰNG:

NGUỒN ĐIỆN CẤP CHO CÔNG TRÌNH LẤY TỪ TRẠM BIẾN ÁP:

- TĐT;TĐ2... TỦ ĐIỆN BẰNG TÔN SƠN TĨNH ĐIỆN
- HỘP ATTOMAT TRONG PHÒNG
- DÂY DẪN TRỤC CẤP CHO CÁC PHÒNG
- DÂY DẪN CẤP ĐIỆN CHO ĐIỀU HÒA ,Ổ CẮM
- DÂY DẪN CẤP ĐIỆN CHO CÁC THIẾT BỊ CHIẾU SÁNG
- MÁNG CÁP 100X50X15 KHÔNG NẮP
- CÔNG TẮC 2 HẠT ÂM TƯỜNG
- CÔNG TẮC ĐƠN 1 HẠT ÂM TƯỜNG
- CÔNG TẮC 2 CHIỀU CẦU THANG
- Ổ CẮM ĐÔI 250V/16A LOẠI LẮP CHÌM (2 CHẤU CẮM)
- HỘP ĐIỀU KHIỂN ,QUẠT TRẦN ĐIỆN CƠ 80W/220V
- ĐÈN TUÝP LED BÓNG BÁN NGUYỆT DÀI 1.2M,40W-220V.
- ĐÈN LED ỐP TRẦN KT 200X200,12W-220V
- ĐÈN LED ỐP TRẦN KT 250X250/20W-220V
- ĐÈN ĐUI GẮN TƯỜNG CẦU THANG 20W-220V
- BÌNH NÓNG LẠNH TREO TƯỜNG

ĐƠN VỊ THIẾT KẾ	DỰ ÁN: XÂY DỰNG, CẢI TẠO, NÂNG CẤP TRUNG TÂM Y TẾ HUYỆN PHÙ CỪ (GĐ2) HẠNG MỤC: NHÀ 2 TẦNG(SỐ 07) CẢI TẠO THÀNH KHOA HỒI SỨC CẤP CỨU			
TNS CÔNG TY CP TƯ VẤN ĐẦU TƯ XÂY DỰNG TNS	MẶT BẰNG CẢI TẠO ĐIỆN CHIẾU SÁNG TẦNG 1			CHỦ ĐẦU TƯ
GIÁM ĐỐC	CHỦ NHIỆM	KS. TRẦN TRIỆU HÙNG	HỒ SƠ: TKBVTC	BAN QLDA ĐẦU TƯ XÂY DỰNG HUYỆN PHÙ CỪ
	CHỦ TRÌ	KS. PHẠM VĂN DẦN	H.THÀNH: .../2025	
	THIẾT KẾ	KS. PHẠM VĂN DẦN	SỬA:	
	THỂ HIỆN	KS. LÊ HỒNG CHÍ	Đ-01	
KS.TRẦN TRIỆU HÙNG	KIỂM TRA	KS. PHÍ NGỌC XUYÊN		

SĐKKD:0900305... C.TY CỔ PHẦN TƯ VẤN ĐẦU TƯ XÂY DỰNG TNS TP.HƯNG YÊN-HƯNG YÊN

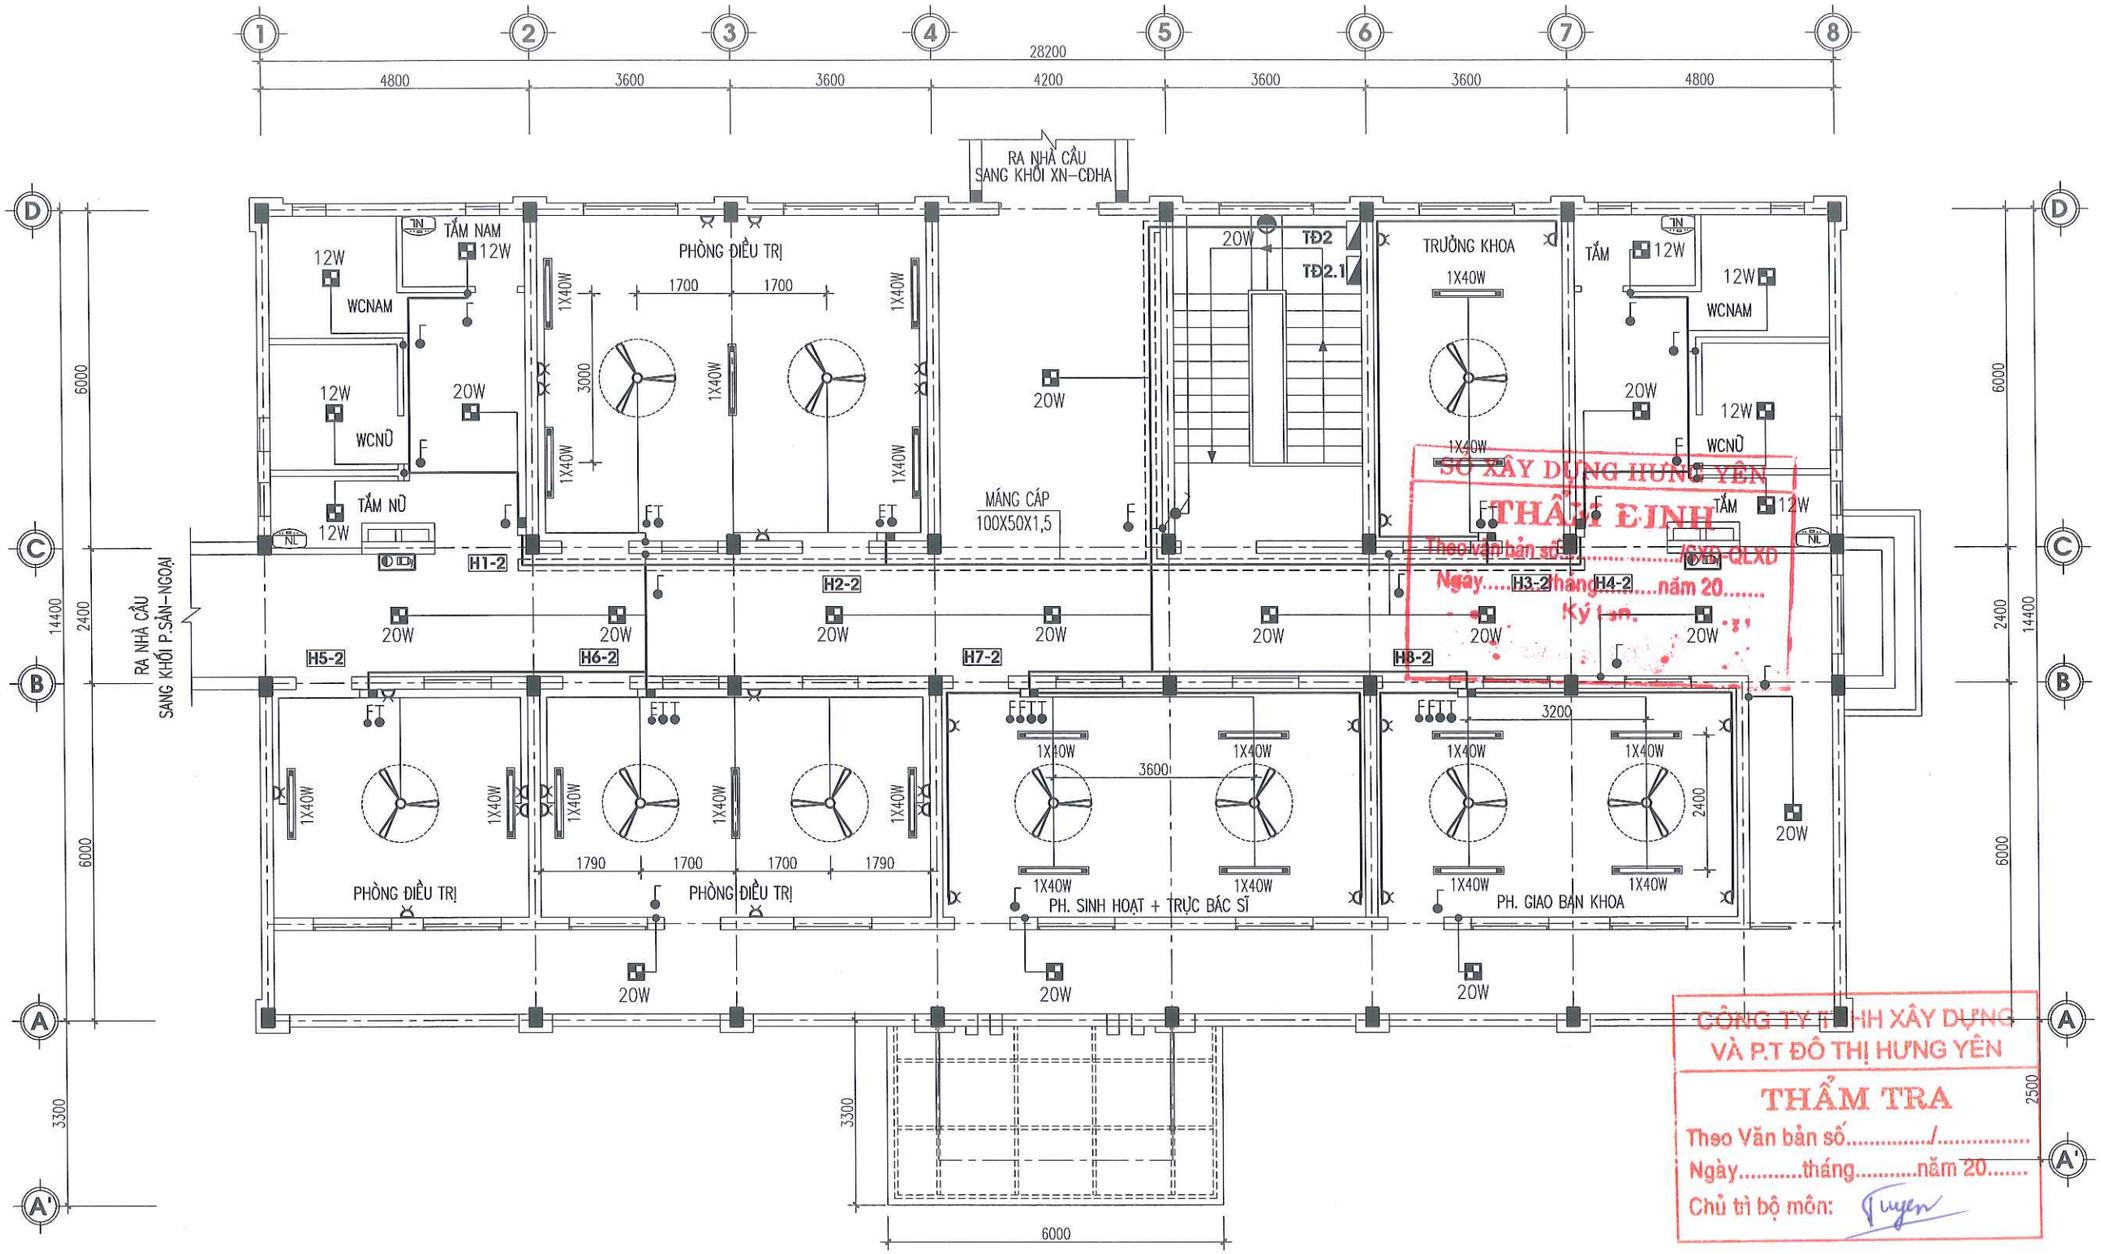

SỞ XÂY DỰNG HƯNG YÊN
THẨM ĐỊNH
Theo văn bản số...../.....(SXD-QLXD)
Ngày.....tháng.....năm 20.....
Ký tên:

CÔNG TY TNHH XÂY DỰNG VÀ P.T ĐÔ THỊ HƯNG YÊN
THẨM TRA
Theo Văn bản số...../.....
Ngày.....tháng.....năm 20.....
Chủ trì bộ môn:

MẶT BẰNG CẢI TẠO CẤP ĐIỆN TẦNG 2

KÍ HIỆU TRÊN MẶT BẰNG:

- TĐT;TĐ2... TỦ ĐIỆN BẰNG TÔN SƠN TĨNH ĐIỆN
- HỘP ATTOMAT TRONG PHÒNG
- DÂY DẪN TRỤC CẤP CHO CÁC PHÒNG
- DÂY DẪN CẤP ĐIỆN CHO ĐIỀU HÒA ,Ổ CẮM
- DÂY DẪN CẤP ĐIỆN CHO CÁC THIẾT BỊ CHIẾU SÁNG
- MÁNG CÁP 100X50X15 KHÔNG NẮP

- CÔNG TẮC 2 HẠT ÂM TƯỜNG
- CÔNG TẮC ĐƠN 1 HẠT ÂM TƯỜNG
- CÔNG TẮC 2 CHIỀU CẦU THANG
- Ổ CẮM ĐÔI 250V/16A LOẠI LẮP CHÌM (2 CHẤU CẮM)
- HỘP ĐIỀU KHIỂN ,QUẠT TRẦN ĐIỆN CƠ 80W/220V
- ĐÈN TUÝP LED BÓNG BÁN NGUYỆT DÀI 1.2M,40W–220V.
- ĐÈN LED ỐP TRẦN KT 200X200,12W–220V
- ĐÈN LED ỐP TRẦN KT 250X250/20W–220V
- ĐÈN ĐUI GẮN TƯỜNG CẦU THANG 20W–220V
- BÌNH NÓNG LẠNH TREO TƯỜNG

ĐƠN VỊ THIẾT KẾ	DỰ ÁN: XÂY DỰNG, CẢI TẠO, NÂNG CẤP TRUNG TÂM Y TẾ HUYỆN PHÙ CỪ (GĐ2) HẠNG MỤC: NHÀ 2 TẦNG(SỐ 07) CẢI TẠO THÀNH KHOA HỒI SỨC CẤP CỨU				
TNS CÔNG TY CP TƯ VẤN ĐẦU TƯ XÂY DỰNG TNS	MẶT BẰNG CẢI TẠO ĐIỆN CHIẾU SÁNG TẦNG 2				CHỦ ĐẦU TƯ
GIÁM ĐỐC	CHỦ NHIỆM	KS. TRẦN TRIỆU HÙNG		HỒ SƠ: TKBVTC	BAN QLDA ĐẦU TƯ XÂY DỰNG HUYỆN PHÙ CỪ
	CHỦ TRÌ	KS. PHẠM VĂN DẦN		H.THÀNH: .../2025	
	THIẾT KẾ	KS. PHẠM VĂN DẦN		SỬA:	
	THỂ HIỆN	KS. LÊ HỒNG CHÍ		Đ-02	
KS.TRẦN TRIỆU HÙNG	KIỂM TRA	KS. PHÍ NGỌC XUYÊN			

SĐKKD:0900305117 C.TY CỔ PHẦN TƯ VẤN ĐẦU TƯ XÂY DỰNG TNS TP.HƯNG YÊN-T.HƯNG

SƠ ĐỒ CẤP TOÀN NHÀ TĐT

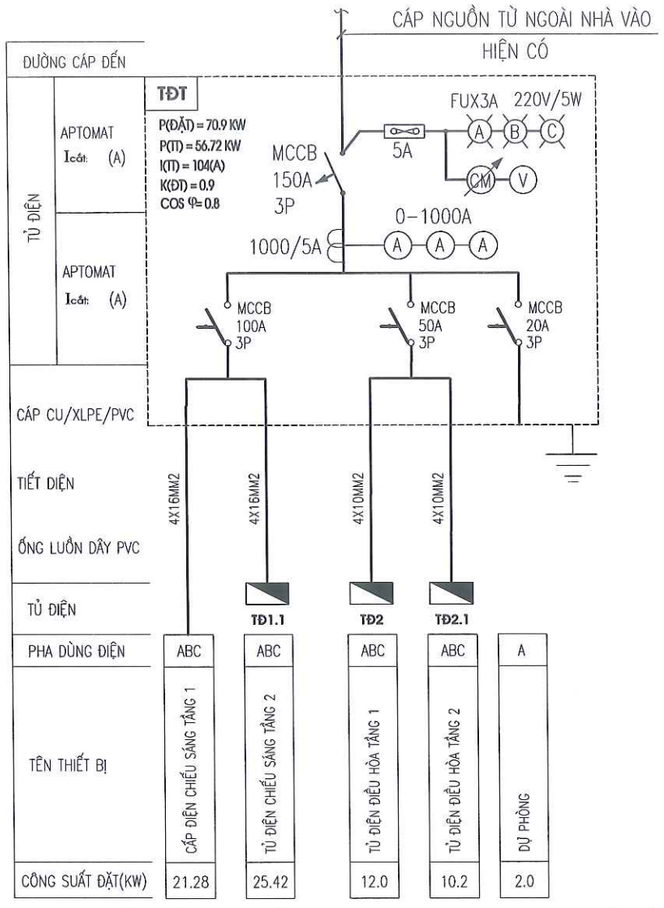

S.ĐỒ CẤP ĐIỆN CHIẾU SÁNG T.1

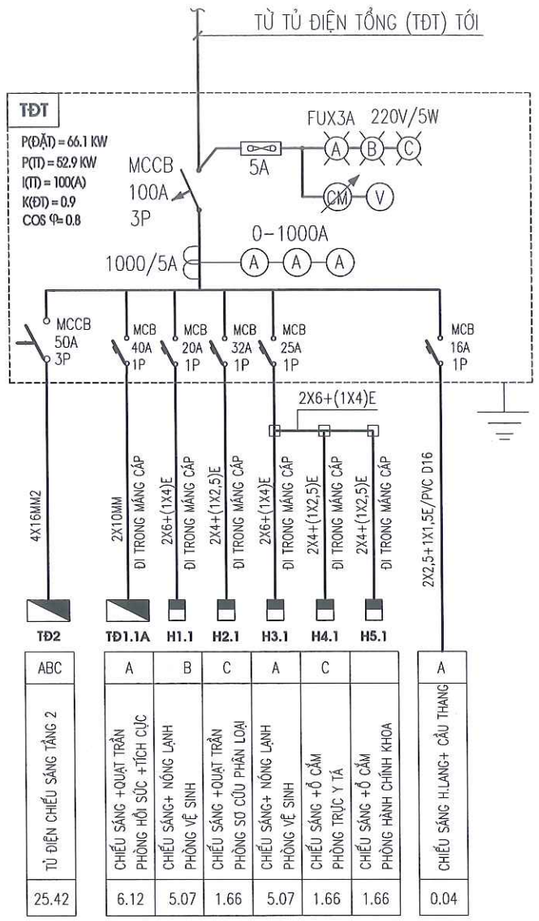

S.ĐỒ CẤP ĐIỆN CHIẾU SÁNG T.2

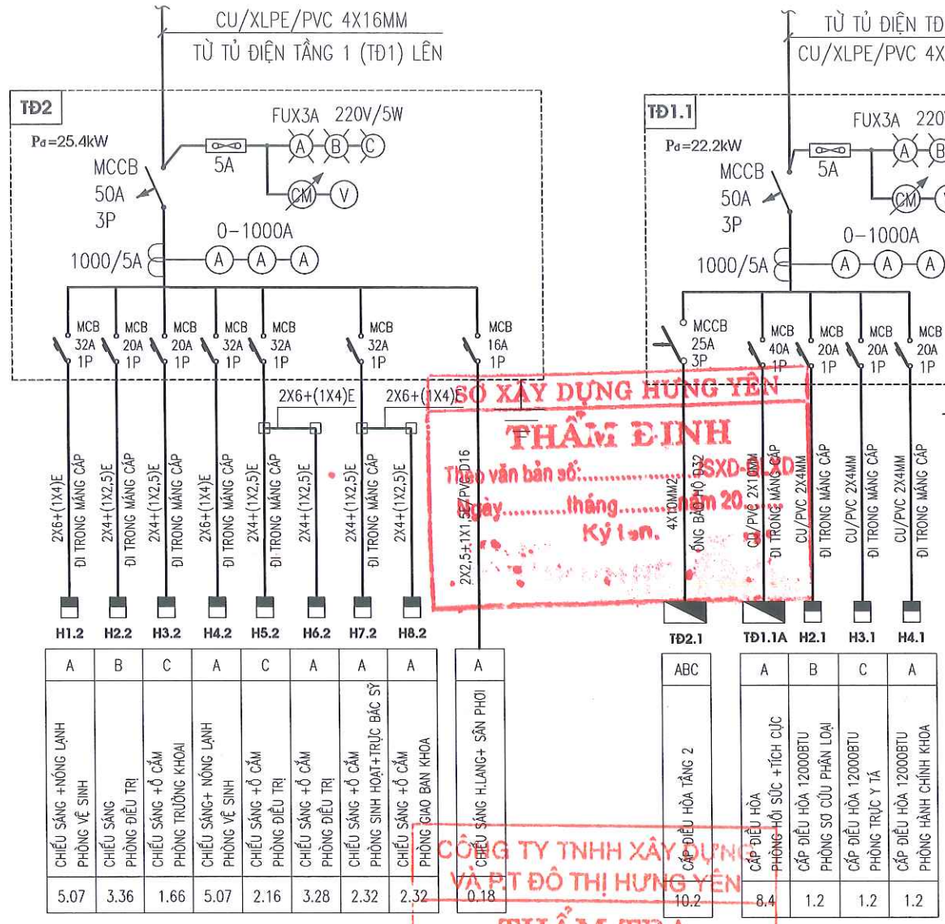

S.ĐỒ CẤP ĐIỆN ĐIỀU HÒA T.1

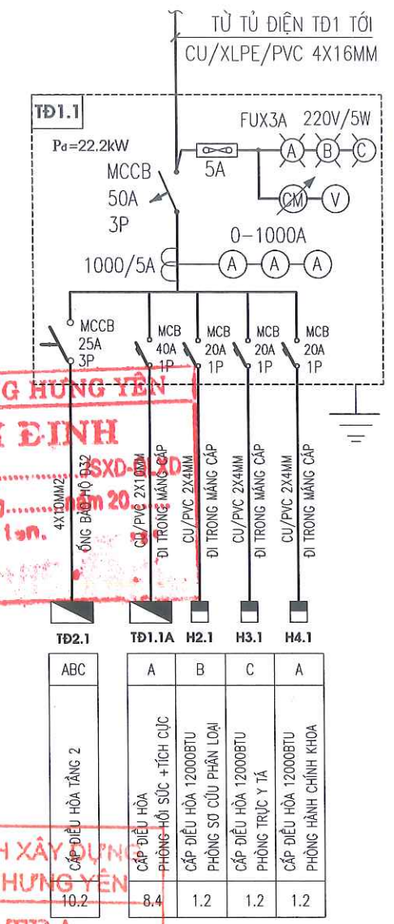

SỞ XÂY DỰNG HƯNG YÊN
THẨM ĐỊNH
Theo văn bản số: 3SXD-QLXD
Ngày ... tháng ... năm 20...
Ký tên.
CÔNG TY TNHH XÂY DỰNG VÀ PT ĐÔ THỊ HƯNG YÊN
THẨM TRA
Theo Văn bản số: .../...
Ngày ... tháng ... năm 20...
Chủ trì bộ môn:

SƠ ĐỒ CẤP ĐIỆN TỦ ĐIỆN TĐ1.1A

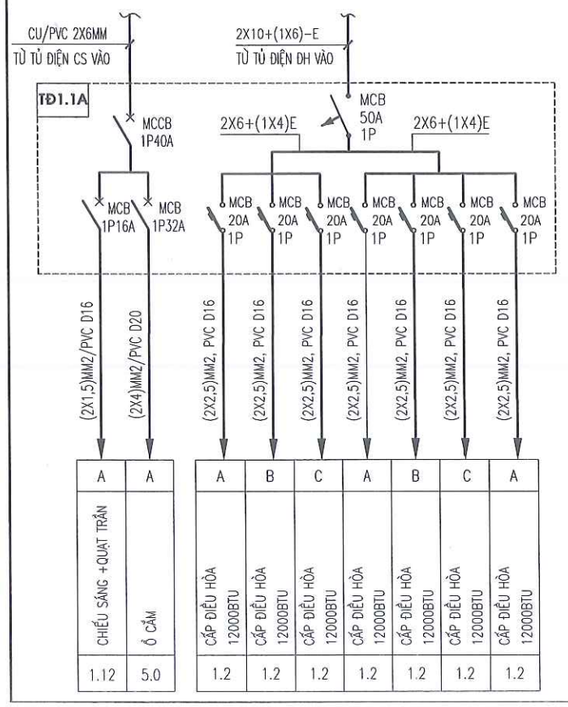

S.ĐỒ HỘP ATTOMAT

H1.1;H3.1;H4.1
H3.2;H5.2

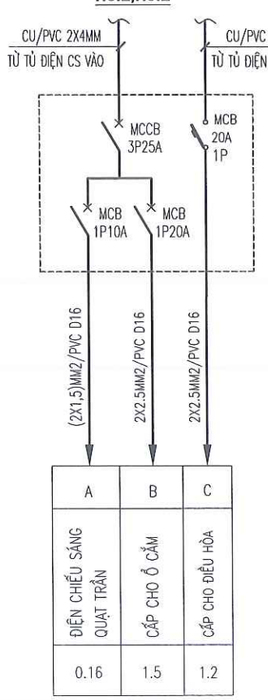

S.ĐỒ HỘP ATTOMAT

H2.2

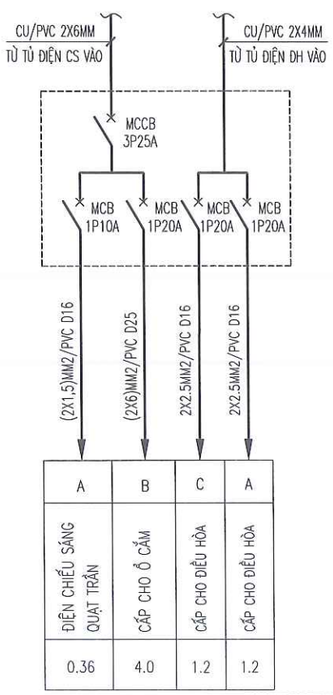

S.ĐỒ HỘP ATTOMAT

H6.2

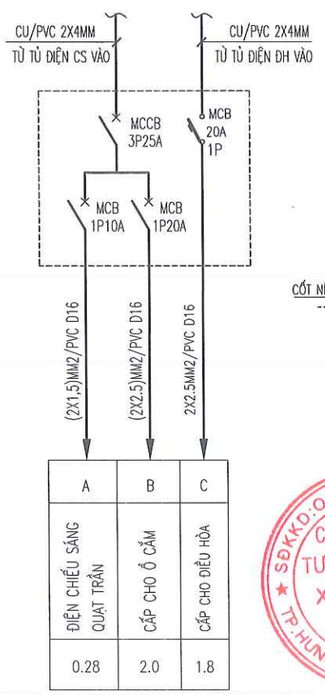

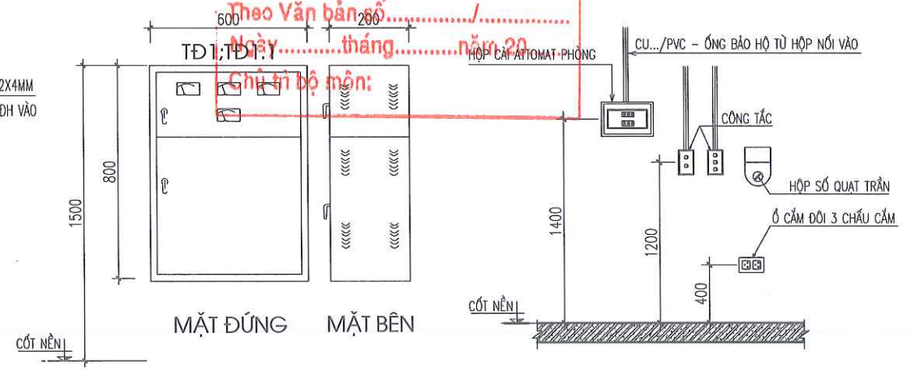

CT LẮP ĐẶT TỦ ĐIỆN TẦNG

CT LẮP ĐẶT HỘP APTOMAT, CÔNG TẮC VÀ Ổ CẮM TRONG PHÒNG

ĐƠN VỊ THIẾT KẾ	DỰ ÁN: XÂY DỰNG, CẢI TẠO, NÂNG CẤP TRUNG TÂM Y TẾ HUYỆN PHÙ CỪ (GĐ2) HẠNG MỤC: NHÀ 2 TẦNG(SỐ 07) CẢI TẠO THÀNH KHOA HỒI SỨC CẤP CỨU			
CÔNG TY CP TƯ VẤN ĐẦU TƯ XÂY DỰNG TNS	SƠ ĐỒ NGUYÊN LÝ CẤP ĐIỆN			CHỦ ĐẦU TƯ
GIÁM ĐỐC	CHỦ NHIỆM	KS. TRẦN TRIỆU HÙNG		HỒ SƠ: TKBVTC
	CHỦ TRÌ	KS. PHẠM VĂN DẦN		H.THÀNH: .../2025
	THIẾT KẾ	KS. PHẠM VĂN DẦN		SỬA: .....
	THỂ HIỆN	KS. LÊ HỒNG CHÍ		Đ-03
KS. TRẦN TRIỆU HÙNG	KIỂM TRA	KS. PHÍ NGỌC XUYÊN		BAN QLDA ĐẦU TƯ XÂY DỰNG HUYỆN PHÙ CỪ

SĐKKD:0900303211 C.TY CỔ PHẦN TƯ VẤN ĐẦU TƯ XÂY DỰNG TNS TP.HƯNG YÊN-T.HƯNG

BẢNG THỐNG KÊ VẬT LIỆU, THIẾT BỊ ĐIỆN CHIẾU SÁNG

STT	TÊN VẬT LIỆU VÀ QUI CÁCH	KÝ HIỆU	ĐƠN VỊ	SỐ LƯỢNG
1	TỦ ĐIỆN TẦNG KT 600X800X200MM		BỘ	4
2	TỦ ĐIỆN PHÒNG KT 400X600X170MM		BỘ	1
3	HỘP CÀI APTOMAT TRONG PHÒNG CHỨA APTOMÁT, CHỨA TỪ 6-12 MCB		BỘ	1
4	HỘP CÀI APTOMAT TRONG PHÒNG CHỨA APTOMÁT, CHỨA TỪ 4-6 MCB		BỘ	12
5	ĐỒNG HỒ ĐO DÒNG ĐIỆN AMPE KẾ 300/5A	A	CÁI	1
6	CHUYỂN MẠCH VÔN KẾ	CM	BỘ	1
7	ĐỒNG HỒ ĐO ĐIỆN ÁP VÔN KẾ 400V	V	CÁI	1
8	CÔNG TẮC CHUYỂN MẠCH AMPE KẾ 1000/5A		BỘ	1
9	CẦU CHÌ ỐNG 220V/5A	220V, 2A	CÁI	1
10	ĐÈN TÍN HIỆU BÁO PHA 220V, 5W	Đ X V	CÁI	3
11	AUTOMAT 3 PHA MCCB 150A - 380 V		CÁI	1
12	AUTOMAT 3 PHA MCCB 100A - 380 V		CÁI	1
13	AUTOMAT 3 PHA MCCB 50A - 380 V		CÁI	3
14	AUTOMAT 3 PHA MCCB 25A - 380 V		CÁI	3
15	AUTOMAT 1 PHA MCB 75A - 250 V		CÁI	1
16	AUTOMAT 1 PHA MCB 40A - 250 V		CÁI	1
17	AUTOMAT 1 PHA MCB 32A - 250 V		CÁI	3
18	AUTOMAT 1 PHA MCB 25A - 250 V		CÁI	9
19	AUTOMAT 1 PHA MCB 20A - 250 V		CÁI	28
20	AUTOMAT 1 PHA MCB 16A - 250 V		CÁI	15
21	AUTOMAT 1 PHA MCB 10A - 250 V		CÁI	15
22	ĐÈN TUÝP LED BÓNG BÁN NGUYỆT DÀI 1.2M /40W-220V		BÓNG	42
23	ĐÈN LED ỐP TRẦN KT:250X250MM/20W-220V		BÓNG	25
24	ĐÈN LED ỐP TRẦN KT:200X200MM/12W-220V		BÓNG	16
25	ĐÈN CẦU THANG ĐUI GẮN TƯỜNG 20W-220V		BÓNG	1
26	THÁO DỠ + BẢO DƯỠNG LẮP LẠI TOÀN BỘ QUẠT TRẦN HIỆN CÓ		BỘ	21
27	Ổ CẮM ĐÔI 250V, 16A (2 CHẤU CẮM ÂM TƯỜNG)		CÁI	51
28	CÔNG TẮC 3 PHÍM + MẶT+ ĐẾ ÂM 250V, 10A		CÁI	2
29	CÔNG TẮC 2 PHÍM + MẶT+ ĐẾ ÂM 250V, 10A		CÁI	23
30	CÔNG TẮC 1 PHÍM + MẶT+ ĐẾ ÂM 250V, 10A		CÁI	20
31	CÔNG TẮC ĐẢO CHIỀU, 1 PHÍM+ MẶT+ ĐẾ ÂM 250V, 10A		CÁI	2
32	ĐẾ NHỰA CHO Ổ CẮM VÀ CÔNG TẮC ÂM TƯỜNG		CÁI	96
33	HỘP NỐI DÂY KT 150X150		CÁI	6
34	CÁP ĐIỆN CU/XLPE/PVC 4X16MM2		M	6
35	CÁP ĐIỆN CU/XLPE/PVC 4X10MM2		M	35
35	DÂY ĐIỆN CU/PVC/PVC 2X10MM2		M	10
36	DÂY ĐIỆN CU/PVC/PVC 2X6MM2		M	120
37	DÂY ĐIỆN CU/PVC/PVC 2X4MM2		M	335
38	DÂY ĐIỆN CU/PVC/PVC 2X2,5MM2		M	510
39	DÂY ĐIỆN CU/PVC/PVC 2X1,5MM2		M	680
40	DÂY ĐIỆN CU/PVC 1X10MM2		M	6
41	DÂY ĐIỆN CU/PVC 1X6MM2		M	35
42	DÂY ĐIỆN CU/PVC 1X4MM2		M	120
43	DÂY ĐIỆN CU/PVC 1X2,5MM2		M	165

STT	TÊN VẬT LIỆU VÀ QUI CÁCH	KÝ HIỆU	ĐƠN VỊ	SỐ LƯỢNG
44	ỐNG GEN LUỒN DÂY PVC D32 NGẦM TRẦN TƯỜNG		M	30
45	ỐNG GEN LUỒN DÂY PVC D25 KẸP NỔI TRẦN TƯỜNG		M	120
46	ỐNG GEN LUỒN DÂY PVC D20 NGẦM TƯỜNG		M	230
47	ỐNG GEN LUỒN DÂY PVC D16 KẸP NỔI TRẦN ,TƯỜNG		M	450
48	ỐNG GEN LUỒN DÂY PVC D16 NGẦM TƯỜNG		M	630
49	MÁNG CÁP (100X50X1,5) KHÔNG NẮP		M	55
50	CÚT NỐI MÁNG CÁP CHỮ L		CÁI	2
51	CÚT NỐI MÁNG CÁP CHỮ T		CÁI	2
52	THÉP CHỮ L LOẠI V3		M	13
53	THANH REN M10 TREO MÁNG THÉP		CÁI	72
54	BU LÔNG BẮT THANH REN TREO MÁNG THÉP M10		CÁI	72
55	MÓC TREO QUẠT TRẦN		CÁI	21
56	THANH TIẾP ĐỊA 40X3		M	10
57	CỌC TIẾP ĐỊA L63X63X6, L=2,5M		CỌC	3

SỞ XÂY DỰNG HƯNG YÊN
THẨM ĐỊNH
Theo văn bản số:...../SXD-QLXD
Ngày.....tháng.....năm 20...
Ký tên.

S.ĐỒ CẤP ĐIỆN ĐIỀU HÒA T.2

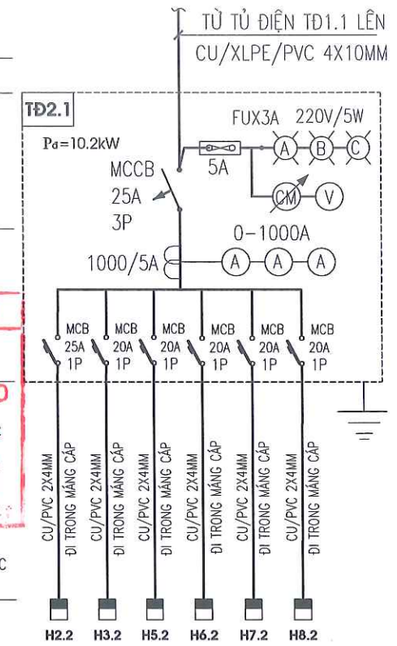

ĐƯỜNG CÁP ĐẾN						
TỦ ĐIỆN	APTOMAT Icắt: (A)					
	APTOMAT Icắt: (A)					
	CÁP CU/XLPE/PVC					
	TIẾT DIỆN					
	ỐNG LUỒN DÂY PVC					
	TỦ ĐIỆN					
	PHA DÙNG ĐIỆN	A	A	A	B	C	A
	TÊN THIẾT BỊ	CẤP ĐIỀU HÒA 2X(12000BTU) PHÒNG ĐIỀU TRỊ	CẤP ĐIỀU HÒA 12000BTU PHÒNG TRƯỞNG KHOA	CẤP ĐIỀU HÒA 12000BTU PHÒNG ĐIỀU TRỊ	CẤP ĐIỀU HÒA 18000BTU PHÒNG ĐIỀU TRỊ	CẤP ĐIỀU HÒA 18000BTU PHÒNG SINH HOẠT+ TRỰC B.SỸ	CẤP ĐIỀU HÒA 18000BTU PHÒNG HÀNH CHÍNH KHOA
	CÔNG SUẤT ĐẶT(KW)	2.4	1.2	1.2	1.8	1.8	1.8

S.ĐỒ HỘP ATTOMAT
H7.2;H8.2

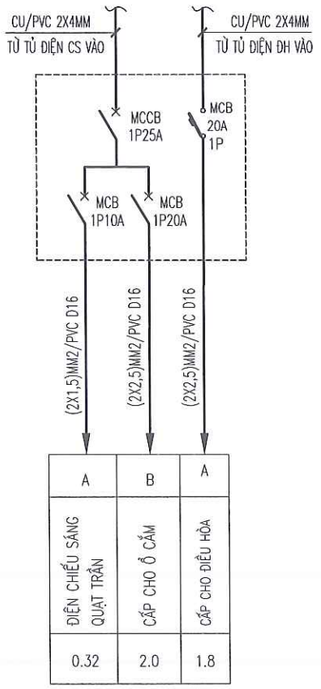

A	B	A
ĐIỆN CHIẾU SÁNG QUẠT TRẦN	CẤP CHO Ổ CẮM	CẤP CHO ĐIỀU HÒA
0.32	2.0	1.8

S.ĐỒ HỘP ATTOMAT
H1.1;H3.1;H1.2;H4.2

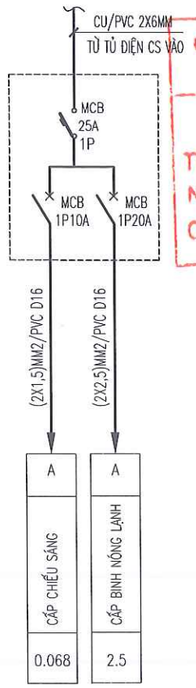

A	A
CẤP CHIẾU SÁNG	CẤP BÌNH NÓNG LẠNH
0.068	2.5

S.ĐỒ TỦ ĐIỆN H.LANG
HÀNH LANG -CẦU THANG

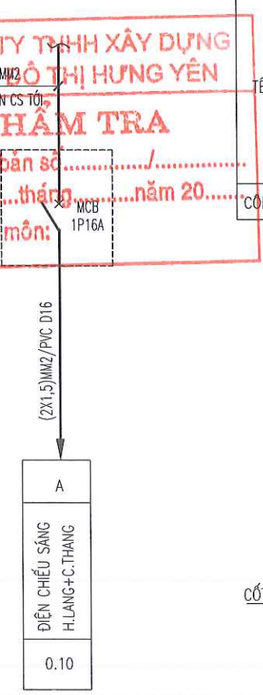

A
ĐIỆN CHIẾU SÁNG H.LANG+C.THANG
0.10

CÔNG TY TNHH XÂY DỰNG VÀ PT ĐÔ THỊ HƯNG YÊN
THẨM TRA
Theo Văn bản số...../.....
Ngày.....tháng.....năm 20...
Chủ trì bộ môn:

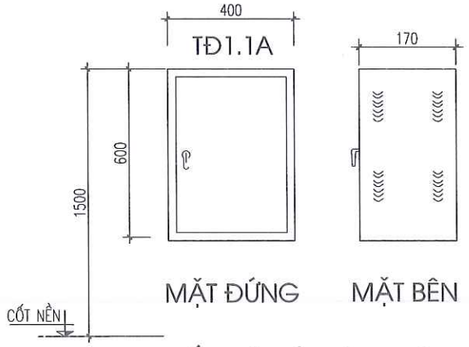

CT LẮP ĐẶT TỦ ĐIỆN PHÒNG

ĐƠN VỊ THIẾT KẾ	DỰ ÁN: XÂY DỰNG, CẢI TẠO, NÂNG CẤP TRUNG TÂM Y TẾ HUYỆN PHÙ CỪ (GĐ2) HẠNG MỤC: NHÀ 2 TẦNG(SỐ 07) CẢI TẠO THÀNH KHOA HỒI SỨC CẤP CỨU			
TNS CÔNG TY CP TƯ VẤN ĐẦU TƯ XÂY DỰNG TNS	SƠ ĐỒ NGUYÊN LÝ CẤP ĐIỆN+ THỐNG KÊ VẬT TƯ			CHỦ ĐẦU TƯ
GIÁM ĐỐC	CHỦ NHIỆM	KS. TRẦN TRIỆU HÙNG		HỒ SƠ: TKBVTC
	CHỦ TRÌ	KS. PHẠM VĂN DẦN		H.THÀNH: .../2025
	THIẾT KẾ	KS. PHẠM VĂN DẦN		SỬA: .....
	THỂ HIỆN	KS. LÊ HỒNG CHÍ		Đ-04
KS.TRẦN TRIỆU HÙNG	KIỂM TRA	KS. PHÍ NGỌC XUYÊN		

SĐKKD:0900305713 C.TY CỔ PHẦN TƯ VẤN ĐẦU TƯ XÂY DỰNG TNS TP.HƯNG YÊN T.HƯNG

BAN QLDA ĐẦU TƯ XÂY DỰNG HUYỆN PHÙ CỪ

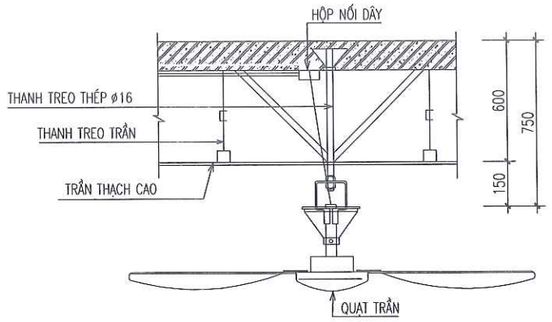

CHI TIẾT LẮP ĐẶT QUẠT TRẦN

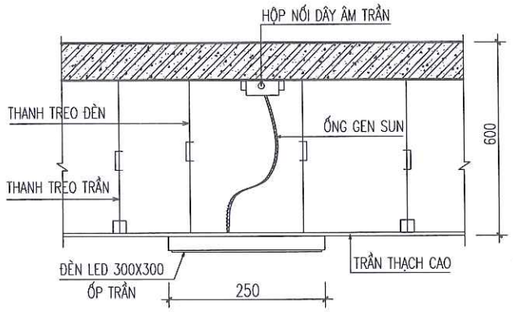

LẮP ĐẶT ĐÈN LED ỐP TRẦN

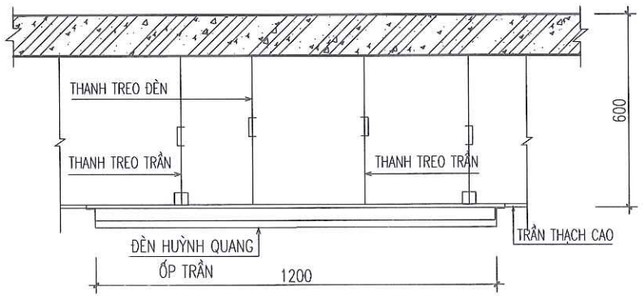

LẮP ĐẶT ĐÈN HUỲNH QUANG ỐP TRẦN

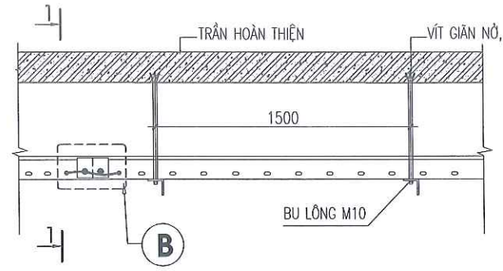

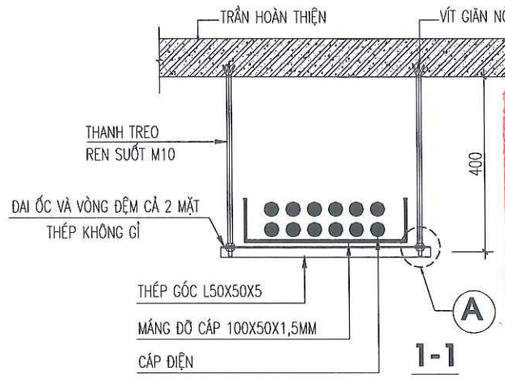

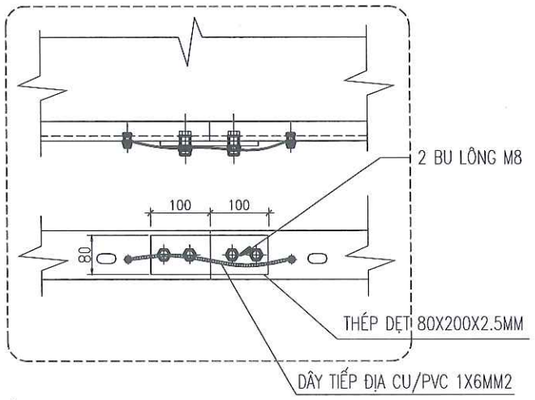

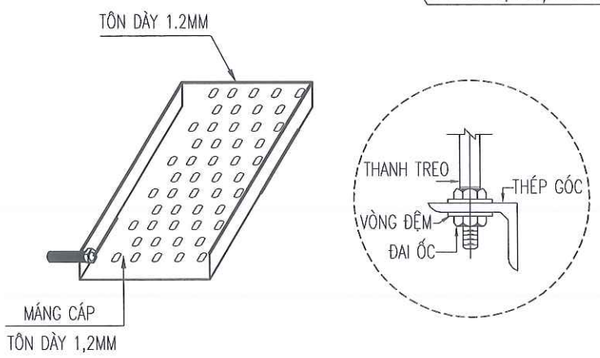

CẤU TẠO MÁNG CÁP

CHI TIẾT LẮP ĐẶT CÔNG TẮC ĐÈN

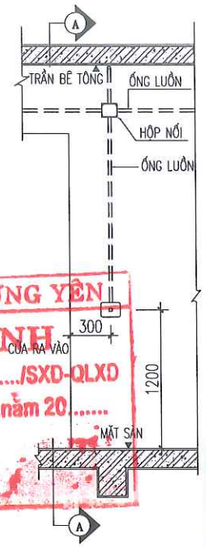

MẶT CẮT A - A

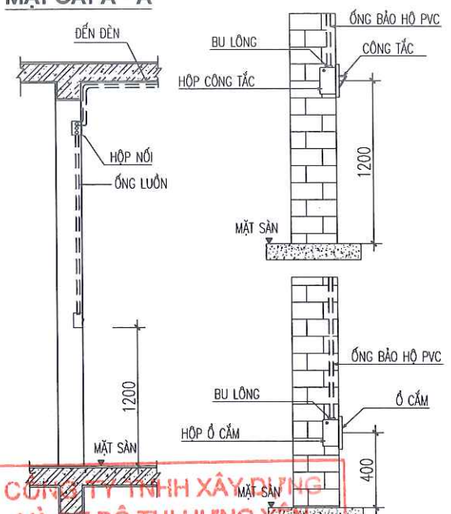

CHI TIẾT LẮP ĐẶT Ổ CẮM ĐIỆN - MẶT CẮT B - B

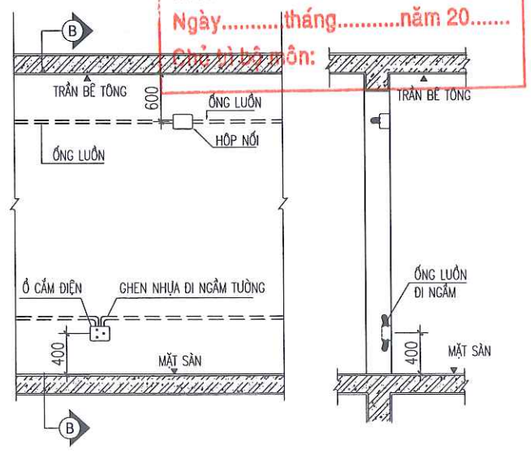

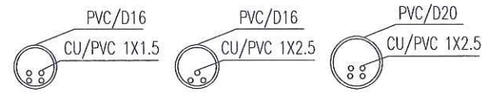

SỐ CÁP TỐI ĐA ĐI TRONG ỐNG NHỰA

SỞ XÂY DỰNG HƯNG YÊN
THẨM ĐỊNH
Theo văn bản số:...../SXD-QLXD
Ngày.....tháng.....năm 20.....
Ký tên.

CÔNG TY TNHH XÂY DỰNG VÀ P.T ĐÔ THỊ HƯNG YÊN
THẨM TRA
Theo văn bản số.....
Ngày.....tháng.....năm 20.....
Chủ trì bộ môn:

ĐƠN VỊ THIẾT KẾ	DỰ ÁN: XÂY DỰNG, CẢI TẠO, NÂNG CẤP TRUNG TÂM Y TẾ HUYỆN PHÙ CỪ (GĐ2) HẠNG MỤC: NHÀ 2 TẦNG(SỐ 07) CẢI TẠO THÀNH KHOA HỒI SỨC CẤP CỨU			
TNS CÔNG TY CP TƯ VẤN ĐẦU TƯ XÂY DỰNG TNS	CHI TIẾT LẮP ĐẶT THIẾT BỊ			CHỦ ĐẦU TƯ
GIÁM ĐỐC	CHỦ NHIỆM	KS. TRẦN TRIỆU HÙNG	HỒ SƠ: TKBVTC	BAN QLDA ĐẦU TƯ XÂY DỰNG HUYỆN PHÙ CỪ
	CHỦ TRÌ	KS. PHẠM VĂN DẦN	H.THÀNH: .../2025	
	THIẾT KẾ	KS. PHẠM VĂN DẦN	SỬA:	
	THỂ HIỆN	KS. LÊ HỒNG CHÍ	Đ-05	
KS.TRẦN TRIỆU HÙNG	KIỂM TRA	KS. PHÍ NGỌC XUYÊN		

SĐKKD:0900303... C.TY CỔ PHẦN TƯ VẤN ĐẦU TƯ XÂY DỰNG TNS TP.HƯNG YÊN-T.HƯNG

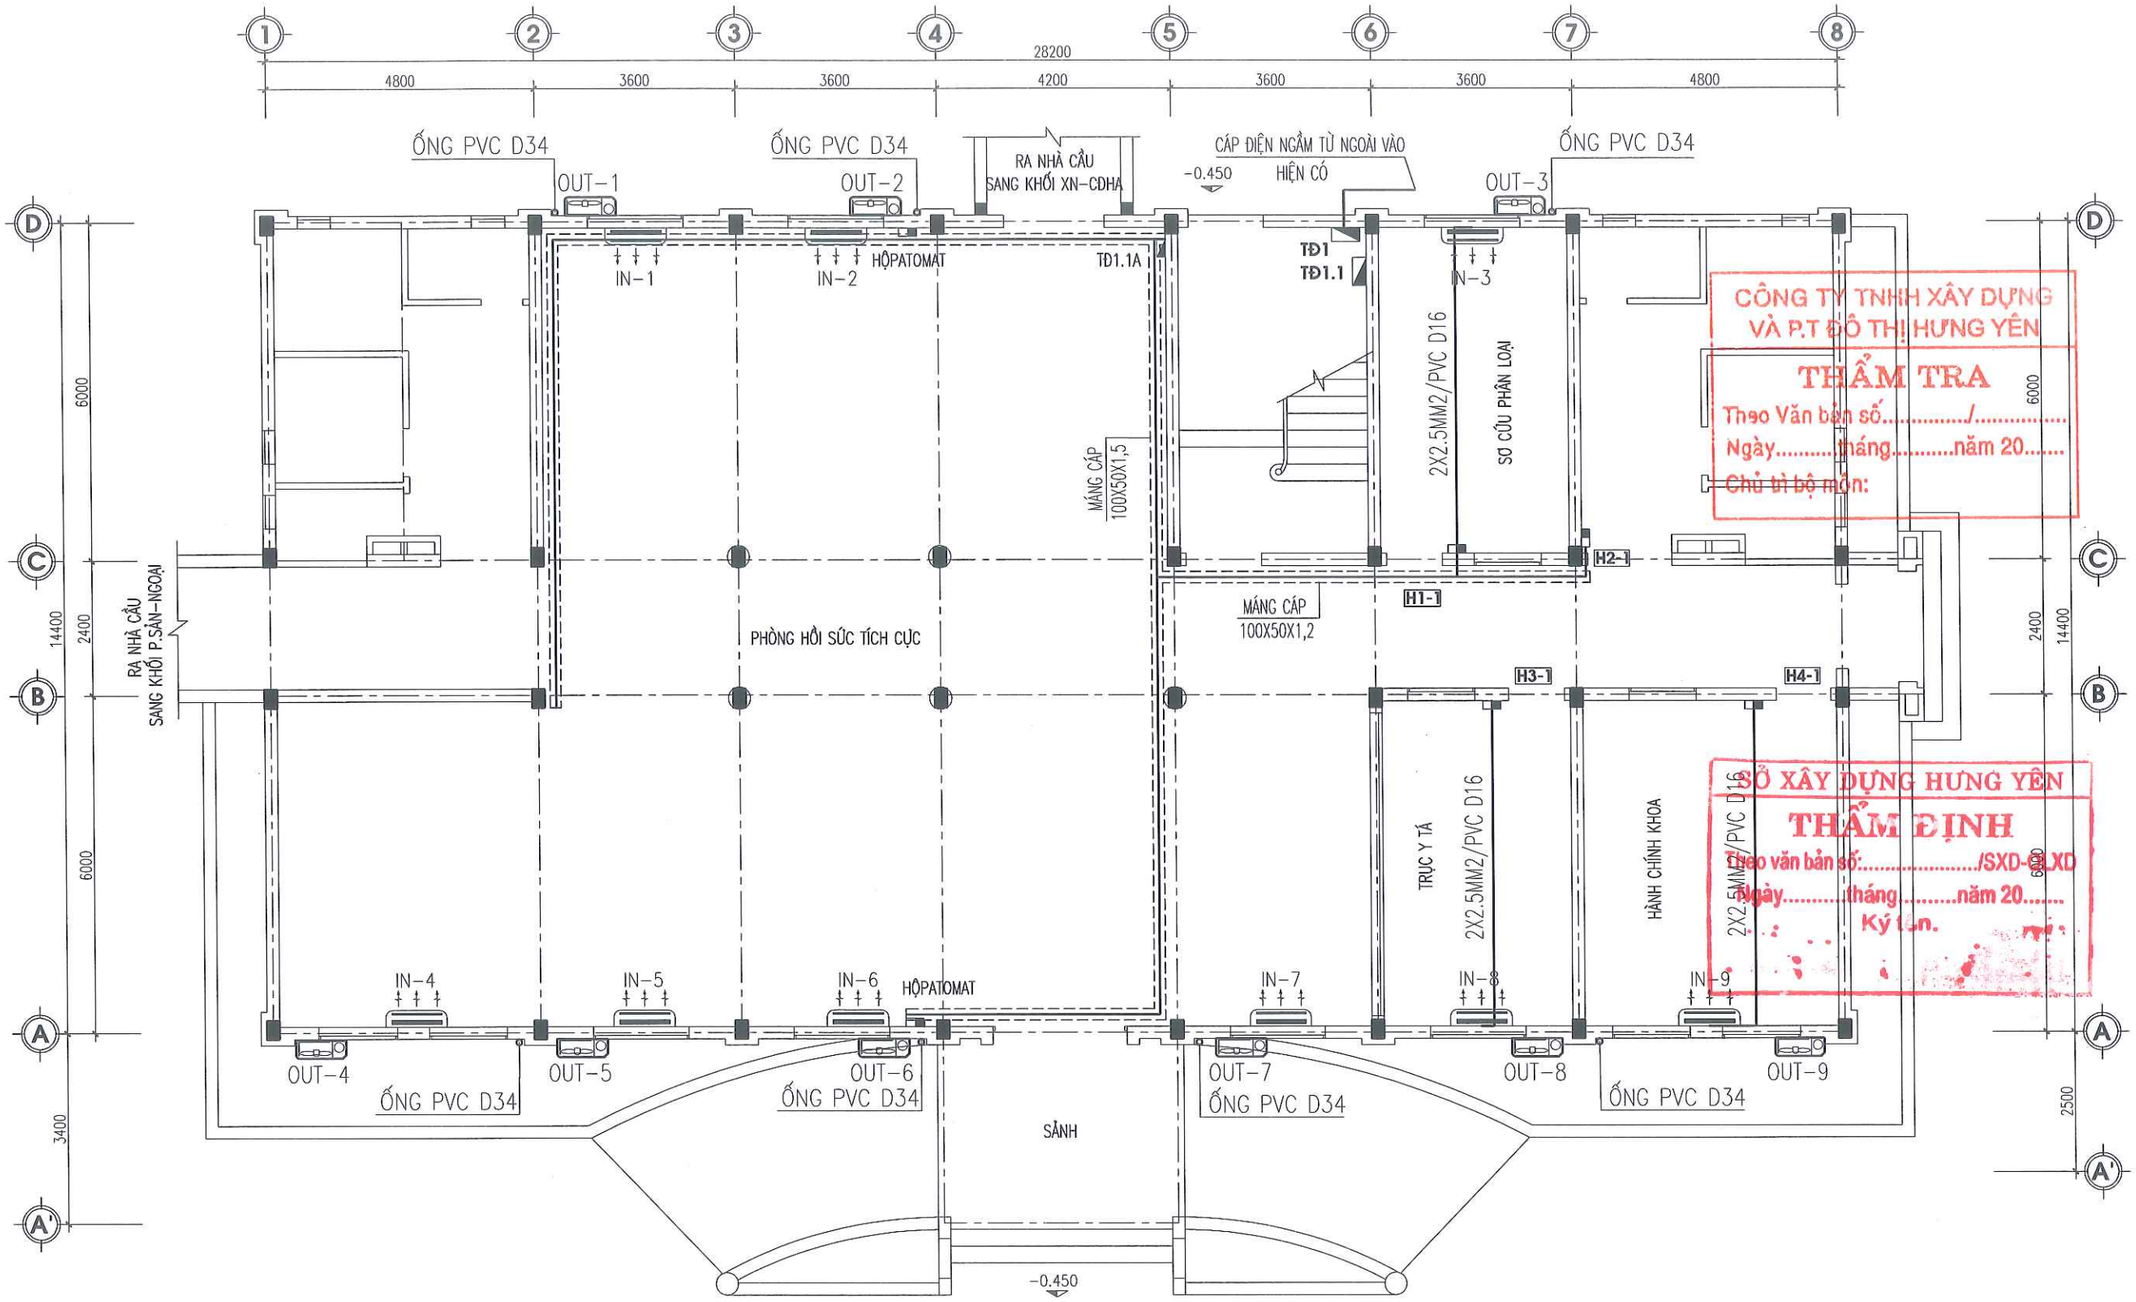

CÔNG TY TNHH XÂY DỰNG VÀ P.T ĐÔ THỊ HƯNG YÊN

THẨM TRA

Theo Văn bản số...../.....

Ngày.....tháng.....năm 20.....

Chủ trì bộ môn:

SỞ XÂY DỰNG HƯNG YÊN

THẨM ĐỊNH

Theo văn bản số:...../SXD-QLXD

Ngày.....tháng.....năm 20.....

Ký tên.

NỘI DUNG CẢI TẠO:

- THÁO DỠ+ BẢO DƯỠNG LẮP ĐẶT LẠI TOÀN BỘ ĐIỀU HÒA CÁC PHÒNG.
- THAY MỚI TOÀN BỘ DÂY ĐIỆN TRỤC TỪ TỦ ĐIỆN VÀO CÁC PHÒNG, DÂY DẪN TỪ HỘP ATOMAT ĐẾN VỊ TRÍ ĐẶT MÁY.
- THAY MỚI TOÀN BỘ ỐNG ĐỒNG + BẢO ÔN ỐNG ĐỒNG.
- DÂY ĐIỆN TRỤC TỪ TỦ ĐIỆN TẦNG ĐẾN CÁC PHÒNG ĐI TRONG MÁNG CÁP, TREO TRÊN TRẦN THẠCH CAO.
- DÂY ĐIỆN TỪ HỘP ATOMAT TRONG PHÒNG ĐẾN CÁC THIẾT BỊ, Ổ CẮM LUỒN TRONG BẢO HỘ ĐI NGẦM TRONG TƯỜNG, KẸP NỔI TRẦN, TƯỜNG.

MẶT BẰNG CẢI TẠO ĐIỀU HÒA TẦNG 1

THỐNG KÊ THIẾT BỊ ĐIỀU HOÀ NHIỆT ĐỘ TẦNG 1

STT	TÊN VẬT LIỆU	ĐƠN VỊ	SỐ LƯỢNG
1	THÁO DỠ+ BẢO DƯỠNG LẮP ĐẶT LẠI ĐIỀU HÒA TẦNG 1	BỘ	9

ĐƠN VỊ THIẾT KẾ	DỰ ÁN: XÂY DỰNG, CẢI TẠO, NÂNG CẤP TRUNG TÂM Y TẾ HUYỆN PHÙ CỪ (GĐ2) HẠNG MỤC: NHÀ 2 TẦNG(SỐ 07) CẢI TẠO THÀNH KHOA HỒI SỨC CẤP CỨU				
CÔNG TY CP TƯ VẤN ĐẦU TƯ XÂY DỰNG TNS	MẶT BẰNG CẢI TẠO ĐIỀU HÒA TẦNG 1				CHỦ ĐẦU TƯ
GIÁM ĐỐC	CHỦ NHIỆM	KS. TRẦN TRIỆU HÙNG		HỒ SƠ: TKBVTC	BAN QLDA ĐẦU TƯ XÂY DỰNG HUYỆN PHÙ CỪ
	CHỦ TRÌ	KS. PHẠM VĂN DẦN		H.THÀNH: .../2025	
	THIẾT KẾ	KS. PHẠM VĂN DẦN		SỬA:	
	THỂ HIỆN	KS. LÊ HỒNG CHÍ		ĐH -01	
KS TRẦN TRIỆU HÙNG	KIỂM TRA	KS. PHÍ NGỌC XUYÊN			

C.TY CỔ PHẦN TƯ VẤN ĐẦU TƯ XÂY DỰNG TNS

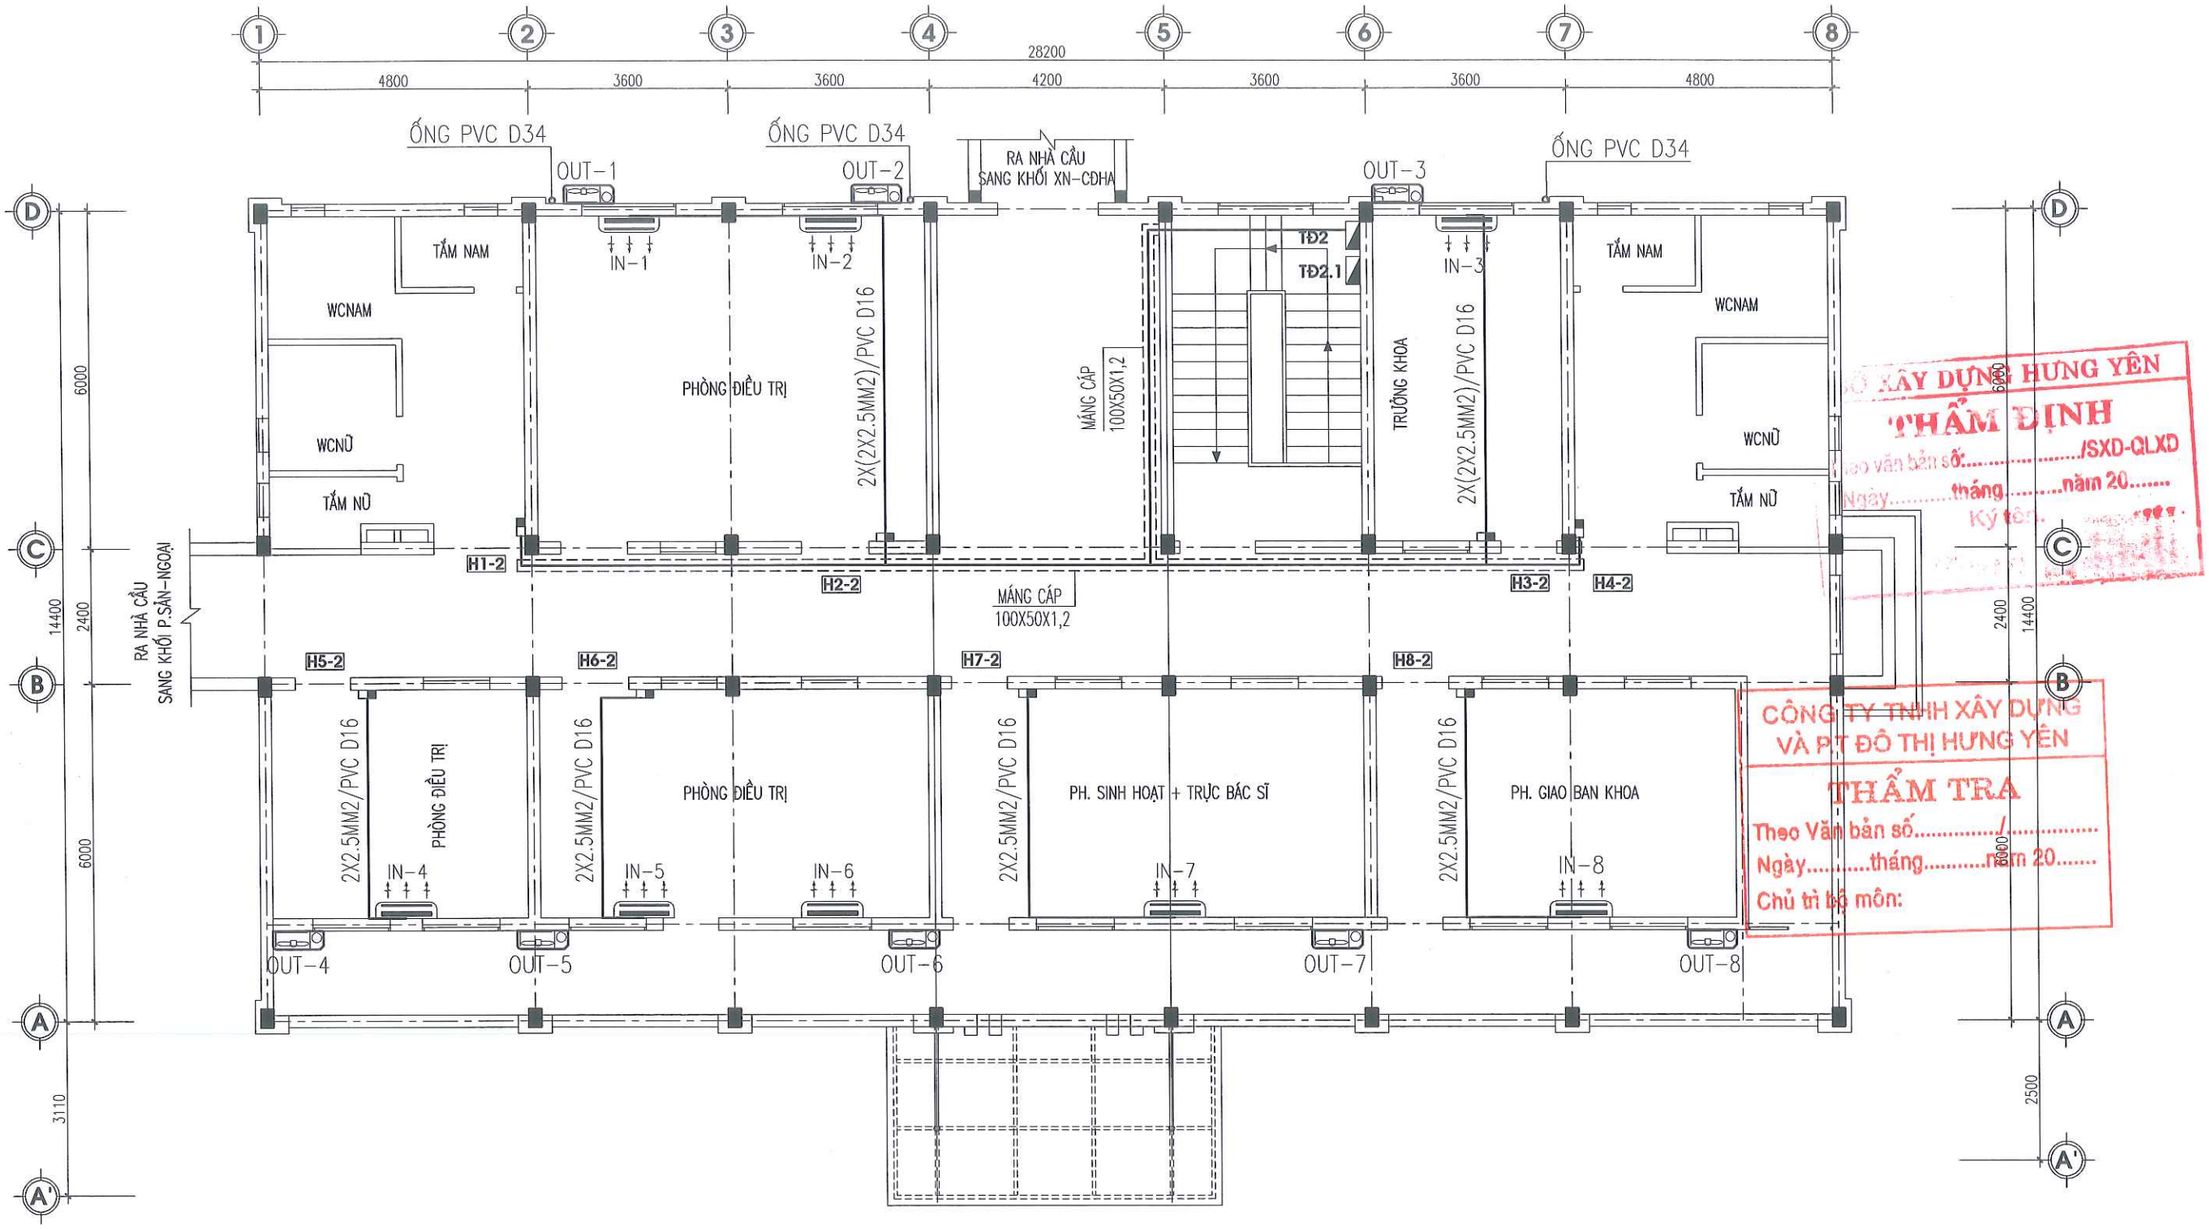

MẶT BẰNG CẢI TẠO ĐIỀU HÒA TẦNG 2

NỘI DUNG CẢI TẠO:

- THÁO DỠ+ BẢO DƯỠNG LẮP LẠI TOÀN BỘ ĐIỀU HÒA CÁC PHÒNG.
- THAY MỚI TOÀN BỘ DÂY ĐIỆN TRỤC TỪ TỦ ĐIỆN VÀO CÁC PHÒNG, DÂY DẪN TỪ HỘP ATOMAT ĐẾN VỊ TRÍ ĐẶT MÁY.
- THAY MỚI TOÀN BỘ ỐNG ĐỒNG + BẢO ÔN ỐNG ĐỒNG.
- DÂY ĐIỆN TRỤC TỪ TỦ ĐIỆN TẦNG ĐẾN CÁC PHÒNG ĐI TRONG MÁNG CÁP, TREO TRÊN TRẦN THẠCH CAO.
- DÂY ĐIỆN TỪ HỘP ATOMAT TRONG PHÒNG ĐẾN CÁC THIẾT BỊ, Ổ CẮM LUỒN TRONG BẢO HỘ ĐI NGẦM TRONG TƯỜNG, KẸP NỔI TRẦN, TƯỜNG.

THỐNG KÊ THIẾT BỊ ĐIỀU HOÀ NHIỆT ĐỘ TẦNG 2

STT	TÊN VẬT LIỆU	ĐƠN VỊ	SỐ LƯỢNG
1	THÁO DỠ+ BẢO DƯỠNG LẮP ĐẶT LẠI ĐIỀU HÒA TẦNG 1	BỘ	8

SỞ XÂY DỰNG HƯNG YÊN
THẨM ĐỊNH
Theo văn bản số:...../SXD-QLXD
Ngày.....tháng.....năm 20.....
Ký tên:

CÔNG TY TNHH XÂY DỰNG VÀ PT ĐÔ THỊ HƯNG YÊN
THẨM TRA
Theo Văn bản số...../.....
Ngày.....tháng.....năm 20.....
Chủ trì bộ môn:

ĐƠN VỊ THIẾT KẾ: TNS CÔNG TY CP TƯ VẤN ĐẦU TƯ XÂY DỰNG TNS	DỰ ÁN: XÂY DỰNG, CẢI TẠO, NÂNG CẤP TRUNG TÂM Y TẾ HUYỆN PHÙ CỪ (GĐ2) HẠNG MỤC: NHÀ 2 TẦNG(SỐ 07) CẢI TẠO THÀNH KHOA HỒI SỨC CẤP CỨU			
	MẶT BẰNG CẢI TẠO ĐIỀU HÒA TẦNG 2			CHỦ ĐẦU TƯ
GIÁM ĐỐC	CHỦ NHIỆM	KS. TRẦN TRIỆU HÙNG	HỒ SƠ: TKBVTC	BAN QLDA ĐẦU TƯ XÂY DỰNG HUYỆN PHÙ CỪ
	CHỦ TRÌ	KS. PHẠM VĂN DẦN	H.THÀNH: .../2025	
	THIẾT KẾ	KS. PHẠM VĂN DẦN	SỬA:	
	THỂ HIỆN	KS. LÊ HỒNG CHÍ	ĐH-02	
KS.TRẦN TRIỆU HÙNG	KIỂM TRA	KS. PHÍ NGỌC XUYÊN		

C.TY CỔ PHẦN TƯ VẤN ĐẦU TƯ XÂY DỰNG TNS

LẮP ĐẶT ĐIỀU HÒA TREO TƯỜNG

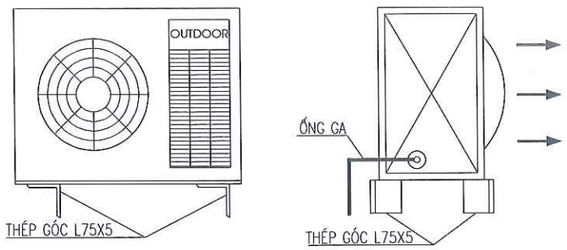

CT LẮP ĐẶT DÀN NÓNG

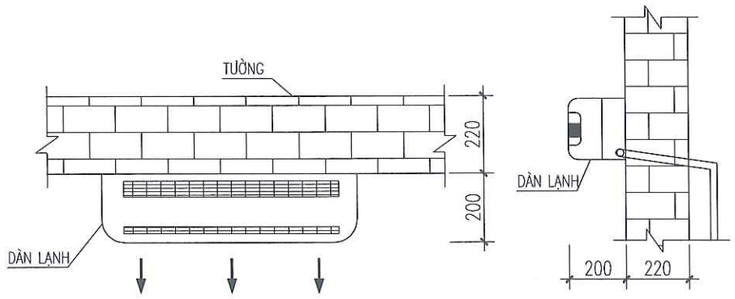

CT LẮP ĐẶT DÀN LẠNH

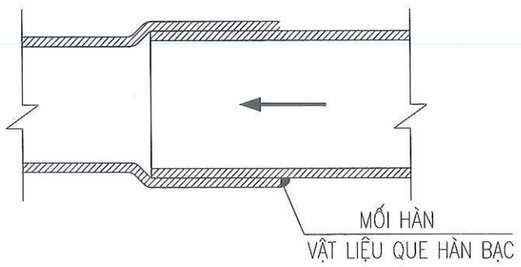

LK ỐNG ĐỒNG DẪN GA

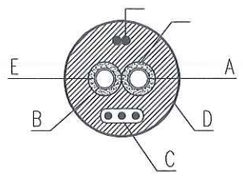

B: ỐNG DẪN GA
C: DÂY ĐIỀU KHIỂN
D: DẢI BĂNG BỌC
E: BẢO ÔN CÁCH NHIỆT
F: TÍN HIỆU PHẢN HỒI

C.T ỐNG DẪN GA VÀ CHẤT LỎNG

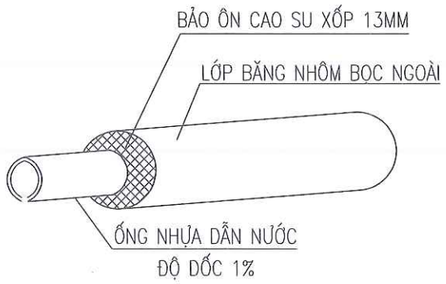

KT CHIỀU DÀY BẢO ÔN ỐNG TH.NƯỚC NGƯNG

BẢNG THỐNG KÊ ĐIỀU HOÀ NHIỆT ĐỘ

STT	TÊN VẬT LIỆU	ĐƠN VỊ	SỐ LƯỢNG
THIẾT BỊ ĐIỀU HOÀ NHIỆT ĐỘ			
1	THÁO DỠ + BẢO DƯỠNG LẮP ĐẶT LẠI TOÀN BỘ ĐIỀU HÒA CÁC PHÒNG	BỘ	17
PHẦN LẮP ĐẶT MÁY ĐIỀU HOÀ NHIỆT ĐỘ			
1	ỐNG ĐỒNG D6,4	M	75
2	ỐNG ĐỒNG D12,7	M	75
3	BẢO ÔN ỐNG ĐỒNG DÀY 19MM	M	75
4	ĐAI ÔM ĐỠ ỐNG D48	CÁI	45
5	BĂNG CUỐN	KG	30
PHẦN LẮP ĐẶT ỐNG THOÁT NƯỚC NGƯNG PVC CLASS 3			
1	ỐNG PVC D48	M	30
2	ỐNG XOẮN RUỘT GÀ D20	M	75
3	CÚT NHỰA D48	CÁI	4
4	Y NHỰA D48/27	CÁI	15
5	CHẾCH NHỰA D27	CÁI	15

CÔNG TY TNHH XÂY DỰNG VÀ P.T ĐÔ THỊ HƯNG YÊN
THẨM TRA
Theo Văn bản số: ...../SXD-QLXD
Ngày ...9.... tháng ..... năm 20.....
Chủ trì bộ môn:

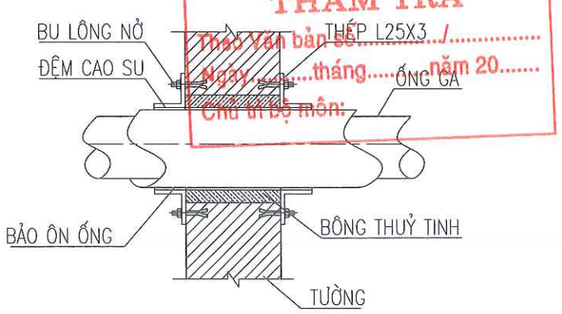

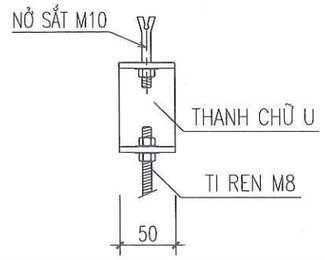

CHI TIẾT B

ĐƠN VỊ THIẾT KẾ	DỰ ÁN: XÂY DỰNG, CẢI TẠO, NÂNG CẤP TRUNG TÂM Y TẾ HUYỆN PHÙ CỪ (GĐ2) HẠNG MỤC: NHÀ 2 TẦNG(SỐ 07) CẢI TẠO THÀNH KHOA HỒI SỨC CẤP CỨU			
TNS CÔNG TY CP TƯ VẤN ĐẦU TƯ XÂY DỰNG TNS	CHI TIẾT LẮP ĐẶT+ THỐNG KÊ VẬT TƯ			CHỦ ĐẦU TƯ
GIÁM ĐỐC	CHỦ NHIỆM	KS. TRẦN TRIỆU HÙNG	HỒ SƠ: TKBVTC	BAN QLDA ĐẦU TƯ XÂY DỰNG HUYỆN PHÙ CỪ
	CHỦ TRÌ	KS. PHẠM VĂN DẦN	H.THÀNH: .../2025	
	THIẾT KẾ	KS. PHẠM VĂN DẦN	SỬA:	
	THỂ HIỆN	KS. LÊ HỒNG CHÍ	ĐH-03	
KS.TRẦN TRIỆU HÙNG	KIỂM TRA	KS. PHÍ NGỌC XUYÊN		

SĐKKD:0900305777 C.TY CỔ PHẦN TƯ VẤN ĐẦU TƯ XÂY DỰNG TNS TP.HƯNG YÊN-T.HƯNG YÊN

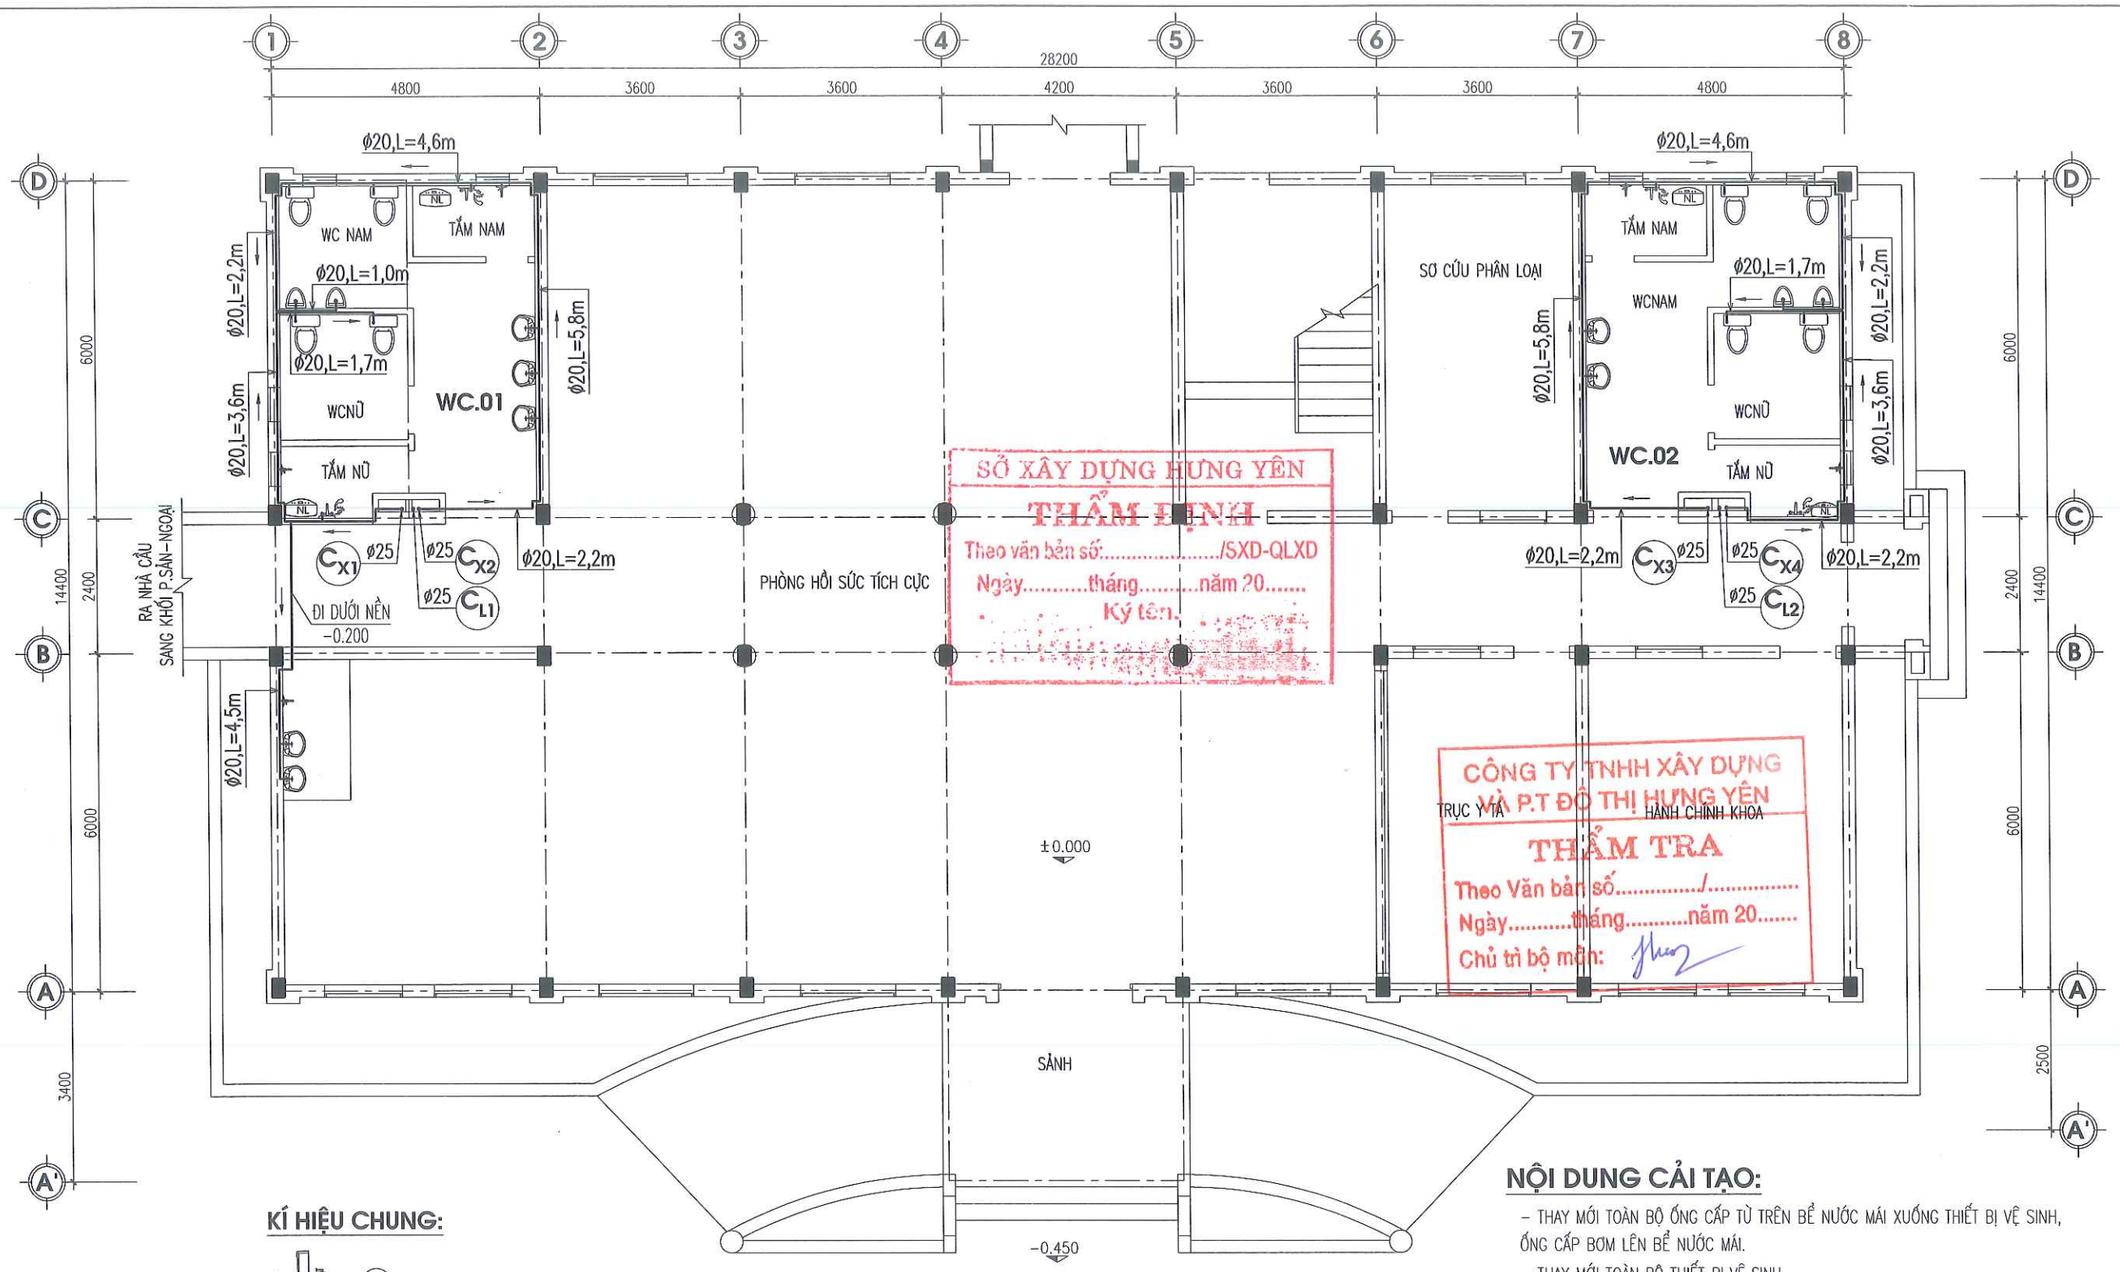

SỞ XÂY DỰNG HƯNG YÊN
THẨM ĐỊNH
Theo văn bản số...../SXD-QLXD
Ngày.....tháng.....năm 20.....
Ký tên:

CÔNG TY TNHH XÂY DỰNG VÀ P.T ĐÔ THỊ HƯNG YÊN
THẨM TRA
Theo Văn bản số...../.....
Ngày.....tháng.....năm 20.....
Chủ trì bộ môn:

KÍ HIỆU CHUNG:

Xb	XÍ BỆT
Ti	TIỂU NAM SỨ
R La	CHẬU RỬA
P	PHỄU THU NƯỚC NỀN
	VAN CHẶN
	VAN 1 CHIỀU
	TÊ, CÚT
	RẮC CO
	HƯỚNG NƯỚC CHẢY
	CÔN THU
	VAN PHAO HÌNH CẦU ĐIỀU CHỈNH MỰC NƯỚC
	ĐƯỜNG ỐNG CẤP CHO TEC INOX BẰNG ỐNG PPR D25
	ĐƯỜNG ỐNG CẤP TỪ BỂ INOX XUỐNG KHU WC BẰNG ỐNG PPR
CK- ϕ25	ỐNG ĐỨNG CẤP LÊN KÉT NƯỚC MÁI – ĐƯỜNG KÍNH ỐNG D25
CX-ϕ25	ỐNG ĐỨNG CẤP NƯỚC XUỐNG CHO KHU VỆ SINH – ĐƯỜNG KÍNH ỐNG ϕ25

MẶT BẰNG CẢI TẠO CẤP NƯỚC WC TẦNG 1

NỘI DUNG CẢI TẠO:

- THAY MỚI TOÀN BỘ ỐNG CẤP TỪ TRÊN BỂ NƯỚC MÁI XUỐNG THIẾT BỊ VỆ SINH, ỐNG CẤP BƠM LÊN BỂ NƯỚC MÁI.
- THAY MỚI TOÀN BỘ THIẾT BỊ VỆ SINH.
- TOÀN BỘ ĐƯỜNG ỐNG CẤP NƯỚC TRONG KHU VỆ SINH ĐI NGẦM TRONG TƯỜNG.
- TẤT CẢ CÁC ĐƯỜNG ỐNG CẤP NƯỚC LẠNH, NƯỚC NÓNG DÙNG ỐNG P.P.R
- TẤT CẢ ĐƯỜNG ỐNG CẤP NƯỚC ĐƯỢC THI CÔNG BẰNG PHƯƠNG PHÁP HÀN NHIỆT ĐẢM BẢO ĐỘ BỀN KÍN VÀ CHẮC
- KHI THI CÔNG CẦN XÁC ĐỊNH LẠI KHOẢNG CÁCH GIỮA CÁC THIẾT BỊ ĐỂ CẮT ỐNG CHO CHÍNH XÁC

ĐƠN VỊ THIẾT KẾ	DỰ ÁN: XÂY DỰNG, CẢI TẠO, NÂNG CẤP TRUNG TÂM Y TẾ HUYỆN PHÙ CỪ (GĐ2) HM: NHÀ 2 TẦNG(SỐ 07) CẢI TẠO THÀNH KHOA HỒI SỨC CẤP CỨU			
CÔNG TY CP TƯ VẤN ĐẦU TƯ XÂY DỰNG TNS	MẶT BẰNG CẤP NƯỚC VỆ SINH TẦNG 1			CHỦ ĐẦU TƯ
GIÁM ĐỐC	CHỦ NHIỆM	KS. TRẦN TRIỆU HÙNG		HỒ SƠ: TKBVTC
	CHỦ TRÌ	KS.NGUYỄN VĂN LỰC		H.THÀNH: .../2025
	THIẾT KẾ	KS.NGUYỄN VĂN LỰC		SỬA: .....
	THỂ HIỆN	KS. LÊ HỒNG CHÍ	CN-01	
KS.TRẦN TRIỆU HÙNG	KIỂM TRA	KS. PHÍ NGỌC XUYÊN		

CÔNG TY CỔ PHẦN TƯ VẤN ĐẦU TƯ XÂY DỰNG TNS – SĐKKD:0900305...-CTCP – TP. HƯNG YÊN T. HƯNG YÊN

BAN QLDA ĐẦU TƯ XÂY DỰNG HUYỆN PHÙ CỪ

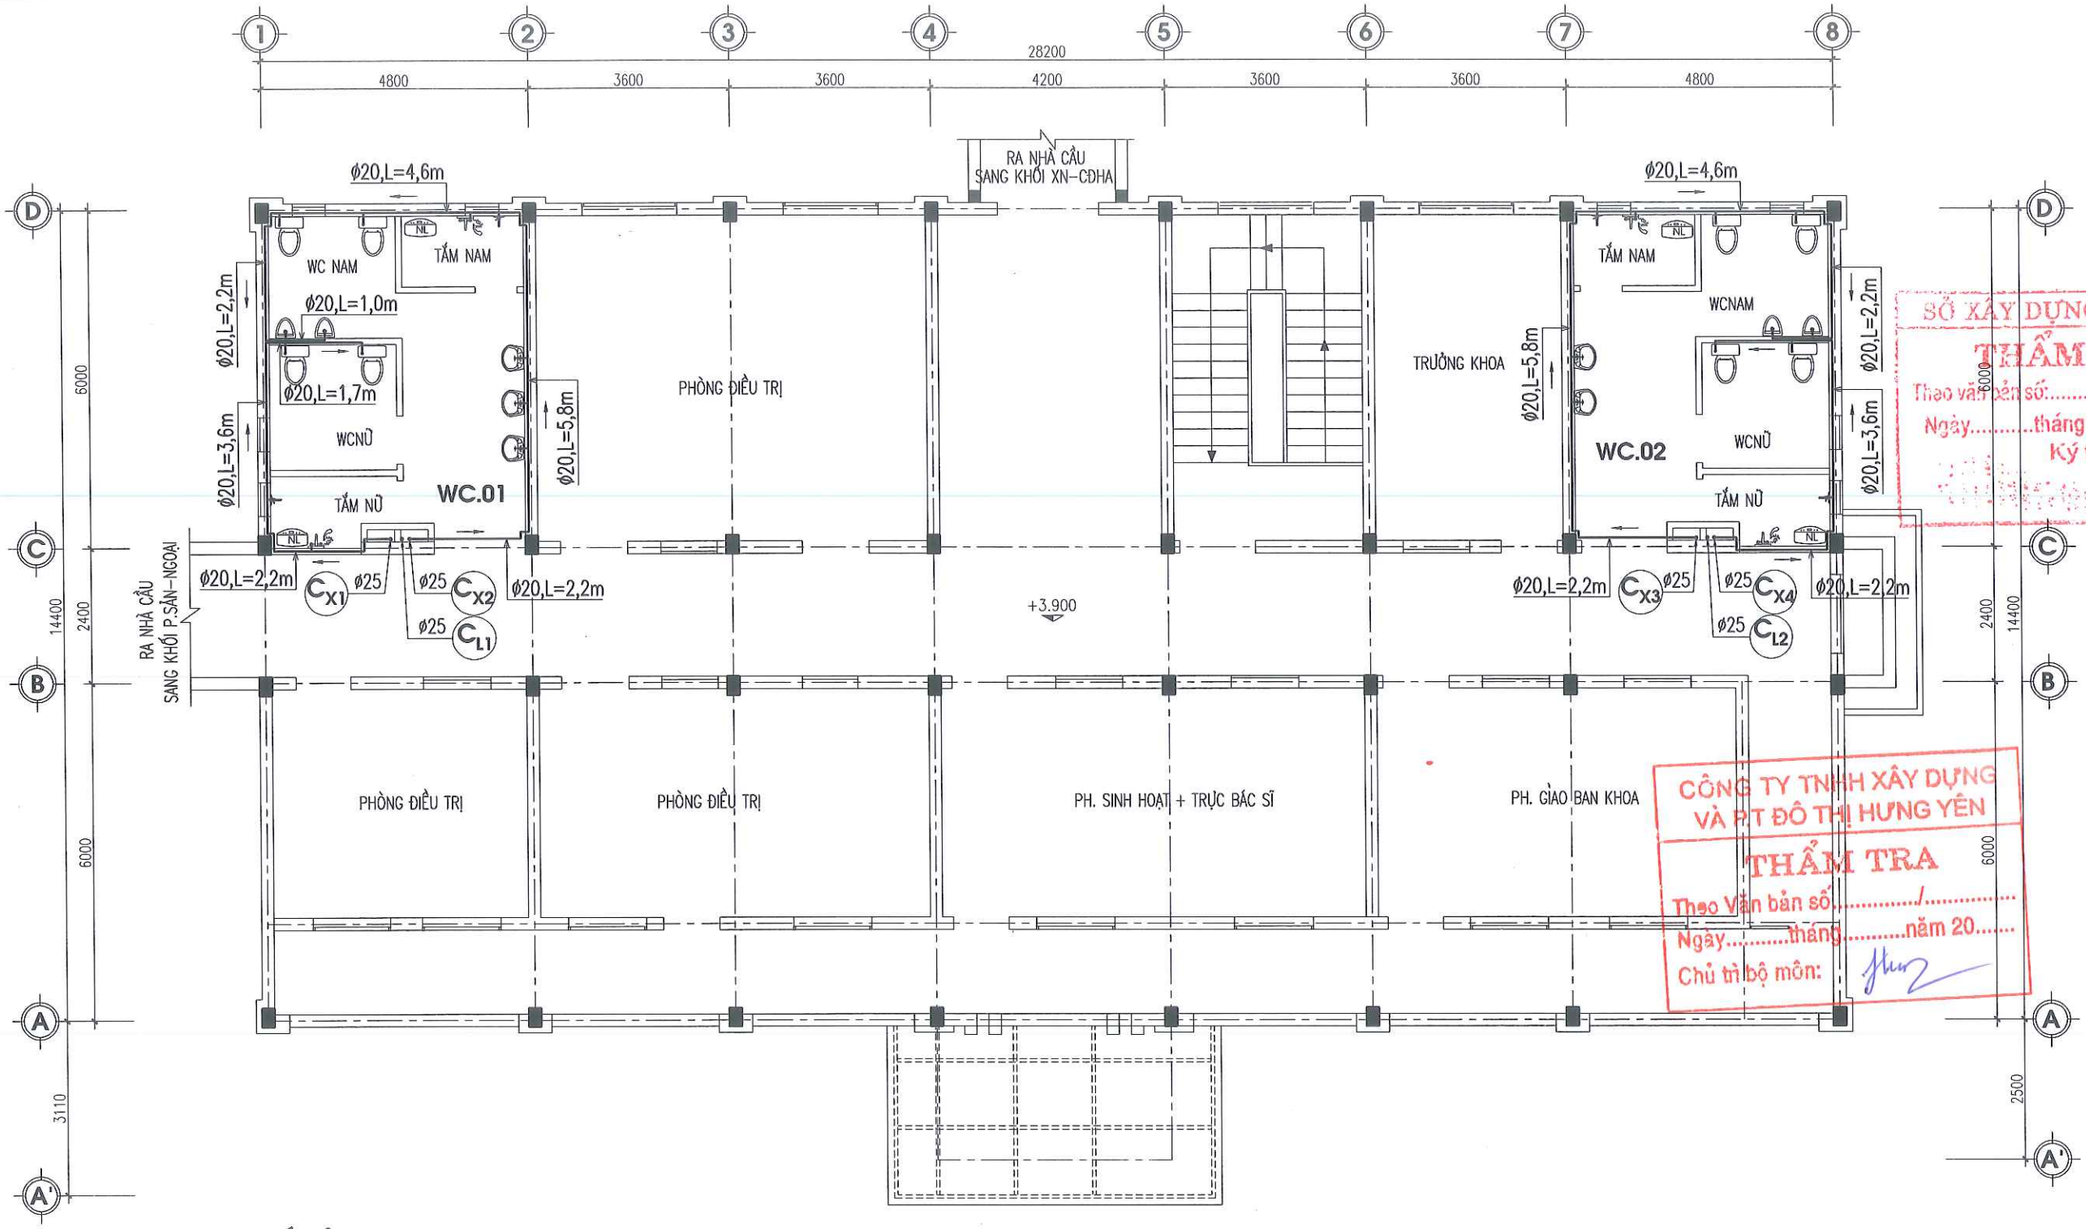

SỞ XÂY DỰNG HƯNG YÊN
THẨM ĐỊNH
Theo văn bản số:...../SXD-QLXD
Ngày.....tháng.....năm 20.....
Ký tên:

CÔNG TY TNHH XÂY DỰNG VÀ PT ĐÔ THỊ HƯNG YÊN
THẨM TRA
Theo Văn bản số...../.....
Ngày.....tháng.....năm 20.....
Chủ trì bộ môn:

KÍ HIỆU CHUNG:

Xb	XÍ BỆT
Ti	TIỂU NAM SỨ
R La	CHẬU RỬA
P	PHỄU THU NƯỚC NỀN
	VAN CHẶN
	VAN 1 CHIỀU
	TÊ, CÚT
	RẮC CO
	HƯỚNG NƯỚC CHẢY
	CÔN THU
	VAN PHAO HÌNH CẦU ĐIỀU CHỈNH MỰC NƯỚC
	ĐƯỜNG ỐNG CẤP CHO TEC INOX BẰNG ỐNG PPR D25
	ĐƯỜNG ỐNG CẤP TỪ BỂ INOX XUỐNG KHU WC BẰNG ỐNG PPR
CK- ϕ25	ỐNG ĐỨNG CẤP LÊN KÉT NƯỚC MÁI – ĐƯỜNG KÍNH ỐNG D25
CX-ϕ25	ỐNG ĐỨNG CẤP NƯỚC XUỐNG CHO KHU VỆ SINH – ĐƯỜNG KÍNH ỐNG ϕ25

MẶT BẰNG CẢI TẠO CẤP NƯỚC WC TẦNG 2

ĐƠN VỊ THIẾT KẾ	DỰ ÁN: XÂY DỰNG, CẢI TẠO, NÂNG CẤP TRUNG TÂM Y TẾ HUYỆN PHÙ CỪ (GĐ2) HM: NHÀ 2 TẦNG(SỐ 07) CẢI TẠO THÀNH KHOA HỒI SỨC CẤP CỨU			
CÔNG TY CP TƯ VẤN ĐẦU TƯ XÂY DỰNG TNS	MẶT BẰNG CẤP NƯỚC VỆ SINH TẦNG 2			CHỦ ĐẦU TƯ
GIÁM ĐỐC	CHỦ NHIỆM	KS. TRẦN TRIỆU HÙNG	HỒ SƠ: TKBVTC	BAN QLDA ĐẦU TƯ XÂY DỰNG HUYỆN PHÙ CỪ
	CHỦ TRÌ	KS.NGUYỄN VĂN LỰC	H.THÀNH: .../2025	
	THIẾT KẾ	KS.NGUYỄN VĂN LỰC	SỬA:	
	THỂ HIỆN	KS. LÊ HỒNG CHÍ	CN-02	
KS. TRẦN TRIỆU HÙNG	KIỂM TRA	KS. PHÍ NGỌC XUYÊN		

SĐKKD:0900305757 C.TY CỔ PHẦN TƯ VẤN ĐẦU TƯ XÂY DỰNG TNS TP.HƯNG YÊN T.HƯNG YÊN

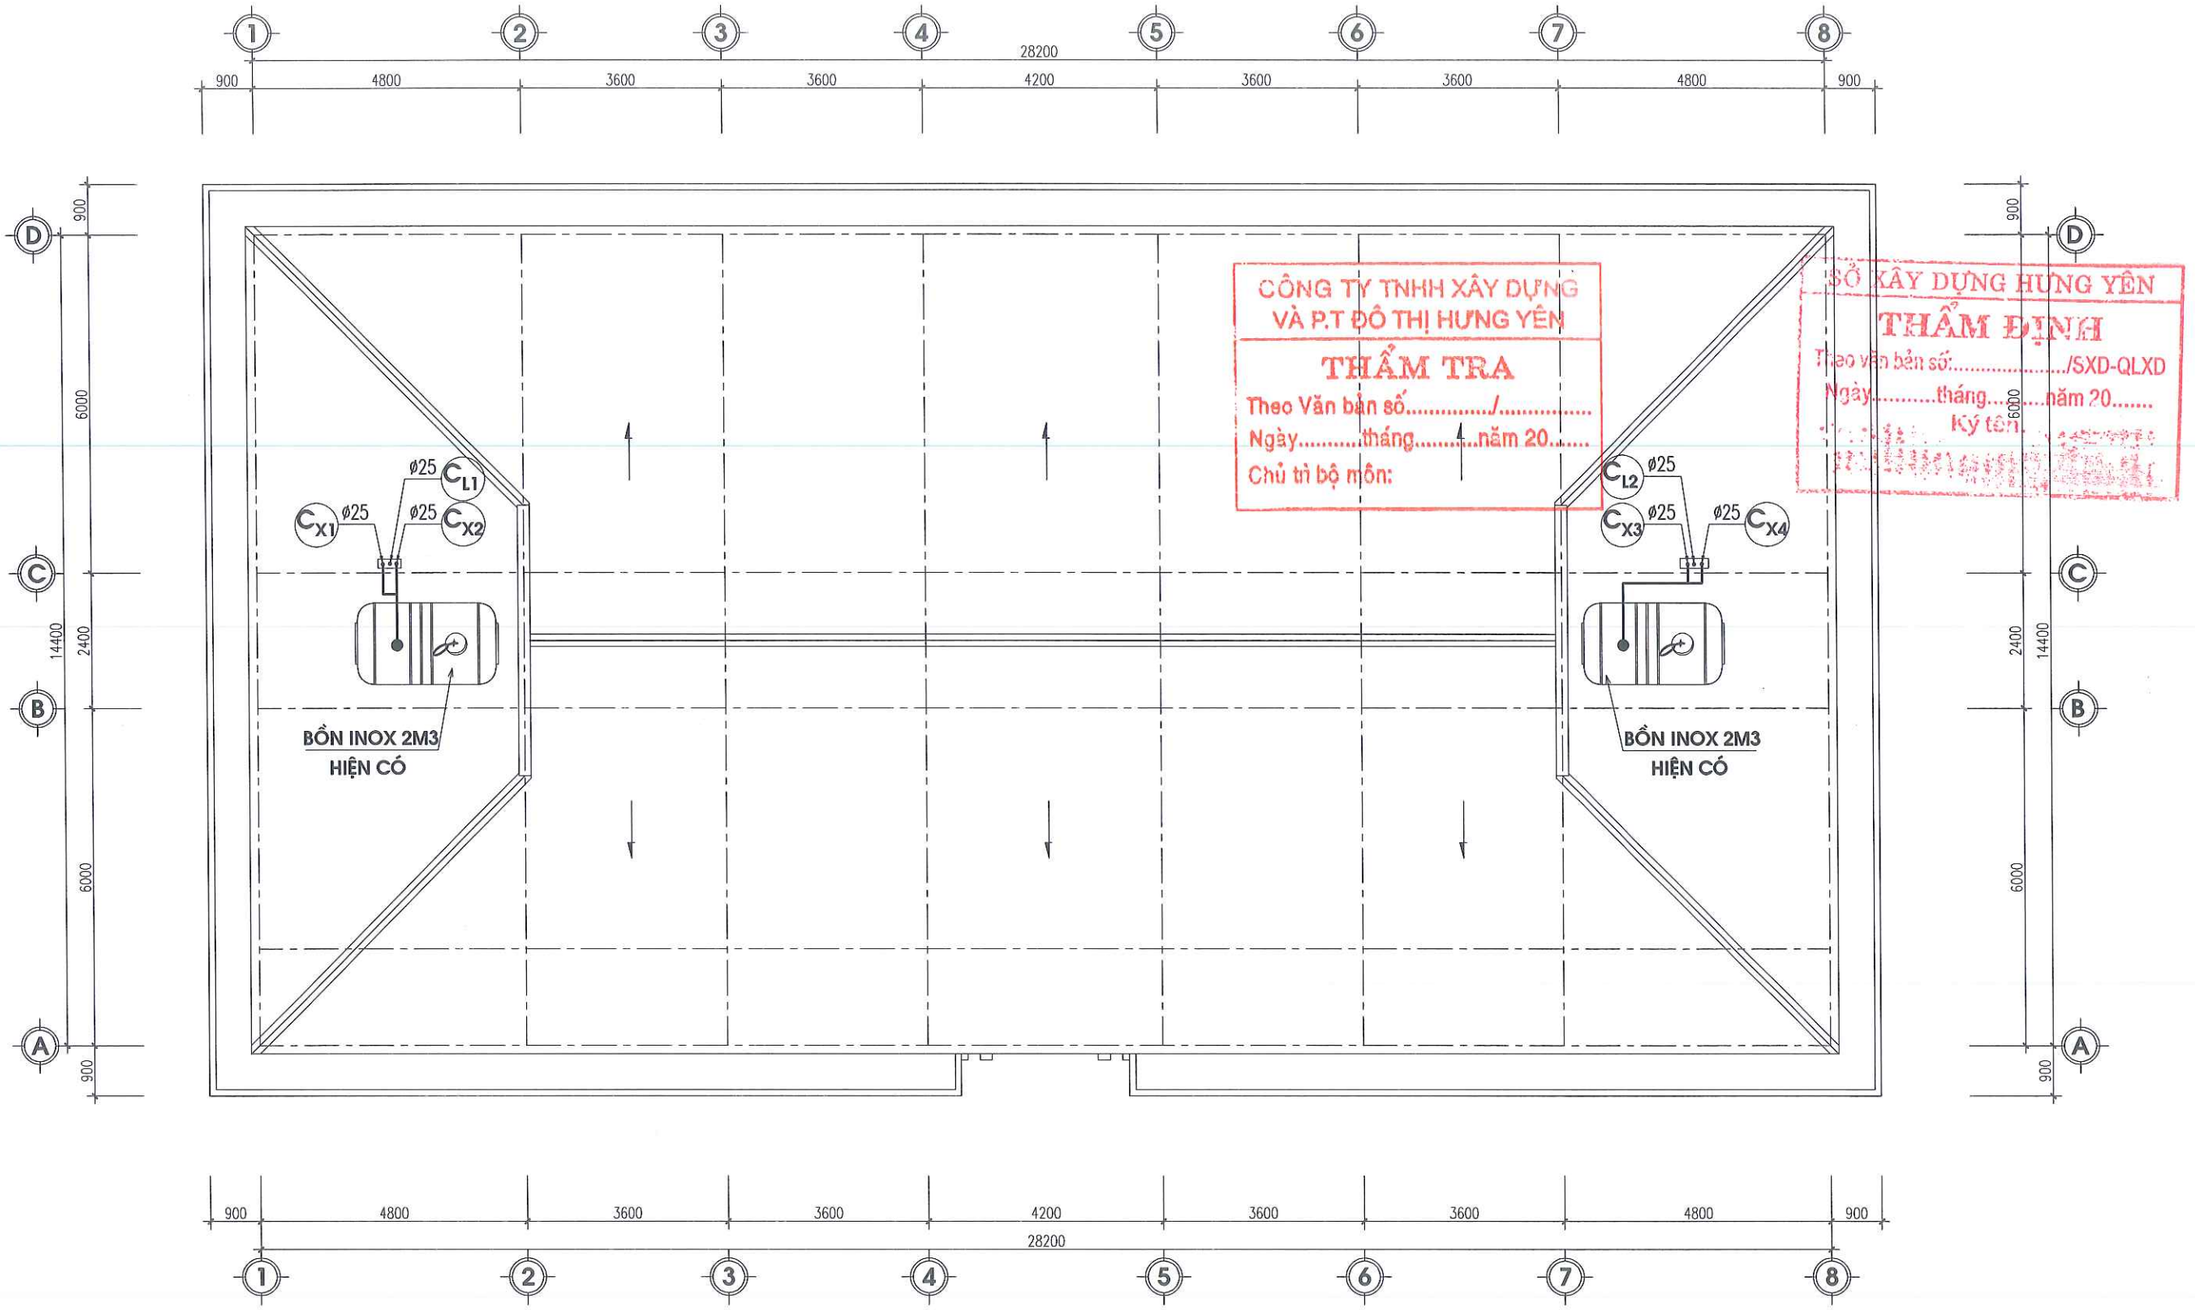

CÔNG TY TNHH XÂY DỰNG VÀ P.T ĐÔ THỊ HƯNG YÊN

THẨM TRA

Theo Văn bản số...../.....

Ngày.....tháng.....năm 20.....

Chủ trì bộ môn:

SỞ XÂY DỰNG HƯNG YÊN

THẨM ĐỊNH

Theo văn bản số:...../SXD-QLXD

Ngày.....tháng.....năm 20.....

Ký tên

MẶT BẰNG CẤP NƯỚC MÁI

ĐƠN VỊ THIẾT KẾ	DỰ ÁN: XÂY DỰNG, CẢI TẠO, NÂNG CẤP TRUNG TÂM Y TẾ HUYỆN PHÙ CỪ (GĐ2) HM: NHÀ 2 TẦNG(SỐ 07) CẢI TẠO THÀNH KHOA HỒI SỨC CẤP CỨU				
TNS CÔNG TY CP TƯ VẤN ĐẦU TƯ XÂY DỰNG TNS	MẶT BẰNG CẤP NƯỚC MÁI				CHỦ ĐẦU TƯ
GIÁM ĐỐC	CHỦ NHIỆM	KS. TRẦN TRIỆU HÙNG		HỒ SƠ: TKBVTC	BAN QLDA ĐẦU TƯ XÂY DỰNG HUYỆN PHÙ CỪ
	CHỦ TRÌ	KS.NGUYỄN VĂN LỰC		H.THÀNH: .../2025	
	THIẾT KẾ	KS.NGUYỄN VĂN LỰC		SỬA:	
	THỂ HIỆN	KS. LÊ HỒNG CHÍ		CN-03	
KS.TRẦN TRIỆU HÙNG	KIỂM TRA	KS. PHÍ NGỌC XUYÊN			

SĐKKD:0900305773 C.TY CỔ PHẦN TƯ VẤN ĐẦU TƯ XÂY DỰNG TNS TP.HƯNG YÊN

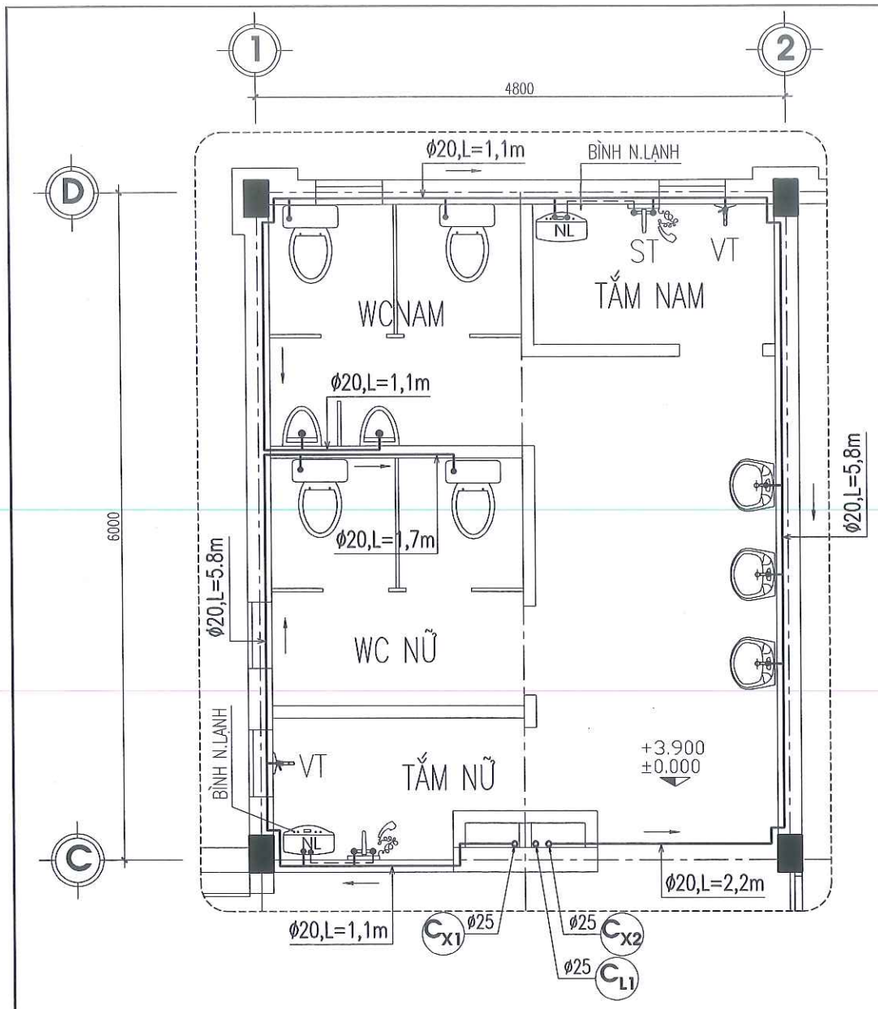

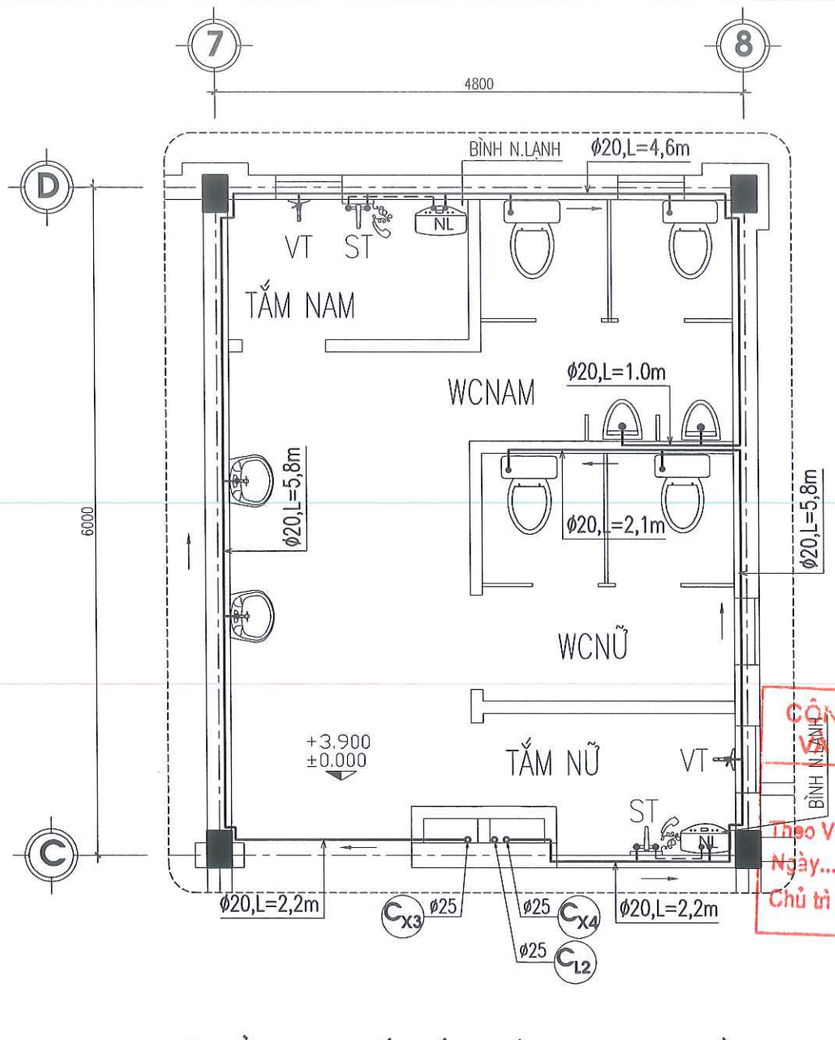

SỞ XÂY DỰNG HƯNG YÊN
THẨM ĐỊNH
Theo văn bản số...../SXD-QLXD
Ngày.....tháng.....năm 20.....
Ký tên:

CÔNG TY TNHH XÂY DỰNG VÀ P.T ĐÔ THỊ HƯNG YÊN
THẨM TRA
Theo Văn bản số...../.....
Ngày.....tháng.....năm 20.....
Chủ trì bộ môn:

MẶT BẰNG CHI TIẾT CẤP NƯỚC KHU WC.01 TẦNG 1+2

MẶT BẰNG CHI TIẾT CẤP NƯỚC KHU WC.02 TẦNG 1+2

BẢNG THỐNG KÊ THIẾT BỊ VỆ SINH

STT	TÊN VẬT LIỆU VÀ QUI CÁCH	Đ.VỊ	S.LƯỢNG
1	XÍ BỆT	BỘ	16
2	CHẬU RỬA LAVABO	BỘ	12
3	TIỂU NAM +VAN XẢ	BỘ	8
4	HỘP GIẤY VỆ SINH	BỘ	16
5	GƯƠNG ĐƠN KT 600X800	BỘ	10
6	HỘP ĐỰNG XÀ PHÒNG	BỘ	10
7	BÌNH NÓNG LẠNH 30L	BỘ	8
8	VÒI TẮM HOA SEN	BỘ	8
9	VÒI CHẬU RỬA 1 CHÂN	BỘ	12
10	VÒI XỊT BỆT	BỘ	16
11	VÒI TƯỜNG INOX D20	BỘ	9
12	XI PHÔNG CHẬU RỬA	BỘ	12
13	DÂY CẤP NƯỚC	BỘ	44

KÍ HIỆU CHUNG:

ĐƯỜNG ỐNG CẤP NƯỚC LẠNH BẰNG ỐNG PPR.
ĐƯỜNG ỐNG CẤP NƯỚC NÓNG BẰNG ỐNG PPR
ĐƯỜNG ỐNG CẤP NƯỚC LÊN MÁI BẰNG ỐNG PPR

Xb — XÍ BỆT
Tn — PIDE TIỂU NỮ SÚ
Ti — TIỂU NAM SÚ
R La — CHẬU RỬA
ST — VÒI TẮM HƯƠNG SEN
VT — VÒI TƯỜNG INOX D25
BÌNH N.LẠNH
VAN CHẶN
VAN 1 CHIỀU
TÊ, CÚT
RẮC CO
CÔN THU

ĐƠN VỊ THIẾT KẾ	DỰ ÁN: XÂY DỰNG, CẢI TẠO, NÂNG CẤP TRUNG TÂM Y TẾ HUYỆN PHÙ CỪ (GĐ2) HM: NHÀ 2 TẦNG(SỐ 07) CẢI TẠO THÀNH KHOA HỒI SỨC CẤP CỨU				
TNS CÔNG TY CP TƯ VẤN ĐẦU TƯ XÂY DỰNG TNS	MẶT BẰNG CHI TIẾT +THỐNG KÊ THIẾT BỊ				CHỦ ĐẦU TƯ
GIÁM ĐỐC	CHỦ NHIỆM	KS. TRẦN TRIỆU HÙNG		HỒ SƠ: TKBVTC	BAN QLDA ĐẦU TƯ XÂY DỰNG HUYỆN PHÙ CỪ
	CHỦ TRÌ	KS.NGUYỄN VĂN LỰC		H.THÀNH: .../2025	
	THIẾT KẾ	KS.NGUYỄN VĂN LỰC		SỬA:	
	THỂ HIỆN	KS. LÊ HỒNG CHÍ		CN-04	
KS.TRẦN TRIỆU HÙNG	KIỂM TRA	KS. PHÍ NGỌC XUYÊN			

SĐKKD: 0500305... CTY CỔ PHẦN TƯ VẤN ĐẦU TƯ XÂY DỰNG TNS TP HƯNG YÊN - T.HƯNG

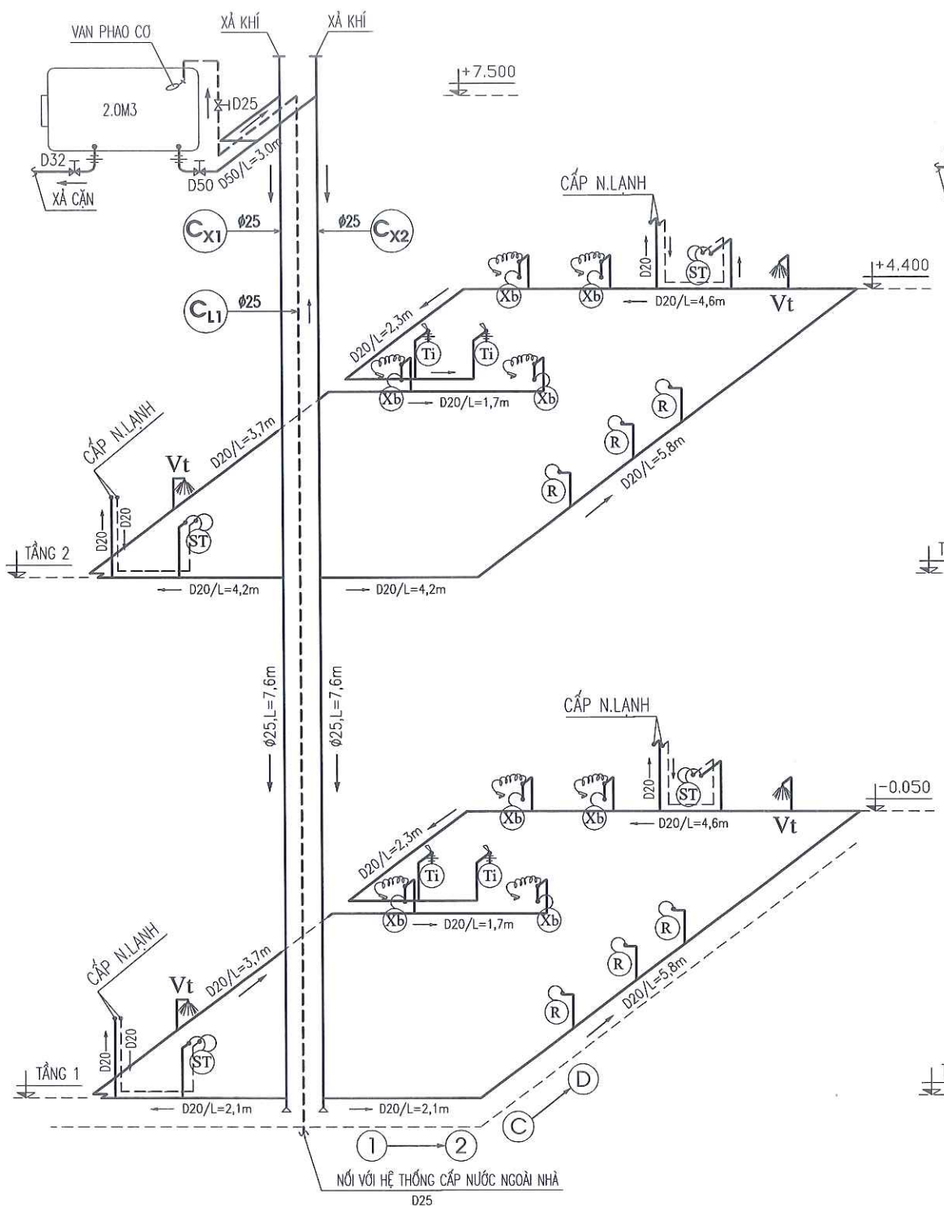

SƠ ĐỒ KHÔNG GIAN CẤP NƯỚC KHU WC.01

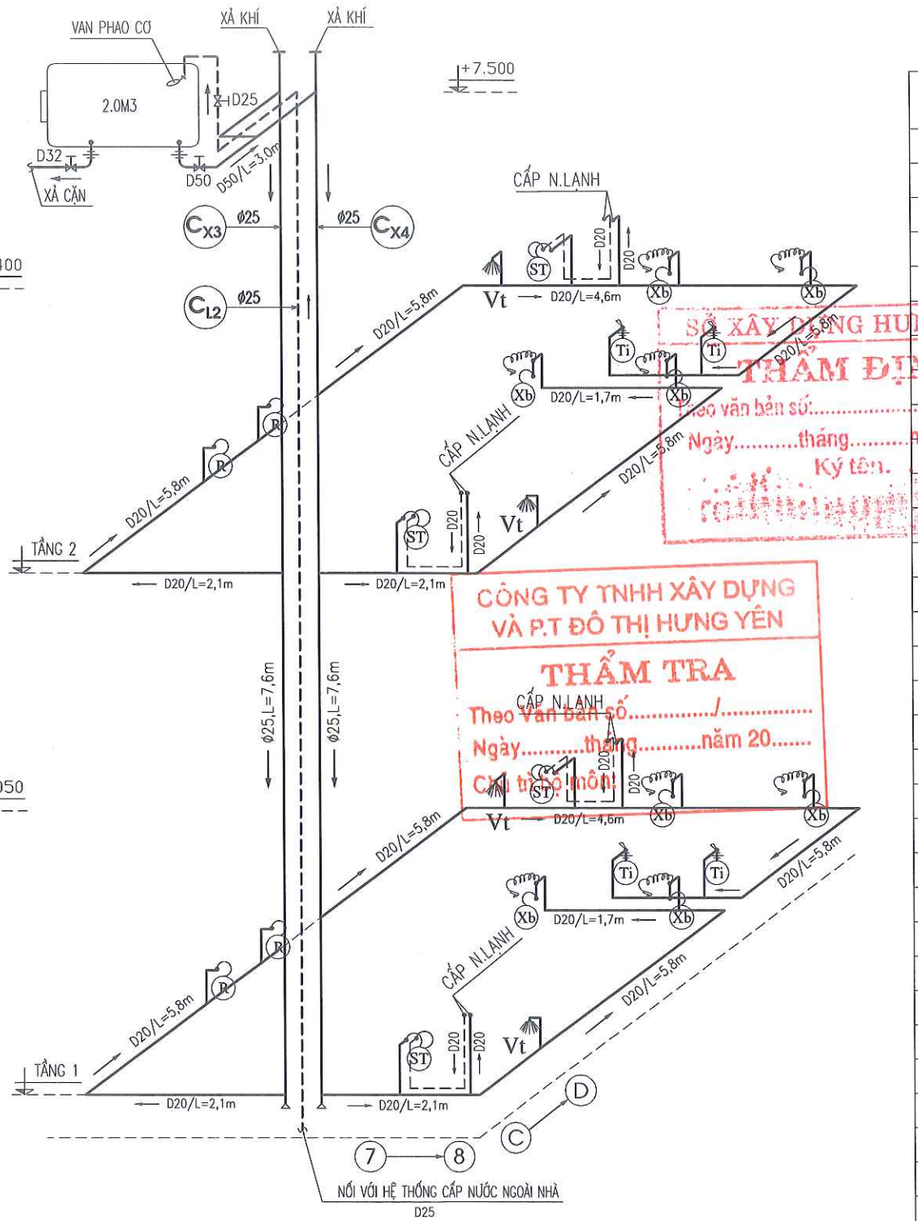

SƠ ĐỒ KHÔNG GIAN CẤP NƯỚC KHU WC.02

BẢNG THỐNG KÊ VẬT LIỆU CẤP NƯỚC

STT	TÊN VẬT LIỆU VÀ QUI CÁCH	Đ.VỊ	SỐ LƯỢNG
1	ỐNG NHỰA PPR Φ50	M	10
2	ỐNG NHỰA PPR Φ40	M	25
3	ỐNG NHỰA PPR Φ32	M	52
4	ỐNG NHỰA PPR Φ25	M	115
5	ỐNG NHỰA PPR Φ20	M	178
6	CÚT NHỰA PPR Φ50	CÁI	4
4	TÊ NHỰA PPR Φ50	CÁI	2
5	CÔN THU NHỰA PPR Φ50/40	CÁI	2
6	CÔN THU NHỰA PPR Φ40/32	CÁI	2
7	NỐI REN NGOÀI NHỰA PPR Φ50	CÁI	2
8	ZẮC CO NHỰA PPR Φ50	CÁI	2
9	TÊ NHỰA PPR Φ50/32	CÁI	2
10	CÚT NHỰA PPR Φ40	CÁI	2
11	CÔN THU NHỰA PPR Φ40/32	CÁI	1
12	CÚT NHỰA PPR Φ32	CÁI	6
13	TÊ NHỰA PPR Φ32	CÁI	5
14	TÊ NHỰA PPR Φ40/25	CÁI	5
15	NỐI REN NGOÀI PPR Φ32	CÁI	2
16	CÚT NHỰA REN TRONG PPR Φ32	CÁI	2
17	CÚT NHỰA PPR Φ25	CÁI	50
18	TÊ NHỰA PPR Φ25	CÁI	10
19	TÊ NHỰA PPR Φ25/20	CÁI	60
20	CÚT NHỰA PPR Φ20	CÁI	43
21	TÊ NHỰA PPR Φ20	CÁI	23
22	TÊ NHỰA REN TRONG PPR Φ20	CÁI	15
23	CÚT NHỰA REN TRONG Φ20	CÁI	124
24	ĐẦU BỊT REN NGOÀI Φ20	CÁI	136
25	VAN KHÓA PPR Φ50	CÁI	2
26	VAN KHÓA PPR Φ40	CÁI	2
27	VAN KHOÁ PPR Φ32	CÁI	2
28	VAN KHOÁ PPR Φ25	CÁI	2
29	VAN KHOÁ PPR Φ20	CÁI	8
30	VAN PHAO CƠ D25	CÁI	2

SỞ XÂY DỰNG HƯNG YÊN
THẨM ĐỊNH
Theo văn bản số:...../SXD-QLXD
Ngày.....tháng.....năm 20.....
Ký tên.

CÔNG TY TNHH XÂY DỰNG VÀ P.T ĐÔ THỊ HƯNG YÊN
THẨM TRA
Theo Văn bản số...../.....
Ngày.....tháng.....năm 20.....
Chủ trì bộ môn:

ĐƠN VỊ THIẾT KẾ	DỰ ÁN: XÂY DỰNG, CẢI TẠO, NÂNG CẤP TRUNG TÂM Y TẾ HUYỆN PHÙ CỪ (GĐ2) HM: NHÀ 2 TẦNG(SỐ 07) CẢI TẠO THÀNH KHOA HỒI SỨC CẤP CỨU			
CÔNG TY CP TƯ VẤN ĐẦU TƯ XÂY DỰNG TNS	SƠ ĐỒ KHÔNG GIAN +THỐNG KÊ VẬT TƯ			CHỦ ĐẦU TƯ
GIÁM ĐỐC	CHỦ NHIỆM	KS. TRẦN TRIỆU HÙNG		HỒ SƠ: TKBVTC
	CHỦ TRÌ	KS.NGUYỄN VĂN LỰC		H.THÀNH: .../2025
	THIẾT KẾ	KS.NGUYỄN VĂN LỰC		SỬA: .....
	THỂ HIỆN	KS. LÊ HỒNG CHÍ		CN-05
KS.TRẦN TRIỆU HÙNG	KIỂM TRA	KS. PHÍ NGỌC XUYÊN		

BAN QLDA ĐẦU TƯ XÂY DỰNG HUYỆN PHÙ CỪ

SĐKKD: 09 C.TY CỔ PHẦN TƯ VẤN ĐẦU TƯ XÂY DỰNG TNS TP.HƯNG YÊN-T.HƯNG YÊN

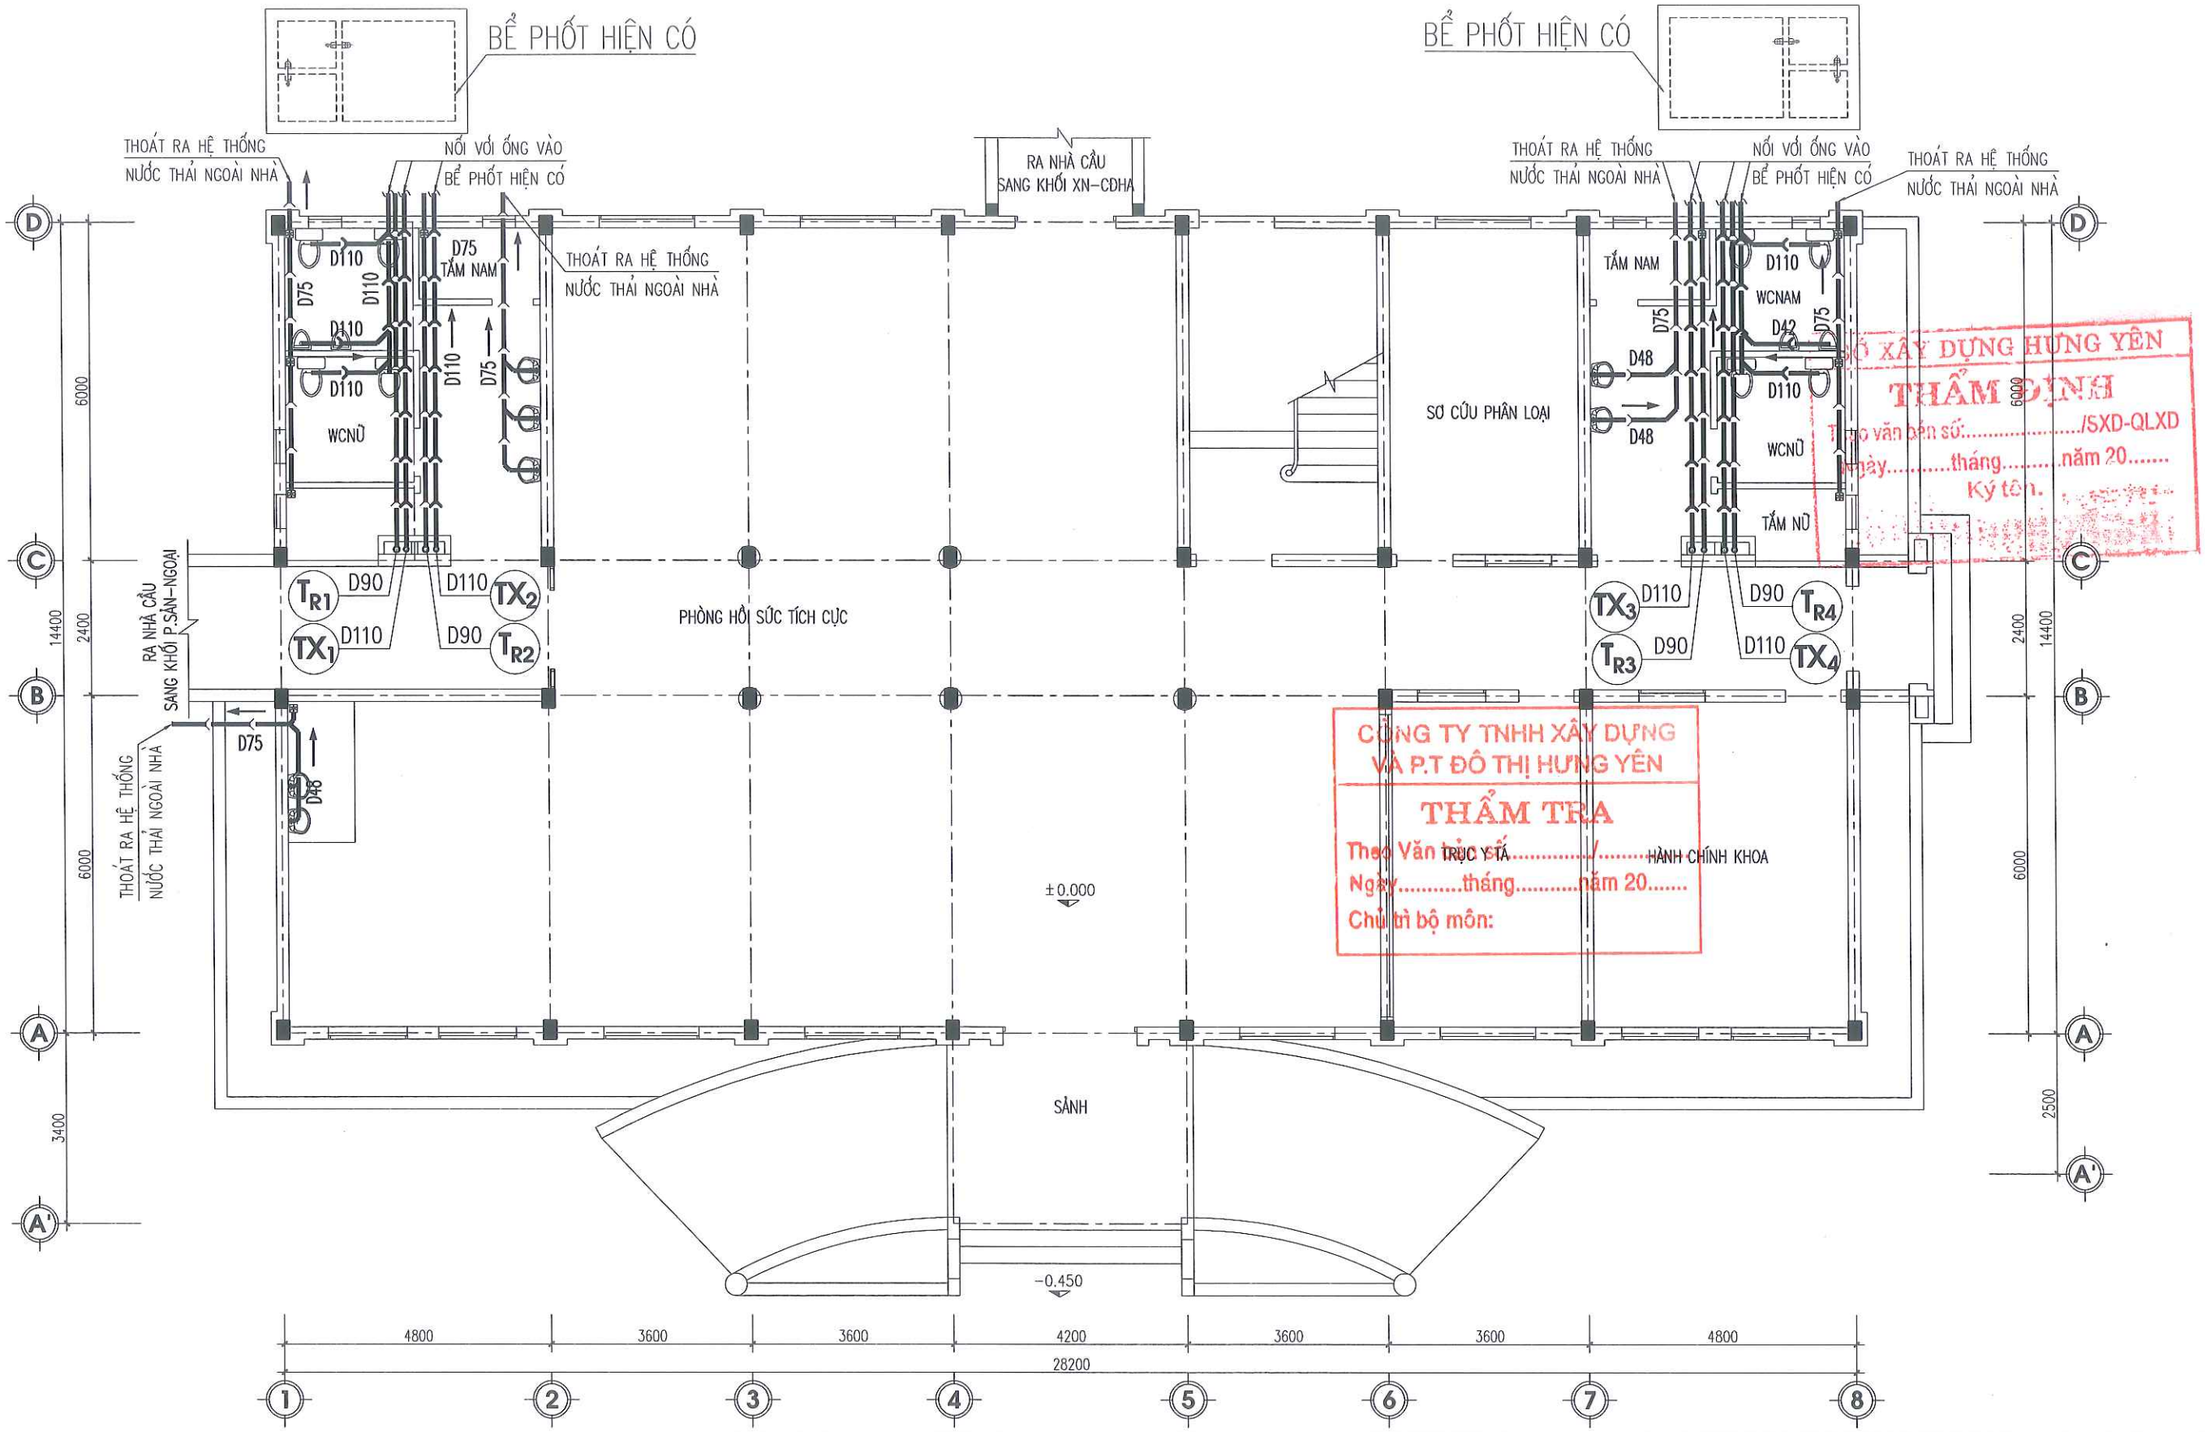

SỞ XÂY DỰNG HƯNG YÊN
THẨM ĐỊNH
Theo văn bản số...../SXD-QLXD
Ngày.....tháng.....năm 20.....
Ký tên.

CÔNG TY TNHH XÂY DỰNG VÀ P.T ĐÔ THỊ HƯNG YÊN
THẨM TRA
Theo Văn trực Y tế...../..... TRỰC Y TẾ HÀNH CHÍNH KHOA
Ngày.....tháng.....năm 20.....
Chủ trì bộ môn:

MẶT BẰNG CẢI TẠO THOÁT NƯỚC WC TẦNG 1

NỘI DUNG CẢI TẠO:

- THAY MỚI TOÀN BỘ ỐNG THOÁT TRỤC ĐỨNG, NẰM NGANG TRONG KHU VỆ SINH.
- TOÀN BỘ ĐƯỜNG ỐNG THOÁT XÍ, RỬA DÙNG ỐNG NHỰA PVC CLAAS 2.
- KHI THI CÔNG CẦN XÁC ĐỊNH LẠI KHOẢNG CÁCH GIỮA CÁC THIẾT BỊ ĐỂ CẮT ỐNG CHO CHÍNH XÁC

ĐƠN VỊ THIẾT KẾ	DỰ ÁN: XÂY DỰNG, CẢI TẠO, NÂNG CẤP TRUNG TÂM Y TẾ HUYỆN PHÙ CỪ (GĐ2) HM: NHÀ 2 TẦNG(SỐ 07) CẢI TẠO THÀNH KHOA HỒI SỨC CẤP CỨU				
TNS CÔNG TY CP TƯ VẤN ĐẦU TƯ XÂY DỰNG TNS	MẶT BẰNG THOÁT NƯỚC KHU WC TẦNG 1				CHỦ ĐẦU TƯ
GIÁM ĐỐC	CHỦ NHIỆM	KS. TRẦN TRIỆU HÙNG		HỒ SƠ: TKBVTC	BAN QLDA ĐẦU TƯ XÂY DỰNG HUYỆN PHÙ CỪ
	CHỦ TRÌ	KS.NGUYỄN VĂN LỰC		H.THÀNH: .../2025	
	THIẾT KẾ	KS.NGUYỄN VĂN LỰC		SỬA:	
	THỂ HIỆN	KS. LÊ HỒNG CHÍ		TN-01	
KS.TRẦN TRIỆU HÙNG	KIỂM TRA	KS. PHÍ NGỌC XUYÊN			

SĐKKD: 0900305773 C.T.C.P C.TY CỔ PHẦN TƯ VẤN ĐẦU TƯ XÂY DỰNG TNS TP. HƯNG YÊN

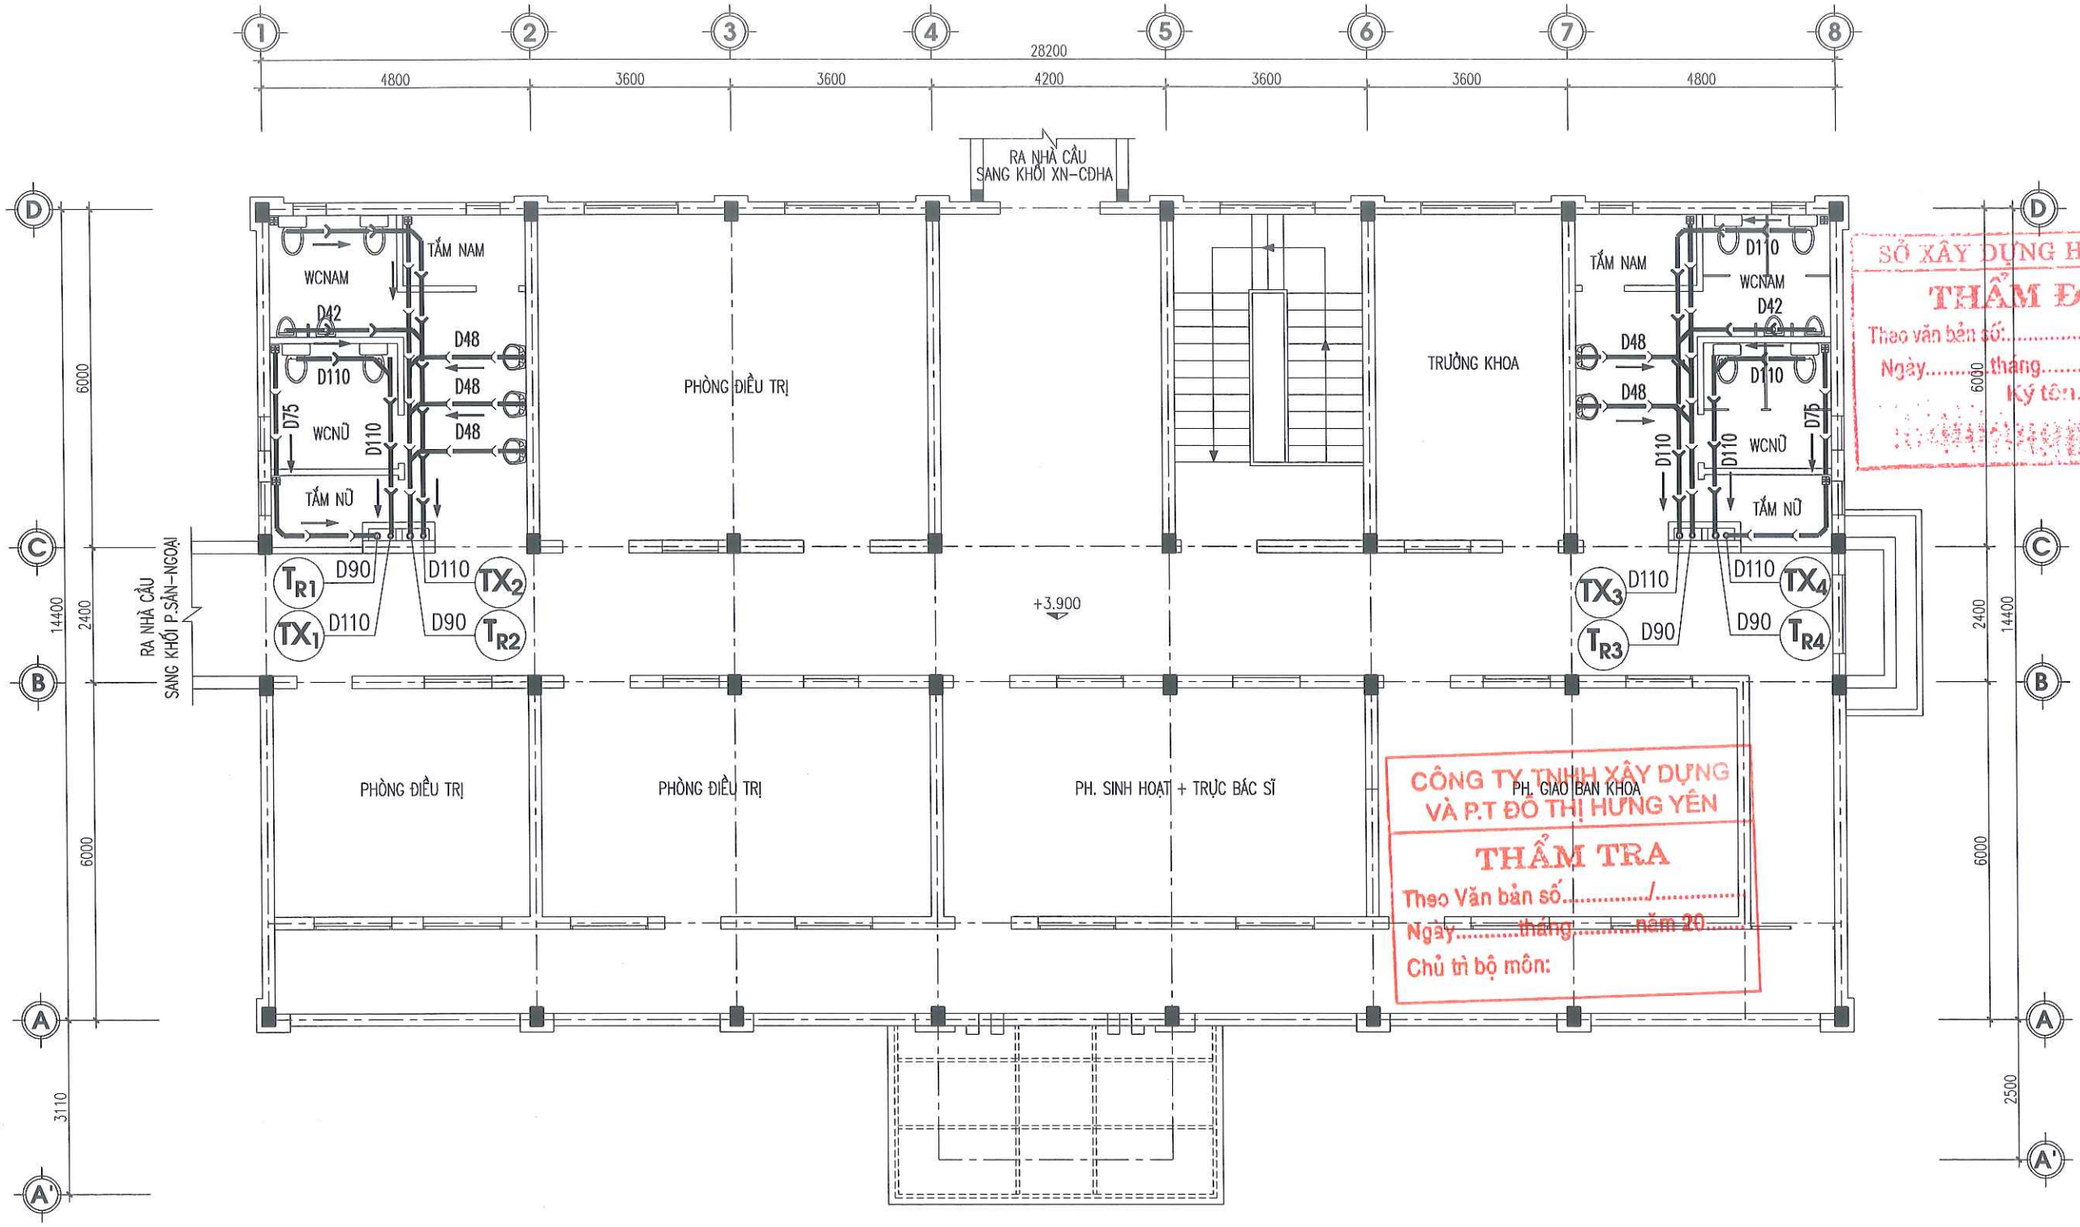

SỞ XÂY DỰNG HƯNG YÊN
THẨM ĐỊNH
Theo văn bản số:...../SXD-QLXD
Ngày.....tháng.....năm 20.....
Ký tên:

CÔNG TY TNHH XÂY DỰNG VÀ P.T ĐÔ THỊ HƯNG YÊN
THẨM TRA
Theo Văn bản số...../.....
Ngày.....tháng.....năm 20.....
Chủ trì bộ môn:

MẶT BẰNG CẢI TẠO THOÁT NƯỚC WC TẦNG 2

KÍ HIỆU CHUNG:

Xb	XÍ BỆT		ỐNG THÔNG HƠI BỂ PHỐT BẰNG NHỰA UPVC CLASS 2
Ti	TIỂU NAM SÚ		ĐƯỜNG ỐNG THOÁT RỬA BẰNG NHỰA UPVC CLASS 2
R La	CHẬU RỬA		ĐƯỜNG ỐNG THOÁT XÍ BẰNG NHỰA UPVC CLASS 2
P	PHỄU THU SÀN	TM, D110	ỐNG ĐỨNG THOÁT NƯỚC MƯA – ĐƯỜNG KÍNH ỐNG
	VAN CHẶN	R-D75	ỐNG ĐỨNG THOÁT NƯỚC RỬA, SÀN – ĐƯỜNG KÍNH ỐNG
	VAN 1 CHIỀU	TH-D48	ỐNG ĐỨNG THÔNG HƠI BỂ PHỐT – ĐƯỜNG KÍNH ỐNG
	TÊ, CÚT	X-D110	ỐNG ĐỨNG THOÁT NƯỚC XÍ TIỂU – ĐƯỜNG KÍNH ỐNG
	TÊ THÔNG TẮC	X, D110, i=0.02	ỐNG THOÁT XÍ – ĐƯỜNG KÍNH ỐNG – ĐỘ DỐC ĐẶT ỐNG
	RẮC CO	TR, D48, i=0.02	ỐNG THOÁT RỬA – ĐƯỜNG KÍNH ỐNG – ĐỘ DỐC ĐẶT ỐNG
	CÔN THU		HƯỚNG NƯỚC CHẢY

ĐƠN VỊ THIẾT KẾ	DỰ ÁN: XÂY DỰNG, CẢI TẠO, NÂNG CẤP TRUNG TÂM Y TẾ HUYỆN PHÙ CỪ (GĐ2) HM: NHÀ 2 TẦNG(SỐ 07) CẢI TẠO THÀNH KHOA HỒI SỨC CẤP CỨU				
TNS CÔNG TY CP TƯ VẤN ĐẦU TƯ XÂY DỰNG TNS	MẶT BẰNG THOÁT NƯỚC KHU WC TẦNG 2				CHỦ ĐẦU TƯ
GIÁM ĐỐC	CHỦ NHIỆM	KS. TRẦN TRIỆU HÙNG		HỒ SƠ: TKBVTC	BAN QLDA ĐẦU TƯ XÂY DỰNG HUYỆN PHÙ CỪ
	CHỦ TRÌ	KS.NGUYỄN VĂN LỰC		H.THÀNH: .../2025	
	THIẾT KẾ	KS.NGUYỄN VĂN LỰC		SỬA:	
	THỂ HIỆN	KS. LÊ HỒNG CHÍ		TN-02	
KS.TRẦN TRIỆU HÙNG	KIỂM TRA	KS. PHÍ NGỌC XUYÊN			

SĐKKD: 0900305... C.TY CỔ PHẦN TƯ VẤN ĐẦU TƯ XÂY DỰNG TNS TP. HƯNG YÊN T. HƯNG

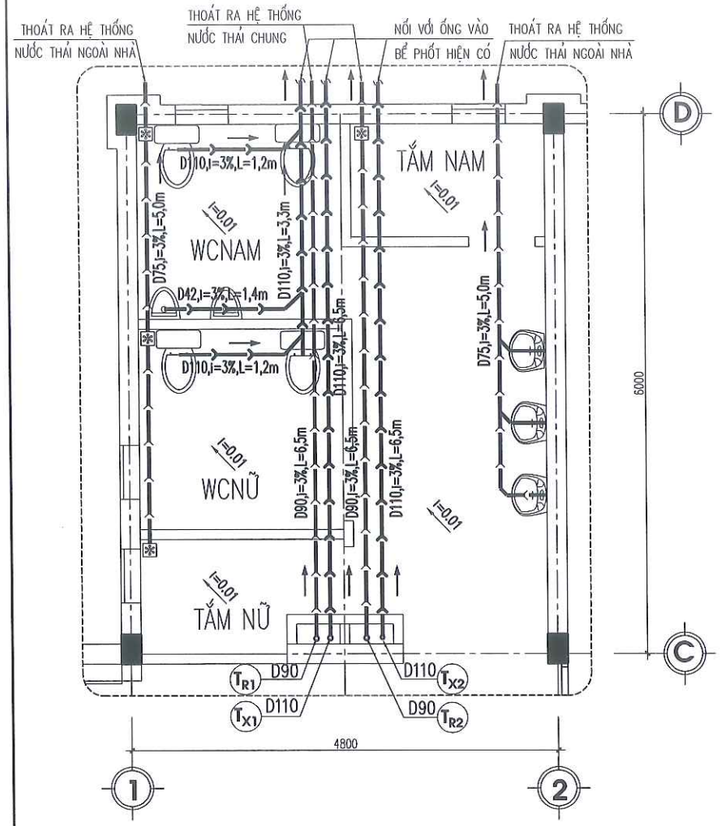

MẶT BẰNG CHI TIẾT THOÁT NƯỚC KHU WC.01 TẦNG 1

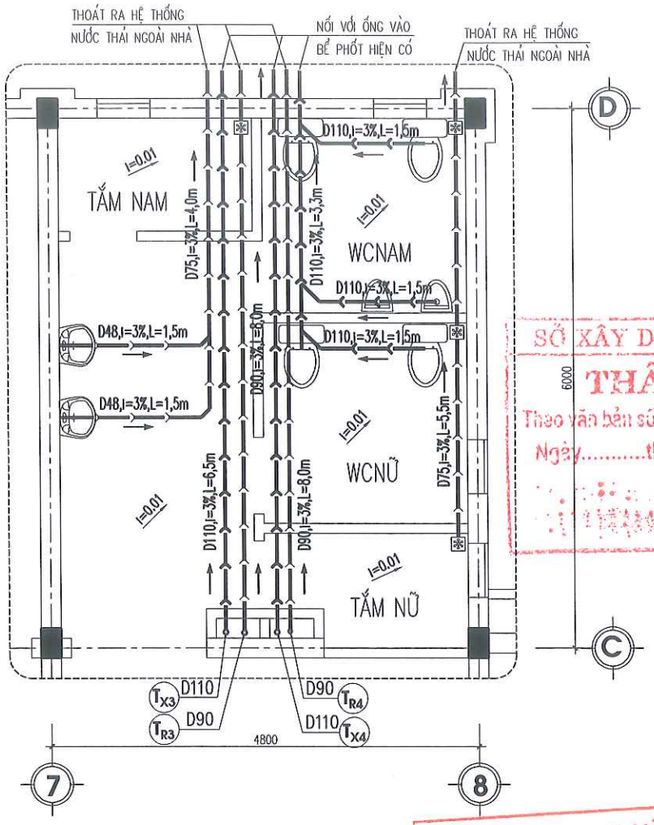

MẶT BẰNG CHI TIẾTTHOÁT NƯỚC KHU WC.02 TẦNG 1

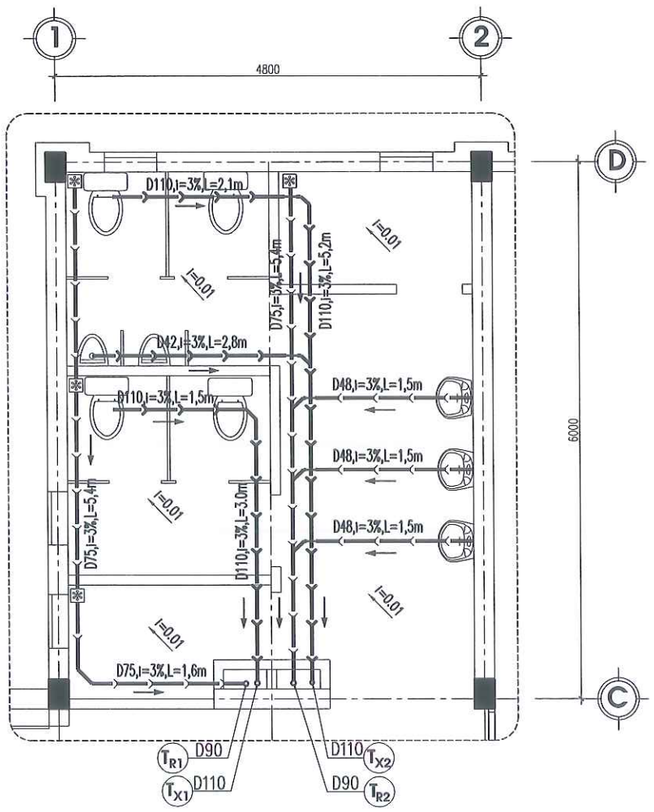

MẶT BẰNG CHI TIẾT THOÁT NƯỚC KHU WC.01 TẦNG 2

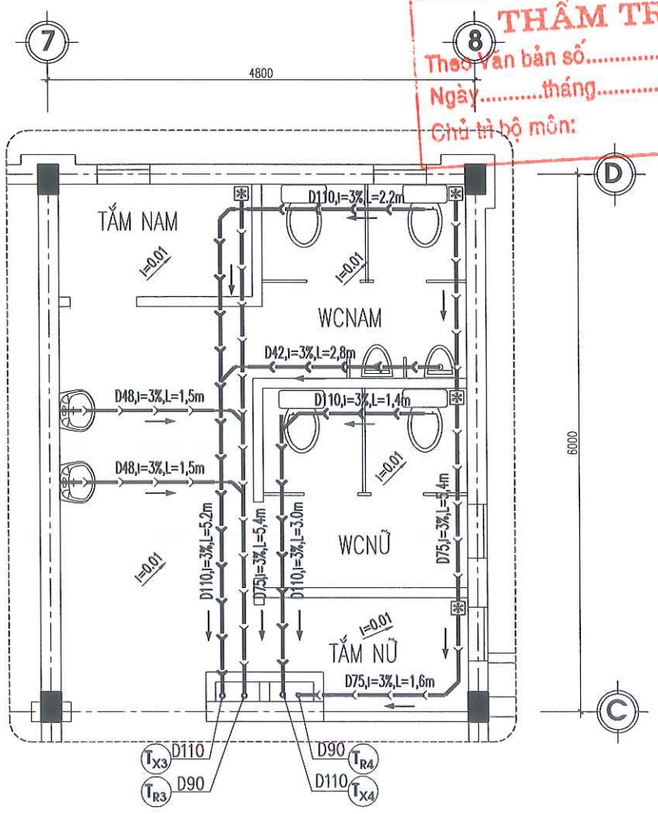

MẶT BẰNG CHI TIẾTTHOÁT NƯỚC KHU WC.02 TẦNG 2

THỐNG KÊ VẬT LIỆU THOÁT NƯỚC

STT	VẬT LIỆU VÀ QUI CÁCH	Đ.VỊ	SỐ LƯỢNG
1	ỐNG NHỰA UPVC D110, CLASS 2	M	105
2	ỐNG NHỰA UPVC D90, CLASS 2	M	65
3	ỐNG NHỰA UPVC D75, CLASS 2	M	60
4	ỐNG NHỰA UPVC D48, CLASS 2	M	20
5	ỐNG NHỰA UPVC D42, CLASS 2	M	10
6	ỐNG NHỰA UPVC D34, CLASS 2	M	24
7	CÚT NHỰA D110	CÁI	12
8	CHẾCH NHỰA D110	CÁI	34
9	Y NHỰA D110	CÁI	10
10	CÔN THU NHỰA D110-48	CÁI	4
11	CÔN THU NHỰA D110-42	CÁI	4
12	CÚT NHỰA D90	CÁI	4
13	CHẾCH NHỰA D90	CÁI	8
14	Y NHỰA D90	CÁI	4
15	Y THU NHỰA D90-75	CÁI	4
16	CÔN THU NHỰA D90-48	CÁI	4
17	CÚT NHỰA D75	CÁI	12
18	CHẾCH NHỰA D75	CÁI	27
19	Y NHỰA D75	CÁI	15
20	CÔN THU NHỰA D75-48	CÁI	5
21	CÔN THU NHỰA D75-34	CÁI	10
22	CÚT NHỰA D48	CÁI	4
23	CHẾCH NHỰA D48	CÁI	8
24	TÊ NHỰA D48	CÁI	8
25	CÚT NHỰA D42	CÁI	8
26	CHẾCH NHỰA D42	CÁI	16
27	CÚT NHỰA D34	CÁI	10
28	CHẾCH NHỰA D34	CÁI	20
29	NÚT BỊT TÊ THÔNG TẮC D110	CÁI	8
30	NÚT BỊT TÊ THÔNG TẮC D90	CÁI	8
31	PHỄU THU NƯỚC SÀN INOX D75 KT150X150	CÁI	17
32	TI TREO ỐNG D110	CÁI	30
33	TI TREO ỐNG D75	CÁI	20
34	TI TREO ỐNG D48	CÁI	10
35	TI TREO ỐNG D42	CÁI	4

SỞ XÂY DỰNG HƯNG YÊN
THẨM ĐỊNH
Theo Văn bản số:...../SXD-QLXD
Ngày.....tháng.....năm 20...
Ký tên:

CÔNG TY TNHH XÂY DỰNG VÀ P.T ĐÔ THỊ HƯNG YÊN
THẨM TRA
Theo Văn bản số...../.....
Ngày.....tháng.....năm 20.....
Chủ trì bộ môn:

ĐƠN VỊ THIẾT KẾ	DỰ ÁN: XÂY DỰNG, CẢI TẠO, NÂNG CẤP TRUNG TÂM Y TẾ HUYỆN PHÙ CỪ (GĐ2) HM: NHÀ 2 TẦNG(SỐ 07) CẢI TẠO THÀNH KHOA HỒI SỨC CẤP CỨU				
CÔNG TY CP TƯ VẤN ĐẦU TƯ XÂY DỰNG TNS	MẶT BẰNG CHI TIẾT THOÁT NƯỚC KHU WC				CHỦ ĐẦU TƯ
GIÁM ĐỐC	CHỦ NHIỆM	KS. TRẦN TRIỆU HÙNG		HỒ SƠ: TKBVTC	BAN QLDA ĐẦU TƯ XÂY DỰNG HUYỆN PHÙ CỪ
	CHỦ TRÌ	KS.NGUYỄN VĂN LỰC		H.THÀNH: .../2025	
	THIẾT KẾ	KS.NGUYỄN VĂN LỰC		SỬA:	
	THỂ HIỆN	KS. LÊ HỒNG CHÍ		TN-03	
KS.TRẦN TRIỆU HÙNG	KIỂM TRA	KS. PHÍ NGỌC XUYÊN			

C.TY CỔ PHẦN TƯ VẤN ĐẦU TƯ XÂY DỰNG TNS - TP.HƯNG YÊN - HƯNG

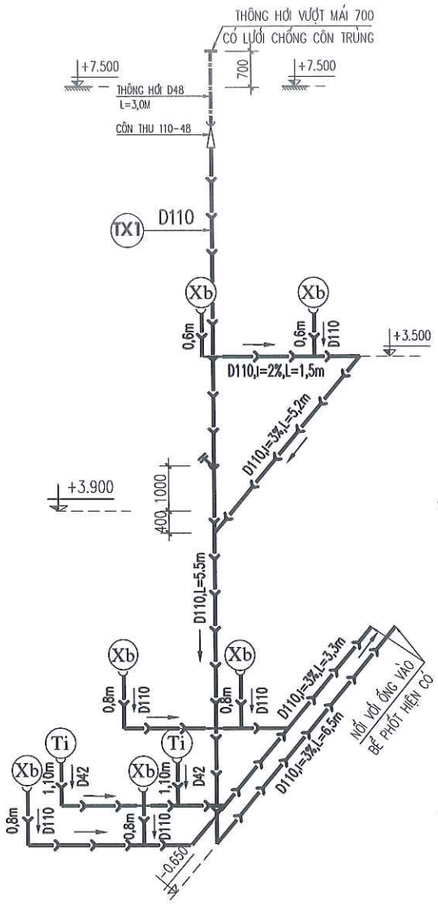

SƠ ĐỒ KHÔNG GIAN THOÁT XÍ TX1

SƠ ĐỒ KHÔNG GIAN THOÁT XÍ TX2

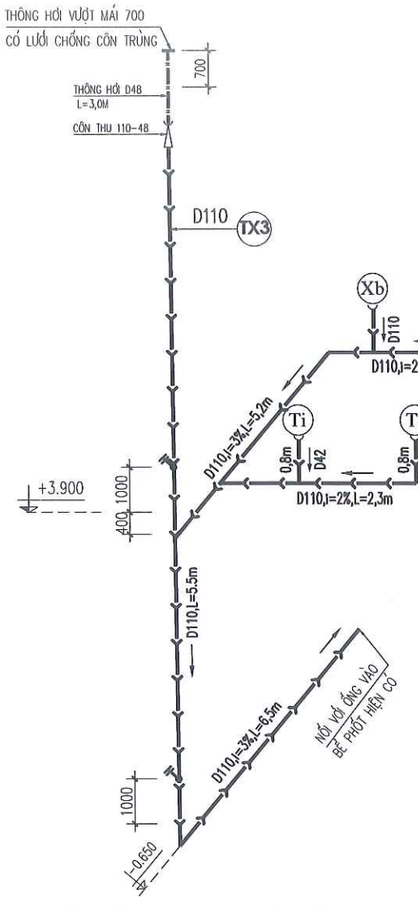

SƠ ĐỒ KHÔNG GIAN THOÁT XÍ TX3

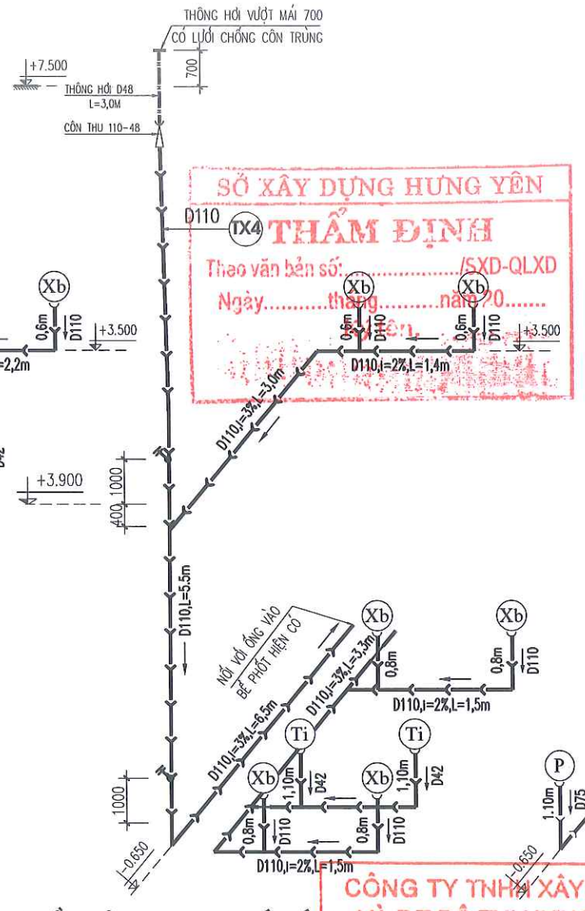

SƠ ĐỒ KHÔNG GIAN THOÁT XÍ TX4

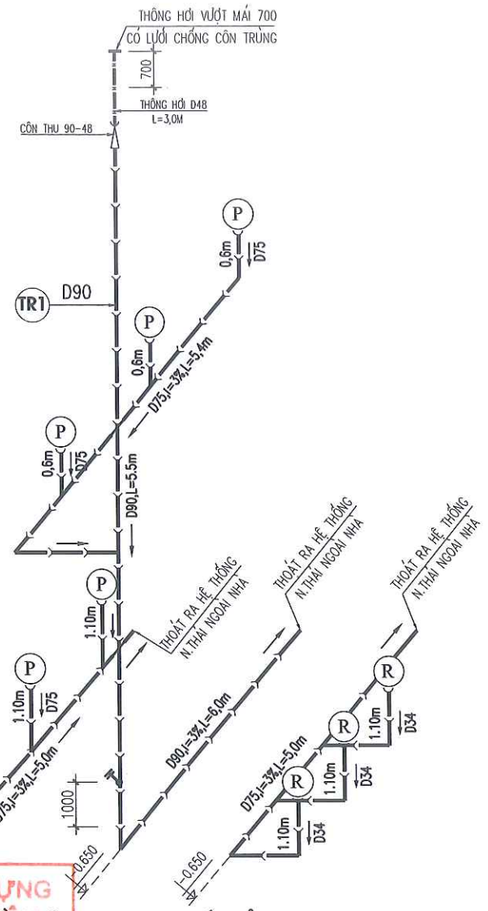

SƠ ĐỒ KHÔNG GIAN THOÁT RỬA TR1

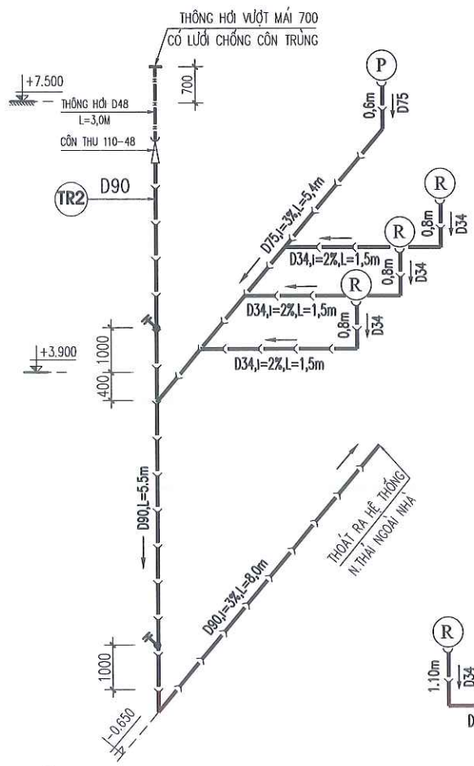

SƠ ĐỒ KHÔNG GIAN THOÁT RỬA TR2

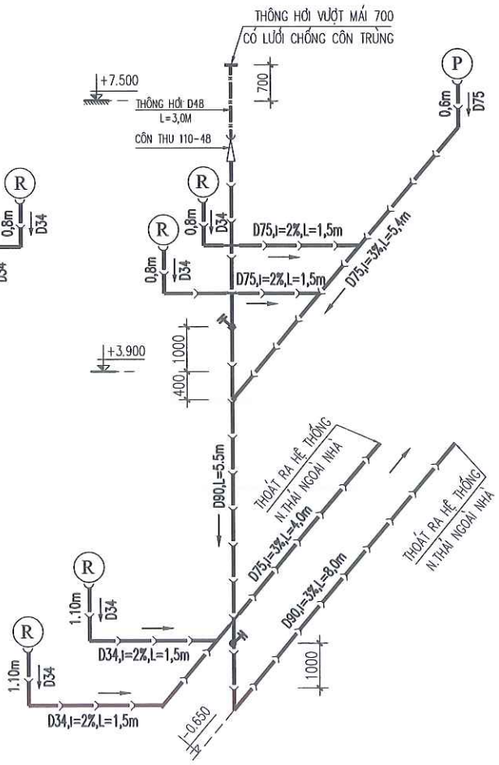

SƠ ĐỒ KHÔNG GIAN THOÁT RỬA TR3

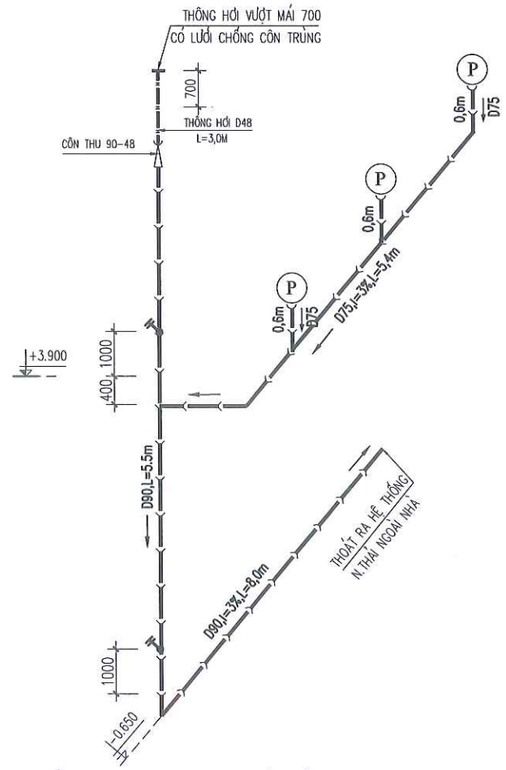

SƠ ĐỒ KHÔNG GIAN THOÁT RỬA TR4

SỞ XÂY DỰNG HƯNG YÊN
THẨM ĐỊNH
Theo văn bản số: ...../SXD-QLXD
Ngày.....tháng.....năm 20.....

CÔNG TY TNHH XÂY DỰNG VÀ P.T ĐÔ THỊ HƯNG YÊN
THẨM TRA
Theo Văn bản số...../.....
Ngày.....tháng.....năm 20.....
Chủ trì bộ môn:

KÍ HIỆU CHUNG:

Xb	XÍ BỆT		ỐNG THÔNG HƠI BỂ PHỐT BẰNG NHỰA UPVC CLASS 2
Ti	TIỂU NAM SỨ		ĐƯỜNG ỐNG THOÁT RỬA BẰNG NHỰA UPVC CLASS 2
R La	CHẬU RỬA		ĐƯỜNG ỐNG THOÁT XÍ BẰNG NHỰA UPVC CLASS 2
P	PHỄU THU SÀN	TM, D110	ỐNG ĐỨNG THOÁT NƯỚC MƯA – ĐƯỜNG KÍNH ỐNG
	VAN CHẶN	R-D75	ỐNG ĐỨNG THOÁT NƯỚC RỬA, SÀN – ĐƯỜNG KÍNH ỐNG
	VAN 1 CHIỀU	TH-D48	ỐNG ĐỨNG THÔNG HƠI BỂ PHỐT – ĐƯỜNG KÍNH ỐNG
	TÊ, CÚT	X-D110	ỐNG ĐỨNG THOÁT NƯỚC XÍ TIỂU – ĐƯỜNG KÍNH ỐNG
	TÊ THÔNG TẮC	X, D110, i=0.02	ỐNG THOÁT XÍ – ĐƯỜNG KÍNH ỐNG – ĐỘ DỐC ĐẶT ỐNG
	RẮC CO	TR, D48, i=0.02	ỐNG THOÁT RỬA – ĐƯỜNG KÍNH ỐNG – ĐỘ DỐC ĐẶT ỐNG
	CÔN THU		HƯỚNG NƯỚC CHẢY

ĐƠN VỊ THIẾT KẾ		DỰ ÁN: XÂY DỰNG, CẢI TẠO, NÂNG CẤP TRUNG TÂM Y TẾ HUYỆN PHÙ CỪ (GĐ2) HM: NHÀ 2 TẦNG(SỐ 07) CẢI TẠO THÀNH KHOA HỒI SỨC CẤP CỨU			
CÔNG TY CP TƯ VẤN ĐẦU TƯ XÂY DỰNG TNS		SƠ ĐỒ KHÔNG GIAN THOÁT NƯỚC KHU WC			CHỦ ĐẦU TƯ
GIÁM ĐỐC	CHỦ NHIỆM	KS. TRẦN TRIỆU HÙNG		HỒ SƠ: TKBVTC	BAN QLDA ĐẦU TƯ XÂY DỰNG HUYỆN PHÙ CỪ
	CHỦ TRÌ	KS.NGUYỄN VĂN LỰC		H.THÀNH: .../2025	
	THIẾT KẾ	KS.NGUYỄN VĂN LỰC		SỬA:	
	THỂ HIỆN	KS. LÊ HỒNG CHÍ		TN-04	
KS.TRẦN TRIỆU HÙNG	KIỂM TRA	KS. PHÍ NGỌC XUYÊN			

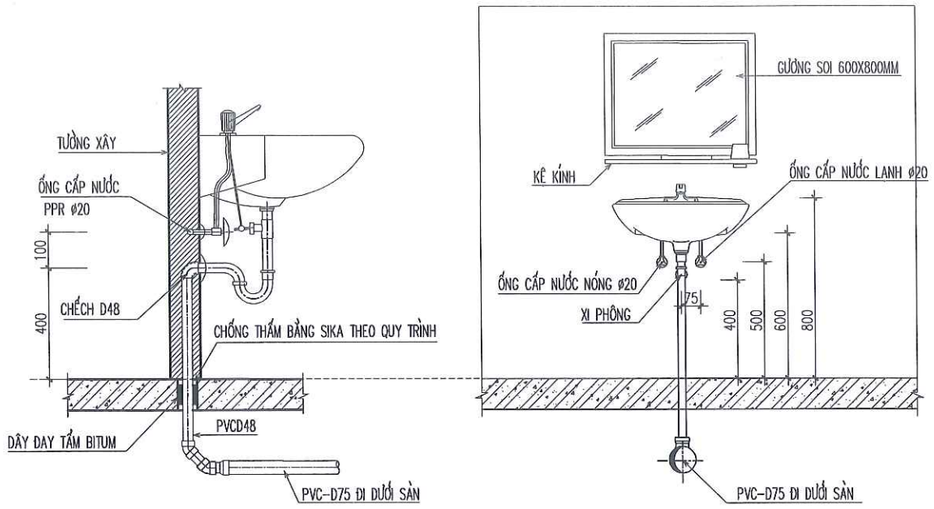

MẶT CẮT NGANG LAVABO

MẶT CẮT ĐỨNG LAVABO

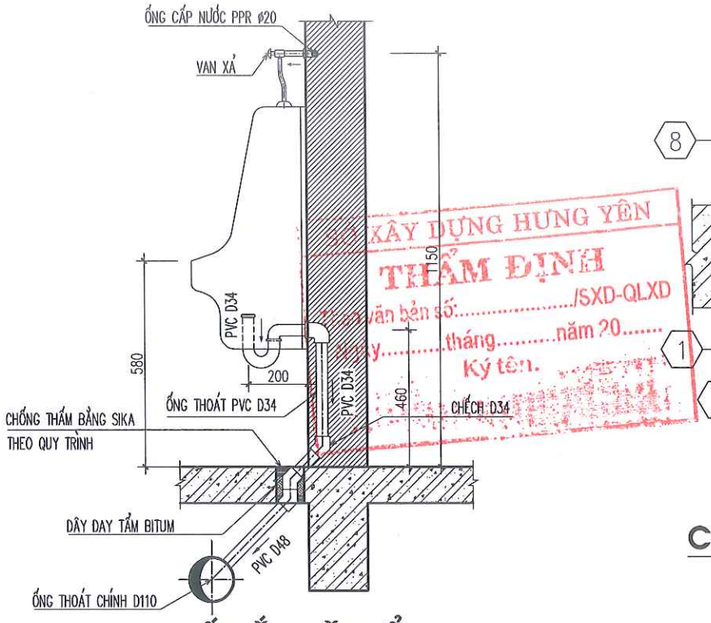

CHI TIẾT LẮP ĐẶT TIỂU NAM

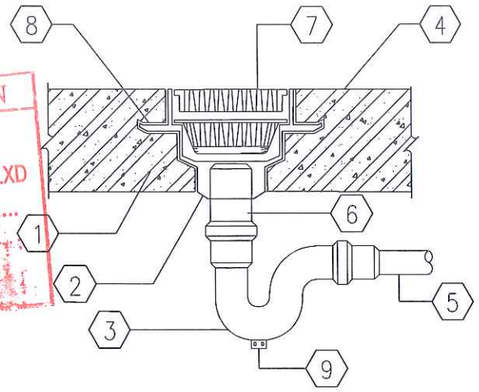

CHI TIẾT PHỄU THU NƯỚC SÀN

1. TẤM BÊ TÔNG
2. LỖI RA CỦA PHỄU THU (CÓ REN HOẶC XẢM)
3. XI PHÔNG
4. MẶT DỐC THOÁT NƯỚC
5. ĐƯỜNG NƯỚC
6. ỐNG LỒNG
7. LƯỚI THU
8. MÁNG XỐI
9. XẢ CẶN

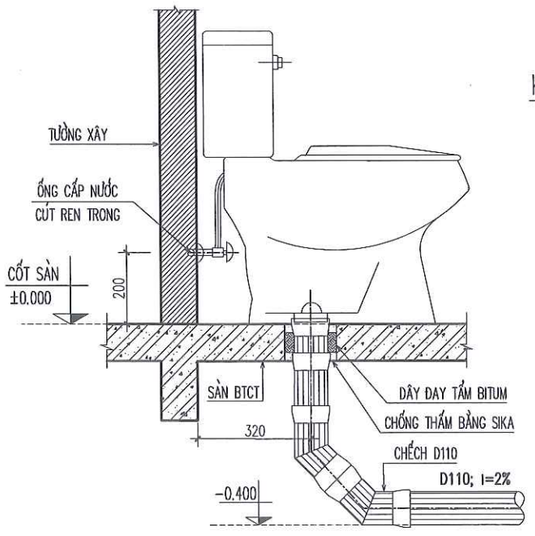

MẶT CẮT NGANG XÍ BỆT

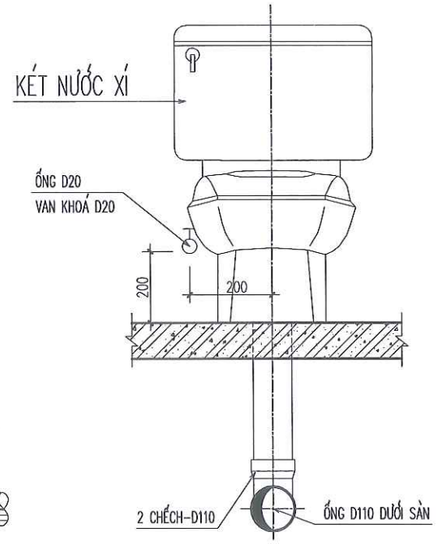

MẶT CẮT ĐỨNG XÍ BỆT

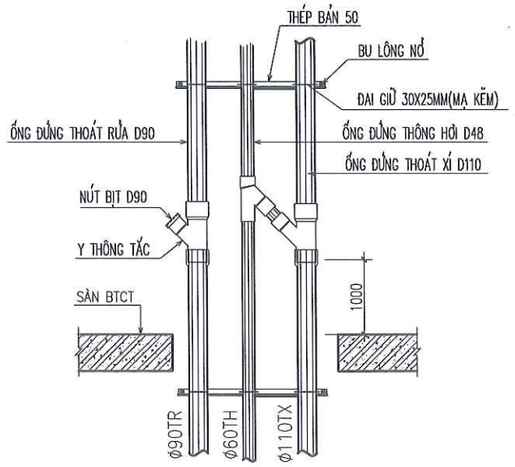

CHI TIẾT ĐẤU NỐI ỐNG THÔNG HƠI

CÔNG TY TNHH XÂY DỰNG VÀ P.T ĐÔ THỊ HƯNG YÊN

THẨM TRA

Theo Văn bản số...../.....

Ngày.....tháng.....năm 20.....

Chủ trì bộ môn:

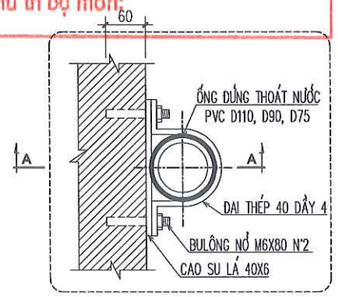

NEO ỐNG ĐỨNG THOÁT NƯỚC

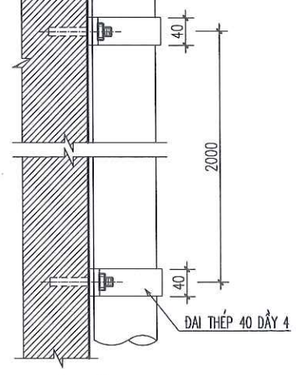

MẶT CẮT A-A

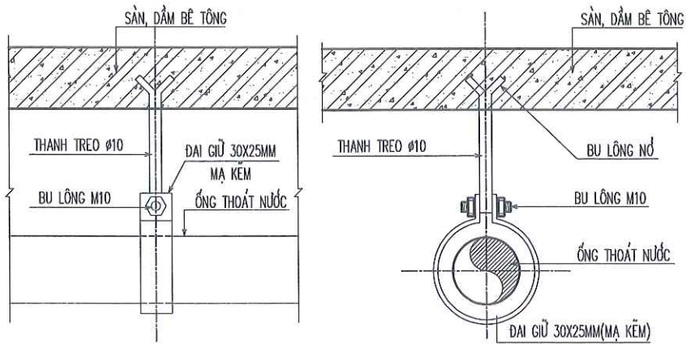

TY TREO ỐNG THOÁT NƯỚC

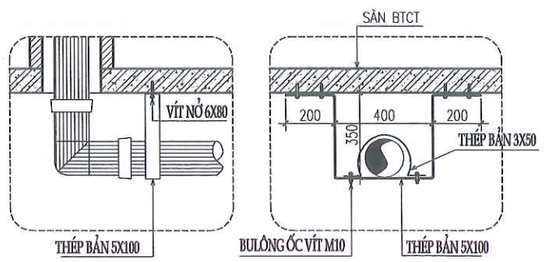

CHI TIẾT ĐỠ ỐNG

ĐƠN VỊ THIẾT KẾ		DỰ ÁN: XÂY DỰNG, CẢI TẠO, NÂNG CẤP TRUNG TÂM Y TẾ HUYỆN PHÙ CỪ (GĐ2) HM: NHÀ 2 TẦNG(SỐ 07) CẢI TẠO THÀNH KHOA HỒI SỨC CẤP CỨU			
CÔNG TY CP TƯ VẤN ĐẦU TƯ XÂY DỰNG TNS GIÁM ĐỐC		CHI TIẾT LẮP ĐẶT THIẾT BỊ VỆ SINH			CHỦ ĐẦU TƯ
	CHỦ NHIỆM	KS. TRẦN TRIỆU HÙNG		HỒ SƠ: TKBVTC	BAN QLDA ĐẦU TƯ XÂY DỰNG HUYỆN PHÙ CỪ
	CHỦ TRÌ	KS.NGUYỄN VĂN LỰC		H.THÀNH: .../2025	
	THIẾT KẾ	KS.NGUYỄN VĂN LỰC		SỬA:	
	THỂ HIỆN	KS. LÊ HỒNG CHÍ		TN-05	
KS.TRẦN TRIỆU HÙNG	KIỂM TRA	KS. PHÍ NGỌC XUYÊN			

HẠNG MỤC: NHÀ 2 TẦNG(SỐ 08) CẢI TẠO THÀNH KHOA DƯỢC - VẬT TƯ Y TẾ VÀ HÀNH CHÍNH KHOA KHÁM

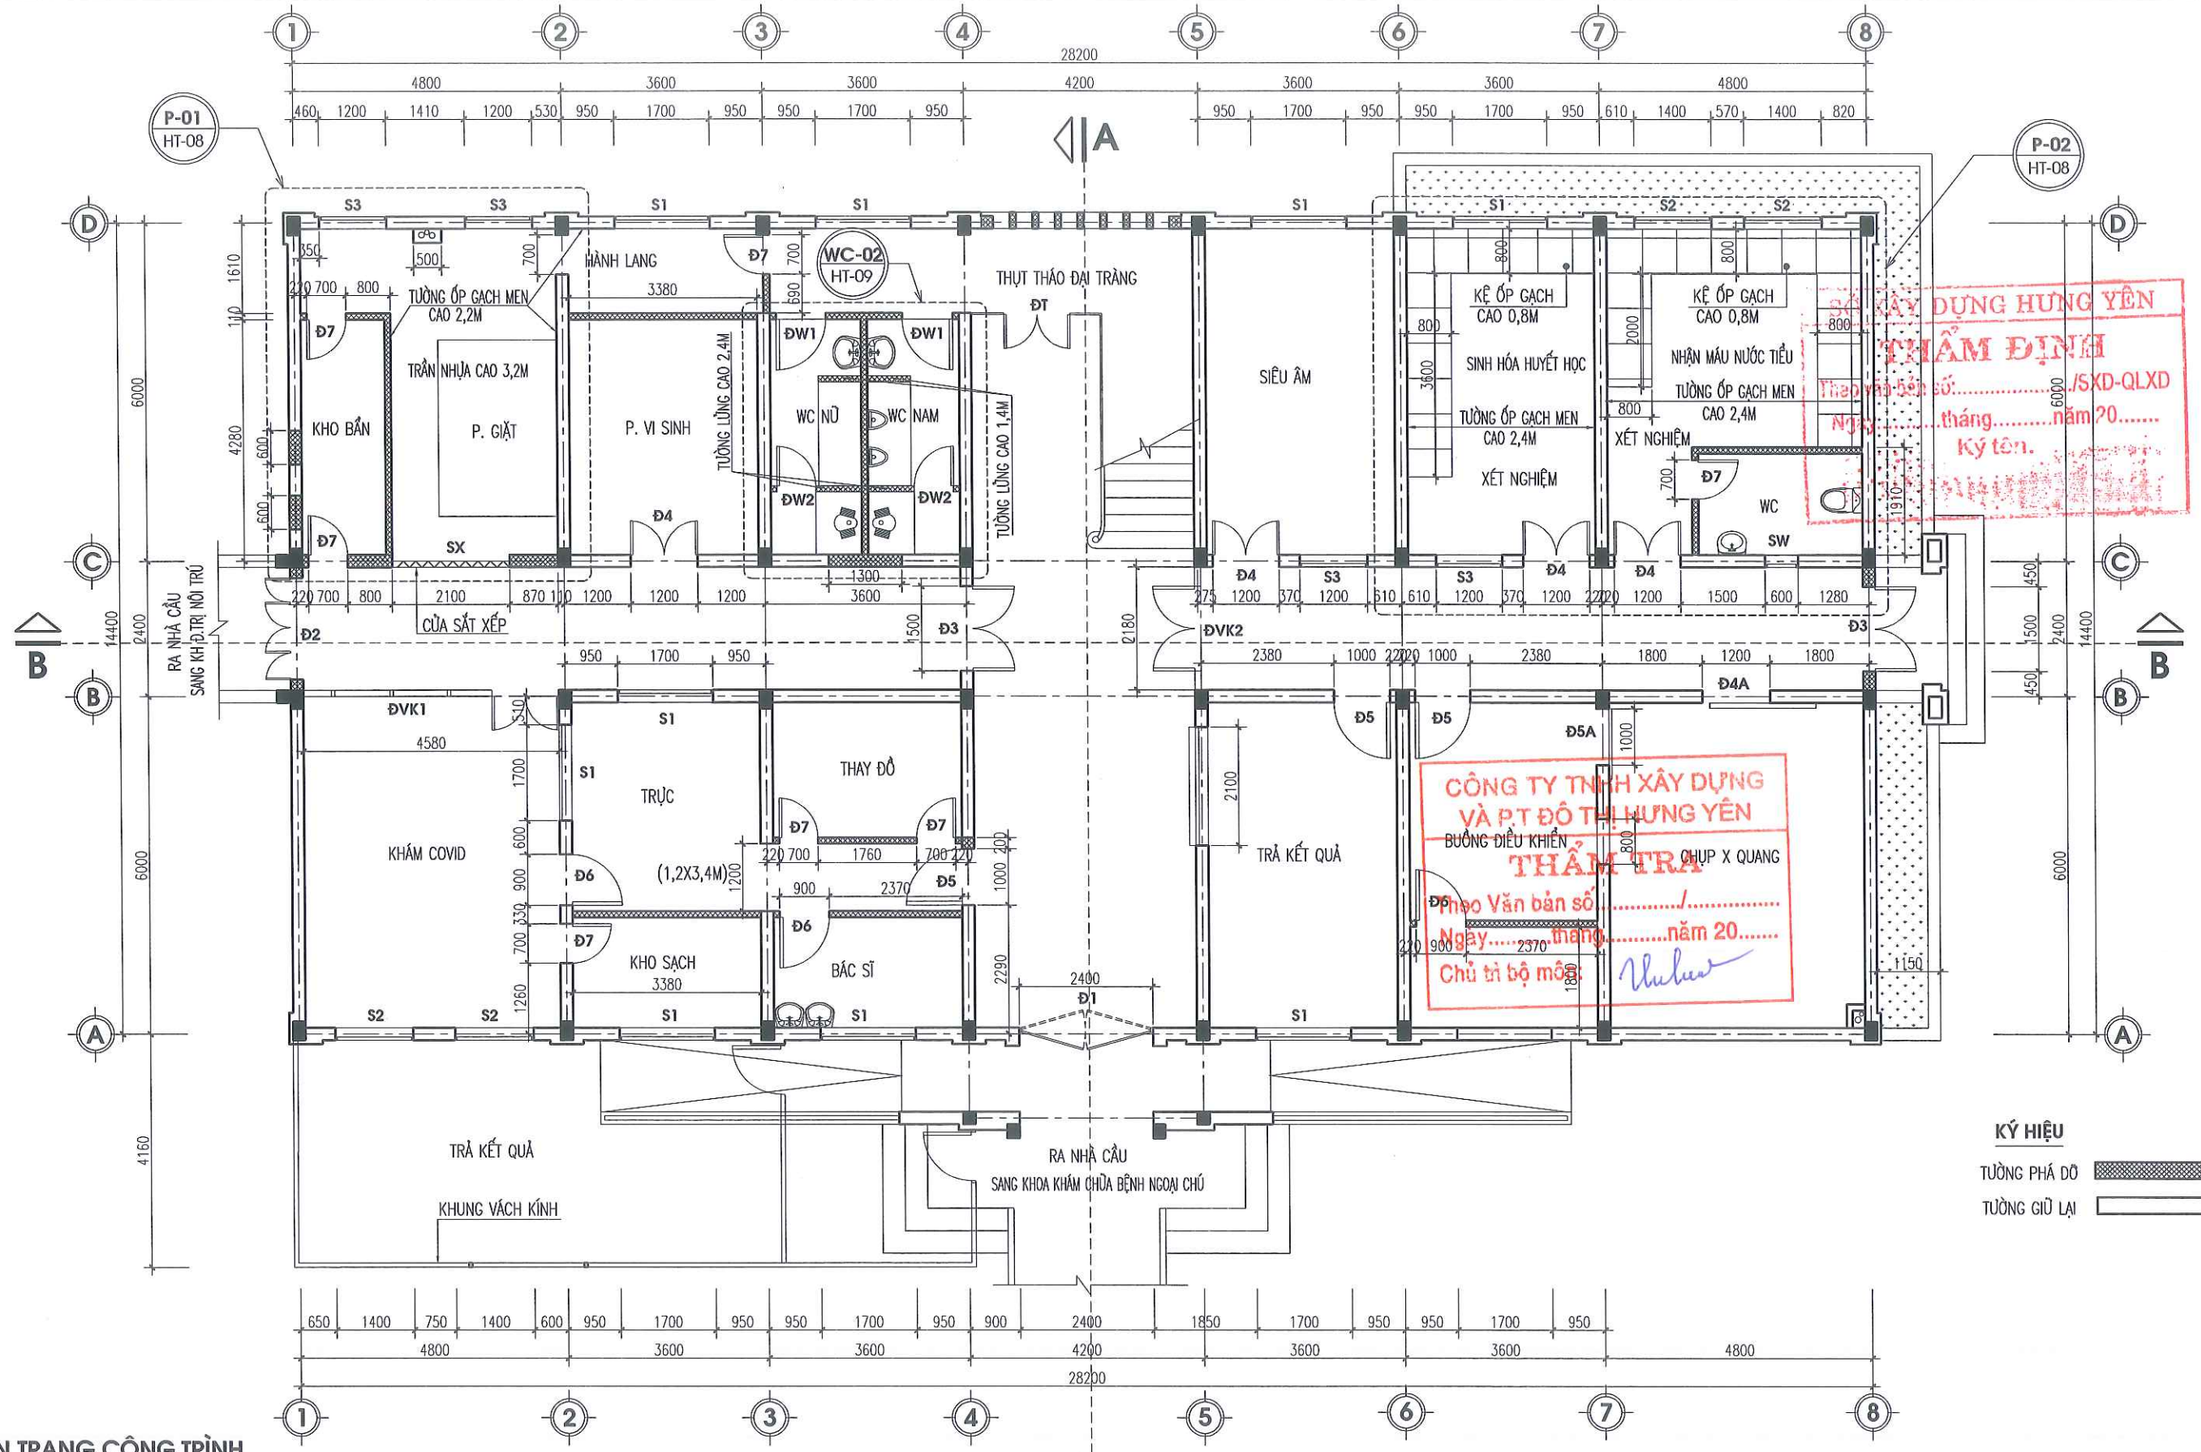

SỞ XÂY DỰNG HƯNG YÊN
THẨM ĐỊNH
Theo Văn bản số:...../SXD-QLXD
Ngày.....tháng.....năm 20.....
Ký tên:

CÔNG TY TNHH XÂY DỰNG VÀ PT ĐÔ THỊ HƯNG YÊN
THẨM TRA
Theo Văn bản số...../.....
Ngày.....tháng.....năm 20.....
Chủ trì bộ môn:

KÝ HIỆU

TƯỜNG PHÁ DỠ

TƯỜNG GIỮ LẠI

HIỆN TRẠNG CÔNG TRÌNH

1–MÁI: LỢP TÔN MÚI SÓNG VUÔNG
2–NỀN, SÀN NHÀ LÁT GẠCH CERAMIC 400X400, KHU VỆ SINH LÁT GẠCH CERAMIC CHỐNG TRƠN HIỆN BỊ THẤM DỘT
3–BẬC CẦU THANG, TAM CẤP TRÁT LÁNG GRANITO HIỆN TRẠNG KHÔNG ĐẠT YÊU CẦU VỀ THOÁT NẠN
4– TƯỜNG, TRẦN TRONG NHÀ TRÁT VỮA XM LĂN SƠN;
KHU VỆ SINH ỐP GẠCH MEN 250X400 CAO 2,4M.
5– TƯỜNG BÊN NGOÀI NHÀ TRÁT VỮA XM, QUÉT VÔI VE
6–PHẦN CỬA: CỬA ĐI, CỬA SỔ, VÁCH KÍNH KHUNG NHỰA LÕI THÉP, CỬA SỔ CÓ HOA SẮT 12X12
CỬA Đ1 CỬA THỦY LỰC, Đ7 CỬA PANO GỖ, KHÔNG ĐẢM BẢO YÊU CẦU THOÁT KHÍ THOÁT KHÓI SỰ CỐ
7– HỆ THỐNG ĐIỆN ĐI NGẦM, MỘT SỐ PHÒNG ĐIỀU HÒA LẮP ĐẶT SAU ĐI NỔI

MẶT BẰNG HIỆN TRẠNG, PHÁ DỠ - TẦNG 1

ĐƠN VỊ THIẾT KẾ	DỰ ÁN: XÂY DỰNG, CẢI TẠO, NÂNG CẤP TRUNG TÂM Y TẾ HUYỆN PHÙ CỪ (GĐ2) HM: KHOA CHẨN ĐOÁN HA - XÉT NGHIỆM - PHẪU THUẬT (NHÀ SỐ 08)			
TNS CÔNG TY CP TƯ VẤN ĐẦU TƯ XÂY DỰNG TNS	MẶT BẰNG HIỆN TRẠNG, PHÁ DỠ - TẦNG 1			CHỦ ĐẦU TƯ
GIÁM ĐỐC	CHỦ NHIỆM	KS. TRẦN TRIỆU HÙNG	HỒ SƠ: TKBVTC	BAN QLDA ĐẦU TƯ XÂY DỰNG HUYỆN PHÙ CỪ
	CHỦ TRÌ	KS. PHÍ NGỌC XUYÊN	H.THÀNH: .../2025	
	THIẾT KẾ	KS. LÊ THỊ CÚC	SỬA:	
	THỂ HIỆN	KS. LÊ THỊ CÚC	HT-01	
KS.TRẦN TRIỆU HÙNG	KIỂM TRA	KS. PHÍ NGỌC XUYÊN		

C.TY CỔ PHẦN TƯ VẤN ĐẦU TƯ XÂY DỰNG TNS

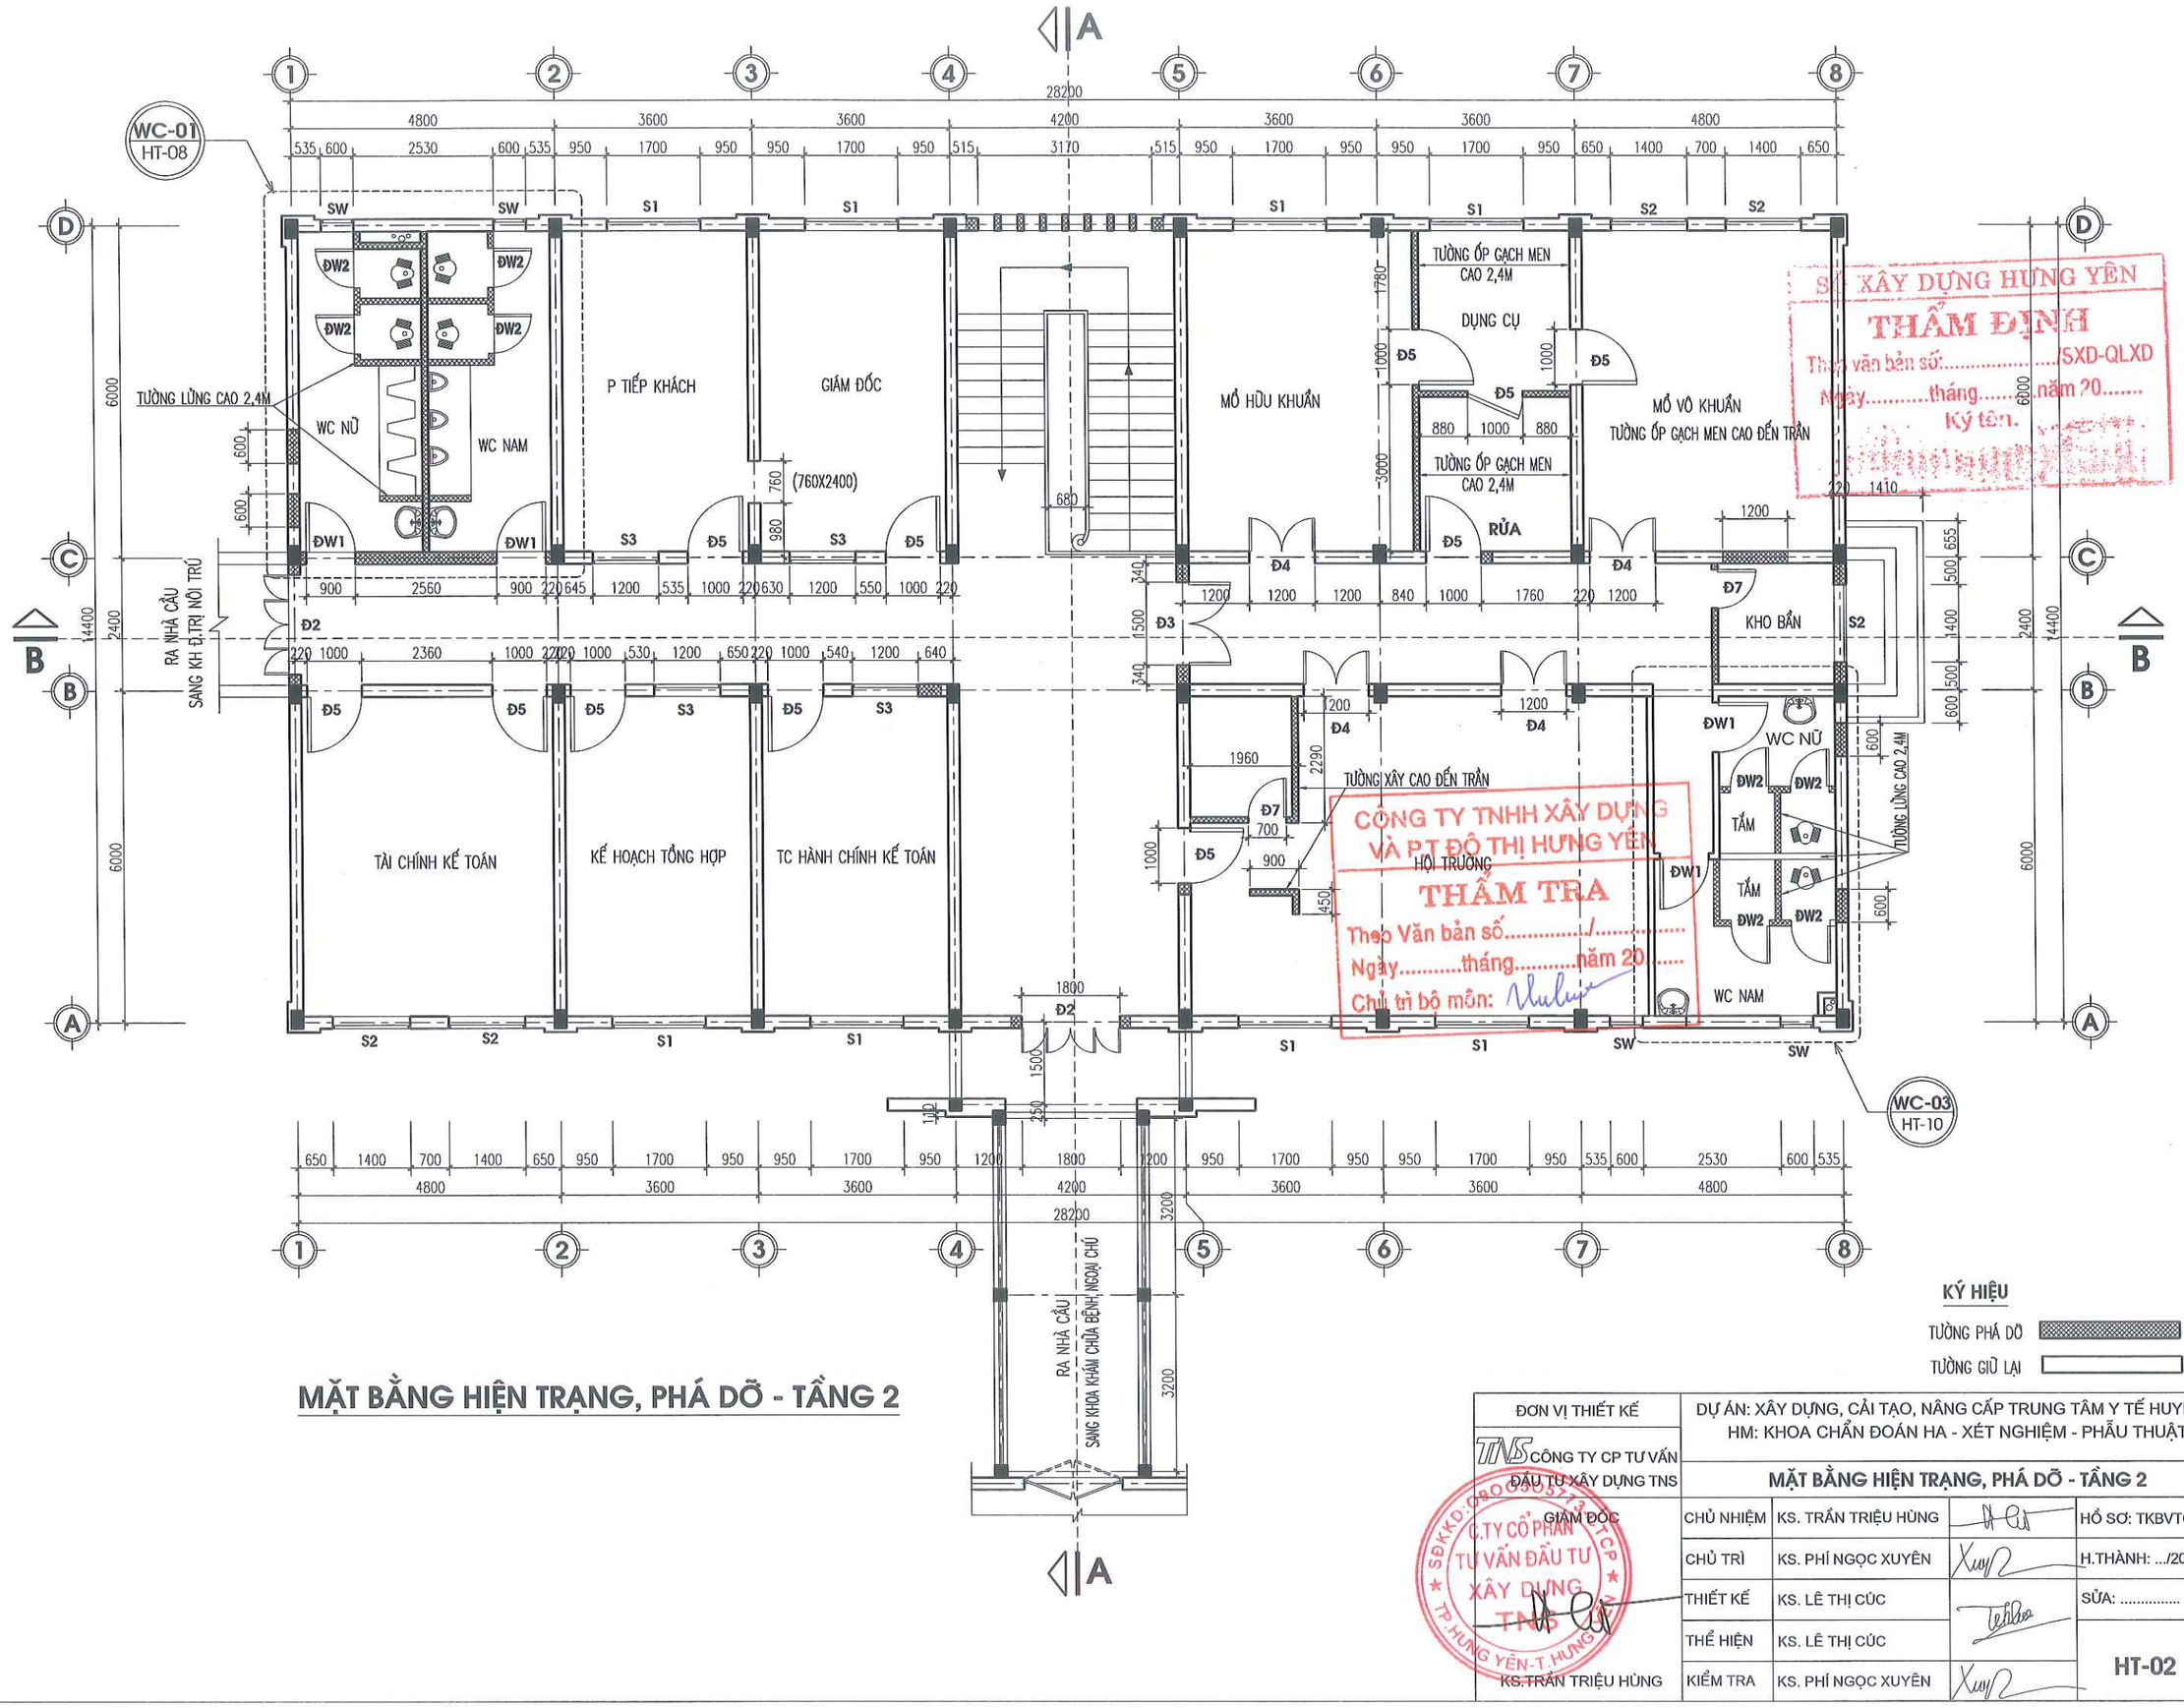

SỞ XÂY DỰNG HƯNG YÊN
THẨM ĐỊNH
Theo văn bản số:.....SXD-QLXD
Ngày.....tháng.....năm 20.....
Ký tên:

CÔNG TY TNHH XÂY DỰNG VÀ PT ĐÔ THỊ HƯNG YÊN
THẨM TRA
Theo Văn bản số...../.....
Ngày.....tháng.....năm 20.....
Chủ trì bộ môn:

MẶT BẰNG HIỆN TRẠNG, PHÁ DỠ - TẦNG 2

KÝ HIỆU

TƯỜNG PHÁ DỠ

TƯỜNG GIỮ LẠI

ĐƠN VỊ THIẾT KẾ	DỰ ÁN: XÂY DỰNG, CẢI TẠO, NÂNG CẤP TRUNG TÂM Y TẾ HUYỆN PHÙ CỪ (GĐ2) HM: KHOA CHẨN ĐOÁN HA - XÉT NGHIỆM - PHẪU THUẬT (NHÀ SỐ 08)			
CÔNG TY CP TƯ VẤN ĐẦU TƯ XÂY DỰNG TNS	MẶT BẰNG HIỆN TRẠNG, PHÁ DỠ - TẦNG 2			CHỦ ĐẦU TƯ
GIÁM ĐỐC	CHỦ NHIỆM	KS. TRẦN TRIỆU HÙNG	HỒ SƠ: TKBVTC	BAN QLDA ĐẦU TƯ XÂY DỰNG HUYỆN PHÙ CỪ
KS.TRẦN TRIỆU HÙNG	CHỦ TRÌ	KS. PHÍ NGỌC XUYÊN	H.THÀNH: .../2025	
	THIẾT KẾ	KS. LÊ THỊ CÚC	SỬA:	
	THỂ HIỆN	KS. LÊ THỊ CÚC		
	KIỂM TRA	KS. PHÍ NGỌC XUYÊN	HT-02	

C.TY CỔ PHẦN TƯ VẤN ĐẦU TƯ XÂY DỰNG TNS

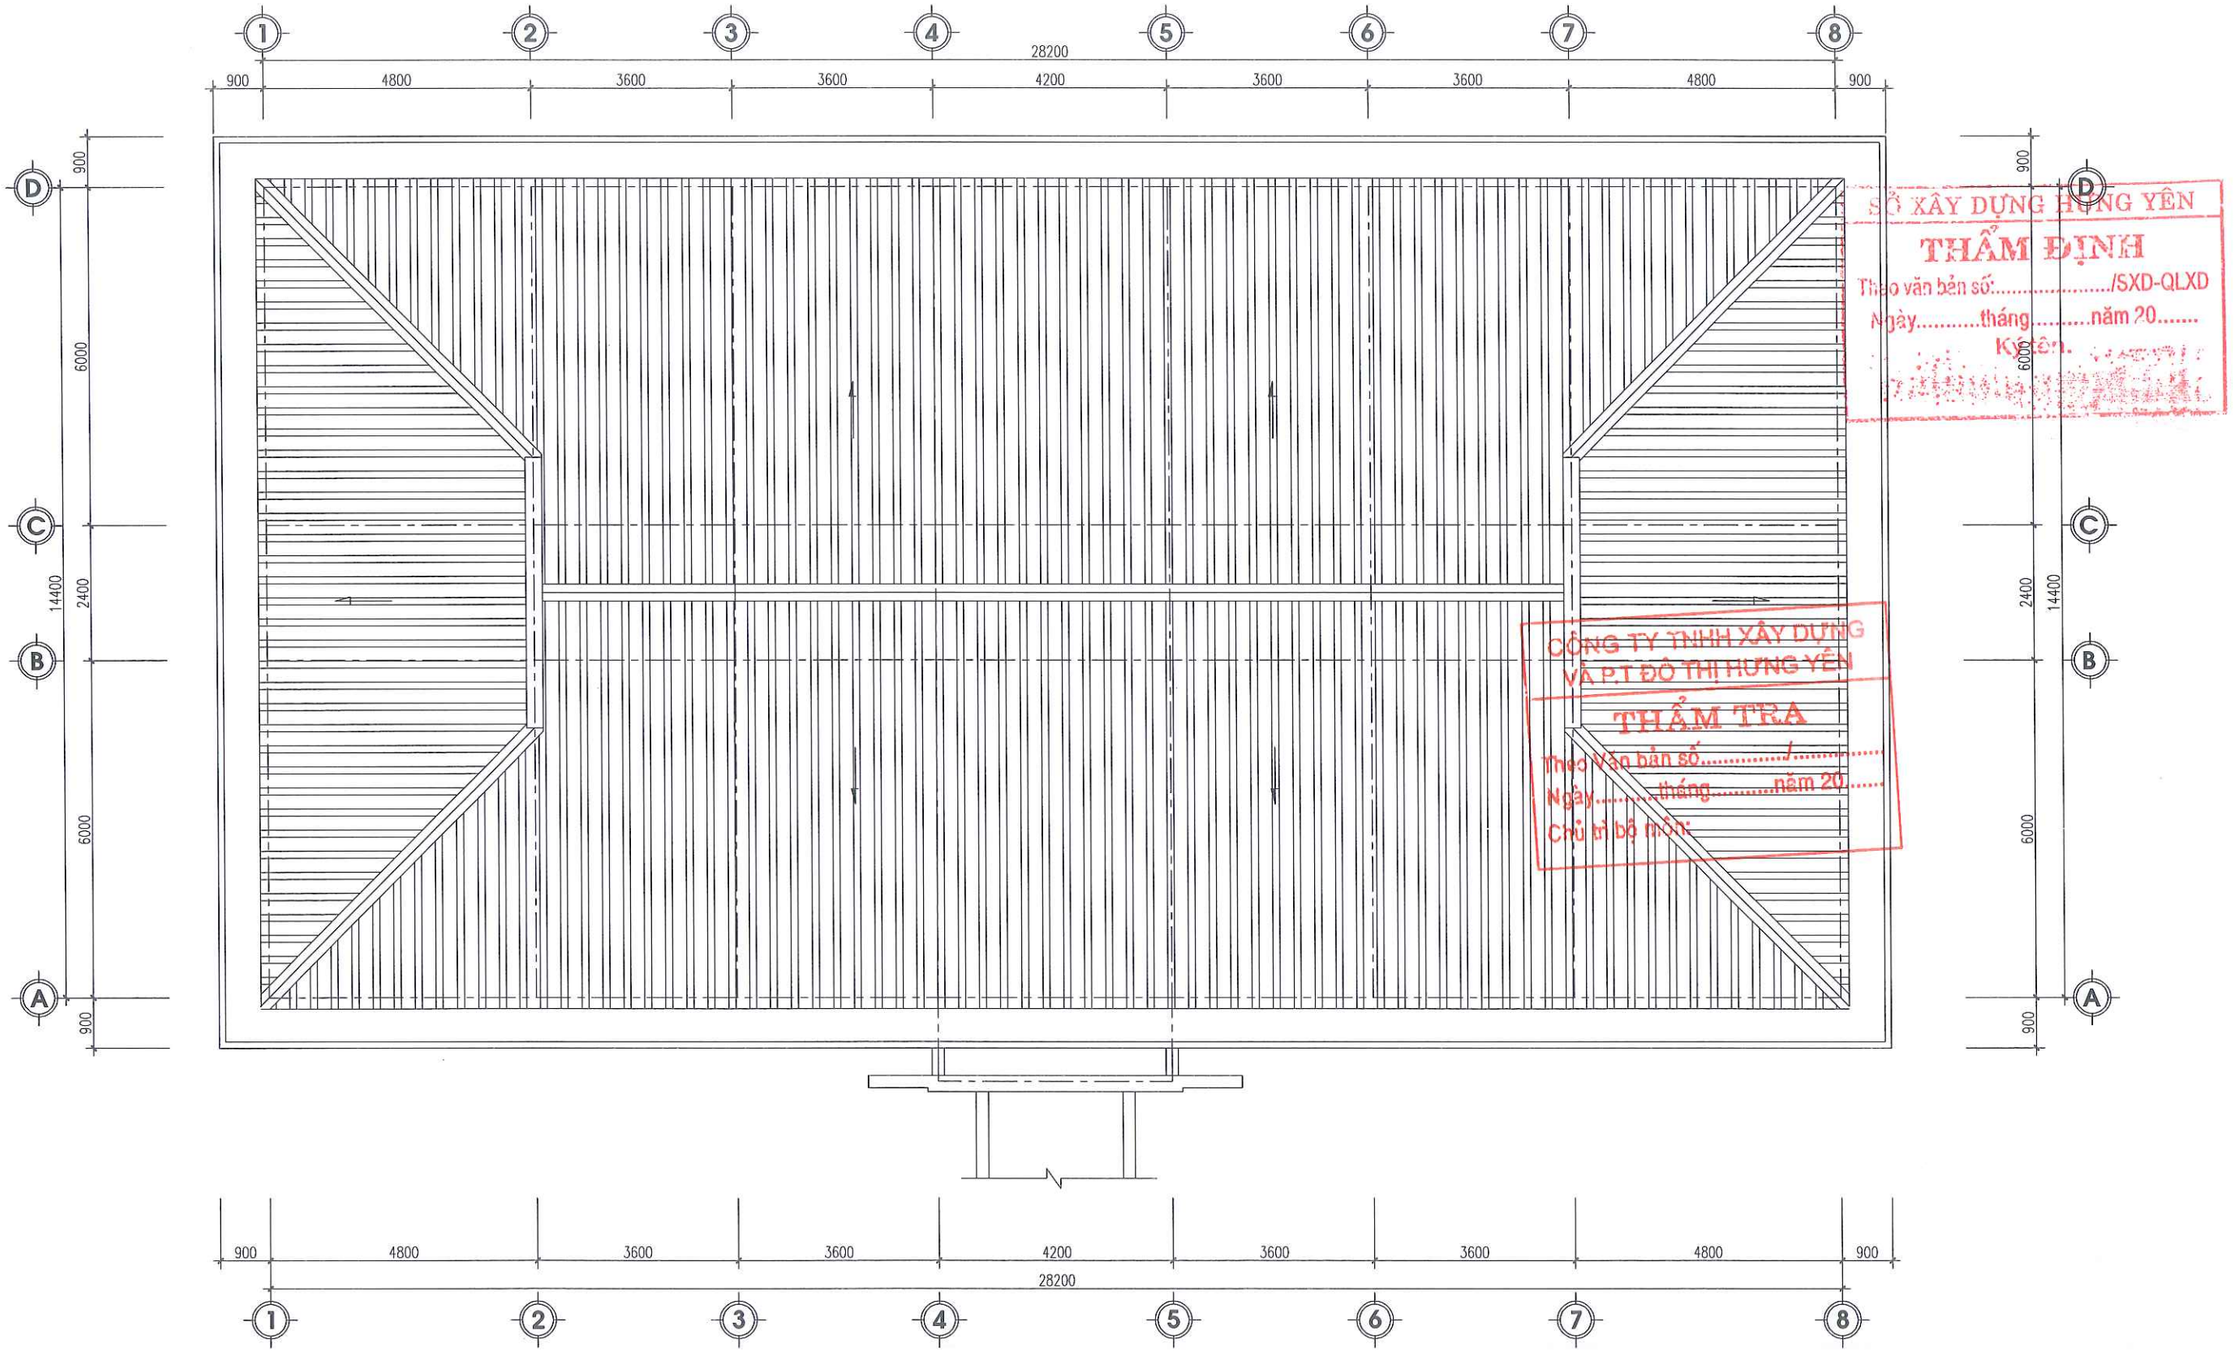

SỞ XÂY DỰNG HƯNG YÊN
THẨM ĐỊNH
Theo văn bản số...../SXD-QLXD
Ngày.....tháng.....năm 20.....
Ký tên:

CÔNG TY TNHH XÂY DỰNG VÀ P.T ĐÔ THỊ HƯNG YÊN
THẨM TRA
Theo Văn bản số...../.....
Ngày.....tháng.....năm 20.....
Chủ trì bộ môn:

MẶT BẰNG MÁI

ĐƠN VỊ THIẾT KẾ	DỰ ÁN: XÂY DỰNG, CẢI TẠO, NÂNG CẤP TRUNG TÂM Y TẾ HUYỆN PHÙ CỪ (GĐ2) HM: KHOA CHẨN ĐOÁN HA - XÉT NGHIỆM - PHẪU THUẬT (NHÀ SỐ 08)				
TNS CÔNG TY CP TƯ VẤN ĐẦU TƯ XÂY DỰNG TNS	MẶT BẰNG MÁI				CHỦ ĐẦU TƯ
GIÁM ĐỐC	CHỦ NHIỆM	KS. TRẦN TRIỆU HÙNG		HỒ SƠ: TKBVTC	BAN QLDA ĐẦU TƯ XÂY DỰNG HUYỆN PHÙ CỪ
	CHỦ TRÌ	KS. PHÍ NGỌC XUYÊN		H.THÀNH: .../2025	
	THIẾT KẾ	KS. LÊ THỊ CÚC		SỬA:	
	THỂ HIỆN	KS. LÊ THỊ CÚC		HT-03	
KS.TRẦN TRIỆU HÙNG	KIỂM TRA	KS. PHÍ NGỌC XUYÊN			

SĐKKD: 0900305771 C.TY CỔ PHẦN TƯ VẤN ĐẦU TƯ XÂY DỰNG TNS TP. HƯNG YÊN T. HƯNG

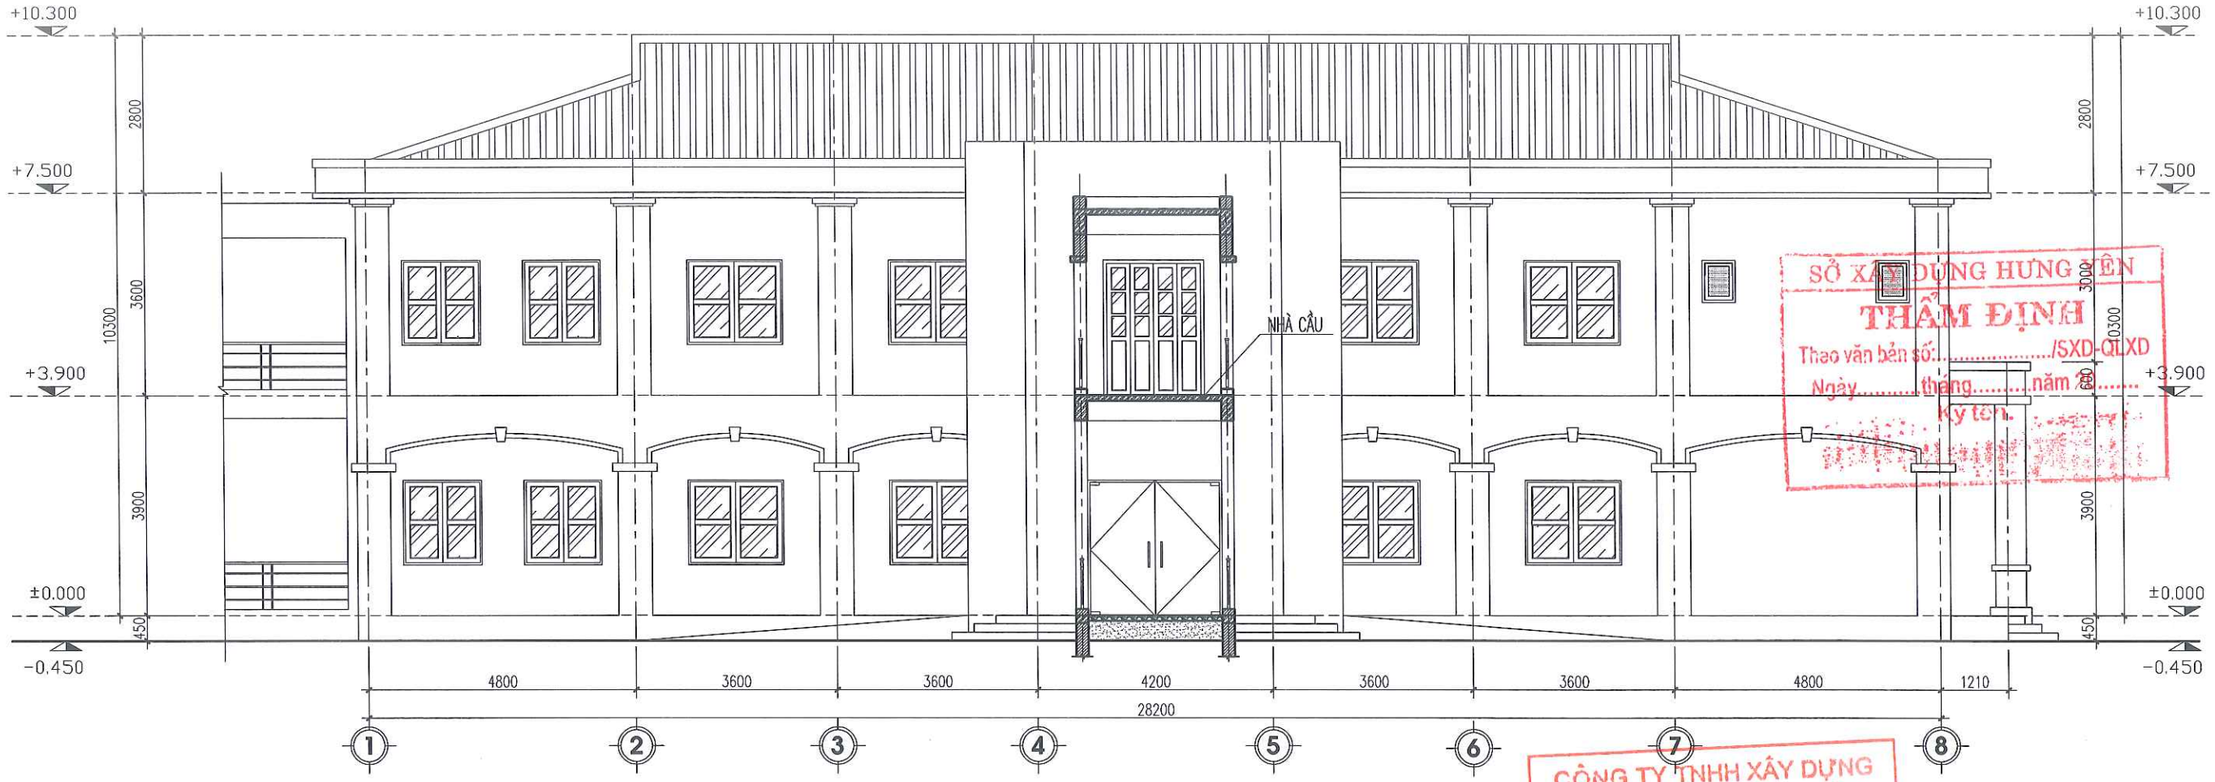

SỞ XÂY DỰNG HƯNG YÊN
THẨM ĐỊNH
Theo văn bản số:...../SXD-QLXD
Ngày.....tháng.....năm 20.....
Ký tên:

MẶT ĐỨNG TRƯỚC TRỤC 1-8

CÔNG TY TNHH XÂY DỰNG VÀ P.T ĐÔ THỊ HƯNG YÊN
THẨM TRA
Theo Văn bản số...../.....
Ngày.....tháng.....năm 20.....
Chủ trì bộ môn:

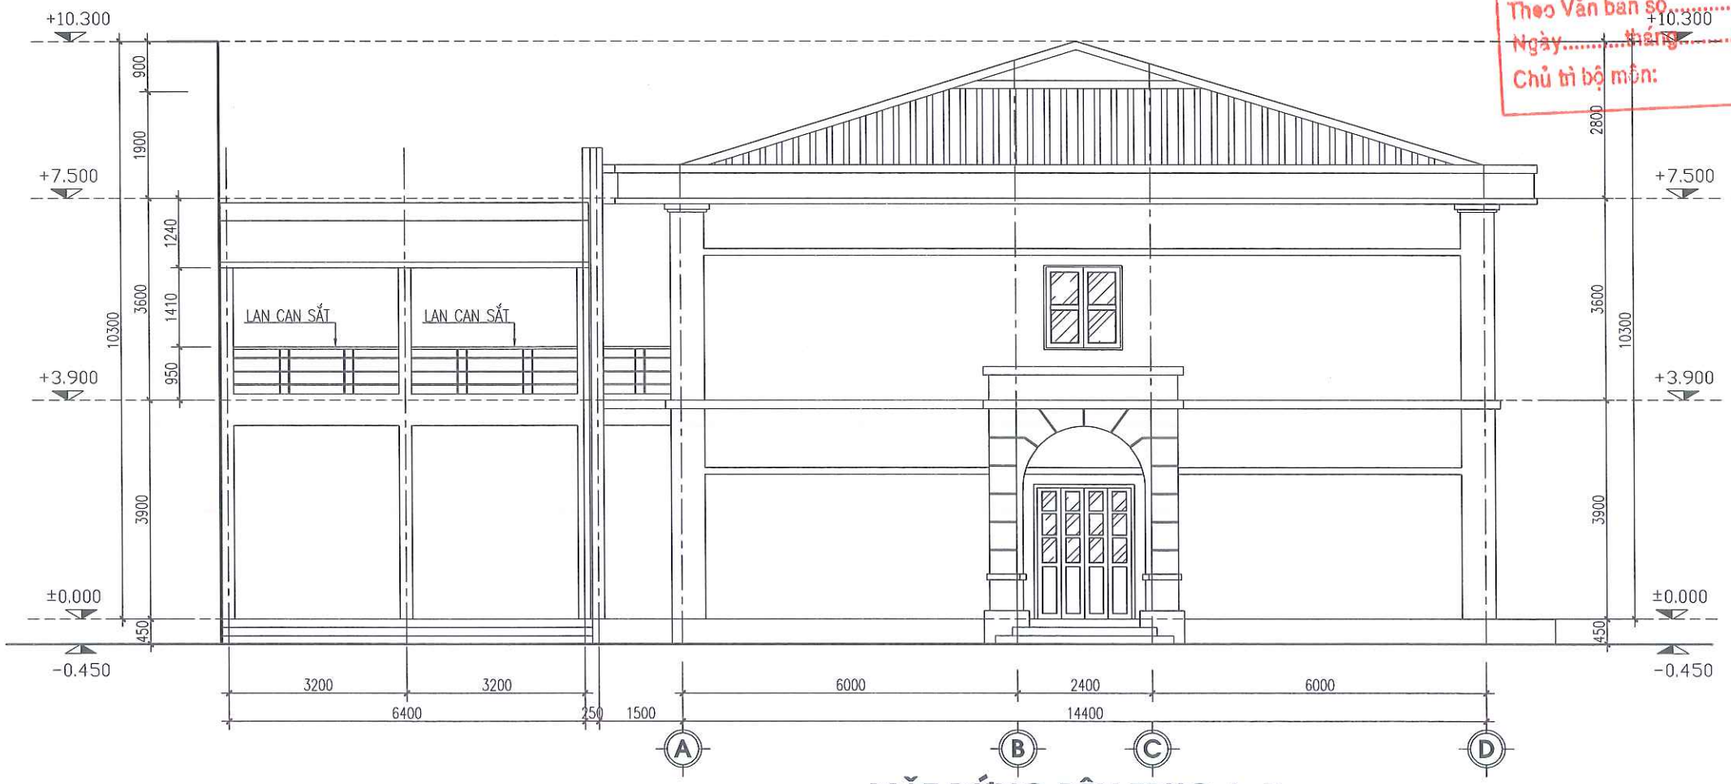

MẶT ĐỨNG BÊN TRỤC A-D

ĐƠN VỊ THIẾT KẾ
CÔNG TY CP TƯ VẤN ĐẦU TƯ XÂY DỰNG TNS
GIÁM ĐỐC: KS. TRẦN THIỆU HÙNG

DỰ ÁN: XÂY DỰNG, CẢI TẠO, NÂNG CẤP TRUNG TÂM Y TẾ HUYỆN PHÙ CỪ (GĐ2)
HM: KHOA CHẨN ĐOÁN HA - XÉT NGHIỆM - PHẪU THUẬT (NHÀ SỐ 08)

MẶT ĐỨNG TRỤC 1-8; A-D

CHỦ ĐẦU TƯ: BAN QLDA ĐẦU TƯ XÂY DỰNG HUYỆN PHÙ CỪ

CHỦ NHIỆM	KS. TRẦN TRIỆU HÙNG	HỒ SƠ: TKBVTC	
CHỦ TRÌ	KS. PHÍ NGỌC XUYÊN	H.THÀNH: .../2025	HT-04
THIẾT KẾ	KS. LÊ THỊ CÚC	SỬA:	
THỂ HIỆN	KS. LÊ THỊ CÚC		
KIỂM TRA	KS. PHÍ NGỌC XUYÊN		

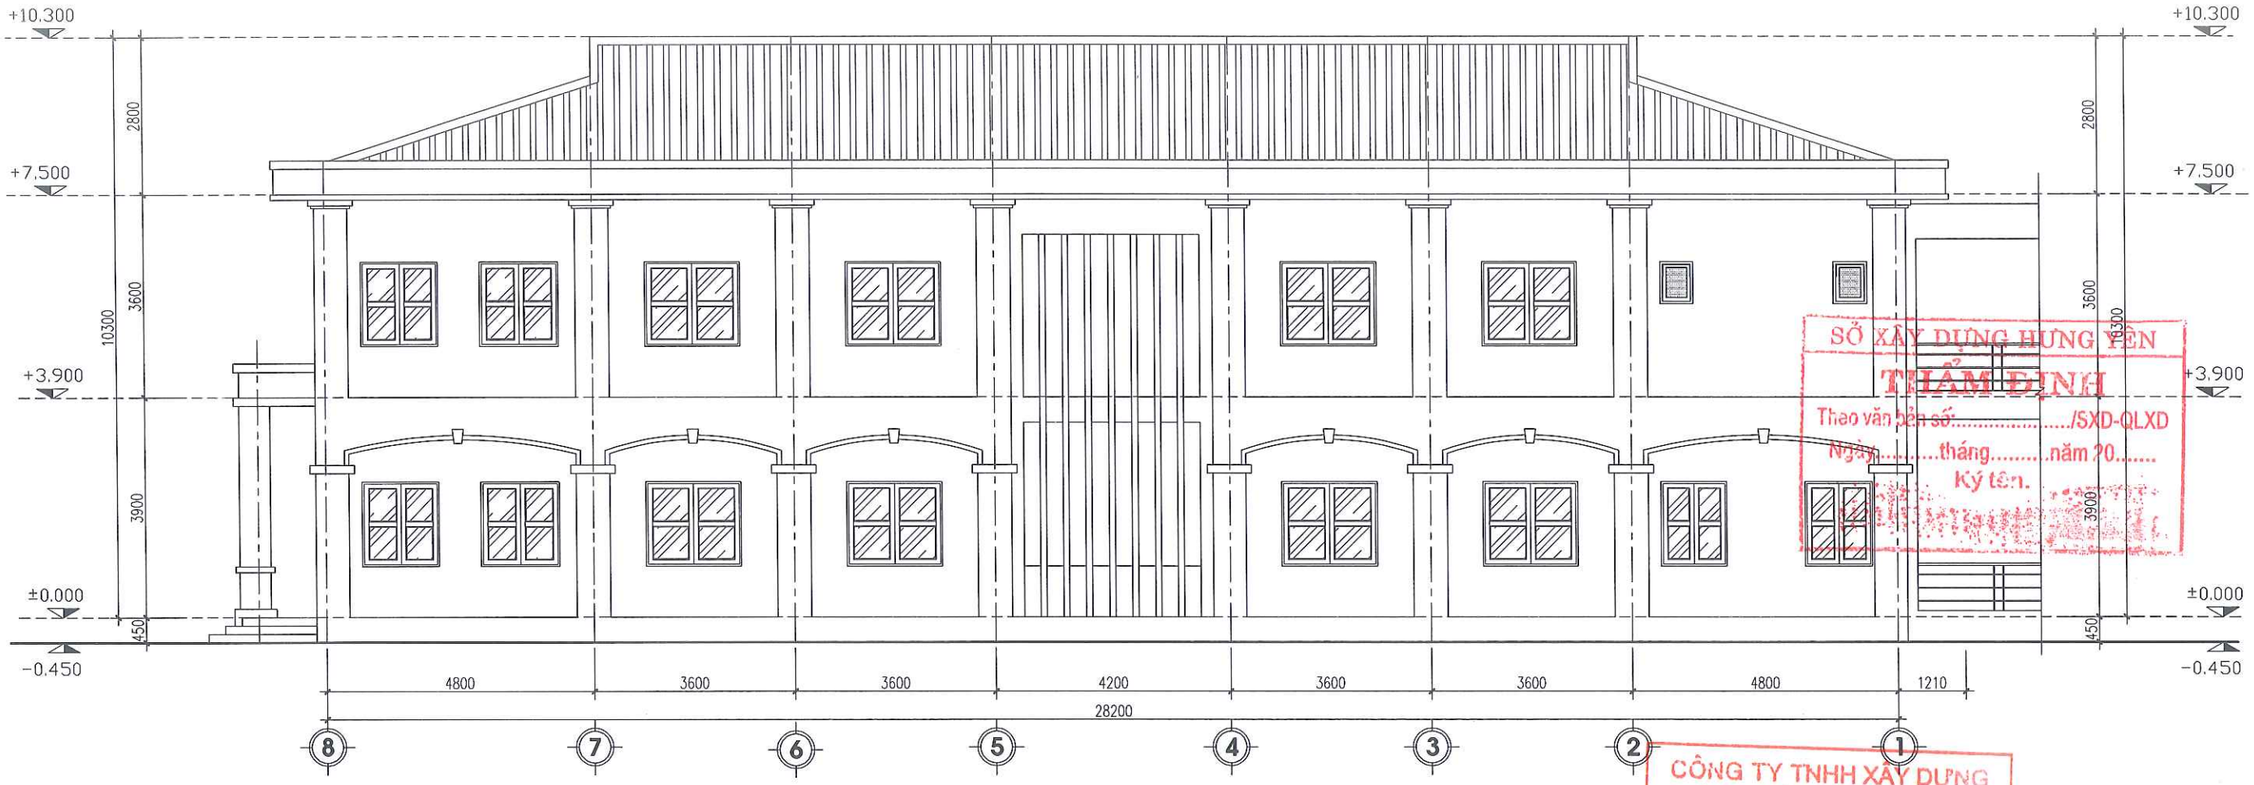

MẶT ĐỨNG SAU TRỤC 8-1

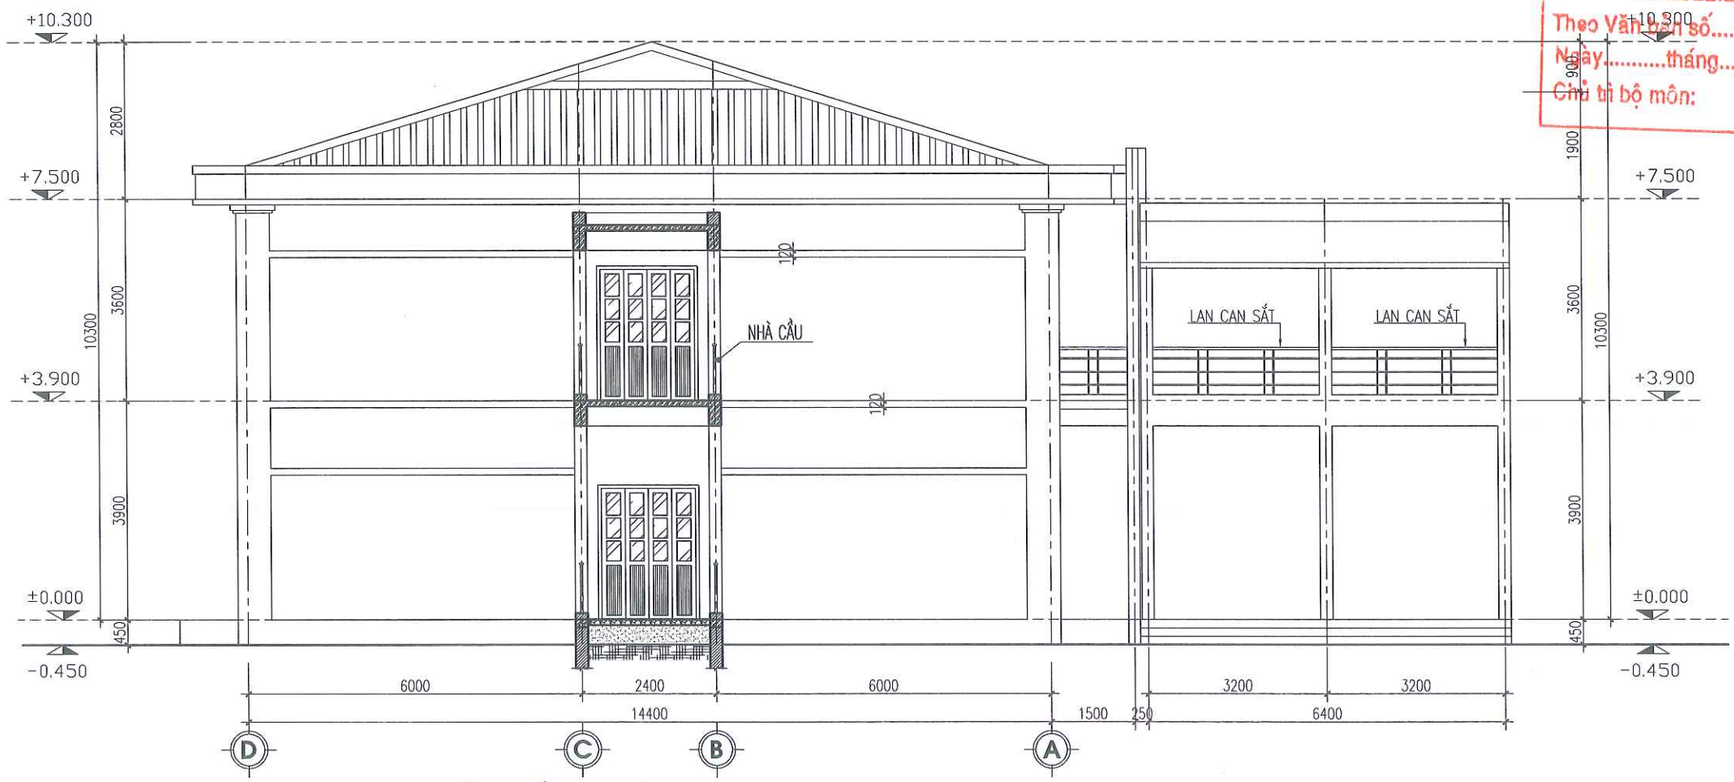

MẶT ĐỨNG BÊN TRỤC D-A

SỞ XÂY DỰNG HƯNG YÊN
THẨM ĐỊNH
Theo văn bản số...../SXD-QLXD
Ngày.....tháng.....năm 20.....
Ký tên.

CÔNG TY TNHH XÂY DỰNG VÀ P.T ĐÔ THỊ HƯNG YÊN
THẨM TRA
Theo Văn bản số...../.....
Ngày.....tháng.....năm 20.....
Chủ trì bộ môn:

ĐƠN VỊ THIẾT KẾ	CÔNG TY CP TƯ VẤN ĐẦU TƯ XÂY DỰNG TNS	DỰ ÁN: XÂY DỰNG, CẢI TẠO, NÂNG CẤP TRUNG TÂM Y TẾ HUYỆN PHÙ CỪ (GĐ2) HM: KHOA CHẨN ĐOÁN HA - XÉT NGHIỆM - PHẪU THUẬT (NHÀ SỐ 08)	CHỦ ĐẦU TƯ: BAN QLDA ĐẦU TƯ XÂY DỰNG HUYỆN PHÙ CỪ
GIÁM ĐỐC	KS. TRẦN THIỆU HÙNG	MẶT ĐỨNG TRỤC 8-1; D-A	HỒ SƠ: TKBVTC H.THÀNH: .../2025 SỬA: HT-05
CHỦ NHIỆM	KS. TRẦN THIỆU HÙNG		
CHỦ TRÌ	KS. PHÍ NGỌC XUYÊN		
THIẾT KẾ	KS. LÊ THỊ CÚC		
THỂ HIỆN	KS. LÊ THỊ CÚC		
KIỂM TRA	KS. PHÍ NGỌC XUYÊN		

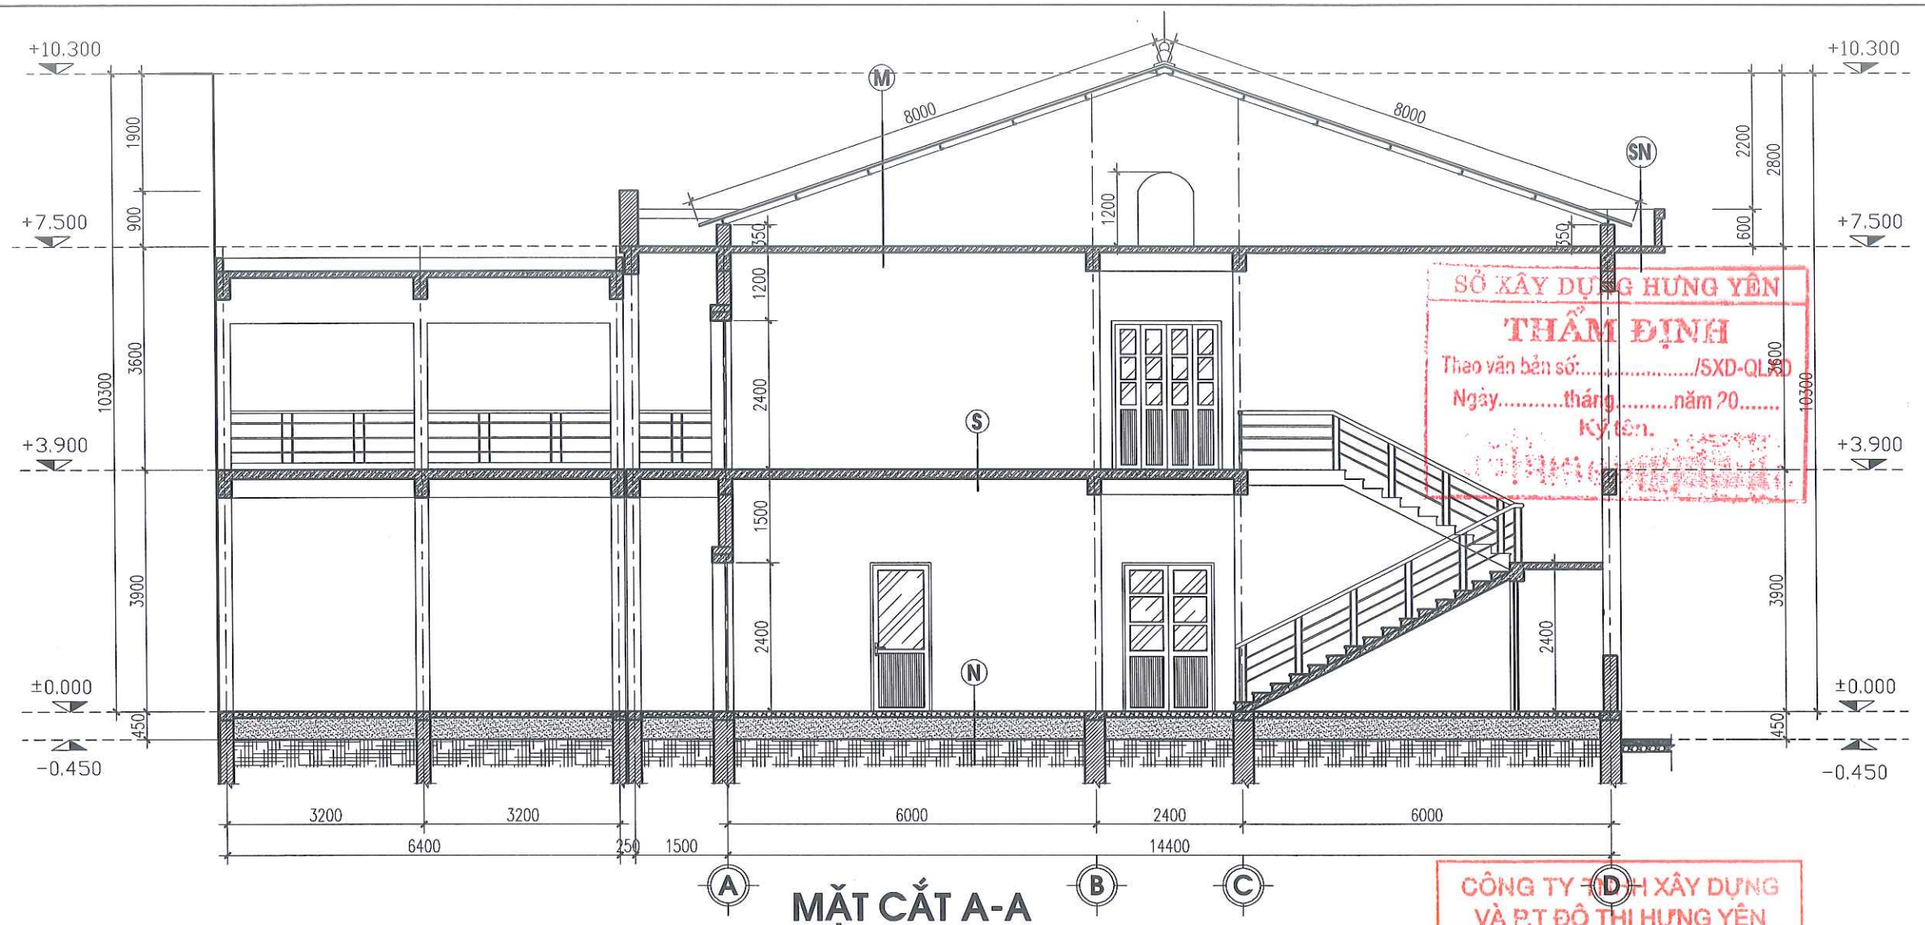

MẶT CẮT A-A

SỞ XÂY DỰNG HƯNG YÊN
THẨM ĐỊNH
Theo văn bản số...../SXD-QLXD
Ngày.....tháng.....năm 20.....
Ký tên.

CÔNG TY TNHH XÂY DỰNG VÀ P.T ĐÔ THỊ HƯNG YÊN
THẨM TRA
Theo Văn bản số...../.....
Ngày.....tháng.....năm 20.....
Chủ trì bộ môn:

BẢNG THỐNG KÊ CỬA HIỆN TRẠNG					
TÊN CỬA	QUY CÁCH	KÍCH THƯỚC (MM)	SỐ LƯỢNG (BỘ)		
			TẦNG 1	TẦNG 2	TỔNG SL
Đ1	CỬA KÍNH THỦY LỰC 2 CÁNH MỞ QUAY	2400 X 2400	01		01
Đ2	CỬA ĐI NHỰA LÕI THÉP 4 CÁNH MỞ QUAY	1800 X 2400	01	02	03
Đ3	CỬA ĐI NHỰA LÕI THÉP 2 CÁNH MỞ QUAY	1500 X 2400	02		02
Đ4	CỬA ĐI NHỰA LÕI THÉP 2 CÁNH MỞ QUAY	1200 X 2400	04	04	08
Đ5	CỬA ĐI NHỰA LÕI THÉP 1 CÁNH MỞ QUAY	1000 X 2400	03	10	13
Đ4A	CỬA SẮT TRƯỢT 1 CÁNH BỌC TRÌ	1200 X 2400	01		01
Đ5A	CỬA SẮT TRƯỢT 1 CÁNH BỌC TRÌ	1000 X 2400	01		01
Đ6	CỬA ĐI NHỰA LÕI THÉP 1 CÁNH MỞ QUAY	900 X 2100	03		03
Đ7	CỬA ĐI PANO GỖ KHÔNG CÓ KHUÔN 1 CÁNH MỞ	700 X 2100	06	02	08
ĐW1	CỬA ĐI NHỰA LÕI THÉP 1 CÁNH MỞ QUAY	900 X 2100	02	04	06
ĐW2	CỬA ĐI NHỰA LÕI THÉP 1 CÁNH MỞ QUAY	700 X 2100	02	08	10
S1	CỬA SỔ NHỰA LÕI THÉP 2 CÁNH MỞ QUAY	1700 X 1500	9	08	17
S2	CỬA SỔ NHỰA LÕI THÉP 2 CÁNH MỞ QUAY	1400 X 1500	04	05	09
S3	CỬA SỔ NHỰA LÕI THÉP 2 CÁNH MỞ QUAY	1200 X 1500	04	04	08
S4	CỬA SỔ NHỰA LÕI THÉP 1 CÁNH MỞ QUAY	600 X 1400	01		01
SW	CỬA SỔ NHỰA LÕI THÉP 1 CÁNH MỞ HẤT	600 X 800	01	04	05
ĐVK1	CỬA ĐI + VÁCH KÍNH KHUNG NHÔM	3500X4580	01		01
ĐVK2	CỬA ĐI + VÁCH KÍNH KHUNG NHÔM	2180X3500	01		01
SX	CỬA SẮT XẾP	2100X2400	01		01

GHI CHÚ CẤU TẠO CÁC LỚP:

M
- MÁI LỢP TÔN MÚI SÓNG VUÔNG MÀU XANH
- HỆ XÀ GỒ THÉP U100X40
- TƯỜNG THU HỒI
- SÀN BÊ TÔNG CỐT THÉP HIỆN TRẠNG.
- VỮA TRÁT TRẦN VỮA XM.

S
- NỀN LÁT GẠCH 400X400.
- LỚP VỮA LÓT VXM .
- SÀN BÊ TÔNG CỐT THÉP HIỆN TRẠNG
- VỮA TRÁT TRẦN HIỆN TRẠNG

SN
- LÁNG VỮA XI MĂNG.
- SÀN BÊ TÔNG CỐT THÉP HIỆN TRẠNG.
- LỚP VỮA TRÁT TRẦN HIỆN TRẠNG.

N
- NỀN LÁT GẠCH 400X400.
- LỚP VỮA LÓT VXM 75#, DÀY 20.
- BÊ TÔNG LÓT NỀN HIỆN TRẠNG
- CÁT ĐEN TÔN NỀN HIỆN TRẠNG.

ĐƠN VỊ THIẾT KẾ	DỰ ÁN: XÂY DỰNG, CẢI TẠO, NÂNG CẤP TRUNG TÂM Y TẾ HUYỆN PHÙ CỪ (GĐ2) HM: KHOA CHẨN ĐOÁN HA - XÉT NGHIỆM - PHẪU THUẬT (NHÀ SỐ 08)				
TNS CÔNG TY CP TƯ VẤN ĐẦU TƯ XÂY DỰNG TNS	MẶT CẮT A-A				CHỦ ĐẦU TƯ
GIÁM ĐỐC	CHỦ NHIỆM	KS. TRẦN TRIỆU HÙNG		HỒ SƠ: TKBVTC	BAN QLDA ĐẦU TƯ XÂY DỰNG HUYỆN PHÙ CỪ
	CHỦ TRÌ	KS. PHÍ NGỌC XUYÊN		H.THÀNH: .../2025	
	THIẾT KẾ	KS. LÊ THỊ CÚC		SỬA:	
	THỂ HIỆN	KS. LÊ THỊ CÚC		HT-06	
KS.TRẦN TRIỆU HÙNG	KIỂM TRA	KS. PHÍ NGỌC XUYÊN			

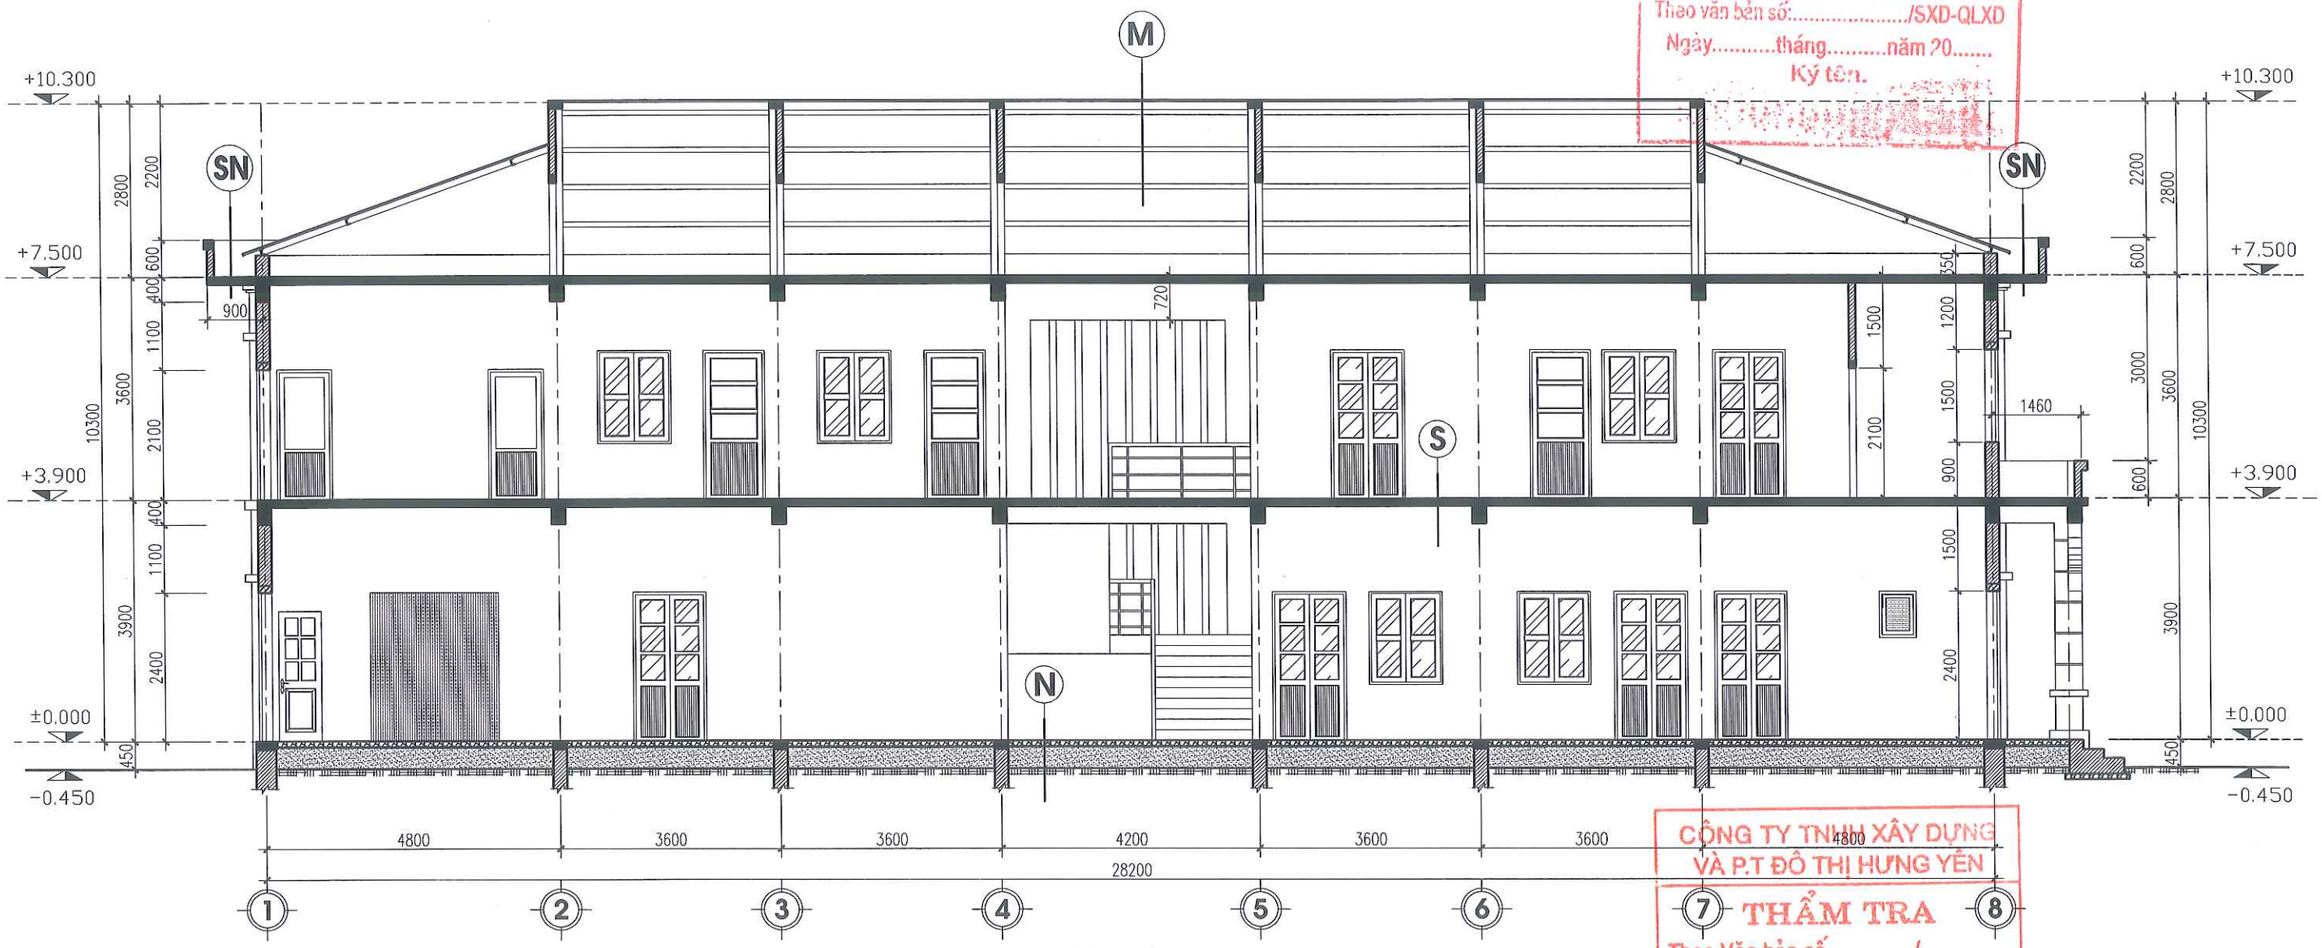

MẶT CẮT B-B

SỞ XÂY DỰNG HƯNG YÊN
THẨM ĐỊNH
Theo văn bản số:...../SXD-QLXD
Ngày.....tháng.....năm 20.....
Ký tên.

CÔNG TY TNHH XÂY DỰNG VÀ P.T ĐÔ THỊ HƯNG YÊN
THẨM TRA
Theo Văn bản số...../.....
Ngày.....tháng.....năm 20.....
Chủ trì bộ môn:

ĐƠN VỊ THIẾT KẾ	DỰ ÁN: XÂY DỰNG, CẢI TẠO, NÂNG CẤP TRUNG TÂM Y TẾ HUYỆN PHÙ CỪ (GĐ2) HM: KHOA CHẨN ĐOÁN HA - XÉT NGHIỆM - PHẪU THUẬT (NHÀ SỐ 08)			
TNS CÔNG TY CP TƯ VẤN ĐẦU TƯ XÂY DỰNG TNS	MẶT CẮT B-B			CHỦ ĐẦU TƯ
GIÁM ĐỐC	CHỦ NHIỆM	KS. TRẦN TRIỆU HÙNG		HỒ SƠ: TKBVTC
	CHỦ TRÌ	KS. PHÍ NGỌC XUYÊN		H.THÀNH: .../2025
	THIẾT KẾ	KS. LÊ THỊ CÚC		SỬA: .....
	THỂ HIỆN	KS. LÊ THỊ CÚC		HT-07
KS.TRẦN TRIỆU HÙNG	KIỂM TRA	KS. PHÍ NGỌC XUYÊN		

SĐKKD:0900305713-CTCP C.TY CỔ PHẦN TƯ VẤN ĐẦU TƯ XÂY DỰNG TNS TP.HƯNG YÊN

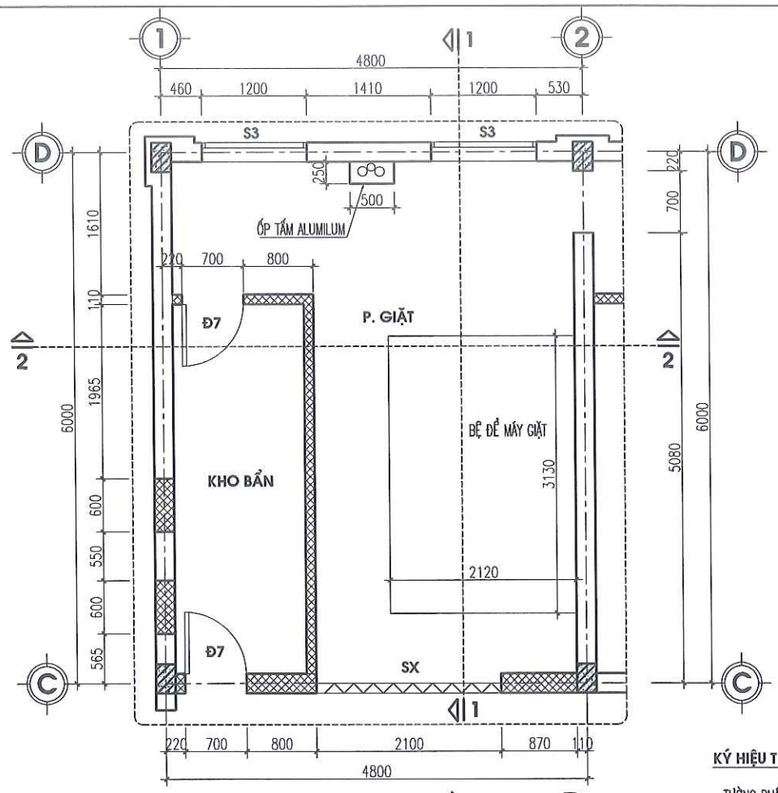

MB HIỆN TRẠNG TẦNG 1

P-01
HT-01

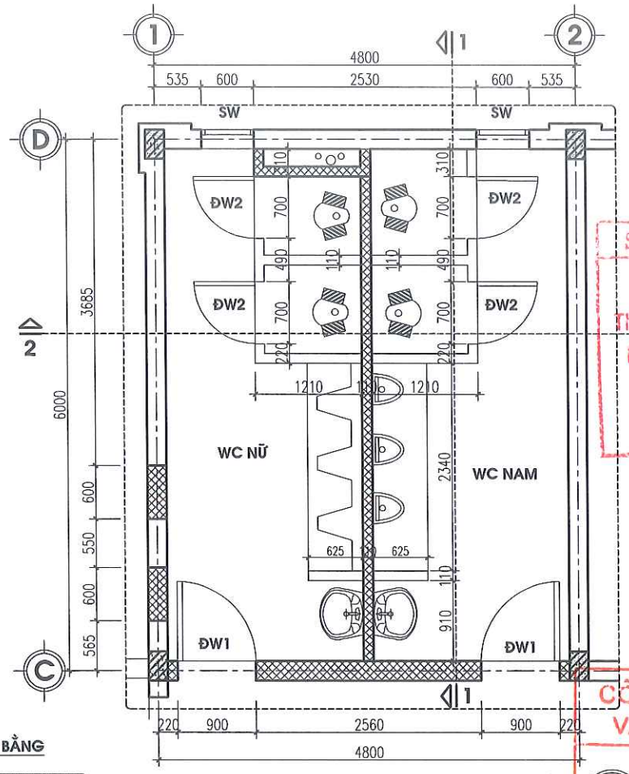

MB HIỆN TRẠNG KHU VỆ SINH TẦNG 2

WC-01
HT-02

KÝ HIỆU TRÊN MẶT BẰNG

TƯỜNG PHÁ DỠ

TƯỜNG GIỮ LẠI

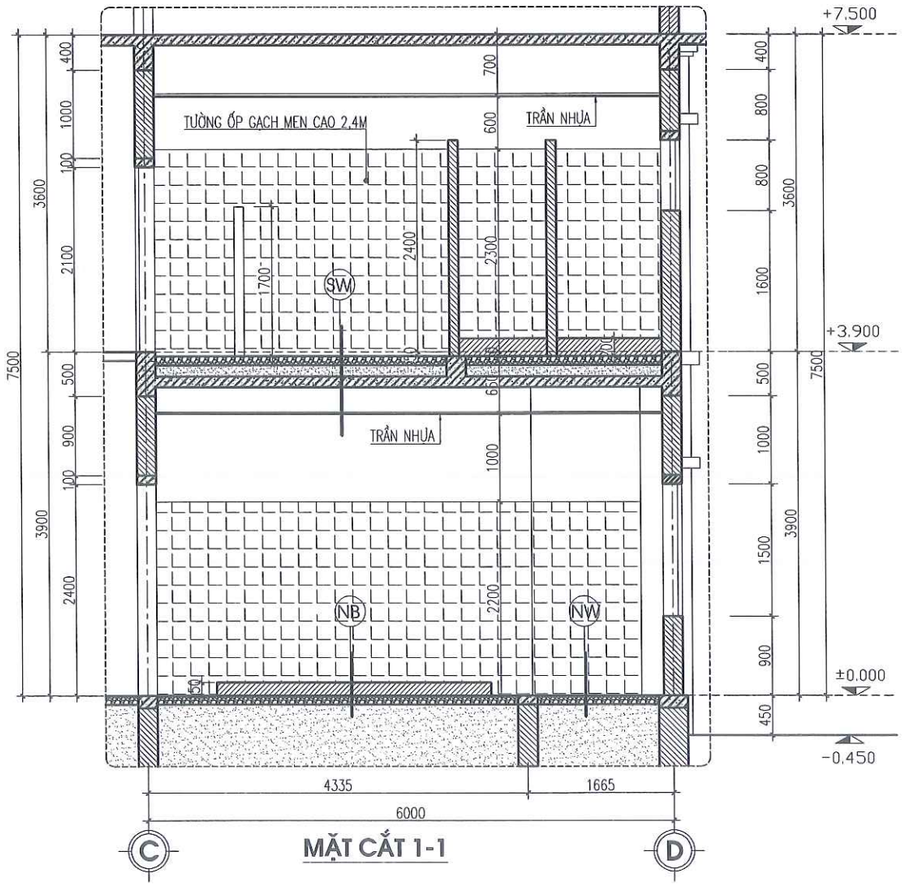

MẶT CẮT 1-1

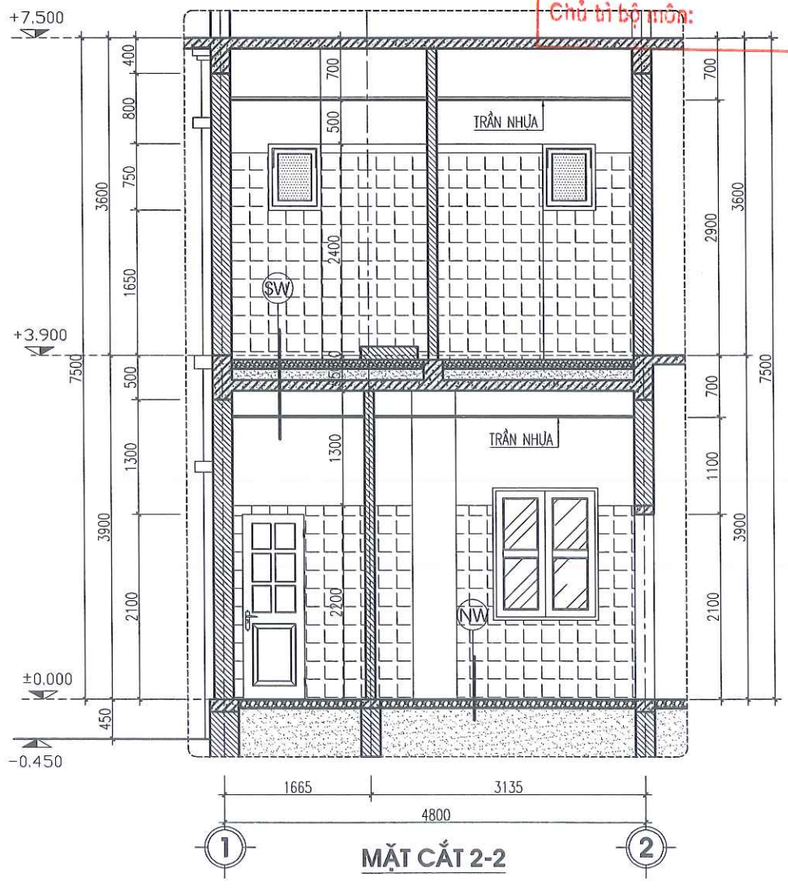

MẶT CẮT 2-2

SỞ XÂY DỰNG HƯNG YÊN
THẨM ĐỊNH
Theo văn bản số:...../SXD-QLXD
Ngày.....tháng.....năm 20.....
Ký tên.

SW
- LÁT GẠCH CERAMIC CHỐNG TRƠN 300X300.
- LỚP VỮA XI MĂNG LÁT GẠCH MÁC 75 DẦY 20.
- LỚP BÊ TÔNG ĐÁ 4X6 MÁC 100.
- LỚP CÁT TÔN NỀN
- SÀN BÊ TÔNG CỐT THÉP HIỆN TRẠNG.
- TRẦN NHỰA

NW
- LÁT GẠCH CERAMIC CHỐNG TRƠN 300X300.
- LỚP VỮA XI MĂNG LÁT GẠCH MÁC 75 DẦY 20.
- BÊ TÔNG LÓT NỀN DÀY 100
- KẾT CẤU NỀN HIỆN TRẠNG.

NB
- LÁT GẠCH CERAMIC CHỐNG TRƠN 300X300.
- LỚP VỮA XI MĂNG LÁT GẠCH MÁC 75 DẦY 20.
- BÊ MÁY XÂY GẠCH ĐẶC
- BÊ TÔNG LÓT NỀN DÀY 100
- KẾT CẤU NỀN HIỆN TRẠNG.

CÔNG TY TNHH XÂY DỰNG VÀ P.T ĐÔ THỊ HƯNG YÊN
THẨM TRA
Văn bản số...../.....
Ngày.....tháng.....năm 20.....
Chủ trì bộ môn:

DỰ ÁN: XÂY DỰNG, CẢI TẠO, NÂNG CẤP TRUNG TÂM Y TẾ HUYỆN PHÙ CỪ (GĐ2)
HM: KHOA CHẨN ĐOÁN HA - XÉT NGHIỆM - PHẪU THUẬT (NHÀ SỐ 08)

MẶT BẰNG HIỆN TRẠNG KHU VỆ SINH 01

CHỦ ĐẦU TƯ: BAN QLDA ĐẦU TƯ XÂY DỰNG HUYỆN PHÙ CỪ

CHỦ NHIỆM	KS. TRẦN TRIỆU HÙNG	HỒ SƠ: TKBVTC
CHỦ TRÌ	KS. PHÍ NGỌC XUYÊN	H.THÀNH: .../2025
THIẾT KẾ	KS. LÊ THỊ CÚC	SỬA: .....
THỂ HIỆN	KS. LÊ THỊ CÚC	
KIỂM TRA	KS. PHÍ NGỌC XUYÊN	

HT-08

ĐƠN VỊ THIẾT KẾ
CÔNG TY CP TƯ VẤN ĐẦU TƯ XÂY DỰNG TNS
GIÁM ĐỐC
KS.TRẦN TRIỆU HÙNG

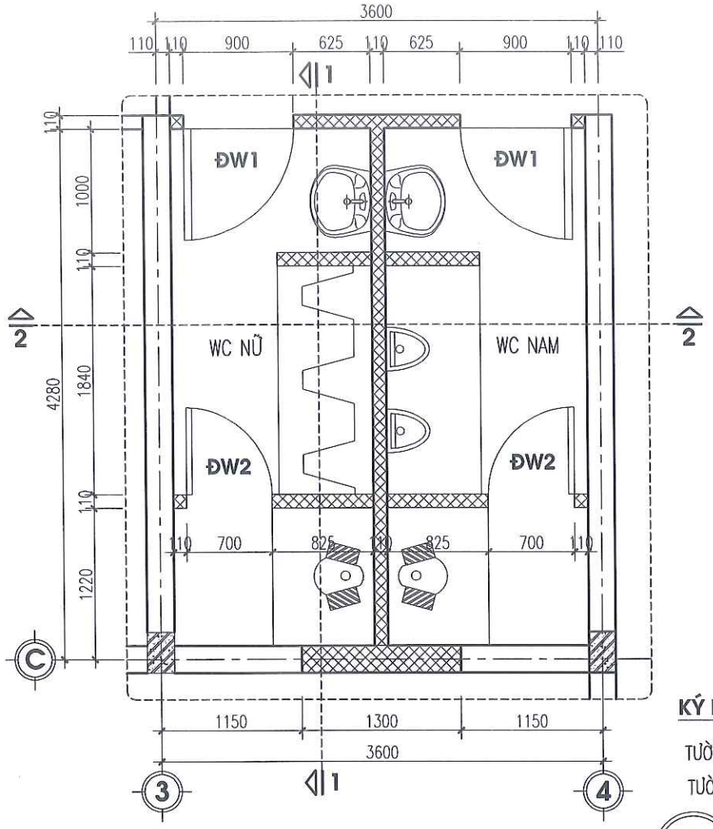

MB HIỆN TRẠNG KHU VỆ SINH TẦNG 1

WC-02
HT-01

KÝ HIỆU TRÊN MẶT BẰNG

TƯỜNG PHÁ DỠ

TƯỜNG GIỮ LẠI

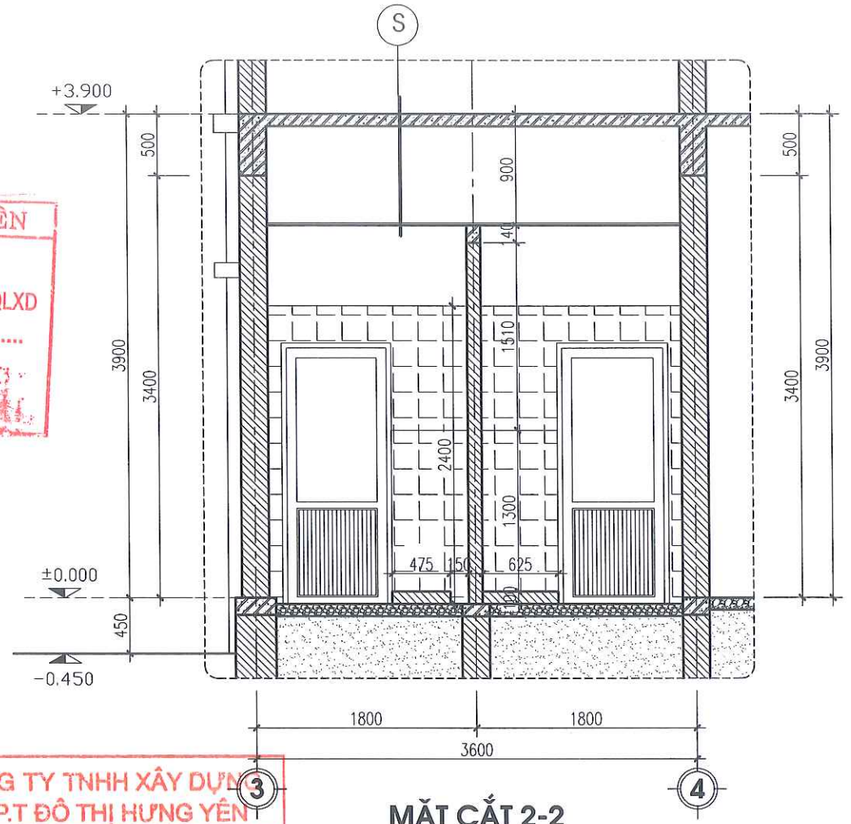

MẶT CẮT 2-2

SỞ XÂY DỰNG HƯNG YÊN
THẨM ĐỊNH
Theo văn bản số:...../SXD-QLXD
Ngày.....tháng.....năm 20.....
Ký tên.

CÔNG TY TNHH XÂY DỰNG VÀ P.T ĐÔ THỊ HƯNG YÊN
THẨM TRA
Theo Văn bản số...../.....
Ngày.....tháng.....năm 20.....
Chủ trì bộ môn:

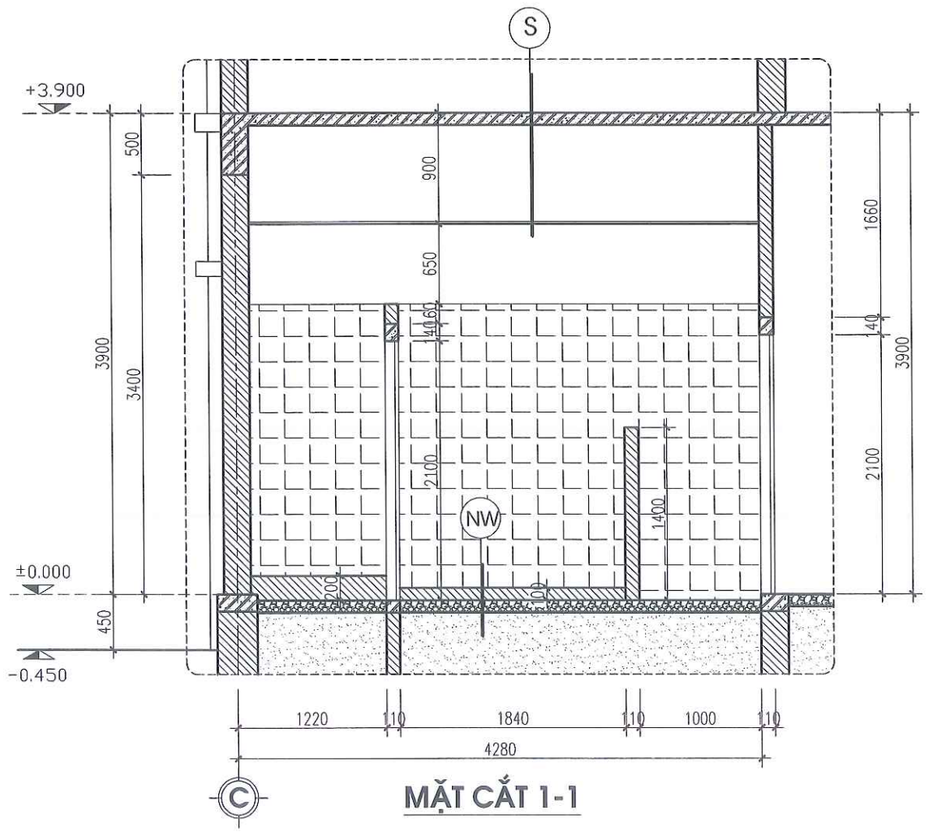

MẶT CẮT 1-1

- NỀN LÁT GẠCH 400X400.
- LỚP VỮA LÓT VXM M75.
- (S) SÀN BÊ TÔNG CỐT THÉP HIỆN TRẠNG
- VỮA TRÁT TRẦN HIỆN TRẠNG
- ĐÓNG MỚI TRẦN THẠCH CAO KHUNG XƯƠNG KIM LOẠI NỔI

- LÁT GẠCH CERAMIC CHỐNG TRƠN 300X300.
- LỚP VỮA XI MĂNG LÁT GẠCH MÁC 75 DẦY 20.
- (NW) KẾT CẤU NỀN HIỆN TRẠNG.

ĐƠN VỊ THIẾT KẾ	DỰ ÁN: XÂY DỰNG, CẢI TẠO, NÂNG CẤP TRUNG TÂM Y TẾ HUYỆN PHÙ CỪ (GĐ2) HM: KHOA CHẨN ĐOÁN HA - XÉT NGHIỆM - PHẪU THUẬT (NHÀ SỐ 08)				
TNS CÔNG TY CP TƯ VẤN ĐẦU TƯ XÂY DỰNG TNS	MẶT BẰNG ; MẶT CẮT HIỆN TRẠNG KHU VỆ SINH 02				CHỦ ĐẦU TƯ
GIÁM ĐỐC	CHỦ NHIỆM	KS. TRẦN TRIỆU HÙNG		HỒ SƠ: TKBVTC	BAN QLDA ĐẦU TƯ XÂY DỰNG HUYỆN PHÙ CỪ
	CHỦ TRÌ	KS. PHÍ NGỌC XUYÊN		H.THÀNH: .../2025	
	THIẾT KẾ	KS. LÊ THỊ CÚC		SỬA:	
	THỂ HIỆN	KS. LÊ THỊ CÚC		HT-09	
KS.TRẦN TRIỆU HÙNG	KIỂM TRA	KS. PHÍ NGỌC XUYÊN			

SĐKKD: 0900305777 C.TY CỔ PHẦN TƯ VẤN ĐẦU TƯ XÂY DỰNG TNS TP. HƯNG YÊN-T. HƯNG

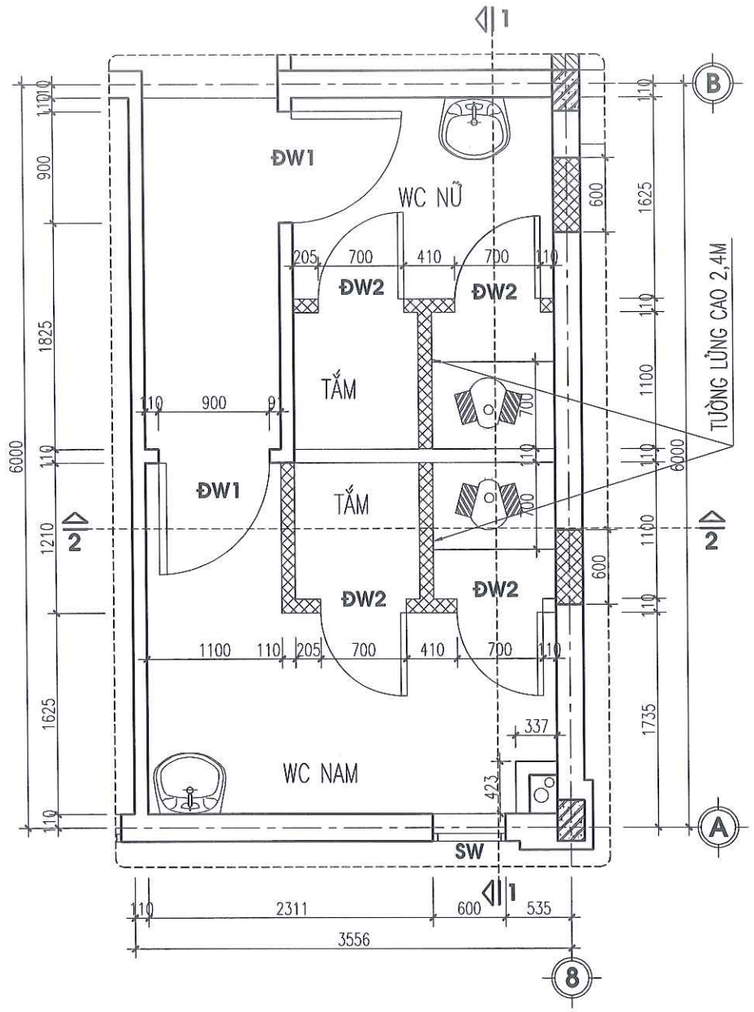

MẶT BẰNG KHU VỆ SINH

WC-03
HT-02

KÝ HIỆU

TƯỜNG PHÁ DỠ

TƯỜNG GIỮ LẠI

SW
- LÁT GẠCH CERAMIC CHỐNG TRƠN 300X300.
- LỚP VỮA XI MĂNG LÁT GẠCH MÁC 75 DẦY 20.
- LỚP BÊ TÔNG ĐÁ 4X6 MÁC 100.
- LỚP CÁT TÔN NỀN
- SÀN BÊ TÔNG CỐT THÉP HIỆN TRẠNG.
- TRẦN NHỰA

M
- MÁI LỢP TÔN MÚI SÓNG VUÔNG MÀU XANH
- HỆ XÀ GỒ THÉP U100X40
- TƯỜNG THU HỒI
- SÀN BÊ TÔNG CỐT THÉP HIỆN TRẠNG.
- VỮA TRÁT TRẦN VỮA XM.
- ĐÓNG MỚI TRẦN THẠCH CAO KHUNG XƯƠNG KIM LOẠI NỔI

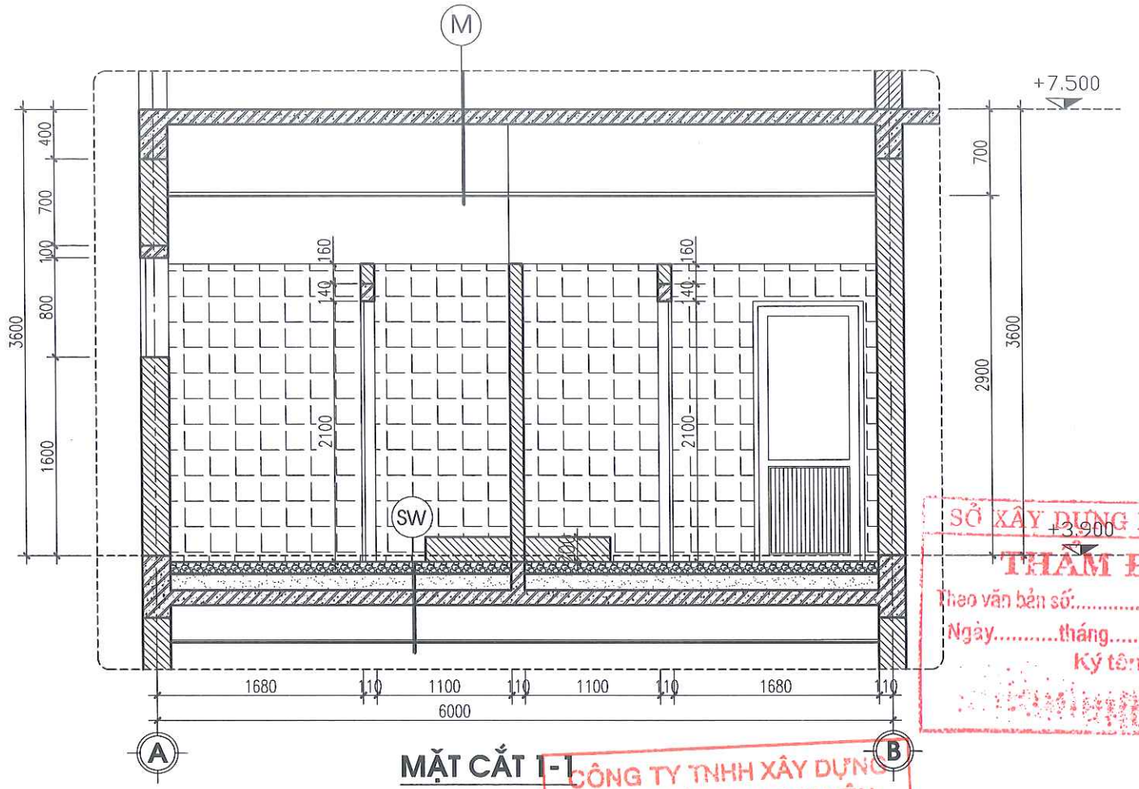

MẶT CẮT 1-1

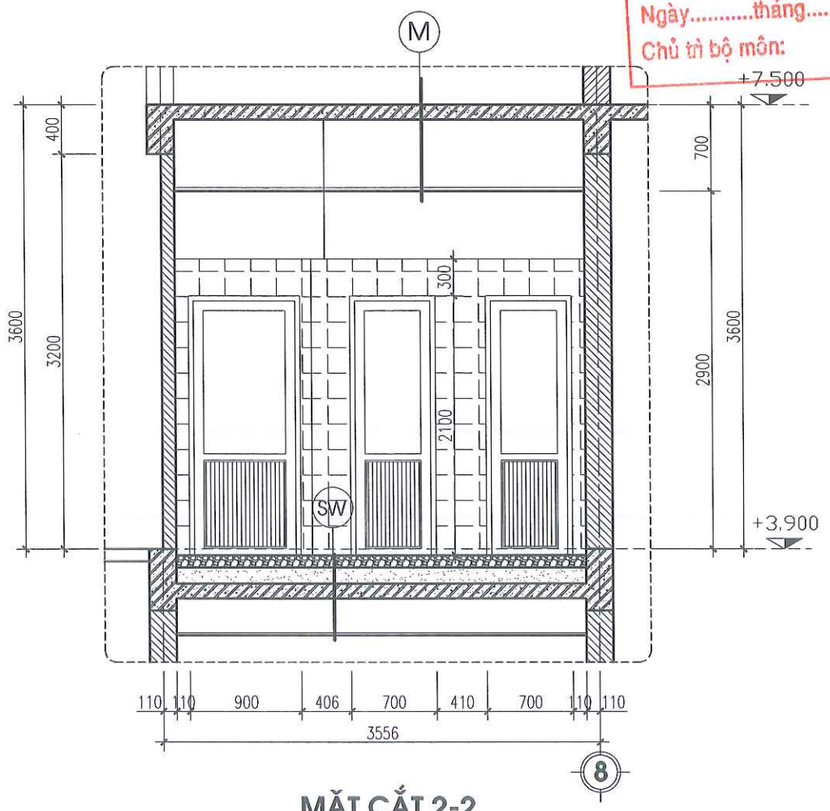

MẶT CẮT 2-2

SỞ XÂY DỰNG HƯNG YÊN
THẨM ĐỊNH
Theo văn bản số:...../SXD-QLXD
Ngày.....tháng.....năm 20.....
Ký tên.

CÔNG TY TNHH XÂY DỰNG VÀ P.T ĐÔ THỊ HƯNG YÊN
THẨM TRA
Theo Văn bản số...../.....
Ngày.....tháng.....năm 20.....
Chủ trì bộ môn:

DỰ ÁN: XÂY DỰNG, CẢI TẠO, NÂNG CẤP TRUNG TÂM Y TẾ HUYỆN PHÙ CỪ (GĐ2)
HM: KHOA CHẨN ĐOÁN HA - XÉT NGHIỆM - PHẪU THUẬT (NHÀ SỐ 08)

MẶT BẰNG ; MẶT CẮT HIỆN TRẠNG KHU VỆ SINH 03

CHỦ ĐẦU TƯ: BAN QLDA ĐẦU TƯ XÂY DỰNG HUYỆN PHÙ CỪ

CHỦ NHIỆM	KS. TRẦN TRIỆU HÙNG	HỒ SƠ: TKBVTC	
CHỦ TRÌ	KS. PHÍ NGỌC XUYÊN	H.THÀNH: .../2025	
THIẾT KẾ	KS. LÊ THỊ CÚC	SỬA:	HT-10
THỂ HIỆN	KS. LÊ THỊ CÚC		
KIỂM TRA	KS. PHÍ NGỌC XUYÊN		

ĐƠN VỊ THIẾT KẾ: CÔNG TY CP TƯ VẤN ĐẦU TƯ XÂY DỰNG TNS
GIÁM ĐỐC: KS.TRẦN TRIỆU HÙNG

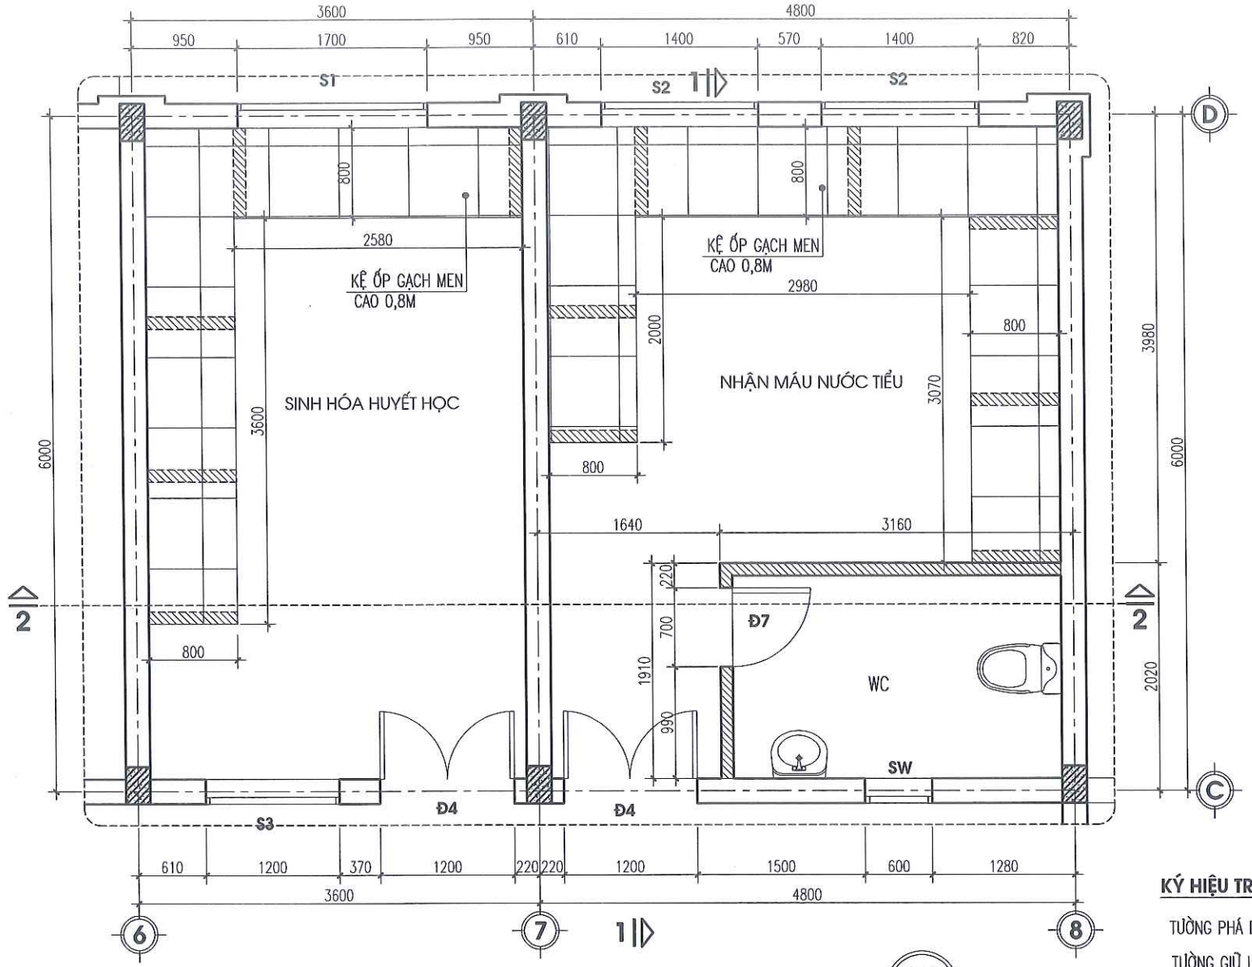

M.B HIỆN TRẠNG TẦNG 1 PHÒNG TRỤC 6-:-8

P-02
HT-01

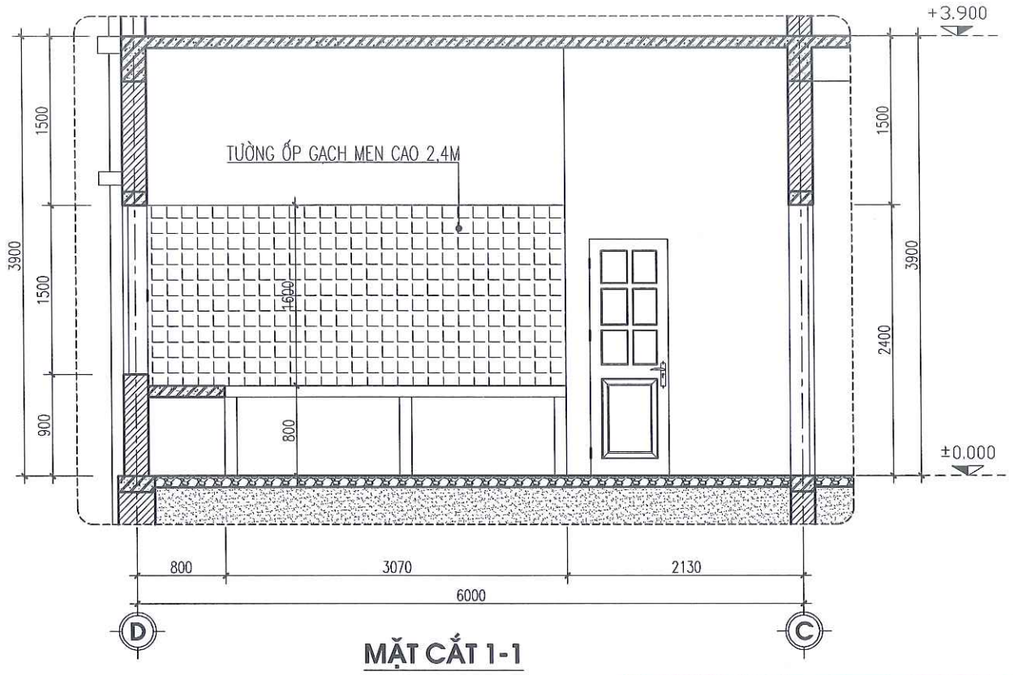

MẶT CẮT 1-1

KÝ HIỆU TRÊN MẶT BẰNG

TƯỜNG PHÁ DỠ

TƯỜNG GIỮ LẠI

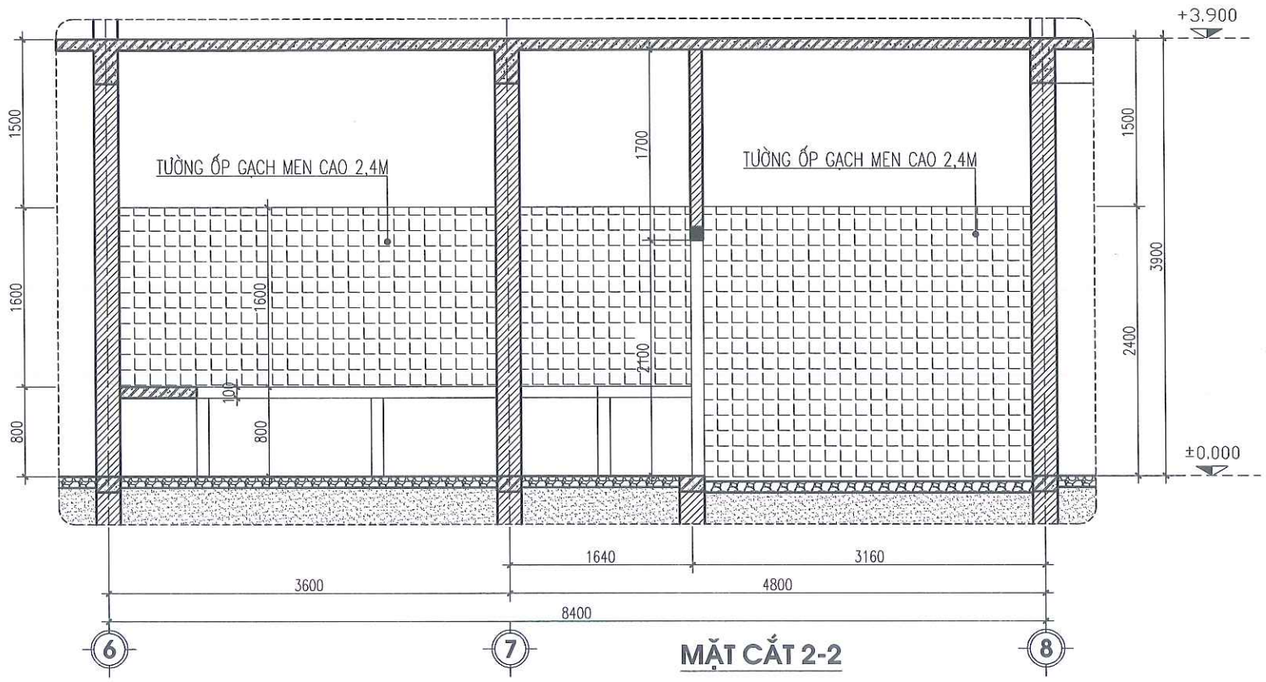

MẶT CẮT 2-2

CÔNG TY TNHH XÂY DỰNG VÀ P.T ĐÔ THỊ HƯNG YÊN

THẨM TRA

Theo Văn bản số...../.....

Ngày.....tháng.....năm 20.....

Chủ trì bộ môn:

SỞ XÂY DỰNG HƯNG YÊN

THẨM ĐỊNH

Theo văn bản số:...../SXD-QLXD

Ngày.....tháng.....năm 20.....

Ký tên:

ĐƠN VỊ THIẾT KẾ	DỰ ÁN: XÂY DỰNG, CẢI TẠO, NÂNG CẤP TRUNG TÂM Y TẾ HUYỆN PHÙ CỪ (GĐ2) HM: KHOA CHẨN ĐOÁN HA - XÉT NGHIỆM - PHẪU THUẬT (NHÀ SỐ 08)			
TNS CÔNG TY CP TƯ VẤN ĐẦU TƯ XÂY DỰNG TNS	M.B HIỆN TRẠNG TẦNG 1 PHÒNG TRỤC 6-:-8			CHỦ ĐẦU TƯ
GIÁM ĐỐC	CHỦ NHIỆM	KS. TRẦN TRIỆU HÙNG	HỒ SƠ: TKBVTC	BAN QLDA ĐẦU TƯ XÂY DỰNG HUYỆN PHÙ CỪ
	CHỦ TRÌ	KS. PHÍ NGỌC XUYÊN	H.THÀNH: .../2025	
	THIẾT KẾ	KS. LÊ THỊ CÚC	SỬA:	
	THỂ HIỆN	KS. LÊ THỊ CÚC	HT-11	
KS.TRẦN TRIỆU HÙNG	KIỂM TRA	KS. PHÍ NGỌC XUYÊN		

SĐKKD:0900305715 C.TY CỔ PHẦN TƯ VẤN ĐẦU TƯ XÂY DỰNG TNS TP.HƯNG YÊN

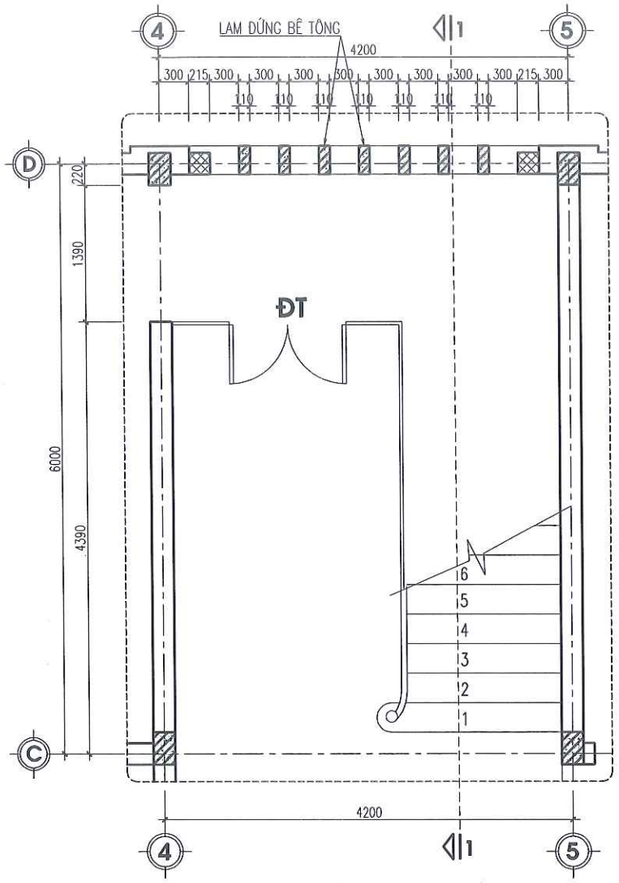

M.B CHI TIẾT THANG TẦNG 1

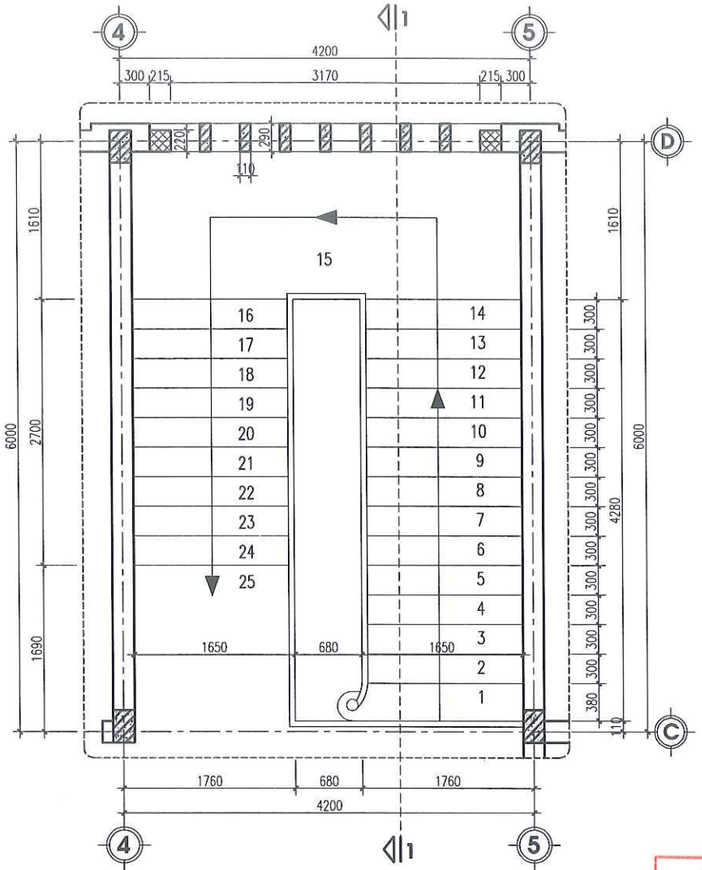

M.B CHI TIẾT THANG TẦNG 2

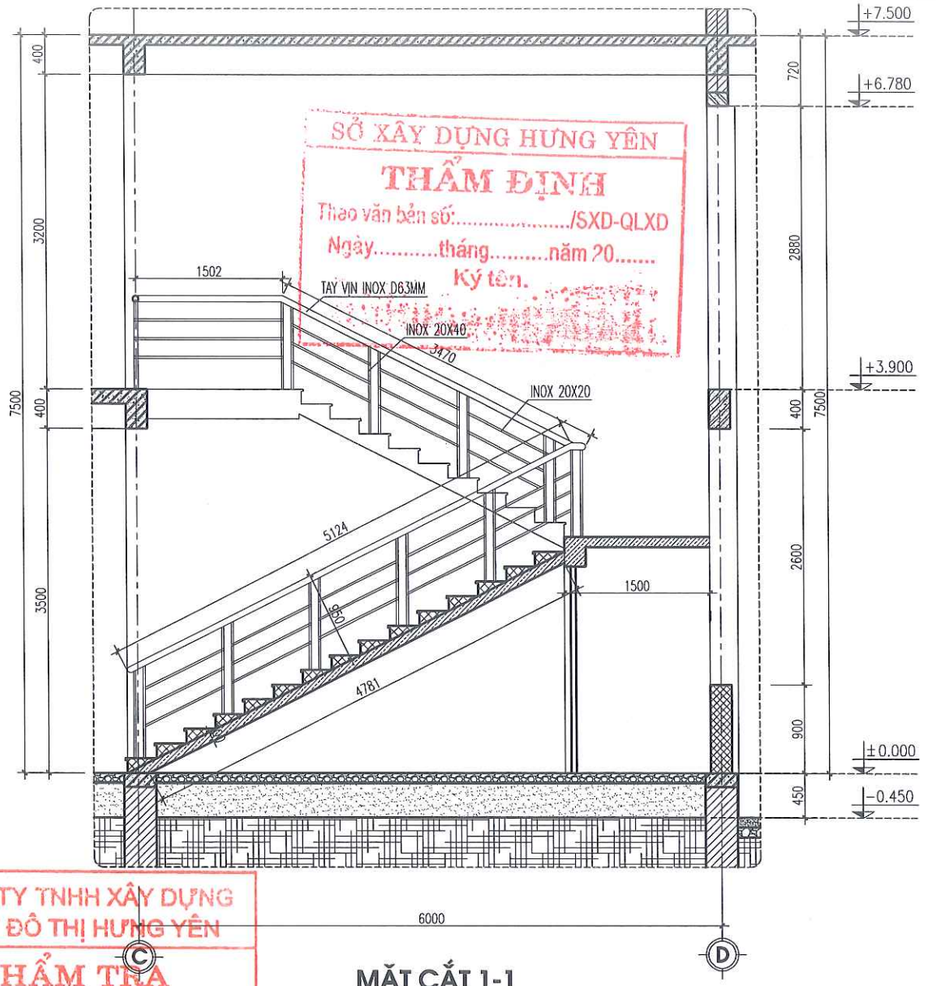

MẶT CẮT 1-1

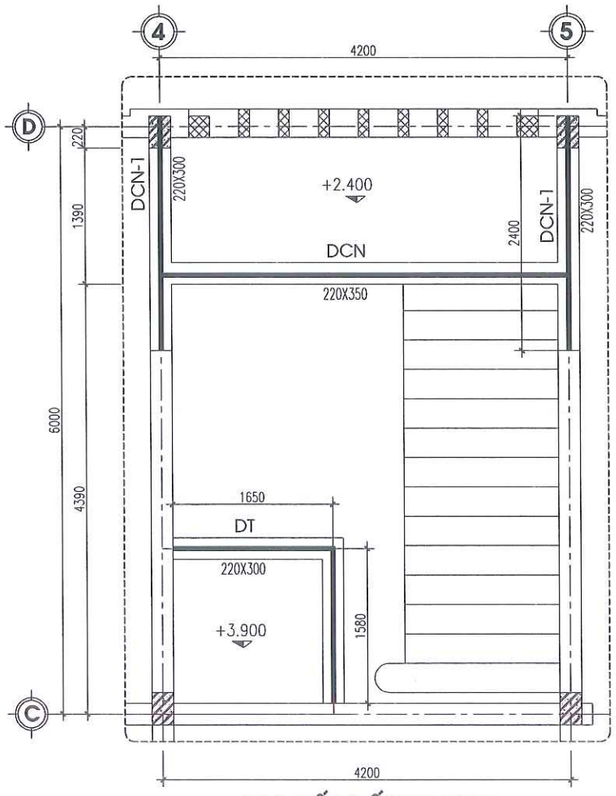

M.B KẾT CẤU THANG

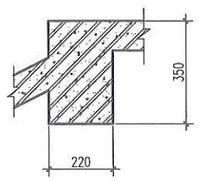

DẦM DCN

(SL: 01, L=4.42M)

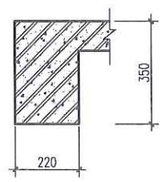

DẦM DCN1

(SL: 02, L=2.4M)

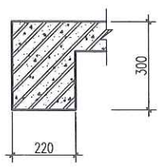

DẦM DT

(SL: 1, L=3.12M)

KÝ HIỆU

- TƯỜNG PHÁ DỠ
- TƯỜNG GIỮ LẠI
- BÊ TÔNG PHÁ DỠ

NỘI DUNG PHÁ DỠ

1. PHẦN TƯỜNG:
   - PHÁ DỠ TƯỜNG TRỤC D(4-:-5) ĐẾN CỐT GIẰNG TẦNG 2 (CỐT +6.780)
2. PHẦN BÊ TÔNG:
   - PHÁ DỠ BẢN THANG; CHIẾU NGHỈ; CHIẾU TỚI.
   - PHÁ DỠ LAM BÊ TÔNG TRỤC D(4-:-5)
   - PHÁ DỠ DẦM DCN; DCN-1; DCN-2; DẦM DT
3. PHẦN NỀN:
   - PHÁ DỠ BÊ TÔNG LÓT NỀN

SỞ XÂY DỰNG HƯNG YÊN
THẨM ĐỊNH
Theo văn bản số...../SXD-QLXD
Ngày.....tháng.....năm 20.....
Ký tên.

CÔNG TY TNHH XÂY DỰNG VÀ P.T ĐÔ THỊ HƯNG YÊN
THẨM TRA
Theo Văn bản số...../.....
Ngày.....tháng.....năm 20.....
Chủ trì bộ môn:

ĐƠN VỊ THIẾT KẾ	DỰ ÁN: XÂY DỰNG, CẢI TẠO, NÂNG CẤP TRUNG TÂM Y TẾ HUYỆN PHÙ CỪ (GĐ2) HM: KHOA CHẨN ĐOÁN HA - XÉT NGHIỆM - PHẪU THUẬT (NHÀ SỐ 08)			
CÔNG TY CP TƯ VẤN ĐẦU TƯ XÂY DỰNG TNS	MẶT BẰNG HIỆN TRẠNG CẦU THANG			CHỦ ĐẦU TƯ
GIÁM ĐỐC	CHỦ NHIỆM	KS. TRẦN TRIỆU HÙNG	HỒ SƠ: TKBVTC	BAN QLDA ĐẦU TƯ XÂY DỰNG HUYỆN PHÙ CỪ
	CHỦ TRÌ	KS. PHÍ NGỌC XUYÊN	H.THÀNH: .../2025	
	THIẾT KẾ	KS. LÊ THỊ CÚC	SỬA:	
	THỂ HIỆN	KS. LÊ THỊ CÚC	HT-12	
KS.TRẦN TRIỆU HÙNG	KIỂM TRA	KS. PHÍ NGỌC XUYÊN		

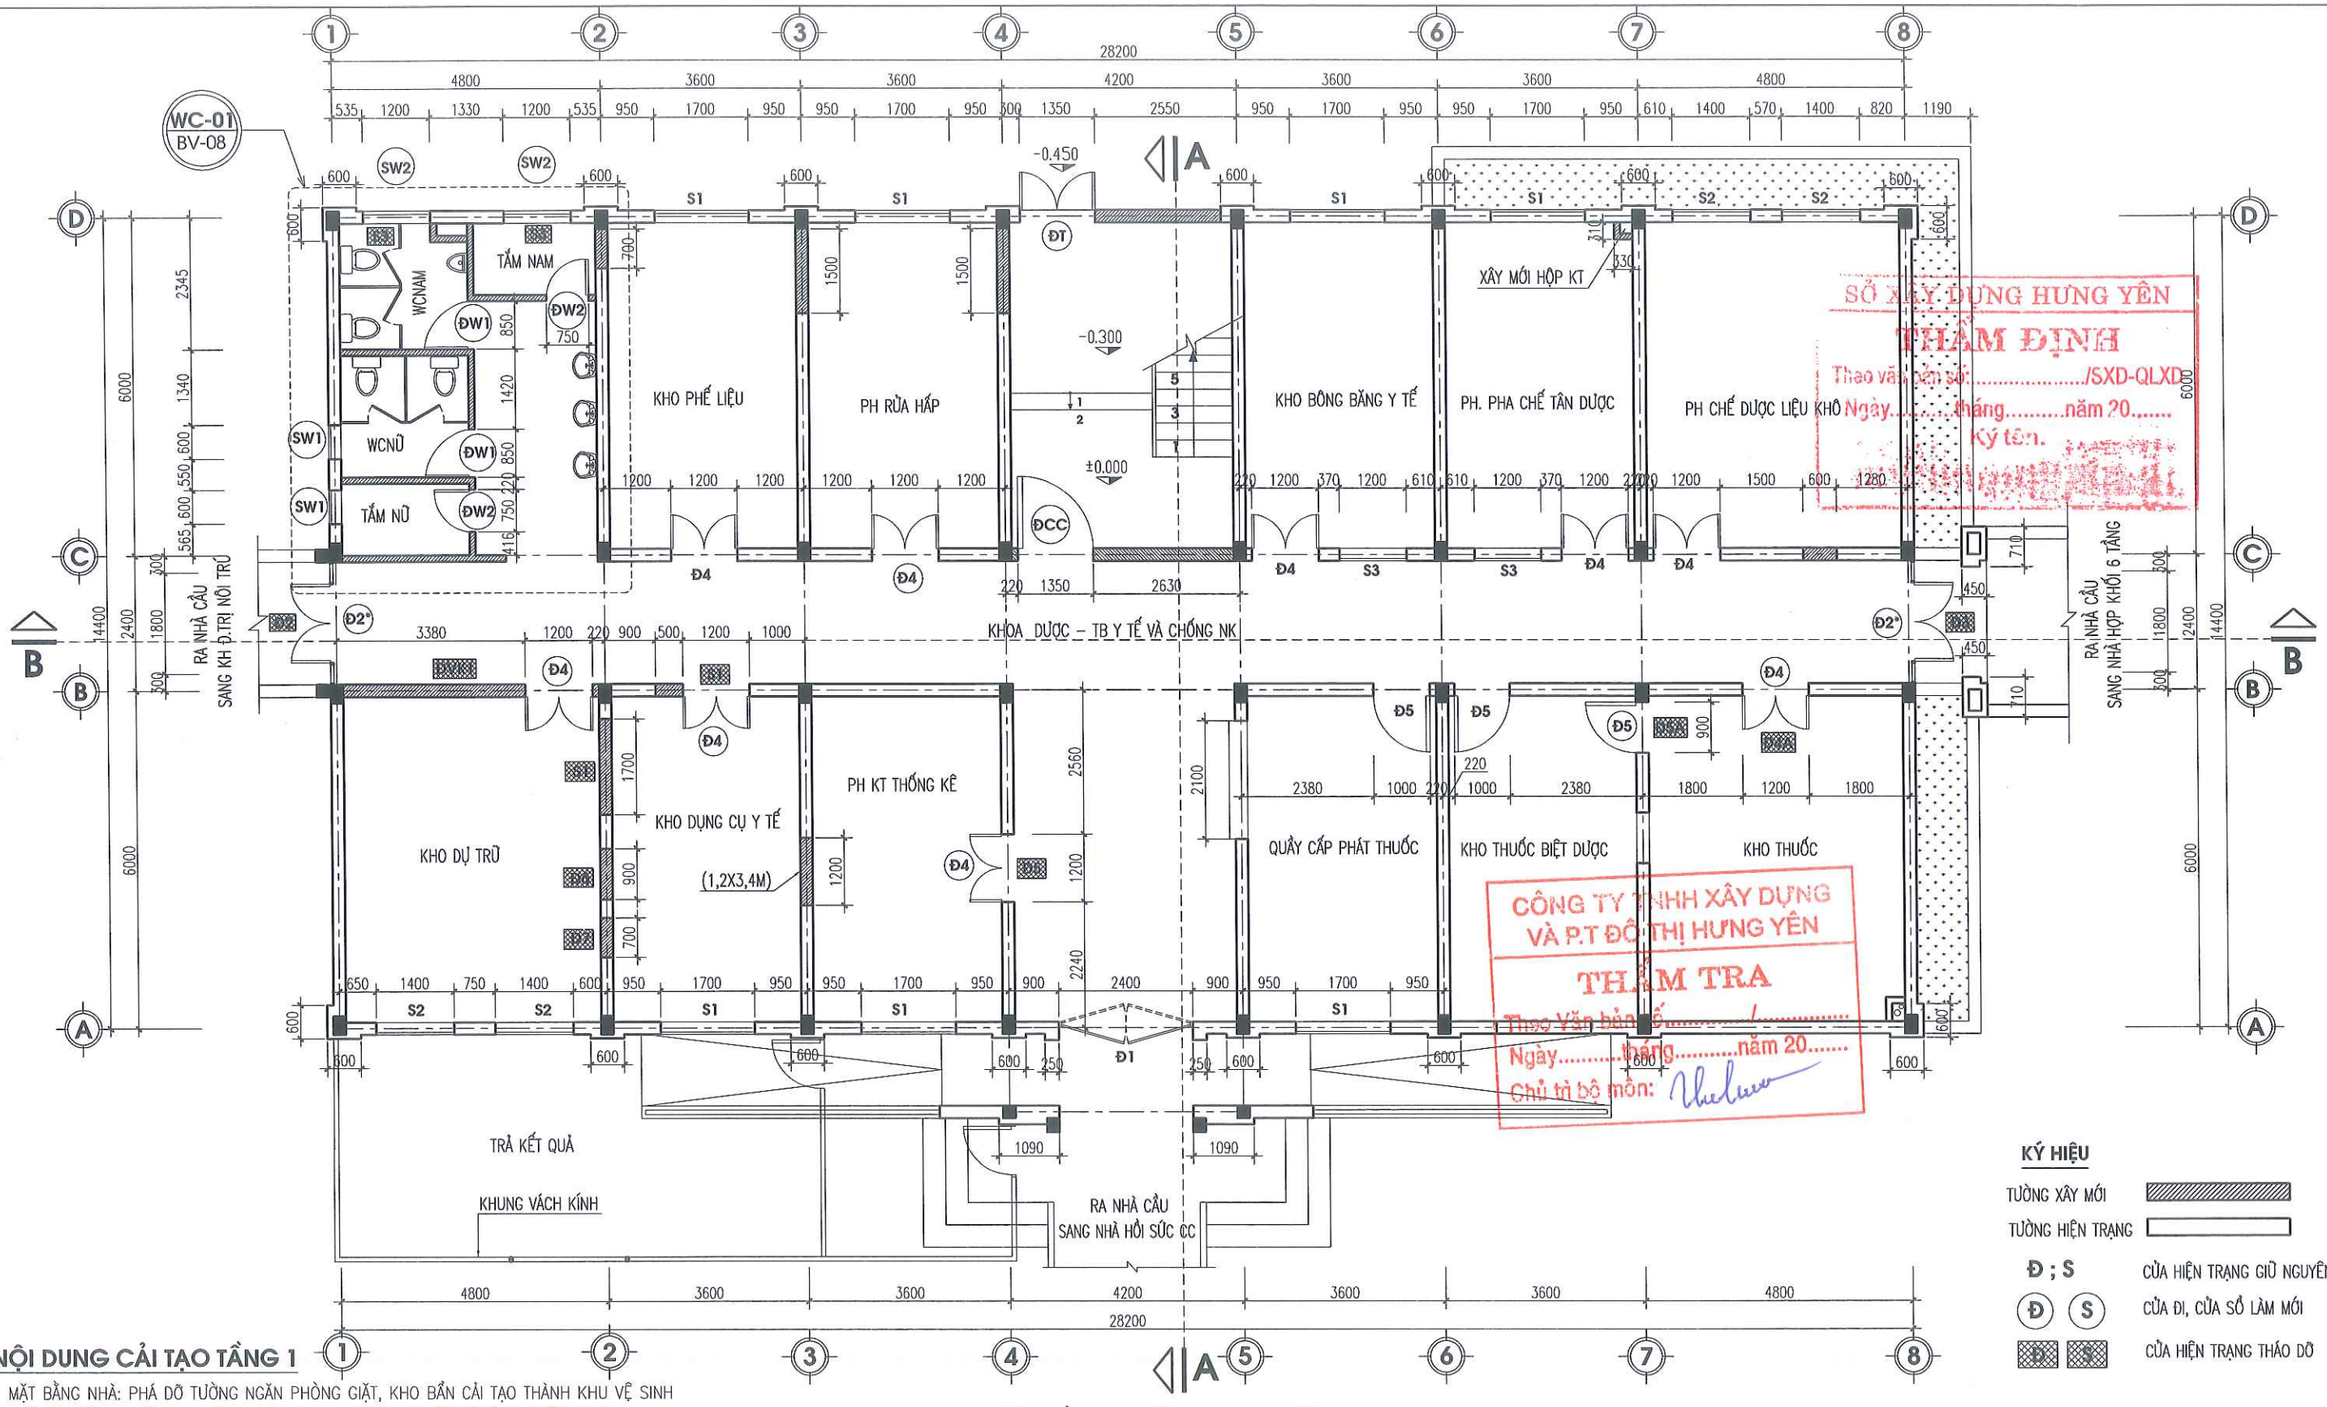

SỞ XÂY DỰNG HƯNG YÊN
THẨM ĐỊNH
Theo văn bản số:...../SXD-QLXD
Ngày.....tháng.....năm 20.....
Ký tên.

CÔNG TY TNHH XÂY DỰNG VÀ P.T ĐÔ THỊ HƯNG YÊN
THẨM TRA
Theo Văn bản số:...../.....
Ngày.....tháng.....năm 20.....
Chủ trì bộ môn:

KÝ HIỆU

TƯỜNG XÂY MỚI	
TƯỜNG HIỆN TRẠNG	
Đ ; S	CỬA HIỆN TRẠNG GIỮ NGUYÊN
Đ S	CỬA ĐI, CỬA SỔ LÀM MỚI
Đ S	CỬA HIỆN TRẠNG THÁO DỠ

NỘI DUNG CẢI TẠO TẦNG 1

1. MẶT BẰNG NHÀ: PHÁ DỠ TƯỜNG NGĂN PHÒNG GIẶT, KHO BẨN CẢI TẠO THÀNH KHU VỆ SINH
– PHÁ DỠ TƯỜNG NGĂN KHU VỆ SINH TRỤC 3–4 CẢI TẠO THÀNH PHÒNG CHỨC NĂNG
– PHÁ DỠ MỘT SỐ TƯỜNG NGĂN ĐỒNG THỜI XÂY BỊT MỘT SỐ VỊ TRÍ CỬA TẠO KHÔNG GIAN PHÒNG
2. TƯỜNG TRẦN TRONG NHÀ: TRÁT LẠI MỘT SỐ VỊ TRÍ GIAO NHAU GIỮA TƯỜNG PHÁ DỠ VÀ TƯỜNG GIỮ LẠI BẰNG VXM M75 DÀY 20, LĂN SƠN 3 NƯỚC
– ĐÓNG MỚI TRẦN THẠCH CAO HÀNH LANG VÀ CÁC PHÒNG CHỨC NĂNG
3. THANG BỘ:
– PHÁ DỠ TOÀN BỘ CẦU THANG TỪ MÓNG CHÂN THANG ĐẾN HẾT CHIẾU TỚI
– LÀM MỚI LẠI CẦU THANG, XÂY TẠO BUỒNG THANG KÍN, CỬA VÀO BUỒNG THANG LẮP ĐẶT CỬA ĐI CHỐNG CHÁY EI60
– XÂY BỊT CỬA SỔ S1 TẦNG 1, MỞ CỬA THOÁT NẠN (ĐT) RA PHÍA SAU NHÀ
4. PHẦN CỬA: GIỮ LẠI MỘT SỐ BỘ CỬA ĐI, CỬA SỔ ĐỒNG THỜI LÀM MỚI BỔ SUNG MỘT SỐ BỘ CỬA ĐI, CỬA SỔ, VÁCH KÍNH BẰNG KHUNG NHÔM HỆ, KÍNH AN TOÀN DÀY 6,38MM
5. NỀN SÀN: PHÁ DỠ TOÀN BỘ NỀN LÁT GẠCH HIỆN TRẠNG, LÁT MỚI NỀN BẰNG GẠCH GRANITE 600X600; KHU VỆ SINH LÁT GẠCH CERAMIC CHỐNG TRƠN 300X300; ỐP GẠCH CHÂN TƯỜNG TRONG PHÒNG VÀ NGOÀI HÀNH LANG CAO 15CM
6. PHẦN ĐIỆN, ĐIỀU HÒA: THÁO DỠ THAY MỚI TOÀN BỘ HỆ THỐNG DÂY DẪN ĐIỆN, THIẾT BỊ ĐIỆN, ĐÈN CHIẾU SÁNG
– THÁO DỠ, BẢO DƯỠNG VÀ LẮP ĐẶT LẠI ĐIỀU HÒA CÁC PHÒNG;
7. CẤP THOÁT NƯỚC, THIẾT BỊ VỆ SINH: THÁO DỠ THAY MỚI TOÀN BỘ ĐƯỜNG ỐNG CẤP, THOÁT NƯỚC; THÁO DỠ VÀ THAY MỚI TOÀN BỘ THIẾT BỊ VỆ SINH

MẶT BẰNG CẢI TẠO - TẦNG 1

ĐƠN VỊ THIẾT KẾ	DỰ ÁN: XÂY DỰNG, CẢI TẠO, NÂNG CẤP TRUNG TÂM Y TẾ HUYỆN PHÙ CỪ (GĐ2) **HM: NHÀ 2 TẦNG(SỐ 08) CẢI TẠO THÀNH KHOA DƯỢC - VẬT TƯ Y TẾ VÀ HÀNH CHÍNH KHOA KHÁM**			
TNS CÔNG TY CP TƯ VẤN ĐẦU TƯ XÂY DỰNG TNS	**MẶT BẰNG CẢI TẠO - TẦNG 1**			CHỦ ĐẦU TƯ
GIÁM ĐỐC	CHỦ NHIỆM	KS. TRẦN TRIỆU HÙNG		HỒ SƠ: TKBVTC
	CHỦ TRÌ	KS. PHÍ NGỌC XUYÊN		H.THÀNH: .../2025
	THIẾT KẾ	KS. LÊ THỊ CÚC		SỬA: .....
	THỂ HIỆN	KS. LÊ THỊ CÚC		BV-01
KS.TRẦN TRIỆU HÙNG	KIỂM TRA	KS. PHÍ NGỌC XUYÊN		

BAN QLDA ĐẦU TƯ XÂY DỰNG HUYỆN PHÙ CỪ

SĐKKD:0900303057 C.T.Y CỔ PHẦN TƯ VẤN ĐẦU TƯ XÂY DỰNG TNS TP HƯNG YÊN

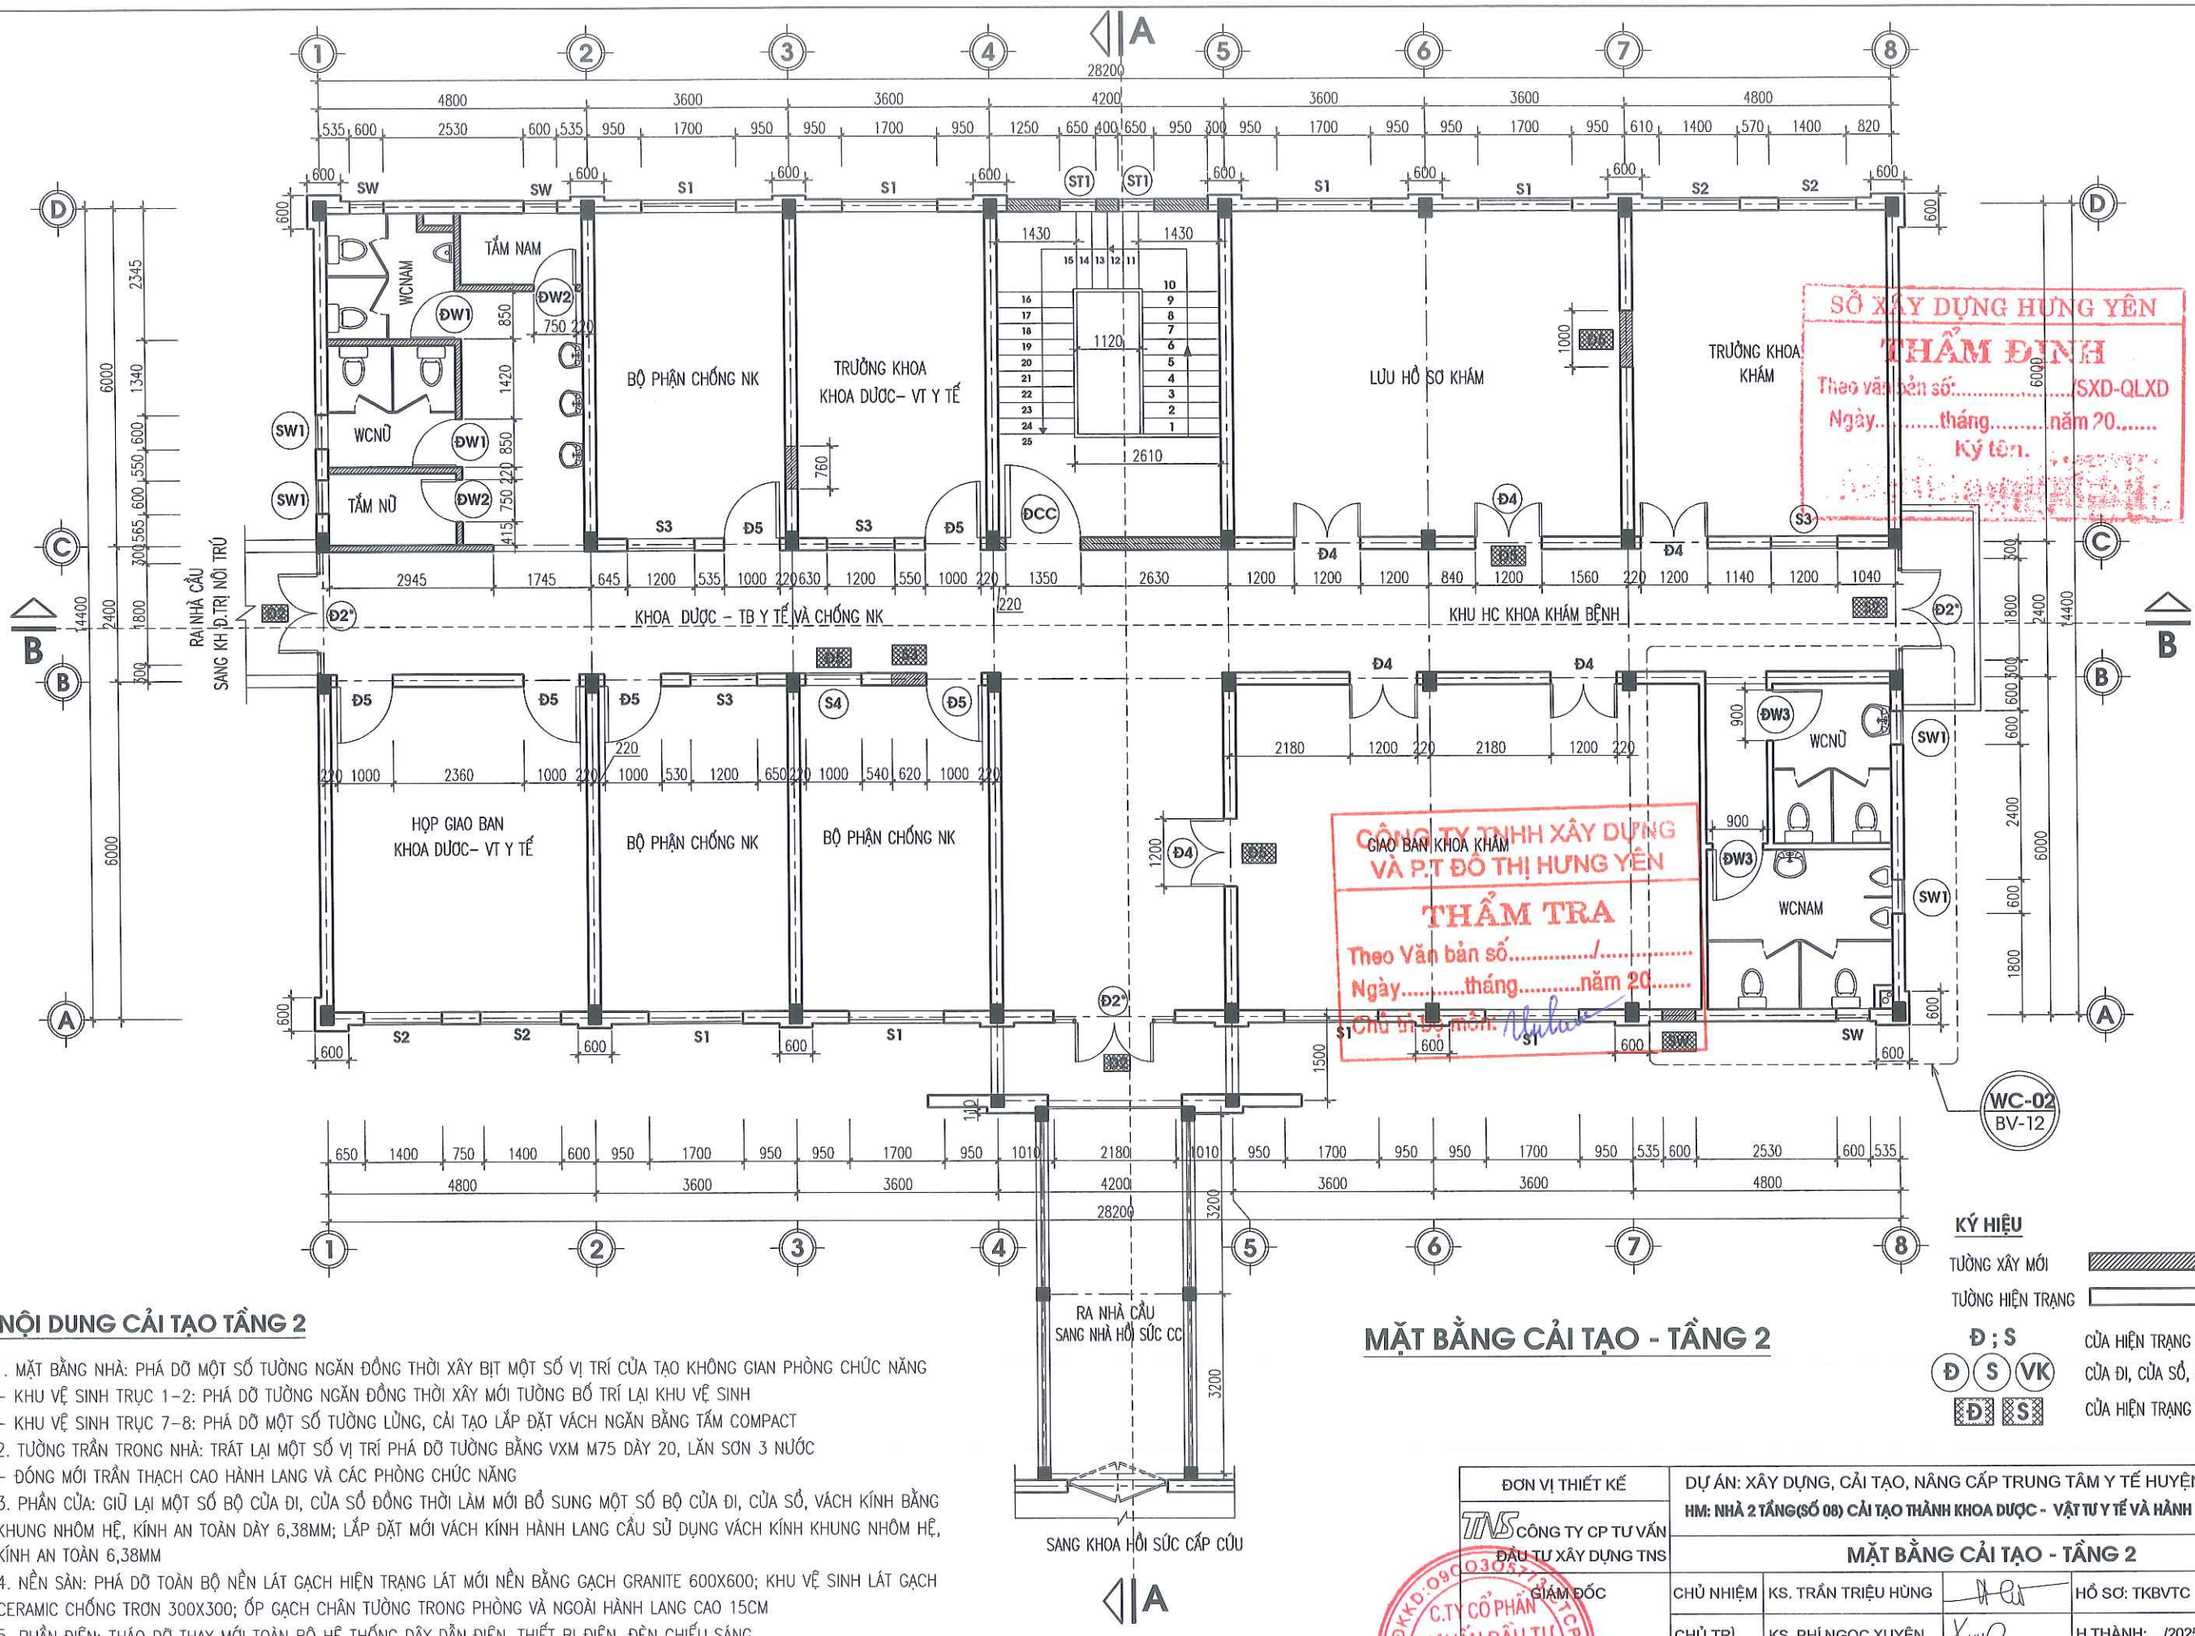

NỘI DUNG CẢI TẠO TẦNG 2

1. MẶT BẰNG NHÀ: PHÁ DỠ MỘT SỐ TƯỜNG NGĂN ĐỒNG THỜI XÂY BỊT MỘT SỐ VỊ TRÍ CỬA TẠO KHÔNG GIAN PHÒNG CHỨC NĂNG
- KHU VỆ SINH TRỤC 1-2: PHÁ DỠ TƯỜNG NGĂN ĐỒNG THỜI XÂY MỚI TƯỜNG BỐ TRÍ LẠI KHU VỆ SINH
- KHU VỆ SINH TRỤC 7-8: PHÁ DỠ MỘT SỐ TƯỜNG LỬNG, CẢI TẠO LẮP ĐẶT VÁCH NGĂN BẰNG TẤM COMPACT
2. TƯỜNG TRẦN TRONG NHÀ: TRÁT LẠI MỘT SỐ VỊ TRÍ PHÁ DỠ TƯỜNG BẰNG VXM M75 DÀY 20, LĂN SƠN 3 NƯỚC
- ĐÓNG MỚI TRẦN THẠCH CAO HÀNH LANG VÀ CÁC PHÒNG CHỨC NĂNG
3. PHẦN CỬA: GIỮ LẠI MỘT SỐ BỘ CỬA ĐI, CỬA SỔ ĐỒNG THỜI LÀM MỚI BỔ SUNG MỘT SỐ BỘ CỬA ĐI, CỬA SỔ, VÁCH KÍNH BẰNG KHUNG NHÔM HỆ, KÍNH AN TOÀN DÀY 6,38MM; LẮP ĐẶT MỚI VÁCH KÍNH HÀNH LANG CẦU SỬ DỤNG VÁCH KÍNH KHUNG NHÔM HỆ, KÍNH AN TOÀN 6,38MM
4. NỀN SÀN: PHÁ DỠ TOÀN BỘ NỀN LÁT GẠCH HIỆN TRẠNG LÁT MỚI NỀN BẰNG GẠCH GRANITE 600X600; KHU VỆ SINH LÁT GẠCH CERAMIC CHỐNG TRƠN 300X300; ỐP GẠCH CHÂN TƯỜNG TRONG PHÒNG VÀ NGOÀI HÀNH LANG CAO 15CM
5. PHẦN ĐIỆN: THÁO DỠ THAY MỚI TOÀN BỘ HỆ THỐNG DÂY DẪN ĐIỆN, THIẾT BỊ ĐIỆN, ĐÈN CHIẾU SÁNG
- THÁO DỠ, BẢO DƯỠNG VÀ LẮP ĐẶT LẠI ĐIỀU HÒA CÁC PHÒNG
6. CẤP THOÁT NƯỚC, THIẾT BỊ VỆ SINH: THÁO DỠ THAY MỚI TOÀN BỘ ĐƯỜNG ỐNG CẤP, THOÁT NƯỚC
- THÁO DỠ VÀ THAY MỚI TOÀN BỘ THIẾT BỊ VỆ SINH

MẶT BẰNG CẢI TẠO - TẦNG 2

KÝ HIỆU

TƯỜNG XÂY MỚI	
TƯỜNG HIỆN TRẠNG	
Đ ; S	CỬA HIỆN TRẠNG GIỮ NGUYÊN
Đ S VK	CỬA ĐI, CỬA SỔ, VÁCH KÍNH LÀM MỚI
Đ S	CỬA HIỆN TRẠNG THÁO DỠ

ĐƠN VỊ THIẾT KẾ	DỰ ÁN: XÂY DỰNG, CẢI TẠO, NÂNG CẤP TRUNG TÂM Y TẾ HUYỆN PHÙ CỪ (GĐ2) HM: NHÀ 2 TẦNG(SỐ 08) CẢI TẠO THÀNH KHOA DƯỢC - VẬT TƯ Y TẾ VÀ HÀNH CHÍNH KHOA KHÁM			
TNS CÔNG TY CP TƯ VẤN ĐẦU TƯ XÂY DỰNG TNS	MẶT BẰNG CẢI TẠO - TẦNG 2			CHỦ ĐẦU TƯ
GIÁM ĐỐC	CHỦ NHIỆM	KS. TRẦN TRIỆU HÙNG	HỒ SƠ: TKBVTC	BAN QLDA ĐẦU TƯ XÂY DỰNG HUYỆN PHÙ CỪ
	CHỦ TRÌ	KS. PHÍ NGỌC XUYÊN	H.THÀNH: .../2025	
	THIẾT KẾ	KS. LÊ THỊ CÚC	SỬA:	
	THỂ HIỆN	KS. LÊ THỊ CÚC	BV-02	
KS.TRẦN TRIỆU HÙNG	KIỂM TRA	KS. PHÍ NGỌC XUYÊN		

SĐKKD: 0900303573 C.TY CỔ PHẦN TƯ VẤN ĐẦU TƯ XÂY DỰNG TNS TP. HƯNG YÊN-T. HƯNG

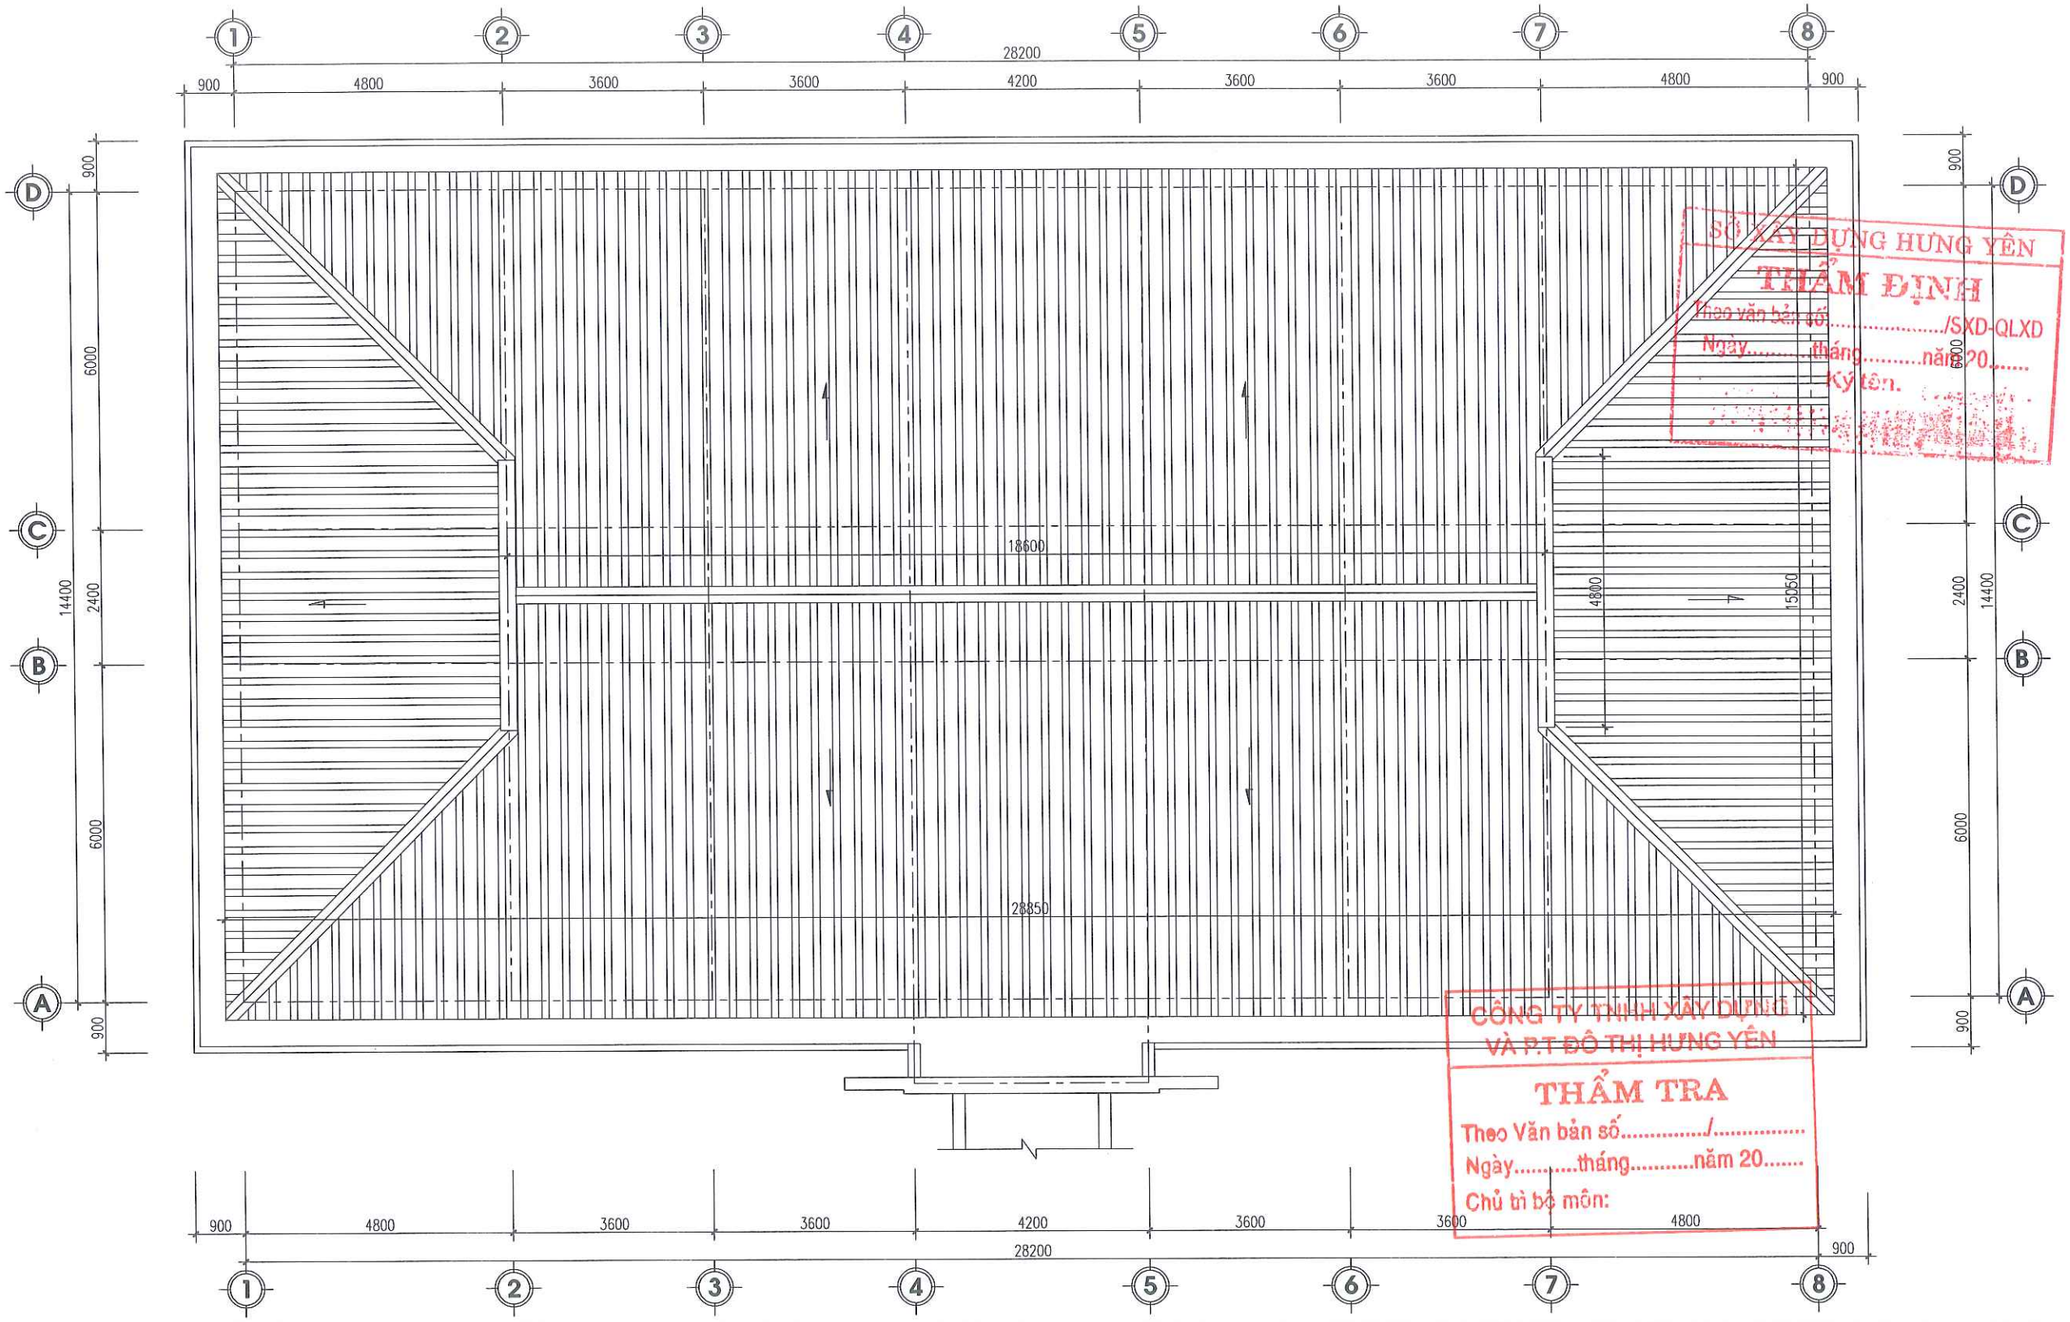

SỞ XÂY DỰNG HƯNG YÊN
THẨM ĐỊNH
Theo văn bản số...../SXD-QLXD
Ngày.....tháng.....năm 20.....
Ký tên.

CÔNG TY TNHH XÂY DỰNG VÀ P.T ĐÔ THỊ HƯNG YÊN
THẨM TRA
Theo Văn bản số...../.....
Ngày.....tháng.....năm 20.....
Chủ trì bộ môn:

MẶT BẰNG MÁI

ĐƠN VỊ THIẾT KẾ	DỰ ÁN: XÂY DỰNG, CẢI TẠO, NÂNG CẤP TRUNG TÂM Y TẾ HUYỆN PHÙ CỪ (GĐ2) **HM: NHÀ 2 TẦNG(SỐ 08) CẢI TẠO THÀNH KHOA DƯỢC - VẬT TƯ Y TẾ VÀ HÀNH CHÍNH KHOA KHÁM**				
TNS CÔNG TY CP TƯ VẤN ĐẦU TƯ XÂY DỰNG TNS	**MẶT BẰNG MÁI**				CHỦ ĐẦU TƯ
GIÁM ĐỐC	CHỦ NHIỆM	KS. TRẦN TRIỆU HÙNG		HỒ SƠ: TKBVTC	BAN QLDA ĐẦU TƯ XÂY DỰNG HUYỆN PHÙ CỪ
	CHỦ TRÌ	KS. PHÍ NGỌC XUYÊN		H.THÀNH: .../2025	
	THIẾT KẾ	KS. LÊ THỊ CÚC		SỬA:	
	THỂ HIỆN	KS. LÊ THỊ CÚC			
KS.TRẦN TRIỆU HÙNG	KIỂM TRA	KS. PHÍ NGỌC XUYÊN		BV-03	

SĐKKD: 0900303577 C.T.C.P C.TY CỔ PHẦN TƯ VẤN ĐẦU TƯ XÂY DỰNG TNS TP. HƯNG YÊN, T. HƯNG

MẶT ĐỨNG TRƯỚC TRỤC 1-8

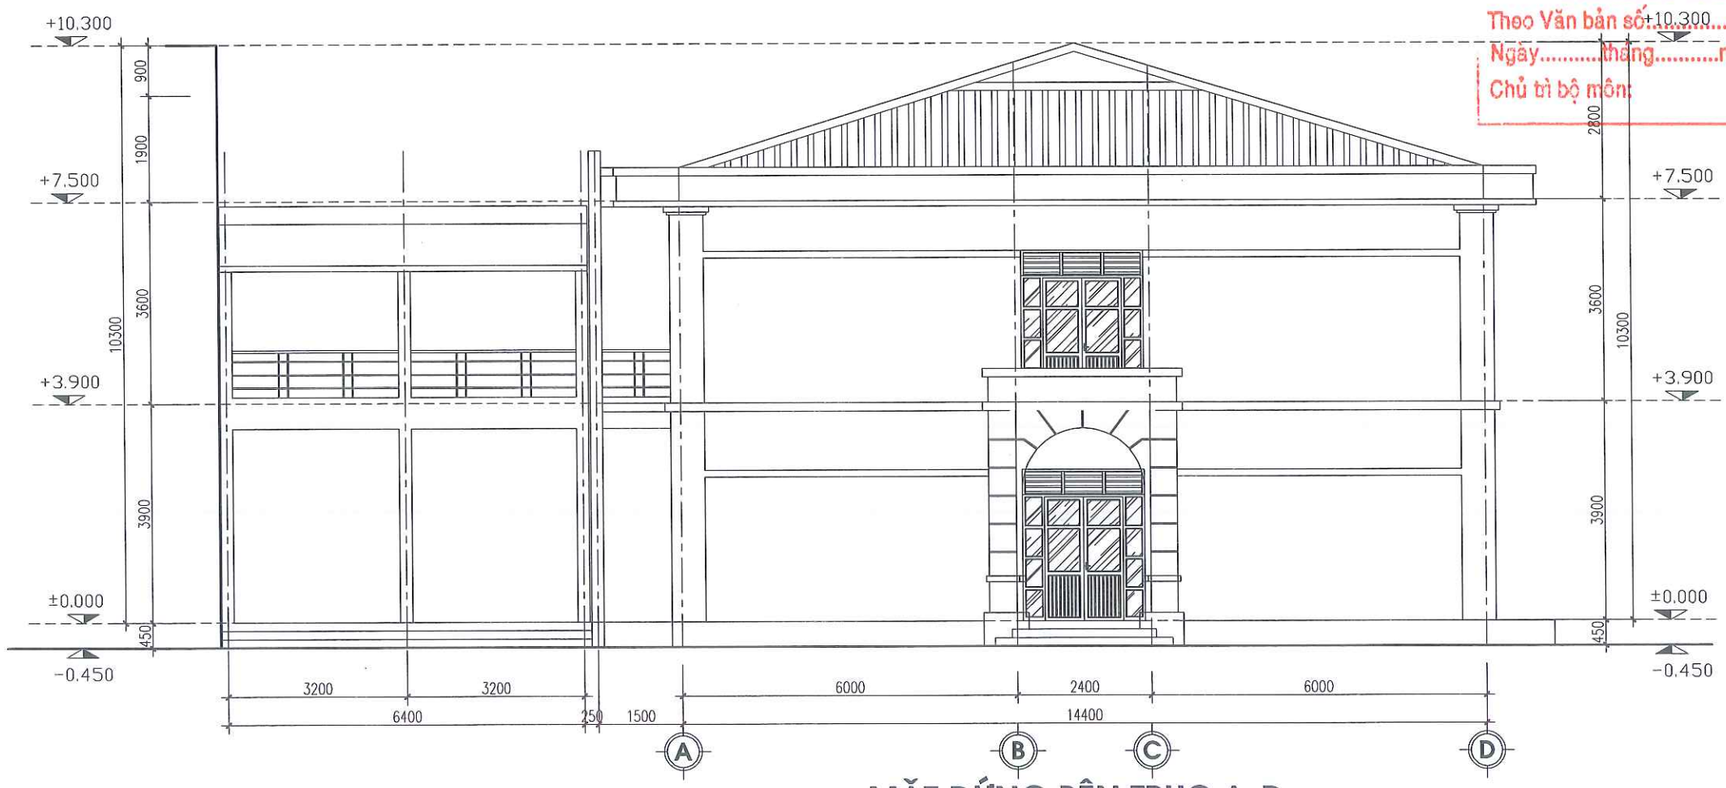

MẶT ĐỨNG BÊN TRỤC A-D

SỞ XÂY DỰNG HƯNG YÊN
THẨM ĐỊNH
Theo văn bản số:...../SXD-QLXD
Ngày.....tháng.....năm 20.....
Ký tên.

CÔNG TY TNHH XÂY DỰNG VÀ P.T ĐÔ THỊ HƯNG YÊN
THẨM TRA
Theo Văn bản số:...../.....
Ngày.....tháng.....năm 20.....
Chủ trì bộ môn:

DỰ ÁN: XÂY DỰNG, CẢI TẠO, NÂNG CẤP TRUNG TÂM Y TẾ HUYỆN PHÙ CỪ (GĐ2)
HM: NHÀ 2 TẦNG(SỐ 08) CẢI TẠO THÀNH KHOA DƯỢC - VẬT TƯ Y TẾ VÀ HÀNH CHÍNH KHOA KHÁM

MẶT ĐỨNG TRỤC 1-8; A-D

CHỦ ĐẦU TƯ: BAN QLDA ĐẦU TƯ XÂY DỰNG HUYỆN PHÙ CỪ

HỒ SƠ: TKBVTC
H.THÀNH: .../2025
SỬA: .....

BV-04

CHỦ NHIỆM	KS. TRẦN TRIỆU HÙNG	
CHỦ TRÌ	KS. PHÍ NGỌC XUYÊN	
THIẾT KẾ	KS. LÊ THỊ CÚC	
THỂ HIỆN	KS. LÊ THỊ CÚC	
KIỂM TRA	KS. PHÍ NGỌC XUYÊN	

ĐƠN VỊ THIẾT KẾ: CÔNG TY CP TƯ VẤN ĐẦU TƯ XÂY DỰNG TNS
GIÁM ĐỐC: KS. TRẦN TRIỆU HÙNG

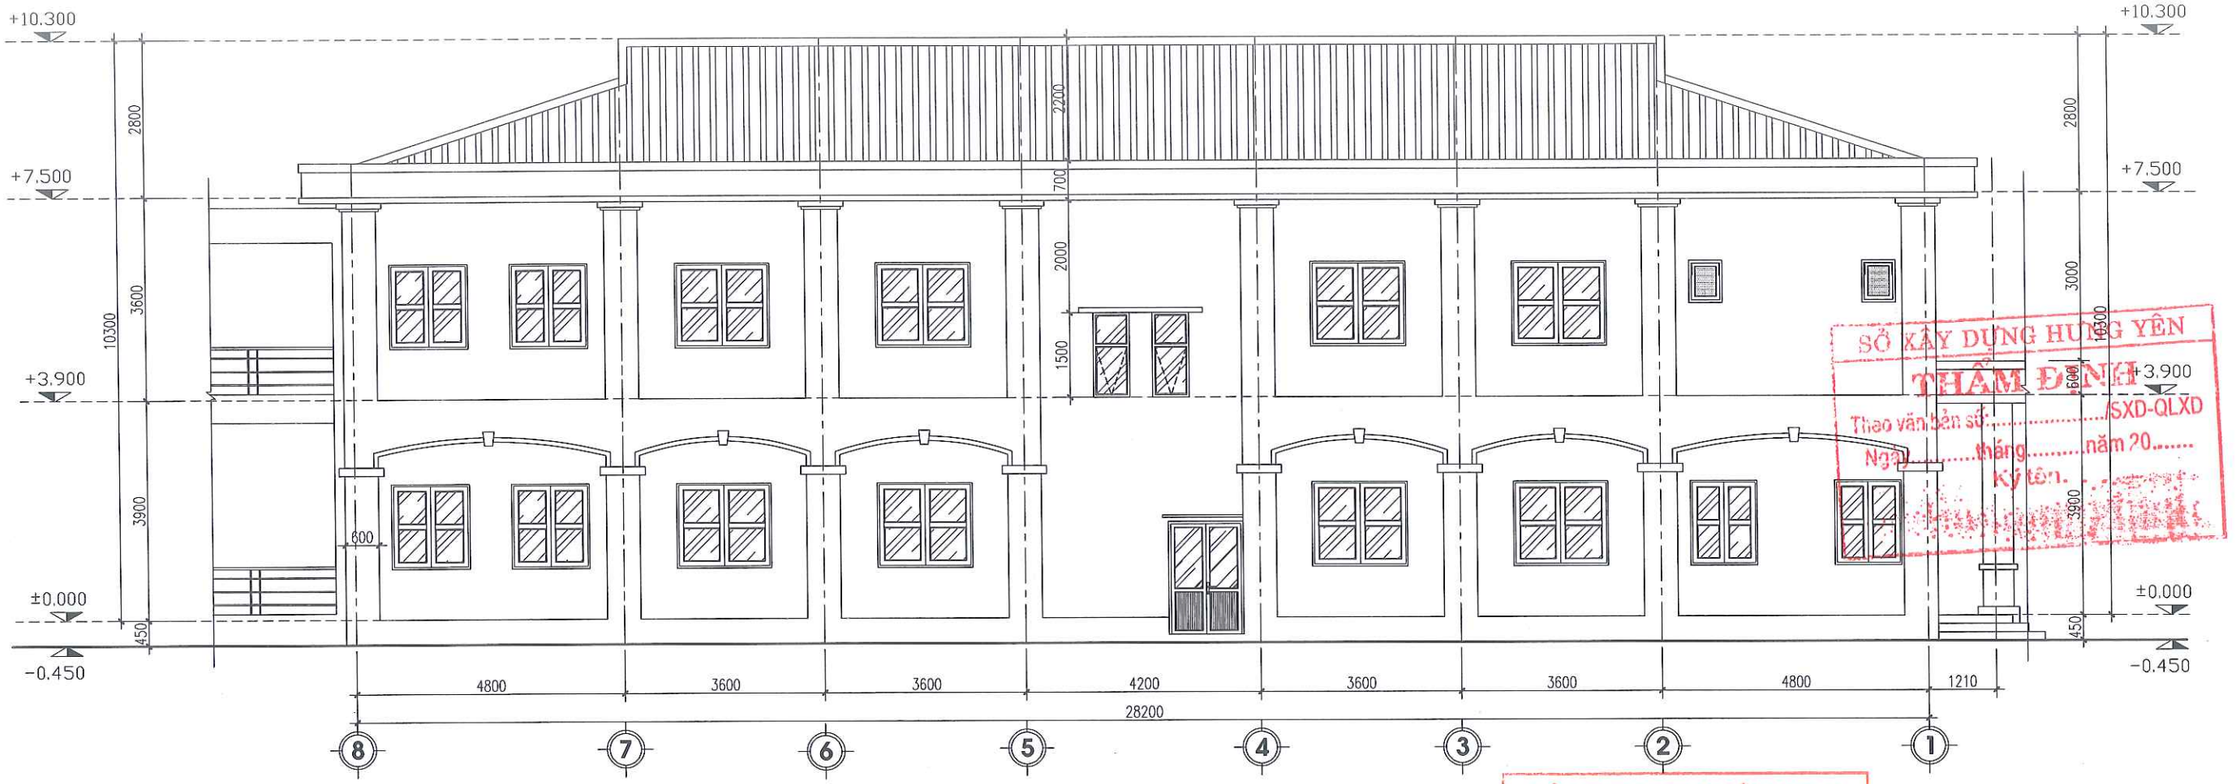

MẶT ĐỨNG SAU TRỤC 8-1

SỞ XÂY DỰNG HƯNG YÊN
THẨM ĐỊNH
Theo văn bản số...../SXD-QLXD
Ngày.....tháng.....năm 20.....
Ký tên:

CÔNG TY TNHH XÂY DỰNG VÀ P.T ĐÔ THỊ HƯNG YÊN
THẨM TRA
Theo Văn bản số...../.....
Ngày.....tháng.....năm 20.....
Chủ trì bộ môn:

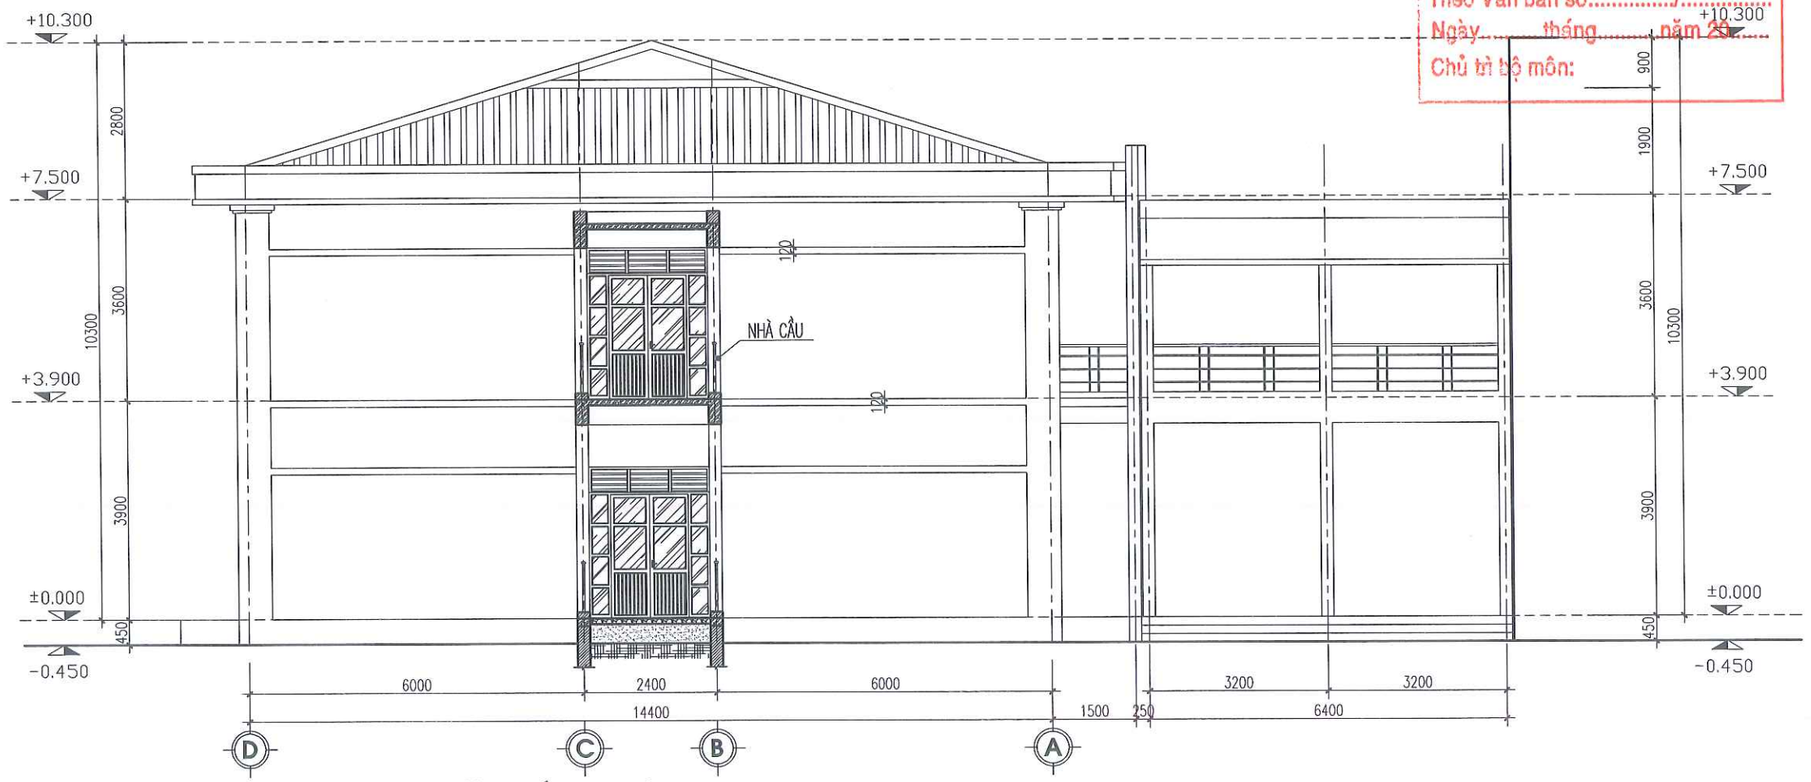

MẶT ĐỨNG BÊN TRỤC D-A

DỰ ÁN: XÂY DỰNG, CẢI TẠO, NÂNG CẤP TRUNG TÂM Y TẾ HUYỆN PHÙ CỪ (GĐ2)
HM: NHÀ 2 TẦNG(SỐ 08) CẢI TẠO THÀNH KHOA DƯỢC - VẬT TƯ Y TẾ VÀ HÀNH CHÍNH KHOA KHÁM

MẶT ĐỨNG TRỤC 8-1; D-A

CHỦ ĐẦU TƯ: BAN QLDA ĐẦU TƯ XÂY DỰNG HUYỆN PHÙ CỪ

HỒ SƠ: TKBVTC
H.THÀNH: .../2025
SỬA: .....
BV-05

ĐƠN VỊ THIẾT KẾ	CÔNG TY CP TƯ VẤN ĐẦU TƯ XÂY DỰNG TNS
GIÁM ĐỐC	
CHỦ NHIỆM	KS. TRẦN TRIỆU HÙNG
CHỦ TRÌ	KS. PHÍ NGỌC XUYÊN
THIẾT KẾ	KS. LÊ THỊ CÚC
THỂ HIỆN	KS. LÊ THỊ CÚC
KIỂM TRA	KS. PHÍ NGỌC XUYÊN
	KS. TRẦN TRIỆU HÙNG

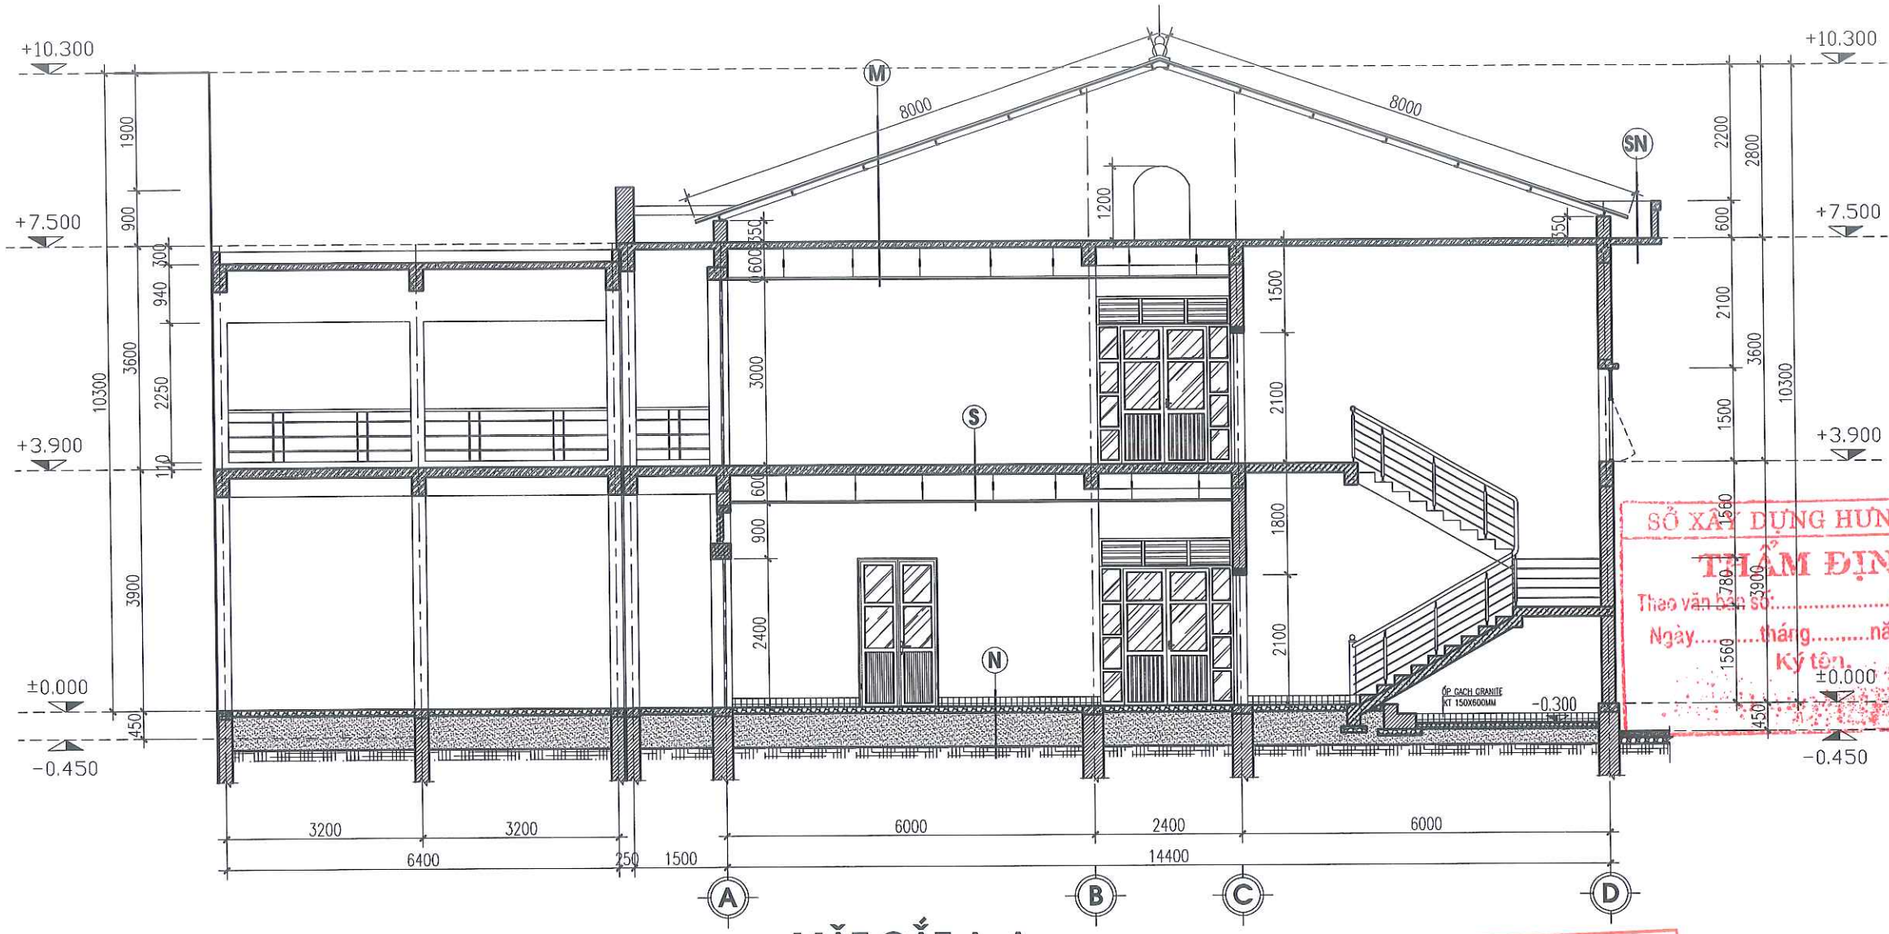

MẶT CẮT A-A

SỞ XÂY DỰNG HƯNG YÊN
THẨM ĐỊNH
Theo văn bản số...../SXD-QLXD
Ngày.....tháng.....năm 20.....
Ký tên,

CÔNG TY TNHH XÂY DỰNG VÀ P.T ĐÔ THỊ HƯNG YÊN
THẨM TRA
Theo Văn bản số...../.....
Ngày.....tháng.....năm 20.....
Chủ trì bộ môn:

GHI CHÚ CẤU TẠO CÁC LỚP:

M
- MÁI LỢP TÔN MÚI HIỆN TRẠNG
- HỆ XÀ GỒ THÉP U100X40
- TƯỜNG THU HỒI
- SÀN BÊ TÔNG CỐT THÉP HIỆN TRẠNG.
- VỮA TRÁT TRẦN VỮA XM.
- ĐÓNG MỚI TRẦN THẠCH CAO KHUNG XƯƠNG KIM LOẠI NỔI

S
- NỀN LÁT MỚI GẠCH GRANITE 600X600
- LỚP VỮA LÓT VXM M75.
- SÀN BÊ TÔNG CỐT THÉP HIỆN TRẠNG
- VỮA TRÁT TRẦN HIỆN TRẠNG
- ĐÓNG MỚI TRẦN THẠCH CAO KHUNG XƯƠNG KIM LOẠI NỔI

SN
- LỚP VỮA LÁNG VỮA XI MĂNG.
- SÀN BÊ TÔNG CỐT THÉP HIỆN TRẠNG.
- LỚP VỮA TRÁT TRẦN HIỆN TRẠNG.

N
- NỀN LÁT MỚI GẠCH GRANITE 600X600
- LỚP VỮA LÓT VXM 75#, DÀY 20.
- BÙ VÊNH CÁT VÀNG GIA CỐ XI MĂNG TỈ LỆ 8% XI MĂNG, DÀY TRUNG BÌNH 5CM
- NỀN HIỆN TRẠNG.

ĐƠN VỊ THIẾT KẾ	DỰ ÁN: XÂY DỰNG, CẢI TẠO, NÂNG CẤP TRUNG TÂM Y TẾ HUYỆN PHÙ CỪ (GĐ2) HM: NHÀ 2 TẦNG(SỐ 08) CẢI TẠO THÀNH KHOA DƯỢC - VẬT TƯ Y TẾ VÀ HÀNH CHÍNH KHOA KHÁM			
TNS CÔNG TY CP TƯ VẤN ĐẦU TƯ XÂY DỰNG TNS	MẶT CẮT A-A			CHỦ ĐẦU TƯ
GIÁM ĐỐC	CHỦ NHIỆM	KS. TRẦN TRIỆU HÙNG	HỒ SƠ: TKBVTC	BAN QLDA ĐẦU TƯ XÂY DỰNG HUYỆN PHÙ CỪ
	CHỦ TRÌ	KS. PHÍ NGỌC XUYÊN	H.THÀNH: .../2025	
	THIẾT KẾ	KS. LÊ THỊ CÚC	SỬA:	
	THỂ HIỆN	KS. LÊ THỊ CÚC	BV-06	
KS.TRẦN TRIỆU HÙNG	KIỂM TRA	KS. PHÍ NGỌC XUYÊN		

SĐKKD:0900305773-CTCP C.TY CỔ PHẦN TƯ VẤN ĐẦU TƯ XÂY DỰNG TNS TP.HƯNG YÊN-T.HƯNG YÊN

MẶT CẮT B-B

CÔNG TY TNHH XÂY DỰNG VÀ P.T ĐÔ THỊ HƯNG YÊN
THẨM TRA
Theo Văn bản số...../.....
Ngày.....tháng.....năm 20.....
Chủ trì bộ môn:

SỞ XÂY DỰNG HƯNG YÊN
THẨM ĐỊNH
Theo văn bản số...../SXD-QLXD
Ngày.....tháng.....năm 20.....
Ký tên.

BẢNG THỐNG KÊ CỬA THÁO DỠ

TÊN CỬA	QUY CÁCH	KÍCH THƯỚC (MM)	SỐ LƯỢNG (BỘ)			GHI CHÚ
			TẦNG 1	TẦNG 2	TỔNG SL	
Đ2	CỬA ĐI NHỰA LÕI THÉP 4 CÁNH MỞ QUAY	1800 X 2400	2	3	05	THÁO DỠ
Đ3	CỬA ĐI NHỰA LÕI THÉP 2 CÁNH MỞ QUAY	1500 X 2400	01	02	03	THÁO DỠ
Đ4A	CỬA SẮT TRƯỢT 1 CÁNH BỌC TRÌ	1200 X 2400	01		01	THÁO DỠ
Đ5	CỬA ĐI NHỰA LÕI THÉP 1 CÁNH MỞ QUAY	1000 X 2400	03	10	13	THÁO DỠ
Đ5A	CỬA SẮT TRƯỢT 1 CÁNH BỌC TRÌ	1000 X 2400	01		01	THÁO DỠ
Đ6	CỬA ĐI NHỰA LÕI THÉP 1 CÁNH MỞ QUAY	900 X 2100	03		03	THÁO DỠ
Đ7	CỬA ĐI PANO GỖ KHÔNG CÓ KHUÔN 1 CÁNH MỞ	700 X 2100	06	02	08	THÁO DỠ
ĐW1	CỬA ĐI NHỰA LÕI THÉP 1 CÁNH MỞ QUAY	900 X 2100	02	04	06	THÁO DỠ
ĐW2	CỬA ĐI NHỰA LÕI THÉP 1 CÁNH MỞ QUAY	700 X 2100	02	08	10	THÁO DỠ
S1	CỬA SỔ NHỰA LÕI THÉP 2 CÁNH MỞ QUAY	1700 X 1500	02		02	THÁO DỠ
S3	CỬA SỔ NHỰA LÕI THÉP 2 CÁNH MỞ QUAY	1200 X 1500	02	01	03	THÁO DỠ
SW	CỬA SỔ NHỰA LÕI THÉP 1 CÁNH MỞ HẤT	600 X 800	01	02	03	THÁO DỠ
ĐVK1	CỬA ĐI + VÁCH KÍNH KHUNG NHÔM	3500X4580	01		01	THÁO DỠ
ĐVK2	CỬA ĐI + VÁCH KÍNH KHUNG NHÔM	2180X3500	01		01	THÁO DỠ
SX	CỬA SẮT XẾP	2100X2400	01		01	THÁO DỠ

ĐƠN VỊ THIẾT KẾ	DỰ ÁN: XÂY DỰNG, CẢI TẠO, NÂNG CẤP TRUNG TÂM Y TẾ HUYỆN PHÙ CỪ (GĐ2) HM: NHÀ 2 TẦNG(SỐ 08) CẢI TẠO THÀNH KHOA DƯỢC - VẬT TƯ Y TẾ VÀ HÀNH CHÍNH KHOA KHÁM			
TNS CÔNG TY CP TƯ VẤN ĐẦU TƯ XÂY DỰNG TNS	MẶT CẮT B-B			CHỦ ĐẦU TƯ
GIÁM ĐỐC	CHỦ NHIỆM	KS. TRẦN TRIỆU HÙNG		HỒ SƠ: TKBVTC
	CHỦ TRÌ	KS. PHÍ NGỌC XUYÊN		H.THÀNH: .../2025
	THIẾT KẾ	KS. LÊ THỊ CÚC		SỬA: .....
	THỂ HIỆN	KS. LÊ THỊ CÚC		BV-07
KS.TRẦN TRIỆU HÙNG	KIỂM TRA	KS. PHÍ NGỌC XUYÊN		BAN QLDA ĐẦU TƯ XÂY DỰNG HUYỆN PHÙ CỪ

C.TY CỔ PHẦN TƯ VẤN ĐẦU TƯ XÂY DỰNG TNS

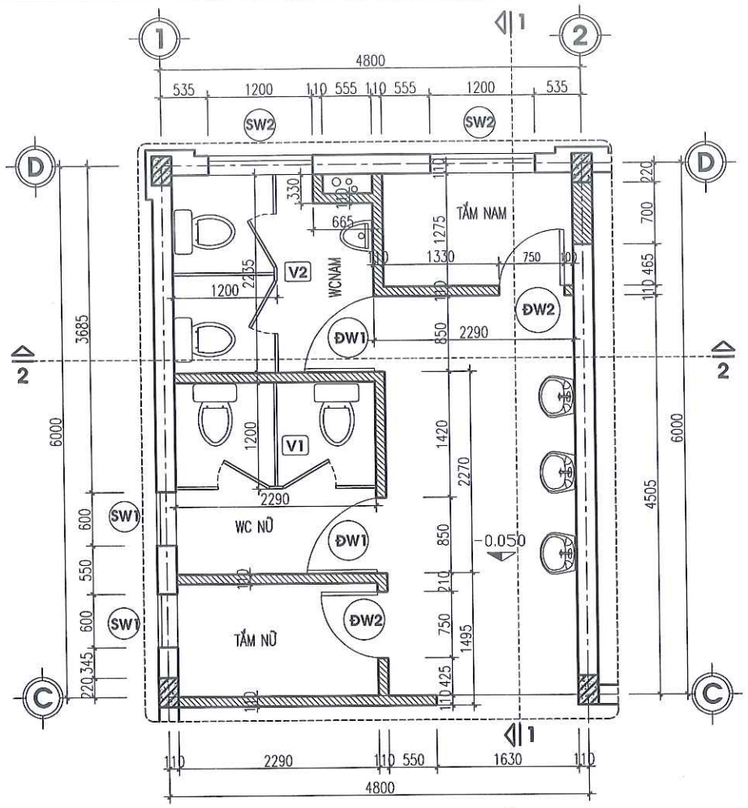

MB CẢI TẠO VỆ SINH 01 TẦNG 1

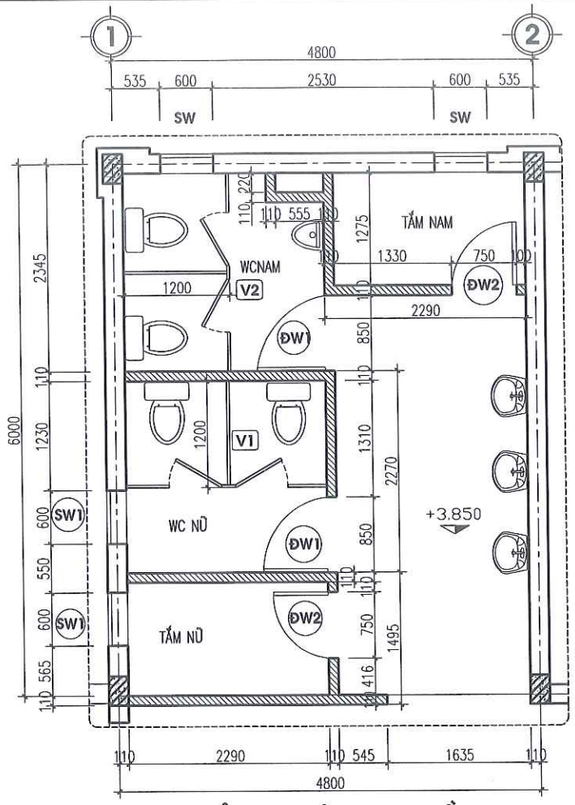

MB CẢI TẠO VỆ SINH 01 TẦNG 2

KÝ HIỆU TRÊN MẶT BẰNG

TƯỜNG XÂY MỚI		Đ ; S	CỬA HIỆN TRẠNG GIỮ NGUYÊN
TƯỜNG GIỮ LẠI		Đ S	CỬA ĐI, CỬA SỔ LÀM MỚI

SW
- LÁT GẠCH CHỐNG TRƠN 300X300.
- LỚP VỮA LÓT VXM 75#, DÀY 20.
- BÊ TÔNG LÓT NỀN MÁC 200 ĐÁ 1X2CM DÀY 5CM
- CÁT ĐEN TÔN NỀN DÀY 15CM
- QUÉT SƠN CHỐNG THẤM DUNG DỊCH SIKA 3 LỚP
- SÀN MÁI BÊ TÔNG CỐT THÉP(HIỆN TRẠNG)
- TRẦN NHỰA TẤM THẢ (600X600)MM

NW
- LÁT GẠCH CHỐNG TRƠN 300X300.
- LỚP LÓT VXM MÁC 75#, DÀY 20.
- BÊ TÔNG ĐÁ 2X4 MÁC 150# DÀY 100.
- CÁT ĐEN TÔN NỀN (HIỆN TRẠNG)
- LỚP ĐẤT TỰ NHIÊN.

SỞ XÂY DỰNG HƯNG YÊN
THẨM ĐỊNH
Theo văn bản số:...../SXD-QLXD
Ngày.....tháng.....năm 20.....
Ký tên.

CÔNG TY TNHH XÂY DỰNG VÀ P.T ĐÔ THỊ HƯNG YÊN
THẨM TRA
Theo Văn bản số...../.....
Ngày.....tháng.....năm 20.....
Chủ trì bộ môn:

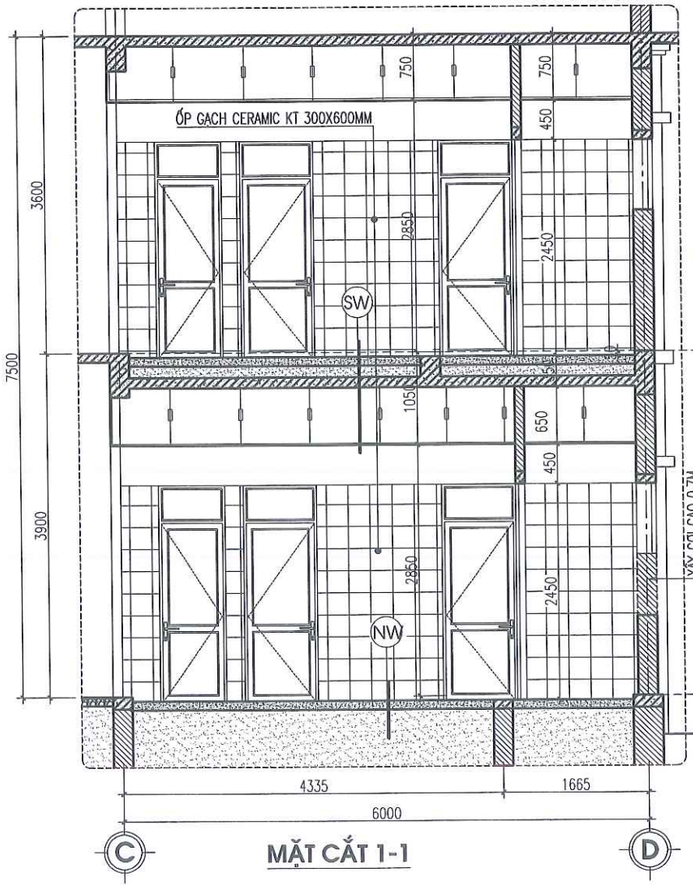

MẶT CẮT 1-1

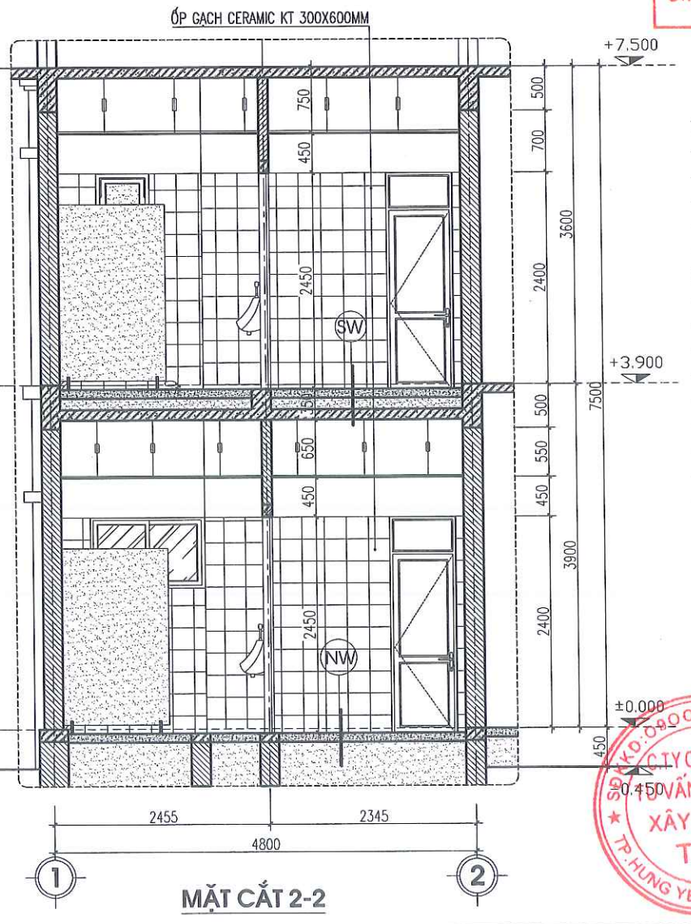

MẶT CẮT 2-2

NỘI DUNG CẢI TẠO

1. HIỆN TRẠNG PHÁ DỠ:
- PHÁ DỠ TOÀN BỘ TƯỜNG LỬNG, TƯỜNG NGĂN VỆ SINH ĐẾN CỐT NỀN
- PHÁ DỠ GẠCH ỐP LÁT, THÁO DỠ THIẾT BỊ VỆ SINH, THÁO DỠ CỬA
- THÁO DỠ TRẦN NHỰA, ĐƯỜNG ỐNG CẤP THOÁT NƯỚC
- PHÁ DỠ KẾT CẤU TÔN NỀN TẦNG 2
- ĐỤC TƯỜNG MỞ CỬA SỔ TRỤC 1, CỬA SW1(600*800); SỐ LƯỢNG 4 BỘ.

2. CẢI TẠO:
- MẶT BẰNG XÂY TƯỜNG NGĂN LÊN SÁT TRẦN BỐ CHÍ LẠI CÔNG NĂNG KHU VỆ SINH
- XÂY MÓNG, TƯỜNG TẦNG 1 GẠCH KHÔNG NUNG VỮA XM M75, TƯỜNG TẦNG 2 XÂY GẠCH TUY NEL 2 LỖ VỮA XM M75
- XÂY MỚI HỘP KỸ THUẬT TẦNG 1, 2
- NỀN SÀN LÁT GẠCH CERAMIC CHỐNG TRƠN 300X300
- TƯỜNG ỐP GẠCH CERAMIC 300X600 CAO 2,45M, PHẦN TƯỜNG CÒN LẠI TRÁT VỮA XM M75 LĂN SƠN 3 NƯỚC
- SƠN CHỐNG THẤM SÀN TẦNG 2 BẰNG DUNG DỊCH SIKA CHUYÊN DỤNG 3 LỚP VÉN LÊN THÀNH 20CM
- ĐÓNG MỚI TRẦN NHỰA TẤM THẢ 600X600
- LẮP ĐẶT MỚI THIẾT BỊ VỆ SINH, ĐƯỜNG ỐNG CẤP THOÁT NƯỚC HOÀN CHỈNH
- CỬA ĐI CỬA SỔ LÀM MỚI KHUNG NHÔM HỆ KÍNH AN TOÀN DÀY 6,38MM; VÁCH NGĂN TẤM COPACT HPL DÀY 18MM

ĐƠN VỊ THIẾT KẾ			DỰ ÁN: XÂY DỰNG, CẢI TẠO, NÂNG CẤP TRUNG TÂM Y TẾ HUYỆN PHÙ CỪ (GĐ2) HM: NHÀ 2 TẦNG(SỐ 08) CẢI TẠO THÀNH KHOA DƯỢC - VẬT TƯ Y TẾ VÀ HÀNH CHÍNH KHOA KHÁM		
TNS CÔNG TY CP TƯ VẤN ĐẦU TƯ XÂY DỰNG TNS			MẶT BẰNG; MẶT CẮT CẢI TẠO VỆ SINH TẦNG 1;2		CHỦ ĐẦU TƯ
GIÁM ĐỐC	CHỦ NHIỆM	KS. TRẦN TRIỆU HÙNG		HỒ SƠ: TKBVTC	BAN QLDA ĐẦU TƯ XÂY DỰNG HUYỆN PHÙ CỪ
	CHỦ TRÌ	KS. PHÍ NGỌC XUYÊN		H.THÀNH: .../2025	
	THIẾT KẾ	KS. LÊ THỊ CÚC		SỬA:	
	THỂ HIỆN	KS. LÊ THỊ CÚC		BV-08	
KS.TRẦN TRIỆU HÙNG	KIỂM TRA	KS. PHÍ NGỌC XUYÊN			

CÔNG TY CỔ PHẦN TƯ VẤN ĐẦU TƯ XÂY DỰNG TNS
TP. HƯNG YÊN - T. HƯNG

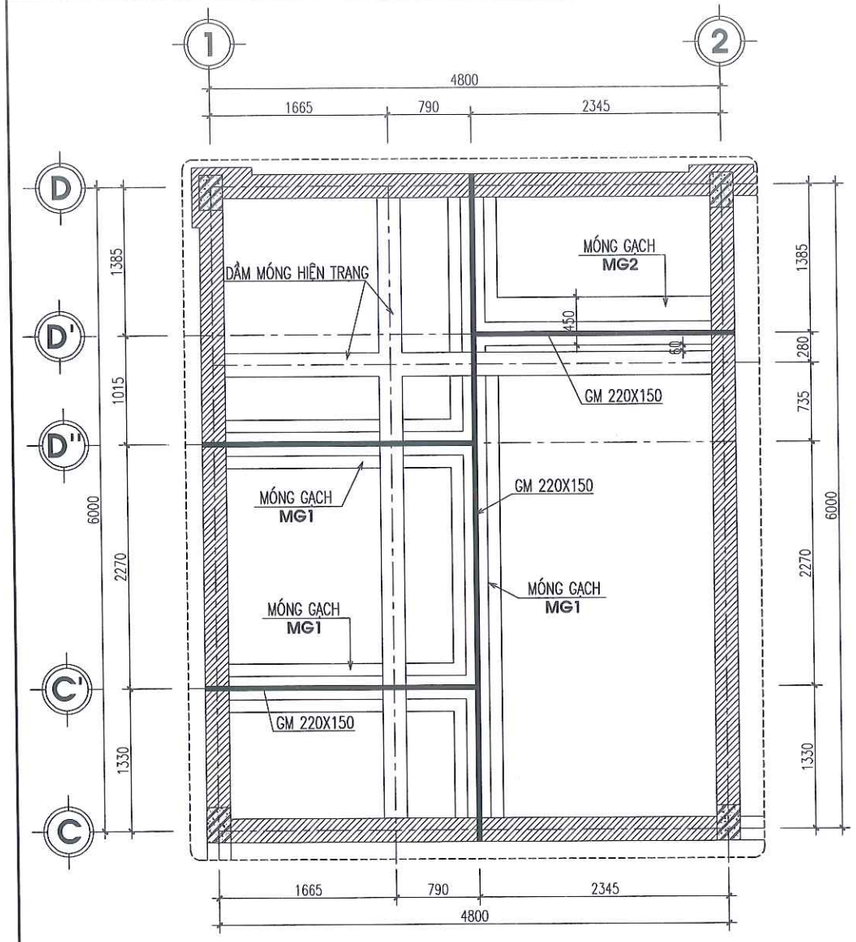

MẶT BẰNG MÓNG VỆ SINH TẦNG 1

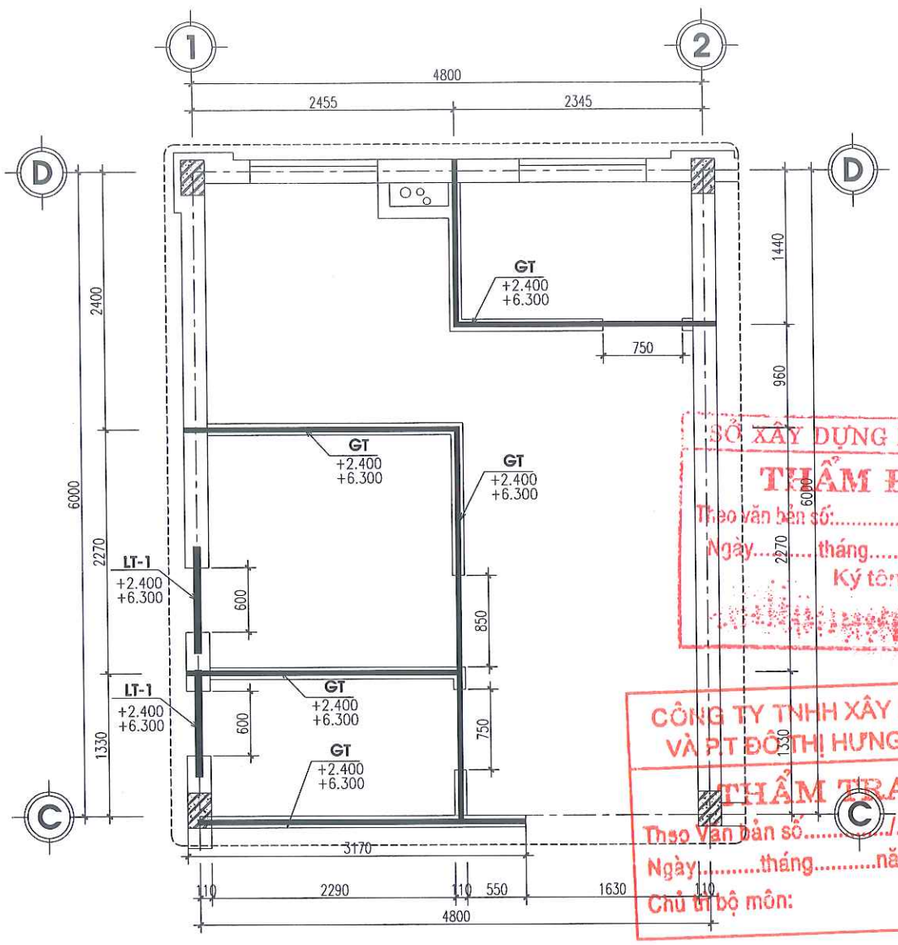

MB GIẰNG TƯỜNG, LANH TÔ TẦNG 1;2

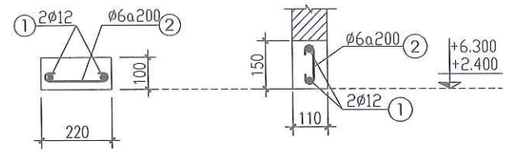

MẶT CẮT LT-1 M.C GIẰNG TƯỜNG (GT)

(SL: 04CK; L=1.0M) (SL: 02CK; L=15.95M)

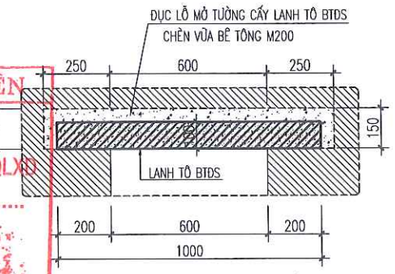

CHI TIẾT LANH TÔ LT-01 ĐIỂN HÌNH

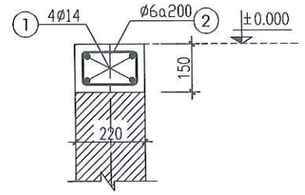

MẶT CẮT GM

(CHIỀU DÀI: L= 14.135 M)

SỞ XÂY DỰNG HƯNG YÊN
THẨM ĐỊNH
Theo văn bản số:...../SXD-QLXD
Ngày.....tháng.....năm 20.....
Ký tên.....

CÔNG TY TNHH XÂY DỰNG VÀ PT ĐÔ THỊ HƯNG YÊN
THẨM TRA
Theo Văn bản số...../.....
Ngày.....tháng.....năm 20.....
Chủ trì bộ môn:

BẢNG THỐNG KÊ CỐT THÉP GIẰNG MÓNG; LANH TÔ

TÊN C.KIỆN	SỐ HIỆU	HÌNH DẠNG - KÍCH THƯỚC	ĐƯỜNG KÍNH (mm)	CHIỀU DÀI 1 THANH (mm)	SỐ LƯỢNG 1 C.KIỆN	SỐ LƯỢNG T.BỘ	TỔNG CHIỀU DÀI (m)	TỔNG T.LƯỢNG (Kg)
GM SL: 1	1	14135	14	14555	4	4	58.22	70.35
	2	100 170 50	6	640	72	72	46.08	10.23
GT SL: 2	1	15950	12	16310	2	4	65.24	57.92
	2	50 120 50	6	220	81	162	35.64	7.91
LT-01 SL: 6	1	970	12	970	2	12	11.64	10.34
	2	50 190 50	6	290	6	36	10.44	2.31
LT-02 SL: 2	1	1400	12	1400	2	4	5.6	4.97
	2	50 120 50	6	220	7	14	3.08	0.68

- Trọng lượng thép có đường kính <=10: 21.13 kg
- Trọng lượng thép có đường kính <=18: 143.58 kg

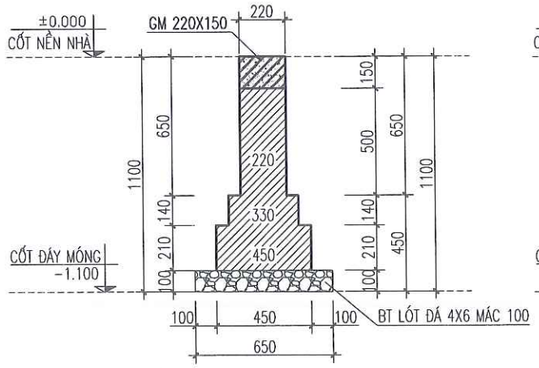

CẮT MÓNG GẠCH MG-1

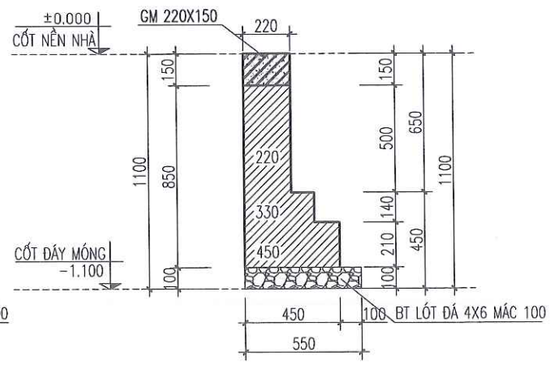

CẮT MÓNG GẠCH MG-2

CHI CHÚ:

- BÊ TÔNG LÓT MÓNG, BÊ TÔNG B7.5(M100) ĐÁ 2X4 DÀY 100.
- BÊ TÔNG NỀN B12.5(M150) ĐÁ 2X4 DÀY 100.
- BÊ TÔNG GIẰNG MÓNG, GIẰNG TƯỜNG, LANH TÔ ... B20(M250) CÓ RB=115KG/CM2, ĐÁ 1X2CM.
- BÊ TÔNG BẢO VỆ CỐT THÉP MÓNG 3CM, CỔ CỘT LÀ 2,5CM, DẦM LÀ 2,5CM, SÀN 1,5CM.
- THÉP CB240-T, KÝ HIỆU ø<=10 CÓ RS = 2100 KG/CM2
- THÉP CB300-V, KÝ HIỆU 10<ø<=18 CÓ RS = 2600 KG/CM2
- CẮT, NỐI, NEO THÉP CĂN CỨ THEO TIÊU CHUẨN THI CÔNG, NGHIỆM THU HIỆN HÀNH.
- XÂY MÓNG TƯỜNG TẦNG 1 GẠCH KHÔNG NUNG XMCL M75, VỮA XM M75
- XÂY TƯỜNG TẦNG 2 GẠCH TUYNEL 2 LỖ, VỮA XM M75
- TRÁT TƯỜNG, VỮA XM M75 DÀY 20MM

DỰ ÁN: XÂY DỰNG, CẢI TẠO, NÂNG CẤP TRUNG TÂM Y TẾ HUYỆN PHÙ CỪ (GĐ2)
HM: NHÀ 2 TẦNG(SỐ 08) CẢI TẠO THÀNH KHOA DƯỢC - VẬT TƯ Y TẾ VÀ HÀNH CHÍNH KHOA KHÁM

MẶT BẰNG MÓNG; LANH TÔ VỆ SINH TẦNG 1;2

CHỦ ĐẦU TƯ: BAN QLDA ĐẦU TƯ XÂY DỰNG HUYỆN PHÙ CỪ

HỒ SƠ: TKBVTC — H.THÀNH: .../2025 — SỬA: ..... — BV-09

CHỦ NHIỆM	KS. TRẦN TRIỆU HÙNG		
CHỦ TRÌ	KS. PHÍ NGỌC XUYÊN		
THIẾT KẾ	KS. LÊ THỊ CÚC	KS. LÊ THỊ CÚC	KS. PHÍ NGỌC XUYÊN
THỂ HIỆN	KS. LÊ THỊ CÚC		
KIỂM TRA	KS. PHÍ NGỌC XUYÊN		KS. TRẦN TRIỆU HÙNG

ĐƠN VỊ THIẾT KẾ: CÔNG TY CP TƯ VẤN ĐẦU TƯ XÂY DỰNG TNS
GIÁM ĐỐC: KS. TRẦN TRIỆU HÙNG

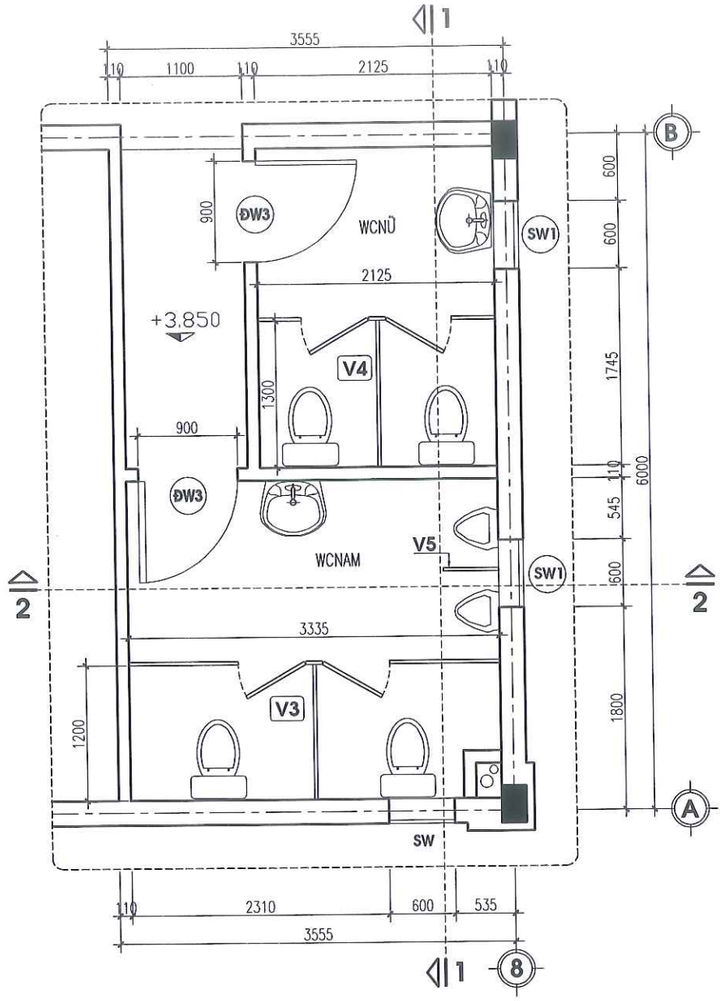

MB CẢI TẠO VỆ SINH 02 TẦNG 2

KÝ HIỆU TRÊN MẶT BẰNG

TƯỜNG HIỆN TRẠNG

Đ S CỬA ĐI, CỬA SỔ LÀM MỚI

NỘI DUNG CẢI TẠO WC-02

1. HIỆN TRẠNG PHÁ DỠ:
- PHÁ DỠ MỘT SỐ TƯỜNG LỬNG, TƯỜNG NGĂN VỆ SINH ĐẾN CỐT NỀN
- PHÁ DỠ GẠCH ỐP LÁT, THÁO DỠ THIẾT BỊ VỆ SINH, THÁO DỠ CỬA
- THÁO DỠ TRẦN NHỰA, ĐƯỜNG ỐNG CẤP THOÁT NƯỚC
- PHÁ DỠ KẾT CẤU TÔN NỀN TẦNG 2
- ĐỤC TƯỜNG MỞ CỬA SỔ TRỤC 8, CỬA SW1(600*800); SỐ LƯỢNG 2 BỘ.

2. CẢI TẠO:
- MẶT BẰNG XÂY BỔ SUNG TƯỜNG NGĂN LÊN SÁT TRẦN BỐ CHÍ LẠI CÔNG NĂNG KHU VỆ SINH
- TƯỜNG XÂY BỔ SUNG XÂY GẠCH TUY NEL 2 LỖ VỮA XM M75, TRÁT VỮA XM M75 DÀY 20
- SÀN LÁT GẠCH CERAMIC CHỐNG TRƠN 300X300
- TƯỜNG ỐP GẠCH CERAMIC 300X600 CAO 2,45M, PHẦN TƯỜNG CÒN LẠI TRÁT VỮA LĂN SƠN 3 NƯỚC
- SƠN CHỐNG THẤM SÀN BẰNG DUNG DỊCH SIKA CHUYÊN DỤNG 3 LỚP VÉN LÊN THÀNH 20CM
- ĐÓNG MỚI TRẦN NHỰA TẤM THẢ 600X600
- LẮP ĐẶT MỚI THIẾT BỊ VỆ SINH, ĐƯỜNG ỐNG CẤP THOÁT NƯỚC HOÀN CHỈNH
- CỬA ĐI CỬA SỔ LÀM MỚI KHUNG NHÔM HỆ KÍNH AN TOÀN DÀY 6,38MM; VÁCH NGĂN TẤM COPACT HPL DÀY 18MM

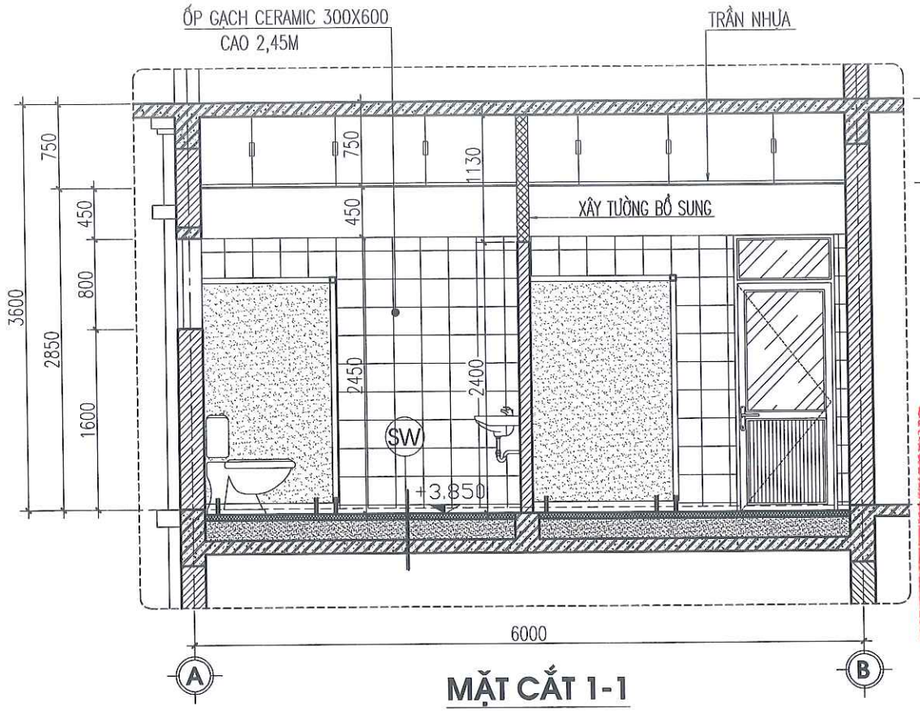

MẶT CẮT 1-1

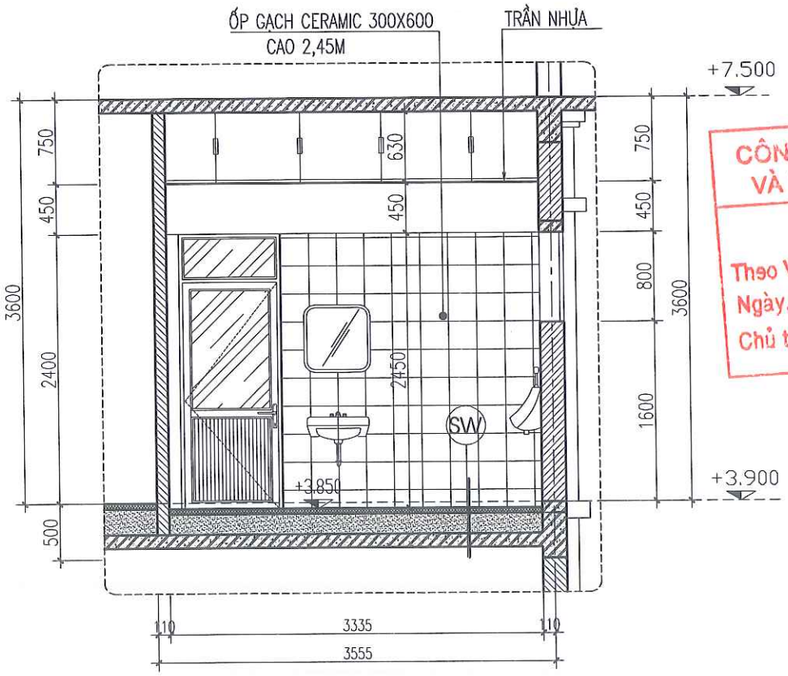

MẶT CẮT 2-2

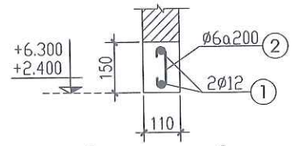

MẶT CẮT LANH TÔ CỬA ĐW3 (LT-2)

(SL: 02CK; L=1,4M/CK)

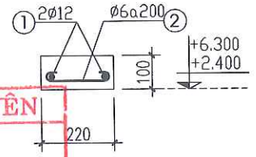

MẶT CẮT LANH TÔ CỬA SW1 (LT-1)

(SL: 02CK; L=1.0M)

SW
- LÁT GẠCH CHỐNG TRƠN 300X300.
- LỚP VỮA LÓT VXM 75#, DÀY 20.
- BÊ TÔNG LÓT NỀN MÁC 200 ĐÁ 1X2CM DÀY 5CM
- CÁT ĐEN TÔN NỀN DÀY 15CM
- QUÉT SƠN CHỐNG THẤM DUNG DỊCH SIKA 3 LỚP
- SÀN MÁI BÊ TÔNG CỐT THÉP(HIỆN TRẠNG)

SỞ XÂY DỰNG HƯNG YÊN
THẨM ĐỊNH
Theo văn bản số:.....
Ngày.....tháng.....năm 20...
Ký tên.

CÔNG TY TNHH XÂY DỰNG VÀ P.T ĐÔ THỊ HƯNG YÊN
THẨM TRA
Theo Văn bản số...../.....
Ngày.....tháng.....năm 20.....
Chủ trì bộ môn:

ĐƠN VỊ THIẾT KẾ	DỰ ÁN: XÂY DỰNG, CẢI TẠO, NÂNG CẤP TRUNG TÂM Y TẾ HUYỆN PHÙ CỪ (GĐ2) HM: NHÀ 2 TẦNG(SỐ 08) CẢI TẠO THÀNH KHOA DƯỢC - VẬT TƯ Y TẾ VÀ HÀNH CHÍNH KHOA KHÁM				
TNS CÔNG TY CP TƯ VẤN ĐẦU TƯ XÂY DỰNG TNS	MẶT BẰNG CẢI TẠO VỆ SINH 02				CHỦ ĐẦU TƯ
GIÁM ĐỐC	CHỦ NHIỆM	KS. TRẦN TRIỆU HÙNG		HỒ SƠ: TKBVTC	BAN QLDA ĐẦU TƯ XÂY DỰNG HUYỆN PHÙ CỪ
	CHỦ TRÌ	KS. PHÍ NGỌC XUYÊN		H.THÀNH: .../2025	
	THIẾT KẾ	KS. LÊ THỊ CÚC		SỬA:	
	THỂ HIỆN	KS. LÊ THỊ CÚC		BV-10	
KS.TRẦN TRIỆU HÙNG	KIỂM TRA	KS. PHÍ NGỌC XUYÊN			

SĐKKD: 0900305713-CTCP C.TY CỔ PHẦN TƯ VẤN ĐẦU TƯ XÂY DỰNG TNS TP.HƯNG YÊN-T.HƯNG YÊN

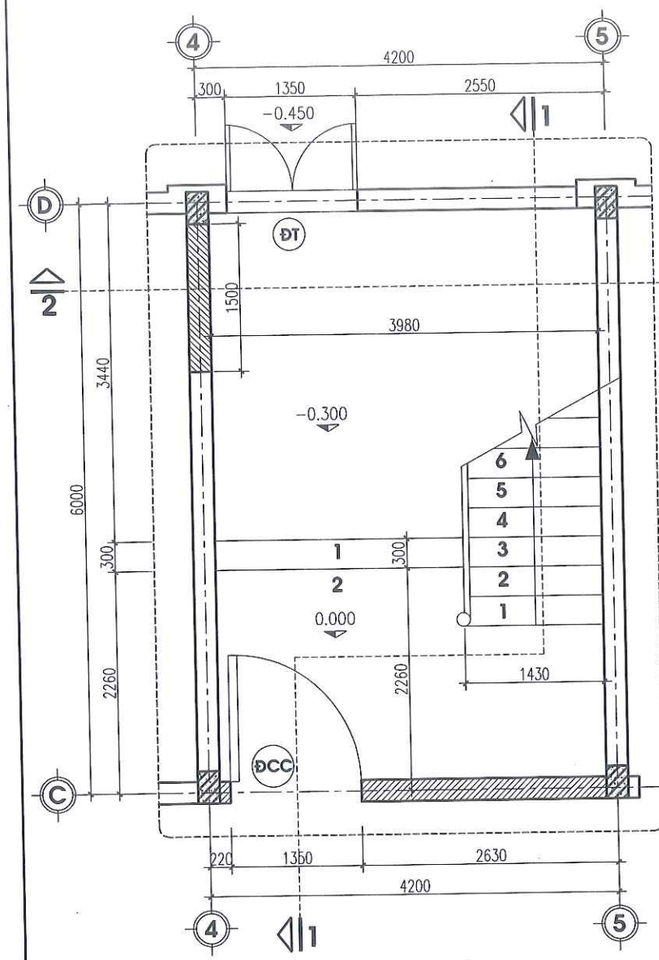

MB THANG TẦNG1

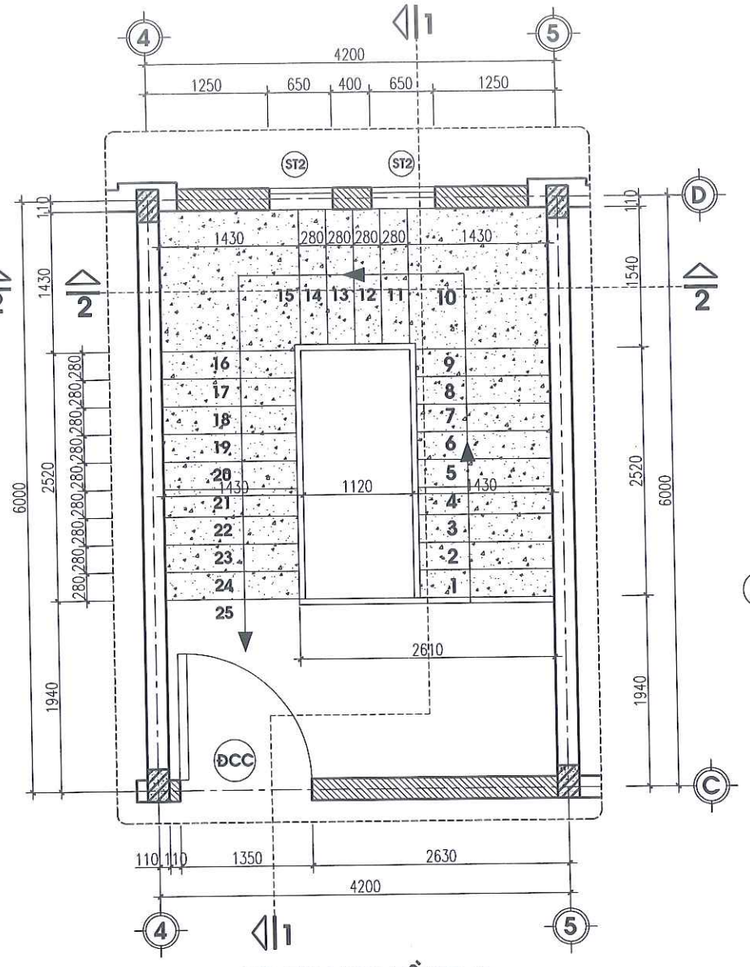

MB THANG TẦNG 2

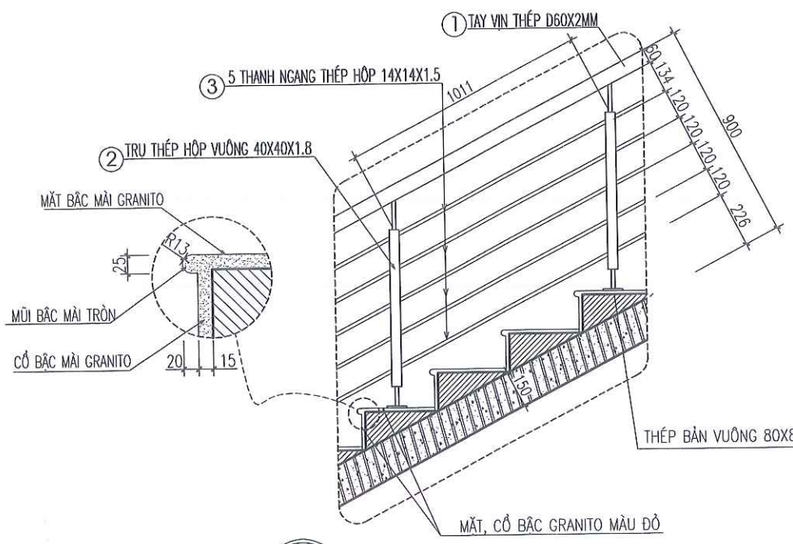

CT-01
BV-13

CHI TIẾT LAN CAN THANG

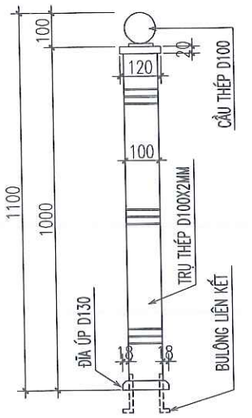

CHI TIẾT TRỤ THÉP

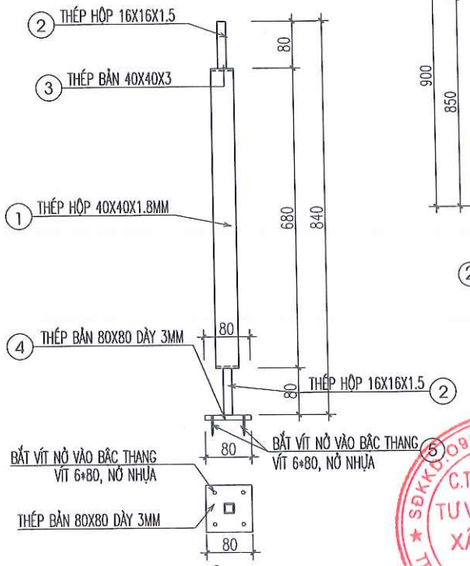

CHI TIẾT TRỤ INOX

(SỐ LƯỢNG: 13 CÁI)

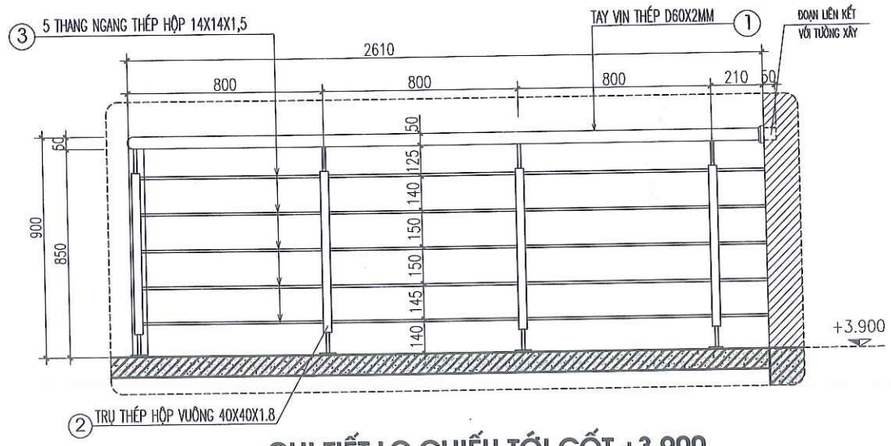

CHI TIẾT LC CHIẾU TỚI CỐT +3.900

NỘI DUNG CẢI TẠO

1. PHẦN TƯỜNG:
- XÂY MỚI TƯỜNG TRỤC D/(ĐOẠN 4-5) ĐẾN CỐT GIẰNG (CỐT +6.780)
- XÂY TƯỜNG TRỤC C/ĐOẠN 4-5 ĐẾN CỐT DẦM TẦNG 1;2
- XÂY BẬC THANG; TAM CẤP TRỤC D/(ĐOẠN 4-5)

2. PHẦN BÊ TÔNG:
- ĐỔ MỚI BẢN THANG; DẦM CHÂN THANG; DẦM CHIẾU TỚI
- LÀM MỚI LANH TÔ CỬA ĐCC; ĐT; ST1

3. PHẦN NỀN NHÀ:
- ĐỔ MỚI BÊ TÔNG LÓT NỀN ĐÁ 2X4 MÁC 150 DÀY 10CM
- NỀN TẦNG 1 VÀ CHIẾU TỚI LÁT GẠCH GRANITE KT 600X600MM
- BẢN THANG; CHIẾU NGHỈ LÁNG TRÁT GRANITO

KÝ HIỆU

TƯỜNG XÂY MỚI	
TƯỜNG HIỆN TRẠNG	
Đ ; S	CỬA HIỆN TRẠNG GIỮ NGUYÊN
Đ S	CỬA ĐI, CỬA SỔ LÀM MỚI
Đ S	CỬA HIỆN TRẠNG THÁO DỠ

TC
- MẶT BẬC, CỔ BẬC: LÁNG GRANITO MÀU ĐỎ
- LỚP VỮA TRÁT LÓT VXM75#
- XÂY GẠCH ĐẶC VXM M75
- BÊ TÔNG LÓT ĐÁ 2X4 MÁC 100.
- NỀN ĐẤT TỰ NHIÊN

SỞ XÂY DỰNG HƯNG YÊN
THẨM ĐỊNH
Theo văn bản số...../SXD-QLXD
Ngày.....tháng.....năm 20.....
Ký tên.

CÔNG TY TNHH XÂY DỰNG VÀ P.T ĐÔ THỊ HƯNG YÊN
THẨM TRA
Theo Văn bản số...../.....
Ngày.....tháng.....năm 20.....
Chủ trì bộ môn:

ĐƠN VỊ THIẾT KẾ	DỰ ÁN: XÂY DỰNG, CẢI TẠO, NÂNG CẤP TRUNG TÂM Y TẾ HUYỆN PHÙ CỪ (GĐ2) HM: NHÀ 2 TẦNG(SỐ 08) CẢI TẠO THÀNH KHOA DƯỢC - VẬT TƯ Y TẾ VÀ HÀNH CHÍNH KHOA KHÁM				
CÔNG TY CP TƯ VẤN ĐẦU TƯ XÂY DỰNG TNS	MẶT BẰNG CẢI TẠO THANG				CHỦ ĐẦU TƯ
GIÁM ĐỐC	CHỦ NHIỆM	KS. TRẦN TRIỆU HÙNG		HỒ SƠ: TKBVTC	BAN QLDA ĐẦU TƯ XÂY DỰNG HUYỆN PHÙ CỪ
	CHỦ TRÌ	KS. PHÍ NGỌC XUYÊN		H.THÀNH: .../2025	
	THIẾT KẾ	KS. LÊ THỊ CÚC		SỬA:	
KS.TRẦN TRIỆU HÙNG	THỂ HIỆN	KS. LÊ THỊ CÚC		BV-11	
	KIỂM TRA	KS. PHÍ NGỌC XUYÊN			

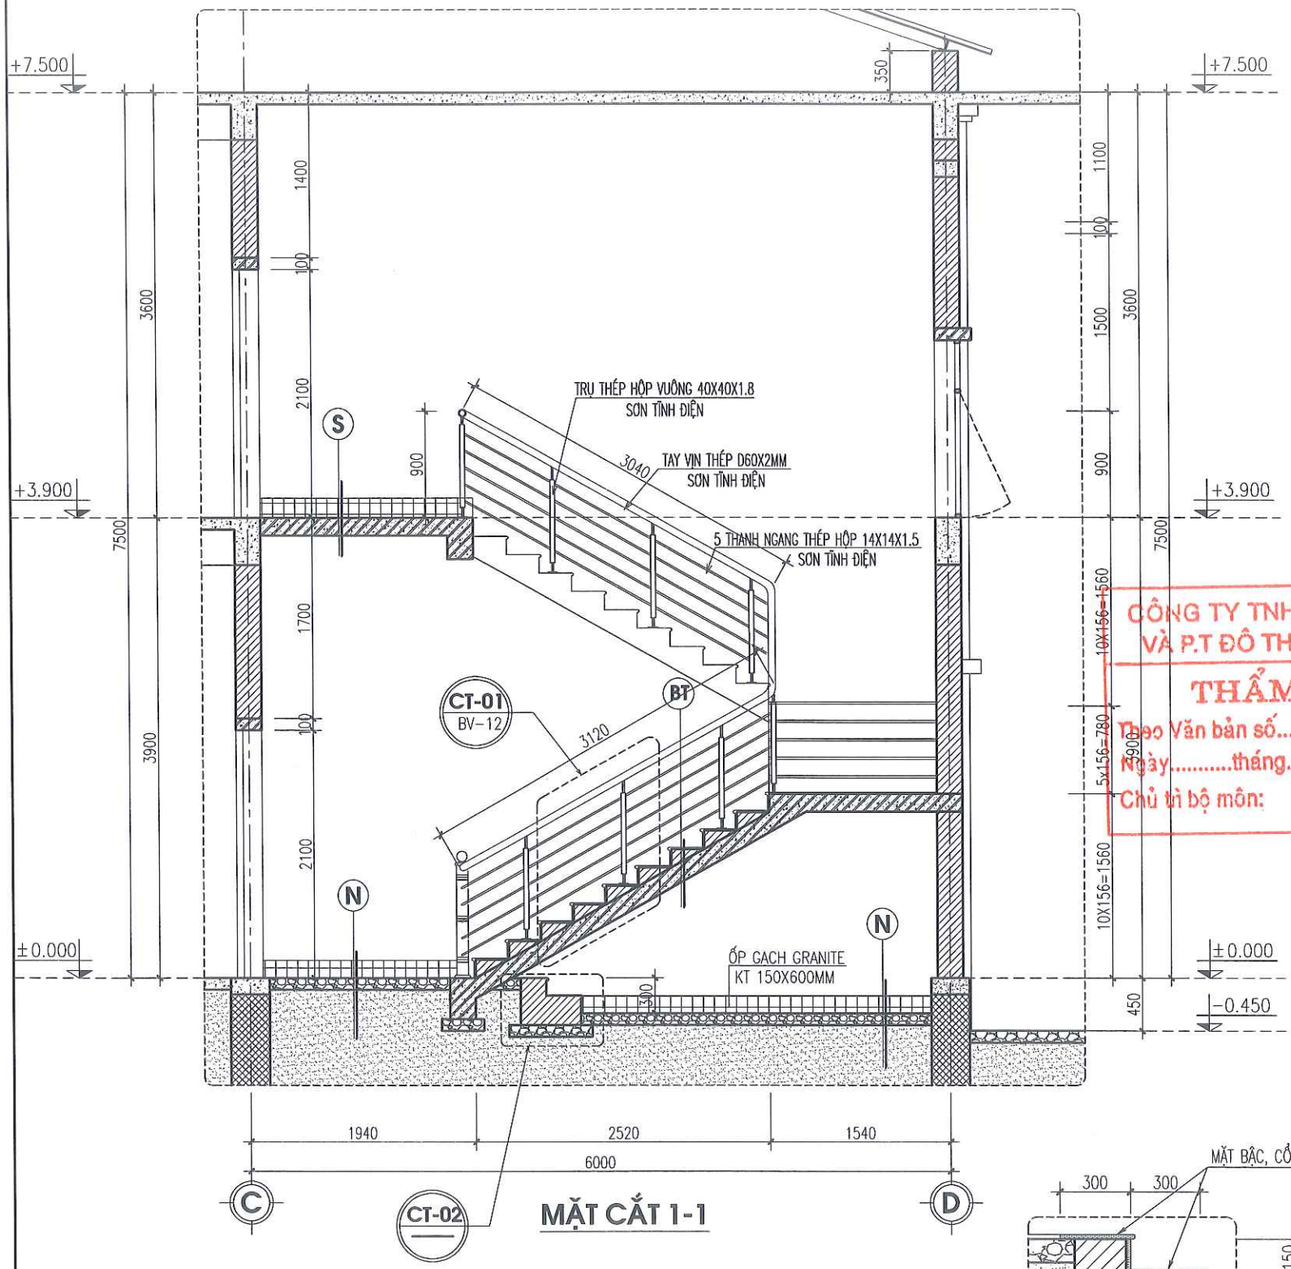

MẶT CẮT 1-1

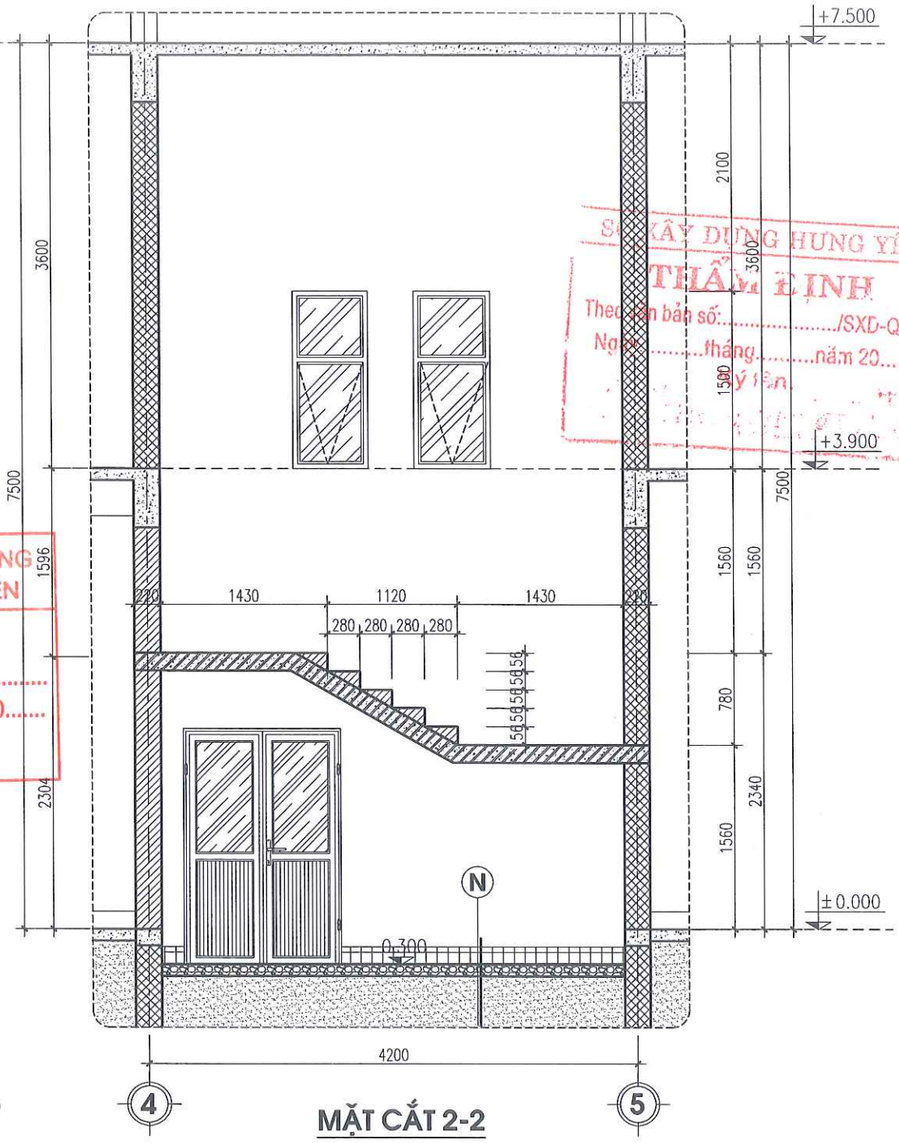

MẶT CẮT 2-2

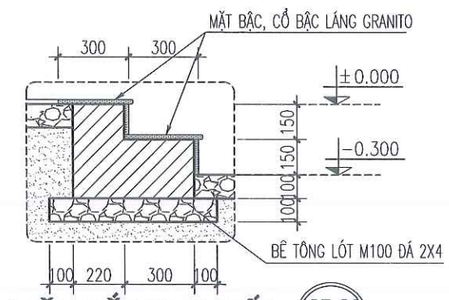

MẶT CẮT TAM CẤP CT-02

(CHIỀU DÀI L=3,98M)

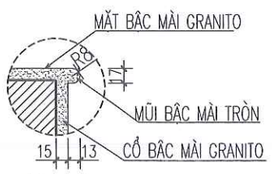

MŨI BẬC

KÝ HIỆU

TƯỜNG XÂY MỚI

TƯỜNG HIỆN TRẠNG

BÊ TÔNG CỐT THÉP LÀM MỚI

BÊ TÔNG LÓT LÀM MỚI

BT
- MẶT BẬC, CỔ BẬC: LÁNG GRANITO MÀU ĐỎ
- LỚP VỮA TRÁT LÓT VXM75#
- XÂY GẠCH TUYNEL 2 LỖ VỮA XM M75
- BẢN THANG BTCT MÁC 250# DÀY 150.
- TRÁT VỮA XM MAC 75#, DÀY 20.
- LĂN SƠN 3 NƯỚC MÀU TRẮNG.

S
- GẠCH LÁT NỀN GRANITE KT 600X600MM
- LỚP VỮA LÓT VXM75#
- BẢN THANG BTCT MÁC 250# DÀY 150.
- TRÁT VỮA XM MAC 75#, DÀY 20.
- LĂN SƠN 3 NƯỚC MÀU TRẮNG.

N
- GẠCH LÁT NỀN GRANITE KT 600X600MM
- LỚP VỮA LÓT VXM75#
- BÊ TÔNG LÓT NỀN ĐÁ 2X4 MÁC 150 DÀY 100
- CÁT TÔN NỀN HIỆN TRẠNG

SỞ XÂY DỰNG HƯNG YÊN
THẨM ĐỊNH
Theo Văn bản số:...../SXD-QLXD
Ngày.....tháng.....năm 20.....
Ký tên:

CÔNG TY TNHH XÂY DỰNG VÀ P.T ĐÔ THỊ HƯNG YÊN
THẨM TRA
Theo Văn bản số...../.....
Ngày.....tháng.....năm 20.....
Chủ trì bộ môn:

ĐƠN VỊ THIẾT KẾ	DỰ ÁN: XÂY DỰNG, CẢI TẠO, NÂNG CẤP TRUNG TÂM Y TẾ HUYỆN PHÙ CỪ (GĐ2) HM: NHÀ 2 TẦNG(SỐ 08) CẢI TẠO THÀNH KHOA DƯỢC - VẬT TƯ Y TẾ VÀ HÀNH CHÍNH KHOA KHÁM				
TNS CÔNG TY CP TƯ VẤN ĐẦU TƯ XÂY DỰNG TNS	MẶT CẮT THANG CẢI TẠO M.C 1-1; M.C 2-2				CHỦ ĐẦU TƯ
GIÁM ĐỐC KS.TRẦN TRIỆU HÙNG	CHỦ NHIỆM	KS. TRẦN TRIỆU HÙNG		HỒ SƠ: TKBVTC	BAN QLDA ĐẦU TƯ XÂY DỰNG HUYỆN PHÙ CỪ
	CHỦ TRÌ	KS. PHÍ NGỌC XUYÊN		H.THÀNH: .../2025	
	THIẾT KẾ	KS. LÊ THỊ CÚC		SỬA:	
	THỂ HIỆN	KS. LÊ THỊ CÚC		BV-12	
	KIỂM TRA	KS. PHÍ NGỌC XUYÊN			

SĐKKD:0900305773-CTCP C.TY CỔ PHẦN TƯ VẤN ĐẦU TƯ XÂY DỰNG TNS TP.HƯNG YÊN

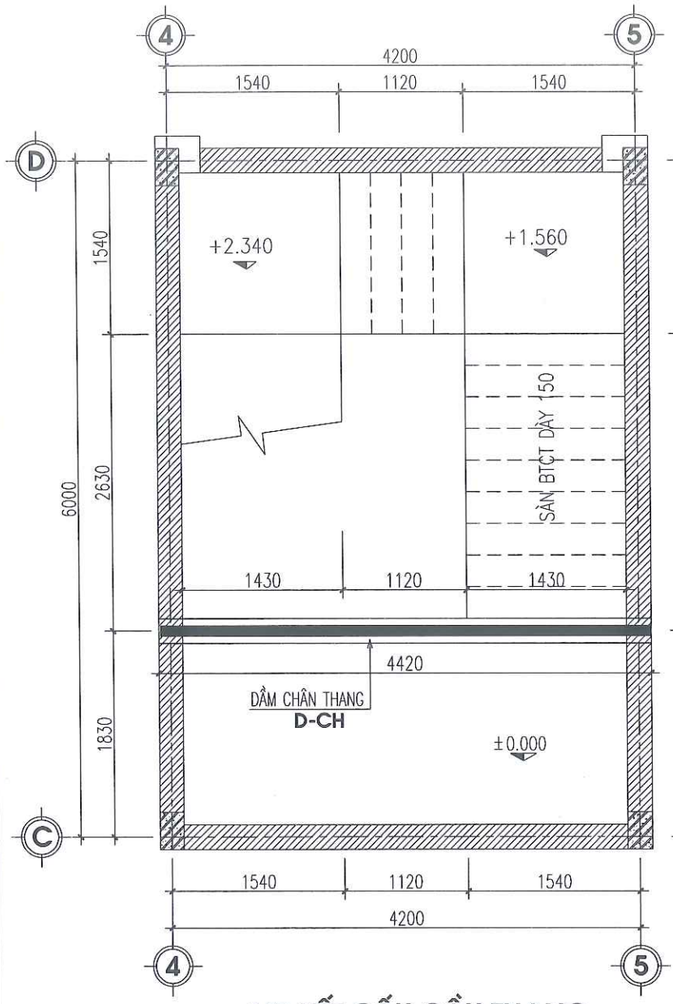

MB KẾT CẤU CẦU THANG

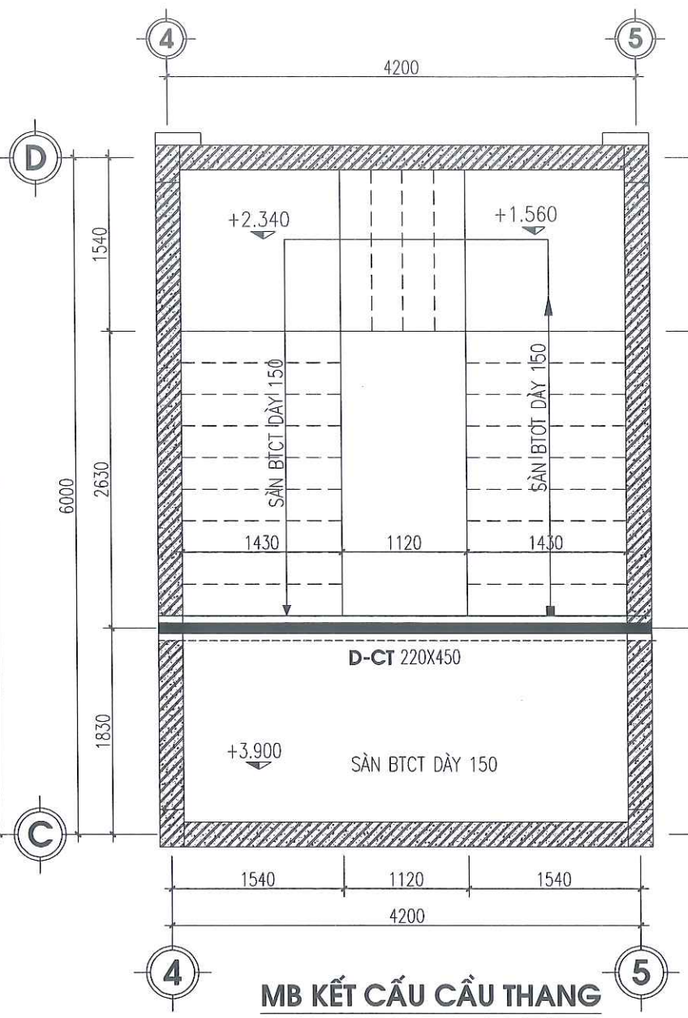

MB KẾT CẤU CẦU THANG

GHI CHÚ:

1- THI CÔNG DẦM CHÂN THANG:

- PHÁ DỠ NỀN LÁT GẠCH HIỆN TRẠNG, ĐỤC TƯỜNG HAI BÊN TRỤC 4,5; ĐỔ DẦM CHÂN THANG GỐI VÀO TƯỜNG 20CM

2- THI CÔNG DẦM CHIẾU NGHỈ:

- PHÁ DỠ TƯỜNG XÂY GẠCH 220 VỊ TRÍ BẢN CHIẾU NGHỈ, THI CÔNG CHIẾU NGHỈ GỐI VÀO TƯỜNG 20CM

3- THI CÔNG DẦM CHIẾU TỚI:

- KHOAN DẦM CẤY THÉP CHỊU LỰC VÀO DẦM HIỆN TRẠNG, THÉP DẦM ø18, LỖ KHOAN D22
- SỬ DỤNG KEO LIÊN KẾT CƯỜNG ĐỘ CAO ZAMSET BƠM VÀO LỖ KHOAN SAU ĐÓ CẤY THÉP CHỊU LỰC CỦA DẦM VÀO
- TRƯỚC KHI BƠM KEO LỖ KHOAN CẦN ĐƯỢC LÀM SẠCH, THỔI RỬA

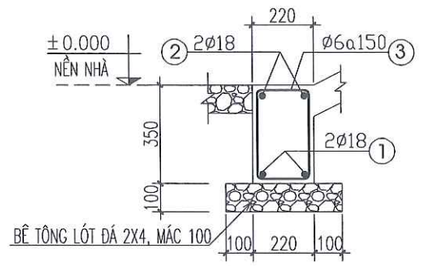

CẮT DẦM D-CH

(SL= 01 CK; L= 4.42M)

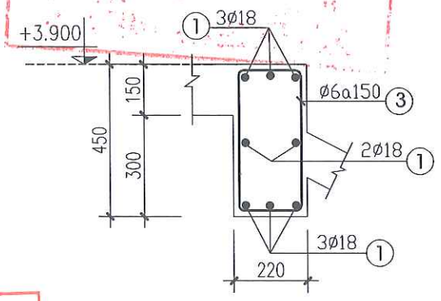

MẶT CẮT 1-1

(DẦM CHIẾU TỚI)

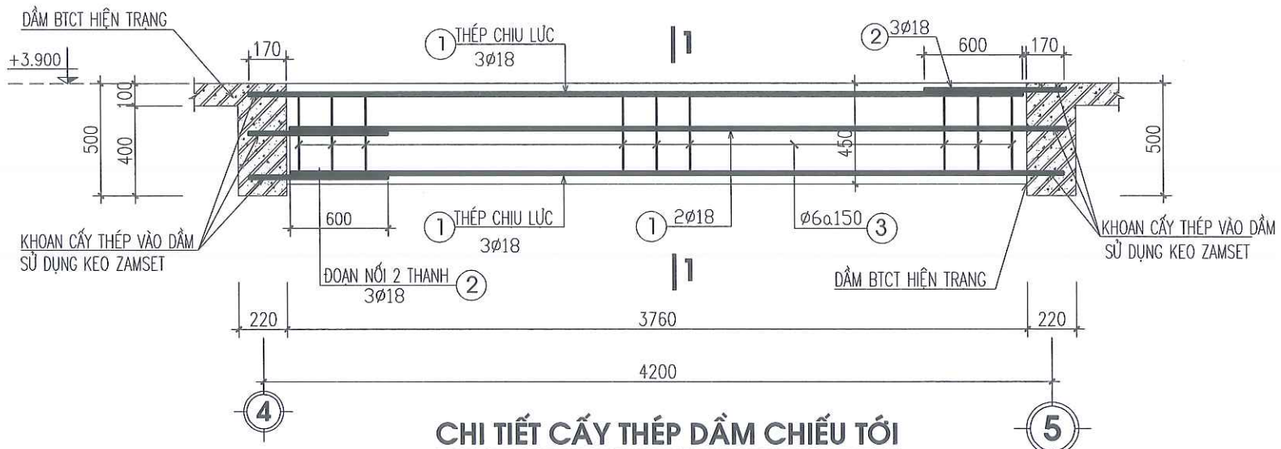

CHI TIẾT CẤY THÉP DẦM CHIẾU TỚI

CHI CHÚ:

- BÊ TÔNG LÓT MÓNG, BÊ TÔNG B7.5(M100) ĐÁ 2X4 DÀY 100.
- BÊ TÔNG NỀN B12.5(M150) ĐÁ 2X4 DÀY 100.
- BÊ TÔNG GIẰNG MÓNG, GIẰNG TƯỜNG, LANH TÔ ... B20(M250) CÓ RB=115KG/CM2, ĐÁ 1X2CM.
- BÊ TÔNG BẢO VỆ CỐT THÉP MÓNG 3CM, CỔ CỘT LÀ 2,5CM, DẦM LÀ 2,5CM, SÀN 1,5CM.
- THÉP CB240-T, KÝ HIỆU ø<=10 CÓ RS = 2100 KG/CM2
- THÉP CB300-V, KÝ HIỆU 10<ø<=18 CÓ RS = 2600 KG/CM2
- THÉP CB400-V, KÝ HIỆU ø>18 CÓ RS = 3500 KG/CM2
- CẮT, NỐI, NEO THÉP CĂN CỨ THEO TIÊU CHUẨN THI CÔNG, NGHIỆM THU HIỆN HÀNH.
- TƯỜNG TẦNG 1, TAM CẤP XÂY GẠCH KHÔNG NUNG XMCL M75, VỮA XM M75
- TƯỜNG TẦNG 2, BẬC THANG XÂY GẠCH TUYNEL 2 LỖ, VỮA XM M75
- TRÁT TƯỜNG, VỮA XM M75 DÀY 20MM

SỞ XÂY DỰNG HƯNG YÊN
THẨM ĐỊNH
Theo văn bản số:...../SXD-QLXD
Ngày.....tháng.....năm 20.....
Ký tên:

CÔNG TY TNHH XÂY DỰNG VÀ P.T ĐÔ THỊ HƯNG YÊN
THẨM TRA
Theo Văn bản số...../.....
Ngày.....tháng.....năm 20.....
Chủ trì bộ môn:

ĐƠN VỊ THIẾT KẾ	DỰ ÁN: XÂY DỰNG, CẢI TẠO, NÂNG CẤP TRUNG TÂM Y TẾ HUYỆN PHÙ CỪ (GĐ2) HM: NHÀ 2 TẦNG(SỐ 08) CẢI TẠO THÀNH KHOA DƯỢC - VẬT TƯ Y TẾ VÀ HÀNH CHÍNH KHOA KHÁM			
CÔNG TY CP TƯ VẤN ĐẦU TƯ XÂY DỰNG TNS	MẶT BẰNG KẾT CẤU THANG			CHỦ ĐẦU TƯ
GIÁM ĐỐC	CHỦ NHIỆM	KS. TRẦN TRIỆU HÙNG	HỒ SƠ: TKBVTC	BAN QLDA ĐẦU TƯ XÂY DỰNG HUYỆN PHÙ CỪ
	CHỦ TRÌ	KS. PHÍ NGỌC XUYÊN	H.THÀNH: .../2025	
	THIẾT KẾ	KS. LÊ THỊ CÚC	SỬA:	
	THỂ HIỆN	KS. LÊ THỊ CÚC	BV-13	
KS TRẦN TRIỆU HÙNG	KIỂM TRA	KS. PHÍ NGỌC XUYÊN		

SĐKKD: 0900305777 C.T.Y CỔ PHẦN TƯ VẤN ĐẦU TƯ XÂY DỰNG TNS TP. HƯNG YÊN T. HƯNG YÊN

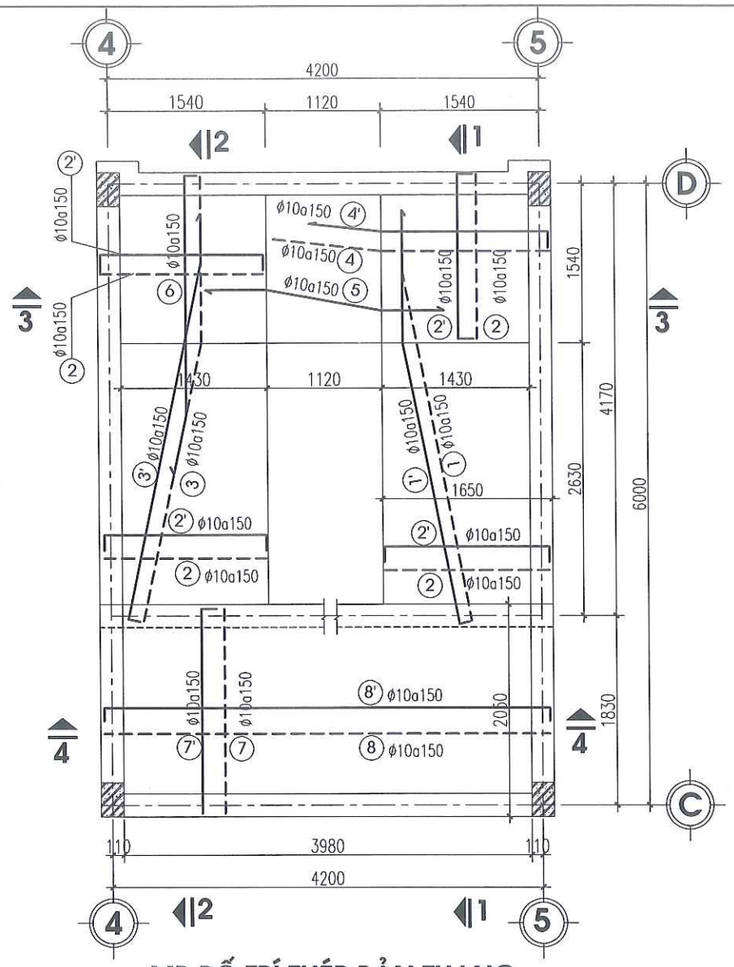

MB BỐ TRÍ THÉP BẢN THANG

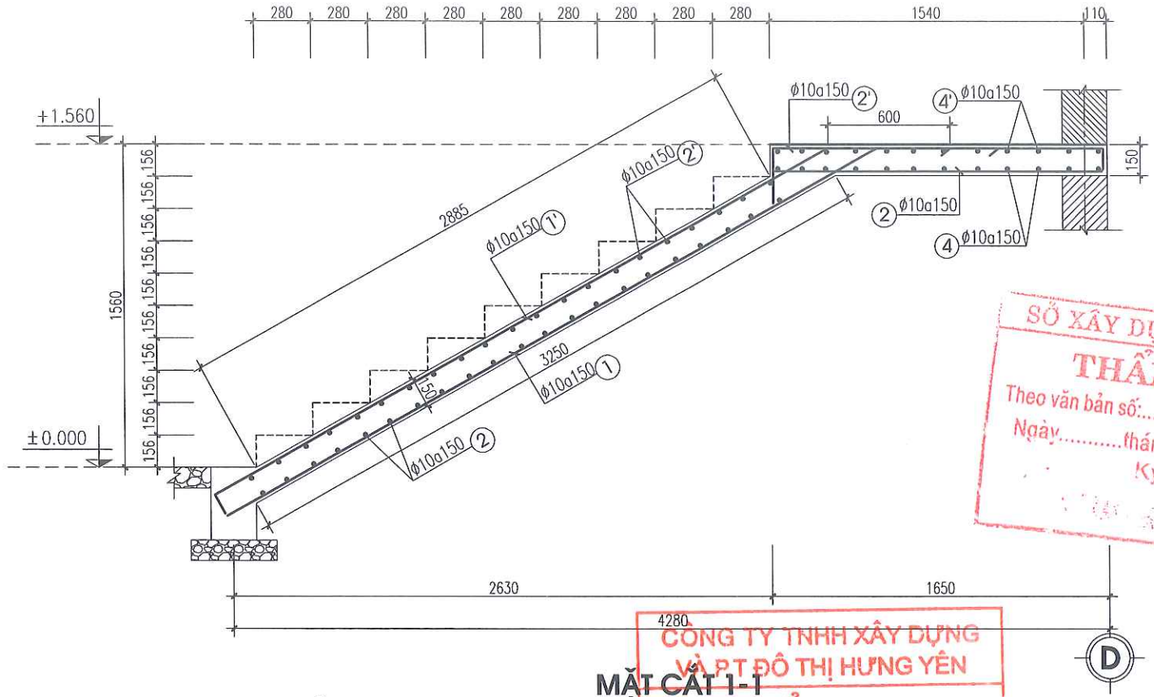

MẶT CẮT 1-1

GHI CHÚ:

1. THI CÔNG BẢN SÀN CHIẾU TỚI:
   - THÉP SÀN ĐƯỢC KHOAN CẤY VÀO DẦM BÊ TÔNG HIỆN TRẠNG
   - SỬ DỤNG KEO LIÊN KẾT CƯỜNG ĐỘ CAO ZAMSET BƠM VÀO LỖ KHOAN SAU ĐÓ CẤY THÉP SÀN VÀO THÉP SÀN ϕ10, LỖ KHOAN CHỜ ϕ14, LỖ KHOAN ĐƯỢC LÀM SẠCH THỔI RỬA SAU ĐÓ BƠM KEO ZAMSET VÀO LỖ KHOAN TIẾP THEO CẤY THÉP SÀN VÀO LỖ KHOAN, CHIỀU SÂU LỖ KHOAN 160
   - THÉP NỐI ĐẶT SO LE HAI BÊN TRỤC 4,5
2. THI CÔNG BẢN THANG:
   - BẢN THANG ĐƯỢC ĐỔ NGÀM VÀO TƯỜNG 20CM

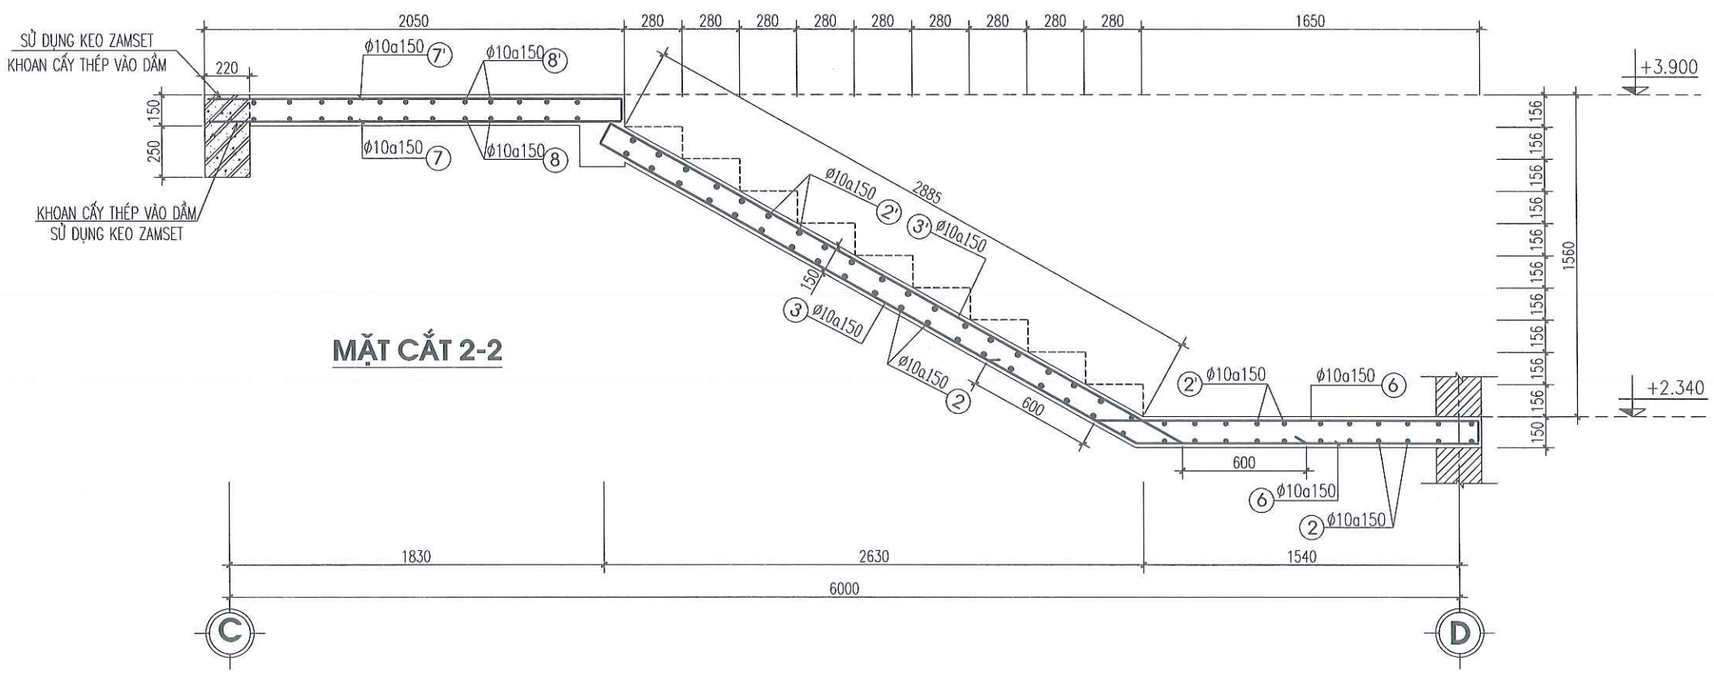

MẶT CẮT 2-2

SỞ XÂY DỰNG HƯNG YÊN
THẨM ĐỊNH
Theo văn bản số:...../SXD-QLXD
Ngày.....tháng.....năm 20.....
Ký tên.

CÔNG TY TNHH XÂY DỰNG VÀ PT ĐÔ THỊ HƯNG YÊN
THẨM TRA
Theo Văn bản số...../.....
Ngày.....tháng.....năm 20.....
Chủ trì bộ môn:

DỰ ÁN: XÂY DỰNG, CẢI TẠO, NÂNG CẤP TRUNG TÂM Y TẾ HUYỆN PHÙ CỪ (GĐ2) HM: NHÀ 2 TẦNG(SỐ 08) CẢI TẠO THÀNH KHOA DƯỢC - VẬT TƯ Y TẾ VÀ HÀNH CHÍNH KHOA KHÁM		CHỦ ĐẦU TƯ	BAN QLDA ĐẦU TƯ XÂY DỰNG HUYỆN PHÙ CỪ
	MB BỐ TRÍ THÉP BẢN THANG	HỒ SƠ: TKBVTC	H.THÀNH: .../2025
		SỬA:	BV-14
CHỦ NHIỆM	KS. TRẦN TRIỆU HÙNG		
CHỦ TRÌ	KS. PHÍ NGỌC XUYÊN		
THIẾT KẾ	KS. LÊ THỊ CÚC		
THỂ HIỆN	KS. LÊ THỊ CÚC		
KIỂM TRA	KS. PHÍ NGỌC XUYÊN		
ĐƠN VỊ THIẾT KẾ	CÔNG TY CP TƯ VẤN ĐẦU TƯ XÂY DỰNG TNS	GIÁM ĐỐC	KS.TRẦN TRIỆU HÙNG

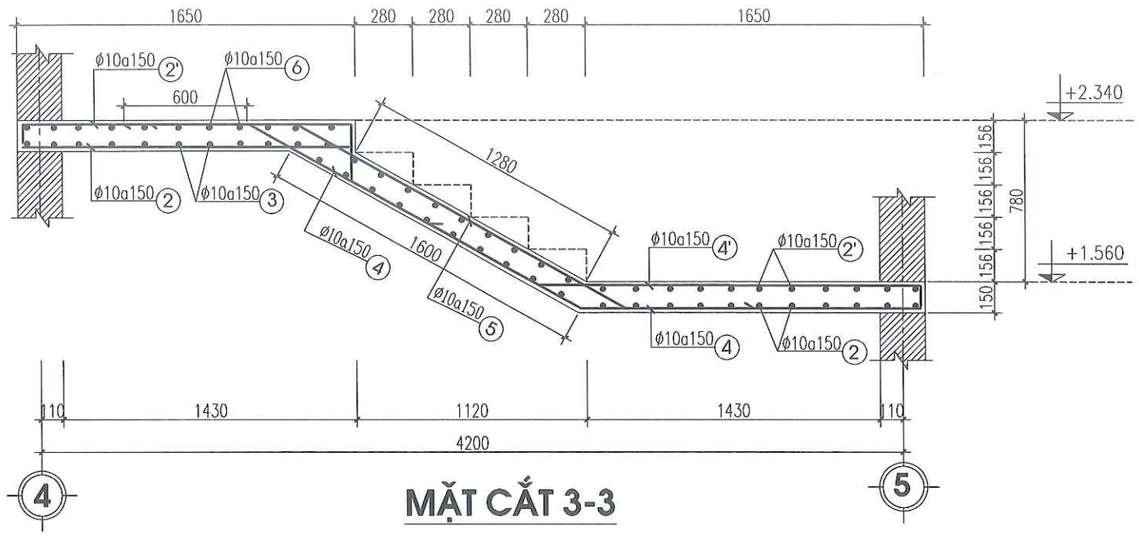

MẶT CẮT 3-3

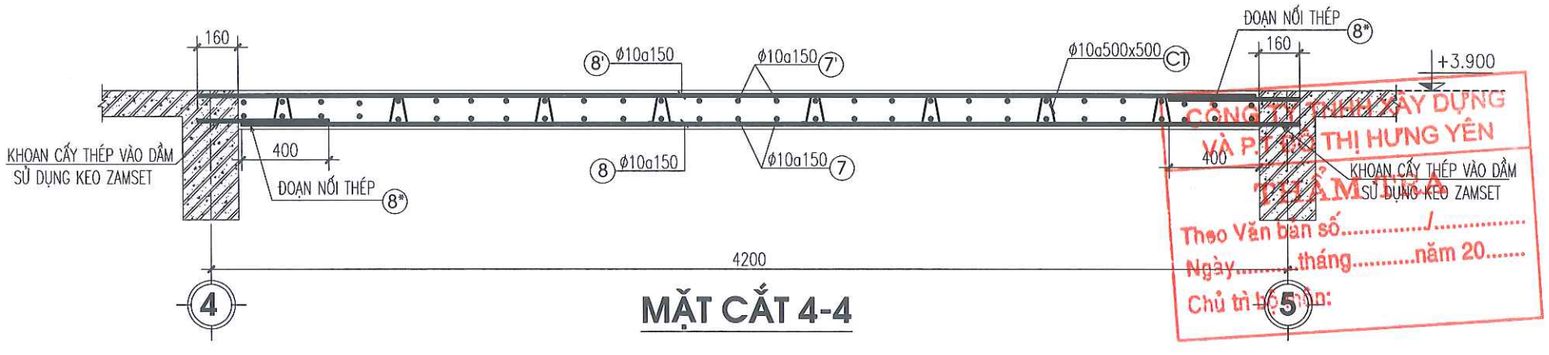

MẶT CẮT 4-4

CÔNG TY TNHH XÂY DỰNG VÀ PT ĐÔ THỊ HƯNG YÊN
THẨM TRA
Theo Văn bản số...../.....
Ngày.....tháng.....năm 20.....
Chủ trì thẩm tra:

BẢNG THỐNG KÊ CỐT THÉP THANG

TÊN C.KIỆN	SỐ HIỆU	HÌNH DẠNG - KÍCH THƯỚC	ĐƯỜNG KÍNH (mm)	CHIỀU DÀI 1 THANH (mm)	SỐ LƯỢNG 1 C.KIỆN	SỐ LƯỢNG T.BỘ	TỔNG CHIỀU DÀI (m)	TỔNG T.LƯỢNG (Kg)
Dầm CH SL: 1	1	4370	18	4370	2	2	8.74	17.46
	2	300 | 4370 | 300	18	4970	2	2	9.94	19.86
	3	170 | 300 | 50	6	1040	30	30	31.20	6.92
Dầm CT SL: 1	1	3950	18	3950	8	8	31.6	63.12
	2	800	18	800	8	8	6.4	12.78
	3	170 | 350 | 50	6	1140	27	27	30.78	6.83
Bản thang SL: 1	1	3660 / 600	10	4260	12	12	51.12	31.52
	1'	100 | 3450 / 600	10	4150	12	12	49.8	30.70
	2	1620	10	1620	74	74	119.88	73.91
	2'	100 | 1620 | 100	10	1820	74	74	134.68	83.04
	3	4730	10	4730	12	12	56.76	34.99
	3'	100 | 3300 / 600	10	4000	12	12	48	29.59
	4	600 / 1850 / 1650	10	4100	12	12	49.2	30.33
	4'	100 | 1850 / 600	10	2550	12	12	30.6	18.87
	5	600 / 1830 / 600	10	3030	12	12	36.36	22.42
	6	100 | 1830 / 600	10	2530	12	12	30.36	18.72
	7	2020	10	2020	28	28	56.56	34.87
	7'	100 | 2020	10	2290	28	28	64.12	39.53
	8	4390	10	4390	12	12	52.68	32.48
	8'	4390	10	4390	12	12	52.68	32.48
	ct	150 | 150 80 150 | 150	10	680	90	90	61.2	37.73

- Trọng lượng thép có đường kính <=10: 564.93 kg
- Trọng lượng thép có đường kính <=18: 113.22 kg

BẢNG THỐNG KÊ LAN CAN THANG BỘ 01

TÊN C.KIỆN	SỐ HIỆU	HÌNH DẠNG - KÍCH THƯỚC	ĐƯỜNG KÍNH (MM)	CHIỀU DÀI 1 THANH (MM)	SỐ LƯỢNG	TỔNG CHIỀU DÀI (M)	TỔNG T.LƯỢNG (KG)
lan can thang	1	THÉP ỐNG	D60x2	10450	1	10.45	29.89
thanh ngang	2	THÉP HỘP 14X14X1.5		10400	5	52	30.62
tru thang SL: 73	1	THÉP HỘP 40X40X1.8		680	13	8.84	19.09
	2	THÉP HỘP 16X16X1.5		160	13	2.08	1.42
	3	THÉP BẢN 40X40X3			26	0.0416 m2	0.98
	4	THÉP BẢN 80X80X3			13	0.0832 m2	1.96
tru thang SL: 1	1	THÉP ø100xd2		1000	1	1.0	4.83
	2	50 | 100	14	150	2	0.3	0.36
	3	ĐĨA ÚP D130			1		
	4	QUẢ CẦU THÉP D100		314	1	0.314	0.314
	5	ĐĨA ÚP D90	1 cái				

- TRỌNG LƯỢNG: = 89.46 KG

SỞ XÂY DỰNG HƯNG YÊN
THẨM ĐỊNH
Theo văn bản số:...../SXD-QLXD
Ngày.....tháng.....năm 20.....
Ký tên:

ĐƠN VỊ THIẾT KẾ	DỰ ÁN: XÂY DỰNG, CẢI TẠO, NÂNG CẤP TRUNG TÂM Y TẾ HUYỆN PHÙ CỪ (GĐ2) HM: NHÀ 2 TẦNG(SỐ 08) CẢI TẠO THÀNH KHOA DƯỢC - VẬT TƯ Y TẾ VÀ HÀNH CHÍNH KHOA KHÁM			
TNS CÔNG TY CP TƯ VẤN ĐẦU TƯ XÂY DỰNG TNS	MẶT CẮT THANG; THỐNG KÊ CỐT THÉP THANG			CHỦ ĐẦU TƯ
GIÁM ĐỐC	CHỦ NHIỆM	KS. TRẦN TRIỆU HÙNG	HỒ SƠ: TKBVTC	BAN QLDA ĐẦU TƯ XÂY DỰNG HUYỆN PHÙ CỪ
KS.TRẦN TRIỆU HÙNG	CHỦ TRÌ	KS. PHÍ NGỌC XUYÊN	H.THÀNH: .../2025	
	THIẾT KẾ	KS. LÊ THỊ CÚC	SỬA:	
	THỂ HIỆN	KS. LÊ THỊ CÚC	BV-15	
	KIỂM TRA	KS. PHÍ NGỌC XUYÊN		

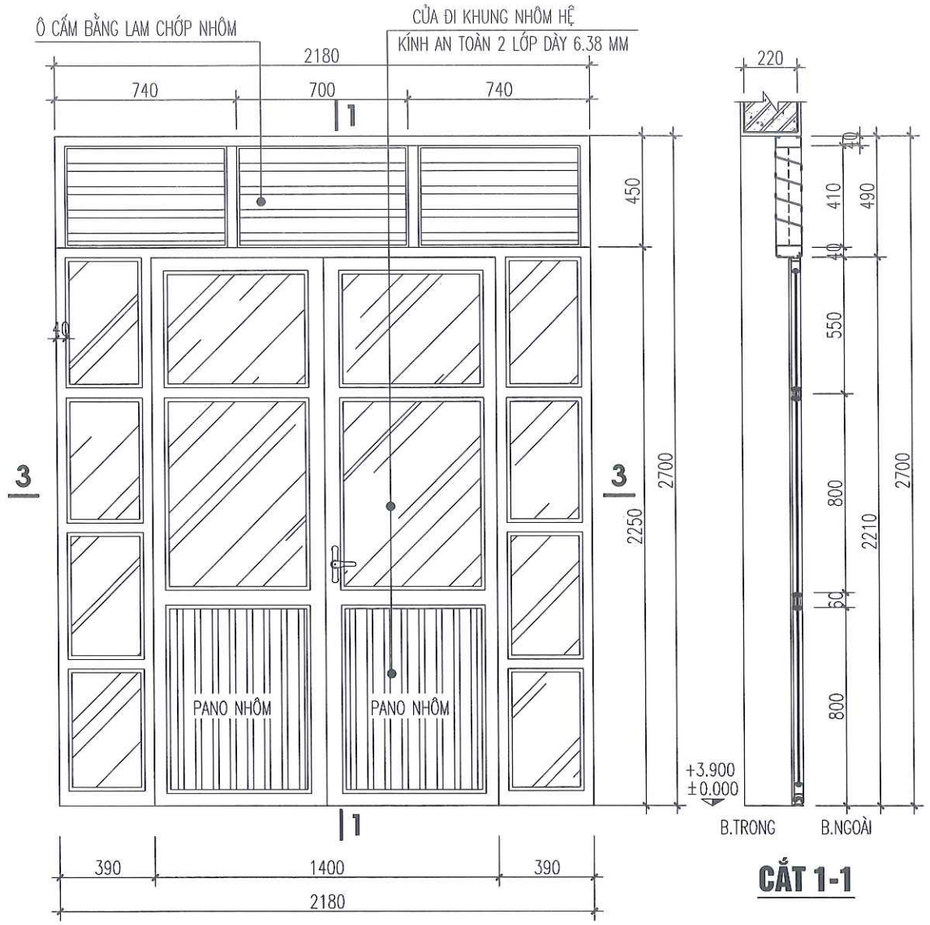

CẮT 1-1

CHI TIẾT CỬA Đ2* LÀM MỚI

(SL: 05 BỘ)

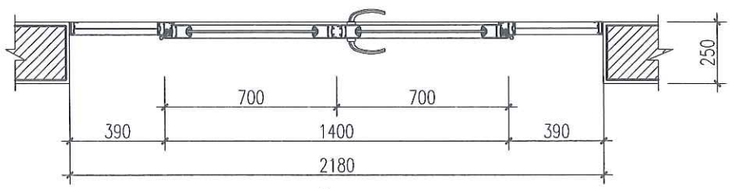

CẮT 2-2

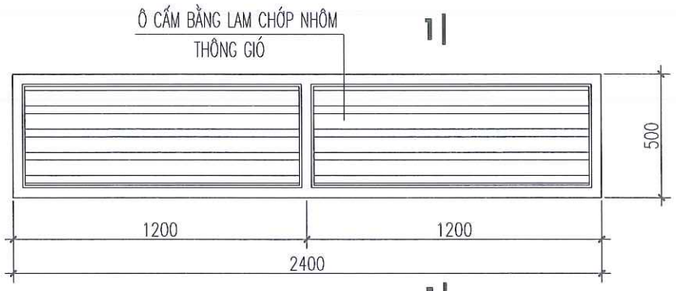

LAM CHỚP CỬA Đ-1

(SL: 01 BỘ)

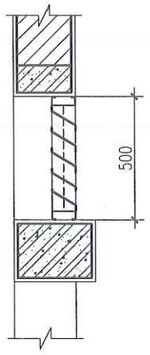

CẮT 1-1

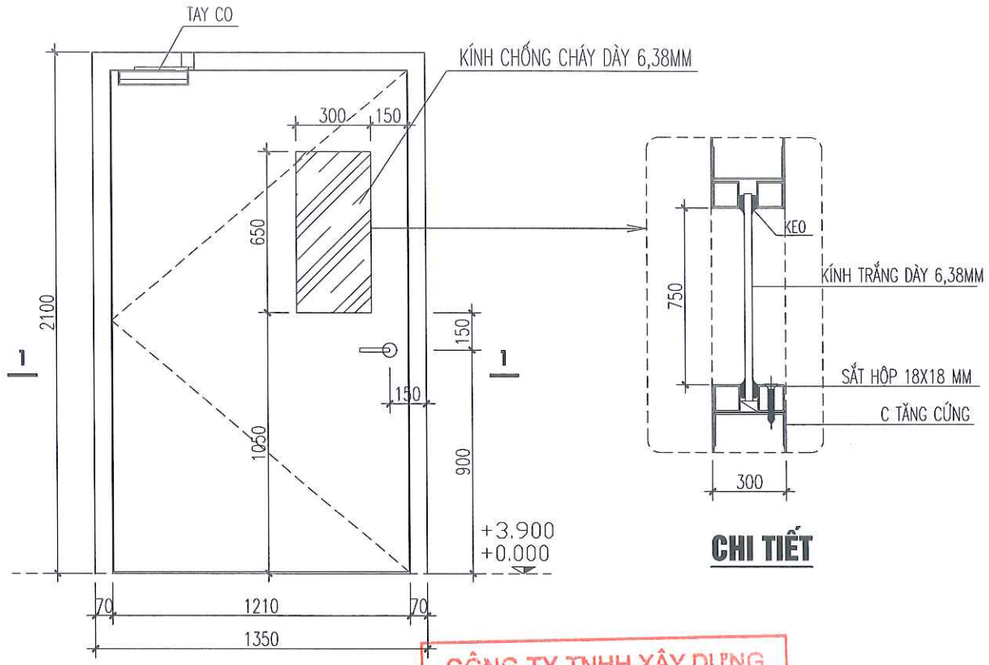

CHI TIẾT

CHI TIẾT CỬA CHỐNG CHÁY ĐCC (EI60)

(SỐ LƯỢNG : 02 BỘ)

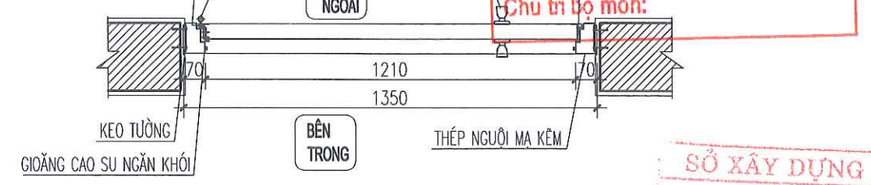

CẮT 1-1

GHI CHÚ CỬA CHỐNG CHÁY

CỬA CÓ THỜI GIAN CHỐNG CHÁY 60 PHÚT

KHUNG BAO (45X100MM) LÀM BẰNG THÉP NGUỘI MẠ KẼM DÀY 1.4MM (60')

CÁNH CỬA BẰNG THÉP NGUỘI MẠ KẼM DÀY 1MM (60')

LÕI CỬA HONEYCOMB PAPER/ NHỒI ÉP SỢI KHOÁNG CHỐNG CHÁY VÀ CÁCH NHIỆT

BỘ CỬA BAO GỒM : CÁNH, KHUNG ĐỀU SƠN TĨNH ĐIỆN HOÀN THIỆN.

CÔNG TY TNHH XÂY DỰNG P.T ĐÔ THỊ HƯNG YÊN
THẨM TRA
Theo Văn bản số...../.....
Ngày.....tháng.....năm 20.....
Chủ trì bộ môn:

SỞ XÂY DỰNG HƯNG YÊN
THẨM ĐỊNH
Theo văn bản số:...../SXD-QLXD
Ngày.....tháng.....năm 20.....
Ký tên:

ĐƠN VỊ THIẾT KẾ	DỰ ÁN: XÂY DỰNG, CẢI TẠO, NÂNG CẤP TRUNG TÂM Y TẾ HUYỆN PHÙ CỪ (GĐ2) HM: NHÀ 2 TẦNG(SỐ 08) CẢI TẠO THÀNH KHOA DƯỢC - VẬT TƯ Y TẾ VÀ HÀNH CHÍNH KHOA KHÁM				
TNS CÔNG TY CP TƯ VẤN ĐẦU TƯ XÂY DỰNG TNS	CHI TIẾT CỬA LÀM MỚI				CHỦ ĐẦU TƯ
GIÁM ĐỐC	CHỦ NHIỆM	KS. TRẦN TRIỆU HÙNG		HỒ SƠ: TKBVTC	BAN QLDA ĐẦU TƯ XÂY DỰNG HUYỆN PHÙ CỪ
	CHỦ TRÌ	KS. PHÍ NGỌC XUYÊN		H.THÀNH: .../2025	
	THIẾT KẾ	KS. LÊ THỊ CÚC		SỬA:	
	THỂ HIỆN	KS. LÊ THỊ CÚC		BV-16	
KS.TRẦN TRIỆU HÙNG	KIỂM TRA	KS. PHÍ NGỌC XUYÊN			

SĐKKD:0900305777 C.TY CỔ PHẦN TƯ VẤN ĐẦU TƯ XÂY DỰNG TNS TP.HƯNG YÊN T.HƯNG YÊN

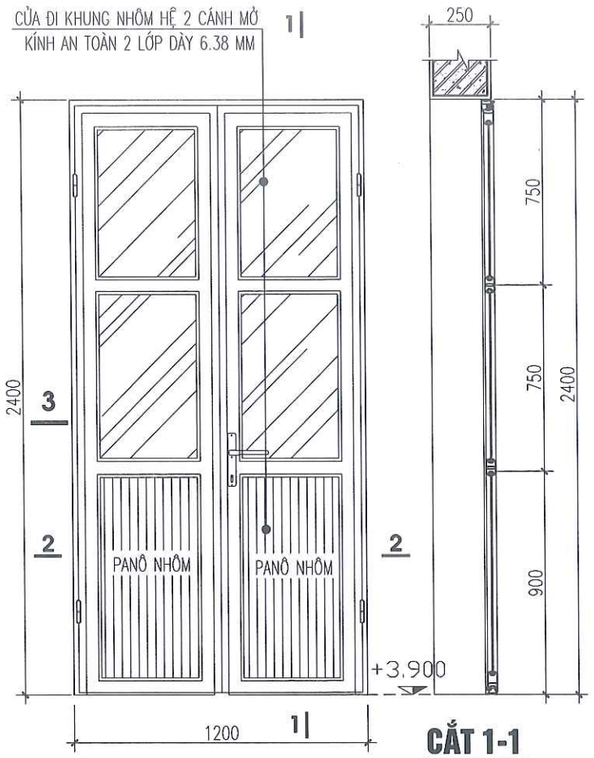

CHI TIẾT CỬA Đ4 LÀM MỚI

(SỐ LƯỢNG: 07 BỘ)

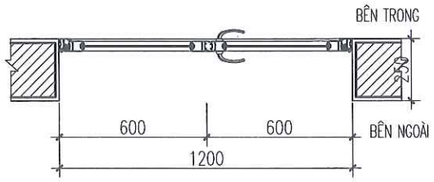

CẮT 2-2

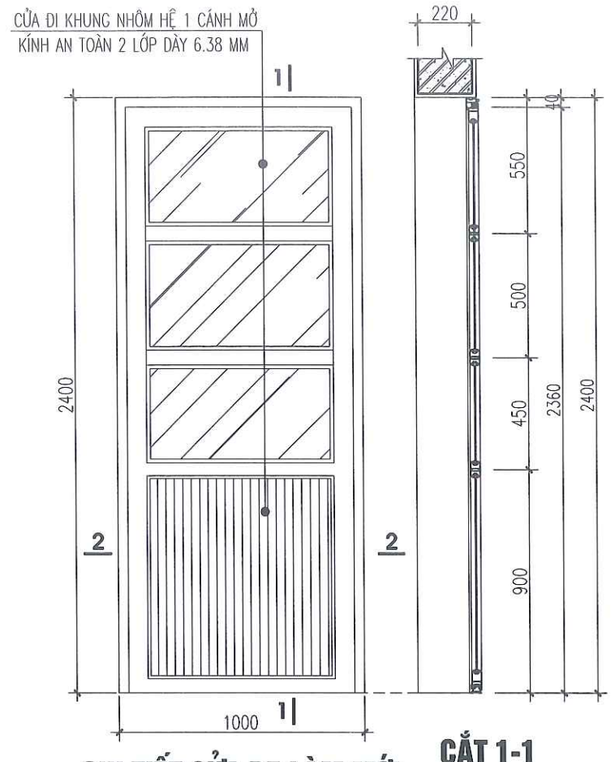

CẮT 1-1

CHI TIẾT CỬA Đ5 LÀM MỚI

(SỐ LƯỢNG: 02 BỘ)

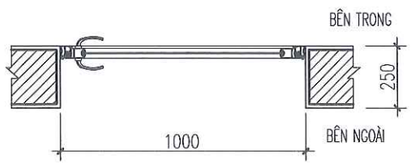

CẮT 2-2

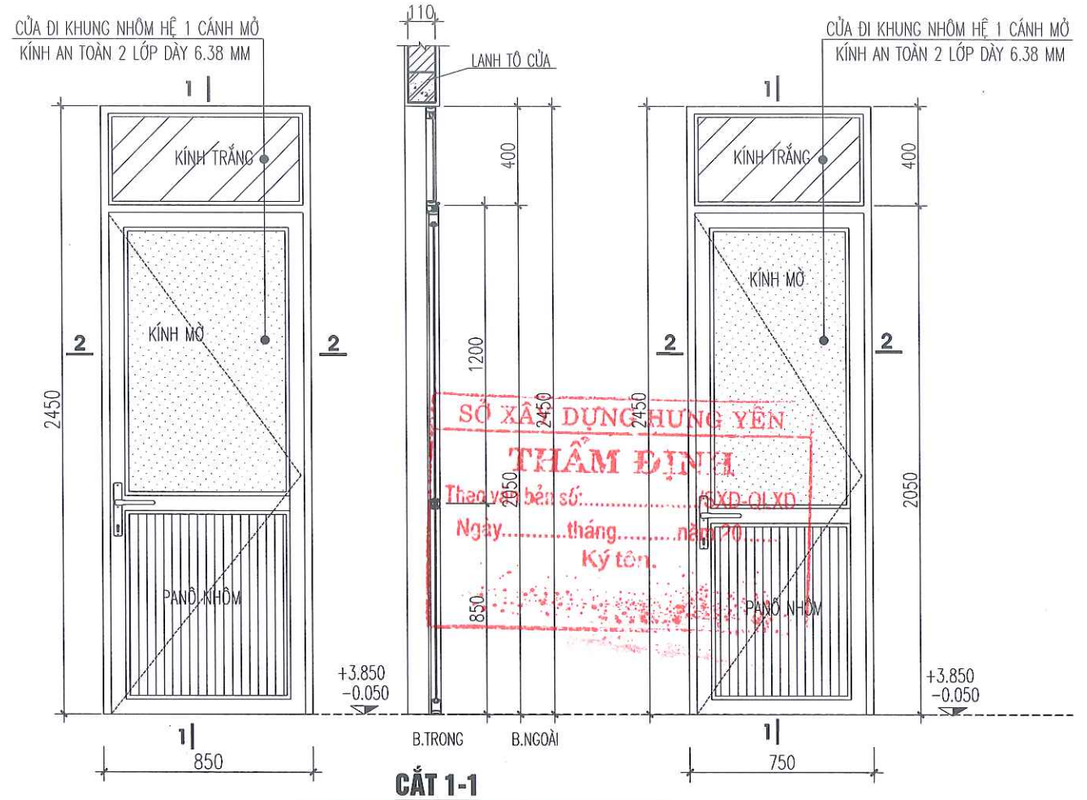

CẮT 1-1

CHI TIẾT CỬA ĐW1

(SL: 04 BỘ)

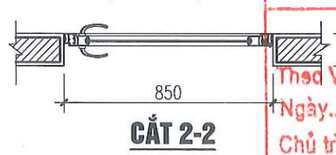

CẮT 2-2

CHI TIẾT CỬA ĐW2

(SL: 04 BỘ)

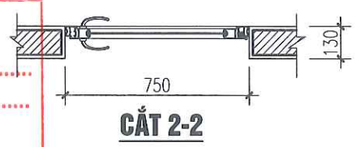

CẮT 2-2

SỞ XÂY DỰNG HƯNG YÊN
THẨM ĐỊNH
Theo văn bản số:...../SXD-QLXD
Ngày.....tháng.....năm 20.....
Ký tên:

CÔNG TY TNHH XÂY DỰNG VÀ P.T ĐÔ THỊ HƯNG YÊN
THẨM TRA
Theo Văn bản số...../.....
Ngày.....tháng.....năm 20.....
Chủ trì bộ môn:

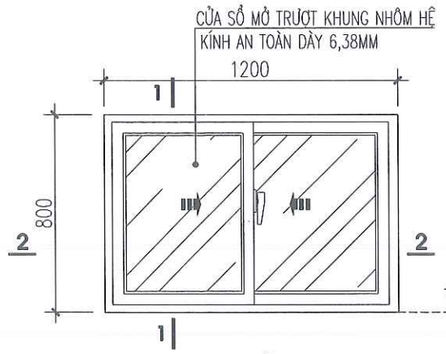

CHI TIẾT CỬA SW2

(SỐ LƯỢNG : 02 BỘ)

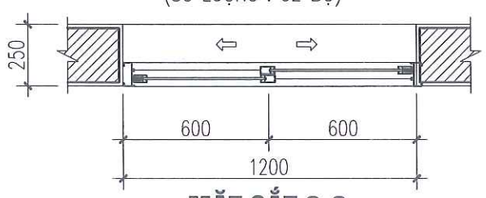

MẶT CẮT 2-2

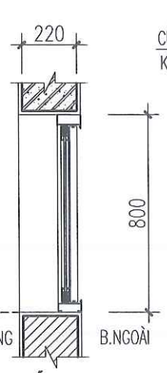

CẮT 1-1

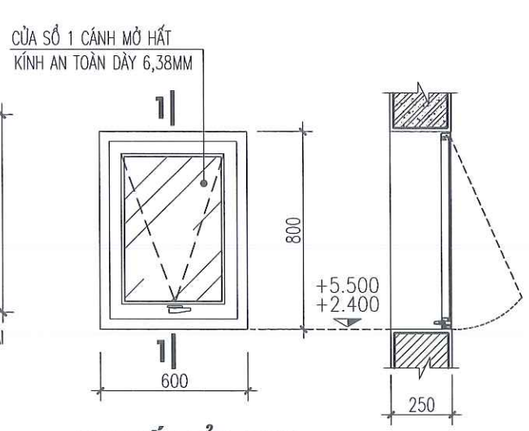

CHI TIẾT CỬA SW1

(SL: 06 BỘ)

CẮT 1-1

SỞ XÂY DỰNG HƯNG YÊN
THẨM ĐỊNH
Theo văn bản số:...../SXD-QLXD
Ngày.....tháng.....năm 20.....
Ký tên:

ĐƠN VỊ THIẾT KẾ	DỰ ÁN: XÂY DỰNG, CẢI TẠO, NÂNG CẤP TRUNG TÂM Y TẾ HUYỆN PHÙ CỪ (GĐ2) HM: NHÀ 2 TẦNG(SỐ 08) CẢI TẠO THÀNH KHOA DƯỢC - VẬT TƯ Y TẾ VÀ HÀNH CHÍNH KHOA KHÁM				
TNS CÔNG TY CP TƯ VẤN ĐẦU TƯ XÂY DỰNG TNS	CHI TIẾT CỬA LÀM MỚI				CHỦ ĐẦU TƯ
GIÁM ĐỐC	CHỦ NHIỆM	KS. TRẦN TRIỆU HÙNG		HỒ SƠ: TKBVTC	BAN QLDA ĐẦU TƯ XÂY DỰNG HUYỆN PHÙ CỪ
	CHỦ TRÌ	KS. PHÍ NGỌC XUYÊN		H.THÀNH: .../2025	
	THIẾT KẾ	KS. LÊ THỊ CÚC		SỬA:	
	THỂ HIỆN	KS. LÊ THỊ CÚC		BV-17	
KS.TRẦN TRIỆU HÙNG	KIỂM TRA	KS. PHÍ NGỌC XUYÊN			

SĐKKD:0900305711 CÔNG TY CỔ PHẦN TƯ VẤN ĐẦU TƯ XÂY DỰNG TNS TP.HƯNG YÊN-T.HƯNG

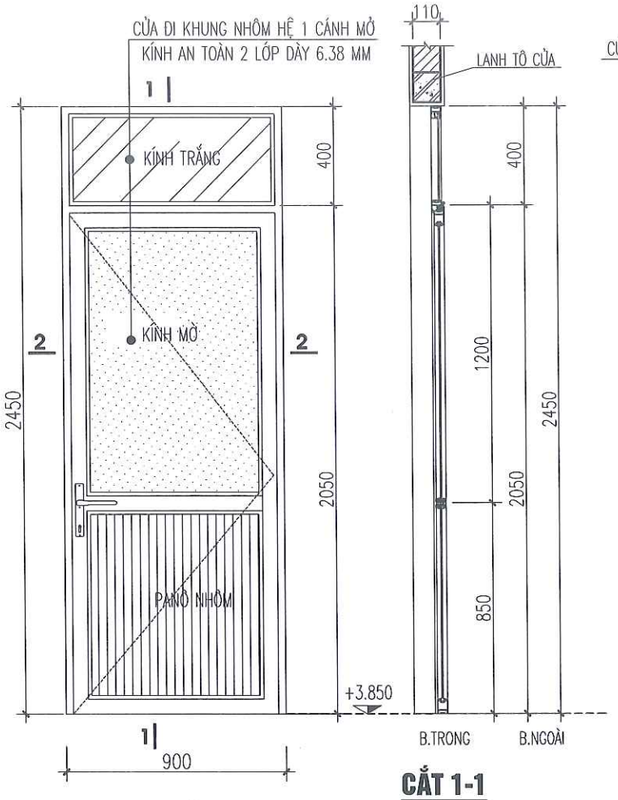

CHI TIẾT CỬA ĐW3

(SL: 02 BỘ)

CẮT 1-1

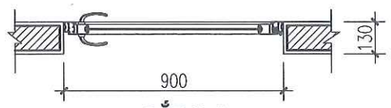

CẮT 2-2

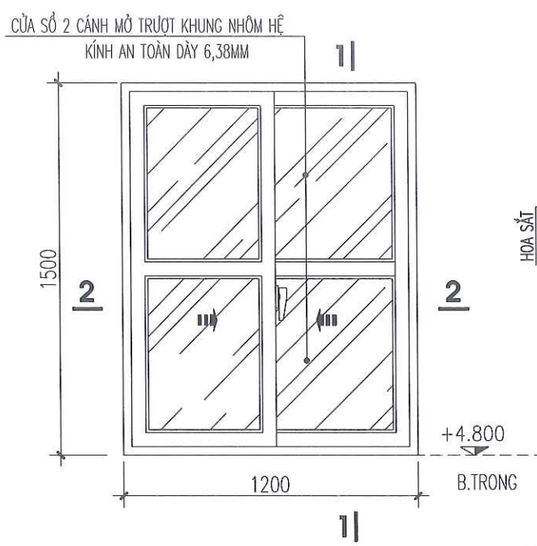

CHI TIẾT CỬA S3 LÀM MỚI

(SỐ LƯỢNG : 01 BỘ)

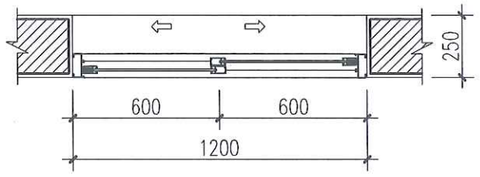

CẮT 2-2

CHI TIẾT CỬA S4 LÀM MỚI

(SỐ LƯỢNG : 02 BỘ)

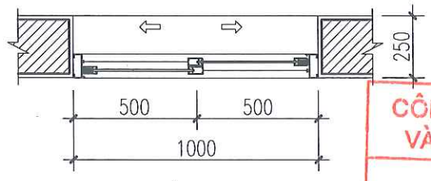

CẮT 2-2

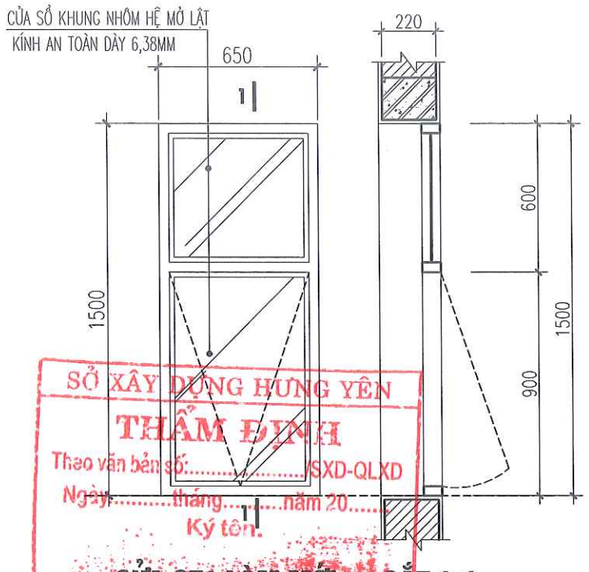

CỬA ST1 LÀM MỚI CẮT 1-1

(SỐ LƯỢNG : 02 BỘ)

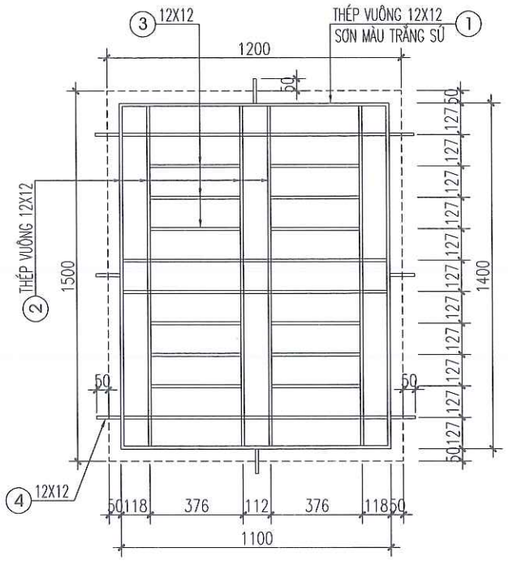

CHI TIẾT HOA SẮT CỬA S3

(SỐ LƯỢNG : 01 BỘ)

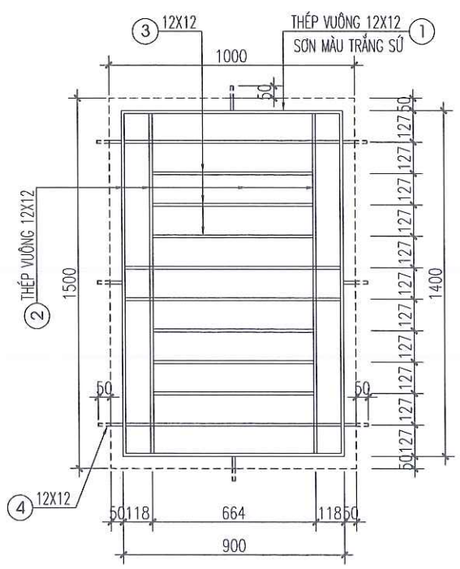

CHI TIẾT HOA SẮT CỬA S4

(SỐ LƯỢNG : 02 BỘ)

CÔNG TY TNHH XÂY DỰNG VÀ P.T ĐÔ THỊ HƯNG YÊN
THẨM TRA
Theo Văn bản số...../.....
Ngày.....tháng.....năm 20.....
Chủ trì bộ môn:

GHI CHÚ:

- CỬA ĐI, CỬA SỔ, VÁCH KÍNH KHUNG NHÔM HỆ THANH NHÔM DÀY 1,2MM KÍNH DÁN AN TOÀN 2 LỚP DÀY 6,38MM
- CỬA ĐI CỬA SỔ ĐÃ BAO GỒM PHỤ KIỆN, KHÓA CỬA ĐỒNG BỘ
- HOA SẮT CỬA SỔ THÉP VUÔNG 12X12
- LIÊN KẾT HOA SẮT NGÀM VÀO TƯỜNG
- HOA SẮT CỬA SAU KHI GIA CÔNG LẮP DỰNG SƠN 1 NƯỚC CHỐNG GỈ, 2 NƯỚC PHỦ MÀU TRẮNG SỨ

SỞ XÂY DỰNG HƯNG YÊN
THẨM ĐỊNH
Theo văn bản số:...../SXD-QLXD
Ngày.....tháng.....năm 20.....
Ký tên:

ĐƠN VỊ THIẾT KẾ	DỰ ÁN: XÂY DỰNG, CẢI TẠO, NÂNG CẤP TRUNG TÂM Y TẾ HUYỆN PHÙ CỪ (GĐ2) HM: NHÀ 2 TẦNG(SỐ 08) CẢI TẠO THÀNH KHOA DƯỢC - VẬT TƯ Y TẾ VÀ HÀNH CHÍNH KHOA KHÁM				
TNS CÔNG TY CP TƯ VẤN ĐẦU TƯ XÂY DỰNG TNS	CHI TIẾT CỬA ĐI, CỬA SỔ, HOA SẮT LÀM MỚI				CHỦ ĐẦU TƯ
GIÁM ĐỐC	CHỦ NHIỆM	KS. TRẦN TRIỆU HÙNG		HỒ SƠ: TKBVTC	BAN QLDA ĐẦU TƯ XÂY DỰNG HUYỆN PHÙ CỪ
	CHỦ TRÌ	KS. PHÍ NGỌC XUYÊN		H.THÀNH: .../2025	
	THIẾT KẾ	KS. LÊ THỊ CÚC		SỬA:	
	THỂ HIỆN	KS. LÊ THỊ CÚC		BV-18	
KS.TRẦN TRIỆU HÙNG	KIỂM TRA	KS. PHÍ NGỌC XUYÊN			

SĐKKD: 0900305713 C.TY CỔ PHẦN TƯ VẤN ĐẦU TƯ XÂY DỰNG TNS TP.HƯNG YÊN-T.HƯNG YÊN

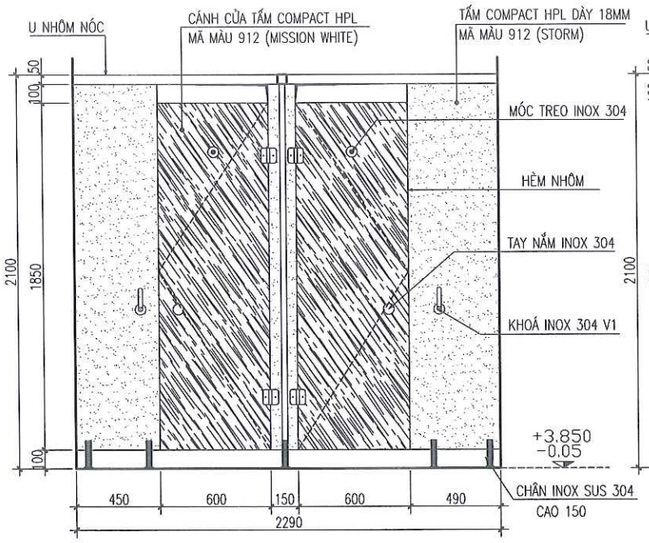

MẶT ĐỨNG VÁCH NGĂN V-1 NHÌN TỪ TRONG RA

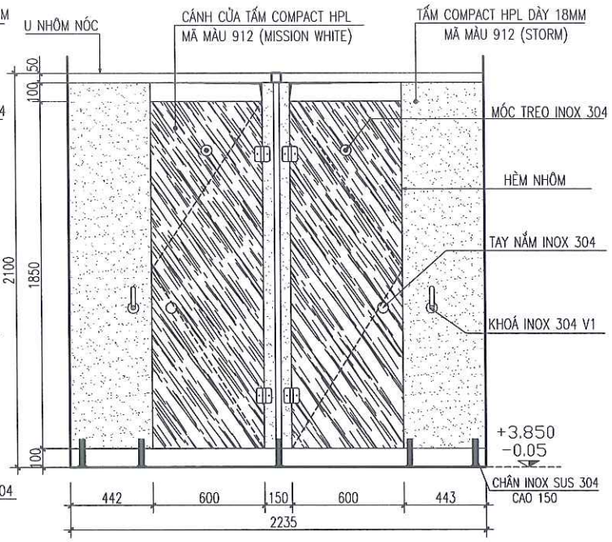

MẶT ĐỨNG VÁCH NGĂN V-2 NHÌN TỪ TRONG RA

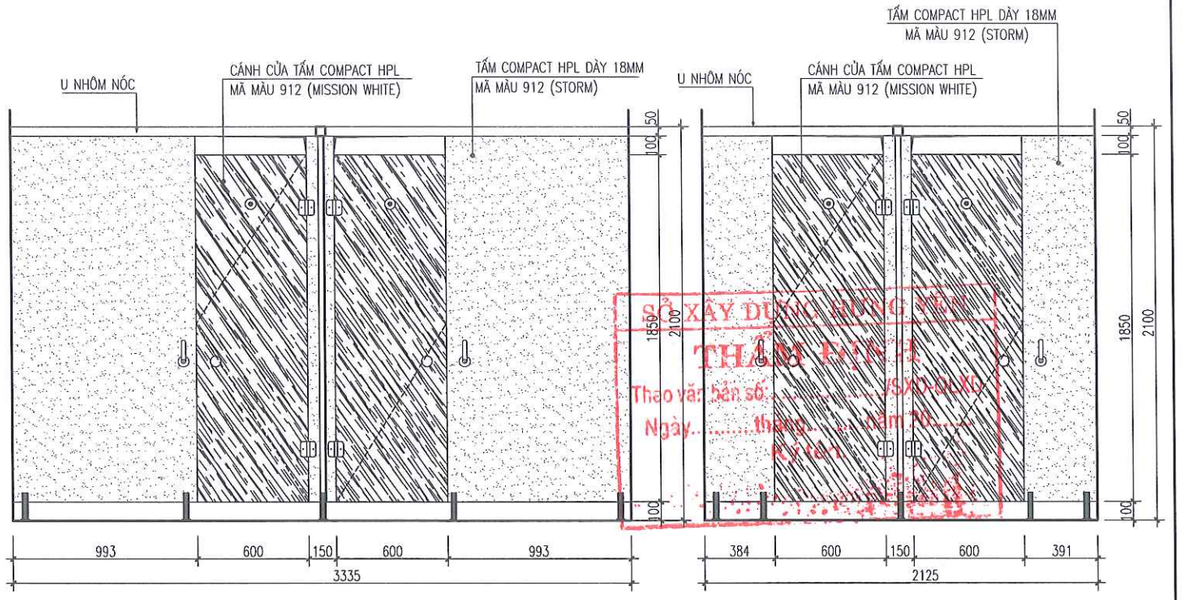

MẶT ĐỨNG VÁCH NGĂN V-3

MẶT ĐỨNG VÁCH NGĂN V-4

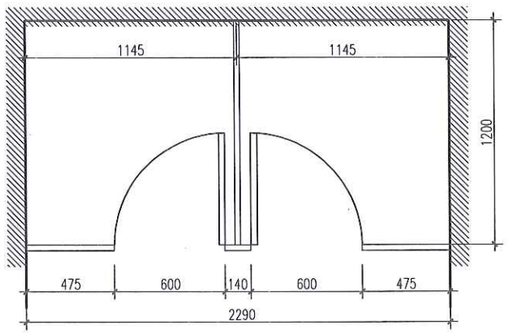

MẶT BẰNG VÁCH NGĂN (V1)

(SỐ LƯỢNG: 02)

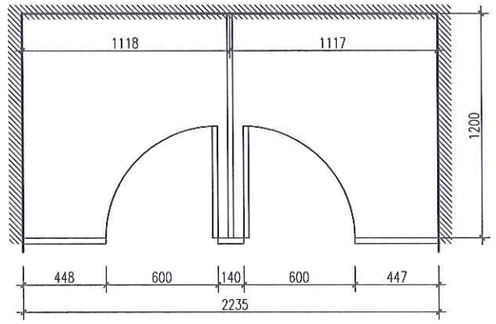

MẶT BẰNG VÁCH NGĂN (V2)

(SỐ LƯỢNG: 02)

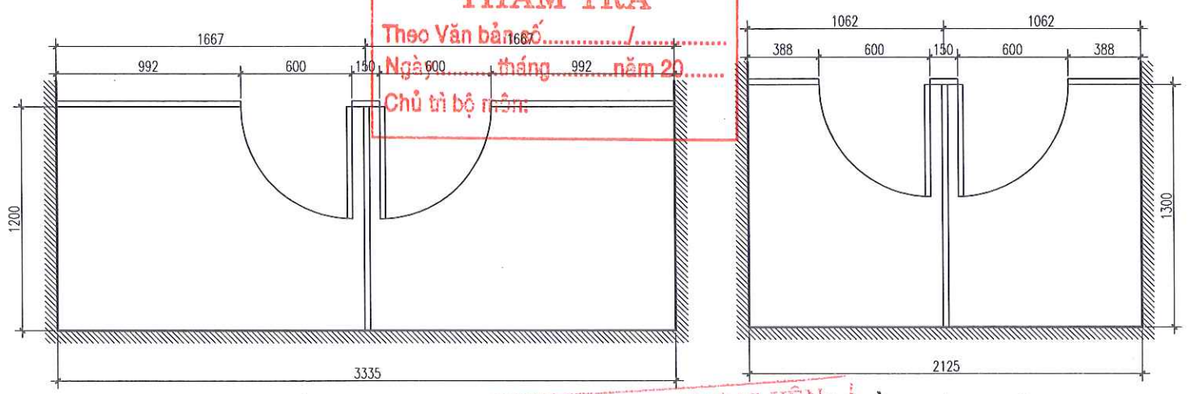

MẶT BẰNG VÁCH NGĂN (V3)

(SỐ LƯỢNG: 02)

MẶT BẰNG VÁCH NGĂN (V4)

(SỐ LƯỢNG: 01)

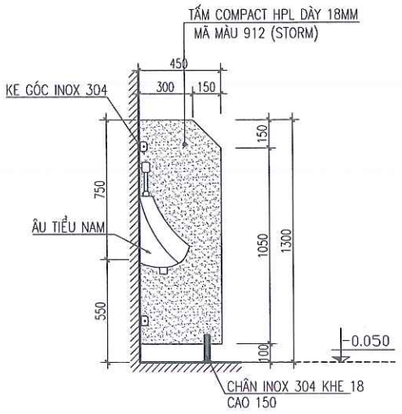

VÁCH NGĂN TIỂU NAM (V5)

(SỐ LƯỢNG: 01 BỘ)

THÔNG SỐ KỸ THUẬT VÁCH NGĂN VỆ SINH:

- VÁCH NGĂN VỆ SINH TẤM COMPACT HPL (HIGH PRESSURE LAMINATE) DÀY 18MM, ĐƯỢC SẢN XUẤT THEO TIÊU CHUẨN CỦA EU.
- ĐẶC ĐIỂM: LÀ TẤM CHỊU NƯỚC HOÀN TOÀN NHỜ LÕI HỮU CƠ PHENOLIC KHÔNG TAN TRONG NƯỚC, BỀ MẶT ĐƯỢC PHỦ MELAMINE, CHỊU ĂN MÒN HOÁ CHẤT, CHỐNG NẤM MỐC VI KHUẨN ĂN BÁM VÀ CHỊU CHÙI RỬA CAO.
- TẤM COMPACT LÀ LOẠI TẤM VÁN HỖN HỢP ĐƯỢC LÀM TỪ BỘT GỖ, CAO LANH, KEO ÉP, BỀ MẶT PHỦ LỚP MELAMILE CHỐNG TRẦY XƯỚC. MÀU SẮC SỬ DỤNG MÀU GHI (MÃ MÀU CHỈ ĐỊNH TRÊN HÌNH VẼ).
- TẤM COPACT HOÀN TOÀN NGÂM TRONG NƯỚC MÀ KHÔNG BỊ THẤM, KHÔNG CHÁY Ở NHIỆT ĐỘ 80 ĐỘ C, KHÔNG BỊ BIẾN DẠNG VÀ KHÔNG BỊ TRẦY XƯỚC, ĐỘ BỀN CAO.
- PHỤ KIỆN VÁCH NGĂN VỆ SINH CÓ 2 THÀNH PHẦN:

+ CHÂN TĂNG CHỈNH, BẢN LỀ TỤ CO, KE GÓC, TAY NẮM, KHOÁ VÀ MÓC TREO SỬ DỤNG INOX SUS 304
+ U NỐC, VÊ GÓC VÀ HÈM CỬA SỬ DỤNG NHÔM SƠN TĨNH ĐIỆN

CÁC LOẠI PHỤ KIỆN NÀY THƯỜNG XUYÊN TIẾP XÚC VỚI NƯỚC VÀ CHẤT TẨY RỬA NÊN PHẢI CÓ KHẢ NĂNG CHỊU ĂN MÒN HOÁ HỌC VÀ ÔXY HOÁ CAO.

SỞ XÂY DỰNG HƯNG YÊN
THẨM ĐỊNH
Theo văn bản số:...../SXD-QLXD
Ngày.....tháng.....năm 20.....
Ký tên:

CÔNG TY TNHH XÂY DỰNG VÀ P.T ĐÔ THỊ HƯNG YÊN
THẨM TRA
Theo Văn bản số...../.....
Ngày.....tháng.....năm 20.....
Chủ trì bộ môn:

SỞ XÂY DỰNG HƯNG YÊN
THẨM ĐỊNH
Theo văn bản số:...../SXD-QLXD
Ngày.....tháng.....năm 20.....
Ký tên:

ĐƠN VỊ THIẾT KẾ	DỰ ÁN: XÂY DỰNG, CẢI TẠO, NÂNG CẤP TRUNG TÂM Y TẾ HUYỆN PHÙ CỪ (GĐ2)				
CÔNG TY CP TƯ VẤN ĐẦU TƯ XÂY DỰNG TNS	HM: NHÀ 2 TẦNG(SỐ 08) CẢI TẠO THÀNH KHOA DƯỢC - VẬT TƯ Y TẾ VÀ HÀNH CHÍNH KHOA KHÁM				
	CHI TIẾT VÁCH NGĂN VỆ SINH LÀM MỚI				CHỦ ĐẦU TƯ
GIÁM ĐỐC	CHỦ NHIỆM	KS. TRẦN TRIỆU HÙNG		HỒ SƠ: TKBVTC	BAN QLDA ĐẦU TƯ XÂY DỰNG HUYỆN PHÙ CỪ
	CHỦ TRÌ	KS. PHÍ NGỌC XUYÊN		H.THÀNH: .../2025	
	THIẾT KẾ	KS. LÊ THỊ CÚC		SỬA:	
	THỂ HIỆN	KS. LÊ THỊ CÚC		BV-19	
KS.TRẦN TRIỆU HÙNG	KIỂM TRA	KS. PHÍ NGỌC XUYÊN			

SỞ KẾ HOẠCH ĐẦU TƯ
C.TY CỔ PHẦN TƯ VẤN ĐẦU TƯ XÂY DỰNG TNS
TP. HƯNG YÊN - T. HƯNG YÊN

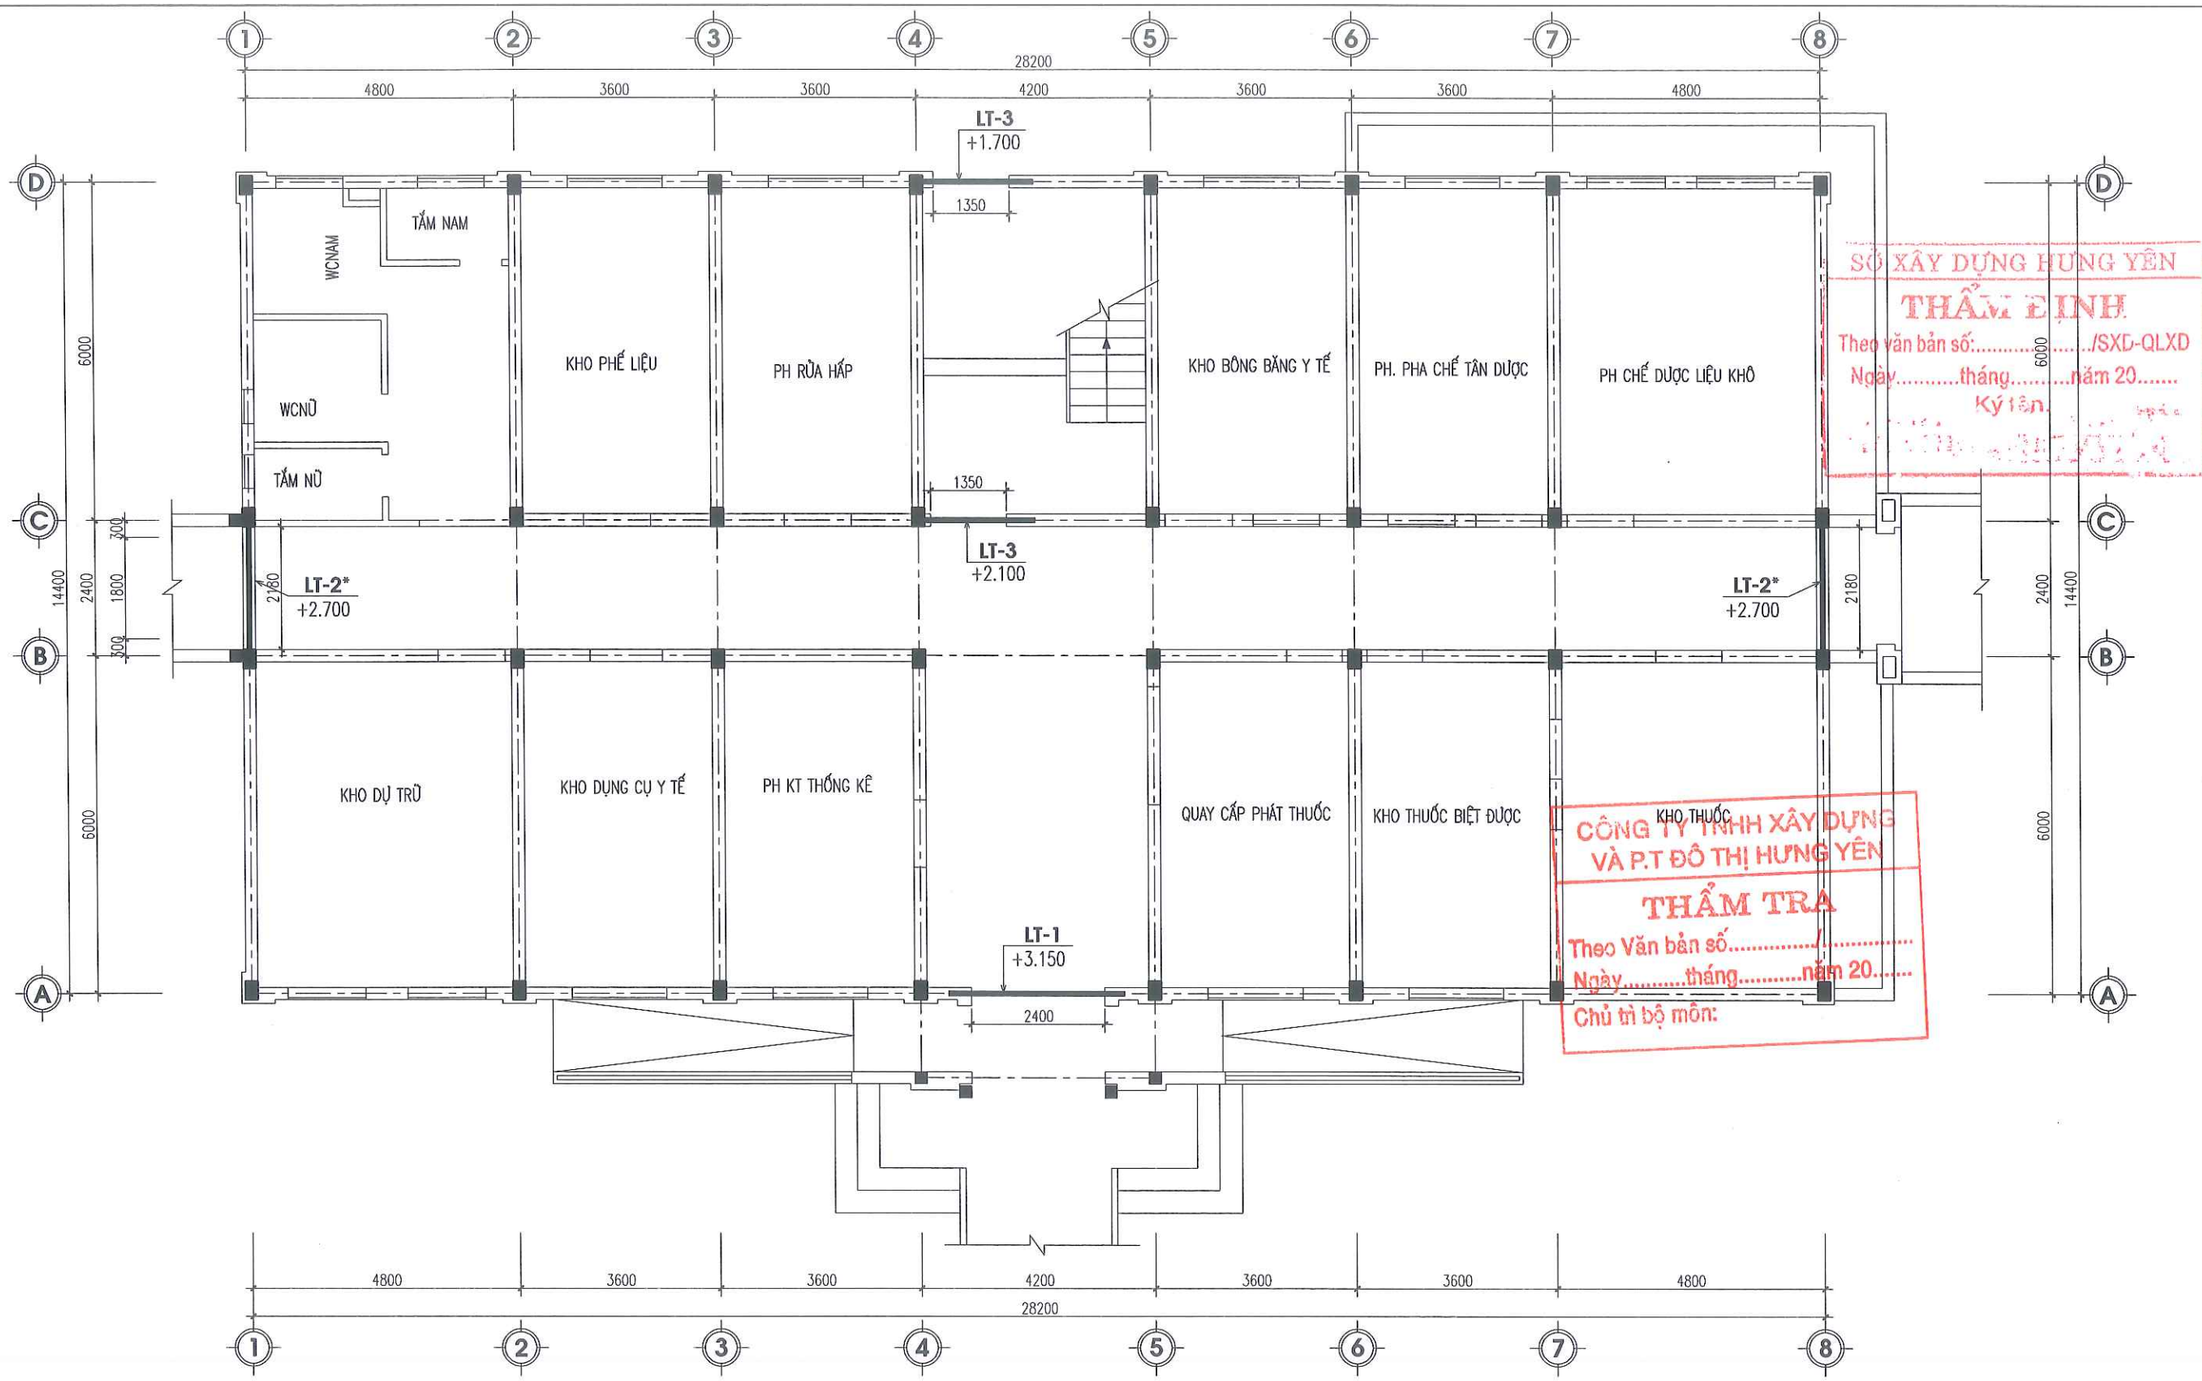

SỞ XÂY DỰNG HƯNG YÊN
THẨM ĐỊNH
Theo văn bản số:...../SXD-QLXD
Ngày.....tháng.....năm 20.....
Ký tên:

CÔNG TY TNHH XÂY DỰNG VÀ P.T ĐÔ THỊ HƯNG YÊN
THẨM TRA
Theo Văn bản số...../.....
Ngày.....tháng.....năm 20.....
Chủ trì bộ môn:

MẶT BẰNG BỔ SUNG LANH TÔ - TẦNG 1

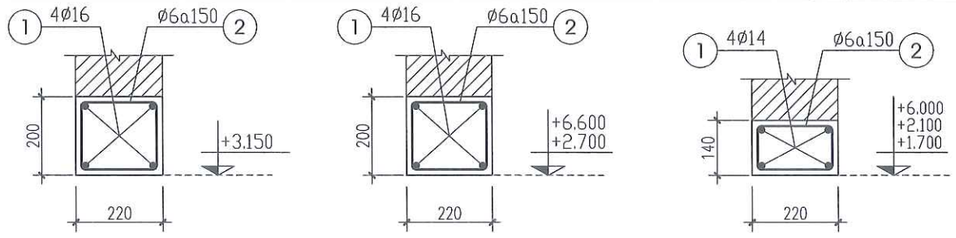

MẶT CẮT LT-1
(SL: 01CK; L= 2,9 M/CK)

MẶT CẮT LT-2
(SL: 01CK; L= 2,7 M/CK)

MẶT CẮT LT-3
(SL: 03CK; L= 2,0 M/CK)

ĐƠN VỊ THIẾT KẾ	DỰ ÁN: XÂY DỰNG, CẢI TẠO, NÂNG CẤP TRUNG TÂM Y TẾ HUYỆN PHÙ CỪ (GĐ2) HM: NHÀ 2 TẦNG(SỐ 08) CẢI TẠO THÀNH KHOA DƯỢC - VẬT TƯ Y TẾ VÀ HÀNH CHÍNH KHOA KHÁM				
CÔNG TY CP TƯ VẤN ĐẦU TƯ XÂY DỰNG TNS	MẶT BẰNG BỔ SUNG LANH TÔ - TẦNG 1				CHỦ ĐẦU TƯ
GIÁM ĐỐC	CHỦ NHIỆM	KS. TRẦN TRIỆU HÙNG		HỒ SƠ: TKBVTC	BAN QLDA ĐẦU TƯ XÂY DỰNG HUYỆN PHÙ CỪ
	CHỦ TRÌ	KS. PHÍ NGỌC XUYÊN		H.THÀNH: .../2025	
	THIẾT KẾ	KS. LÊ THỊ CÚC		SỬA:	
	THỂ HIỆN	KS. LÊ THỊ CÚC		BV-20	
KS.TRẦN TRIỆU HÙNG	KIỂM TRA	KS. PHÍ NGỌC XUYÊN			

C.TY CỔ PHẦN TƯ VẤN ĐẦU TƯ XÂY DỰNG TNS

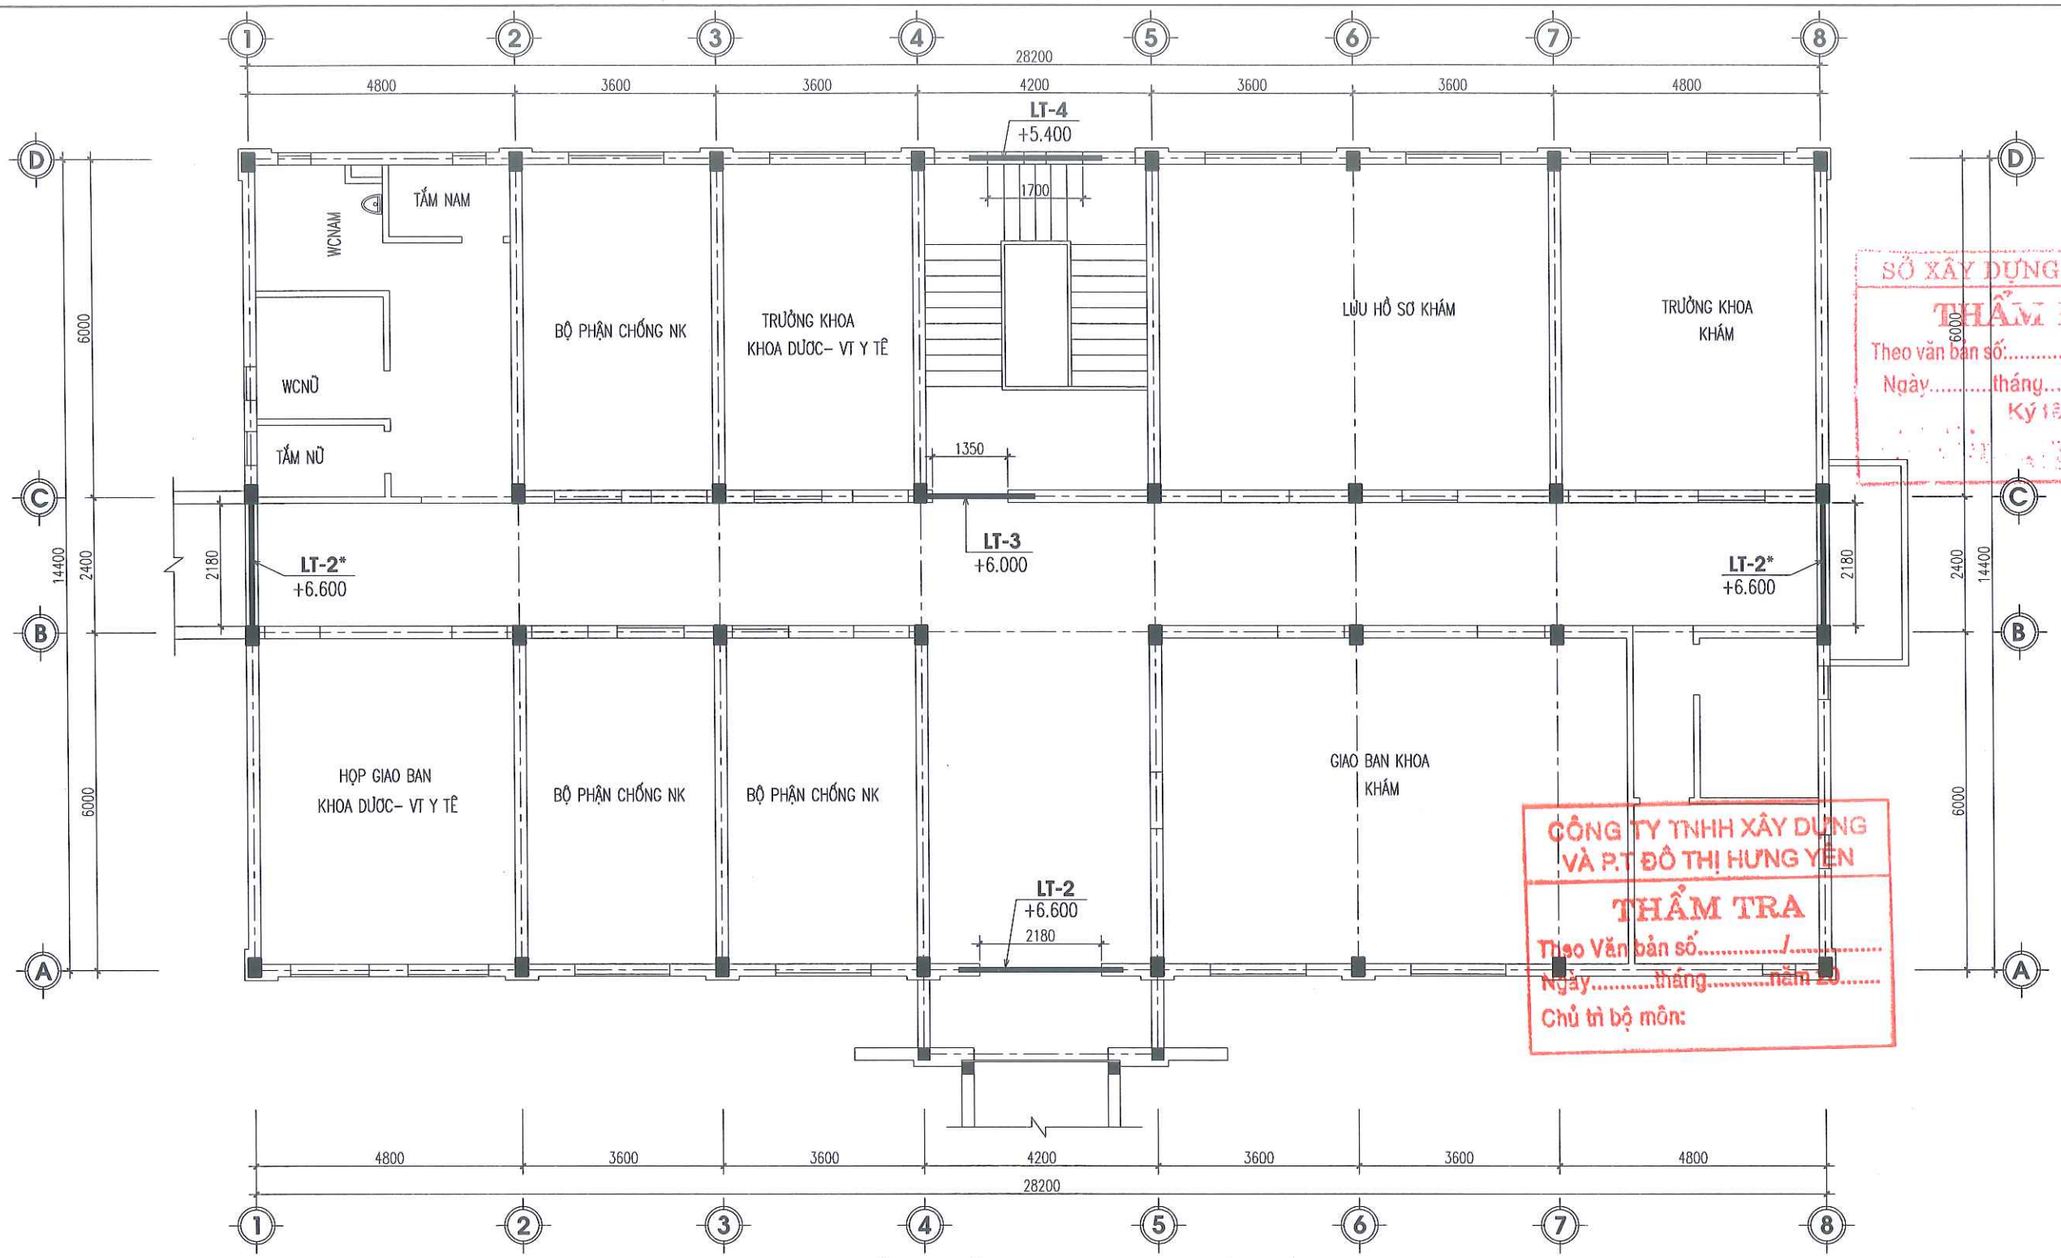

SỞ XÂY DỰNG HƯNG YÊN
THẨM ĐỊNH
Theo văn bản số:...../SXD-QLXD
Ngày.....tháng.....năm 20.....
Ký tên:

CÔNG TY TNHH XÂY DỰNG
VÀ P.T ĐÔ THỊ HƯNG YÊN
THẨM TRA
Theo Văn bản số...../.....
Ngày.....tháng.....năm 20.....
Chủ trì bộ môn:

MẶT BẰNG BỔ SUNG LANH TÔ - TẦNG 2

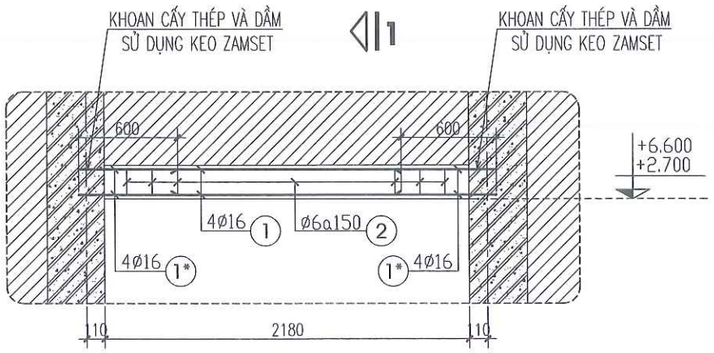

LANH TÔ LT-2*

(SL: 04CK; L= 2,18 M/CK)

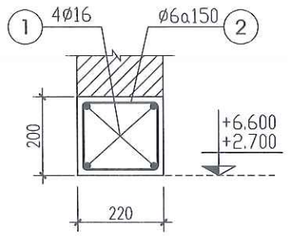

MẶT CẮT 1-1

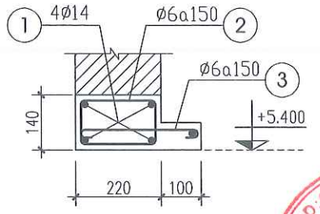

MẶT CẮT LT-4

(SL: 01CK; L= 2,2 M/CK)

ĐƠN VỊ THIẾT KẾ	DỰ ÁN: XÂY DỰNG, CẢI TẠO, NÂNG CẤP TRUNG TÂM Y TẾ HUYỆN PHÙ CỪ (GĐ2) HM: NHÀ 2 TẦNG(SỐ 08) CẢI TẠO THÀNH KHOA DƯỢC - VẬT TƯ Y TẾ VÀ HÀNH CHÍNH KHOA KHÁM			
TNS CÔNG TY CP TƯ VẤN ĐẦU TƯ XÂY DỰNG TNS	MẶT BẰNG BỔ SUNG LANH TÔ - TẦNG 2			CHỦ ĐẦU TƯ
GIÁM ĐỐC	CHỦ NHIỆM	KS. TRẦN TRIỆU HÙNG		HỒ SƠ: TKBVTC
	CHỦ TRÌ	KS. PHÍ NGỌC XUYÊN		H.THÀNH: .../2025
	THIẾT KẾ	KS. LÊ THỊ CÚC		SỬA: .....
	THỂ HIỆN	KS. LÊ THỊ CÚC		BV-21
KS.TRẦN TRIỆU HÙNG	KIỂM TRA	KS. PHÍ NGỌC XUYÊN		

SĐKKD:0900305773 C.TY CỔ PHẦN TƯ VẤN ĐẦU TƯ XÂY DỰNG TNS TP.HƯNG YÊN - T.HƯNG YÊN

BẢNG THỐNG KÊ HOA SẮT CỬA SỔ S4(1 bộ)

TÊN C.KIỆN	SỐ HIỆU	HÌNH DẠNG - KÍCH THƯỚC	CHIỀU DÀI 1 THANH (MM)	SỐ LƯỢNG	TỔNG CHIỀU DÀI (M)	TỔNG T.LƯỢNG (KG)
CỬA SỔ S4 SL:01	1	THÉP VUÔNG 12X12 ■	900	6	5.4	6.10
	2	THÉP VUÔNG 12X12 ■	1400	4	5.60	6.33
	3	THÉP VUÔNG 12X12 ■	660	6	3.96	4.47
	4	THÉP VUÔNG 12X12 ■	100	8	0.8	0.90
- TRỌNG LƯỢNG THÉP CỦA 1 BỘ CỬA S4					15.76M	17.8KG

BẢNG THỐNG KÊ HOA SẮT CỬA SỔ S3(1 bộ)

TÊN C.KIỆN	SỐ HIỆU	HÌNH DẠNG - KÍCH THƯỚC	CHIỀU DÀI 1 THANH (MM)	SỐ LƯỢNG	TỔNG CHIỀU DÀI (M)	TỔNG T.LƯỢNG (KG)
CỬA SỔ S3 SL:01	1	THÉP VUÔNG 12X12 ■	1100	6	6.6	7.46
	2	THÉP VUÔNG 12X12 ■	1400	6	8.4	9.49
	3	THÉP VUÔNG 12X12 ■	380	12	4.56	5.15
	4	THÉP VUÔNG 12X12 ■	100	8	0.8	0.90
- TRỌNG LƯỢNG THÉP CỦA 1 BỘ CỬA S3					20.36M	23KG

BẢNG THỐNG KÊ CỐT THÉP LANH TÔ

TÊN C.KIỆN	SỐ HIỆU	HÌNH DẠNG - KÍCH THƯỚC	ĐƯỜNG KÍNH (mm)	CHIỀU DÀI 1 THANH (mm)	SỐ LƯỢNG 1 C.KIỆN	SỐ LƯỢNG T.BỘ	TỔNG CHIỀU DÀI (m)	TỔNG T.LƯỢNG (Kg)
LT-1 Số lượng: 1	1	2900	16	2900	4	4	11.6	18.31
	2	150 170 50	6	740	20	20	14.8	3.28
LT-2 Số lượng: 1	1	2700	16	2700	4	4	10.8	17.05
	2	150 170 50	6	740	18	18	13.32	2.96
LT-2* Số lượng: 2	1	2180	16	2180	4	8	17.44	27.53
	1*	600	16	600	8	16	9.6	15.15
	2	150 170 50	6	740	15	30	22.2	4.93
LT-3 Số lượng: 3	1	2000	14	2000	4	12	24	29.00
	2	110 170 50	6	660	14	42	27.72	6.15
LT-4 Số lượng: 1	1	2200	14	2200	4	4	8.8	10.63
	2	110 170 50	6	660	15	15	9.9	2.20
	3	50 270 50	6	370	15	15	5.55	1.23
	4	50 2150 50	6	2250	1	1	2.25	0.50

- Trọng lượng thép có đường kính <=10: 21.25 kg
- Trọng lượng thép có đường kính <=18: 117.67 kg

SỞ XÂY DỰNG HƯNG YÊN
THẨM ĐỊNH
Theo văn bản số:...../SXD-QLXD
Ngày.....tháng.....năm 20.....
Ký tên.

CÔNG TY TNHH XÂY DỰNG VÀ P.T ĐÔ THỊ HƯNG YÊN
THẨM TRA
Theo Văn bản số...../.....
Ngày.....tháng.....năm 20.....
Chủ trì bộ môn:

ĐƠN VỊ THIẾT KẾ	DỰ ÁN: XÂY DỰNG, CẢI TẠO, NÂNG CẤP TRUNG TÂM Y TẾ HUYỆN PHÙ CỪ (GĐ2) HM: NHÀ 2 TẦNG(SỐ 08) CẢI TẠO THÀNH KHOA DƯỢC - VẬT TƯ Y TẾ VÀ HÀNH CHÍNH KHOA KHÁM				
TNS CÔNG TY CP TƯ VẤN ĐẦU TƯ XÂY DỰNG TNS	BẢNG THỐNG KÊ CỐT THÉP				CHỦ ĐẦU TƯ
GIÁM ĐỐC	CHỦ NHIỆM	KS. TRẦN TRIỆU HÙNG		HỒ SƠ: TKBVTC	BAN QLDA ĐẦU TƯ XÂY DỰNG HUYỆN PHÙ CỪ
	CHỦ TRÌ	KS. PHÍ NGỌC XUYÊN		H.THÀNH: .../2025	
	THIẾT KẾ	KS. LÊ THỊ CÚC		SỬA:	
	THỂ HIỆN	KS. LÊ THỊ CÚC		BV-22	
KS.TRẦN TRIỆU HÙNG	KIỂM TRA	KS. PHÍ NGỌC XUYÊN			

SĐKKD: 0900305773-CTCP C.TY CỔ PHẦN TƯ VẤN ĐẦU TƯ XÂY DỰNG TNS TP. HƯNG YÊN-T. HƯNG

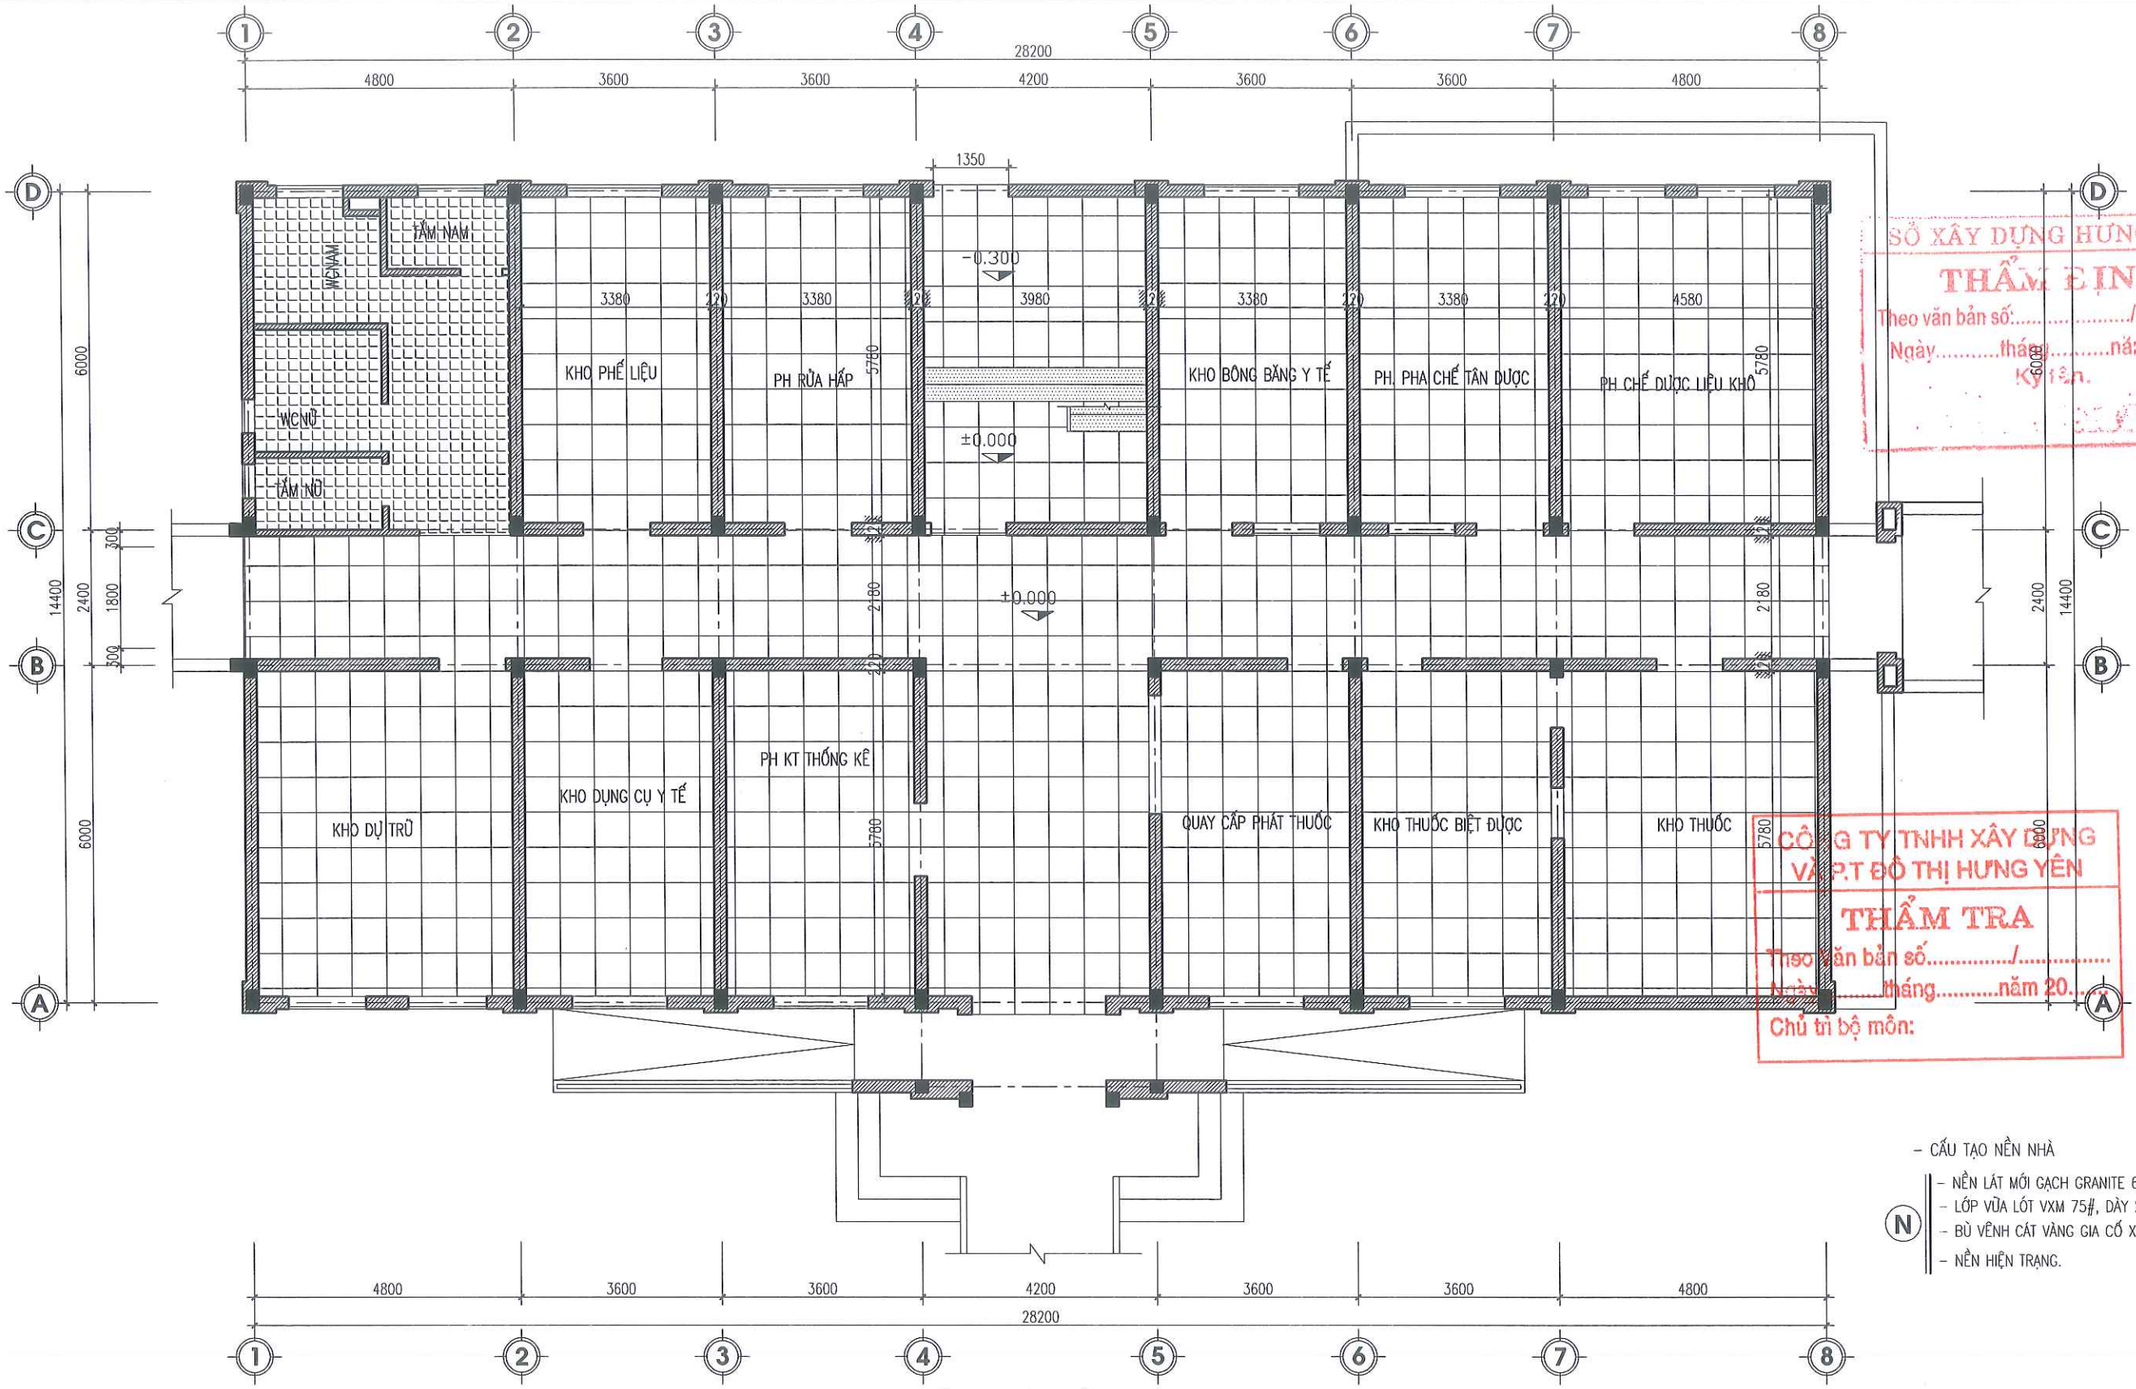

SỞ XÂY DỰNG HƯNG YÊN
THẨM ĐỊNH
Theo văn bản số...../SXD-QLXD
Ngày.....tháng.....năm 20.....
Ký tên.

CÔNG TY TNHH XÂY DỰNG VÀ P.T ĐÔ THỊ HƯNG YÊN
THẨM TRA
Theo văn bản số...../.....
Ngày.....tháng.....năm 20.....
Chủ trì bộ môn:

- CẤU TẠO NỀN NHÀ

(N)
- NỀN LÁT MỚI GẠCH GRANITE 600X600
- LỚP VỮA LÓT VXM 75#, DÀY 20.
- BÙ VÊNH CÁT VÀNG GIA CỐ XI MĂNG TỈ LỆ 8% XI MĂNG, DÀY 5CM
- NỀN HIỆN TRẠNG.

MẶT BẰNG LÁT NỀN - TẦNG 1

KÝ HIỆU:

NỀN LÁT GẠCH GRANITE 600X600 MÀU SÁNG

NỀN VỆ SINH LÁT GẠCH CERAMIC CHỐNG TRƠN 300X300

CẦU THANG LÁNG GRANITO

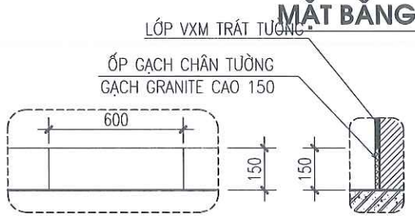

CHI TIẾT ỐP GẠCH CHÂN TƯỜNG

- ỐP GẠCH CHÂN TƯỜNG , GẠCH GRANITE CAO 150, TOÀN BỘ CHÂN TƯỜNG TRONG NHÀ VÀ NGOÀI HÀNH LANG
- LƯU Ý: ỐP GẠCH ĐÚNG KỸ THUẬT, KHÔNG ĐỂ NHÔ GẠCH RA KHỎI TƯỜNG

ĐƠN VỊ THIẾT KẾ	DỰ ÁN: XÂY DỰNG, CẢI TẠO, NÂNG CẤP TRUNG TÂM Y TẾ HUYỆN PHÙ CỪ (GĐ2)				
TNS CÔNG TY CP TƯ VẤN ĐẦU TƯ XÂY DỰNG TNS	HM: NHÀ 2 TẦNG(SỐ 08) CẢI TẠO THÀNH KHOA DƯỢC - VẬT TƯ Y TẾ VÀ HÀNH CHÍNH KHOA KHÁM				
	MẶT BẰNG LÁT NỀN - TẦNG 1				CHỦ ĐẦU TƯ
GIÁM ĐỐC	CHỦ NHIỆM	KS. TRẦN TRIỆU HÙNG		HỒ SƠ: TKBVTC	BAN QLDA ĐẦU TƯ XÂY DỰNG HUYỆN PHÙ CỪ
	CHỦ TRÌ	KS. PHÍ NGỌC XUYÊN		H.THÀNH: .../2025	
	THIẾT KẾ	KS. LÊ THỊ CÚC		SỬA:	
	THỂ HIỆN	KS. LÊ THỊ CÚC		BV-23	
KS.TRẦN TRIỆU HÙNG	KIỂM TRA	KS. PHÍ NGỌC XUYÊN			

SĐKKD: 0900300173 C.TY CỔ PHẦN TƯ VẤN ĐẦU TƯ XÂY DỰNG TNS TP.HƯNG YÊN-T.HƯNG

SỞ XÂY DỰNG HƯNG YÊN
THẨM ĐỊNH
Theo văn bản số:...../SXD-QLXD
Ngày.....tháng.....năm 20.....
Ký tên:

CÔNG TY TNHH XÂY DỰNG VÀ VẬT LIỆU ĐÔ THỊ HƯNG YÊN
THẨM TRA
Theo văn bản số...../.....
Ngày.....tháng.....năm 20.....
Chủ trì bộ môn:

MẶT BẰNG LÁT NỀN - TẦNG 2

KÝ HIỆU:

NỀN LÁT GẠCH GRANITE 600X600 MÀU SÁNG

NỀN VỆ SINH LÁT GẠCH CERAMIC CHỐNG TRƠN 300X300

CẦU THANG LÁNG GRANITO

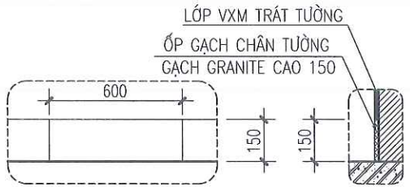

CHI TIẾT ỐP GẠCH CHÂN TƯỜNG

- ỐP GẠCH CHÂN TƯỜNG , GẠCH GRANITE CAO 150, TOÀN BỘ CHÂN TƯỜNG TRONG NHÀ VÀ NGOÀI HÀNH LANG
- LƯU Ý: ỐP GẠCH ĐÚNG KỸ THUẬT, KHÔNG ĐỂ NHÔ GẠCH RA KHỎI TƯỜNG

ĐƠN VỊ THIẾT KẾ	DỰ ÁN: XÂY DỰNG, CẢI TẠO, NÂNG CẤP TRUNG TÂM Y TẾ HUYỆN PHÙ CỪ (GĐ2) HM: NHÀ 2 TẦNG(SỐ 08) CẢI TẠO THÀNH KHOA DƯỢC - VẬT TƯ Y TẾ VÀ HÀNH CHÍNH KHOA KHÁM				
CÔNG TY CP TƯ VẤN ĐẦU TƯ XÂY DỰNG TNS	MẶT BẰNG LÁT NỀN - TẦNG 2				CHỦ ĐẦU TƯ
GIÁM ĐỐC	CHỦ NHIỆM	KS. TRẦN TRIỆU HÙNG		HỒ SƠ: TKBVTC	BAN QLDA ĐẦU TƯ XÂY DỰNG HUYỆN PHÙ CỪ
KS.TRẦN TRIỆU HÙNG	CHỦ TRÌ	KS. PHÍ NGỌC XUYÊN		H.THÀNH: .../2025	
	THIẾT KẾ	KS. LÊ THỊ CÚC		SỬA:	
	THỂ HIỆN	KS. LÊ THỊ CÚC		BV-24	
	KIỂM TRA	KS. PHÍ NGỌC XUYÊN			

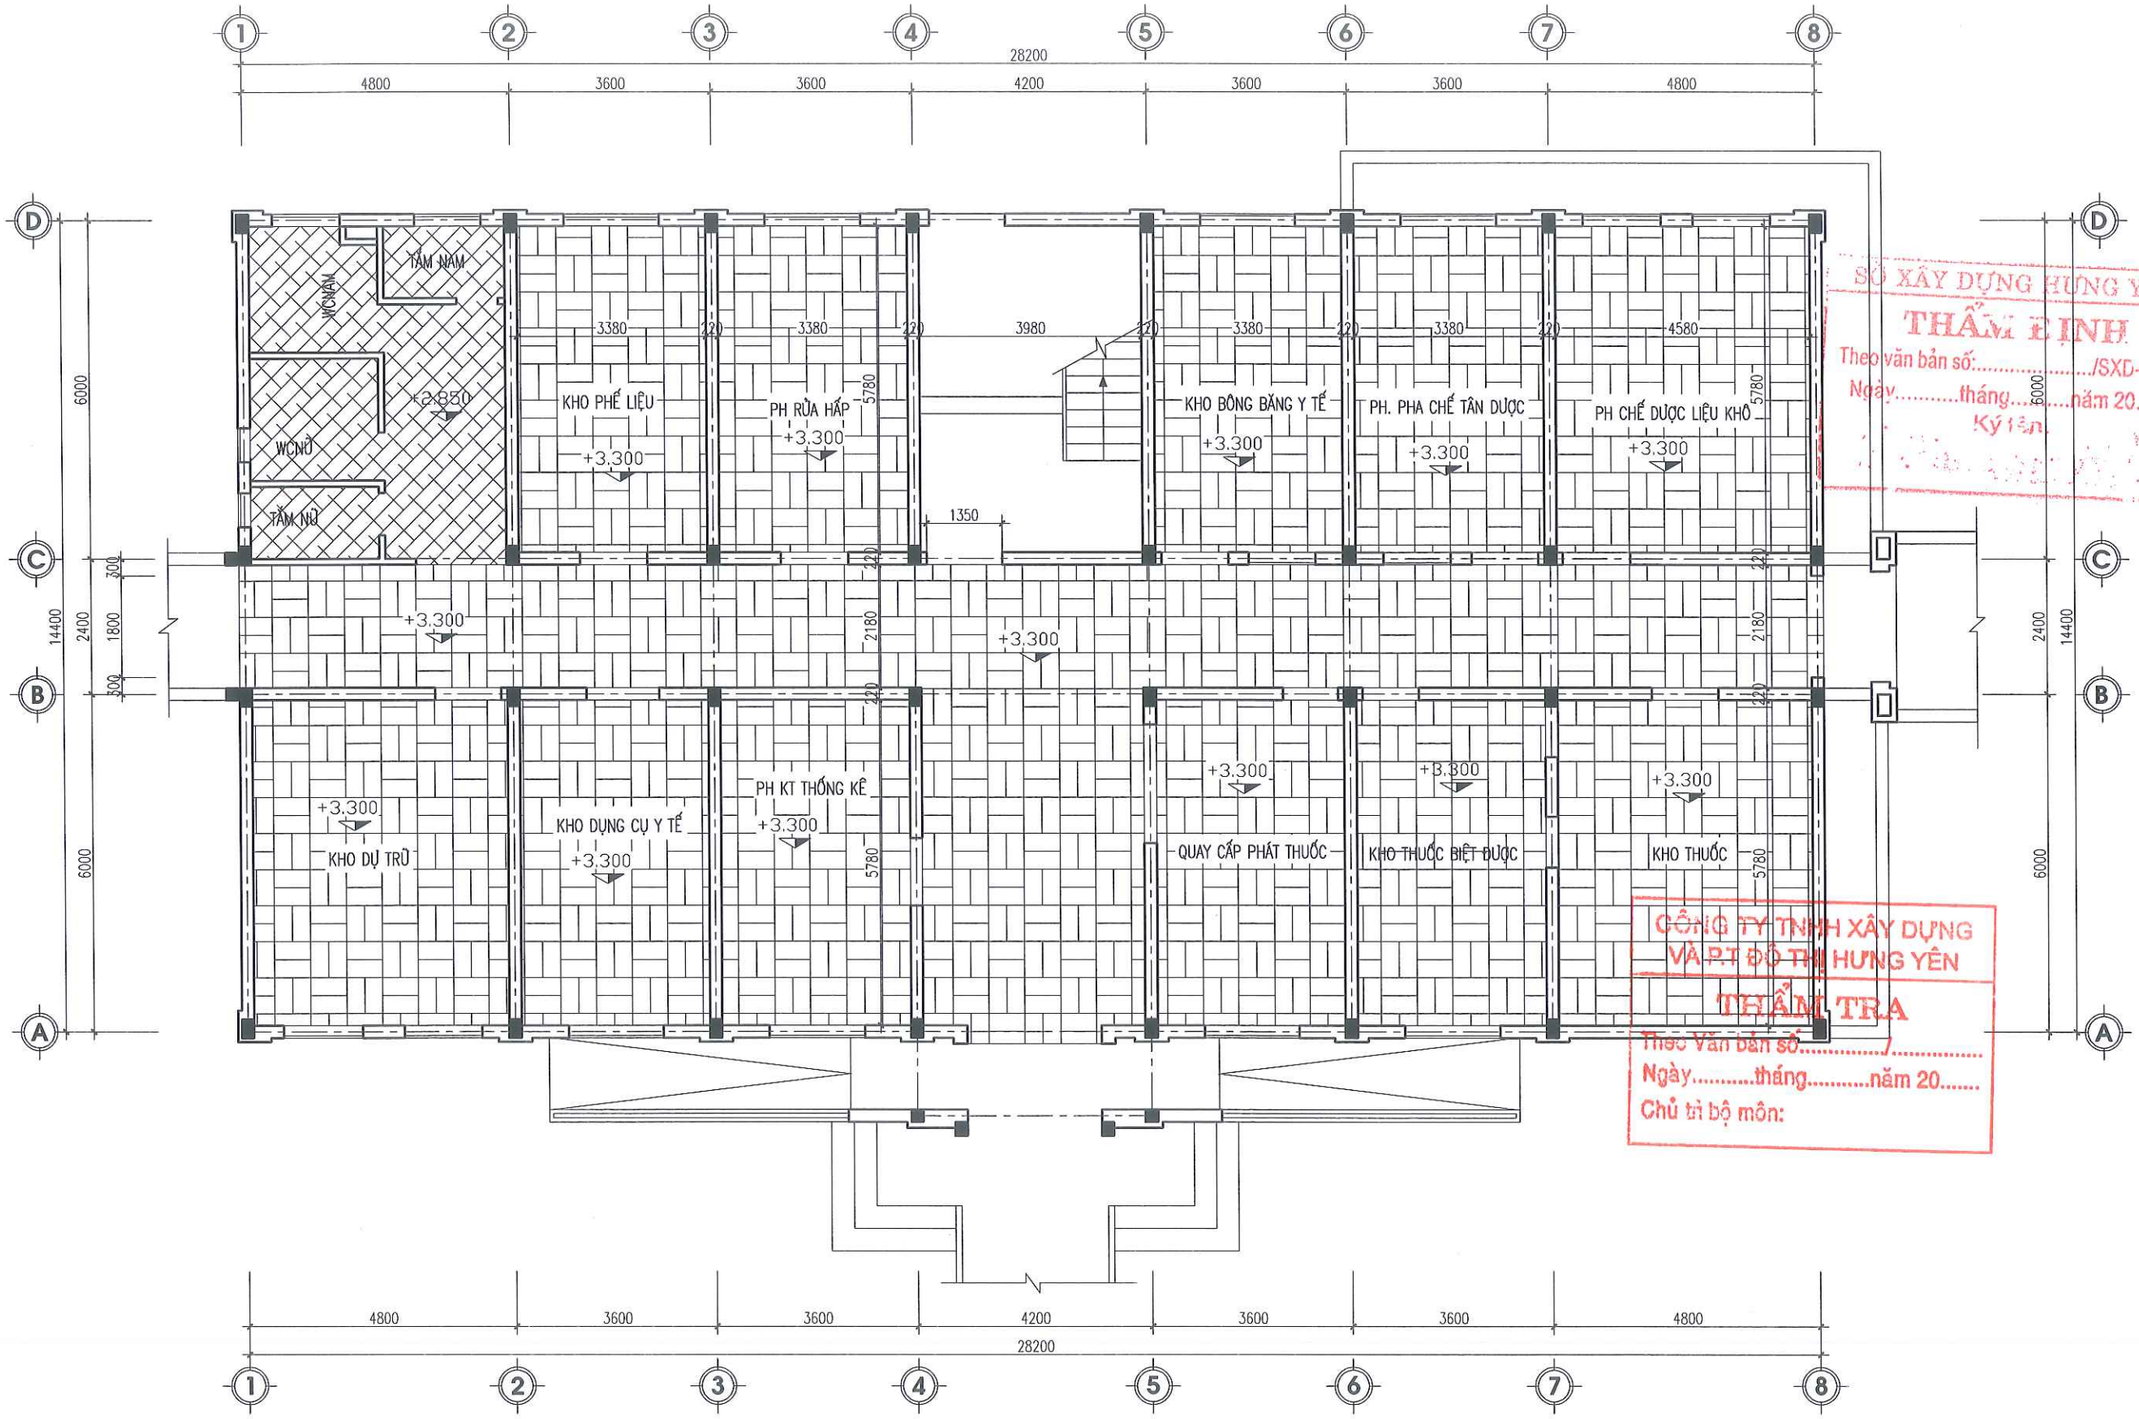

SỞ XÂY DỰNG HƯNG YÊN
THẨM ĐỊNH
Theo văn bản số:...../SXD-QLXD
Ngày.....tháng.....năm 20.....
Ký tên

CÔNG TY TNHH XÂY DỰNG VÀ P.T ĐÔ THỊ HƯNG YÊN
THẨM TRA
Theo Văn bản số:.....
Ngày.....tháng.....năm 20.....
Chủ trì bộ môn:

MẶT BẰNG TRẦN - TẦNG 1

KÝ HIỆU:

TRẦN THẠCH CAO KHUNG XƯƠNG NỔI TẤM THẠCH CAO (600X600X9)MM

TRẦN NHỰA TẤM THẢ (600X600)MM

ĐƠN VỊ THIẾT KẾ	DỰ ÁN: XÂY DỰNG, CẢI TẠO, NÂNG CẤP TRUNG TÂM Y TẾ HUYỆN PHÙ CỪ (GĐ2) HM: NHÀ 2 TẦNG(SỐ 08) CẢI TẠO THÀNH KHOA DƯỢC - VẬT TƯ Y TẾ VÀ HÀNH CHÍNH KHOA KHÁM				
CÔNG TY CP TƯ VẤN ĐẦU TƯ XÂY DỰNG TNS	MẶT BẰNG TRẦN - TẦNG 1				CHỦ ĐẦU TƯ
GIÁM ĐỐC	CHỦ NHIỆM	KS. TRẦN TRIỆU HÙNG		HỒ SƠ: TKBVTC	BAN QLDA ĐẦU TƯ XÂY DỰNG HUYỆN PHÙ CỪ
	CHỦ TRÌ	KS. PHÍ NGỌC XUYÊN		H.THÀNH: .../2025	
	THIẾT KẾ	KS. LÊ THỊ CÚC		SỬA:	
	THỂ HIỆN	KS. LÊ THỊ CÚC		BV-25	
KS.TRẦN TRIỆU HÙNG	KIỂM TRA	KS. PHÍ NGỌC XUYÊN			

SĐKKD:0900305711-CTCP C.TY CỔ PHẦN TƯ VẤN ĐẦU TƯ XÂY DỰNG TNS TP.HƯNG YÊN

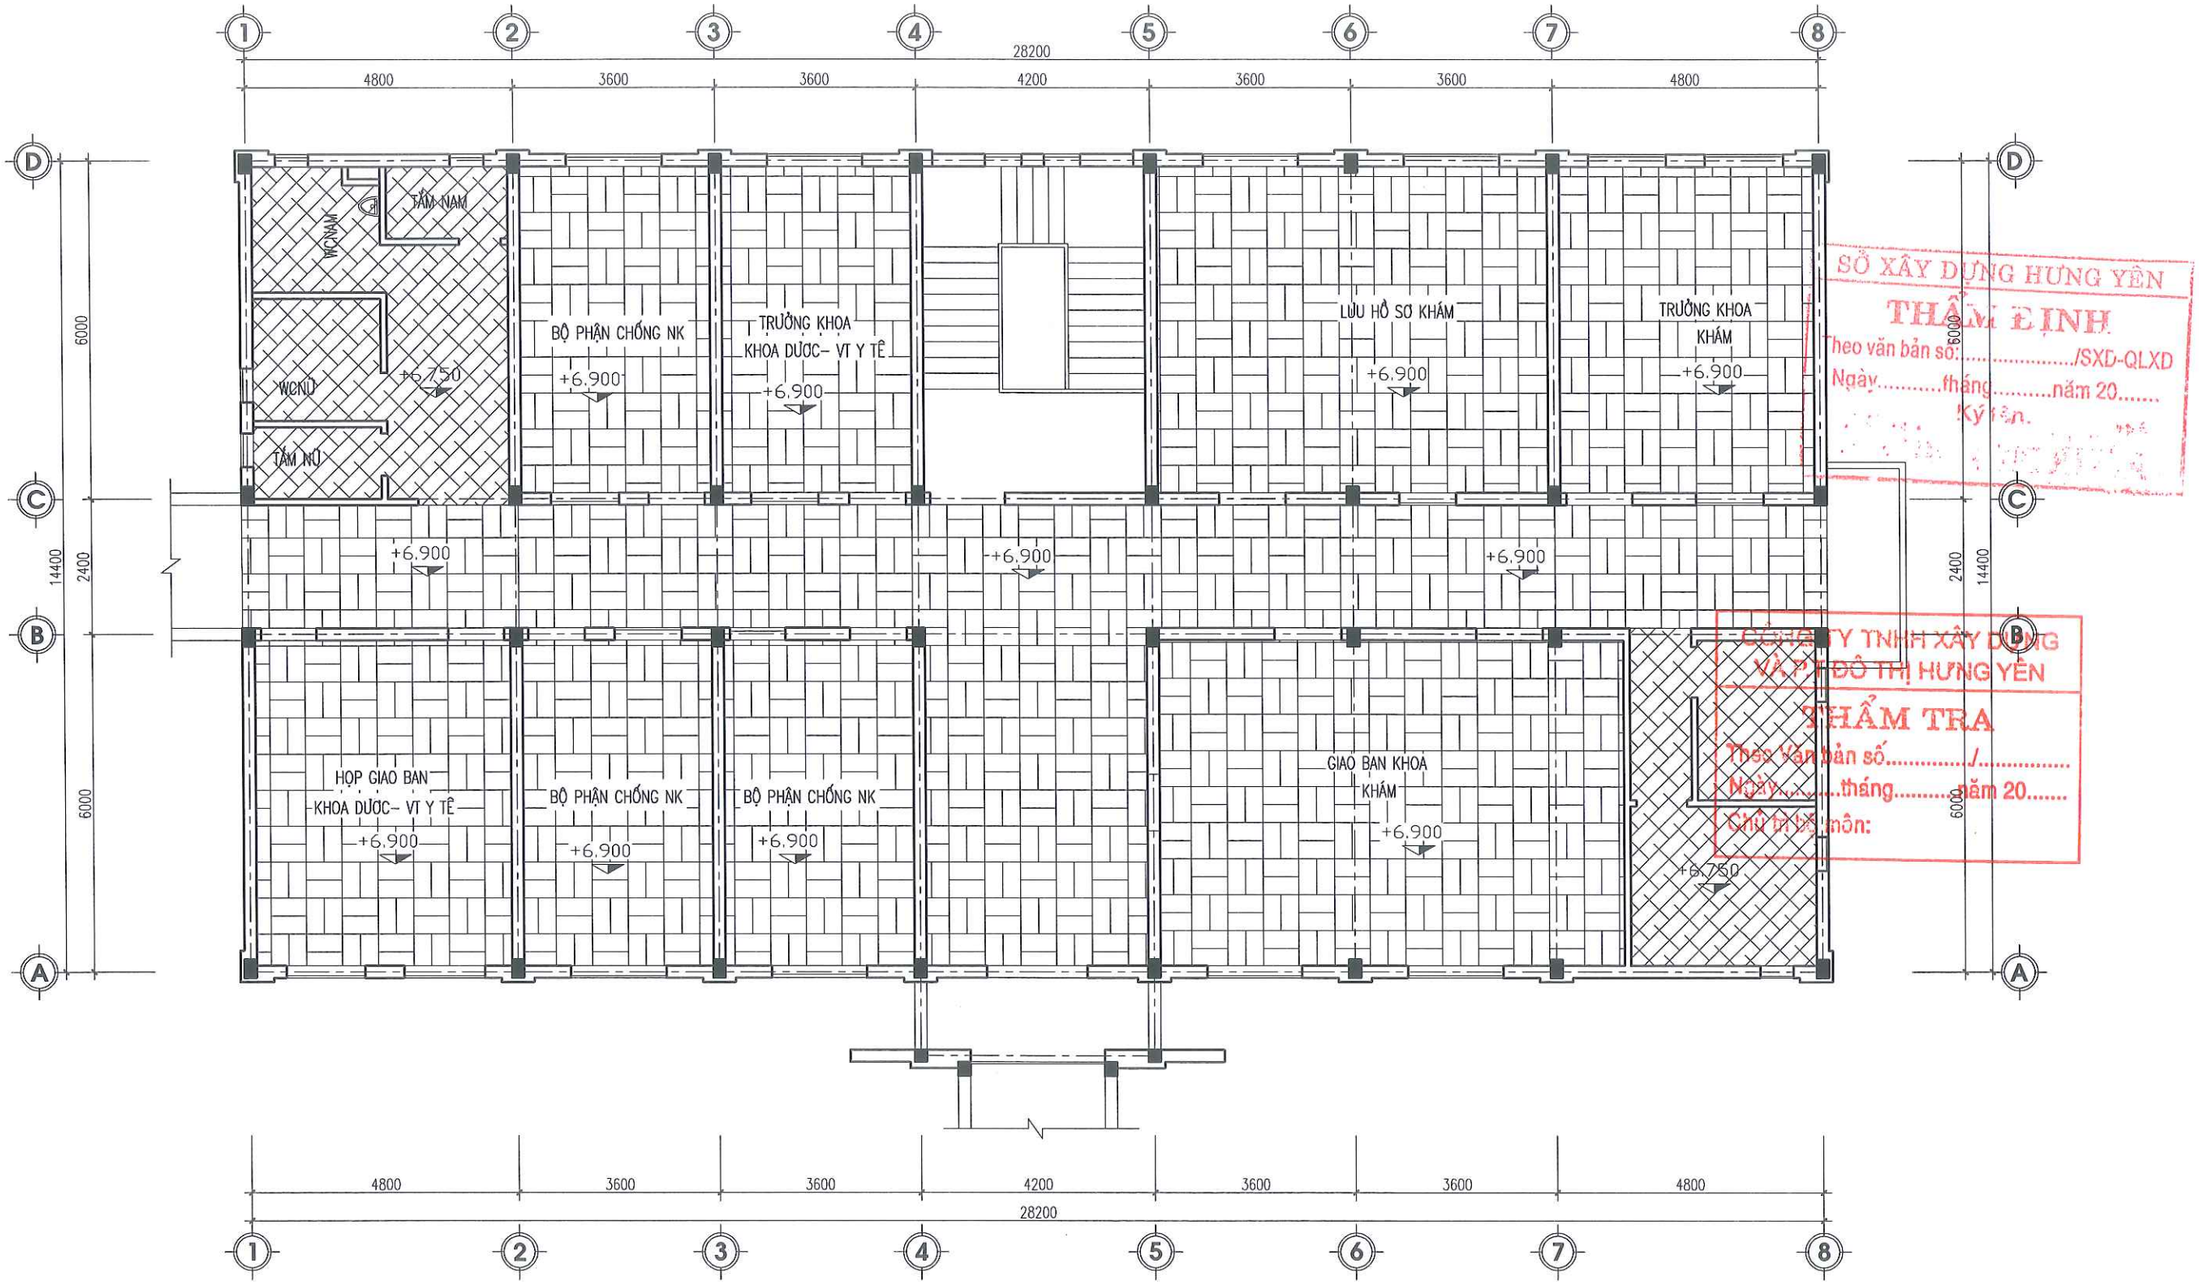

SỞ XÂY DỰNG HƯNG YÊN
THẨM ĐỊNH
Theo văn bản số:...../SXD-QLXD
Ngày.....tháng.....năm 20.....
Ký tên:

CÔNG TY TNHH XÂY DỰNG
VÀ PT ĐÔ THỊ HƯNG YÊN
THẨM TRA
Theo văn bản số...../.....
Ngày.....tháng.....năm 20.....
Chủ trì bộ môn:

MẶT BẰNG TRẦN - TẦNG 2

KÝ HIỆU:

TRẦN THẠCH CAO KHUNG XƯƠNG NỔI TẤM THẠCH CAO (600X600X9)MM

TRẦN NHỰA TẤM THẢ (600X600)MM

ĐƠN VỊ THIẾT KẾ	DỰ ÁN: XÂY DỰNG, CẢI TẠO, NÂNG CẤP TRUNG TÂM Y TẾ HUYỆN PHÙ CỪ (GĐ2)				
TNS CÔNG TY CP TƯ VẤN ĐẦU TƯ XÂY DỰNG TNS	HM: NHÀ 2 TẦNG(SỐ 08) CẢI TẠO THÀNH KHOA DƯỢC - VẬT TƯ Y TẾ VÀ HÀNH CHÍNH KHOA KHÁM				
	MẶT BẰNG TRẦN - TẦNG 2				CHỦ ĐẦU TƯ
GIÁM ĐỐC	CHỦ NHIỆM	KS. TRẦN TRIỆU HÙNG		HỒ SƠ: TKBVTC	BAN QLDA ĐẦU TƯ XÂY DỰNG HUYỆN PHÙ CỪ
	CHỦ TRÌ	KS. PHÍ NGỌC XUYÊN		H.THÀNH: .../2025	
	THIẾT KẾ	KS. LÊ THỊ CÚC		SỬA:	
	THỂ HIỆN	KS. LÊ THỊ CÚC		BV-26	
KS.TRẦN TRIỆU HÙNG	KIỂM TRA	KS. PHÍ NGỌC XUYÊN			

SĐKKD:0900308773 C.TY CỔ PHẦN TƯ VẤN ĐẦU TƯ XÂY DỰNG TNS TP.HƯNG YÊN-T.HƯNG

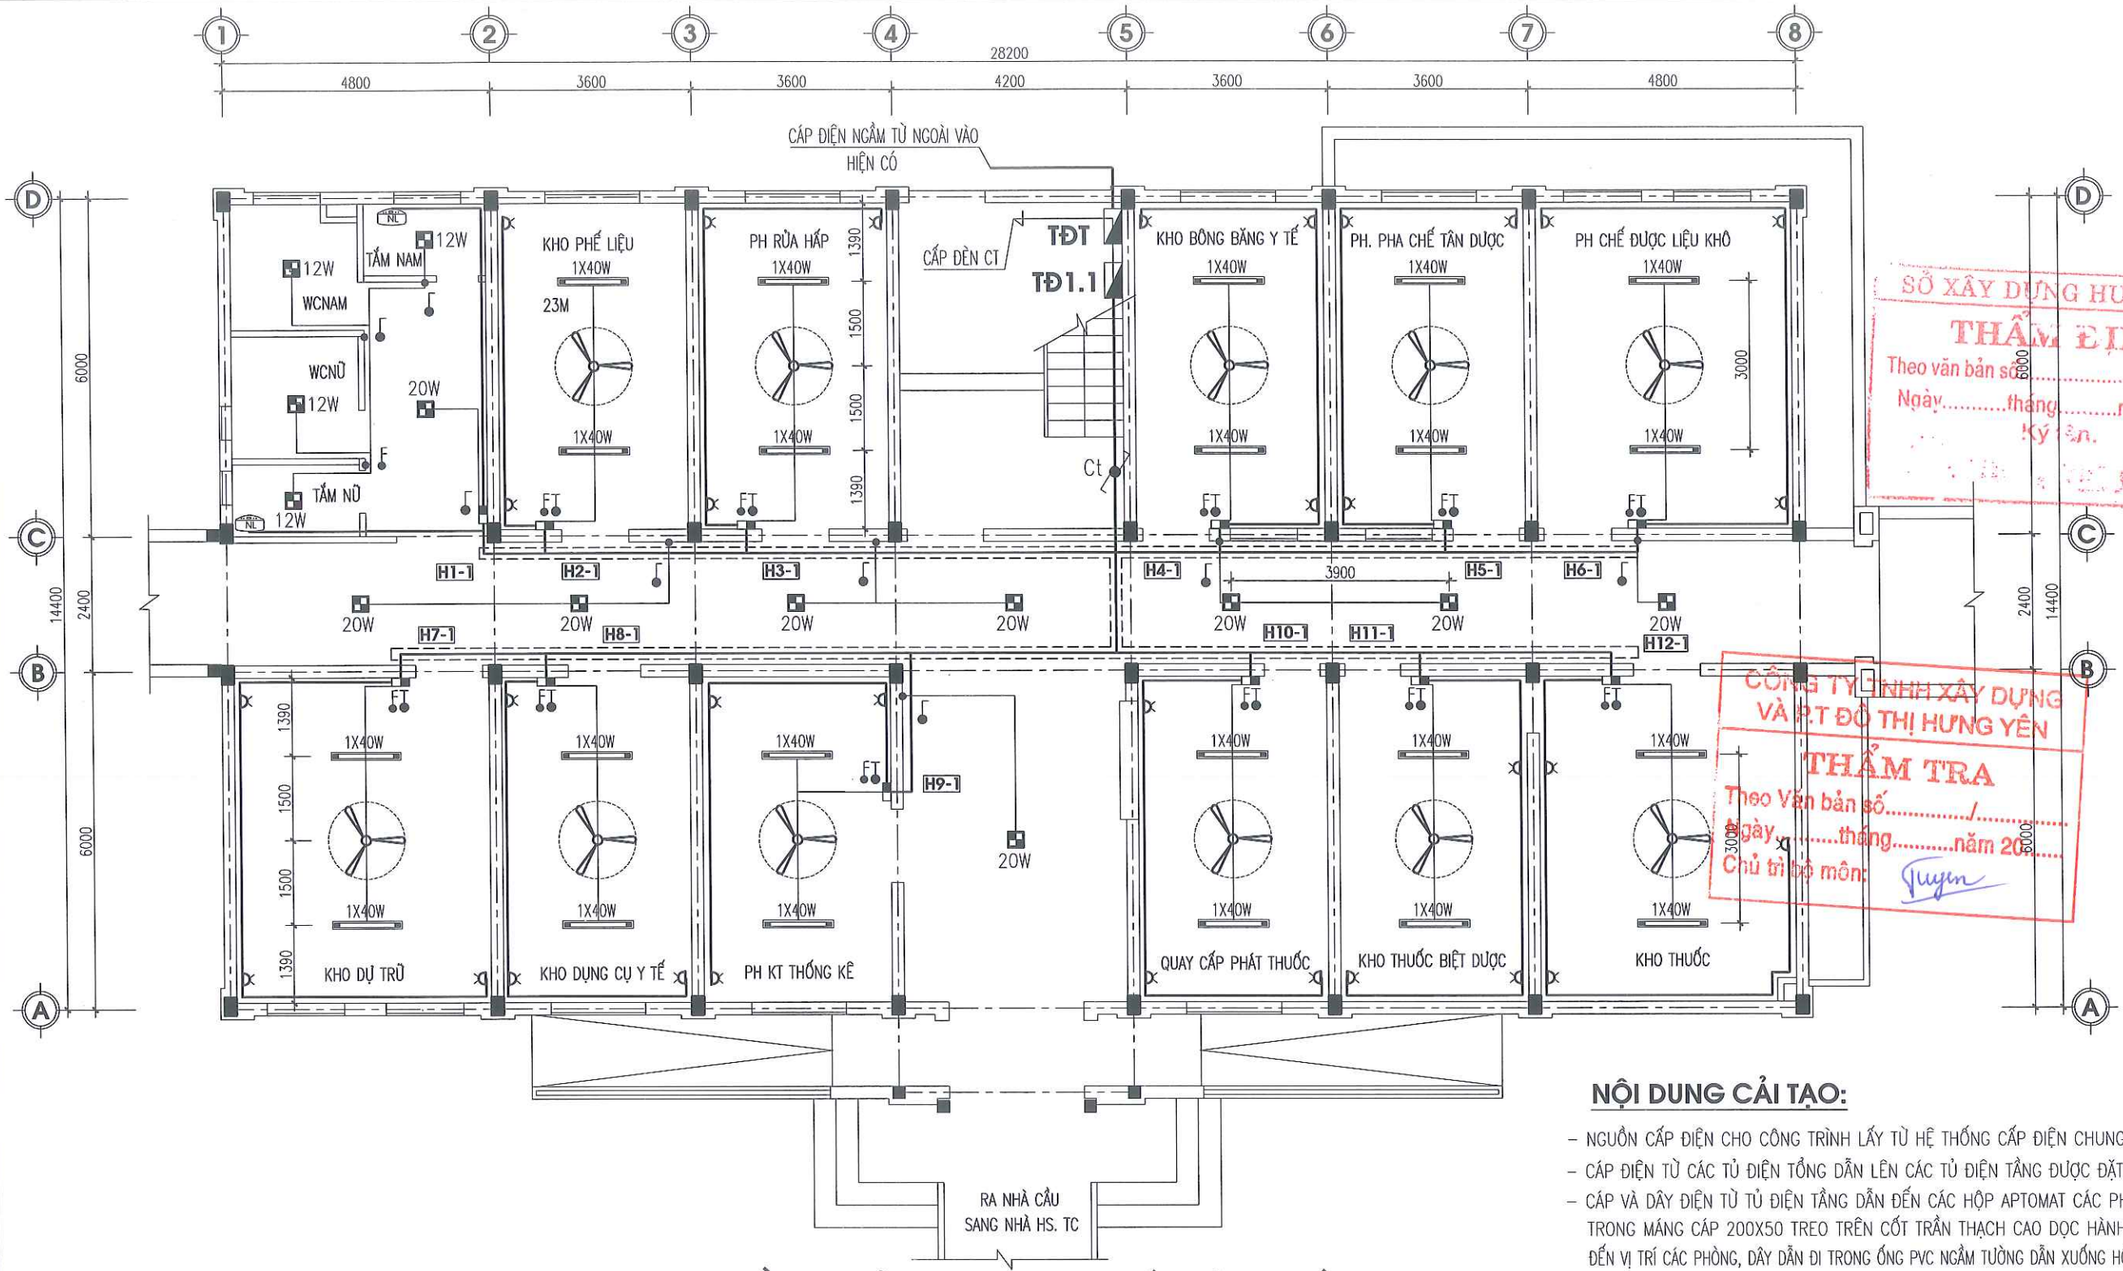

MẶT BẰNG CẢI TẠO ĐIỆN CHIẾU SÁNG TẦNG 1

KÍ HIỆU TRÊN MẶT BẰNG:

NGUỒN ĐIỆN CẤP CHO CÔNG TRÌNH LẤY TỪ TRẠM BIẾN ÁP:

- **TĐT;TĐ2** — TỦ ĐIỆN CHIẾU SÁNG KT(400X600X170)MM BẰNG TÔN SƠN TĨNH ĐIỆN
- **TĐ1.1** — TỦ ĐIỆN ĐỘNG LỰC KT(400X600X170)MM BẰNG TÔN SƠN TĨNH ĐIỆN
- HỘP ATTOMAT TRONG PHÒNG
- DÂY DẪN TRỤC CẤP CHO CÁC PHÒNG
- DÂY DẪN CẤP ĐIỆN CHO ĐIỀU HÒA ,Ổ CẮM
- DÂY DẪN CẤP ĐIỆN CHO CÁC THIẾT BỊ CHIẾU SÁNG
- MÁNG CÁP 100X50X15 KHÔNG NẮP
- CÔNG TẮC 2 HẠT ÂM TƯỜNG
- CÔNG TẮC ĐƠN 1 HẠT ÂM TƯỜNG
- CÔNG TẮC 2 CHIỀU CẦU THANG
- Ổ CẮM ĐÔI 250V/16A LOẠI LẮP CHÌM (2 CHẤU CẮM)
- HỘP ĐIỀU KHIỂN ,QUẠT TRẦN ĐIỆN CƠ 80W/220V
- ĐÈN TUÝP LED BÓNG BÁN NGUYỆT DÀI 1.2M,40W–220V.
- ĐÈN LED ỐP TRẦN KT 200X200,12W–220V
- ĐÈN LED ỐP TRẦN KT 250X250/20W–220V
- ĐÈN ĐUI GẮN TƯỜNG CẦU THANG 20W–220V
- BÌNH NÓNG LẠNH TREO TƯỜNG

NỘI DUNG CẢI TẠO:

- NGUỒN CẤP ĐIỆN CHO CÔNG TRÌNH LẤY TỪ HỆ THỐNG CẤP ĐIỆN CHUNG CỦA BỆNH VIỆN (TĐT)
- CÁP ĐIỆN TỪ CÁC TỦ ĐIỆN TỔNG DẪN LÊN CÁC TỦ ĐIỆN TẦNG ĐƯỢC ĐẶT TRONG THANG CÁP.
- CÁP VÀ DÂY ĐIỆN TỪ TỦ ĐIỆN TẦNG DẪN ĐẾN CÁC HỘP APTOMAT CÁC PHÒNG ĐƯỢC ĐI TRONG MÁNG CÁP 200X50 TREO TRÊN CỐT TRẦN THẠCH CAO DỌC HÀNH LANG CÁC TẦNG. ĐẾN VỊ TRÍ CÁC PHÒNG, DÂY DẪN ĐI TRONG ỐNG PVC NGẦM TƯỜNG DẪN XUỐNG HỘP CÀI APTOMAT CÁC PHÒNG.
- TỪ APTOMAT RA CÔNG TẮC ĐÈN, QUẠT DÙNG DÂY CU/PVC 2X(1X1.5)/PVC D16.
- TỪ APTOMAT RA Ổ CẮM, BÌNH NÓNG LẠNH, ĐIỀU HOÀ DÙNG DÂY CU/PVC (2X2,5), (2X4), (2X6) ĐI TRONG ỐNG BẢO HỘ PVC.
- CÔNG TẮC, Ổ CẮM ĐI NGẦM TƯỜNG. DÂY ĐIỆN TRONG CÁC PHÒNG ĐI TRONG ỐNG NHỰA BẢO HỘ PVC ĐI NGẦM TƯỜNG HOẶC KẸP NỔI TRÊN TƯỜNG TRẦN BÊ TÔNG PHÍA TRÊN TRẦN THẠCH CAO.
- CÔNG TẮC, HỘP ĐIỀU KHIỂN QUẠT TRẦN CÁC PHÒNG ĐẶT CÁCH SÀN 1.2M.
- Ổ CẮM CÁC PHÒNG ĐIỀU TRỊ ĐẶT CÁCH SÀN 1.2M, CÁC PHÒNG KHÁC ĐẶT CÁCH SÀN 0.4M.

SỞ XÂY DỰNG HƯNG YÊN
THẨM ĐỊNH
Theo văn bản số...../SXD-QLXD
Ngày.....tháng.....năm 20.....
Ký tên:

CÔNG TY TNHH XÂY DỰNG VÀ P.T ĐÔ THỊ HƯNG YÊN
THẨM TRA
Theo Văn bản số...../.....
Ngày.....tháng.....năm 20.....
Chủ trì bộ môn:

ĐƠN VỊ THIẾT KẾ		DỰ ÁN: XÂY DỰNG, CẢI TẠO, NÂNG CẤP TRUNG TÂM Y TẾ HUYỆN PHÙ CỪ (GĐ2) HM: NHÀ 2 TẦNG(SỐ 08) CẢI TẠO THÀNH KHOA DƯỢC - VẬT TƯ Y TẾ VÀ HÀNH CHÍNH KHOA KHÁM			
CÔNG TY CP TƯ VẤN ĐẦU TƯ XÂY DỰNG TNS		MẶT BẰNG CẢI TẠO ĐIỆN CHIẾU SÁNG TẦNG 1			CHỦ ĐẦU TƯ
GIÁM ĐỐC	CHỦ NHIỆM	KS. TRẦN TRIỆU HÙNG		HỒ SƠ: TKBVTC	BAN QLDA ĐẦU TƯ XÂY DỰNG HUYỆN PHÙ CỪ
	CHỦ TRÌ	KS. PHẠM VĂN DẦN		H.THÀNH: .../2025	
	THIẾT KẾ	KS. PHẠM VĂN DẦN		SỬA:	
	THỂ HIỆN	KS. LÊ HỒNG CHÍ		Đ-01	
KS.TRẦN TRIỆU HÙNG	KIỂM TRA	KS. PHÍ NGỌC XUYÊN			

C.TY CỔ PHẦN TƯ VẤN ĐẦU TƯ XÂY DỰNG TNS

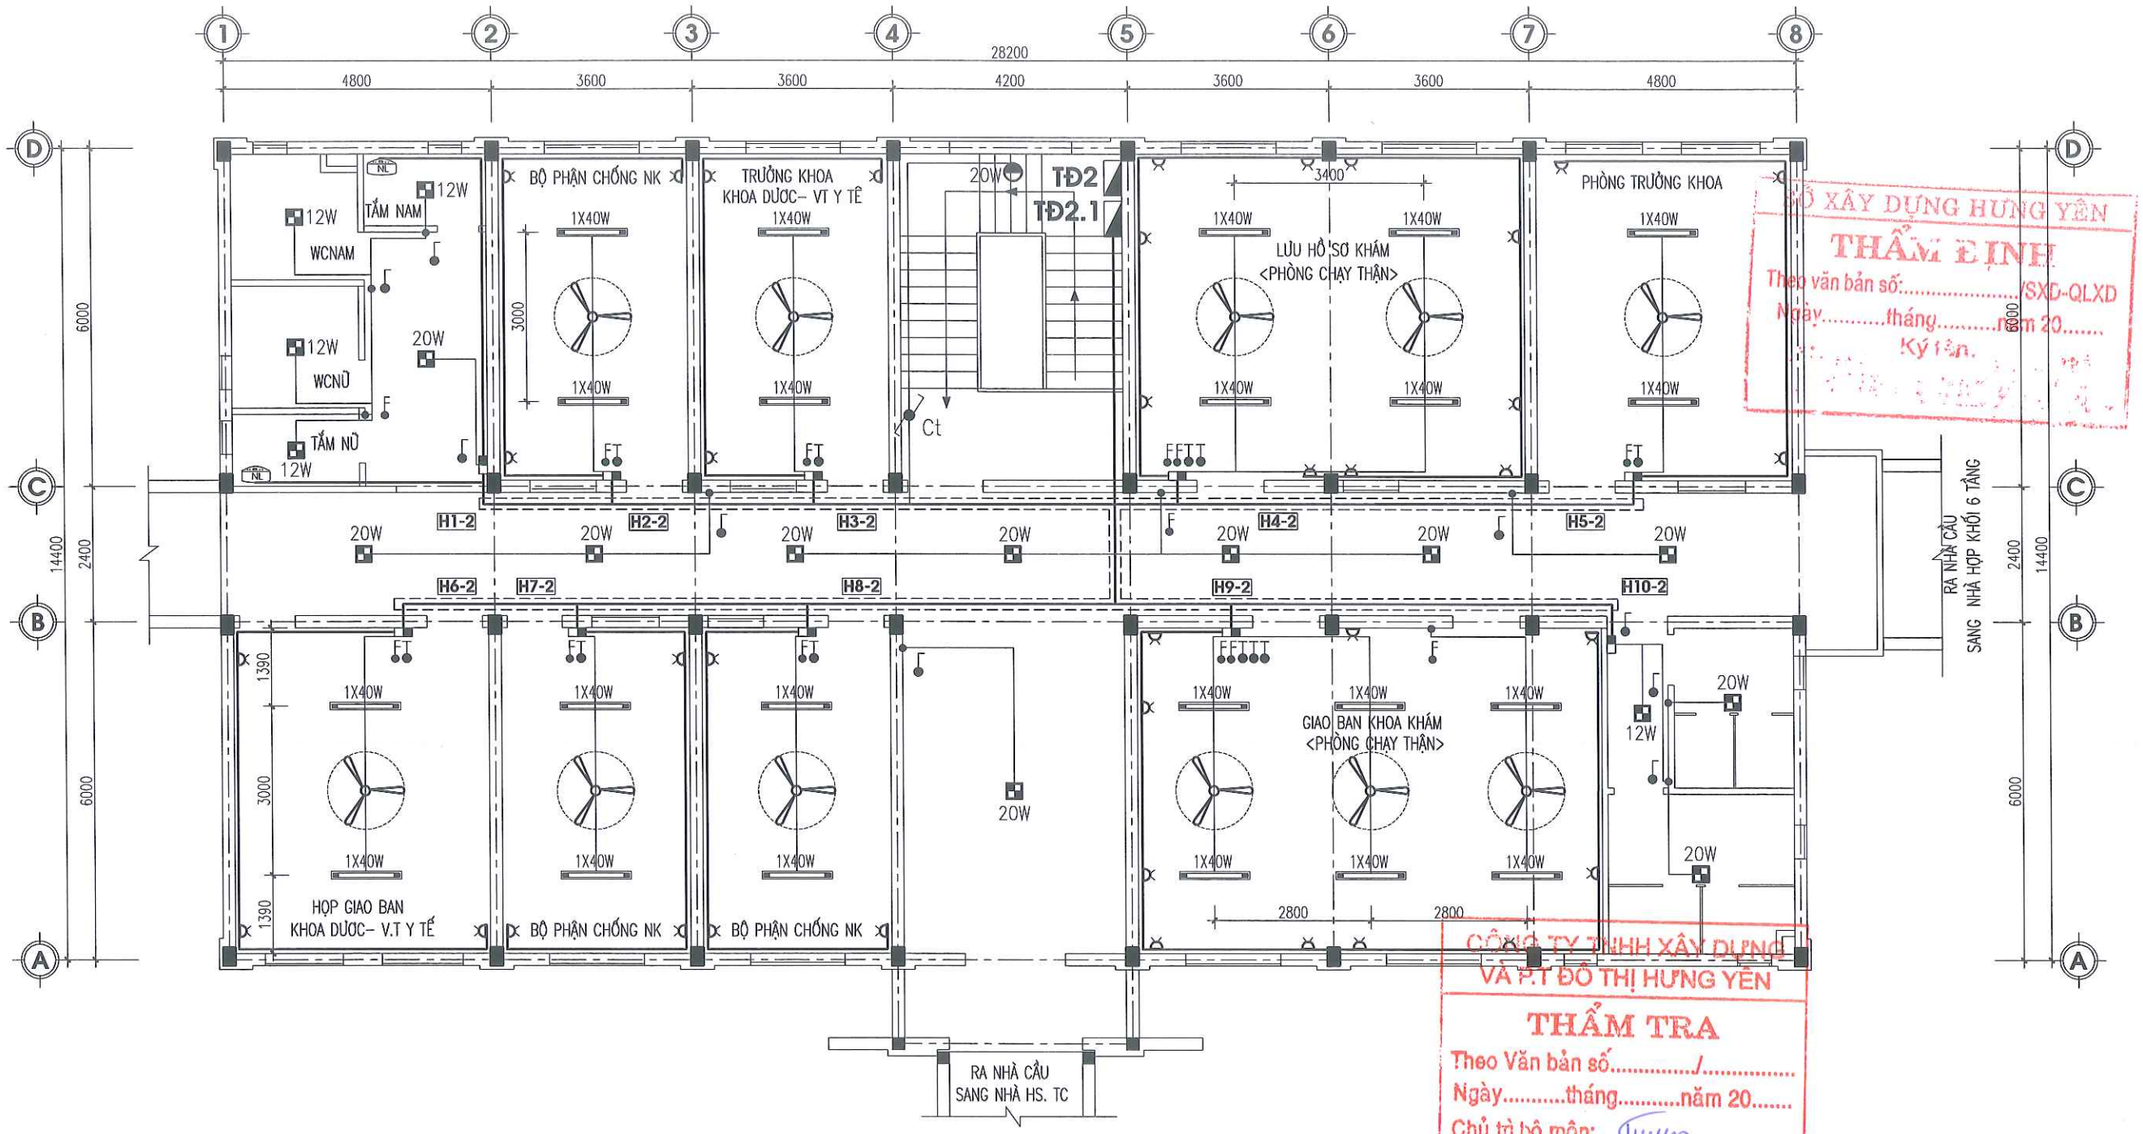

SỞ XÂY DỰNG HƯNG YÊN
THẨM ĐỊNH
Theo văn bản số:...../SXD-QLXD
Ngày.....tháng.....năm 20.....
Ký tên:

CÔNG TY TNHH XÂY DỰNG
VÀ P.T ĐÔ THỊ HƯNG YÊN
THẨM TRA
Theo Văn bản số...../.....
Ngày.....tháng.....năm 20.....
Chủ trì bộ môn:

MẶT BẰNG CẢI TẠO ĐIỆN CHIẾU SÁNG TẦNG 2

KÍ HIỆU TRÊN MẶT BẰNG:

NGUỒN ĐIỆN CẤP CHO CÔNG TRÌNH LẤY TỪ TRẠM BIẾN ÁP:

- **TĐT;TĐ2** TỦ ĐIỆN CHIẾU SÁNG KT(400X600X170)MM BẰNG TÔN SƠN TĨNH ĐIỆN
- **TĐ2.1** TỦ ĐIỆN ĐỘNG LỰC KT(400X600X170)MM BẰNG TÔN SƠN TĨNH ĐIỆN
- HỘP ATTOMAT TRONG PHÒNG
- DÂY DẪN TRỤC CẤP CHO CÁC PHÒNG
- DÂY DẪN CẤP ĐIỆN CHO ĐIỀU HÒA ,Ổ CẮM
- DÂY DẪN CẤP ĐIỆN CHO CÁC THIẾT BỊ CHIẾU SÁNG
- MÁNG CÁP 100X50X15 KHÔNG NẮP

- CÔNG TẮC 2 HẠT ÂM TƯỜNG
- CÔNG TẮC ĐƠN 1 HẠT ÂM TƯỜNG
- CÔNG TẮC 2 CHIỀU CẦU THANG
- Ổ CẮM ĐÔI 250V/16A LOẠI LẮP CHÌM (2 CHẤU CẮM)
- HỘP ĐIỀU KHIỂN ,QUẠT TRẦN ĐIỆN CƠ 80W/220V
- ĐÈN TUÝP LED BÓNG BÁN NGUYỆT DÀI 1.2M,40W–220V.
- ĐÈN LED ỐP TRẦN KT 200X200,12W–220V
- ĐÈN LED ỐP TRẦN KT 250X250/20W–220V
- ĐÈN ĐUI GẮN TƯỜNG CẦU THANG 20W–220V
- BÌNH NÓNG LẠNH TREO TƯỜNG

ĐƠN VỊ THIẾT KẾ	DỰ ÁN: XÂY DỰNG, CẢI TẠO, NÂNG CẤP TRUNG TÂM Y TẾ HUYỆN PHÙ CỪ (GĐ2) HM: NHÀ 2 TẦNG(SỐ 08) CẢI TẠO THÀNH KHOA DƯỢC - VẬT TƯ Y TẾ VÀ HÀNH CHÍNH KHOA KHÁM			
TNS CÔNG TY CP TƯ VẤN ĐẦU TƯ XÂY DỰNG TNS	MẶT BẰNG CẢI TẠO ĐIỆN CHIẾU SÁNG TẦNG 2			CHỦ ĐẦU TƯ
GIÁM ĐỐC	CHỦ NHIỆM	KS. TRẦN TRIỆU HÙNG	HỒ SƠ: TKBVTC	BAN QLDA ĐẦU TƯ XÂY DỰNG HUYỆN PHÙ CỪ
	CHỦ TRÌ	KS. PHẠM VĂN DẦN	H.THÀNH: .../2025	
	THIẾT KẾ	KS. PHẠM VĂN DẦN	SỬA:	
	THỂ HIỆN	KS. LÊ HỒNG CHÍ	Đ-02	
KS. TRẦN TRIỆU HÙNG	KIỂM TRA	KS. PHÍ NGỌC XUYÊN		

SĐKKD: 0900303571 C.TY CỔ PHẦN TƯ VẤN ĐẦU TƯ XÂY DỰNG TNS TP. HƯNG YÊN - T. HƯNG YÊN

SƠ ĐỒ CẤP TOÀN NHÀ TĐT

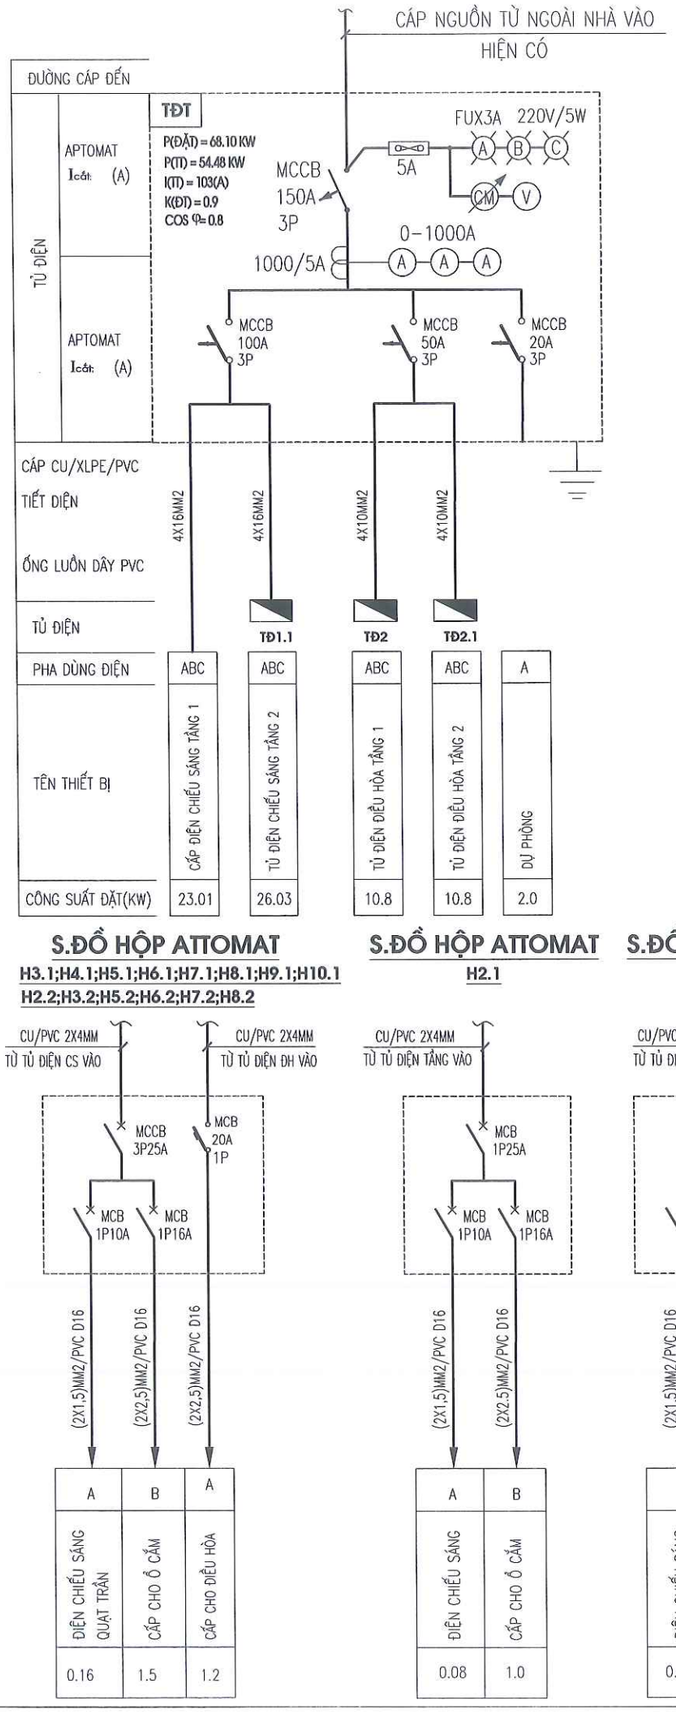

S.ĐỒ CẤP ĐIỆN CHIẾU SÁNG T.1

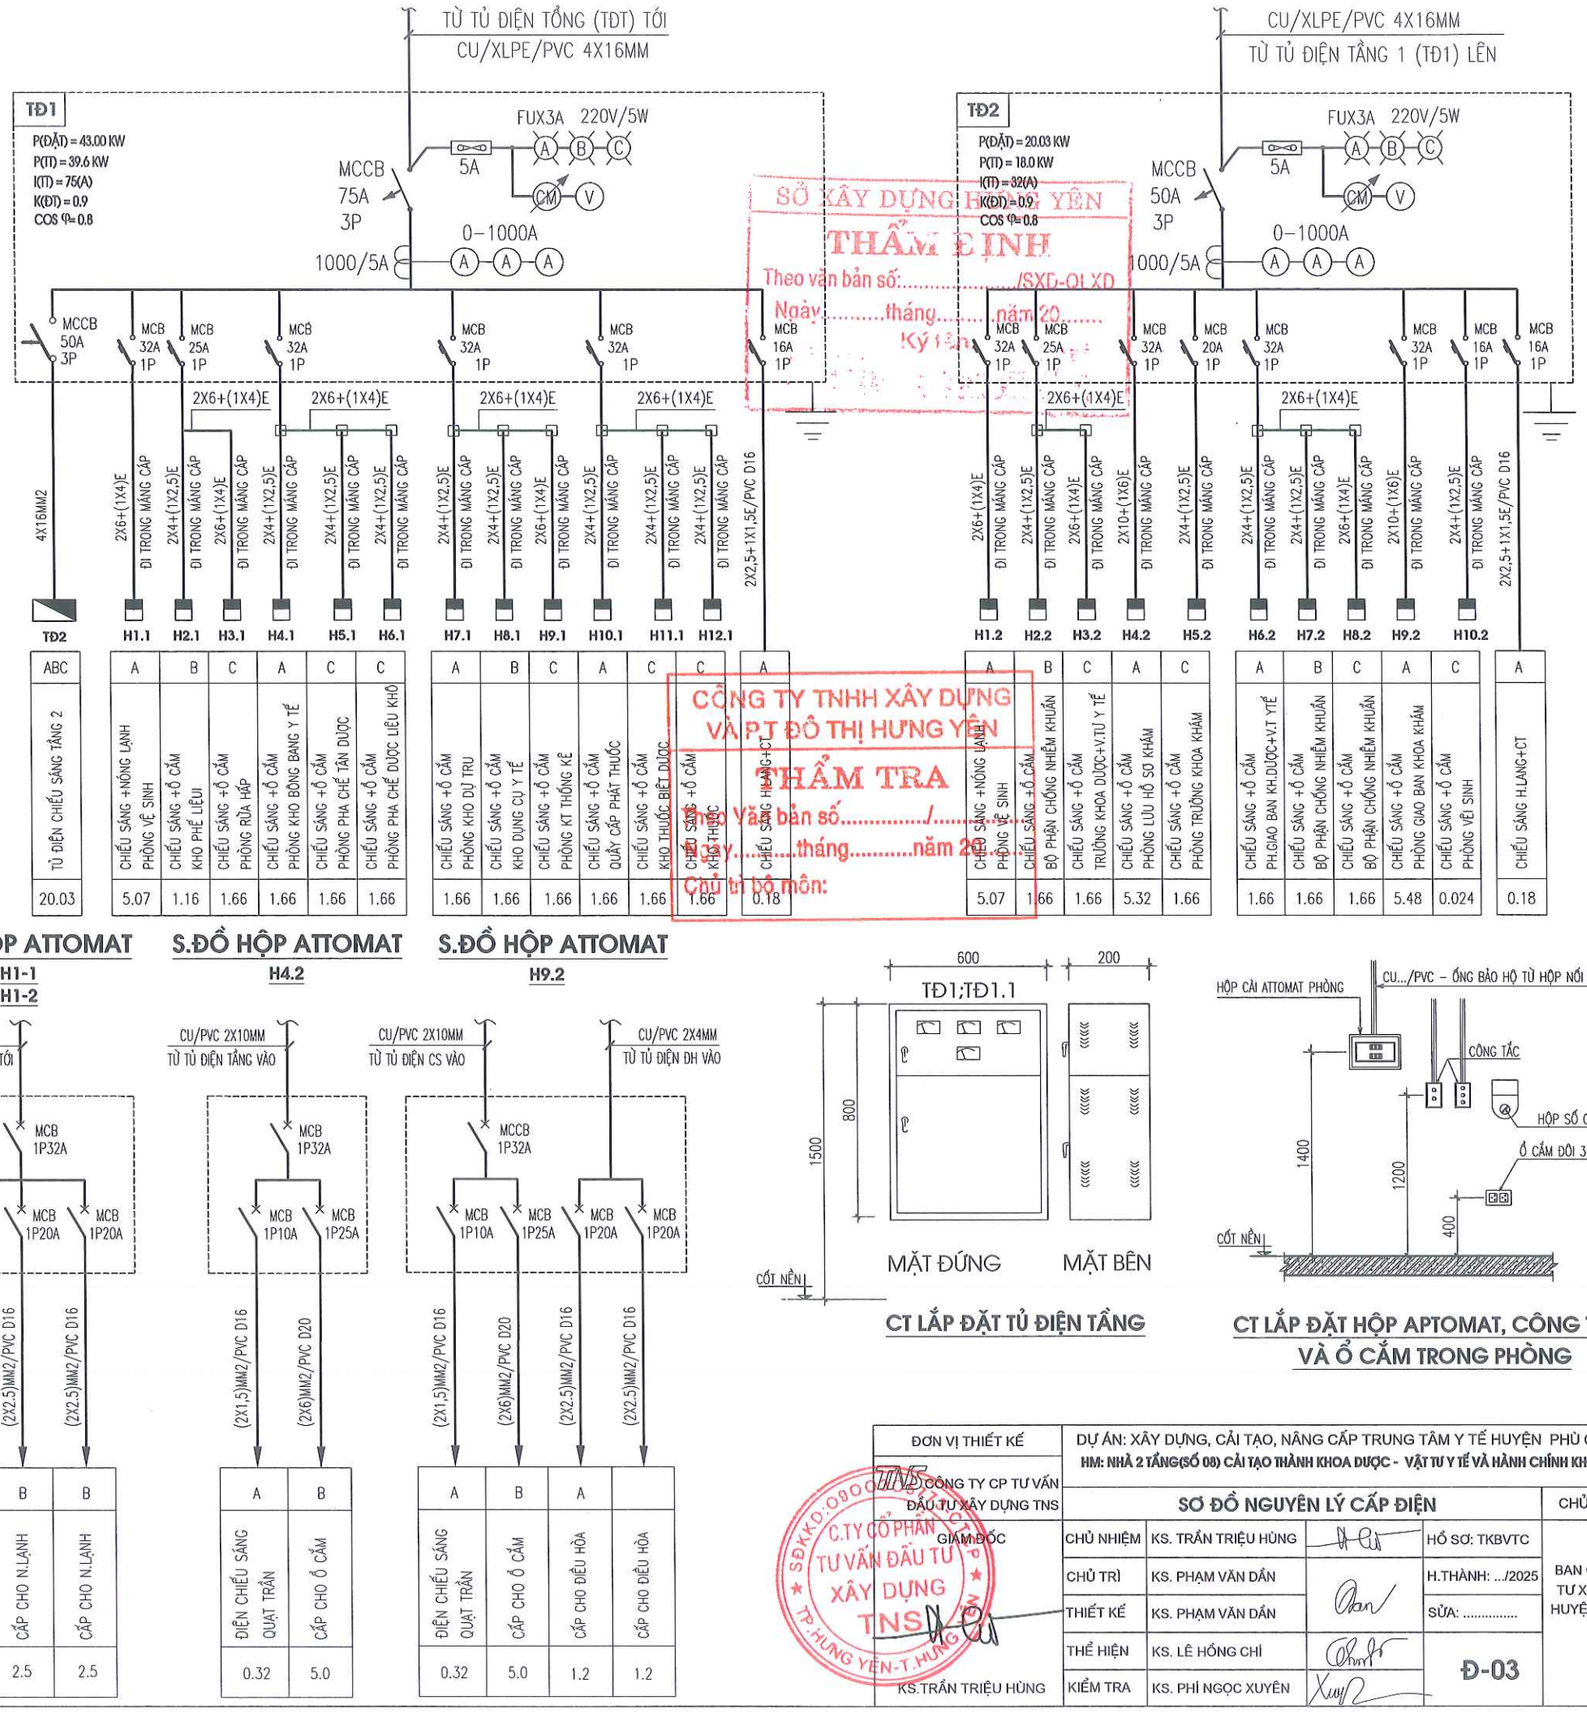

S.ĐỒ CẤP ĐIỆN CHIẾU SÁNG T.2

SỞ XÂY DỰNG HƯNG YÊN
THẨM ĐỊNH
Theo văn bản số:...../SXD-QLXD
Ngày.....tháng.....năm 20...
Ký tên:

CÔNG TY TNHH XÂY DỰNG VÀ PT ĐÔ THỊ HƯNG YÊN
THẨM TRA
Số Văn bản số...../.....
Ngày.....tháng.....năm 20...
Chủ trì bộ môn:

S.ĐỒ HỘP ATTOMAT

H3.1;H4.1;H5.1;H6.1;H7.1;H8.1;H9.1;H10.1
H2.2;H3.2;H5.2;H6.2;H7.2;H8.2

S.ĐỒ HỘP ATTOMAT

H2.1

S.ĐỒ HỘP ATTOMAT

H1-1
H1-2

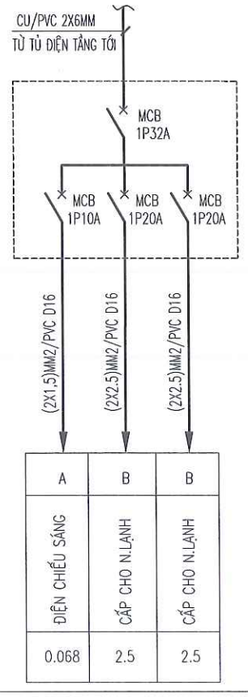

S.ĐỒ HỘP ATTOMAT

H4.2

S.ĐỒ HỘP ATTOMAT

H9.2

CT LẮP ĐẶT TỦ ĐIỆN TẦNG

CT LẮP ĐẶT HỘP APTOMAT, CÔNG TẮC VÀ Ổ CẮM TRONG PHÒNG

ĐƠN VỊ THIẾT KẾ	DỰ ÁN: XÂY DỰNG, CẢI TẠO, NÂNG CẤP TRUNG TÂM Y TẾ HUYỆN PHÙ CỪ (GĐ2) **HM: NHÀ 2 TẦNG(SỐ 08) CẢI TẠO THÀNH KHOA DƯỢC - VẬT TƯ Y TẾ VÀ HÀNH CHÍNH KHOA KHÁM**			
CÔNG TY CP TƯ VẤN ĐẦU TƯ XÂY DỰNG TNS	**SƠ ĐỒ NGUYÊN LÝ CẤP ĐIỆN**			CHỦ ĐẦU TƯ
GIÁM ĐỐC	CHỦ NHIỆM	KS. TRẦN TRIỆU HÙNG	HỒ SƠ: TKBVTC	BAN QLDA ĐẦU TƯ XÂY DỰNG HUYỆN PHÙ CỪ
	CHỦ TRÌ	KS. PHẠM VĂN DẦN	H.THÀNH: .../2025	
	THIẾT KẾ	KS. PHẠM VĂN DẦN	SỬA:	
	THỂ HIỆN	KS. LÊ HỒNG CHÍ	Đ-03	
KS.TRẦN TRIỆU HÙNG	KIỂM TRA	KS. PHÍ NGỌC XUYÊN		

SỞ KẾ HOẠCH ĐẦU TƯ – C.TY CỔ PHẦN TƯ VẤN ĐẦU TƯ XÂY DỰNG TNS – TP. HƯNG YÊN – T. HƯNG YÊN

BẢNG THỐNG KÊ VẬT LIỆU, THIẾT BỊ ĐIỆN CHIẾU SÁNG

STT	TÊN VẬT LIỆU VÀ QUI CÁCH	KÝ HIỆU	ĐƠN VỊ	SỐ LƯỢNG
1	TỦ ĐIỆN TỔNG KT 400X600X170MM		BỘ	4
2	HỘP CÀI APTOMAT TRONG PHÒNG CHỨA APTOMÁT, CHỨA TỪ 4-6 MCB		BỘ	22
3	ĐỒNG HỒ ĐO DÒNG ĐIỆN AMPE KẾ 300/5A	A	CÁI	1
4	CHUYỂN MẠCH VÔN KẾ	CM	BỘ	1
5	ĐỒNG HỒ ĐO ĐIỆN ÁP VÔN KẾ 400V	V	CÁI	1
6	CÔNG TẮC CHUYỂN MẠCH AMPE KẾ 1000/5A		BỘ	1
7	CẦU CHÌ ỐNG 220V/5A	220V, 2A	CÁI	1
8	ĐÈN TÍN HIỆU BÁO PHA 220V, 5W	Đ X V	CÁI	3
9	AUTOMAT 3 PHA MCCB 150A – 380 V		CÁI	1
10	AUTOMAT 3 PHA MCCB 100A – 380 V		CÁI	1
11	AUTOMAT 3 PHA MCCB 50A – 380 V		CÁI	2
12	AUTOMAT 3 PHA MCCB 25A – 380 V		CÁI	2
13	AUTOMAT 3 PHA MCCB 20A – 380 V		CÁI	1
14	AUTOMAT 1 PHA MCB 32A – 250 V		CÁI	14
15	AUTOMAT 1 PHA MCB 25A – 250 V		CÁI	17
16	AUTOMAT 1 PHA MCB 20A – 250 V		CÁI	24
17	AUTOMAT 1 PHA MCB 16A – 250 V		CÁI	18
18	AUTOMAT 1 PHA MCB 10A – 250 V		CÁI	21
19	ĐÈN TUÝP LED BÓNG BÁN NGUYỆT DÀI 1.2M /40W-220V		BÓNG	44
20	ĐÈN LED ỐP TRẦN KT:250X250MM/20W-220V		BÓNG	20
21	ĐÈN LED ỐP TRẦN KT:200X200MM/12W-220V		BÓNG	9
22	ĐÈN CẦU THANG ĐUI GẮN TƯỜNG 20W-220V		BÓNG	1
23	THÁO DỠ+ BẢO DƯỠNG LẮP LẠI TOÀN BỘ QUẠT TRẦN HIỆN CÓ		BỘ	22
24	Ổ CẮM ĐÔI 250V, 16A (2 CHẤU CẮM ÂM TƯỜNG)		CÁI	70
25	CÔNG TẮC 2 PHÍM+ MẶT+ ĐẾ ÂM 250V, 10A		CÁI	25
26	CÔNG TẮC 1 PHÍM+ MẶT+ ĐẾ ÂM 250V, 10A		CÁI	17
27	CÔNG TẮC ĐẢO CHIỀU, 1 PHÍM+ MẶT+ ĐẾ ÂM 250V, 10A		CÁI	2
28	ĐẾ NHỰA CHO Ổ CẮM VÀ CÔNG TẮC ÂM TƯỜNG		CÁI	113
29	HỘP NỐI DÂY KT 150X150		CÁI	25
30	CÁP ĐIỆN CU/XLPE/PVC 4X16MM2		M	5
31	CÁP ĐIỆN CU/XLPE/PVC 4X10MM2		M	5
32	DÂY ĐIỆN CU/PVC/PVC 2X6MM2		M	285
33	DÂY ĐIỆN CU/PVC/PVC 2X4MM2		M	420
34	DÂY ĐIỆN CU/PVC/PVC 2X2.5MM2		M	650
35	DÂY ĐIỆN CU/PVC/PVC 2X1.5MM2		M	850
35	DÂY ĐIỆN CU/PVC 1X4MM2		M	185
36	DÂY ĐIỆN CU/PVC 1X2.5MM2		M	420
37	ỐNG GEN LUỒN DÂY PVC D32 NGẦM TƯỜNG		M	60
38	ỐNG GEN LUỒN DÂY PVC D25 NGẦM TƯỜNG		M	50
39	ỐNG GEN LUỒN DÂY PVC D16 NGẦM TƯỜNG		M	250
40	ỐNG GEN LUỒN DÂY PVC D16 (KẸP NỔI SÁT TRẦN ,TƯỜNG)		M	650
41	MÁNG CÁP (100X50X1,5) KHÔNG NẮP		M	90
42	T NỐI MÁNG CÁP		CÁI	4
43	THÉP CHỮ L LOẠI V3		M	21
44	THANH REN M10 TREO MÁNG THÉP		CÁI	120
45	BU LÔNG BẮT THANH REN TREO MÁNG THÉP M10		CÁI	120
46	MÓC TREO QUẠT TRẦN		CÁI	22

S.ĐỒ CẤP ĐIỆN ĐIỀU HÒA T.1

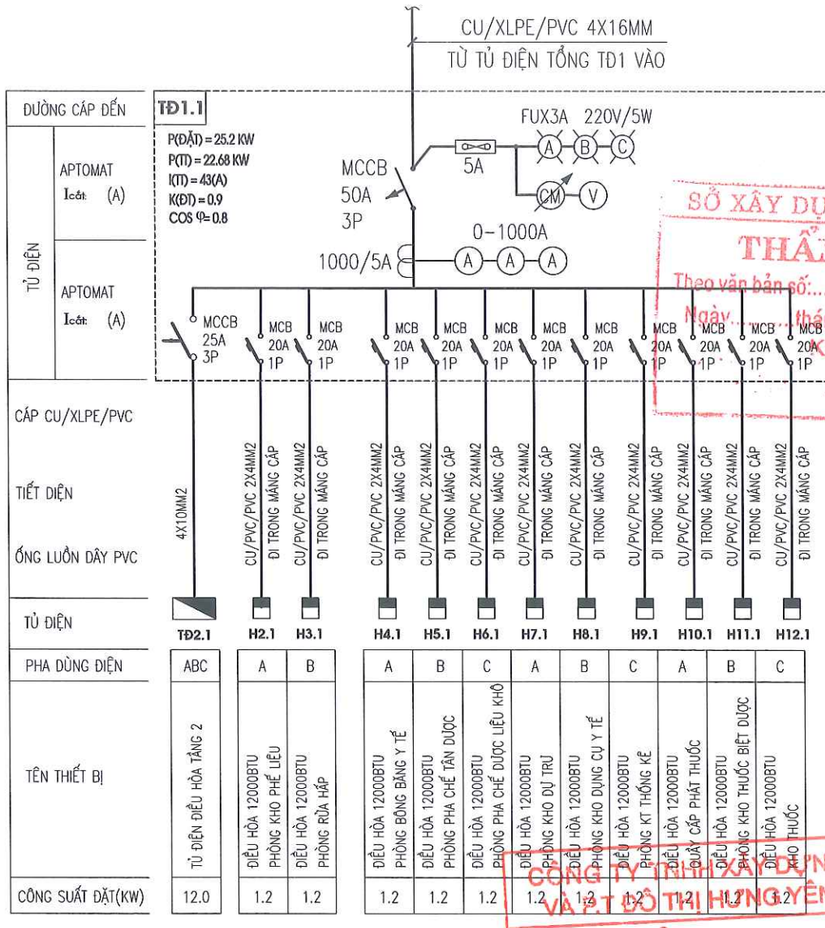

S.ĐỒ CẤP ĐIỆN ĐIỀU HÒA T.2

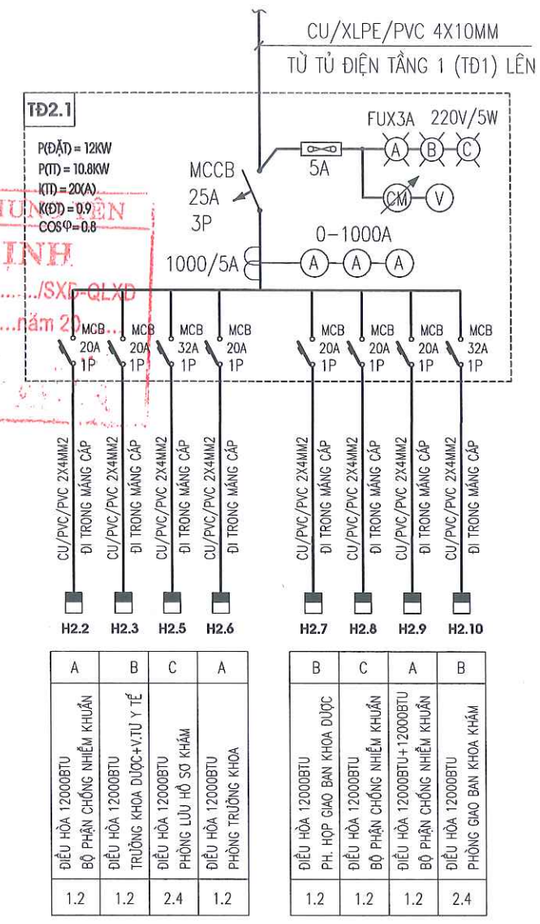

SỞ XÂY DỰNG HƯNG YÊN
THẨM ĐỊNH
Theo văn bản số: ...../SXD-QLXD
Ngày ... tháng ... năm 20...
Ký tên.

CÔNG TY TNHH XÂY DỰNG VÀ K.T ĐÔ THỊ HƯNG YÊN
THẨM TRA
Theo Văn bản số...../.....
Ngày.....tháng.....năm 20.....
Chủ trì bộ môn:

SƠ ĐỒ TỦ ĐIỆN HÀNH LANG - CẦU THANG

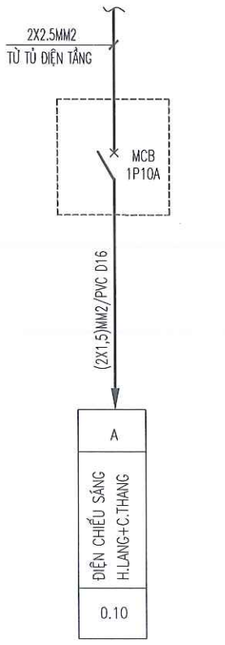

S.ĐỒ HỘP ATTOMAT H10.2

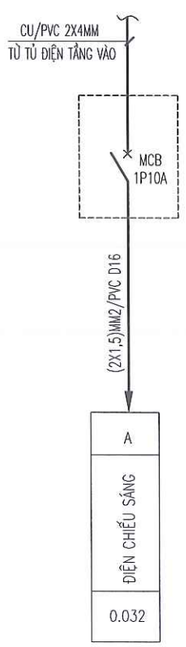

ĐƠN VỊ THIẾT KẾ	DỰ ÁN: XÂY DỰNG, CẢI TẠO, NÂNG CẤP TRUNG TÂM Y TẾ HUYỆN PHÙ CỪ (GĐ2) HM: NHÀ 2 TẦNG(SỐ 08) CẢI TẠO THÀNH KHOA DƯỢC - VẬT TƯ Y TẾ VÀ HÀNH CHÍNH KHOA KHÁM			
TNS CÔNG TY CP TƯ VẤN ĐẦU TƯ XÂY DỰNG TNS	SƠ ĐỒ NGUYÊN LÝ + THỐNG KÊ VẬT TƯ THIẾT BỊ			CHỦ ĐẦU TƯ
GIÁM ĐỐC KS.TRẦN TRIỆU HÙNG	CHỦ NHIỆM	KS. TRẦN TRIỆU HÙNG	HỒ SƠ: TKBVTC	BAN QLDA ĐẦU TƯ XÂY DỰNG HUYỆN PHÙ CỪ
	CHỦ TRÌ	KS. PHẠM VĂN DẦN	H.THÀNH: .../2025	
	THIẾT KẾ	KS. PHẠM VĂN DẦN	SỬA:	
	THỂ HIỆN	KS. LÊ HỒNG CHÍ	Đ-04	
	KIỂM TRA	KS. PHÍ NGỌC XUYÊN		

SĐKKD:0900305... C.TY CỔ PHẦN TƯ VẤN ĐẦU TƯ XÂY DỰNG TNS TP.HƯNG YÊN-T.HƯNG

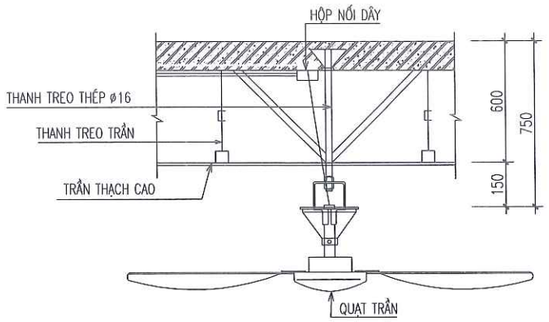

CHI TIẾT LẮP ĐẶT QUẠT TRẦN

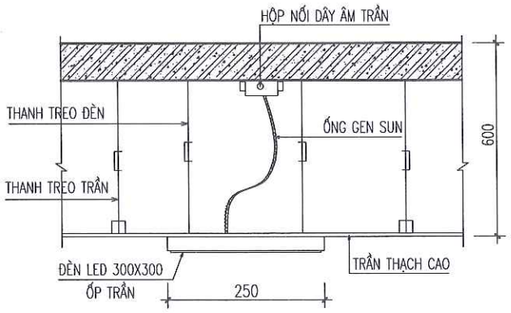

LẮP ĐẶT ĐÈN LED ỐP TRẦN

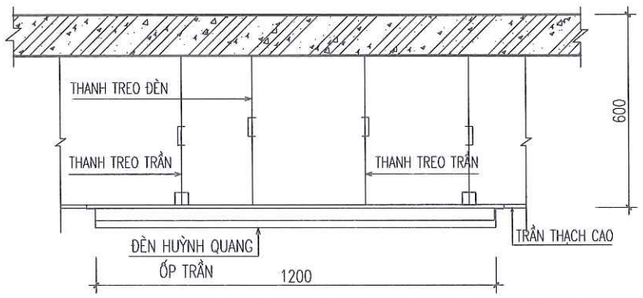

LẮP ĐẶT ĐÈN HUỲNH QUANG ỐP TRẦN

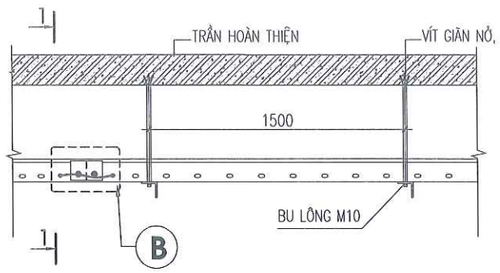

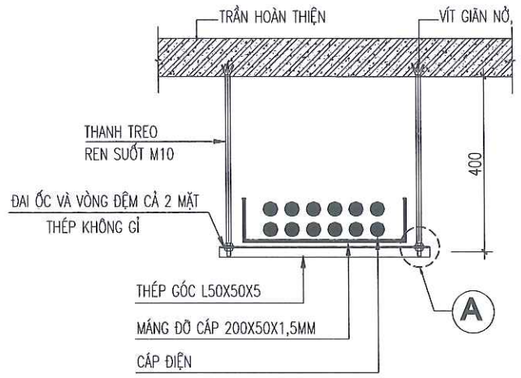

MẶT CẮT 1-1

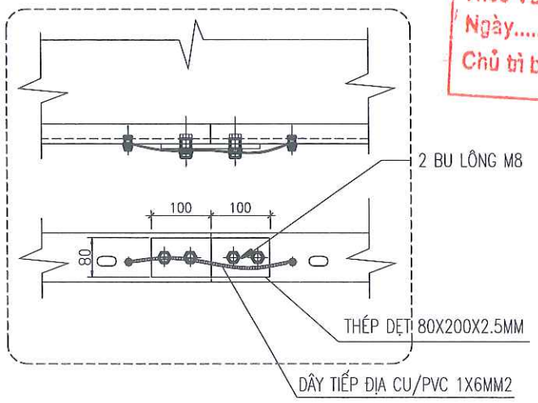

CHI TIẾT NỐI MÁNG CÁP

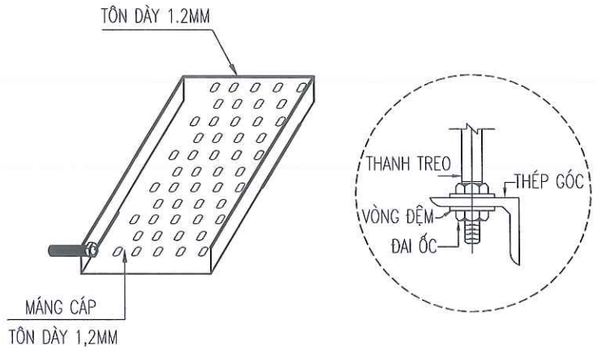

CẤU TẠO MÁNG CÁP

CHI TIẾT LẮP ĐẶT CÔNG TẮC ĐÈN

MẶT CẮT A - A

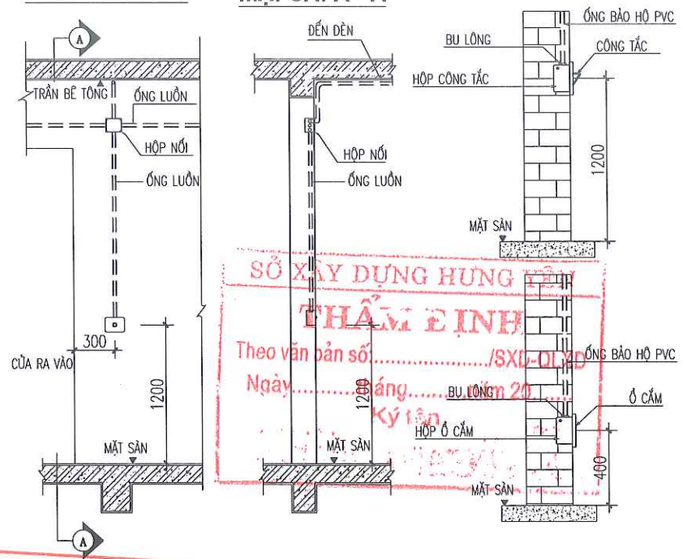

SỞ XÂY DỰNG HƯNG YÊN
THẨM ĐỊNH
Theo văn bản số...../SXD-QLXD
Ngày.....tháng.....năm 20.....
Ký tên:

CÔNG TY TNHH XÂY DỰNG VÀ P.T ĐÔ THỊ HƯNG YÊN
THẨM TRA
Theo Văn bản số...../...
Ngày.....tháng.....năm 20.....
Chủ trì bộ môn:

CHI TIẾT LẮP ĐẶT Ổ CẮM ĐIỆN

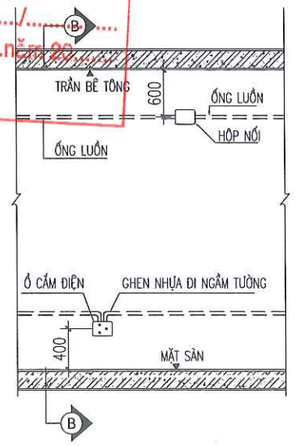

MẶT CẮT B - B

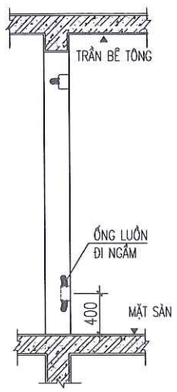

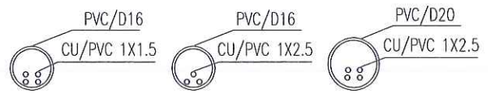

SỐ CÁP TỐI ĐA ĐI TRONG ỐNG NHỰA

ĐƠN VỊ THIẾT KẾ	DỰ ÁN: XÂY DỰNG, CẢI TẠO, NÂNG CẤP TRUNG TÂM Y TẾ HUYỆN PHÙ CỪ (GĐ2) HM: NHÀ 2 TẦNG(SỐ 08) CẢI TẠO THÀNH KHOA DƯỢC - VẬT TƯ Y TẾ VÀ HÀNH CHÍNH KHOA KHÁM			
CÔNG TY CP TƯ VẤN ĐẦU TƯ XÂY DỰNG TNS	CHI TIẾT LẮP ĐẶT			CHỦ ĐẦU TƯ
GIÁM ĐỐC	CHỦ NHIỆM	KS. TRẦN TRIỆU HÙNG		HỒ SƠ: TKBVTC
	CHỦ TRÌ	KS. PHẠM VĂN DẦN		H.THÀNH: .../2025
	THIẾT KẾ	KS. PHẠM VĂN DẦN		SỬA: .....
	THỂ HIỆN	KS. LÊ HỒNG CHÍ		Đ-05
KS.TRẦN TRIỆU HÙNG	KIỂM TRA	KS. PHÍ NGỌC XUYÊN		

BAN QLDA ĐẦU TƯ XÂY DỰNG HUYỆN PHÙ CỪ

SĐKKD:0800030... C.TY CỔ PHẦN TƯ VẤN ĐẦU TƯ XÂY DỰNG TNS TP.HƯNG YÊN, T.HƯNG

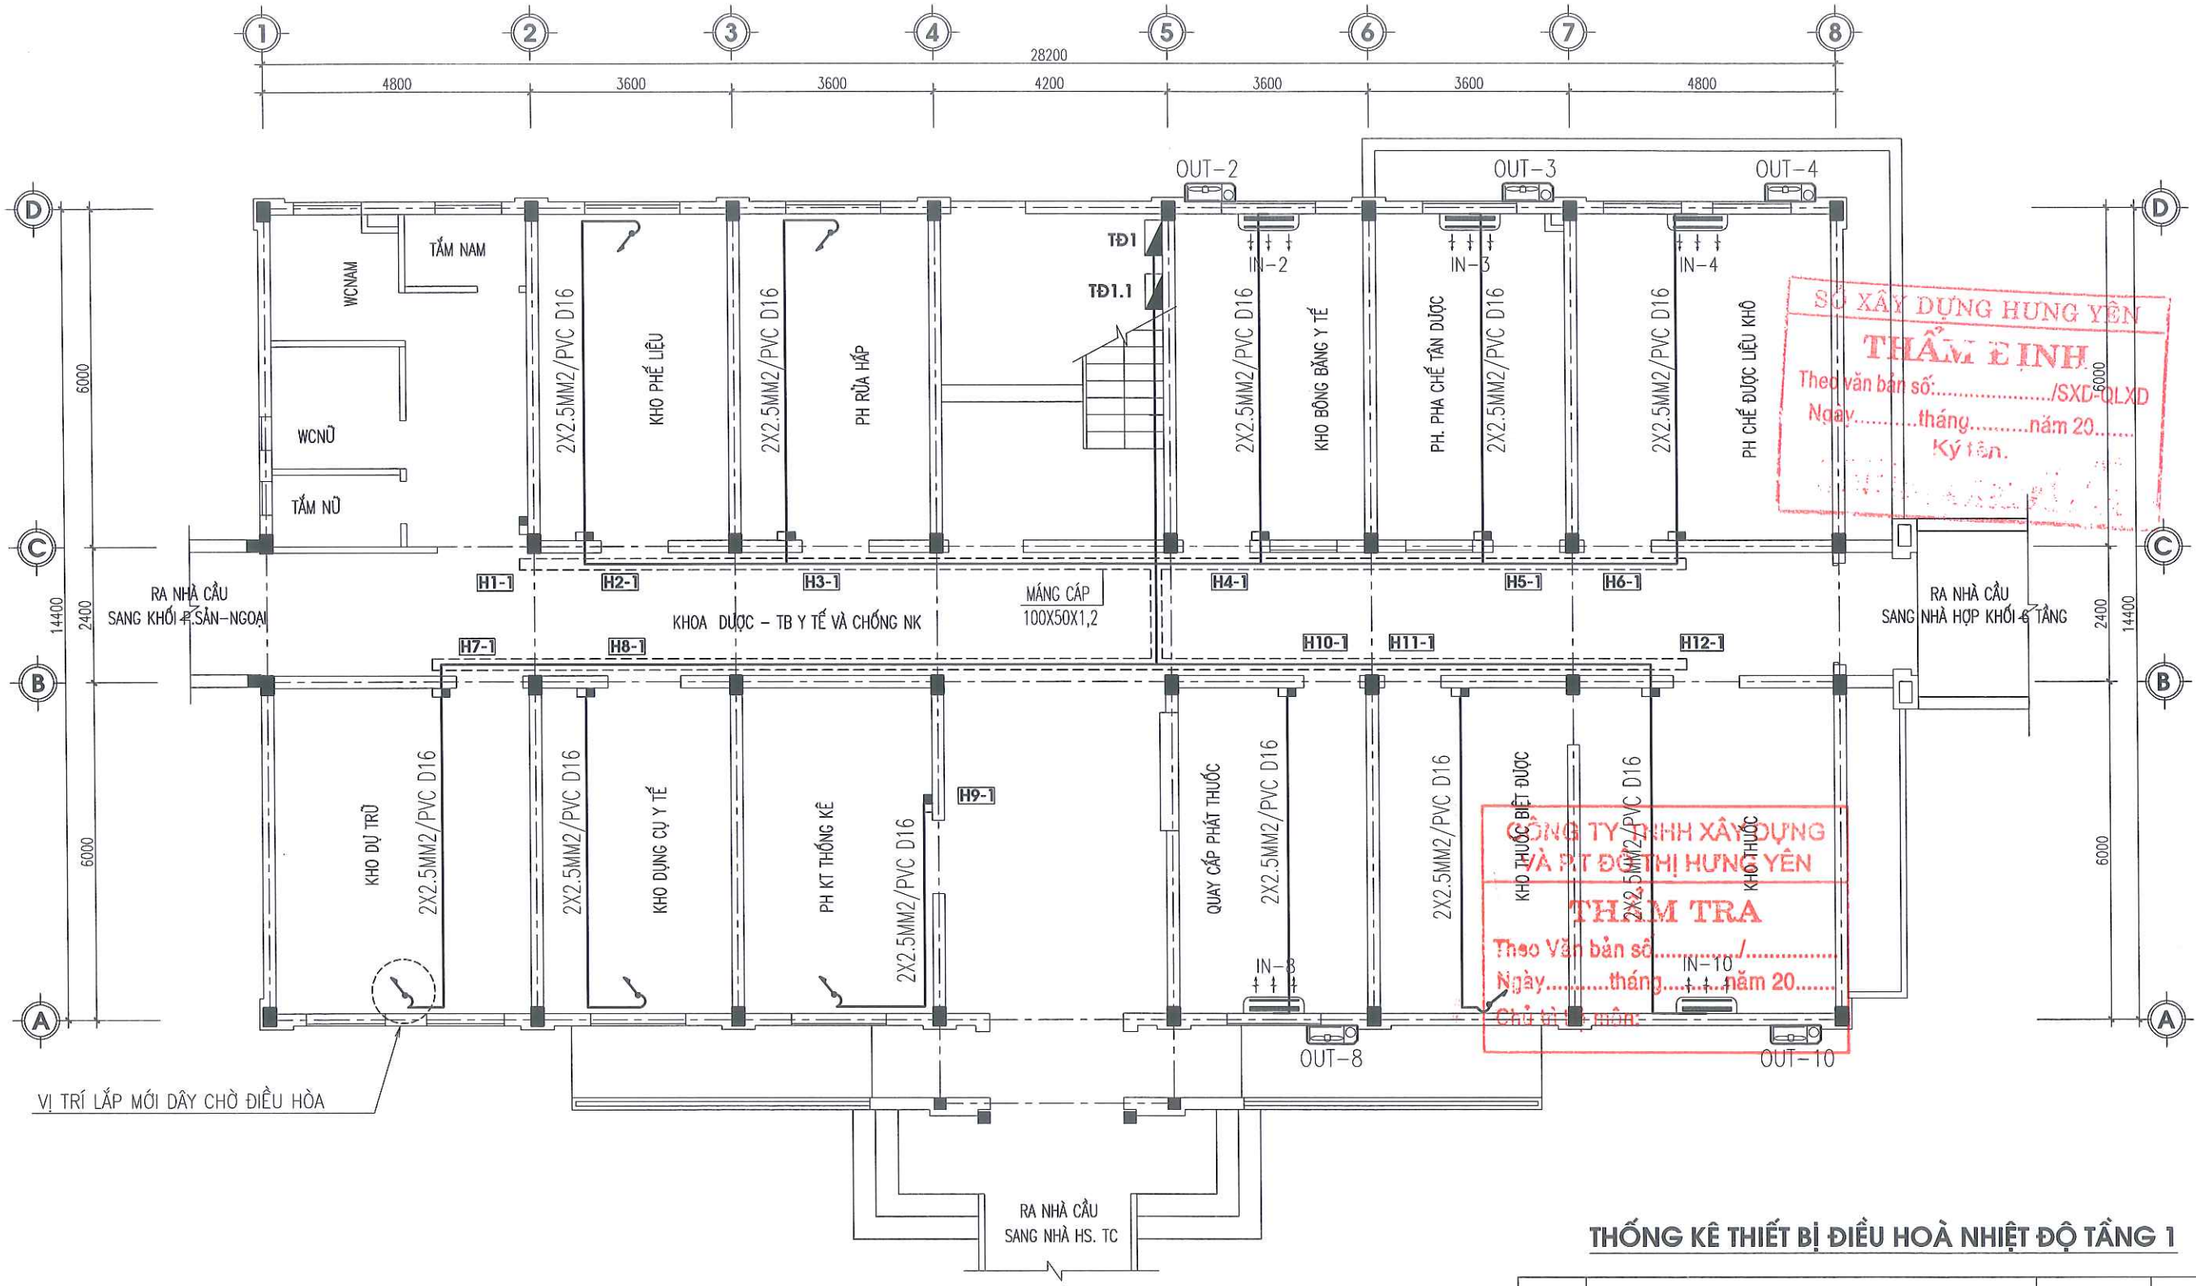

SỞ XÂY DỰNG HƯNG YÊN
THẨM ĐỊNH
Theo văn bản số:...../SXD-QLXD
Ngày.....tháng.....năm 20.....
Ký tên:

CÔNG TY TNHH XÂY DỰNG VÀ PT ĐÔ THỊ HƯNG YÊN
THẨM TRA
Theo Văn bản số...../.....
Ngày.....tháng.....năm 20.....
Chủ trì thẩm tra:

KÝ HIỆU BẢN VẼ

- IN — ĐIỀU HÒA CỤC BỘ 1 CHIỀU INDOOR CASSETIE TREO TƯỜNG
- OUT — CỤC NÓNG ĐIỀU HÒA OUTDOOR CASSETIE TREO TƯỜNG
- TỦ ĐIỆN TẦNG
- HỘP APTOMAT PHÒNG
- DÂY ĐIỆN CẤP ĐIỀU HÒA
- VỊ TRÍ LẮP MỚI DÂY CHỜ ĐIỀU HÒA (ĐIỀU HÒA LẮP ĐẶT SAU)

MẶT BẰNG CẢI TẠO ĐIỀU HÒA TẦNG 1

NỘI DUNG CẢI TẠO:

- THÁO DỠ+ BẢO DƯỠNG LẮP LẠI TOÀN BỘ ĐIỀU HÒA CÁC PHÒNG.
- THAY MỚI TOÀN BỘ DÂY ĐIỆN TRỤC TỪ TỦ ĐIỆN VÀO CÁC PHÒNG, DÂY DẪN TỪ HỘP ATTOMAT ĐẾN VỊ TRÍ ĐẶT MÁY
- THAY MỚI TOÀN BỘ ỐNG ĐỒNG + BẢO ÔN ỐNG ĐỒNG.
- DÂY ĐIỆN TRỤC TỪ TỦ ĐIỆN TẦNG ĐẾN CÁC PHÒNG ĐI TRONG MÁNG CÁP TREO TRÊN TRẦN THẠCH CAO.
- DÂY ĐIỆN TỪ HỘP ATOMAT TRONG PHÒNG ĐẾN CÁC THIẾT BỊ, Ổ CẮM LUỒN TRONG ỐNG BẢO HỘ ĐI NGẦM TƯỜNG, KẸP NỔI TRẦN, TƯỜNG.

THỐNG KÊ THIẾT BỊ ĐIỀU HOÀ NHIỆT ĐỘ TẦNG 1

STT	TÊN VẬT LIỆU	ĐƠN VỊ	SỐ LƯỢNG
1	THÁO DỠ+ BẢO DƯỠNG LẮP ĐẶT LẠI ĐIỀU HÒA TẦNG 1	BỘ	05

ĐƠN VỊ THIẾT KẾ		DỰ ÁN: XÂY DỰNG, CẢI TẠO, NÂNG CẤP TRUNG TÂM Y TẾ HUYỆN PHÙ CỪ (GĐ2)			
TNS CÔNG TY CP TƯ VẤN ĐẦU TƯ XÂY DỰNG TNS		HM: NHÀ 2 TẦNG(SỐ 08) CẢI TẠO THÀNH KHOA DƯỢC - VẬT TƯ Y TẾ VÀ HÀNH CHÍNH KHOA KHÁM			
GIÁM ĐỐC	MẶT BẰNG CẢI TẠO ĐIỀU HÒA TẦNG 1				CHỦ ĐẦU TƯ
KS.TRẦN TRIỆU HÙNG	CHỦ NHIỆM	KS. TRẦN TRIỆU HÙNG		HỒ SƠ: TKBVTC	BAN QLDA ĐẦU TƯ XÂY DỰNG HUYỆN PHÙ CỪ
	CHỦ TRÌ	KS. PHẠM VĂN DẦN		H.THÀNH: .../2025	
	THIẾT KẾ	KS. PHẠM VĂN DẦN		SỬA:	
	THỂ HIỆN	KS. LÊ HỒNG CHÍ		ĐH-01	
	KIỂM TRA	KS. PHÍ NGỌC XUYÊN			

SĐKKD: 0900305... C.TY CỔ PHẦN TƯ VẤN ĐẦU TƯ XÂY DỰNG TNS TP. HƯNG YÊN

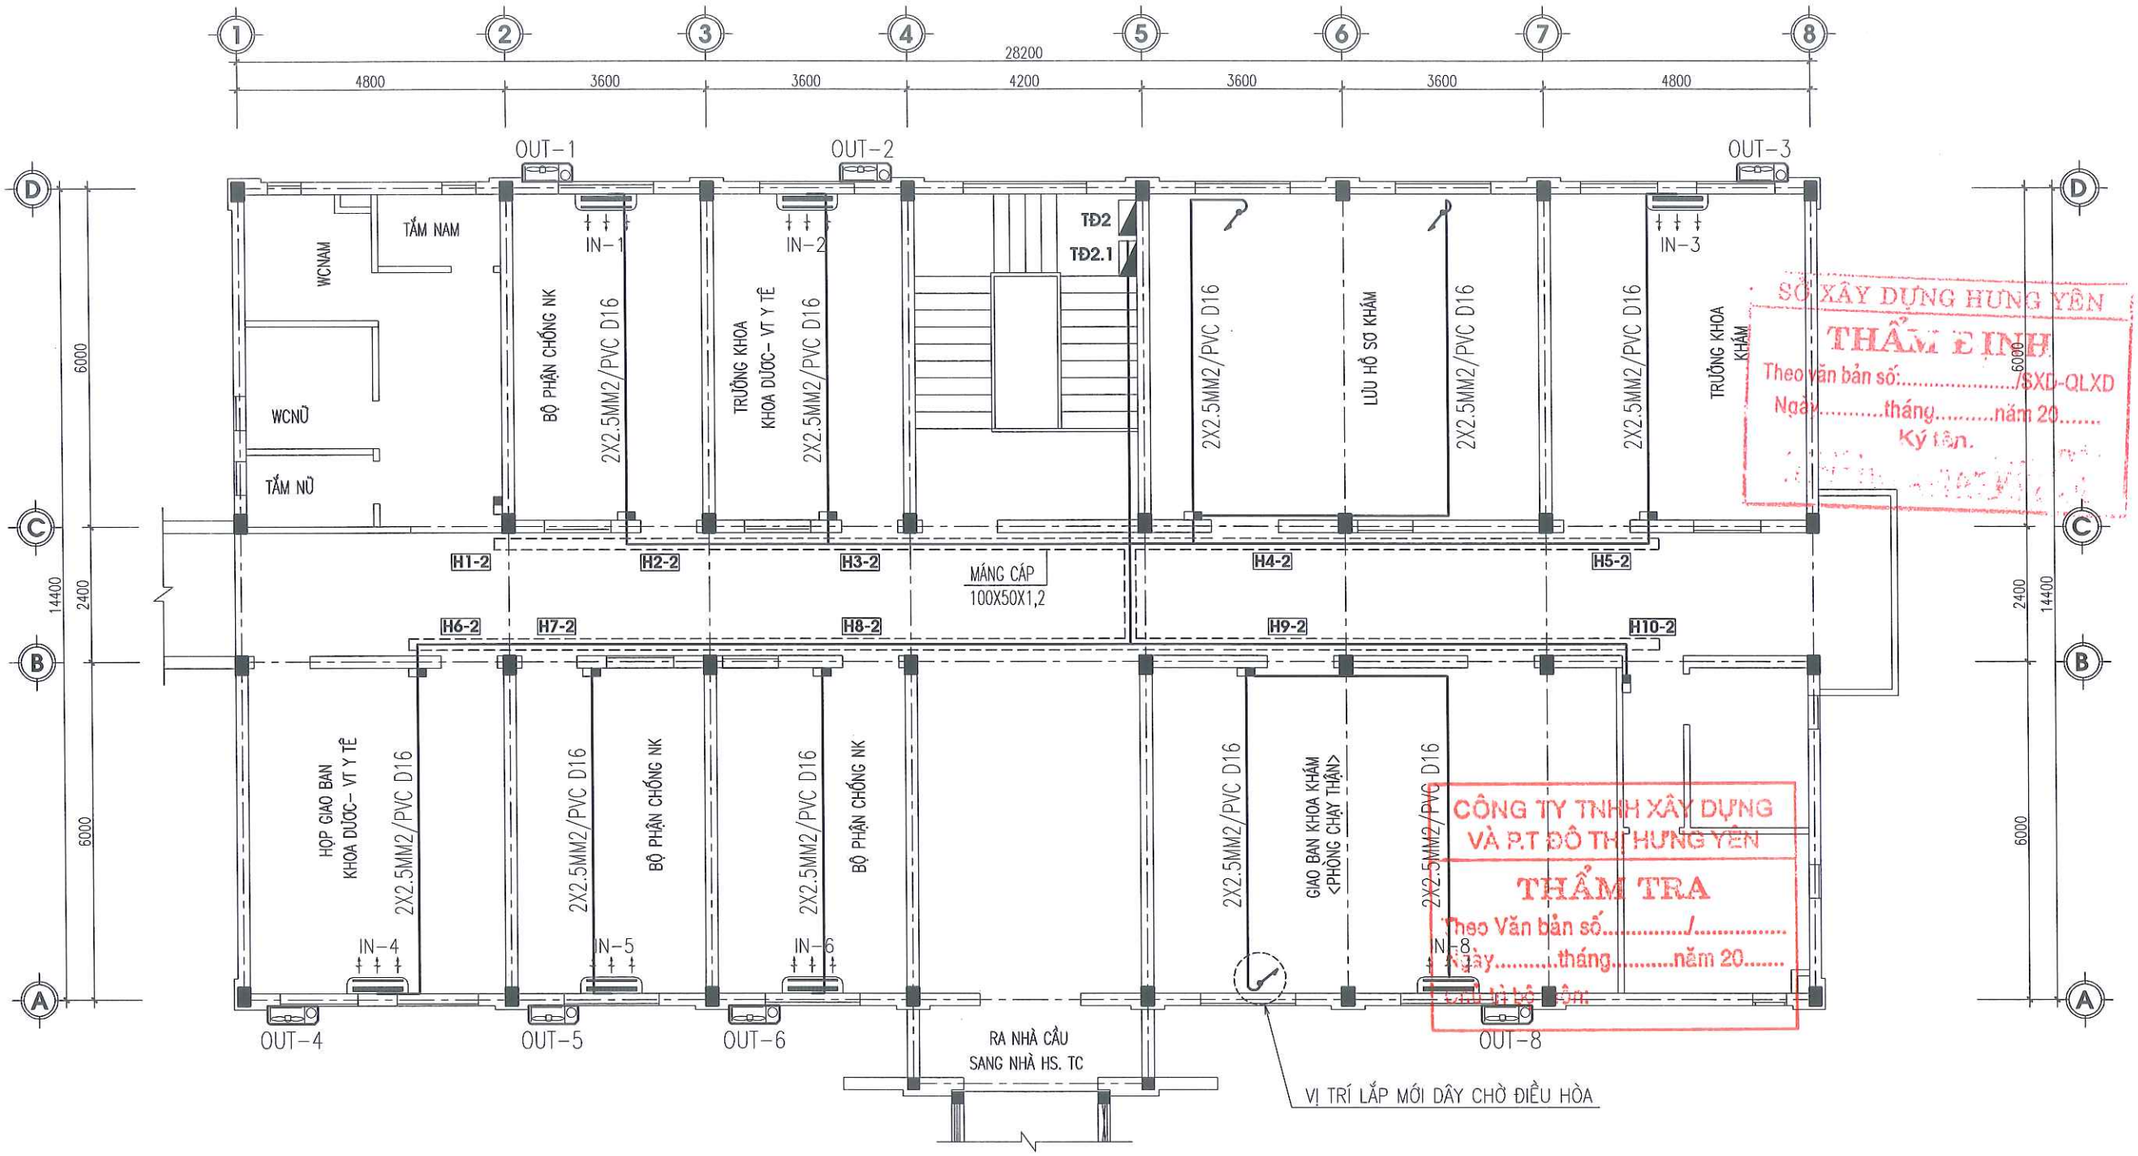

SỞ XÂY DỰNG HƯNG YÊN
THẨM ĐỊNH
Theo văn bản số:...../SXD-QLXD
Ngày.....tháng.....năm 20.....
Ký tên:

CÔNG TY TNHH XÂY DỰNG VÀ P.T ĐÔ THỊ HƯNG YÊN
THẨM TRA
Theo Văn bản số...../.....
Ngày.....tháng.....năm 20.....
Chủ trì hồ sơ ký:

MẶT BẰNG CẢI TẠO ĐIỀU HÒA TẦNG 2

KÝ HIỆU BẢN VẼ

- IN — ĐIỀU HÒA CỤC BỘ 1 CHIỀU INDOOR CASSETIE TREO TƯỜNG
- OUT — CỤC NÓNG ĐIỀU HÒA OUTDOOR CASSETIE TREO TƯỜNG
- TỦ ĐIỆN TẦNG
- HỘP APTOMAT PHÒNG
- DÂY ĐIỆN CẤP ĐIỀU HÒA
- VỊ TRÍ LẮP MỚI DÂY CHỜ ĐIỀU HÒA (ĐIỀU HÒA LẮP ĐẶT SAU)

NỘI DUNG CẢI TẠO:

- THÁO DỠ+ BẢO DƯỠNG LẮP ĐẶT LẠI TOÀN BỘ ĐIỀU HÒA CÁC PHÒNG.
- THAY MỚI TOÀN BỘ DÂY ĐIỆN TRỤC TỪ TỦ ĐIỆN VÀO CÁC PHÒNG, DÂY DẪN TỪ HỘP ATTOMAT ĐẾN VỊ TRÍ ĐẶT MÁY
- THAY MỚI TOÀN BỘ ỐNG ĐỒNG + BẢO ÔN ỐNG ĐỒNG.
- DÂY ĐIỆN TRỤC TỪ TỦ ĐIỆN TẦNG ĐẾN CÁC PHÒNG ĐI TRONG MÁNG CÁP TREO TRÊN TRẦN THẠCH CAO.
- DÂY ĐIỆN TỪ HỘP ATOMAT TRONG PHÒNG ĐẾN CÁC THIẾT BỊ, Ổ CẮM LUỒN TRONG ỐNG BẢO HỘ ĐI NGẦM TƯỜNG, KẸP NỔI TRẦN, TƯỜNG.

THỐNG KÊ THIẾT BỊ ĐIỀU HOÀ NHIỆT ĐỘ TẦNG 2

STT	TÊN VẬT LIỆU	ĐƠN VỊ	SỐ LƯỢNG
1	THÁO DỠ+ BẢO DƯỠNG LẮP ĐẶT LẠI ĐIỀU HÒA TẦNG 2	BỘ	07

ĐƠN VỊ THIẾT KẾ	DỰ ÁN: XÂY DỰNG, CẢI TẠO, NÂNG CẤP TRUNG TÂM Y TẾ HUYỆN PHÙ CỪ (GĐ2)				
TNS CÔNG TY CP TƯ VẤN ĐẦU TƯ XÂY DỰNG TNS	HM: NHÀ 2 TẦNG(SỐ 08) CẢI TẠO THÀNH KHOA DƯỢC - VẬT TƯ Y TẾ VÀ HÀNH CHÍNH KHOA KHÁM				
GIÁM ĐỐC	MẶT BẰNG CẢI TẠO ĐIỀU HÒA TẦNG 2				CHỦ ĐẦU TƯ
	CHỦ NHIỆM	KS. TRẦN TRIỆU HÙNG		HỒ SƠ: TKBVTC	BAN QLDA ĐẦU TƯ XÂY DỰNG HUYỆN PHÙ CỪ
	CHỦ TRÌ	KS. PHẠM VĂN DẦN		H.THÀNH: .../2025	
	THIẾT KẾ	KS. PHẠM VĂN DẦN		SỬA:	
	THỂ HIỆN	KS. LÊ HỒNG CHÍ		ĐH-02	
KS. TRẦN TRIỆU HÙNG	KIỂM TRA	KS. PHÍ NGỌC XUYÊN			

SĐKKD:0800303773 C.TY CỔ PHẦN TƯ VẤN ĐẦU TƯ XÂY DỰNG TNS TP. HƯNG YÊN T. HƯNG

LẮP ĐẶT ĐIỀU HÒA TREO TƯỜNG

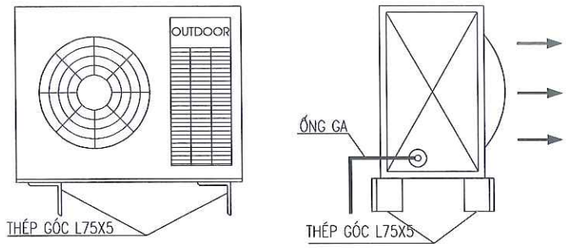

CT LẮP ĐẶT DÀN NÓNG

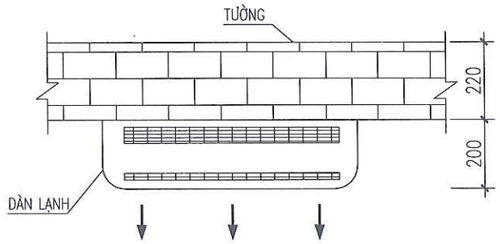

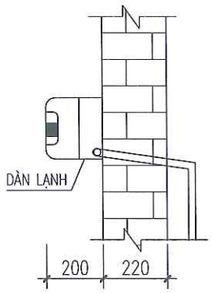

CT LẮP ĐẶT DÀN LẠNH

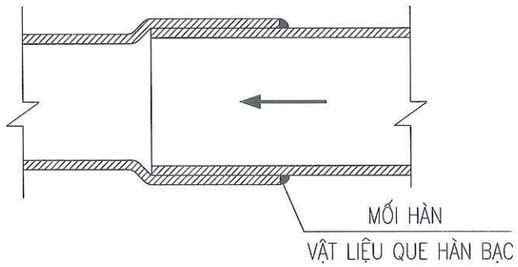

LK ỐNG ĐỒNG DẪN GA

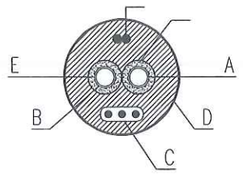

B: ỐNG DẪN GA
C: DÂY ĐIỀU KHIỂN
D: DẢI BĂNG BỌC
E: BẢO ÔN CÁCH NHIỆT
F: TÍN HIỆU PHẢN HỒI

C.T ỐNG DẪN GA VÀ CHẤT LỎNG

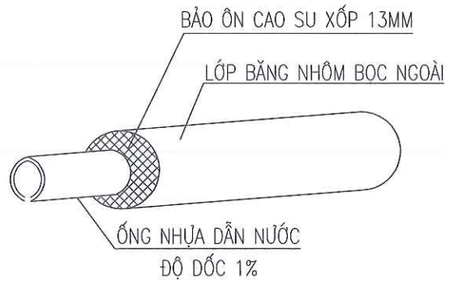

KT CHIỀU DÀY BẢO ÔN ỐNG TH.NƯỚC NGƯNG

BẢNG THỐNG KÊ ĐIỀU HOÀ NHIỆT ĐỘ

STT	TÊN VẬT LIỆU	ĐƠN VỊ	SỐ LƯỢNG
THIẾT BỊ ĐIỀU HOÀ NHIỆT ĐỘ			
1	THÁO DỠ + BẢO DƯỠNG LẮP ĐẶT LẠI TOÀN BỘ ĐIỀU HÒA CÁC PHÒNG	BỘ	12
PHẦN LẮP ĐẶT MÁY ĐIỀU HOÀ NHIỆT ĐỘ			
1	ỐNG ĐỒNG D6,4	M	60
2	ỐNG ĐỒNG D12,7	M	60
3	BẢO ÔN ỐNG ĐỒNG DÀY 19MM	M	60
4	ĐAI ÔM ĐỠ ỐNG D48	CÁI	36
5	BĂNG CUỐN	KG	15
PHẦN LẮP ĐẶT ỐNG THOÁT NƯỚC NGƯNG PVC CLASS 3			
1	ỐNG PVC D48	M	40
2	ỐNG XOẮN RUỘT GÀ D20	M	60
3	CÚT NHỰA D48	CÁI	6
4	Y NHỰA D48/27	CÁI	12
5	CHẾCH NHỰA D27	CÁI	12

SỞ XÂY DỰNG HƯNG YÊN
THẨM ĐỊNH
Theo văn bản số:...../SXD-QLXD
Ngày.....tháng.....năm 20.....
Ký tên:

CÔNG TY TNHH XÂY DỰNG VÀ P.T ĐÔ THỊ HƯNG YÊN
THẨM TRA
Theo Văn bản số...../.....
Ngày.....tháng.....năm 20.....
Chủ trì bộ môn:

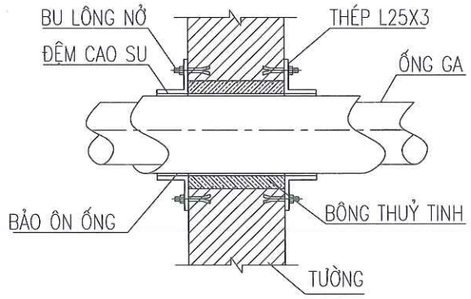

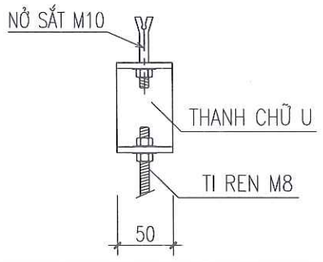

CHI TIẾT B

ĐƠN VỊ THIẾT KẾ	DỰ ÁN: XÂY DỰNG, CẢI TẠO, NÂNG CẤP TRUNG TÂM Y TẾ HUYỆN PHÙ CỪ (GĐ2) HM: NHÀ 2 TẦNG(SỐ 08) CẢI TẠO THÀNH KHOA DƯỢC - VẬT TƯ Y TẾ VÀ HÀNH CHÍNH KHOA KHÁM				
TNS CÔNG TY CP TƯ VẤN ĐẦU TƯ XÂY DỰNG TNS	CHI TIẾT LẮP ĐẶT + THỐNG KÊ VẬT TƯ				CHỦ ĐẦU TƯ
GIÁM ĐỐC	CHỦ NHIỆM	KS. TRẦN TRIỆU HÙNG		HỒ SƠ: TKBVTC	BAN QLDA ĐẦU TƯ XÂY DỰNG HUYỆN PHÙ CỪ
	CHỦ TRÌ	KS. PHẠM VĂN DẦN		H.THÀNH: .../2025	
	THIẾT KẾ	KS. PHẠM VĂN DẦN		SỬA:	
	THỂ HIỆN	KS. LÊ HỒNG CHÍ		ĐH-03	
KS.TRẦN TRIỆU HÙNG	KIỂM TRA	KS. PHÍ NGỌC XUYÊN			

SĐKKD:0900305... C.TY CỔ PHẦN TƯ VẤN ĐẦU TƯ XÂY DỰNG TNS TP. HƯNG YÊN

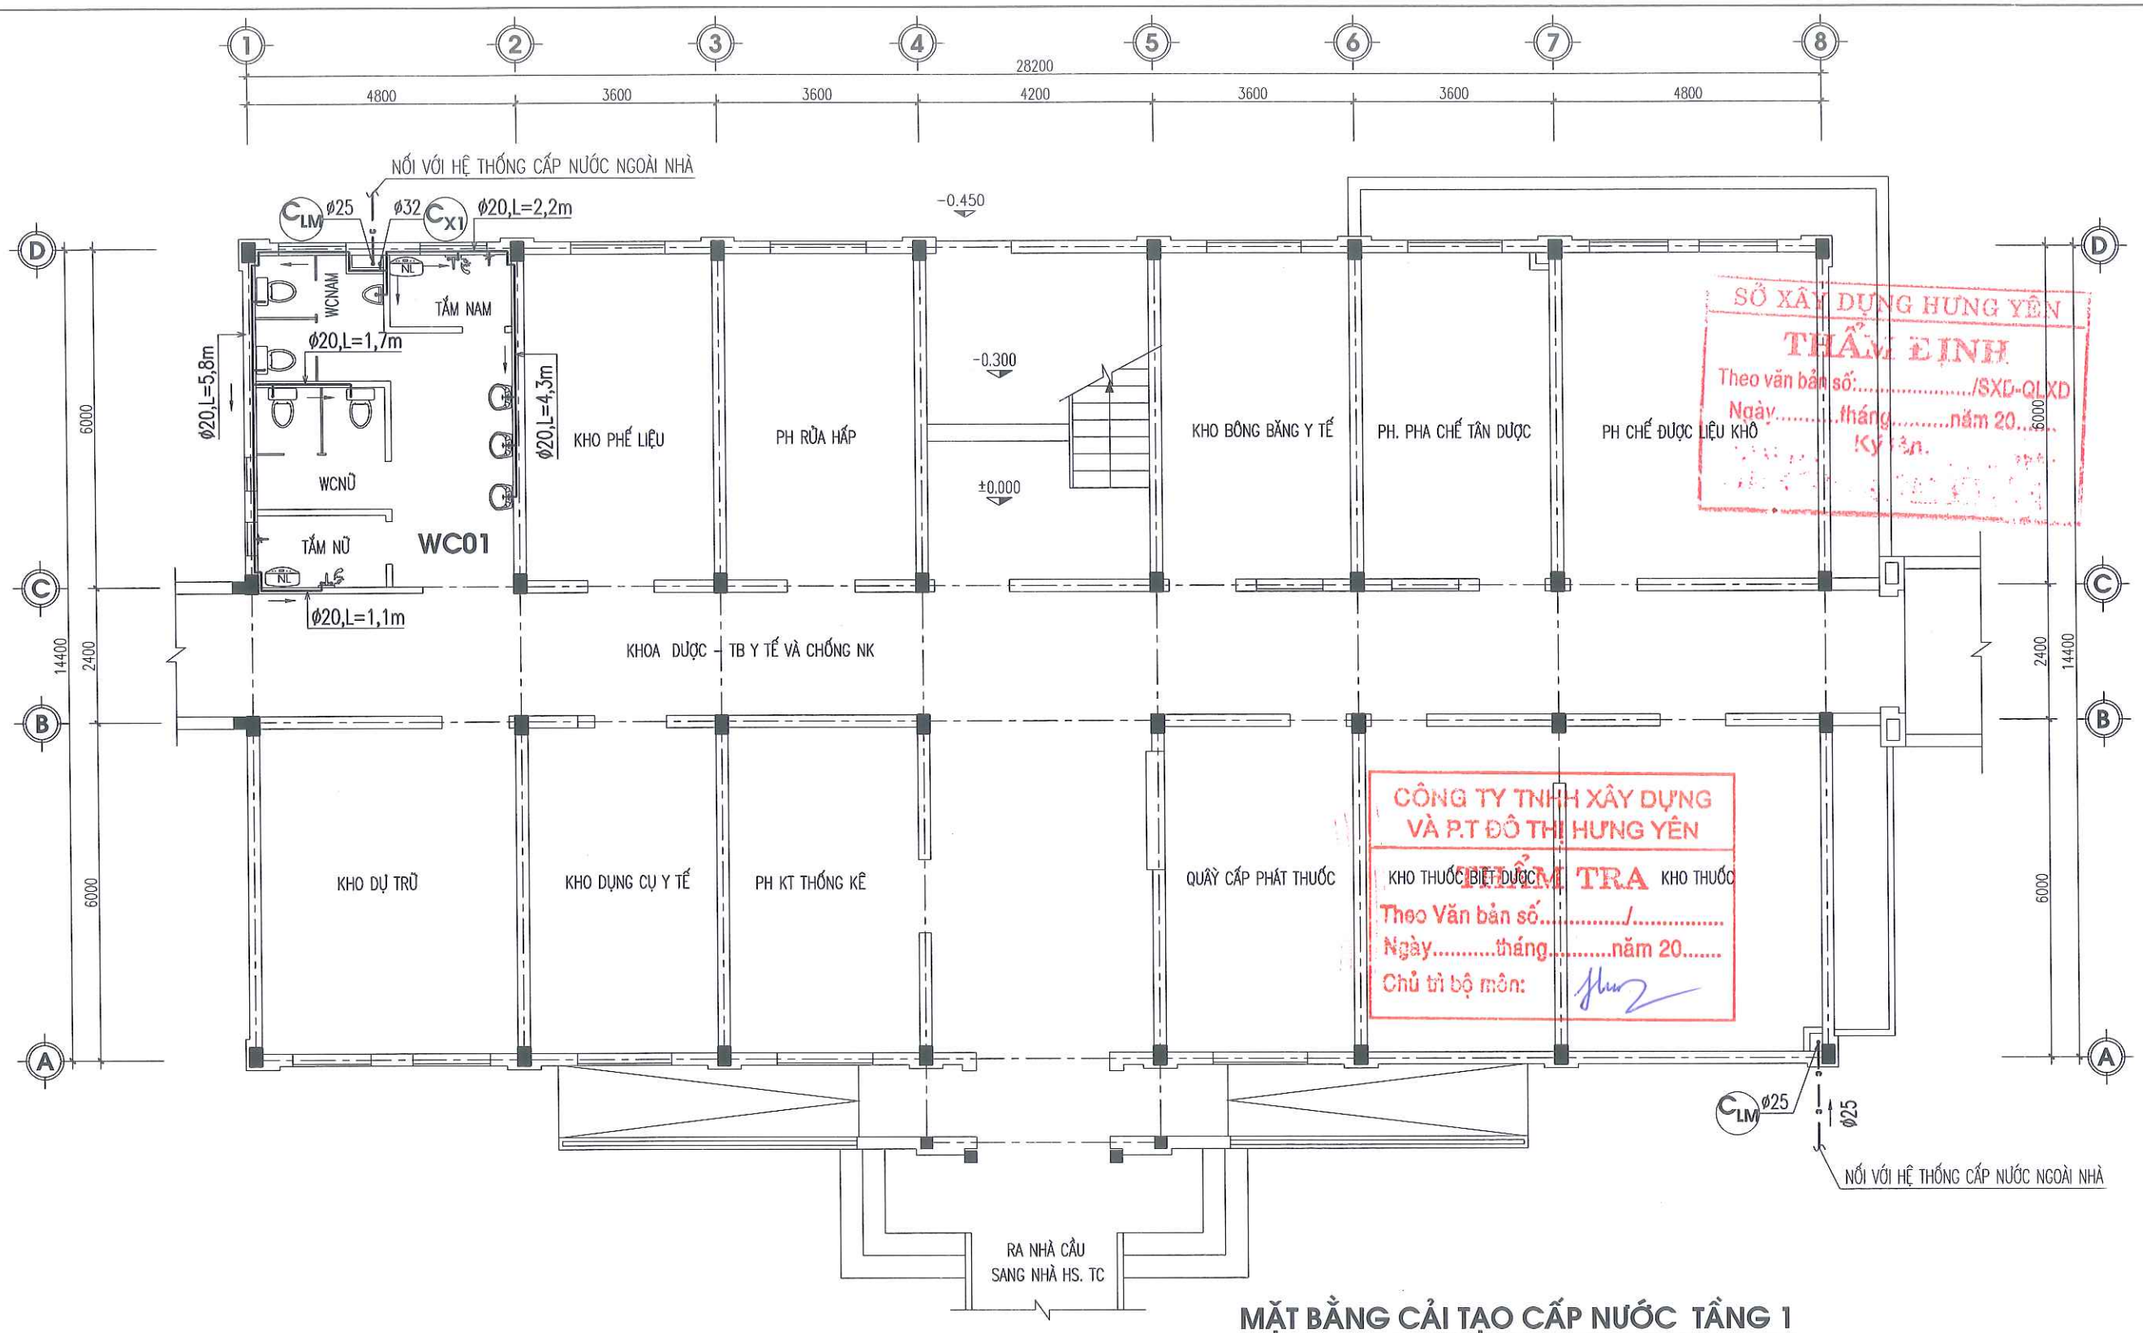

SỞ XÂY DỰNG HƯNG YÊN
THẨM ĐỊNH
Theo văn bản số:...../SXD-QLXD
Ngày.....tháng.....năm 20.....
Ký tên:

CÔNG TY TNHH XÂY DỰNG VÀ P.T ĐÔ THỊ HƯNG YÊN
KIỂM TRA
Theo Văn bản số...../.....
Ngày.....tháng.....năm 20.....
Chủ trì bộ môn:

MẶT BẰNG CẢI TẠO CẤP NƯỚC TẦNG 1

NỘI DUNG CẢI TẠO:

- THAY MỚI TOÀN BỘ ỐNG CẤP TỪ TRÊN BỂ NƯỚC MÁI XUỐNG THIẾT BỊ VỆ SINH, ỐNG CẤP BƠM LÊN BỂ NƯỚC MÁI.
- THAY MỚI TOÀN BỘ THIẾT BỊ VỆ SINH.
- TOÀN BỘ ĐƯỜNG ỐNG CẤP NƯỚC TRONG KHU VỆ SINH ĐI NGẦM TRONG TƯỜNG.
- TẤT CẢ CÁC ĐƯỜNG ỐNG CẤP NƯỚC LẠNH, NƯỚC NÓNG DÙNG ỐNG P.P.R
- TẤT CẢ ĐƯỜNG ỐNG CẤP NƯỚC ĐƯỢC THI CÔNG BẰNG PHƯƠNG PHÁP HÀN NHIỆT ĐẢM BẢO ĐỘ BỀN KÍN VÀ CHẮC
- KHI THI CÔNG CẦN XÁC ĐỊNH LẠI KHOẢNG CÁCH GIỮA CÁC THIẾT BỊ ĐỂ CẮT ỐNG CHO CHÍNH XÁC

KÍ HIỆU BẢN VẼ:

———	ĐƯỜNG ỐNG CẤP NƯỚC LẠNH BẰNG ỐNG PPR.
- - - - - - - - -	ĐƯỜNG ỐNG CẤP NƯỚC NÓNG BẰNG ỐNG PPR
- - - - - - - - -	ĐƯỜNG ỐNG CẤP NƯỚC LÊN MÁI BẰNG ỐNG PPR
Xb	XÍ BỆT
Ti	TIỂU NAM SỨ
R La	CHẬU RỬA
ST	VÒI TẮM HƯƠNG SEN
VT	VÒI TƯỜNG INOX D25
NL	BÌNH NÓNG LẠNH
	VAN CHẶN
	VAN 1 CHIỀU
	TÊ, CÚT
	RẮC CO
	CÔN THU

ĐƠN VỊ THIẾT KẾ	DỰ ÁN: XÂY DỰNG, CẢI TẠO, NÂNG CẤP TRUNG TÂM Y TẾ HUYỆN PHÙ CỪ (GĐ2) HM: NHÀ 2 TẦNG(SỐ 08) CẢI TẠO THÀNH KHOA DƯỢC - VẬT TƯ Y TẾ VÀ HÀNH CHÍNH KHOA KHÁM			
TNS CÔNG TY CP TƯ VẤN ĐẦU TƯ XÂY DỰNG TNS	MẶT BẰNG CẢI TẠO CẤP NƯỚC VỆ SINH TẦNG 1			CHỦ ĐẦU TƯ
GIÁM ĐỐC	CHỦ NHIỆM	KS. TRẦN TRIỆU HÙNG	HỒ SƠ: TKBVTC	BAN QLDA ĐẦU TƯ XÂY DỰNG HUYỆN PHÙ CỪ
	CHỦ TRÌ	KS.NGUYỄN VĂN LỰC	H.THÀNH: .../2025	
	THIẾT KẾ	KS.NGUYỄN VĂN LỰC	SỬA:	
	THỂ HIỆN	KS. LÊ HỒNG CHÍ	CN-01	
KS.TRẦN TRIỆU HÙNG	KIỂM TRA	KS. PHÍ NGỌC XUYÊN		

C.TY CỔ PHẦN TƯ VẤN ĐẦU TƯ XÂY DỰNG TNS

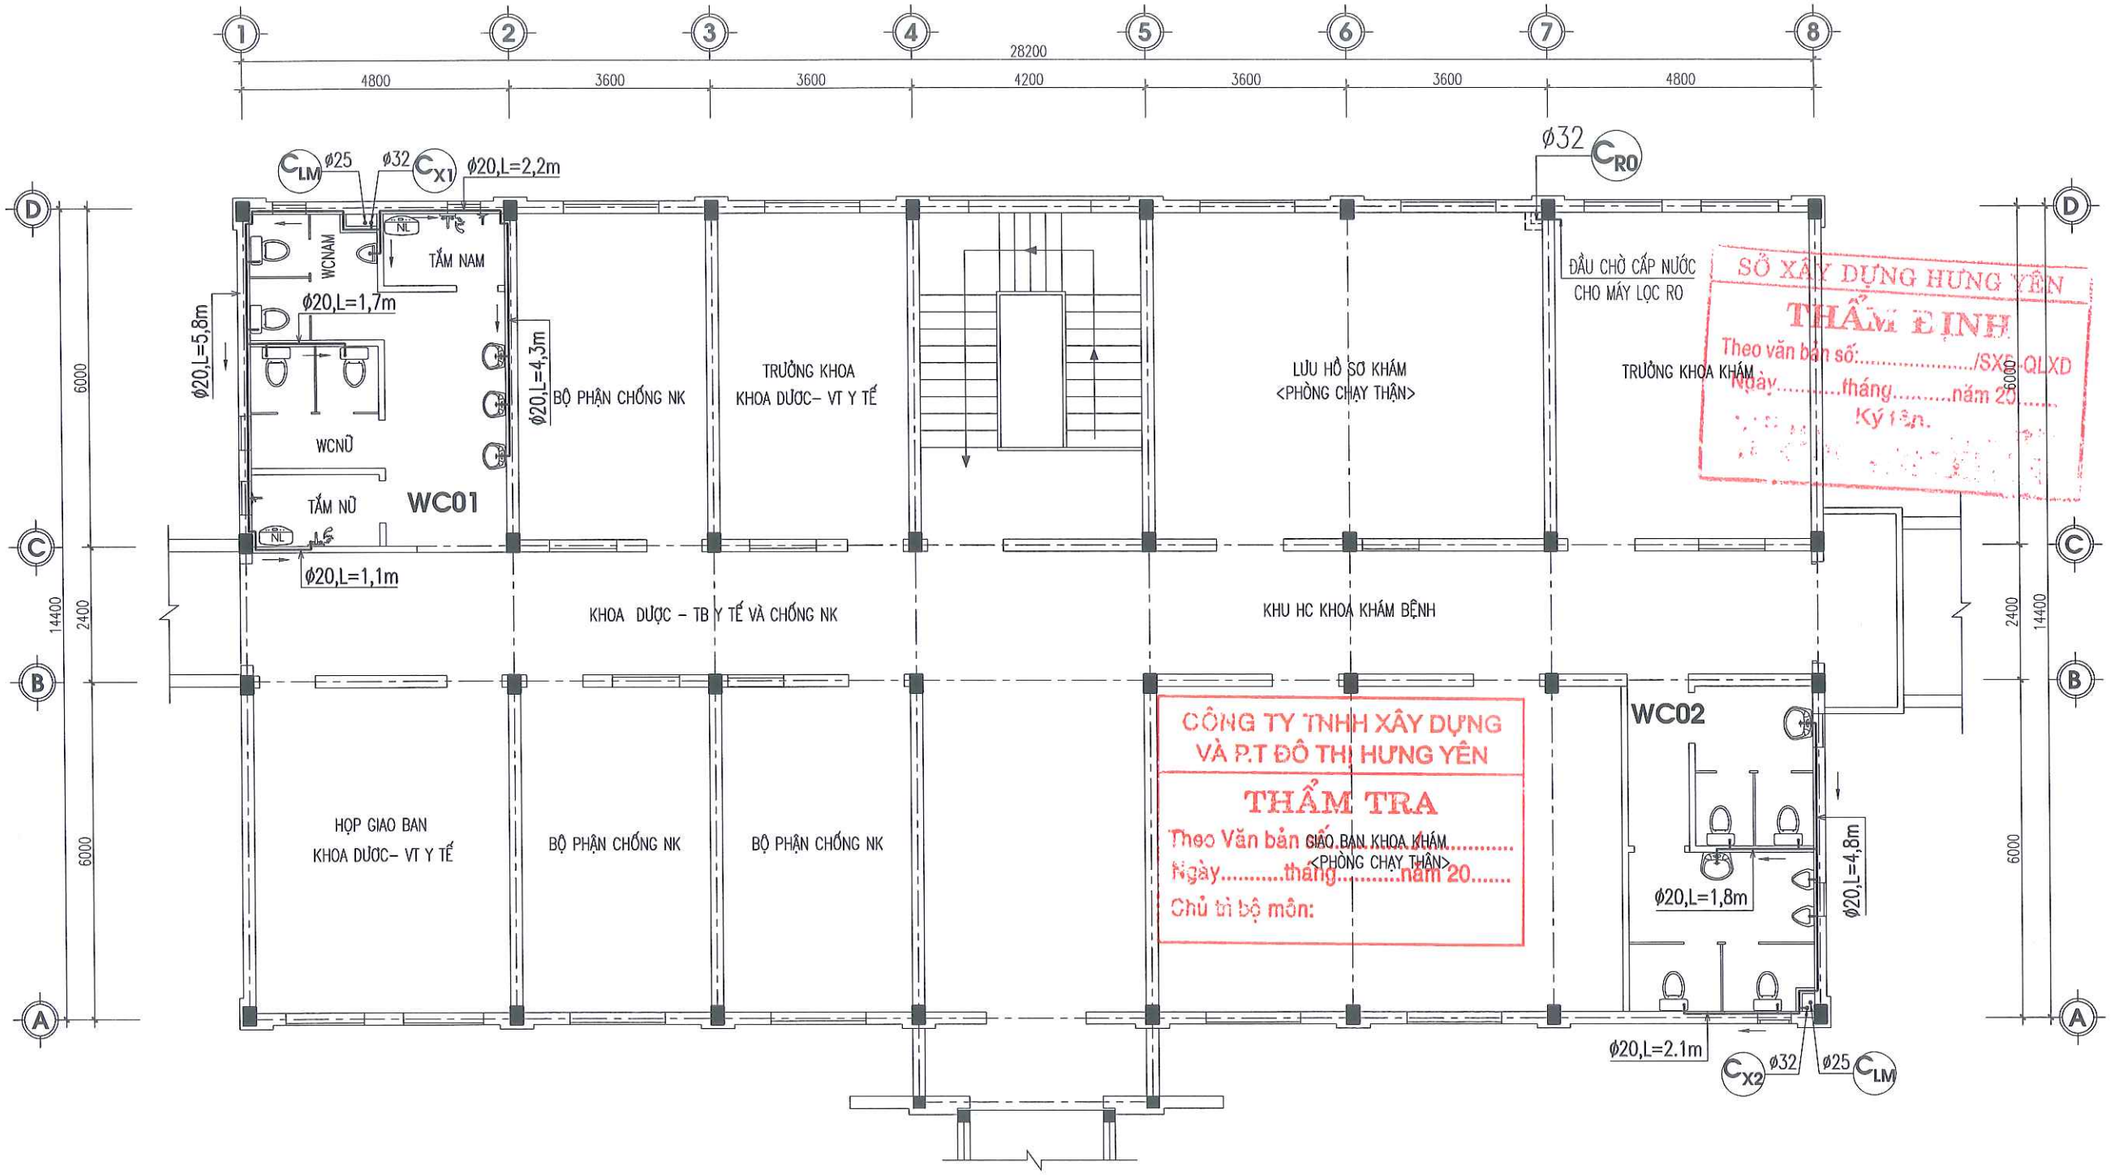

SỞ XÂY DỰNG HƯNG YÊN
THẨM ĐỊNH
Theo văn bản số:...../SXD-QLXD
Ngày.....tháng.....năm 20.....
Ký tên:

CÔNG TY TNHH XÂY DỰNG
VÀ P.T ĐÔ THỊ HƯNG YÊN
THẨM TRA
Theo Văn bản.....
Ngày.....tháng.....năm 20.....
Chủ trì bộ môn:

MẶT BẰNG CẢI TẠO CẤP NƯỚC TẦNG 2

KÍ HIỆU BẢN VẼ:

———	ĐƯỜNG ỐNG CẤP NƯỚC LẠNH BẰNG ỐNG PPR.
- - - - - - - - -	ĐƯỜNG ỐNG CẤP NƯỚC NÓNG BẰNG ỐNG PPR
- - - - - - - - -	ĐƯỜNG ỐNG CẤP NƯỚC LÊN MÁI BẰNG ỐNG PPR
Xb	XÍ BỆT
Ti	TIỂU NAM SỨ
R La	CHẬU RỬA
ST	VÒI TẮM HƯƠNG SEN
VT	VÒI TƯỜNG INOX D25
NL	BÌNH NÓNG LẠNH
	VAN CHẶN
	VAN 1 CHIỀU
	TÊ, CÚT
	RẮC CO
	CÔN THU

ĐƠN VỊ THIẾT KẾ	DỰ ÁN: XÂY DỰNG, CẢI TẠO, NÂNG CẤP TRUNG TÂM Y TẾ HUYỆN PHÙ CỪ (GĐ2) HM: NHÀ 2 TẦNG(SỐ 08) CẢI TẠO THÀNH KHOA DƯỢC - VẬT TƯ Y TẾ VÀ HÀNH CHÍNH KHOA KHÁM				
TNS CÔNG TY CP TƯ VẤN ĐẦU TƯ XÂY DỰNG TNS	MẶT BẰNG CẢI TẠO CẤP NƯỚC VỆ SINH TẦNG 2				CHỦ ĐẦU TƯ
GIÁM ĐỐC	CHỦ NHIỆM	KS. TRẦN TRIỆU HÙNG		HỒ SƠ: TKBVTC	BAN QLDA ĐẦU TƯ XÂY DỰNG HUYỆN PHÙ CỪ
	CHỦ TRÌ	KS.NGUYỄN VĂN LỰC		H.THÀNH: .../2025	
	THIẾT KẾ	KS.NGUYỄN VĂN LỰC		SỬA:	
	THỂ HIỆN	KS. LÊ HỒNG CHÍ		CN-02	
KS. TRẦN TRIỆU HÙNG	KIỂM TRA	KS. PHÍ NGỌC XUYÊN			

SĐKKD:0900305173,CTCP
CTY CỔ PHẦN TƯ VẤN ĐẦU TƯ XÂY DỰNG TNS
TP.HƯNG YÊN T.HƯNG YÊN

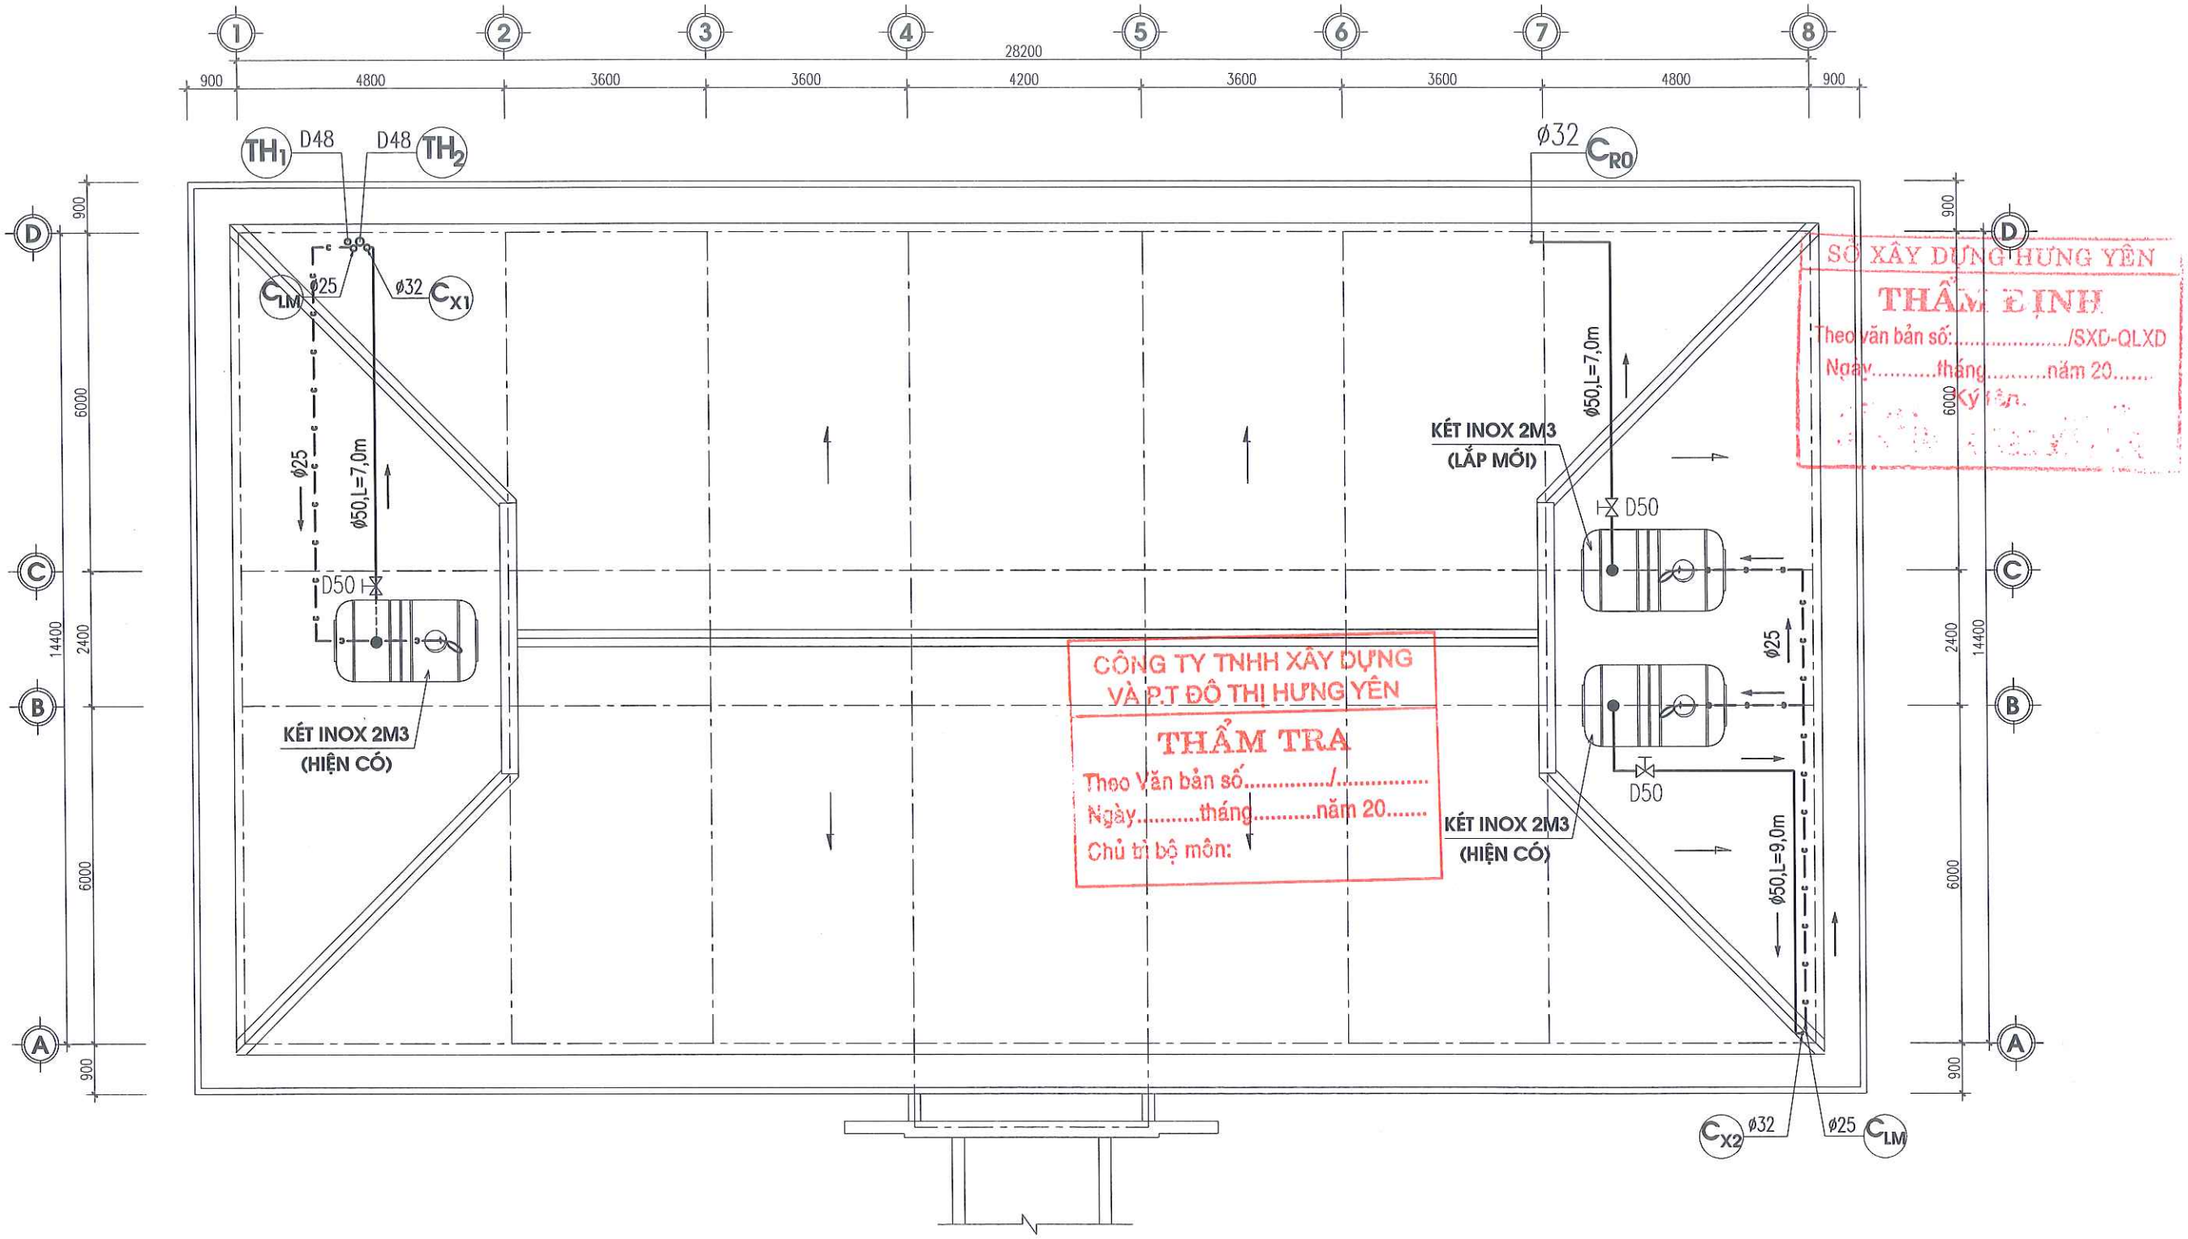

SỞ XÂY DỰNG HƯNG YÊN
THẨM ĐỊNH
Theo văn bản số:...../SXD-QLXD
Ngày.....tháng.....năm 20.....
Ký tên:

CÔNG TY TNHH XÂY DỰNG VÀ P.T ĐÔ THỊ HƯNG YÊN
THẨM TRA
Theo Văn bản số...../.....
Ngày.....tháng.....năm 20.....
Chủ trì bộ môn:

MẶT BẰNG CẢI TẠO CẤP NƯỚC MÁI

NGUYÊN LÝ CẤP NƯỚC:

- NƯỚC TỪ MẠNG LƯỚI CẤP NƯỚC CHUNG CỦA BỆNH VIỆN BƠM LÊN 3 KÉT NƯỚC MÁI 2.0M3.
- NƯỚC TỪ KÉT NƯỚC THEO TRỤC ĐỨNG (ø50,40,25,20) CẤP XUỐNG CÁC TẦNG THEO HỘP KỸ THUẬT TỪ TRỤC ĐỨNG NƯỚC THEO TRỤC NGANG CẤP TỚI THIẾT BỊ DÙNG NƯỚC.
- TOÀN BỘ ĐƯỜNG ỐNG CẤP NƯỚC TRONG KHU VỆ SINH ĐI NGẦM TRONG TƯỜNG
- TẤT CẢ CÁC ĐƯỜNG ỐNG CẤP NƯỚC LẠNH, NƯỚC NÓNG DÙNG ỐNG P.P.R
- TẤT CẢ ĐƯỜNG ỐNG CẤP NƯỚC ĐƯỢC THI CÔNG BẰNG PHƯƠNG PHÁP HÀN NHIỆT ĐẢM BẢO ĐỘ BỀN KÍN VÀ CHẮC
- KHI THI CÔNG CẦN XÁC ĐỊNH LẠI KHOẢNG CÁCH GIỮA CÁC THIẾT BỊ ĐỂ CẮT ỐNG CHO CHÍNH XÁC

ĐƠN VỊ THIẾT KẾ	DỰ ÁN: XÂY DỰNG, CẢI TẠO, NÂNG CẤP TRUNG TÂM Y TẾ HUYỆN PHÙ CỪ (GĐ2) HM: NHÀ 2 TẦNG(SỐ 08) CẢI TẠO THÀNH KHOA DƯỢC - VẬT TƯ Y TẾ VÀ HÀNH CHÍNH KHOA KHÁM				
TNS CÔNG TY CP TƯ VẤN ĐẦU TƯ XÂY DỰNG TNS	MẶT BẰNG CẢI TẠO CẤP NƯỚC MÁI				CHỦ ĐẦU TƯ
GIÁM ĐỐC	CHỦ NHIỆM	KS. TRẦN TRIỆU HÙNG		HỒ SƠ: TKBVTC	BAN QLDA ĐẦU TƯ XÂY DỰNG HUYỆN PHÙ CỪ
	CHỦ TRÌ	KS.NGUYỄN VĂN LỰC		H.THÀNH: .../2025	
	THIẾT KẾ	KS.NGUYỄN VĂN LỰC		SỬA:	
	THỂ HIỆN	KS. LÊ HỒNG CHÍ		CN-03	
KS. TRẦN TRIỆU HÙNG	KIỂM TRA	KS. PHÍ NGỌC XUYÊN			

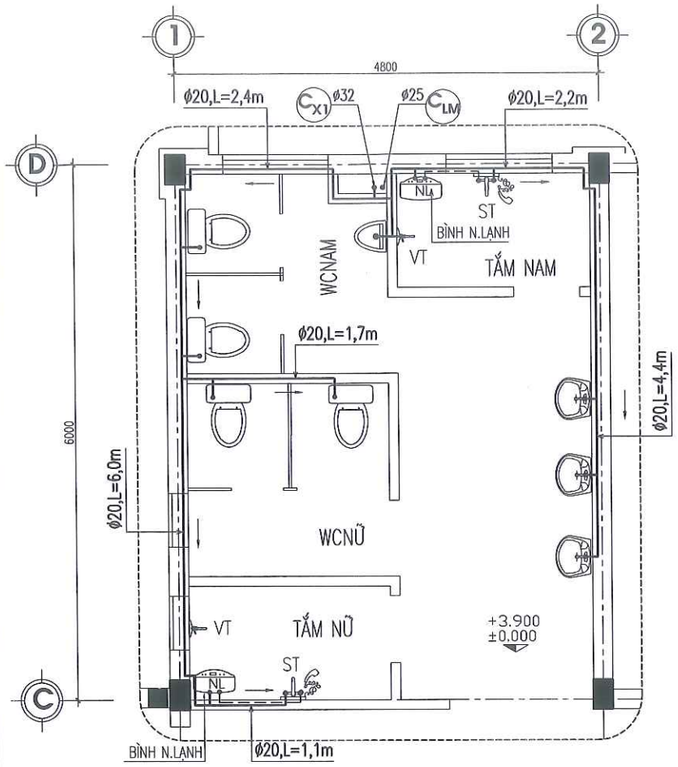

MẶT BẰNG CHI TIẾTCẤP NƯỚC KHU WC.01 TẦNG 1+2

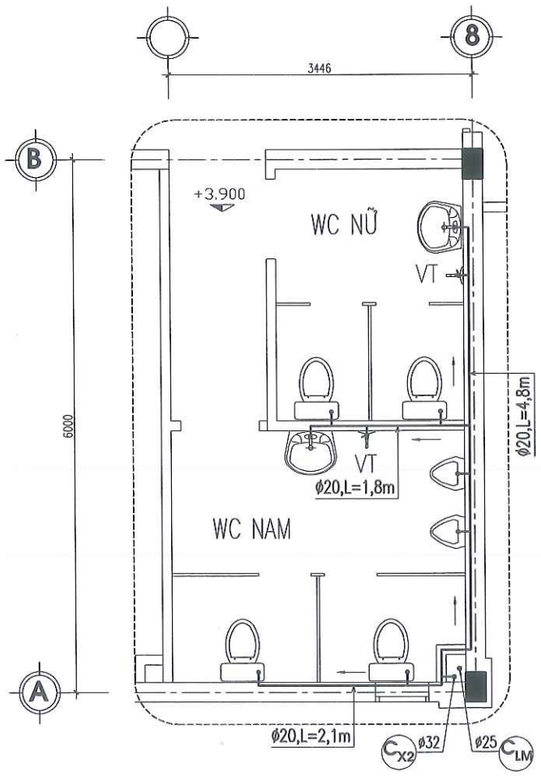

M.B CHI TIẾT CẤP NƯỚC KHU WC.02 TẦNG 2

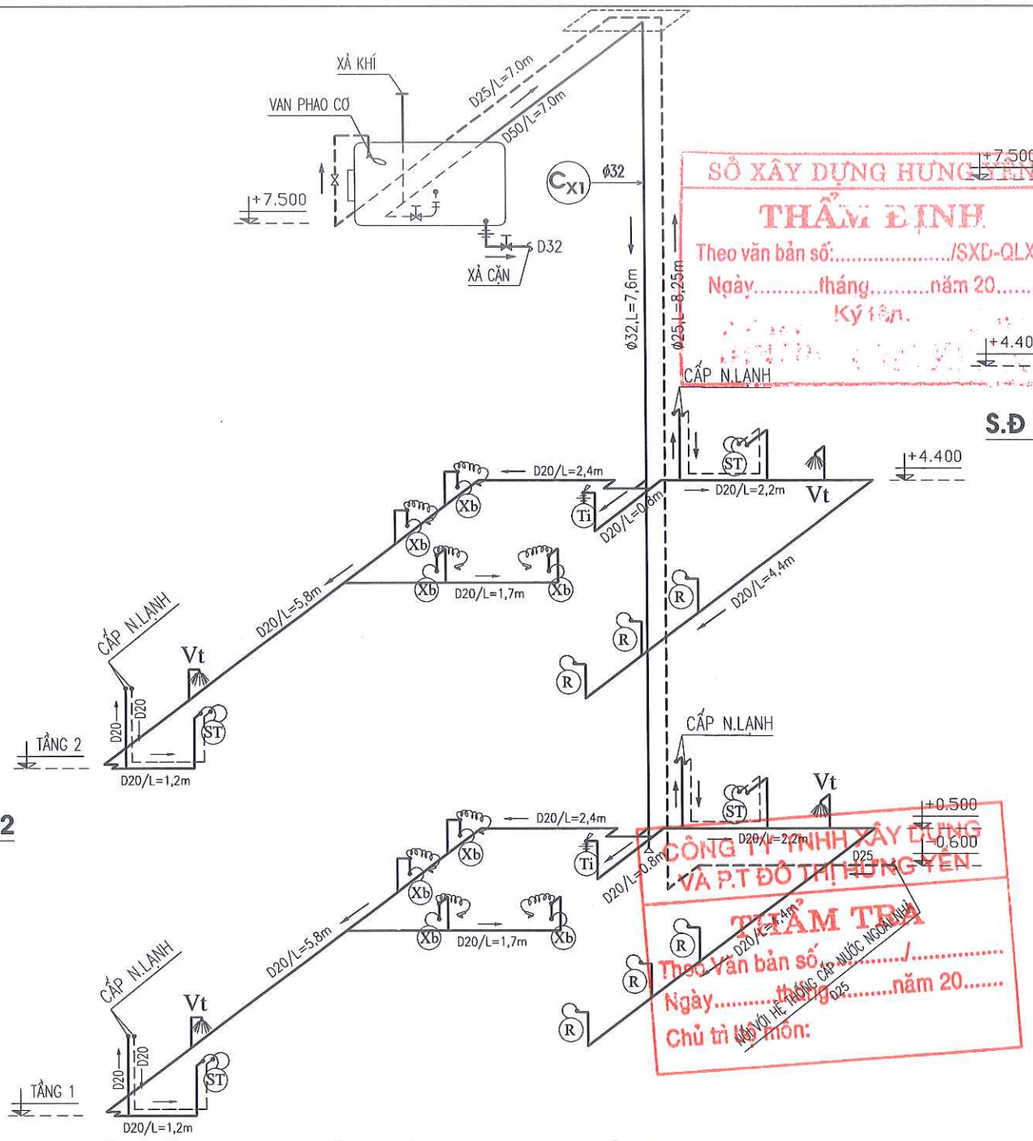

SƠ ĐỒ KHÔNG GIAN CẤP NƯỚC KHU WC.01 TẦNG 1+2

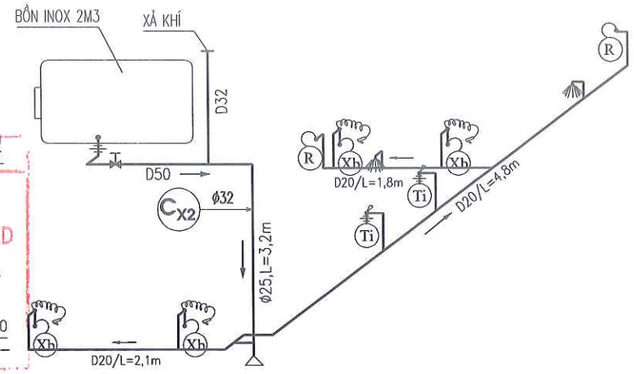

S.Đ KHÔNG GIAN CẤP NƯỚC KHU WC.02 TẦNG 2

BẢNG THỐNG KÊ VẬT LIỆU CẤP NƯỚC

STT	TÊN VẬT LIỆU VÀ QUI CÁCH	Đ.VỊ	SỐ LƯỢNG
1	ỐNG NHỰA PPR ϕ50	M	24
2	ỐNG NHỰA PPR ϕ32	M	20
3	ỐNG NHỰA PPR ϕ25	M	45
4	ỐNG NHỰA PPR ϕ20	M	112
5	CÚT NHỰA PPR ϕ50	CÁI	3
6	TÊ NHỰA PPR ϕ50	CÁI	1
4	NỐI REN NGOÀI NHỰA PPR ϕ50	CÁI	3
5	ZẮC CO NHỰA PPR ϕ50	CÁI	3
6	CÔN THU NHỰA PPR ϕ50/32	CÁI	3
7	TÊ NHỰA PPR ϕ50/32	CÁI	5
8	CÚT NHỰA PPR ϕ32	CÁI	5
9	TÊ NHỰA PPR ϕ32/25	CÁI	2
10	CÚT NHỰA PPR ϕ25	CÁI	10
11	TÊ NHỰA PPR ϕ25	CÁI	4
12	TÊ NHỰA PPR ϕ25/20	CÁI	2
13	CÚT NHỰA PPR ϕ20	CÁI	30
14	TÊ NHỰA PPR ϕ20	CÁI	35
15	CÚT NHỰA REN TRONG ϕ25	CÁI	3
16	CÚT NHỰA REN TRONG ϕ20	CÁI	46
17	TÊ NHỰA REN TRONG ϕ20	CÁI	4
18	ĐẦU BỊT REN NGOÀI ϕ25	CÁI	4
19	ĐẦU BỊT REN NGOÀI ϕ20	CÁI	46
20	VAN KHÓA PPR ϕ50	CÁI	3
21	VAN KHOÁ PPR ϕ32	CÁI	2
22	VAN KHOÁ PPR ϕ25	CÁI	2
23	VAN KHOÁ PPR ϕ20	CÁI	4
24	VAN PHAO CƠ D25	CÁI	3
25	TEC NƯỚC INOX 2M3	CÁI	1

BẢNG THỐNG KÊ THIẾT BỊ VỆ SINH

STT	TÊN VẬT LIỆU VÀ QUI CÁCH	Đ.VỊ	S.LƯỢNG
1	XÍ BỆT	BỘ	12
2	CHẬU RỬA LAVABO	BỘ	8
3	TIỂU NAM +VAN XẢ	BỘ	4
4	HỘP GIẤY VỆ SINH	BỘ	12
5	GƯƠNG ĐƠN KT 600X800	BỘ	8
6	HỘP ĐỰNG XÀ PHÒNG	BỘ	8
7	BÌNH NÓNG LẠNH 30L	BỘ	4
8	VÒI TẮM HOA SEN	BỘ	4
9	VÒI CHẬU RỬA NƯỚC LẠNH	BỘ	8
10	VÒI XỊT BỆT	BỘ	12
11	VÒI TƯỜNG INOX D20	BỘ	6
12	XI PHÔNG CHẬU RỬA	BỘ	8
13	DÂY CẤP NƯỚC	BỘ	28

KÍ HIỆU CHUNG:

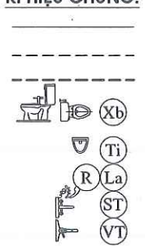

ĐƯỜNG ỐNG CẤP NƯỚC LẠNH BẰNG ỐNG PPR.
ĐƯỜNG ỐNG CẤP NƯỚC NÓNG BẰNG ỐNG PPR
ĐƯỜNG ỐNG CẤP NƯỚC LÊN MÁI BẰNG ỐNG PPR

XÍ BỆT — BÌNH N.LẠNH
TIỂU NAM SỨ — VAN CHẶN
CHẬU RỬA — VAN 1 CHIỀU
VÒI TẮM HƯƠNG SEN — TÊ, CÚT
VÒI TƯỜNG INOX D25 — RẮC CO
CÔN THU

ĐƠN VỊ THIẾT KẾ	DỰ ÁN: XÂY DỰNG, CẢI TẠO, NÂNG CẤP TRUNG TÂM Y TẾ HUYỆN PHÙ CỪ (GĐ2) HM: NHÀ 2 TẦNG(SỐ 08) CẢI TẠO THÀNH KHOA DƯỢC - VẬT TƯ Y TẾ VÀ HÀNH CHÍNH KHOA KHÁM			
TNS CÔNG TY CP TƯ VẤN ĐẦU TƯ XÂY DỰNG TNS	M.B CHI TIẾT+ SƠ ĐỒ KHÔNG GIAN CẤP NƯỚC			CHỦ ĐẦU TƯ
GIÁM ĐỐC	CHỦ NHIỆM	KS. TRẦN TRIỆU HÙNG	HỒ SƠ: TKBVTC	BAN QLDA ĐẦU TƯ XÂY DỰNG HUYỆN PHÙ CỪ
	CHỦ TRÌ	KS.NGUYỄN VĂN LỰC	H.THÀNH: .../2025	
	THIẾT KẾ	KS.NGUYỄN VĂN LỰC	SỬA:	
	THỂ HIỆN	KS. LÊ HỒNG CHÍ	CN-04	
KS.TRẦN TRIỆU HÙNG	KIỂM TRA	KS. PHÍ NGỌC XUYÊN		

SĐKKD:0800305... CÔNG TY CỔ PHẦN TƯ VẤN ĐẦU TƯ XÂY DỰNG TNS TP. HƯNG YÊN

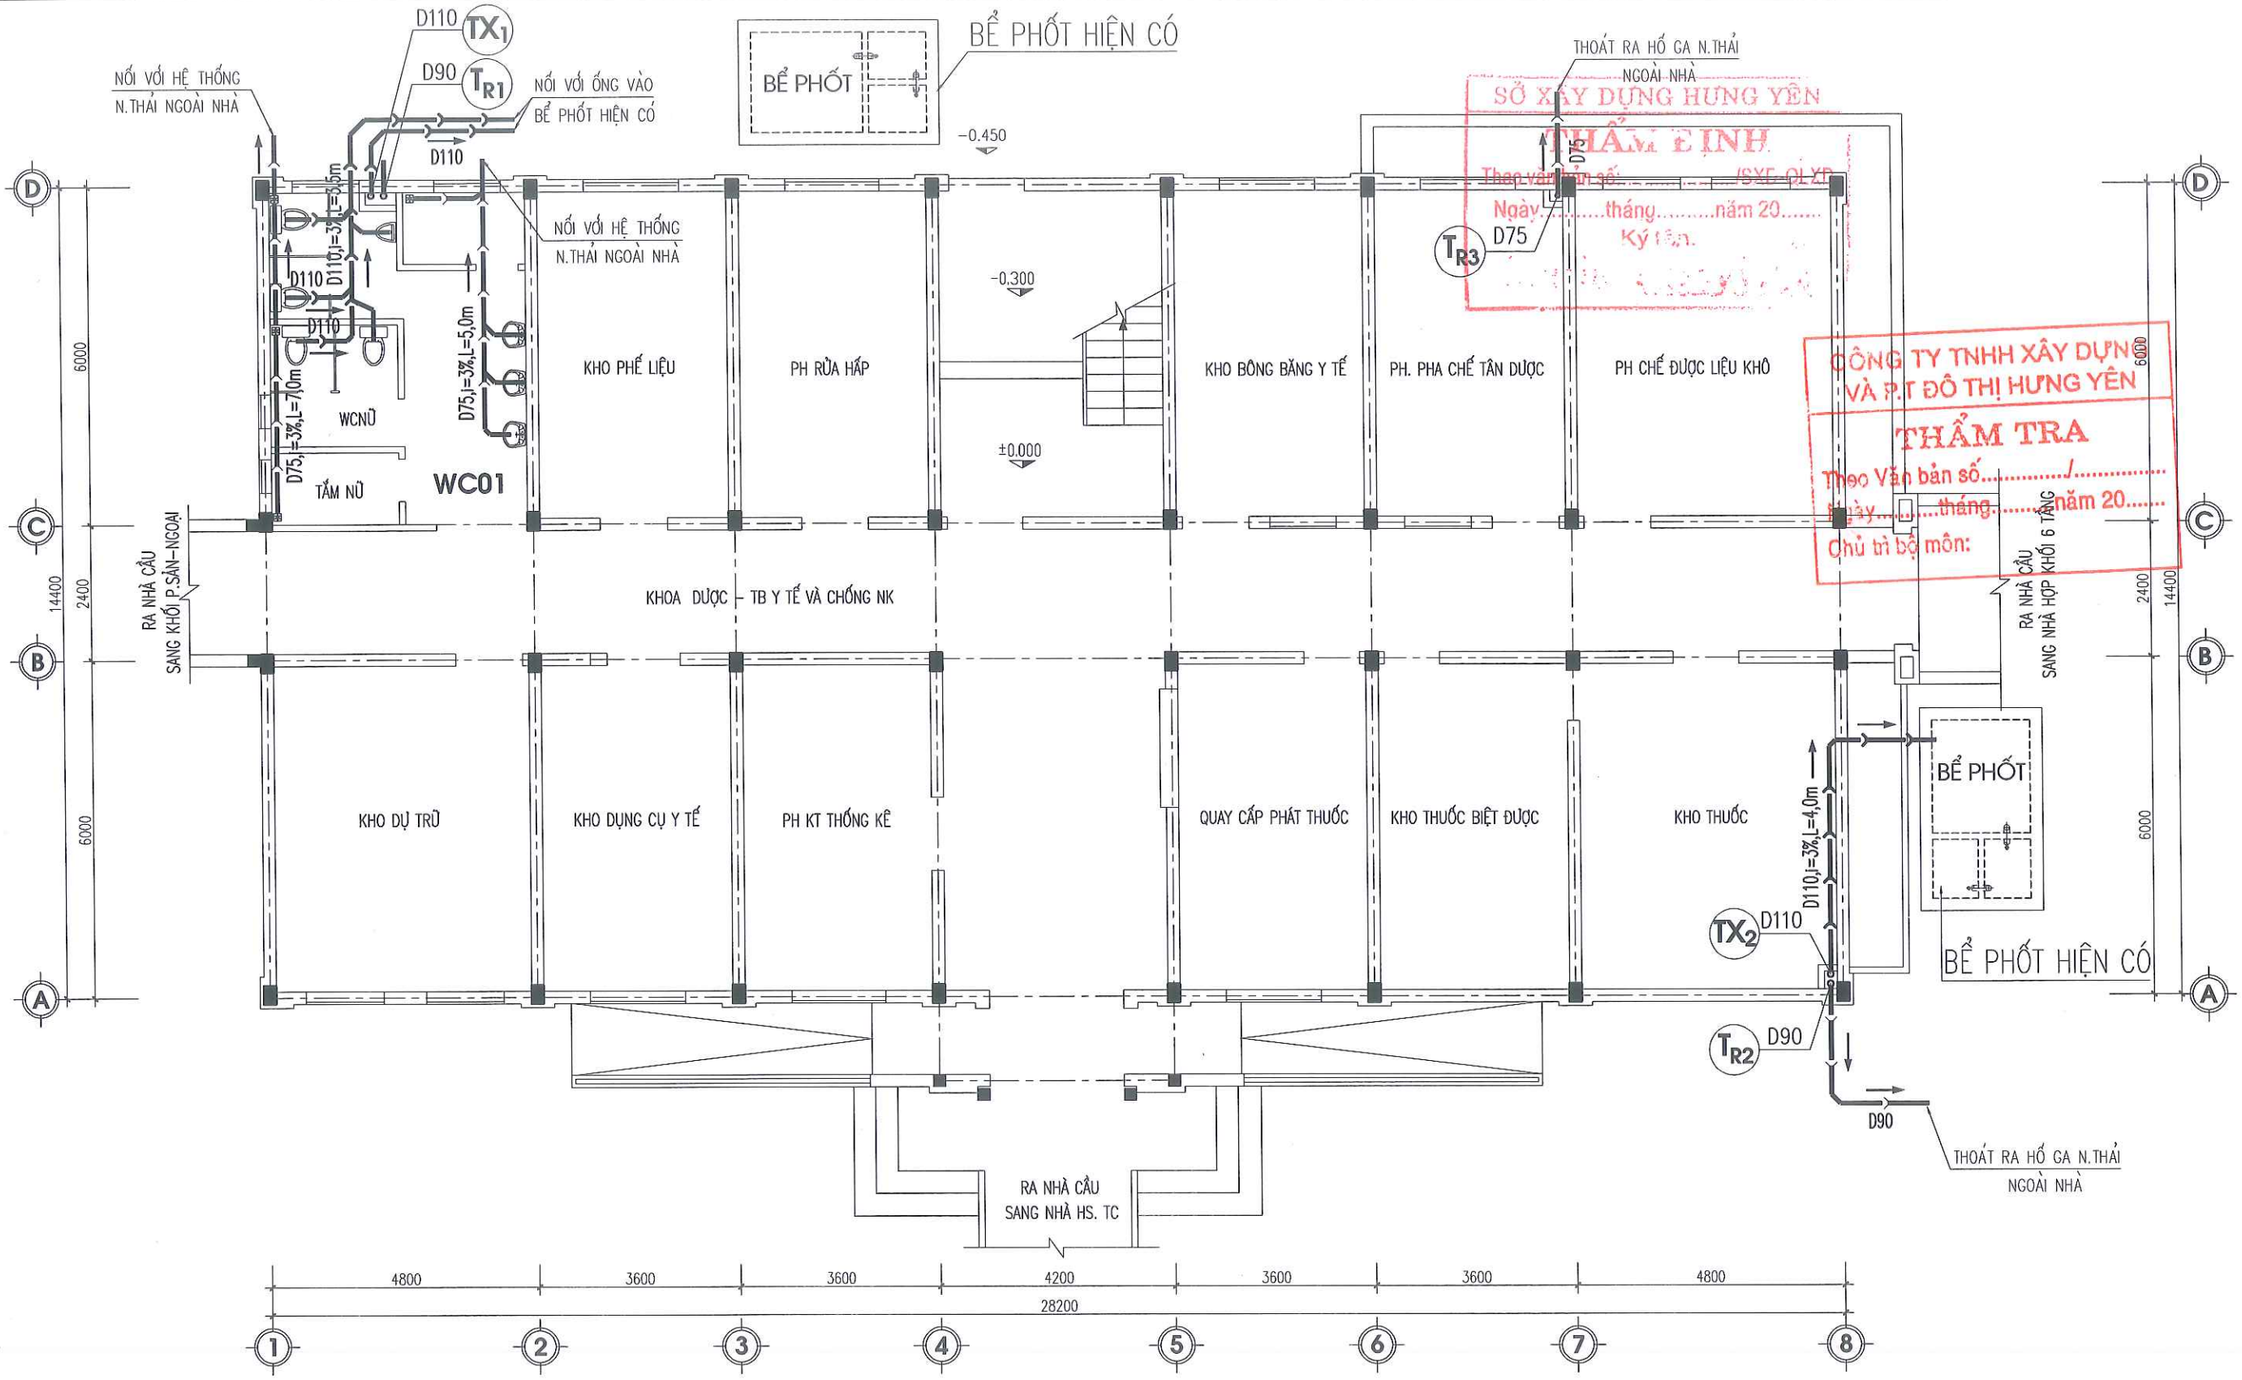

SỞ XÂY DỰNG HƯNG YÊN
THẨM ĐỊNH
Theo văn bản số..... /SXD-QLXD
Ngày.....tháng.....năm 20.....
Ký tên:

CÔNG TY TNHH XÂY DỰNG VÀ P.T ĐÔ THỊ HƯNG YÊN
THẨM TRA
Theo Văn bản số...../.....
Ngày.....tháng.....năm 20.....
Chủ trì bộ môn:

MẶT BẰNG CẢI TẠO THOÁT NƯỚC TẦNG 1

NỘI DUNG CẢI TẠO:

- THAY MỚI TOÀN BỘ ỐNG THOÁT TRỤC ĐỨNG, NẰM NGANG TRONG KHU VỆ SINH.
- TOÀN BỘ ĐƯỜNG ỐNG THOÁT XÍ, RỬA DÙNG ỐNG NHỰA PVC CLAAS 2.
- KHI THI CÔNG CẦN XÁC ĐỊNH LẠI KHOẢNG CÁCH GIỮA CÁC THIẾT BỊ ĐỂ CẮT ỐNG CHO CHÍNH XÁC

ĐƠN VỊ THIẾT KẾ	DỰ ÁN: XÂY DỰNG, CẢI TẠO, NÂNG CẤP TRUNG TÂM Y TẾ HUYỆN PHÙ CỪ (GĐ2) HM: NHÀ 2 TẦNG(SỐ 08) CẢI TẠO THÀNH KHOA DƯỢC - VẬT TƯ Y TẾ VÀ HÀNH CHÍNH KHOA KHÁM				
TNS CÔNG TY CP TƯ VẤN ĐẦU TƯ XÂY DỰNG TNS	MẶT BẰNG THOÁT NƯỚC VỆ SINH TẦNG 1				CHỦ ĐẦU TƯ
GIÁM ĐỐC	CHỦ NHIỆM	KS. TRẦN TRIỆU HÙNG		HỒ SƠ: TKBVTC	BAN QLDA ĐẦU TƯ XÂY DỰNG HUYỆN PHÙ CỪ
	CHỦ TRÌ	KS.NGUYỄN VĂN LỰC		H.THÀNH: .../2025	
	THIẾT KẾ	KS.NGUYỄN VĂN LỰC		SỬA:	
	THỂ HIỆN	KS. LÊ HỒNG CHÍ		TN-01	
KS.TRẦN TRIỆU HÙNG	KIỂM TRA	KS. PHÍ NGỌC XUYÊN			

SĐKKD:0800305715-CTCP C.TY CỔ PHẦN TƯ VẤN ĐẦU TƯ XÂY DỰNG TNS TP.HƯNG YÊN-T.HƯNG

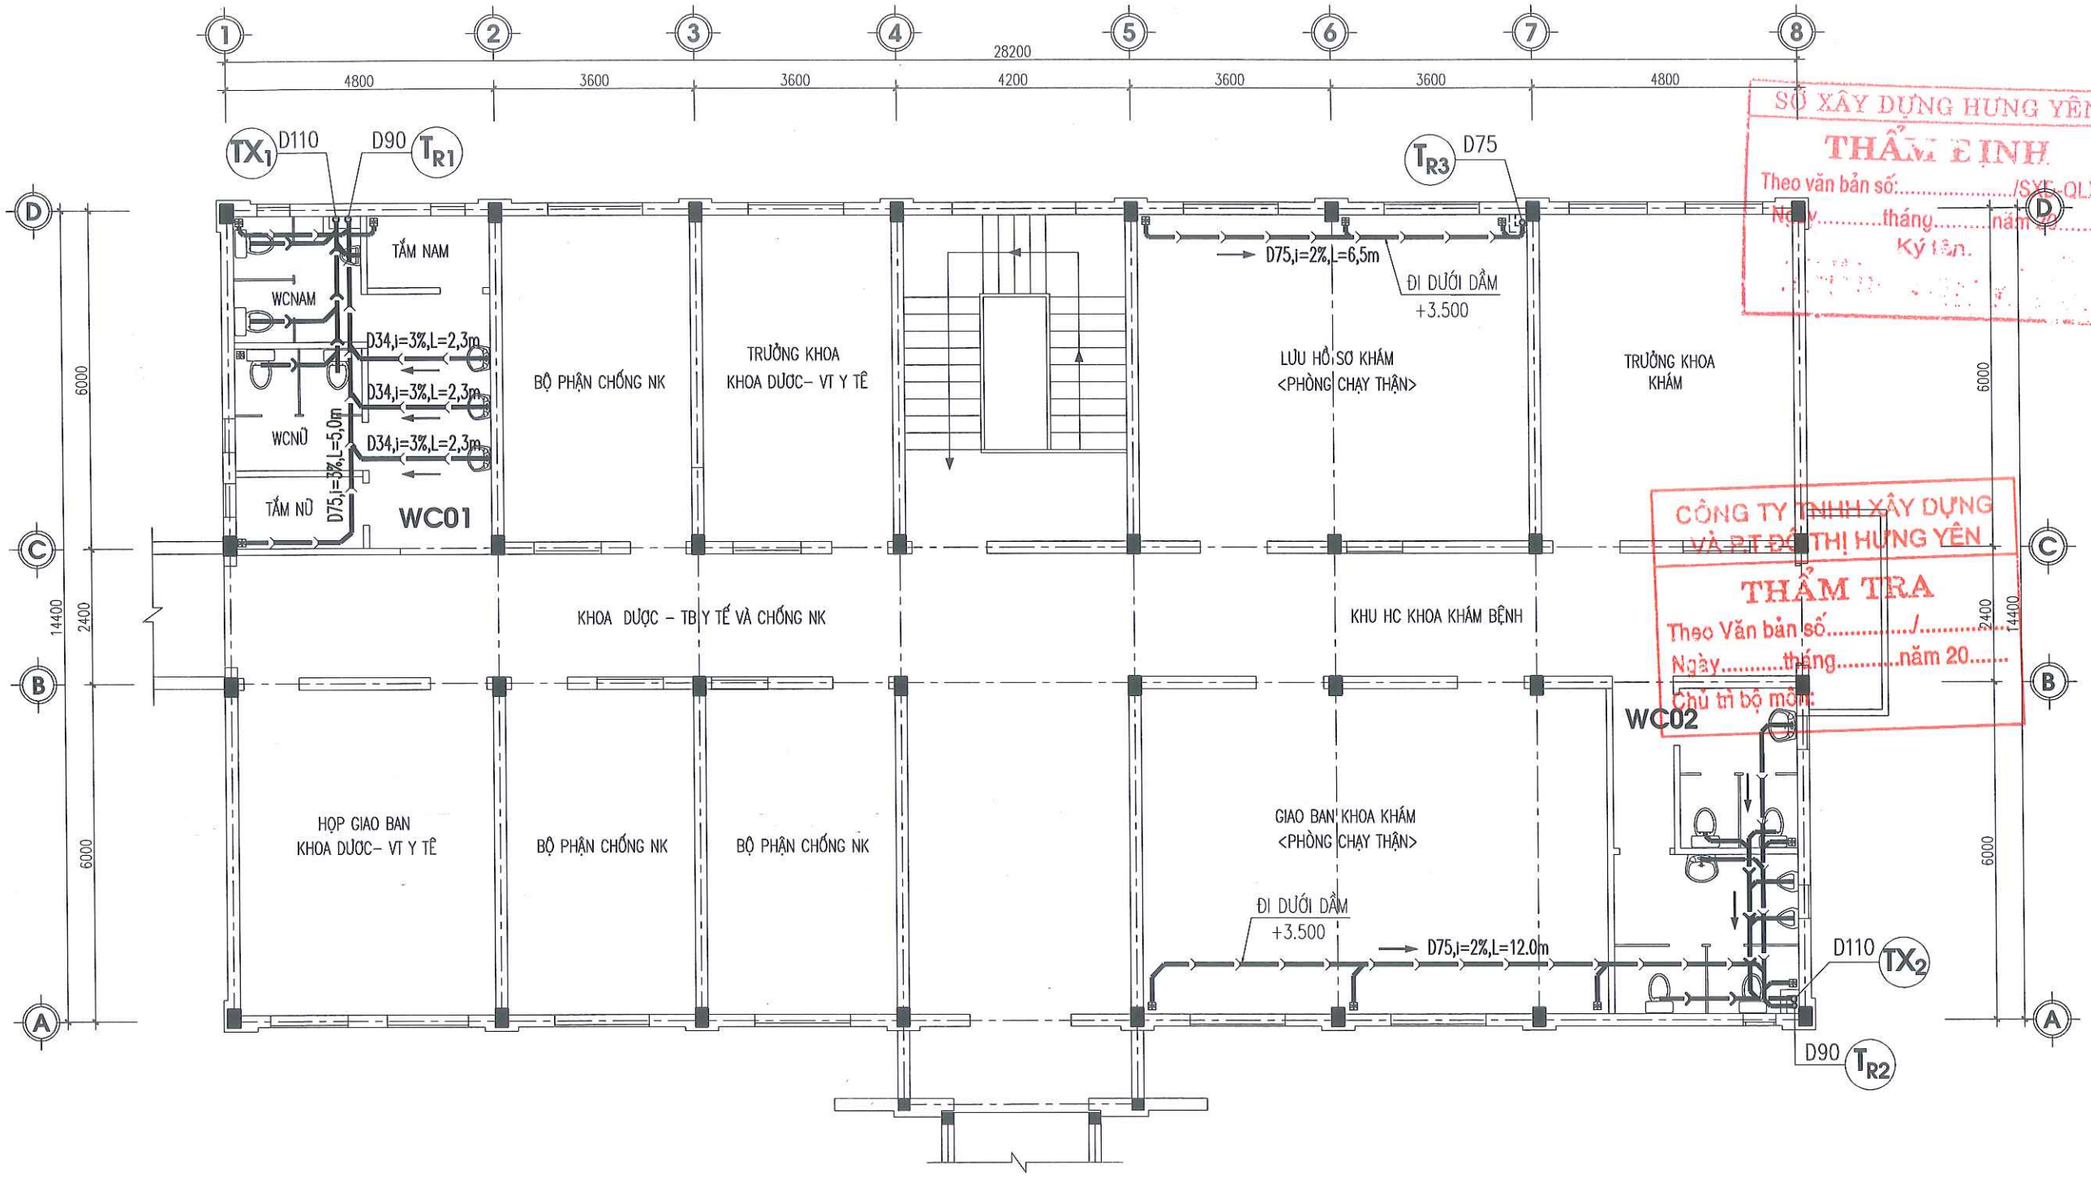

SỞ XÂY DỰNG HƯNG YÊN
THẨM ĐỊNH
Theo văn bản số:...../SXD-QLXD
Ngày.....tháng.....năm.....
Ký tên.

CÔNG TY TNHH XÂY DỰNG VÀ PT ĐÔ THỊ HƯNG YÊN
THẨM TRA
Theo Văn bản số...../.....
Ngày.....tháng.....năm 20.....
Chủ trì bộ môn:

MẶT BẰNG CẢI TẠO THOÁT NƯỚC TẦNG 2

KÍ HIỆU CHUNG:

Xb	XÍ BỆT		ỐNG THÔNG HƠI BỂ PHỐT BẰNG NHỰA UPVC CLASS 2
Ti	TIỂU NAM SÚ		ĐƯỜNG ỐNG THOÁT RỬA BẰNG NHỰA UPVC CLASS 2
R La	CHẬU RỬA		ĐƯỜNG ỐNG THOÁT XÍ BẰNG NHỰA UPVC CLASS 2
P	PHỄU THU SÀN	TM, D110	ỐNG ĐỨNG THOÁT NƯỚC MƯA – ĐƯỜNG KÍNH ỐNG
	VAN CHẶN	R–D75	ỐNG ĐỨNG THOÁT NƯỚC RỬA, SÀN – ĐƯỜNG KÍNH ỐNG
	VAN 1 CHIỀU	TH–D48	ỐNG ĐỨNG THÔNG HƠI BỂ PHỐT – ĐƯỜNG KÍNH ỐNG
	TÊ, CÚT	X–D110	ỐNG ĐỨNG THOÁT NƯỚC XÍ TIỂU – ĐƯỜNG KÍNH ỐNG
	TÊ THÔNG TẮC	X, D110, i=0.02	ỐNG THOÁT XÍ – ĐƯỜNG KÍNH ỐNG – ĐỘ DỐC ĐẶT ỐNG
	RẮC CO	TR, D48, i=0.02	ỐNG THOÁT RỬA – ĐƯỜNG KÍNH ỐNG – ĐỘ DỐC ĐẶT ỐNG
	CÔN THU		HƯỚNG NƯỚC CHẢY

ĐƠN VỊ THIẾT KẾ	DỰ ÁN: XÂY DỰNG, CẢI TẠO, NÂNG CẤP TRUNG TÂM Y TẾ HUYỆN PHÙ CỪ (GĐ2) HM: NHÀ 2 TẦNG(SỐ 08) CẢI TẠO THÀNH KHOA DƯỢC - VẬT TƯ Y TẾ VÀ HÀNH CHÍNH KHOA KHÁM				
TNS CÔNG TY CP TƯ VẤN ĐẦU TƯ XÂY DỰNG TNS	MẶT BẰNG THOÁT NƯỚC VỆ SINH TẦNG 2				CHỦ ĐẦU TƯ
GIÁM ĐỐC	CHỦ NHIỆM	KS. TRẦN TRIỆU HÙNG		HỒ SƠ: TKBVTC	BAN QLDA ĐẦU TƯ XÂY DỰNG HUYỆN PHÙ CỪ
	CHỦ TRÌ	KS.NGUYỄN VĂN LỰC		H.THÀNH: .../2025	
	THIẾT KẾ	KS.NGUYỄN VĂN LỰC		SỬA:	
	THỂ HIỆN	KS. LÊ HỒNG CHÍ		TN-02	
KS.TRẦN TRIỆU HÙNG	KIỂM TRA	KS. PHÍ NGỌC XUYÊN			

SĐKKD:0900305713-CTCP C.TY CỔ PHẦN TƯ VẤN ĐẦU TƯ XÂY DỰNG TNS TP.HƯNG YÊN

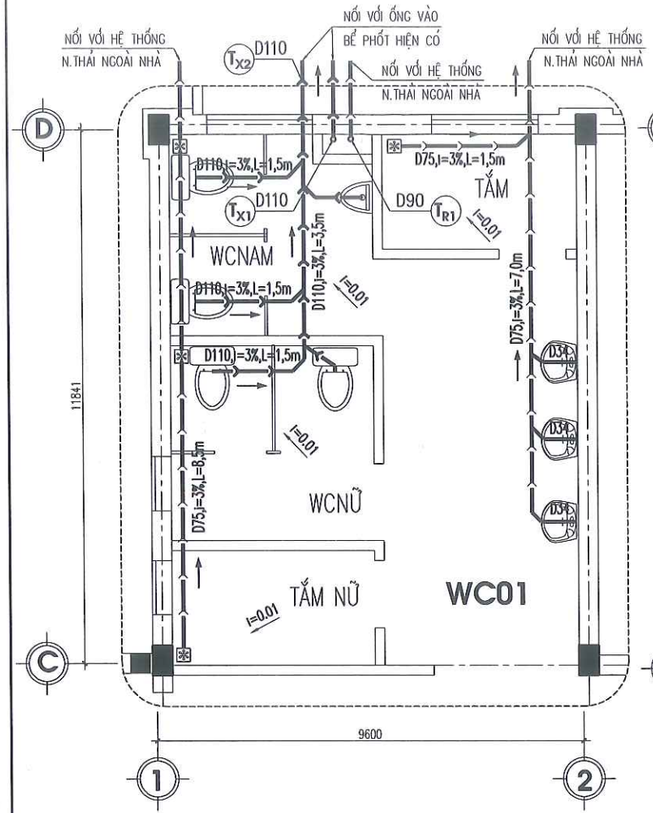

M.B CHI TIẾT THOÁT NƯỚC KHU WC.01 TẦNG 1

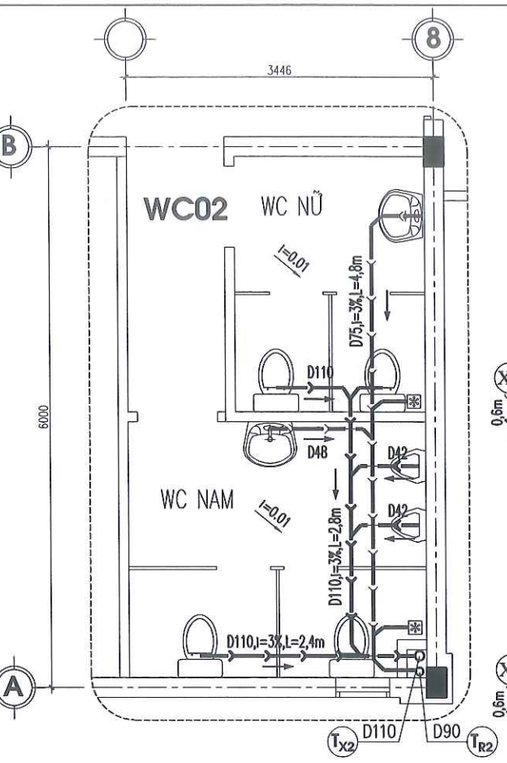

M.B CHI TIẾT THOÁT NƯỚC KHU WC.02 TẦNG 2

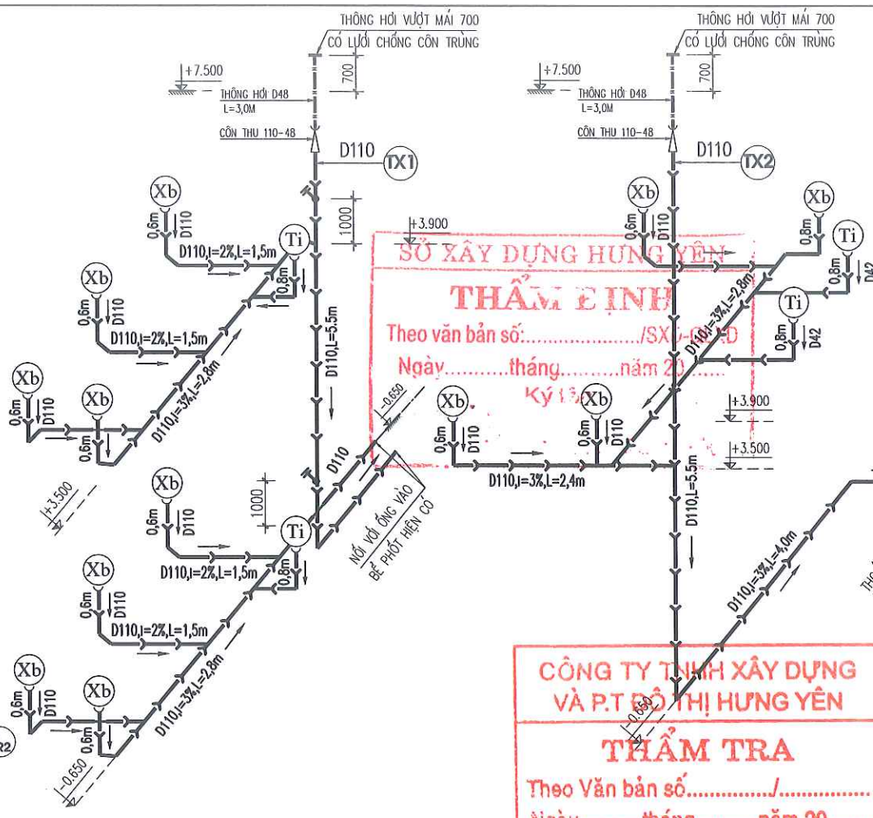

S.ĐỒ KH.GIAN THOÁT NƯỚC XÍ TX1

S.ĐỒ KH.GIAN THOÁT NƯỚC XÍ TX2

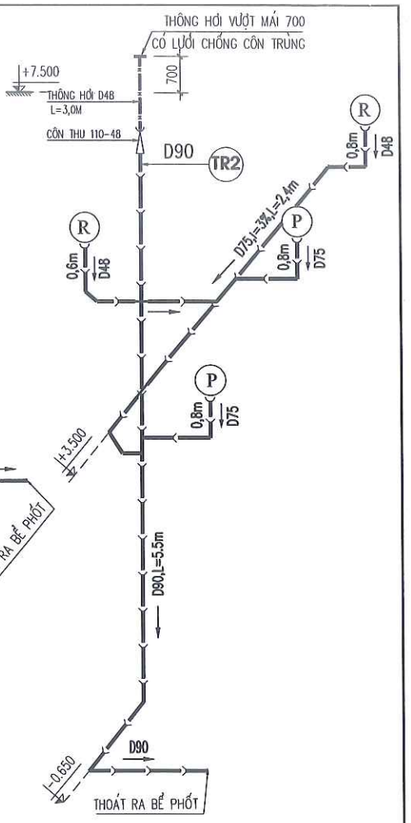

S.ĐỒ KH.GIAN THOÁT NƯỚC RỬA TR1

SỞ XÂY DỰNG HƯNG YÊN
THẨM ĐỊNH
Theo văn bản số:...../SXD-QLXD
Ngày.....tháng.....năm 20.....
Ký tên:

CÔNG TY TNHH XÂY DỰNG VÀ P.T ĐÔ THỊ HƯNG YÊN
THẨM TRA
Theo Văn bản số...../.....
Ngày.....tháng.....năm 20.....

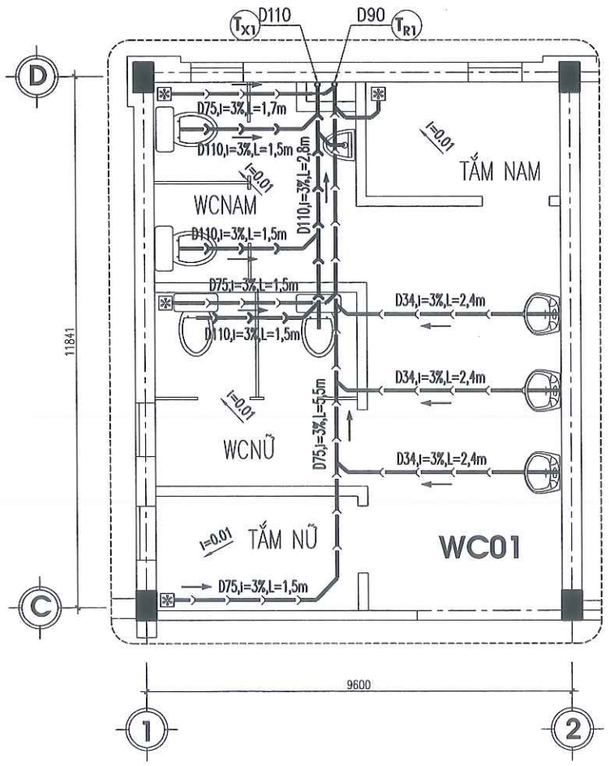

M.B CHI TIẾT THOÁT NƯỚC KHU WC.01 TẦNG 2

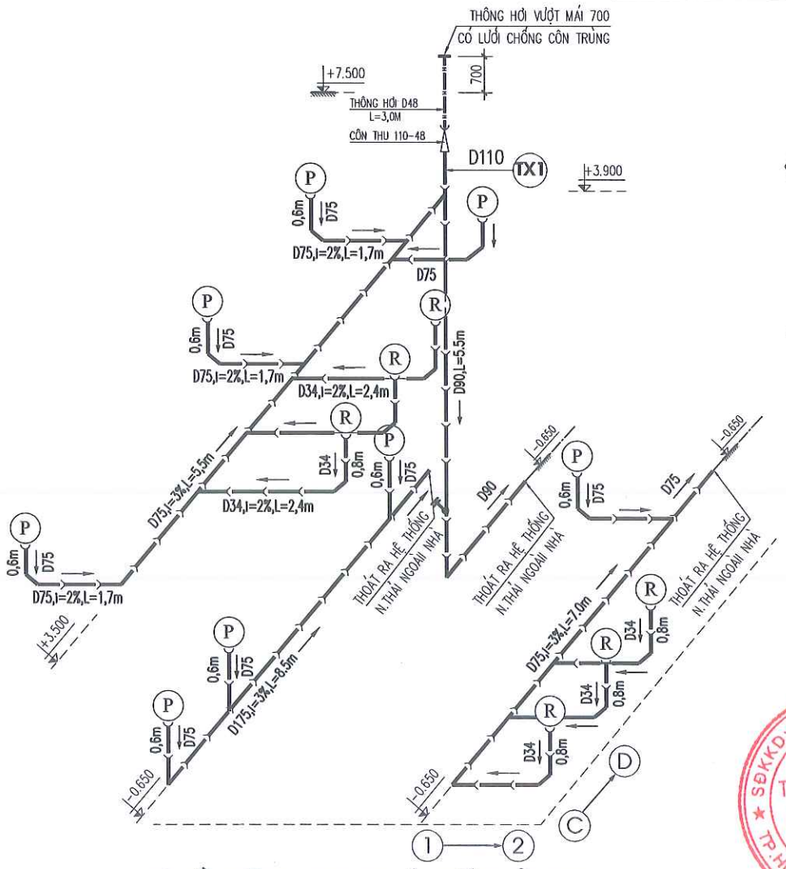

SƠ ĐỒ KHÔNG GIAN THOÁT NƯỚC RỬA TR2

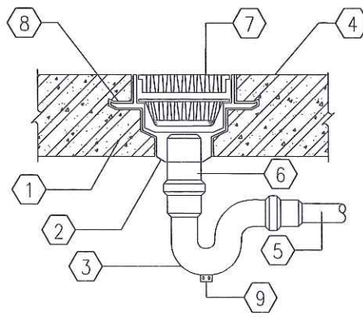

CHI TIẾT PHỄU THU NƯỚC SÀN

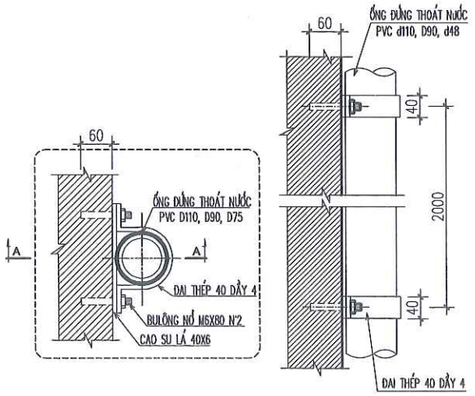

NEO ỐNG ĐỨNG THOÁT NƯỚC MẶT CẮT A-A

ĐƠN VỊ THIẾT KẾ	DỰ ÁN: XÂY DỰNG, CẢI TẠO, NÂNG CẤP TRUNG TÂM Y TẾ HUYỆN PHÙ CỪ (GĐ2) HM: NHÀ 2 TẦNG (SỐ 08) CẢI TẠO THÀNH KHOA DƯỢC - VẬT TƯ Y TẾ VÀ HÀNH CHÍNH KHOA KHÁM				
TNS CÔNG TY CP TƯ VẤN ĐẦU TƯ XÂY DỰNG TNS	M.B CHI TIẾT+ S.ĐỒ KH. GIAN THOÁT NƯỚC VỆ SINH				CHỦ ĐẦU TƯ
GIÁM ĐỐC	CHỦ NHIỆM	KS. TRẦN TRIỆU HÙNG		HỒ SƠ: TKBVTC	BAN QLDA ĐẦU TƯ XÂY DỰNG HUYỆN PHÙ CỪ
	CHỦ TRÌ	KS.NGUYỄN VĂN LỰC		H.THÀNH: .../2025	
	THIẾT KẾ	KS.NGUYỄN VĂN LỰC		SỬA:	
	THỂ HIỆN	KS. LÊ HỒNG CHÍ		TN-03	
KS.TRẦN TRIỆU HÙNG	KIỂM TRA	KS. PHÍ NGỌC XUYÊN			

SĐKKD:C9003053-CTCP CTY CỔ PHẦN TƯ VẤN ĐẦU TƯ XÂY DỰNG TNS TP.HƯNG YÊN

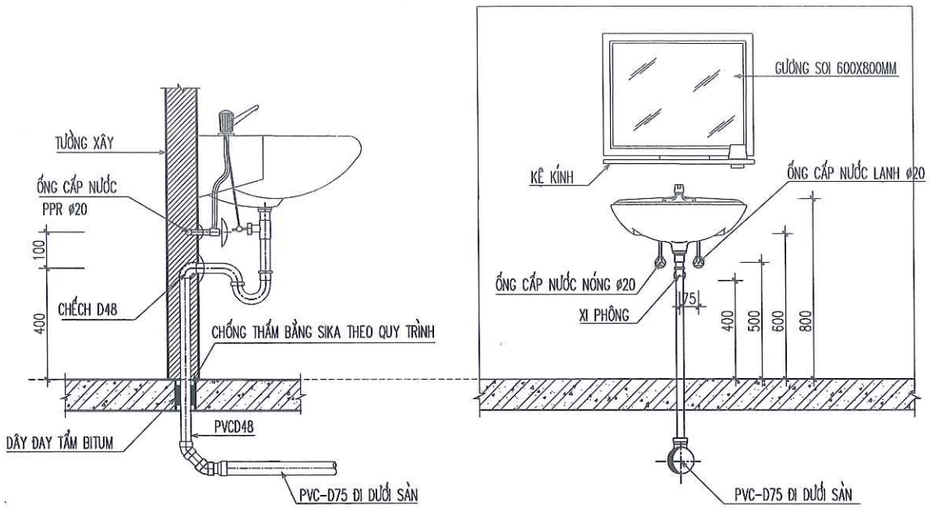

MẶT CẮT NGANG LAVABO

MẶT CẮT ĐỨNG LAVABO

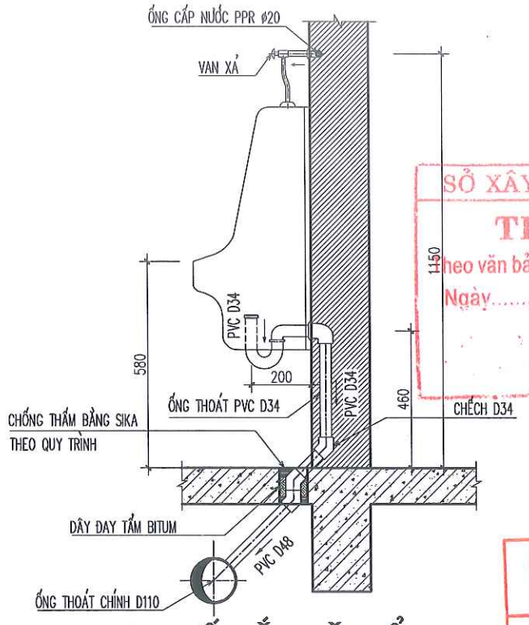

CHI TIẾT LẮP ĐẶT TIỂU NAM

SỞ XÂY DỰNG HƯNG YÊN
THẨM ĐỊNH
Theo văn bản số:...../SKD-QLXD
Ngày.....tháng.....năm 20.....
Ký tên

CÔNG TY TNHH XÂY DỰNG VÀ P.T ĐÔ THỊ HƯNG YÊN
THẨM TRA
Theo Văn bản số.....
Ngày.....tháng.....năm 20.....
Chủ trì bộ môn:

THỐNG KÊ VẬT LIỆU THOÁT NƯỚC

STT	VẬT LIỆU VÀ QUI CÁCH	Đ.VỊ	SỐ LƯỢNG
1	ỐNG NHỰA UPVC D110, CLASS 2	M	56
2	ỐNG NHỰA UPVC D90, CLASS 2	M	20
3	ỐNG NHỰA UPVC D75, CLASS 2	M	65
4	ỐNG NHỰA UPVC D48, CLASS 2	M	6
5	ỐNG NHỰA UPVC D42, CLASS 2	M	8
6	ỐNG NHỰA UPVC D34, CLASS 2	M	15
7	CÚT NHỰA D110	CÁI	10
8	CHẾCH NHỰA D110	CÁI	20
9	Y NHỰA D110	CÁI	10
10	CÔN THU NHỰA D110-48	CÁI	4
11	CÔN THU NHỰA D110-42	CÁI	4
12	CÚT NHỰA D90	CÁI	4
13	CHẾCH NHỰA D90	CÁI	6
14	CÔN THU NHỰA D90-75	CÁI	4
15	CÔN THU NHỰA D90-75	CÁI	4
16	CÚT NHỰA D75	CÁI	15
17	CHẾCH NHỰA D75	CÁI	25
18	Y NHỰA D75	CÁI	8
19	CÔN THU NHỰA D75-34	CÁI	8
20	TÊ NHỰA D48	CÁI	4
21	CÚT NHỰA D42	CÁI	4
22	CHẾCH NHỰA D42	CÁI	8
23	CÚT NHỰA D34	CÁI	8
24	CHẾCH NHỰA D34	CÁI	8
25	ĐẦU BỊT D110	CÁI	10
26	ĐẦU BỊT D90	CÁI	3
27	ĐẦU BỊT D75	CÁI	16
28	PHỄU THU NƯỚC SÀN INOX D75 KT150X150	CÁI	16
29	TI TREO ỐNG D110	CÁI	10
30	TI TREO ỐNG D75	CÁI	12
31	TI TREO ỐNG D42	CÁI	4
32	TI TREO ỐNG D34	CÁI	10

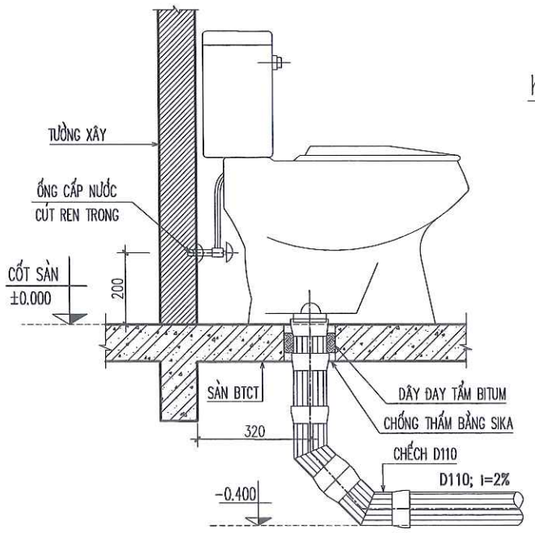

MẶT CẮT NGANG XÍ BỆT

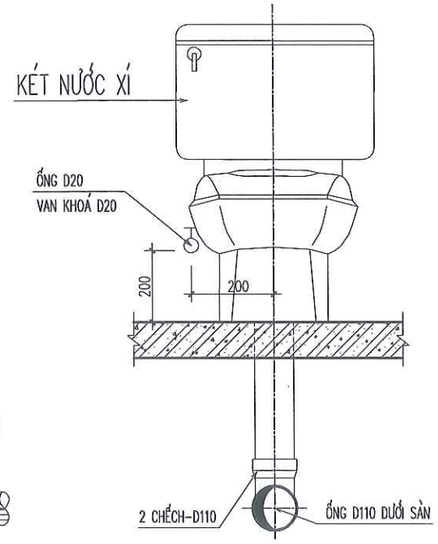

MẶT CẮT ĐỨNG XÍ BỆT

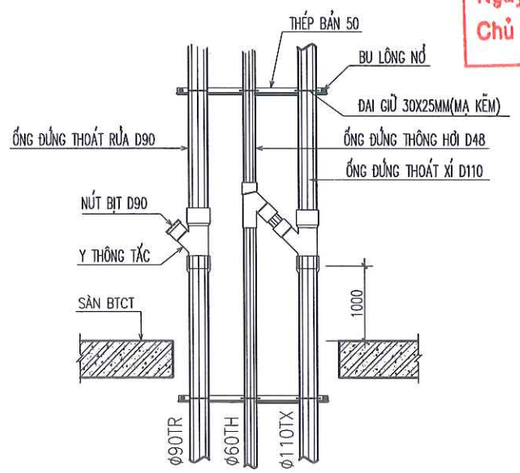

CHI TIẾT ĐẤU NỐI ỐNG THÔNG HƠI

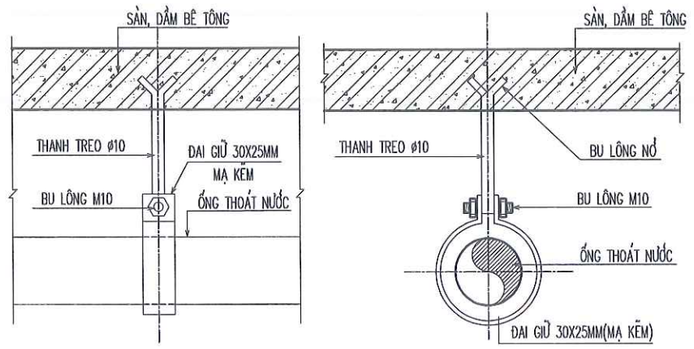

TY TREO ỐNG THOÁT NƯỚC

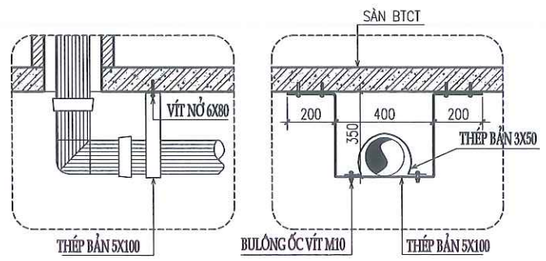

CHI TIẾT ĐỠ ỐNG

ĐƠN VỊ THIẾT KẾ	DỰ ÁN: XÂY DỰNG, CẢI TẠO, NÂNG CẤP TRUNG TÂM Y TẾ HUYỆN PHÙ CỪ (GĐ2) HM: NHÀ 2 TẦNG (SỐ 08) CẢI TẠO THÀNH KHOA DƯỢC - VẬT TƯ Y TẾ VÀ HÀNH CHÍNH KHOA KHÁM				
TNS CÔNG TY CP TƯ VẤN ĐẦU TƯ XÂY DỰNG TNS	CHI TIẾT LẮP ĐẶT				CHỦ ĐẦU TƯ
GIÁM ĐỐC	CHỦ NHIỆM	KS. TRẦN TRIỆU HÙNG		HỒ SƠ: TKBVTC	BAN QLDA ĐẦU TƯ XÂY DỰNG HUYỆN PHÙ CỪ
	CHỦ TRÌ	KS.NGUYỄN VĂN LỰC		H.THÀNH: .../2025	
	THIẾT KẾ	KS.NGUYỄN VĂN LỰC		SỬA:	
	THỂ HIỆN	KS. LÊ HỒNG CHÍ		TN-04	
KS.TRẦN TRIỆU HÙNG	KIỂM TRA	KS. PHÍ NGỌC XUYÊN			

SĐKKD:0900...73.CTCP C.TY CỔ PHẦN TƯ VẤN ĐẦU TƯ XÂY DỰNG TNS TP.HƯNG YÊN