

BẢO TÀNG CHỨNG TÍCH CHIẾN TRANH


SỬA CHỮA PHÒNG LÀM VIỆC PHÓ GIÁM ĐỐC, PHÒNG NGHIÊN CỨU SƯU TẦM VÀ THƯ VIỆN
THUỘC CÔNG TRÌNH TÒA NHÀ BẢO TÀNG CHỨNG TÍCH CHIẾN TRANH

DANH SÁCH BẢN VẼ

STT	SỐ HIỆU BẢN VẼ	TÊN BẢN VẼ	TỶ LỆ	KHỔ GIẤY
THÔNG TIN CHUNG				
-	A0.1	DANH SÁCH BẢN VẼ GHI CHÚ VẬT LIỆU HOÀN THIÊN SÀN, TRẦN	-	A3
THƯ VIỆN				
-	A1.1	MẶT BẰNG THÁO DỠ HIỆN TRẠNG, MẶT BẰNG CẢI TẠO	1/40	A3
-	A1.2	MẶT BẰNG BỐ TRÍ, ĐỊNH VỊ NỘI THẤT	1/25	A3
-	A1.3	MẶT BẰNG LÁT SÀN, ĐỊNH VỊ LEN TƯỜNG	1/25	A3
-	A1.4	MẶT BẰNG BỐ TRÍ TRẦN, ĐÈN, THIẾT BỊ	1/25	A3
-	A1.5	MẶT CẮT 1,2,3,4	1/40	A3
-	A1.6	CHI TIẾT CỬA ĐI (D-01), CỬA SỔ (W-01)	1/15	A3
-	A1.7	CHI TIẾT BÀN ĐỌC SÁCH (Fur-01)	1/15	A3
-	A1.8	CHI TIẾT BÀN SOẠN (Fur-02)	1/10	A3
PHÒNG GIÁM ĐỐC				
-	A2.1	MẶT BẰNG THÁO DỠ HIỆN TRẠNG, MẶT BẰNG CẢI TẠO	1/40	A3
-	A2.2	MẶT BẰNG BỐ TRÍ, ĐỊNH VỊ NỘI THẤT	1/25	A3
-	A2.3	MẶT BẰNG LÁT SÀN, ĐỊNH VỊ LEN TƯỜNG	1/25	A3
-	A2.4	MẶT BẰNG BỐ TRÍ TRẦN, ĐÈN, THIẾT BỊ	1/25	A3
-	A2.5	MẶT CẮT 1,2,3,4	1/40	A3
-	A2.6	CHI TIẾT HỆ CỬA ĐI + VÁCH KÍNH FIX (D-02 + VK1)	1/15	A3
-	A2.7	CHI TIẾT VÁCH TIVI (Fur-05)	1/15	A3
-	A2.8	CHI TIẾT BÀN HỌP (Fur_06)	1/15	A3
-	A2.9	CHI TIẾT BÀN GIÁM ĐỐC (Fur_07)	1/15	A3
-	A2.10	CHI TIẾT TỦ HỒ SƠ (Fur_08), TỦ ÁO (Fur-09)	1/20	A3
-	A2.11	CHI TIẾT VÁCH THAY ĐỒ (Fur_10), KỆ MÁY IN (Fur-11)	1/15	A3
PHÒNG NGHIÊN CỨU SƯU TẦM				
-	A3.1	MẶT BẰNG THÁO DỠ HIỆN TRẠNG, MẶT BẰNG CẢI TẠO	1/50	A3
-	A3.2	MẶT BẰNG BỐ TRÍ, ĐỊNH VỊ NỘI THẤT	1/30	A3
-	A3.3	MẶT BẰNG LÁT SÀN, ĐỊNH VỊ LEN TƯỜNG	1/30	A3
-	A3.4	MẶT BẰNG BỐ TRÍ TRẦN, ĐÈN, THIẾT BỊ	1/30	A3
-	A3.5	MẶT CẮT 1,2,3,4	1/50	A3
-	A3.6	CHI TIẾT CỬA ĐI (D-03), CỬA SỔ (W-02), VÁCH KÍNH (VK2)	1/20	A3
-	A3.7	CHI TIẾT BÀN LÀM VIỆC 1 (Fur_14)	1/20	A3
-	A3.8	CHI TIẾT BÀN HỌP (Fur_15)	1/15	A3
-	A3.9	CHI TIẾT TỦ PANTRY (Fur_16)	1/25	A3
-	A3.10	CHI TIẾT BÀN LÀM VIỆC 2 (Fur_17), TỦ HỒ SƠ NHỎ (Fur-18)	1/15	A3
-	A3.11	CHI TIẾT BÀN LÀM VIỆC 3 (Fur_19)	1/20	A3
-	A3.12	CHI TIẾT LOCKER (Fur_20)	1/30	A3

GHI CHÚ VẬT LIỆU HOÀN THIÊN SÀN, TƯỜNG, TRẦN

STT	KÝ HIỆU	TÊN VẬT LIỆU	VỊ TRÍ ỐP/LÁT	MÃ SỐ VẬT LIỆU (THAM KHẢO)
VẬT LIỆU HOÀN THIÊN SÀN NỘI THẤT				
01	F-01	TẤM VINYL VÂN BETON MÀU XÁM NHẠT KÍCH THƯỚC 500x500mm	SÀN THƯ VIỆN, PHÒNG GIÁM ĐỐC, PHÒNG NGHIÊN CỨU SƯU TẦM	
VẬT LIỆU HOÀN THIÊN TƯỜNG NỘI THẤT				
01	W-01	SƠN NƯỚC MÀU XÁM (TƯƠNG TỰ DULUX 40YY 41/054)	TƯỜNG THƯ VIỆN, PHÒNG NGHIÊN CỨU SƯU TẦM	
02	W-02	GIẤY DÁN TƯỜNG HÀN QUỐC MÀU XANH (TƯƠNG TỰ DULUX 16BB 19/395)	TƯỜNG THƯ VIỆN, PHÒNG GIÁM ĐỐC, PHÒNG NGHIÊN CỨU SƯU TẦM	
03	W-03	SƠN NƯỚC MÀU TRẮNG	TƯỜNG PHÒNG GIÁM ĐỐC	
VẬT LIỆU HOÀN THIÊN TRẦN NỘI THẤT				
01	C-01	TRẦN THẠCH CAO 9.5mm SƠN NƯỚC MÀU TRẮNG	TRẦN THƯ VIỆN, PHÒNG GIÁM ĐỐC, PHÒNG NGHIÊN CỨU SƯU TẦM	

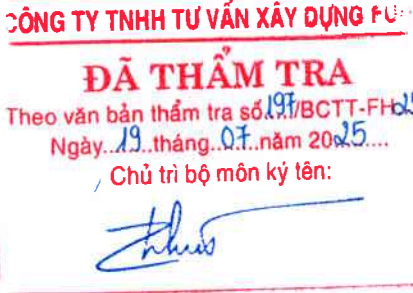

CÔNG TRÌNH/PROJECT NAME:

SỬA CHỮA PHÒNG LÀM VIỆC
PHÓ GIÁM ĐỐC, PHÒNG NGHIÊN CỨU
SƯU TẦM VÀ THƯ VIỆN THUỘC
CÔNG TRÌNH TÒA NHÀ BẢO TÀNG
CHỨNG TÍCH CHIẾN TRANH

KHÁCH HÀNG/THE CLIENT:

BẢO TÀNG
CHỨNG TÍCH CHIẾN TRANH

Địa chỉ/Location:

28 VÕ VĂN TÂN, PHƯỜNG XUÂN HOÀ, TP. HCM

ĐƠN VỊ THIẾT KẾ/DESIGN CONSULTANT

T PLUS ARCHITECTURE DESIGN

CÔNG TY TNHH

THIẾT KẾ KIẾN TRÚC T CỘNG

Địa chỉ: 28 Võ Văn Tân, Phường Xuân Hòa, TP. HCM
T: 028 3826 8211
E: tplusvn.com

Giám đốc/Director

TRẦN CHÍ TRUNG

Chủ trì/Presided by:

NGUYỄN THÁI TOÀN

QLKT/Checked by:

NGUYỄN THÁI TOÀN

Thiết kế/Design by:

TRƯƠNG MINH TRIẾT

Thẻ hiện/Drawn by:

TRƯƠNG MINH TRIẾT

TÊN BẢN VẼ/DRAWING NAME:

MẶT BẰNG HIỆN TRẠNG
MẶT BẰNG CẢI TẠO

HẠNG MỤC/ITEM

KIẾN TRÚC
ARCHITECTURE

LOẠI HỒ SƠ/
DRAWING TITLE

THIẾT KẾ KỸ THUẬT
DEVELOPMENT DESIGN

TỈ LỆ/
SCALE

TRÊN BẢN VẼ
IN DRAWING

KHỔ GIẤY

A3

SỐ HIỆU BẢN VẼ
DRAWING NO.

A0.1

NGÀY PHÁT HÀNH
ISSUED DATE

07/2025

STT
REV

NGÀY
DATE

NỘI DUNG
AMENDMENTS

NGƯỜI THỰC HIỆN
APPROVED BY

*LƯU Ý:



- NHÀ THẦU CẦN ĐOI CHIỀU KÍCH THƯỚC THỰC TẾ TẠI CÔNG TRƯỜNG

- CẦN ĐỌC BẢN VẼ KIẾN TRÚC KẾT HỢP VỚI BẢN VẼ CÁC BỘ MÔN KHÁC

*WARNING:


- CONTRACTOR TO VERIFY ALL DIMENSIONS OF EXISTING WORKS ON SITE BEFORE COMMENCING ANY WORK OR PREPARING SHOP DRAWINGS.

- THIS DRAWING IS TO BE READ IN CONJUNCTION WITH THE SPECIFICATIONS AND CONDITIONS OF CONTRACT

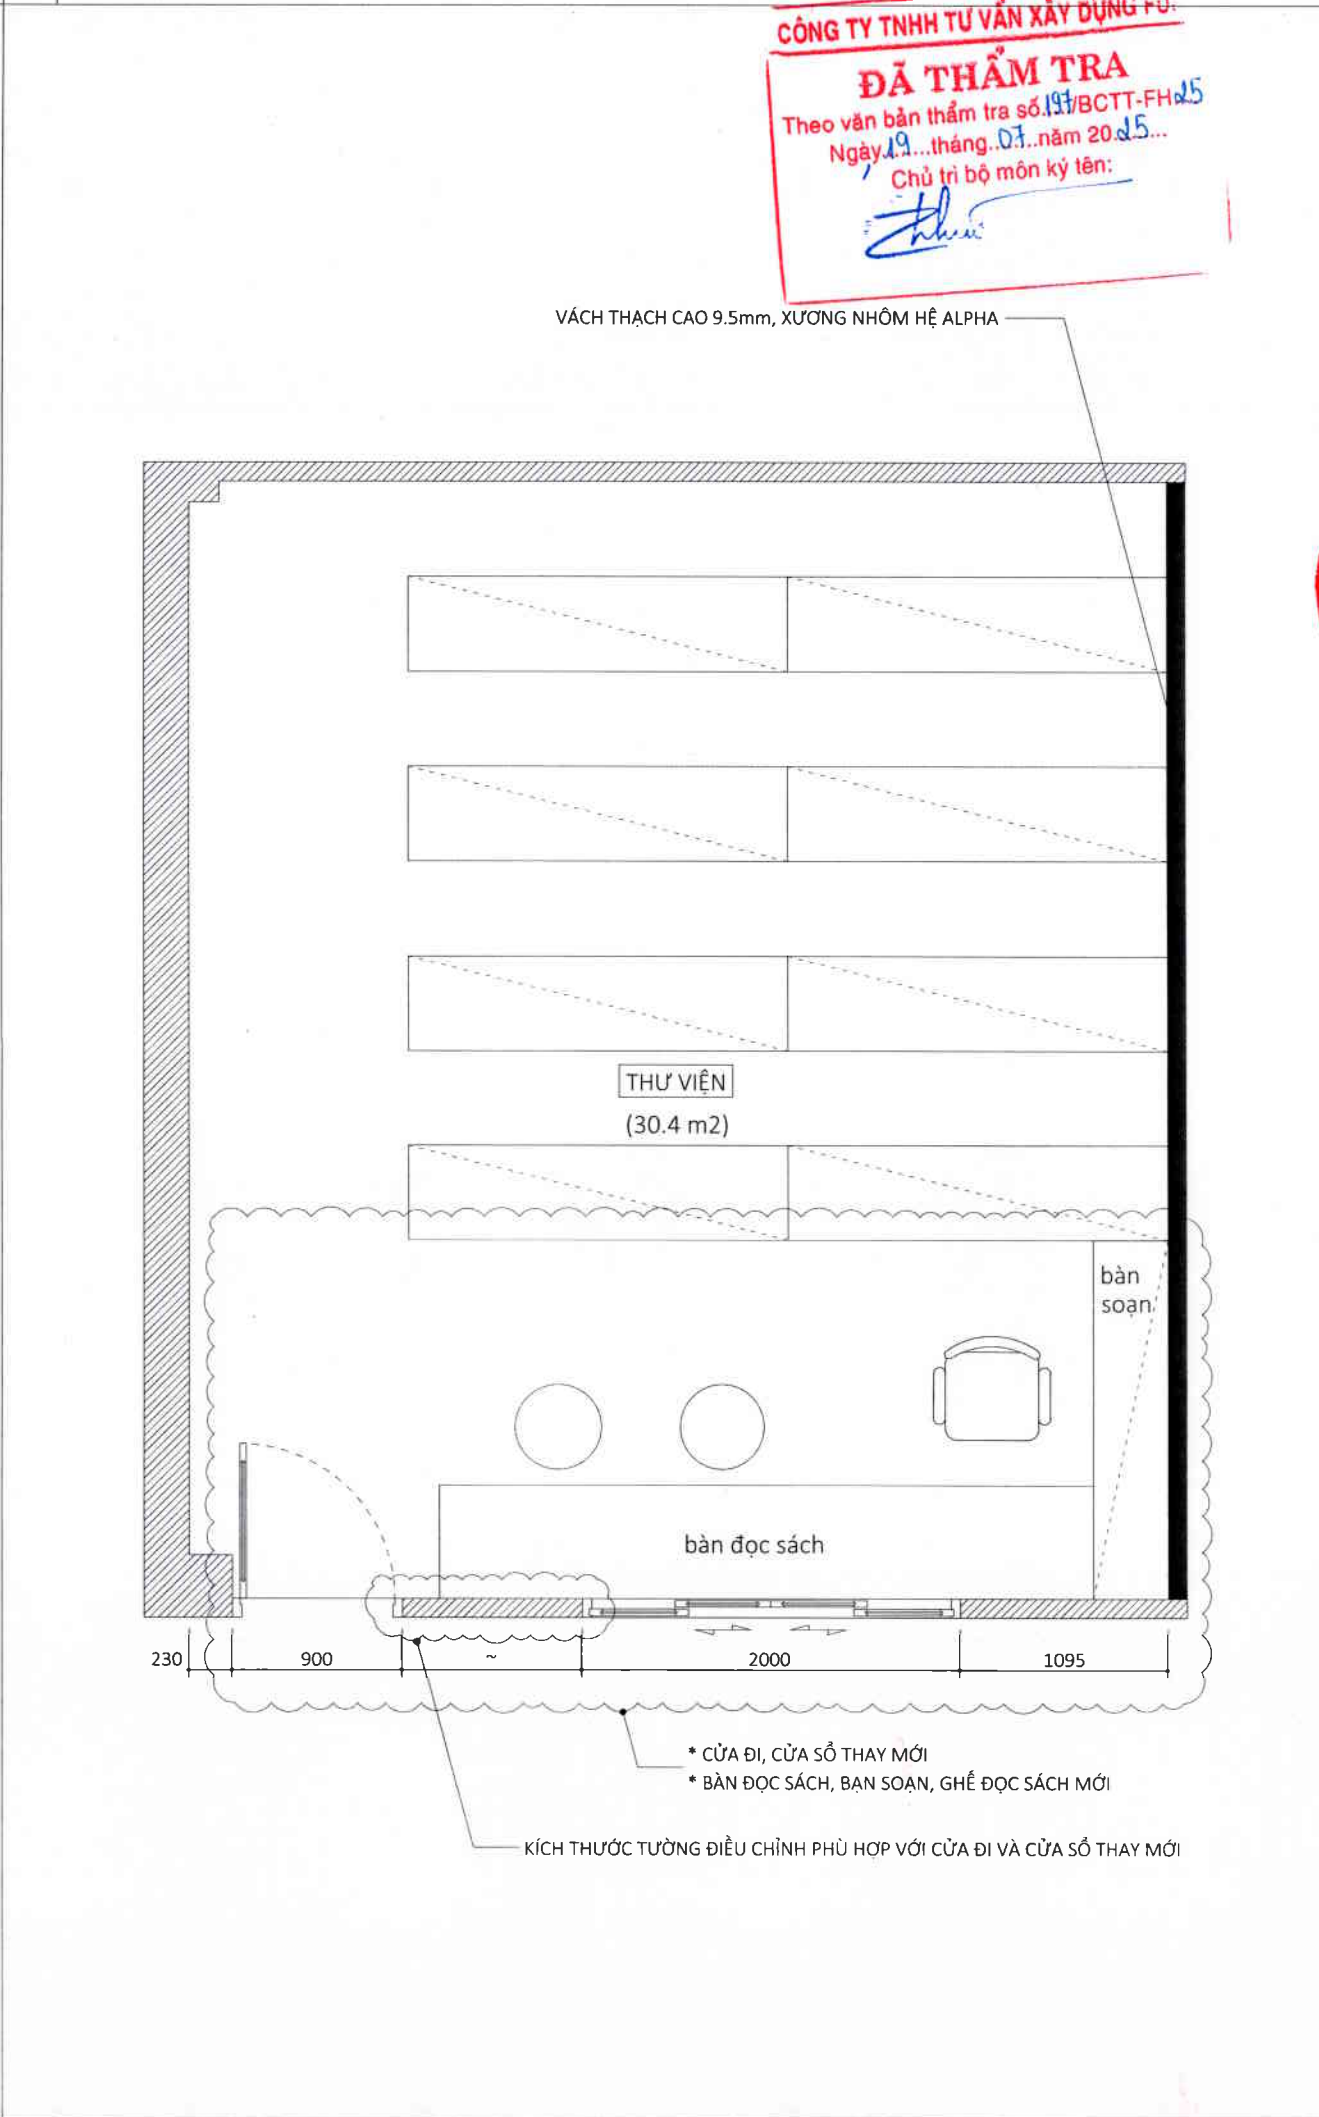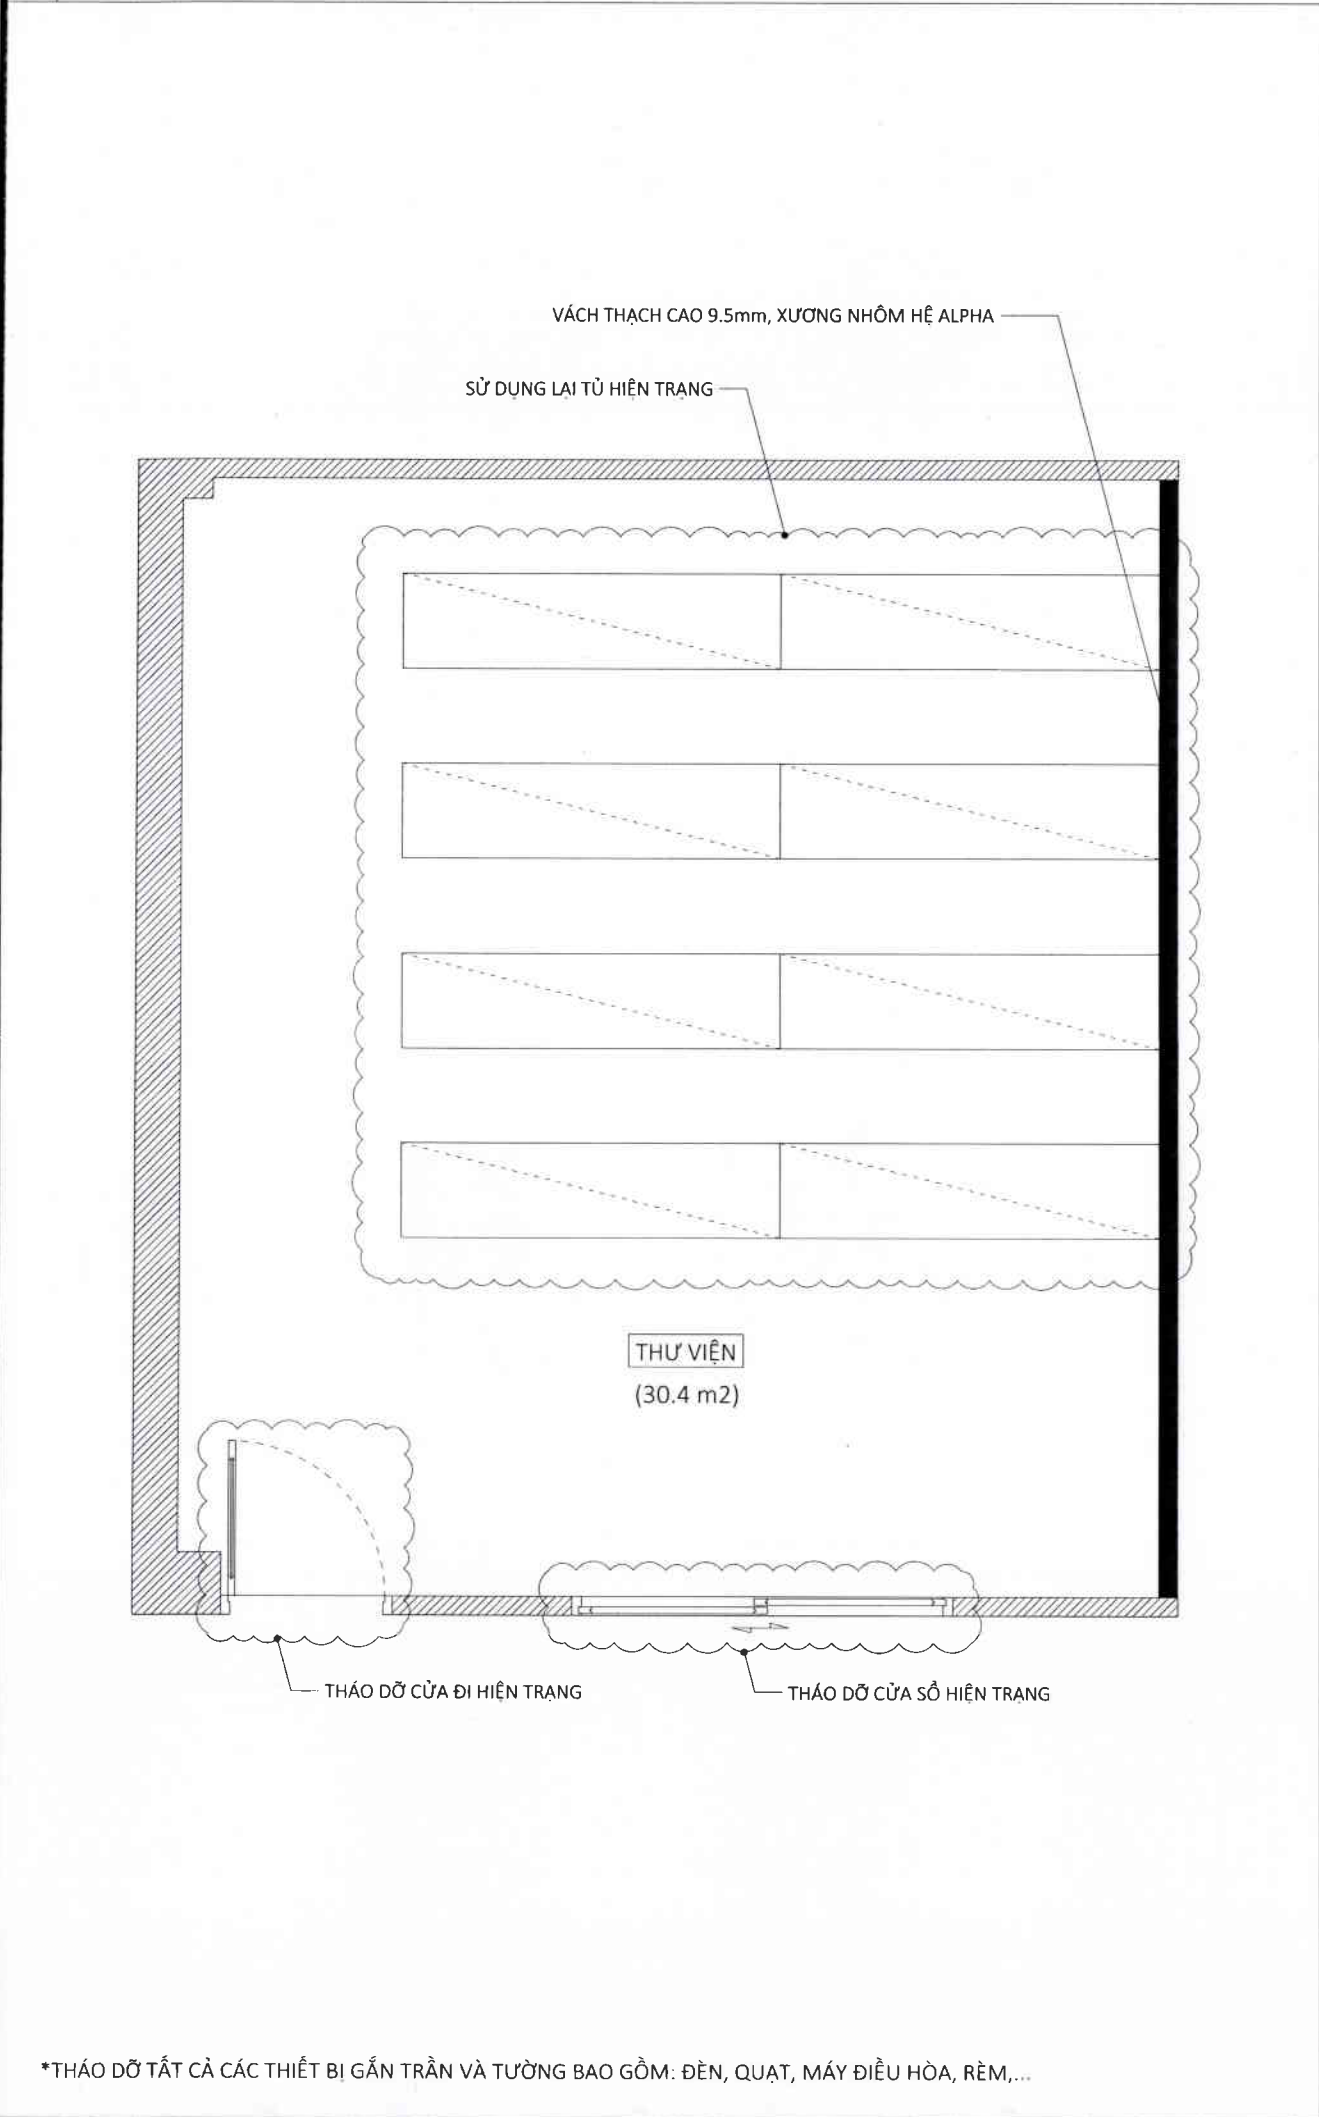

CÔNG TY TNHH TƯ VẤN XÂY DỰNG F+
ĐÃ THẨM TRA
Theo văn bản thẩm tra số 191/BCTT-FH 25
Ngày 19 tháng 07 năm 2025...
Chủ trì bộ môn ký tên:
[Signature]

CÔNG TRÌNH/PROJECT NAME:			
SỬA CHỮA PHÒNG LÀM VIỆC PHÓ GIÁM ĐỐC, PHÒNG NGHIÊN CỨU SƯU TẦM VÀ THƯ VIỆN THUỘC CÔNG TRÌNH TÒA NHÀ BẢO TÀNG CHỨNG TÍCH CHIẾN TRANH			
KHÁCH HÀNG/THE CLIENT:			
BẢO TÀNG CHỨNG TÍCH CHIẾN TRANH			
Địa chỉ/Location: 28 VÕ VĂN TẤN, PHƯỜNG XUÂN HOÀ, TP HCM			
ĐƠN VỊ THIẾT KẾ / DESIGN CONSULTANT T PLUS ARCHITECTURE DESIGN CÔNG TY TNHH THIẾT KẾ KIẾN TRÚC T CÔNG QUẬN 4 - TP. HỒ CHÍ MINH t: 028 3826.8211 e: tplusvn.com			
Giám đốc/Director: TRẦN CHÍ TRUNG			
Chủ trì/Presided by: NGUYỄN THÁI TOÀN			
QLKT/Checked by: NGUYỄN THÁI TOÀN			
Thiết kế/Design by: TRƯƠNG MINH TRIẾT			
Thẻ hiện/Drawn by: TRƯƠNG MINH TRIẾT			
TÊN BẢN VẼ/DRAWING NAME:			
MẶT BẰNG THÁO DỠ HIỆN TRẠNG MẶT BẰNG CẢI TẠO			
HẠNG MỤC/ ITEM		KIẾN TRÚC ARCHITECTURE	
LOẠI HỒ SƠ/ DRAWING TITLE		THIẾT KẾ KỸ THUẬT DEVELOPMENT DESIGN	
TỈ LỆ/ SCALE		TRÊN BẢN VẼ IN DRAWING	
KHỔ GIẤY		A3	
SỐ HIỆU BẢN VẼ DRAWING NO.		A1.1	
NGÀY PHÁT HÀNH ISSUED DATE		07/2025	
STT REV.	NGÀY DATE	NỘI DUNG AMENDMENTS	NGƯỜI THỰC HIỆN APPROVED BY
*LƯU Ý: - NHÀ THẦU CẦN ĐO CHIỀU KÍCH THƯỚC THỰC TẾ TẠI CÔNG TRƯỜNG - CẦN ĐỌC BẢN VẼ KIẾN TRÚC KẾT HỢP VỚI BẢN VẼ CÁC BỘ MÔN KHÁC			
*WARNING: - CONTRACTOR TO VERIFY ALL DIMENSIONS OF EXISTING WORKS ON SITE BEFORE COMMENCING ANY WORK OR PREPARING SHOP DRAWINGS. - THIS DRAWING IS TO BE READ IN CONJUNCTION WITH THE SPECIFICATIONS AND CONDITIONS OF CONTRACT			

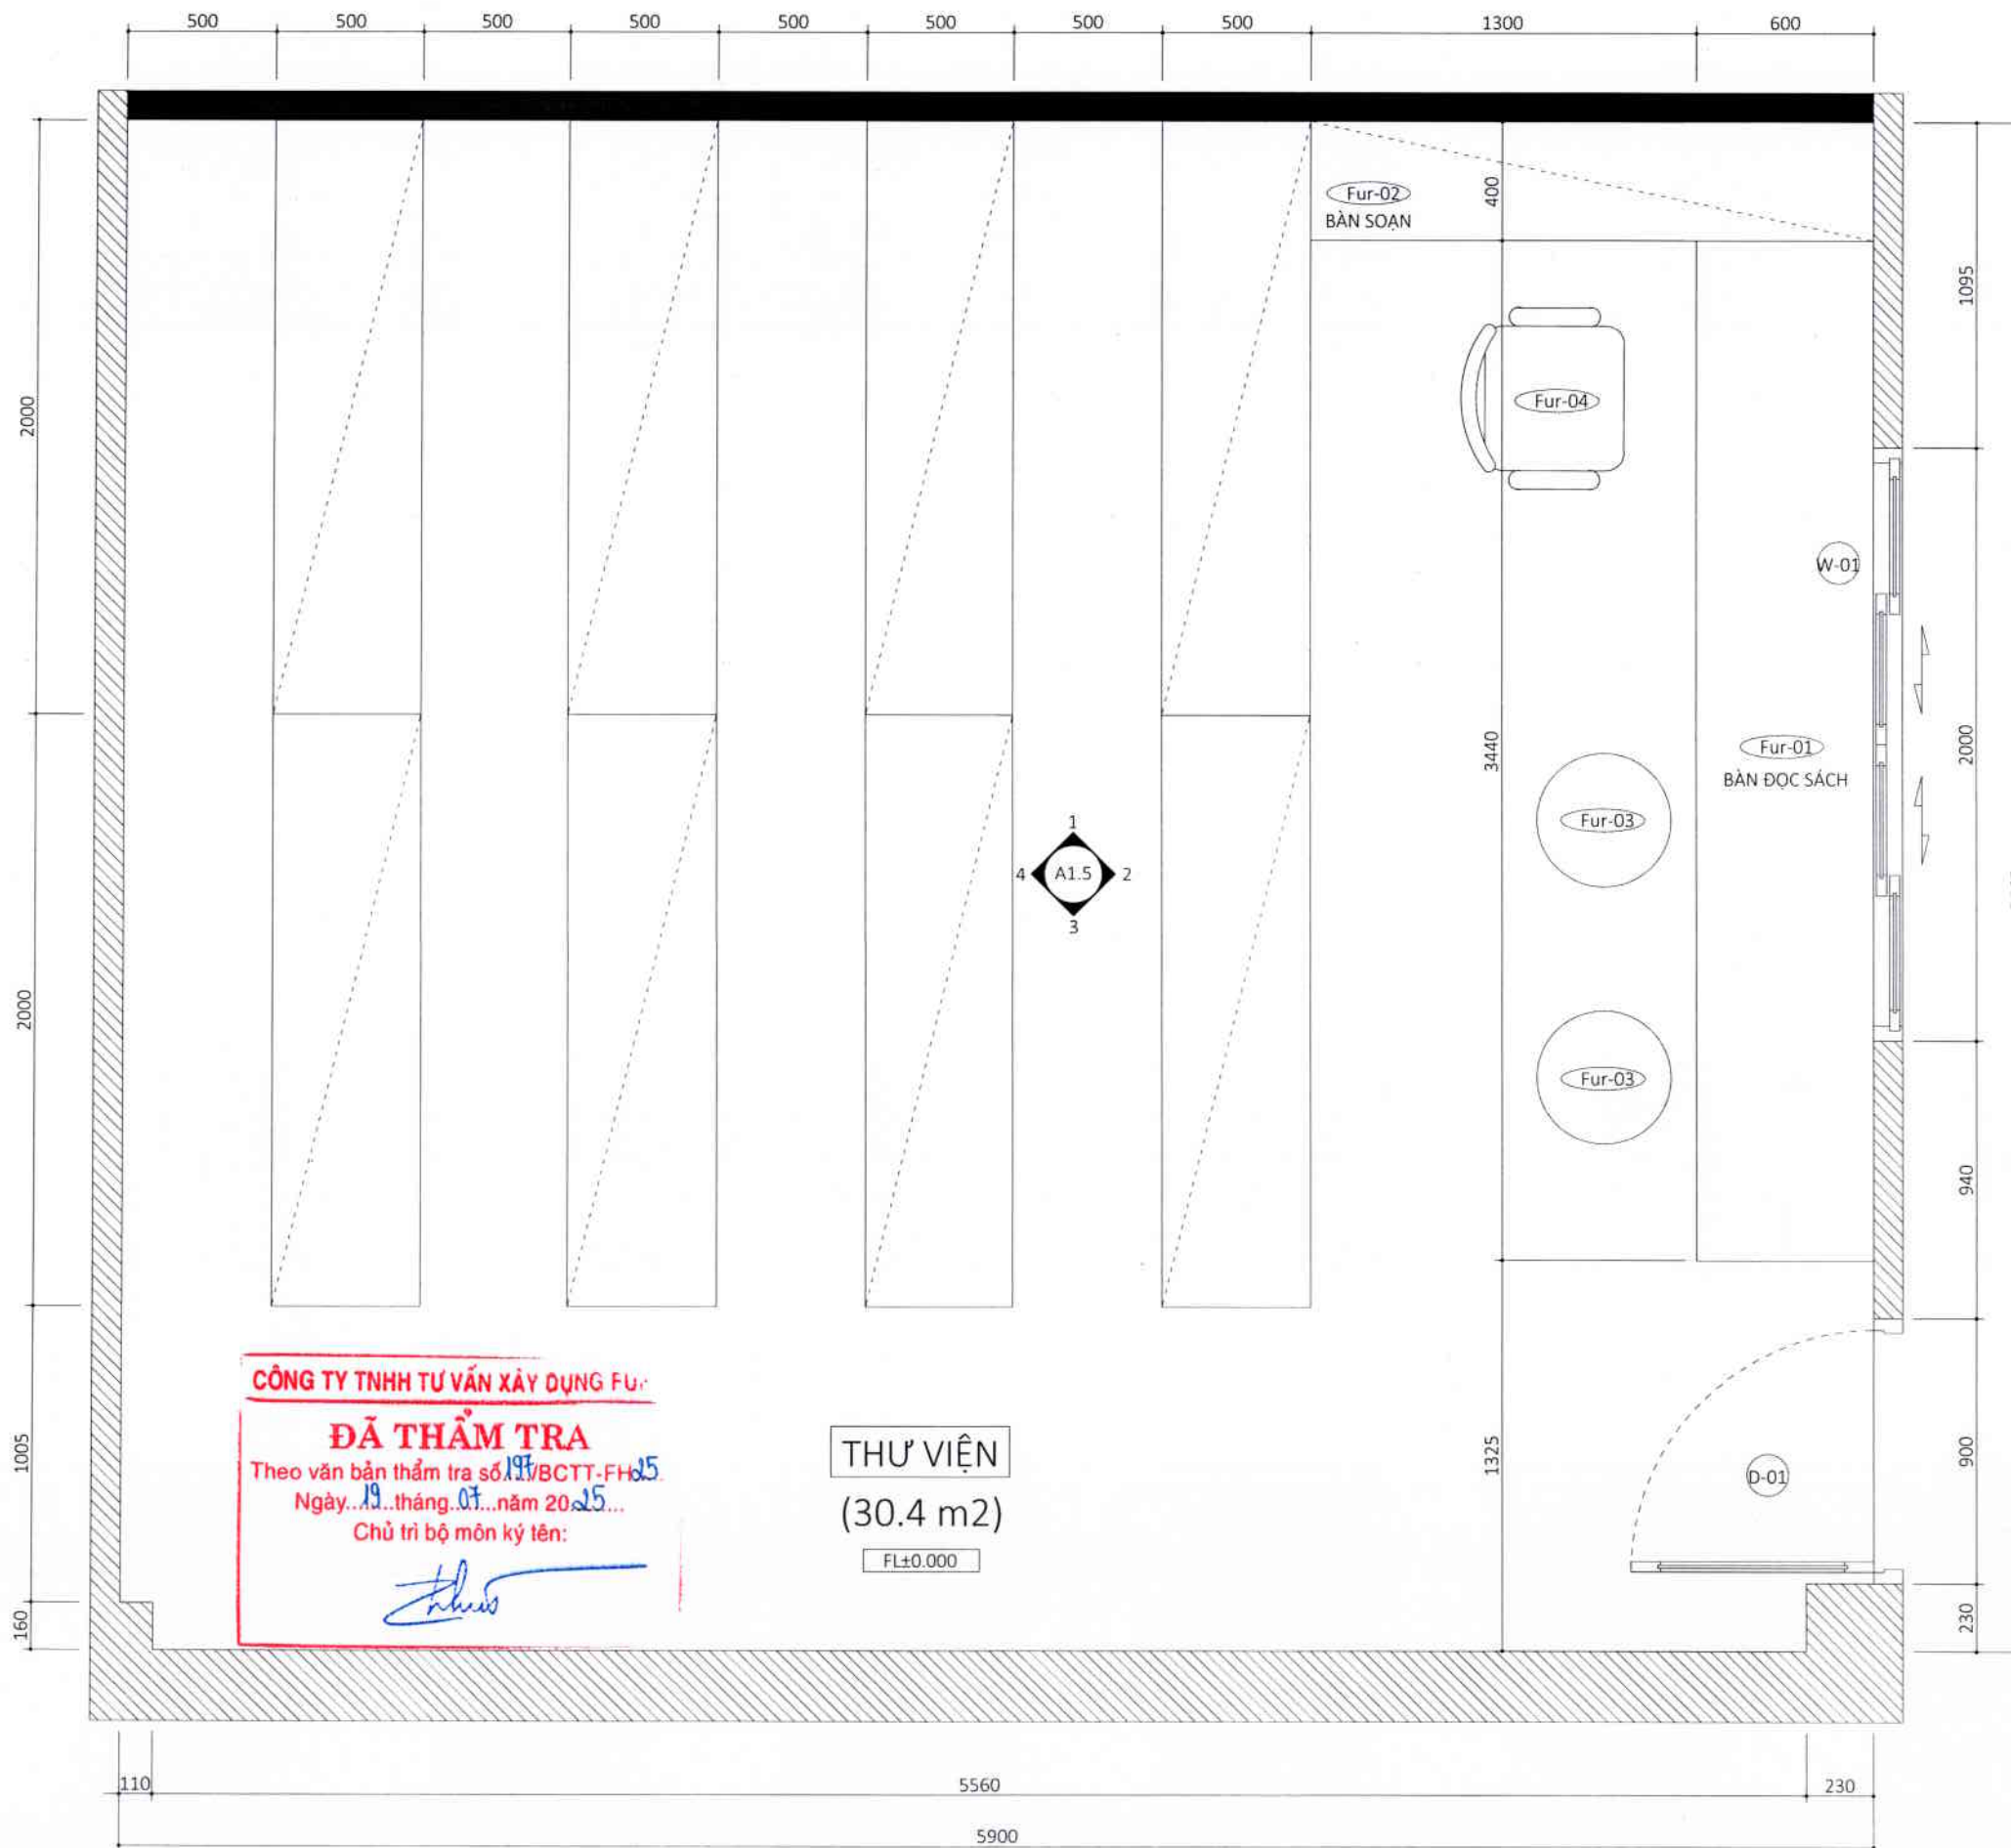

CÔNG TRÌNH/PROJECT NAME:
SỬA CHỮA PHÒNG LÀM VIỆC
PHÓ GIÁM ĐỐC, PHÒNG NGHIÊN CỨU
SƯU TẦM VÀ THƯ VIỆN THUỘC
CÔNG TRÌNH TÒA NHÀ BẢO TÀNG
CHỨNG TÍCH CHIẾN TRANH

KHÁCH HÀNG/THE CLIENT:

BẢO TÀNG
CHỨNG TÍCH CHIẾN TRANH

Địa chỉ/Location:
28 VÕ VĂN TẤN, PHƯỜNG XUÂN HOÀ, TP. HCM

ĐƠN VỊ THIẾT KẾ / DESIGN CONSULTANT



Chủ trì/Presided by:	NGUYỄN THÁI TOÀN
QLKT/Checked by:	NGUYỄN THÁI TOÀN
Thiết kế/Design by:	TRƯƠNG MINH TRIẾT
Thẻ hiện/Drawn by:	TRƯƠNG MINH TRIẾT

TÊN BẢN VẼ/DRAWING NAME:

MẶT BẰNG BỐ TRÍ, ĐỊNH VỊ NỘI THẤT

HẠNG MỤC/ ITEM	KIẾN TRÚC ARCHITECTURE
LOẠI HỒ SƠ/ DRAWING TITLE	THIẾT KẾ KỸ THUẬT DEVELOPMENT DESIGN
TỈ LỆ/ SCALE	TRÊN BẢN VẼ IN DRAWING
KHỔ GIẤY	A3

SỐ HIỆU BẢN VẼ
DRAWING NO. A1.2

NGÀY PHÁT HÀNH
ISSUED DATE 07/2025

STT REV.	NGÀY DATE	NỘI DUNG AMENDMENTS	NGƯỜI THỰC HIỆN APPROVED BY

*LƯU Ý:
- NHÀ THẦU CẦN ĐO CHIỀU KÍCH THƯỚC THỰC TẾ TẠI CÔNG TRƯỜNG
- CẦN ĐỌC BẢN VẼ KIẾN TRÚC KẾT HỢP VỚI BẢN VẼ CÁC BỘ MÔN KHÁC

*WARNING:
- CONTRACTOR TO VERIFY ALL DIMENSIONS OF EXISTING WORKS ON SITE BEFORE COMMENCING ANY WORK OR PREPARING SHOP DRAWINGS
- THIS DRAWING IS TO BE READ IN CONJUNCTION WITH THE SPECIFICATIONS AND CONDITIONS OF CONTRACT

GHI
CHÚ

(Fur-01) BÀN ĐỌC SÁCH

(Fur-02) BÀN SOẠN

(Fur-03) GHẾ ĐỌC SÁCH 1

(Fur-04) GHẾ ĐỌC SÁCH 2

(D-01) CỬA ĐI

(W-01) CỬA SỔ

CÔNG TRÌNH/PROJECT NAME:
SỬA CHỮA PHÒNG LÀM VIỆC
PHÓ GIÁM ĐỐC, PHÒNG NGHIÊN CỨU
SƯU TẦM VÀ THƯ VIỆN THUỘC
CÔNG TRÌNH TÒA NHÀ BẢO TÀNG
CHỨNG TÍCH CHIẾN TRANH

KHÁCH HÀNG/THE CLIENT:

BẢO TÀNG
CHỨNG TÍCH CHIẾN TRANH

Địa chỉ/Location:
28 VÕ VĂN TẦN, PHƯỜNG XUÂN HÒA, TP HCM

ĐƠN VỊ THIẾT KẾ / DESIGN CONSULTANT
T PLUS ARCHITECTURE DESIGN
107B 3826.8211,
tcontact@tplus.vn



Giám đốc/Director
TRẦN CHÍ TRUNG

Chủ trì/Presided by
NGUYỄN THÁI TOÀN

QLKT/Checked by:
NGUYỄN THÁI TOÀN

Thiết kế/Design by:
TRƯƠNG MINH TRIẾT

Thẻ hiện/Drawn by:
TRƯƠNG MINH TRIẾT

TÊN BẢN VẼ/DRAWING NAME:

MẶT BẰNG LÁT SÀN
ĐỊNH VỊ LEN TƯỜNG

HẠNG MỤC/
ITEM

KIẾN TRÚC
ARCHITECTURE

LOẠI HỒ SƠ/
DRAWING TITLE

THIẾT KẾ KỸ THUẬT
DEVELOPMENT DESIGN

TỈ LỆ/
SCALE

TRÊN BẢN VẼ
IN DRAWING

KHỔ GIẤY

A3

SỐ HIỆU BẢN VẼ
DRAWING NO.

A1.3

NGÀY PHÁT HÀNH
ISSUED DATE

07/2025

STT
REV.


NGÀY
DATE

NỘI DUNG
AMENDMENTS

NGƯỜI THỰC HIỆN
APPROVED BY

*LƯU Ý:
- NHÀ THẦU CẦN ĐỐI CHIỀU KÍCH THƯỚC THỰC TẾ TẠI CÔNG TRƯỜNG
- CẦN ĐỌC BẢN VẼ KIẾN TRÚC KẾT HỢP VỚI BẢN VẼ CÁC BỘ MÔN KHÁC

*WARNING:
- CONTRACTOR TO VERIFY ALL DIMENSIONS OF EXISTING WORKS ON SITE BEFORE COMMENCING ANY WORK OR PREPARING SHOP DRAWINGS
- THIS DRAWING IS TO BE READ IN CONJUNCTION WITH THE SPECIFICATIONS AND CONDITIONS OF CONTRACT

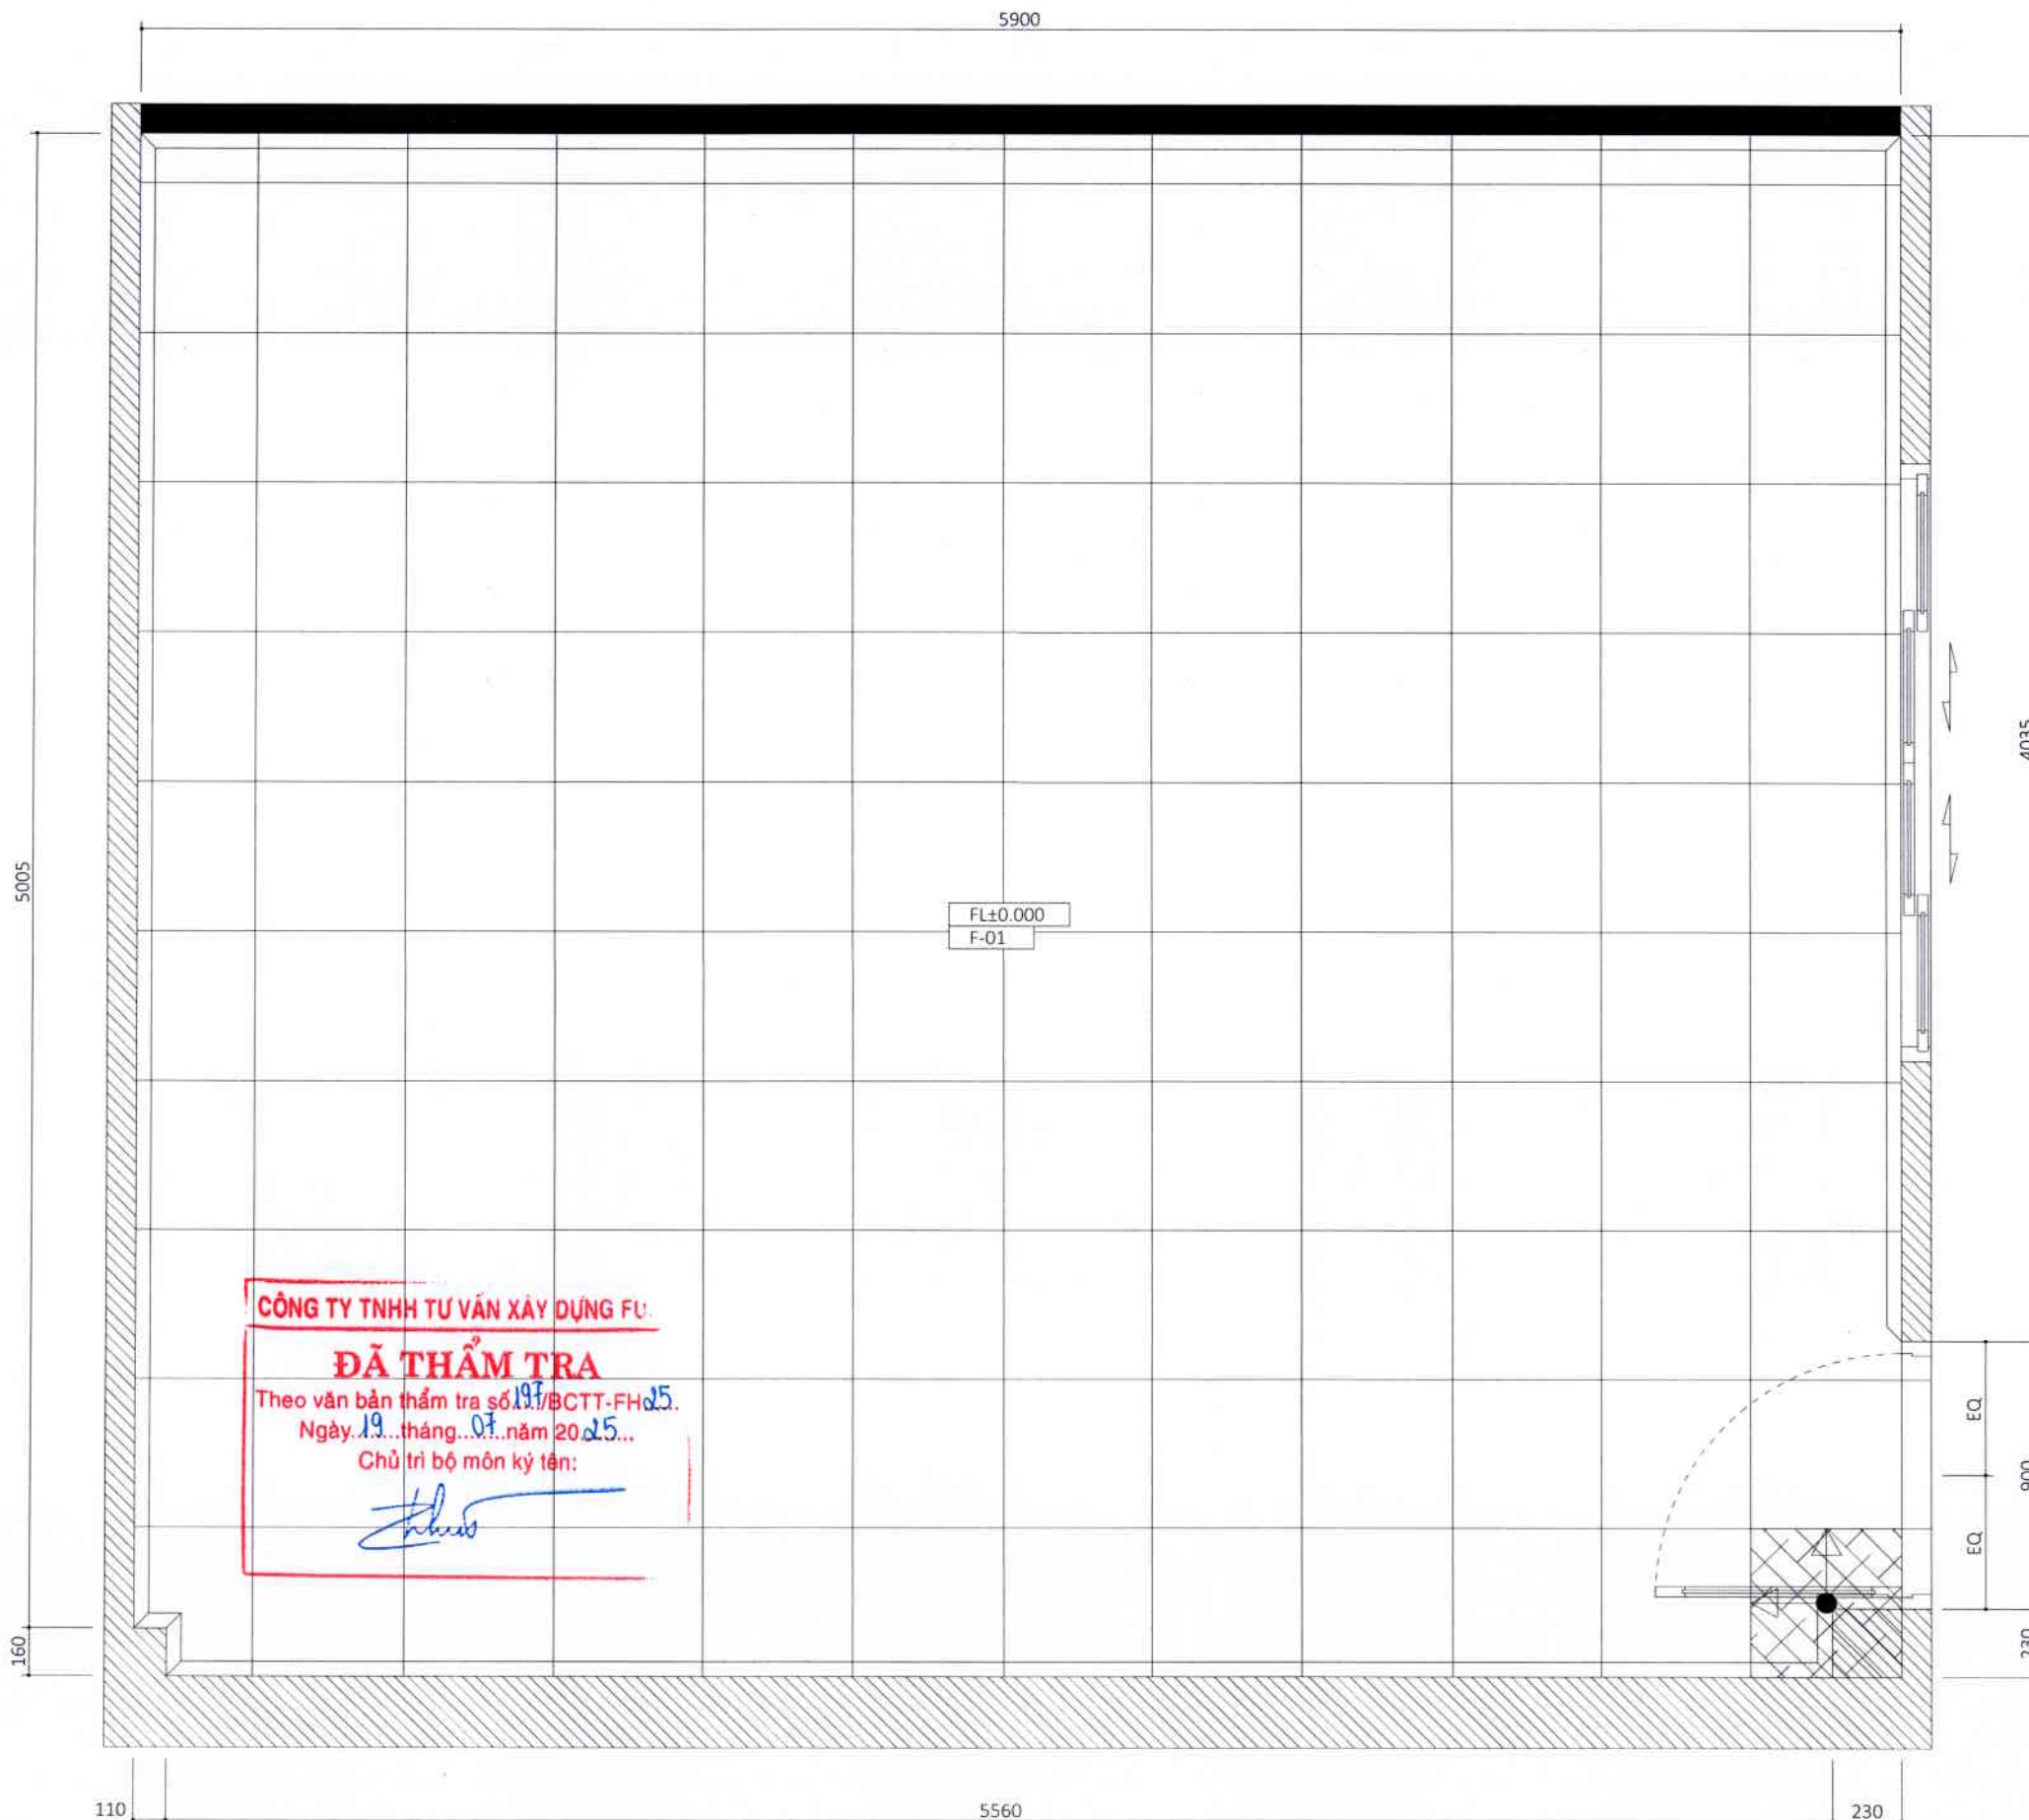

KHÁCH HÀNG/THE CLIENT:

BẢO TÀNG
CHỨNG TÍCH CHIẾN TRANH

Địa chỉ/Location:
28 VÕ VĂN TẦN, PHƯỜNG XUÂN HOÀ, TP HCM

ĐƠN VỊ THIẾT KẾ / DESIGN CONSULTANT
T PLUS ARCHITECTURE DESIGN
12 Hoàng Diệu, Phường Xóm Chiếu, TP. HCM
t: 028.3826.8211
contact@tplus.vn

Giám đốc/Director
TRẦN CHÍ TRUNG

Chủ trì/Presided by:
NGUYỄN THÁI TOÀN

QLKT/Checked by:
NGUYỄN THÁI TOÀN

Thiết kế/Design by:
TRƯƠNG MINH TRIỆU

Thẻ hiện/Drawn by: **TRƯƠNG MINH TRIỆU**

TÊN BẢN VẼ/DRAWING NAME:

MẶT BẰNG BỐ TRÍ TRẦN, ĐÈN, THIẾT BỊ

HẠNG MỤC/ ITEM	KIẾN TRÚC ARCHITECTURE
-------------------	---------------------------

LOẠI HỒ SƠ/ DRAWING TITLE	THIẾT KẾ KỸ THUẬT DEVELOPMENT DESIGN
------------------------------	---

TỈ LỆ/ SCALE	TRÊN BẢN VẼ IN DRAWING
-----------------	---------------------------

KHỔ GIẤY	A3
----------	----

SỐ HIỆU BẢN VẼ
DRAWING NO. A1.4


NGÀY PHÁT HÀNH
ISSUED DATE 07/202

STT REV	NGÀY DATE	NỘI DUNG AMENDMENTS	NGƯỜI THỰC HIỆN APPROVED BY
------------	--------------	------------------------	--------------------------------

- *LƯU Ý:
- NHÀ THẦU CẦN ĐỐI CHIẾU KÍCH THƯỚC THỰC TẾ TẠI CÔNG TRƯỜNG
- CẦN ĐỌC BẢN VẼ KIẾN TRÚC KẾT HỢP VỚI BẢN VẼ CÁC BỘ MÔN KHÁC

***WARNING:**

- CONTRACTOR TO VERIFY ALL DIMENSIONS OF EXISTING WORKS ON SITE BEFORE COMMENCING ANY WORK OR PREPARING SHOP DRAWINGS.
- THIS DRAWING IS TO BE READ IN CONJUNCTION WITH THE SPECIFICATIONS AND CONDITIONS OF CONTRACT.

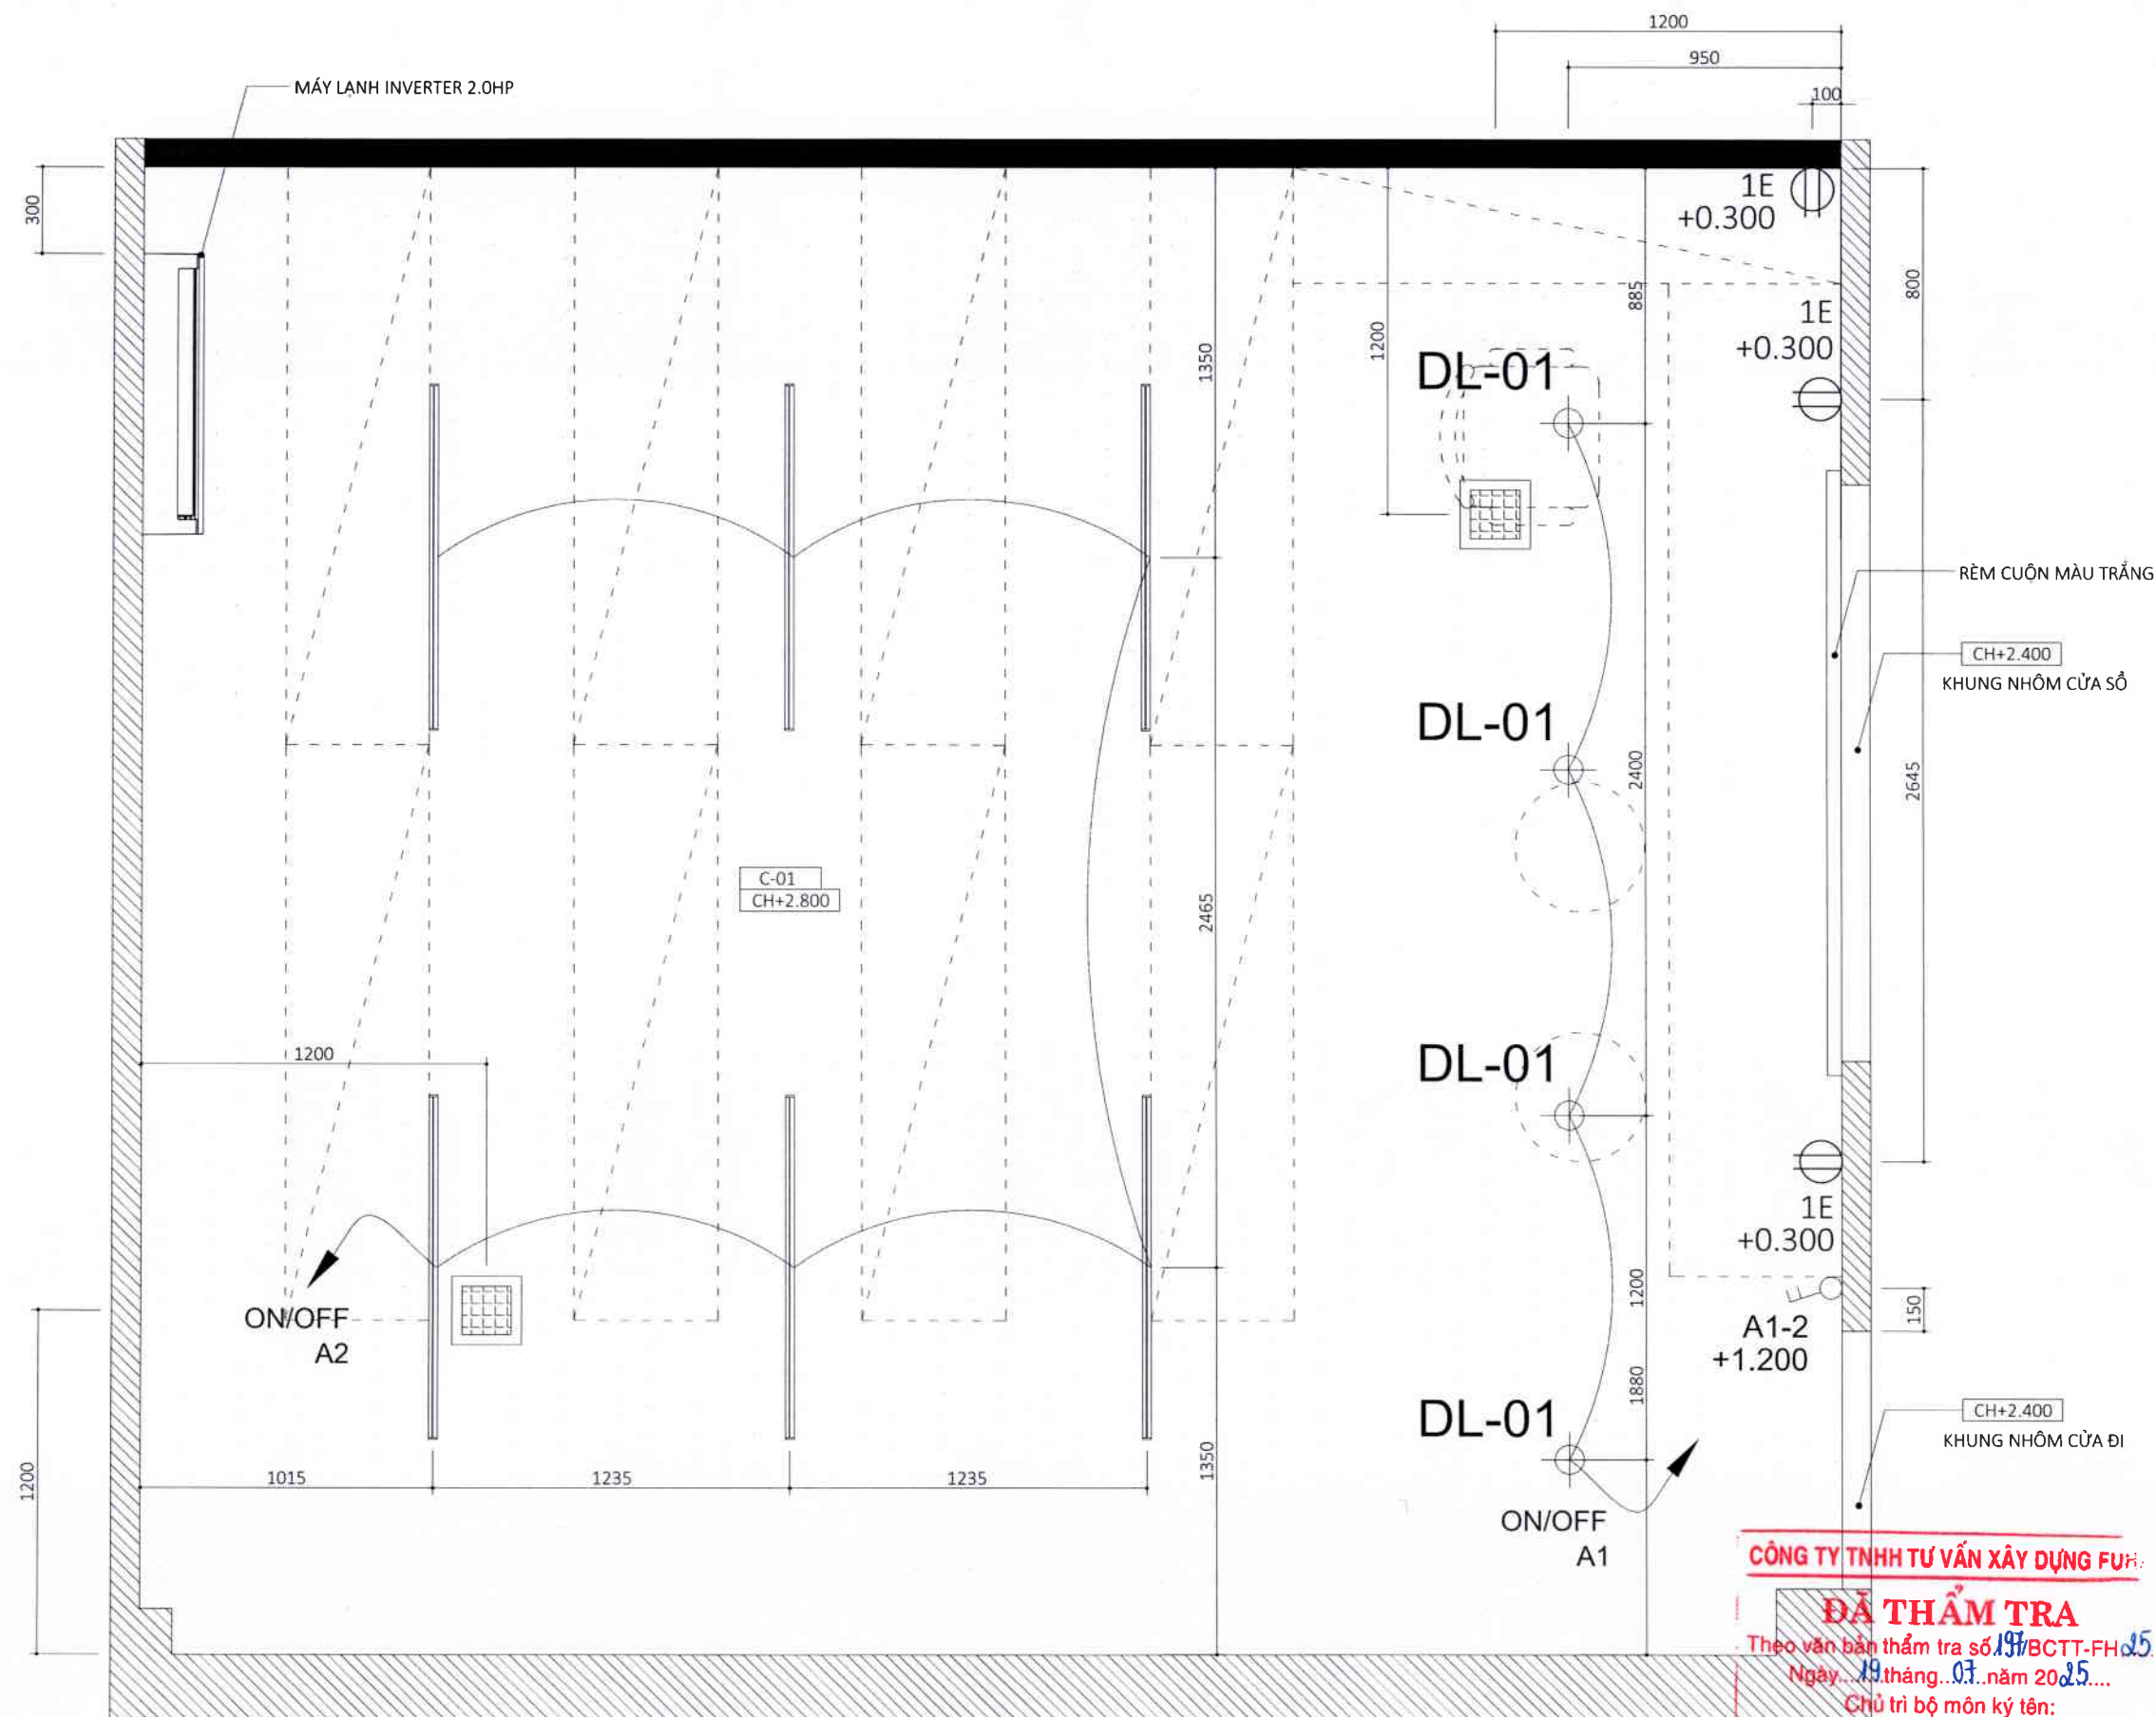

CÔNG TY TNHH TƯ VẤN XÂY DỰNG FUR

ĐÃ THẨM TRA

Theo văn bản thẩm tra số 197/BCTT-FH 25

Ngày...19...tháng...07...năm 2025...

Chủ trì bộ môn ký tên:

C-01

THẠCH CAO SƠN NƯỚC MÀU XÁM
(TƯƠNG TỰ DULUX 40YY 41/054)

ĐÈN LED TUBE NHÔM 1x20W 1.2m



QUẠT HÚT ÂM TRẦN 240x240mm

DL-01



ĐÈN DOWNLIGHT
ÁNH SÁNG TRẮNG




CÔNG TẮC 1 CHIỀU



Ổ CẮM ĐÔI 3
CHẤU + CAO ĐÔI

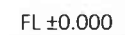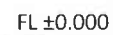

[Signature]

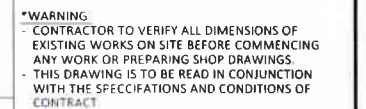

KÍ HIỆU_VỊ TRÍ	W-01_CỬA SỔ THƯ VIỆN
KÍCH THƯỚC	W2000 x H1500
SỐ LƯỢNG	01 BỘ
QUY CÁCH	CỬA SỔ 4 CÁNH LÙA, NHÔM XINGFA HỆ 55
CHẤT LIỆU	KHUNG NHÔM MÀU XÁM NHAT, KÍNH CƯỜNG LỰC 10mm

[illegible]

CÔNG TRÌNH/PROJECT NAME:

SỬA CHỮA PHÒNG LÀM VIỆC
PHÓ GIÁM ĐỐC, PHÒNG NGHIÊN CỨU
SƯU TẦM VÀ THƯ VIỆN THUỘC
CÔNG TRÌNH TÒA NHÀ BẢO TÀNG
CHỨNG TÍCH CHIẾN TRANH

KHÁCH HÀNG/THE CLIENT:

BẢO TÀNG
CHỨNG TÍCH CHIẾN TRANH

Địa chỉ/Location:
28 VÕ VĂN TẤN, PHƯỜNG XUÂN HOÀ, TP. HCM

ĐƠN VỊ THIẾT KẾ / DESIGN CONSULTANT

T PLUS ARCHITECTURE DESIGN

11 Nguyễn Huệ, Phường Bến Nghé, Quận 1, TP. HCM

e: contact@tplus.vn

M.S. 0312264311

CÔNG TY TNHH

THIẾT KẾ KIẾN TRÚC

T CÔNG

QUẬN 4 - TP. HỒ CHÍ MINH

Giám đốc/Design:

TRẦN CHÍ TRUNG

Chủ trì/Presided by:

NGUYỄN THÁI TOÀN

QLKT/Checked by:

NGUYỄN THÁI TOÀN

Thiết kế/Design by:

TRƯƠNG MINH TRIẾT

Thẻ hiện/Drawn by:

TRƯƠNG MINH TRIẾT

TÊN BẢN VẼ/DRAWING NAME:

CHI TIẾT BÀN ĐỌC SÁCH (Fur-01)

HẠNG MỤC/
ITEM

KIẾN TRÚC
ARCHITECTURE

LOẠI HỒ SƠ/
DRAWING TITLETHIẾT KẾ KỸ THUẬT
DEVELOPMENT DESIGNTỈ LỆ/
SCALETRÊN BẢN VẼ
IN DRAWING

KHỔ GIẤY

A3

SỐ HIỆU BẢN VẼ
DRAWING NO.

A1.7

NGÀY PHÁT HÀNH
ISSUED DATE

07/2025

STT
REV.

NGÀY
DATE

NỘI DUNG
AMENDMENTS

NGƯỜI THỰC HIỆN
APPROVED BY

*LƯU Ý:
- NHÀ THẦU CẦN ĐO CHIỀU KÍCH THƯỚC THỰC TẾ TẠI CÔNG TRƯỜNG
- CẦN ĐỌC BẢN VẼ KIẾN TRÚC KẾT HỢP VỚI BẢN VẼ CÁC BỘ MÔN KHÁC

*WARNING:
- CONTRACTOR TO VERIFY ALL DIMENSIONS OF EXISTING WORKS ON SITE BEFORE COMMENCING ANY WORK OR PREPARING SHOP DRAWINGS.
- THIS DRAWING IS TO BE READ IN CONJUNCTION WITH THE SPECIFICATIONS AND CONDITIONS OF CONTRACT


CÔNG TY TNHH TƯ VẤN XÂY DỰNG

ĐÃ THẨM TRA


eo văn bản thẩm tra số 191/BCTT-FH/25

Ngày 19 tháng 07 năm 2025


Chủ trì bộ môn kỹ tên:

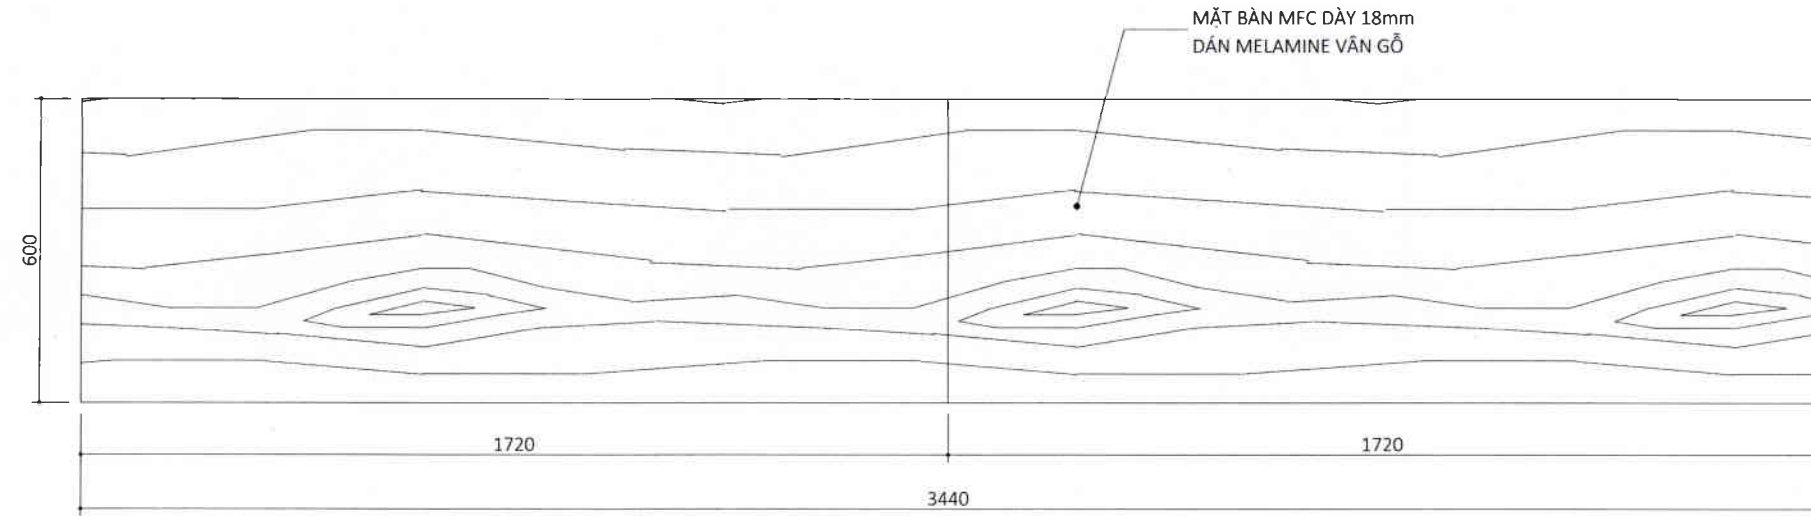


MẶT BẰNG BÀN ĐỌC SÁCH

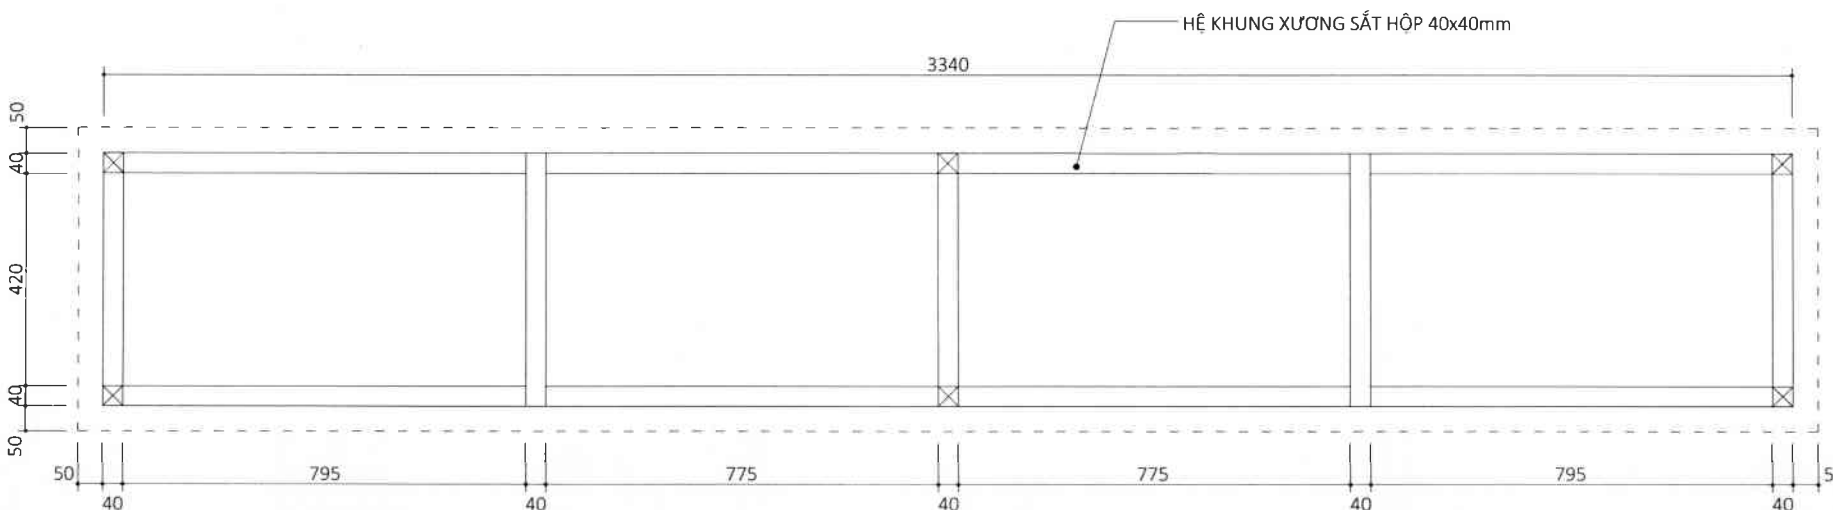


MẶT BẰNG KHUNG XƯƠNG

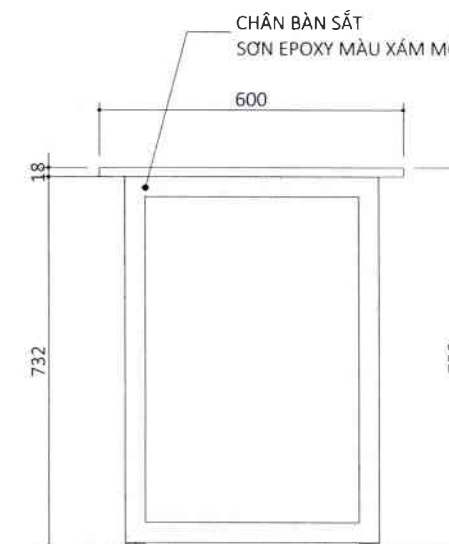


MẶT ĐỨNG BÊN

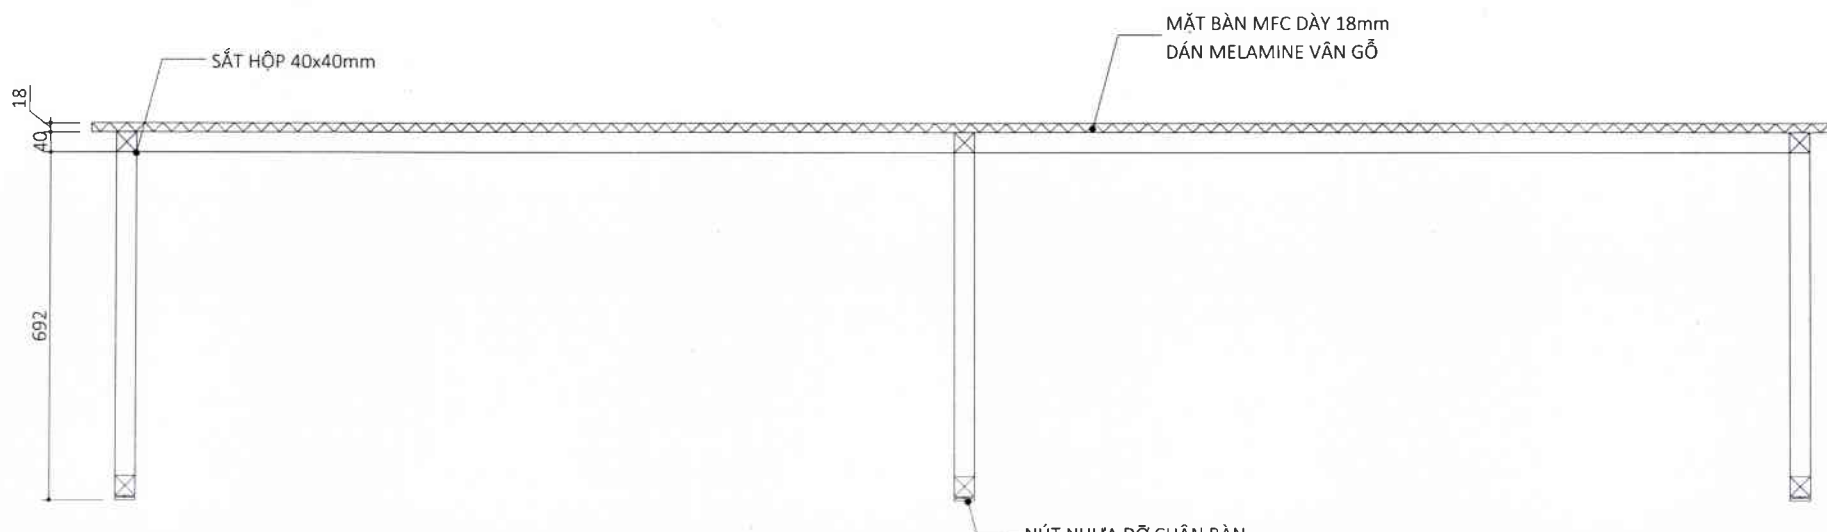


MẶT CẮT NGANG

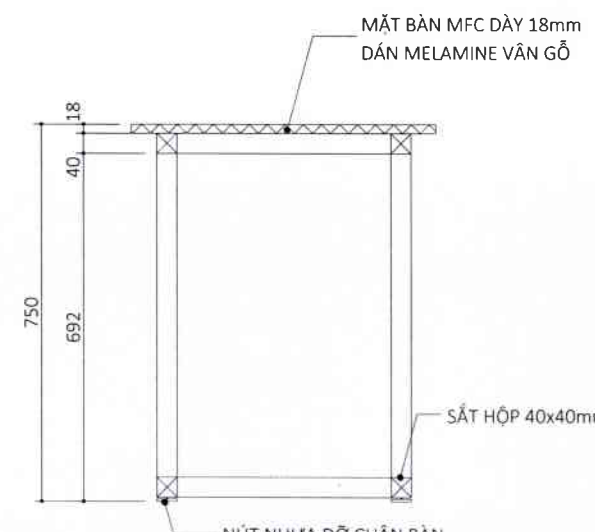


MẶT CẮT DỌC

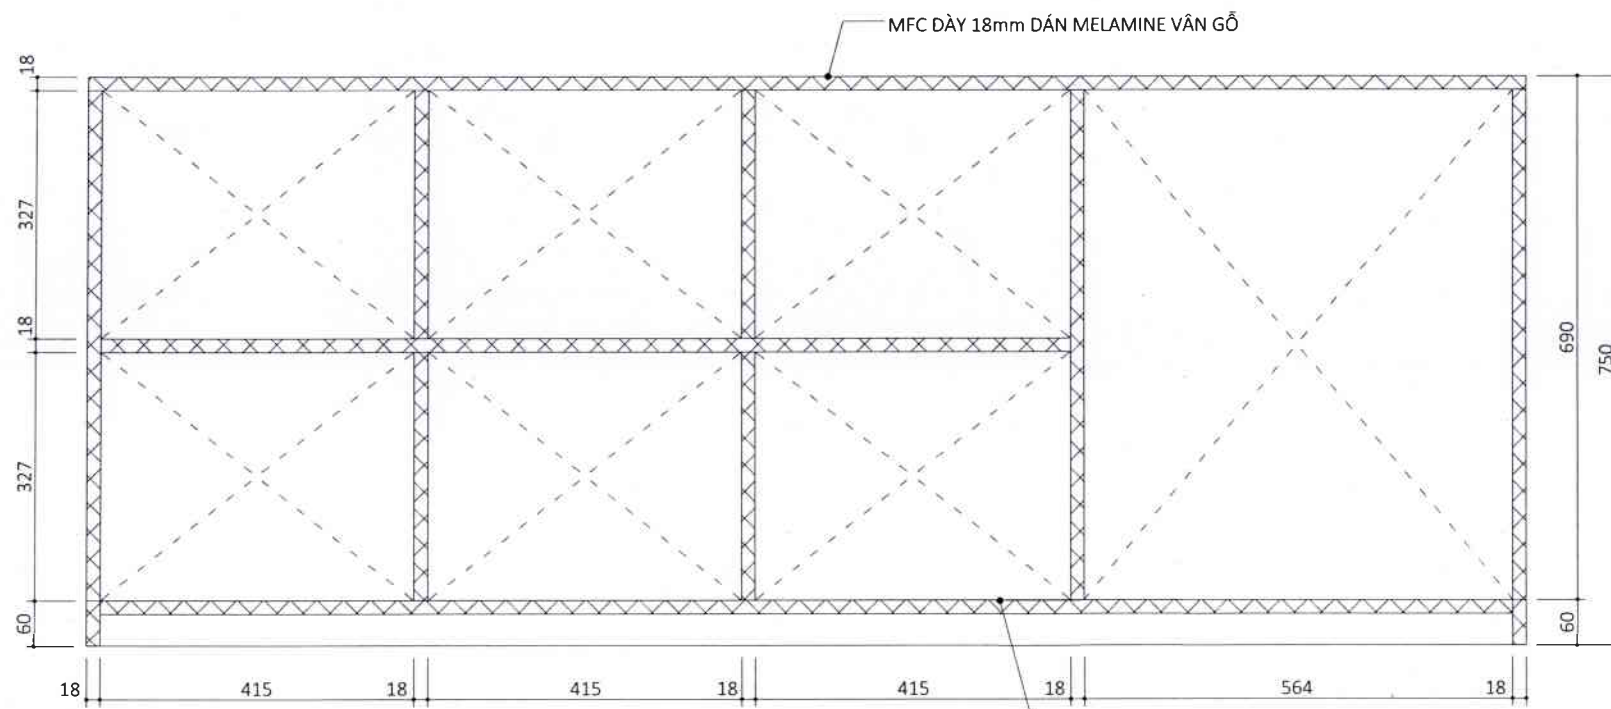


MẶT CẮT NGANG

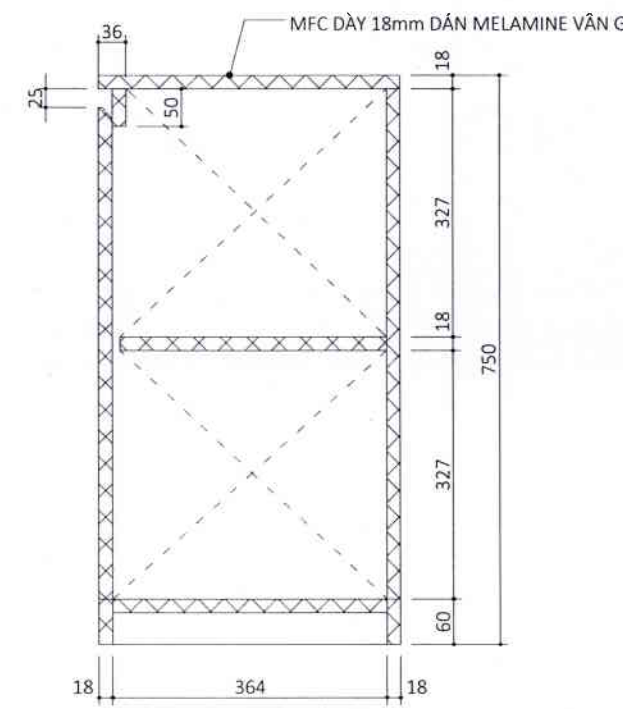


MẶT CẮT DỌC 1

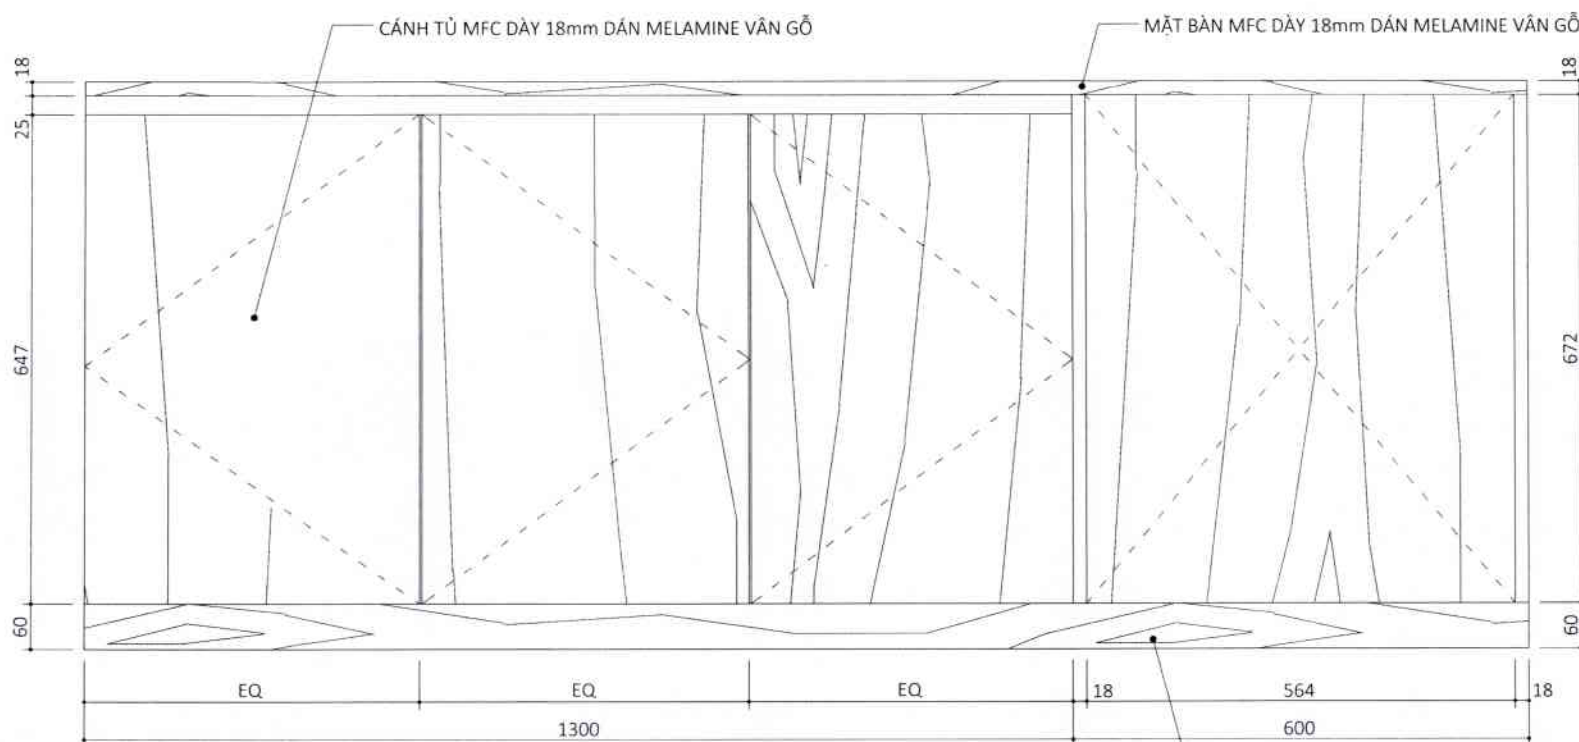

MẶT ĐỨNG

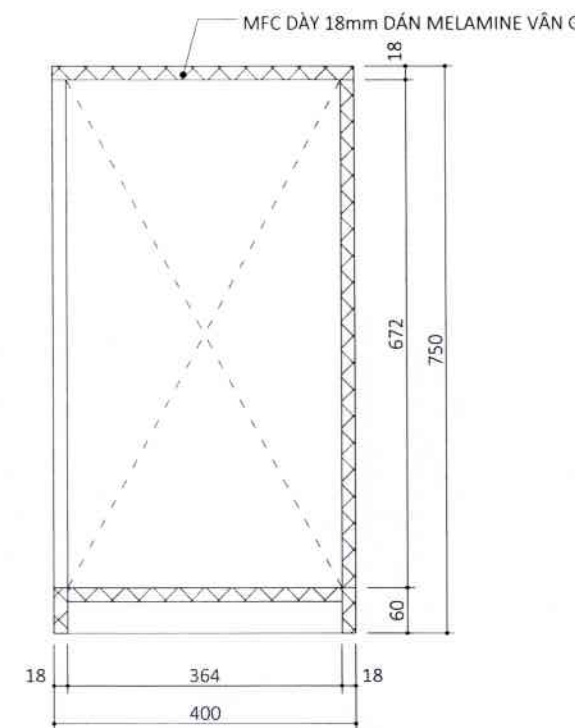

MẶT CẮT DỌC 2

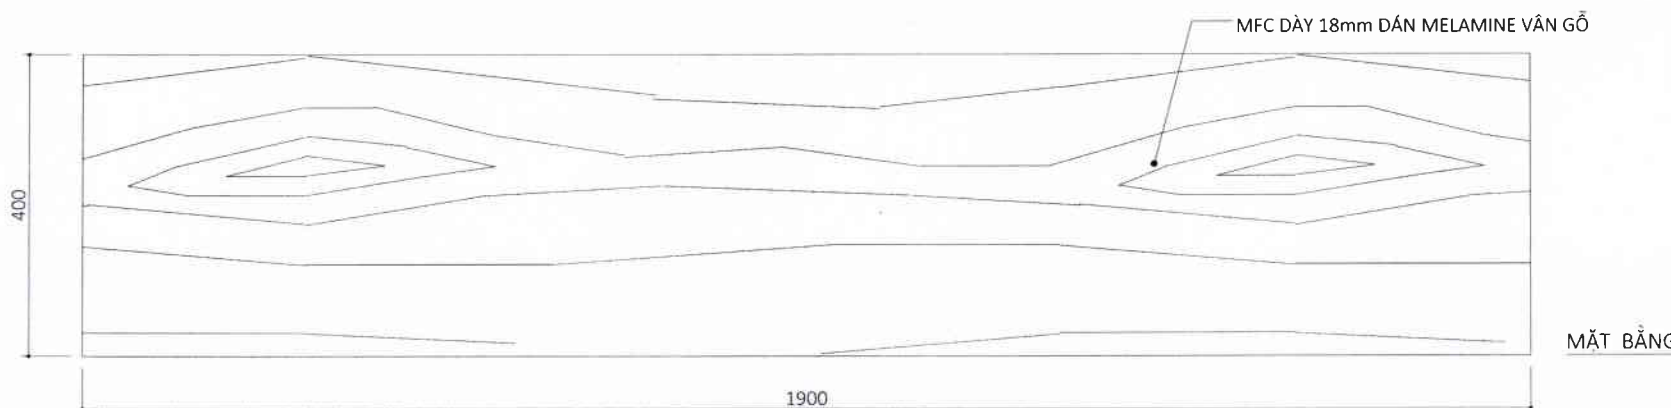

MẶT BẰNG

CÔNG TRÌNH/PROJECT NAME:

SỬA CHỮA PHÒNG LÀM VIỆC
PHÓ GIÁM ĐỐC, PHÒNG NGHIÊN CỨU
SƯU TẦM VÀ THƯ VIỆN THUỘC
CÔNG TRÌNH TÒA NHÀ BẢO TÀNG
CHỨNG TÍCH CHIẾN TRANH

KHÁCH HÀNG/THE CLIENT:

BẢO TÀNG
CHỨNG TÍCH CHIẾN TRANH

Địa chỉ/Location:
28 VÕ VĂN TẤN, PHƯỜNG XUÂN HOÀ, TP. HCM

ĐƠN VỊ THIẾT KẾ/DESIGN CONSULTANT

T PLUS ARCHITECTURE DESIGN

1028 3626 8211, Ph. Xuân Hòa, Quận 4, TP. HCM

tplusvn.com

THIẾT KẾ KIẾN TRÚC

T CÔNG

QUẬN 4 - TP. HỒ CHÍ MINH

Giám đốc/Director

TRẦN CHÍ TRUNG

Chủ trì/Presided by:

NGUYỄN THÁI TOÀN

QLKT/Checked by:

NGUYỄN THÁI TOÀN

Thiết kế/Design by:

TRƯƠNG MINH TRIẾT

Thẻ hiện/Drawn by:

TRƯƠNG MINH TRIẾT

CÔNG TY TNHH TƯ VẤN XÂY DỰNG FUR

ĐÃ THẨM TRA

Theo văn bản thẩm tra số 197/BCTT-FH 25

Ngày 19 tháng 07 năm 2025

Chủ trì bộ môn kỹ tên:

*LƯU Ý:

- NHÀ THẦU CẦN ĐO CHIỀU KÍCH THƯỚC THỰC TẾ TẠI

CÔNG TRƯỜNG

- CẦN ĐỌC BẢN VẼ KIẾN TRÚC KẾT HỢP VỚI BẢN VẼ CÁC

BỘ MÔN KHÁC

*WARNING:

- CONTRACTOR TO VERIFY ALL DIMENSIONS OF


EXISTING WORKS ON SITE BEFORE COMMENCING

ANY WORK OR PREPARING SHOP DRAWINGS.


- THIS DRAWING IS TO BE READ IN CONJUNCTION

WITH THE SPECIFICATIONS AND CONDITIONS OF

CONTRACT

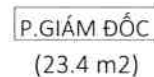

— THÁO DỠ CỬA ĐI, CỬA SỔ HIỆN TRẠNG

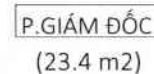

CỬA ĐI VÀ CỬA SỔ THAY MỚI
KÍCH THƯỚC TƯỜNG ĐIỀU CHỈNH THEO KÍCH THƯỚC CỬA MỚI

*THAY MỚI TẤT CẢ ĐỒ NỘI THẤT HIỆN TRẠNG

ĐÃ THẨM TRA
văn bản thẩm tra số 197/BC TT-FH 25
Ngày 19 tháng 07 năm 2025
Chủ trì bộ môn ký tên:

SỬA CHỮA PHÒNG LÀM VIỆC
PHÓ GIÁM ĐỐC, PHÒNG NGHIÊN CỨU
SƯU TẦM VÀ THƯ VIỆN THUỘC
CÔNG TRÌNH TÒA NHÀ BẢO TÀNG
CHỨNG TÍCH CHIẾN TRANH

BẢO TÀNG
CHỨNG TÍCH CHIẾN TRANH

Địa chỉ/Location:
28 VÕ VĂN TÂN, PHƯỜNG XUÂN HOÀ, TP. HCM

ĐƠN VỊ THIẾT KẾ: DESIGN CONSULTANT
T PLUS ARCHITECTURE DESIGN
Số 1 Nguyễn Trãi, Phường Kim Chi, TP. HCM
Điện thoại: 0908.3826.8211
Email: tplusvn@gmail.com

CÔNG TY TNHH
THIẾT KẾ KIẾN TRÚC
T CỘNG

QUẬN 10 TP. HỒ CHÍ MINH

Giám đốc/Director
TRẦN CHÍ TRUNG

Chủ trì/Presided by:
NGUYỄN THÁI TO

QLKT/Checked by:
NGUYỄN THÁI TO

Thiết kế/Design by:
TRƯỜNG MINH T

Thẻ hiện/Drawn by:
TRƯƠNG MINH T

TÊN BẢN VẼ/DRAWING NAME:

MẮT BẰNG THÁO DỠ HIỆN TRẠNG
MẮT BẰNG CẢI TẠO

HẠNG MỤC/ ITEM	KIẾN TRÚC ARCHITECTURE
-------------------	---------------------------

LOẠI HỒ SƠ/ DRAWING TITLE	THIẾT KẾ KỸ THUẬT DEVELOPMENT DESIGN
------------------------------	---

TỈ LỆ/ SCALE	TRÊN BẢN VẼ IN DRAWING
-----------------	---------------------------

KHỔ GIẤY	A3
----------	----

SỐ HIỆU BẢN VẼ
DRAWING NO. A2.1

NGÀY PHÁT HÀNH
ISSUED DATE 07/202

STT REV	NGÀY DATE	NỘI DUNG AMENDMENTS	NGƯỜI THỰC HI APPROVED BY
------------	--------------	------------------------	------------------------------

- * LƯU Ý:
 - NHÀ THẦU CẦN ĐỐI CHIỀU KÍCH THƯỚC THỰC TẾ TẠI CÔNG TRƯỜNG
 - CẦN ĐỌC BẢN VẼ KIẾN TRÚC KẾT HỢP VỚI BẢN VẼ CÁC BỘ MÔN KHÁC

***WARNING:**

- CONTRACTOR TO VERIFY ALL DIMENSIONS OF EXISTING WORKS ON SITE BEFORE COMMENCING ANY WORK OR PREPARING SHOP DRAWINGS
- THIS DRAWING IS TO BE READ IN CONJUNCTION WITH THE SPECIFICATIONS AND CONDITIONS OF CONTRACT

CÔNG TY TNHH TƯ VẤN XÂY DỰNG FUSION

ĐÃ THẨM TRA

Sơ đồ kiến trúc số 197/BCTT-FH 25

Ngày 19 tháng 07 năm 2025

Chủ trì bộ môn ký tên:

CÔNG TRÌNH/PROJECT NAME:

SỬA CHỮA PHÒNG LÀM VIỆC
PHÓ GIÁM ĐỐC, PHÒNG NGHIÊN CỨU
SƯU TẦM VÀ THƯ VIỆN THUỘC
CÔNG TRÌNH TÒA NHÀ BẢO TÀNG
CHỨNG TÍCH CHIẾN TRANH

KHÁCH HÀNG/THE CLIENT:

BẢO TÀNG
CHỨNG TÍCH CHIẾN TRANH

Địa chỉ/Location:

28 VÕ VĂN TẤN, PHƯỜNG XUÂN HÒA, TP. HCM

ĐƠN VỊ THIẾT KẾ/DESIGN CONSULTANT

T PLUS ARCHITECTURE DESIGN

t: 036 3536 8211, Phường Xuân Hòa, TP. HCM

e: tplusvn.com

CÔNG TY TNHH TƯ VẤN XÂY DỰNG FUSION

THIẾT KẾ KIẾN TRÚC

T CÔNG

QUẬN 4 - TP. HỒ CHÍ MINH

Giám đốc/Director

TRẦN CHÍ TRUNG

Chủ trì/Presided by

NGUYỄN THÁI TOÀN

QLKT/Checked by

NGUYỄN THÁI TOÀN

Thiết kế/Design by

TRƯƠNG MINH TRIẾT

Thẻ hiện/Drawn by

TRƯƠNG MINH TRIẾT

TÊN BẢN VẼ/DRAWING NAME:

MẶT BẰNG LÁT SÀN
ĐỊNH VỊ LEN TƯỜNG

HẠNG MỤC/

ITEM

KIẾN TRÚC

ARCHITECTURE

LOẠI HỒ SƠ/

DRAWING TITLE

THIẾT KẾ KỸ THUẬT

DEVELOPMENT DESIGN

TỈ LỆ/

SCALE

TRÊN BẢN VẼ

IN DRAWING

KHỔ GIẤY

A3

SỐ HIỆU BẢN VẼ

DRAWING NO.

A2.3

NGÀY PHÁT HÀNH

ISSUED DATE

07/2025

STT

REV

NGÀY

DATE

NỘI DUNG

AMENDMENTS


NGƯỜI THỰC HIỆN

APPROVED BY

*LƯU Ý:

- NHÀ THẦU CẦN ĐO CHIỀU KÍCH THƯỚC THỰC TẾ TẠI CÔNG TRƯỜNG
- CẦN ĐỌC BẢN VẼ KIẾN TRÚC KẾT HỢP VỚI BẢN VẼ CÁC BỘ MÔN KHÁC

*WARNING:

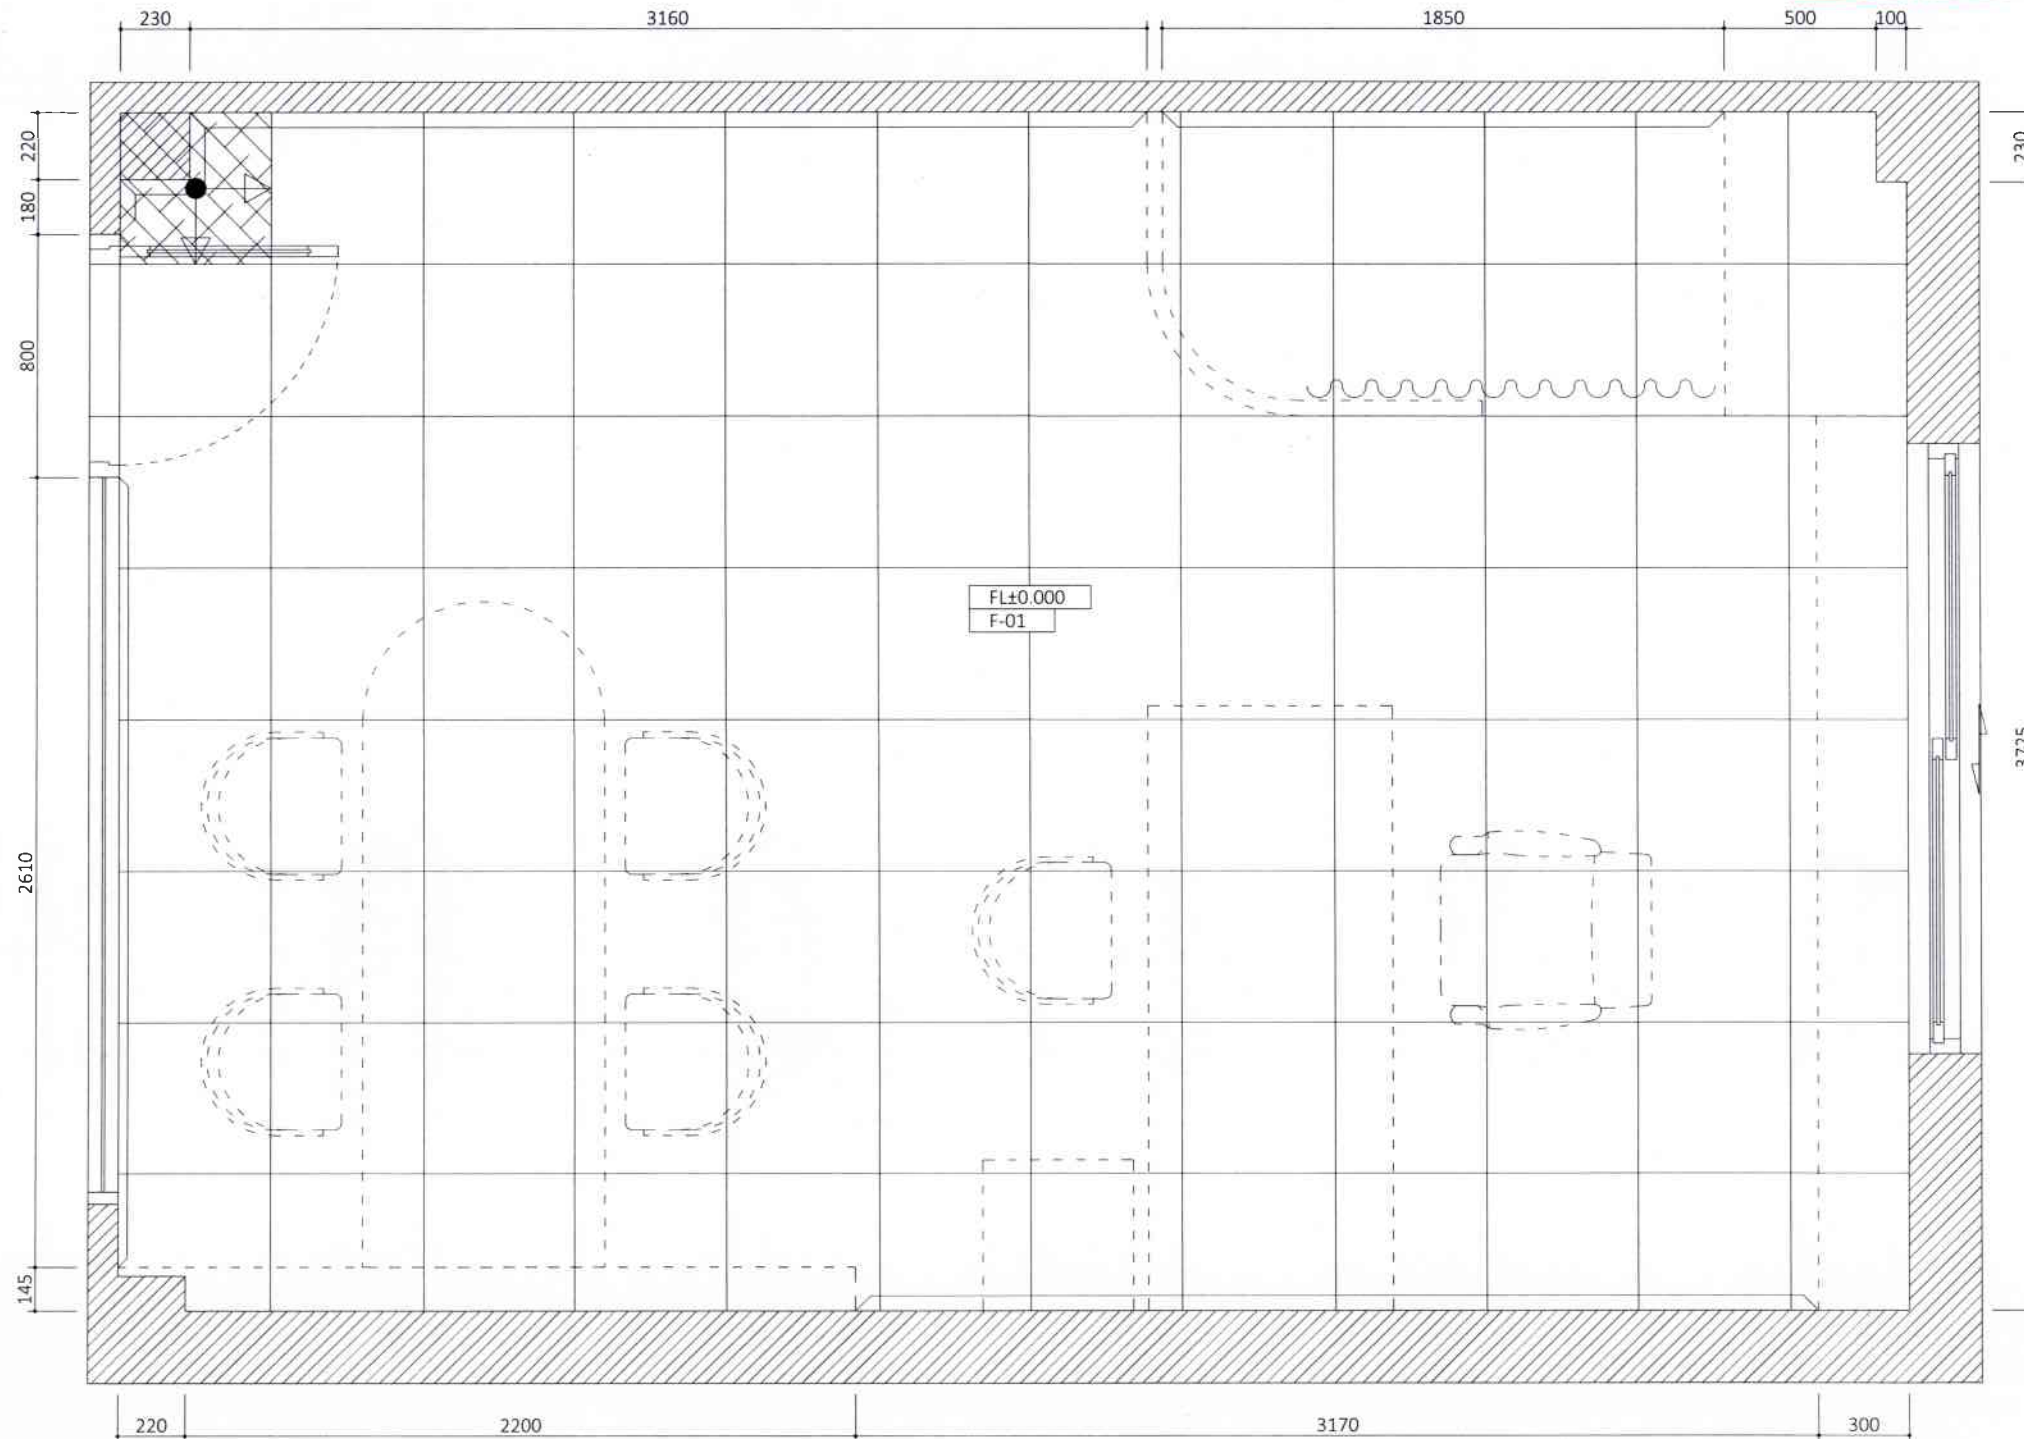- CONTRACTOR TO VERIFY ALL DIMENSIONS OF EXISTING WORKS ON SITE BEFORE COMMENCING ANY WORK OR PREPARING SHOP DRAWINGS.
- THIS DRAWING IS TO BE READ IN CONJUNCTION WITH THE SPECIFICATIONS AND CONDITIONS OF CONTRACT

ĐÀ THẨM TRA
 Hồ sơ văn bản thẩm tra số 197/BCTT-FH 25
 Ngày 19 tháng 07 năm 2025
 Chủ trì bộ môn ký tên:

KHÁCH HÀNG/THE CLIENT:

Địa chỉ/Location:
28 VÕ VĂN TÂN, PHƯỜNG XUÂN HOÀ, TP. HCM

ĐƠN VỊ THIẾT KẾ / DESIGN CONSULTANT
T PLUS ARCHITECTURE DESIGN
Số 24 Hoàng Diệu, Phường Xóm Chiếu, TP. HCM
0938.8826.8211
e: contact@tplusvn.com

THIẾT KẾ KIẾN TRÚC
T CỘNG

Giám đốc/ Director
TRẦN CHÍ TRUNG

Chủ trì/Presided by:
NGUYỄN THÁI TOÀN

QLKT/Checked by:
NGUYỄN THÁI TOÀN

Thiết kế/Design by:
TRƯƠNG MINH TRIẾT

Thẻ hiện/Drawn by:
TRƯƠNG MINH TRIẾT

TÊN BẢN VẼ/DRAWING NAME:

MẶT BẰNG BỐ TRÍ TRẦN, ĐÈN,
THIẾT BỊ

HẠNG MỤC/ ITEM	KIẾN TRÚC ARCHITECTURE
-------------------	---------------------------

LOẠI HỒ SƠ/ DRAWING TITLE	THIẾT KẾ KỸ THUẬT DEVELOPMENT DESIGN
------------------------------	---

TỈ LỆ/ SCALE	TRÊN BẢN VẼ IN DRAWING
-----------------	---------------------------

KHỔ GIẤY	A3
----------	----

SỐ HIỆU BẢN VẼ
DRAWING NO. A2.4

NGÀY PHÁT HÀNH
ISSUED DATE 07/2025


STT REV	NGÀY DATE	NỘI DUNG AMENDMENTS	NGƯỜI THỰC HIỆN APPROVED BY
------------	--------------	------------------------	--------------------------------

*LƯU Ý:

- NHÀ THẦU CẦN ĐOI CHIẾU KÍCH THƯỚC THỰC TẾ TẠI CÔNG TRƯỜNG
- CẦN ĐỌC BẢN VẼ KIẾN TRÚC KẾT HỢP VỚI BẢN VẼ CÁC BỘ MÔN KHÁC

***WARNING:**


- CONTRACTOR TO VERIFY ALL DIMENSIONS OF EXISTING WORKS ON SITE BEFORE COMMENCING ANY WORK OR PREPARING SHOP DRAWINGS.
- THIS DRAWING IS TO BE READ IN CONJUNCTION WITH THE SPECIFICATIONS AND CONDITIONS OF CONTRACT

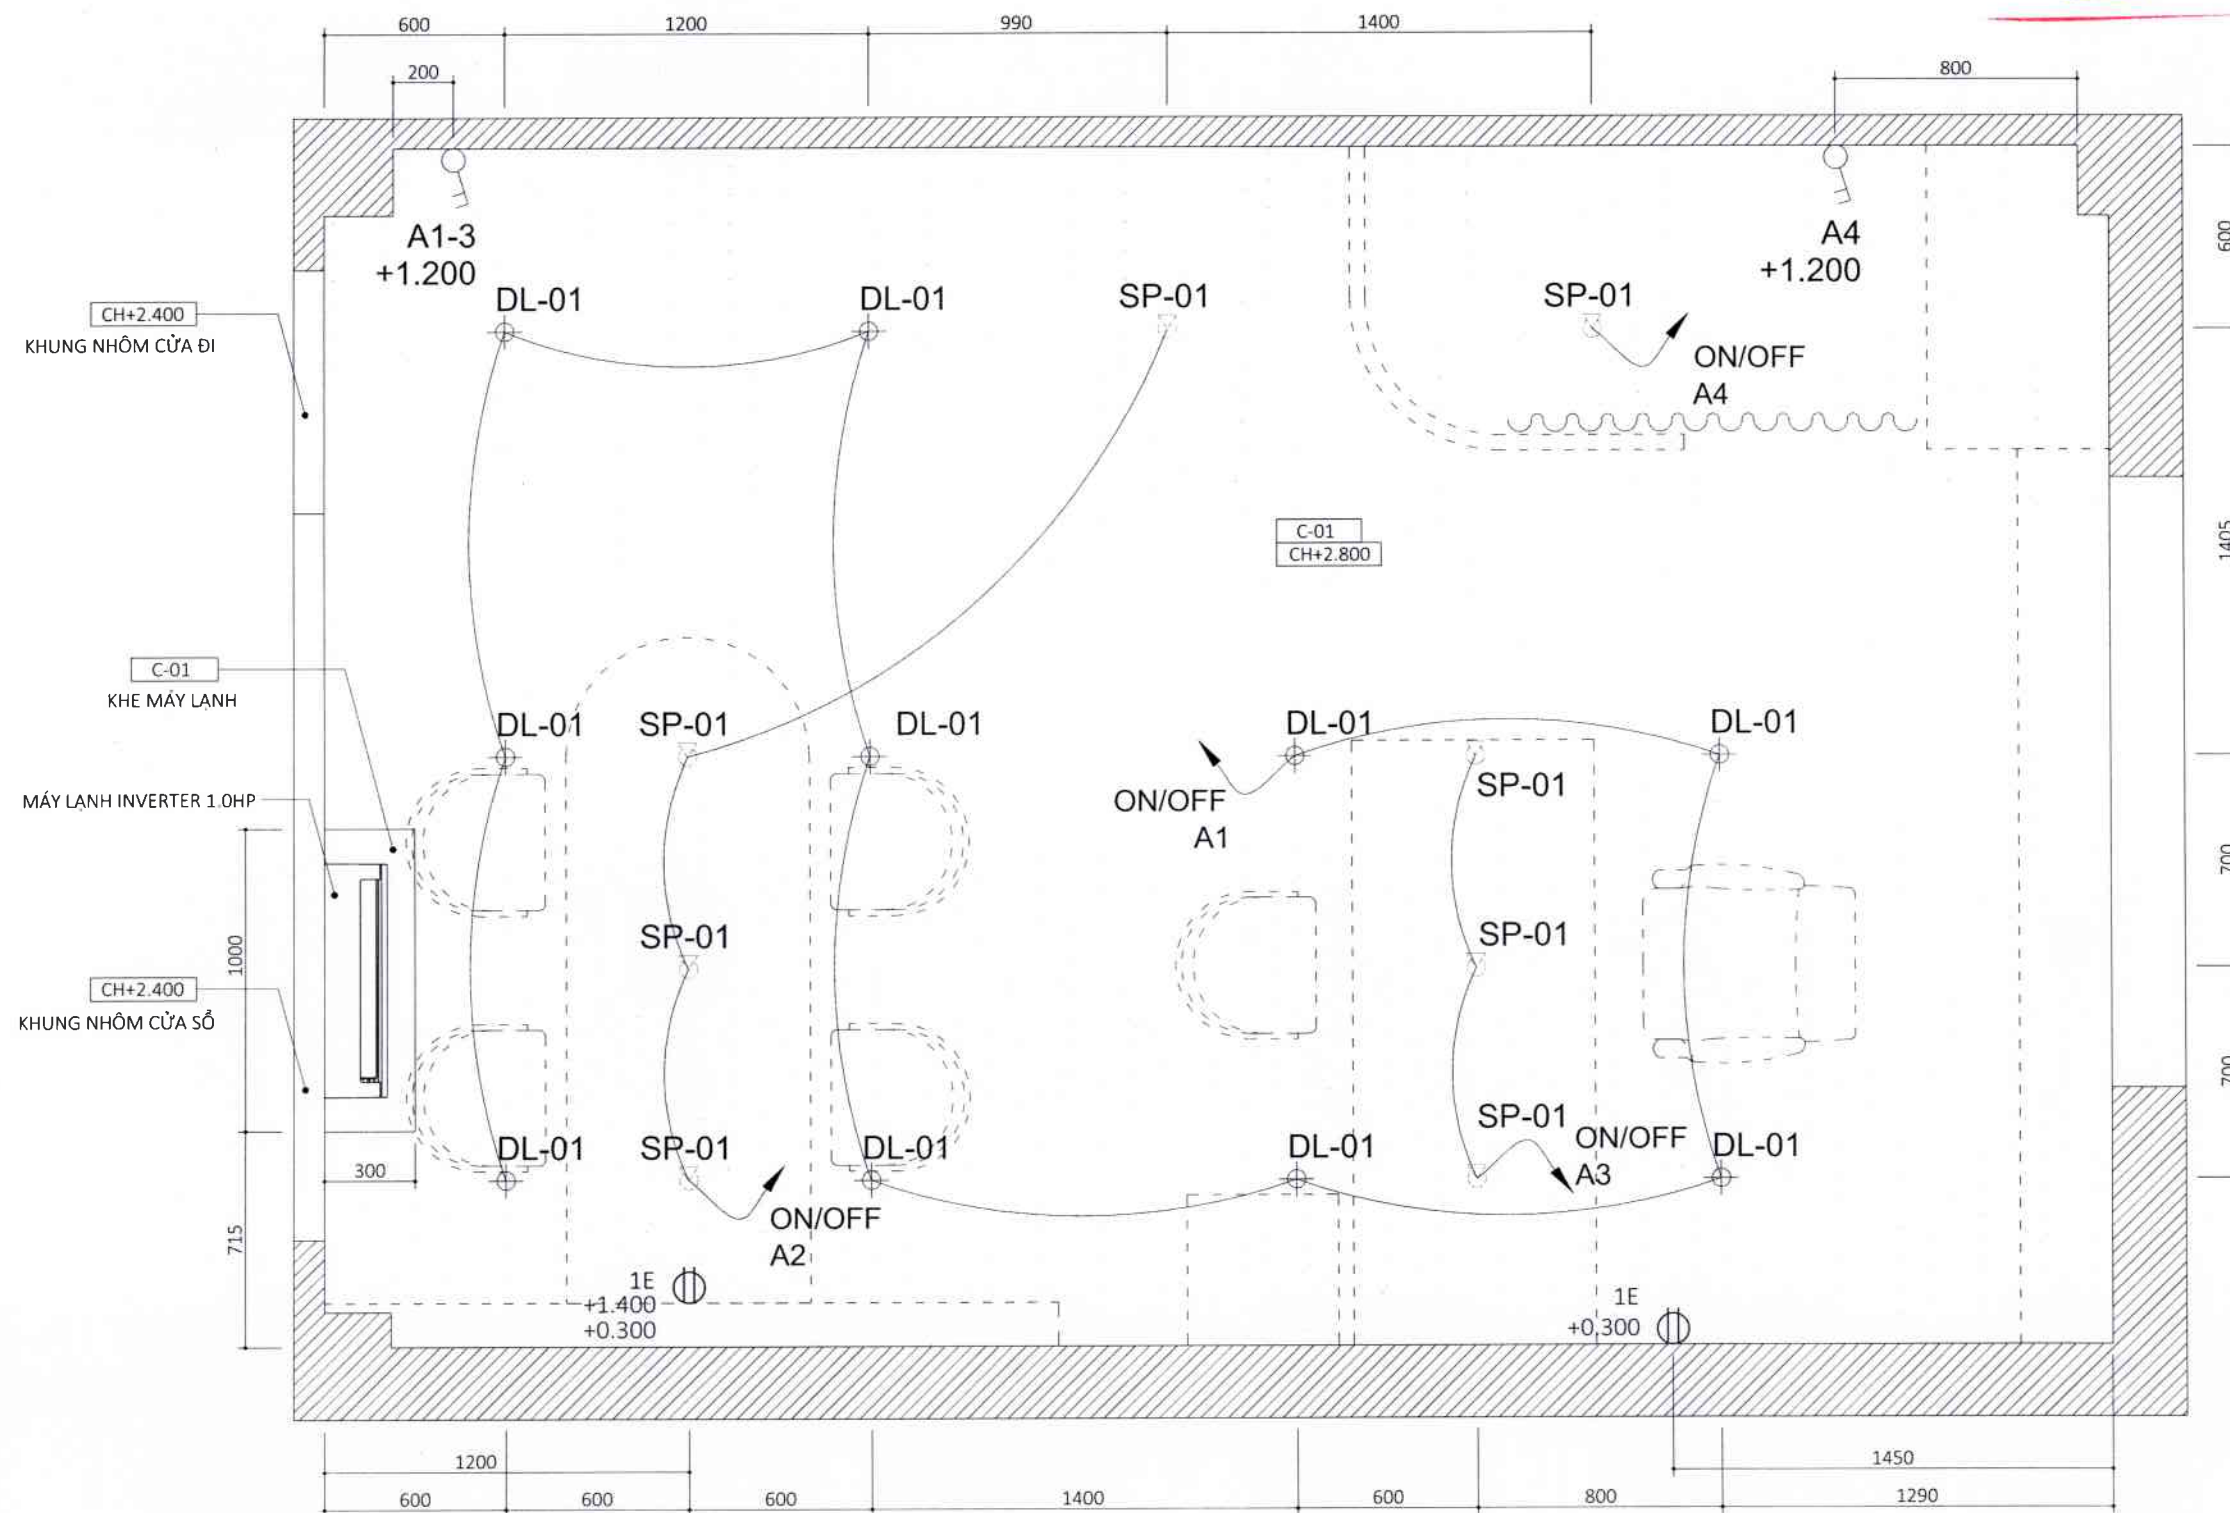

GHI
CHÚ
VẬT
LIÊU

C-01 THẠCH CAO SƠN NƯỚC MÀU XĂM
(TƯƠNG TỰ DULUX 40YY 41/054)

GH
CHÚ
THIỆT
BỊ

 ĐÈN DOWNLIGHT
ÁNH SÁNG TRẮNG

SP-01 ĐÈN SPOTLIGHT
ÁNH SÁNG ẤM

 CÔNG TẮC 1 CHIỀU

+300FFL Ồ CẮM ĐÔI 3
CHẤU + CAO ĐỘ




MẶT CẮT 1






W-02 GIẤY DÁN TƯỜNG HÀN QUỐC MÀU XANH
(TƯỜNG TỰ DULUX 16BB 19/395)

W-03 SƠN NƯỚC MÀU TRẮNG

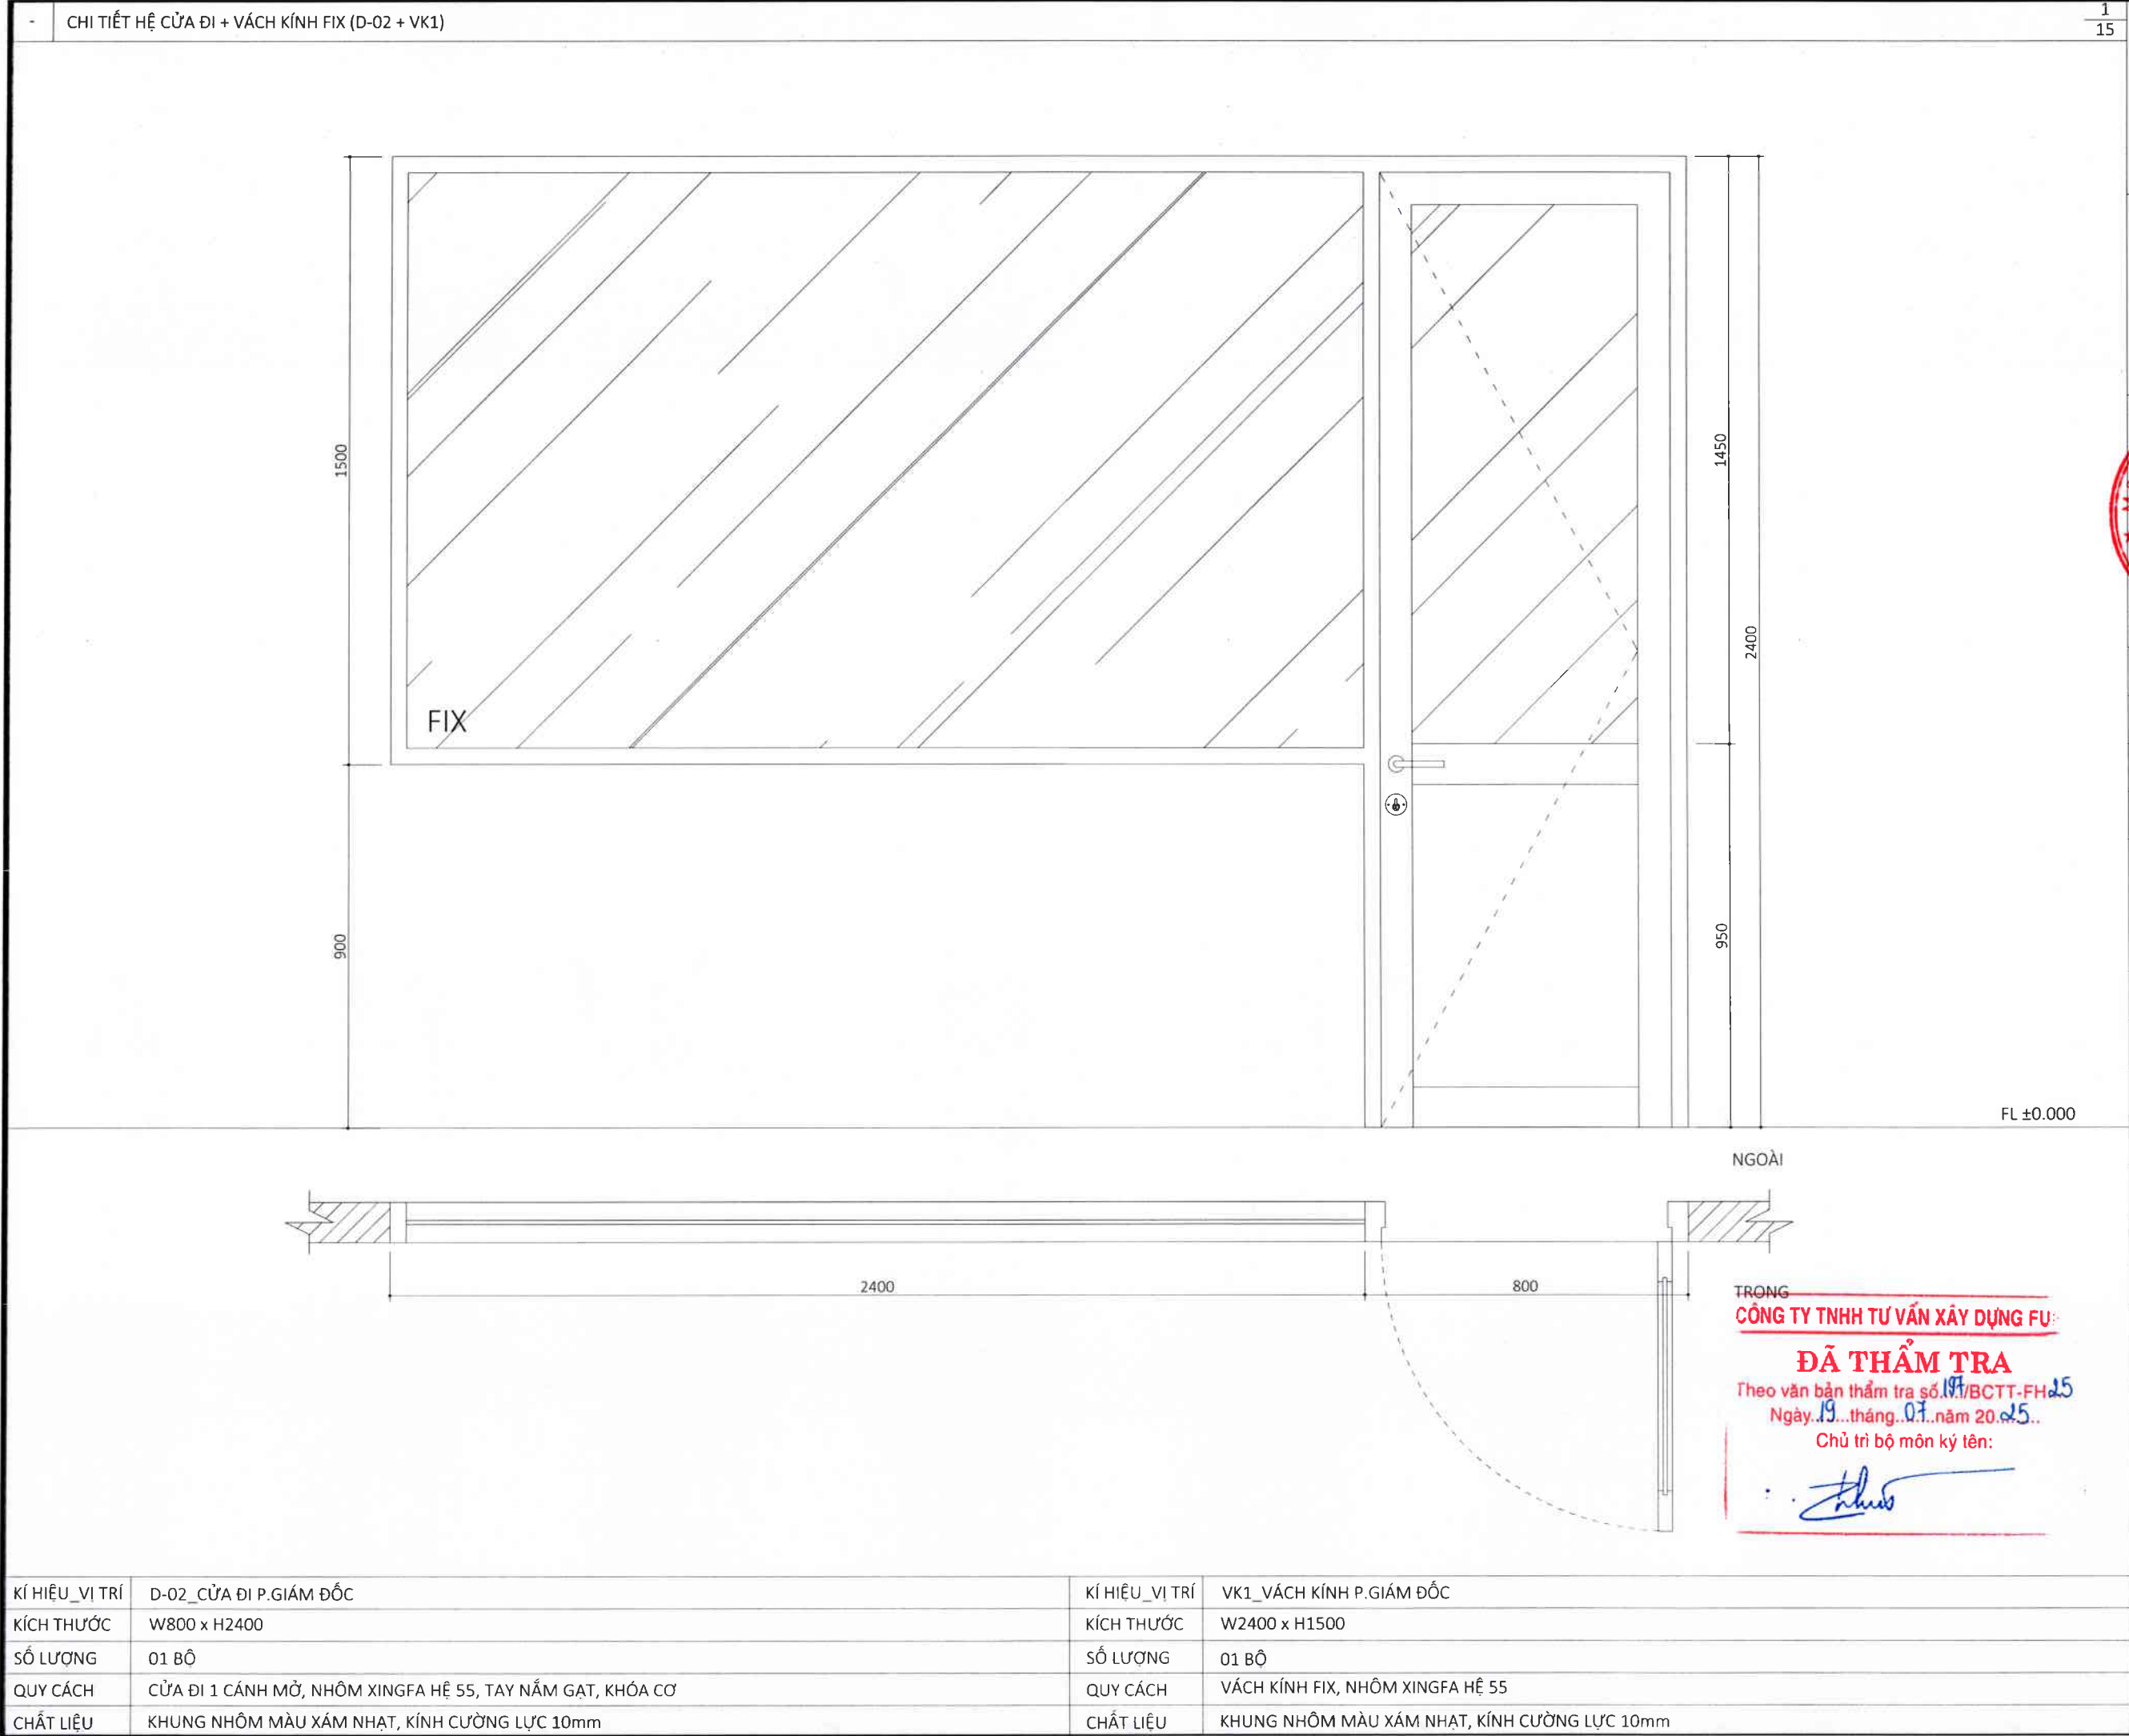

CÔNG TRÌNH/PROJECT NAME: SỬA CHỮA PHÒNG LÀM VIỆC PHÓ GIÁM ĐỐC, PHÒNG NGHIÊN CỨU SƯU TẦM VÀ THƯ VIỆN THUỘC CÔNG TRÌNH TÒA NHÀ BẢO TÀNG CHỨNG TÍCH CHIẾN TRANH			
KHÁCH HÀNG/THE CLIENT: BẢO TÀNG CHỨNG TÍCH CHIẾN TRANH			
Địa chỉ/Location: 28 VÕ VĂN TẤN, PHƯỜNG XUÂN HÒA, TP HCM			
ĐƠN VỊ THIẾT KẾ / DESIGN CONSULTANT T PLUS ARCHITECTURE DESIGN 27 Hoàng Diệu, Phường 12, Quận 4, TP. HCM Tel: 090 122 643 111 Email: contact@tplusvn.com			
<div>Stamp: CÔNG TY TNHH TƯ VẤN XÂY DỰNG T PLUS THIẾT KẾ KIẾN TRÚC T CÔNG QUẬN 4 - TP. HỒ CHÍ MINH</div>			
Giám đốc/Supervisor TRẦN CHÍ TRUNG			
Chủ trì/Presided by:	NGUYỄN THÁI TOÀN		
QLKT/Checked by:	NGUYỄN THÁI TOÀN		
Thiết kế/Design by:	TRƯƠNG MINH TRIẾT		
Thẻ hiện/Drawn by:	TRƯƠNG MINH TRIẾT		
TÊN BẢN VẼ/DRAWING NAME: CHI TIẾT HỆ CỬA ĐI + VÁCH KÍNH FIX (D-01 + VK1)			
HẠNG MỤC/ ITEM	KIẾN TRÚC ARCHITECTURE		
LOẠI HỒ SƠ/ DRAWING TITLE	THIẾT KẾ KỸ THUẬT DEVELOPMENT DESIGN		
TỈ LỆ/ SCALE	TRÊN BẢN VẼ IN DRAWING		
KHỔ GIẤY	A3		
SỐ HIỆU BẢN VẼ DRAWING NO.	A2.6		
NGÀY PHÁT HÀNH ISSUED DATE	07/2025		
STT REV	NGÀY DATE	NỘI DUNG AMENDMENTS	NGƯỜI THỰC HIỆN APPROVED BY
<div>*LƯU Ý: - NHÀ THẦU CẦN ĐO CHIỀU KÍCH THƯỚC THỰC TẾ TẠI CÔNG TRƯỜNG - CẦN ĐỌC BẢN VẼ KIẾN TRÚC KẾT HỢP VỚI BẢN VẼ CÁC BỘ MÔN KHÁC</div> <div>*WARNINGS: - CONTRACTOR TO VERIFY ALL DIMENSIONS OF EXISTING WORKS ON SITE BEFORE COMMENCING ANY WORK OR PREPARING SHOP DRAWINGS. - THIS DRAWING IS TO BE READ IN CONJUNCTION WITH THE SPECIFICATIONS AND CONDITIONS OF CONTRACT.</div>			

KÍ HIỆU_VỊ TRÍ	D-02_CỬA ĐI P.GIÁM ĐỐC	KÍ HIỆU_VỊ TRÍ	VK1_VÁCH KÍNH P.GIÁM ĐỐC
KÍCH THƯỚC	W800 x H2400	KÍCH THƯỚC	W2400 x H1500
SỐ LƯỢNG	01 BỘ	SỐ LƯỢNG	01 BỘ
QUY CÁCH	CỬA ĐI 1 CÁNH MỞ, NHÔM XINGFA HỆ 55, TAY NẮM GẠT, KHÓA CƠ	QUY CÁCH	VÁCH KÍNH FIX, NHÔM XINGFA HỆ 55
CHẤT LIỆU	KHUNG NHÔM MÀU XÁM NHẠT, KÍNH CƯỜNG LỰC 10mm	CHẤT LIỆU	KHUNG NHÔM MÀU XÁM NHẠT, KÍNH CƯỜNG LỰC 10mm

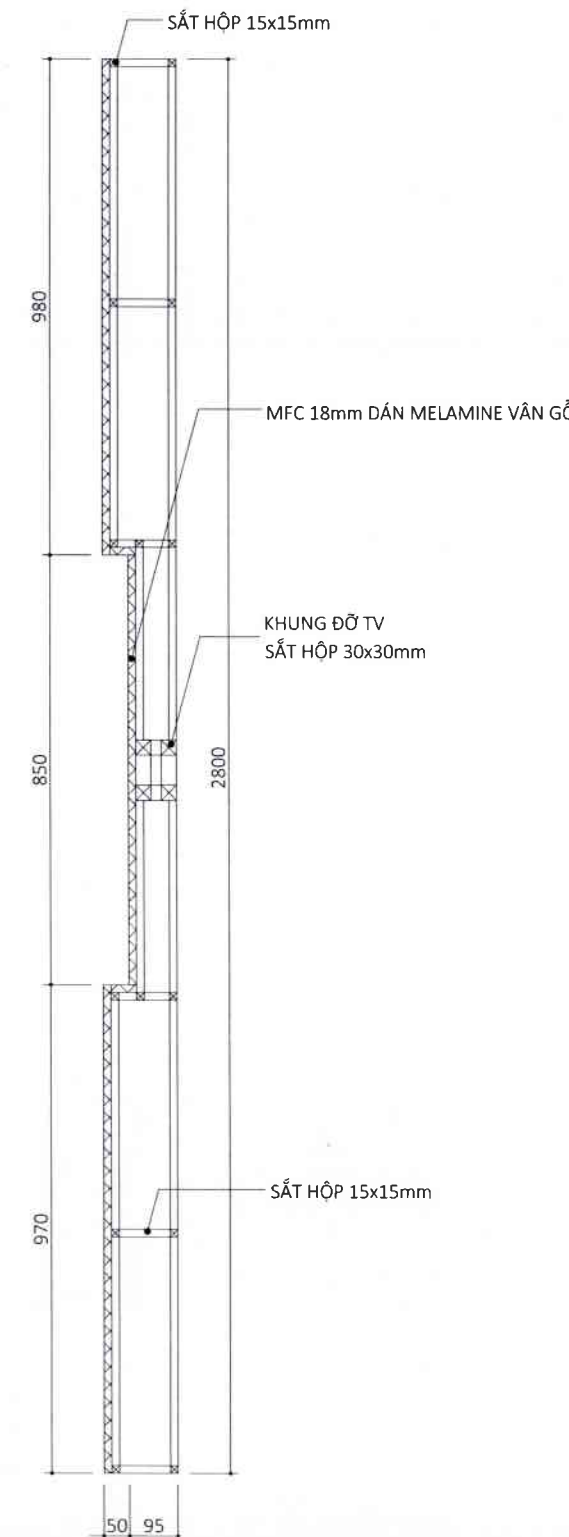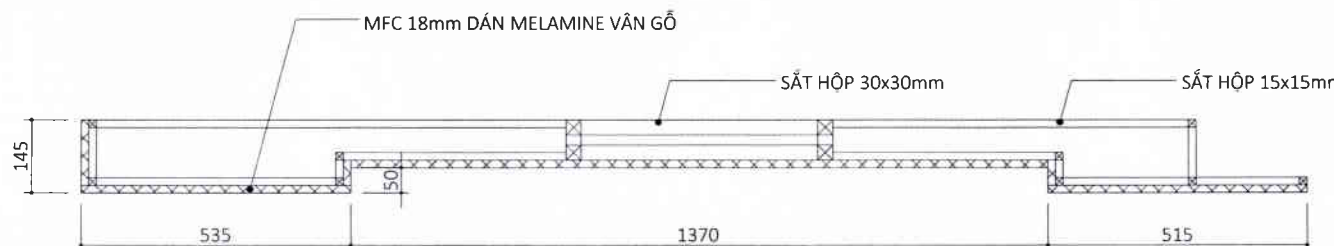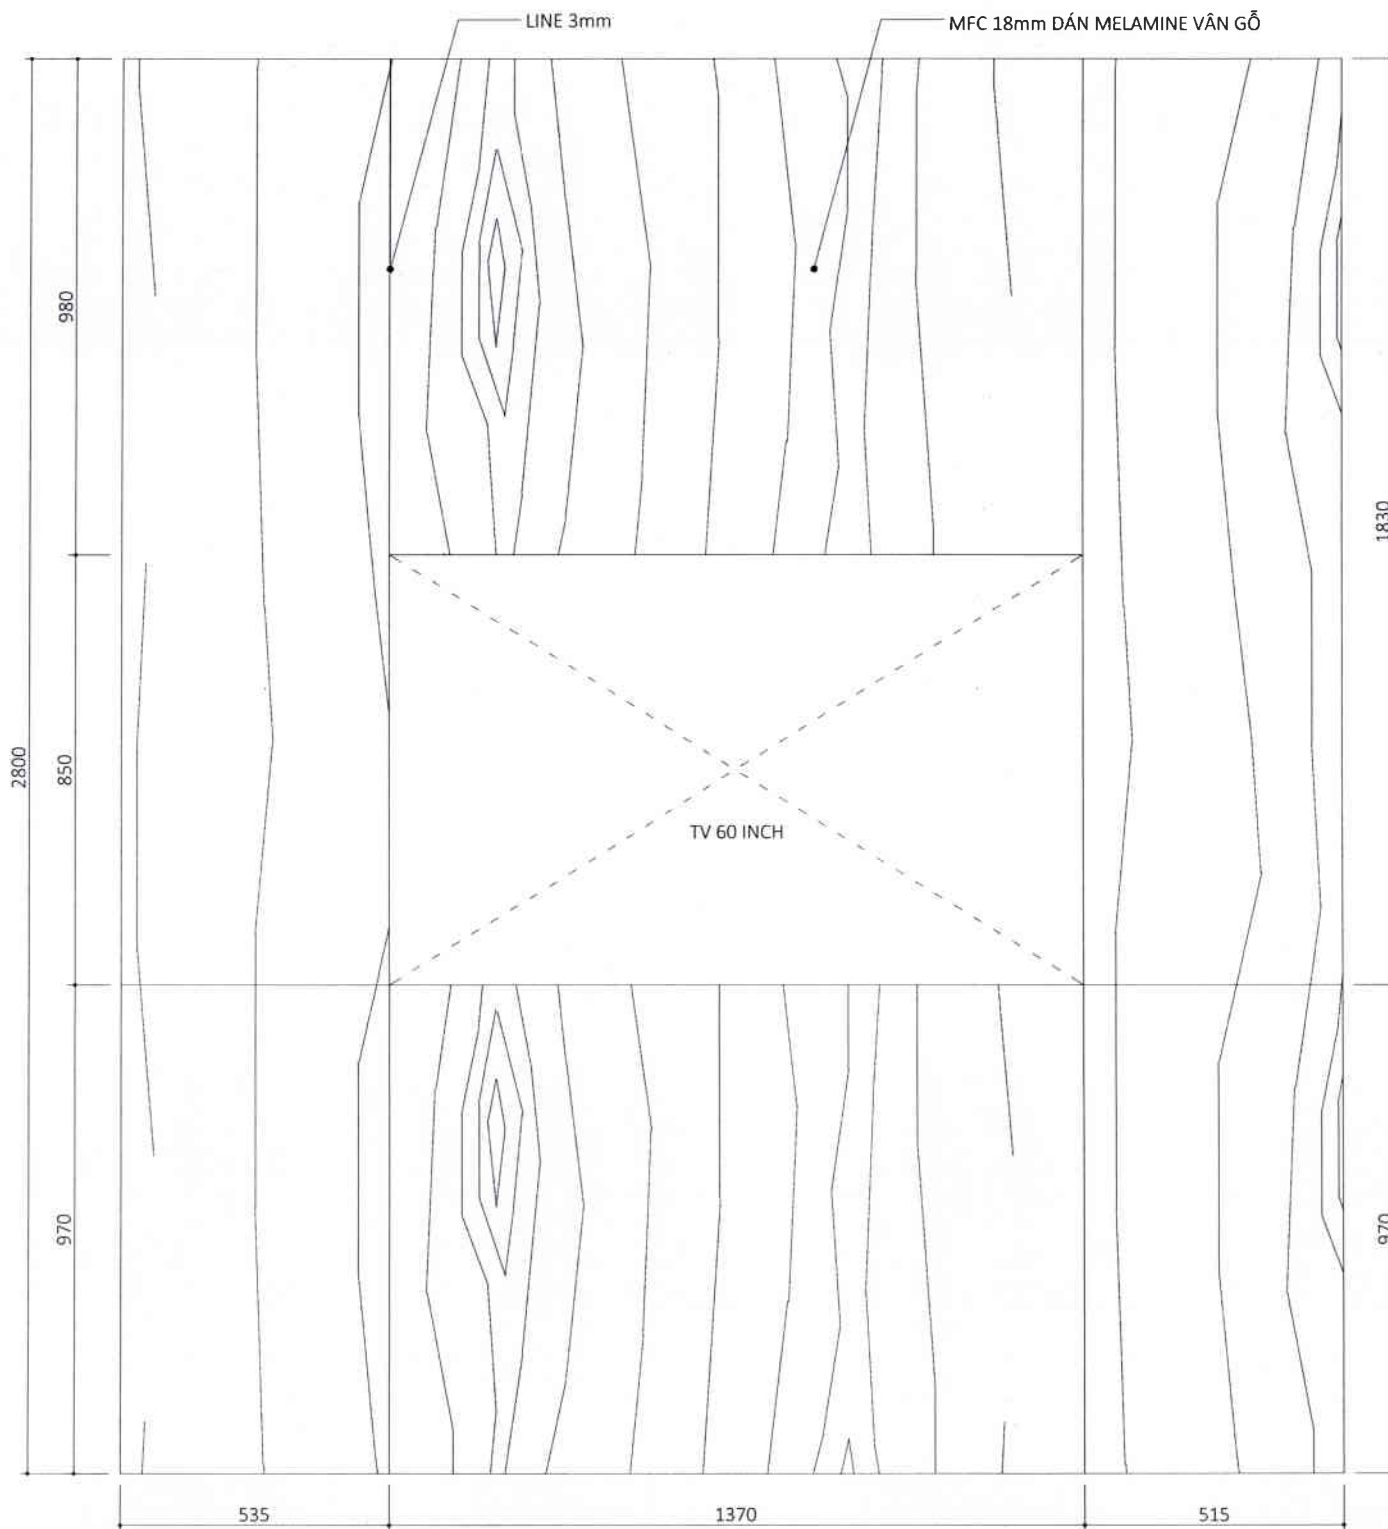

CÔNG TY TNHH TƯ VẤN XÂY DỰNG FUHA

ĐÃ THẨM TRA

Theo văn bản thẩm tra số 191/BCTT-FH 25

Ngày 19 tháng 07 năm 2025

Chủ trì bộ môn kỹ tên:

CÔNG TRÌNH/PROJECT NAME:

SỬA CHỮA PHÒNG LÀM VIỆC
PHÓ GIÁM ĐỐC, PHÒNG NGHIÊN CỨU
SƯU TẦM VÀ THƯ VIỆN THUỘC
CÔNG TRÌNH TÒA NHÀ BẢO TÀNG
CHỨNG TÍCH CHIẾN TRANH

KHÁCH HÀNG/THE CLIENT:

BẢO TÀNG
CHỨNG TÍCH CHIẾN TRANHĐịa chỉ/Location:
28 VÕ VĂN TẤN, PHƯỜNG XUÂN HOÀ, TP. HCM

ĐƠN VỊ THIẾT KẾ / DESIGN CONSULTANT

T PLUS ARCHITECTURE DESIGN

T. P. U. S. 12 Đường Đinh Tiên Hoàng, Xóm Chiếu, TP. HCM

T. P. U. S. 12 Đường Đinh Tiên Hoàng, Xóm Chiếu, TP. HCM

CÔNG TRÌNH/PROJECT NAME:
SỬA CHỮA PHÒNG LÀM VIỆC
PHÓ GIÁM ĐỐC, PHÒNG NGHIÊN CỨU
SƯU TẦM VÀ THƯ VIỆN THUỘC
CÔNG TRÌNH TÒA NHÀ BẢO TÀNG
CHỨNG TÍCH CHIẾN TRANH

KHÁCH HÀNG/THE CLIENT:

BẢO TÀNG
CHỨNG TÍCH CHIẾN TRANH

Địa chỉ/Location:
28 VÕ VĂN TẤN, PHƯỜNG XUÂN HOÀ, TP. HCM

ĐƠN VỊ THIẾT KẾ / DESIGN CONSULTANT
T PLUS ARCHITECTURE DESIGN
Số 22 Hồng Đức, Phường 9, Quận 4, TP. HCM
tplus.vn
e: contact@tplus.vn.com
TINH
THIẾT KẾ KIẾN TRÚC
T CÔNG
QUẬN 4 - TP. HỒ CHÍ MINH
Giám đốc/Supervisor:
TRẦN CHÍ TRUNG

Chủ trì/Presided by:	
NGUYỄN THÁI TOÀN	
QLKT/Checked by:	
NGUYỄN THÁI TOÀN	
Thiết kế/Design by:	
TRƯƠNG MINH TRIẾT	
Thẻ hiện/Drawn by:	
TRƯƠNG MINH TRIẾT	

TÊN BẢN VẼ/DRAWING NAME:

CHI TIẾT BÀN HỌP P.GIÁM ĐỐC
(Fur-06)






HẠNG MỤC/ ITEM	KIẾN TRÚC ARCHITECTURE
LOẠI HỒ SƠ/ DRAWING TITLE	THIẾT KẾ KỸ THUẬT DEVELOPMENT DESIGN
TỈ LỆ/ SCALE	TRÊN BẢN VẼ IN DRAWING
KHỔ GIẤY	A3

SỐ HIỆU BẢN VẼ
DRAWING NO. A2.8
NGÀY PHÁT HÀNH
ISSUED DATE 07/2025

STT REV	NGÀY DATE	NỘI DUNG AMENDMENTS	NGƯỜI THỰC HIỆN APPROVED BY

*LƯU Ý:
- NHÀ THẦU CẦN ĐỐI CHIỀU KÍCH THƯỚC THỰC TẾ TẠI CÔNG TRƯỜNG
- CẦN ĐỌC BẢN VẼ KIẾN TRÚC KẾT HỢP VỚI BẢN VẼ CÁC BỘ MÔN KHÁC

*WARNING:
- CONTRACTOR TO VERIFY ALL DIMENSIONS OF EXISTING WORKS ON SITE BEFORE COMMENCING ANY WORK OR PREPARING SHOP DRAWINGS.
- THIS DRAWING IS TO BE READ IN CONJUNCTION WITH THE SPECIFICATIONS AND CONDITIONS OF CONTRACT

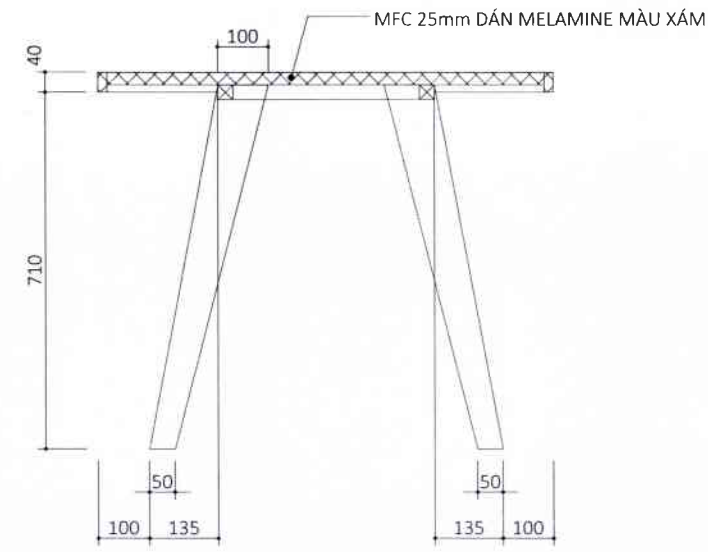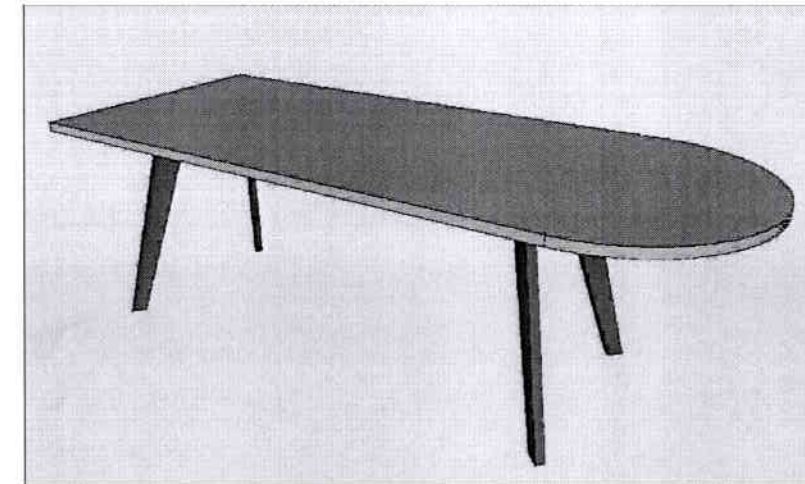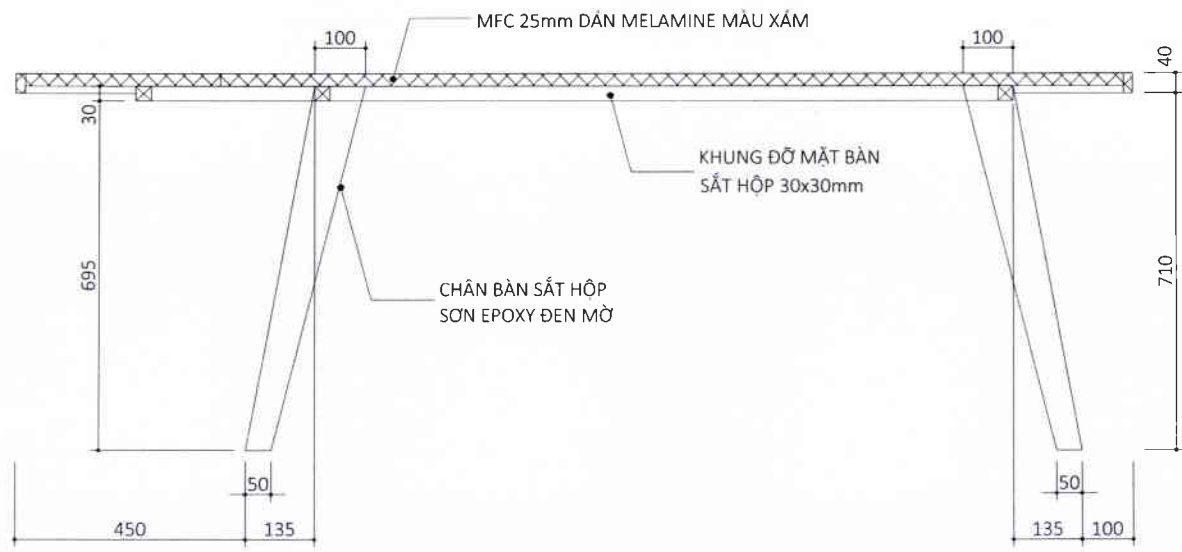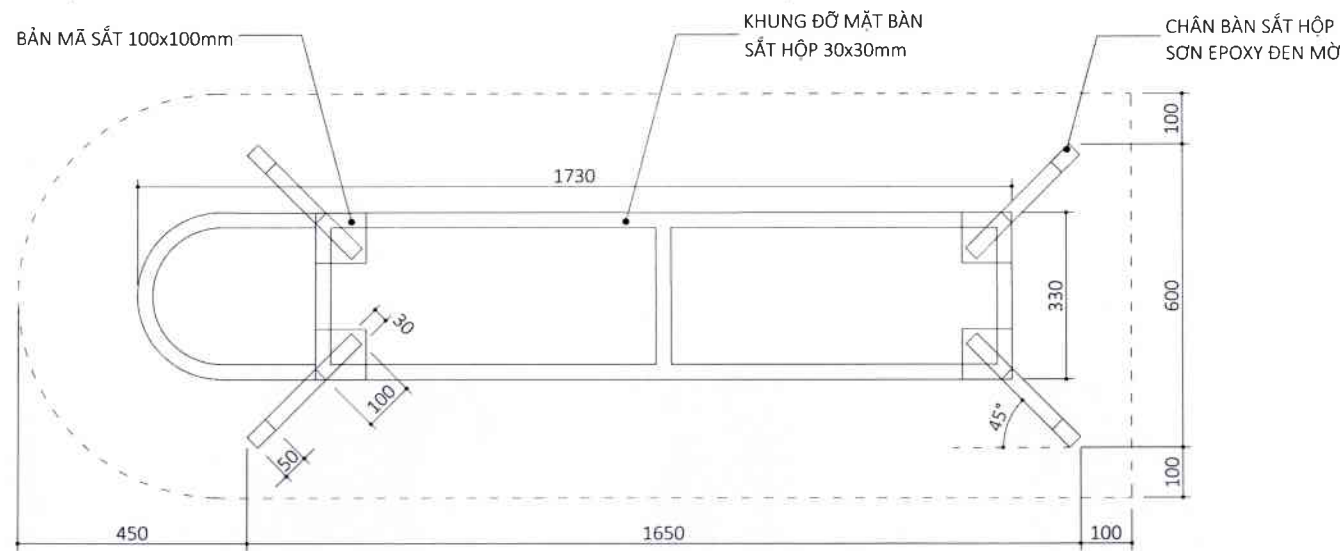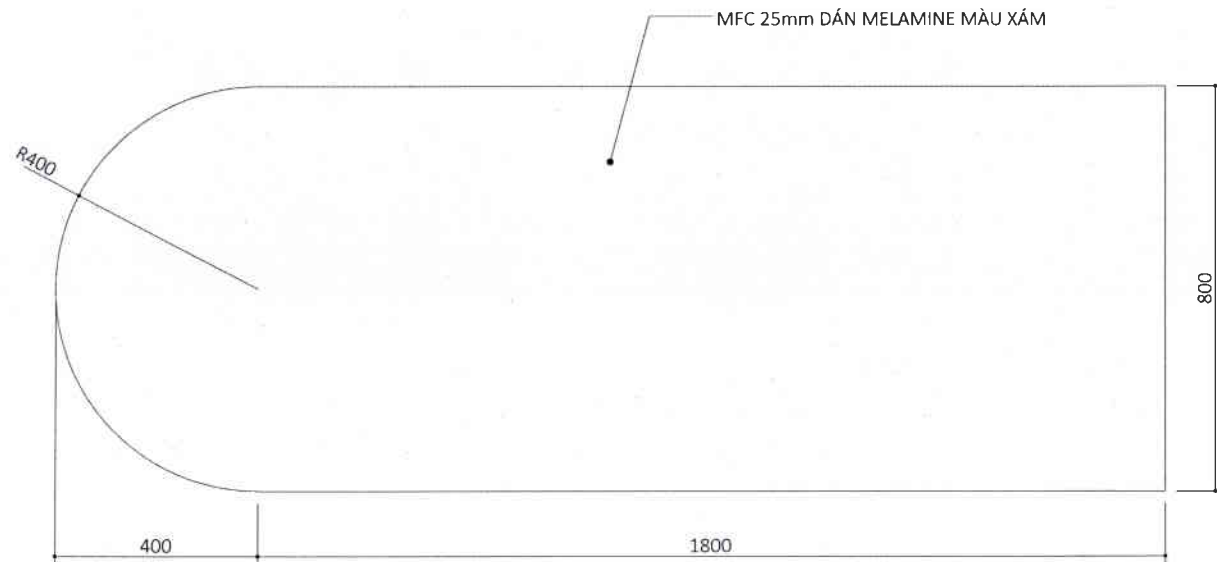

SỬA CHỮA PHÒNG LÀM VIỆC
PHÓ GIÁM ĐỐC, PHÒNG NGHIÊN CỨU
SƯU TẦM VÀ THƯ VIỆN THUỘC
CÔNG TRÌNH TÒA NHÀ BẢO TÀNG
CHỨNG TÍCH CHIẾN TRANH

BẢO TÀNG
CHỨNG TÍCH CHIẾN TRANH

Địa chỉ/Location:
28 VÕ VĂN TẤN, PHƯỜNG XUÂN HÒA, TP HCM

T PLUS ARCHITECTURE DESIGN

Giám đốc/Director
TRẦN CHÍ TRUNG

Chủ trì/Presided by:
NGUYỄN THAI TOÀN

QLKT/Checked by:
NGUYỄN THÁI TOÀN

Thiết kế/Design by:
TRƯƠNG MINH TRIỂN

Thẻ hiện/Drawn by:
TRƯƠNG MINH TRIỂN

TÊN BẢN VẼ/DRAWING NAME:

CHI TIẾT BÀN GIÁM ĐỐC (Fur-07)

HẠNG MỤC/ ITEM	KIẾN TRÚC ARCHITECTURE
LOẠI HÌNH SƠ/ DRAWING TITLE	THIẾT KẾ KỸ THUẬT DEVELOPMENT DESIGN
TỈ LỆ/ SCALE	TRÊN BẢN VẼ IN DRAWING
KHO GIẤY	A3

SỐ HIỆU BẢN VẼ
DRAWING NO. A2.9

NGÀY PHÁT HÀNH
ISSUED DATE 07/2025





STT REV.	NGÀY DATE	NỘI DUNG AMENDMENTS	NGƯỜI THỰC HIỆN APPROVED BY



***LƯU Ý:**

- NHÀ THẦU CẦN ĐOI CHIỀU KÍCH THƯỚC THỰC TẾ TẠI CÔNG TRƯỜNG
- CẦN ĐỌC BẢN VẼ KIỆN TRÚC KẾT HỢP VỚI BẢN VẼ CÁC BỘ MÔN KHÁC



***WARNING:**

- CONTRACTOR TO VERIFY ALL DIMENSIONS OF EXISTING WORKS ON SITE BEFORE COMMENCING ANY WORK OR PREPARING SHOP DRAWINGS.
- THIS DRAWING IS TO BE READ IN CONJUNCTION WITH THE SPECIFICATIONS AND CONDITIONS OF CONTRACT

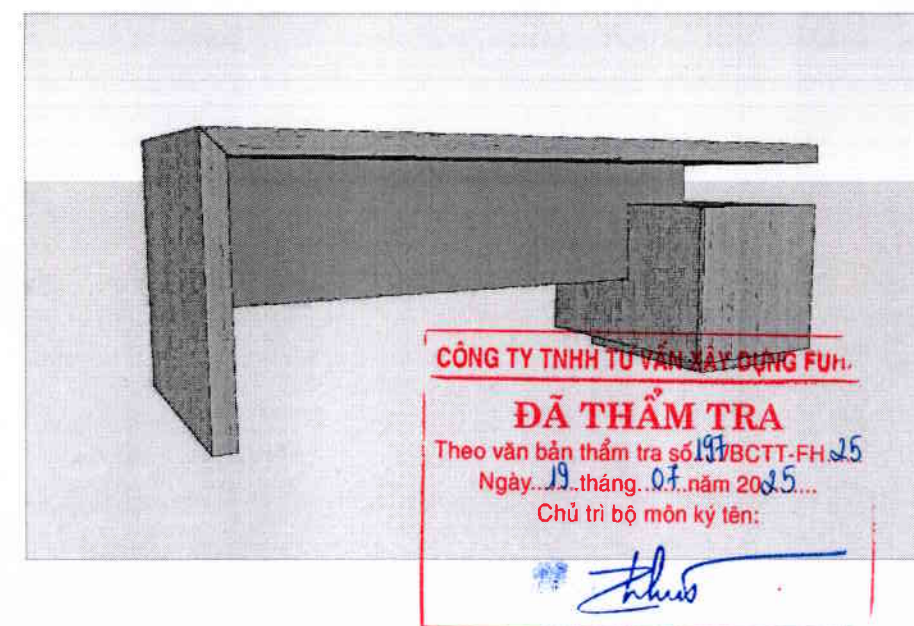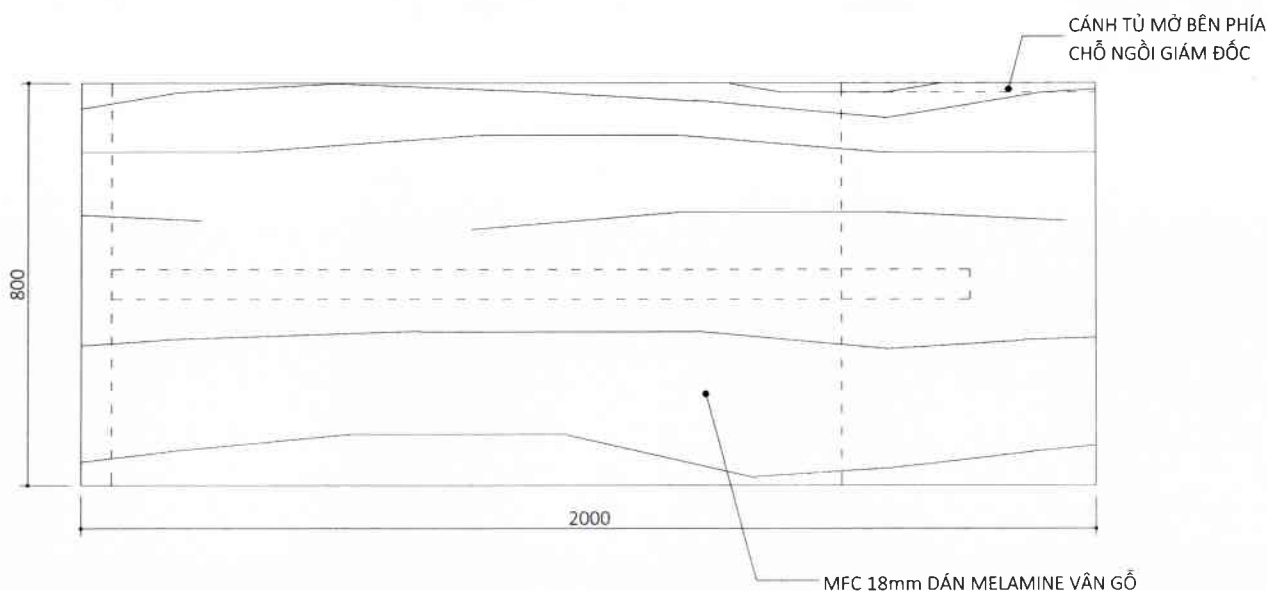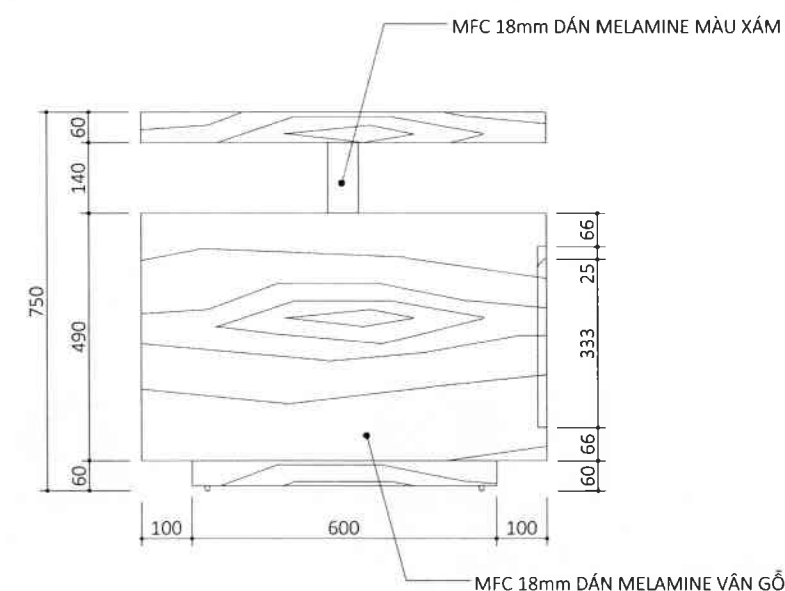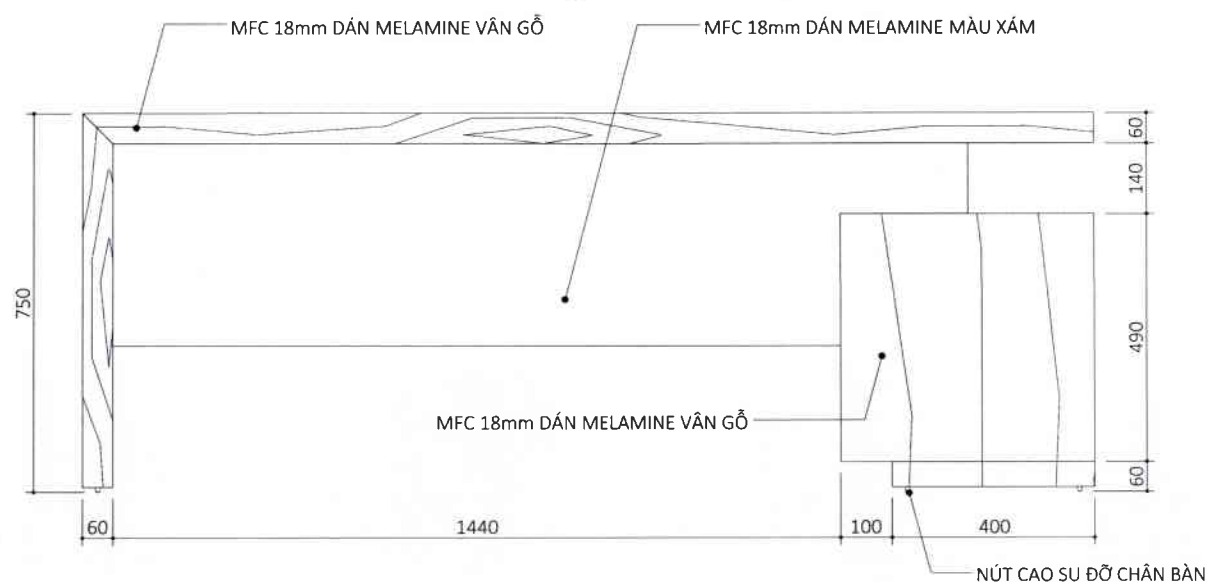

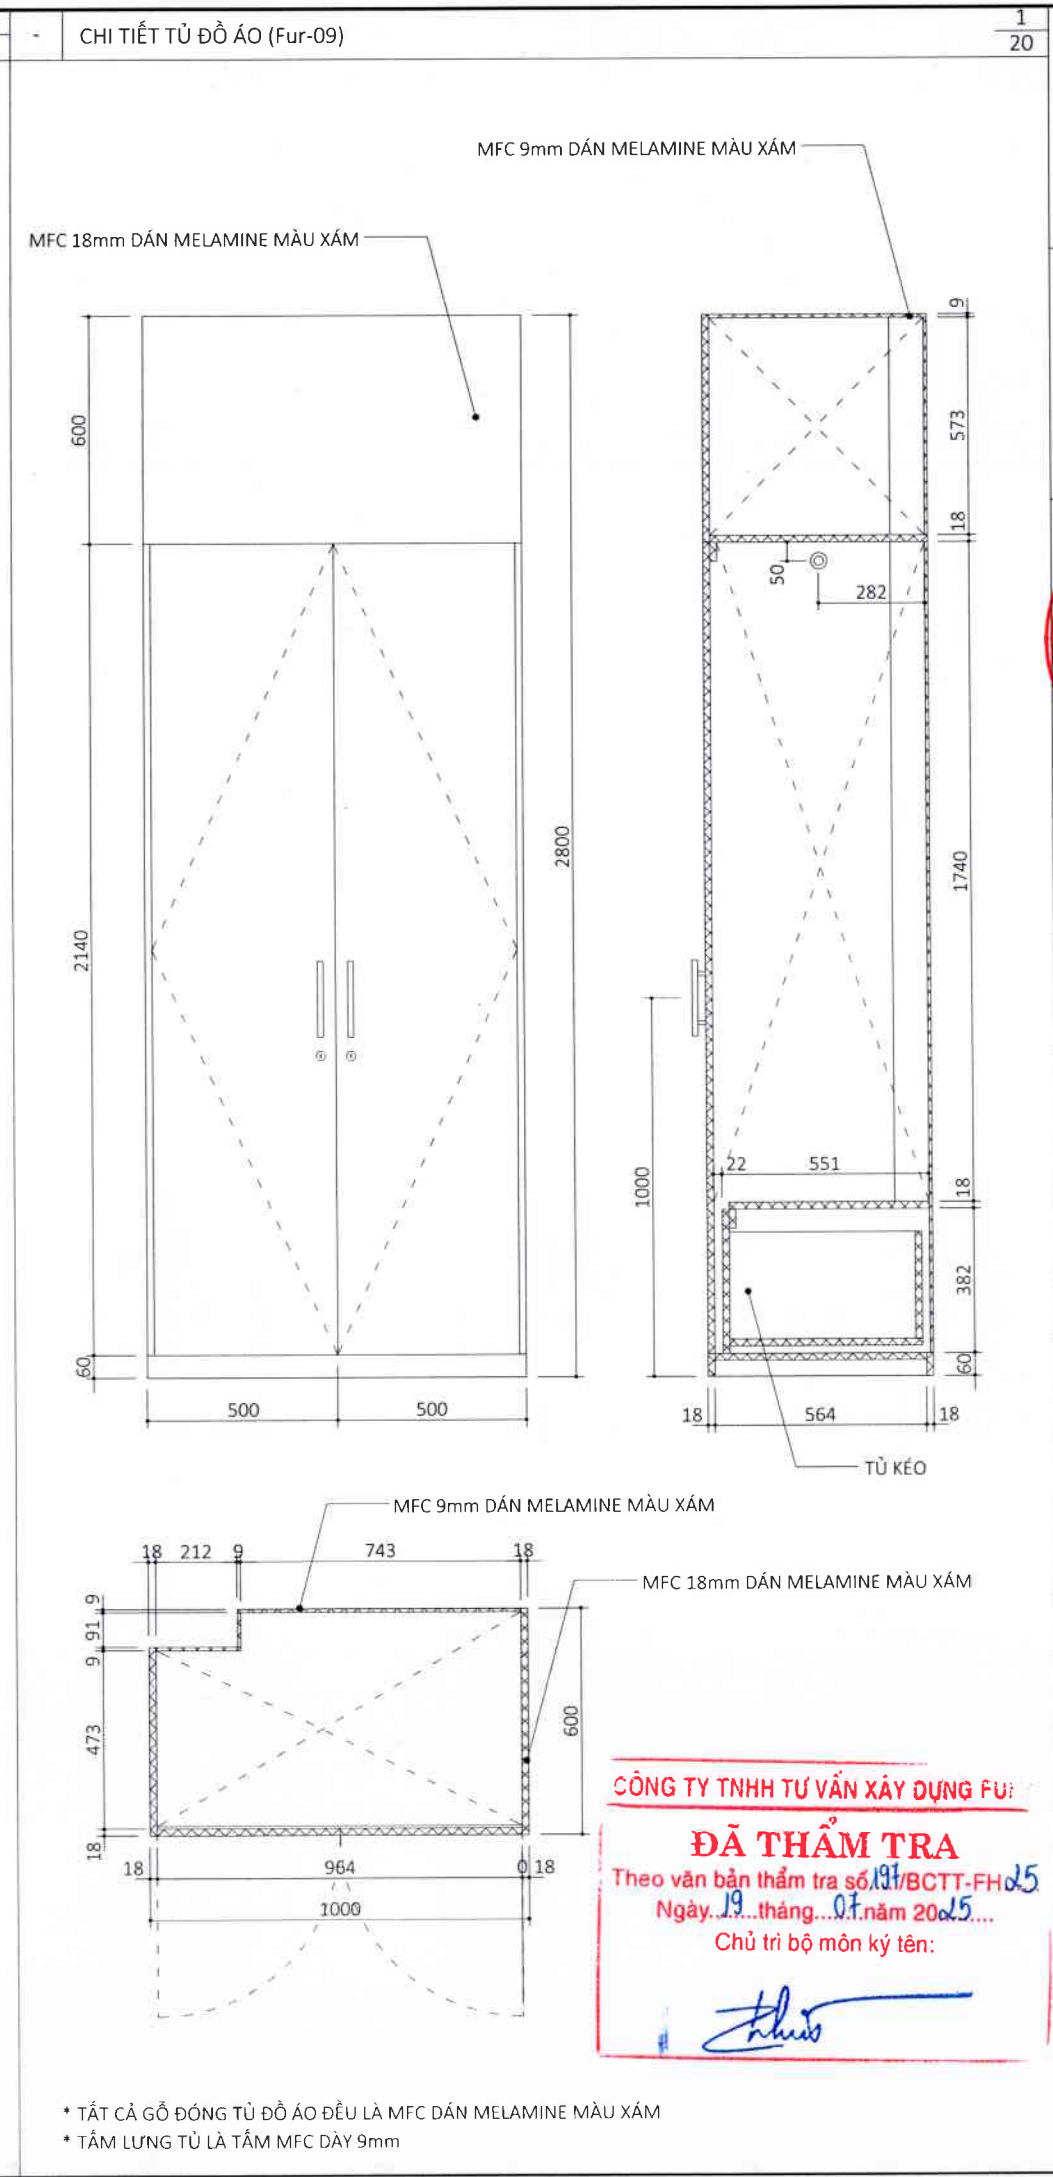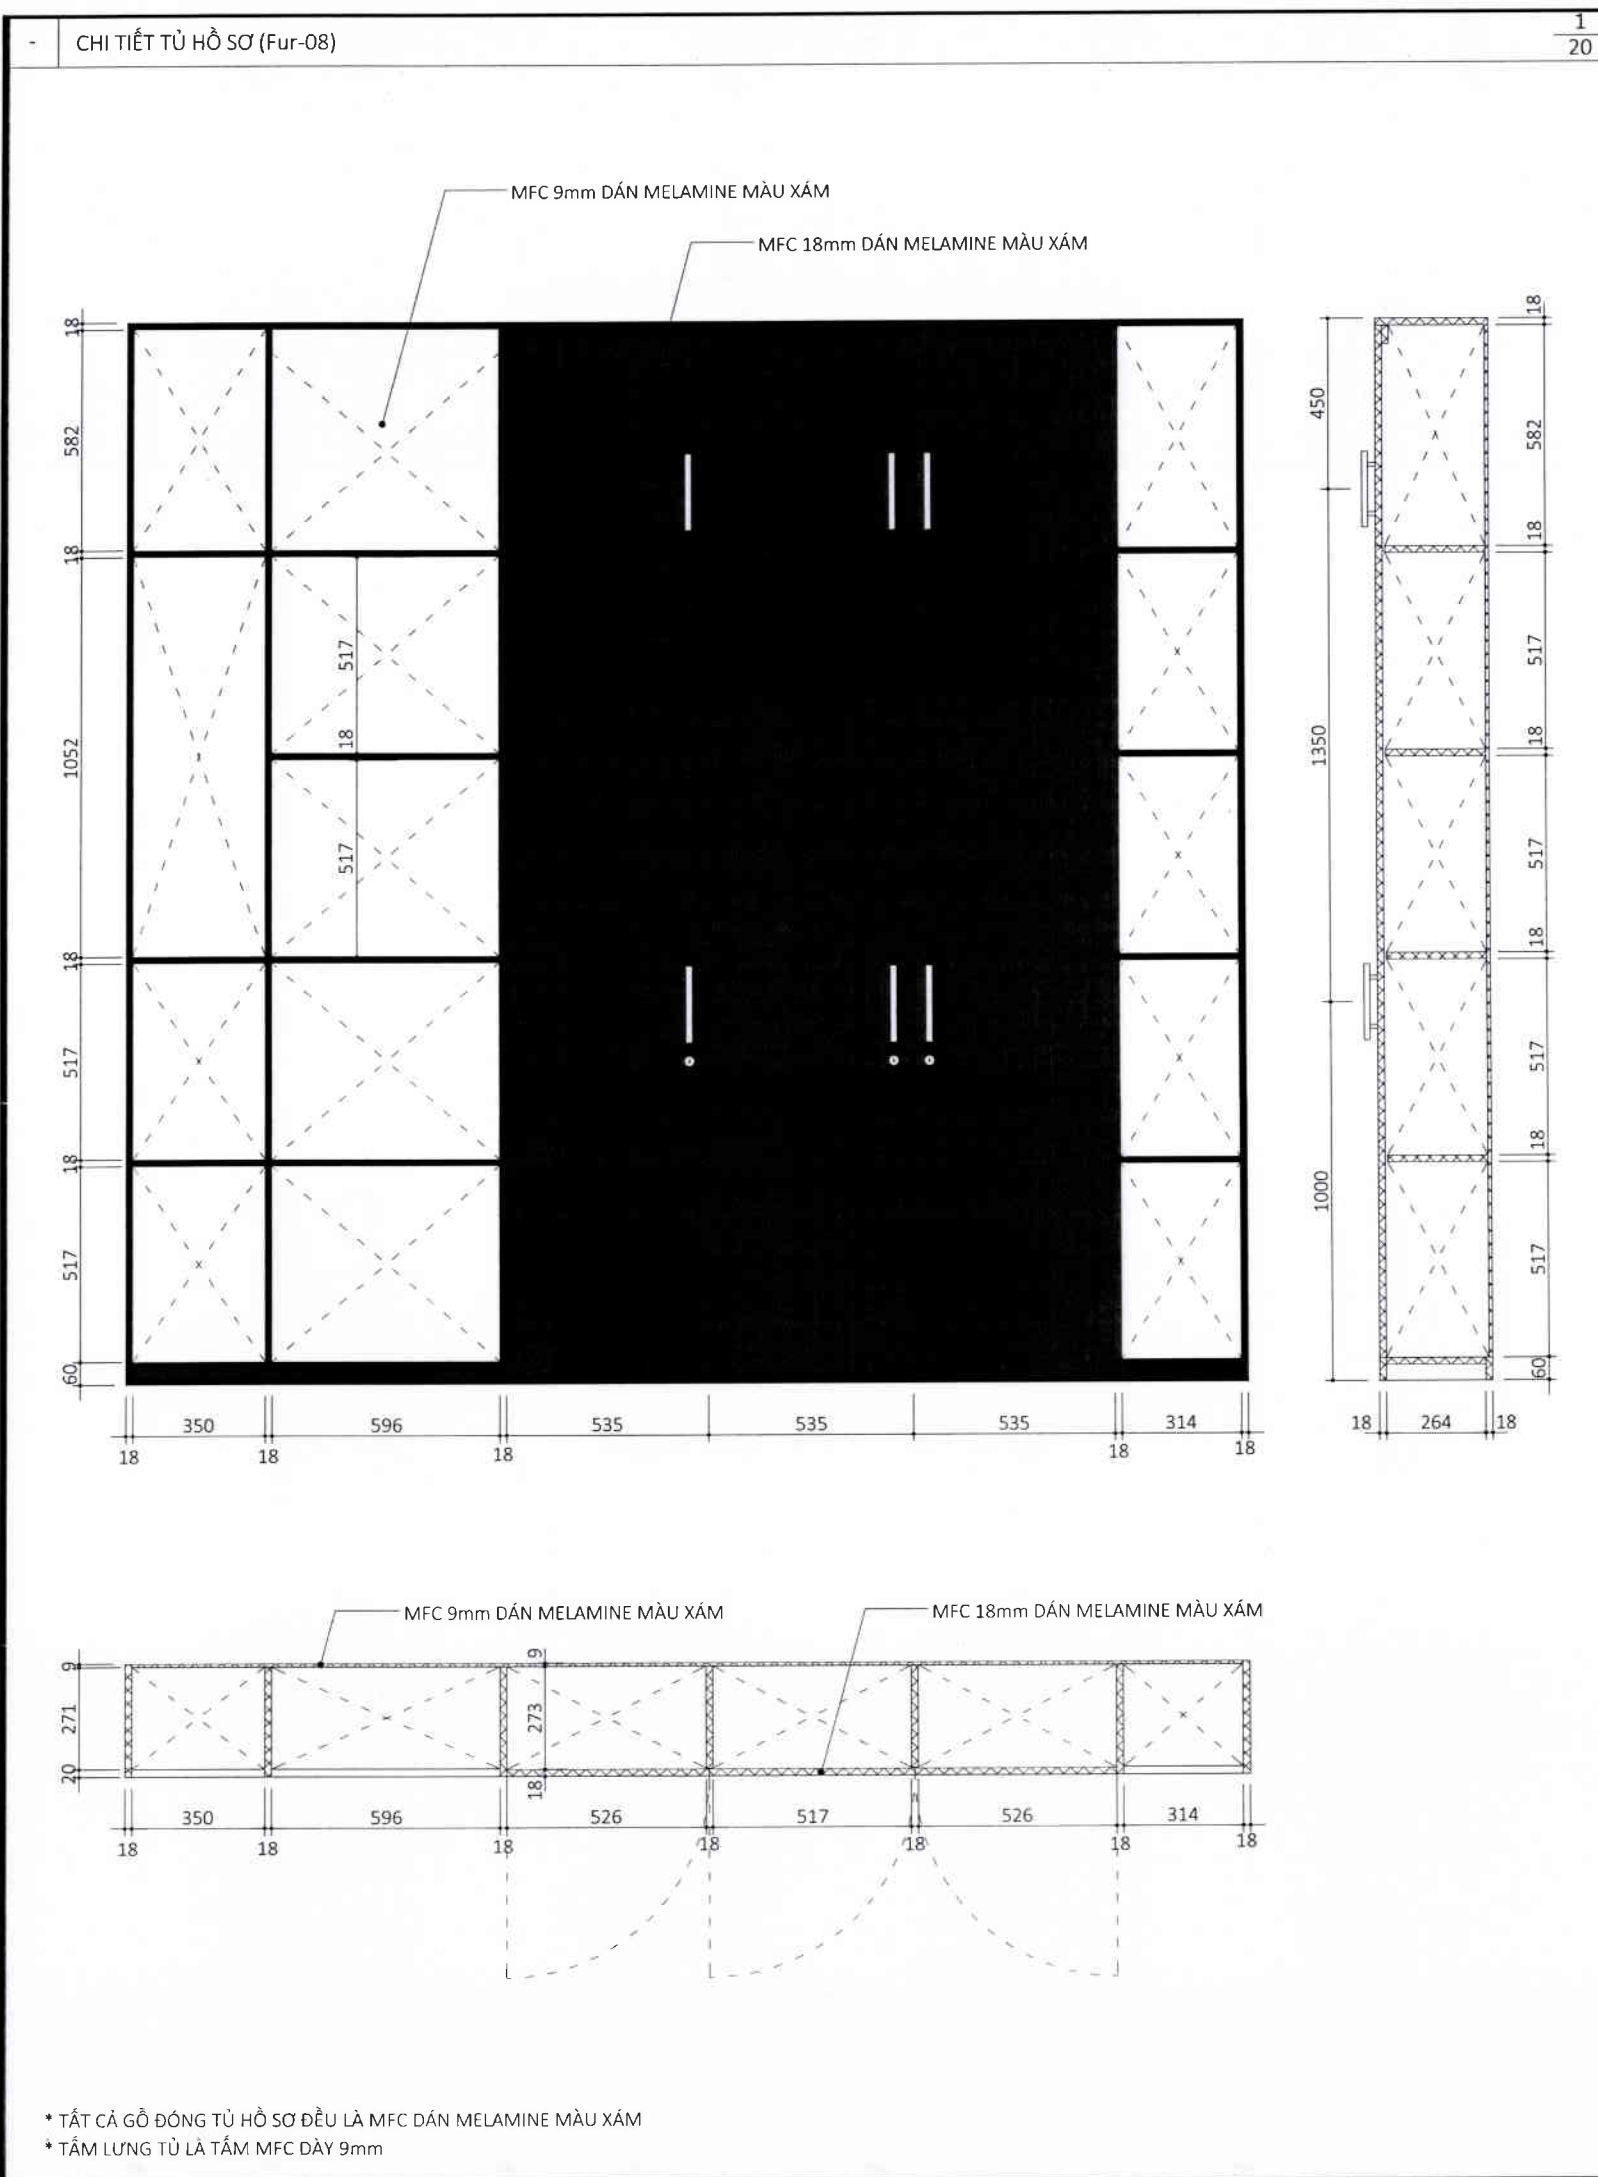

CÔNG TRÌNH/PROJECT NAME:			
SỬA CHỮA PHÒNG LÀM VIỆC PHÓ GIÁM ĐỐC, PHÒNG NGHIÊN CỨU SƯU TẦM VÀ THƯ VIỆN THUỘC CÔNG TRÌNH TÒA NHÀ BẢO TÀNG CHỨNG TÍCH CHIẾN TRANH			
KHÁCH HÀNG/THE CLIENT:			
BẢO TÀNG CHỨNG TÍCH CHIẾN TRANH			
Địa chỉ/Location: 28 VÕ VĂN TẤN, PHƯỜNG XUÂN HOÀ, TP HCM			
<div>ĐƠN VỊ THIẾT KẾ / DESIGN CONSULTANT T PLUS ARCHITECTURE DESIGN Địa chỉ: 17/17 Nguyễn Văn Trỗi, Phường 12, Quận 4, TP. HCM Điện thoại: 0903 362 6211 Email: contact@tplusvn.com</div> <div></div>			
Giám đốc/Director: TRẦN CHÍ TRUNG			
Chủ trì/Presided by:	NGUYỄN THÁI TOÀN		
QUẢN LÝ/Checked by:	NGUYỄN THÁI TOÀN		
Thiết kế/Design by:	TRƯƠNG MINH TRIẾT		
Thẻ hiện/Drawn by:	TRƯƠNG MINH TRIẾT		
TÊN BẢN VẼ/DRAWING NAME:			
CHI TIẾT TỦ HỒ SƠ (Fur-08) CHI TIẾT TỦ ĐỒ ÁO (Fur-09)			
HẠNG MỤC/ ITEM	KIẾN TRÚC ARCHITECTURE		
LOẠI HỒ SƠ/ DRAWING TITLE	THIẾT KẾ KỸ THUẬT DEVELOPMENT DESIGN		
TỈ LỆ/ SCALE	TRÊN BẢN VẼ IN DRAWING		
KHỔ GIẤY	A3		
SỐ HIỆU BẢN VẼ DRAWING NO.	A2.10		
NGÀY PHÁT HÀNH ISSUED DATE	07/2025		
STT REV.	NGÀY DATE	NỘI DUNG AMENDMENTS	NGƯỜI THỰC HIỆN APPROVED BY
<div>*LƯU Ý: - NHÀ THẦU CẦN ĐỐI CHIẾU KÍCH THƯỚC THỰC TẾ TẠI CÔNG TRƯỜNG - CẦN ĐỌC BẢN VẼ KIẾN TRÚC KẾT HỢP VỚI BẢN VẼ CÁC BỘ MÔN KHÁC</div> <div>*WARNING: - CONTRACTOR TO VERIFY ALL DIMENSIONS OF EXISTING WORKS ON SITE BEFORE COMMENCING ANY WORK OR PREPARING SHOP DRAWINGS. - THIS DRAWING IS TO BE READ IN CONJUNCTION WITH THE SPECIFICATIONS AND CONDITIONS OF CONTRACT.</div>			

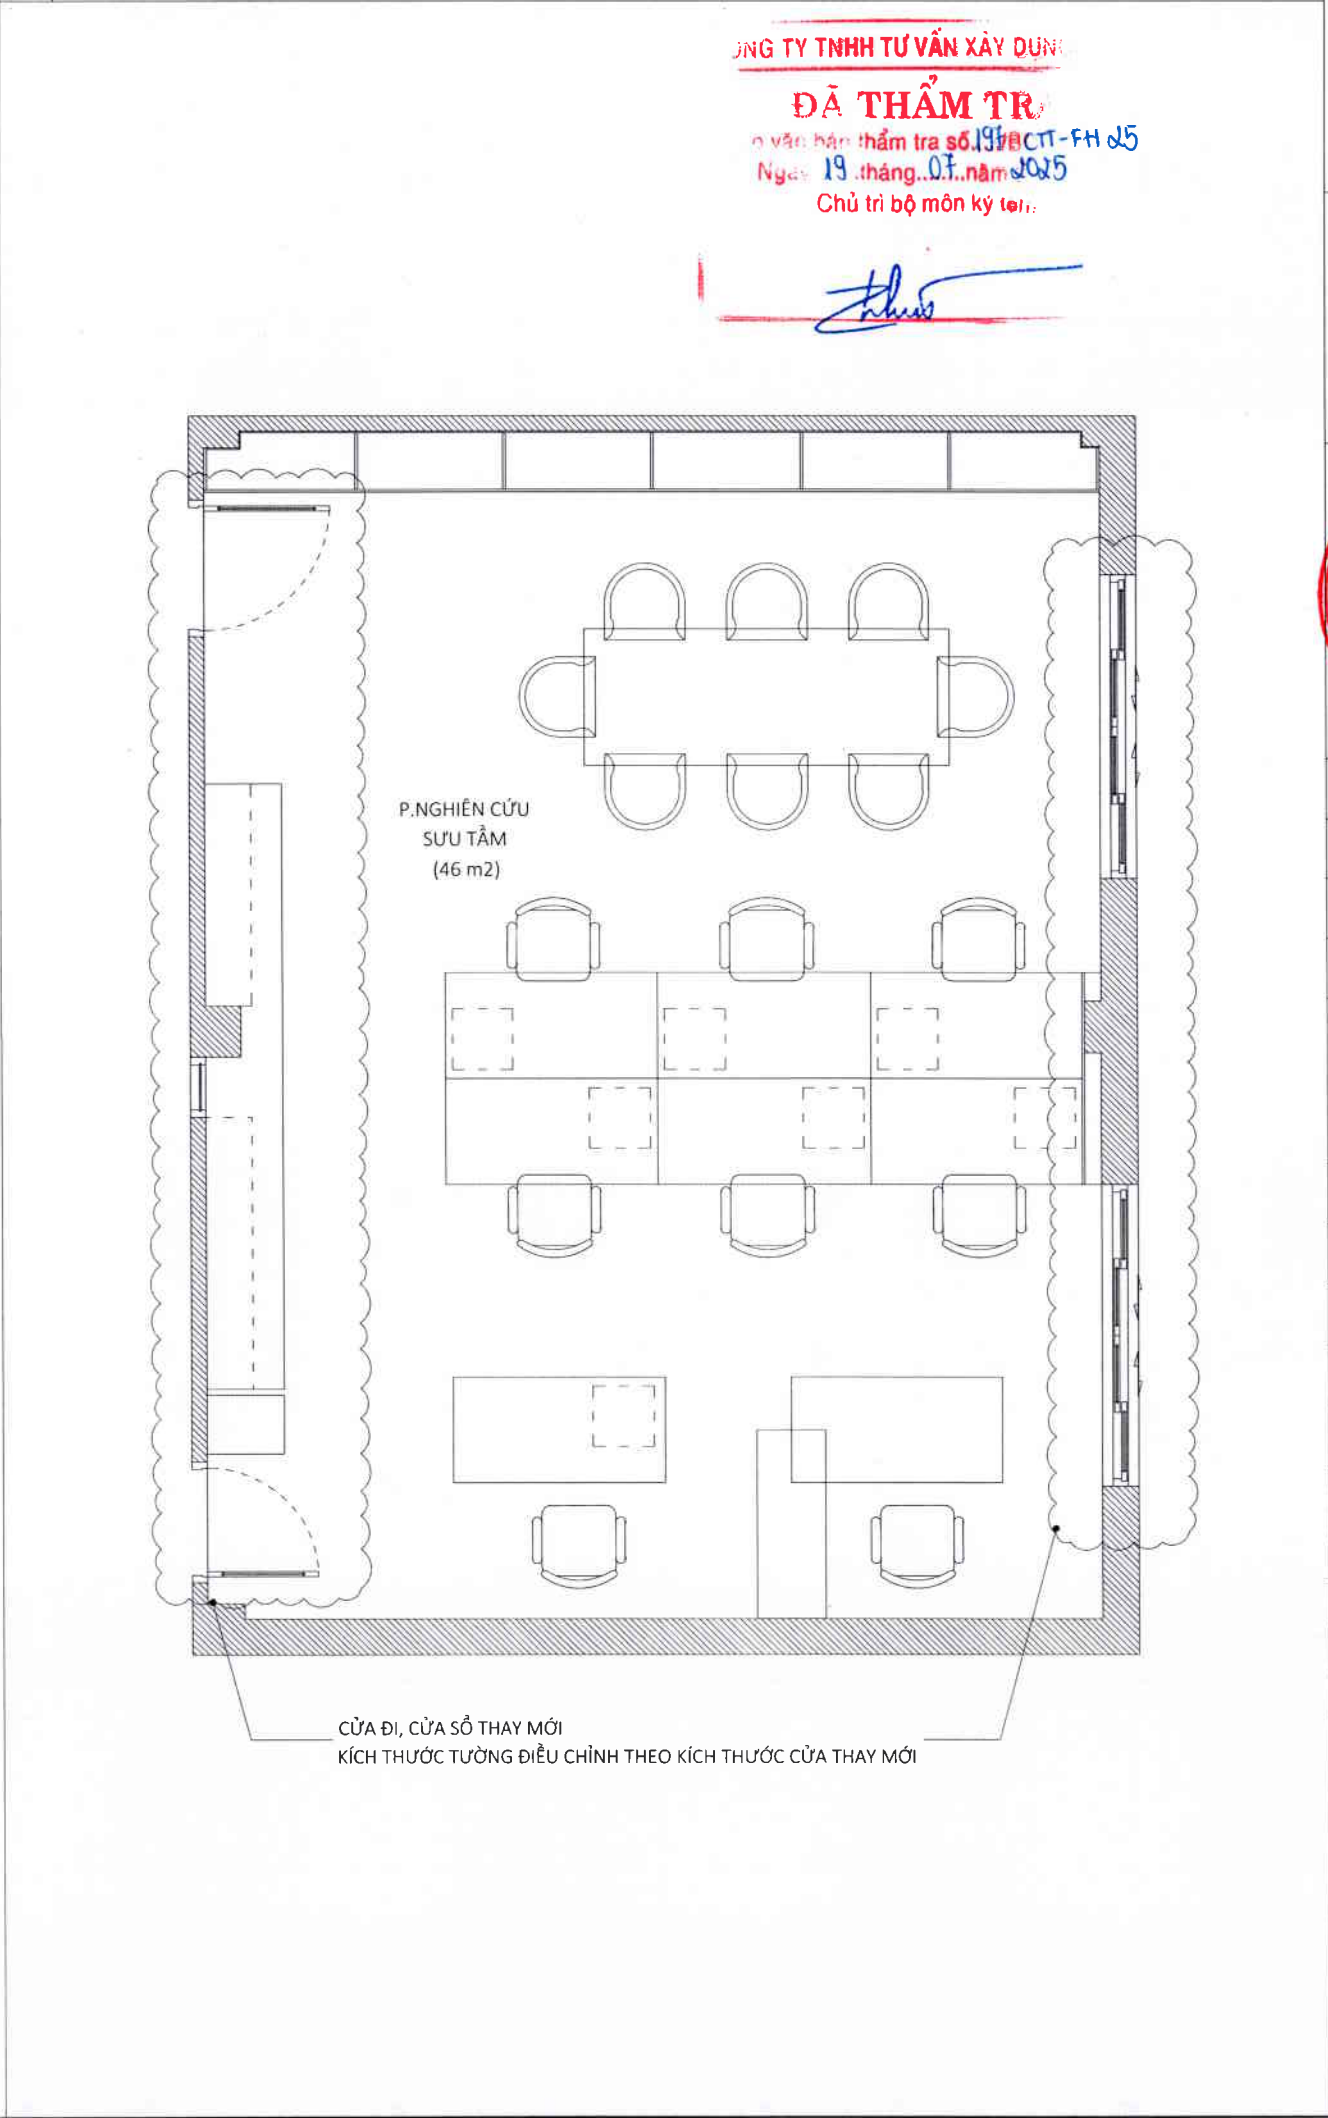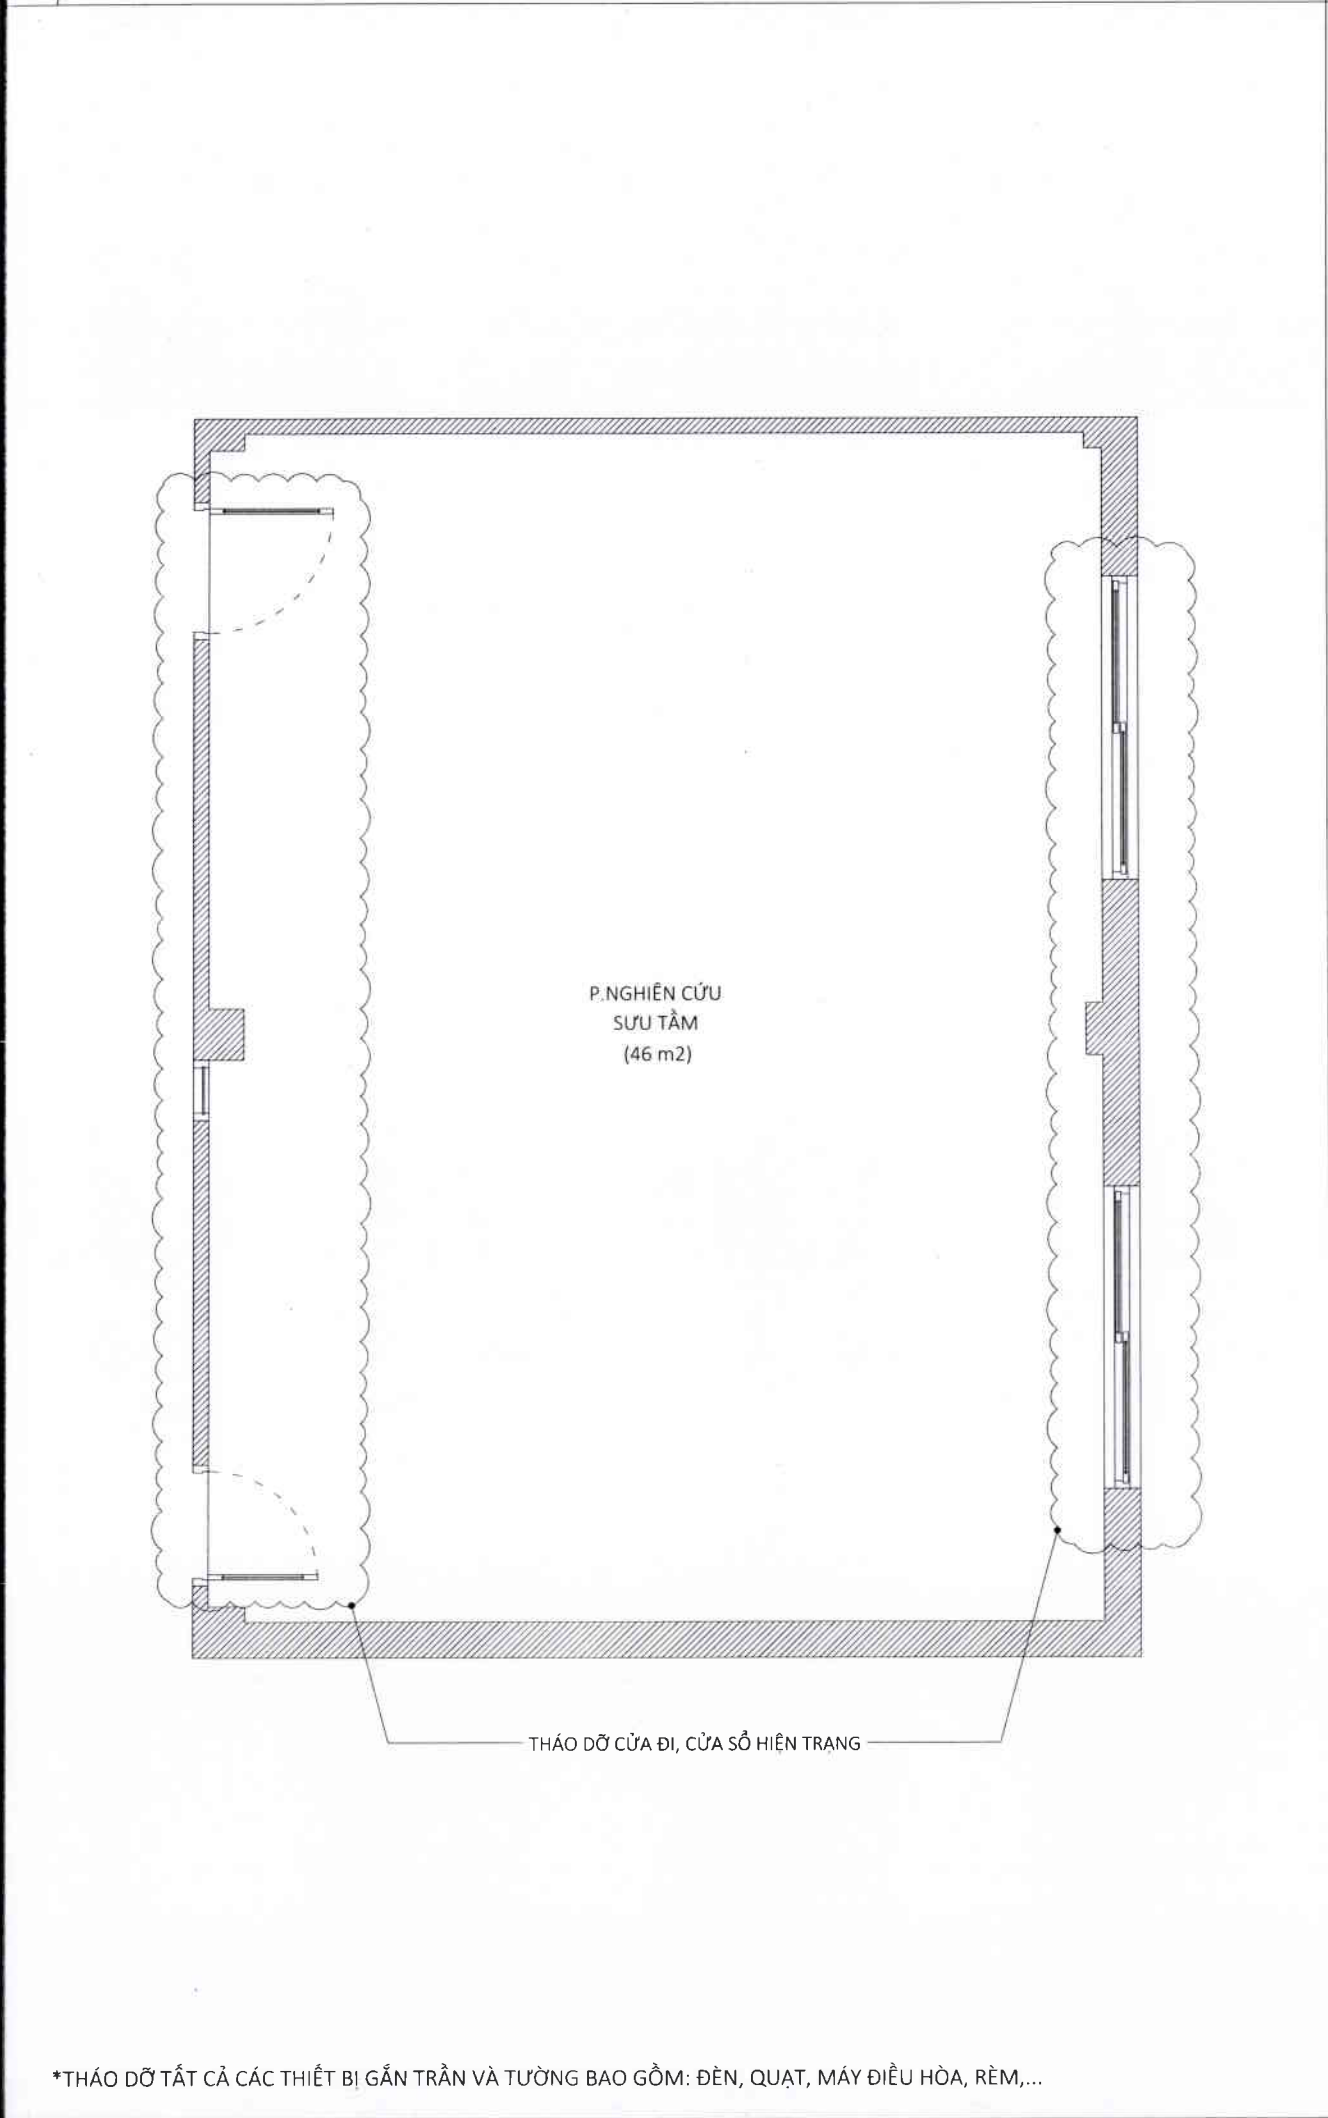

CÔNG TRÌNH/PROJECT NAME:

SỬA CHỮA PHÒNG LÀM VIỆC
PHÓ GIÁM ĐỐC, PHÒNG NGHIÊN CỨU
SƯU TẦM VÀ THƯ VIỆN THUỘC
CÔNG TRÌNH TÒA NHÀ BẢO TÀNG
CHỨNG TÍCH CHIẾN TRANH

KHÁCH HÀNG/THE CLIENT:

BẢO TÀNG
CHỨNG TÍCH CHIẾN TRANH

Địa chỉ/Location:

28 VÕ VĂN TÂN, PHƯỜNG XUÂN HOÀ, TP. HCM

ĐƠN VỊ THIẾT KẾ / DESIGN CONSULTANT

PLUS ARCHITECTURE DESIGN
a. 22 Hoàng Diệu, Phường Xuân Chiếu, TP. HCM
b. 11
c. contact@plusvn.com

THIẾT KẾ KIẾN TRÚC
CÔNG TY TNHH T CỘNG

Giám đốc/Manager

TRẦN CHÍ TRUNG

Chủ trì/Presided by:

NGUYỄN THÁI TOÀN

QLKT/Checked by:

NGUYỄN THÁI TOÀN

Thiết kế/Design by:

TRƯƠNG MINH TRIẾT

Thẻ hiện/Drawn by:

TRƯƠNG MINH TRIẾT

TÊN BẢN VẼ/DRAWING NAME:

MẶT BẰNG THÁO DỠ HIỆN TRẠNG
MẶT BẰNG CẢI TẠO

HẠNG MỤC/
ITEM

KIẾN TRÚC
ARCHITECTURE

LOẠI HỒ SƠ/
DRAWING TITLE

THIẾT KẾ KỸ THUẬT
DEVELOPMENT DESIGN

TỈ LỆ/
SCALE

TRÊN BẢN VẼ
IN DRAWING

KHỔ GIẤY

A3

SỐ HIỆU BẢN VẼ
DRAWING NO.

A3.1

NGÀY PHÁT HÀNH
ISSUED DATE

07/2025

STT
REV.

NGÀY
DATE

NỘI DUNG
AMENDMENTS

NGƯỜI THỰC HIỆN
APPROVED BY

*LƯU Ý:

NHÀ THẦU CẦN ĐO CHIỀU KÍCH THƯỚC THỰC TẾ TẠI CÔNG TRƯỜNG
CẦN ĐỌC BẢN VẼ KIẾN TRÚC KẾT HỢP VỚI BẢN VẼ CÁC BỘ MÔN KHÁC

*WARNING:

CONTRACTOR TO VERIFY ALL DIMENSIONS OF EXISTING WORKS ON SITE BEFORE COMMENCING ANY WORK OR PREPARING SHOP DRAWINGS.
THIS DRAWING IS TO BE READ IN CONJUNCTION WITH THE SPECIFICATIONS AND CONDITIONS OF CONTRACT

*THÁO DỠ TẤT CẢ CÁC THIẾT BỊ GẮN TRẦN VÀ TƯỜNG BAO GỒM: ĐÈN, QUẠT, MÁY ĐIỀU HÒA, RÈM,...

SỬA CHỮA PHÒNG LÀM VIỆC
PHÓ GIÁM ĐỐC, PHÒNG NGHIÊN CỨU
SƯU TẦM VÀ THƯ VIỆN THUỘC
CÔNG TRÌNH TÒA NHÀ BẢO TÀNG
CHỨNG TÍCH CHIẾN TRANH

BẢO TÀNG
CHỨNG TÍCH CHIẾN TRANH

Địa chỉ/Location:
28 VÕ VĂN TẤN, PHƯỜNG XUÂN HOÀ, TP.HCM

ĐƠN VỊ THIẾT KẾ / DESIGN CONSULTANT
T PLUS ARCHITECTURE DESIGN
Số 22 Hoàng Diệu, Phường Nam Chiêu, TP. HCM
Điện thoại: 0988248211
Email: contact@tplusvn.com

Giám đốc/ Director
TRẦN CHÍ TRUNG

Chủ trì/Presided by:
NGUYỄN THÁI TOÀN

QLKT/Checked by:
NGUYỄN THÁI TOÀN

Thiết kế/Design by:
TRƯƠNG MINH TRIỂN

Thẻ hiện/Drawn by:
TRƯƠNG MINH TRIẾT

TÊN BẢN VẼ/DRAWING NAME:

MẶT BẰNG BỐ TRÍ, ĐỊNH VỊ NỘI THẤT

HẠNG MỤC/ ITEM	KIẾN TRÚC ARCHITECTURE
LOẠI HÌNH SƠ/ DRAWING TITLE	THIẾT KẾ KỸ THUẬT DEVELOPMENT DESIGN
TỈ LỆ/ SCALE	TRÊN BẢN VẼ IN DRAWING
KHO GIẤY	A3

SỐ HIỆU BẢN VẼ
DRAWING NO. A3.2

NGÀY PHÁT HÀNH
ISSUED DATE 07/2025


STT REV.	NGÀY DATE	NỘI DUNG AMENDMENTS	NGƯỜI THỰC HIỆN APPROVED BY

***LƯU Ý:**

- NHÀ THẦU CẦN ĐỐI CHIẾU KÍCH THƯỚC THỰC TẾ TẠI CÔNG TRƯỜNG
- CẦN ĐỌC BẢN VẼ KIẾN TRÚC KẾT HỢP VỚI BẢN VẼ CÁC BỘ MÔN KHÁC

***WARNING:**

- CONTRACTOR TO VERIFY ALL DIMENSIONS OF EXISTING WORKS ON SITE BEFORE COMMENCING ANY WORK OR PREPARING SHOP DRAWINGS.
- THIS DRAWING IS TO BE READ IN CONJUNCTION WITH THE SPECIFICATIONS AND CONDITIONS OF CONTRACT

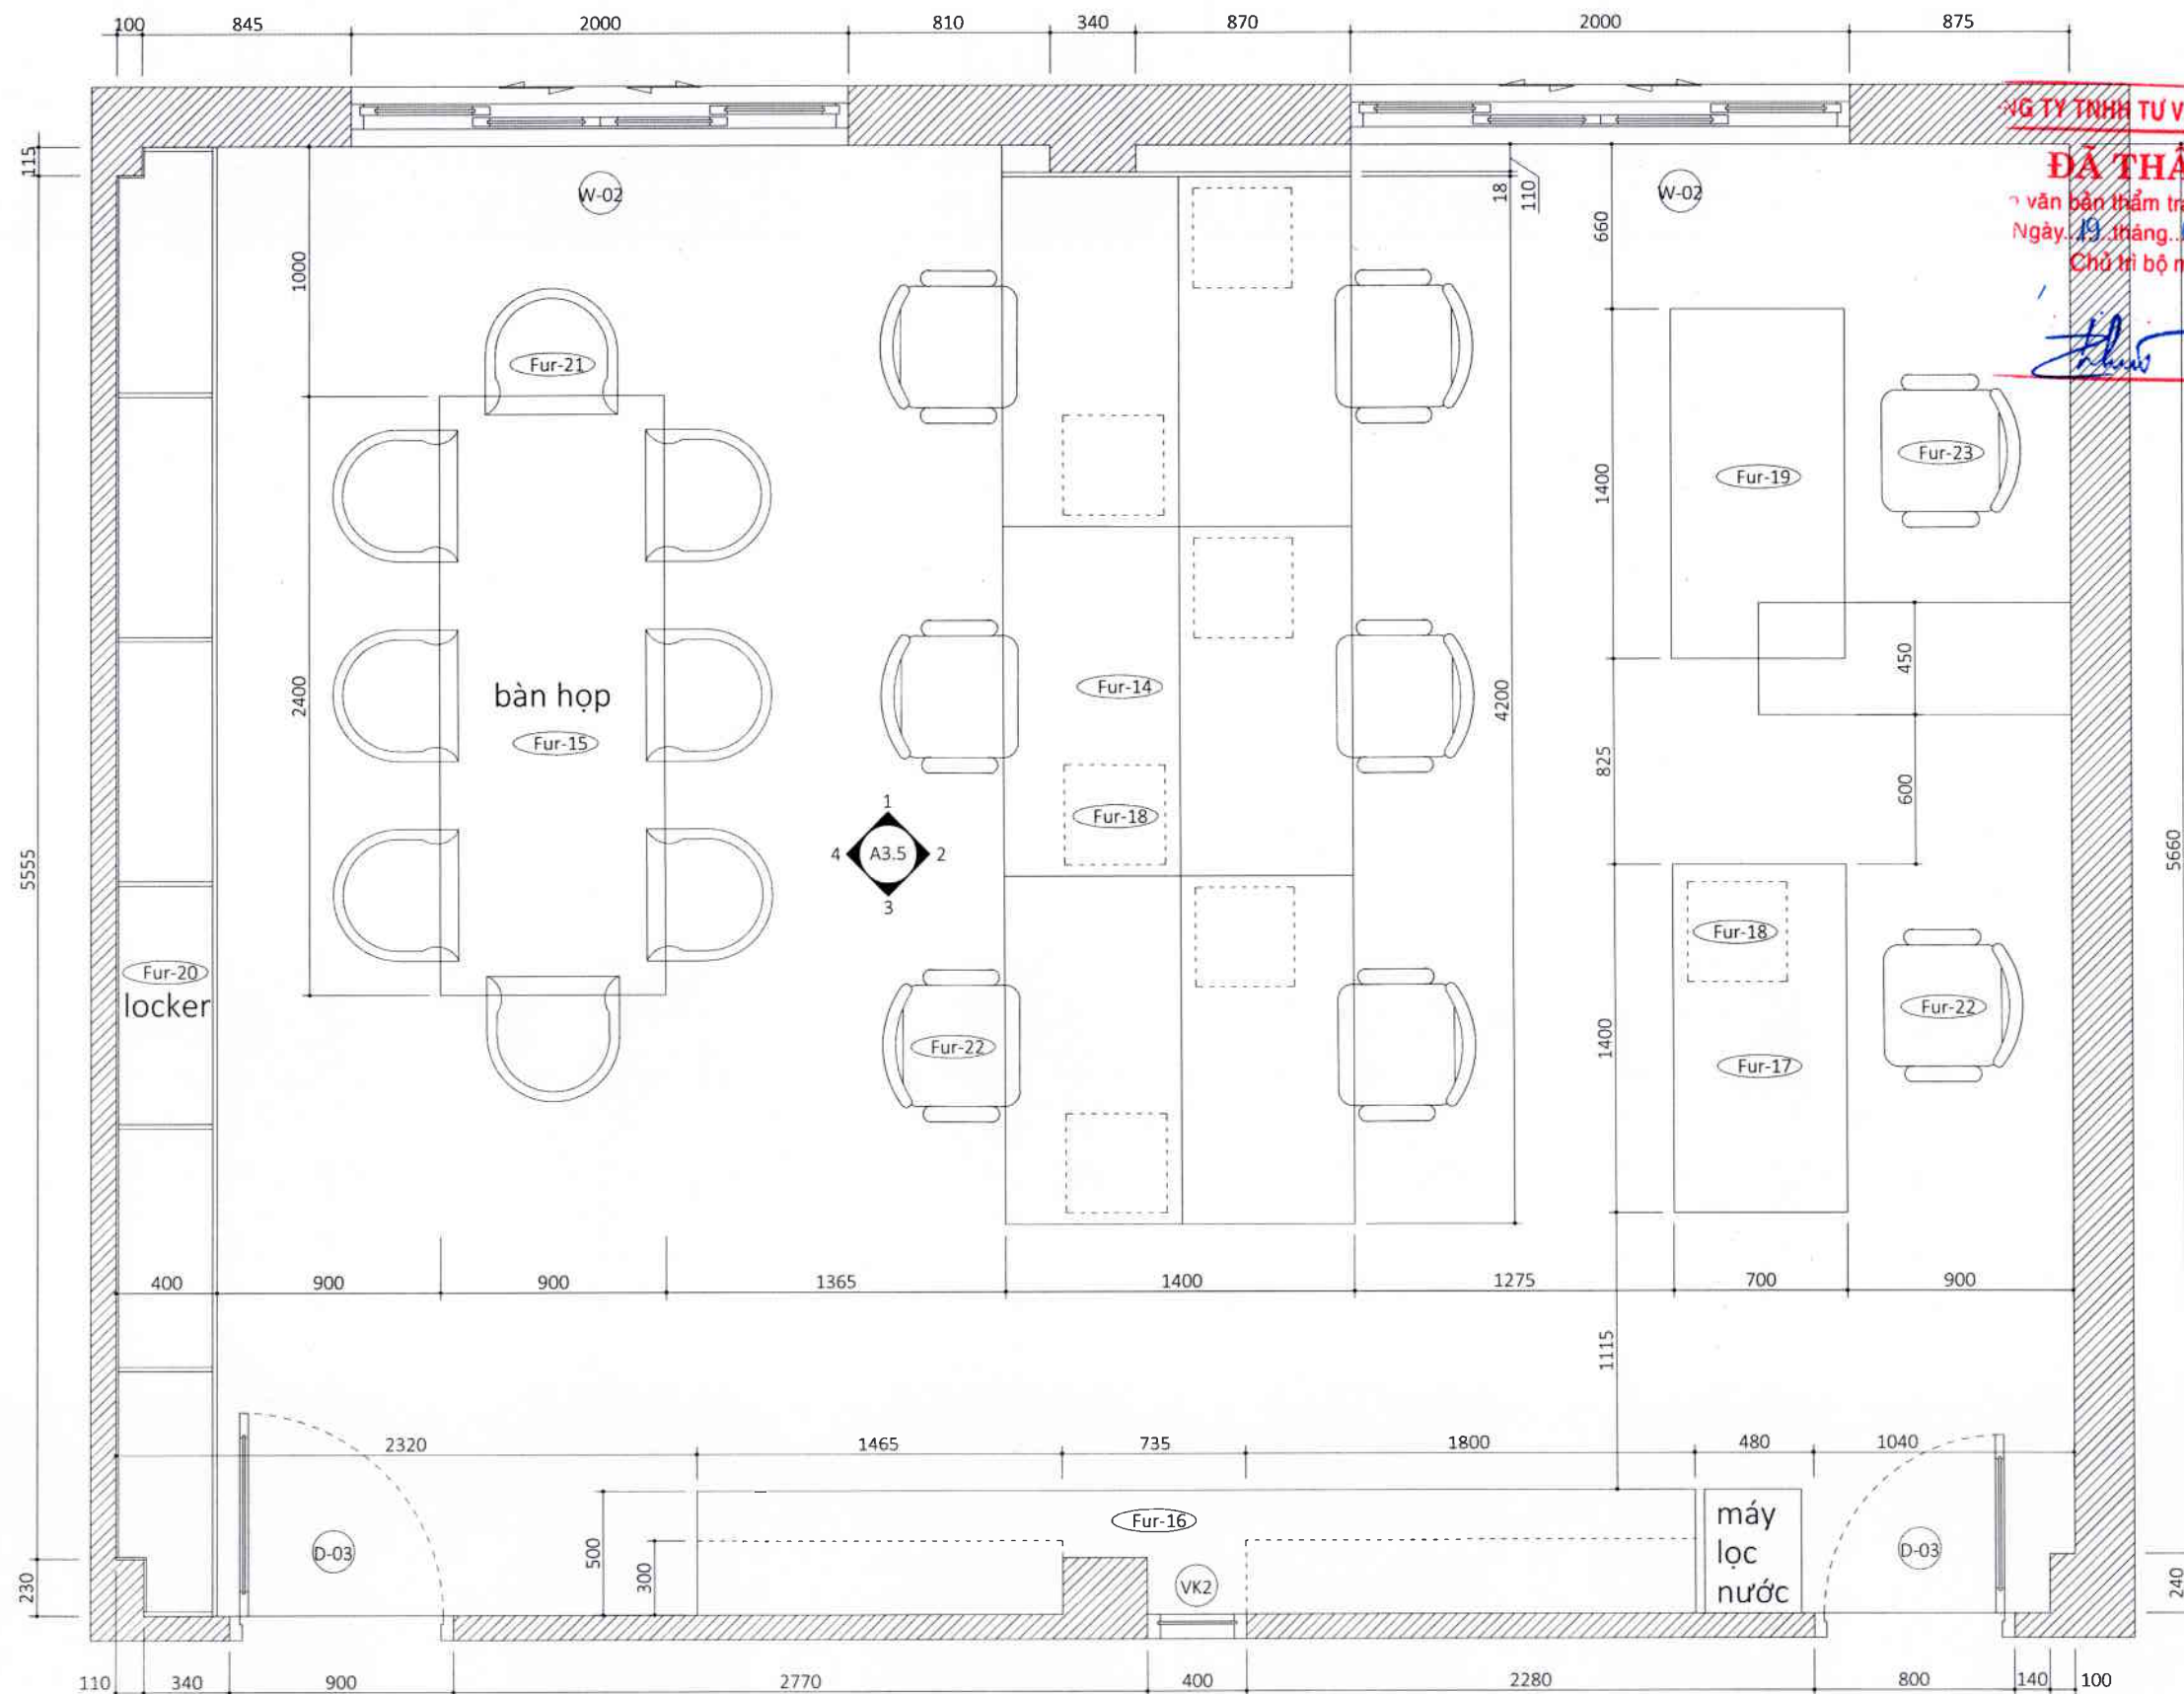

GHI
CHÚ

(D-02) CỬA ĐI

(VK2) VÁCH KÍNH FIX

W-02 CỬA SỔ

Fur-14 BÀN LÀM VIỆC 1

Fur-15 BÀN HỌP

Fur-16 TÙ PANTRY

Fur-17 BÀN LÀM VIỆC 2

Fur-18 TỦ HỒ SƠ NHỎ

Fur-19 BÀN LÀM VIỆC 3

Fur-20 LOCKER

Fur-21 GHẾ HỢP

Fur-22 GHỀ LÀM VIỆC 1

Fur-23 GHẾ LÀM VIỆC 2

CÔNG TRÌNH/PROJECT NAME:
SỬA CHỮA PHÒNG LÀM VIỆC
PHÓ GIÁM ĐỐC, PHÒNG NGHIÊN CỨU
SƯU TẦM VÀ THƯ VIỆN THUỘC
CÔNG TRÌNH TÒA NHÀ BẢO TÀNG
CHỨNG TÍCH CHIẾN TRANH

KHÁCH HÀNG/THE CLIENT:

BẢO TÀNG
CHỨNG TÍCH CHIẾN TRANH

Địa chỉ/Location:
28 VÕ VĂN TÂN, PHƯỜNG XUÂN HOÀ, TP. HCM



Giám đốc/Director
TRẦN CHÍ TRUNG

Chủ trì/Presided by:

NGUYỄN THÁI TOÀN

QLKT/Checked by:

NGUYỄN THÁI TOÀN

Thiết kế/Design by:

TRƯƠNG MINH TRIẾT

Thẻ hiện/Drawn by:

TRƯƠNG MINH TRIẾT

TÊN BẢN VẼ/DRAWING NAME:

MẶT BẰNG LÁT SÀN, ĐỊNH VỊ LEN
TƯỜNG

HẠNG MỤC/
ITEM

KIẾN TRÚC
ARCHITECTURE

LOẠI HỒ SƠ/
DRAWING TITLE

THIẾT KẾ KỸ THUẬT
DEVELOPMENT DESIGN

TỈ LỆ/
SCALE

TRÊN BẢN VẼ
IN DRAWING

KHỔ GIẤY

A3

SỐ HIỆU BẢN VẼ
DRAWING NO.

A3.3


NGÀY PHÁT HÀNH
ISSUED DATE





07/2025

STT REV.	NGÀY DATE	NỘI DUNG AMENDMENTS	NGƯỜI THỰC HIỆN APPROVED BY

*LƯU Ý:
- NHÀ THẦU CẦN ĐO CHIỀU KÍCH THƯỚC THỰC TẾ TẠI CÔNG TRƯỜNG
- CẦN ĐỌC BẢN VẼ KIẾN TRÚC KẾT HỢP VỚI BẢN VẼ CÁC BỘ MÔN KHÁC

*WARNING:
- CONTRACTOR TO VERIFY ALL DIMENSIONS OF EXISTING WORKS ON SITE BEFORE COMMENCING ANY WORK OR PREPARING SHOP DRAWINGS
- THIS DRAWING IS TO BE READ IN CONJUNCTION WITH THE SPECIFICATIONS AND CONDITIONS OF CONTRACT

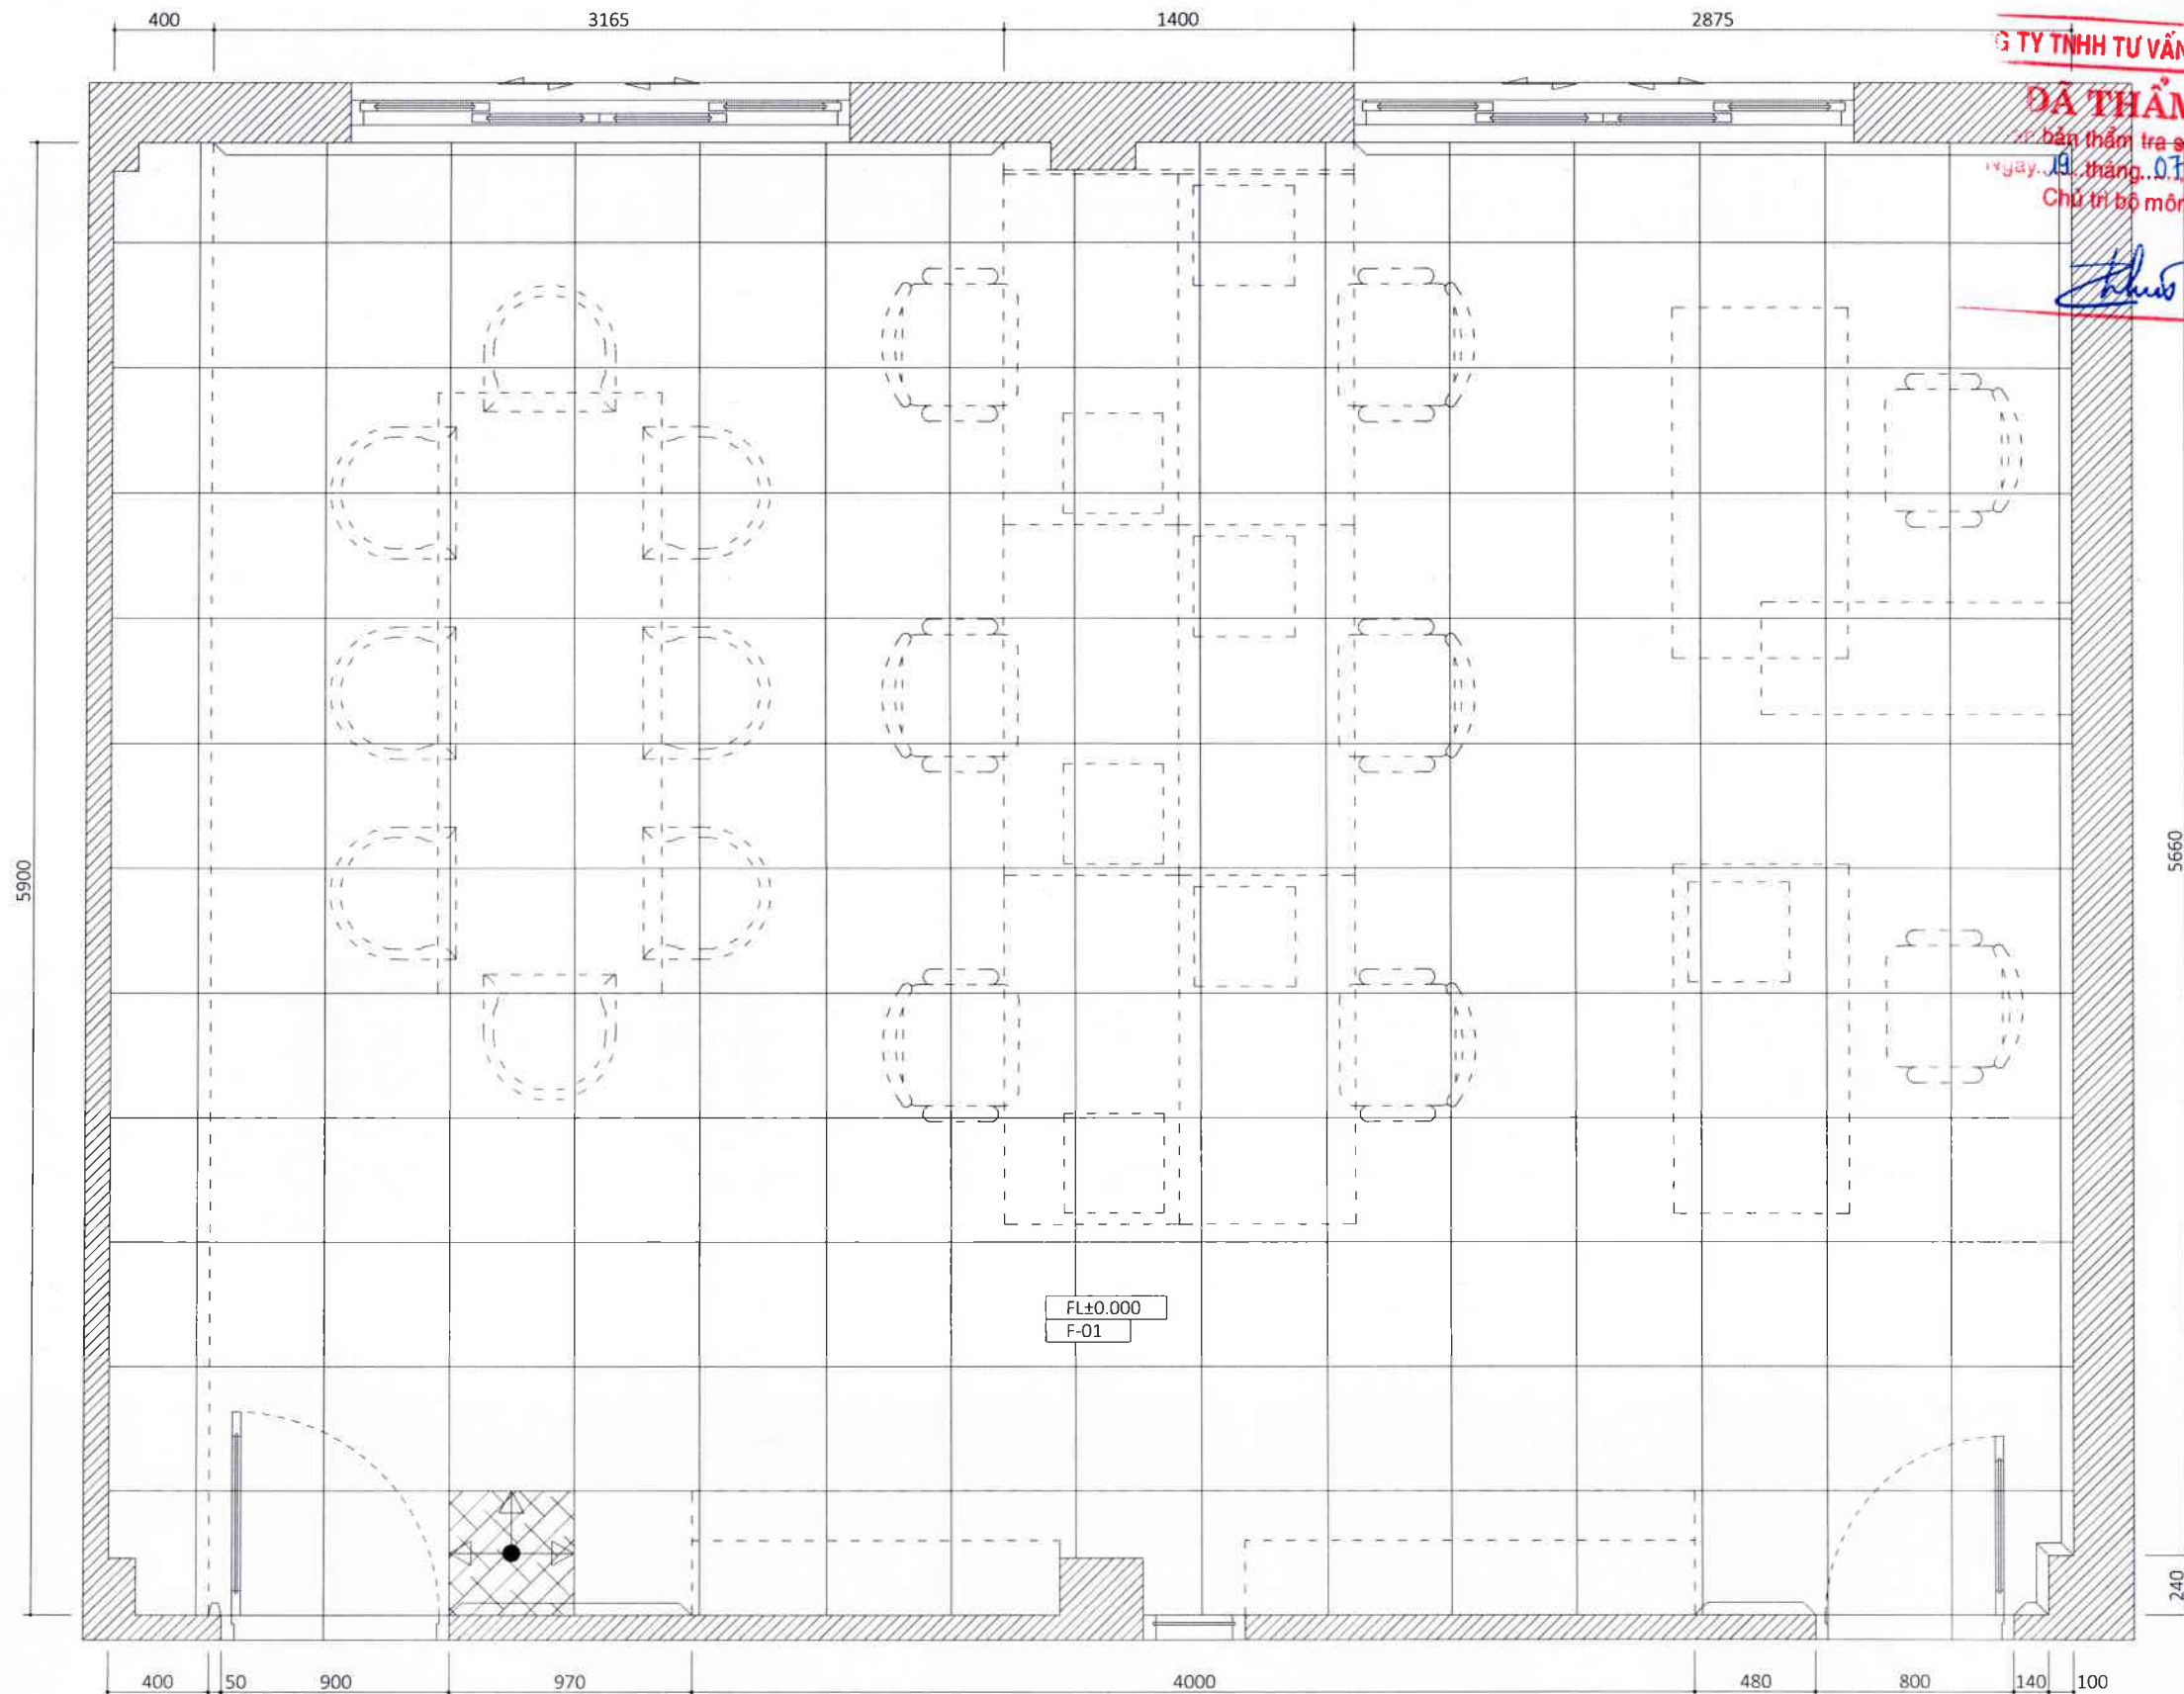

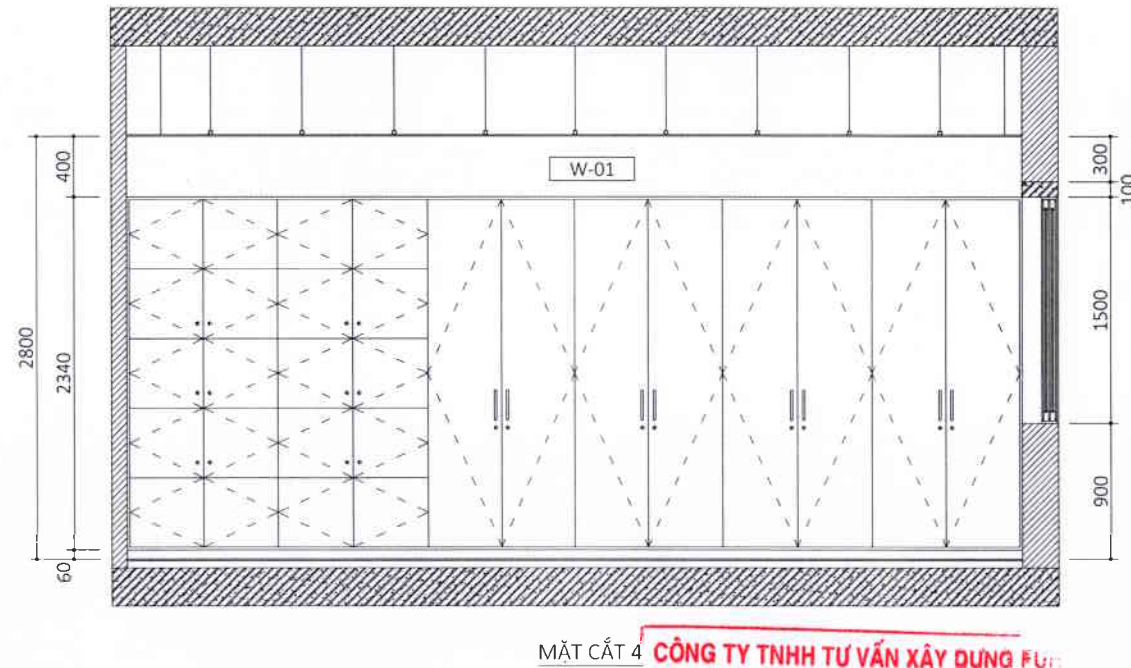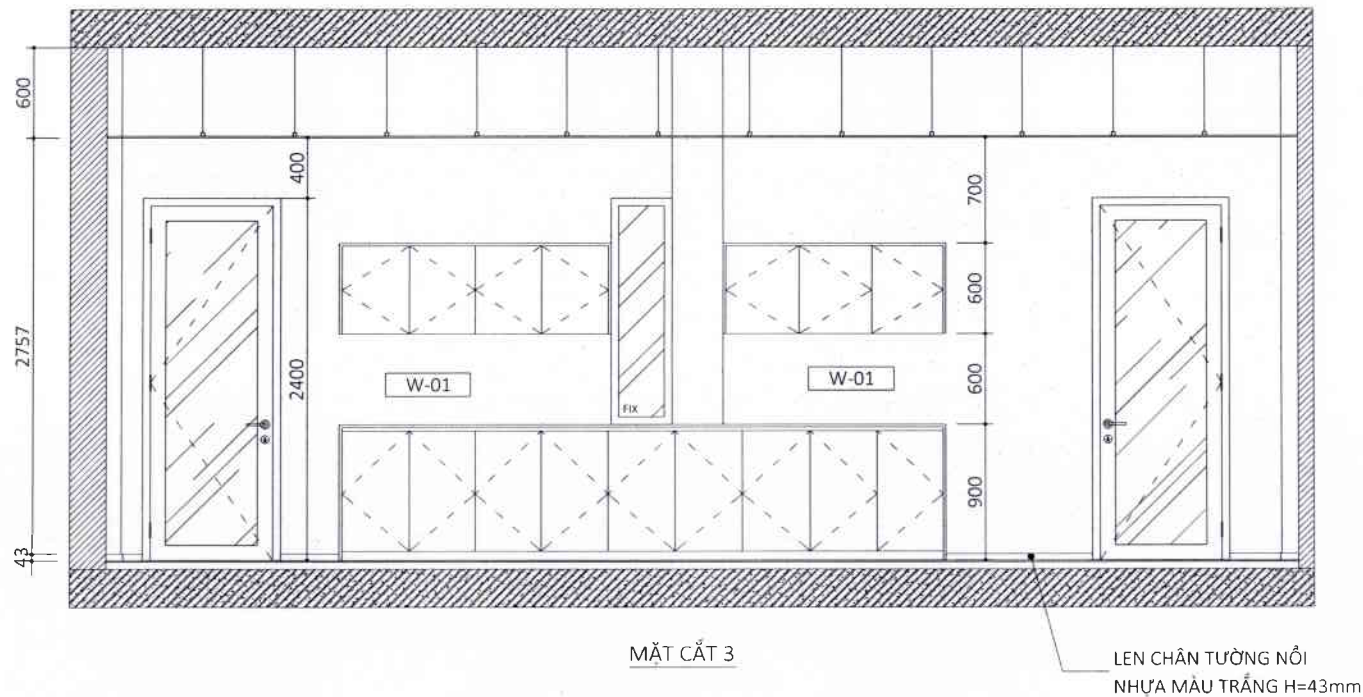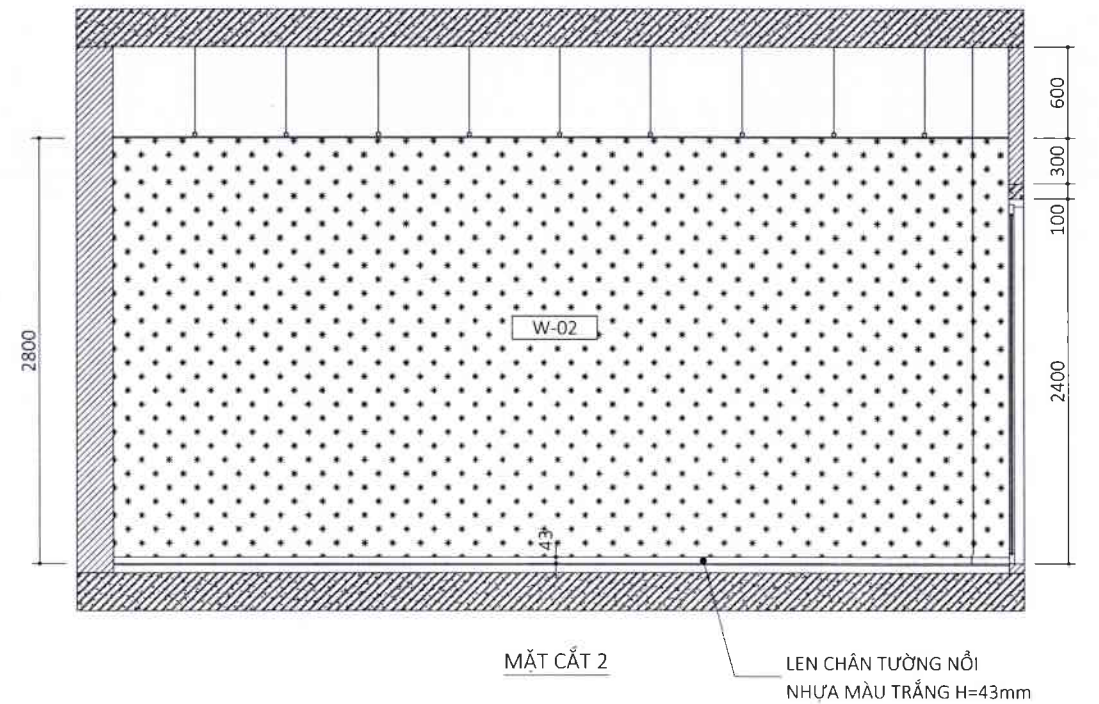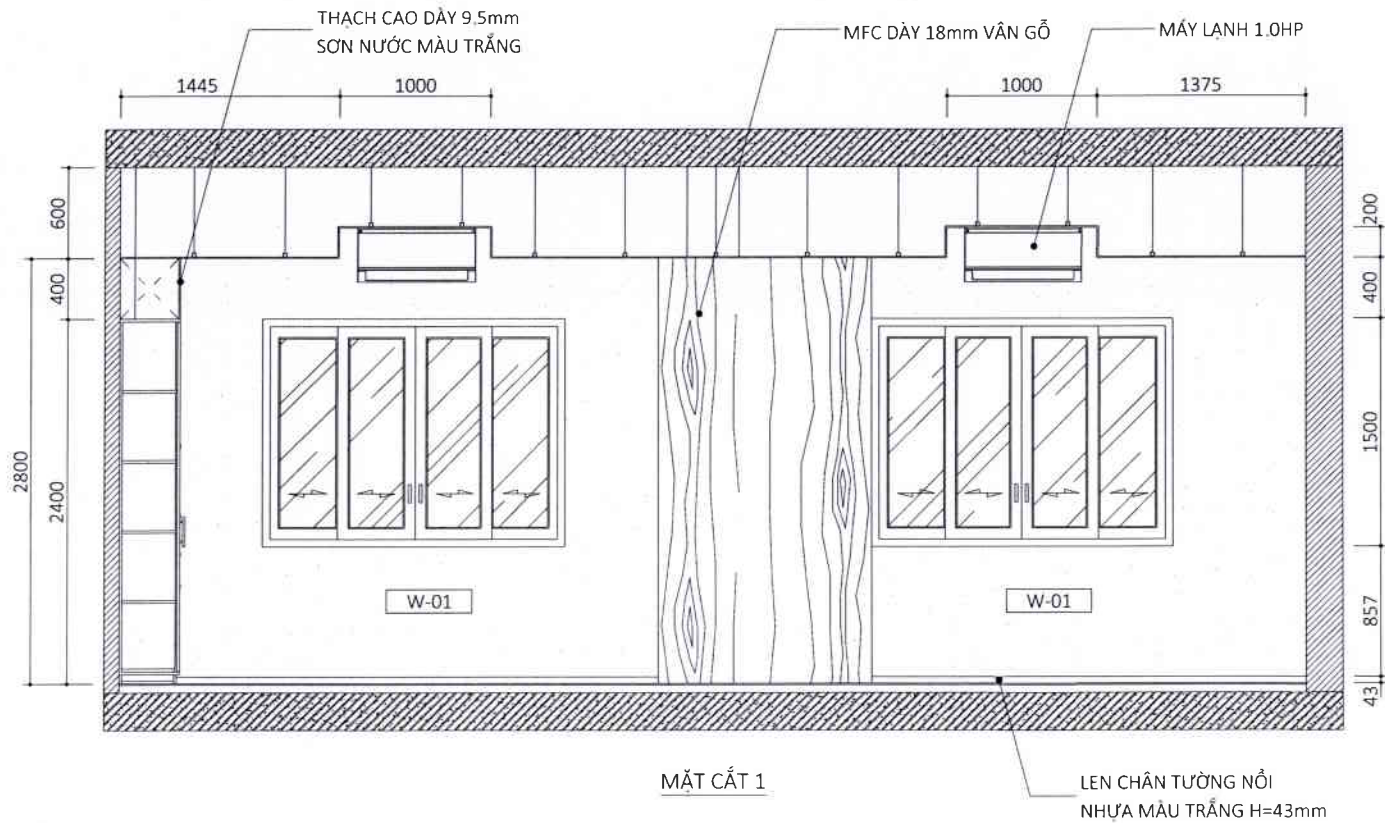

CÔNG TRÌNH/PROJECT NAME:

SỬA CHỮA PHÒNG LÀM VIỆC
PHÓ GIÁM ĐỐC, PHÒNG NGHIÊN CỨU
SƯU TẦM VÀ THƯ VIỆN THUỘC
CÔNG TRÌNH TÒA NHÀ BẢO TÀNG
CHỨNG TÍCH CHIẾN TRANH

KHÁCH HÀNG/THE CLIENT:

BẢO TÀNG
CHỨNG TÍCH CHIẾN TRANH

Địa chỉ/Location:
28 VÕ VĂN TÂN, PHƯỜNG XUÂN HÒA, TP.HCM

ĐƠN VỊ THIẾT KẾ / DESIGN CONSULTANT

TPLUS ARCHITECTURE DESIGN
a. 22 Hoàng Diệu, Phường Xóm Chiếu, TP. HCM
tplus.vn | 0903.821.821 | tplus@tplus.vn

CÔNG TY TNHH
THIẾT KẾ KIẾN TRÚC
T CỘNG
QUẬN 4 - TP. HỒ CHÍ MINH

Giám đốc/Director

TRẦN CHI TRUNG

Chủ trì/Presided by:

NGUYỄN THÁI TOÀN

QLKT/Checked by:

NGUYỄN THÁI TOÀN

Thiết kế/Design by:

TRƯƠNG MINH TRIẾT

Thẻ tiên/Drawn by:

TRƯƠNG MINH TRIẾT

TÊN BẢN VẼ/DRAWING NAME:

MẶT CẮT 1,2,3,4

HÀNG MỤC/
ITEM

KIẾN TRÚC
ARCHITECTURE

LOẠI HỒ SƠ/
DRAWING TITLE

THIẾT KẾ KỸ THUẬT
DEVELOPMENT DESIGN

TỈ LỆ/
SCALE

TRÊN BẢN VẼ
IN DRAWING

KHỔ GIẤY

A3

SỐ HIỆU BẢN VẼ
DRAWING NO.

A3.5

NGÀY PHÁT HÀNH
ISSUED DATE

07/2025

STT
REV.

NGÀY
DATE

NỘI DUNG
AMENDMENTS

NGƯỜI THỰC HIỆN
APPROVED BY

*LƯU Ý:
- NHÀ THẦU CẦN ĐO CHIỀU KÍCH THƯỚC THỰC TẾ TẠI CÔNG TRƯỜNG
- CẦN ĐỌC BẢN VẼ KIẾN TRÚC KẾT HỢP VỚI BẢN VẼ CÁC BỘ MÔN KHÁC

*WARNING:
- CONTRACTOR TO VERIFY ALL DIMENSIONS OF EXISTING WORKS ON SITE BEFORE COMMENCING ANY WORK OR PREPARING SHOP DRAWINGS.
- THIS DRAWING IS TO BE READ IN CONJUNCTION WITH THE SPECIFICATIONS AND CONDITIONS OF CONTRACT

GHI
CHÚ

W-01

SƠN NƯỚC MÀU XÁM
(TƯƠNG TỰ DULUX 40YY 41/054)

W-02

GIẤY DÁN TƯỜNG HÀN QUỐC MÀU XANH
(TƯƠNG TỰ DULUX 16BB 19/395)



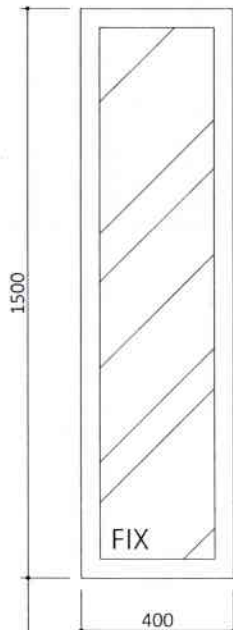

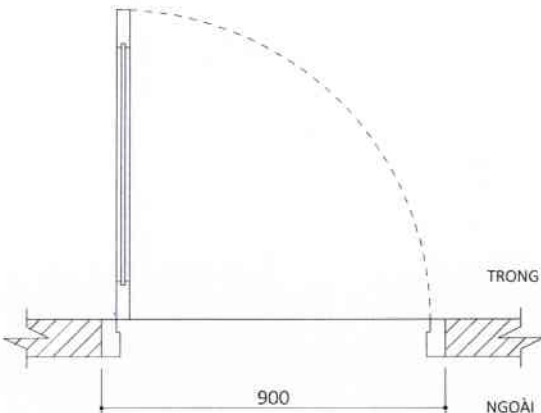
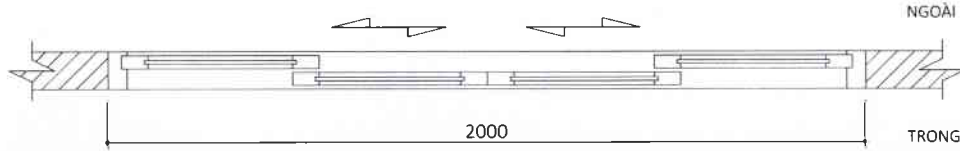
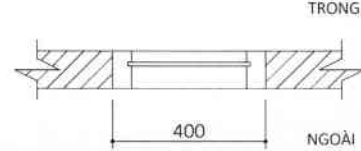

CÔNG TY TNHH TƯ VẤN XÂY DỰNG FUTURE


ĐÃ THẨM TRA

Theo văn bản thẩm tra số 197/BCTT-FH/25




Ngày 19 tháng 07 năm 2025

Chủ trì bộ môn ký tên:

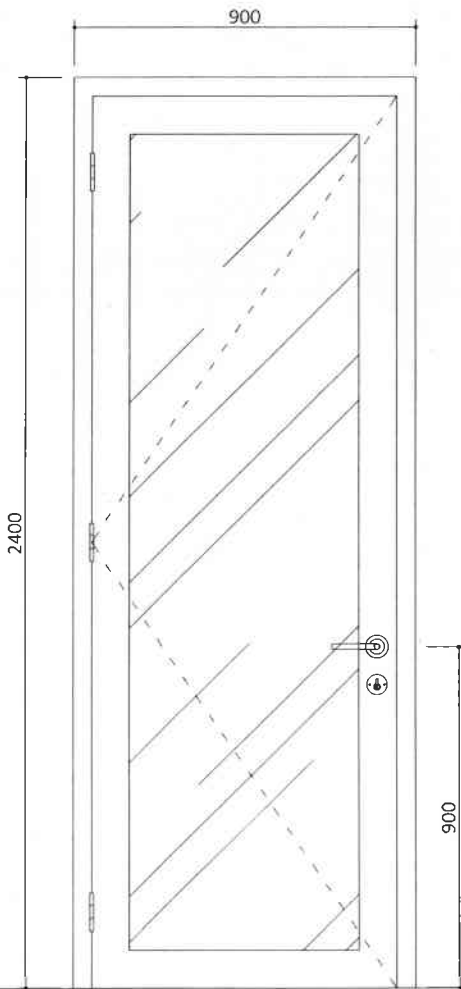
CHI TIẾT CỬA ĐI P.NCST (D-03)		CHI TIẾT CỬA SỔ P.NCST (W-02)		CHI TIẾT VÁCH KÍNH P.NCST (VK2)		CÔNG TRÌNH/PROJECT NAME: SỬA CHỮA PHÒNG LÀM VIỆC PHÓ GIÁM ĐỐC, PHÒNG NGHIÊN CỨU SƯU TẦM VÀ THƯ VIỆN THUỘC CÔNG TRÌNH TÒA NHÀ BẢO TÀNG CHỨNG TÍCH CHIẾN TRANH	
						KHÁCH HÀNG/THE CLIENT: BẢO TÀNG CHỨNG TÍCH CHIẾN TRANH	
						Địa chỉ/Location: 28 VÕ VĂN TẤN, PHƯỜNG XUÂN HOÀ, TP HCM	
						ĐƠN VỊ THIẾT KẾ / DESIGN CONSULTANT T.P. PLUS 27 Hoàng Diệu, Phường Xóm Chiếu, TP. HCM e: contact@tplusvn.com	
							
						Giám đốc/Director: TRẦN CHÍ TRUNG	
						Chủ trì/Presided by: NGUYỄN THÁI TOÀN	
						QLKT/Checked by: NGUYỄN THÁI TOÀN	
						Thiết kế/Design by: TRƯƠNG MINH TRIẾT	
						Thẻ hiện/Drawn by: TRƯƠNG MINH TRIẾT	
						TÊN BẢN VẼ/DRAWING NAME: CHI TIẾT CỬA ĐI, CỬA SỔ, VÁCH KÍNH (D-02, W-02, VK2)	
						CÔNG TY TNHH TƯ VẤN XÂY DỰNG FUY ĐÃ THẨM TRA Theo văn bản thẩm tra số 131/BCTT-FH25 Ngày...19...tháng...07...năm 20...25... Chủ trì bộ môn ký tên: 	
KÍ HIỆU_VỊ TRÍ	D-03_CỬA ĐI P.GIÁM ĐỐC	KÍ HIỆU_VỊ TRÍ	W-02_CỬA SỔ P.NGHIÊN CỨU SƯU TẦM	KÍ HIỆU_VỊ TRÍ	VK2_VÁCH KÍNH P.NGHIÊN CỨU SƯU TẦM		
KÍCH THƯỚC	W900 x H2400	KÍCH THƯỚC	W2000 x H1500	KÍCH THƯỚC	W400 x H1500		
SỐ LƯỢNG	02 BỘ	SỐ LƯỢNG	02 BỘ	SỐ LƯỢNG	01 BỘ		
QUY CÁCH	CỬA ĐI 1 CÁNH MỞ, NHÔM XINGFA HỆ 55, TAY NẮM GẠT, KHÓA CƠ	QUY CÁCH	CỬA SỔ 4 CÁNH LÌA, NHÔM XINGFA HỆ 55, KHÓA CƠ	QUY CÁCH	VÁCH KÍNH FIX, NHÔM XINGFA HỆ 55		
CHẤT LIỆU	KHUNG NHÔM MÀU XÁM NHẠT, KÍNH CƯỜNG LỰC 10mm	CHẤT LIỆU	KHUNG NHÔM MÀU XÁM NHẠT, KÍNH CƯỜNG LỰC 10mm	CHẤT LIỆU	KHUNG NHÔM MÀU XÁM NHẠT KÍNH CƯỜNG LỰC 10mm		

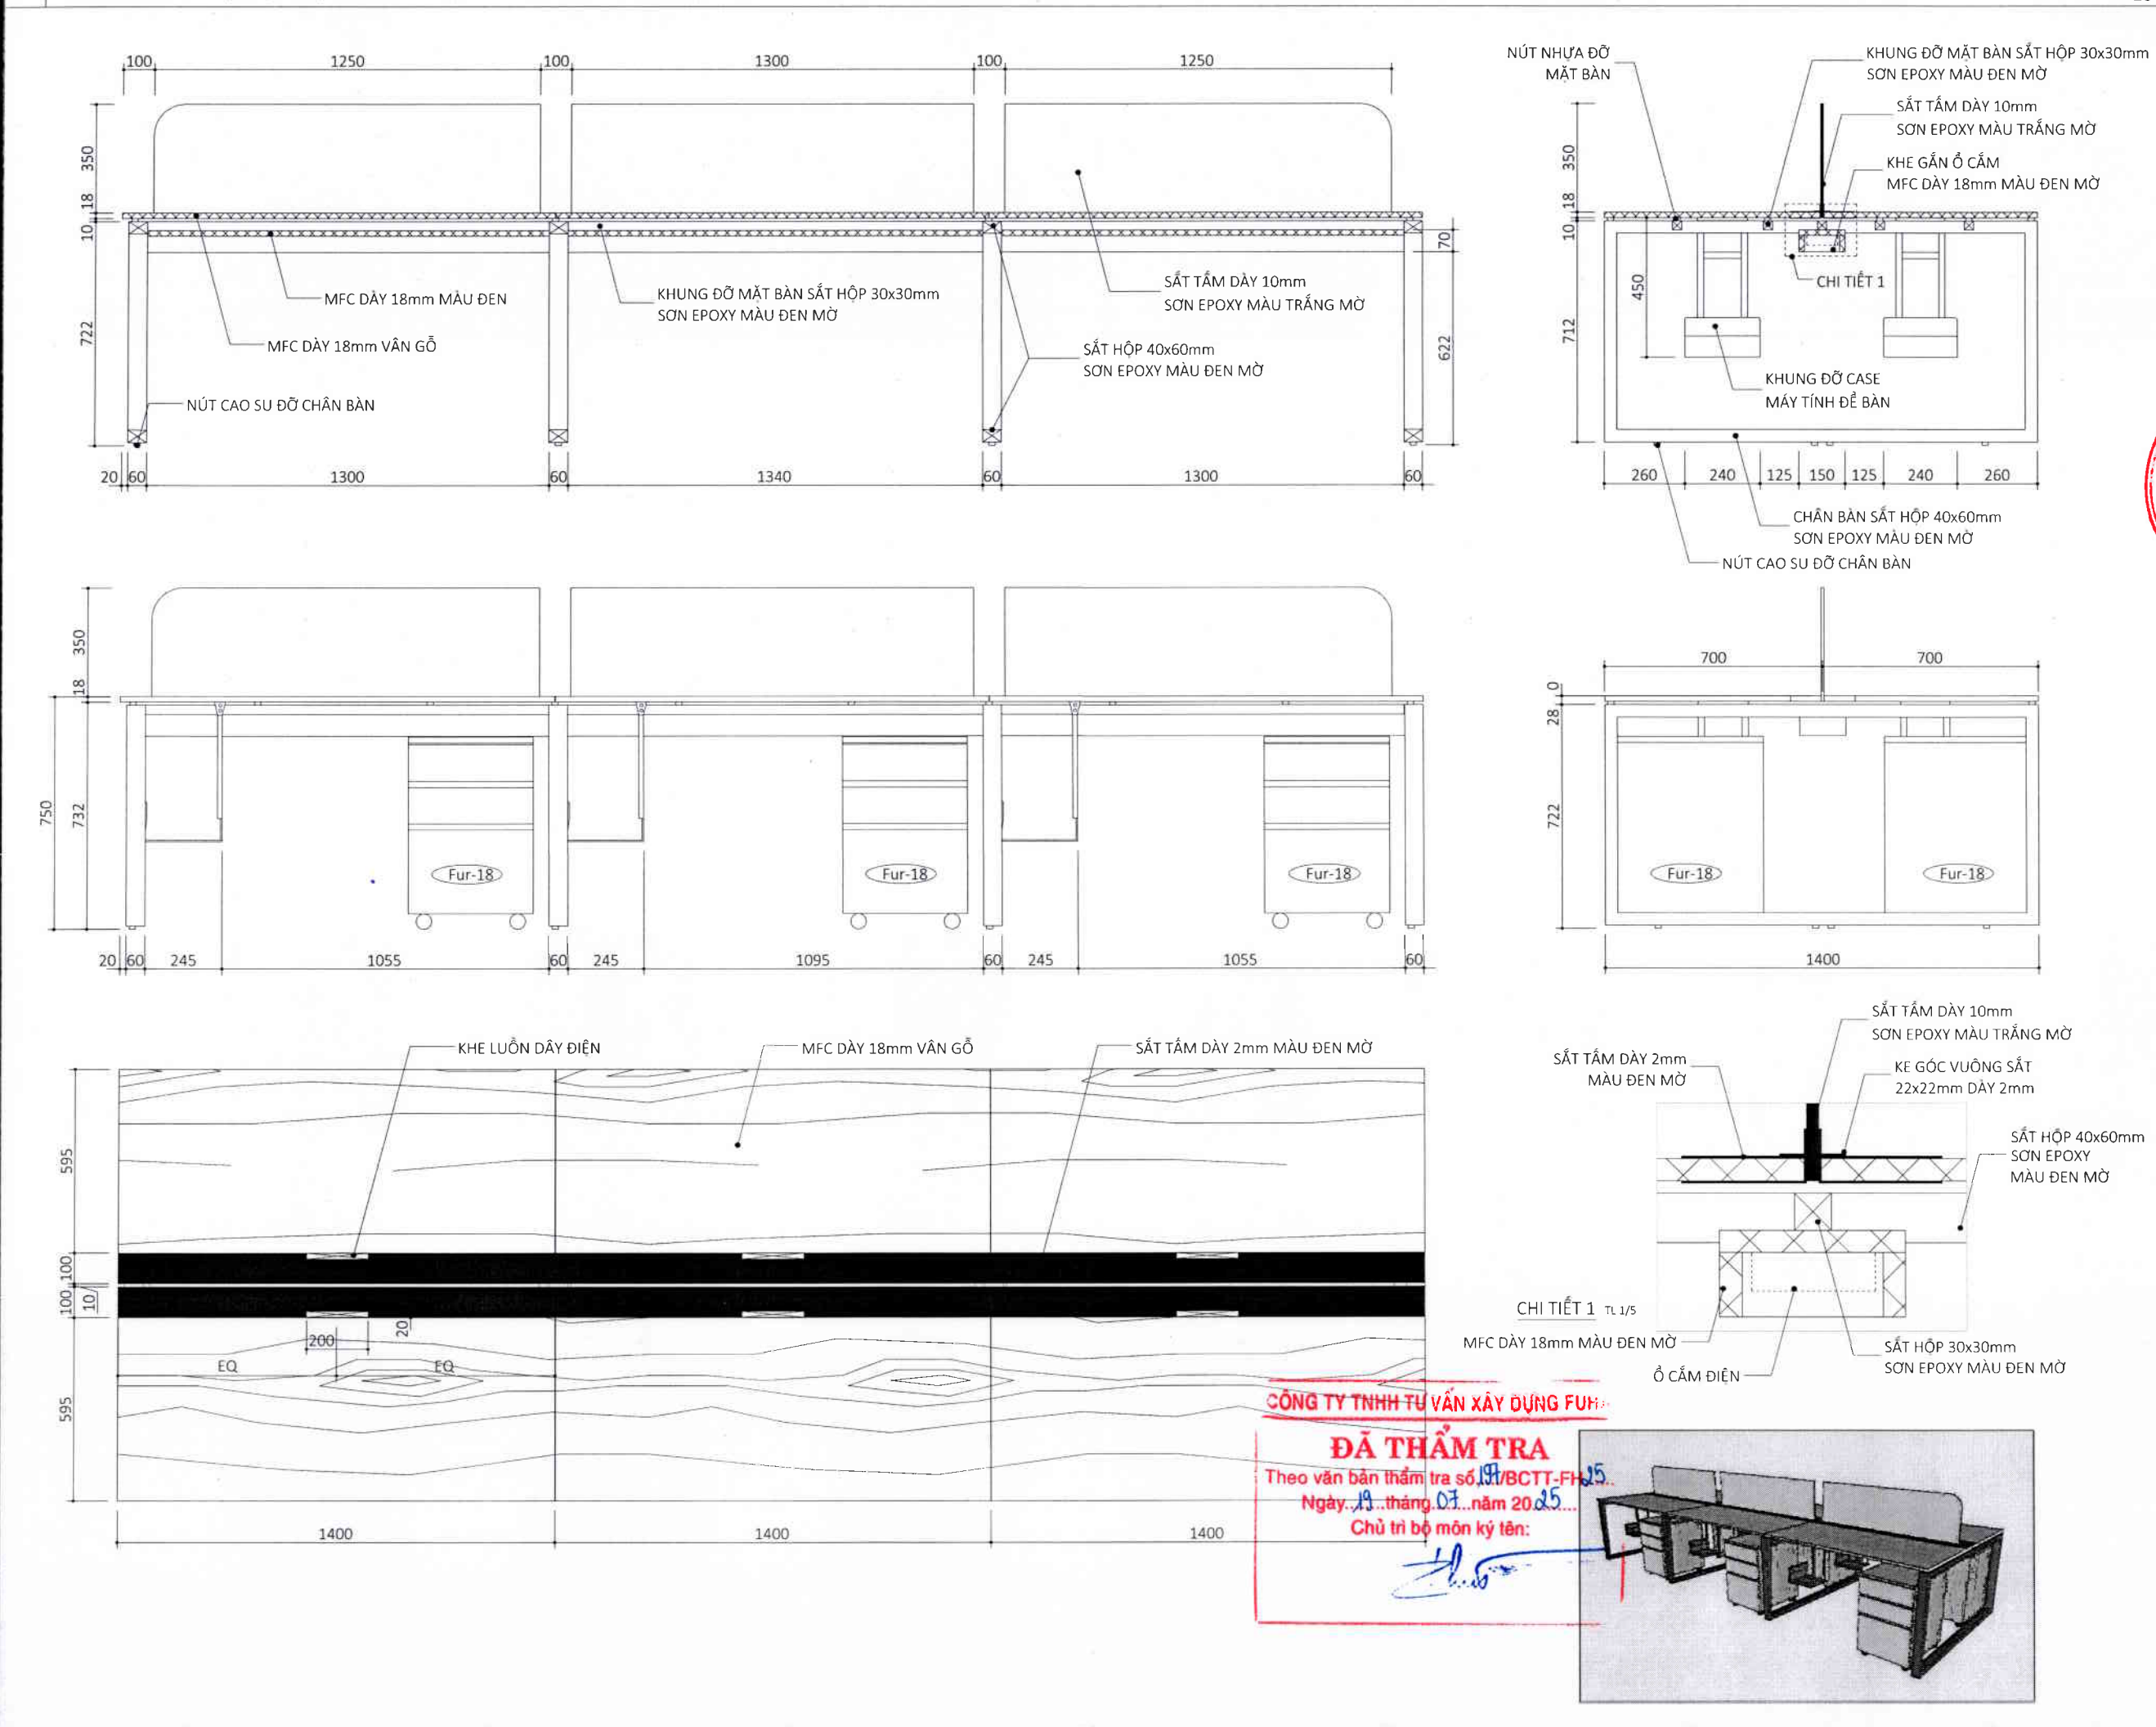

CÔNG TRÌNH/PROJECT NAME:			
SỬA CHỮA PHÒNG LÀM VIỆC PHÓ GIÁM ĐỐC, PHÒNG NGHIÊN CỨU SƯU TẦM VÀ THƯ VIỆN THUỘC CÔNG TRÌNH TÒA NHÀ BẢO TÀNG CHỨNG TÍCH CHIẾN TRANH			
KHÁCH HÀNG/THE CLIENT:			
BẢO TÀNG CHỨNG TÍCH CHIẾN TRANH			
Địa chỉ/Location: 28 VÕ VĂN TÂN, PHƯỜNG XUÂN HOÀ, TP HCM			
ĐƠN VỊ THIẾT KẾ / DESIGN CONSULTANT T PLUS ARCHITECTURE DESIGN Địa chỉ: 72 Hoàng Diệu, Phường Nam Chiêu, TP. HCM Số điện thoại: 0909 8211 11 Email: contact@tplusvn.com			
<div><div><div>THIẾT KẾ KIẾN TRÚC T CÔNG</div></div><div><div>TRẦN CHÍ TRUNG</div></div></div>			
Giám đốc/Designer: TRẦN CHÍ TRUNG			
Chủ trì/Presided by:	NGUYỄN THÁI TOÀN		
QLKT/Checked by:	NGUYỄN THÁI TOÀN		
Thiết kế/Design by:	TRƯƠNG MINH TRIẾT		
Thẻ hiện/Drawn by:	TRƯƠNG MINH TRIẾT		
TÊN BẢN VẼ/DRAWING NAME:			
CHI TIẾT BÀN LÀM VIỆC 1 (Fur-14)			
HẠNG MỤC/ ITEM		KIẾN TRÚC ARCHITECTURE	
LOẠI HỒ SƠ/ DRAWING TITLE		THIẾT KẾ KỸ THUẬT DEVELOPMENT DESIGN	
TỈ LỆ/ SCALE		TRÊN BẢN VẼ IN DRAWING	
KHỔ GIẤY		A3	
SỐ HIỆU BẢN VẼ DRAWING NO.		A3.7	
NGÀY PHÁT HÀNH ISSUED DATE		07/2025	
STT REV.	NGÀY DATE	NỘI DUNG AMENDMENTS	NGƯỜI THỰC HIỆN APPROVED BY
<div><div>*LƯU Ý:</div><div>- NHÀ THẦU CẦN ĐO CHIỀU KÍCH THƯỚC THỰC TẾ TẠI CÔNG TRƯỜNG</div><div>- CẦN ĐỌC BẢN VẼ KIẾN TRÚC KẾT HỢP VỚI BẢN VẼ CÁC BỘ MÔN KHÁC</div><div>*WARNING:</div><div>- CONTRACTOR TO VERIFY ALL DIMENSIONS OF EXISTING WORKS ON SITE BEFORE COMMENCING ANY WORK OR PREPARING SHOP DRAWINGS.</div><div>- THIS DRAWING IS TO BE READ IN CONJUNCTION WITH THE SPECIFICATIONS AND CONDITIONS OF CONTRACT</div></div>			

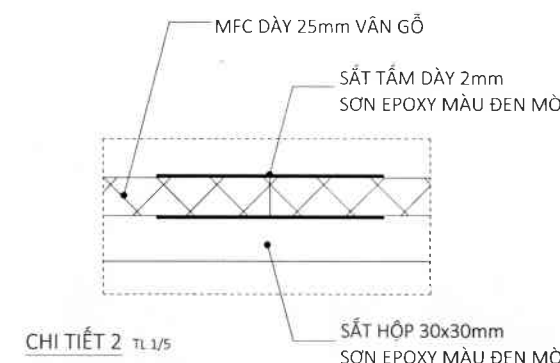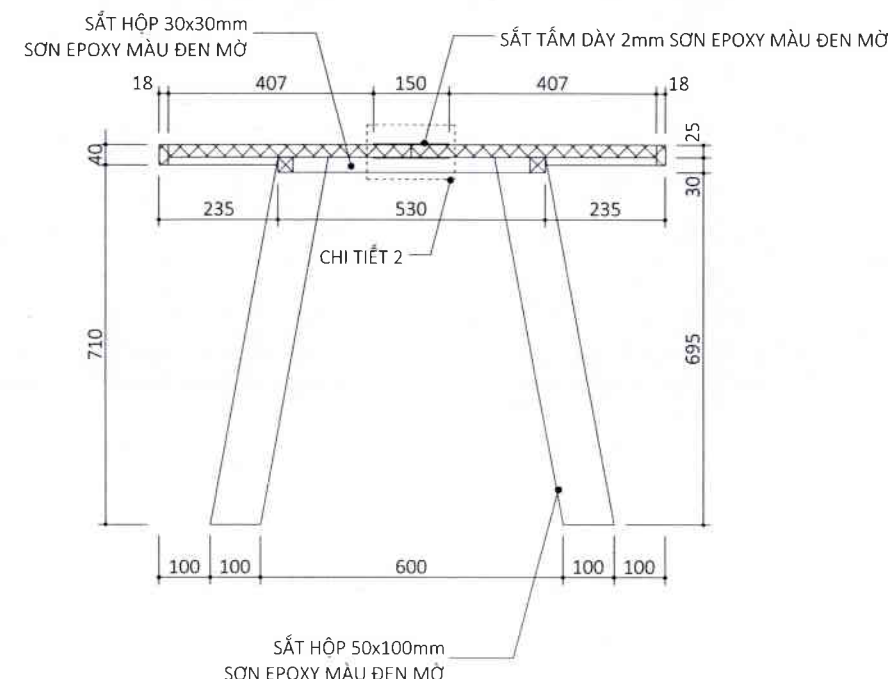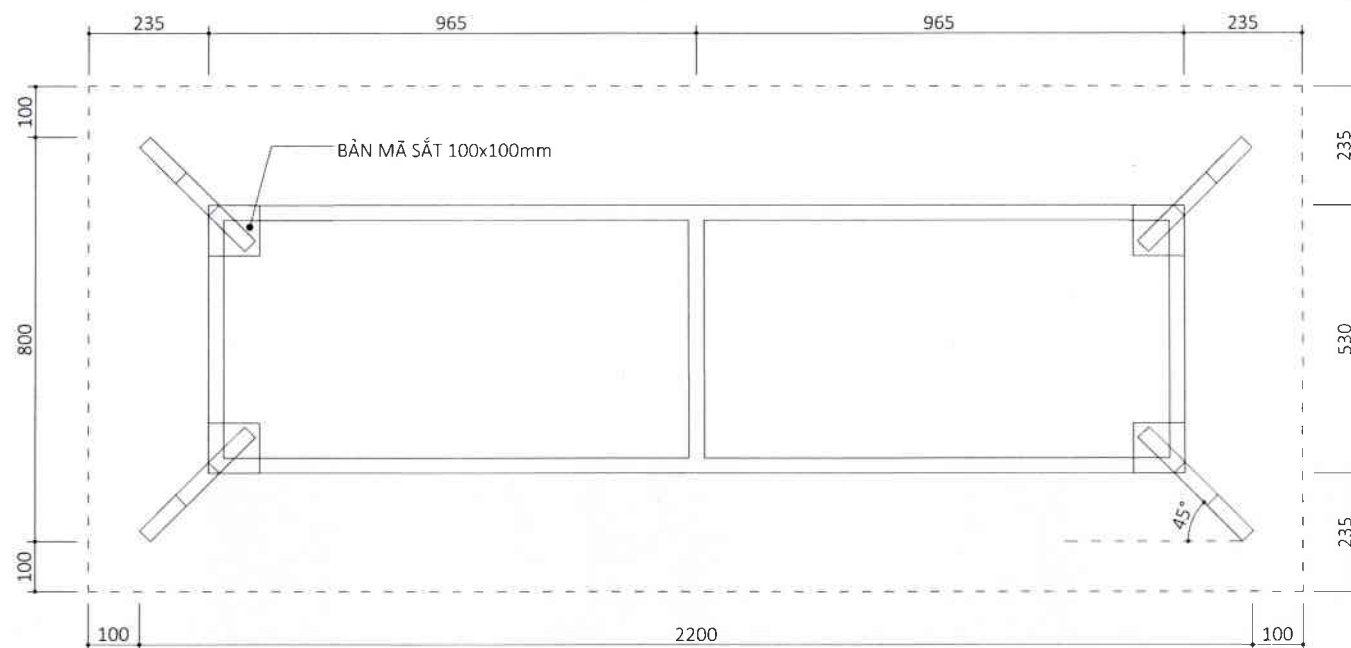

ĐÃ THẨM TRA
Theo văn bản thẩm tra số 197/BCTT-FH/25
Ngày 19 tháng 07 năm 2025
Chủ trì bộ môn ký tên:

 

ĐẢ THẮM TRÁ

Theo văn bản thẩm tra số 197/BCTT-FH/25

Ngày...19...tháng...07...năm 2025...


Chủ trì bộ môn ký tên:

10

Thus

— MFC DÀY 18mm VÂN GỖ

— MFC DÀY 18mm MÀU XÁM

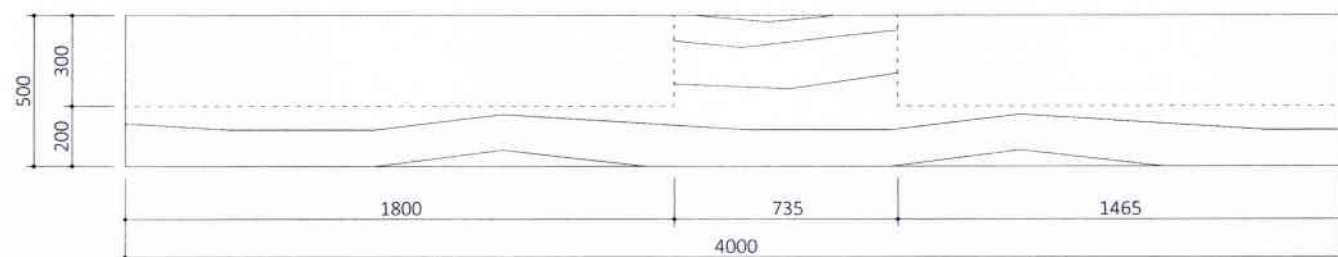

QUY CÁCH:

*TỦ TRÊN: TẤT CẢ TẤM GỖ ĐỀU LÀ MFC 18mm MÀU XÁM
(RIÊNG MẶT LUNG MFC 9mm MÀU XÁM)

*TỦ DƯỚI:

- CÁNH TỬ: MFC 18mm MÀU XÁM
- LƯNG TỬ: MFC 9mm VÂN GỖ
- CÒN LẠI: MFC 18mm VÂN GỖ

CÔNG TRÌNH/PROJECT NAME:
SỬA CHỮA PHÒNG LÀM VIỆC
PHÓ GIÁM ĐỐC, PHÒNG NGHIÊN CỨU
SƯU TẦM VÀ THƯ VIỆN THUỘC
CÔNG TRÌNH TÒA NHÀ BẢO TÀNG
CHỨNG TÍCH CHIẾN TRANH

KHÁCH HÀNG/THE CLIENT:

BẢO TÀNG
CHỨNG TÍCH CHIẾN TRANH

Địa chỉ/Location:
28 VÕ VĂN TÂN, PHƯỜNG XUÂN HÒA, TP. HCM

ĐƠN VỊ THIẾT KẾ / DESIGN CONSULTANT
T PLUS ARCHITECTURE DESIGN
12 Hoàng Diệu, Phường Xóm Chiếu, TP. HCM
Hotline: 0906.921.111
Email: contact@tplusvn.com
CỘNG HÒA XÃ HỘI CHỦ NGHĨA VIỆT NAM
THIẾT KẾ KIẾN TRÚC T CÔNG
QUẬN 4 - TP. HỒ CHÍ MINH

Giám đốc/Designer:
TRẦN CHÍ TRUNG
Chủ trì/Presided by:
NGUYỄN THÁI TOÀN
OKT/Checked by:
NGUYỄN THÁI TOÀN
Thiết kế/Design by:
TRƯƠNG MINH TRIẾT
Thẻ hiện/Drawn by:
TRƯƠNG MINH TRIẾT

TÊN BẢN VẼ/DRAWING NAME:
CHI TIẾT LOCKER (Fur-20)

HẠNG MỤC/ ITEM	KIẾN TRÚC ARCHITECTURE
LOẠI HỒ SƠ/ DRAWING TITLE	THIẾT KẾ KỸ THUẬT DEVELOPMENT DESIGN
TỈ LỆ/ SCALE	TRÊN BẢN VẼ IN DRAWING
KHỔ GIẤY	A3


SỐ HIỆU BẢN VẼ
DRAWING NO. A3.12

NGÀY PHÁT HÀNH
ISSUED DATE 07/2025

STT REV	NGÀY DATE	NỘI DUNG AMENDMENTS	NGƯỜI THỰC HIỆN APPROVED BY





*LƯU Ý:
- NHÀ THẦU CẦN ĐỐI CHIỀU KÍCH THƯỚC THỰC TẾ TẠI CÔNG TRƯỜNG
- CẦN ĐỌC BẢN VẼ KIẾN TRÚC KẾT HỢP VỚI BẢN VẼ CÁC BỘ MÔN KHÁC

*WARNING:
- CONTRACTOR TO VERIFY ALL DIMENSIONS OF EXISTING WORKS ON SITE BEFORE COMMENCING ANY WORK OR PREPARING SHOP DRAWINGS.
- THIS DRAWING IS TO BE READ IN CONJUNCTION WITH THE SPECIFICATIONS AND CONDITIONS OF CONTRACT

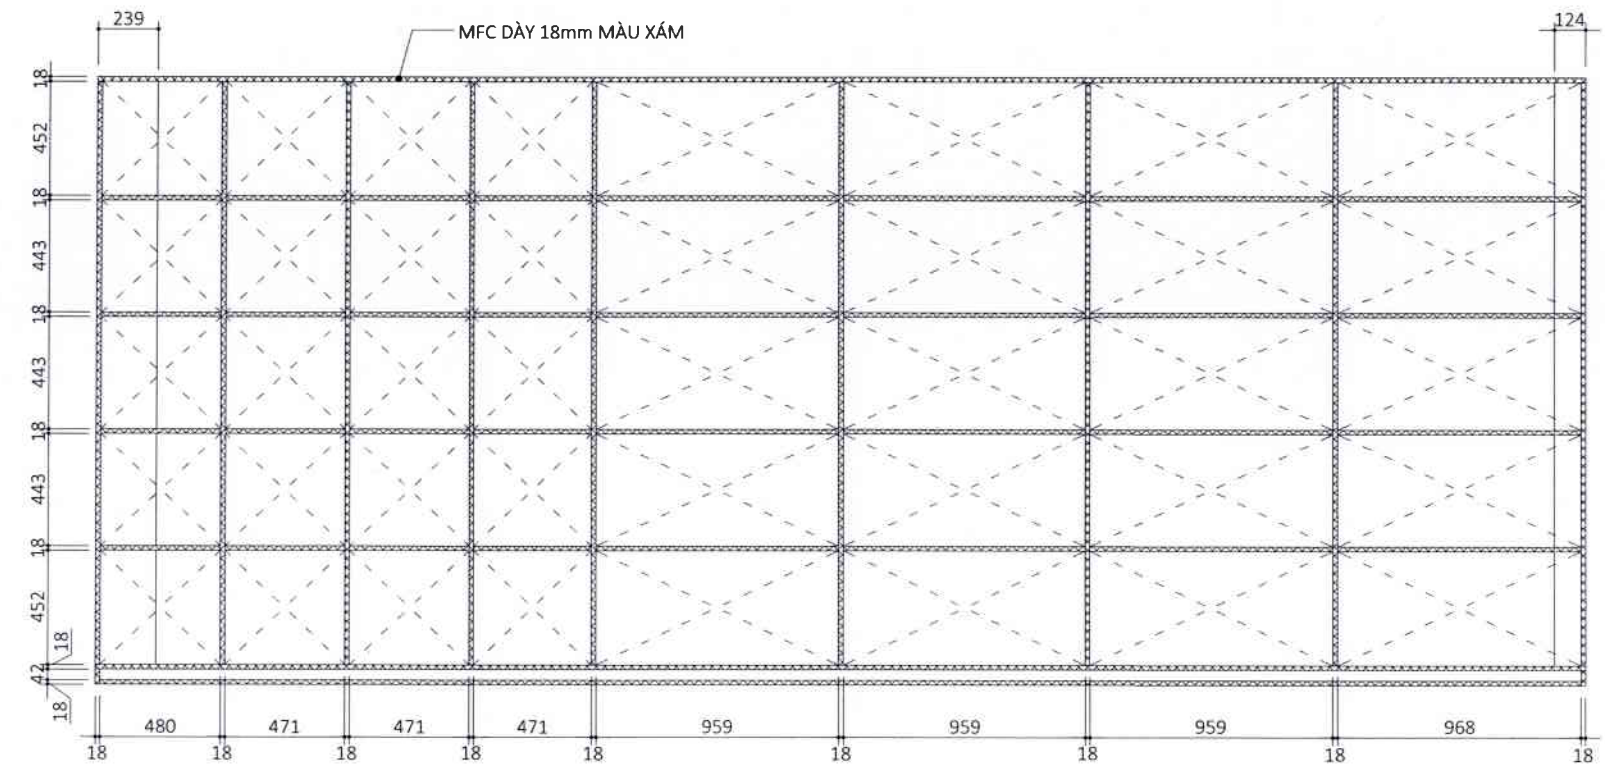

CÔNG TY TNHH TƯ VẤN XÂY DỰNG
THẨM
Kiểm tra số 197/BCT-FH 25
19. tháng 07. năm 25
Chủ trì bộ môn
Thẩm

MFC DÂY 18mm MÀU XÁM

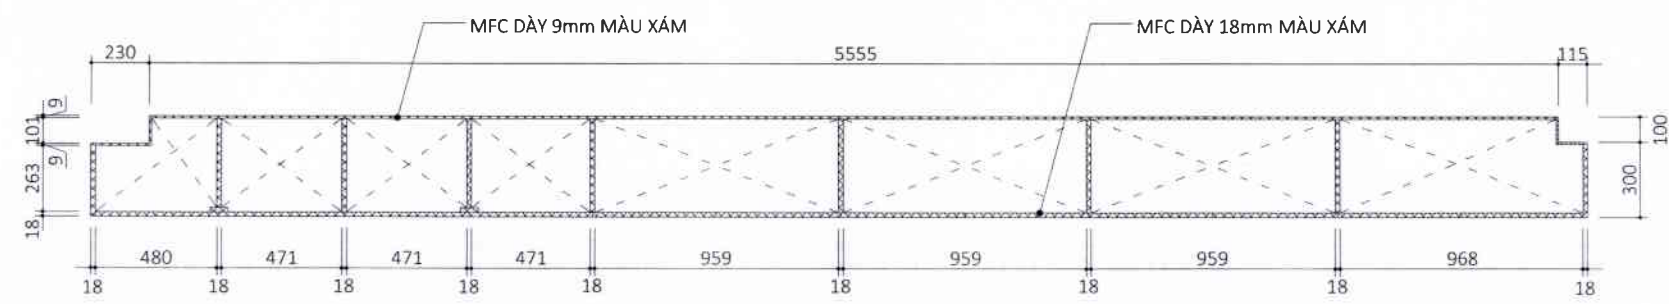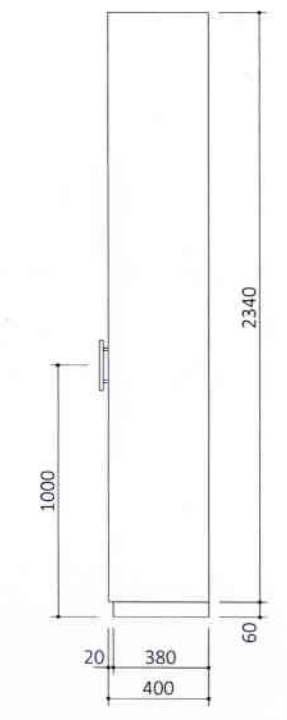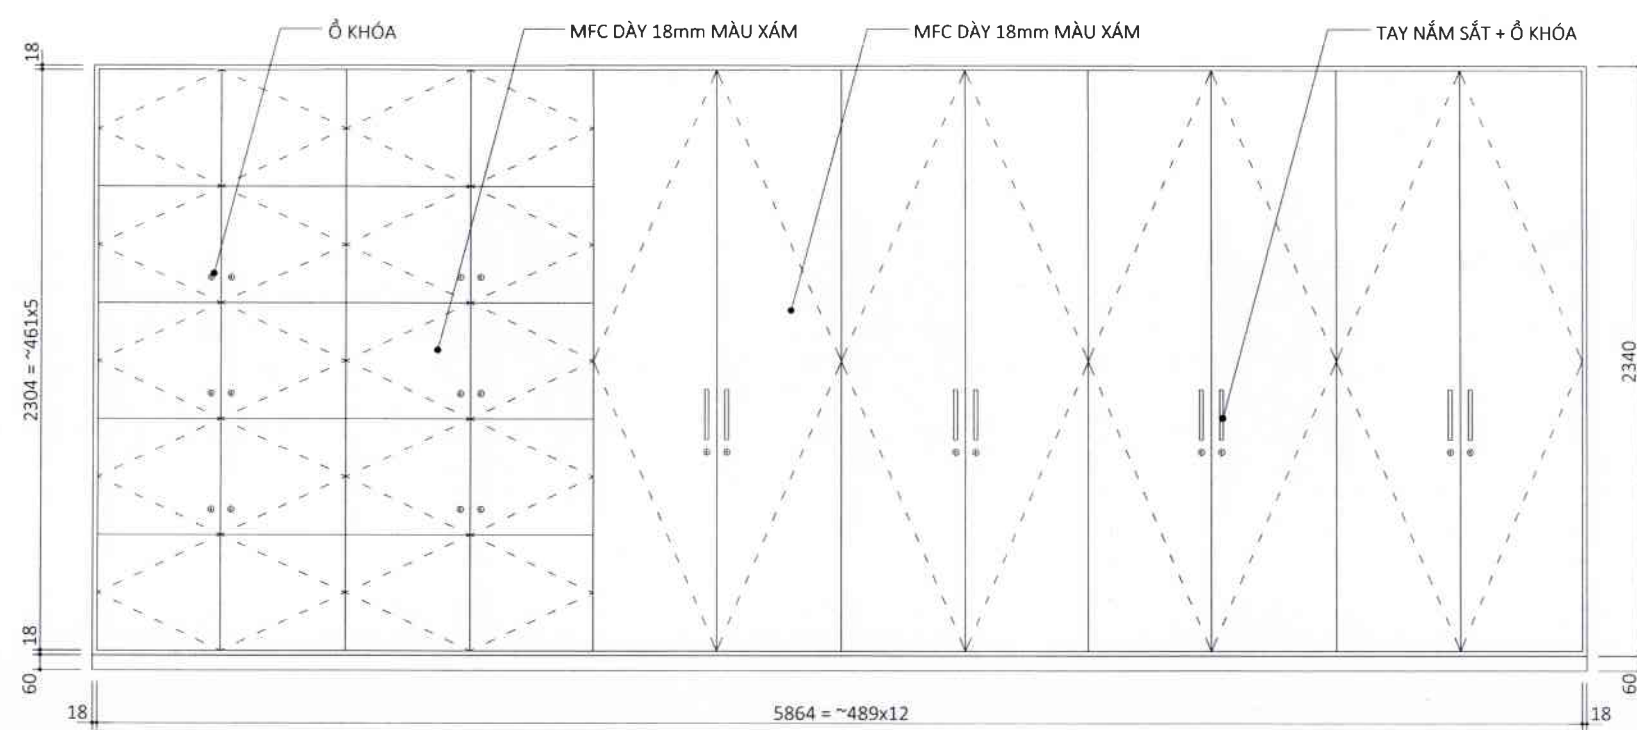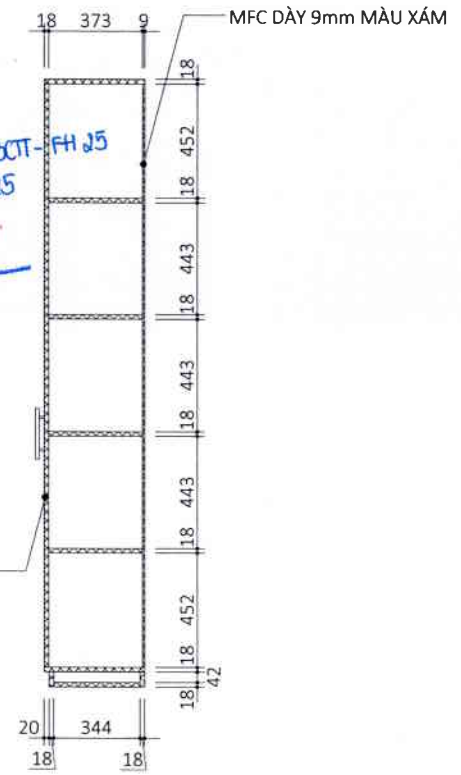

*QUY CÁCH: TẤT CẢ TẤM GỖ ĐỀU LÀ MFC 18mm MÀU XÁM,
RIÊNG MẶT LƯNG LÀ MFC 9mm MÀU XÁM