
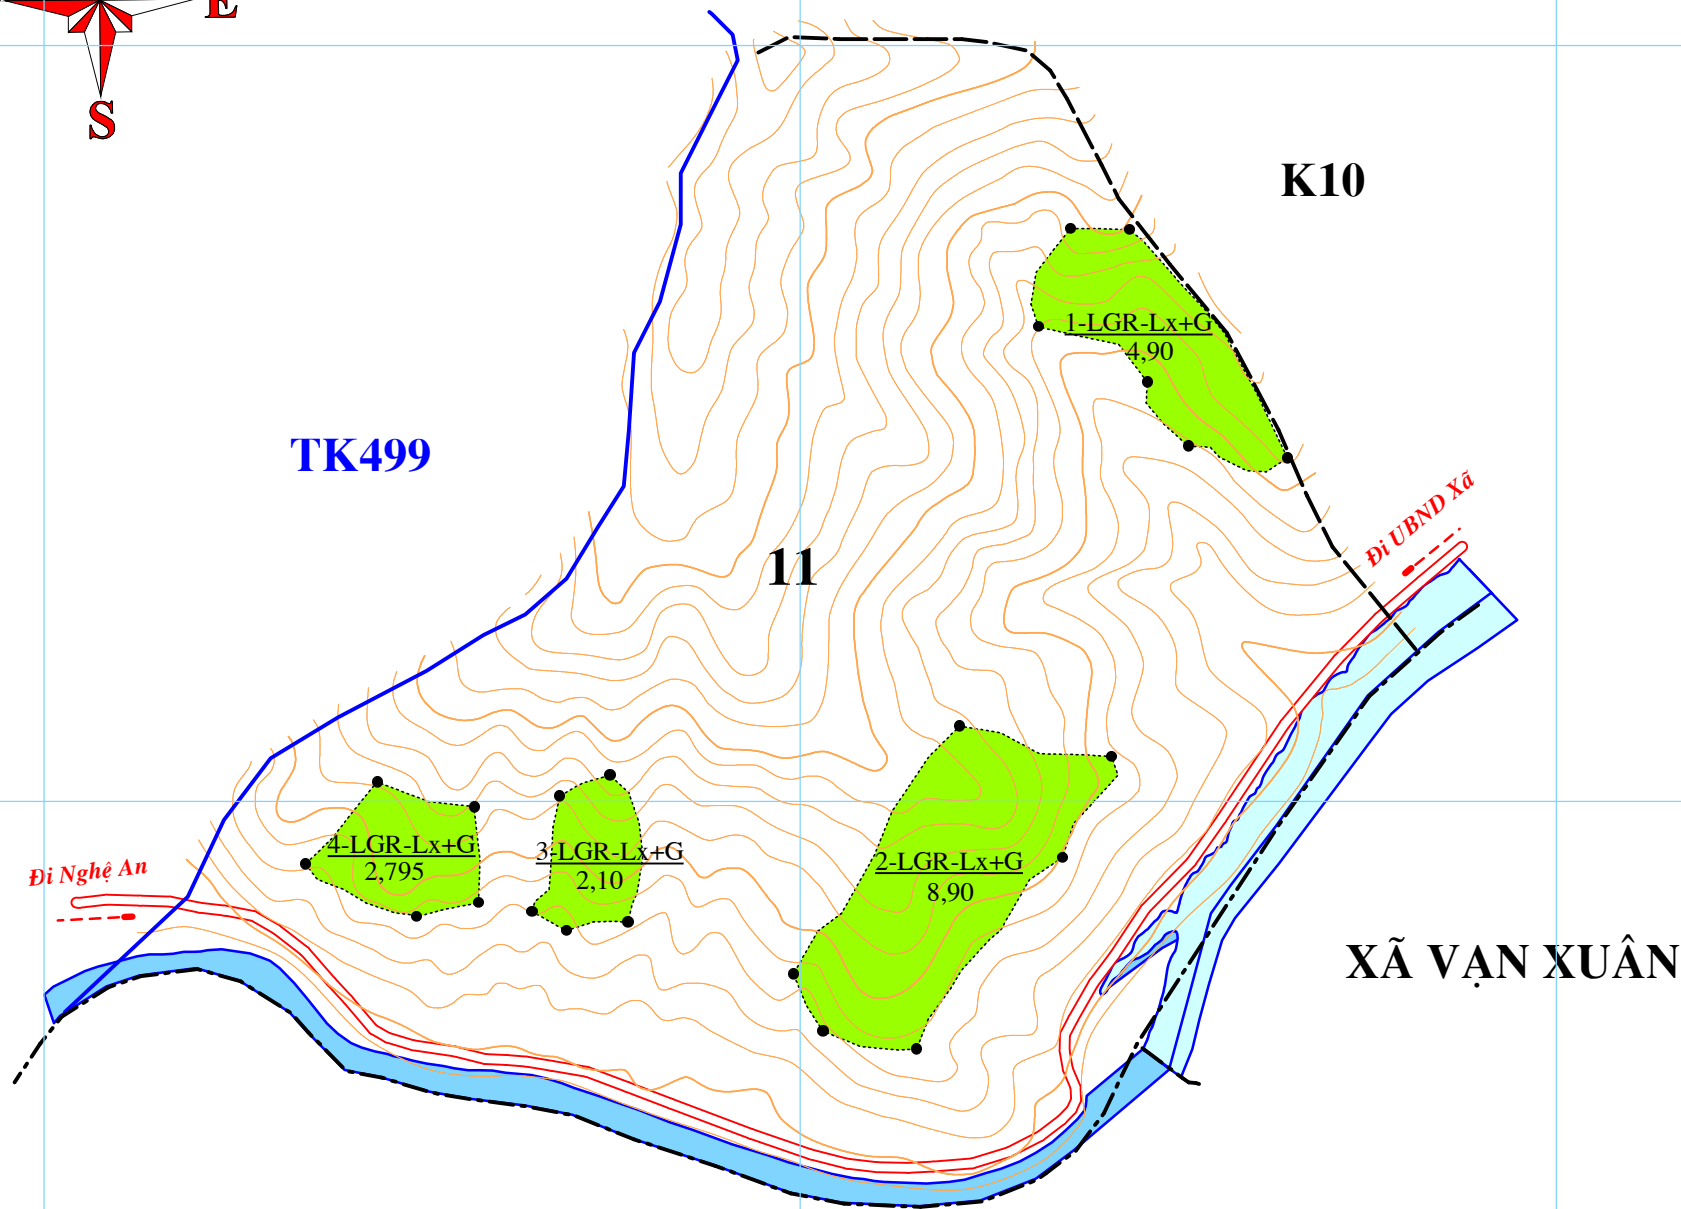


BẢN ĐỒ THIẾT KẾ LÀM GIÀU RỪNG NĂM 2025

K11-TK500 - BQL VƯỜN QUỐC GIA XUÂN LIÊN - T. THANH HÓA

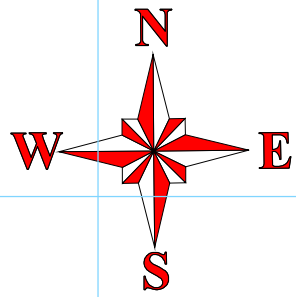

CHỈ DẪN

- Ranh giới hành chính
- Ranh giới tiểu khu
- Ranh giới khoảnh
- Đường giao thông
- Ranh giới lô
- Đường bình độ - Độ cao
- K11** Tên khoảnh
- 1-LGR-Lx+G** Số lô-Tác nghiệp-Loại cây
4,90 Diện tích

LÀM GIÀU RỪNG

Lim xanh+ Giổi ăn hạt

TỶ LỆ: 1/10.000

Hệ bản đồ VN-2000 KT 105 mui 3
Hoàn thành năm 2025

ĐƠN VỊ THIẾT KẾ

CÔNG TY TNHH TƯ VẤN
ĐẦU TƯ PHÁT TRIỂN LỘC PHÁT

Lê Xuân Tác

CHỦ DỰ ÁN

GIÁM ĐỐC

Phạm Anh Tám