





CỘNG HÒA XÃ HỘI CHỦ NGHĨA VIỆT NAM
Độc lập – Tự do – Hạnh phúc



**EVN NPC
PC PHUTHO**


**CÔNG TY ĐIỆN LỰC PHÚ THỌ
XÍ NGHIỆP LƯỚI ĐIỆN CAO THẾ PHÚ THỌ**

**PHƯƠNG ÁN KỸ THUẬT - DỰ TOÁN
SỬA CHỮA LỚN NĂM 2026**
Hạng mục: Trạm 110kV Trung Hà (E4.11)

Lập PAKT: Bùi Thế Thọ 
: Lê Thị Như Quỳnh 
Soát xét : Ma Vĩnh Phú 
: Vũ Tiến Dũng 

Phú Thọ, ngày 05 tháng 09 năm 2025

CÔNG TY ĐIỆN LỰC PHÚ THỌ
THẨM ĐỊNH
Theo văn bản số: 1291/TT-D
Ngày: 23 tháng 10 năm 2025
Ký tên: Dũng

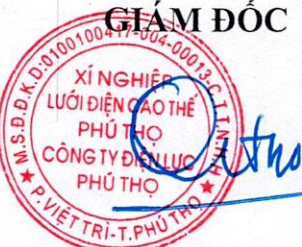
GIÁM ĐỐC

Lưu Quang Đạo

Phú Thọ, năm 2025

CÔNG TY ĐIỆN LỰC PHÚ THỌ
THẨM ĐỊNH
Theo văn bản số: 1291/TTĐ
Ngày: 23 tháng 10 năm 2025
Ký tên: *Đinh*

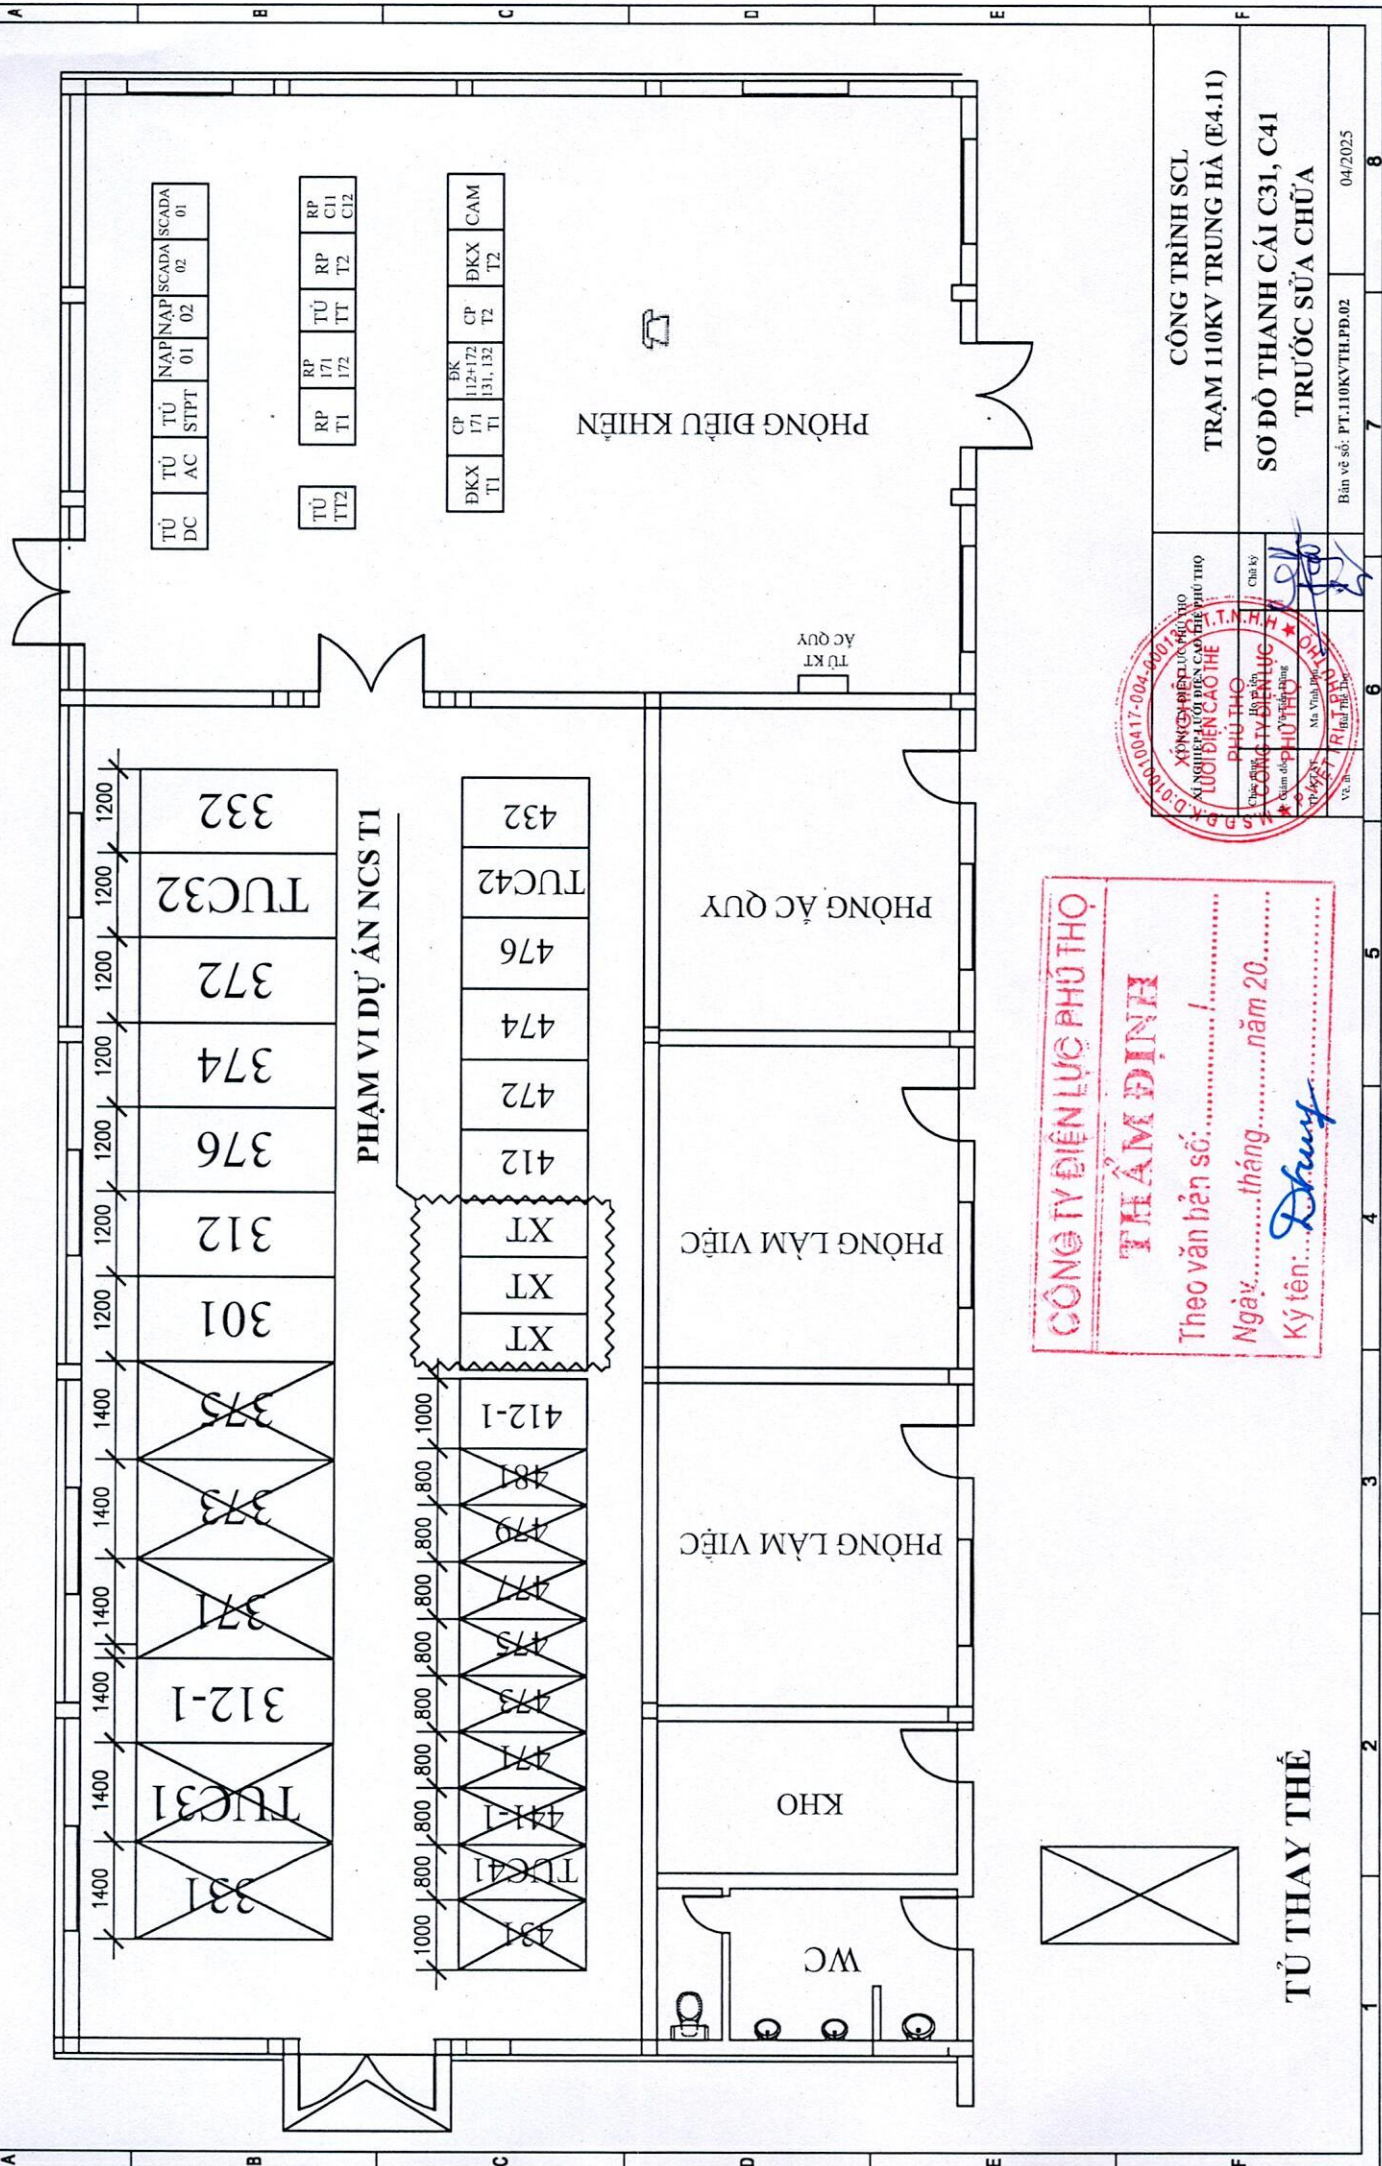


Bản vẽ số: PT.110KV"TH.PD.03	09/2025
------------------------------	---------




CÔNG TY ĐIỆN LỰC PHÚ THO
THẨM ĐỊNH
Theo văn bản số: /
Ngày: tháng năm 20.....
Ký tên: *Đinh*



CÔNG TRÌNH SCL
TRẠM 110KV TRUNG HÀ (E4.11)
SƠ ĐỒ THANH CÁI C31, C41
TRƯỚC SỬA CHỮA
Bản vẽ số: PT.110KVTH.PD.02
04/2025

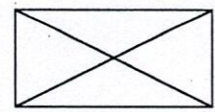

TỦ THAY THẾ

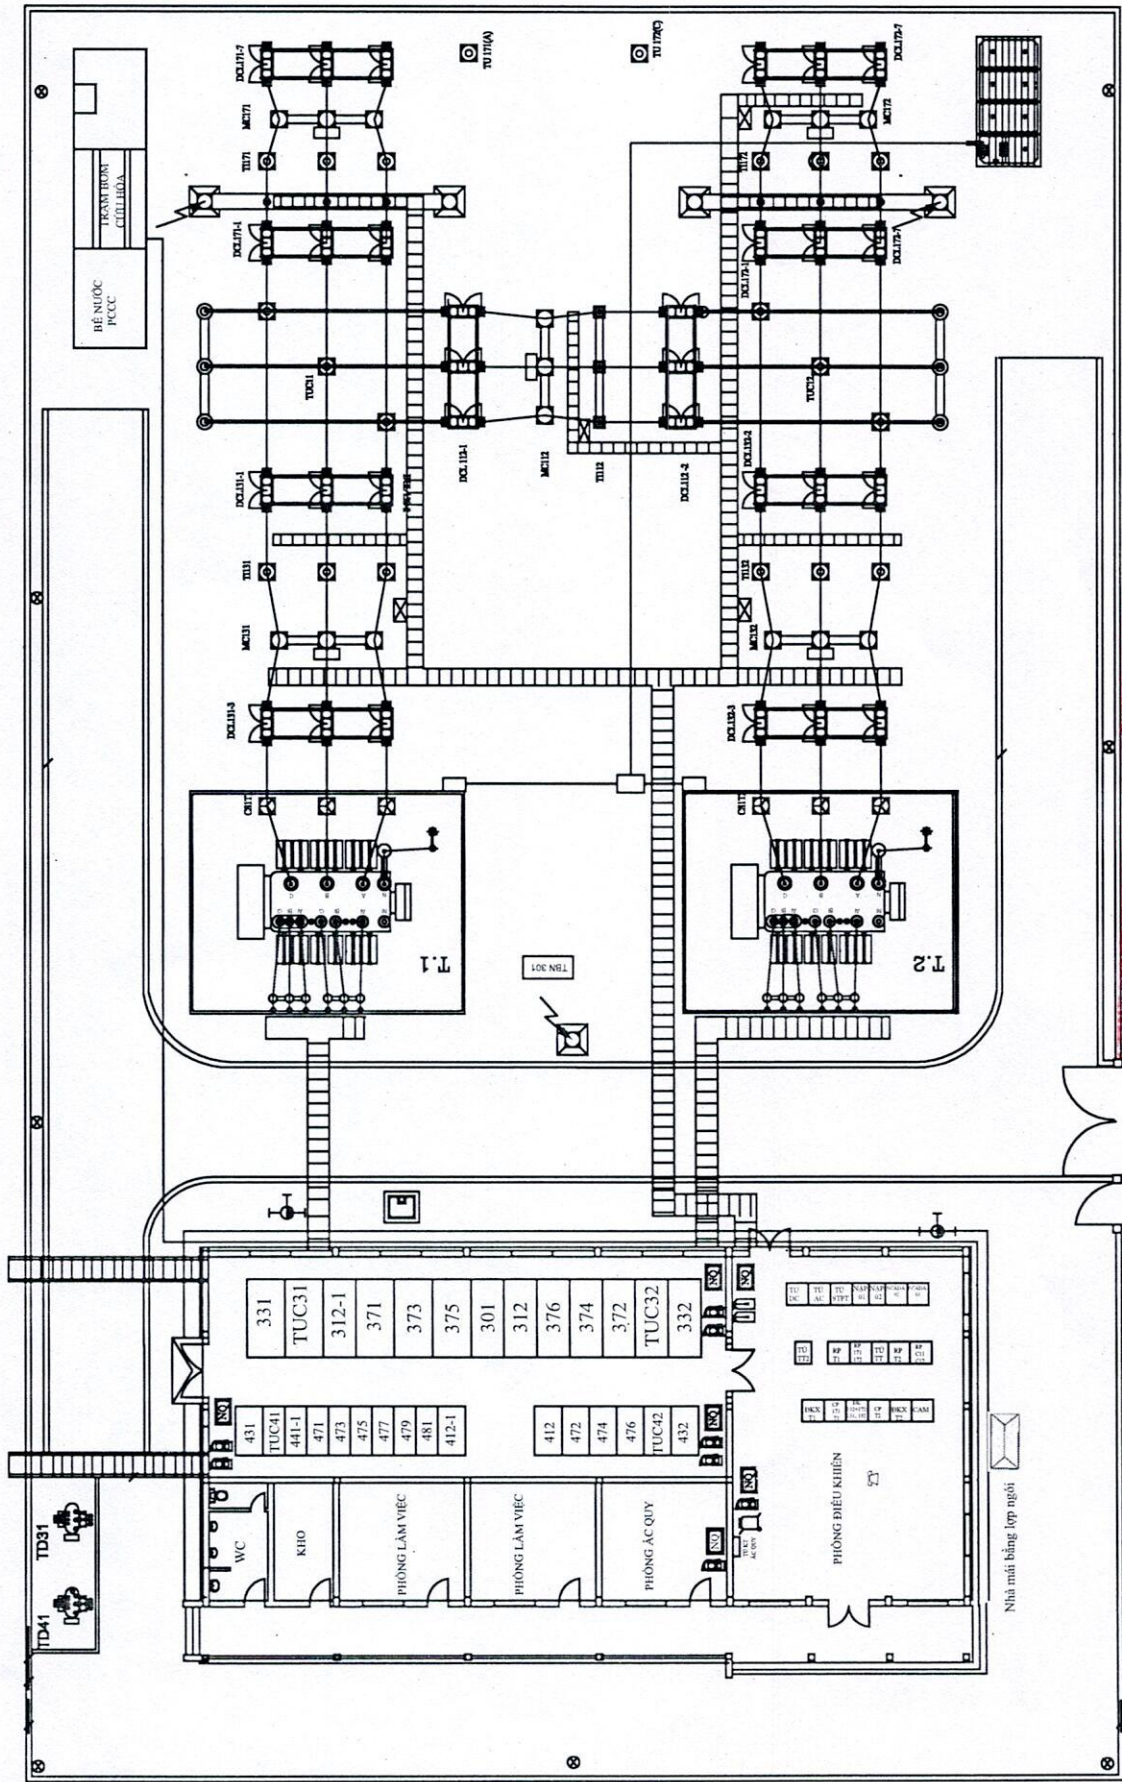

CÔNG TRÌNH SCL
TRẠM 110KV TRUNG HÀ (E4.11)

MẶT BẰNG HIỆN TRẠNG
TBA 110KV TRUNG HÀ

Bản vẽ số: PT.110KVTH.PB.01

7

8



CÔNG TY ĐIỆN LỰC PHÚ THỌ

THẨM ĐỊNH

Theo văn bản số: /

Ngày: tháng năm 20.....

Ký tên: *Đinh*

5

3

2

1