


SƠ ĐỒ PHƯƠNG THỨC BẢO VỆ RƠ LÊ VÀ ĐO LƯỜNG TRẠM 110KV PHỐ VÀNG

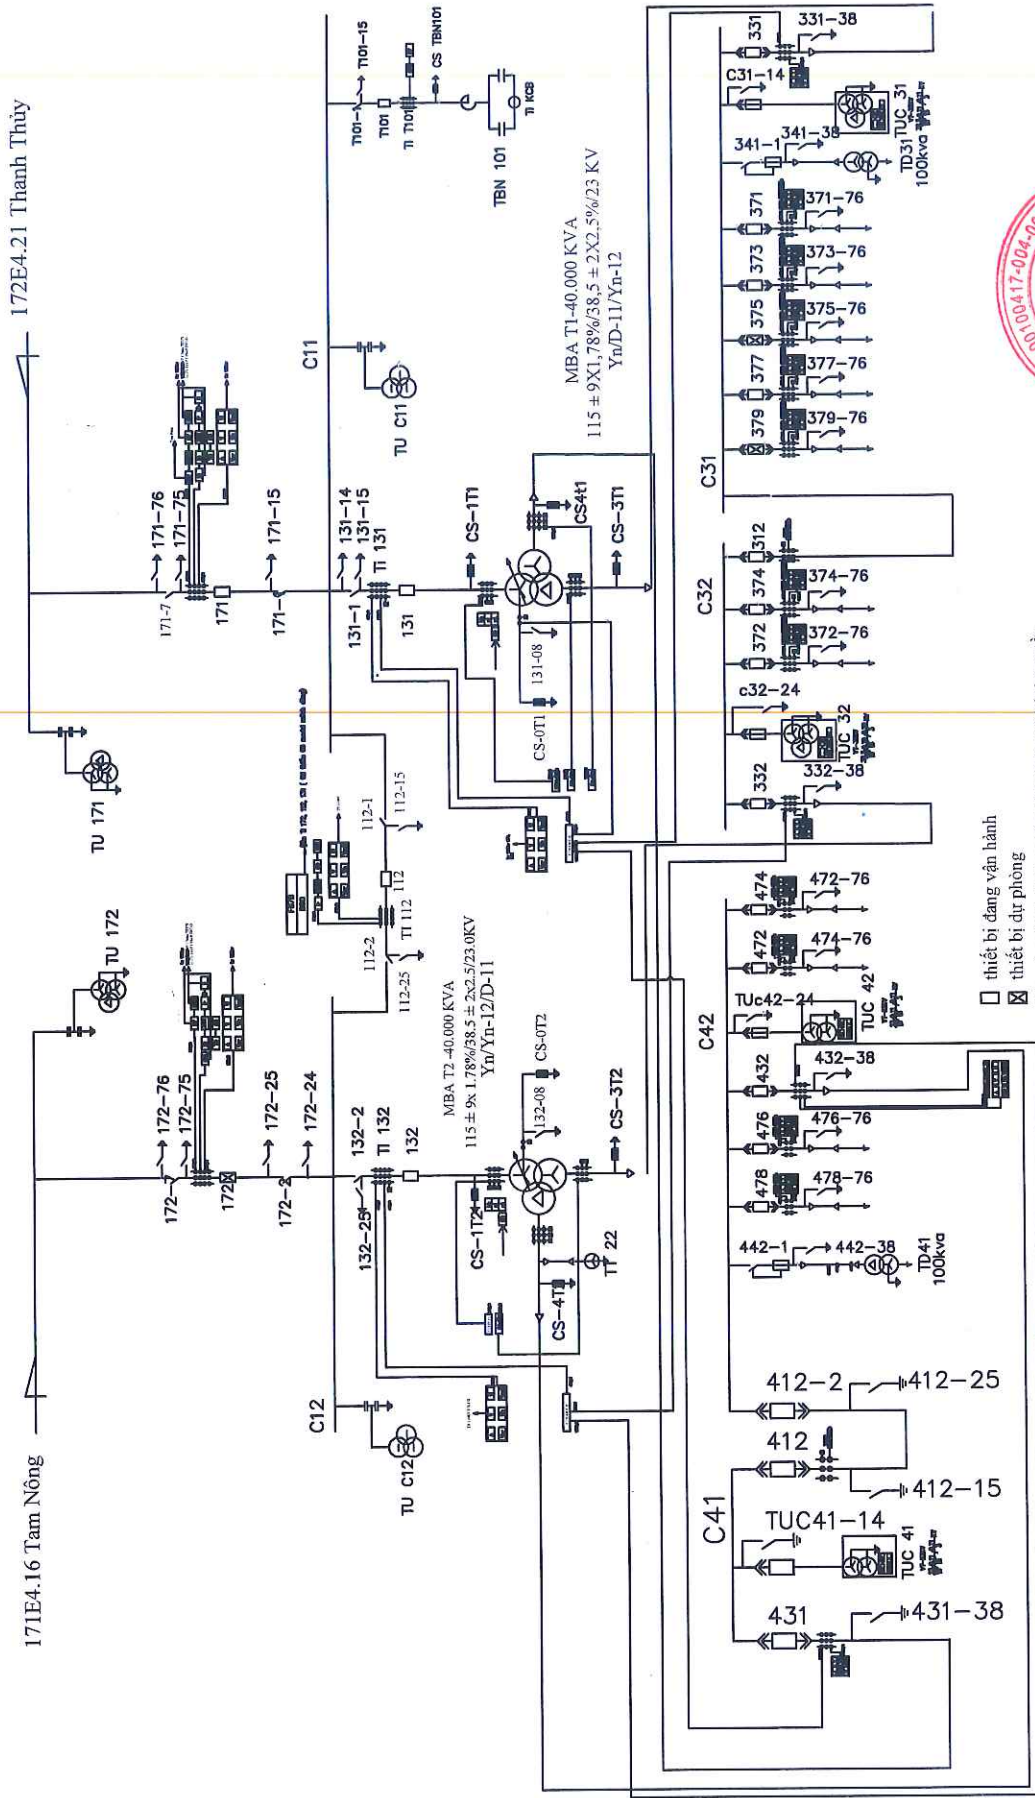

☐ thiết bị đang vận hành
☒ thiết bị dự phòng

Bao vệ số lệch đường dây 171 chưa có kênh truyền

CÔNG TY ĐIỆN LỰC PHÚ THỌ

THẨM ĐỊNH


theo văn bản số 1103.../TTA
ngày 08 tháng 10 năm 2025



CÔNG TRÌNH SCL TRẠM 110KV PHỐ VÀNG (E4.8)			
Chủ trì	Hà Văn Anh	Chủ trì	Nguyễn Văn Hùng
Thư ký	Vũ Văn Hùng	Thư ký	Nguyễn Văn Hùng
TP. KTAT	Nguyễn Văn Hùng	TP. KTAT	Nguyễn Văn Hùng
Xét duyệt	Nguyễn Văn Hùng	Xét duyệt	Nguyễn Văn Hùng
Ban vẽ số: PT.110KV/PV/PD.02			
07/2025			

SƠ ĐỒ PHƯƠNG THỨC BẢO VỆ

SƠ ĐỒ NỘI ĐIỆN CHÍNH TRẠM 110KV PHỐ VÀNG

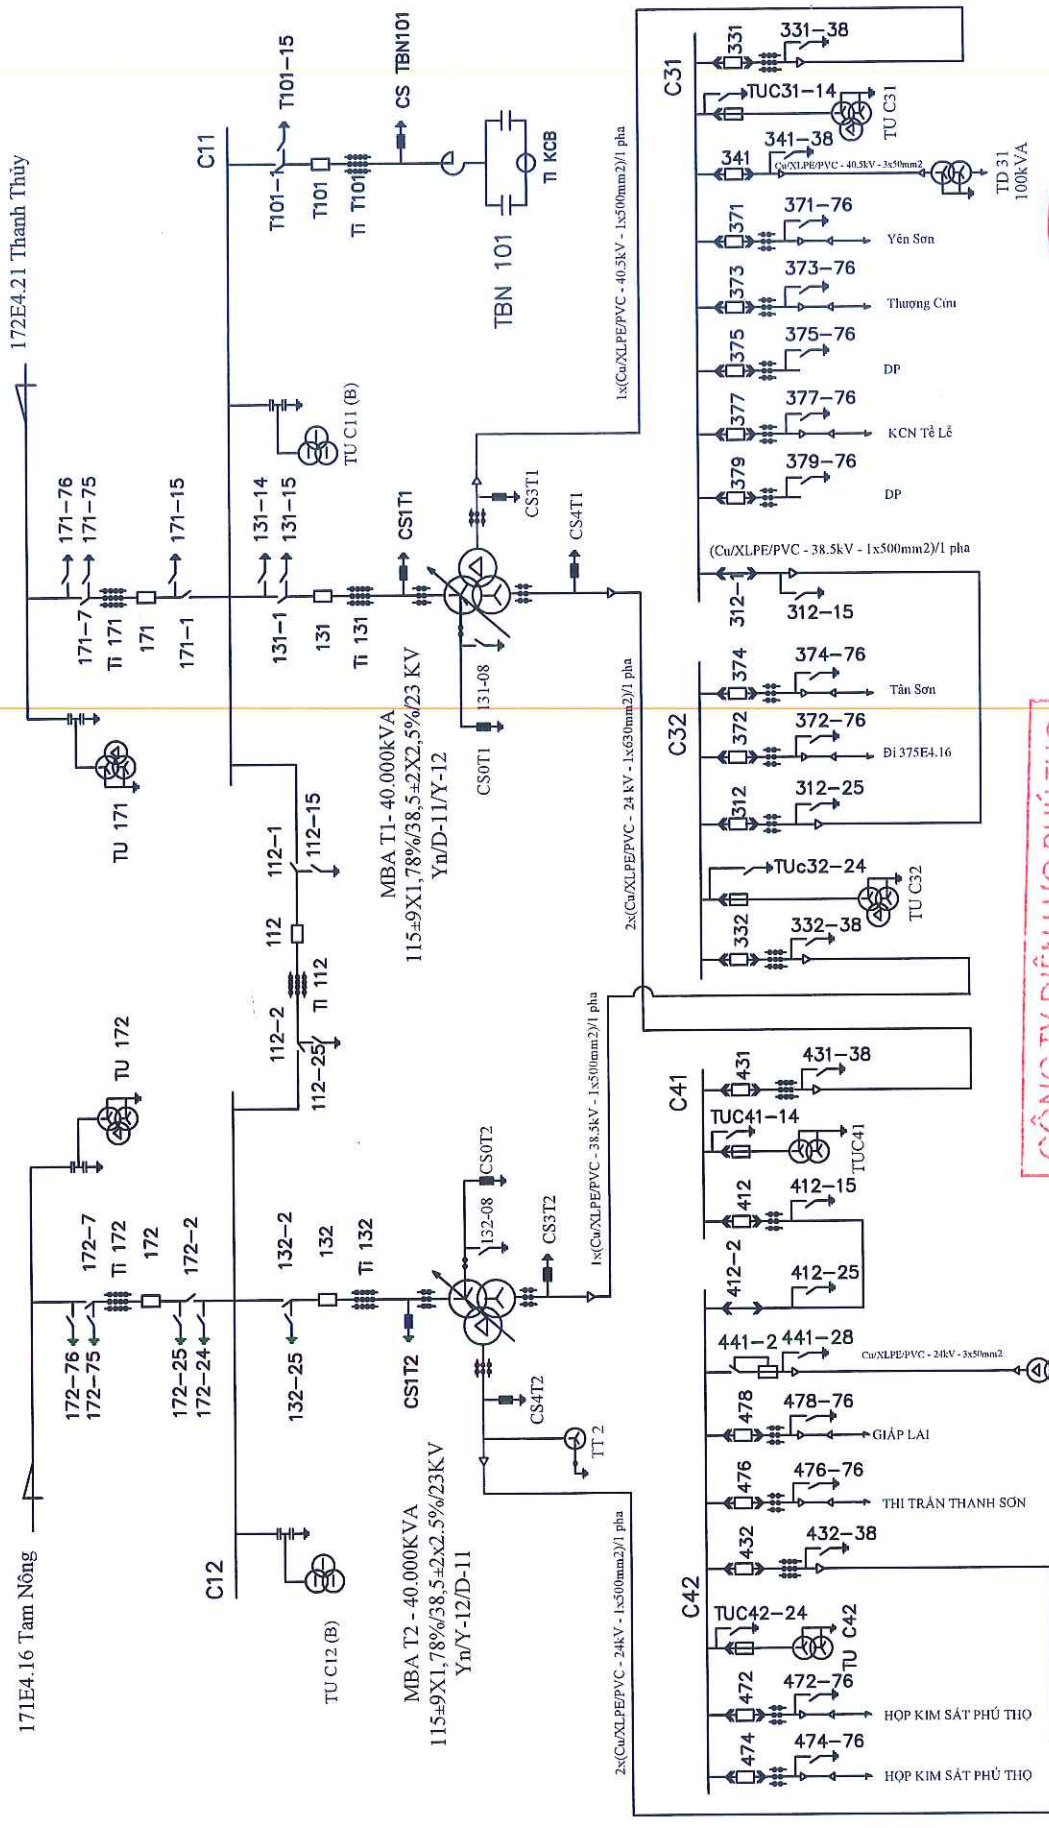


CÔNG TY ĐIỆN LỰC PHÚ THỌ
THẨM ĐỊNH
 Theo văn bản số: 1103.../TTA
 Ngày: 01...tháng 10...năm 20...
 Ký tên: *Đinh*



CÔNG TY ĐIỆN LỰC PHÚ THỌ		CÔNG TRÌNH SCL	
XÍ NGHIỆP LƯỚI ĐIỆN CAO THẾ PHÚ THỌ		TRẠM 110KV PHỐ VÀNG (E4.8)	
Được duyệt	Đã phê duyệt	Đã phê duyệt	Đã phê duyệt
P. Giám đốc	V. Kỹ sư	V. Kỹ sư	V. Kỹ sư
T. Kỹ sư	V. Kỹ sư	V. Kỹ sư	V. Kỹ sư
V. Kỹ sư	V. Kỹ sư	V. Kỹ sư	V. Kỹ sư
SƠ ĐỒ NHẤT THỨ		Bản vẽ số: PT.110KV/PV.PD.01	
		07/2025	


- ☒ Thiết bị dự phòng
- ☐ Thiết bị vận hành

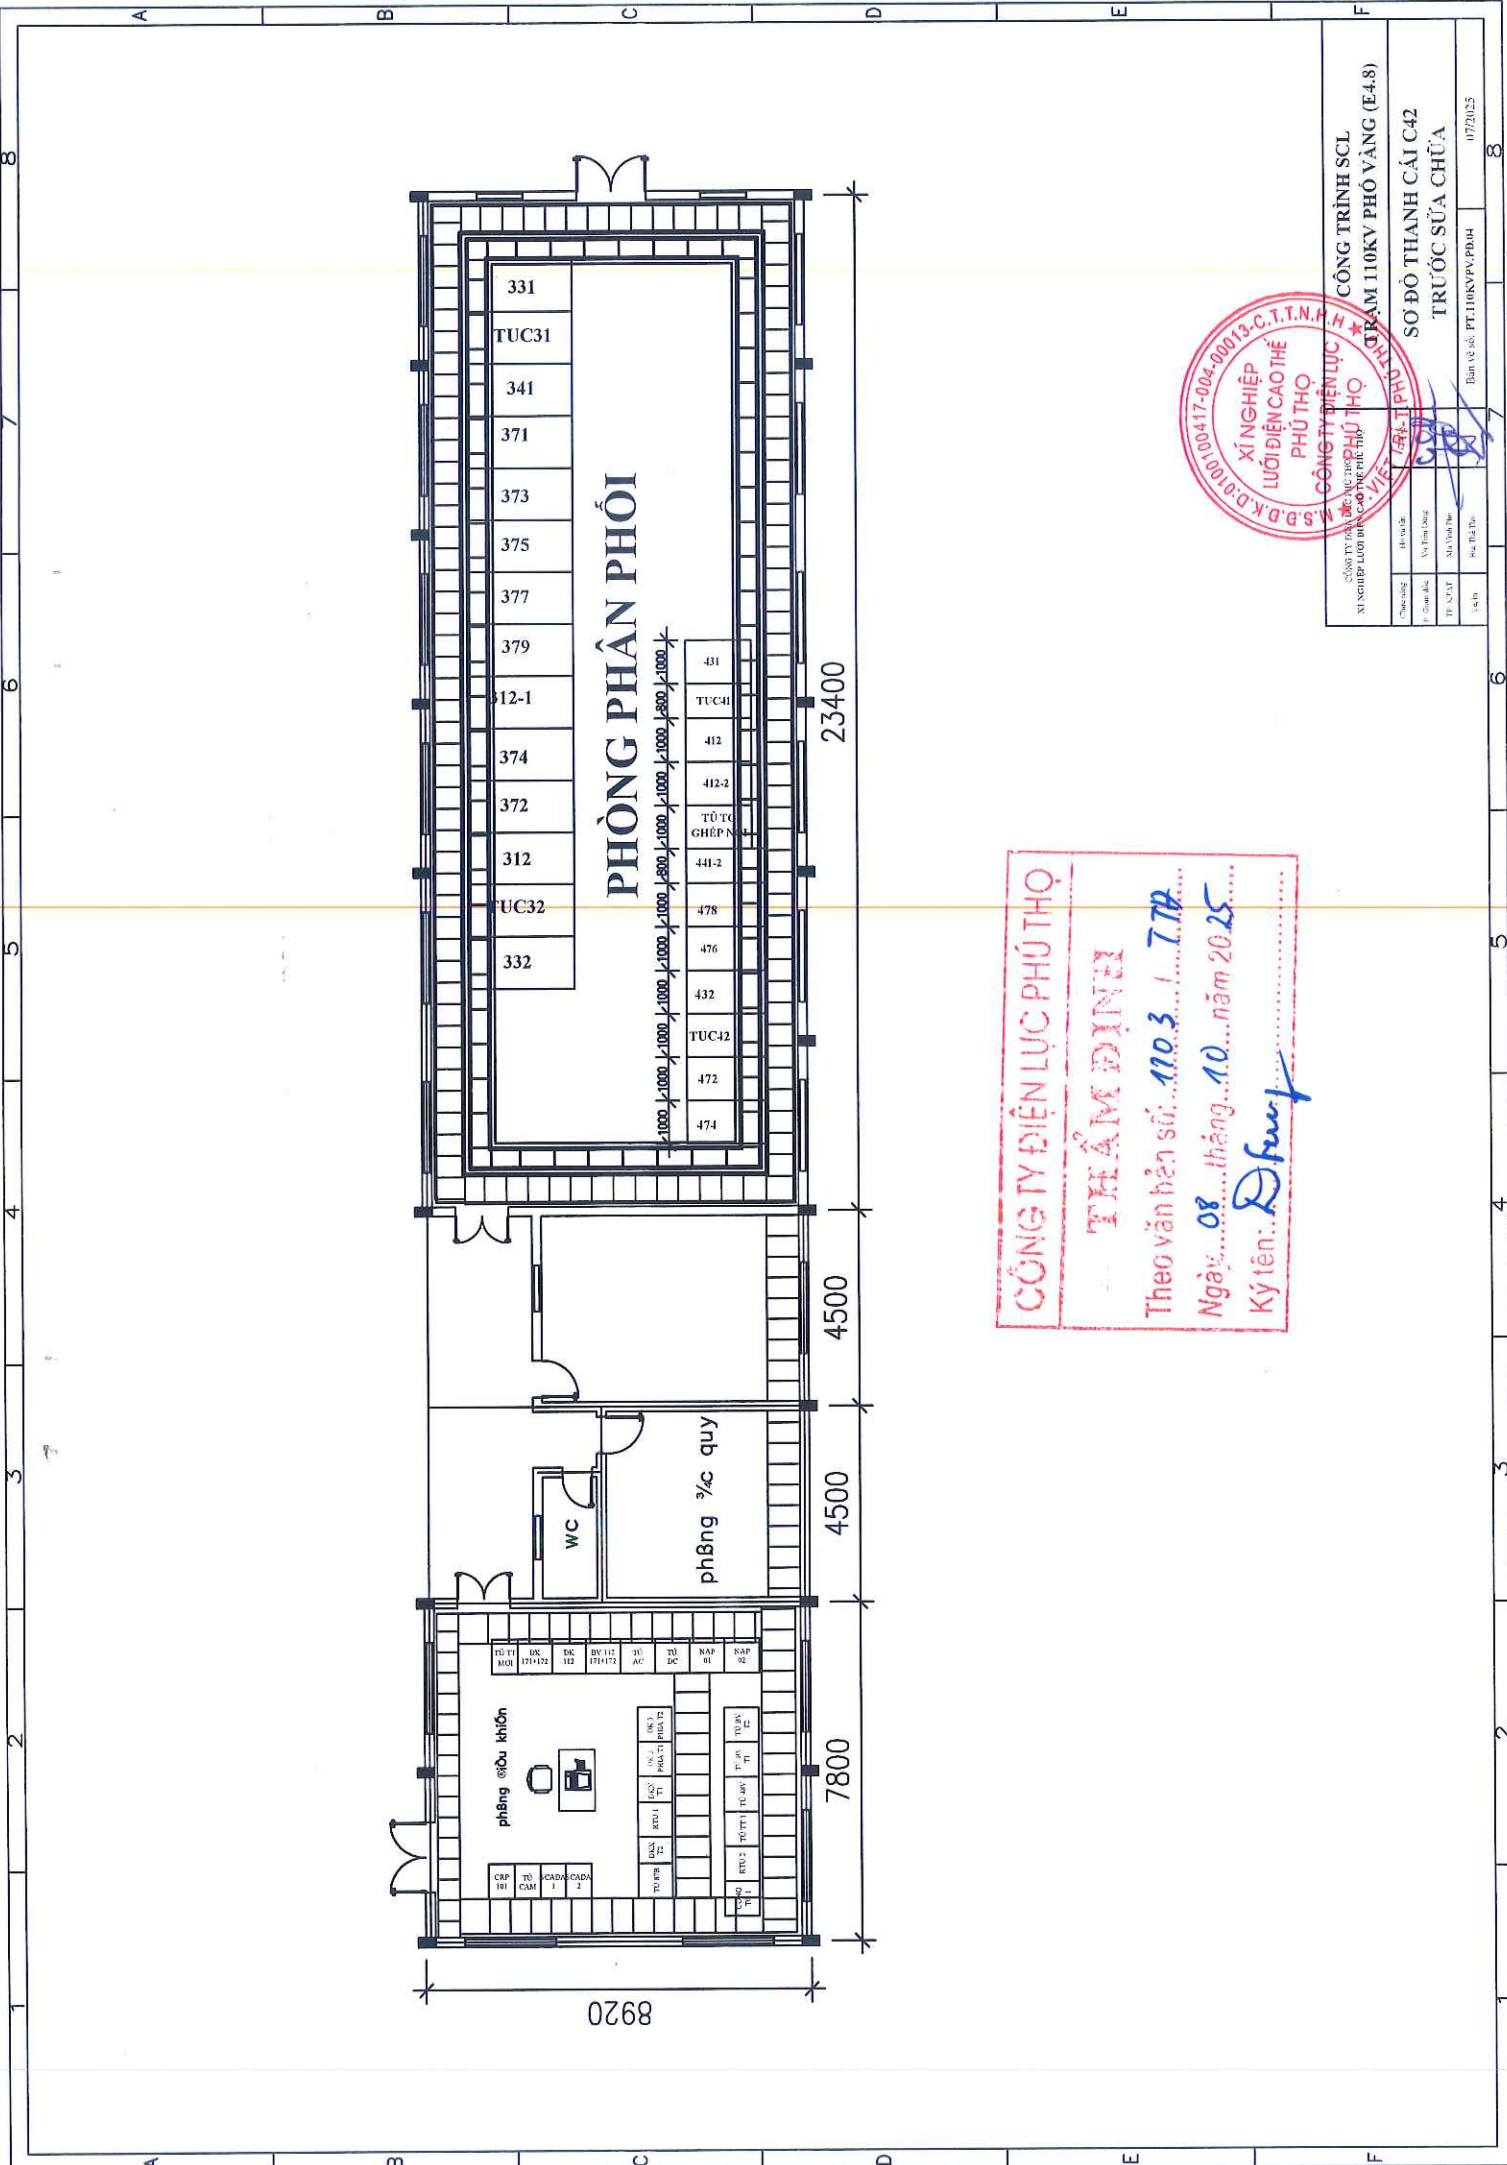

CÔNG TY ĐIỆN LỰC PHÚ THỌ
THẨM ĐỊNH
Theo văn bản số: 1103 / 77P
Ngày: 08 tháng 10 năm 2025
Ký tên: *Đặng*




CÔNG TRÌNH SCL		TRẠM 110KV PHỐ VẮNG (E.4.8)	
XÍ NGHIỆP LƯỚI ĐIỆN CAO THẾ		SƠ ĐỒ THANH CÁI C42	
PHÚ THỌ		TRƯỚC SỬA CHỮA	
Chức vụ	Đã ký	Viện	07/2025
Tr. Giám đốc	Vũ Văn Sơn	Tr. N.AT	M. Văn Sơn
Viện	Ph. Thủ Đức		

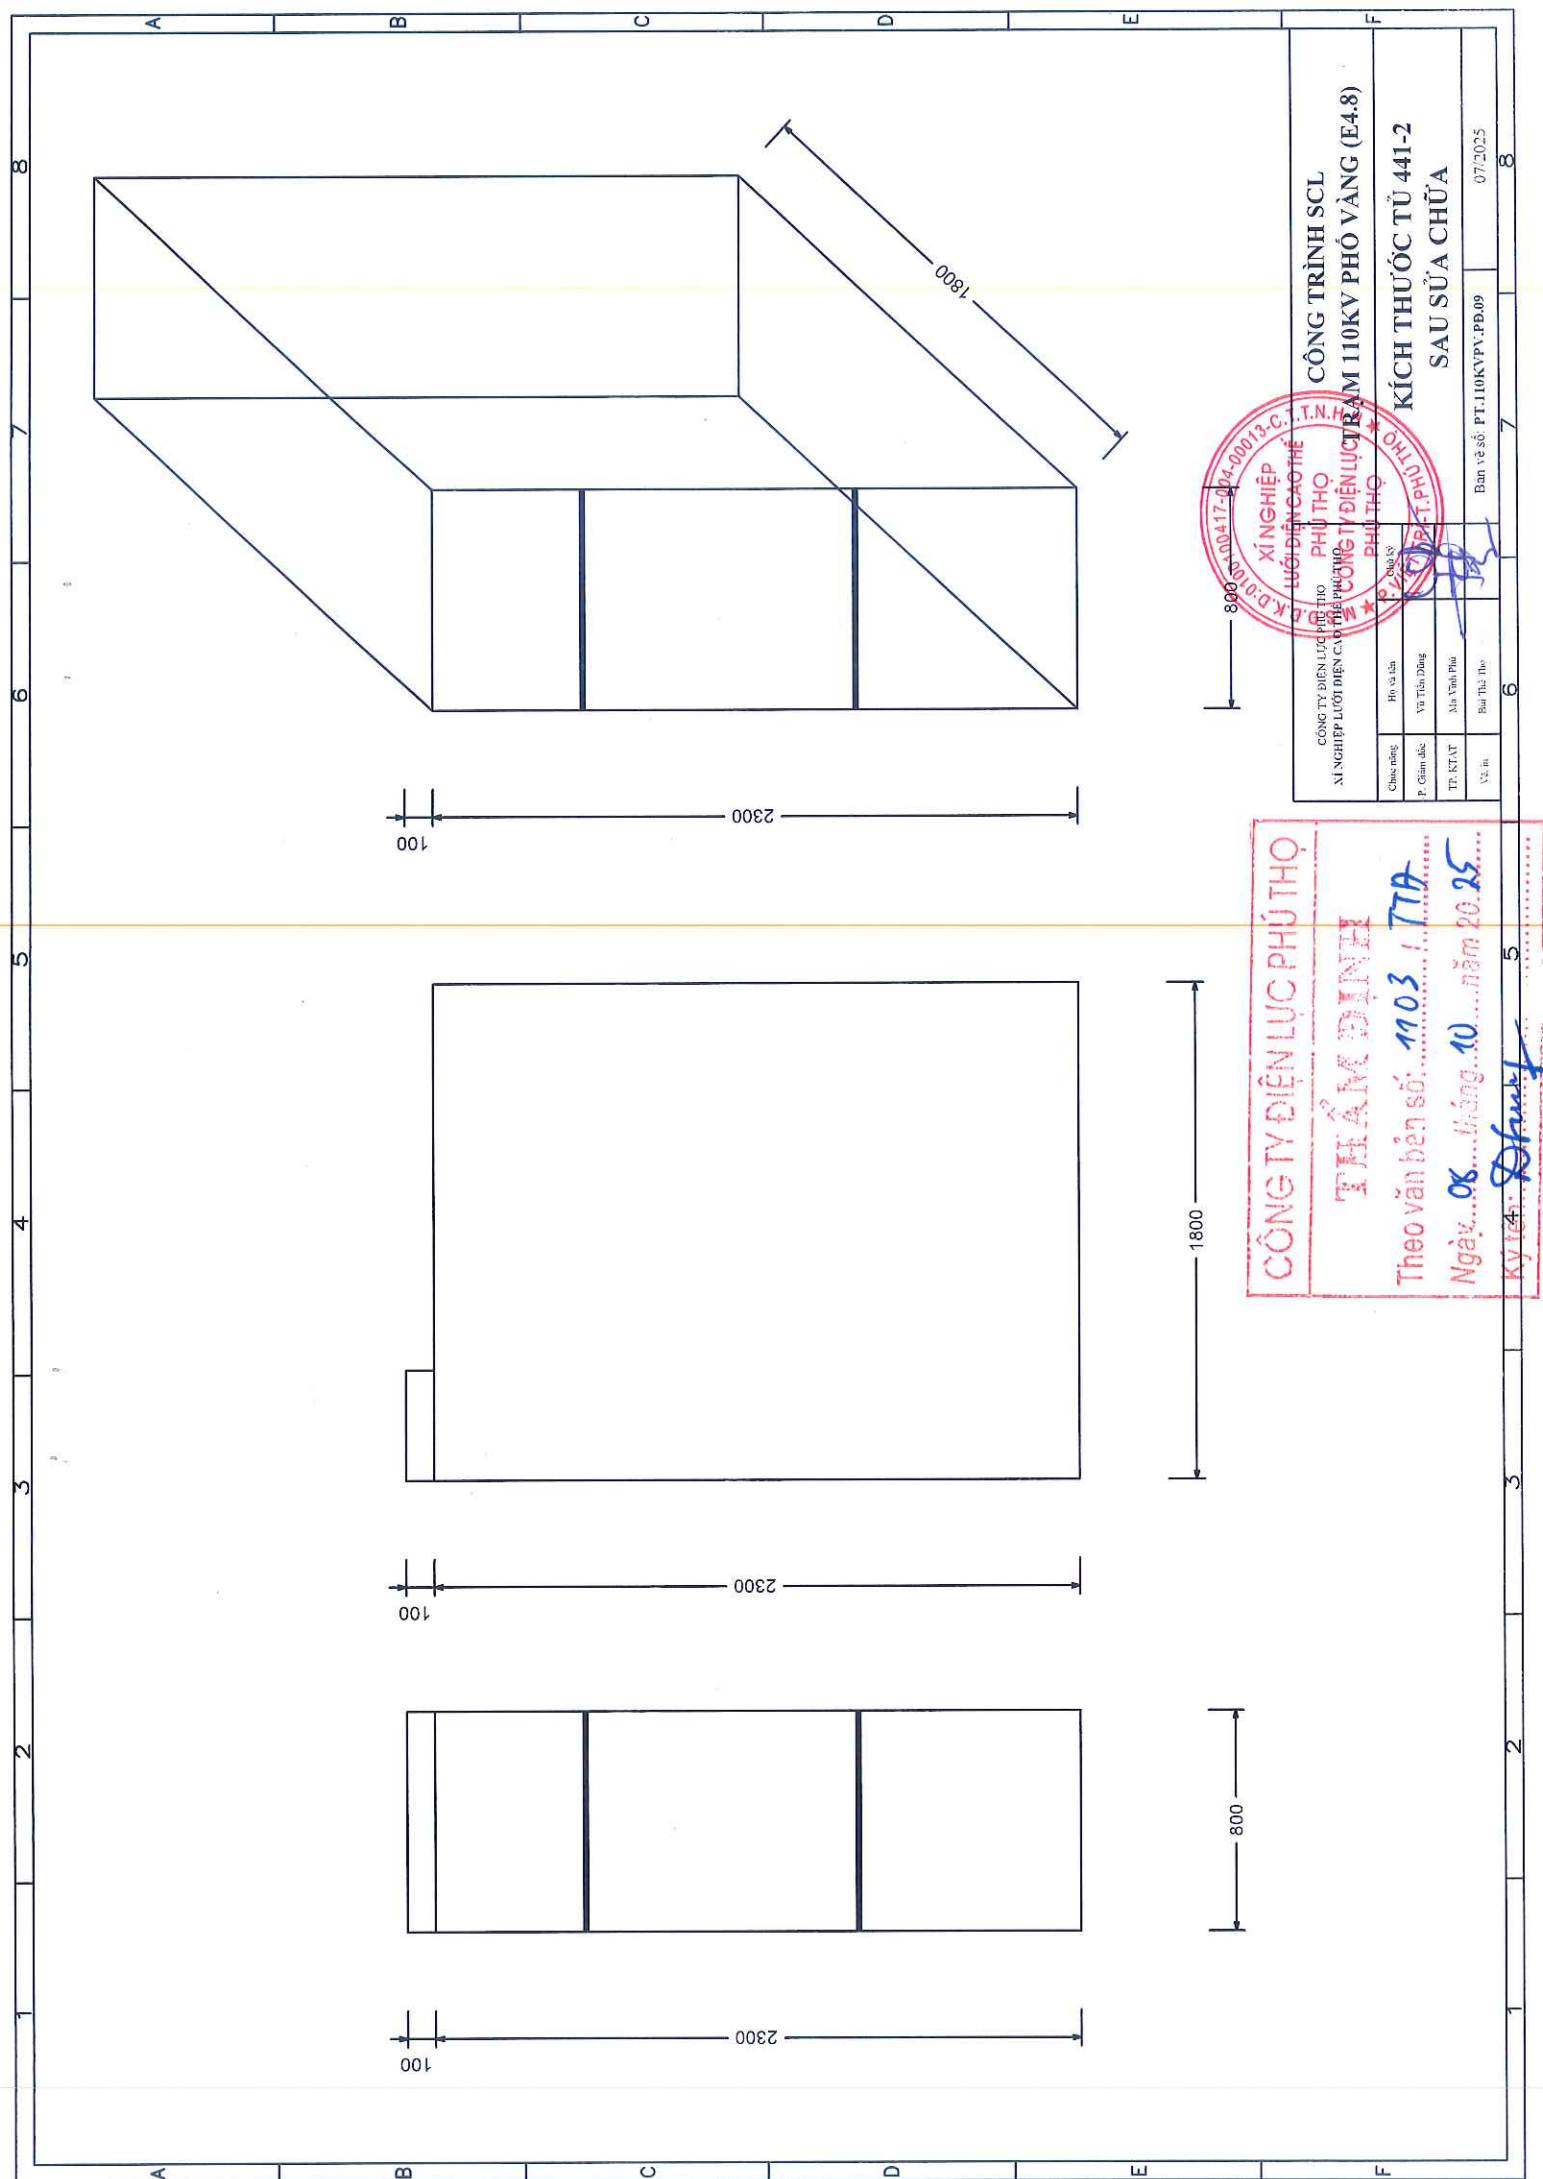

CÔNG TY ĐIỆN LỰC PHÚ THO		CÔNG TY ĐIỆN LỰC PHÚ THO	
Chức năng	Họ và tên	Ngày ký	Chức vụ
P. Giám đốc	Vũ Tiến Dũng		
TP. KT&T	Minh Anh		
V&H	Bùi Thị Thơ		

XINGHIEP LUOI DIEN CAO THE PHU THO
CÔNG TY ĐIỆN LỰC PHÚ THO
Ban vẽ số: PT.110KVPV.PB.09








CÔNG TY ĐIỆN LỰC PHÚ THO
THẨM ĐỊNH
Theo văn bản số: 1103 / 77A
Ngày: 08 tháng 10 năm 2025
Ký: *Đinh*

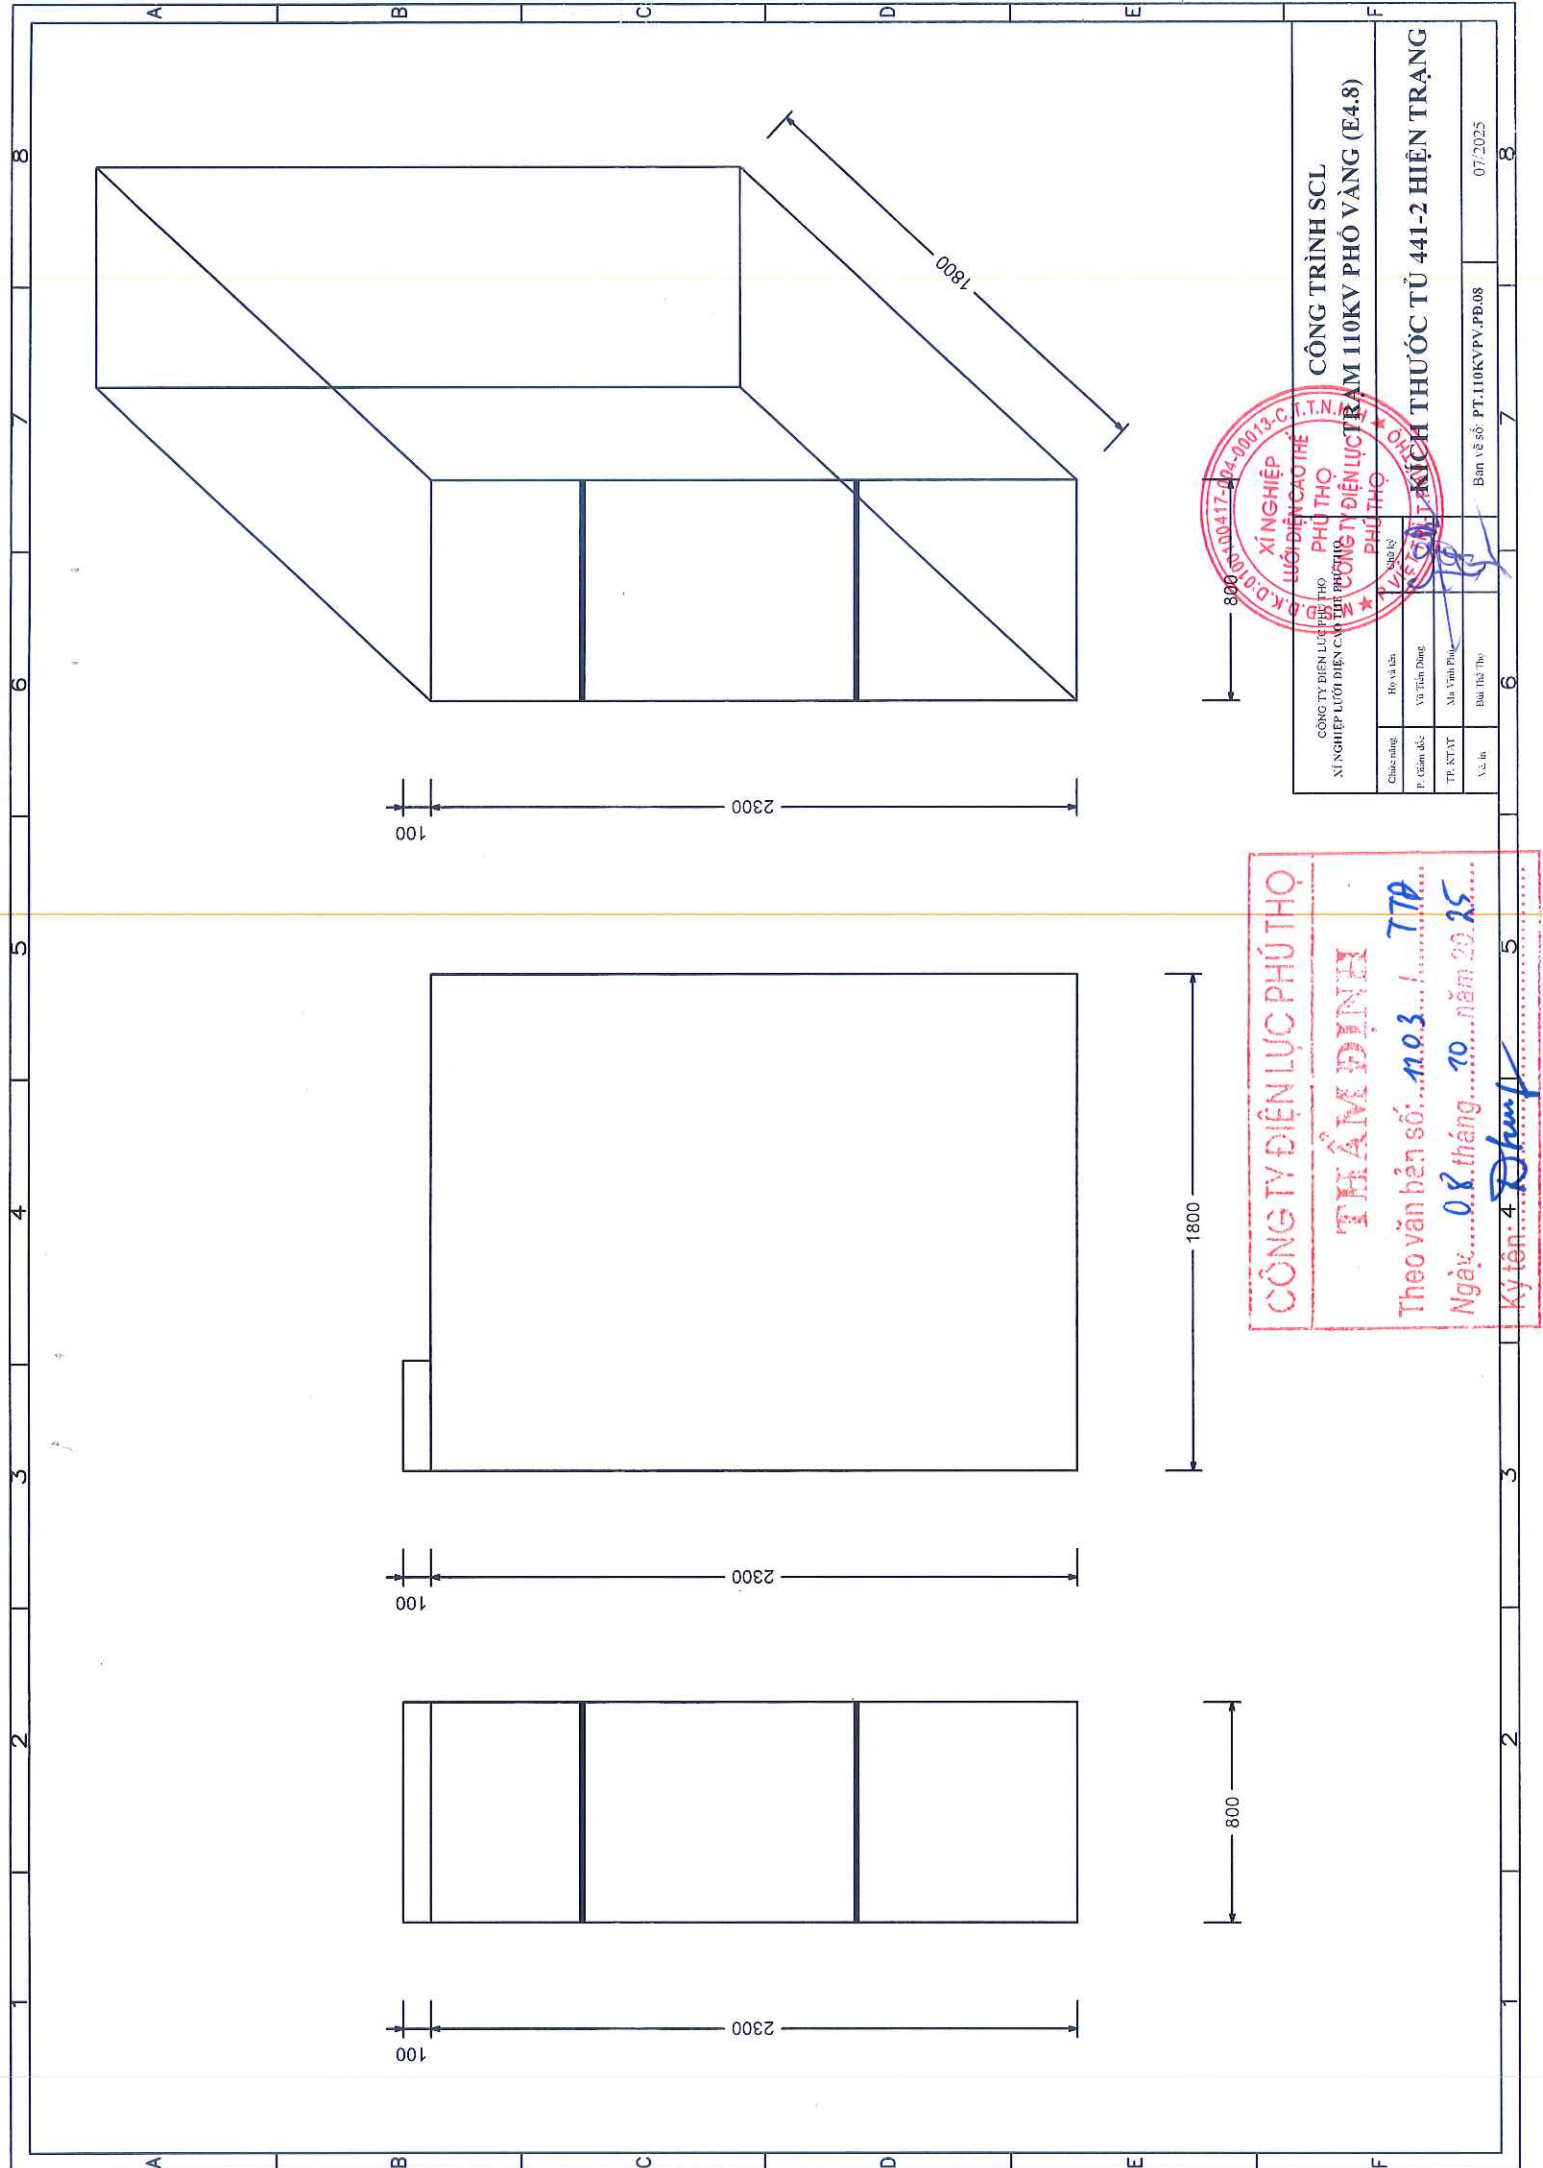

CÔNG TY ĐIỆN LỰC PHÚ THỌ
THẨM ĐỊNH
Theo văn bản số...*n.03.1.779*...
Ngày...*08*...tháng...*10*...năm *2025*...
Ký tên: *Đinh*



CÔNG TRÌNH SCL XÍ NGHIỆP LƯỚI ĐIỆN CAO THẾ PHÚ THỌ CÔNG TY ĐIỆN LỰC PHÚ THỌ CÔNG TY ĐIỆN LỰC TỈNH PHÚ THỌ				KẾ HOẠCH THƯỚC TỦ 441-2 HIỆN TRẠNG			
Chủ đầu tư	Họ và tên	Ngày	Địa điểm	Đơn vị	Đơn vị	Đơn vị	Đơn vị
P. Giám đốc	Vũ Văn Dũng						
TĐ, KT&T	Mã Vĩnh Phúc						
V.v. In	Bản Thử Thô						
Ban vẽ số: PT.110KV.PV.PD.08				07/2025			

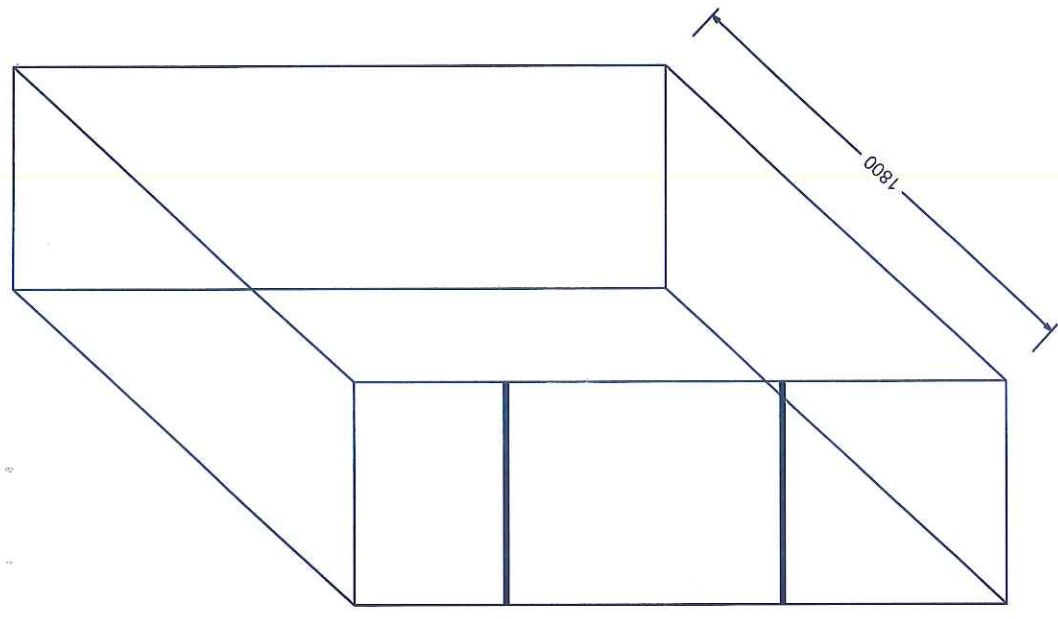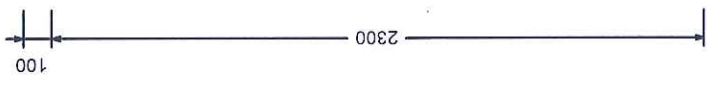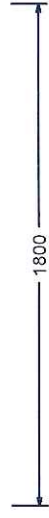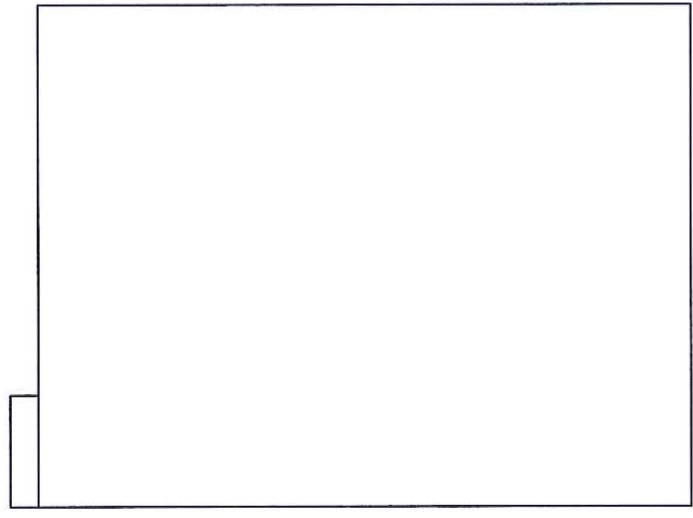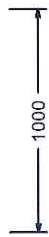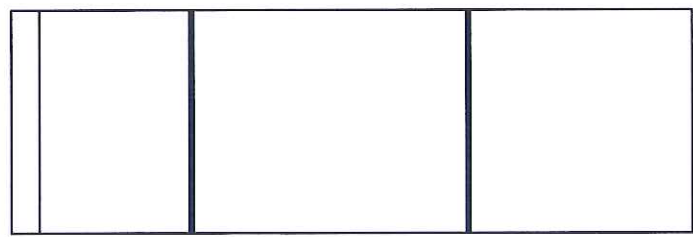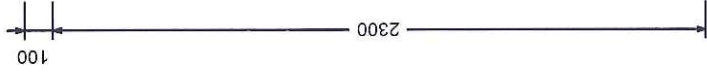

CÔNG TY ĐIỆN LỰC CAO THẮNG PHÚ THỌ		CÔNG TRÌNH SCL	
XÍ NGHIỆP LƯỚI ĐIỆN CAO THẮNG PHÚ THỌ		LƯỚI ĐIỆN CAO THỂ PHÚ THỌ	
CÔNG TY ĐIỆN LỰC CAO THẮNG PHÚ THỌ		CÔNG TY ĐIỆN LỰC CAO THẮNG PHÚ THỌ	
Chức năng	Họ và tên	KÍCH THUỐC TỦ MC432, 472, 474, 476, 478, TUC42 HIỆN TRẠNG	
P. Giám đốc	Vũ Tuấn Dũng		
TP. KTVT	Nhà Vinh Phú		
Vẽ. B.	Bưu Thủ Tạo		


CÔNG TY ĐIỆN LỰC PHÚ THỌ

THẨM ĐỊNH

Theo văn bản số: 1103.../...770...

Ngày: 08...tháng 10...năm 2025...

Ký tên: *Đinh*

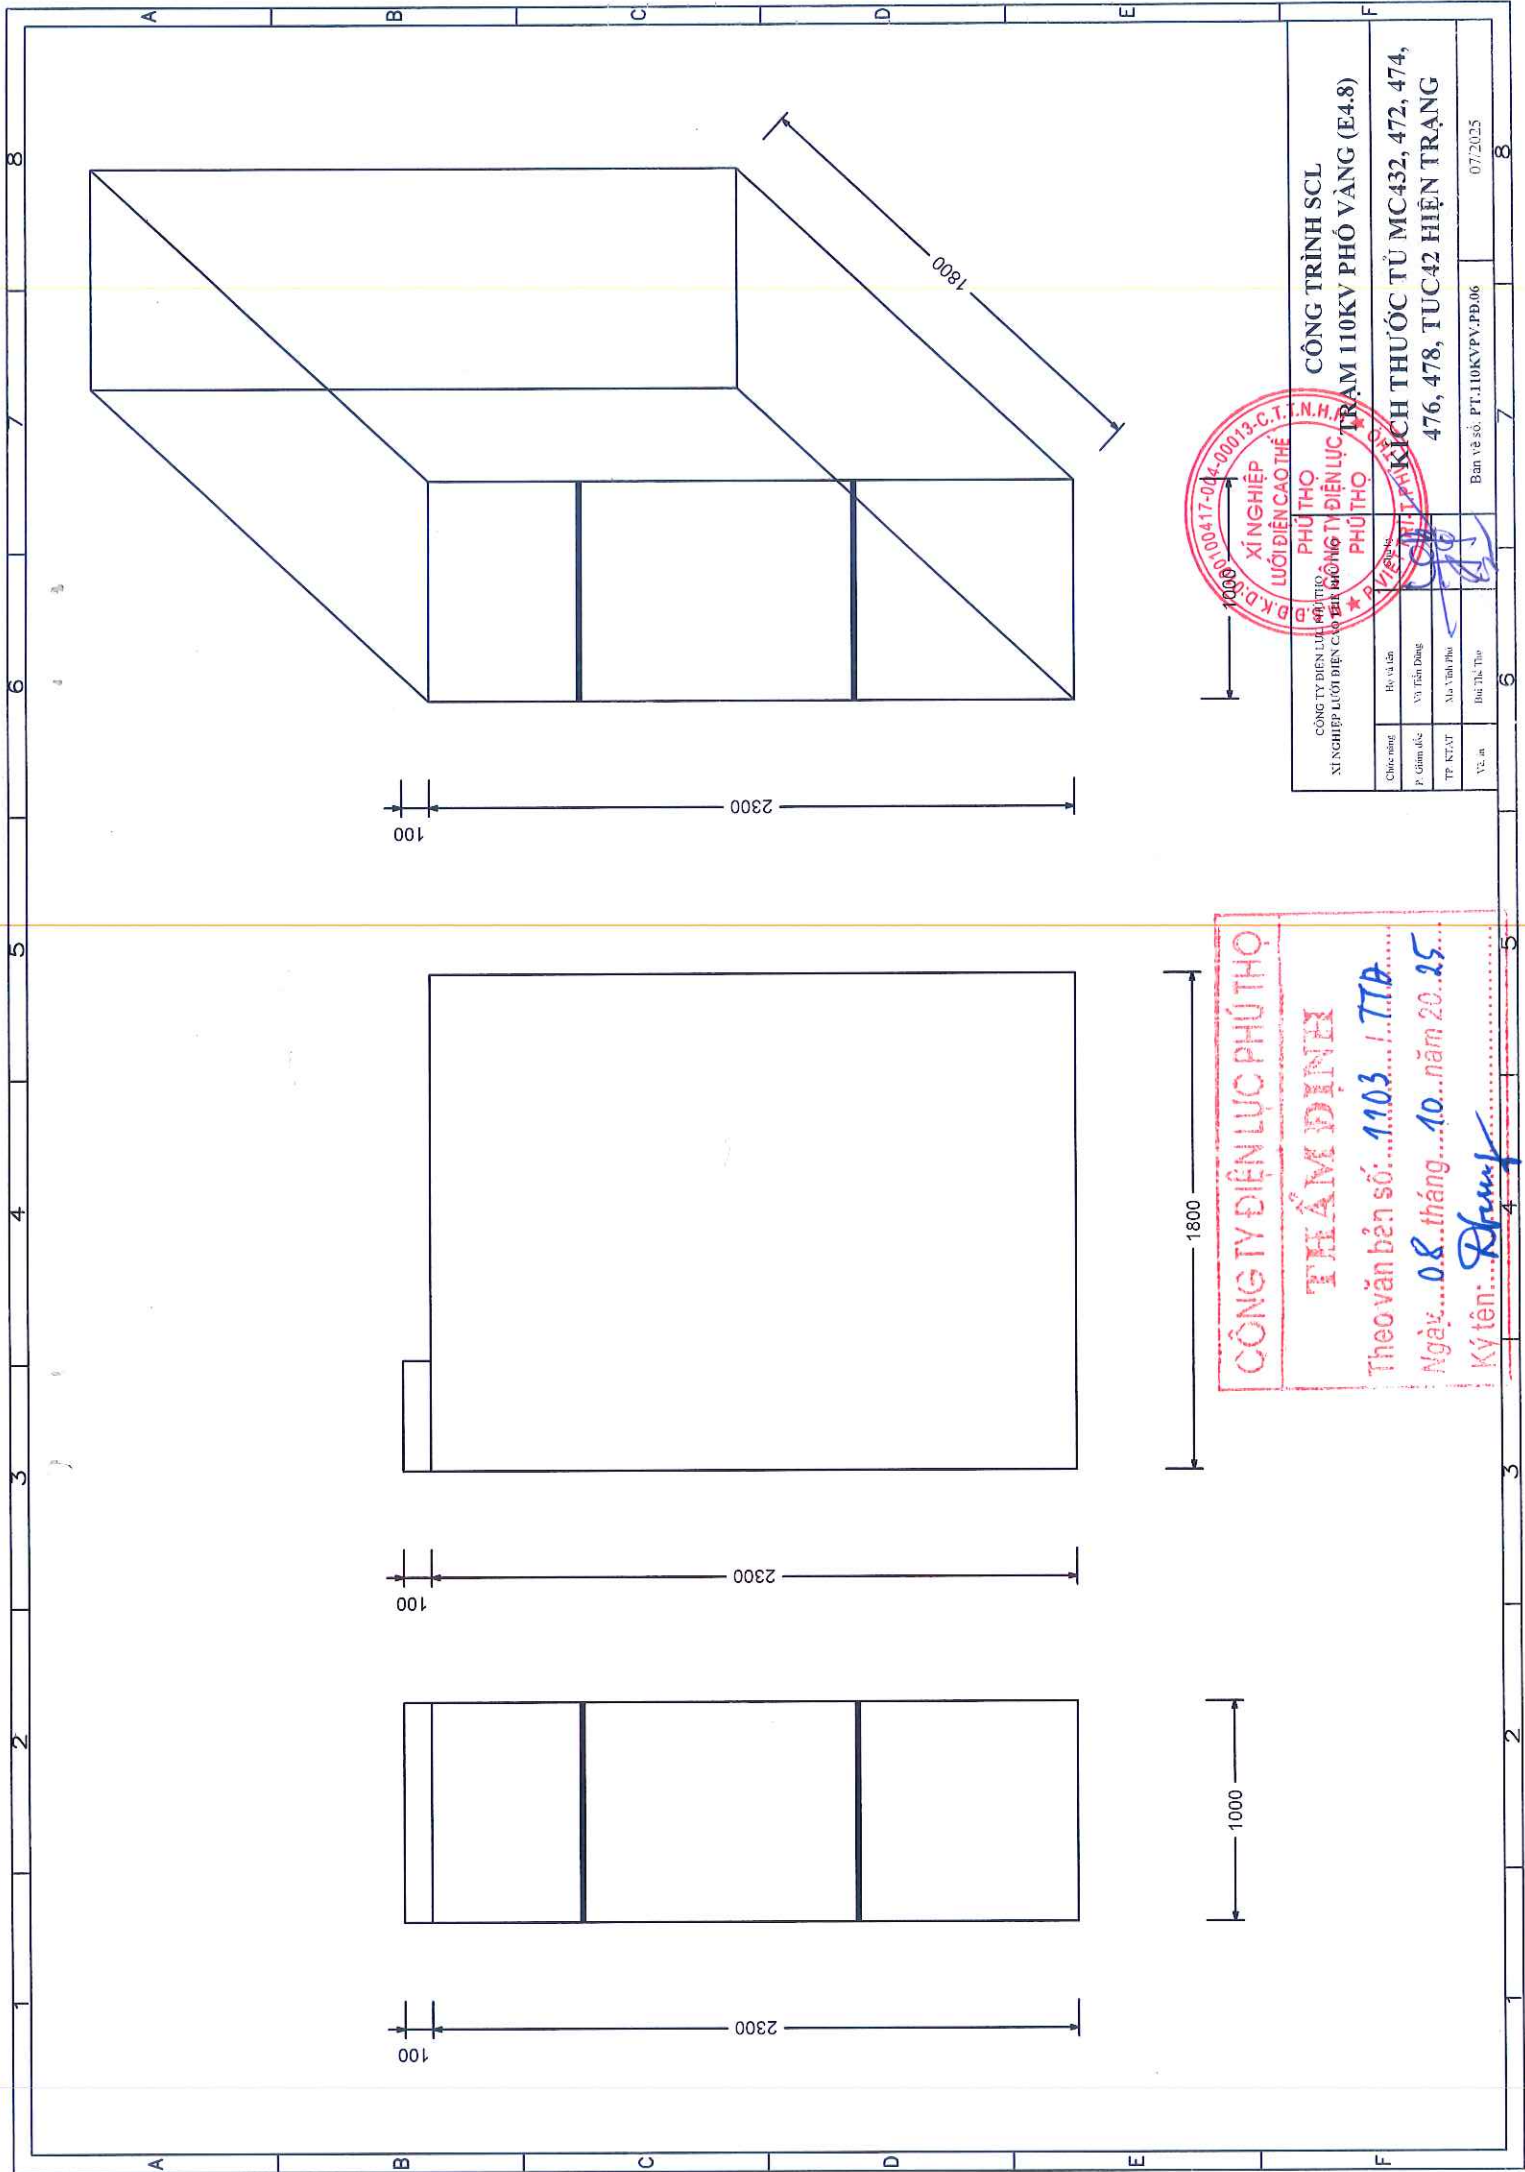

CÔNG TY ĐIỆN LỰC PHÚ THỌ		CÔNG TRÌNH SCL	
XÍ NGHIỆP LƯỚI ĐIỆN CAO THẾ		TRẠM 110KV PHỐ VÀNG (E4.8)	
PHÚ THỌ		KỊCH THUỐC TỪ MC432, 472, 474, 476, 478, TUC42 HIỆN TRẠNG	
Chức năng	Hệ và lần	Ban vẽ số: PT.110KV/PV.PĐ.06	
P. Giám đốc	Vũ Tiến Dũng	07/2025	
TP. KTX	Minh Văn Phú		
Vẽ an	Bùi Thị Thảo		

CÔNG TY ĐIỆN LỰC PHÚ THỌ

THẨM ĐỊNH

Theo văn bản số: 1103.1.TTA

Ngày: 08...tháng...10...năm 20...25

Ký tên: *Đinh*