
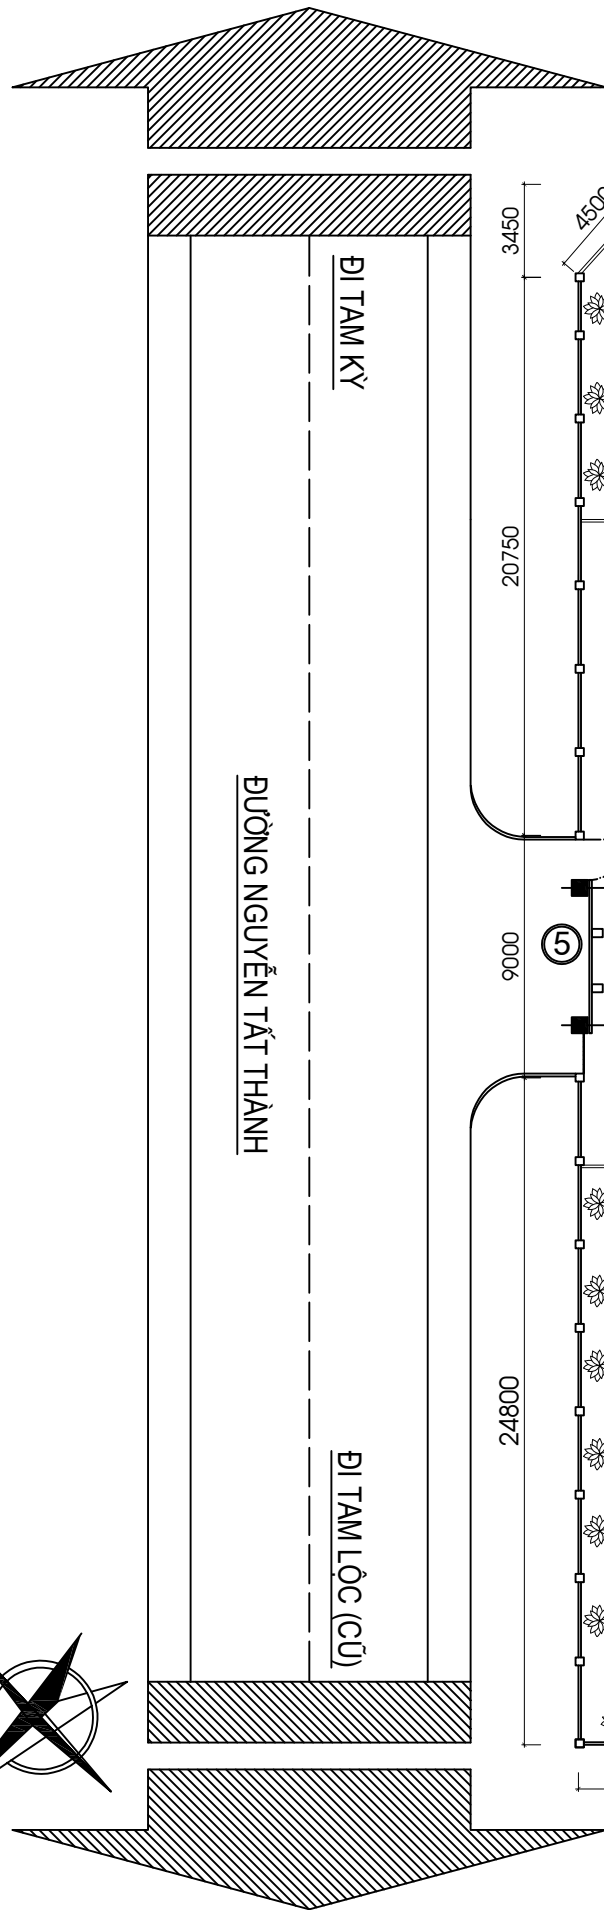


**GHI CHÚ:**

- ① NHÀ LÀM VIỆC
- ② NHÀ ĂN
- ③ NHÀ ĐỂ XE
- ④ NỀN SÀN BÊ TÔNG
- ⑤ TƯỜNG RÀO, CỔNG NGỒ

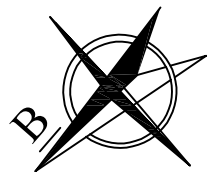

**MẶT BẰNG TỔNG THỂ HIỆN TRẠNG**

**MỤC ĐÍCH PHÁT HÀNH:**

- TRÌNH DUYỆT
- THAM KHẢO
- THIẾT KẾ CƠ SỞ
- THIẾT KẾ KỸ THUẬT
- THIẾT KẾ BẢN VẼ THI CÔNG
- THIẾT KẾ HIỆU CHỈNH
- BẢN VẼ HOÀN CÔNG

**CHỦ ĐẦU TƯ:**  
 TOÀ ÁN NHÂN DÂN THÀNH PHỐ ĐÀ NẴNG  
**TOÀ ÁN NHÂN DÂN KHU VỰC 7**  
 Đc: Số 7 Nguyễn Tất Thành, xã Chiên Đàn,  
 Thành phố Đà Nẵng  
 Điện thoại:

**ĐƠN VI TƯ VẤN:**  
**CÔNG TY CỔ PHẦN XÂY DỰNG**  
**HÙNG BÌNH QUẢNG NAM**  
 Đc: Số 61 - Đinh Liệt, TP. Tam Kỳ, T. Q.Nam  
 Email: tranvanbao1981@gmail.com  
 Điện thoại: 02353.602.622 - 0905.662.622

**GIÁM ĐỐC:**

TRẦN VĂN BẢO

**CHỦ TRÌ THIẾT KẾ:**

TRƯƠNG DUY KHÁNH

**THIẾT KẾ:**

TRẦN PHÚC TOÀN

**VẼ:**

TRẦN PHÚC TOÀN

**QUẢN LÝ KỸ THUẬT:**

TRẦN VĂN BẢO

**CÔNG TRÌNH:**

SỬA CHỮA, BẢO TRÌ TRỤ SỞ  
TOÀ ÁN NHÂN DÂN KHU VỰC 7 - TP. ĐÀ NẴNG

**HẠNG MỤC:**

SỬA CHỮA, BẢO TRÌ TRỤ SỞ LÀM VIỆC,  
TƯỜNG RÀO - CỔNG NGỒ  
VÀ XÂY DỰNG BỔ SUNG 08 PHÒNG LÀM VIỆC

**ĐỊA ĐIỂM XÂY DỰNG:**

SỐ 7 NGUYỄN TẤT THÀNH, XÃ CHIÊN ĐÀN  
THÀNH PHỐ ĐÀ NẴNG

**TÊN BẢN VẼ:**

**TỔNG MẶT BẰNG**  
**HIỆN TRẠNG**

**BẢN VẼ:**

01  
TMB




**TỶ LỆ:**

THỰC HIỆN: ...../2025

**GHI CHÚ:**

**GHI CHÚ:**

- ① TRỤ SỞ LÀM VIỆC (CẢI TẠO)
- ② 08 PHÒNG LÀM VIỆC (XD BỔ SUNG)
- ③ NHÀ ĐỂ XE NHÂN VIÊN (DỰ KIẾN XD)
- ④ NHÀ ĐỂ XE KHÁCH (DỰ KIẾN XD)
- ⑤ NHÀ BẢO VỆ (DỰ KIẾN XD)
- ⑥ TƯỜNG RÀO, CỔNG NGỒ (CẢI TẠO)
- ⑦ NHÀ ĂN (HIỆN TRẠNG)
- ⑧ NỀN SÀN (DỰ KIẾN CẢI TẠO)
- ⑨ SÂN THỂ THAO (DỰ KIẾN CẢI TẠO)

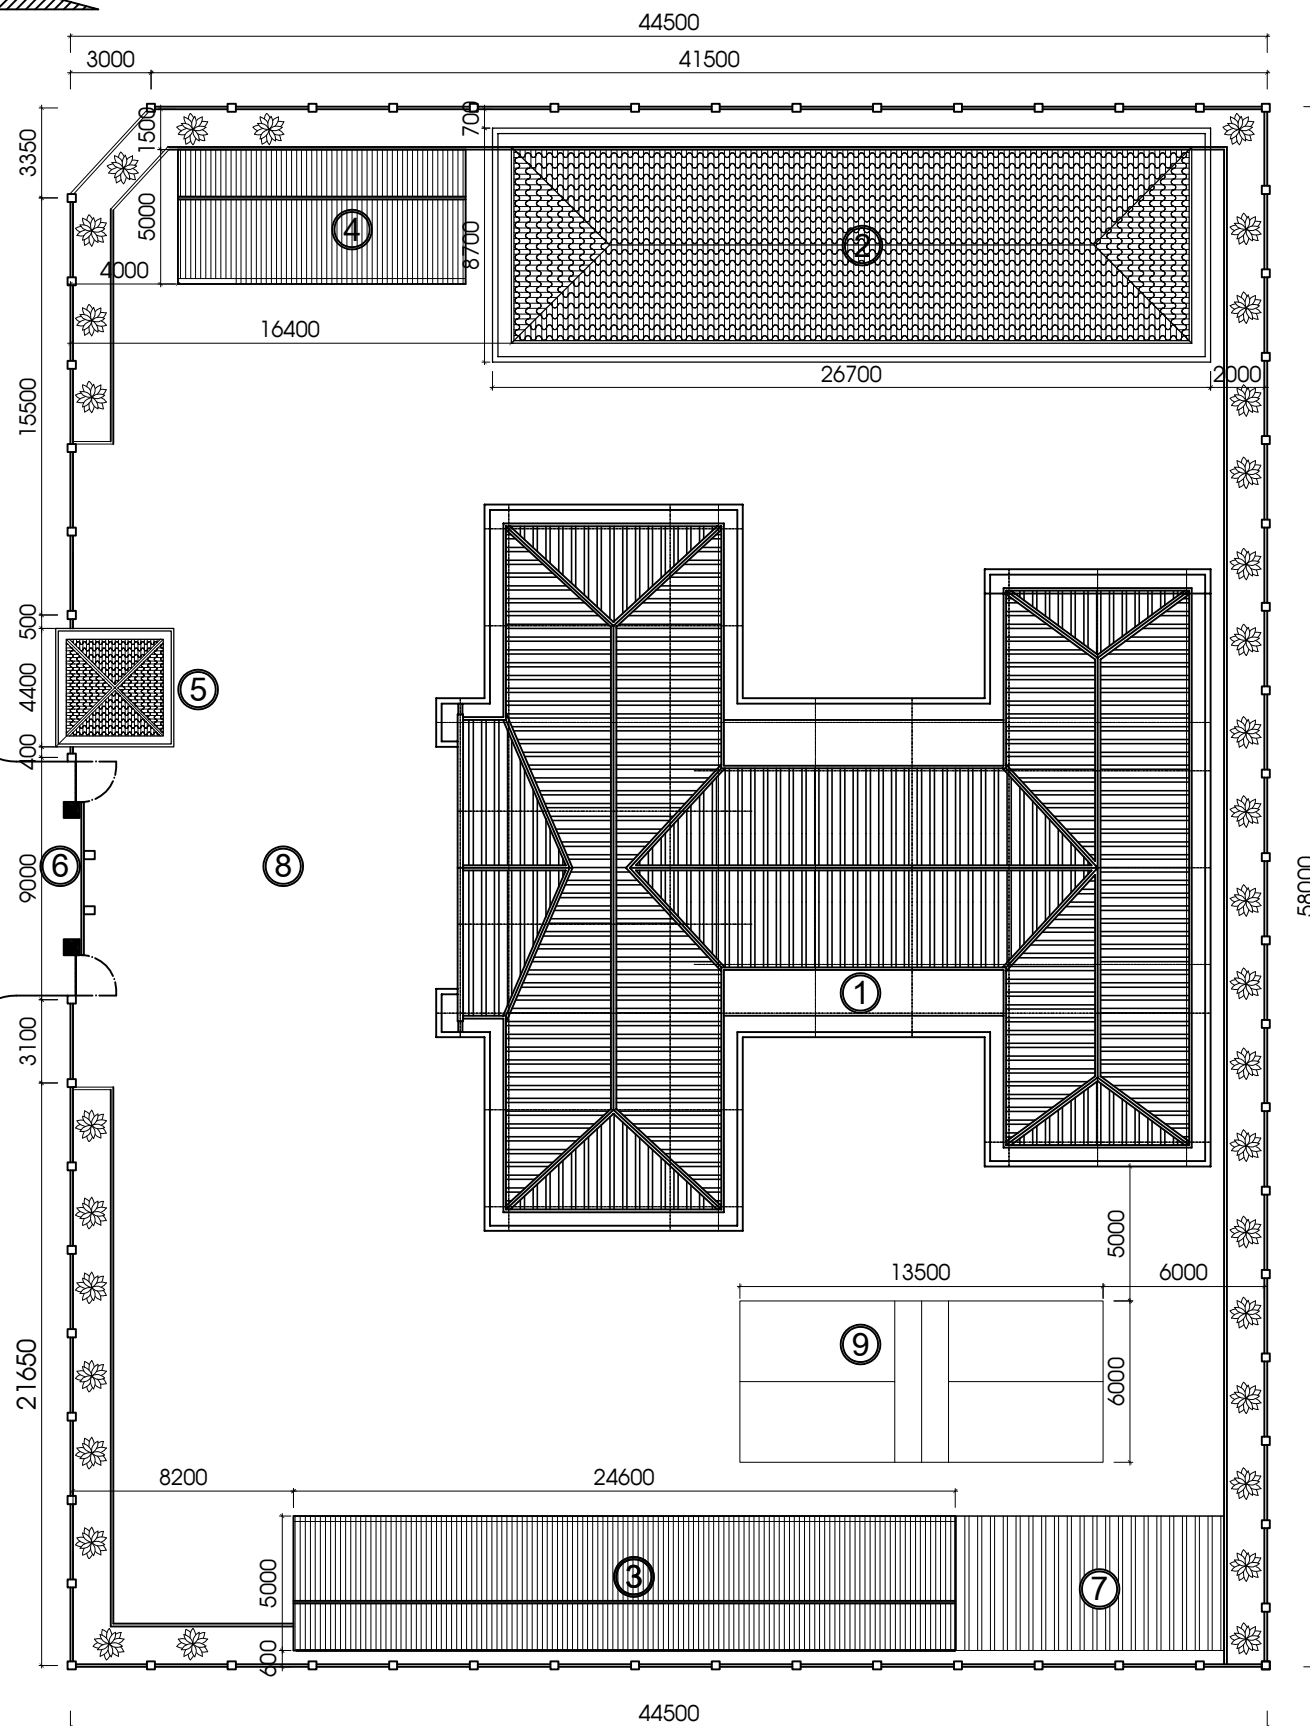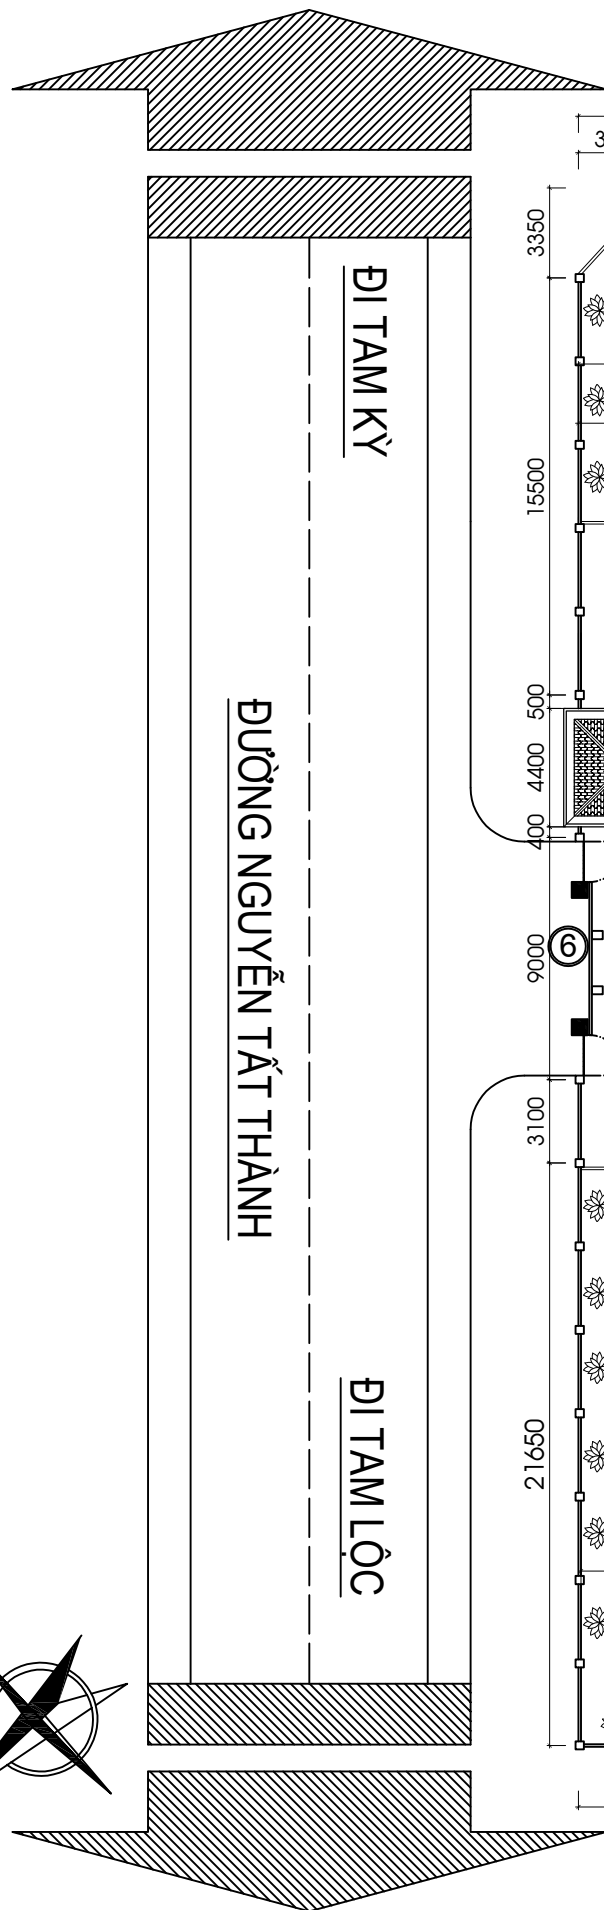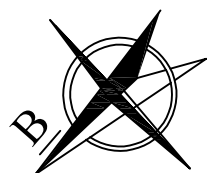

**MẶT BẰNG TỔNG THỂ CẢI TẠO**

**MỤC ĐÍCH PHÁT HÀNH:**

- TRÌNH DUYỆT
- THAM KHẢO
- THIẾT KẾ CƠ SỞ
- THIẾT KẾ KỸ THUẬT
- THIẾT KẾ BẢN VẼ THI CÔNG
- THIẾT KẾ HIỆU CHỈNH
- BẢN VẼ HOÀN CÔNG

**CHỦ ĐẦU TƯ:**  
 TOÀ ÁN NHÂN DÂN THÀNH PHỐ ĐÀ NẴNG  
**TOÀ ÁN NHÂN DÂN KHU VỰC 7**  
 Đc: Số 7 Nguyễn Tất Thành, xã Chiên Đàn,  
 Thành phố Đà Nẵng  
 Điện thoại:

**ĐƠN VỊ TƯ VẤN:**  
**CÔNG TY CỔ PHẦN XÂY DỰNG**  
**HÙNG BÌNH QUẢNG NAM**  
 Đc: Số 61 - Đinh Liệt, TP. Tam Kỳ, T. Quảng Nam  
 Email: tranvanbao1981@gmail.com  
 Điện thoại: 02353.602.622 - 0905.662.622

**GIÁM ĐỐC:**

TRẦN VĂN BẢO

**CHỦ TRÌ THIẾT KẾ:**

TRƯƠNG DUY KHÁNH

**THIẾT KẾ:**

TRẦN PHÚC TOÀN

**VẼ:**

TRẦN PHÚC TOÀN

**QUẢN LÝ KỸ THUẬT:**

TRẦN VĂN BẢO

**CÔNG TRÌNH:**

SỬA CHỮA, BẢO TRÌ TRỤ SỞ  
TOÀ ÁN NHÂN DÂN KHU VỰC 7 - TP. ĐÀ NẴNG

**HẠNG MỤC:**

SỬA CHỮA, BẢO TRÌ TRỤ SỞ LÀM VIỆC,  
TƯỜNG RÀO - CỔNG NGỒ  
VÀ XÂY DỰNG BỔ SUNG 08 PHÒNG LÀM VIỆC

**ĐỊA ĐIỂM XÂY DỰNG:**

SỐ 7 NGUYỄN TẤT THÀNH, XÃ CHIÊN ĐÀN  
THÀNH PHỐ ĐÀ NẴNG

**TÊN BẢN VẼ:**

**TỔNG MẶT BẰNG**  
**CẢI TẠO MỚI**

**BẢN VẼ:**

02  
TMB

**TỶ LỆ:**

THỰC HIỆN: ...../2025

**GHI CHÚ:**