

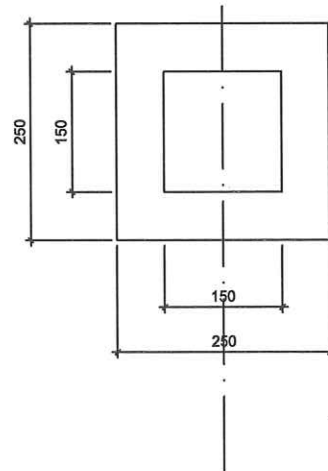
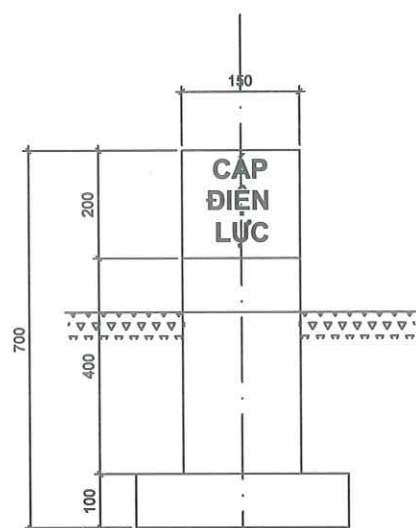


- Đầu cọc màu vàng
- Chữ khắc lõm hoặc đắp nổi trên 4 mặt màu đỏ

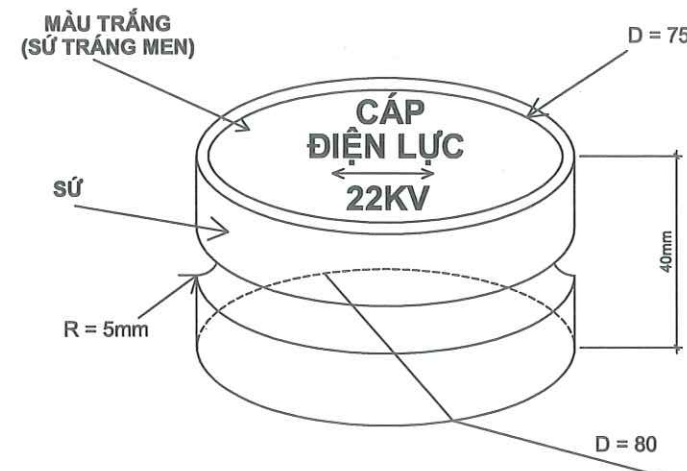

HÌNH CỐT THÉP

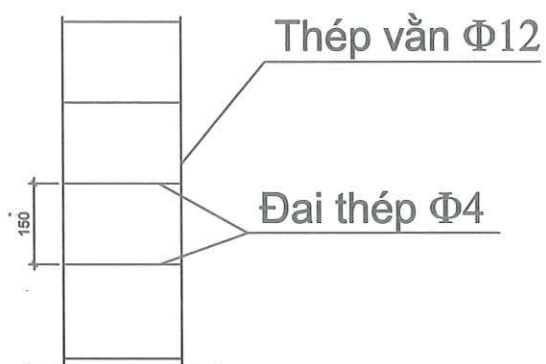

GHI CHÚ:

- Viền xung quanh nét 1mm
- Cỡ chữ 35 bold (theo phông chữ .VnarialH)
- Đường viền, mũi tên và các chữ này đều màu xanh tím và chìm 1mm
- Phần rỗng bên trong của móc báo hiệu cáp được điền đầy bằng xi măng cát
- Bê tông đúc móng 200
- Chôn lấp bằng đất tự nhiên sâu 0,5m
- Phía trên móc bê tông được gắn móc sứ có chữ cáp điện lực

Khối lượng tổng cộng: 3,406 kg							
6	Thép buộc	Φ1	kg	0,005	0,005	0,005	
5	Đá dăm	1x2	m ³	0,015			
4	Cát vàng		m ³	0,008			
3	Xi măng	PC30	kg	7,417	7,417		
2	Thép	Φ4	m	4,140	4,140	0,286	
1	Thép vằn	Φ12	m	3,100	3,115	3,115	
STT	TÊN CHI TIẾT	QUY CÁCH	ĐƠN VỊ TÍNH	S.LƯỢNG	ĐƠN VỊ	TOÀN BỘ	GHI CHÚ
BẢNG KÊ NGUYÊN VẬT LIỆU							

TỔNG CÔNG TY ĐIỆN LỰC TP. HÀ NỘI
CÔNG TY ĐIỆN LỰC THƯỜNG TÍN

THẨM ĐỊNH

Theo Văn bản số: /

Ngày tháng năm 20

Ký tên: *Khúc Văn Chức*

CHỦ ĐẦU TƯ:
CÔNG TY ĐIỆN LỰC THƯỜNG TÍN

CÔNG TRÌNH:
Đại tu hệ thống móc báo hiệu, cáp ngầm các đường dây trung thế thuộc lưới điện Công ty Điện lực Thường Tín

ĐỊA ĐIỂM XÂY DỰNG:
THÀNH PHỐ HÀ NỘI

HIỆU CHỈNH			
LẦN	THỜI GIAN	THIẾT KẾ	DUYỆT
1/...../2025		
2/...../2025		
3/...../2025		

CÔNG TY TƯ VẤN THIẾT KẾ:



CÔNG TY CỔ PHẦN ĐẦU TƯ
XÂY DỰNG VÀ PHÁT TRIỂN
ĐIỆN LỰC HÀ NỘI

Địa chỉ: số 115 Nguyễn Tam Trinh, P. Vĩnh Tuy, TP. Hà Nội
Điện thoại: 024. 2243. 3250
Fax: (024). 38626163
Email: edchanoi@gmail.com

PHÓ GIÁM ĐỐC:
ĐẦU TƯ XÂY DỰNG VÀ
PHÁT TRIỂN ĐIỆN LỰC
HÀ NỘI

CHỦ NHIỆM ĐỀ ÁN:
Ks. Trần Ngọc Linh

CHỦ TRÌ TK ĐIỆN:
Ks. Nhâm Hoàng Hà

CHỦ TRÌ TK XD:
Ks. Trần Văn Thắng

THIẾT KẾ - VẼ:
Ks. Trần Văn Thắng

HỒ SƠ:
THIẾT KẾ BẢN VẼ THI CÔNG


HẠNG MỤC:

TÊN BẢN VẼ:

MỐC BÁO HIỆU CÁP NGẦM

NGÀY PHÁT HÀNH:

TỶ LỆ: SỐ HIỆU BẢN VẼ: SCL-21

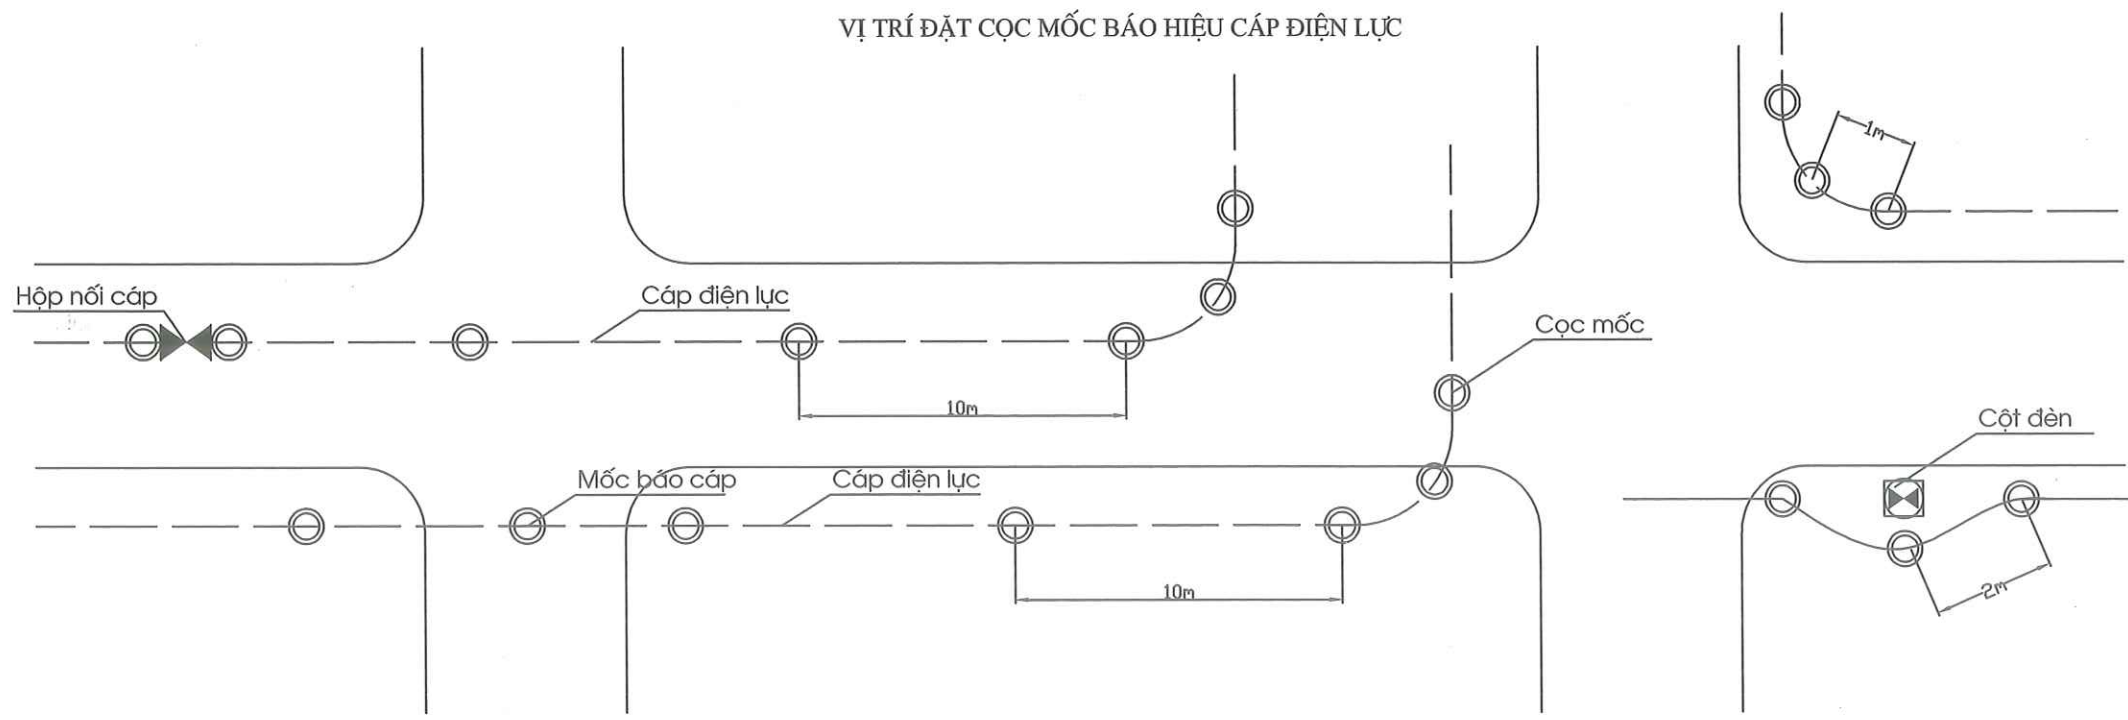

TỔNG CÔNG TY ĐIỆN LỰC TP. HÀ NỘI
CÔNG TY ĐIỆN LỰC THƯỜNG TÍN



THẨM ĐỊNH

Theo Văn bản số: /
Ngày tháng năm 20.....
Ký tên:

CỌC MỐC BÁO CÁP LẮP TRÊN MẶT ĐƯỜNG NHỰA, BÊ TÔNG

ÁP DỤNG CHO VỊ TRÍ ĐẦU VÀ CUỐI TUYẾN CÁP

ÁP DỤNG CHO VỊ TRÍ GIỮA TUYẾN CÁP

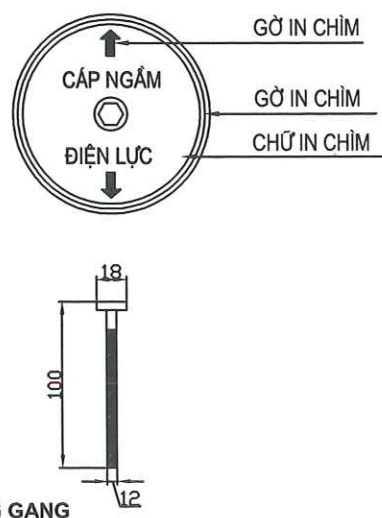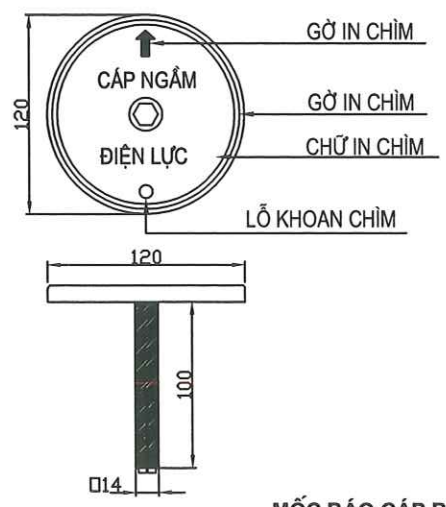

MỐC BÁO CÁP BẰNG GANG

CHỦ ĐẦU TƯ:
CÔNG TY ĐIỆN LỰC THƯỜNG TÍN

CÔNG TRÌNH:
**ĐẠI TƯ HỆ THỐNG MỐC BÁO
HIỆU CÁP NGẦM CÁC ĐƯỜNG
DÂY TRUNG THỂ THUỘC LƯỚI
ĐIỆN CÔNG TY ĐIỆN LỰC
THƯỜNG TÍN**

ĐỊA ĐIỂM XÂY DỰNG:
THÀNH PHỐ HÀ NỘI

HIỆU CHỈNH

LẦN	THỜI GIAN	THIẾT KẾ	DUYỆT
1/...../2025		
2/...../2025		
3/...../2025		

CÔNG TY TƯ VẤN THIẾT KẾ:



CÔNG TY CỔ PHẦN ĐẦU TƯ
XÂY DỰNG VÀ PHÁT TRIỂN
ĐIỆN LỰC HÀ NỘI

Địa chỉ: số 115 Nguyễn Tam Trinh, P. Vinh Tuy,
TP. Hà Nội
Điện thoại: 024. 2243. 3250
Fax: (024). 38626163
Email: edchanoi@gmail.com

PHÓ GIÁM ĐỐC:

Hồ Lê Dũng

CHỦ NHIỆM ĐỀ ÁN:

Ks. Trần Ngọc Linh

CHỦ TRÌ TK ĐIỆN:

Ks. Nhâm Hoàng Hà

CHỦ TRÌ TK XD:

Ks. Trần Văn Thắng

THIẾT KẾ- VẼ:

Ks. Trần Văn Thắng

HỒ SƠ:

THIẾT KẾ BẢN VẼ THI CÔNG

HẠNG MỤC:

TÊN BẢN VẼ:

**QUY CÁCH LẮP ĐẶT MỐC
BÁO CÁP**

NGÀY PHÁT HÀNH:

...../...../2025

TỶ LỆ:

SỐ HIỆU BẢN VẼ: 29