


3rd FL.  
MB LẦU 3

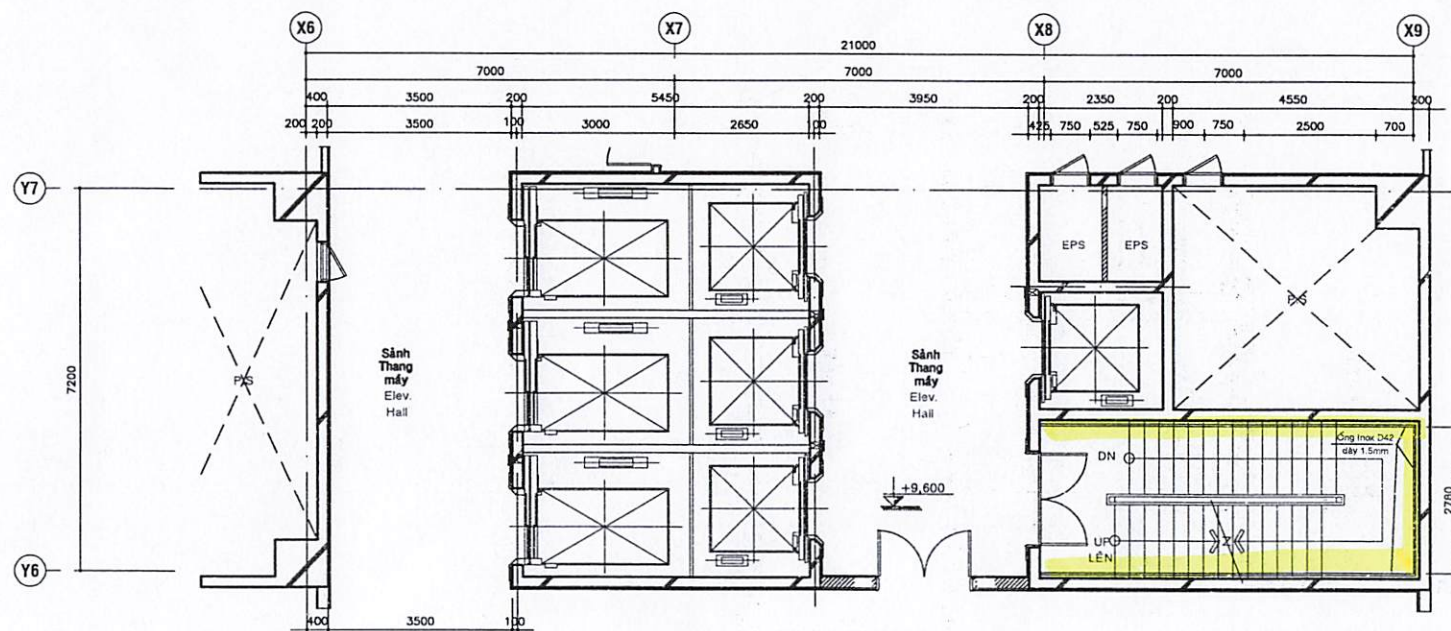

2nd FL.  
MB LẦU 2

1 Magnified Main Core Plan ( 2 nd ~3 rd)  
MẶT BẰNG THANG TRUNG TÂM (LẦU 2~LẦU 3)

TRIỂN KHAI CHI TIẾT

KS. DƯƠNG MINH PHƯƠNG

TÊN BẢN VẼ

MẶT BẰNG THANG SỐ 1  
(LẦU 2 ~ LẦU 3)

BẢN VẼ SỐ


01

TỈ LỆ


1/50

HOÀN THÀNH



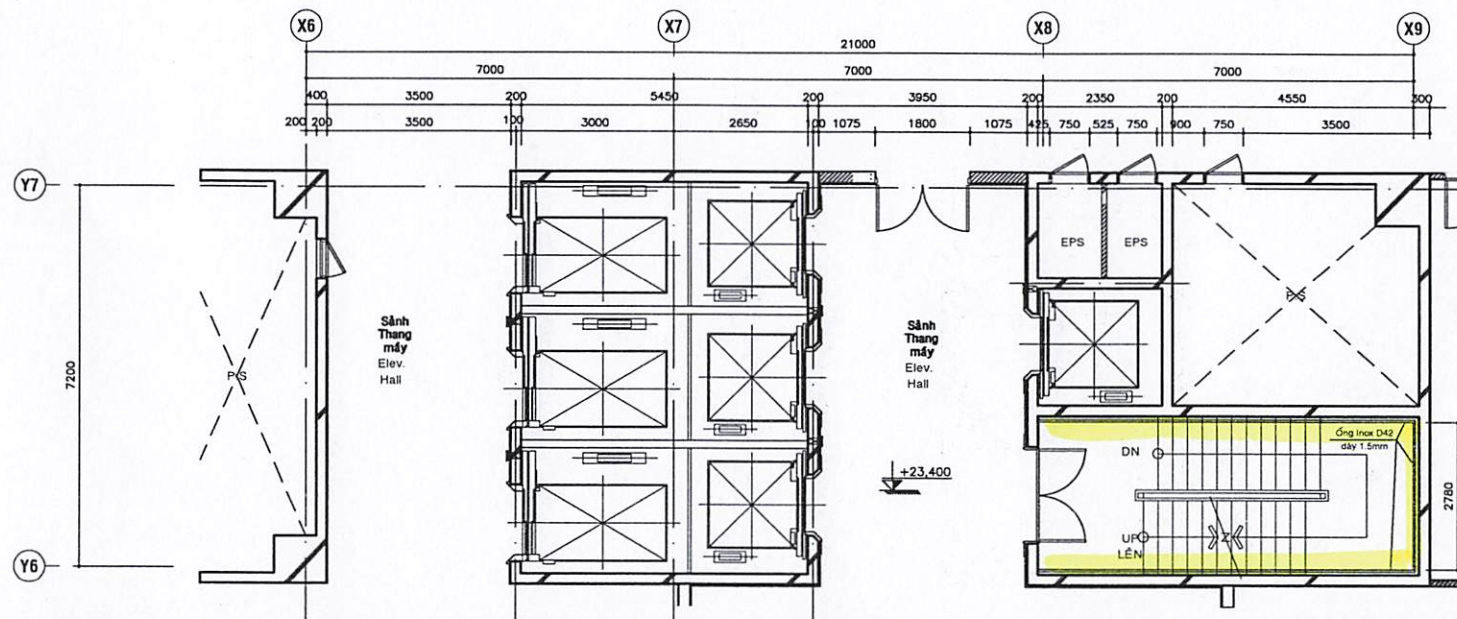

5th FL.  
MB LẦU 5

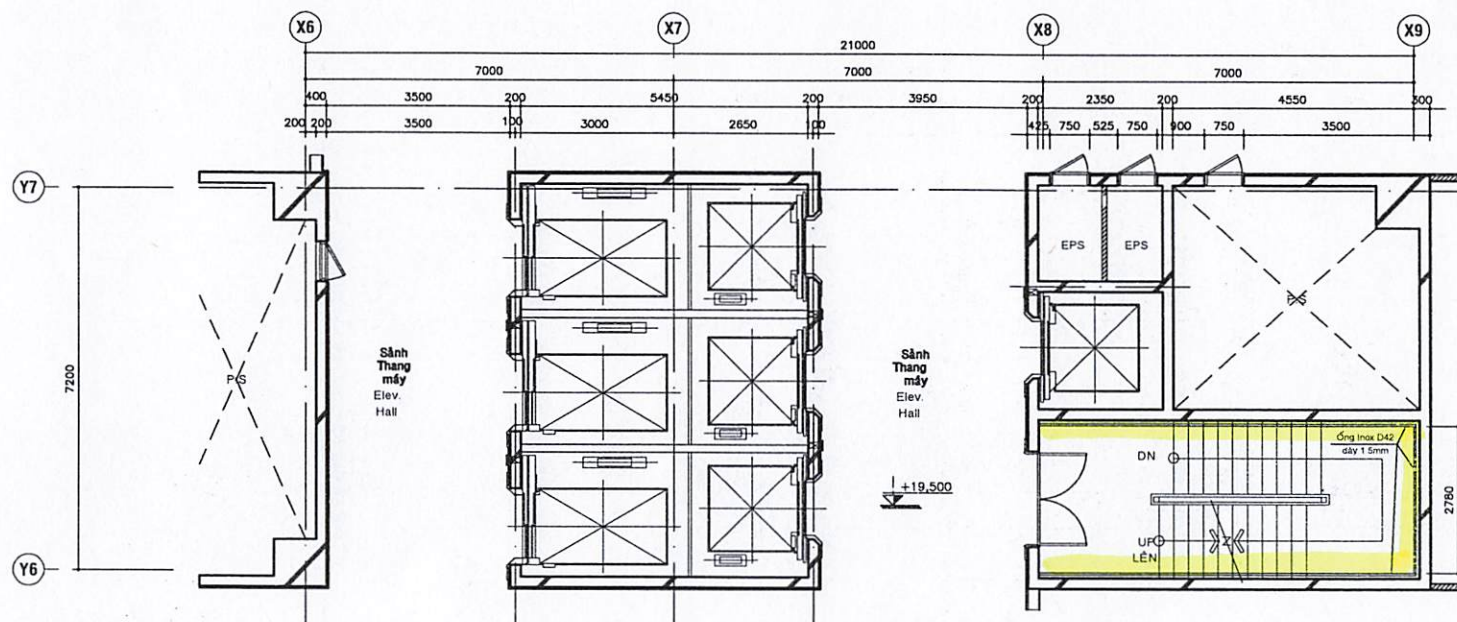

4th FL.  
MB LẦU 4

1 Magnified Main Core Plan ( 4 th ~ 5 th)  
MẶT BẰNG THANG TRUNG TÂM (LẦU 4 ~ LẦU 5)

ĐƠN VỊ TRIỂN KHAI THIẾT KẾ

TRIỂN KHAI CHI TIẾT

*[Signature]*

KS. DƯƠNG MINH PHƯƠNG

TÊN BẢN VẼ

MẶT BẰNG THANG SỐ 1  
(LẦU 4 ~ LẦU 5)

BẢN VẼ SỐ


02

TỈ LỆ


1/50

HOÀN THÀNH



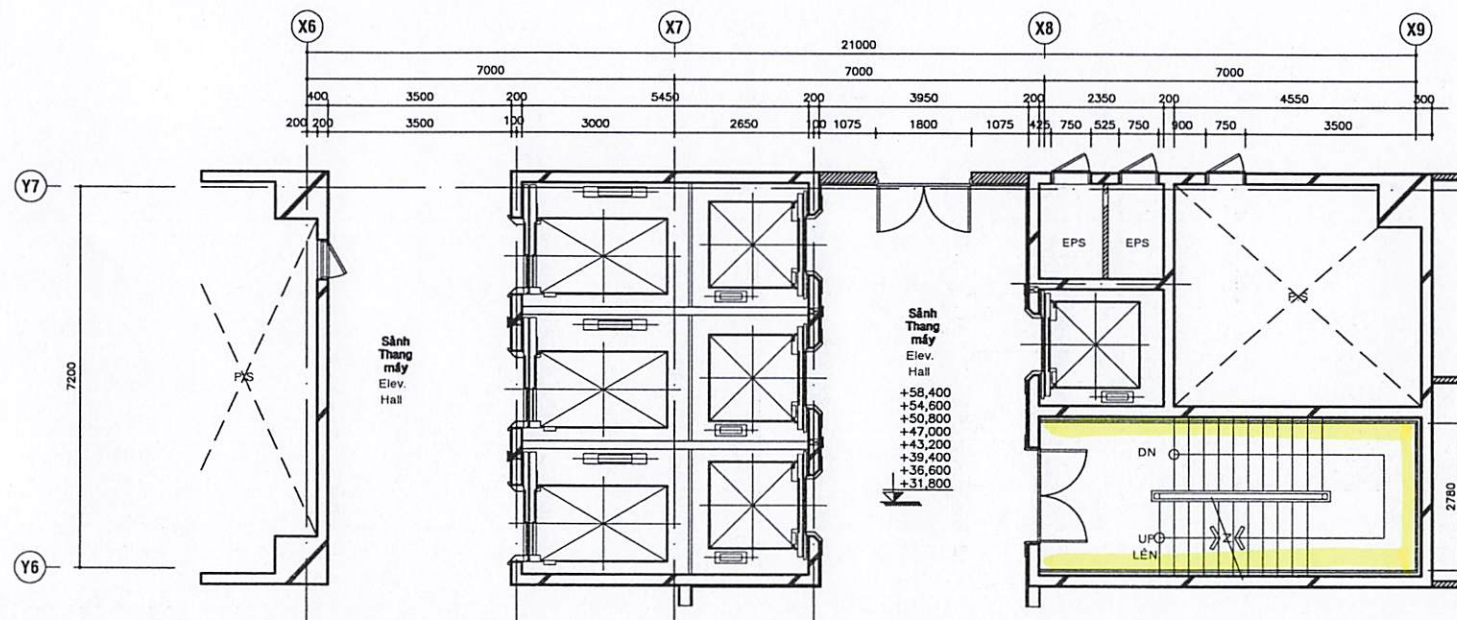

7~13th FL.  
MB LẦU 7-13

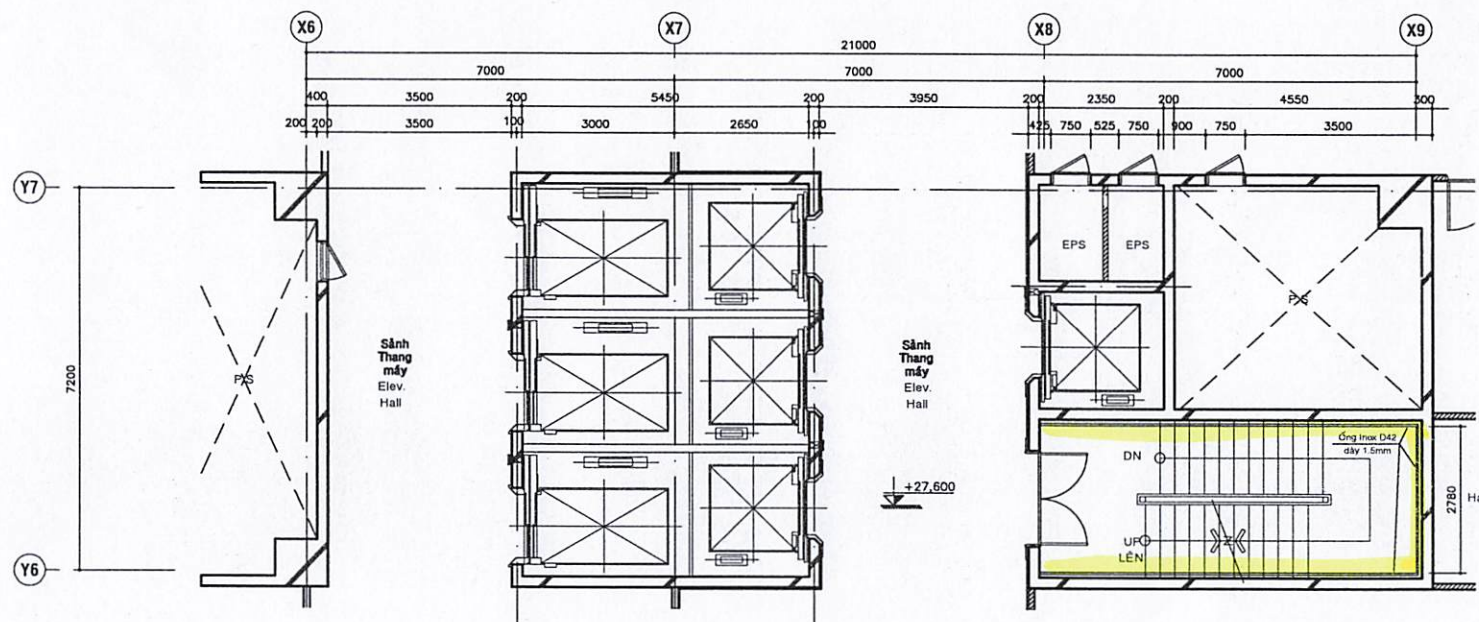

6th FL.  
MB LẦU 6

1 Magnified Main Core Plan ( 6 th ~ 13 th)  
MẶT BẰNG THANG TRUNG TÂM (LẦU 6 ~ LẦU 13)

ĐƠN VỊ TRIỂN KHAI THIẾT KẾ

TRIỂN KHAI CHI TIẾT

*[Signature]*

KS. DƯƠNG MINH PHƯƠNG

TÊN BẢN VẼ

MẶT BẰNG THANG SỐ 1  
(LẦU 6 ~ LẦU 13)


BẢN VẼ SỐ

03

TỈ LỆ

1/50

HOÀN THÀNH

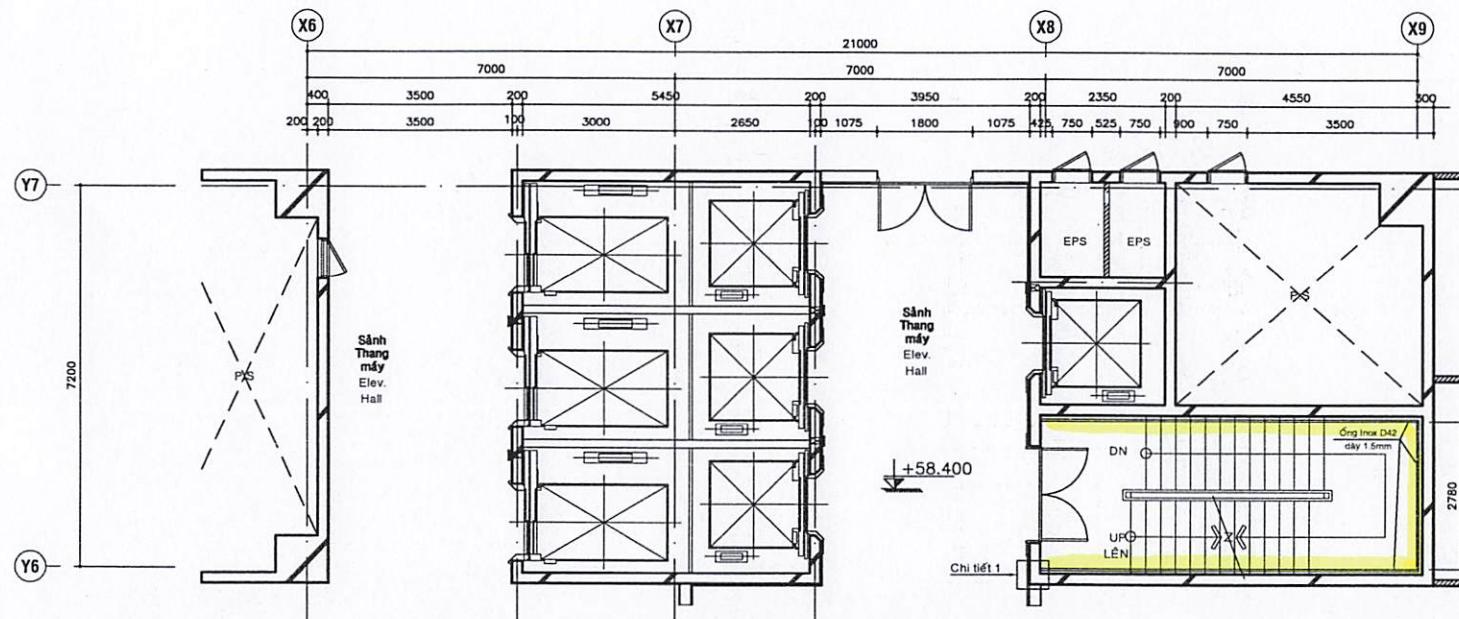

1 Magnified Main Core Plan ( 14 th ~1st PH)  
MẶT BẰNG THANG TRUNG TÂM (LẦU 14 ~ MÃI 1)

14th FL.  
MB LẦU 14

BẢNG THỐNG KÊ KHỐI LƯỢNG LAN CAN INOX  
CẦU THANG BỘ SỐ 1

VỊ TRÍ	KHỐI LƯỢNG
LẦU 2 LÊN LẦU 3	18,25 md
LẦU 3 LÊN LẦU 4	18,20 md
LẦU 4 LÊN LẦU 5	17,98 md
LẦU 5 LÊN LẦU 6	18,05 md
LẦU 6 LÊN LẦU 7	18,10 md
LẦU 7 LÊN LẦU 8	17,94 md
LẦU 8 LÊN LẦU 9	17,94 md
LẦU 9 LÊN LẦU 10	17,94 md
LẦU 10 LÊN LẦU 11	17,94 md
LẦU 11 LÊN LẦU 12	17,94 md
LẦU 12 LÊN LẦU 13	17,94 md
LẦU 13 LÊN LẦU 14	17,94 md
TỔNG	216,18 md

TRIỂN KHAI CHI TIẾT

*[Signature]*

KS. DƯƠNG MINH PHƯƠNG

TÊN BẢN VẼ

MẶT BẰNG THANG SỐ 1 (LẦU 14)

BẢN VẼ SỐ





04

TỈ LỆ

1/50

HOÀN THÀNH



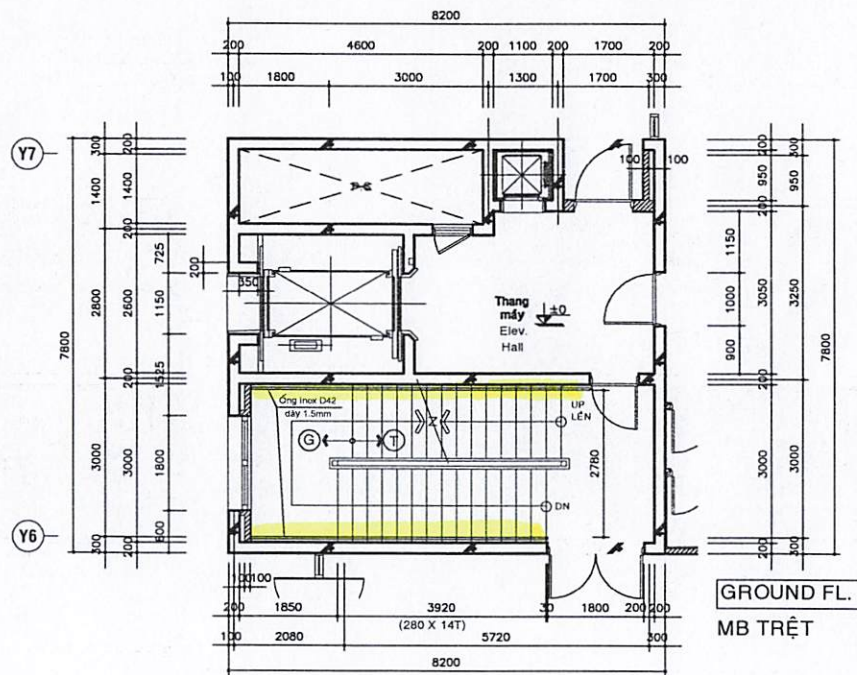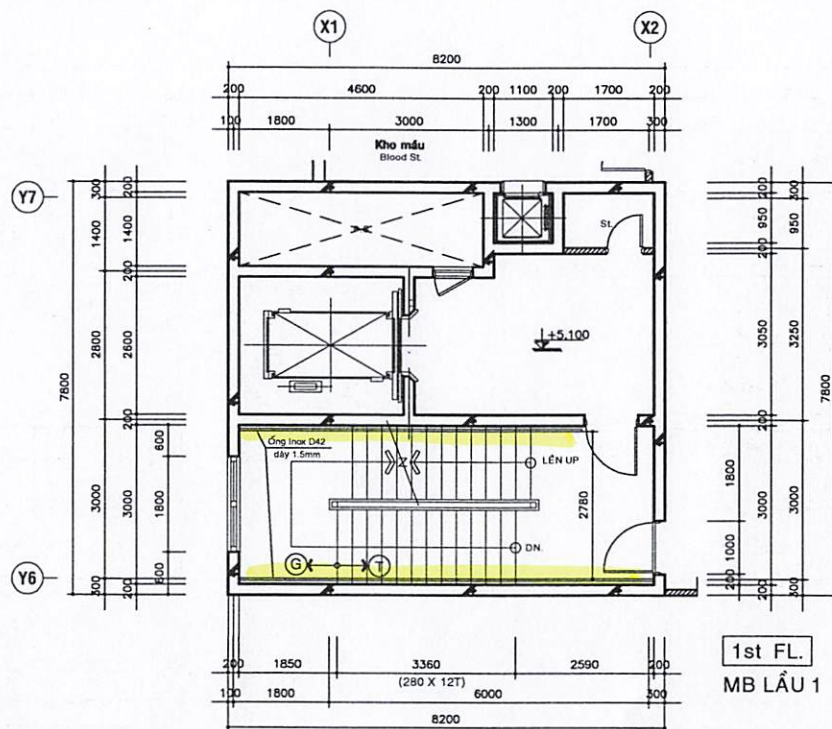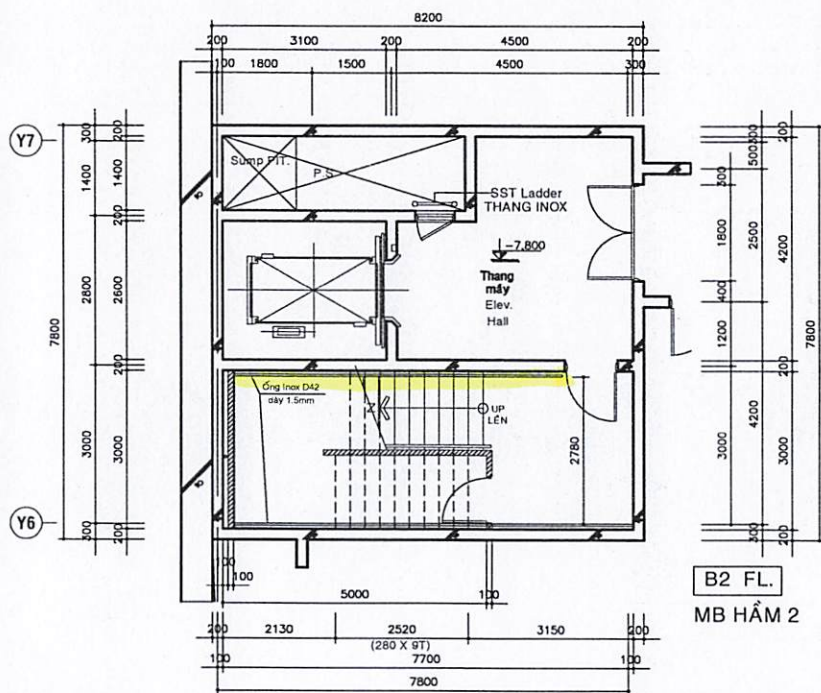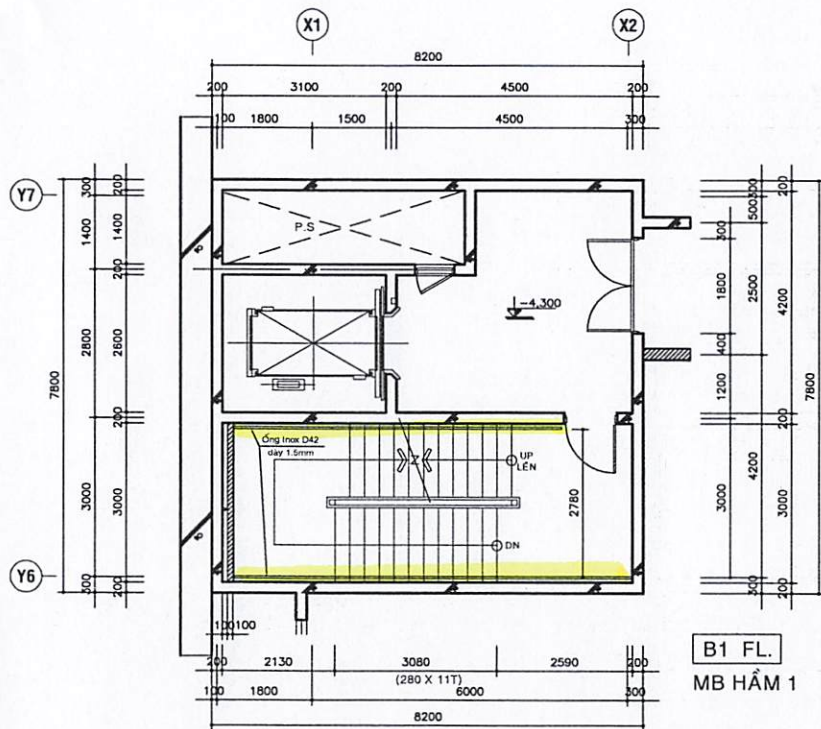

**BỆNH VIỆN ĐẠI HỌC Y DƯỢC  
TPHCM**  
215 HỒNG BÀNG, PHƯỜNG CHỢ LỚN, TP HCM  
**DUYỆT**

**ĐƠN VỊ TRIỂN KHAI THIẾT KẾ**

**TRIỂN KHAI CHI TIẾT**

**KS. DƯƠNG MINH PHƯƠNG**

**TÊN BẢN VẼ**

**MẶT BẰNG THANG SỐ 2  
HẦM 2 ĐẾN LẦU 1**

**BẢN VẼ SỐ**



**05**

**TỈ LỆ**

**1/50**

**HOÀN THÀNH**



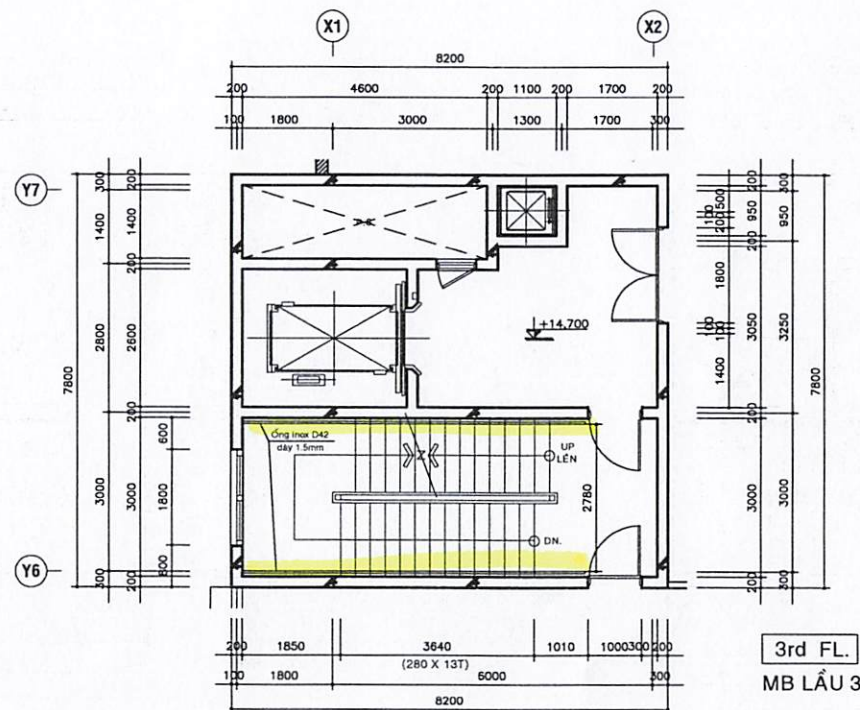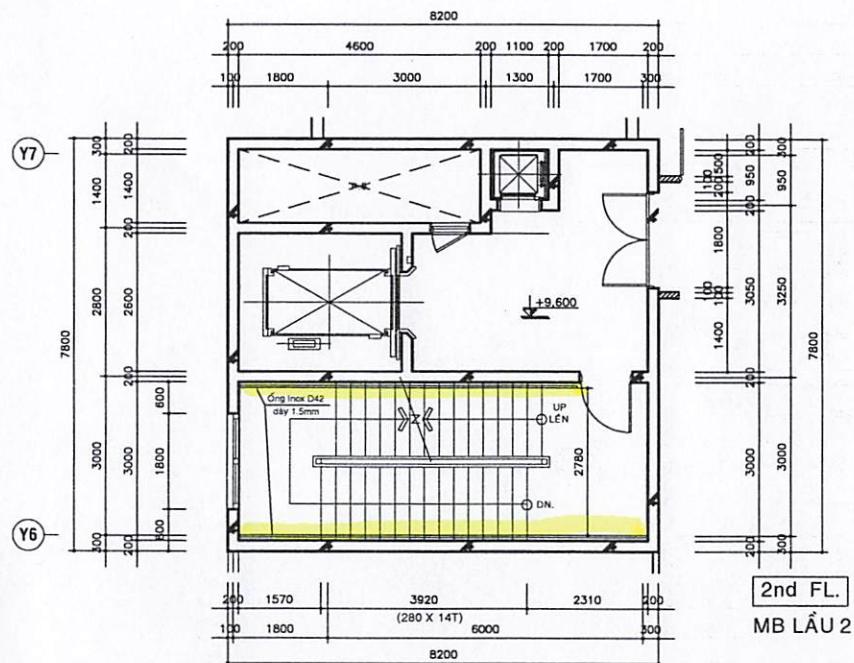

BẢNG THỐNG KÊ KHỐI LƯỢNG LAN CAN INOX  
CẦU THANG BỘ SỐ 2

VỊ TRÍ	KHỐI LƯỢNG
HẦM 2 LÊN HẦM 1	13,6 md
HẦM 1 LÊN TẦNG TRỆT	13,87 md
TẦNG TRỆT LÊN LẦU 1	14,44 md
LẦU 1 LÊN LẦU 2	15,39 md
LẦU 2 LÊN LẦU 3	15,52 md
TỔNG	72,83 md

TRIỂN KHAI CHI TIẾT

*[Signature]*

KS. DƯƠNG MINH PHƯƠNG

TÊN BẢN VẼ

MẶT BẰNG THANG SỐ 2 LẦU 2, LẦU 3  
MẶT CẮT ĐIỂN HÌNH CHI TIẾT LAN CAN


BẢN VẼ SỐ

06

TỈ LỆ

1/50

HOÀN THÀNH

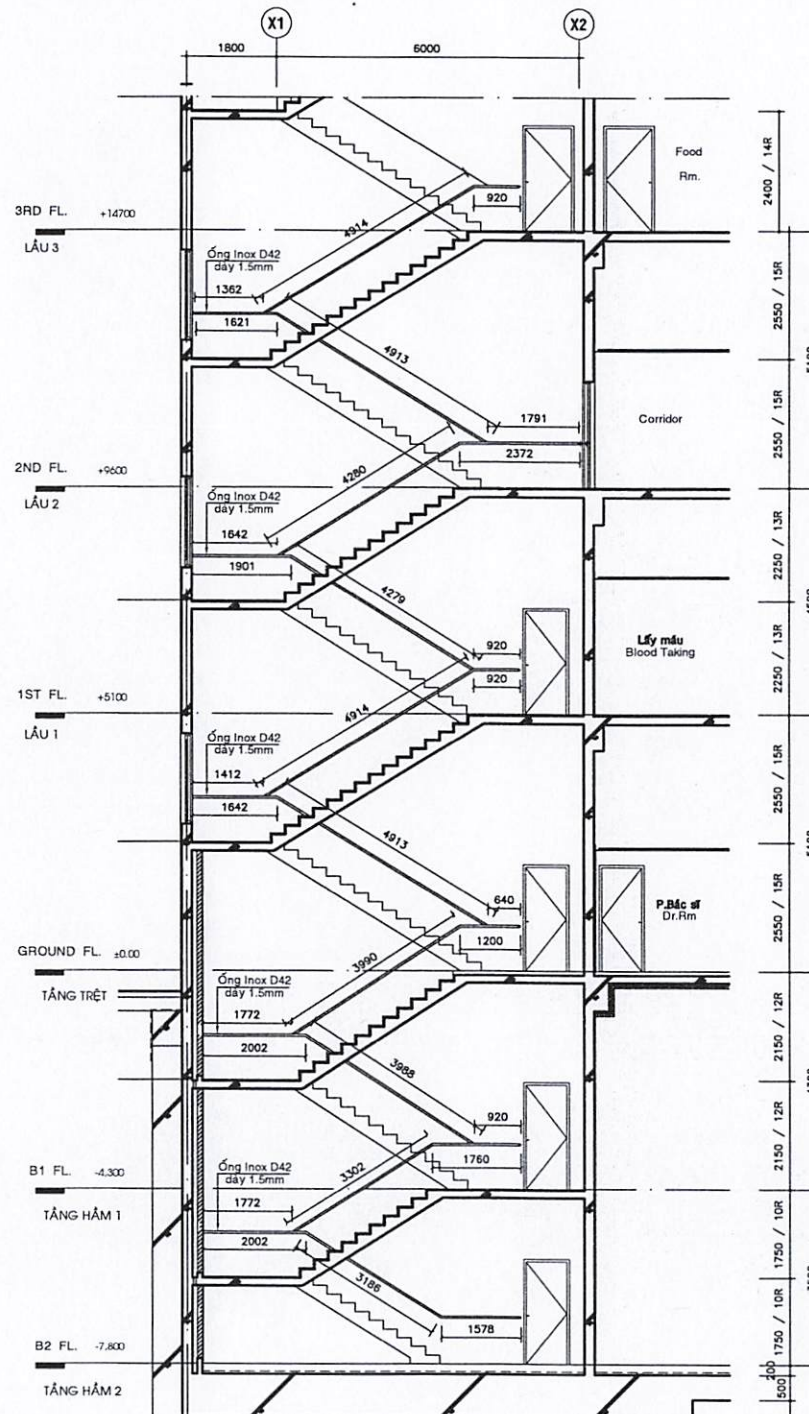

MẶT CẮT THANG SỐ 2 ( HẦM 2~ LẦU 2)

BỆNH VIỆN ĐẠI HỌC Y DƯỢC  
TPHCM  
215 HỒNG BÀNG, PHƯỜNG CHỢ LỚN, TPHCM  
DUYỆT

ĐƠN VỊ TRIỂN KHAI THIẾT KẾ

TRIỂN KHAI CHI TIẾT

*[Signature]*

KS. DƯƠNG MINH PHƯƠNG

TÊN BẢN VẼ

MẶT CẮT THANG SỐ 2 HẦM 2 ĐẾN LẦU 2

BẢN VẼ SỐ

07

TỈ LỆ


1/50

HOÀN THÀNH







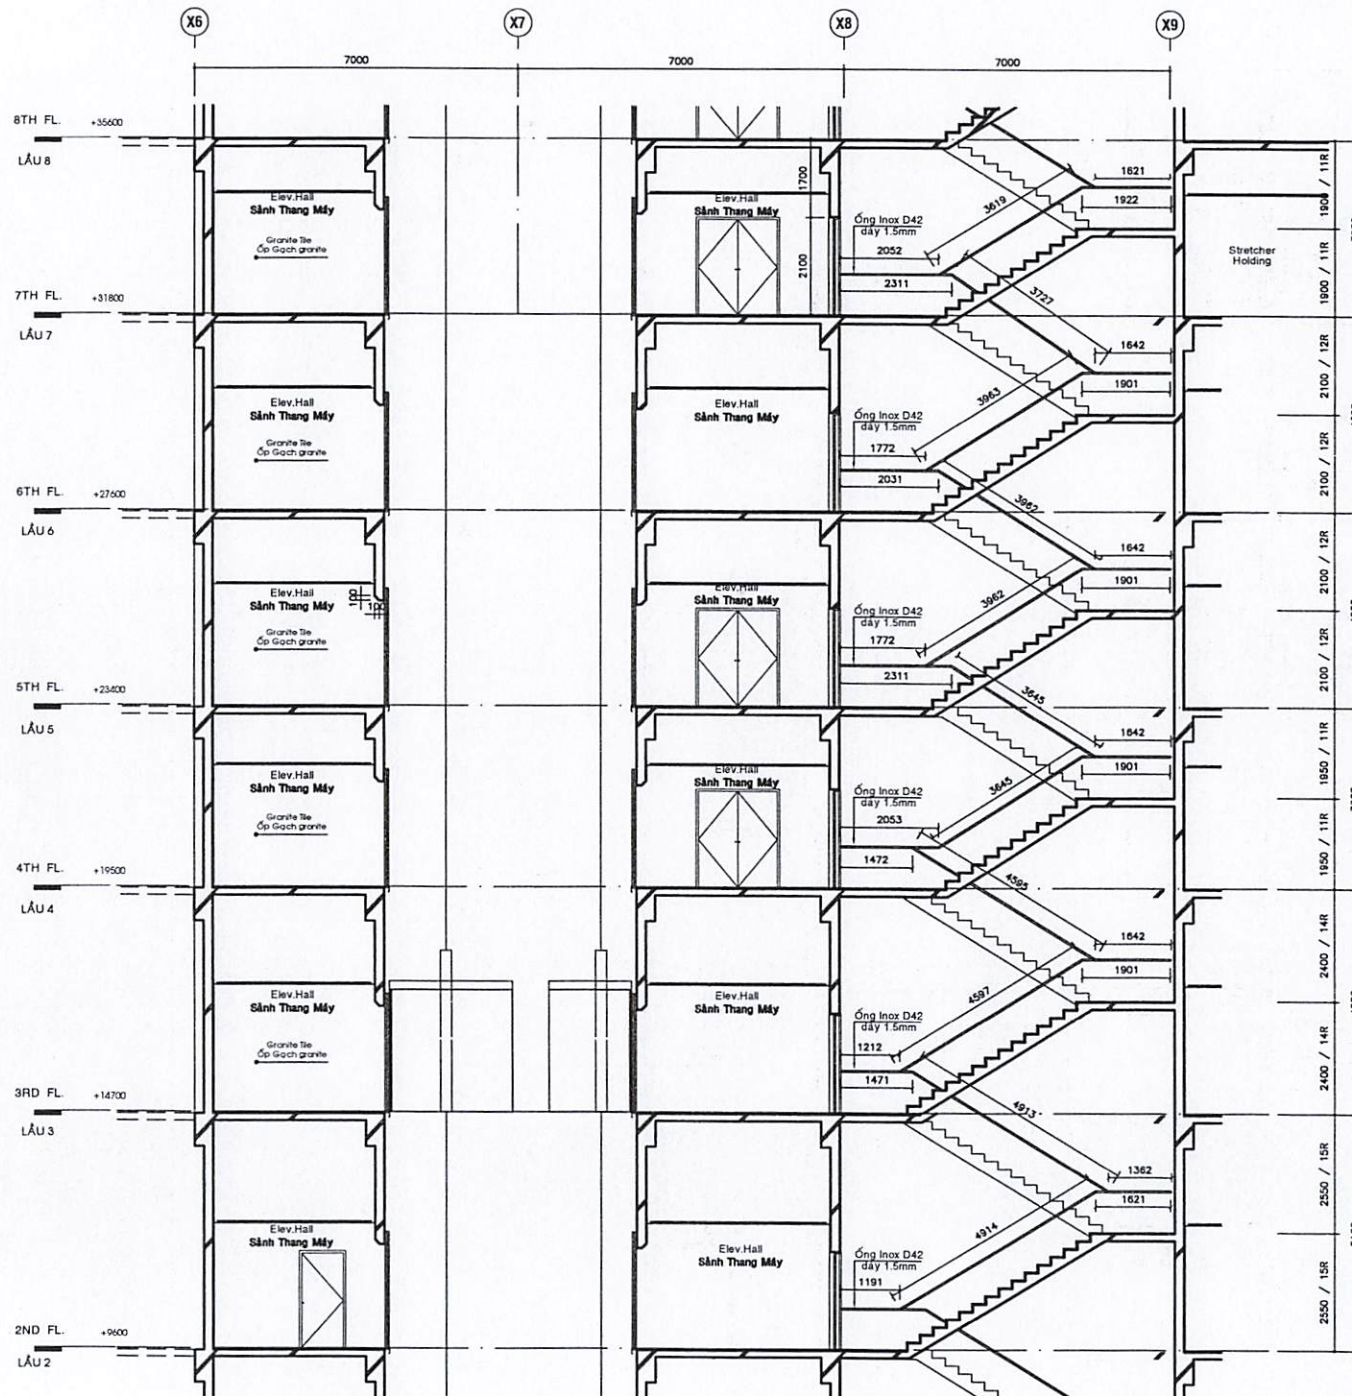

MẶT CẮT THANG SỐ 1 ( LẦU 2~ LẦU 8)

BỆNH VIỆN ĐẠI HỌC Y DƯỢC  
TPHCM  
215 HỒNG BÀNG, PHƯỜNG CHỢ LỚN, TPHCM  
DUYỆT

ĐƠN VỊ TRIỂN KHAI THIẾT KẾ

TRIỂN KHAI CHI TIẾT

*[Signature]*

KS. DƯƠNG MINH PHƯƠNG

TÊN BẢN VẼ

MẶT CẮT THANG SỐ 1  
(LẦU 2 ~ LẦU 8)

BẢN VẼ SỐ

09

TỈ LỆ


1/50

HOÀN THÀNH




DUYỆT


ĐƠN VỊ TRIỂN KHAI THIẾT KẾ

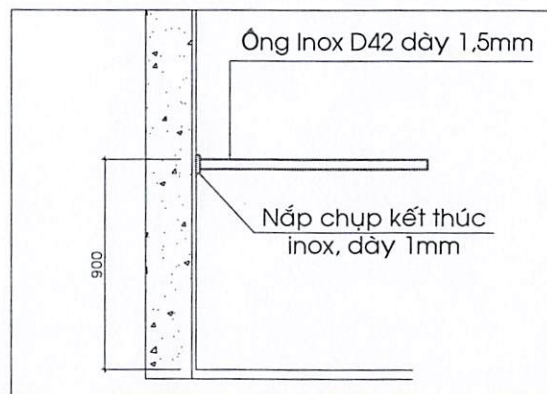

CHI TIẾT 1

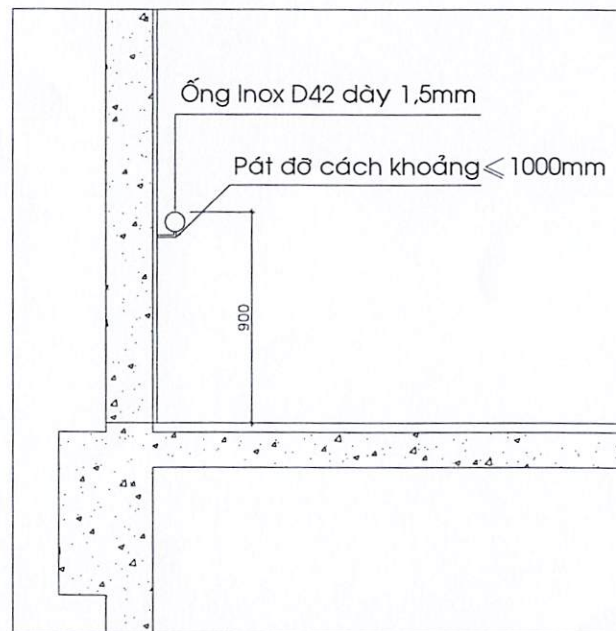

MẶT CẮT ĐIỂN HÌNH

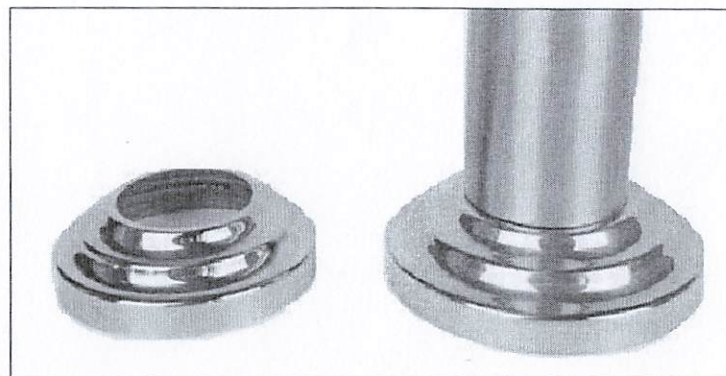

CHI TIẾT NẮP CHỤP KẾT THÚC

TRIỂN KHAI CHI TIẾT

KS. DƯƠNG MINH PHƯƠNG

TÊN BẢN VẼ

CHI TIẾT 1 VÀ MẶT CẮT ĐIỂN HÌNH

BẢN VẼ SỐ

10

TỈ LỆ

HOÀN THÀNH