





## CHI TIẾT LẮP ĐẶT TẠI CÔNG

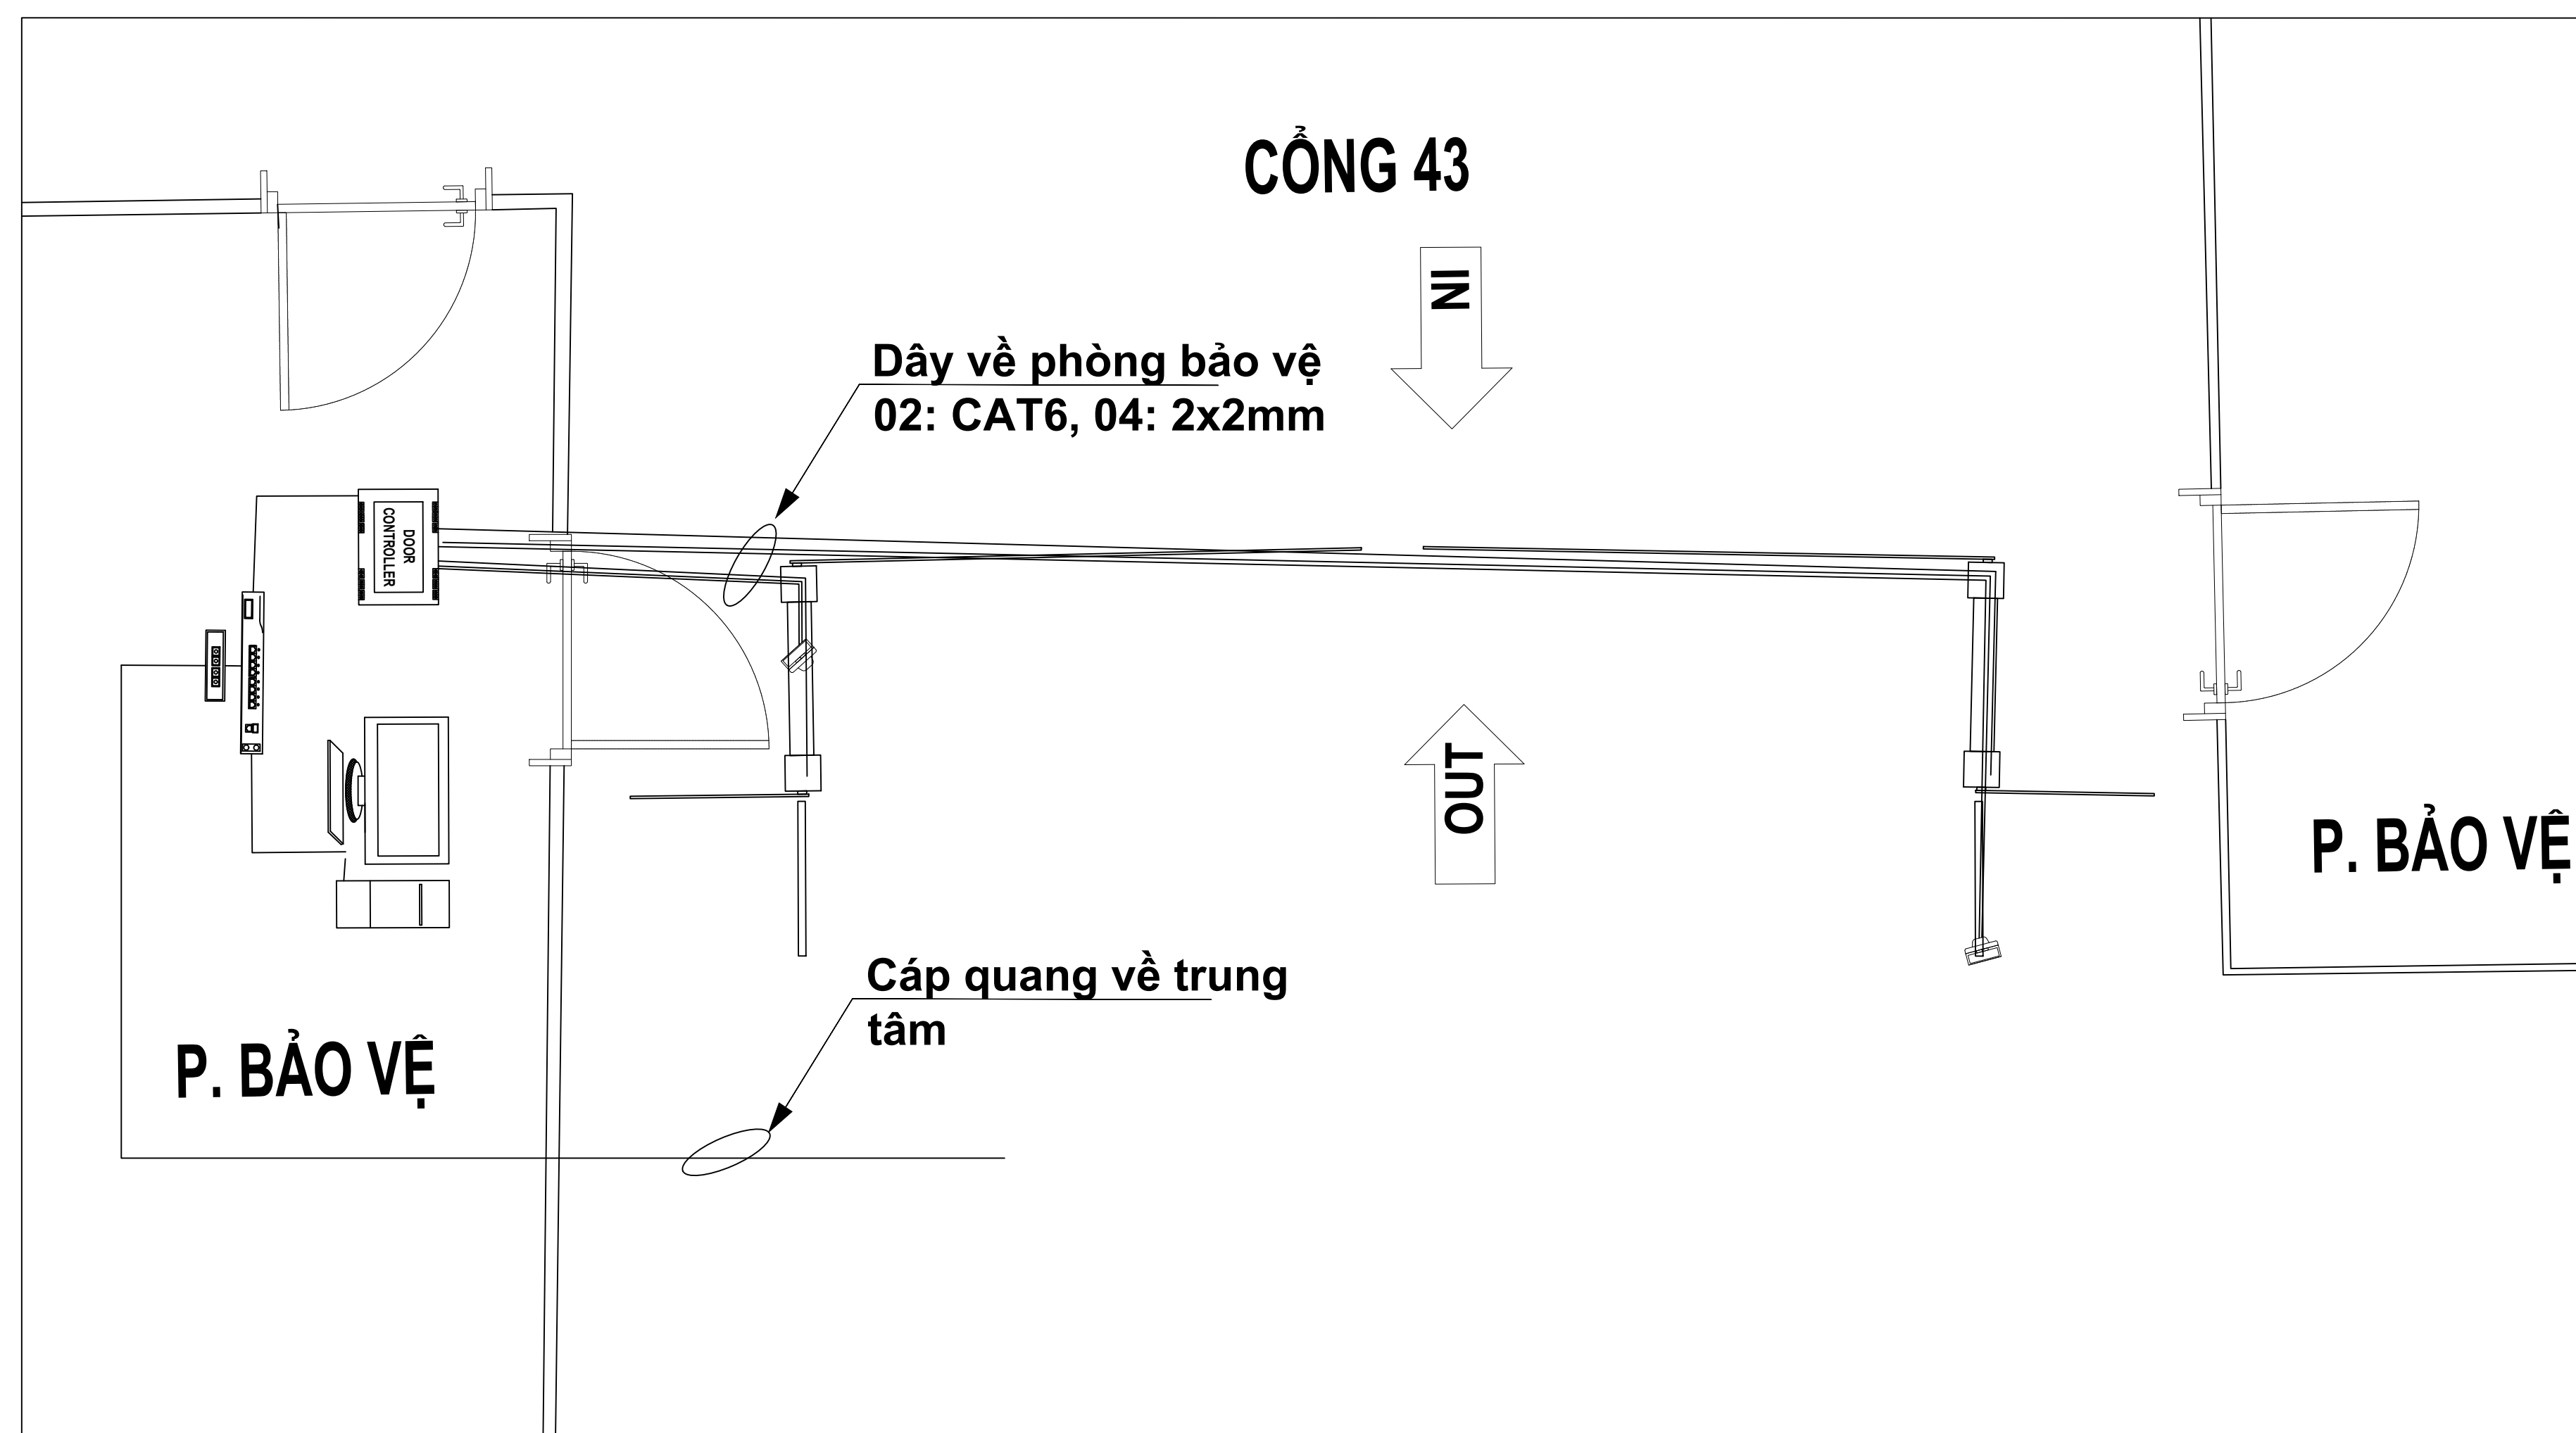

## CHI TIẾT CÔNG 43 NGUYỄN CHÍ THANH

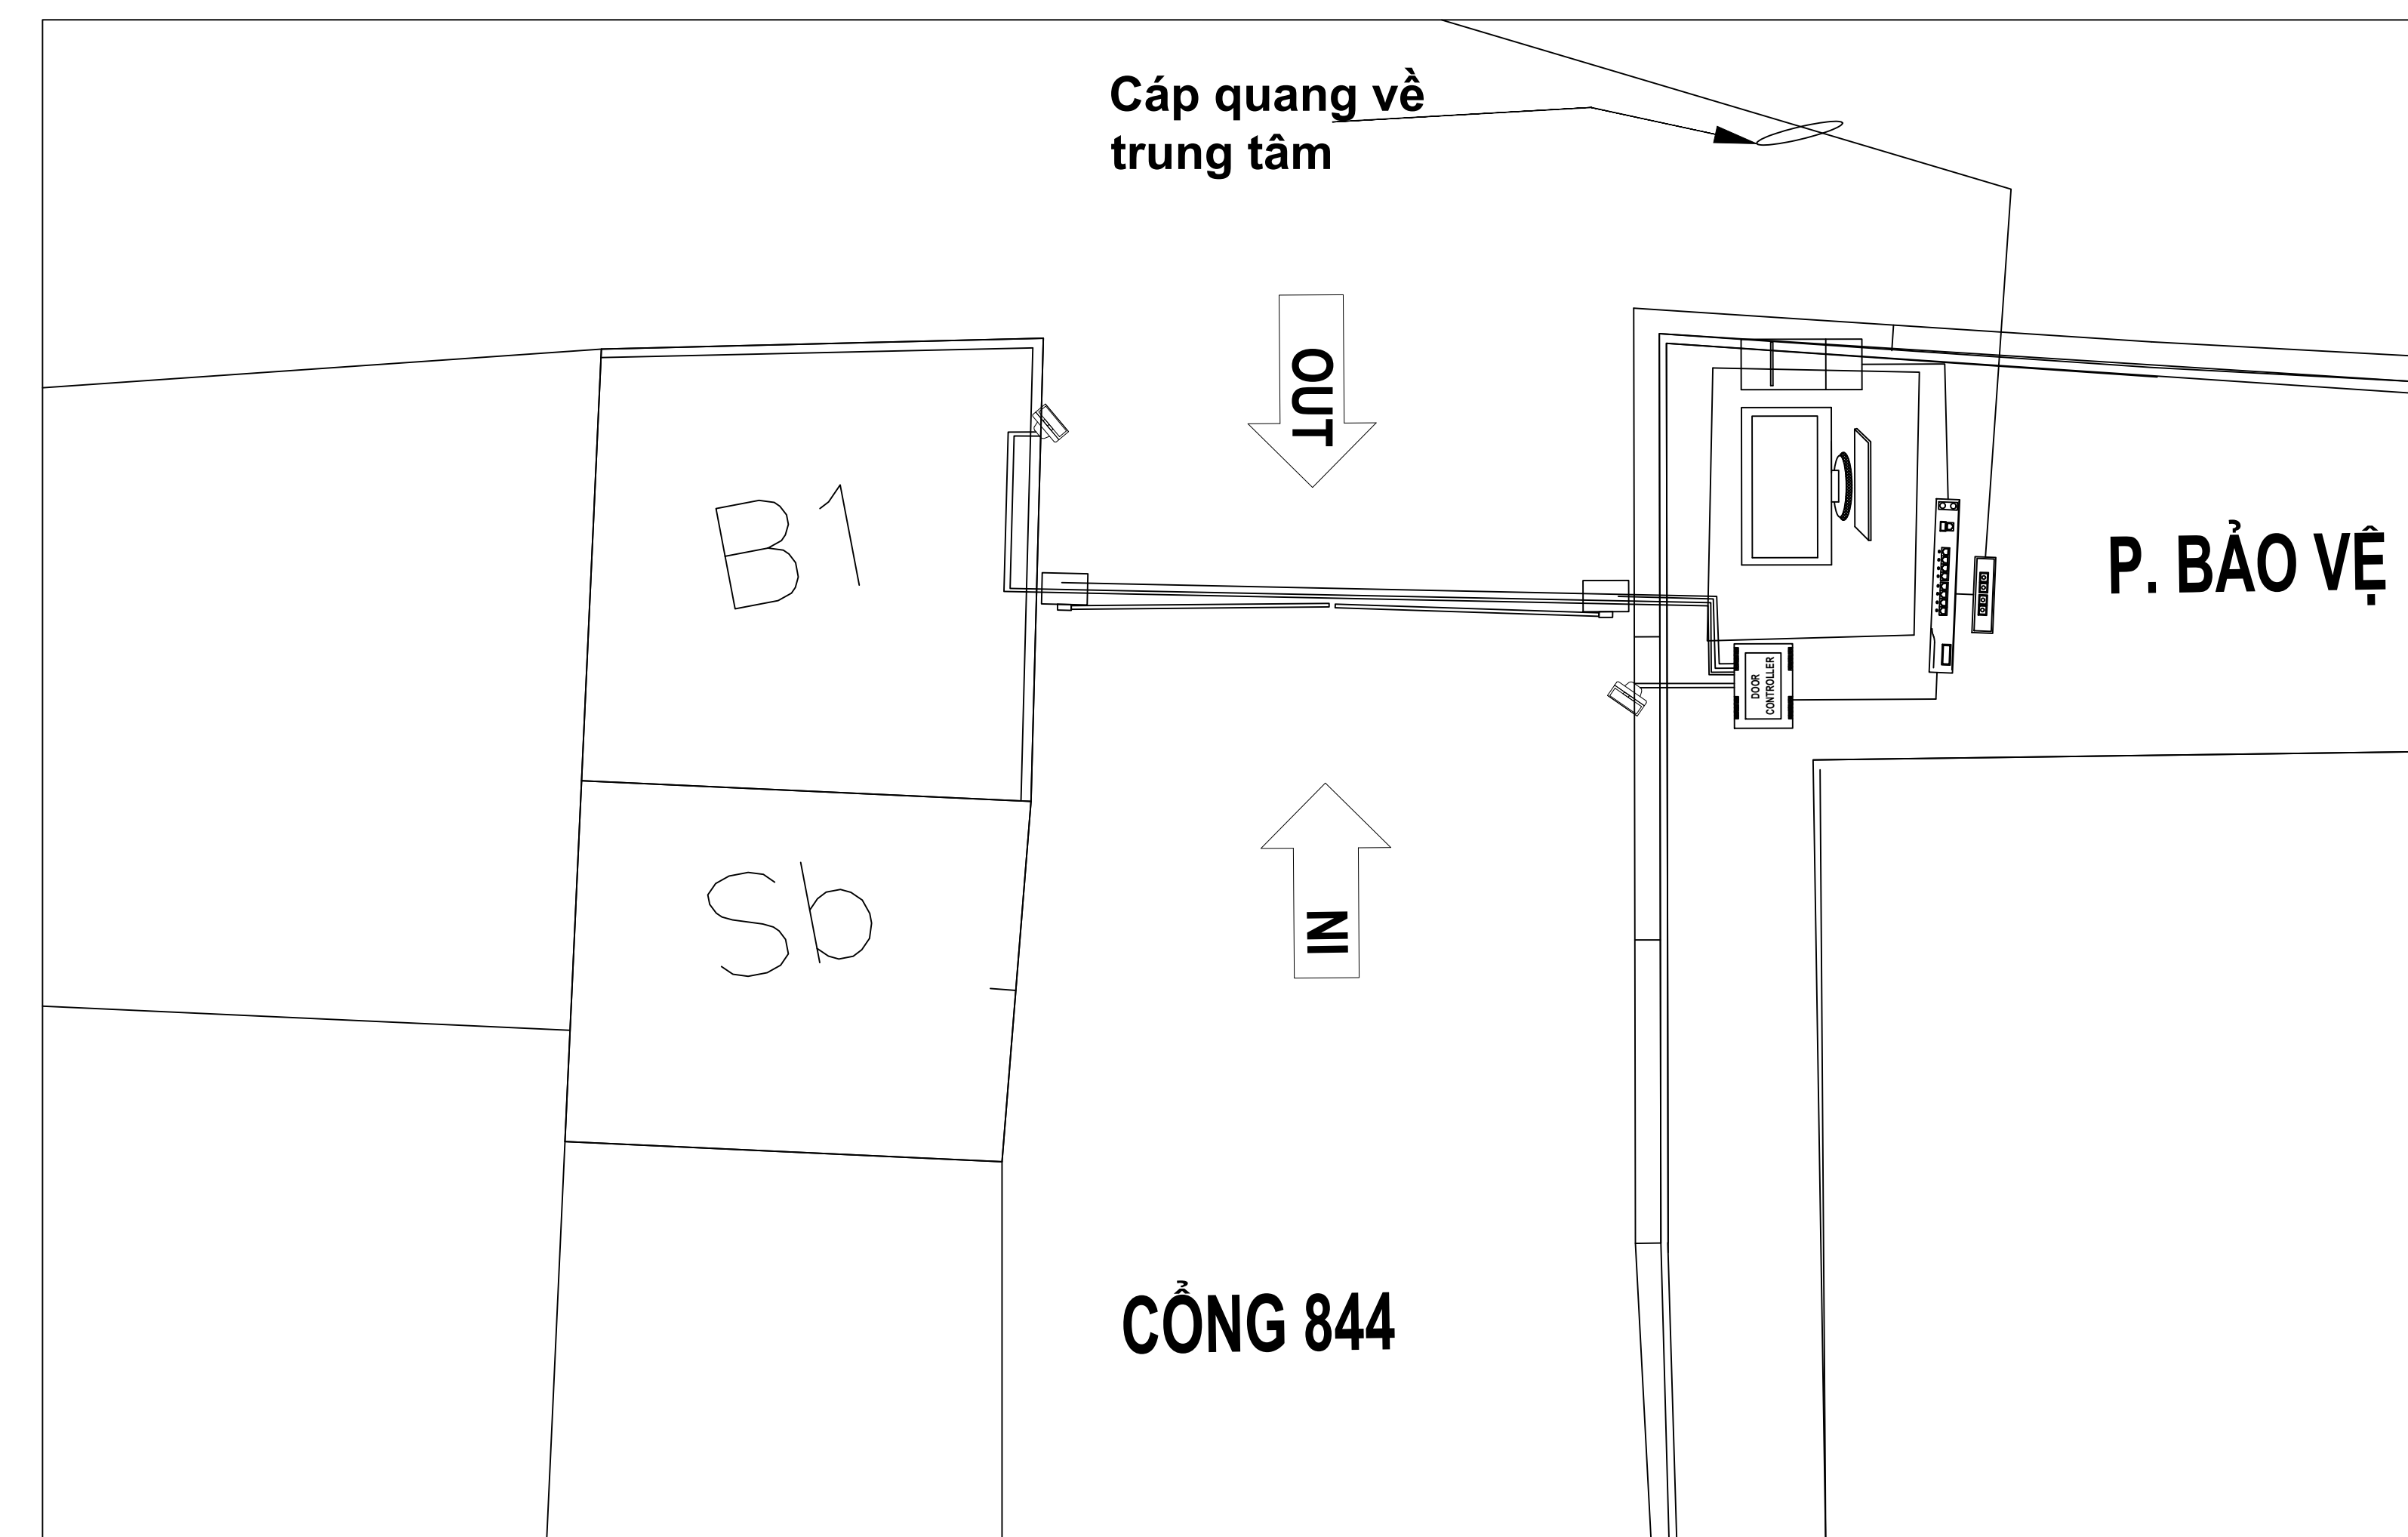

## CHI TIẾT CÔNG 844 ĐÊ LA THÀNH

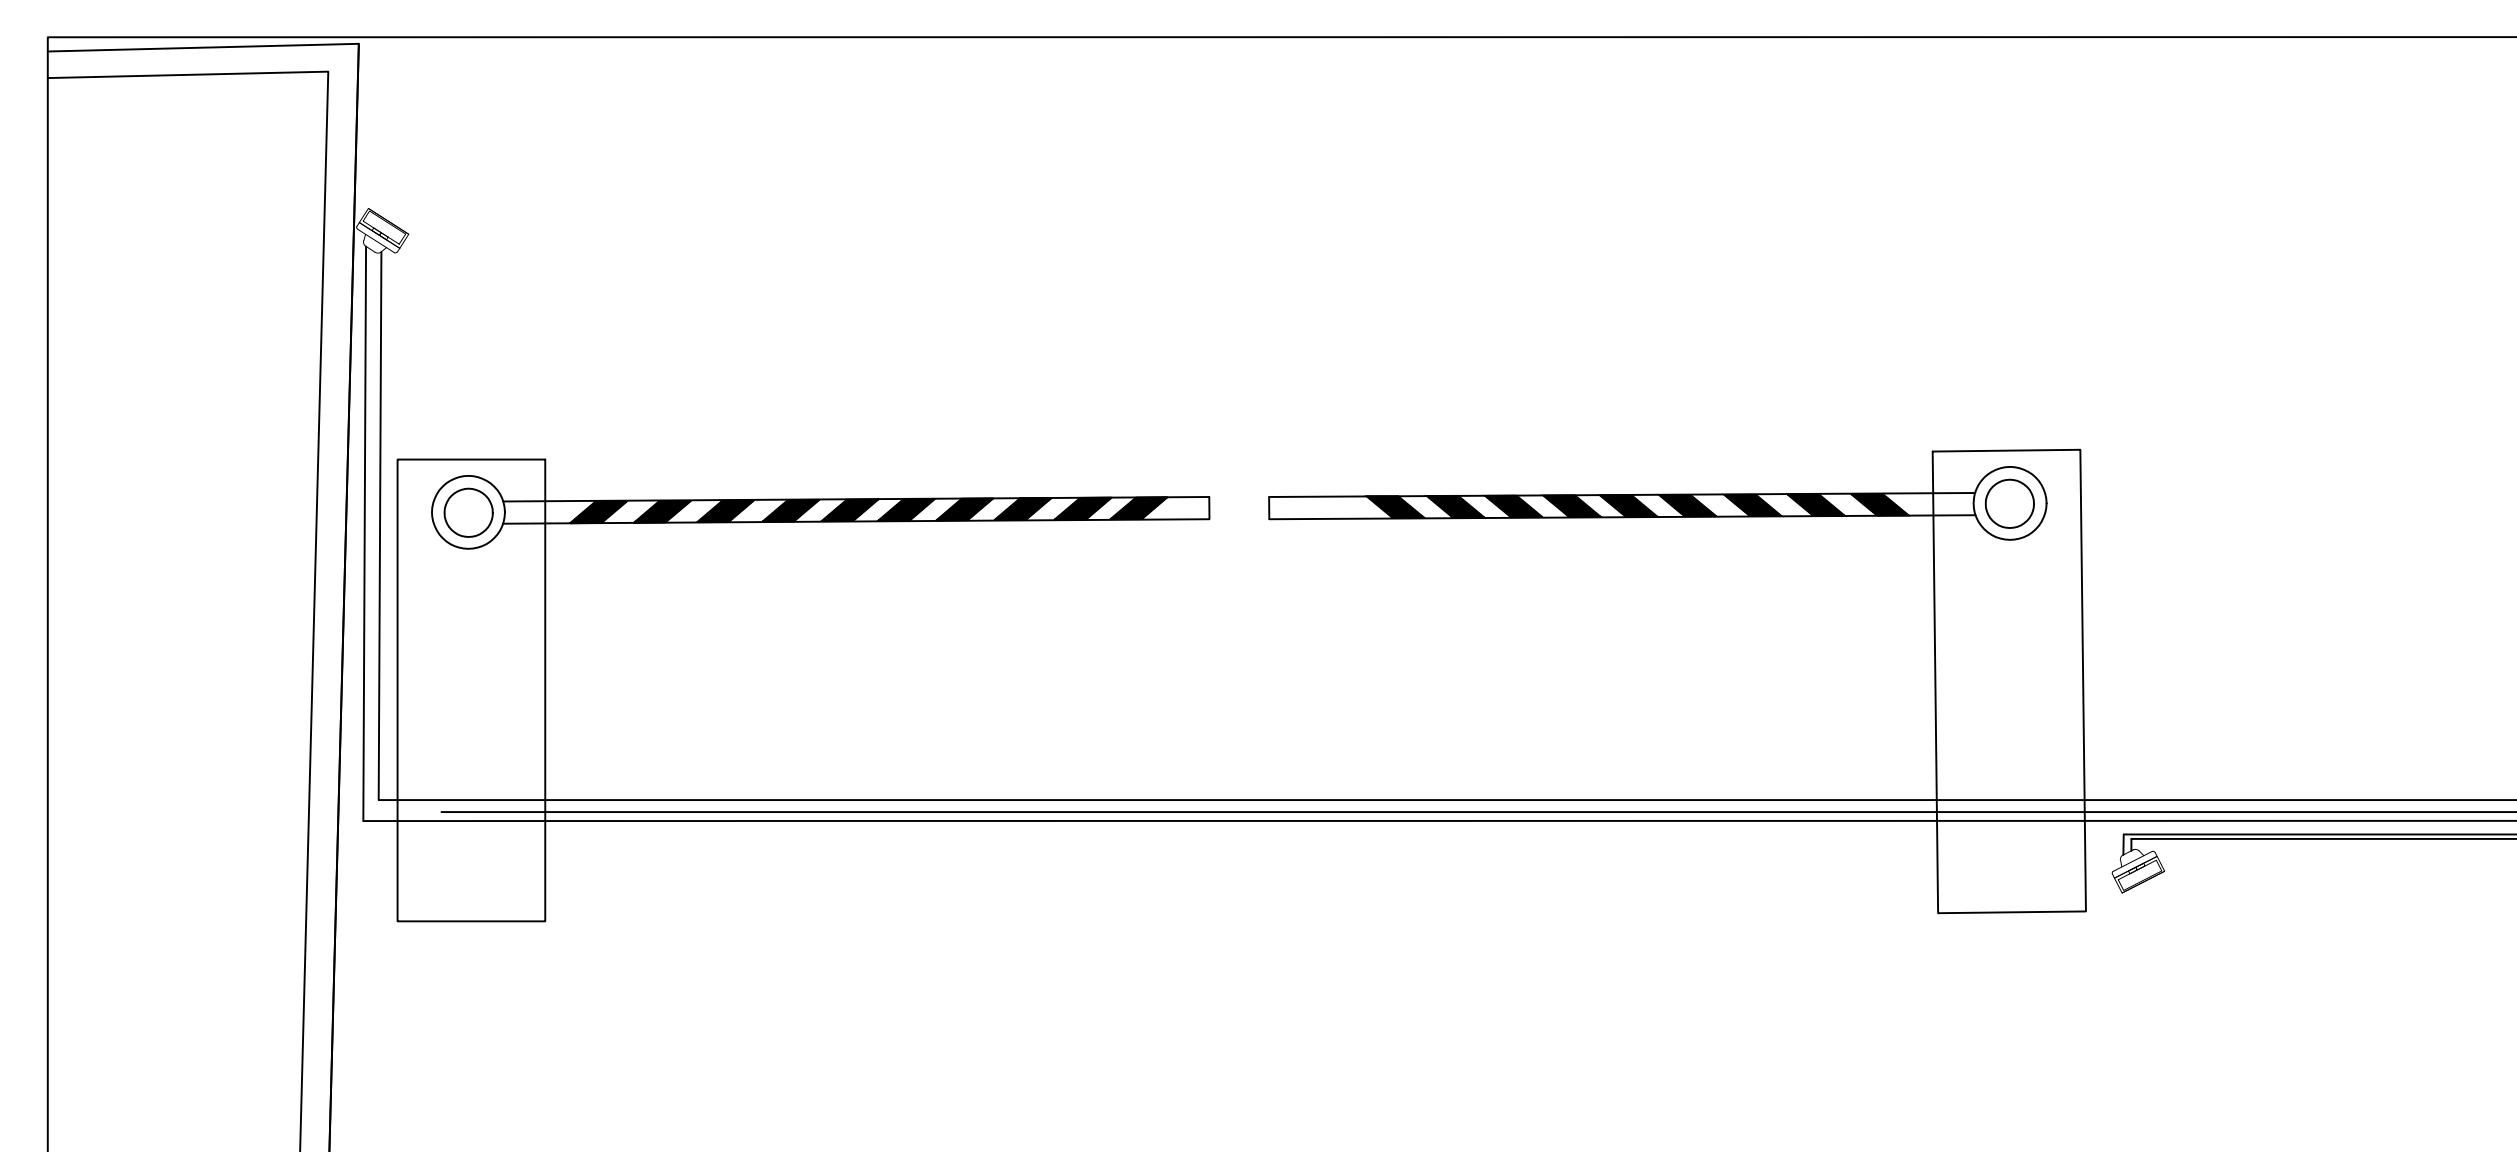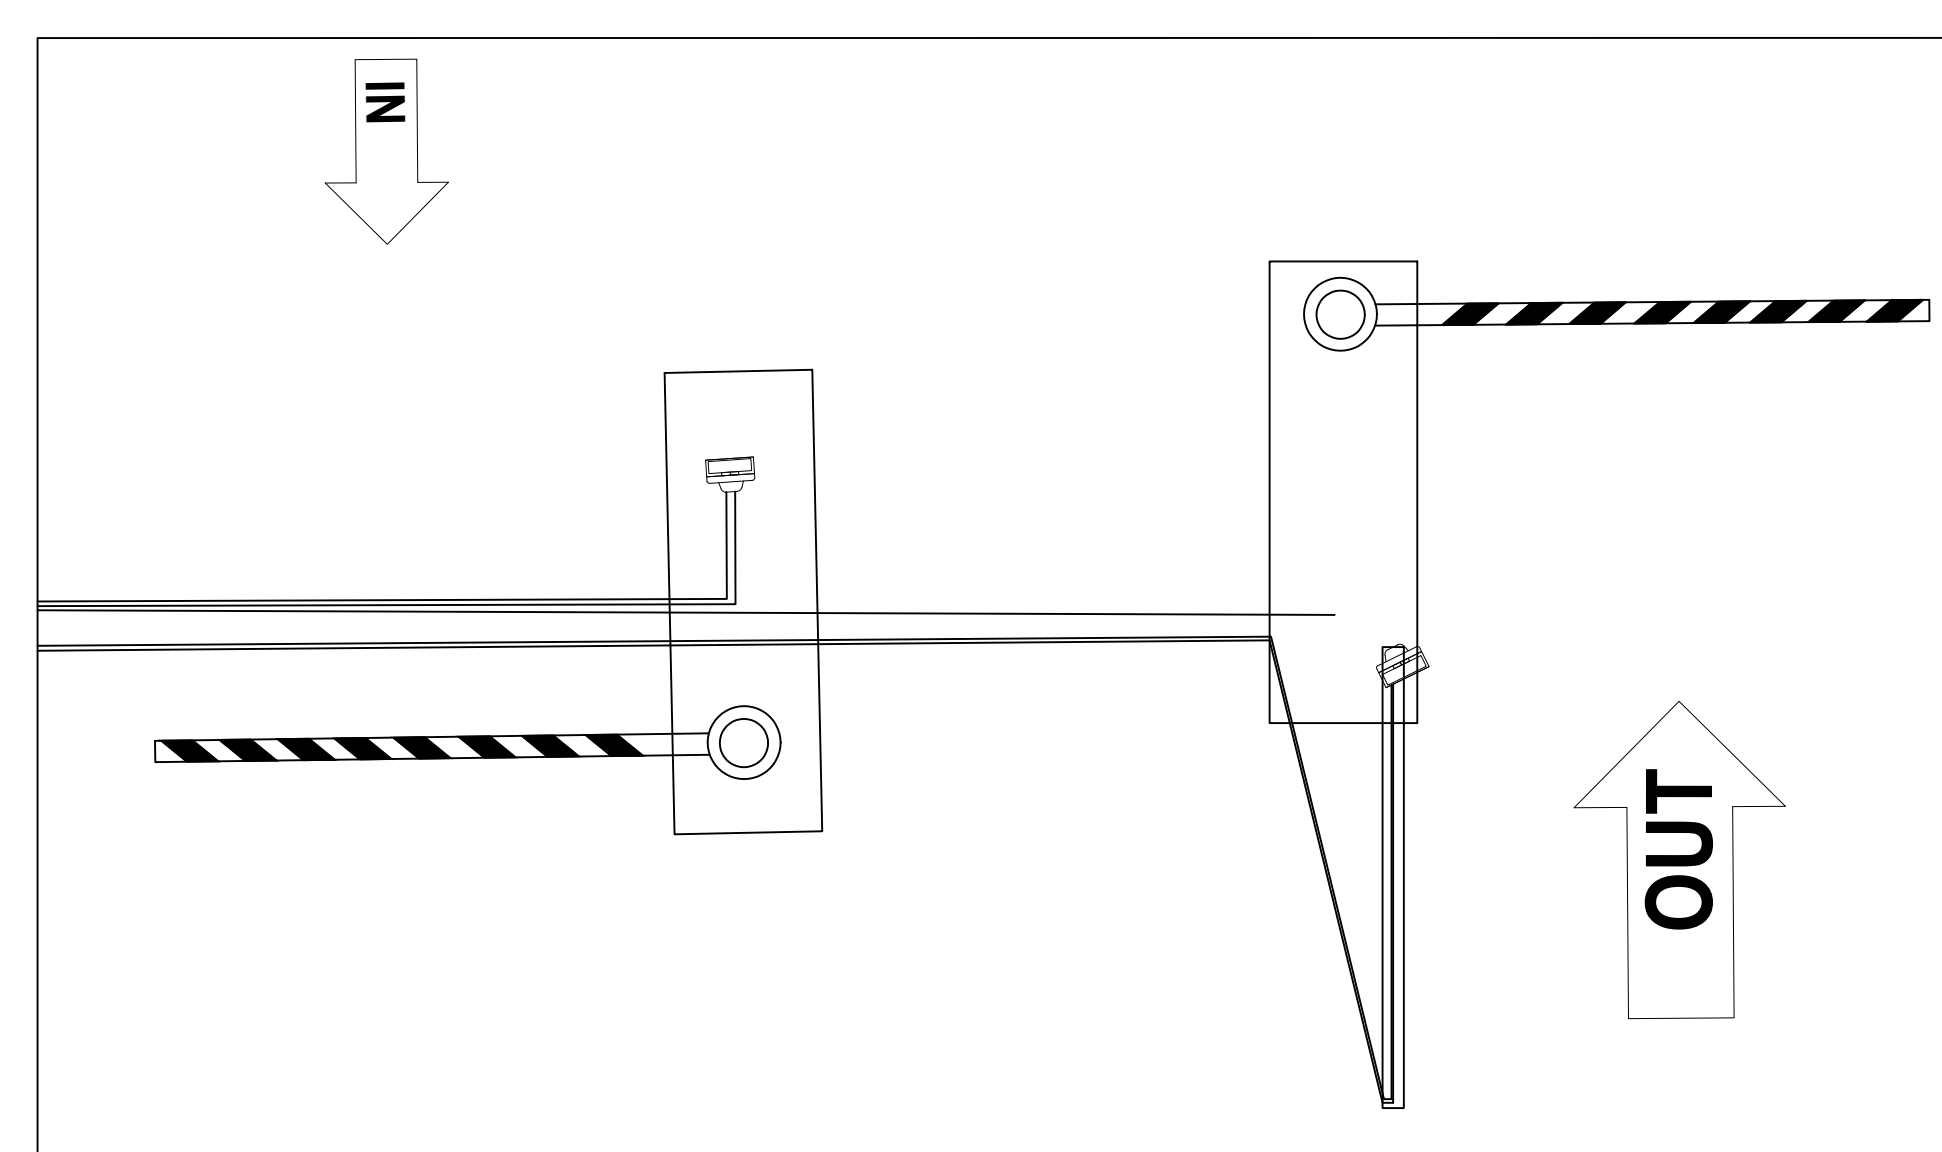

**HIỆU CHỈNH:**

LÀN

**NGÀY**

## ÁC NHẬN

1

2

**CHỦ ĐẦU TƯ:**

**VĂN PHÒNG  
ĐÀI TRUYỀN HÌNH VIỆT NAM**

**ĐỊA CHỈ: 43 NGUYỄN CHÍ THANH, BA ĐÌNH, HÀ NỘI**

**DỰ ÁN:**

**NÂNG CẤP, CẢI TẠO HỆ THỐNG  
KIỂM SOÁT ANH NINH VÀO RA ĐÀI  
TRUYỀN HÌNH VIỆT NAM**

**ĐỊA ĐIỂM:**  
**VĂN PHÒNG ĐÀI TRUYỀN HÌNH:**

**ĐƠN VỊ THIẾT KẾ:**

**CÔNG TY CỔ PHẦN TƯ VẤN GIẢI  
PHÁP TRÍ TUỆ NHÂN TẠO**

Trụ sở: số 55, Ngõ 898, đường Láng, Phường Láng Thượng, Quận Đống Đa, Hà Nội

GIÁM ĐỐC

PHẠM LAN HƯƠNG

CHỦ NHIỆM DỰ ÁN  
NGUYỄN TIẾN THẮNG

CHỦ TRÌ THIẾT KẾ  
KS. LƯU MINH ĐỨC

THIẾT KẾ  
KS. LƯU MINH ĐỨC

QUẢN LÝ DỰ ÁN  
LƯU MINH ĐỨC

Hồ sơ: BẢN VẼ THIẾT KẾ THI CÔNG

TÊN BẢN VẼ

## CHI TIẾT LẮP ĐẶT TẠI CÔNG

**SỐ HỢP ĐỒNG:**

TỶ LỆ:

**HOÀN THÀNH:**

**HIỆU BẢN VẼ:**

1/...

01/2025

CTLD CONG

A3