

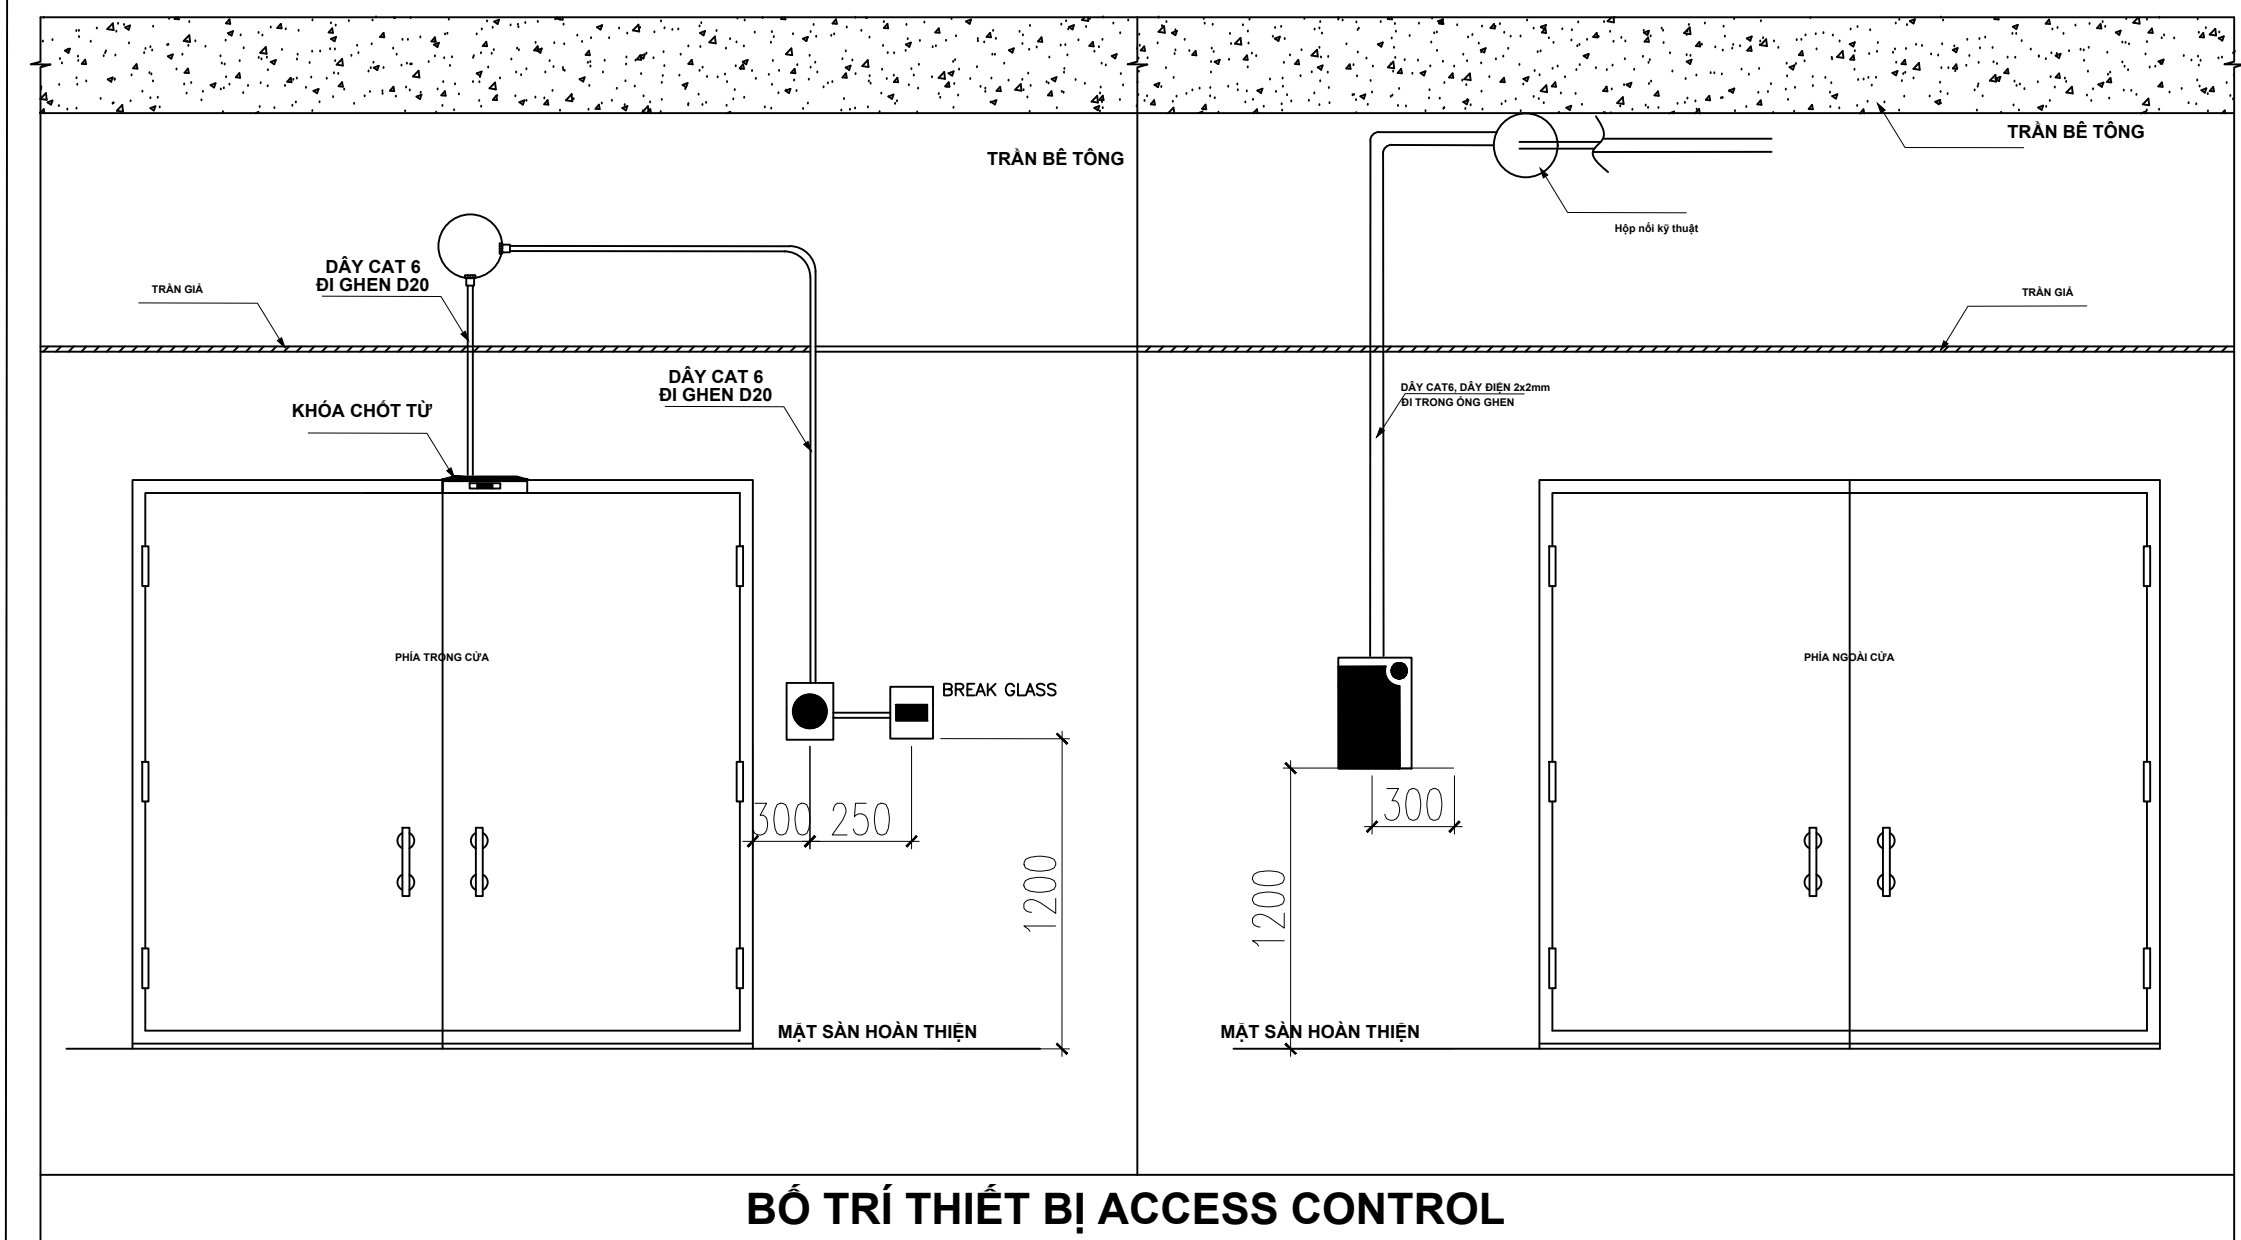



CHI TIẾT CỬA KHÓA TỬ PHÒNG TÓNG KHÔNG CHẾ TẦNG 4

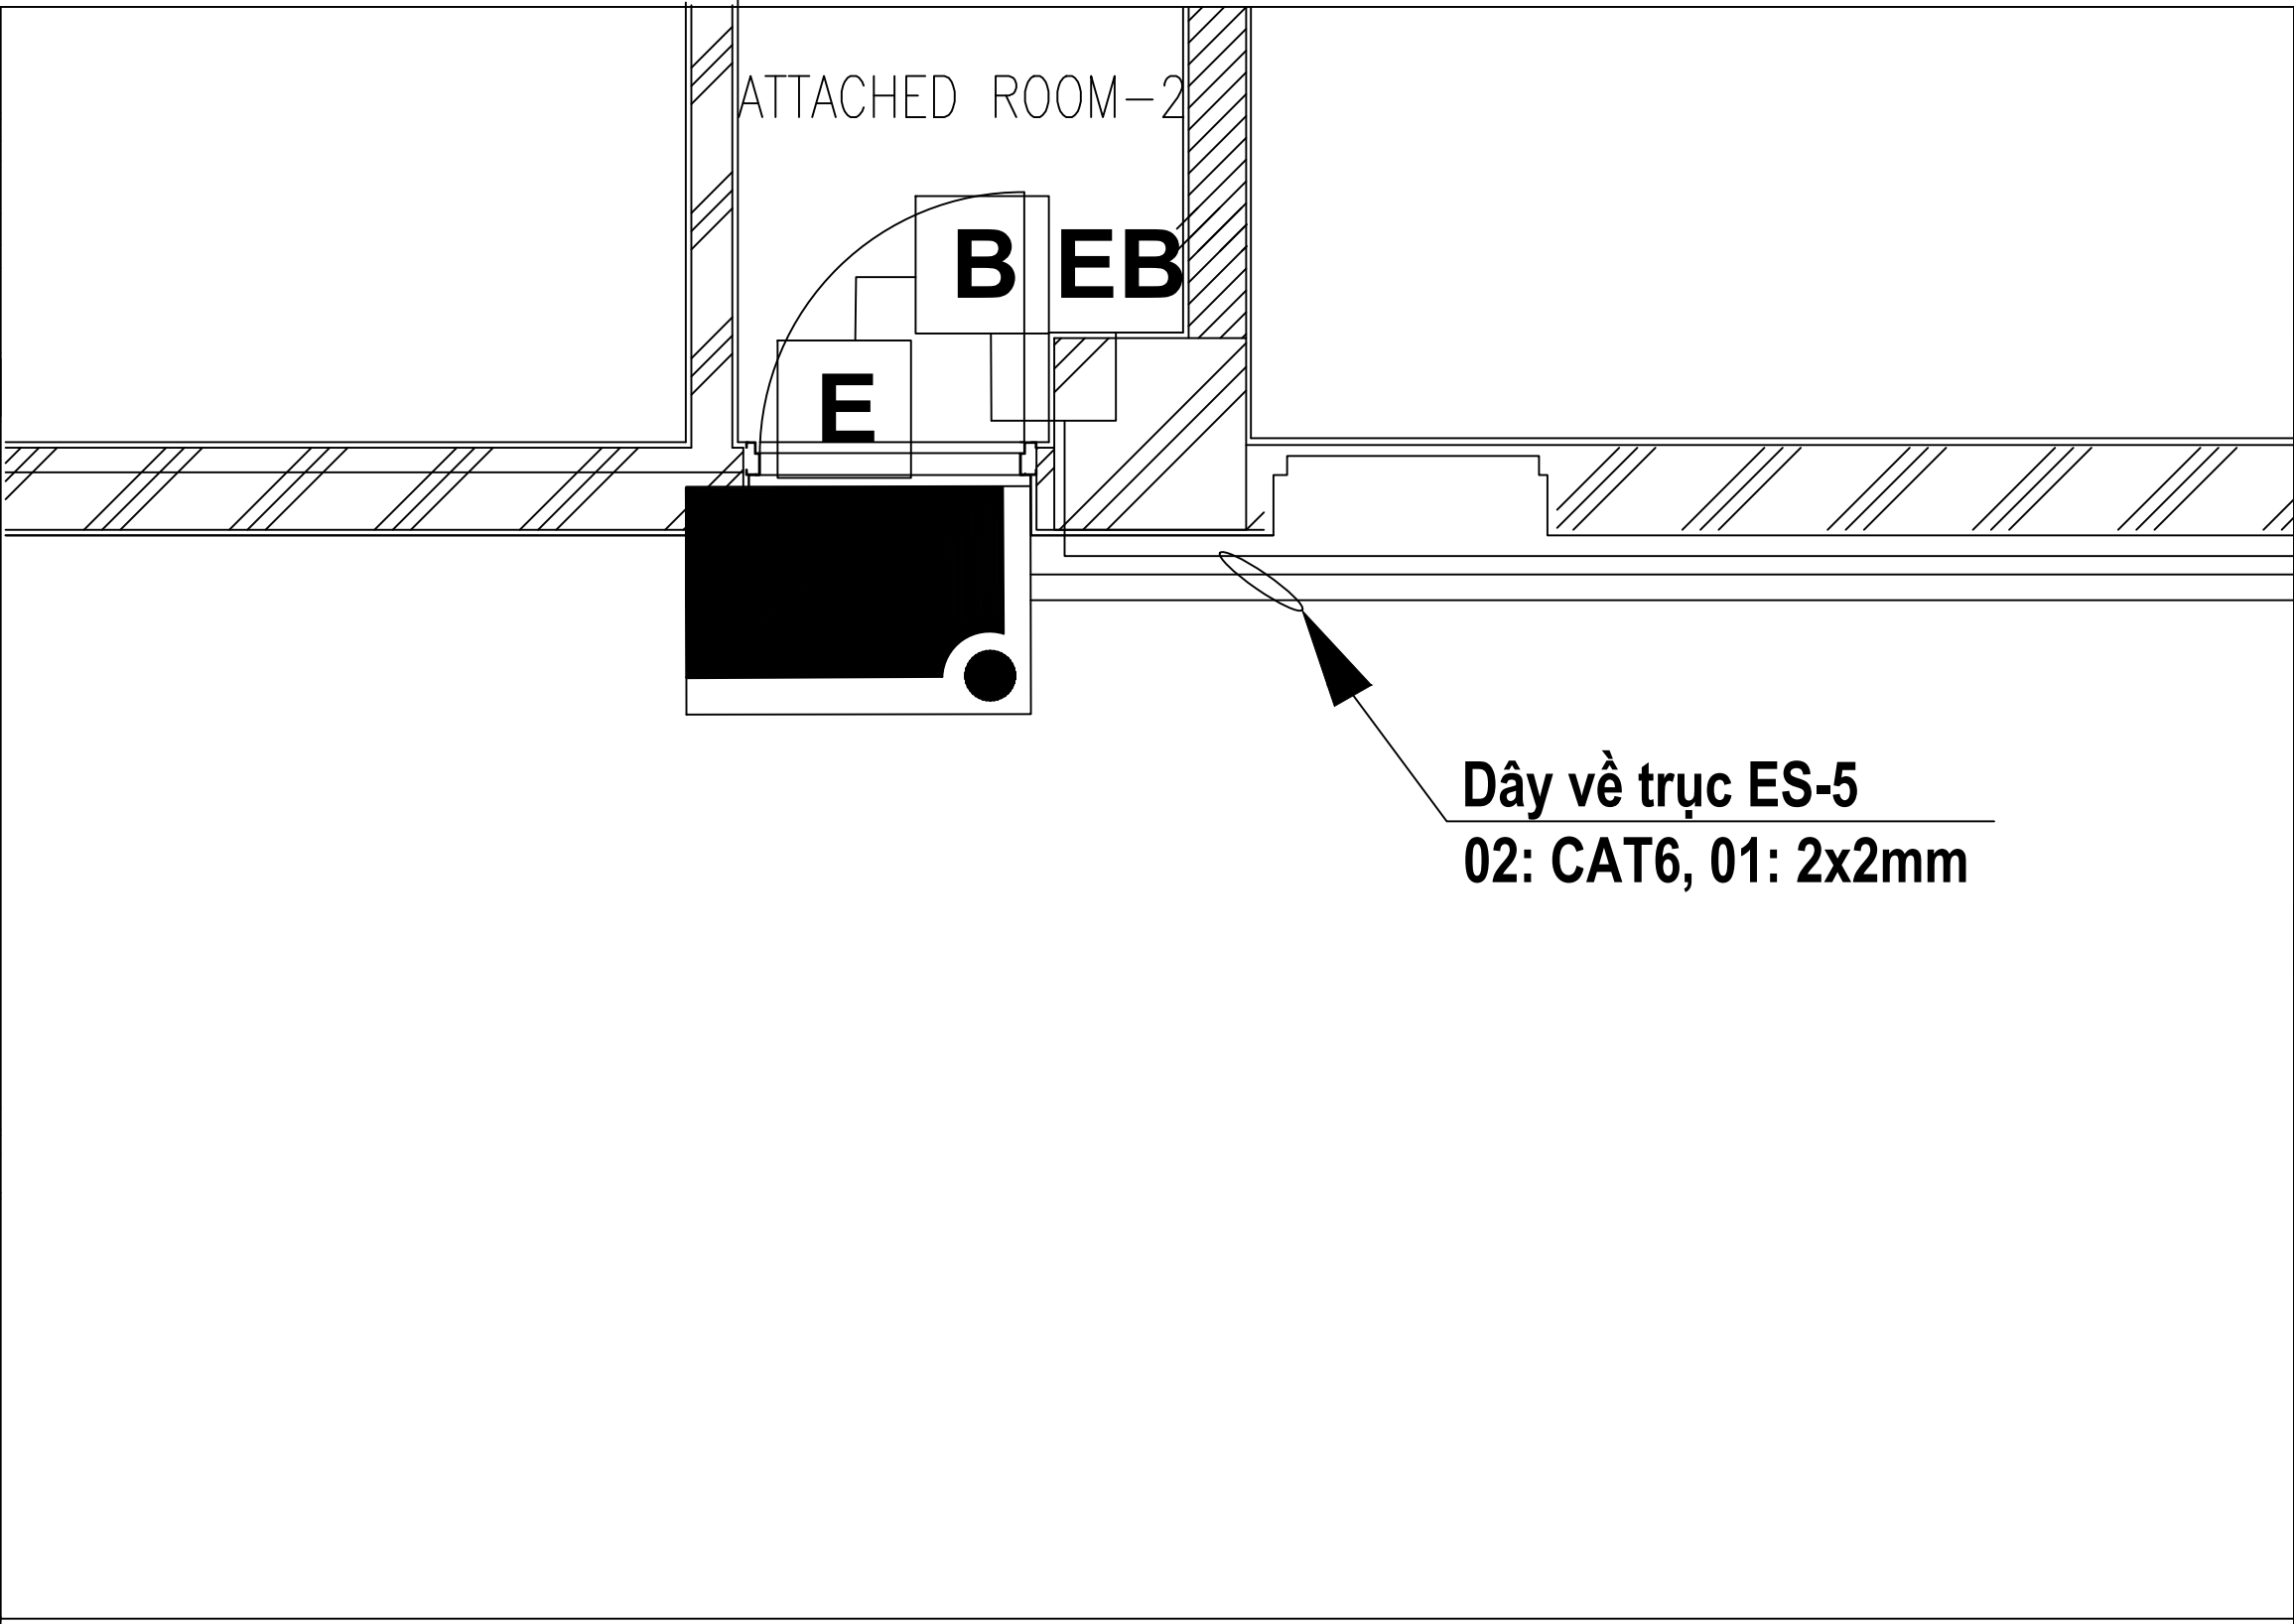



BỐ TRÍ THIẾT BỊ ACCESS CONTROL

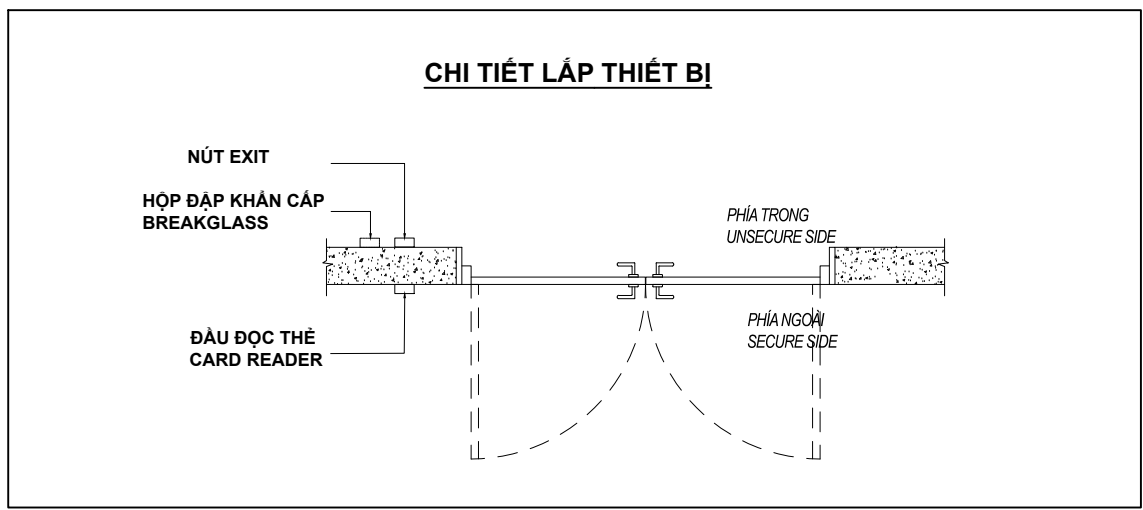


CHI TIẾT CỬA KHÓA TỬ THANG BỘ SAU KHU VỰC TÓNG KHÔNG CHẾ TẦNG 4

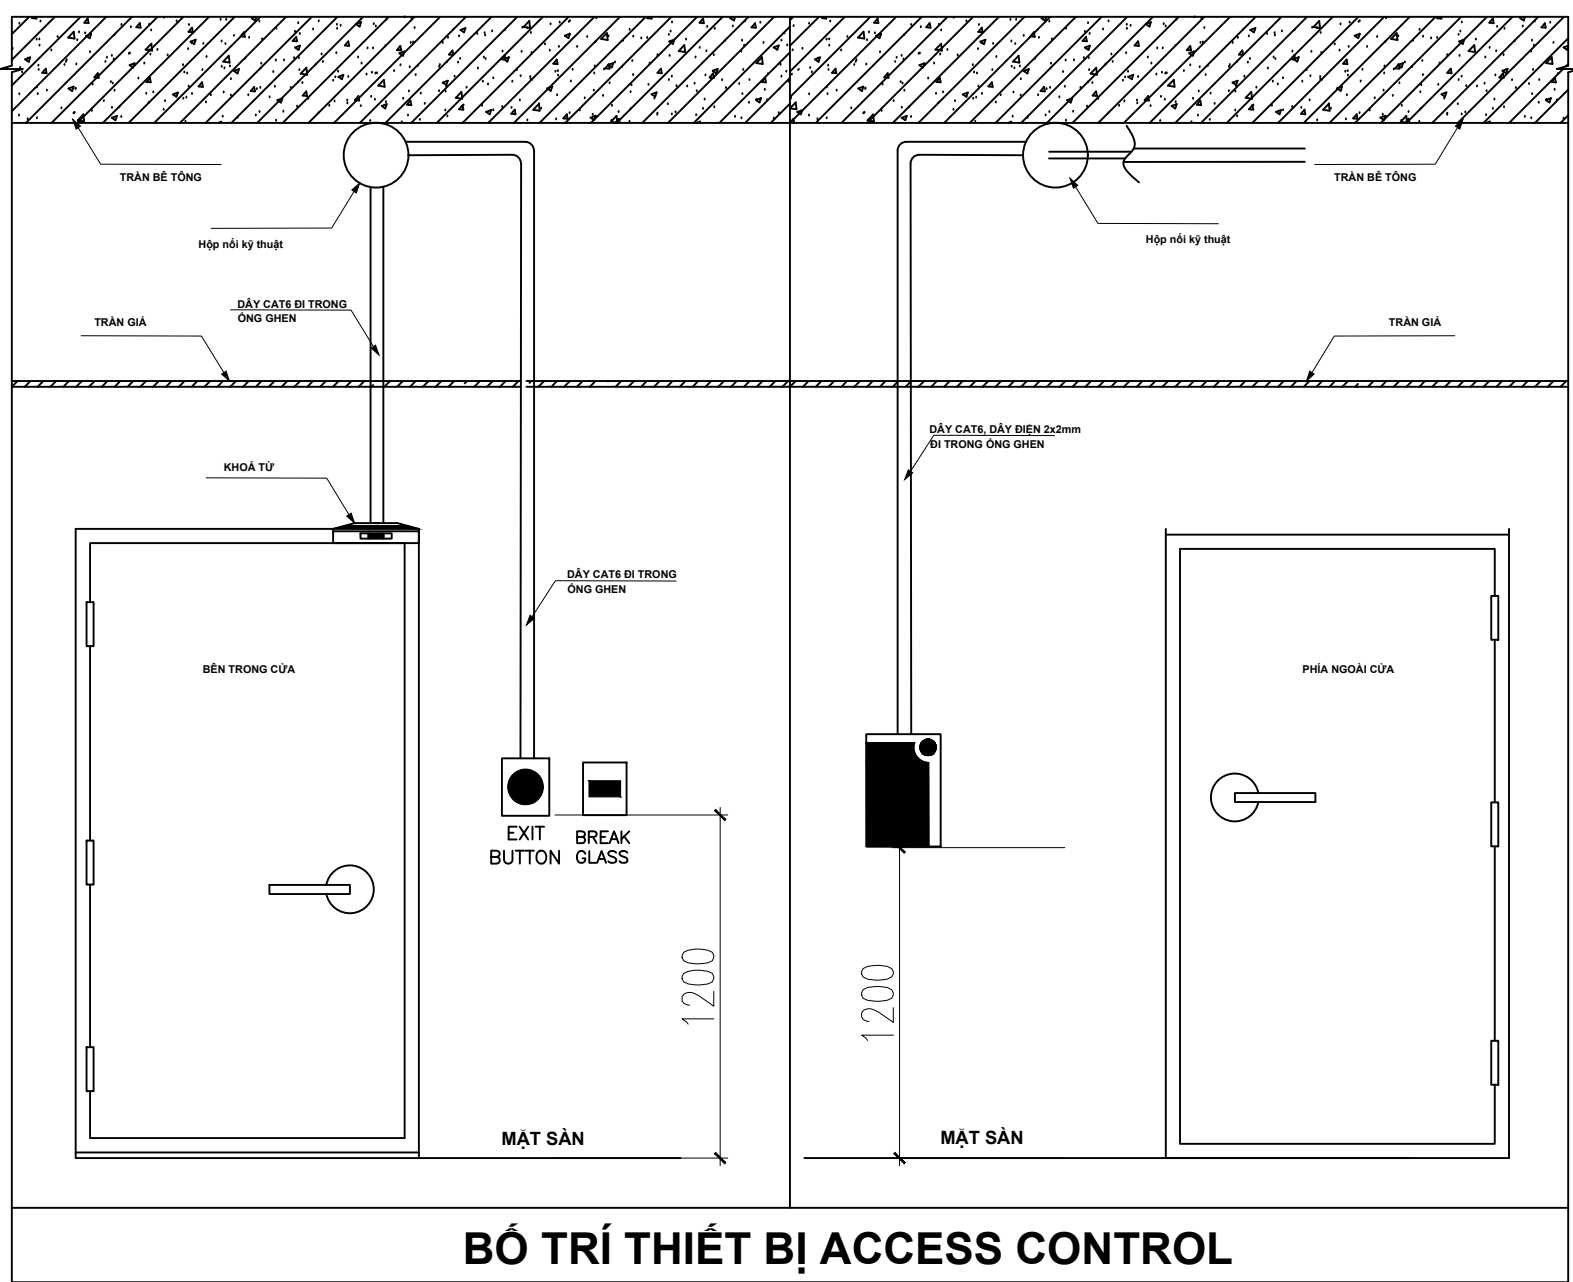


BỐ TRÍ THIẾT BỊ ACCESS CONTROL

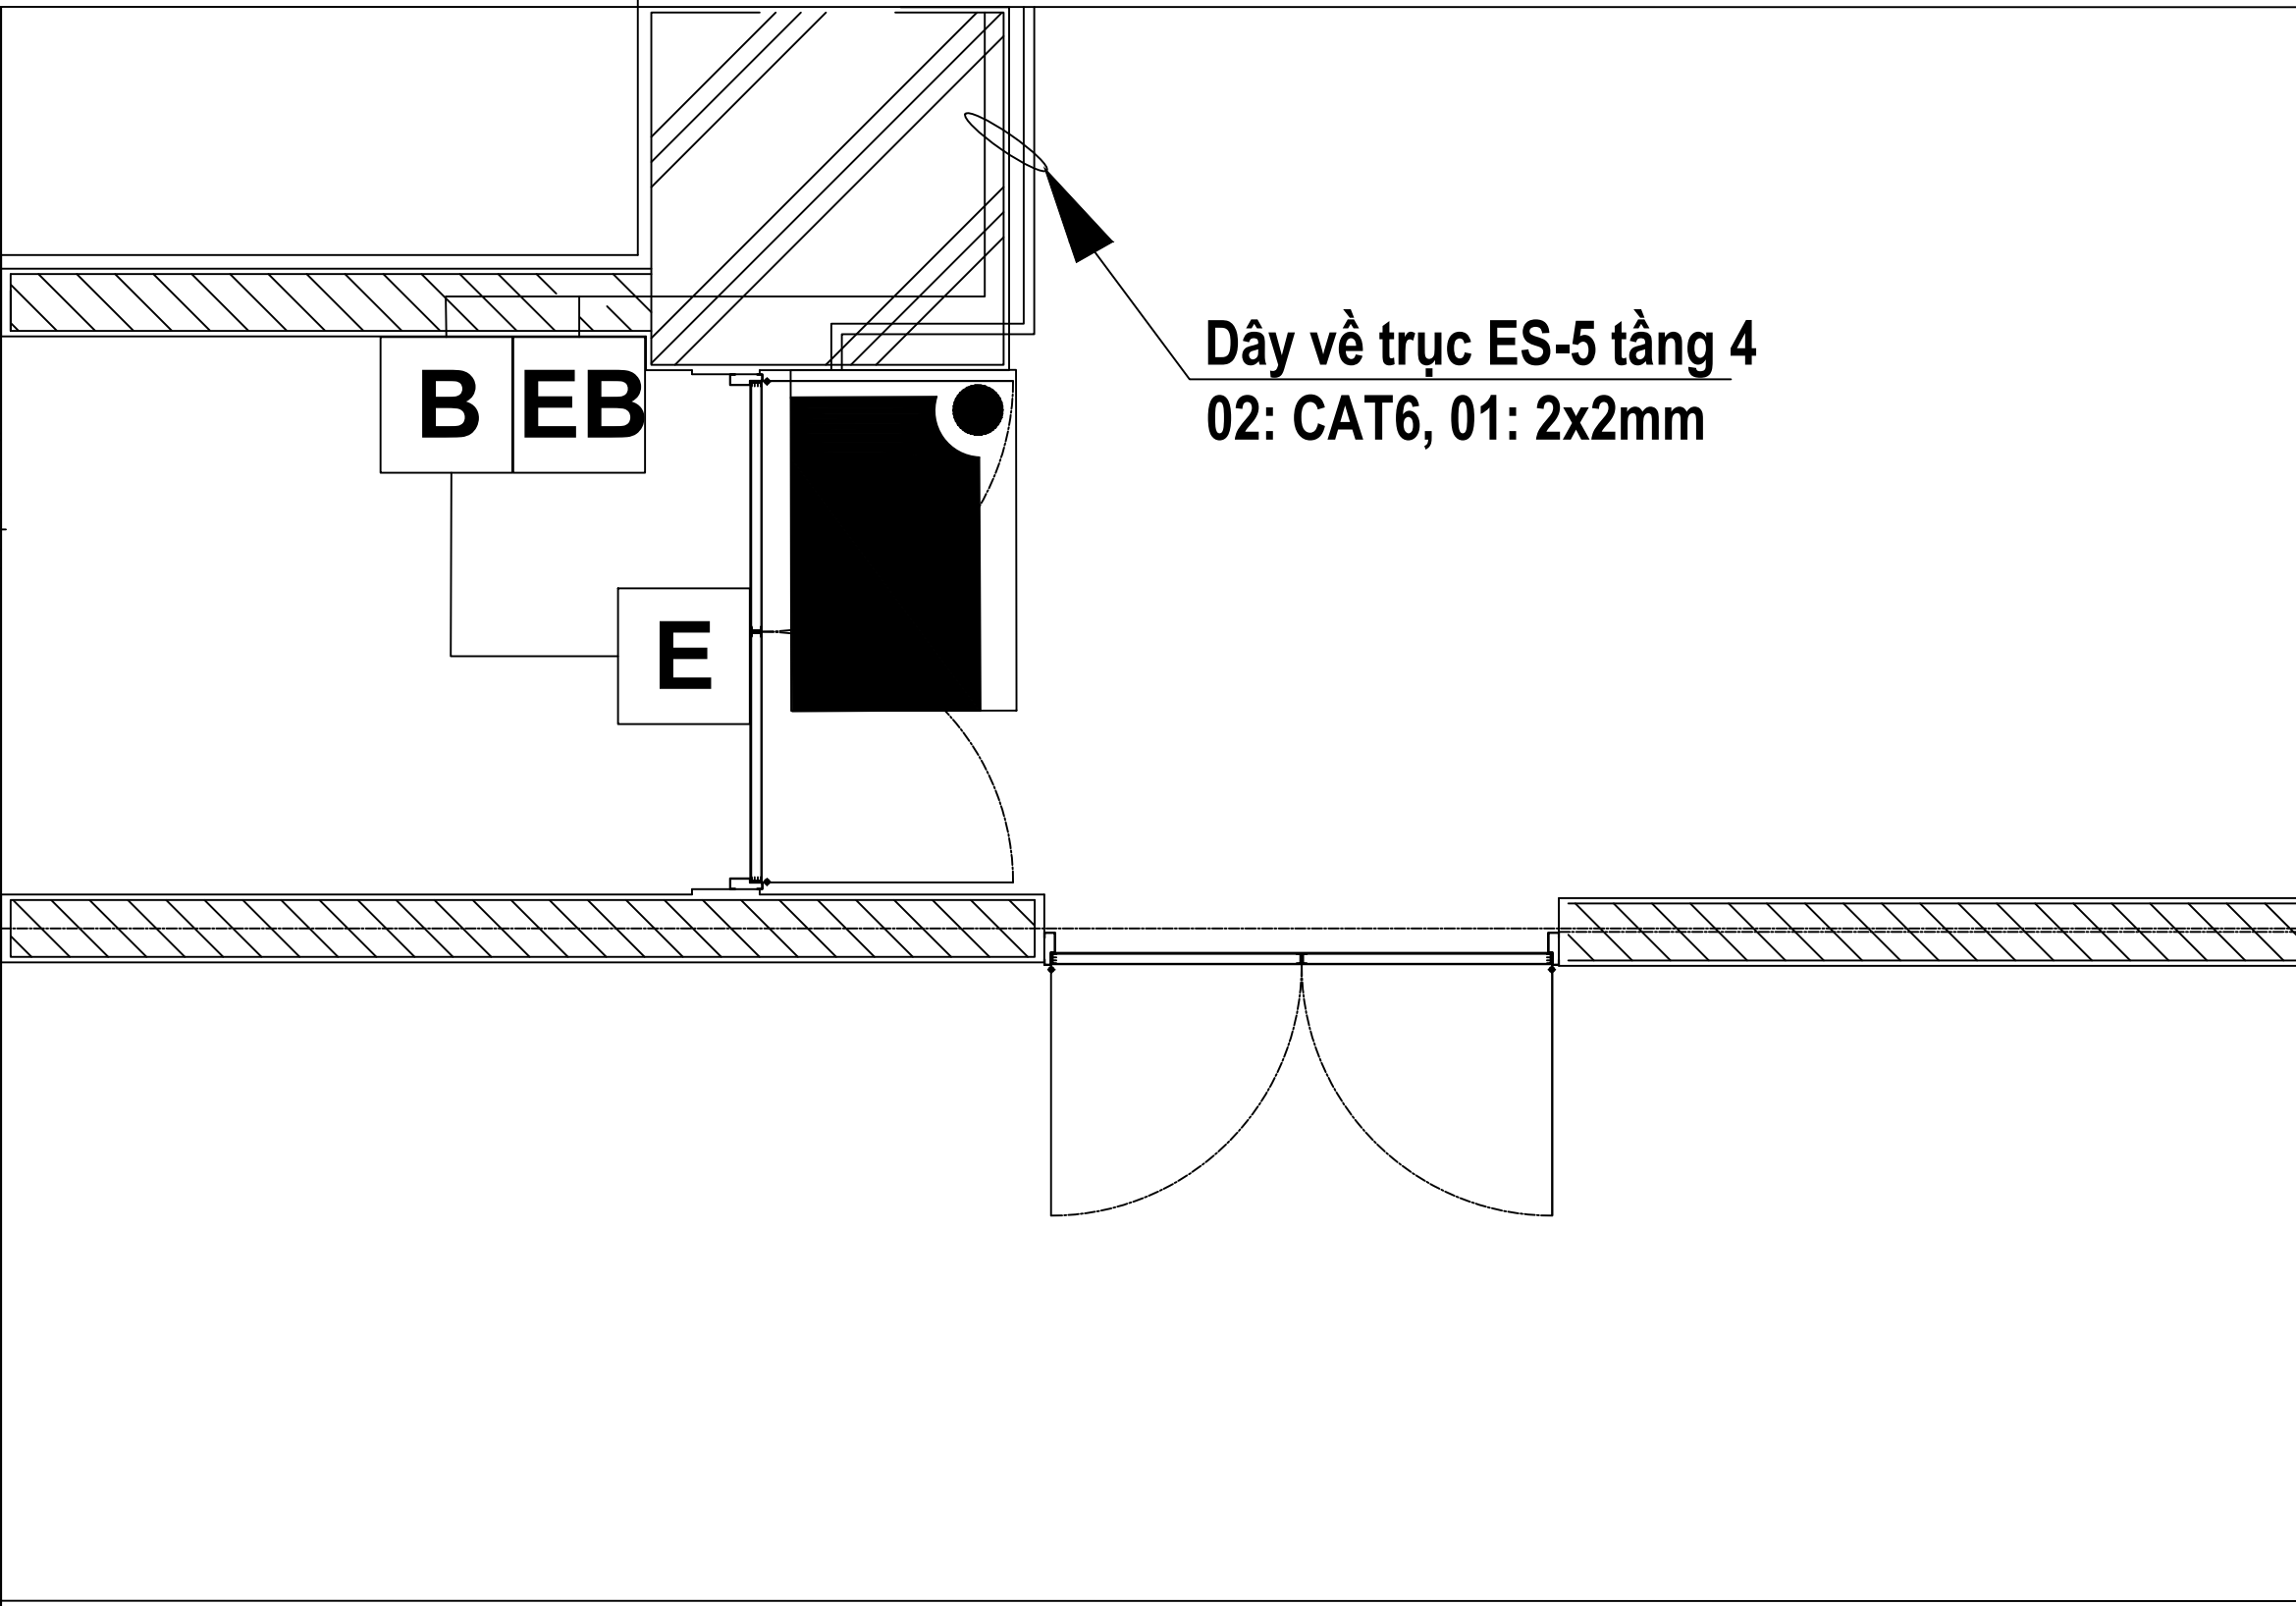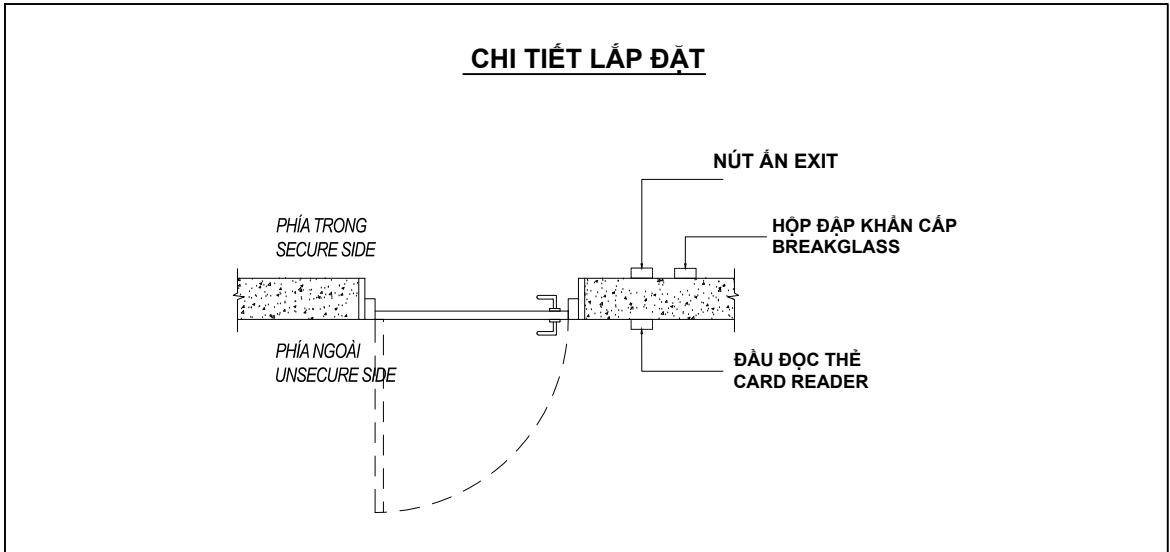

CHI TIẾT CỬA KHÓA TỬ HÀNH LANG SAU KHU VỰC TÓNG KHÔNG CHẾ TẦNG 4

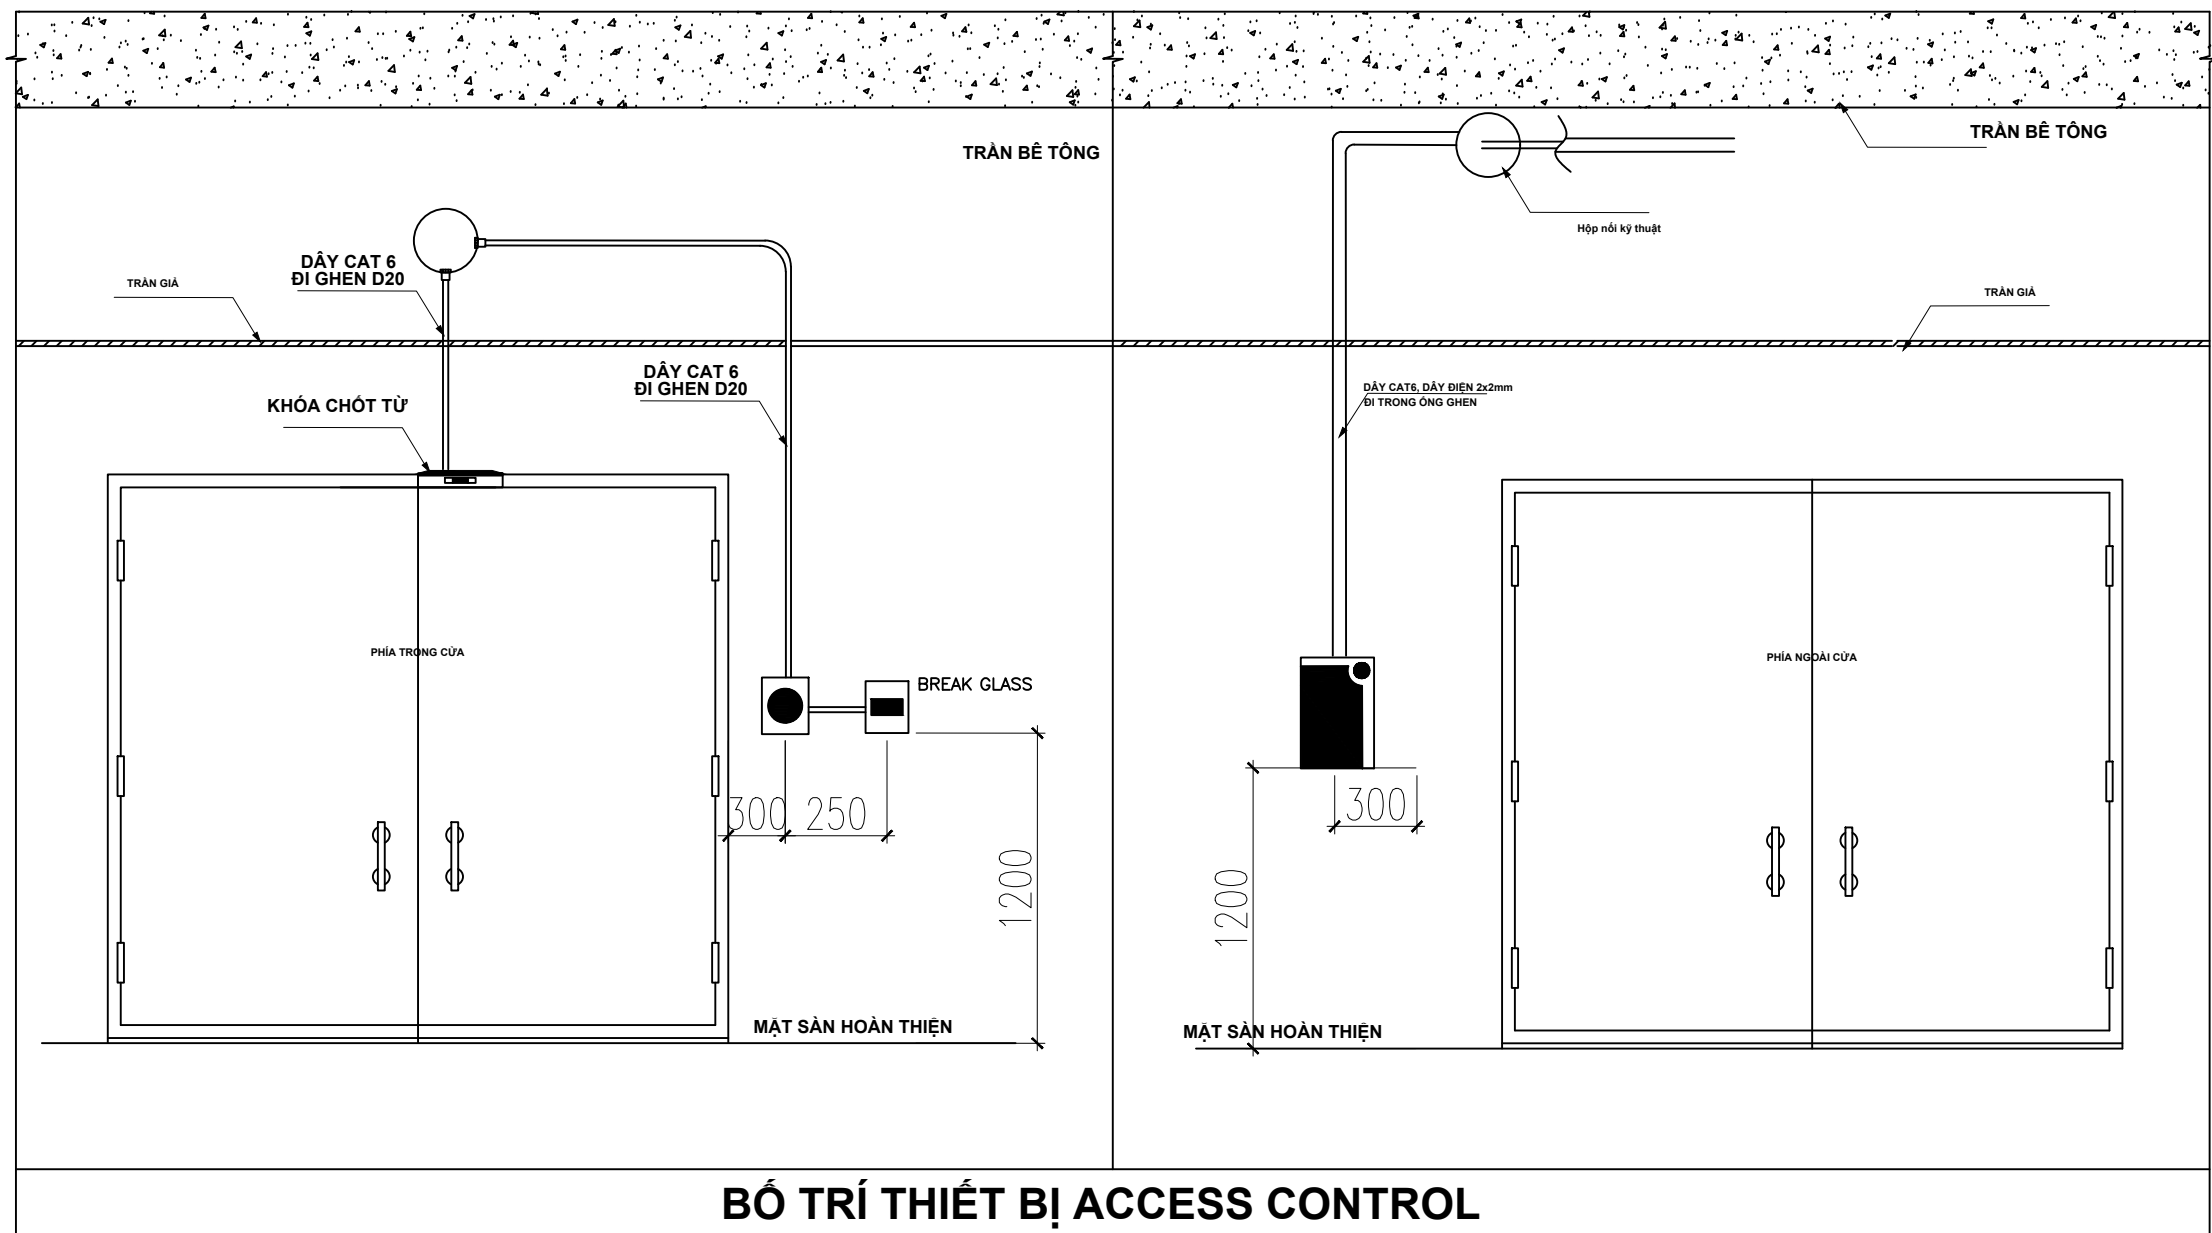

BỐ TRÍ THIẾT BỊ ACCESS CONTROL

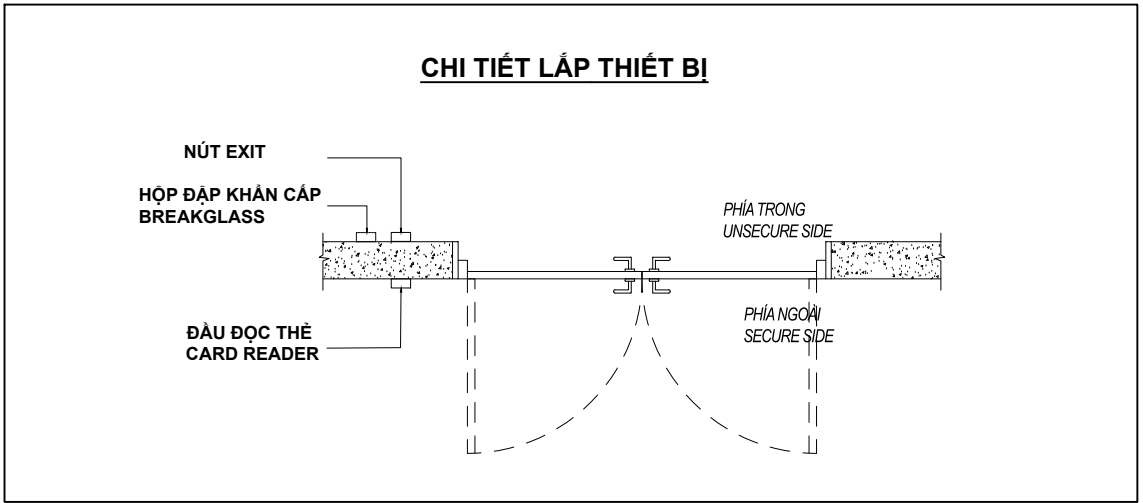

HIỆU CHÍNH		
LẦN	NGÀY	XÁC NHẬN
1		
2		
CHỦ ĐẦU TƯ:		
VĂN PHÒNG ĐÀI TRUYỀN HÌNH VIỆT NAM		
ĐỊA CHỈ: 43 NGUYỄN CHÍ THANH, BA ĐÌNH, HÀ NỘI		
DỰ ÁN:		
NÂNG CẤP, CẢI TẠO HỆ THỐNG KIỂM SOÁT AN NINH VÀO RA ĐÀI TRUYỀN HÌNH VIỆT NAM		
ĐỊA ĐIỂM: VĂN PHÒNG ĐÀI TRUYỀN HÌNH:		
ĐƠN VỊ THIẾT KẾ:		
CÔNG TY CỔ PHẦN TƯ VẤN GIẢI PHÁP TRÍ TUỆ NHÂN TẠO		
Trụ sở: số 55, Ngõ 898, đường Láng, Phường Láng Thượng, Quận Đống Đa, TP. Hà Nội		
GIÁM ĐỐC		
PHẠM LAN HƯƠNG		
CHỦ NHIỆM DỰ ÁN NGUYỄN TIẾN THẮNG		
CHỦ TRÌ THIẾT KẾ KS. LƯU MINH ĐỨC		
THIẾT KẾ KS. LƯU MINH ĐỨC		
QUẢN LÝ DỰ ÁN LƯU MINH ĐỨC		
Hồ sơ: BẢN VẼ THIẾT KẾ THI CÔNG		
TÊN BẢN VẼ		
CHI TIẾT LẮP ĐẶT ACCESS TẦNG 4		
SỐ HỢP ĐỒNG		
TỈ LỆ	HOÀN THÀNH	SỐ HIỆU BẢN VẼ
1/...	01/2025	CTLDTACC4
A3		