




SƠ ĐỒ ĐẦU NỐI HỆ THỐNG ACCESS CONTROL

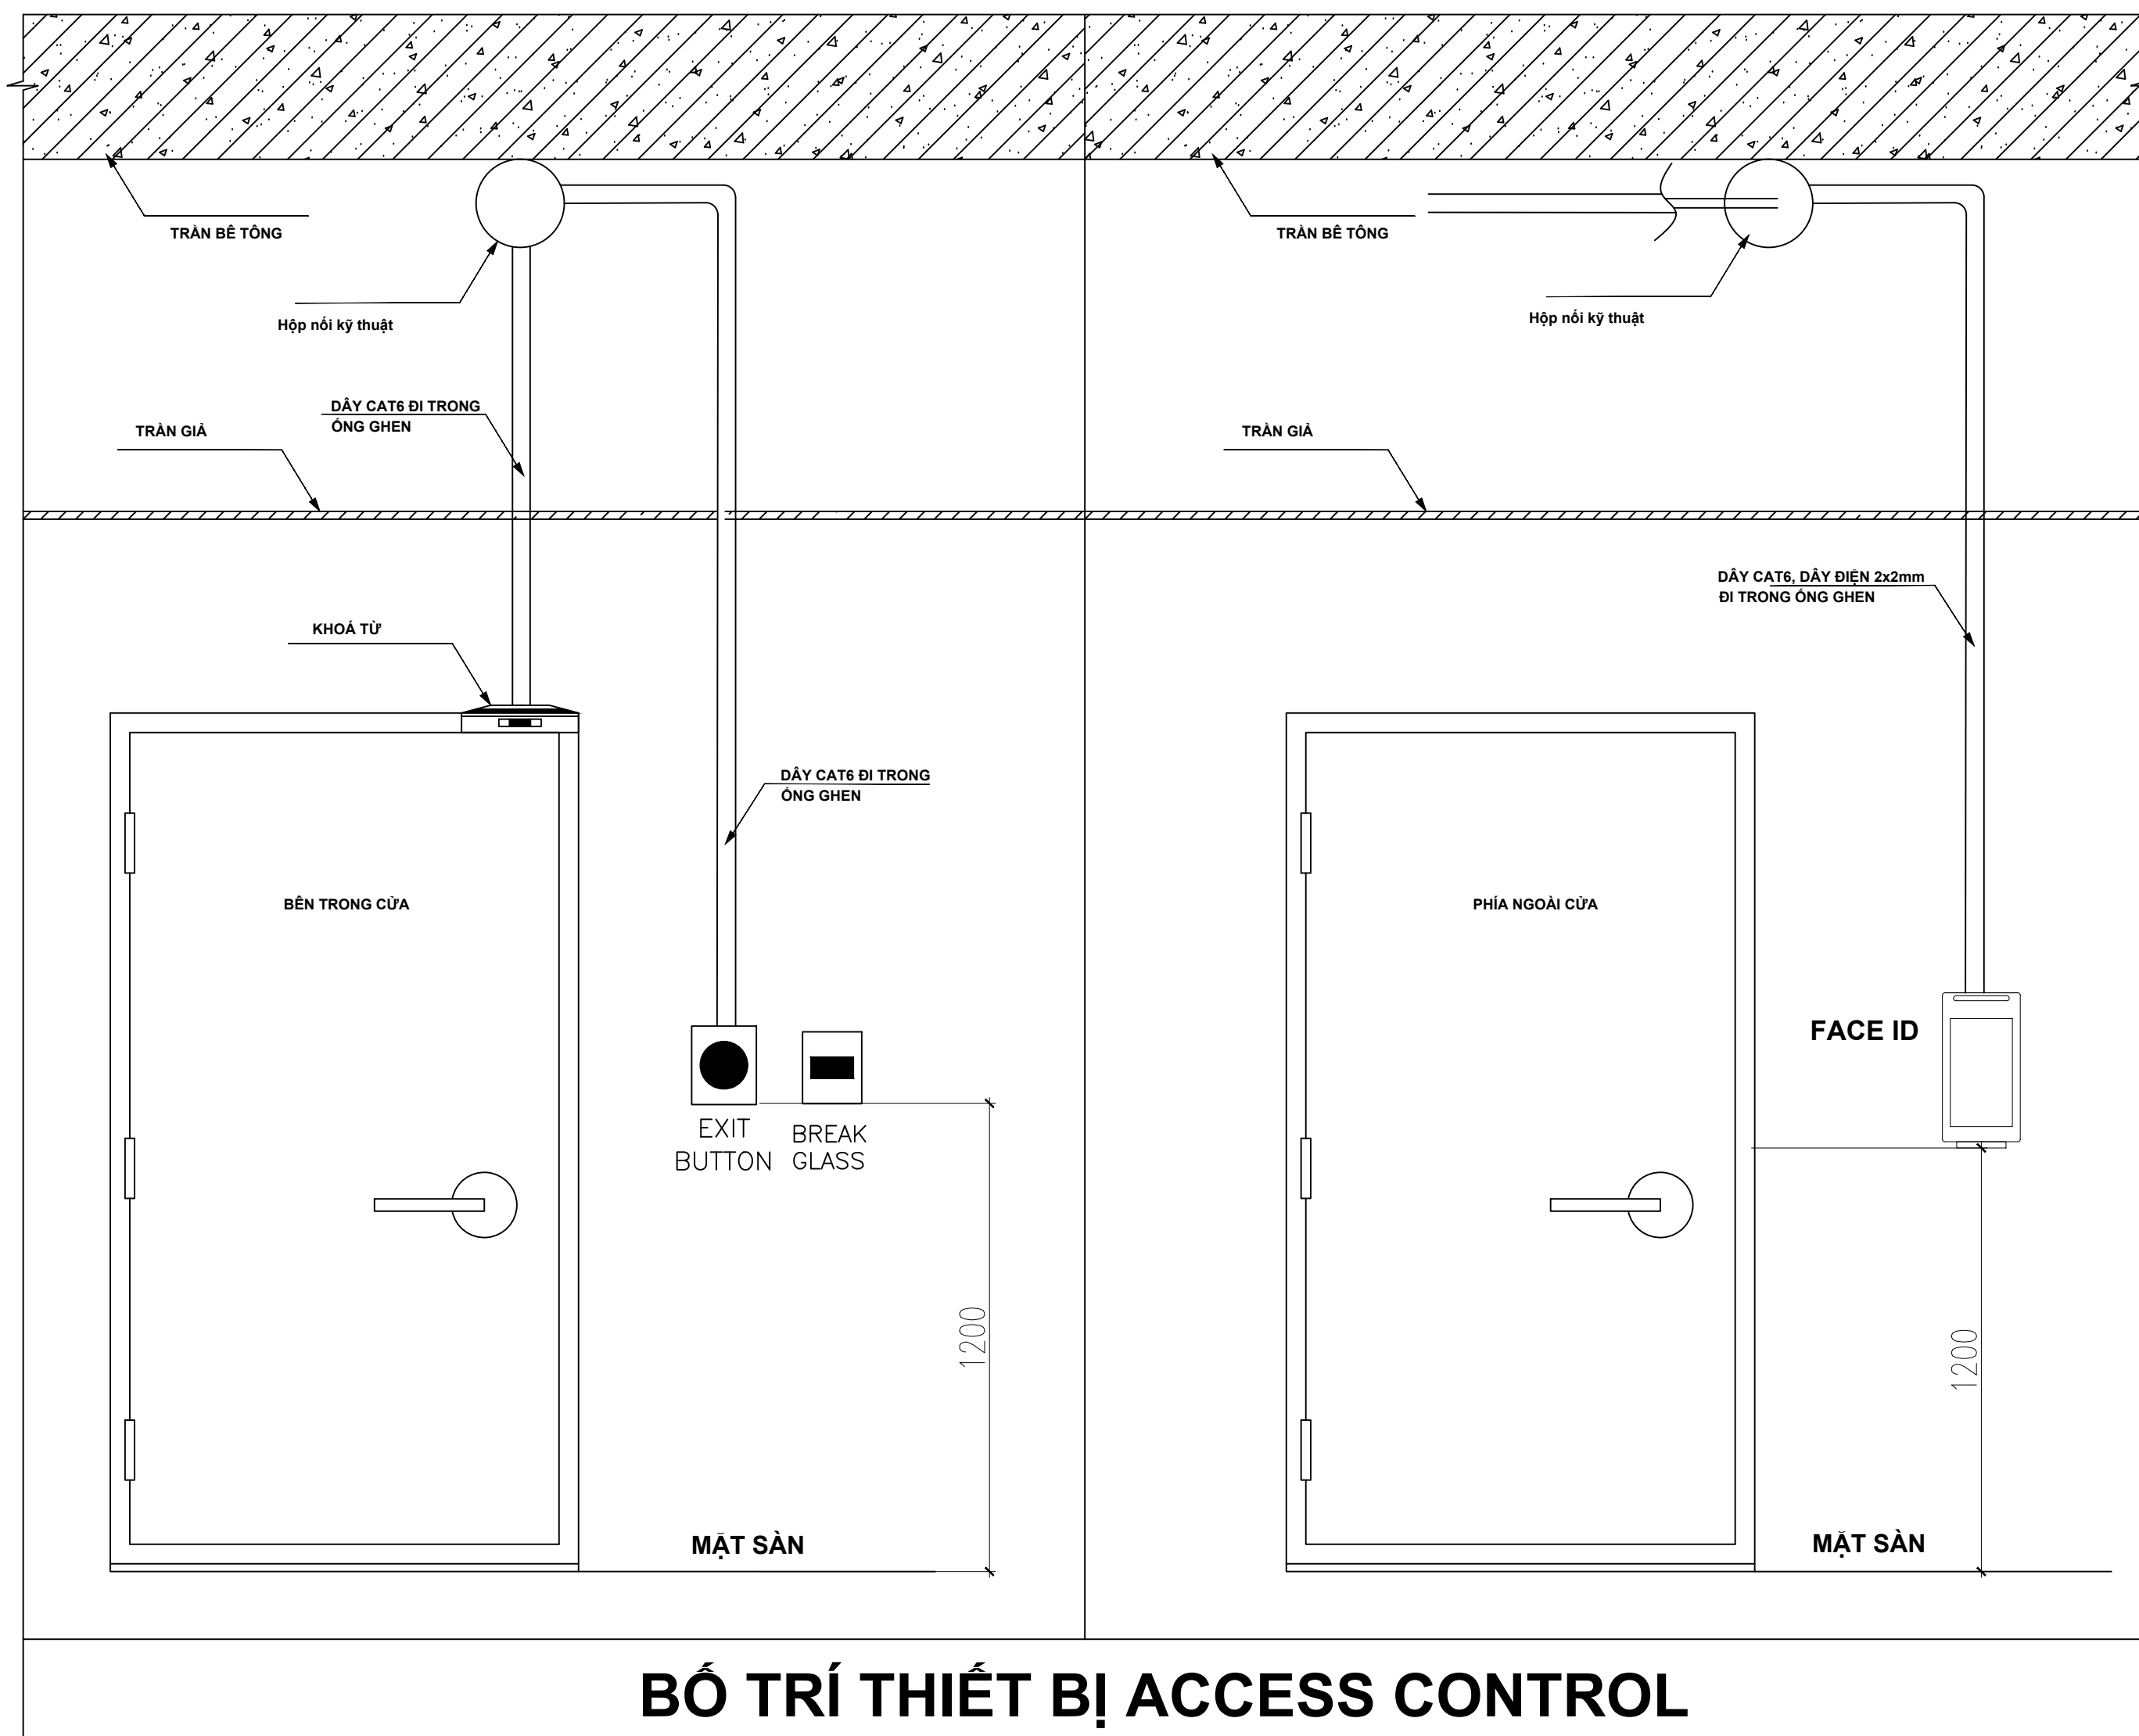


BỐ TRÍ THIẾT BỊ ACCESS CONTROL

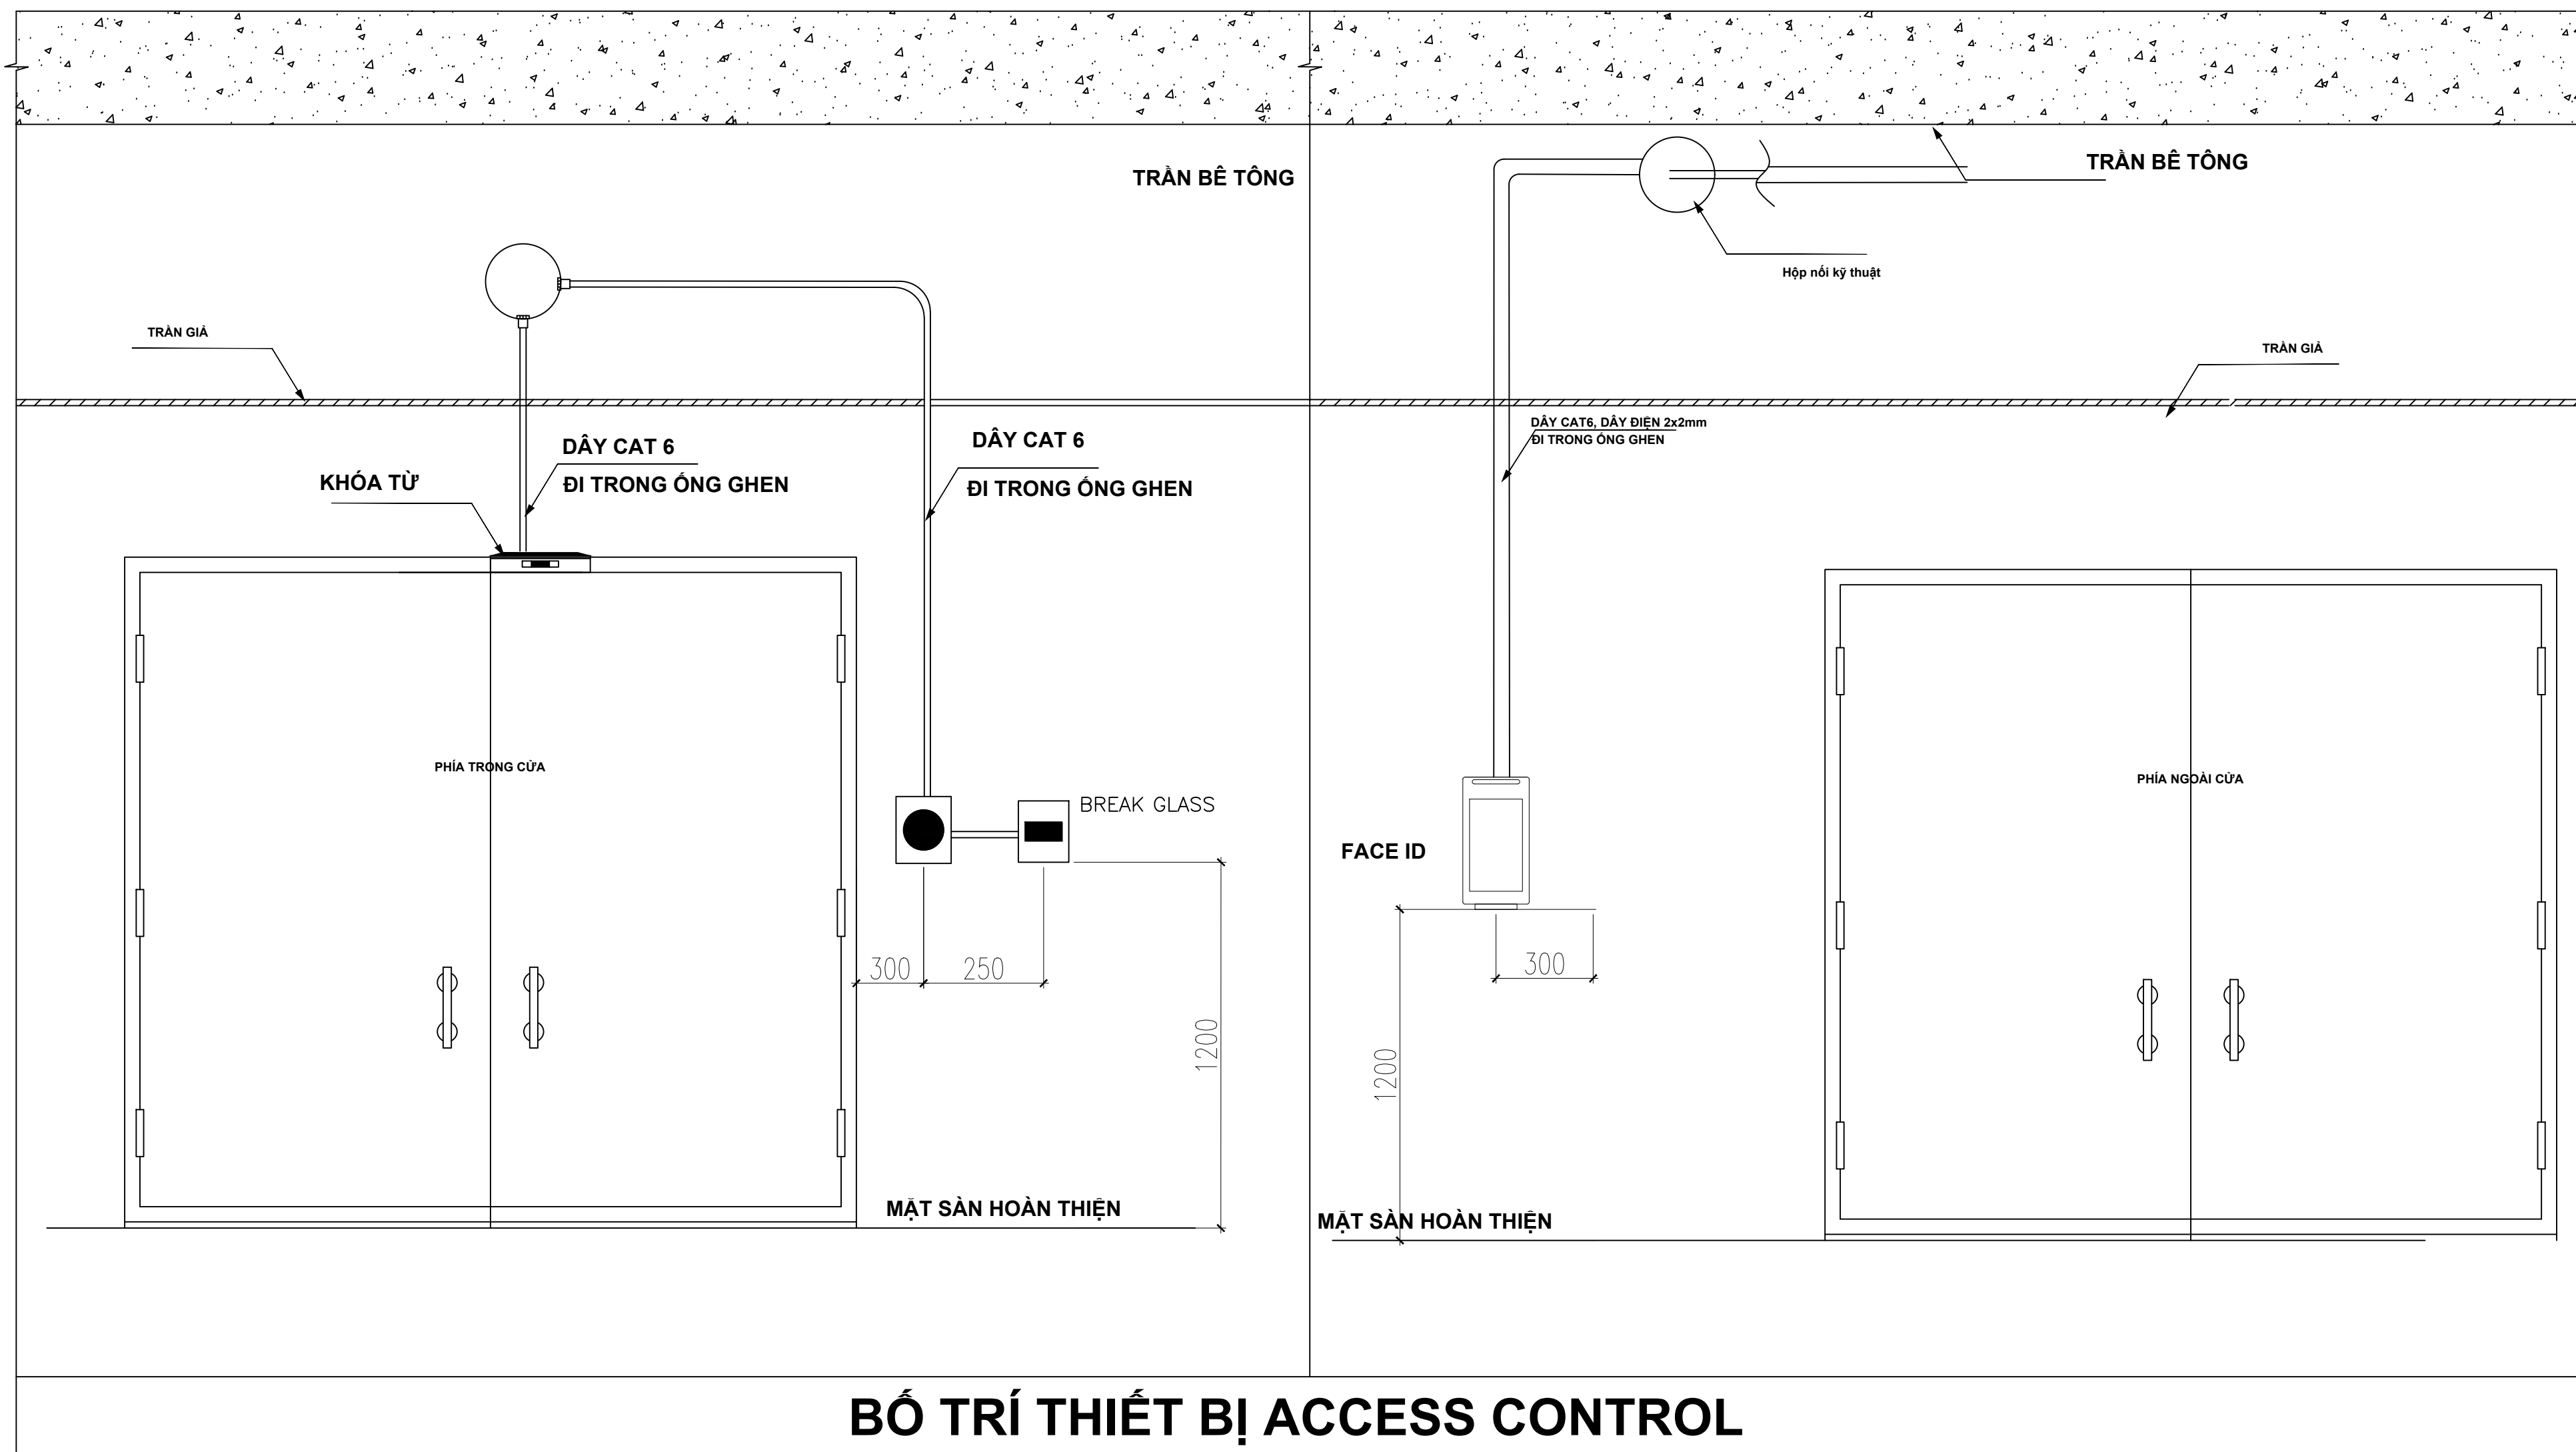

BỐ TRÍ THIẾT BỊ ACCESS CONTROL

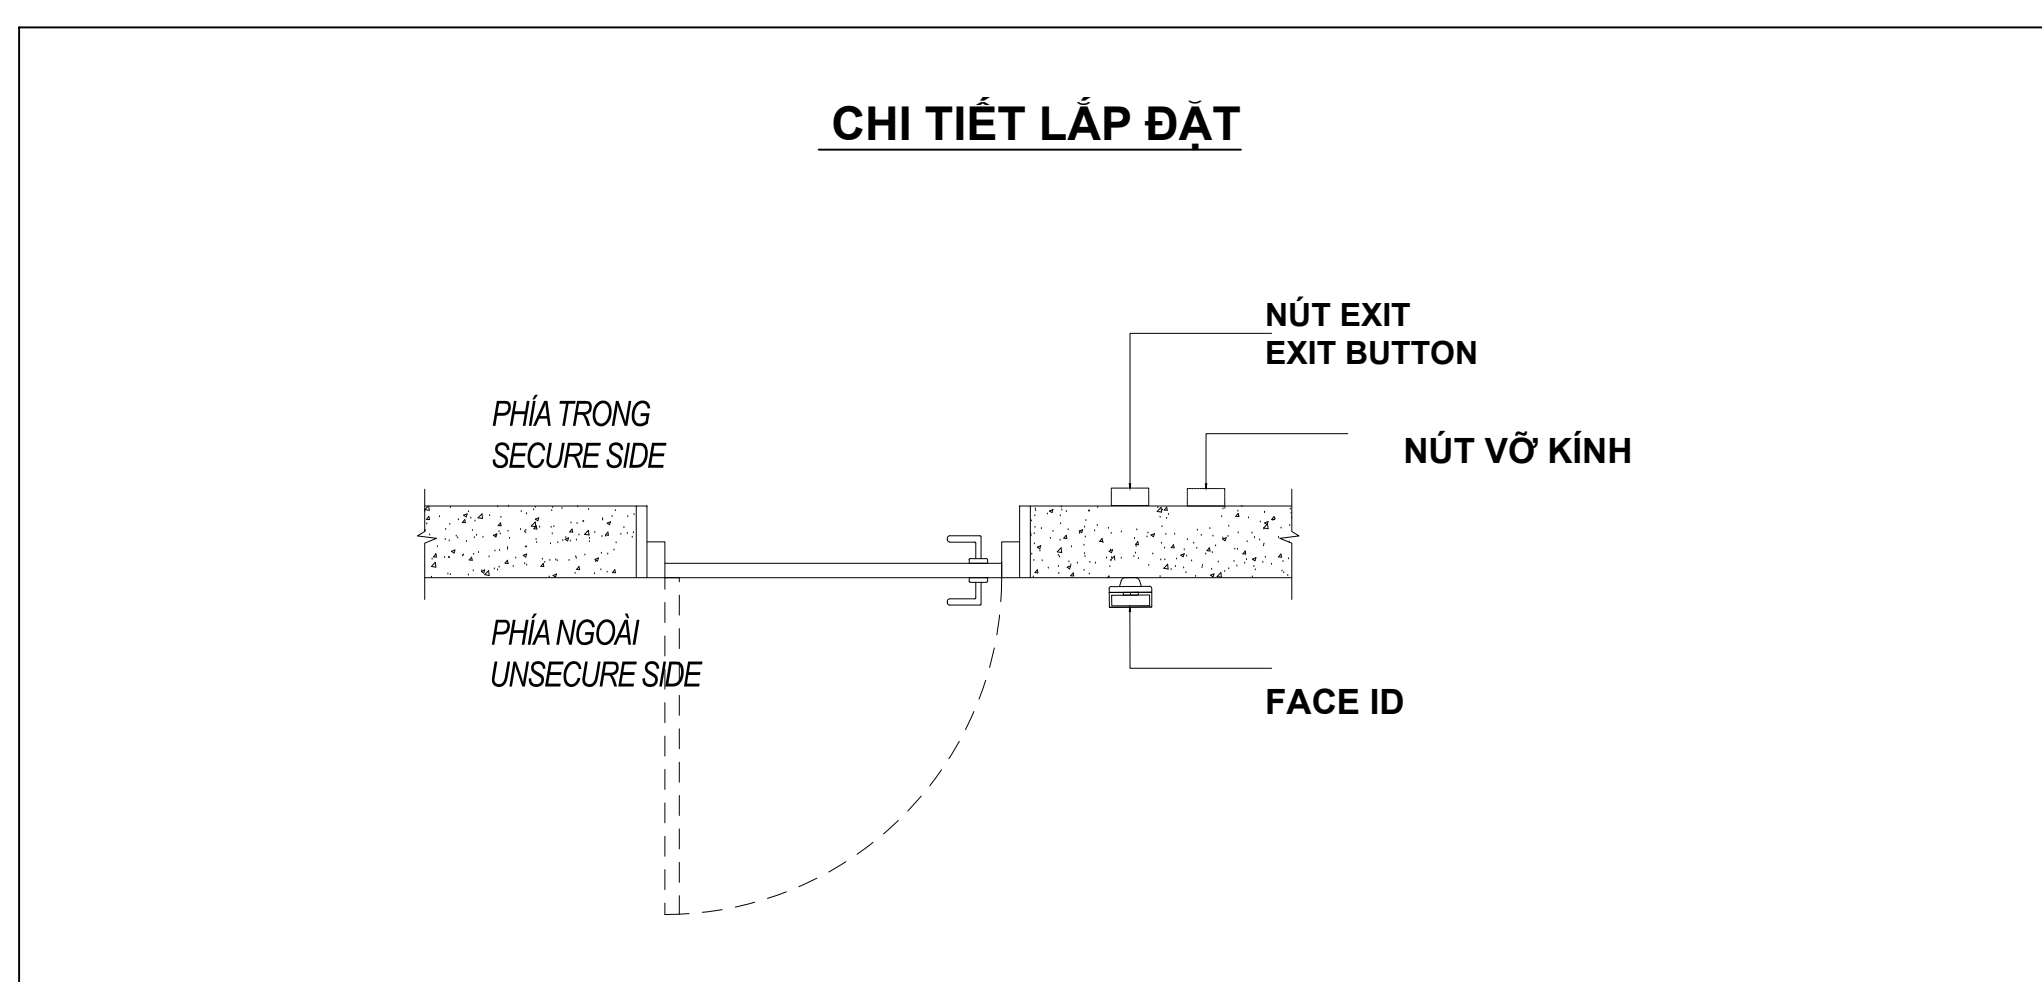

CHI TIẾT LẮP ĐẶT

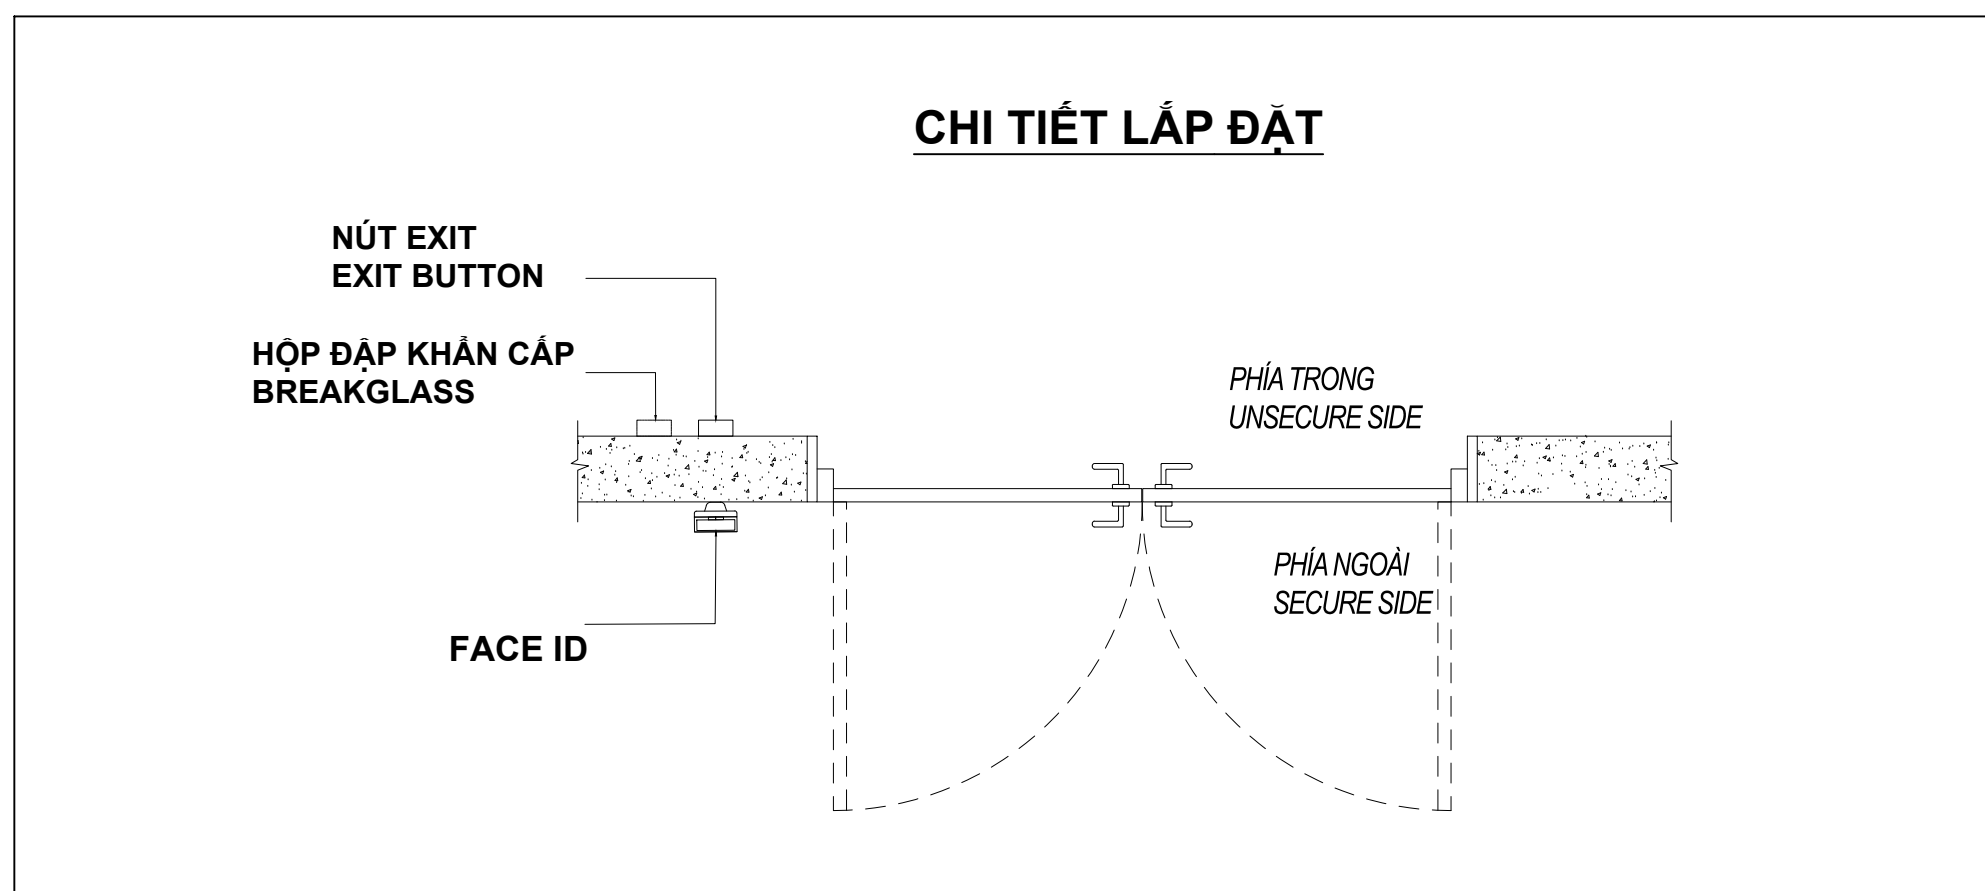

CHI TIẾT LẮP ĐẶT

| HIỆU CHÍNH | | |
|--|------------|----------------|
| LẦN | NGÀY | XÁC NHẬN |
| 1 | | |
| 2 | | |
| CHỦ ĐẦU TƯ: | | |
| VĂN PHÒNG ĐÀI TRUYỀN HÌNH VIỆT NAM | | |
| ĐỊA CHỈ: 43 NGUYỄN CHÍ THANH, BA ĐÌNH, HÀ NỘI | | |
| DỰ ÁN: | | |
| NÂNG CẤP, CẢI TẠO HỆ THỐNG KIỂM SOÁT AN NINH VÀO RA ĐÀI TRUYỀN HÌNH VIỆT NAM | | |
| ĐỊA ĐIỂM: | | |
| VĂN PHÒNG ĐÀI TRUYỀN HÌNH: | | |
| ĐƠN VỊ THIẾT KẾ: | | |
| CÔNG TY CỔ PHẦN TƯ VẤN GIẢI PHÁP TRÍ TUỆ NHÂN TẠO | | |
| Trụ sở: số 55, Ngõ 898, đường Láng, Phường Láng Thượng, Quận Đống Đa, TP. Hà Nội | | |
| GIÁM ĐỐC | | |
| PHẠM LAN HƯƠNG | | |
| CHỦ NHIỆM DỰ ÁN NGUYỄN TIẾN THẮNG | | |
| CHỦ TRÌ THIẾT KẾ KS. LƯU MINH ĐỨC | | |
| THIẾT KẾ KS. LƯU MINH ĐỨC | | |
| QUẢN LÝ DỰ ÁN LƯU MINH ĐỨC | | |
| Hồ sơ: BẢN VẼ THIẾT KẾ THI CÔNG | | |
| TÊN BẢN VẼ | | |
| CHI TIẾT LẮP ĐẶT ĐIỆN HÌNH | | |
| SỐ HỢP ĐỒNG | | |
| TỈ LỆ | HOÀN THÀNH | SỐ HIỆU BẢN VẼ |
| 1/... | 01/2025 | CTLDDH1 |
| A3 | | |