
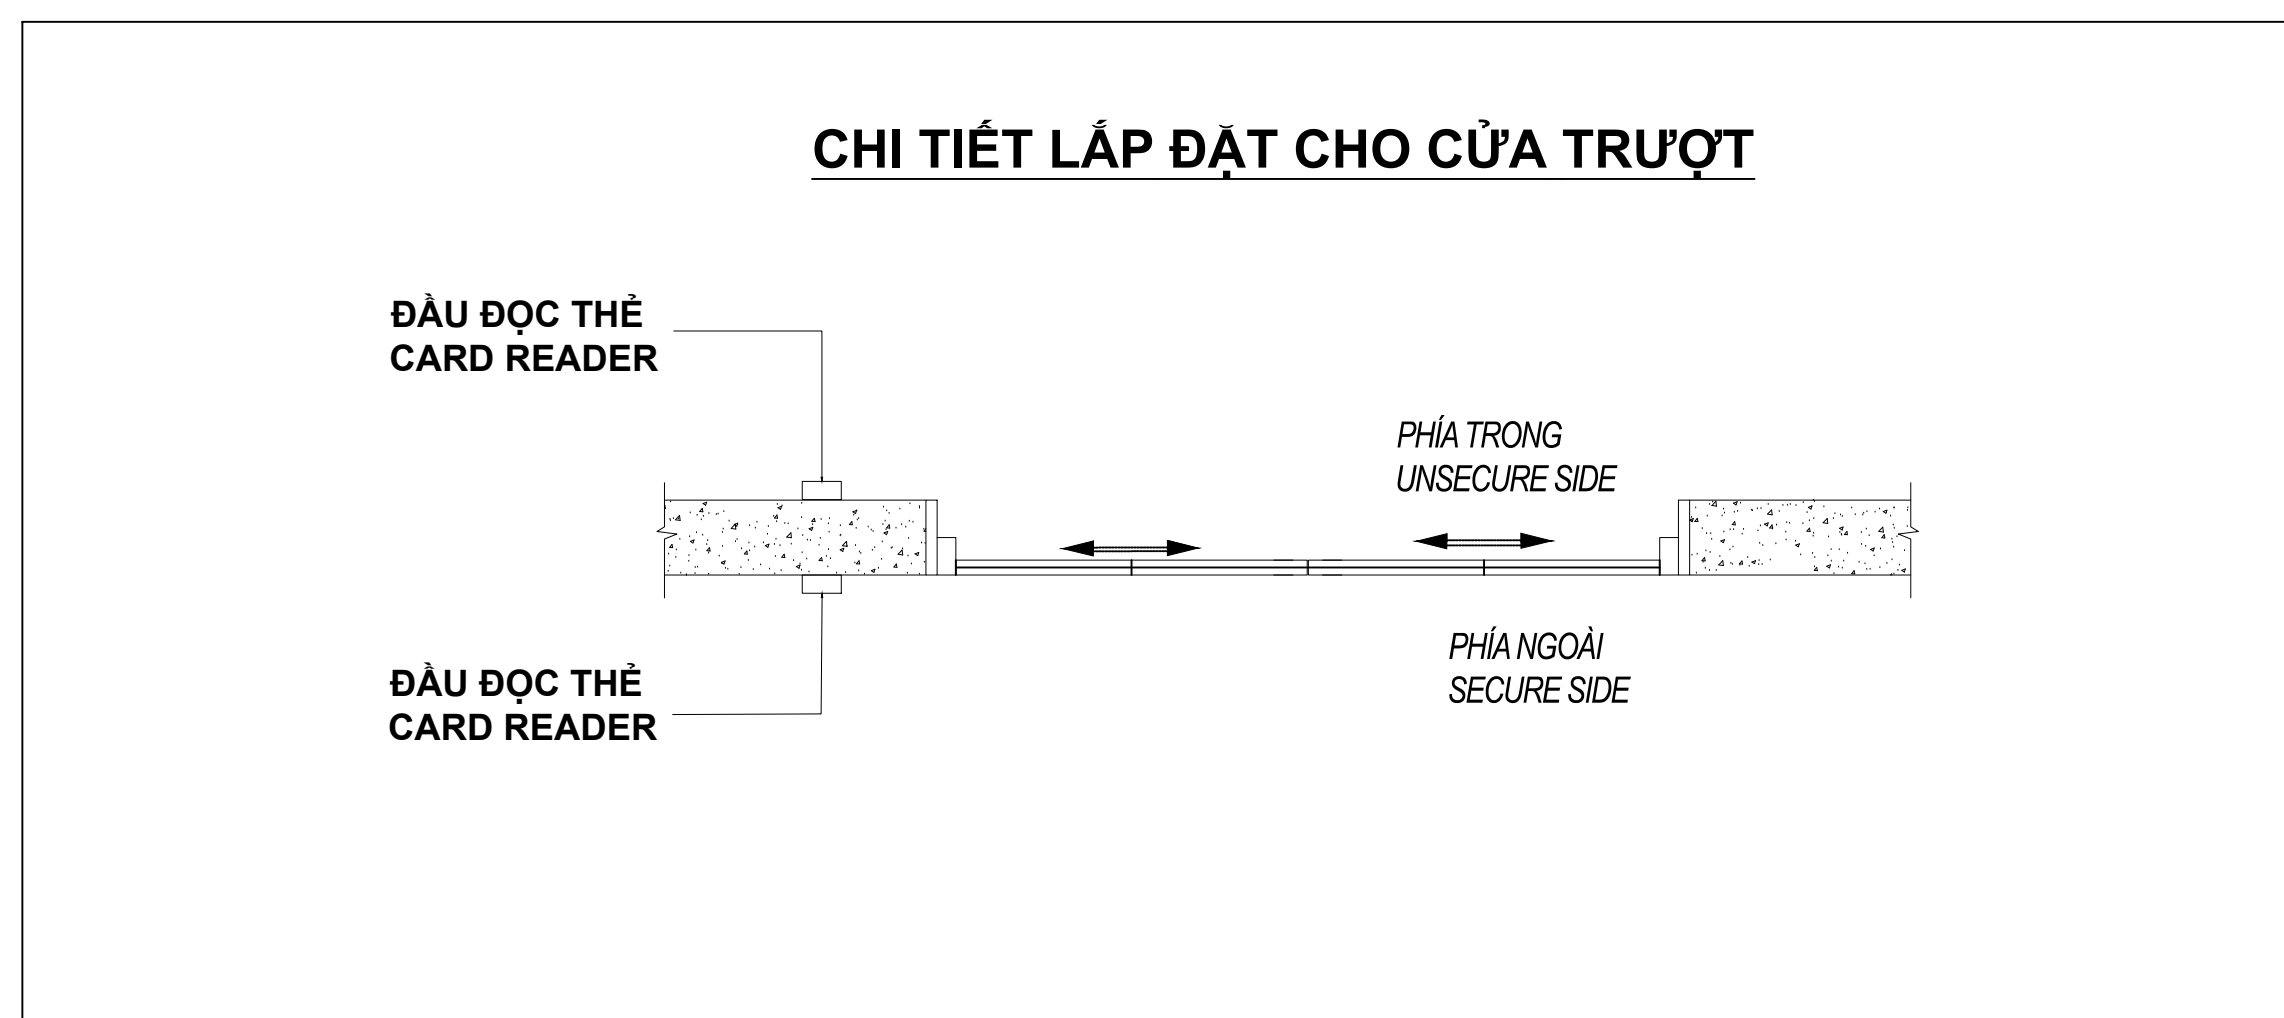
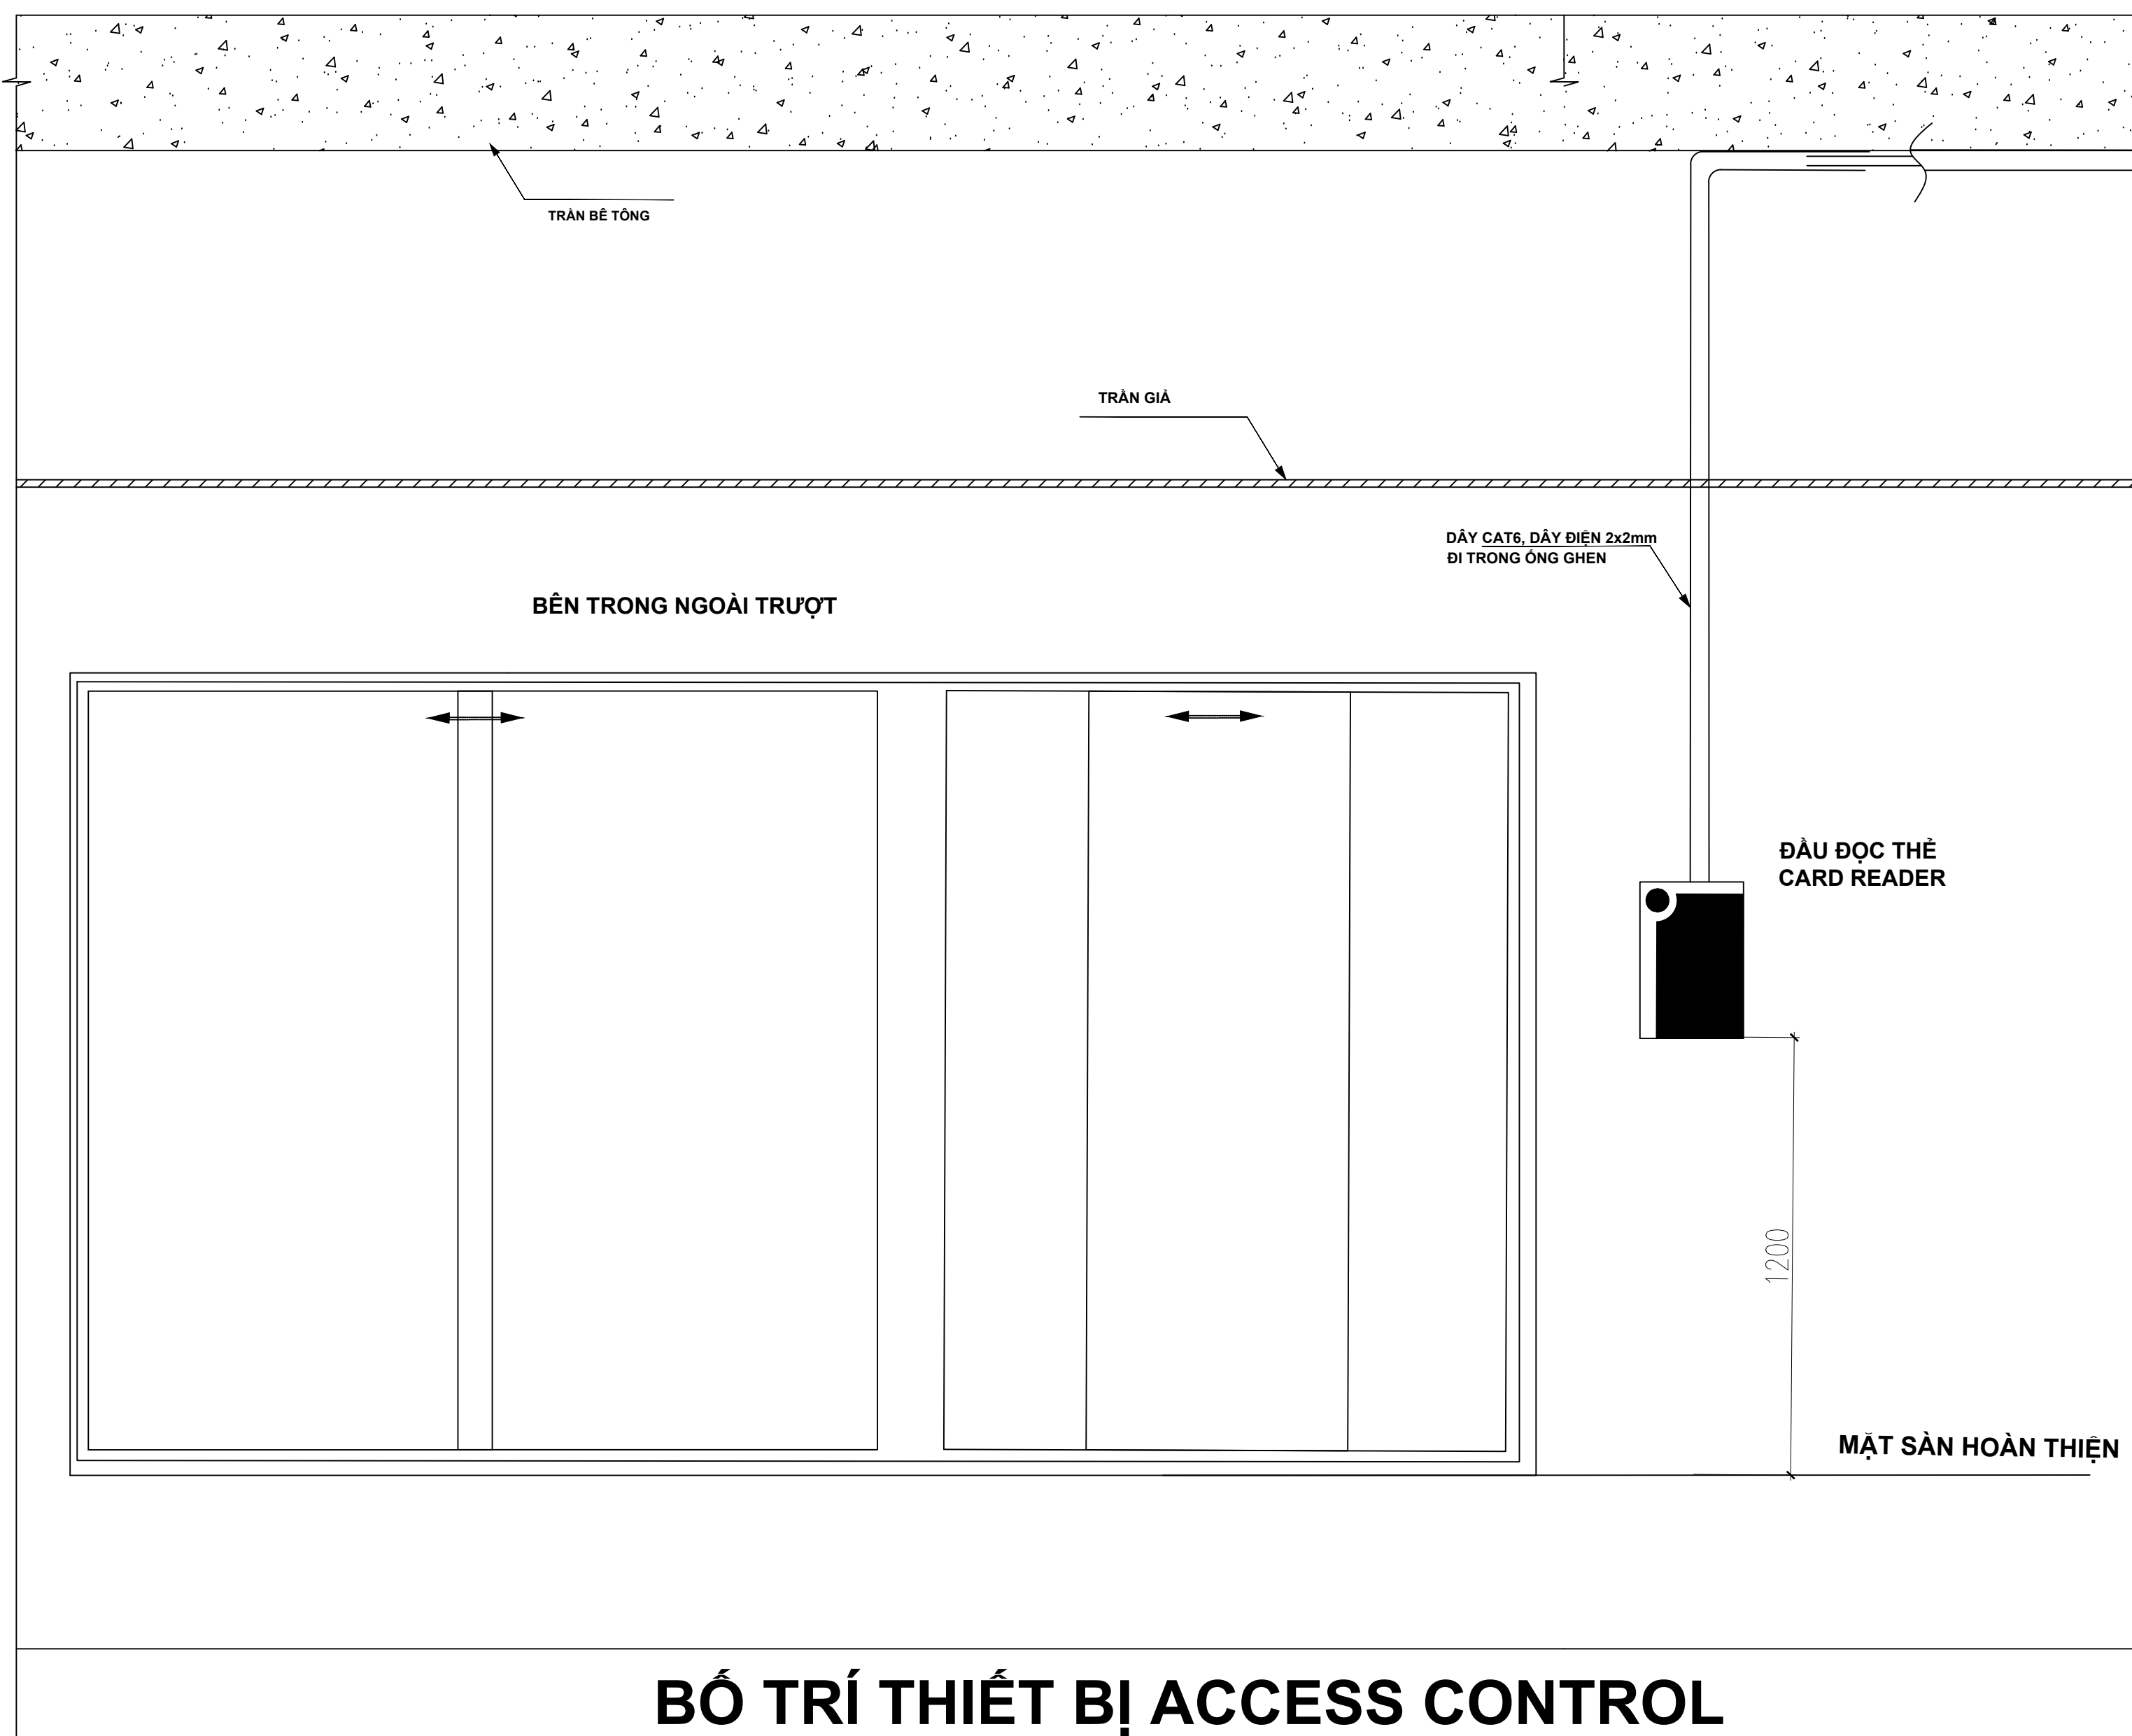


# SƠ ĐỒ ĐẦU NỐI HỆ THỐNG ACCESS CONTROL

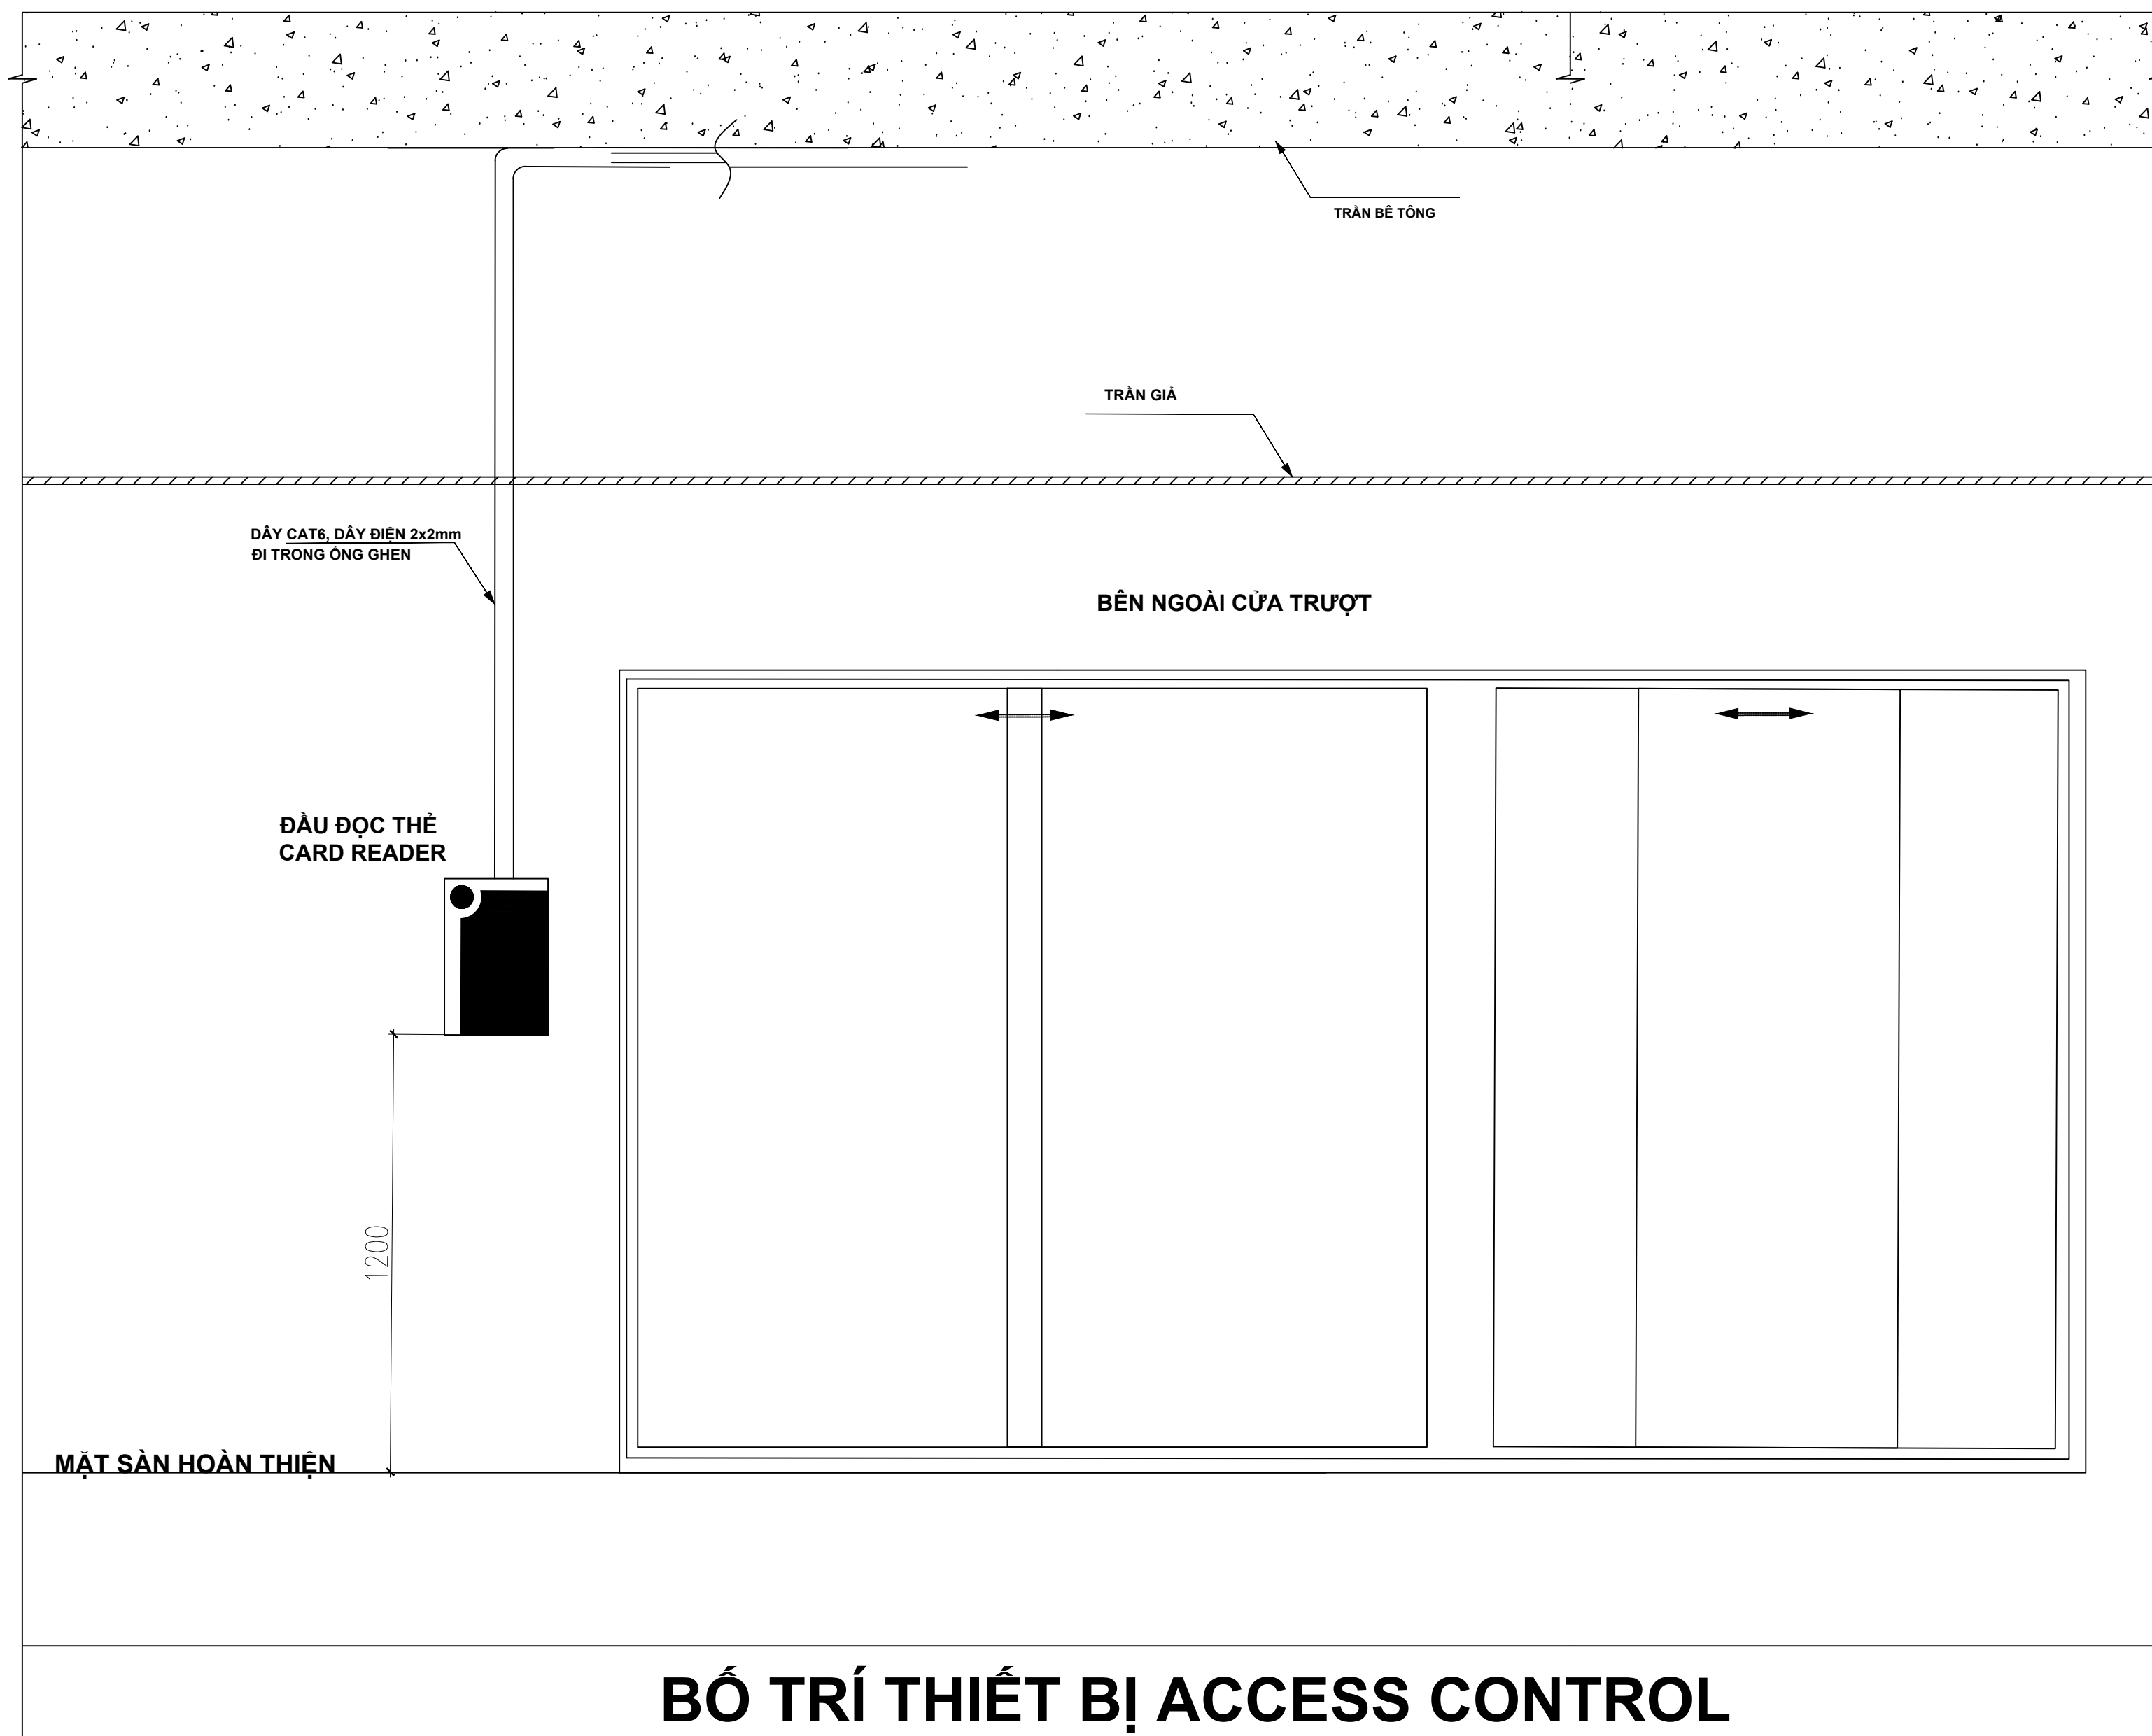

HIỆU CHÍNH		
LẦN	NGÀY	XÁC NHẬN
1		
2		
CHỦ ĐẦU TƯ: <b>VĂN PHÒNG ĐÀI TRUYỀN HÌNH VIỆT NAM</b>		
ĐỊA CHỈ: 43 NGUYỄN CHÍ THANH, BA ĐÌNH, HÀ NỘI		
DỰ ÁN: <b>NÂNG CẤP, CẢI TẠO HỆ THỐNG KIỂM SOÁT AN NINH VÀO RA ĐÀI TRUYỀN HÌNH VIỆT NAM</b>		
ĐỊA ĐIỂM: <b>VĂN PHÒNG ĐÀI TRUYỀN HÌNH:</b>		
ĐƠN VỊ THIẾT KẾ: <b>CÔNG TY CỔ PHẦN TƯ VẤN GIẢI PHÁP TRÍ TUỆ NHÂN TẠO</b>		
Trụ sở: số 55, Ngõ 898, đường Láng, Phường Láng Thượng, Quận Đống Đa, TP. Hà Nội		
GIÁM ĐỐC  <b>PHẠM LAN HƯƠNG</b>		
CHỦ NHIỆM DỰ ÁN NGUYỄN TIẾN THẮNG		
CHỦ TRÌ THIẾT KẾ KS. LƯU MINH ĐỨC		
THIẾT KẾ KS. LƯU MINH ĐỨC		
QUẢN LÝ DỰ ÁN LƯU MINH ĐỨC		
HỒ SƠ: BẢN VẼ THIẾT KẾ THI CÔNG		
TÊN BẢN VẼ <b>CHI TIẾT LẮP ĐẶT ĐIỆN HÌNH</b>		
SỐ HỢP ĐỒNG		
TỈ LỆ	HOÀN THÀNH	SỐ HIỆU BẢN VẼ
1/...	01/2025	CTLDDH3
A3		