

CÔNG TY TNHH VIC QUẢNG NAM



CỘNG HÒA XÃ HỘI CHỦ NGHĨA VIỆT NAM


Độc Lập - Tự Do - Hạnh Phúc

CÔNG TY CỔ PHẦN KỸ THUẬT XÂY DỰNG QUẢNG NAM
THẨM TRA
Theo Văn bản số:
Ngày: tháng năm 20.....
Ký tên
ulh

HỒ SƠ THIẾT KẾ BHYT (ĐIỀU CHỈNH)

CÔNG TRÌNH: SỬA CHỮA, CẢI TẠO KHUÔN VIÊN DI TÍCH PHỦ LÝ TP TAM KỲ
ĐỊA ĐIỂM: PHƯỜNG AN MỸ - TP TAM KỲ - TỈNH QUẢNG NAM


Năm 2025

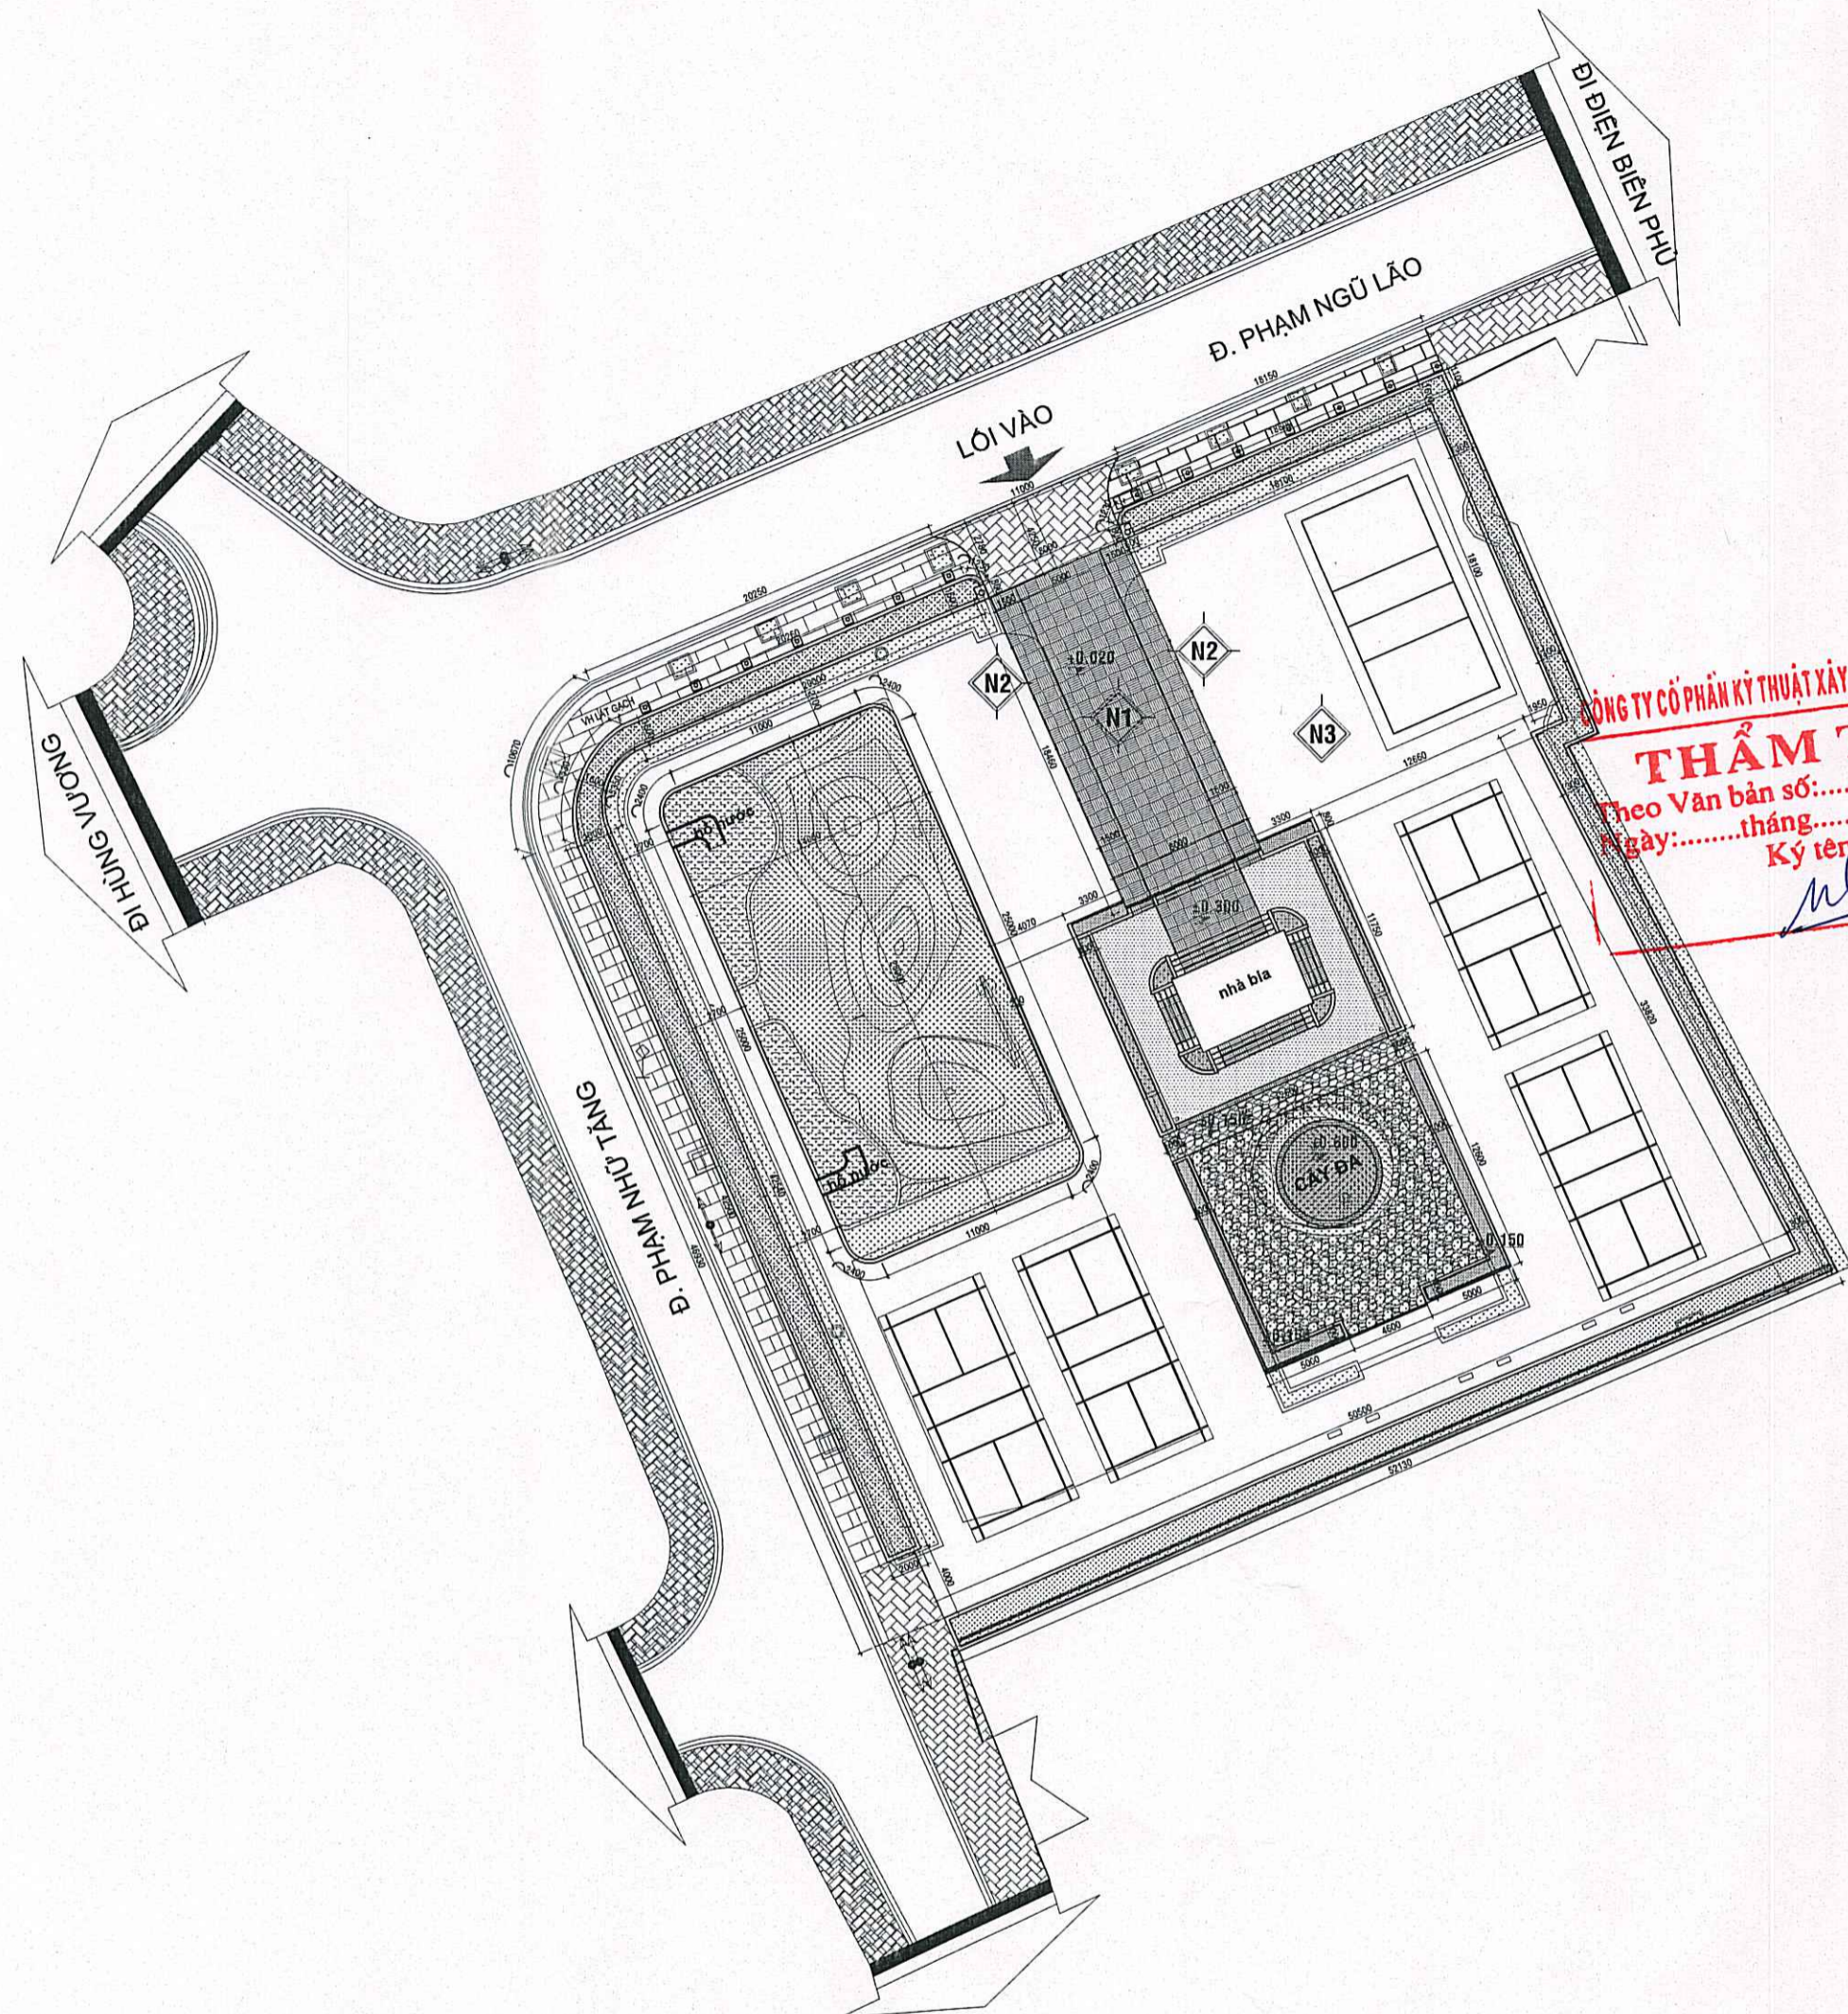

THẨM TRA
 Theo Văn bản số:
 Ngày:tháng.....năm20.....
 Ký tên: *nh*

TỔNG MẶT BẰNG CẢI TẠO SO VỚI HIỆN TRẠNG - TL: 1/100

ĐƠN VỊ THIẾT KẾ

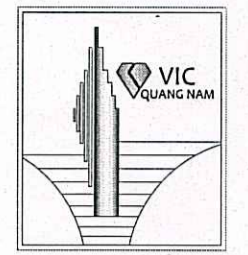

CÔNG TY TNHH VIC QUANG NAM

ĐỊA CHỈ : KP 2 - PHƯỜNG AN SƠN - TP TAM KỲ
 ĐIỆN THOẠI: 0914 081446 - FAX:
 EMAIL: vicquangnam@gmail.com

CHỦ ĐẦU TƯ:
BAN QUẢN LÝ CÁC DỰ ÁN ĐẦU TƯ VÀ XÂY DỰNG THÀNH PHỐ TAM KỲ

TÊN CÔNG TRÌNH:
SỬA CHỮA, CẢI TẠO CẢNH QUAN KHU DI TÍCH PHỦ LÝ TAM KỲ

HẠNG MỤC :

GHI CHÚ:

STT	THUYẾT MINH	NGÀY
△	ĐIỀU CHỈNH	
△		
△		


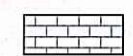

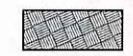




DỰ ÁN SỐ:	BẢN VẼ SỐ:
	CT 02


TÊN BẢN VẼ:
TỔNG MẶT BẰNG CẢI TẠO SO VỚI HIỆN TRẠNG

MÃ SỐ :	
P. GIÁM ĐỐC:	<i>Trần Thị Yến</i>
TRƯỞNG QUẢNG VINH	
CHỦ TRÌ:	<i>Trần Thị Yến</i>
LÊ ĐÌNH THỊNH	
THIẾT KẾ:	
TRẦN THỊ YẾN	
VẼ :	<i>Trần Thị Yến</i>
TRẦN THỊ YẾN	
QLKT:	
HUYỀN NGỌC CƯỜNG	<i>Huyền Ngọc Cường</i>
NGÀY HOÀN THÀNH:	2025




GHI CHÚ:

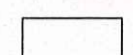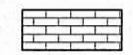-  BỜN HOA
-  NỀN ỐP ĐÁ KHÒ 300x600x20MM THAY MỚI (S= 1.401,36M²)
-  NỀN ỐP ĐÁ GRANITE XÁM SÂN HÀNH LỄ (S= 55,38M²)
-  NỀN ĐÁ RUBY ĐỎ THAY MỚI SÂN HÀNH LỄ(S= 92,3M²)
-  NỀN ĐÁ GRANITE ĐEN NHÀ BIA (S= 21,19M²)
-  NỀN ỐP ĐÁ GRANITE XÁM SÂN NHÀ BIA (S= 82,39M²)
-  NỀN SƠN EPOXY (S= 163,48M²)
-  NỀN LÁT ĐÁ CUBIC (S= 57,75M²)

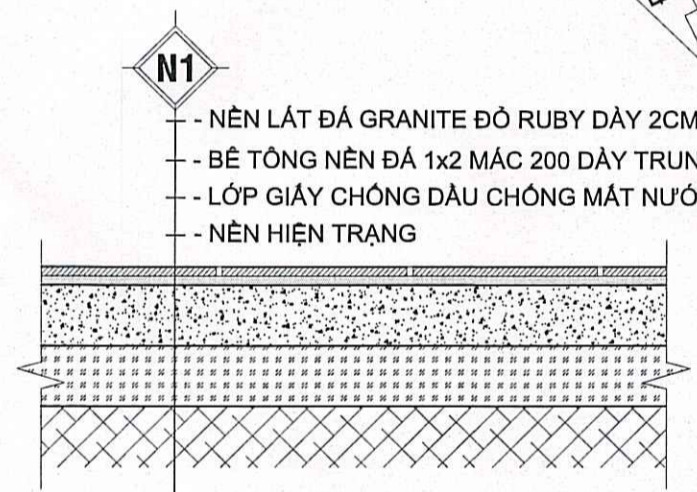


CHI TIẾT LÁT ĐÁ NỀN SÂN CẢI TẠO N1
(S = 112,4 M²)

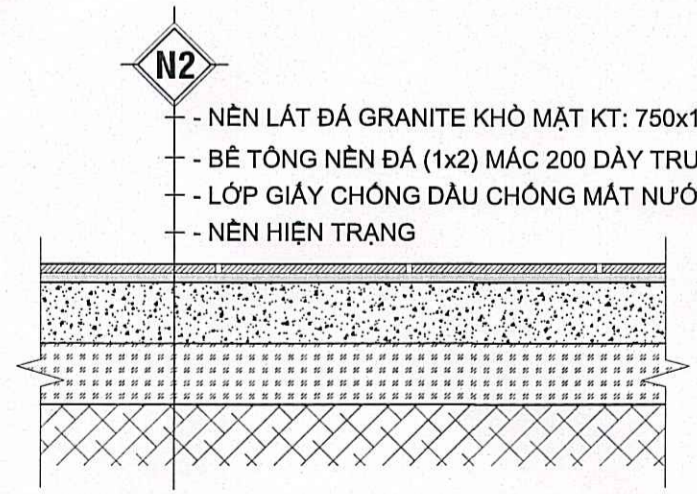


CHI TIẾT LÁT ĐÁ NỀN SÂN CẢI TẠO N2
(S = 55,38 M²)

CÔNG TY CỔ PHẦN KỸ THUẬT XÂY DỰNG QUẢNG NAM
THẨM TRA
Theo Văn bản số:.....
Ngày:.....tháng.....năm 20.....
Ký tên: *M. Huu*

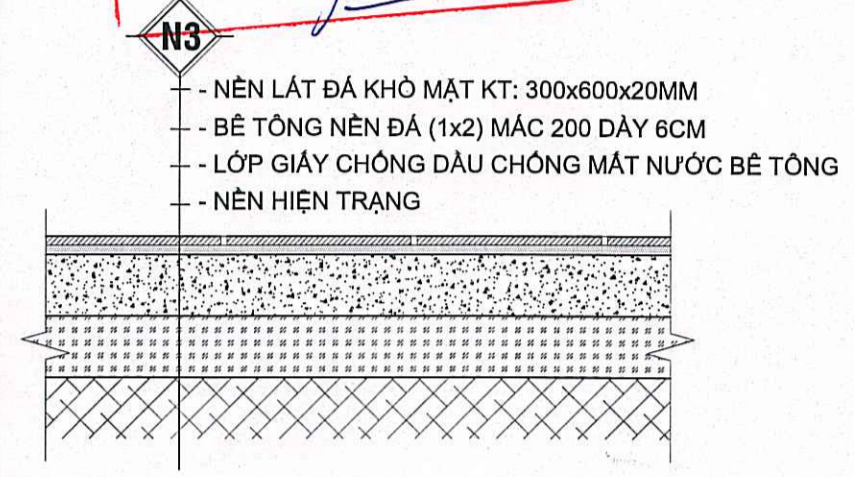

CHI TIẾT LÁT ĐÁ NỀN SÂN CẢI TẠO N3
(S = 1401.35 M²)

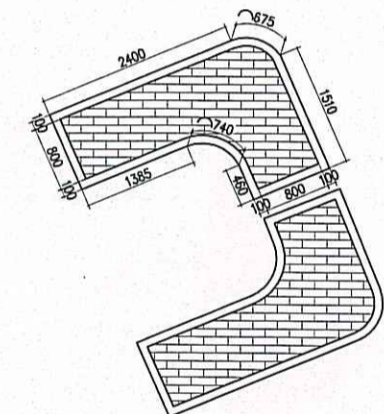

MẶT BẰNG LÁT ĐÁ CUBIC
10X10X5CM(S=57,75M²)




CHI TIẾT NỀN SÂN BÊ TÔNG CẢI TẠO N4
(S = 163,48 M²)

GHI CHÚ:
- ĐẶT COTE NỀN SÂN CẢI TẠO HOÀN THIỆN LÀ COTE ±0.000, TƯƠNG ƯNG VỚI COTE TRÊN BÌNH ĐỒ HIỆN TRẠNG 4.68+0.05=4.73
- ĐỘ DỐC THOÁT NƯỚC : 0.4%

TỔNG MẶT BẰNG SÂN NỀN CẢI TẠO - TL: 1/100

ĐƠN VỊ THIẾT KẾ

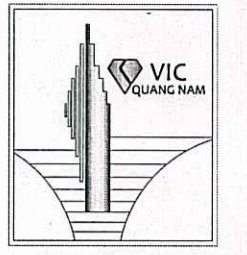

CÔNG TY TNHH VIC QUẢNG NAM

ĐỊA CHỈ : KP 2 - PHƯỜNG AN SƠN - TP TAM KỲ
ĐIỆN THOẠI: 0914 081446 - FAX:
EMAIL: vicquangnam@gmail.com

CHỦ ĐẦU TƯ:
BAN QUẢN LÝ CÁC DỰ ÁN ĐẦU TƯ VÀ XÂY DỰNG THÀNH PHỐ TAM KỲ

TÊN CÔNG TRÌNH:
SỬA CHỮA, CẢI TẠO CẢNH QUAN KHU DI TÍCH PHỦ LÝ TAM KỲ


HẠNG MỤC :


GHI CHÚ:

STT	THUYẾT MINH	NGÀY
△	ĐIỀU CHỈNH	
△		
△		

DỰ ÁN SỐ:	BẢN VẼ SỐ:
	CT 03

TÊN BẢN VẼ:
TỔNG MẶT BẰNG SÂN NỀN CẢI TẠO

MÃ SỐ:	
P. GIÁM ĐỐC:	<i>Quang Vinh</i>
TRƯỞNG QUẢN VINH CHỨC TRỊ:	
LÊ ĐÌNH THỊNH THIẾT KẾ:	
TRẦN THỊ YẾN VẼ:	<i>Trần Thị Yến</i>
TRẦN THỊ YẾN QLKT:	
HUỶNH NGỌC CƯỜNG	<i>Huỳnh Ngọc Cường</i>
NGÀY HOÀN THÀNH:/2025

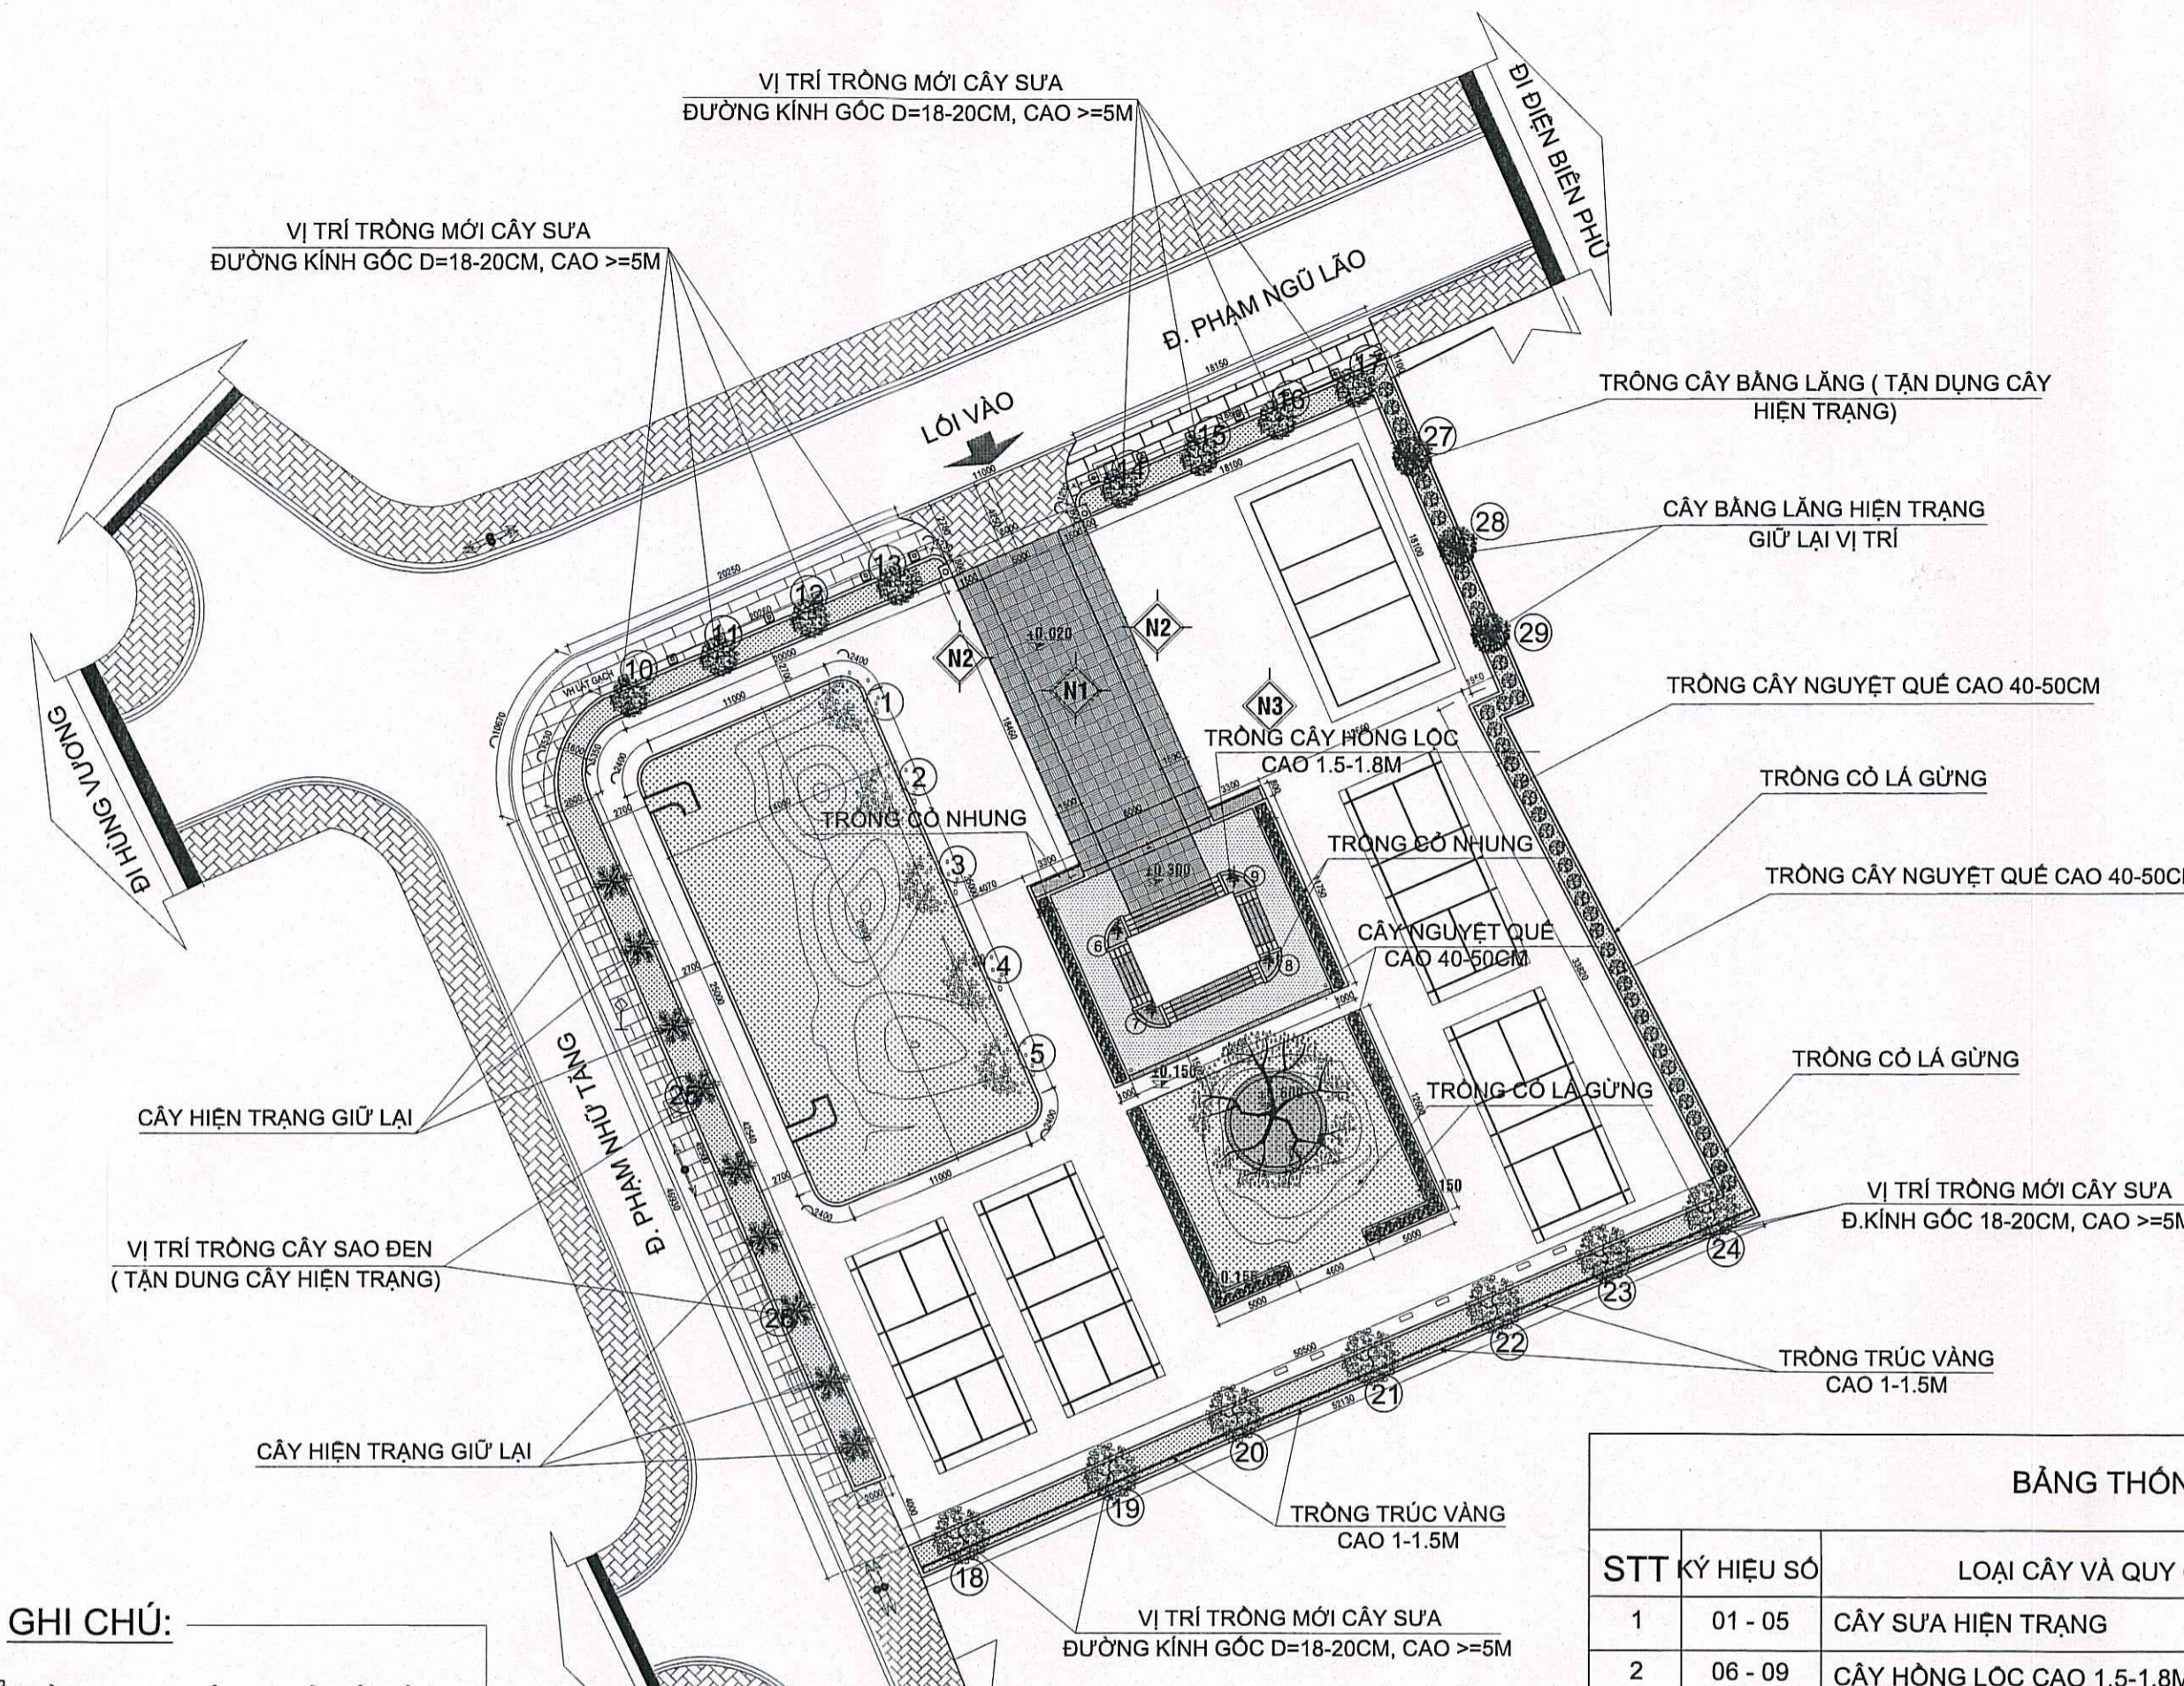

- GHI CHÚ:**
- BÒN HOA TRỒNG CỎ LÁ GỪNG
 - CÂY DI TÍCH
 - CÂY SỮA TRỒNG MỚI
 - CÂY SỮA HIỆN TRẠNG
 - CÂY SAO ĐEN
 - CÂY BĂNG LĂNG
 - CÂY HỒNG LỘC
 - CÂY NGUYỆT QUÉ
 - CÂY TRÚC VÀNG CAO

- GHI CHÚ:**
- 1 CÂY HIỆN TRẠNG KÝ HIỆU SỐ VÀ VỊ TRÍ DI DỜI MỚI
 - 2 CÂY HIỆN TRẠNG KÝ HIỆU SỐ VÀ VỊ TRÍ DI DỜI MỚI
 - 18 CÂY HIỆN TRẠNG KÝ HIỆU SỐ VÀ VỊ TRÍ DI DỜI MỚI

TÊN	DIỆN TÍCH BH TRỒNG CỎ (M2)	LOẠI CỎ
L1-BHBT 01	18,8	TRỒNG MỚI CỎ NHUNG
L1-BHBT 02	21,19	TRỒNG MỚI CỎ LÁ GỪNG
L1-BHBT 03	63,125	TRỒNG MỚI CỎ LÁ GỪNG
L1-BHBT 04	61,72	TRỒNG MỚI CỎ LÁ GỪNG
L2-BHBT 01		CỎ LÁ GỪNG HIỆN TRẠNG
L2-BHBT 02		CỎ LÁ GỪNG HIỆN TRẠNG
L2-BHBT 04		CỎ LÁ GỪNG HIỆN TRẠNG
DT Ô SỐ 6	25,9	TRỒNG MỚI CỎ LÁ GỪNG
DT Ô SỐ 7	16,9	TRỒNG MỚI CỎ LÁ GỪNG
DT Ô SỐ 8	158,6	TRỒNG MỚI CỎ LÁ GỪNG
DT Ô SỐ 9	127,8	TRỒNG MỚI CỎ LÁ GỪNG


CÔNG TY CỔ PHẦN KỸ THUẬT XÂY DỰNG QUẢNG NAM
THẨM TRA
 Theo Văn bản số:
 Ngày:tháng.....năm 20.....
 Ký tên

BẢNG THỐNG KÊ CÂY XANH CẢI TẠO

STT	KÝ HIỆU SỐ	LOẠI CÂY VÀ QUY CÁCH	ĐƠN VỊ	SL	GHI CHÚ
1	01 - 05	CÂY SỮA HIỆN TRẠNG	CÂY	5	GIỮ LẠI NGUYÊN VỊ TRÍ
2	06 - 09	CÂY HỒNG LỘC CAO 1,5-1,8M	CÂY	4	TRỒNG MỚI
3	10 - 24	CÂY SỮA ĐK GÓC 18-20CM, H>=5M	CÂY	15	TRỒNG MỚI
4	25 - 26	CÂY SAO ĐEN	CÂY	3	DI DỜI 3 CÂY TRỒNG LẠI 2 CÂY
5	27	CÂY BĂNG LĂNG	CÂY	1	TRỒNG LẠI VỊ TRÍ MỚI
6	28 - 29	CÂY BĂNG LĂNG	CÂY	2	GIỮ LẠI NGUYÊN VỊ TRÍ
7		CÂY BĂNG LĂNG HIỆN TRẠNG	CÂY	5	DI DỜI 5 CÂY TRỒNG LẠI 1 CÂY
8		CÂY NGUYỆT QUÉ CAO 40-50CM	CÂY	226	TRỒNG MỚI
9		CÂY TRÚC VÀNG CAO 1-1,5m	CÂY	262	TRỒNG MỚI
10		TRỒNG CỎ LÁ GỪNG	M2	566,09	TRỒNG MỚI
11		TRỒNG CỎ NHUNG	M2	18,78	TRỒNG MỚI
12		CÂY OSAKA HIỆN TRẠNG	CÂY	2	DI DỜI

TỔNG MẶT BẰNG CÂY XANH CẢI TẠO - TL: 1/100

ĐƠN VỊ THIẾT KẾ

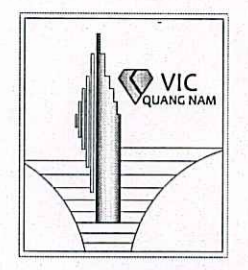

CÔNG TY TNHH VIC QUẢNG NAM

ĐỊA CHỈ : KP 2 - PHƯỜNG AN SƠN - TP TAM KỶ
 ĐIỆN THOẠI: 0914 081446 - FAX:
 EMAIL: vicquangnam@gmail.com

CHỦ ĐẦU TƯ:
BAN QUẢN LÝ CÁC DỰ ÁN ĐẦU TƯ VÀ XÂY DỰNG THÀNH PHỐ TAM KỶ

TÊN CÔNG TRÌNH:
SỬA CHỮA, CẢI TẠO CẢNH QUAN KHU DI TÍCH PHỦ LÝ TAM KỶ

HẠNG MỤC :

GHI CHÚ:

STT	THUYẾT MINH	NGÀY
△	ĐIỀU CHỈNH	
△		
△		

DỰ ÁN SỐ:	BẢN VẼ SỐ:
	CT 04

TÊN BẢN VẼ:
TỔNG MẶT BẰNG CÂY XANH CẢI TẠO

MÃ SỐ:

P. GIÁM ĐỐC:

TRƯỞNG QUẢN VINH

CHỦ TRÌ:

LÊ ĐÌNH THỊNH

THIẾT KẾ:

TRẦN THỊ YẾN

VẼ:


TRẦN THỊ YẾN

QLKT:

HUYỀN NGỌC CƯỜNG

NGÀY HOÀN THÀNH:/2025

ĐƠN VỊ THIẾT KẾ

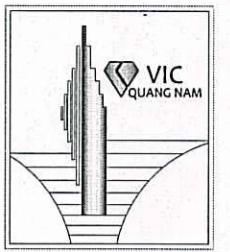

CÔNG TY TNHH VIC QUANG NAM

ĐỊA CHỈ : KP 2 - PHƯỜNG AN SƠN - TP TAM KỲ
 ĐIỆN THOẠI: 0914 081446 - FAX:
 EMAIL: vicquangnam@gmail.com

CHỦ ĐẦU TƯ:
BAN QUẢN LÝ CÁC DỰ ÁN ĐẦU TƯ VÀ XÂY DỰNG THÀNH PHỐ TAM KỲ

TÊN CÔNG TRÌNH:
SỬA CHỮA, CẢI TẠO CẢNH QUAN KHU DI TÍCH PHỦ LÝ TAM KỲ

HANG MỤC :

GHI CHÚ:


STT	THUYẾT MINH	NGÀY
△	ĐIỀU CHỈNH	
△		
△		

DỰ ÁN SỐ:	BẢN VẼ SỐ:
	CT 05

TÊN BẢN VẼ:
TỔNG MẶT BẰNG CẢI TẠO ĐỒ BÊ TÔNG VÀ TRỒNG CỎ

MÃ SỐ:
P. GIÁM ĐỐC:
TRƯỞNG QUẢN VINH
CHỦ TRÌ:
LÊ ĐÌNH THỊNH
THIẾT KẾ:
TRẦN THỊ YẾN
VẼ:
TRẦN THỊ YẾN
QLKT:
HUYỀN NGỌC CƯỜNG
NGÀY HOÀN THÀNH:/2025

CÔNG TY CỔ PHẦN KỸ THUẬT XÂY DỰNG QUANG NAM
THẨM TRA
 Theo Văn bản số:
 Ngày: tháng năm 20.....
 Ký tên: *[Signature]*

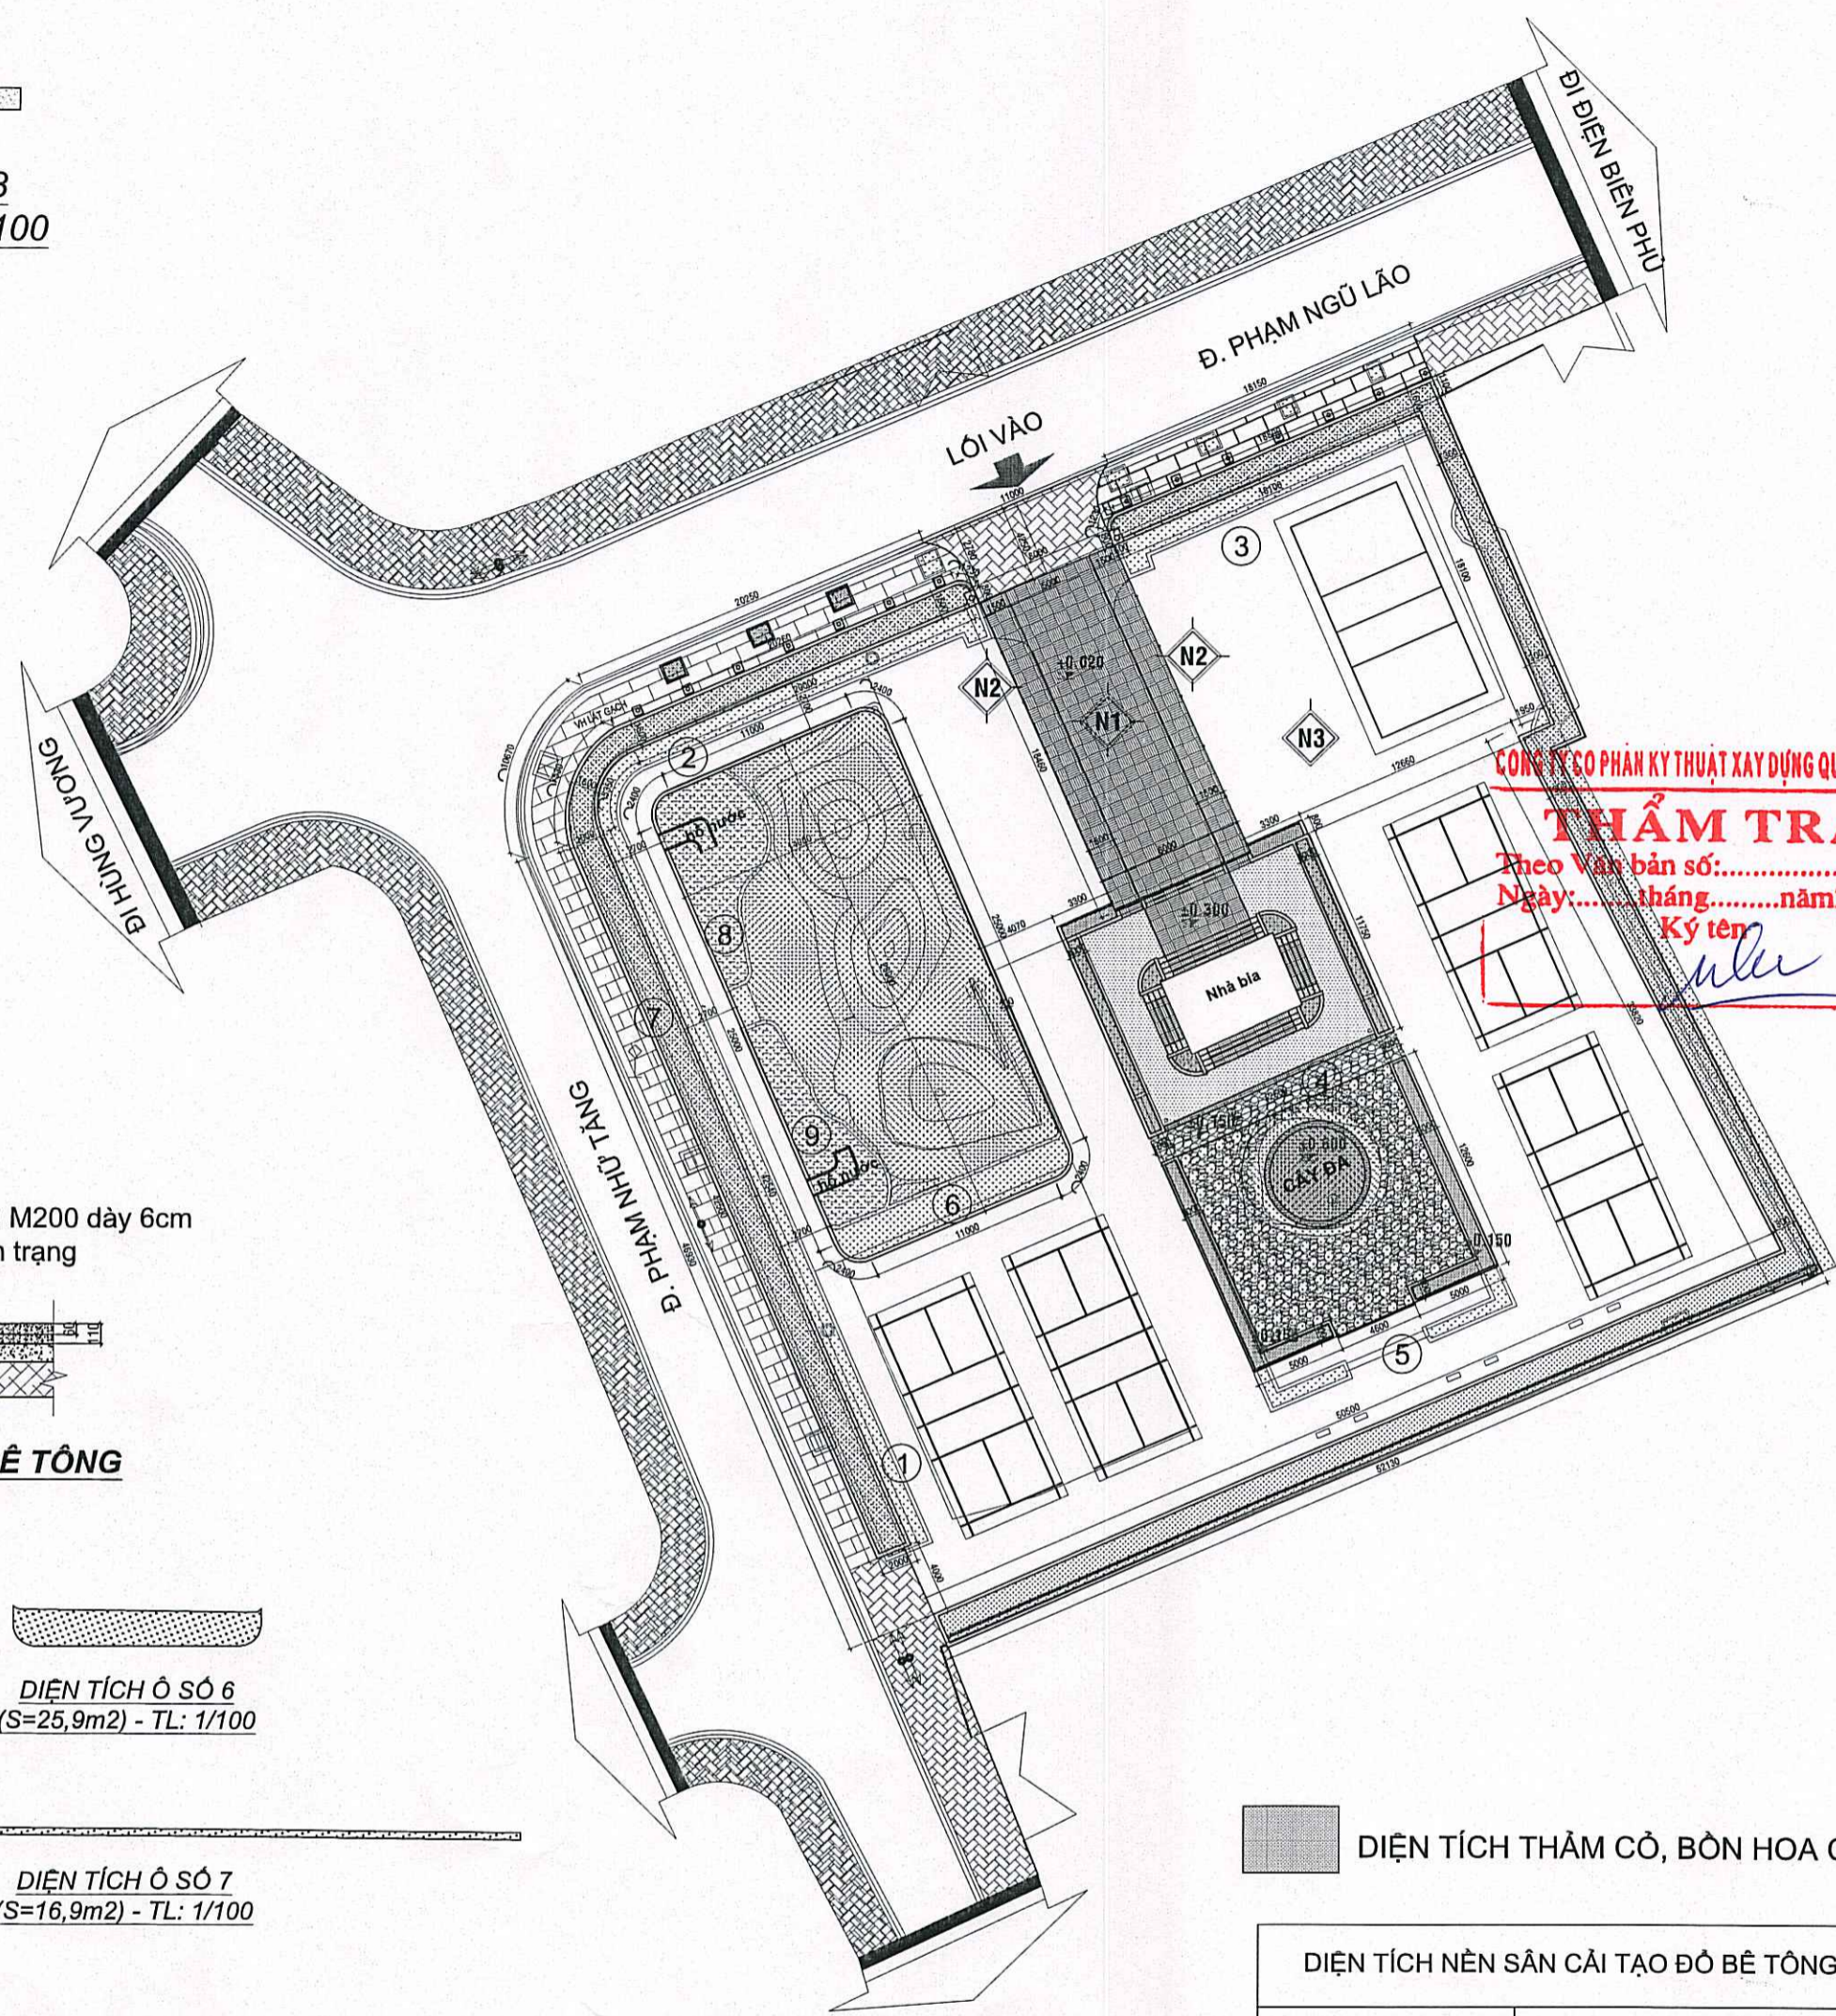


DIỆN TÍCH Ô SỐ 3
 (S=23,31m²) - TL: 1/100

DIỆN TÍCH Ô SỐ 4
 (S=21,9m²) - TL: 1/100


DIỆN TÍCH Ô SỐ 5
 (S=33,5m²) - TL: 1/100

DIỆN TÍCH Ô SỐ 2
 (S=65,52m²) - TL: 1/100

DIỆN TÍCH Ô SỐ 1
 (S=82,17m²) - TL: 1/100

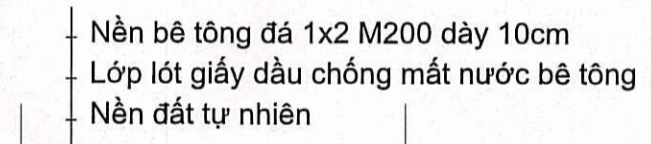



CHI TIẾT SÂN NỀN ĐỒ BÊ TÔNG Ô SỐ 1,3,4,5

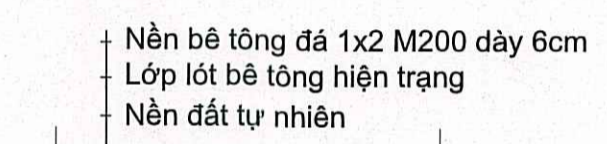

CHI TIẾT SÂN NỀN ĐỒ BÊ TÔNG Ô SỐ 2

DIỆN TÍCH Ô SỐ 6
 (S=25,9m²) - TL: 1/100

DIỆN TÍCH Ô SỐ 7
 (S=16,9m²) - TL: 1/100

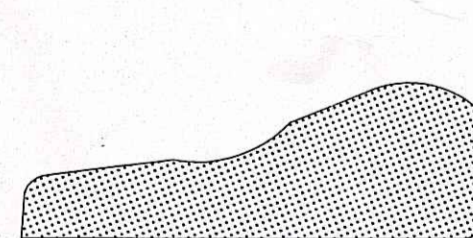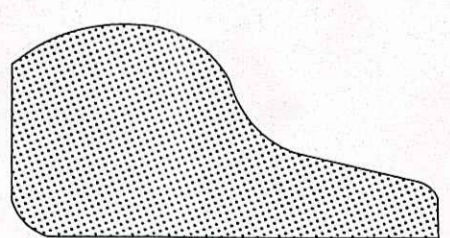

DIỆN TÍCH NỀN SÂN CẢI TẠO ĐỒ BÊ TÔNG

SỐ Ô	DIỆN TÍCH
①	82,17
②	65,52
③	23,31
④	21,9
⑤	33,5
TỔNG CỘNG	192,9

GHI CHÚ:
 ĐẢM BẢO ĐỘ ĐỐC THOÁT NƯỚC 0.4% VỀ PHÍA ĐƯỜNG PHẠM NGŨ LÃO VÀ PHẠM NHƯ TẮNG

DIỆN TÍCH THÂM CỎ, BÒN HOA CẢI TẠO

SỐ Ô	DIỆN TÍCH
⑥	25,9
⑦	16,9
⑧	158,6
⑨	127,8

TỔNG MẶT BẰNG CẢI TẠO ĐỒ BÊ TÔNG VÀ TRỒNG CỎ - TL: 1/100

