


ĐƯỜNG NGUYỄN ÁI QUỐC

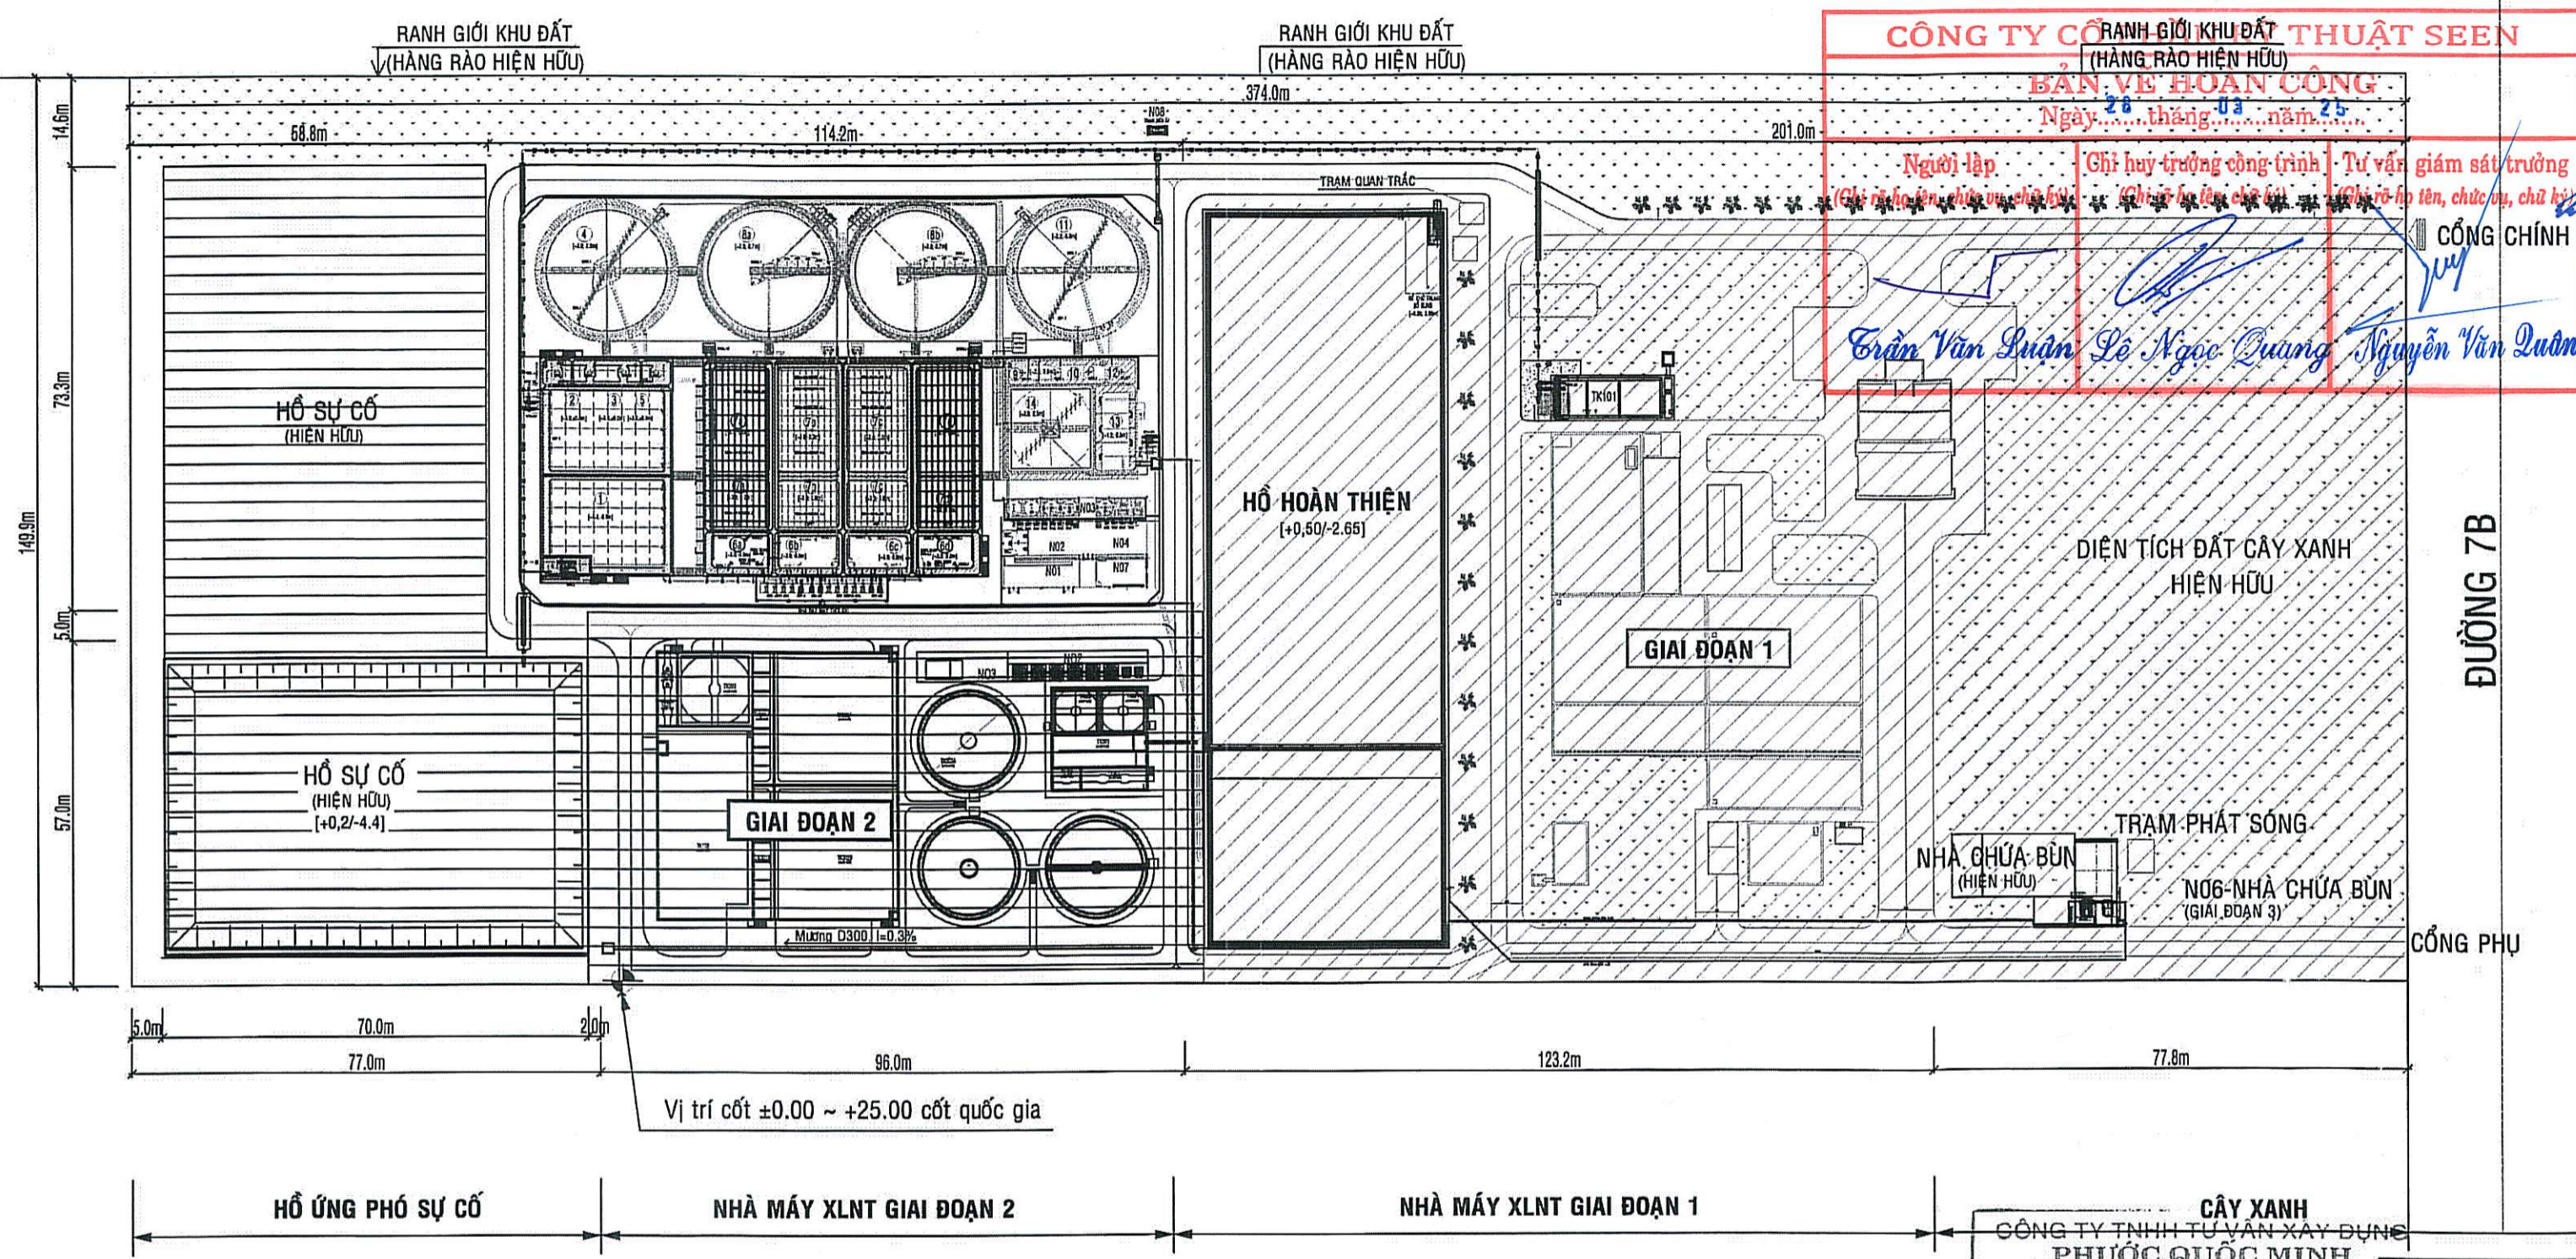

MẶT BẰNG TỔNG THỂ GIAI ĐOẠN 3 - PHẦN KỲ 2

QUY HOẠCH SỬ DỤNG ĐẤT:

STT	HẠNG MỤC	DIỆN TÍCH (m2)	PHẦN TRĂM (%)
1	TỔNG DIỆN TÍCH	56.346	100
2	DIỆN TÍCH XÂY DỰNG HIỆN HỮU (GD1, GD2)	6.087,98	10,80
3	DIỆN TÍCH XÂY DỰNG HIỆN HỮU (GD3)	4.867,25	8,64
4	DIỆN TÍCH THÂM CỎ, CÂY XANH, DỰ PHÒNG	35.680,97	63,33
5	DIỆN TÍCH GIAO THÔNG	9709,80	17,23

GHI CHÚ CÁC HẠNG MỤC ĐẦU TƯ LẮP ĐẶT THIẾT BỊ GIAI ĐOẠN 3 - PHẦN KỲ 2:

KÝ HIỆU	HẠNG MỤC	SỐ LƯỢNG	GHI CHÚ
(1)	BỂ ĐIỀU HOÀ	01 bể	Lắp đặt thiết bị phân kỳ 2 Q=5.000 m3/ngđ
(6a/d)	BỂ ANOXIC	02 bể	Lắp đặt thiết bị phân kỳ 2 Q=5.000 m3/ngđ
(7a/d)	BỂ AEROTEN	02 bể	Lắp đặt thiết bị phân kỳ 2 Q=5.000 m3/ngđ
(14)	BỂ NÉN BÙN	01 bể	Lắp đặt thiết bị phân kỳ 2 Q=5.000 m3/ngđ
N03	NHÀ ĐẶT BÓN HÓA CHẤT	01 phòng	Lắp đặt thiết bị phân kỳ 2 Q=5.000 m3/ngđ
N05	NHÀ ĐẶT MÁY THỔI KHÍ	01 nhà	Lắp đặt thiết bị phân kỳ 2 Q=5.000 m3/ngđ
N06	NHÀ ÉP VÀ CHỨA BÙN	01 phòng	Lắp đặt thiết bị phân kỳ 2 Q=5.000 m3/ngđ

CÔNG TY TNHH TƯ VẤN XÂY DỰNG PHƯỚC QUỐC MINH
THIẾT KẾ ĐÃ THẨM TRA
 Theo văn bản số:.....
 Ngày.....tháng.....năm.....
 (chủ trì thẩm tra)

CHỦ ĐẦU TƯ/ CLIENT:
D2D
 CÔNG TY CP PHÁT TRIỂN ĐÔ THỊ CÔNG NGHIỆP SỐ 2
 H22, VÕ THỊ SÁU, P. THỐNG NHẤT, TP. BIÊN HÒA
 TEL: 02513.817.742; FAX: 02513.817.768
 Website: www.d2d.com.vn



DỰ ÁN/ PROJECT:
NHÀ MÁY XỬ LÝ NƯỚC THẢI KCN NHƠN TRẠCH 2 - GIAI ĐOẠN 3, CÔNG SUẤT 10.000 M3/NGÀY ĐÊM (PHẦN KỲ 2)

HẠNG MỤC/ ARTICLE:
CÔNG NGHỆ

ĐỊA ĐIỂM/ LOCATION:
 KCN NHƠN TRẠCH 2 - H. NHƠN TRẠCH - T. ĐỒNG NAI

MỤC ĐÍCH PHÁT HÀNH/ ISSUED FOR:
 THIẾT KẾ CƠ SỞ - CONCEPT DESIGN
 THIẾT KẾ THI CÔNG - EXECUTIVE DESIGN
 HIỆU CHỈNH - REVISION

CÔNG TY CP NƯỚC VÀ GIẢI PHÁP VIỆT NAM
 VIETNAM WATER SOLUTION CORPORATION
 SỐ 27 TRẦN DUY HÙNG, P. TRUNG HÒA, Q. CẦU GIẤY, TP. HÀ NỘI
 TEL: 043.7657092; FAX: 043.7805241;



TỔNG GIÁM ĐỐC/ DIRECTOR:
 CÔNG TY CỔ PHẦN NƯỚC VÀ GIẢI PHÁP VIỆT NAM
 NGUYỄN ĐÌNH SƠN

CHỦ NHIỆM DỰ ÁN/ MANAGER:
 NGUYỄN THỊ THANH TÚ

CHỦ TRÌ T.KẾ CÔNG NGHỆ/ TECH. LEAD DESIGNER:
 NGUYỄN THỊ THANH TÚ

CHỦ TRÌ T.KẾ XÂY DỰNG/ CON. LEAD DESIGNER:
 DƯƠNG VĂN HOAN

CHỦ TRÌ T.KẾ ĐIỆN/ ELEC. LEAD DESIGNER:
 LÊ ĐÌNH SƠN

TÊN BẢN VẼ/ DRW. TITLE:
MẶT BẰNG TỔNG THỂ GIAI ĐOẠN 3 - PHẦN KỲ 2

SỐ DỰ ÁN/ PRJ. NO: WSC-08/23
 NGÀY PHÁT HÀNH/ DATE: 12/2023
 TỶ LỆ/ SCALE: A2:1/1000
 SỐ BẢN VẼ/ DRW. NO.: TKTC-CN- 03