


BỐ TRÍ
VÁCH CÁCH ÂM

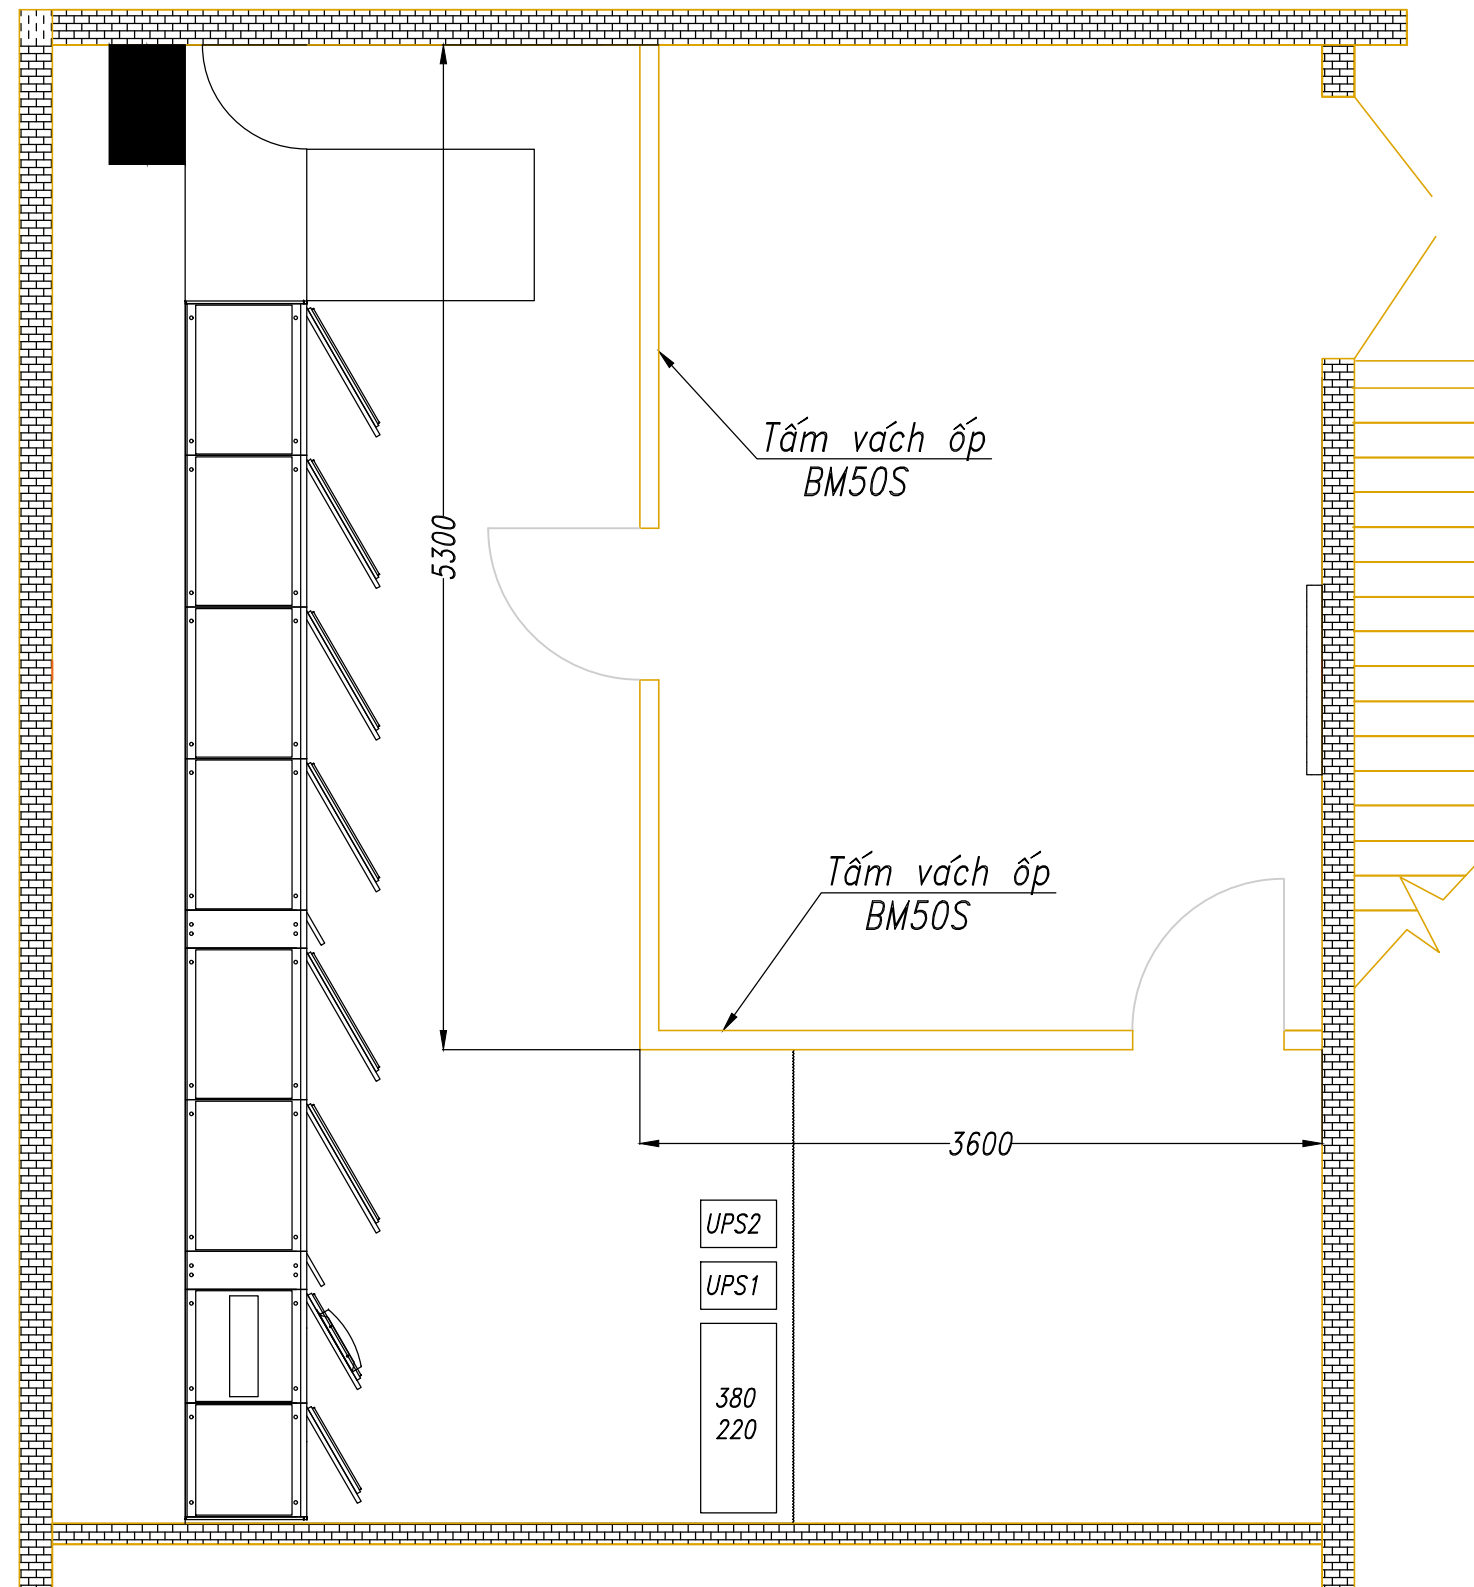

GHI CHÚ:

- Các tấm vách có đầy đủ phụ kiện đồng bộ đi kèm.
- Trần cao 4600mm

					TT.Phòng	Bùi Thị Hà	02/24	19.HTNP_3600.BV	
					CNNV	Bùi Thị Hà	02/24		
					Thiết kế	Đào Tr. Vinh	02/24		
S.đ	S.lg	Số tài liệu	Chữ ký	Ngày	K.T.T.C	Đỗ Văn Đạt	02/24	Tờ: 13	Số tờ: 13