


BẢNG TỌA ĐỘ ĐƯỜNG CHUYỀN CẤP 2
Theo hệ tọa độ VN-2000

Số hiệu điểm	Tọa độ		Z (m)
	X	Y	
DC-01	1150158.716	531859.655	+3.557
DC-02	1150141.277	531888.083	+2.476
DC-03	1150112.923	531895.429	+2.341

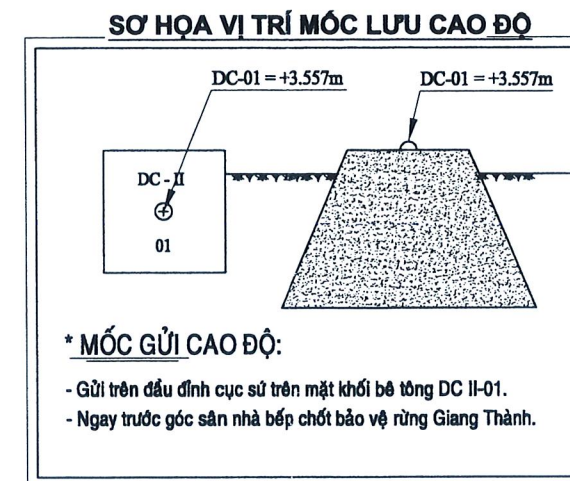

BẢNG KÝ HIỆU BÌNH ĐỒ

- * TỌA ĐỘ SỬ DỤNG TRÊN BẢN VẼ THEO HỆ VN-2000
- * CAO ĐỘ SỬ DỤNG TRÊN BẢN VẼ THEO HỆ HỒN DẤU

To	toi	Nhà cấp 4, nhà tôn
TG		Nhà tường, Nhà ngói
		Cột hạ thế, cột trung thế
		Cỏ thấp, cây Tạp
		Cây lá rộng, Cây Tràm
		Điểm khống chế
		Ao mương, bờ đất
		Ruộng lúa, Nhà mố
		Mộ đất, Mộ xây
		Tường rào bê tông
		Hàng rào B40
		Đường ranh đất

SỞ NÔNG NGHIỆP VÀ MÔI TRƯỜNG TỈNH AN GIANG

THẨM ĐỊNH

Theo Văn bản số: 1372 /SNMT-KHTC

Ngày 07 tháng 10 năm 2025

Ký tên: [Signature]

CÔNG TY TNHH TƯ VẤN XÂY DỰNG NGUYỄN HỒNG TRUNG TRỤ SỞ : 210, QL 80, XÃ HỒN ĐẤT, TỈNH KIÊN GIANG		Chủ trì thiết kế	KS. Lưu Hoàng Giang	Tên dự án: LÀM MẶT BẰNG TẬP KẾT PHƯƠNG TIỆN, TRANG THIẾT BỊ PHÒNG CHÁY, CHỮA CHÁY CHỐT GIANG THÀNH Hạng mục: XÂY DỰNG MỚI Địa điểm: XÃ VĨNH ĐIỀU - TỈNH AN GIANG	HỒ SƠ THIẾT KẾ BẢN VẼ THI CÔNG BẢN VẼ SƠ HOẠ VÀ GHI CHÚ CÔNG TRÌNH Tỉ lệ: 1/25000 KHBV: TK-BVTC Bản vẽ số: .../...
		Thiết kế	KS. Lưu Hoàng Giang		
		Kiểm tra	KS. Võ Văn Tùng		

The site plan shows a rectangular area with various buildings and features. At the top, there is a red stamp from the Ministry of Defense (Bộ Quốc Phòng) and a red stamp from the Ministry of Natural Resources and Environment (Bộ Tài Nguyên và Môi Trường). The plan includes a compass rose and a scale bar. The buildings are labeled as follows:


- WC**: Toilet
- BN**: Bedroom
- TG**: Living room
- chối canh**: Kitchen
- trại võ**: Camp

The plan also shows a road labeled "đường bôn 3m" and a "điện sinh hoạt" (power supply) area. The terrain is marked with elevation points and a compass rose indicating North (B). The plan is surrounded by a "kênh thủy lợi" (irrigation channel) and "bờ đất" (land border). The plan is dated 08/10/2025 and signed by the Ministry of Natural Resources and Environment.

Tỉ lệ: 1 / 500	KHBV: TK-BVTC	Bản vẽ số: .../...
----------------	---------------	--------------------

BÌNH ĐỒ THIẾT KẾ BỐ TRÍ SÂN NỀN


TỶ LỆ: 1/500

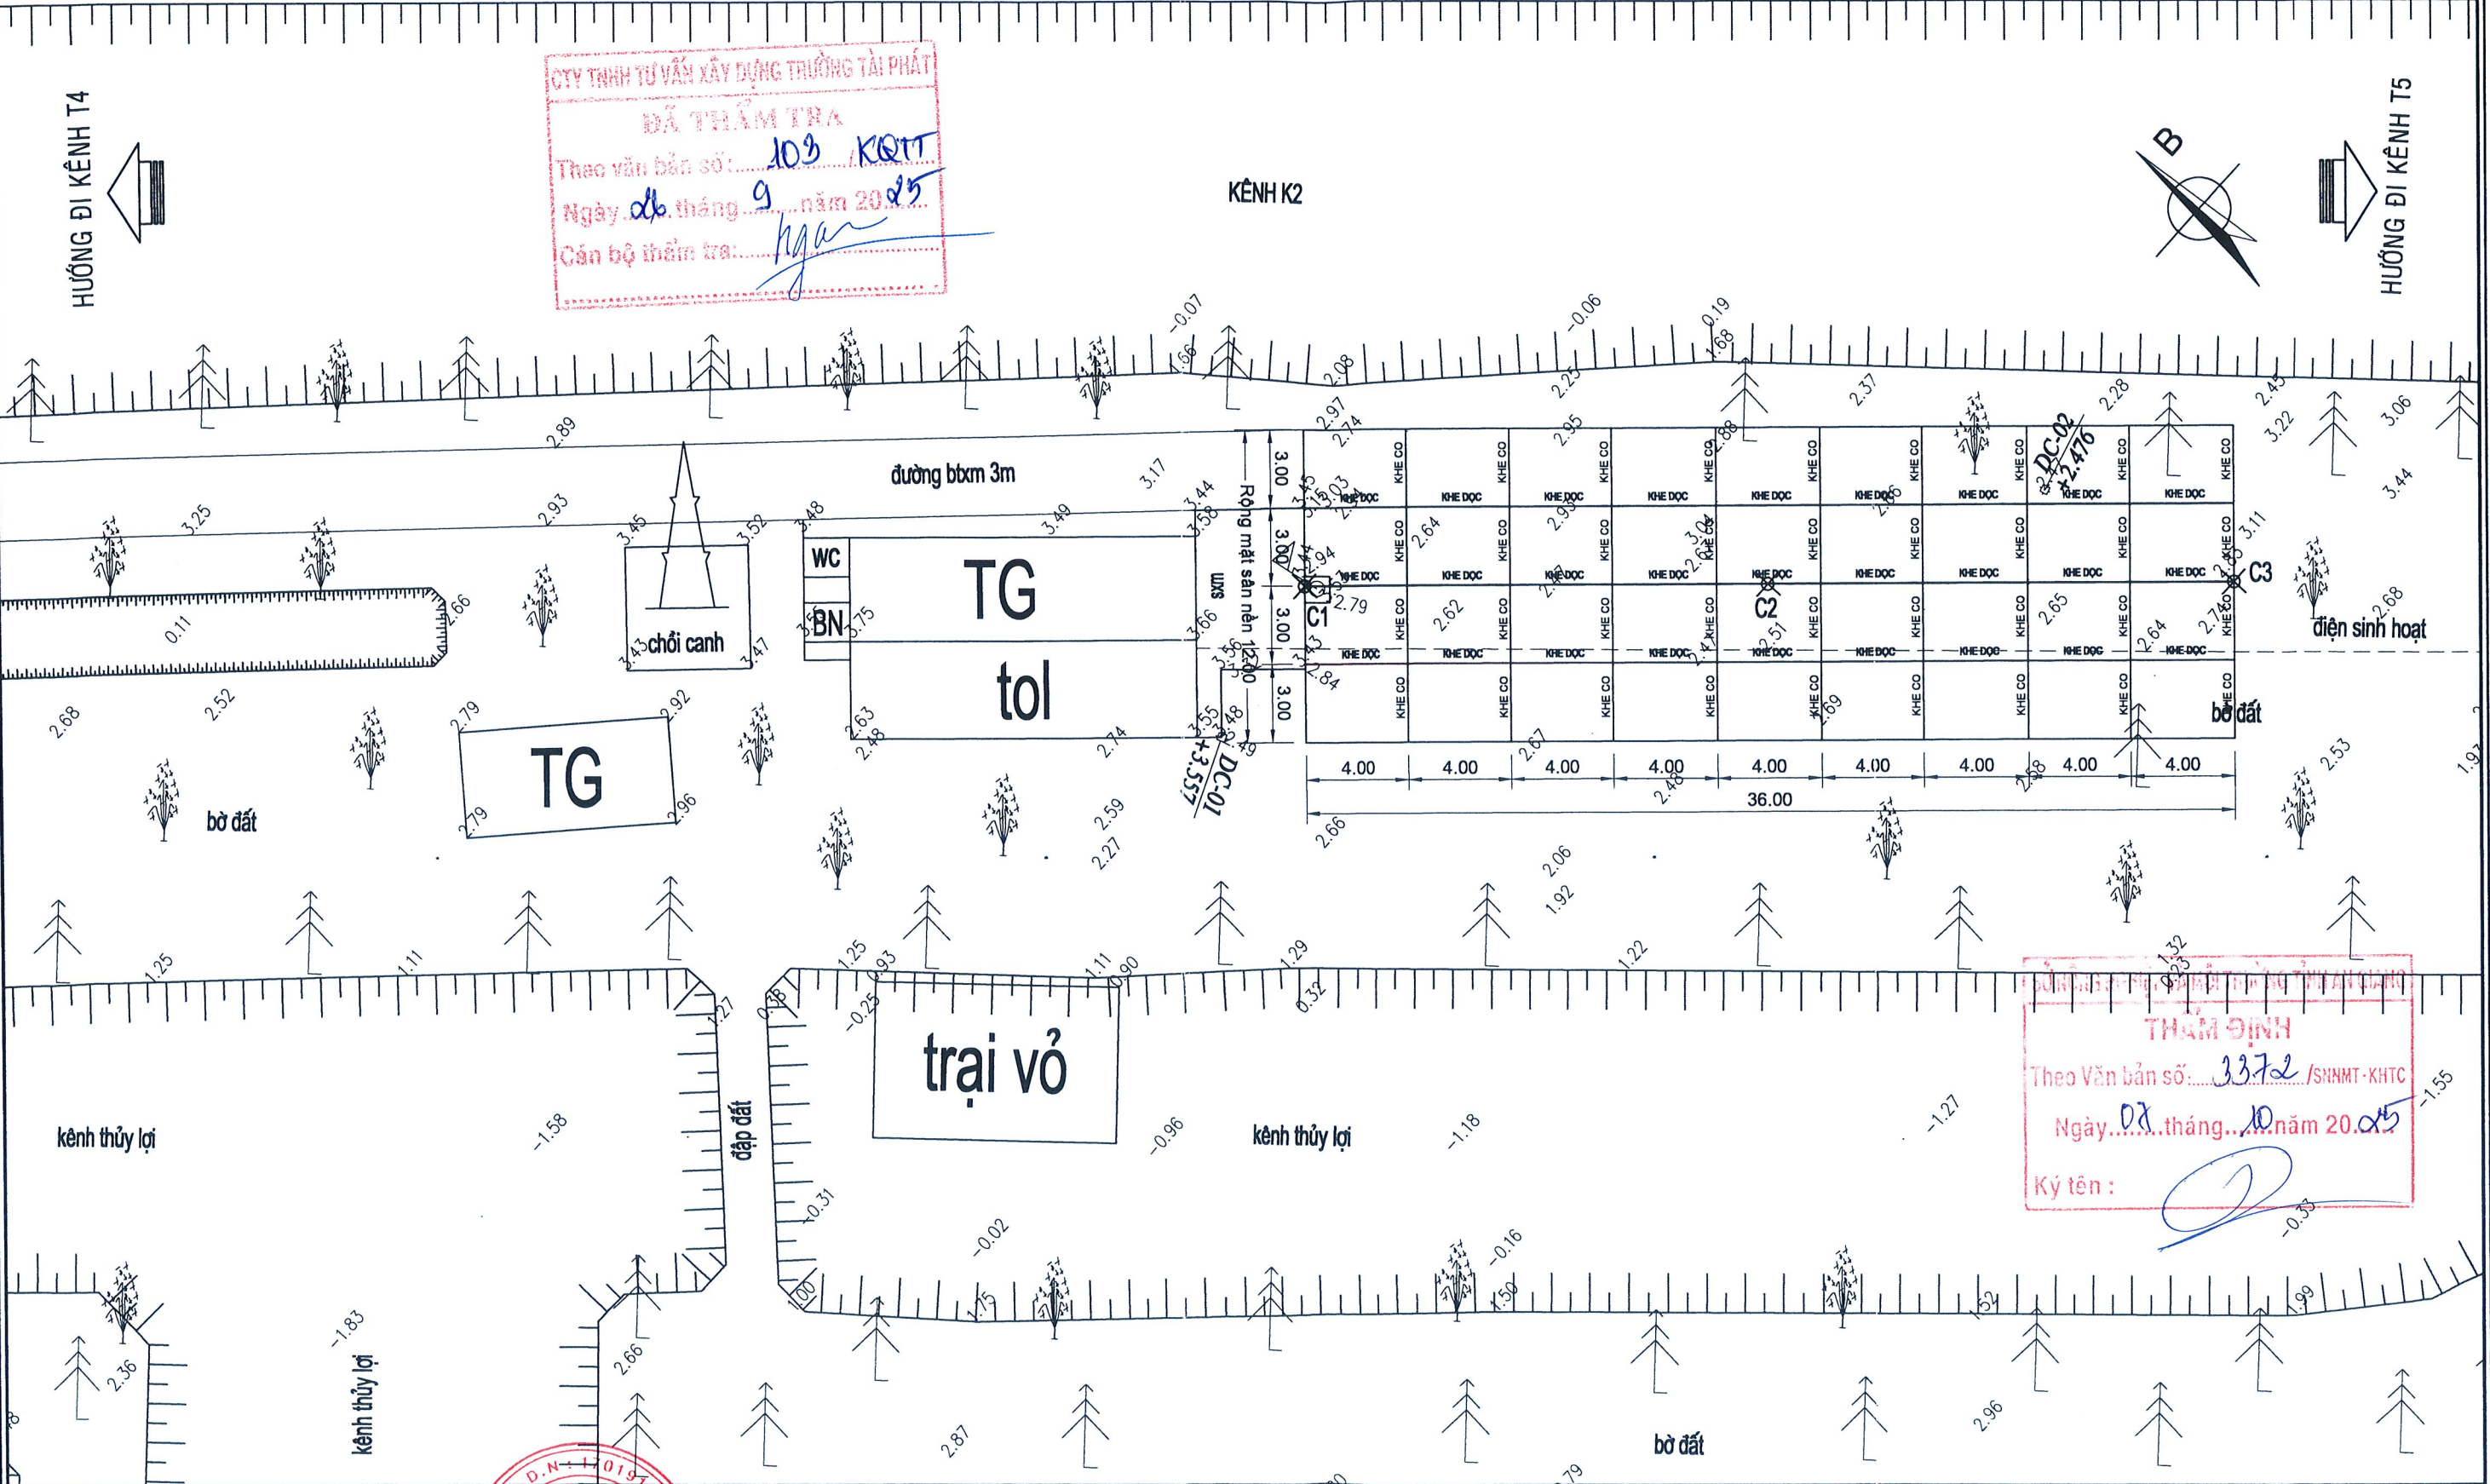

CÔNG TY TNHH TƯ VẤN XÂY DỰNG NGUYỄN HỒNG TRUNG		Phó Giám đốc		Tên dự án: LÀM MẶT BẰNG TẬP KẾT PHƯƠNG TIỆN, TRANG THIẾT BỊ PHÒNG CHÁY, CHỮA CHÁY CHỐT GIANG THÀNH		HỒ SƠ THIẾT KẾ BẢN VẼ THI CÔNG BẢN VẼ	
TRỤ SỞ : 210, QL 80, XÃ HÒN ĐẤT, TỈNH KIÊN GIANG		Chủ trì thiết kế		KS. Lưu Hoàng Giang		BÌNH ĐỒ THIẾT KẾ SÂN NỀN	
		Thiết kế		KS. Lưu Hoàng Giang		Tỉ lệ: 1 / 500	
		Kiểm tra		KS. Võ Văn Tùng		KHBV: TK-BVTC	
				Địa điểm: XÃ VĨNH ĐIỀU - TỈNH AN GIANG		Bản vẽ số: .../...	

MẶT CẮT NGANG MẪU MẶT ĐƯỜNG BTCT MAC 300 RỘNG 12M

TỈ LỆ 1/20

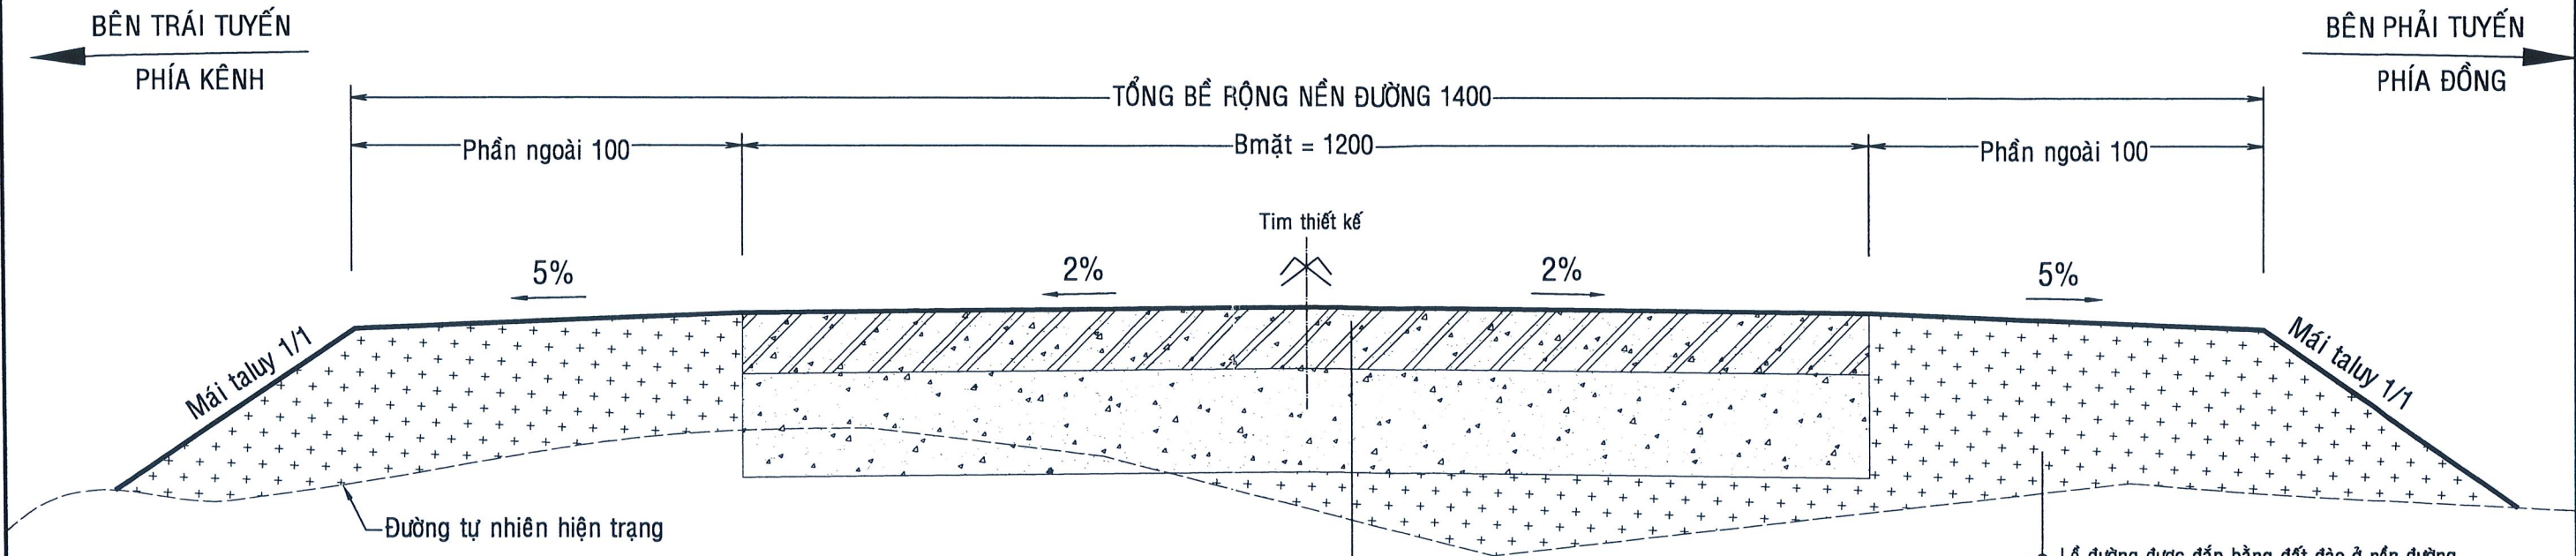

CY TNHH TƯ VẤN XÂY DỰNG TRƯỜNG TÀI PHÁT
ĐÃ THẨM TRA
Theo văn bản số: 103/KTT
Ngày 26 tháng 9 năm 2025
Cán bộ thẩm tra: ngan


Bê tông xi măng đá 1x2 M300 dày 24cm
Trải 1 lớp nilông trắng chống thấm
Lớp cấp phối đá dăm 0x4 loại II Dmax 37,5 dày 30cm
K ≥ 0.98, Ech ≥ 90Mpa
Khuôn đường đào hoặc đắp nâng nền bằng đất cấp 2
được đầm chặt đạt độ chặt K ≥ 0.95
Nền đường hiện trạng

Lề đường được đắp bằng đất đào ở nền đường
và đất đào ở kênh mương đầm chặt K ≥ 0.90
Nền đất tự nhiên
THẨM ĐỊNH
Theo Văn bản số: 2372/SINMT-KHTC
Ngày 08 tháng 10 năm 2025
Ký tên: [Signature]

CẤU TẠO KHE NGỪNG THI CÔNG

TỈ LỆ: 1/10

Ván khuôn thép

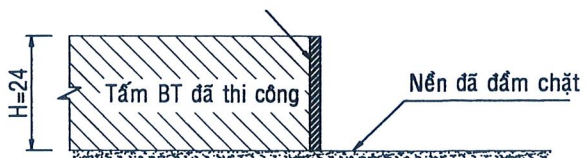


BẢNG KHỐI LƯỢNG ĐÀO ĐẮP

STT	TÊN CQC	LÝ TRÌNH	CỰ LY	DIỆN TÍCH (M2)				KHỐI LƯỢNG (M3)							
				PHẦN MẶT SÂN NỀN				PHẦN NGOÀI		PHẦN MẶT SÂN NỀN				PHẦN NGOÀI	
				MẶT BÊ TÔNG	LỚP ĐÁ 0X4	ĐÀO	ĐẮP	ĐÀO	ĐẮP	MẶT BÊ TÔNG	LỚP ĐÁ 0X4	ĐÀO	ĐẮP	ĐÀO	ĐẮP
(1)	(2)	(3)	(4)	(5)	(6)	(7)	(8)	(9)	(10)	(11)	(12)	(13)	(14)	(15)	(16)
1	C1	Km0+0	18	2,88	3,6	5,79	0	0,25	0,21	51,84	64,80	76,95	0,00	4,05	7,38
2	C2	Km0+18	18	2,88	3,6	2,76	0	0,2	0,61	51,84	64,80	63,09	0,00	6,21	9,00
3	C3	Km0+36	36	2,88	3,6	4,25	0	0,49	0,39	103,68	129,60	140,04	0,00	10,26	16,38
TỔNG KHỐI LƯỢNG (M3)															


- Vị trí khe phải bố trí chính giữa khe hở 2 vĩ thép, khe được tạo ngay trong quá trình thi công hoặc cắt sau khi thi công từ 36 đến 72 giờ và phải được đánh dấu trong khi đặt vĩ thép
- Khe ngừng thi công phải được bố trí trùng với khe co giãn và phải bố trí thẳng đứng

CÔNG TY TNHH TƯ VẤN XÂY DỰNG NGUYỄN HỒNG TRUNG TRỤ SỞ : 210, QL 80, XÃ HÒN ĐẤT, TỈNH KIÊN GIANG		Phó Giám đốc [Signature] KTS. Trương Minh Triết		Chủ trì thiết kế KS. Lưu Hoàng Giang	[Signature]	Tên dự án: LÀM MẶT BẰNG TẬP KẾT PHƯƠNG TIỆN, TRANG THIẾT BỊ PHÒNG CHÁY, CHỮA CHÁY CHỐT GIANG THÀNH Hạng mục: XÂY DỰNG MỚI Địa điểm: XÃ VĨNH ĐIỀU - TỈNH AN GIANG	HỒ SƠ THIẾT KẾ BẢN VẼ THI CÔNG BẢN VẼ MẶT CẮT NGANG MẪU MẶT SÂN NỀN Tỉ lệ: 1 / 20 KHBV: TK-BVTC Bản vẽ số: .../...			
		Thiết kế KS. Lưu Hoàng Giang		Kiểm tra KS. Võ Văn Tùng						


MẶT BẰNG BỐ TRÍ TẦM BÊ TÔNG XI MĂNG
TỶ LỆ: 1/100

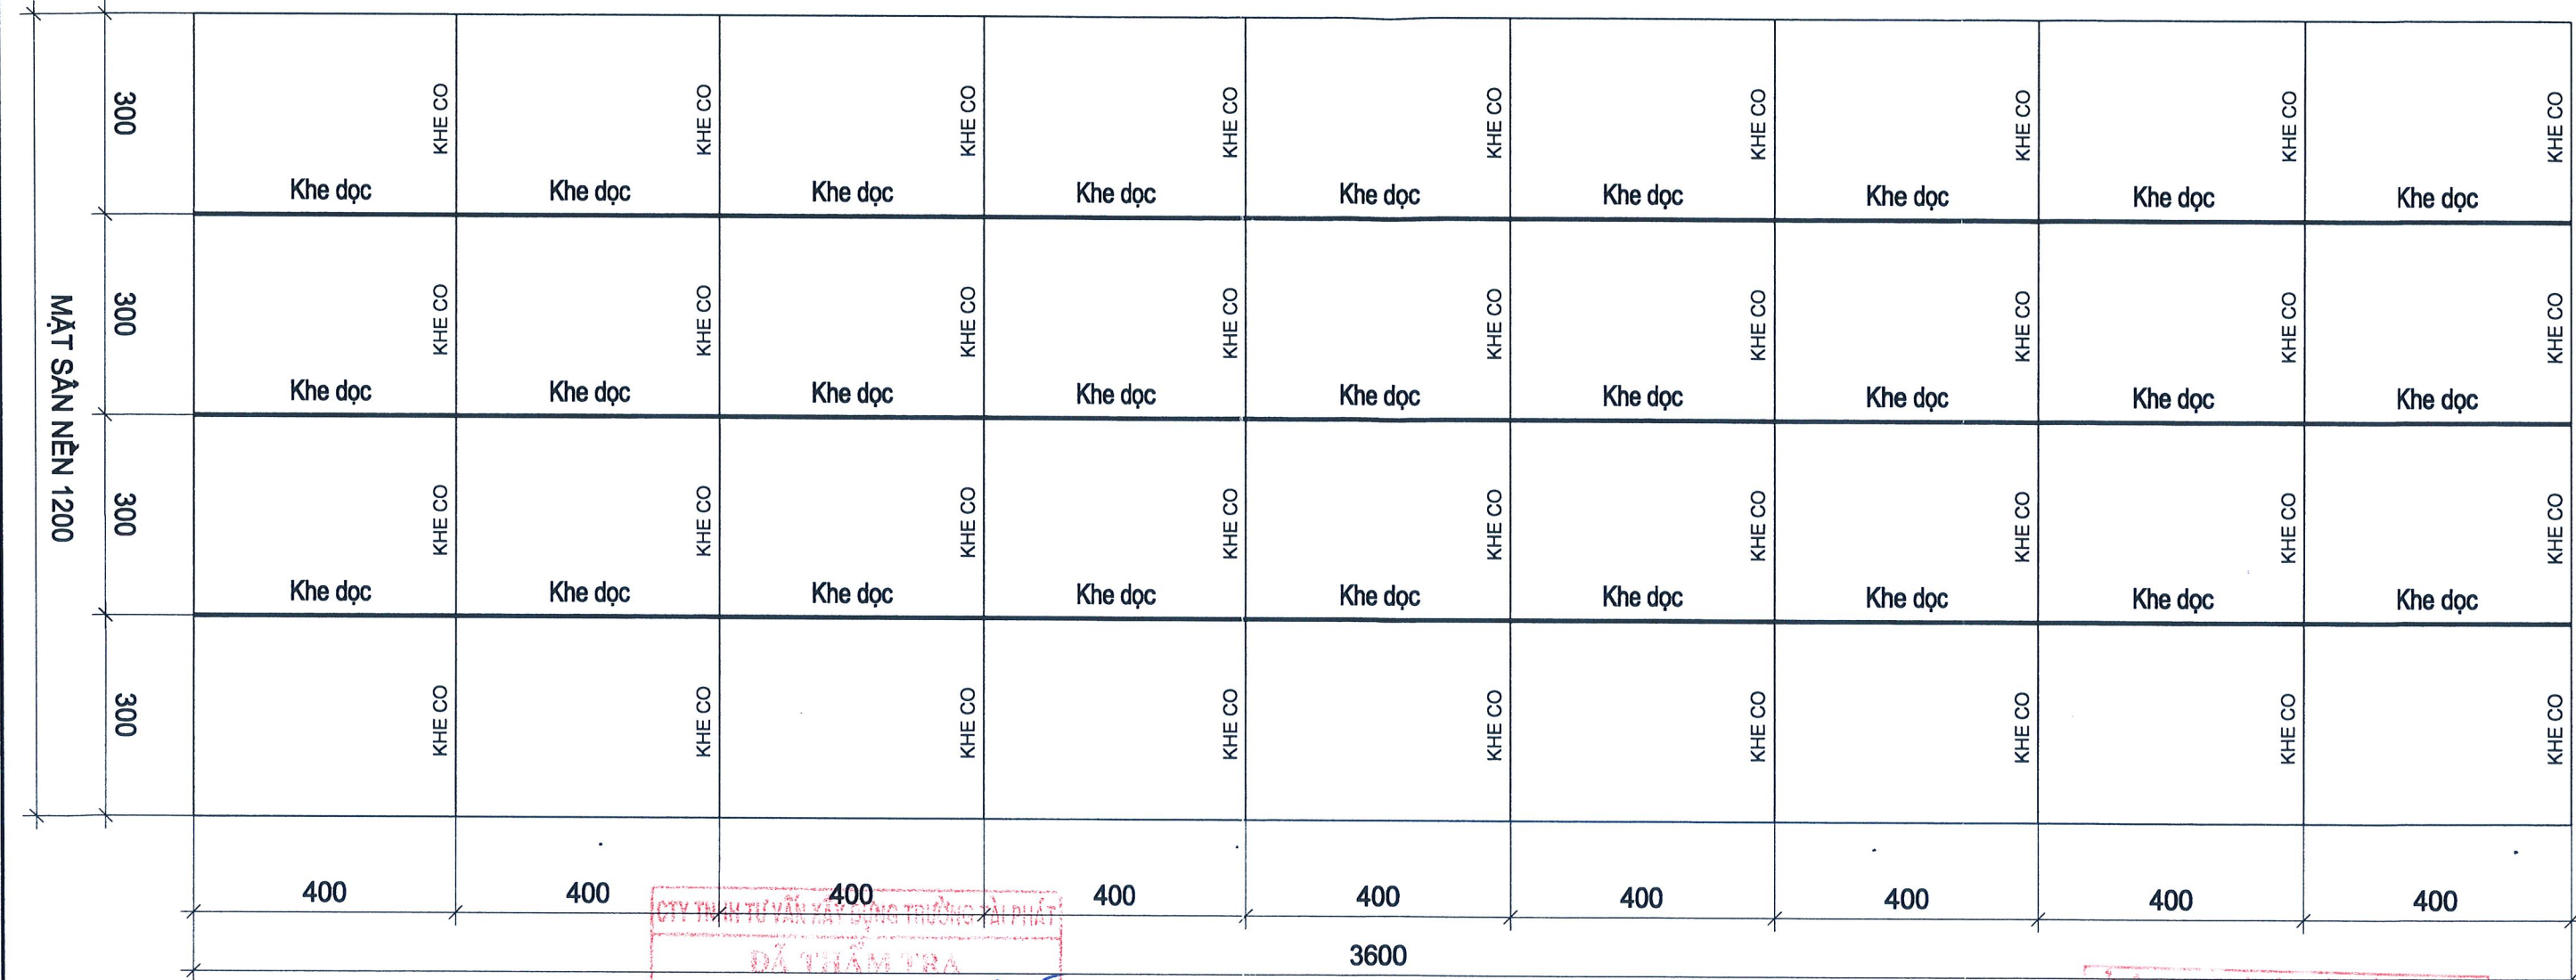

KHE DỌC, KHE NGỪNG H=24cm
TỶ LỆ: 1/10

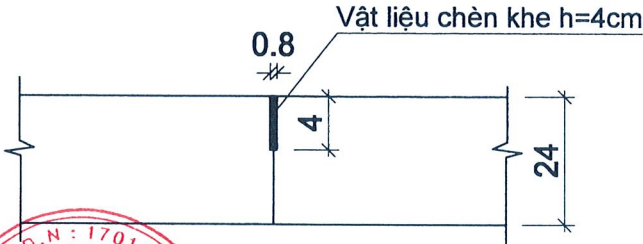

CHI TIẾT KHE CO GIẢ H=24cm
TỶ LỆ: 1/10

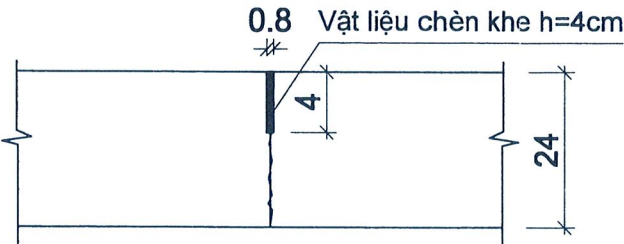


CÔNG TY TNHH TƯ VẤN XÂY DỰNG TRƯỜNG XÀI PHÁT
ĐÃ THẨM TRA
Theo văn bản số: 103 / KQT
Ngày 26 tháng 9 năm 2025
Cán bộ thẩm tra: *Ngan*

SỞ NÔNG NGHIỆP VÀ MÔI TRƯỜNG TỈNH AN GIANG
THẨM ĐỊNH
Theo Văn bản số: 3372 /SNMT-KHTC
Ngày 07 tháng 10 năm 2025
Ký tên: *[Signature]*

<div>CÔNG TY TNHH TƯ VẤN XÂY DỰNG NGUYỄN HỒNG TRUNG</div> <div>TRỤ SỞ : 210, QL 80, XÃ HÒN ĐẤT, TỈNH KIÊN GIANG</div>	<div>MS.D.N: 170191</div> <div>CÔNG TY TNHH TƯ VẤN XÂY DỰNG NGUYỄN HỒNG TRUNG</div> <div>PHÓ GIÁM ĐỐC</div> <div><i>[Signature]</i></div> <div>KTS. Trương Minh Triết</div>	Chủ trì thiết kế	KS. Lưu Hoàng Giang	<div>Tên dự án: LÀM MẶT BẰNG TẬP KẾT PHƯƠNG TIỆN, TRANG THIẾT BỊ PHÒNG CHÁY, CHỮA CHÁY CHỐT GIANG THÀNH</div> <div>Hạng mục: XÂY DỰNG MỚI</div> <div>Địa điểm: XÃ VĨNH ĐIỀU - TỈNH AN GIANG</div>	<div>HỒ SƠ THIẾT KẾ BẢN VẼ THI CÔNG</div> <div>BẢN VẼ</div> <div>MẶT BẰNG BỐ TRÍ TẦM BÊ TÔNG XI MĂNG</div>
		Thiết kế	KS. Lưu Hoàng Giang		
		Kiểm tra	KS. Võ Văn Tùng		

TRẮC DỌC THIẾT KẾ
TỶ LỆ: 1/200

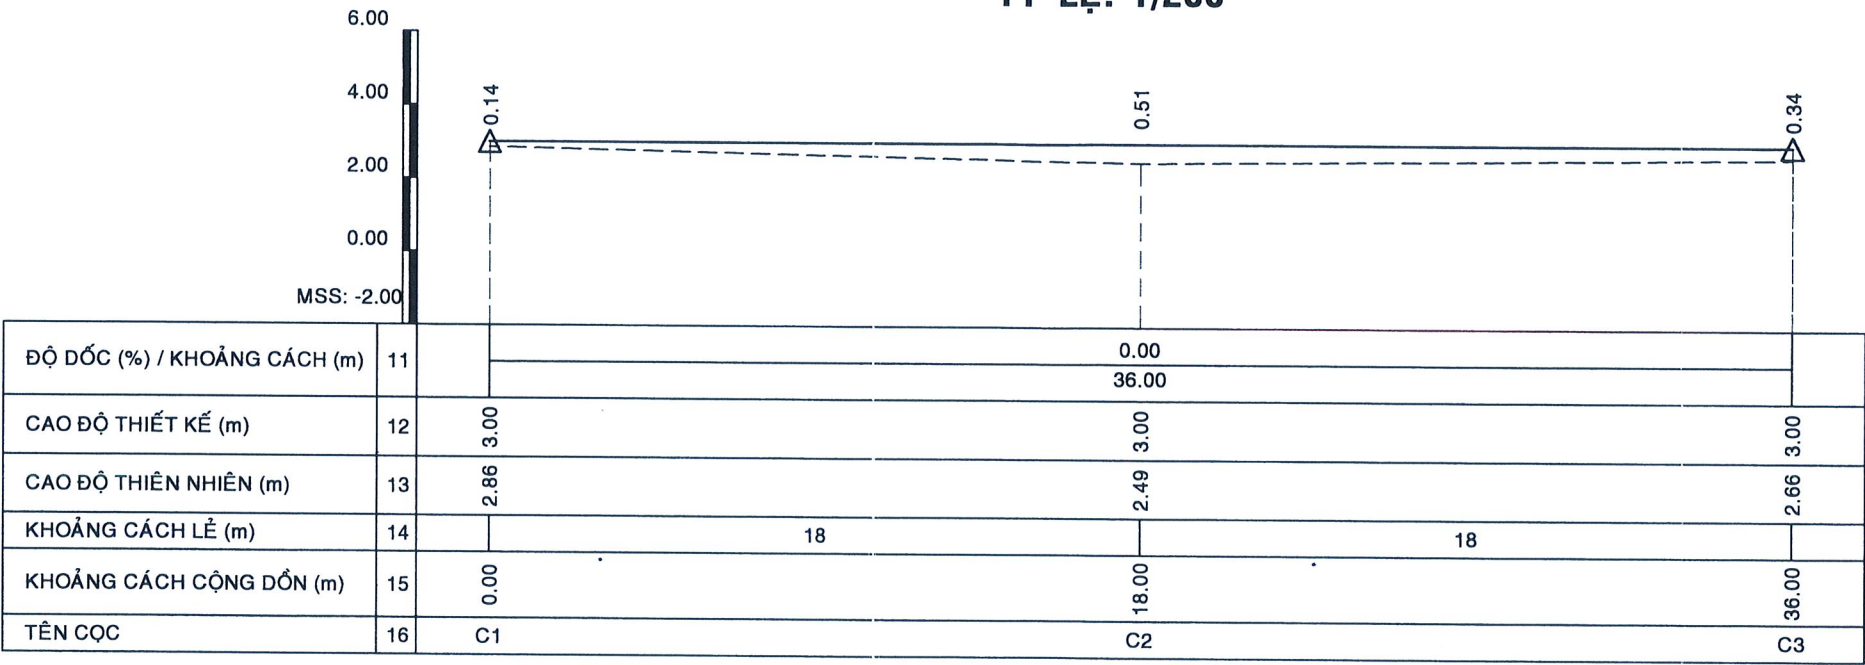

CTY TNHH TƯ VẤN XÂY DỰNG TRƯỜNG TÀI PHÁT
ĐÃ THẨM TRA
Theo văn bản số: 103 / KQT
Ngày 06 tháng 9 năm 2025
Cán bộ thẩm tra: ngan

SỞ NÔNG NGHIỆP VÀ MÔI TRƯỜNG TỈNH AN GIANG
THẨM ĐỊNH
Theo Văn bản số: 3372 /SNMT-KHTC
Ngày 07 tháng 10 năm 2025
Ký tên: [Signature]

CÔNG TY TNHH TƯ VẤN XÂY DỰNG
NGUYỄN HỒNG TRUNG
TRỤ SỞ : 210, QL 80, XÃ HÒN ĐẤT, TỈNH KIÊN GIANG



Phó Giám đốc
KTS. Trương Minh Triết

Chủ trì thiết kế	KS. Lưu Hoàng Giang
Thiết kế	KS. Lưu Hoàng Giang
Kiểm tra	KS. Võ Văn Tùng

Tên dự án: LÀM MẶT BẰNG TẬP KẾT PHƯƠNG TIỆN, TRANG
THIẾT BỊ PHÒNG CHÁY, CHỮA CHÁY CHỐT GIANG THÀNH
Hạng mục: XÂY DỰNG MỚI
Địa điểm: XÃ VĨNH ĐIỀU - TỈNH AN GIANG

HỒ SƠ THIẾT KẾ BẢN VẼ THI CÔNG
BẢN VẼ
TRẮC DỌC THIẾT KẾ
Tỉ lệ: 1 / 200 | KHBV: TK-BVTC | Bản vẽ số: .../...

MĐ (Đào/Đắp) 5.79-0.00 (m²)
MR (Đào/Đắp) 0.00-0.00 (m²)
PN (Đào/Đắp) 0.25-0.21 (m²)
W vlmd 2.88-3.60 (m²)

Đường Tự Nhiên
Đường Thiết Kế
Tỷ Lệ (X,Y) 1/120 1/120

MĐ (Đào/Đắp) 4.25-0.00 (m²)
MR (Đào/Đắp) 0.00-0.00 (m²)
PN (Đào/Đắp) 0.49-0.39 (m²)
W vlmd 2.88-3.60 (m²)

Đường Tự Nhiên
Đường Thiết Kế
Tỷ Lệ (X,Y) 1/120 1/120

C1
KM0+0

C3
KM0+36

Khoảng cách lề (m)	1			1						6	
--------------------	---	--	--	---	--	--	--	--	--	---	--	--	

MĐ (Đào/Đắp) 2.76-0.00 (m²)
MR (Đào/Đắp) 0.00-0.00 (m²)
PN (Đào/Đắp) 0.20-0.61 (m²)
W vlmd 2.88-3.60 (m²)

Đường Tự Nhiên
Đường Thiết Kế
Tỷ Lệ (X,Y) 1/120 1/120

C2
KM0+18

Khoảng cách lề (m)	1			1		6					6			1	0.56	
Cao độ thiết kế (m)	2		2.98	2.83	2.88				3.00					2.88	2.83	2.27
Cao độ tự nhiên (m)	2.91	2.51	2.92		3.10	2.98	2.80	2.58	2.49	2.47	2.49	2.55	2.53	2.53	2.35	2.22
Khoảng cách mìa (m)	4	1.45	1.09	1.72	1.71	0.52	1.24	1.52	0.39	0.62	2.12	1.88	1.48	1.3	1.22	2.8

Theo Văn bản số: 3372 /SNMT-KHTC
Ngày: 07 tháng 10 năm 2025
Ký tên: [Signature]

CÔNG TY TNHH TƯ VẤN XÂY DỰNG THƯƠNG TÀI PHÁT
ĐÃ THẨM TRA
Theo văn bản số: 103 /KHTC
Ngày: 06 tháng 9 năm 2025
Cán bộ thẩm tra: [Signature]

CÔNG TY TNHH TƯ VẤN XÂY DỰNG
NGUYỄN HỒNG TRUNG

TRỤ SỞ : 210, QL 80, XÃ HỒN ĐẤT, TỈNH KIÊN GIANG

Phó Giám đốc
CÔNG TY
TRÁCH NHIỆM HỮU HẠN
TƯ VẤN XÂY DỰNG
NGUYỄN HỒNG TRUNG
KTS. Trương Minh Triết

Chủ trì thiết kế KS. Lưu Hoàng Giang
Thiết kế KS. Lưu Hoàng Giang
Kiểm tra KS. Võ Văn Tùng

Tên dự án: LÀM MẶT BẰNG TẬP KẾT PHƯƠNG TIỆN, TRANG
THIẾT BỊ PHÒNG CHÁY, CHỮA CHÁY CHỐT GIANG THÀNH
Hạng mục: XÂY DỰNG MỚI
Địa điểm: XÃ VĨNH ĐIỀU - TỈNH AN GIANG

HỒ SƠ THIẾT KẾ BẢN VẼ THI CÔNG
BẢN VẼ

TRẮC NGANG THIẾT KẾ

Tỷ lệ: 1 / 120 KHBV: TK-BVTC Bản vẽ số: .../...