

BÀ RỊA VŨNG TÀU 2025

CÔNG TY TNHH TƯ VẤN THT18
Địa chỉ: D17 khu dân cư Gò Cát 8, xã Hòa Long, TP. Bà Rịa, tỉnh BRVT
Điện thoại: 0962.443.455 - Email: thinh52k2xd@gmail.com

BON VỊ LẬP:

SỞ XÂY DỰNG TỈNH BÀ RỊA-VŨNG TÀU
THẨM ĐỊNH
Theo Văn bản số 3389/SXD-QLHT
Ngày 15 tháng 5 năm 2025
Ký tên: *Đỗ Cao Cường*

TẬP III: BÀN VẼ THIẾT KẾ THI CÔNG

CÔNG TRÌNH
SỬA CHỮA MỘT SỐ HÀNG MỨC TẠI TRƯỜNG CHÍNH TRỊ TỈNH NĂM 2025

HỒ SƠ
BẢO CẠO KINH TẾ KỸ THUẬT



CÔNG TY TNHH TƯ VẤN TH18
 Địa chỉ: D17 Khu dân cư Gò Cát 8, xã Hòa Long, TP. Bà Rịa, tỉnh BRVT

| | |
|------------------|-----------------|
| Thực hiện | Trần Công Hương |
| Chủ trì thiết kế | Trần Công Hương |


| | |
|-----------|------------|
| Giải đoạn | Lập BCKTKT |
| Số hiệu | 01/02 |
| Tháng/năm |/2025 |
| Xuất bản | 01 |

DỰ ÁN: SỬA CHỮA MỘT SỐ HÀNG MỨC TẠI TRƯỜNG CHINH TRỊ TỈNH BÀ RỊA VÙNG TÂY NĂM 2025
 ĐỊA ĐIỂM XÂY DỰNG: SỐ 13; ĐƯỜNG TRƯỜNG CHINH, PHƯỜNG PHƯỚC TRUNG, THÀNH PHỐ BÀ RỊA, TỈNH BÀ RỊA VÙNG TÂY
 HÀNG MỨC: TỌNG THB

TRƯỜNG CHINH TRỊ TỈNH BÀ RỊA VÙNG TÂY
 CÔNG TY TNHH TƯ VẤN TH18
 CHẤM ĐÓC
 Trần Hồng Thịnh

CHỦ ĐẦU TƯ
 HIỆU TRƯỞNG
 NGUYỄN VĂN THẮNG

MẶT BẰNG HIỆN TRẠNG

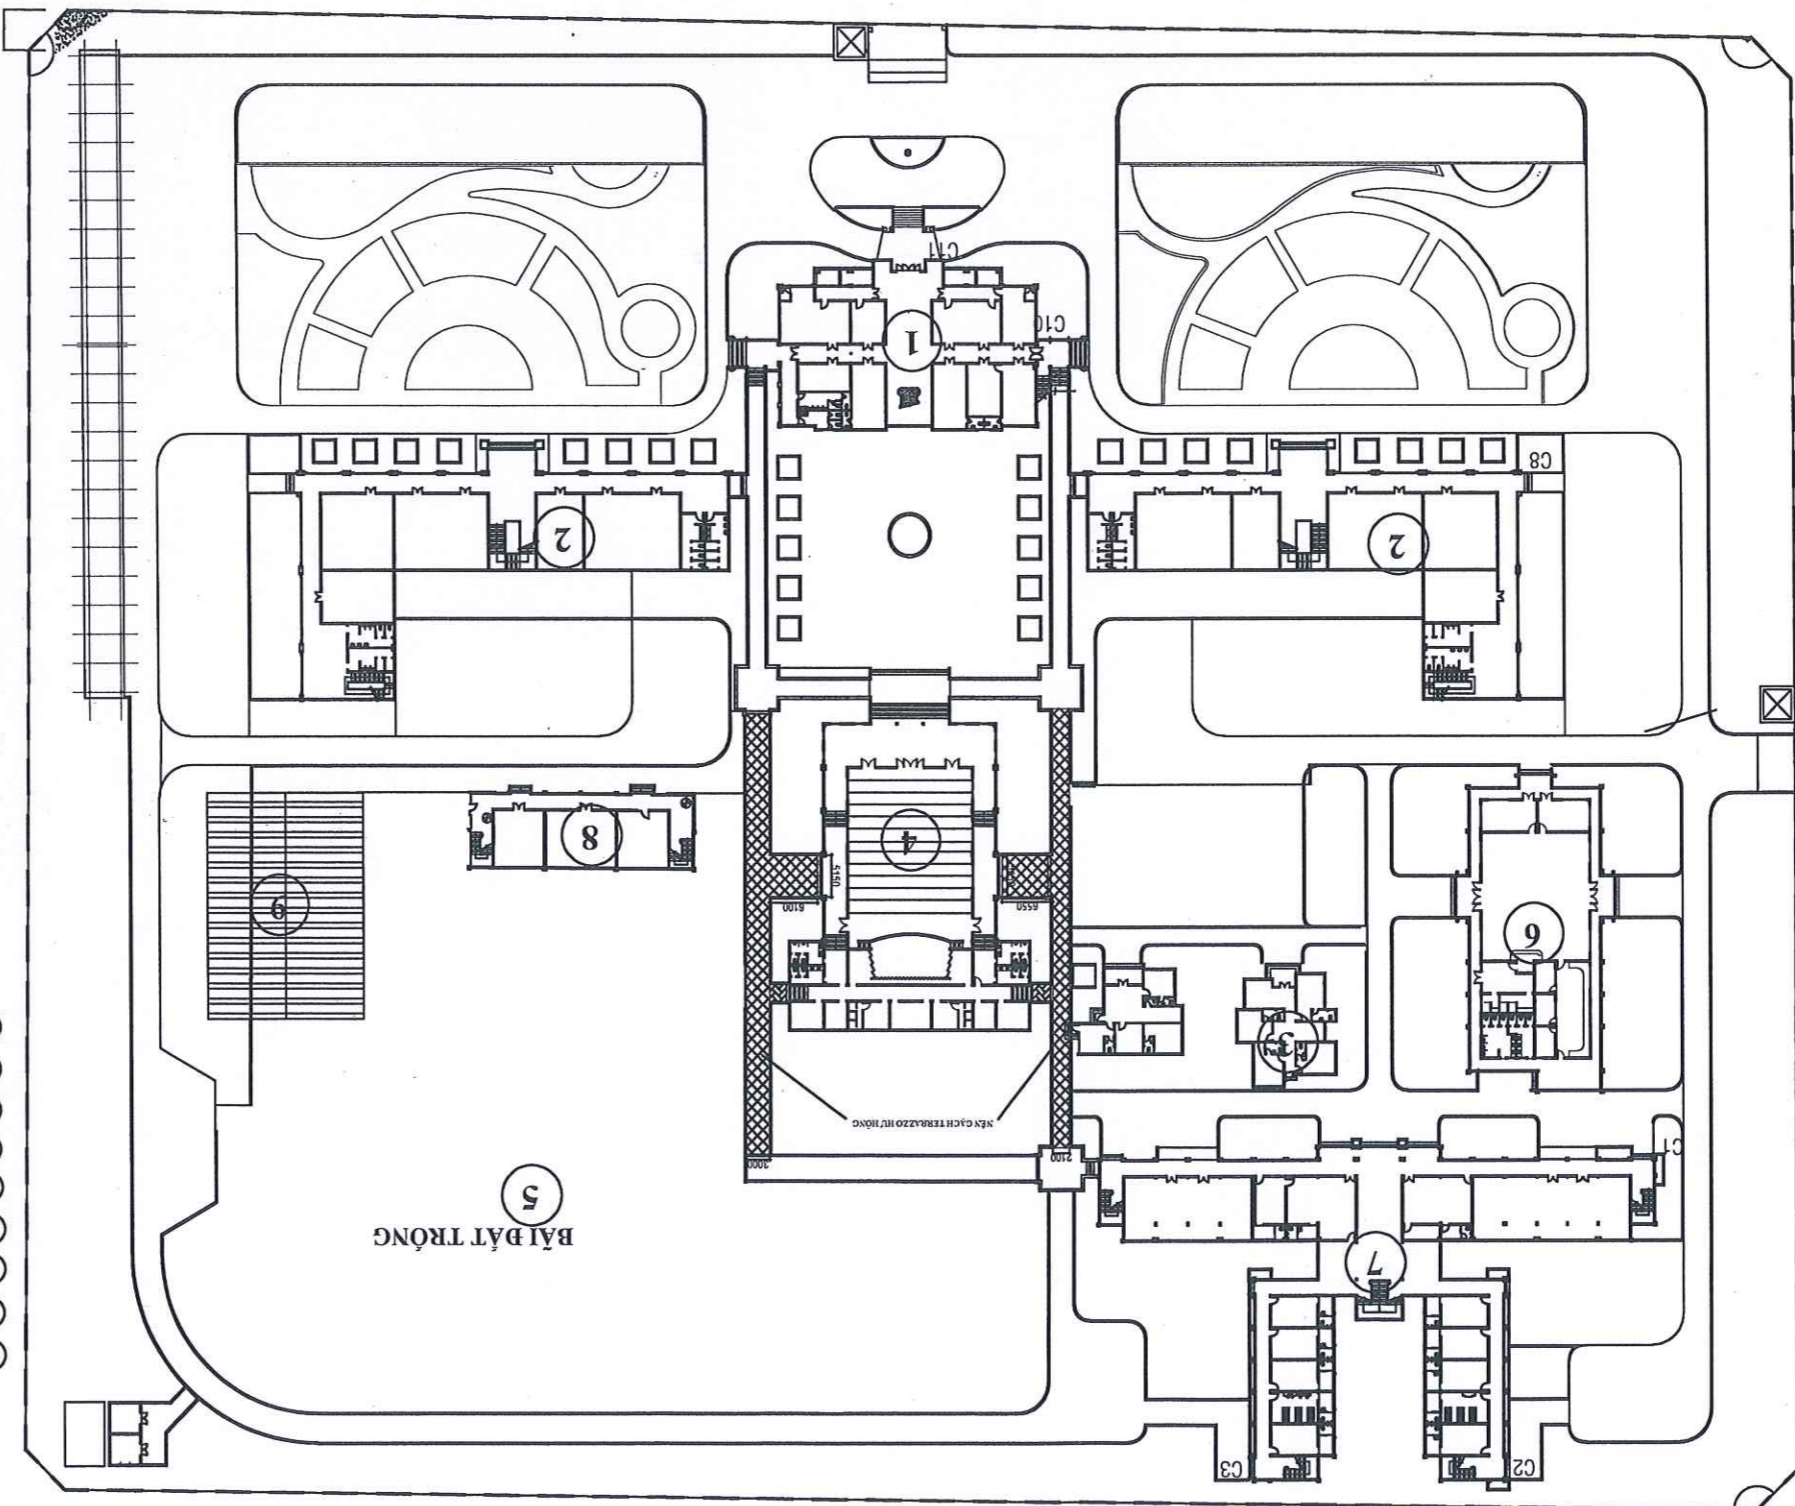

- ① KHU HIỆU BỘ (SỬA CHỮA)
- ② KHÔI LỘP HỌC A-B (SỬA CHỮA)
- ③ NHÀ KHÁCH B (SỬA CHỮA)
- ④ HỘI TRƯỞNG C (SỬA CHỮA)
- ⑤ BÀI ĐẶT TRÔNG
- ⑥ CĂN TIN (GIỮ NGUYÊN HIỆN TRẠNG)
- ⑦ NHÀ Ồ HỌC VIÊN (GIỮ NGUYÊN HIỆN TRẠNG)
- ⑧ THƯ VIỆN (GIỮ NGUYÊN HIỆN TRẠNG)
- ⑨ NHÀ THI ĐẤU (GIỮ NGUYÊN HIỆN TRẠNG)

CÔNG TY TNHH TƯ VẤN PHƯỚC KHANG
 THẨM TRA
 Theo Văn bản số/KT-ĐK
 ngày 12 tháng 5 năm 2025
 Chủ trì bộ môn kỹ thuật

THẨM ĐỊNH
 SỐ XÂY DỰNG TỈNH BÀ RỊA-VÙNG TÂY
 Theo Văn bản số 3284/SXD-QLHT
 Ngày 15 tháng 5 năm 2025
 Kỹ sư

Giáo Cao Cường



CÔNG TY TNHH TƯ VẤN THT18

Địa chỉ: D17 khu dân cư Gò Cát 8, xã Hòa Long, TP. Bà Rịa, tỉnh BRVT

| | | |
|------------------|-----------------|-----------|
| Chủ trì thiết kế | Trần Công Hương | <i>TC</i> |
| Thực hiện | Trần Công Hương | <i>TC</i> |

| | | | | | | | | |
|------------|------------|-------|---------|-------|-----------|------------|----------|----|
| Giải dogan | Lập BCKTKT | 02/02 | Số hiệu | 02/02 | Thang năm |/2025 | Xuất bản | 01 |
|------------|------------|-------|---------|-------|-----------|------------|----------|----|


CHỦ ĐẦU TƯ
HIỆU TRƯỞNG

TRƯỜNG
CHÍNH TRỊ

Ngày 17 tháng 5 năm 2025

Nguyễn Văn Thăng

MẶT CẮT NGANG ĐIỆN
HÌNH DƯỠNG BÊ TÔNG
L = 124.502m

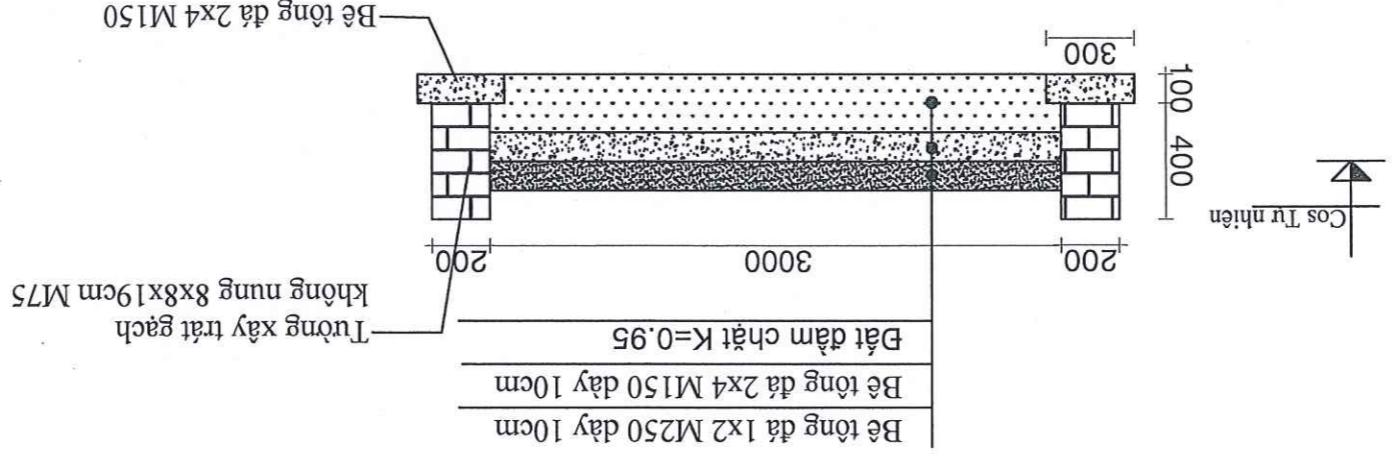

SỞ XÂY DỰNG TỈNH BÀ RỊA-VŨNG TÀU

THẨM ĐỊNH

Theo Văn bản số 338/SXD-QLHT

Ngày 15 tháng 5 năm 2025

Ký tên:

CÔNG TY TNHH TƯ VẤN PHÚC KHANG

THÂM TRA


Theo Văn bản số 18 CPT-PR

ngày 17 tháng 5 năm 2025

Chủ trì bộ môn ký tên:

Trần Công Hương

Trần Công Hương

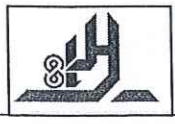

CÔNG TY TNHH TƯ VẤN TH18
 Địa chỉ: D17 Khu dân cư Gò Cát 8, xã Hòa Long,
 TP. Bà Rịa, tỉnh BRVT

| | |
|-----------------|-----------------|
| Thực hiện | Trần Công Hương |
| Chỉ tư thiết kế | Trần Công Hương |

| | |
|-----------|------------|
| Chiều dài | Lớp BCKTKT |
| Số hiệu | 01/14 |
| Thành/năm |/2025 |
| Xuất bản | 01 |

DỰ ÁN: SỬA CHỮA MỘT SỐ HÀNG MỨC TÀI TRƯỞNG CHÍNH TRỊ TỈNH
 BÀ RỊA VŨNG TÀU NĂM 2025
 ĐỊA ĐIỂM XÂY DỰNG: SỐ 13, ĐƯỜNG TRƯỜNG CHÍNH, PHƯỜNG PHƯỚC
 TRUNG, THÀNH PHỐ BÀ RỊA, TỈNH BÀ RỊA VŨNG TÀU
 HÀNG MỨC: NHÀ HIỆU BỘ

| | |
|--|--|
| CÔNG TY TNHH TƯ VẤN TH18 CHỖ ĐÓNG DẤU VÀ CHỮ KÝ | |
| Trần Hồng Thịnh TRẦN HỒNG THỊNH | |

| | |
|--|--|
| CÔNG TY TNHH TƯ VẤN TH18 CHỖ ĐÓNG DẤU VÀ CHỮ KÝ | |
| Nguyễn Văn Thăng NGUYỄN VĂN THĂNG | |


THUYẾT MINH HIỆN TRẠNG:
 + Trần, tường hành lang lâu ngày dính bẩn gây mất
 thẩm mỹ (tầng trệt và tầng 1)

PHƯƠNG ÁN CẢI TẠO:
 + Gạo bỏ lớp sơn cũ trên bề mặt tường, dầm, trần
 + Bạ, sơn 1 lớp lót, 2 lớp phủ

THĂM ĐỊNH
 Theo Văn bản số 3389/SXD-QLHT
 Ngày 15 tháng 5 năm 2025
 Ký tên:

CÔNG TY TNHH TƯ VẤN PHƯỚC KHANG
 THĂM TRA
 Theo Văn bản số 1807/PT
 ngày 02 tháng 5 năm 2025
 Chủ trì bộ môn kỹ thuật:

MẶT BẰNG TẦNG 1

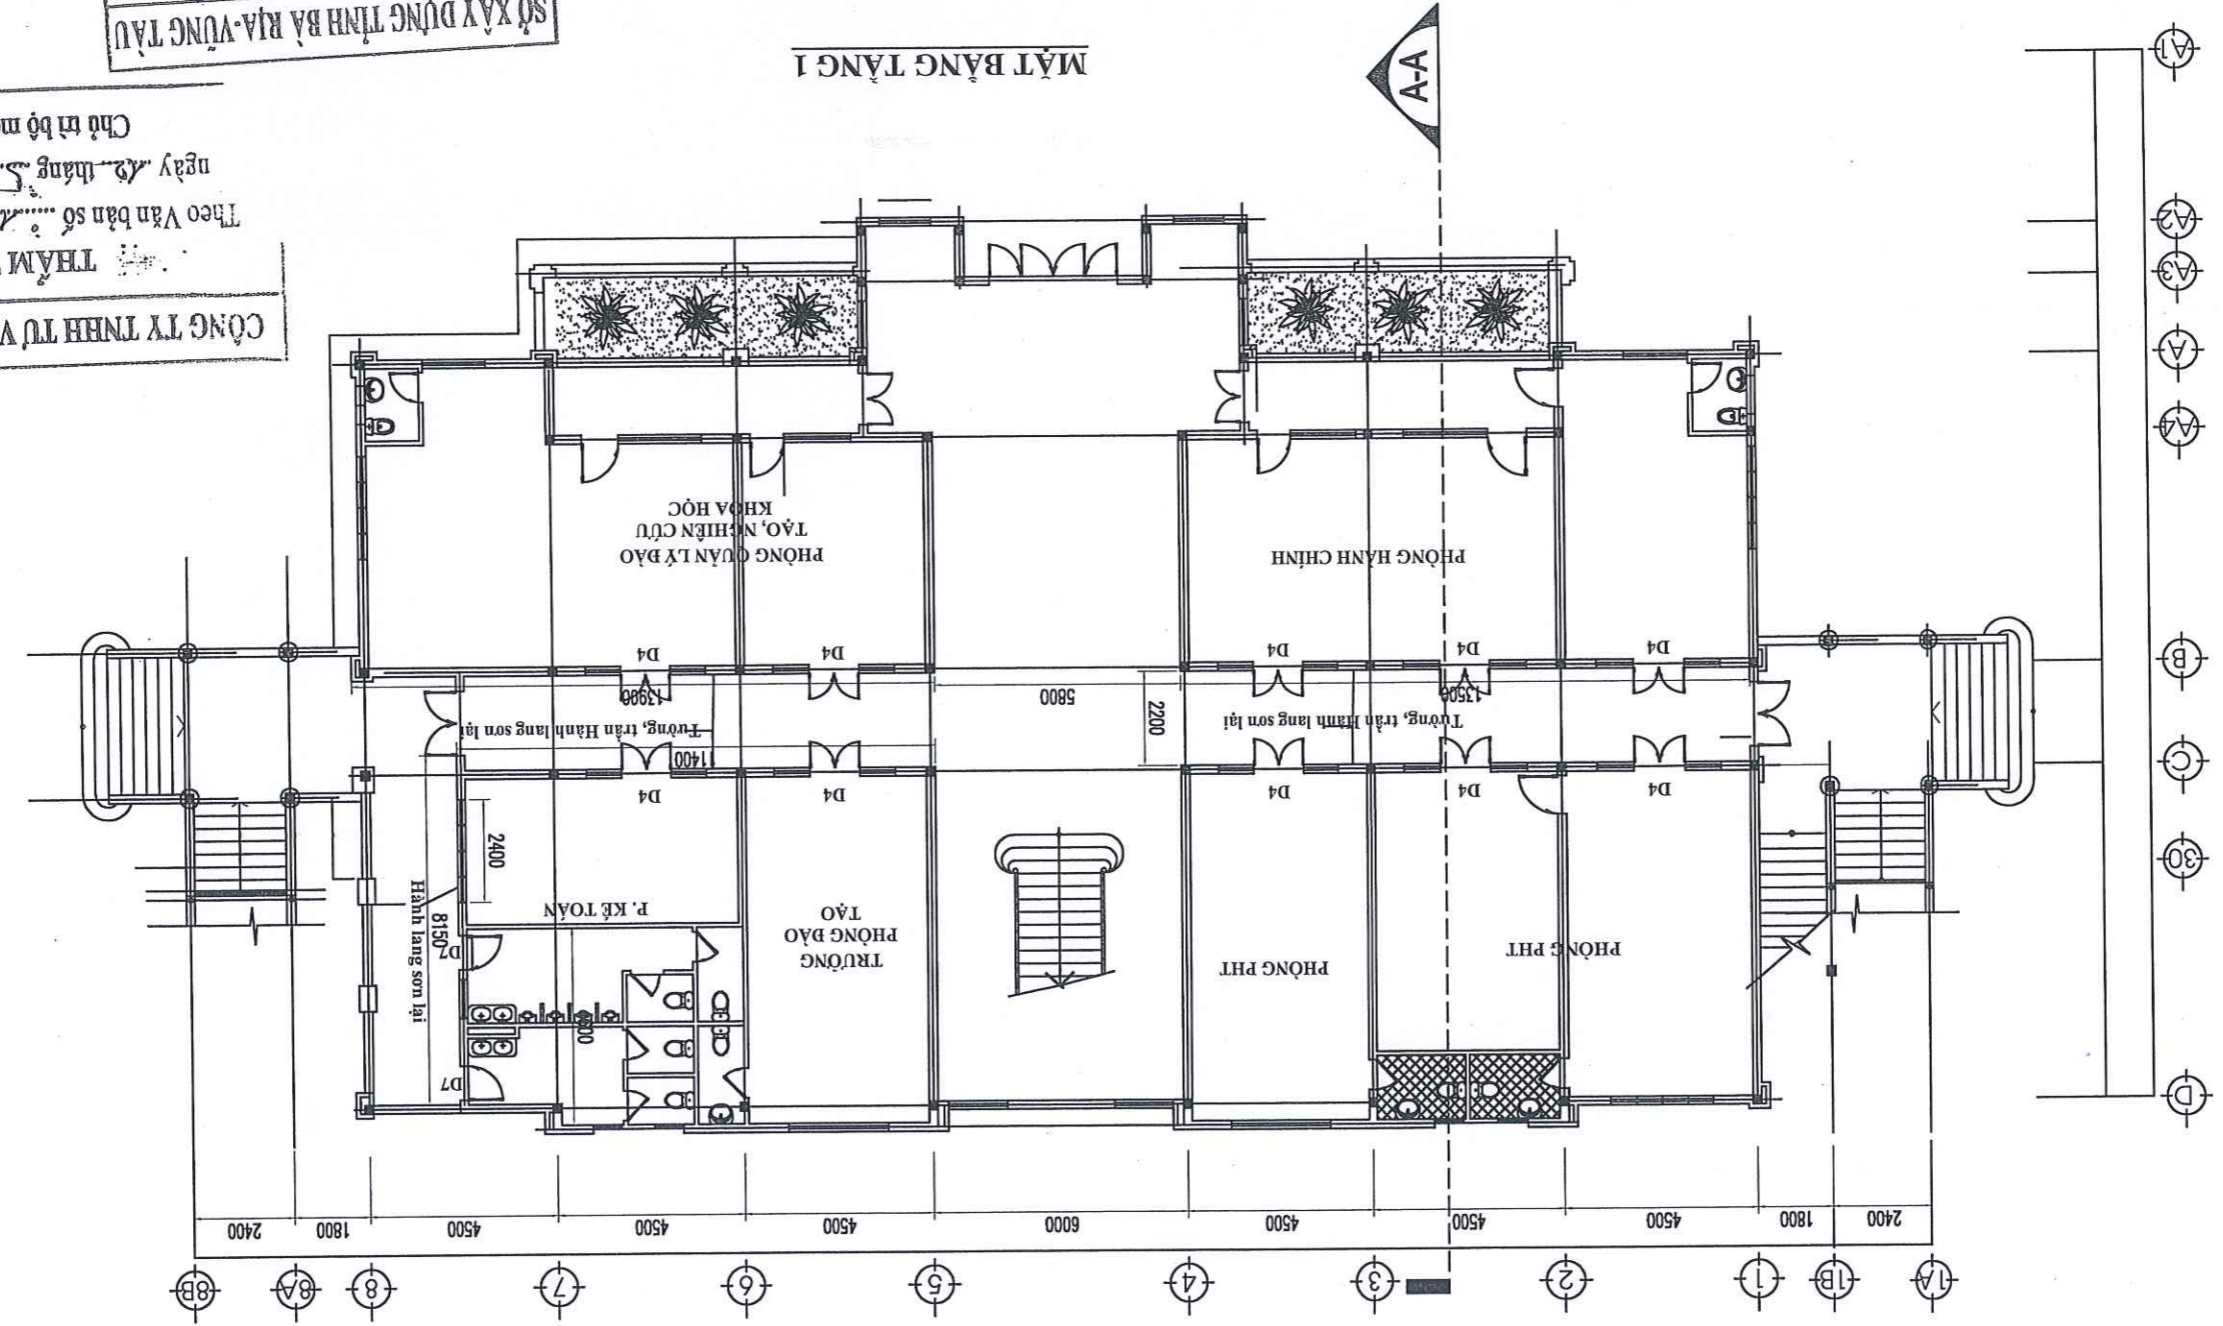



CÔNG TY TNHH TƯ VẤN THT18
 Địa chỉ: D17 khu dân cư Gò Cát 8, xã Hòa Long,
 TP. Bà Rịa, tỉnh BRVT

| | |
|-----------------|-----------------|
| Trần Công Hương | Trần Công Hương |
| Trần Công Hương | Trần Công Hương |

| | | |
|---|-----------|------------|
| TÊN BẢN VẼ: MẶT BẰNG TẦNG 2 | Xuất bản | 01 |
| DỰ ÁN: SỬA CHỮA MỘT SỐ HÀNG MỨC TẠI TRƯỜNG CHINH TRỊ TỈNH BÀ RỊA VŨNG TÀU NĂM 2025 ĐỊA ĐIỂM XÂY DỰNG: SỐ 13, ĐƯỜNG TRƯỜNG CHINH, PHƯỜNG PHƯỚC TRUNG, THÀNH PHỐ BÀ RỊA, TỈNH BÀ RỊA VŨNG TÀU HÀNG MỨC: NHÀ HIỆU BỘ | Tháng/năm |/2025 |
| | Số hiệu | 02/14 |
| Lập BCKTKT | Giải đoạn | Lập BCKTKT |


TRẦN CÔNG HƯƠNG
 CHỮ ĐẤU TƯ HIỆU TRƯỞNG
 NGUYỄN VĂN THẮNG

TRẦN CÔNG HƯƠNG
 CHỮ ĐẤU TƯ HIỆU TRƯỞNG
 NGUYỄN VĂN THẮNG

MẶT BẰNG TẦNG 2

CÔNG TY TNHH TƯ VẤN PHƯỚC KHANG
 THẨM TRA
 Theo Văn bản số/B.C.T.T.PK
 ngày 12 tháng 5 năm 2025.
 Chủ trì bộ môn kỹ tên: *Trần Đức Hùng*

SỞ XÂY DỰNG TỈNH BÀ RỊA-VŨNG TÀU
 THẨM ĐỊNH
 Theo Văn bản số 3289/SXD-QLHT
 Ngày 15 tháng 5 năm 2025.
 Ký tên: *Đỗ Cao Cường*

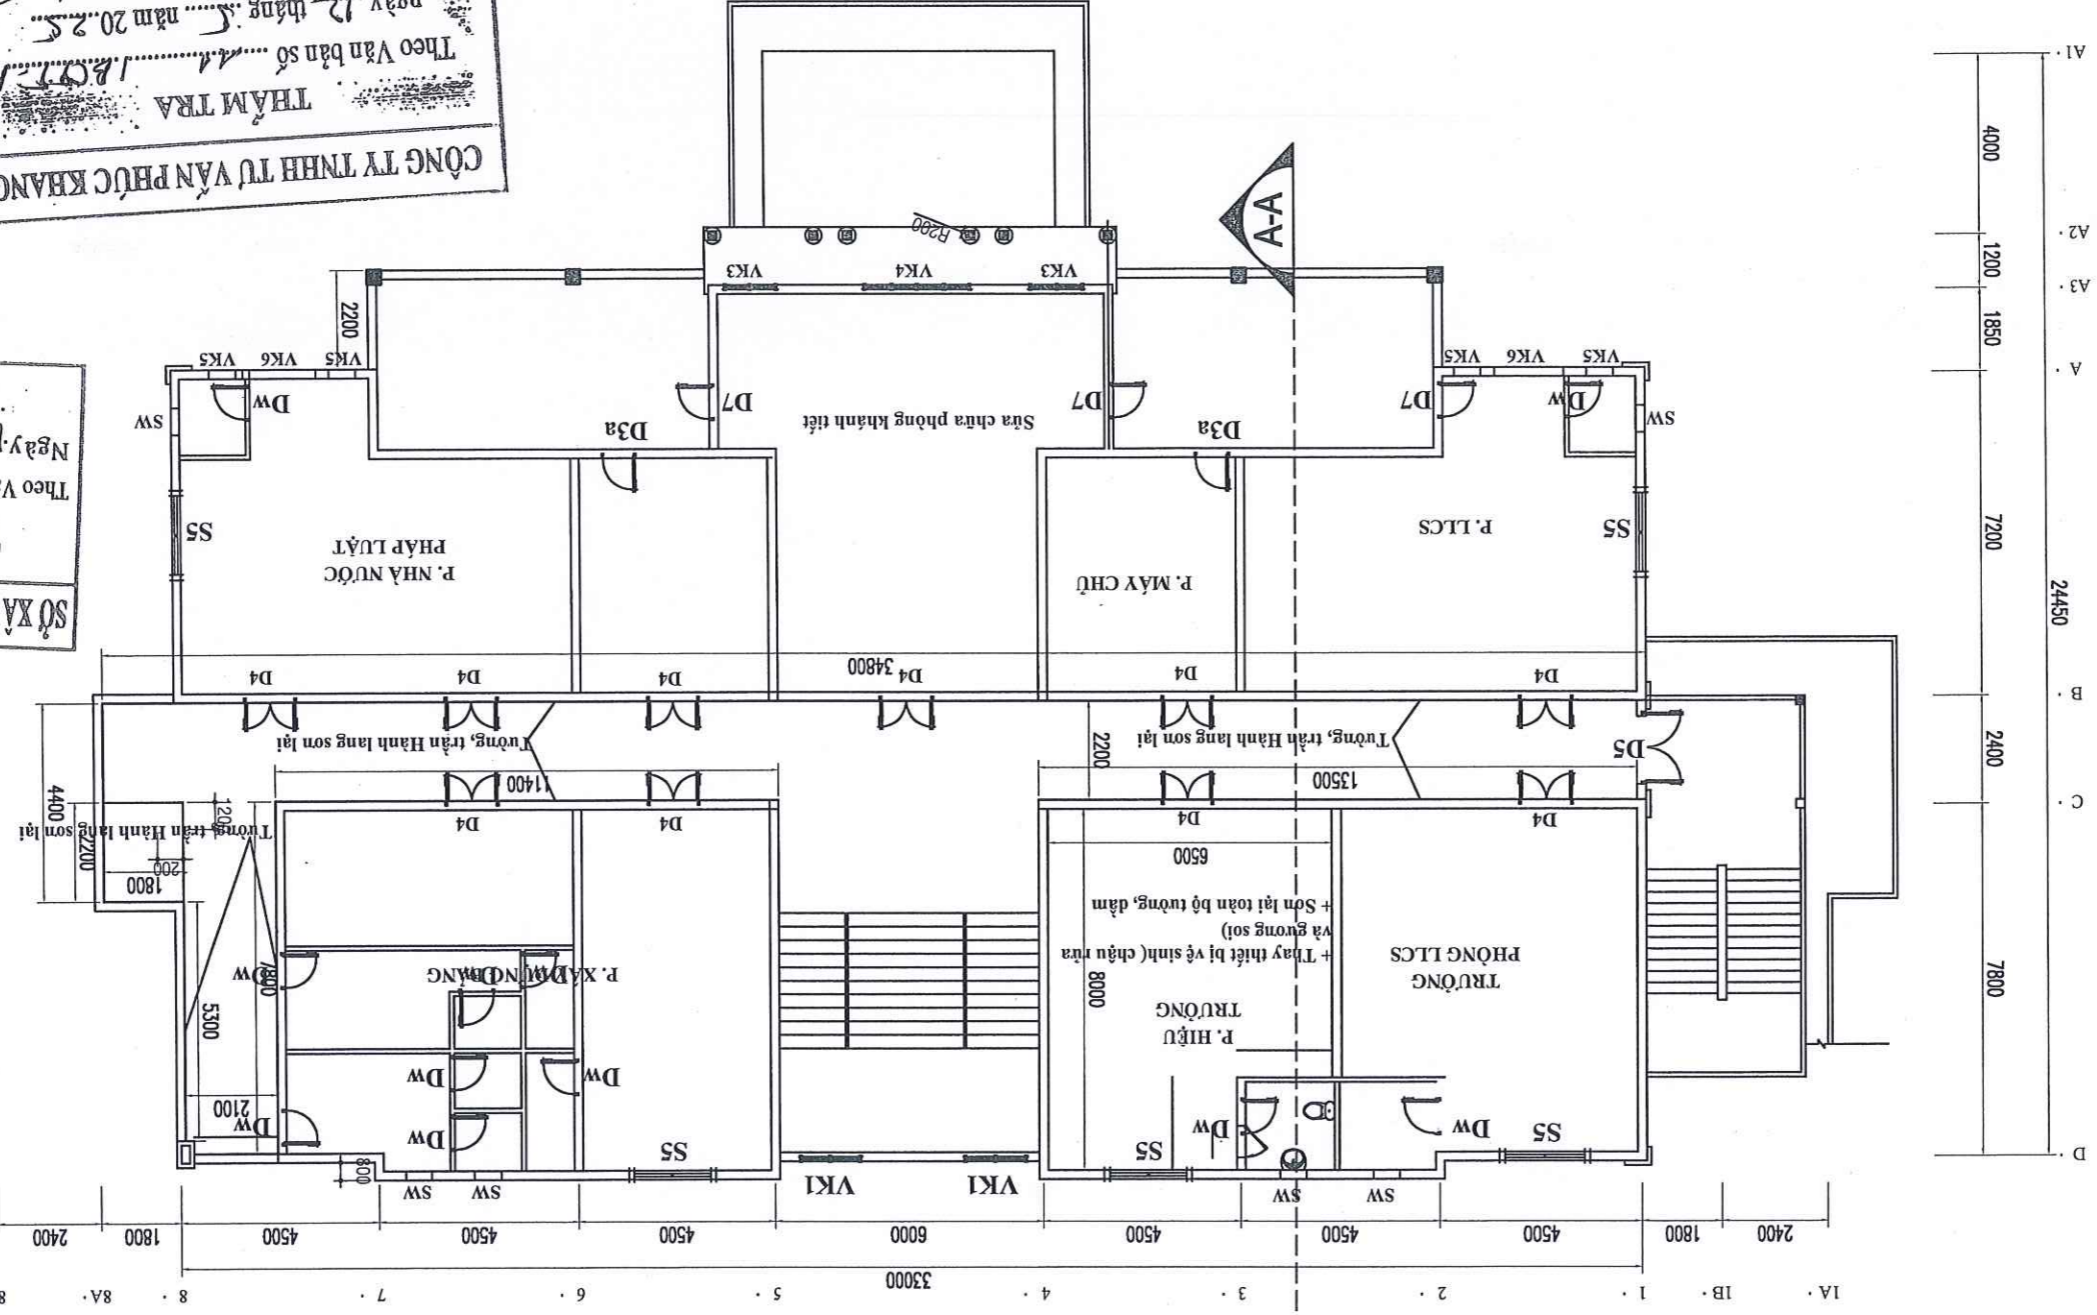



CÔNG TY TNHH HHH
TƯ VẤN TH18

Địa chỉ: D17 Khu dân cư Gò Cát 8, xã Hòa Long,
TP. Bà Rịa, tỉnh BRVT


| | |
|------------------|-----------------|
| Chức vụ thiết kế | Trần Công Hương |
| Thực hiện | Trần Công Hương |

| | | |
|---|-----------|-------|
| TÊN BẢN VẼ: MẶT BẰNG TẦNG 3 | Xuất bản | 01 |
| DỰ ÁN: SỬA CHỮA MỘT SỐ HÀNG MỨC TẠI TRƯỜNG CHINH TRỊ TỈNH BÀ RỊA VŨNG TÂY NĂM 2025 | Tháng/năm | 03/14 |
| | Số hiệu | 03/14 |
| ĐỊA ĐIỂM XÂY DỰNG: SỐ 13, ĐƯỜNG TRƯỜNG CHINH, PHƯỜNG PHƯỚC TRUNG, THÀNH PHỐ BÀ RỊA, TỈNH BÀ RỊA VŨNG TÂY | Tháng/năm | 03/14 |
| HÀNG MỨC: NHÀ HIỆU BỘ | Tháng/năm | 03/14 |

| | |
|--|-----------------|
| Giải đoạn | Lập BCKTKT |
| CÔNG TY TNHH TƯ VẤN TH18 CÔNG TY TNHH TƯ VẤN TH18 CHỦ ĐẦU TƯ | Trần Hồng Thiệp |

CHỦ ĐẦU TƯ
HIỆU TRƯỞNG
NGUYỄN VĂN THẮNG

MẶT BẰNG TẦNG 3

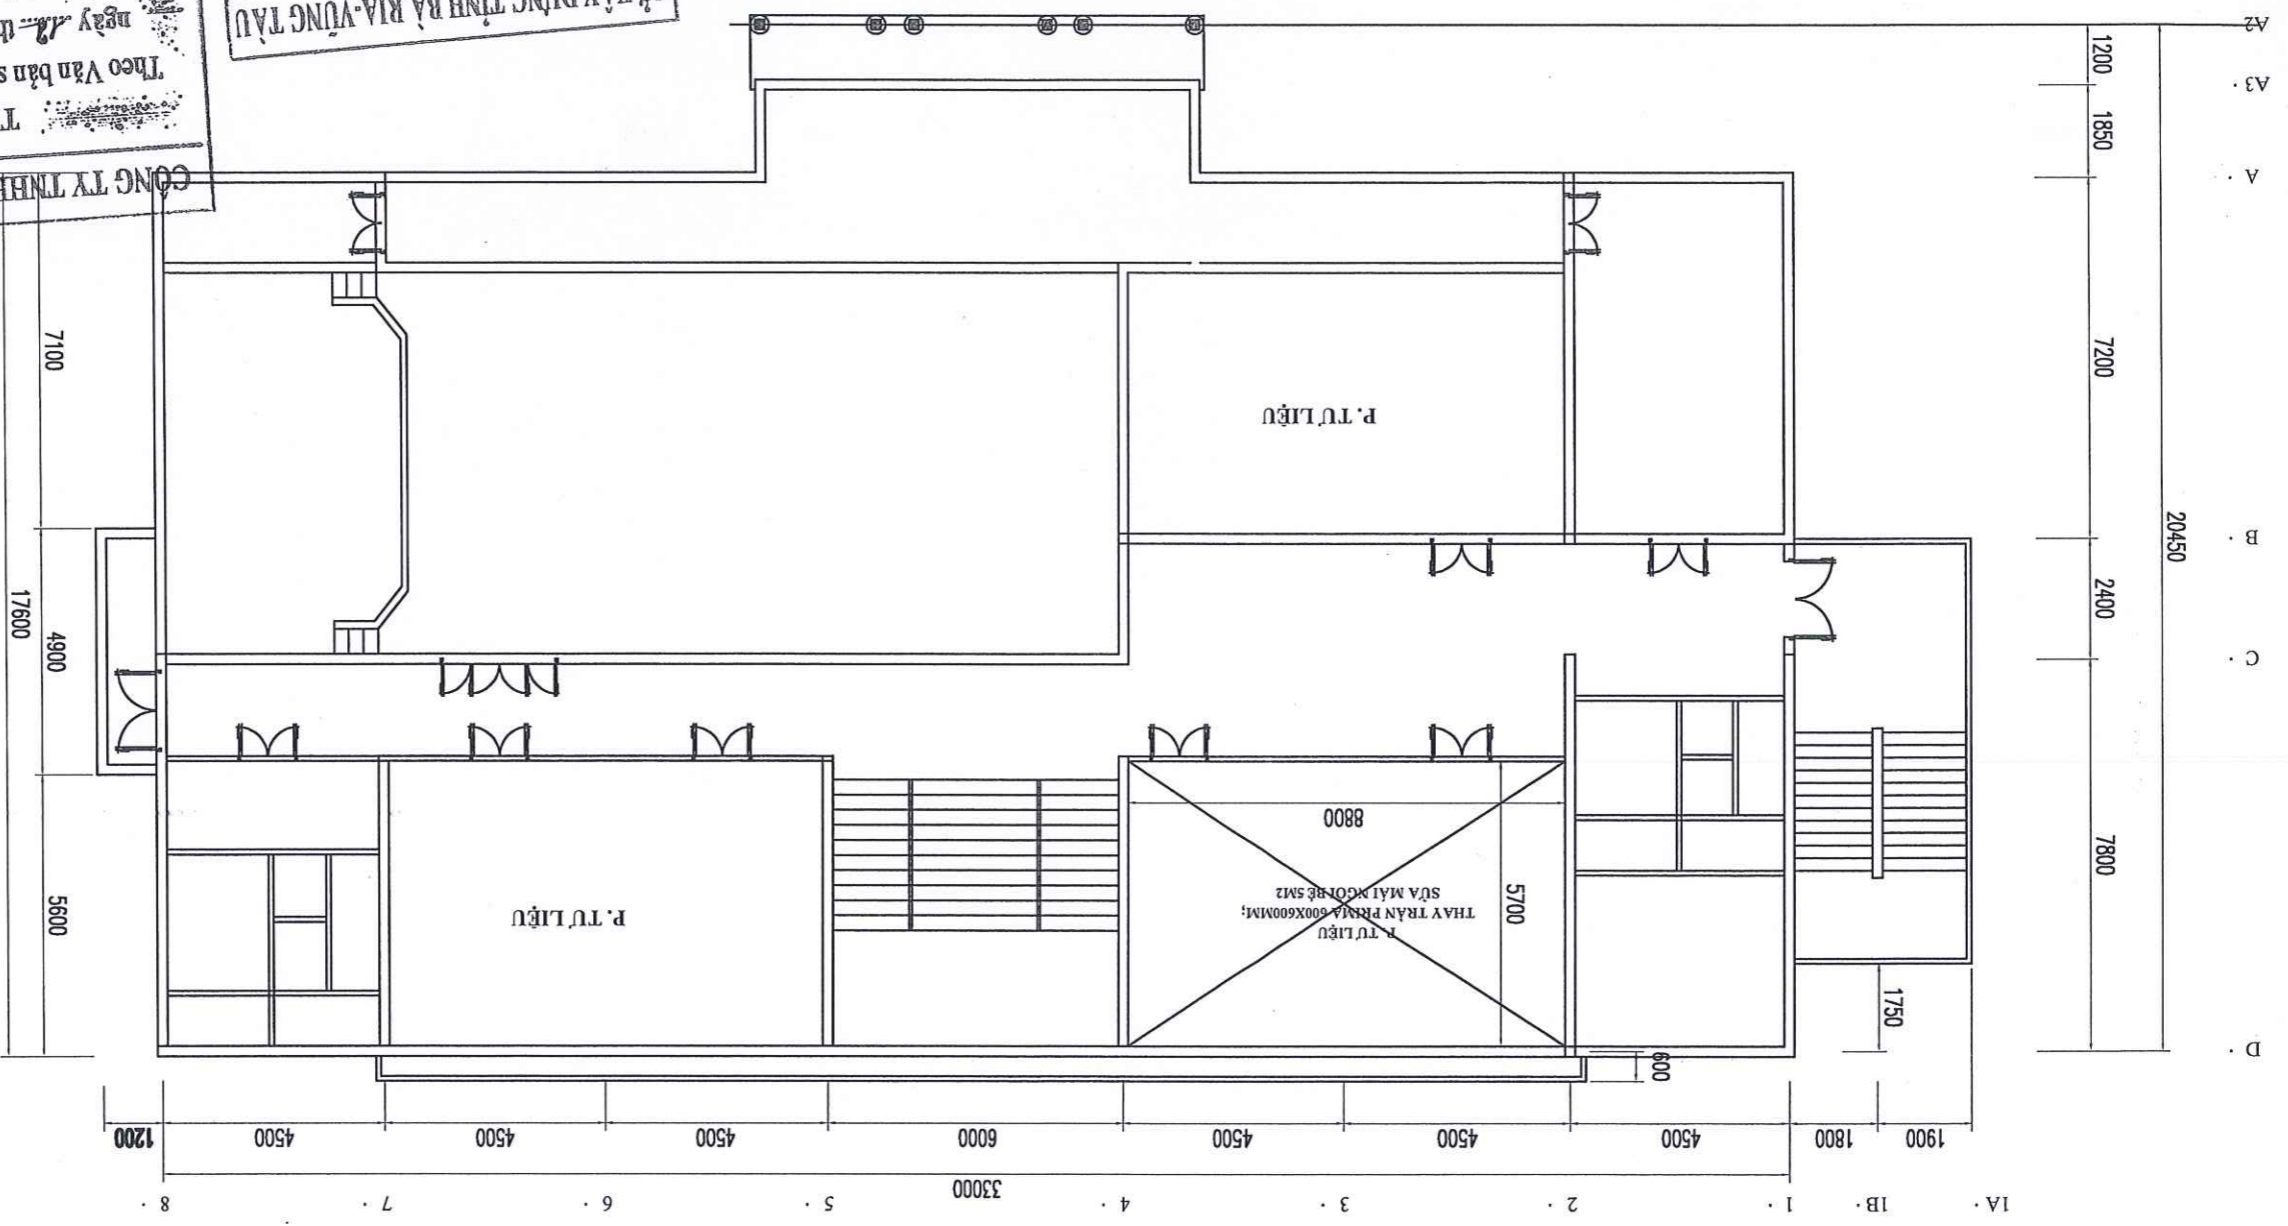

THĂM ĐỊNH
SỞ XÂY DỰNG TỈNH BÀ RỊA - VŨNG TÂY
Theo Văn bản số 33389/SXD-QLHT
Ngày 15 tháng 5 năm 2025
Ký tên:

CÔNG TY TNHH TƯ VẤN PHƯỚC KHANG
THĂM TRA
Theo Văn bản số 1113/ST-PTK
ngày 12 tháng 5 năm 2025
Chủ trì bộ môn kỹ thuật:

- HỘI TRƯỞNG: CUNG CẤP DÀN ẨM THANH BAO GỒM:
- + Loa Full Kaseen TB-15: 4 cái (8 kênh bắt tất, 2 kênh cảm trực tiếp, 1 công USB)
 - + Loa full Kaseen TB-215: 2 cái (8 kênh bắt tất, 2 kênh cảm trực tiếp, 1 công USB)
 - + Loa Sub Kaseen C-18: 2 cái (Công suất: 2000W; Đáp ứng tần số: 30Hz - 200Hz; Loa bass: 18 inch)
 - + Bàn mixer Kaseen MX16: 1 cái (Số kênh: 16 kênh; EQ: 3-band EQ cho mỗi kênh Hiệu ứng âm thanh: Reverb, Delay, Chorus)
 - + Cục đẩy công suất Kaseen MCA-12.0: 2 cái (8Ω Công suất: 4x1500W; 4Ω Công suất: 4 * 2100W)
 - + Cục đẩy công suất Kaseen MCA-14.0: 1 cái (Công suất định mức (RMS) (8Ω): 1850W * 2; Công suất định mức (RMS)(4Ω): 2800W * 2)
 - + Vang số Kaseen K6: 1 cái (Mức đầu vào tối đa: 8V (RMS); Mức sản lượng tối đa: 8V (RMS); Tầng kênh âm nhęg: MAX; 16Db; Độ nhạy micrơ: 64mV (Out: 4V); Điện áp đầu vào: 220V (50Hz).
 - + Micro Kaseen L-2022: 1 bộ (Khoảng Cách Thu: 80-100M; Nguồn điện: 12V-1A; Dải tần sóng mang: UHF640-930MHz...)
 - + Tủ rack 16U có mixer: 1 cái (Kích thước: 830mm x 600mm x 800mm; Tải trọng: 300 Kg)
 - + Bộ quản lý nguồn Kaseen SP-802: 1 bộ (Kích thước: 830mm x 600mm x 800mm; Tải trọng: 300 Kg; Vật liệu: Thép tấm dày từ 1.5mm - 2.0mm, được xử lý bề mặt và sơn tĩnh điện)




Địa chỉ: D17 khu dân cư Gò Cát 8, xã Hòa Long,
TP. Bà Rịa, tỉnh BRVT


CÔNG TY TNHH TƯ VẤN THT18

| | |
|------------------|-----------------|
| Thực hiện | Trần Công Hương |
| Chủ trì thiết kế | Trần Công Hương |


| | | | | | | | |
|---|------------|---------|-------|-----------|------------|----------|----|
| Giải đoạn | Lập BCKTKT | Số hiệu | 04/14 | Tháng/năm |/2025 | Xuất bản | 01 |
| DỰ ÁN: SỬA CHỮA MỘT SỐ HÀNG MỨC TẠI TRƯỜNG CHINH TRỊ TỈNH BÀ RỊA VÙNG TÂY NĂM 2025 ĐỊA ĐIỂM XÂY DỰNG: SỐ 13, ĐƯỜNG TRƯỜNG CHINH, PHƯỜNG PHƯỚC TRUNG, THÀNH PHỐ BÀ RỊA, TỈNH BÀ RỊA VÙNG TÂY HÀNG MỨC: NHÀ HIỆU BỘ | | | | | | | |
| TÊN BẢN VẼ: MẶT DỪNG | | | | | | | |

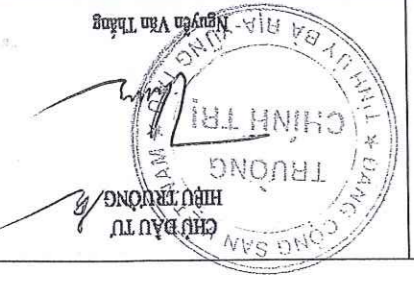

MẶT DỪNG TRỤC D - A1 - TL: 1/100

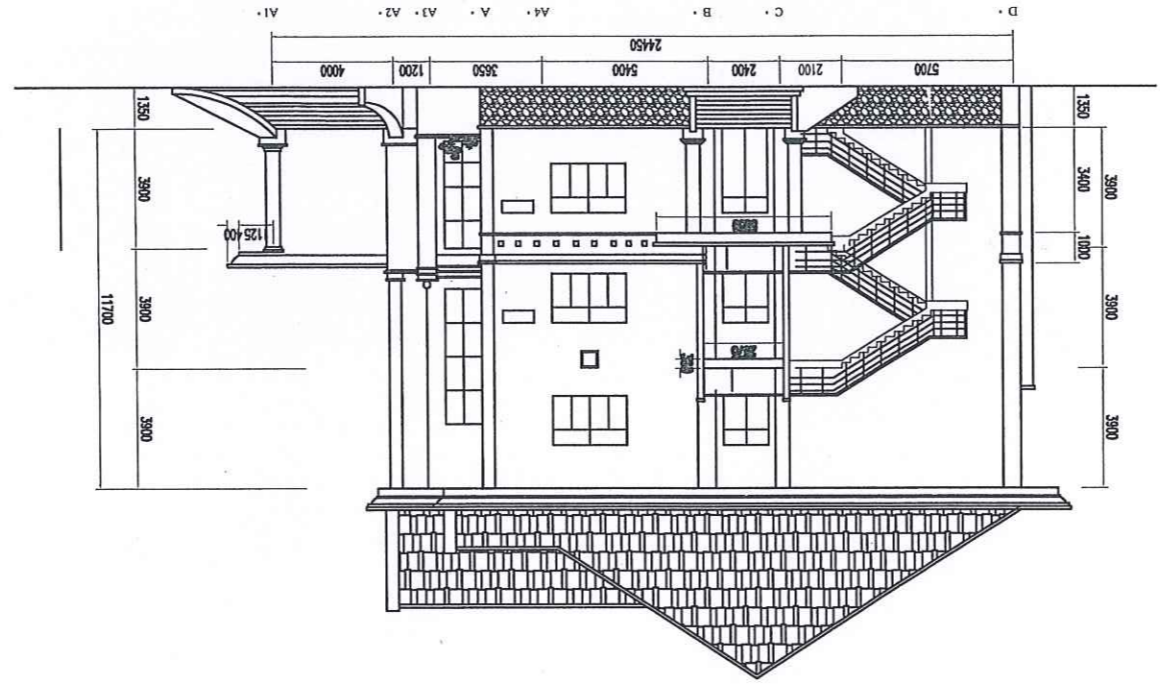

MẶT DỪNG TRỤC A1 - D - TL: 1/100

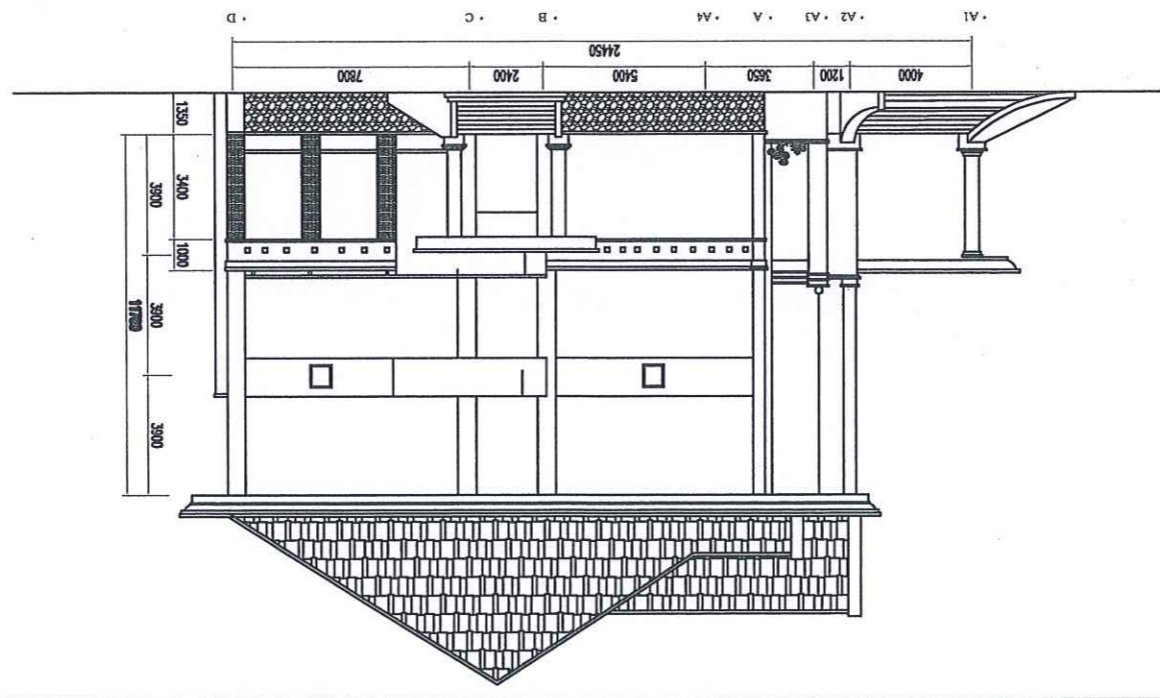

SỞ XÂY DỰNG TỈNH BÀ RỊA-VÙNG TÂY

THẨM ĐỊNH

Theo Văn bản số 3383/SXD-QLHT
Ngày 15 tháng 5 năm 2025

Ký tên:

Đỗ Cao Cường

CÔNG TY TNHH TƯ VẤN PHƯỚC KHANG

THẨM TRA

Theo Văn bản số 1182/TK
Ngày 2 tháng 5 năm 2025

Chủ trì bộ môn kỹ thuật

Phan Đức Hùng



CÔNG TY TNHH TƯ VẤN TH18
 Địa chỉ: D17 khu dân cư Gò Cát 8, xã Hòa Long, TP. Bà Rịa, tỉnh BRVT

| | |
|------------------|-----------------|
| Chu trì thiết kế | Trần Công Hương |
| Thực hiện | Trần Công Hương |

TÊN BẢN VẼ: MẶT ĐỪNG 1-8
 DỰ ÁN: SỬA CHỮA MỘT SỐ HÀNG MỨC TÀI TRƯỜNG CHÍNH TRỊ TỈNH BÀ RIẢ VÙNG TÂY NĂM 2025
 ĐỊA ĐIỂM XÂY DỰNG: SỐ 13, ĐƯỜNG TRƯỜNG CHINH, PHƯỜNG PHƯỚC TRUNG, THÀNH PHỐ BÀ RIẢ, TỈNH BÀ RIẢ VÙNG TÂY
 HÀNG MỨC: NHÀ HIỆU BỘ



| | |
|-----------|------------|
| Chai đơn | Lập BCKTKT |
| Số hiệu | 05/14 |
| Tháng/năm |/2025 |
| Xuất bản | 01 |


Trần Hồng Thịnh
 CÔNG TY TNHH TƯ VẤN TH18
 CHỮ ĐẤU TƯ
 CHỮ ĐẤU TƯ

BAI NG CỘNG SAN
 TRƯỜNG
 CHINH TRI
 HIỆU TRƯỞNG
 NGUYỄN VĂN THẮNG

MẶT ĐỪNG TRỤC 1 - 8 - TL: 1/100

THÂM BÌNH
 CÔNG TY TNHH TƯ VẤN PHƯỚC KHANG
 THÂM TRẢ
 Theo Văn bản số năm 2025
 ngày 12 tháng 5 năm 2025
 Chủ trì bộ môn kỹ thuật: *Trần Công Hương*
 Kỵ tên: *Trần Công Hương*

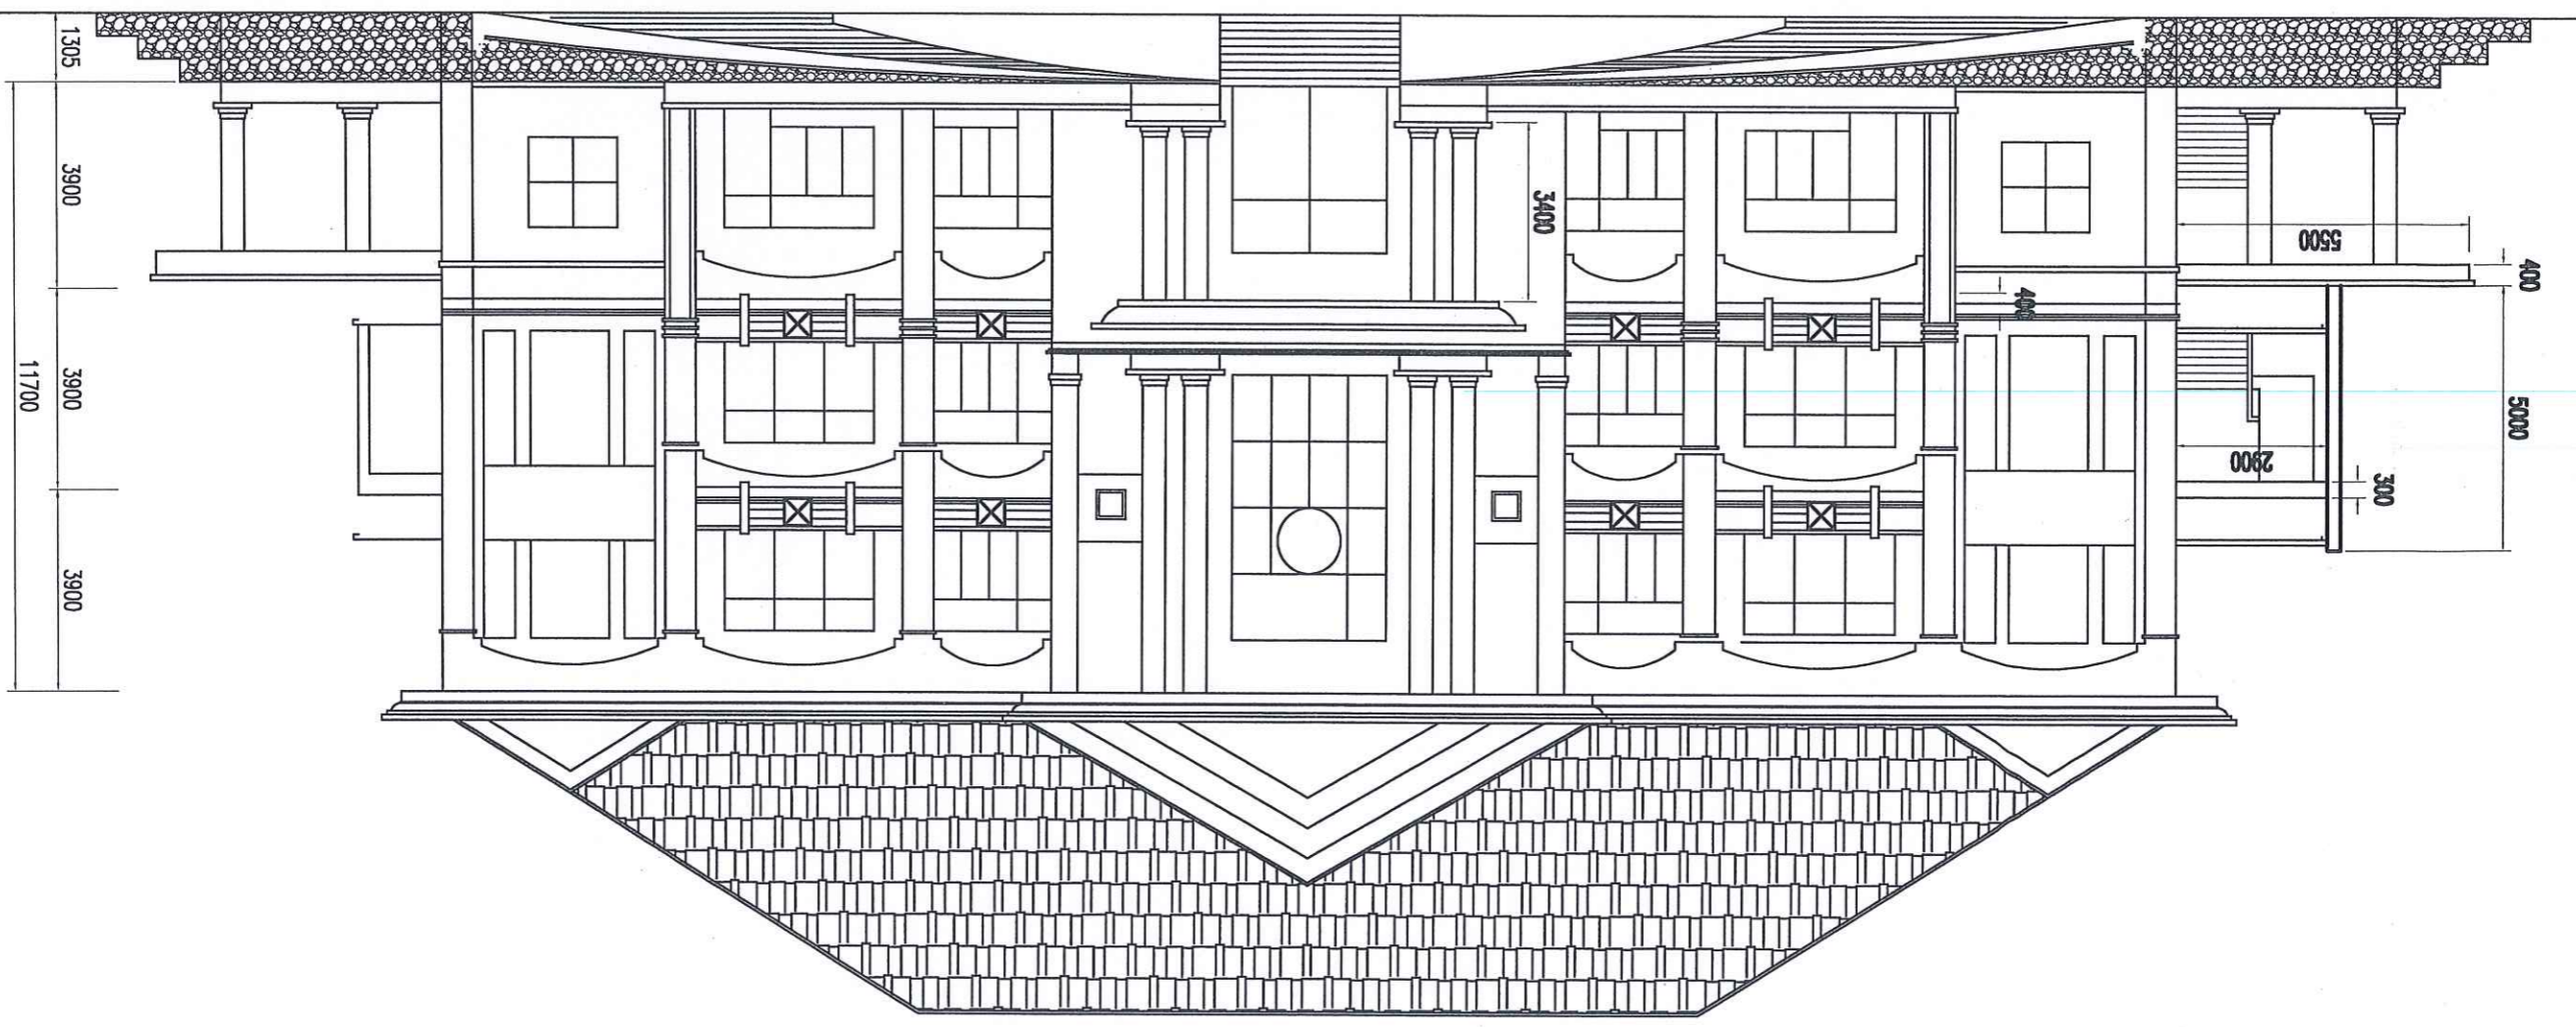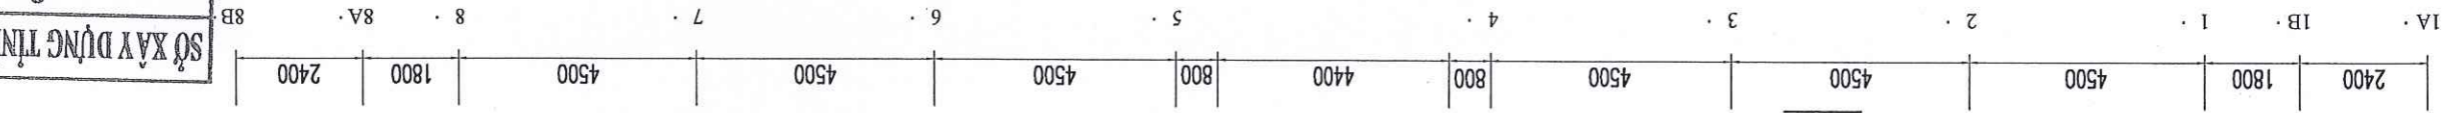

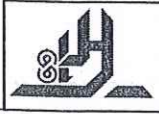

CÔNG TY TNHH TƯ VẤN THT18
 Địa chỉ: D17 khu dân cư Gò Cát 8, xã Hòa Long, TP. Bà Rịa, tỉnh BRVT

| | |
|------------------|----------------|
| Chủ trì thiết kế | Trần Công Hưng |
| Thực hiện | Trần Công Hưng |



TÊN BẢN VẼ: MẶT ĐŨNG 8-1
 DỰ ÁN: SỬA CHỮA MỘT SỐ HÀNG MỨC TẠI TRƯỜNG CHINH TRỊ BÌNH BÀ RỊA VŨNG TẬU NĂM 2025
 ĐỊA ĐIỂM XÂY DỰNG: SỐ 13, ĐƯỜNG TRƯỜNG CHINH, PHƯỜNG PHƯỚC TRUNG, THÀNH PHỐ BÀ RỊA, TỈNH BÀ RỊA VŨNG TẬU
 HÀNG MỨC: NHÀ HIỆU BỘ

| | |
|-----------|------------|
| Giải đoán | Lập BCKTKT |
| Số hiệu | 06/14 |
| Tháng/năm |/2025 |
| Xuất bản | 01 |

Trần Hồng Thiệp

CHỦ ĐẦU TƯ
 HIỆU TRƯỞNG

MẶT ĐŨNG TRÚC 8-1 - TL: 1/100

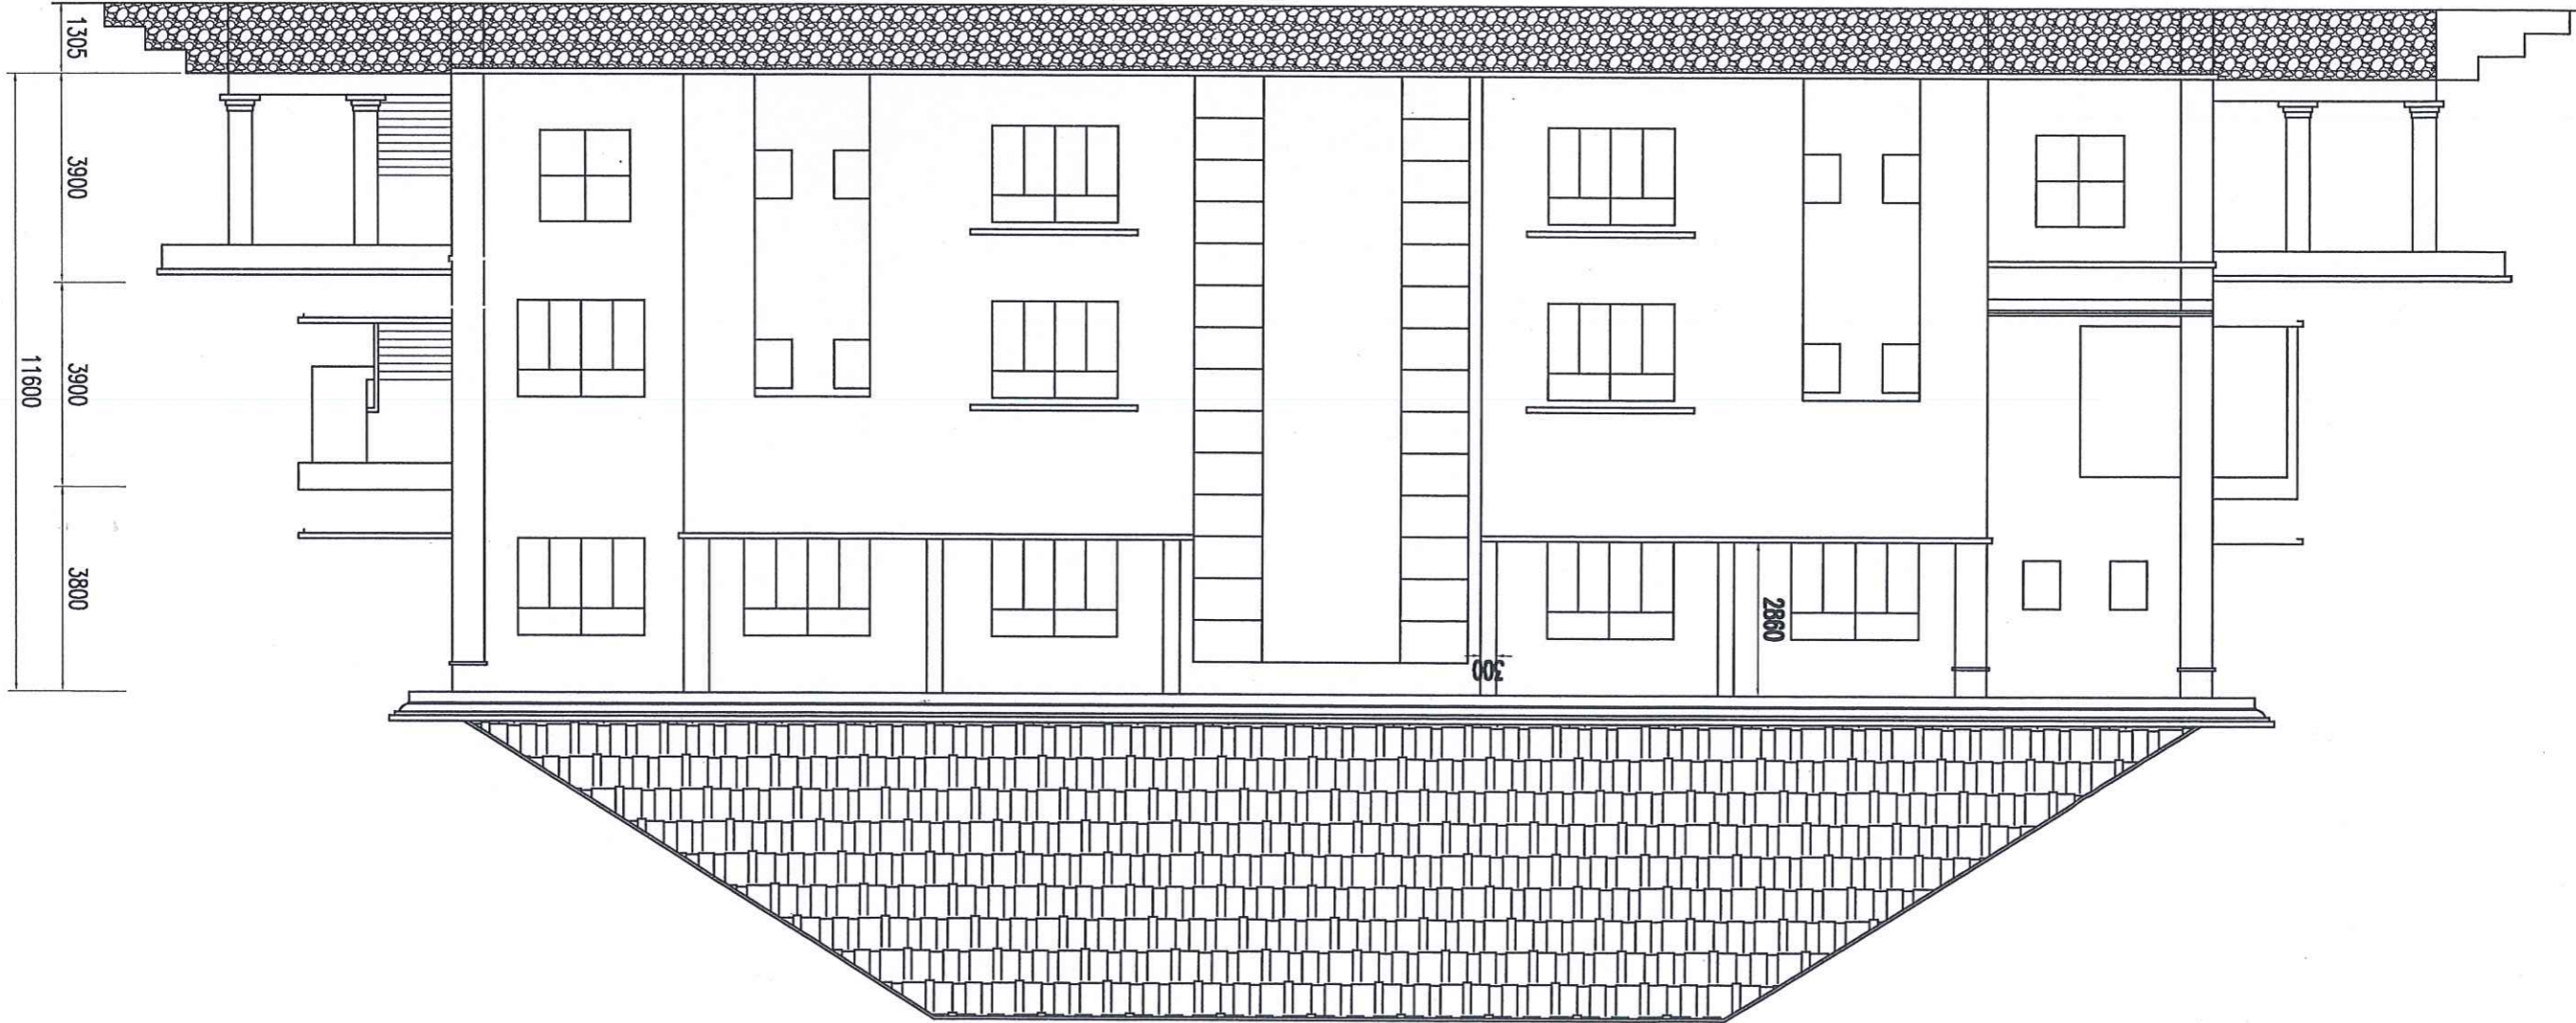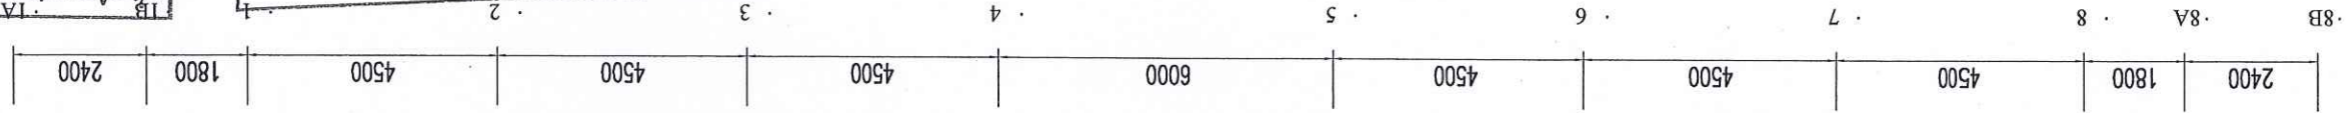

CÔNG TY TNHH TƯ VẤN PHÚC KHANG
 THAM TRA
 Theo Văn bản số/.....
 ngày .. tháng .. năm 20...
 Chủ trì bộ môn kỹ lện: *Thưc*

THAM ĐỊNH
 Theo Văn bản số/.....
 ngày .. tháng .. năm 20...
 Ký tên: *Đỗ Cao Cường*



CÔNG TY TNHH TƯ VẤN TH18
 Địa chỉ: D17 khu dân cư Gò Cát 8, xã Hòa Long,
 TP. Bà Rịa, tỉnh BRVT

| | |
|------------------|-----------------|
| Thực hiện | Trần Công Hương |
| Chủ trì thiết kế | Trần Công Hương |


DỰ ÁN: SỬA CHỮA MỘT SỐ HÀNG MỤC TẠI TRƯỜNG CHÍNH TRỊ TỈNH
 BÀ RỊA VÙNG TÂY NĂM 2023
 ĐỊA ĐIỂM XÂY DỰNG: SỐ 13; ĐƯỜNG TRƯỜNG CHÍNH, PHƯỜNG PHƯỚC
 TRUNG, THÀNH PHỐ BÀ RỊA, TỈNH BÀ RỊA VÙNG TÂY
 HÀNG MỤC: NHÀ HIỆU BỘ

| | |
|-----------|------------|
| Giải đoạn | Lập BCKTKT |
| Số hiệu | 07/14 |
| Tháng năm |/2023 |
| Xuất bản | 01 |

Trần Hồng Thịnh
 CHỮ DẤU TƯ HIỆU TRƯỞNG
 CÔNG TY TNHH TƯ VẤN TH18

MẶT CẮT A - A, TL: 1/100

THẨM TRA
 Theo Văn bản số 11/LKT-PC
 ngày 12 tháng 5 năm 2023
 Chủ trì bộ môn kỹ thuật
 Nguyễn Đức Thịnh

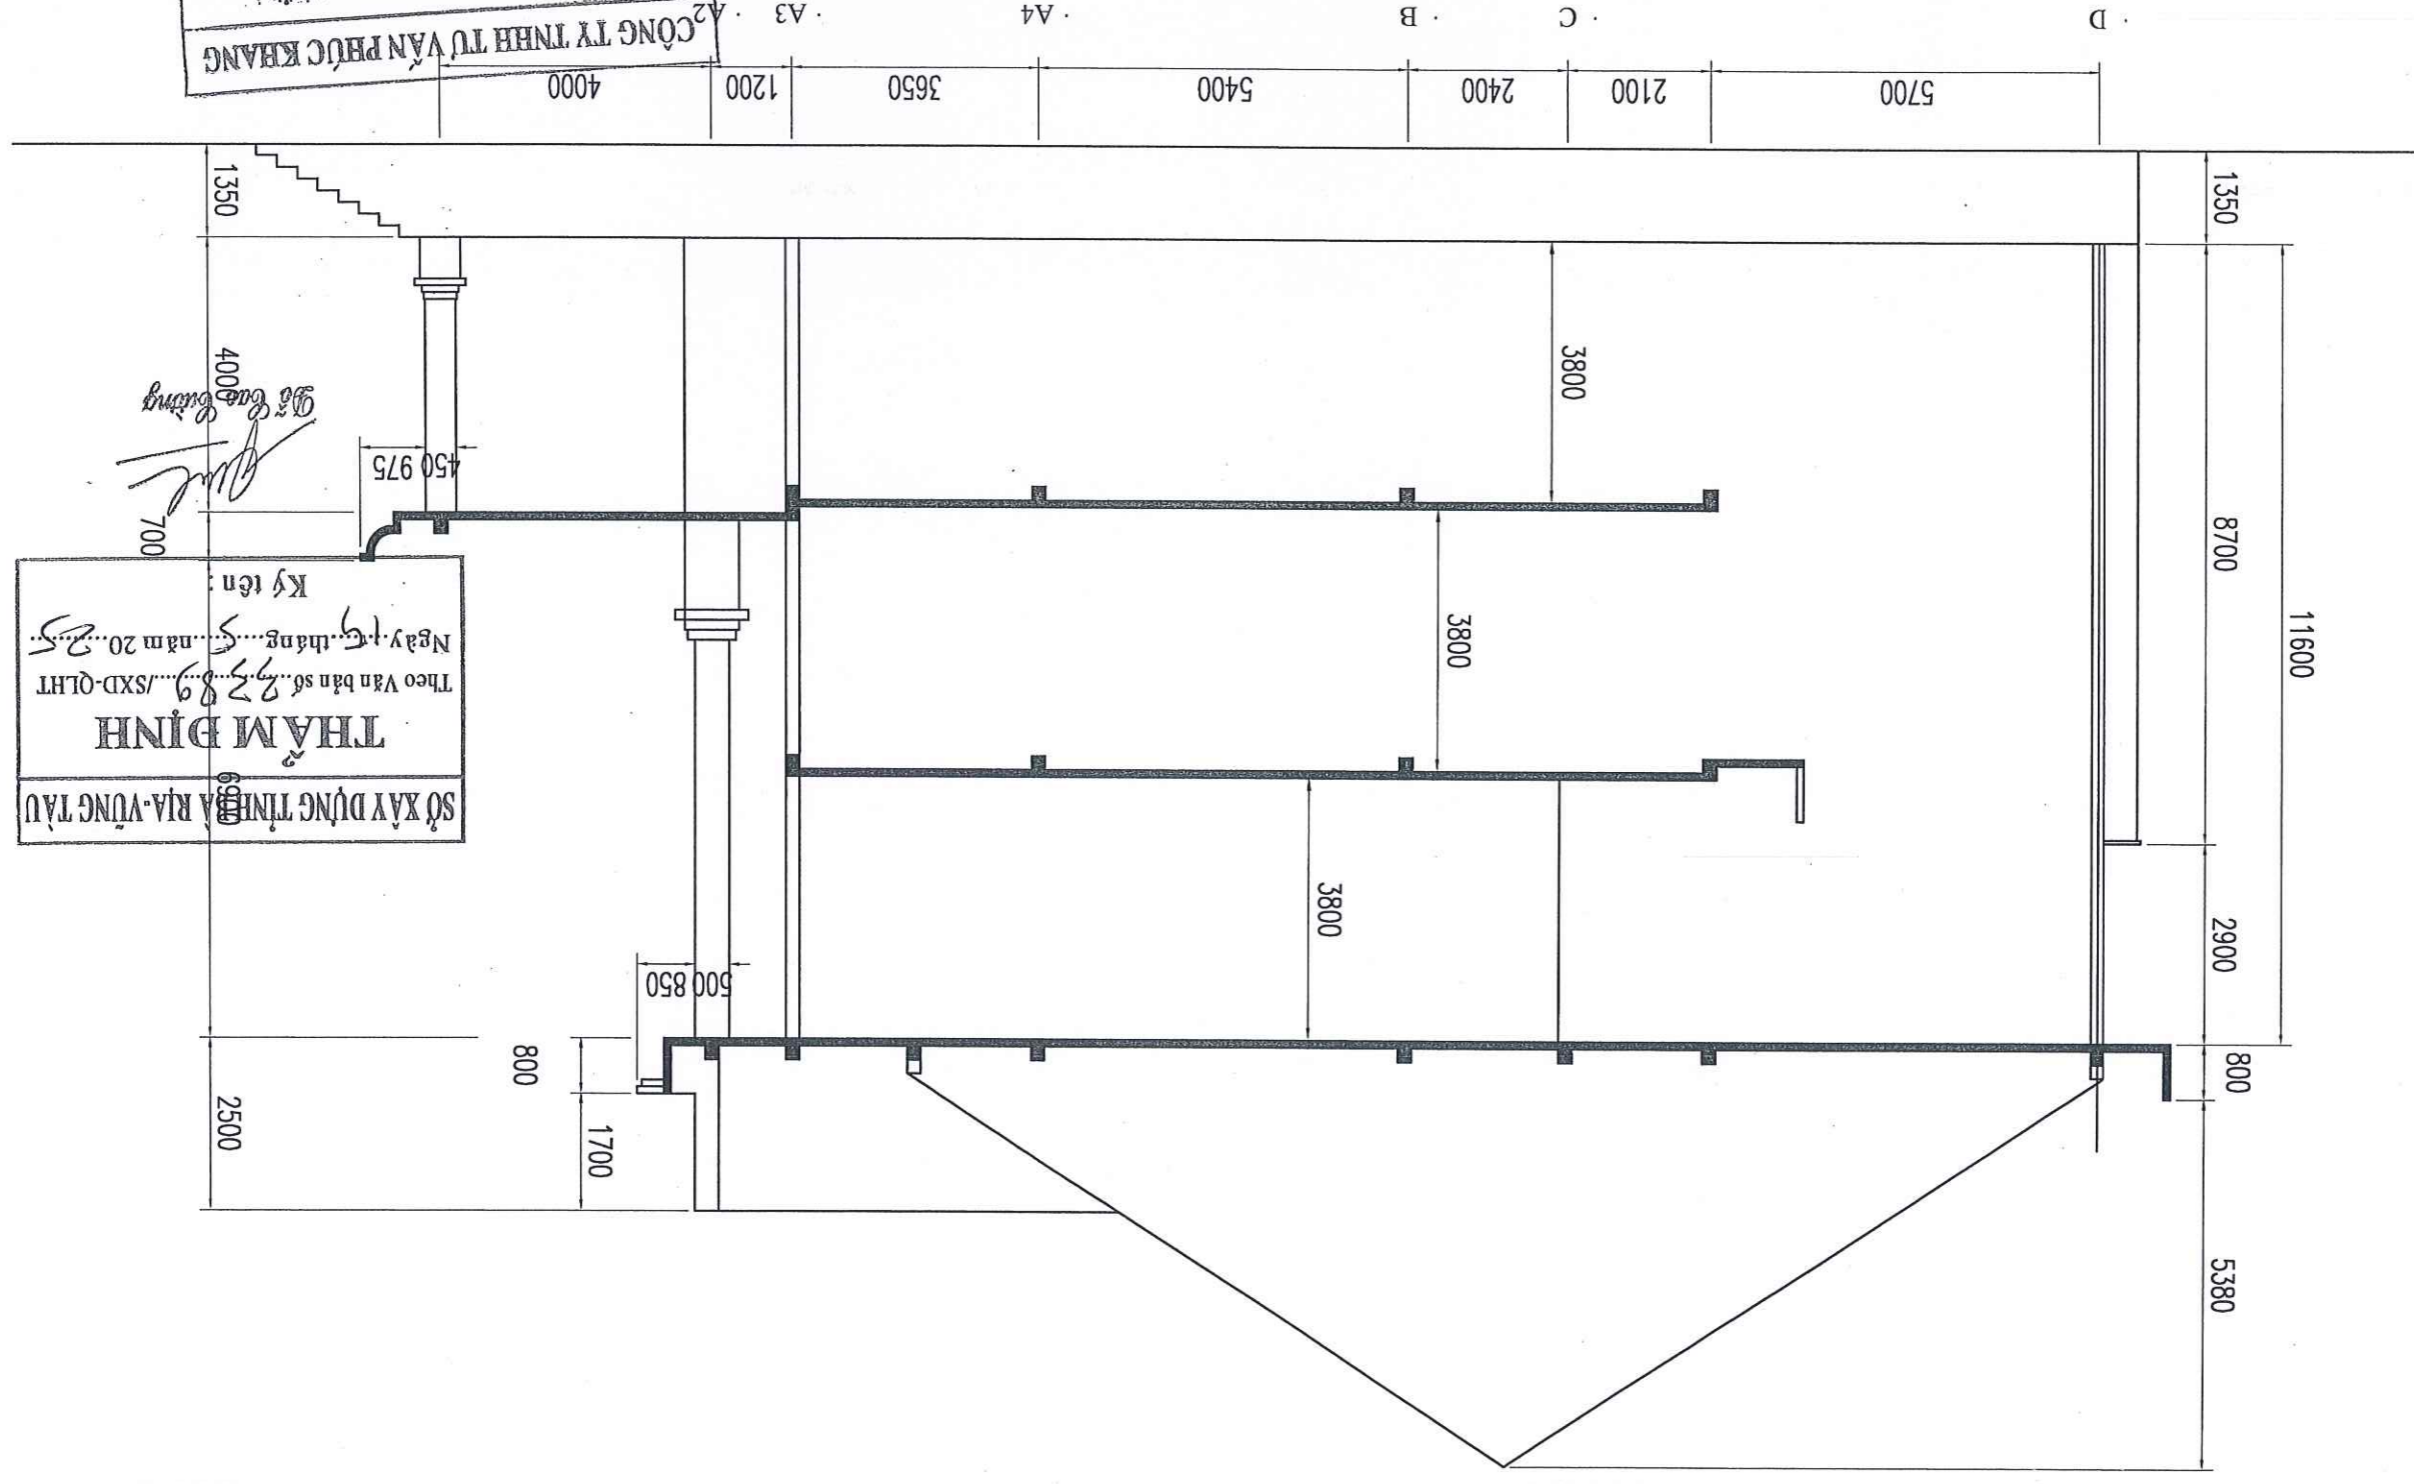

THẨM ĐỊNH
 SỐ XÂY DỰNG TỈNH BÀ RỊA-VÙNG TÂY
 Theo Văn bản số 2289/SXD-QLHT
 Ngày 19 tháng 5 năm 2023
 Ký tên:

Giám sát
 Nguyễn Đức Thịnh



CÔNG TY TNHH TƯ VẤN THT18
 Địa chỉ: D17 khu dân cư Gò Cát 8, xã Hòa Long, TP. Bà Rịa, tỉnh BRVT

| | |
|------------------|-----------------|
| Thực hiện | Trần Công Hương |
| Chủ trì thiết kế | Trần Công Hương |


DỰ ÁN: SỬA CHỮA MỘT SỐ HÀNG MỤC TẠI TRƯỜNG CHÍNH TRỊ TỈNH
 BÀ RỊA VÙNG TÂY NĂM 2025
 ĐỊA ĐIỂM XÂY DỰNG: SỐ 13, ĐƯỜNG TRƯỜNG CHINH, PHƯỜNG PHƯỚC
 TRUNG, THÀNH PHỐ BÀ RỊA, TỈNH BÀ RỊA VÙNG TÂY
 HÀNG MỤC: NHÀ HIỆU BỘ

| | |
|-----------|------------|
| Giải đoạn | Lập BCKTKT |
| Số hiệu | 09/14 |
| Tháng/năm |/2025 |
| Xuất bản | 01 |

CÔNG TY TNHH TƯ VẤN THT18
 CHĂM BỘC
 TRẦN HỒNG TRINH

CHỦ ĐẦU TƯ
 HIỆU TRƯỞNG
 NGUYỄN VĂN THẮNG

MẶT BẰNG PHẠ DỒ P. KHÀNH TIẾT

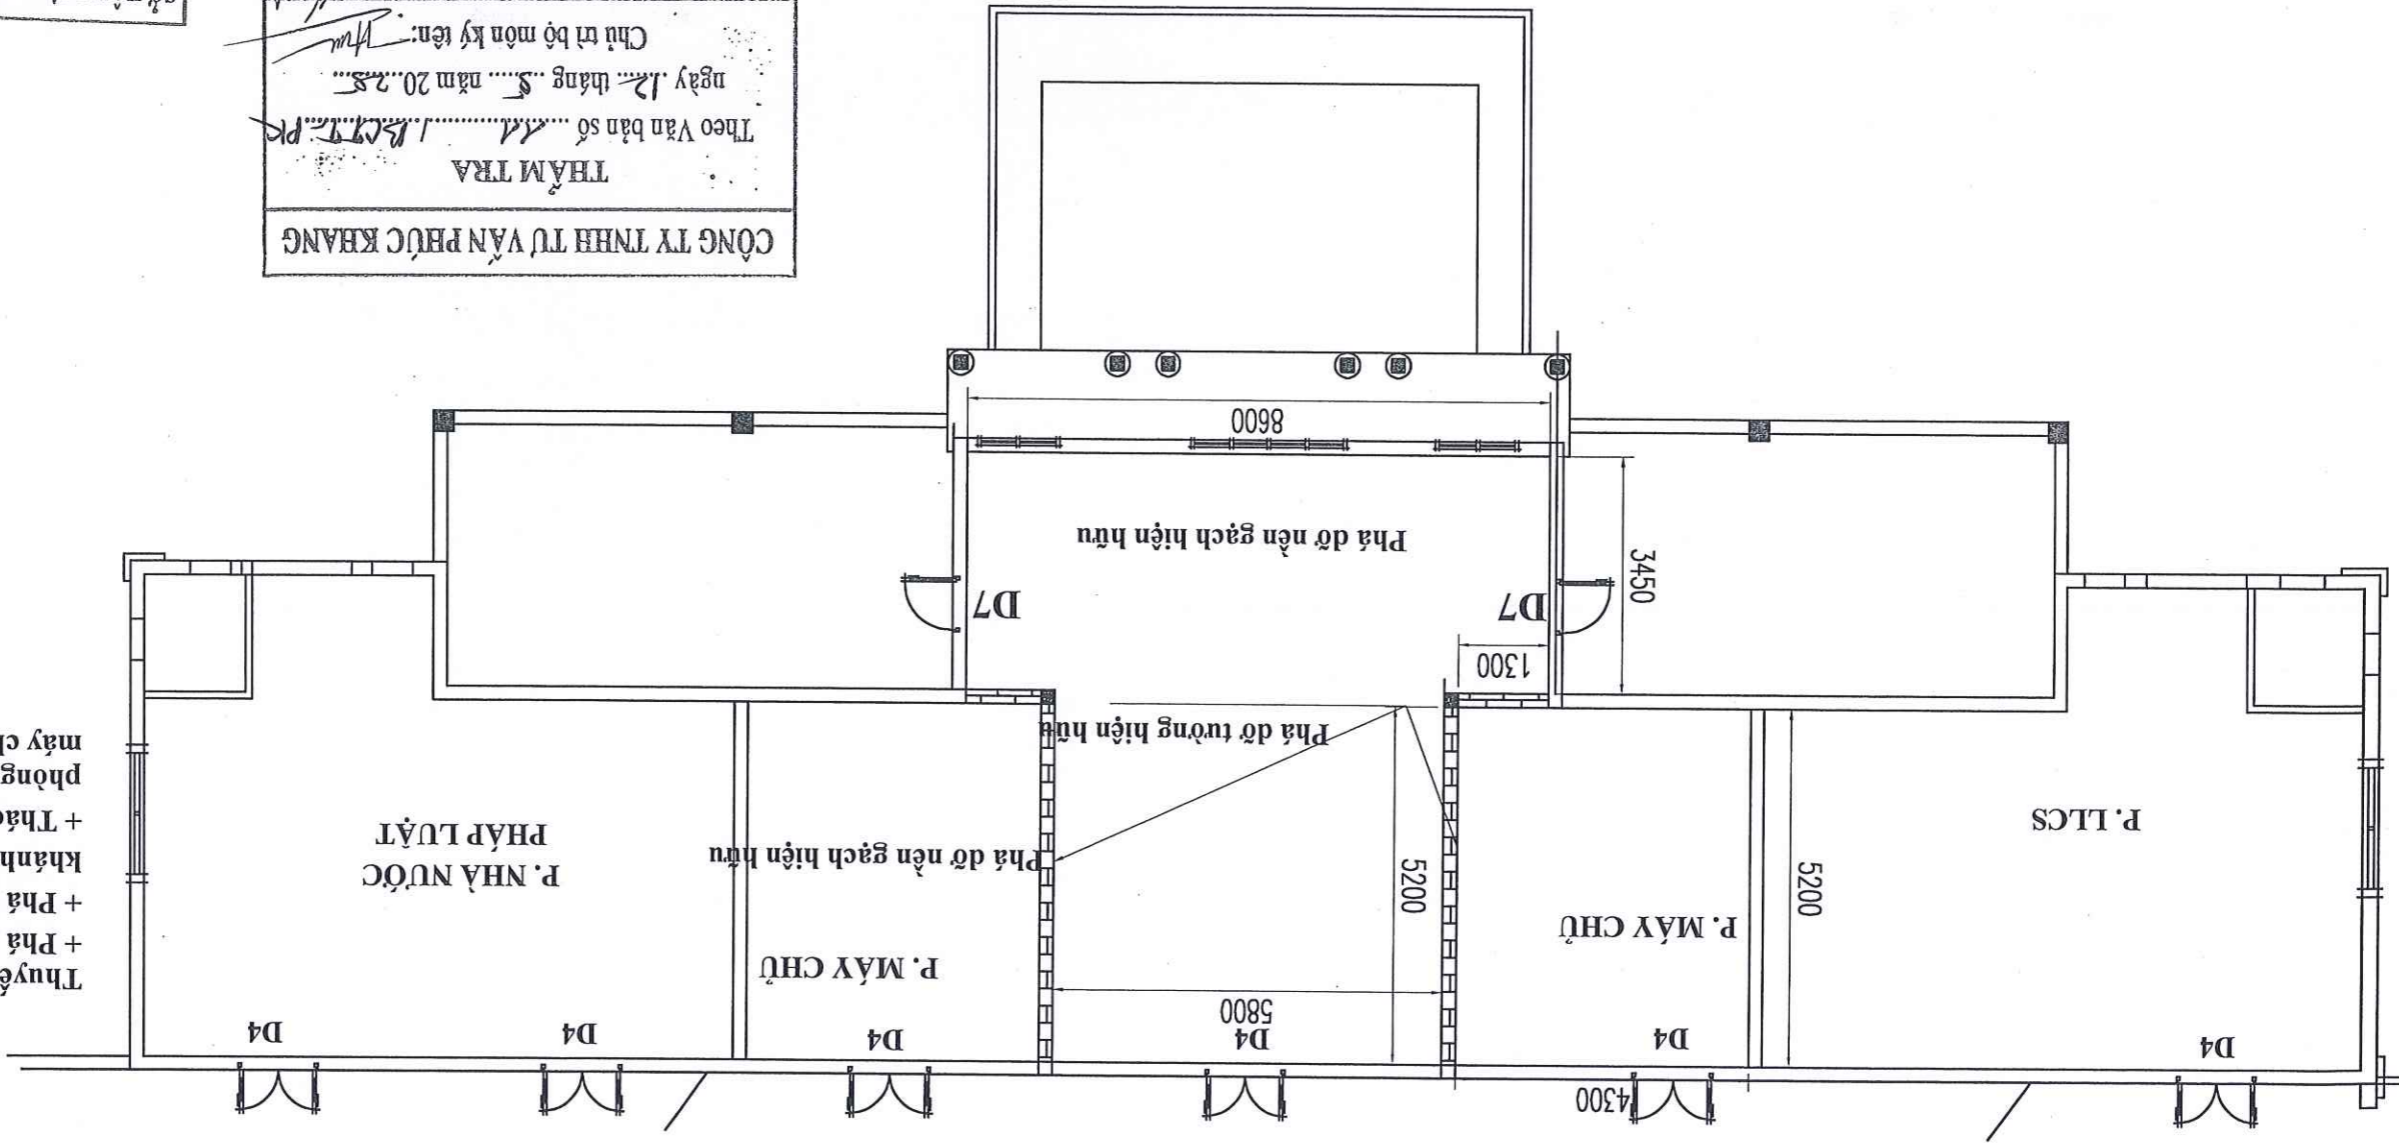

Thuyết minh phạ dờ:
 + Phạ dờ tường xây hiện hữu
 + Phạ dờ gạch lát nền của phòng
 khánh tiết và 2 phòng máy chủ
 + Tháo dờ trần thạch cao của
 phòng khánh tiết và 2 phòng
 máy chủ

CÔNG TY TNHH TƯ VẤN PHỤC KHANG
 THẨM TRA
 Theo Văn bản số/BCKTKT:PK
 ngày 12 tháng 5 năm 2025
 Chủ trì bộ môn kỹ tên: *Trần Công Hương*

SỞ XÂY DỰNG TỈNH BÀ RỊA-VÙNG TÂY
 THẨM ĐỊNH
 Theo Văn bản số/SX-D-QLHT
 ngày 15 tháng 5 năm 2025
 Ký tên: *Nguyễn Văn Thắng*



CÔNG TY TNHH TƯ VẤN TH18

Địa chỉ: D17 khu dân cư Gò Cát 8, xã Hòa Long, TP. Bà Rịa, tỉnh BRVT

| | |
|------------------|-----------------|
| Chủ trì thiết kế | Trần Công Hương |
| Thực hiện | Trần Công Hương |


DỰ ÁN: SỬA CHỮA MỘT SỐ HÀNG MỨC TẠI TRƯỜNG CHINH TRỊ THỊNH
 BÀ RỊA VÙNG TÂY NĂM 2025
 ĐỊA ĐIỂM XÂY DỰNG: SỐ 13, ĐƯỜNG TRƯỜNG CHINH, PHƯỜNG PHƯỚC
 TRUNG, THÀNH PHỐ BÀ RỊA, TỈNH BÀ RỊA VÙNG TÂY
 HÀNG MỨC: NHÀ HIỆU BỘ

| | |
|-----------|------------|
| Giai đoạn | Lập BCKTKT |
| Số hiệu | 12/14 |
| Tháng/năm |/2025 |
| Xuất bản | 01 |

Trần Hồng Thịnh
 CÔNG TY TNHH TƯ VẤN TH18
 TRƯỜNG CHINH TRỊ THỊNH
 BÀ RỊA VÙNG TÂY

CHỦ ĐẦU TƯ
 HIỆU TRƯỞNG
 CÔNG SANH
 TRƯỜNG CHINH TRỊ THỊNH
 BÀ RỊA VÙNG TÂY

MẶT CẮT 1:1

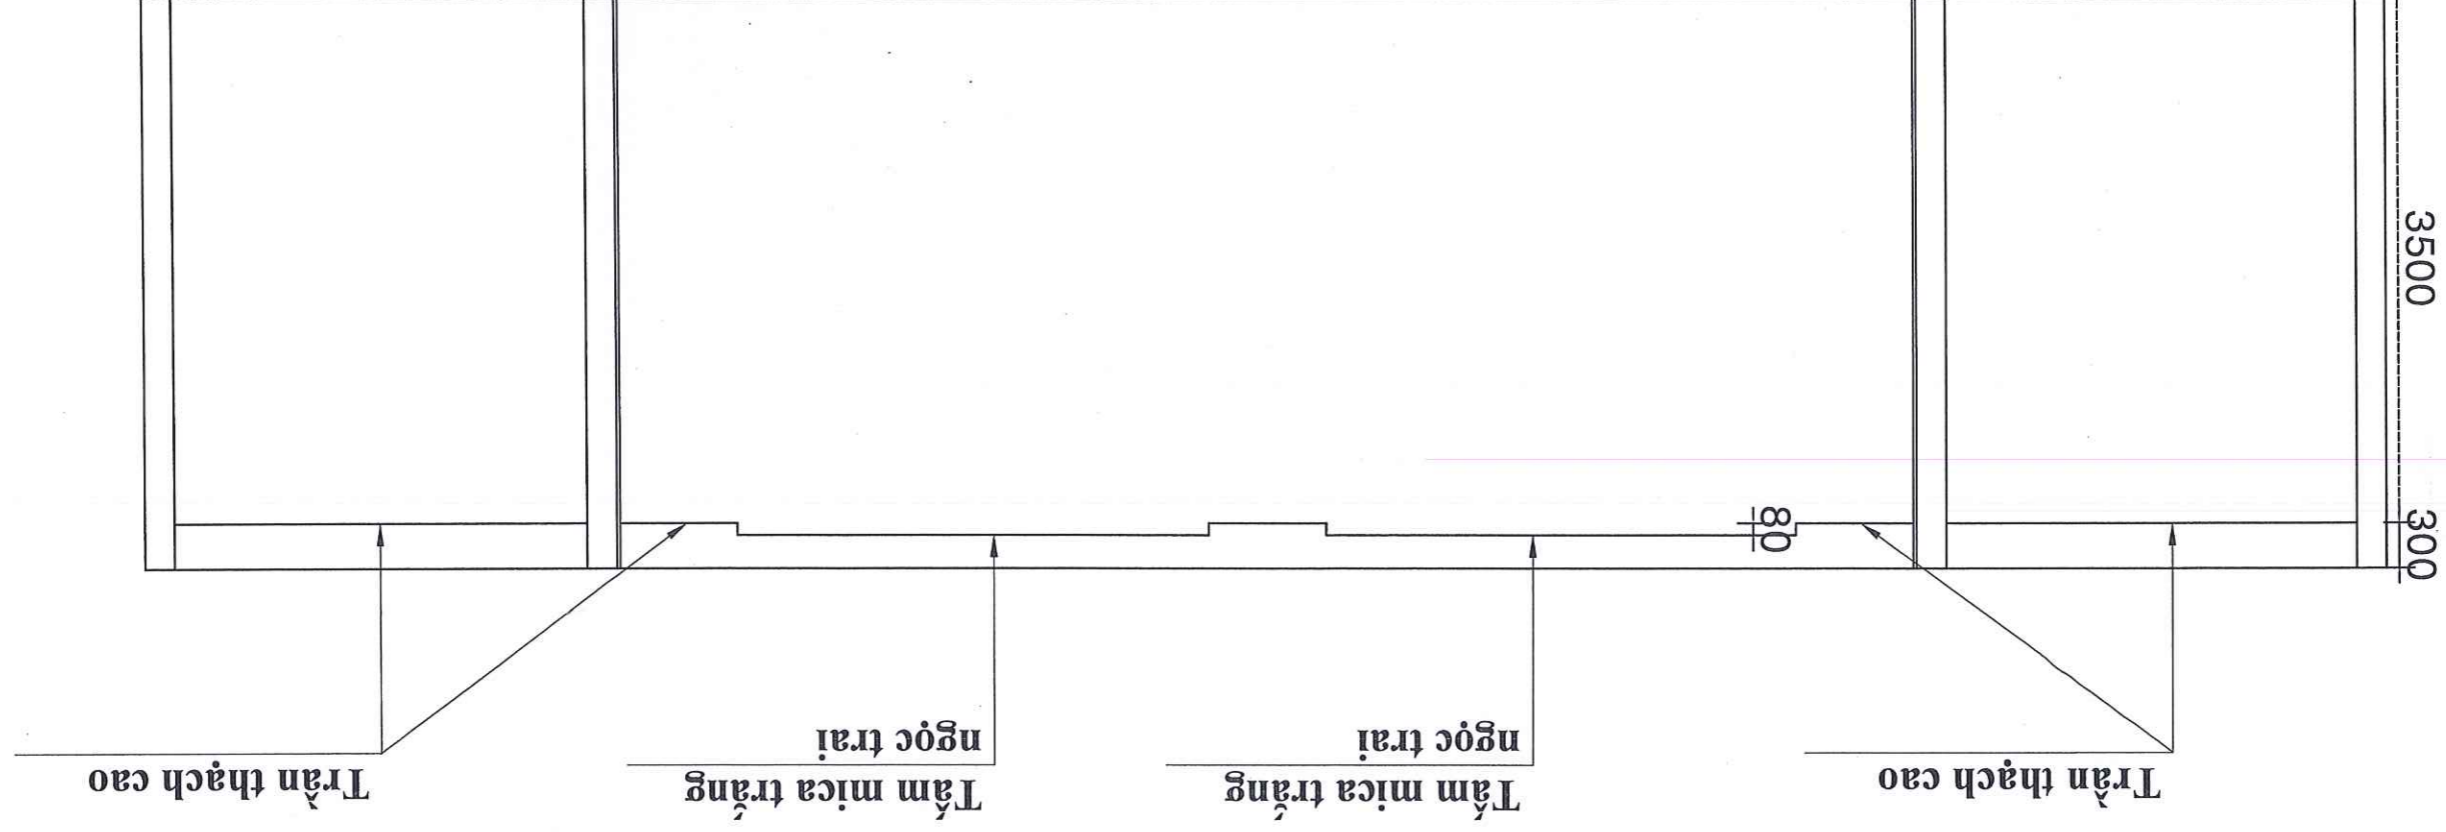

CÔNG TY TNHH TƯ VẤN PHƯỚC KHANG
 THĂM TRA
 Theo Văn bản số/KT
 ngày 15 tháng 5 năm 2025
 Chủ trì bộ môn kỹ tên: *Trần Đức Hùng*

SỞ XÂY DỰNG TỈNH BÀ RỊA-VÙNG TÂY
 THĂM ĐỊNH
 Theo Văn bản số 338/SXD-QLHT
 Ngày 17 tháng 5 năm 2025
 Ký tên: *Trần Văn Cường*



CÔNG TY TNHH TƯ VẤN THT18

Địa chỉ: D17 Khu dân cư Gò Cát 8, xã Hòa Long, TP. Bà Rịa, tỉnh BRVT

Thực hiện
Trần Công Hương

Chủ trì thiết kế
Trần Công Hương

Handwritten initials

DỰ ÁN: SỬA CHỮA MỘT SỐ HÀNG MỨC TẠI TRƯỜNG CHÍNH TRỊ TỈNH
BÀ RỊA - VŨNG TÀU NĂM 2025
ĐỊA ĐIỂM XÂY DỰNG: SỐ 13, ĐƯỜNG TRƯỜNG CHÍNH, PHƯỜNG PHƯỚC
TRUNG, THÀNH PHỐ BÀ RỊA, TỈNH BÀ RỊA - VŨNG TÀU
HÀNG MỨC: NHÀ HIỆU BỘ

Giải đoạn
Lập BCKTKT

Số hiệu
13/14


Tháng/năm
...../2025

Xuất bản
01

Trần Hồng Thịnh

Nguyễn Văn Thăng

MẶT BẰNG CẤP ĐIỆN

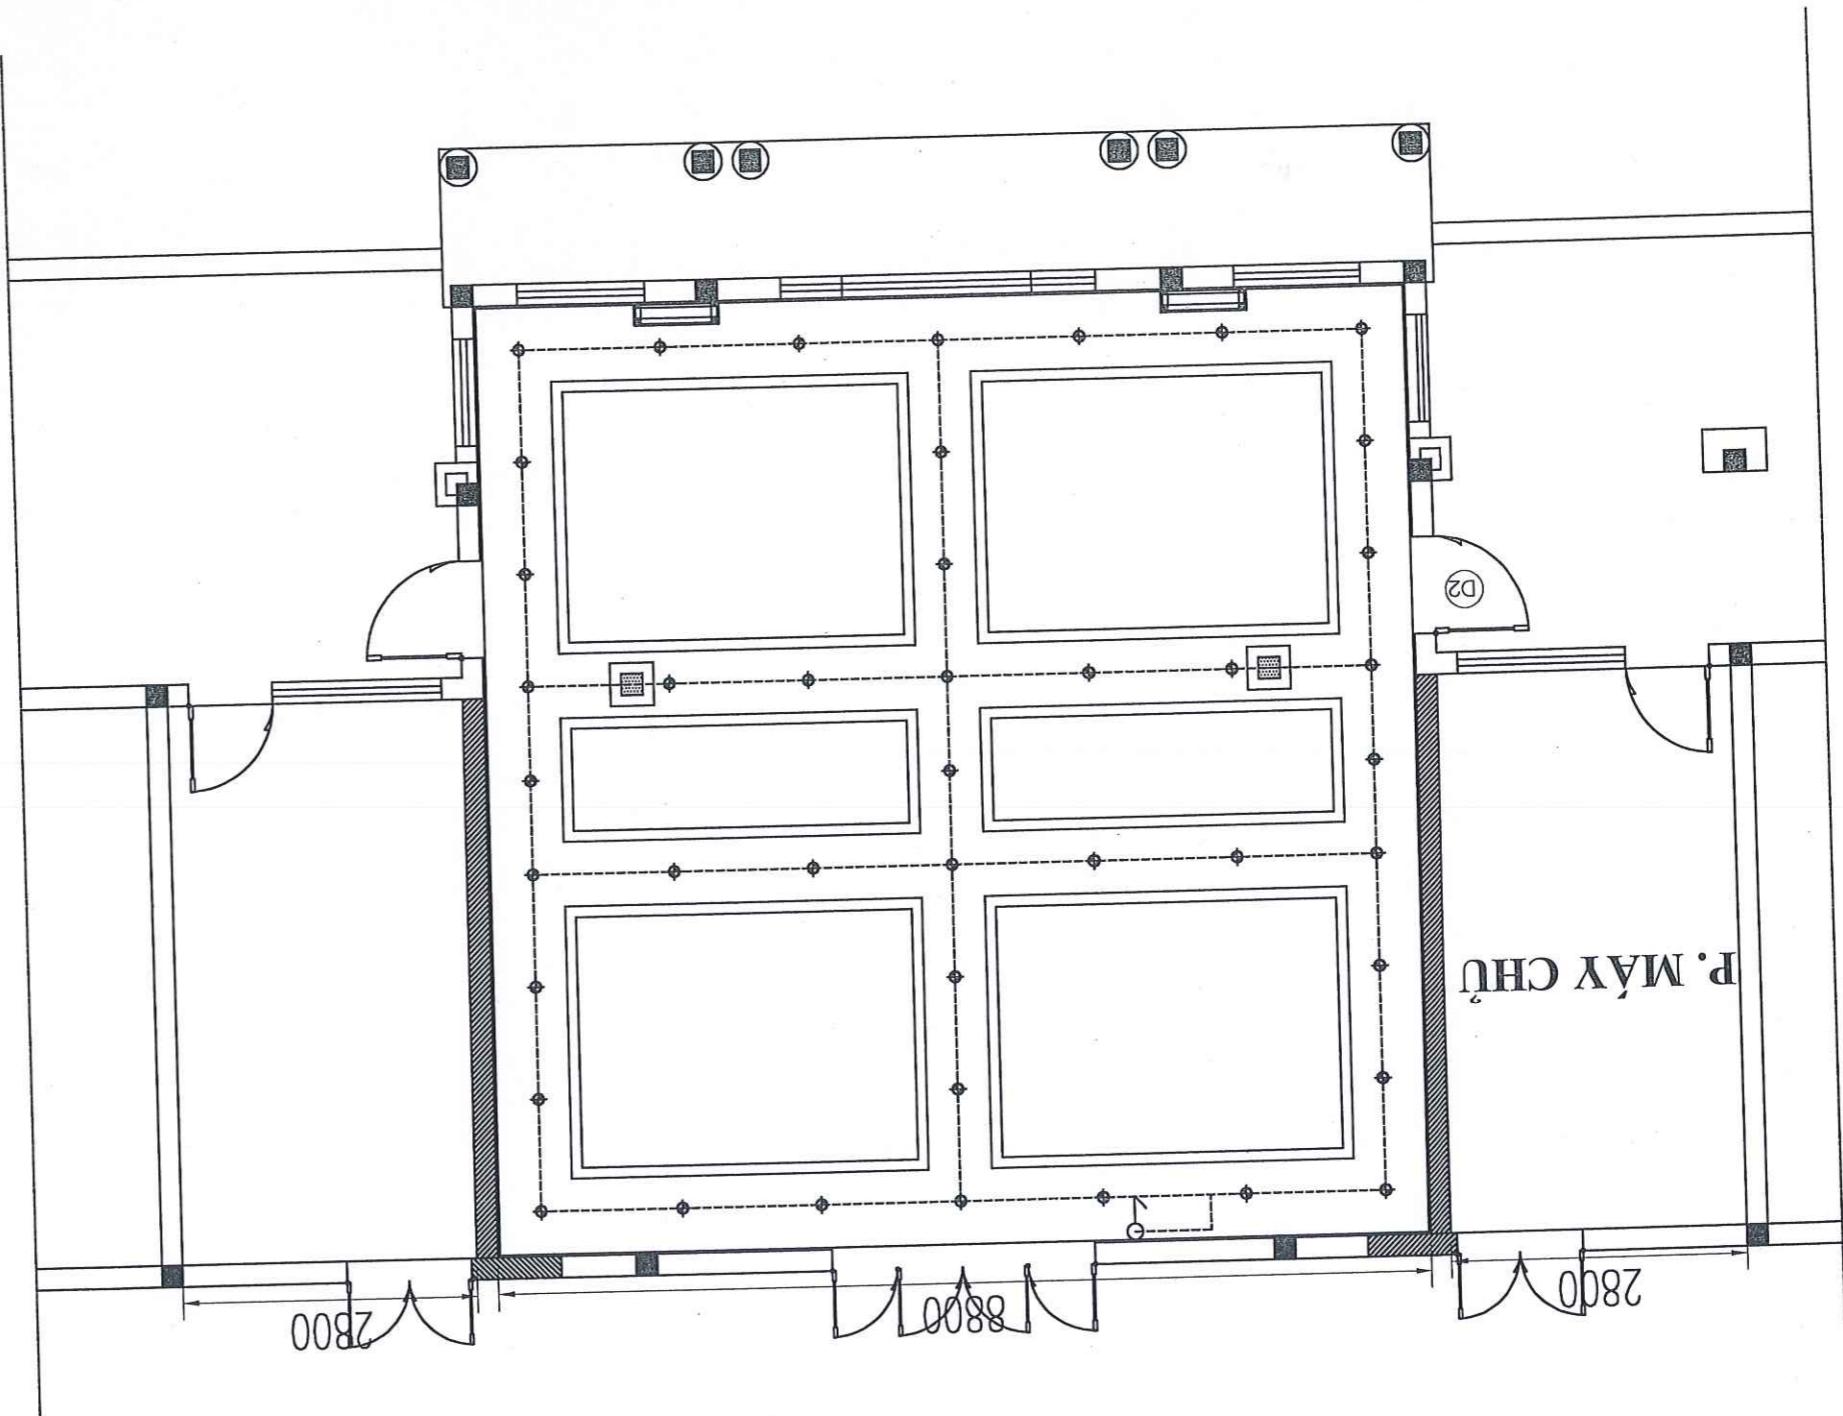

SỞ XÂY DỰNG TỈNH BÀ RỊA-VŨNG TÀU
THẨM ĐỊNH
Theo Văn bản số 23.87/SXD-QLHT
Ngày 15 tháng 5 năm 2025
Ký tên:

CÔNG TY TNHH TƯ VẤN PHƯỚC KHANG
THẨM TRA
Theo Văn bản số 15.317/PT
ngày 12 tháng 5 năm 2025
Chủ trì bộ môn ký tên:

--- Dây điện Cu/PVC 1.5mm²: 60m
♂ Công tắc đơn: 1 cái
⊕ Đèn ốp trần 9w: 43 cái



Handwritten signature
Đỗ Cao Cường



CÔNG TY TNHH TƯ VẤN TH18

Địa chỉ: D17 Khu dân cư Gò Cát 8, xã Hòa Long, TP. Bà Rịa, tỉnh BRVT


| | | |
|------------------|-----------------|-----------|
| Chủ trì thiết kế | Trần Công Hương | <i>HC</i> |
| Thực hiện | Trần Công Hương | <i>HC</i> |

DỰ ÁN: SỬA CHỮA MỘT SỐ HÀNG MỨC TẠI TRƯỜNG CHÍNH TRỊ TỈNH BÀ RỊA VŨNG TÁU NĂM 2025
 ĐỊA ĐIỂM XÂY DỰNG: SỐ 13, ĐƯỜNG TRƯỜNG CHÍNH, PHƯỜNG PHƯỚC TRUNG, THÀNH PHỐ BÀ RỊA, TỈNH BÀ RỊA VŨNG TÁU
 HÀNG MỨC: NHÀ HIỆU BỘ




| | | | |
|-----------|------------|----------|-------|
| Giai đoạn | Lập BCKTKT | Số hiệu | 14/14 |
| Tháng/năm |/2025 | Xuất bản | 01 |



Trần Hồng Thịnh

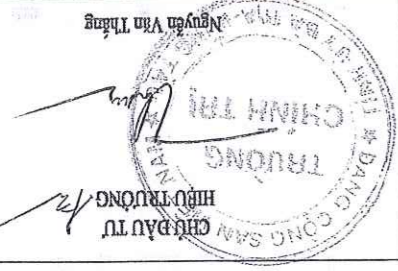

Trần Hồng Thịnh
Giám Đốc

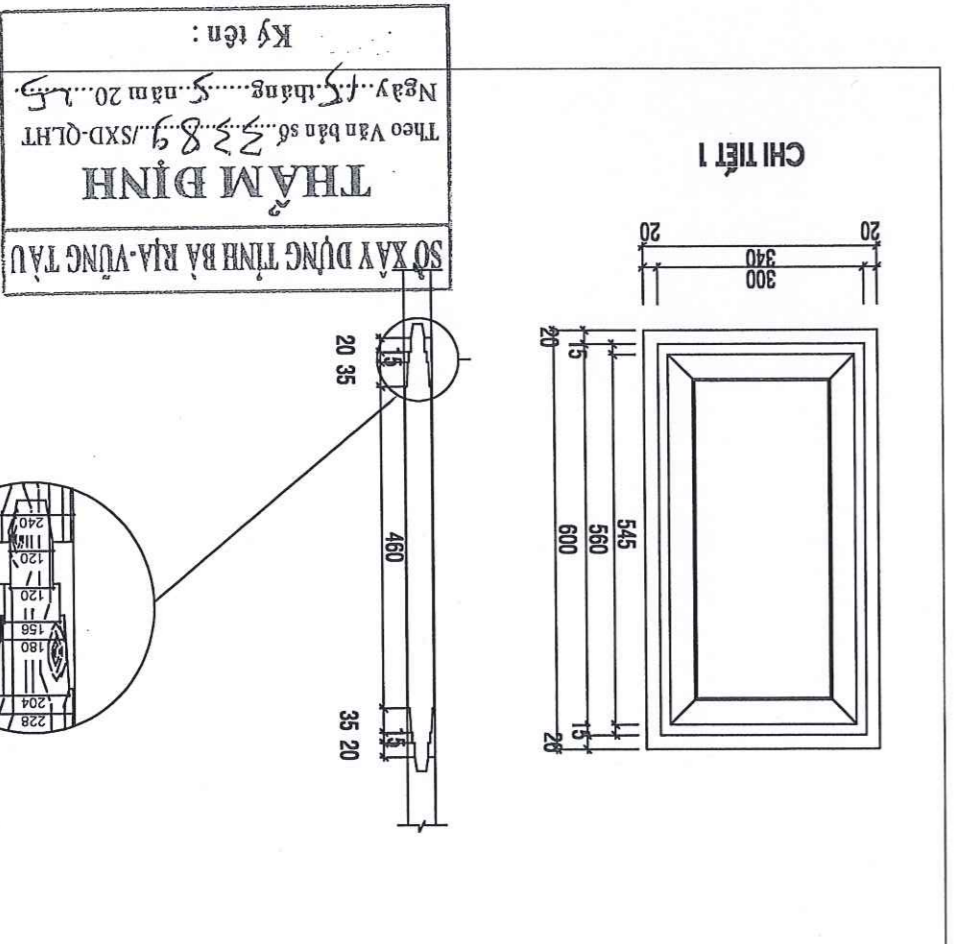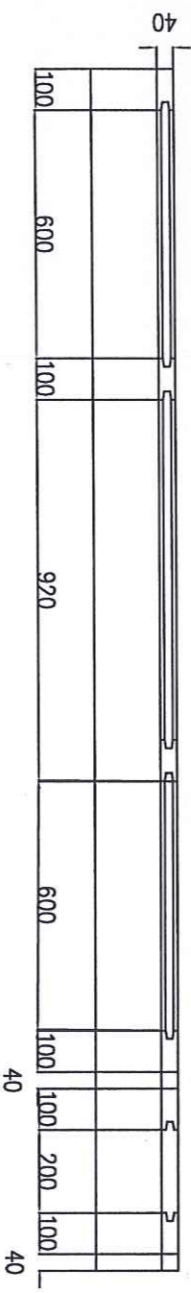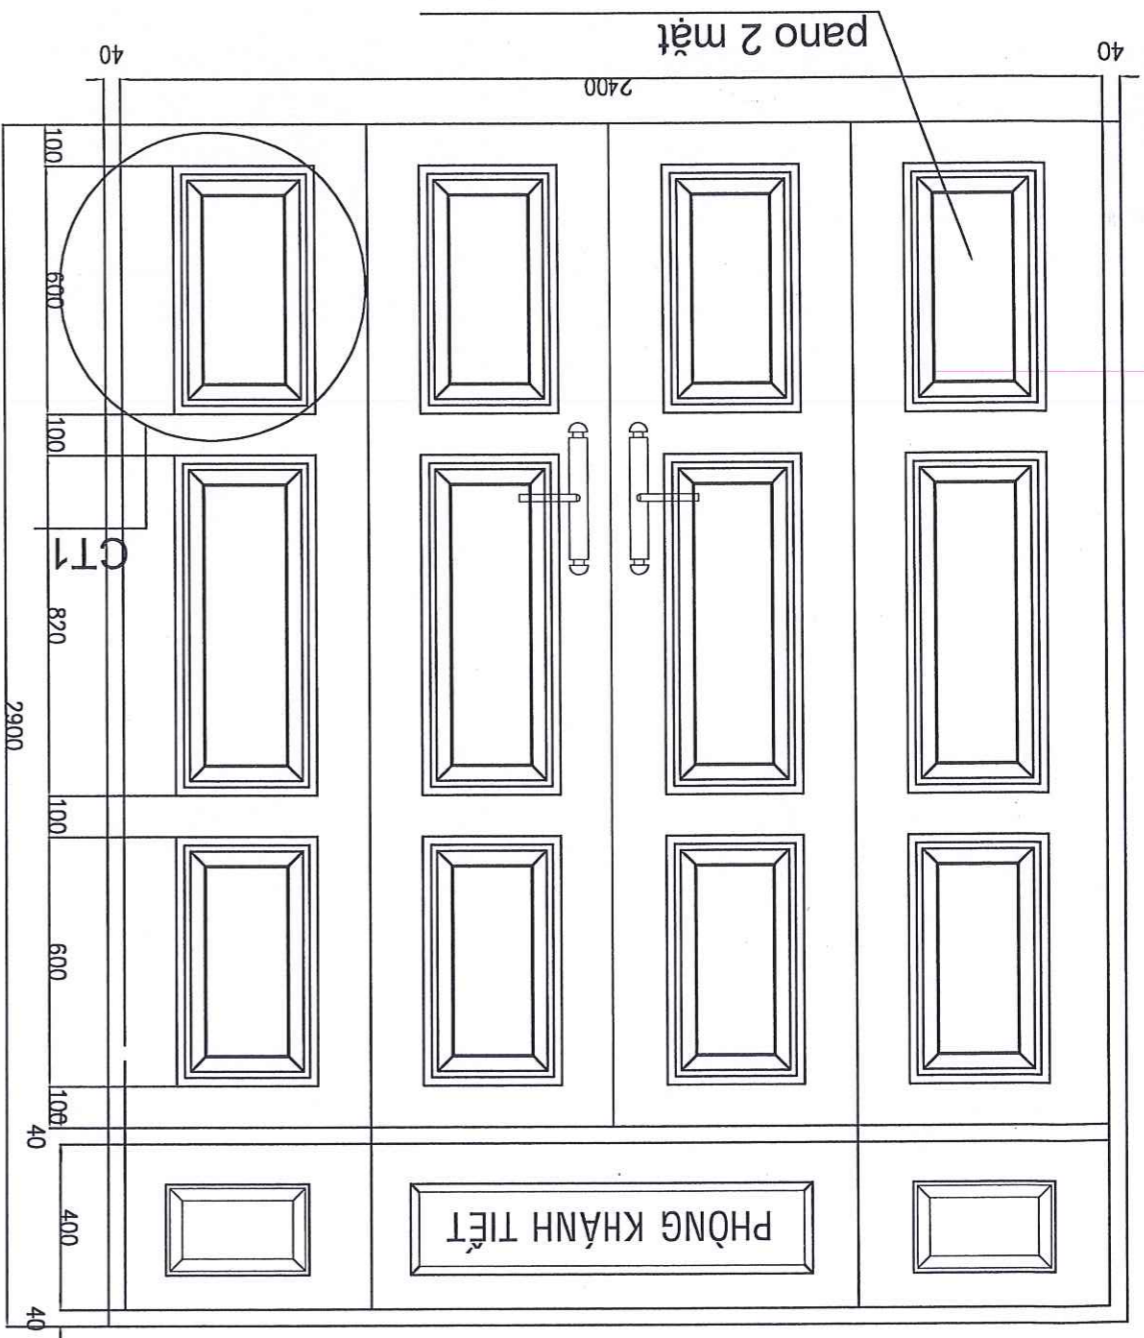

SỐ XÂY DỰNG TỈNH BÀ RỊA-VŨNG TÁU
THẨM ĐỊNH
 Theo Văn bản số 2.8.9./SX-D-QLHT
 Ngày 15 tháng 5 năm 2025
 Ký tên:

CÔNG TY TNHH TƯ VẤN PHỤC KHANG
THẨM TRA
 Theo Văn bản số 14.1.BCKT-PP
 ngày 12 tháng 5 năm 2025
 Chủ trì bộ môn ký tên:

Cửa gỗ đỏ tự nhiên



CÔNG TY TNHH TƯ VẤN TH18

Địa chỉ: D17 Khu dân cư Gò Cát 8, xã Hòa Long, TP. Bà Rịa, tỉnh BRVT

| | |
|------------------|-----------------|
| Thực hiện | Trần Công Hương |
| Chủ trì thiết kế | Trần Công Hương |

| | |
|-----------|------------|
| Loại đoạn | Lập BCKTKT |
| Số hiệu | 01/06 |
| Tháng/năm |/2025 |
| Xuất bản | 01 |

| | |
|--|--|
| DỰ ÁN: SỬA CHỮA MỘT SỐ HÀNG MỨC TÀI TRƯỞNG CHÍNH TRỊ TỈNH BÀ RỊA VŨNG TẬU NĂM 2025 | |
| ĐỊA ĐIỂM XÂY DỰNG: SỐ 13, ĐƯỜNG TRƯỜNG CHINH, PHƯỜNG PHƯỚC TRUNG, THÀNH PHỐ BÀ RỊA, TỈNH BÀ RỊA VŨNG TẬU | |
| HÀNG MỨC: KHÔI LỘP HỌC | |
| TÊN BẢN VẼ: MẶT BẰNG TRỆT A | |

CHỦ ĐẦU TƯ
HỮU TRƯỞNG
NGUYỄN VĂN THẮNG

TRƯỜNG
CHÍNH TRỊ

Ngày: 12 tháng 12 năm 2025


MẶT BẰNG TRỆT KHÔI LỘP HỌC A

SỞ XÂY DỰNG TỈNH BÀ RỊA-VŨNG TẬU

THẨM ĐỊNH

Theo Văn bản số 23.8.9.7.SXD-QLHT
Ngày: 12 tháng 12 năm 2025

Ký tên:

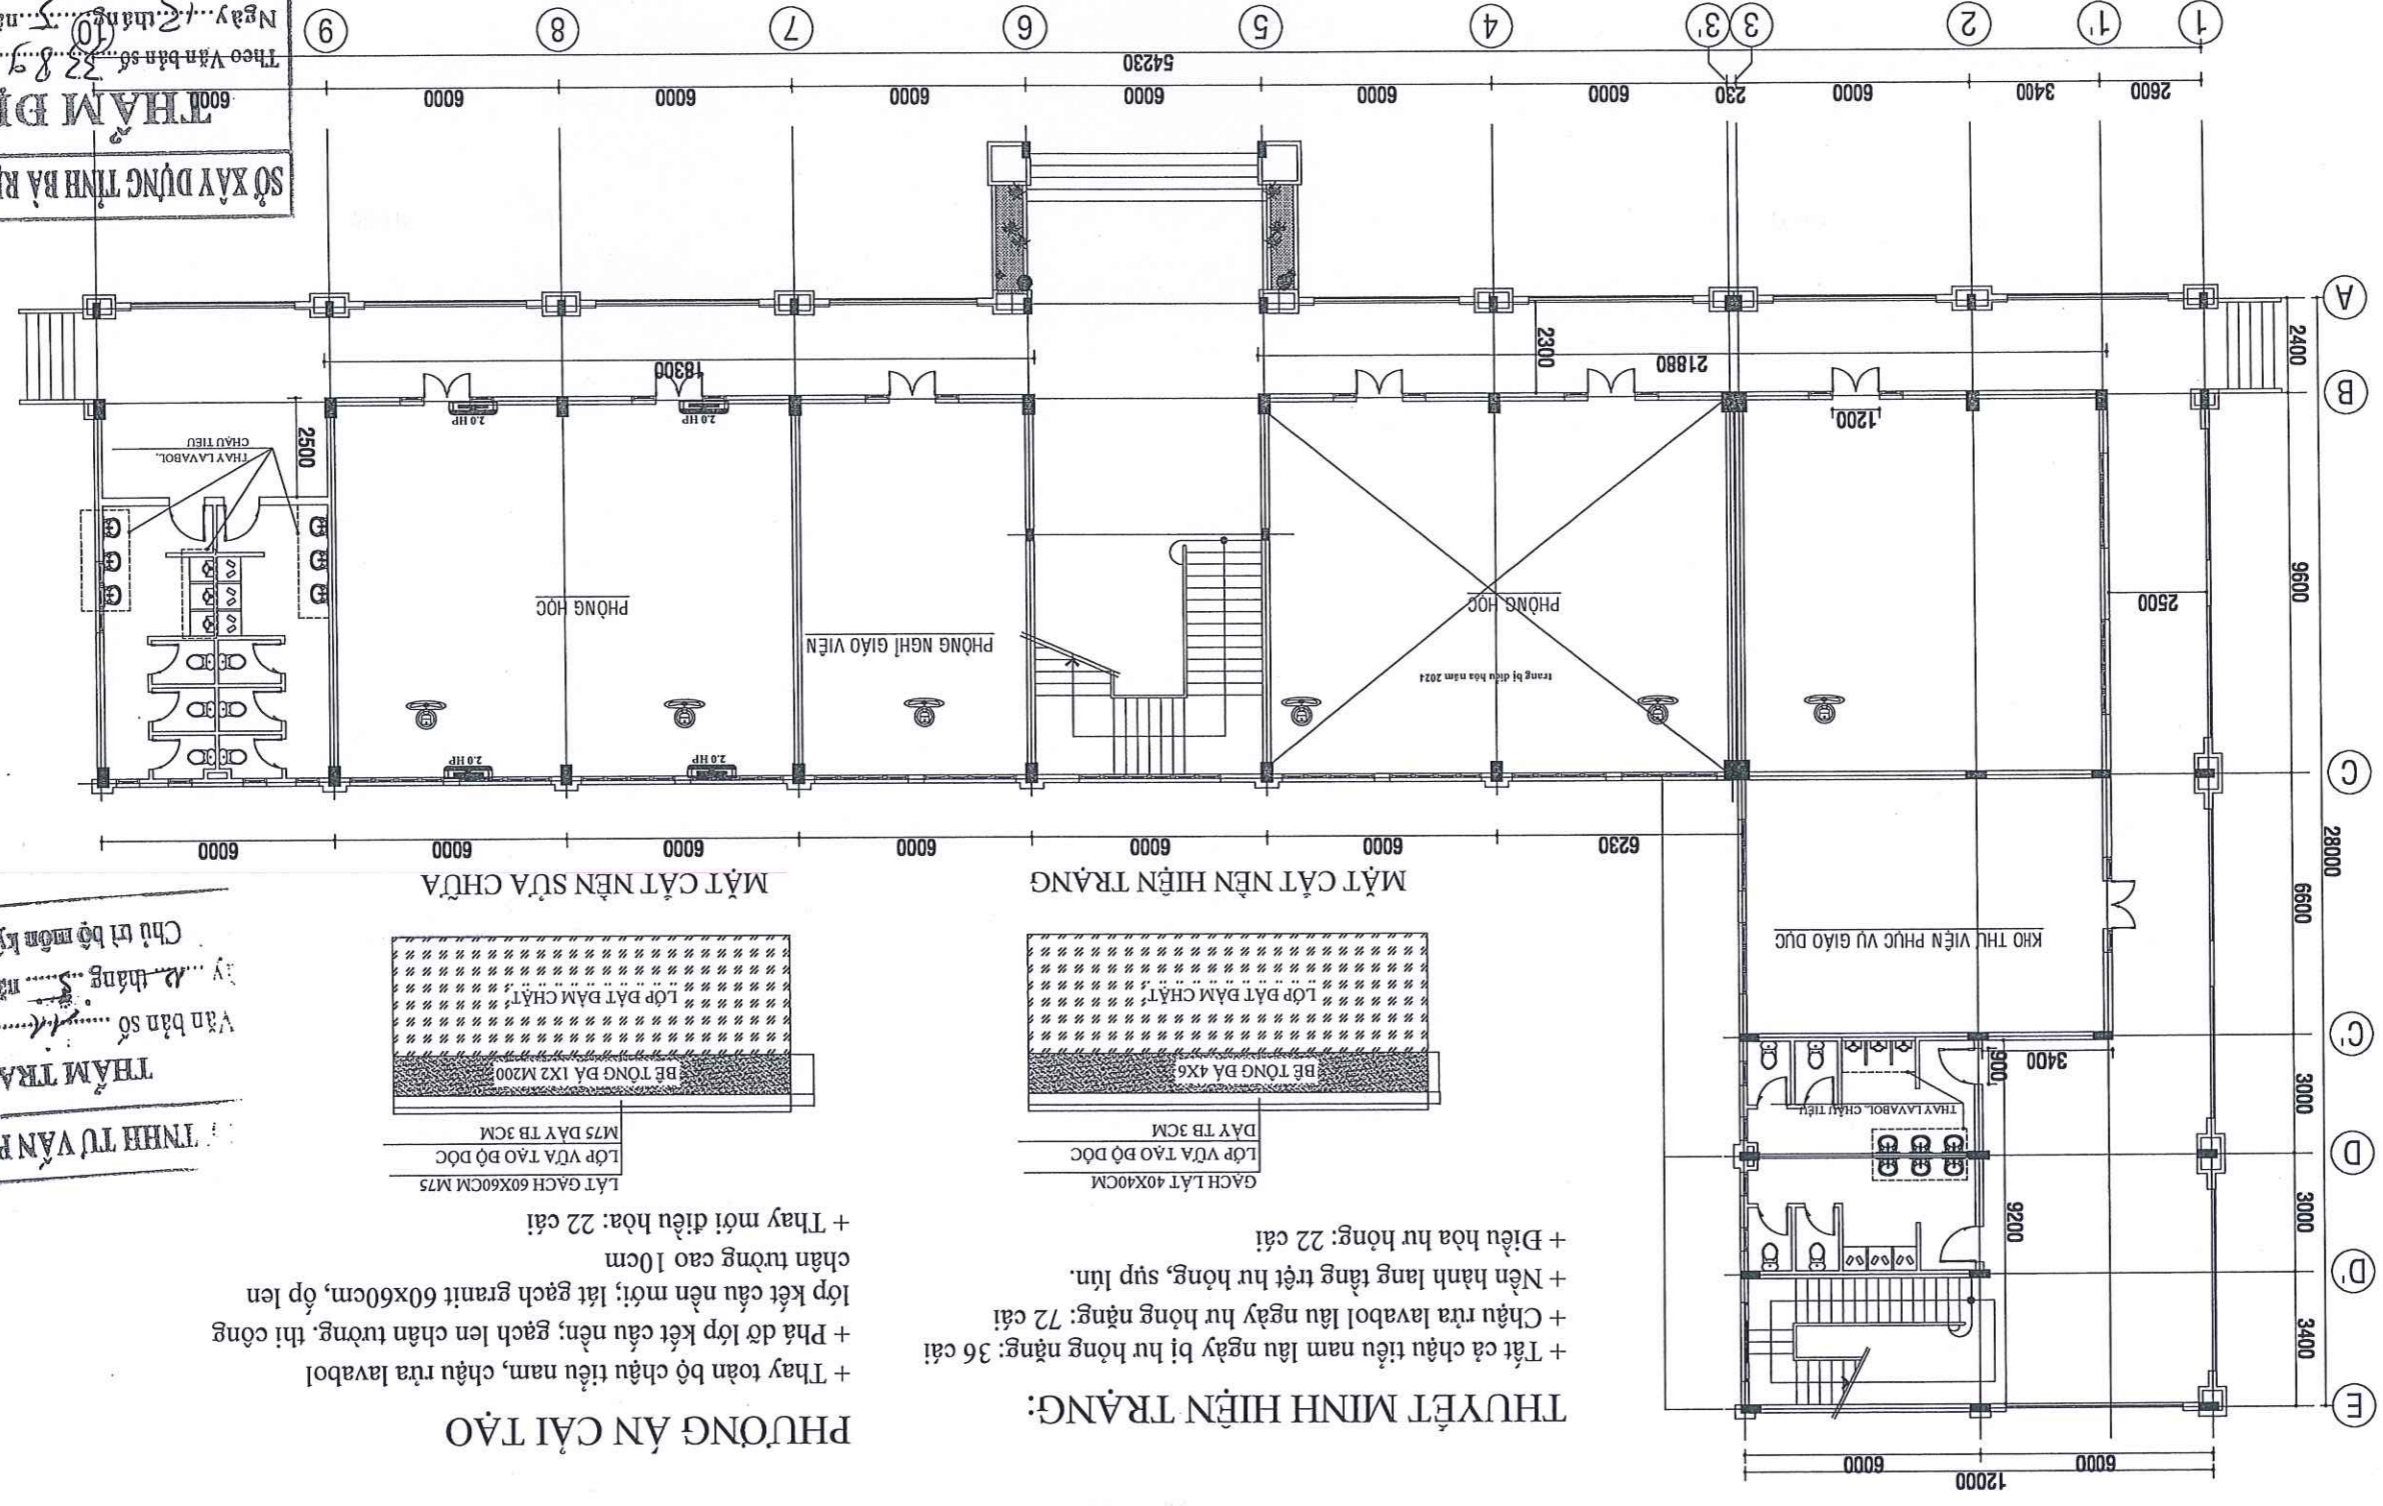

THUYẾT MINH HIỆN TRẠNG:

- + Tắt cả chậu tiểu nam lâu ngày bị hư hỏng nặng: 36 cái
- + Chậu rửa lavabon lâu ngày hư hỏng nặng: 72 cái
- + Nền hành lang tầng trệt hư hỏng, sụp lún.
- + Điều hòa hư hỏng: 22 cái

PHƯƠNG ÁN CẢI TẠO

- + Thay toàn bộ chậu tiểu nam, chậu rửa lavabon
- + Phá dỡ lớp kết cấu nền; gạch lên chân tường, thi công lớp kết cấu nền mới; lát gạch granit 60x60cm, ốp lên chân tường cao 10cm
- + Thay mới điều hòa: 22 cái

THẨM TRA

Văn bản số 13.CT. PH
Ngày: 12 tháng 12 năm 2025

Chủ trì bộ môn kỹ thuật

THẨM TRƯỞNG



CÔNG TY TNHH TƯ VẤN THT18
 Địa chỉ: D17 Khu dân cư Gò Cát 8, xã Hòa Long, TP. Bà Rịa, tỉnh BRVT

| | |
|------------------|-----------------|
| Chủ trì thiết kế | Trần Công Hương |
| Thực hiện | Trần Công Hương |

| | |
|----------|------------|
| Chức vụ | Lập BCKTKT |
| Số hiệu | 02/06 |
| Ngày/năm |/2025 |
| Xuất bản | 01 |


TÊN BẢN VẼ: MẶT BẰNG TẦNG 1 A
 DỰ ÁN: SỬA CHỮA MỘT SỐ HÀNG MỨC TẠI TRƯỜNG CHÍNH TRỊ TỈNH BÀ RỊA VŨNG TÀU NĂM 2025
 ĐỊA ĐIỂM XÂY DỰNG: SỐ 13, ĐƯỜNG TRƯỜNG CHÍNH, PHƯỜNG PHƯỚC TRUNG, THÀNH PHỐ BÀ RỊA, TỈNH BÀ RỊA VŨNG TÀU
 HÀNG MỨC: KHÔI LỘP HỌC

Trần Hồng Thịnh
 CÔNG TY TNHH TƯ VẤN THT18
 M.S.I.D. 3502511370
 CHỖ ĐẤU TỬ HIỆU TRƯỞNG

CHỖ ĐẤU TỬ HIỆU TRƯỞNG
 NGUYỄN VĂN THẮNG

MẶT BẰNG LẦU 1 KHÔI LỘP HỌC A

CÔNG TY TNHH TƯ VẤN PHƯỚC BANG
 THẨM TRA
 Theo Văn bản số 11...../R.CTT-PR
 ngày 12 tháng 5 năm 2025
 Chủ trì bộ môn kỹ tên: *Phuoc Bang*

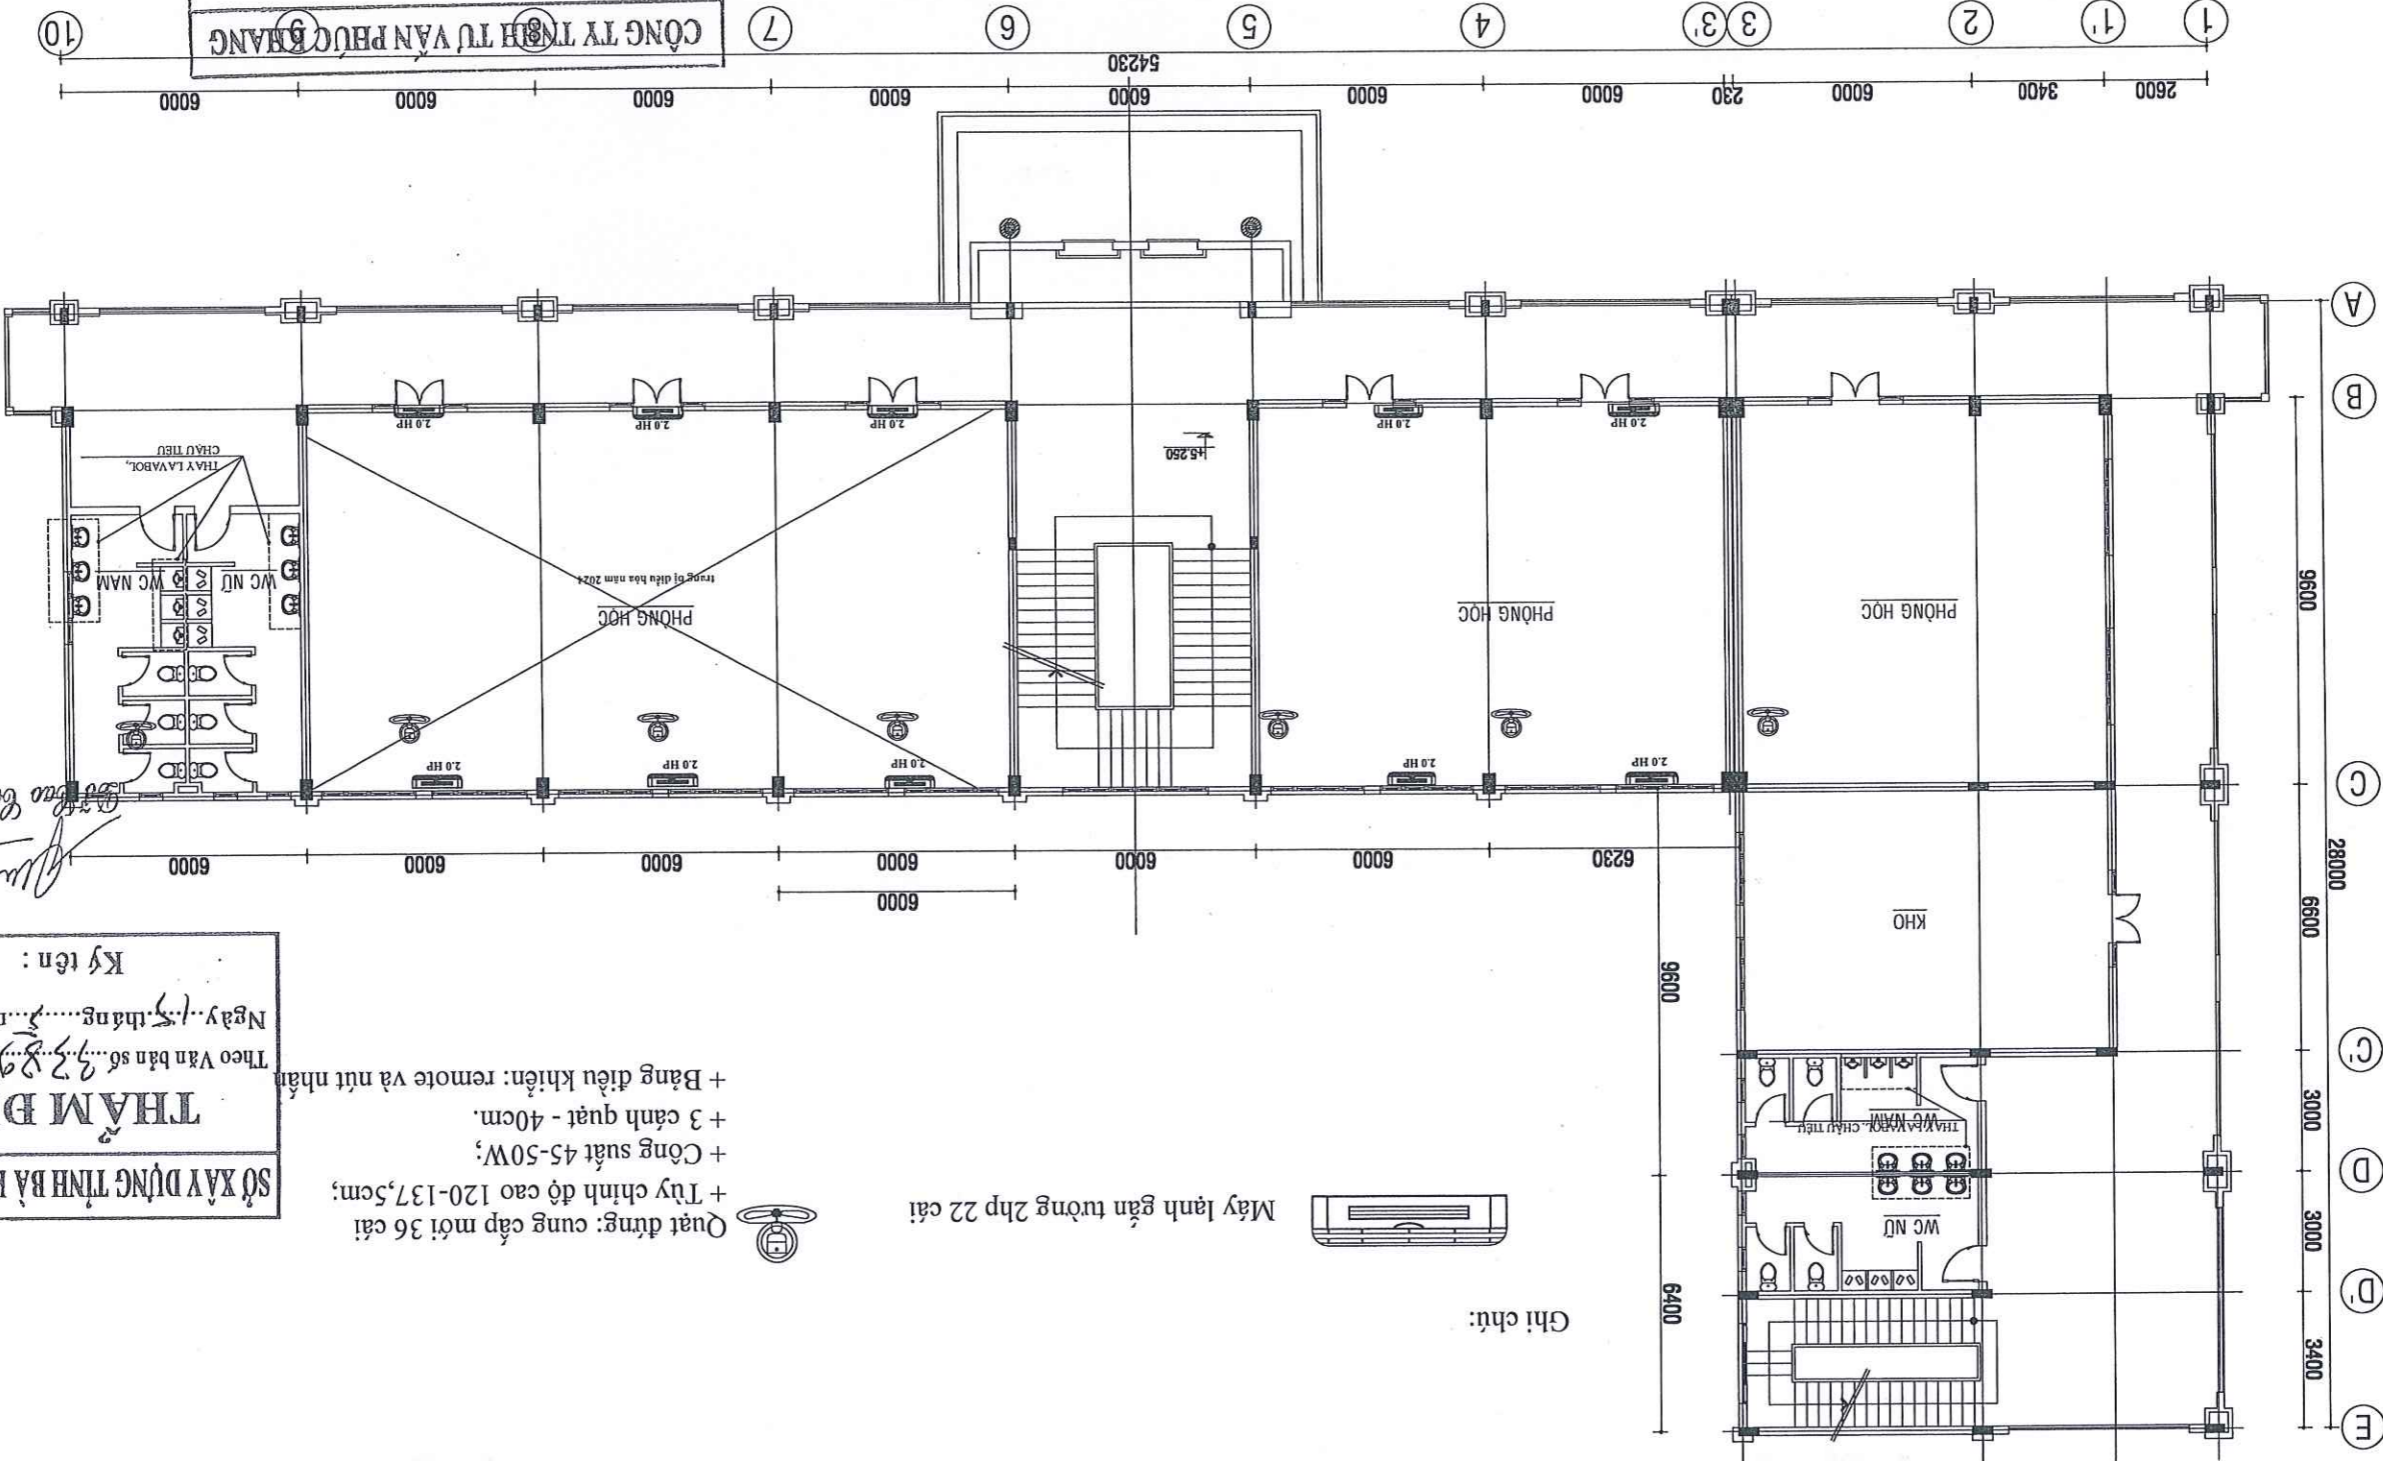

SỞ XÂY DỰNG TỈNH BÀ RỊA-VŨNG TÀU
 THẨM ĐỊNH
 Theo Văn bản số 9389/SXD-QLHT
 Ngày 15 tháng 5 năm 2025
 Ký tên:

- + Quạt dùng: cung cấp mới 36 cái
- + Tủ chỉnh độ cao 120-137,5cm;
- + Công suất 45-50W;
- + 3 cánh quạt - 40cm.
- + Bảng điều khiển: remote và nút nhấn



Máy lạnh gắn tường 2hp 22 cái



Ghi chú:



CÔNG TY TNHH TƯ VẤN THT18
 Địa chỉ: D17 Khu dân cư Gò Cát 8, xã Hòa Long, TP. Bà Rịa, tỉnh BRVT

| | |
|------------------|-----------------|
| Thực hiện | Trần Công Hương |
| Chủ trì thiết kế | Trần Công Hương |


DỰ ÁN: SỬA CHỮA MỘT SỐ HÀNG MỨC TÀI TRƯỞNG CHÍNH TRỊ TỈNH BÀ RỊA VŨNG TÀU NĂM 2025
 ĐỊA ĐIỂM XÂY DỰNG: SỐ 13; ĐƯỜNG TRƯỜNG CHINH, PHƯỜNG PHƯỚC TRUNG, THÀNH PHỐ BÀ RỊA, TỈNH BÀ RỊA VŨNG TÀU
 HÀNG MỨC: KHỐI LỚP HỌC

| | | | |
|-----------|------------|----------|-------|
| Chai đơn | Lập BCKTKT | Số hiệu | 04/06 |
| Tháng/năm |/2025 | Xuất bản | 01 |

CHỦ ĐẦU TƯ: HIỆU TRƯỞNG
 TRƯỞNG
 CHỖ ĐẤU TƯ
 NGUYỄN VĂN THẮNG

CHỖ ĐẤU TƯ
 HIỆU TRƯỞNG
 TRƯỞNG
 CHỖ ĐẤU TƯ
 NGUYỄN VĂN THẮNG

MẶT BẰNG TRÉT KHỐI LỚP HỌC B

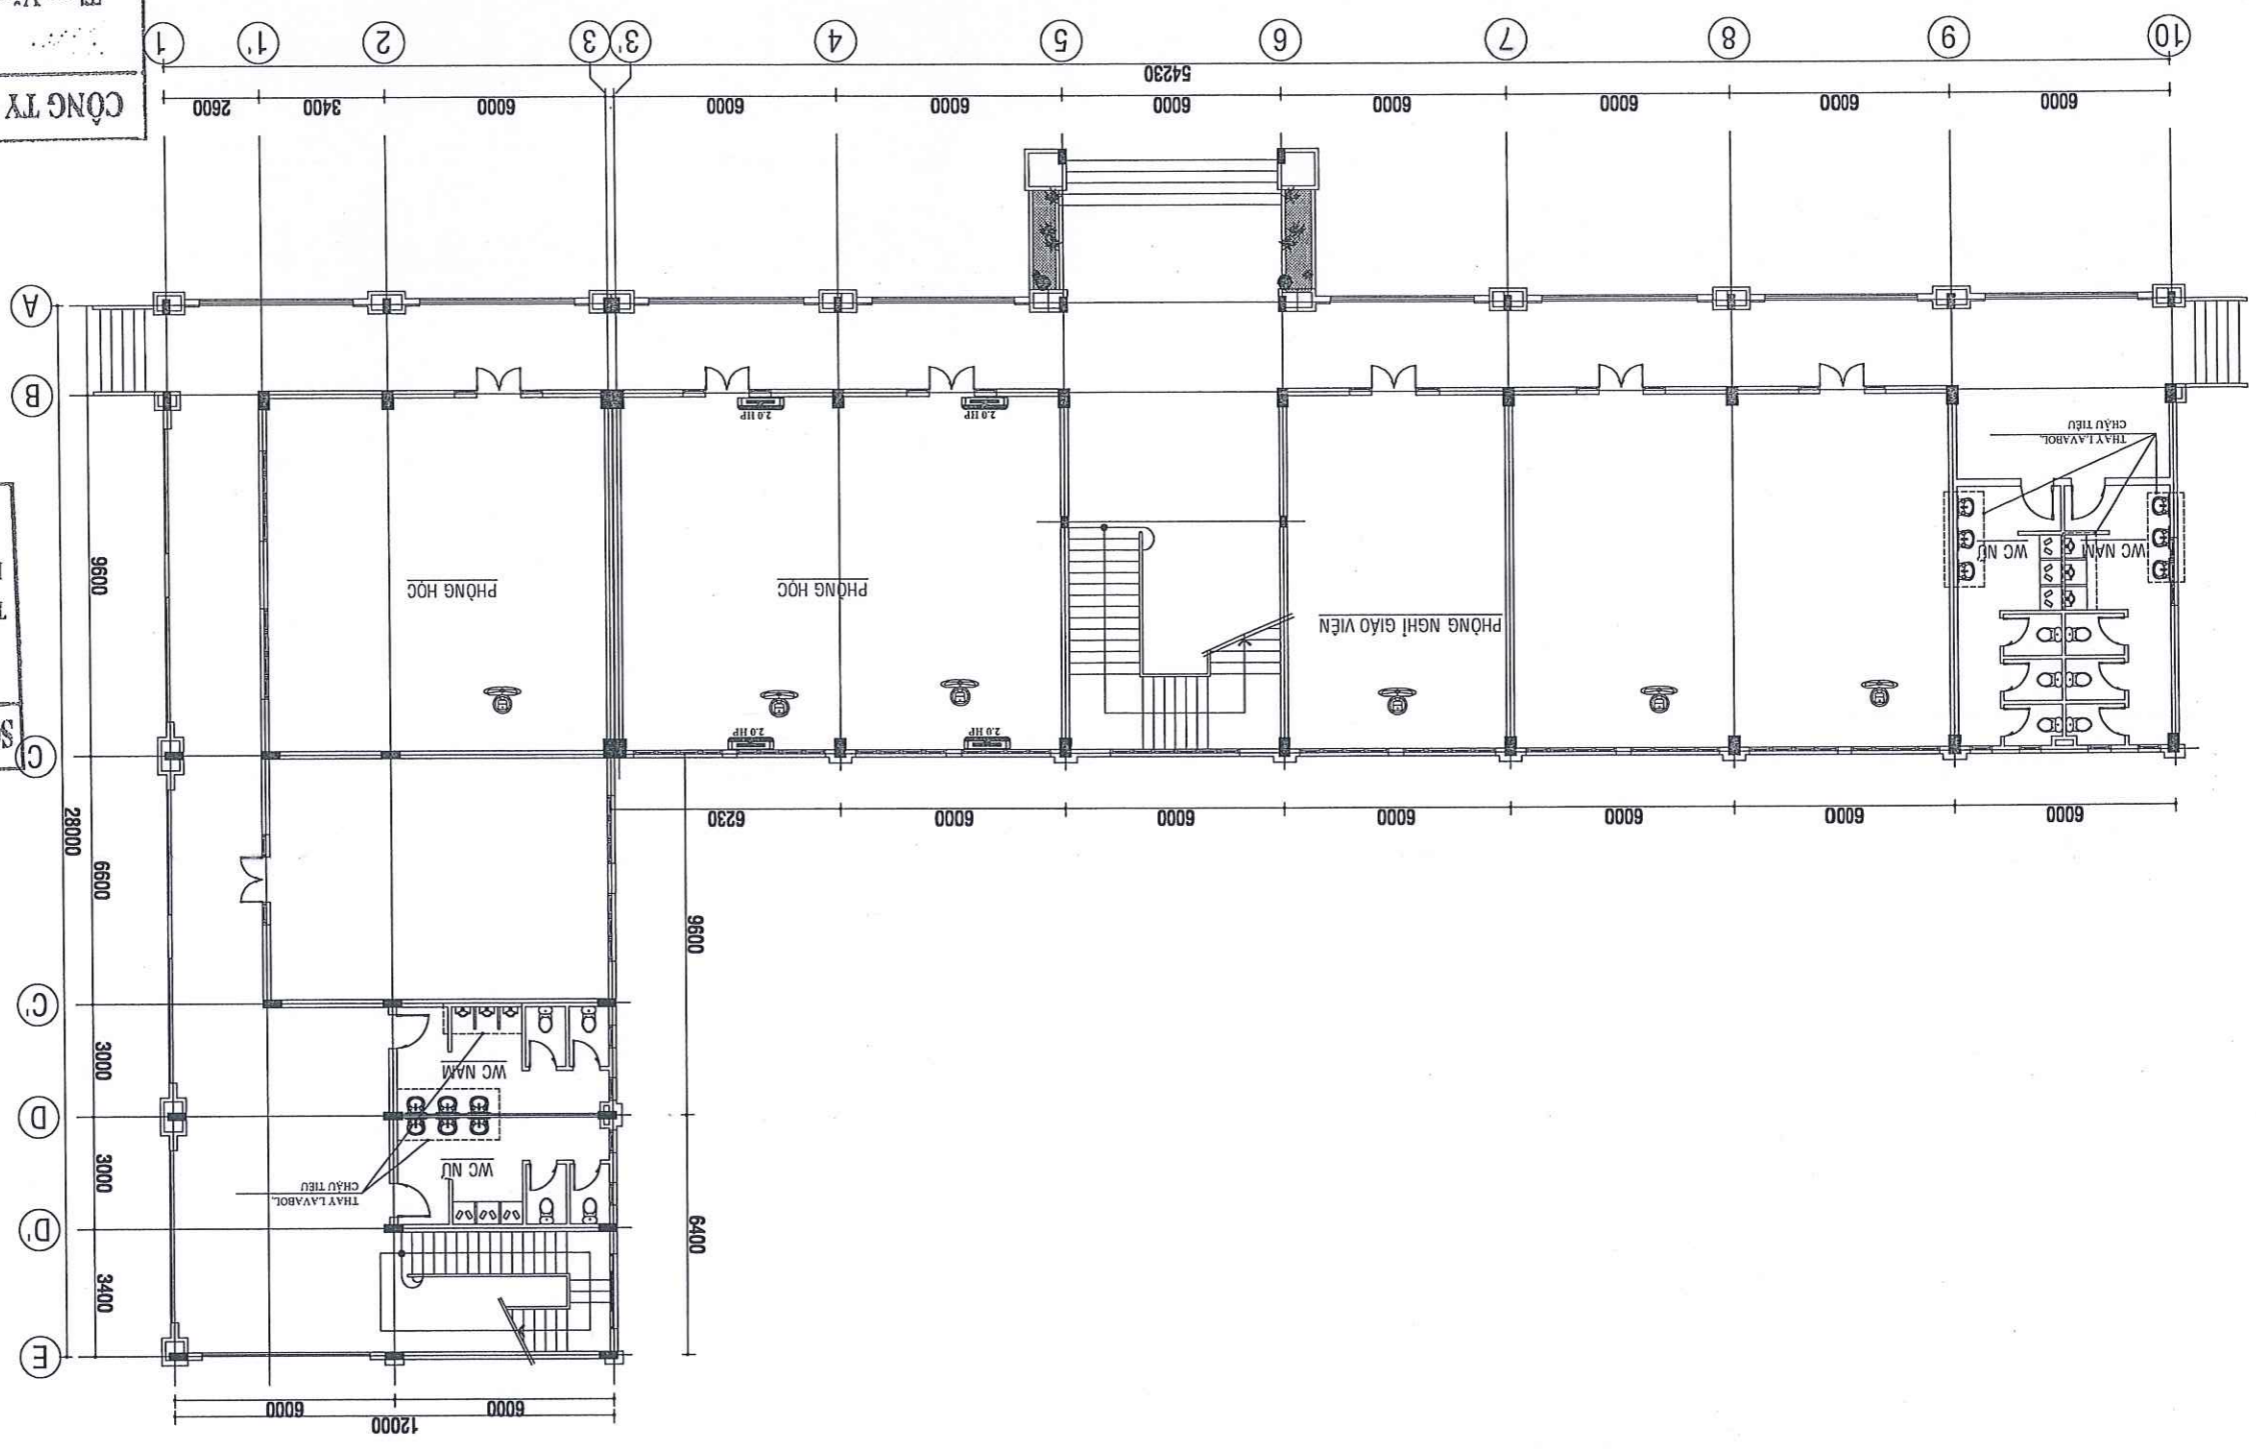

CÔNG TY TNHH TƯ VẤN PHỤC KHANG
 THẨM TRA: *[Signature]*
 Theo Văn bản số *[Handwritten]* ngày 12 tháng 5 năm 2025
 Chủ trì bộ môn kỹ thuật: *[Handwritten]*

SỞ XÂY DỰNG TỈNH BÀ RỊA-VŨNG TÀU
THẨM ĐỊNH
 Theo Văn bản số *[Handwritten]* ngày 15 tháng 5 năm 2025
 Ký tên: *[Signature]*



CÔNG TY TNHH
TUVAN TH18

Địa chỉ: D17 Khu dân cư Gò Cát 8, xã Hòa Long,
TP. Bà Rịa, tỉnh BRVT

Thực hiện

Trần Công Hưng

Chủ trì thiết kế

Trần Công Hưng

DỰ ÁN: SỬA CHỮA MỘT SỐ HÀNG MỨC TẠI TRƯỜNG CHÍNH TRỊ TỈNH
BÀ RỊA VŨNG TÀU NĂM 2025

ĐỊA ĐIỂM XÂY DỰNG: SỐ 13, ĐƯỜNG TRƯỜNG CHÍNH, PHƯỜNG PHƯỚC
TRUNG, THÀNH PHỐ BÀ RỊA, TỈNH BÀ RỊA VŨNG TÀU

HÀNG MỨC: KHÔI LỘP HỌC

TÊN BẢN VẼ: MẶT BẰNG TẦNG 1 B

Giải đoạn

Lập BCKTKT

Số hiệu

05/06

Tháng/năm

...../2025

Xuất bản

01


CÔNG TY TNHH TUVAN TH18
CHUYÊN THIẾT KẾ VÀ XÂY DỰNG

CÔNG TY TNHH TUVAN TH18
CHUYÊN THIẾT KẾ VÀ XÂY DỰNG

CÔNG TY TNHH TUVAN TH18
CHUYÊN THIẾT KẾ VÀ XÂY DỰNG

CÔNG TY TNHH TUVAN TH18
CHUYÊN THIẾT KẾ VÀ XÂY DỰNG

MẶT BẰNG LẦU 1 KHÔI LỘP HỌC B

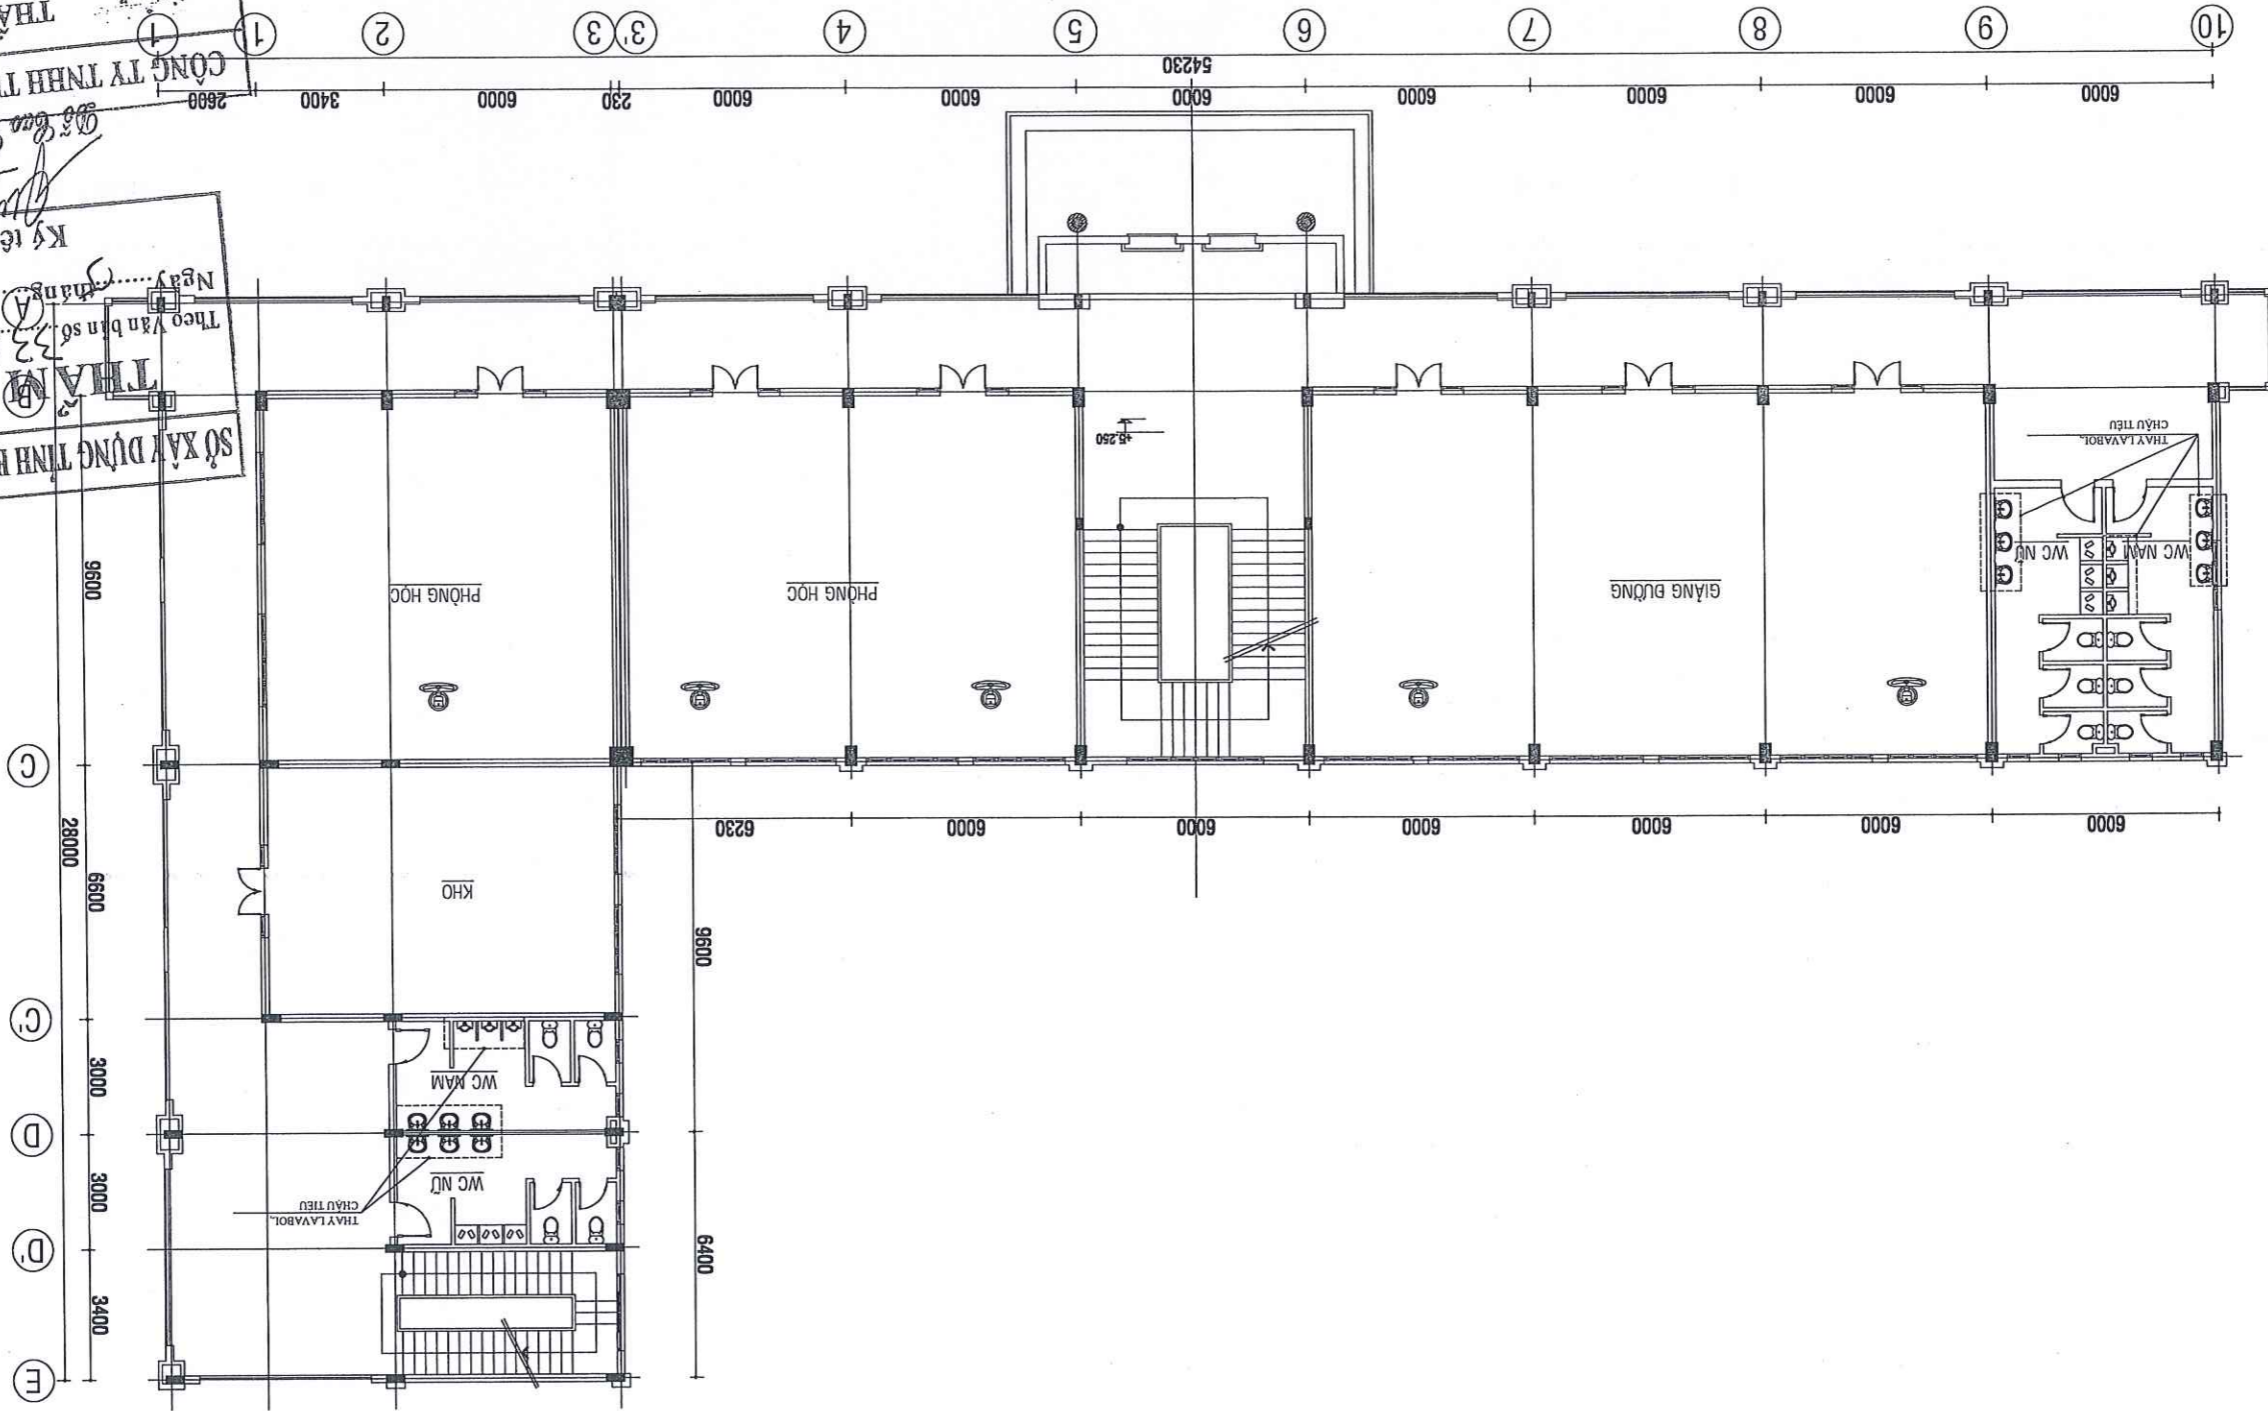

THAM TRA
CÔNG TY TNHH TUVAN PHUOC KHANG
Theo Văn bản số
ngày 12 tháng 5 năm 2025
Chủ trì bộ môn kỹ lện: *Trần Công Hưng*

THAM ĐỊNH
Theo Văn bản số 3289/XP-DLHT
Ngày 12 tháng 5 năm 2025
Ký lện: *Trần Công Hưng*





CÔNG TY TNHH TƯ VẤN TH18

Địa chỉ: D17 khu dân cư Gò Cát 8, xã Hòa Long, TP. Bà Rịa, tỉnh BRVT

| | |
|------------------|-----------------|
| Thực hiện | Trần Công Hương |
| Chủ trì thiết kế | Trần Công Hương |

| | | |
|-----------|------------|--|
| Chức vụ | Xuất bản | TÊN BẢN VẼ: MẶT BẰNG TẦNG 2 B |
| Số hiệu | 06/06 | HÀNG MỨC: KHỐI LỚP HỌC |
| Tháng/năm |/2025 | TRUNG, THÀNH PHỐ BÀ RỊA, TỈNH BÀ RỊA VŨNG TÁU |
| Giải đoạn | Lập BCKTKT | DỰ ÁN: SỬA CHỮA MỘT SỐ HÀNG MỨC TẠI TRƯỜNG CHINH TRỊ TỈNH BÀ RỊA VŨNG TÁU NĂM 2025 |

TRẦN HỒNG THỊ PH

CHỦ ĐẦU TƯ HIỆU TRƯỞNG


NGUYỄN VĂN THƯỜNG

TRẦN HỒNG THỊ PH

CHỦ ĐẦU TƯ HIỆU TRƯỞNG

NGUYỄN VĂN THƯỜNG

MẶT BẰNG LẦU 2 KHỐI LỚP HỌC B TL 1/150

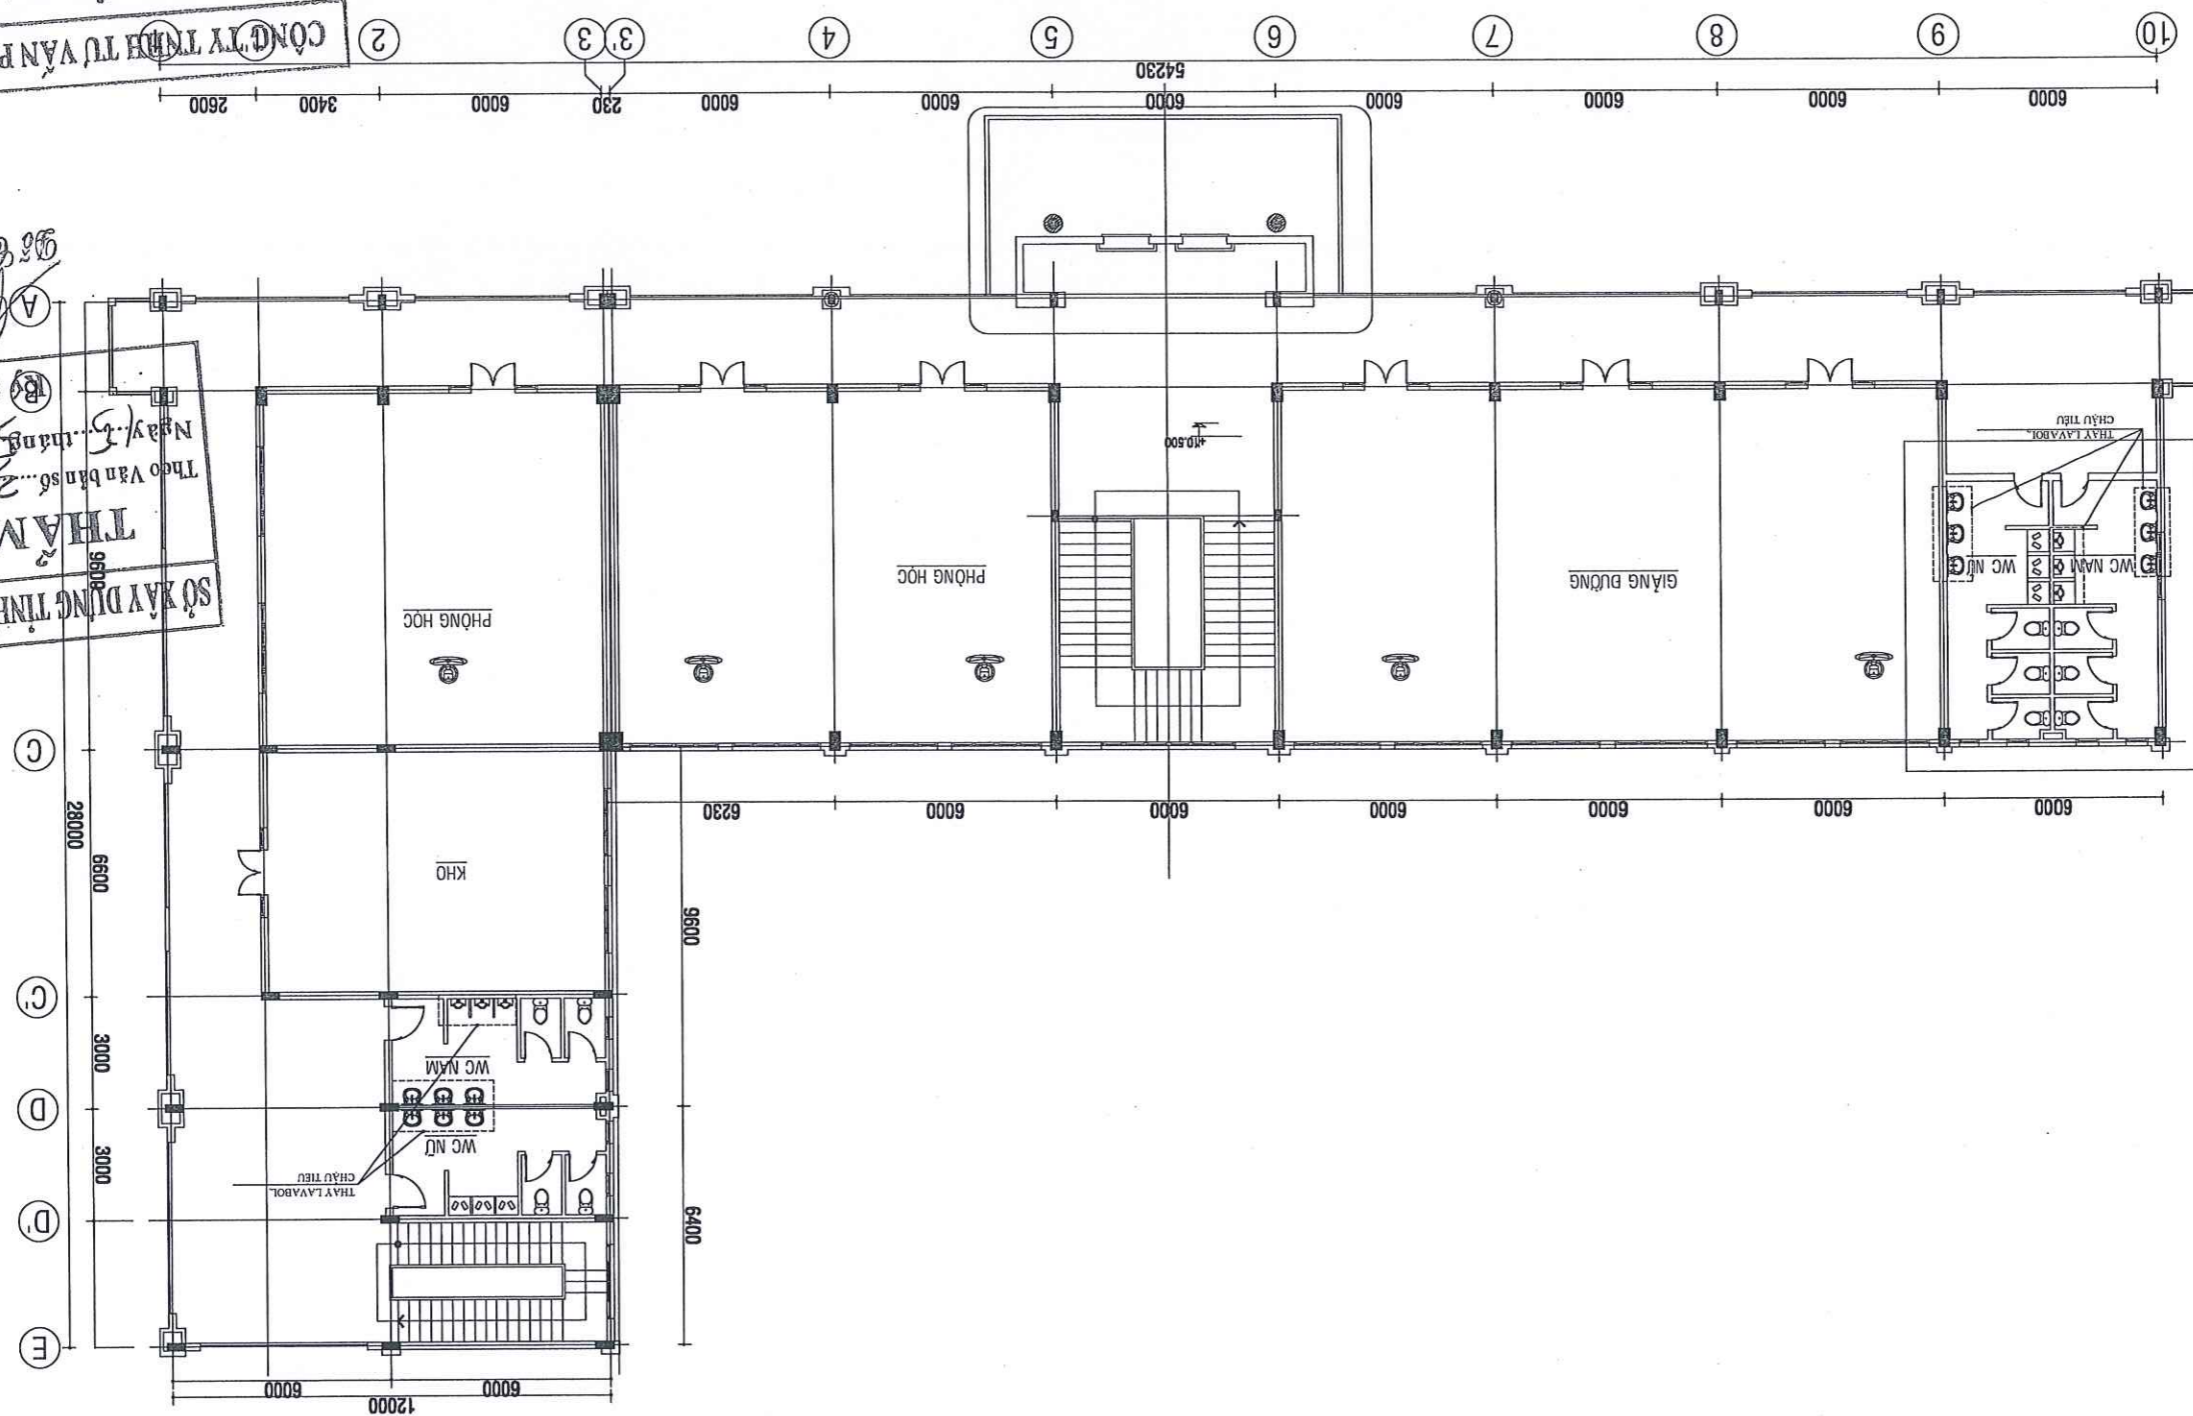

CÔNG TY TNHH TƯ VẤN PHÚC KHANG

THAM TRA

Theo Văn bản số/K.CPTT-PP

ngày 12 tháng 5 năm 2025

Chủ trì bộ môn kỹ tên: *Trần Đức Hùng*

SỞ XÂY DỰNG TỈNH BÀ RỊA-VŨNG TÁU

THAM ĐỊNH

Theo Văn bản số 2289/SXD-QLHT

Ngày 5 tháng 5 năm 2025

Bộ tên: *Trần Đức Hùng*




CÔNG TY TNHH TƯ VẤN THT18
 Địa chỉ: D17 khu dân cư Gò Cát 8, xã Hòa Long, TP. Bà Rịa, tỉnh BRVT

| | |
|------------------|-----------------|
| Thực hiện | Trần Công Hương |
| Chủ trì thiết kế | Trần Công Hương |

| | | |
|---------|-----------|------------|
| Chức vụ | Xuất bản | 01 |
| Số hiệu | Tháng/năm |/2025 |
| Chức vụ | Tháng/năm | 01/03 |
| Chức vụ | Tháng/năm | 01/03 |

TÊN BẢN VẼ: MẶT BẰNG HÀNH LANG BÊN HÔNG
 DỰ ÁN: SỬA CHỮA MỘT SỐ HÀNG MỨC TẦNG TRƯỜNG CHÍNH TRỊ TỈNH
 BÀ RỊA VÙNG TÂY NĂM 2025
 ĐỊA ĐIỂM XÂY DỰNG: SỐ 13, ĐƯỜNG TRƯỜNG CHÍNH, PHƯỜNG PHƯỚC
 TRUNG, THÀNH PHỐ BÀ RỊA, TỈNH BÀ RỊA VÙNG TÂY
 HÀNG MỨC: HỘI TRƯỜNG C

CHỮ ĐẤU TƯ HỮU TRƯỜNG
 CÔNG TY TNHH TƯ VẤN THT18
 M.S.Đ.Đ. 3602511370
 CÔNG TY TNHH TƯ VẤN THT18
 M.S.Đ.Đ. 3602511370
 CHỮ ĐẤU TƯ HỮU TRƯỜNG
 CÔNG TY TNHH TƯ VẤN THT18
 M.S.Đ.Đ. 3602511370

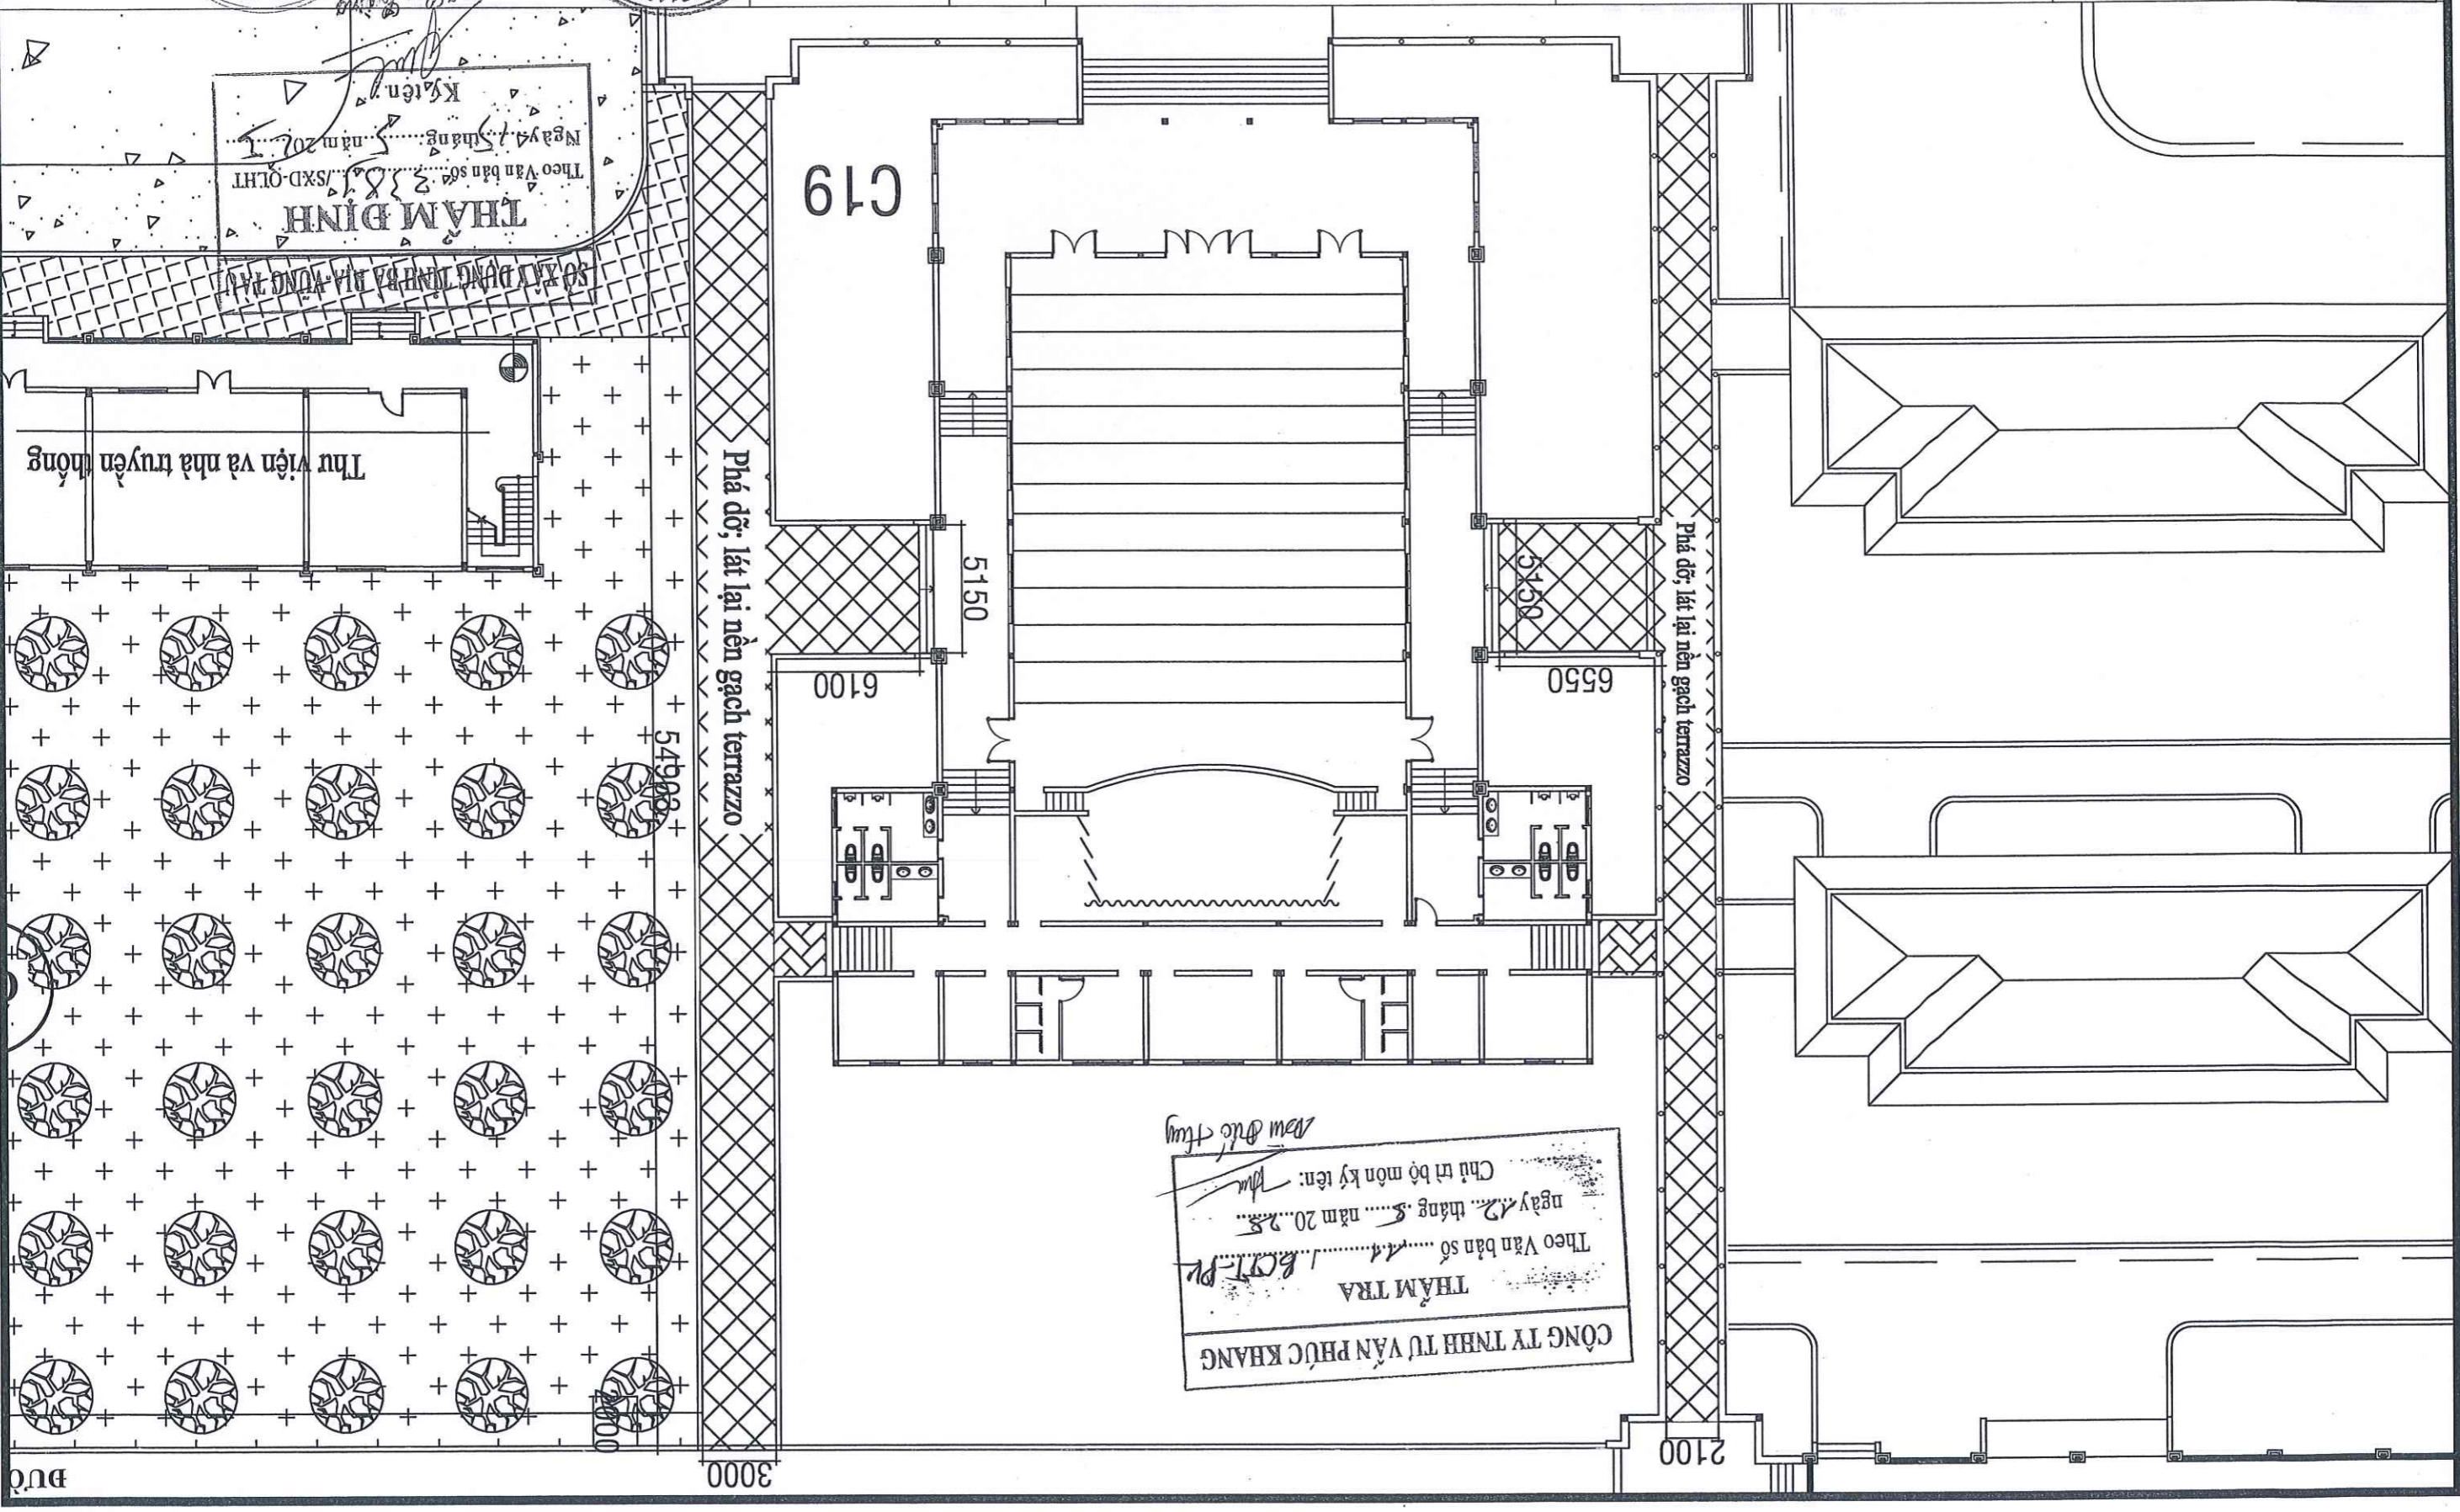



Địa chỉ: D17 khu dân cư Gò Cát 8, xã Hòa Long, TP. Bà Rịa, tỉnh BRVT

CÔNG TY TNHH TƯ VẤN THT18

| | |
|------------------|-----------------|
| Thực hiện | Trần Công Hương |
| Chủ trì thiết kế | Trần Công Hương |

| | |
|----------|------------|
| Giải đáp | Lập BCKTKT |
| Số hiệu | 02/03 |
| Ngày/năm |/2025 |
| Xuất bản | 01 |

TÊN BẢN VẼ: MẶT CÁT NỀN TERRAZZO

HÀNG MỨC: HỘI TRƯỜNG C

ĐỊA ĐIỂM XÂY DỰNG: SỐ 13; BƯỜNG TRƯỜNG CHINH, PHƯỜNG PHƯỚC TRUNG, THÀNH PHỐ BÀ RỊA, TỈNH BÀ RỊA VŨNG TÀU

BÀ RỊA VŨNG TÀU NĂM 2025

DỰ ÁN: SỬA CHỮA MỘT SỐ HÀNG MỨC TÀI TRƯỜNG CHINH TRỊ TỈNH

CÔNG TY TNHH TƯ VẤN THT18
 3502511370
 M.S. Q.N. 3502511370
 TỈNH BÀ RỊA - VŨNG TÀU

TRẦN HỒNG THỊNH


CHỦ ĐẦU TƯ
 HIỆU TRƯỞNG

TRƯỜNG

CHÍNH TRỊ


NGUYỄN VĂN THẮNG

NỀN GÁCH TERRAZZO LÀM MỚI

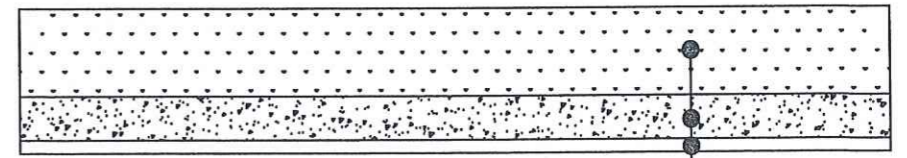

- Gạch terrazzo vữa XM M75
- Bê tông đá 1x2 M200 dày 10cm
- Đất hiện trạng, đảm chất

NỀN TERRAZZO HIỆN TRẠNG

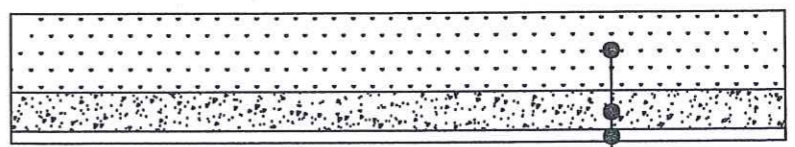

- Gạch terrazzo hư hỏng
- Bê tông lót dày 10cm
- Đất đảm chất

- Thuyết minh sửa chữa nền gạch terrazzo hư hỏng:
- + Phá dỡ nền gạch; nền bê tông lót
 - + Đám chặt nền đất hiện trạng; tạo mặt bằng
 - + Trải lớp bột chống mất nước bê tông
 - + Đổ bê tông nền đá 1x2 M200
 - + Lát nền gạch terrazzo vữa xi măng M75

CÔNG TY TNHH TƯ VẤN PHƯỚC KHANG

THAM TRA

Theo Văn bản số/A..... năm 20..28...
 ngày ..12.. tháng ..5... năm 20..28...
 Chủ trì bộ môn kỹ tên: *Phuoc Khang*

SỞ XÂY DỰNG TỈNH BÀ RỊA-VŨNG TÀU

THAM ĐỊNH

Theo Văn bản số 238/ST.XD-QLHT
 ngày 5 tháng 5 năm 2025

Ký tên: *Phuoc Khang*





CÔNG TY TNHH TƯ VẤN THT18
 Địa chỉ: D17 khu dân cư Gò Cát 8, xã Hòa Long, TP. Bà Rịa, tỉnh BRVT

| | |
|------------------|-----------------|
| Thực hiện | Trần Công Hương |
| Chủ trì thiết kế | Trần Công Hương |

| | | |
|---------|-----------|---------------------|
| Chức vụ | Xuất bản | 01 |
| Số hiệu | Tháng/năm | 03/03/2025 |
| Chức vụ | Tháng/năm | 03/03/2025 |
| Chức vụ | Tháng/năm | 03/03/2025 |

TÊN BẢN VẼ: MẶT BẰNG MÁY LẠNH
 DỰ ÁN: SỬA CHỮA MỘT SỐ HÀNG MỨC TẢI TRƯỜNG CHÍNH TRỊ TỈNH BÀ RỊA VŨNG TÀU NĂM 2025
 ĐỊA ĐIỂM XÂY DỰNG: SỐ 13, ĐƯỜNG TRƯỜNG CHINH, PHƯỜNG PHƯỚC TRUNG, THÀNH PHỐ BÀ RỊA, TỈNH BÀ RỊA VŨNG TÀU
 HÀNG MỨC: HỘI TRƯỜNG C

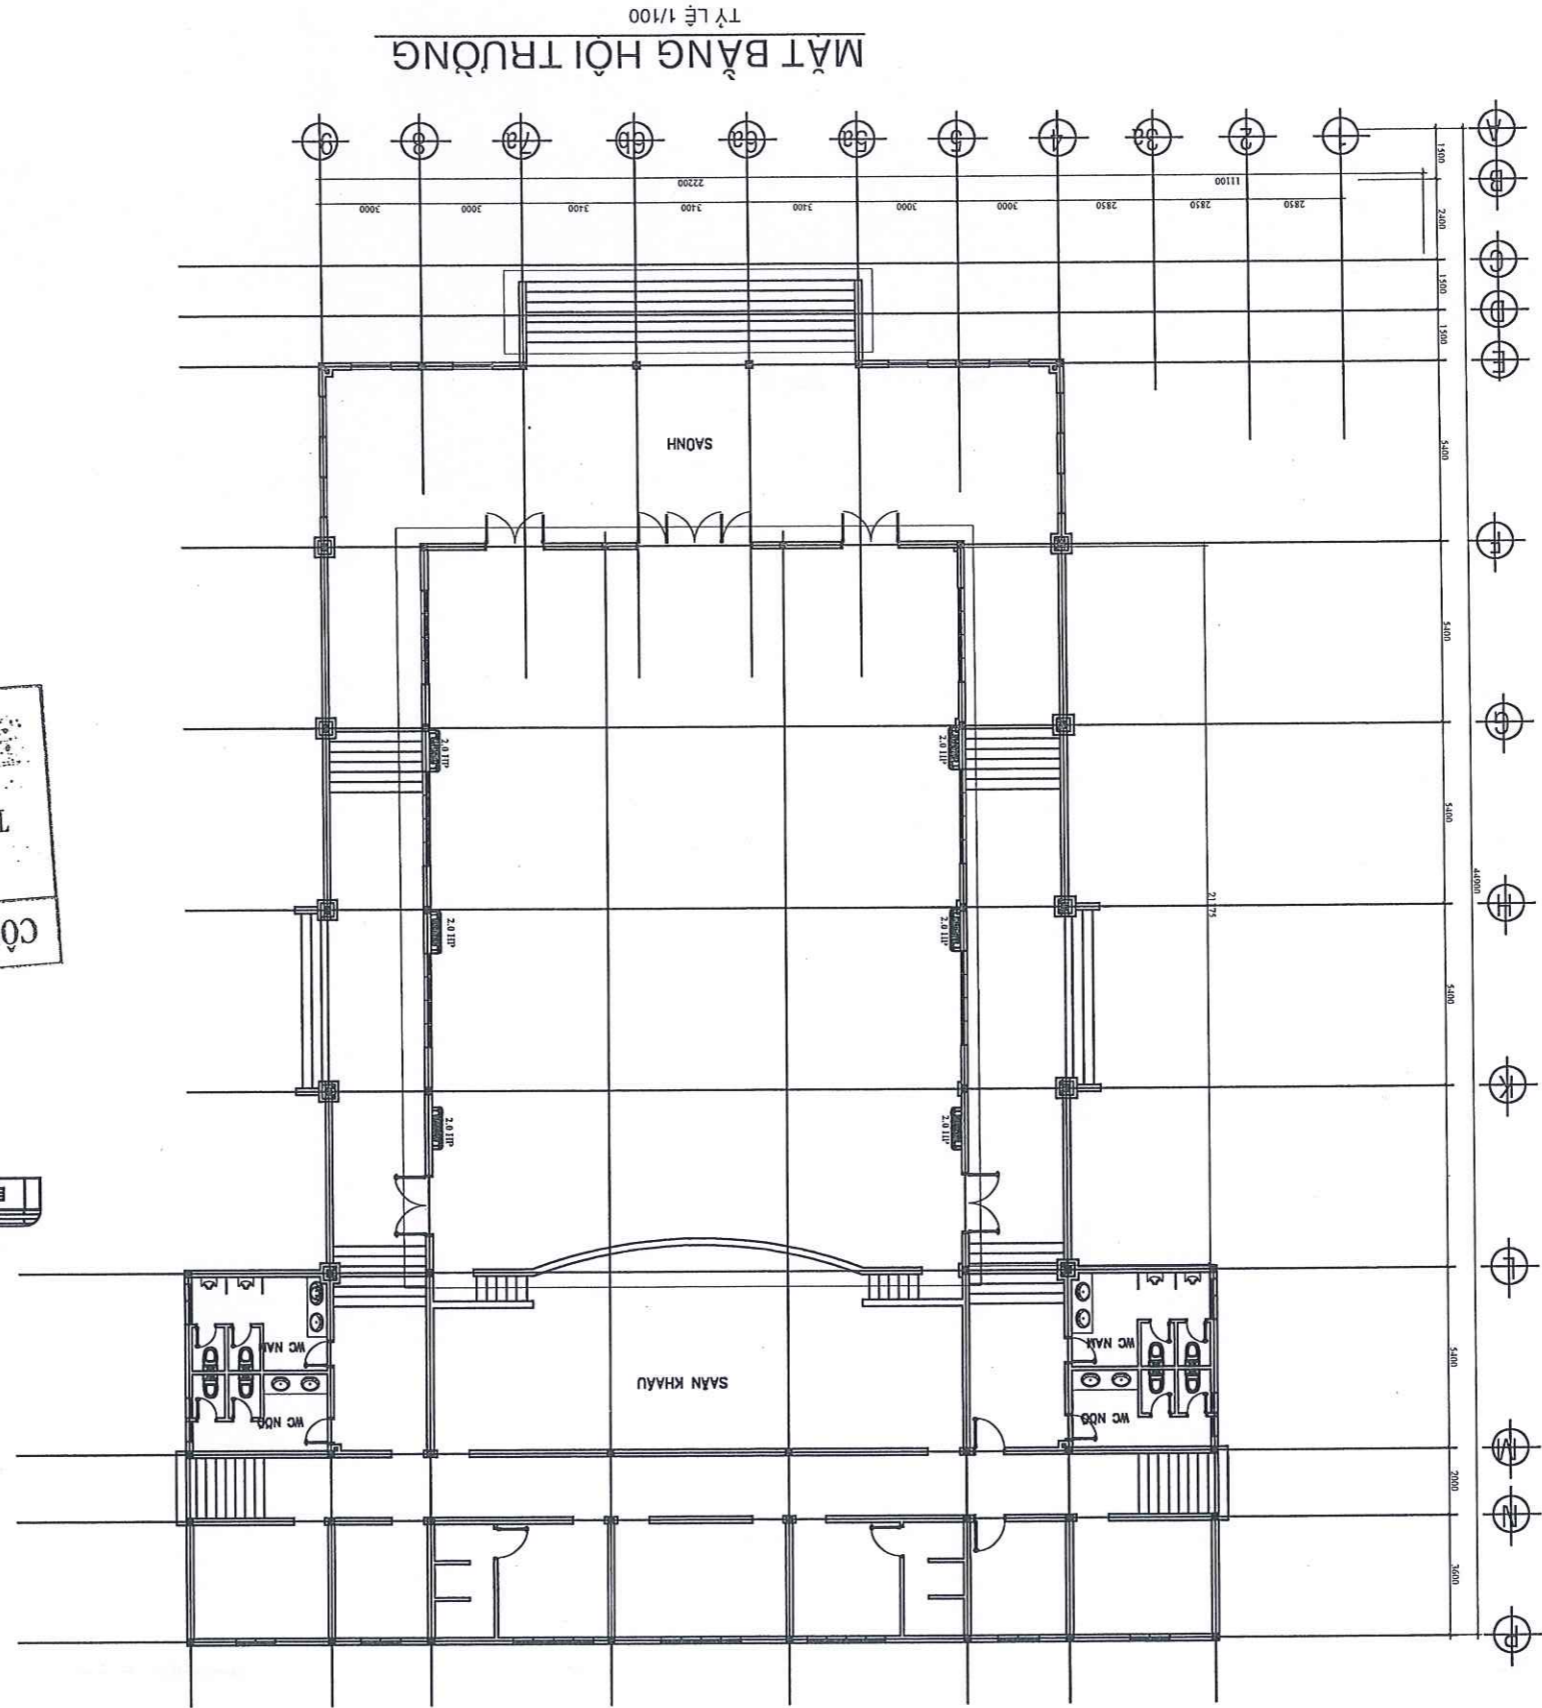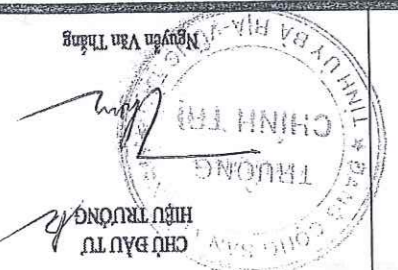

Máy lạnh treo tường
 2.0hp sl: 6 cái

CÔNG TY TNHH TƯ VẤN PHƯỚC KHANG
 THẨM TRA: LBGT-PR
 Theo Văn bản số 11..... năm 2025
 ngày 12 tháng 03 năm 2025
 Chủ trì bộ môn kỹ thuật: *Phuoc Khang*

THẨM ĐỊNH
 Theo Văn bản số 338/SL/SXD-QLHT
 ngày 15 tháng 03 năm 2025
 Ký tên: *Phuoc Khang*



CÔNG TY TNHH TƯ VẤN TH18
 Địa chỉ: D17 khu dân cư Gò Cát 8, xã Hòa Long, TP. Bà Rịa, tỉnh BRVT

| | | | |
|-----------|-----------------|------------------|-----------------|
| Thực hiện | Trần Công Hương | Chức vụ thiết kế | Trần Công Hương |
|-----------|-----------------|------------------|-----------------|


| | | |
|-----------|------------|--|
| Loại đơn | Lập BCKTKT | TÊN BẢN VẼ: MẶT BẰNG |
| Số hiệu | 01/01 | DỰ ÁN: SỬA CHỮA MỘT SỐ HÀNG MỨC TÀI TRƯỞNG CHÍNH TRỊ TỈNH BÀ RỊA VŨNG TÀU NĂM 2025 |
| Tháng/năm |/2025 | ĐỊA ĐIỂM XÂY DỰNG: SỐ 13; ĐƯỜNG TRƯỜNG CHINH, PHƯỜNG PHƯỚC TRUNG, THÀNH PHỐ BÀ RỊA, TỈNH BÀ RỊA VŨNG TÀU |
| Xuất bản | 01 | HÀNG MỨC: NHÀ KHÁCH B |

CHỮ ĐẦU TƯ
 HIỆU TRƯỞNG
 TRƯỞNG CHINH TRỊ
 NGUYỄN VĂN THĂNG


TRẦN HỒNG THỊNH
 CÔNG TY TNHH TƯ VẤN TH18
 M.S.D.N: 3502811370

NHÀ KHÁCH B

TẦNG 1

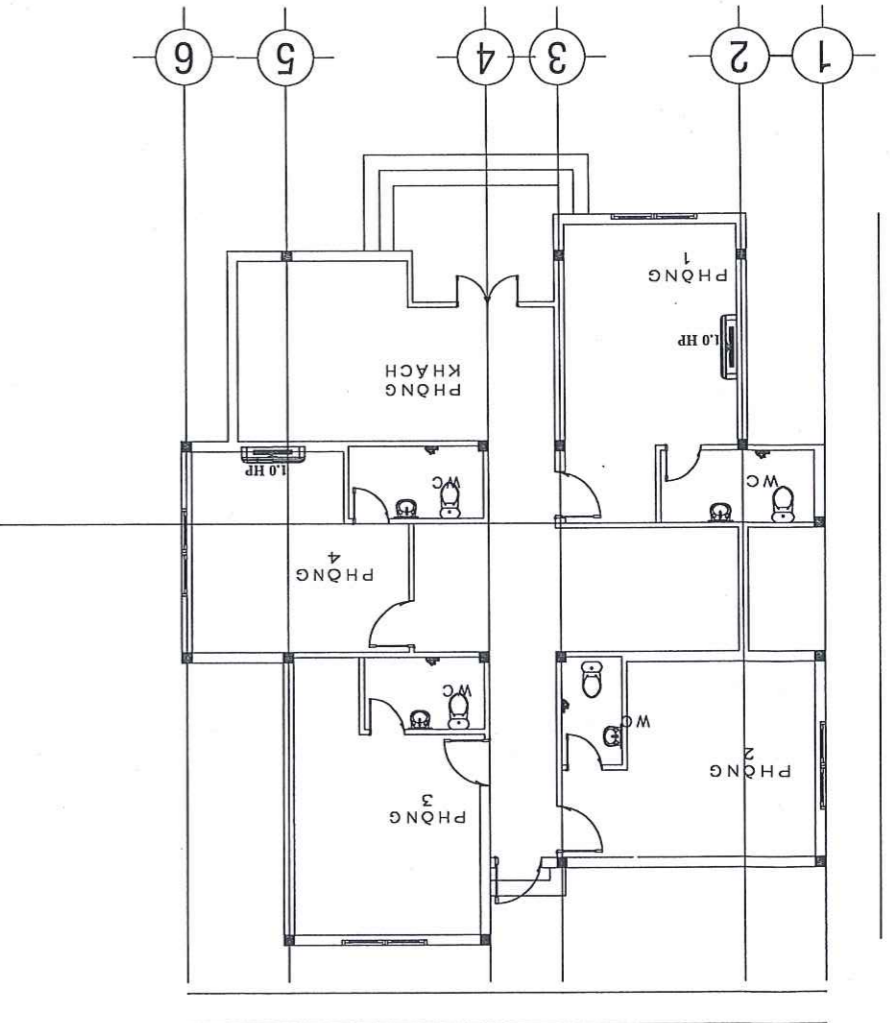

TẦNG 2

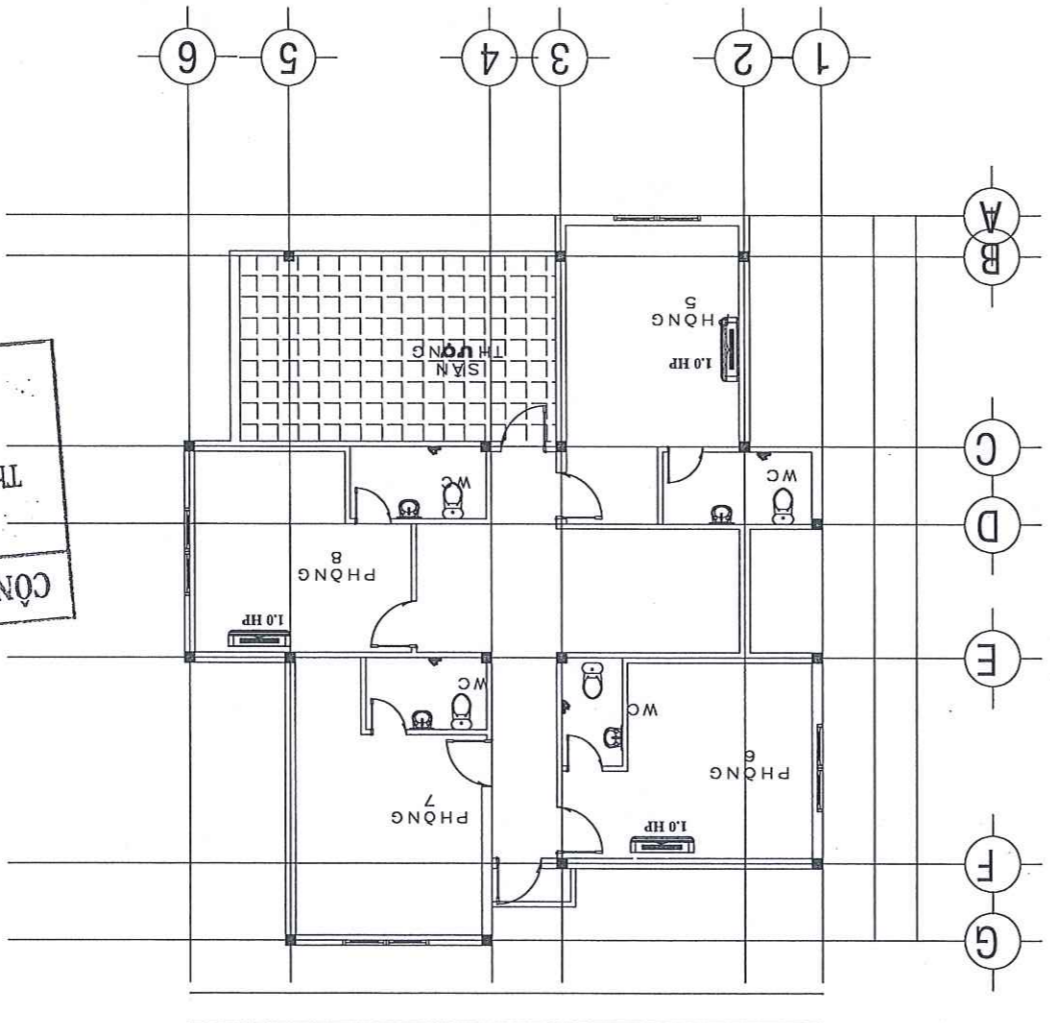

SỞ XÂY DỰNG TỈNH BÀ RỊA-VŨNG TÀU
THẨM ĐỊNH
 Theo Văn bản số 2228/SLXD-QLHT
 Ngày 15 tháng 5 năm 2025
 Ký tên:

CÔNG TY TNHH TƯ VẤN PHƯỚC KHANG
THẨM TRA
 Theo Văn bản số M.1807.0K
 ngày 12 tháng 5 năm 2025
 Chủ trì bộ môn ký tên:

Máy lạnh treo tường
 1.0hp sl: 5 cái



