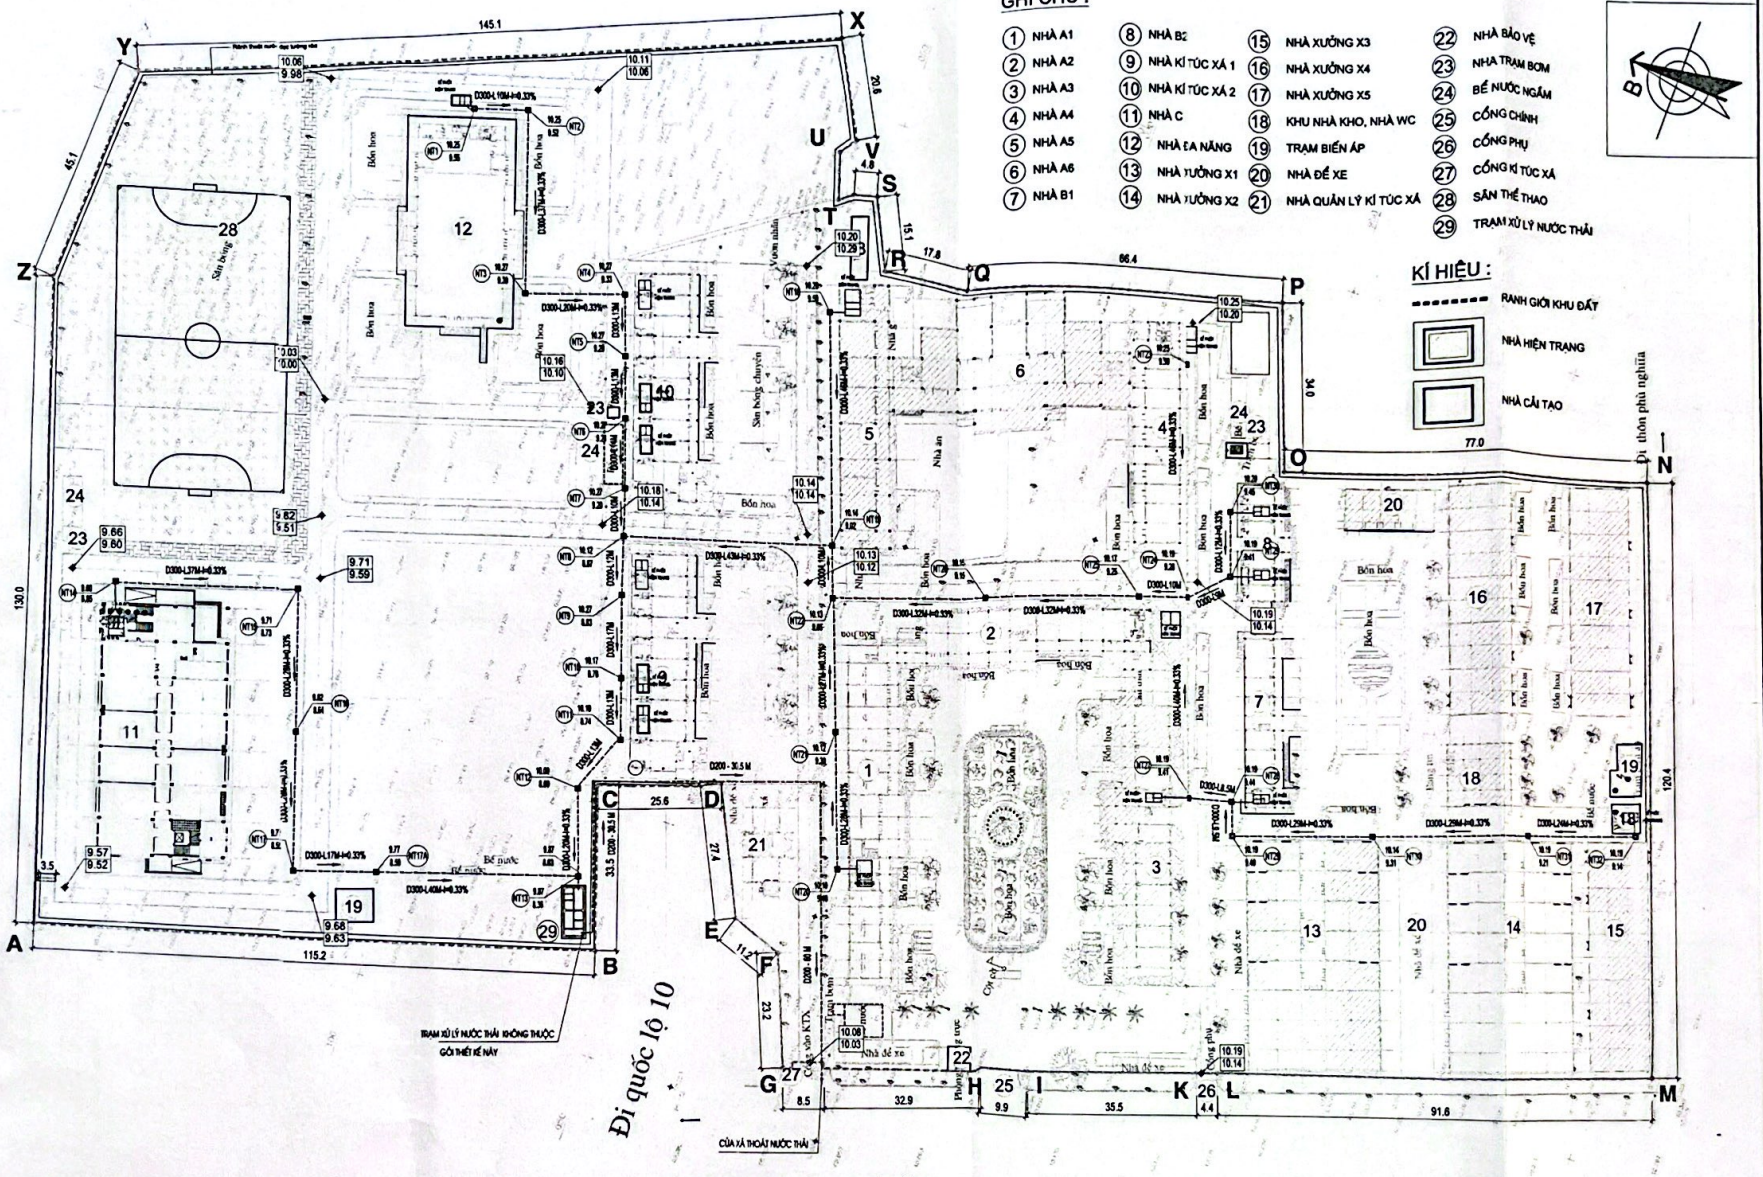

GHI CHÚ :

① NHÀ A1	⑧ NHÀ B2	⑮ NHÀ XƯỞNG X3	㉒ NHÀ BẢO VỆ
② NHÀ A2	⑨ NHÀ KÍ TÚC XÁ 1	⑯ NHÀ XƯỞNG X4	㉓ NHÀ TRẠM BƠM
③ NHÀ A3	⑩ NHÀ KÍ TÚC XÁ 2	⑰ NHÀ XƯỞNG X5	㉔ BỂ NƯỚC NGẦM
④ NHÀ A4	⑪ NHÀ C	⑱ KHU NHÀ KHO, NHÀ WC	㉕ CỔNG CHÍNH
⑤ NHÀ A5	⑫ NHÀ ĐA NĂNG	⑲ TRẠM BIẾN ÁP	㉖ CỔNG PHỤ
⑥ NHÀ A6	⑬ NHÀ XƯỞNG X1	⑳ NHÀ ĐỂ XE	㉗ CỔNG KÍ TÚC XÁ
⑦ NHÀ B1	⑭ NHÀ XƯỞNG X2	㉑ NHÀ QUẢN LÝ KÍ TÚC XÁ	㉘ SÂN THỂ THAO
			㉙ TRẠM XỬ LÝ NƯỚC THẢI

KÍ HIỆU :

- RANH GIỚI KHU ĐẤT
- NHÀ HIỆN TRẠNG
- NHÀ CẢI TẠO

NỘI DUNG CẢI TẠO, NÂNG CẤP:

- Bổ sung hệ thống thoát nước thải thu gom tất cả nước thải sinh hoạt về trạm xử lý của trường
- làm mới trạm xử lý thoát nước thải

THỐNG KÊ VẬT TƯ THOÁT NƯỚC THẢI

STT	THIẾT BỊ - VẬT TƯ	DIỄN GIẢI	ĐƠN VỊ	SỐ LƯỢNG
1	CỐNG THOÁT NƯỚC HDPE-D300		M	670.0
2	CỐNG THOÁT NƯỚC HDPE-D200		M	7.0
3	GA THOÁT NƯỚC		CÁI	31.0
4	TRẠM XL NƯỚC THẢI Q=150M3/NG		TRẠM	1.0

KÝ HIỆU

- CỐNG THOÁT NƯỚC THẢI HDPE
- CỬA XẢ THOÁT NƯỚC THẢI
- NT10 0.87 / 0.38 TÊN GA — CAO ĐỘ MẶT GA / CAO ĐỘ ĐÁY GA
- D300-L17M-I=0.33% ĐƯỜNG KÍNH-CHIỀU DÀI-ĐỘ DỐC
- BỜ VỈA LÀM MỚI

TỔNG MẶT BẰNG THOÁT NƯỚC THẢI CẢI TẠO

HIỆU CHỈNH		
REV	DATE	NỘI DUNG - CONTENT
1		
2		
3		
4		
5		

* GHI CHÚ NOTE:

CÔNG TRÌNH - BUILDING
CẢI TẠO, NÂNG CẤP TRƯỜNG ĐẠI HỌC SƯ PHẠM KỸ THUẬT NAM ĐỊNH

CHỦ ĐẦU TƯ - INVESTOR
TRƯỜNG ĐẠI HỌC SƯ PHẠM KỸ THUẬT NAM ĐỊNH

ĐỊA ĐIỂM - LOCATION
ĐƯỜNG PHÙ NGHĨA
P. LỘC HẠ - T.P NAM ĐỊNH

TƯ VẤN THIẾT KẾ - CONSULTANT
CÔNG TY CỔ PHẦN TƯ VẤN TÀI CHÍNH ĐẦU TƯ XÂY DỰNG VIỆT NAM

ĐẶNG NHƯ LINH
CHỦ TRÌ THIẾT KẾ - CHIEF ENGINEER
NGUYỄN THÚY BÌNH
THIẾT KẾ - DESIGN
NGUYỄN THỊ THU HÒA
KIỂM - CHECK
NGUYỄN THÚY BÌNH

HẠNG MỤC - ITEM
TỔNG THỂ

TÊN BẢN VẼ - DRAWING NAME
TỔNG MẶT BẰNG THOÁT NƯỚC THẢI CẢI TẠO

TỶ LỆ - SCALE
N.TT.01

HOÀN THÀNH - DATE
04-2022

GIAI ĐOẠN - DOCUMENT
T.K.B.V.T.C

KÝ HIỆU BẢN VẼ - DRAWING No
N.TT.06

Scanned with CamScanner