

HẠNG MỤC: KHỐI NHÀ LÀM VIỆC 03 TẦNG



ĐÃ THẨM TRA
Ngày.....tháng.....năm.....

THUYẾT MINH KỸ THUẬT:

A. HIỆN TRẠNG KHỐI NHÀ LÀM VIỆC 03 TẦNG:

I. CÔNG NĂNG SỬ DỤNG:

- KHỐI NHÀ 03 TẦNG CÓ CHIỀU DÀI L=31.7M VÀ CHIỀU RỘNG L=9.35M.

ĐƯỢC BỐ TRÍ CÔNG NĂNG NHƯ SAU:

- + TẦNG 1: PHÒNG PHÓ CHỦ TỊCH, PHÒNG VĂN THƯ, PHÒNG CHUYÊN VIÊN, PHÒNG VỆ SINH, CẦU THANG BỘ.
- + TẦNG 2: PHÒNG CHUYÊN VIÊN, PHÒNG TRƯỞNG BAN KT-XH HĐND, PHÒNG CHỦ TỊCH, PHÒNG CHÁNH VĂN PHÒNG, PHÒNG PHÓ CHỦ TỊCH, PHÒNG VỆ SINH, CẦU THANG BỘ.
- + TẦNG 3: PHÒNG KHO LƯU TRỮ, PHÒNG PHÓ CHÁNH VĂN PHÒNG, PHÒNG KẾ TOÁN, PHÒNG CHUYÊN VIÊN, PHÒNG VỆ SINH, CẦU THANG BỘ.

II. KIẾN TRÚC:

1. NỀN:

- QUA THỜI GIAN SỬ DỤNG NỀN LÁT GẠCH KT: 400x400, 800x800 ĐÃ BỊ HỦ HỎNG, KHÔNG CÒN SỬ DỤNG ĐƯỢC.
- NỀN PHÒNG VỆ SINH LÁT GẠCH KT: 200x200, 250x250, 300x300 ĐÃ HỦ HỎNG, BONG TRÓC KHÔNG CÒN SỬ DỤNG ĐƯỢC.

2. TƯỜNG, TRẦN:

- QUA THỜI GIAN SỬ DỤNG LỚP SƠN TƯỜNG, TRẦN TRONG VÀ NGOÀI NHÀ HIỆN TRẠNG ĐÃ PHAI MÀU, MEO MỐC GÂY MẤT MỸ QUAN CÔNG TRÌNH.
- TƯỜNG VỆ SINH ỐP GẠCH KT: 200x250, 250x400, 300x600mm ĐÃ CŨ, HOEN Ồ, BONG TRÓC.

3. MÁI:

- MÁI HIỆN TRẠNG LỚP TOLE SÓNG VUÔNG KHÔNG BỊ HỦ HỎNG, VẪN CÒN SỬ DỤNG ĐƯỢC.
- SẾ NỒ HIỆN TRẠNG LÀ SẾ NỒ BTCT KHÔNG BỊ HỦ HỎNG NHƯNG RÊU MỐC, GÂY THẤM.

4. CỬA:

- CỬA ĐI, CỬA SỐ HIỆN TRẠNG LÀ CỬA SẮT KẾT HỢP KÍNH VÀ CỬA NHÔM KẾT HỢP KÍNH ĐÃ HỦ HỎNG, GÂY MẤT AN TOÀN CHO TÀI SẢN CƠ QUAN.

5. BẬC CẤP LAN CAN:

- BẬC CẤP SẢNH, BẬC CẤP CẦU THANG HIỆN TRẠNG LÁT ĐÁ TỰ NHIÊN GRANITE KHÔNG BỊ HỦ HỎNG VẪN CÒN SỬ DỤNG ĐƯỢC.
- LAN CAN CẦU THANG HIỆN TRẠNG LÀ LAN CAN TAY VỊN GỖ KẾT HỢP SONG THÉP VẪN CÒN SỬ DỤNG ĐƯỢC, NHƯNG ĐÃ BONG TRÓC LỚP SƠN, GÂY MẤT MỸ QUAN CÔNG TRÌNH.
- LAN CAN HÀNH LANG HIỆN TRẠNG LÀ CAN CAN XÂY GẠCH ĐÃ BONG TRÓC LỚP SƠN GÂY MẤT MỸ QUAN CÔNG TRÌNH.

6. ĐIỆN:

- HỆ THỐNG ĐIỆN ĐÃ BỊ HỦ HỎNG, KHÔNG CÒN SỬ DỤNG ĐƯỢC.

7. ĐIỀN:

- TOÀN BỘ THIẾT BỊ VỆ SINH, ĐƯỜNG ỐNG CẤP, THOÁT NƯỚC ĐÃ HỦ HỎNG, KHÔNG CÒN SỬ DỤNG ĐƯỢC.

A. SỬA CHỮA KHỐI NHÀ LÀM VIỆC 03 TẦNG:

I. CÔNG NĂNG SỬ DỤNG:

- THAY ĐỔI TOÀN BỘ CÔNG NĂNG SỬ DỤNG CHO KHỐI NHÀ HIỆN TRẠNG.

II. KIẾN TRÚC:

1. NỀN:

- THÁO ĐỔ TOÀN BỘ LỚP GẠCH LÁT NỀN, SÀN HIỆN TRẠNG; HOÀN THIỆN LÁT LẠI NỀN BẰNG GẠCH KT: 800x800.

2. TƯỜNG, TRẦN:

- THÁO ĐỔ 1 SỐ TƯỜNG NGĂN HIỆN TRẠNG ĐỂ MỞ RỘNG PHÒNG.
- THÁO ĐỔ TOÀN BỘ CỬA TRỤC B MẶT TIỀN ĐỂ SỬA CHỮA LẠI VÀ VÀO PHÒNG CHO PHÙ HỢP SAU KHI THÔNG PHÒNG.
- THÁO ĐỔ TOÀN BỘ CÁC PHÒNG VỆ SINH CHUNG, VỆ SINH RIÊNG HIỆN TRẠNG.
- CẠO SỬ, VỆ SINH TOÀN BỘ LỚP SƠN TƯỜNG TRONG VÀ NGOÀI NHÀ HIỆN TRẠNG; HOÀN THIỆN BẢ MATIT ĐẬM VÀ 20% VÀ LẶN SƠN MỚI TOÀN BỘ KHỐI NHÀ BẰNG 01 NƯỚC LÓT VÀ 02 NƯỚC PHỤ (HIỆN TƯỜNG XÂY MỚI BẢ MATIT 100%).
- ĐÓNG MỚI TRẦN CHO 1 SỐ PHÒNG BẰNG TRẦN THẠCH CAO KHUNG CHÌM BẢ MATIT LẶN SƠN.
- LÀM MỚI HỆ LAM CHE NĂNG C85 CHO MẶT TIỀN (XEM CHI TIẾT MẶT DÙNG).
- THÁO ĐỔ TOÀN BỘ LỚP GẠCH ỐP TƯỜNG TRỤC 6 TRƯỚC CẦU THANG BỘ HIỆN TRẠNG.
- ỐP MỚI CHÂN TƯỜNG TRONG PHÒNG LÀM VIỆC VÀ HÀNH LANG BẰNG GẠCH KT: 800x100mm CAO 100mm (ỐP ẤM).

3. MÁI:

- THÁO ĐỔ LỚP VXM TOÀN BỘ LÒNG, THÀNH SẾ NỒ CAO 200mm HIỆN TRẠNG; HOÀN THIỆN CÁN VXM VÀ CHỐNG THẤM TOÀN BỘ SẾ NỒ BẰNG GỐC XI MĂNG 02 THÀNH PHẦN (XEM CHI TIẾT + QUY TRÌNH).

- THAY MỚI TOÀN BỘ CẦU CHẤN RÁC BẰNG CẦU CHẤN RÁC INOX 304 #90.

- THÁO ĐỔ VÀ LÀM MỚI NẤP CHỤP BĂNG INOX 304 M TRỊ KHE DẪM MÓ HIỆN TRẠNG.

- LÀM MỚI CỬA CHO VỊ TRÍ Ở TRÊN LÊN MÁI.

4. CỬA:


- THÁO ĐỔ VÀ THAY MỚI 1 SỐ CỬA ĐI, CỬA SỐ HIỆN TRẠNG BẰNG CỬA KHUNG NHÔM CẤP KẾT HỢP KÍNH CƯỜNG LỰC DÀY 8MM, HOA SẮT BẢO VỆ KT: 13x26x1.2MM SƠN 01 NƯỚC CHỐNG RỈ VÀ 02 NƯỚC SƠN PHỤ.
- DÁN PHIM MỜ TOÀN BỘ CỬA SỐ, VÁCH KÍNH MẶT TIỀN TRỤC A.
- DÁN DECAL MỜ CỬA ĐI, CỬA SỐ VÀO PHÒNG TRỤC B CÁC TẦNG.

5. BẬC CẤP LAN CAN:

- VỆ SINH TOÀN BỘ LỚP SƠN THÀNH LAN CAN HIỆN TRẠNG; HOÀN THIỆN LẶN SƠN BẰNG 01 NƯỚC LÓT VÀ 02 NƯỚC PHỤ.
- VỆ SINH, ĐÁNH BÓNG TOÀN BỘ LỚP ĐÁ TỰ NHIÊN GRANITE LÁT BẬC CẤP CẦU THANG, BẬC CẤP HIỆN TRẠNG.
- VỆ SINH VÀ PHUN PU MỚI TOÀN BỘ TAY VỊN GỖ LAN CAN CẦU THANG HIỆN TRẠNG.
- CẠO SỬ, VỆ SINH TOÀN BỘ SONG SẮT LAN CAN CẦU THANG HIỆN TRẠNG; HOÀN THIỆN SƠN MỚI BẰNG 01 NƯỚC CHỐNG RỈ VÀ 02 NƯỚC PHỤ.

6. ĐIỆN, MẠNG, DHKK:

- SỬA CHỮA HỆ THỐNG ĐIỆN VÀ THAY MỚI THIẾT BỊ ĐIỆN, MẠNG, ĐIỀU HÒA CHO KHỐI NHÀ.

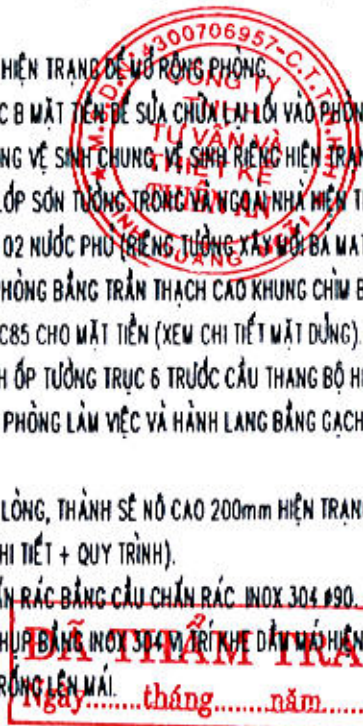












PHẦN: HIỆN TRẠNG

S.T.T	TÊN BẢN VẼ	KÝ HIỆU
1	THUYẾT MINH CẤU TẠO HIỆN TRẠNG	HT: 01
2	MẶT BẰNG TẦNG 1 HIỆN TRẠNG	HT: 02
3	MẶT BẰNG TẦNG 2 HIỆN TRẠNG	HT: 03
4	MẶT BẰNG TẦNG 3 HIỆN TRẠNG	HT: 04
5	MẶT BẰNG TẦNG MÁI HIỆN TRẠNG	HT: 05
6	MẶT ĐỨNG TRỤC 1-9 HIỆN TRẠNG	HT: 06
7	MẶT ĐỨNG TRỤC 9-1 HIỆN TRẠNG	HT: 07
8	MẶT ĐỨNG TRỤC D-A, A-D HIỆN TRẠNG	HT: 08
9	MẶT CẮT A-A	HT: 09
10	MẶT CẮT B-B	HT: 10
11	CT MẶT BẰNG CẦU THANG	HT: 11
12	MẶT CẮT 1-1	HT: 12
13	CT MẶT BẰNG CẦU THANG	HT: 13
14	CT MẶT BẰNG CẦU THANG	HT: 14
15	CT VỆ SINH HIỆN TRẠNG	HT: 15
16	CT MẶT BẰNG CẦU THANG	HT: 16
17	CHI TIẾT LAN CAN	HT: 17
18	MẶT BẰNG TRẦN TẦNG 3 HIỆN TRẠNG	HT: 18
19	MẶT BẰNG LÁT GẠCH TẦNG 1 HIỆN TRẠNG	HT: 19
20	MẶT BẰNG LÁT GẠCH TẦNG 2 HIỆN TRẠNG	HT: 20
21	MẶT BẰNG LÁT GẠCH TẦNG 3 HIỆN TRẠNG	HT: 21
22	CHI TIẾT CỬA HIỆN TRẠNG	HT: 22
23	CHI TIẾT CỬA HIỆN TRẠNG	HT: 23
24	CHI TIẾT CỬA HIỆN TRẠNG	HT: 24

ĐÃ THĂM TRA
Ngày.....tháng.....năm.....




THUYẾT MINH CẤU TẠO HIỆN TRẠNG

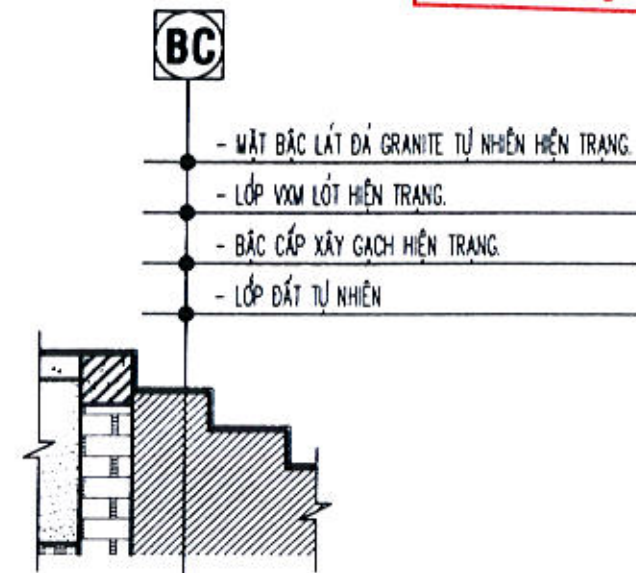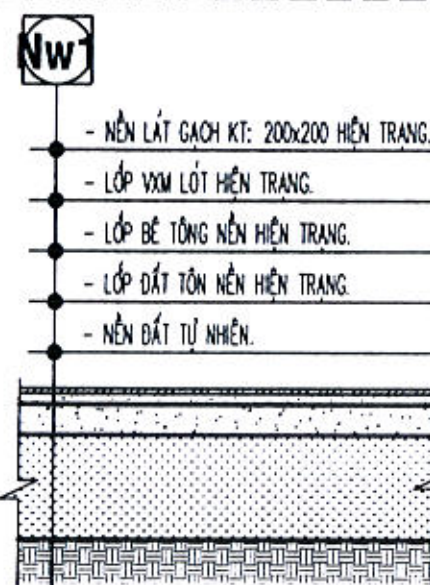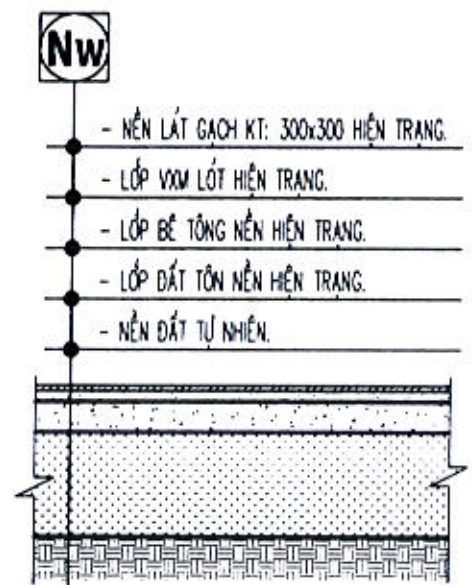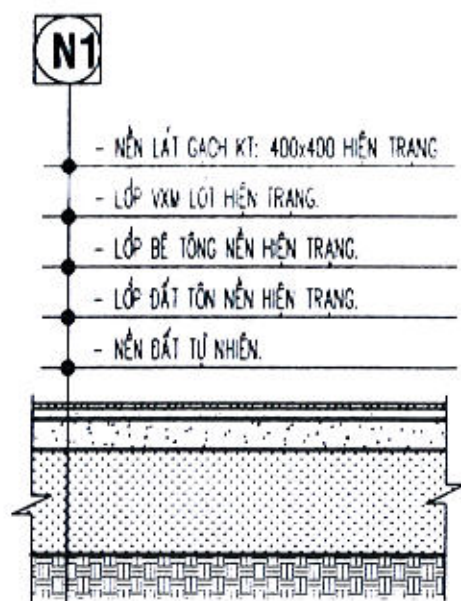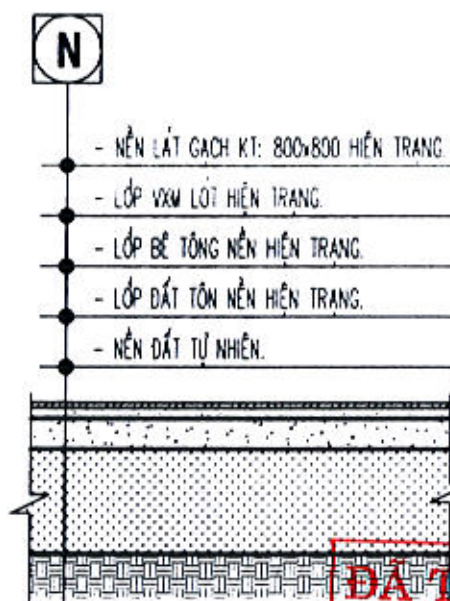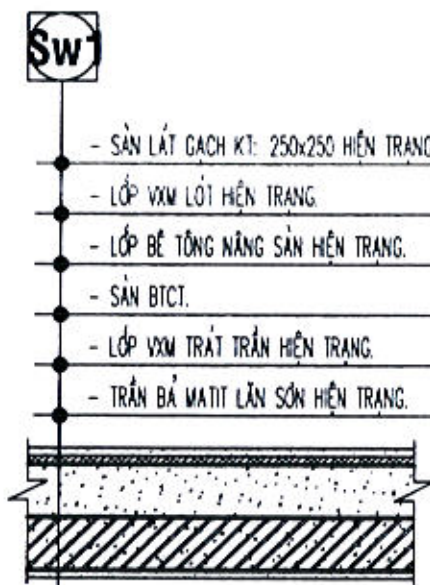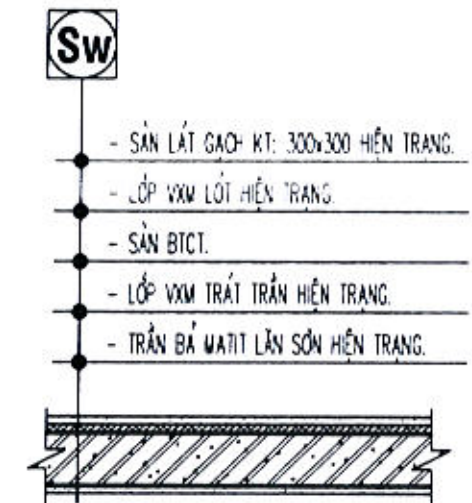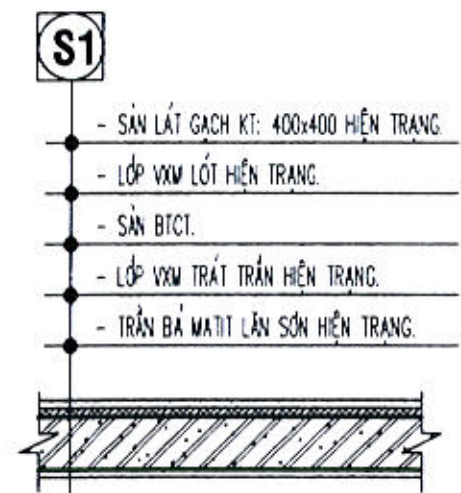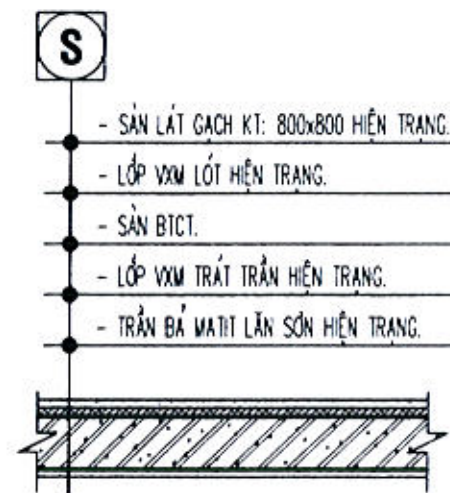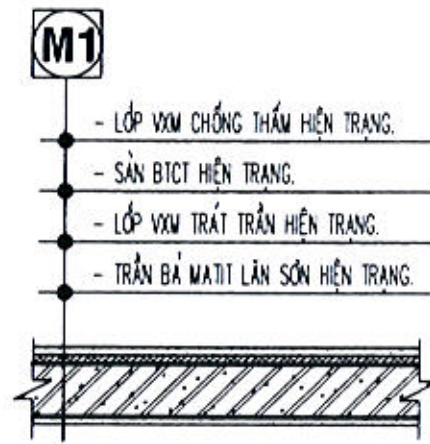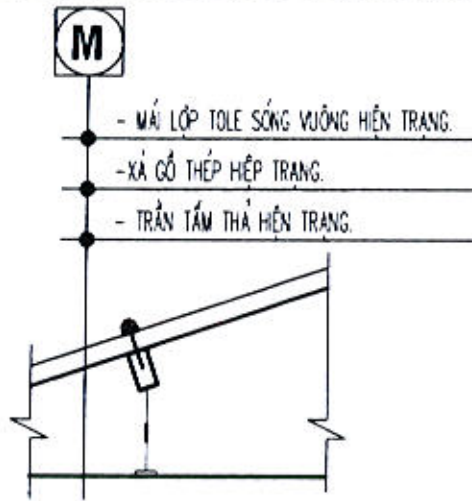



ĐÃ THẨM TRA
Ngày.....tháng.....năm.....

TÊN CÔNG TRÌNH: SỬA CHỮA, CẢI TẠO TRỤ SỞ LÀM VIỆC UBND TỈNH SỐ 48 HÙNG VƯƠNG (TRỤ SỞ UBND THÀNH PHỐ TRƯỚC ĐÂY)	CHỦ ĐẦU TƯ: VĂN PHÒNG UBND TỈNH	TU VẤN THIẾT KẾ: CÔNG TY TNHH TƯ VẤN & THIẾT KẾ THIÊN AN ĐỊA CHỈ : SỐ 387 - VÕ NGUYỄN GIÀM TP QUẢNG NGÃI ĐT: 02533.636.839	QUẢN ĐỐC: Ks. PHÙNG QUỐC BẢO	CHỦ NHIỆM: Ks. NGUYỄN HỮU HIỆP	CHỦ TRÌ: Kts. NGUYỄN HỮU HIỆP QLKT: Ks. NGUYỄN TUẤN VŨ	DO: Kts. NGUYỄN HỮU HIỆP VẼ: Kts. NGUYỄN HỮU HIỆP	HẠNG MỤC: KHỐI NHÀ LÀM VIỆC 03 TẦNG	TÊN BẢN VẼ: THUYẾT MINH CẤU TẠO HIỆN TRẠNG	LOẠI HỒ SƠ: THIẾT KẾ BẢN VẼ THI CÔNG
		NGÀY HOÀN THÀNH THÁNG /2025	KỶ HIỆU HT: 01						

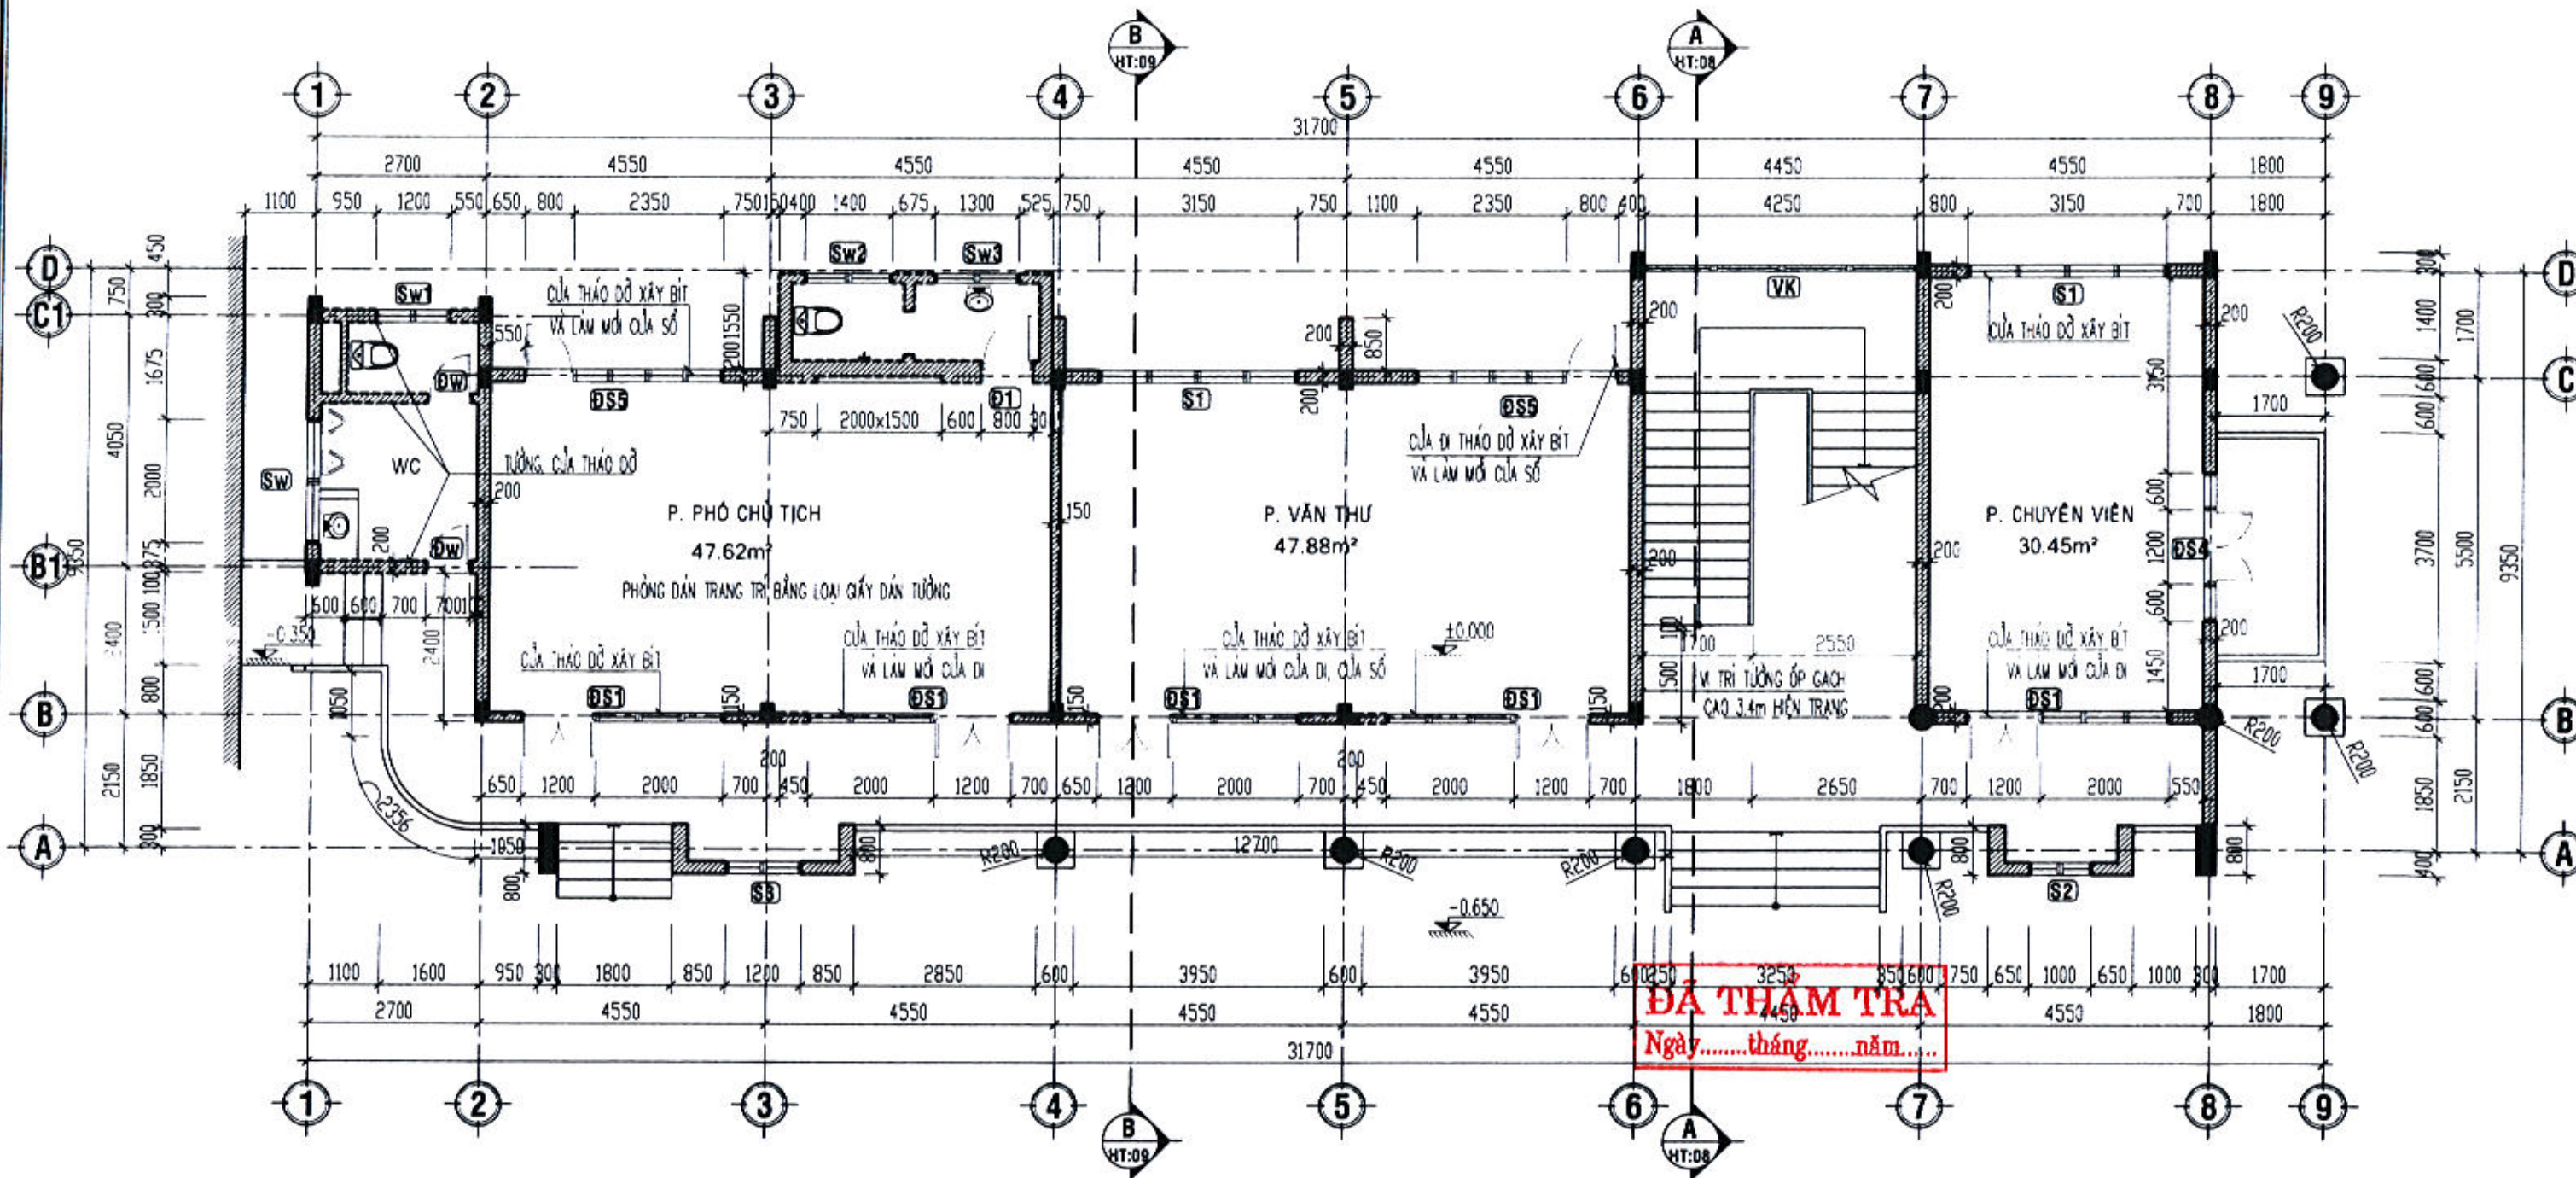





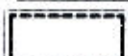


MẶT BẰNG TẦNG 1 HIỆN TRẠNG, TL: 1/100


GHI CHÚ:

 - TƯỜNG HIỆN TRẠNG THÁO DỖ
 - TƯỜNG HIỆN TRẠNG KHÔNG THÁO DỖ

THUYẾT MINH THÁO DỖ:

- THÁO DỖ TOÀN BỘ CỬA ĐI, CỬA SỔ VÀ 1 SỐ VỊ TRÍ TƯỜNG HIỆN TRẠNG TRỰC B ĐỂ SỬA CHỮA LẠI LỖ VÀO PHÒNG
- THÁO DỖ TOÀN BỘ TƯỜNG TRỰC B1, C1 ĐOẠN 1-2, THÁO DỖ TOÀN BỘ TƯỜNG NGĂN BÊN TRONG, LỚP GẠCH NỀN, GẠCH ỐP TƯỜNG VÀ THIẾT BỊ VỆ SINH TRONG PHÒNG VỆ SINH CHUNG ĐOẠN 1-2 HIỆN TRẠNG.
- THÁO DỖ TOÀN BỘ PHÒNG VỆ SINH RIÊNG TRỰC C ĐOẠN 3-4; THÁO DỖ VÀ XÂY BÊ TÔNG CỬA SỔ TRỰC D ĐOẠN 7 - B
- THÁO DỖ LỚP GẠCH ỐP TƯỜNG TRỰC B VỊ TRÍ TRƯỚC CẦU THANG.

TÊN CÔNG TRÌNH: SỬA CHỮA, CẢI TẠO TRỤ SỞ LÀM VIỆC UBND TỈNH SỐ 48 HÙNG VƯƠNG (TRỤ SỞ UBND THÀNH PHỐ TRƯỚC ĐÂY)	CHỦ ĐẦU TƯ: VĂN PHÒNG UBND TỈNH	TU VẤN THIẾT KẾ:  CÔNG TY TNHH TƯ VẤN & THIẾT KẾ THIÊN AN ĐỊA CHỈ: SỐ 387 - VÕ NGUYỄN GIÁP TP QUẢNG NGÃI - ĐT: 02563.835.839	GIÁM ĐỐC:  Ks. PHÙNG QUỐC BẢO	CHỦ NHIỆM:  Ks. PHÙNG QUỐC BẢO	CHỦ TRÌ:  Kts. NGUYỄN HỮU HIỆP QLKT:  Ks. NGUYỄN TUẤN VŨ	DO:  Kts. NGUYỄN HỮU HIỆP VỀ:  Kts. NGUYỄN HỮU HIỆP	HẠNG MỤC: KHỐI NHÀ LÀM VIỆC 03 TẦNG TÊN BẢN VẼ: MẶT BẰNG TẦNG 1 HIỆN TRẠNG	LOẠI HỒ SƠ: THIẾT KẾ BẢN VẼ THI CÔNG NGÀY HOÀN THÀNH THÁNG / 2025 KÝ HIỆU HT: 02
--	---	--	---	--	---	--	---	--

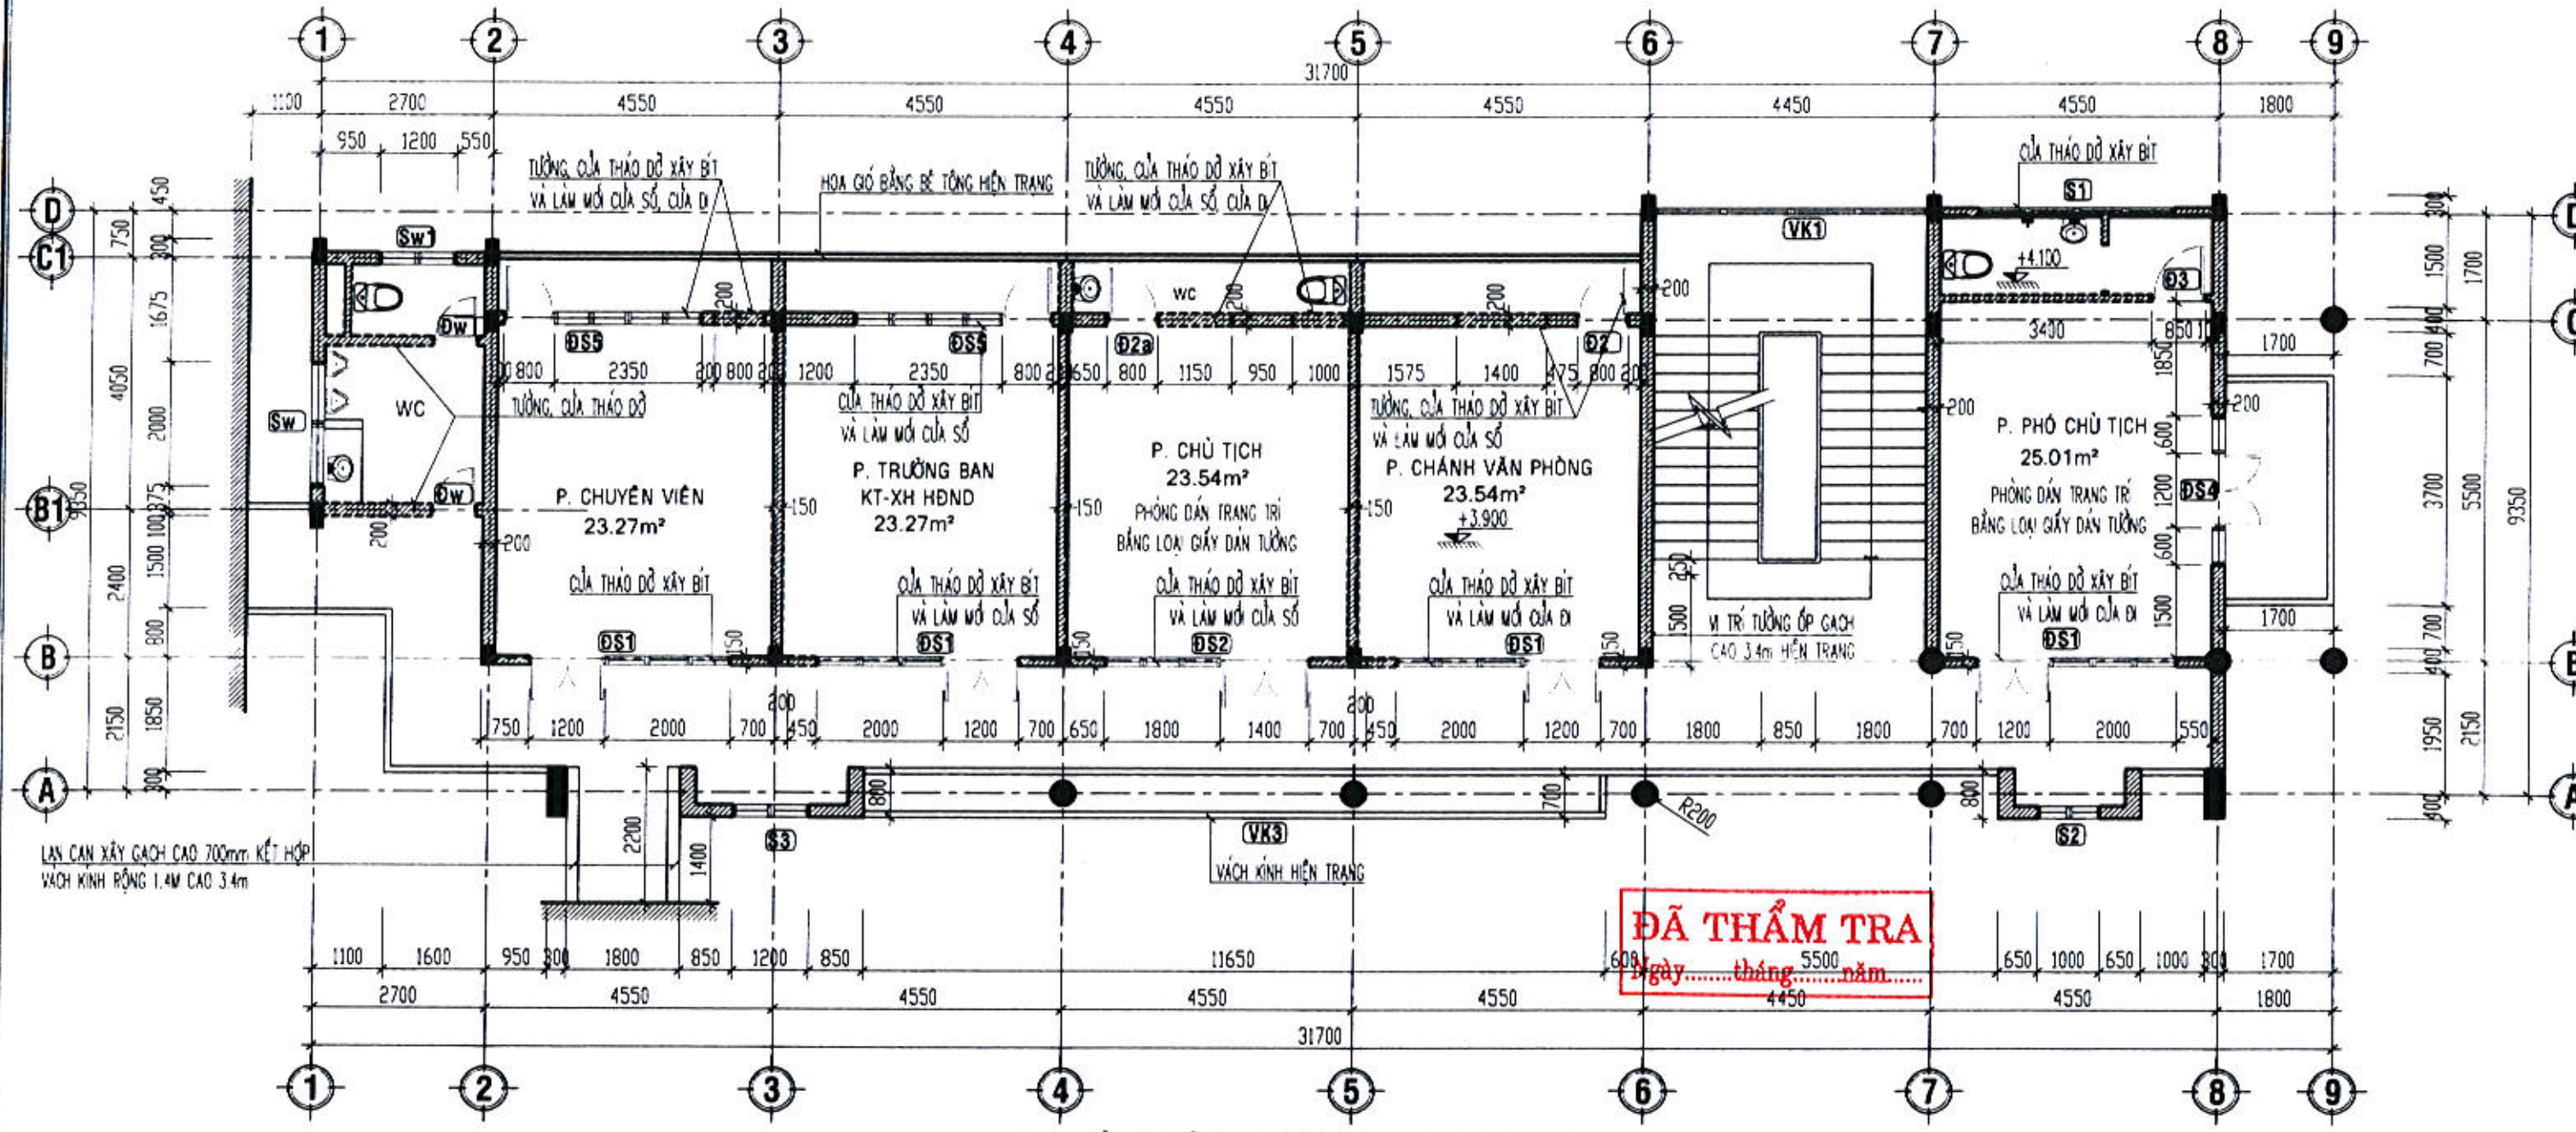

ĐÃ THẨM TRA

Ngày.....tháng.....năm.....

MẶT BẰNG TẦNG 2 HIỆN TRẠNG, TL: 1/100

GHI CHÚ:

- TƯỜNG HIỆN TRẠNG THÁO DỖ.
 - TƯỜNG HIỆN TRẠNG KHÔNG THÁO DỖ.

THUYẾT MINH THÁO DỖ:

- THÁO DỖ TOÀN BỘ CỬA ĐI, CỬA SỔ VÀ 1 SỐ VỊ TRÍ TƯỜNG HIỆN TRẠNG TRỰC B ĐỂ SỬA CHỮA LẠI VÀO PHÒNG.
- THÁO DỖ TOÀN BỘ CỬA ĐI, CỬA SỔ VÀ 1 SỐ VỊ TRÍ TƯỜNG TRỰC B, C ĐOẠN 2-6 ĐỂ SỬA CHỮA LẠI VỊ TRÍ CỬA ĐI VÀ CỬA SỔ CHO PHÒNG LÀM VIỆC.
- THÁO DỖ TOÀN BỘ TƯỜNG NGĂN TRỰC 3, 5 ĐOẠN B-C ĐỂ MỞ RỘNG PHÒNG
- THÁO DỖ TOÀN BỘ TƯỜNG TRỰC B ĐOẠN 1-2, THÁO DỖ TOÀN BỘ TƯỜNG NGĂN BÊN TRONG, LỚP GẠCH NỀN, GẠCH ỐP TƯỜNG VÀ THIẾT BỊ VỆ SINH TRONG PHÒNG VỆ SINH CHUNG ĐOẠN 1-2 HIỆN TRẠNG.
- THÁO DỖ TOÀN BỘ LỚP GẠCH LÁT SÀN, ỐP TƯỜNG, TRẦN TẤM THẢ VÀ THIẾT BỊ VỆ SINH, HỆ THỐNG CẤP, THOÁT NƯỚC PHÒNG VỆ SINH RIÊNG TRỰC C ĐOẠN 4-5
- THÁO DỖ TOÀN BỘ PHÒNG VỆ SINH RIÊNG TRỰC C ĐOẠN 7-8; THÁO DỖ VÀ XÂY BÍT CỬA SỔ TRỰC D ĐOẠN 7-8
- THÁO DỖ LỚP GẠCH ỐP TƯỜNG TRỰC 6 VỊ TRÍ TRƯỚC CẦU THANG.

TÊN CÔNG TRÌNH:
SỬA CHỮA, CẢI TẠO TRỤ SỞ LÀM VIỆC UBND TỈNH SỐ 48 HÙNG VƯƠNG (TRỤ SỞ UBND THÀNH PHỐ TRƯỚC ĐÂY)

CHỦ ĐẦU TƯ:
VĂN PHÒNG UBND TỈNH

TƯ VẤN THIẾT KẾ:

CÔNG TY TNHH TƯ VẤN & THIẾT KẾ THIÊN AN
ĐỊA CHỈ: SỐ 387 - VÕ NGUYỄN GIÁP
TP QUẢNG NGÃI, ĐT: 02553.835.839

CHỦ NHIỆM:

Ks. PHÙNG QUỐC BẢO

CHỦ TRÌ:

Kts. NGUYỄN HỮU HIỆP

DO:


Kts. NGUYỄN HỮU HIỆP

HẠNG MỤC:
KHỐI NHÀ LÀM VIỆC 03 TẦNG

TÊN BẢN VẼ:
MẶT BẰNG TẦNG 2 HIỆN TRẠNG

LOẠI HỒ SƠ:
THIẾT KẾ BẢN VẼ THI CÔNG

NGÀY HOÀN THÀNH THÁNG /2025
 KỶ HIỆU HT: 03

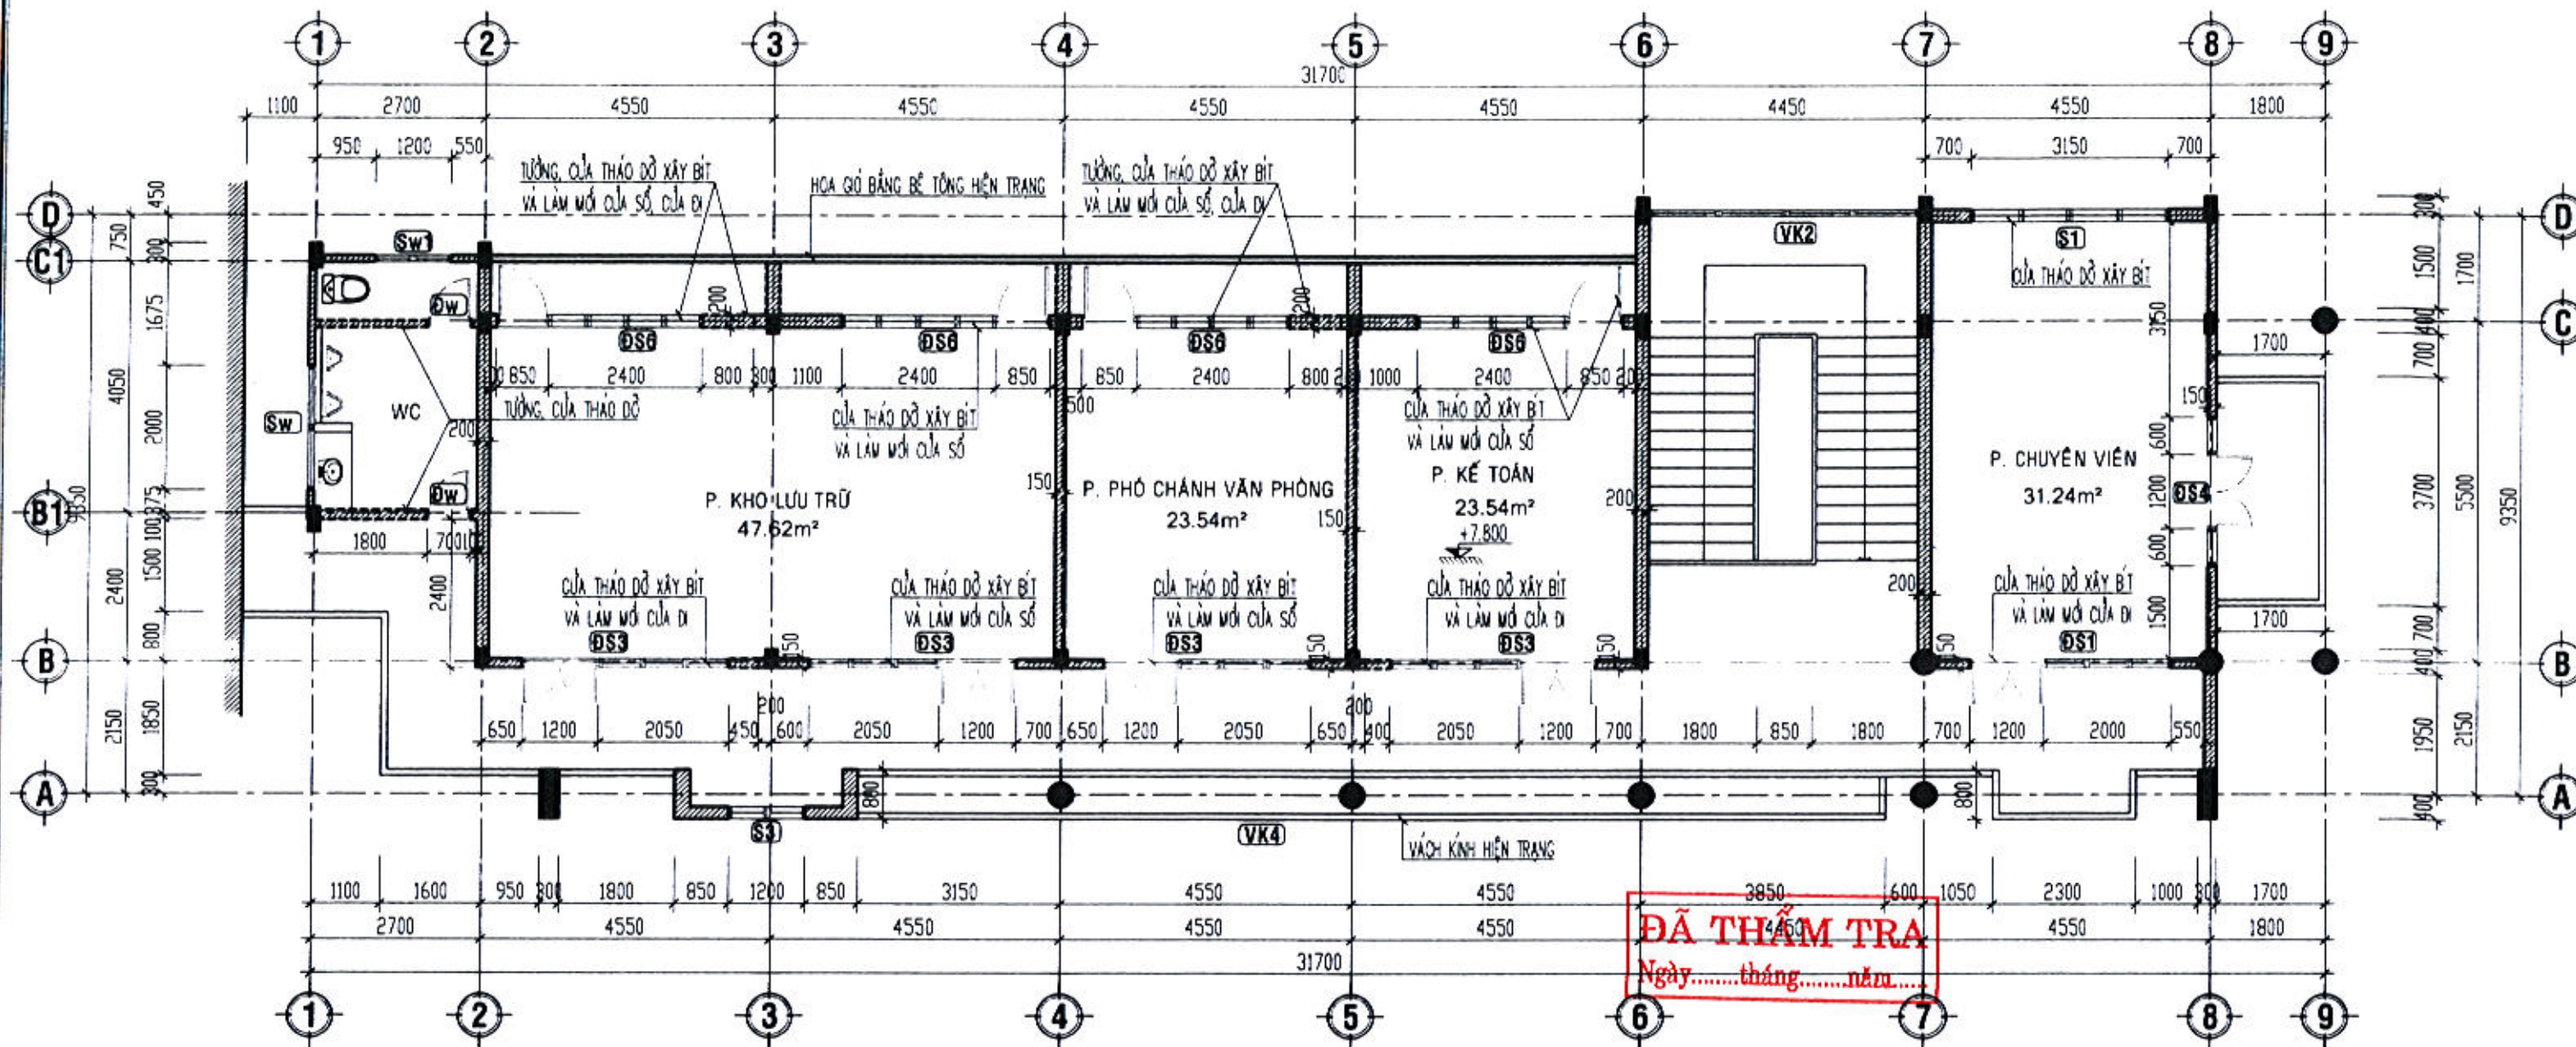

MẶT BẰNG TẦNG 3 HIỆN TRẠNG, TL: 1/100


GHI CHÚ:

- TƯỜNG HIỆN TRẠNG THẢO DỒ.
- TƯỜNG HIỆN TRẠNG KHÔNG THẢO DỒ.

THUYẾT MINH THẢO DỒ:


- THẢO DỒ TOÀN BỘ CỬA ĐI, CỬA SỐ VÀ 1 SỐ M. TRÍ TƯỜNG HIỆN TRẠNG TRỤC B ĐỂ SỬA CHỮA LẠI VỚI VÀO PHÒNG.
- THẢO DỒ TOÀN BỘ CỬA ĐI, CỬA SỐ VÀ 1 SỐ M. TRÍ TƯỜNG TRỤC C ĐOẠN 2-6 ĐỂ SỬA CHỮA LẠI M. TRÍ CỬA ĐI VÀ CỬA SỐ CHO PHÒNG LÀM VIỆC.
- THẢO DỒ TOÀN BỘ TƯỜNG NGĂN TRỤC 5 ĐOẠN B-C ĐỂ MỞ RỘNG PHÒNG.
- THẢO DỒ TOÀN BỘ TƯỜNG TRỤC B1 ĐOẠN 1-2, THẢO DỒ TOÀN BỘ TƯỜNG NGĂN BÊN TRONG, LỚP GẠCH NỀN, GẠCH ỐP TƯỜNG VÀ THIẾT BỊ VỆ SINH TRONG PHÒNG VỆ SINH CHUNG ĐOẠN 1-2 HIỆN TRẠNG.
- THẢO DỒ VÀ XÂY BÍT CỬA SỐ TRỤC D ĐOẠN 7-8.

TÊN CÔNG TRÌNH: SỬA CHỮA, CẢI TẠO TRỤ SỞ LÀM VIỆC UBND TỈNH SỐ 48 HÙNG VƯƠNG (TRỤ SỞ UBND THÀNH PHỐ TRƯỚC ĐÂY)	CHỦ ĐẦU TƯ: VĂN PHÒNG UBND TỈNH	TƯ VẤN THIẾT KẾ: CÔNG TY TNHH TƯ VẤN & THIẾT KẾ THIÊN AN ĐỊA CHỈ : SỐ 387 - VÕ NGUYỄN GIÁP TP QUẢNG NGÃI, ĐT: 02553.835.839	CHỦ NHIỆM: Ks. PHÙNG QUỐC BẢO	CHỦ TRÍ: Kts. NGUYỄN HỮU HIỆP	DO: Kts. NGUYỄN HỮU HIỆP	HẠNG MỤC: KHỐI NHÀ LÀM VIỆC 03 TẦNG	TÊN BẢN VẼ: MẶT BẰNG TẦNG 3 HIỆN TRẠNG	LOẠI HỒ SƠ: THIẾT KẾ BẢN VẼ THI CÔNG
				OLKT: Ks. NGUYỄN TUẤN VŨ	VẼ: Kts. NGUYỄN HỮU HIỆP			

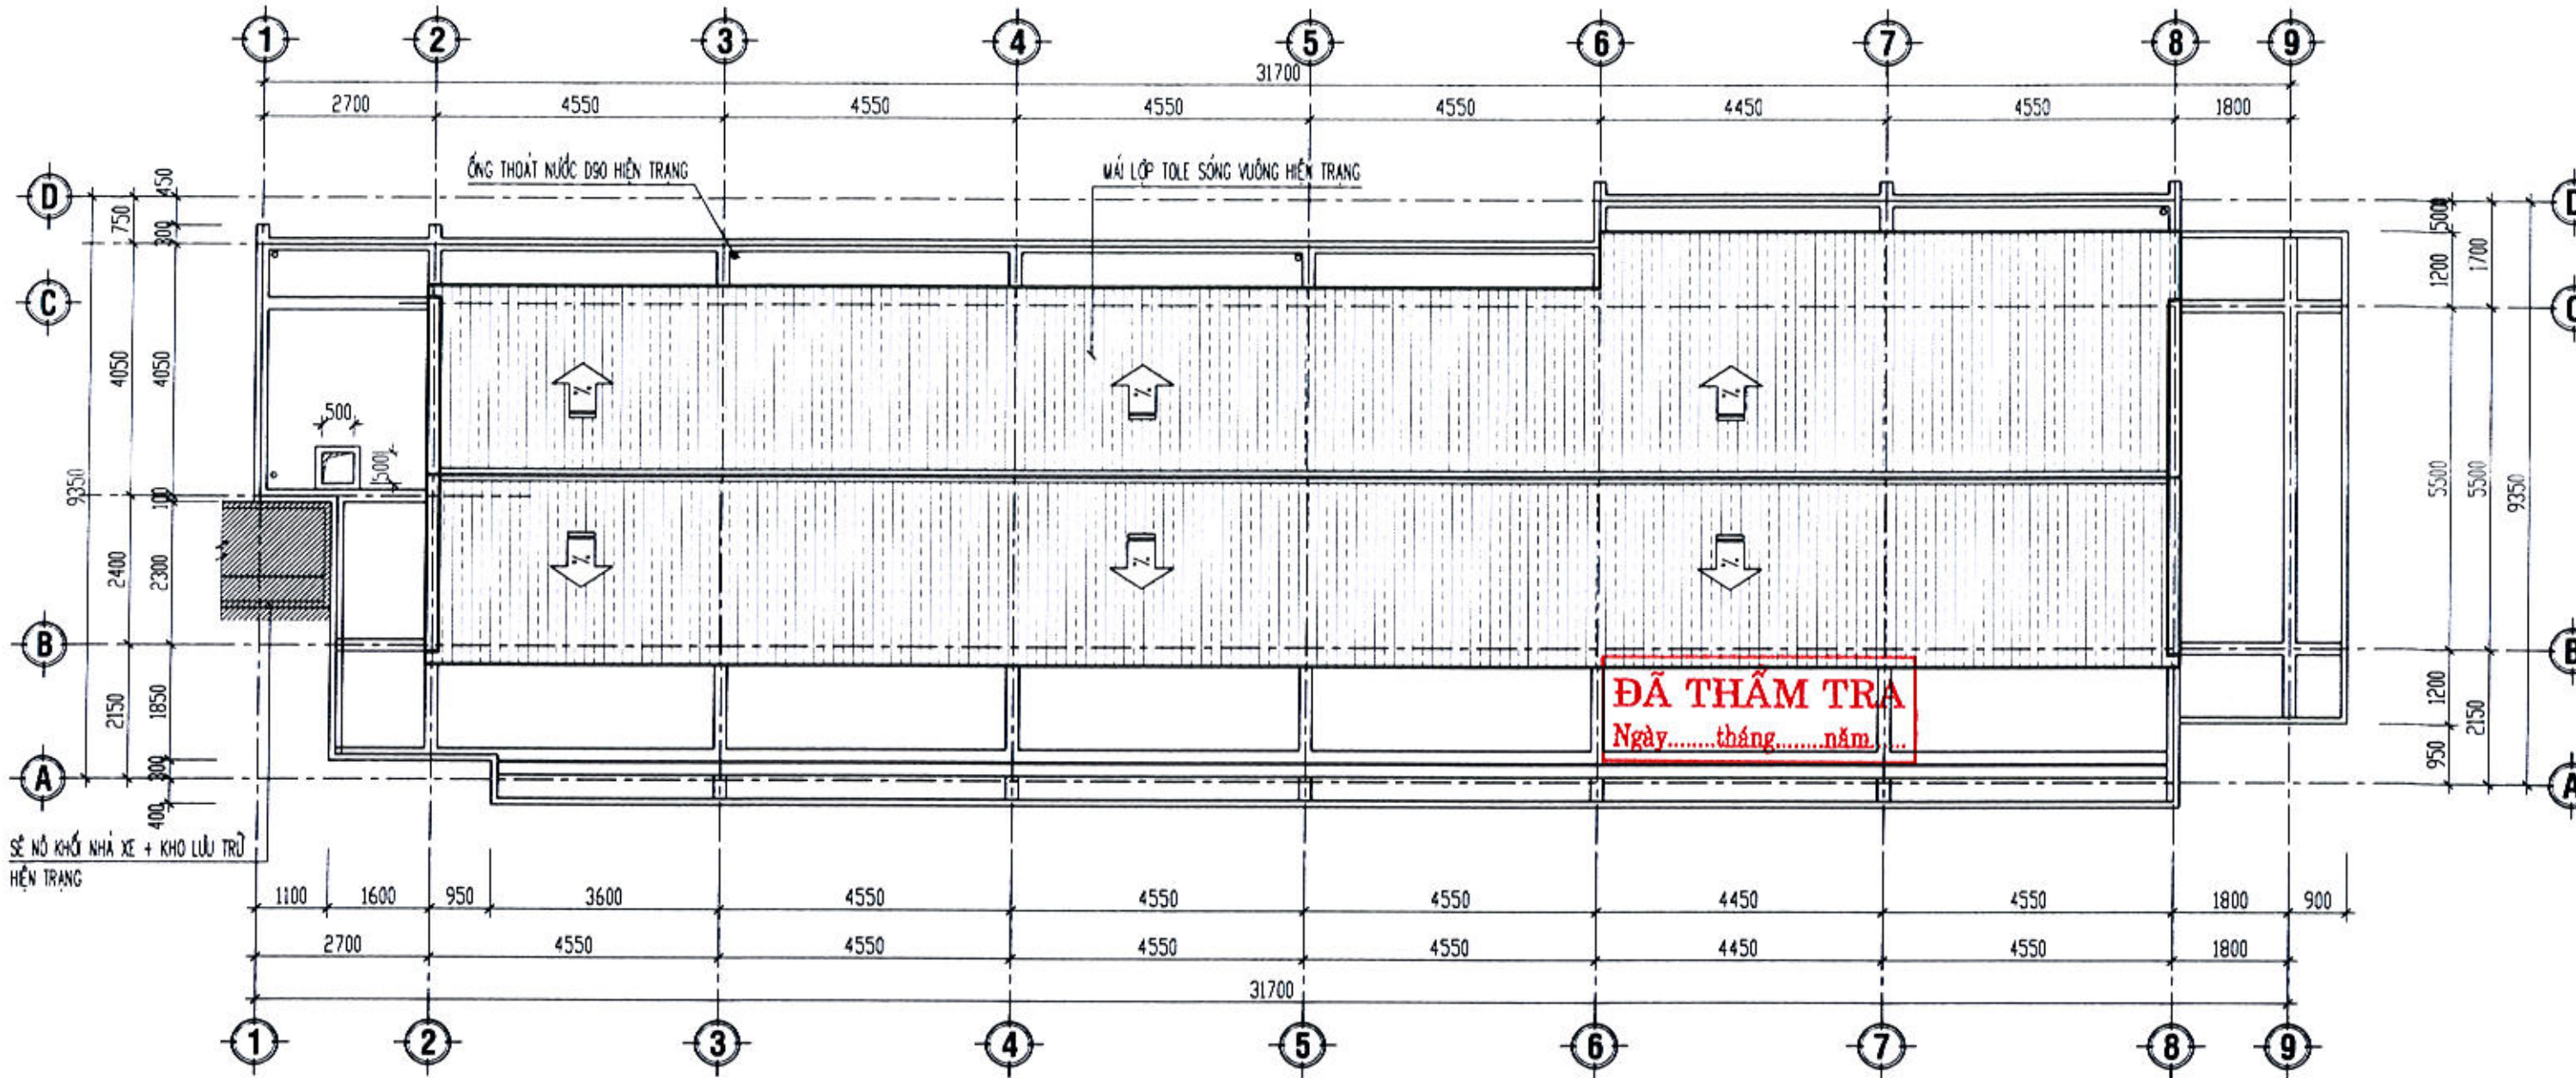


MẶT BẰNG TẦNG MÁI HIỆN TRẠNG, TL: 1/100

<p>TÊN CÔNG TRÌNH: SỬA CHỮA, CẢI TẠO TRỤ SỞ LÀM VIỆC UBND TỈNH SỐ 48 HÙNG VƯƠNG (TRỤ SỞ UBND THÀNH PHỐ TRƯỚC ĐÂY)</p>	<p>CHỦ ĐẦU TƯ: VĂN PHÒNG UBND TỈNH</p>	<p>TU VẤN THIẾT KẾ:  CÔNG TY TNHH TƯ VẤN & THIẾT KẾ THIÊN AN ĐỊA CHỈ : SỐ 387 - VÕ NGUYỄN GIÁP TP QUẢNG NGÃI, ĐT: 02553.835.839</p>	<p>CHỦ NHIỆM:  Ks. PHÙNG QUỐC BẢO</p>	<p>CHỦ TRÌ:  Kts. NGUYỄN HỮU HIỆP OLKT:  Ks. NGUYỄN TUẤN VŨ</p>	<p>ĐỒ:  Kts. NGUYỄN HỮU HIỆP VẼ:  Kts. NGUYỄN HỮU HIỆP</p>	<p>HẠNG MỤC: KHỐI NHÀ LÀM VIỆC 03 TẦNG</p>	<p>TÊN BẢN VẼ: MẶT BẰNG TẦNG MÁI HIỆN TRẠNG</p>	<p>LOẠI HỒ SƠ: THIẾT KẾ BẢN VẼ THI CÔNG</p> <p>NGÀY HOÀN THÀNH THÁNG /2025 KỶ HIỆU HT: 05</p>
---	--	--	--	---	--	--	---	---

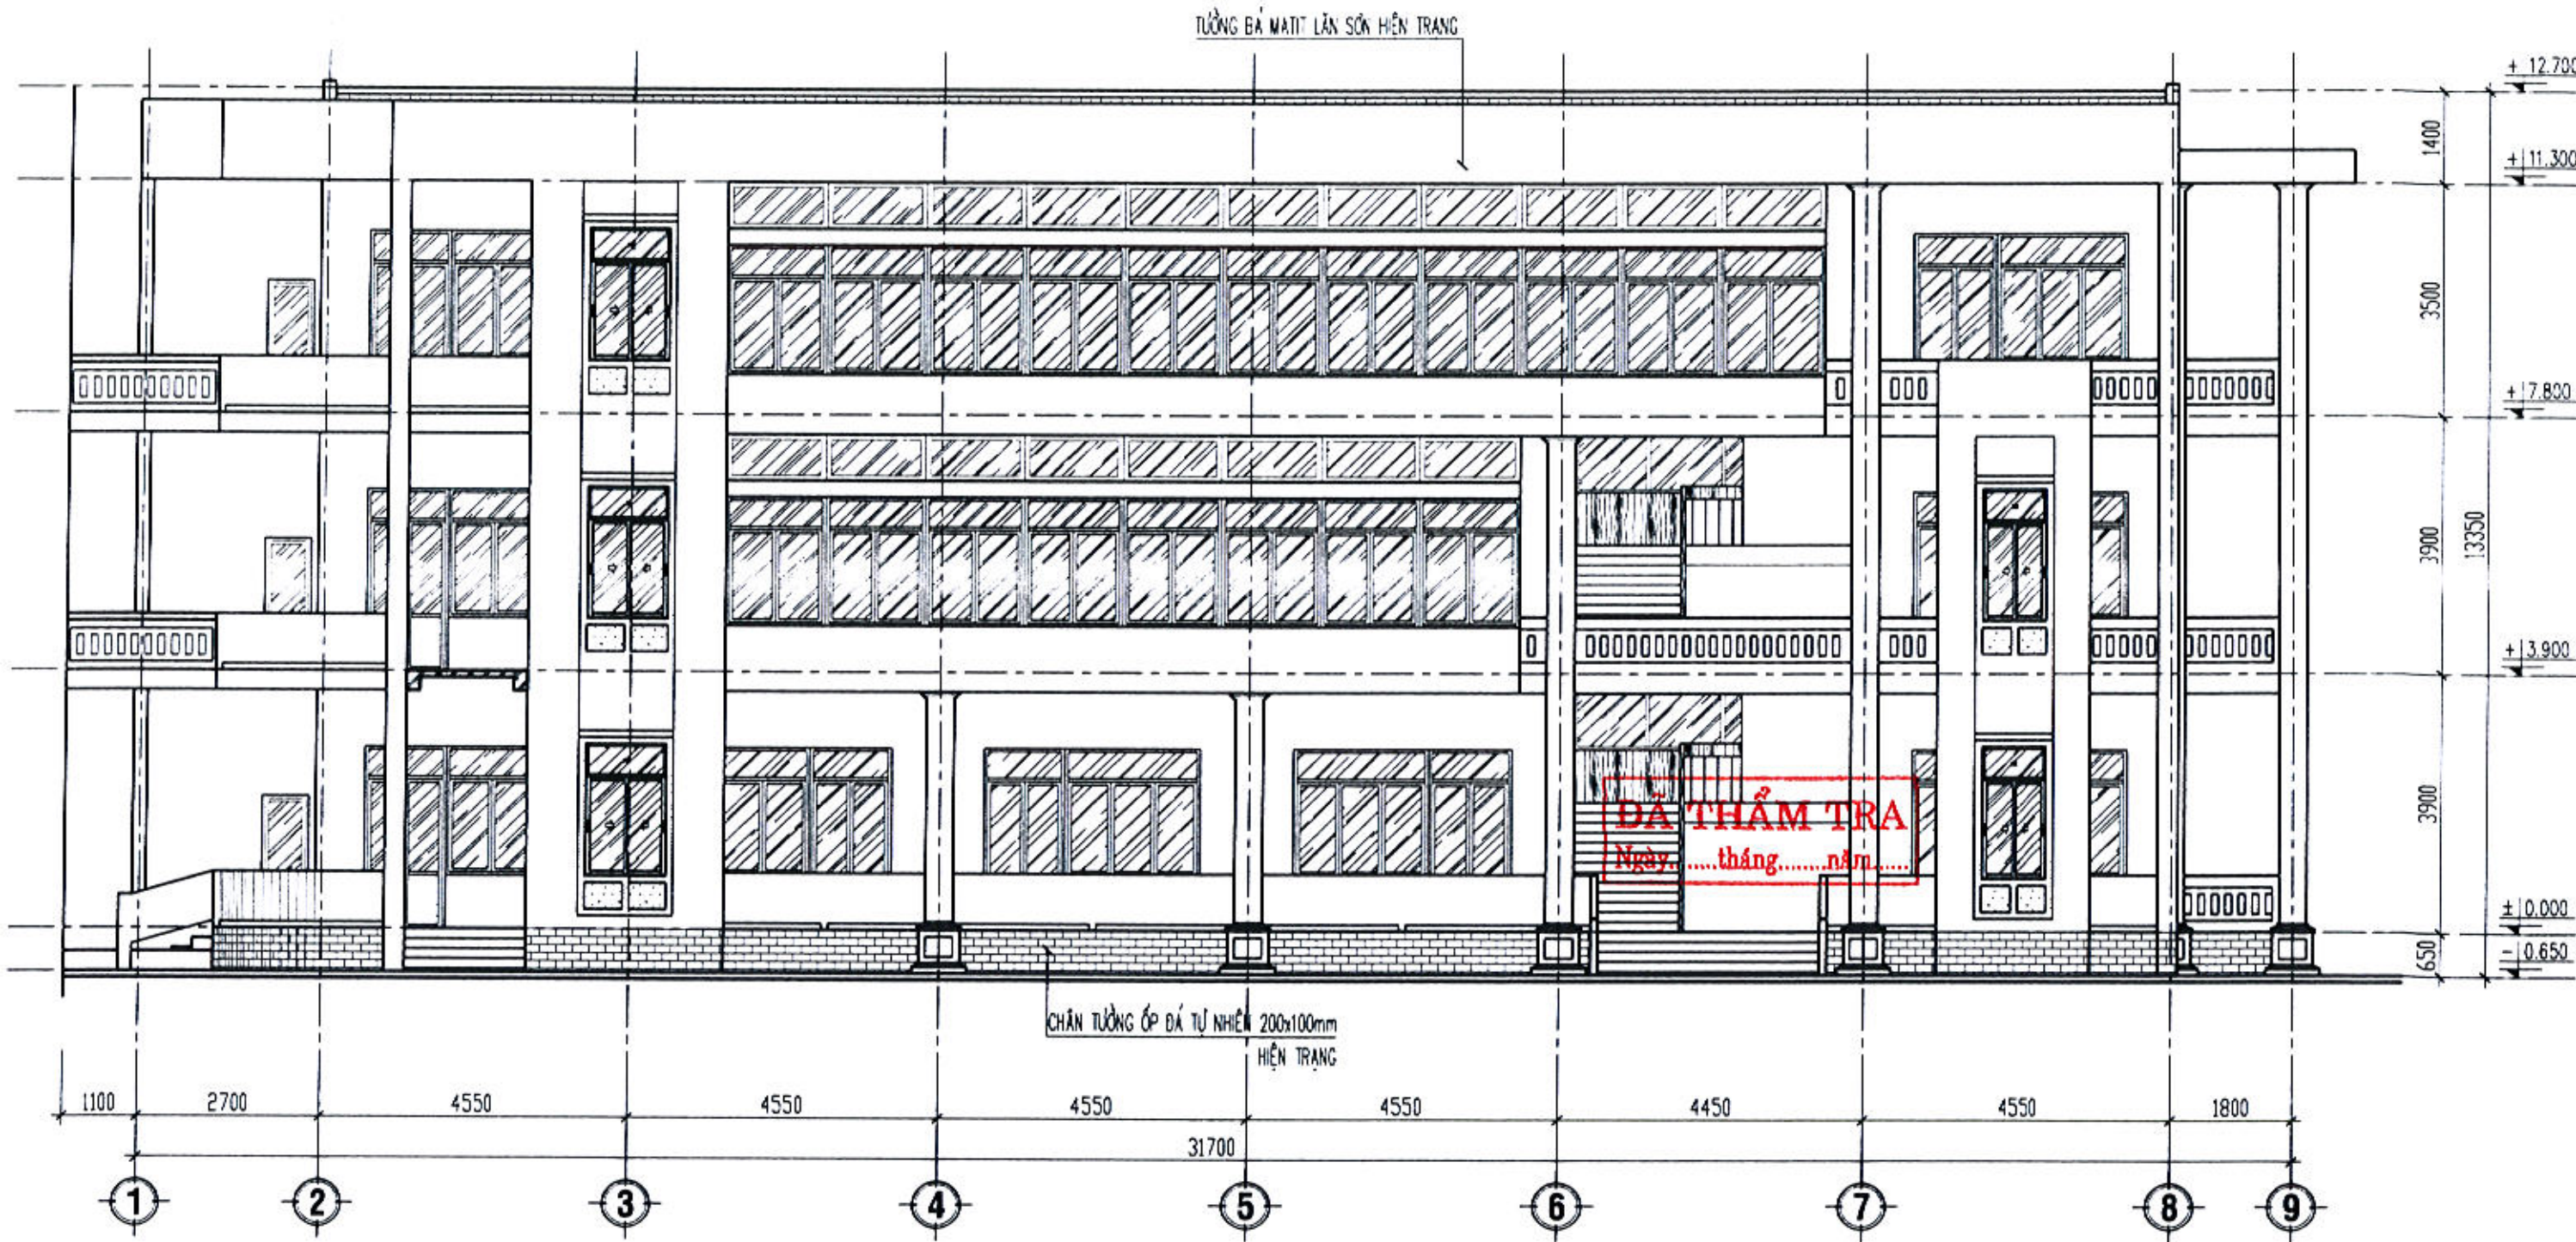


MẶT ĐỨNG TRỤC 1-9 HIỆN TRẠNG, TL: 1/100

<p>TÊN CÔNG TRÌNH: SỬA CHỮA, CẢI TẠO TRỤ SỞ LÀM VIỆC UBND TỈNH SỐ 48 HÙNG VƯƠNG (TRỤ SỞ UBND THÀNH PHỐ TRƯỚC ĐÂY)</p>	<p>CHỦ ĐẦU TƯ: VĂN PHÒNG UBND TỈNH</p>	<p>TU VẤN THIẾT KẾ:  CÔNG TY TNHH TƯ VẤN & THIẾT KẾ THIÊN AN ĐỊA CHỈ: SỐ 387 - VÕ NGUYỄN GIÁP TP QUẢNG NGÃI, ĐT: 02553.835.839</p>	<p>GIÁM ĐỐC: TƯ VẤN VÀ THIẾT KẾ  Ks. PHÙNG QUỐC BẢO</p>	<p>CHỦ NHIỆM:  Ks. PHÙNG QUỐC BẢO</p>	<p>CHỦ TRÌ:  Ks. NGUYỄN HỮU HIỆP QLKT:  Ks. NGUYỄN TUẤN VŨ</p>	<p>DO:  Ks. NGUYỄN HỮU HIỆP VẼ:  Ks. NGUYỄN HỮU HIỆP</p>	<p>HẠNG MỤC: KHỐI NHÀ LÀM VIỆC 03 TẦNG</p>	<p>TÊN BẢN VẼ: MẶT ĐỨNG TRỤC 1-9 HIỆN TRẠNG</p>	<p>LOẠI HỒ SƠ: THIẾT KẾ BẢN VẼ THI CÔNG NGÀY HOÀN THÀNH THÁNG 02/2025 KÝ HIỆU HT: 06</p>
---	--	---	--	--	--	--	--	---	--

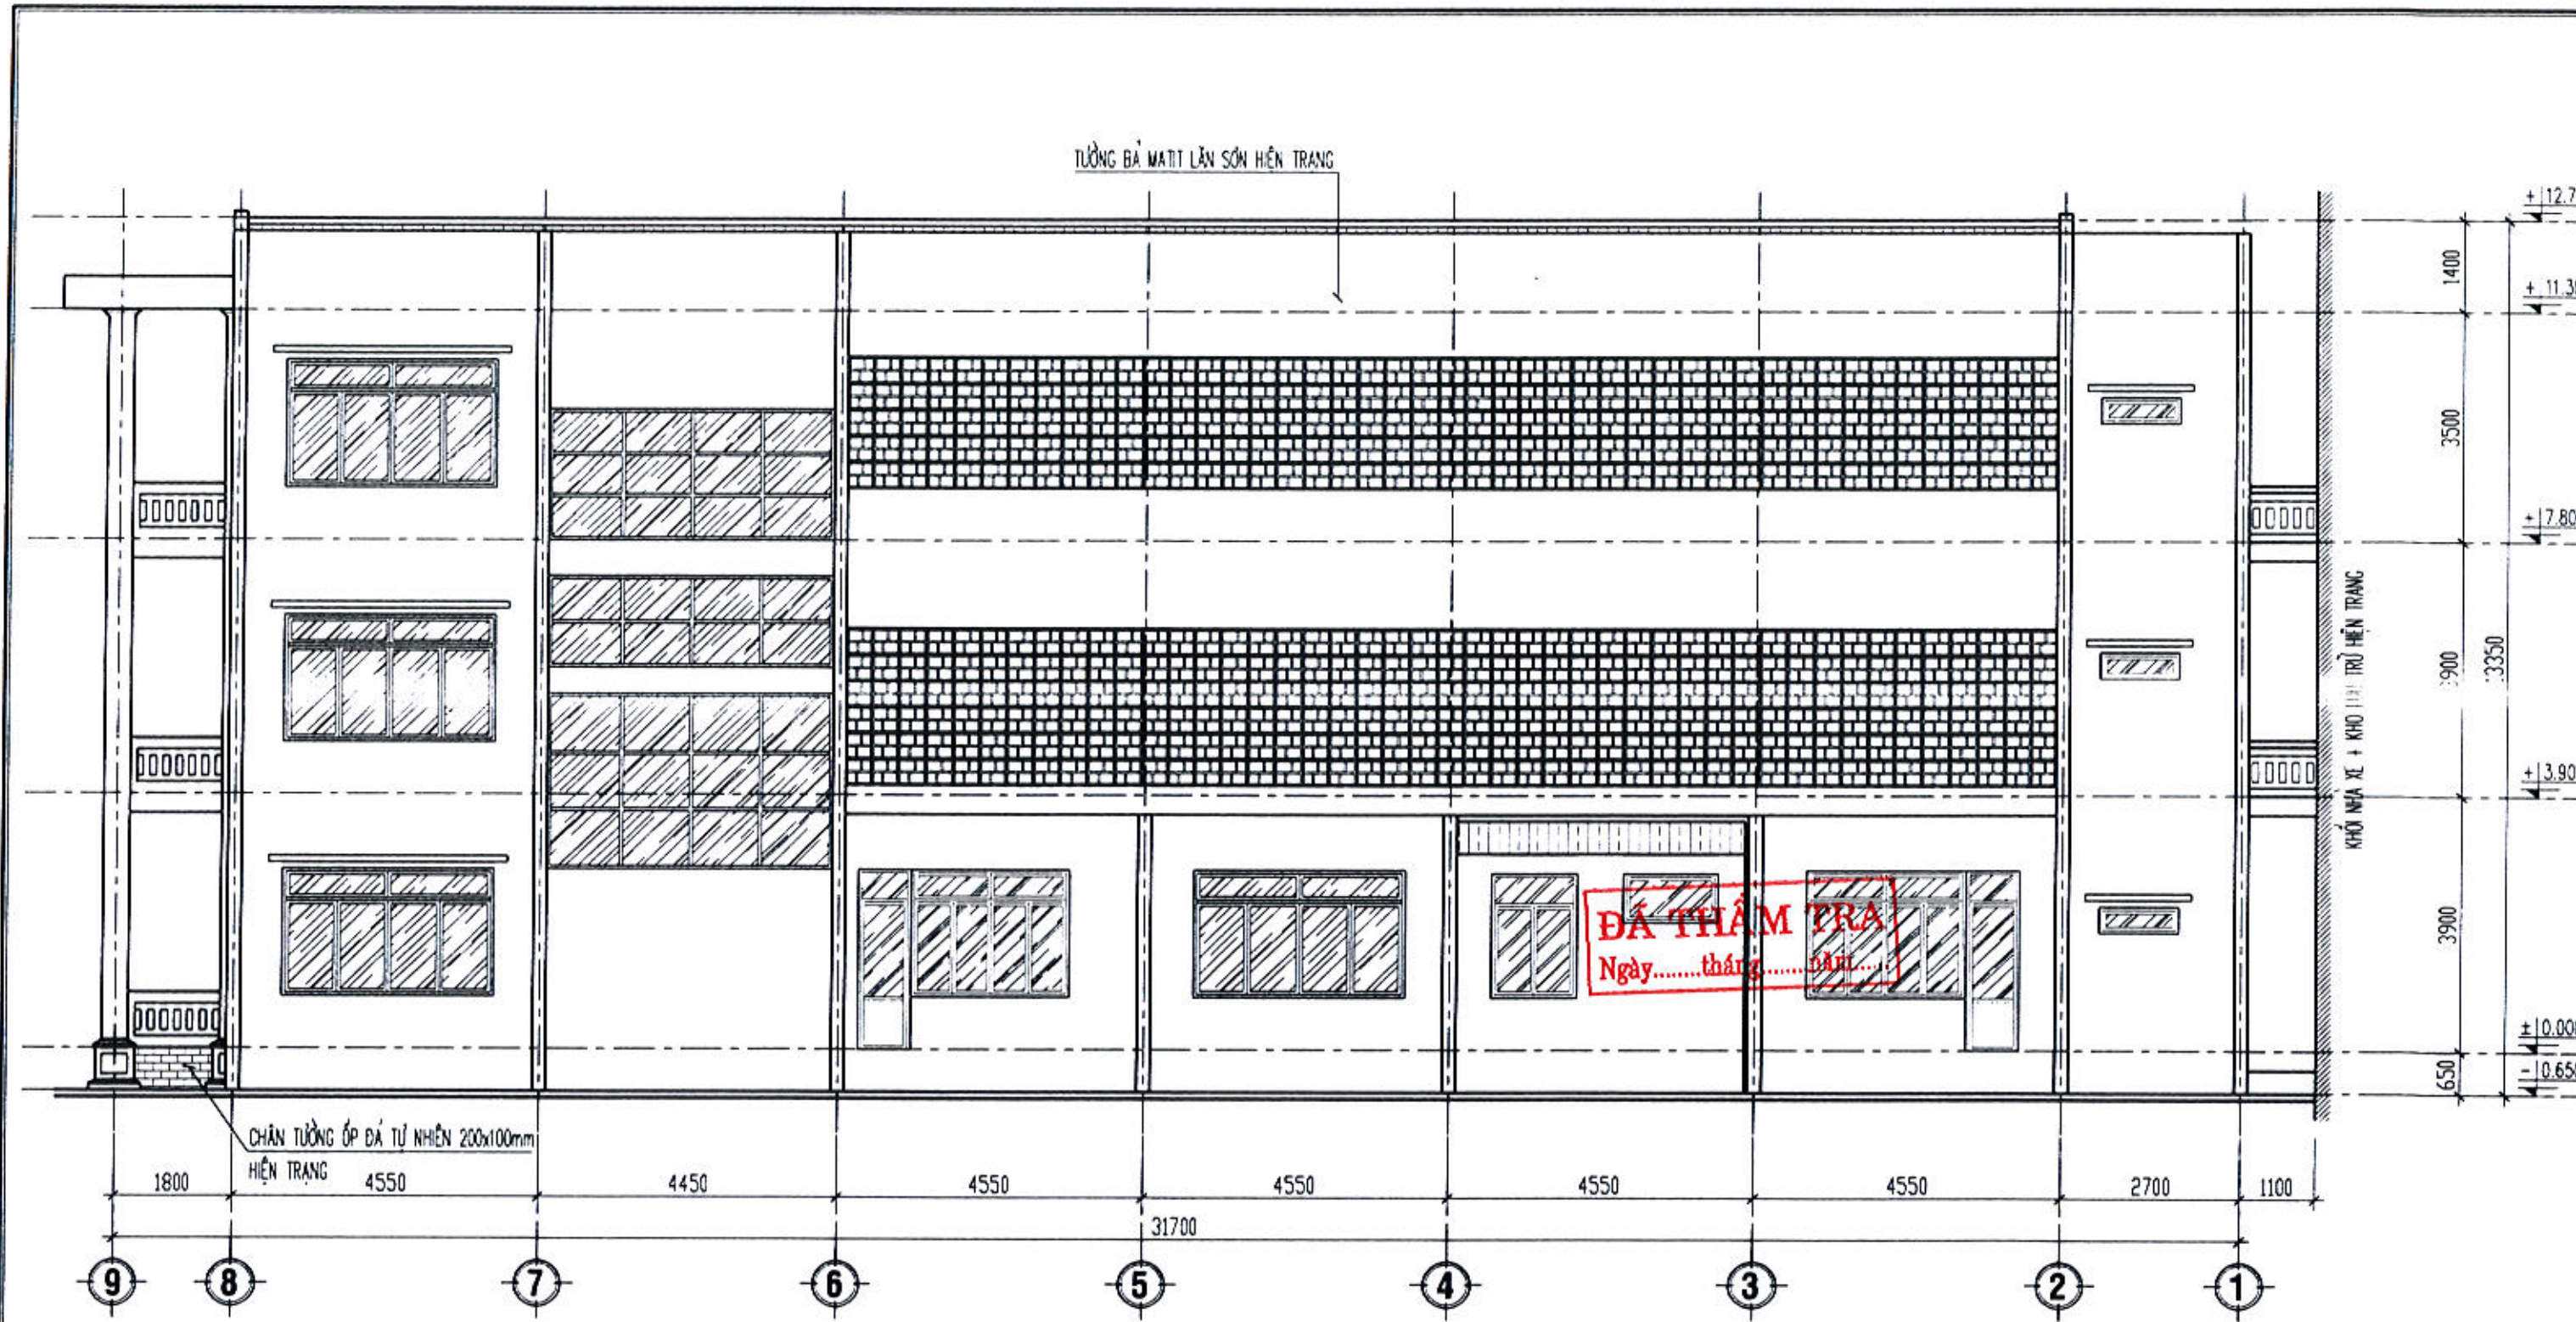


MẶT ĐỨNG TRỤC 9-1 HIỆN TRẠNG, TL: 1/100

<p>TÊN CÔNG TRÌNH: SỬA CHỮA, CẢI TẠO TRỤ SỞ LÀM VIỆC UBND TỈNH SỐ 48 HÙNG VƯƠNG (TRỤ SỞ UBND THÀNH PHỐ TRƯỚC ĐÂY)</p>	<p>CHỦ ĐẦU TƯ: VĂN PHÒNG UBND TỈNH</p>	<p>TU VẤN THIẾT KẾ: CÔNG TY TNHH TƯ VẤN & THIẾT KẾ THIÊN AN ĐỊA CHỈ : SỐ 387 - VÕ NGUYỄN GIÁP TP QUẢNG NGÃI, ĐT: 02553.835.839</p>	<p>GIÁM ĐỐC: Ks. PHÙNG QUỐC BẢO</p>	<p>CHỦ NHIỆM: Ks. PHÙNG QUỐC BẢO</p>	<p>CHỦ TRÌ: Kts. NGUYỄN HỮU HIỆP QLKT: Ks. NGUYỄN TUẤN VŨ</p>	<p>DO: Kts. NGUYỄN HỮU HIỆP VẼ: Kts. NGUYỄN HỮU HIỆP</p>	<p>HẠNG MỤC: KHỞI NHÀ LÀM VIỆC 03 TẦNG</p>	<p>TÊN BẢN VẼ: MẶT ĐỨNG TRỤC 9-1 HIỆN TRẠNG</p>	<p>LOẠI HỒ SƠ THIẾT KẾ BẢN VẼ THI CÔNG NGÀY HOÀN THÀNH THÁNG /2025 KÝ HIỆU HT: 07</p>
---	--	--	--	---	---	--	--	---	---

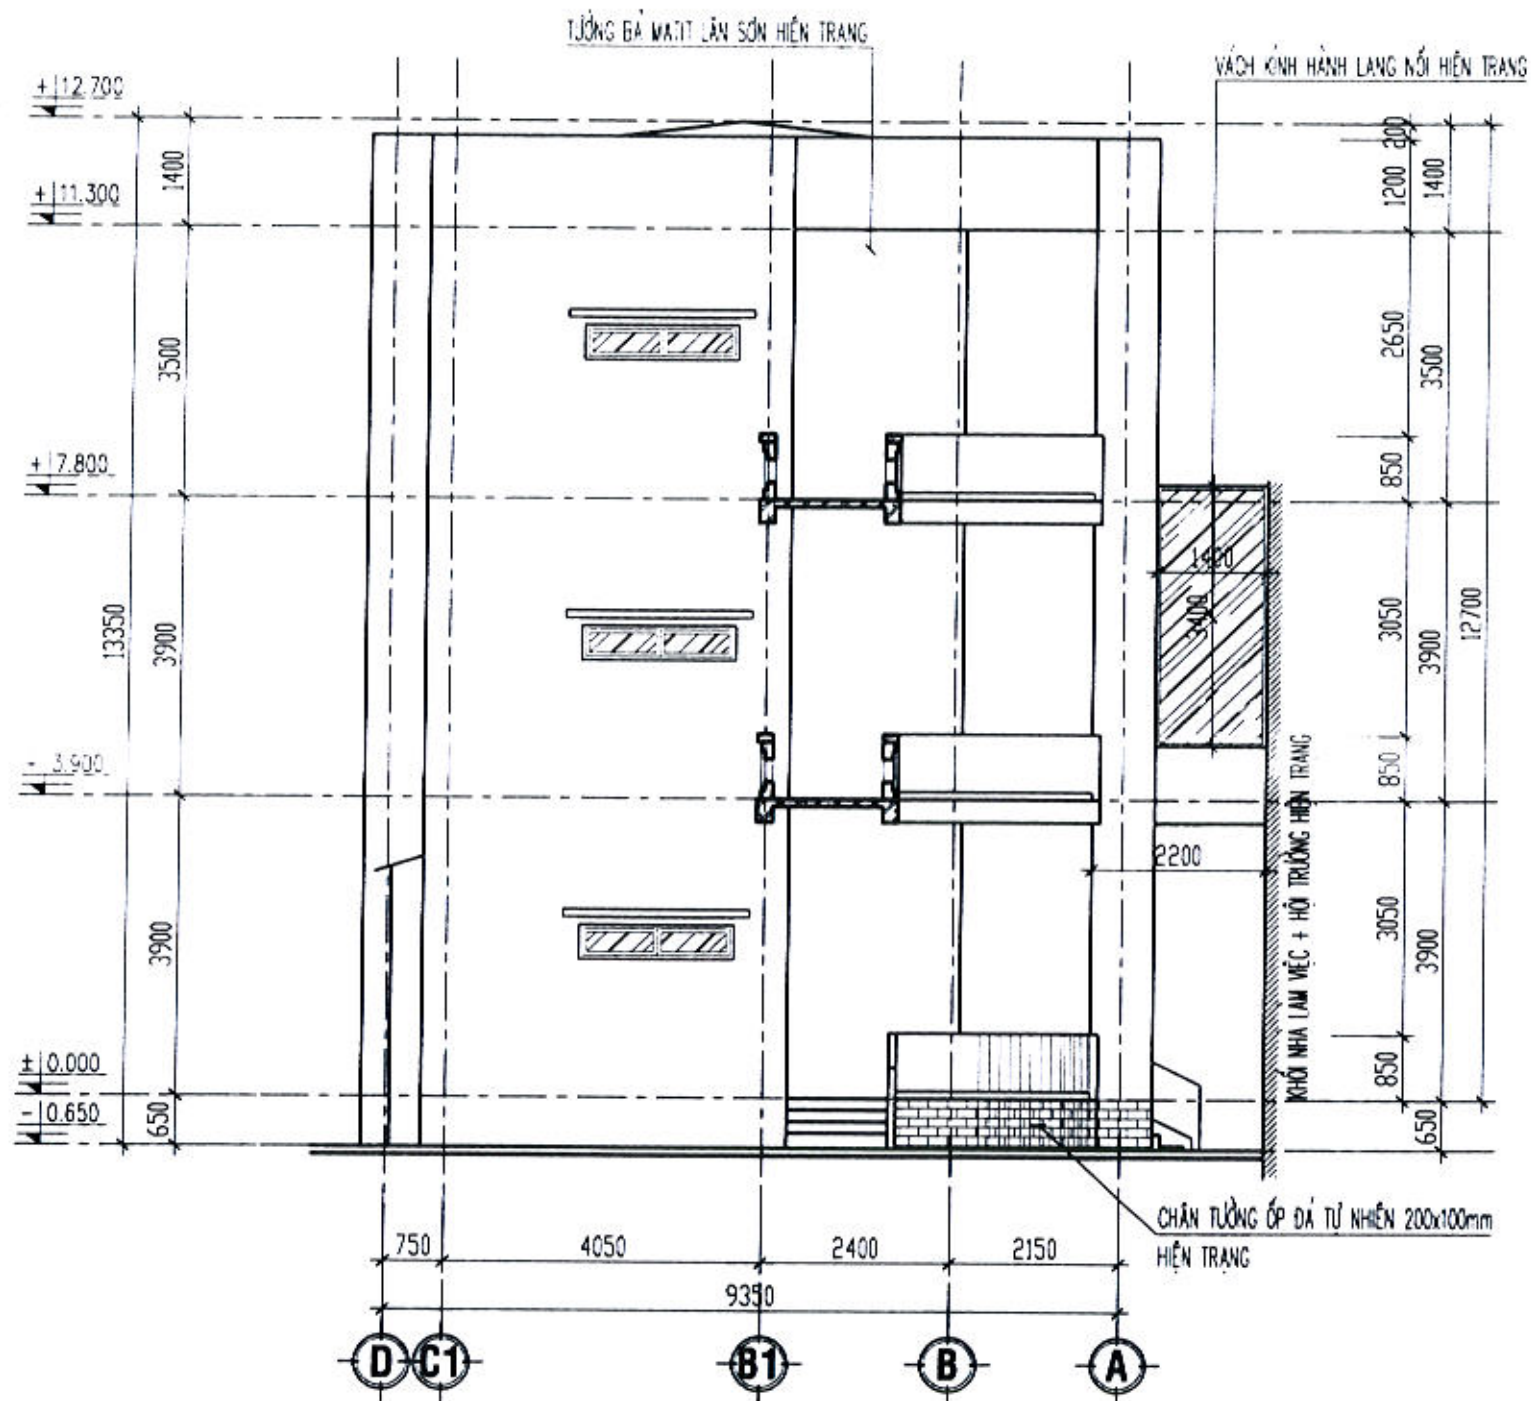

MẶT ĐỨNG TRỤC D-A HIỆN TRẠNG, TL: 1/100

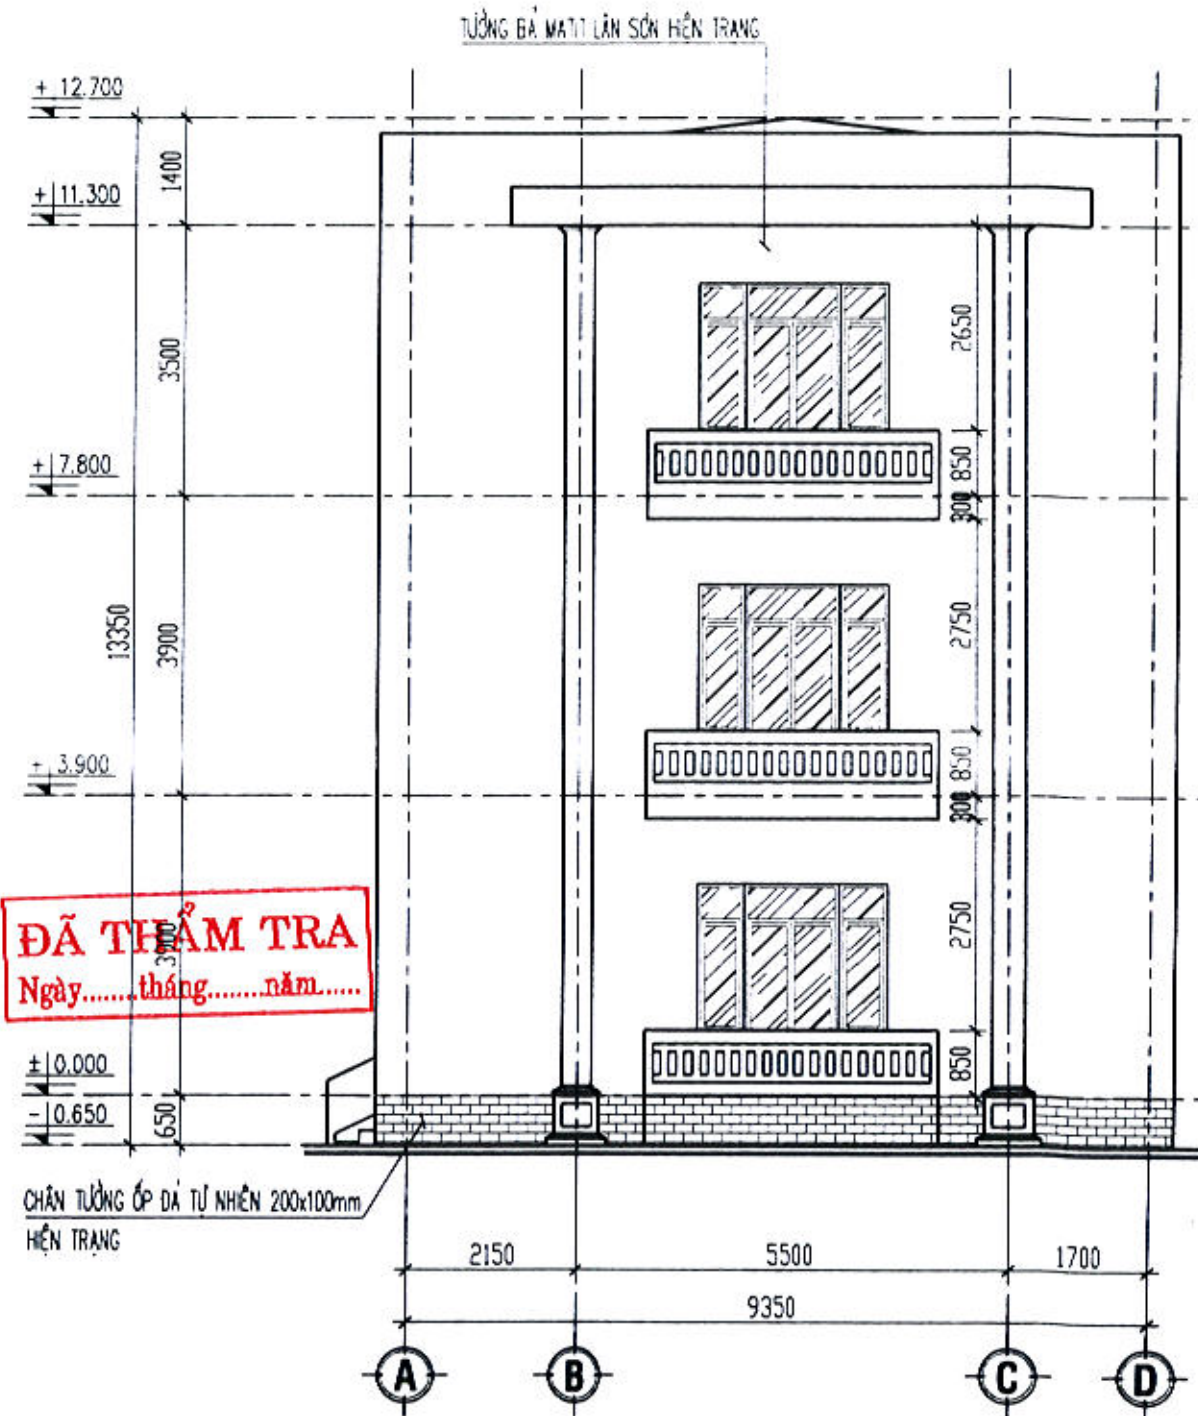

MẶT ĐỨNG TRỤC A-D HIỆN TRẠNG, TL: 1/100

TÊN CÔNG TRÌNH:
SỬA CHỮA, CẢI TẠO TRỤ SỞ LÀM VIỆC UBND TỈNH SỐ 48 HÙNG VƯƠNG (TRỤ SỞ UBND THÀNH PHỐ TRƯỚC ĐÂY)

CHỦ ĐẦU TƯ:
VĂN PHÒNG UBND TỈNH

TƯ VẤN THIẾT KẾ:
CÔNG TY TNHH TƯ VẤN & THIẾT KẾ THIÊN AN
ĐỊA CHỈ: SỐ 387 - VÕ NGUYỄN GIANG
TP QUẢNG NGÃIĐT: 02553.835.839
Ks. PHÙNG QUỐC BẢO

CHỦ NHIỆM:
Ks. PHÙNG QUỐC BẢO


CHỦ TRÌ:
Ks. NGUYỄN HỮU HIỆP
ĐỒ:
Ks. NGUYỄN HỮU HIỆP
OLKT:
Ks. NGUYỄN TUẤN VŨ
VỀ:
Ks. NGUYỄN HỮU HIỆP

HẠNG MỤC:
KHỐI NHÀ LÀM VIỆC
03 TẦNG

TÊN BẢN VẼ:
MẶT ĐỨNG TRỤC D-A,
A-D HIỆN TRẠNG

LOẠI HỒ SƠ:
THIẾT KẾ BẢN VẼ THI CÔNG


NGÀY HOÀN THÀNH THÁNG /2025 KỶ HIỆU HT: 08

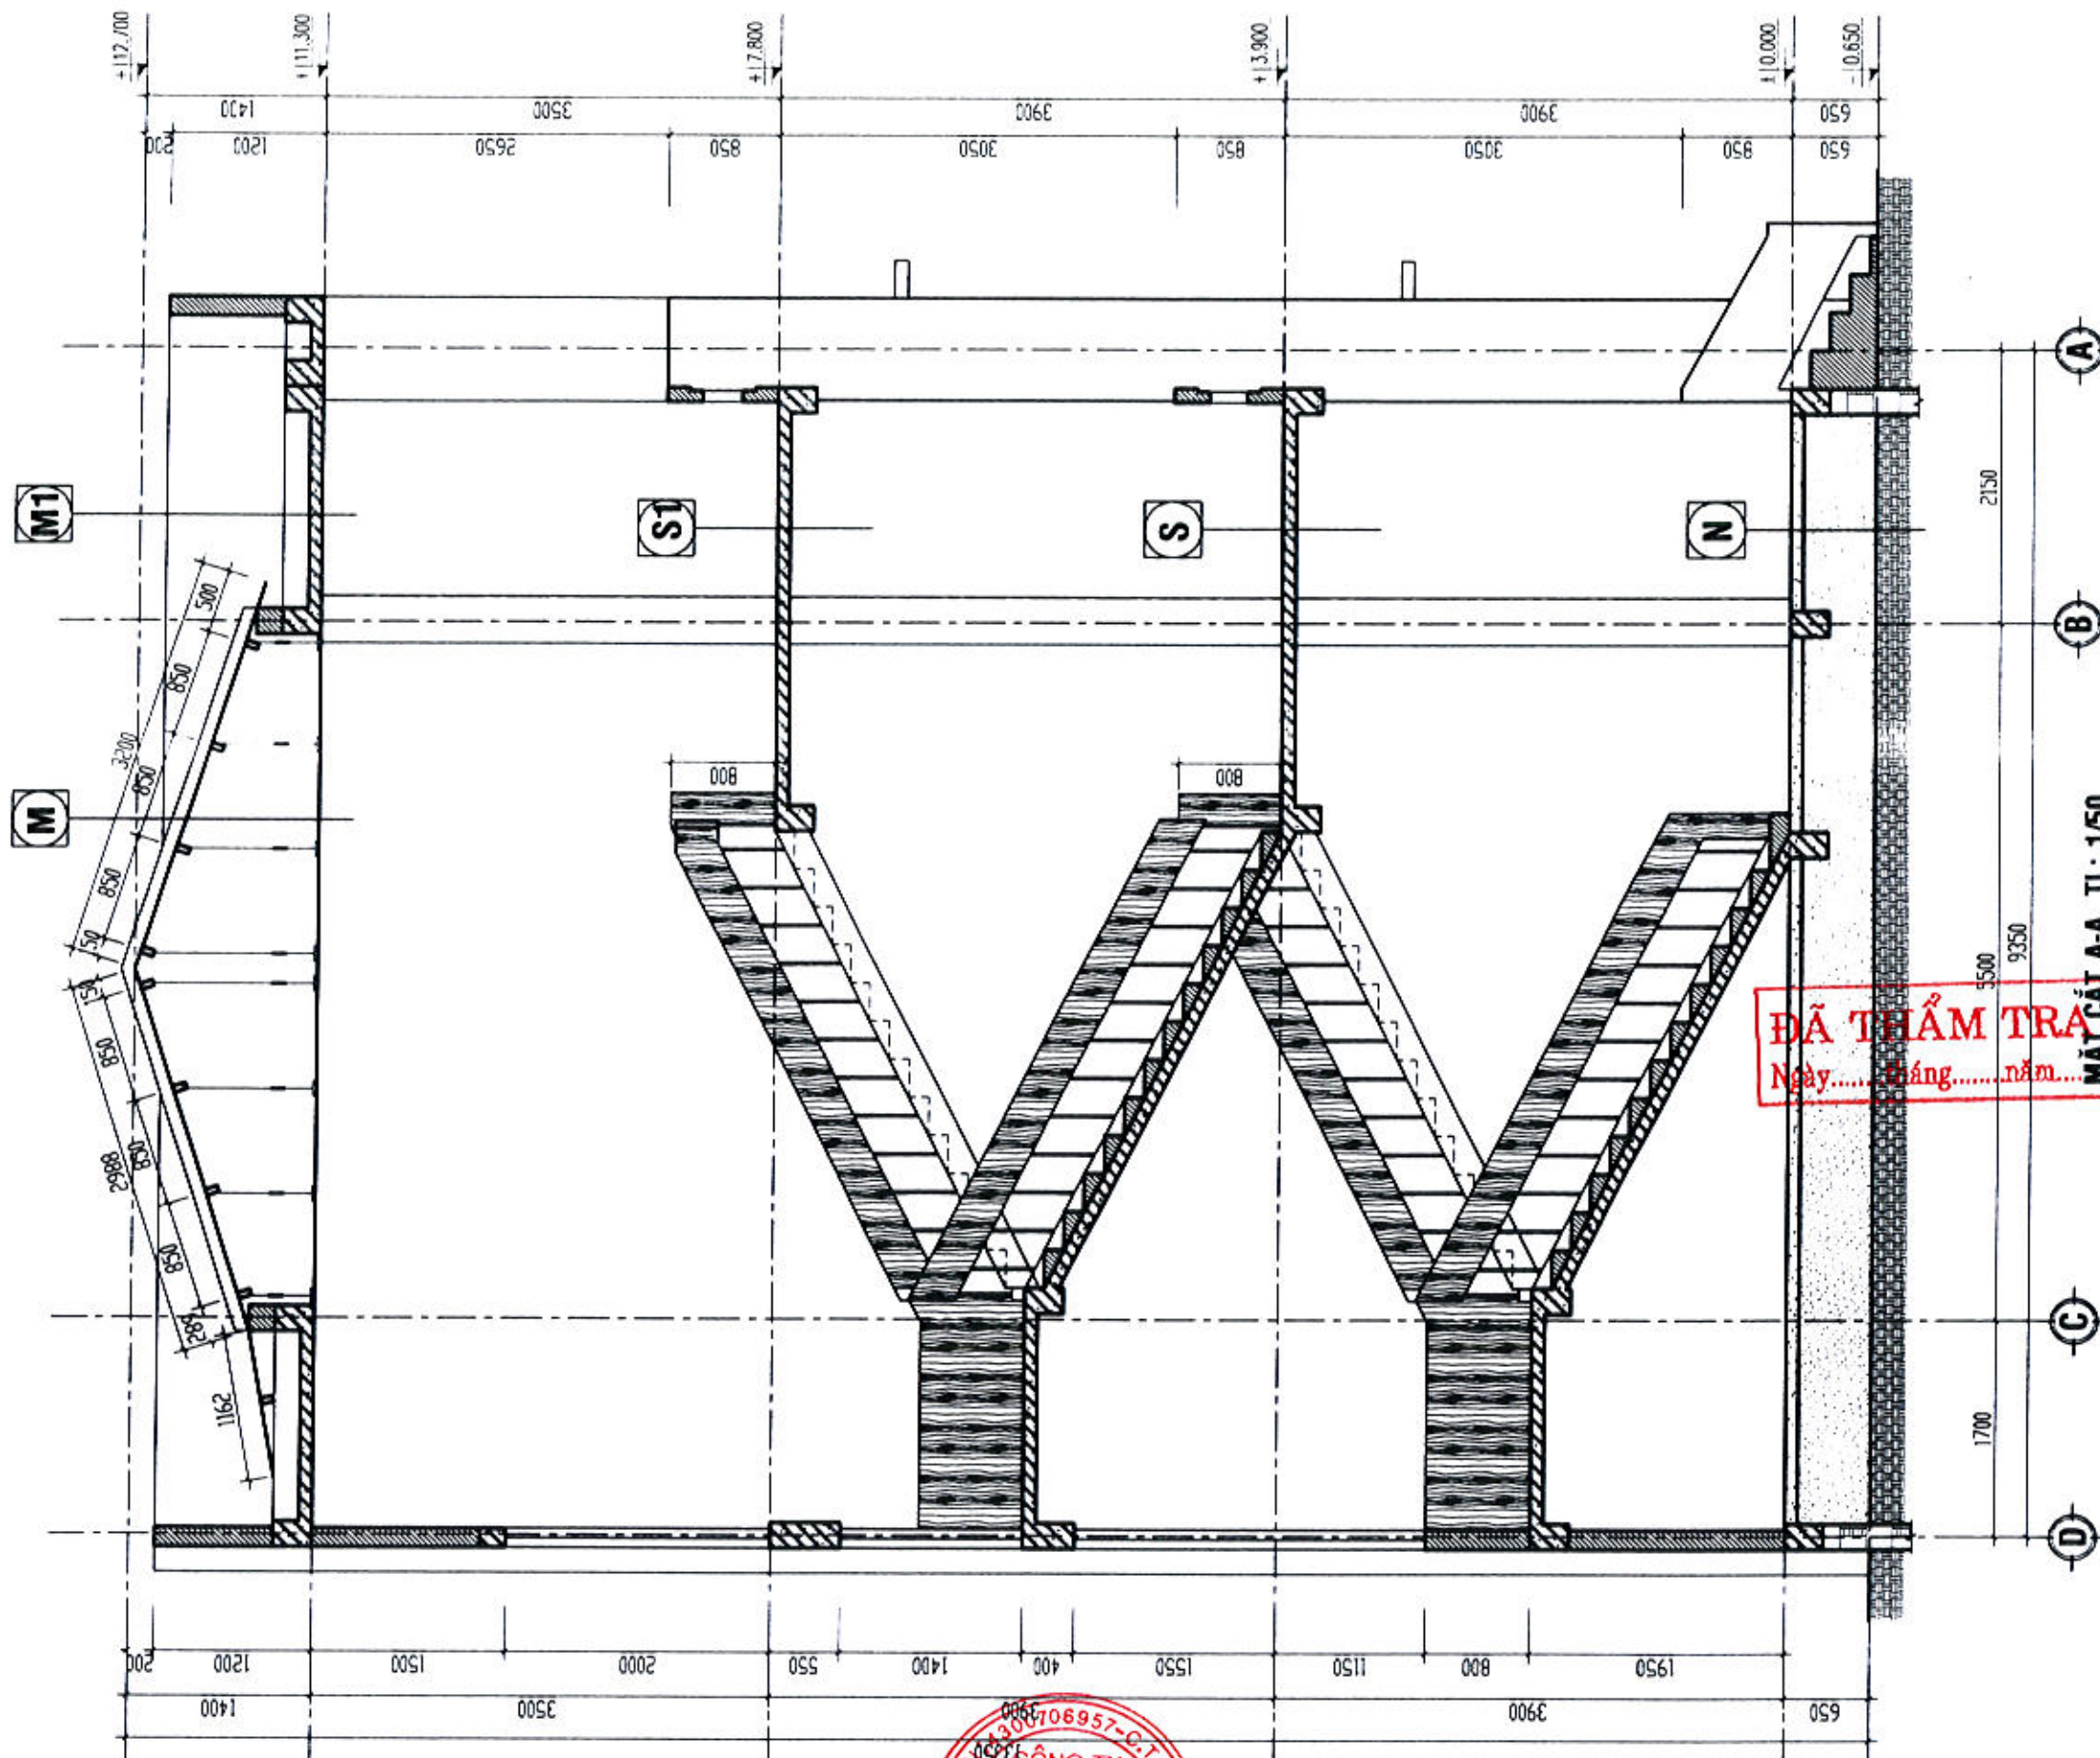

ĐÃ THẨM TRA
 Ngày..... tháng..... năm.....

MẶT CẮT A-A, TL: 1/50


TÊN CÔNG TRÌNH: SỬA CHỮA, CẢI TẠO TRỤ SỞ LÀM VIỆC UBND TỈNH SỐ 48 HÙNG VƯƠNG (TRỤ SỞ UBND THÀNH PHỐ TRƯỚC ĐÂY)	CHỦ ĐẦU TƯ: VĂN PHÒNG UBND TỈNH	TU VẤN THIẾT KẾ:  CÔNG TY TNHH TƯ VẤN & THIẾT KẾ THIÊN AN ĐỊA CHỈ : SỐ 387 - VÕ NGUYỄN GIÁP TP QUẢNG NGÃI, ĐT: 02583.836.839	GIÁM ĐỐC VÀ THIẾT KẾ:  Ks. PHÙNG QUỐC BẢO	CHỦ NHIỆM:  Ks. PHÙNG QUỐC BẢO	CHỦ TRÌ:  Kts. NGUYỄN HỮU HIỆP QLKT:  Ks. NGUYỄN TUẤN VŨ	ĐỒ:  Kts. NGUYỄN HỮU HIỆP VẼ:  Kts. NGUYỄN HỮU HIỆP	HẠNG MỤC: KHỐI NHÀ LÀM VIỆC 03 TẦNG	TÊN BẢN VẼ: MẶT CẮT A-A	LOẠI HỒ SƠ: THIẾT KẾ BẢN VẼ THI CÔNG NGÀY HOÀN THÀNH THÁNG: /2025 KÝ HIỆU HT: 09
--	---	--	---	--	---	--	--	-----------------------------------	---

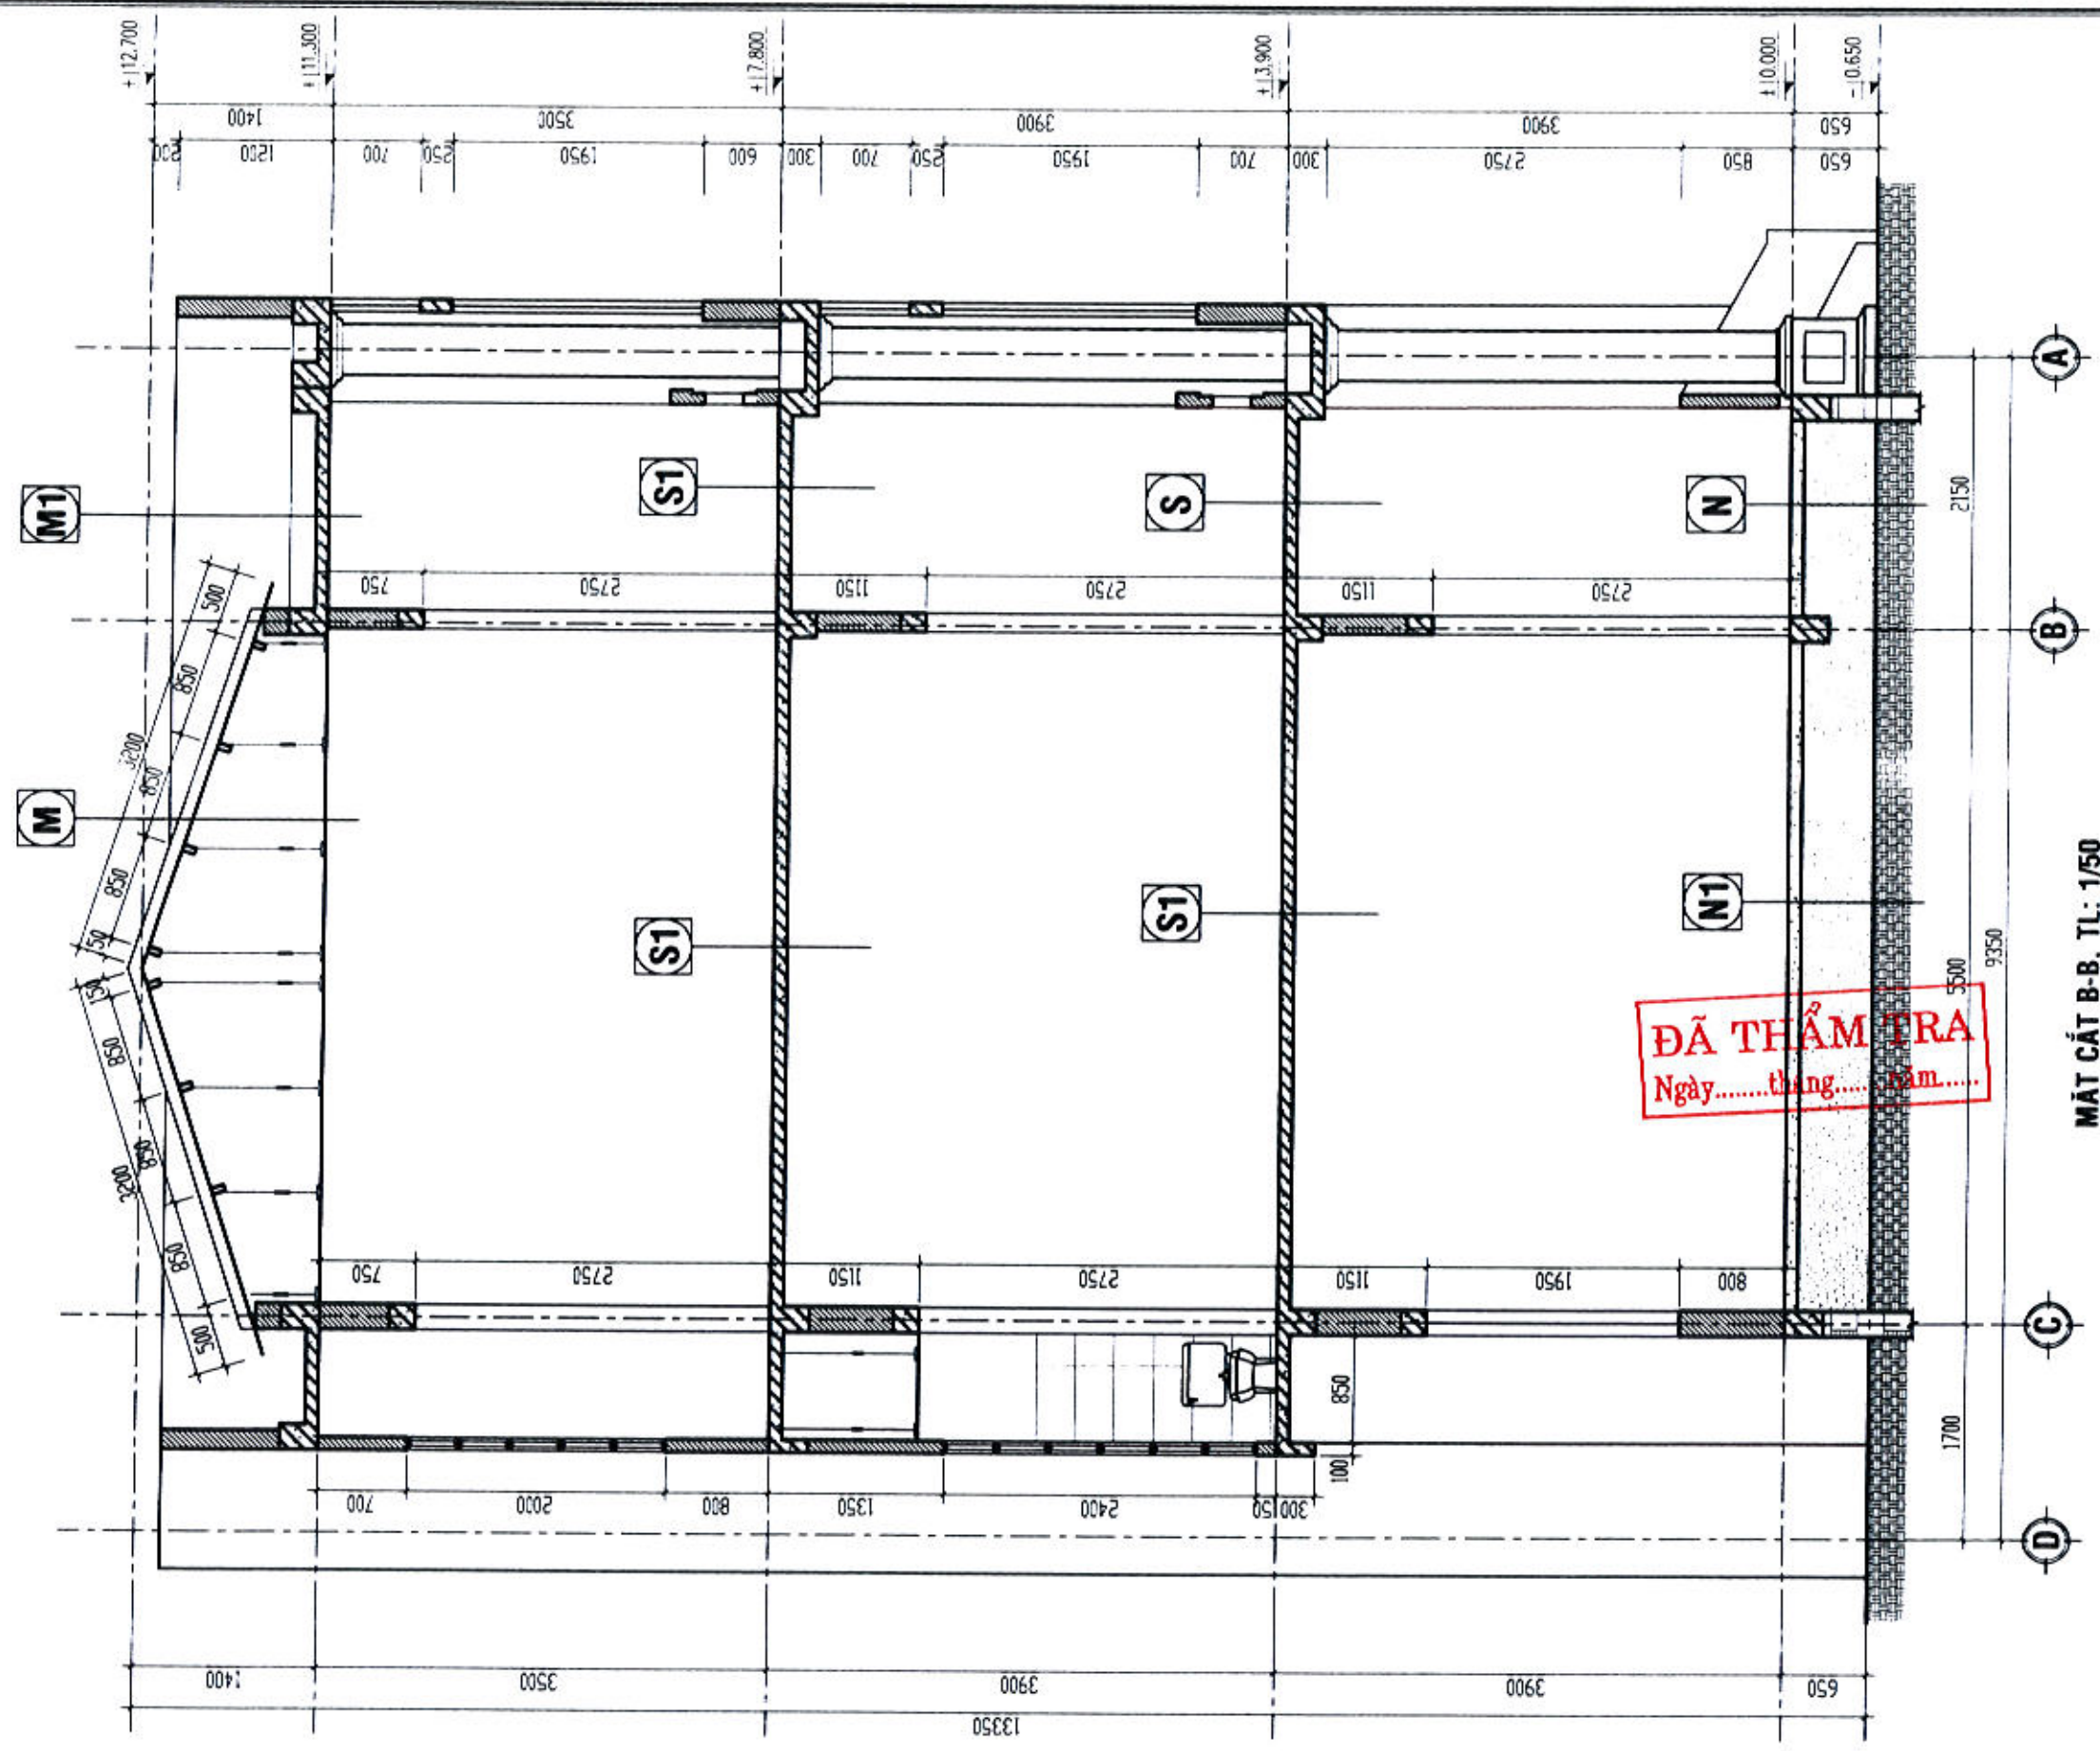


ĐÃ THẨM TRA
 Ngày.....tháng.....năm.....

MẶT CẮT B-B, TL: 1/50


TÊN CÔNG TRÌNH: SỬA CHỮA, CẢI TẠO TRỤ SỞ LÀM VIỆC UBND TỈNH SỐ 48 HÙNG VƯƠNG (TRỤ SỞ UBND THÀNH PHỐ TRƯỚC ĐÂY)	CHỦ ĐẦU TƯ: VĂN PHÒNG UBND TỈNH	TƯ VẤN THIẾT KẾ:  CÔNG TY TNHH TƯ VẤN & THIẾT KẾ THIÊN AN ĐIA CHỈ : SỐ 387 - VÕ NGUYỄN GIÁP TP QUẢNG NGÃI,ĐT:02653.835.839	CHỦ NHIỆM:  Ks. PHÙNG QUỐC BẢO	CHỦ TRÌ:  Kts. NGUYỄN HỮU HIỆP	DO:  Kts. NGUYỄN HỮU HIỆP	HẠNG MỤC: KHỐI NHÀ LÀM VIỆC 03 TẦNG	TÊN BẢN VẼ: MẶT CẮT B-B	LOẠI HỒ SƠ: THIẾT KẾ BẢN VẼ THI CÔNG NGÀY HOÀN THÀNH THÁNG: /2025 KÝ HIỆU HT: 10
--	---	--	--	--	---	--	-----------------------------------	--

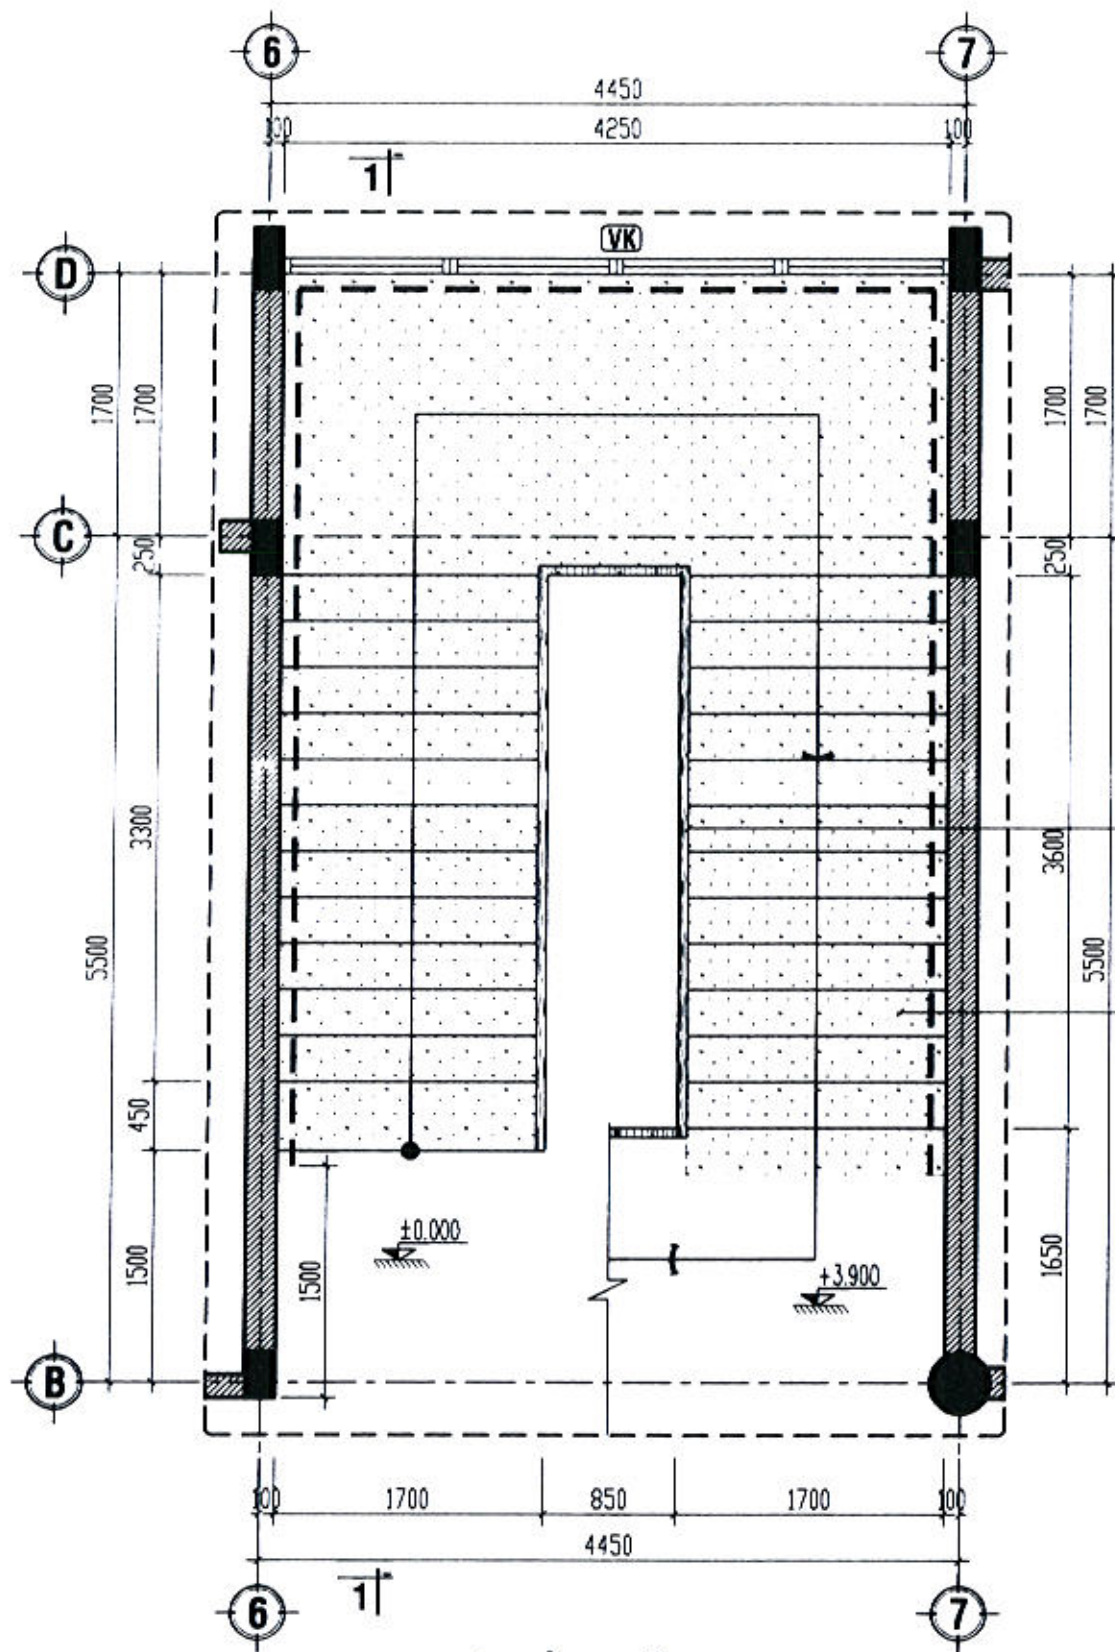

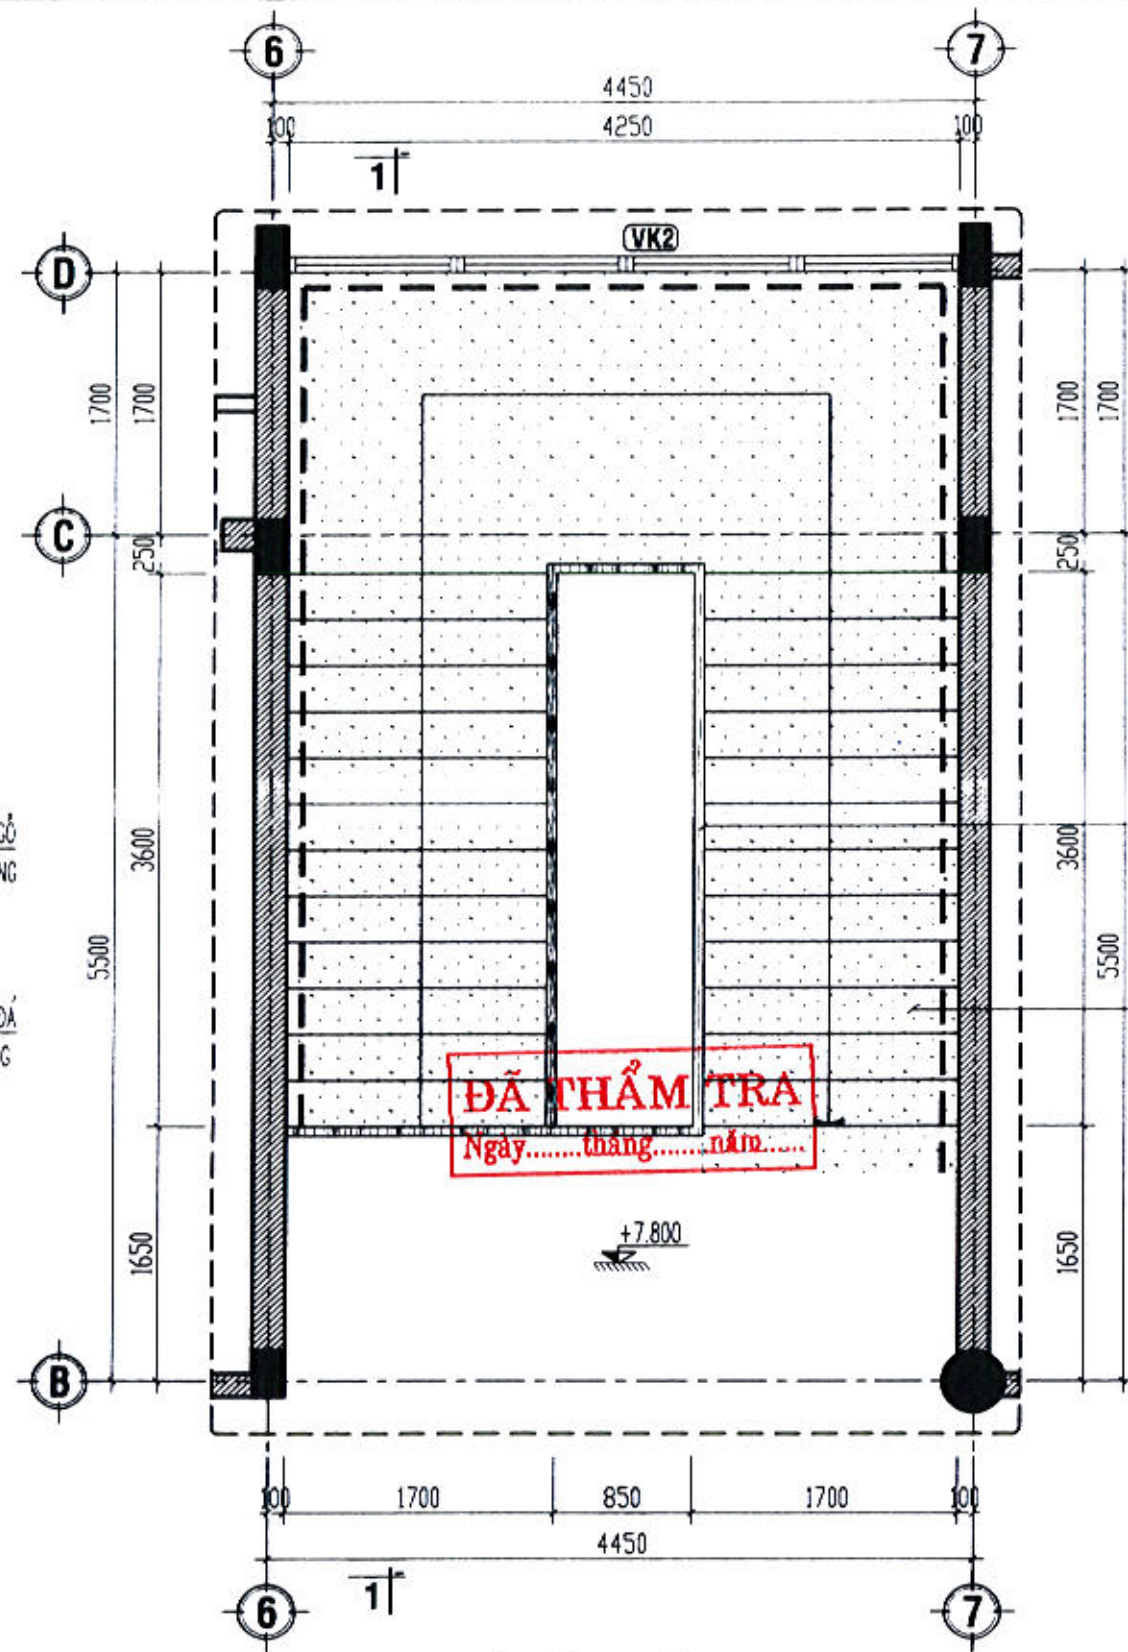



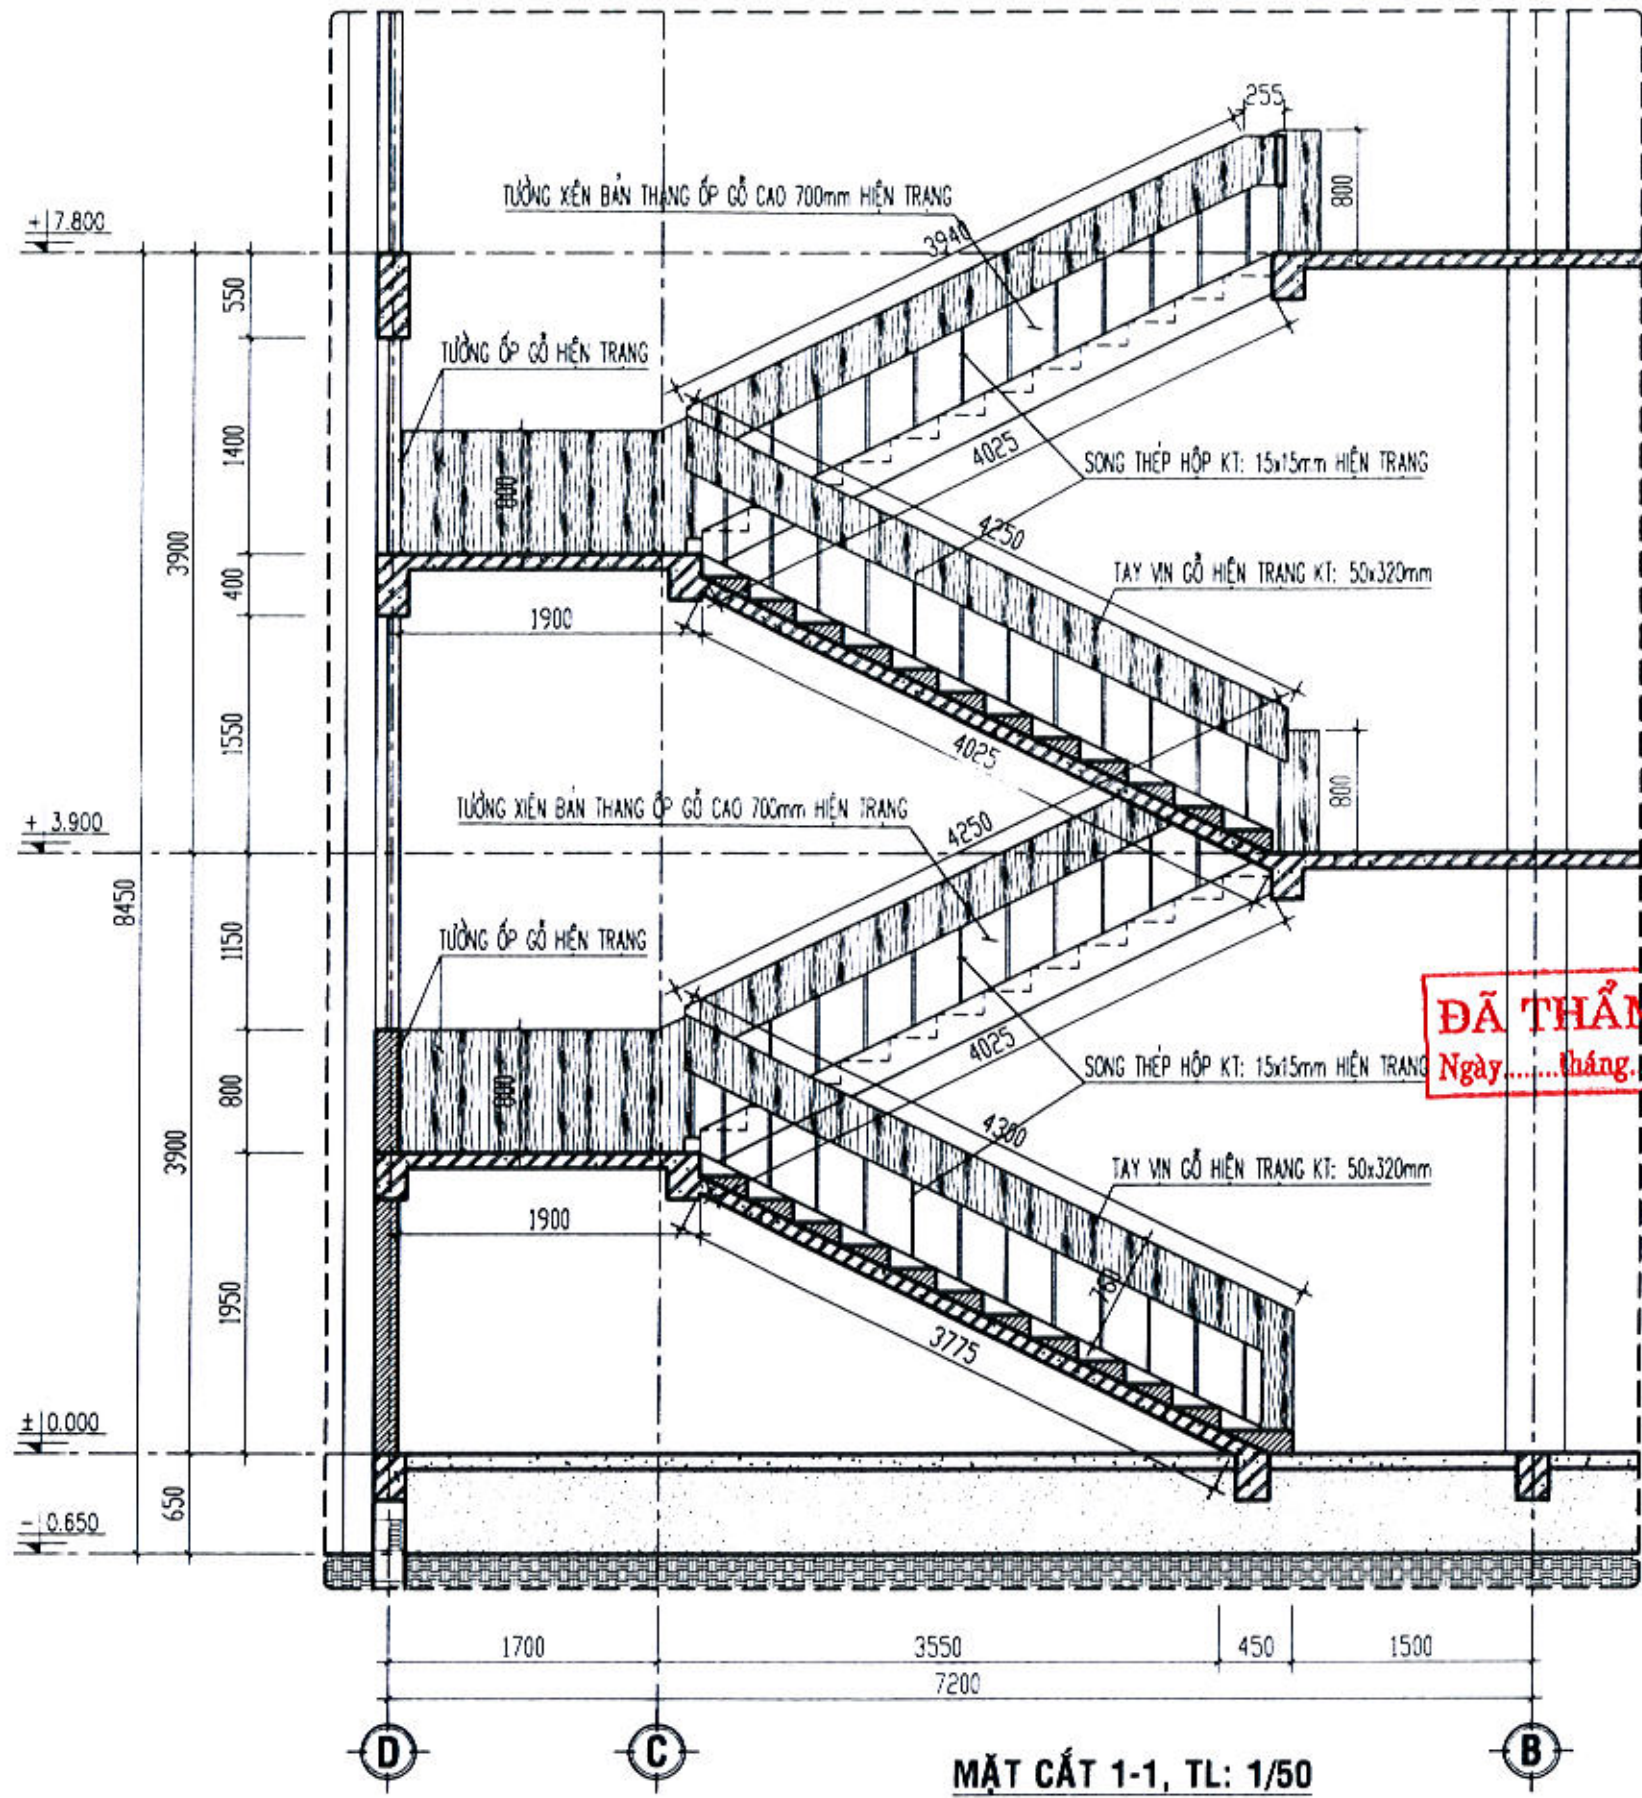
**CT MẶT BẰNG CẦU THANG
TẦNG 1-2 HIỆN TRẠNG, TL: 1/50**



**CT MẶT BẰNG CẦU THANG
TẦNG 2-3 HIỆN TRẠNG, TL: 1/50**



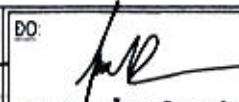


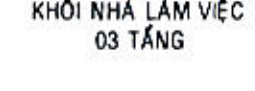

GHI CHÚ:
 - PHẦN TƯỜNG VỊ TRÍ CẦU THANG ỐP GỖ TRANG TRÍ, BÀN THANG XÉN ỐP CAO 700mm, PHẦN CHIỀU NGHỈ ỐP CAO 800mm


TÊN CÔNG TRÌNH: SỬA CHỮA, CẢI TẠO TRỤ SỞ LÀM VIỆC UBND TỈNH SỐ 48 HÙNG VƯƠNG (TRỤ SỞ UBND THÀNH PHỐ TRƯỚC ĐÂY)	CHỦ ĐẦU TƯ: VĂN PHÒNG UBND TỈNH	TƯ VẤN THIẾT KẾ:  CÔNG TY TNHH TƯ VẤN & THIẾT KẾ KIẾN TRÚC VÀ THI CÔNG THIẾT AN ĐỊA CHỈ : SỐ 387 - VÕ NGUYỄN GIÁP TP QUẢNG NGÃI _ĐT: 02553.835.839 Ks. PHÙNG QUỐC BẢO	CHỦ NHIỆM:  Ks. PHÙNG QUỐC BẢO	CHỦ TRÌ:  Ks. NGUYỄN HỮU HIỆP QLKT:  Ks. NGUYỄN TUẤN VŨ	DO:  Ks. NGUYỄN HỮU HIỆP VỀ:  Ks. NGUYỄN HỮU HIỆP	HẠNG MỤC: KHỐI NHÀ LÀM VIỆC 03 TẦNG	TÊN BẢN VẼ: CT MẶT BẰNG CẦU THANG	LOẠI HỒ SƠ: THIẾT KẾ BẢN VẼ THI CÔNG NGÀY HOÀN THÀNH THÁNG /2025 KỶ HIỆU HT: 11
--	---	---	--	--	--	---	---	---




ĐÃ THẨM TRA
 Ngày.....tháng.....năm.....

MẶT CẮT 1-1, TL: 1/50


TÊN CÔNG TRÌNH: SỬA CHỮA, CẢI TẠO TRỤ SỞ LÀM VIỆC UBND TỈNH SỐ 48 HÙNG VƯƠNG (TRỤ SỞ UBND THÀNH PHỐ TRƯỚC ĐÂY)	CHỦ ĐẦU TƯ: VĂN PHÒNG UBND TỈNH	TƯ VẤN THIẾT KẾ:  CÔNG TY TNHH TƯ VẤN & THIẾT KẾ THIÊN AN ĐỊA CHỈ : SỐ 387 - VÕ NGUYỄN ĐIỆP TP QUẢNG NGÃI ,ĐT:02553.835.839	GIÁM ĐỐC:  Ks. PHÙNG QUỐC BẢO	CHỦ NHIỆM:  Ks. NGUYỄN HỮU HIỆP	CHỦ TRÌ:  Ks. NGUYỄN HỮU HIỆP QLKT:  Ks. NGUYỄN TUẤN VŨ	DO:  Ks. NGUYỄN HỮU HIỆP VỀ:  Ks. NGUYỄN HỮU HIỆP	HẠNG MỤC: KHỐI NHÀ LÀM VIỆC 03 TẦNG TÊN BẢN VẼ: MẶT CẮT 1-1	LOẠI HỒ SƠ: THIẾT KẾ BẢN VẼ THI CÔNG NGÀY HOÀN THÀNH THÁNG /2025 KÝ HIỆU HT: 12
--	---	--	---	---	--	--	--	---

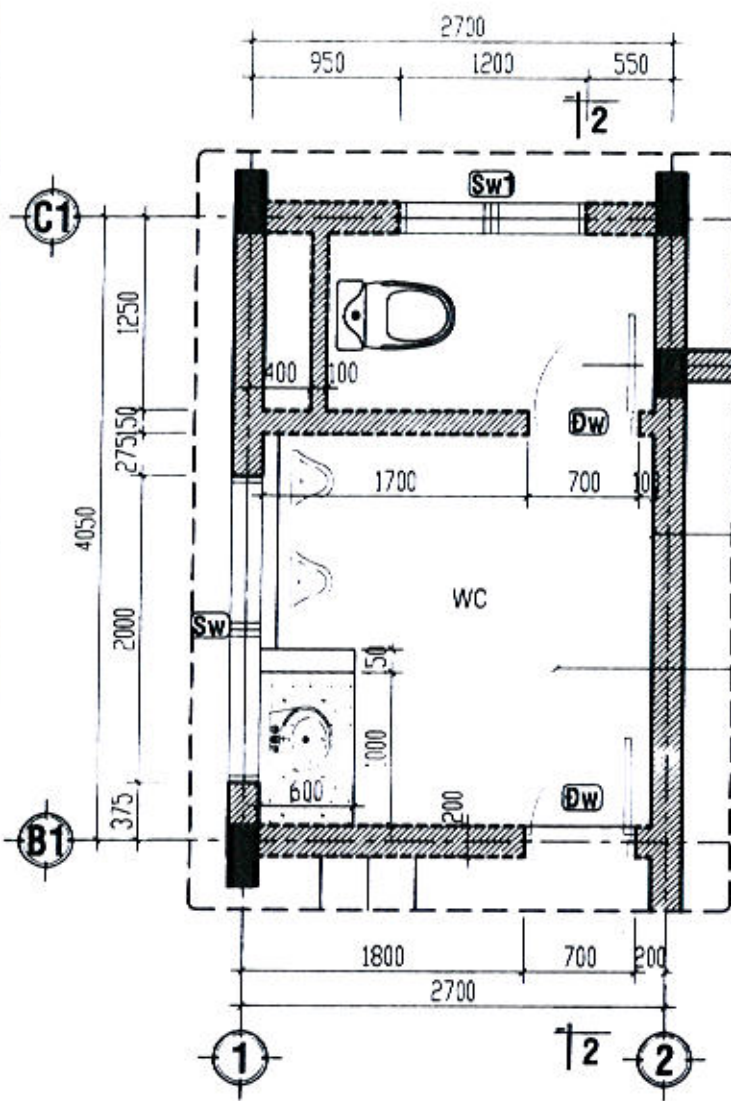

CT MẶT BẰNG VỆ SINH TẦNG 1
HIỆN TRẠNG, TL: 1/50

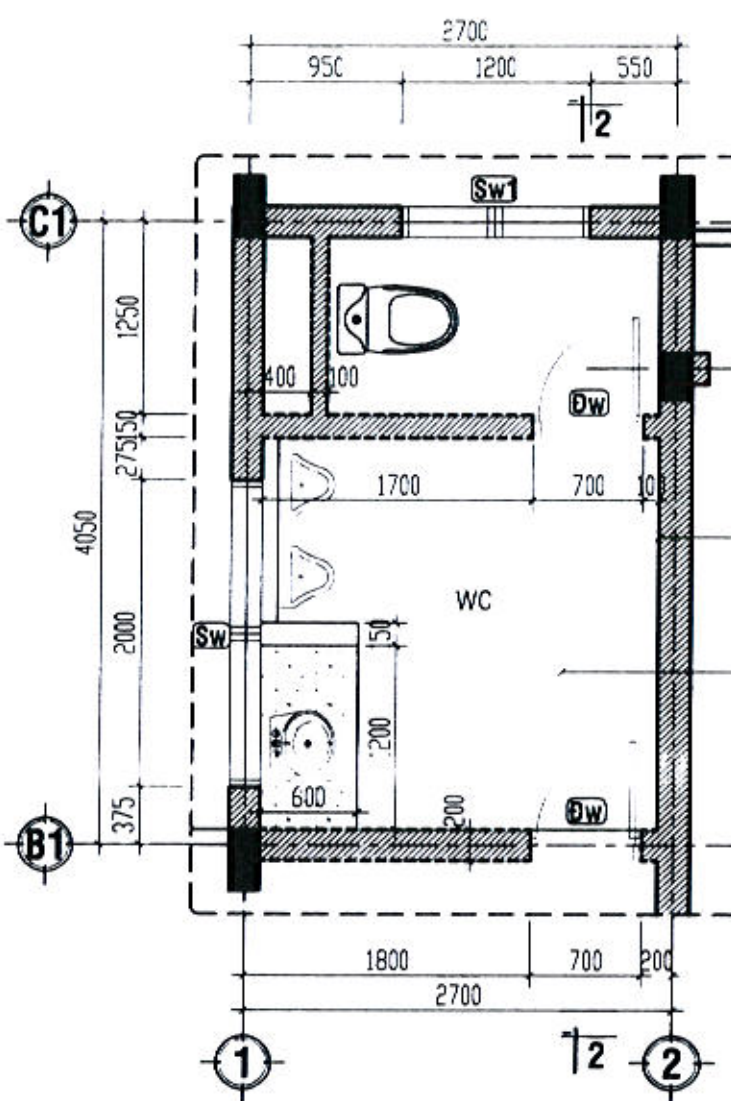

CT MẶT BẰNG VỆ SINH TẦNG 2
HIỆN TRẠNG, TL: 1/50

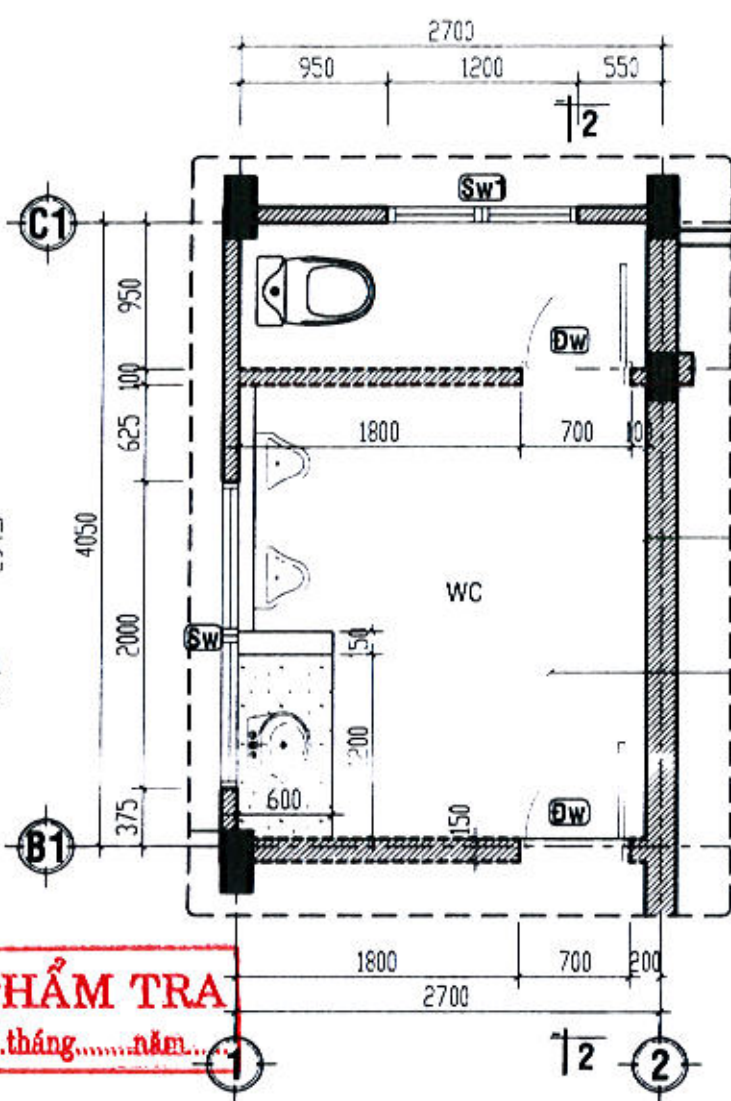

CT MẶT BẰNG VỆ SINH TẦNG 3
HIỆN TRẠNG, TL: 1/50

TƯỜNG ỐP GẠCH 300x600mm
CAO 1.85m HIỆN TRẠNG
NỀN LÁT GẠCH 300x300mm
HIỆN TRẠNG

TƯỜNG ỐP GẠCH 300x600mm
CAO 1.85m HIỆN TRẠNG
NỀN LÁT GẠCH 300x300mm
HIỆN TRẠNG

TƯỜNG ỐP GẠCH 300x600mm
CAO 1.85m HIỆN TRẠNG
NỀN LÁT GẠCH 300x300mm
HIỆN TRẠNG

ĐÃ THẨM TRA
Ngày.....tháng.....năm.....

GHI CHÚ:

- TƯỜNG HIỆN TRẠNG THẢO DỒ.
 - TƯỜNG HIỆN TRẠNG KHÔNG THẢO DỒ.

GHI CHÚ:

- THẢO DỒ TOÀN BỘ TƯỜNG TRỤC B1 HIỆN TRẠNG 03 TẦNG.
- THẢO DỒ TOÀN BỘ TƯỜNG NGĂN BÊN TRONG, HỘP GEN VỆ SINH HIỆN TRẠNG 03 TẦNG.
- THẢO DỒ TOÀN BỘ TƯỜNG TRỤC C1 ĐOẠN 1-2 TẦNG 1 HIỆN TRẠNG.
- THẢO DỒ TOÀN BỘ THIẾT BỊ VỆ SINH, DƯỜNG ỐNG CẤP, THOÁT NƯỚC HIỆN TRẠNG.
- THẢO DỒ TOÀN BỘ LỚP GẠCH LÁT NỀN, LỚP GẠCH ỐP TƯỜNG 03 PHÒNG VỆ SINH TRỰC (1-2)(B1-C1).

TÊN CÔNG TRÌNH:
SỬA CHỮA, CẢI TẠO TRỤ SỞ LÀM VIỆC UBND TỈNH SỐ 48 HÙNG VƯƠNG (TRỤ SỞ UBND THÀNH PHỐ TRƯỚC ĐÂY)

CHỦ ĐẦU TƯ:
VĂN PHÒNG UBND TỈNH

TƯ VẤN THIẾT KẾ:

CÔNG TY TNHH TƯ VẤN & THIẾT KẾ THIÊN AN
ĐỊA CHỈ: SỐ 387 - VÕ NGUYỄN GIÁP
TP QUẢNG NGÃI, ĐT: 02553.835.839
Ks. PHÙNG QUỐC BẢO

CHỦ NHIỆM:

Ks. PHÙNG QUỐC BẢO

CHỦ TRÌ:

Kts. NGUYỄN HỮU HIỆP
QLKT:

Ks. NGUYỄN TUẤN VŨ

ĐỒ:

Kts. NGUYỄN HỮU HIỆP
VẼ:



Kts. NGUYỄN HỮU HIỆP

HẠNG MỤC:
KHỐI NHÀ LÀM VIỆC 03 TẦNG

TÊN BẢN VẼ:
CT MẶT BẰNG CẦU THANG

LOẠI HỒ SƠ:
THIẾT KẾ BẢN VẼ THI CÔNG


NGÀY HOÀN THÀNH THÁNG / 2025
KỶ HIỆU HT: 13

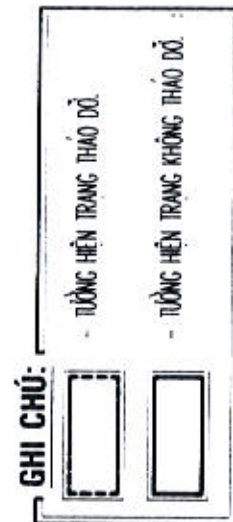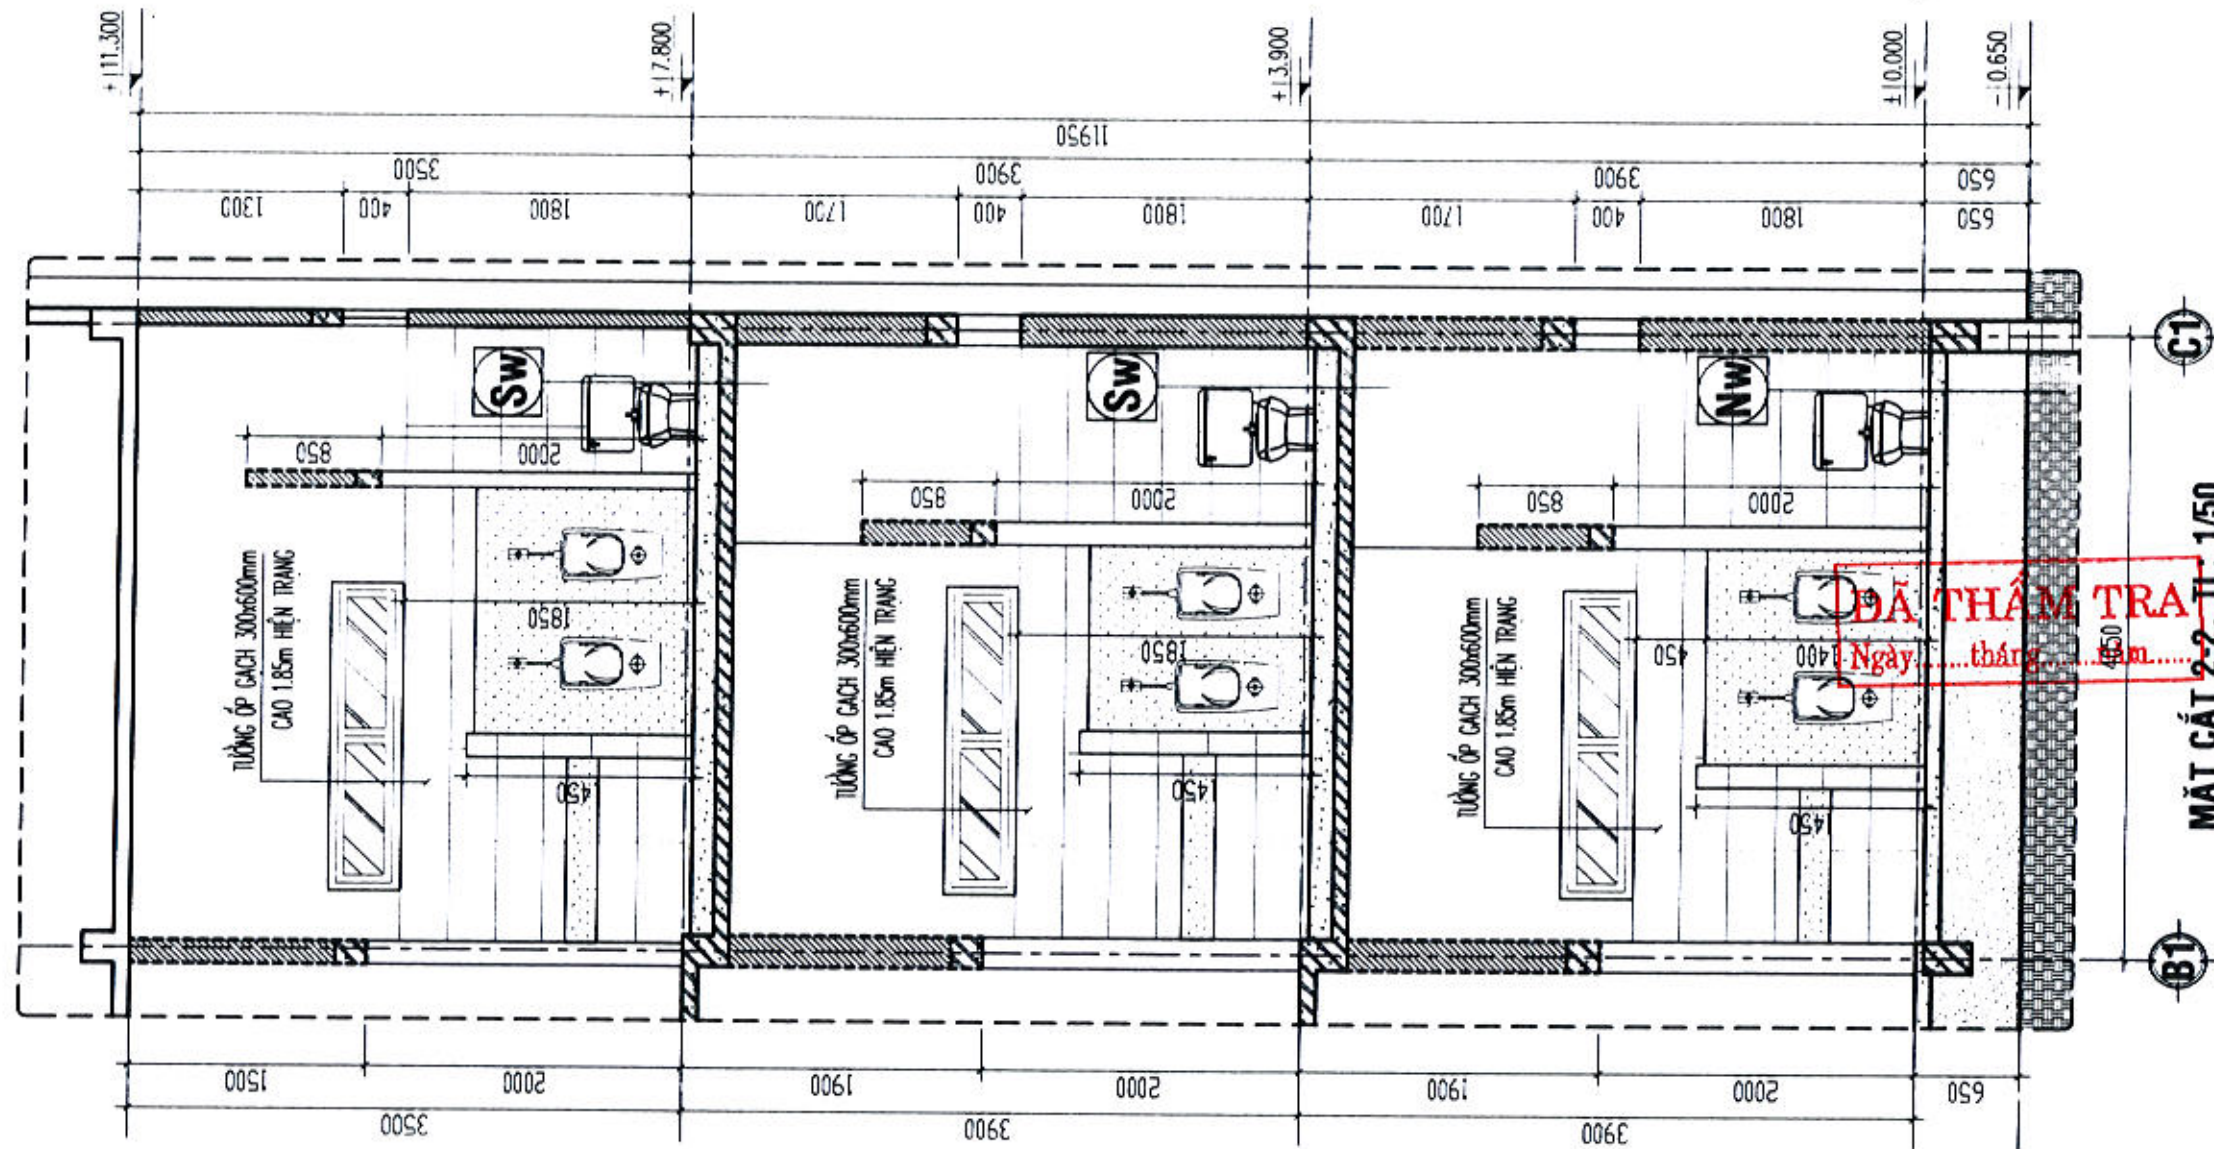


MẶT CẮT 2-2, T.L: 1/50

ĐÃ THẨM TRA
 Ngày.....tháng.....năm.....


TÊN CÔNG TRÌNH: SỬA CHỮA, CẢI TẠO TRỤ SỞ LÀM VIỆC UBND TỈNH SỐ 48 HÙNG VƯƠNG (TRỤ SỞ UBND THÀNH PHỐ TRƯỚC ĐÂY)	CHỦ ĐẦU TƯ: VĂN PHÒNG UBND TỈNH	TƯ VẤN THIẾT KẾ: CÔNG TY TNHH TƯ VẤN & THIẾT KẾ THIÊN AN ĐỊA CHỈ: SỐ 387 - VÕ NGUYỄN GIÁP TP QUẢNG NGÃI ĐT: 02563.835.839	GIÁM ĐỐC: Ks. PHÙNG QUỐC BẢO	CHỦ NHIỆM: Ks. PHÙNG QUỐC BẢO	CHỦ TRƯ: Kts. NGUYỄN HỮU HIỆP	ĐỒ: Kts. NGUYỄN HỮU HIỆP	HẠNG MỤC: KHỐI NHÀ LÀM VIỆC 03 TẦNG	TÊN BẢN VẼ: CT MẶT BẰNG CẦU THANG	LOẠI HỒ SƠ: THIẾT KẾ BẢN VẼ THI CÔNG
					QLKT: Ks. NGUYỄN TUẤN VŨ	VẼ: Kts. NGUYỄN HỮU HIỆP			

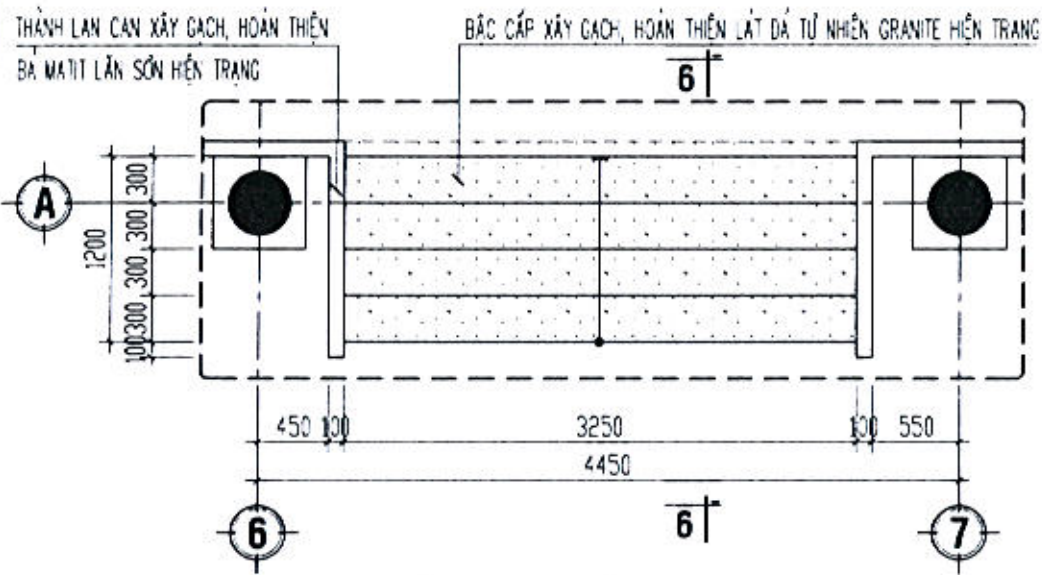


CT MẶT BẰNG BẬC CẤP ĐOẠN 6-7, TL: 1/50

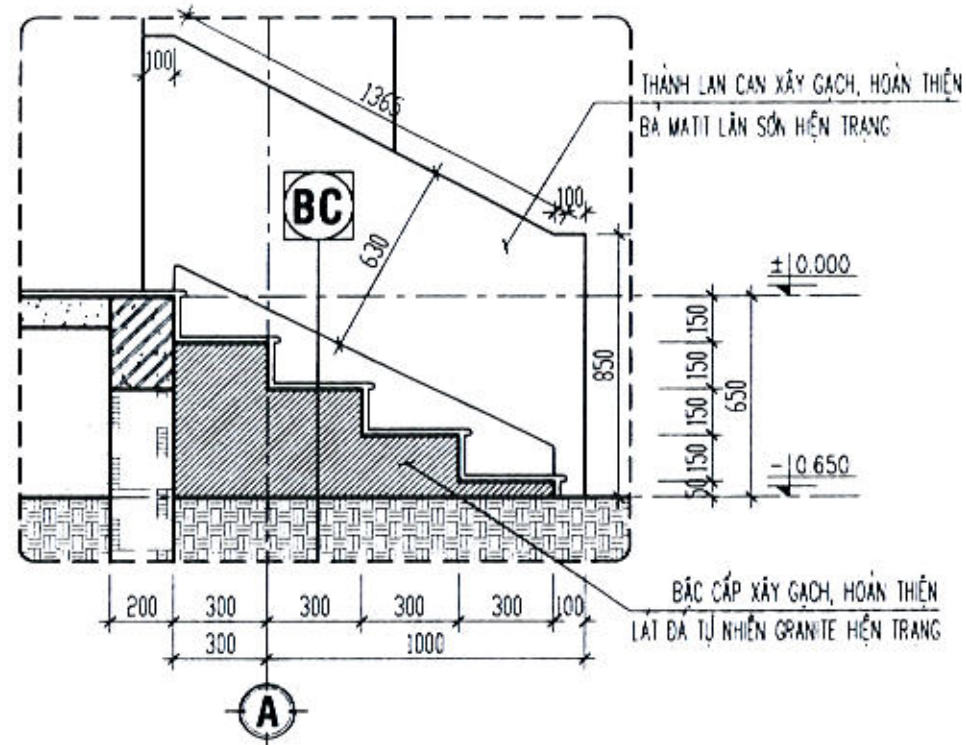


MẶT CẮT 6-6, TL: 1/25

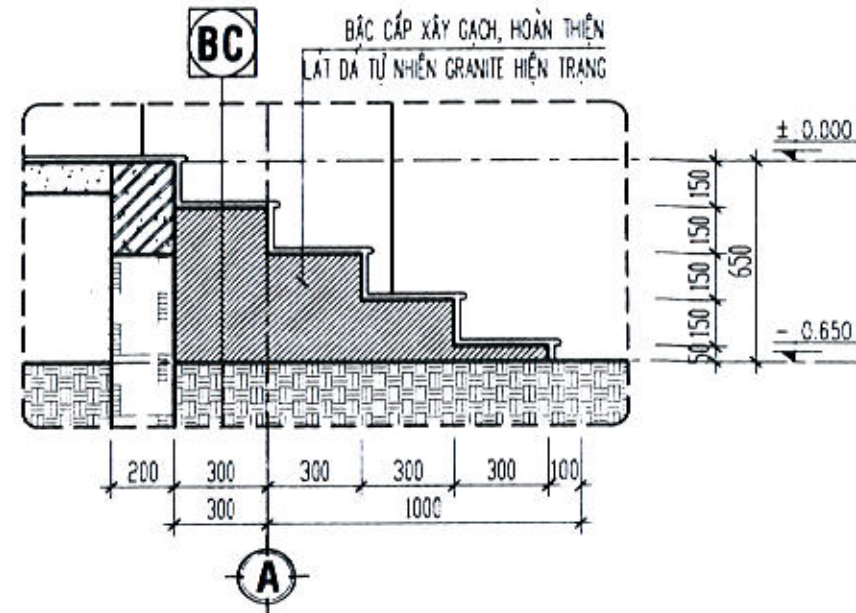

MẶT CẮT 7-7, TL: 1/25

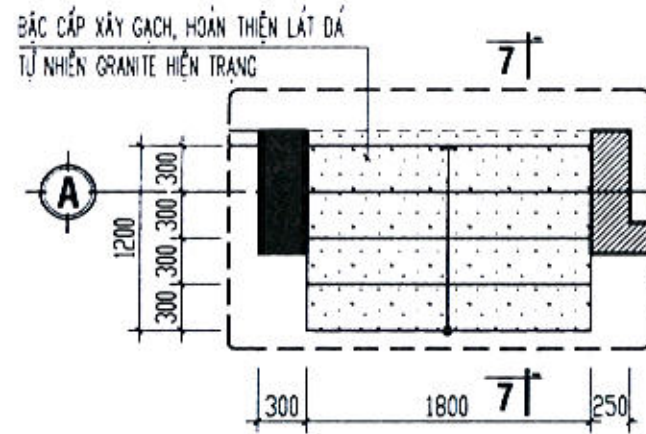


CT MẶT BẰNG BẬC CẤP ĐOẠN 2-3, TL: 1/50

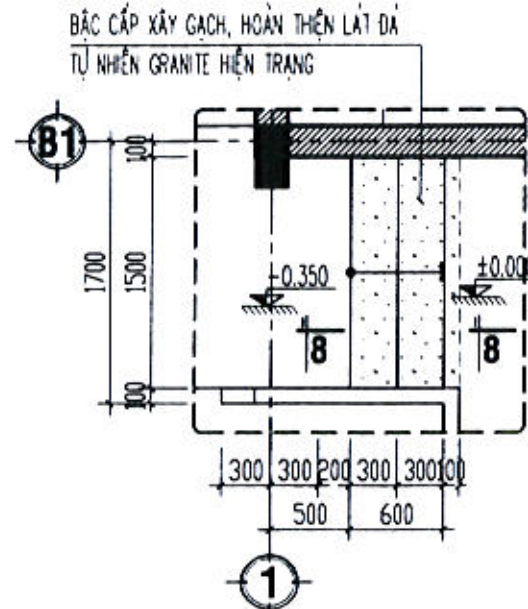


CT MẶT BẰNG BẬC CẤP TRỤC 1x B1 2-3, TL: 1/50

ĐÃ THẨM TRA
Ngày.....tháng.....năm.....

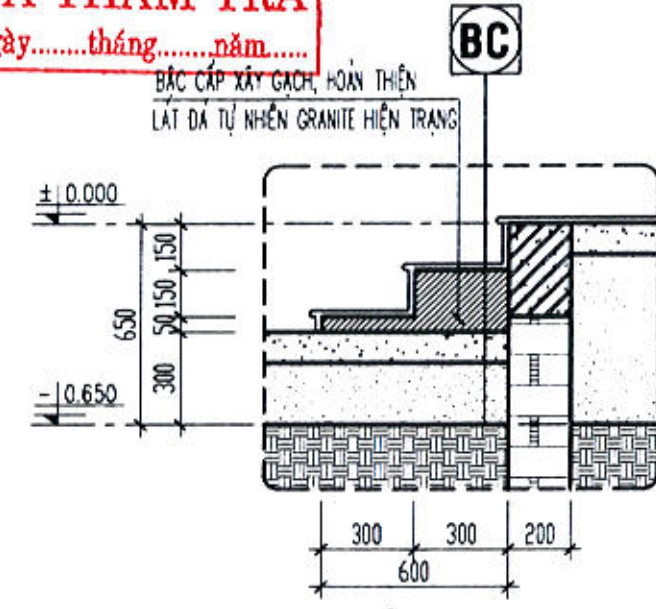


MẶT CẮT 8-8, TL: 1/25


<p>TÊN CÔNG TRÌNH: SỬA CHỮA, CẢI TẠO TRỤ SỞ LÀM VIỆC UBND TỈNH SỐ 48 HÙNG VƯƠNG (TRỤ SỞ UBND THÀNH PHỐ TRƯỚC ĐÂY)</p>	<p>CHỦ ĐẦU TƯ: VĂN PHÒNG UBND TỈNH</p>	<p>TƯ VẤN THIẾT KẾ: CÔNG TY TNHH TƯ VẤN & THIẾT KẾ THIÊN AN ĐỊA CHỈ : SỐ 387 - VÕ NGUYỄN GIÁP TP QUẢNG NGÃI, ĐT: 02553.835.839</p>	<p>CHỦ NHIỆM: Ks. PHÙNG QUỐC BẢO</p>	<p>CHỦ TRÌ: Ks. NGUYỄN HỮU HIỆP</p>	<p>ĐỒ: Ks. NGUYỄN HỮU HIỆP</p>	<p>HẠNG MỤC: KHỐI NHÀ LÀM VIỆC 03 TẦNG</p>	<p>TÊN BẢN VẼ: CT MẶT BẰNG CẦU THANG</p>	<p>LOẠI HỒ SƠ: THIẾT KẾ BẢN VẼ THI CÔNG</p>	<p>NGÀY HOÀN THÀNH THÁNG / 2025 KỶ HIỆU HT: 16</p>
---	--	--	---	--	---	--	--	---	--

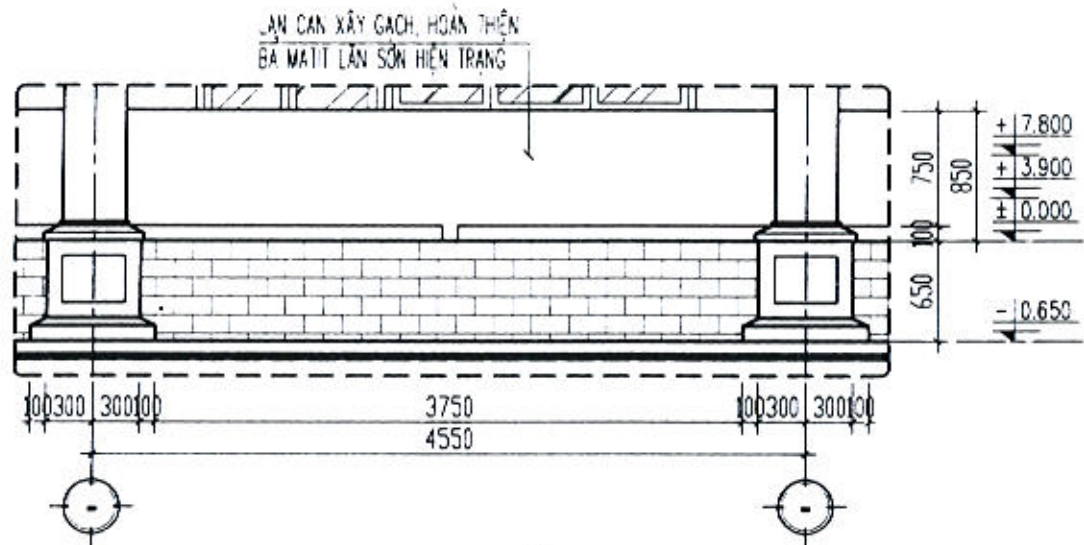


CT MẶT ĐỨNG LAN CAN 1 ĐIỂN HÌNH, TL: 1/50

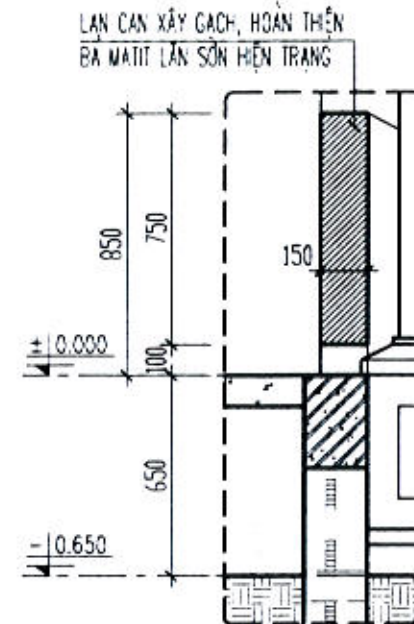

CT LAN CAN 1, TL: 1/25
CHIỀU DÀI L=33.1m

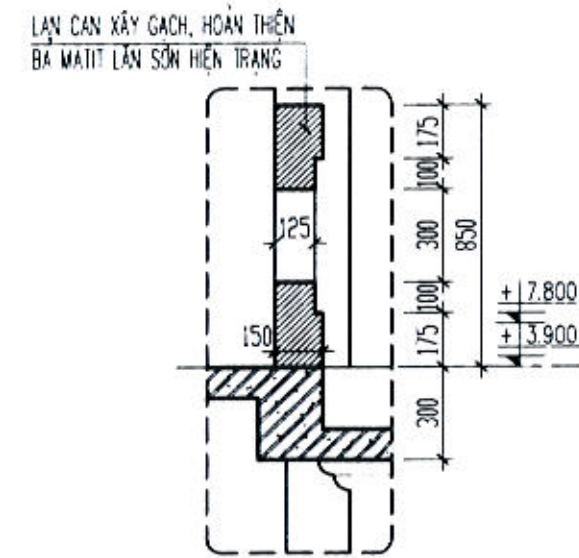


CT LAN CAN 2, TL: 1/25
CHIỀU DÀI L=59.4m

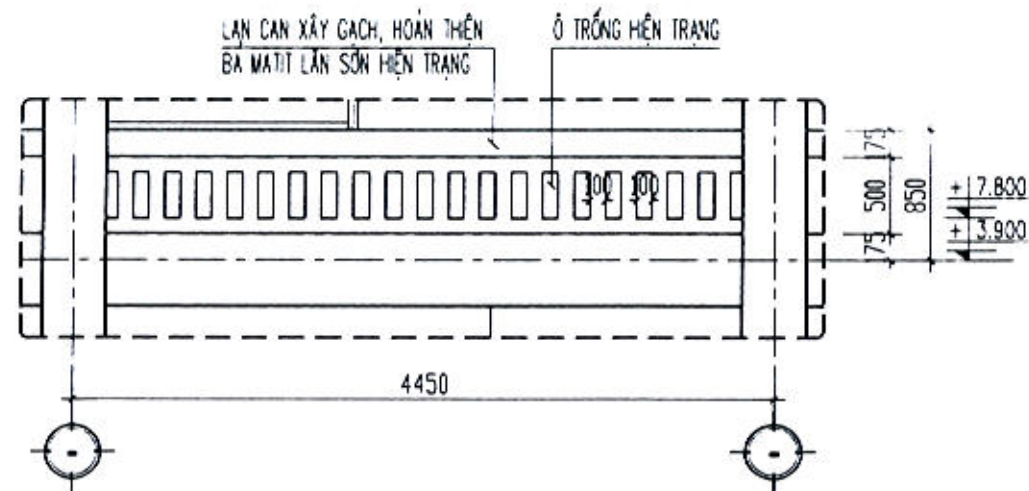


CT MẶT ĐỨNG LAN CAN 2 ĐIỂN HÌNH, TL: 1/50

LAN CAN XÂY GẠCH KẾT HỢP CHỮA Ô TRỐNG, HOÀN THIÊN
BÀ MATIT LÀN SƠN HIỆN TRẠNG

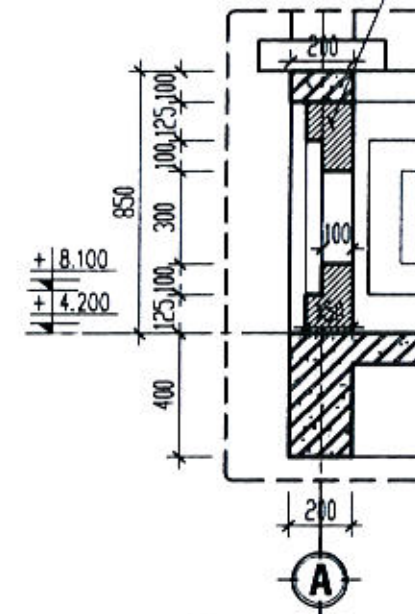


CT MẶT CẮT LAN CAN 3, TL: 1/25
CHIỀU DÀI L=6.4m

ĐÃ THẨM TRA
Ngày.....tháng.....năm.....

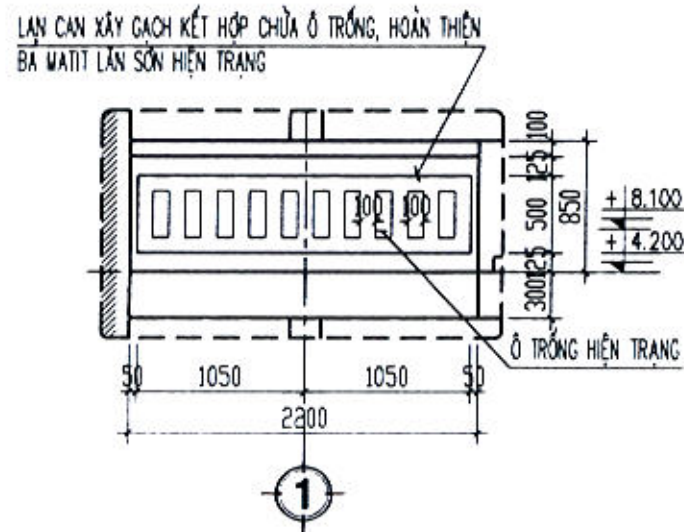


CT MẶT ĐỨNG LAN CAN 3 ĐIỂN HÌNH, TL: 1/50

TÊN CÔNG TRÌNH: SỬA CHỮA, CẢI TẠO TRỤ SỞ LÀM VIỆC UBND TỈNH SỐ 48 HÙNG VƯƠNG (TRỤ SỞ UBND THÀNH PHỐ TRƯỚC ĐÂY)	CHỦ ĐẦU TƯ: VĂN PHÒNG UBND TỈNH	TƯ VẤN THIẾT KẾ: CÔNG TY TNHH TƯ VẤN & THIẾT KẾ THIÊN AN Địa chỉ: Số 387 - Võ Nguyên Giáp TP Quảng NgãiĐT: 02553.835.839	CHỦ NHIỆM: Ks. PHÙNG QUỐC BẢO	CHỦ TRÌ: Kts. NGUYỄN HỮU HIỆP	DO: Kts. NGUYỄN HỮU HIỆP	HẠNG MỤC: KHỐI NHÀ LÀM VIỆC 03 TẦNG	TÊN BẢN VẼ: CHI TIẾT LAN CAN	LOẠI HỒ SƠ: THIẾT KẾ BẢN VẼ THI CÔNG	
		GIÁM ĐỐC: Ks. NGUYỄN TUẤN VŨ	Ks. PHÙNG QUỐC BẢO		VỀ: Kts. NGUYỄN HỮU HIỆP			NGÀY HOÀN THÀNH THÁNG / 2025	KÝ HIỆU HT: 17

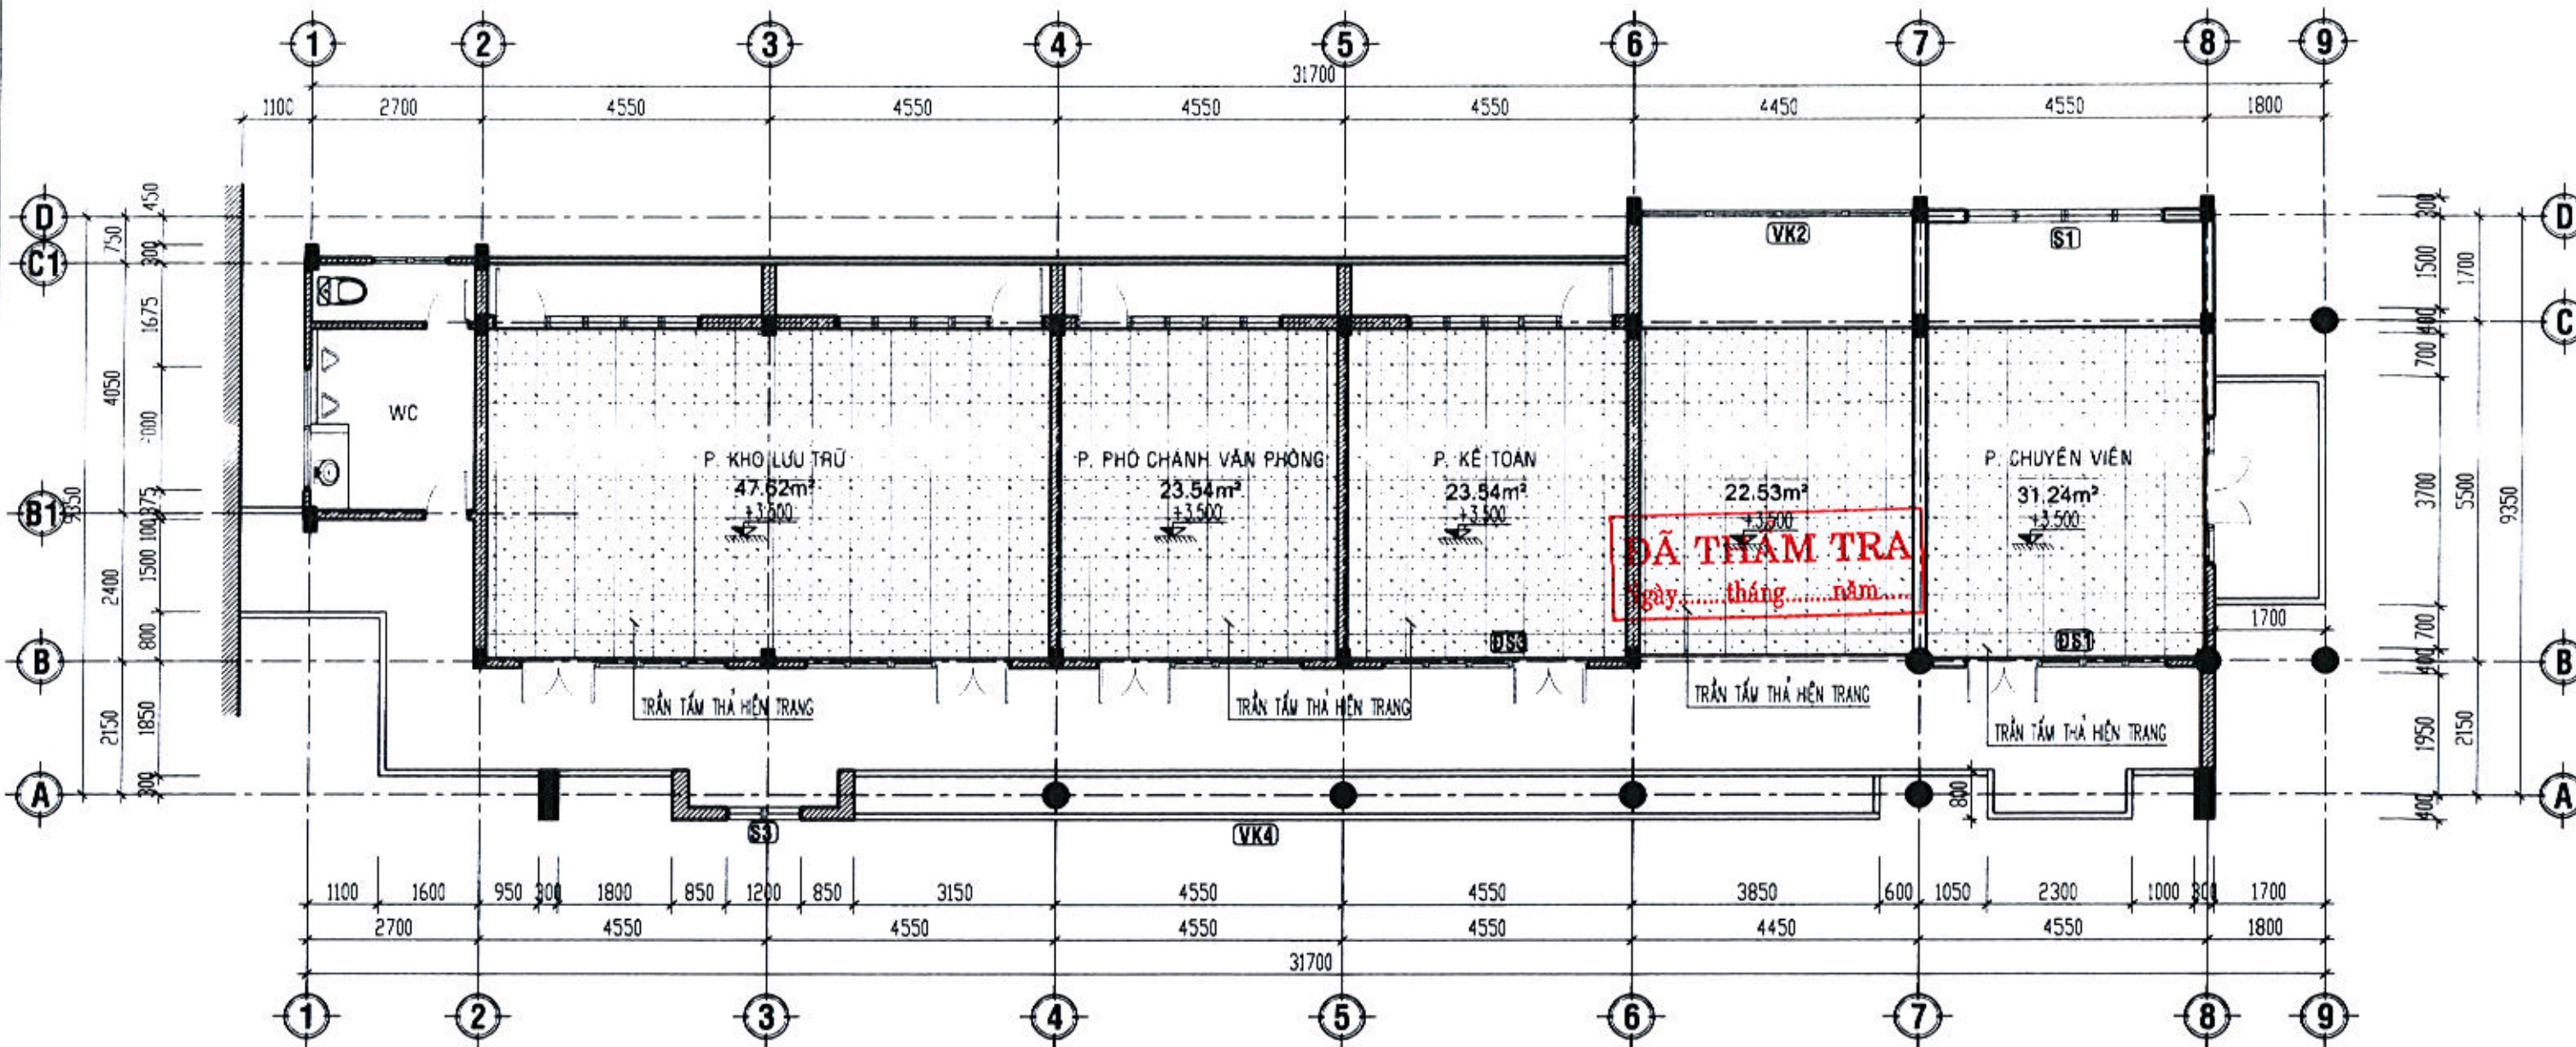

MẶT BẰNG TRẦN TẦNG 3 HIỆN TRẠNG, TL: 1/100

<p>TÊN CÔNG TRÌNH: SỬA CHỮA, CẢI TẠO TRỤ SỞ LÀM VIỆC UBND TỈNH SỐ 48 HÙNG VƯƠNG (TRỤ SỞ UBND THÀNH PHỐ TRƯỚC ĐÂY)</p>	<p>CHỦ ĐẦU TƯ: VĂN PHÒNG UBND TỈNH</p>	<p>TƯ VẤN THIẾT KẾ: CÔNG TY TNHH TƯ VẤN & THIẾT KẾ THIÊN AN S.S.Đ. N. 4300706957 ĐỊA CHỈ: SỐ 387 - VÕ NGUYỄN GIÁP TP QUẢNG NGÃI, ĐT: 02553.835.839</p>	<p>GIÁM ĐỐC: Ks. PHÙNG QUỐC BẢO</p>	<p>CHỦ NHIỆM: Ks. PHÙNG QUỐC BẢO</p>	<p>CHỦ TRÌ: Kts. NGUYỄN HỮU HIỆP</p> <p>QLKT: Ks. NGUYỄN TUẤN VŨ</p>	<p>DO: Kts. NGUYỄN HỮU HIỆP</p> <p>VỀ: Kts. NGUYỄN HỮU HIỆP</p>	<p>HẠNG MỤC: KHỐI NHÀ LÀM VIỆC 03 TẦNG</p>	<p>TÊN BẢN VẼ: MẶT BẰNG TRẦN TẦNG 3 HIỆN TRẠNG</p> <p>LOẠI HỒ SƠ: THIẾT KẾ BẢN VẼ THI CÔNG</p> <p>NGÀY HOÀN THÀNH THÁNG / 2025 KỶ HIỆU HT: 18</p>
---	--	---	---	--	--	---	--	---

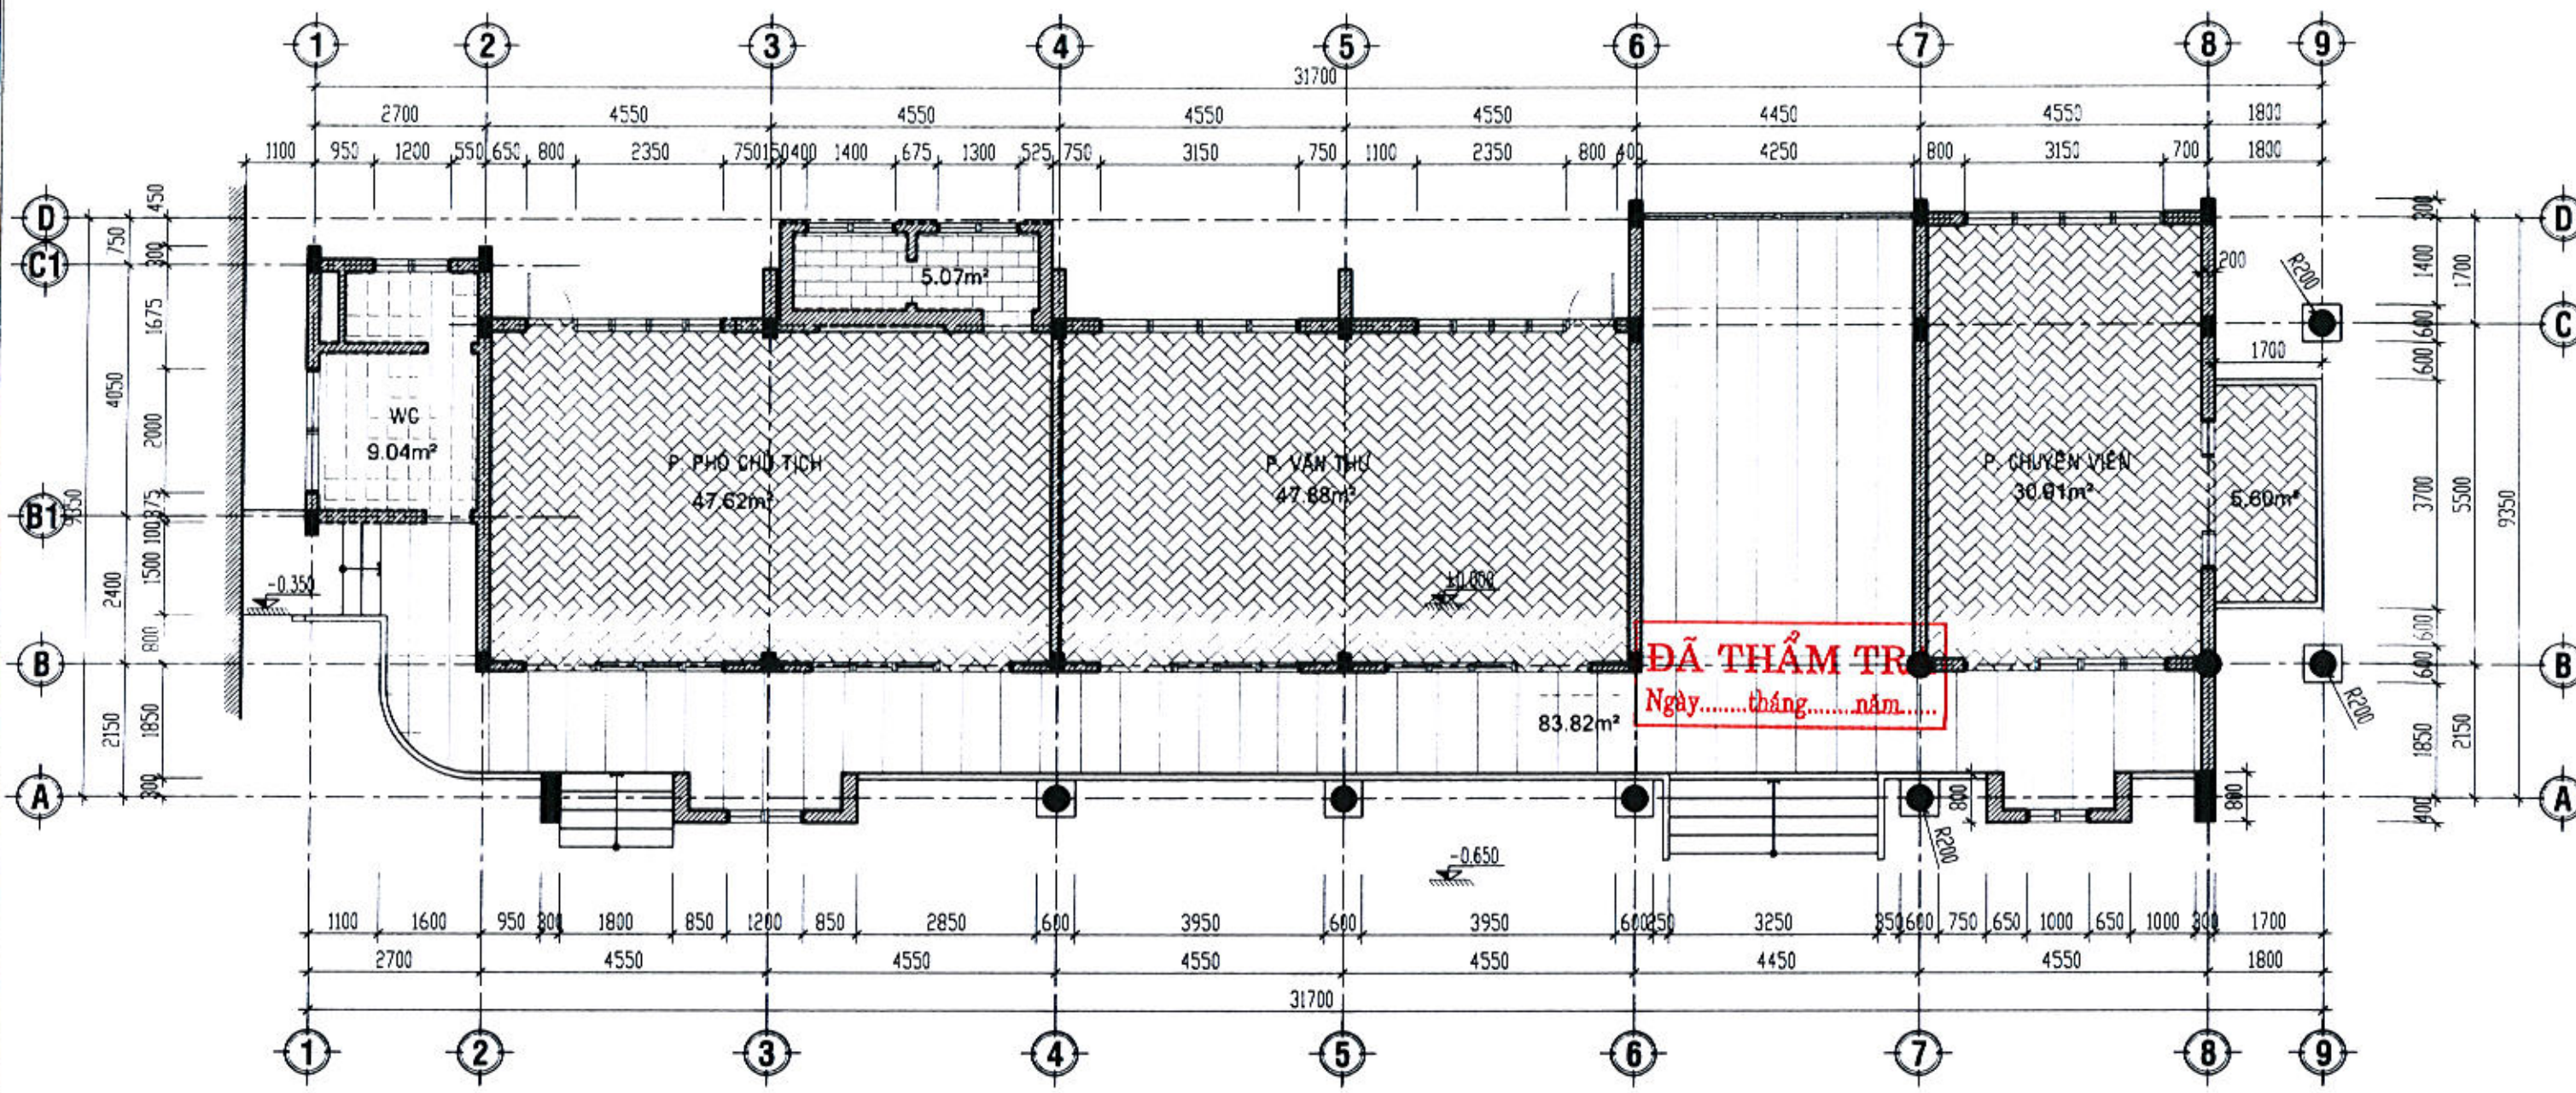

MẶT BẰNG LÁT GẠCH TẦNG 1 HIỆN TRẠNG, TL: 1/100

GHI CHÚ:

	- NỀN LÁT GẠCH 800x800 HIỆN TRẠNG, S=83.82M ²
	- NỀN LÁT GẠCH 400x400 HIỆN TRẠNG, S=132.01M ²
	- NỀN LÁT GẠCH 300x300 HIỆN TRẠNG, S=9.04M ²
	- NỀN LÁT GẠCH 200x200 HIỆN TRẠNG, S=5.07M ²

TÊN CÔNG TRÌNH:
SỬA CHỮA, CẢI TẠO TRỤ SỞ LÀM VIỆC UBND TỈNH SỐ 48 HÙNG VƯƠNG (TRỤ SỞ UBND THÀNH PHỐ TRƯỚC ĐÂY)

CHỦ ĐẦU TƯ:
VĂN PHÒNG UBND TỈNH

TƯ VẤN THIẾT KẾ:

CÔNG TY TNHH TƯ VẤN & THIẾT KẾ THIÊN AN
ĐỊA CHỈ: SỐ 387 - VÕ NGUYỄN GIÁP
TP QUẢNG NGÃI, ĐT: 02553.835.839

CHỦ NHIỆM:

Ks. PHÙNG QUỐC BẢO

CHỦ TRÌ:

Kts. NGUYỄN HỮU HIỆP
QLKT:

Ks. NGUYỄN TUẤN VŨ

ĐỒ:


Kts. NGUYỄN HỮU HIỆP
VẼ:

Kts. NGUYỄN HỮU HIỆP

HẠNG MỤC:
KHỐI NHÀ LÀM VIỆC 03 TẦNG



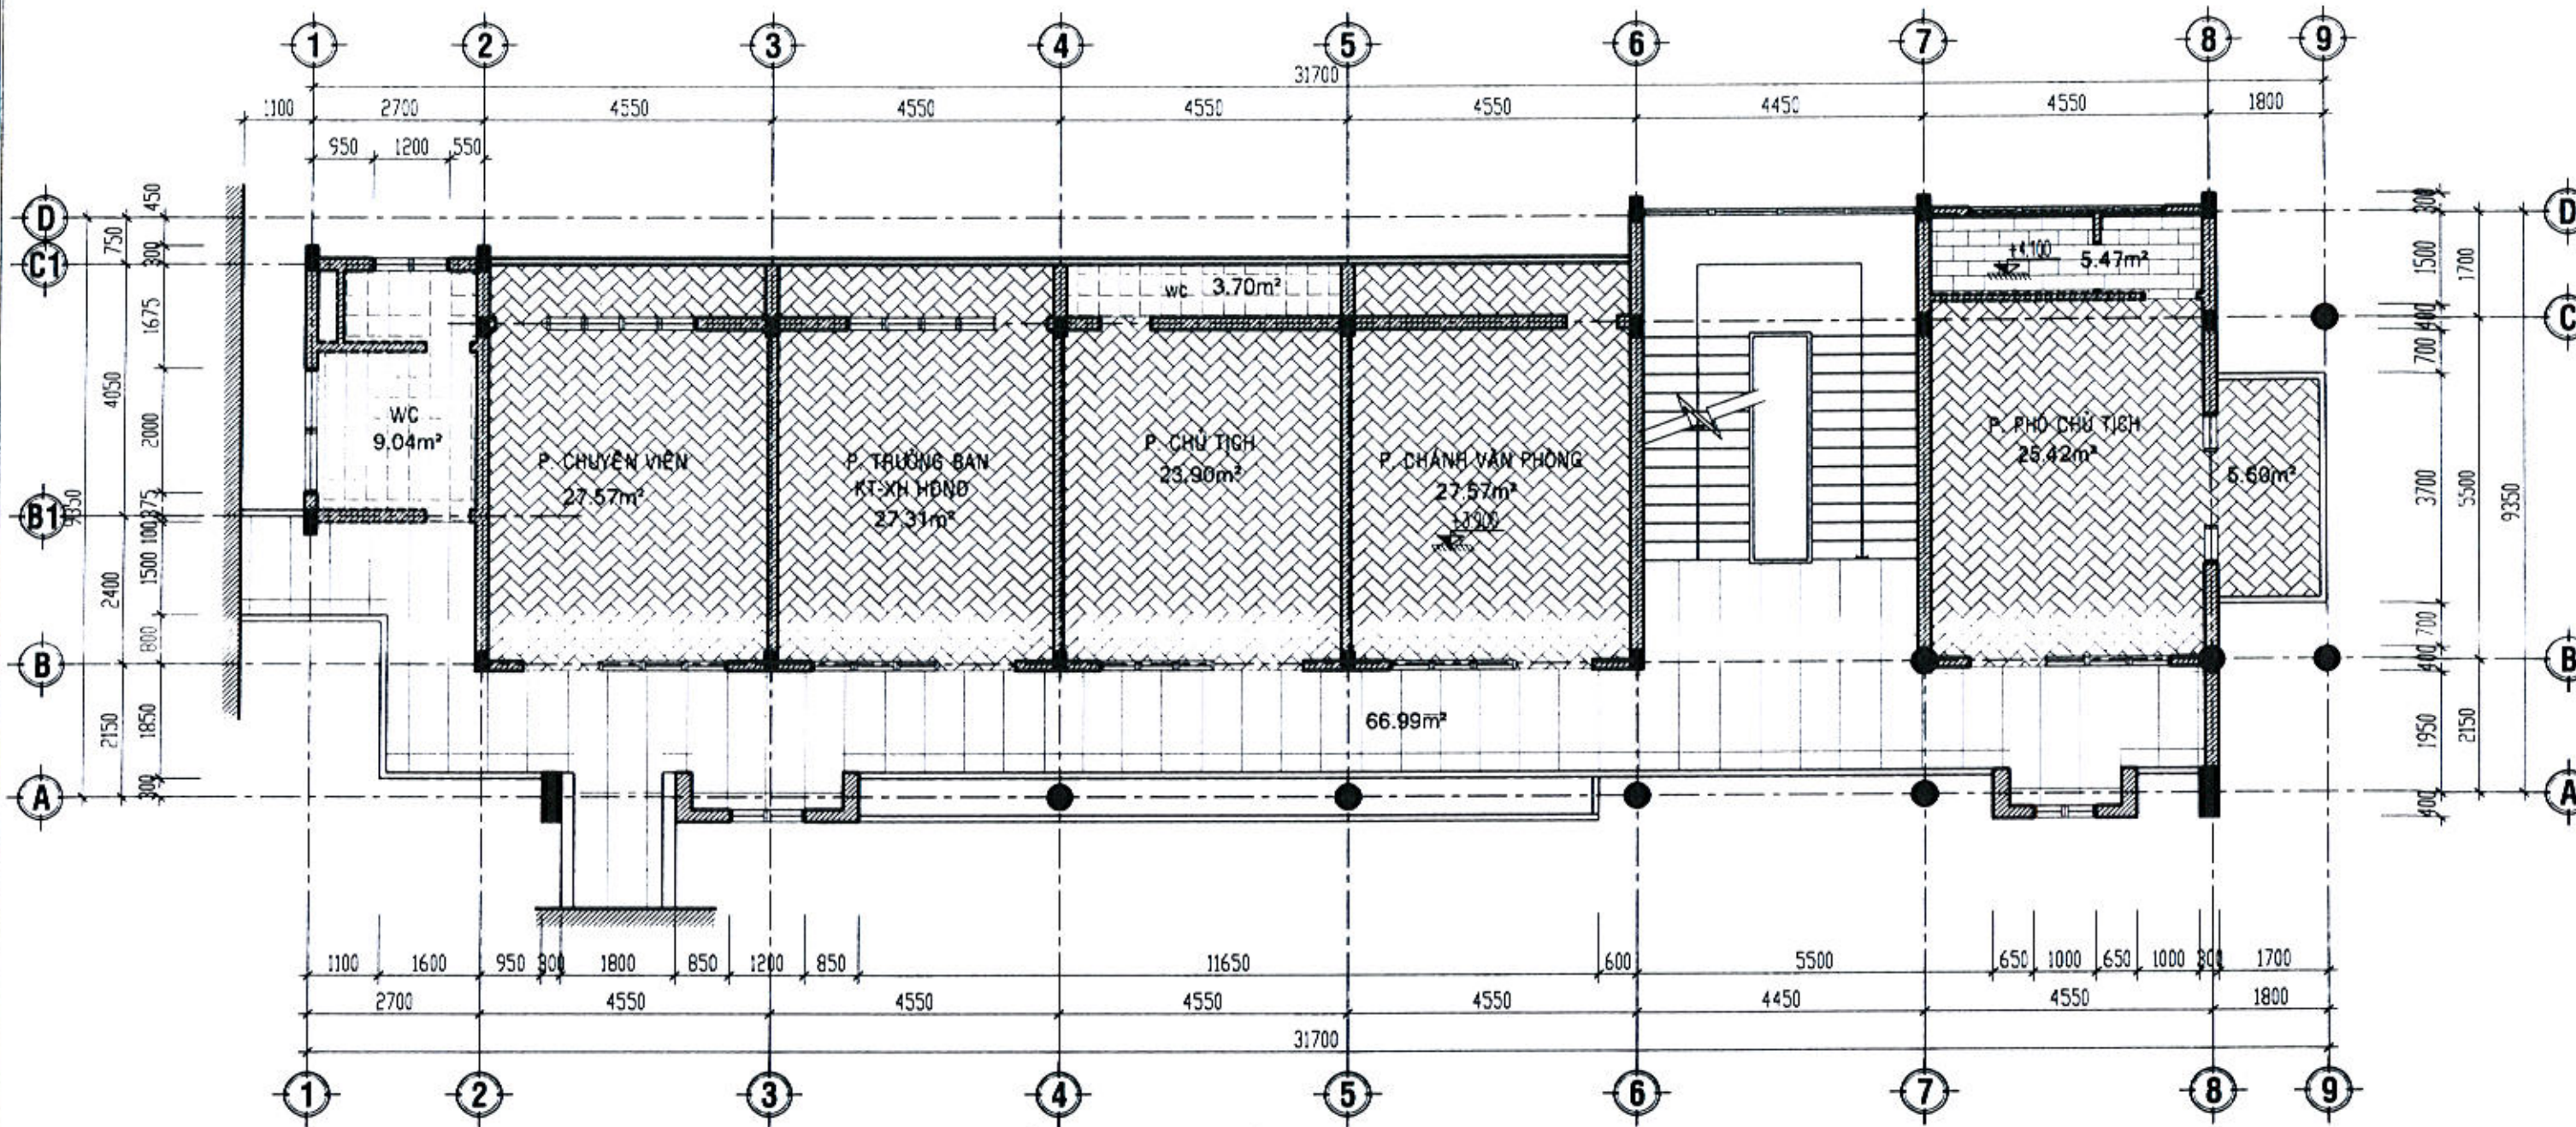

TÊN BẢN VẼ:
MẶT BẰNG LÁT GẠCH TẦNG 1 HIỆN TRẠNG

LOẠI HỒ SƠ:
THIẾT KẾ BẢN VẼ THI CÔNG
NGÀY HOÀN THÀNH THÁNG / 2025
KÝ HIỆU HT: 19



MẶT BẰNG LÁT GẠCH TẦNG 2 HIỆN TRẠNG, TL: 1/100

GHI CHÚ:

-  - NỀN LÁT GẠCH 800x800 HIỆN TRẠNG, S=66.99M².
-  - NỀN LÁT GẠCH 400x400 HIỆN TRẠNG, S=137.32M².
-  - NỀN LÁT GẠCH 300x300 HIỆN TRẠNG, S=12.74M².
-  - NỀN LÁT GẠCH 200x200 HIỆN TRẠNG, S=5.47M².

TÊN CÔNG TRÌNH:
SỬA CHỮA, CẢI TẠO TRỤ SỞ LÀM VIỆC UBND TỈNH SỐ 48 HÙNG WƯƠNG (TRỤ SỞ UBND THÀNH PHỐ TRƯỚC ĐÂY)

CHỦ ĐẦU TƯ:
VĂN PHÒNG UBND TỈNH

TU VẤN THIẾT KẾ:



CÔNG TY TNHH TƯ VẤN & THIẾT KẾ THIÊN AN
ĐỊA CHỈ: SỐ 387 - VÕ NGUYỄN GIÁP
TP QUẢNG NGÃI, ĐT: 02553 835 839



GIÁM ĐỐC:

Ks. PHÙNG QUỐC BẢO

CHỦ NHIỆM:

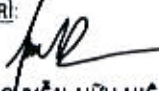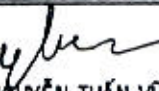Ks. PHÙNG QUỐC BẢO


CHỦ TRÌ:

Kts. NGUYỄN HỮU HIỆP
QLKT:

Ks. NGUYỄN TUẤN VŨ

ĐO:

Kts. NGUYỄN HỮU HIỆP
VẼ:

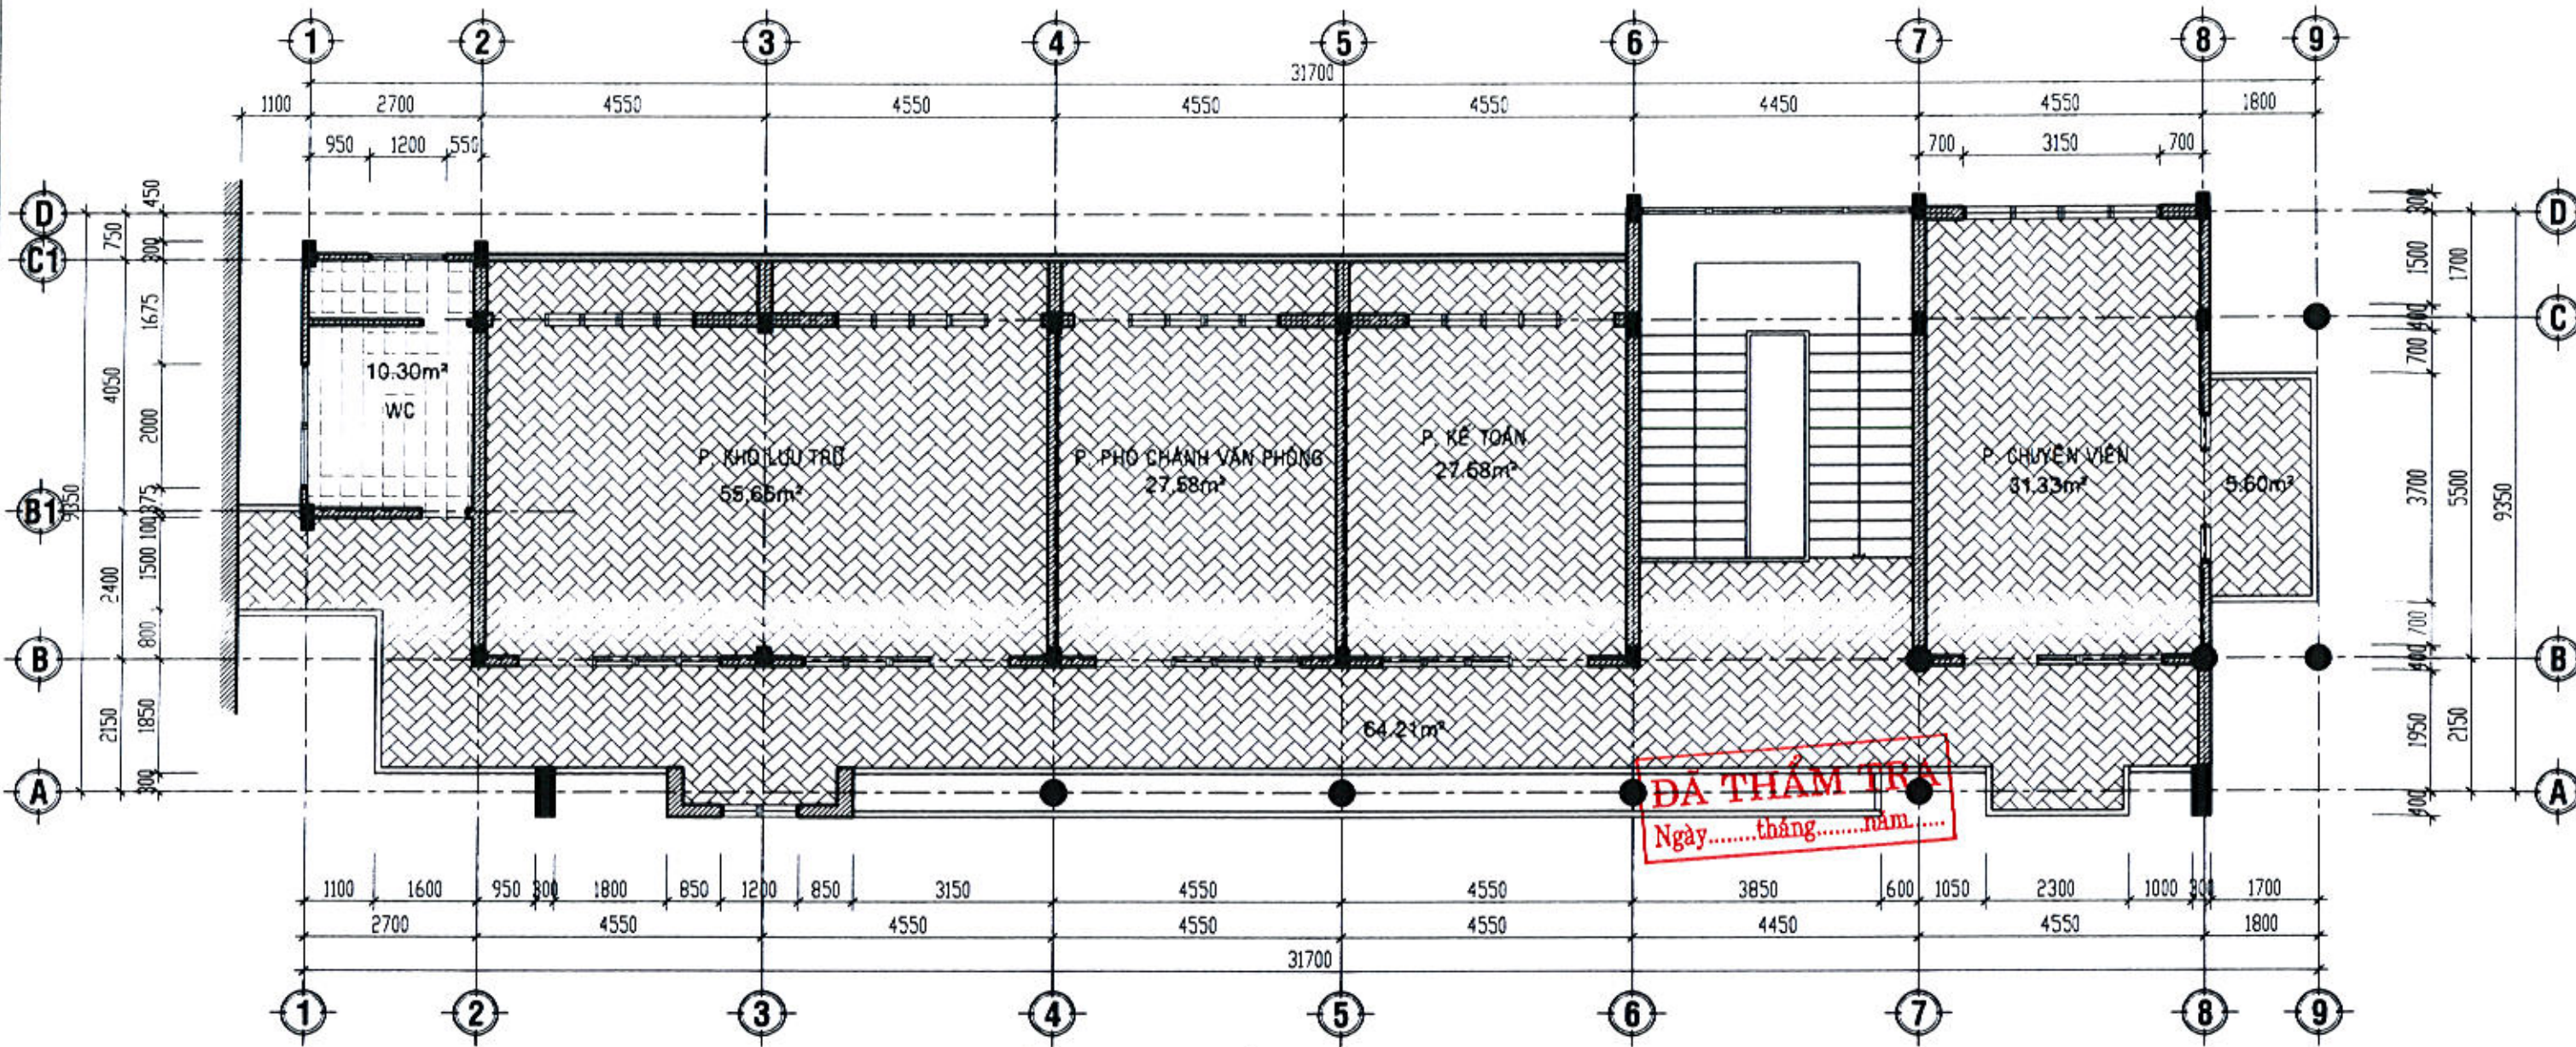Kts. NGUYỄN HỮU HIỆP

HẠNG MỤC:
KHỐI NHÀ LÀM VIỆC
03 TẦNG



TÊN BẢN VẼ:
MẶT BẰNG LÁT GẠCH
TẦNG 2 HIỆN TRẠNG


LOẠI HỒ SƠ:
THIẾT KẾ BẢN VẼ THI C
NGÀY HOÀN THÀNH THÁNG /2025
KỶ HIỆP HT: 2




MẶT BẰNG LÁT GẠCH TẦNG 3 HIỆN TRẠNG, TL: 1/100


GHI CHÚ:

-  - NỀN LÁT GẠCH 400x400 HIỆN TRẠNG, S=211.96M2
-  - NỀN LÁT GẠCH 300x300 HIỆN TRẠNG, S=10.30M2


TÊN CÔNG TRÌNH: SỬA CHỮA, CẢI TẠO TRỤ SỞ LÀM VIỆC UBND TỈNH SỐ 48 HÙNG VƯƠNG (TRỤ SỞ UBND THÀNH PHỐ TRƯỚC ĐÂY)	CHỦ ĐẦU TƯ: VĂN PHÒNG UBND TỈNH	TỰ VẤN THIẾT KẾ:  CÔNG TY TNHH TƯ VẤN & THIẾT KẾ THIÊN AN ĐỊA CHỈ : SỐ 387 - VÕ NGUYỄN GIÁP TP QUẢNG NGÃI _ĐT: 02563.835.839	GIÁM ĐỐC:  Ks. PHÙNG QUỐC BẢO	CHỦ NHIỆM:  Ks. PHÙNG QUỐC BẢO	CHỦ TRÌ:  Kts. NGUYỄN HỮU HIỆP QLKT:  Kts. NGUYỄN TUẤN VŨ	ĐỒ:  Kts. NGUYỄN HỮU HIỆP VẼ:  Kts. NGUYỄN HỮU HIỆP	HẠNG MỤC: KHỐI NHÀ LÀM VIỆC 03 TẦNG	TÊN BẢN VẼ: MẶT BẰNG LÁT GẠCH TẦNG 3 HIỆN TRẠNG	LOẠI HỒ SƠ: THIẾT KẾ BẢN VẼ THI CÔNG	NGÀY HOÀN THÀNH THÁNG / 2025	KÝ HIỆU HT: 21

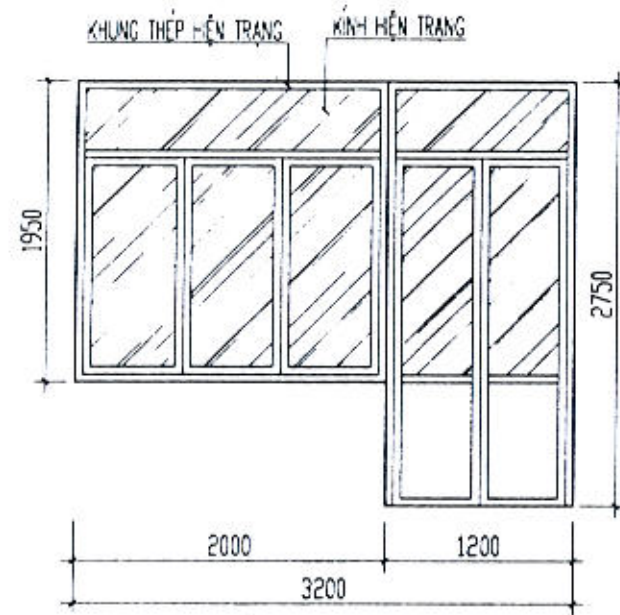


CT CỬA Đs1, TL: 1/50
(10CK)

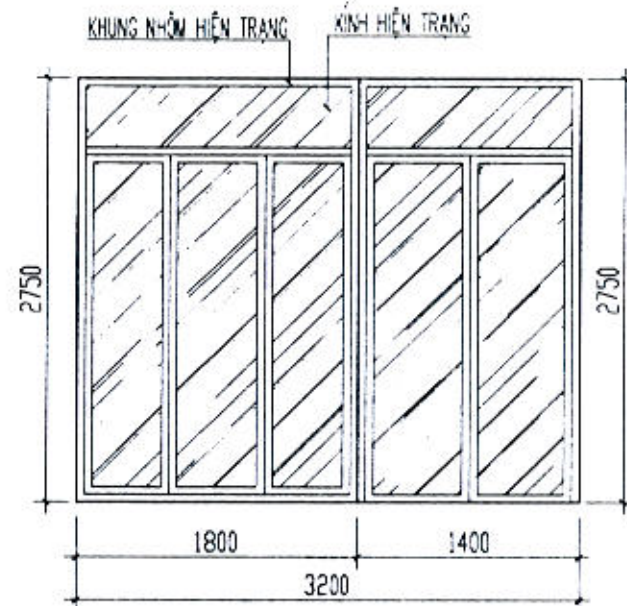


CT CỬA Đs2, TL: 1/50
(01CK)

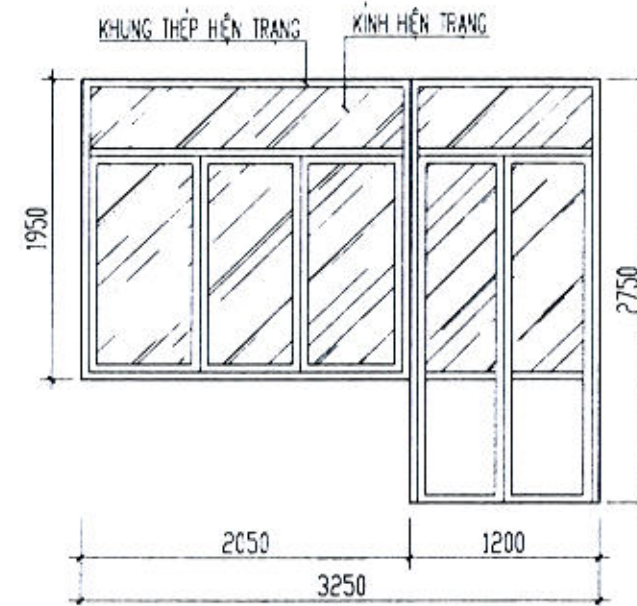


CT CỬA Đs3, TL: 1/50
(04CK)

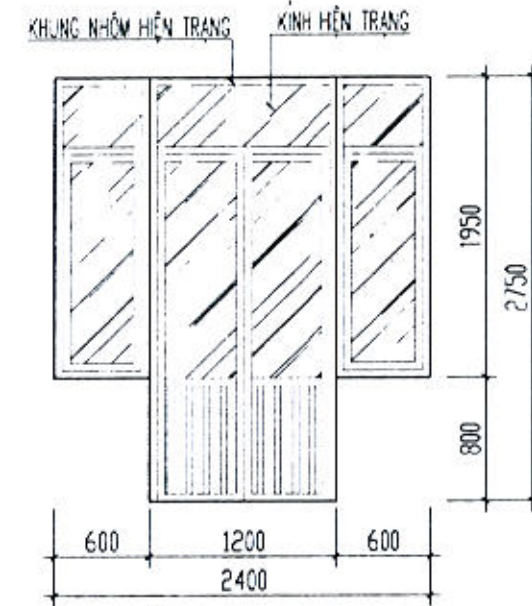


CT CỬA Đs4, TL: 1/50
(03CK)

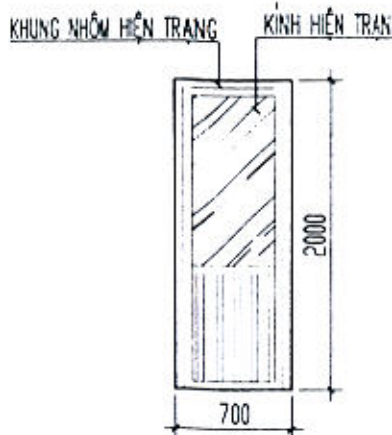


CT CỬA Đw, TL: 1/50
(06CK)

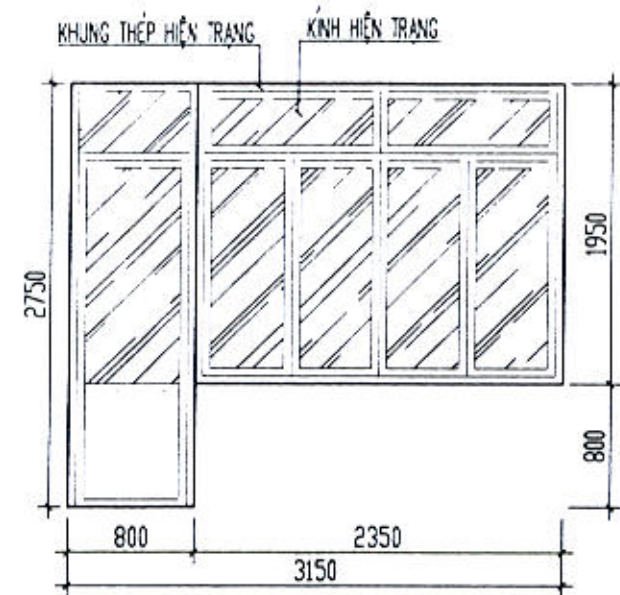


CT CỬA Đs5, TL: 1/50
(04CK)

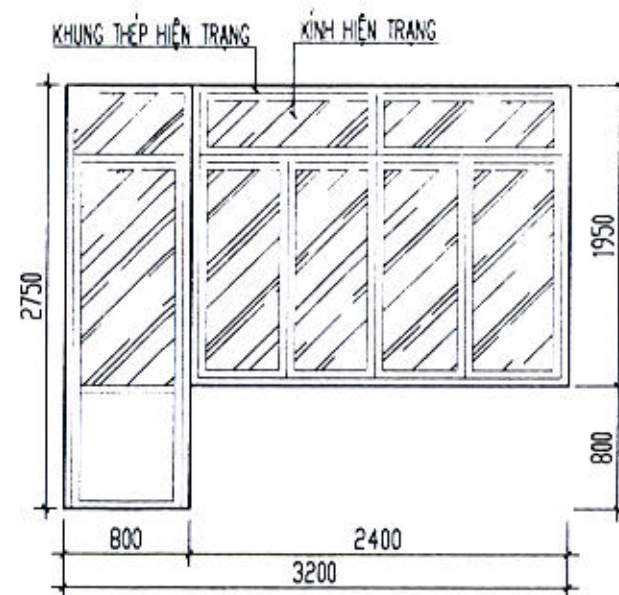


CT CỬA Đs6, TL: 1/50
(04CK)

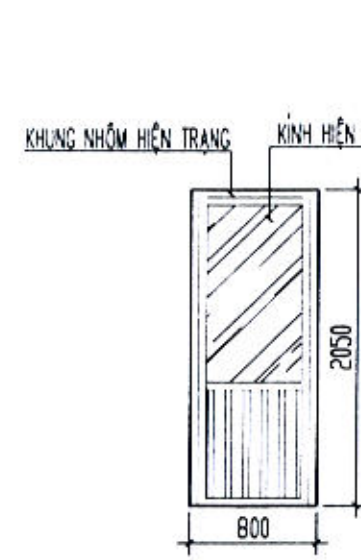


CT CỬA Đ1, TL: 1/50
(01CK)

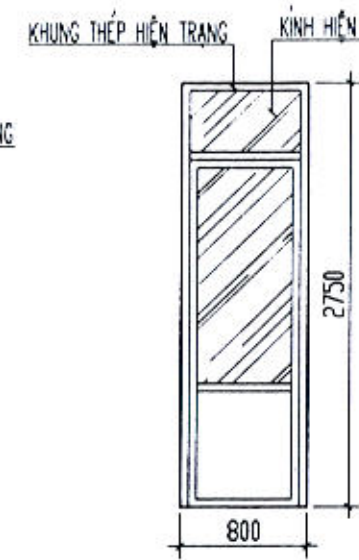

CT CỬA Đ2, TL: 1/50
(01CK)

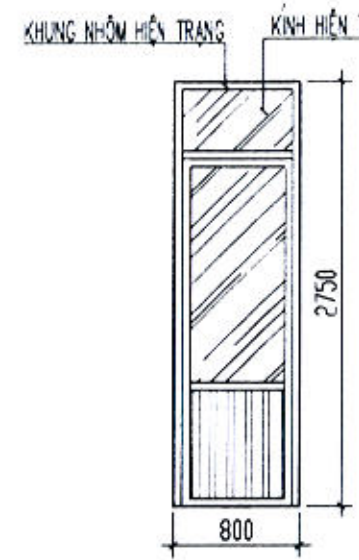

CT CỬA Đ2a, TL: 1/50
(01CK)

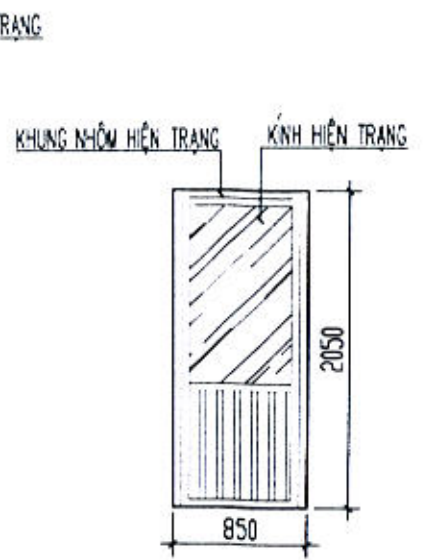

CT CỬA Đ3, TL: 1/50
(01CK)


ĐÃ THẨM TRA
Ngày.....tháng.....năm.....



TÊN CÔNG TRÌNH:
SỬA CHỮA, CẢI TẠO TRỤ SỞ LÀM VIỆC UBND TỈNH SỐ 48 HÙNG VƯƠNG (TRỤ SỞ UBND THÀNH PHỐ TRƯỚC ĐÂY)


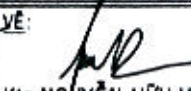
CHỦ ĐẦU TƯ:
VĂN PHÒNG UBND TỈNH

TƯ VẤN THIẾT KẾ:

CÔNG TY TNHH TƯ VẤN & THIẾT KẾ THIÊN AN
ĐỊA CHỈ: SỐ 387 - VÕ NGUYỄN GIÁP
TP QUẢNG NGÃI, ĐT: 02553 835 839
Ks. PHÙNG QUỐC BẢO

CHỦ NHIỆM:

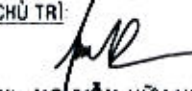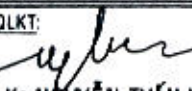Ks. PHÙNG QUỐC BẢO


CHỦ TRÌ:

Kts. NGUYỄN HỮU HIỆP
QLKT:

Ks. NGUYỄN TUẤN VŨ

ĐỒ:

Kts. NGUYỄN HỮU HIỆP
VẼ:

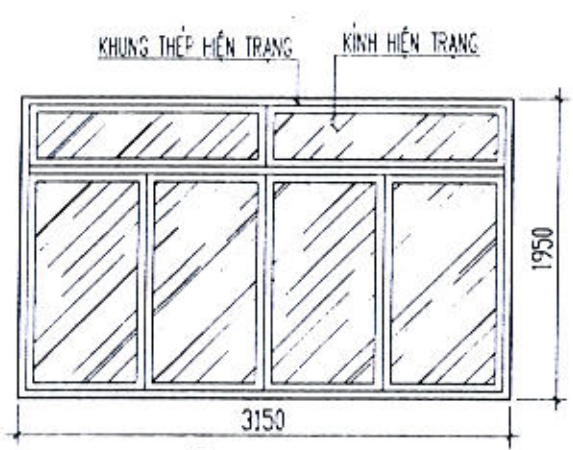Kts. NGUYỄN HỮU HIỆP


HẠNG MỤC:
KHỐI NHÀ LÀM VIỆC
03 TẦNG

TÊN BẢN VẼ:
CHI TIẾT CỬA HIỆN TRĂNG


LOẠI HỒ SƠ:
THIẾT KẾ BẢN VẼ THI CÔNG
NGÀY HOÀN THÀNH THÁNG: /2025
KÝ HIỆU HT: 22




**CT CỬA S1, TL: 1/50
(04CK)**

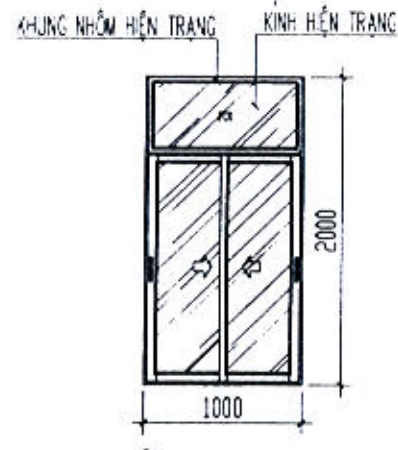


**CT CỬA S2, TL: 1/50
(02CK)**

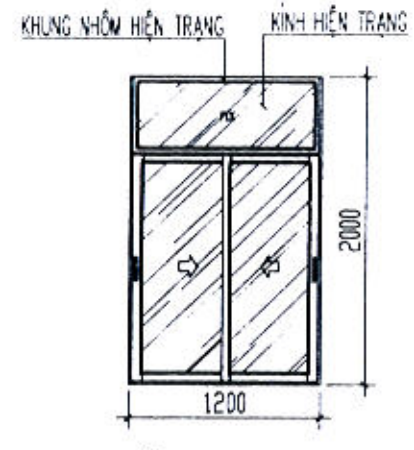


**CT CỬA S3, TL: 1/50
(03CK)**

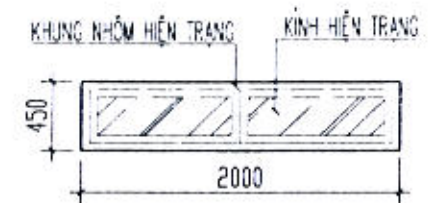


**CT CỬA Sw, TL: 1/50
(03CK)**

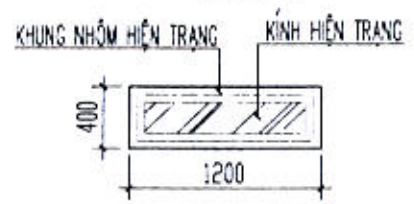


**CT CỬA Sw1, TL: 1/50
(03CK)**

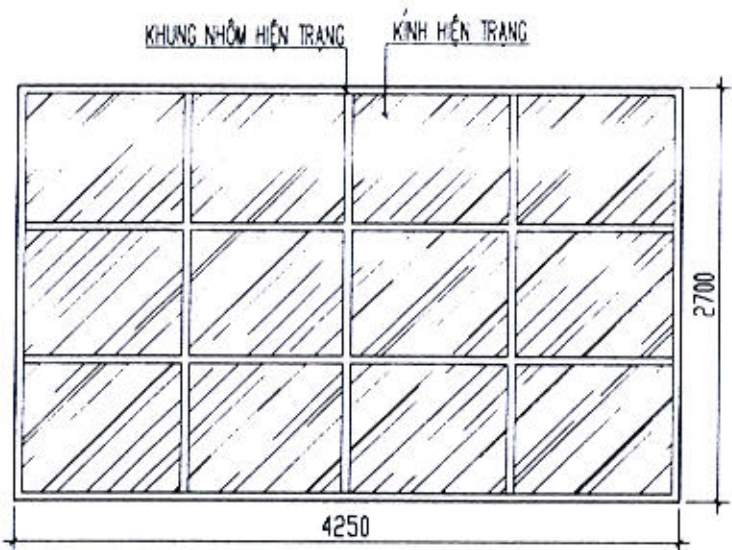

**CT VÁCH KÍNH VK, TL: 1/50
(01CK)**

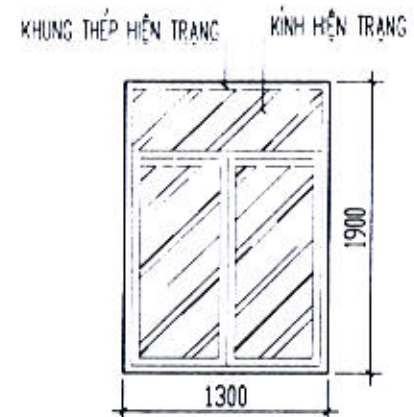


**CT CỬA Sw3, TL: 1/50
(01CK)**

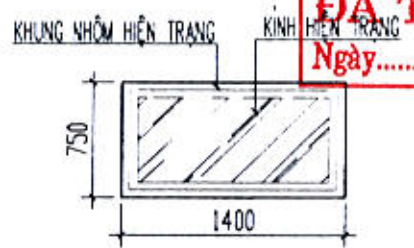


**CT CỬA Sw2, TL: 1/50
(01CK)**

ĐÃ THẨM TRA
Ngày.....tháng.....năm.....

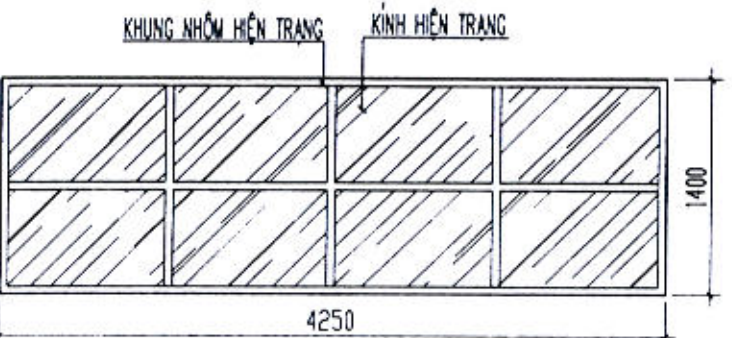

**CT VÁCH KÍNH VK1, TL: 1/50
(01CK)**

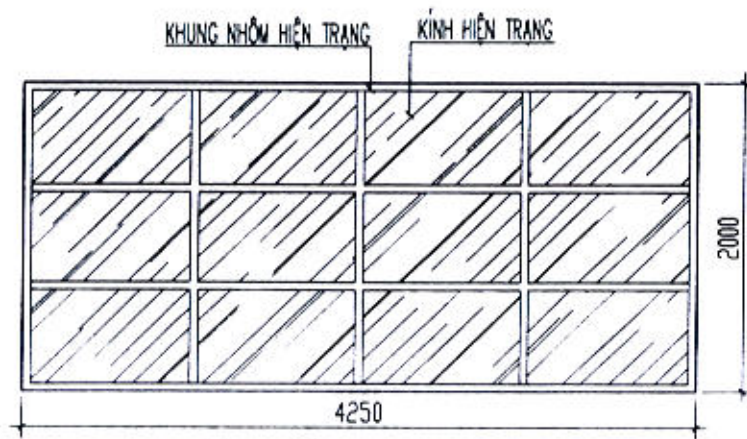

**CT VÁCH KÍNH VK2, TL: 1/50
(01CK)**

BẢNG THỐNG KÊ CỬA ĐI, CỬA SỐ, VÁCH KÍNH							
STT	Tên cửa	Số lượng ngoài	Số lượng trong	Kích thước (m)		Diện tích ngoài S (m ²)	Diện tích trong S (m ²)
				Rộng	Cao		
1	Đs1	10	0	1.2	2.75	33.00	0.00
		10	0	2.0	1.95	39.00	0.00
2	Đs2	1	0	3.2	2.75	8.80	0.00
3	Đs3	4	0	1.2	2.75	13.20	0.00
		4	0	2.05	1.95	15.99	0.00
4	Đs4	3	0	1.2	2.75	9.90	0.00
		6	0	0.6	1.95	7.02	0.00
5	Đs5	0	4	0.8	2.75	0.00	8.80
		0	4	2.35	1.95	0.00	18.33
6	Đs6	0	3	0.8	2.75	0.00	6.60
		0	3	2.4	1.95	0.00	14.04
7	Đ1	0	1	0.8	2.05	0.00	1.64
8	Đ2	0	1	0.8	2.75	0.00	2.20
9	Đ2a	0	1	0.8	2.75	0.00	2.20
10	Đ3	0	1	0.85	2.05	0.00	1.74
11	Đw	3	3	0.7	2.0	4.20	4.20
12	S1	4	0	3.15	1.95	24.57	0.00
13	S2	2	0	1.0	2.0	4.00	0.00
14	S3	3	0	1.2	2.0	7.20	0.00
15	Sw	3	0	2.0	0.45	2.70	0.00
16	Sw1	3	0	1.2	0.4	1.44	0.00
17	Sw2	1	0	1.4	0.45	0.63	0.00
18	Sw3	1	0	1.3	1.9	2.47	0.00
19	vk	1	0	4.25	2.7	11.48	0.00
20	vk1	1	0	4.25	1.4	5.95	0.00
21	vk2	1	0	4.25	2.0	8.50	0.00
22	vk3	1	0	11.65	2.65	30.87	0.00
23	vk4	1	0	16.1	2.65	42.67	0.00
TỔNG						273.59	59.75

*Ghi chú: V= n*r*h

TÊN CÔNG TRÌNH:
SỬA CHỮA, CẢI TẠO TRỤ SỞ LÀM VIỆC UBND TỈNH SỐ 48 HÙNG VƯƠNG (TRỤ SỞ UBND THÀNH PHỐ TRƯỚC ĐÂY)

CHỦ ĐẦU TƯ:
VĂN PHÒNG UBND TỈNH

TU VẤN THIẾT KẾ:
CÔNG TY TNHH TƯ VẤN & THIẾT KẾ THIÊN AN
Địa chỉ: Số 387 - Võ Nguyên Giáp TP Quảng Ngãi, ĐT: 02553.835.839

GIÁM ĐỐC:
Ks. PHÙNG QUỐC BẢO

CHỦ NHIỆM:
Ks. PHÙNG QUỐC BẢO


CHỦ TRÌ:
Kts. NGUYỄN HỮU HIỆP
QLKT: Ks. NGUYỄN TUẤN VŨ

ĐỒ:
Kts. NGUYỄN HỮU HIỆP
VẼ: Kts. NGUYỄN HỮU HIỆP

HẠNG MỤC:
KHỐI NHÀ LÀM VIỆC 03 TẦNG


TÊN BẢN VẼ:
CHI TIẾT CỬA HIỆN TRẠNG

LOẠI HỒ SƠ:
THIẾT KẾ BẢN VẼ THI CÔNG
NGÀY HOÀN THÀNH THÁNG /2025 KÝ HIỆU HT: 23

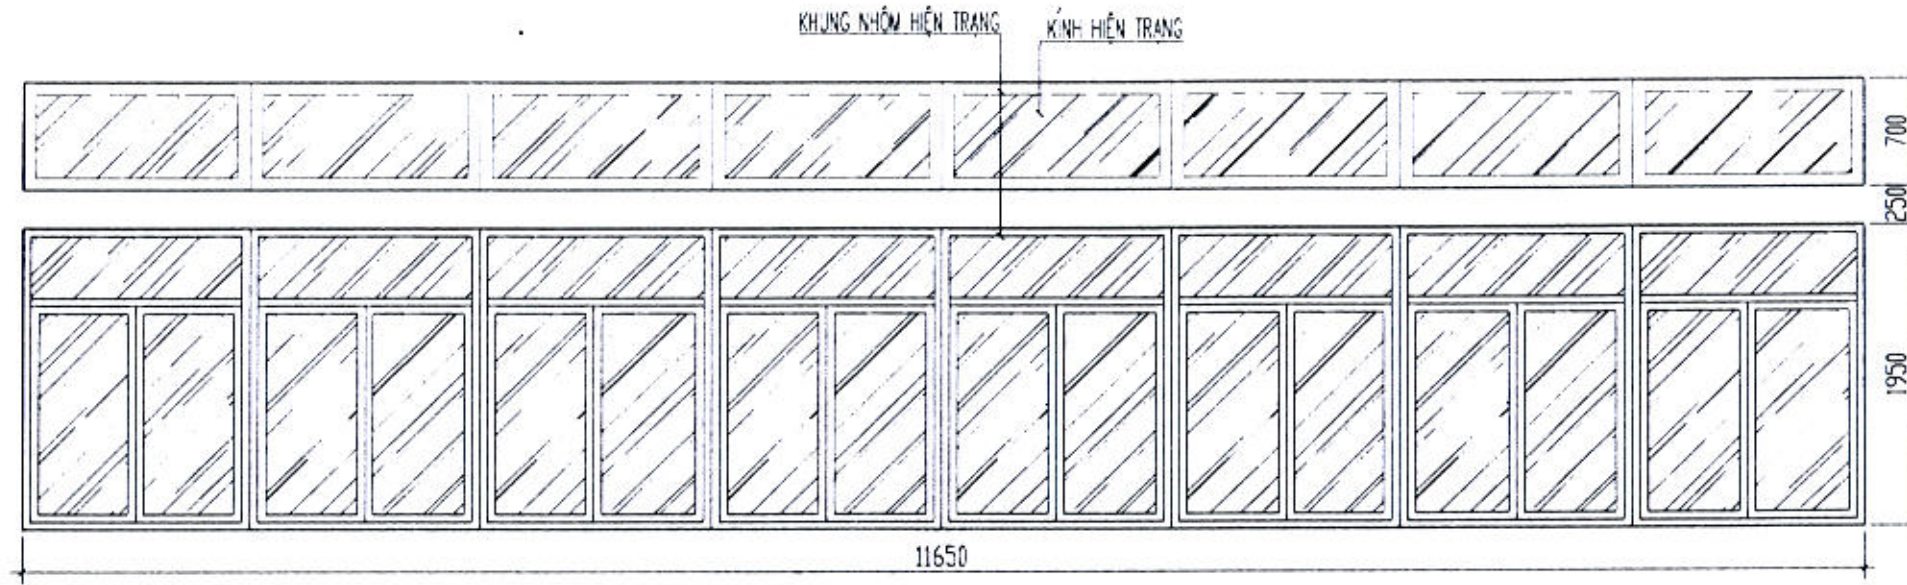


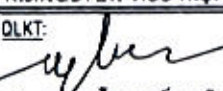

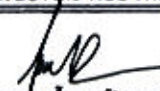


CT VÁCH KÍNH VK3, TL: 1/50
(01CK)

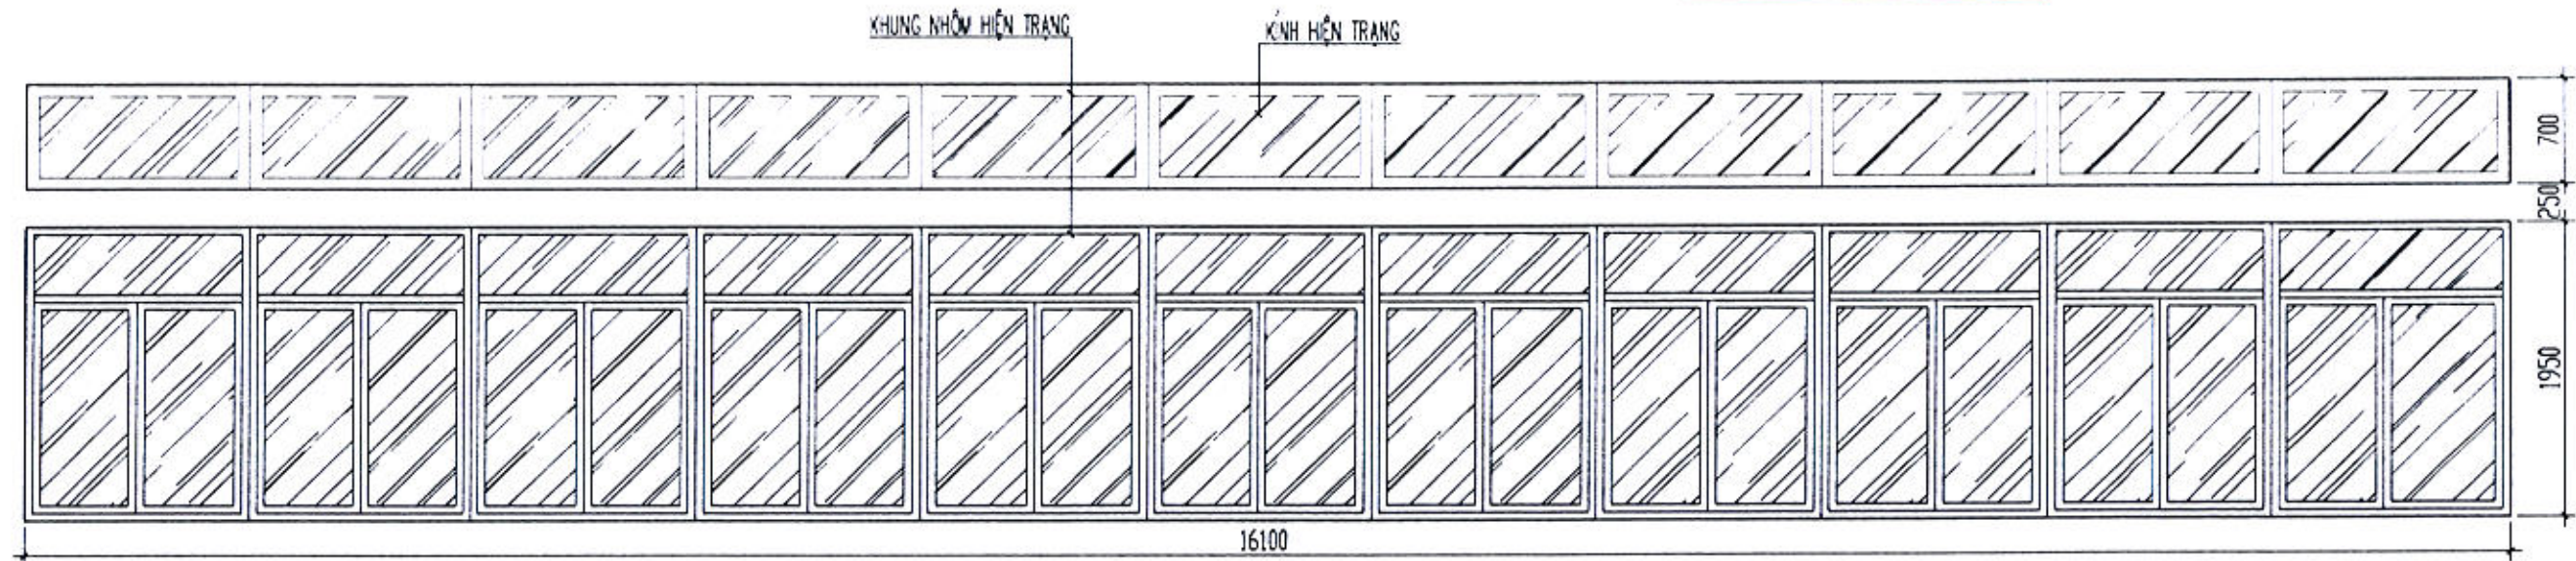ĐÃ THẨM TRA
Ngày.....tháng.....năm.....



CT VÁCH KÍNH VK4, TL: 1/50
(01CK)

<p>TÊN CÔNG TRÌNH: SỬA CHỮA, CẢI TẠO TRỤ SỞ LÀM VIỆC UBND TỈNH SỐ 48 HÙNG VƯƠNG (TRỤ SỞ UBND THÀNH PHỐ TRƯỚC ĐÂY)</p>	<p>CHỦ ĐẦU TƯ: VĂN PHÒNG UBND TỈNH</p>	<p>TƯ VẤN THIẾT KẾ:  CÔNG TY TNHH TƯ VẤN & THIẾT KẾ THIÊN AN ĐỊA CHỈ : SỐ 387 - VÕ NGUYỄN GIÁP TP QUẢNG NGÃI, ĐT: 02553.835.839</p>	<p>CHỦ NHIỆM:  Ks. PHÙNG QUỐC BẢO</p>	<p>CHỦ TRÌ:  Kts. NGUYỄN HỮU HIỆP</p> <p>DLKT:  Ks. NGUYỄN TUẤN VŨ</p>	<p>ĐỒ:  Kts. NGUYỄN HỮU HIỆP</p> <p>VẼ:  Kts. NGUYỄN HỮU HIỆP</p>	<p>HẠNG MỤC: KHỐI NHÀ LÀM VIỆC 03 TẦNG</p>	<p>TÊN BẢN VẼ: CHI TIẾT CỬA HIỆN TRẠNG</p>	<p>LOẠI HỒ SƠ: THIẾT KẾ BẢN VẼ THI CÔNG</p> <p>NGÀY HOÀN THÀNH THÁNG / 2025 KÝ HIỆU HT: 24</p>
--	---	---	---	--	---	---	---	---

PHẦN: SỬA CHỮA



S.T.T	TÊN BẢN VẼ	KÝ HIỆU
1	THUYẾT MINH CẤU TẠO SỬA CHỮA	SC: 01
2	MẶT BẰNG TẦNG 1 SỬA CHỮA	SC: 02
3	MẶT BẰNG TẦNG 2 SỬA CHỮA	SC: 03
4	MẶT BẰNG TẦNG 3 SỬA CHỮA	SC: 04
5	MẶT BẰNG CHỐNG THẤM SÊ NÒ SỬA CHỮA	SC: 05
6	MẶT ĐỨNG TRỤC 1-9 SỬA CHỮA	SC: 06
7	MẶT ĐỨNG TRỤC 9-1 SỬA CHỮA	SC: 07
8	MẶT ĐỨNG TRỤC 9-1 SỬA CHỮA	SC: 08
9	CHI TIẾT LAM TRANG TRÍ	SC: 09
10	MẶT CẮT A-A	SC: 10
11	MẶT CẮT B-B	SC: 11
12	CT MẶT BẰNG CẦU THANG SỬA CHỮA	SC: 12
13	MẶT CẮT 1-1	SC: 13
14	MẶT BẰNG LÁT GẠCH TẦNG 1 SỬA CHỮA	SC: 14
15	MẶT BẰNG LÁT GẠCH TẦNG 2 SỬA CHỮA	SC: 15
16	MẶT BẰNG LÁT GẠCH TẦNG 3 SỬA CHỮA	SC: 16
17	MẶT BẰNG TRẦN TẦNG 1 SỬA CHỮA	SC: 17
18	MẶT BẰNG TRẦN TẦNG 2 SỬA CHỮA	SC: 18
19	MẶT BẰNG TRẦN TẦNG 3 SỬA CHỮA	SC: 19
20	MẶT BẰNG ỐP GẠCH TẦNG 1 SỬA CHỮA	SC: 20
21	MẶT BẰNG ỐP GẠCH TẦNG 2 SỬA CHỮA	SC: 21
22	MẶT BẰNG ỐP GẠCH TẦNG 3 SỬA CHỮA	SC: 22


S.T.T	TÊN BẢN VẼ	KÝ HIỆU
23	BẢNG THỐNG KÊ DIỆN TÍCH CỬA	SC: 23
24	CHI TIẾT CỬA LÀM MỚI	SC: 24
25	CHI TIẾT CỬA LÀM MỚI	SC: 25
26	CHI TIẾT CỬA LÀM MỚI	SC: 26
27	CHI TIẾT CỬA LÀM MỚI	SC: 27
28	CHI TIẾT CỬA LÀM MỚI	SC: 28
29	CHI TIẾT CỬA LÀM MỚI	SC: 29
30	CHI TIẾT KHUÔN CỬA	SC: 30
31	CHI TIẾT KHUÔN CỬA	SC: 31
32	CHI TIẾT KHUÔN CỬA	SC: 32

ĐÃ THẨM TRA
Ngày.....tháng.....năm.....

THUYẾT MINH CẤU TẠO SỬA CHỮA


M

- MẶT LỚP TOLE SÓNG VƯỢNG HIỆN TRẠNG.
- XÀ CỔ THÉP HIỆP TRẠNG.
- TRẦN THẠCH CAO KHUNG CHÌM BẢ MATIT LĂN SƠN 03 NƯỚC SỬA CHỮA.

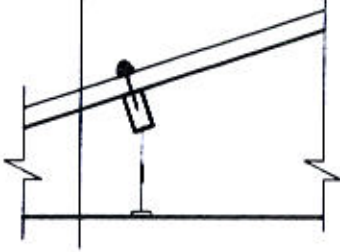


M1

- CÁN VXM M100 DÀY TB20 LÀM MÓI
- CHỐNG THẤM GỐC XI MĂNG 2 THÀNH PHẦN
- SÀN BTCT HIỆN TRẠNG.
- LỚP VXM TRÁT TRẦN HIỆN TRẠNG.
- TRẦN BẢ MATIT LĂN SƠN HIỆN TRẠNG VỆ SINH LĂN SƠN SỬA CHỮA

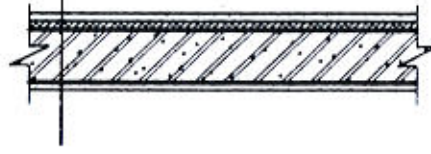


N

- NỀN LÁT GẠCH PORCELAIN KT: 800x800 LÀM MÓI.
- LỚP VXM LÓT MÁC 75 DÀY 20mm LÀM MÓI.
- LỚP BÊ TÔNG NỀN HIỆN TRẠNG.
- LỚP ĐẤT TÔN NỀN HIỆN TRẠNG.
- NỀN ĐẤT TỰ NHIÊN.

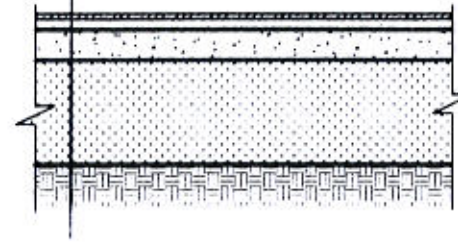


BC

- MẶT BẠC LÁT ĐÁ GRANITE TỰ NHIÊN HIỆN TRẠNG, VỆ SINH ĐÁNH BÓNG SỬA CHỮA.
- LỚP VXM LÓT HIỆN TRẠNG.
- BẠC CẤP XÂY GẠCH HIỆN TRẠNG.
- LỚP ĐẤT TỰ NHIÊN

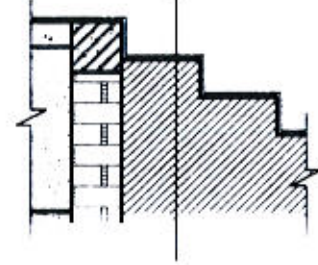


S

- SÀN LÁT GẠCH PORCELAIN KT: 800x800 LÀM MÓI.
- LỚP VXM LÓT MÁC 75 DÀY 20mm LÀM MÓI.
- SÀN BTCT.
- LỚP VXM TRÁT TRẦN HIỆN TRẠNG.
- TRẦN BẢ MATIT LĂN SƠN HIỆN TRẠNG, VỆ SINH LĂN SƠN SỬA CHỮA.

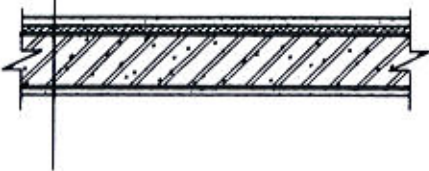

S1

- SÀN LÁT GẠCH PORCELAIN KT: 800x800 LÀM MÓI.
- LỚP VXM LÓT MÁC 75 DÀY 20mm LÀM MÓI.
- SÀN BTCT.
- LỚP VXM TRÁT TRẦN HIỆN TRẠNG.
- TRẦN BẢ MATIT LĂN SƠN HIỆN TRẠNG, VỆ SINH LĂN SƠN SỬA CHỮA.

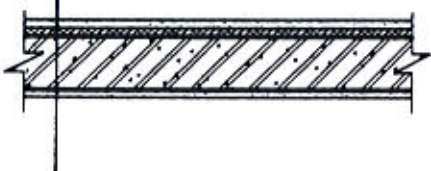


GHI CHÚ:

- GẠCH LÁT NỀN, SÀN CÁC PHÒNG, HÀNH LANG SỬ DỤNG LOẠI GẠCH Porcelain KT: 800x800mm; NGÁCH CỬA LÁT ĐÁ TỰ NHIÊN GRANITE MÀU ĐEN.
- CHẤM TƯỜNG TRONG PHÒNG LÀM VIỆC VÀ HÀNH LANG ÁP GẠCH Porcelain KT: 800x100mm CÙNG VỚI LOẠI GẠCH NỀN (LỚP XÍ).
- TOÀN BỘ CÔNG TRÌNH SỬ DỤNG CÁCH XÂY BẰNG GẠCH XI MĂNG MÁC 75 KT: 75x115x175mm VÀ KT: 50x100x200mm.
- TRẦN SỬ DỤNG LOẠI TRẦN THẠCH CAO KHUNG CHÌM + BẢ MATIT LĂN SƠN 03 LỚP.
- CỬA ĐI, CỬA SỐ SỬ DỤNG LOẠI CỬA KHUNG NHÔM CAO CẤP KẾT HỢP KÍNH CƯỜNG LỰC DÀY 8mm.

ĐÃ THẨM TRÁ
Ngày... tháng... năm...

<p>TÊN CÔNG TRÌNH: SỬA CHỮA, CẢI TẠO TRỤ SỞ LÀM VIỆC UBND TỈNH SỐ 48 HÙNG VƯƠNG (TRỤ SỞ UBND THÀNH PHỐ TRƯỚC ĐÂY)</p>	<p>CHỦ ĐẦU TƯ: VĂN PHÒNG UBND TỈNH</p>	<p>TƯ VẤN THIẾT KẾ: CÔNG TY TNHH TƯ VẤN & THIẾT KẾ THIÊN AN ĐỊA CHỈ: SỐ 387 - VÕ NGUYỄN GIÁP TP QUẢNG NGÃI, ĐT: 02553.835.839</p>	<p>GIÁM ĐỐC: CÔNG TY TNHH TƯ VẤN & THIẾT KẾ THIÊN AN Ks. PHÙNG QUỐC BẢO</p>	<p>CHỦ NHIỆM: Ks. PHÙNG QUỐC BẢO</p>	<p>CHỦ TRÌ: Kts. NGUYỄN HỮU HIỆP</p>	<p>THIẾT KẾ: Kts. NGUYỄN HỮU HIỆP</p>	<p>HẠNG MỤC: KHỐI NHÀ LÀM VIỆC 03 TẦNG</p>	<p>TÊN BẢN VẼ: THUYẾT MINH CẤU TẠO SỬA CHỮA</p>	<p>LOẠI HỒ SƠ: THIẾT KẾ BẢN VẼ THI CÔNG</p>		
				<p>CHỦ TRÌ: Ks. NGUYỄN TUẤN VŨ</p>		<p>THIẾT KẾ: Kts. NGUYỄN HỮU HIỆP</p>				<p>NGÀY HOÀN THÀNH THÁNG / 2025</p>	<p>KÝ HIỆU SC: 01</p>

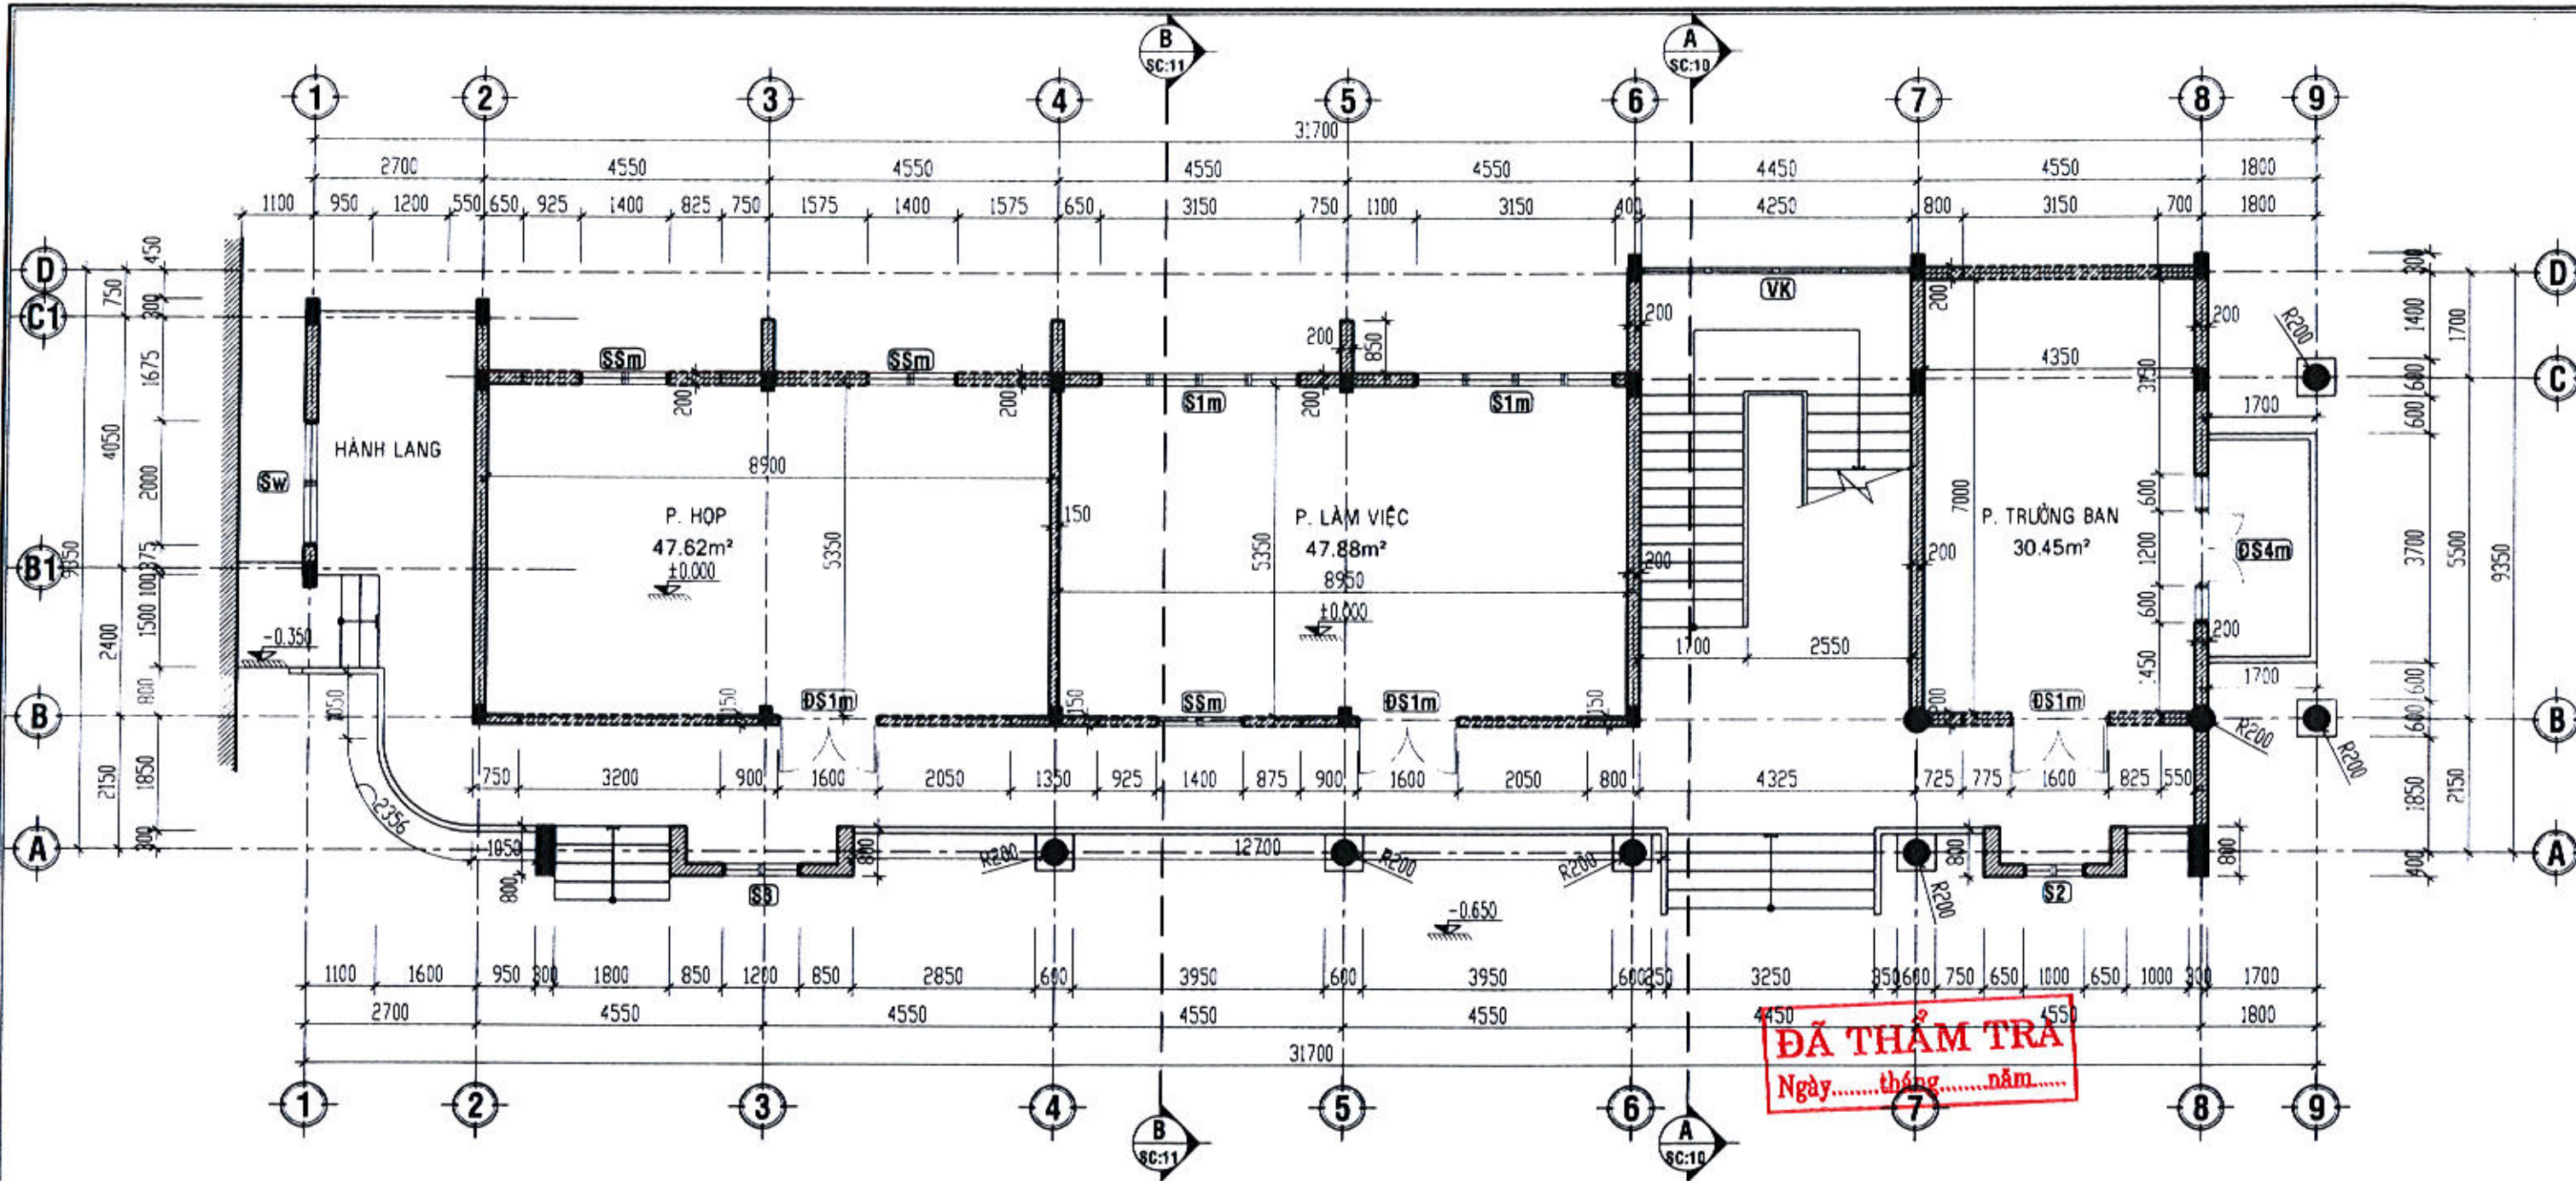

MẶT BẰNG TẦNG 1 SỬA CHỮA, TL: 1/100


GHI CHÚ:

	- NÉT TƯỜNG XÂY MỚI
	- TƯỜNG HIỆN TRẠNG
	- CỬA THAY MỚI
	- CỬA HIỆN TRẠNG

THUYẾT MINH

- XÂY MỚI TƯỜNG BÍT 1 SỐ VỊ TRÍ CỦA D, CỬA SỐ TRỤC B HIỆN TRẠNG ĐỂ LÀM MÓ LỖ VÀO PHÒNG.
- XÂY MỚI TƯỜNG TRỤC C ĐOẠN 3-4, XÂY BÍT 1 PHẦN CỦA HIỆN TRẠNG TRỤC C ĐOẠN 2-3
- XÂY MỚI TƯỜNG BÍT CỦA TRỤC D ĐOẠN 7-8
- THẢO DỒ VÀ THAY MỚI TOÀN BỘ LỚP GẠCH LÁT NỀN HIỆN TRẠNG BẰNG GẠCH KT: 800x800mm.
- THẢO DỒ VÀ THAY MỚI TOÀN BỘ CỬA Đ, CỬA SỐ TRỤC B, C, 8 HIỆN TRẠNG BẰNG CỬA KHUNG NHÔM CAO CẤP KẾT HỢP KÍNH CƯỜNG LỰC DÀY 8mm.

TÊN CÔNG TRÌNH: SỬA CHỮA, CẢI TẠO TRỤ SỞ LÀM VIỆC UBND TỈNH SỐ 48 HÙNG VƯƠNG (TRỤ SỞ UBND THÀNH PHỐ TRƯỚC ĐÂY)	CHỦ ĐẦU TƯ: VĂN PHÒNG UBND TỈNH	TƯ VẤN THIẾT KẾ: CÔNG TY TNHH TƯ VẤN & THIẾT KẾ THIÊN AN ĐỊA CHỈ : SỐ 387 - VÕ NGUYỄN GIÁP TP QUẢNG NGÃI, ĐT: 02553 836 839	QUẢN LÝ THIẾT KẾ: Ks. PHÙNG QUỐC BẢO	CHỦ NHIỆM: Ks. PHÙNG QUỐC BẢO	CHỦ TRÌ: Kts. NGUYỄN HỮU HIỆP QLKT: Ks. NGUYỄN TUẤN VŨ	THIẾT KẾ: Kts. NGUYỄN HỮU HIỆP VẼ: Kts. NGUYỄN HỮU HIỆP	HẠNG MỤC: KHỐI NHÀ LÀM VIỆC 03 TẦNG	TÊN BẢN VẼ: MẶT BẰNG TẦNG 1 SỬA CHỮA	LOẠI HỒ SƠ: THIẾT KẾ BẢN VẼ THI CÔNG	NGÀY HOÀN THÀNH THÁNG / 2025	KÝ HIỆU SC: 02

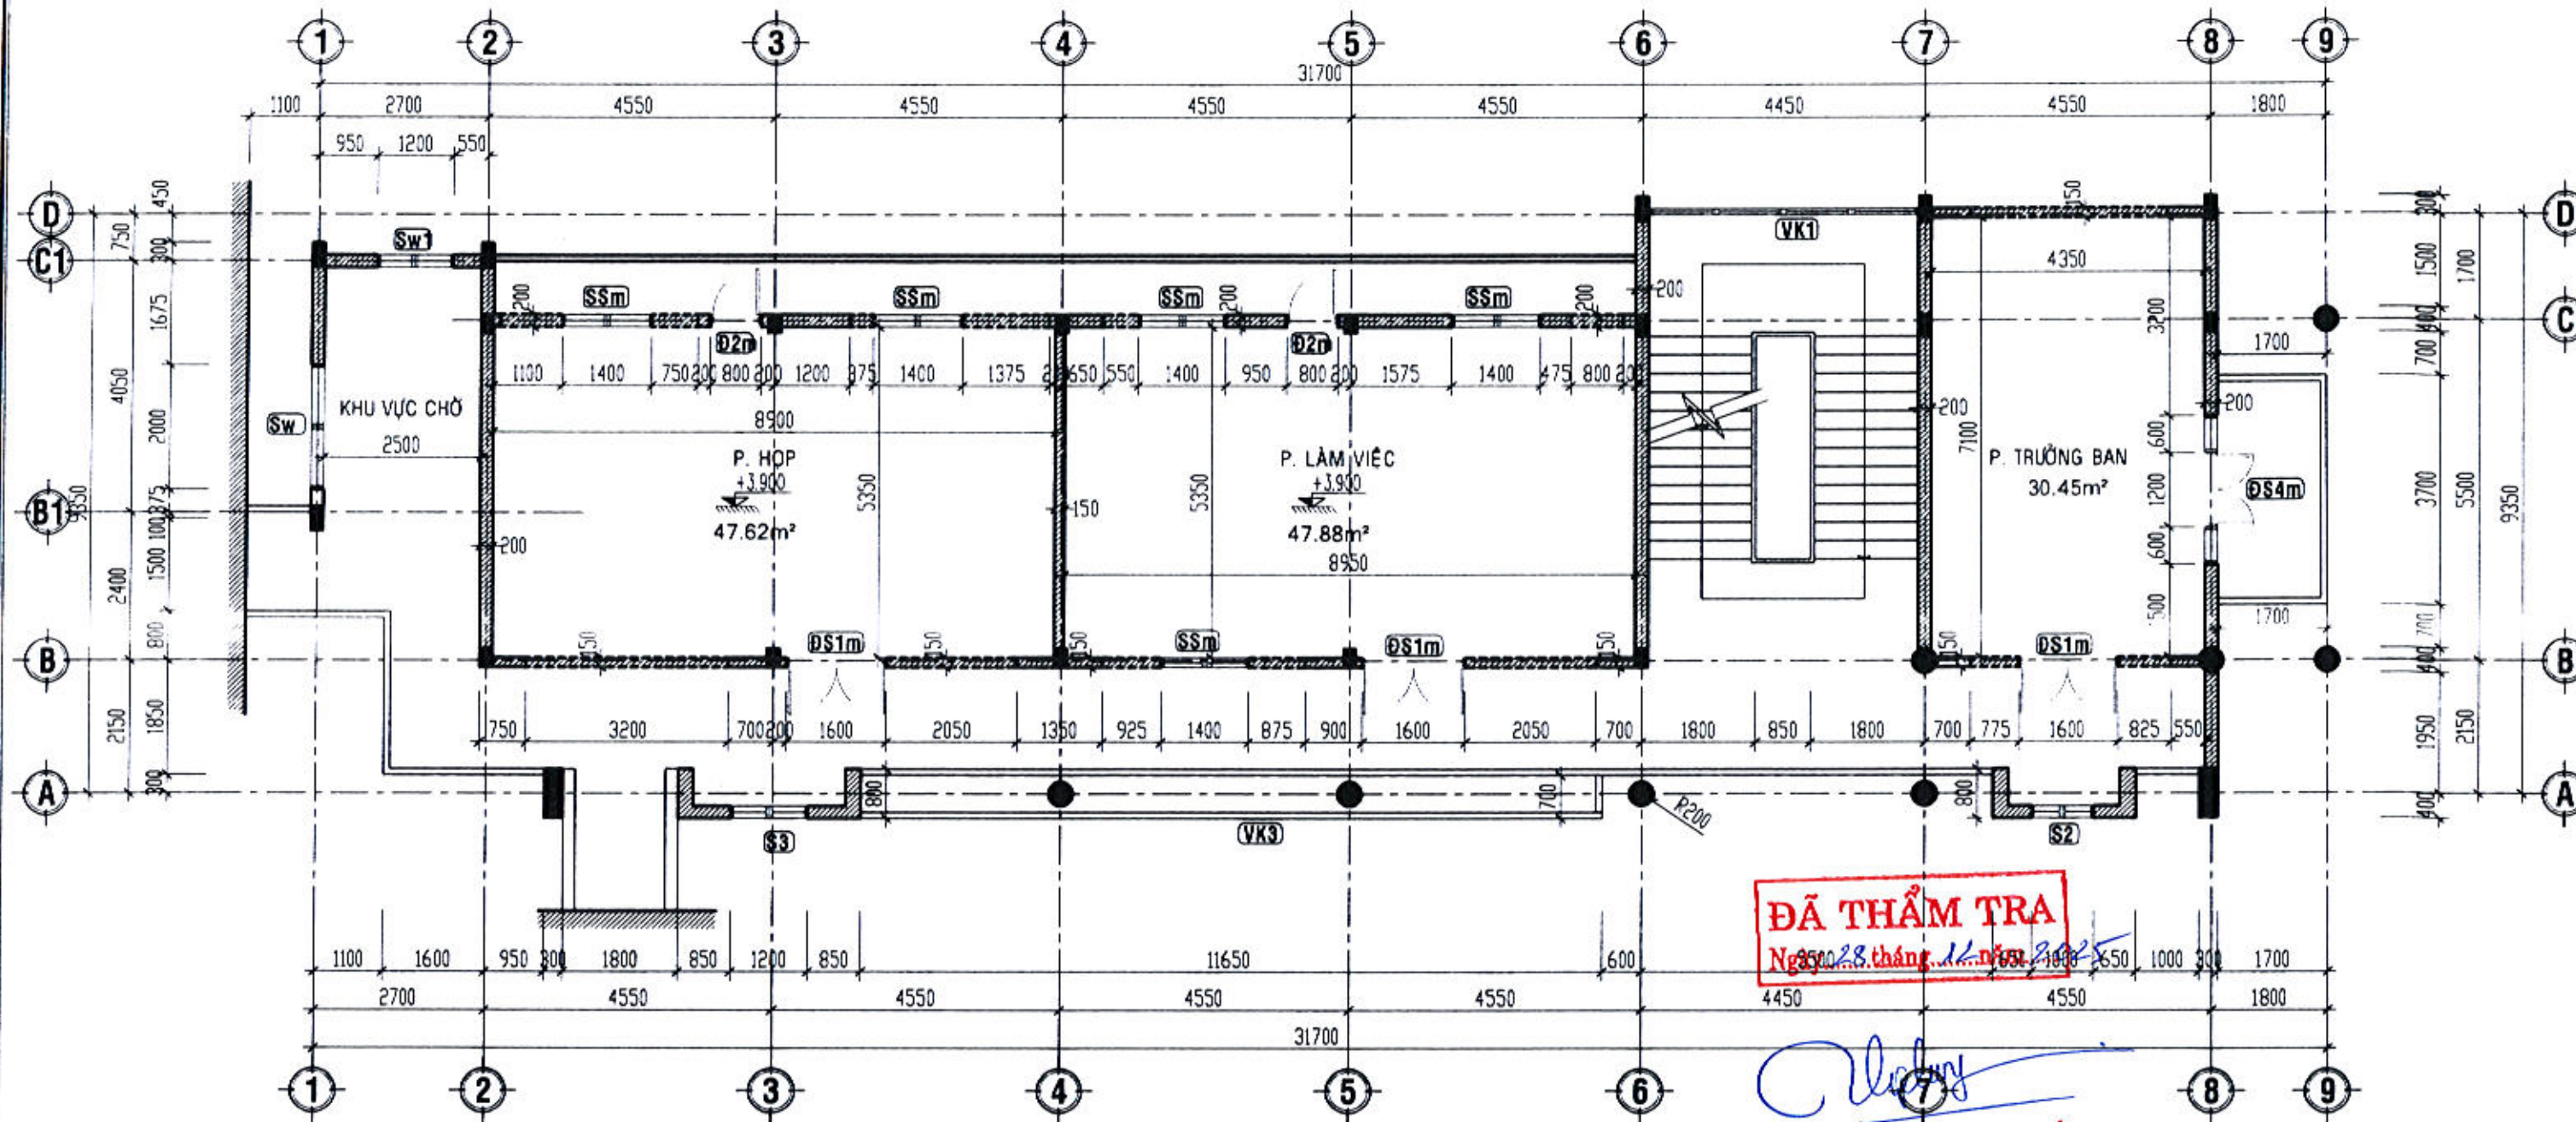

ĐÃ THẨM TRA
 Ngày 28 tháng 11 năm 2025


Phùng Đức Thịnh

MẶT BẰNG TẦNG 2 SỬA CHỮA, TL: 1/100





- GHI CHÚ:**
- NÉT TƯỜNG XÂY MỚI
 - TƯỜNG HIỆN TRẠNG
 - CỬA THAY MỚI
 - CỬA HIỆN TRẠNG

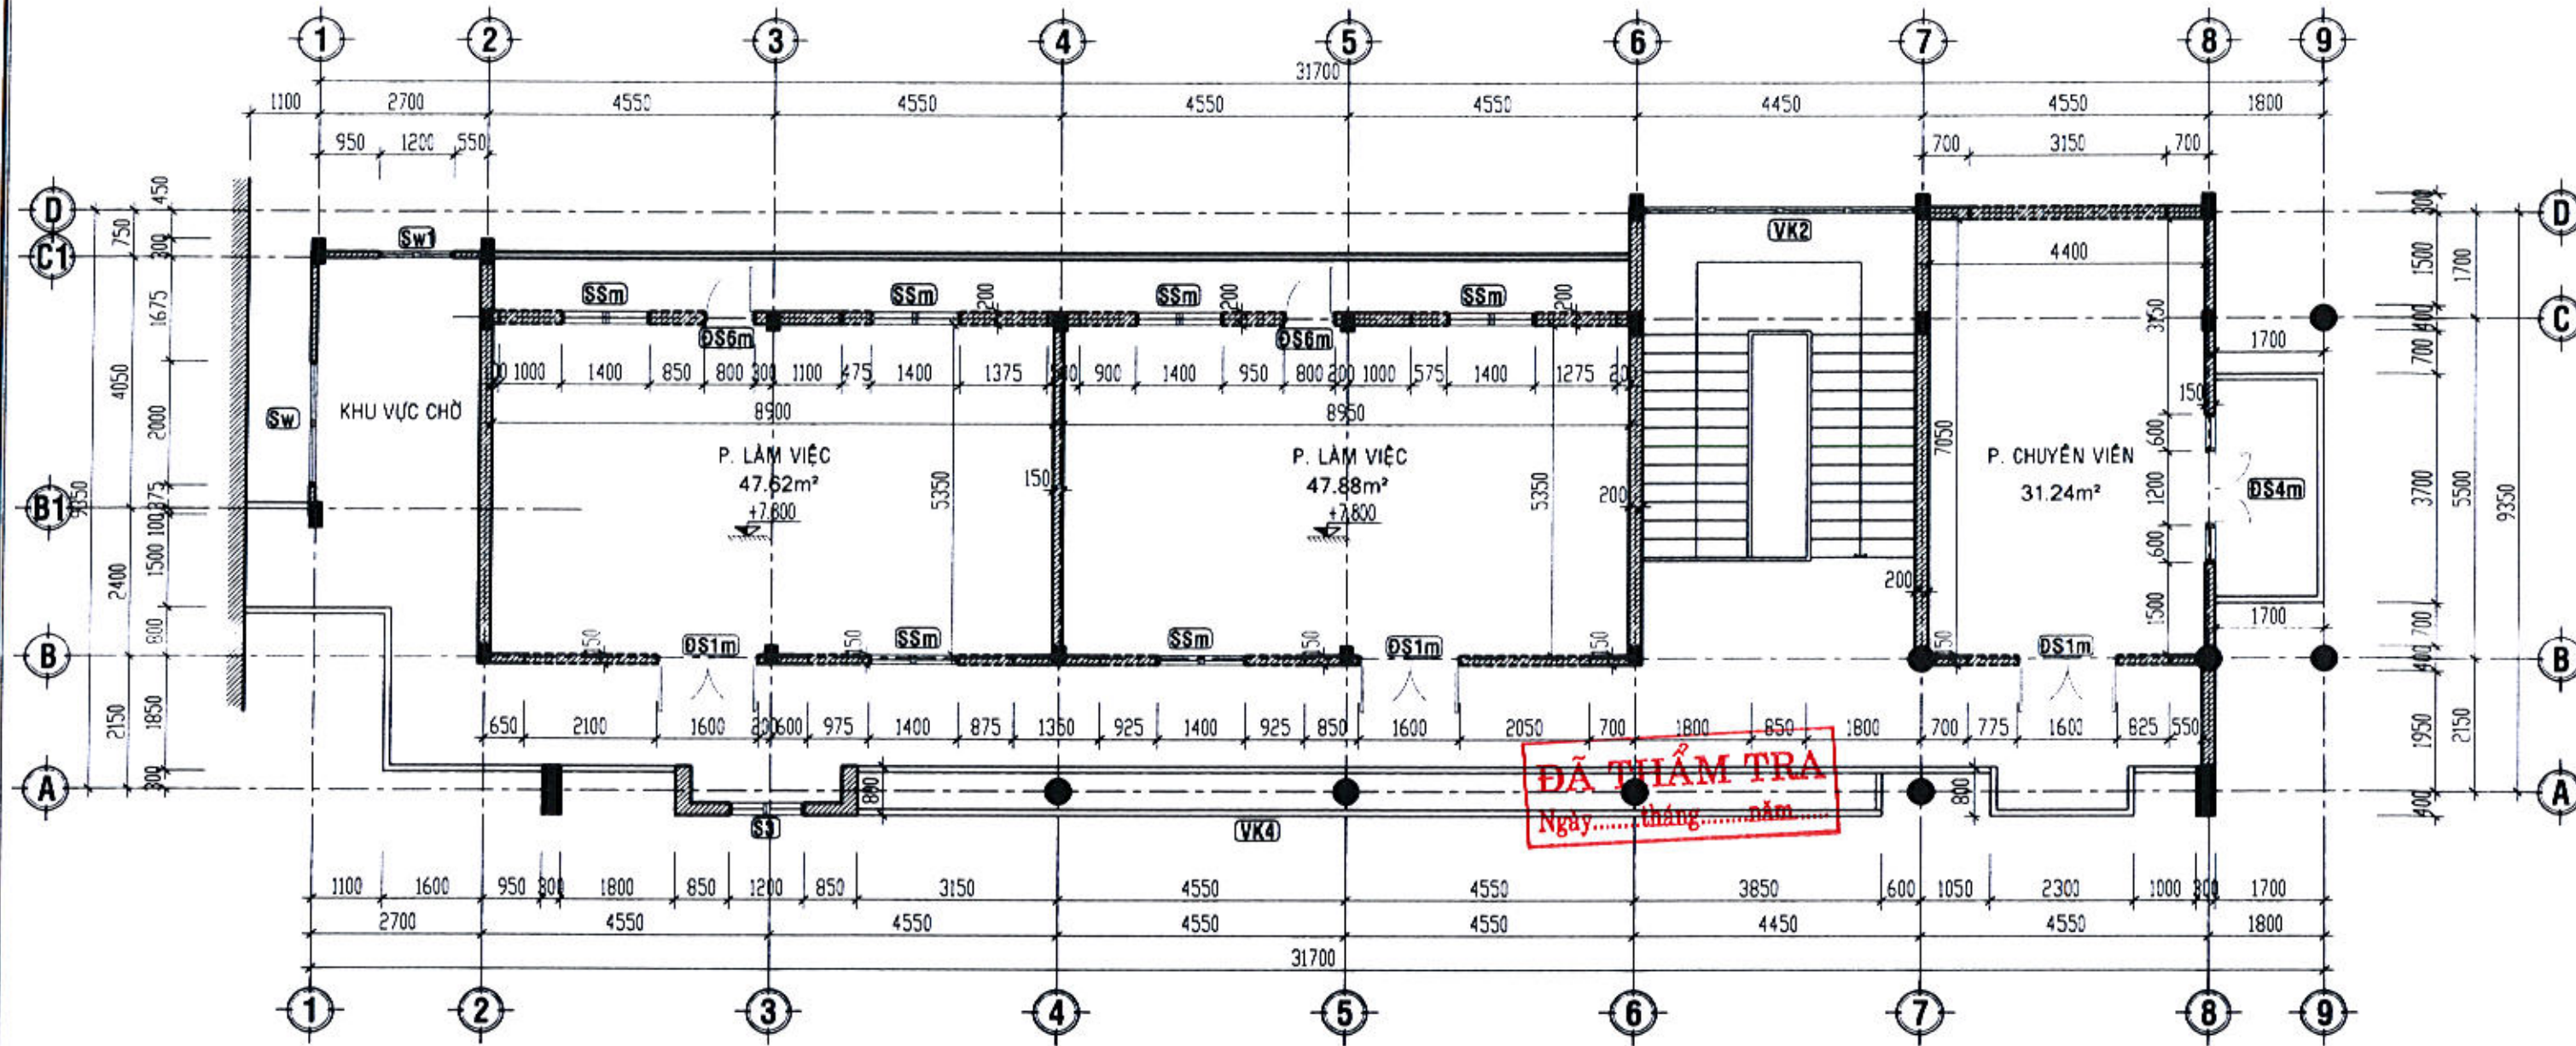- THUYẾT MINH**
- XÂY MỚI TƯỜNG BÊ TÔNG TẠI VỊ TRÍ CỬA ĐI, CỬA SỐ TRỤC B HIỆN TRẠNG ĐỂ LÀM MỚI LỐI VÀO PHÒNG.
 - XÂY MỚI TƯỜNG BÊ TÔNG CỦA TRỤC ĐOẠN 7-B
 - THÁO DỖ VÀ THAY MỚI TOÀN BỘ LỚP GẠCH LÁT SÀN HIỆN TRẠNG BẰNG GẠCH KT: 800x800mm.
 - THÁO DỖ VÀ THAY MỚI TOÀN BỘ CỬA ĐI, CỬA SỐ TRỤC B, C, B HIỆN TRẠNG BẰNG CỬA KHUNG NHÔM CAO CẤP KẾT HỢP KÍNH CƯỜNG LỰC DÀY 8mm.

TÊN CÔNG TRÌNH: SỬA CHỮA, CẢI TẠO TRỤ SỞ LÀM VIỆC UBND TỈNH SỐ 48 HÙNG VƯƠNG (TRỤ SỞ UBND THÀNH PHỐ TRƯỚC ĐÂY)	CHỦ ĐẦU TƯ: VĂN PHÒNG UBND TỈNH	TƯ VẤN THIẾT KẾ: CÔNG TY TNHH TƯ VẤN & THIẾT KẾ THIÊN AN ĐỊA CHỈ : SỐ 387 - VÕ NGUYỄN GIÁP TP QUẢNG NGÃI, ĐT: 02553.835.839	GIÁM ĐỐC: Ks. PHÙNG QUỐC BẢO	CHỦ NHIỆM: Ks. PHÙNG QUỐC BẢO	CHỦ TRÌ: Ks. NGUYỄN HỮU HIỆP	THIẾT KẾ: Ks. NGUYỄN HỮU HIỆP	HẠNG MỤC: KHỐI NHÀ LÀM VIỆC 03 TẦNG	TÊN BẢN VẼ: MẶT BẰNG TẦNG 2 SỬA CHỮA	LOẠI HỒ SƠ: THIẾT KẾ BẢN VẼ THI CÔNG
					QLKT: Ks. NGUYỄN TUẤN VŨ	VẼ: Ks. NGUYỄN HỮU HIỆP			




MẶT BẰNG TẦNG 3 SỬA CHỮA, TL: 1/100

- GHI CHÚ:**
-  - NÉT TƯỜNG XÂY MỚI.
 -  - TƯỜNG HIỆN TRẠNG.
 -  - CỬA THAY MỚI.
 -  - CỬA HIỆN TRẠNG.

- THUYẾT MINH**
- XÂY MỚI TƯỜNG BÍT 1 SỐ VỊ TRÍ CỬA ĐI, CỬA SỐ TRỤC B HIỆN TRẠNG ĐỂ LÀM MỞ LỐI VÀO PHÒNG
 - XÂY MỚI TƯỜNG BÍT CỬA TRỤC D ĐOẠN 7-8.
 - THẢO DỒ VÀ THAY MÓI TOÀN BỘ LỚP GẠCH LÁT SÀN HIỆN TRẠNG BẰNG GẠCH K1: 800x800mm.
 - THẢO DỒ VÀ THAY MÓI TOÀN BỘ CỬA ĐI, CỬA SỐ TRỤC B, C, 8 HIỆN TRẠNG BẰNG CỬA KHUNG NHÔM CAO CẤP KẾT HỢP KÍNH CƯỜNG LỰC DÀY 8mm.

<p>TÊN CÔNG TRÌNH: SỬA CHỮA, CẢI TẠO TRỤ SỞ LÀM VIỆC UBND TỈNH SỐ 48 HÙNG VƯƠNG (TRỤ SỞ UBND THÀNH PHỐ TRƯỚC ĐÂY)</p>	<p>CHỦ ĐẦU TƯ: VĂN PHÒNG UBND TỈNH</p>	<p>TƯ VẤN THIẾT KẾ:  CÔNG TY TNHH TƯ VẤN & THIẾT KẾ THIÊN AN ĐỊA CHỈ : SỐ 387 - VÕ NGUYỄN GIÁP TP QUẢNG NGÃI ,ĐT:02553.835.839</p>	<p>CHỦ NHIỆM:  Ks. PHÙNG QUỐC BẢO</p>	<p>CHỦ TRÌ:  Kts. NGUYỄN HỮU HIỆP</p>	<p>THIẾT KẾ:  Kts. NGUYỄN HỮU HIỆP</p>	<p>HẠNG MỤC: KHỐI NHÀ LÀM VIỆC 03 TẦNG</p>	<p>TÊN BẢN VẼ: MẶT BẰNG TẦNG 3 SỬA CHỮA</p>	<p>LOẠI HỒ SƠ: THIẾT KẾ BẢN VẼ THI CÔNG</p> <p>NGÀY HOÀN THÀNH THÁNG / 2025 KÝ HIỆU SC: 04</p>
--	---	--	---	---	--	---	--	---

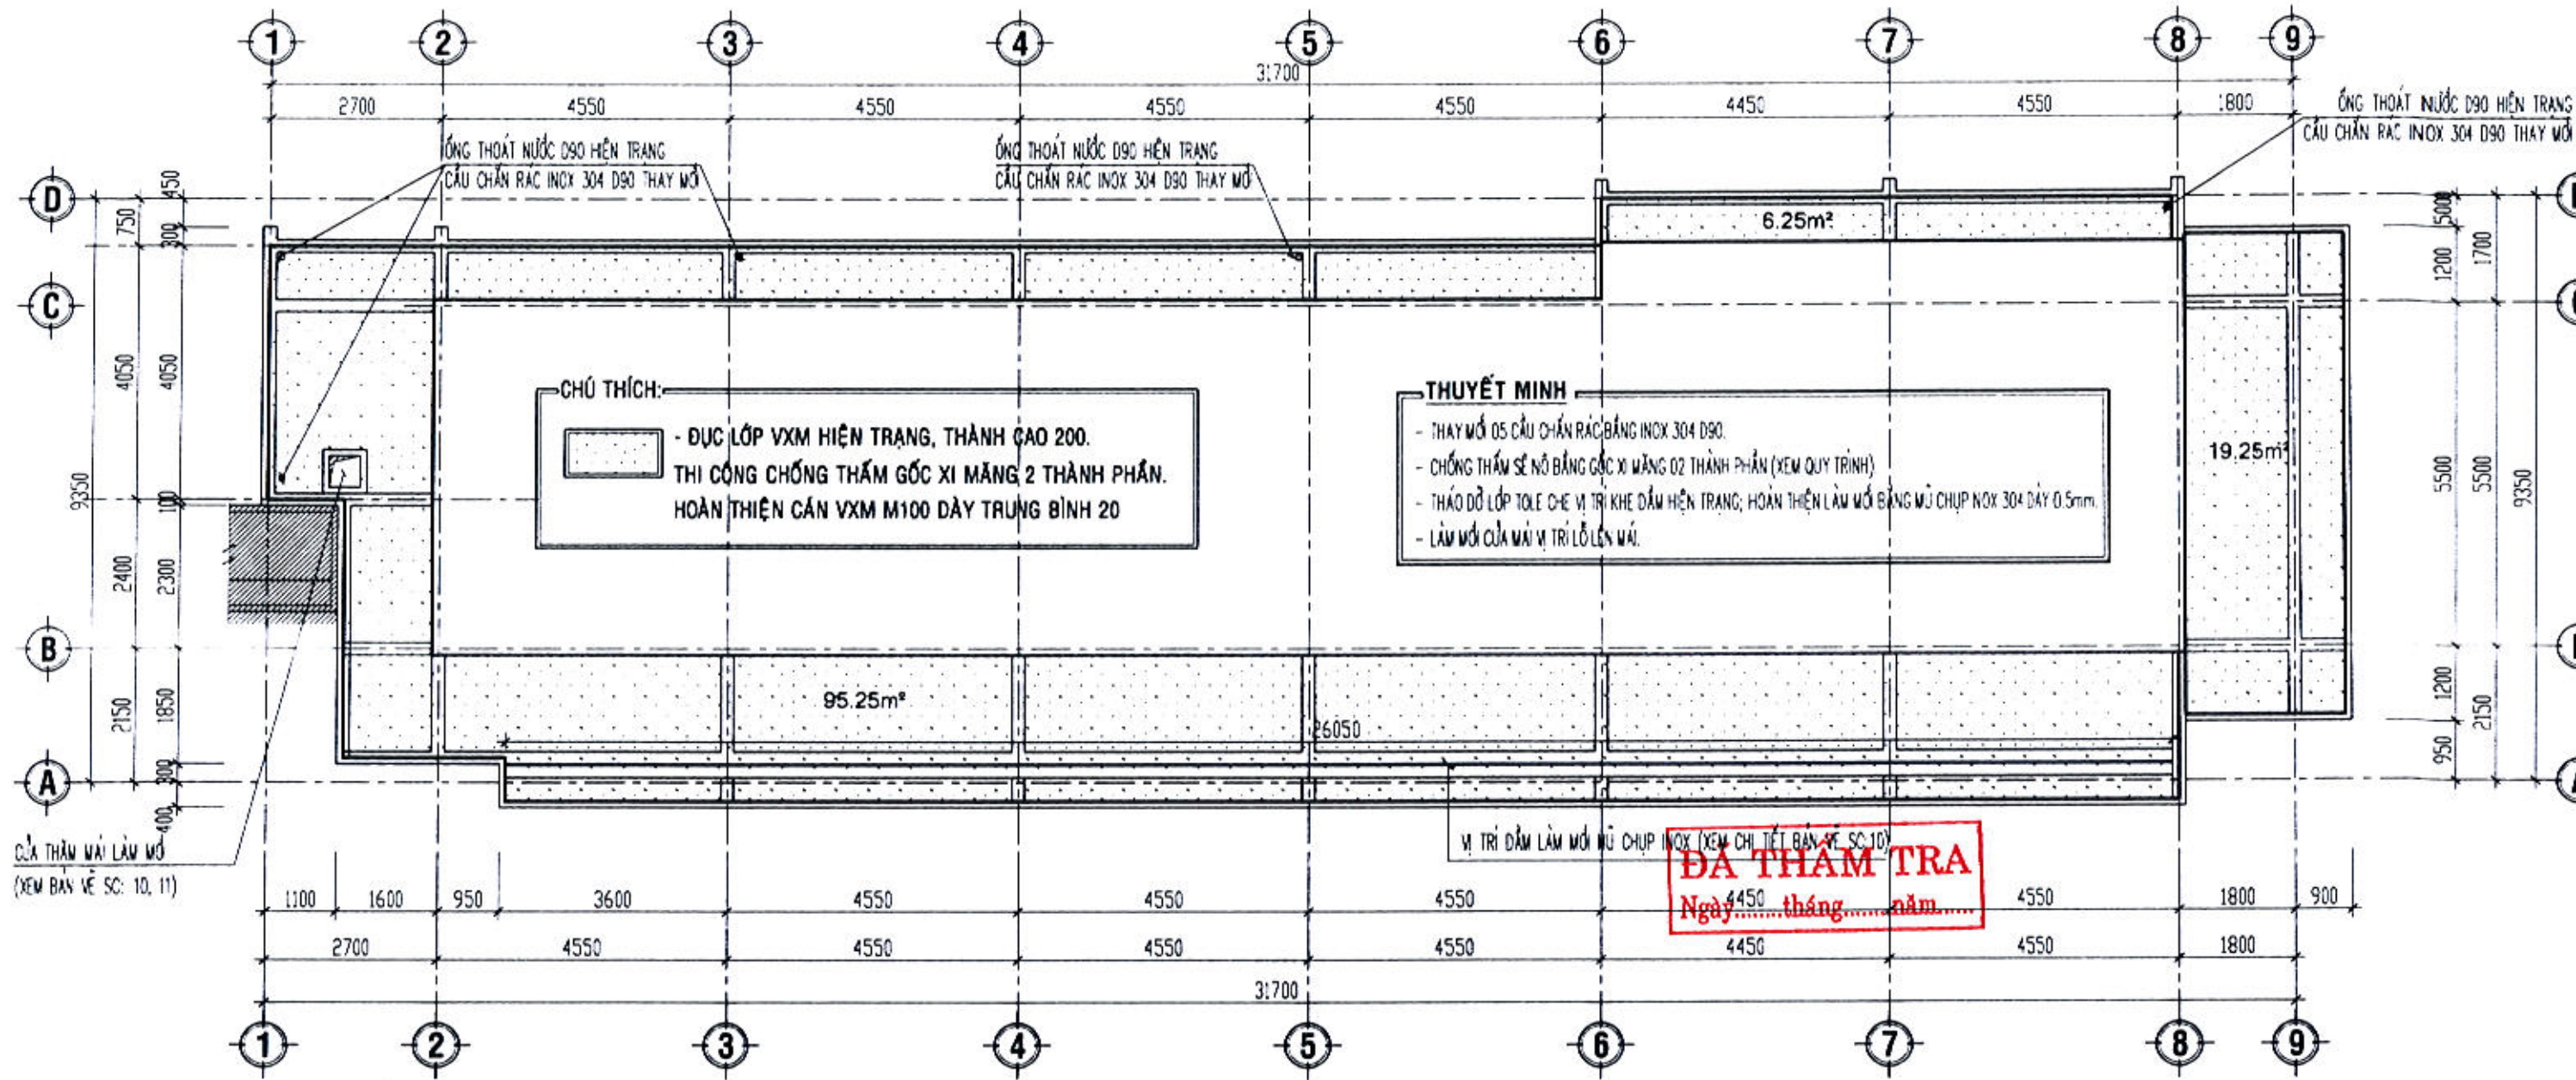

MẶT BẰNG CHỐNG THẨM SÊ NÔ SỬA CHỮA, TL: 1/100

BẢNG THỐNG KÊ DIỆN TÍNH CHỐNG THẨM SÊ NÔ				
STT	LOẠI CHỐNG THẨM	ĐƠN VỊ	KHỐI LƯỢNG	GHI CHÚ
1	PHỤ GIA CHỐNG THẨM 02 THÀNH PHẦN	m2	120.75	(LÔNG SÊ NÔ)
2	PHỤ GIA CHỐNG THẨM 02 THÀNH PHẦN	m2	309*0.2=61.8	(THÀNH SÊ NÔ)


Thi công chống thấm gốc xi măng 2 thành phần (dưới lớp phủ là vữa hoặc tôn)
Quy trình:

- Thi công trộn vữa trộn phụ gia Neomax Latex chống thấm chân tường cao 20cm tính từ đỉnh sàn
- Dùng máy đục, máy mài chuyên dụng, máy xịt nước đục, mài và vệ sinh sàn
- Thi công xử lý vết nứt sàn (nếu có)
- Vệ sinh, trám trét các điểm khuyết tật bằng vữa Neomax grout C'60
- Thi công lăn chống thấm lớp 01 Neomax C102 Flex chống thấm gốc xi măng 2 thành phần định mức 0,75kg/m²/lớp theo hướng vuông góc vấp lớp 01 và đợi khô tầm (2-4h)
- Thi công dán lưới thủy tinh góc chân tường (các vị trí tường gạch vôi dăm sàn bê tông) chống nứt về sau
- Thi công rải lưới thủy tinh (các vị trí dáy sàn)
- Thi công lăn chống thấm lớp 02 Neomax C102 Flex chống thấm gốc xi măng 2 thành phần định mức 0,75kg/m²/lớp theo hướng vuông góc vấp lớp 01 và đợi khô tầm (2-4h)
- Thi công lăn chống thấm lớp 03 Neomax C102 Flex chống thấm gốc xi măng 2 thành phần định mức 0,75kg/m²/lớp theo hướng vuông góc vấp lớp 02 và đợi khô tầm (2-4h)
- Sau 24 tiếng khi thi công xong, ngâm nước thử thấm 24h

Thi công bả keo Epoxy xử lý vết nứt sàn
Quy trình:




- Dùng máy mài chuyên dụng mài sạch và dùng nước, máy nén khí vệ sinh lại lần nữa đảm bảo phát hiện vết nứt cần xử lý;
- Dùng máy cắt cắt mở rộng vết nứt hình chữ V với bề rộng 1,5cm và sâu 1,5cm, vệ sinh sạch;
- Dùng keo trám vết nứt trám đường nứt sau khi cắt;
- Dùng máy khoan chuyên dụng, khoan các lỗ bơm keo bên dưới sàn, thổi bụi đưa kim bơm vào lỗ khoan
- Dùng bơm áp lực cao bơm keo epoxy hai thành phần chống nứt vào đáy lỗ khoan sàn
- Sau khi keo khô, tiến hành tháo kim bơm và trám trét lỗ khoan bằng keo trám epoxy hai thành phần


TÊN CÔNG TRÌNH: SỬA CHỮA, CẢI TẠO TRỤ SỞ LÀM VIỆC UBND TỈNH SỐ 48 HÙNG VƯƠNG (TRỤ SỞ UBND THÀNH PHỐ TRƯỚC ĐÂY)	CHỦ ĐẦU TƯ: VĂN PHÒNG UBND TỈNH	TƯ VẤN THIẾT KẾ: CÔNG TY TNHH TƯ VẤN & THIẾT KẾ THIÊN AN ĐỊA CHỈ: SỐ 387 - VÕ NGUYỄN GIÁP TP QUẢNG NGÃI, ĐT: 02553 835.839	GIÁM ĐỐC: Ks. PHÙNG QUỐC BẢO	CHỦ NHIỆM: Ks. NGUYỄN HỮU HIỆP	CHỦ TRÌ: Ks. NGUYỄN HỮU HIỆP	THIẾT KẾ: Ks. NGUYỄN HỮU HIỆP	HANG MỤC: KHỐI NHÀ LÀM VIỆC 03 TẦNG	TÊN BẢN VẼ: MẶT BẰNG CHỐNG THẨM SÊ NÔ SỬA CHỮA	LOẠI HỒ SƠ: THIẾT KẾ BẢN VẼ THI C	NGÀY HOÀN THÀNH THÁNG / 2025	KÝ HIỆP SC: 01
										CHỦ TRÌ: Ks. NGUYỄN TUẤN VŨ	THIẾT KẾ: Ks. NGUYỄN HỮU HIỆP

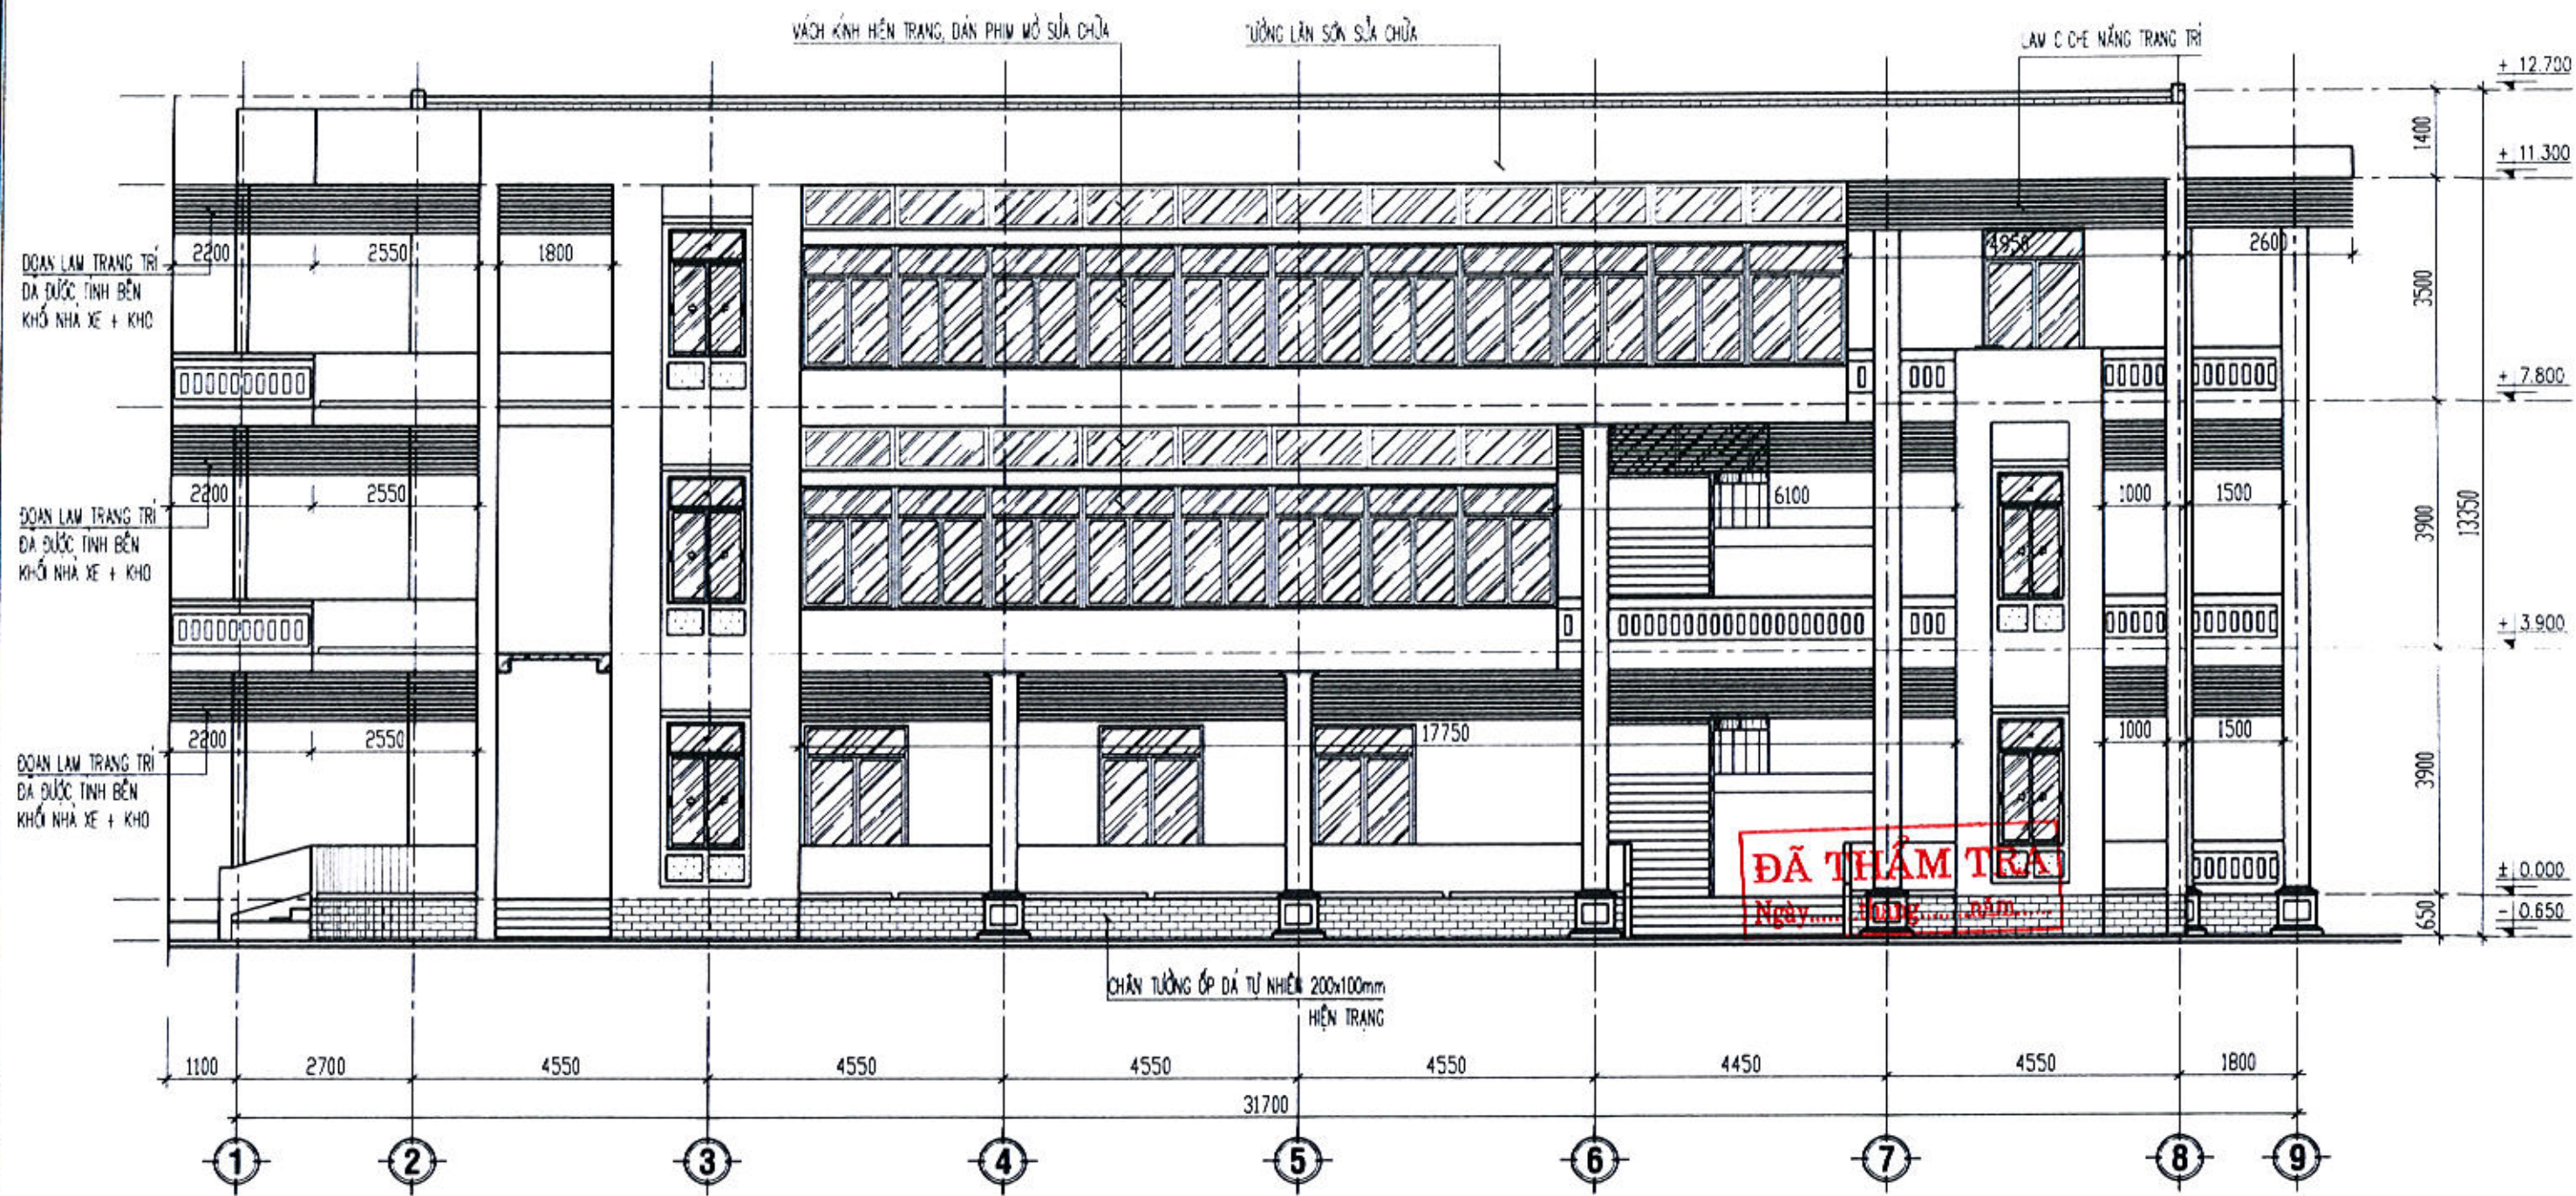

MẶT ĐỨNG TRỰC 1-9 SỬA CHỮA, TL: 1/100


THUYẾT MINH
 - CẠO SỬ, VỆ SINH TOÀN BỘ LỚP SƠN TƯỜNG, TRẦN TRONG VÀ NGOÀI NHÀ HIỆN TRẠNG, HOÀN THIỆN BÀ MATIT VÀ LĂN SƠN MỚI TOÀN BỘ KHỐI NHÀ BẢNG 01 NƯỚC LÓT VÀ 02 NƯỚC PHỦ (RIÊNG TƯỜNG XÂY MỚI BÀ MATIT + LĂN SƠN TOÀN BỘ BẢNG 01 NƯỚC LÓT VÀ 02 NƯỚC PHỦ).

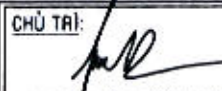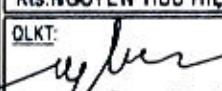TÊN CÔNG TRÌNH: SỬA CHỮA, CẢI TẠO TRỤ SỞ LÀM VIỆC UBND TỈNH SỐ 48 HÙNG VƯƠNG (TRỤ SỞ UBND THÀNH PHỐ TRƯỚC ĐÂY)	CHỦ ĐẦU TƯ: VĂN PHÒNG UBND TỈNH	TƯ VẤN THIẾT KẾ:  CÔNG TY TNHH TƯ VẤN & THIẾT KẾ THIÊN AN ĐỊA CHỈ: SỐ 387 - VÕ NGUYỄN GIÁP TP QUẢNG NGÃI_ĐT:02553.835.839	CHỦ NHIỆM:  Ks. PHÙNG QUỐC BẢO	CHỦ TRÌ:  Kts. NGUYỄN HỮU HIỆP QLKT:  Ks. NGUYỄN TUẤN VŨ	THIẾT KẾ:  Kts. NGUYỄN HỮU HIỆP VẼ:  Kts. NGUYỄN HỮU HIỆP	HẠNG MỤC: KHỐI NHÀ LÀM VIỆC 03 TẦNG	TÊN BẢN VẼ: MẶT ĐỨNG TRỰC 1-9 SỬA CHỮA	LOẠI HỒ SƠ: THIẾT KẾ BẢN VẼ THI CÔNG NGÀY HOÀN THÀNH THÁNG 2025 KỶ HIỆU SC: 06
--	---	---	--	---	--	---	--	---

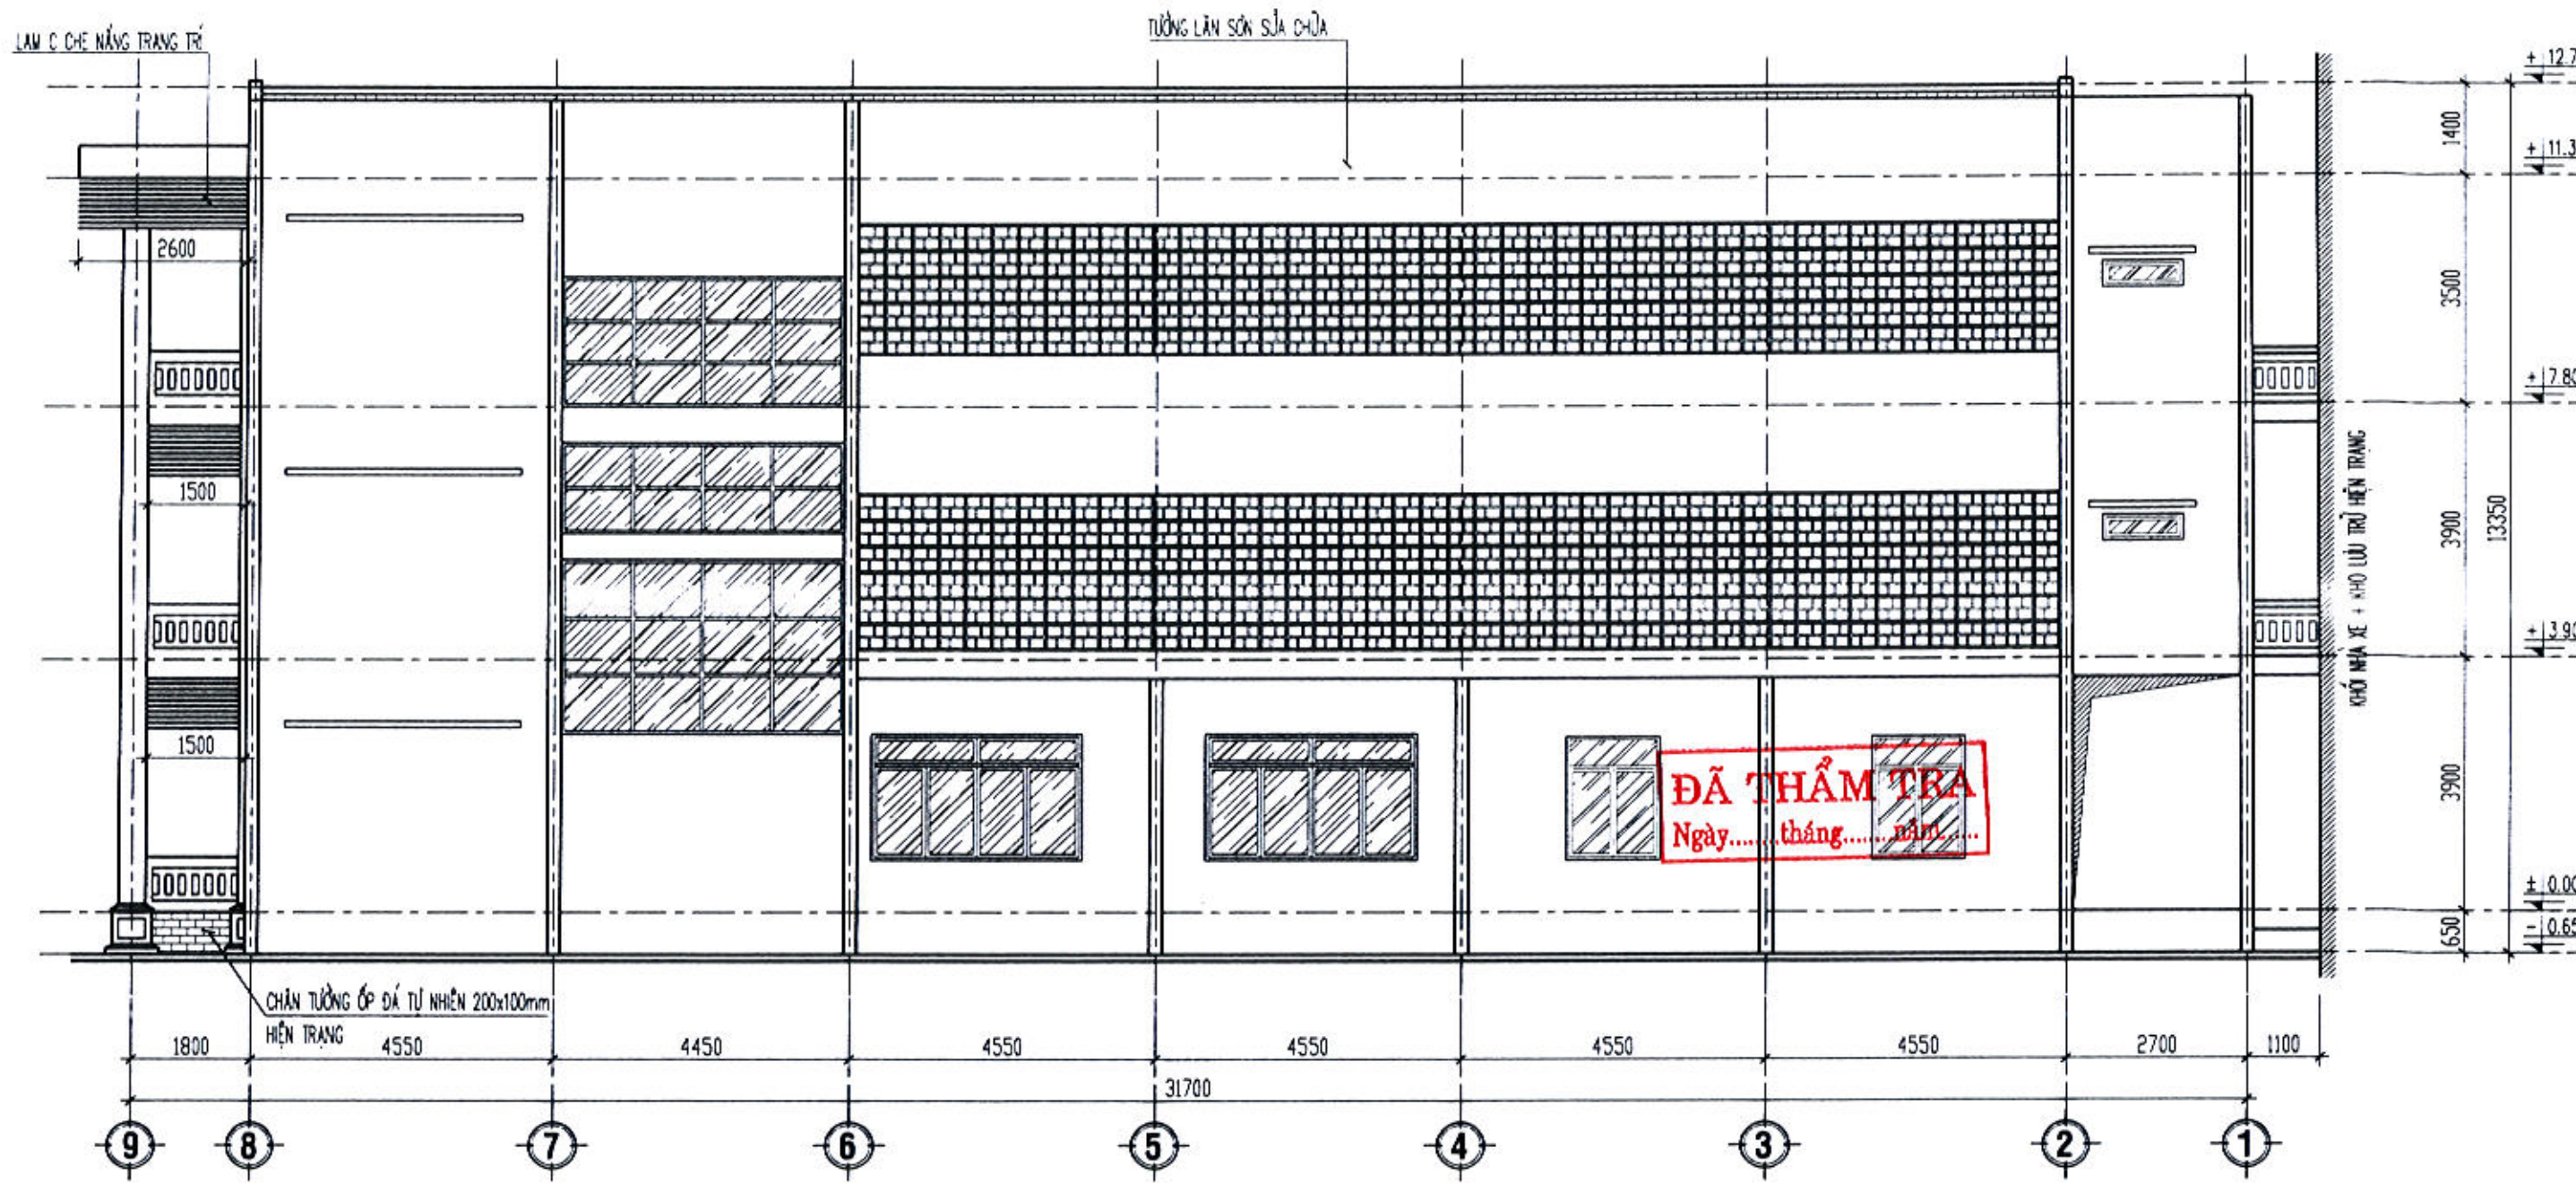


MẶT ĐỨNG TRỤC 9-1 SỬA CHỮA, TL: 1/100

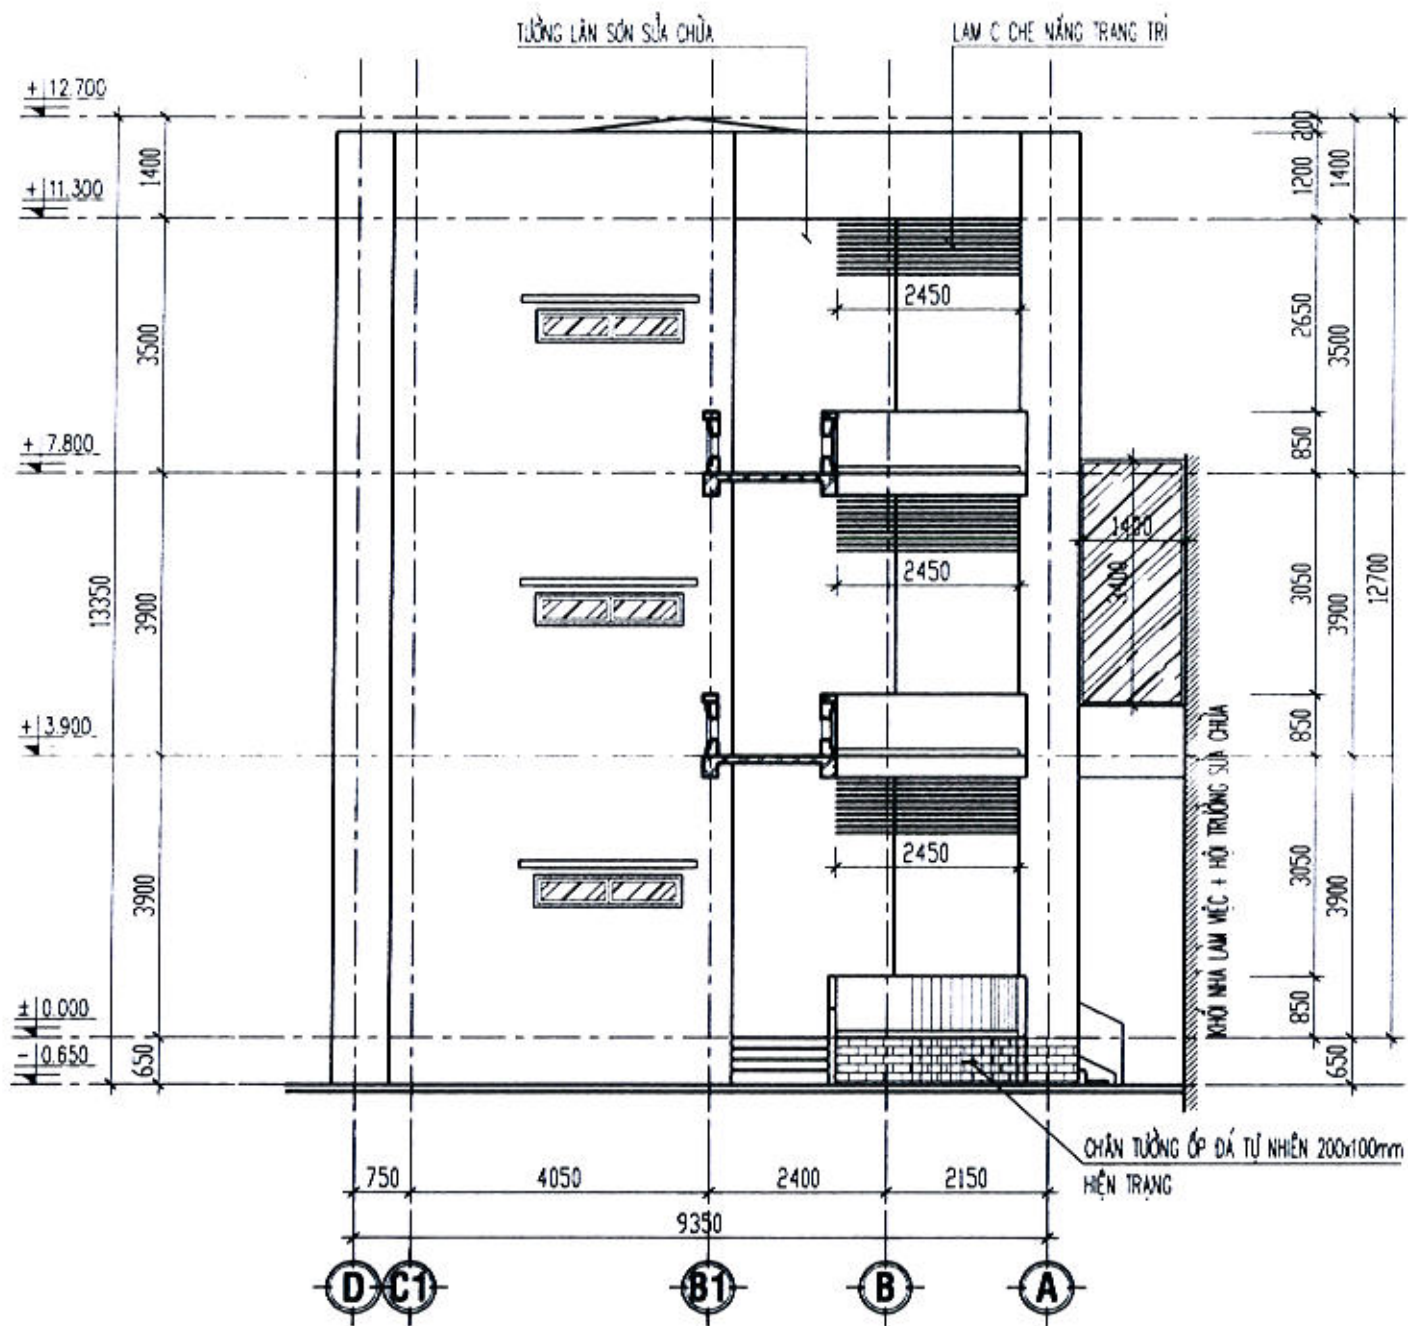





<p>TÊN CÔNG TRÌNH: SỬA CHỮA, CẢI TẠO TRỤ SỞ LÀM VIỆC UBND TỈNH SỐ 48 HÙNG VƯƠNG (TRỤ SỞ UBND THÀNH PHỐ TRƯỚC ĐÂY)</p>	<p>CHỦ ĐẦU TƯ: VĂN PHÒNG UBND TỈNH</p>	<p>TƯ VẤN THIẾT KẾ: CÔNG TY TNHH TƯ VẤN & THIẾT KẾ THIÊN AN ĐỊA CHỈ: SỐ 387 - VÕ NGUYỄN GIÁP TP QUẢNG NGÃI, ĐT: 02553.835.839</p>	<p>GIÁM ĐỐC: Ks. PHÙNG QUỐC BẢO</p>	<p>CHỦ NHIỆM: Ks. PHÙNG QUỐC BẢO</p>	<p>CHỦ TRÌ: Kts. NGUYỄN HỮU HIỆP</p> <p>QLKT: Ks. NGUYỄN TUẤN VŨ</p>	<p>THIẾT KẾ: Kts. NGUYỄN HỮU HIỆP</p> <p>VẼ: Kts. NGUYỄN HỮU HIỆP</p>	<p>HẠNG MỤC: KHỐI NHÀ LÀM VIỆC 03 TẦNG</p>	<p>TÊN BẢN VẼ: MẶT ĐỨNG TRỤC 9-1 SỬA CHỮA</p>	<p>LOẠI HỒ SƠ: THIẾT KẾ BẢN VẼ THI CÔNG</p> <p>NGÀY HOÀN THÀNH THÁNG / 2025</p> <p>KÝ HIỆU SC: 07</p>
---	--	---	--	---	--	---	--	---	---

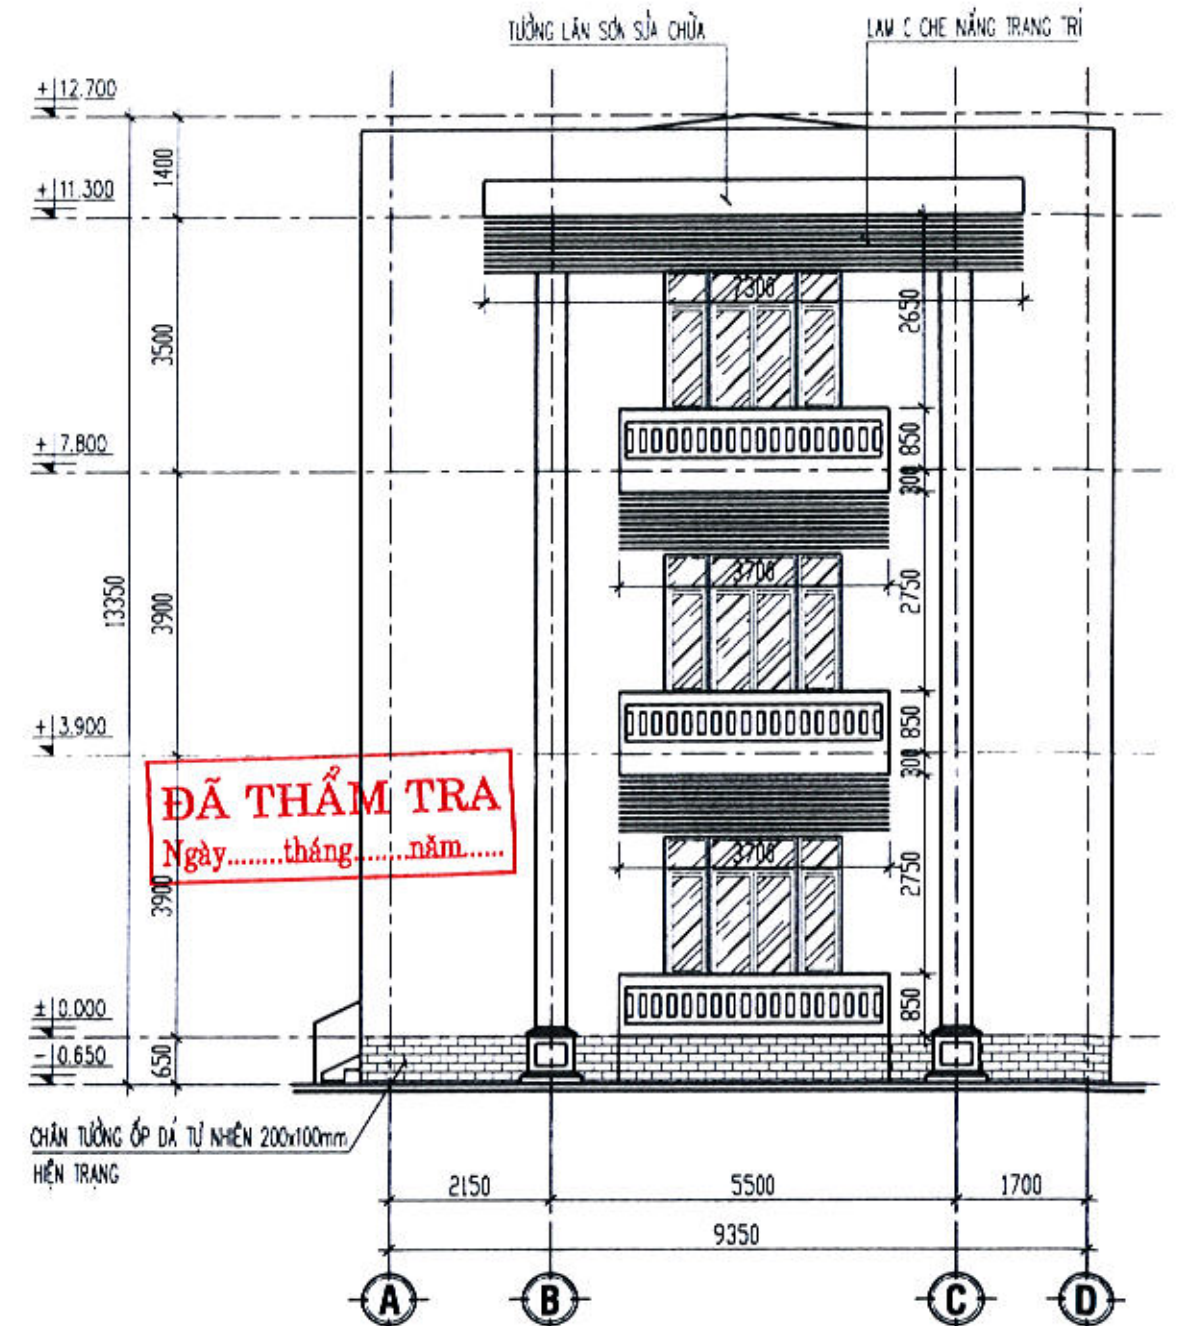


MẶT ĐỨNG TRỤC D-A SỬA CHỮA, TL: 1/100




MẶT ĐỨNG TRỤC A-D SỬA CHỮA, TL: 1/100
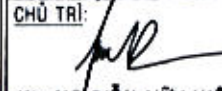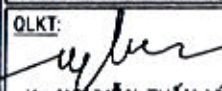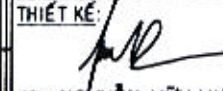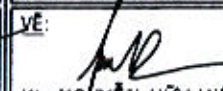
<p>TÊN CÔNG TRÌNH: SỬA CHỮA, CẢI TẠO TRỤ SỞ LÀM VIỆC UBND TỈNH SỐ 48 HÙNG VƯƠNG (TRỤ SỞ UBND THÀNH PHỐ TRƯỚC ĐÂY)</p>	<p>CHỦ ĐẦU TƯ: VĂN PHÒNG UBND TỈNH</p>	<p>TƯ VẤN THIẾT KẾ:  CÔNG TY TNHH TƯ VẤN & THIẾT KẾ THIÊN AN ĐỊA CHỈ : SỐ 387 - VÕ NGUYỄN GIÁP TP QUẢNG NGÃI, ĐT: 02553.835.839</p>	<p>CHỦ NHIỆM:  Ks. PHÙNG QUỐC BẢO</p>	<p>CHỦ TRÌ:  Kts. NGUYỄN HỮU HIỆP QLKT:  Ks. NGUYỄN TUẤN VŨ</p>	<p>THIẾT KẾ:  Kts. NGUYỄN HỮU HIỆP VẼ:  Kts. NGUYỄN HỮU HIỆP</p>	<p>HẠNG MỤC: KHỐI NHÀ LÀM VIỆC 03 TẦNG</p>	<p>TÊN BẢN VẼ: MẶT ĐỨNG TRỤC 9-1 SỬA CHỮA</p>	<p>LOẠI HỒ SƠ: THIẾT KẾ BẢN VẼ THI CÔNG NGÀY HOÀN THÀNH THÁNG /2025 KÝ HIỆU SC: 08</p>
---	--	--	--	---	--	--	---	--

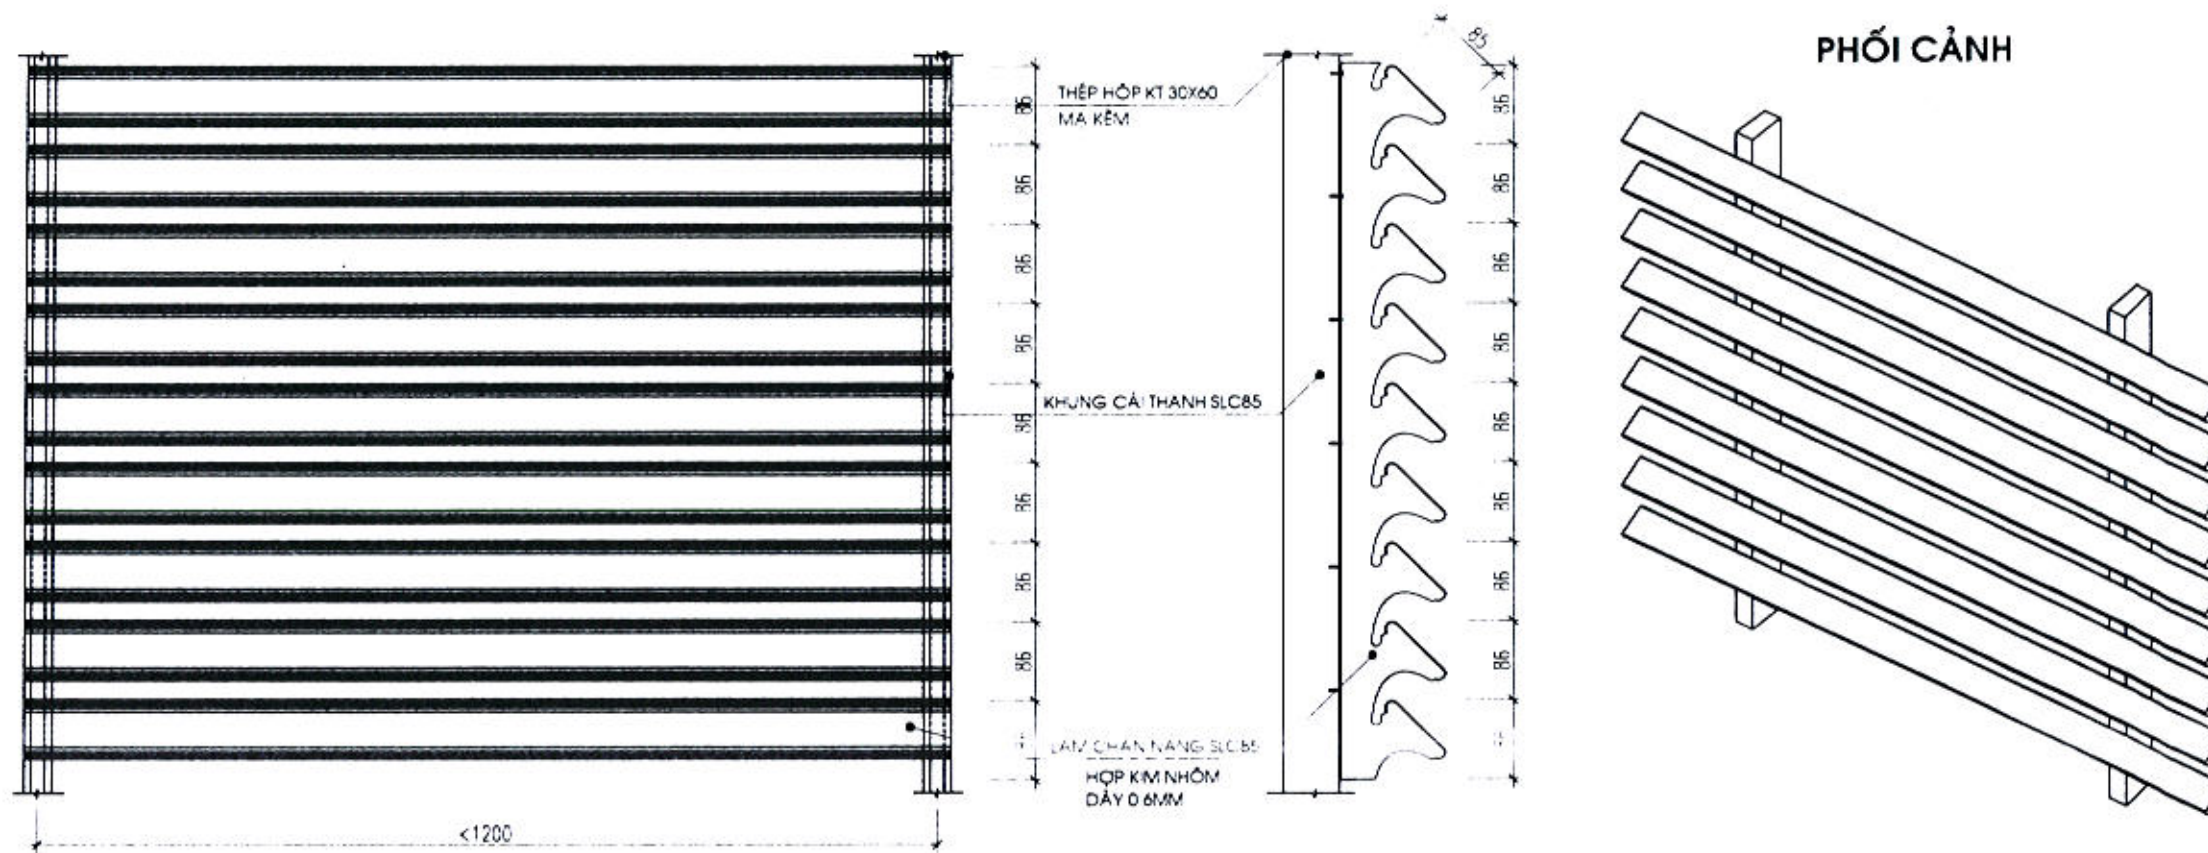

CHI TIẾT MẶT ĐÚNG ĐIỂN HÌNH

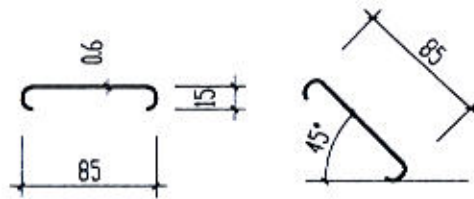

MẶT CẮT THANH LAM
TL:1/5

CHÚ THÍCH

- DIỆN TÍCH LAM CHE NẮNG TẦNG 1: $S=30.45 \times 0.8=24.36M^2$ (S= CHIỀU DÀI x CHIỀU CAO).
- DIỆN TÍCH LAM CHE NẮNG TẦNG 2: $S=18.8 \times 0.8=15.04M^2$ (S= CHIỀU DÀI x CHIỀU CAO).
- DIỆN TÍCH LAM CHE NẮNG TẦNG 3: $S=24.25 \times 0.8=19.4M^2$ (S= CHIỀU DÀI x CHIỀU CAO).

ĐÃ THẨM TRA
Ngày.....tháng.....năm.....

GHI CHÚ:

- ĐỂ ĐẢM BẢO TÍNH ỔN ĐỊNH LÂU DÀI TRÁNH SỰ TÁC ĐỘNG CỦA GIÓ BÃO, KHUYẾN CAO CÁC ĐƠN VỊ THI CÔNG NÊN DÙNG THÊM PHỤ KIỆN MÓC KHÓA LAM SL-85C.

LAM CHẮN NẮNG AUSTRONG SLC85

ĐƯỢC LÀM TỪ NHÔM HỢP KIM,
BỀ MẶT SƠN PHỦ GIA NHIỆT NGOÀI TRỜI MÀU TRẮNG, GHI SÁNG
HOẶC MÀU GHI, BÀN RỘNG 85MM
DÀI TỐI ĐA 6000MM, DÀY 0.6MM
KHOẢNG CÁCH GIỮA CÁC TẤM LAM LÀ 86MM


KHUNG CẮT TẮM SLC85

ĐƯỢC LÀM TỪ THÉP MẠ KẼM, DÀI 2000MM
KHOẢNG CÁCH GIỮA HAI KHUNG XƯƠNG DÀI < 1200MM



KHUNG THÉP HỘP HOẶC NHÔM HỘP

DÙNG THÉP HỘP 30X60X1.2MM, LIÊN KẾT HÀN
HOẶC TÁN KE NHÔM HỆ THÀNH KHUNG CHẮC CHẮN.
KHOẢNG CÁCH GIỮA CÁC THANH DỌC < 1200MM.
KHOẢNG CÁCH GIỮA CÁC THANH NGANG < 2000MM.
DÙNG BẮT BẢN MÃ VÀ NỖ THÉP LIÊN KẾT KHUNG THÉP VỚI TƯỜNG.

<p>TÊN CÔNG TRÌNH: SỬA CHỮA, CẢI TẠO TRỤ SỞ LÀM VIỆC UBND TỈNH SỐ 48 HÙNG VƯƠNG (TRỤ SỞ UBND THÀNH PHỐ TRƯỚC ĐÂY)</p>	<p>CHỦ ĐẦU TƯ: VĂN PHÒNG UBND TỈNH</p>	<p>TƯ VẤN THIẾT KẾ: CÔNG TY TNHH TƯ VẤN & THIẾT KẾ THIÊN AN ĐỊA CHỈ : SỐ 387 - VÕ NGUYỄN GIÁP TP QUẢNG NGÃI_DT-02553.835.839</p>	<p>GIÁM ĐỐC: Ks. PHÙNG QUỐC BẢO</p>	<p>CHỦ NHIỆM: Ks. NGUYỄN HỮU HIỆP</p>	<p>CHỦ TRÌ: Kts. NGUYỄN HỮU HIỆP</p>	<p>THIẾT KẾ: Kts. NGUYỄN HỮU HIỆP</p>	<p>HẠNG MỤC: KHỐI NHÀ LÀM VIỆC 03 TẦNG</p>	<p>TÊN BẢN VẼ: CHI TIẾT LAM TRANG TRÍ</p>	<p>LOẠI HỒ SƠ: THIẾT KẾ BẢN VẼ THI CÔNG</p> <p>NGÀY HOÀN THÀNH THÁNG /2025 KỶ HIỆU SC: 09</p>
--	---	---	---	---	--	---	---	--	--

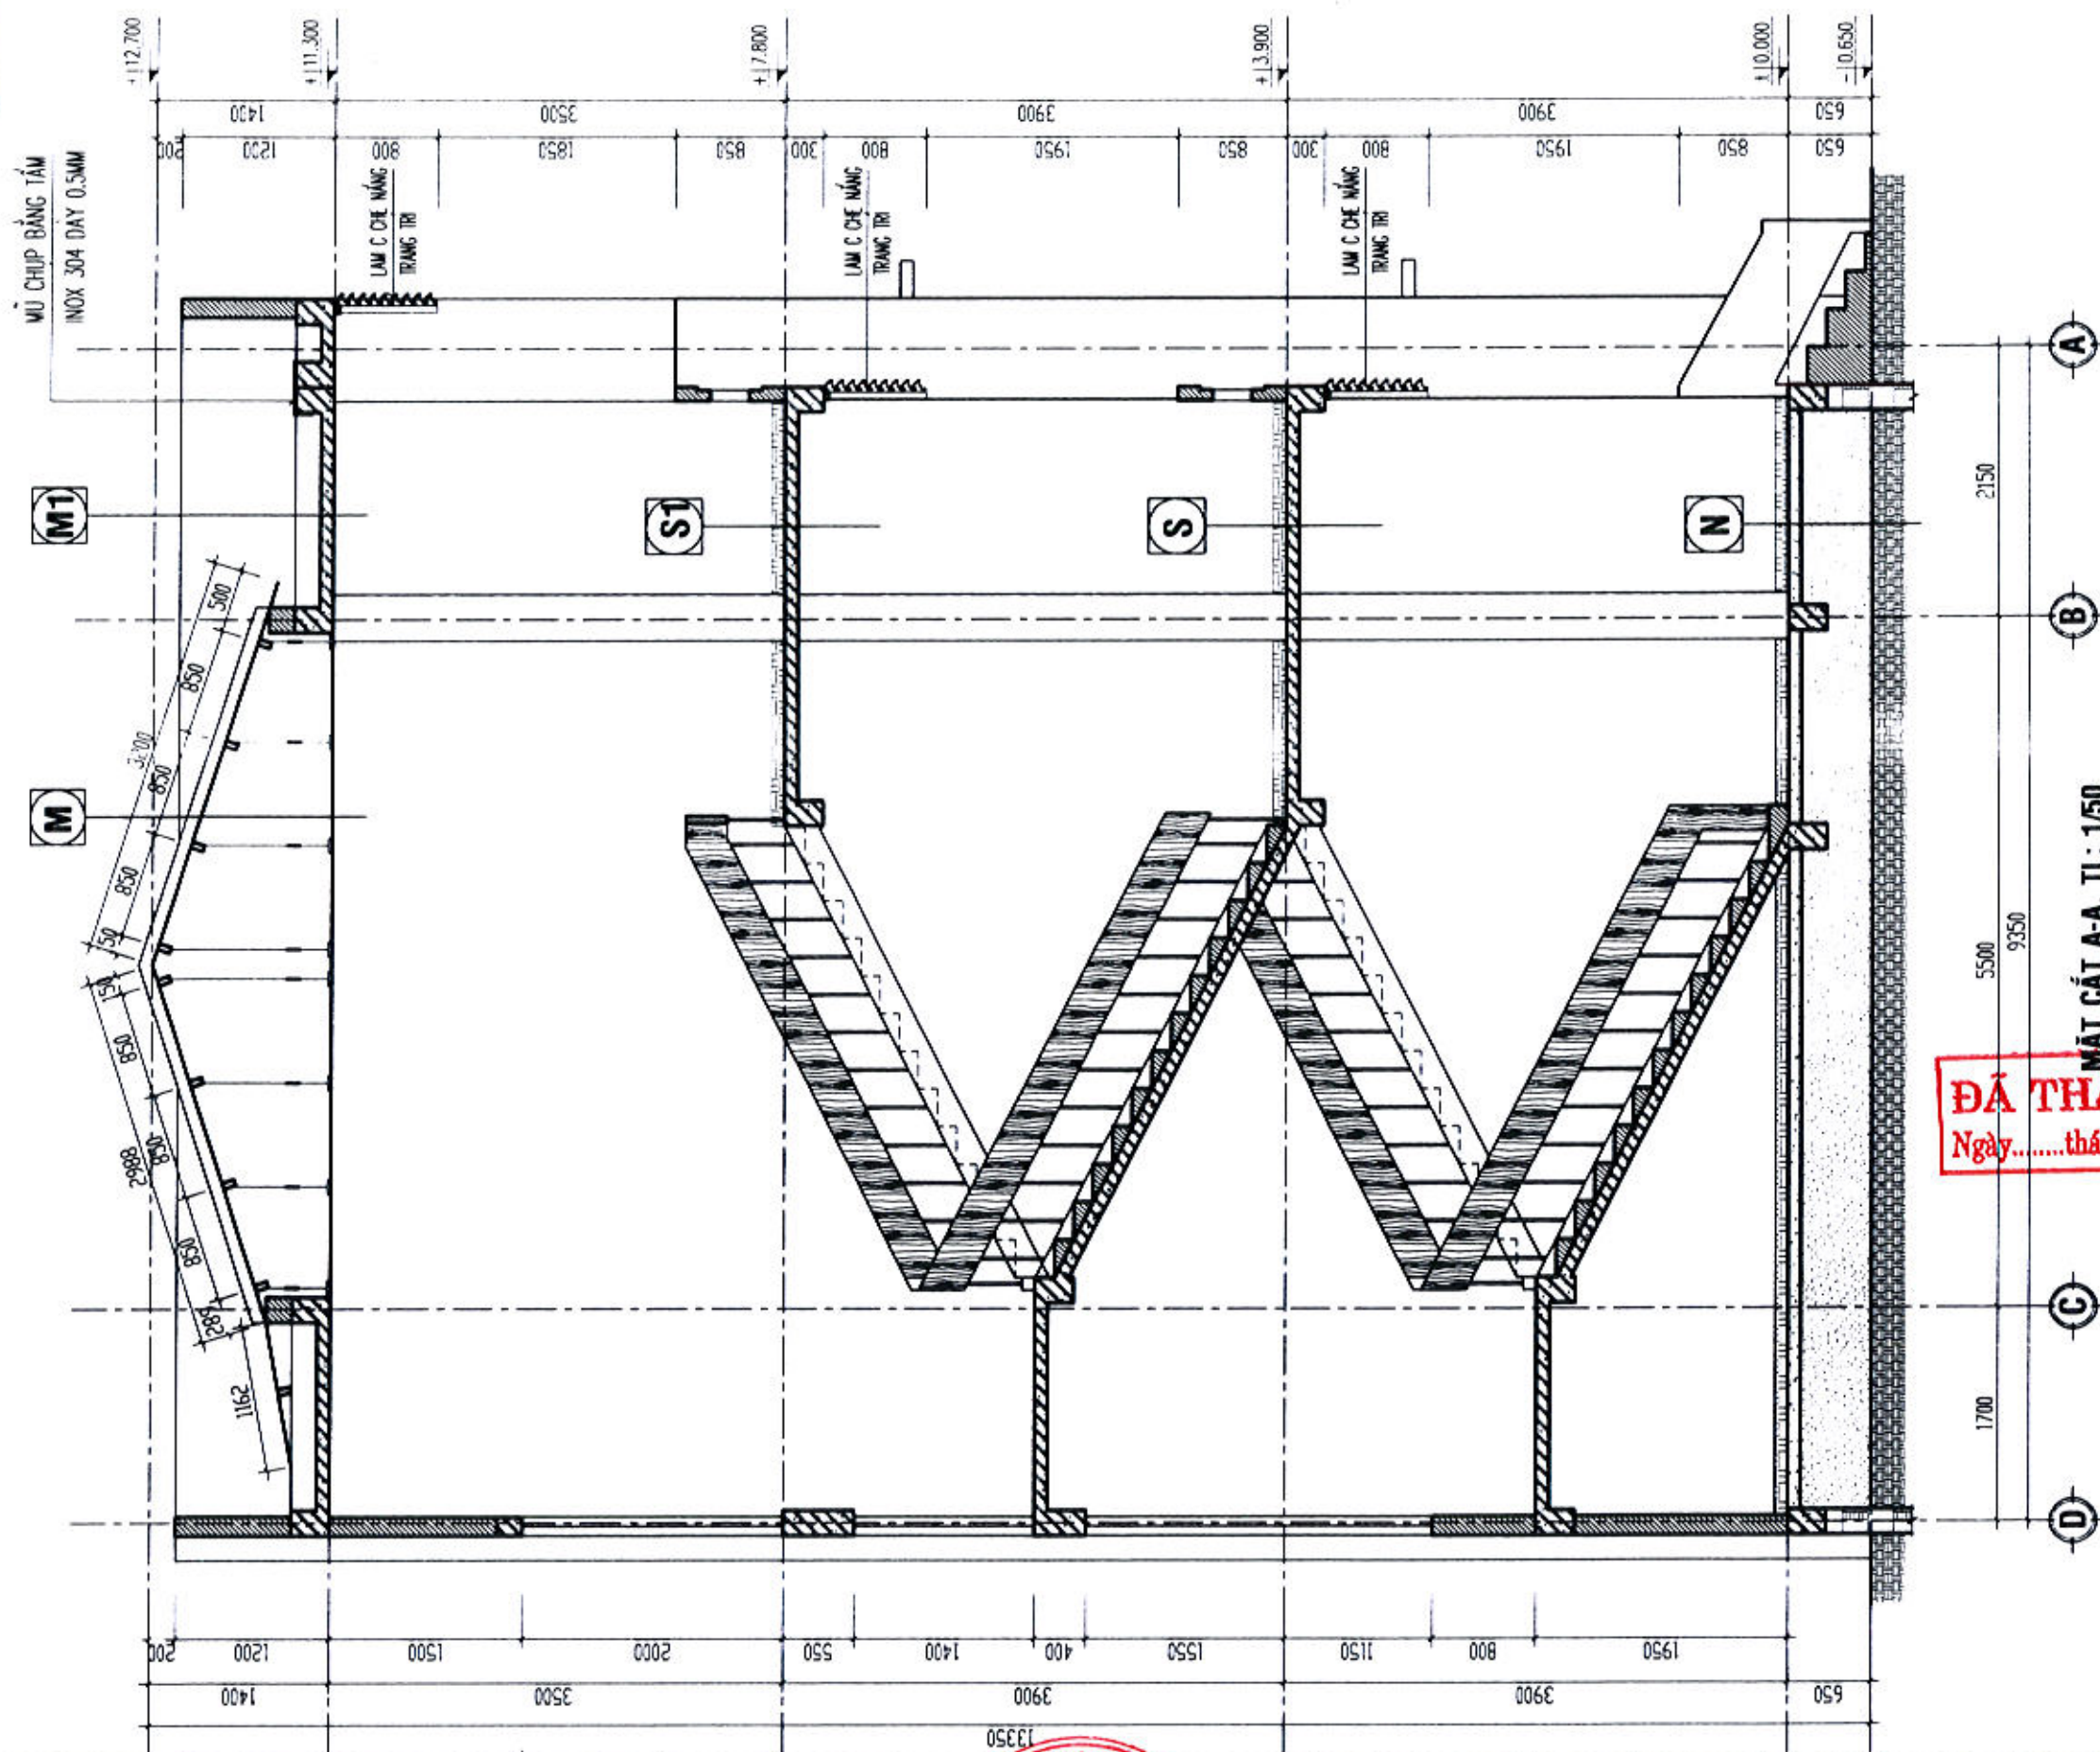



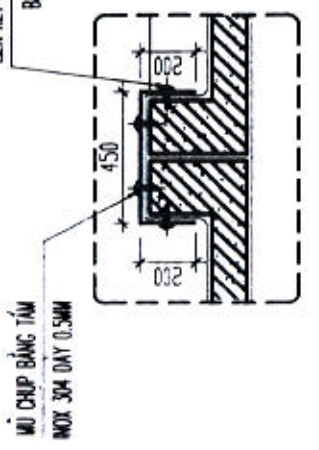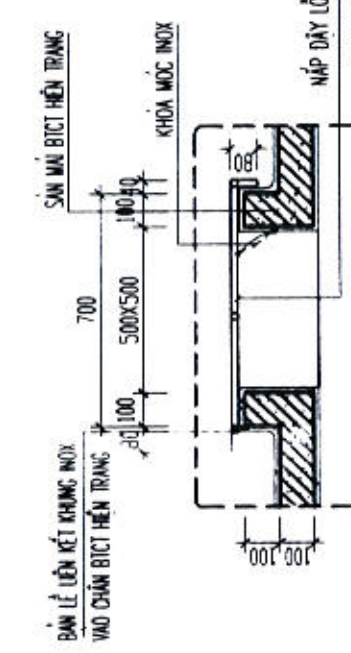



ĐÃ THẨM TRA
 Ngày.....tháng.....năm.....





NÁP DÂY LỖ LÊN MÁI LÀM BẰNG KHUNG
 INOX 304 KÍ: 20x20x1.2mm, TRÊN ỐP
 INOX PHẪNG DÂY 0.5mm LÊN KẾT
 VÀO KHUNG THÉP BẰNG VÍT.


MẶT CÁT LỖ LÊN MÁI, TL: 1/20

**CT CHỐNG THẨM VỊ TRÍ TIẾP GIÁP DẪM
 (L=26.05m), TL: 1/20**

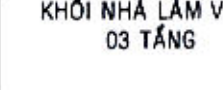
TÊN CÔNG TRÌNH: SỬA CHỮA, CẢI TẠO TRỤ SỞ LÀM VIỆC UBND TỈNH SỐ 48 HÙNG VƯƠNG (TRỤ SỞ UBND THÀNH PHỐ TRƯỚC ĐÂY)	CHỦ ĐẦU TƯ: VĂN PHÒNG UBND TỈNH	TƯ VẤN THIẾT KẾ:  CÔNG TY TNHH TƯ VẤN & THIẾT KẾ THIÊN AN ĐỊA CHỈ : SỐ 387 - VÕ NGUYỄN GIÁP TP QUẢNG NGÃI ĐT: 02553.836.839	GIÁM ĐỐC:  Ks. PHÙNG QUỐC BẢO	CHỦ NHIỆM:  Ks. NGUYỄN HỮU HIỆP	CHỦ TRÌ:  Kts. NGUYỄN HỮU HIỆP QLKT:  Ks. NGUYỄN TUẤN VŨ	THIẾT KẾ:  Kts. NGUYỄN HỮU HIỆP VẼ:  Kts. NGUYỄN HỮU HIỆP	HẠNG MỤC: KHỐI NHÀ LÀM VIỆC 03 TẦNG TÊN BẢN VẼ: MẶT CÁT A-A	LOẠI HỒ SƠ: THIẾT KẾ BẢN VẼ THI CÔNG NGÀY HOÀN THÀNH THÁNG: /2025 KÝ HIỆU SC: 10
--	---	---	---	---	---	--	--	--

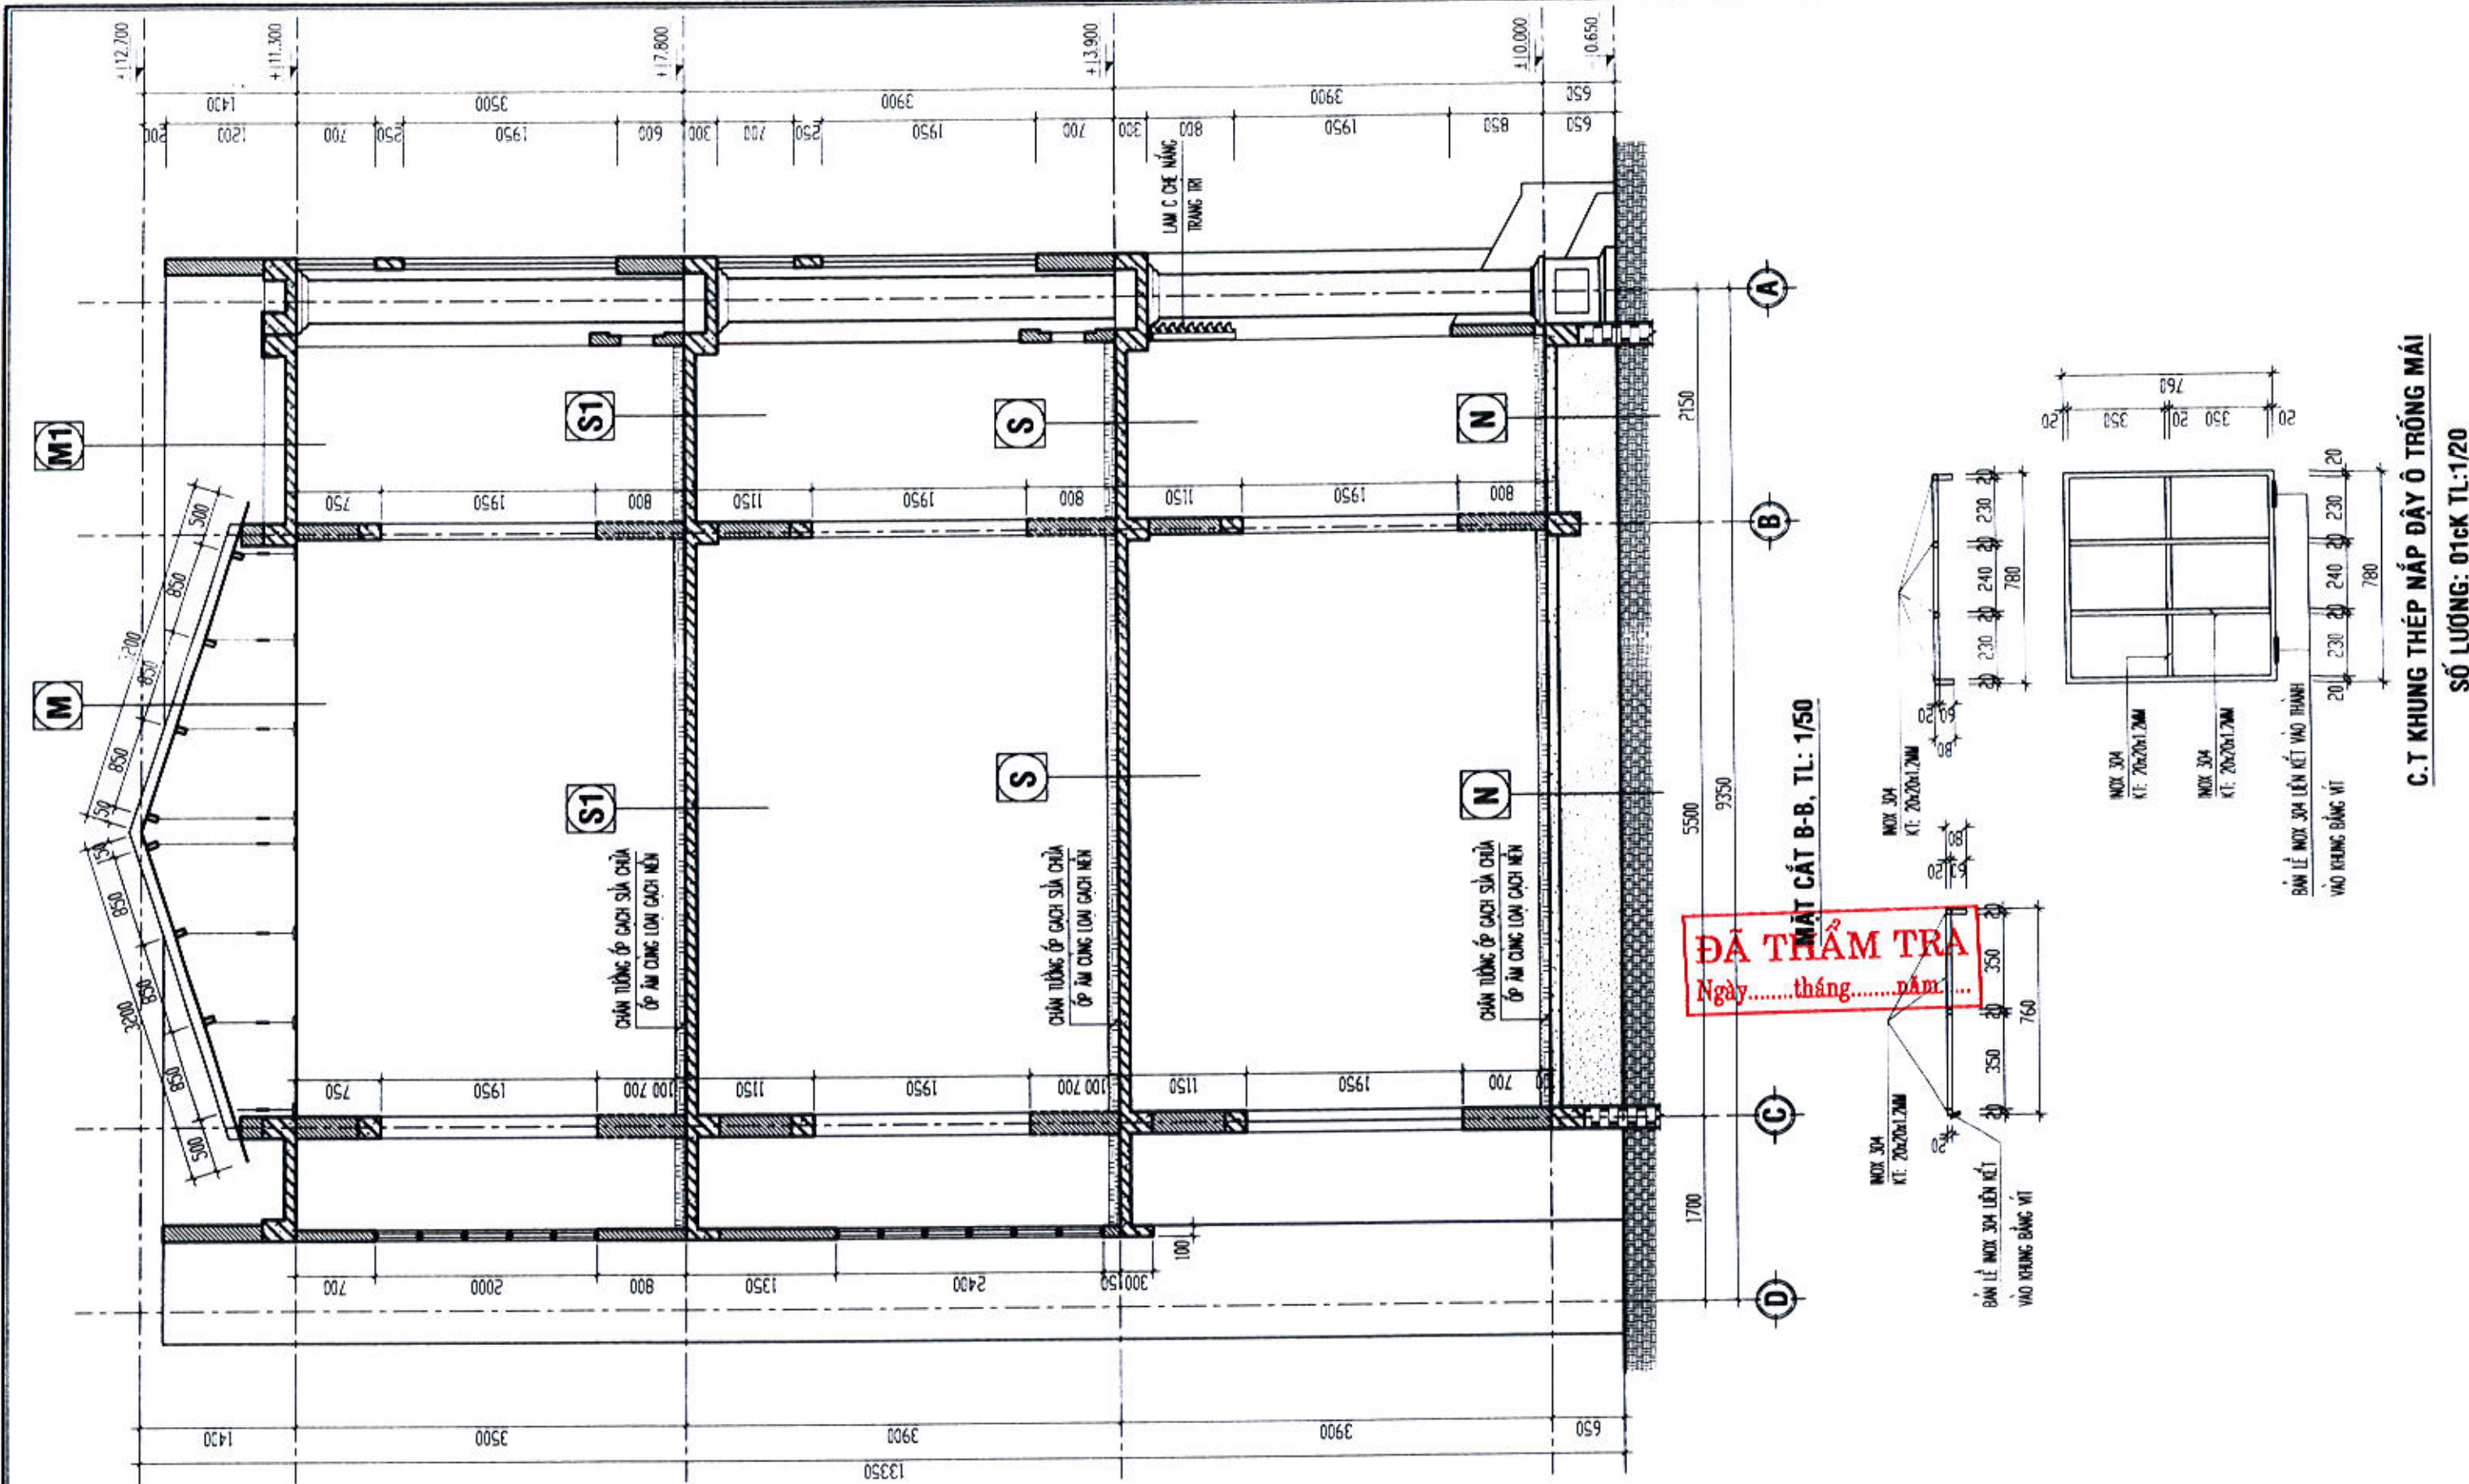

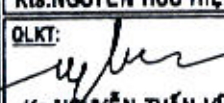TÊN CÔNG TRÌNH: SỬA CHỮA, CẢI TẠO TRỤ SỞ LÀM VIỆC UBND TỈNH SỐ 48 HÙNG VƯƠNG (TRỤ SỞ UBND THÀNH PHỐ TRƯỚC ĐÂY)	CHỦ ĐẦU TƯ: VĂN PHÒNG UBND TỈNH	TƯ VẤN THIẾT KẾ:  CÔNG TY TNHH TƯ VẤN & THIẾT KẾ THIÊN AN ĐỊA CHỈ : SỐ 387 - VÕ NGUYỄN GIÁP TP QUẢNG NGÃI ĐT:02553.635.639	CHỦ NHIỆM:  Ks. PHÙNG QUỐC BẢO	CHỦ TRÌ:  Kts. NGUYỄN HỮU HIỆP QLKT:  Ks. NGUYỄN TUẤN VŨ	THIẾT KẾ:  Kts. NGUYỄN HỮU HIỆP VẼ:  Kts. NGUYỄN HỮU HIỆP	HẠNG MỤC: KHỐI NHÀ LÀM VIỆC 03 TẦNG	TÊN BẢN VẼ: MẶT CẮT B-B	LOẠI HỒ SƠ: THIẾT KẾ BẢN VẼ THI CÔNG NGÀY HOÀN THÀNH THÁNG: /2025 KÝ HIỆP SC: 1
--	---	---	--	---	--	---	-----------------------------------	---

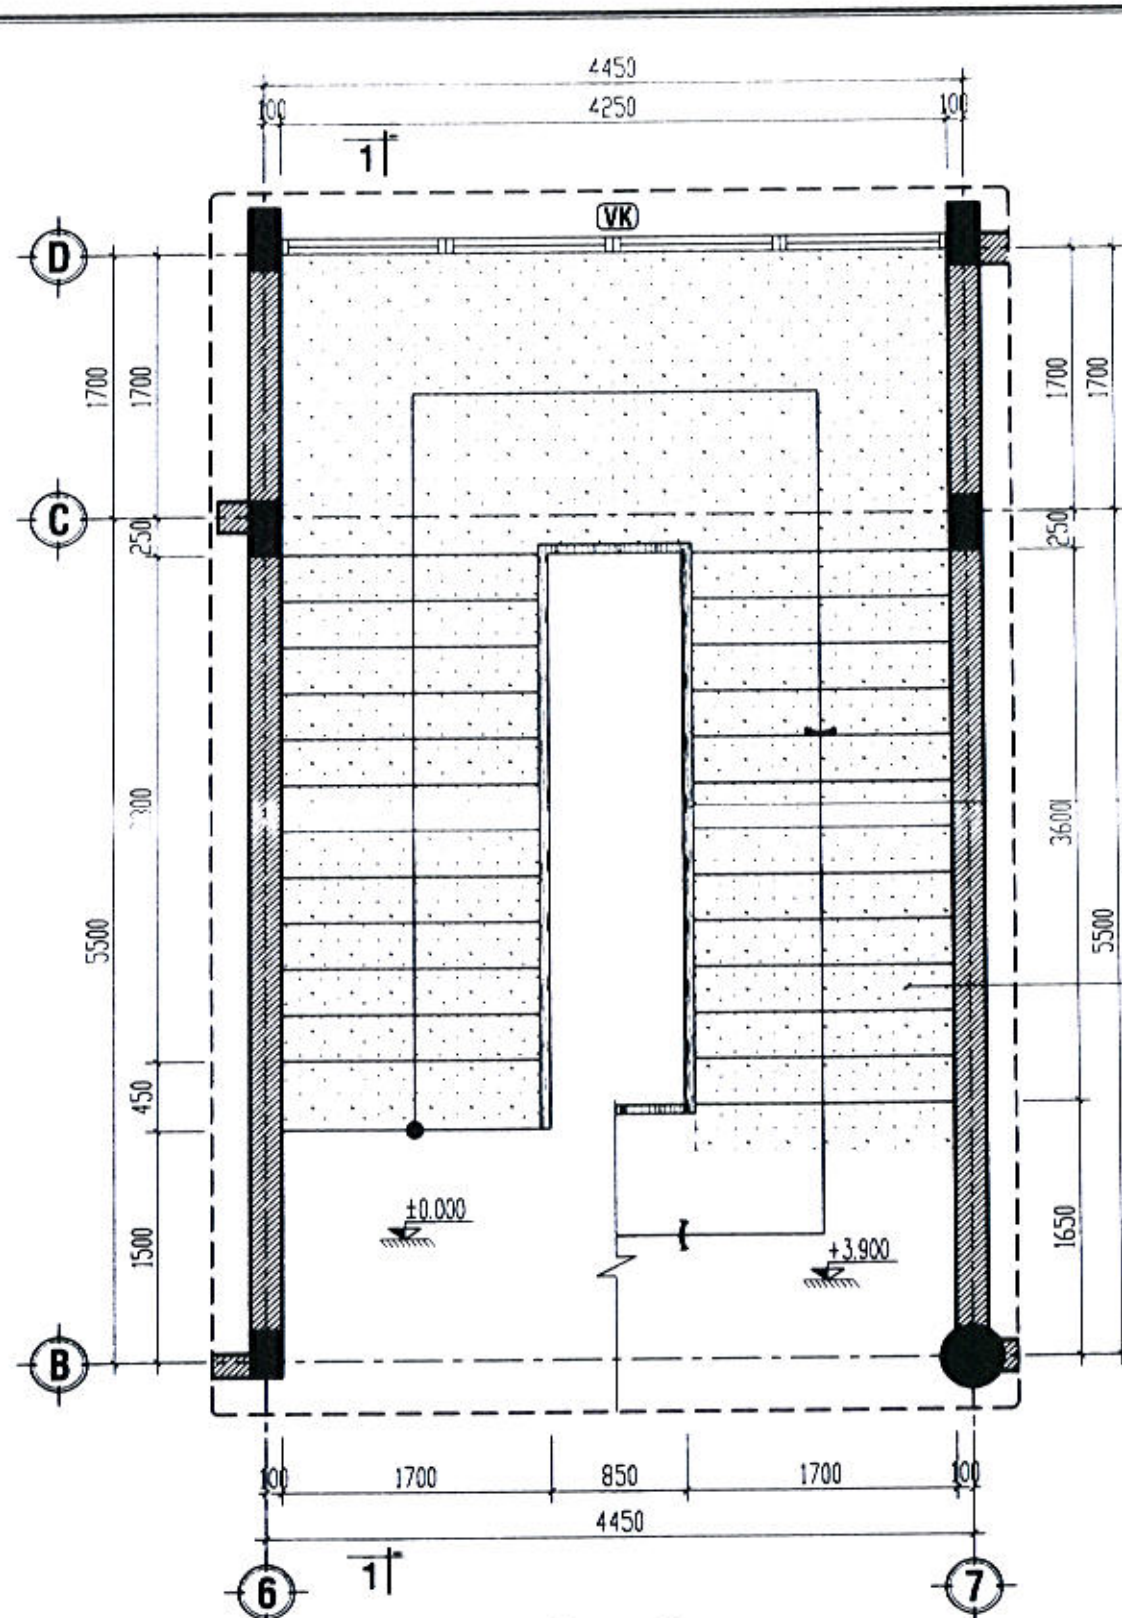

**CT MẶT BẰNG CẦU THANG
TẦNG 1-2 SỬA CHỮA, TL: 1/50**

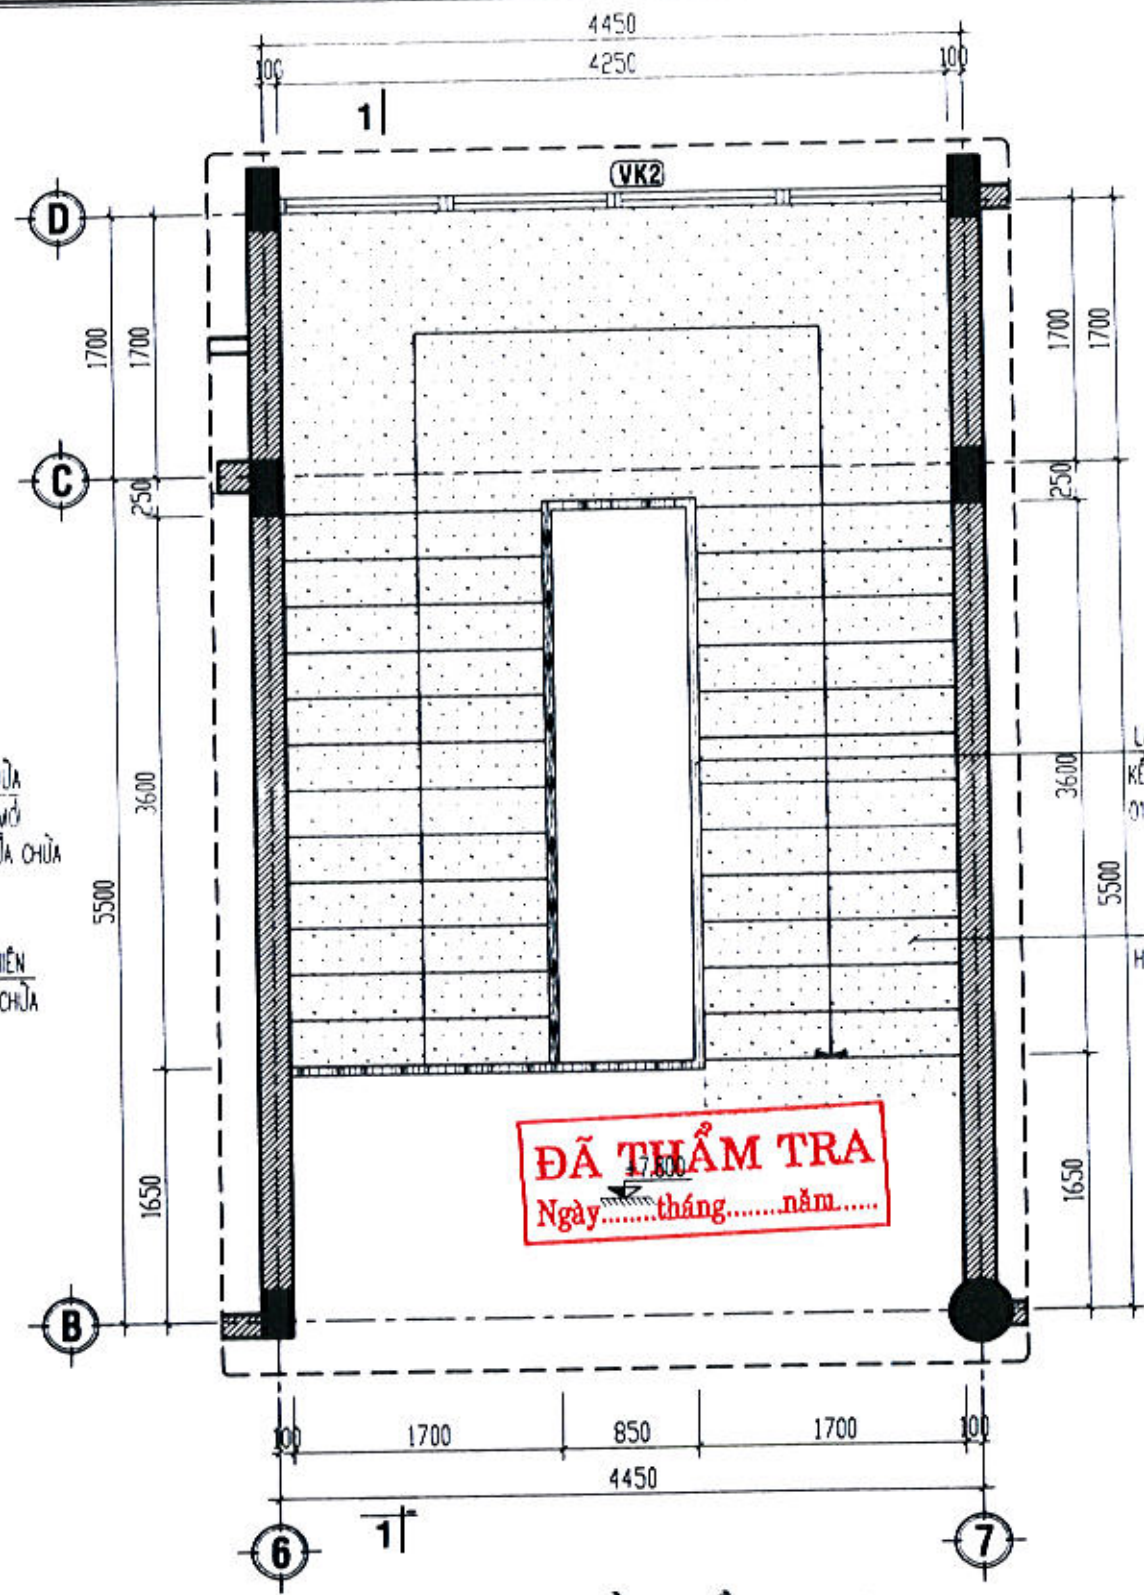

**CT MẶT BẰNG CẦU THANG
TẦNG 2-3 SỬA CHỮA, TL: 1/50**

LÀN CÁN TAY VİN GỖ PHUN PU SỬA CHỮA
KẾT HỢP SONG THÉP HIỆN TRẠNG, SƠN MỜ
01 NƯỚC CHỐNG RỈ VÀ 02 NƯỚC PHỦ SỬA CHỮA

MẶT CẦU THANG LÁT ĐÁ TỰ NHIÊN
HIỆN TRẠNG, VỆ SINH ĐÁNH BÓNG SỬA CHỮA

LÀN CÁN TAY VİN GỖ PHUN PU SỬA CHỮA
KẾT HỢP SONG THÉP HIỆN TRẠNG, SƠN MỜ
01 NƯỚC CHỐNG RỈ VÀ 02 NƯỚC PHỦ SỬA CHỮA


MẶT CẦU THANG LÁT ĐÁ TỰ NHIÊN
HIỆN TRẠNG, VỆ SINH ĐÁNH BÓNG SỬA CHỮA

ĐÃ THẨM TRA
Ngày.....tháng.....năm.....

THUYẾT MINH






- THÁC ĐỔ TOÀN BỘ LỚP GỖ ỐP TƯỜNG CẦU THANG HIỆN TRẠNG.
- VỆ SINH TOÀN BỘ TAY VİN GỖ HIỆN TRẠNG; HOÀN THIỆN PHUN MỜ BẰNG PU 01 NƯỚC LÓT VÀ 02 NƯỚC PHỦ.
- CAO SỬA, VỆ SINH TOÀN BỘ SONG SẮT HIỆN TRẠNG; HOÀN THIỆN SƠN MỜ BẰNG 01 NƯỚC CHỐNG RỈ VÀ 02 NƯỚC PHỦ.
- VỆ SINH ĐÁNH BÓNG TOÀN BỘ LỚP ĐÁ TỰ NHIÊN LÁT, ỐP BẠC CẤP, CHIỀU NGHỈ CẦU THANG HIỆN TRẠNG.

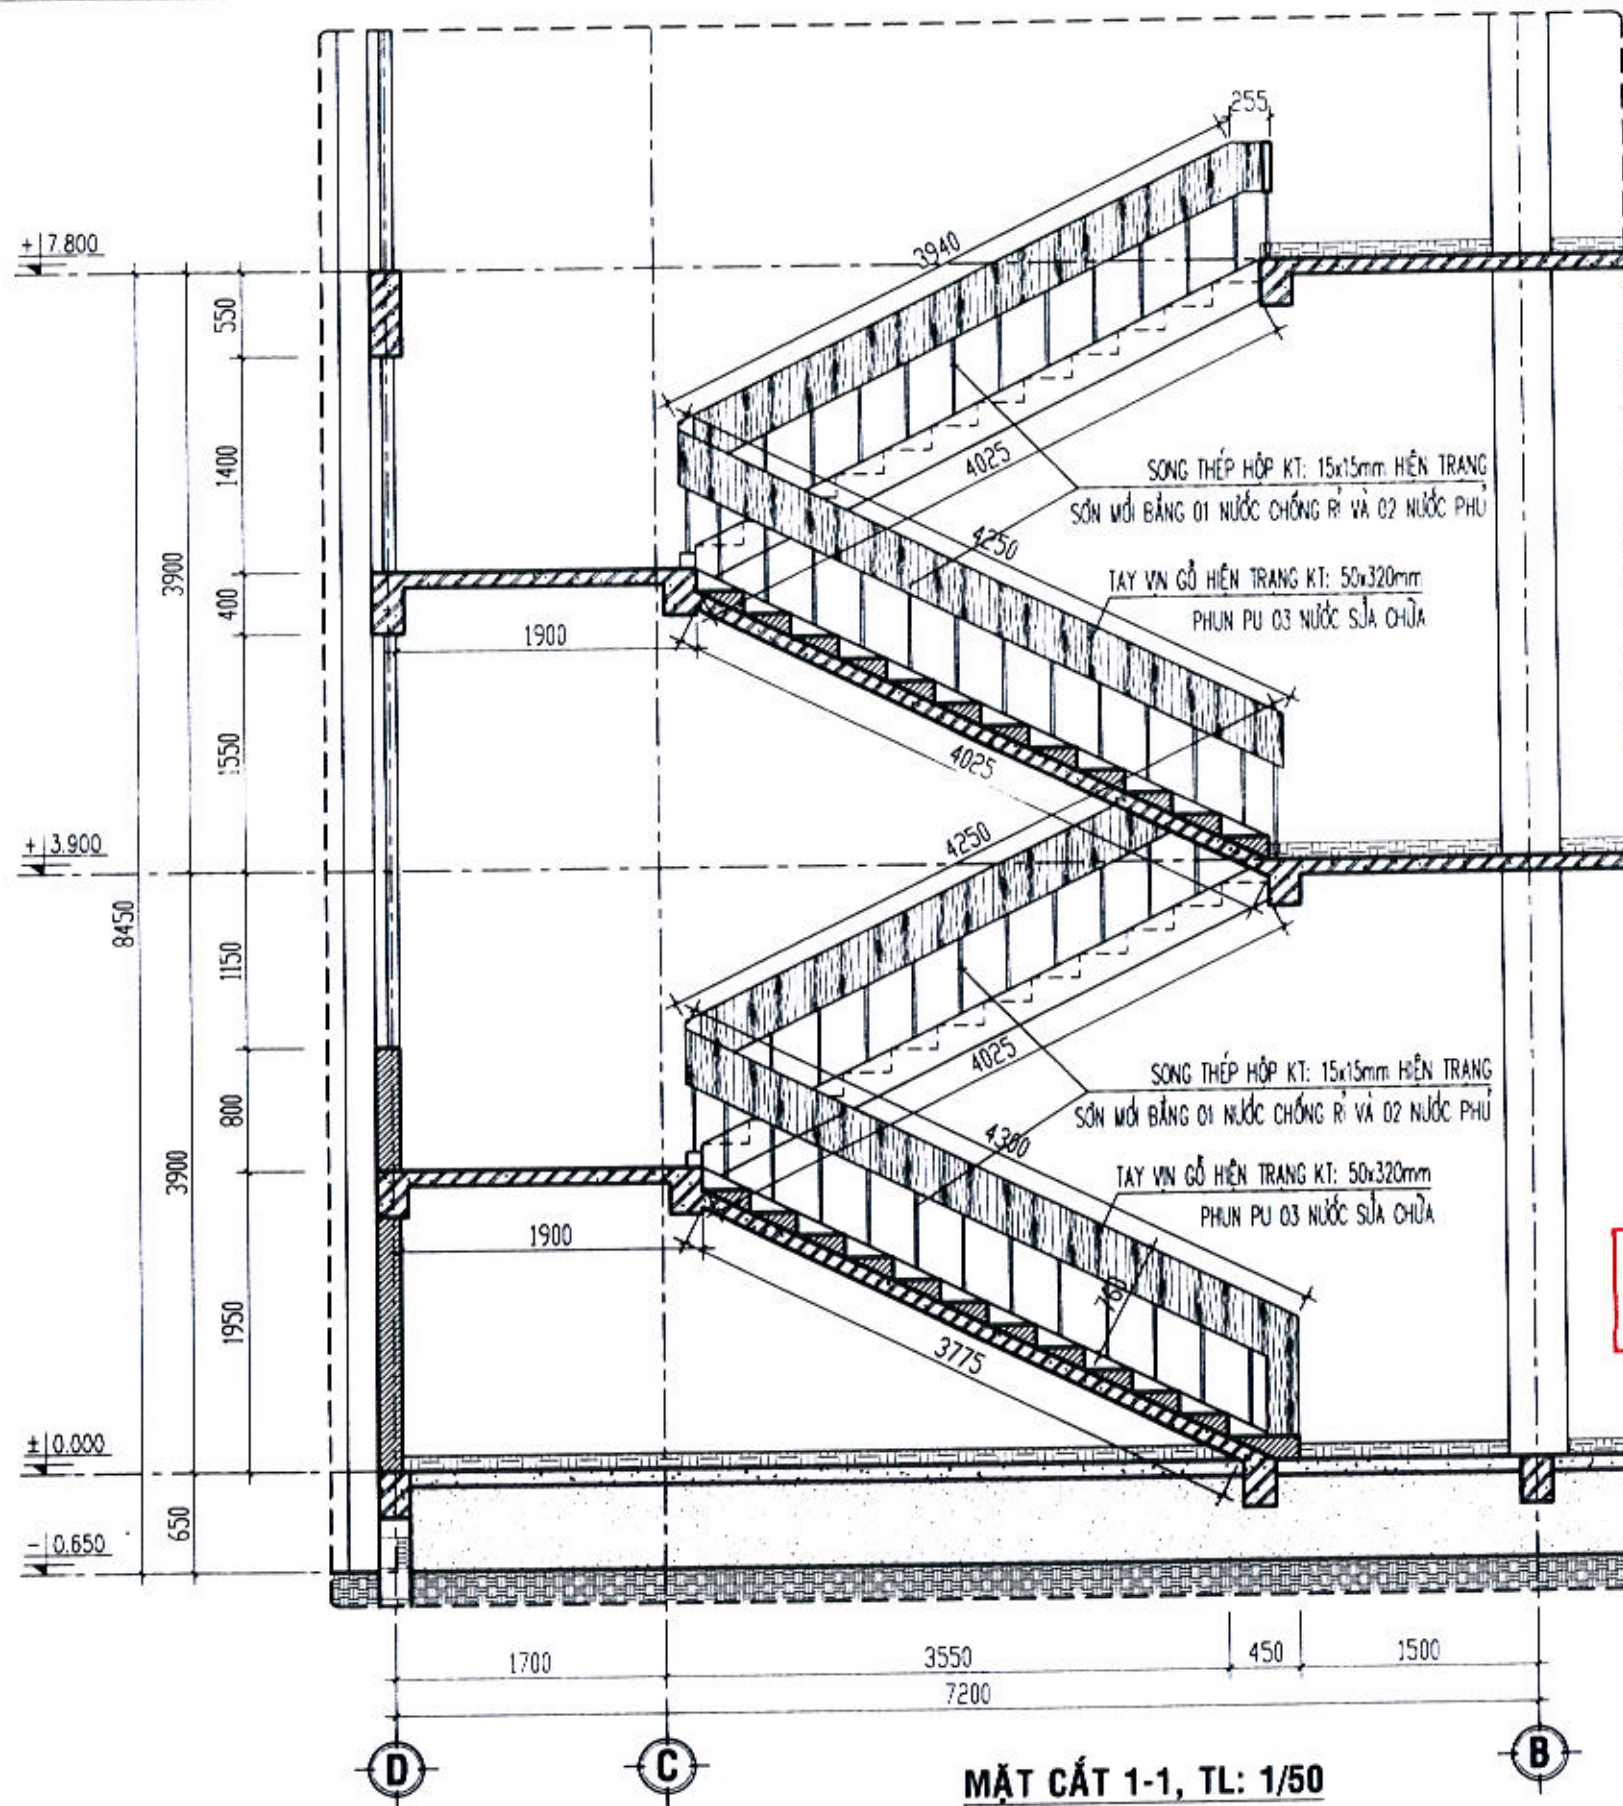
TÊN CÔNG TRÌNH: SỬA CHỮA, CẢI TẠO TRỤ SỞ LÀM VIỆC UBND TỈNH SỐ 48 HÙNG VƯƠNG (TRỤ SỞ UBND THÀNH PHỐ TRƯỚC ĐÂY)	CHỦ ĐẦU TƯ: VĂN PHÒNG UBND TỈNH	TƯ VẤN THIẾT KẾ: CÔNG TY TNHH TƯ VẤN & THIẾT KẾ THIÊN AN ĐỊA CHỈ: SỐ 387 - VÕ NGUYỄN GIÁP TP QUẢNG NGÃI, ĐT: 02553.835.839	GIÁM ĐỐC: Ks. PHÙNG QUỐC BẢO	CHỦ NHIỆM: Ks. PHÙNG QUỐC BẢO	CHỦ TRÌ: Kts. NGUYỄN HỮU HIỆP QLKT: Ks. NGUYỄN TUẤN VŨ	THIẾT KẾ: Kts. NGUYỄN HỮU HIỆP VẼ: Kts. NGUYỄN HỮU HIỆP	HẠNG MỤC: KHỐI NHÀ LÀM VIỆC 03 TẦNG	TÊN BẢN VẼ: CT MẶT BẰNG CẦU THANG SỬA CHỮA	LOẠI HỒ SƠ: THIẾT KẾ BẢN VẼ THI	NGÀY HOÀN THÀNH THÁNG /2025	KY HI SC:
--	---	---	--	---	--	---	--	--	---	------------------------------------	------------------



ĐÃ THẨM TRA
 Ngày.....tháng.....năm.....

MẶT CẮT 1-1, TL: 1/50

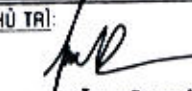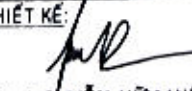

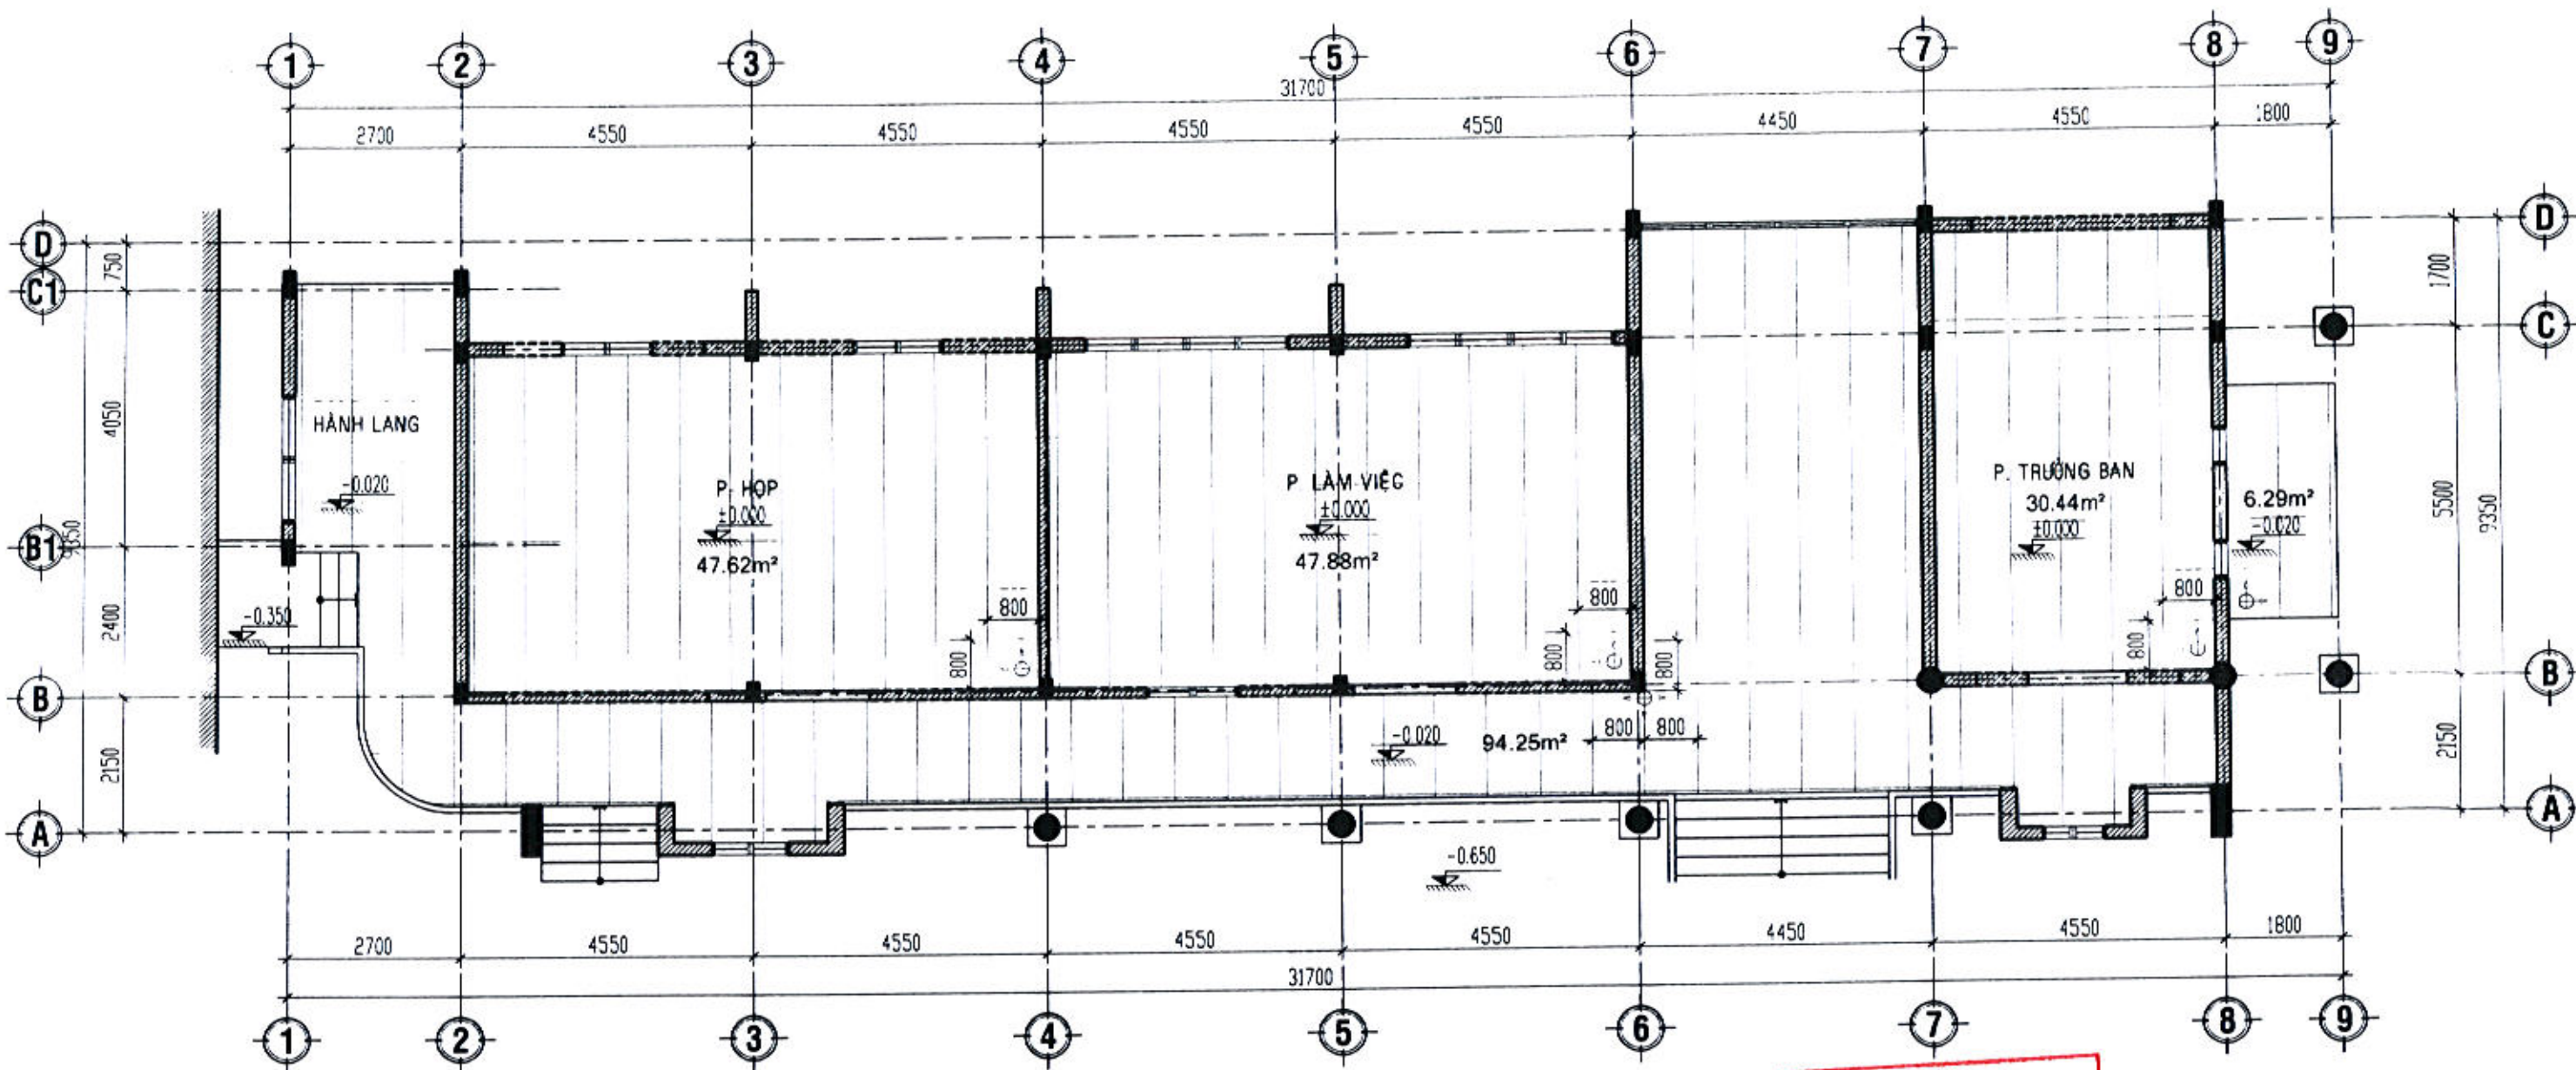
<p>TÊN CÔNG TRÌNH: SỬA CHỮA, CẢI TẠO TRỤ SỞ LÀM VIỆC UBND TỈNH SỐ 48 HÙNG VƯƠNG (TRỤ SỞ UBND THÀNH PHỐ TRƯỚC ĐÂY)</p>	<p>CHỦ ĐẦU TƯ: VĂN PHÒNG UBND TỈNH</p>	<p>TƯ VẤN THIẾT KẾ:  CÔNG TY TNHH TƯ VẤN & THIẾT KẾ THIÊN AN ĐỊA CHỈ: SỐ 387 - VÕ NGUYỄN GIÁP TP QUẢNG NGÃI, ĐT: 02553.835.839</p>	<p>CHỦ NHIỆM:  Ks. PHÙNG QUỐC BẢO</p>	<p>CHỦ TRÌ:  Kts. NGUYỄN HỮU HIỆP</p>	<p>THIẾT KẾ:  Kts. NGUYỄN HỮU HIỆP</p>	<p>HANG MỤC: KHỐI NHÀ LÀM VIỆC 03 TẦNG</p>	<p>TÊN BẢN VẼ: MẶT CẮT 1-1</p>	<p>LOẠI HỒ SƠ: THIẾT KẾ BẢN VẼ THI C</p>
		<p>GIÁM ĐỐC:  Ks. PHÙNG QUỐC BẢO</p>	<p>QLKT:  Ks. NGUYỄN TUẤN VŨ</p>	<p>VẼ:  Kts. NGUYỄN HỮU HIỆP</p>				<p>NGÀY HOÀN THÀNH THÁNG /2025 KÝ HIỆU SC: 1</p>






MẶT BẰNG LÁT GẠCH TẦNG 1 SỬA CHỮA, TL: 1/100


ĐÃ THẨM TRA
 Ngày.....tháng.....năm.....

GHI CHÚ:

-  - NỀN LÁT GẠCH 800x800 THAY MỚI.
-  - NGẠCH CỬA LÁT ĐÁ TỰ NHIÊN GRANITE MÀU ĐEN.
-  - ĐIỂM XUẤT PHÁT LÁT GẠCH.

BẢNG THỐNG KÊ DIỆN TÍCH LÁT GẠCH NỀN, NGẠCH CỬA				
STT	LOẠI GẠCH, LOẠI ĐÁ	ĐƠN VỊ	KHỐI LƯỢNG	GHI CHÚ
1	GẠCH 800x800mm	m2	226.48	TẦNG 1
2	ĐÁ GRANITE MÀU ĐEN	m2	1.04	

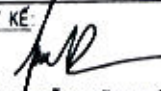TÊN CÔNG TRÌNH: SỬA CHỮA, CẢI TẠO TRỤ SỞ LÀM VIỆC UBND TỈNH SỐ 48 HÙNG VƯƠNG (TRỤ SỞ UBND THÀNH PHỐ TRƯỚC ĐÁY)	CHỦ ĐẦU TƯ: VĂN PHÒNG UBND TỈNH	TƯ VẤN THIẾT KẾ:  CÔNG TY TNHH TƯ VẤN & THIẾT KẾ THIÊN AN ĐỊA CHỈ : SỐ 387 - VÕ NGUYỄN GIÁP TP QUẢNG NGÃI_ĐT:02553.835.839	CHỦ NHIỆM:  Ks. PHÙNG QUỐC BẢO	CHỦ TRÌ:  Kts. NGUYỄN HỮU HIỆP	THIẾT KẾ:  Kts. NGUYỄN HỮU HIỆP	HẠNG MỤC: KHỐI NHÀ LÀM VIỆC 03 TẦNG	TÊN BẢN VẼ: MẶT BẰNG LÁT GẠCH TẦNG 1 SỬA CHỮA	LOẠI HỒ SƠ: THIẾT KẾ BẢN VẼ THI CÔNG	NGÀY HOÀN THÀNH THÁNG /2025	KÝ HIỆP SC: 1
									GIÁM ĐỐC: TNHH TƯ VẤN VÀ THIẾT KẾ THIÊN AN Ks. PHÙNG QUỐC BẢO	

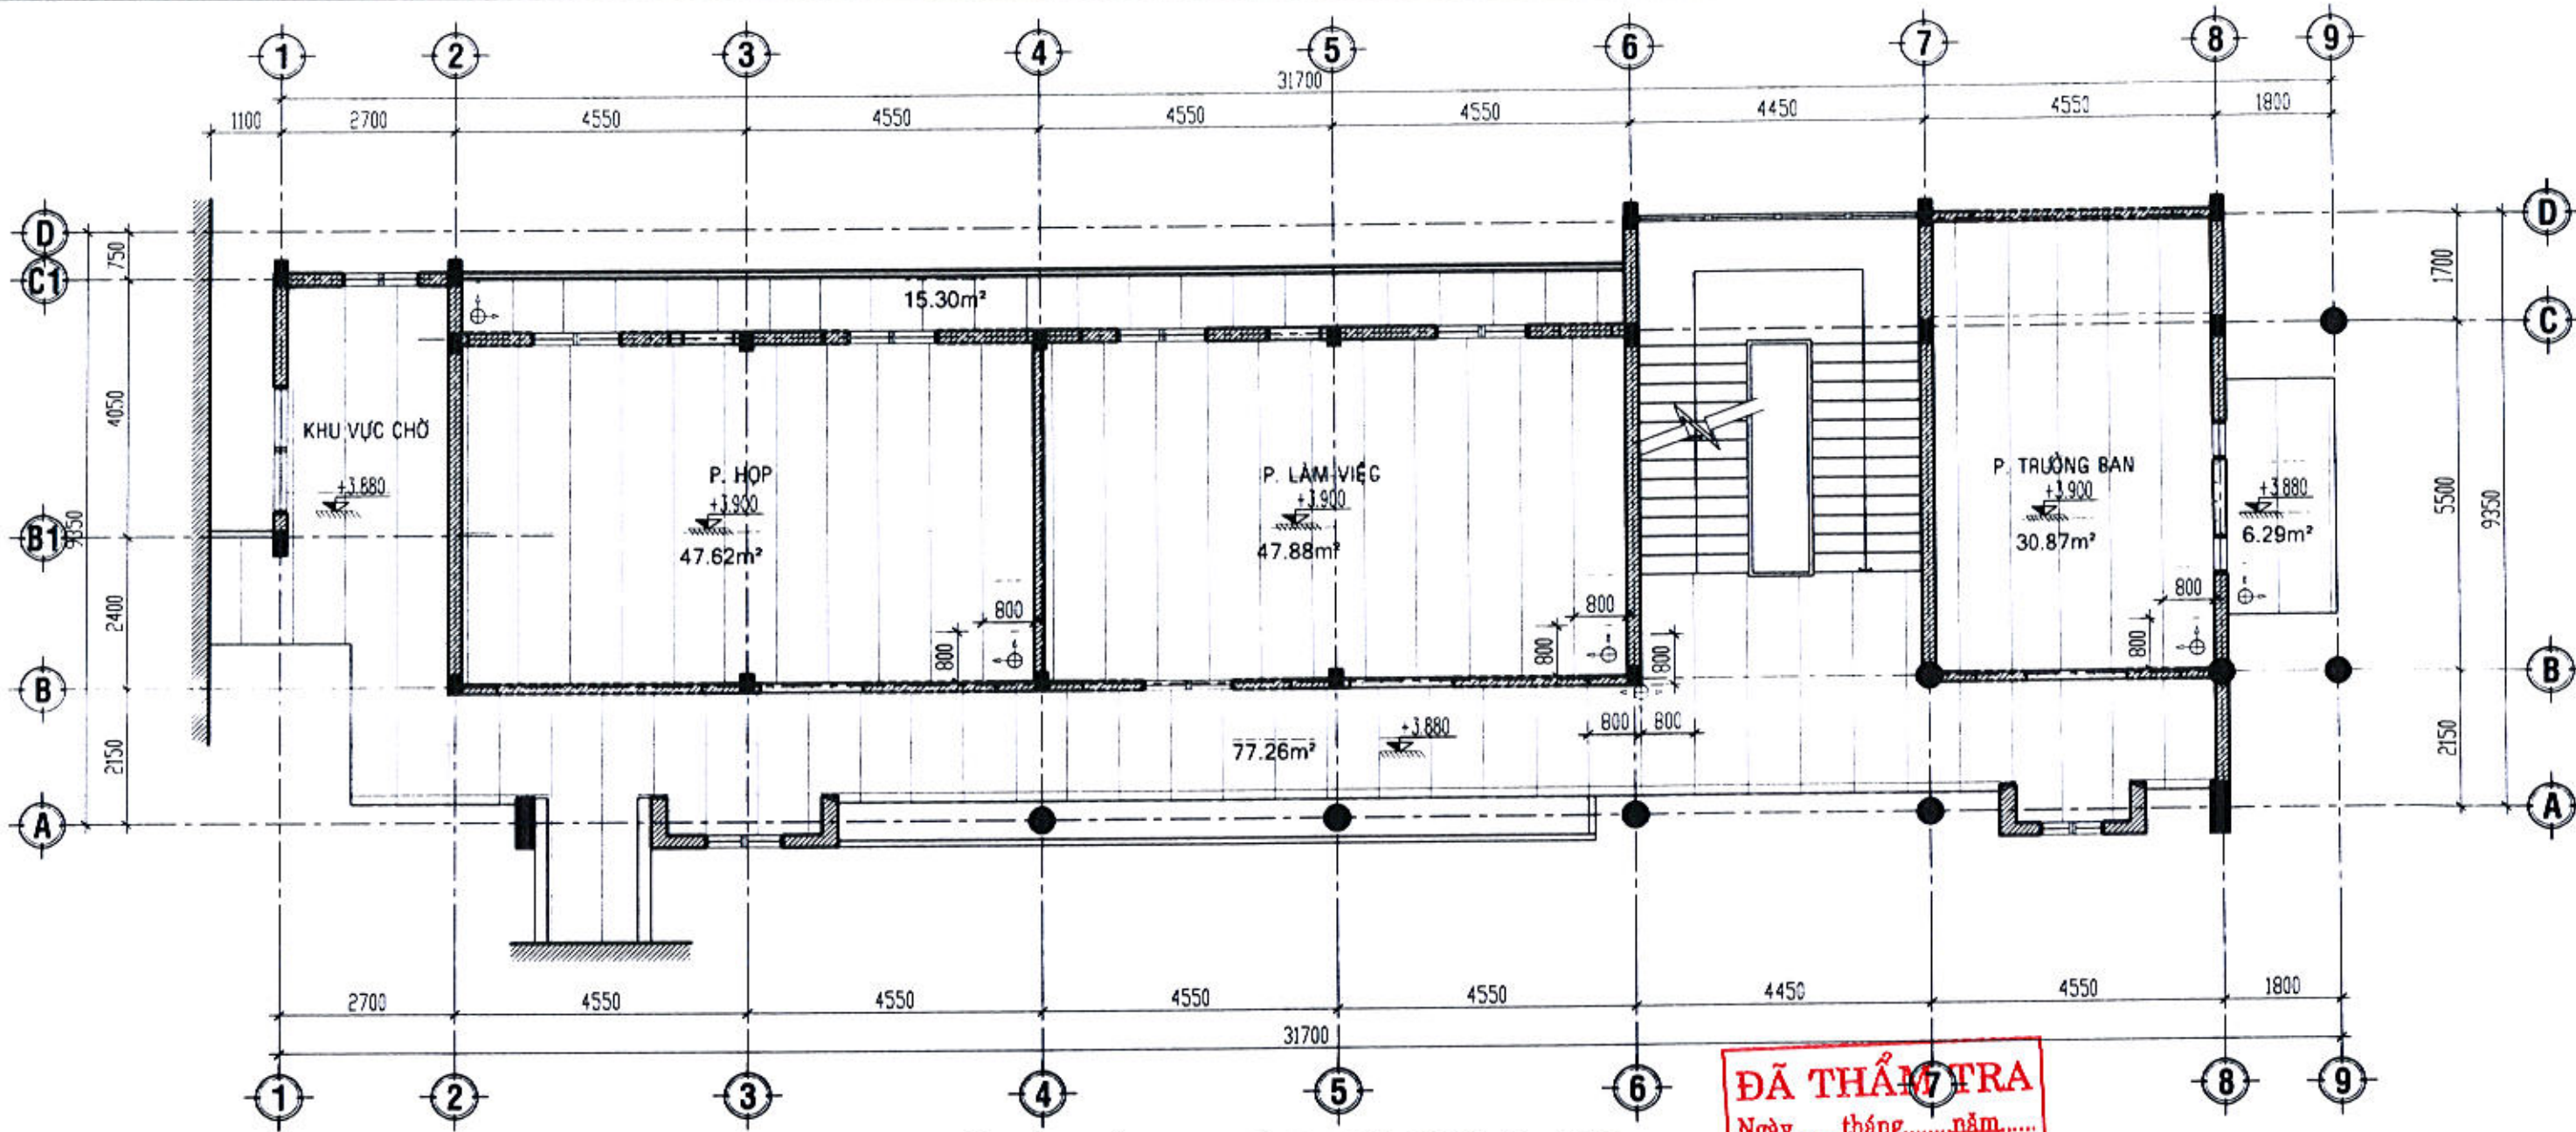




MẶT BẰNG LÁT GẠCH TẦNG 2 SỬA CHỮA, TL: 1/100

ĐÃ THẨM TRA
 Ngày.....tháng.....năm.....

Phùng Đức Thịnh

Phùng Đức Thịnh

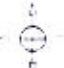- GHI CHÚ:**
-  - NỀN LÁT GẠCH 800x800 THAY MỚI
 -  - NGÁCH CỬA LÁT ĐÁ TỰ NHIÊN GRANITE MÀU ĐEN.
 -  - ĐẪM XỬA PHÁT LÁT GẠCH

BẢNG THỐNG KÊ DIỆN TÍCH LÁT GẠCH NỀN, NGÁCH CỬA				
STT	LOẠI GẠCH, LOẠI ĐÁ	ĐƠN VỊ	KHỐI LƯỢNG	GHI CHÚ
1	GẠCH 800x800mm	m ²	225.22	TẦNG 2
2	ĐÁ GRANITE MÀU ĐEN	m ²	1.28	

TÊN CÔNG TRÌNH:
 SỬA CHỮA, CẢI TẠO TRỤ SỞ LÀM VIỆC UBND TỈNH SỐ 48 HÙNG VƯƠNG (TRỤ SỞ UBND THÀNH PHỐ TRƯỚC ĐÂY)

CHỦ ĐẦU TƯ:
 VĂN PHÒNG UBND TỈNH

TƯ VẤN THIẾT KẾ:

CÔNG TY TNHH TƯ VẤN & THIẾT KẾ THIÊN AN
 ĐỊA CHỈ: SỐ 387 - VÕ NGUYỄN GIÁP
 TP QUẢNG NGÃI - ĐT: 02553.835.839

CHỦ NHIỆM:

 Ks. PHÙNG QUỐC BẢO

CHỦ TRÌ:

 Kts. NGUYỄN HỮU HIỆP
QLKT:

 Ks. NGUYỄN TUẤN VŨ

THIẾT KẾ:

 Kts. NGUYỄN HỮU HIỆP
VẼ:


 Kts. NGUYỄN HỮU HIỆP

HẠNG MỤC:
 KHỐI NHÀ LÀM VIỆC 03 TẦNG

TÊN BẢN VẼ:
 MẶT BẰNG LÁT GẠCH TẦNG 2 SỬA CHỮA

LOẠI HỒ SƠ:
 THIẾT KẾ BẢN VẼ THI C

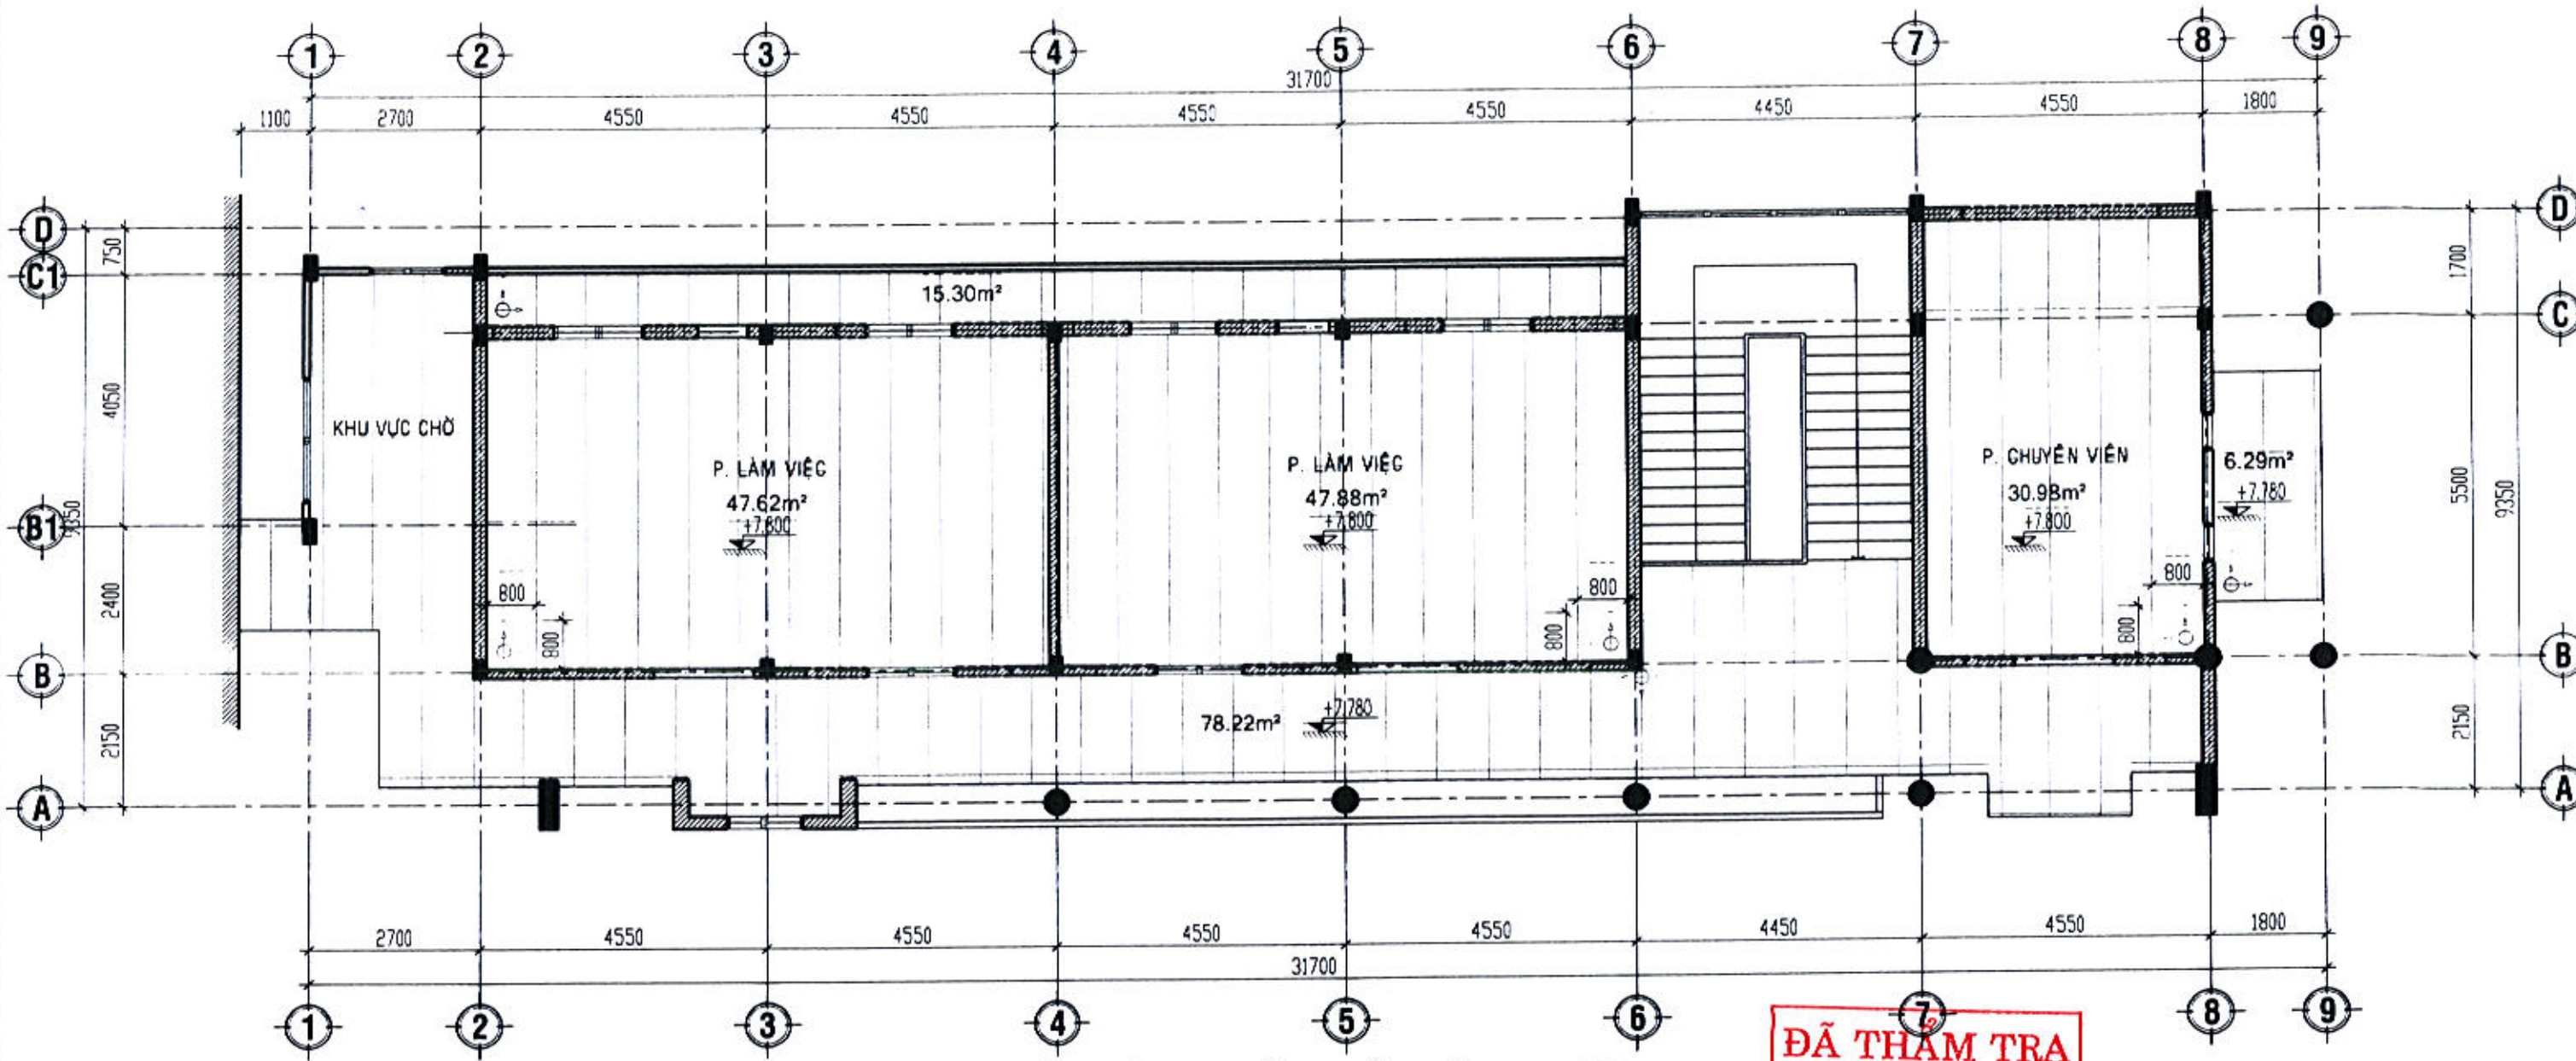


NGÀY HOÀN THÀNH THÁNG /2025 KÝ HIỆU SC: 11








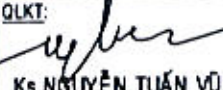

MẶT BẰNG LÁT GẠCH TẦNG 3 SỬA CHỮA, TL: 1/100


ĐÃ THĂM TRA
 Ngày.....tháng.....năm.....

GHI CHÚ:

-  - NỀN LÁT GẠCH 800x800 THAY MỚI
-  - NGÁCH CỬA LÁT ĐÁ TỰ NHIÊN GRANITE MÀU ĐEN.
-  - ĐIỂM XUẤT PHÁT LÁT GẠCH

BẢNG THỐNG KÊ DIỆN TÍCH LÁT GẠCH NỀN, NGÁCH CỬA				
STT	LOẠI GẠCH, LOẠI ĐÁ	ĐƠN VỊ	KHỐI LƯỢNG	GHI CHÚ
1	GẠCH 800x800mm	m2	226.29	TẦNG 3
2	ĐÁ GRANITE MÀU ĐEN	m2	1.28	

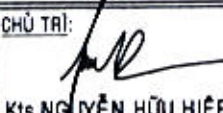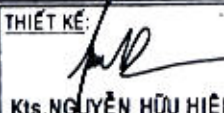
TÊN CÔNG TRÌNH: SỬA CHỮA, CẢI TẠO TRỤ SỞ LÀM VIỆC UBND TỈNH SỐ 48 HÙNG VƯƠNG (TRỤ SỞ UBND THÀNH PHỐ TRƯỚC ĐÂY)	CHỦ ĐẦU TƯ: VĂN PHÒNG UBND TỈNH	TƯ VẤN THIẾT KẾ:  CÔNG TY TNHH TƯ VẤN & THIẾT KẾ THIÊN AN ĐỊA CHỈ : SỐ 387 - VÕ NGUYỄN GIÁP TP QUẢNG NGÃI, ĐT: 02553.835.839	CHỦ NHIỆM:  Ks. PHÙNG QUỐC BẢO	CHỦ TRÌ:  Kts. NGUYỄN HỮU HIỆP	THIẾT KẾ:  Kts. NGUYỄN HỮU HIỆP	HẠNG MỤC: KHỐI NHÀ LÀM VIỆC 03 TẦNG	TÊN BẢN VẼ: MẶT BẰNG LÁT GẠCH TẦNG 3 SỬA CHỮA	LOẠI HỒ SƠ: THIẾT KẾ BẢN VẼ THI CÔNG
			QLKT:  Ks. NGUYỄN TUẤN VŨ	VẼ:  Kts. NGUYỄN HỮU HIỆP	NGÀY HOÀN THÀNH THÁNG / 2025	KÝ HIỆU SC: 16		

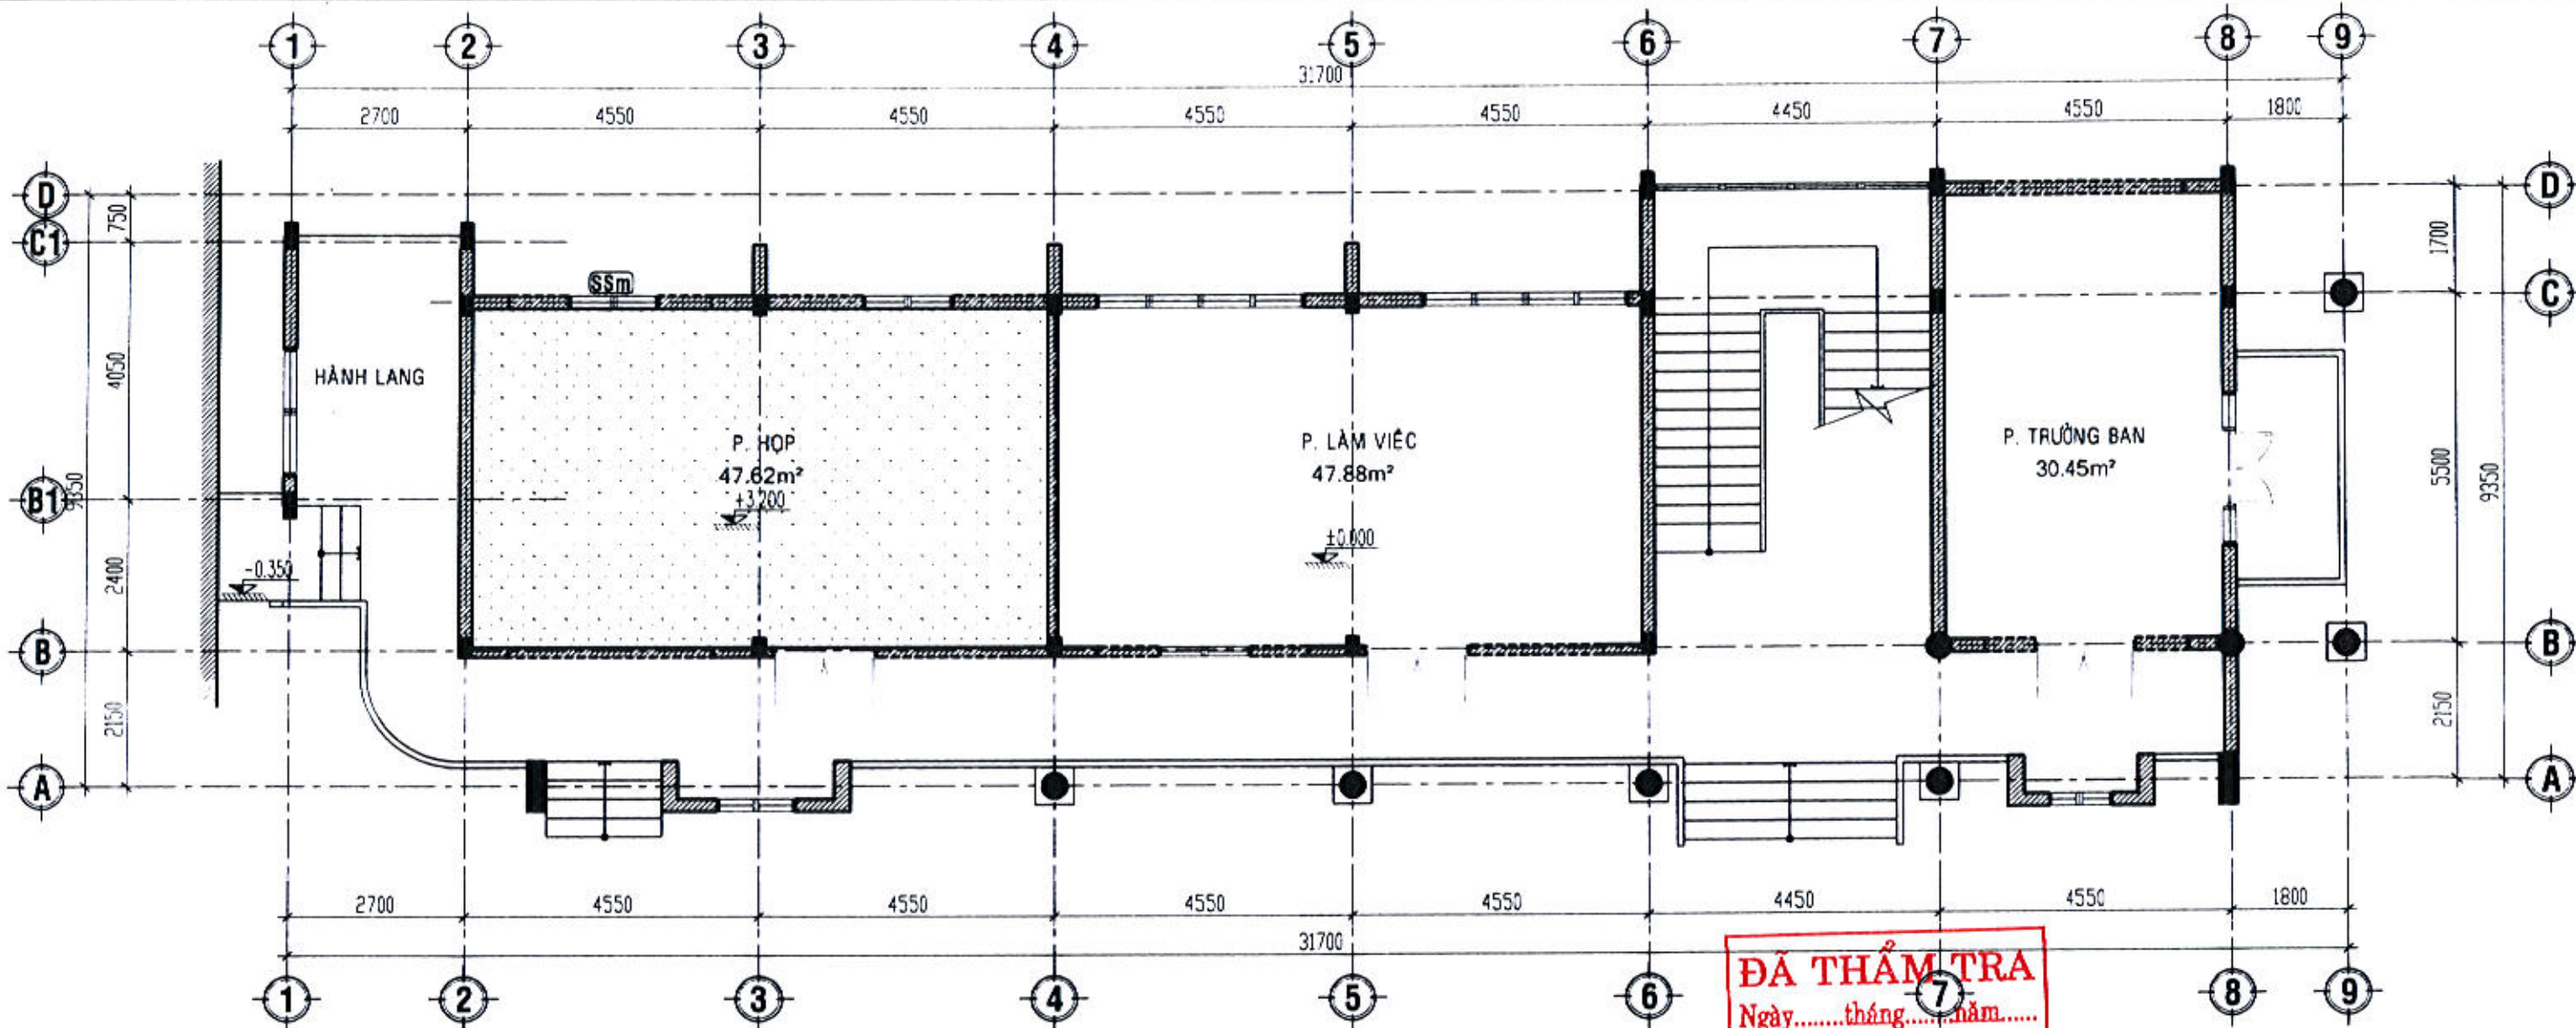

MẶT BẰNG TRẦN TẦNG 1 SỬA CHỮA, TL: 1/100


GHI CHÚ:
 - TRẦN THẠCH CAO KHUNG CHÌM BẢ MATIT + LĂN SƠN 03 NƯỚC.

BẢNG THỐNG KÊ DIỆN TÍCH TRẦN				
STT	KÍCH THƯỚC GẠCH	ĐƠN VỊ	KHỐI LƯỢNG	GHI CHÚ
1	THẠCH CAO KHUNG CHÌM	m2	47.62	TẦNG 1
2				

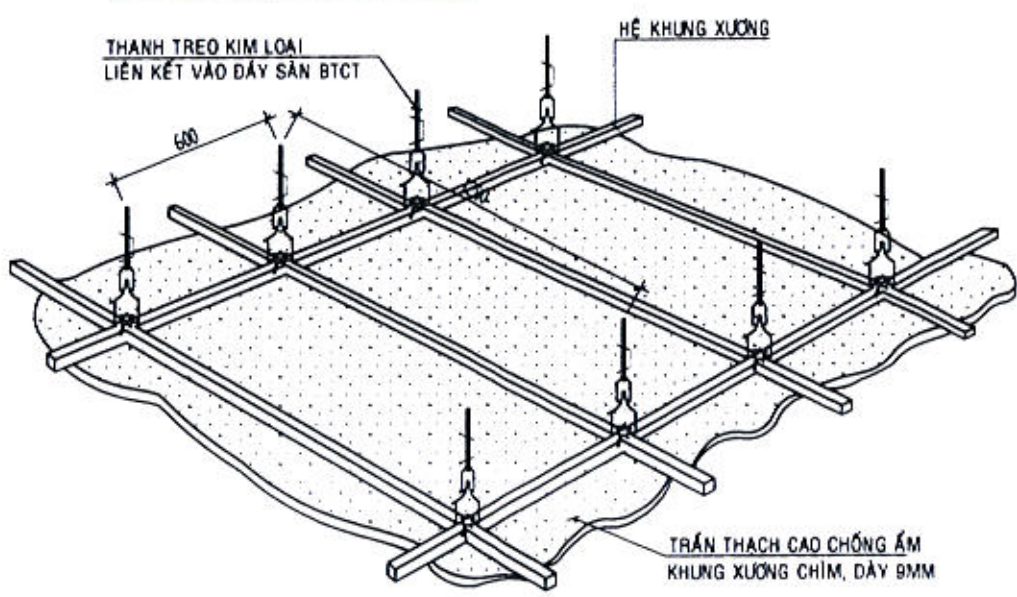

CHI TIẾT CẤU TẠO TRẦN THẠCH CAO KHUNG XƯƠNG CHÌM


TÊN CÔNG TRÌNH: SỬA CHỮA, CẢI TẠO TRỤ SỞ LÀM VIỆC UBND TỈNH SỐ 48 HÙNG VƯƠNG (TRỤ SỞ UBND THÀNH PHỐ TRƯỚC ĐÂY)	CHỦ ĐẦU TƯ: VĂN PHÒNG UBND TỈNH	TƯ VẤN THIẾT KẾ: CÔNG TY TNHH TƯ VẤN & THIẾT KẾ THIÊN AN ĐỊA CHỈ: SỐ 387 - VÕ NGUYỄN GIÁP, TP QUẢNG NGÃI, ĐT: 02553.835.839	CHỦ NHIỆM: Ks. PHÙNG QUỐC BẢO	CHỦ TRÌ: Kts. NGUYỄN HỮU HIỆP DLKT: Ks. NGUYỄN TUẤN VŨ	THIẾT KẾ: Kts. NGUYỄN HỮU HIỆP VẼ: Kts. NGUYỄN HỮU HIỆP	HẠNG MỤC: KHỐI NHÀ LÀM VIỆC 03 TẦNG	TÊN BẢN VẼ: MẶT BẰNG TRẦN TẦNG 1 SỬA CHỮA	LOẠI HỒ SƠ: THIẾT KẾ BẢN VẼ THI CÔNG	NGÀY HOÀN THÀNH THÁNG / 2025	KÝ HIỆU SC: 17

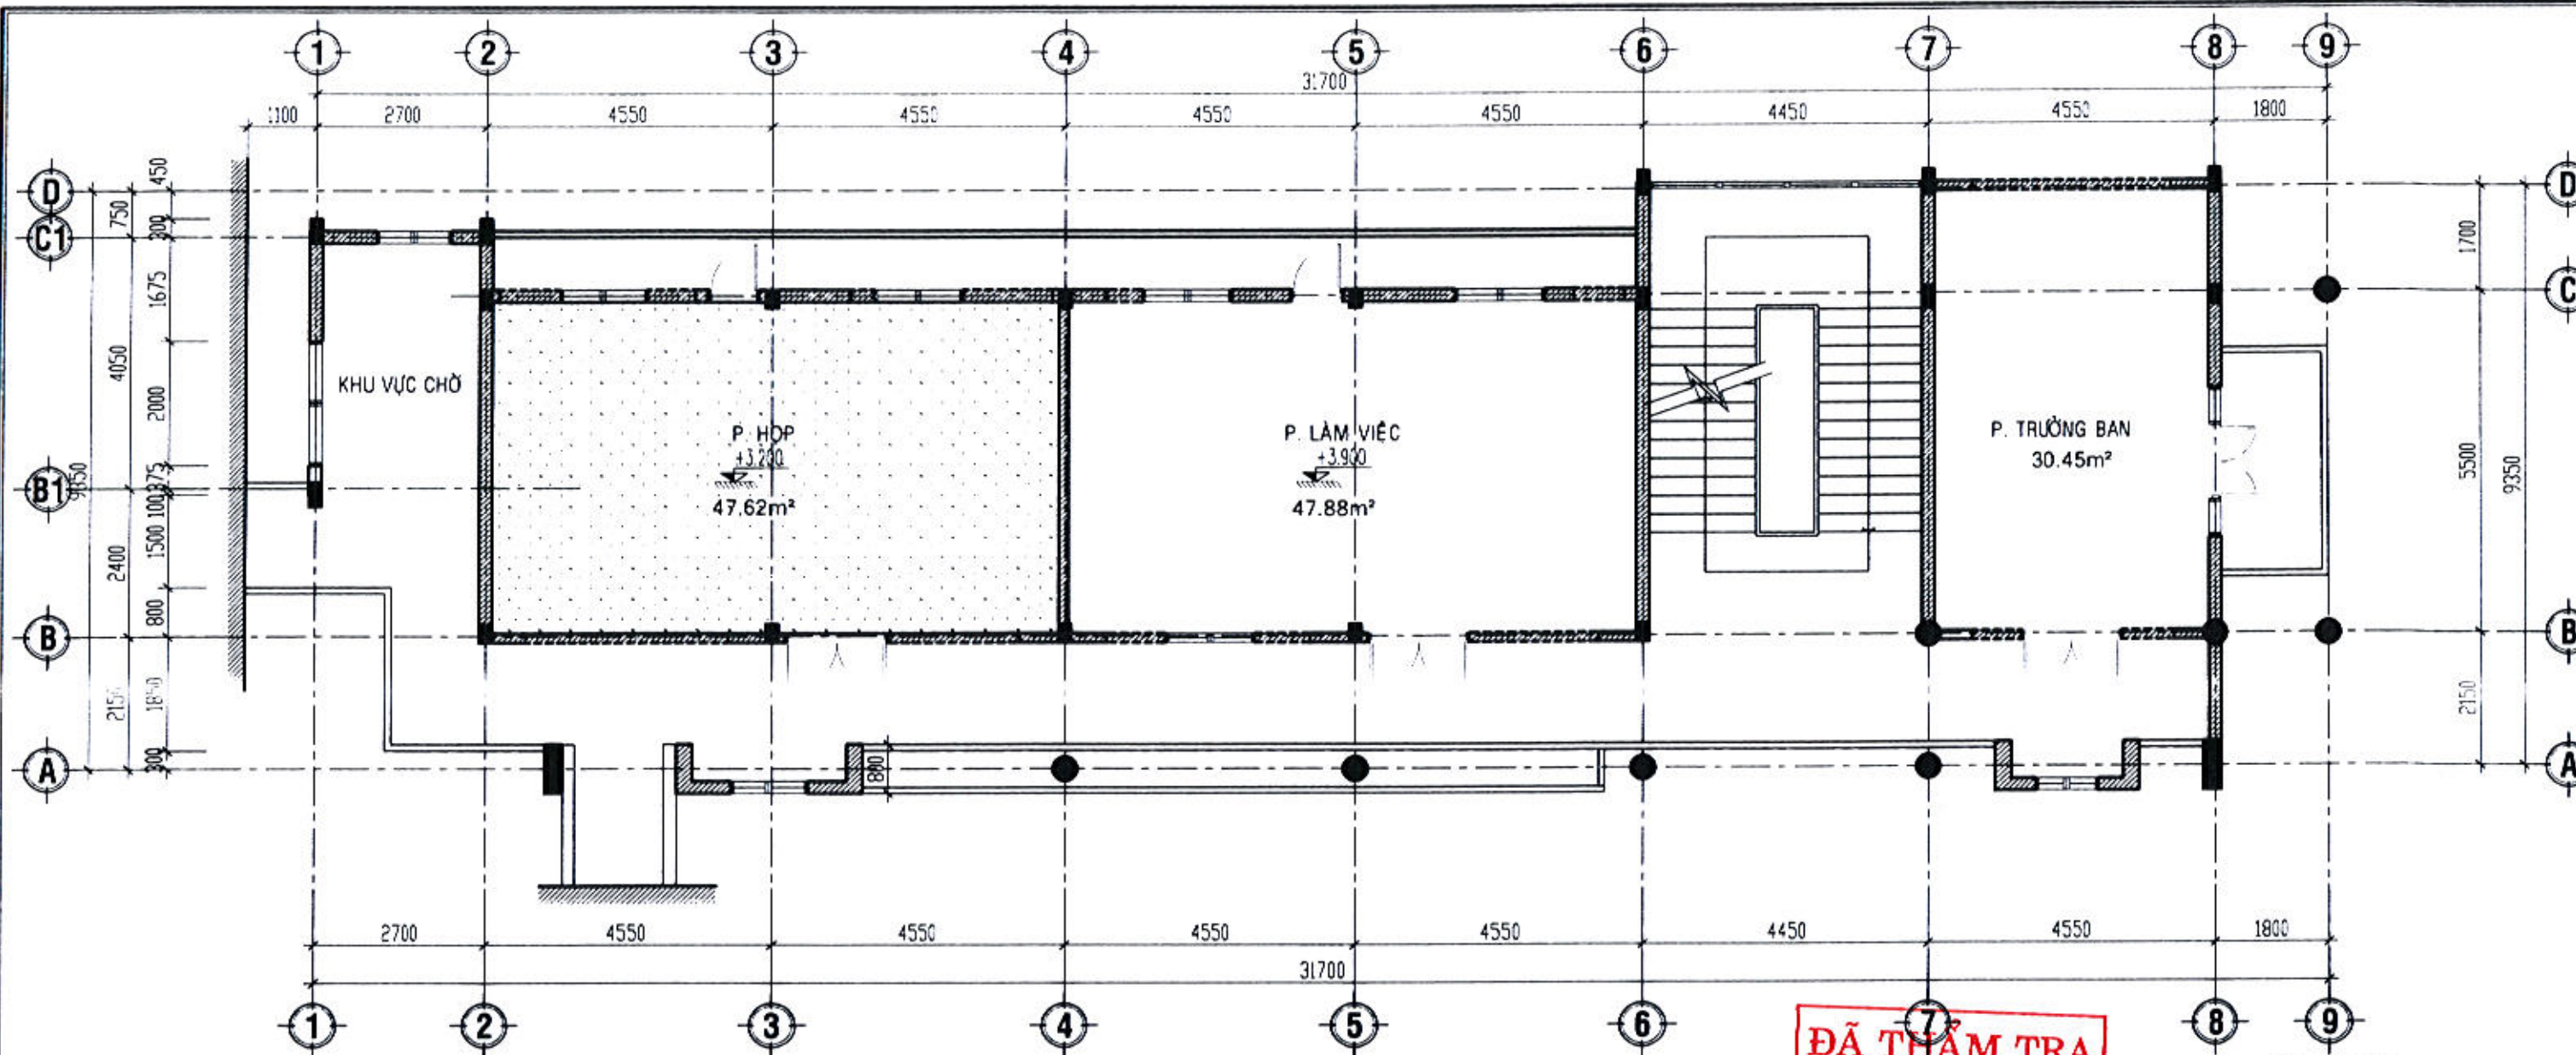

MẶT BẰNG TRẦN TẦNG 2 SỬA CHỮA, TL: 1/100


GHI CHÚ:
 - TRẦN THẠCH CAO KHUNG CHÌM BÀ MATIT + LĂN SƠN 03 NƯỚC.

BẢNG THỐNG KÊ DIỆN TÍCH TRẦN				
STT	KÍCH THƯỚC GẠCH	ĐƠN VỊ	KHỐI LƯỢNG	GHI CHÚ
1	THẠCH CAO KHUNG CHÌM	m ²	47.62	TẦNG 2
2				

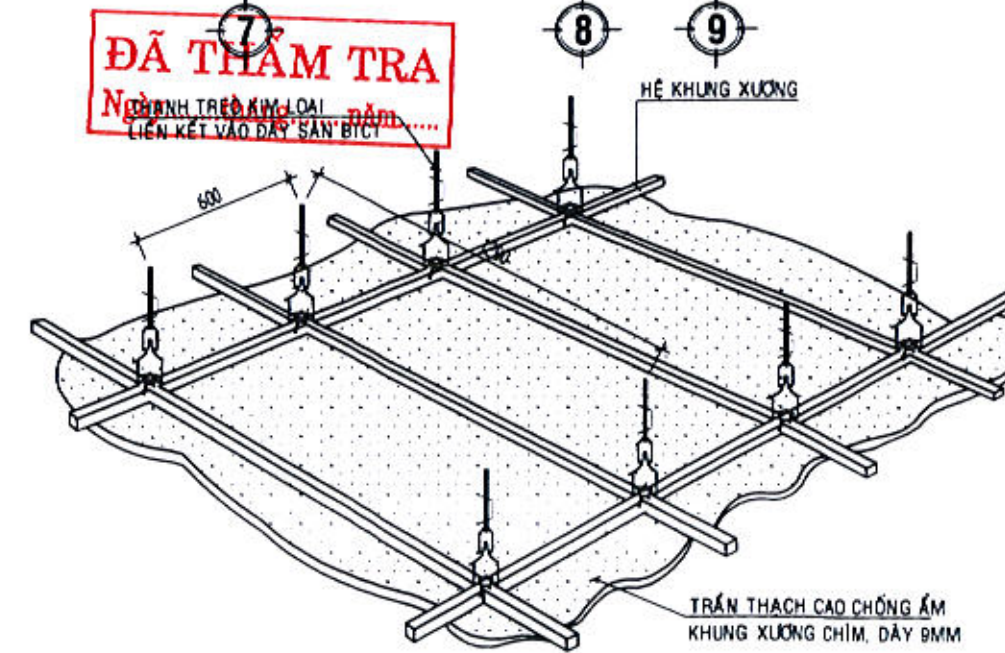

CHI TIẾT CẤU TẠO TRẦN THẠCH CAO KHUNG XƯƠNG CHÌM

TÊN CÔNG TRÌNH: SỬA CHỮA, CẢI TẠO TRỤ SỞ LÀM VIỆC UBND TỈNH SỐ 48 HÙNG VƯƠNG (TRỤ SỞ UBND THÀNH PHỐ TRƯỚC ĐÂY)	CHỦ ĐẦU TƯ: VĂN PHÒNG UBND TỈNH	TƯ VẤN THIẾT KẾ: CÔNG TY TNHH TƯ VẤN & THIẾT KẾ THIÊN AN ĐỊA CHỈ : SỐ 387 - VÕ NGUYỄN GIÁP TP QUẢNG NGÃI_DT.02553.835.839	CHỦ NHIỆM: Ks. PHÙNG QUỐC BẢO	CHỦ TRÌ: Ks. NGUYỄN HỮU HIỆP	THIẾT KẾ: Ks. NGUYỄN HỮU HIỆP	HẠNG MỤC: KHỐI NHÀ LÀM VIỆC 03 TẦNG	TÊN BẢN VẼ: MẶT BẰNG TRẦN TẦNG 2 SỬA CHỮA	LOẠI HỒ SƠ: THIẾT KẾ BẢN VẼ THI CÔNG	GIÁM ĐỐC: NHH TƯ VẤN VÀ THIẾT KẾ THIÊN AN QUẢNG NGÃI	QLKT: Ks. NGUYỄN TUẤN VŨ	VẼ: Ks. NGUYỄN HỮU HIỆP	NGÀY HOÀN THÀNH THÁNG / 2025	KY HIỆU SC: 18
									QUẢNG NGÃI	Ks. PHÙNG QUỐC BẢO	Ks. NGUYỄN TUẤN VŨ	Ks. NGUYỄN HỮU HIỆP	NGÀY HOÀN THÀNH THÁNG / 2025

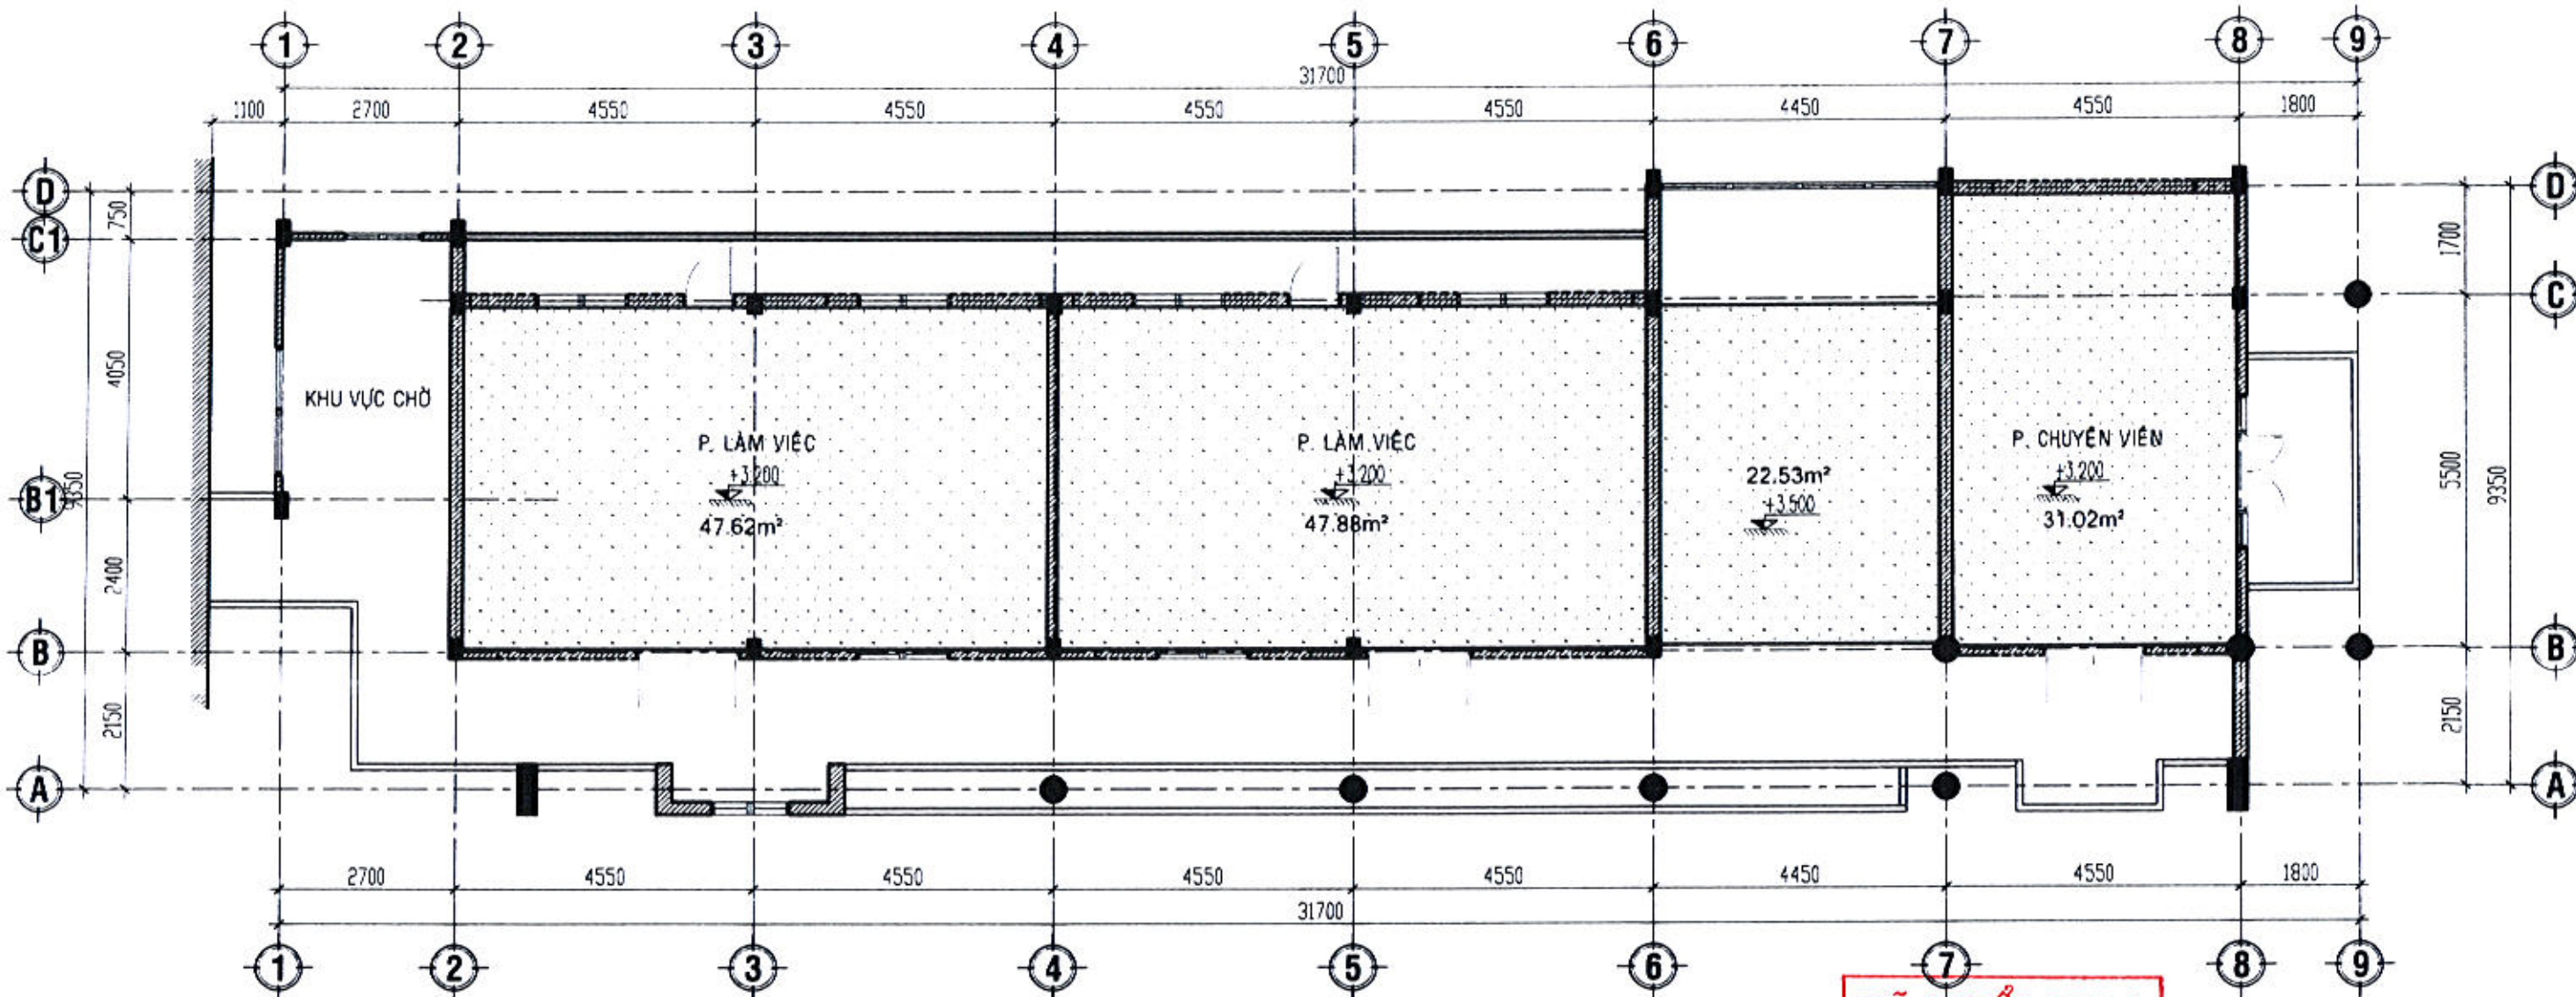


MẶT BẰNG TRẦN TẦNG 3 SỬA CHỮA, TL: 1/100

GHI CHÚ:


- TRẦN THẠCH CAO KHUNG CHÌM BÀ MATIT + LĂN SƠN 03 NƯỚC.

BẢNG THỐNG KÊ DIỆN TÍCH TRẦN				
STT	KÍCH THƯỚC GẠCH	ĐƠN VỊ	KHỐI LƯỢNG	GHI CHÚ
1	THẠCH CAO KHUNG CHÌM	m ²	126.52	TẦNG 3
2				

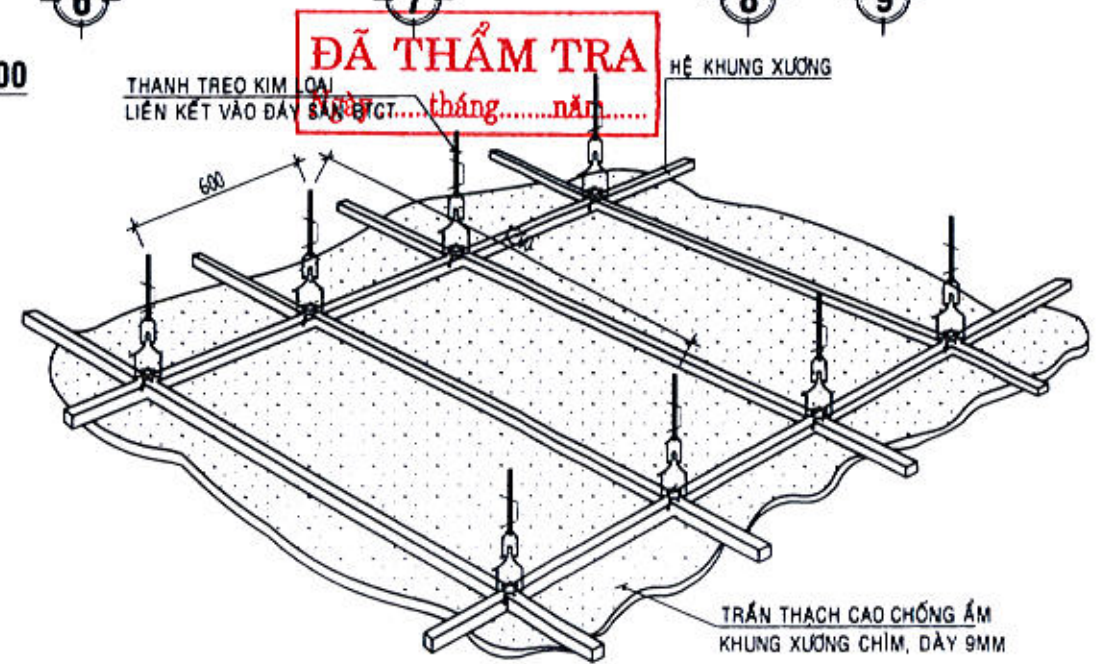


CHI TIẾT CẤU TẠO TRẦN THẠCH CAO KHUNG XƯƠNG CHÌM

TÊN CÔNG TRÌNH: SỬA CHỮA, CẢI TẠO TRỤ SỞ LÀM VIỆC UBND TỈNH SỐ 48 HÙNG VƯƠNG (TRỤ SỞ UBND THÀNH PHỐ TRƯỚC ĐÂY)	CHỦ ĐẦU TƯ: VĂN PHÒNG UBND TỈNH	TƯ VẤN THIẾT KẾ: CÔNG TY TNHH TƯ VẤN & THIẾT KẾ THIÊN AN ĐIA CHỈ : SỐ 387 - VÕ NGUYỄN GIÁP TP QUẢNG NGÃI, ĐT: 02553.835.839	GIÁM ĐỐC: Ks. PHÙNG QUỐC BẢO	CHỦ NHIỆM: Ks. PHÙNG QUỐC BẢO	CHỦ TRÌ: Kts. NGUYỄN HỮU HIỆP	THIẾT KẾ: Kts. NGUYỄN HỮU HIỆP	HẠNG MỤC: KHỐI NHÀ LÀM VIỆC 03 TẦNG	TÊN BẢN VẼ: MẶT BẰNG TRẦN TẦNG 3 SỬA CHỮA	LOẠI HỒ SƠ: THIẾT KẾ BẢN VẼ THI CÔNG
			OLKT: Ks. NGUYỄN TUẤN VŨ	VẼ: Kts. NGUYỄN HỮU HIỆP	NGÀY HOÀN THÀNH THÁNG / 2025	KÝ HIỆU SC: 19			

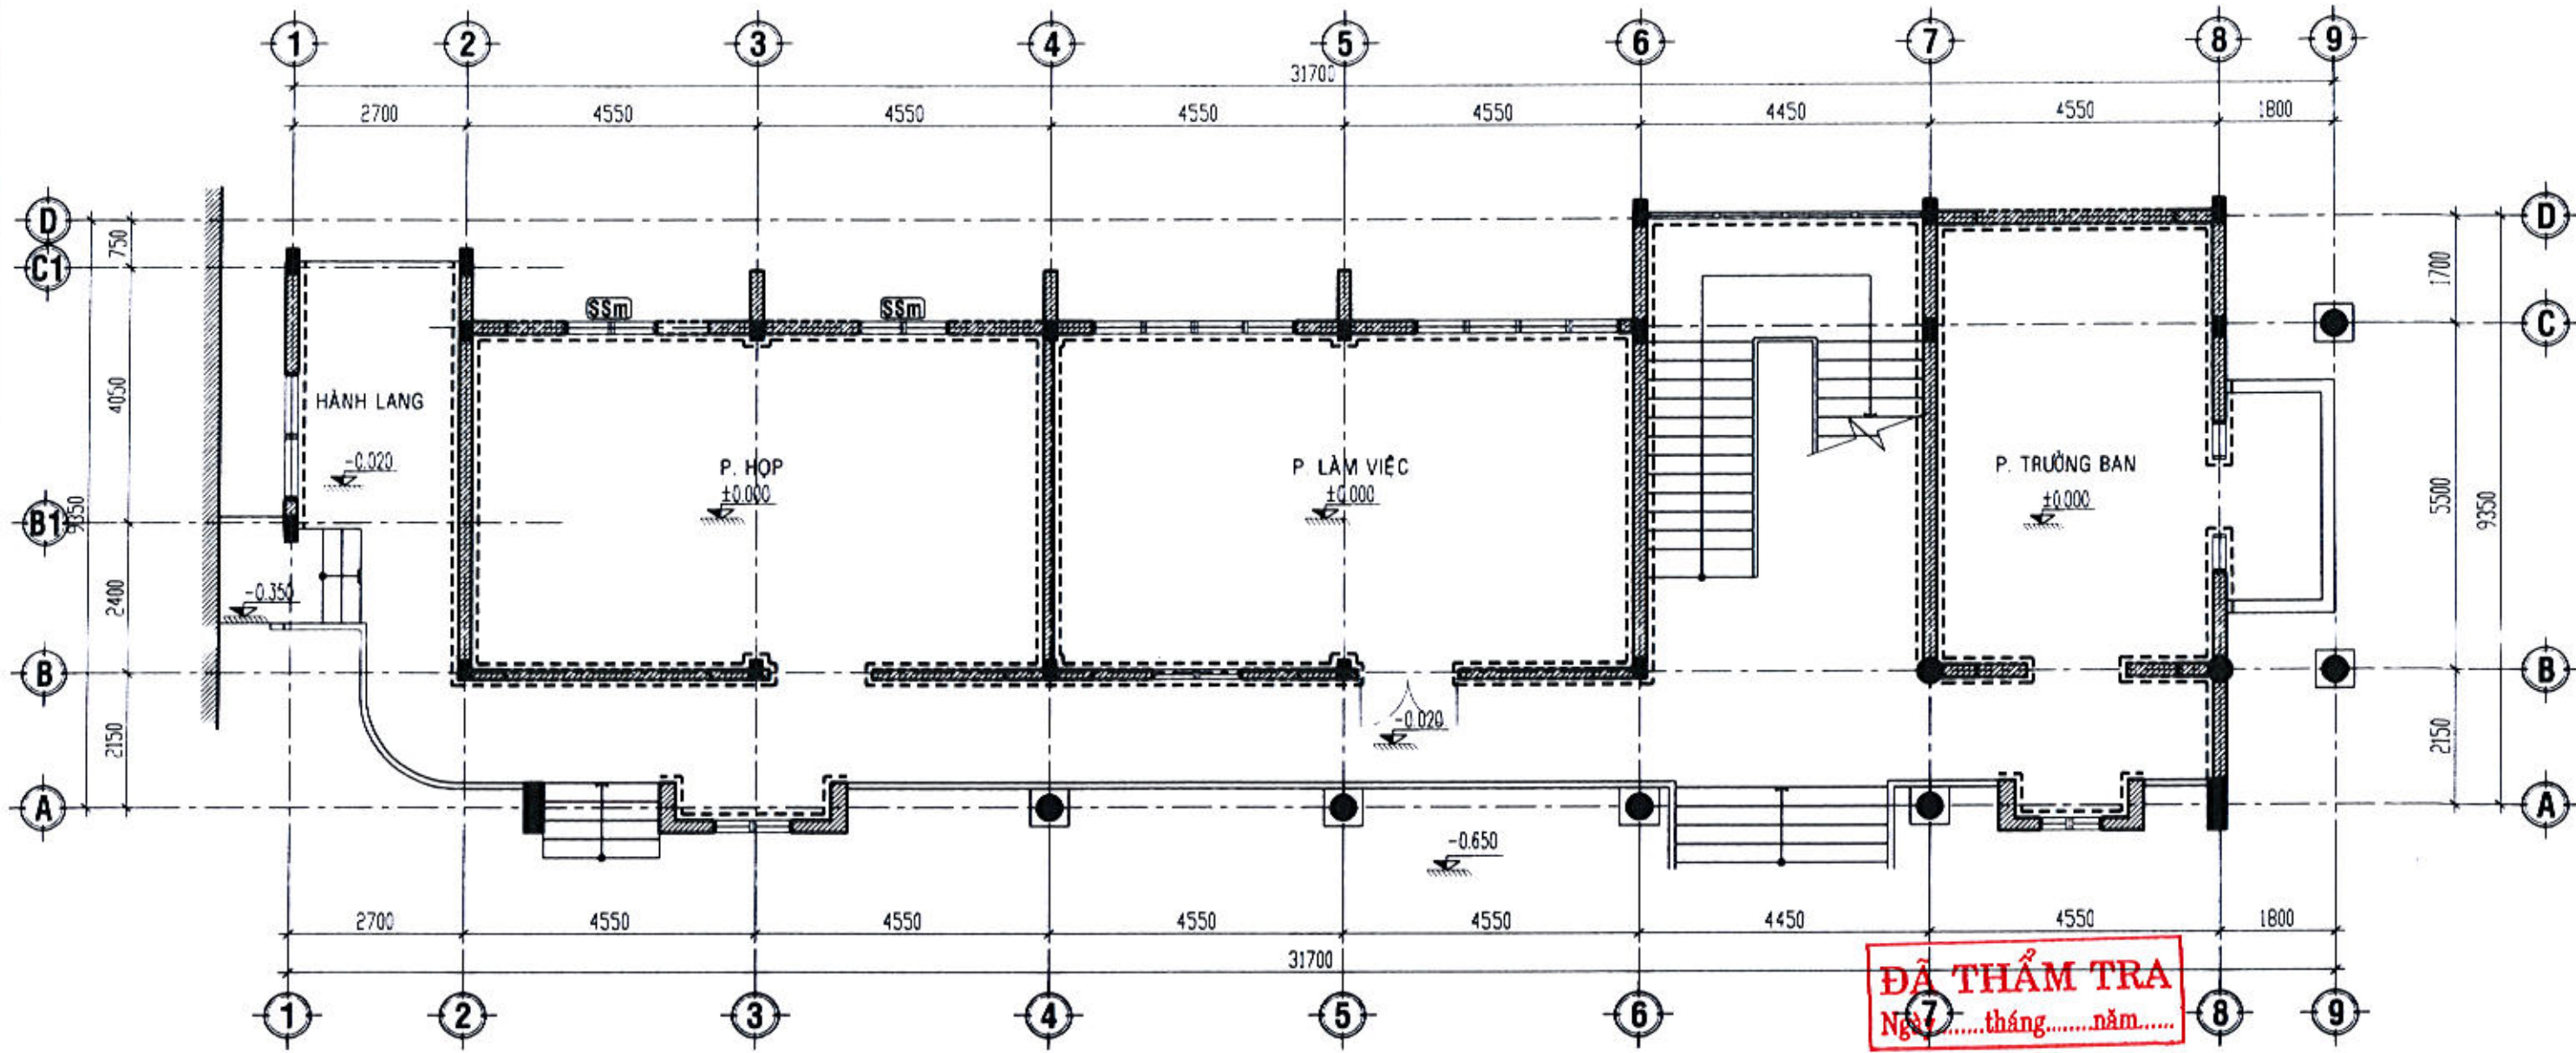

MẶT BẰNG ỐP GẠCH TẦNG 1 SỬA CHỮA, TL: 1/100

GHI CHÚ:
 - CHÂN TƯỜNG ỐP GẠCH 800x100mm LÂM MỐI (ỐP ẨM CÙNG LOẠI GẠCH NỀN).

BẢNG THỐNG KÊ CHIỀU DÀI ỐP GẠCH CHÂN TƯỜNG				
STT	LOẠI GẠCH, LOẠI ĐÁ	ĐƠN VỊ	KHỐI LƯỢNG	GHI CHÚ
1	GẠCH 800x100mm	md	135.3	TẦNG 1

TÊN CÔNG TRÌNH:
 SỬA CHỮA, CẢI TẠO TRỤ SỞ LÀM VIỆC UBND TỈNH SỐ 48 HÙNG VƯƠNG (TRỤ SỞ UBND THÀNH PHỐ TRƯỚC ĐÂY)



CHỦ ĐẦU TƯ:
 VĂN PHÒNG UBND TỈNH

TU VẤN THIẾT KẾ:

CÔNG TY TNHH TƯ VẤN & THIẾT KẾ THIÊN AN
 ĐỊA CHỈ: SỐ 387 - VÕ NGUYỄN GIÁP
 TP QUẢNG NGÃI, ĐT: 02553.835.839

CHỦ NHIỆM:

 Ks. PHÙNG QUỐC BẢO

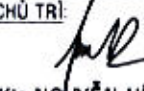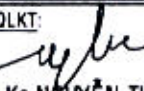CHỦ TRÌ:

 Kts. NGUYỄN HỮU HIỆP
QLKT:

 Ks. NGUYỄN TUẤN VŨ

THIẾT KẾ:


 Kts. NGUYỄN HỮU HIỆP
VẼ:

 Kts. NGUYỄN HỮU HIỆP

HẠNG MỤC:
 KHỐI NHÀ LÀM VIỆC 03 TẦNG


TÊN BẢN VẼ:
 MẶT BẰNG ỐP GẠCH TẦNG 1 SỬA CHỮA

LOẠI HỒ SƠ:
 THIẾT KẾ BẢN VẼ THI CÔNG
 NGÀY HOÀN THÀNH THÁNG 2025 KỶ HIỆU SC: 20

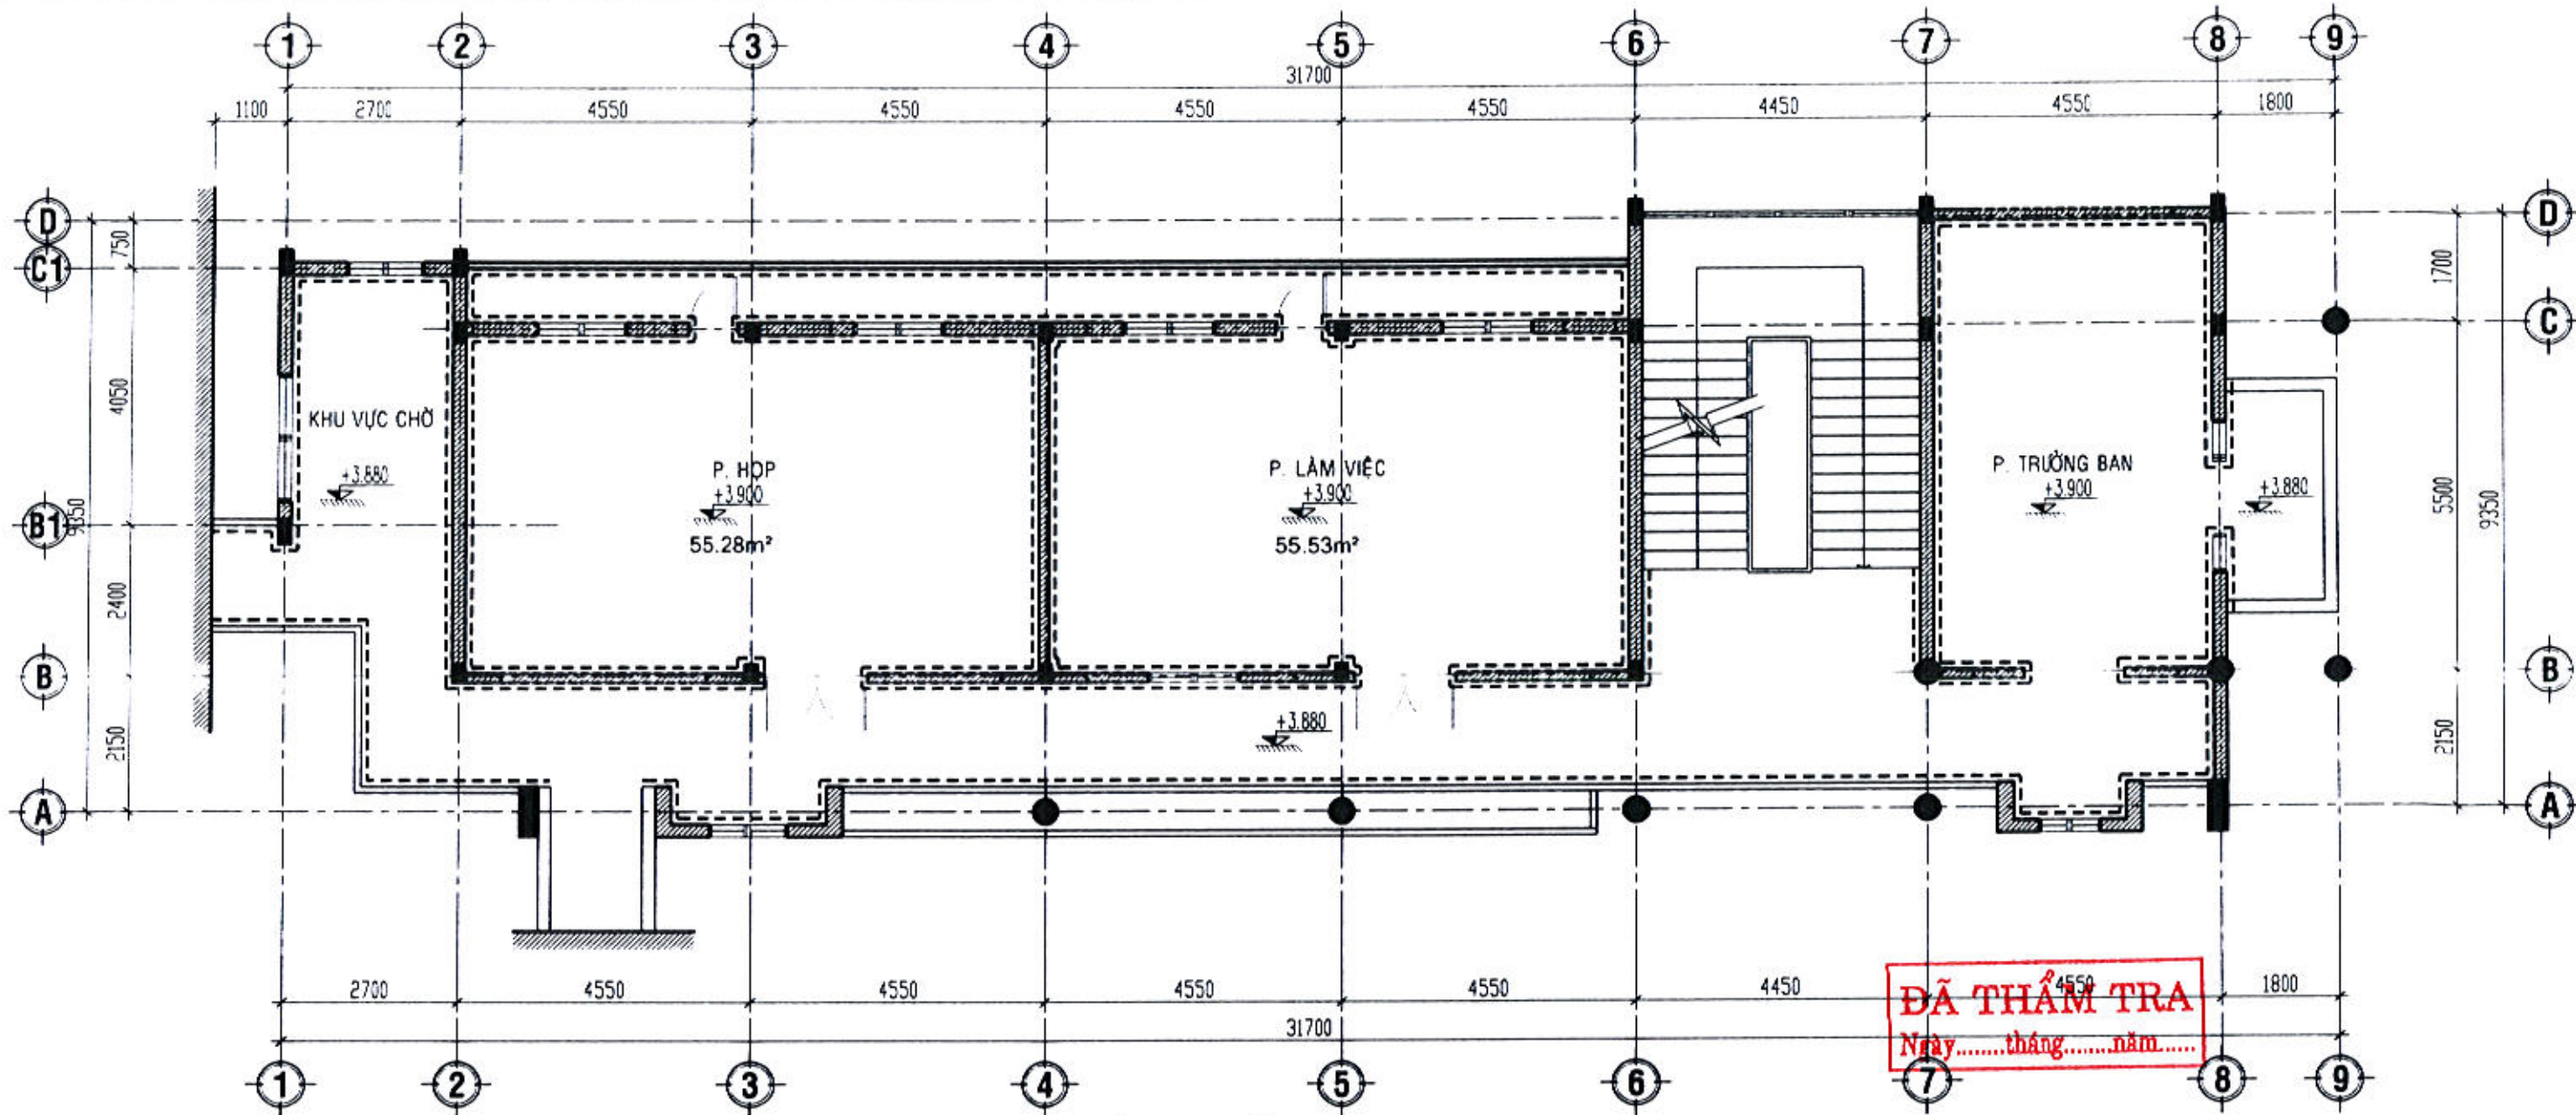

MẶT BẰNG ỐP GẠCH TẦNG 2 SỬA CHỮA, TL: 1/100

GHI CHÚ:

 - CHÂN TƯỜNG ỐP GẠCH 800x100mm LẮM MẮT (ỐP AM CÙNG LOẠI GẠCH NỀN)

BẢNG THỐNG KÊ CHIỀU DÀI ỐP GẠCH CHÂN TƯỜNG

STT	LOẠI GẠCH, LOẠI ĐÁ	ĐƠN VỊ	KHỐI LƯỢNG	GHI CHÚ
1	GẠCH 800x100mm	md	185.8	TẦNG 2

TÊN CÔNG TRÌNH:
SỬA CHỮA, CẢI TẠO TRỤ SỞ LÀM VIỆC UBND TỈNH SỐ 48 HÙNG VƯƠNG (TRỤ SỞ UBND THÀNH PHỐ TRƯỚC ĐÂY)



CHỦ ĐẦU TƯ:
VĂN PHÒNG UBND TỈNH

TƯ VẤN THIẾT KẾ:

CÔNG TY TNHH TƯ VẤN & THIẾT KẾ THIÊN AN
ĐỊA CHỈ: SỐ 387 - VÕ NGUYỄN GIÁP
TP QUẢNG NGÃI, ĐT: 02553 835.839

CHỦ NHIỆM:

Ks. PHÙNG QUỐC BẢO

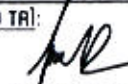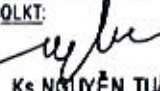CHỦ TRÌ:

Kts. NGUYỄN HỮU HIỆP
QLKT:

Ks. NGUYỄN TUẤN VŨ

THIẾT KẾ:


Kts. NGUYỄN HỮU HIỆP
VẼ:

Kts. NGUYỄN HỮU HIỆP


HẠNG MỤC:
KHỐI NHÀ LÀM VIỆC 03 TẦNG

TÊN BẢN VẼ:
MẶT BẰNG ỐP GẠCH TẦNG 2 SỬA CHỮA



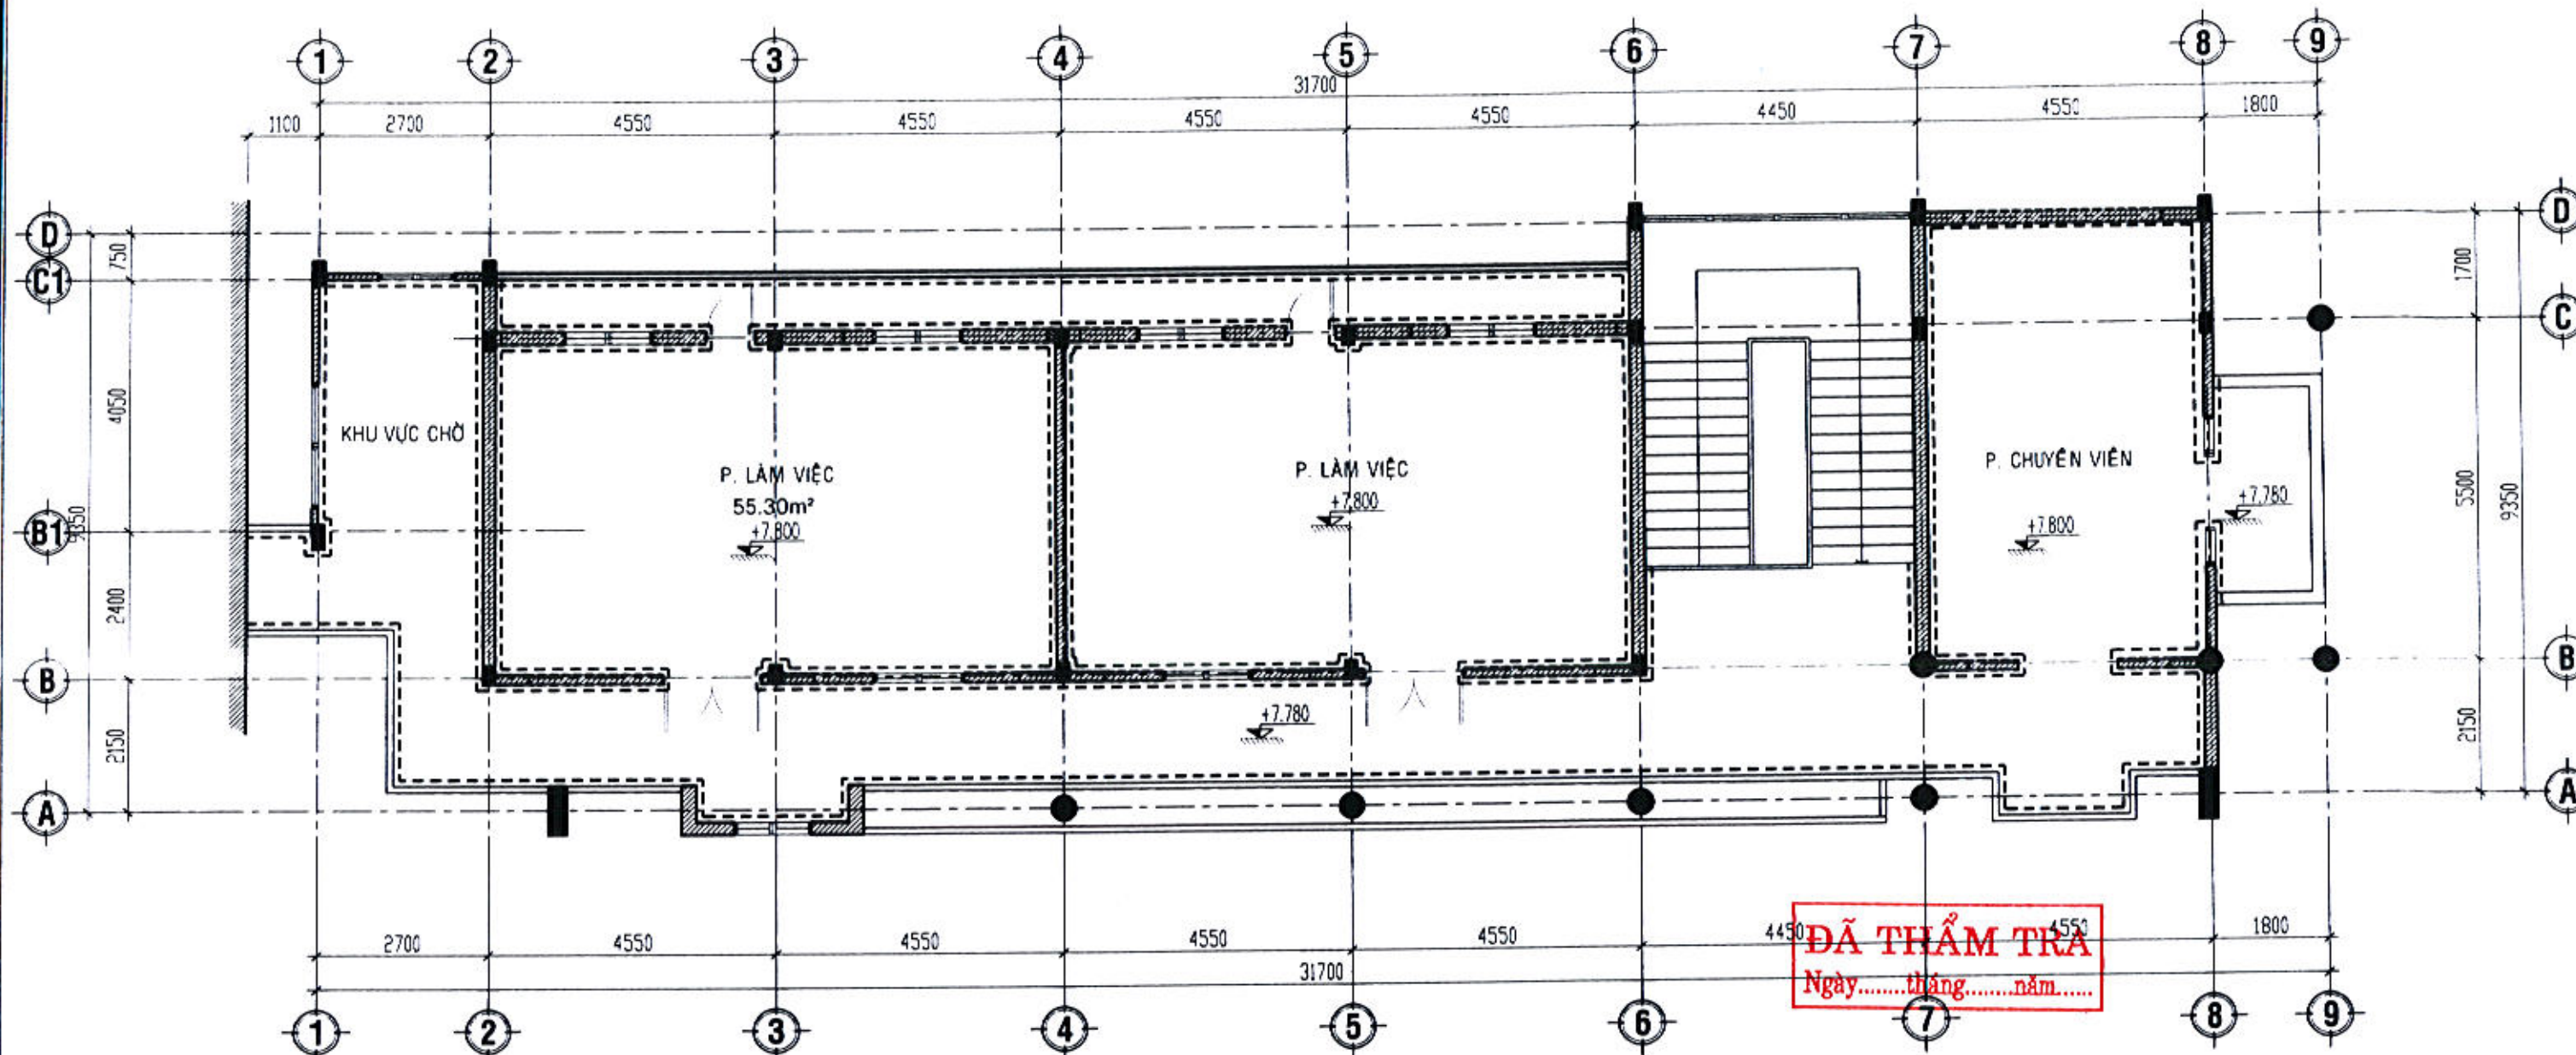


LOẠI HỒ SƠ:
THIẾT KẾ BẢN VẼ THI CÔNG
NGÀY HOÀN THÀNH THÁNG /2025
KÝ HIỆU SC: 21




MẶT BẰNG ỐP GẠCH TẦNG 3 SỬA CHỮA, TL: 1/100

GHI CHÚ:
 - CHÂN TƯỜNG ỐP GẠCH 800x100mm LẮM MỐT (ỐP AM CÙNG LOẠI GẠCH NỀN).

BẢNG THỐNG KÊ CHIỀU DÀI ỐP GẠCH CHÂN TƯỜNG				
STT	LOẠI GẠCH, LOẠI ĐÁ	ĐƠN VỊ	KHỐI LƯỢNG	GHI CHÚ
1	GẠCH 800x100mm	mđ	187.75	TẦNG 3

TÊN CÔNG TRÌNH: SỬA CHỮA, CẢI TẠO TRỤ SỞ LÀM VIỆC UBND TỈNH SỐ 48 HÙNG VƯƠNG (TRỤ SỞ UBND THÀNH PHỐ TRƯỚC ĐÂY)	CHỦ ĐẦU TƯ: VĂN PHÒNG UBND TỈNH	TU VẤN THIẾT KẾ:  CÔNG TY TNHH TƯ VẤN & THIẾT KẾ THIÊN AN ĐỊA CHỈ : SỐ 387 - VÕ NGUYỄN GIÁP TP QUẢNG NGÃI, ĐT: 02553.635.639	GIÁM ĐỐC:  Ks. PHÙNG QUỐC BẢO	CHỦ NHIỆM:  Ks. PHÙNG QUỐC BẢO	CHỦ TRÌ:  Kts. NGUYỄN HỮU HIỆP QLKT:  Ks. NGUYỄN TUẤN VŨ	THIẾT KẾ:  Kts. NGUYỄN HỮU HIỆP VẼ:  Kts. NGUYỄN HỮU HIỆP	HẠNG MỤC: KHỐI NHÀ LÀM VIỆC 03 TẦNG	TÊN BẢN VẼ: MẶT BẰNG ỐP GẠCH TẦNG 3 SỬA CHỮA	LOẠI HỒ SƠ: THIẾT KẾ BẢN VẼ THI C NGÀY HOÀN THÀNH THÁNG /2025 KÝ HIỆU SC: 2
--	---	--	---	--	---	--	---	--	---


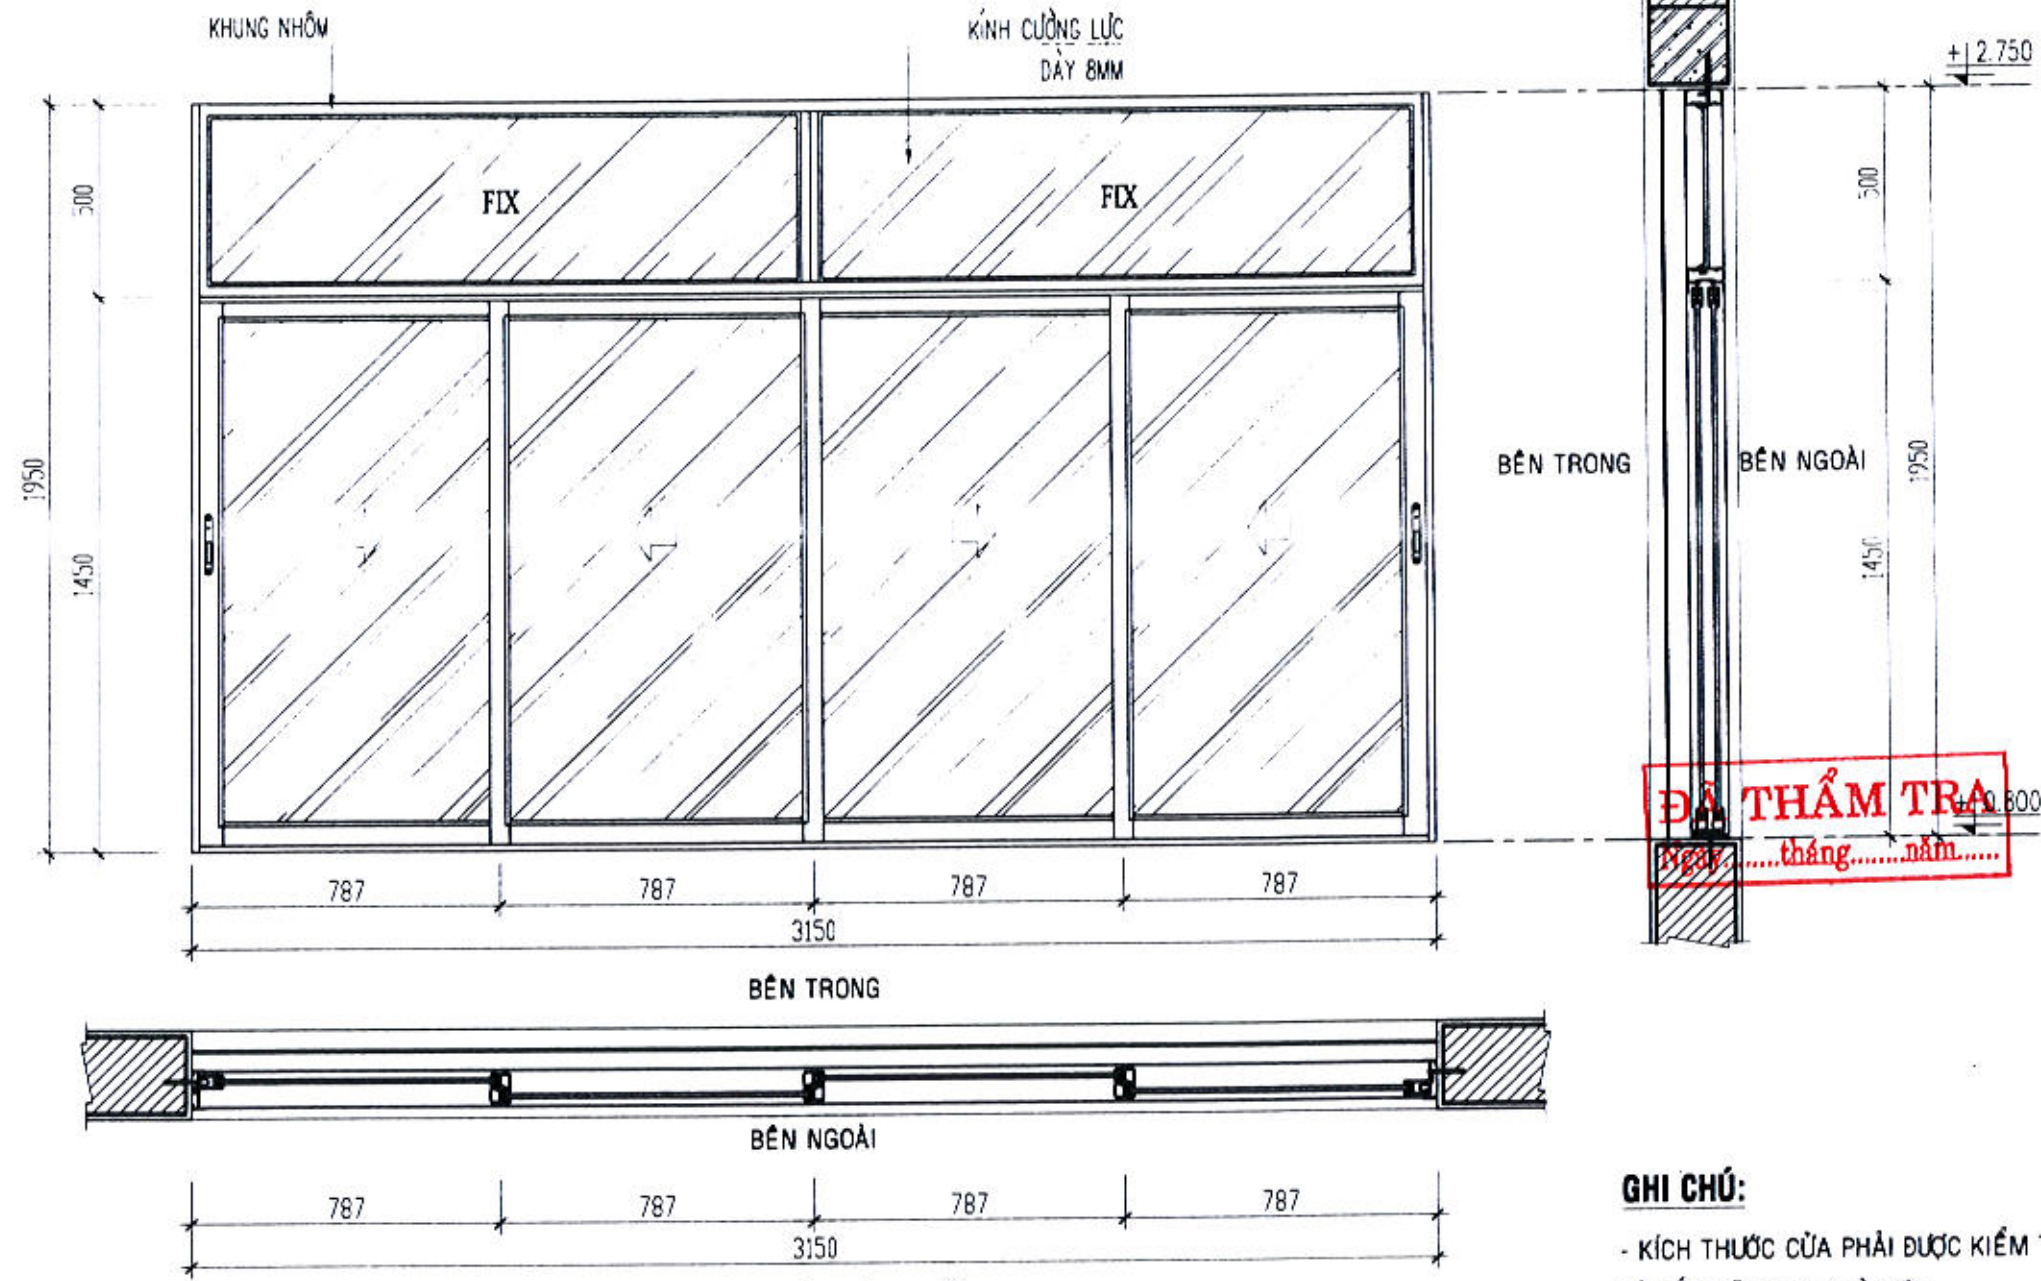


ĐÃ THẨM TRA
 Ngàytháng.....năm.....

CHI TIẾT CỬA SỐ S1m
 (SL:02ck) TL:1/20

GHI CHÚ:
 - KÍCH THƯỚC CỬA PHẢI ĐƯỢC KIỂM TRA THEO THỰC TẾ ĐỂ SẢN XUẤT VÀ LẮP ĐẶT CHO PHÙ HỢP


TÊN CÔNG TRÌNH: SỬA CHỮA, CẢI TẠO TRỤ SỞ LÀM VIỆC UBND TỈNH SỐ 48 HÙNG VƯƠNG (TRỤ SỞ UBND THÀNH PHỐ TRƯỚC ĐÂY)	CHỦ ĐẦU TƯ: VĂN PHÒNG UBND TỈNH	TƯ VẤN THIẾT KẾ:  CÔNG TY TNHH TƯ VẤN & THIẾT KẾ THIÊN AN ĐỊA CHỈ : SỐ 387 - VÕ NGUYỄN GIÁP TP QUẢNG NGÃI,ĐT:02553.835.839	 GIÁM ĐỐC: NHH TƯ VẤN VÀ THIẾT KẾ THIÊN AN Ks. PHÙNG QUỐC BẢO	CHỦ NHIỆM:  Ks. PHÙNG QUỐC BẢO	CHỦ TRÌ:  Kts. NGUYỄN HỮU HIỆP QLKT:  Ks. NGUYỄN TUẤN VŨ	THIẾT KẾ:  Kts. NGUYỄN HỮU HIỆP VẼ:  Kts. NGUYỄN HỮU HIỆP	HẠNG MỤC: KHỐI NHÀ LÀM VIỆC 03 TẦNG	TÊN BẢN VẼ: CHI TIẾT CỬA LÀM MỚI	LOẠI HỒ SƠ: THIẾT KẾ BẢN VẼ THI C NGÀY HOÀN THÀNH THÁNG /2025 KỶ HIỆP SC: 24
--	---	---	--	--	---	--	---	--	---

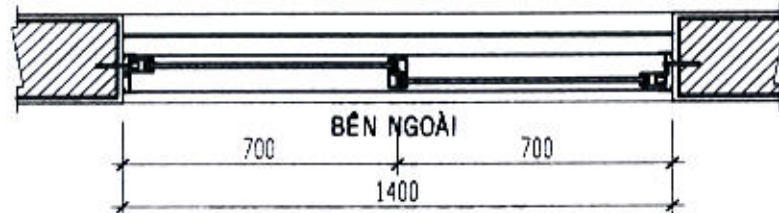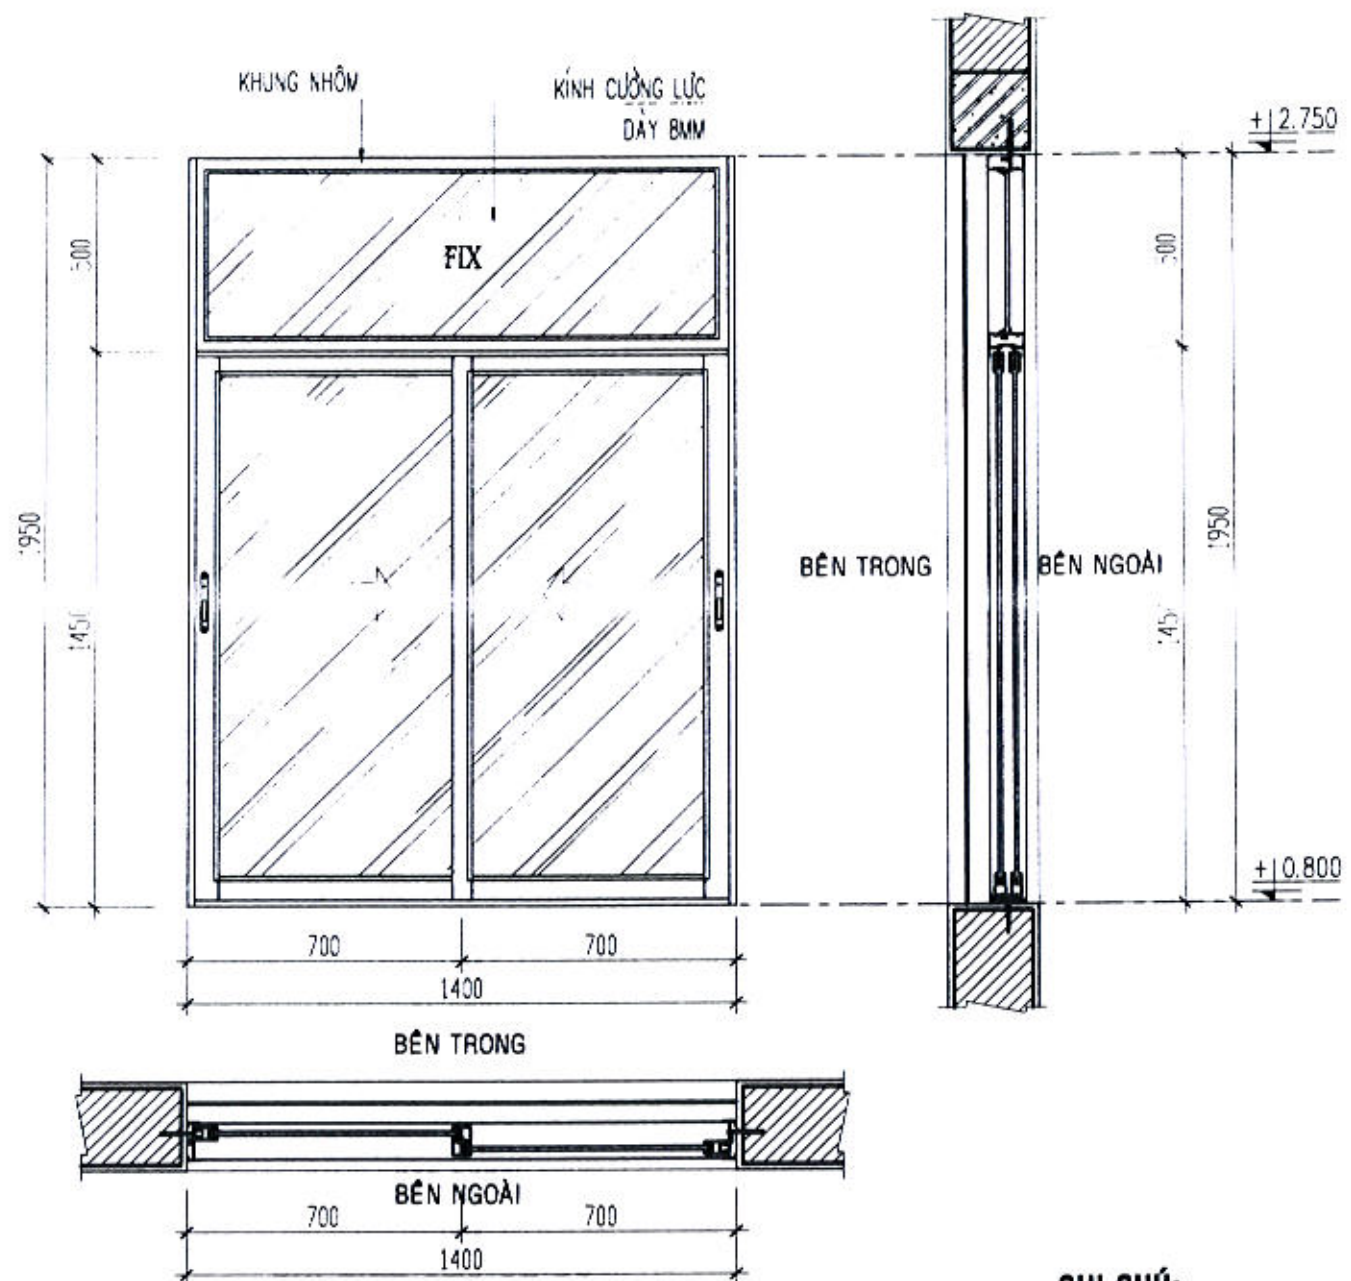

CHI TIẾT CỬA SỔ SSm
(SL:14ck) TL:1/20


GHI CHÚ:

- KÍCH THƯỚC CỬA PHẢI ĐƯỢC KIỂM TRA THEO THỰC TẾ ĐỂ SẢN XUẤT VÀ LẮP ĐẶT CHO PHÙ HỢP

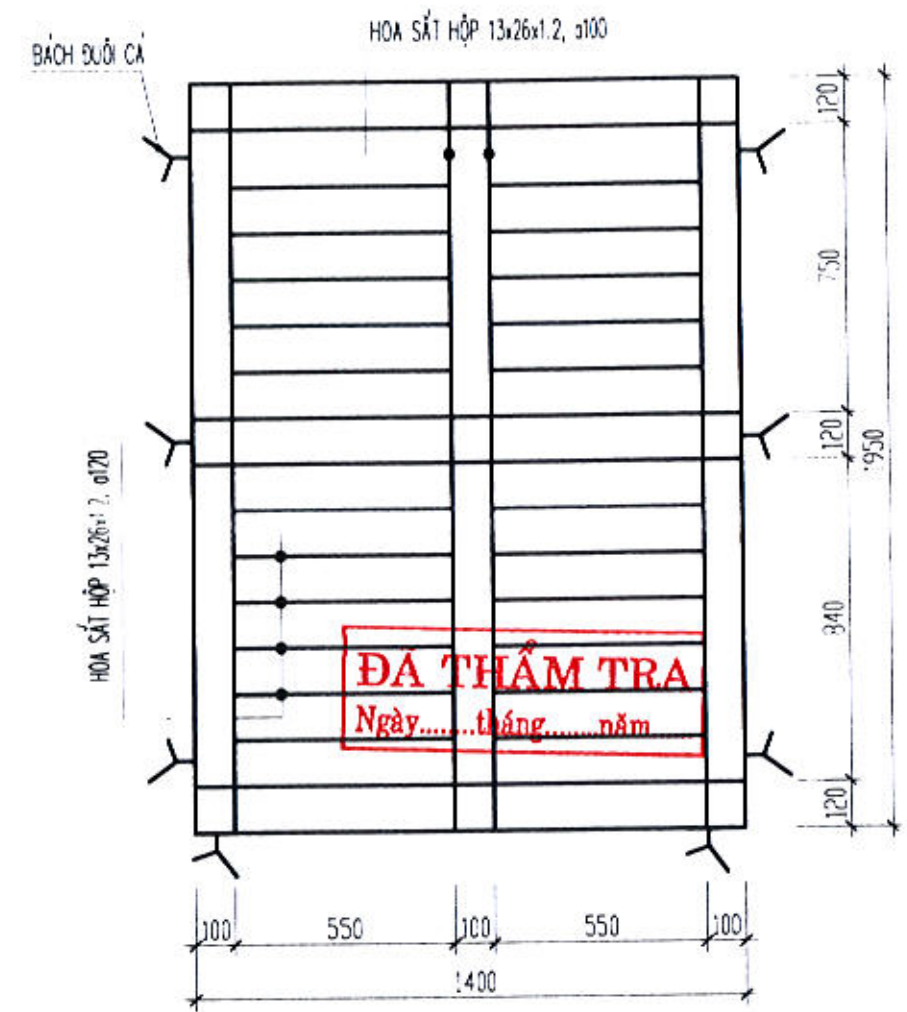


CT HOA CỬA SSm, TL: 1/20
SL: 14CK

<p>TÊN CÔNG TRÌNH: SỬA CHỮA, CẢI TẠO TRỤ SỞ LÀM VIỆC UBND TỈNH SỐ 48 HÙNG VƯƠNG (TRỤ SỞ UBND THÀNH PHỐ TRƯỚC ĐÂY)</p>	<p>CHỦ ĐẦU TƯ: VĂN PHÒNG UBND TỈNH</p>	<p>TƯ VẤN THIẾT KẾ: CÔNG TY TNHH TƯ VẤN & THIẾT KẾ THIÊN AN ĐỊA CHỈ : SỐ 387 - VÕ NGUYỄN GIÁP TP QUẢNG NGÃI, ĐT: 02553.835.839</p>	<p>CHỦ NHIỆM: Ks. PHÙNG QUỐC BẢO</p>	<p>CHỦ TRÌ: Ks. NGUYỄN HỮU HIỆP</p>	<p>THIẾT KẾ: Ks. NGUYỄN HỮU HIỆP</p>	<p>HẠNG MỤC: KHỐI NHÀ LÀM VIỆC 03 TẦNG</p>	<p>TÊN BẢN VẼ: CHI TIẾT CỬA LÀM MỚI</p>	<p>LOẠI HỒ SƠ: THIẾT KẾ BẢN VẼ THI CÔNG</p>	<p>NGÀY HOÀN THÀNH THÁNG /2025 KỶ HIỆU SC: 25</p>
---	--	--	---	--	---	--	---	---	---

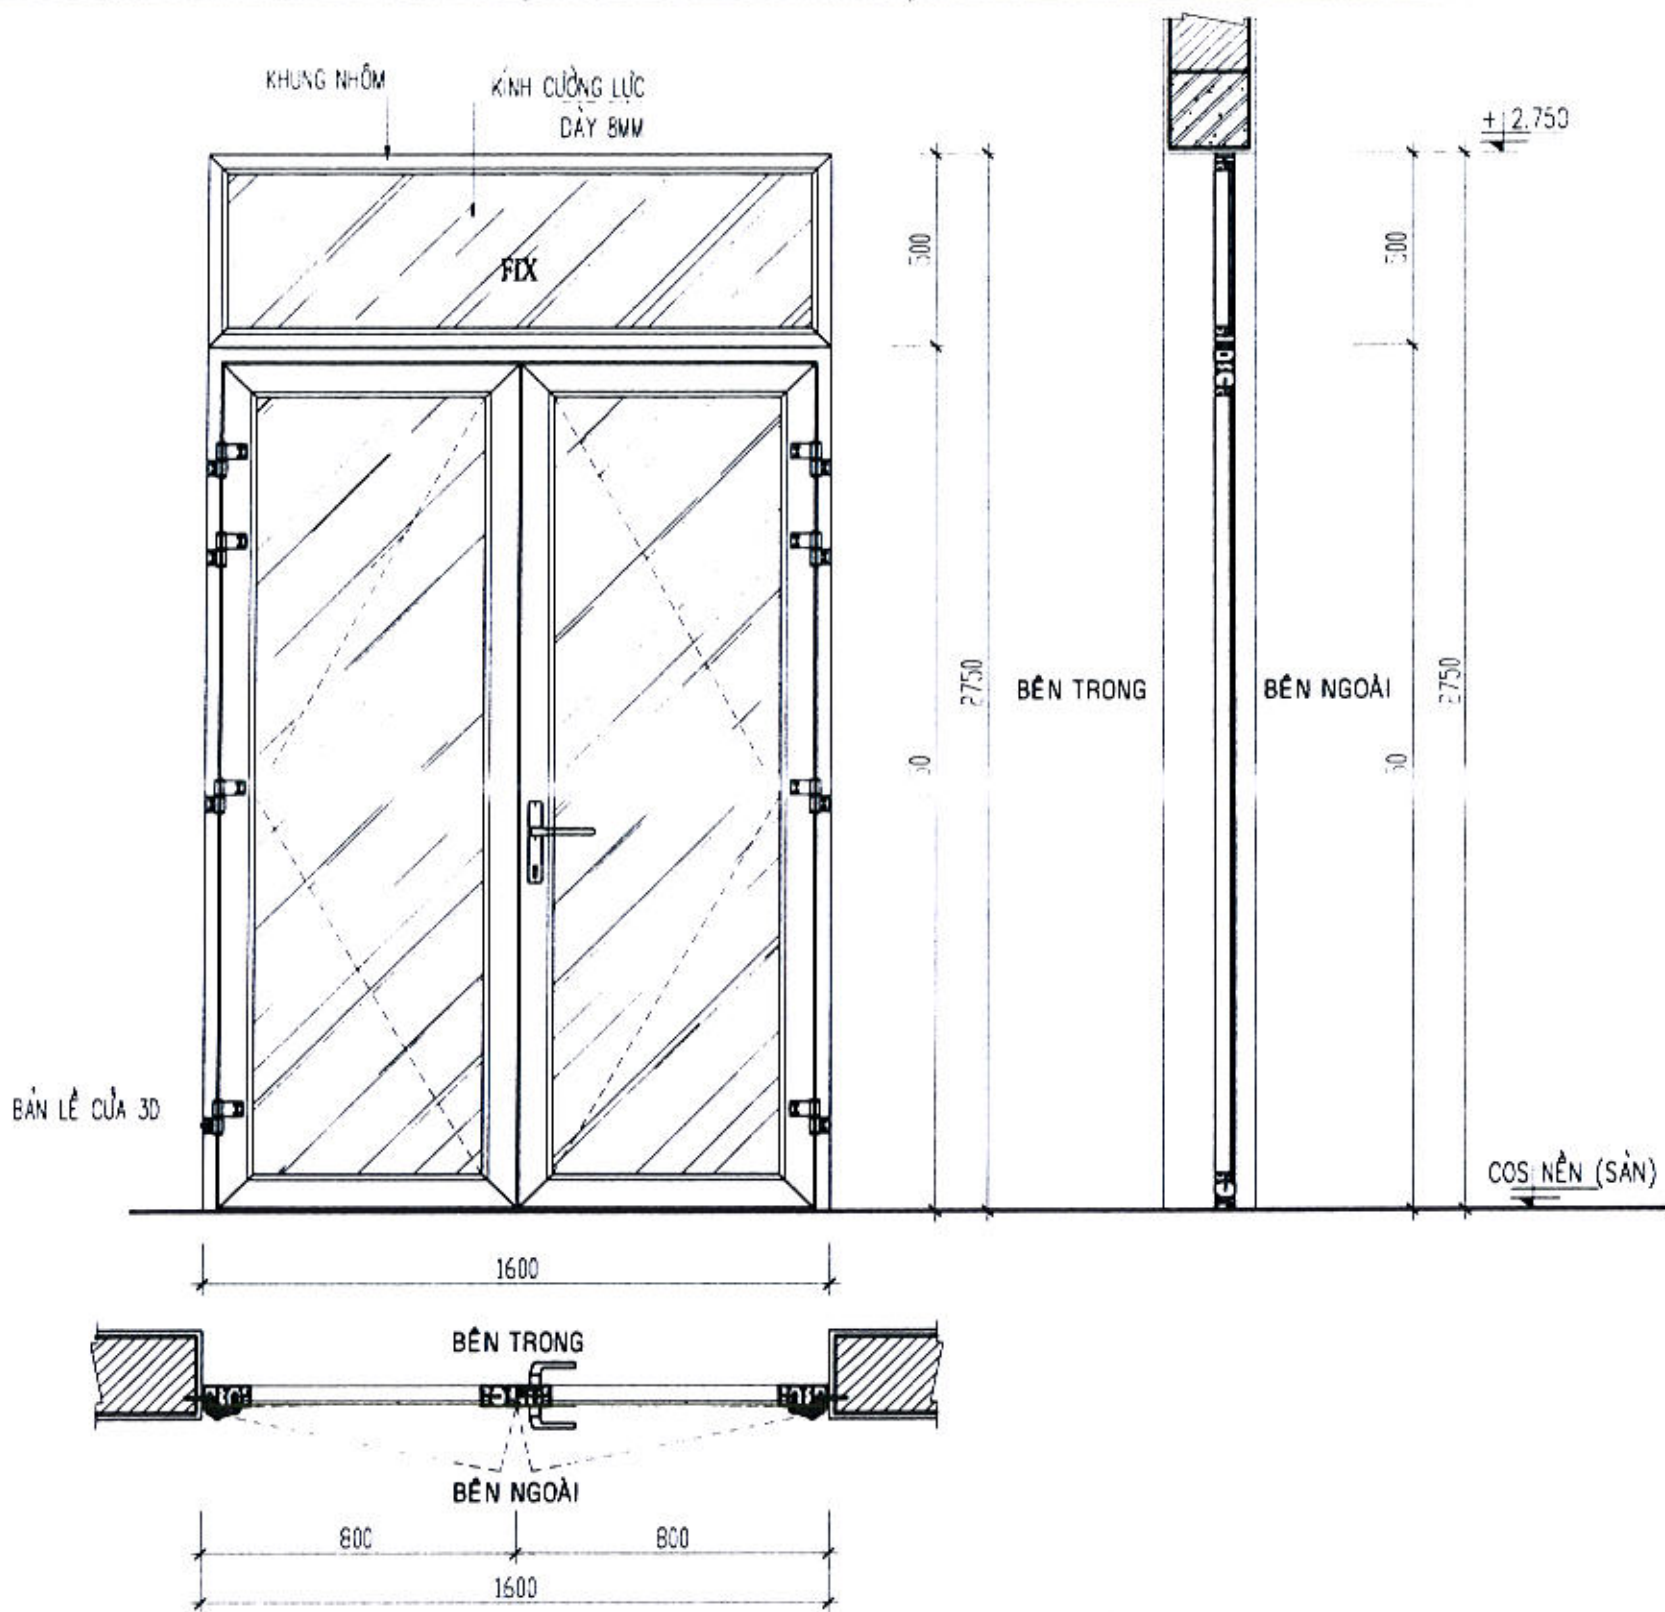

CHI TIẾT CỬA ĐI 0S1m
(SL:09ck) TL:1/20

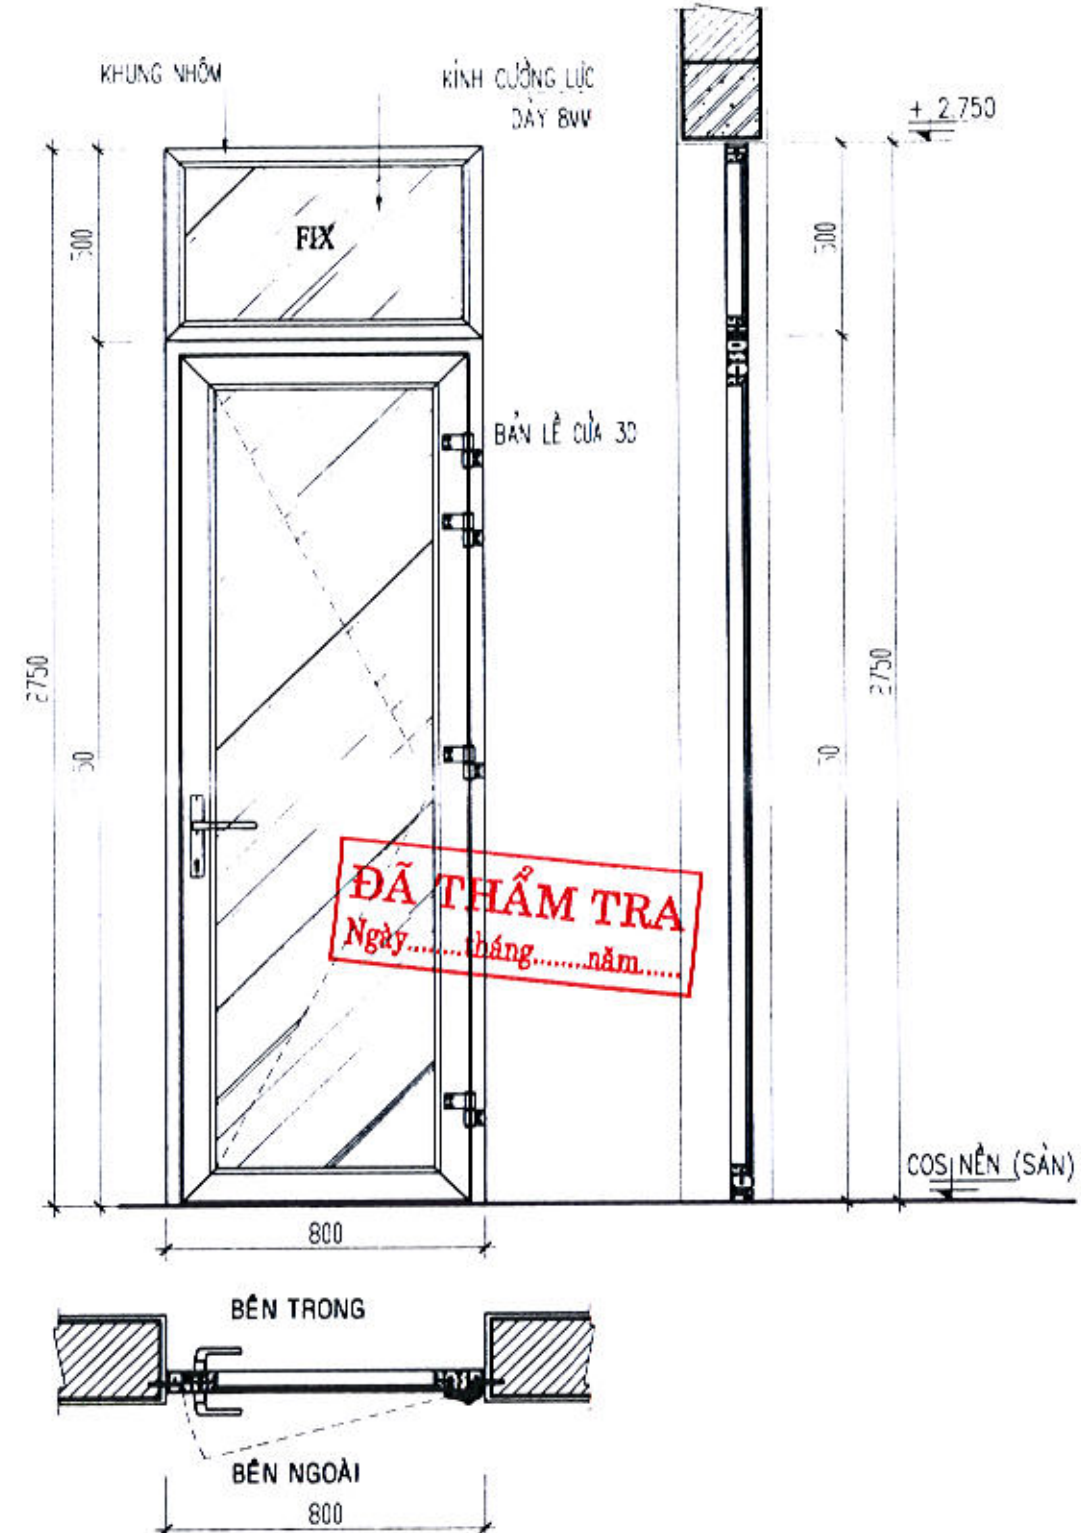


CHI TIẾT CỬA ĐI 02m
(SL:02ck) TL:1/20

GHI CHÚ:

- KÍCH THƯỚC CỬA PHẢI ĐƯỢC KIỂM TRA THEO THỰC TẾ ĐỂ SẢN XUẤT VÀ LẮP ĐẶT CHO PHÙ HỢP

ĐÃ THẨM TRA
Ngày.....tháng.....năm.....

<p>TÊN CÔNG TRÌNH: SỬA CHỮA, CẢI TẠO TRỤ SỞ LÀM VIỆC UBND TỈNH SỐ 48 HÙNG VƯƠNG (TRỤ SỞ UBND THÀNH PHỐ TRƯỚC ĐÂY)</p>	<p>CHỦ ĐẦU TƯ: VĂN PHÒNG UBND TỈNH</p>	<p>TƯ VẤN THIẾT KẾ: CÔNG TY TNHH TƯ VẤN & THIẾT KẾ THIÊN AN ĐỊA CHỈ: SỐ 387 - VÕ NGUYỄN GIÁP TP QUẢNG NGÃI, ĐT: 02553.835.839</p>	<p>CHỦ NHIỆM: Ks. PHÙNG QUỐC BẢO</p>	<p>CHỦ TRÌ: Kts. NGUYỄN HỮU HIỆP</p> <p>DLKT: Ks. NGUYỄN TUẤN VŨ</p>	<p>THIẾT KẾ: Kts. NGUYỄN HỮU HIỆP</p> <p>VẼ: Kts. NGUYỄN HỮU HIỆP</p>	<p>HANG MỤC: KHỐI NHÀ LÀM VIỆC 03 TẦNG</p>	<p>TÊN BẢN VẼ: CHI TIẾT CỬA LÀM MỚI</p>	<p>LOẠI HỒ SƠ: THIẾT KẾ BẢN VẼ THI CÔNG</p> <p>NGÀY HOÀN THÀNH THÁNG /2025 KỶ HIỆU SC: 26</p>
--	---	--	--	--	---	---	--	--

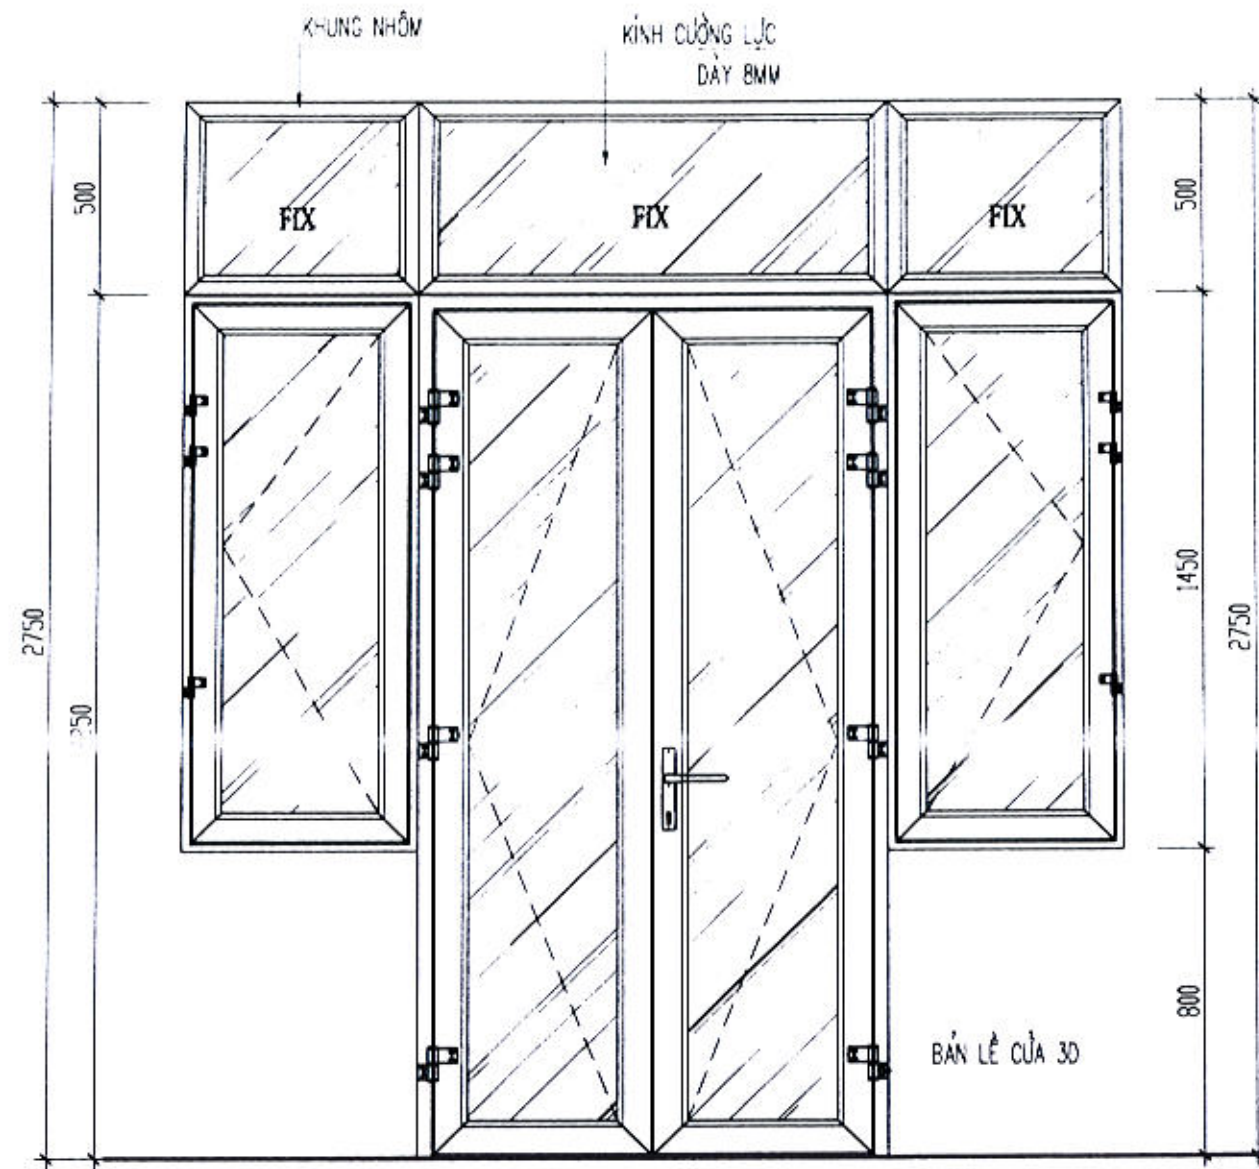

BÊN TRONG

BÊN NGOÀI

HOA SẮT BẢO VỆ
(XEM CHI TIẾT)



BÊN TRONG

BÊN NGOÀI

ĐÃ THẨM TRA
Ngày.....tháng.....năm.....

CT HOA CỬA ĐS4m, TL: 1/20
SL: 06CK

COS NỀN (SÀN)

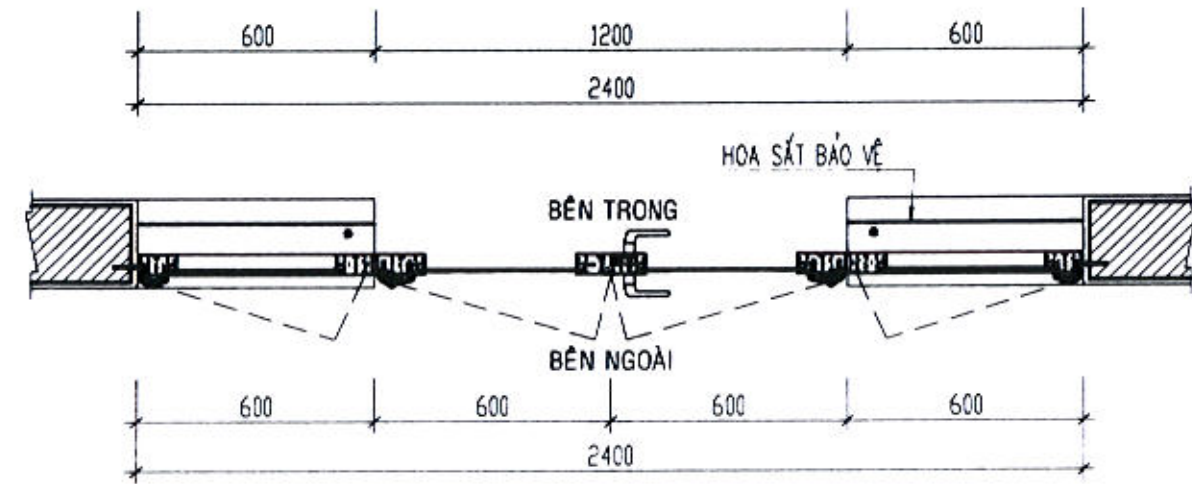
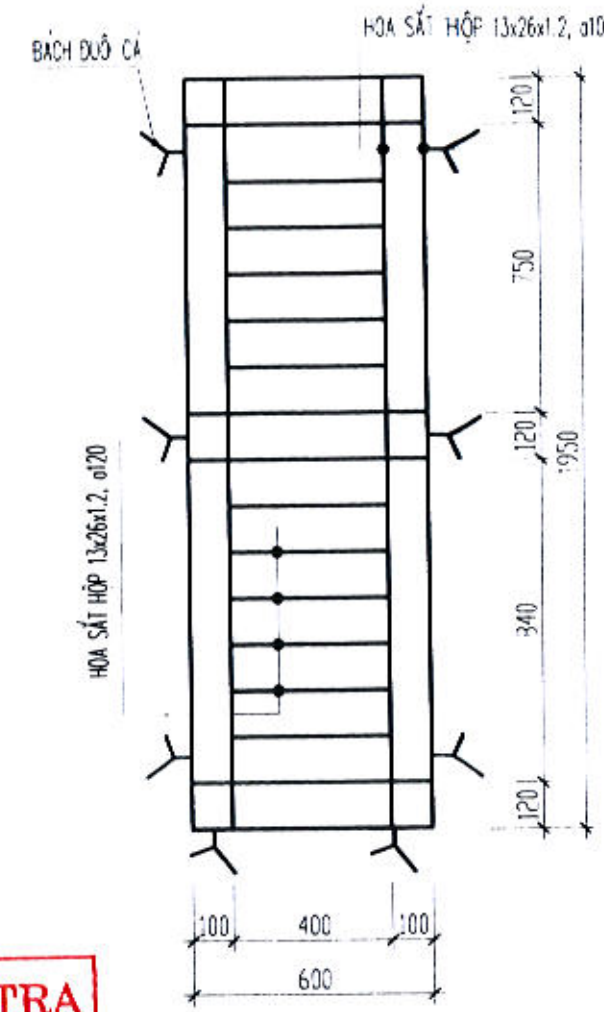


GHI CHÚ:


- KÍCH THƯỚC CỬA PHẢI ĐƯỢC KIỂM TRA THEO THỰC TẾ ĐỂ SẢN XUẤT VÀ LẮP ĐẶT CHO PHÙ HỢP

CHI TIẾT CỬA ĐI ĐS4m
(SL:03ck) TL:1/20

TÊN CÔNG TRÌNH: SỬA CHỮA, CẢI TẠO TRỤ SỞ LÀM VIỆC UBND TỈNH SỐ 48 HÙNG VƯƠNG (TRỤ SỞ UBND THÀNH PHỐ TRƯỚC ĐÂY)	CHỦ ĐẦU TƯ: VĂN PHÒNG UBND TỈNH	TƯ VẤN THIẾT KẾ: CÔNG TY TNHH TƯ VẤN & THIẾT KẾ THIÊN AN ĐỊA CHỈ : SỐ 387 - VÕ NGUYỄN GIÁP TP QUẢNG NGÃI_ĐT.02553.835.839	QUẢN ĐỐC: Ks. PHÙNG QUỐC BẢO	CHỦ NHIỆM: Ks. PHÙNG QUỐC BẢO	CHỦ TRÌ: Ks. NGUYỄN HỮU HIỆP	THIẾT KẾ: Ks. NGUYỄN HỮU HIỆP	HANG MỤC: KHỞI NHÀ LÀM VIỆC 03 TẦNG	TÊN BẢN VẼ: CHI TIẾT CỬA LÀM MỚI	LOẠI HỒ SƠ: THIẾT KẾ BẢN VẼ THI C
					QLKT: Ks. NGUYỄN TUẤN VŨ	VẼ: Ks. NGUYỄN HỮU HIỆP			

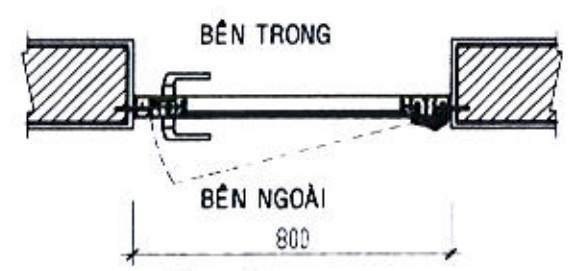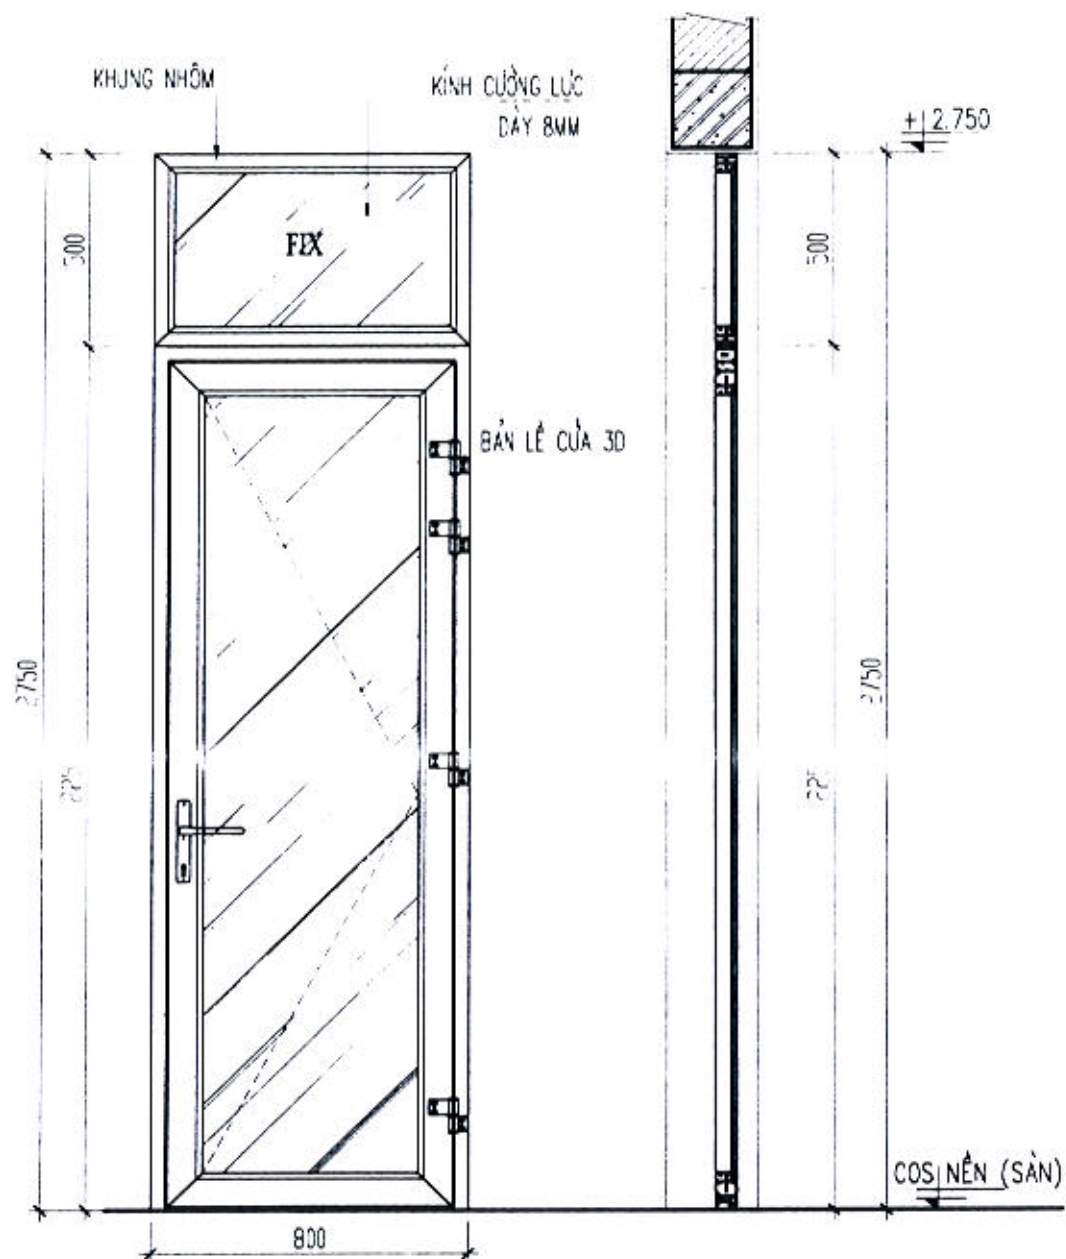




CHI TIẾT CỬA ĐI DS6m
(SL:02ck) TL:1/20

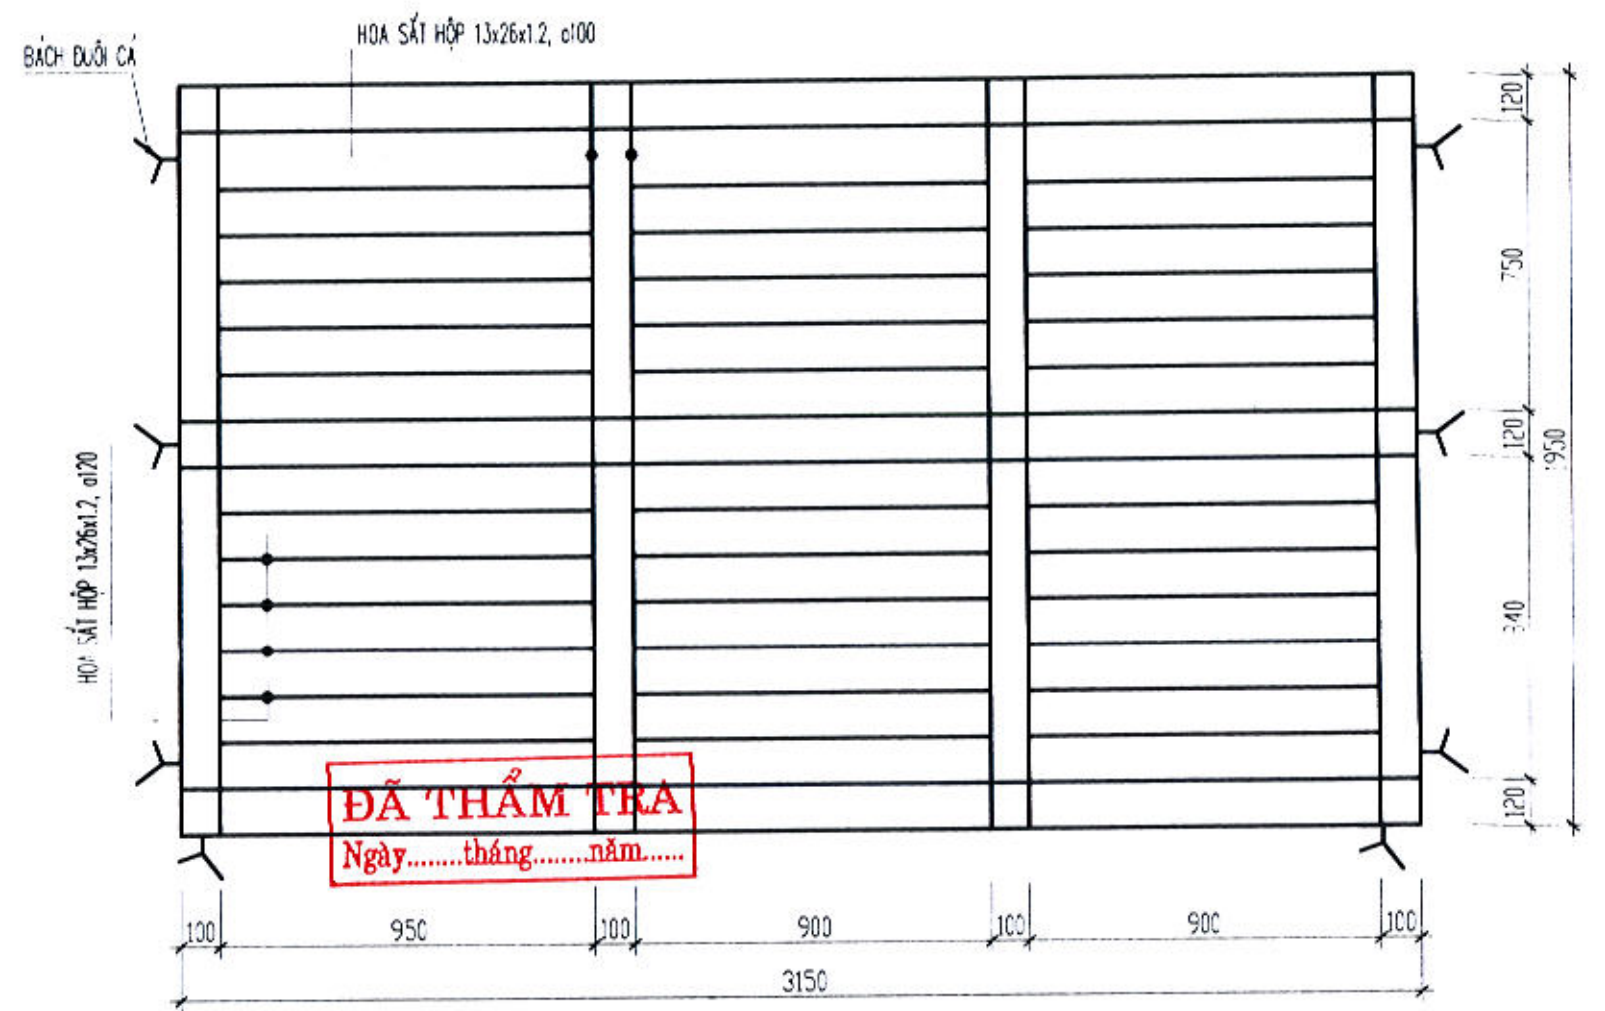

CT HOA CỬA S1m, TL: 1/20
SL: 02CK




TÊN CÔNG TRÌNH: SỬA CHỮA, CẢI TẠO TRỤ SỞ LÀM VIỆC UBND TỈNH SỐ 48 HÙNG VƯƠNG (TRỤ SỞ UBND THÀNH PHỐ TRƯỚC ĐÂY)	CHỦ ĐẦU TƯ: VĂN PHÒNG UBND TỈNH	TƯ VẤN THIẾT KẾ:  CÔNG TY TNHH TƯ VẤN & THIẾT KẾ THIÊN AN ĐỊA CHỈ : SỐ 387 - VÕ NGUYỄN GIÁP TP QUẢNG NGÃI, ĐT: 02553 835 839	GIÁM ĐỐC:  Ks. PHÙNG QUỐC BẢO	CHỦ NHIỆM:  Ks. PHÙNG QUỐC BẢO	CHỦ TRÌ:  Ks. NGUYỄN HỮU HIỆP QLKT:  Ks. NGUYỄN TUẤN VŨ	THIẾT KẾ:  Ks. NGUYỄN HỮU HIỆP VẼ:  Ks. NGUYỄN HỮU HIỆP	HẠNG MỤC: KHỐI NHÀ LÀM VIỆC 03 TẦNG	TÊN BẢN VẼ: CHI TIẾT CỬA LÀM MỚI	LOẠI HỒ SƠ: THIẾT KẾ BẢN VẼ THI CÔNG NGÀY HOÀN THÀNH THÁNG / 2025 KỶ HIỆU SC: 28
--	---	--	--	---	--	--	---	--	--

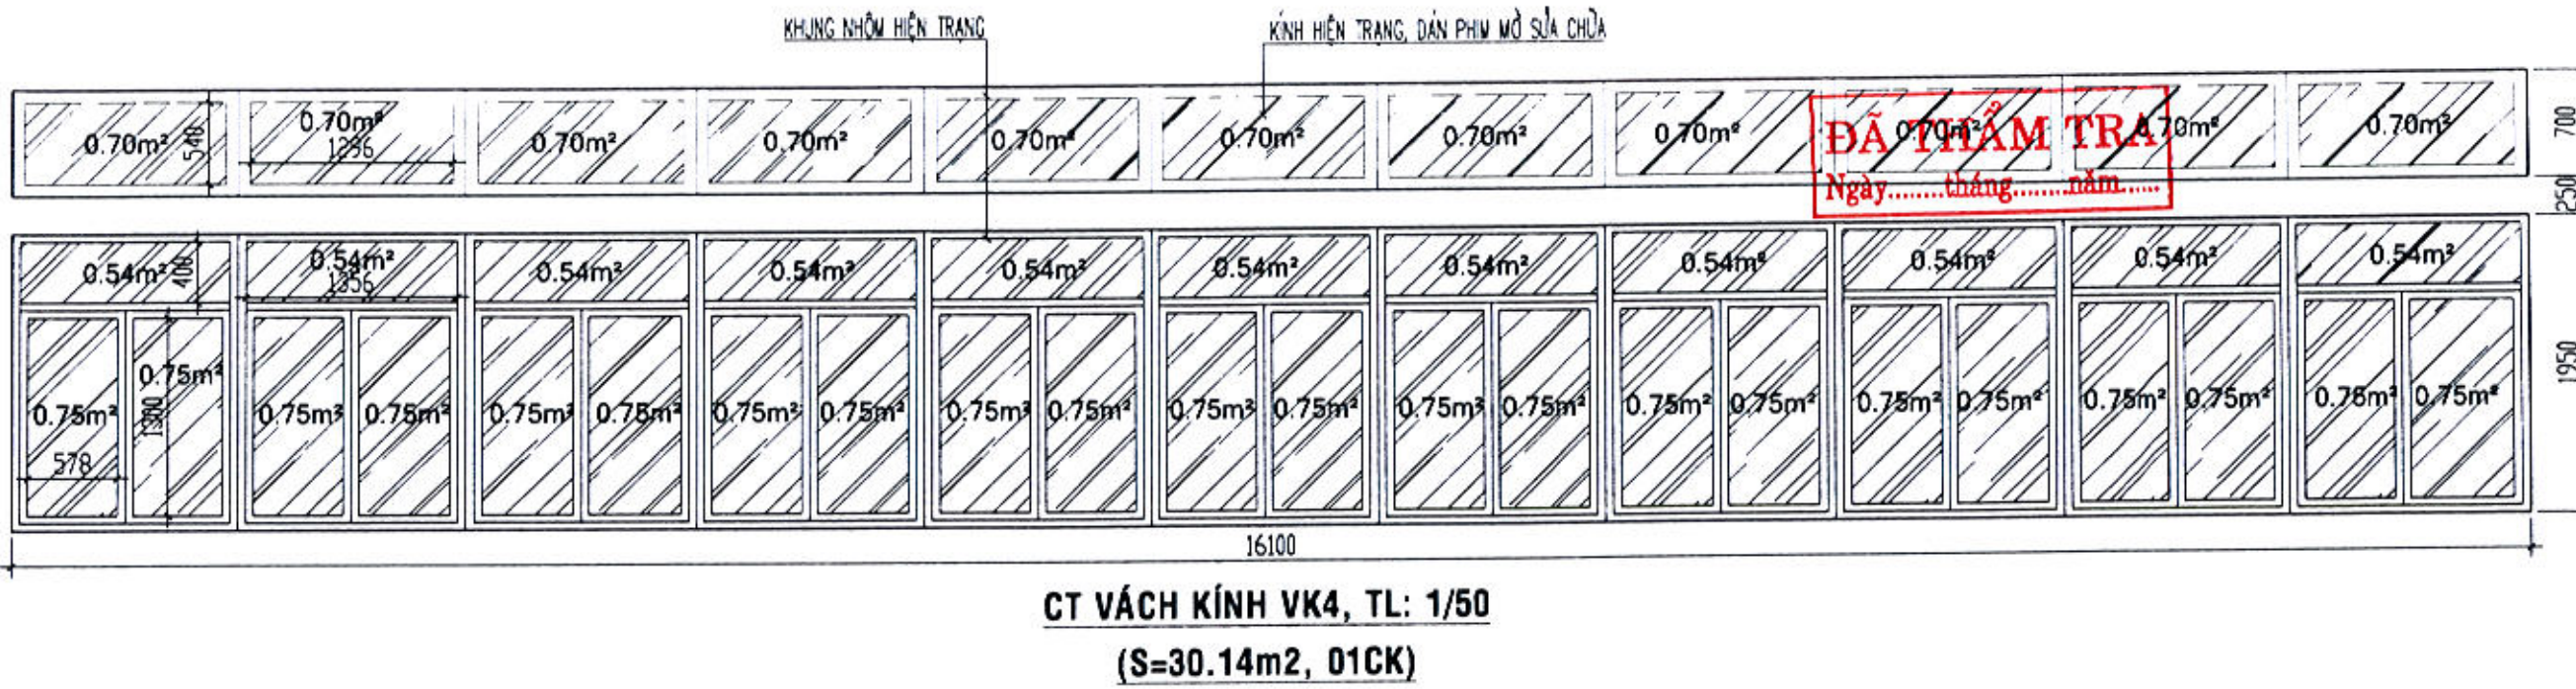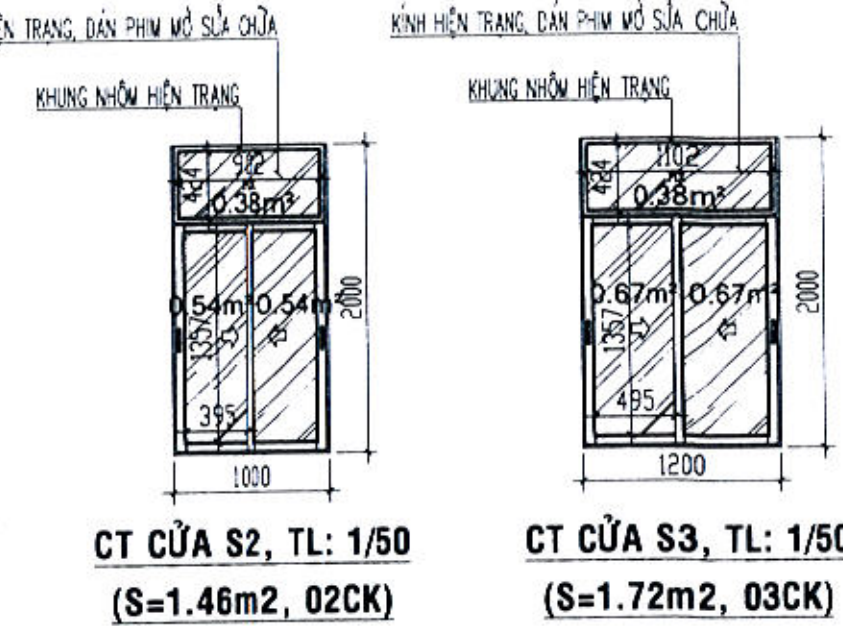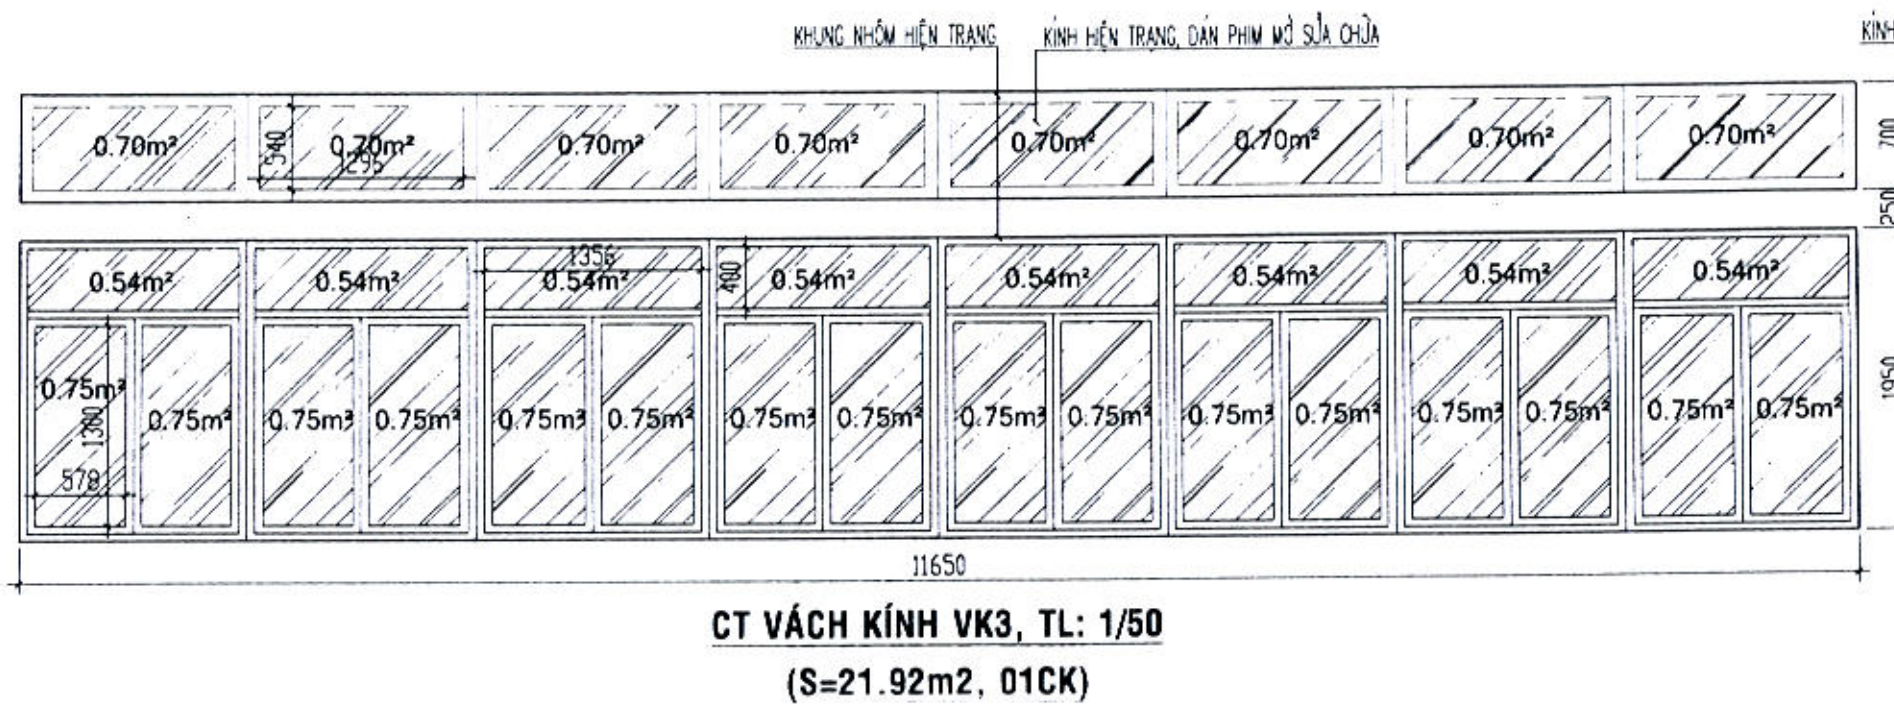


TÊN CÔNG TRÌNH: SỬA CHỮA, CẢI TẠO TRỤ SỞ LÀM VIỆC UBND TỈNH SỐ 48 HÙNG VƯƠNG (TRỤ SỞ UBND THÀNH PHỐ TRƯỚC ĐÂY)	CHỦ ĐẦU TƯ: VĂN PHÒNG UBND TỈNH	TƯ VẤN THIẾT KẾ: CÔNG TY TNHH TƯ VẤN & THIẾT KẾ THIÊN AN ĐỊA CHỈ: SỐ 387 - VÕ NGUYỄN GIÁP TP QUẢNG NGÃI, ĐT: 02553.835.839	GIÁM ĐỐC: Ks. PHÙNG QUỐC BẢO	CHỦ NHIỆM: Ks. PHÙNG QUỐC BẢO	CHỦ TRÌ: Kts. NGUYỄN HỮU HIỆP	THIẾT KẾ: Kts. NGUYỄN HỮU HIỆP	HẠNG MỤC: KHỐI NHÀ LÀM VIỆC 03 TẦNG	TÊN BẢN VẼ: CHI TIẾT CỬA LÀM MỚI	LOẠI HỒ SƠ: THIẾT KẾ BẢN VẼ THI CÔNG
		QLKT: Ks. NGUYỄN TUẤN VŨ			VẼ: Kts. NGUYỄN HỮU HIỆP			NGÀY HOÀN THÀNH THÁNG / 2025	KÝ HIỆU SC: 29


CẤU TẠO CHI TIẾT KHUÔN CỬA ĐI HỆ 55 DÀY 2MM

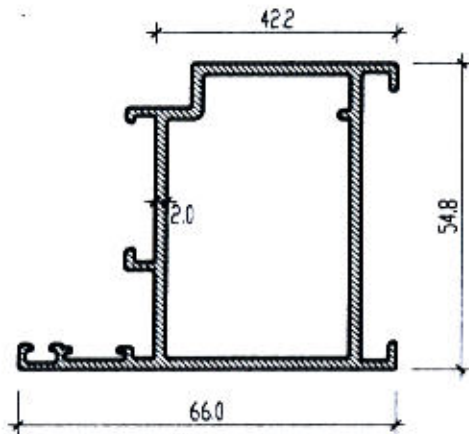


CHI TIẾT ①
KHUÔN NGOÀI CỬA ĐI

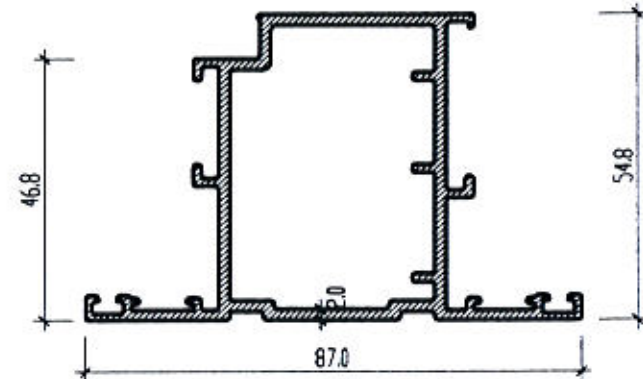


CHI TIẾT ② (KHUÔN CÁNH MỞ NGOÀI)

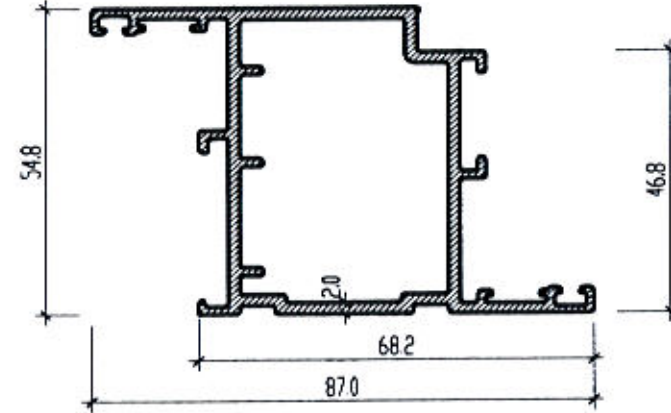


CHI TIẾT ② (KHUÔN CÁNH MỞ TRONG)

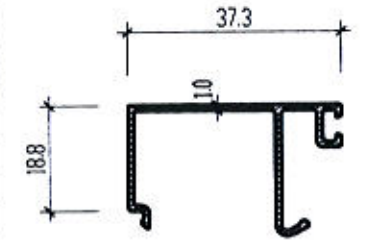


NỆP KÍNH 5-12mm

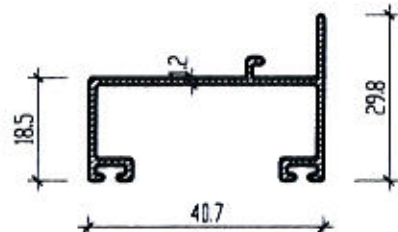

ỐP ĐÁY CÁNH CỬA ĐI

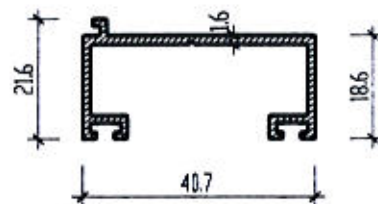

ỐP ĐÁY CÁNH CỬA ĐI

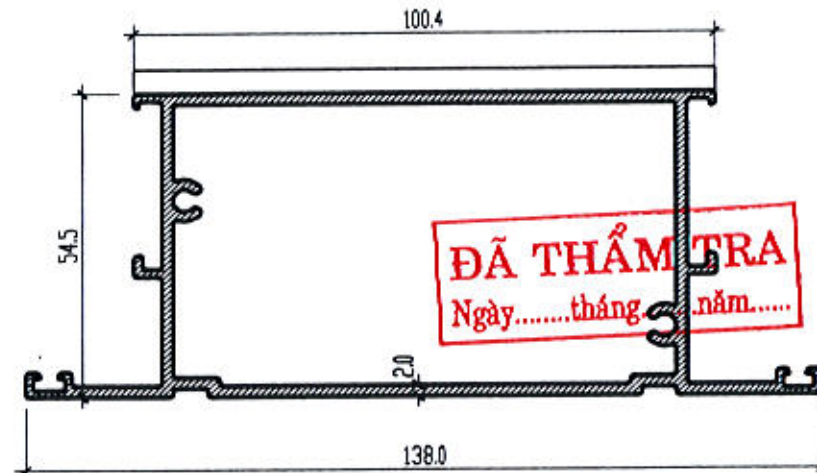


ĐÃ THẨM TRA
Ngày.....tháng 3 năm.....


KHUÔN CÁNH NGANG DƯỚI




NỆP KÍNH KHUNG BAO

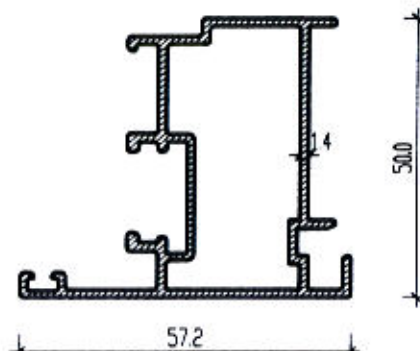

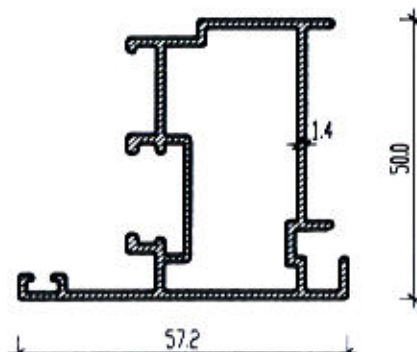



ĐỒ ĐỘNG CỬA ĐI VÀ CỬA SỔ

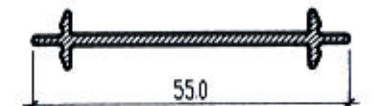


ĐỒ ĐỘNG CỬA ĐI




NỆP LIÊN KẾT KHUNG
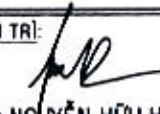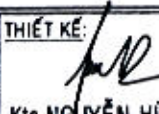
<p>TÊN CÔNG TRÌNH: SỬA CHỮA, CẢI TẠO TRỤ SỞ LÀM VIỆC UBND TỈNH SỐ 48 HÙNG VƯƠNG (TRỤ SỞ UBND THÀNH PHỐ TRƯỚC ĐÂY)</p>	<p>CHỦ ĐẦU TƯ: VĂN PHÒNG UBND TỈNH</p>	<p>TƯ VẤN THIẾT KẾ:  CÔNG TY TNHH TƯ VẤN & THIẾT KẾ THIÊN AN ĐỊA CHỈ : SỐ 387 - VÕ NGUYỄN GIÁP TP QUẢNG NGÃI, ĐT: 02553.835.839</p>	<p>CHỦ NHIỆM:  Ks. PHÙNG QUỐC BẢO</p>	<p>CHỦ TRÌ:  Kts. NGUYỄN HỮU HIỆP</p>	<p>THIẾT KẾ:  Kts. NGUYỄN HỮU HIỆP</p>	<p>HẠNG MỤC: KHỐI NHÀ LÀM VIỆC 03 TẦNG</p>	<p>TÊN BẢN VẼ: CHI TIẾT KHUÔN CỬA</p>	<p>LOẠI HỒ SƠ: THIẾT KẾ BẢN VẼ THI CÔNG</p>
		<p>Ks. PHÙNG QUỐC BẢO</p>	<p>Ks. PHÙNG QUỐC BẢO</p>	<p>Ks. NGUYỄN TUẤN VŨ</p>	<p>Kts. NGUYỄN HỮU HIỆP</p>			<p>NGÀY HOÀN THÀNH THÁNG /2025 KÝ HIỆU SC: 30</p>


CẤU TẠO CHI TIẾT KHUÔN CỬA SỔ MỞ QUAY HỆ 55 DÀY 1.4MM

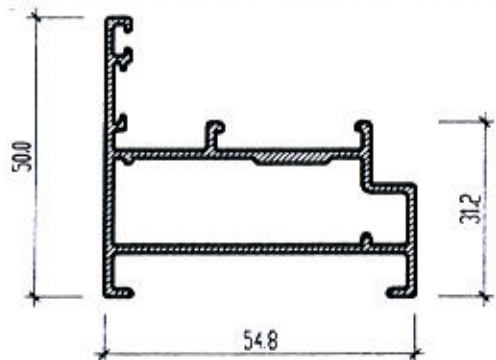


CHI TIẾT ① CỬA SỔ MỞ QUẦY
(KHUNG NGOẠI CỬA SỔ MỞ QUẦY, HẮT)

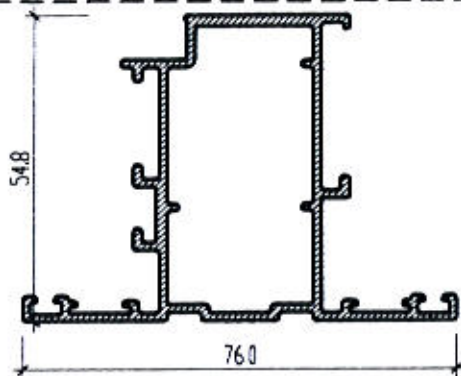


CHI TIẾT ② CỬA SỔ MỞ QUẦY
(KHUNG CÁNH CỬA SỔ MỞ NGOÀI, HẮT)

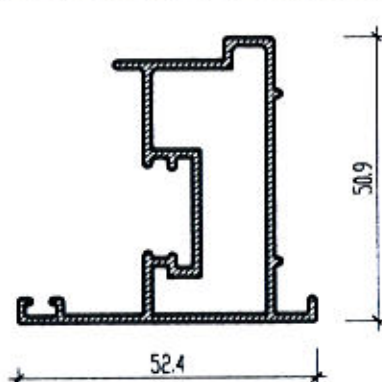


ĐỒ ĐỘNG CỬA SỔ

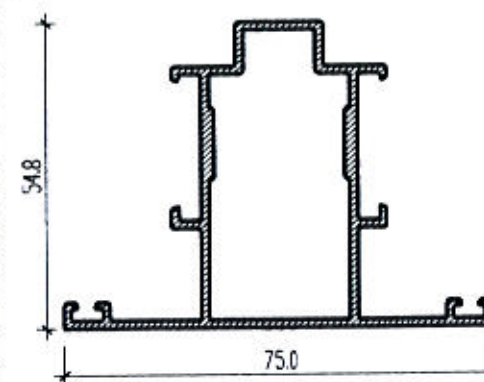


ĐỒ CỐ ĐỊNH TRÊN KHUNG

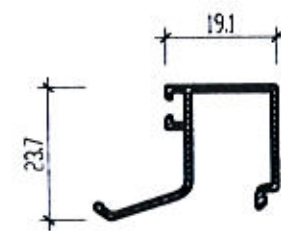


NỆP KÍNH HỘP (31mm)

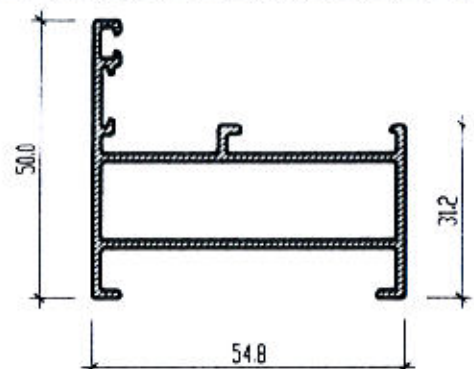


KHUNG VÁCH KÍNH

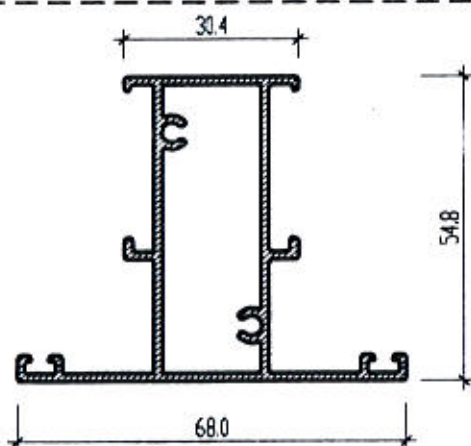

ĐỒ CỐ ĐỊNH

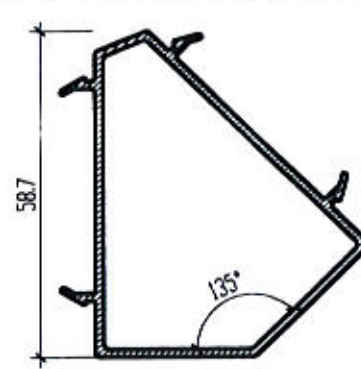


NỐI KHUNG 135 ĐỘ

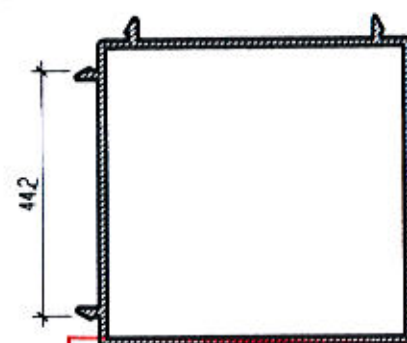


ĐÃ THẨM TRA
Ngày.....tháng.....năm.....


NỐI KHUNG 90 ĐỘ

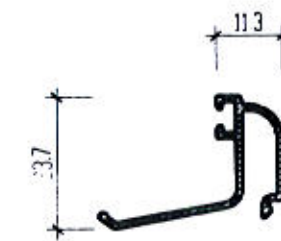


NỆP KÍNH RÈM (31mm)

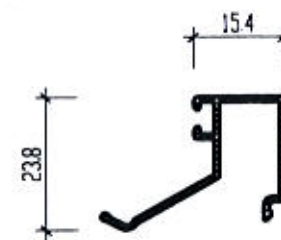


NỆP KÍNH RÈM

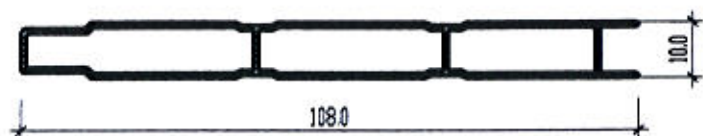

LAMRI CÓ RÃNH

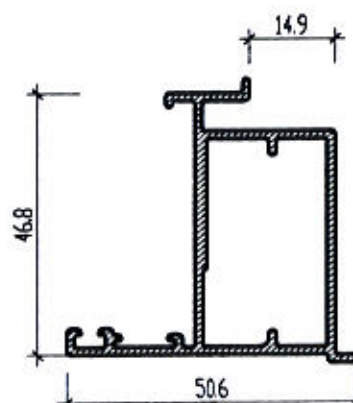


NỆP CHUYỂN HƯỚNG

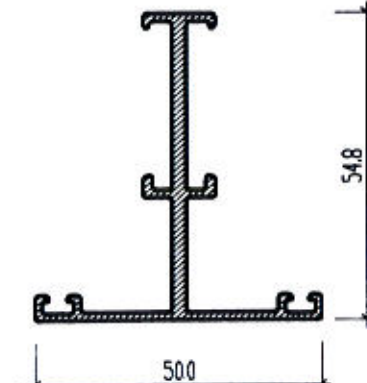

ĐỒ T NỆP KÍNH RÈM




NỆP KÍNH BẦU

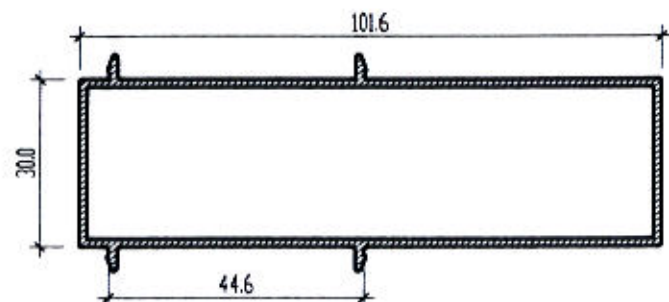


THANH TĂNG CỨNG

<p>TÊN CÔNG TRÌNH: SỬA CHỮA, CẢI TẠO TRỤ SỞ LÀM VIỆC UBND TỈNH SỐ 48 HÙNG VƯƠNG (TRỤ SỞ UBND THÀNH PHỐ TRƯỚC ĐÂY)</p>	<p>CHỦ ĐẦU TƯ: VĂN PHÒNG UBND TỈNH</p>	<p>TỰ VẤN THIẾT KẾ: CÔNG TY TNHH TƯ VẤN & THIẾT KẾ THIÊN AN ĐỊA CHỈ : SỐ 387 - VÕ NGUYỄN GIÁP TP QUẢNG NGÃI, ĐT: 02553.835.839</p>	<p>CHỦ NHIỆM: Ks. PHÙNG QUỐC BẢO</p>	<p>CHỦ TRÌ: Ks. NGUYỄN HỮU HIỆP</p>	<p>THIẾT KẾ: Ks. NGUYỄN HỮU HIỆP</p>	<p>HẠNG MỤC: KHỐI NHÀ LÀM VIỆC 03 TẦNG</p>	<p>TÊN BẢN VẼ: CHI TIẾT KHUÔN CỬA</p>	<p>LOẠI HỒ SƠ: THIẾT KẾ BẢN VẼ THI CÔNG</p>
		<p>GIÁM ĐỐC CÔNG TY TNHH TƯ VẤN VÀ THIẾT KẾ THIÊN AN Ks. NGUYỄN TUẤN VŨ</p>	<p>QLKT: Ks. NGUYỄN HỮU HIỆP</p>	<p>VẼ: Ks. NGUYỄN HỮU HIỆP</p>		<p>NGÀY HOÀN THÀNH THÁNG / 2025</p>	<p>KÝ HIỆU SC: 31</p>	


CẤU TẠO CHI TIẾT KHUÔN CỬA SỔ MỎ LỬA HỆ 55 DÀY 1.4MM

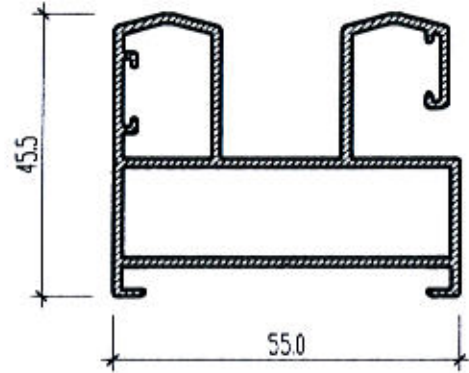


KHUÔN NGOẠI CỬA ĐI LỬA

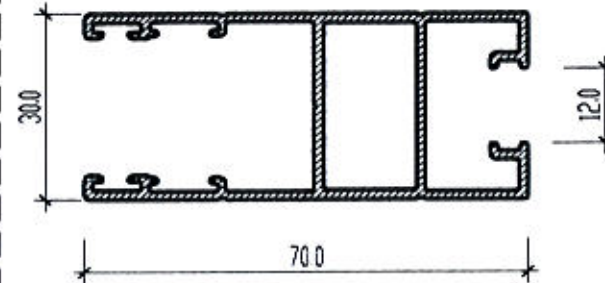


KHUÔN CÁNH CỬA ĐI LỬA

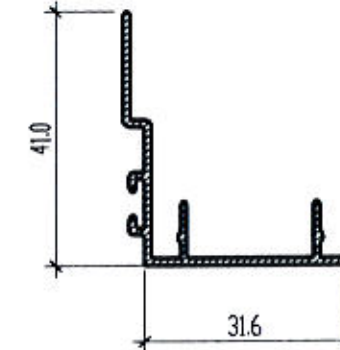


ỚP CÁNH CỬA ĐI LỬA

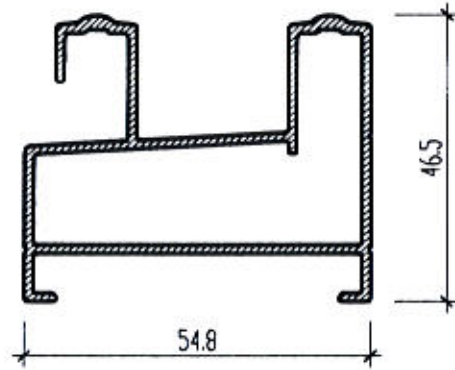


KHUÔN NGOẠI CỬA SỔ LỬA

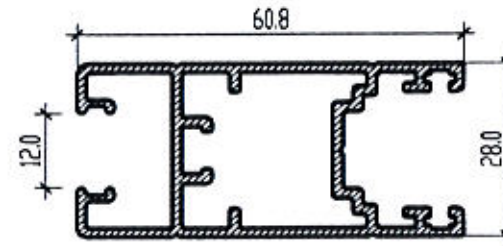


KHUÔN CÁNH CỬA SỔ LỬA

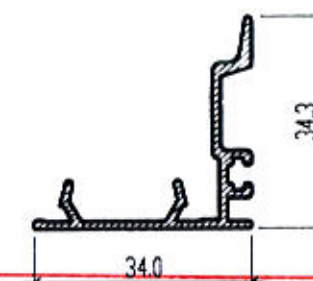


ĐÃ THẨM TRA
ỚP CÁNH CỬA SỔ LỬA
Ngày.....tháng.....năm.....

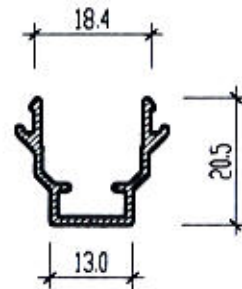

CÂY ĐỐI ĐẦU 4 CÁNH

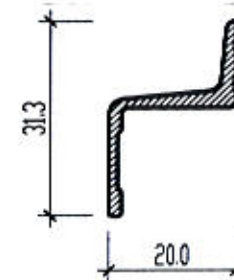

THANH CHẶN NƯỚC MƯA

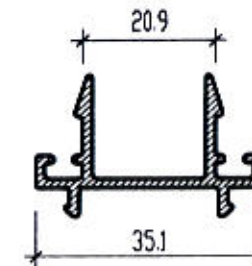

CÂY TRUNG GIAN

TÊN CÔNG TRÌNH:
SỬA CHỮA, CẢI TẠO TRỤ SỞ LÀM VIỆC UBND TỈNH SỐ 48 HÙNG VƯƠNG (TRỤ SỞ UBND THÀNH PHỐ TRƯỚC ĐÂY)

CHỦ ĐẦU TƯ:
VĂN PHÒNG UBND TỈNH



TƯ VẤN THIẾT KẾ:

CÔNG TY TNHH TƯ VẤN & THIẾT KẾ THIÊN AN
ĐỊA CHỈ : SỐ 387 - VÕ NGUYỄN GIÁP
TP QUẢNG NGÃI _ĐT:02553.835.839


Ks. PHÙNG QUỐC BẢO

CHỦ NHIỆM:

Ks. PHÙNG QUỐC BẢO

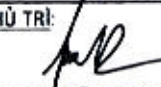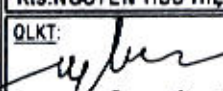CHỦ TRÌ:

Kts. NGUYỄN HỮU HIỆP
QLKT:

Ks. NGUYỄN TUẤN VŨ

THIẾT KẾ:

Kts. NGUYỄN HỮU HIỆP
VẼ:


Kts. NGUYỄN HỮU HIỆP

HẠNG MỤC:
KHỐI NHÀ LÀM VIỆC
03 TẦNG

TÊN BẢN VẼ:
CHI TIẾT KHUÔN CỬA

LOẠI HỒ SƠ:
THIẾT KẾ BẢN VẼ THI CÔNG

NGÀY HOÀN THÀNH THÁNG /2025 KỶ HIỆU SC: 32

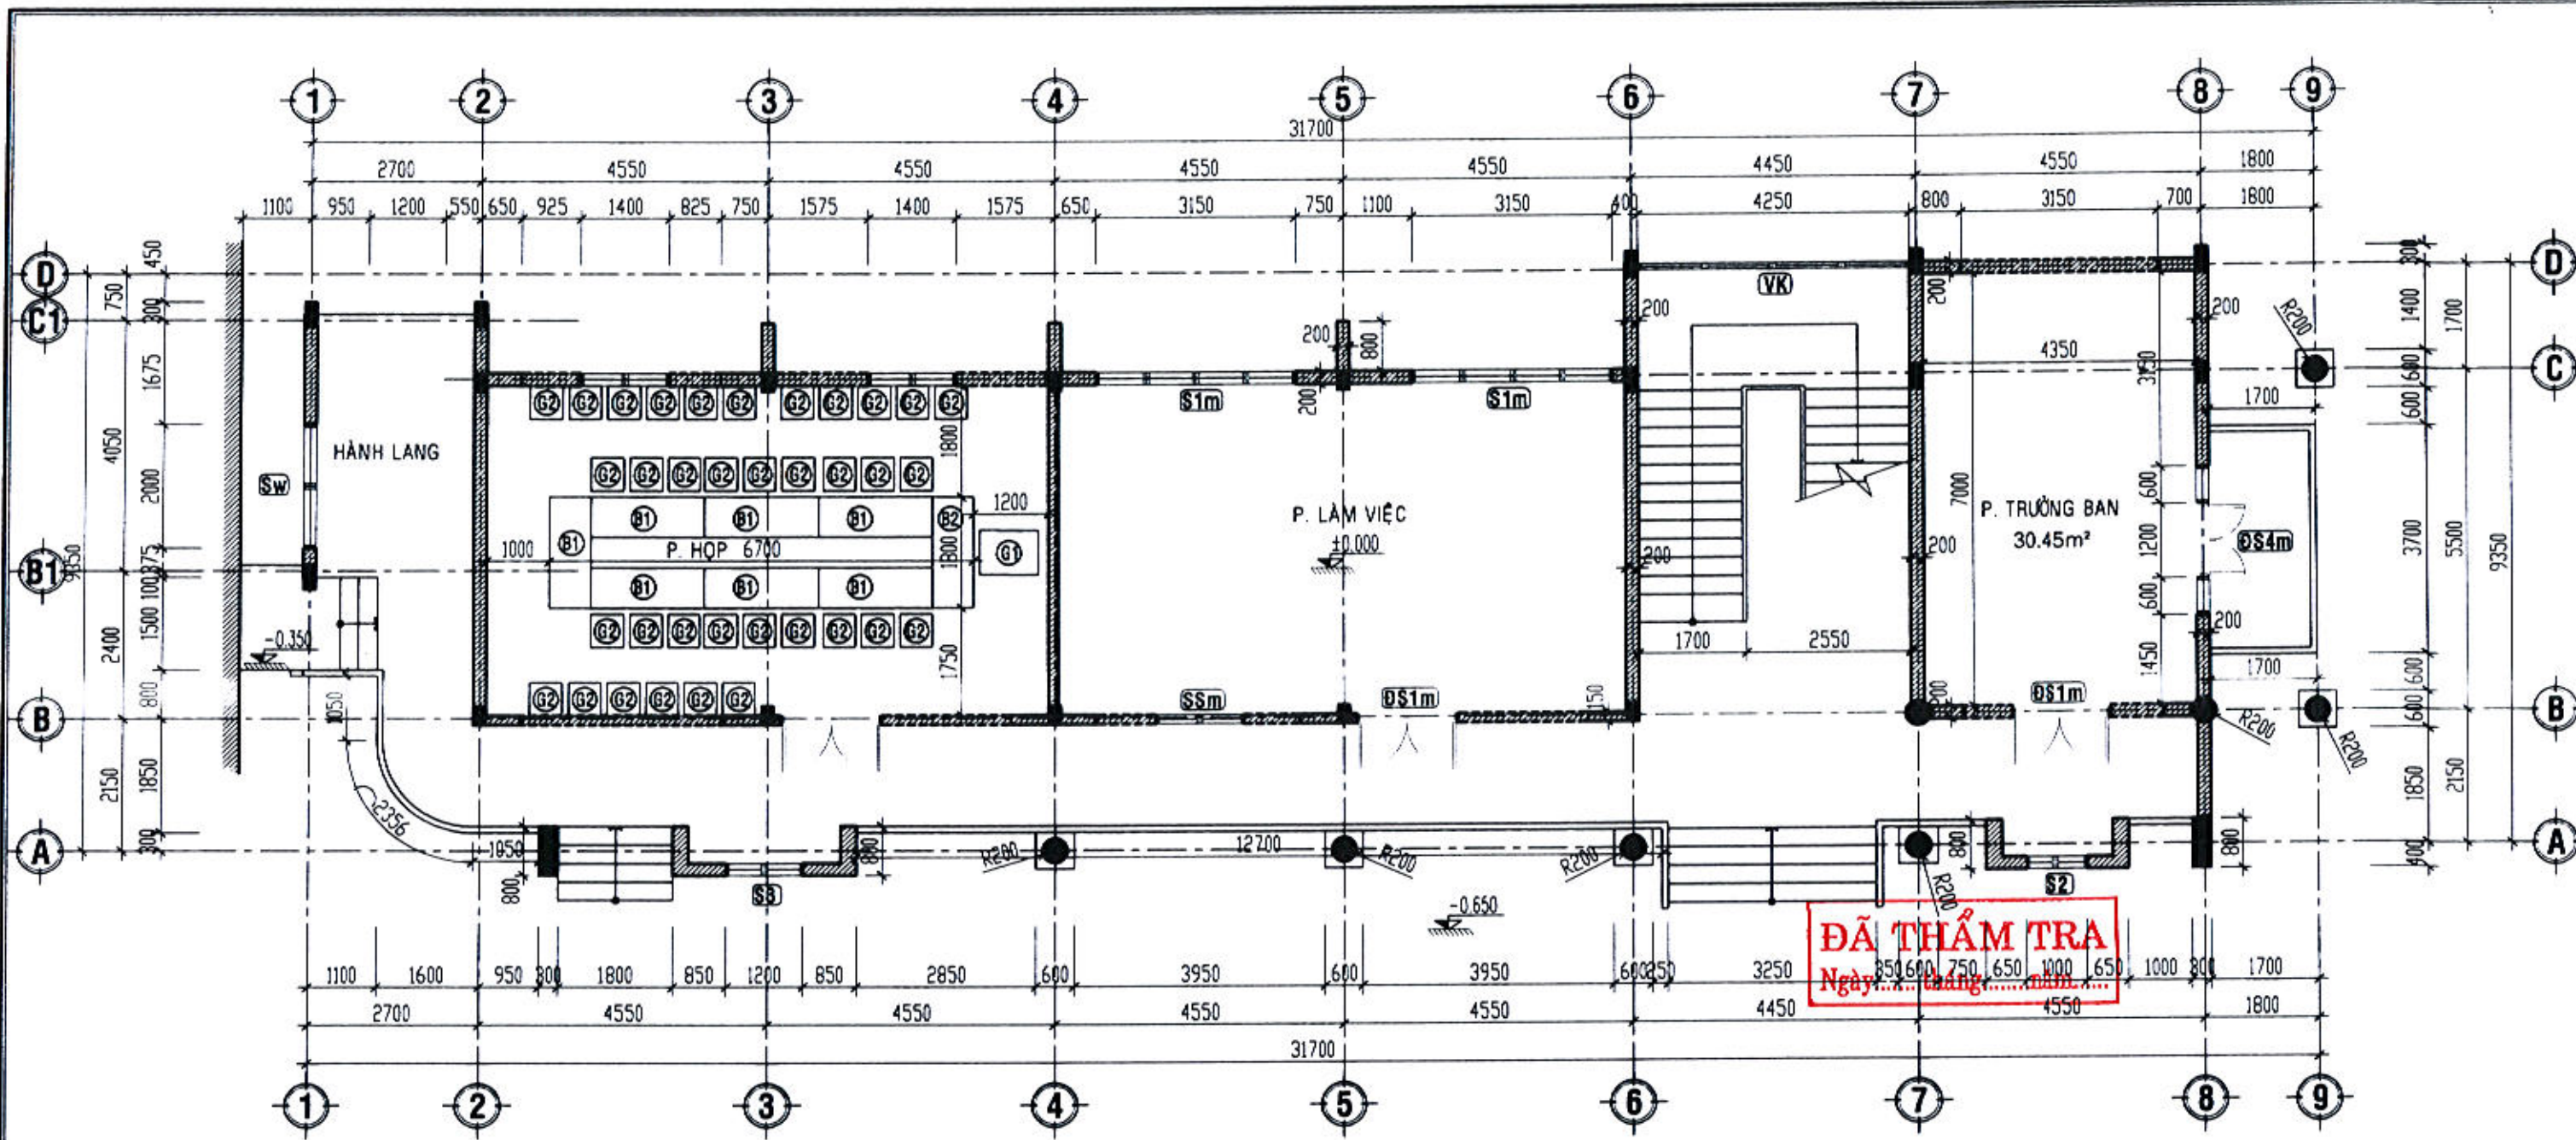

MB BỐ TRÍ NỘI THẤT PHÒNG HỌP TẦNG 1, TL: 1/100

STT	KÝ HIỆU	CHÚ THÍCH	SỐ LƯỢNG	KÍCH THƯỚC
1	G1	GHẾ CHỦ TỌA	01	W720xD(795-940)xH1150MM
2	G2	GHẾ ĐẠI BIỂU	35	W510xD540xH1150MM
3	B1	BÀN ĐẠI BIỂU	07	W1800xD650xH760MM
4	B2	BÀN CHỦ TỌA	01	W1800xD650xH760MM

TÊN CÔNG TRÌNH:
SỬA CHỮA, CẢI TẠO TRỤ SỞ LÀM VIỆC UBND TỈNH SỐ 48 HÙNG VƯƠNG (TRỤ SỞ UBND THÀNH PHỐ TRƯỚC ĐÂY)

CHỦ ĐẦU TƯ:
VĂN PHÒNG UBND TỈNH

TƯ VẤN THIẾT KẾ:

CÔNG TY TNHH TƯ VẤN & THIẾT KẾ THIÊN AN
ĐỊA CHỈ : SỐ 387 - VÕ NGUYỄN GIÁP TP QUẢNG NGÃI, ĐT: 02553.835.839

GIÁM ĐỐC:
Ks. PHÙNG QUỐC BẢO

CHỦ NHIỆM:
Ks. PHÙNG QUỐC BẢO

CHỦ TRÌ:
Kts. NGUYỄN HỮU HIỆP
QLKT: Ks. NGUYỄN TUẤN VŨ


THIẾT KẾ:
Kts. NGUYỄN HỮU HIỆP
VẼ: Kts. NGUYỄN HỮU HIỆP

HẠNG MỤC:
KHỐI NHÀ LÀM VIỆC 03 TẦNG

TÊN BẢN VẼ:
MB BỐ TRÍ NỘI THẤT PHÒNG HỌP TẦNG 1

LOẠI HỒ SƠ:
THIẾT KẾ BẢN VẼ THI CÔNG

NGÀY HOÀN THÀNH THÁNG /2025 KÝ HIỆU NT.01

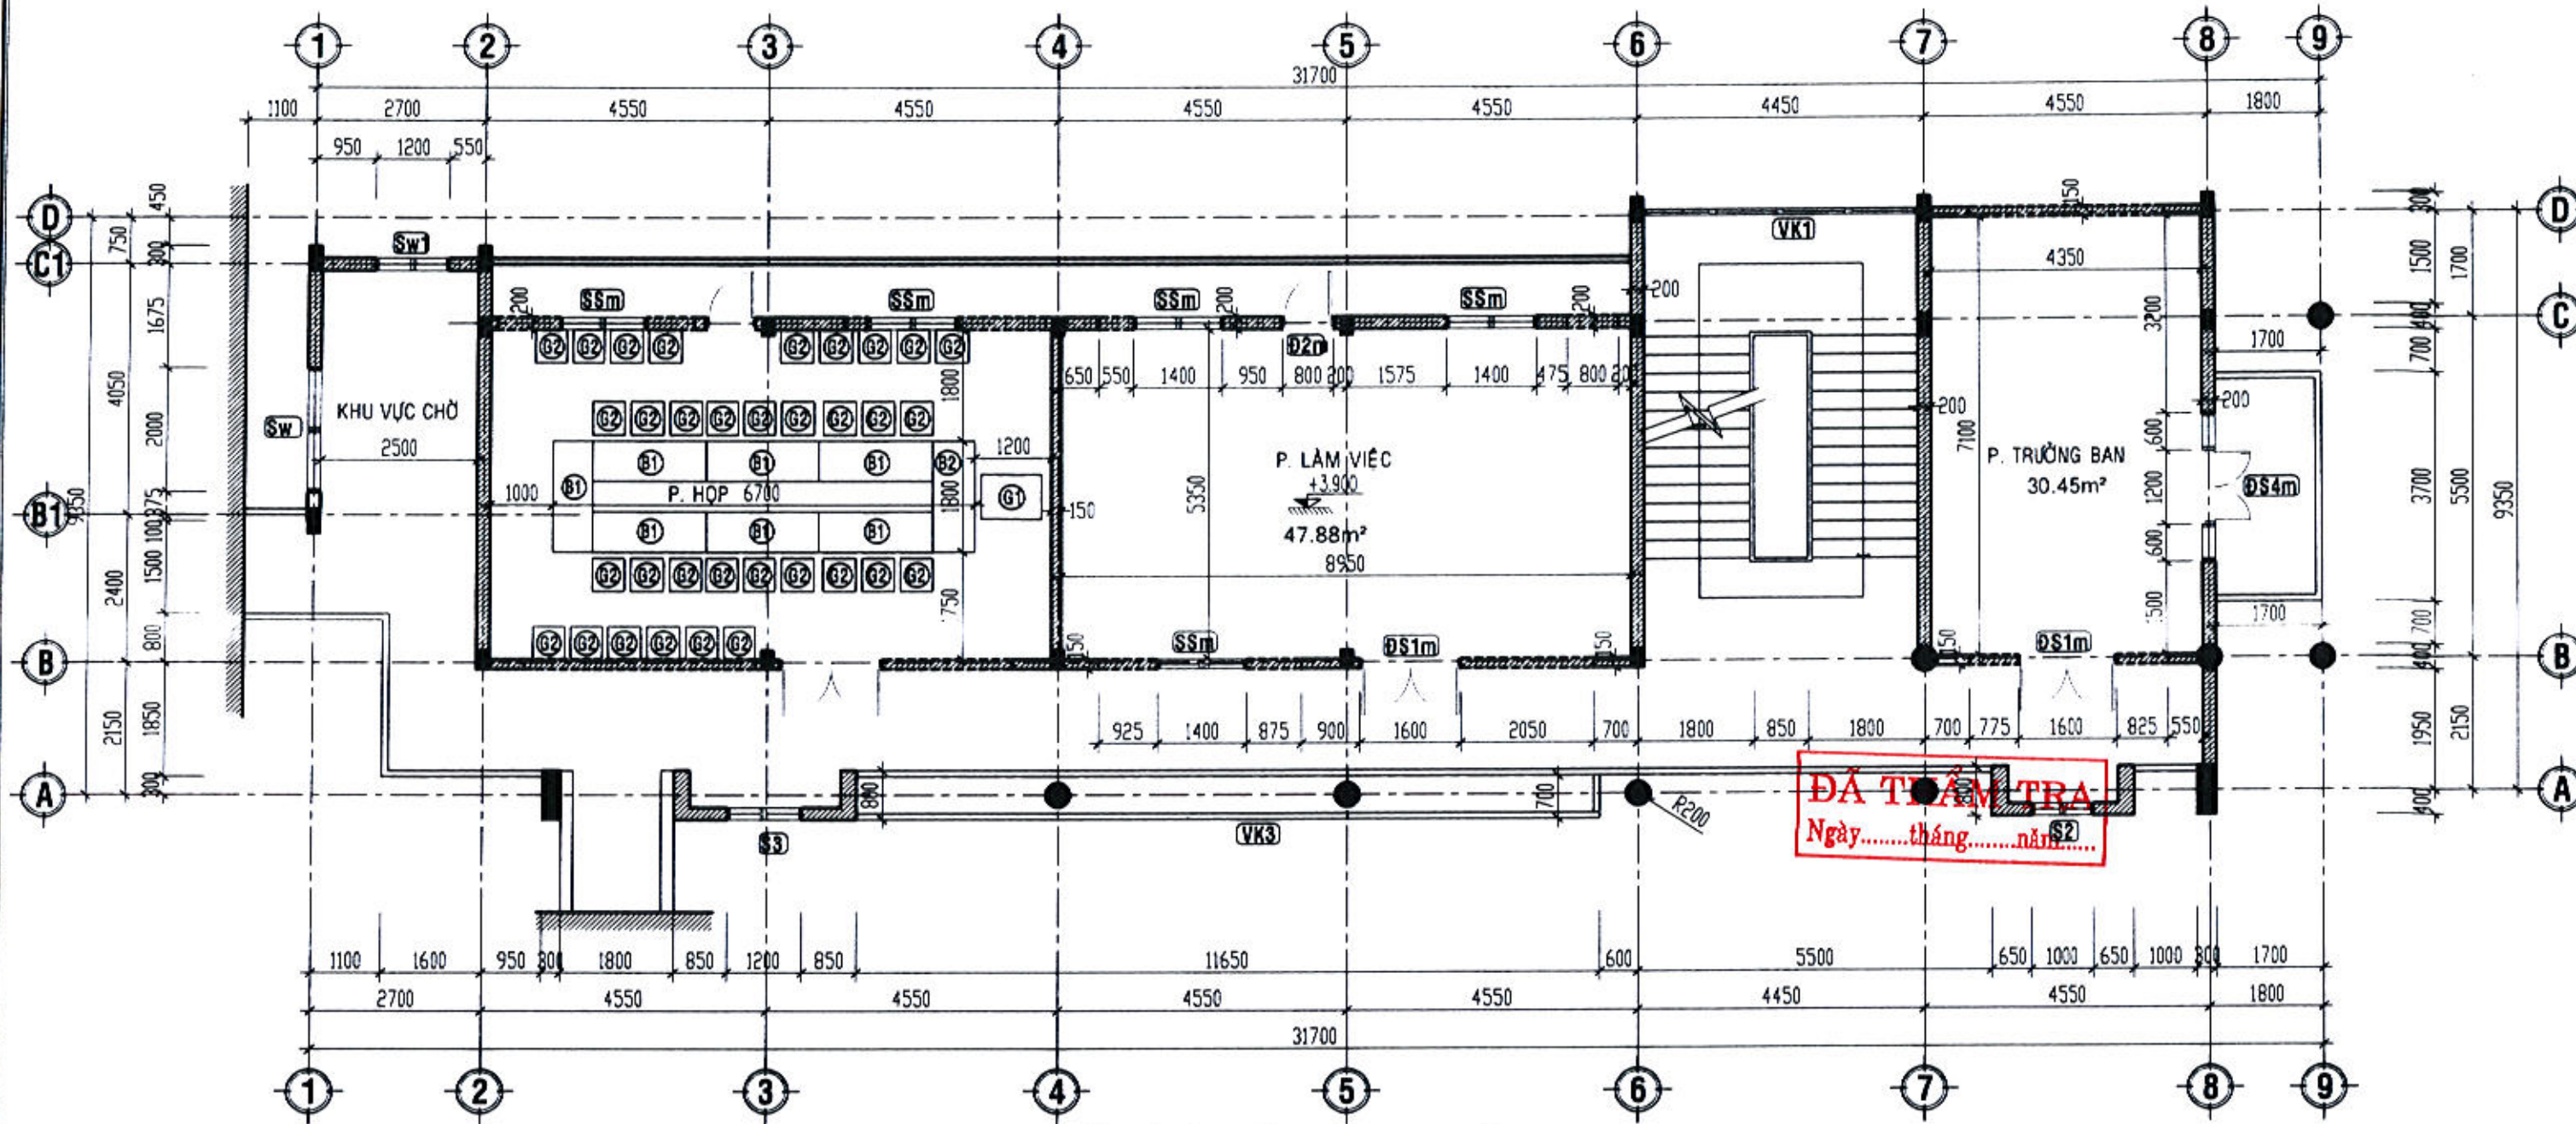

MB BỐ TRÍ NỘI THẤT PHÒNG HỌP TẦNG 2, TL: 1/100

STT	KÝ HIỆU	CHÚ THÍCH	SỐ LƯỢNG	KÍCH THƯỚC
1	G1	GHẾ CHỦ TỌA	01	W720xD(795-940)xH1150MM
2	G2	GHẾ ĐẠI BIỂU	33	W510xD540xH1150MM
3	B1	BÀN ĐẠI BIỂU	07	W1800xD650xH760MM
4	B2	BÀN CHỦ TỌA	01	W1800xD650xH760MM

TÊN CÔNG TRÌNH:
SỬA CHỮA, CẢI TẠO TRỤ SỞ LÀM VIỆC UBND TỈNH SỐ 48 HÙNG VƯƠNG (TRỤ SỞ UBND THÀNH PHỐ TRƯỚC ĐÂY)

CHỦ ĐẦU TƯ:
VĂN PHÒNG UBND TỈNH

TƯ VẤN THIẾT KẾ:

CÔNG TY TNHH TƯ VẤN & THIẾT KẾ THIÊN AN
ĐỊA CHỈ : SỐ 387 - VÕ NGUYỄN GIÁP
TP QUẢNG NGÃI, ĐT: 02553.835.839
Ks. PHÙNG QUỐC BẢO

CHỦ NHIỆM:

Ks. PHÙNG QUỐC BẢO

CHỦ TRÌ:

Ks. NGUYỄN HỮU HIỆP
DLKT:

Ks. NGUYỄN TUẤN VŨ

THIẾT KẾ:

Ks. NGUYỄN HỮU HIỆP
VẼ:

Ks. NGUYỄN HỮU HIỆP

HẠNG MỤC:
KHỐI NHÀ LÀM VIỆC
03 TẦNG

TÊN BẢN VẼ:
MB BỐ TRÍ NỘI THẤT
PHÒNG HỌP TẦNG 2


LOẠI HỒ SƠ:
THIẾT KẾ BẢN VẼ THI CÔNG
NGÀY HOÀN THÀNH
THÁNG / 2025
KÝ HIỆU
NT: 02

PHẦN CẤP ĐIỆN




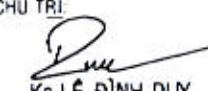
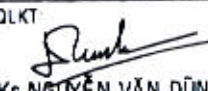
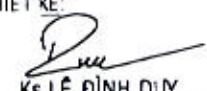



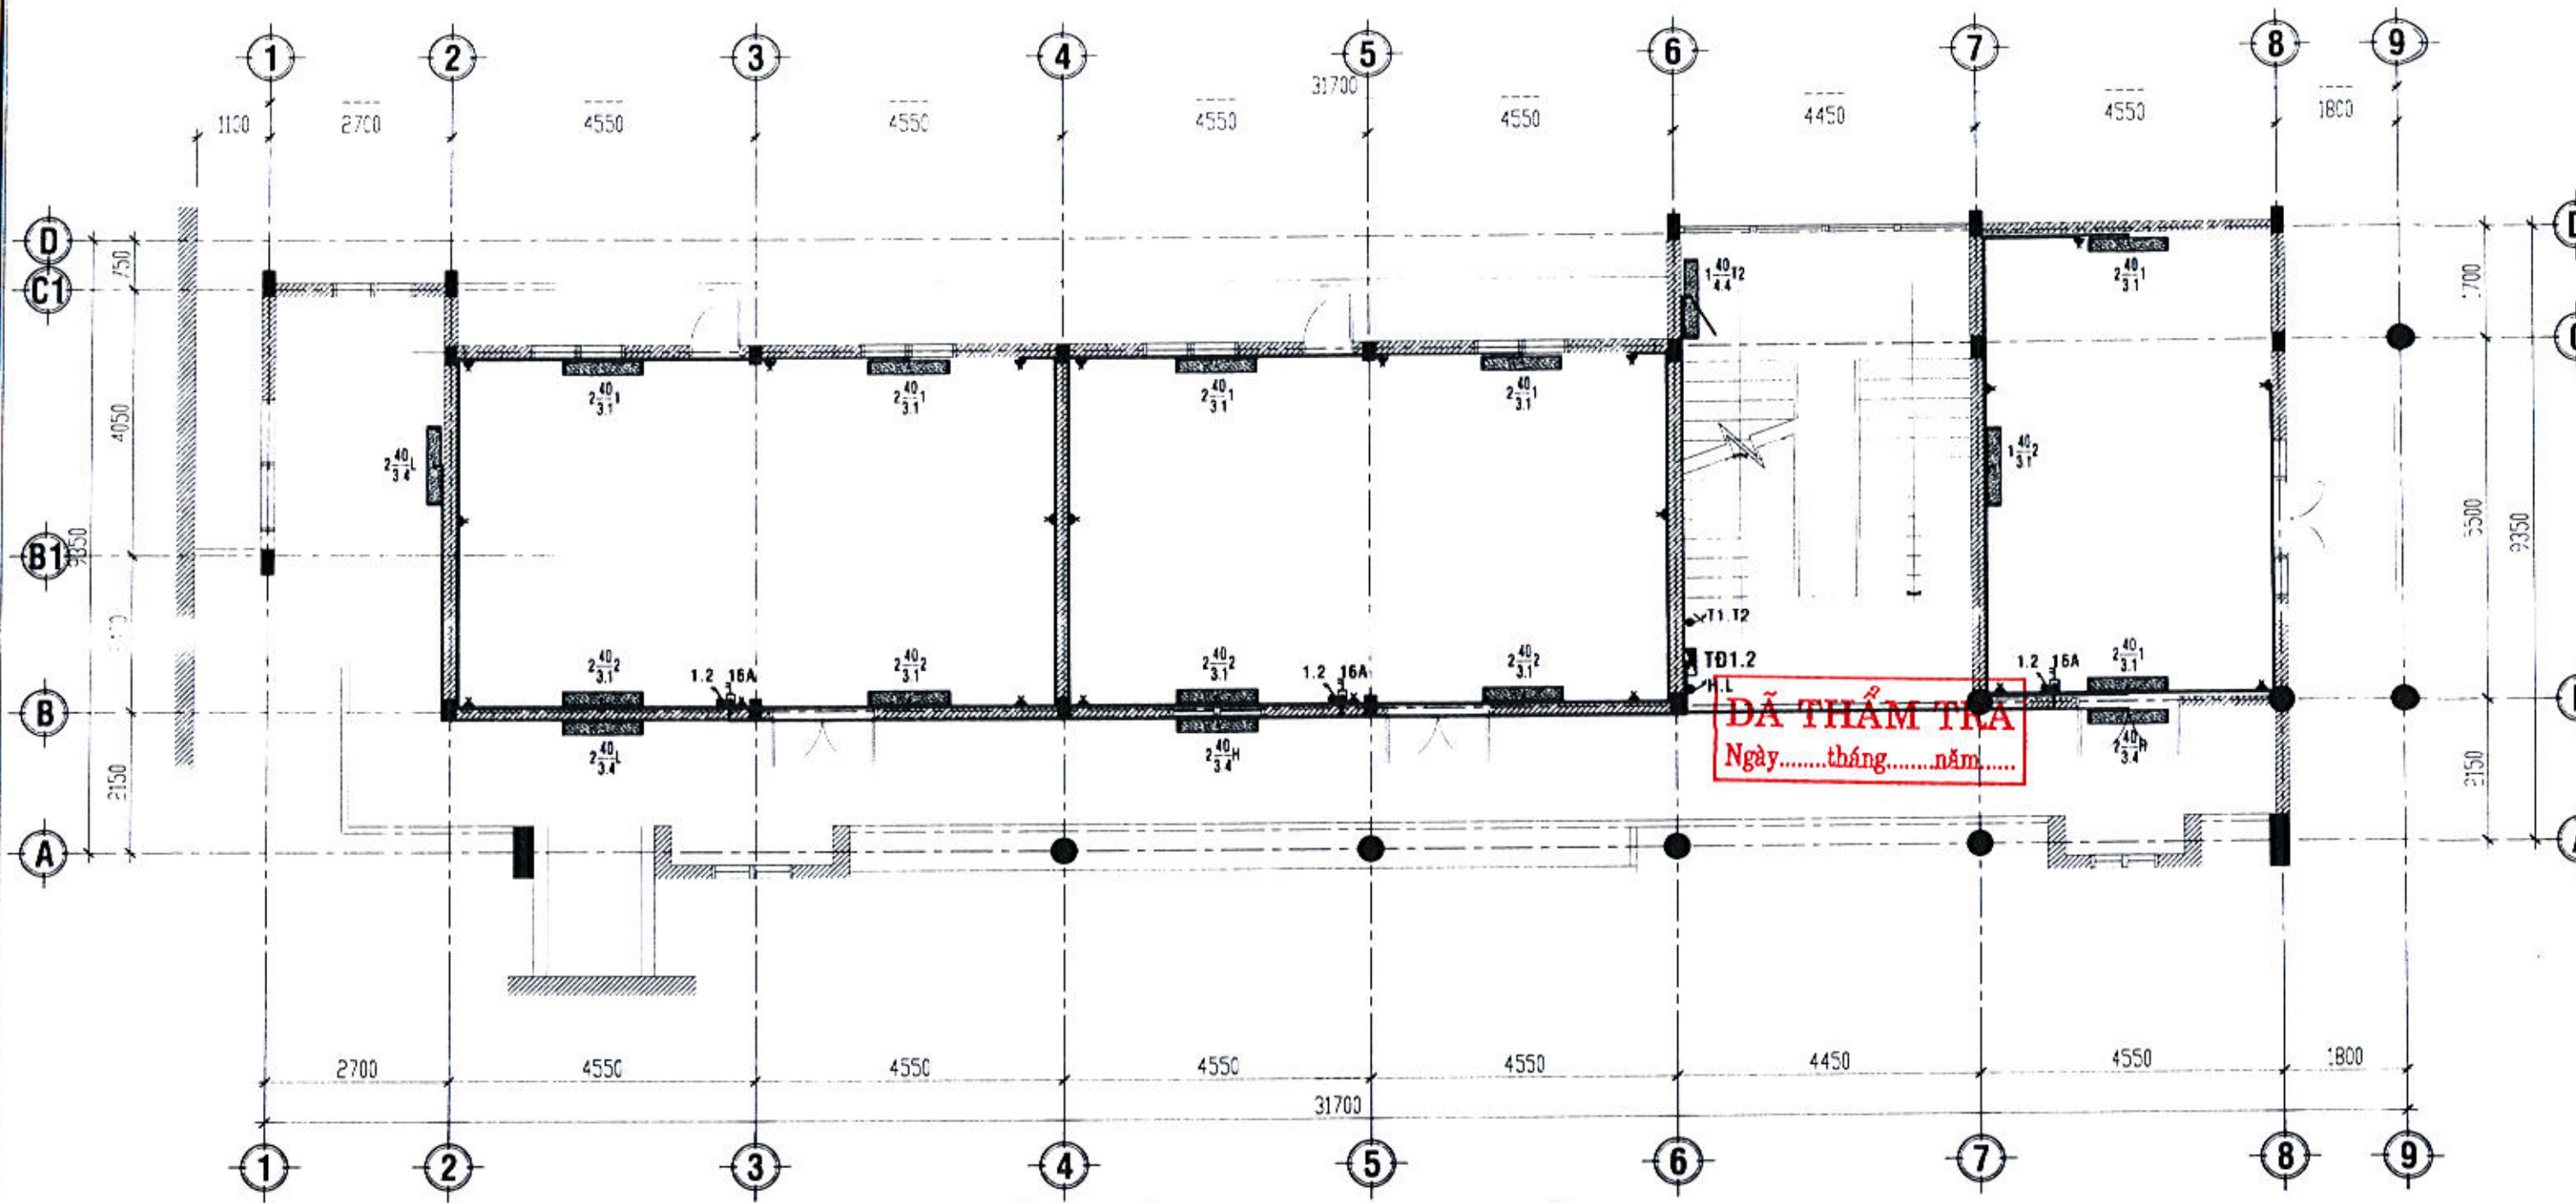
S.T.T	TÊN BẢN VẼ	KÝ HIỆU
1	MẶT BẰNG CẤP ĐIỆN CHIẾU SÁNG TẦNG 1, TL: 1/100	CD: 01
2	MẶT BẰNG CẤP ĐIỆN CHIẾU SÁNG TẦNG 2, TL: 1/100	CD: 02
3	MẶT BẰNG CẤP ĐIỆN CHIẾU SÁNG TẦNG 3, TL: 1/100	CD: 03
4	MẶT BẰNG CẤP ĐIỆN ĐIỀU HÒA TẦNG 1, TL: 1/100	CD: 04
5	MẶT BẰNG CẤP ĐIỆN ĐIỀU HÒA TẦNG 2, TL: 1/100	CD: 05
6	MẶT BẰNG CẤP ĐIỆN ĐIỀU HÒA TẦNG 3, TL: 1/100	CD: 06
7	SƠ ĐỒ NGUYÊN LÝ CẤP ĐIỆN TỔNG THỂ KHỐI NHÀ	CD: 07
8	SƠ ĐỒ NGUYÊN LÝ CẤP ĐIỆN CHI TIẾT ĐIỂN HÌNH, THUYẾT MINH CẤP ĐIỆN	CD: 08
9	BẢNG THỐNG KÊ KHỐI LƯỢNG ĐIỆN KHỐI NHÀ LÀM VIỆC 03 TẦNG	CD: 09

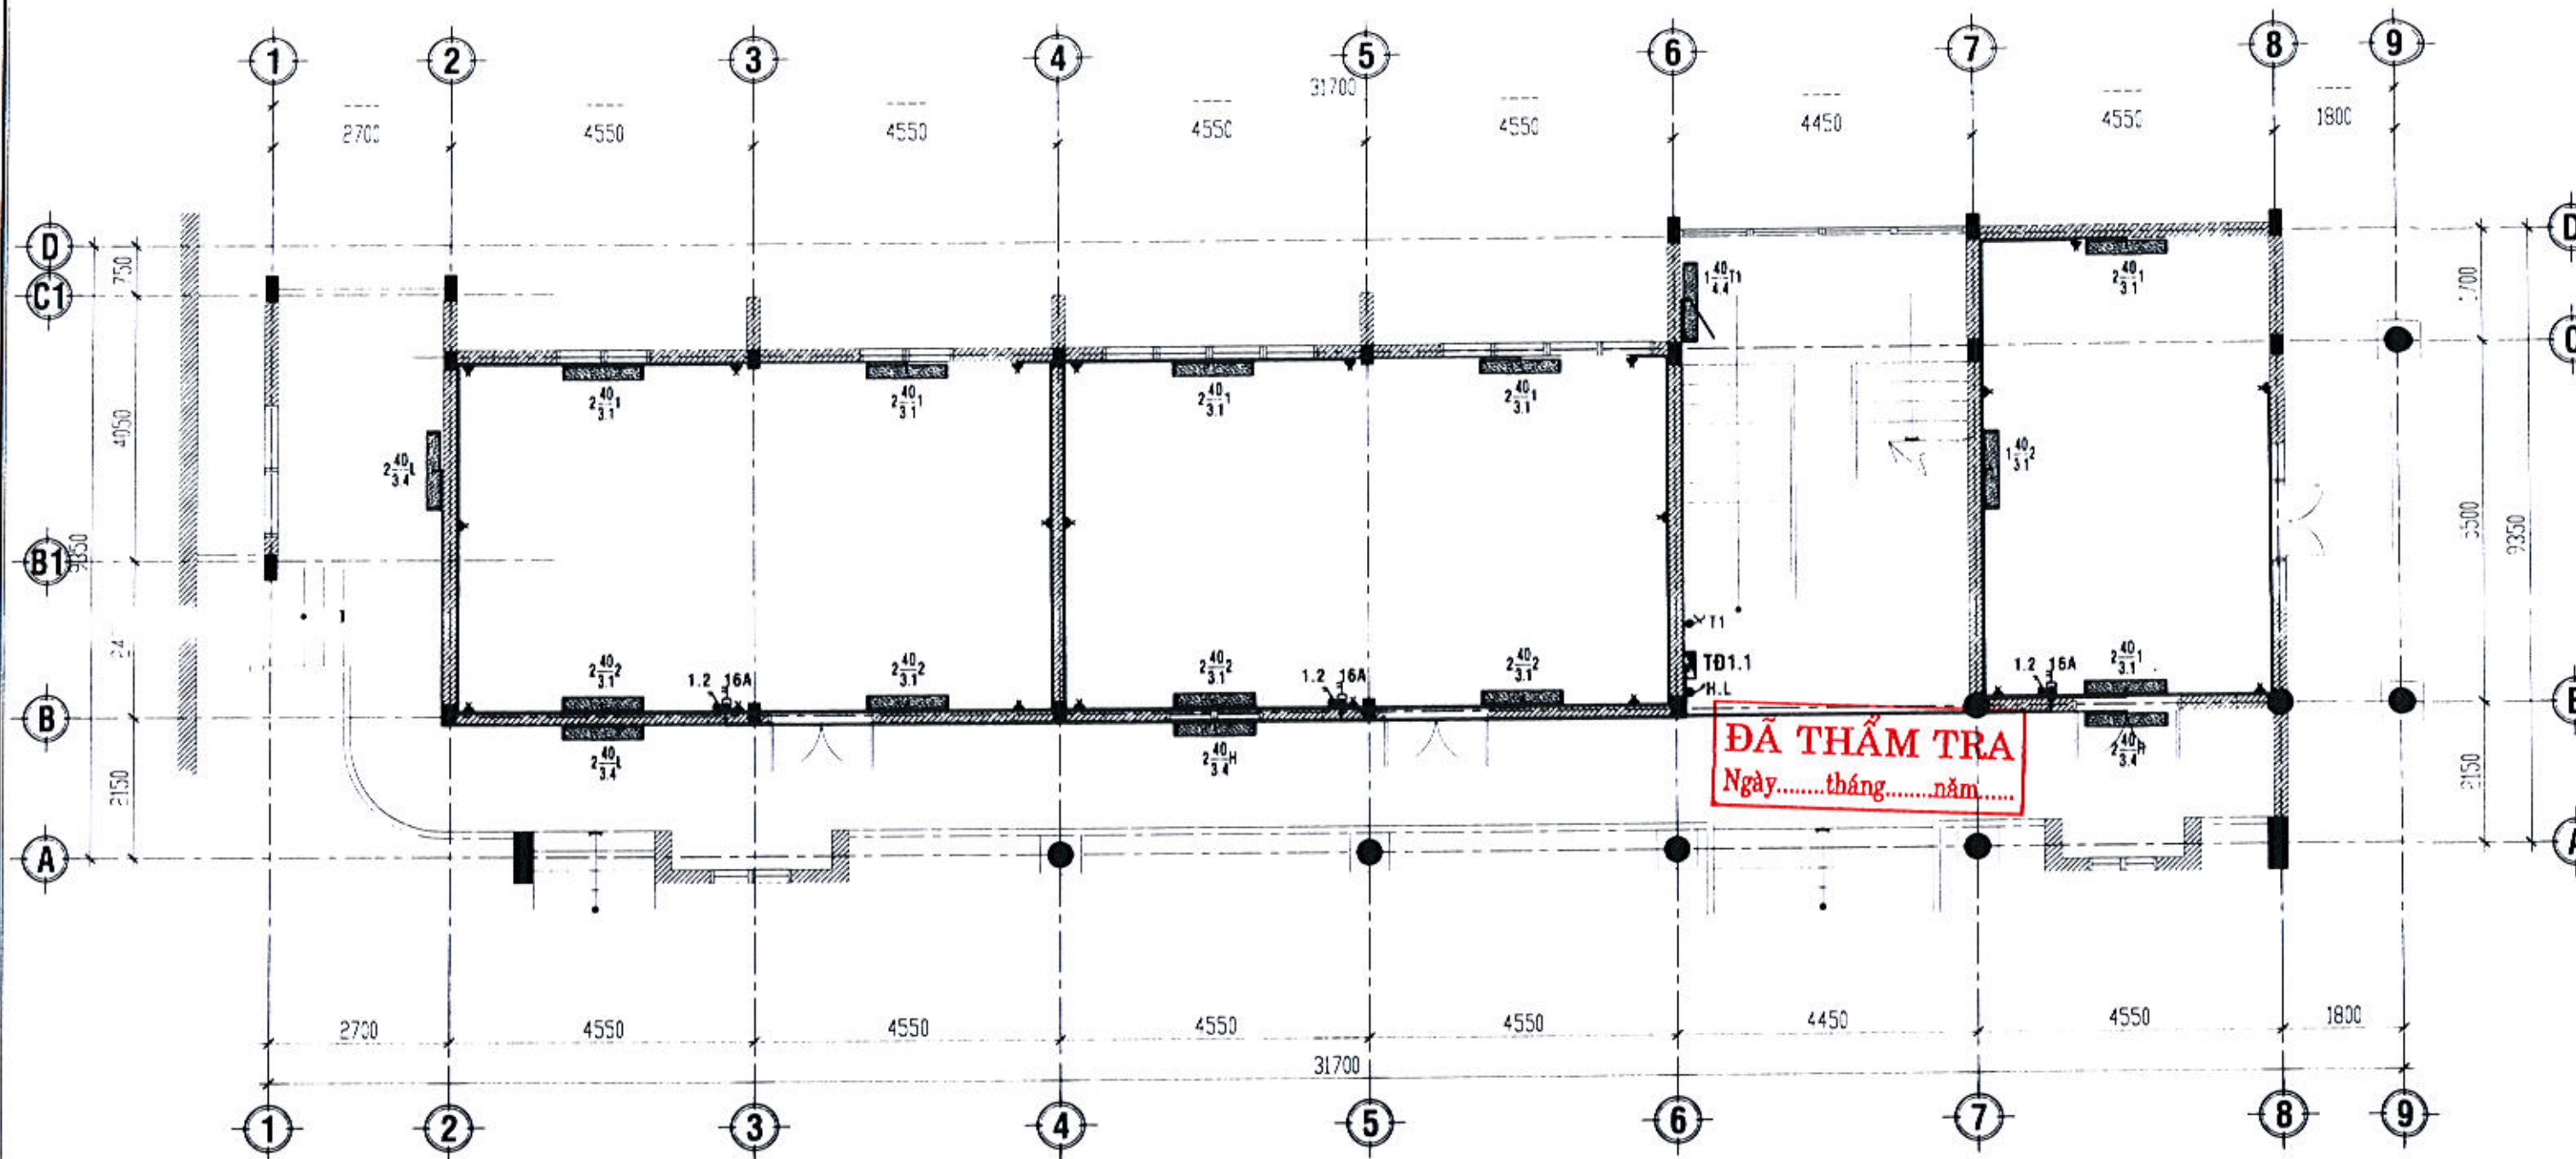ĐÃ THẨM TRA
Ngày.....tháng.....năm.....






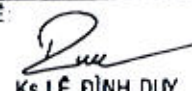



MẶT BẰNG CẤP ĐIỆN CHIẾU SÁNG TẦNG 1, TL: 1/100

<p>TÊN CÔNG TRÌNH: SỬA CHỮA, CẢI TẠO TRỤ SỞ LÀM VIỆC UBND TỈNH SỐ 48 HÙNG VƯƠNG (TRỤ SỞ UBND THÀNH PHỐ TRƯỚC ĐÂY)</p>	<p>CHỦ ĐẦU TƯ: VĂN PHÒNG UBND TỈNH</p>	<p>TƯ VẤN THIẾT KẾ:  CÔNG TY TNHH TƯ VẤN & THIẾT KẾ THIÊN AN ĐỊA CHỈ: SỐ 387 - VÕ NGUYỄN GIÁP P. TRƯỜNG QUANG TRỌNG, Đ.T. 02553.835.839</p>	<p>GIÁM ĐỐC:  CÔNG TY TNHH TƯ VẤN & THIẾT KẾ THIÊN AN Ks. PHÙNG QUỐC BẢO</p>	<p>CHỦ NHIỆM:  Ks. PHÙNG QUỐC BẢO</p>	<p>CHỦ TRÌ:  Ks. LÊ ĐÌNH DUY</p> <p>QLKT:  Ks. NGUYỄN VĂN DŨNG</p>	<p>THIẾT KẾ:  Ks. LÊ ĐÌNH DUY</p> <p>VẼ:  Ks. LÊ ĐÌNH DUY</p>	<p>HẠNG MỤC: KHỐI NHÀ LÀM VIỆC 03 TẦNG</p>	<p>TÊN BẢN VẼ: MẶT BẰNG CẤP ĐIỆN CHIẾU SÁNG TẦNG 1, TL: 1/100</p>	<p>LOẠI HỒ SƠ: THIẾT KẾ BẢN VẼ THI CÔNG</p> <p>NGÀY HOÀN THÀNH: THÁNG: /2025</p> <p>KÝ HIỆU: CD 01</p>
---	--	--	--	--	--	---	--	---	--






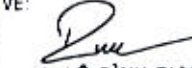


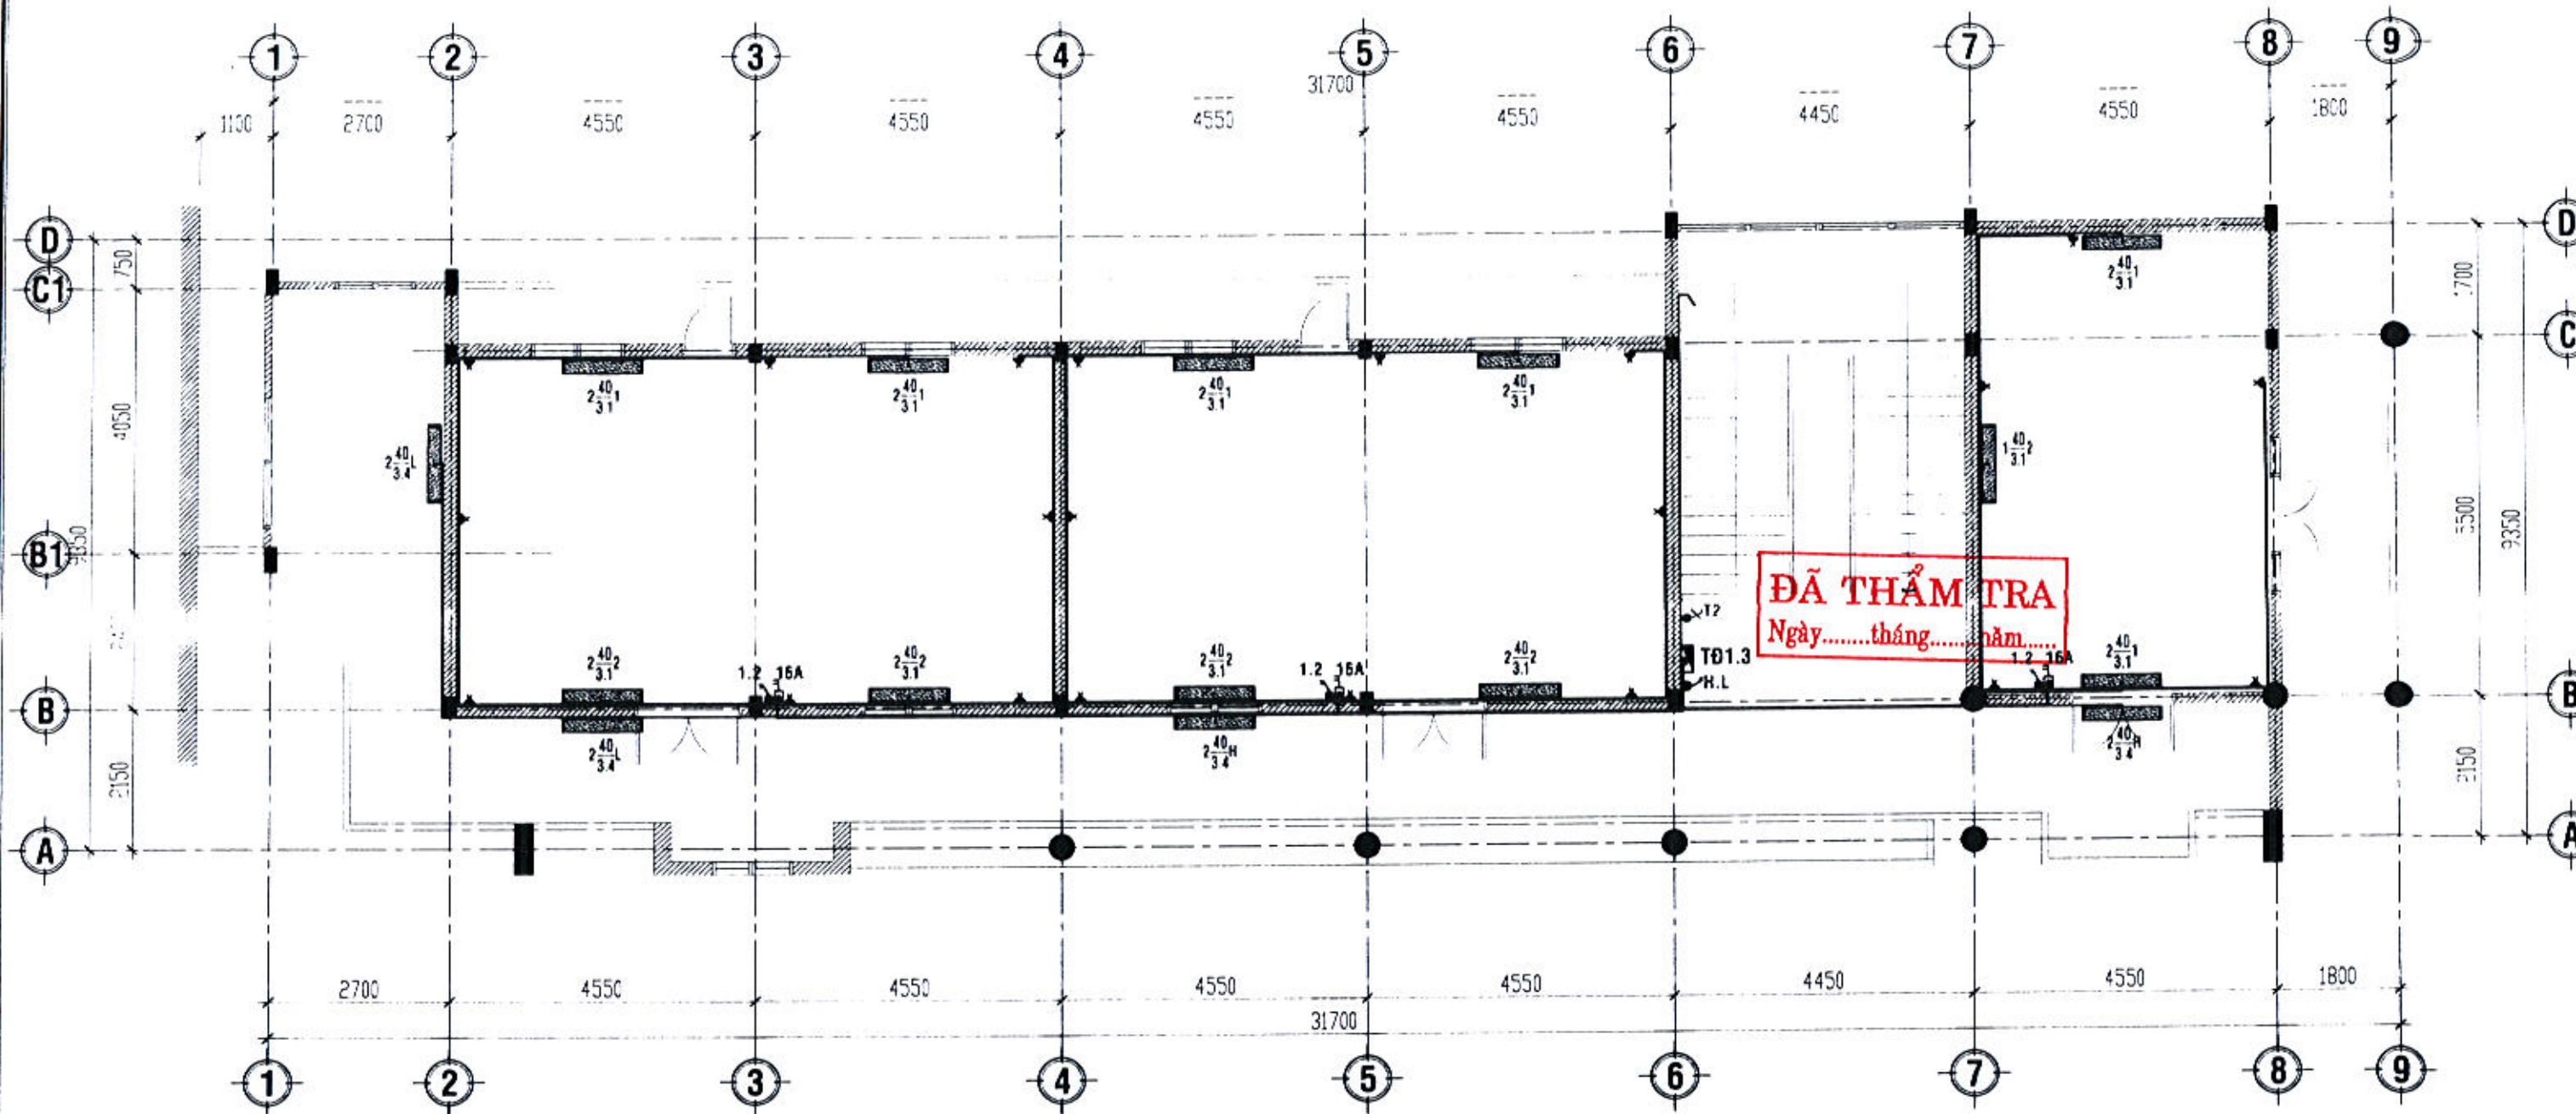
MẶT BẰNG CẤP ĐIỆN CHIẾU SÁNG TẦNG 2, TL: 1/100

<p>TÊN CÔNG TRÌNH: SỬA CHỮA, CẢI TẠO TRỤ SỞ LÀM VIỆC UBND TỈNH SỐ 48 HÙNG VƯƠNG (TRỤ SỞ UBND THÀNH PHỐ TRƯỚC ĐÂY)</p>	<p>CHỦ ĐẦU TƯ: VĂN PHÒNG UBND TỈNH</p>	<p>TƯ VẤN THIẾT KẾ:  CÔNG TY TNHH TƯ VẤN & THIẾT KẾ THIÊN AN ĐỊA CHỈ : SỐ 387 - VÕ NGUYỄN GIÁP P. TRƯỜNG QUANG TRỌNG _ĐT.02553 835 839</p>	<p>CHỦ NHIỆM:  Ks. PHÙNG QUỐC BẢO</p>	<p>CHỦ TRÌ:  Ks. LÊ ĐÌNH DUY</p> <p>QLKT:  Ks. NGUYỄN VĂN DŨNG</p>	<p>THIẾT KẾ:  Ks. LÊ ĐÌNH DUY</p> <p>VẼ:  Ks. LÊ ĐÌNH DUY</p>	<p>HẠNG MỤC: KHỐI NHÀ LÀM VIỆC 03 TẦNG</p>	<p>TÊN BẢN VẼ: MẶT BẰNG CẤP ĐIỆN CHIẾU SÁNG TẦNG 2. TL: 1/100</p>	<p>LOẠI HỒ SƠ: THIẾT KẾ BẢN VẼ THI CÔNG</p> <p>NGÀY HOÀN THÀNH THÁNG /2025</p> <p>KÝ HIỆU: CD 02</p>
---	--	---	--	--	---	--	---	--




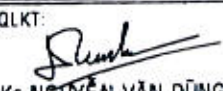

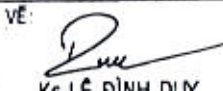



MẶT BẰNG CẤP ĐIỆN CHIẾU SÁNG TẦNG 3, TL: 1/100
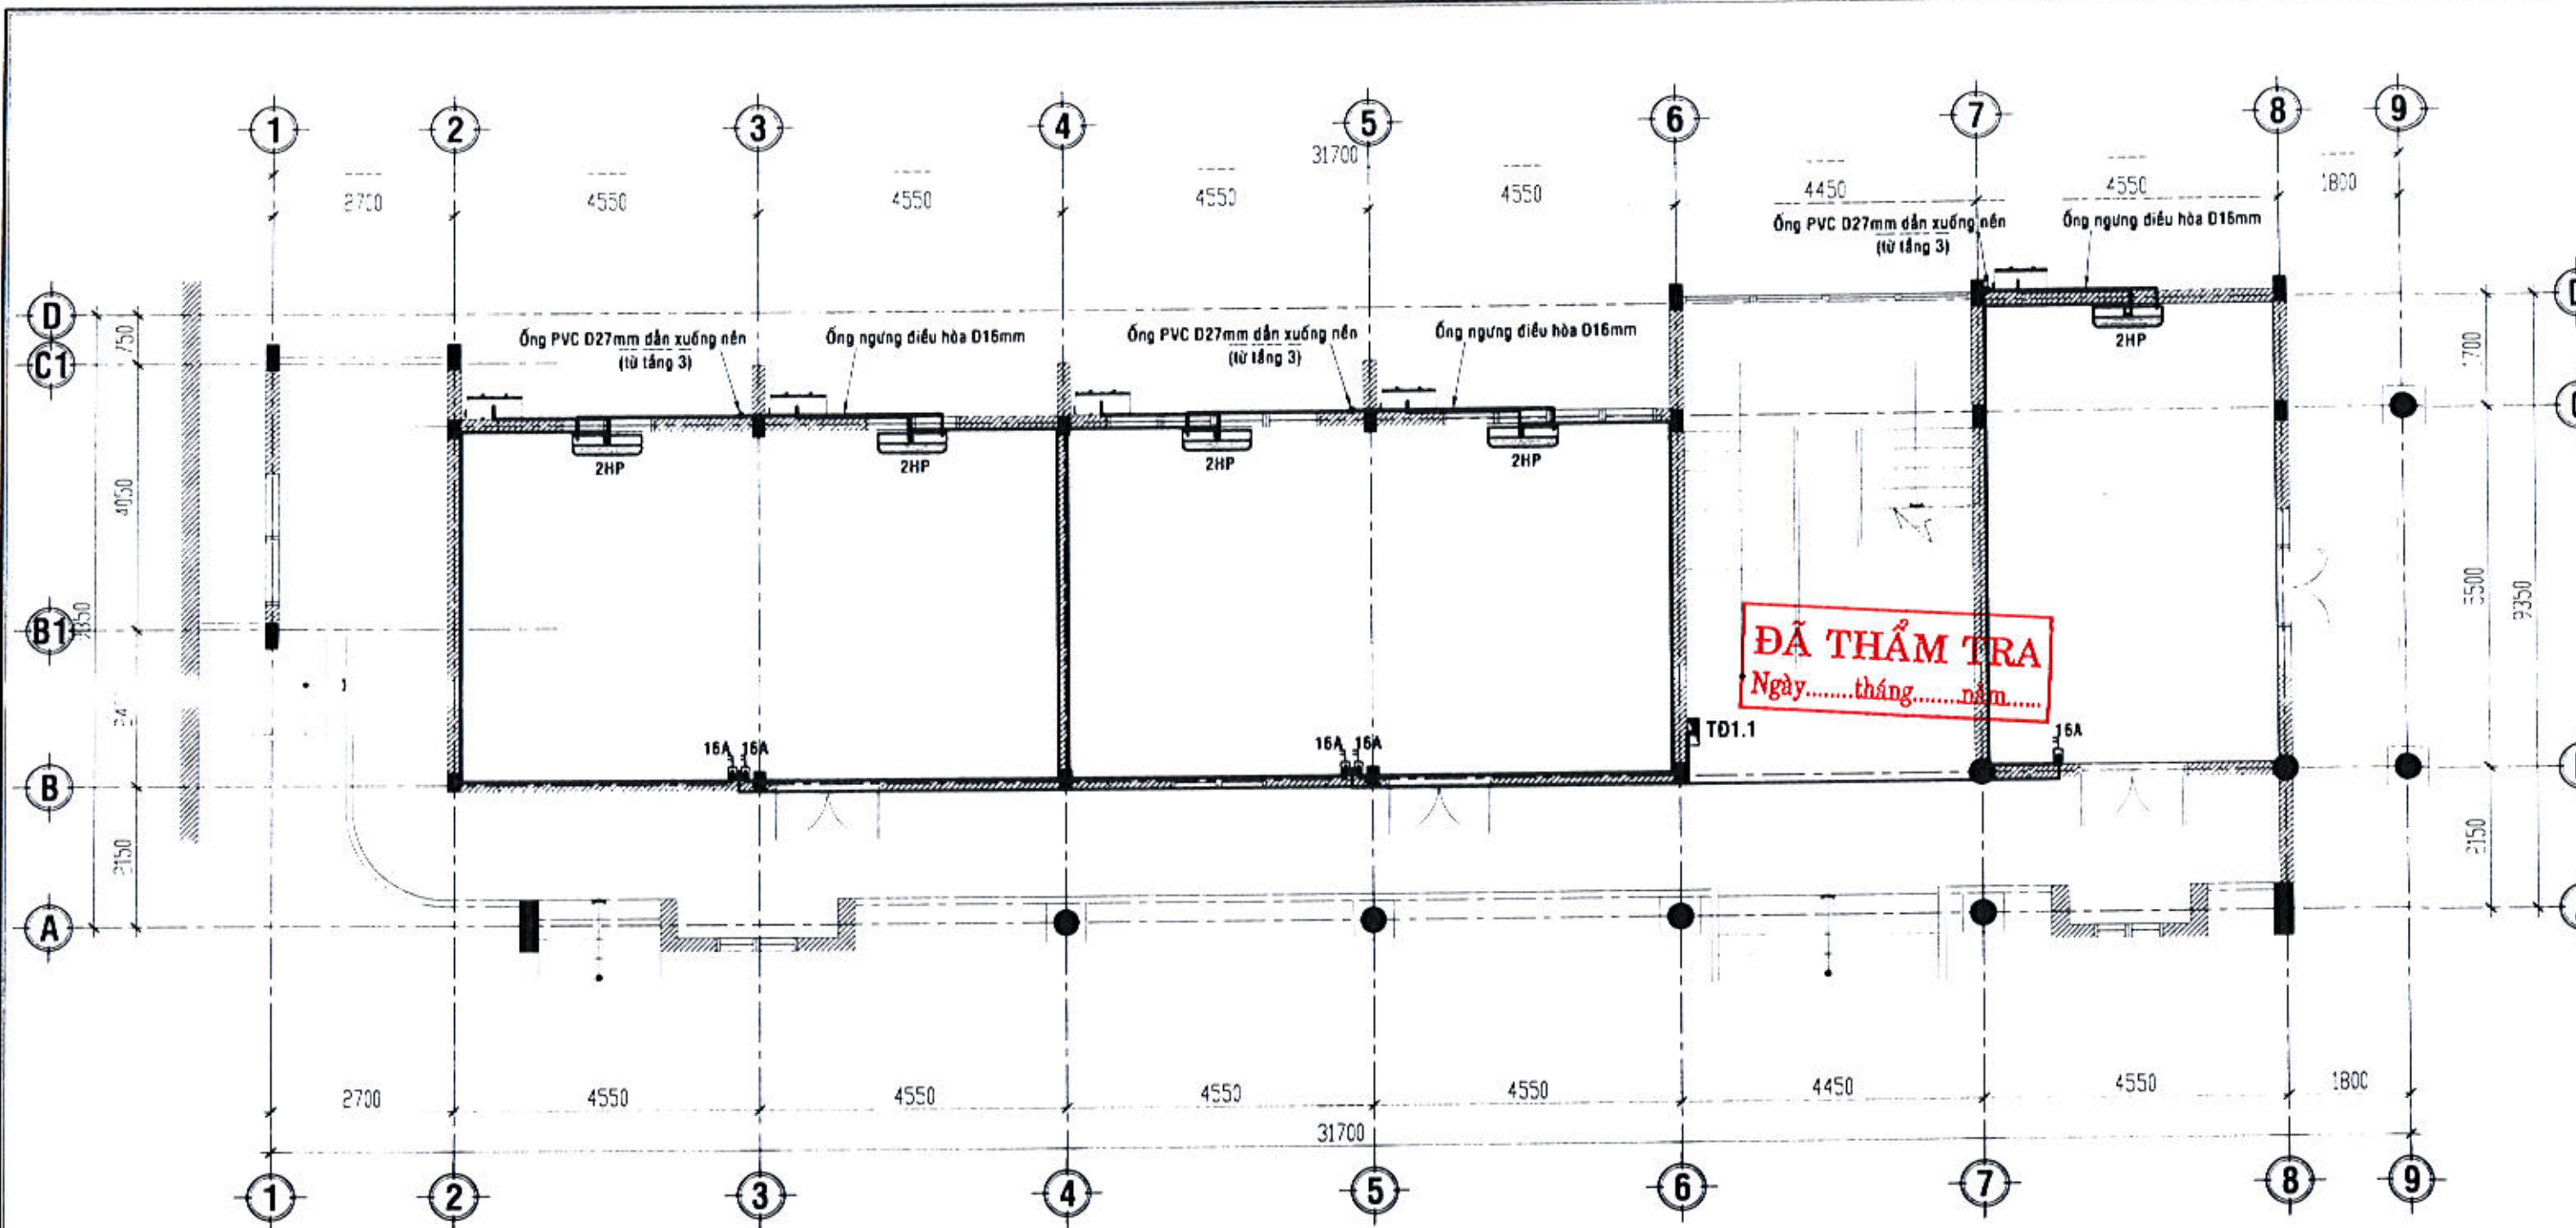
<p>TÊN CÔNG TRÌNH: SỬA CHỮA, CẢI TẠO TRỤ SỞ LÀM VIỆC UBND TỈNH SỐ 48 HÙNG VƯƠNG (TRỤ SỞ UBND THÀNH PHỐ TRƯỚC ĐÂY)</p>	<p>CHỦ ĐẦU TƯ: VĂN PHÒNG UBND TỈNH</p>	<p>TƯ VẤN THIẾT KẾ:  CÔNG TY TNHH TƯ VẤN & THIẾT KẾ THIÊN AN ĐỊA CHỈ: SỐ 387 - VÕ NGUYỄN GIÁP P. TRƯỜNG QUANG TRỌNG, Đ.T: 02553.835.839</p>	<p>CHỦ NHIỆM  Ks. PHÙNG QUỐC BẢO</p>	<p>CHỦ TRÌ  Ks. LÊ ĐÌNH DUY</p> <p>QLKT:  Ks. NGUYỄN VĂN DŨNG</p>	<p>THIẾT KẾ:  Ks. LÊ ĐÌNH DUY</p> <p>VẼ:  Ks. LÊ ĐÌNH DUY</p>	<p>HẠNG MỤC: KHỐI NHÀ LÀM VIỆC 03 TẦNG</p>	<p>TÊN BẢN VẼ: MẶT BẰNG CẤP ĐIỆN CHIẾU SÁNG TẦNG 3, TL: 1/100</p>	<p>LOẠI HỒ SƠ: THIẾT KẾ BẢN VẼ THI CÔNG</p> <p>NGÀY HOÀN THÀNH THÁNG /2025</p> <p>KÝ HIỆU CD: 03</p>
---	--	--	---	---	---	--	---	--






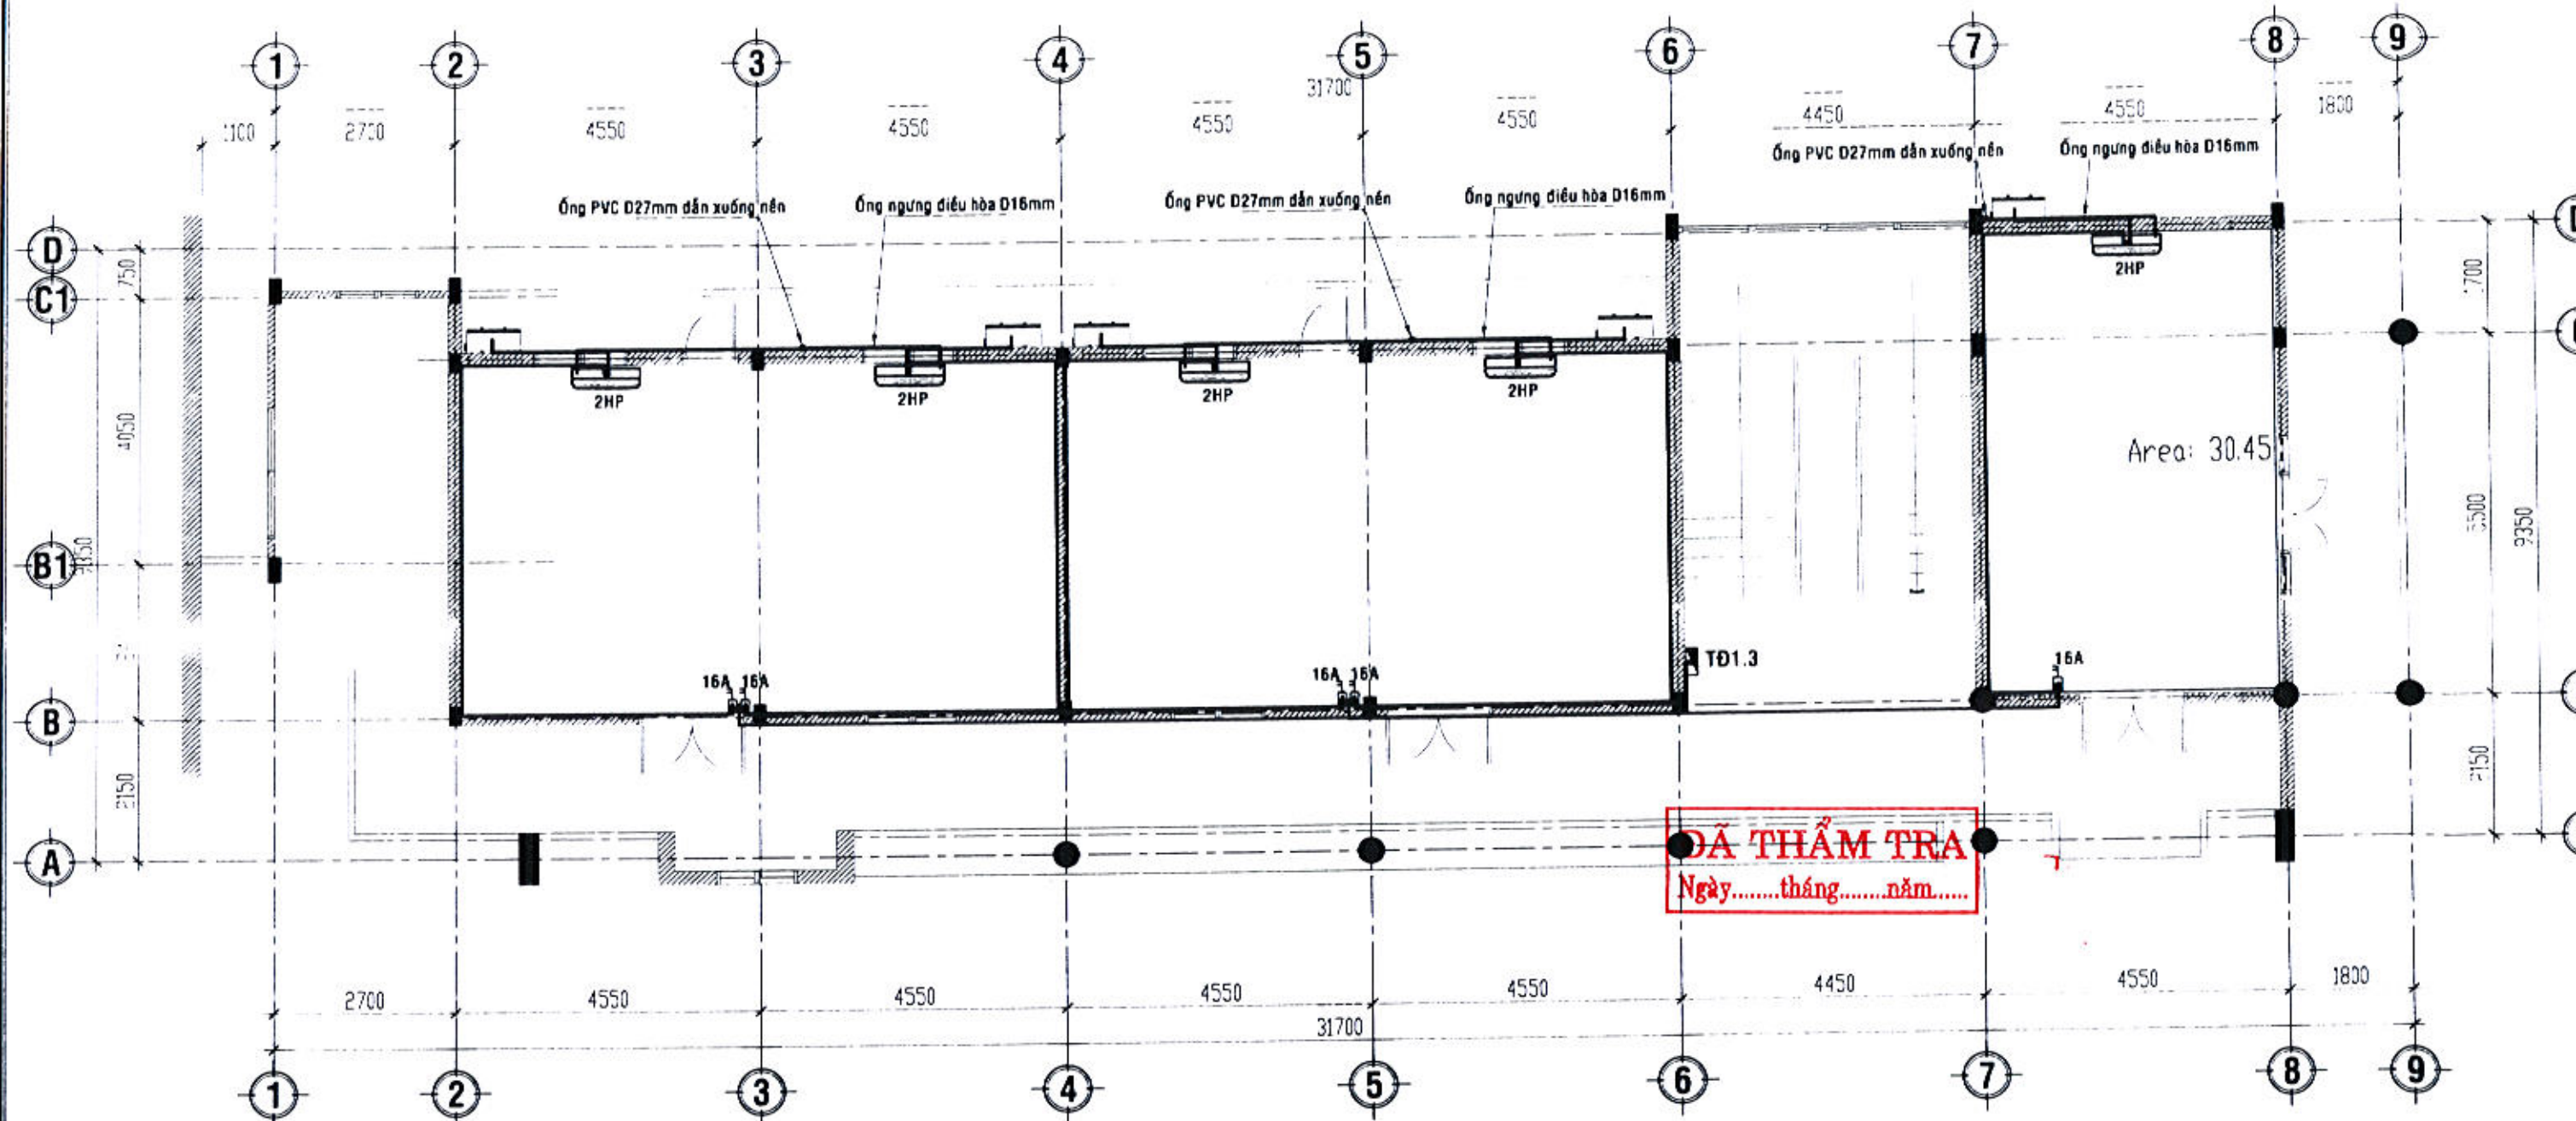
MẶT BẰNG CẤP ĐIỆN ĐIỀU HÒA TẦNG 1, TL: 1/100
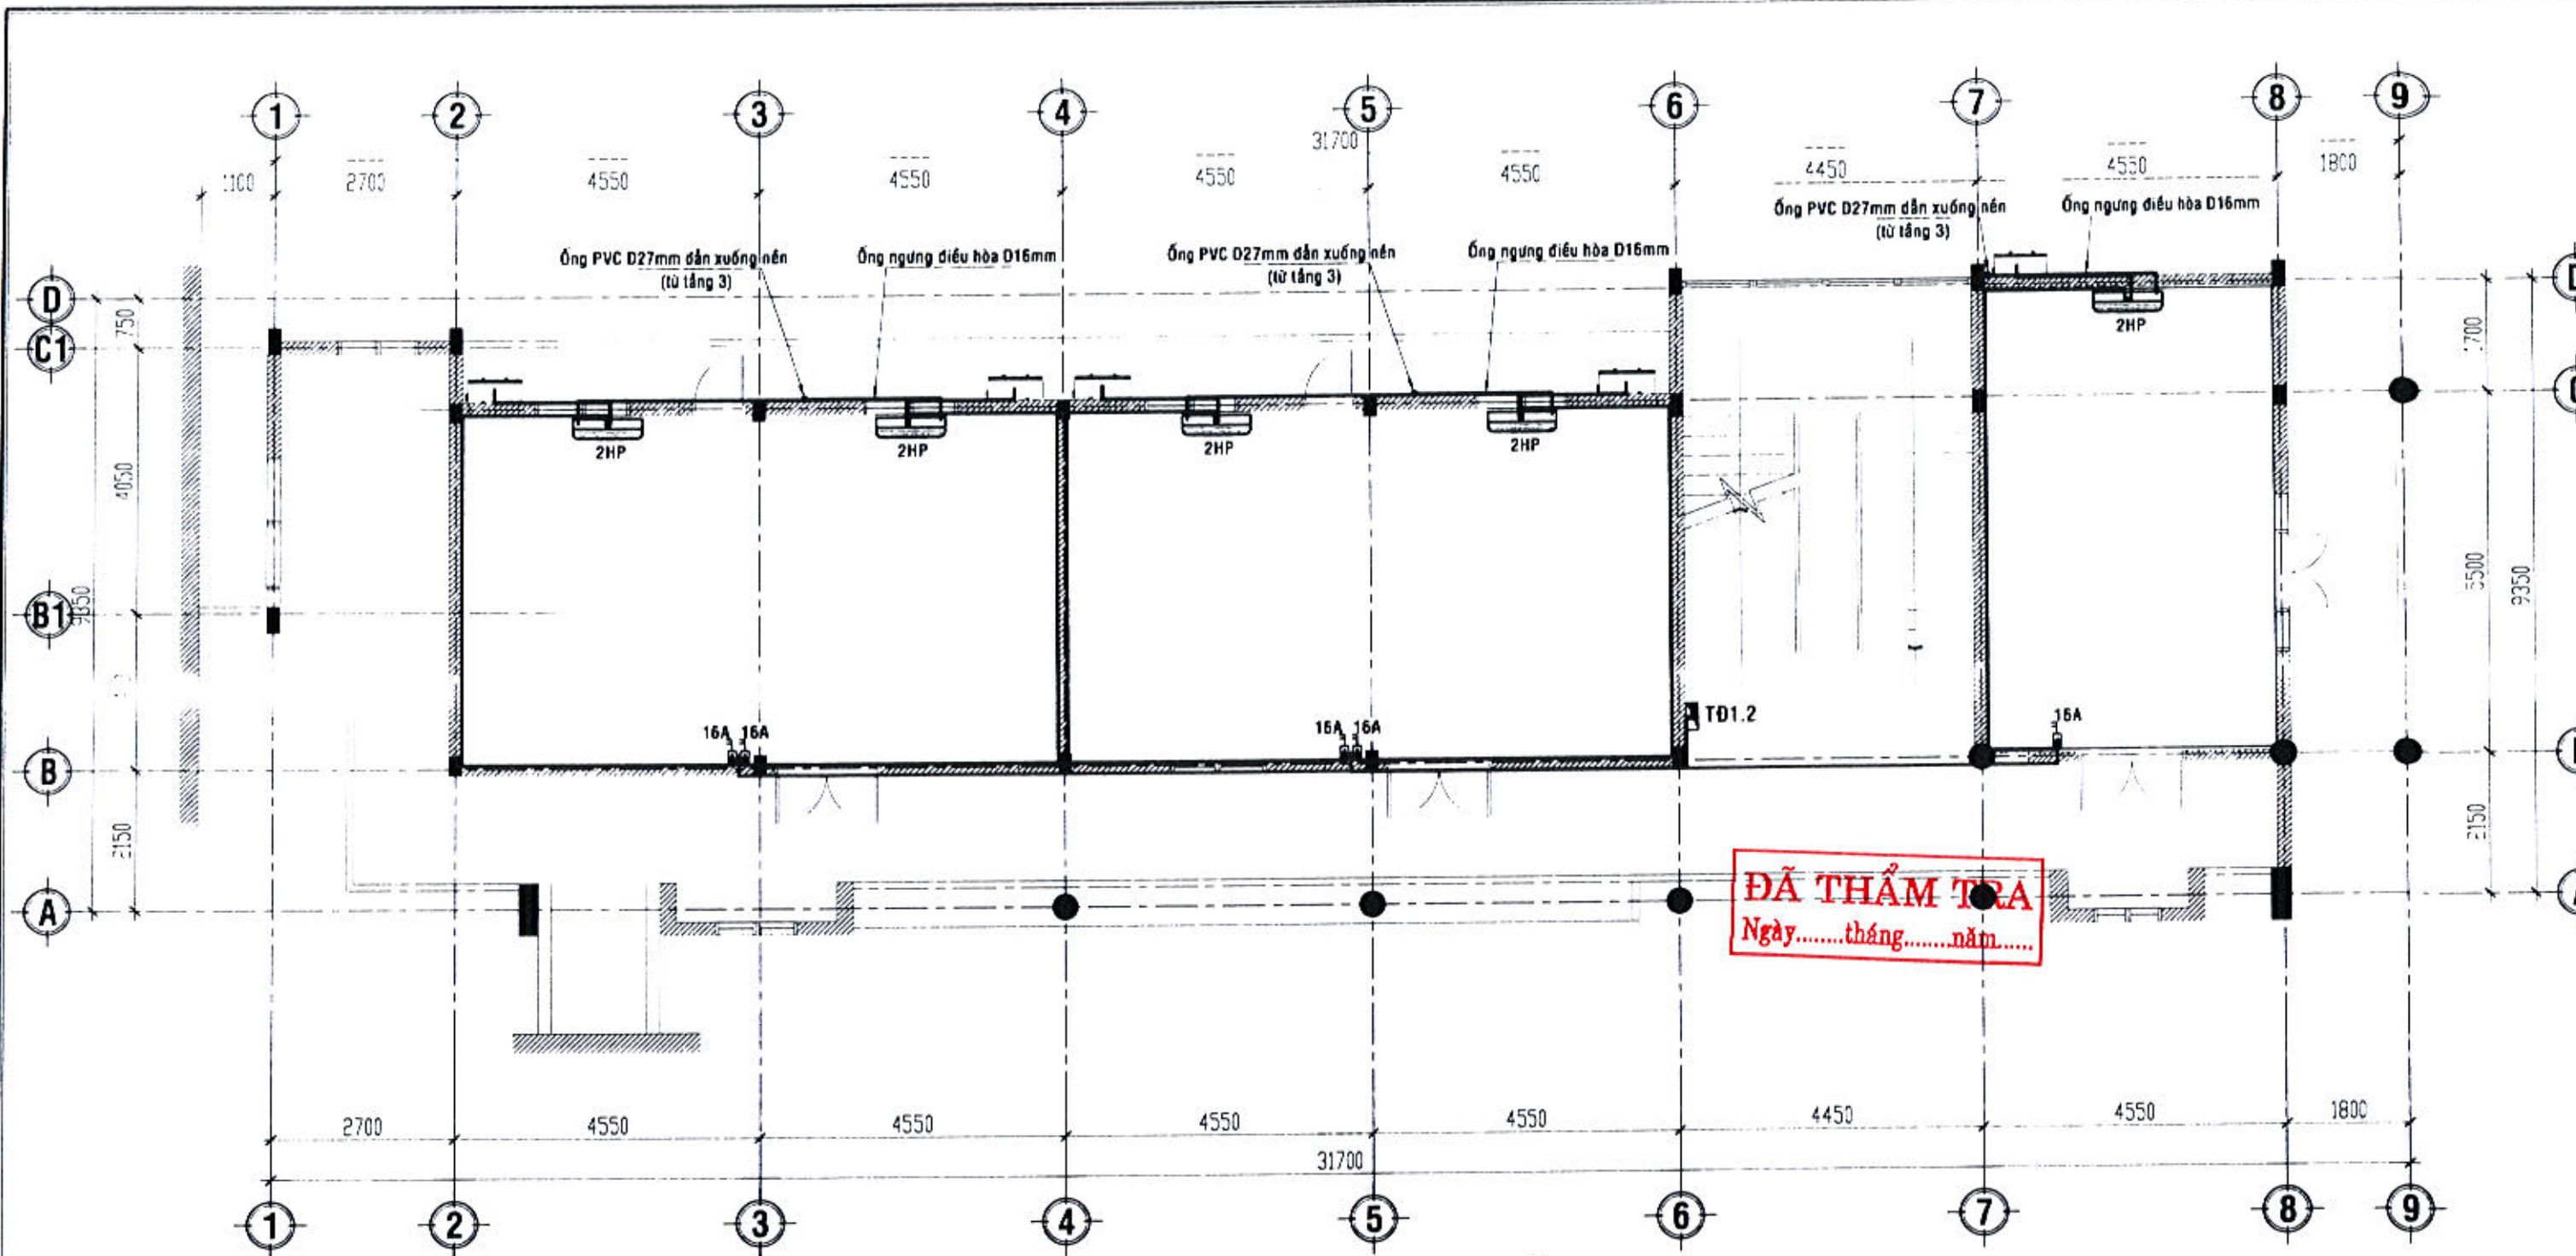
<p>TÊN CÔNG TRÌNH: SỬA CHỮA, CẢI TẠO TRỤ SỞ LÀM VIỆC UBND TỈNH SỐ 48 HÙNG VƯƠNG (TRỤ SỞ UBND THÀNH PHỐ TRƯỚC ĐÂY)</p>	<p>CHỦ ĐẦU TƯ: VĂN PHÒNG UBND TỈNH</p>	<p>TƯ VẤN THIẾT KẾ:  CÔNG TY TNHH TƯ VẤN & THIẾT KẾ THIÊN AN ĐỊA CHỈ: SỐ 387 - VÕ NGUYỄN GIÁP P. TRƯỜNG QUANG TRỌNG. ĐT: 02553 835 839</p>	<p>CHỦ NHIỆM:  Ks. PHÙNG QUỐC BẢO</p>	<p>CHỦ TRÌ:  Ks. LÊ ĐÌNH DUY QLKT:  Ks. NGUYỄN VĂN DŨNG</p>	<p>THIẾT KẾ:  Ks. LÊ ĐÌNH DUY VẼ:  Ks. LÊ ĐÌNH DUY</p>	<p>HẠNG MỤC: KHỐI NHÀ LÀM VIỆC 03 TẦNG</p>	<p>TÊN BẢN VẼ: MẶT BẰNG CẤP ĐIỆN ĐIỀU HÒA TẦNG 1, TL: 1/100</p>	<p>LOẠI HỒ SƠ: THIẾT KẾ BẢN VẼ THI C</p> <p>NGÀY HOÀN THÀNH THÁNG: /2025 KÝ H E CD: D</p>
---	--	---	--	---	--	--	---	---




MẶT BẰNG CẤP ĐIỆN ĐIỀU HÒA TẦNG 2, TL: 1/100

TÊN CÔNG TRÌNH: SỬA CHỮA, CẢI TẠO TRỤ SỞ LÀM VIỆC UBND TỈNH SỐ 48 HÙNG VƯƠNG (TRỤ SỞ UBND THÀNH PHỐ TRƯỚC ĐÂY)	CHỦ ĐẦU TƯ: VĂN PHÒNG UBND TỈNH	TƯ VẤN THIẾT KẾ:  CÔNG TY TNHH TƯ VẤN & THIẾT KẾ THIÊN AN ĐỊA CHỈ: SỐ 387 - VÕ NGUYỄN GIÁP P. TRƯƠNG QUANG TRỌNG, ĐT 02553 835 839	GIÁM ĐỐC:  Ks. PHÙNG QUỐC BẢO	CHỦ NHIỆM:  Ks. PHÙNG QUỐC BẢO	CHỦ TRÌ:  Ks. LÊ ĐÌNH DUY QLKT:  Ks. NGUYỄN VĂN DŨNG	THIẾT KẾ:  Ks. LÊ ĐÌNH DUY VẼ:  Ks. LÊ ĐÌNH DUY	HẠNG MỤC: KHỐI NHÀ LÀM VIỆC 03 TẦNG	TÊN BẢN VẼ: MẶT BẰNG CẤP ĐIỆN ĐIỀU HÒA TẦNG 2, TL: 1/100	LOẠI HỒ SƠ: THIẾT KẾ BẢN VẼ THI C NGÀY HOÀN THÀNH THÁNG /2025 KÝ HIỆU: CĐ: 05
---	------------------------------------	---	--	---	---	--	--	---	--



MẶT BẰNG CẤP ĐIỆN ĐIỀU HÒA TẦNG 3, TL: 1/100

<p>TÊN CÔNG TRÌNH: SỬA CHỮA, CẢI TẠO TRỤ SỞ LÀM VIỆC UBND TỈNH SỐ 48 HÙNG VƯƠNG (TRỤ SỞ UBND THÀNH PHỐ TRƯỚC ĐÂY)</p>	<p>CHỦ ĐẦU TƯ: VĂN PHÒNG UBND TỈNH</p>	<p>TƯ VẤN THIẾT KẾ: CÔNG TY TNHH TƯ VẤN & THIẾT KẾ THIÊN AN ĐỊA CHỈ: SỐ 387 - VÕ NGUYỄN GIÁP P. TRƯỜNG QUANG TRỌNG, ĐT: 02553 835 839</p>	<p>CHỦ NHIỆM: Ks. PHÙNG QUỐC BẢO</p>	<p>CHỦ TRÌ: Ks. LÊ ĐÌNH DUY</p> <p>QLKT: Ks. NGUYỄN VĂN DŨNG</p>	<p>THIẾT KẾ: Ks. LÊ ĐÌNH DUY</p> <p>VẼ: Ks. LÊ ĐÌNH DUY</p>	<p>HẠNG MỤC: KHỞI NHÀ LÀM VIỆC 03 TẦNG</p>	<p>TÊN BẢN VẼ: MẶT BẰNG CẤP ĐIỆN ĐIỀU HÒA TẦNG 3, TL: 1/100</p>	<p>LOẠI HỒ SƠ: THIẾT KẾ BẢN VẼ THI</p> <p>NGÀY HOÀN THÀNH THÁNG / 2025</p> <p>KÝ HỌ: CD</p>
---	--	---	---	--	---	--	---	---

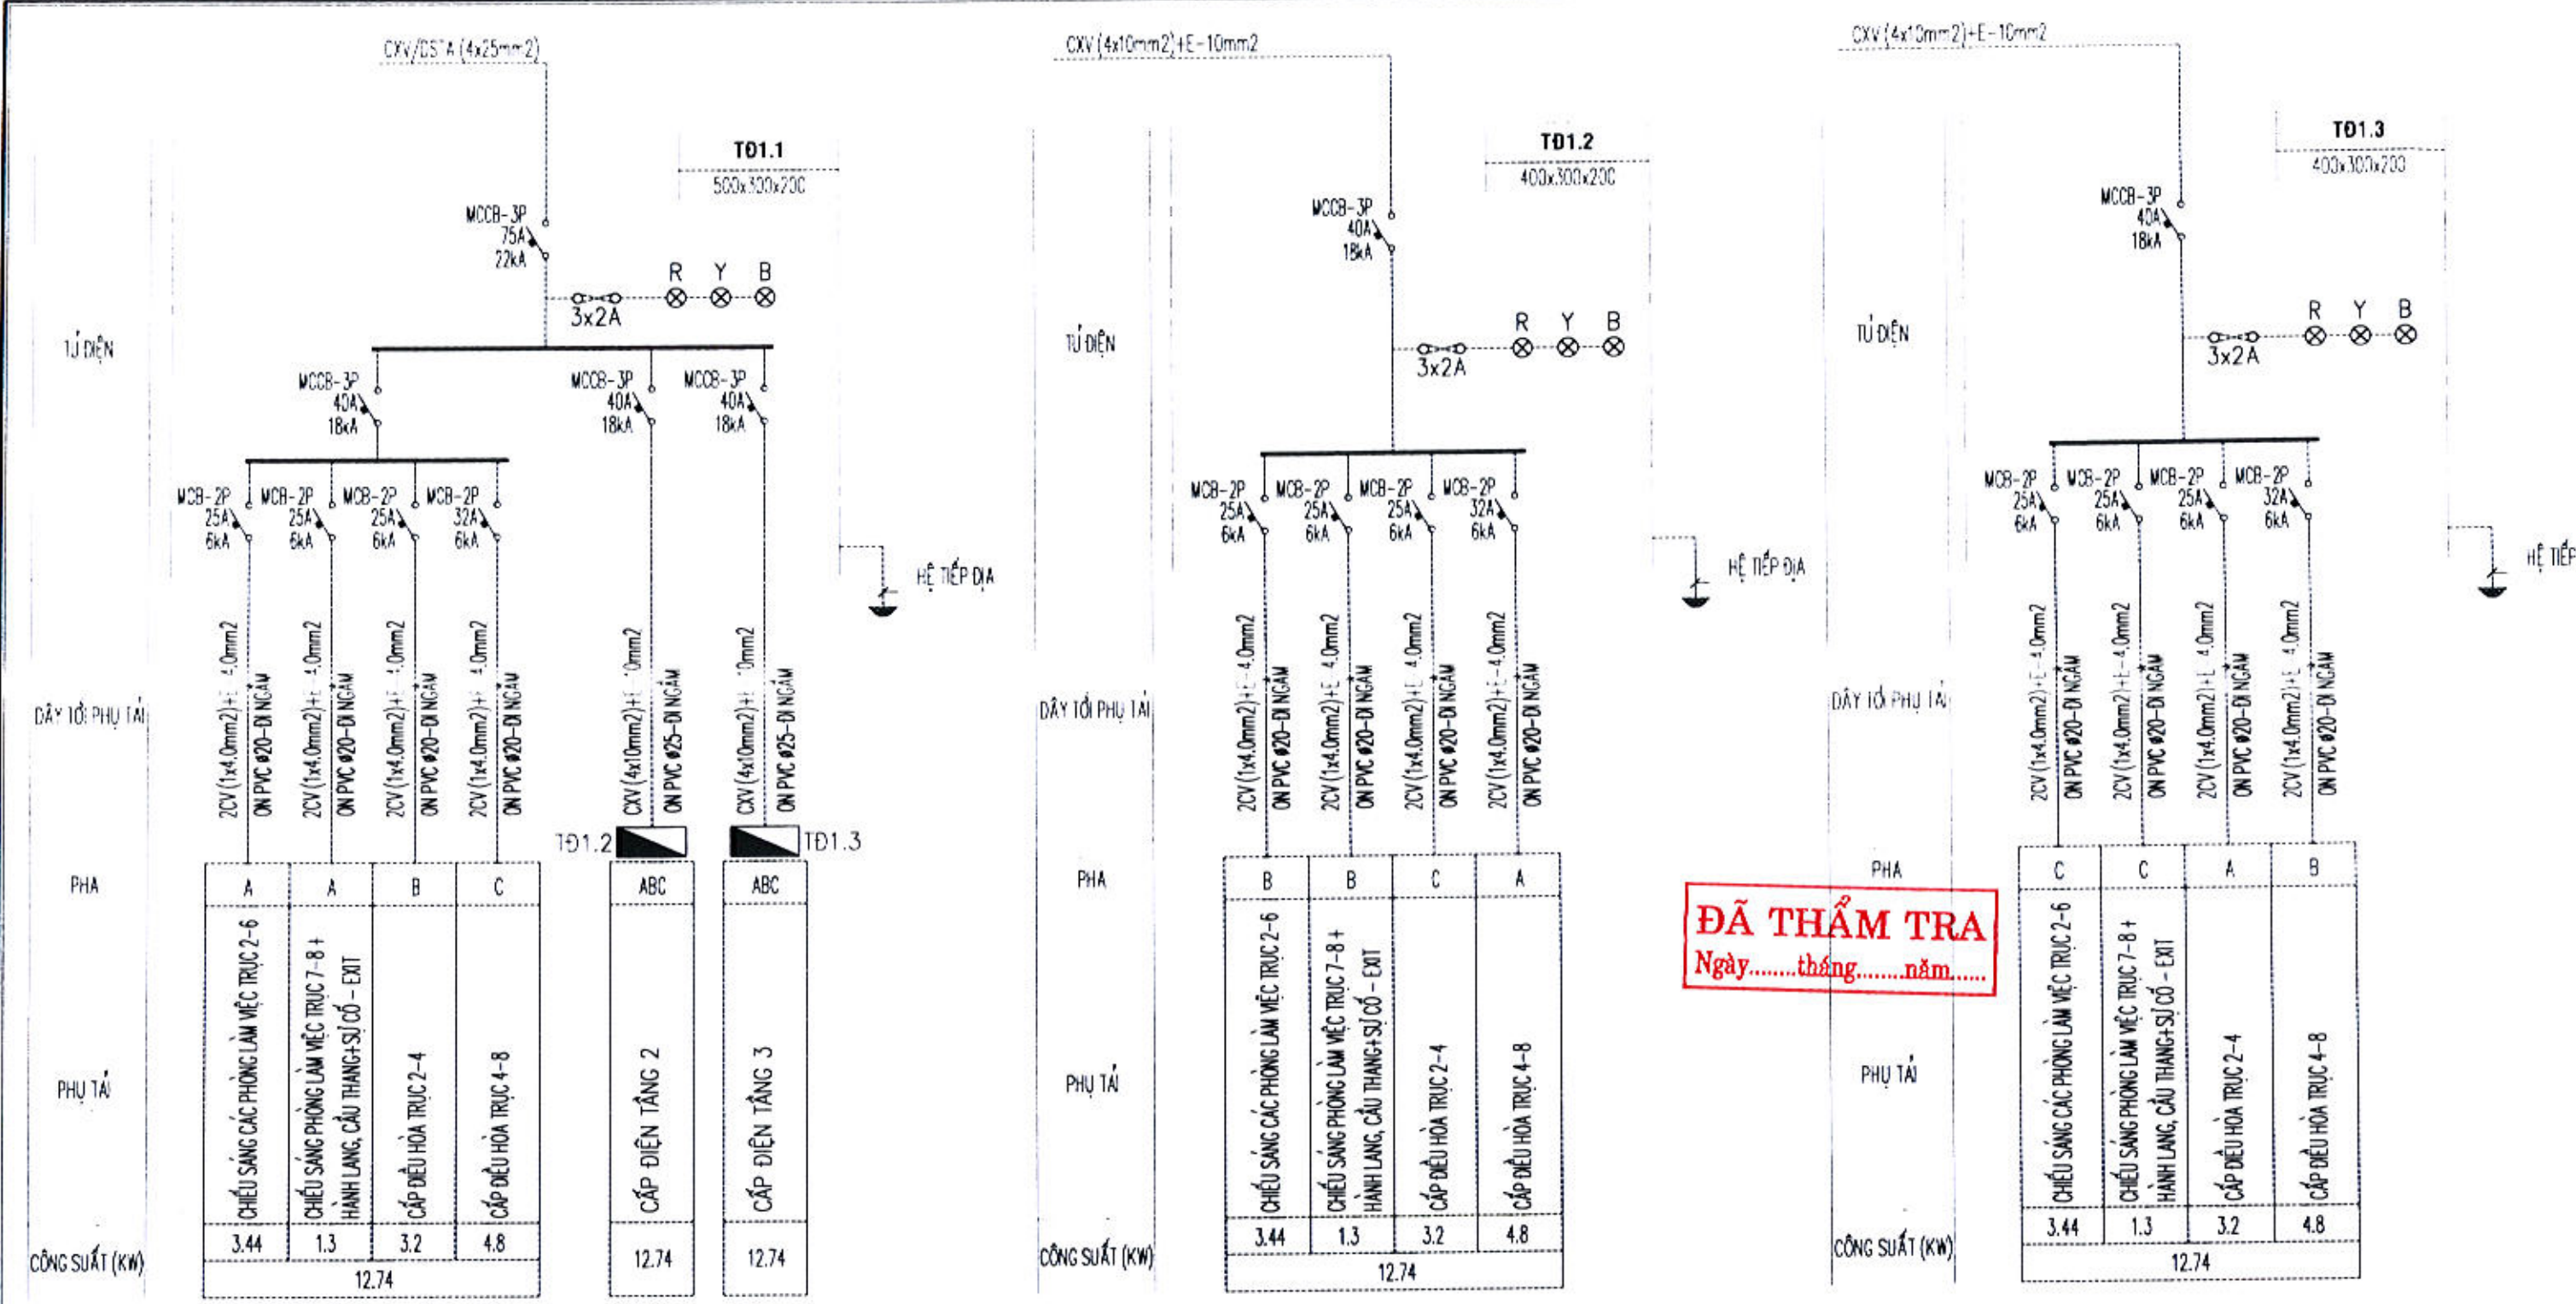




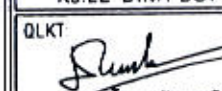
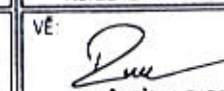



ĐÃ THẨM TRA
Ngày.....tháng.....năm.....

SƠ ĐỒ NGUYÊN LÝ CẤP ĐIỆN TỦ ĐIỆN TỔNG TĐ1.1

SƠ ĐỒ NGUYÊN LÝ CẤP ĐIỆN TỦ ĐIỆN TỔNG TĐ1.2

SƠ ĐỒ NGUYÊN LÝ CẤP ĐIỆN TỦ ĐIỆN TỔNG TĐ1.3

TÊN CÔNG TRÌNH: SỬA CHỮA, CẢI TẠO TRỤ SỞ LÀM VIỆC UBND TỈNH SỐ 48 HÙNG VƯƠNG (TRỤ SỞ UBND THÀNH PHỐ TRƯỚC ĐÂY)	CHỦ ĐẦU TƯ: VĂN PHÒNG UBND TỈNH	TƯ VẤN THIẾT KẾ:  CÔNG TY TNHH TƯ VẤN & THIẾT KẾ THIÊN AN ĐỊA CHỈ: SỐ 387 - VÕ NGUYỄN GIÁP P. TRƯỜNG QUANG TRỌNG -ĐT: 02553 835 839	CHỦ NHIỆM:  Ks. PHÙNG QUỐC BẢO	CHỦ TRÌ:  Ks. LÊ ĐÌNH DUY	THIẾT KẾ:  Ks. LÊ ĐÌNH DUY	HẠNG MỤC: KHỐI NHÀ LÀM VIỆC 03 TẦNG	TÊN BẢN VẼ: SƠ ĐỒ NGUYÊN LÝ CẤP ĐIỆN TỔNG THỂ KHỐI NHÀ	LOẠI HỒ SƠ: THIẾT KẾ BẢN VẼ THI C
			QLKT:  Ks. NGUYỄN VĂN DŨNG	VẼ:  Ks. LÊ ĐÌNH DUY			NGÀY HOÀN THÀNH: THÁNG /2025	KÝ HIỆU: CD: 01

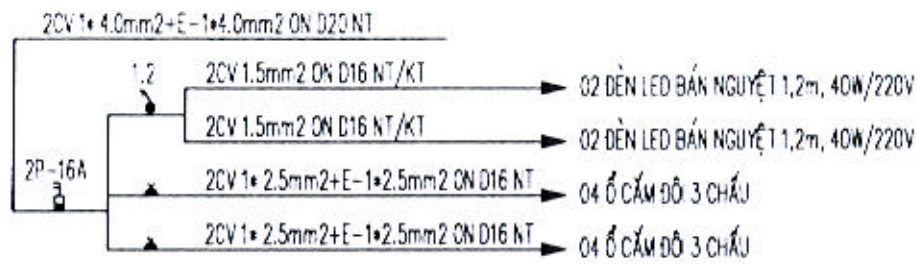

CẤP ĐIỆN PHÒNG ĐIỂN HÌNH PHA A/B/C

SƠ ĐỒ CẤP ĐIỆN CHIẾU SÁNG + Ổ CẮM CHI TIẾT 01 PHÒNG ĐIỂN HÌNH



ĐIỀU HÒA TREO TƯỜNG

SƠ ĐỒ CẤP ĐIỆN ĐIỀU HÒA CHI TIẾT 01 PHÒNG ĐIỂN HÌNH

QUY ĐỊNH VỀ ĐƯỜNG KÍNH ỚNG ĐỒNG ĐIỀU HÒA

STT	Công suất máy	Đường kính ống đồng
1	1.0HP	9,5mm & 6,4mm
2	1.5HP	12,7mm & 6,4mm
3	2.0HP	12,7mm & 6,4mm
4	2.5HP	15,9mm & 6,4mm
5	3.0HP	15,9mm & 9,5mm
6	3.5HP	15,9mm & 9,5mm
7	4.0HP	15,9mm & 9,5mm
9	5.0HP	19,05mm & 9,5mm

GHI CHÚ CẤP NGUỒN CHO ĐIỀU HÒA:

- ĐIỀU HÒA TREO TƯỜNG 1.0HP, 1.5HP, 2.0HP: DÂY CẤP NGUỒN + TÍN HIỆU
- DÙNG DÂY CV 1*2.5mm2;
- TOÀN ỚNG THOÁT NƯỚC NGUỒN ĐIỀU HÒA ĐẪN THẲNG XUỐNG NỀN SÀN

QUY ĐỊNH VỀ CHIỀU DÀY ỚNG ĐỒNG ĐIỀU HÒA

STT	Đường kính ống đồng	Chiều dày ống đồng
1	6,4mm	0,8mm
2	9,5mm	0,8mm
3	12,7mm	0,8mm
4	15,9mm	1,0mm
5	19,05mm	1,0mm

QUY ĐỊNH VỀ CHIỀU DÀY ỚNG BẢO ỚN CÁCH NHIỆT

STT	Đường kính ống	Chiều dày
1	6,4mm	19mm
2	9,5mm	19mm
3	12,7mm	19mm
4	15,9mm	19mm
5	19,05mm	19mm

ĐÃ THẨM TRA

Ngày.....tháng.....năm.....

THUYẾT MINH CẤP ĐIỆN KHỐI NHÀ

1. NGUỒN CUNG CẤP ĐIỆN:

NGUỒN ĐIỆN CẤP CHO CÔNG TRÌNH LẤY TỪ TỦ ĐIỆN TỔNG;

2. PHỤ TẢI ĐIỆN:

PHỤ TẢI ĐIỆN TRONG CÔNG TRÌNH BAO GỒM:

- HỆ THỐNG CHIẾU SÁNG;
- HỆ THỐNG Ổ CẮM ĐIỆN;
- HỆ THỐNG ĐIỀU HÒA KHÔNG KHÍ;
- HỆ THỐNG BẢO CHÁY, CHỮA CHÁY;

3. LƯỚI CUNG CẤP VÀ PHÂN PHỐI ĐIỆN:

- TỦ PHÂN PHỐI ĐIỆN TỔNG CHO TOÀN BỘ KHỐI NHÀ ĐƯỢC ĐẶT TẠI Ớ CẦU THANG TẦNG 1;
- TẠI MỖI TẦNG BỐ TRÍ TỦ PHÂN PHỐI ĐIỆN RIÊNG CHO TỪNG TẦNG;
- TỦ ĐIỆN TẮNG LÀ LOẠI LẮP TRÊN TƯỜNG (LẮP ỚM), CÁC LỘ RA CỦA TỦ ĐƯỢC BẢO VỆ BẰNG CÁC APTOMAT;
- HỆ THỐNG CHIẾU SÁNG CẦU THANG, HÀNH LANG, ĐÈN CHIẾU SÁNG SỰ CỐ, CHỈ DẪN THOÁT NẠN ĐƯỢC BẢO VỆ BẰNG CÁC APTOMAT LẮP TRONG TỦ ĐIỆN, ĐƯỢC ĐIỀU KHIỂN QUA CÁC CÔNG TẮC LẮP CẠNH CỬA RA VÀO HOẶC Ớ CÁC VỊ TRÍ THUẬN LỢI;

ĐỒNG CẮT NGẮN MẠCH CỦA MẠCH ĐƯỢC CHỈ ĐỊNH RA SƠ ĐỒ NGUYÊN LÝ CẤP ĐIỆN, ĐỒNG CẮT NGẮN MẠCH CỦA MỖI LẦU LỬA.

4. HỆ THỐNG ĐIỆN CHIẾU SÁNG VÀ Ổ CẮM ĐIỆN:

- NGUỒN SÁNG TRONG CÁC PHÒNG LÀM VIỆC, HÀNH LANG, CẦU THANG, SẢNH, ... DÙNG ĐÈN LED TIẾT KIỆM ĐIỆN NĂNG;
- TẠI CÁC KHU VỰC: HÀNH LANG, CẦU THANG, SẢNH, PHÒNG HỌP, HỘI TRƯỞNG, NHỮNG PHÒNG TẬP TRUNG ĐỒNG NGƯỜI CÓ BỐ TRÍ ĐÈN CHIẾU SÁNG SỰ CỐ CÓ BỘ ACQUY DUY TRÌ TRONG 2h;

- Ổ CẮM ĐIỆN ĐÔI (3 CỰC - NỐI ĐẤT) LẮP ĐẶT Ớ ĐỘ CAO +0,4m SO VỚI NỀN, NGOẠI TRỪ CÁC Ớ CẮM VỊ TRÍ CÔNG TẮC ĐÈN VÀ ĐƯỢC CHỈ ĐỊNH RIÊNG;

- CÁC Ớ CẮM ĐƠN (2 CỰC) LẮP ĐẶT Ớ CAO ĐỘ +2,1m;

5. HỆ THỐNG NỐI ĐẤT:

- TOÀN BỘ HỆ THỐNG ĐIỆN KHỐI NHÀ ĐƯỢC NỐI ĐẤT AN TOÀN, ĐIỆN TRỞ CỦA HỆ THỐNG NỐI ĐẤT NÀY <= 4 ỚM;
- HỆ THỐNG NỐI ĐẤT SỬ DỤNG CỌC THÉP MẠ ĐỒNG D16, DÀI 2,5m; SỬ DỤNG CÁP ĐỒNG TRẦN 25mm2 NỐI KẾT GIỮA CÁC CỌC TIẾP ĐỊA VÀ NỐI VÀO VỎ TỦ ĐIỆN TỔNG;

- DÂY PE XEM TRÊN SƠ ĐỒ NGUYÊN LÝ CẤP ĐIỆN;

6. LẮP ĐẶT THIẾT BỊ:

- CẤP ĐIỆN TỚI CÁC TỦ ĐIỆN PHẢI ĐƯỢC GẮN NHÃN GHI CÁC THÔNG SỐ CỦA CẤP TẠI ĐIỂM ĐẦU VÀ CUỐI;
- DÂY DẪN ĐƯỢC LUỒN TRONG ỚNG NHỰA CƯỜNG BẢO HỘ DÂY DẪN (KHÔNG ĐƯỢC SỬ DỤNG ỚNG RUỘT GÁ); TOÀN BỘ ĐƯỢC LẮP ĐẶT ỚM NỀN, TƯỜNG, TRẦN, ...;
- TẠI CÁC VỊ TRÍ RA/VÀO TỦ ĐIỆN PHẢI SỬ DỤNG CÁC NẮP ĐEM BẰNG CAO SU (CABLE GLAND) PHÙ HỢP VỚI TIẾT DIỆN CỦA CẤP;
- ĐỘ CAO LẮP ĐẶT THIẾT BỊ SO VỚI MẶT NỀN HOÀN THIỆN:
- + TỦ ĐIỆN: 1600mm (ĐẾN ĐỈNH TỦ)
- + CÔNG TẮC, APTOMAT: 1300mm (ĐẾN TIM);
- + Ớ CẮM ĐIỆN ĐÔI (3 CỰC (NỐI ĐẤT)): 400mm (NGOẠI TRỪ ĐI CÙNG VỊ TRÍ CÔNG TẮC, APTOMAT VÀ CÓ GHI CHÚ CỤ THỂ);
- + Ớ CẮM ĐIỆN ĐƠN (2 CỰC): 2100mm;

TÊN CÔNG TRÌNH:
SỬA CHỮA, CẢI TẠO TRỤ SỞ LÀM VIỆC UBND TỈNH SỐ 48 HÙNG VƯƠNG (TRỤ SỞ UBND THÀNH PHỐ TRƯỚC ĐÂY)

CHỦ ĐẦU TƯ:
VĂN PHÒNG UBND TỈNH

TƯ VẤN THIẾT KẾ:

CÔNG TY TNHH TƯ VẤN & THIẾT KẾ THIÊN AN
ĐỊA CHỈ : SỐ 387 - VÕ NGUYỄN GIÁP
P. TRƯỜNG QUANG TRỌNG_ĐT:02553.835.839

CHỦ NHIỆM:

Ks. PHÙNG QUỐC BẢO

CHỦ TRÌ:

Ks. LÊ ĐÌNH DUY

THIẾT KẾ:

Ks. NGUYỄN VĂN DŨNG

HẠNG MỤC:
KHỐI NHÀ LÀM VIỆC 03 TẦNG

TÊN BẢN VẼ:
SƠ ĐỒ NGUYÊN LÝ CẤP ĐIỆN CHI TIẾT ĐIỂN HÌNH, THUYẾT MINH CẤP ĐIỆN

LOẠI HỒ SƠ:
THIẾT KẾ BẢN VẼ THI CÔNG

NGÀY HOÀN THÀNH:
THÁNG: /2025
KỶ HIỆU:
CD: 08

BẢNG THỐNG KÊ THIẾT BỊ ĐIỆN KHỐI NHÀ LÀM VIỆC 03 TẦNG

Stt	Tên Thiết Bị	Đơn Vị Tính	Số Lượng
A	Phần cấp điện tổng thể ngoài nhà, tủ điện phân phối		
*	Phần cầu dao điện		
1	Aptomat 3 pha MCCB - 3P: 75A (22kA)	Cái	1
2	Aptomat 3 pha MCCB - 3P: 40A (18kA)	Cái	5
3	Aptomat 1 pha MCB - 2P: 32A-25A (6kA)	Cái	3-9
*	Phần cấp điện, ống bảo hộ (cấp tổng cấp khối nhà xem KI. cấp điện tổng thể ngoài nhà)		
4	Cáp điện CXV 4*10mm ²	m	14
5	Dây đơn ruột đồng 1*10mm ² (nối các tủ điện tầng về tủ điện tổng)	m	14
6	Ống nhựa bảo hộ dây dẫn đường kính D25 dày 1.5mm	m	8.1
*	Phần tủ điện		
7	Tủ điện nhựa Composite, KT 500x300x200	cái	1
8	Tủ điện nhựa Composite, KT 400x300x200	cái	2
9	Đèn báo pha tủ điện	cái	9
10	Cầu chì 2A bảo vệ đèn báo pha	cái	9
*	Phần nối đất an toàn (xem KI. cấp điện tổng thể ngoài nhà)		
*	Phần đào móng cấp, móng tiếp địa (xem KI. cấp điện tổng thể ngoài nhà)		
B	Phần cấp điện trong nhà (sau tủ điện phân phối)		
1	Aptomat 1 pha MCB - 2P: 16A (6kA) (bao gồm đế âm + mặt)	Cái	24
2	Công tắc ngắt 1 hạt, 2 hạt, 3 hạt, 4 hạt (10A) (bao gồm đế âm + mặt)	Cái	0-12-0-0
3	Công tắc 2 chiều 1 hạt, 2 hạt (10A) (bao gồm đế âm + mặt)	Cái	2-1
4	Ổ cắm đôi ngắt 3 chấu có màn che (16A) (bao gồm đế âm + mặt)	Cái	63
5	Bộ đèn led bán nguyệt 1,2m, 40W-220V	Bộ	7
6	Dây điện đơn ruột đồng CV 1*4mm ²	m	
7	Dây điện đơn ruột đồng CV 1*2.5mm ²	m	1538
8	Dây điện đơn ruột đồng CV 1*1.5mm ²	m	813
9	Ống nhựa bảo hộ dây dẫn đường kính D16 dày 1.2mm	m	597
10	Ống nhựa bảo hộ dây dẫn đường kính D20 dày 1.3mm	m	275
11	Ống nhựa bảo hộ dây dẫn đường kính D25 dày 1,5mm	m	180
12	Hộp nối dây âm tường KT 6*6*2cm	Cái	12
13	Hộp chia 2 ngã D16 (có nắp)	cái	22
14	Hộp chia 3 ngã D16 (có nắp)	cái	25
C	Phần điều hòa (máy điều hòa, ống đồng, ống nước ngưng)		
1	Điều hòa treo tường 2.0HP, 220V	Cái	15
2	Ống đồng đường kính D12.7mm dày 0,8mm	100m	0,9
3	Ống đồng đường kính D6.4mm dày 0,8mm	100m	0,9
4	Ống bảo ôn đường ống đồng điều hòa D12.7mm	100m	0,9
5	Ống bảo ôn đường ống đồng điều hòa D6.4mm	100m	0,9
6	Ống nước ngưng điều hòa PVC D16mm, dày 0,8mm	100m	0,67
7	Ống nước ngưng điều hòa PVC D27mm, dày 1,0mm	100m	0,45

ĐÃ THẨM TRA
Ngày.....tháng609.....năm.....

TÊN CÔNG TRÌNH:
SỬA CHỮA, CẢI TẠO TRỤ SỞ LÀM VIỆC UBND TỈNH SỐ 48 HÙNG VƯƠNG (TRỤ SỞ UBND THÀNH PHỐ TRƯỚC ĐÂY)

CHỦ ĐẦU TƯ:
VĂN PHÒNG UBND TỈNH

TƯ VẤN THIẾT KẾ:

CÔNG TY TNHH TƯ VẤN & THIẾT KẾ THIÊN AN
ĐỊA CHỈ: SỐ 387 - VÕ NGUYỄN GIÁP
P. TRƯỜNG QUANG TRỌNG_DT.02553.835.839


Ks. PHÙNG QUỐC BẢO

CHỦ NHIỆM

Ks. PHÙNG QUỐC BẢO

CHỦ TRÌ:

Ks. LÊ ĐÌNH DUY
QLKT:

Ks. NGUYỄN VĂN DŨNG

THIẾT KẾ:

Ks. LÊ ĐÌNH DUY
VẼ:

Ks. LÊ ĐÌNH DUY

HẠNG MỤC
KHỐI NHÀ LÀM VIỆC
03 TẦNG

TÊN BẢN VẼ:
BẢNG THỐNG KÊ KHỐI LƯỢNG ĐIỆN KHỐI NHÀ LÀM VIỆC 03 TẦNG


LOẠI HỒ SƠ
THIẾT KẾ BẢN VẼ THI CÔNG
NGÀY HOÀN THÀNH THÁNG /2025
KÝ HIỆU CD: 09

PHẦN CẤP MẠNG




S.T.T	TÊN BẢN VẼ	KÝ HIỆU
1	MẶT BẰNG CẤP MẠNG TẦNG 1 SỬA CHỮA, TL: 1/100	CM: 01
2	MẶT BẰNG CẤP MẠNG TẦNG 2 SỬA CHỮA, TL: 1/100	CM: 02
3	MẶT BẰNG CẤP MẠNG TẦNG 3 SỬA CHỮA, TL: 1/100	CM: 03

ĐÃ THẨM TRA
Ngày.....tháng.....năm.....

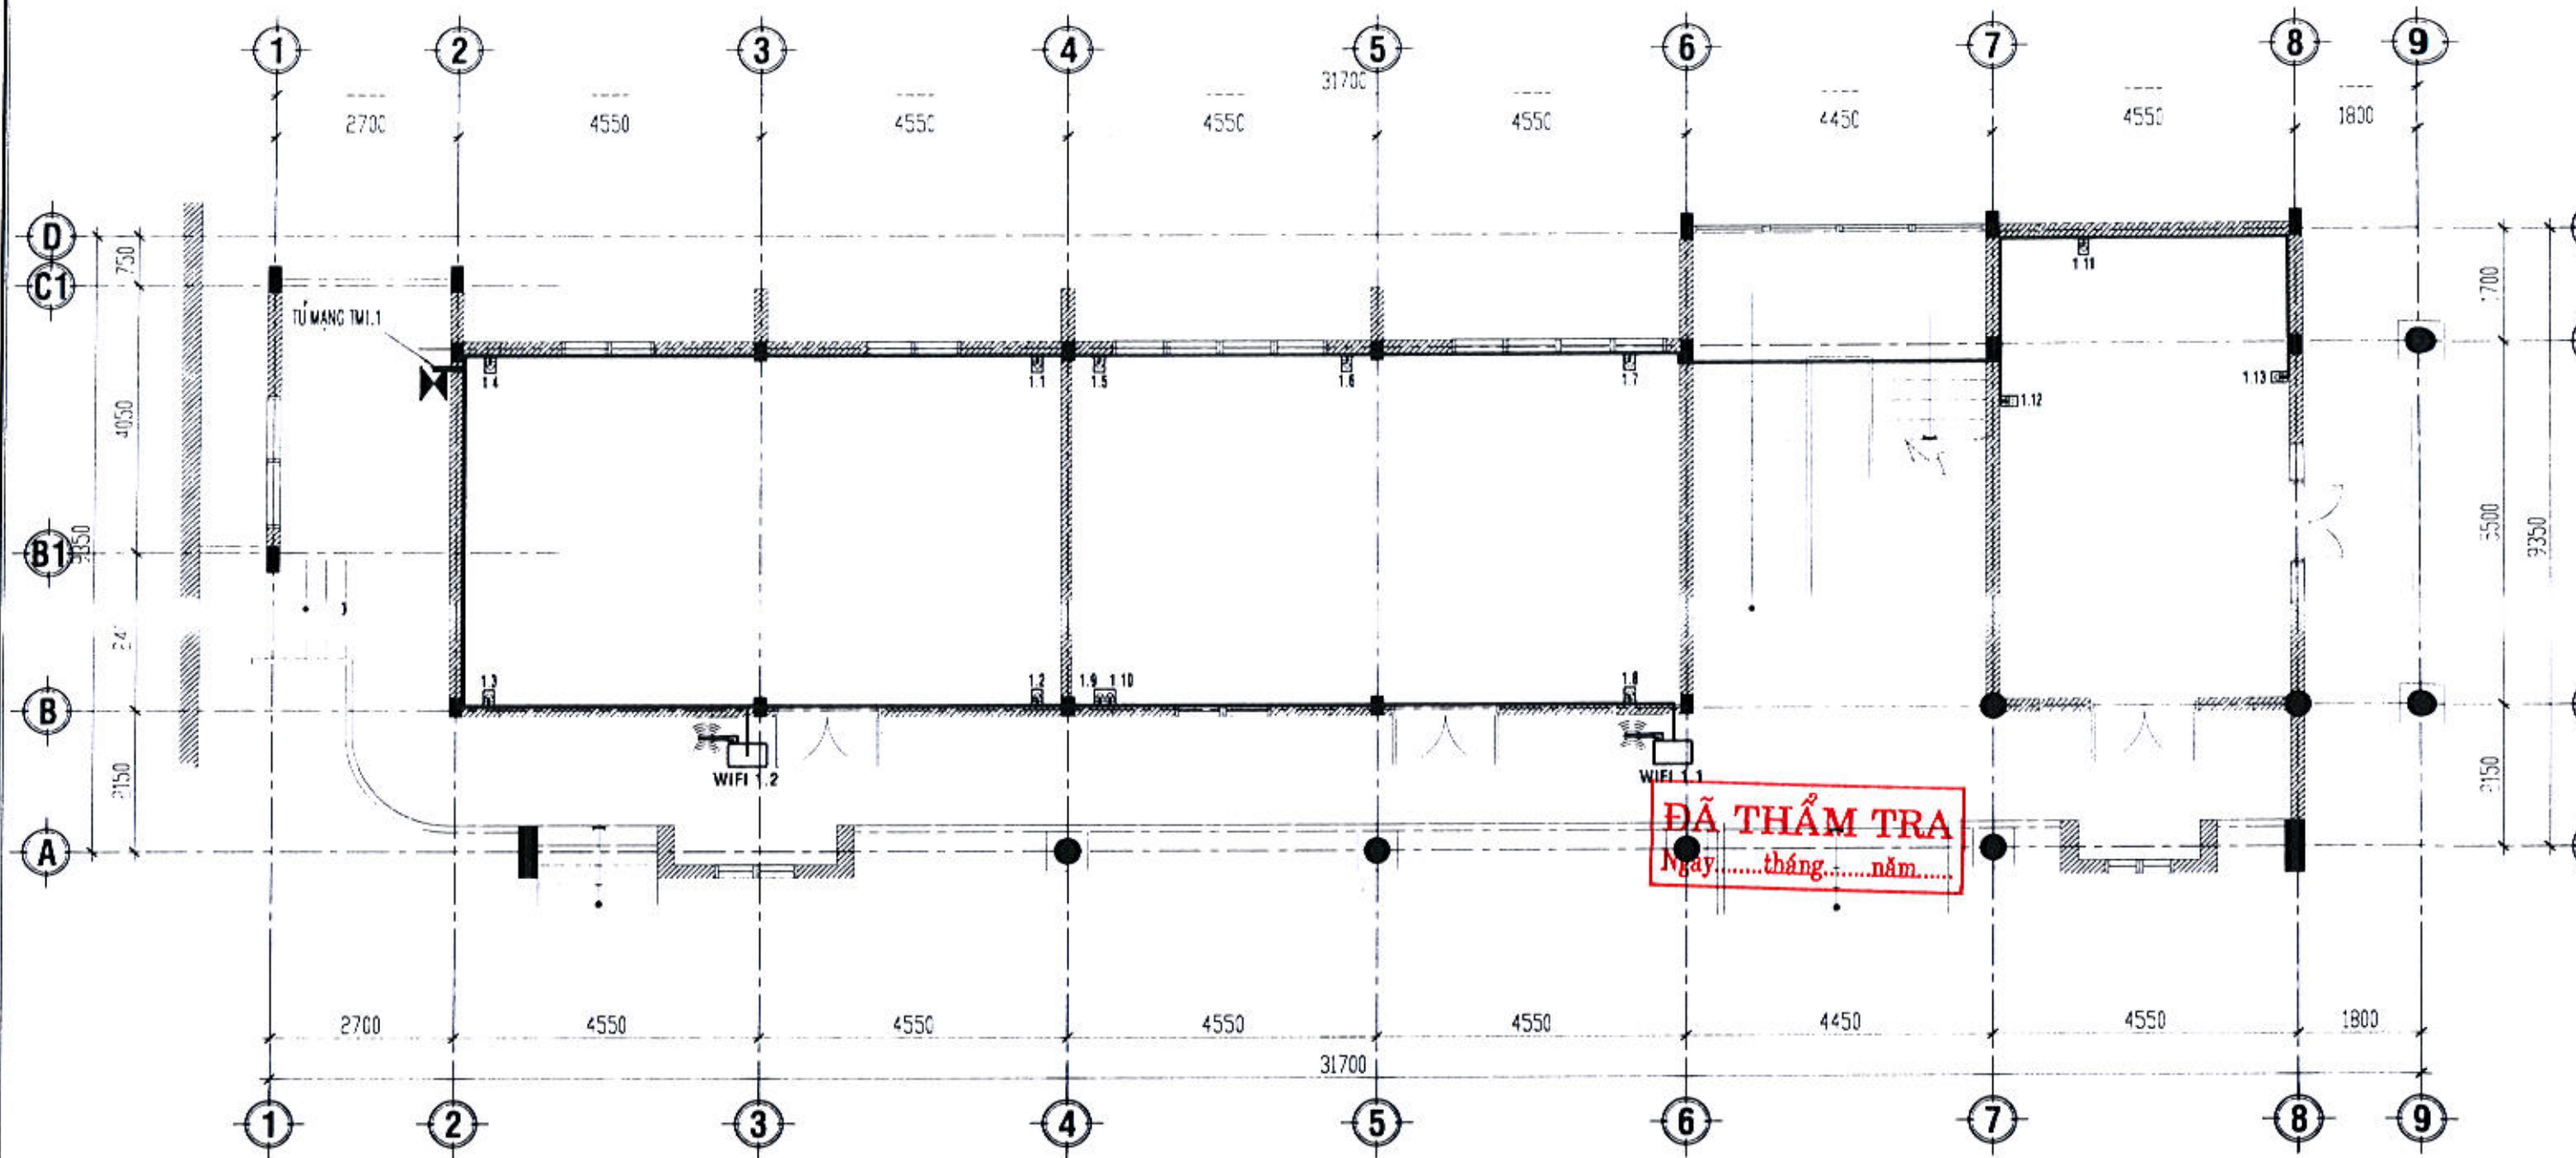




MẶT BẰNG CẤP MẠNG TẦNG 1 SỬA CHỮA, TL: 1/100
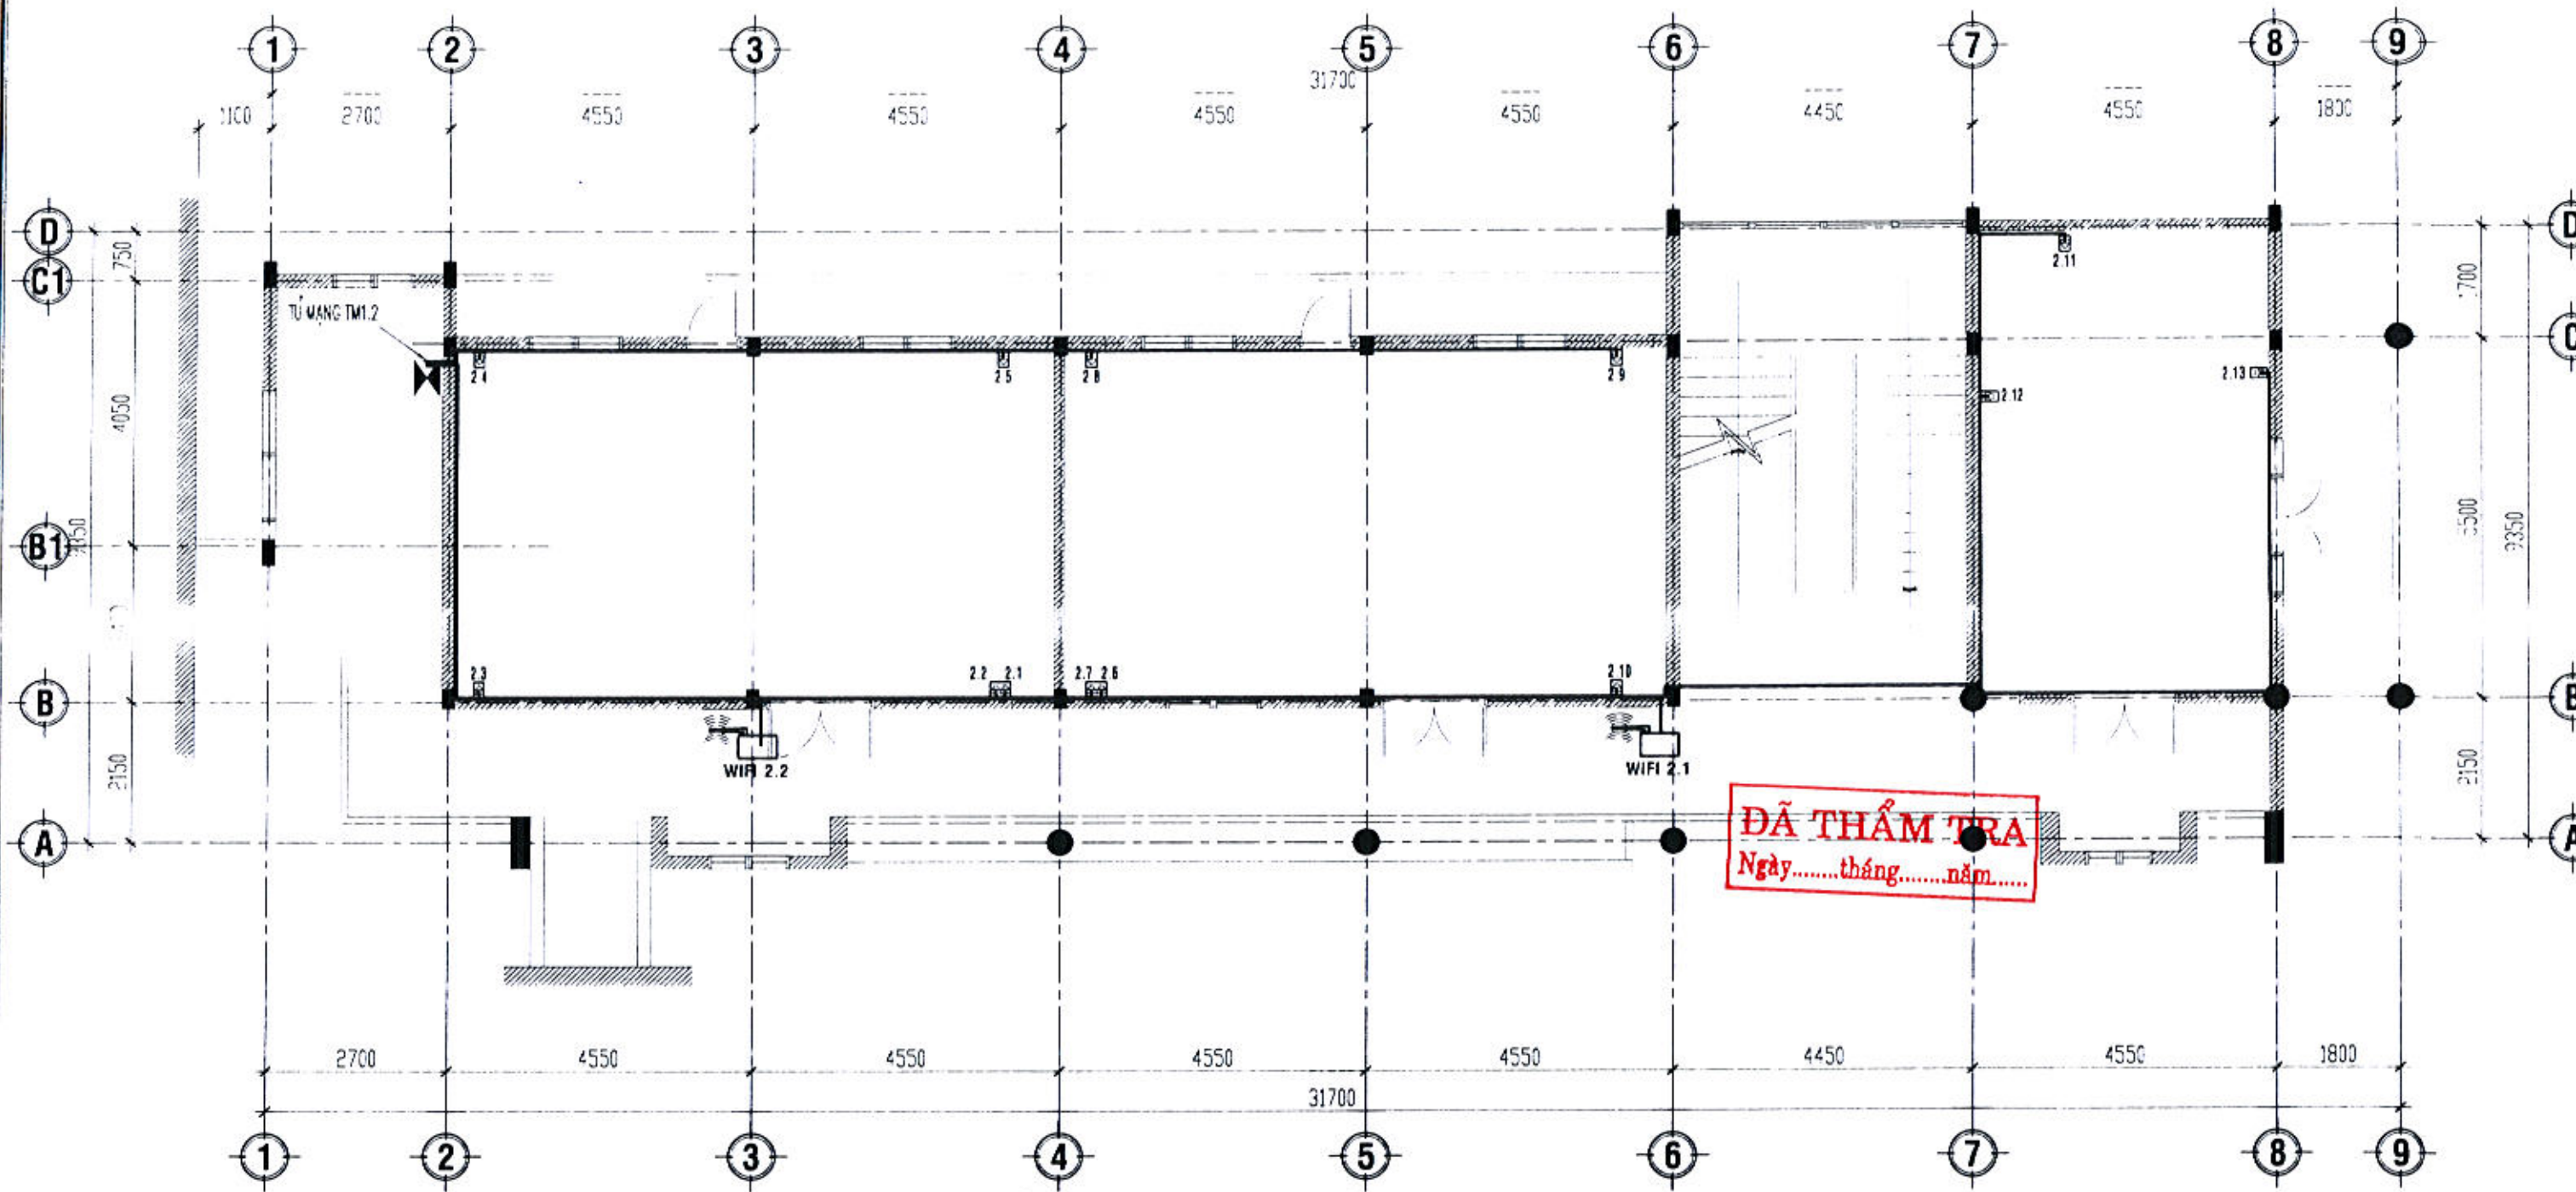
<p>TÊN CÔNG TRÌNH: SỬA CHỮA, CẢI TẠO TRỤ SỞ LÀM VIỆC UBND TỈNH SỐ 48 HÙNG VƯƠNG (TRỤ SỞ UBND THÀNH PHỐ TRƯỚC ĐÂY)</p>	<p>CHỦ ĐẦU TƯ: VĂN PHÒNG UBND TỈNH</p>	<p>TƯ VẤN THIẾT KẾ: CÔNG TY TNHH TƯ VẤN & THIẾT KẾ THIÊN AN ĐỊA CHỈ: SỐ 387 - VÕ NGUYỄN QUÁNH P. TRƯỜNG QUANG TRỌNG -ĐT: 02553 834 839</p>	<p>CHẤM ĐỌC Ks. PHÙNG QUỐC BẢO</p>	<p>CHỦ NHIỆM Ks. PHÙNG QUỐC BẢO</p>	<p>CHỦ TRÌ: Ks. LÊ ĐÌNH DUY QLKT Ks. NGUYỄN VĂN DŨNG</p>	<p>THIẾT KẾ Ks. LÊ ĐÌNH DUY VẼ: Ks. LÊ ĐÌNH DUY</p>	<p>HẠNG MỤC: KHỐI NHÀ LÀM VIỆC 03 TẦNG</p>	<p>TÊN BẢN VẼ: MẶT BẰNG CẤP MẠNG TẦNG 1 SỬA CHỮA, TL: 1/100</p>	<p>LOẠI HỒ SƠ THIẾT KẾ BẢN VẼ THI NGÀY HOÀN THÀNH THÁNG /2025 KÝ HIỆU CM:</p>
---	--	---	---	--	--	---	--	---	---



MẶT BẰNG CẤP MẠNG TẦNG 2 SỬA CHỮA, TL: 1/100

TÊN CÔNG TRÌNH: SỬA CHỮA, CẢI TẠO TRỤ SỞ LÀM VIỆC UBND TỈNH SỐ 48 HÙNG VƯƠNG (TRỤ SỞ UBND THÀNH PHỐ TRƯỚC ĐÂY)	CHỦ ĐẦU TƯ: VĂN PHÒNG UBND TỈNH	TƯ VẤN THIẾT KẾ:  CÔNG TY TNHH TƯ VẤN & THIẾT KẾ THIÊN AN ĐỊA CHỈ: SỐ 387 - VÕ NGUYỄN GIÁP P. TRƯỜNG QUANG TRỌNG - ĐT. 02553 835.839	CHỦ NHIỆM:  Ks. PHÙNG QUỐC BẢO	CHỦ TRÌ:  Ks. LÊ ĐÌNH DUY QLKT:  Ks. NGUYỄN VĂN DŨNG	THIẾT KẾ:  Ks. LÊ ĐÌNH DUY VẼ:  Ks. LÊ ĐÌNH DUY	HẠNG MỤC: KHỐI NHÀ LÀM VIỆC 03 TẦNG	TÊN BẢN VẼ: MẶT BẰNG CẤP MẠNG TẦNG 2 SỬA CHỮA. TL: 1/100	LOẠI HỒ SƠ: THIẾT KẾ BẢN VẼ THI CÔNG NGÀY HOÀN THÀNH THÁNG 02/2025 KỶ HIỆU CM: 02
--	---	--	--	---	--	---	--	--

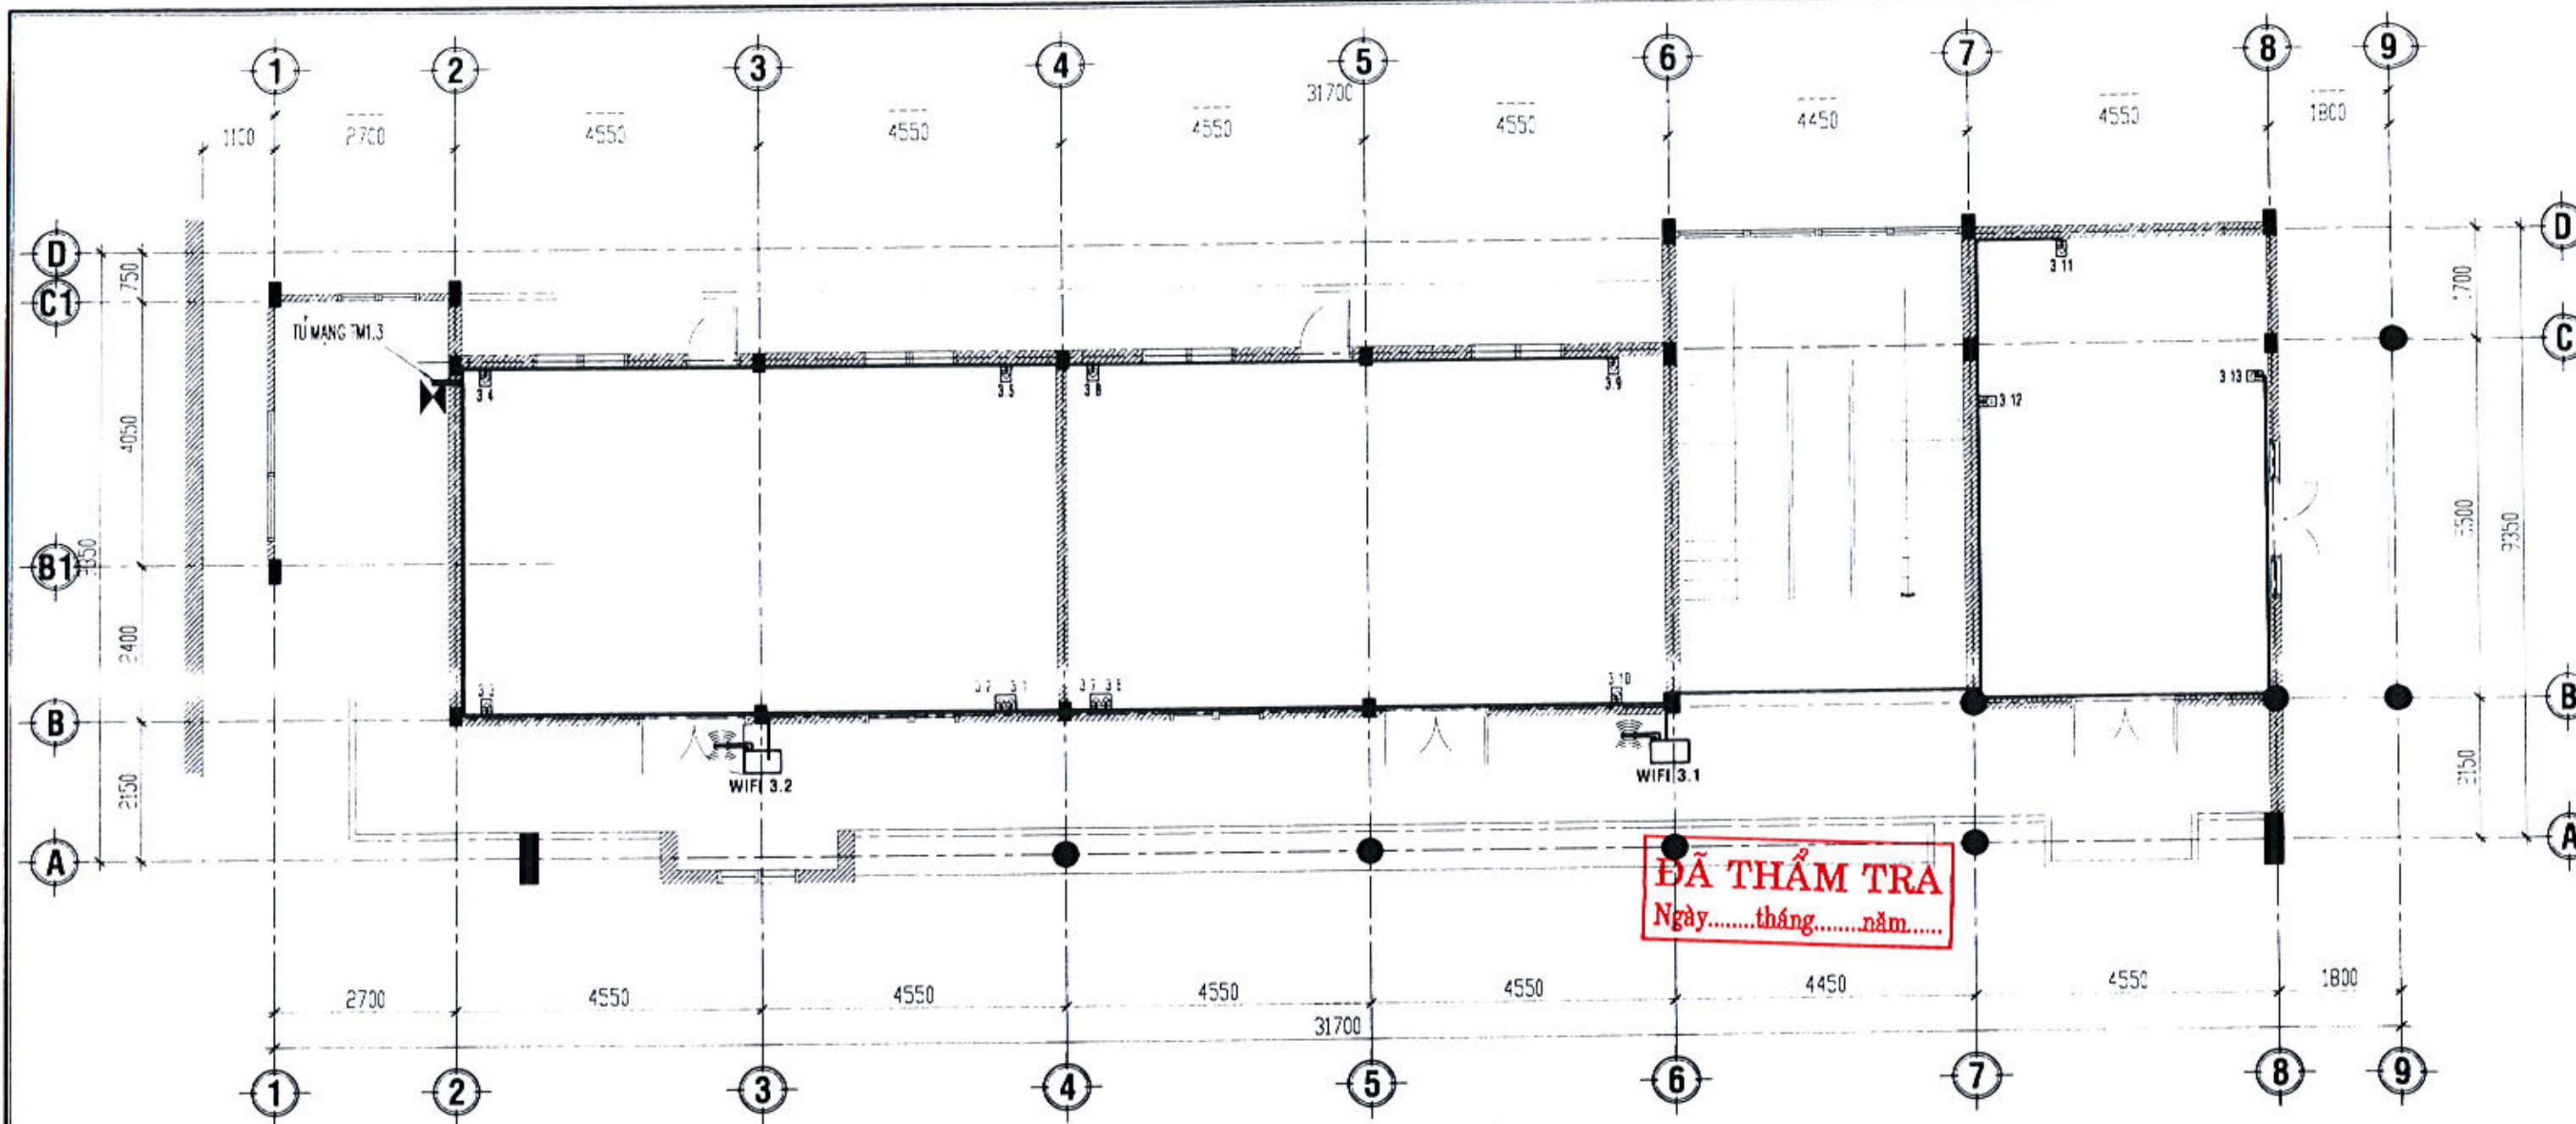

MẶT BẰNG CẤP MẠNG TẦNG 3 SỬA CHỮA, TL: 1/100

BẢNG THỐNG KÊ THIẾT BỊ MẠNG KHỐI NHÀ LÀM VIỆC 03 TẦNG				
STT	THIẾT BỊ ĐIỆN	ĐƠN VỊ	KHỐI LƯỢNG	KÝ HIỆU
1	Ổ mạng đơn RJ45 (để âm + mặt + nhân mạng)	Bộ	29	☐
2	Ổ mạng đôi RJ45 (để âm + mặt + nhân mạng)	Bộ	5	☐
3	Dây Cat6 (đã bao gồm cáp wifi)	m	959	
4	Ống nhựa cứng bảo hộ dây D20x1.3mm (bao gồm cáp wifi)	m	480	
5	Đầu RJ45 (có nắp chụp) + bấm đầu mạng RJ45	cái	90 + 90	
6	Tủ mạng + thiết bị trong tủ + bộ phát wifi (được thống kê tính toán trong phần cấp mạng, wifi tổng thể)			

TÊN CÔNG TRÌNH: SỬA CHỮA, CẢI TẠO TRỤ SỞ LÀM VIỆC UBND TỈNH SỐ 48 HÙNG VƯƠNG (TRỤ SỞ UBND THÀNH PHỐ TRƯỚC ĐÂY)	CHỦ ĐẦU TƯ: VĂN PHÒNG UBND TỈNH	TƯ VẤN THIẾT KẾ: CÔNG TY TNHH TƯ VẤN & THIẾT KẾ THIÊN AN ĐỊA CHỈ: SỐ 387 - VÕ NGUYỄN GIÁP P. TRƯỜNG QUANG TRỌNG - ĐT 02553 835 839	 GIÁM ĐỐC TỰ VẤN VÀ THIẾT KẾ THIÊN AN Ks. PHÙNG QUỐC BẢO	CHỦ NHIỆM: Ks. PHÙNG QUỐC BẢO	CHỦ TRÌ: Ks. LÊ ĐÌNH DUY	THIẾT KẾ: Ks. LÊ ĐÌNH DUY	HẠNG MỤC: KHỐI NHÀ LÀM VIỆC 03 TẦNG	TÊN BẢN VẼ: MẶT BẰNG CẤP MẠNG TẦNG 3 SỬA CHỮA, TL: 1/100	LOẠI HỒ SƠ: THIẾT KẾ BẢN VẼ THI CÔNG
				QLKT: Ks. NGUYỄN VĂN DŨNG	VẼ: Ks. LÊ ĐÌNH DUY	NGÀY HOÀN THÀNH THÁNG /2025			