

BẢN VẼ KỸ THUẬT MÀN HÌNH LED CẢNH P2.5
ĐỊA ĐIỂM: PHÒNG HỌP NHỎ – NINH BÌNH

CHỦ ĐẦU TƯ

TRƯỜNG ĐẠI HỌC KINH TẾ - KỸ THUẬT
CÔNG NGHIỆP

DỰ ÁN

CUNG CẤP, LẮP ĐẶT HỆ THỐNG TRANG THIẾT BỊ
CÔNG NGHỆ THÔNG TIN VÀ PHẦN MỀM ỨNG DỤNG
PHỤC VỤ CÔNG TÁC ĐÀO TẠO VÀ NGHIÊN CỨU
KHOA HỌC NĂM 2025

ĐỊA ĐIỂM THỰC HIỆN

HỘI TRƯỞNG NHỎ - SỐ 353 TRẦN HƯNG ĐẠO
P. NAM ĐỊNH, TỈNH NINH BÌNH

HẠNG MỤC

HỆ THỐNG MÀN HÌNH LED

ĐƠN VỊ TƯ VẤN THIẾT KẾ

CÔNG TY CỔ PHẦN BFS TOÀN CẦU

ĐỊA CHỈ: SỐ 144 D3, KHU ĐÔ THỊ ĐẠI KIM - ĐỊNH
CÔNG, PHƯỜNG ĐỊNH CÔNG, HÀ NỘI
SỐ ĐIỆN THOẠI: 024 39233388

Chủ trì

Nguyễn Đức Thành

Thiết kế + Vẽ

Nguyễn Việt Phương

Soát

Nguyễn Đức Thành

GIAI ĐOẠN THỰC HIỆN

THIẾT KẾ CHI TIẾT VÀ DỰ TOÁN

TÊN BẢN VẼ

BẢN VẼ HỆ THỐNG MÀN HÌNH LED


Tỷ lệ

Ngày

Ký hiệu bản vẽ

LED-P2,5-001


KIẾN TRÚC BẢNG ĐIỆN TỬ – MẶT ĐÚNG

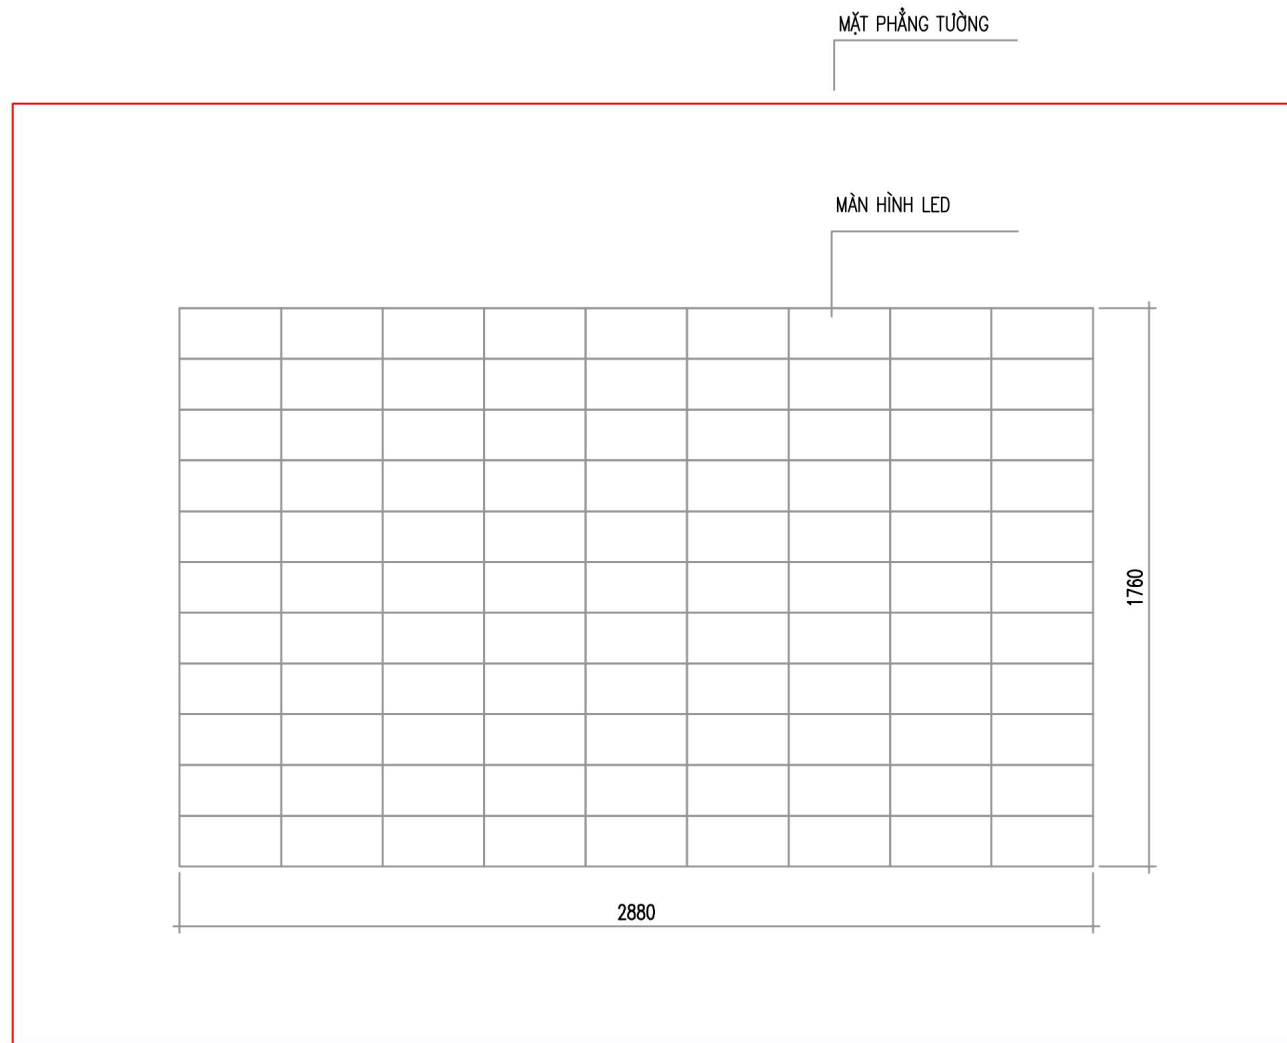

GHI CHÚ

- MÀN HÌNH HIỂN THỊ BẢNG ĐIỆN TỬ KÍCH THƯỚC 2880*1760 MM
- MÀN HÌNH HIỂN THỊ BẢNG ĐIỆN TỬ MODUL LED P2.5

KIẾN TRÚC BẢNG ĐIỆN TỬ – MẶT BÊN

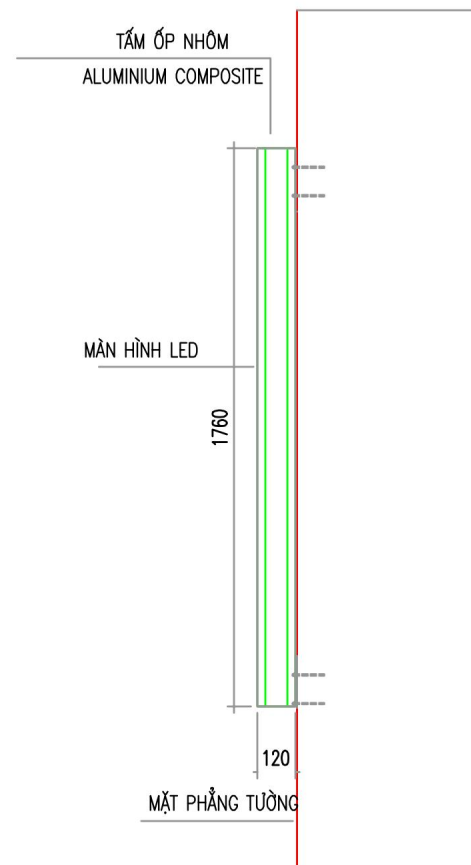

CHỦ ĐẦU TƯ

TRƯỜNG ĐẠI HỌC KINH TẾ - KỸ THUẬT
CÔNG NGHIỆP

DỰ ÁN

CUNG CẤP, LẮP ĐẶT HỆ THỐNG TRANG THIẾT BỊ
CÔNG NGHỆ THÔNG TIN VÀ PHẦN MỀM ỨNG DỤNG
PHỤC VỤ CÔNG TÁC ĐÀO TẠO VÀ NGHIÊN CỨU
KHOA HỌC NĂM 2025

ĐỊA ĐIỂM THỰC HIỆN

HỘI TRƯỞNG NHỎ - SỐ 353 TRẦN HƯNG ĐẠO
P. NAM ĐỊNH, TỈNH NINH BÌNH

HẠNG MỤC

HỆ THỐNG MÀN HÌNH LED

ĐƠN VỊ TƯ VẤN THIẾT KẾ

CÔNG TY CỔ PHẦN BFS TOÀN CẦU

ĐỊA CHỈ: SỐ 144 D3, KHU ĐÔ THỊ ĐẠI KIM - ĐỊNH
CÔNG, PHƯỜNG ĐỊNH CÔNG, HÀ NỘI
SỐ ĐIỆN THOẠI: 024 39233388

Chủ trì

Nguyễn Đức Thành

Thiết kế + Vẽ

Nguyễn Việt Phương

Soát

Nguyễn Đức Thành

GIẢI ĐOẠN THỰC HIỆN

THIẾT KẾ CHI TIẾT VÀ DỰ TOÁN

TÊN BẢN VẼ

BẢN VẼ HỆ THỐNG MÀN HÌNH LED


Tỷ lệ

Ngày 2025


Ký hiệu bản vẽ

LED-P2,5-002

KẾT CẤU KHUNG THÉP MÀN HÌNH LED- MẶT TRƯỚC

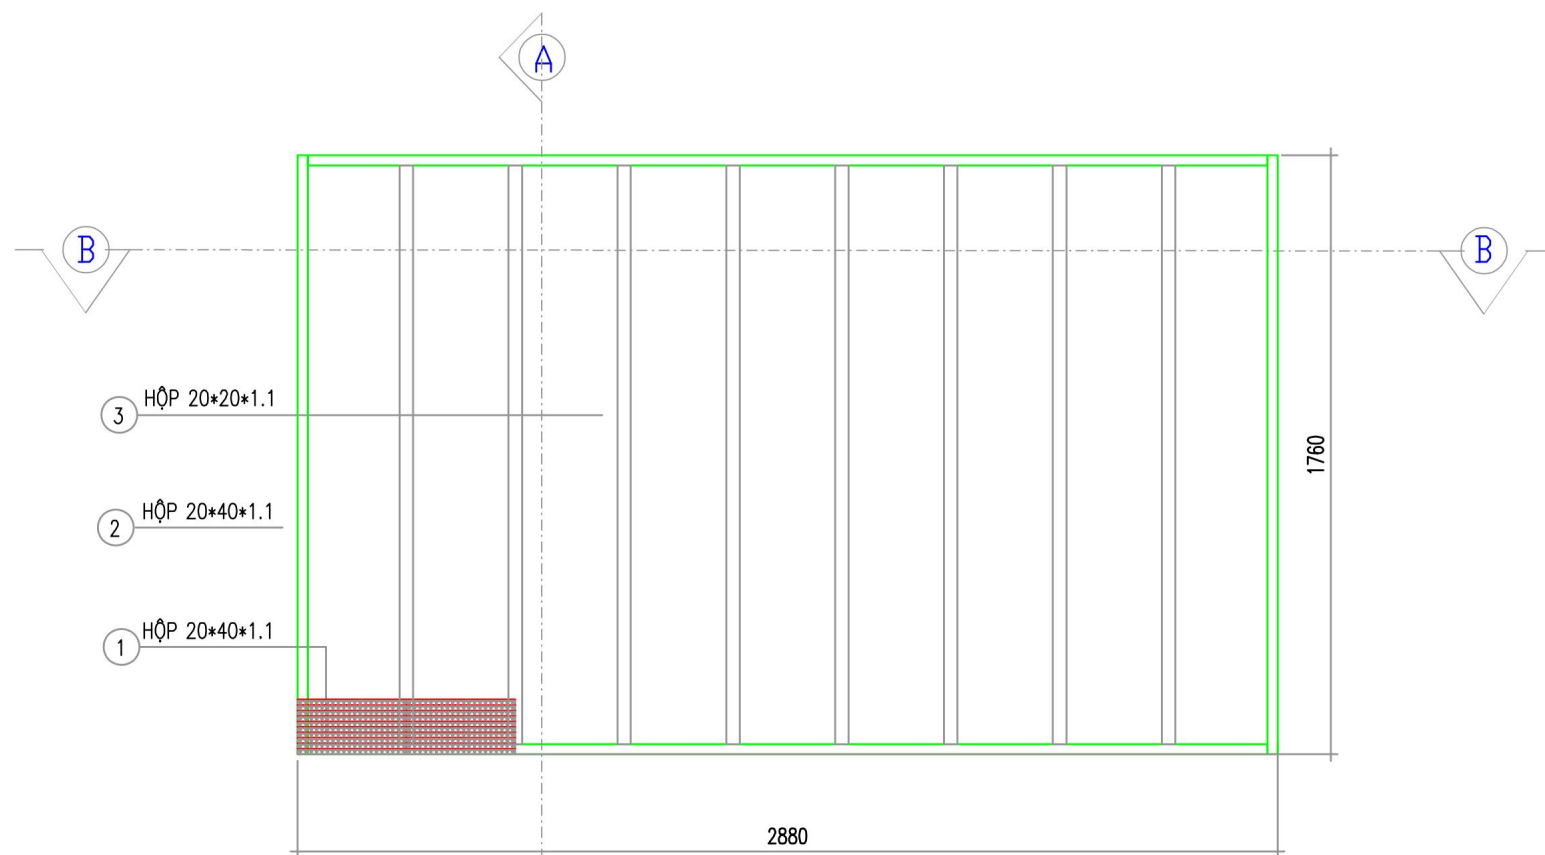


MẶT CẮT B-B

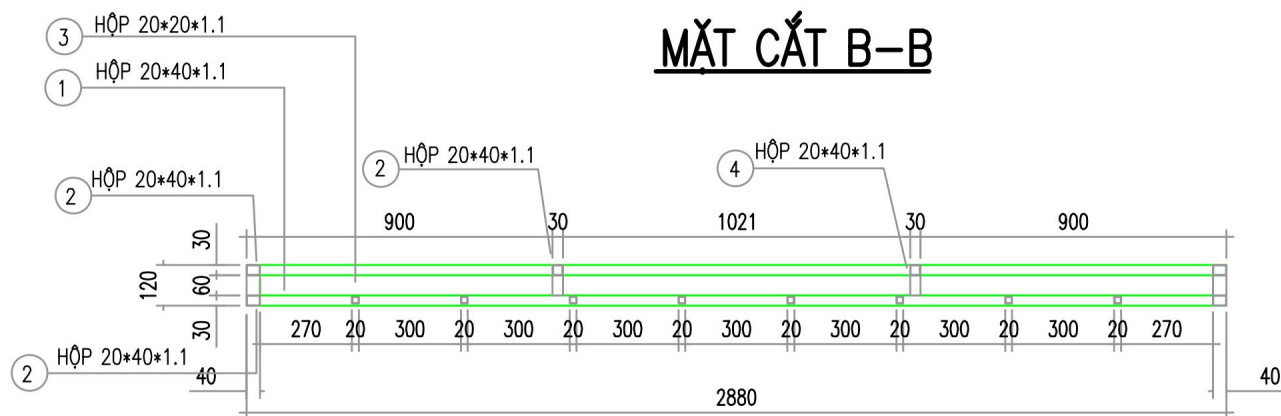

GHI CHÚ

- HỆ THỐNG KẾT CẤU KHUNG ĐÓ BĂNG ĐIỆN TỬ DÙNG THÉP HỘP MẠ KÉM 20X40X1.1 MM, 20X20X1.1MM,
- CHIỀU DÂY MỐI HÀN 3MM

MẶT CẮT A-A

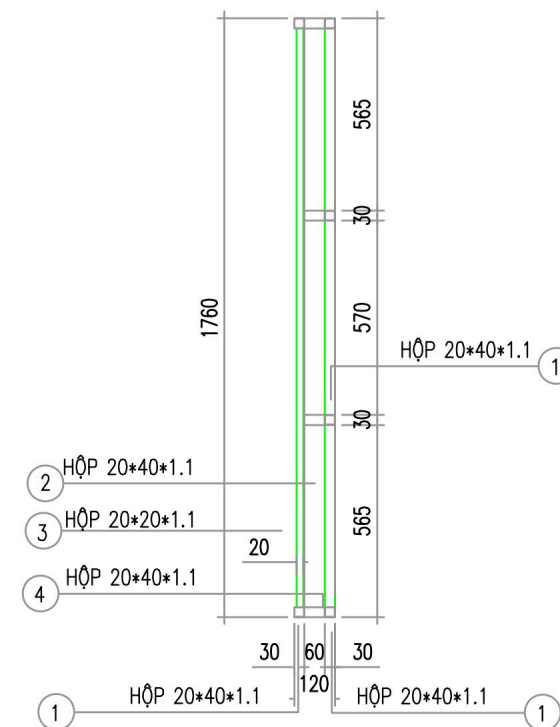

CHỦ ĐẦU TƯ

TRƯỜNG ĐẠI HỌC KINH TẾ - KỸ THUẬT
CÔNG NGHIỆP

DỰ ÁN

CUNG CẤP, LẮP ĐẶT HỆ THỐNG TRANG THIẾT BỊ
CÔNG NGHỆ THÔNG TIN VÀ PHẦN MỀM ỨNG DỤNG
PHỤC VỤ CÔNG TÁC ĐÀO TẠO VÀ NGHIÊN CỨU
KHOA HỌC NĂM 2025

ĐỊA ĐIỂM THỰC HIỆN

HỘI TRƯỞNG NHỎ - SỐ 353 TRẦN HƯNG ĐẠO
P. NAM ĐỊNH, TỈNH NINH BÌNH

HẠNG MỤC

HỆ THỐNG MÀN HÌNH LED

ĐƠN VỊ TƯ VẤN THIẾT KẾ

CÔNG TY CỔ PHẦN BFS TOÀN CẦU

ĐỊA CHỈ: SỐ 144 D3, KHU ĐÔ THỊ ĐẠI KIM - ĐỊNH
CÔNG, PHƯỜNG ĐỊNH CÔNG, HÀ NỘI
SỐ ĐIỆN THOẠI: 024 39233388

Chủ trì

Nguyễn Đức Thành

Thiết kế + Vẽ

Nguyễn Việt Phương

Soát

Nguyễn Đức Thành

GIẢI ĐOẠN THỰC HIỆN

THIẾT KẾ CHI TIẾT VÀ DỰ TOÁN

TÊN BẢN VẼ

BẢN VẼ HỆ THỐNG MÀN HÌNH LED


Tỷ lệ

Ngày


Ký hiệu bản vẽ

LED-P2,5-002

KẾT CẤU KHUNG THÉP MÀN HÌNH LED- MẶT SAU

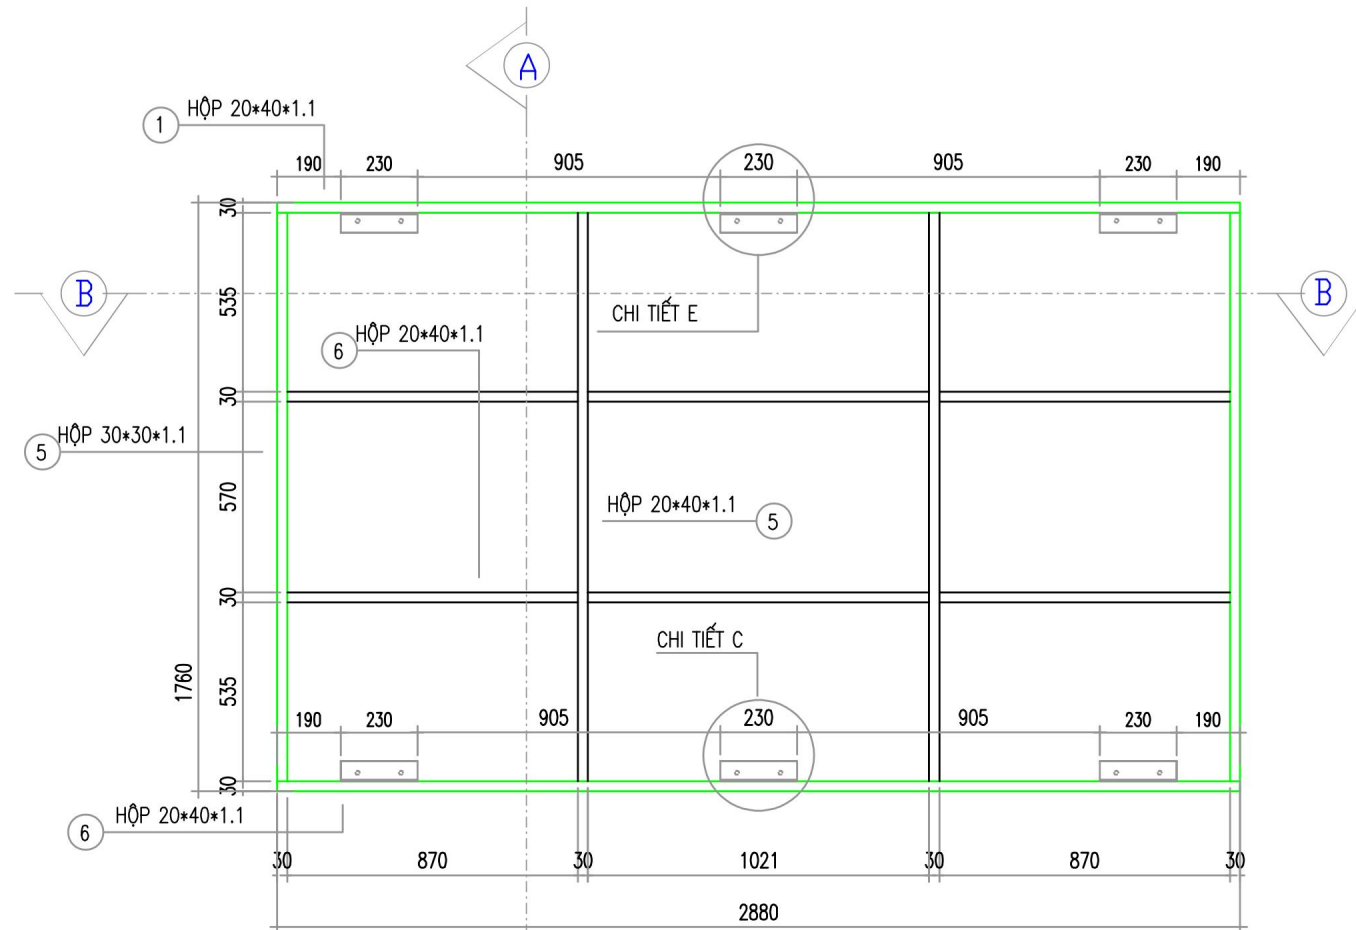


MẶT CẮT B-B

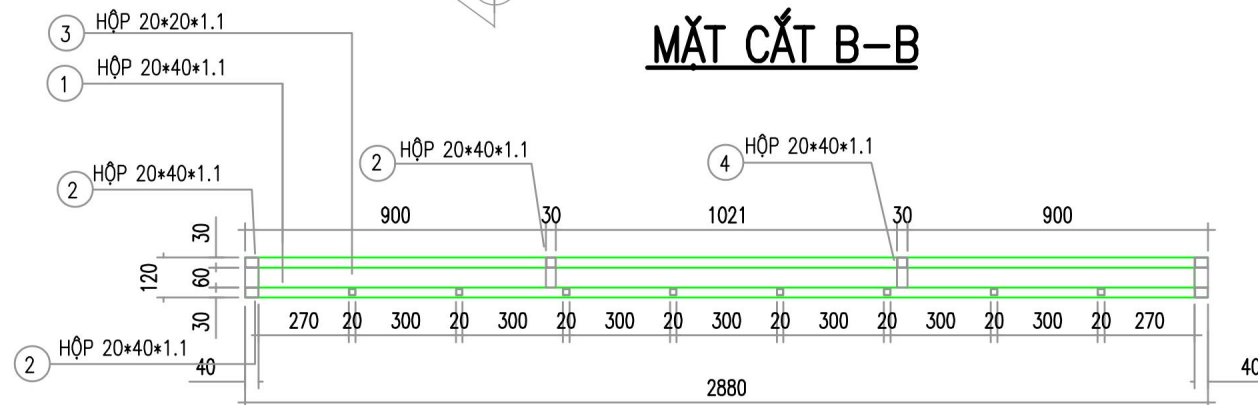

GHI CHÚ

-HỆ THỐNG KẾT CẤU KHUNG ĐỒ BẢNG ĐIỆN TỬ DÙNG THÉP HỘP MẠ KÉM 20X40X1.1 MM, 20X20X1.1MM,
-CHIỀU DÀY MỐI HÀN 3MM

MẶT CẮT A-A

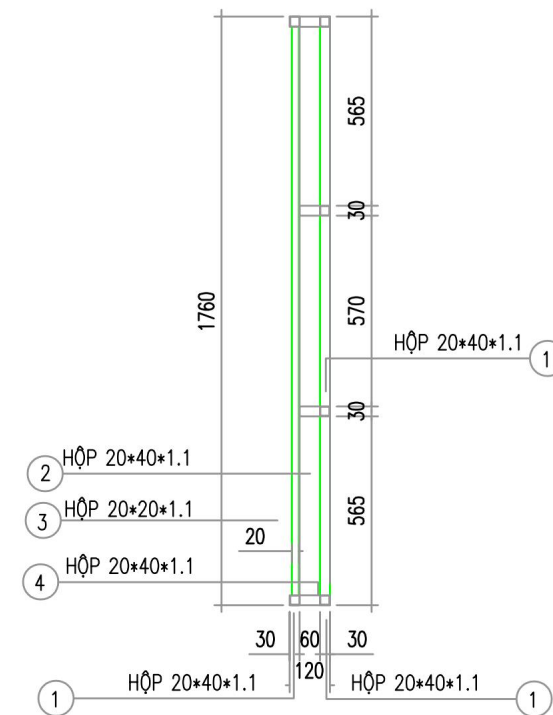

CHỦ ĐẦU TƯ

**TRƯỜNG ĐẠI HỌC KINH TẾ - KỸ THUẬT
CÔNG NGHIỆP**

DỰ ÁN

**CUNG CẤP, LẮP ĐẶT HỆ THỐNG TRANG THIẾT BỊ
CÔNG NGHỆ THÔNG TIN VÀ PHẦN MỀM ỨNG DỤNG
PHỤC VỤ CÔNG TÁC ĐÀO TẠO VÀ NGHIÊN CỨU
KHOA HỌC NĂM 2025**

ĐỊA ĐIỂM THỰC HIỆN

HỘI TRƯỞNG NHỎ - SỐ 353 TRẦN HƯNG ĐẠO
P. NAM ĐỊNH, TỈNH NINH BÌNH

HẠNG MỤC

HỆ THỐNG MÀN HÌNH LED

ĐƠN VỊ TƯ VẤN THIẾT KẾ

CÔNG TY CỔ PHẦN BFS TOÀN CẦU

ĐỊA CHỈ: SỐ 144 D3, KHU ĐÔ THỊ ĐẠI KIM - ĐỊNH
CÔNG, PHƯỜNG ĐỊNH CÔNG, HÀ NỘI
SỐ ĐIỆN THOẠI: 024 39233388

Chủ trì

Nguyễn Đức Thành

Thiết kế + Vẽ

Nguyễn Việt Phương

Soát

Nguyễn Đức Thành

GIAI ĐOẠN THỰC HIỆN

THIẾT KẾ CHI TIẾT VÀ DỰ TOÁN

TÊN BẢN VẼ

BẢN VẼ HỆ THỐNG MÀN HÌNH LED


Tỷ lệ

Ngày	2025
------	------


Ký hiệu bản vẽ

LED-P2,5-003


LẮP ĐẶT BỘ NGUỒN CHO MÀN HÌNH LED

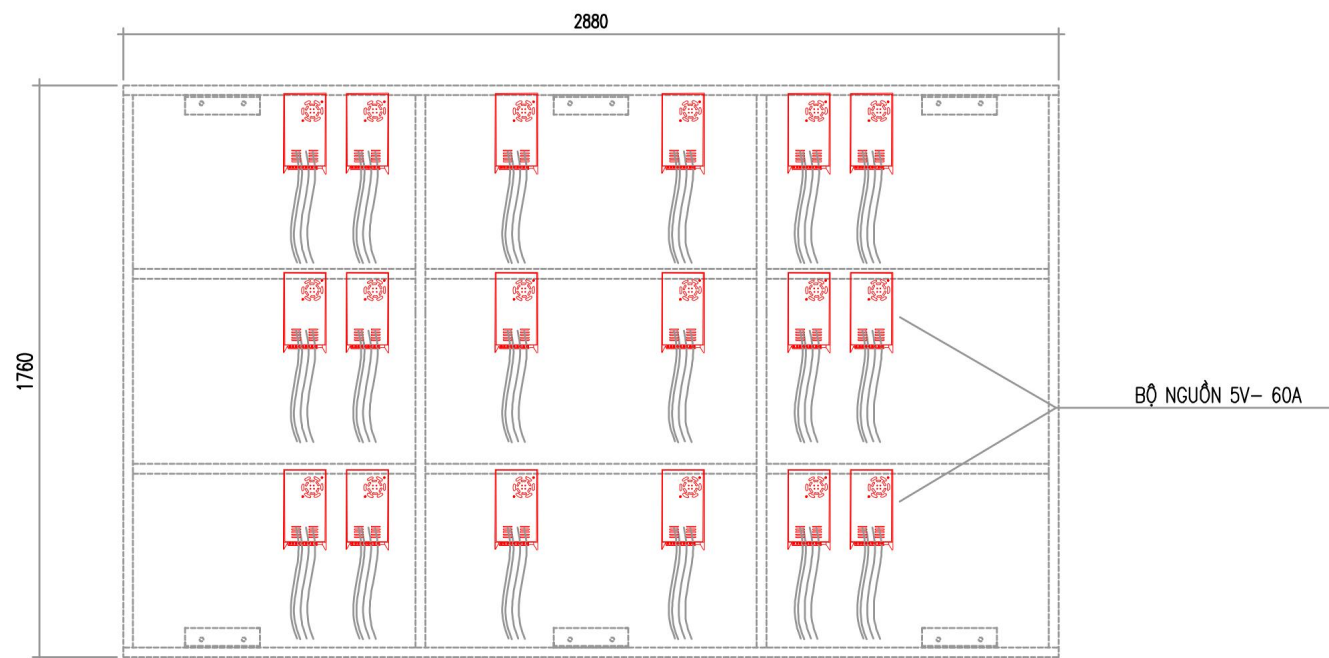


LIÊN KẾT MODUL LED VỚI KHUNG

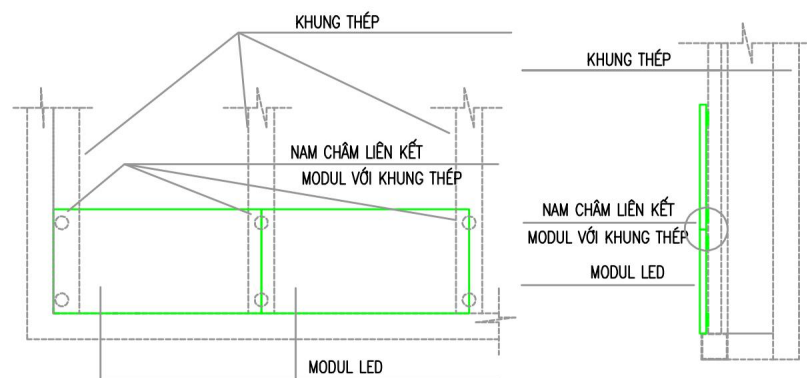

CHI TIẾT C- SL 03

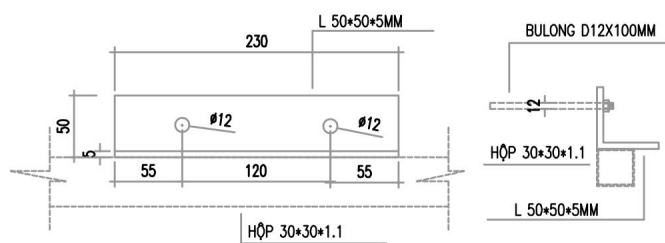

CHI TIẾT E- SL 03

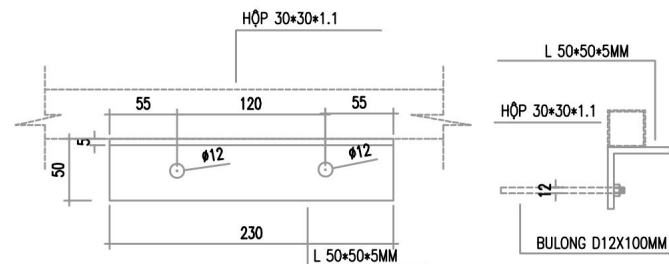

GHI CHÚ

- HỆ THỐNG KẾT CẤU KHUNG ĐỖ BẢNG ĐIỆN TỬ DÙNG THÉP HỘP MẠ KÉM 30X30X1.1 MM, 40X20X1.1MM,
- CHIỀU DÀY MỐI HÀN 3MM

CHỦ ĐẦU TƯ

TRƯỜNG ĐẠI HỌC KINH TẾ - KỸ THUẬT
CÔNG NGHIỆP

DỰ ÁN

CUNG CẤP, LẮP ĐẶT HỆ THỐNG TRANG THIẾT BỊ
CÔNG NGHỆ THÔNG TIN VÀ PHẦN MỀM ỨNG DỤNG
PHỤC VỤ CÔNG TÁC ĐÀO TẠO VÀ NGHIÊN CỨU
KHOA HỌC NĂM 2025

ĐỊA ĐIỂM THỰC HIỆN

HỘI TRƯỞNG NHỎ - SỐ 353 TRẦN HƯNG ĐẠO
P. NAM ĐỊNH, TỈNH NINH BÌNH

HẠNG MỤC

HỆ THỐNG MÀN HÌNH LED

ĐƠN VỊ TƯ VẤN THIẾT KẾ

CÔNG TY CỔ PHẦN BFS TOÀN CẦU

ĐỊA CHỈ: SỐ 144 D3, KHU ĐÔ THỊ ĐẠI KIM - ĐỊNH
CÔNG, PHƯỜNG ĐỊNH CÔNG, HÀ NỘI
SỐ ĐIỆN THOẠI: 024 39233388

Chủ trì

Nguyễn Đức Thành

Thiết kế + Vẽ

Nguyễn Việt Phương

Soát

Nguyễn Đức Thành

GIAI ĐOẠN THỰC HIỆN

THIẾT KẾ CHI TIẾT VÀ DỰ TOÁN

TÊN BẢN VẼ

BẢN VẼ HỆ THỐNG MÀN HÌNH LED


Tỷ lệ

Ngày


Ký hiệu bản vẽ

LED-P2,5-004


CẤU TẠO MÀN HÌNH LED

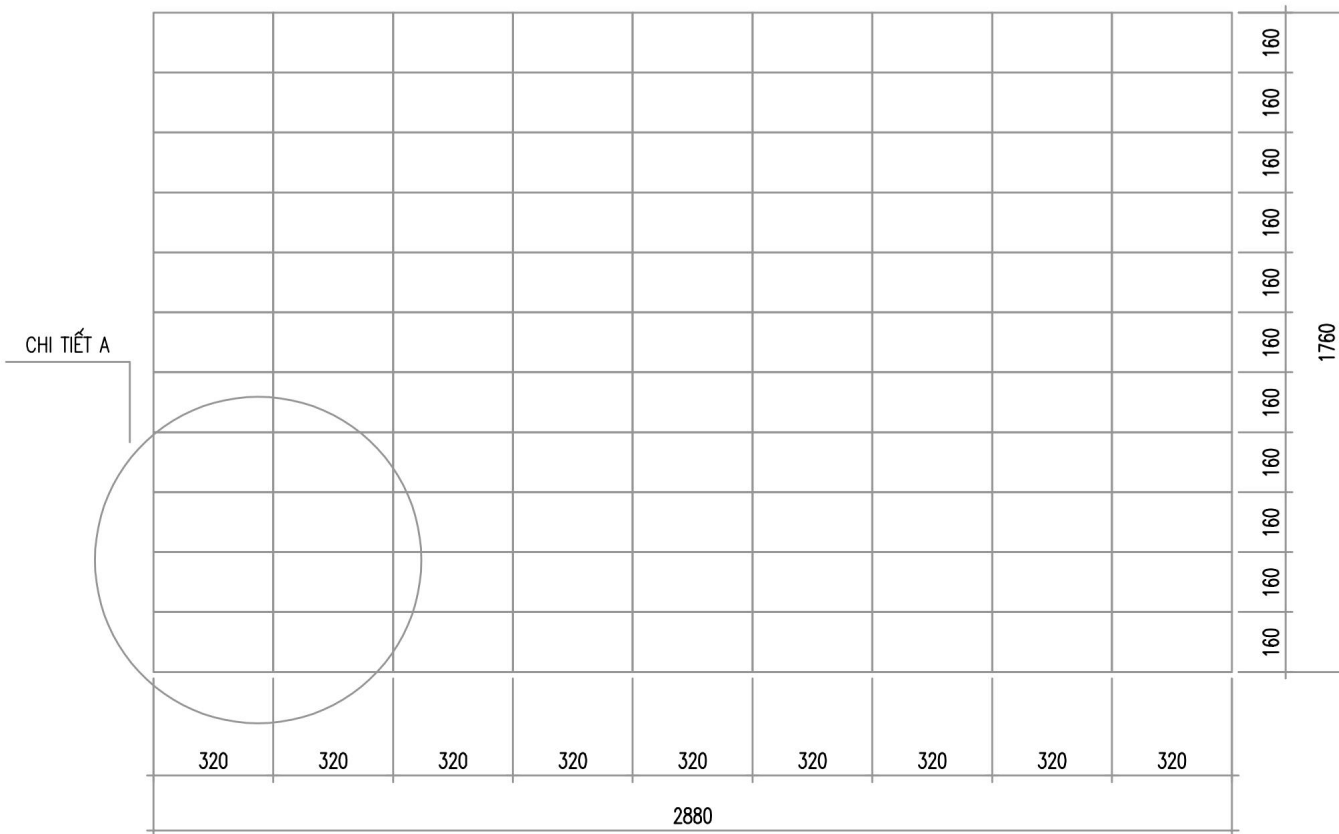

CẤU TẠO MODUL – CHI TIẾT A

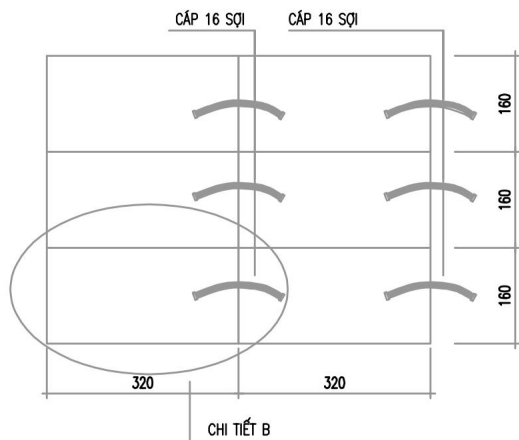

CHI TIẾT B

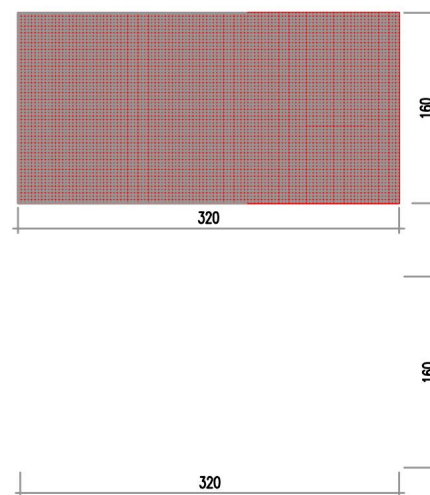

CHỦ ĐẦU TƯ

TRƯỜNG ĐẠI HỌC KINH TẾ - KỸ THUẬT
CÔNG NGHIỆP

DỰ ÁN

CUNG CẤP, LẮP ĐẶT HỆ THỐNG TRANG THIẾT BỊ
CÔNG NGHỆ THÔNG TIN VÀ PHẦN MỀM ỨNG DỤNG
PHỤC VỤ CÔNG TÁC ĐÀO TẠO VÀ NGHIÊN CỨU
KHOA HỌC NĂM 2025

ĐỊA ĐIỂM THỰC HIỆN

HỘI TRƯỜNG NHỎ - SỐ 353 TRẦN HƯNG ĐẠO
P. NAM ĐỊNH, TỈNH NINH BÌNH

HẠNG MỤC

HỆ THỐNG MÀN HÌNH LED

ĐƠN VỊ TƯ VẤN THIẾT KẾ

CÔNG TY CỔ PHẦN BFS TOÀN CẦU

ĐỊA CHỈ: SỐ 144 D3, KHU ĐÔ THỊ ĐẠI KIM - ĐỊNH
CÔNG, PHƯỜNG ĐỊNH CÔNG, HÀ NỘI
SỐ ĐIỆN THOẠI: 024 39233388

Chủ trì

Nguyễn Đức Thành

Thiết kế + Vẽ

Nguyễn Việt Phương

Soát

Nguyễn Đức Thành

GIẢI ĐOẠN THỰC HIỆN

THIẾT KẾ CHI TIẾT VÀ DỰ TOÁN

TÊN BẢN VẼ

BẢN VẼ HỆ THỐNG MÀN HÌNH LED

Tỷ lệ


Ký hiệu bản vẽ

Ngày

2025

LED-P2,5-005

SƠ ĐỒ ĐẦU NỐI DÂY NGUỒN

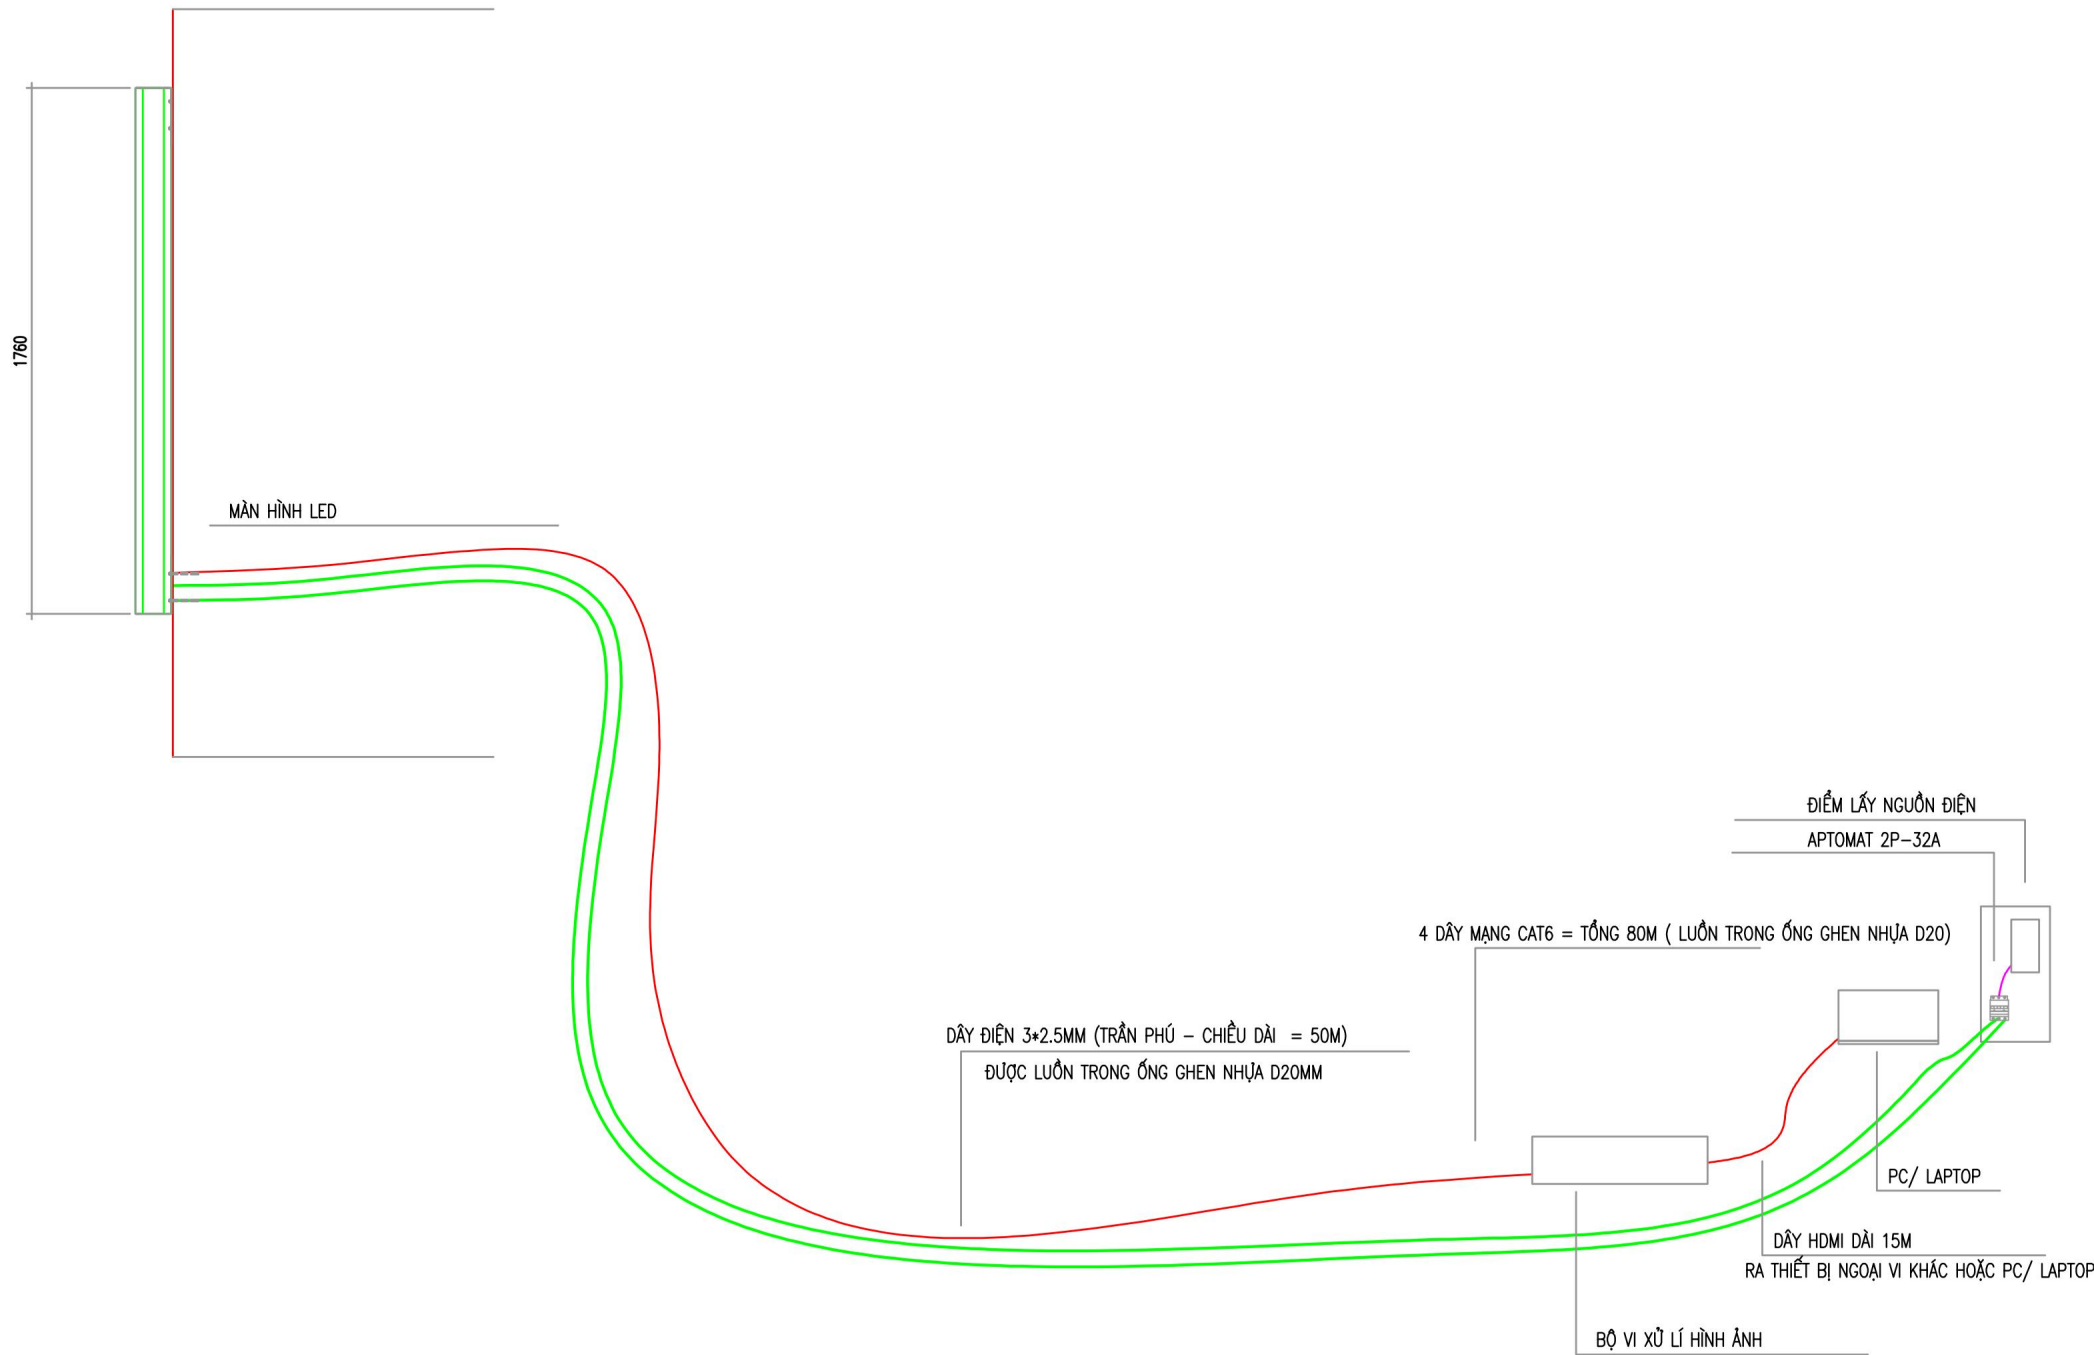

CHỦ ĐẦU TƯ

TRƯỜNG ĐẠI HỌC KINH TẾ - KỸ THUẬT
CÔNG NGHIỆP

DỰ ÁN

CUNG CẤP, LẮP ĐẶT HỆ THỐNG TRANG THIẾT BỊ
CÔNG NGHỆ THÔNG TIN VÀ PHẦN MỀM ỨNG DỤNG
PHỤC VỤ CÔNG TÁC ĐÀO TẠO VÀ NGHIÊN CỨU
KHOA HỌC NĂM 2025

ĐỊA ĐIỂM THỰC HIỆN

HỘI TRƯỞNG NHỎ - SỐ 353 TRẦN HƯNG ĐẠO
P. NAM ĐỊNH, TỈNH NINH BÌNH

HẠNG MỤC

HỆ THỐNG MÀN HÌNH LED

ĐƠN VỊ TƯ VẤN THIẾT KẾ

CÔNG TY CỔ PHẦN BFS TOÀN CẦU

ĐỊA CHỈ: SỐ 144 D3, KHU ĐÔ THỊ ĐẠI KIM - ĐỊNH
CÔNG, PHƯỜNG ĐỊNH CÔNG, HÀ NỘI
SỐ ĐIỆN THOẠI: 024 39233388

Chủ trì

Nguyễn Đức Thành

Thiết kế + Vẽ

Nguyễn Việt Phương

Soát

Nguyễn Đức Thành

GIẢI ĐOẠN THỰC HIỆN

THIẾT KẾ CHI TIẾT VÀ DỰ TOÁN

TÊN BẢN VẼ

BẢN VẼ HỆ THỐNG MÀN HÌNH LED

Tỷ lệ

Ngày

Ký hiệu bản vẽ

LED-P2,5-006

BẢN VẼ KỸ THUẬT MÀN HÌNH LED TRUNG TÂM P3

ĐỊA ĐIỂM: HỘI TRƯỜNG LỚN – 218 LĨNH NAM

CHỦ ĐẦU TƯ

TRƯỜNG ĐẠI HỌC KINH TẾ - KỸ THUẬT
CÔNG NGHIỆP

DỰ ÁN

CUNG CẤP, LẮP ĐẶT HỆ THỐNG TRANG THIẾT BỊ
CÔNG NGHỆ THÔNG TIN VÀ PHẦN MỀM ỨNG DỤNG
PHỤC VỤ CÔNG TÁC ĐÀO TẠO VÀ NGHIÊN CỨU
KHOA HỌC NĂM 2025

ĐỊA ĐIỂM THỰC HIỆN

HỘI TRƯỜNG LỚN - 218 LĨNH NAM
PHƯỜNG HOÀNG MAI, TP. HÀ NỘI

HẠNG MỤC

HỆ THỐNG MÀN HÌNH LED

ĐƠN VỊ TƯ VẤN THIẾT KẾ

CÔNG TY CỔ PHẦN BFS TOÀN CẦU

ĐỊA CHỈ: SỐ 144 D3, KHU ĐÔ THỊ ĐẠI KIM - ĐỊNH
CÔNG, PHƯỜNG ĐỊNH CÔNG, HÀ NỘI
SỐ ĐIỆN THOẠI: 024 39233388

Chủ trì

Nguyễn Đức Thành

Thiết kế + Vẽ

Nguyễn Việt Phương

Soát

Nguyễn Đức Thành

GIAI ĐOẠN THỰC HIỆN

THIẾT KẾ CHI TIẾT VÀ DỰ TOÁN

TÊN BẢN VẼ


BẢN VẼ HỆ THỐNG MÀN HÌNH LED

Tỷ lệ

Ngày

Ký hiệu bản vẽ

LED-P3-001

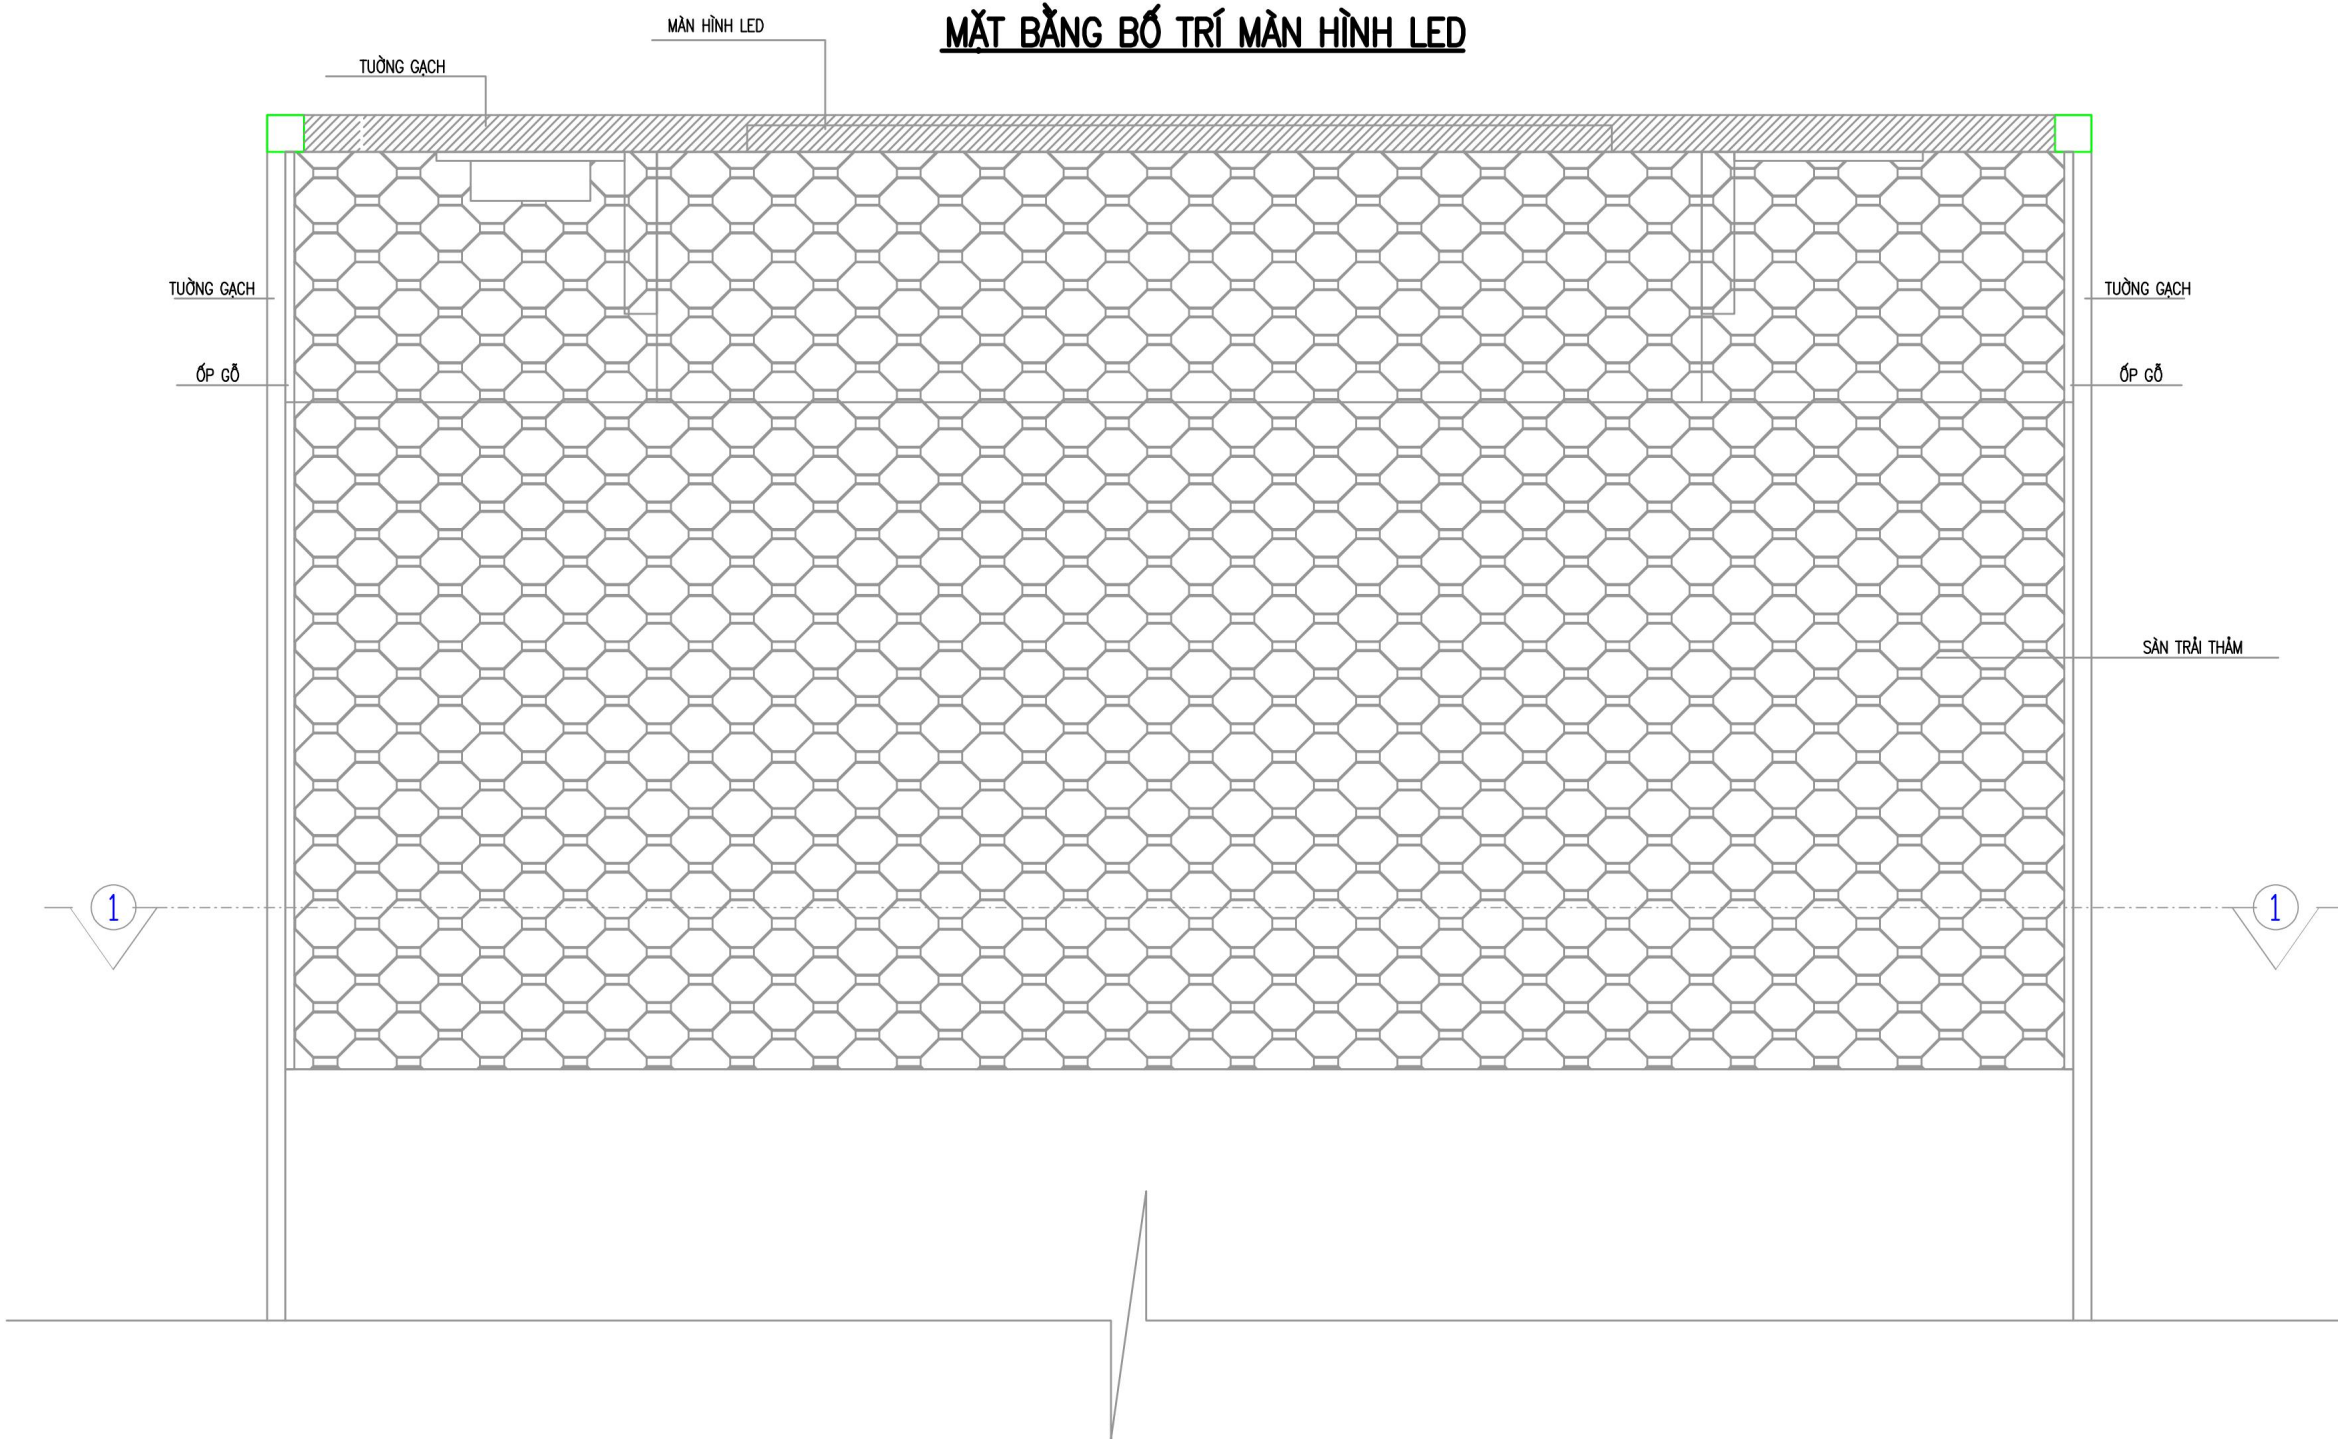

CHỦ ĐẦU TƯ

**TRƯỜNG ĐẠI HỌC KINH TẾ - KỸ THUẬT
CÔNG NGHIỆP**

DỰ ÁN

**CUNG CẤP, LẮP ĐẶT HỆ THỐNG TRANG THIẾT BỊ
CÔNG NGHỆ THÔNG TIN VÀ PHẦN MỀM ỨNG DỤNG
PHỤC VỤ CÔNG TÁC ĐÀO TẠO VÀ NGHIÊN CỨU
KHOA HỌC NĂM 2025**

ĐỊA ĐIỂM THỰC HIỆN

**HỘI TRƯỞNG LỚN - 218 LĨNH NAM
PHƯỜNG HOÀNG MAI, TP. HÀ NỘI**

HẠNG MỤC

HỆ THỐNG MÀN HÌNH LED

ĐƠN VỊ TƯ VẤN THIẾT KẾ

CÔNG TY CỔ PHẦN BFS TOÀN CẦU

**ĐỊA CHỈ: SỐ 144 D3, KHU ĐÔ THỊ ĐẠI KIM - ĐỊNH
CÔNG, PHƯỜNG ĐỊNH CÔNG, HÀ NỘI
SỐ ĐIỆN THOẠI: 024 39233388**

Chủ trì

Nguyễn Đức Thành

Thiết kế + Vẽ

Nguyễn Việt Phương

Soát

Nguyễn Đức Thành

GIAI ĐOẠN THỰC HIỆN

THIẾT KẾ CHI TIẾT VÀ DỰ TOÁN

TÊN BẢN VẼ

BẢN VẼ HỆ THỐNG MÀN HÌNH LED


Tỷ lệ

Ngày

Ký hiệu bản vẽ

LED-P3-002

MẶT CẮT 1-1

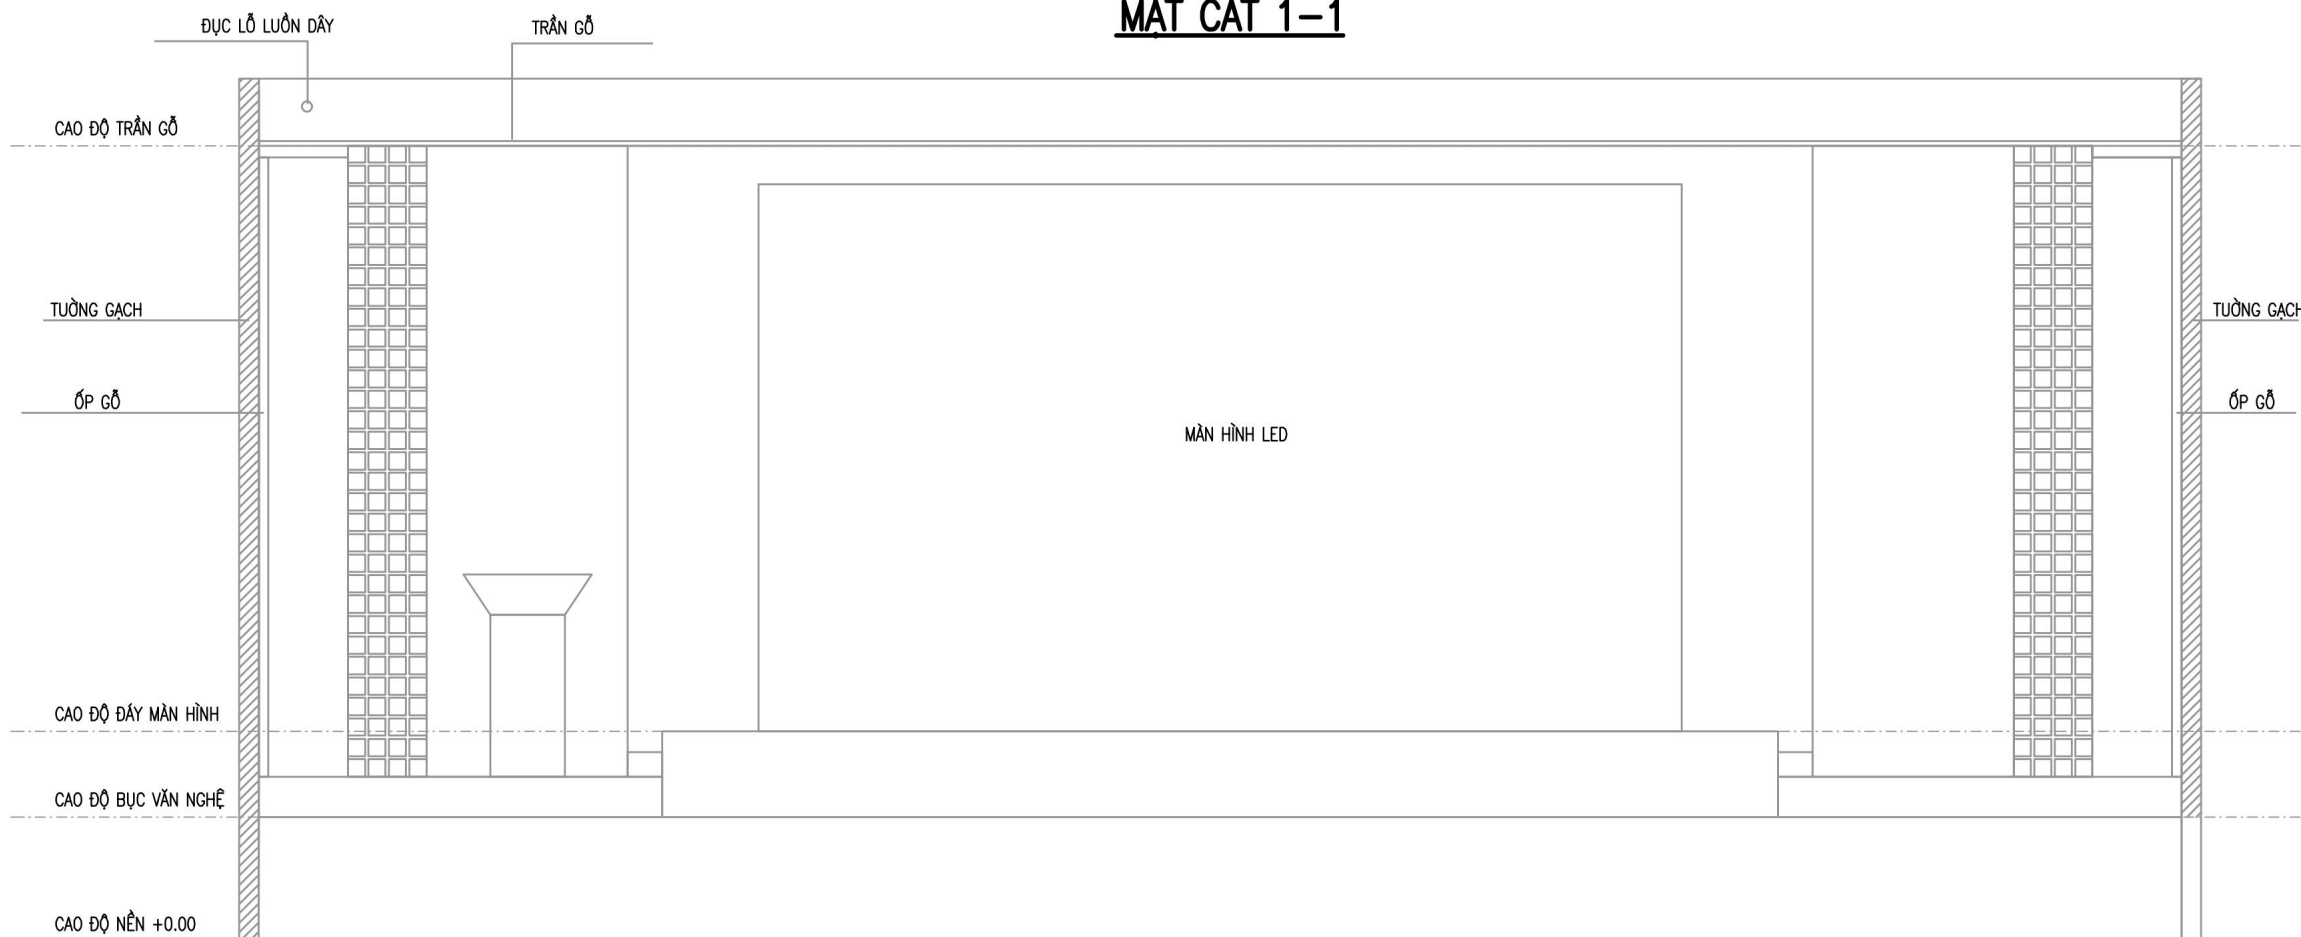

CHỦ ĐẦU TƯ

TRƯỜNG ĐẠI HỌC KINH TẾ - KỸ THUẬT
CÔNG NGHIỆP

DỰ ÁN

CUNG CẤP, LẮP ĐẶT HỆ THỐNG TRANG THIẾT BỊ
CÔNG NGHỆ THÔNG TIN VÀ PHẦN MỀM ỨNG DỤNG
PHỤC VỤ CÔNG TÁC ĐÀO TẠO VÀ NGHIÊN CỨU
KHOA HỌC NĂM 2025

ĐỊA ĐIỂM THỰC HIỆN

HỘI TRƯỜNG LỚN - 218 LĨNH NAM
PHƯỜNG HOÀNG MAI, TP. HÀ NỘI

HẠNG MỤC

HỆ THỐNG MÀN HÌNH LED

ĐƠN VỊ TƯ VẤN THIẾT KẾ

CÔNG TY CỔ PHẦN BFS TOÀN CẦU

ĐỊA CHỈ: SỐ 144 D3, KHU ĐÔ THỊ ĐẠI KIM - ĐỊNH
CÔNG, PHƯỜNG ĐỊNH CÔNG, HÀ NỘI
SỐ ĐIỆN THOẠI: 024 39233388

Chủ trì

Nguyễn Đức Thành

Thiết kế + Vẽ

Nguyễn Việt Phương

Soát

Nguyễn Đức Thành

GIAI ĐOẠN THỰC HIỆN

THIẾT KẾ CHI TIẾT VÀ DỰ TOÁN

TÊN BẢN VẼ


BẢN VẼ HỆ THỐNG MÀN HÌNH LED

Tỷ lệ


Ngày

Ký hiệu bản vẽ

LED-P3-003

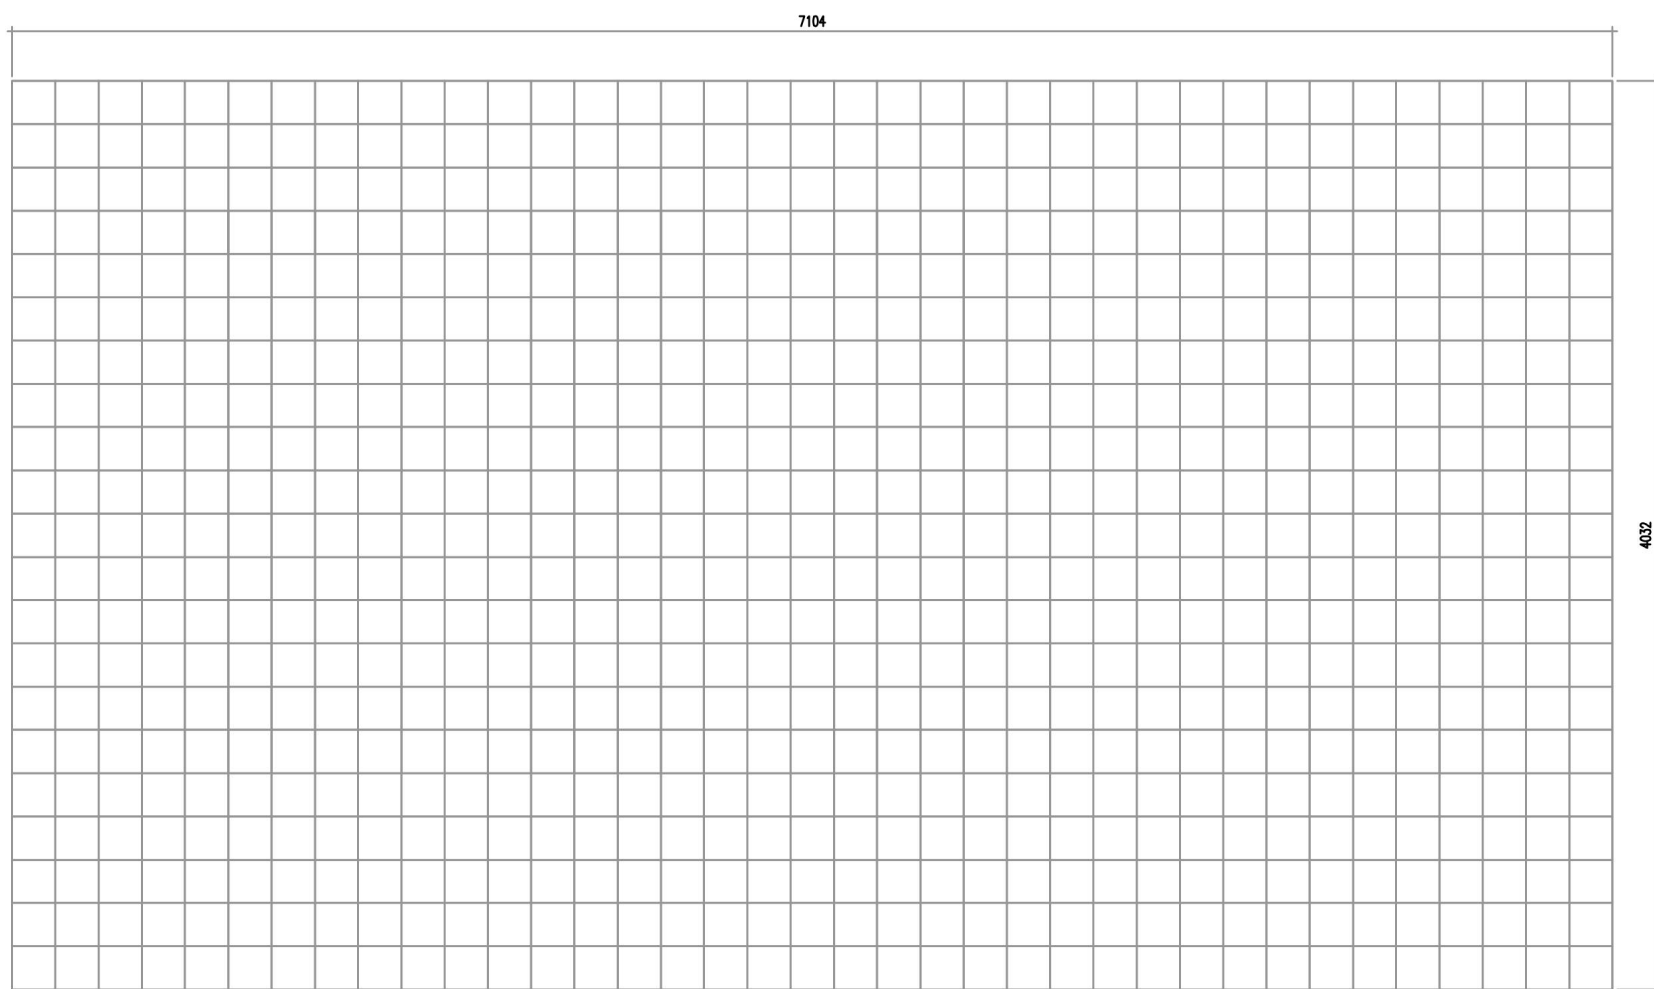

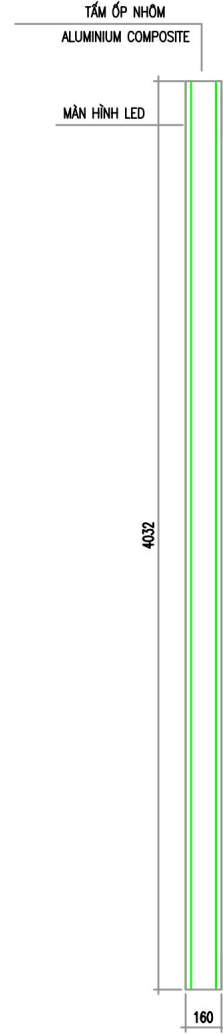


KIẾN TRÚC MÀN HÌNH LED – MẶT ĐÚNG




KIẾN TRÚC MÀN HÌNH LED – MẶT BÊN

GHI CHÚ


- MÀN HÌNH HIỂN THỊ BẢNG ĐIỆN TỬ KÍCH THƯỚC 7104*4032 MM
- MÀN HÌNH HIỂN THỊ BẢNG ĐIỆN TỬ MODUL LED P3

CHỦ ĐẦU TƯ		
TRƯỜNG ĐẠI HỌC KINH TẾ - KỸ THUẬT CÔNG NGHIỆP		
DỰ ÁN		
CUNG CẤP, LẮP ĐẶT HỆ THỐNG TRANG THIẾT BỊ CÔNG NGHỆ THÔNG TIN VÀ PHẦN MỀM ỨNG DỤNG PHỤC VỤ CÔNG TÁC ĐÀO TẠO VÀ NGHIÊN CỨU KHOA HỌC NĂM 2025		
ĐỊA ĐIỂM THỰC HIỆN		
HỘI TRƯỞNG LỚN - 218 LĨNH NAM PHƯỜNG HOÀNG MAI, TP. HÀ NỘI		
HẠNG MỤC		
HỆ THỐNG MÀN HÌNH LED		
ĐƠN VỊ TƯ VẤN THIẾT KẾ		
CÔNG TY CỔ PHẦN BFS TOÀN CẦU		
ĐỊA CHỈ: SỐ 144 D3, KHU ĐÔ THỊ ĐẠI KIM - ĐỊNH CÔNG, PHƯỜNG ĐỊNH CÔNG, HÀ NỘI SỐ ĐIỆN THOẠI: 024 39233388		
Chủ trì		
Nguyễn Đức Thành		
Thiết kế + Vẽ		
Nguyễn Việt Phương		
Soát		
Nguyễn Đức Thành		
GIAI ĐOẠN THỰC HIỆN		
THIẾT KẾ CHI TIẾT VÀ DỰ TOÁN		
TÊN BẢN VẼ		
BẢN VẼ HỆ THỐNG MÀN HÌNH LED		
Tỷ lệ		Ký hiệu bản vẽ LED-P3-004
Ngày	2025	


CẤU TẠO MÀN HÌNH LED

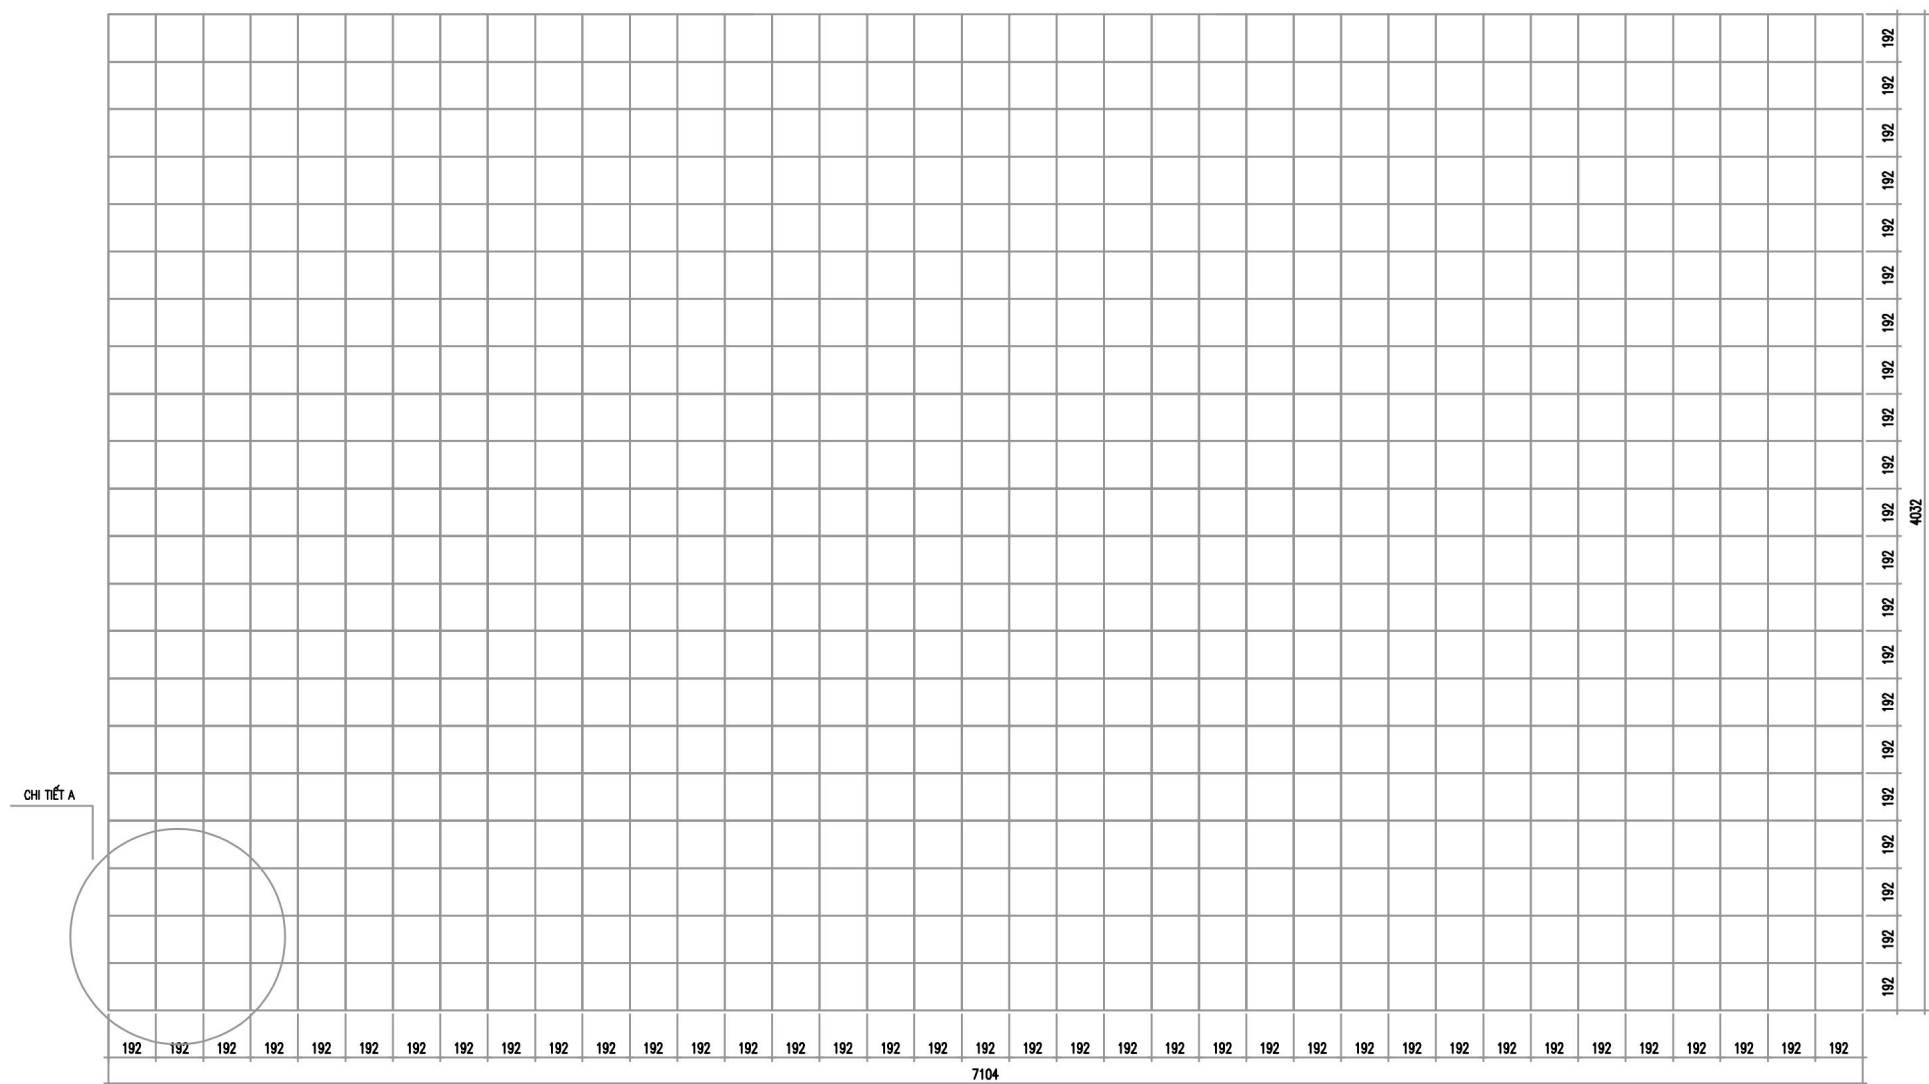

CẤU TẠO MODUL – CHI TIẾT A

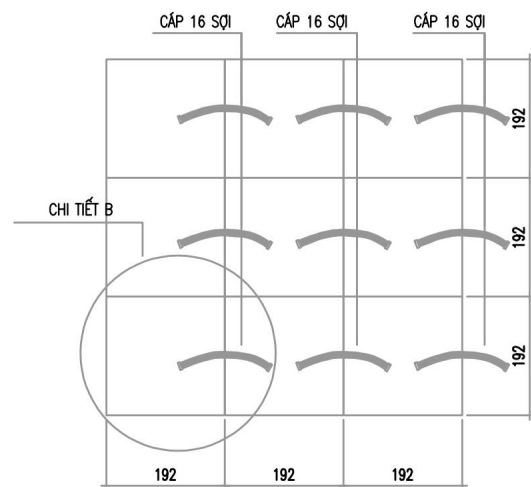

CHI TIẾT B

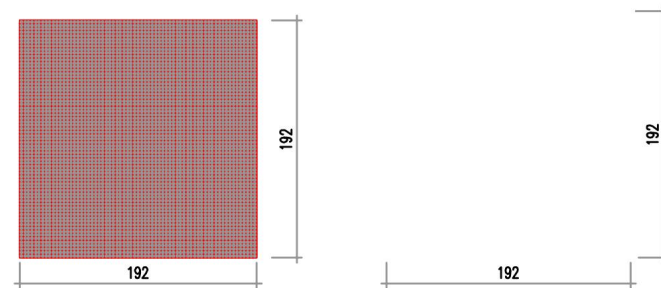

CHỦ ĐẦU TƯ

**TRƯỜNG ĐẠI HỌC KINH TẾ - KỸ THUẬT
CÔNG NGHIỆP**

DỰ ÁN

**CUNG CẤP, LẬP ĐẶT HỆ THỐNG TRANG THIẾT BỊ
CÔNG NGHỆ THÔNG TIN VÀ PHẦN MỀM ỨNG DỤNG
PHỤC VỤ CÔNG TÁC ĐÀO TẠO VÀ NGHIÊN CỨU
KHOA HỌC NĂM 2025**

ĐỊA ĐIỂM THỰC HIỆN

HỘI TRƯỞNG LỚN - 218 LĨNH NAM
PHƯỜNG HOÀNG MAI, TP. HÀ NỘI

HẠNG MỤC

HỆ THỐNG MÀN HÌNH LED

ĐƠN VỊ TƯ VẤN THIẾT KẾ

CÔNG TY CỔ PHẦN BFS TOÀN CẦU

**ĐỊA CHỈ: SỐ 144 D3, KHU ĐÔ THỊ ĐẠI KIM - ĐỊNH
CÔNG, PHƯỜNG ĐỊNH CÔNG, HÀ NỘI**
SỐ ĐIỆN THOẠI: 024 39233388

Chủ trì

Nguyễn Đức Thành

Thiết kế + Vẽ

Nguyễn Việt Phương

Soát

Nguyễn Đức Thành

GIAI ĐOẠN THỰC HIỆN

THIẾT KẾ CHI TIẾT VÀ DỰ TOÁN

TÊN BẢN VẼ


BẢN VẼ HỆ THỐNG MÀN HÌNH LED

Tỷ lệ

Ngày	2025
------	------

Ký hiệu bản vẽ

LED-P3-005

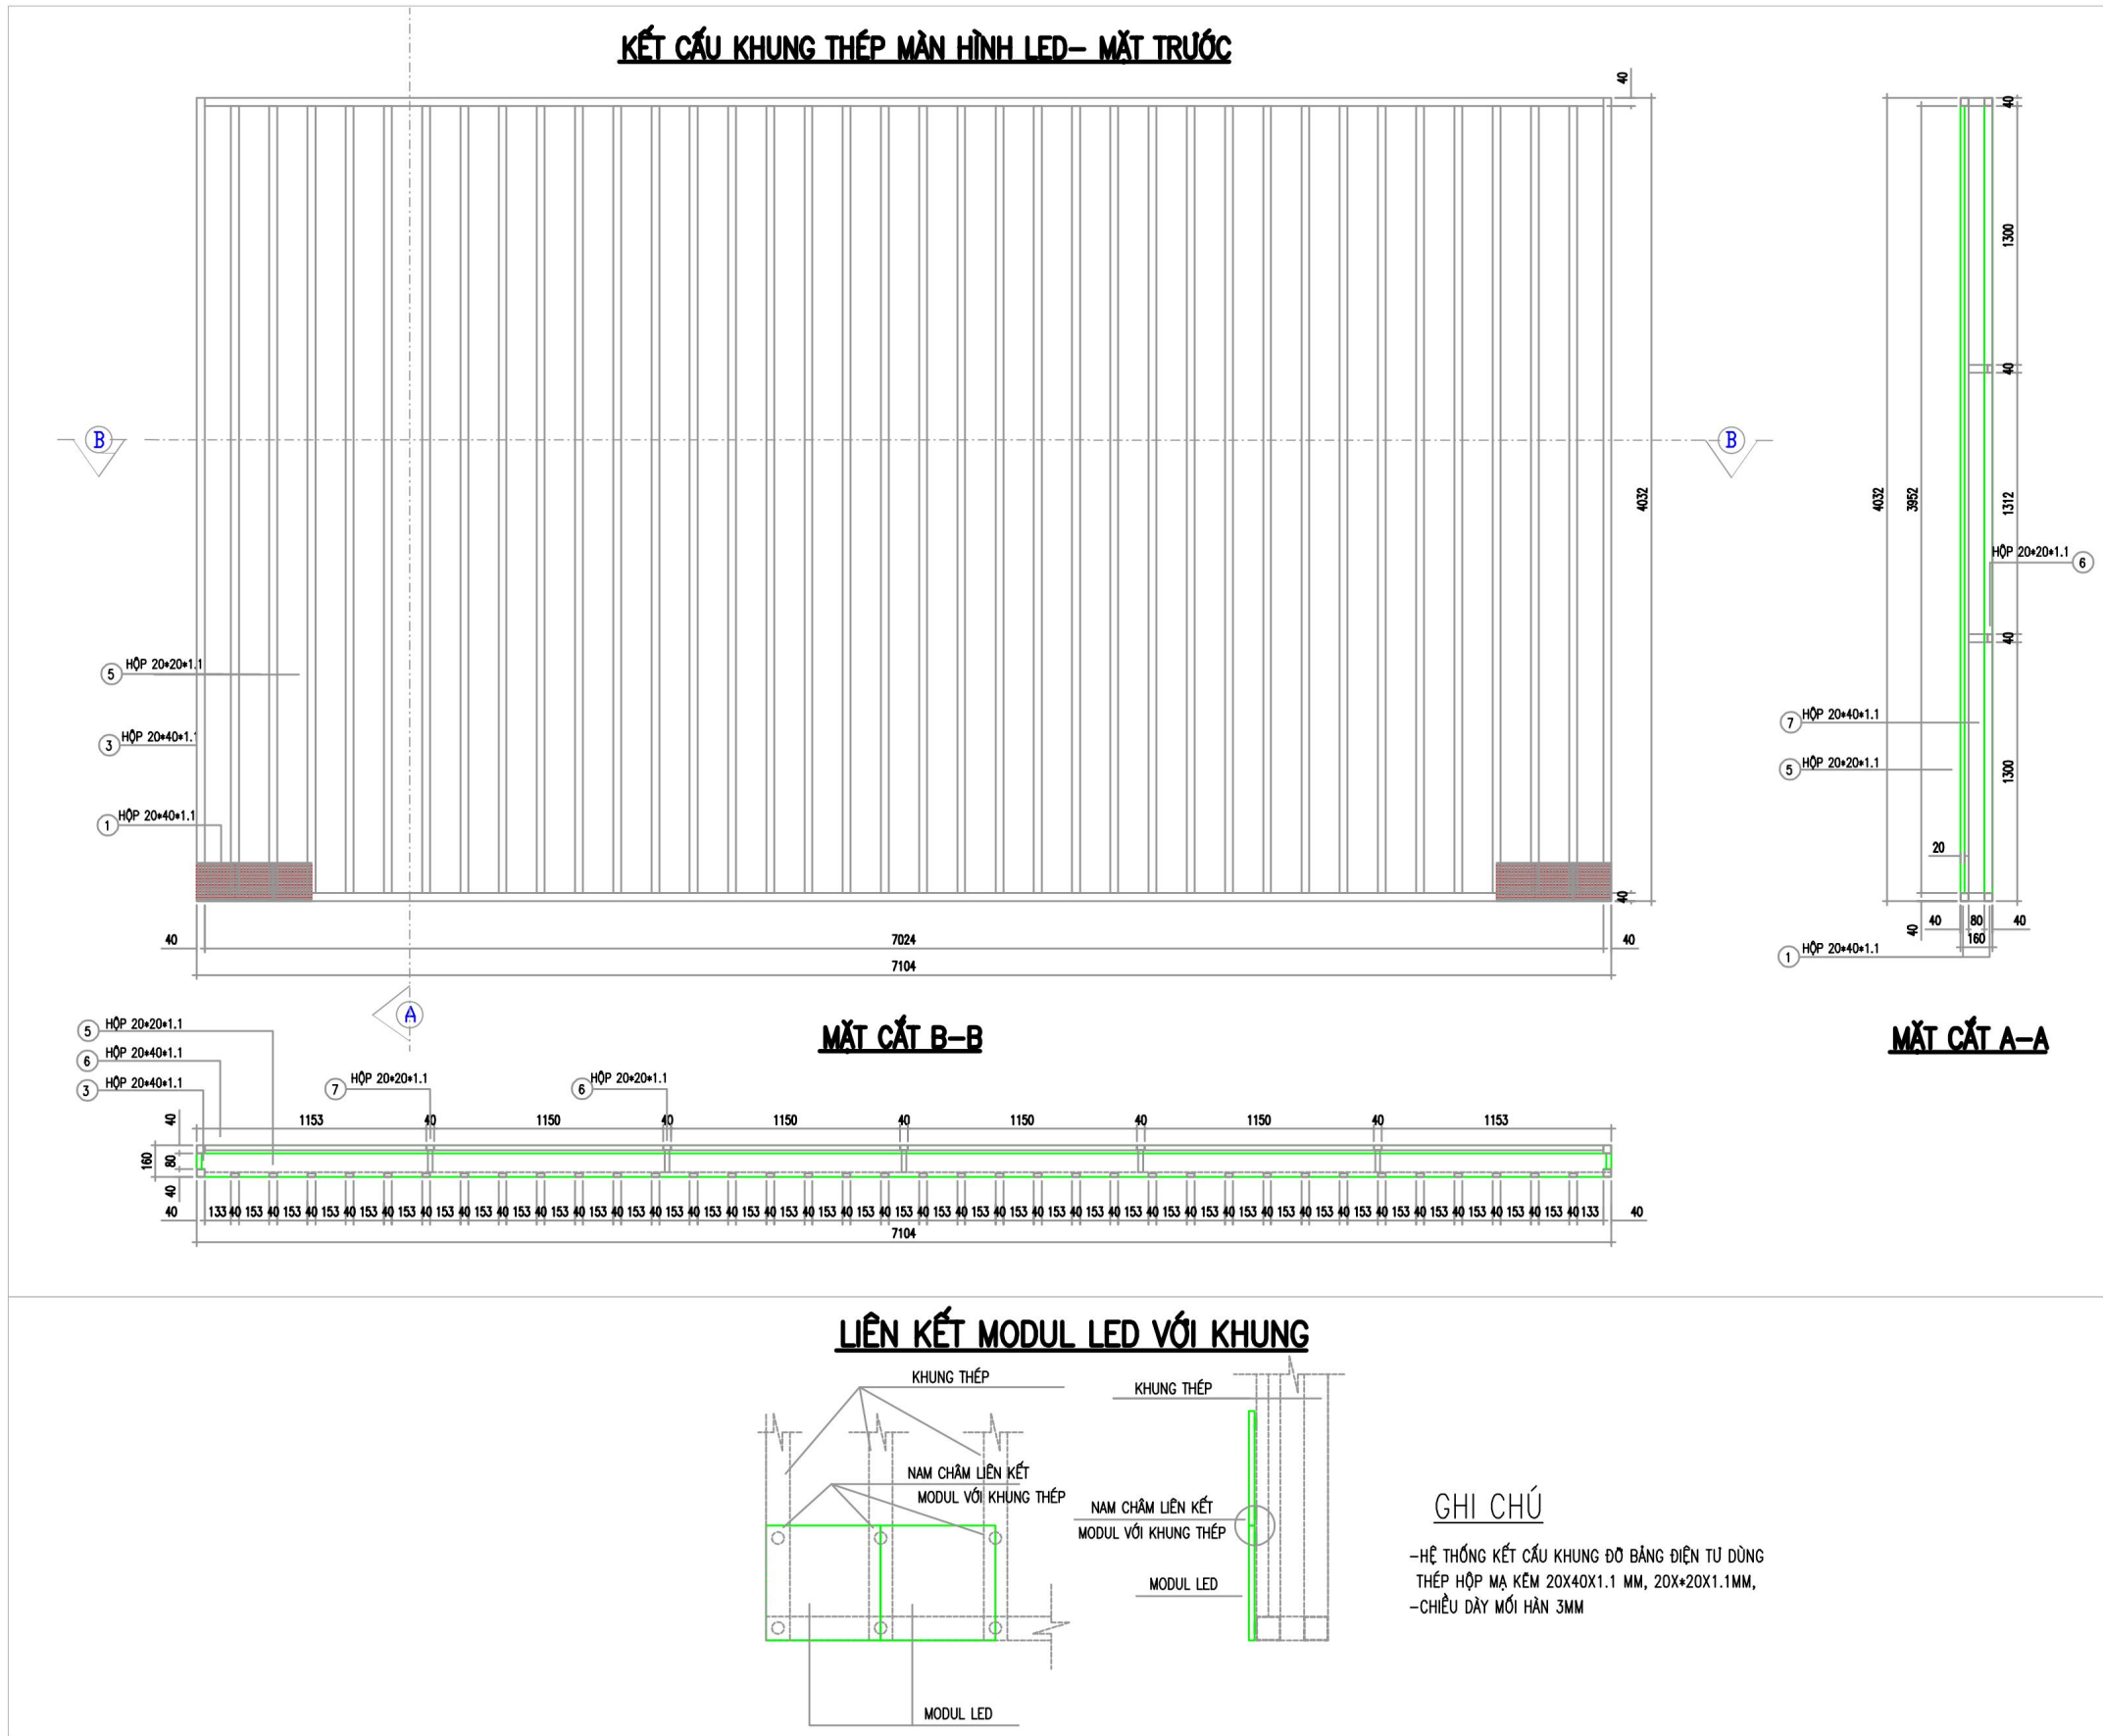

CHỦ ĐẦU TƯ

TRƯỜNG ĐẠI HỌC KINH TẾ - KỸ THUẬT
CÔNG NGHIỆP

DỰ ÁN

CUNG CẤP, LẮP ĐẶT HỆ THỐNG TRANG THIẾT BỊ
CÔNG NGHỆ THÔNG TIN VÀ PHẦN MỀM ỨNG DỤNG
PHỤC VỤ CÔNG TÁC ĐÀO TẠO VÀ NGHIÊN CỨU
KHOA HỌC NĂM 2025

ĐỊA ĐIỂM THỰC HIỆN

HỘI TRƯỞNG LỚN - 218 LĨNH NAM
PHƯỜNG HOÀNG MAI, TP. HÀ NỘI

HẠNG MỤC

HỆ THỐNG MÀN HÌNH LED

ĐƠN VỊ TƯ VẤN THIẾT KẾ

CÔNG TY CỔ PHẦN BFS TOÀN CẦU

ĐỊA CHỈ: SỐ 144 D3, KHU ĐÔ THỊ ĐẠI KIM - ĐỊNH
CÔNG, PHƯỜNG ĐỊNH CÔNG, HÀ NỘI
SỐ ĐIỆN THOẠI: 024 39233388

Chủ trì

Nguyễn Đức Thành

Thiết kế + Vẽ

Nguyễn Việt Phương

Soát

Nguyễn Đức Thành

GIẢI ĐOẠN THỰC HIỆN

THIẾT KẾ CHI TIẾT VÀ DỰ TOÁN

TÊN BẢN VẼ


BẢN VẼ HỆ THỐNG MÀN HÌNH LED

Tỷ lệ

Ngày

Ký hiệu bản vẽ


LED-P3-006

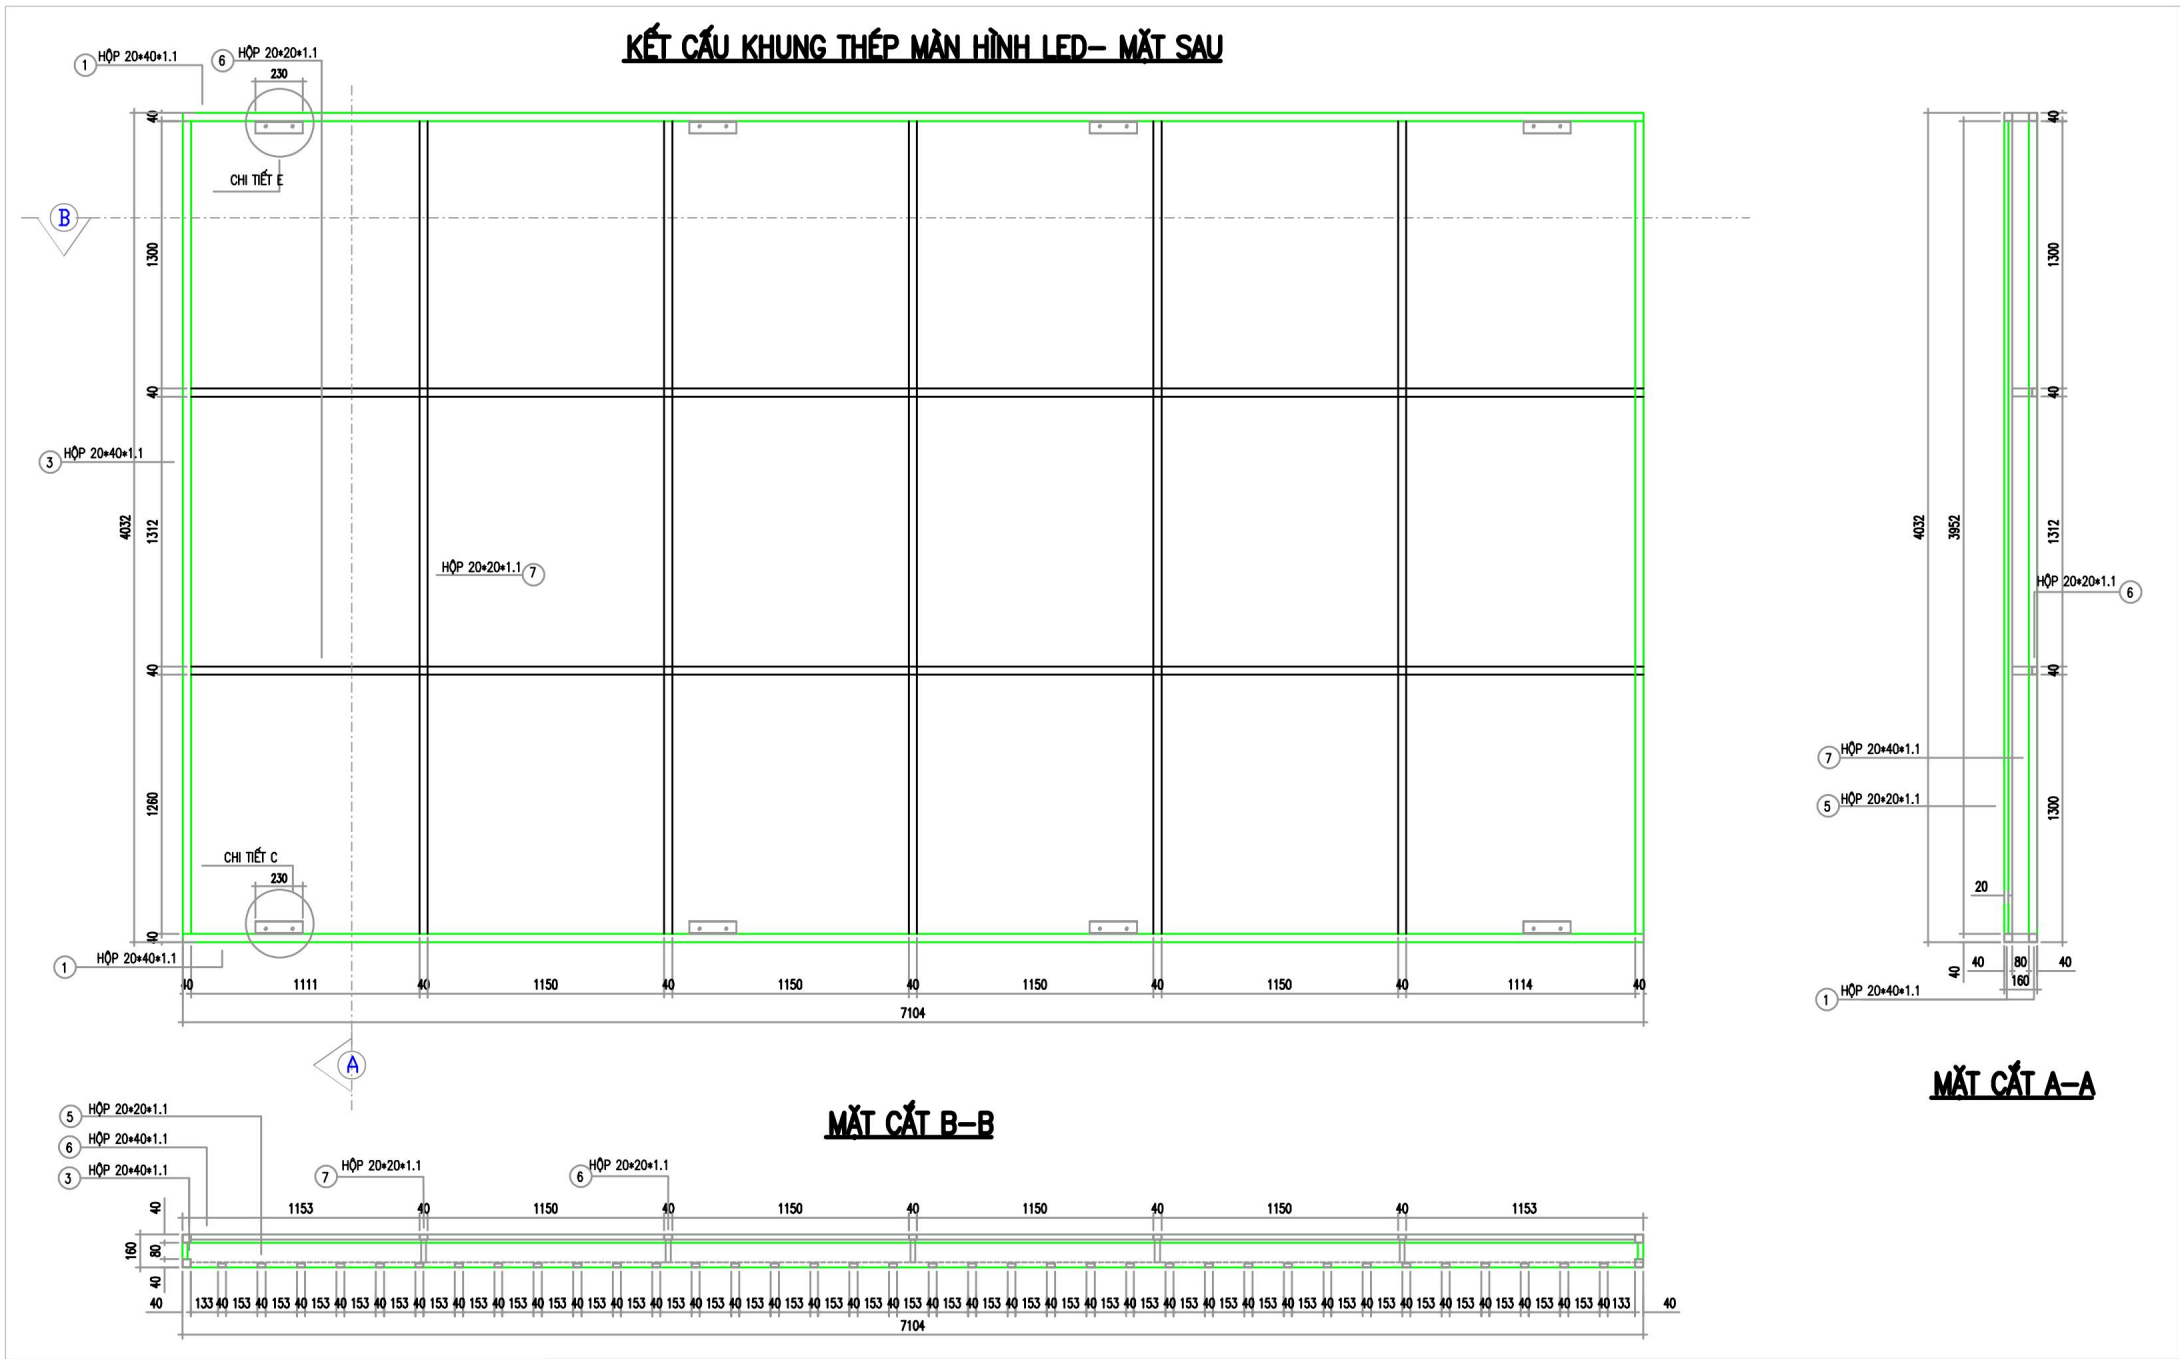


GHI CHÚ

- HỆ THỐNG KẾT CẤU KHUNG ĐỖ BẢNG ĐIỆN TỬ DÙNG THÉP HỘP MÀ KÉM 40X40X1.1 MM, 40X20X1.1MM,
- CHIỀU DÀY MỐI HÀN 3MM

CHI TIẾT C- SL 04

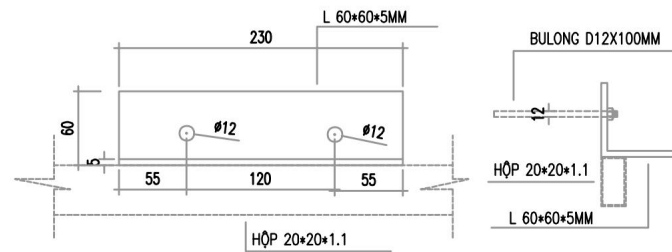

CHI TIẾT E- SL 04

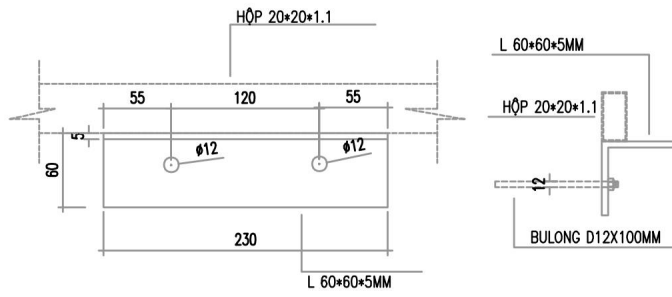

CHỦ ĐẦU TƯ

TRƯỜNG ĐẠI HỌC KINH TẾ - KỸ THUẬT
CÔNG NGHIỆP

DỰ ÁN

CUNG CẤP, LẮP ĐẶT HỆ THỐNG TRANG THIẾT BỊ
CÔNG NGHỆ THÔNG TIN VÀ PHẦN MỀM ỨNG DỤNG
PHỤC VỤ CÔNG TÁC ĐÀO TẠO VÀ NGHIÊN CỨU
KHOA HỌC NĂM 2025

ĐỊA ĐIỂM THỰC HIỆN

HỘI TRƯỞNG LỚN - 218 LĨNH NAM
PHƯỜNG HOÀNG MAI, TP. HÀ NỘI

HẠNG MỤC

HỆ THỐNG MÀN HÌNH LED

ĐƠN VỊ TƯ VẤN THIẾT KẾ

CÔNG TY CỔ PHẦN BFS TOÀN CẦU

ĐỊA CHỈ: SỐ 144 D3, KHU ĐÔ THỊ ĐẠI KIM - ĐỊNH
CÔNG, PHƯỜNG ĐỊNH CÔNG, HÀ NỘI
SỐ ĐIỆN THOẠI: 024 39233388

Chủ trì

Nguyễn Đức Thành

Thiết kế + Vẽ

Nguyễn Việt Phương

Soát

Nguyễn Đức Thành

GIẢI ĐOẠN THỰC HIỆN

THIẾT KẾ CHI TIẾT VÀ DỰ TOÁN

TÊN BẢN VẼ



BẢN VẼ HỆ THỐNG MÀN HÌNH LED

Tỷ lệ

Ngày

Ký hiệu bản vẽ

LED-P3-007

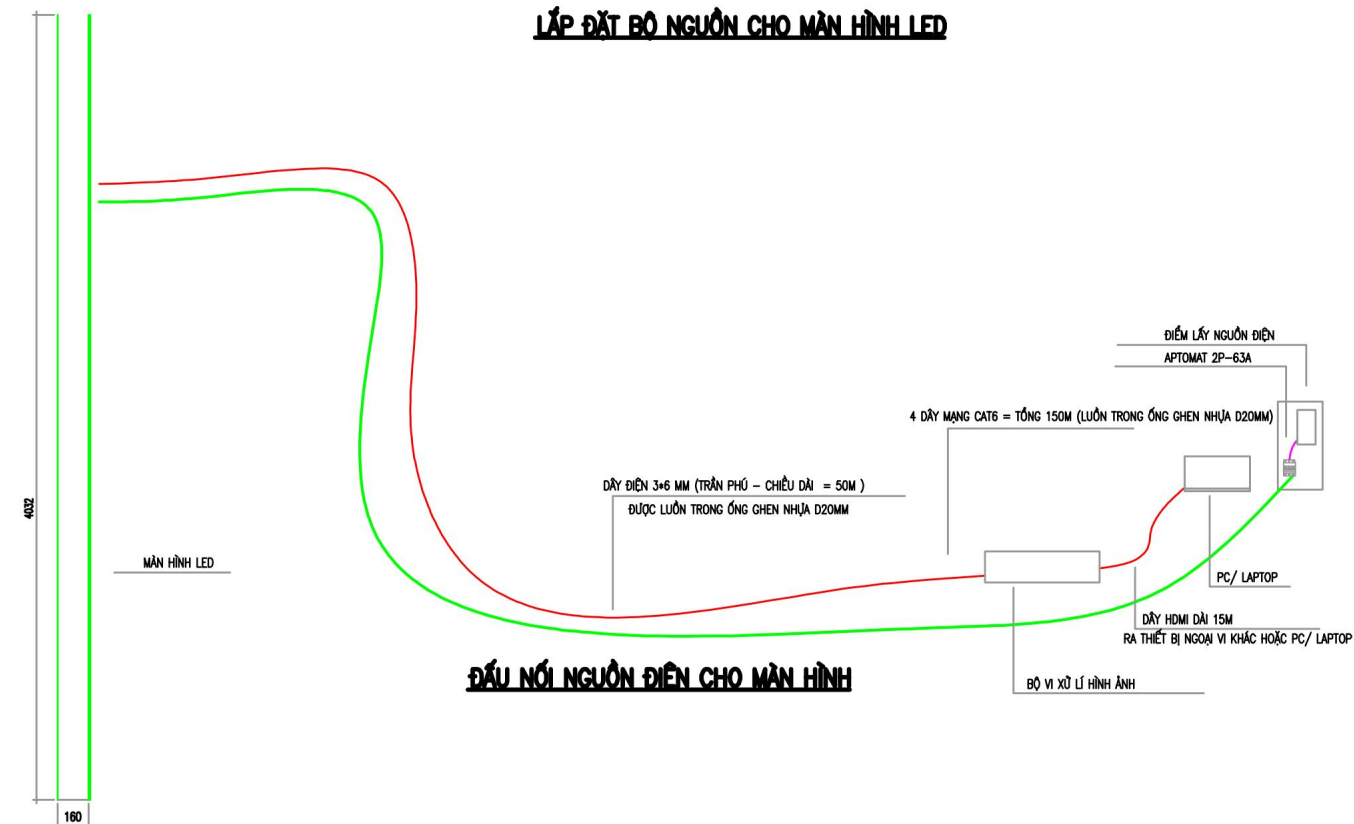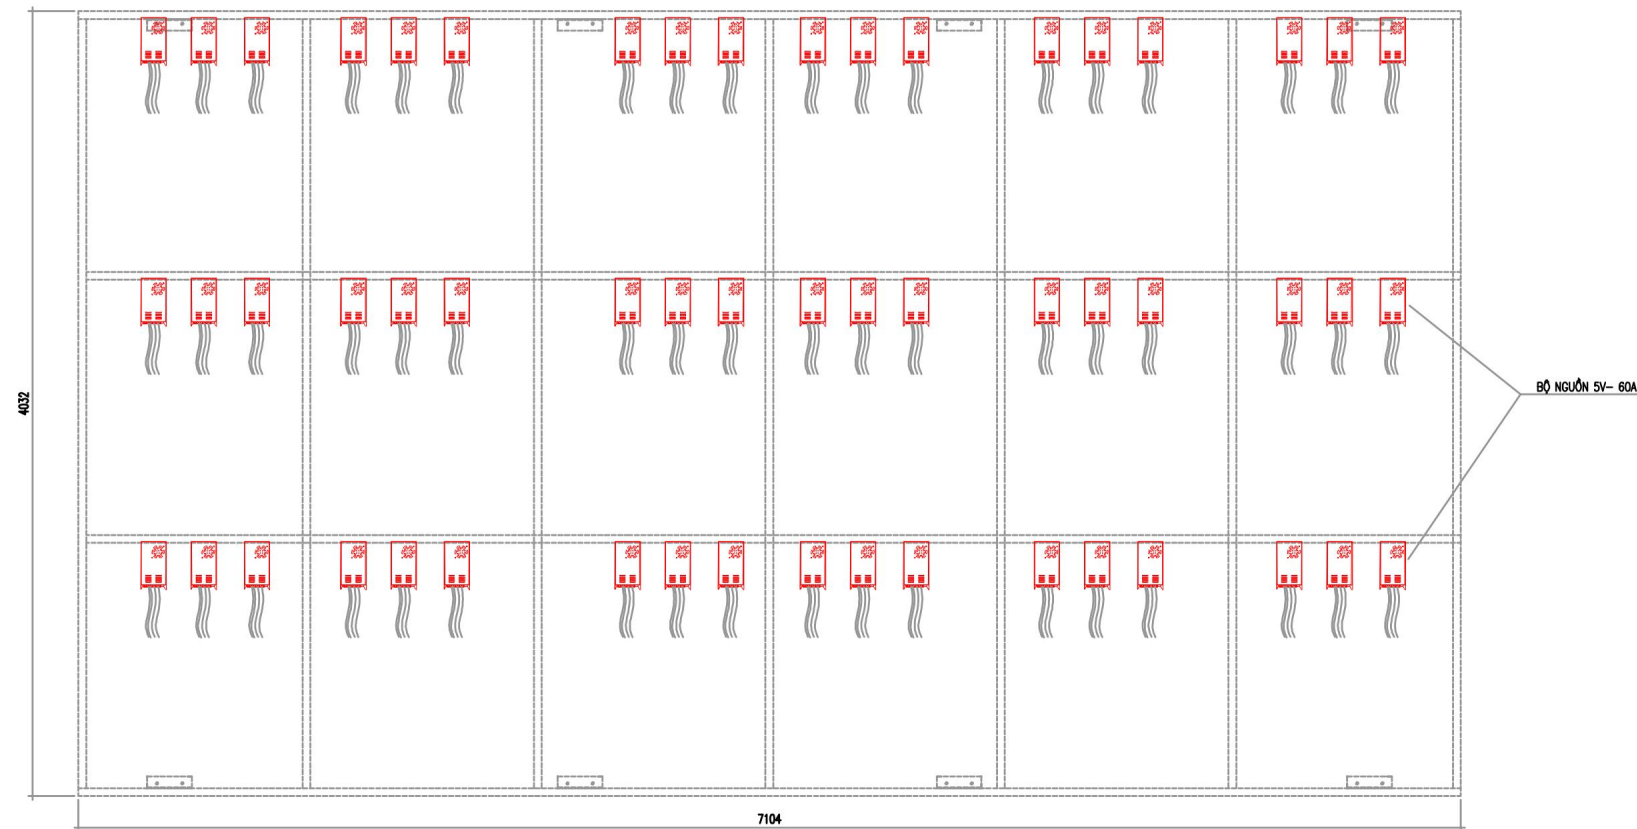

CHỦ ĐẦU TƯ

**TRƯỜNG ĐẠI HỌC KINH TẾ - KỸ THUẬT
CÔNG NGHIỆP**

DỰ ÁN

**CUNG CẤP, LẬP ĐẶT HỆ THỐNG TRANG THIẾT BỊ
CÔNG NGHỆ THÔNG TIN VÀ PHẦN MỀM ỨNG DỤNG
PHỤC VỤ CÔNG TÁC ĐÀO TẠO VÀ NGHIÊN CỨU
KHOA HỌC NĂM 2025**

ĐỊA ĐIỂM THỰC HIỆN

HỘI TRƯỞNG LỚN - 218 LĨNH NAM
PHƯỜNG HOÀNG MAI, TP. HÀ NỘI

HẠNG MỤC

HỆ THỐNG MÀN HÌNH LED

ĐƠN VỊ TƯ VẤN THIẾT KẾ

CÔNG TY CỔ PHẦN BFS TOÀN CẦU

ĐỊA CHỈ: SỐ 144 D3, KHU ĐÔ THỊ ĐẠI KIM - ĐỊNH
CÔNG, PHƯỜNG ĐỊNH CÔNG, HÀ NỘI
SỐ ĐIỆN THOẠI: 024 39233388

Chủ trì

Nguyễn Đức Thành

Thiết kế + Vẽ

Nguyễn Việt Phương

Soát

Nguyễn Đức Thành

GIẢI ĐOẠN THỰC HIỆN

THIẾT KẾ CHI TIẾT VÀ DỰ TOÁN

TÊN BẢN VẼ


BẢN VẼ HỆ THỐNG MÀN HÌNH LED

Tỷ lệ

Ngày	2025
------	------

Ký hiệu bản vẽ

LED-P3-008

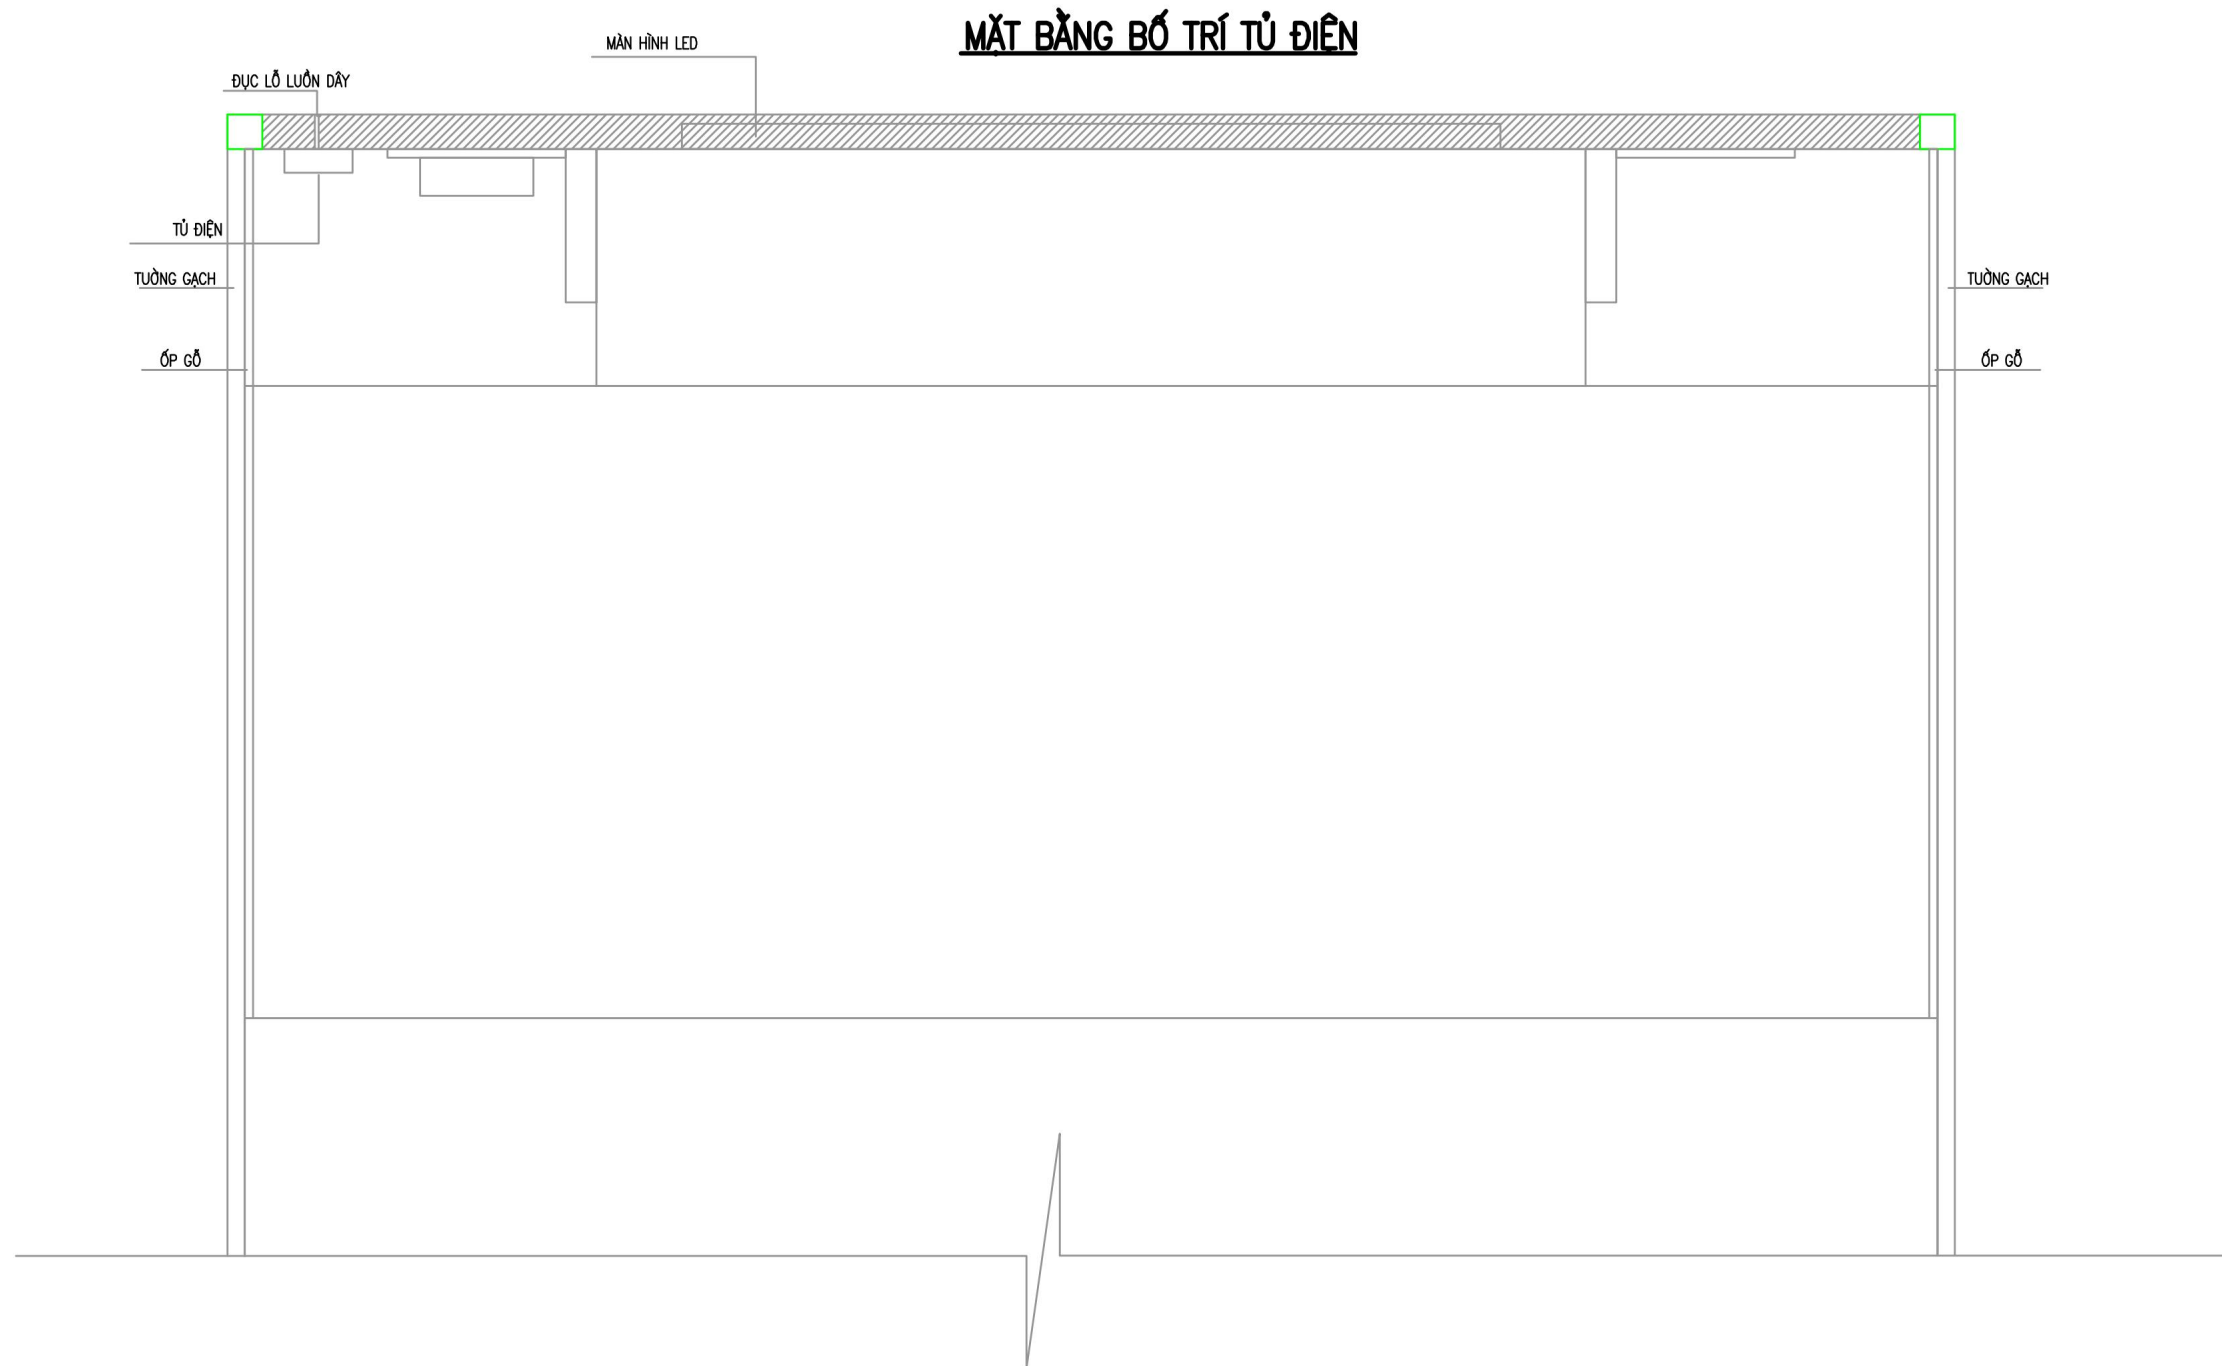

CHỦ ĐẦU TƯ

**TRƯỜNG ĐẠI HỌC KINH TẾ - KỸ THUẬT
CÔNG NGHIỆP**

DỰ ÁN

**CUNG CẤP, LẮP ĐẶT HỆ THỐNG TRANG THIẾT BỊ
CÔNG NGHỆ THÔNG TIN VÀ PHẦN MỀM ỨNG DỤNG
PHỤC VỤ CÔNG TÁC ĐÀO TẠO VÀ NGHIÊN CỨU
KHOA HỌC NĂM 2025**

ĐỊA ĐIỂM THỰC HIỆN

**HỘI TRƯỞNG LỚN - 218 LĨNH NAM
PHƯỜNG HOÀNG MAI, TP. HÀ NỘI**

HẠNG MỤC

HỆ THỐNG MÀN HÌNH LED

ĐƠN VỊ TƯ VẤN THIẾT KẾ

CÔNG TY CỔ PHẦN BFS TOÀN CẦU

**ĐỊA CHỈ: SỐ 144 D3, KHU ĐÔ THỊ ĐẠI KIM - ĐỊNH
CÔNG, PHƯỜNG ĐỊNH CÔNG, HÀ NỘI**
SỐ ĐIỆN THOẠI: 024 39233388

Chủ trì

Nguyễn Đức Thành

Thiết kế + Vẽ

Nguyễn Việt Phương

Soát

Nguyễn Đức Thành

GIAI ĐOẠN THỰC HIỆN

THIẾT KẾ CHI TIẾT VÀ DỰ TOÁN

TÊN BẢN VẼ

BẢN VẼ HỆ THỐNG MÀN HÌNH LED


Tỷ lệ

Ngày

Ký hiệu bản vẽ

LED-P3-009

MẶT BẰNG TRẦN

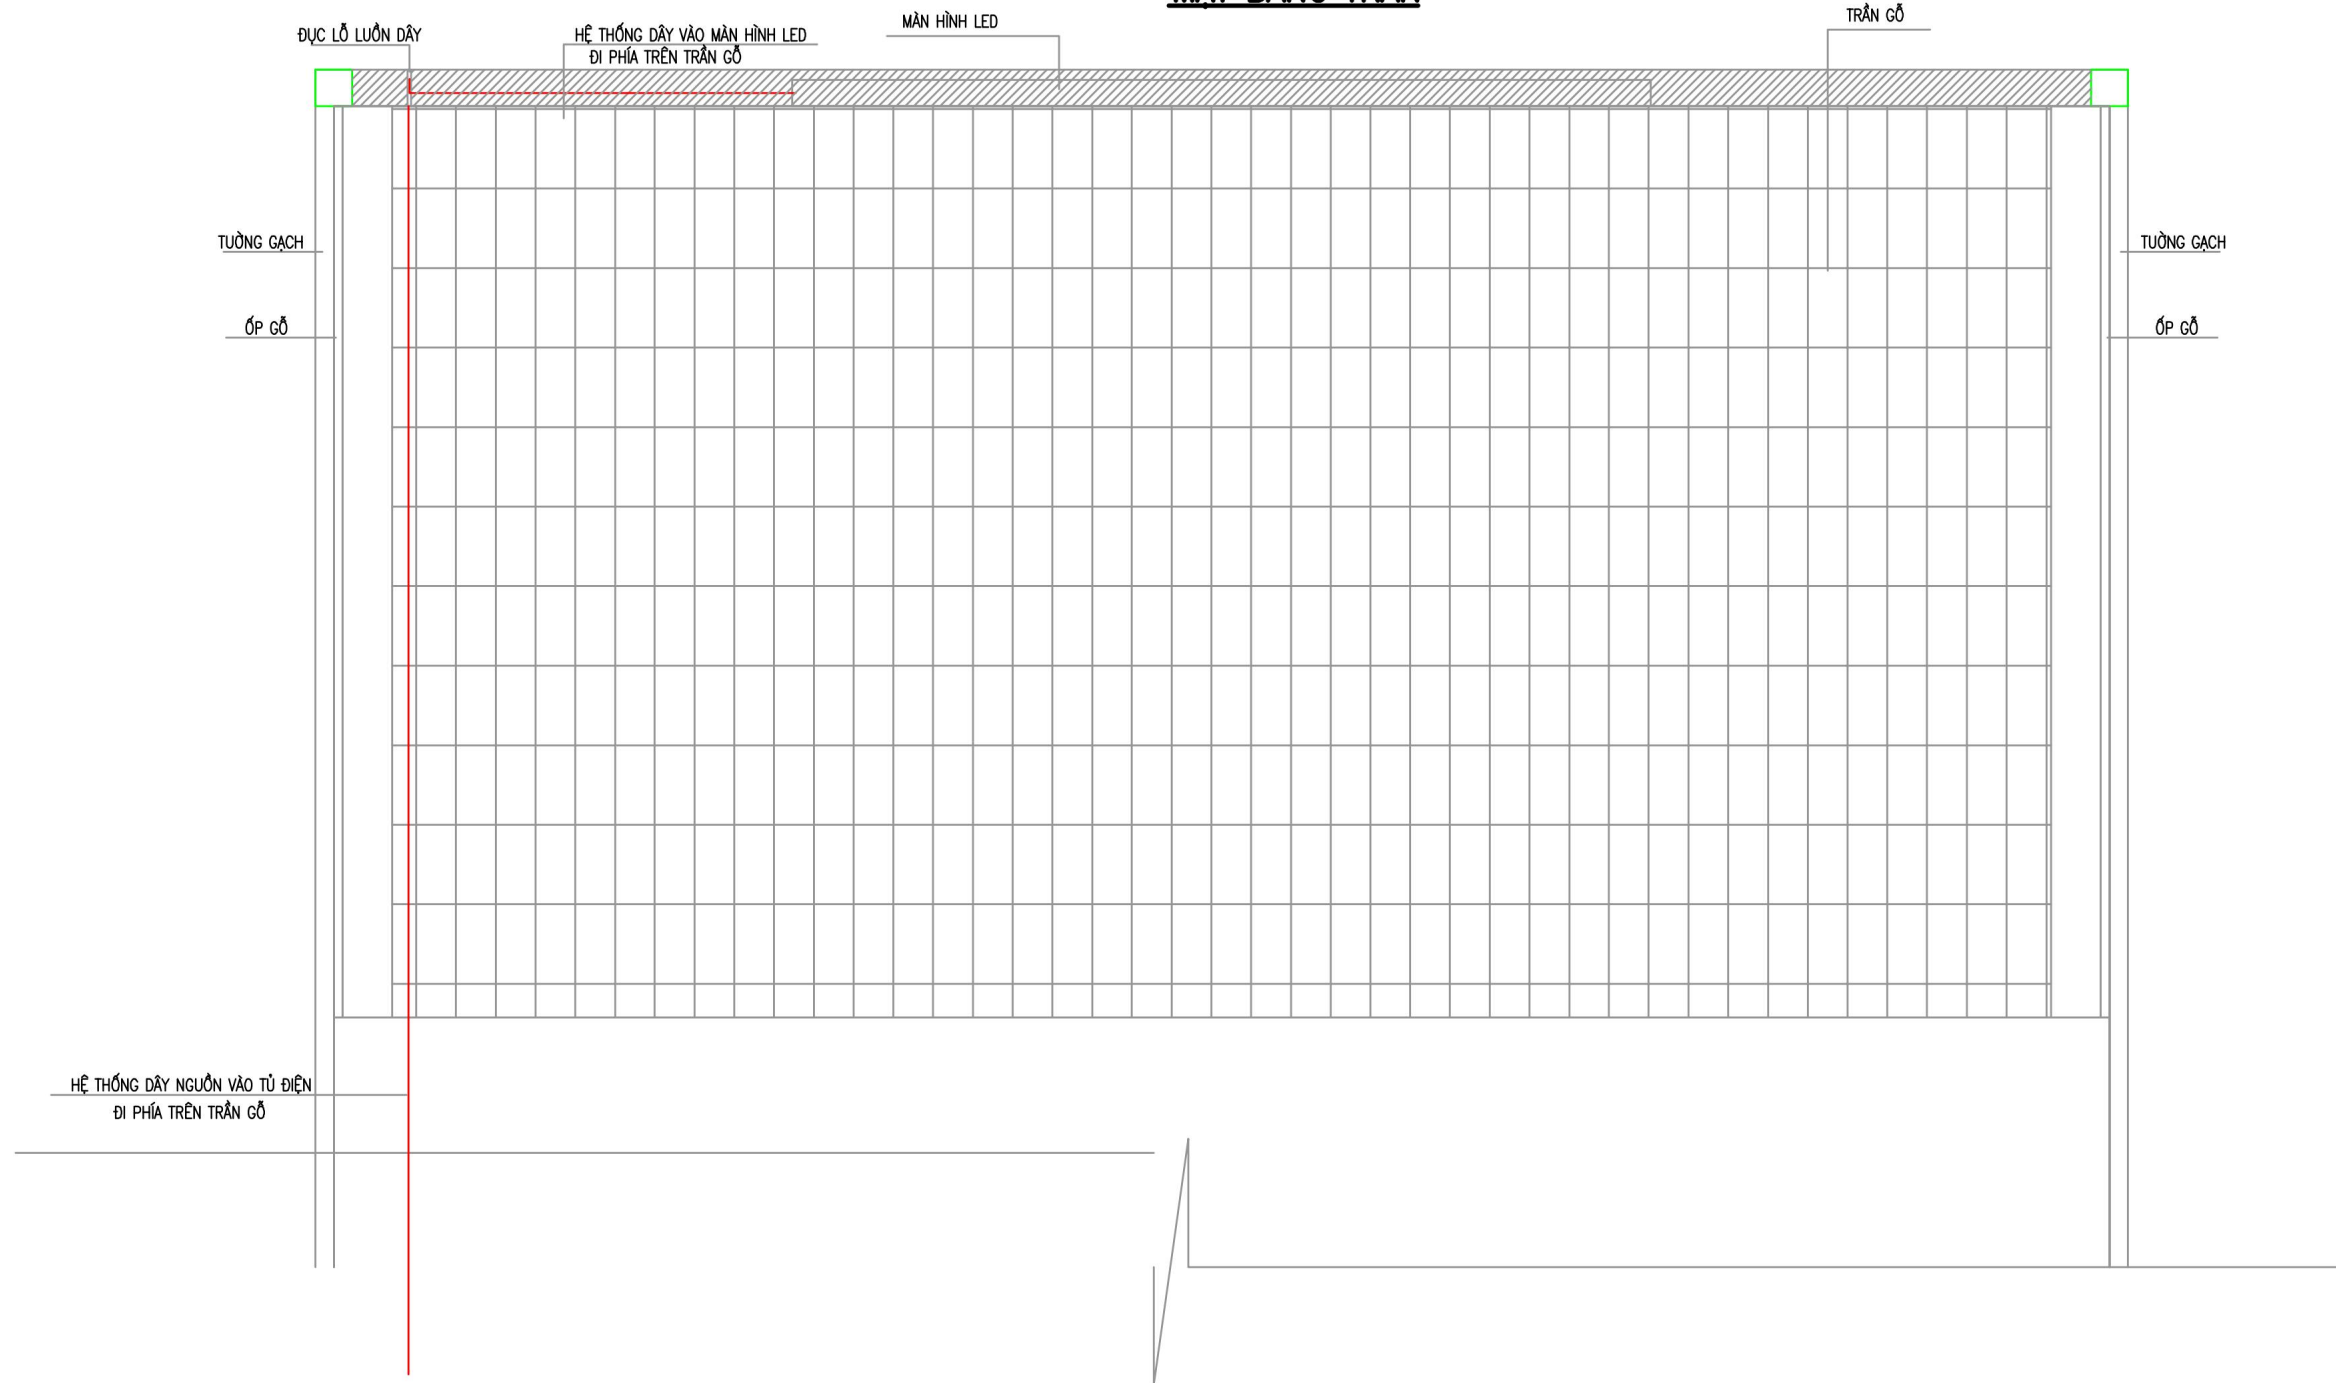

CHỦ ĐẦU TƯ

**TRƯỜNG ĐẠI HỌC KINH TẾ - KỸ THUẬT
CÔNG NGHIỆP**

DỰ ÁN

**CUNG CẤP, LẮP ĐẶT HỆ THỐNG TRANG THIẾT BỊ
CÔNG NGHỆ THÔNG TIN VÀ PHẦN MỀM ỨNG DỤNG
PHỤC VỤ CÔNG TÁC ĐÀO TẠO VÀ NGHIÊN CỨU
KHOA HỌC NĂM 2025**

ĐỊA ĐIỂM THỰC HIỆN

**HỘI TRƯỞNG LỚN - 218 LĨNH NAM
PHƯỜNG HOÀNG MAI, TP. HÀ NỘI**

HẠNG MỤC

HỆ THỐNG MÀN HÌNH LED

ĐƠN VỊ TƯ VẤN THIẾT KẾ

CÔNG TY CỔ PHẦN BFS TOÀN CẦU

ĐỊA CHỈ: SỐ 144 D3, KHU ĐÔ THỊ ĐẠI KIM - ĐỊNH
CÔNG, PHƯỜNG ĐỊNH CÔNG, HÀ NỘI
SỐ ĐIỆN THOẠI: 024 39233388

Chủ trì

Nguyễn Đức Thành

Thiết kế + Vẽ

Nguyễn Việt Phương

Soát

Nguyễn Đức Thành

GIAI ĐOẠN THỰC HIỆN

THIẾT KẾ CHI TIẾT VÀ DỰ TOÁN

TÊN BẢN VẼ

BẢN VẼ HỆ THỐNG MÀN HÌNH LED

Tỷ lệ

Ngày

Ký hiệu bản vẽ

LED-P3-010

BẢN VẼ KỸ THUẬT MÀN HÌNH P4 NGOÀI TRỜI

ĐỊA ĐIỂM: LỐI RA VÀO TÒA HA11 – LĨNH NAM

CHỦ ĐẦU TƯ

TRƯỜNG ĐẠI HỌC KINH TẾ - KỸ THUẬT
CÔNG NGHIỆP

DỰ ÁN

CUNG CẤP, LẮP ĐẶT HỆ THỐNG TRANG THIẾT BỊ
CÔNG NGHỆ THÔNG TIN VÀ PHẦN MỀM ỨNG DỤNG
PHỤC VỤ CÔNG TÁC ĐÀO TẠO VÀ NGHIÊN CỨU
KHOA HỌC NĂM 2025

ĐỊA ĐIỂM THỰC HIỆN

HỘI TRƯỞNG LỚN - 218 LĨNH NAM
PHƯỜNG HOÀNG MAI, TP. HÀ NỘI

HẠNG MỤC

HỆ THỐNG MÀN HÌNH LED

ĐƠN VỊ TƯ VẤN THIẾT KẾ

CÔNG TY CỔ PHẦN BFS TOÀN CẦU

ĐỊA CHỈ: SỐ 144 D3, KHU ĐÔ THỊ ĐẠI KIM - ĐỊNH
CÔNG, PHƯỜNG ĐỊNH CÔNG, HÀ NỘI
SỐ ĐIỆN THOẠI: 024 39233388

Chủ trì

Nguyễn Đức Thành

Thiết kế + Vẽ

Nguyễn Việt Phương

Soát

Nguyễn Đức Thành

GIAI ĐOẠN THỰC HIỆN

THIẾT KẾ CHI TIẾT VÀ DỰ TOÁN

TÊN BẢN VẼ

BẢN VẼ HỆ THỐNG MÀN HÌNH LED

Tỷ lệ


Ngày

Ký hiệu bản vẽ


LED-P4-001

CẤU TẠO HỆ KHUNG ĐỒ BẢNG ĐIỆN TỬ


MẶT BẰNG

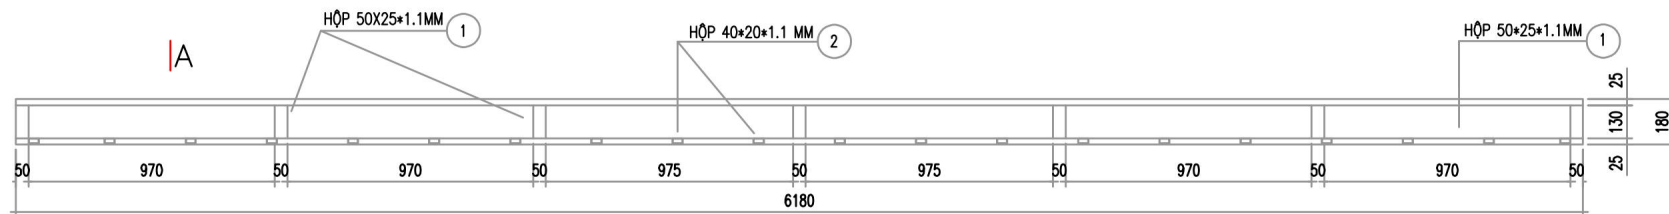

MẶT ĐỨNG TRƯỚC

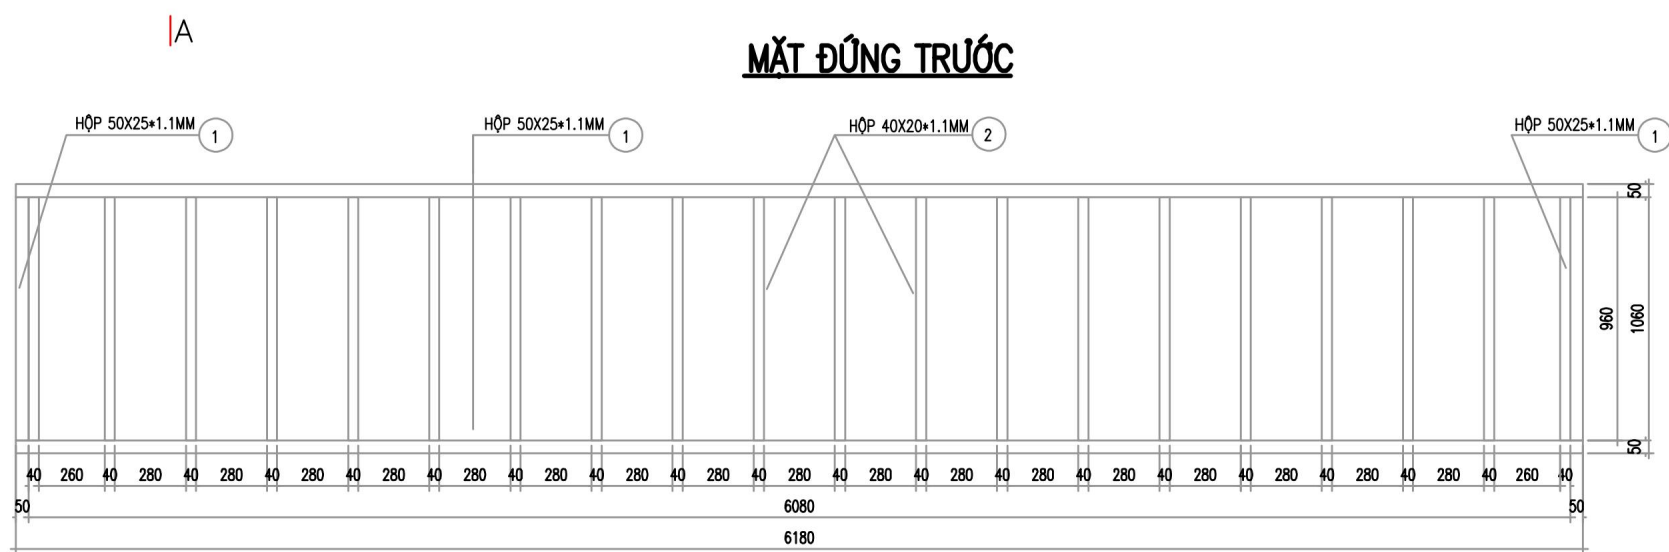

MẶT CẮT A-A

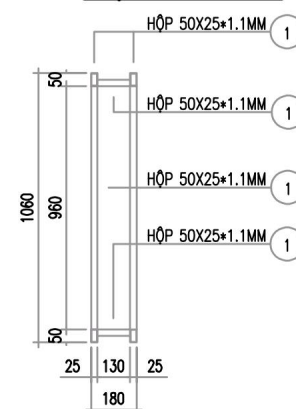

MẶT ĐỨNG SAU



CHỦ ĐẦU TƯ

TRƯỜNG ĐẠI HỌC KINH TẾ - KỸ THUẬT
CÔNG NGHIỆP

DỰ ÁN

CUNG CẤP, LẮP ĐẶT HỆ THỐNG TRANG THIẾT BỊ
CÔNG NGHỆ THÔNG TIN VÀ PHẦN MỀM ỨNG DỤNG
PHỤC VỤ CÔNG TÁC ĐÀO TẠO VÀ NGHIÊN CỨU
KHOA HỌC NĂM 2025

ĐỊA ĐIỂM THỰC HIỆN

HỘI TRƯỞNG LỚN - 218 LĨNH NAM
PHƯỜNG HOÀNG MAI, TP. HÀ NỘI

HẠNG MỤC

HỆ THỐNG MÀN HÌNH LED

ĐƠN VỊ TƯ VẤN THIẾT KẾ

CÔNG TY CỔ PHẦN BFS TOÀN CẦU

ĐỊA CHỈ: SỐ 144 D3, KHU ĐÔ THỊ ĐẠI KIM - ĐỊNH
CÔNG, PHƯỜNG ĐỊNH CÔNG, HÀ NỘI
SỐ ĐIỆN THOẠI: 024 39233388

Chủ trì

Nguyễn Đức Thành

Thiết kế + Vẽ

Nguyễn Việt Phương

Soát

Nguyễn Đức Thành

GIẢI ĐOẠN THỰC HIỆN

THIẾT KẾ CHI TIẾT VÀ DỰ TOÁN

TÊN BẢN VẼ

BẢN VẼ HỆ THỐNG MÀN HÌNH LED

Tỷ lệ

Ký hiệu bản vẽ

Ngày

2025

LED-P4-002

CHỦ ĐẦU TƯ

TRƯỜNG ĐẠI HỌC KINH TẾ - KỸ THUẬT
CÔNG NGHIỆP

DỰ ÁN

CUNG CẤP, LẮP ĐẶT HỆ THỐNG TRANG THIẾT BỊ
CÔNG NGHỆ THÔNG TIN VÀ PHẦN MỀM ỨNG DỤNG
PHỤC VỤ CÔNG TÁC ĐÀO TẠO VÀ NGHIÊN CỨU
KHOA HỌC NĂM 2025

ĐỊA ĐIỂM THỰC HIỆN

HỘI TRƯỞNG LỚN - 218 LĨNH NAM
PHƯỜNG HOÀNG MAI, TP. HÀ NỘI

HẠNG MỤC

HỆ THỐNG MÀN HÌNH LED

ĐƠN VỊ TƯ VẤN THIẾT KẾ

CÔNG TY CỔ PHẦN BFS TOÀN CẦU

ĐỊA CHỈ: SỐ 144 D3, KHU ĐÔ THỊ ĐẠI KIM - ĐỊNH
CÔNG, PHƯỜNG ĐỊNH CÔNG, HÀ NỘI
SỐ ĐIỆN THOẠI: 024 39233388

Chủ trì

Nguyễn Đức Thành

Thiết kế + Vẽ

Nguyễn Việt Phương

Soát

Nguyễn Đức Thành

GIAI ĐOẠN THỰC HIỆN

THIẾT KẾ CHI TIẾT VÀ DỰ TOÁN

TÊN BẢN VẼ

BẢN VẼ HỆ THỐNG MÀN HÌNH LED


Tỷ lệ

Ngày


Ký hiệu bản vẽ

LED-P4-003




KIẾN TRÚC BẢNG ĐIỆN TỬ – MẶT ĐÚNG

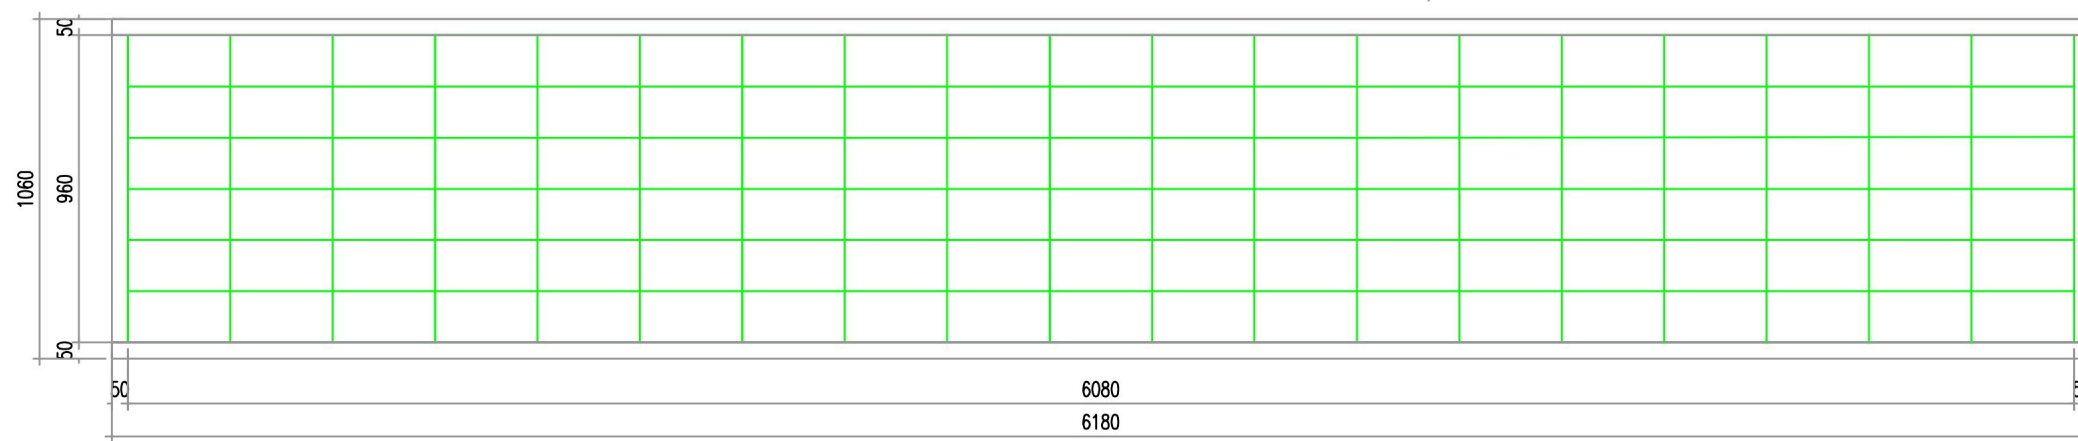
TẤM ỐP NHÔM
ALUMINIUM COMPOSITE

KIẾN TRÚC BẢNG ĐIỆN TỬ – MẶT BÊN

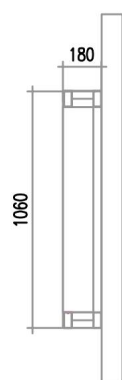


CHI TIẾT LÊN KẾT KHUNG BẢNG ĐIỆN TỬ VỚI TƯỜNG

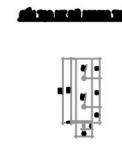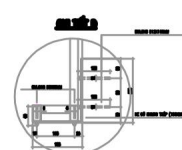
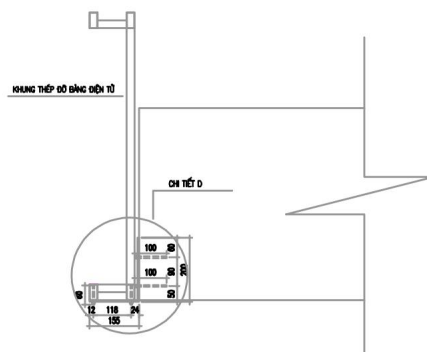


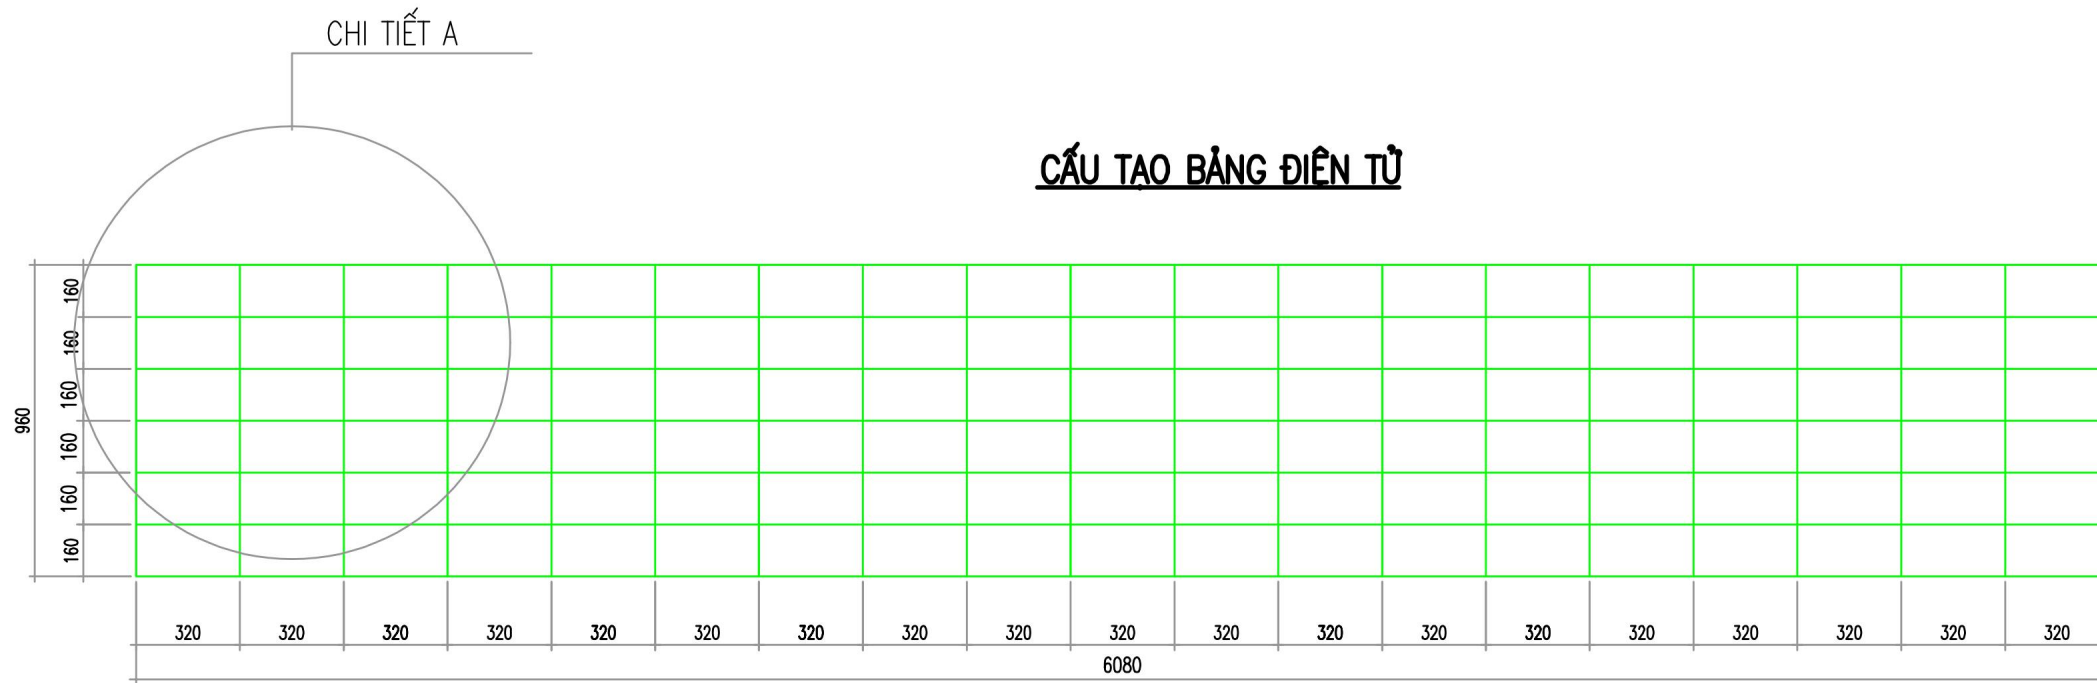

LÊN KẾT MODULE LED VỚI KHUNG

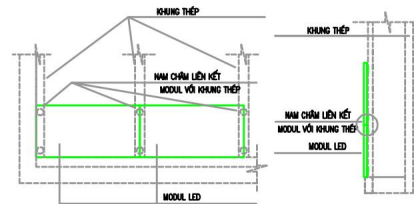

CẤU TẠO MODULE – CHI TIẾT A

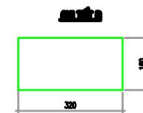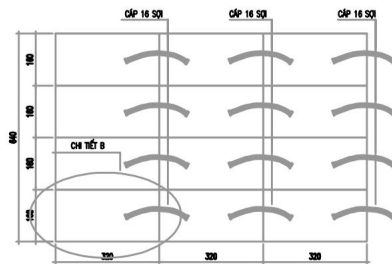

CHỦ ĐẦU TƯ

**TRƯỜNG ĐẠI HỌC KINH TẾ - KỸ THUẬT
CÔNG NGHIỆP**

DỰ ÁN

**CUNG CẤP, LẮP ĐẶT HỆ THỐNG TRANG THIẾT BỊ
CÔNG NGHỆ THÔNG TIN VÀ PHẦN MỀM ỨNG DỤNG
PHỤC VỤ CÔNG TÁC ĐÀO TẠO VÀ NGHIÊN CỨU
KHOA HỌC NĂM 2025**

ĐỊA ĐIỂM THỰC HIỆN

**HỘI TRƯỞNG LỚN - 218 LĨNH NAM
PHƯỜNG HOÀNG MAI, TP. HÀ NỘI**

HẠNG MỤC

HỆ THỐNG MÀN HÌNH LED

ĐƠN VỊ TƯ VẤN THIẾT KẾ

CÔNG TY CỔ PHẦN BFS TOÀN CẦU

**ĐỊA CHỈ: SỐ 144 D3, KHU ĐÔ THỊ ĐẠI KIM - ĐỊNH
CÔNG, PHƯỜNG ĐỊNH CÔNG, HÀ NỘI**
SỐ ĐIỆN THOẠI: 024 39233388

Chủ trì

Nguyễn Đức Thành

Thiết kế + Vẽ

Nguyễn Việt Phương

Soát

Nguyễn Đức Thành

GIẢI ĐOẠN THỰC HIỆN

THIẾT KẾ CHI TIẾT VÀ DỰ TOÁN

TÊN BẢN VẼ

BẢN VẼ HỆ THỐNG MÀN HÌNH LED

Tỷ lệ




Ký hiệu bản vẽ

Ngày


2025

LED-P4-004


BẢN VẼ KỸ THUẬT MÀN HÌNH P4 NGOÀI TRỜI TẠI SẢNH
ĐỊA ĐIỂM: LỐI RA VÀO TÒA NA2 – NINH BÌNH

CHỦ ĐẦU TƯ				
TRƯỜNG ĐẠI HỌC KINH TẾ - KỸ THUẬT CÔNG NGHIỆP				
DỰ ÁN				
CUNG CẤP, LẮP ĐẶT HỆ THỐNG TRANG THIẾT BỊ CÔNG NGHỆ THÔNG TIN VÀ PHẦN MỀM ỨNG DỤNG PHỤC VỤ CÔNG TÁC ĐÀO TẠO VÀ NGHIÊN CỨU KHOA HỌC NĂM 2025				
ĐỊA ĐIỂM THỰC HIỆN				
SẢNH TÒA NA2 - SỐ 353 TRẦN HUNG ĐẠO P. NAM ĐỊNH, TỈNH NINH BÌNH				
HẠNG MỤC				
HỆ THỐNG MÀN HÌNH LED				
ĐƠN VỊ TƯ VẤN THIẾT KẾ				
CÔNG TY CỔ PHẦN BFS TOÀN CẦU				
ĐỊA CHỈ: SỐ 144 D3, KHU ĐÔ THỊ ĐẠI KIM - ĐỊNH CÔNG, PHƯỜNG ĐỊNH CÔNG, HÀ NỘI SỐ ĐIỆN THOẠI: 024 39233388				
Chủ trì				
Nguyễn Đức Thành				
Thiết kế + Vẽ				
Nguyễn Việt Phương				
Soát				
Nguyễn Đức Thành				
GIAI ĐOẠN THỰC HIỆN				
THIẾT KẾ CHI TIẾT VÀ DỰ TOÁN				
TÊN BẢN VẼ				
BẢN VẼ HỆ THỐNG MÀN HÌNH LED				
Tỷ lệ		Ký hiệu bản vẽ		
Ngày	2025	LED-P4NA2-001		


CẤU TẠO HỆ KHUNG ĐỒ BẢNG ĐIỆN TỬ
MẶT BẰNG

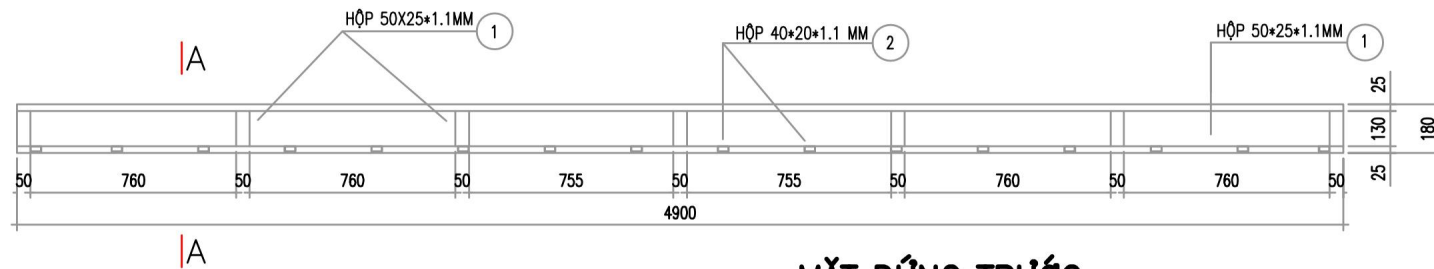


MẶT ĐÚNG TRƯỚC

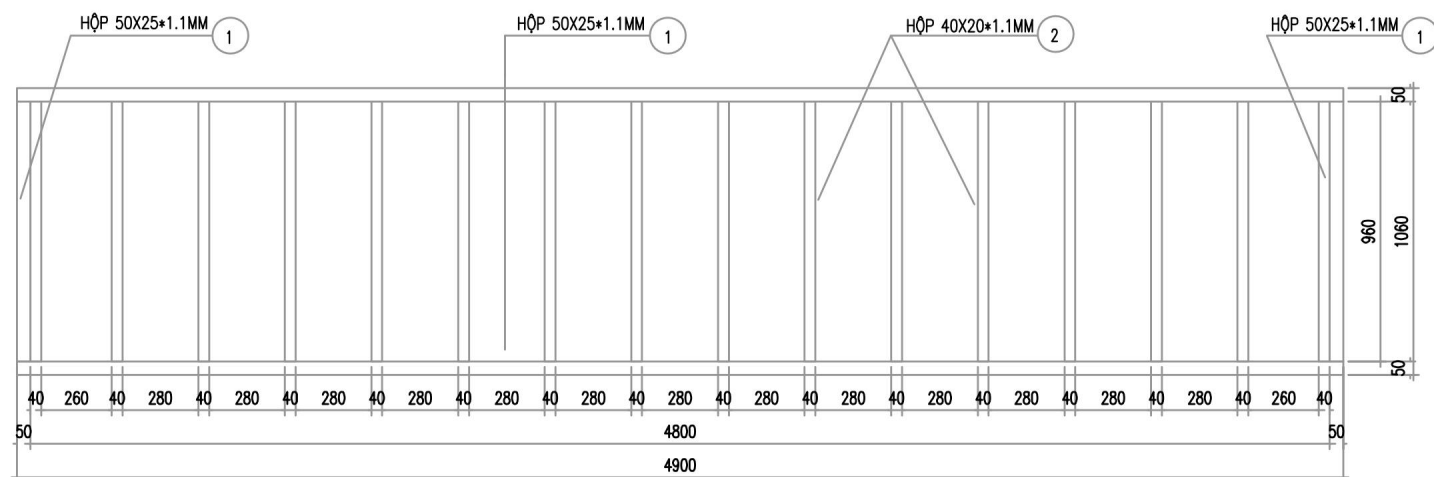

MẶT CẮT A-A

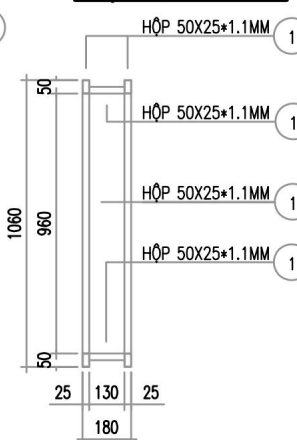

MẶT ĐÚNG SAU

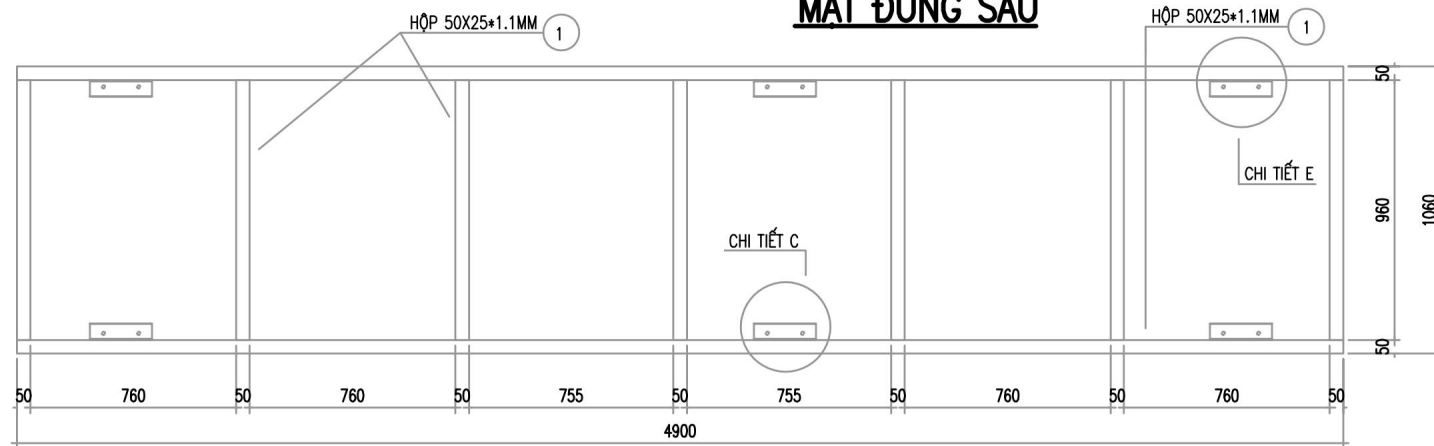

CHỦ ĐẦU TƯ

TRƯỜNG ĐẠI HỌC KINH TẾ - KỸ THUẬT
CÔNG NGHIỆP

DỰ ÁN

CUNG CẤP, LẮP ĐẶT HỆ THỐNG TRANG THIẾT BỊ
CÔNG NGHỆ THÔNG TIN VÀ PHẦN MỀM ỨNG DỤNG
PHỤC VỤ CÔNG TÁC ĐÀO TẠO VÀ NGHIÊN CỨU
KHOA HỌC NĂM 2025

ĐỊA ĐIỂM THỰC HIỆN

SẢNH TÒA NA2 - SỐ 353 TRẦN HUNG ĐẠO
P. NAM ĐỊNH, TỈNH NINH BÌNH

HẠNG MỤC

HỆ THỐNG MÀN HÌNH LED

ĐƠN VỊ TƯ VẤN THIẾT KẾ

CÔNG TY CỔ PHẦN BFS TOÀN CẦU

ĐỊA CHỈ: SỐ 144 D3, KHU ĐÔ THỊ ĐẠI KIM - ĐỊNH
CÔNG, PHƯỜNG ĐỊNH CÔNG, HÀ NỘI
SỐ ĐIỆN THOẠI: 024 39233388

Chủ trì

Nguyễn Đức Thành

Thiết kế + Vẽ

Nguyễn Việt Phương

Soát

Nguyễn Đức Thành

GIẢI ĐOẠN THỰC HIỆN

THIẾT KẾ CHI TIẾT VÀ DỰ TOÁN

TÊN BẢN VẼ

BẢN VẼ HỆ THỐNG MÀN HÌNH LED

Tỷ lệ


Ngày

Ký hiệu bản vẽ


LED-P4NA2-002

KIẾN TRÚC BẢNG ĐIỆN TỬ – MẶT ĐÚNG



TẤM ỐP NHÔM
ALUMINIUM COMPOSITE

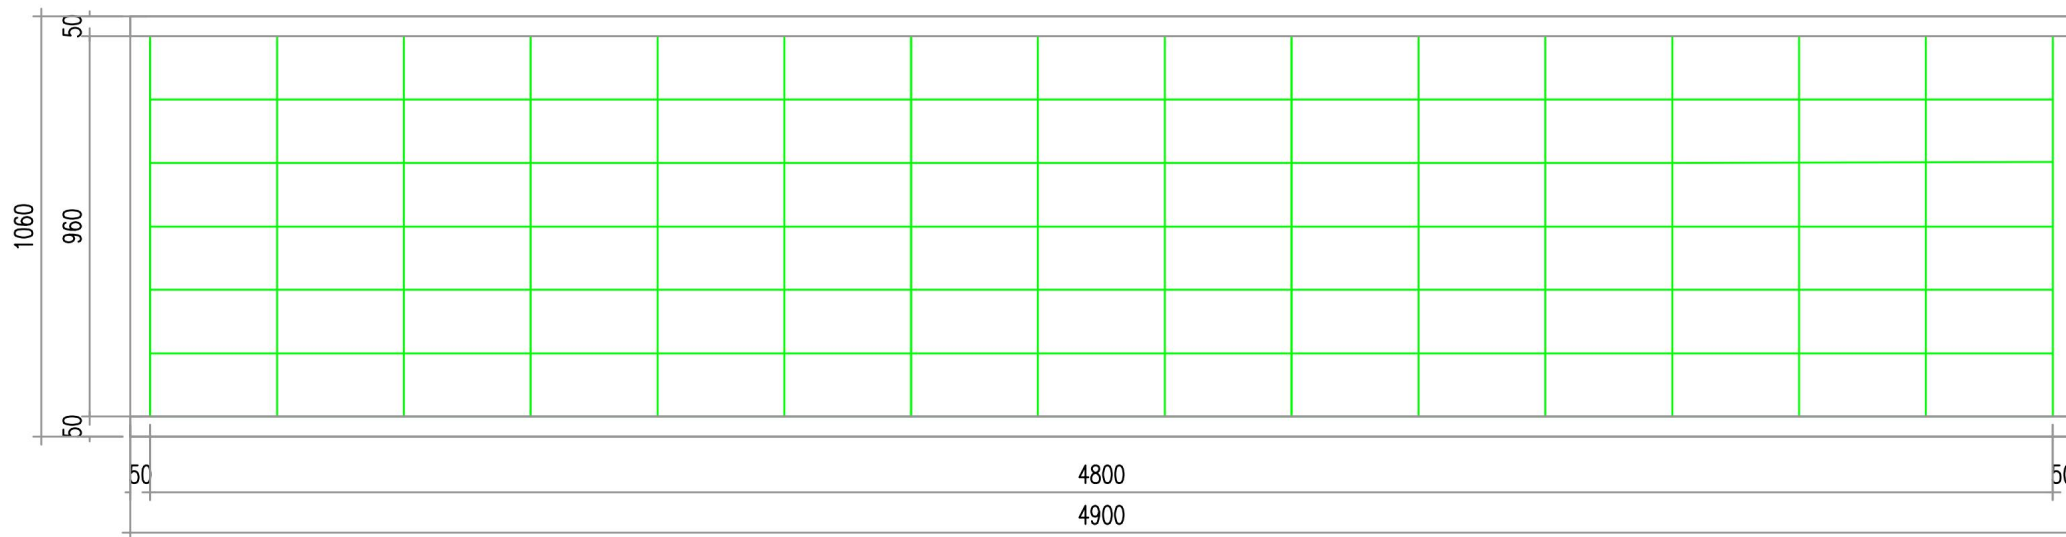

KIẾN TRÚC BẢNG ĐIỆN TỬ – MẶT BÊN

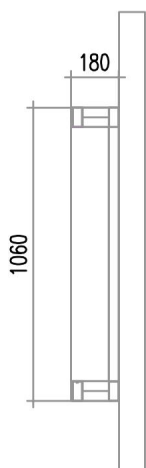

CHI TIẾT LIÊN KẾT KHUNG BẢNG ĐIỆN TỬ VỚI TƯỜNG

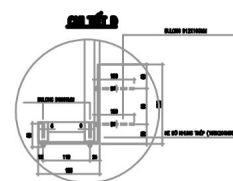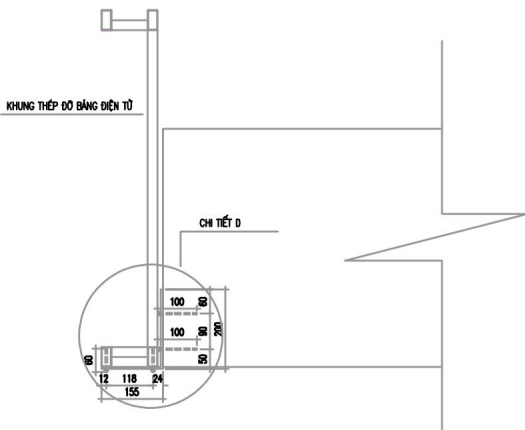

CHỦ ĐẦU TƯ

TRƯỜNG ĐẠI HỌC KINH TẾ - KỸ THUẬT
CÔNG NGHIỆP

DỰ ÁN

CUNG CẤP, LẮP ĐẶT HỆ THỐNG TRANG THIẾT BỊ
CÔNG NGHỆ THÔNG TIN VÀ PHẦN MỀM ỨNG DỤNG
PHỤC VỤ CÔNG TÁC ĐÀO TẠO VÀ NGHIÊN CỨU
KHOA HỌC NĂM 2025

ĐỊA ĐIỂM THỰC HIỆN

SẢNH TÒA NA2 - SỐ 353 TRẦN HUNG ĐẠO
P. NAM ĐỊNH, TỈNH NINH BÌNH

HẠNG MỤC

HỆ THỐNG MÀN HÌNH LED

ĐƠN VỊ TƯ VẤN THIẾT KẾ

CÔNG TY CỔ PHẦN BFS TOÀN CẦU

ĐỊA CHỈ: SỐ 144 D3, KHU ĐÔ THỊ ĐẠI KIM - ĐỊNH
CÔNG, PHƯỜNG ĐỊNH CÔNG, HÀ NỘI
SỐ ĐIỆN THOẠI: 024 39233388

Chủ trì

Nguyễn Đức Thành

Thiết kế + Vẽ

Nguyễn Việt Phương

Soát

Nguyễn Đức Thành

GIAI ĐOẠN THỰC HIỆN

THIẾT KẾ CHI TIẾT VÀ DỰ TOÁN

TÊN BẢN VẼ

BẢN VẼ HỆ THỐNG MÀN HÌNH LED



Tỷ lệ

Ngày




Ký hiệu bản vẽ

LED-P4NA2-003

2025

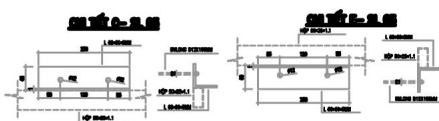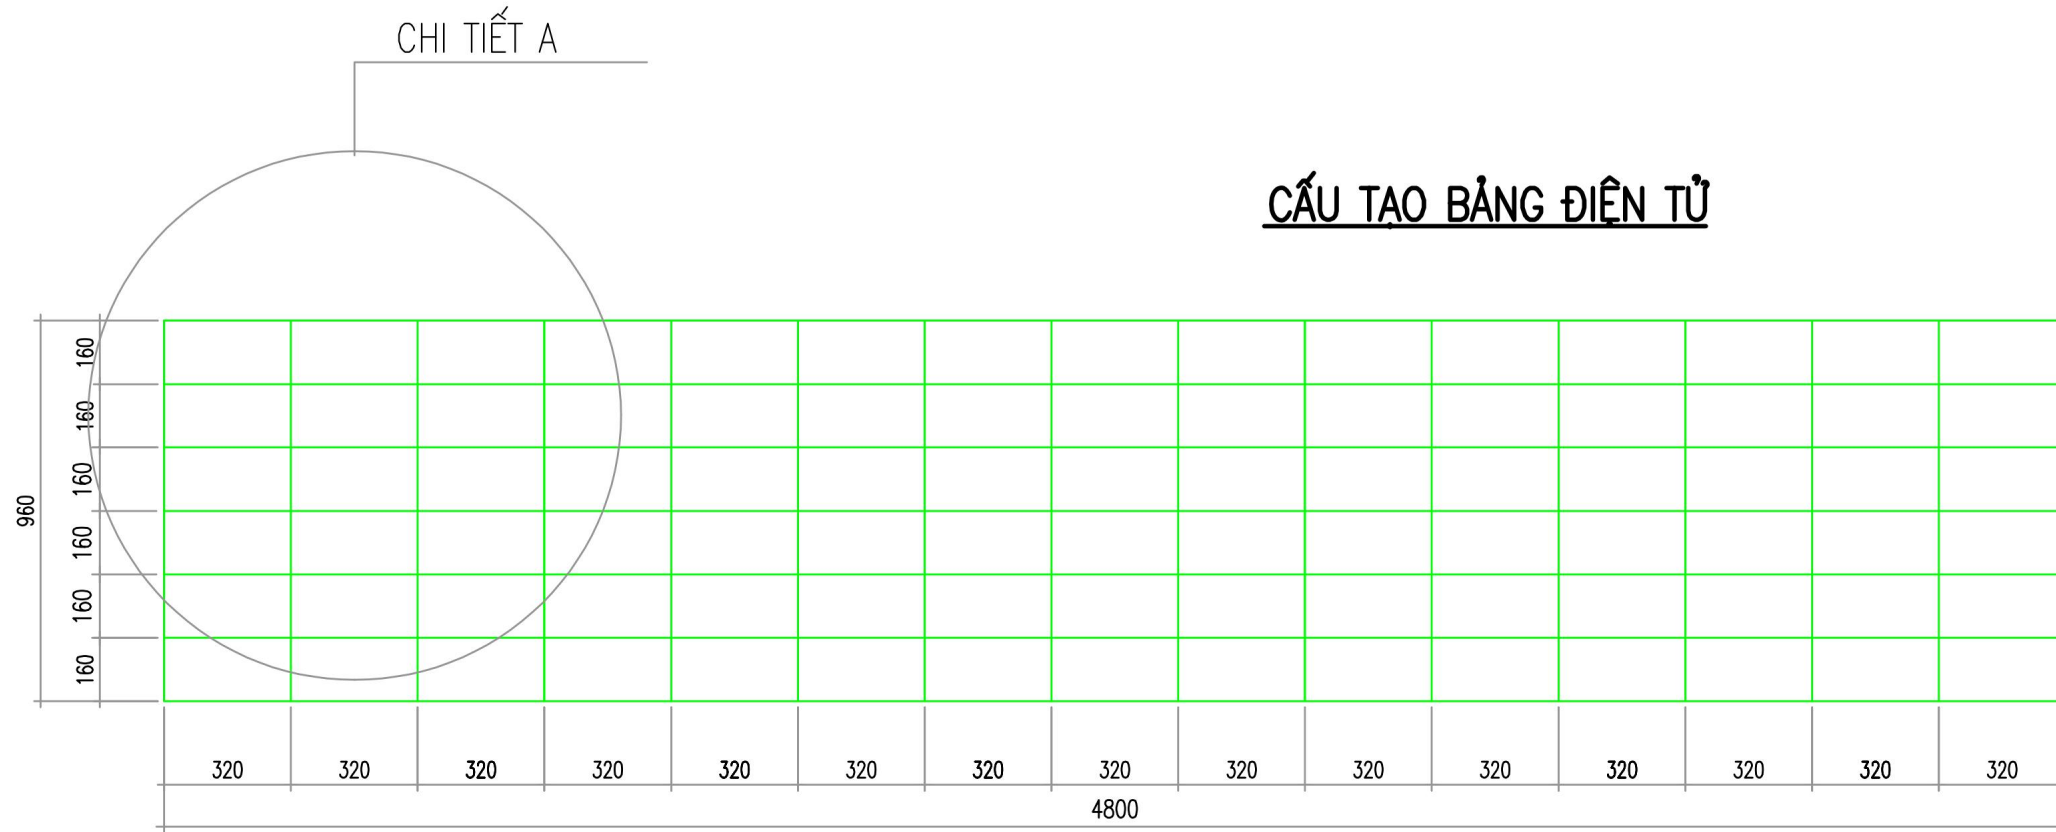

LIÊN KẾT MODUL LED VỚI KHUNG

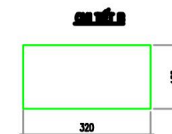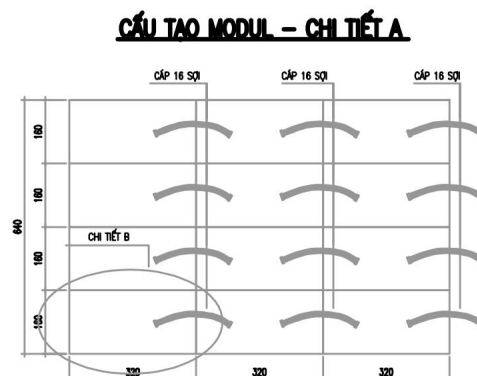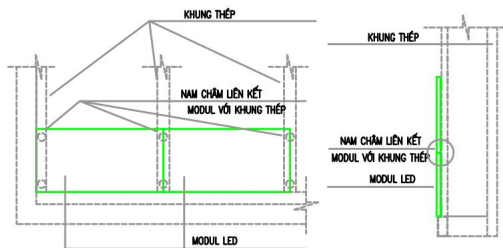

CHỦ ĐẦU TƯ

TRƯỜNG ĐẠI HỌC KINH TẾ - KỸ THUẬT
CÔNG NGHIỆP

DỰ ÁN

CUNG CẤP, LẮP ĐẶT HỆ THỐNG TRANG THIẾT BỊ
CÔNG NGHỆ THÔNG TIN VÀ PHẦN MỀM ỨNG DỤNG
PHỤC VỤ CÔNG TÁC ĐÀO TẠO VÀ NGHIÊN CỨU
KHOA HỌC NĂM 2025

ĐỊA ĐIỂM THỰC HIỆN

SÂN H TÒA NA2 - SỐ 353 TRẦN HUNG ĐẠO
P. NAM ĐỊNH, TỈNH NINH BÌNH

HẠNG MỤC

HỆ THỐNG MÀN HÌNH LED

ĐƠN VỊ TƯ VẤN THIẾT KẾ

CÔNG TY CỔ PHẦN BFS TOÀN CẦU

ĐỊA CHỈ: SỐ 144 D3, KHU ĐÔ THỊ ĐẠI KIM - ĐỊNH
CÔNG, PHƯỜNG ĐỊNH CÔNG, HÀ NỘI
SỐ ĐIỆN THOẠI: 024 39233388

Chủ trì

Nguyễn Đức Thành

Thiết kế + Vẽ

Nguyễn Việt Phương

Soát

Nguyễn Đức Thành

GIẢI ĐOẠN THỰC HIỆN

THIẾT KẾ CHI TIẾT VÀ DỰ TOÁN

TÊN BẢN VẼ

BẢN VẼ HỆ THỐNG MÀN HÌNH LED

Tỷ lệ

Ký hiệu bản vẽ

Ngày

2025

LED-P4NA2-004

BẢN VẼ KỸ THUẬT MÀN HÌNH P4 NGOÀI TRỜI TẠI SẢNH
ĐỊA ĐIỂM: LỐI RA VÀO TÒA NC1 – NINH BÌNH

CHỦ ĐẦU TƯ

TRƯỜNG ĐẠI HỌC KINH TẾ - KỸ THUẬT
CÔNG NGHIỆP

DỰ ÁN

CUNG CẤP, LẮP ĐẶT HỆ THỐNG TRANG THIẾT BỊ
CÔNG NGHỆ THÔNG TIN VÀ PHẦN MỀM ỨNG DỤNG
PHỤC VỤ CÔNG TÁC ĐÀO TẠO VÀ NGHIÊN CỨU
KHOA HỌC NĂM 2025

ĐỊA ĐIỂM THỰC HIỆN

SẢNH TÒA NC1 - SỐ 353 TRẦN HUNG ĐẠO
P. NAM ĐỊNH, TỈNH NINH BÌNH

HẠNG MỤC

HỆ THỐNG MÀN HÌNH LED

ĐƠN VỊ TƯ VẤN THIẾT KẾ

CÔNG TY CỔ PHẦN BFS TOÀN CẦU

ĐỊA CHỈ: SỐ 144 D3, KHU ĐÔ THỊ ĐẠI KIM - ĐỊNH
CÔNG, PHƯỜNG ĐỊNH CÔNG, HÀ NỘI
SỐ ĐIỆN THOẠI: 024 39233388

Chủ trì

Nguyễn Đức Thành

Thiết kế + Vẽ

Nguyễn Việt Phương

Soát

Nguyễn Đức Thành

GIAI ĐOẠN THỰC HIỆN

THIẾT KẾ CHI TIẾT VÀ DỰ TOÁN

TÊN BẢN VẼ


BẢN VẼ HỆ THỐNG MÀN HÌNH LED

Tỷ lệ

Ngày

Ký hiệu bản vẽ

LED-P4NC1-001

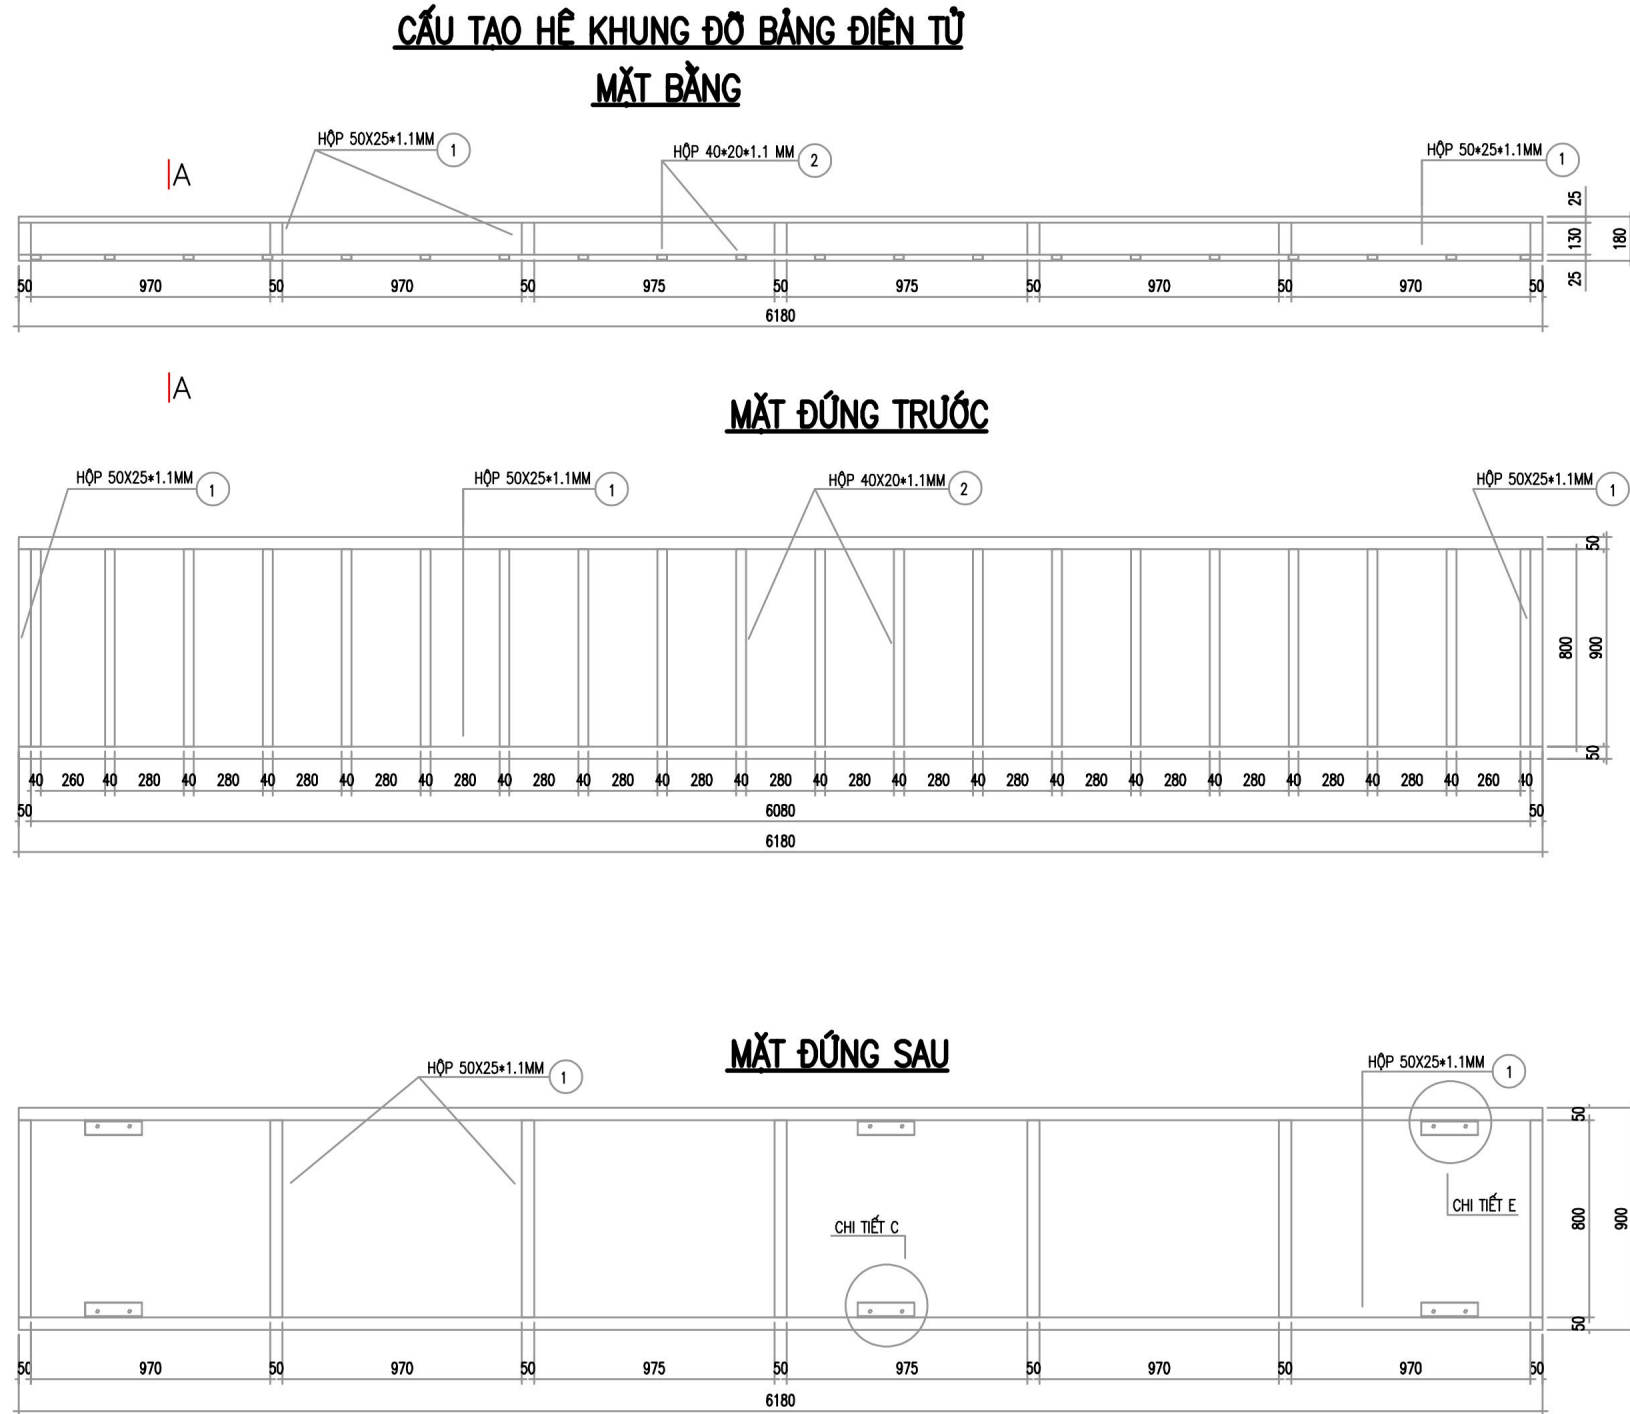

CHỦ ĐẦU TƯ

TRƯỜNG ĐẠI HỌC KINH TẾ - KỸ THUẬT
CÔNG NGHIỆP

DỰ ÁN

CUNG CẤP, LẮP ĐẶT HỆ THỐNG TRANG THIẾT BỊ
CÔNG NGHỆ THÔNG TIN VÀ PHẦN MỀM ỨNG DỤNG
PHỤC VỤ CÔNG TÁC ĐÀO TẠO VÀ NGHIÊN CỨU
KHOA HỌC NĂM 2025

ĐỊA ĐIỂM THỰC HIỆN

SẢNH TÒA NC1 - SỐ 353 TRẦN HƯNG ĐẠO
P. NAM ĐỊNH, TỈNH NINH BÌNH

HẠNG MỤC

HỆ THỐNG MÀN HÌNH LED

ĐƠN VỊ TƯ VẤN THIẾT KẾ

CÔNG TY CỔ PHẦN BFS TOÀN CẦU

ĐỊA CHỈ: SỐ 144 D3, KHU ĐÔ THỊ ĐẠI KIM - ĐỊNH
CÔNG, PHƯỜNG ĐỊNH CÔNG, HÀ NỘI
SỐ ĐIỆN THOẠI: 024 39233388

Chủ trì

Nguyễn Đức Thành

Thiết kế + Vẽ

Nguyễn Việt Phương

Soát

Nguyễn Đức Thành

GIẢI ĐOẠN THỰC HIỆN

THIẾT KẾ CHI TIẾT VÀ DỰ TOÁN

TÊN BẢN VẼ

BẢN VẼ HỆ THỐNG MÀN HÌNH LED

Tỷ lệ

Ngày

Ký hiệu bản vẽ


LED-P4NC1-002

KIẾN TRÚC BẢNG ĐIỆN TỬ – MẶT ĐÚNG




TẤM ỐP NHÔM
ALUMINIUM COMPOSITE



KIẾN TRÚC BẢNG ĐIỆN TỬ – MẶT BÊN

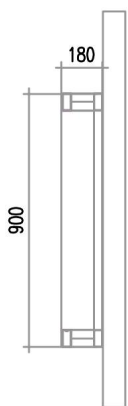

CHI TIẾT LIÊN KẾT KHUNG BẢNG ĐIỆN TỬ VỚI TƯỜNG

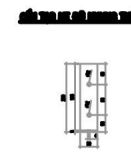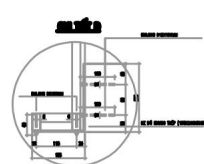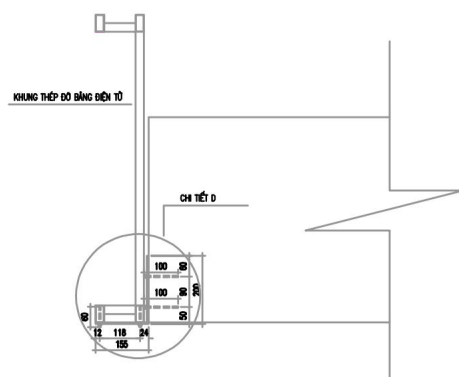

CHỦ ĐẦU TƯ

TRƯỜNG ĐẠI HỌC KINH TẾ - KỸ THUẬT
CÔNG NGHIỆP

DỰ ÁN

CUNG CẤP, LẮP ĐẶT HỆ THỐNG TRANG THIẾT BỊ
CÔNG NGHỆ THÔNG TIN VÀ PHẦN MỀM ỨNG DỤNG
PHỤC VỤ CÔNG TÁC ĐÀO TẠO VÀ NGHIÊN CỨU
KHOA HỌC NĂM 2025

ĐỊA ĐIỂM THỰC HIỆN

SÂN H TÒA NC1 - SỐ 353 TRẦN HƯNG ĐẠO
P. NAM ĐỊNH, TỈNH NINH BÌNH

HẠNG MỤC

HỆ THỐNG MÀN HÌNH LED

ĐƠN VỊ TƯ VẤN THIẾT KẾ

CÔNG TY CỔ PHẦN BFS TOÀN CẦU

ĐỊA CHỈ: SỐ 144 D3, KHU ĐÔ THỊ ĐẠI KIM - ĐỊNH
CÔNG, PHƯỜNG ĐỊNH CÔNG, HÀ NỘI
SỐ ĐIỆN THOẠI: 024 39233388

Chủ trì

Nguyễn Đức Thành

Thiết kế + Vẽ

Nguyễn Việt Phương

Soát

Nguyễn Đức Thành

GIẢI ĐOẠN THỰC HIỆN

THIẾT KẾ CHI TIẾT VÀ DỰ TOÁN

TÊN BẢN VẼ






BẢN VẼ HỆ THỐNG MÀN HÌNH LED

Tỷ lệ

Ngày

Ký hiệu bản vẽ

LED-P4NC1-003

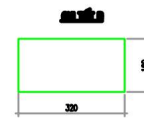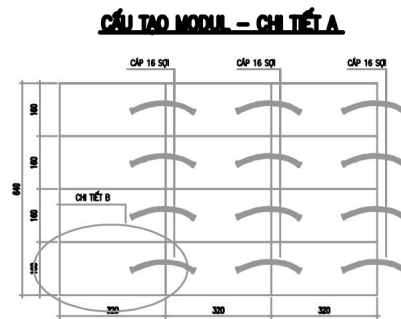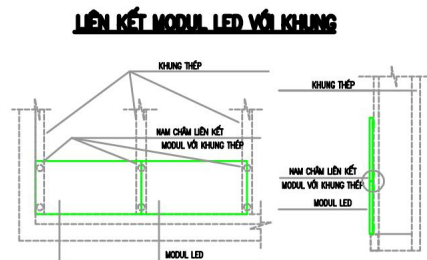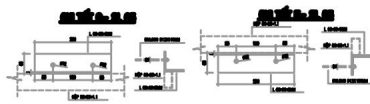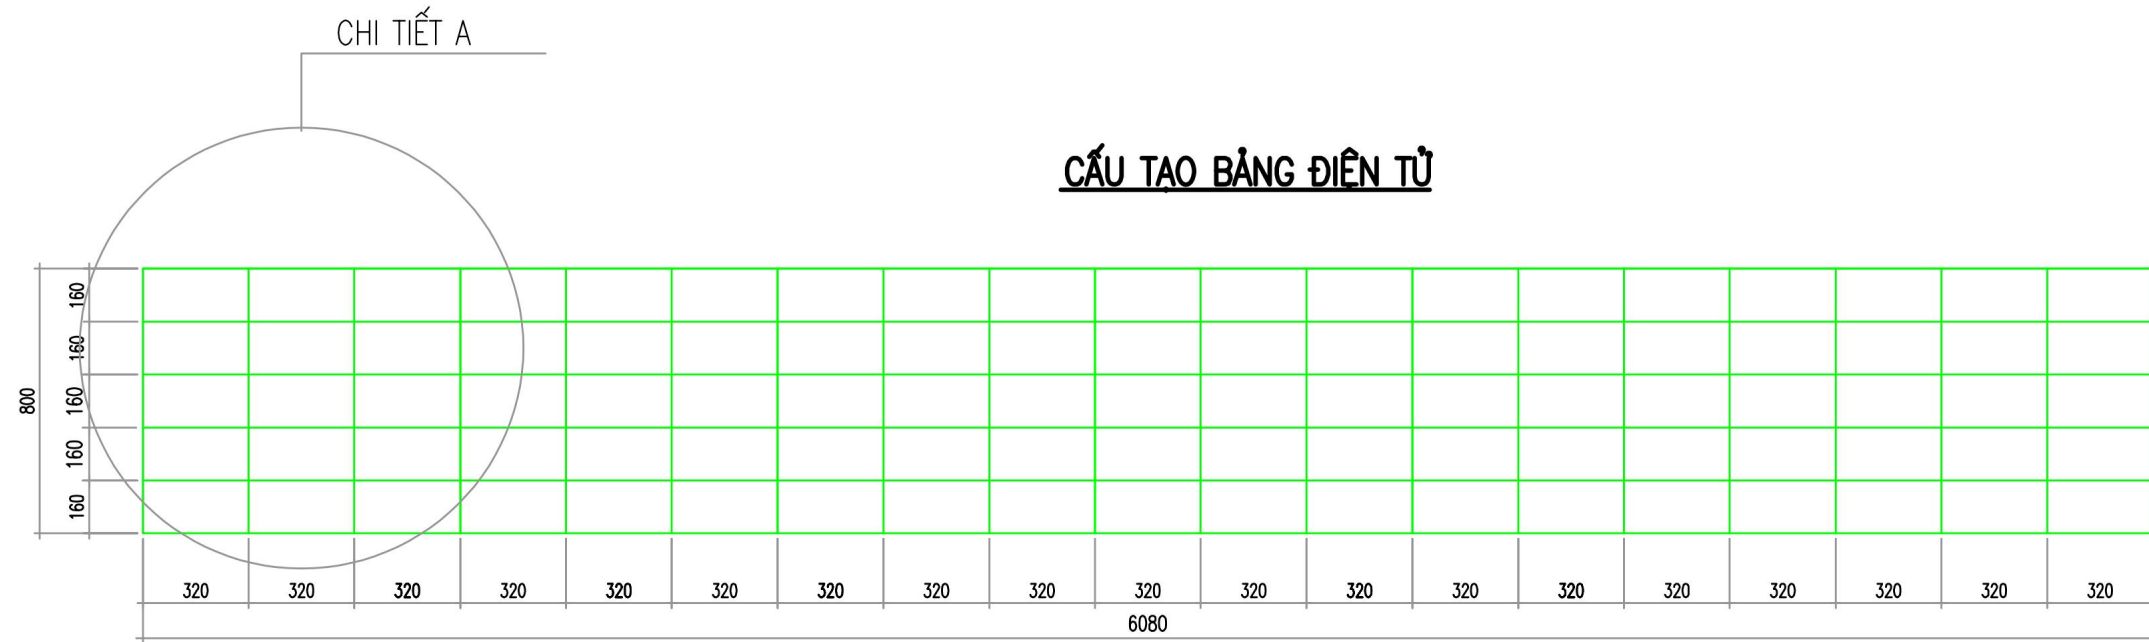

CHỦ ĐẦU TƯ

TRƯỜNG ĐẠI HỌC KINH TẾ - KỸ THUẬT
CÔNG NGHIỆP

DỰ ÁN

CUNG CẤP, LẮP ĐẶT HỆ THỐNG TRANG THIẾT BỊ
CÔNG NGHỆ THÔNG TIN VÀ PHẦN MỀM ỨNG DỤNG
PHỤC VỤ CÔNG TÁC ĐÀO TẠO VÀ NGHIÊN CỨU
KHOA HỌC NĂM 2025

ĐỊA ĐIỂM THỰC HIỆN

SẢNH TÒA NC1 - SỐ 353 TRẦN HUNG ĐẠO
P. NAM ĐỊNH, TỈNH NINH BÌNH

HẠNG MỤC

HỆ THỐNG MÀN HÌNH LED

ĐƠN VỊ TƯ VẤN THIẾT KẾ

CÔNG TY CỔ PHẦN BFS TOÀN CẦU

ĐỊA CHỈ: SỐ 144 D3, KHU ĐÔ THỊ ĐẠI KIM - ĐỊNH
CÔNG, PHƯỜNG ĐỊNH CÔNG, HÀ NỘI
SỐ ĐIỆN THOẠI: 024 39233388

Chủ trì

Nguyễn Đức Thành

Thiết kế + Vẽ

Nguyễn Việt Phương

Soát

Nguyễn Đức Thành

GIẢI ĐOẠN THỰC HIỆN

THIẾT KẾ CHI TIẾT VÀ DỰ TOÁN

TÊN BẢN VẼ

BẢN VẼ HỆ THỐNG MÀN HÌNH LED

Tỷ lệ

Ngày

Ký hiệu bản vẽ

LED-P4NC1-004