

BẢN VẼ LẮP ĐẶT HỆ THỐNG ĐIỀU HÒA

ĐỊA ĐIỂM: TẦNG 6,7,8 TÒA NHÀ 456 MINH KHAI

Chủ Đầu Tư

Trường Đại học Kinh tế – Kỹ thuật
Công nghiệp

Dự án

MỞ RỘNG HỆ THỐNG TRUYỀN HÌNH
GIAO BAN TRỰC TUYẾN
BỘ QUỐC PHÒNG TẠI QUÂN KHU

Địa Điểm:

Trường Đại học Kinh tế – Kỹ thuật
Công nghiệp

Địa chỉ: Số 454-456 Minh Khai, Phường Vĩnh
Tuy, TP. Hà Nội

Hạng mục:

HỆ THỐNG ĐIỀU HÒA

Đơn vị Tư Vấn Thiết Kế

CÔNG TY CỔ PHẦN BFS
TOÀN CẦU

Địa chỉ: Số nhà 144 D3 Khu ĐTM Đại Kim
- Định Công, Phường Định Công, TP Hà Nội

Điện Thoại: 0243.923.3388

Chủ Trì

Nguyễn Đức Thành

Thiết Kế và Vẽ

Nguyễn Việt Phương

Soát

Nguyễn Đức Thành

Giai đoạn thực hiện

THIẾT KẾ CHI TIẾT VÀ DỰ TOÁN

Tên bản vẽ:

LẮP ĐẶT HỆ THỐNG
ĐIỀU HÒA

Tỷ lệ

Ngày

Ký hiệu bản vẽ:

ĐH-CS1-T6

STT	Thiết bị điều hòa	Đơn vị tính	SL
I	Thiết bị chính hệ thống điều hòa tầng 6		
	Điều hoà âm trần công suất 29.000BTU/H - tầng 6	Bộ	3
II	Thiết bị chính hệ thống điều hòa tầng 7		
1	Điều hoà âm trần công suất 26.000BTU/H - tầng 7	Bộ	1
2	Điều hoà công suất 30.000BTU/H - tầng 7	Bộ	3
III	Thiết bị chính hệ thống điều hòa tầng 8		
1	Điều hoà âm trần công suất 24.000BTU/H	Bộ	1
2	Điều hoà âm trần nổi ống gió công suất 29.000BTU/H	Bộ	1
3	Điều hoà âm trần nổi ống gió công suất 24.000BTU/H	Bộ	1
4	Điều hoà âm trần nổi ống gió công suất 34.000BTU/H	Bộ	1

Chủ Đầu Tư

Trường Đại học Kinh tế – Kỹ thuật
Công nghiệp

Dự án

MỞ RỘNG HỆ THỐNG TRUYỀN HÌNH
GIAO BAN TRỰC TUYẾN
BỘ QUỐC PHÒNG TẠI QUÂN KHU

Địa Điểm:

Trường Đại học Kinh tế – Kỹ thuật
Công nghiệp

Địa chỉ: Số 454-456 Minh Khai, Phường Vĩnh
Tuy, TP. Hà Nội

Hạng mục:

HỆ THỐNG ĐIỀU HÒA

Đơn vị Tư Vấn Thiết Kế

CÔNG TY CỔ PHẦN BFS
TOÀN CẦU

Địa chỉ: Số nhà 144 D3 Khu ĐTM Đại Kim
- Định Công, Phường Định Công, TP Hà Nội

Điện Thoại: 0243.923.3388

Chủ Trì

Nguyễn Đức Thành

Thiết Kế và Vẽ

Nguyễn Việt Phương

Soát

Nguyễn Đức Thành

Giai đoạn thực hiện

THIẾT KẾ CHI TIẾT VÀ DỰ TOÁN

Tên bản vẽ:


LẮP ĐẶT HỆ THỐNG
ĐIỀU HÒA

Tỷ lệ

Ngày

2025

Ký hiệu bản vẽ:
ĐH-TH

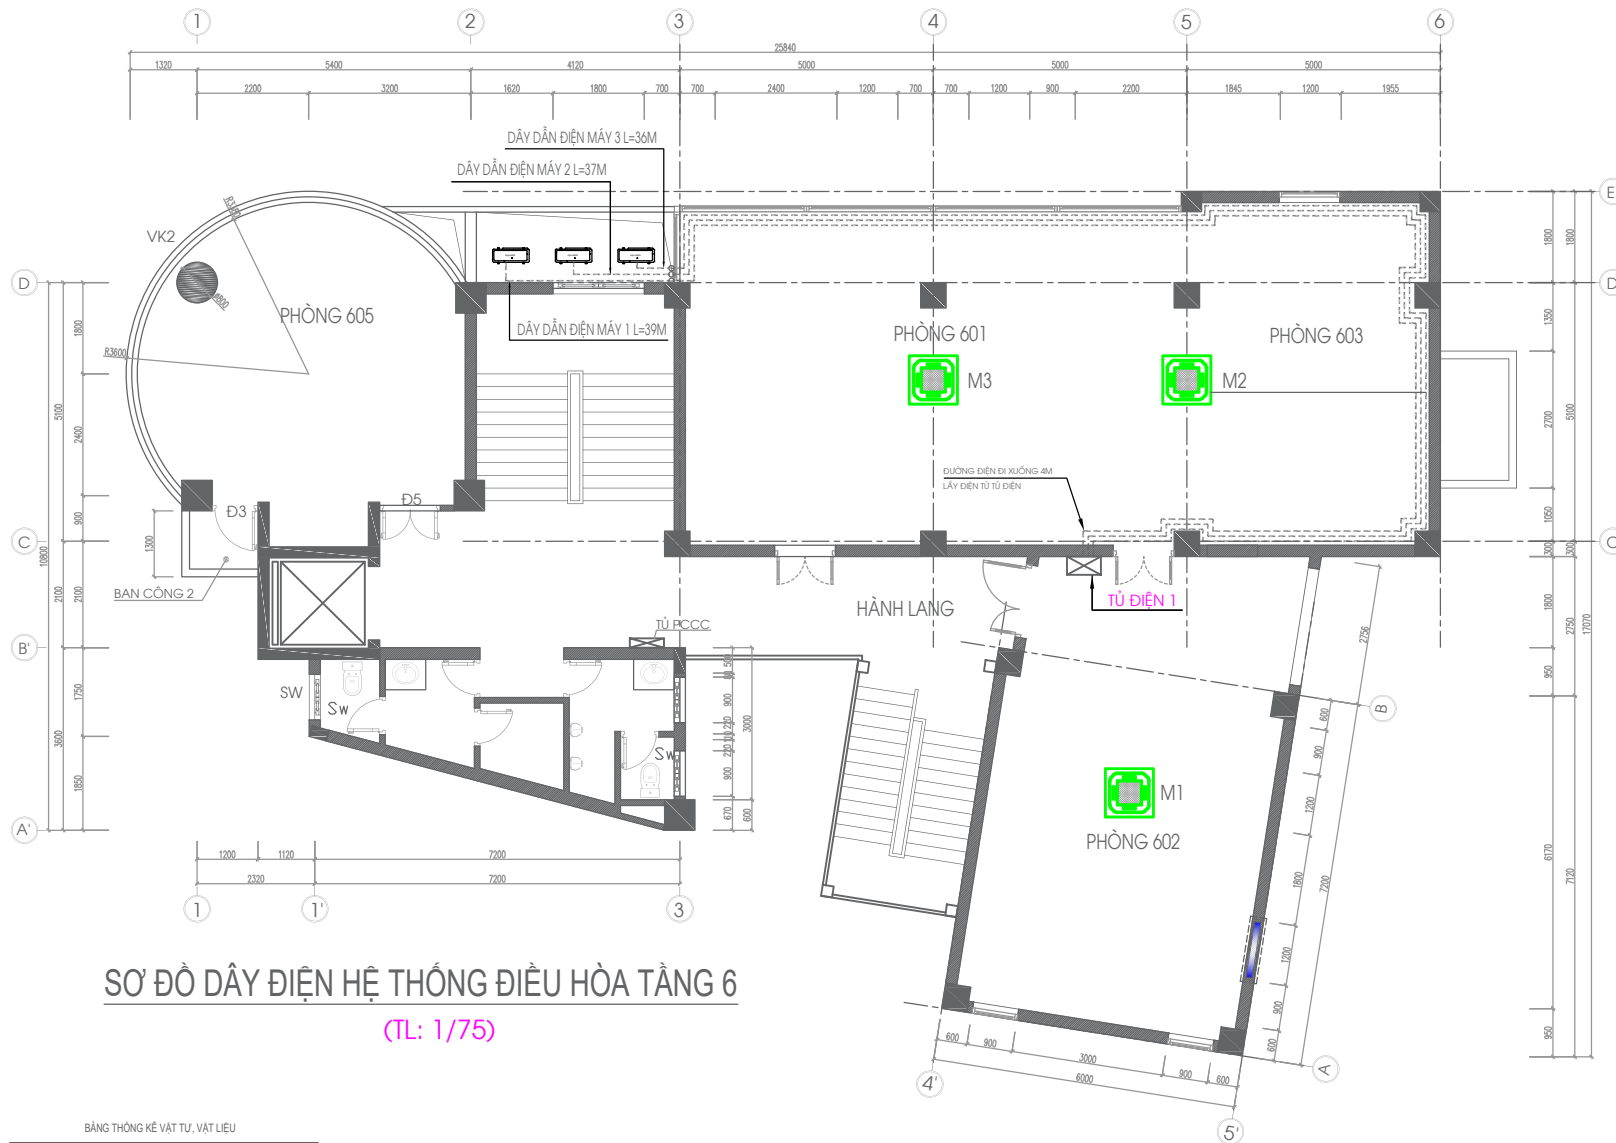

Chủ Đầu Tư

Trường Đại học Kinh tế – Kỹ thuật Công nghiệp

Dự án

MỞ RỘNG HỆ THỐNG TRUYỀN HÌNH GIAO BAN TRỰC TUYẾN BỘ QUỐC PHÒNG TẠI QUÂN KHU

Địa Điểm:

Trường Đại học Kinh tế – Kỹ thuật Công nghiệp

Địa chỉ: Số 454-456 Minh Khai, Phường Vĩnh Tuy, TP. Hà Nội

Hạng mục:

HỆ THỐNG ĐIỀU HÒA

Đơn vị Tư Vấn Thiết Kế

CÔNG TY CỔ PHẦN BFS TOÀN CẦU

Địa chỉ: Số nhà 144 D3 Khu ĐTM Đại Kim - Định Công, Phường Định Công, TP Hà Nội

Điện Thoại: 0243.923.3388

Chủ Trì	
Nguyễn Đức Thành	
Thiết Kế và Vẽ	
Nguyễn Việt Phương	
Soát	
Nguyễn Đức Thành	


Giai đoạn thực hiện

THIẾT KẾ CHI TIẾT VÀ DỰ TOÁN

Tên bản vẽ:

LẬP ĐẶT HỆ THỐNG ĐIỀU HÒA

Tỷ lệ		Ký hiệu bản vẽ:
Ngày	2025	ĐH-T6-01

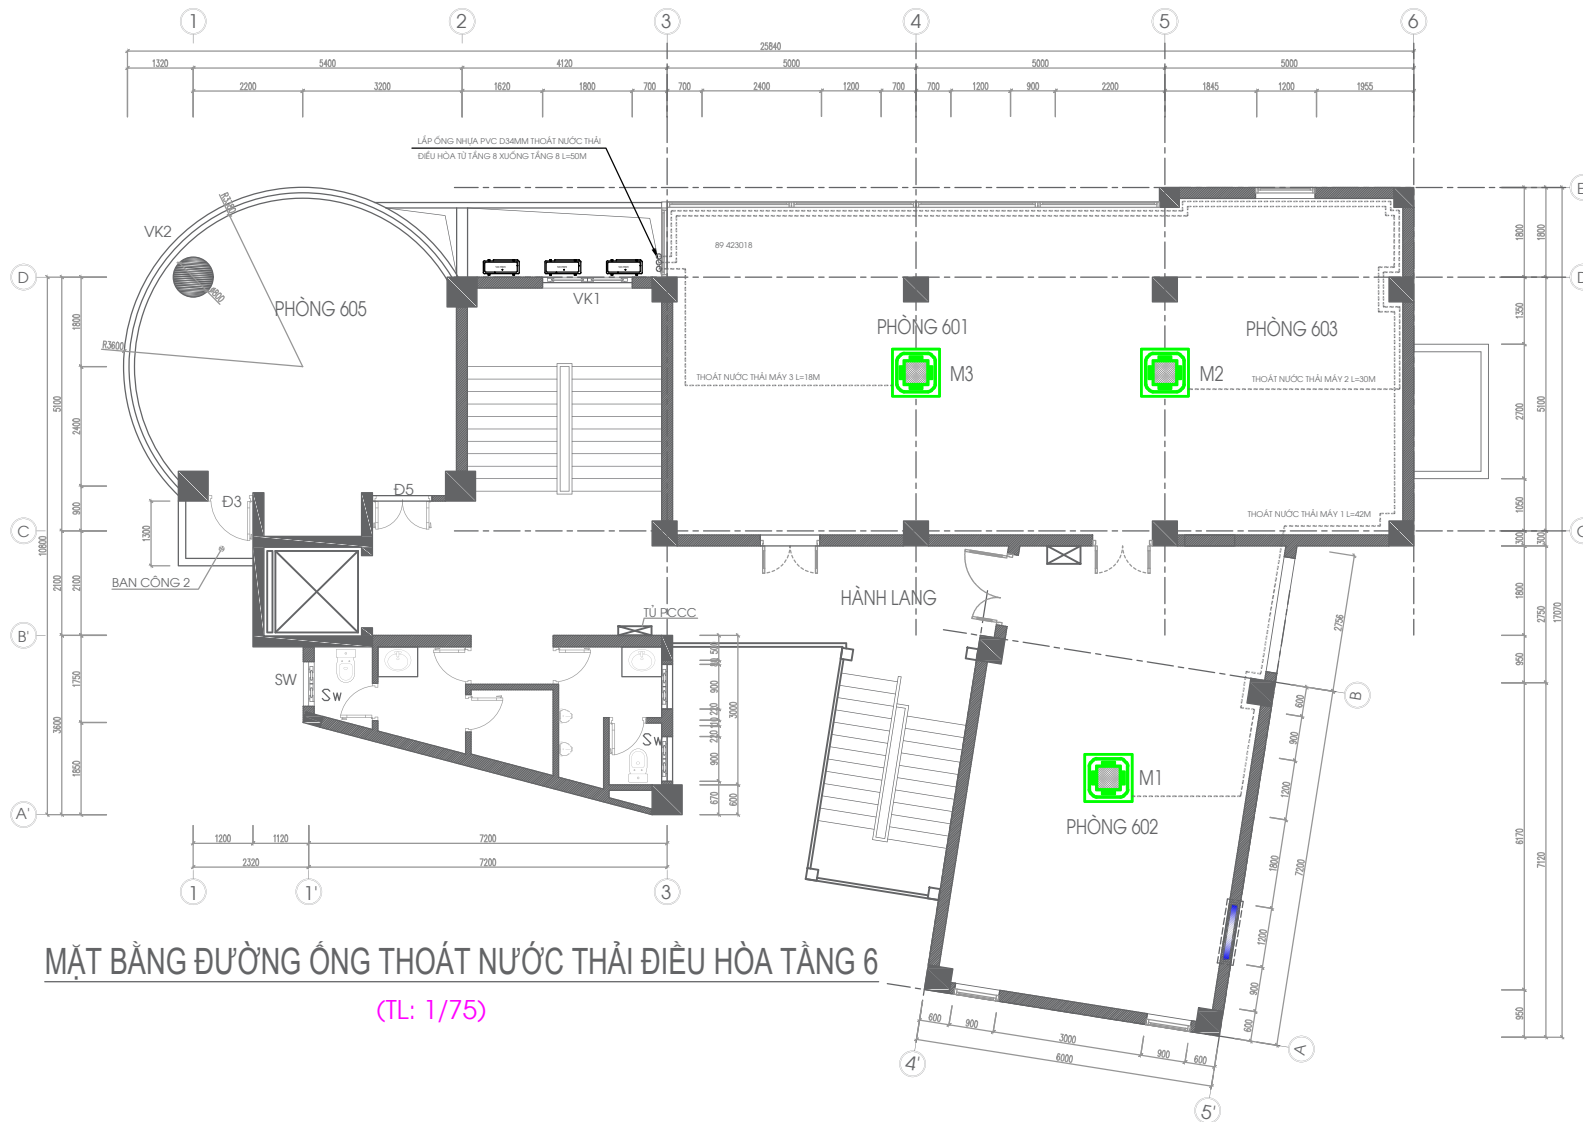


MẶT BẰNG ĐƯỜNG ỐNG THOÁT NƯỚC THẢI ĐIỀU HÒA TẦNG 6

(TL: 1/75)

GHI CHÚ:
BẢO ÔN ỐNG THOÁT NƯỚC BẰNG ỐNG XÓP CÁCH NHIỆT D31MM L=89MM.

Chủ Đầu Tư	
Trường Đại học Kinh tế – Kỹ thuật Công nghiệp	
Dự án	
MỞ RỘNG HỆ THỐNG TRUYỀN HÌNH GIAO BAN TRỰC TUYẾN BỘ QUỐC PHÒNG TẠI QUÂN KHU	
Địa Điểm:	
Trường Đại học Kinh tế – Kỹ thuật Công nghiệp	
Địa chỉ: Số 454-456 Minh Khai, Phường Vĩnh Tuy, TP. Hà Nội	
Hạng mục:	
HỆ THỐNG ĐIỀU HÒA	
Đơn vị Tư Vấn Thiết Kế	
CÔNG TY CỔ PHẦN BFS TOÀN CẦU	
Địa chỉ: Số nhà 144 D3 Khu ĐTM Đại Kim - Định Công, Phường Định Công, TP Hà Nội	
Điện Thoại: 0243.923.3388	
Chủ Trì	
Nguyễn Đức Thành	
Thiết Kế và Vẽ	
Nguyễn Việt Phương	
Soát	
Nguyễn Đức Thành	
Giai đoạn thực hiện	
THIẾT KẾ CHI TIẾT VÀ DỰ TOÁN	
Tên bản vẽ:	
LẮP ĐẶT HỆ THỐNG ĐIỀU HÒA	
Tỷ lệ	Ký hiệu bản vẽ:
Ngày	2025
ĐH-T6-02	

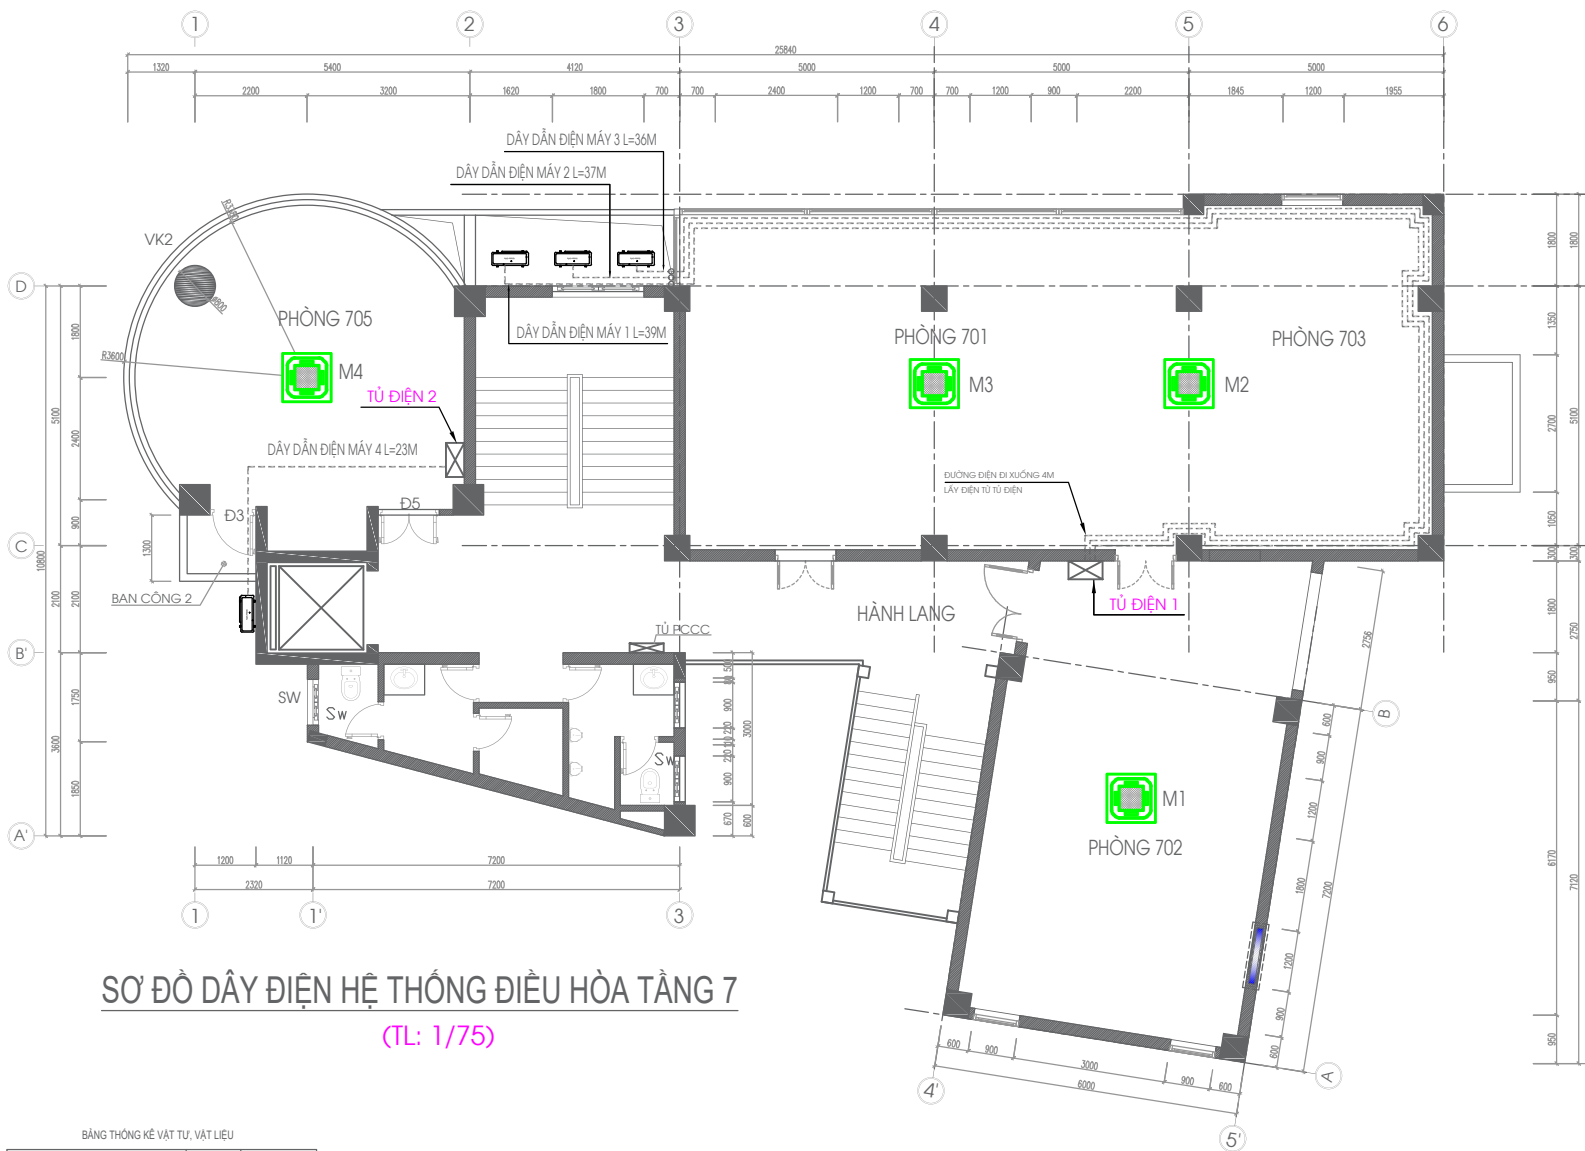

SƠ ĐỒ DÂY ĐIỆN HỆ THỐNG ĐIỀU HÒA TẦNG 7
(TL: 1/75)

BẢNG THỐNG KÊ VẬT TƯ, VẬT LIỆU

VẬT TƯ/VẬT LIỆU	ĐƠN VỊ	KHỐI LƯỢNG
DÂY DẪN 2 RUỘT 2X8MM ²	M	135
DÂY TIẾP ĐỊA 1X4MM ²	M	135
ỐNG NHỰA, MĂNG NHỰA ĐẶT NỘI BẢO HỘ DÂY DẪN Ø25	M	135
BẢO AN ỚNG THOÁT NƯỚC BẢNG ỚNG CÁCH NHIỆT XỚP Ø31	M	78

Chủ Đầu Tư

Trường Đại học Kinh tế – Kỹ thuật Công nghiệp

Dự án

MỞ RỘNG HỆ THỐNG TRUYỀN HÌNH GIAO BAN TRỰC TUYẾN BỘ QUỐC PHÒNG TẠI QUÂN KHU

Địa Điểm:

Trường Đại học Kinh tế – Kỹ thuật Công nghiệp

Địa chỉ: Số nhà 454-456 Minh Khai, Phường Vĩnh Tuy, TP. Hà Nội

Hạng mục:

HỆ THỐNG ĐIỀU HÒA

Đơn vị Tư Vấn Thiết Kế

CÔNG TY CỔ PHẦN BFS TOÀN CẦU

Địa chỉ: Số nhà 144 D3 Khu ĐTM Đại Kim - Định Công, Phường Định Công, TP Hà Nội

Điện Thoại: 0243.923.3388

Chủ Trì	
Nguyễn Đức Thành	
Thiết Kế và Vẽ	
Nguyễn Việt Phương	
Soát	
Nguyễn Đức Thành	


Giai đoạn thực hiện

THIẾT KẾ CHI TIẾT VÀ DỰ TOÁN

Tên bản vẽ:

LẬP ĐẶT HỆ THỐNG ĐIỀU HÒA

Tỷ lệ		Ký hiệu bản vẽ:
Ngày	2025	ĐH-T7-01

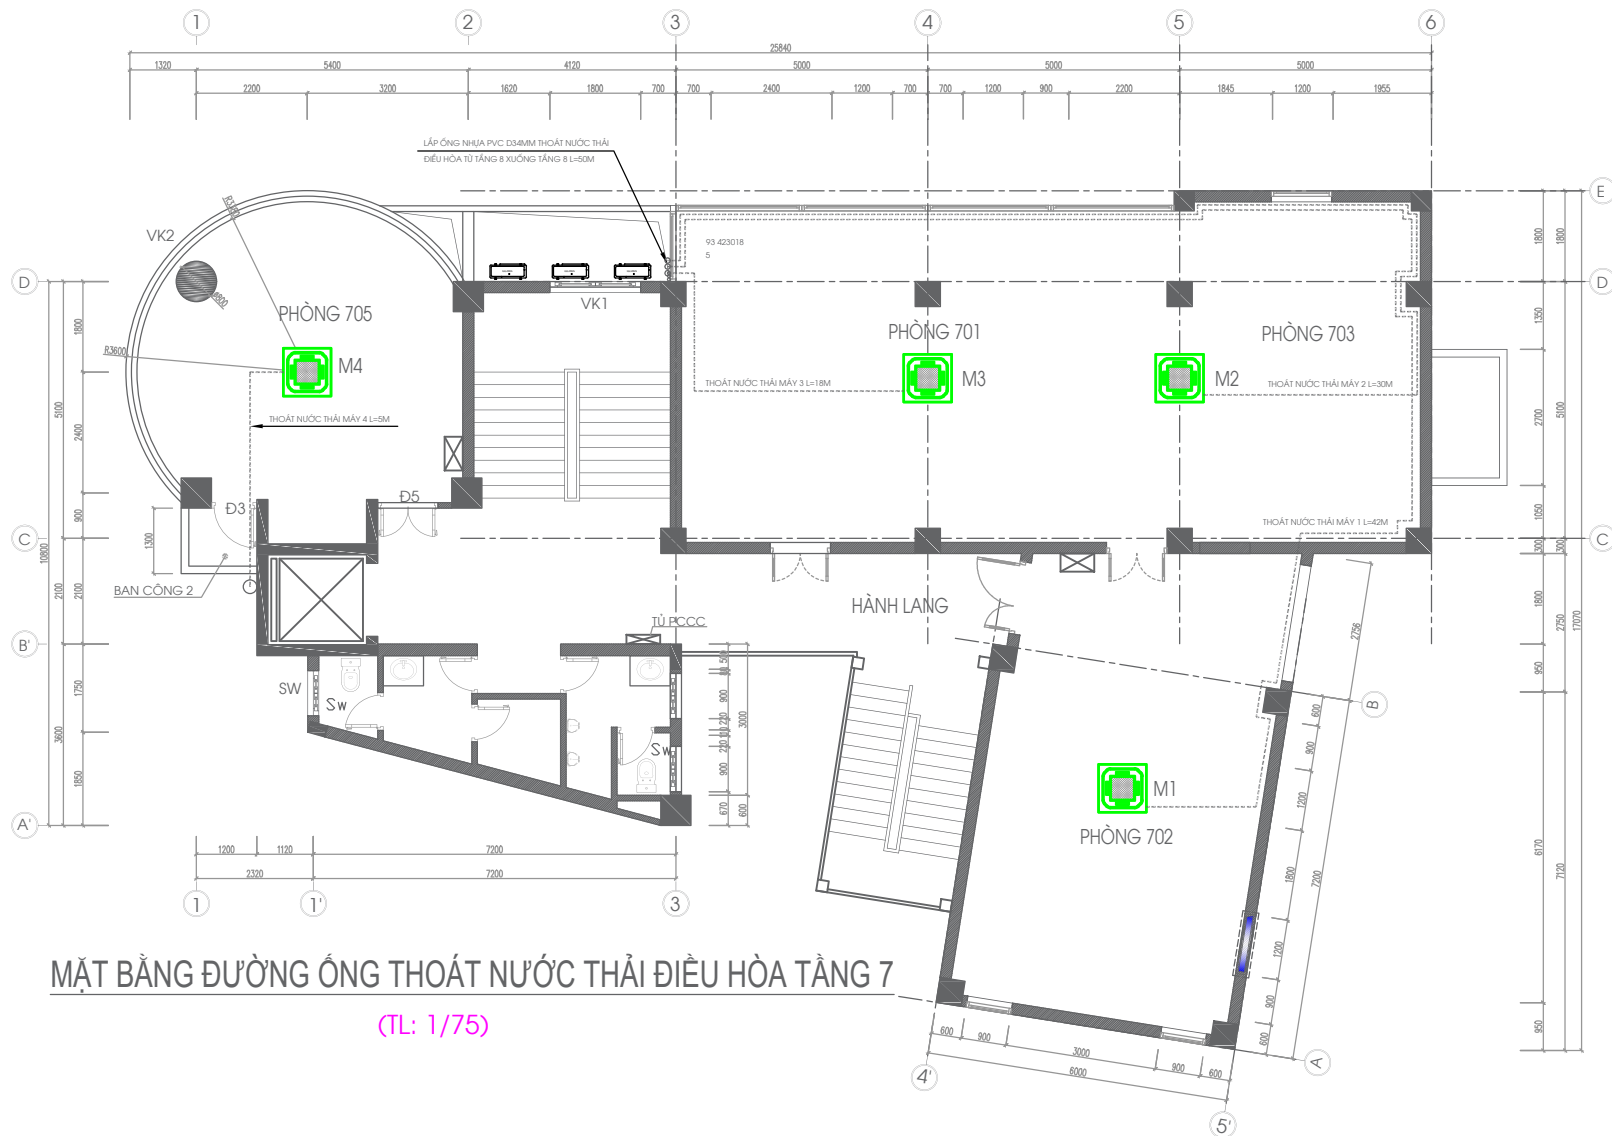

MẶT BẰNG ĐƯỜNG ỐNG THOÁT NƯỚC THẢI ĐIỀU HÒA TẦNG 7

(TL: 1/75)

GHI CHÚ:
BẢO ỒN ỐNG THOÁT NƯỚC BẰNG ỐNG XÓP CÁCH NHIỆT D31M L=93M.

Chủ Đầu Tư
Trường Đại học Kinh tế – Kỹ thuật
Công nghiệp

Dự án
MỞ RỘNG HỆ THỐNG TRUYỀN HÌNH
GIAO BAN TRỰC TUYẾN
BỘ QUỐC PHÒNG TẠI QUÂN KHU

Địa Điểm:
Trường Đại học Kinh tế – Kỹ thuật
Công nghiệp
Địa chỉ: Số nhà 454-456 Minh Khai, Phường Vĩnh
Tuy, TP. Hà Nội

Hạng mục:
HỆ THỐNG ĐIỀU HÒA


Đơn vị Tư Vấn Thiết Kế
CÔNG TY CỔ PHẦN BFS
TOÀN CẦU
Địa chỉ: Số nhà 144 D3 Khu ĐTM Đại Kim
- Định Công, Phường Định Công, TP Hà Nội
Điện Thoại: 0243.923.3388

Chủ Trì	
Nguyễn Đức Thành	
Thiết Kế và Vẽ	
Nguyễn Việt Phương	
Soát	
Nguyễn Đức Thành	

Giai đoạn thực hiện
THIẾT KẾ CHI TIẾT VÀ DỰ TOÁN

Tên bản vẽ:
LẮP ĐẶT HỆ THỐNG
ĐIỀU HÒA

Tỷ lệ		Ký hiệu bản vẽ:
Ngày	2025	ĐH-T7-02

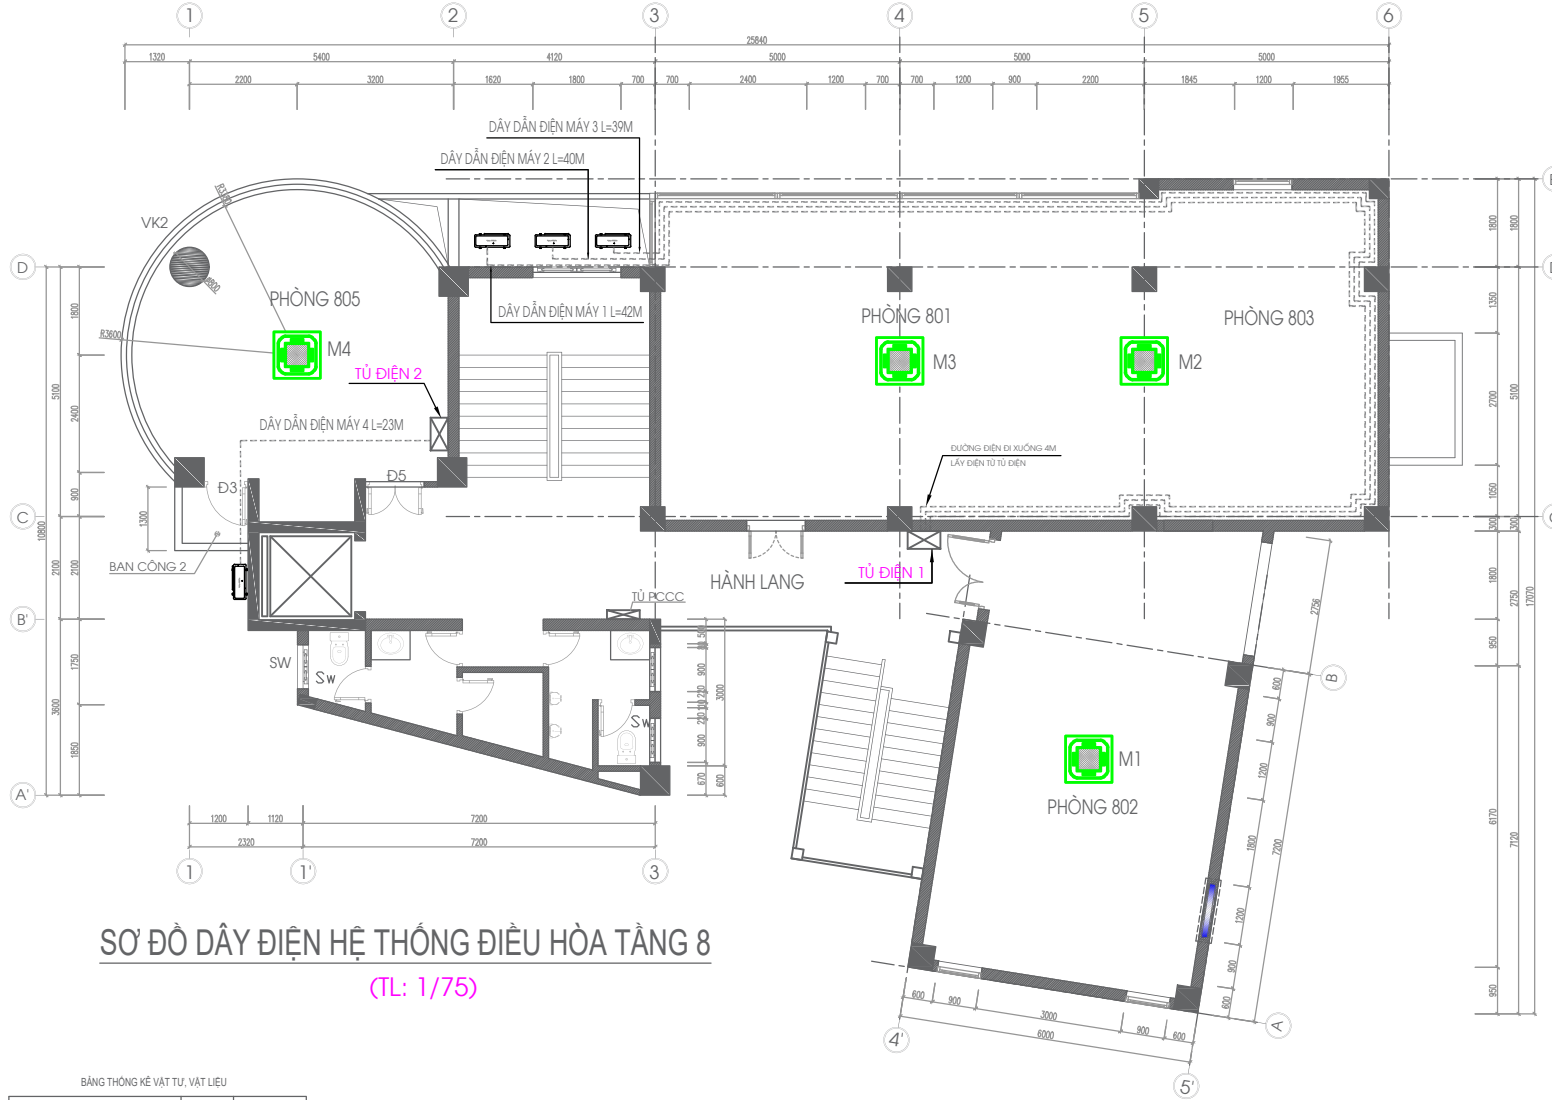

SƠ ĐỒ DÂY ĐIỆN HỆ THỐNG ĐIỀU HÒA TẦNG 8

(TL: 1/75)

BẢNG THÔNG KẾ VẬT TƯ, VẬT LIỆU

VẬT TƯ/VẬT LIỆU	ĐƠN VỊ	KHỐI LƯỢNG
DÂY DẪN 2 RUỘT 2X6MM ²	M	143
DÂY TIẾP ĐỊA 1X4MM ²	M	143
ỐNG NHỰA, MĂNG NHỰA ĐẶT NỖI BẢO HỘ DÂY DẪN D25	M	143
BẢO ÔN ỚNG THOÁT NƯỚC BẰNG ỚNG CÁCH NHIỆT XỐP D31	M	93

Chủ Đầu Tư

Trường Đại học Kinh tế – Kỹ thuật
Công nghiệp

Dự án

MỞ RỘNG HỆ THỐNG TRUYỀN HÌNH
GIAO BAN TRỰC TUYẾN
BỘ QUỐC PHÒNG TẠI QUÂN KHU

Địa Điểm:

Trường Đại học Kinh tế – Kỹ thuật
Công nghiệp

Địa chỉ: Số 454-456 Minh Khai, Phường Vĩnh
Tuy, TP. Hà Nội

Hạng mục:

HỆ THỐNG ĐIỀU HÒA

Đơn vị Tư Vấn Thiết Kế

CÔNG TY CỔ PHẦN BFS
TOÀN CẦU

Địa chỉ: Số nhà 144 D3 Khu ĐTM Đại Kim
- Định Công, Phường Định Công, TP Hà Nội

Điện Thoại: 0243.923.3388

Chủ Trì

Nguyễn Đức Thành

Thiết Kế và Vẽ

Nguyễn Việt Phương

Soát

Nguyễn Đức Thành

Giai đoạn thực hiện

THIẾT KẾ CHI TIẾT VÀ DỰ TOÁN

Tên bản vẽ:

LẬP ĐẶT HỆ THỐNG
ĐIỀU HÒA

Tỷ lệ

Ngày

Ký hiệu bản vẽ:

ĐH-T8-02

