




Gói thầu: Cung cấp, lắp đặt hệ thống trang thiết bị công nghệ thông tin và phần mềm ứng dụng phục vụ công tác đào tạo và nghiên cứu khoa học năm 2025


CHỦ ĐẦU TƯ		
TRƯỜNG ĐẠI HỌC KINH TẾ - KỸ THUẬT CÔNG NGHIỆP		
DỰ ÁN		
CUNG CẤP, LẮP ĐẶT HỆ THỐNG TRANG THIẾT BỊ CÔNG NGHỆ THÔNG TIN VÀ PHẦN MỀM ỨNG DỤNG PHỤC VỤ CÔNG TÁC ĐÀO TẠO VÀ NGHIÊN CỨU KHOA HỌC NĂM 2025		
ĐỊA ĐIỂM THỰC HIỆN		
HẠNG MỤC		
HỆ THỐNG WIFI CHO PHÒNG THỰC HÀNH		
ĐƠN VỊ TƯ VẤN THIẾT KẾ		
CÔNG TY CỔ PHẦN BFS TOÀN CẦU		
ĐỊA CHỈ: SỐ 144 D3, KHU ĐÔ THỊ ĐẠI KIM - ĐỊNH CÔNG, PHƯỜNG ĐỊNH CÔNG, HÀ NỘI SỐ ĐIỆN THOẠI: 024 39233388		
Chủ trì		
Nguyễn Đức Thành		
Thiết kế + Vẽ		
Nguyễn Việt Phương		
Soát		
Nguyễn Đức Thành		
GIAI ĐOẠN THỰC HIỆN		
THIẾT KẾ CHI TIẾT VÀ DỰ TOÁN		
TÊN BẢN VẼ		
HỆ THỐNG WIFI CHO PHÒNG THỰC HÀNH		
Tỷ lệ		Ký hiệu bản vẽ
Ngày	2025	



MẶT BẰNG WIFI TẦNG 6 - H.A8

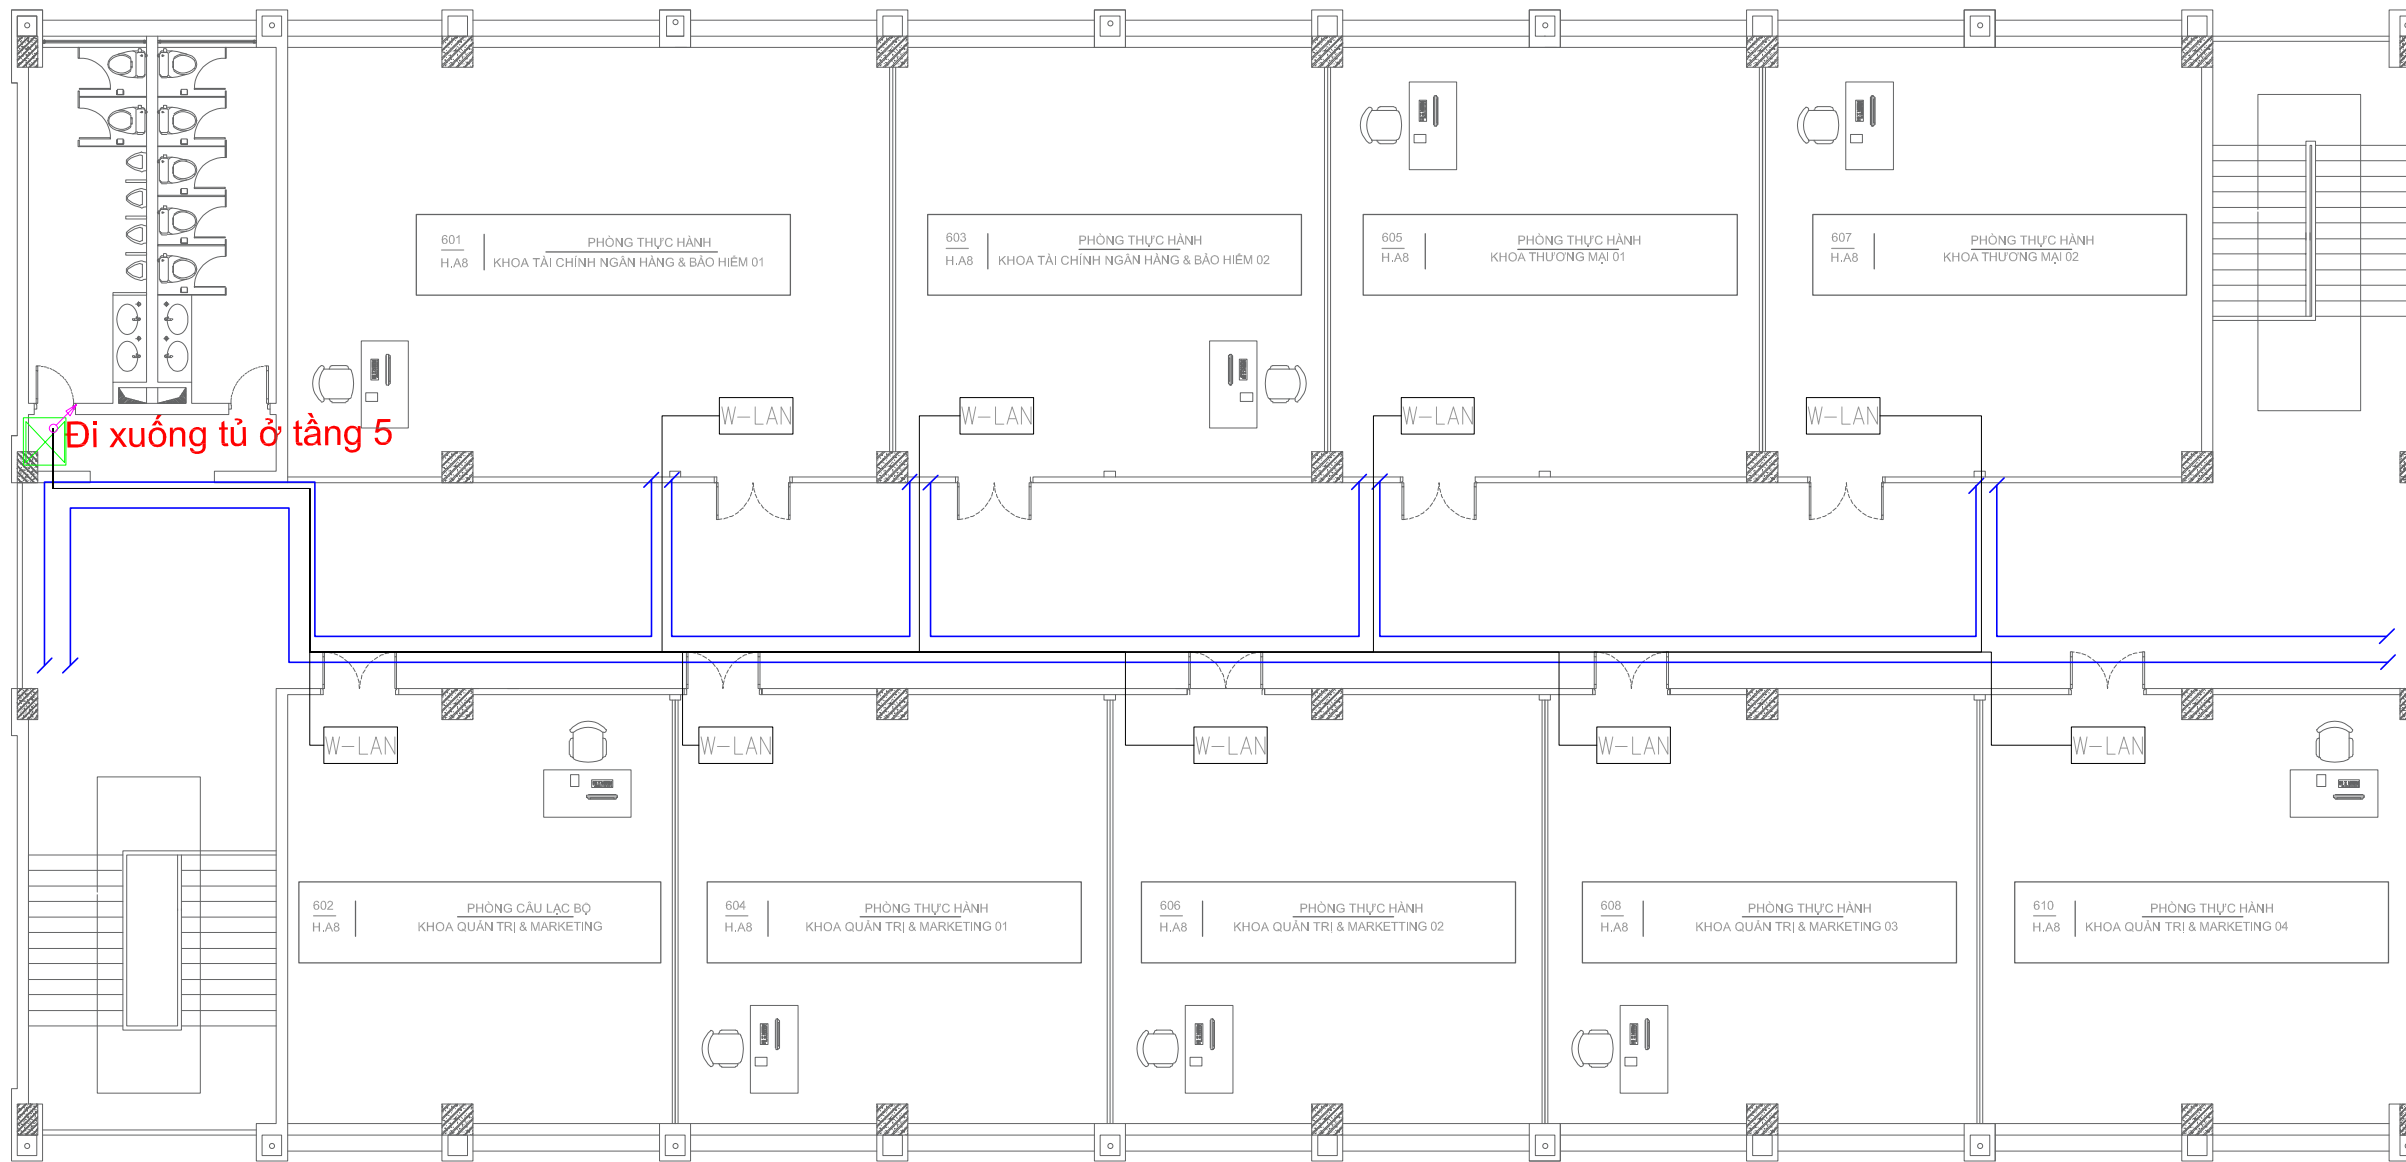CHÚ THÍCH		
STT	KÍ HIỆU	TÊN GỌI
1		Tủ mạng đã lắp ở T2,5
2		Tủ mạng lắp mới ở T1,3,4,6
3		Máng cáp
4		Wifi
5		Dây Wifi

CHỦ ĐẦU TƯ		
TRƯỜNG ĐẠI HỌC KINH TẾ - KỸ THUẬT CÔNG NGHIỆP		
DỰ ÁN		
CUNG CẤP, LẮP ĐẶT HỆ THỐNG TRANG THIẾT BỊ CÔNG NGHỆ THÔNG TIN VÀ PHẦN MỀM ỨNG DỤNG PHỤC VỤ CÔNG TÁC ĐÀO TẠO VÀ NGHIÊN CỨU KHOA HỌC NĂM 2025		
ĐỊA ĐIỂM THỰC HIỆN		
TRƯỜNG ĐẠI HỌC KINH TẾ - KỸ THUẬT CÔNG NGHIỆP		
ĐỊA CHỈ: Số 218 Lĩnh Nam, Phường Hoàng Mai, TP. Hà Nội		
HẠNG MỤC		
HỆ THỐNG WIFI CHO PHÒNG THỰC HÀNH		
ĐƠN VỊ TƯ VẤN THIẾT KẾ		
CÔNG TY CỔ PHẦN BFS TOÀN CẦU		
ĐỊA CHỈ: SỐ 144 D3, KHU ĐÔ THỊ ĐẠI KIM - ĐỊNH CÔNG, PHƯỜNG ĐỊNH CÔNG, HÀ NỘI SỐ ĐIỆN THOẠI: 024 39233388		
Chủ trì		
Nguyễn Đức Thành		
Thiết kế + Vẽ		
Nguyễn Việt Phương		
Soát		
Nguyễn Đức Thành		
GIAI ĐOẠN THỰC HIỆN		
THIẾT KẾ CHI TIẾT VÀ DỰ TOÁN		
TÊN BẢN VẼ		
HỆ THỐNG WIFI CHO PHÒNG THỰC HÀNH		
Tỷ lệ		Ký hiệu bản vẽ
Ngày	2025	WF-001

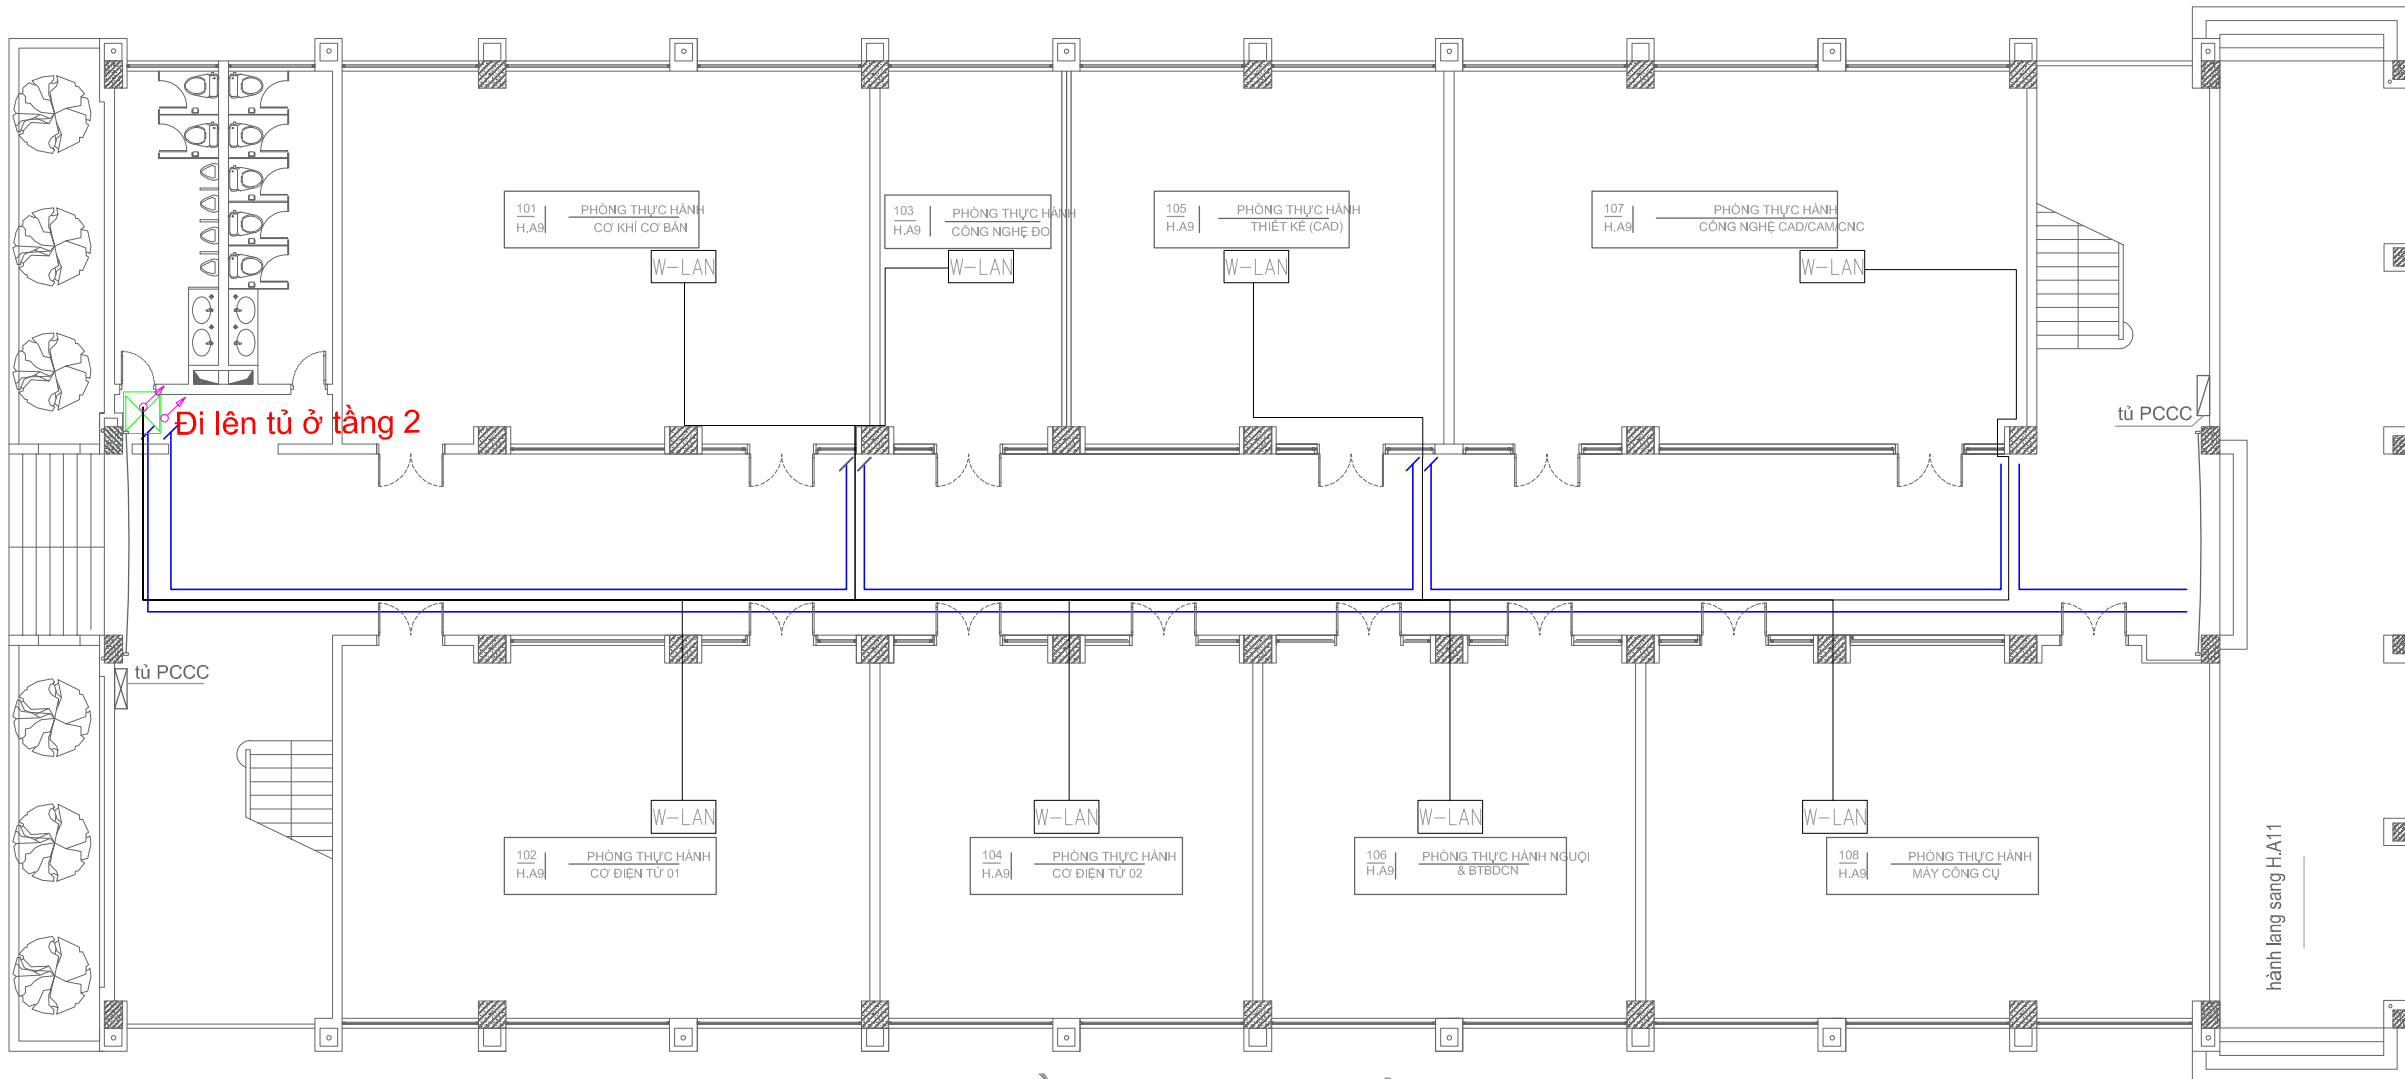

MẶT BẰNG WIFI TẦNG 1 - H.A9

CHÚ THÍCH		
STT	KÍ HIỆU	TÊN GỌI
1	☒	Tủ mạng đã lắp ở T2,5
2	☑	Tủ mạng lắp mới ở T1,3,4,6
3	══	Máng cáp
4	W-LAN	Wifi
5	—	Dây Wifi

CHỦ ĐẦU TƯ

TRƯỜNG ĐẠI HỌC KINH TẾ - KỸ THUẬT
CÔNG NGHIỆP

DỰ ÁN

CUNG CẤP, LẮP ĐẶT HỆ THỐNG TRANG THIẾT BỊ
CÔNG NGHỆ THÔNG TIN VÀ PHẦN MỀM ỨNG DỤNG
PHỤC VỤ CÔNG TÁC ĐÀO TẠO VÀ NGHIÊN CỨU
KHOA HỌC NĂM 2025

ĐỊA ĐIỂM THỰC HIỆN

HẠNG MỤC

HỆ THỐNG WIFI CHO PHÒNG THỰC HÀNH

ĐƠN VỊ TƯ VẤN THIẾT KẾ

CÔNG TY CỔ PHẦN BFS TOÀN CẦU

ĐỊA CHỈ: SỐ 144 D3, KHU ĐÔ THỊ ĐẠI KIM - ĐỊNH
CÔNG, PHƯỜNG ĐỊNH CÔNG, HÀ NỘI
SỐ ĐIỆN THOẠI: 024 39233388

Chủ trì

Nguyễn Đức Thành

Thiết kế + Vẽ

Nguyễn Việt Phương

Soát

Nguyễn Đức Thành

GIẢI ĐOẠN THỰC HIỆN

THIẾT KẾ CHI TIẾT VÀ DỰ TOÁN

TÊN BẢN VẼ


HỆ THỐNG WIFI CHO PHÒNG THỰC HÀNH

Tỷ lệ

Ngày

Ký hiệu bản vẽ

WF-002

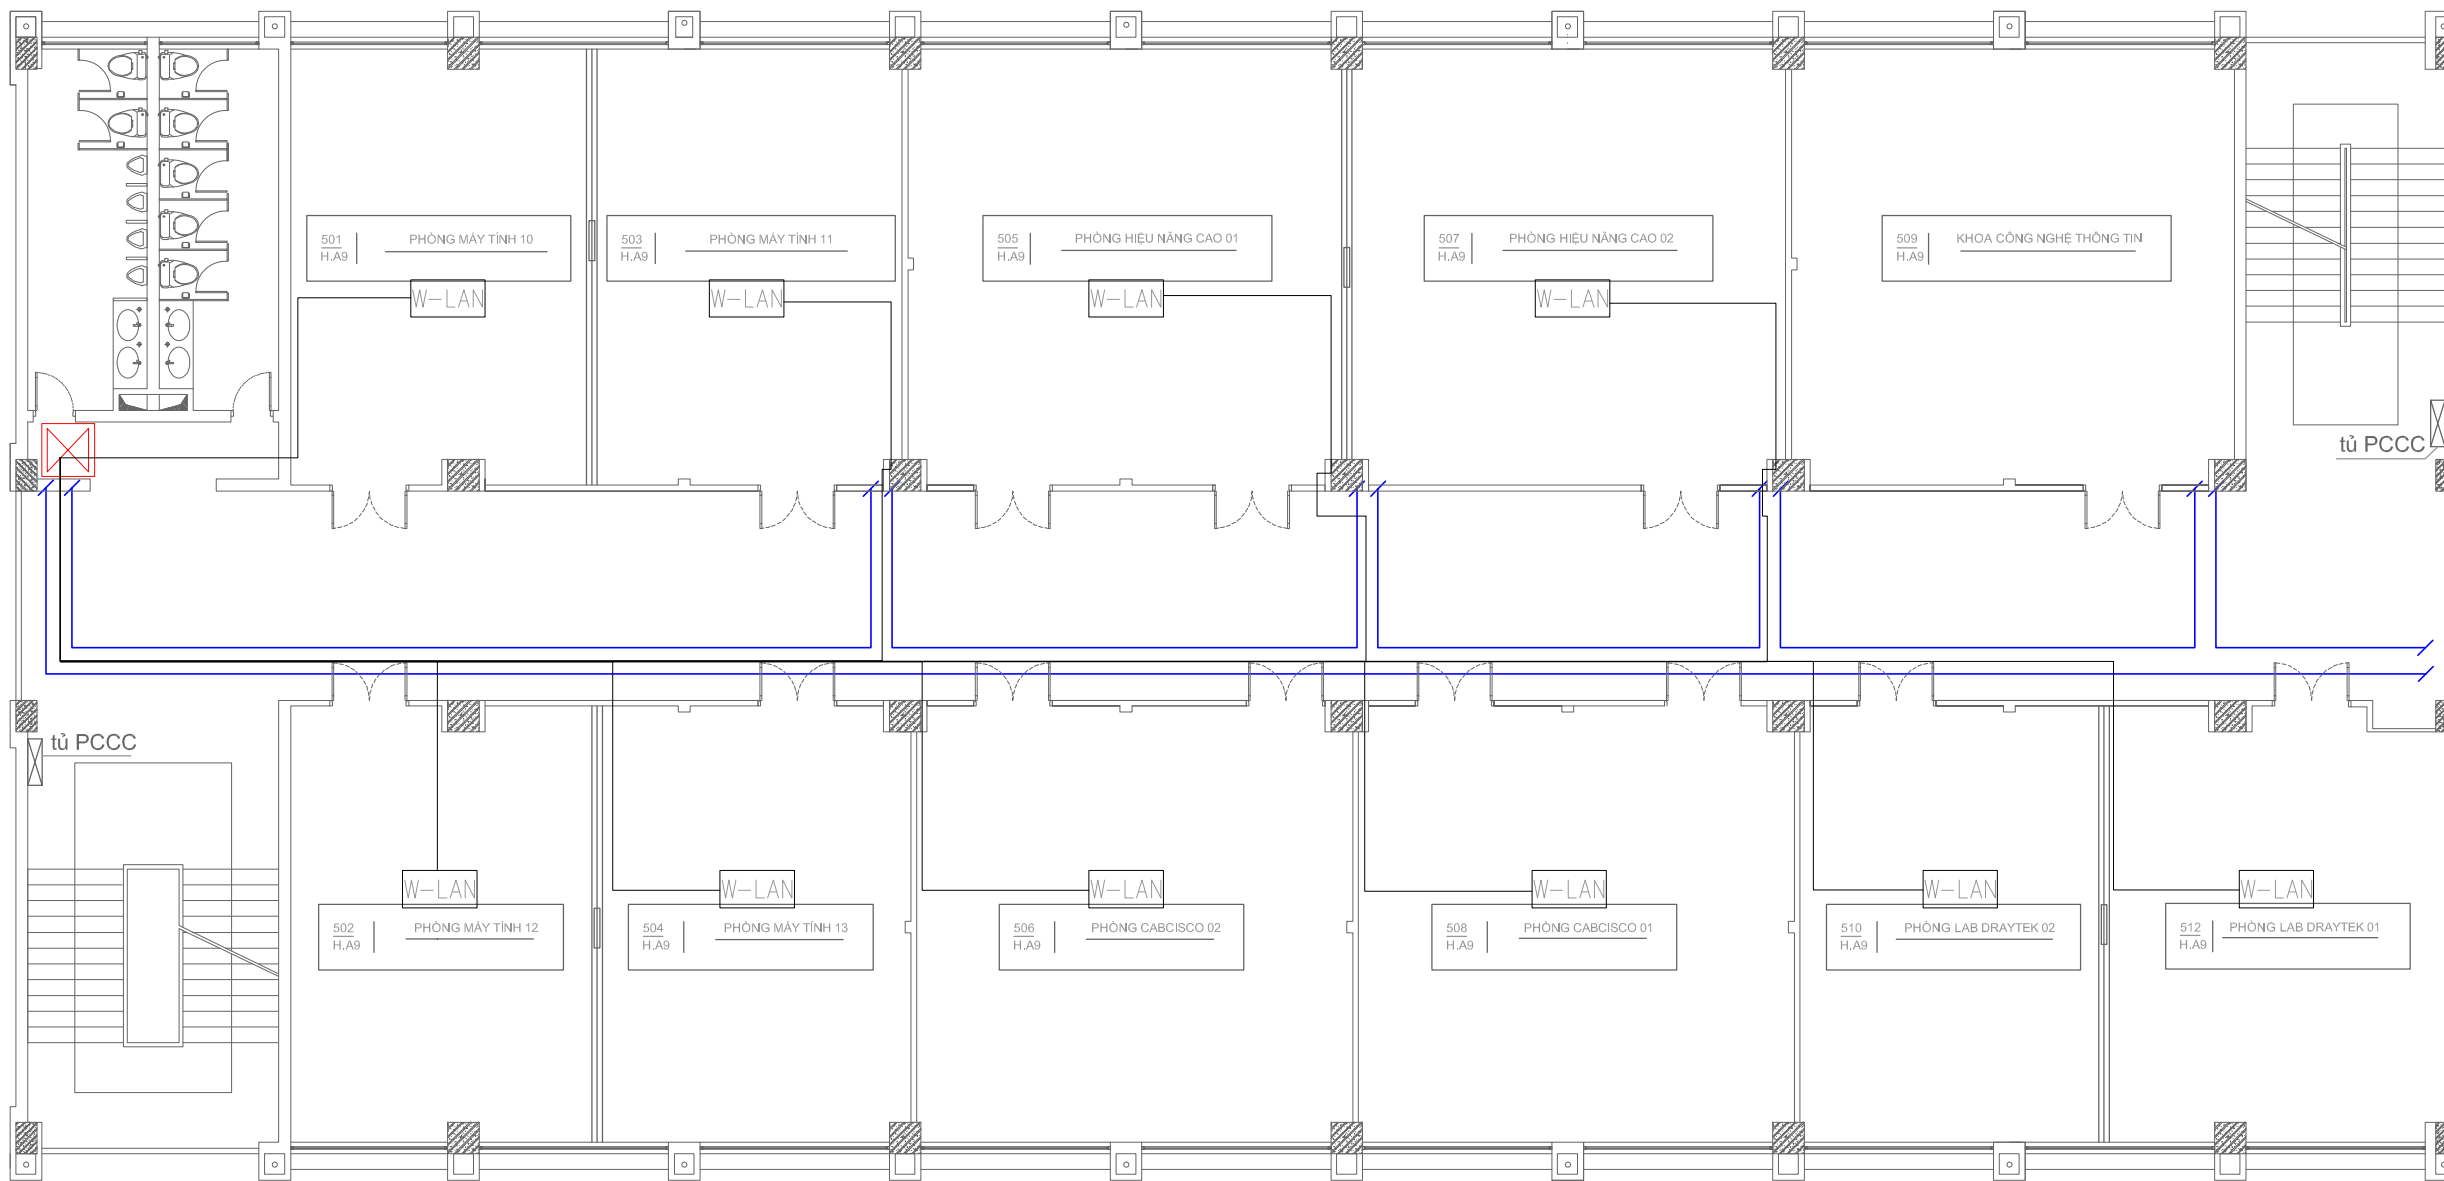

MẶT BẰNG WIFI TẦNG 5 - H.A9

CHÚ THÍCH		
STT	KÍ HIỆU	TÊN GỌI
1		Tủ mạng đã lắp ở T2,5
2		Tủ mạng lắp mới ở T1,3,4,6
3		Máng cáp
4		Wifi
5		Dây Wifi

CHỦ ĐẦU TƯ

TRƯỜNG ĐẠI HỌC KINH TẾ - KỸ THUẬT
CÔNG NGHIỆP

DỰ ÁN

CUNG CẤP, LẮP ĐẶT HỆ THỐNG TRANG THIẾT BỊ
CÔNG NGHỆ THÔNG TIN VÀ PHẦN MỀM ỨNG DỤNG
PHỤC VỤ CÔNG TÁC ĐÀO TẠO VÀ NGHIÊN CỨU
KHOA HỌC NĂM 2025

ĐỊA ĐIỂM THỰC HIỆN

TRƯỜNG ĐẠI HỌC KINH TẾ - KỸ THUẬT
CÔNG NGHIỆP

Địa chỉ: Số 218 Lĩnh Nam, Phường Hoàng Mai, TP. Hà Nội

HẠNG MỤC

HỆ THỐNG WIFI CHO PHÒNG THỰC HÀNH

ĐƠN VỊ TƯ VẤN THIẾT KẾ

CÔNG TY CỔ PHẦN BFS TOÀN CẦU

Địa chỉ: Số 144 D3, Khu Đô Thị Đại Kim - Định
Công, Phường Định Công, Hà Nội
Số điện thoại: 024 39233388

Chủ trì

Nguyễn Đức Thành

Thiết kế + Vẽ

Nguyễn Việt Phương

Soát

Nguyễn Đức Thành

GIẢI ĐOẠN THỰC HIỆN

THIẾT KẾ CHI TIẾT VÀ DỰ TOÁN

TÊN BẢN VẼ

HỆ THỐNG WIFI CHO PHÒNG THỰC HÀNH


Tỷ lệ

Ký hiệu bản vẽ

Ngày

2025

WF- 003

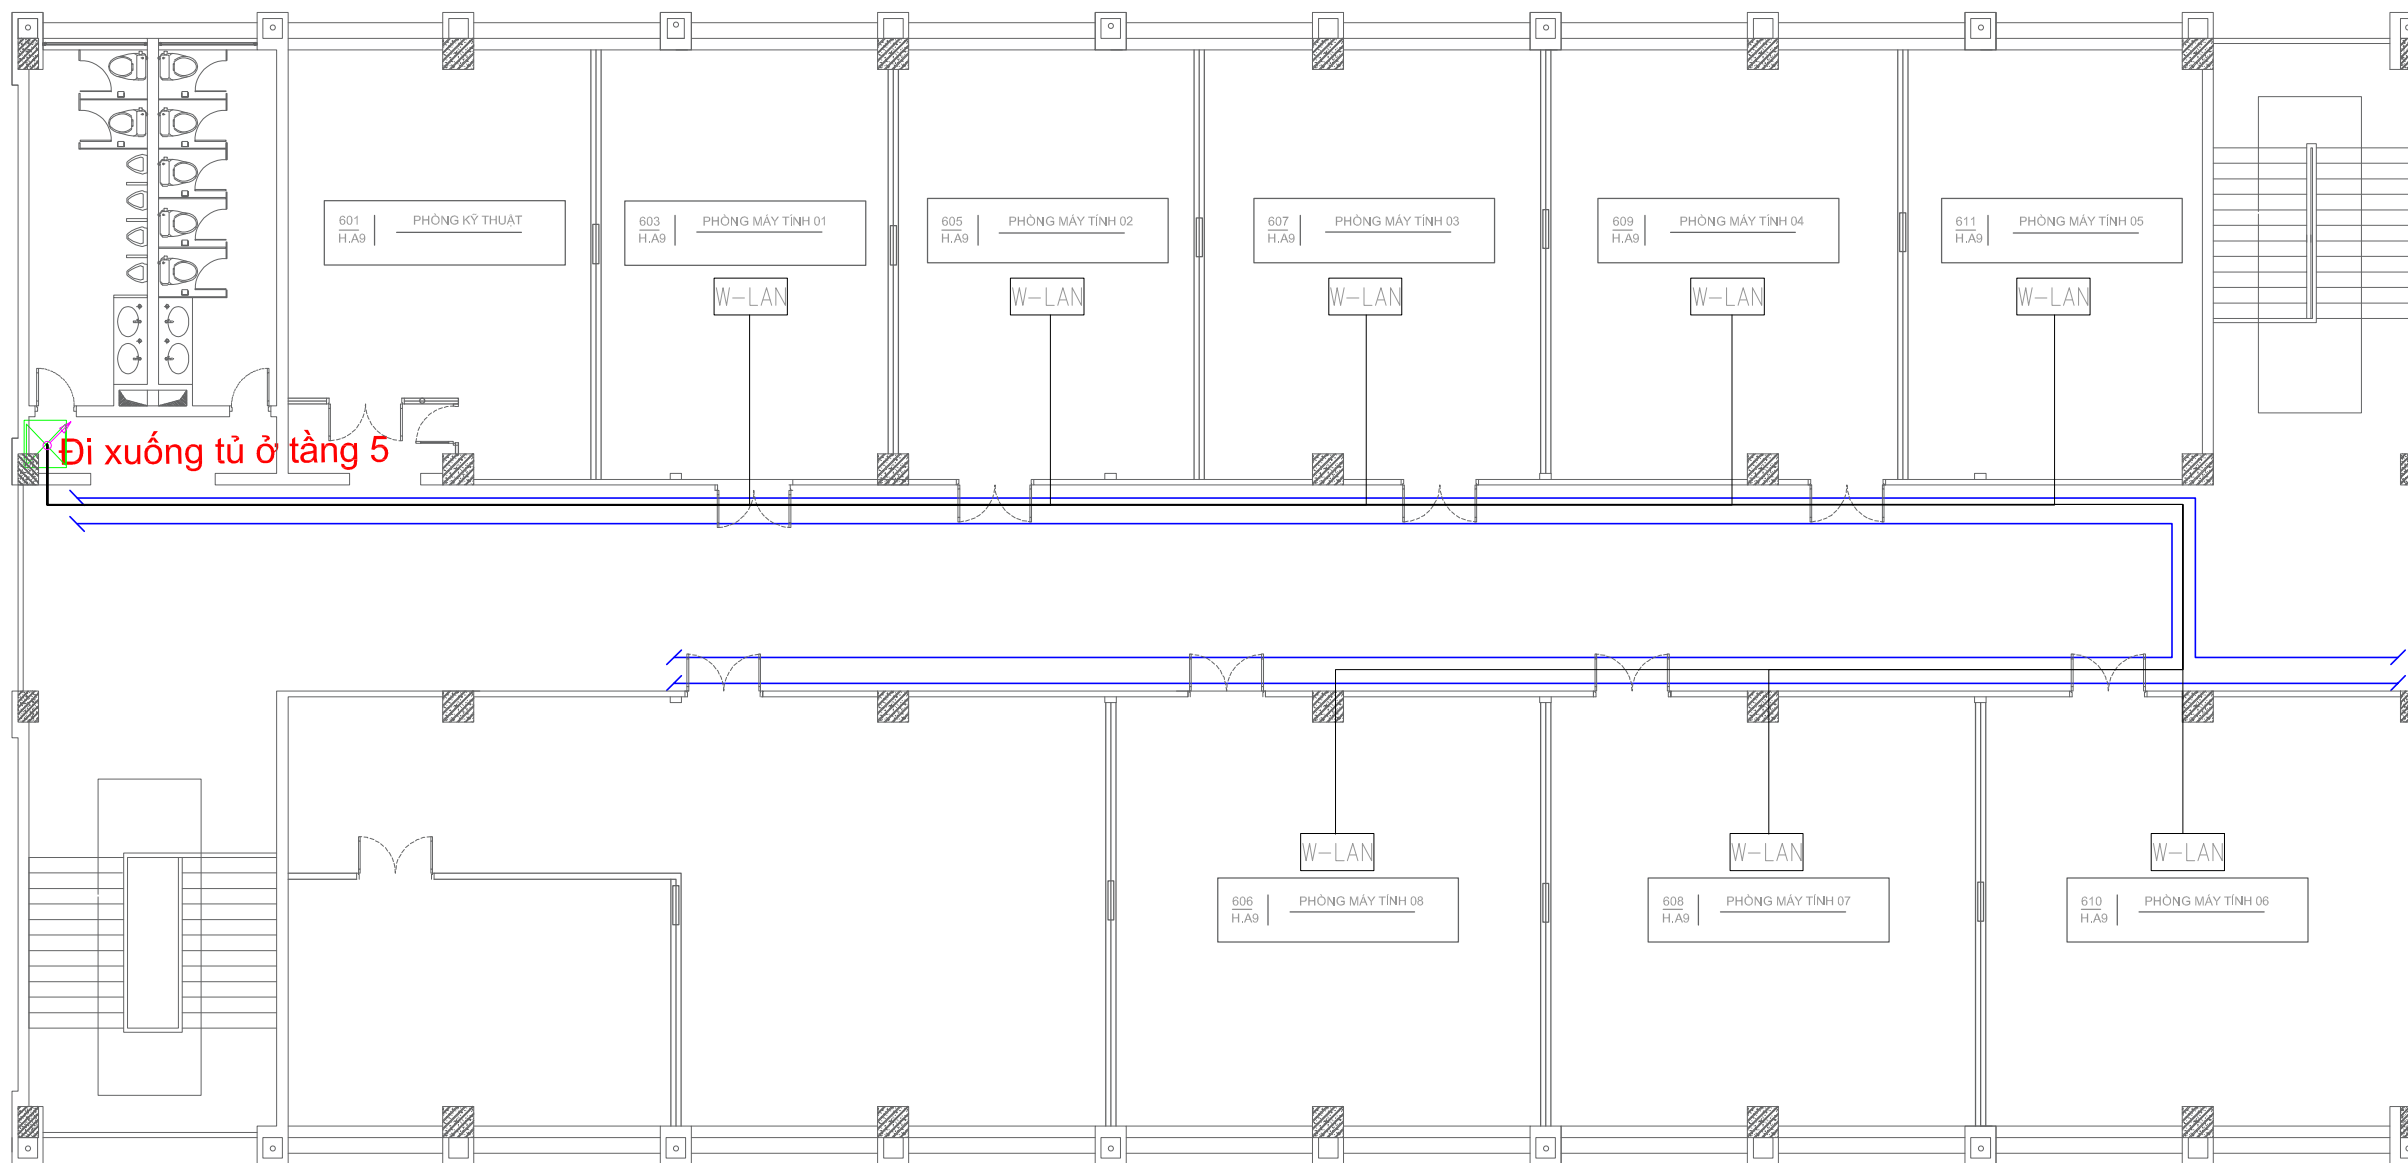

MẶT BẰNG WIFI TẦNG 6 - H.A9

CHÚ THÍCH		
STT	KÍ HIỆU	TÊN GỌI
1		Tủ mạng đã lắp ở T2,5
2		Tủ mạng lắp mới ở T1,3,4,6
3		Máng cáp
4		Wifi
5		Dây Wifi

CHỦ ĐẦU TƯ

TRƯỜNG ĐẠI HỌC KINH TẾ - KỸ THUẬT
CÔNG NGHIỆP

DỰ ÁN

CUNG CẤP, LẮP ĐẶT HỆ THỐNG TRANG THIẾT BỊ
CÔNG NGHỆ THÔNG TIN VÀ PHẦN MỀM ỨNG DỤNG
PHỤC VỤ CÔNG TÁC ĐÀO TẠO VÀ NGHIÊN CỨU
KHOA HỌC NĂM 2025

ĐỊA ĐIỂM THỰC HIỆN

TRƯỜNG ĐẠI HỌC KINH TẾ - KỸ THUẬT
CÔNG NGHIỆP

ĐỊA CHỈ: Số 218 Lĩnh Nam, Phường Hoàng Mai, TP. Hà Nội

HẠNG MỤC

HỆ THỐNG WIFI CHO PHÒNG THỰC HÀNH

ĐƠN VỊ TƯ VẤN THIẾT KẾ

CÔNG TY CỔ PHẦN BFS TOÀN CẦU

ĐỊA CHỈ: SỐ 144 D3, KHU ĐÔ THỊ ĐẠI KIM - ĐỊNH
CÔNG, PHƯỜNG ĐỊNH CÔNG, HÀ NỘI
SỐ ĐIỆN THOẠI: 024 39233388

Chủ trì

Nguyễn Đức Thành

Thiết kế + Vẽ

Nguyễn Việt Phương

Soát

Nguyễn Đức Thành

GIẢI ĐOẠN THỰC HIỆN

THIẾT KẾ CHI TIẾT VÀ DỰ TOÁN

TÊN BẢN VẼ


HỆ THỐNG WIFI CHO PHÒNG THỰC HÀNH

Tỷ lệ

Ngày

Ký hiệu bản vẽ

WF- 004

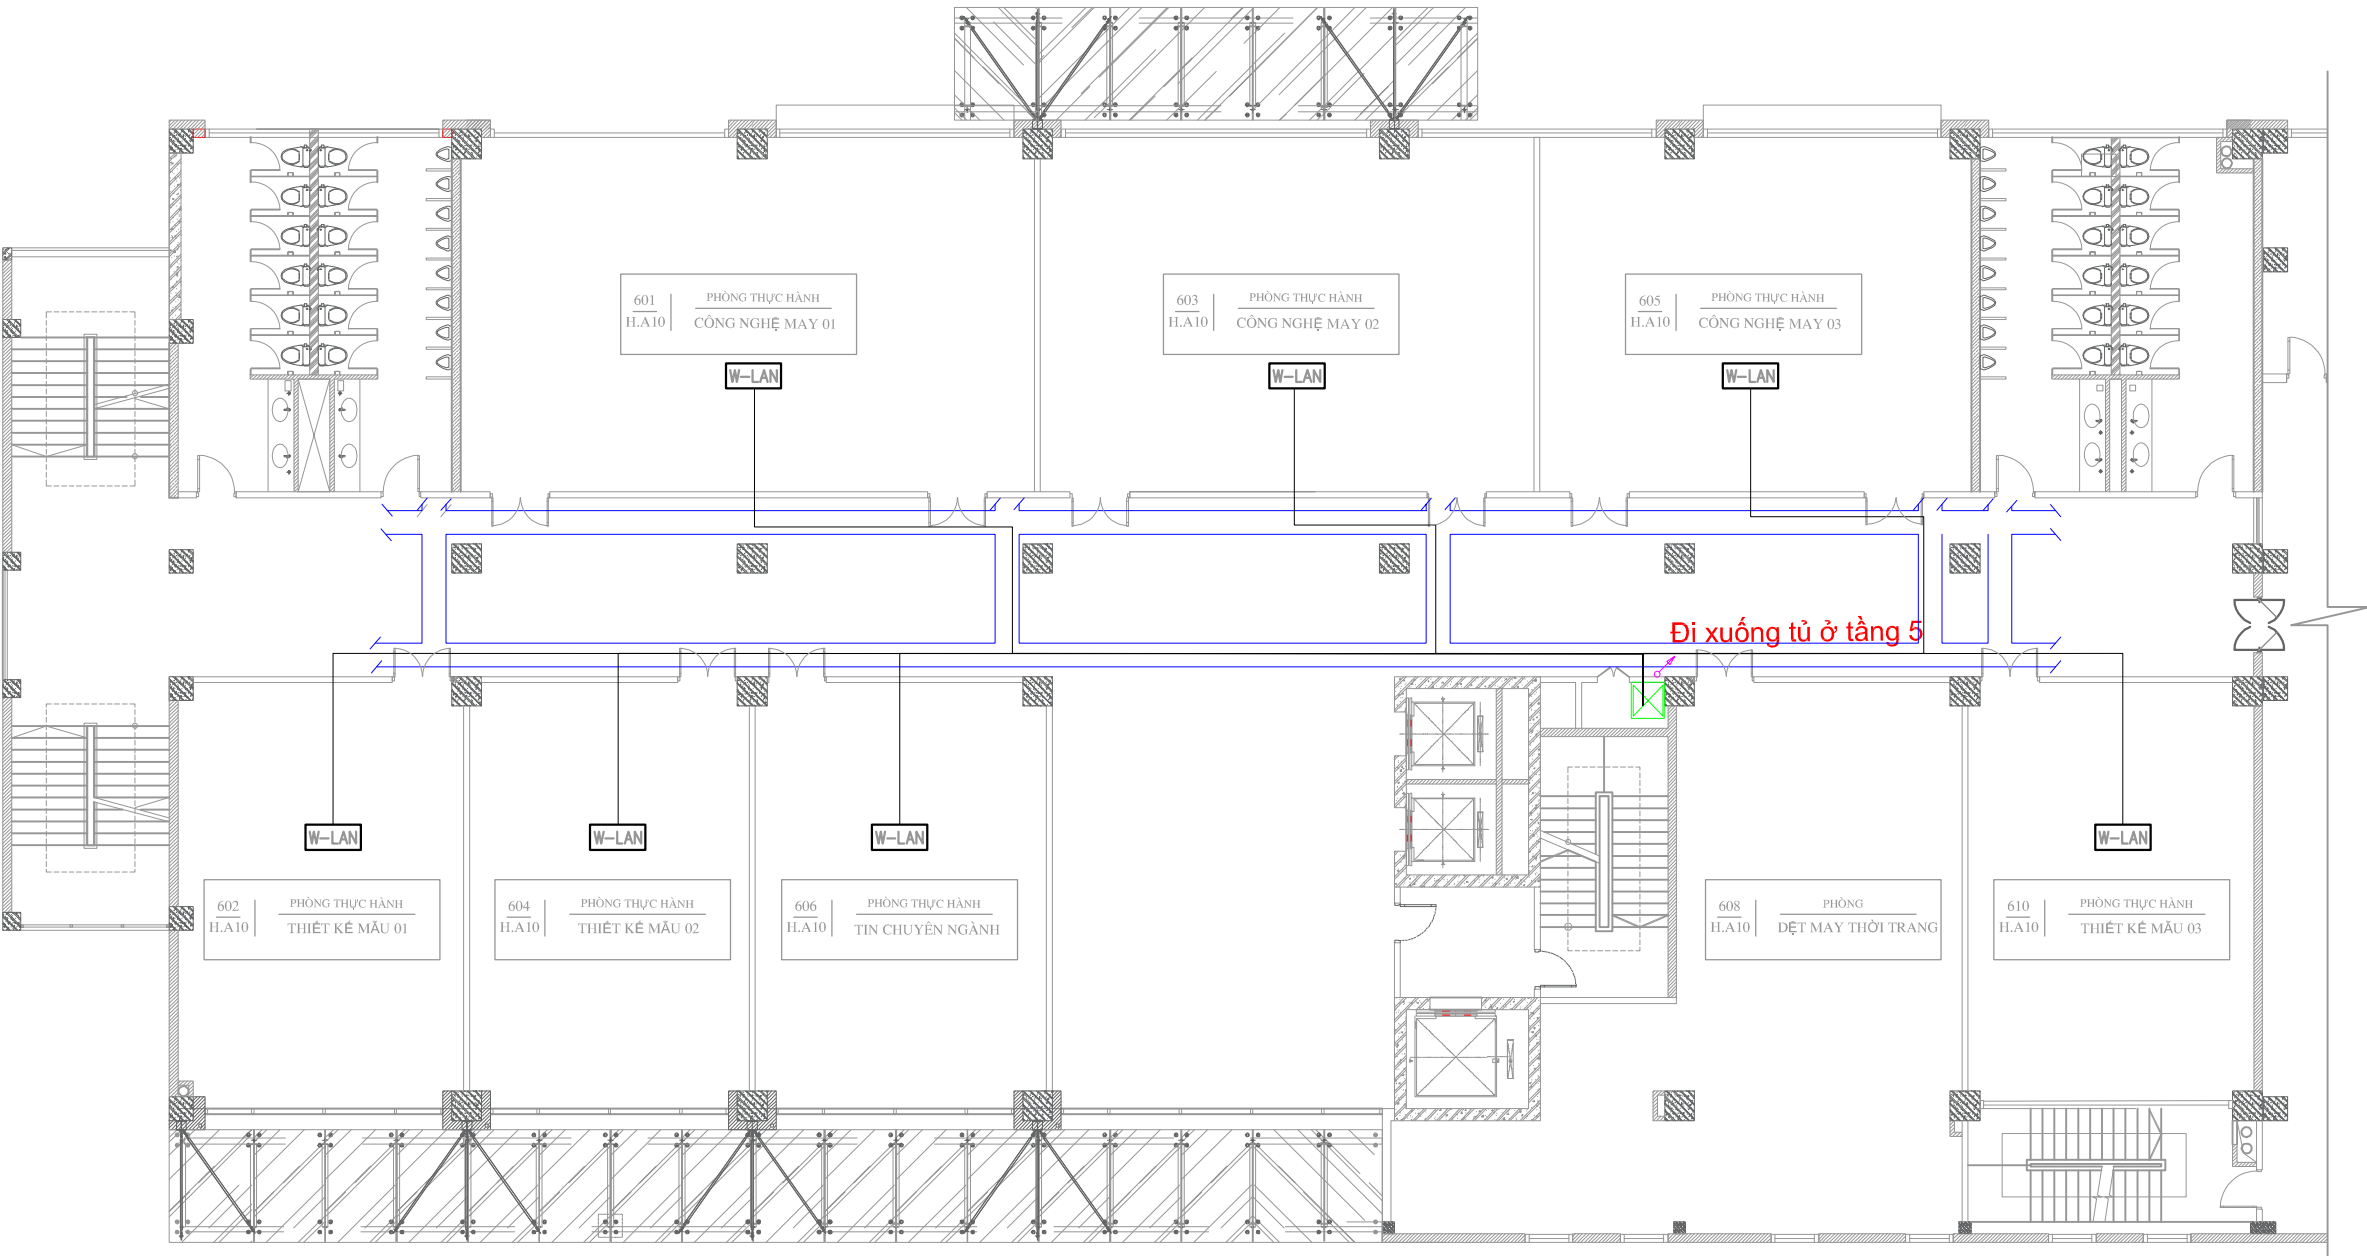

MẶT BẰNG TẦNG 6 - H.A10

CHÚ THÍCH		
STT	KÍ HIỆU	TÊN GỌI
1		Tủ mạng đã lắp ở T2,T5,T8,T11
2		Tủ mạng lắp mới ở T1,T3,T4,T6,T7,T9,T10,T12,T13,T15
3		Máng cáp
4		Wifi
5		Dây Wifi

CHỦ ĐẦU TƯ

TRƯỜNG ĐẠI HỌC KINH TẾ - KỸ THUẬT
CÔNG NGHIỆP

DỰ ÁN

CUNG CẤP, LẮP ĐẶT HỆ THỐNG TRANG THIẾT BỊ
CÔNG NGHỆ THÔNG TIN VÀ PHẦN MỀM ỨNG DỤNG
PHỤC VỤ CÔNG TÁC ĐÀO TẠO VÀ NGHIÊN CỨU
KHOA HỌC NĂM 2025

ĐỊA ĐIỂM THỰC HIỆN

TRƯỜNG ĐẠI HỌC KINH TẾ - KỸ THUẬT
CÔNG NGHIỆP

ĐỊA CHỈ: Số 218 Lĩnh Nam, Phường Hoàng Mai, TP. Hà Nội

HẠNG MỤC

HỆ THỐNG WIFI CHO PHÒNG THỰC HÀNH

ĐƠN VỊ TƯ VẤN THIẾT KẾ

CÔNG TY CỔ PHẦN BFS TOÀN CẦU

ĐỊA CHỈ: SỐ 144 D3, KHU ĐÔ THỊ ĐẠI KIM - ĐỊNH
CÔNG, PHƯỜNG ĐỊNH CÔNG, HÀ NỘI
SỐ ĐIỆN THOẠI: 024 39233388

Chủ trì

Nguyễn Đức Thành

Thiết kế + Vẽ

Nguyễn Việt Phương

Soát

Nguyễn Đức Thành

GIẢI ĐOẠN THỰC HIỆN

THIẾT KẾ CHI TIẾT VÀ DỰ TOÁN

TÊN BẢN VẼ


HỆ THỐNG WIFI CHO PHÒNG THỰC HÀNH

Tỷ lệ

Ngày

Ký hiệu bản vẽ

WF- 005

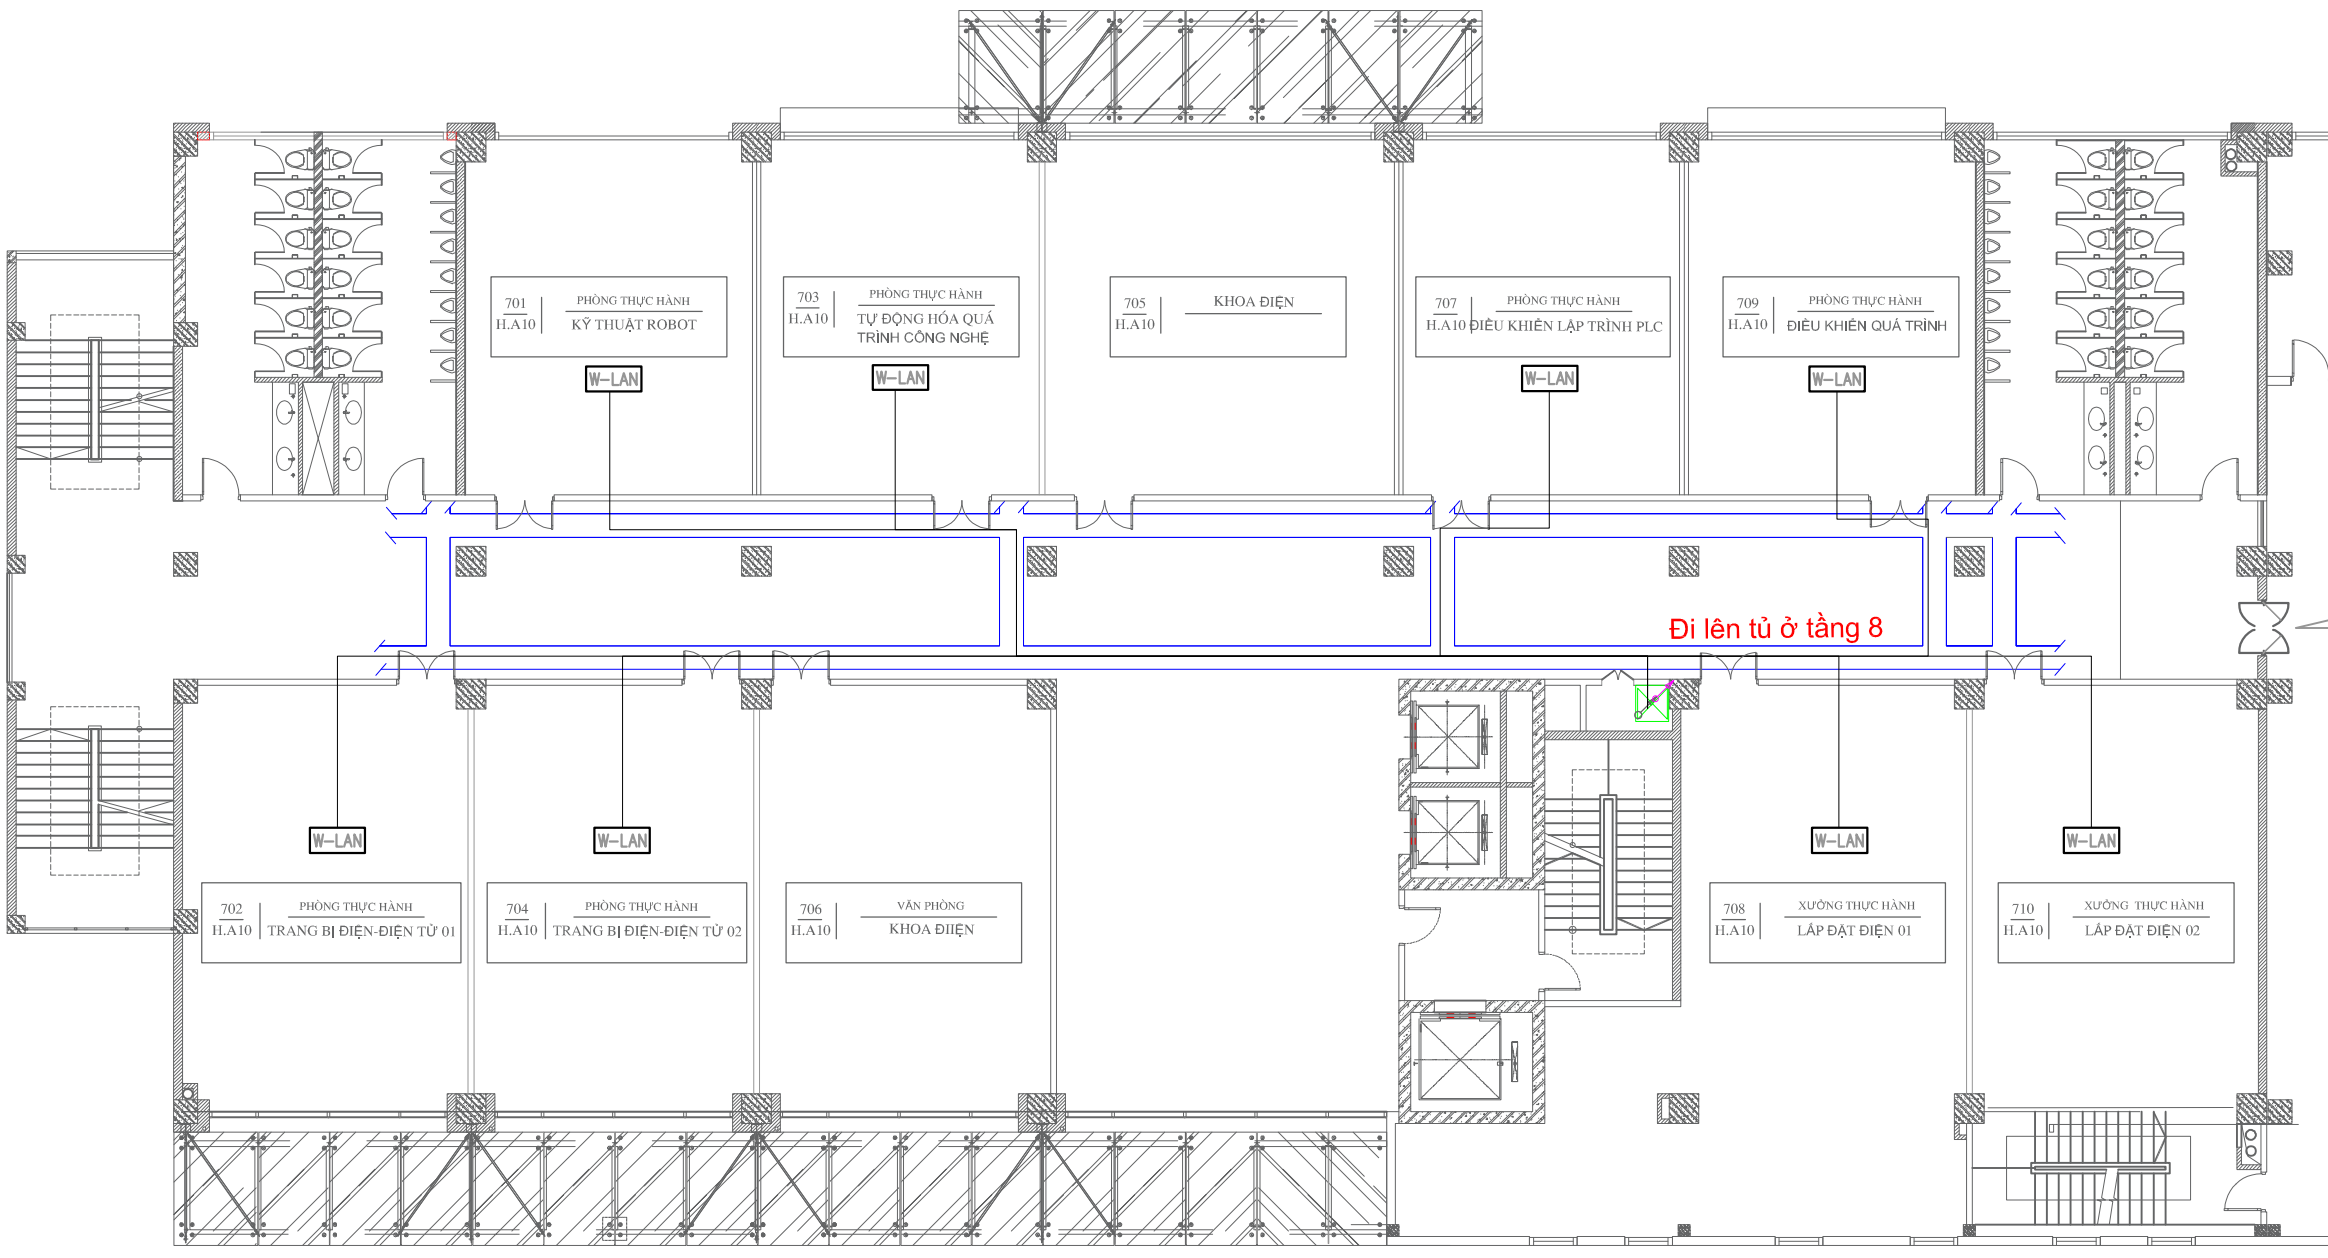

MẶT BẰNG TẦNG 7 - NHÀ H.A10

CHÚ THÍCH		
STT	KÍ HIỆU	TÊN GỌI
1		Tủ mạng đã lắp ở T2,T5,T8,T11
2		Tủ mạng lắp mới ở T1,T3,T4,T6,T7,T9,T10,T12,T13,T15
3		Máng cáp
4		Wifi
5		Dây Wifi

CHỦ ĐẦU TƯ

TRƯỜNG ĐẠI HỌC KINH TẾ - KỸ THUẬT
CÔNG NGHIỆP

DỰ ÁN

CUNG CẤP, LẮP ĐẶT HỆ THỐNG TRANG THIẾT BỊ
CÔNG NGHỆ THÔNG TIN VÀ PHẦN MỀM ỨNG DỤNG
PHỤC VỤ CÔNG TÁC ĐÀO TẠO VÀ NGHIÊN CỨU
KHOA HỌC NĂM 2025

ĐỊA ĐIỂM THỰC HIỆN

TRƯỜNG ĐẠI HỌC KINH TẾ - KỸ THUẬT
CÔNG NGHIỆP

Địa chỉ: Số 218 Lĩnh Nam, Phường Hoàng Mai, TP. Hà Nội

HẠNG MỤC

HỆ THỐNG WIFI CHO PHÒNG THỰC HÀNH

ĐƠN VỊ TƯ VẤN THIẾT KẾ

CÔNG TY CỔ PHẦN BFS TOÀN CẦU

Địa chỉ: Số 144 D3, Khu Đô Thị Đại Kim - Định
Công, Phường Định Công, Hà Nội
Số điện thoại: 024 39233388

Chủ trì

Nguyễn Đức Thành

Thiết kế + Vẽ

Nguyễn Việt Phương

Soát

Nguyễn Đức Thành

GIẢI ĐOẠN THỰC HIỆN

THIẾT KẾ CHI TIẾT VÀ DỰ TOÁN

TÊN BẢN VẼ


HỆ THỐNG WIFI CHO PHÒNG THỰC HÀNH

Tỷ lệ

Ngày




Ký hiệu bản vẽ

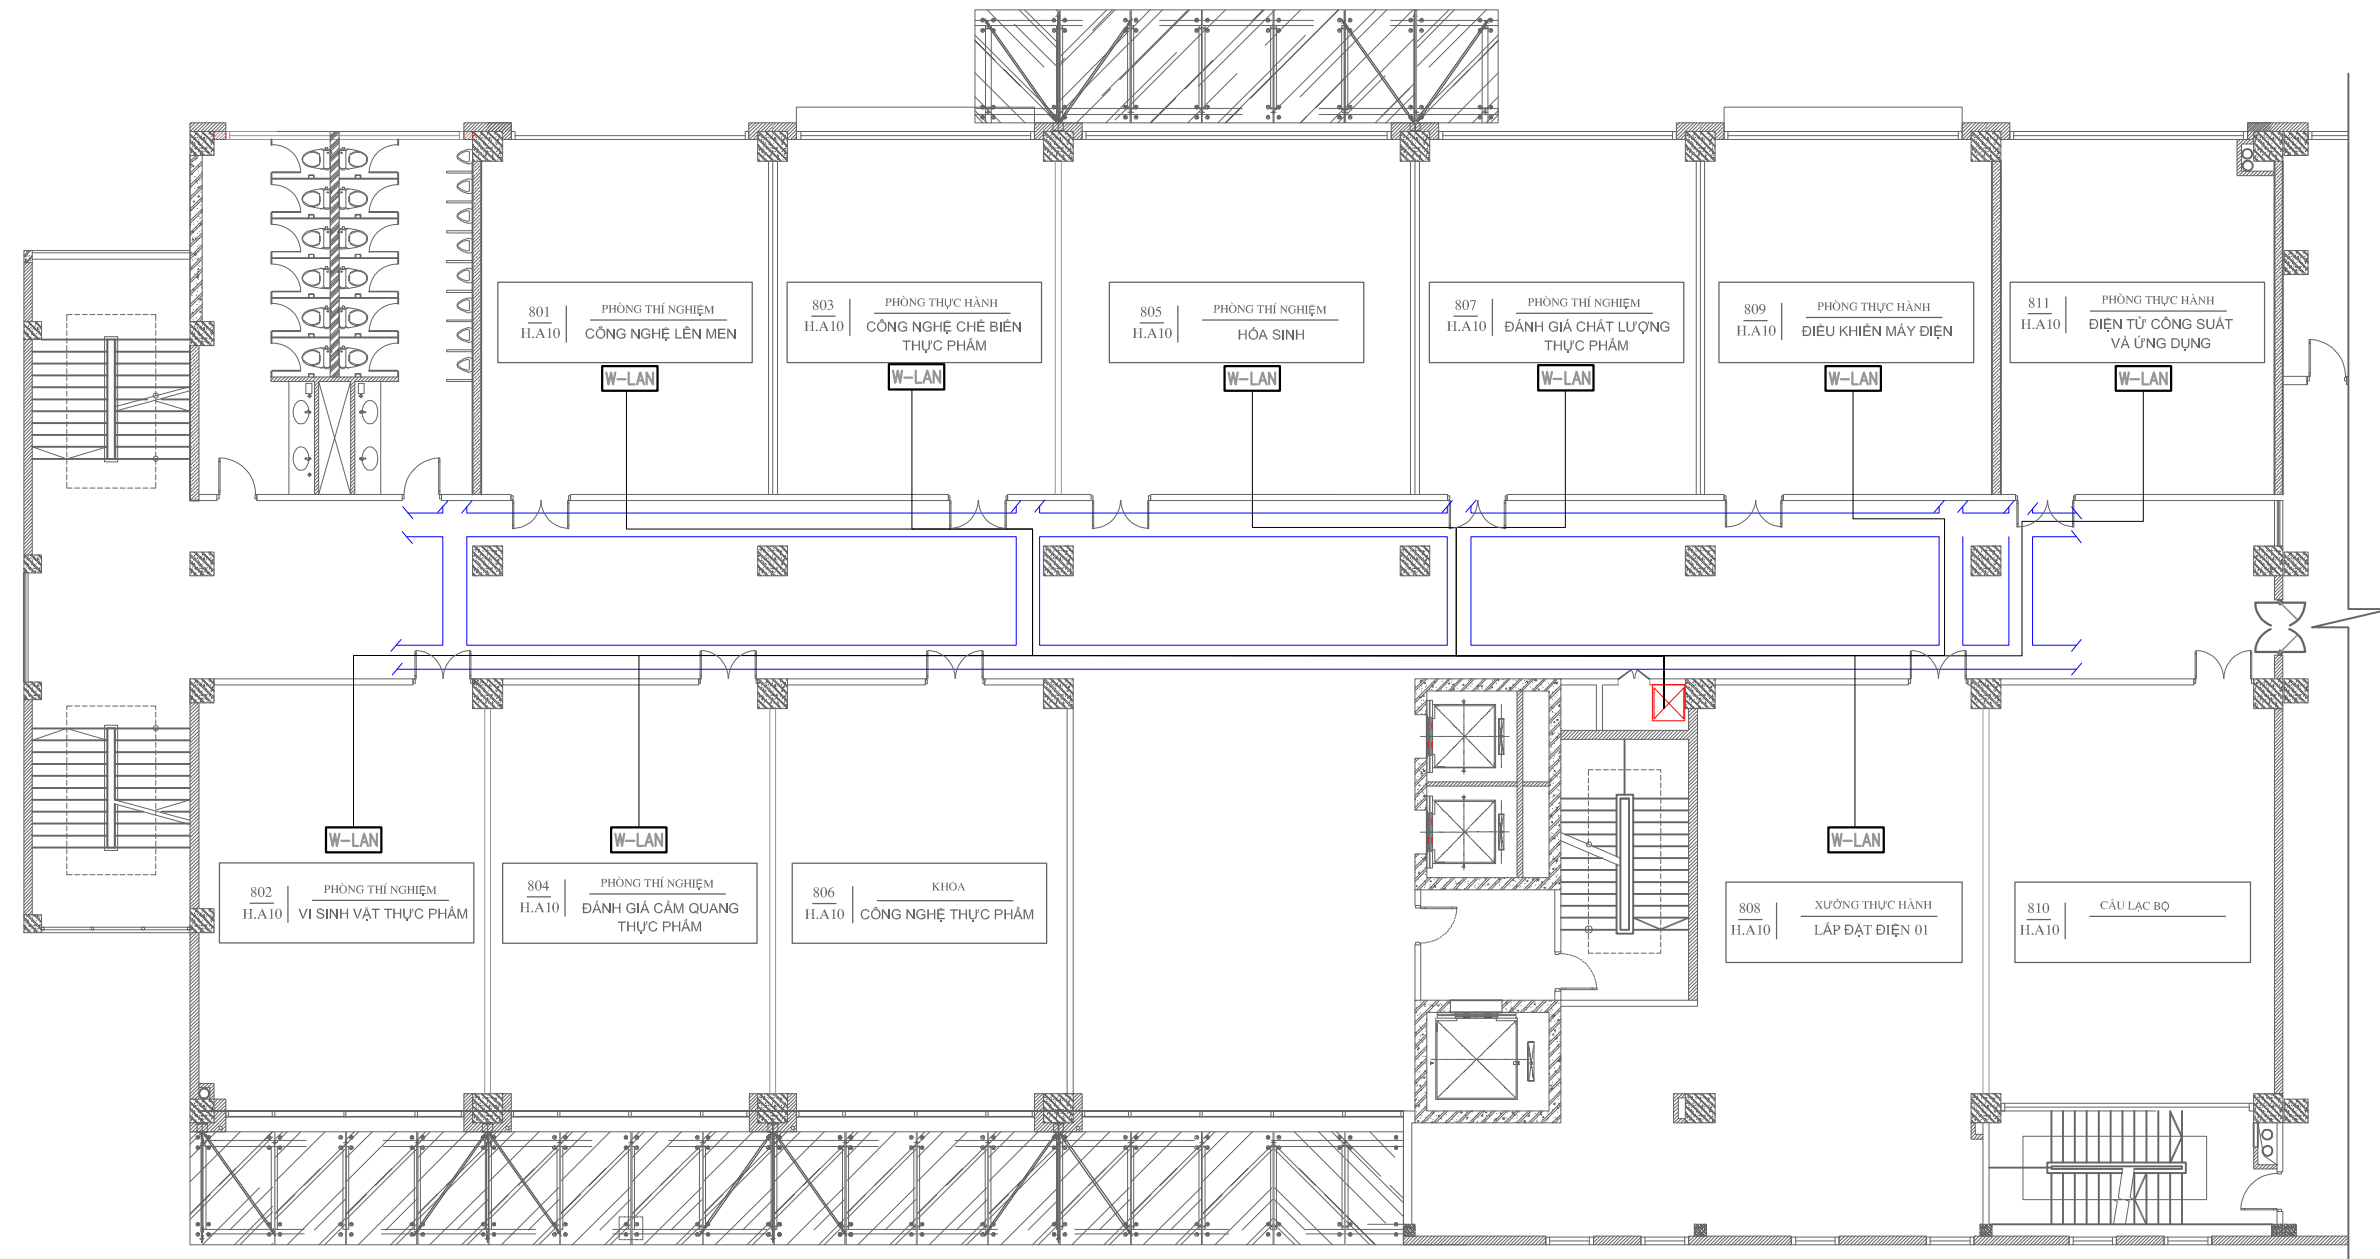
WF- 006



MẶT BẰNG TẦNG 8 - NHÀ H.A10

CHÚ THÍCH		
STT	KÍ HIỆU	TÊN GỌI
1		Tủ mạng đã lắp ở T2,T5,T8,T11
2		Tủ mạng lắp mới ở T1,T3,T4,T6,T7,T9,T10,T12,T13,T15
3		Máng cáp
4		Wifi
5		Dây Wifi

CHỦ ĐẦU TƯ		
TRƯỜNG ĐẠI HỌC KINH TẾ - KỸ THUẬT CÔNG NGHIỆP		
DỰ ÁN		
CUNG CẤP, LẮP ĐẶT HỆ THỐNG TRANG THIẾT BỊ CÔNG NGHỆ THÔNG TIN VÀ PHẦN MỀM ỨNG DỤNG PHỤC VỤ CÔNG TÁC ĐÀO TẠO VÀ NGHIÊN CỨU KHOA HỌC NĂM 2025		
ĐỊA ĐIỂM THỰC HIỆN		
TRƯỜNG ĐẠI HỌC KINH TẾ - KỸ THUẬT CÔNG NGHIỆP		
ĐỊA CHỈ: Số 218 Lĩnh Nam, Phường Hoàng Mai, TP. Hà Nội		
HẠNG MỤC		
HỆ THỐNG WIFI CHO PHÒNG THỰC HÀNH		
ĐƠN VỊ TƯ VẤN THIẾT KẾ		
CÔNG TY CỔ PHẦN BFS TOÀN CẦU		
ĐỊA CHỈ: SỐ 144 D3, KHU ĐÔ THỊ ĐẠI KIM - ĐỊNH CÔNG, PHƯỜNG ĐỊNH CÔNG, HÀ NỘI SỐ ĐIỆN THOẠI: 024 39233388		
Chủ trì		
Nguyễn Đức Thành		
Thiết kế + Vẽ		
Nguyễn Việt Phương		
Soát		
Nguyễn Đức Thành		
GIAI ĐOẠN THỰC HIỆN		
THIẾT KẾ CHI TIẾT VÀ DỰ TOÁN		
TÊN BẢN VẼ		
HỆ THỐNG WIFI CHO PHÒNG THỰC HÀNH		
Tỷ lệ		Ký hiệu bản vẽ WF- 007
Ngày	2025	

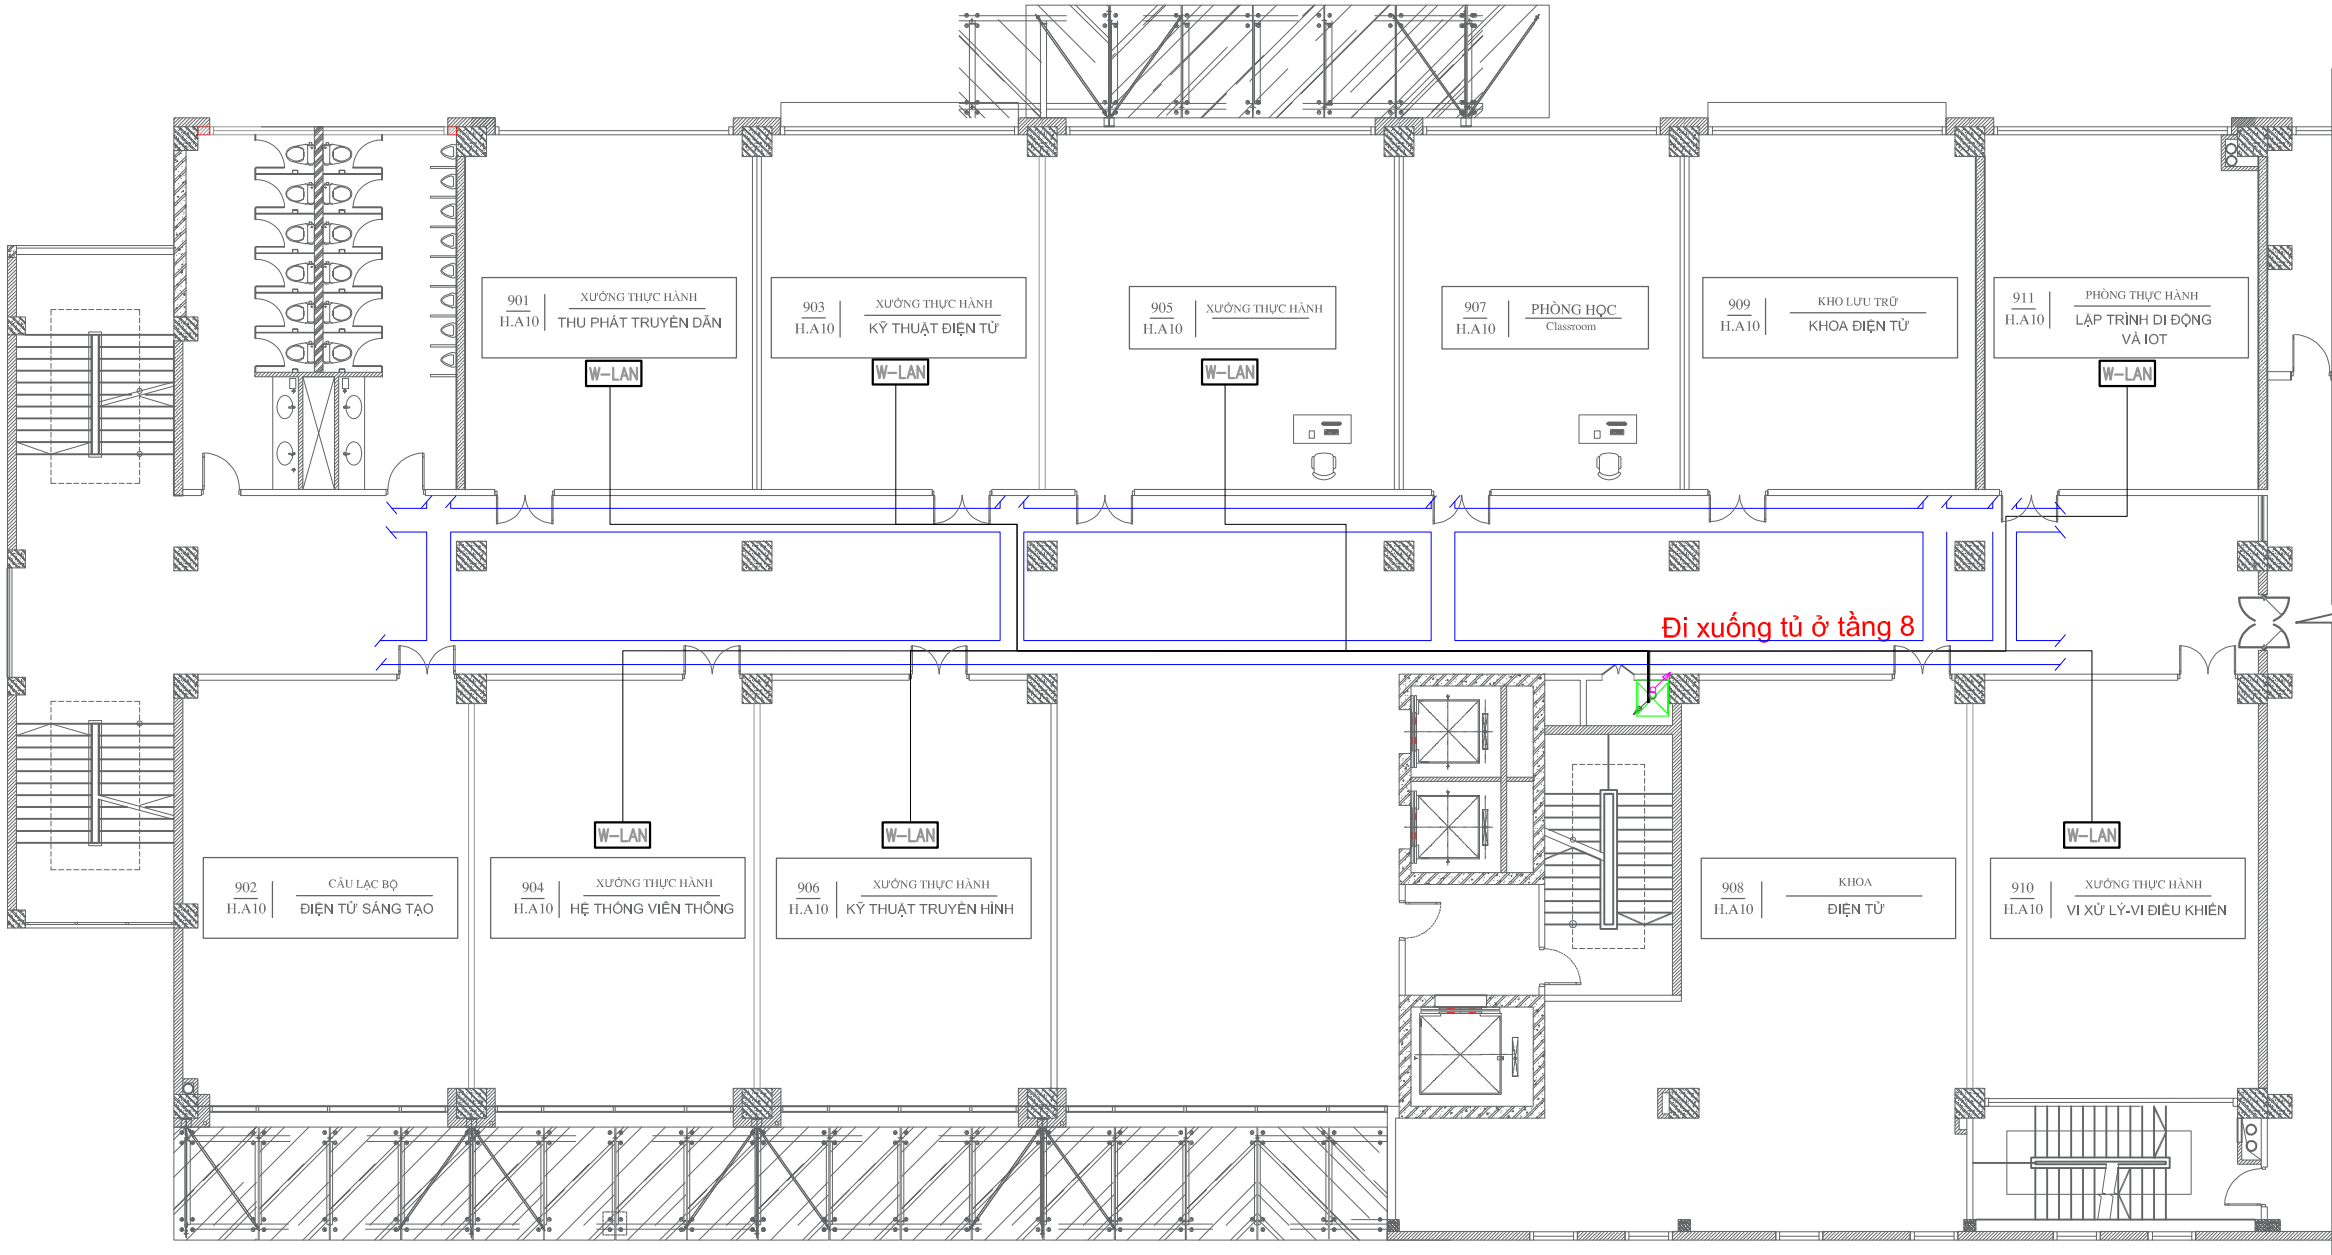

MẶT BẰNG TẦNG 9 - NHÀ H.A10

CHÚ THÍCH		
STT	KÍ HIỆU	TÊN GỌI
1		Tủ mạng đã lắp ở T2,T5,T8,T11
2		Tủ mạng lắp mới ở T1,T3,T4,T6,T7,T9,T10,T12,T13,T15
3		Máng cáp
4		Wifi
5		Dây Wifi

CHỦ ĐẦU TƯ

TRƯỜNG ĐẠI HỌC KINH TẾ - KỸ THUẬT
CÔNG NGHIỆP

DỰ ÁN

CUNG CẤP, LẮP ĐẶT HỆ THỐNG TRANG THIẾT BỊ
CÔNG NGHỆ THÔNG TIN VÀ PHẦN MỀM ỨNG DỤNG
PHỤC VỤ CÔNG TÁC ĐÀO TẠO VÀ NGHIÊN CỨU
KHOA HỌC NĂM 2025

ĐỊA ĐIỂM THỰC HIỆN

TRƯỜNG ĐẠI HỌC KINH TẾ - KỸ THUẬT
CÔNG NGHIỆP

ĐỊA CHỈ: Số 218 Lĩnh Nam, Phường Hoàng Mai, TP. Hà Nội

HẠNG MỤC

HỆ THỐNG WIFI CHO PHÒNG THỰC HÀNH

ĐƠN VỊ TƯ VẤN THIẾT KẾ

CÔNG TY CỔ PHẦN BFS TOÀN CẦU

ĐỊA CHỈ: SỐ 144 D3, KHU ĐÔ THỊ ĐẠI KIM - ĐỊNH
CÔNG, PHƯỜNG ĐỊNH CÔNG, HÀ NỘI
SỐ ĐIỆN THOẠI: 024 39233388

Chủ trì

Nguyễn Đức Thành

Thiết kế + Vẽ

Nguyễn Việt Phương

Soát

Nguyễn Đức Thành

GIẢI ĐOẠN THỰC HIỆN

THIẾT KẾ CHI TIẾT VÀ DỰ TOÁN

TÊN BẢN VẼ


HỆ THỐNG WIFI CHO PHÒNG THỰC HÀNH

Tỷ lệ

Ngày

Ký hiệu bản vẽ

WF- 008

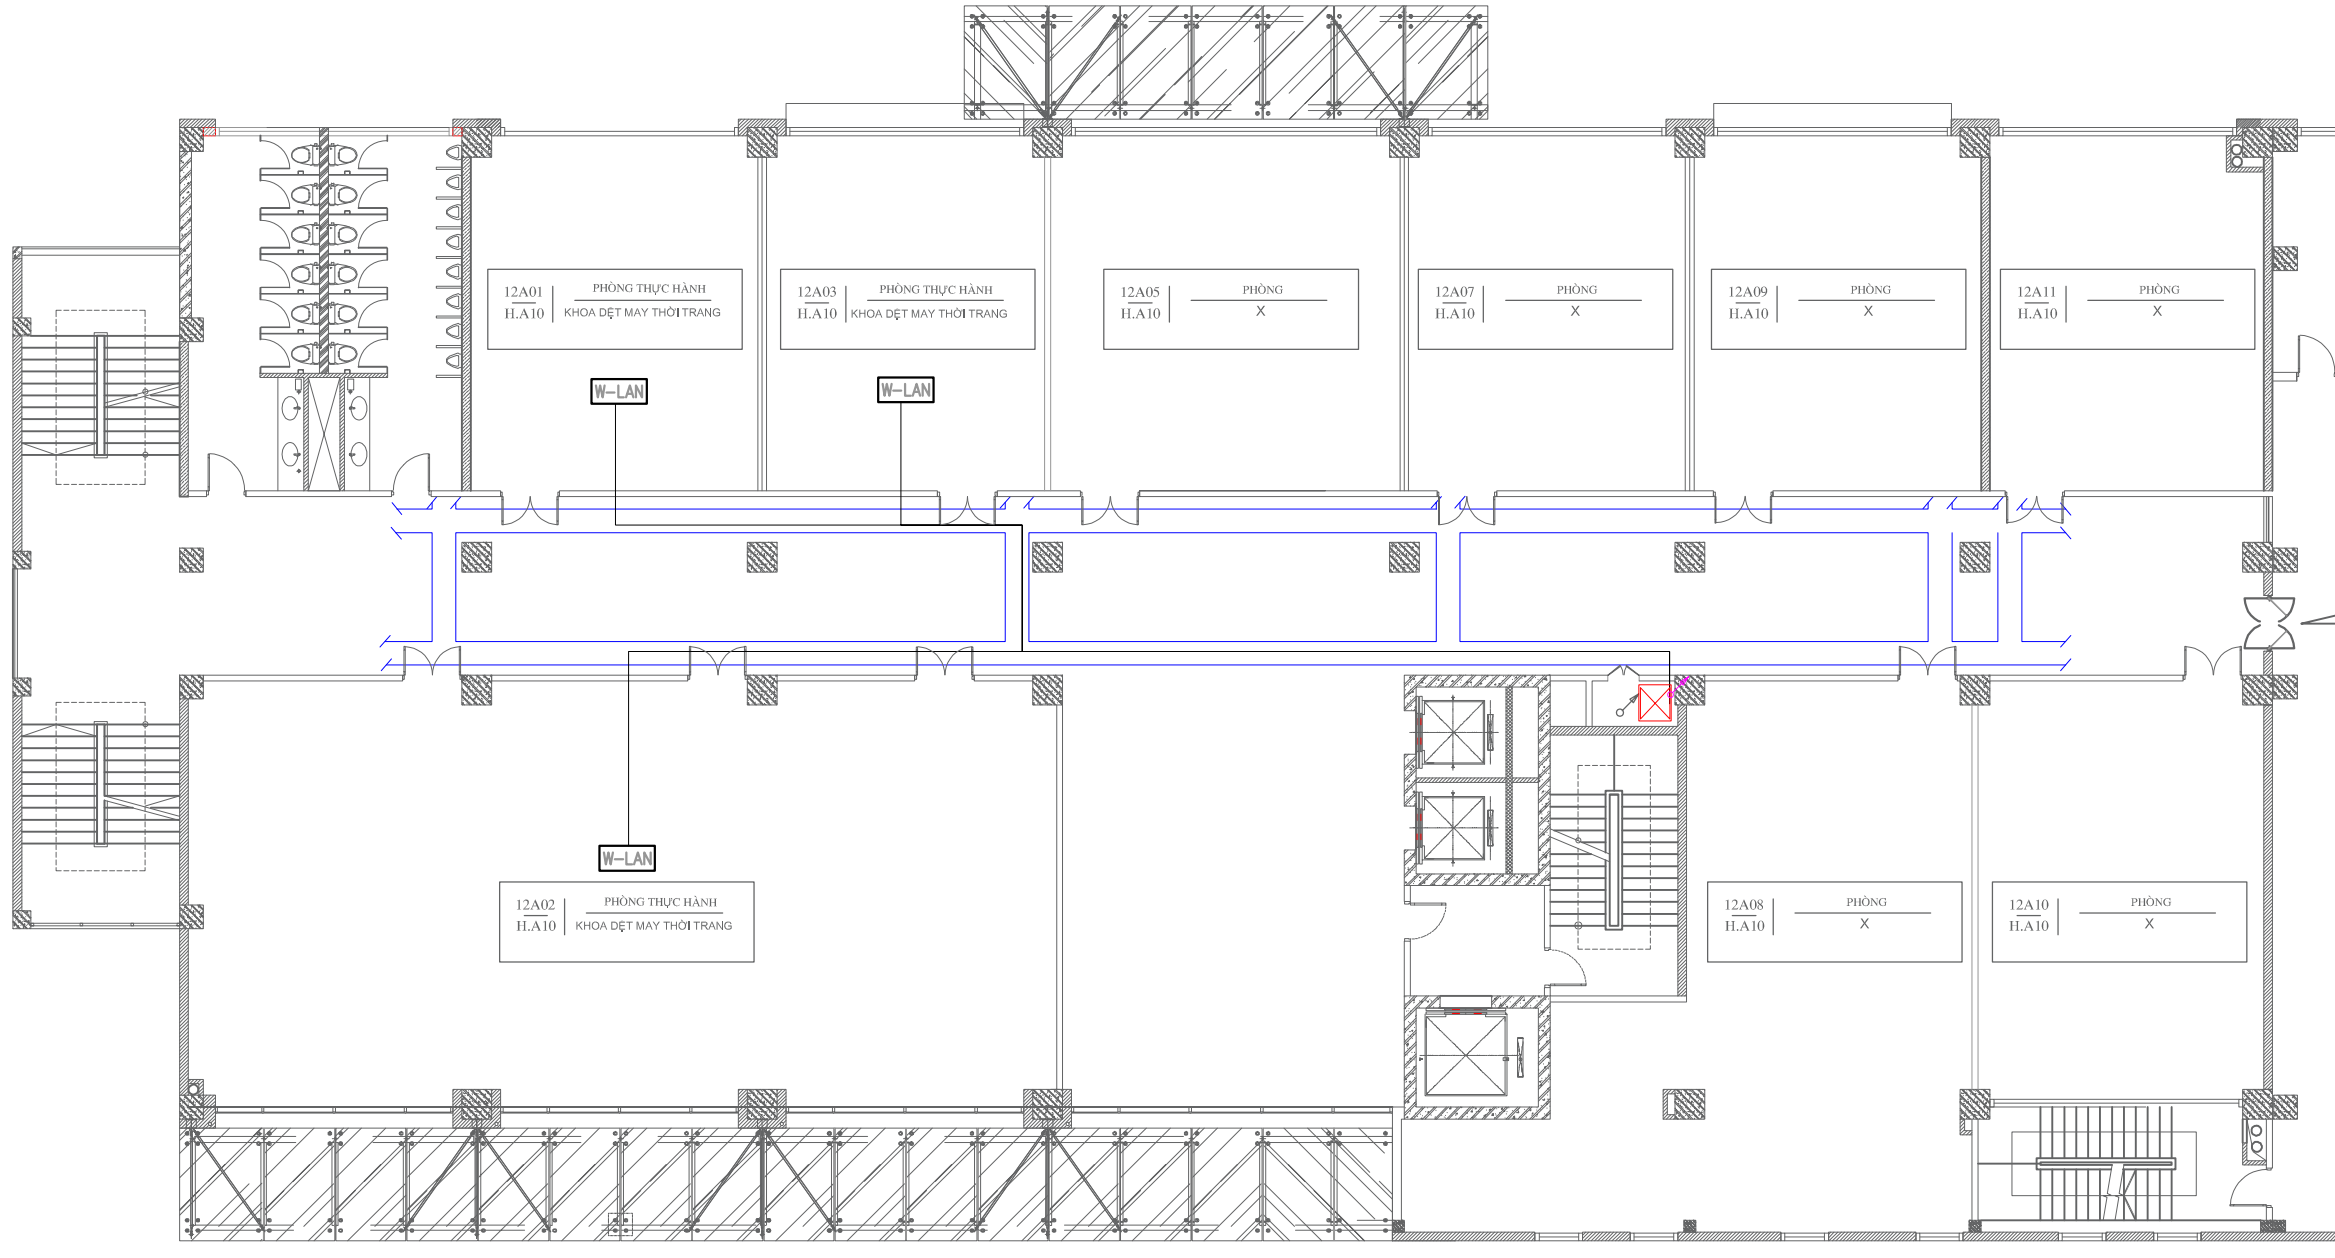

MẶT BẰNG TẦNG 13 - NHÀ H.A10

CHÚ THÍCH		
STT	KÍ HIỆU	TÊN GỌI
1		Tủ mạng đã lắp ở T2,T5,T8,T11
2		Tủ mạng lắp mới ở T1,T3,T4,T6,T7,T9,T10,T12,T13,T15
3		Máng cáp
4		Wifi
5		Dây Wifi

CHỦ ĐẦU TƯ

TRƯỜNG ĐẠI HỌC KINH TẾ - KỸ THUẬT CÔNG NGHIỆP

DỰ ÁN

CUNG CẤP, LẮP ĐẶT HỆ THỐNG TRANG THIẾT BỊ CÔNG NGHỆ THÔNG TIN VÀ PHẦN MỀM ỨNG DỤNG PHỤC VỤ CÔNG TÁC ĐÀO TẠO VÀ NGHIÊN CỨU KHOA HỌC NĂM 2025

ĐỊA ĐIỂM THỰC HIỆN

TRƯỜNG ĐẠI HỌC KINH TẾ - KỸ THUẬT CÔNG NGHIỆP

ĐỊA CHỈ: Số 218 Lĩnh Nam, Phường Hoàng Mai, TP. Hà Nội

HẠNG MỤC

HỆ THỐNG WIFI CHO PHÒNG THỰC HÀNH

ĐƠN VỊ TƯ VẤN THIẾT KẾ

CÔNG TY CỔ PHẦN BFS TOÀN CẦU

ĐỊA CHỈ: SỐ 144 D3, KHU ĐÔ THỊ ĐẠI KIM - ĐỊNH CÔNG, PHƯỜNG ĐỊNH CÔNG, HÀ NỘI

SỐ ĐIỆN THOẠI: 024 39233388

Chủ trì	
Nguyễn Đức Thành	
Thiết kế + Vẽ	
Nguyễn Việt Phương	
Soát	
Nguyễn Đức Thành	


GIẢI ĐOẠN THỰC HIỆN

THIẾT KẾ CHI TIẾT VÀ DỰ TOÁN

TÊN BẢN VẼ

HỆ THỐNG WIFI CHO PHÒNG THỰC HÀNH


Tỷ lệ		Ký hiệu bản vẽ
Ngày	2025	WF- 009

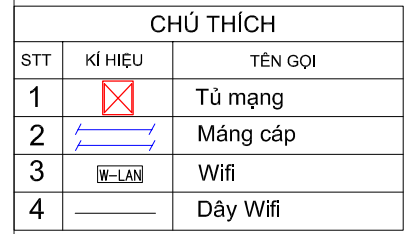

MẶT BẰNG T2- 454 MINH KHAI

WF- 010

TẶNG 2

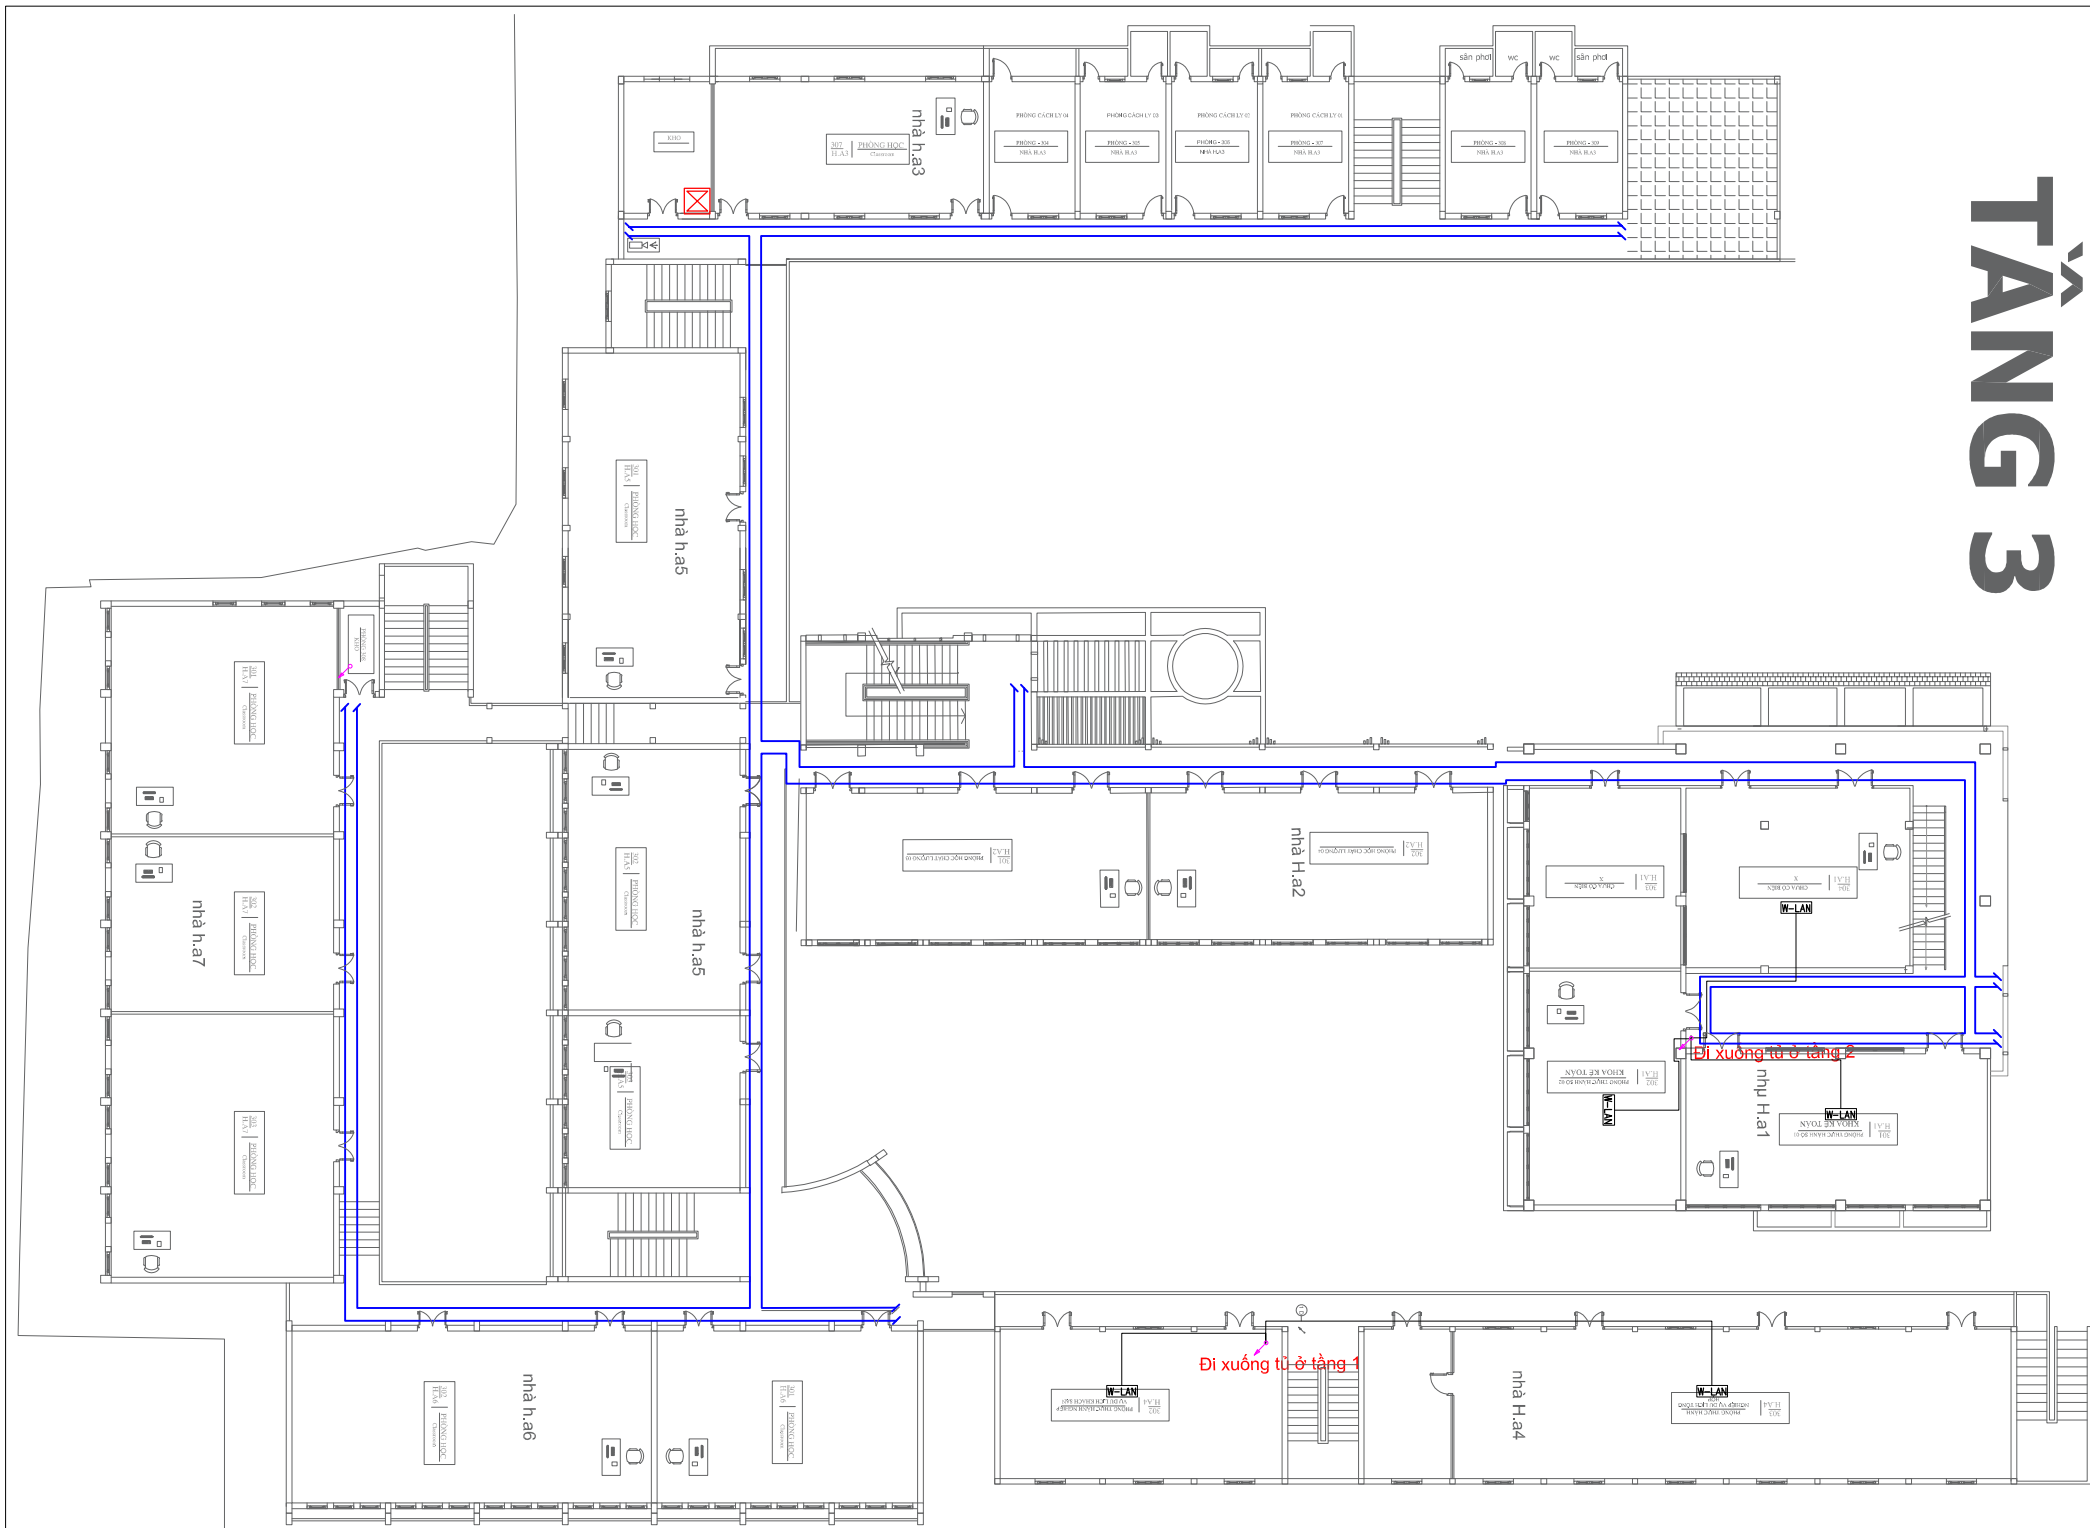

MẶT BẰNG T3- 454 MINH KHAI

CHÚ THÍCH		
STT	KÍ HIỆU	TÊN GỌI
1		Tủ mạng
2		Máng cáp
3		Wifi
4		Dây Wifi

CHỦ ĐẦU TƯ

TRƯỜNG ĐẠI HỌC KINH TẾ - KỸ THUẬT
CÔNG NGHIỆP

DỰ ÁN

CUNG CẤP, LẮP ĐẶT HỆ THỐNG TRANG THIẾT BỊ
CÔNG NGHỆ THÔNG TIN VÀ PHẦN MỀM ỨNG DỤNG
PHỤC VỤ CÔNG TÁC ĐÀO TẠO VÀ NGHIÊN CỨU
KHOA HỌC NĂM 2025

ĐỊA ĐIỂM THỰC HIỆN

TRƯỜNG ĐẠI HỌC KINH TẾ - KỸ THUẬT
CÔNG NGHIỆP

Địa chỉ: Số 454 Minh Khai, Phường Vĩnh Tuy, TP. Hà Nội

HẠNG MỤC

HỆ THỐNG WIFI CHO PHÒNG THỰC HÀNH

ĐƠN VỊ TƯ VẤN THIẾT KẾ

CÔNG TY CỔ PHẦN BFS TOÀN CẦU

Địa chỉ: Số 144 D3, Khu Đô Thị Đại Kim - Định
Công, Phường Định Công, Hà Nội
Số điện thoại: 024 39233388

Chủ trì

Nguyễn Đức Thành

Thiết kế + Vẽ

Nguyễn Việt Phương

Soát

Nguyễn Đức Thành

GIẢI ĐOẠN THỰC HIỆN

THIẾT KẾ CHI TIẾT VÀ DỰ TOÁN

TÊN BẢN VẼ


HỆ THỐNG WIFI CHO PHÒNG THỰC HÀNH

Tỷ lệ

Ngày

Ký hiệu bản vẽ


WF-011

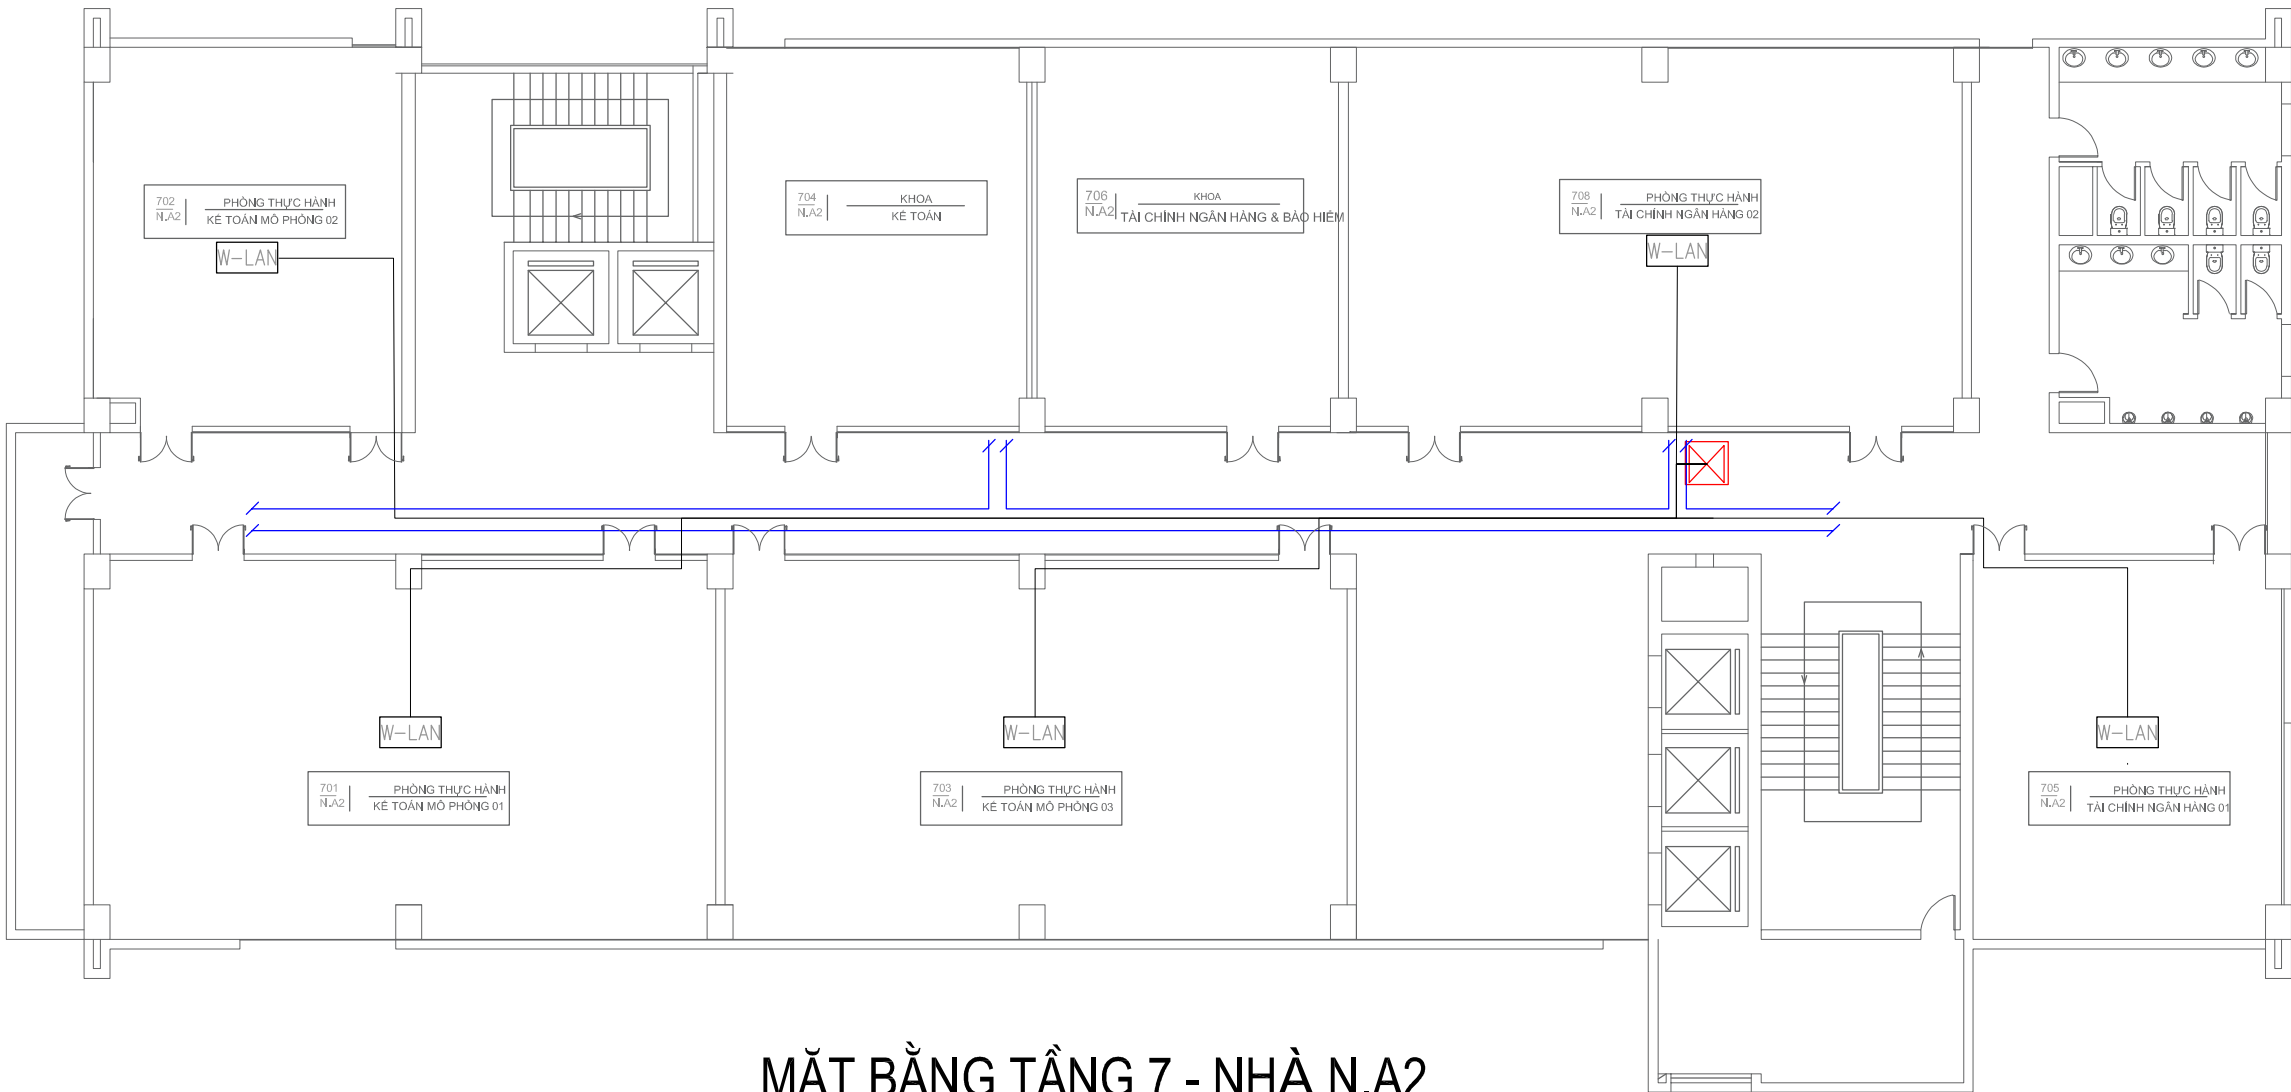

MẶT BẰNG TẦNG 7 - NHÀ N.A2

CHÚ THÍCH		
STT	KÍ HIỆU	TÊN GỌI
1		Tủ mạng đã lắp
2		Tủ mạng lắp mới
3		Máng cáp
4		Wifi
5		Dây Wifi

CHỦ ĐẦU TƯ		
TRƯỜNG ĐẠI HỌC KINH TẾ - KỸ THUẬT CÔNG NGHIỆP		
DỰ ÁN		
CUNG CẤP, LẮP ĐẶT HỆ THỐNG TRANG THIẾT BỊ CÔNG NGHỆ THÔNG TIN VÀ PHẦN MỀM ỨNG DỤNG PHỤC VỤ CÔNG TÁC ĐÀO TẠO VÀ NGHIÊN CỨU KHOA HỌC NĂM 2025		
ĐỊA ĐIỂM THỰC HIỆN		
TRƯỜNG ĐẠI HỌC KINH TẾ - KỸ THUẬT CÔNG NGHIỆP		
ĐỊA CHỈ: Số 353 Trần Hưng Đạo, Phường Nam Định, Tỉnh Ninh Bình		
HẠNG MỤC		
HỆ THỐNG WIFI CHO PHÒNG THỰC HÀNH		
ĐƠN VỊ TƯ VẤN THIẾT KẾ		
CÔNG TY CỔ PHẦN BFS TOÀN CẦU		
ĐỊA CHỈ: SỐ 144 D3, KHU ĐÔ THỊ ĐẠI KIM - ĐỊNH CÔNG, PHƯỜNG ĐỊNH CÔNG, HÀ NỘI SỐ ĐIỆN THOẠI: 024 39233388		
Chủ trì		
Nguyễn Đức Thành		
Thiết kế + Vẽ		
Nguyễn Việt Phương		
Soát		
Nguyễn Đức Thành		
GIAI ĐOẠN THỰC HIỆN		
THIẾT KẾ CHI TIẾT VÀ DỰ TOÁN		
TÊN BẢN VẼ		
HỆ THỐNG WIFI CHO PHÒNG THỰC HÀNH		
Tỷ lệ		Ký hiệu bản vẽ
Ngày	2025	WF- 012

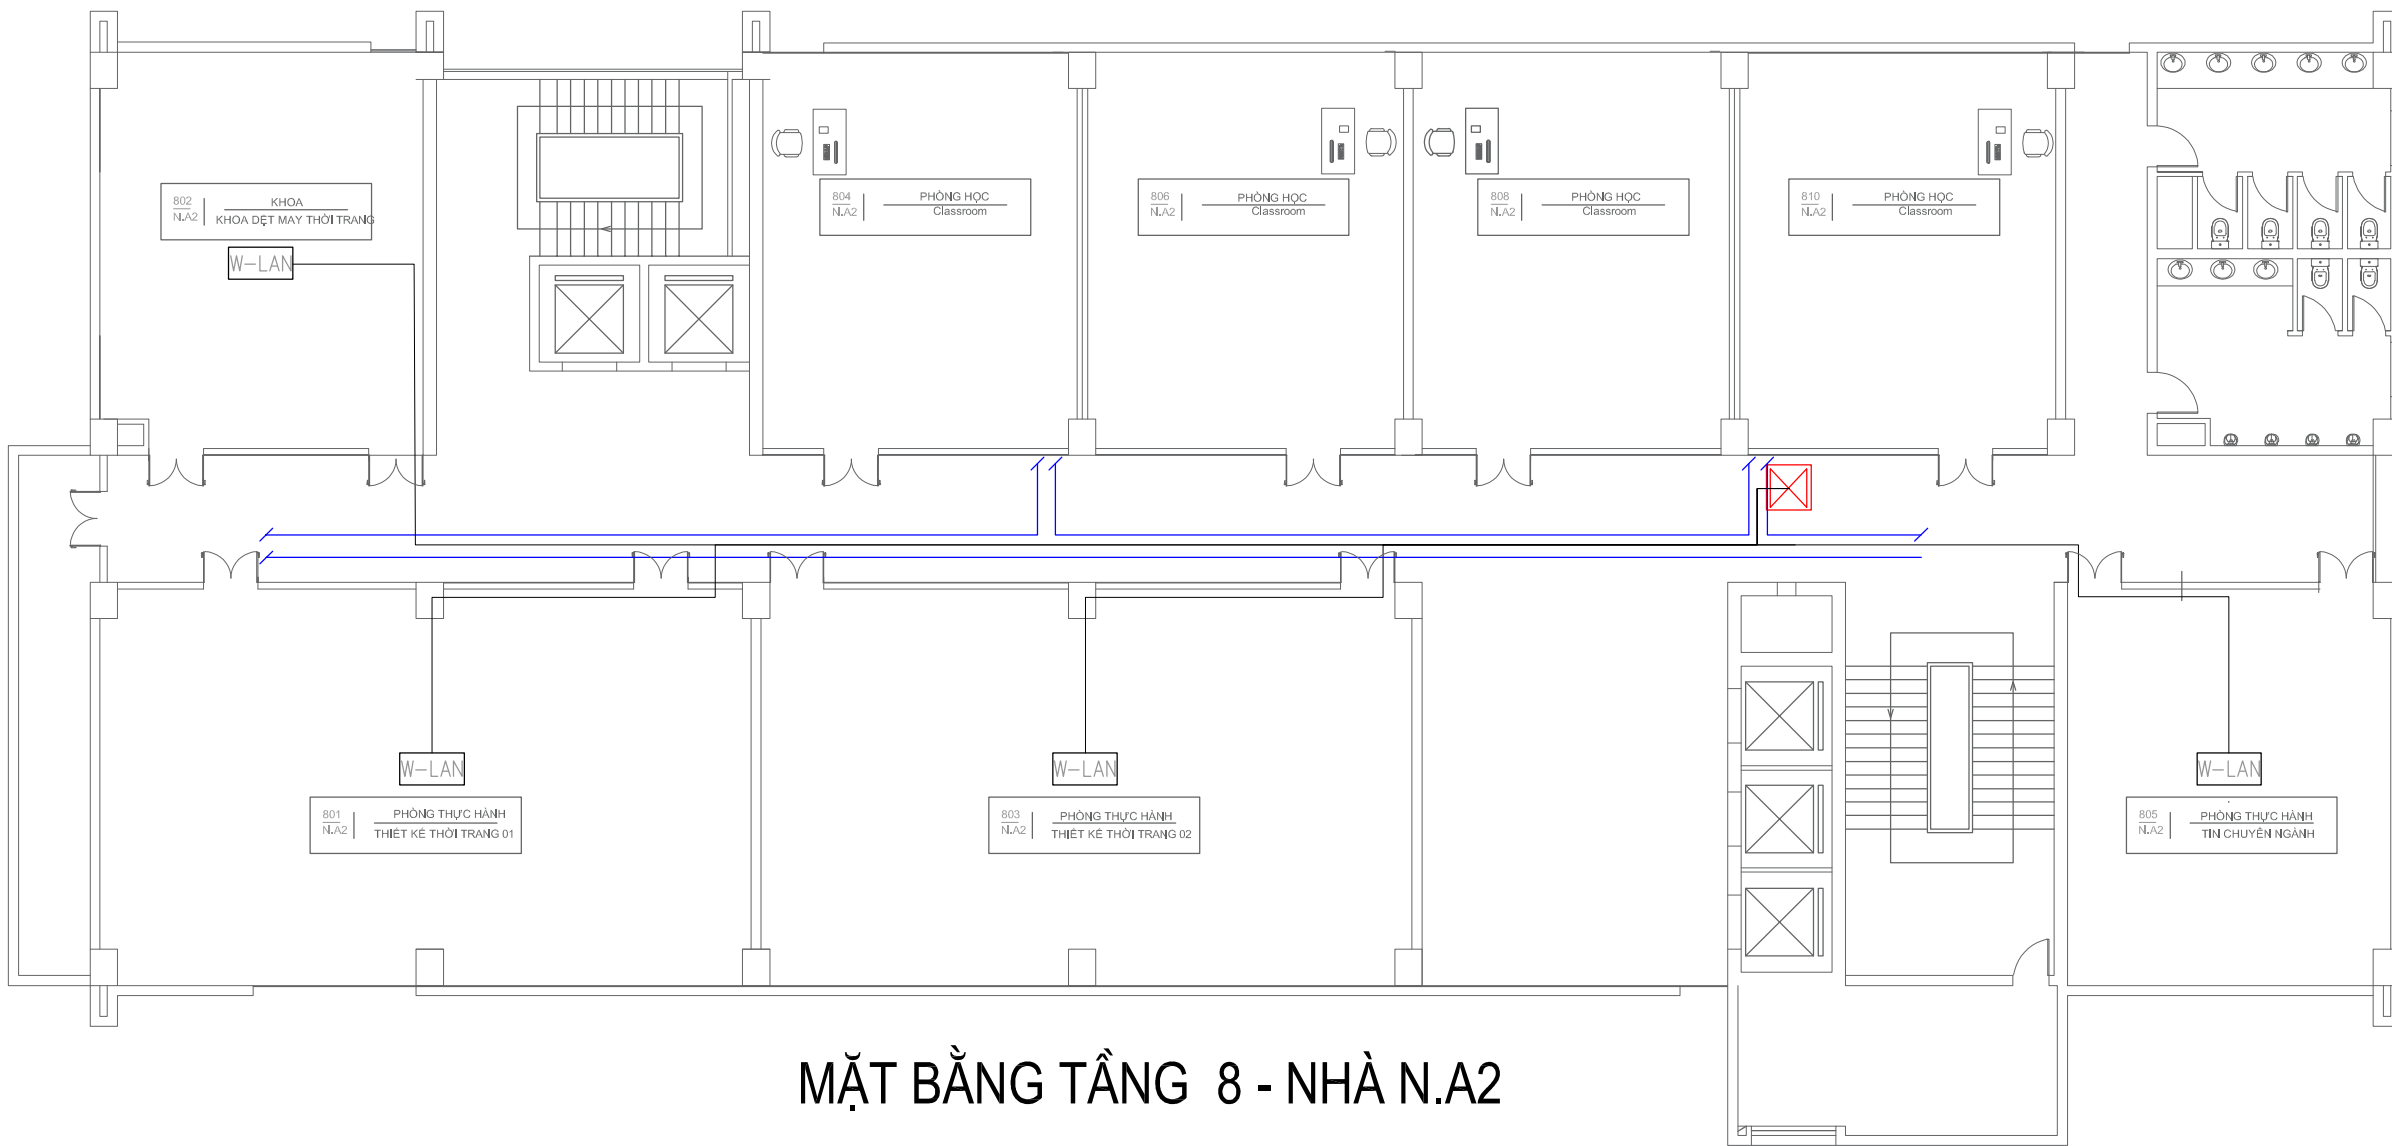

MẶT BẰNG TẦNG 8 - NHÀ N.A2

CHÚ THÍCH		
STT	KÍ HIỆU	TÊN GỌI
1		Tủ mạng đã lắp
2		Tủ mạng lắp mới
3		Máng cáp
4		Wifi
5		Dây Wifi

CHỦ ĐẦU TƯ

TRƯỜNG ĐẠI HỌC KINH TẾ - KỸ THUẬT
CÔNG NGHIỆP

DỰ ÁN

CUNG CẤP, LẮP ĐẶT HỆ THỐNG TRANG THIẾT BỊ
CÔNG NGHỆ THÔNG TIN VÀ PHẦN MỀM ỨNG DỤNG
PHỤC VỤ CÔNG TÁC ĐÀO TẠO VÀ NGHIÊN CỨU
KHOA HỌC NĂM 2025

ĐỊA ĐIỂM THỰC HIỆN

TRƯỜNG ĐẠI HỌC KINH TẾ - KỸ THUẬT
CÔNG NGHIỆP

ĐỊA CHỈ: Số 353 Trần Hưng Đạo, Phường Nam Định,
Tỉnh Ninh Bình

HẠNG MỤC

HỆ THỐNG WIFI CHO PHÒNG THỰC HÀNH

ĐƠN VỊ TƯ VẤN THIẾT KẾ

CÔNG TY CỔ PHẦN BFS TOÀN CẦU

ĐỊA CHỈ: Số 144 D3, KHU ĐÔ THỊ ĐẠI KIM - ĐỊNH
CÔNG, PHƯỜNG ĐỊNH CÔNG, HÀ NỘI
SỐ ĐIỆN THOẠI: 024 39233388

Chủ trì

Nguyễn Đức Thành

Thiết kế + Vẽ

Nguyễn Việt Phương

Soát

Nguyễn Đức Thành

GIẢI ĐOẠN THỰC HIỆN

THIẾT KẾ CHI TIẾT VÀ DỰ TOÁN

TÊN BẢN VẼ


HỆ THỐNG WIFI CHO PHÒNG THỰC HÀNH

Tỷ lệ

Ngày 2025

Ký hiệu bản vẽ

WF- 013

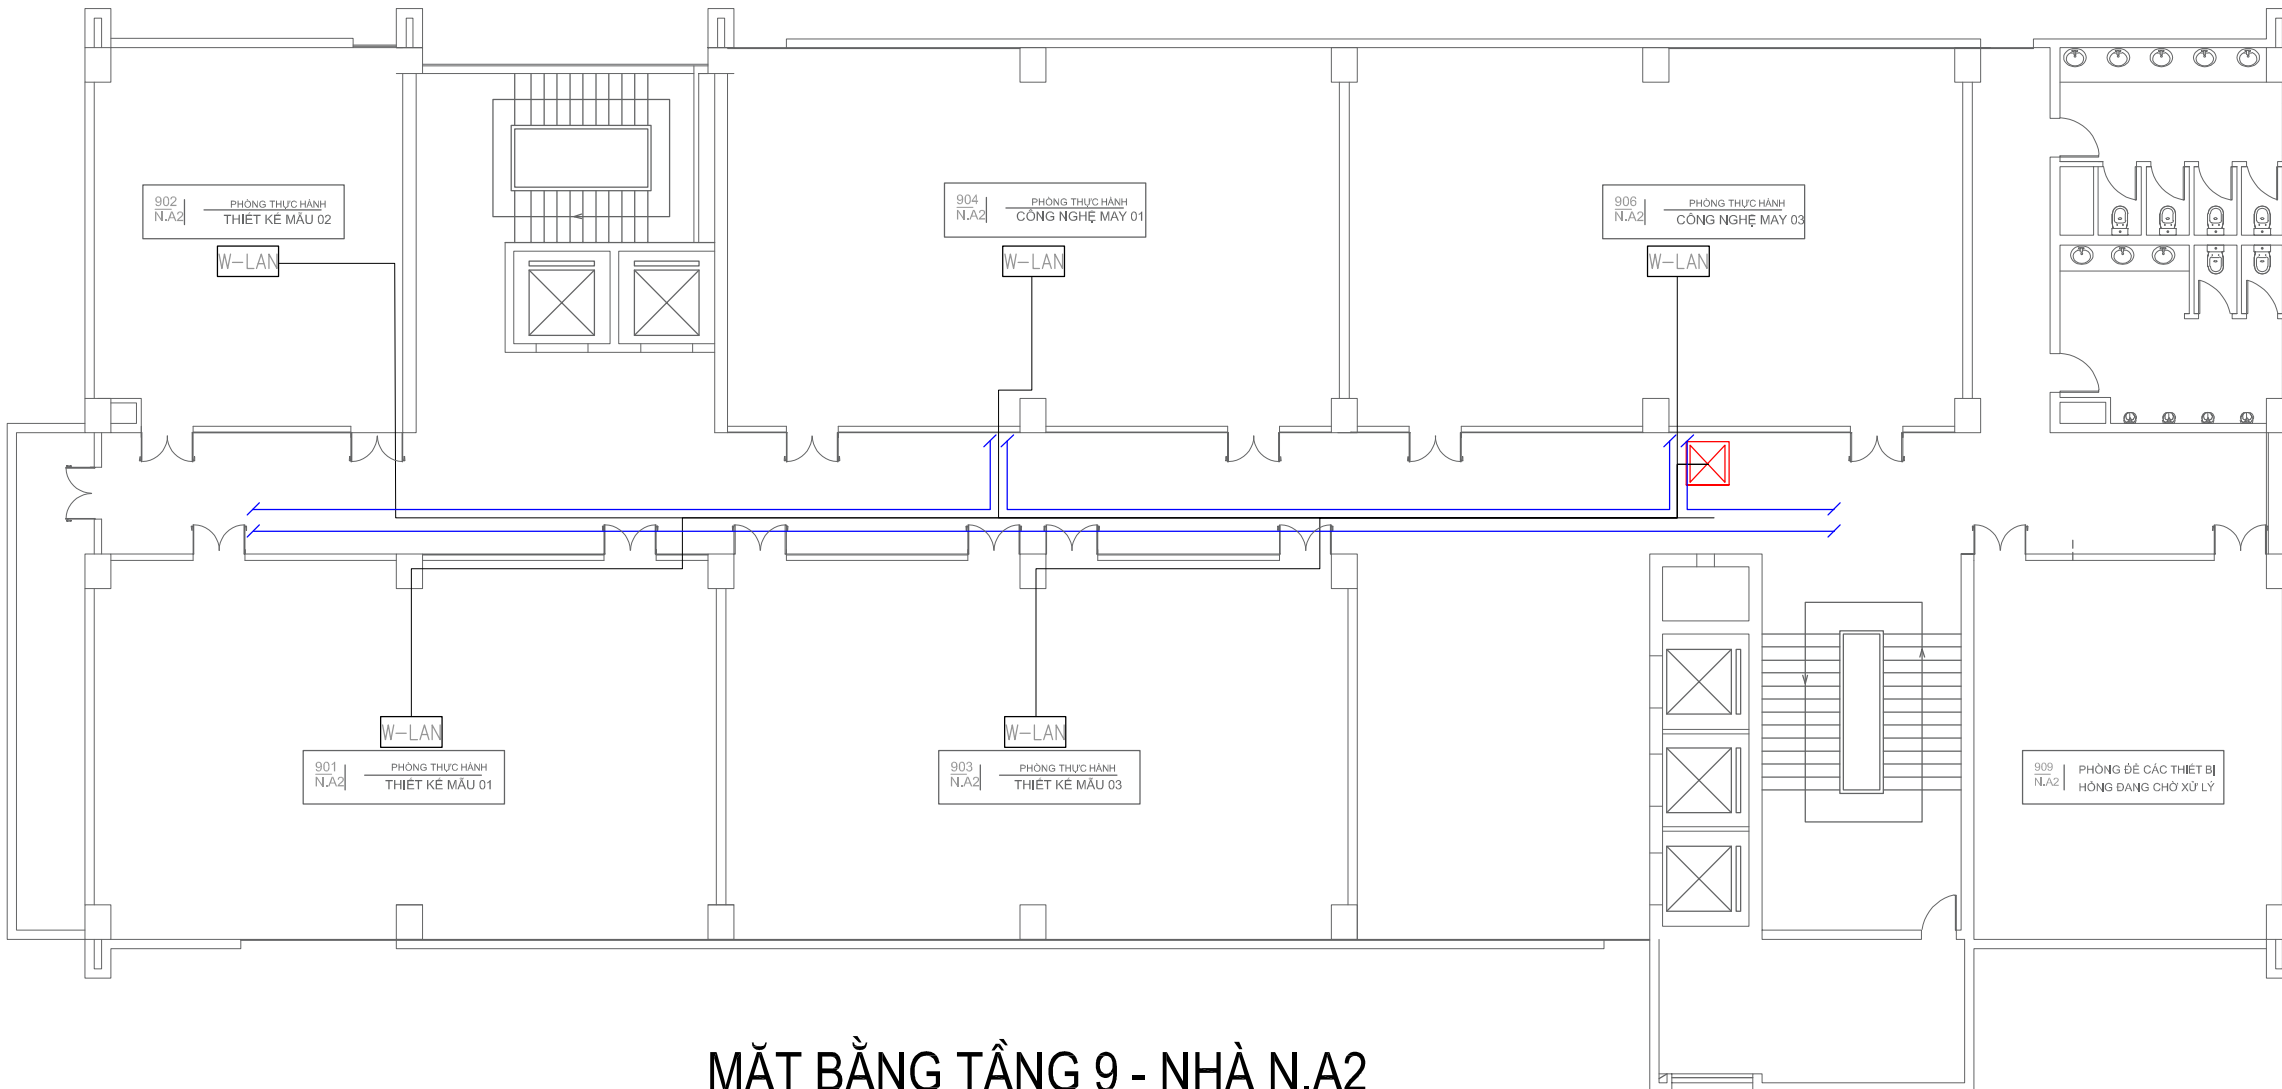

MẶT BẰNG TẦNG 9 - NHÀ N.A2

CHÚ THÍCH		
STT	KÍ HIỆU	TÊN GỌI
1		Tủ mạng đã lắp
2		Tủ mạng lắp mới
3		Máng cáp
4		Wifi
5		Dây Wifi

CHỦ ĐẦU TƯ

TRƯỜNG ĐẠI HỌC KINH TẾ - KỸ THUẬT
CÔNG NGHIỆP

DỰ ÁN

CUNG CẤP, LẮP ĐẶT HỆ THỐNG TRANG THIẾT BỊ
CÔNG NGHỆ THÔNG TIN VÀ PHẦN MỀM ỨNG DỤNG
PHỤC VỤ CÔNG TÁC ĐÀO TẠO VÀ NGHIÊN CỨU
KHOA HỌC NĂM 2025

ĐỊA ĐIỂM THỰC HIỆN

TRƯỜNG ĐẠI HỌC KINH TẾ - KỸ THUẬT
CÔNG NGHIỆP

ĐỊA CHỈ: Số 353 Trần Hưng Đạo, Phường Nam Định,
Tỉnh Ninh Bình

HẠNG MỤC

HỆ THỐNG WIFI CHO PHÒNG THỰC HÀNH

ĐƠN VỊ TƯ VẤN THIẾT KẾ

CÔNG TY CỔ PHẦN BFS TOÀN CẦU

ĐỊA CHỈ: Số 144 D3, KHU ĐÔ THỊ ĐẠI KIM - ĐỊNH
CÔNG, PHƯỜNG ĐỊNH CÔNG, HÀ NỘI
SỐ ĐIỆN THOẠI: 024 39233388

Chủ trì

Nguyễn Đức Thành

Thiết kế + Vẽ

Nguyễn Việt Phương

Soát

Nguyễn Đức Thành

GIẢI ĐOẠN THỰC HIỆN

THIẾT KẾ CHI TIẾT VÀ DỰ TOÁN

TÊN BẢN VẼ

HỆ THỐNG WIFI CHO PHÒNG THỰC HÀNH

Tỷ lệ

Ngày

Ký hiệu bản vẽ

WF- 014

CHỦ ĐẦU TƯ

TRƯỜNG ĐẠI HỌC KINH TẾ - KỸ THUẬT
CÔNG NGHIỆP

DỰ ÁN

CUNG CẤP, LẮP ĐẶT HỆ THỐNG TRANG THIẾT BỊ
CÔNG NGHỆ THÔNG TIN VÀ PHẦN MỀM ỨNG DỤNG
PHỤC VỤ CÔNG TÁC ĐÀO TẠO VÀ NGHIÊN CỨU
KHOA HỌC NĂM 2025

ĐỊA ĐIỂM THỰC HIỆN

TRƯỜNG ĐẠI HỌC KINH TẾ - KỸ THUẬT
CÔNG NGHIỆP

ĐỊA CHỈ: Số 353 Trần Hưng Đạo, Phường Nam Định,
Tỉnh Ninh Bình

HẠNG MỤC

HỆ THỐNG WIFI CHO PHÒNG THỰC HÀNH

ĐƠN VỊ TƯ VẤN THIẾT KẾ

CÔNG TY CỔ PHẦN BFS TOÀN CẦU

ĐỊA CHỈ: SỐ 144 D3, KHU ĐÔ THỊ ĐẠI KIM - ĐỊNH
CÔNG, PHƯỜNG ĐỊNH CÔNG, HÀ NỘI
SỐ ĐIỆN THOẠI: 024 39233388

Chủ trì

Nguyễn Đức Thành

Thiết kế + Vẽ

Nguyễn Việt Phương

Soát

Nguyễn Đức Thành

GIẢI ĐOẠN THỰC HIỆN

THIẾT KẾ CHI TIẾT VÀ DỰ TOÁN

TÊN BẢN VẼ


HỆ THỐNG WIFI CHO PHÒNG THỰC HÀNH

Tỷ lệ

Ngày


Ký hiệu bản vẽ

WF- 015

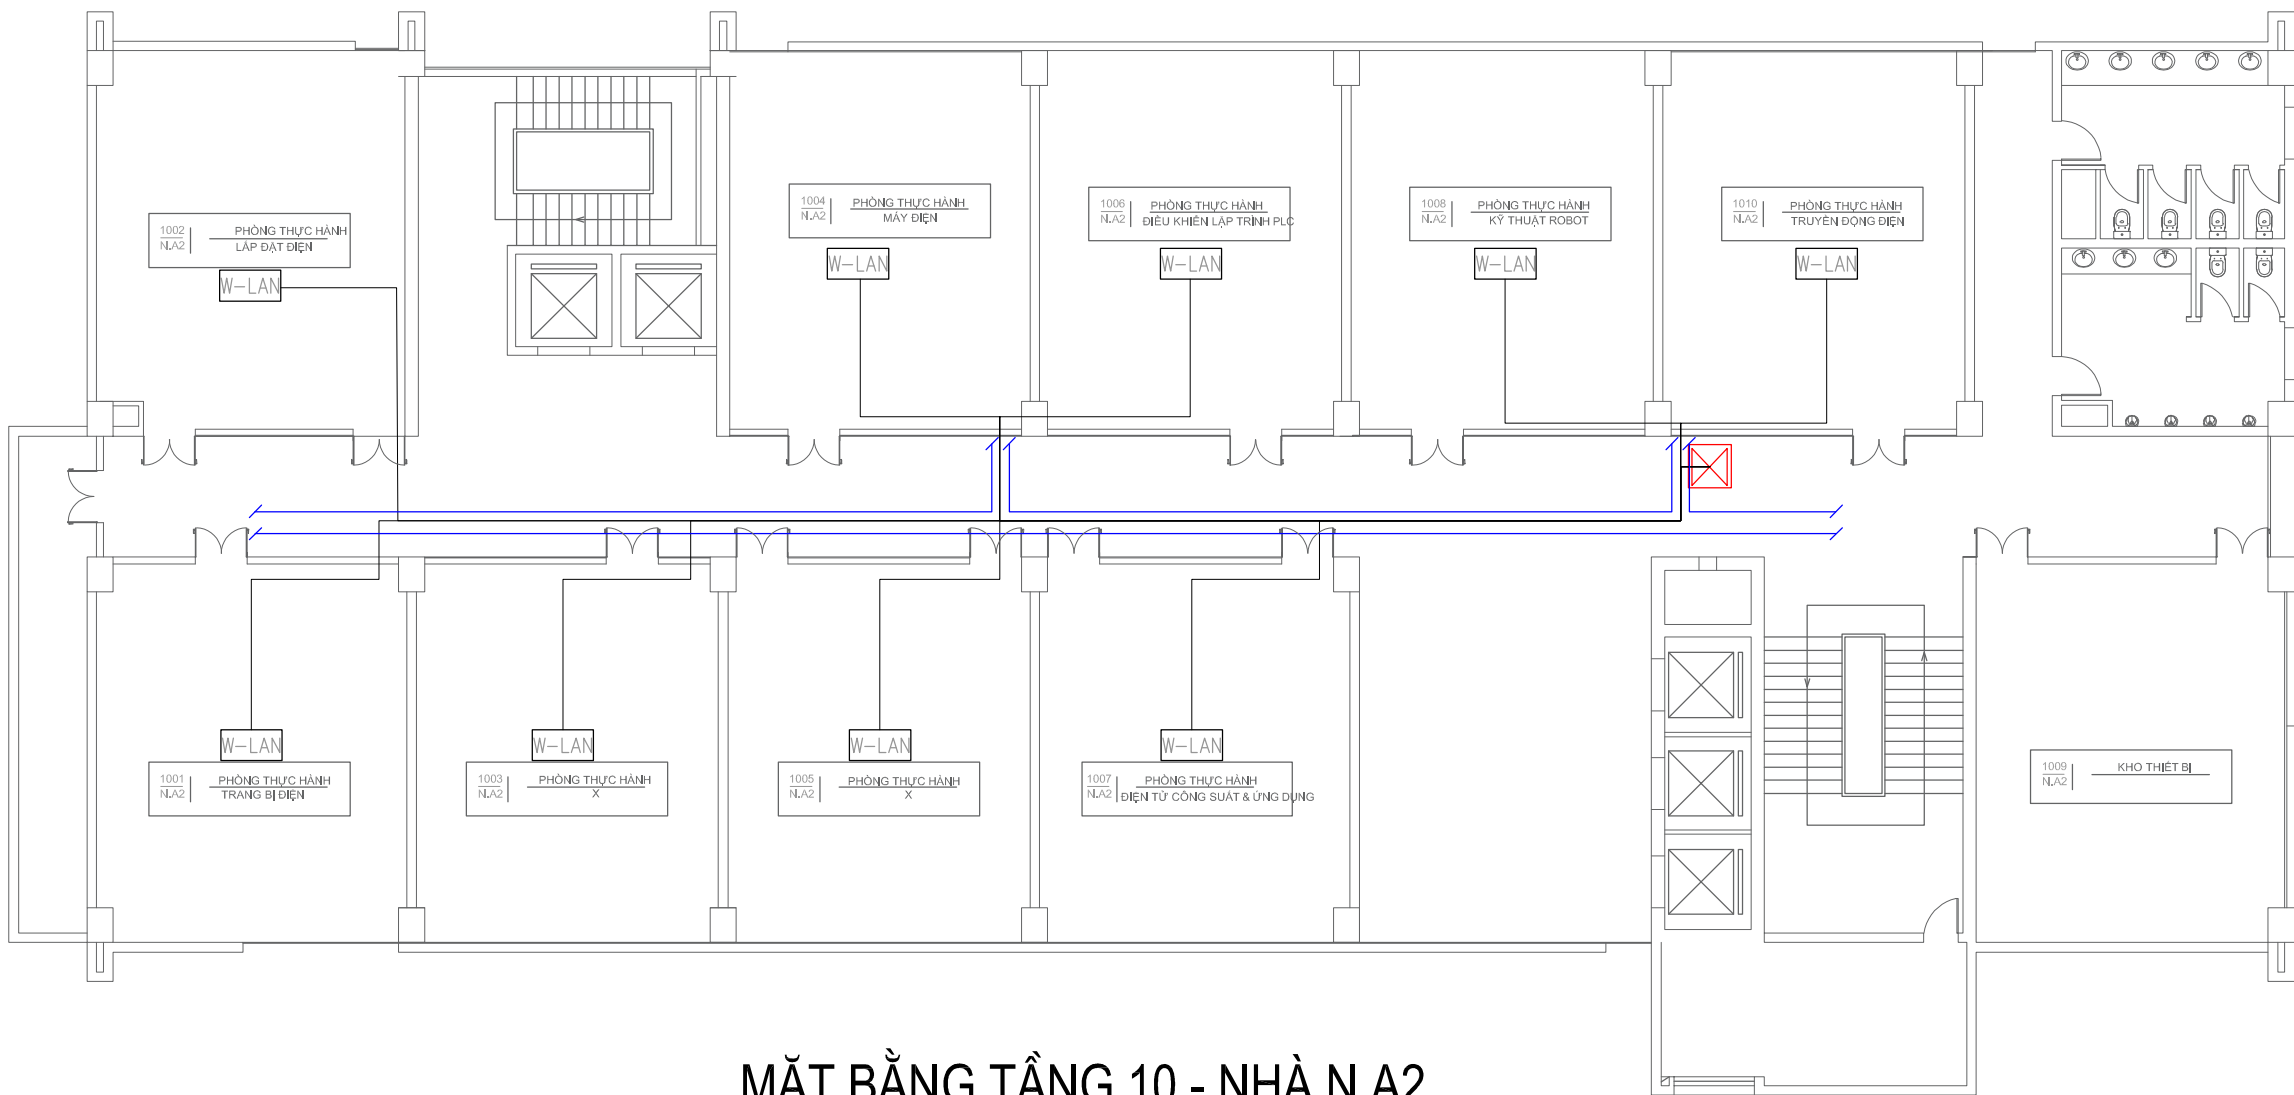

MẶT BẰNG TẦNG 10 - NHÀ N.A2

CHÚ THÍCH		
STT	KÍ HIỆU	TÊN GỌI
1		Tủ mạng đã lắp
2		Tủ mạng lắp mới
3		Máng cáp
4		Wifi
5		Dây Wifi

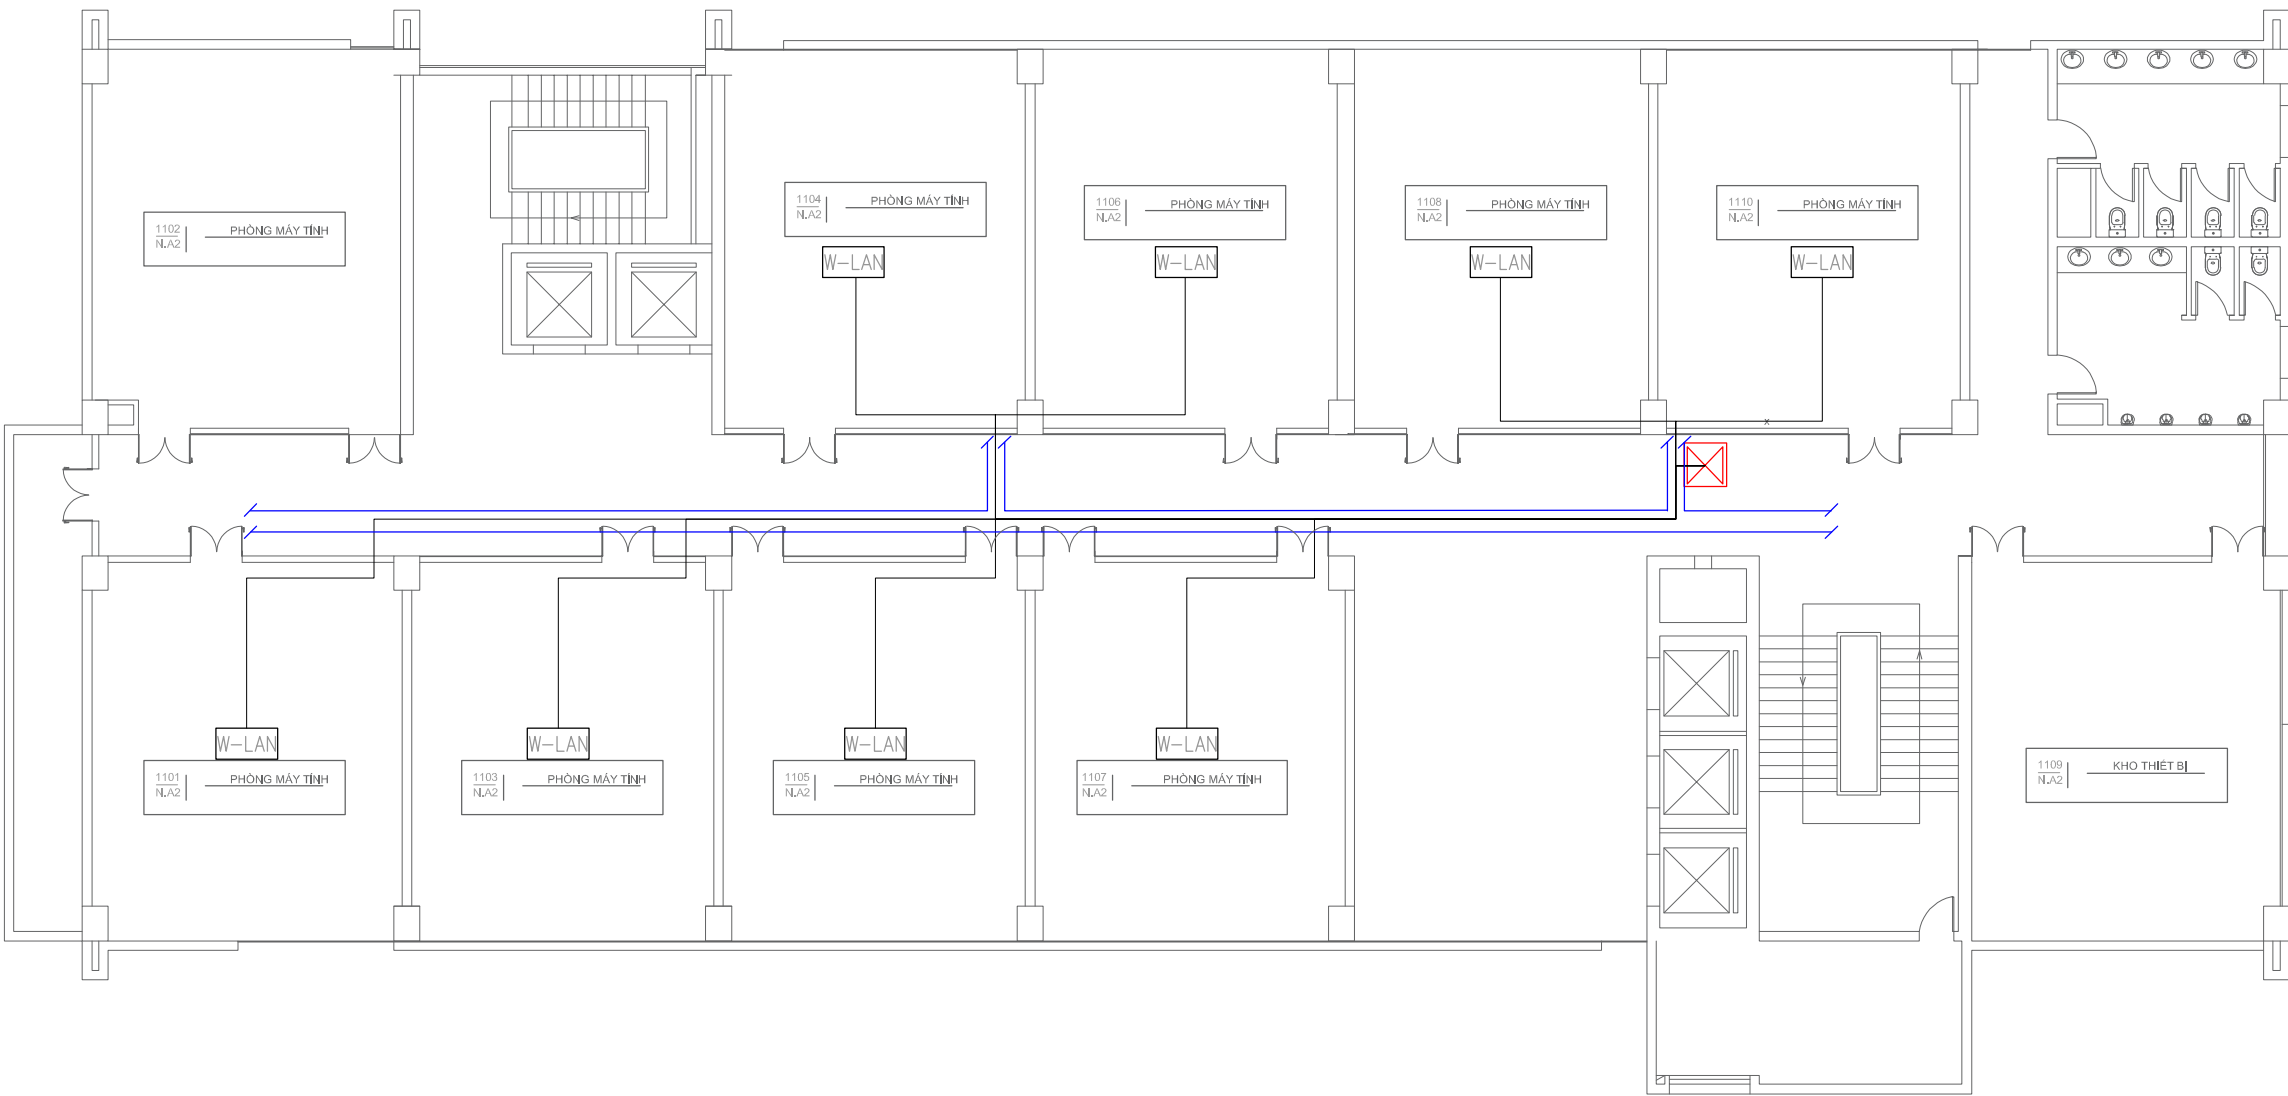

CHÚ THÍCH		
STT	KÍ HIỆU	TÊN GỌI
1		Tủ mạng đã lắp
2		Tủ mạng lắp mới
3		Máng cáp
4		Wifi
5		Dây Wifi

MẶT BẰNG TẦNG 11 - NHÀ N.A2

CHỦ ĐẦU TƯ

TRƯỜNG ĐẠI HỌC KINH TẾ - KỸ THUẬT CÔNG NGHIỆP

DỰ ÁN

CUNG CẤP, LẮP ĐẶT HỆ THỐNG TRANG THIẾT BỊ CÔNG NGHỆ THÔNG TIN VÀ PHẦN MỀM ỨNG DỤNG PHỤC VỤ CÔNG TÁC ĐÀO TẠO VÀ NGHIÊN CỨU KHOA HỌC NĂM 2025

ĐỊA ĐIỂM THỰC HIỆN

TRƯỜNG ĐẠI HỌC KINH TẾ - KỸ THUẬT CÔNG NGHIỆP

ĐỊA CHỈ: Số 353 Trần Hưng Đạo, Phường Nam Định, Tỉnh Ninh Bình

HẠNG MỤC

HỆ THỐNG WIFI CHO PHÒNG THỰC HÀNH

ĐƠN VỊ TƯ VẤN THIẾT KẾ

CÔNG TY CỔ PHẦN BFS TOÀN CẦU

ĐỊA CHỈ: SỐ 144 D3, KHU ĐÔ THỊ ĐẠI KIM - ĐỊNH CÔNG, PHƯỜNG ĐỊNH CÔNG, HÀ NỘI
SỐ ĐIỆN THOẠI: 024 39233388

Chủ trì	
Nguyễn Đức Thành	
Thiết kế + Vẽ	
Nguyễn Việt Phương	
Soát	
Nguyễn Đức Thành	

GIẢI ĐOẠN THỰC HIỆN

THIẾT KẾ CHI TIẾT VÀ DỰ TOÁN

TÊN BẢN VẼ

HỆ THỐNG WIFI CHO PHÒNG THỰC HÀNH

Tỷ lệ		Ký hiệu bản vẽ
Ngày	2025	WF- 016