



## CÔNG TY CỔ PHẦN TOPHOME VIỆT NAM

ĐỊA CHỈ LIÊN HỆ : SỐ 11, LK11 KHU ĐTM VĂN KHÊ, P.LA KHÊ, Q.HÀ ĐÔNG, TP.HÀ NỘI

ĐIỆN THOẠI : 038 201 3579 - E.MAIL : TOPHOMEVIETNAM@GMAIL.COM

CÔNG TY TNHH TƯ VẤN VÀ  
ĐẦU TƯ XÂY DỰNG KHỞI NGUYÊN

### THẨM TRA

Theo Văn bản số: 21 /KQTT-KN

Ngày: tháng năm 20

Ký tên: 

Ngô Minh Tuấn

## HỒ SƠ THIẾT KẾ BẢN VẼ THI CÔNG

### DỰ ÁN: MUA SẴM, LẮP ĐẶT HỆ THỐNG TIÊU ÂM, CÁCH ÂM, BÀN GHẾ TRANG THIẾT BỊ ÂM THANH, TRÌNH CHIẾU PHÒNG TRÌNH CHIẾU SẢN PHẨM BÁO CHÍ TRUYỀN THÔNG

- ĐỊA ĐIỂM XÂY DỰNG : KHUÔN VIÊN HỌC VIỆN BÁO CHÍ VÀ TUYÊN TRUYỀN SỐ 36 ĐƯỜNG XUÂN THỦY  
PHƯỜNG CẦU GIẤY - THÀNH PHỐ HÀ NỘI
- ĐƠN VỊ THIẾT KẾ : CÔNG TY CỔ PHẦN TOPHOME VIỆT NAM
- ĐƠN VỊ THẨM TRA : CÔNG TY TNHH TƯ VẤN VÀ ĐẦU TƯ XÂY DỰNG KHỞI NGUYÊN

CÔNG TY TNHH TƯ VẤN VÀ  
ĐẦU TƯ XÂY DỰNG KHỞI NGUYÊN

**THẨM TRA**

Theo Văn bản số.....21...../KQTT-KN

Ngày.....tháng.....năm 20.....

Ký tên: *Ngô Minh Tuấn*

Ngô Minh Tuấn

## **HỒ SƠ THIẾT KẾ BẢN VẼ THI CÔNG**

### **DỰ ÁN: MUA SẮM, LẮP ĐẶT HỆ THỐNG TIÊU ÂM, CÁCH ÂM, BÀN GẾ TRANG THIẾT BỊ ÂM THANH, TRÌNH CHIẾU PHÒNG TRÌNH CHIẾU SẢN PHẨM BÁO CHÍ TRUYỀN THÔNG**

ĐỊA ĐIỂM XÂY DỰNG : KHUÔN VIÊN HỌC VIỆN BÁO CHÍ VÀ TUYÊN TRUYỀN SỐ 36 ĐƯỜNG XUÂN THỦY  
PHƯỜNG CẦU GIẤY - THÀNH PHỐ HÀ NỘI

ĐƠN VỊ THIẾT KẾ : CÔNG TY CỔ PHẦN TOPHOME VIỆT NAM

ĐƠN VỊ THẨM TRA : CÔNG TY TNHH TƯ VẤN VÀ ĐẦU TƯ XÂY DỰNG KHỞI NGUYÊN



GIÁM ĐỐC  
*Phạm Minh Sơn*

ĐƠN VỊ TƯ VẤN THIẾT KẾ

GIÁM ĐỐC



TỔNG GIÁM ĐỐC  
*Trần Đình Hưng*

# DANH MỤC BẢN VẼ

STT	TÊN BẢN VẼ	KÝ HIỆU	GHI CHÚ
1	DANH MỤC BẢN VẼ	DMBV	
2	PHỐI CẢNH PHÒNG TRÌNH CHIẾU MEDIA	PC-01	
3	PHỐI CẢNH PHÒNG TRÌNH CHIẾU MEDIA	PC-02	
4	MẶT BẰNG HIỆN TRẠNG	NT-01	
5	MẶT BẰNG PHÁ DỠ	NT-02	
6	MẶT BẰNG MÓNG CẢI TẠO	NT-03	
7	MẶT BẰNG TƯỜNG XÂY MỚI	NT-04	
8	MẶT ĐÚNG CHI TIẾT DIỆN TƯỜNG XÂY	NT-05	
9	MẶT BẰNG SAU CẢI TẠO PHÁ DỠ	NT-06	
10	MẶT BẰNG TRẦN THẠCH CAO	NT-07	
11	MẶT BẰNG ĐÈN CHIẾU SÁNG	NT-08	
12	MẶT BẰNG TRẢI THẨM	NT-09	
13	MẶT BẰNG SÀN NẰNG VÀ BỤC SÀN KHẤU	NT-10	
14	MẶT BẰNG BỘ TRÍ NỘI THẤT	NT-11	
15	MẶT BẰNG ĐỊNH VỊ CÁC DIỆN TƯỜNG	NT-12	
16	MẶT ĐÚNG HƯỚNG NHÌN 1	NT-13	
17	MẶT ĐÚNG HƯỚNG NHÌN 1	NT-14	
18	MẶT ĐÚNG HƯỚNG NHÌN 3	NT-15	
19	MẶT ĐÚNG HƯỚNG NHÌN 4	NT-16	
20	CHI TIẾT GHẾ HỘI TRƯỜNG	NT-17	
21	CHI TIẾT CỬA	NT-18	
22	MẶT BẰNG BỐ TRÍ ÂM THANH, MÁY CHIẾU	NT-19	
23	SƠ ĐỒ NGUYÊN LÝ ÂM THANH	NT-20	
24	MẶT BẰNG BỐ TRÍ ĐIỀU HÒA VÀ QUẠT THÔNG GIÓ	NT-21	
25	SƠ ĐỒ NGUYÊN LÝ ĐIỆN	NT-22	


CÔNG TY TNHH TƯ VẤN VÀ  
ĐẦU TƯ XÂY DỰNG KHỞI NGUYÊN

**THẨM TRA**

Theo Văn bản số...../KQTT-KN

Ngày.....tháng.....năm 20.....

Ký tên:

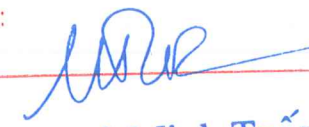

**Ngô Minh Tuấn**

NỘI DUNG ĐIỀU CHỈNH		
LẦN	NGÀY	DUYỆT
1	.....	.....
2	.....	.....
3	.....	.....
4	.....	.....






MUA SẮM, LẮP ĐẶT HỆ THỐNG TIÊU ÂM CÁCH ÂM, BÀN GHẾ TRANG THIẾT BỊ ÂM THANH, TRÌNH CHIẾU PHÒNG TRÌNH CHIẾU SẢN PHẨM BẢO CHỈ TUYÊN THÔNG

**ĐỊA ĐIỂM:**  
36 ĐƯỜNG XUÂN THUY - P. CẦU GIẤY  
THÀNH PHỐ HÀ NỘI



**TOP HOME**  
Passion for Perfection  
CÔNG TY CP TOP HOME VIỆT NAM  
CƠ PHÂN  
ĐỊA CHỈ: SỐ 11, K11 KHU ĐIM YAM KHÉ  
P. LA KHÉ, Q. HẺ DÔNG, TP. HÀ NỘI  
TEL: 038 201 3579  
HOTLINE: 0919 181 981  
EMAIL: TOPHOMEVIETNAM@GMAIL.COM  
WEBSITE: WWW.TOPHOMEVIETNAM.COM

GIÁM ĐỐC:	
KTS. TẠ ĐÌNH HƯNG	
CHỦ TRÌ:	
KTS. TRẦN THANH TRUNG	
THIẾT KẾ:	
KTS. ĐINH TRỌNG PHÚC	

**HẠNG MỤC:**  
NỘI THẤT PHÒNG MEDIA

**TÊN BẢN VẼ:**  
DANH MỤC BẢN VẼ

TỈ LỆ:	SỐ HIỆU BẢN VẼ
PHÁT HÀNH LẦN 01	DMBV

CÔNG TY TNHH TƯ VẤN VÀ

ĐẦU TƯ XÂY DỰNG KHỞI NGUYỄN

# THẨM TRA

Theo Văn bản số...../KOTT-KN

Ngày.....tháng.....năm 20.....

Ký tên:

Ngô Minh Tuấn

### NỘI DUNG ĐIỀU CHỈNH

LẦN	NGÀY	DUYỆT
1	.....	.....
2	.....	.....
3	.....	.....
4	.....	.....



MUA SẮM, LẮP ĐẶT HỆ THỐNG TIÊU ÂM  
CÁCH ÂM, BÀN GHẾ TRANG THIẾT BỊ  
ÂM THANH, TRÌNH CHIẾU PHÒNG TRÌNH  
CHIẾU SÂN PHẠM BÁO CHÍ TRUYỀN THÔNG

### ĐỊA ĐIỂM:

36 ĐƯỜNG XUÂN THỦY - P. CẦU GIẤY  
THÀNH PHỐ HÀ NỘI

**CÔNG TY CP TOP HOME VIỆT NAM**  
 ĐIA CHỈ: SỐ 11, KHU ĐTM VẠN KHÉ  
 P. LA KHÉ, Q. HÀ ĐÔNG, TP. HÀ NỘI  
 TEL: 038 201 3579  
 HOTLINE: 0919 181981  
 EMAIL: TOPHOMEVIETNAM@GMAIL.COM  
 WEBSITE: WWW.TOPHOMEVIETNAM.COM

GIÁM ĐỐC:	
KTS. TẠ ĐÌNH HÙNG	
CHỦ TRÌ:	
KTS. TRẦN THANH TRUNG	
THIẾT KẾ:	
KTS. ĐÌNH TRỌNG PHÚC	

### HẠNG MỤC:

NỘI THẤT PHÒNG MEDIA

### TÊN BẢN VẼ:

PHỐI CẢNH NỘI THẤT

TỈ LỆ:	SỐ HIỆU BẢN VẼ
PHÁT HÀNH LẦN 01	PC-01



**THẨM TRA**  
 Theo Văn bản số...../KQTT-KN  
 Ngày.....tháng.....năm 20.....  
 Ký tên:

NỘI DUNG ĐIỀU CHỈNH		
LẦN	NGÀY	DUYỆT
1	.....	.....
2	.....	.....
3	.....	.....
4	.....	.....



CHỦ ĐẦU TƯ:  
**HỌC VIỆN BÁO CHÍ VÀ TUYÊN TRUYỀN**  
 TÊN DỰ ÁN:  
 MUA SẮM, LẮP ĐẶT HỆ THỐNG TIÊU ÂM CÁCH ÂM, BÀN GHẾ TRANG THIẾT BỊ ÂM THANH, TRÌNH CHIẾU PHÒNG TRÌNH CHIẾU SẢN PHẨM BÁO CHÍ TUYÊN TRUYỀN

ĐỊA ĐIỂM:  
 36 ĐƯỜNG XUÂN THỦY - P. CẦU GIẤY  
 THÀNH PHỐ HÀ NỘI


ĐỊA CHỈ: SỐ 11, LƯU 11 KHU ĐÌNH VĂN KHÉ  
 P. LA KHÉ, Q. HÀ ĐÔNG, TP. HÀ NỘI  
 TEL: 039 203 3579 P. HÀ NỘI  
 HOTLINE: 0912 181 981  
 EMAIL: TOPHOMEVIETNAM@GMAIL.COM  
 WEBSITE: WWW.TOPHOMEVIETNAM.COM

GIÁM ĐỐC:	
KTS. TẠ ĐÌNH HƯNG	
CHỦ TRÌ:	
KTS. TRẦN THANH TRUNG	
THIẾT KẾ:	
KTS. ĐINH TRỌNG PHÚC	

HẠNG MỤC:  
 NỘI THẤT PHÒNG MEDIA

TÊN BẢN VẼ:  
**PHỐI CẢNH NỘI THẤT**

TỈ LỆ:	SỐ HIỆU BẢN VẼ
PHÁT HÀNH LẦN 01	PC-02

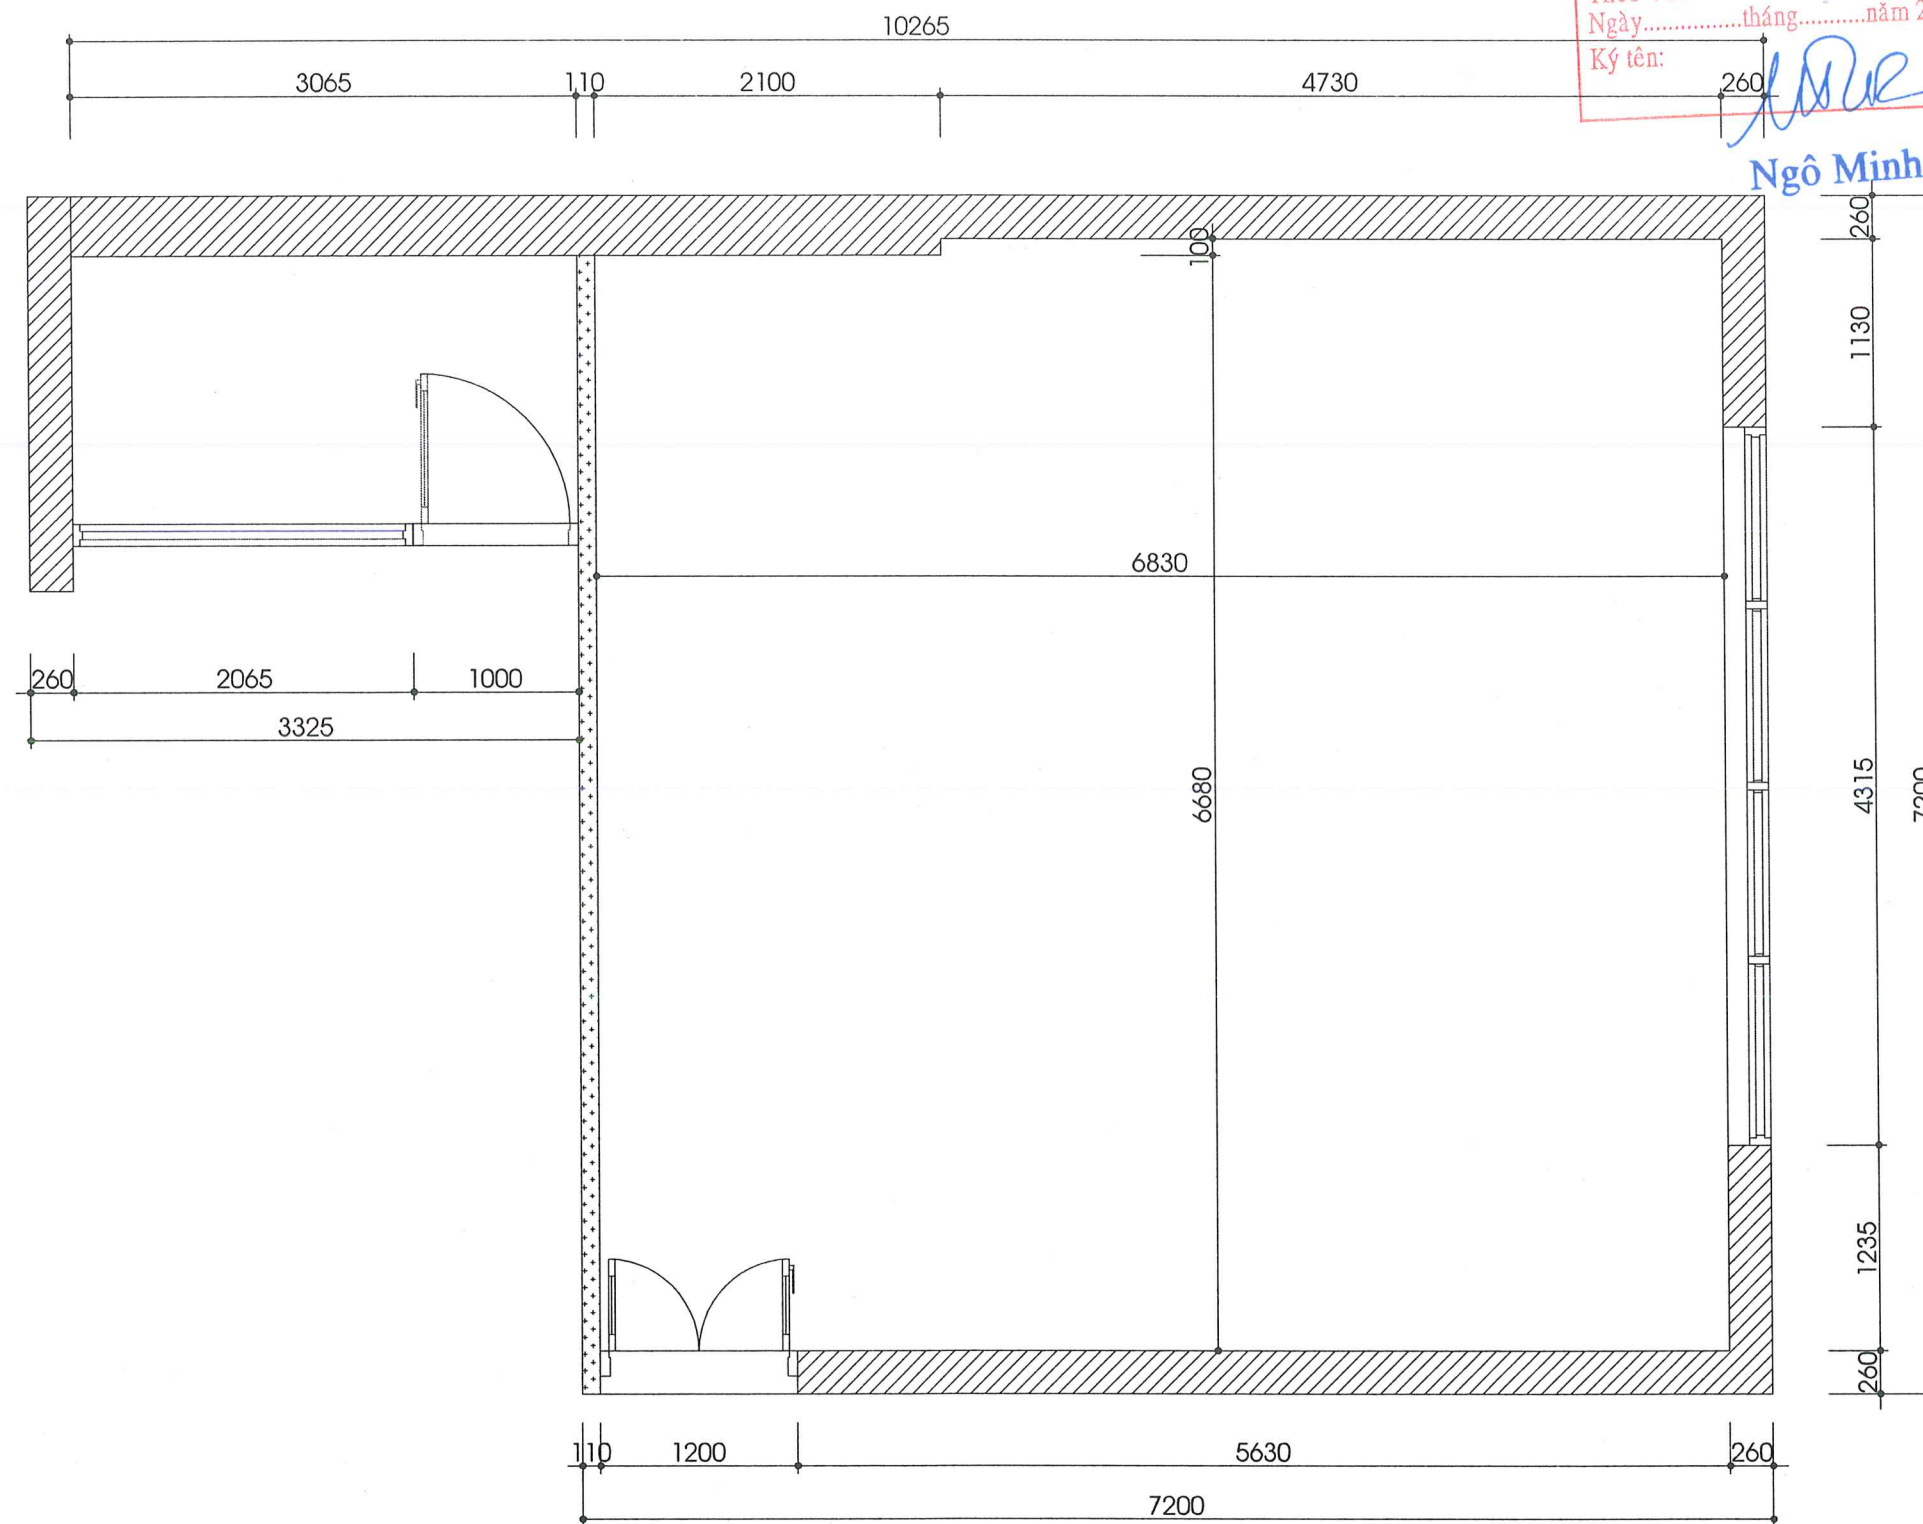

**MẶT BẰNG HIỆN TRẠNG**

CÔNG TY TNHH TƯ VẤN VÀ ĐẦU TƯ XÂY DỰNG KHỞI NGUYÊN  
**THẨM TRA**  
 Theo Văn bản số.....2.2...../KQTT-KN  
 Ngày.....tháng.....năm 20.....  
 Ký tên: *Ngô Minh Tuấn*

**Ngô Minh Tuấn**

NỘI DUNG ĐIỀU CHỈNH		
LẦN	NGÀY	DUYỆT
1	.....	.....
2	.....	.....
3	.....	.....
4	.....	.....



TÊN DỰ ÁN:  
**MUA SẮM, LẮP ĐẶT HỆ THỐNG TIÊU ÂM CÁCH ÂM, BÀN GHẾ TRANG THIẾT BỊ ÂM THANH, TRÌNH CHIẾU PHÒNG TRÌNH CHIẾU SÂN PHẨM BÁO CHÍ TRUYỀN THÔNG**

ĐỊA ĐIỂM:  
**36 ĐƯỜNG XUÂN THUỶ - P. CẦU GIẤY THÀNH PHỐ HÀ NỘI**



ĐỊA CHỈ: SỐ 11, T.11 KHU ĐTM VẠN KHÉ P. LA KHÉ, Q. HÀ ĐÔNG, TP. HÀ NỘI  
 TEL: 038 201 3579  
 HOTLINE: 0919 181 981  
 EMAIL: TOPHOMEVIETNAM@GMAIL.COM  
 WEBSITE: WWW.TOPHOMEVIETNAM.COM

GIÁM ĐỐC:	<i>[Signature]</i>
KTS. TẠ ĐÌNH HÙNG	
CHỦ TRÌ:	<i>[Signature]</i>
KTS. TRẦN THANH TRUNG	
THIẾT KẾ:	<i>[Signature]</i>
KTS. ĐINH TRỌNG PHÚC	

HẠNG MỤC:  
**NỘI THẤT PHÒNG MEDIA**

TÊN BẢN VẼ:  
**MẶT BẰNG HIỆN TRẠNG**

TỈ LỆ:	SỐ HIỆU BẢN VẼ
PHÁT HÀNH LẦN 01	NT-01

.....	.....
-------	-------

CÔNG TY TNHH TƯ VẤN VÀ ĐẦU TƯ XÂY DỰNG KHỞI NGUYÊN

**THẨM TRA**

Theo Văn bản số.....2.7...../KQTT-KN

Ngày.....tháng.....năm 20.....

Ký tên: *Ngô Minh Tuấn*

NỘI DUNG ĐIỀU CHỈNH		
LẦN	NGÀY	DUYỆT
1	.....	.....
2	.....	.....
3	.....	.....
4	.....	.....



TÊN DỰ ÁN:

MUA SẮM, LẮP ĐẶT HỆ THỐNG TIÊU ÂM CÁCH ÂM, BÀN GHẾ TRANG THIẾT BỊ ÂM THANH, TRÌNH CHIẾU PHÒNG TRÌNH CHIẾU SẢN PHẨM BÁO CHÍ TRUYỀN THÔNG

ĐỊA ĐIỂM:

36 ĐƯỜNG XUÂN THỦY - P. CẦU GIẤY  
THÀNH PHỐ HÀ NỘI



CÔNG TY CP TOP HOME VIỆT NAM

Địa chỉ: Số 11, Khu Đình Văn Khê, P. La Khê, Q. Hà Đông, TP. Hà Nội

TEL: 038 201 3579  
HOTLINE: 0919 181 981  
EMAIL: TOPHOMEVIETNAM@GMAIL.COM  
WEBSITE: WWW.TOPHOMEVIETNAM.COM

GIÁM ĐỐC:	<i>[Signature]</i>
KTS. TẠ ĐÌNH HÙNG	
CHỦ TRÌ:	<i>[Signature]</i>
KTS. TRẦN THANH TRUNG	
THIẾT KẾ:	<i>[Signature]</i>
KTS. ĐÌNH TRỌNG PHÚC	

HẠNG MỤC:


NỘI THẤT PHÒNG MEDIA

TÊN BẢN VẼ:

**MẶT BẰNG PHÁ DỠ**

TỈ LỆ:	SỐ HIỆU BẢN VẼ
PHÁT HÀNH LẦN 01	NT-02

.....	.....
-------	-------

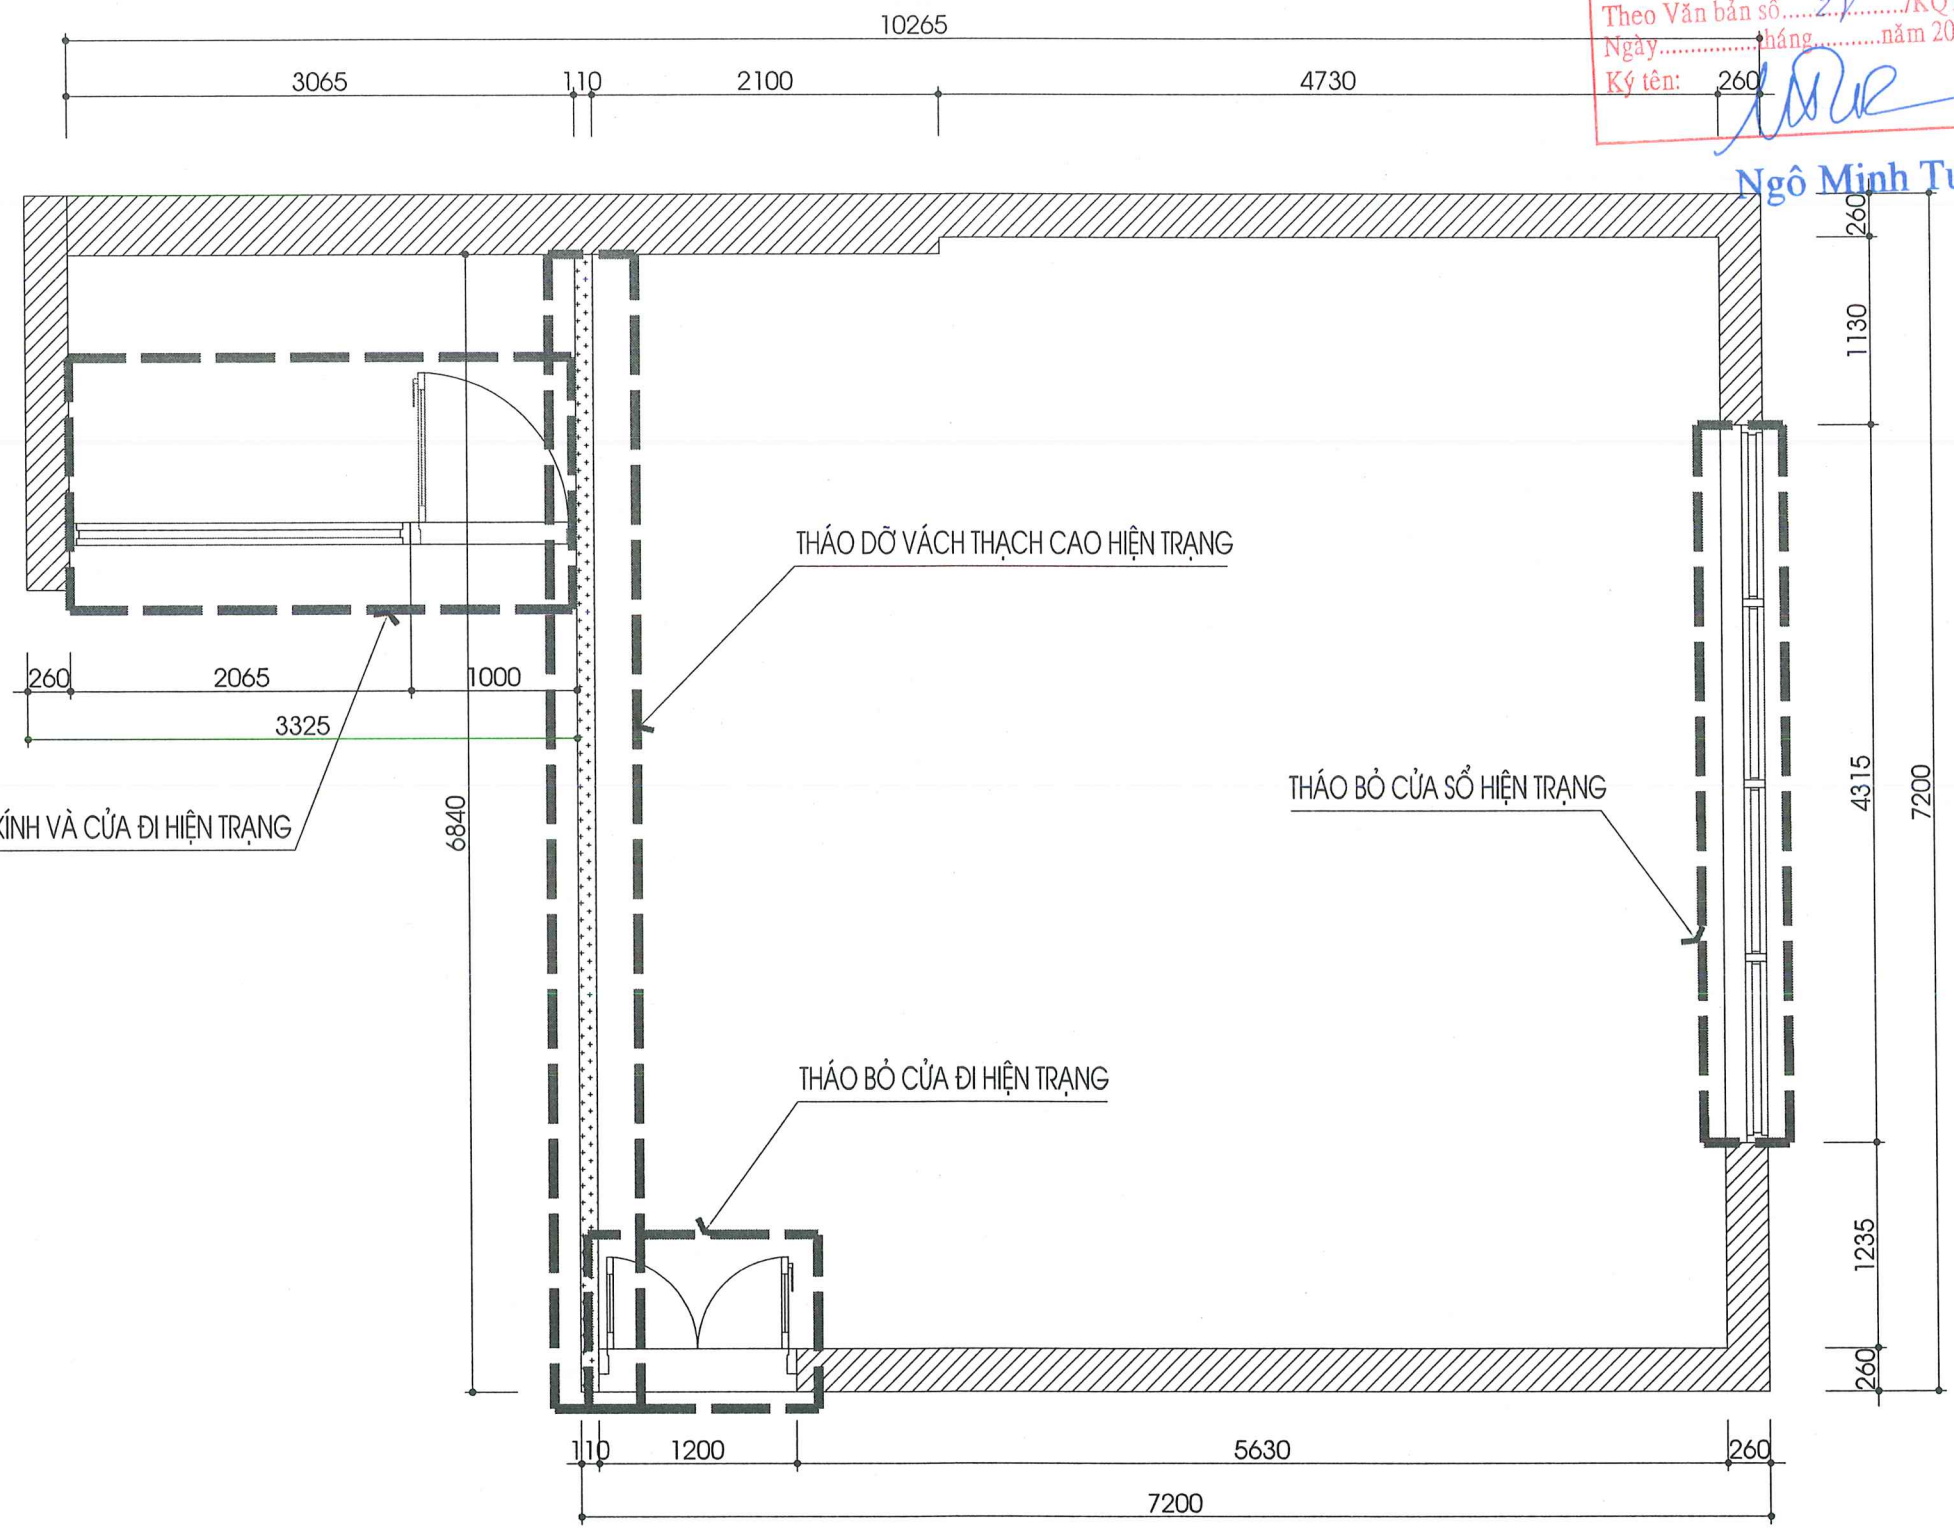


**MẶT BẰNG PHÁ DỠ**

CÔNG TY TNHH TƯ VẤN VÀ  
 ĐẦU TƯ XÂY DỰNG KHỞI NGUYÊN

**THẨM TRA**

Theo Văn bản số...../KQTT-KN  
 Ngày.....tháng.....năm 20.....  
 Ký tên: *Ngô Minh Tuấn*

**Ngô Minh Tuấn**

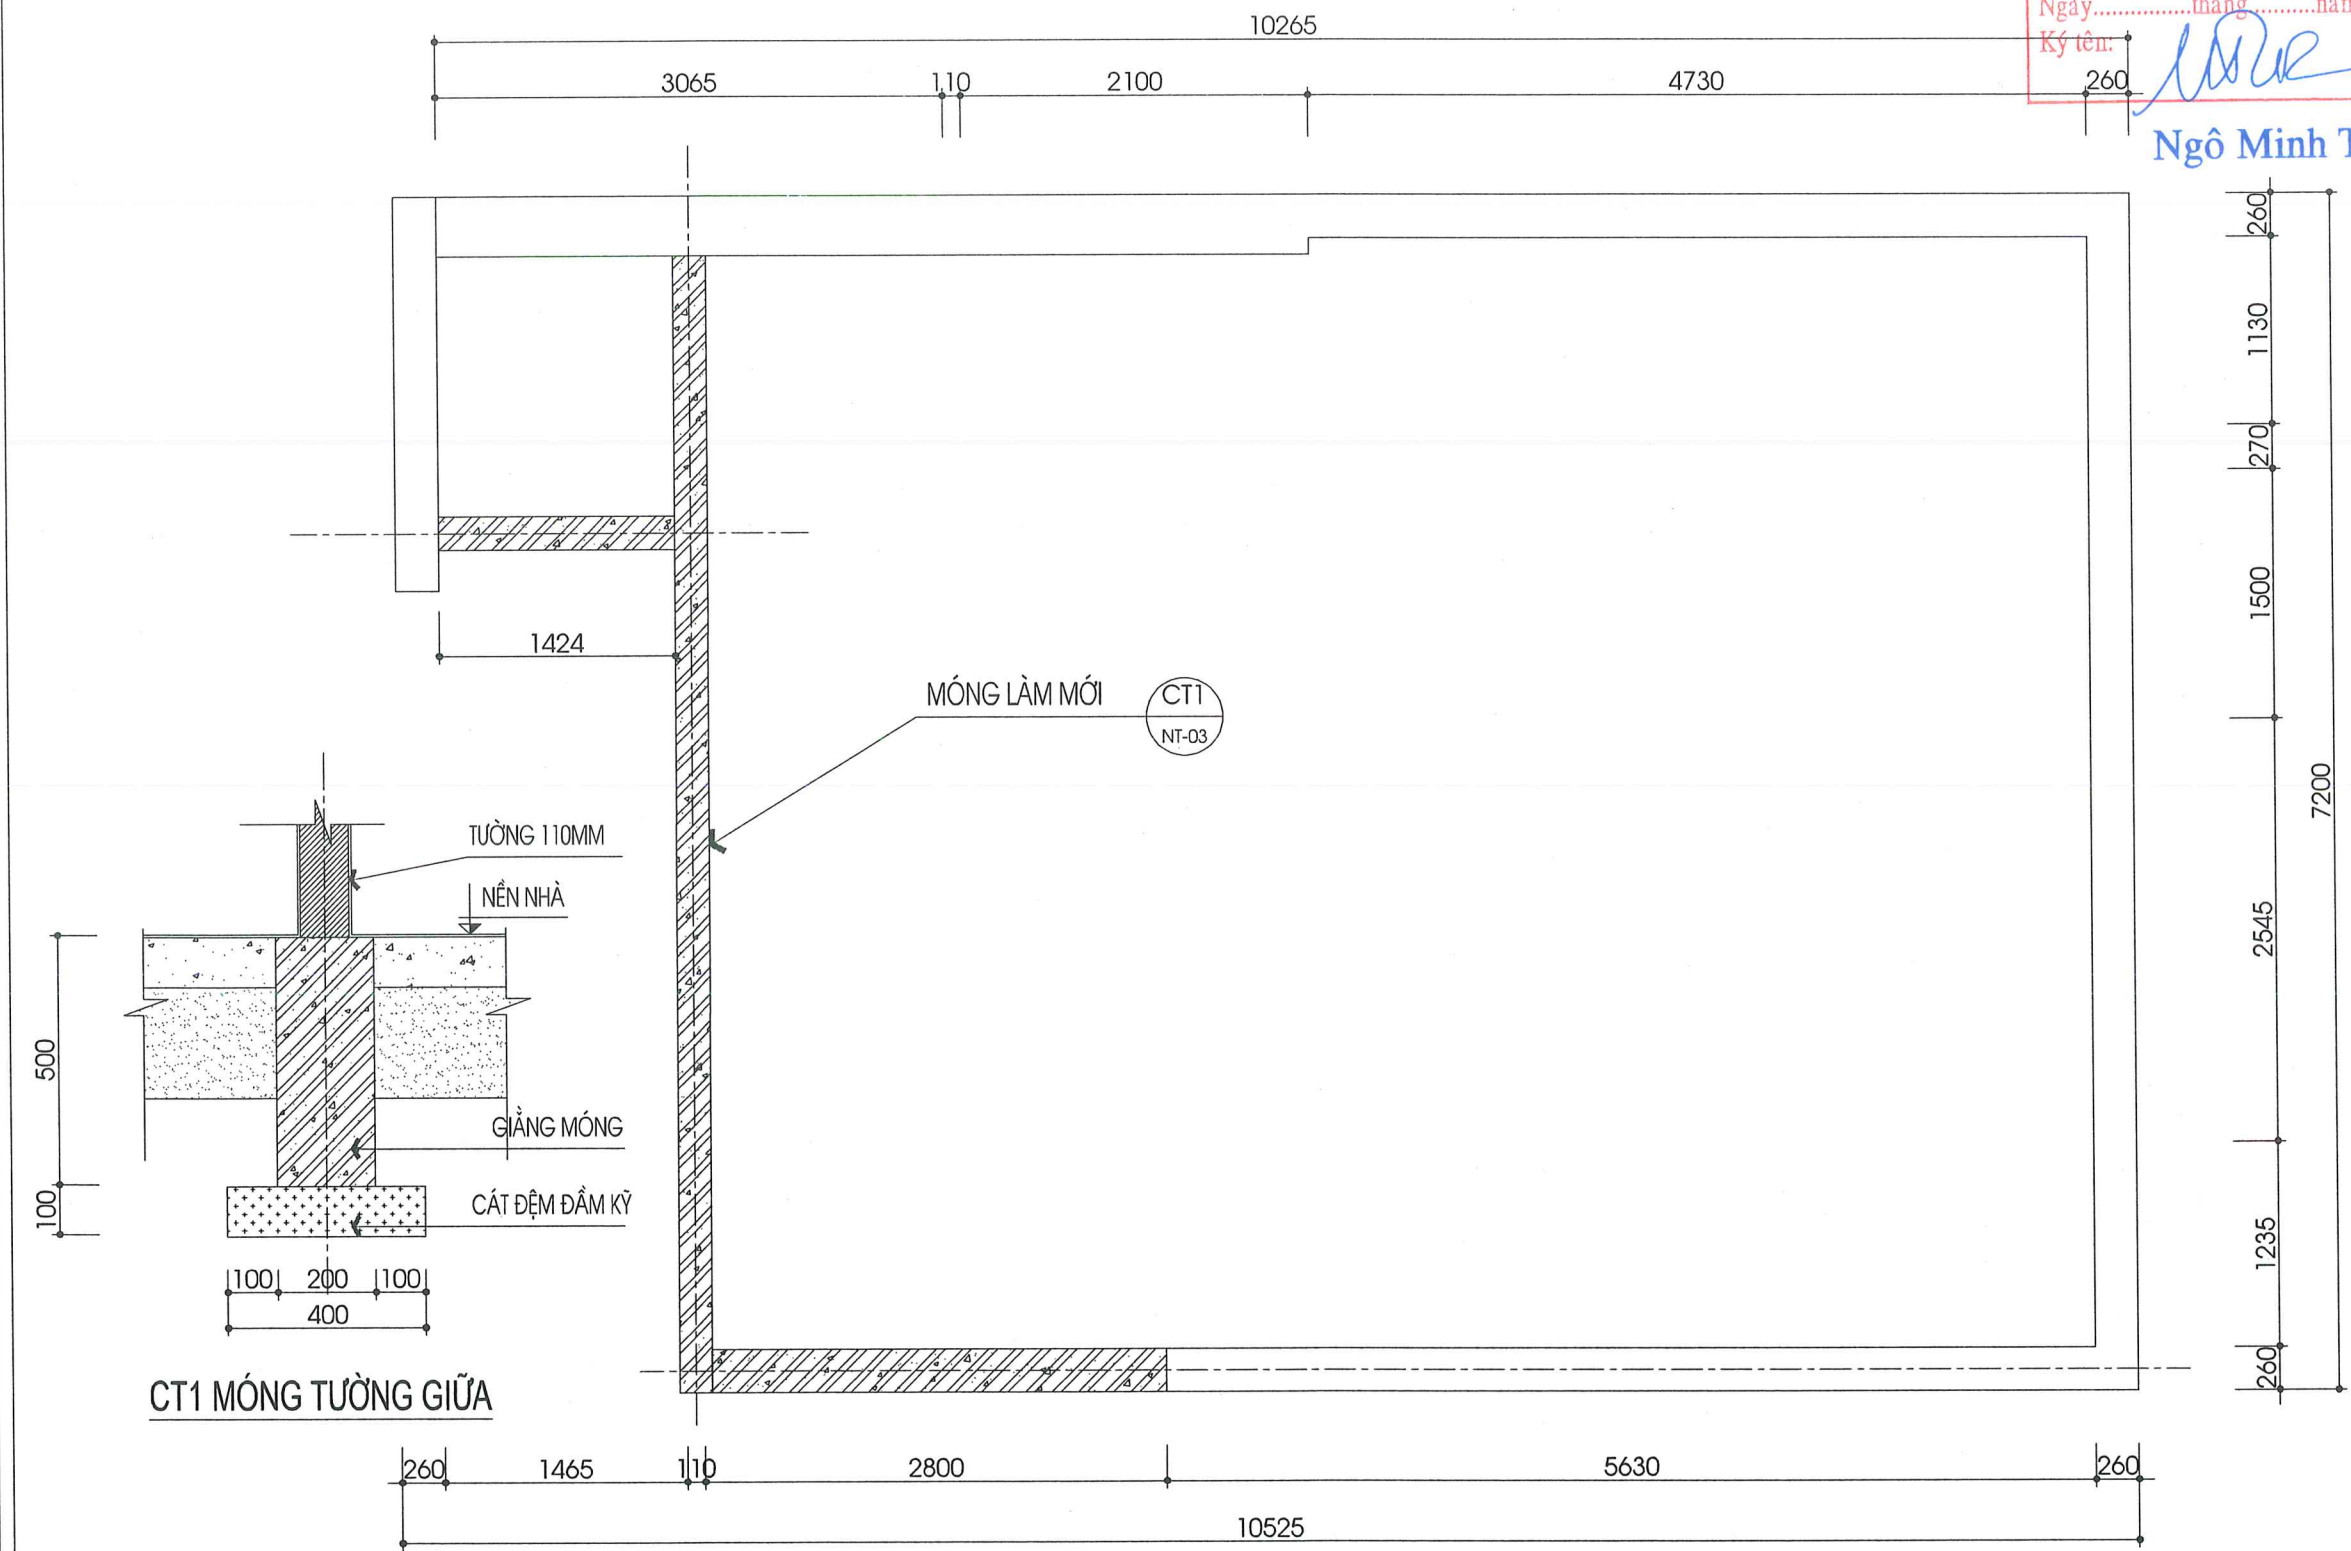

**MẶT BẰNG MÓNG CẢI TẠO**

NỘI DUNG ĐIỀU CHỈNH		
LẦN	NGÀY	DUYỆT
1	.....	.....
2	.....	.....
3	.....	.....
4	.....	.....

CHỦ ĐẦU TƯ:  
**HỌC VIỆN BÁO CHÍ VÀ TUYÊN TRUYỀN**

TÊN DỰ ÁN:  
 MUA SẮM, LẮP ĐẶT HỆ THỐNG TIÊU ÂM CÁCH ÂM, BÀN GHẾ TRANG THIẾT BỊ ÂM THANH, TRÌNH CHIÊU PHÒNG TRÌNH CHIẾU SẢN PHẨM BÁO CHÍ TRUYỀN THÔNG

ĐỊA ĐIỂM:  
 36 ĐƯỜNG XUÂN THUỶ - P. CẦU GIẤY  
 THÀNH PHỐ HÀ NỘI

CÔNG TY TNHH TƯ VẤN VÀ ĐẦU TƯ XÂY DỰNG KHỞI NGUYÊN  
**TOP HOME**  
 Passion for Perfection  
**VIỆT NAM**  
 HỒ ĐÔNG - TP. HÀ NỘI

ĐỊA CHỈ: SỐ 11, KHU KHU ĐÌNH VĂN KHÉ  
 P. LA KHÉ, Q. HÀ ĐÔNG, TP. HÀ NỘI  
 TEL: 038 201 3579  
 HOTLINE: 0919 181 981  
 EMAIL: TOPHOMEVIETNAM@GMAIL.COM  
 WEBSITE: WWW.TOPHOMEVIETNAM.COM

GIÁM ĐỐC:	<i>[Signature]</i>
KTS. TẠ ĐÌNH HÙNG	
CHỦ TRÌ:	<i>[Signature]</i>
KTS. TRẦN THANH TRUNG	
THIẾT KẾ:	<i>[Signature]</i>
KTS. ĐINH TRỌNG PHÚC	

HẠNG MỤC:  
 NỘI THẤT PHÒNG MEDIA

TÊN BẢN VẼ:  
**MẶT BẰNG MÓNG CẢI TẠO**


TỈ LỆ:	SỐ HIỆU BẢN VẼ
PHÁT HÀNH LẦN 01	NT-03

CÔNG TY TNHH TƯ VẤN VÀ ĐẦU TƯ XÂY DỰNG KHỞI NGUYÊN

**THẨM TRA**

Theo Văn bản số.....21...../KQTT-KN  
 Ngày.....tháng.....năm 20.....

Ký tên: *Ngô Minh Tuấn*

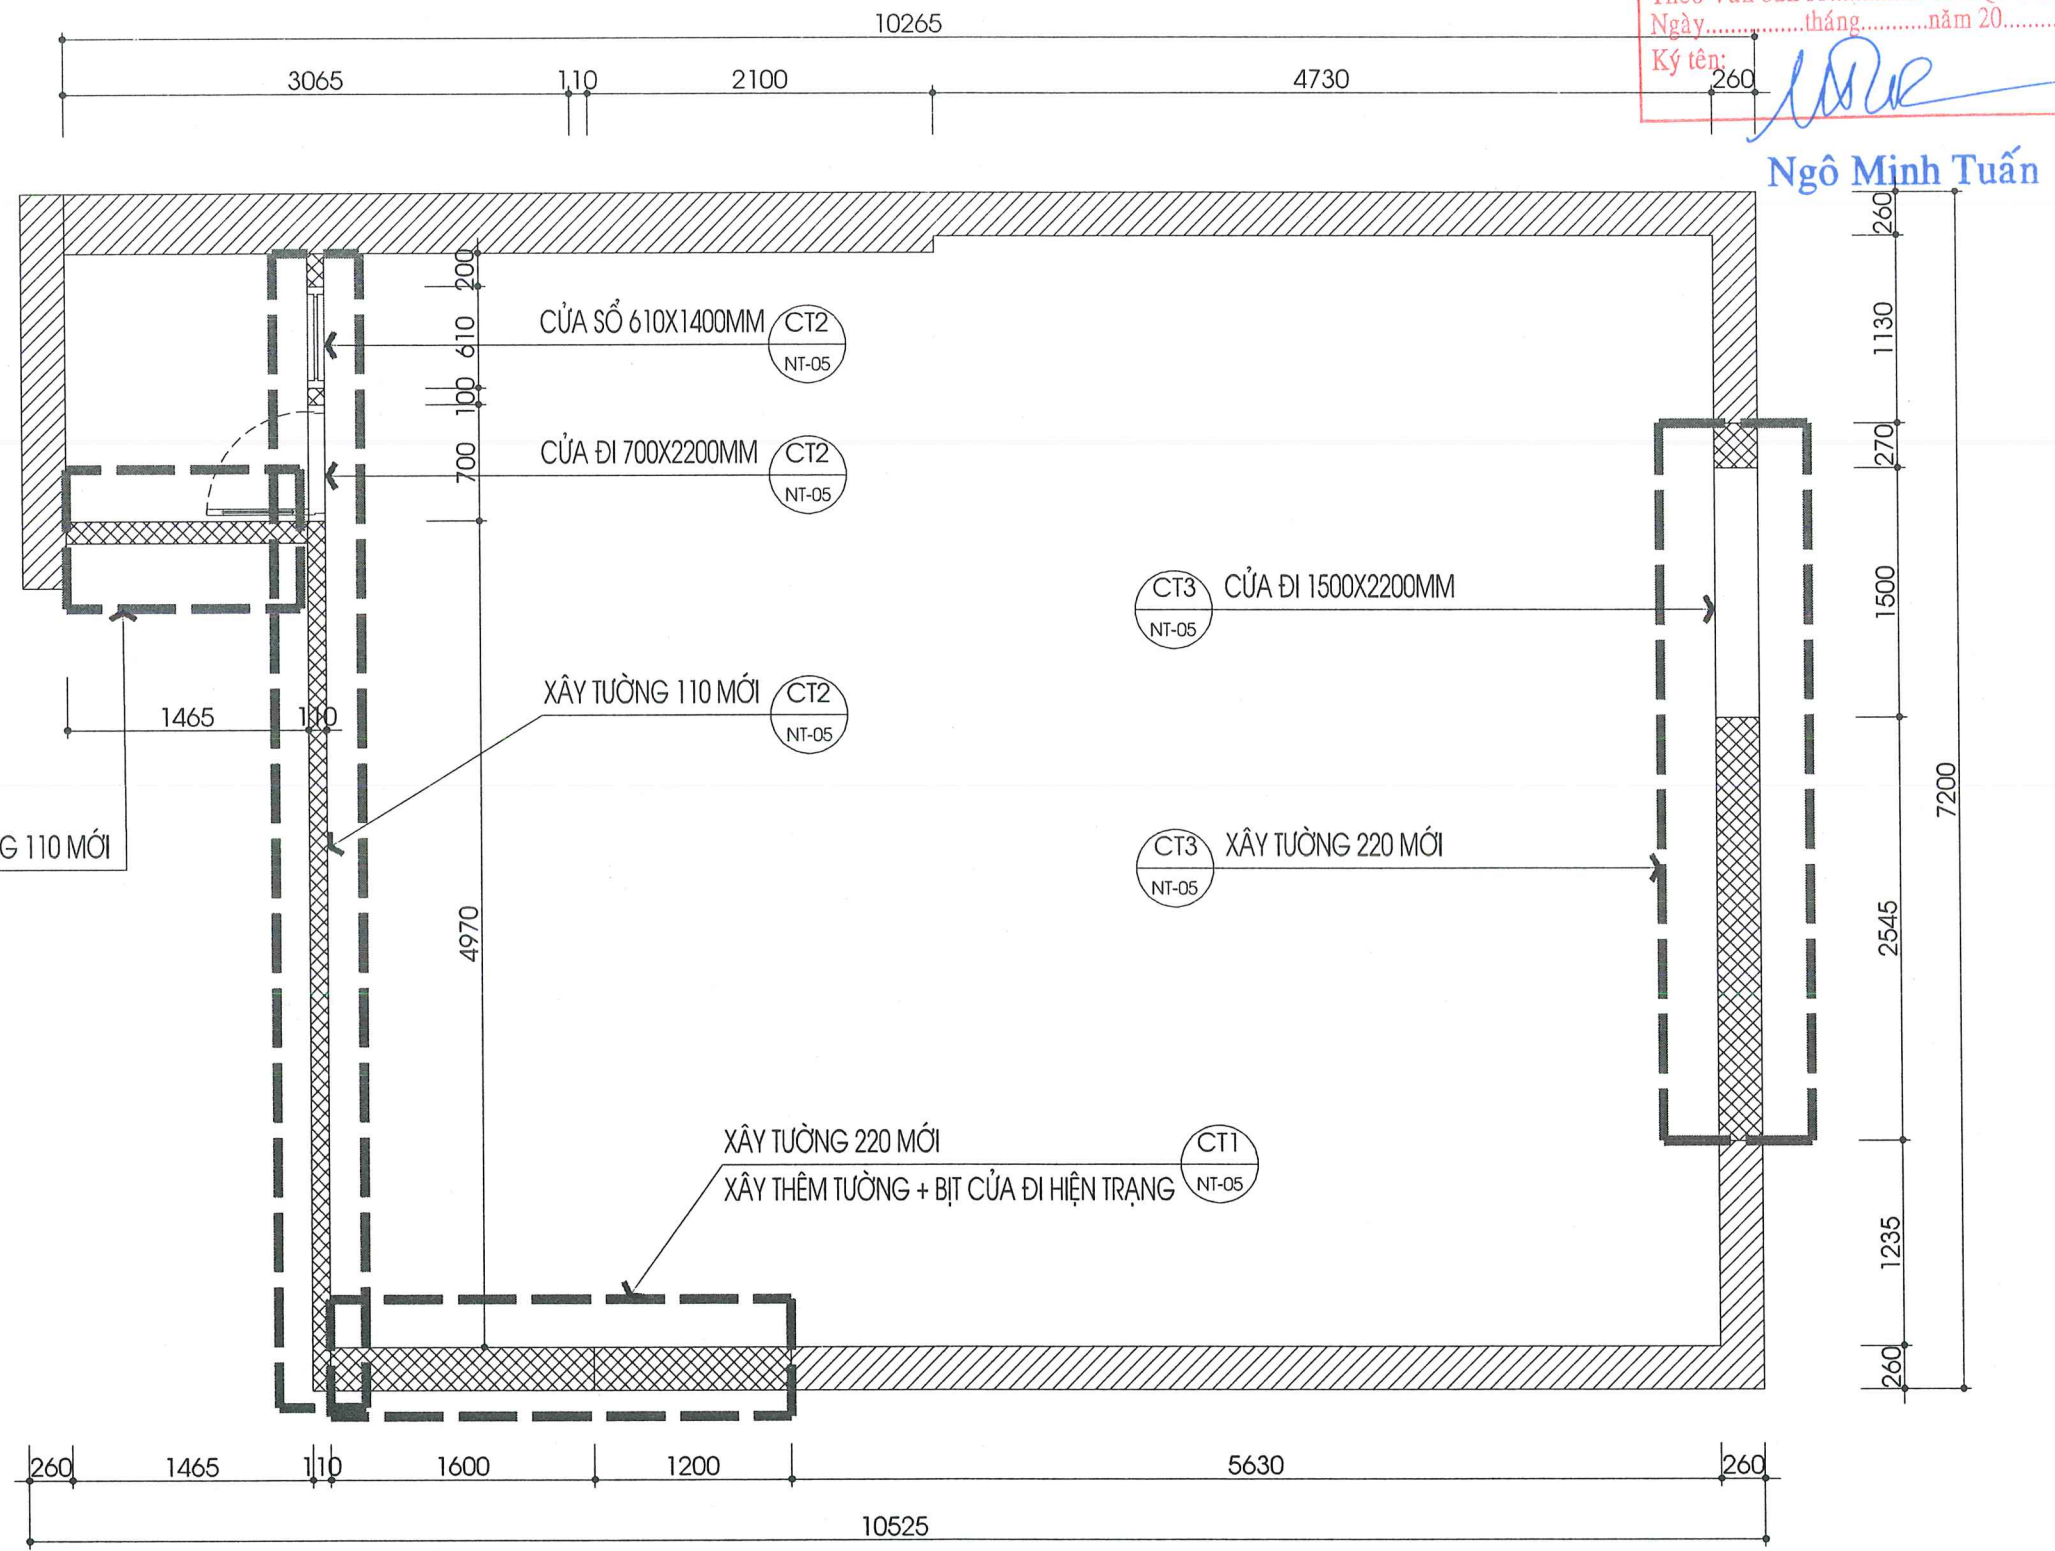

Ngô Minh Tuấn

NỘI DUNG ĐIỀU CHỈNH		
LẦN	NGÀY	DUYỆT
1	.....	.....
2	.....	.....
3	.....	.....
4	.....	.....

CHỦ ĐẦU TƯ:  
**HỌC VIỆN BÁO CHÍ VÀ TUYÊN TRUYỀN**

TÊN DỰ ÁN:  
 MUA SẮM, LẮP ĐẶT HỆ THỐNG TIÊU ÂM CÁCH ÂM, BÀN GHẾ TRANG THIẾT BỊ ÂM THANH, TRÌNH CHẾU PHÒNG TRÌNH CHIẾU SÁNG PHẨM BÁO CHÍ TRUYỀN THÔNG

ĐỊA ĐIỂM:  
 36 ĐƯỜNG XUÂN THỦY - P. CẦU GIẤY  
 THÀNH PHỐ HÀ NỘI

**TOP HOME**  
 Passion for Perfection  
**CÔNG TY CP TOP HOME VIỆT NAM**  
 HÀNG ĐÔNG - TP. HÀ NỘI

ĐỊA CHỈ: SỐ 11, KHU KHU ĐTM VẠN KHÊ  
 P. LA KHÊ, Q. HÀ ĐÔNG, TP. HÀ NỘI  
 TEL: 038 201 3579  
 HOTLINE: 0919 181 981  
 EMAIL: TOPHOMEVIETNAM@GMAIL.COM  
 WEBSITE: WWW.TOPHOMEVIETNAM.COM


GIÁM ĐỐC:	<i>[Signature]</i>
KTS. TẠ ĐÌNH HÙNG	
CHỦ TRÌ:	<i>[Signature]</i>
KTS. TRẦN THANH TRUNG	
THIẾT KẾ:	<i>[Signature]</i>
KTS. ĐINH TRỌNG PHÚC	

HẠNG MỤC:  
 NỘI THẤT PHÒNG MEDIA


TÊN BẢN VẼ:  
**MẶT BẰNG XÂY MỚI**

TỈ LỆ:	SỐ HIỆU BẢN VẼ
PHÁT HÀNH LẦN 01	NT-04


**MẶT BẰNG TƯỜNG XÂY MỚI**

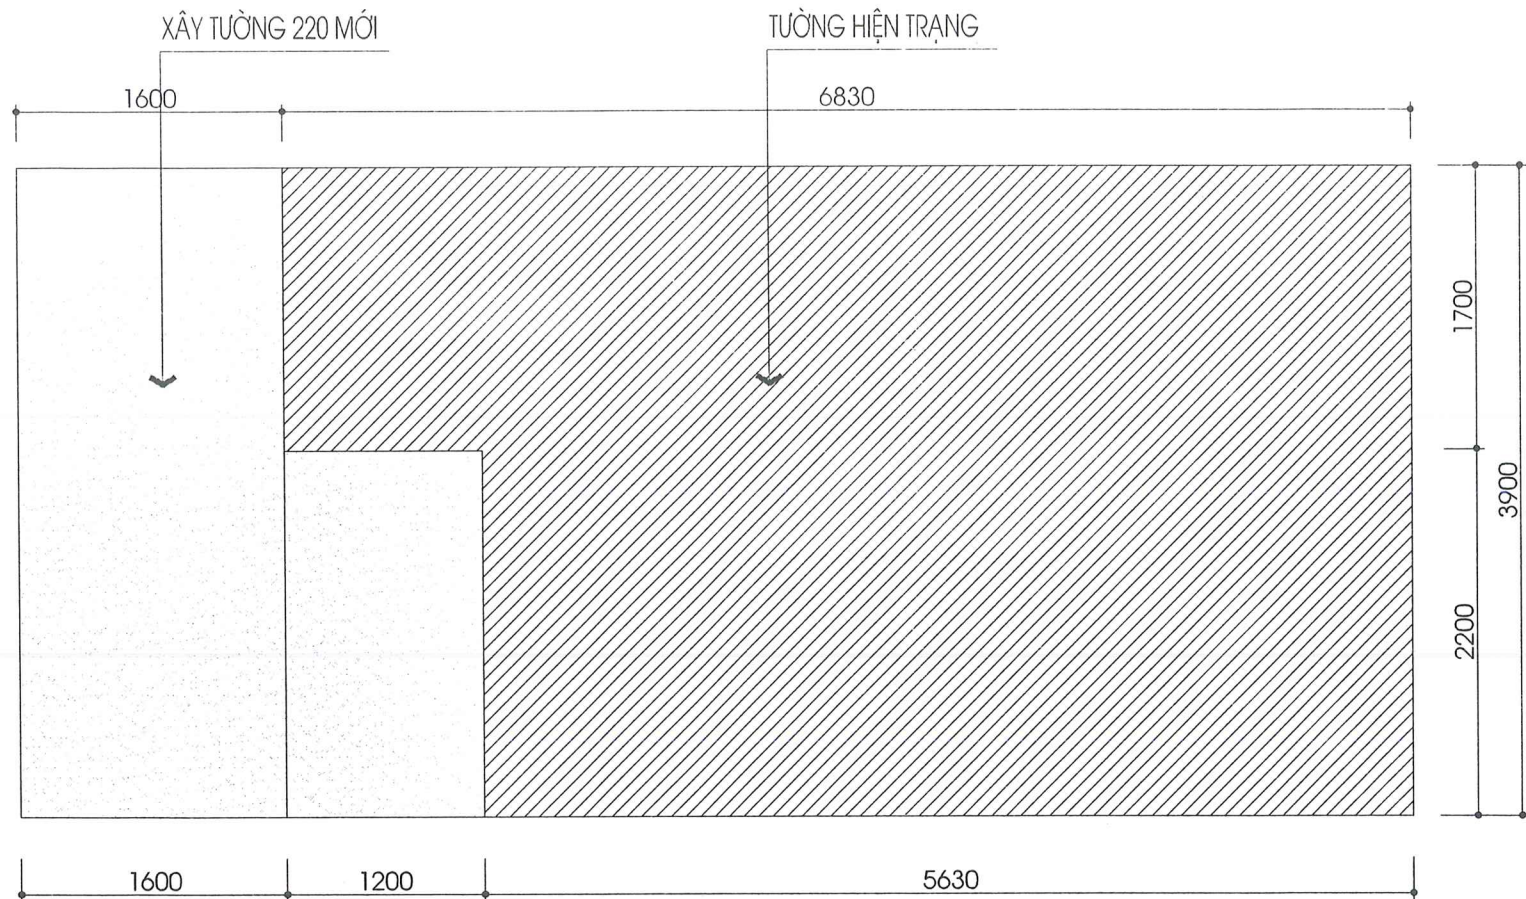


CHI TIẾT 1

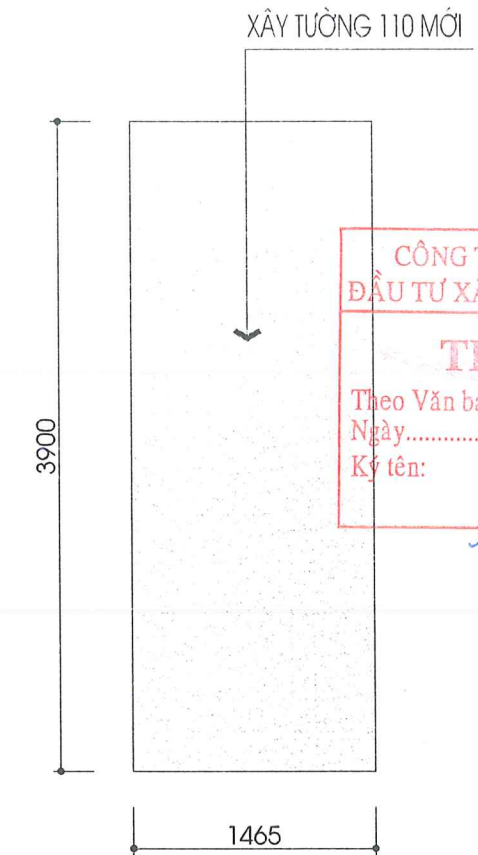

CHI TIẾT 4

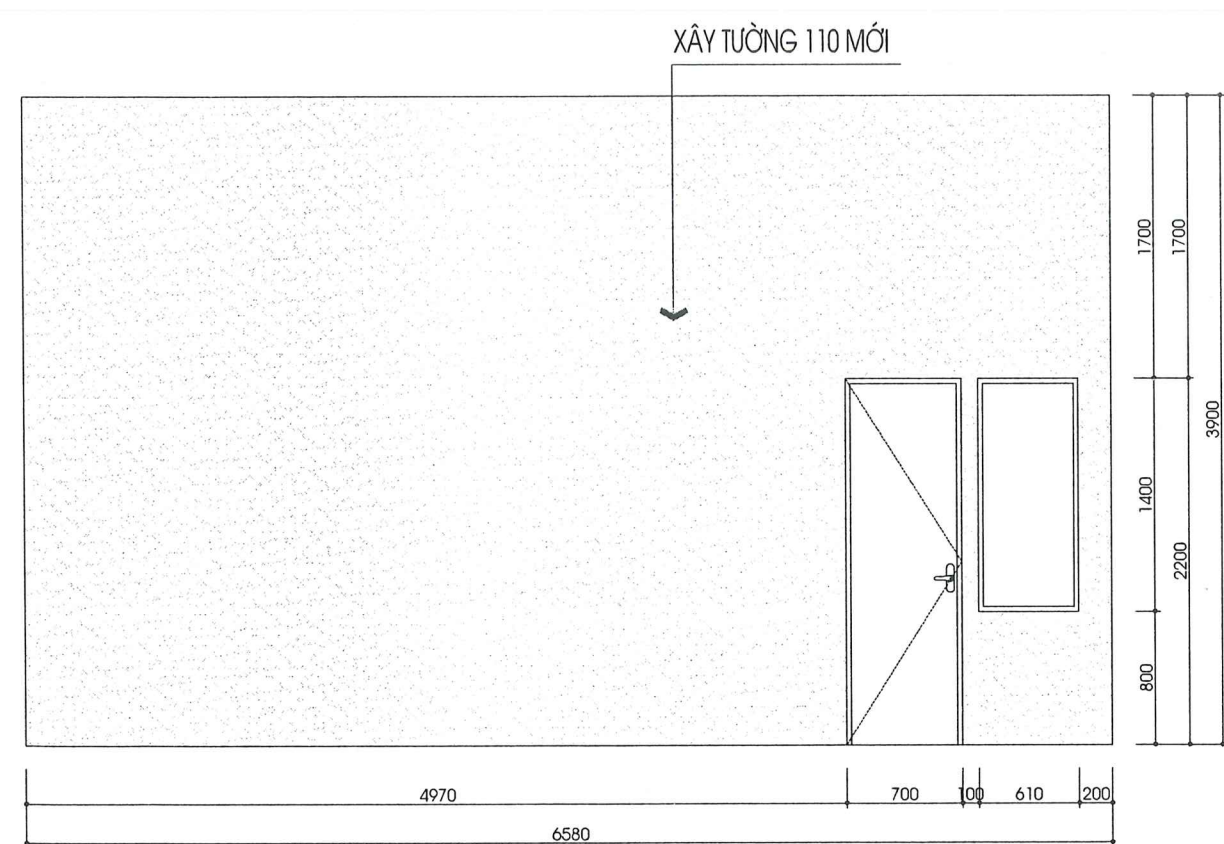

CHI TIẾT 2

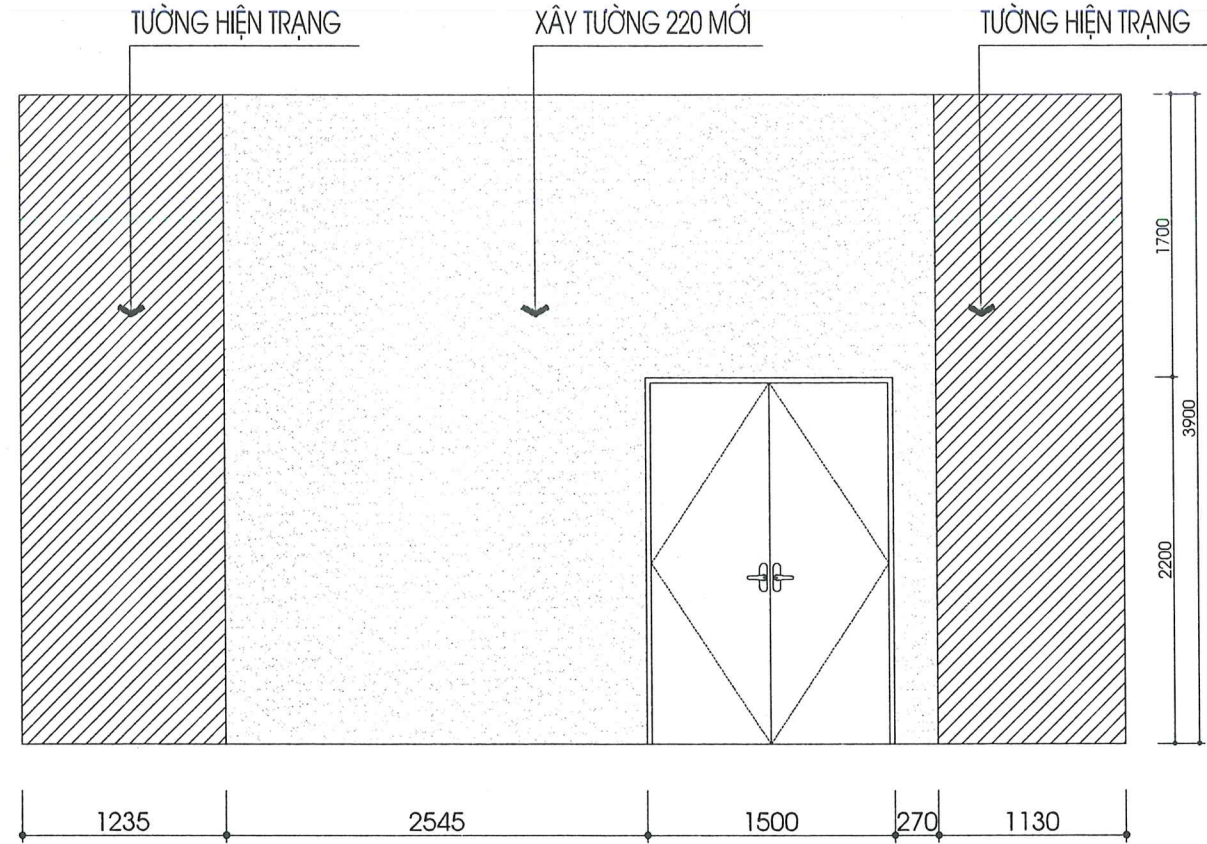

CHI TIẾT 3

MẶT ĐÚNG CHI TIẾT ĐIỆN TƯỜNG XÂY

CÔNG TY TNHH TƯ VẤN VÀ ĐẦU TƯ XÂY DỰNG KHÔI NGUYÊN

**THẨM TRA**

Theo Văn bản số...../KQTT-KN  
 Ngày.....tháng.....năm 20.....  
 Ký tên: *Ngô Minh Tuấn*

**Ngô Minh Tuấn**

NỘI DUNG ĐIỀU CHỈNH

LẦN	NGÀY	DUYỆT
1	.....	.....
2	.....	.....
3	.....	.....
4	.....	.....

CHỦ ĐẦU TƯ: **HỌC VIỆN BẢO CHÍ VÀ TUYÊN TRUYỀN**

TÊN DỰ ÁN: .....

MUA SẮM, LẮP ĐẶT HỆ THỐNG TIÊU ÂM CÁCH ÂM, BÀN GHẾ TRANG THIẾT BỊ ÂM THANH, TRÌNH CHIẾU PHÒNG TRÌNH CHIẾU SÂN PHẨM BẢO CHÍ TRUYỀN THÔNG

ĐỊA ĐIỂM:  
 36 ĐƯỜNG XUÂN THUY - P. CẦU GIẤY  
 THÀNH PHỐ HÀ NỘI

0107702795 - C.T.C.P

**TOP HOME**  
 Passion for Perfection

**CÔNG TY CP TOP HOME VIỆT NAM**  
 ĐÔNG - TP. HÀ NỘI

ĐỊA CHỈ: SỐ 11, KTT KHU ĐTM VẠN KHÊ  
 P. LA KHÊ, Q. HÀ ĐÔNG, TP. HÀ NỘI  
 TEL: 038 201 3579  
 HOTLINE: 0919 181 981  
 EMAIL: TOPHOMEVIETNAM@GMAIL.COM  
 WEBSITE: WWW.TOPHOMEVIETNAM.COM

GIÁM ĐỐC:	<i>[Signature]</i>
KTS. TẠ ĐÌNH HÙNG	
CHỦ TRÌ:	<i>[Signature]</i>
KTS. TRẦN THANH TRUNG	
THIẾT KẾ:	<i>[Signature]</i>
KTS. ĐINH TRỌNG PHÚC	

HẠNG MỤC:  
 NỘI THẤT PHÒNG MEDIA


TÊN BẢN VẼ:  
**MẶT ĐÚNG ĐIỆN TƯỜNG XÂY**

TỈ LỆ:	SỐ HIỆU BẢN VẼ
PHÁT HÀNH LẦN 01	NT-05

CÔNG TY TNHH TƯ VẤN VÀ ĐẦU TƯ XÂY DỰNG KHỞI NGUYÊN

**THẨM TRA**  
 Theo Văn bản số...../KQTT-KN  
 Ngày.....tháng.....năm 20.....  
 Ký tên:

*Ngô Minh Tuấn*  
**Ngô Minh Tuấn**

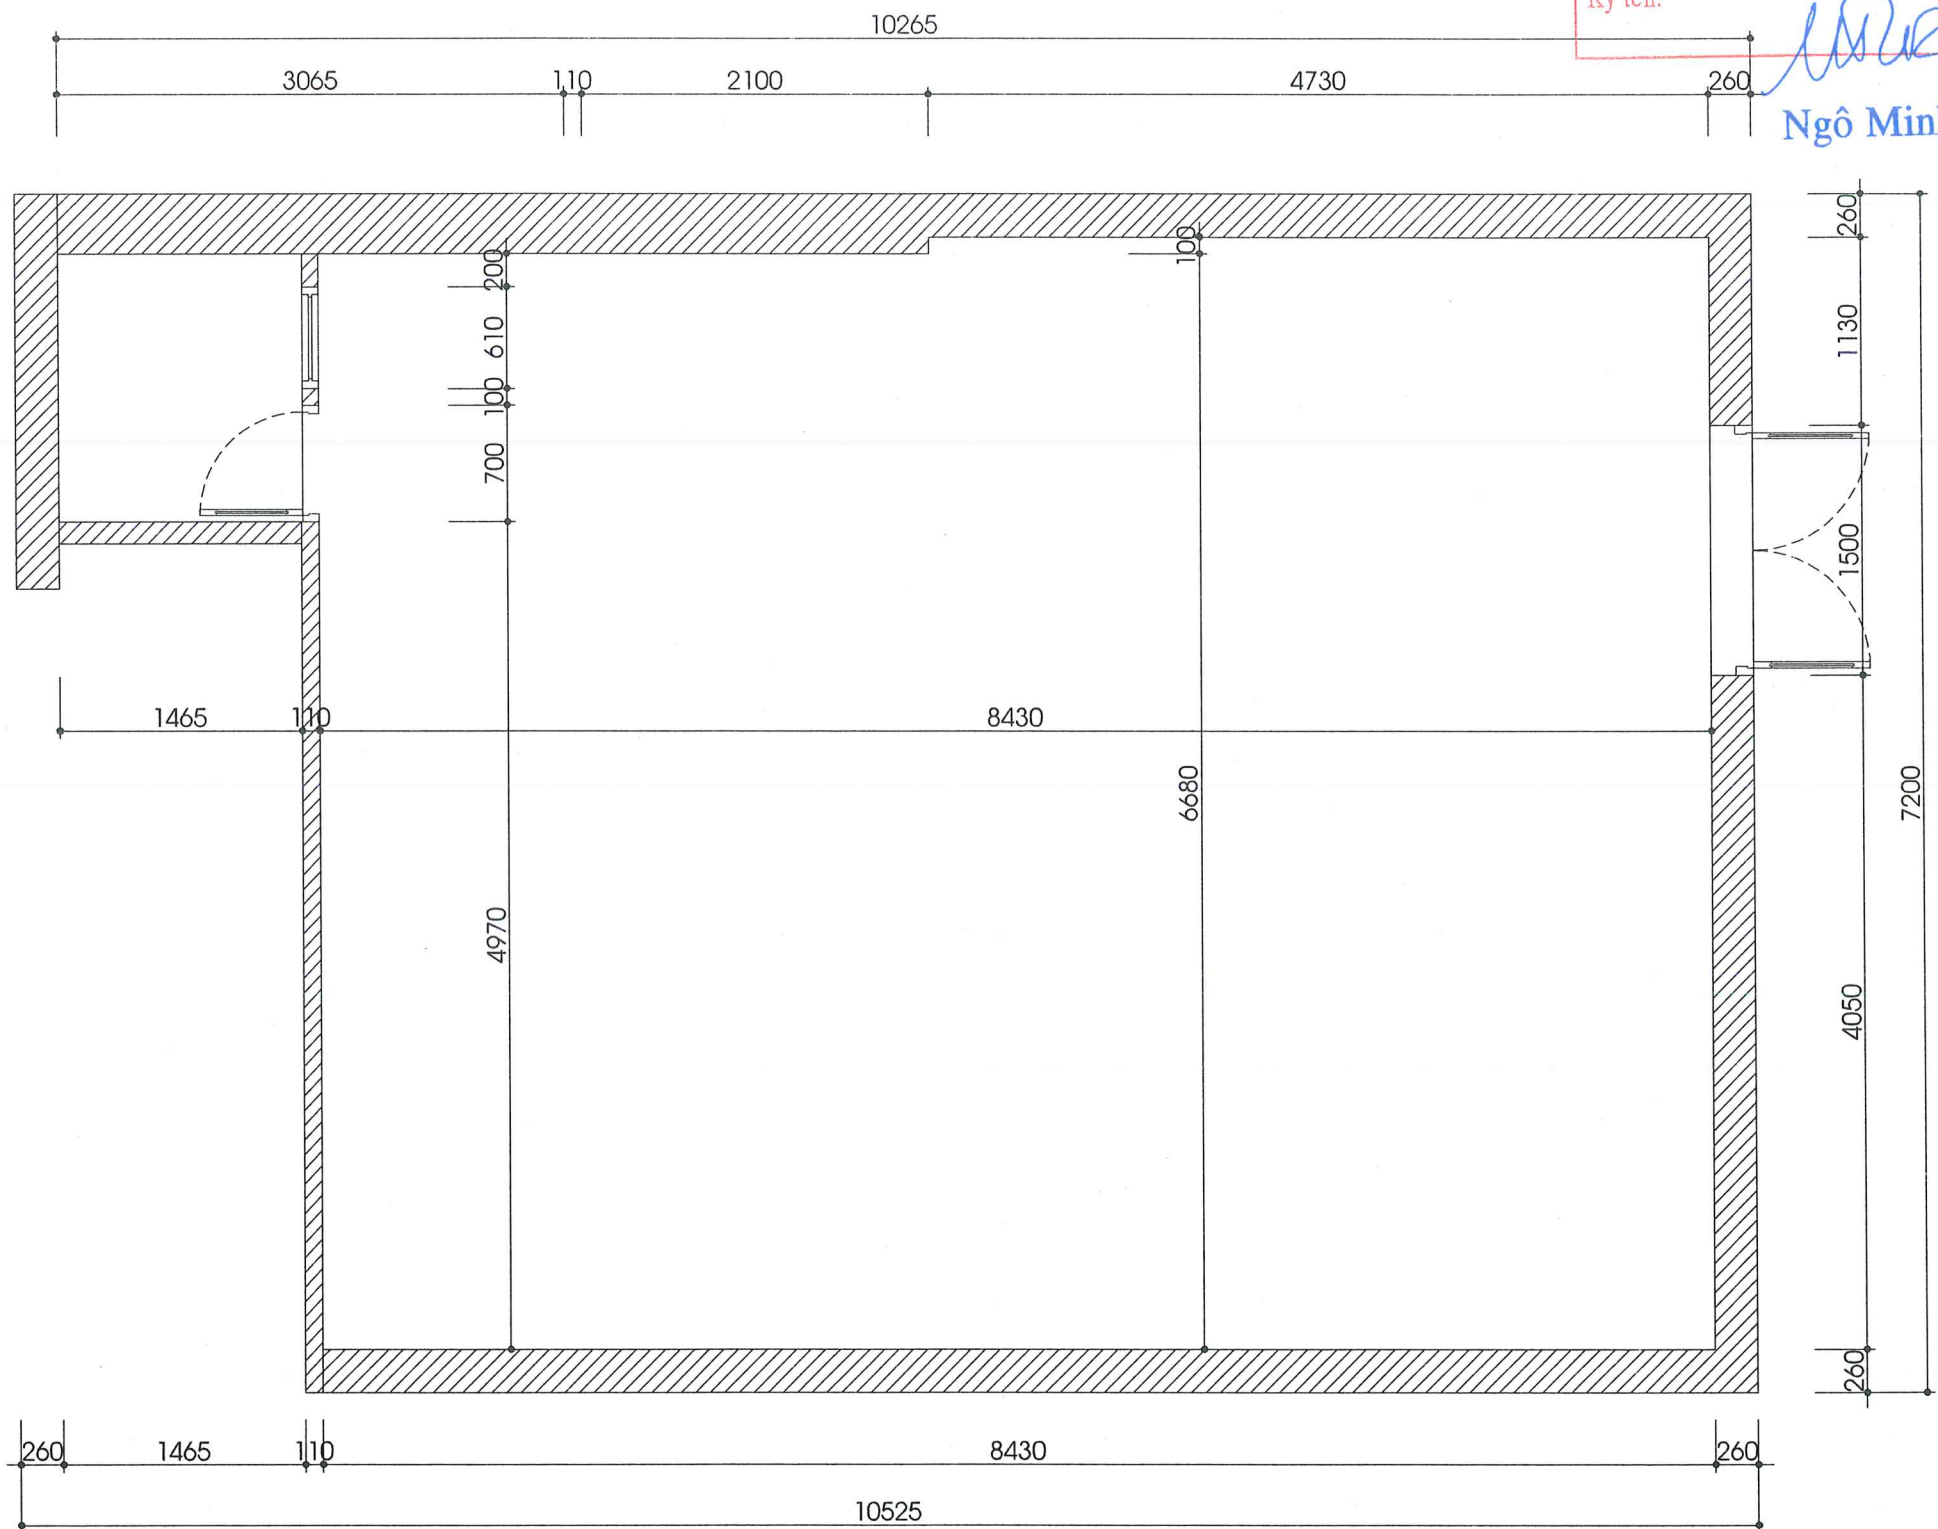

**MẶT BẰNG SAU CẢI TẠO PHÁ DỠ**

NỘI DUNG ĐIỀU CHỈNH		
LẦN	NGÀY	DUYỆT
1	.....	.....
2	.....	.....
3	.....	.....
4	.....	.....

**HỌC VIỆN BẢO CHỈ VÀ TUYÊN TRUYỀN**  
 CHỈ ĐẠO ĐẦU TƯ  
 HỌ TÊN: NGUYỄN VĂN MINH  
 TÊN DỰ ÁN:  
 MUA SẮM, LẮP ĐẶT HỆ THỐNG TIÊU ÂM CÁCH ÂM, BÀN GHẾ TRANG THIẾT BỊ ÂM THANH, TRÌNH CHIẾU PHÒNG TRÌNH CHIẾU SẢN PHẨM BẢO CHỈ TRUYỀN THÔNG

**ĐỊA ĐIỂM:**  
 36 ĐƯỜNG XUÂN THUY - P. CẦU GIẤY  
 THÀNH PHỐ HÀ NỘI

**CÔNG TY CP TOP HOME VIỆT NAM**  
 Passion for Perfection  
 ĐƠN VỊ TƯ VẤN VÀ THIẾT KẾ  
 ĐƠN VỊ THI CÔNG - TP. HÀ NỘI  
 ĐỊA CHỈ SỐ 11, LK11 KHU ĐIM VÂN KHÊ  
 P. LA KHÊ, Q. HÀ ĐÔNG, TP. HÀ NỘI  
 TEL: 038 201 3579  
 HOTLINE: 0919 181 981  
 EMAIL: TOPHOMEVIETNAM@GMAIL.COM  
 WEBSITE: WWW.TOPHOMEVIETNAM.COM

GIÁM ĐỐC:	<i>[Signature]</i>
KTS. TẠ ĐÌNH HUNG	
CHỦ TRƯ:	<i>[Signature]</i>
KTS. TRẦN THANH TRUNG	
THIẾT KẾ:	<i>[Signature]</i>
KTS. ĐINH TRỌNG PHÚC	

**HẠNG MỤC:**  
 NỘI THẤT PHÒNG MEDIA

**TÊN BẢN VẼ:**  
**MẶT BẰNG CẢI TẠO SAU PHÁ DỠ**



TỈ LỆ:	SỐ HIỆU BẢN VẼ
PHÁT HÀNH LẦN 01	NT-06

CÔNG TY TNHH TƯ VẤN VÀ ĐẦU TƯ XÂY DỰNG KHỞI NGUYÊN

**THẨM TRA**

Theo Văn bản số...../KQTT-KN  
 Ngày.....tháng.....năm 20.....  
 Ký tên: *[Signature]*

Ngô Minh Tuấn

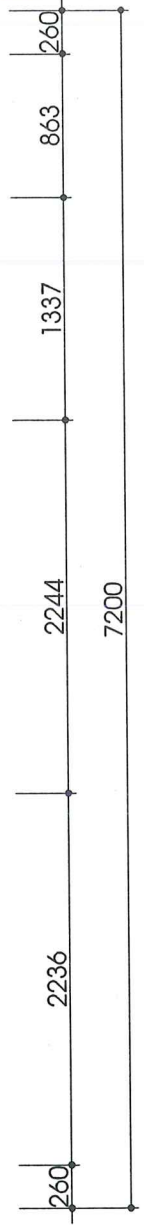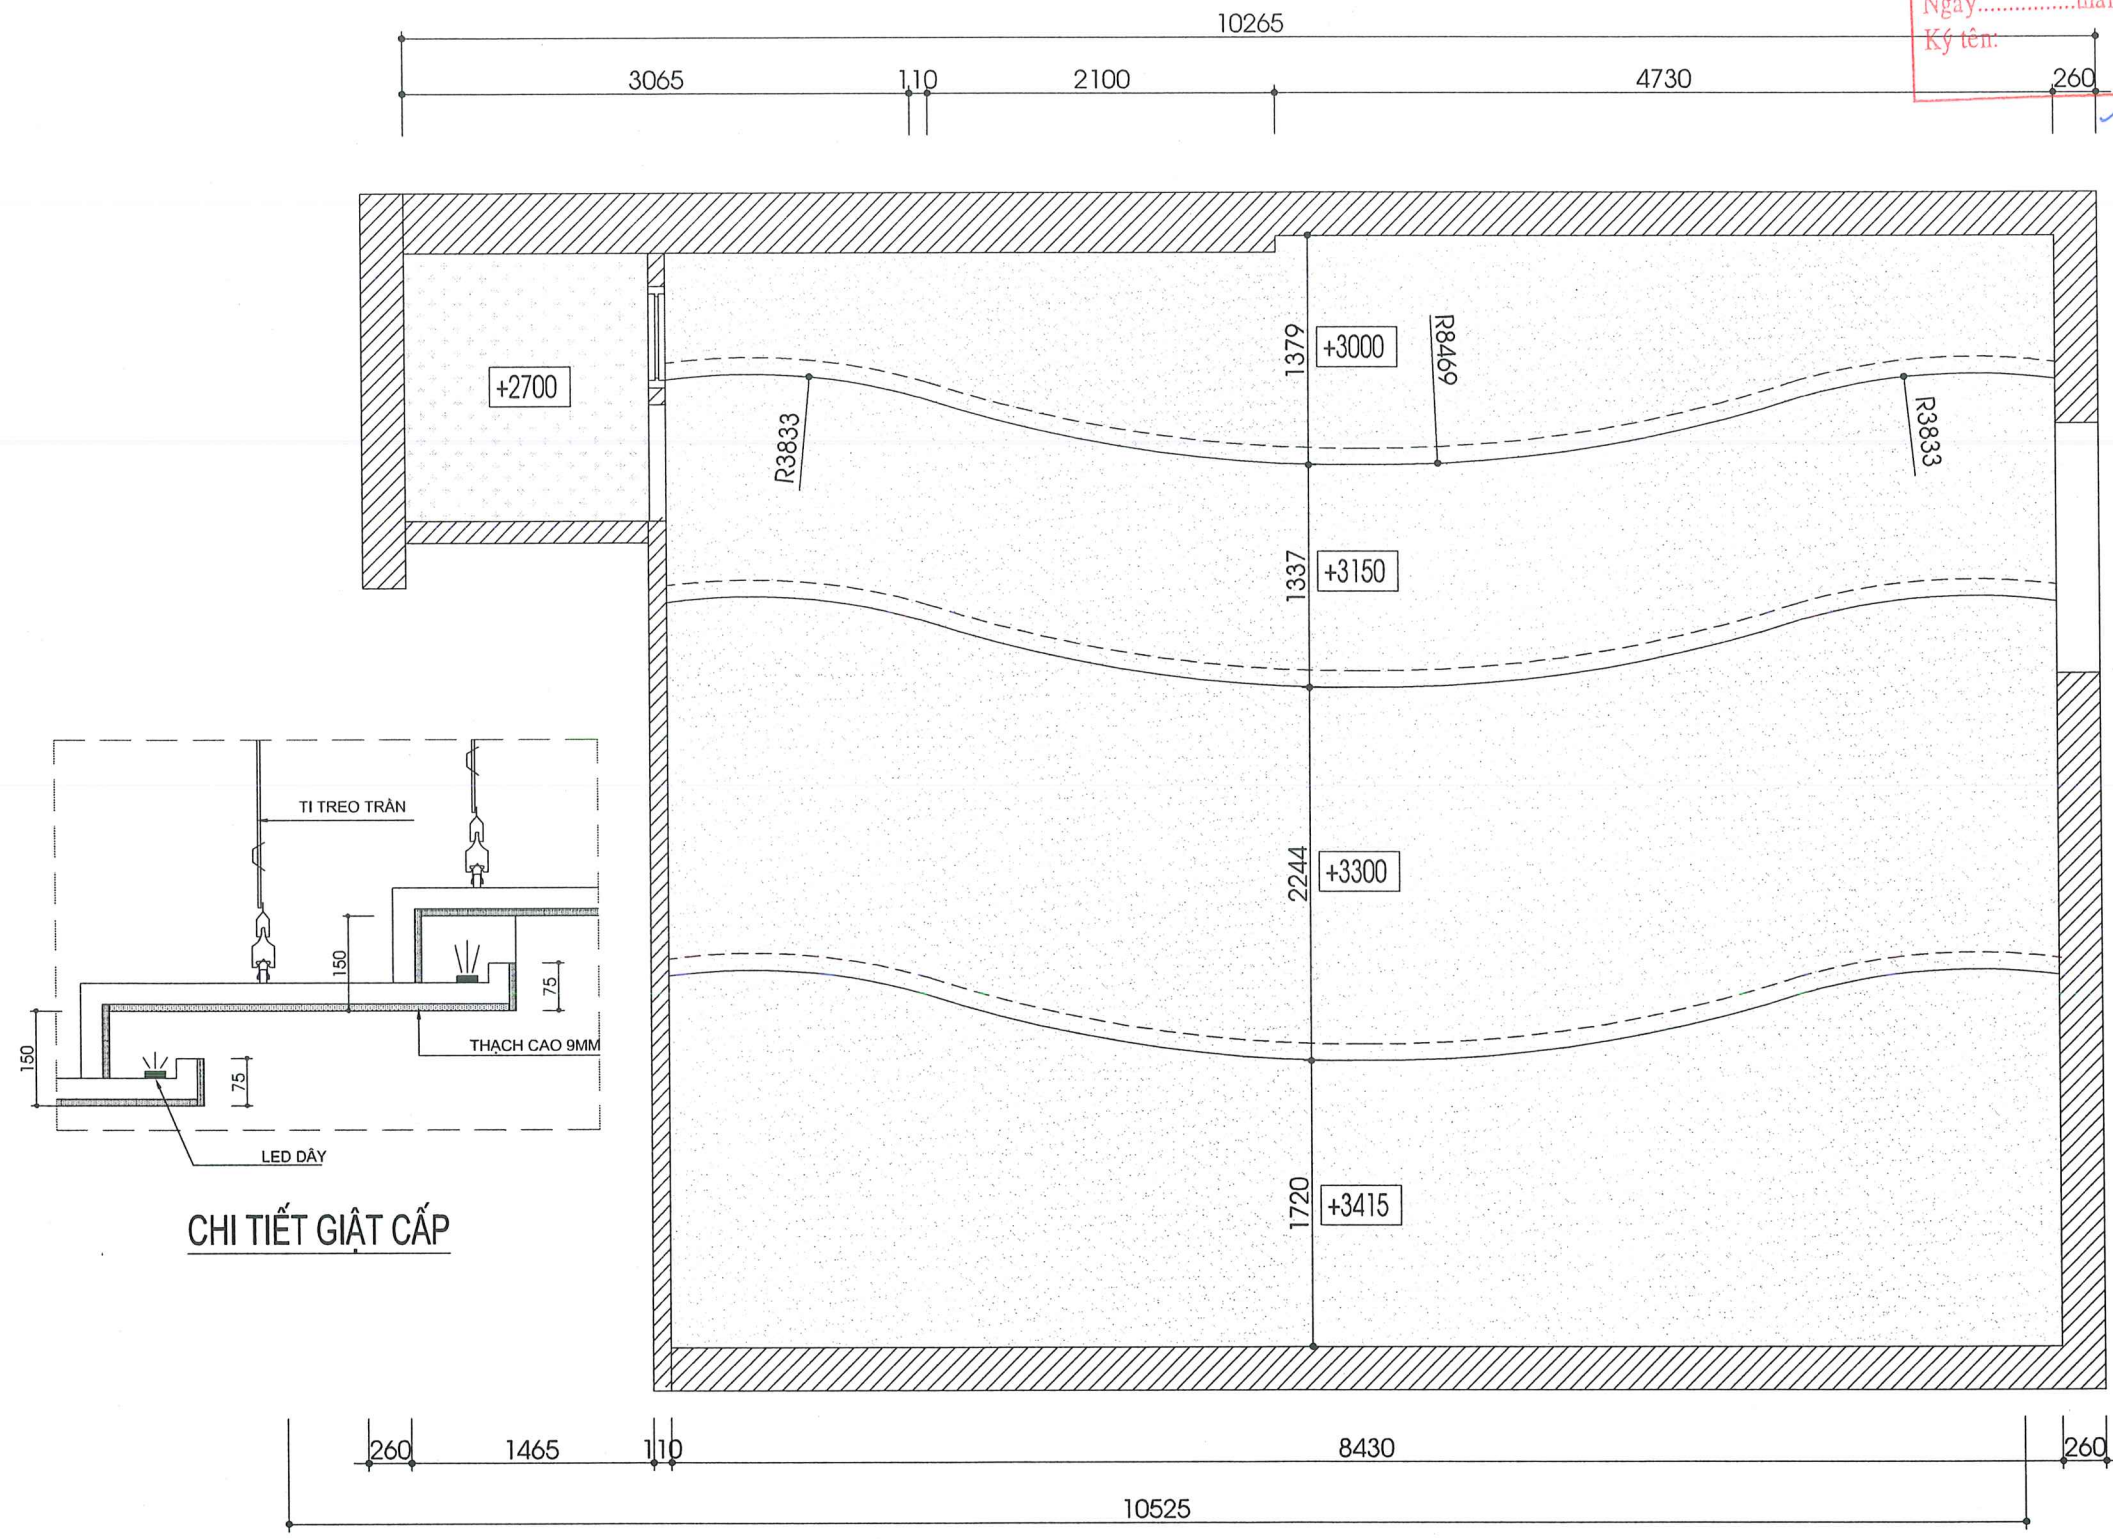

TRẦN THẠCH CAO GIẬT CẤP

TRẦN THẠCH CAO PHẪNG

**MẶT BẰNG TRẦN THẠCH CAO**

NỘI DUNG ĐIỀU CHỈNH		
LẦN	NGÀY	DUYỆT
1	.....	.....
2	.....	.....
3	.....	.....
4	.....	.....

**CHỦ ĐẦU TƯ:**  
 HOC VIEN BAO CHI VA TUYEN TRUYEN

**MUA SẮM, LẮP ĐẶT HỆ THỐNG TIÊU ÂM CÁCH ÂM, BÀN GHẾ TRANG THIẾT BỊ ÂM THANH, TRÌNH CHIẾU PHÒNG TRÌNH CHIẾU SÂN PHẨM BẢO CHỈ TRUYỀN THÔNG**

**ĐỊA ĐIỂM:**  
 36 ĐƯỜNG XUÂN THỦY - P. CẦU GIẤY  
 THÀNH PHỐ HÀ NỘI

**TOP HOME VIET NAM**  
 Passion for Perfection  
 CÔNG TY CP TOP HOME VIỆT NAM  
 ĐÔNG - TP. HÀ NỘI

Địa chỉ: Số 11, LKTT KHU ĐIM VẠN KHÊ  
 P. LA KHÊ, Q. HÀ ĐÔNG, TP. HÀ NỘI  
 TEL: 038 201 3579  
 HOTLINE: 0919 181 981  
 EMAIL: TOPHOMEVIETNAM@GMAIL.COM  
 WEBSITE: WWW.TOPHOMEVIETNAM.COM

GIÁM ĐỐC:	<i>[Signature]</i>
KTS. TẠ ĐÌNH HUNG	
CHỦ TRÌ:	<i>[Signature]</i>
KTS. TRẦN THANH TRUNG	
THIẾT KẾ:	<i>[Signature]</i>
KTS. ĐÌNH TRỌNG PHÚC	

**HẠNG MỤC:**  
 NỘI THẤT PHÒNG MEDIA

**TÊN BẢN VẼ:**  
 MẶT BẰNG TRẦN THẠCH CAO


TỈ LỆ:	SỐ HIỆU BẢN VẼ
PHÁT HÀNH LẦN 01	NT-07

CÔNG TY TNHH TƯ VẤN VÀ ĐẦU TƯ XÂY DỰNG KHỞI NGUYÊN

**THẨM TRA**

Theo Văn bản số...../KQTT-KN  
 Ngày.....tháng.....năm 20.....  
 Ký tên:

*Ngô Minh Tuấn*  
 Ngô Minh Tuấn

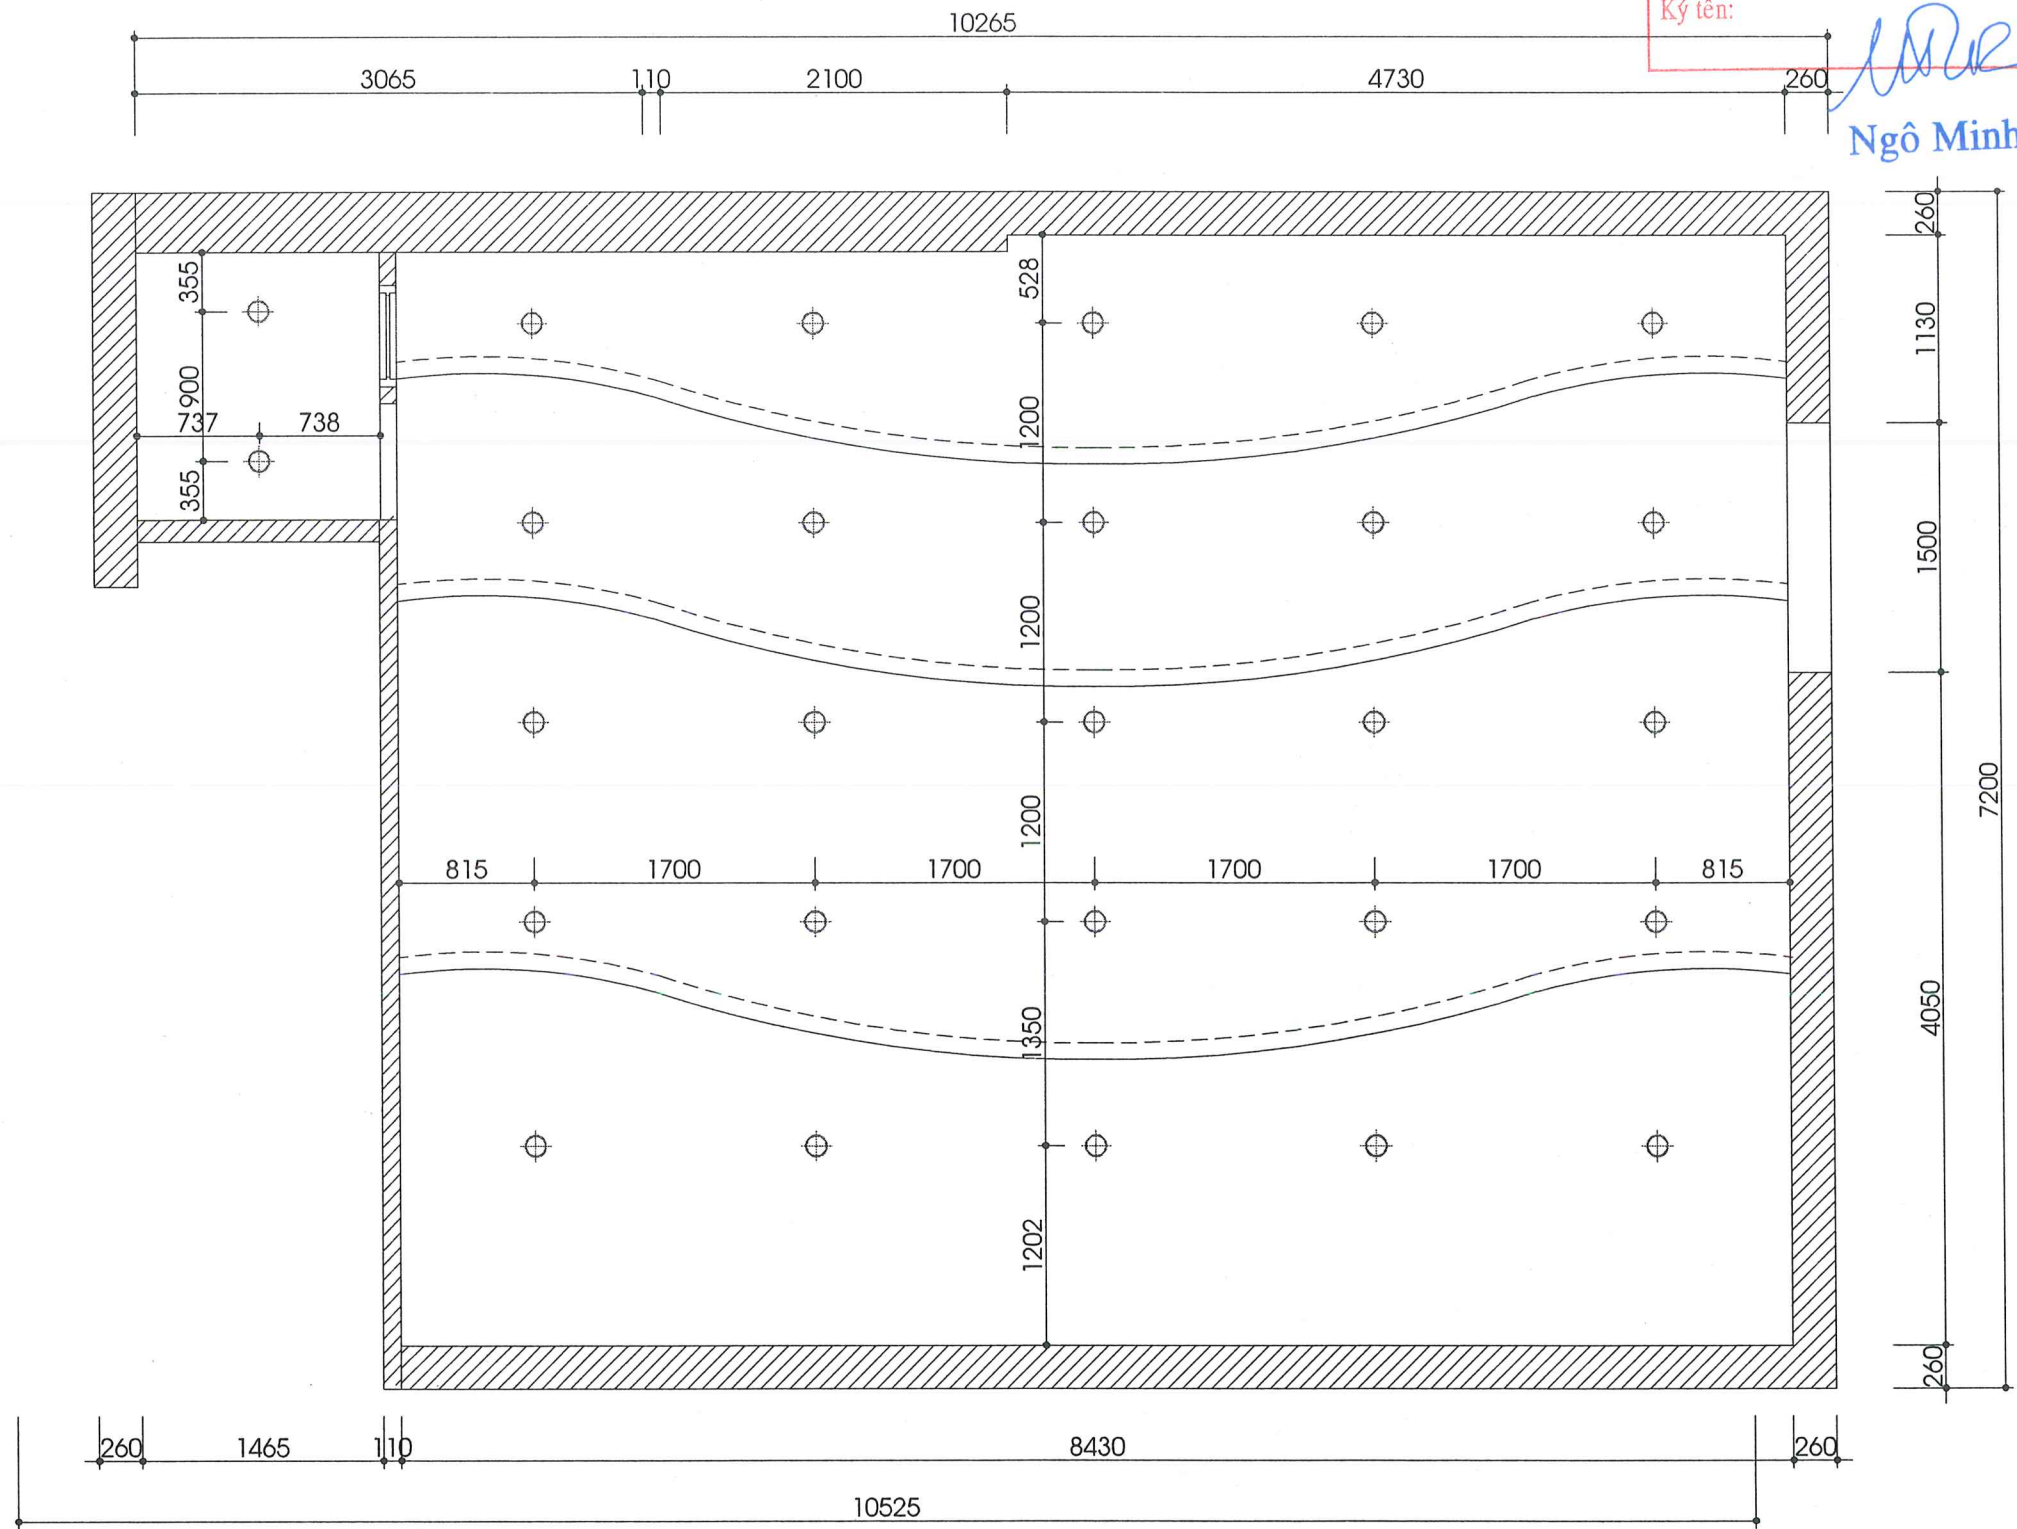

**MẶT BẰNG ĐÈN CHIẾU SÁNG**

NỘI DUNG ĐIỀU CHỈNH		
LẦN	NGÀY	DUYỆT
1	.....	.....
2	.....	.....
3	.....	.....
4	.....	.....

CHỦ ĐẦU TƯ:

**HỌC VIỆN BÁO CHÍ VÀ TUYÊN TRUYỀN**

TÊN DỰ ÁN:

MUA SẮM, LẮP ĐẶT HỆ THỐNG TIÊU ÂM CÁCH ÂM, BÀN GHẾ TRANG THIẾT BỊ ÂM THANH, TRÌNH CHIẾU PHÒNG TRÌNH CHIẾU SẢN PHẨM BÁO CHÍ TRUYỀN THÔNG

ĐỊA ĐIỂM:

36 ĐƯỜNG XUÂN THUỶ - P. CẦU GIẤY  
 THÀNH PHỐ HÀ NỘI

0107702795 - C.T.C.P

**TOP HOME**

Passion for Perfection

**VIỆT NAM**

CÔNG TY CP TOP HOME VIỆT NAM

ĐỊA CHỖ: SỐ 11, K11 KHU ĐIM VÂN KHÊ  
 P. LA KHÊ, Q. HÀ ĐÔNG, TP. HÀ NỘI  
 TEL : 038 201 3579  
 HOTLINE : 0919 181 981  
 EMAIL: TOPHOMEVIETNAM@GMAIL.COM  
 WEBSITE: WWW.TOPHOMEVIETNAM.COM

GIÁM ĐỐC:	<i>[Signature]</i>
KTS. TẠ ĐÌNH HÙNG	
CHỦ TRÌ:	<i>[Signature]</i>
KTS. TRẦN THANH TRUNG	
THIẾT KẾ:	<i>[Signature]</i>
KTS. ĐINH TRỌNG PHÚC	

HẠNG MỤC:

**NỘI THẤT PHÒNG MEDIA**

TÊN BẢN VẼ:

**MẶT BẰNG TRẦN THẠCH CAO**



TỈ LỆ:	SỐ HIỆU BẢN VẼ
PHÁT HÀNH LẦN 01	NT-08

CÔNG TY TNHH TƯ VẤN VÀ ĐẦU TƯ XÂY DỰNG KHỞI NGUYÊN

**THẨM TRA**

Theo Văn bản số...../KQTT-KN  
 Ngày.....tháng.....năm 20.....  
 Ký tên:

*Ngô Minh Tuấn*  
**Ngô Minh Tuấn**

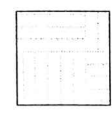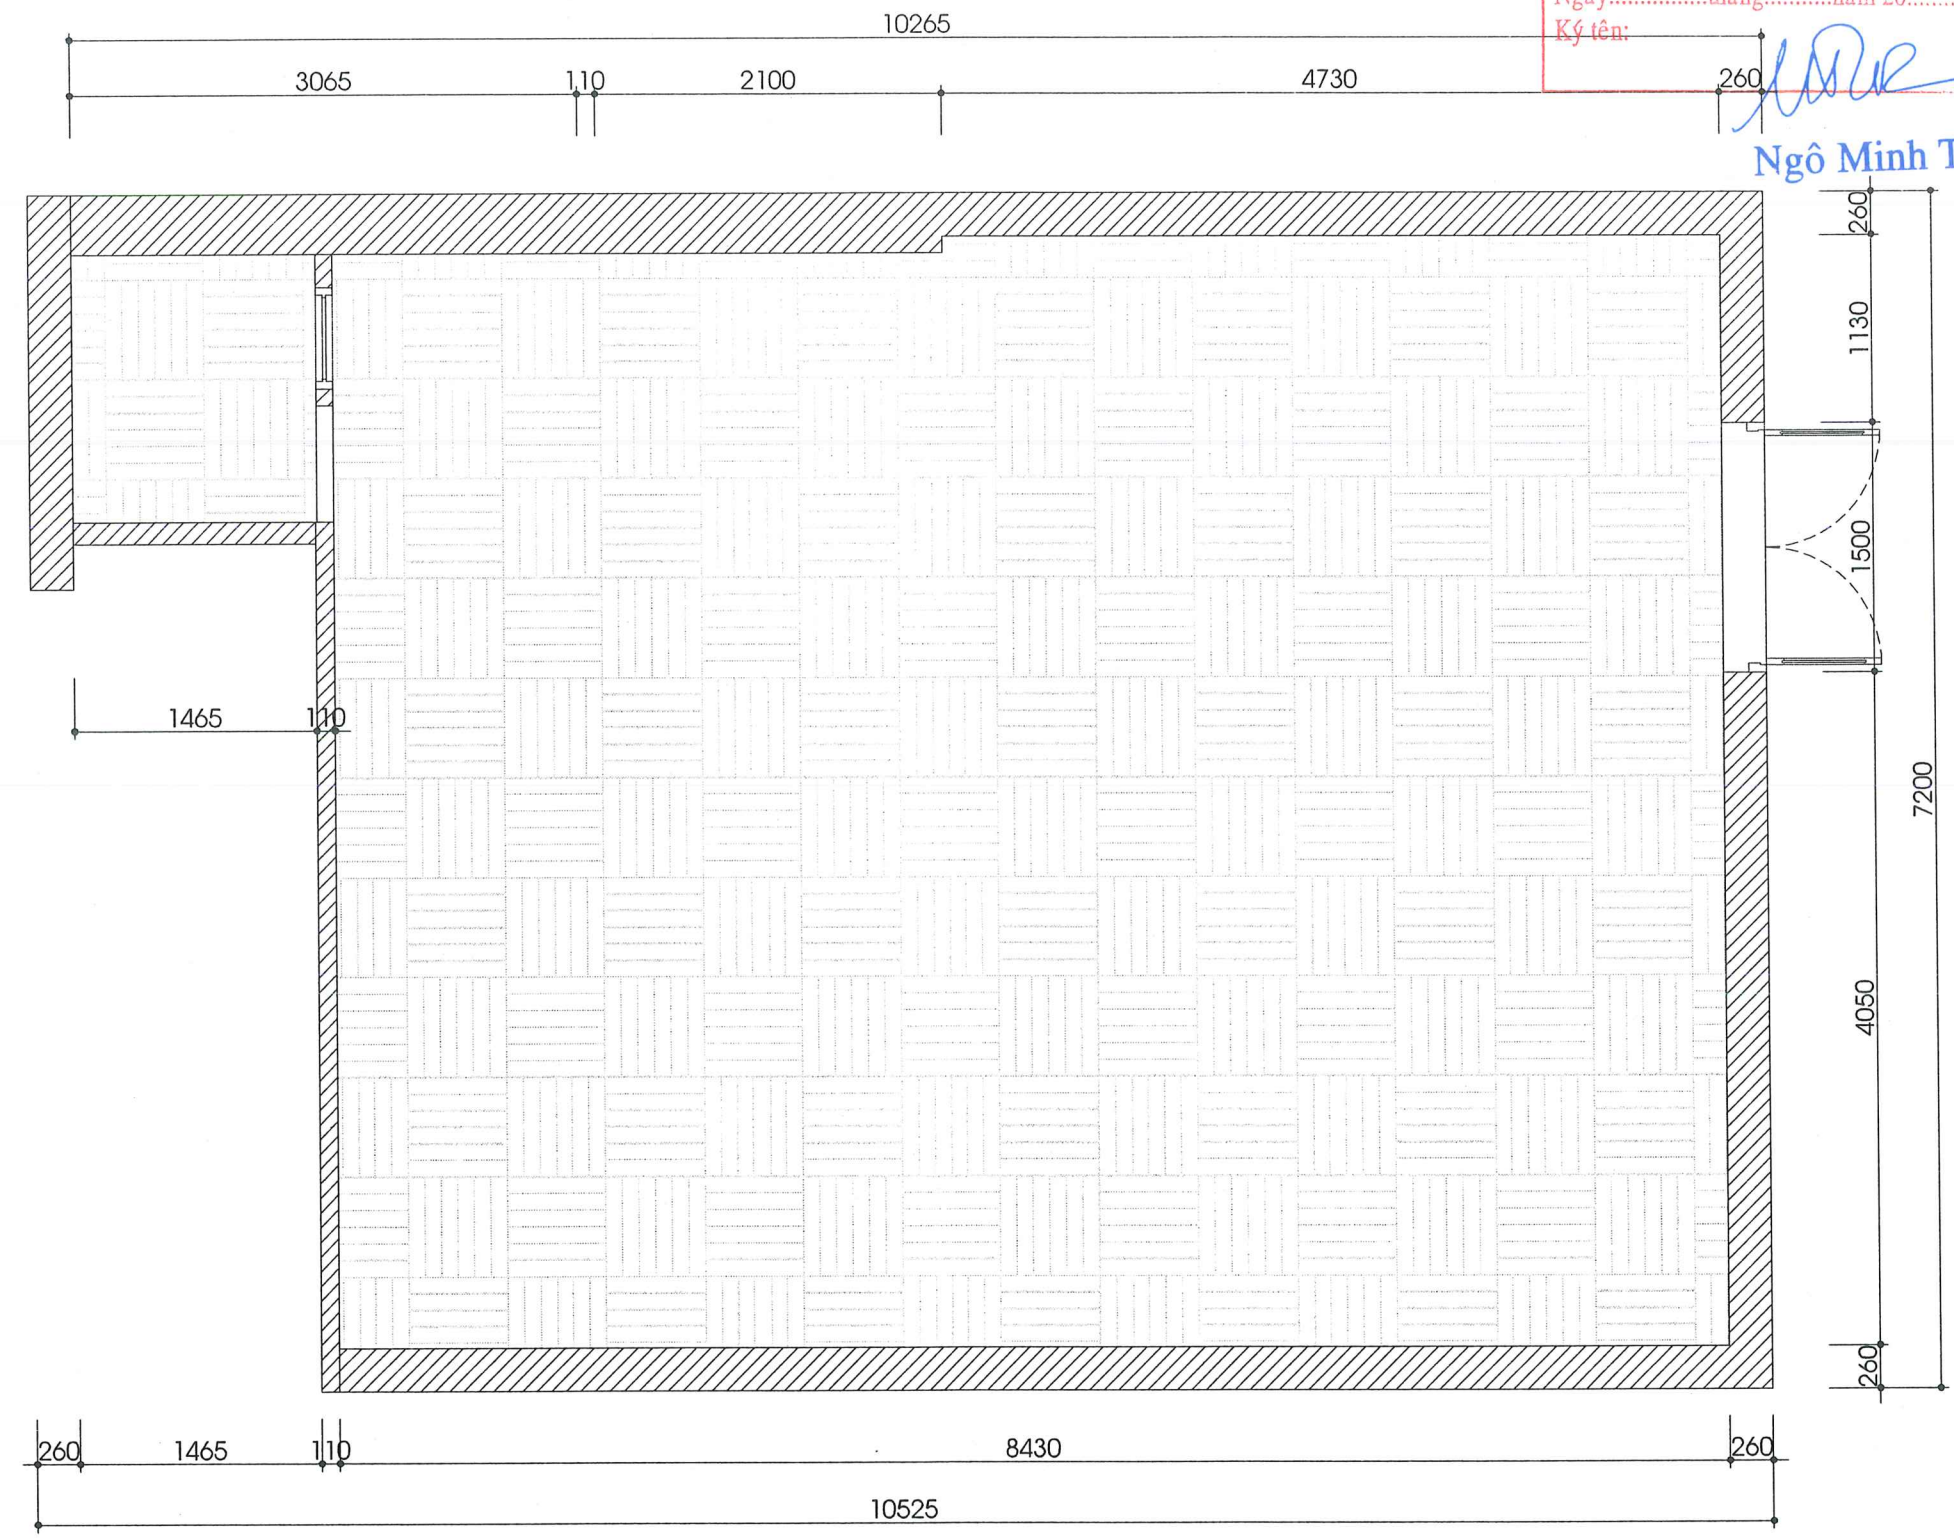

KHU VỰC TRẢI THẨM

**MẶT BẰNG TRẢI THẨM SÀN**

NỘI DUNG ĐIỀU CHỈNH

LẦN	NGÀY	DUYỆT
1	.....	.....
2	.....	.....
3	.....	.....
4	.....	.....



MUA SẮM, LẮP ĐẶT HỆ THỐNG TIÊU ÂM CÁCH ÂM, BÀN GHẾ TRANG THIẾT BỊ ÂM THANH, TRÌNH CHIẾU PHÒNG TRÌNH CHIẾU SÂN PHẨM BÁO CHÍ TRUYỀN THÔNG

ĐỊA ĐIỂM:

36 ĐƯỜNG XUÂN THUỶ - P. CẦU GIẤY  
 THÀNH PHỐ HÀ NỘI



ĐỊA CHỈ: SỐ 11, LK11 KHU ĐTM VÂN KHÊ  
 P. LA KHÊ, Q. HÀ ĐÔNG, TP. HÀ NỘI  
 TEL : 038 201 3579  
 HOTLINE : 0919 181 981  
 EMAIL: TOPHOMEVIETNAM@GMAIL.COM  
 WEBSITE: WWW.TOPHOMEVIETNAM.COM

GIÁM ĐỐC:	<i>[Signature]</i>
KTS. TẠ ĐÌNH HÙNG	
CHỦ TRÌ:	<i>[Signature]</i>
KTS. TRẦN THANH TRUNG	
THIẾT KẾ:	<i>[Signature]</i>
KTS. ĐÌNH TRỌNG PHÚC	

HẠNG MỤC:

NỘI THẤT PHÒNG MEDIA

TÊN BẢN VẼ:

MẶT BẰNG TRẢI THẨM


TỈ LỆ:	SỐ HIỆU BẢN VẼ
PHÁT HÀNH LẦN 01	NT-09

CÔNG TY TNHH TƯ VẤN VÀ ĐẦU TƯ XÂY DỰNG KHỞI NGUYÊN

**THẨM TRA**

Theo Văn bản số...../KQTT-KN  
 Ngày.....tháng.....năm 20.....  
 Ký tên: *[Signature]*

**Ngô Minh Tuấn**

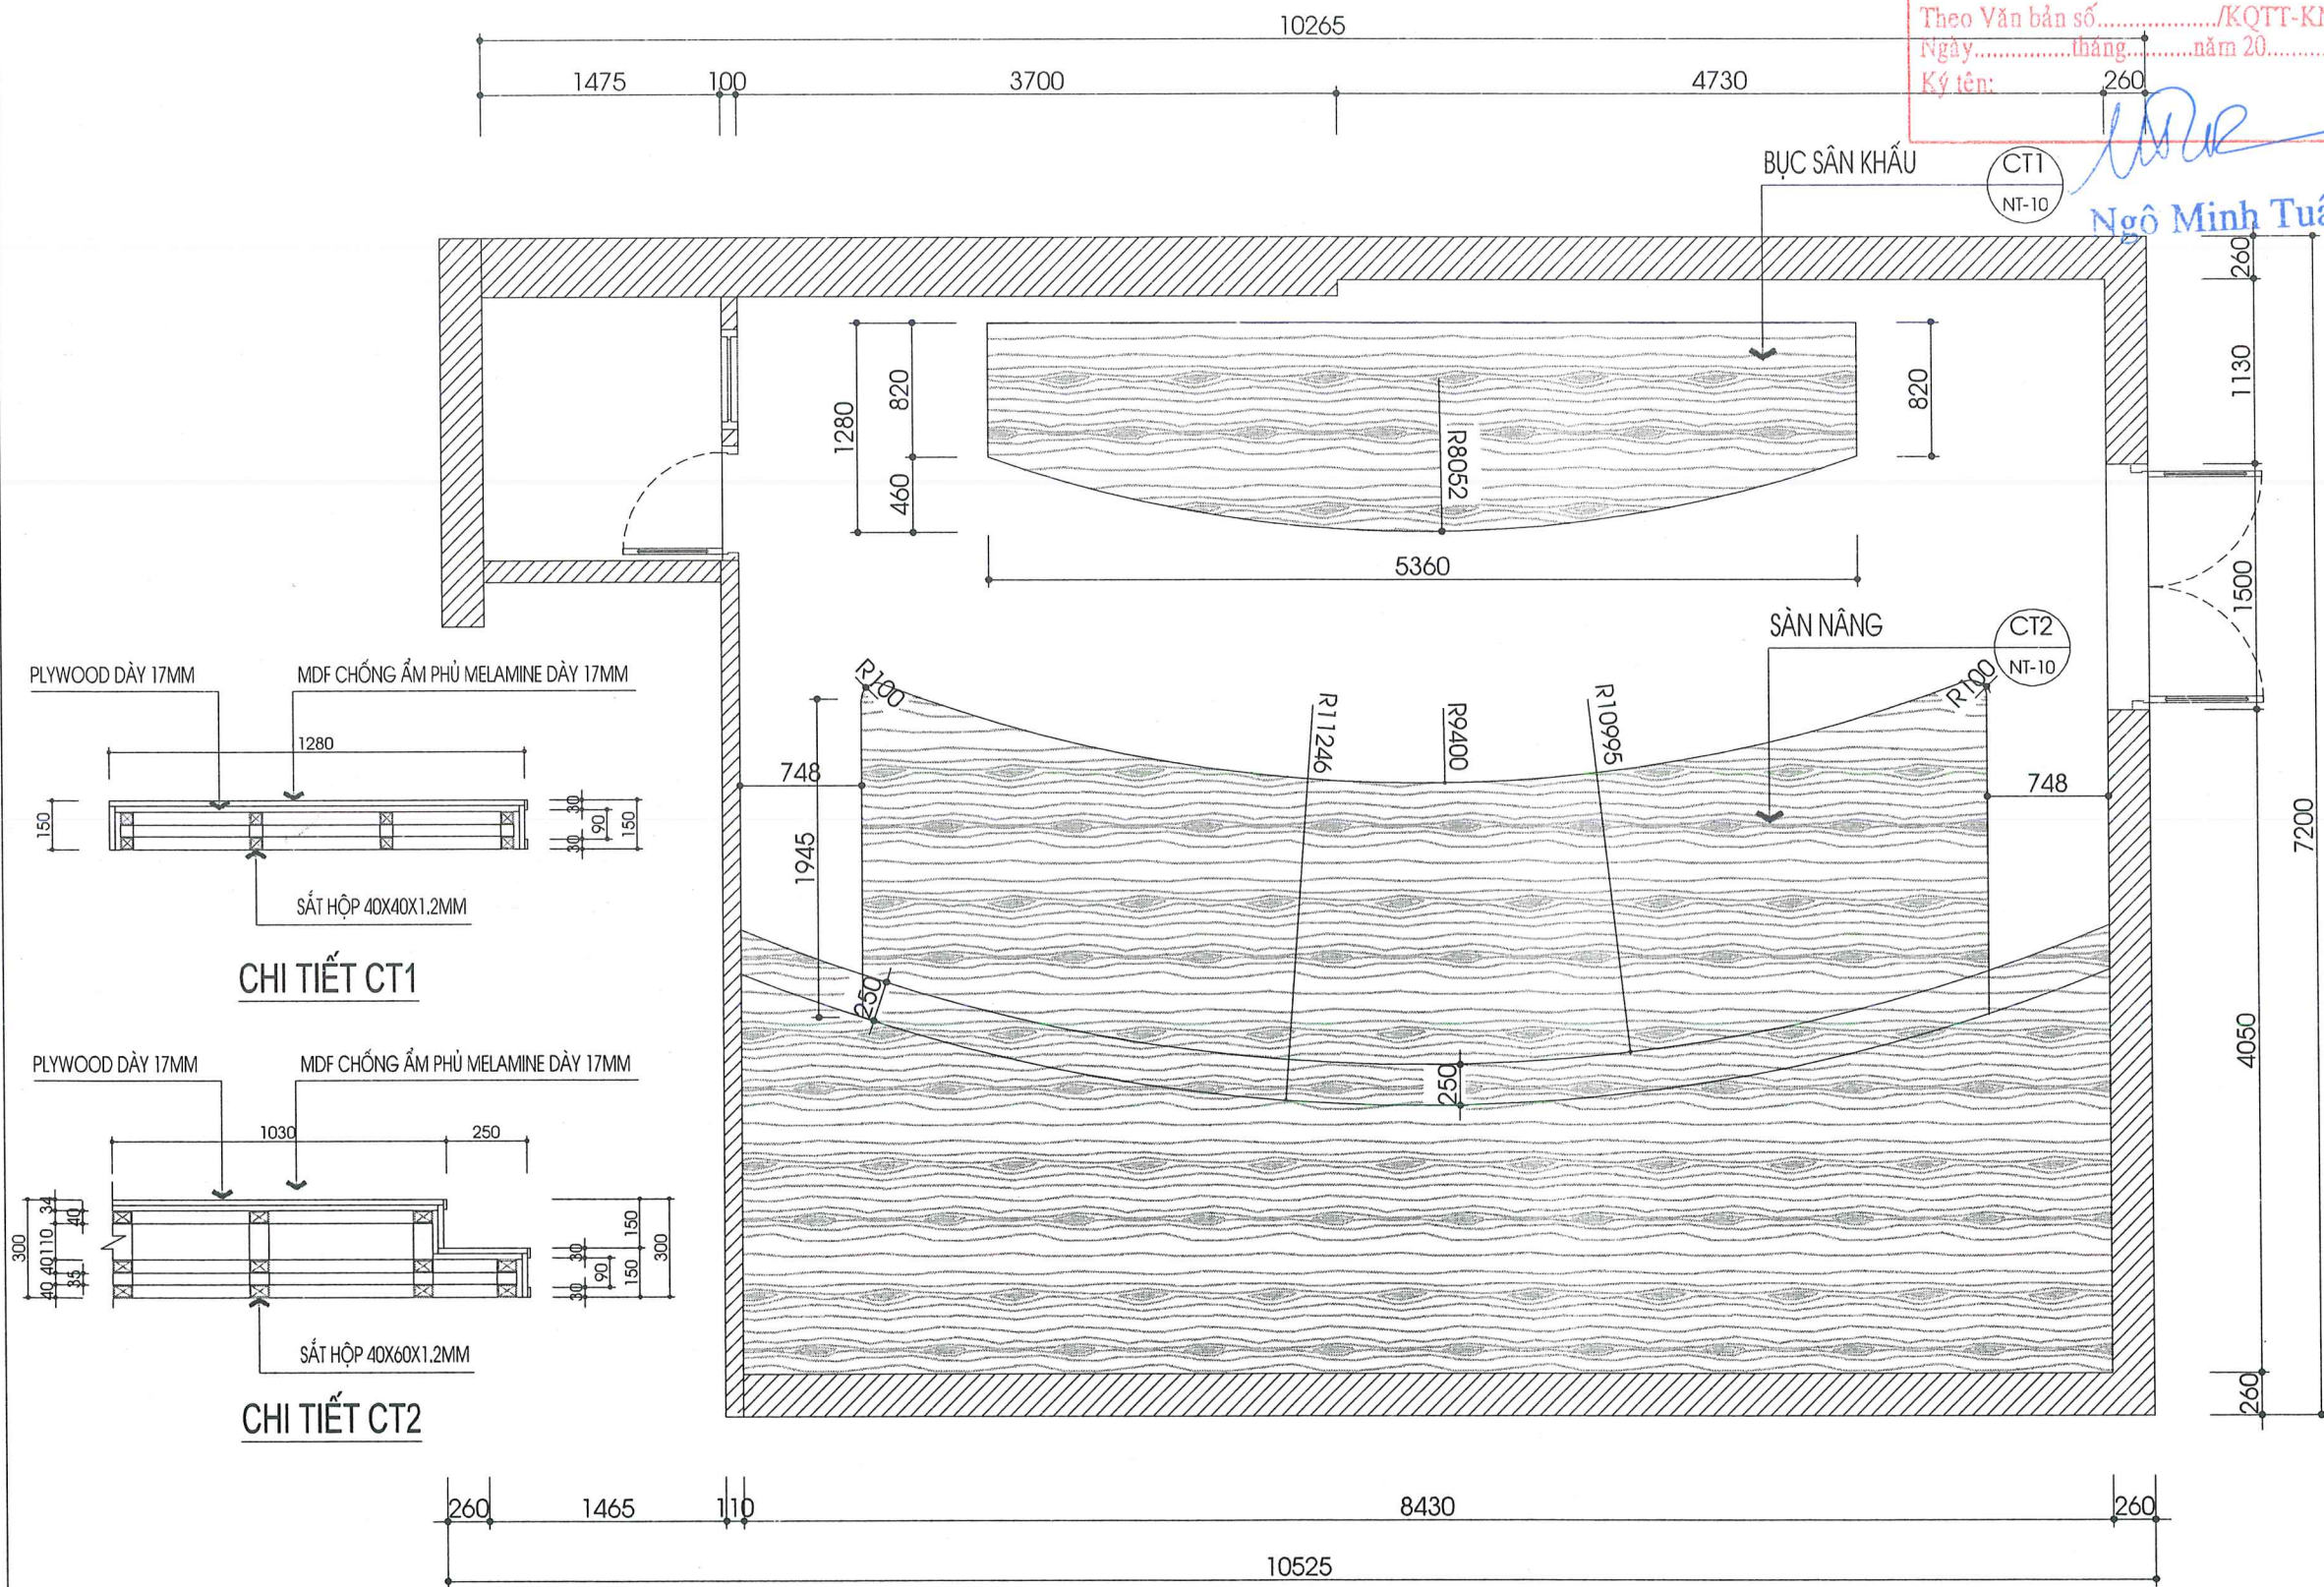

**CHI TIẾT CT1**

**CHI TIẾT CT2**

**MẶT BẰNG SÀN NÂNG VÀ BỤC SÂN KHẤU**

NỘI DUNG ĐIỀU CHỈNH		
LẦN	NGÀY	DUYỆT
1	.....	.....
2	.....	.....
3	.....	.....
4	.....	.....

CHỦ ĐẦU TƯ: **HỌC VIỆN BÁO CHÍ VÀ TUYÊN TRUYỀN**

TÊN DỰ ÁN: **TRUNG TÂM THÔNG TIN VÀ BÁO CHÍ**

MUA SẮM, LẮP ĐẶT HỆ THỐNG TIÊU ÂM CÁCH ÂM, BÀN GHẾ TRANG THIẾT BỊ ÂM THANH, TRÌNH CHIEU PHÒNG TRÌNH CHIEU SÁNG PHÂN BỐ CHỈ TRUYỀN THÔNG

**ĐỊA ĐIỂM:**  
 36 ĐƯỜNG XUÂN THỦY - P. CẦU GIẤY  
 THÀNH PHỐ HÀ NỘI

**TOP HOME**  
 Passion for Perfection  
**CÔNG TY CP TOP HOME VIỆT NAM**  
 ĐÔNG - TP. HÀ NỘI


ĐỊA CHỈ: SỐ 11, TKT KHU ĐÌNH YÊN KHÉ  
 P. LA KHÉ, Q. HÀ ĐÔNG, TP. HÀ NỘI  
 TEL: 038 201 3579  
 HOTLINE: 0919 181 981  
 EMAIL: TOPHOMEVIETNAM@GMAIL.COM  
 WEBSITE: WWW.TOPHOMEVIETNAM.COM

GIÁM ĐỐC:	<i>[Signature]</i>
KTS. TẠ ĐÌNH HÙNG	
CHỦ TRÌ:	<i>[Signature]</i>
KTS. TRẦN THANH TRUNG	
THIẾT KẾ:	<i>[Signature]</i>
KTS. ĐÌNH TRỌNG PHÚC	

HẠNG MỤC:  
**NỘI THẤT PHÒNG MEDIA**

TÊN BẢN VẼ:  
**MẶT BẰNG SÀN NÂNG BỤC SÂN KHẤU**

TỈ LỆ:	SỐ HIỆU BẢN VẼ
PHÁT HÀNH LẦN 01	NT-10

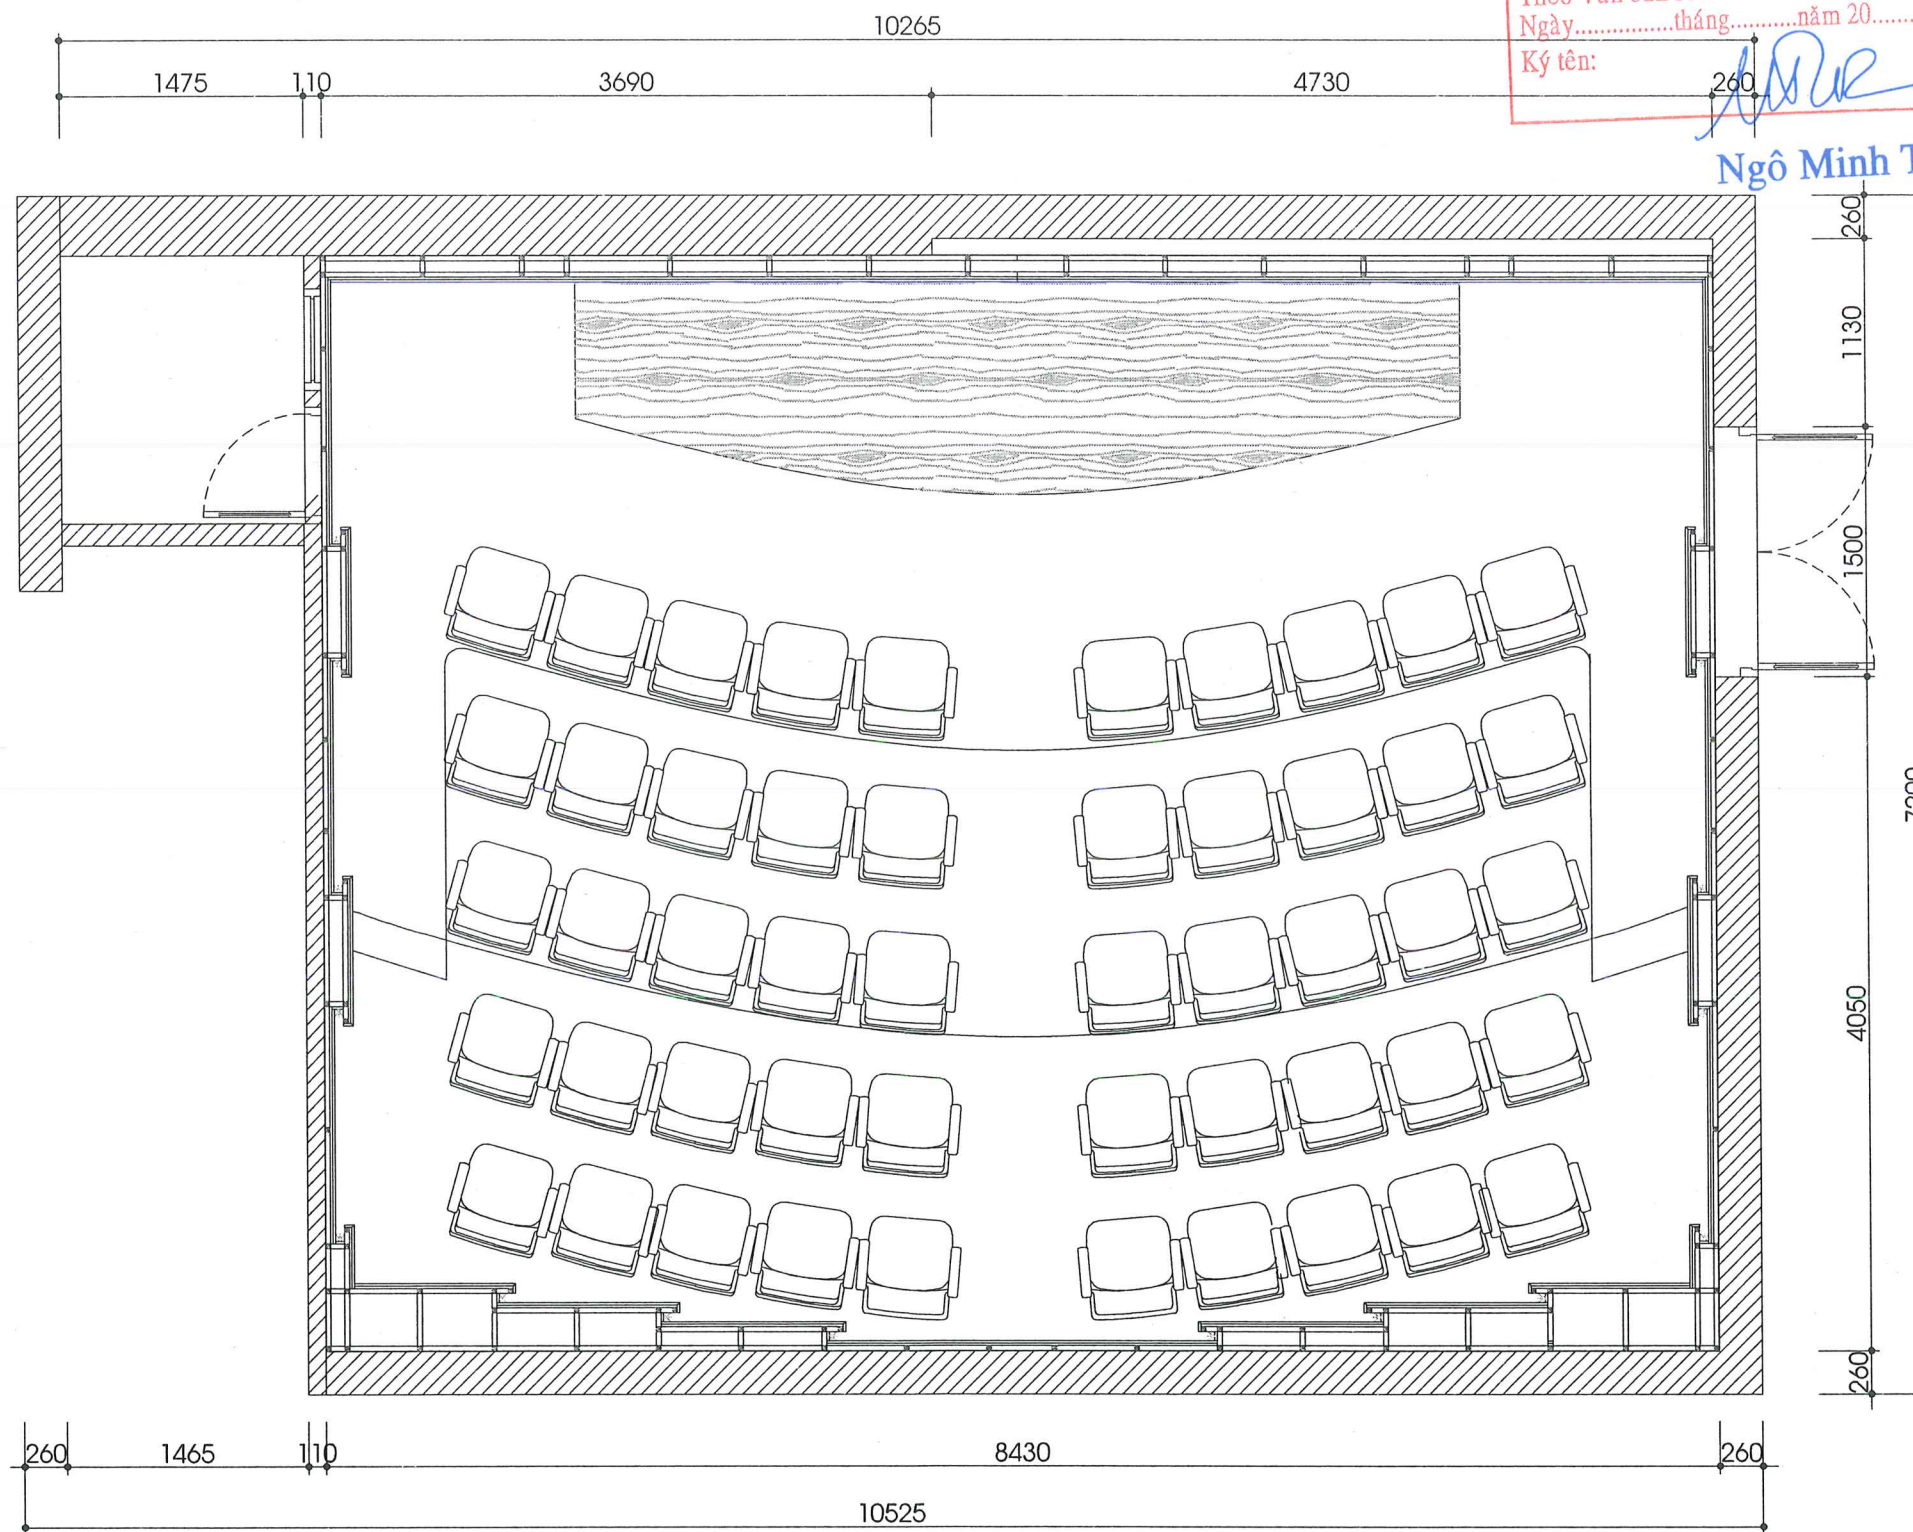

CÔNG TY TNHH TƯ VẤN VÀ  
ĐẦU TƯ XÂY DỰNG KHỞI NGUYÊN

**THẨM TRA**

Theo Văn bản số...../KOTT-KN  
Ngày.....tháng.....năm 20.....

Ký tên: *Ngô Minh Tuấn*

NỘI DUNG ĐIỀU CHỈNH		
LẦN	NGÀY	DUYỆT
1	.....	.....
2	.....	.....
3	.....	.....
4	.....	.....

CHỦ ĐẦU TƯ:

**HỌC VIỆN BÁO CHÍ VÀ TUYÊN TRUYỀN VÀ TUYÊN TRUYỀN**

TÊN DỰ ÁN:

MUA SẴM, LẮP ĐẶT HỆ THỐNG TIÊU ÂM CÁCH ÂM, BÀN GHẾ TRANG THIẾT BỊ ÂM THANH, TRÌNH CHIEU PHÒNG TRÌNH CHIEU SÁNG PHẨM BÁO CHÍ TRUYỀN THÔNG

ĐỊA ĐIỂM:

36 ĐƯỜNG XUÂN THUỶ - P. CẦU GIẤY  
THÀNH PHỐ HÀ NỘI

0107702798 - C.T.C.P

**TOP HOME**  
Passion for Perfection

**CÔNG TY CP TOP HOME VIỆT NAM**  
ĐÔNG - TP. HÀ NỘI

ĐỊA CHỈ: SỐ 11, KHU ĐÌNH VĂN KHÉ  
P. LA KHÉ, Q. HÀ ĐÔNG, TP. HÀ NỘI  
TEL: 038 201 3579  
HOTLINE: 0919 181 981  
EMAIL: TOPHOMEVIETNAM@GMAIL.COM  
WEBSITE: WWW.TOPHOMEVIETNAM.COM

GIÁM ĐỐC:	<i>[Signature]</i>
KTS. TẠ ĐÌNH HÙNG	
CHỦ TRƯ:	<i>[Signature]</i>
KTS. TRẦN THANH TRUNG	
THIẾT KẾ:	<i>[Signature]</i>
KTS. ĐÌNH TRỌNG PHÚC	

HẠNG MỤC:


**NỘI THẤT PHÒNG MEDIA**

TÊN BẢN VẼ:

**MẶT BẰNG BỐ TRÍ NỘI THẤT**

TỈ LỆ:	SỐ HIỆU BẢN VẼ
PHÁT HÀNH LẦN 01	NT-11

**MẶT BẰNG BỐ TRÍ NỘI THẤT**

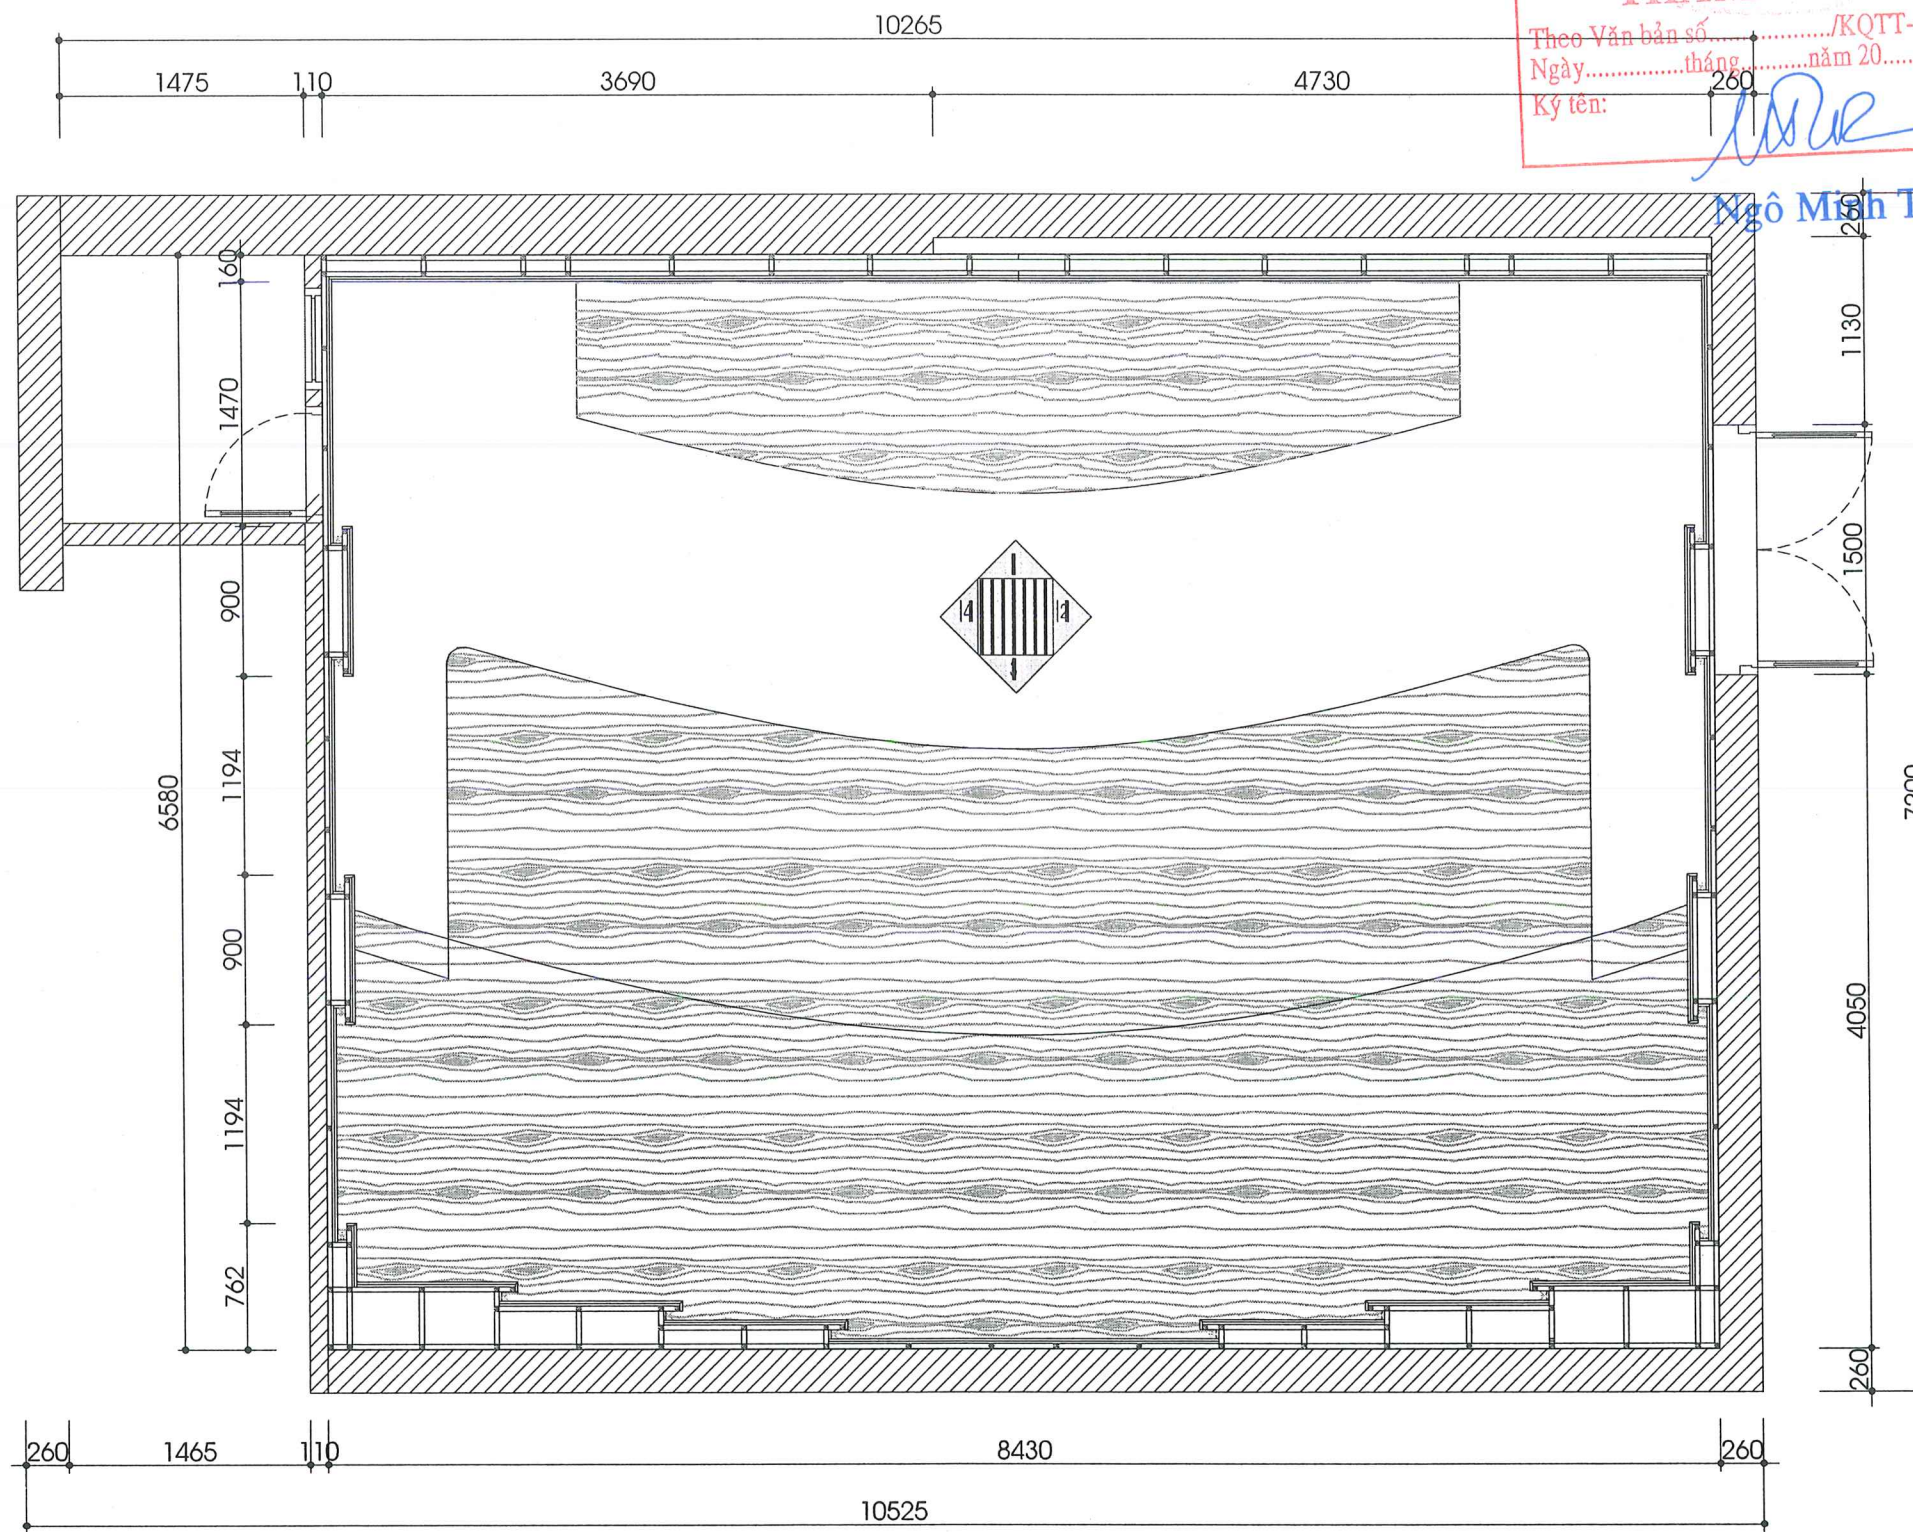

**CÔNG TY TNHH TƯ VẤN VÀ ĐẦU TƯ XÂY DỰNG KHỞI NGUYÊN**  
**THẨM TRA**  
 Theo Văn bản số...../KQTT-KN  
 Ngày.....tháng.....năm 20.....  
 Ký tên: *Ngô Minh Tuấn*

NỘI DUNG ĐIỀU CHỈNH		
LẦN	NGÀY	DUYỆT
1	.....	.....
2	.....	.....
3	.....	.....
4	.....	.....

CHỦ ĐẦU TƯ:  
**HỌC VIỆN BÁO CHÍ VÀ TUYÊN TRUYỀN**  
 TÊN DỰ ÁN:

MUA SẮM, LẮP ĐẶT HỆ THỐNG TIÊU ÂM CÁCH ÂM, BÀN GHẾ TRANG THIẾT BỊ ÂM THANH, TRÌNH CHIEU PHÒNG TRÌNH CHIEU SẢN PHẨM BÁO CHÍ TRUYỀN THÔNG

ĐỊA ĐIỂM:  
 36 ĐƯỜNG XUÂN THUỶ - P. CẦU GIẤY  
 THÀNH PHỐ HÀ NỘI

**TOP HOME**  
 Passion for Perfection  
**CÔNG TY CP TOP HOME VIỆT NAM**  
 ĐÔNG - TP. HÀ NỘI

Địa chỉ: số 11, KĐT KHU ĐTM VẠN KHÉ  
 P. LA KHÉ, Q. HÀ ĐÔNG, TP. HÀ NỘI  
 TEL: 038 201 3579  
 HOTLINE: 0919 181 981  
 EMAIL: TOPHOMEVIETNAM@GMAIL.COM  
 WEBSITE: WWW.TOPHOMEVIETNAM.COM


GIÁM ĐỐC:	<i>[Signature]</i>
KTS. TẠ ĐÌNH HÙNG	
CHỦ TRÌ:	<i>[Signature]</i>
KTS. TRẦN THANH TRUNG	
THIẾT KẾ:	<i>[Signature]</i>
KTS. ĐÌNH TRỌNG PHÚC	

HẠNG MỤC:  
**NỘI THẤT PHÒNG MEDIA**


TÊN BẢN VẼ:  
**MẶT BẰNG ĐỊNH VỊ VÁCH**

TỈ LỆ:	SỐ HIỆU BẢN VẼ
PHÁT HÀNH LẦN 01	NT-12


**MẶT BẰNG ĐỊNH VỊ HƯỚNG NHÌN VÁCH**

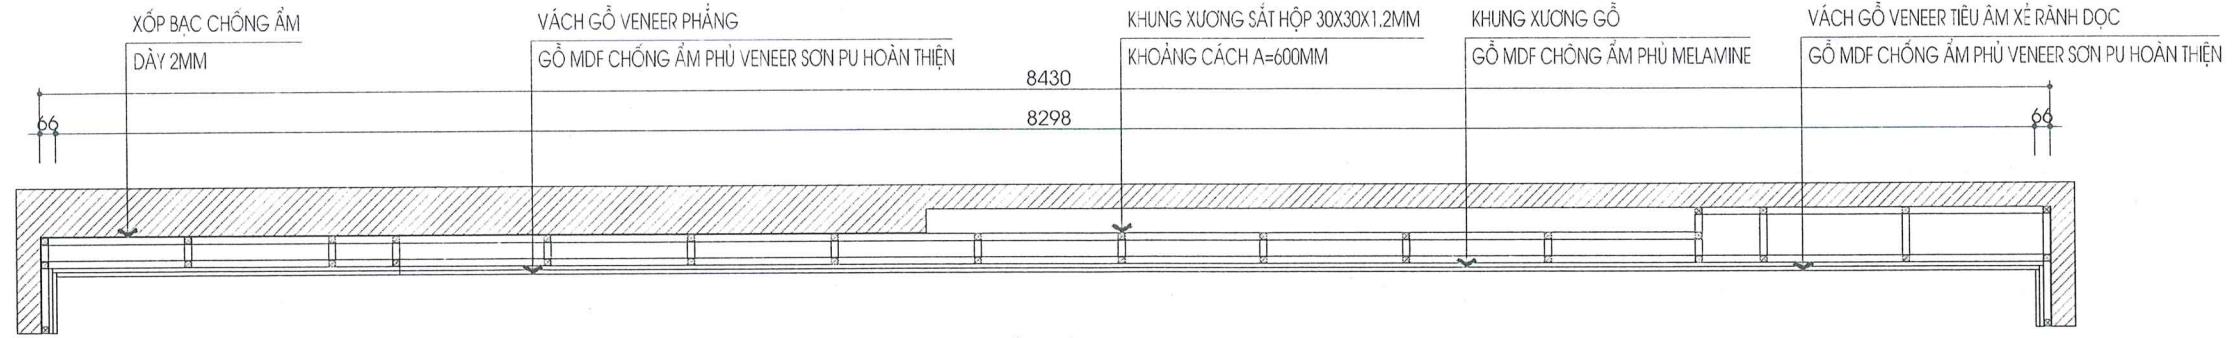


MẶT CẮT BẰNG 1-1

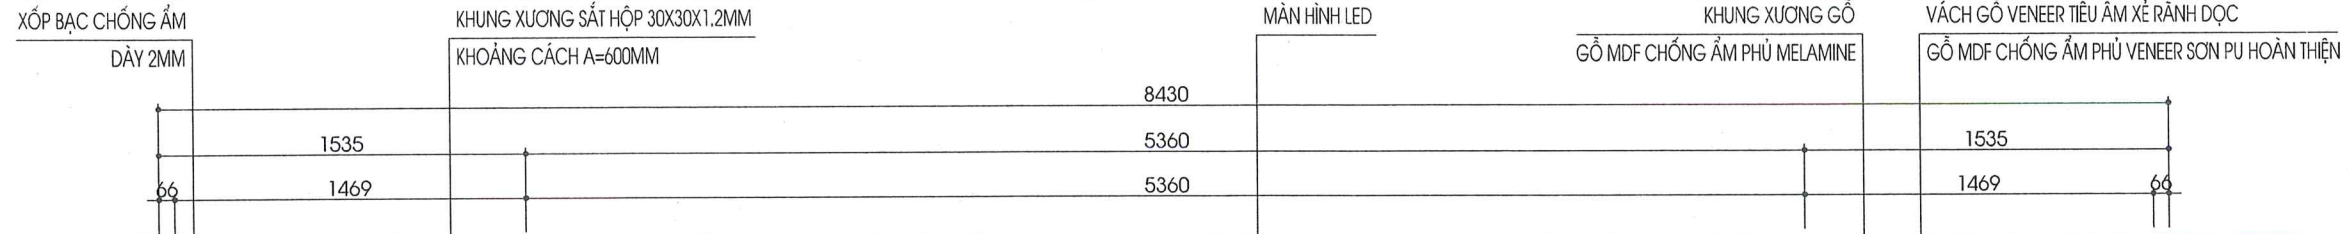

MẶT CẮT BẰNG 2-2

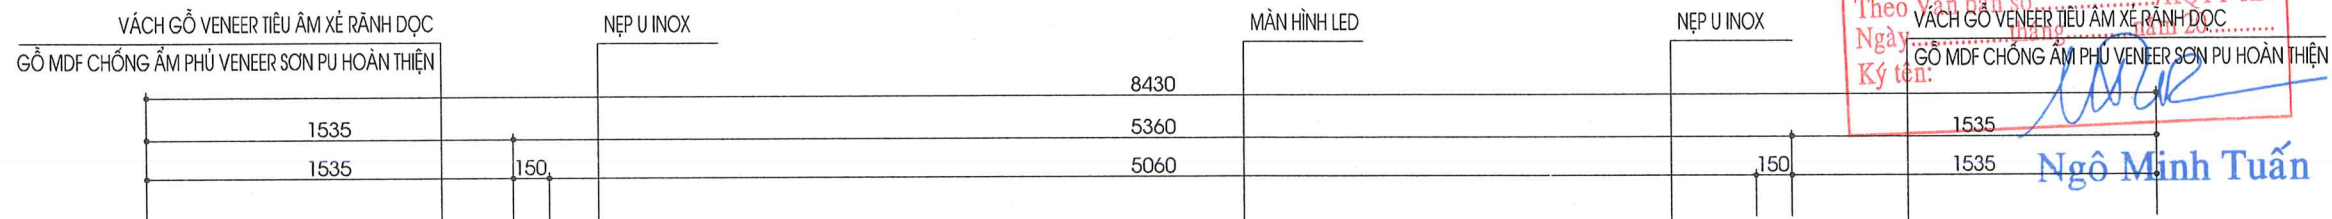

HỌC VIỆN BÁO CHÍ VÀ TUYÊN TRUYỀN

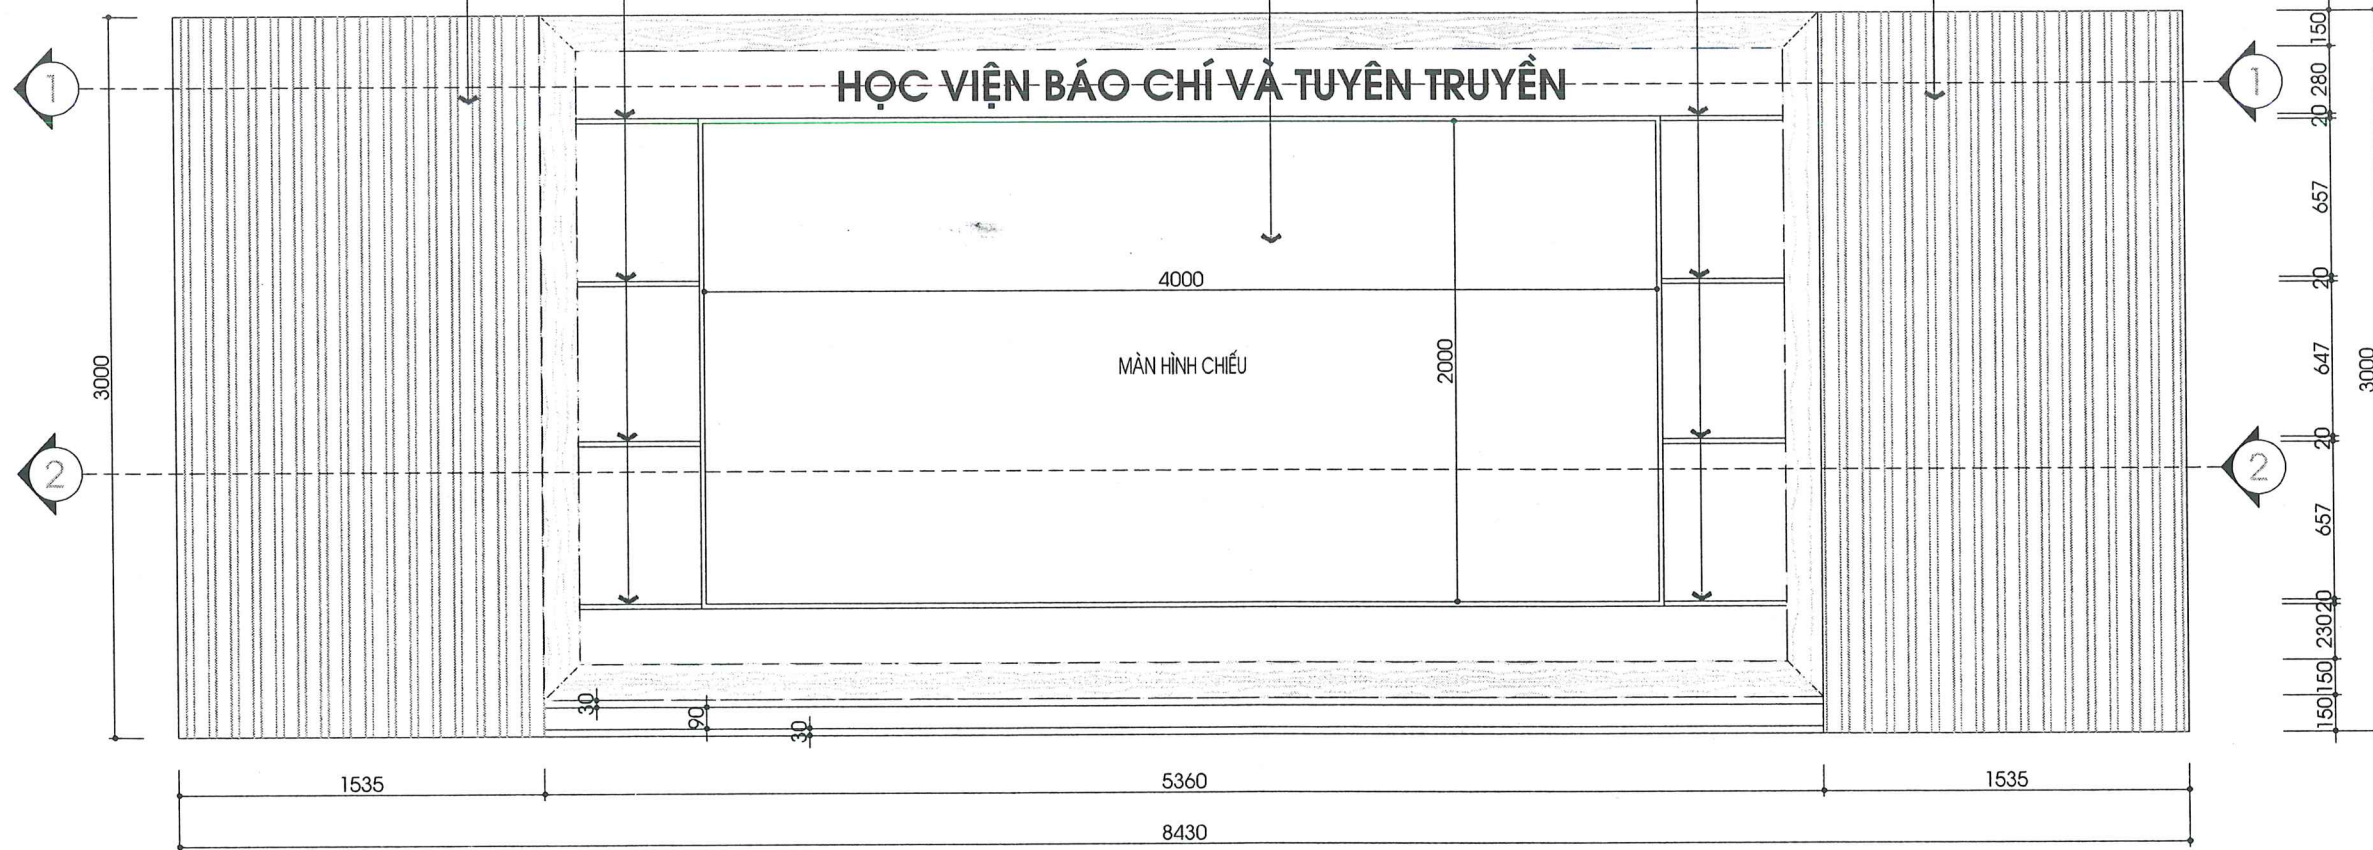

MẶT ĐỨNG HƯỚNG NHÌN 1

NỘI DUNG ĐIỀU CHỈNH		
LẦN	NGÀY	DUYỆT
1	.....	.....
2	.....	.....
3	.....	.....
4	.....	.....



TÊN DỰ ÁN:  
MUA SẮM, LẮP ĐẶT HỆ THỐNG TIÊU ẨM CÁCH ẨM, BÀN GHẾ TRANG THIẾT BỊ ẨM THANH, TRÌNH CHIẾU PHÒNG TRÌNH CHIẾU SẢN PHẨM BÁO CHÍ TRUYỀN THÔNG

ĐỊA ĐIỂM:  
36 ĐƯỜNG XUÂN THỦY - P. CẦU GIẤY  
THÀNH PHỐ HÀ NỘI

CÔNG TY TNHH THIẾT KẾ VÀ ĐẦU TƯ XÂY DỰNG KHÔNG NGUYÊN

**THẨM TIẾP**

Theo Văn bản số ...../KOTT-KN  
Ngày ..... tháng ..... năm .....  
Ký tên: *Ngô Minh Tuấn*

**TOP HOME**  
Passion for Perfection  
**VIỆT NAM**  
CÔNG TY CP TOP HOME VIỆT NAM  
HÀ ĐÔNG - TP. HÀ NỘI


ĐỊA CHỈ: SỐ 11, KĐT KHU ĐTM VẠN KHÉ  
P. LA KHÊ, Q. HÀ ĐÔNG, TP. HÀ NỘI  
TEL: 038 201 3579  
HOTLINE: 0919 181 981  
EMAIL: TOPHOMEVIETNAM@GMAIL.COM  
WEBSITE: WWW.TOPHOMEVIETNAM.COM

GIÁM ĐỐC:	<i>[Signature]</i>
KTS. TẠ ĐÌNH HÙNG	
CHỦ TRÌ:	<i>[Signature]</i>
KTS. TRẦN THANH TRUNG	
THIẾT KẾ:	<i>[Signature]</i>
KTS. ĐÌNH TRỌNG PHÚC	


HẠNG MỤC:  
NỘI THẤT PHÒNG MEDIA

TÊN BẢN VẼ:  
MẶT ĐỨNG HƯỚNG NHÌN 1

TỈ LỆ:	SỐ HIỆU BẢN VẼ
PHÁT HÀNH LẦN 01	NT-13

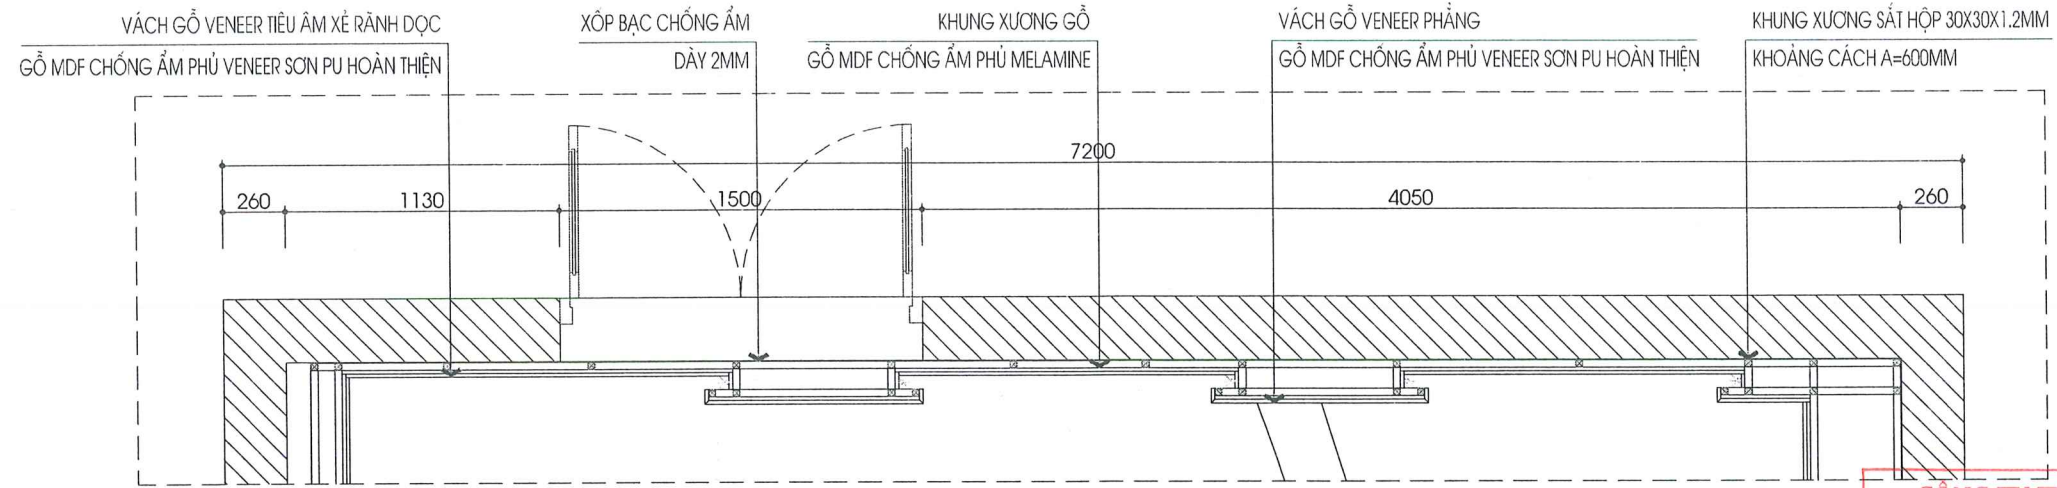

MẶT BẰNG HƯỚNG NHÌN 2

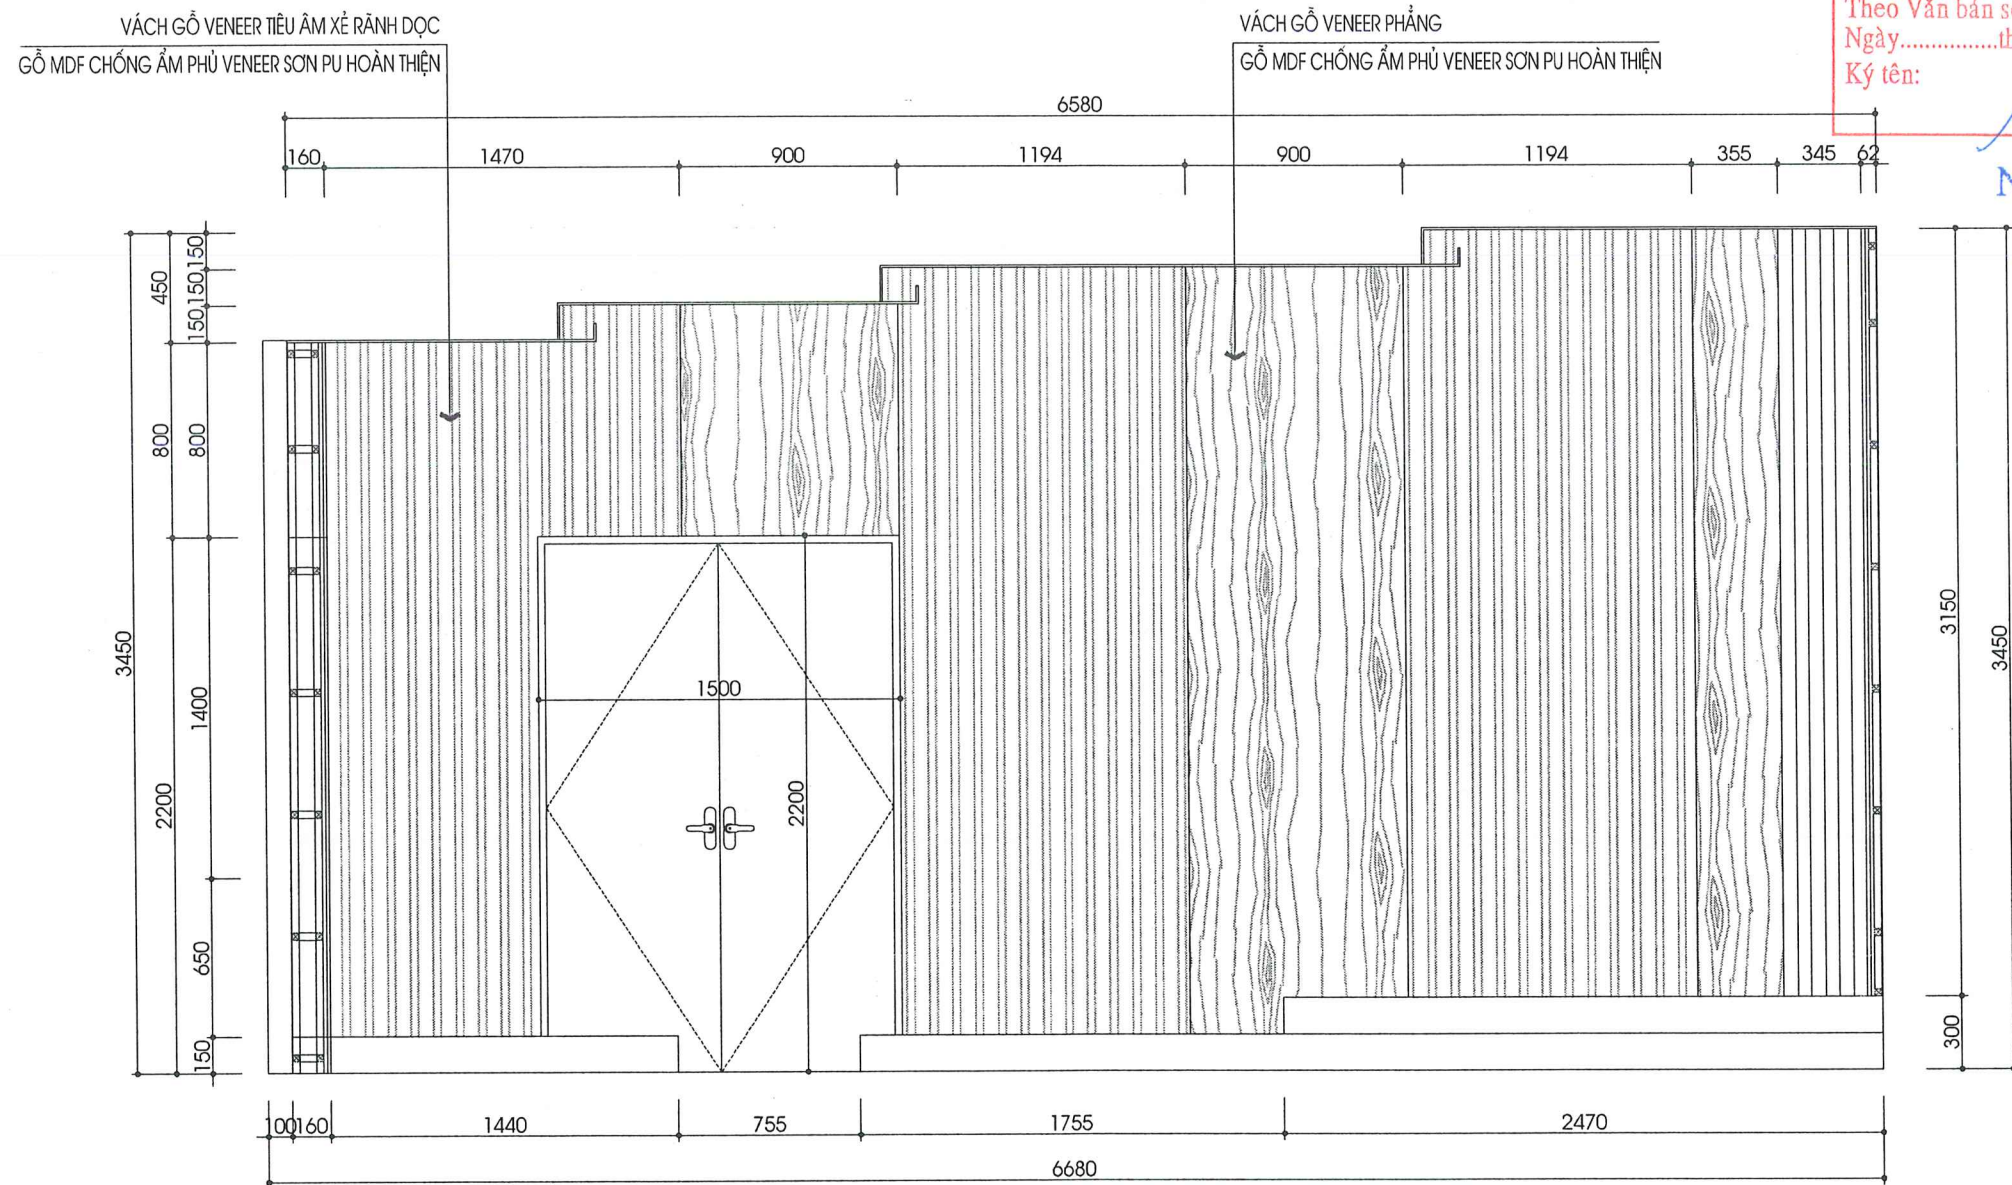

MẶT ĐỨNG HƯỚNG NHÌN 2

CÔNG TY TNHH TƯ VẤN VÀ ĐẦU TƯ XÂY DỰNG KHỞI NGUYÊN

**THẨM TRA**

Theo Văn bản số...../KQTT-KN  
Ngày.....tháng.....năm 20.....  
Ký tên:

*Ngô Minh Tuấn*  
Ngô Minh Tuấn



TÊN DỰ ÁN:  
MUA SẮM, LẮP ĐẶT HỆ THỐNG TIÊU ÂM CÁCH ÂM, BÀN GHẾ TRANG THIẾT BỊ ÂM THANH, TRÌNH CHẾU PHÒNG TRÌNH CHIẾU SÁNG PHẨM BẢO CHÍ TRUYỀN THÔNG

ĐỊA ĐIỂM:  
36 ĐƯỜNG XUÂN THUY - P. CẦU GIẤY  
THÀNH PHỐ HÀ NỘI




ĐỊA CHỈ SỐ 11, LK11 KHU ĐTM VẠN KHÊ  
P. LA KHÊ, Q. HÀ ĐÔNG, TP. HÀ NỘI  
TEL : 038 201 3579  
HOTLINE : 0919 181 981  
EMAIL: TOPHOMEVIETNAM@GMAIL.COM  
WEBSITE: WWW.TOPHOMEVIETNAM.COM

GIÁM ĐỐC:	<i>[Signature]</i>
KTS. TẠ ĐÌNH HÙNG	
CHỦ TRÌ:	<i>[Signature]</i>
KTS. TRẦN THANH TRUNG	
THIẾT KẾ:	<i>[Signature]</i>
KTS. ĐINH TRỌNG PHÚC	


HẠNG MỤC:  
NỘI THẤT PHÒNG MEDIA

TÊN BẢN VẼ:  
MẶT ĐỨNG HƯỚNG NHÌN 2

TỈ LỆ:	SỐ HIỆU BẢN VẼ
PHÁT HÀNH LẦN 01	NT-14

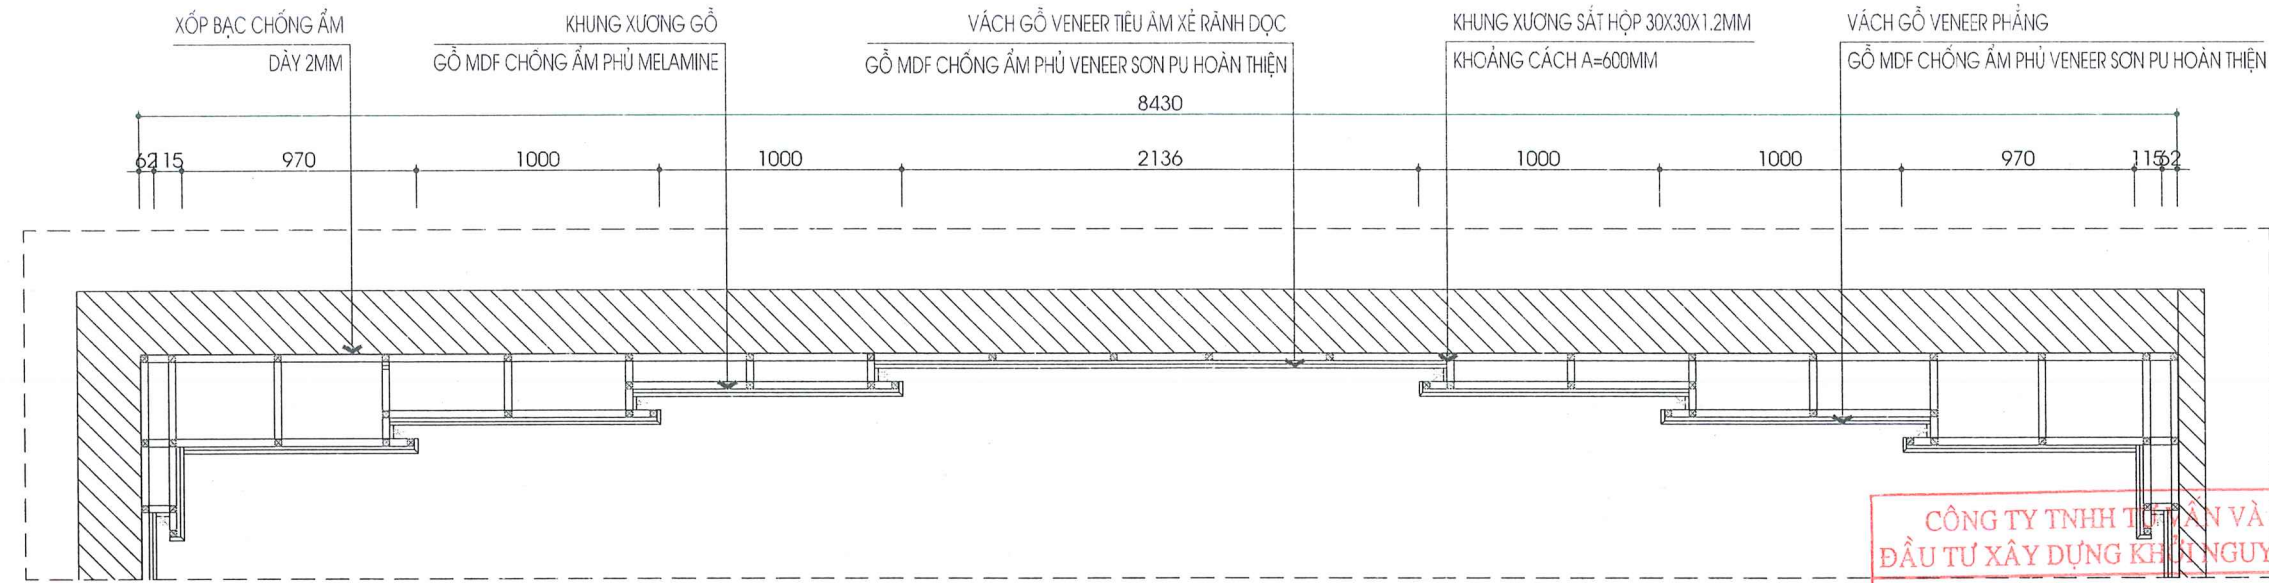

MẶT BẰNG HƯỚNG NHÌN 3

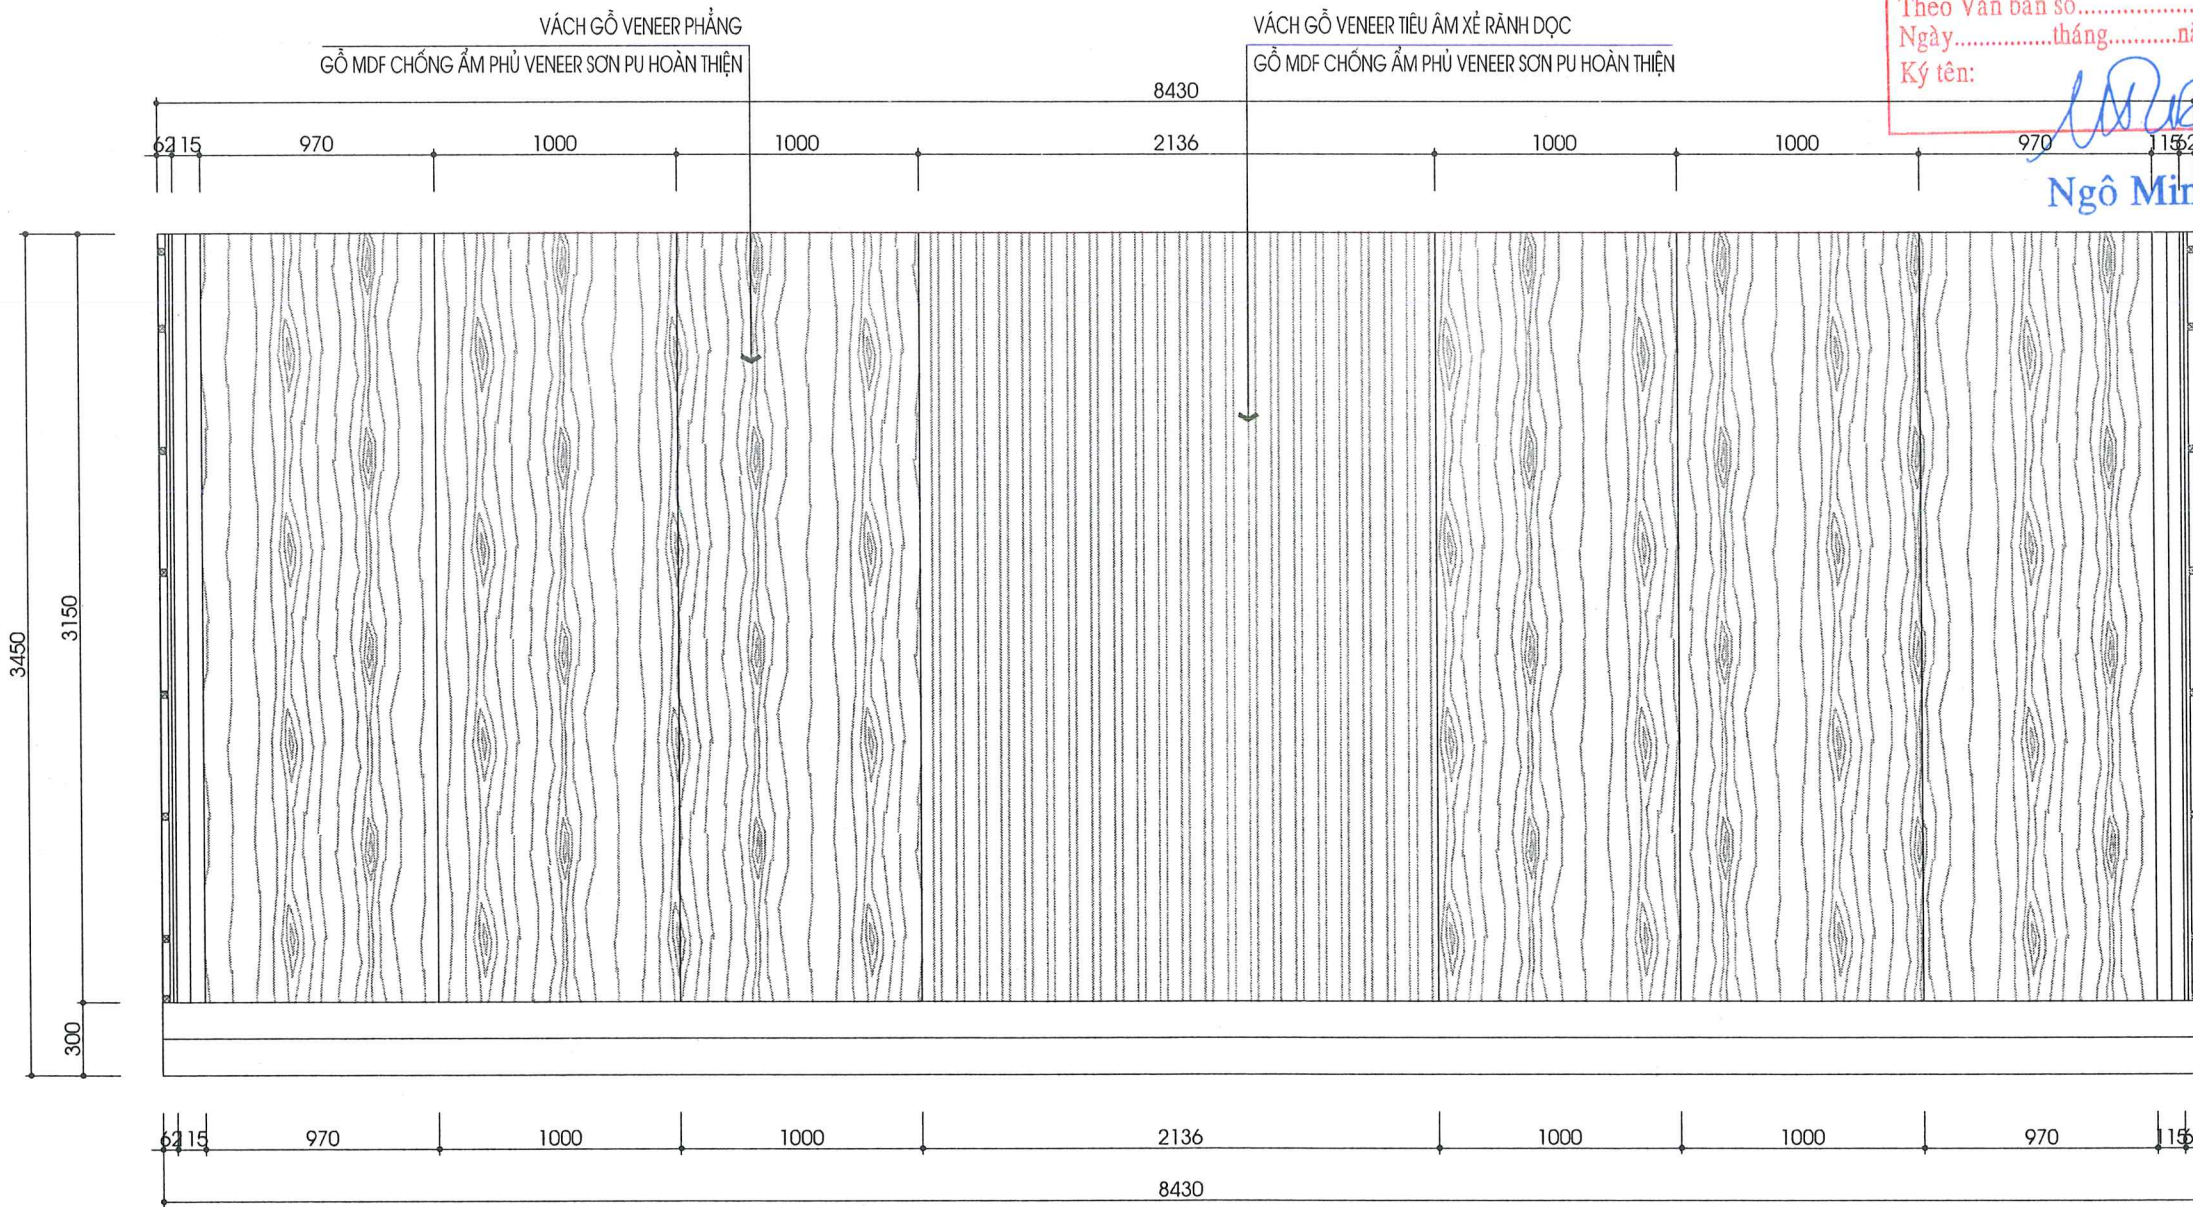

MẶT ĐỨNG HƯỚNG NHÌN 3

CÔNG TY TNHH THIẾT KẾ VÀ ĐẦU TƯ XÂY DỰNG KHU NGUYÊN  
**THẨM TRA**  
 Theo Văn bản số...../KQTT-KN  
 Ngày.....tháng.....năm 20.....  
 Ký tên: *Ngô Minh Tuấn*

Ngô Minh Tuấn

NỘI DUNG ĐIỀU CHỈNH		
LẦN	NGÀY	DUYỆT
1	.....	.....
2	.....	.....
3	.....	.....
4	.....	.....



TÊN DỰ ÁN:  
 MUA SẮM, LẮP ĐẶT HỆ THỐNG TIÊU ẨM CÁCH ẨM, BÀN GHẾ TRANG THIẾT BỊ ẨM THANH, TRÌNH CHIẾU PHÒNG TRÌNH CHIẾU SẢN PHẨM BÁO CHÍ TRUYỀN THÔNG

ĐỊA ĐIỂM:  
 36 ĐƯỜNG XUÂN THỦY - P. CẦU GIẤY  
 THÀNH PHỐ HÀ NỘI


ĐỊA CHỈ SỐ 11, LK11 KHU ĐTM VẠN KHÉ  
 P. LA KHÉ, Q. HÀ ĐÔNG, TP. HÀ NỘI  
 TEL : 038 201 3579  
 HOTLINE : 0919 181 981  
 EMAIL: TOPHOMEVIETNAM@GMAIL.COM  
 WEBSITE: WWW.TOPHOMEVIETNAM.COM

GIÁM ĐỐC:	<i>[Signature]</i>
KTS. TẠ ĐÌNH HÙNG	
CHỦ TRÌ:	<i>[Signature]</i>
KTS. TRẦN THANH TRUNG	
THIẾT KẾ:	<i>[Signature]</i>
KTS. ĐINH TRỌNG PHÚC	


HẠNG MỤC:  
 NỘI THẤT PHÒNG MEDIA

TÊN BẢN VẼ:  
**MẶT ĐỨNG HƯỚNG NHÌN 3**

TỈ LỆ:	SỐ HIỆU BẢN VẼ
PHÁT HÀNH LẦN 01	NT-15

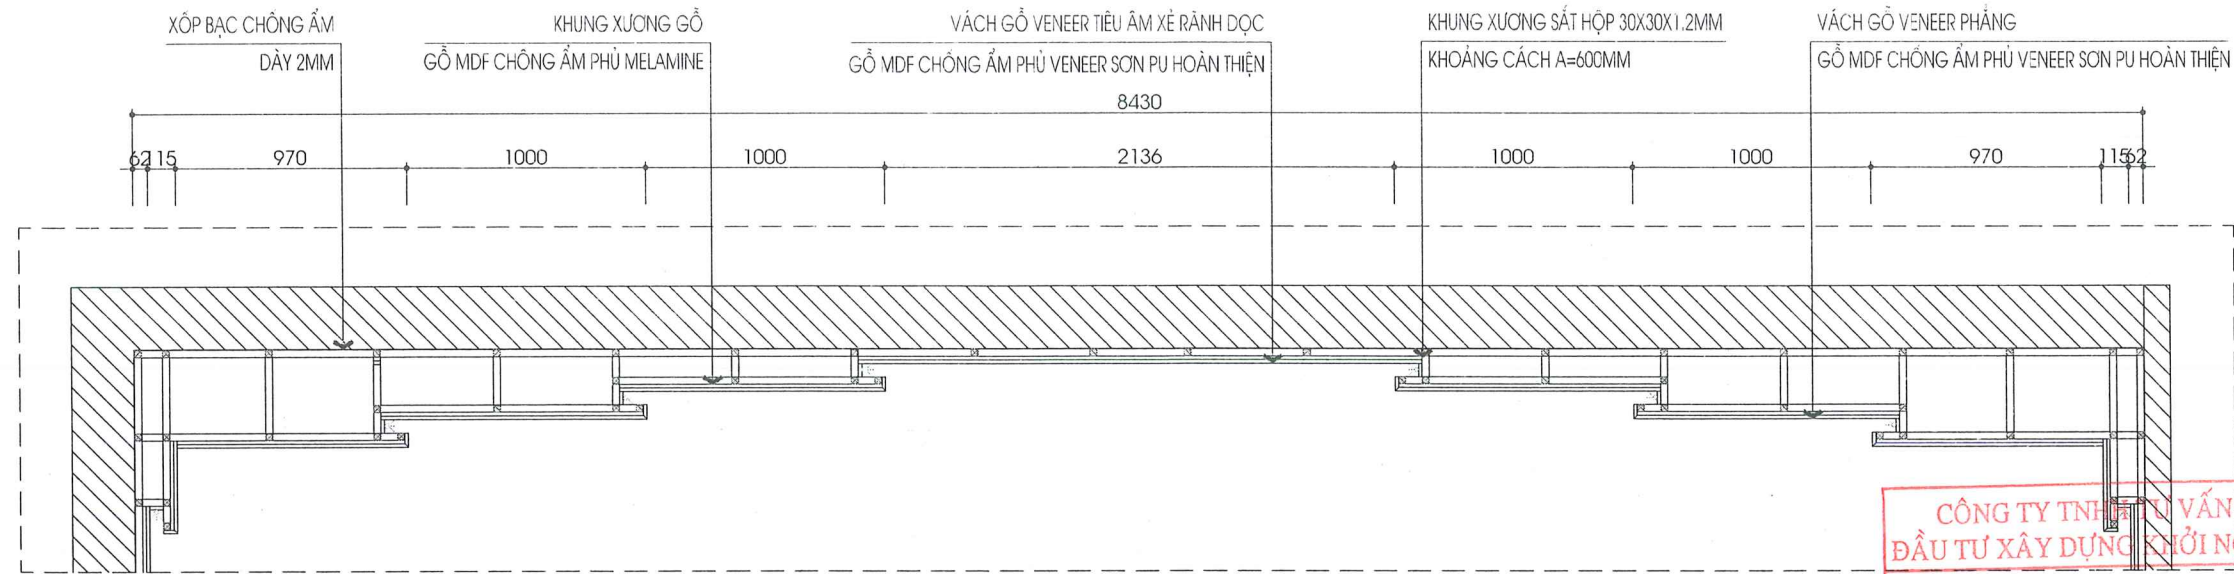

MẶT BẰNG HƯỚNG NHÌN 3

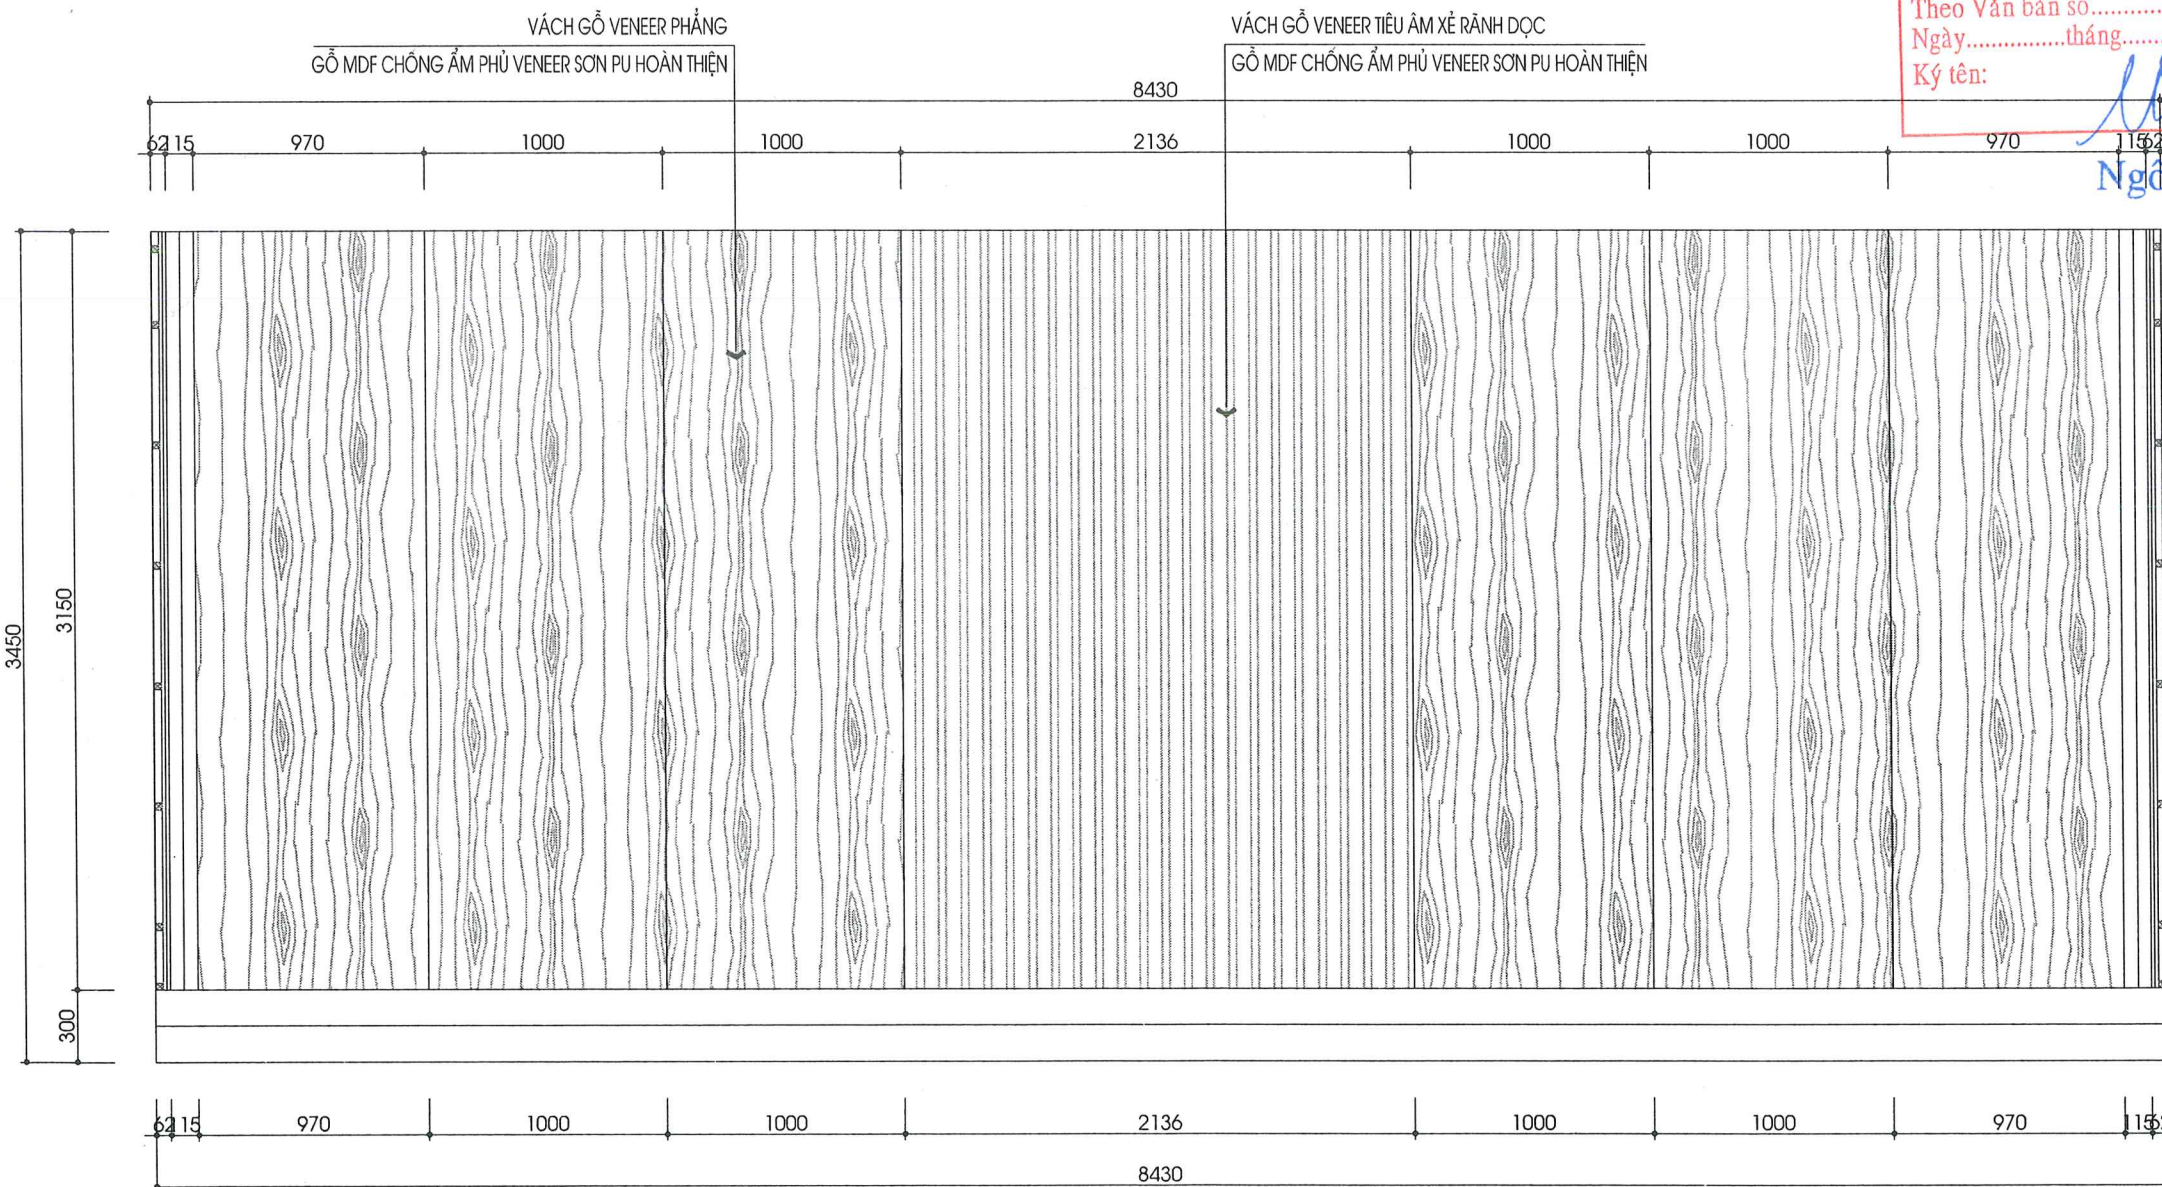

MẶT ĐỨNG HƯỚNG NHÌN 3

CÔNG TY TNHH TƯ VẤN VÀ ĐẦU TƯ XÂY DỰNG KỶ NGUYÊN  
**THẨM TRA**  
 Theo Văn bản số...../KQTT-KN  
 Ngày.....tháng.....năm 20.....  
 Ký tên: *Ngô Minh Tuấn*

Ngô Minh Tuấn

NỘI DUNG ĐIỀU CHỈNH		
LẦN	NGÀY	DUYỆT
1	.....	.....
2	.....	.....
3	.....	.....
4	.....	.....

CHỦ ĐẦU TƯ:  
**HỌC VIỆN BÁO CHÍ VÀ TUYÊN TRUYỀN**  
 TÊN DỰ ÁN:  
 MUA SẴM, LẮP ĐẶT HỆ THỐNG TIÊU ẨM CÁCH ẨM, BÀN GHẾ TRANG THIẾT BỊ ẨM THANH, TRÌNH CHIÊU PHÒNG TRÌNH CHIÊU SẢN PHẨM BÁO CHÍ TUYÊN THÔNG

ĐỊA ĐIỂM:  
 36 ĐƯỜNG XUÂN THỦY - P. CẦU GIẤY  
 THÀNH PHỐ HÀ NỘI


CÔNG TY CỔ PHẦN TOP HOME  
 Passion for Perfection  
**CÔNG TY CP TOP HOME VIỆT NAM**  
 ĐƠN VỊ CÔNG - TP  
 ĐIA CHẾ SỐ 11, LK11 KHU ĐTM VẠN KHÊ  
 P. LA KHÊ, Q. HÀ ĐÔNG, TP. HÀ NỘI  
 TEL : 038 201 3579  
 HOTLINE : 0919 181 981  
 EMAIL: TOPHOMEVIETNAM@GMAIL.COM  
 WEBSITE: WWW.TOPHOMEVIETNAM.COM

GIÁM ĐỐC:	<i>[Signature]</i>
KTS. TẠ ĐÌNH HÙNG	
CHỦ TRÌ:	<i>[Signature]</i>
KTS. TRẦN THANH TRUNG	
THIẾT KẾ:	<i>[Signature]</i>
KTS. ĐINH TRỌNG PHÚC	


HẠNG MỤC:  
 NỘI THẤT PHÒNG MEDIA

TÊN BẢN VẼ:  
**MẶT ĐỨNG HƯỚNG NHÌN 3**

TỈ LỆ:	SỐ HIỆU BẢN VẼ
PHÁT HÀNH LẦN 01	NT-15

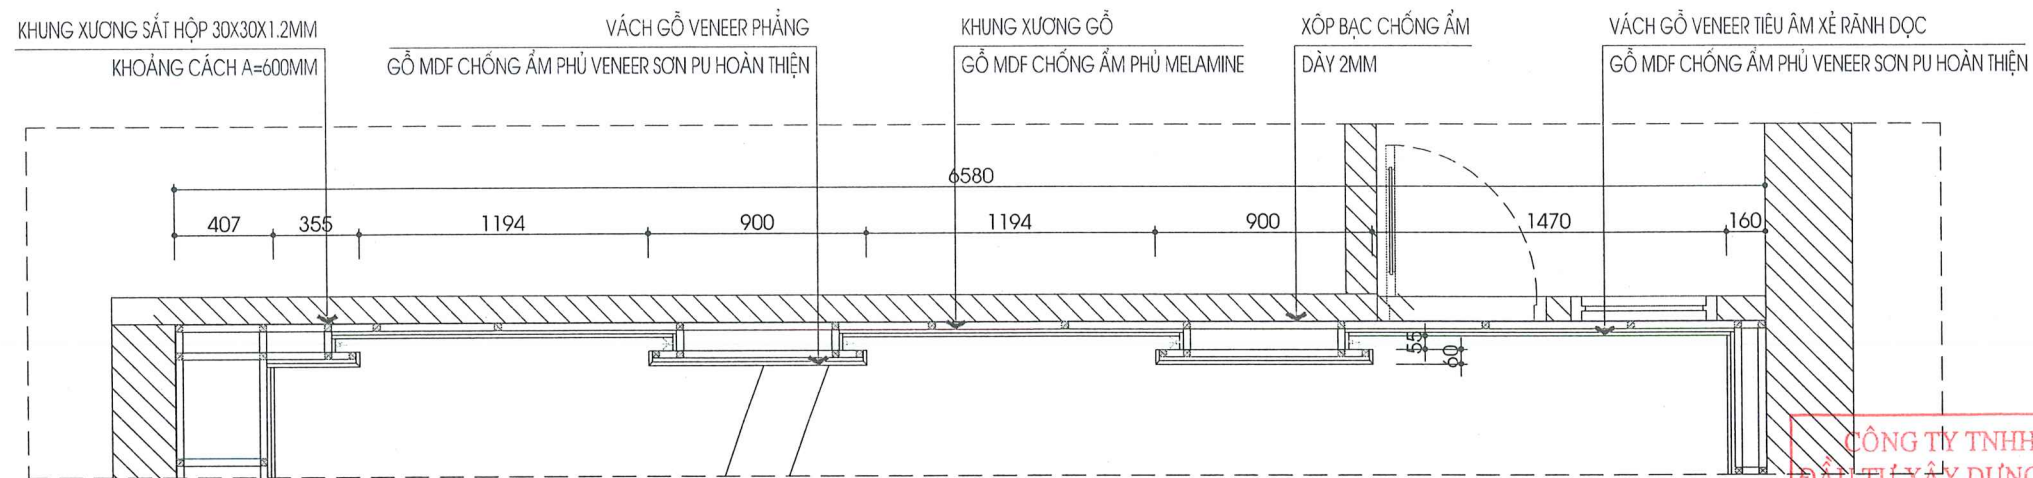

MẶT BẰNG HƯỚNG NHÌN 4

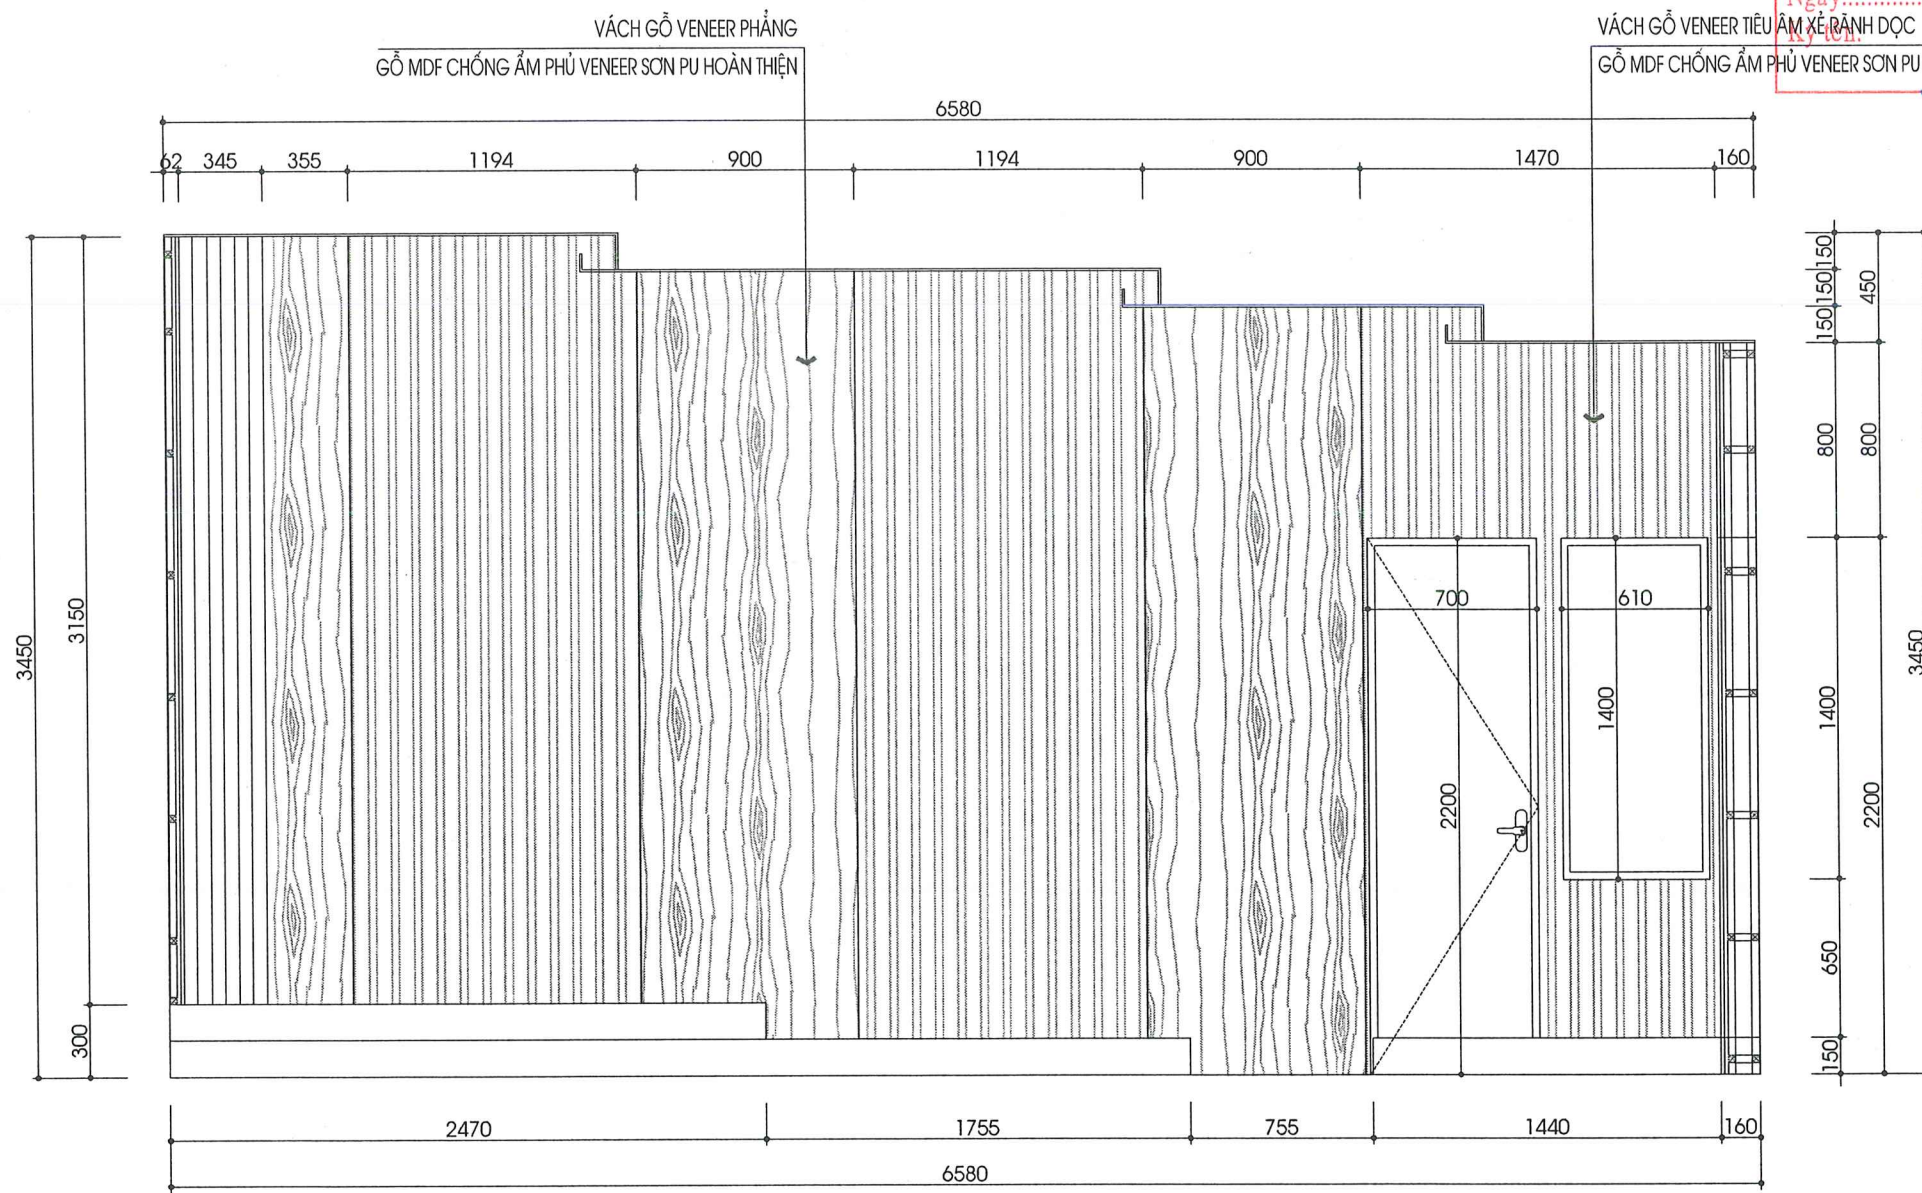

MẶT ĐỨNG HƯỚNG NHÌN 4

CÔNG TY TNHH TƯ VẤN VÀ ĐẦU TƯ XÂY DỰNG KHỞI NGUYÊN

**THẨM TRA**

Theo Văn bản số...../KQTT-KN  
 Ngày.....tháng.....năm 20.....

*Ngô Minh Tuấn*

**Ngô Minh Tuấn**

NỘI DUNG ĐIỀU CHỈNH		
LẦN	NGÀY	DUYỆT
1	.....	.....
2	.....	.....
3	.....	.....
4	.....	.....



MUA SẴM, LẮP ĐẶT HỆ THỐNG TIÊU ẨM CÁCH ẨM, BÀN GHẾ TRANG THIẾT BỊ ẨM THANH, TRÌNH CHIẾU PHÒNG TRÌNH CHIẾU SẢN PHẨM BÁO CHÍ TRUYỀN THÔNG

ĐỊA ĐIỂM:  
 36 ĐƯỜNG XUÂN THUY - P. CẦU GIẤY  
 THÀNH PHỐ HÀ NỘI



ĐỊA CHỈ SỐ 11, LK11 KHU ĐTM VẠN KHÊ  
 P. LA KHÊ, Q. HÀ ĐÔNG, TP. HÀ NỘI  
 TEL: 038 201 3579  
 HOTLINE: 0919 181 981  
 EMAIL: TOPHOMEVIETNAM@GMAIL.COM  
 WEBSITE: WWW.TOPHOMEVIETNAM.COM

GIÁM ĐỐC:	<i>[Signature]</i>
KTS. TẠ ĐÌNH HÙNG	
CHỦ TRÌ:	<i>[Signature]</i>
KTS. TRẦN THANH TRUNG	
THIẾT KẾ:	<i>[Signature]</i>
KTS. ĐINH TRỌNG PHÚC	

HẠNG MỤC:  
 NỘI THẤT PHÒNG MEDIA

TÊN BẢN VẼ:  
**MẶT ĐỨNG HƯỚNG NHÌN 4**

TỈ LỆ:	SỐ HIỆU BẢN VẼ
PHÁT HÀNH LẦN 01	NT-16


Ghế Cố Định	Số Lượng: 50 ghế
Vải Bọc	Vải lưới 3D Màu sắc: Màu đỏ
Mặt ngồi	Nệm mút xốp polyurethane được bọc vải (Vải bọc có thể thay thế) Khung: Thép tấm với lò xo dạng xoắn, Cơ cấu xoay nhẹ nhàng Tấm ốp dưới mặt ngồi: Ván ép đúc dày 18mm, sơn PU
Lưng ghế	Nệm mút xốp polyurethane được bọc vải Tấm chắn sau: Ván ép đúc dày 18mm, sơn PU Màu sắc: Lựa chọn trong bảng màu KSW-Series
Tay ghế	Gỗ Sồi, sơn PU Màu sắc: Lựa chọn trong bảng màu KSW-Series Tấm chắn bên hông ghế: Ván ép sơn PU Màu sắc: Lựa chọn trong bảng màu KSW-Series
Chân ghế	Thép ống hình chữ nhật 100x20x1.6mm, thép tấm t4.5 sơn bột tĩnh điện KC-280 (Màu đen) Nắp đế chân: Nhựa ABS tổng hợp màu đen Cố định xuống sàn bằng bulong
Biển mã hiệu	Đế biển nhựa đúc nguyên khối ABS. Tấm ghi số hàng làm bằng mica t1.5mm in kéo lụa Đế biển nhựa đúc nguyên khối ABS. Tấm ghi số ghế làm bằng mica t1.5mm in kéo lụa

CÔNG TY TNHH TƯ VẤN VÀ  
ĐẦU TƯ XÂY DỰNG KHỞI NGUYÊN

**THẨM TRA**

Theo Văn bản số...../KQTT-KN  
Ngày.....tháng.....năm 20.....

Ký tên:   
Ngô Minh Tuấn

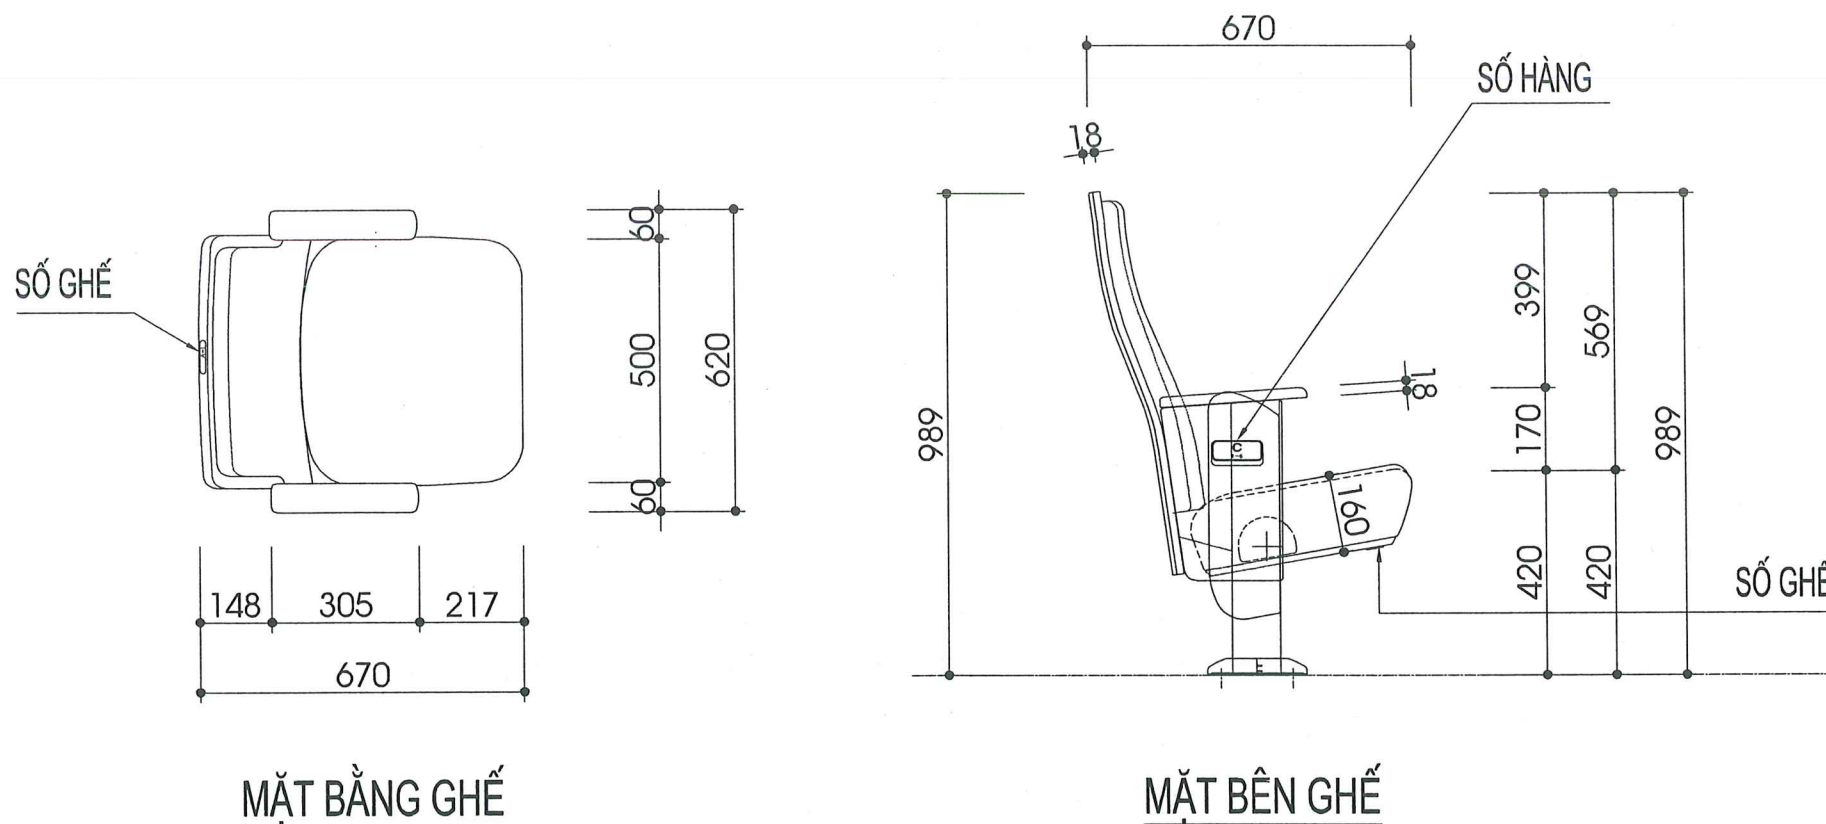

NỘI DUNG ĐIỀU CHỈNH		
LẦN	NGÀY	DUYỆT
1	.....	.....
2	.....	.....
3	.....	.....
4	.....	.....




CHỦ ĐẦU TƯ:  
**HỌC VIỆN BẢO CHỈ VÀ TUYÊN TRUYỀN**

TÊN DỰ ÁN:  
MUA SẴM, LẮP ĐẶT HỆ THỐNG TIÊU ÂM CÁCH ÂM, BÀN GHẾ TRANG THIẾT BỊ ÂM THANH, TRÌNH CHẾU PHÒNG TRÌNH CHIẾU SÀN PHẠM BẢO CHỈ TRUYỀN THÔNG

ĐỊA ĐIỂM:  
36 ĐƯỜNG XUÂN THUY - P. CẦU GIẤY  
THÀNH PHỐ HÀ NỘI

CÔNG TY  
**TOP HOME**  
Passion for Perfection  
VIỆT NAM  
CÔNG TY CP TOP HOME VIỆT NAM



ĐỊA CHỈ: SỐ 11, LK11 KHU ĐTM VÂN KHÊ  
P. LA KHẾ, Q. HÀ ĐÔNG, TP. HÀ NỘI  
TEL: 038 201 3579  
HOTLINE: 0919 181 981  
EMAIL: TOPHOMEVIETNAM@GMAIL.COM  
WEBSITE: WWW.TOPHOMEVIETNAM.COM

GIÁM ĐỐC:	
KTS. TẠ ĐÌNH HÙNG	
CHỦ TRÌ:	
KTS. TRẦN THANH TRUNG	
THIẾT KẾ:	
KTS. ĐINH TRỌNG PHÚC	


HẠNG MỤC:  
NỘI THẤT PHÒNG MEDIA

TÊN BẢN VẼ:  
**CHI TIẾT GHẾ NGỒI**


TỈ LỆ:	SỐ HIỆU BẢN VẼ
PHÁT HÀNH LẦN 01	NT-17

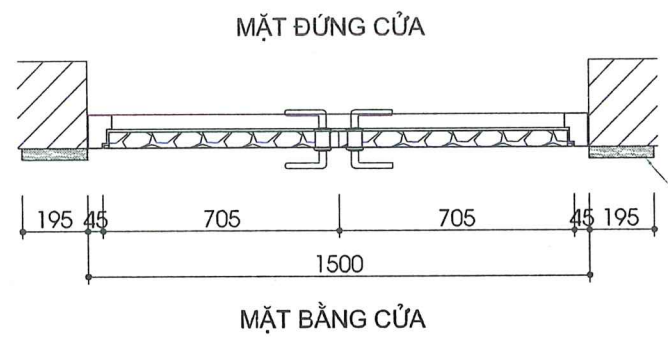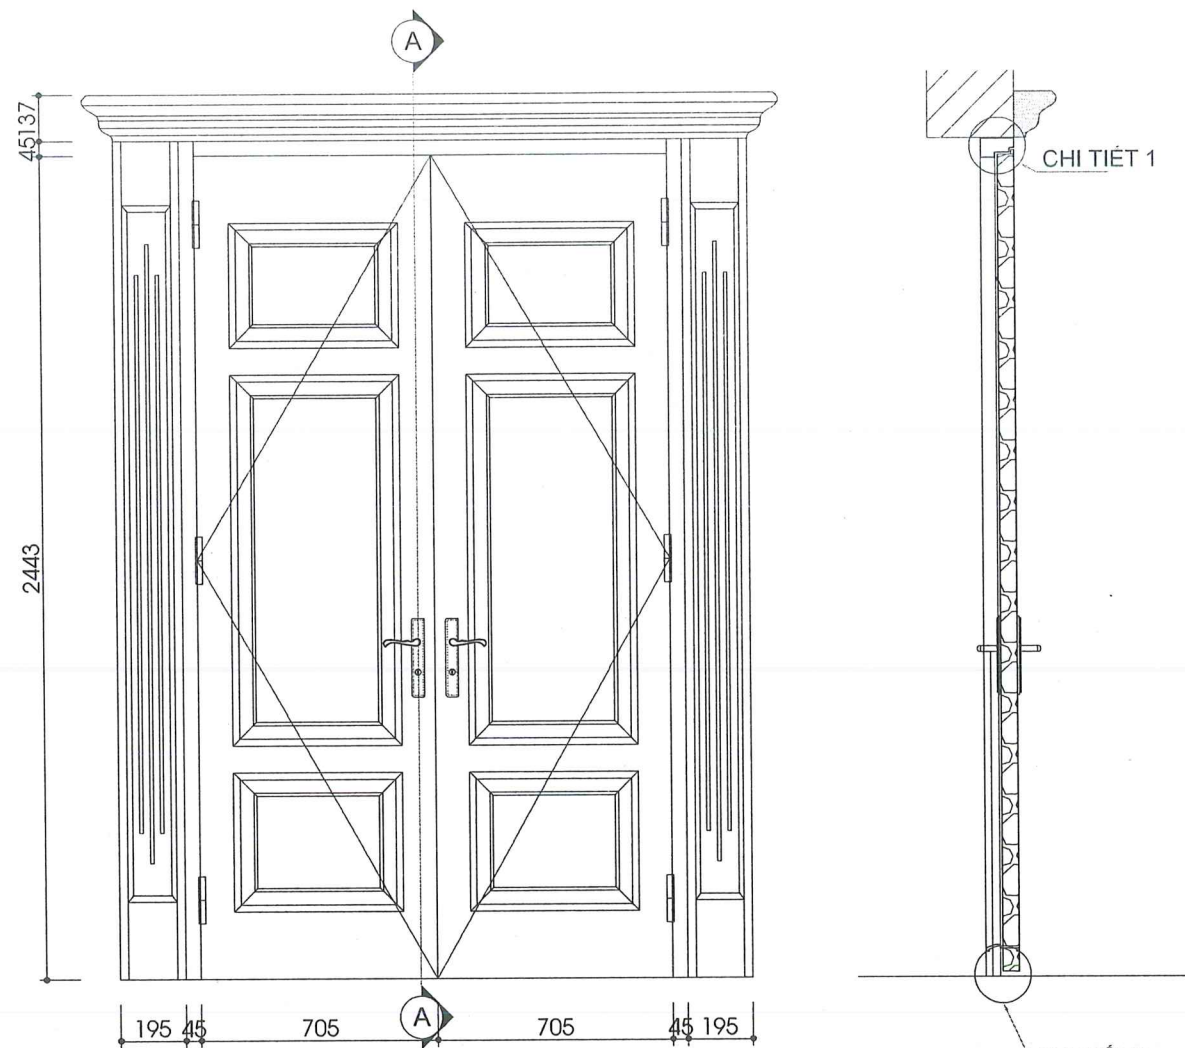


- MẶT CẮT A-A**
- THÔNG SỐ KỸ THUẬT
- THÉP KHUNG DÀY 1.4MM
  - THÉP CẢNH DÀY 0.8MM
  - CẢNH CỬA DÀY 50MM
  - VẬT LIỆU BÊN TRONG: HONEYCOMB PAPER
  - MÀU CỬA SƠN TÍNH ĐIỆN
  - LOẠI CỬA: CẢNH DẬP HUỖNH

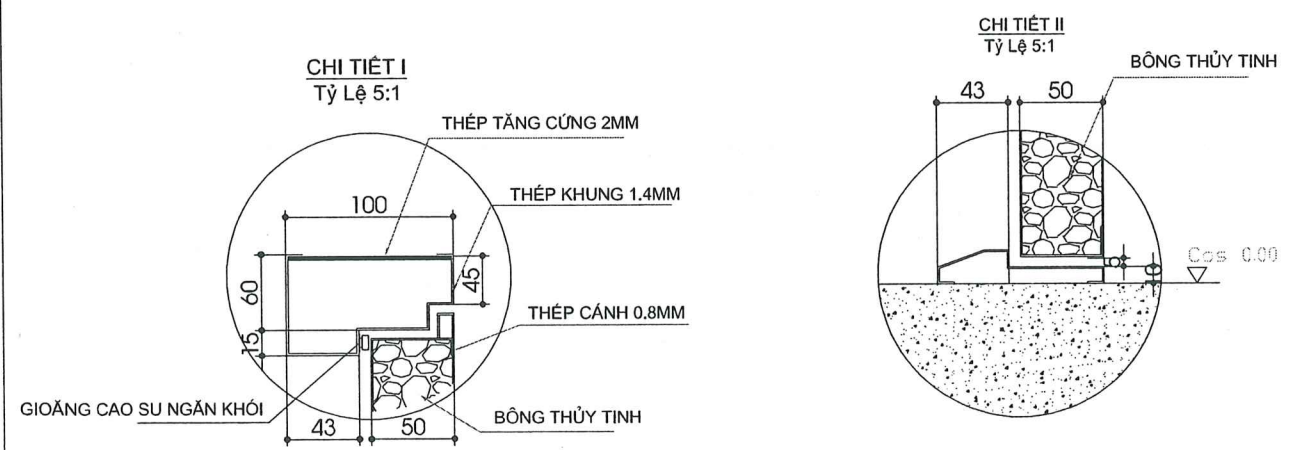

KHUNG NHÔM HỆ XINGFA 55  
MÀU GHI

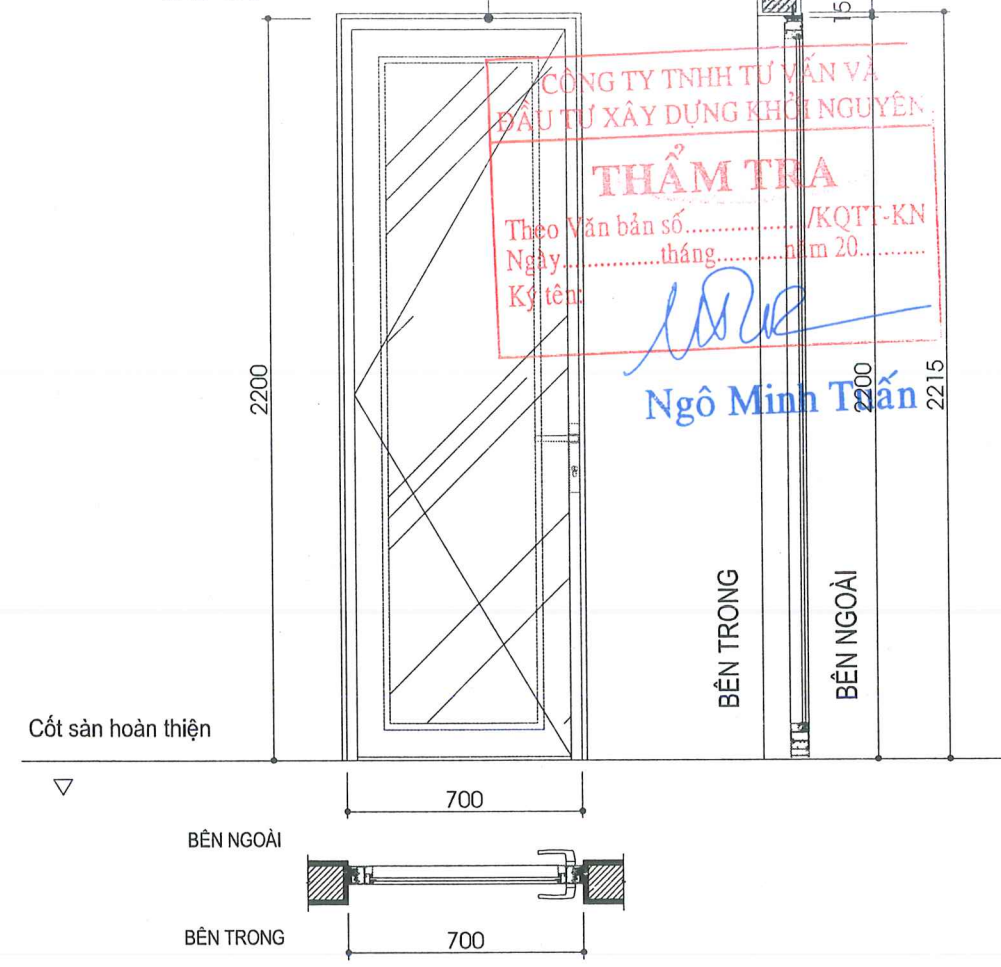

KHUNG NHÔM HỆ XINGFA 55  
MÀU GHI

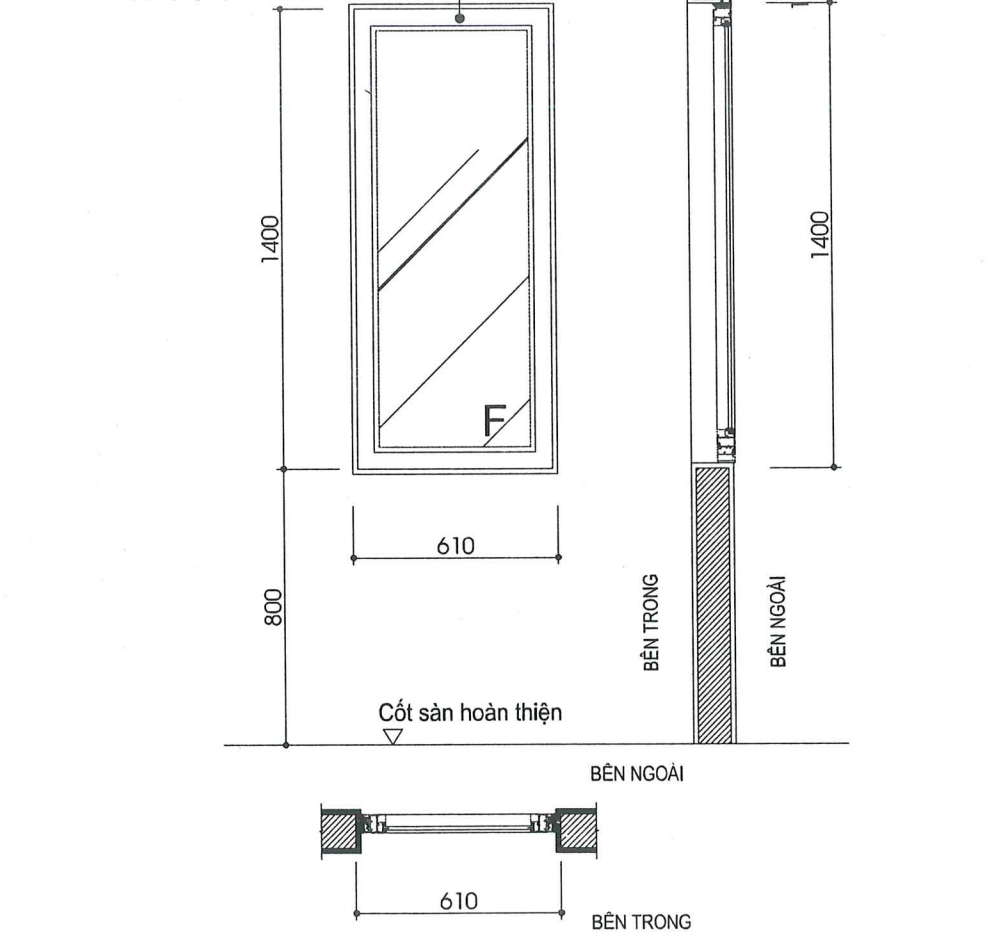

NỘI DUNG ĐIỀU CHỈNH		
LẦN	NGÀY	DUYỆT
1	.....	.....
2	.....	.....
3	.....	.....
4	.....	.....

CHỦ ĐẦU TƯ

**HỌC VIỆN BẢO CHỈ VÀ TUYÊN TRUYỀN**

TÊN DỰ ÁN: .....

MUA SẮM, LẮP ĐẶT HỆ THỐNG TIÊU ÂM CÁCH ÂM, BÀN GHẾ TRANG THIẾT BỊ ÂM THANH, TRÌNH CHIÊU PHÒNG TRÌNH CHIẾU SÀN PHẠM BẢO CHỈ TRUYỀN THÔNG

**ĐỊA ĐIỂM:**  
36 ĐƯỜNG XUÂN THỦY - P. CẦU GIẤY  
THÀNH PHỐ HÀ NỘI

0107702795 - C.T.C.P

**TOP HOME**

Passion for Perfection

**VIỆT NAM**

CÔNG TY CP TOP HOME VIỆT NAM

ĐỊA CHỈ SỐ 11, LK11 KHU ĐTM VÂN KHÊ  
P. LA KHÊ, Q. HÀ ĐÔNG, TP. HÀ NỘI  
TEL: 038 201 3579  
HOTLINE: 0919 181 981  
EMAIL: TOPHOMEVIETNAM@GMAIL.COM  
WEBSITE: WWW.TOPHOMEVIETNAM.COM

GIÁM ĐỐC:	
KTS. TẠ ĐÌNH HÙNG	
CHỦ TRÌ:	
KTS. TRẦN THANH TRUNG	
THIẾT KẾ:	
KTS. ĐÌNH TRỌNG PHÚC	


HẠNG MỤC:

**NỘI THẤT PHÒNG MEDIA**

TÊN BẢN VẼ:

**CHI TIẾT CỬA**

TỈ LỆ:	SỐ HIỆU BẢN VẼ
PHÁT HÀNH LẦN 01	NT-18

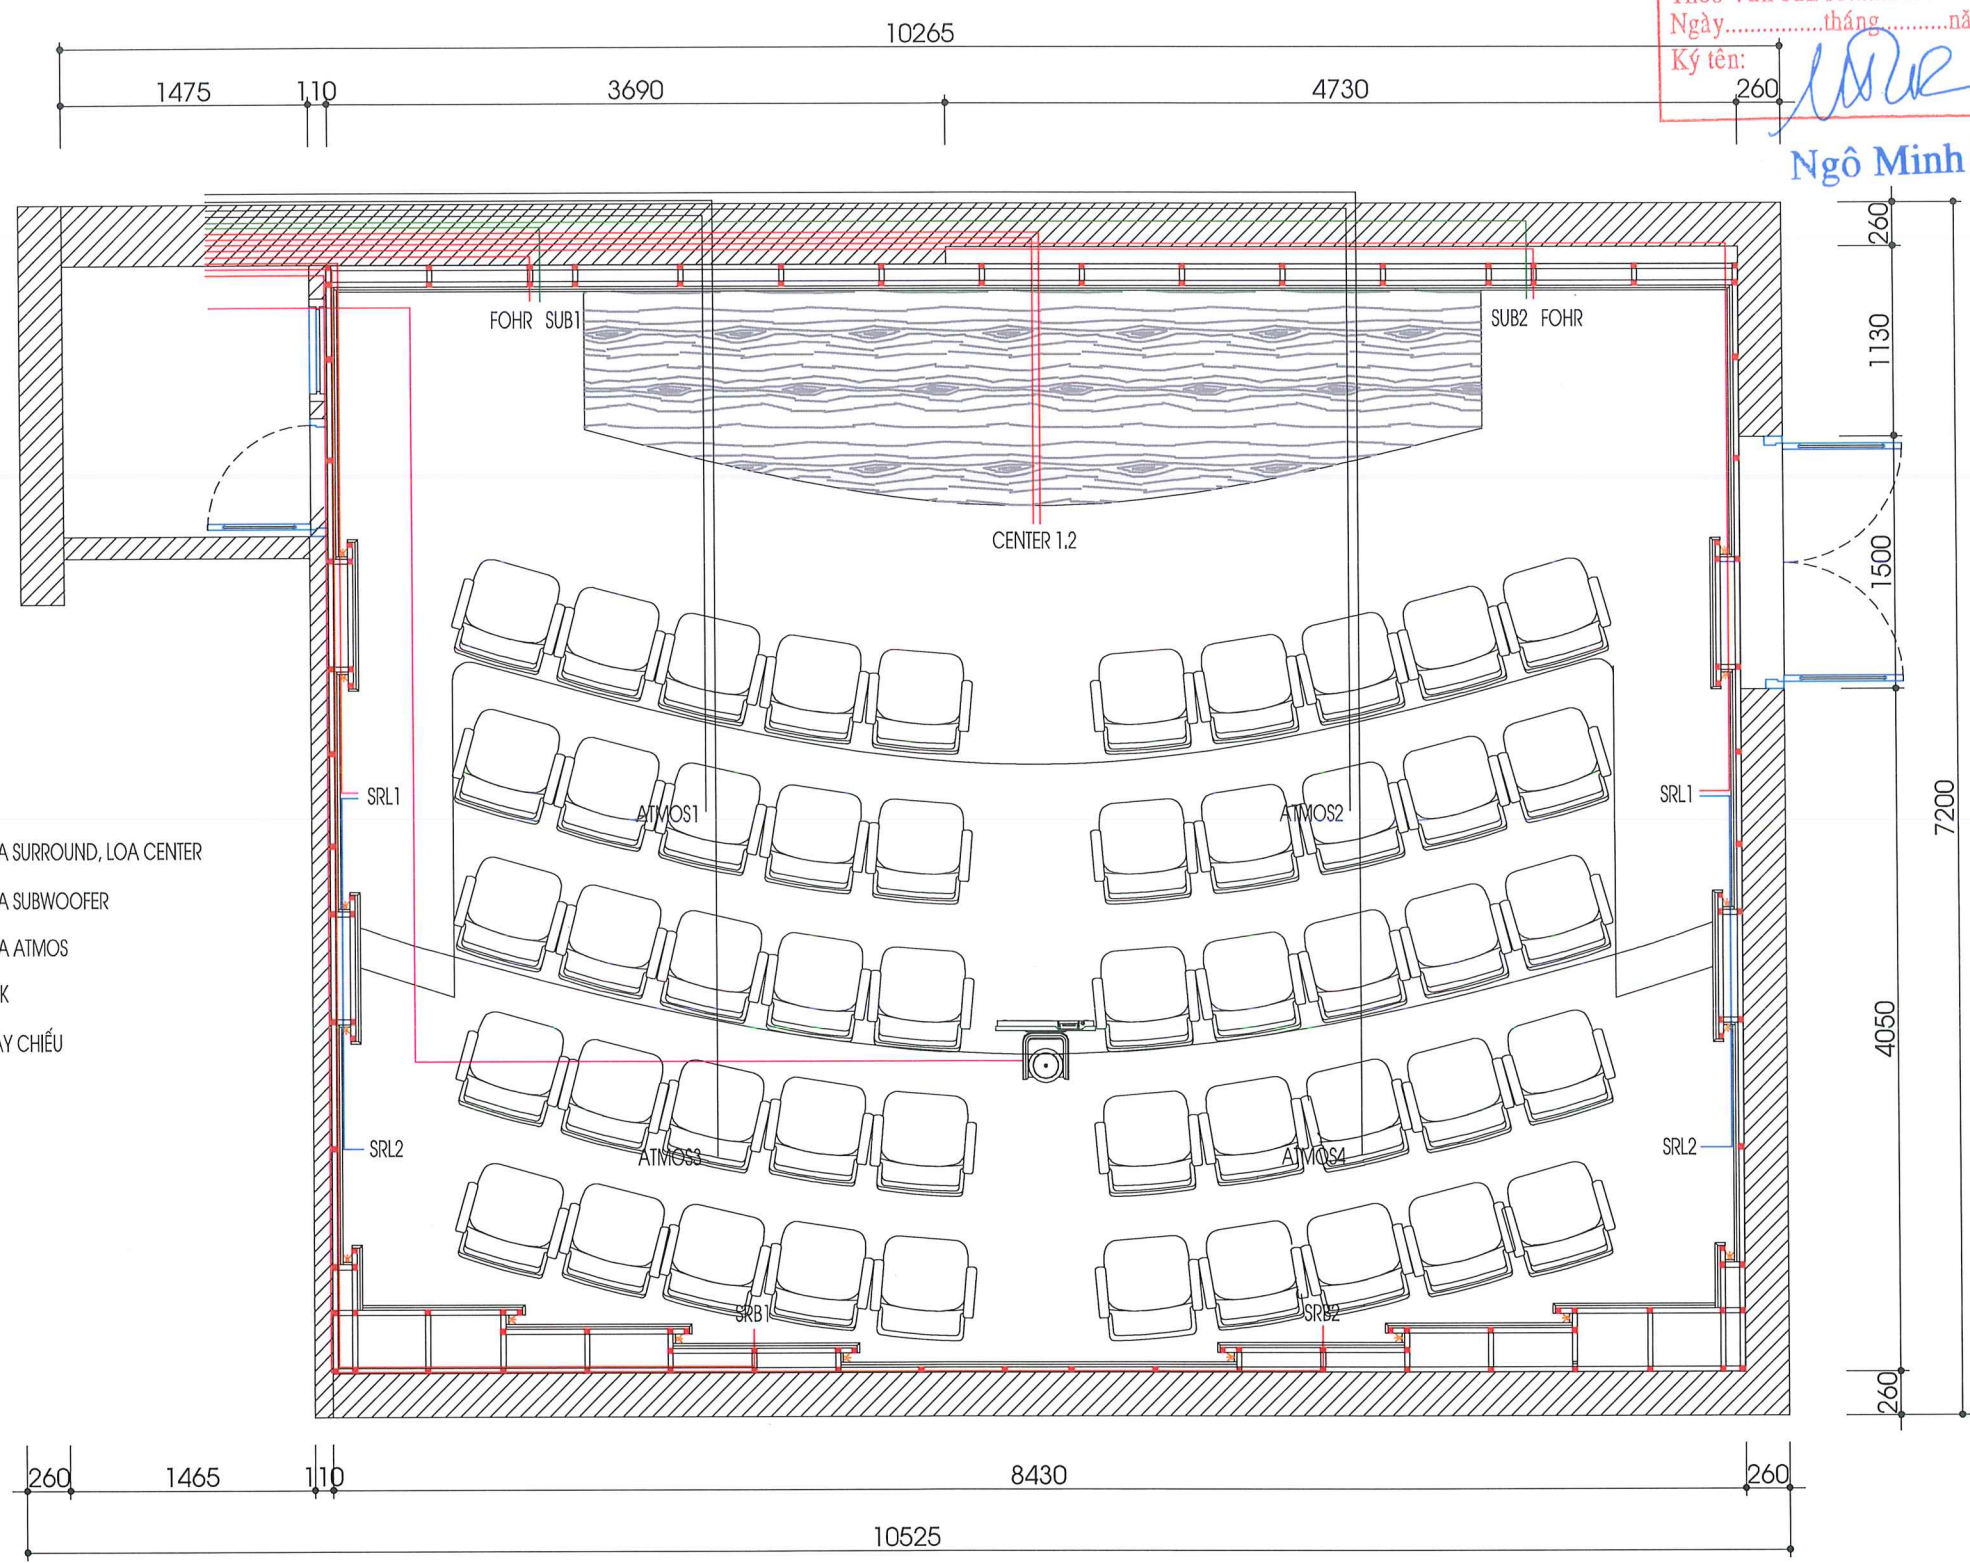

CÔNG TY TNHH TƯ VẤN VÀ ĐẦU TƯ XÂY DỰNG KHỞI NGUYÊN

**THẨM TRA**

Theo Văn bản số...../KQTT-KN  
 Ngày.....tháng.....năm 20.....  
 Ký tên: *Ngô Minh Tuấn*

**Ngô Minh Tuấn**

NỘI DUNG ĐIỀU CHỈNH		
LẦN	NGÀY	DUYỆT
1	.....	.....
2	.....	.....
3	.....	.....
4	.....	.....

CHỦ ĐẦU TƯ:

**HỌC VIỆN BÁO CHÍ VÀ TUYÊN TRUYỀN**

VÀ TUYÊN TRUYỀN

TÊN DỰ ÁN:

MUA SẴM, LẮP ĐẶT HỆ THỐNG TIÊU ÂM CÁCH ÂM, BÀN GHẾ TRANG THIẾT BỊ ÂM THANH, TRÌNH CHIẾU PHÒNG TRÌNH CHIẾU SẢN PHẨM BÁO CHÍ TRUYỀN THÔNG

ĐỊA ĐIỂM:

36 ĐƯỜNG XUÂN THỦY - P. CẦU GIẤY  
 THÀNH PHỐ HÀ NỘI

0107702795 - C.T.C.P

**TOP HOME**

Passion for Perfection

**VIỆT NAM**

CÔNG TY CP TOP HOME VIỆT NAM

ĐỊA CHỈ: SỐ 11, TKT1 KHU ĐÌNH VĂN KHÉ  
 P. LA KHÉ, Q. HÀ ĐÔNG, TP. HÀ NỘI  
 TEL: 038 201 3579  
 HOTLINE: 0919 181 981  
 EMAIL: TOPHOMEVIETNAM@GMAIL.COM  
 WEBSITE: WWW.TOPHOMEVIETNAM.COM

GIÁM ĐỐC:	<i>[Signature]</i>
KTS. TẠ ĐÌNH HÙNG	
CHỦ TRÌ:	<i>[Signature]</i>
KTS. TRẦN THANH TRUNG	
THIẾT KẾ:	<i>[Signature]</i>
KTS. ĐINH TRỌNG PHÚC	

HẠNG MỤC:


**NỘI THẤT PHÒNG MEDIA**

TÊN BẢN VẼ:

**MẶT BẰNG BỐ TRÍ ÂM THANH, MÁY CHIẾU**

TỈ LỆ:	SỐ HIỆU BẢN VẼ
PHÁT HÀNH LẦN 01	NT-19

**MẶT BẰNG BỐ TRÍ ÂM THANH, MÁY CHIẾU**

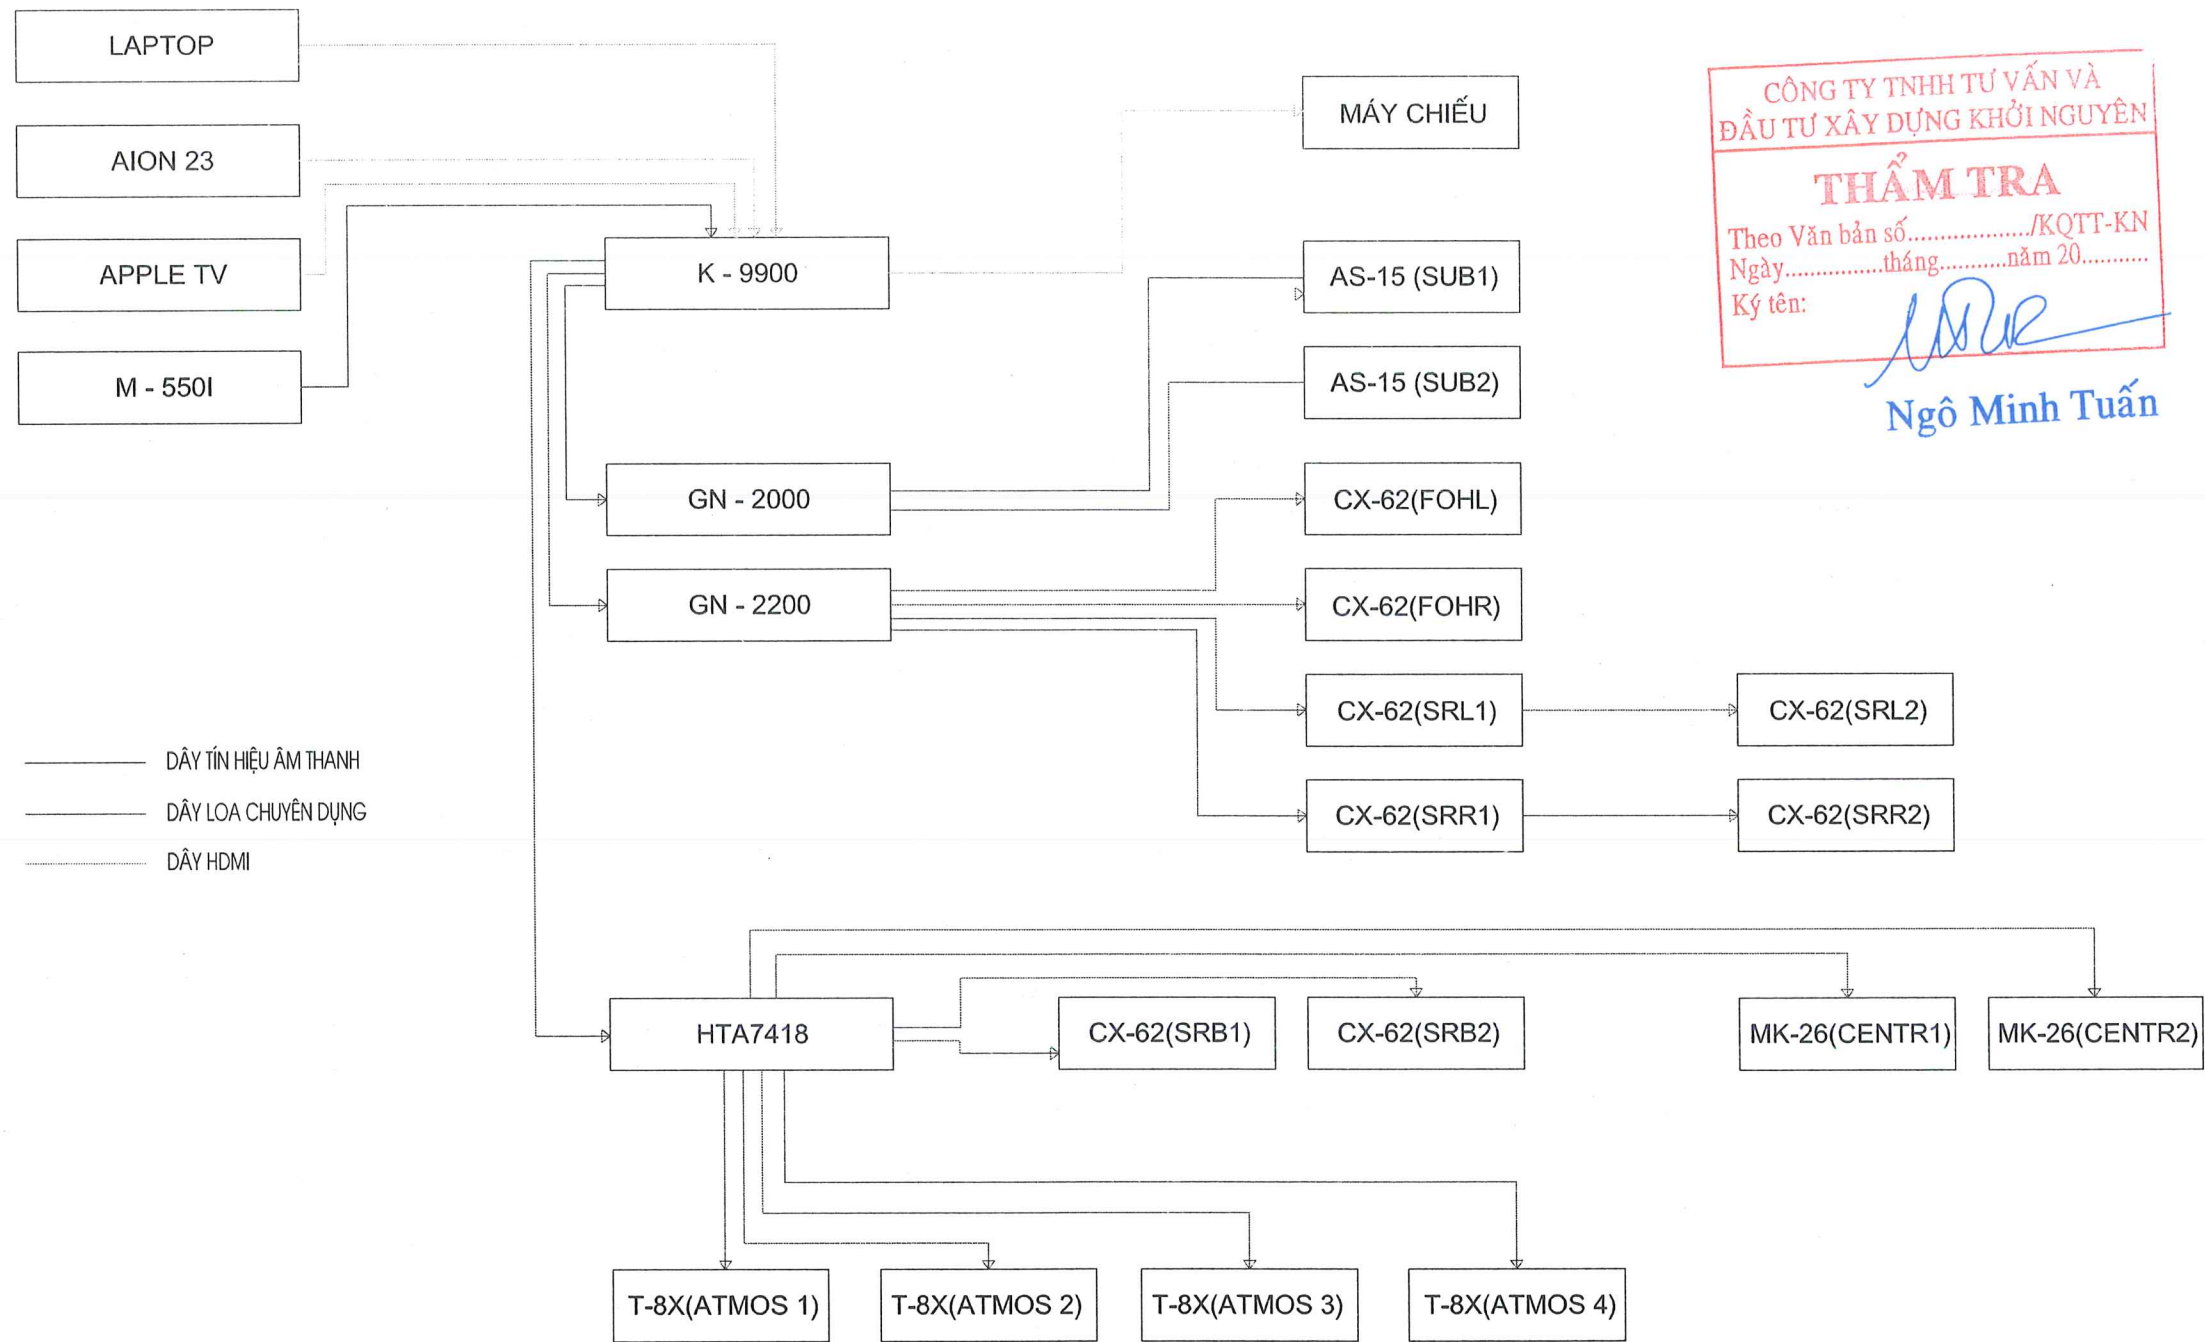

CÔNG TY TNHH TƯ VẤN VÀ ĐẦU TƯ XÂY DỰNG KHỞI NGUYÊN

**THẨM TRA**

Theo Văn bản số...../KQTT-KN  
 Ngày.....tháng.....năm 20.....  
 Ký tên:

Ngô Minh Tuấn

NỘI DUNG ĐIỀU CHỈNH

LẦN	NGÀY	DUYỆT
1	.....	.....
2	.....	.....
3	.....	.....
4	.....	.....



TÊN DỰ ÁN:

MUA SẮM, LẮP ĐẶT HỆ THỐNG TIÊU ÂM CÁCH ÂM, BÀN GHẾ TRANG THIẾT BỊ ÂM THANH, TRÌNH CHIEU PHÒNG TRÌNH CHIẾU SẢN PHẨM BẢO CHỈ TRUYỀN THÔNG

ĐỊA ĐIỂM:

36 ĐƯỜNG XUÂN THỦY - P. CẦU GIẤY  
 THÀNH PHỐ HÀ NỘI

**CÔNG TY CỔ PHẦN TOP HOME**  
 Passion for Perfection  
 VIỆT NAM

ĐỊA CHỈ SỐ 11, LK11 KHU ĐTM VÂN KHÊ  
 P. LA KHÊ, Q. HÀ ĐÔNG, TP. HÀ NỘI  
 TEL : 038 201 3579  
 HOTLINE : 0919 181 981  
 EMAIL: TOPHOMEVIETNAM@GMAIL.COM  
 WEBSITE: WWW.TOPHOMEVIETNAM.COM

GIÁM ĐỐC:	
KTS. TẠ ĐÌNH HUNG	
CHỦ TRÌ:	
KTS. TRẦN THANH TRUNG	
THIẾT KẾ:	
KTS. ĐÌNH TRỌNG PHÚC	

HẠNG MỤC:

NỘI THẤT PHÒNG MEDIA

TÊN BẢN VẼ:

**SƠ ĐỒ NGUYÊN LÝ ÂM THANH**

TỈ LỆ:	SỐ HIỆU BẢN VẼ
PHÁT HÀNH LẦN 01	NT-20

**SƠ ĐỒ NGUYÊN LÝ ÂM THANH, MÁY CHIẾU**

CÔNG TY TNHH TƯ VẤN VÀ ĐẦU TƯ XÂY DỰNG KHỞI NGUYÊN

**THẨM TRA**

Theo Văn bản số...../KQTT-KN  
 Ngày..... tháng..... năm 20.....  
 Ký tên: *Ngô Minh Tuấn*

NỘI DUNG ĐIỀU CHỈNH		
LẦN	NGÀY	DUYỆT
1	.....	.....
2	.....	.....
3	.....	.....
4	.....	.....

CHỦ ĐẦU TƯ:  
**HỌC VIỆN BẢO CHỈ VÀ TUYÊN TRUYỀN**  
 TÊN DỰ ÁN: .....

MUA SẮM, LẮP ĐẶT HỆ THỐNG TIÊU ÂM CÁCH ÂM, BÀN GHẾ TRANG THIẾT BỊ ÂM THANH, TRÌNH CHIẾU PHÒNG TRÌNH CHIẾU SẢN PHẨM BẢO CHỈ TUYÊN THÔNG

ĐỊA ĐIỂM:  
 36 ĐƯỜNG XUÂN THUY - P. CẦU GIAY  
 THÀNH PHỐ HÀ NỘI

**TOP HOME**  
 Passion for Perfection  
**CÔNG TY CP TOP HOME VIỆT NAM**  
 HÀ ĐÔNG - TP. HÀ NỘI


ĐỊA CHỈ: SỐ 11, LK11 KHU ĐTM VẠN KHÊ  
 P. LA KHÊ, Q. HÀ ĐÔNG, TP. HÀ NỘI  
 TEL: 038 201 3579  
 HOTLINE: 0919 181 981  
 EMAIL: TOPHOMEVIETNAM@GMAIL.COM  
 WEBSITE: WWW.TOPHOMEVIETNAM.COM

GIÁM ĐỐC:	<i>[Signature]</i>
KTS. TẠ ĐÌNH HÙNG	
CHỦ TRƯ:	<i>[Signature]</i>
KTS. TRẦN THANH TRUNG	
THIẾT KẾ:	<i>[Signature]</i>
KTS. ĐINH TRỌNG PHÚC	

HẠNG MỤC:  
**NỘI THẤT PHÒNG MEDIA**

TÊN BẢN VẼ:  
**MẶT BẰNG BỐ TRÍ NỘI THẤT**

TỈ LỆ:	SỐ HIỆU BẢN VẼ
PHÁT HÀNH LẦN 01	NT-21

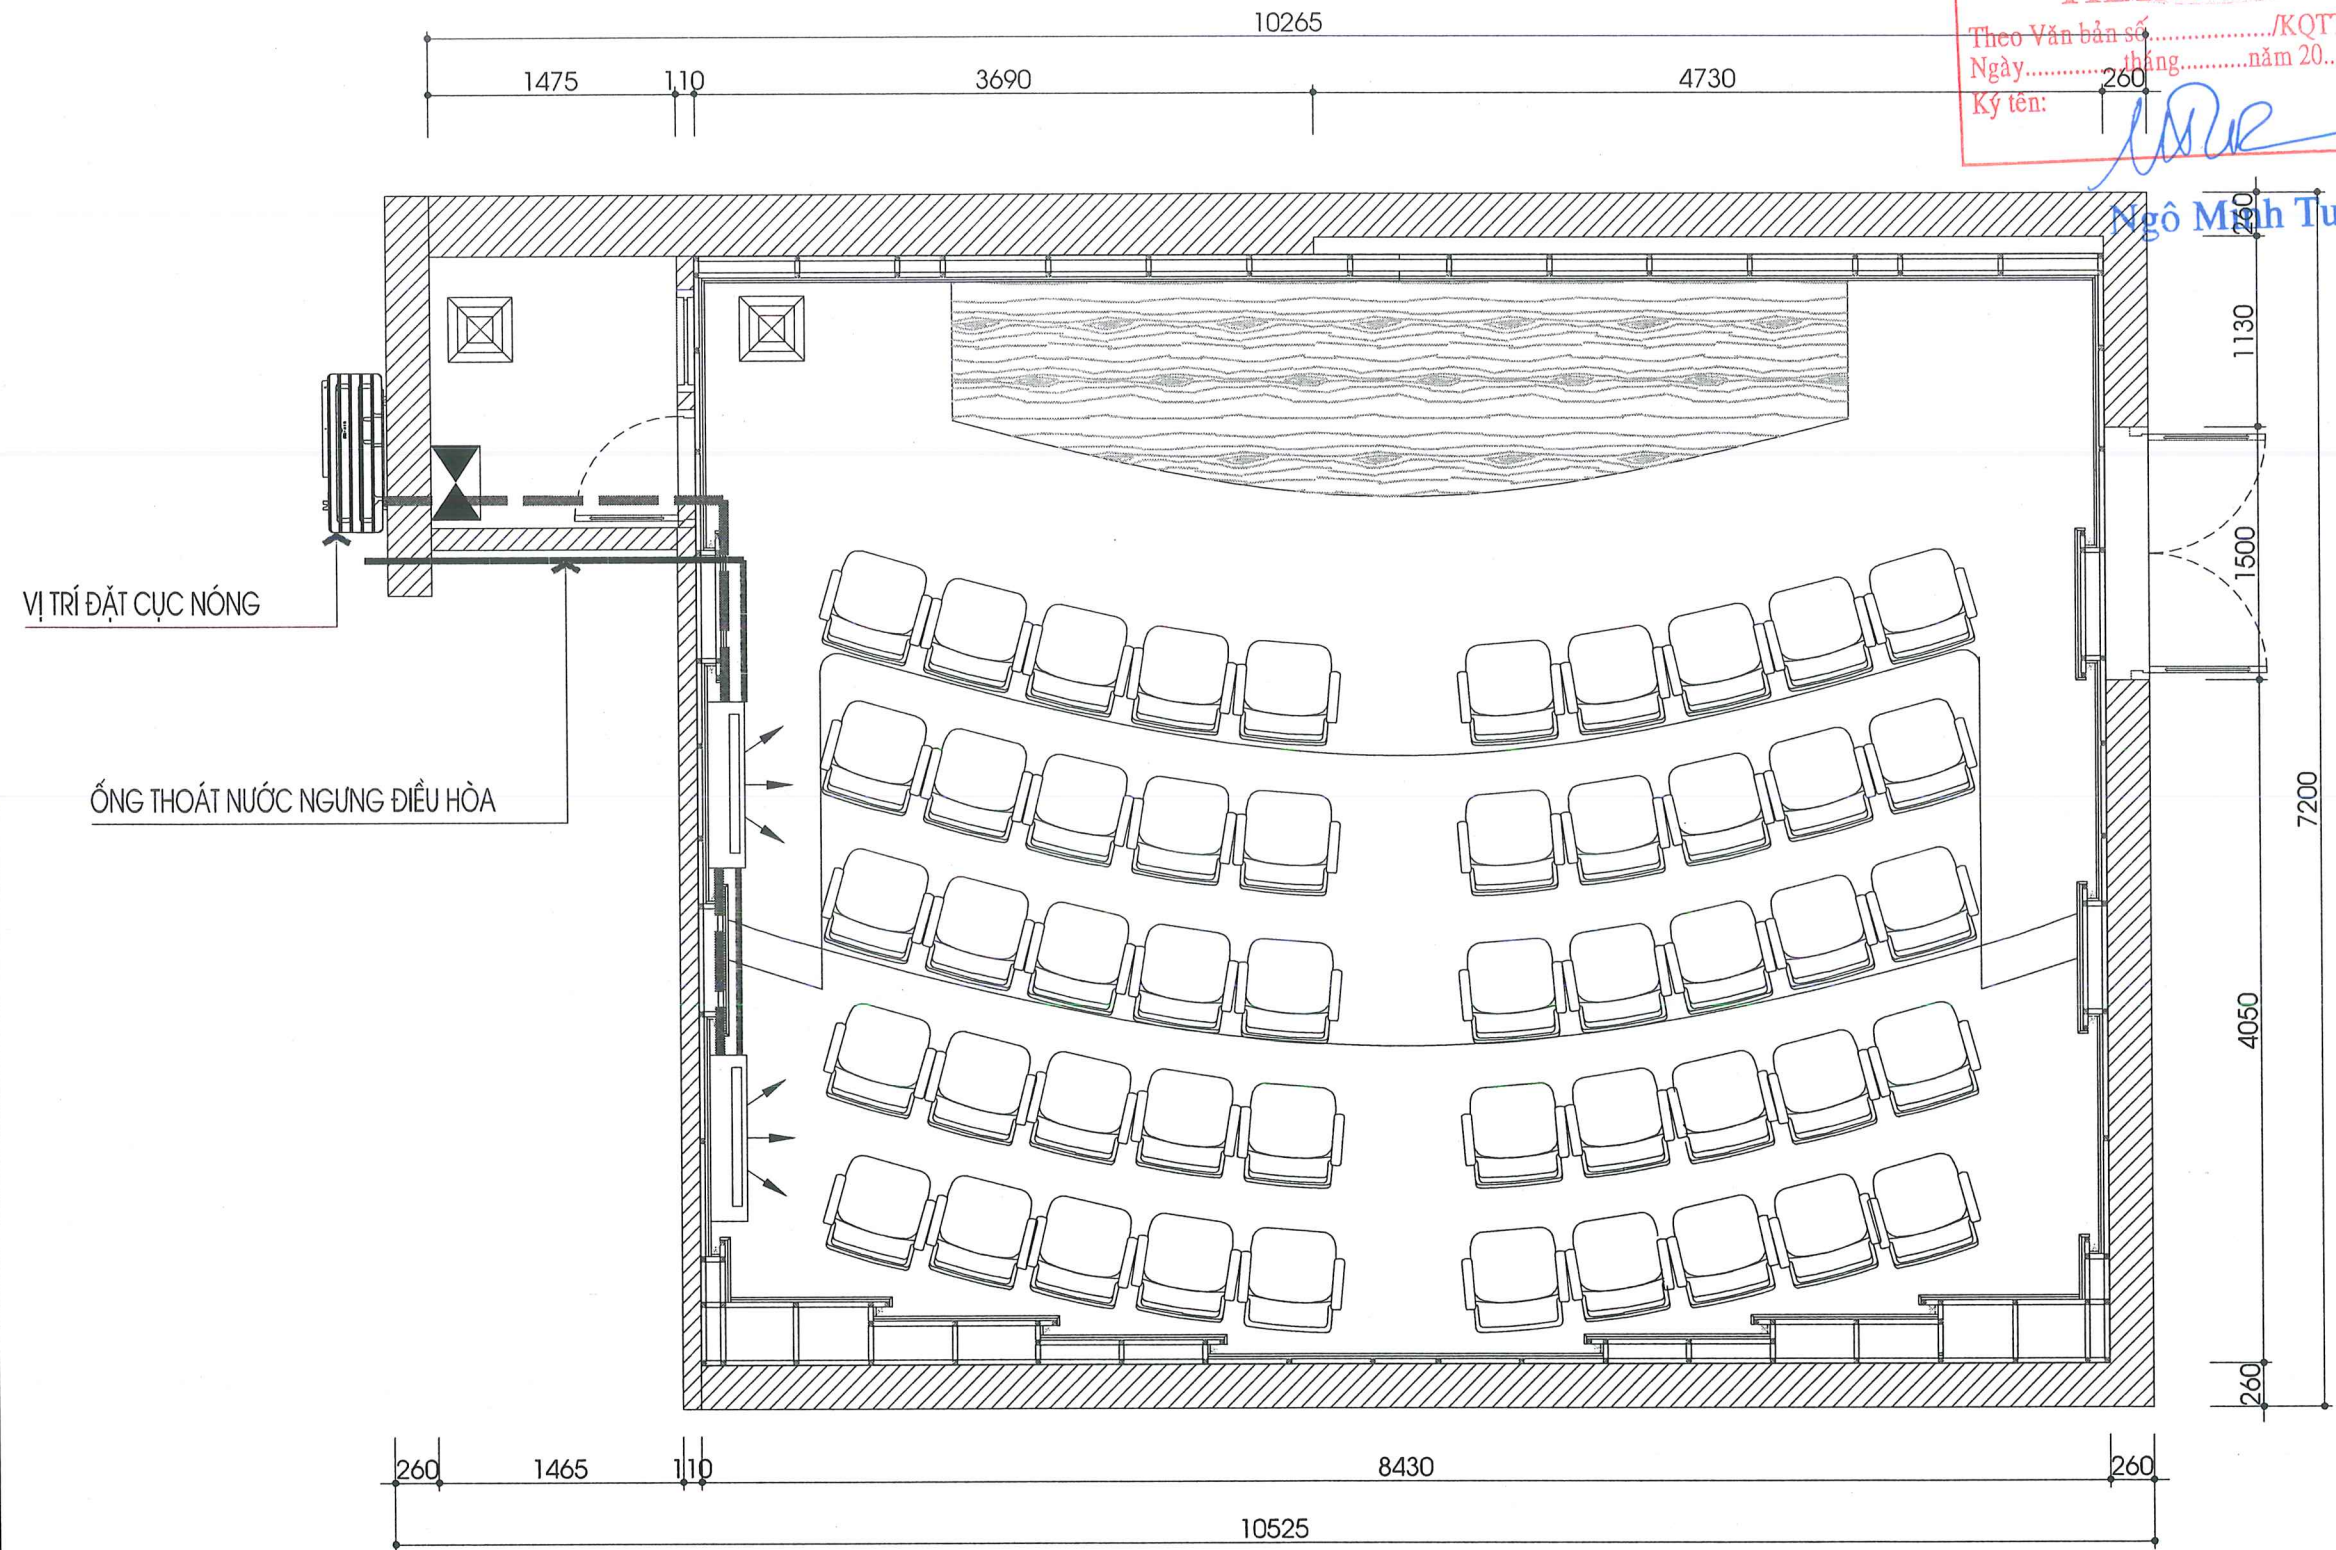

- ỚNG ĐỒNG DÂY DẪN BỌC BẢO ÔN
- ỚNG THOÁT NƯỚC NGUNG BỌC BẢO ÔN
- QUẠT THÔNG GIÓ ÂM TRẦN 300X300MM
- TỬ ĐIỆN

**MẶT BẰNG BỐ TRÍ ĐIỀU HÒA VÀ QUẠT THÔNG GIÓ**