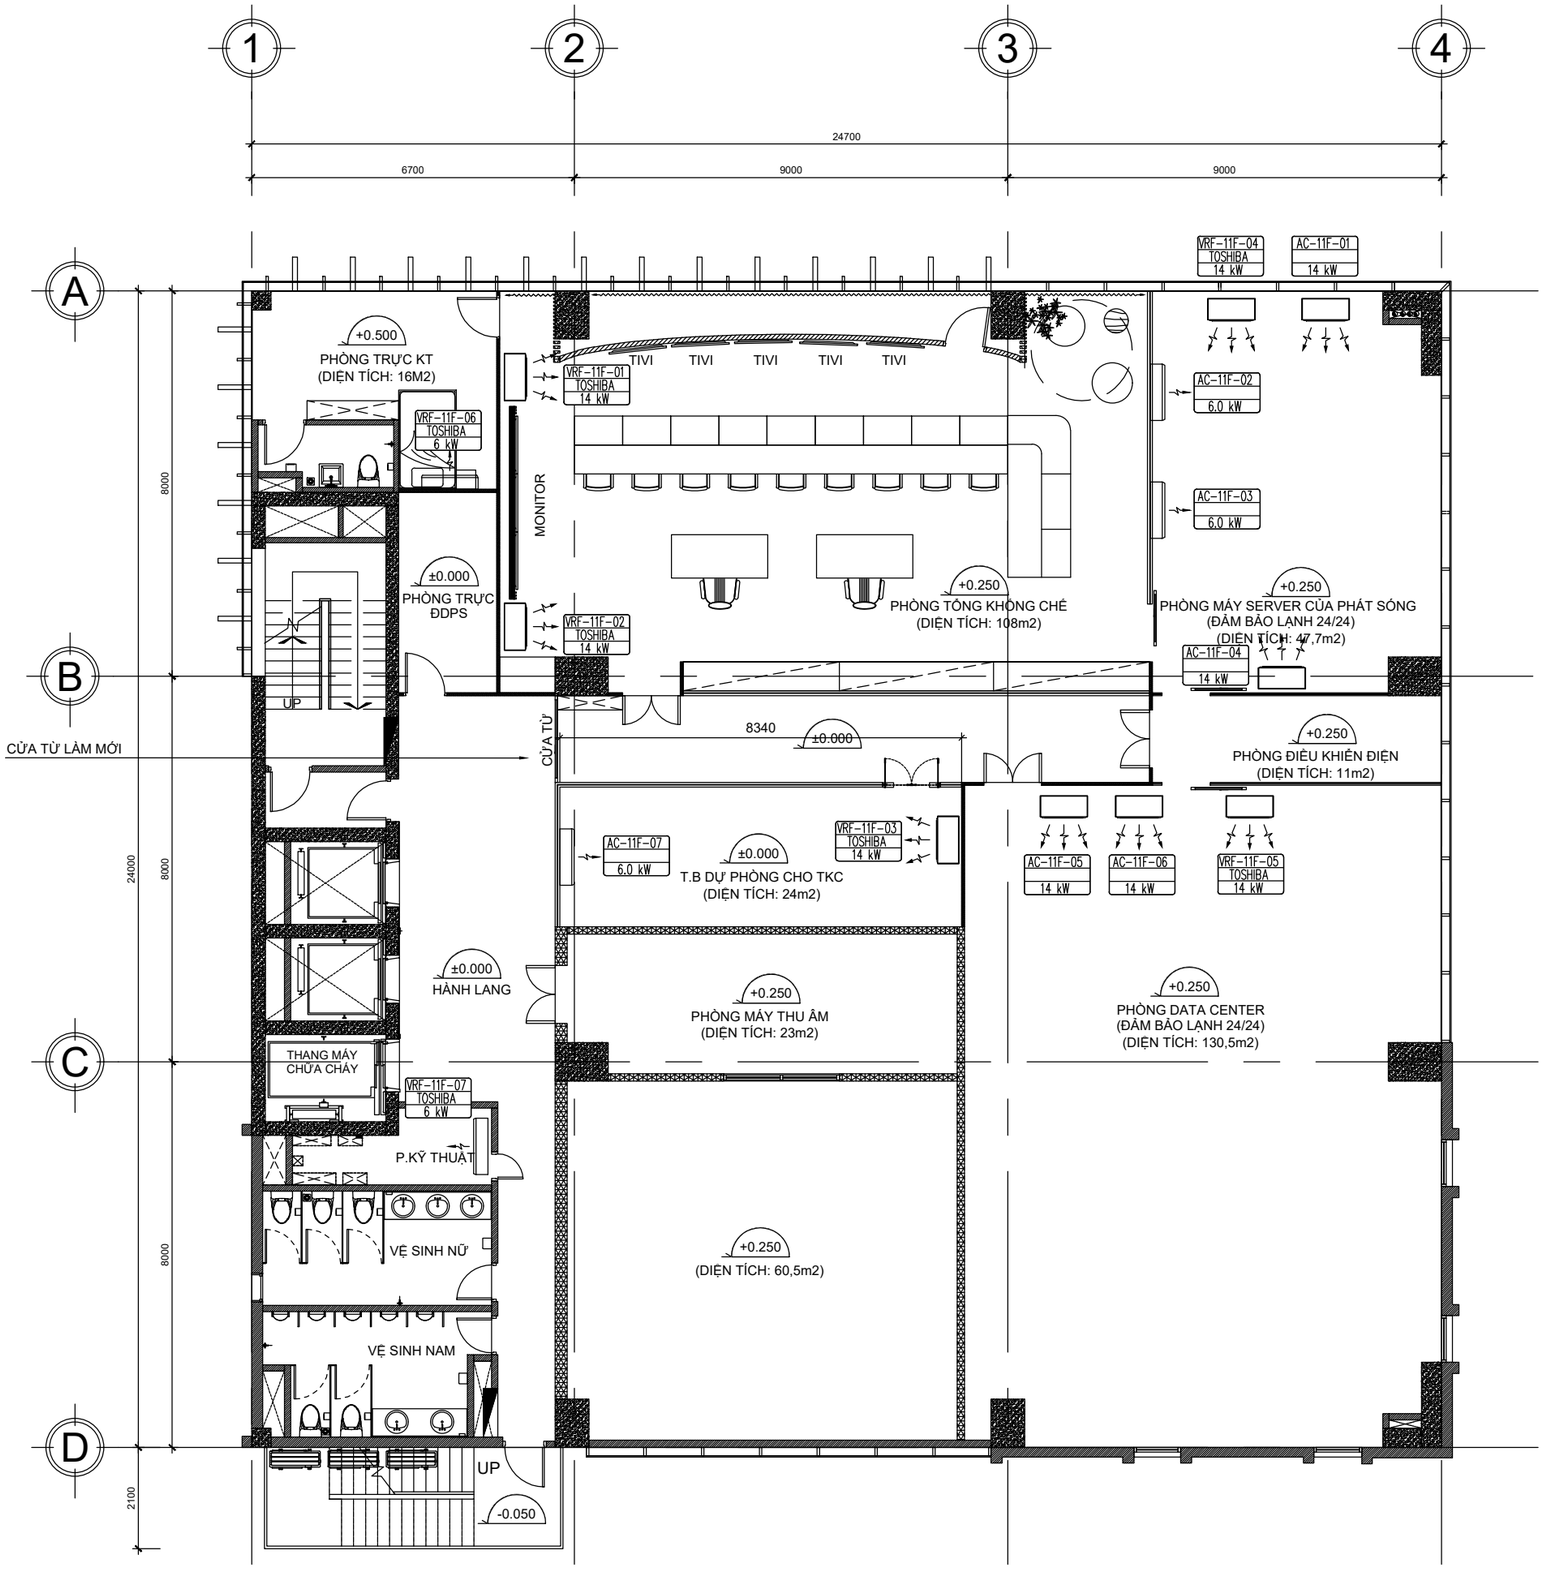

HVAC01 - BẢN VẼ MẶT BẰNG TRƯỚC CẢI TẠO BỐ TRÍ HỆ THỐNG ĐIỀU HOÀ KHÔNG KHÍ TẦNG 11