


ĐẦU NỐI TÍN HIỆU SDI OUT - TỪ VIDEO SERVER PHÁT SÓNG AUTOMATION

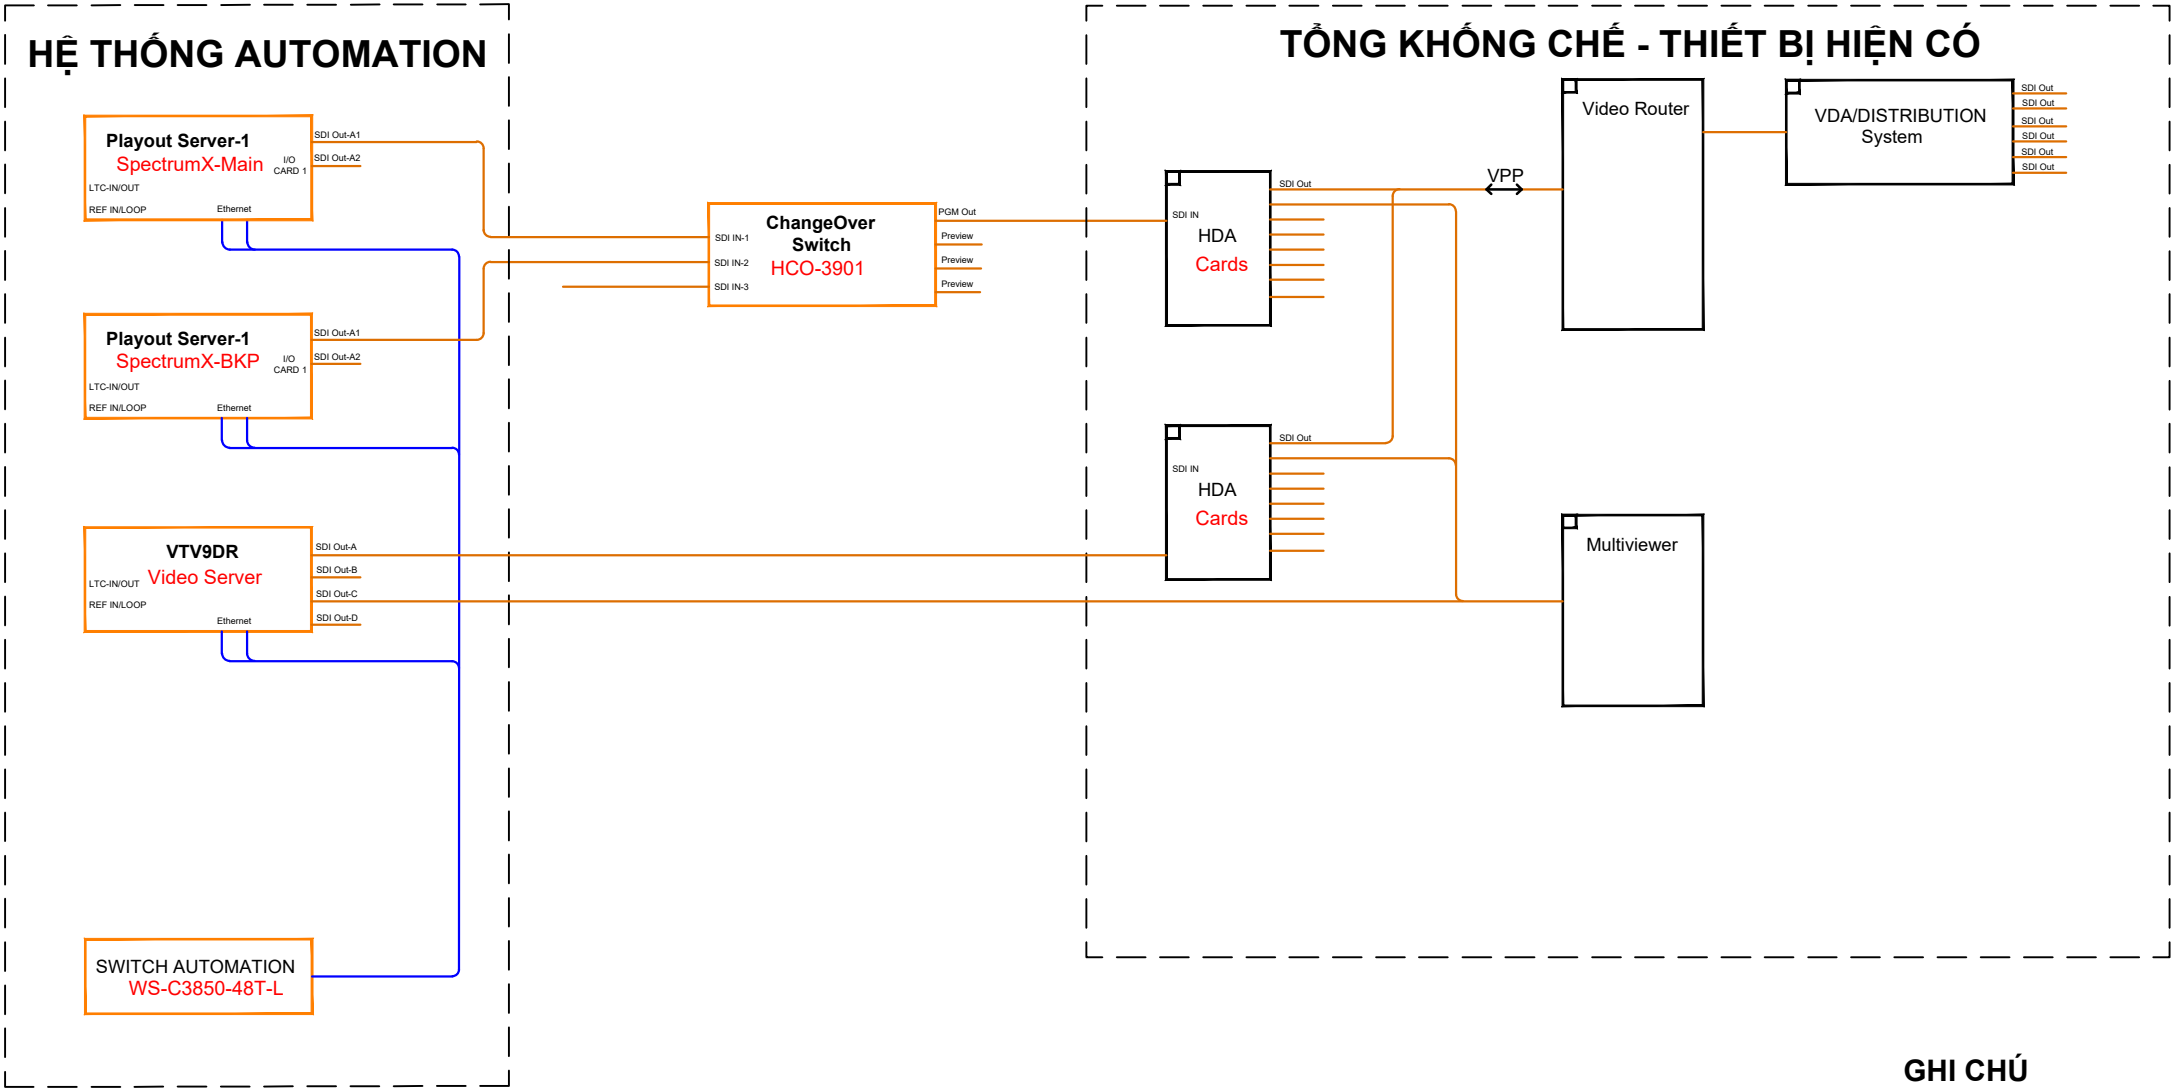

GHI CHÚ

- 1GbE Ethernet
- SDI
- VPP: Video Path Panel
- ▭ Thiết bị hiện có
- ▭ Thiết bị đầu tư mới