


3130

3190

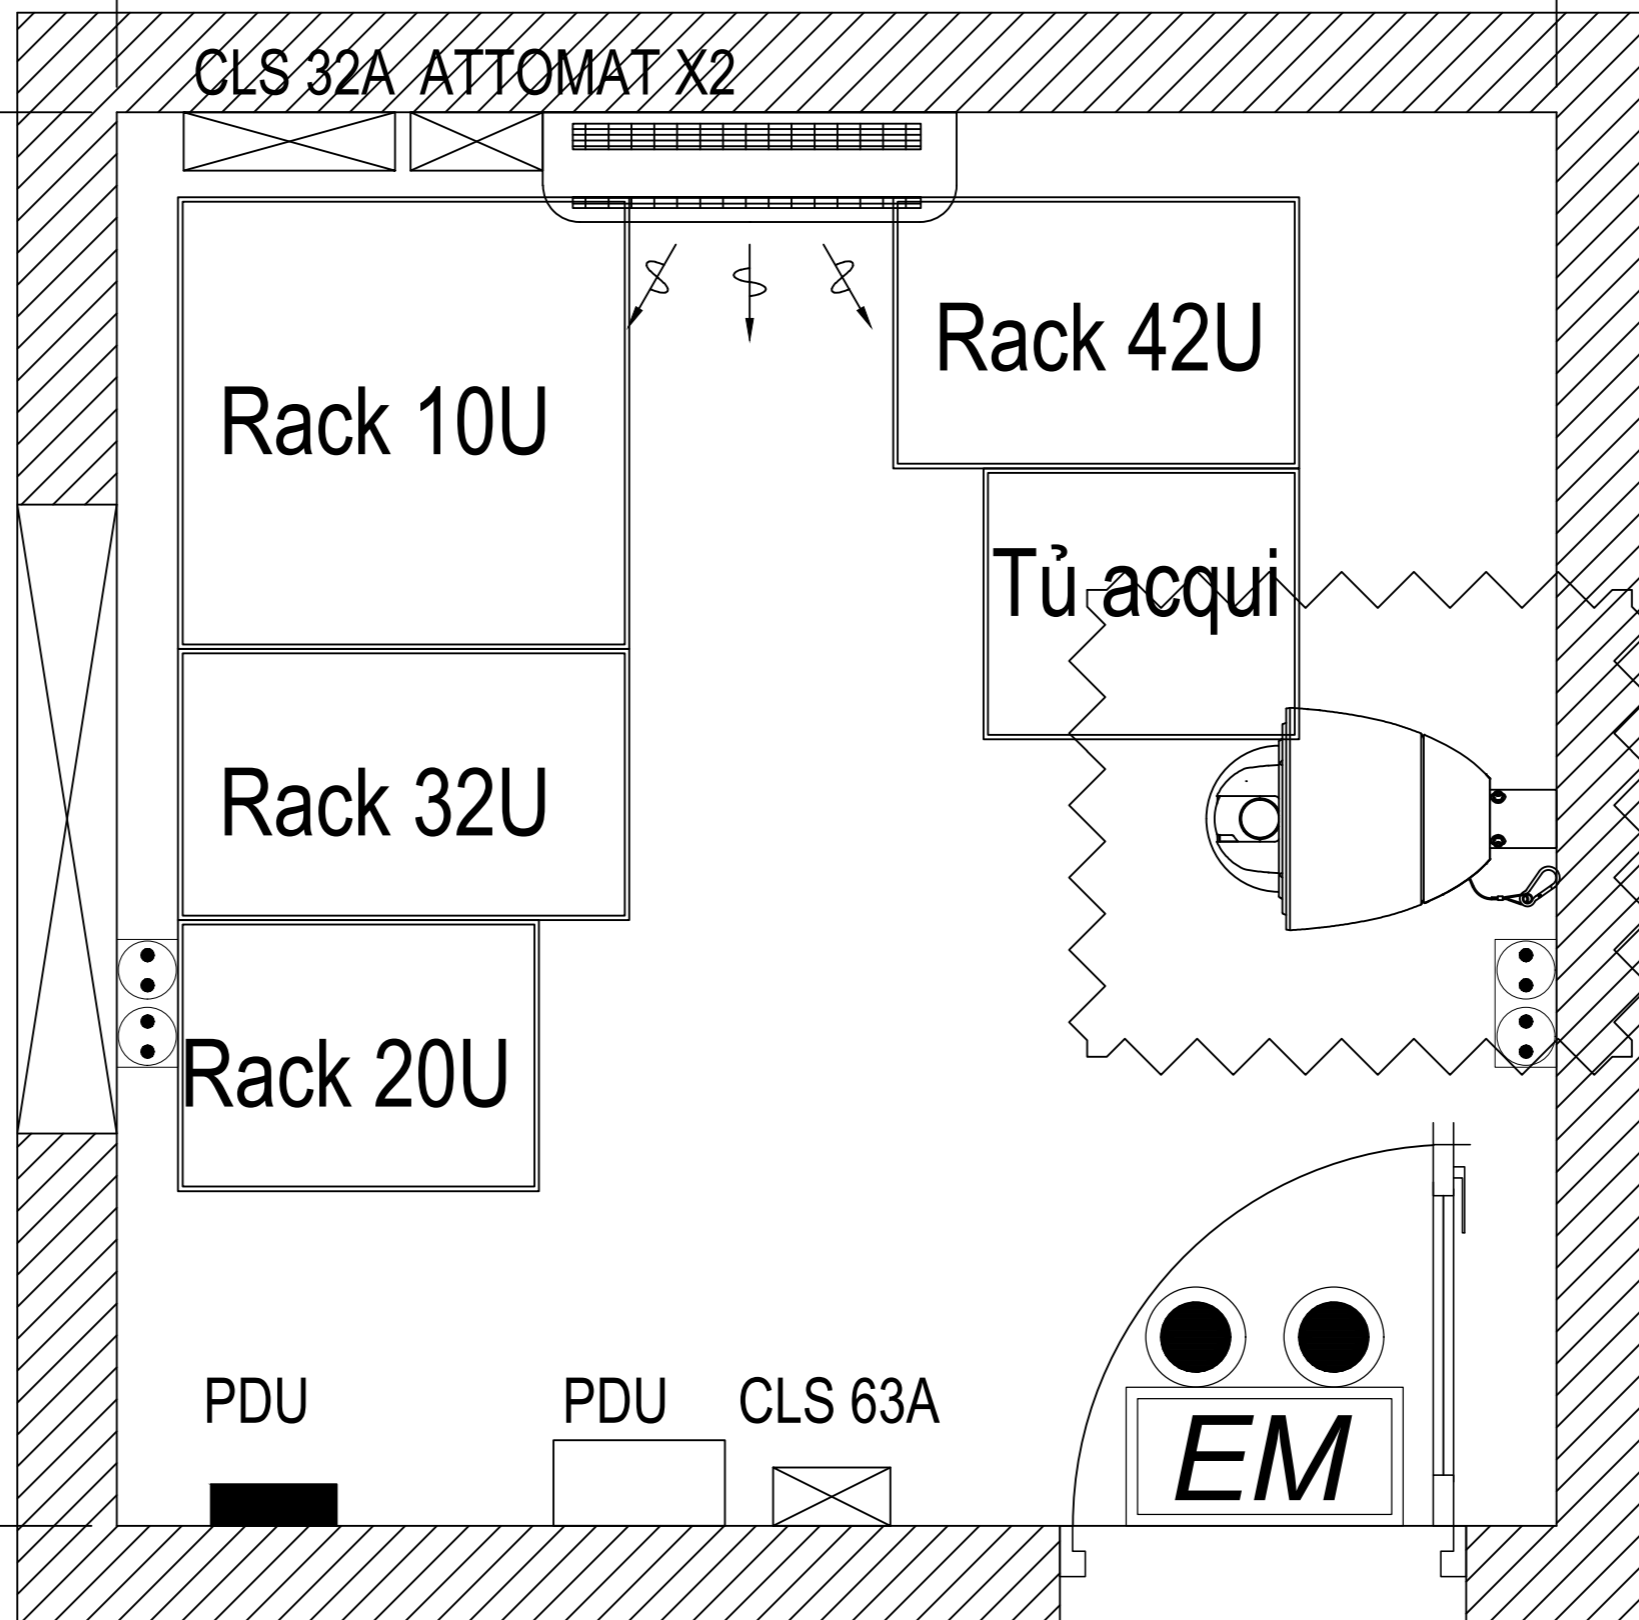

Ghi chú:

HIỆU CHỈNH		
TT	Ngày sửa	Xác nhận
1		
2		
3		
4		

TỔNG CÔNG TY ĐIỆN LỰC
THÀNH PHỐ HÀ NỘI

CÔNG TY CÔNG NGHỆ THÔNG TIN
ĐIỆN LỰC HÀ NỘI








EVN HANOI
CÔNG TY CÔNG NGHỆ THÔNG TIN ĐIỆN LỰC HÀ NỘI

Addr: Tầng 12,13 Tháp B - 11 Cửa Bắc - Hà Nội
Tel: 0247 3051 108 - Fax: 0243 7301 1511

TÊN CÔNG TRÌNH

Trang bị hệ thống giám sát
các phòng máy hệ thống
tổng đài vô tuyến kỹ thuật số

PHÓ GIÁM ĐỐC ĐOÀN PHAN SƠN	
Phòng Quản lý vận hành hạ tầng Chủ nhiệm: NGUYỄN ĐÌNH CƯỜNG	
Phòng Quản lý vận hành hạ tầng Người kiểm tra: Hoàng Minh Quang	
Người thực hiện 1: Đình Trường Quân	
Người thực hiện 2: Nguyễn Việt Hùng	
Người thực hiện 3:	

TÊN BẢN VẼ:

Mặt bảng sau cải tạo phòng máy chủ
công ty điện lực mỹ đức

Ngày phát hành:

.../.../2025

Ký hiệu bản vẽ

MB-SCT-N03