


GHI CHÚ :

MẶT BẰNG LƯỚI ĐIỆN HẠ THỂ:
- Kéo mới : 150 mét, LV_ABC 3x95mm²

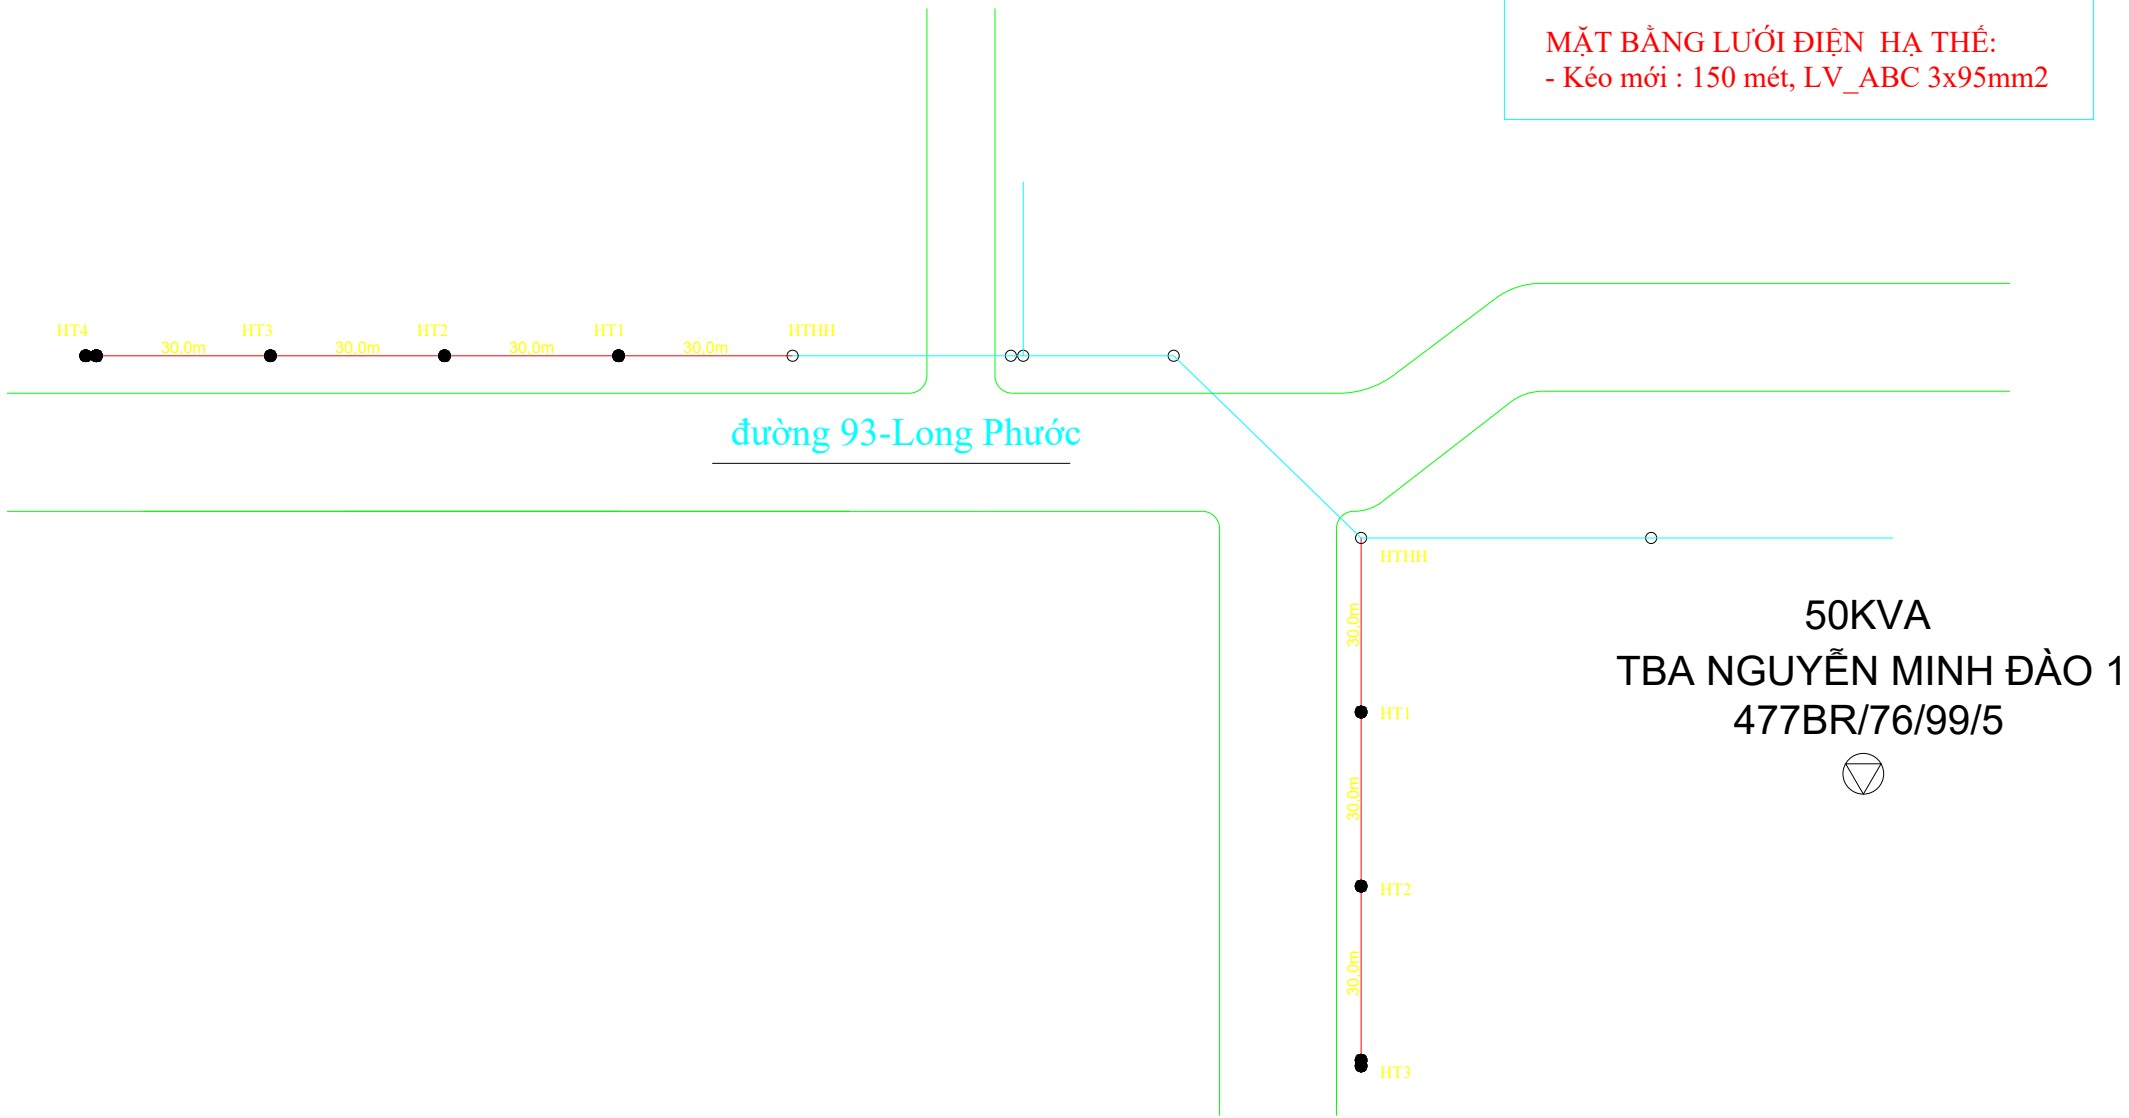

- TRỤ BTLT 7.5-*8.4M HIỆN HỮU
- TRỤ BTLT 10.5-12-14M HIỆN HỮU
- TRỤ BTLT 7.5-*8.4M XDM
- TRỤ BTLT 10.5-12-14-18M XDM
- ⊗ TRỤ BTLT 7.5-*8.4M THẢO DỒ
- ⊗ TRỤ BTLT 10.5-12-14M THẢO DỒ

- TRẠM BIẾN ÁP THẢO DỒ
- TRẠM BIẾN ÁP XDM
- TRẠM BIẾN ÁP HIỆN HỮU
- ĐƯỜNG DÂY HẠ THỂ HIỆN HỮU
- ĐƯỜNG DÂY TRUNG THỂ HIỆN HỮU
- ĐƯỜNG DÂY HẠ THỂ XDM
- ĐƯỜNG DÂY TRUNG THỂ XDM

- TIẾP ĐỊA XDM:
- CHẰNG XUỐNG XDM (DG):
- CHẰNG LỆCH XDM (AG):
- FCO XDM:

CHỦ ĐẦU TƯ:

CÔNG TY ĐIỆN LỰC VŨNG TÀU
Số 60, Trần Hưng Đạo
Phường Vũng Tàu, TP. HCM
Tel: 0254.2210979-Fax: 0254.856104

CÔNG TRÌNH:

Cải tạo Xây dựng mới đường dây trung thể khu vực các phường Phú Mỹ, Tân Phước, Tân Hải, Long Hương, Bà Rịa, Tam Long TPHCM

LOẠI HỒ SƠ

THIẾT KẾ SƠ BỘ-PADT	<input checked="" type="checkbox"/>	Phó Giám đốc	Trần Thanh Hải
THIẾT KẾ KỸ THUẬT	<input type="checkbox"/>		
THIẾT KẾ THI CÔNG	<input type="checkbox"/>	Kiểm tra	Nguyễn Đức Minh
TRÌNH DUYỆT	<input type="checkbox"/>		
HIỆU CHỈNH	<input type="checkbox"/>	Vẽ	Võ Hùng Phi

HẠNG MỤC:

NĂNG CẤP LƯỚI ĐIỆN TRUNG THỂ 1 PHA LÊN 3 PHA TBA NGUYỄN MINH ĐÀO

TỶ LỆ	BẢN VẼ SỐ	H.THÀNH
	1/1	T09/2025