



GHI CHÚ:
 - XDM 230m cáp ngầm CXV/Sehh/DSTA-3x240mm²
 - XDM 80m cáp ngầm CXV/Sehh/DSTA-3x70mm²

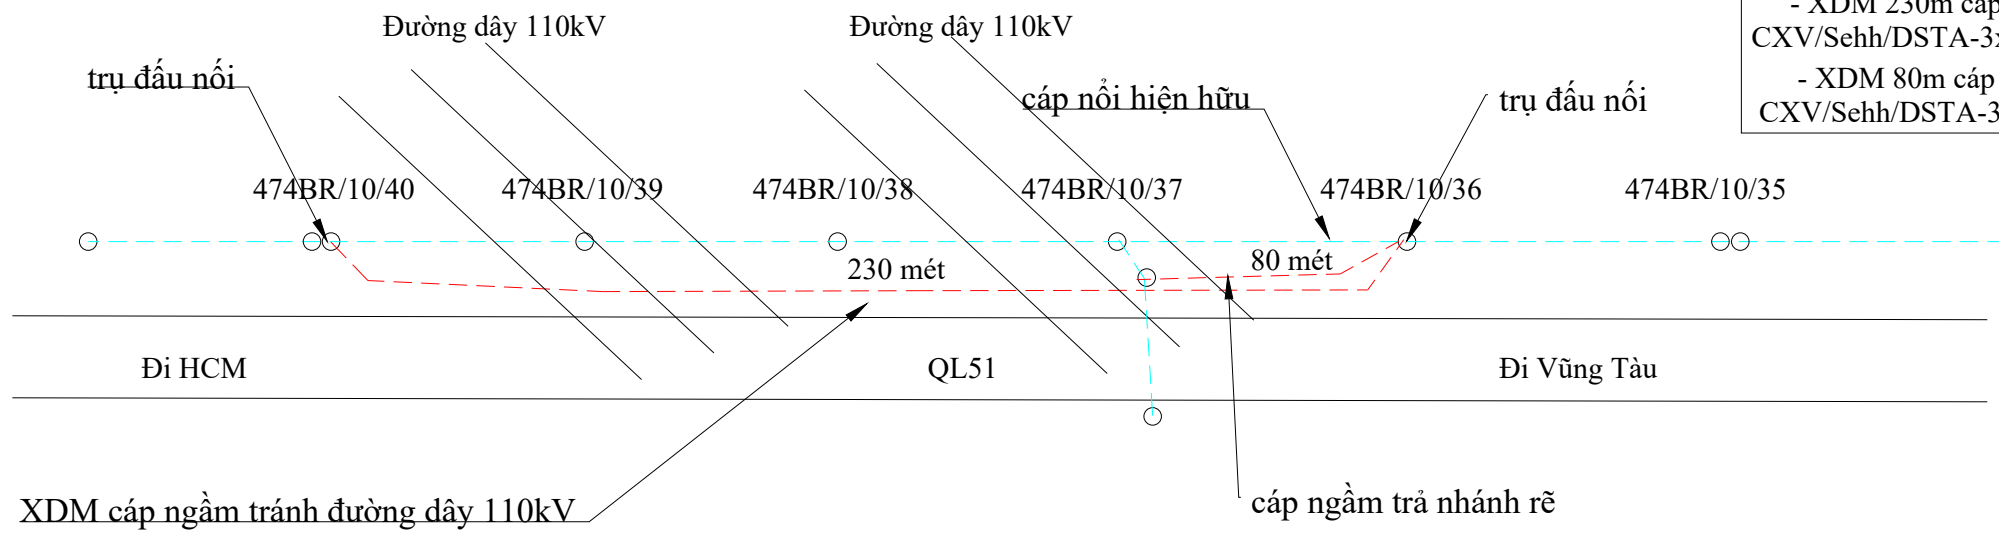

GHI CHÚ:
 - XDM 200m cáp ngầm CXV/Sehh/DSTA-3x240mm²

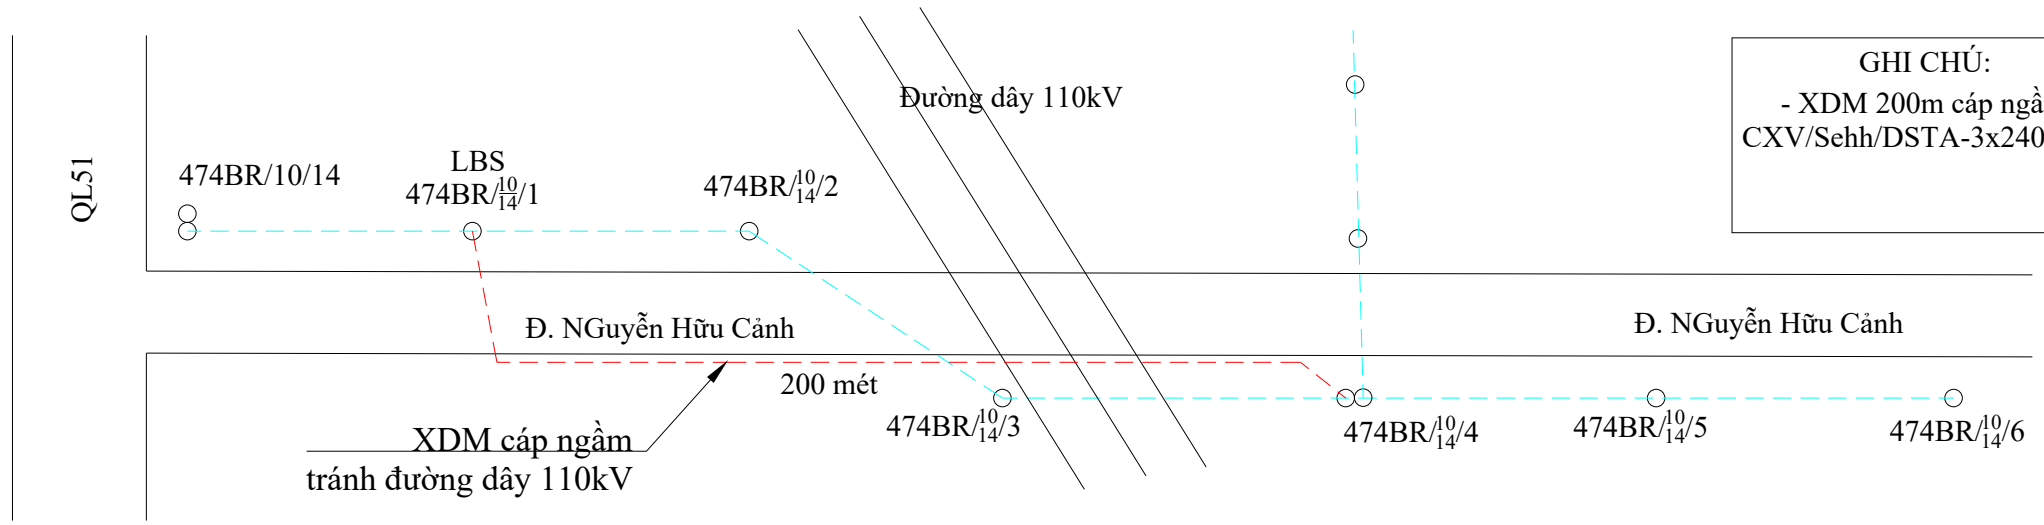

- | | | |
|---------------------------------|------------------------------|-----------------------|
| ○ TRỤ BTLT 7.5-8.4M HIỆN HỮU | TRẠM BIẾN ÁP THẢO DỒ | TIẾP ĐỊA XDM: |
| ○ TRỤ BTLT 10.5-12-14M HIỆN HỮU | TRẠM BIẾN ÁP XDM | CHẶNG XUỐNG XDM (DG): |
| ● TRỤ BTLT 7.5-8.4M XDM | TRẠM BIẾN ÁP HIỆN HỮU | CHẶNG LỆCH XDM (AG): |
| ● TRỤ BTLT 10.5-12-14-18M XDM | ĐƯỜNG DÂY HẠ THỂ HIỆN HỮU | FCO XDM: |
| ⊗ TRỤ BTLT 7.5-8.4M THẢO DỒ | ĐƯỜNG DÂY TRUNG THỂ HIỆN HỮU | |
| ⊗ TRỤ BTLT 10.5-12-14M THẢO DỒ | ĐƯỜNG DÂY HẠ THỂ XDM | |
| | ĐƯỜNG DÂY TRUNG THỂ XDM | |

CHỦ ĐẦU TƯ:
CÔNG TY ĐIỆN LỰC VŨNG TÀU
 Số 60, Trần Hưng Đạo
 Phường Vũng Tàu, TP. HCM
 Tel: 0254.2210979-Fax: 0254.856104

CÔNG TRÌNH:
Cải tạo Xây dựng mới đường dây trung thế khu vực các phường Phú Mỹ, Tân Phước, Tân Hải, Long Hương, Bà Rịa, Tam Long TPHCM

LOẠI HỒ SƠ	THIẾT KẾ SƠ BỘ-PADT	<input checked="" type="checkbox"/>	Phó Giám đốc	Trần Thanh Hải
	THIẾT KẾ KỸ THUẬT	<input type="checkbox"/>	Kiểm tra	Nguyễn Đức Minh
	THIẾT KẾ THI CÔNG	<input type="checkbox"/>	Ve	Võ Hùng Phi
	TRÌNH DUYỆT	<input type="checkbox"/>		
	HIỆU CHỈNH	<input type="checkbox"/>		

HẠNG MỤC:
 XDM đường dây cáp ngầm trực chỉnh 474BR, tránh giao chéo đường dây 110kV trên QL51 XDM đường dây cáp ngầm trực chỉnh 478BR, tránh giao chéo đường dây 110kV trên Đường Nguyễn Hữu Cảnh

TỶ LỆ	BẢN VẼ SỐ	H.THÀNH
	1/1	T09/2025