


I. CẢNG HÀNG KHÔNG ĐIỆN BIÊN


Bản vẽ mô phỏng mặt bằng tổng thể:

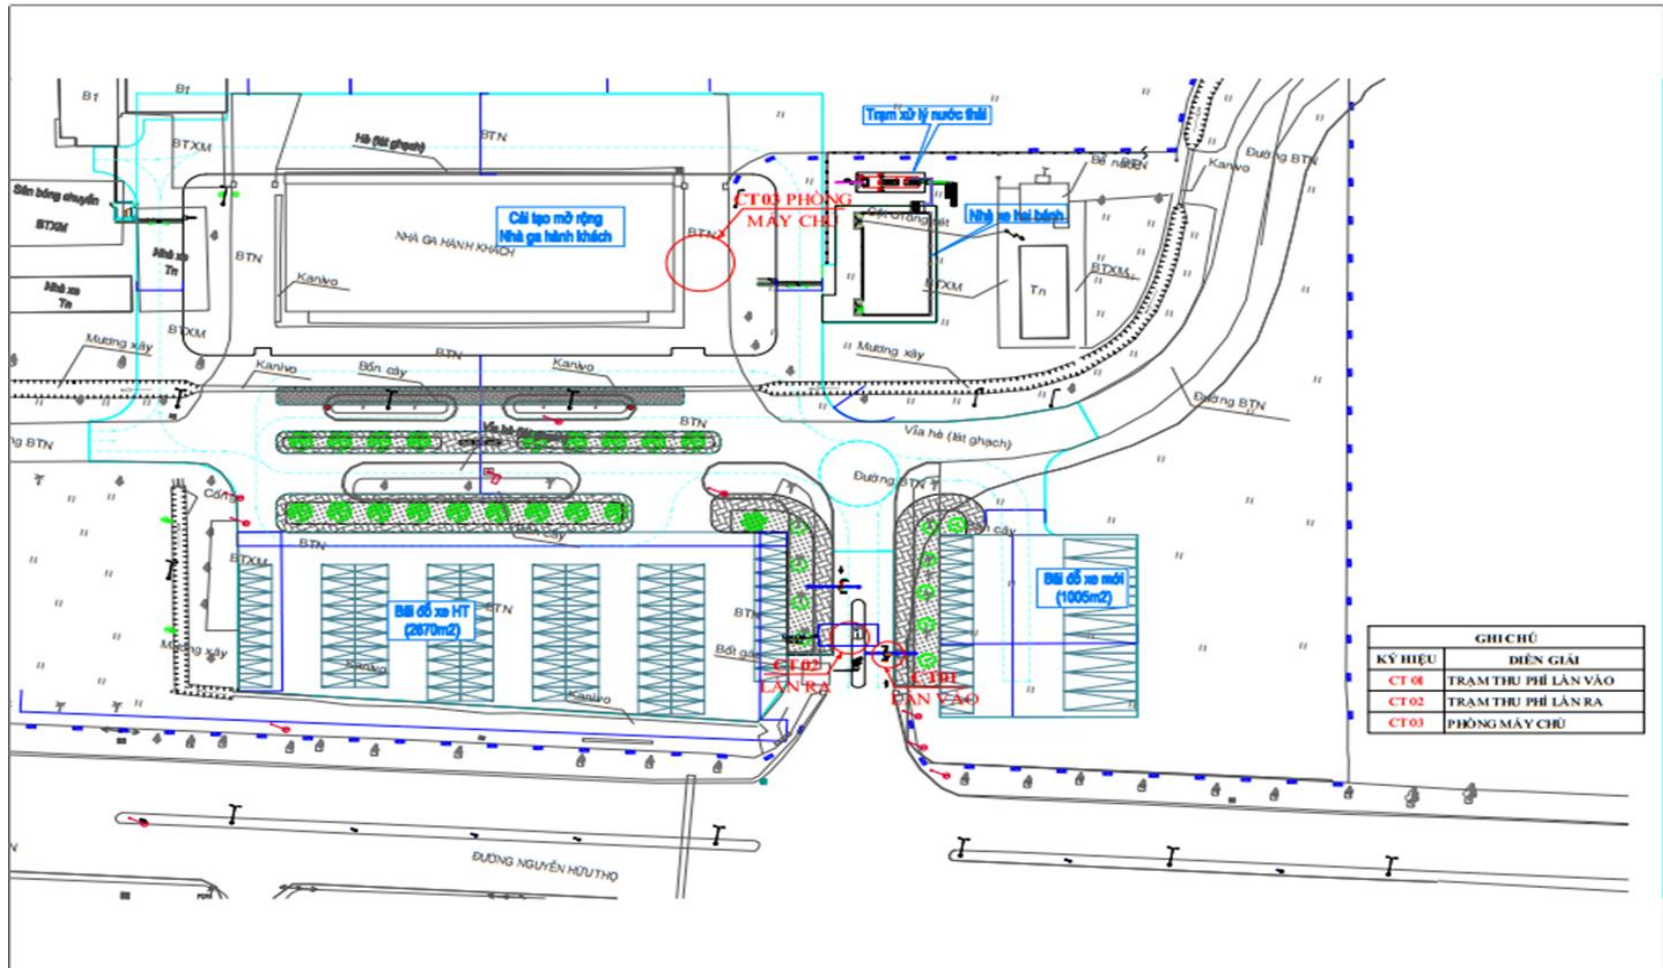

Hiện trạng: 01 làn vào và 01 làn ra

II. CẢNG HÀNG KHÔNG THỌ XUÂN


Bản vẽ mô phỏng mặt bằng tổng thể:

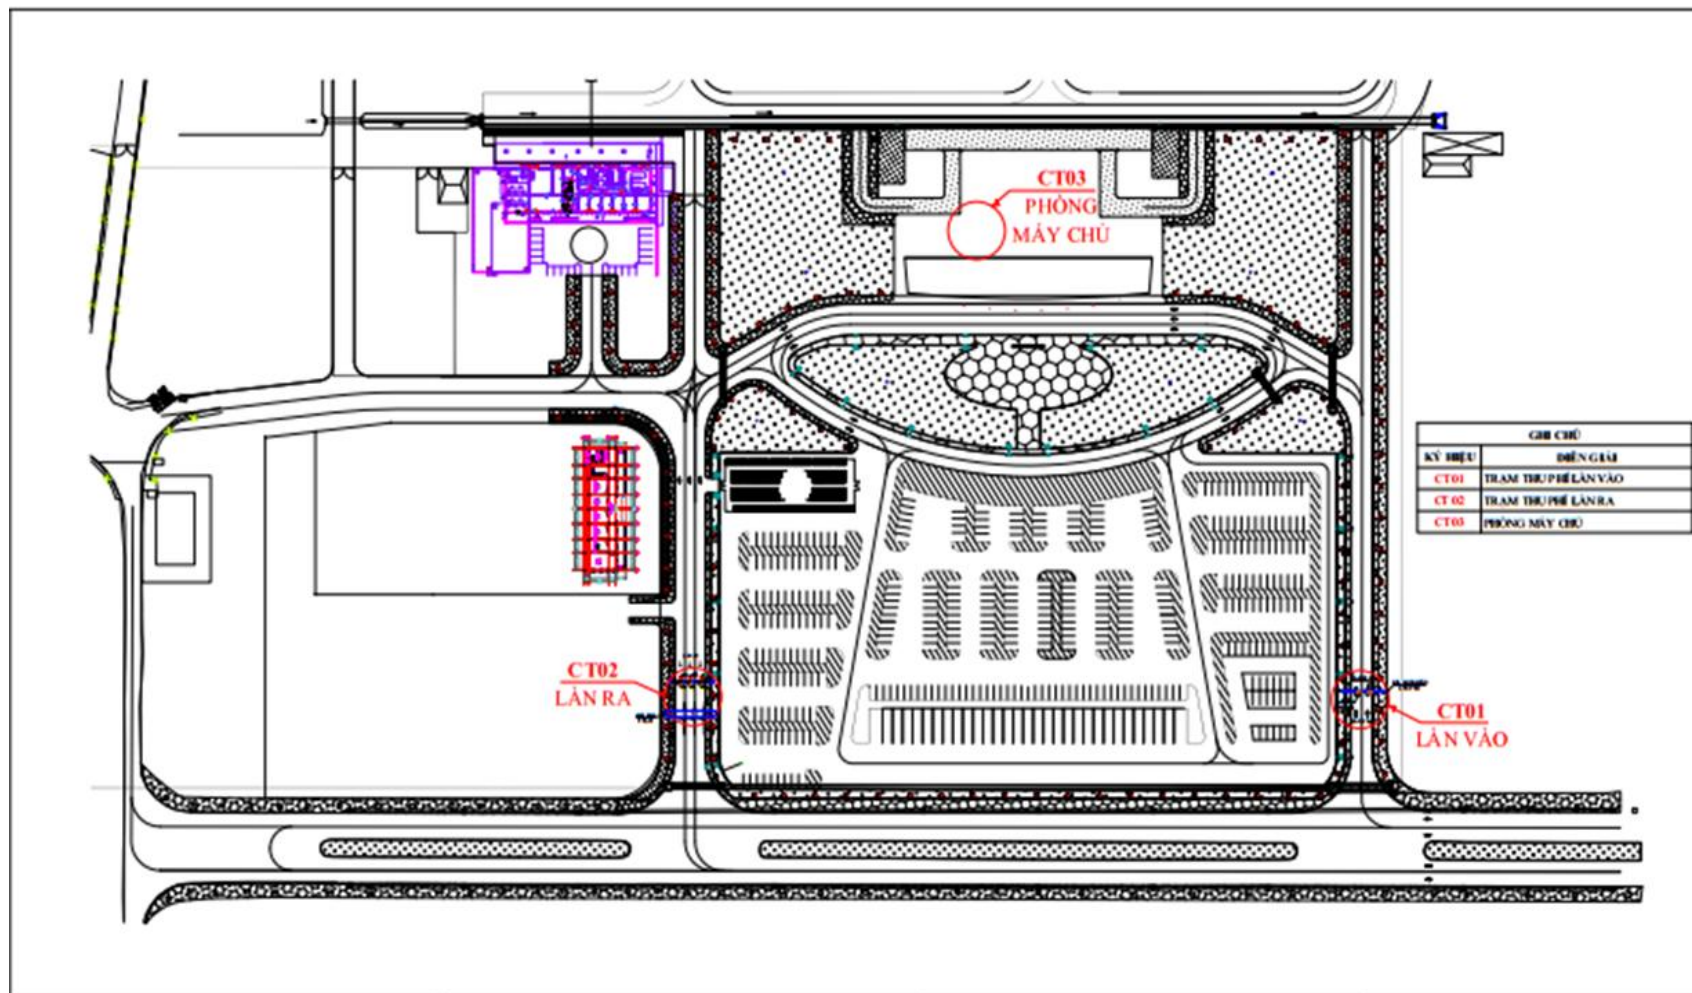

Hiện trạng: 02 làn vào và 03 làn ra

III. CẢNG HÀNG KHÔNG CHU LẠI

Bản vẽ mô phỏng mặt bằng tổng thể:

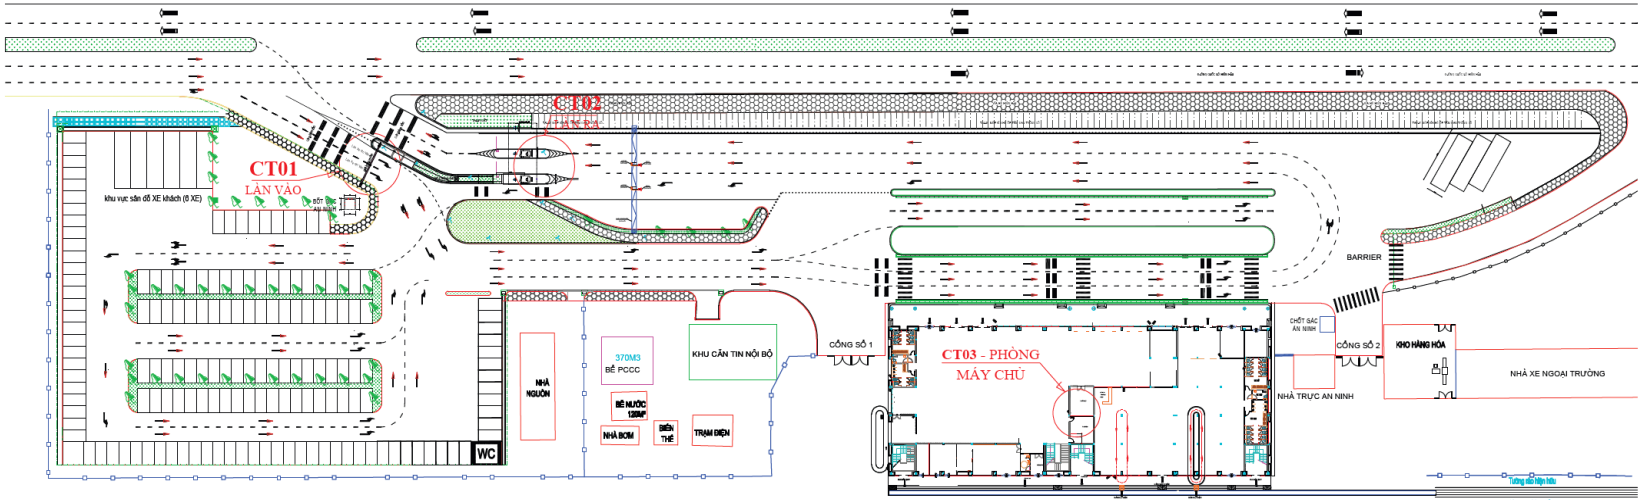


MẶT BẰNG CẢNG CHU LẠI

GHI CHÚ	
KÝ HIỆU	DIỄN GIẢI
CT 01	TRẠM THU PHÍ LÀN VÀO
CT 02	TRẠM THU PHÍ LÀN RA
CT 03	PHÒNG MÁY CHỦ

Hiện trạng: 02 làn vào và 02 làn ra

IV. CẢNG HÀNG KHÔNG PHÙ CÁT


Bản vẽ mô phỏng mặt bằng tổng thể:

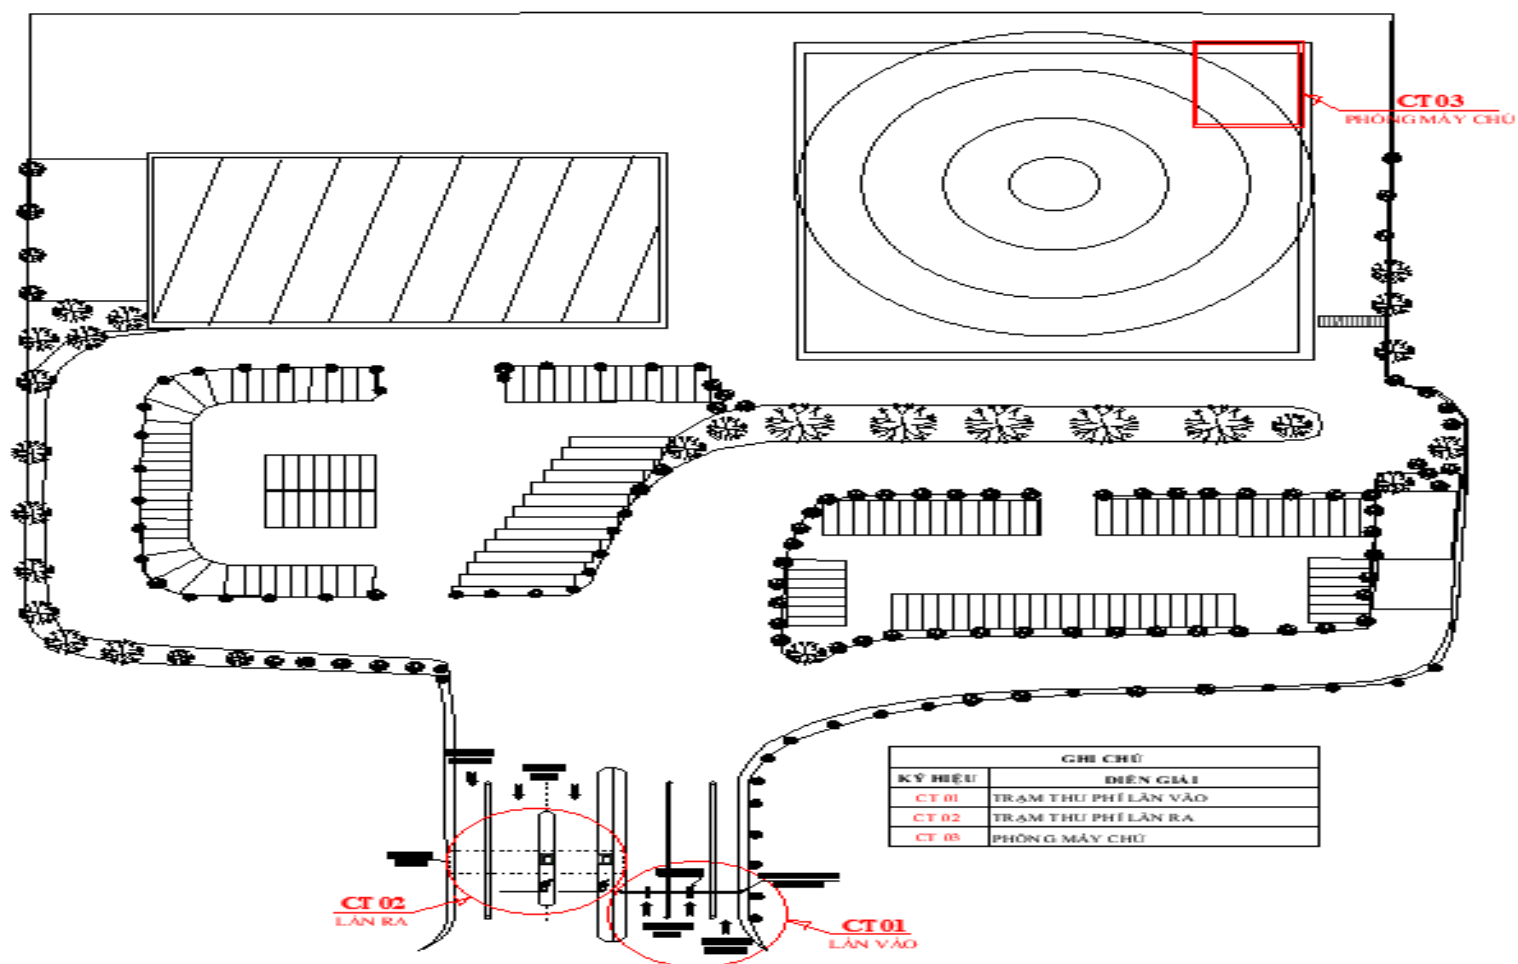

Hiện trạng: Hiện có 02 làn vào (có làn riêng cho xe máy) và 02 làn ra (có làn riêng cho xe máy); có 03 bãi đậu xe ô tô (không thu phí bãi đỗ).

V. CẢNG HÀNG KHÔNG TUY HOÀ

Bản vẽ mô phỏng mặt bằng tổng thể:

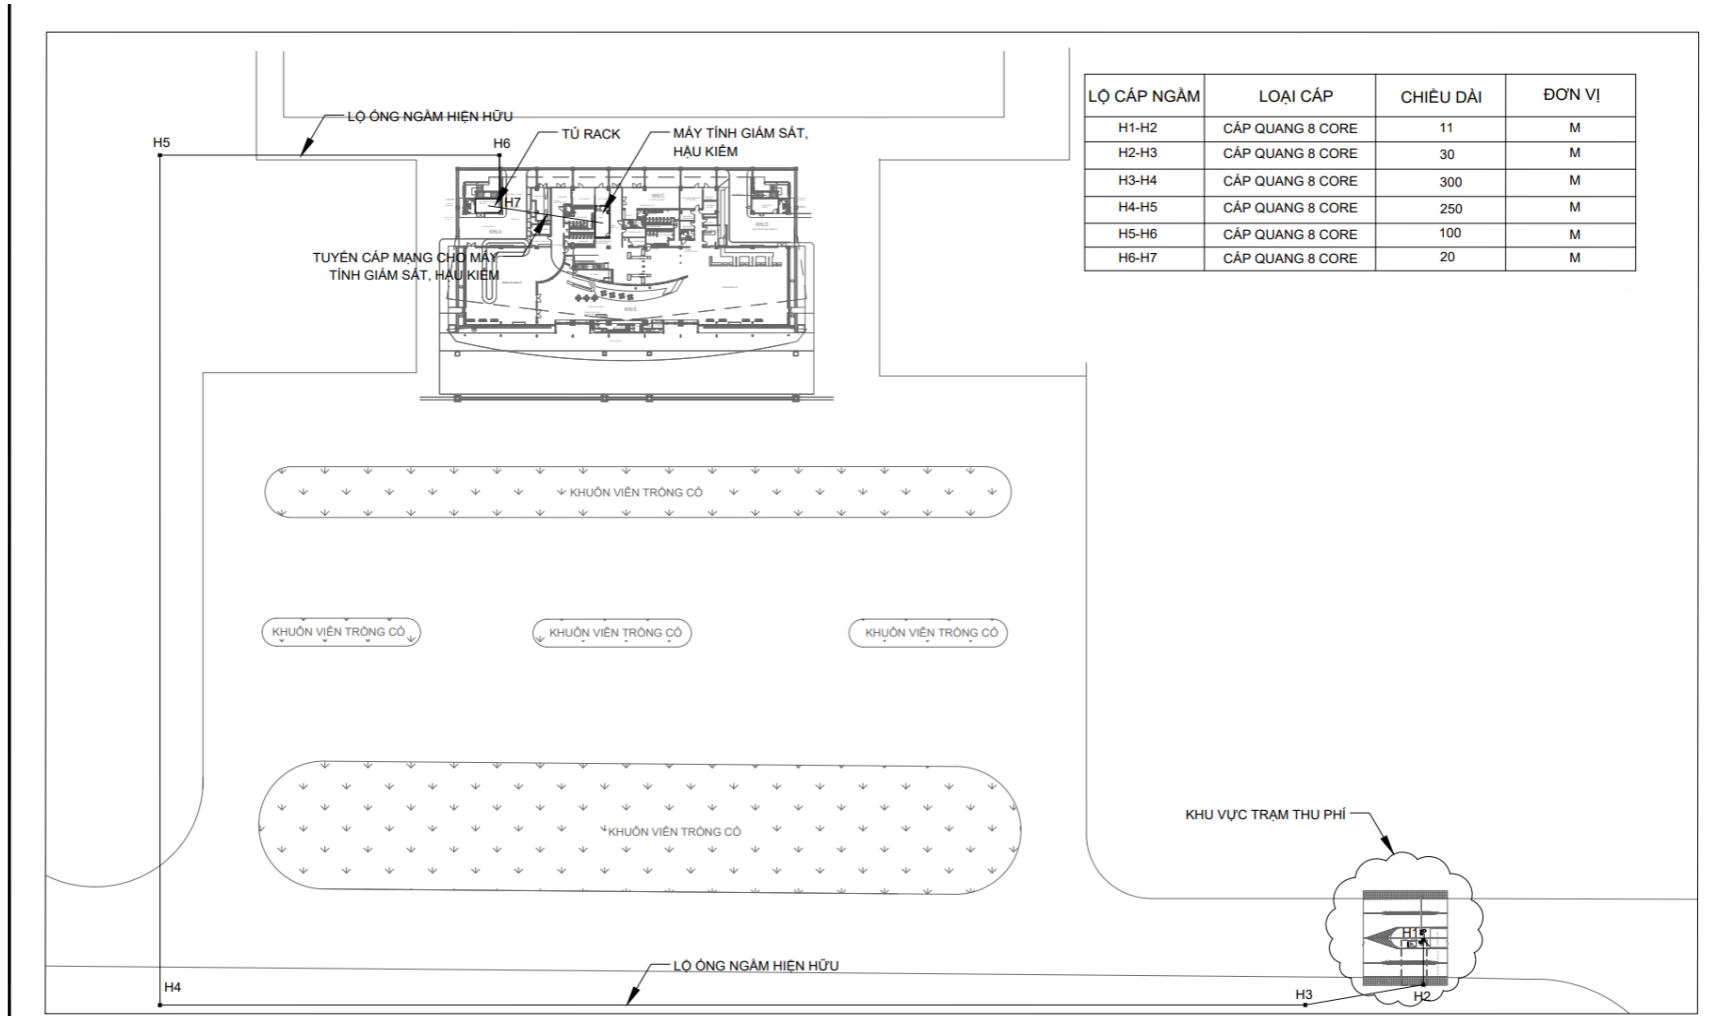

Hiện trạng: 02 lần vào và 02 lần ra