



22KV: 3 BÁT, 35KV: 4 BÁT

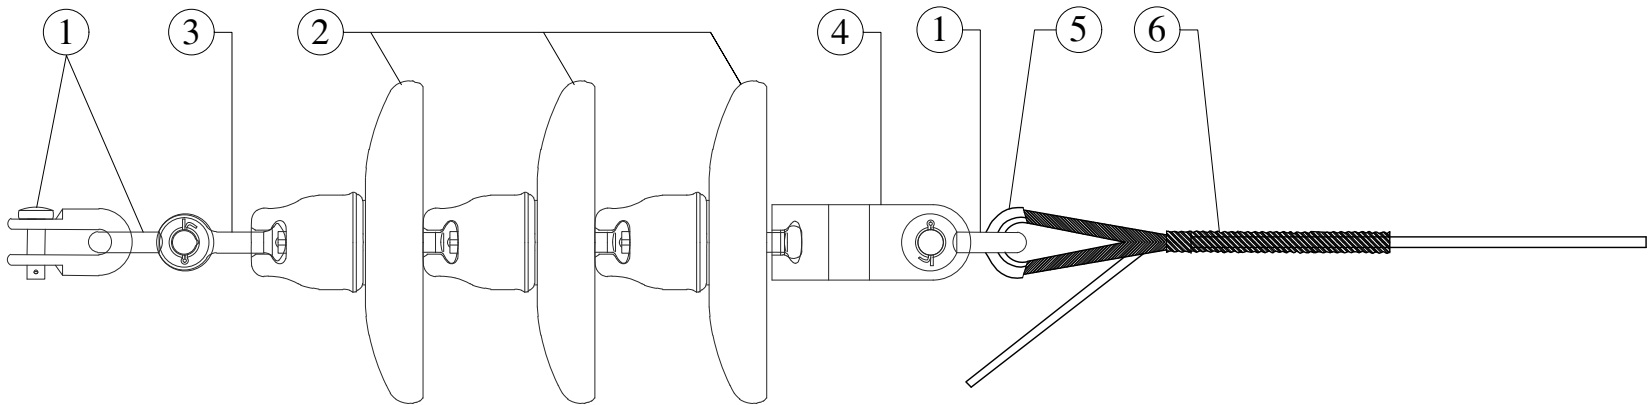

22KV: 3 BÁT, 35KV: 4 BÁT


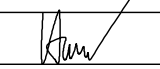


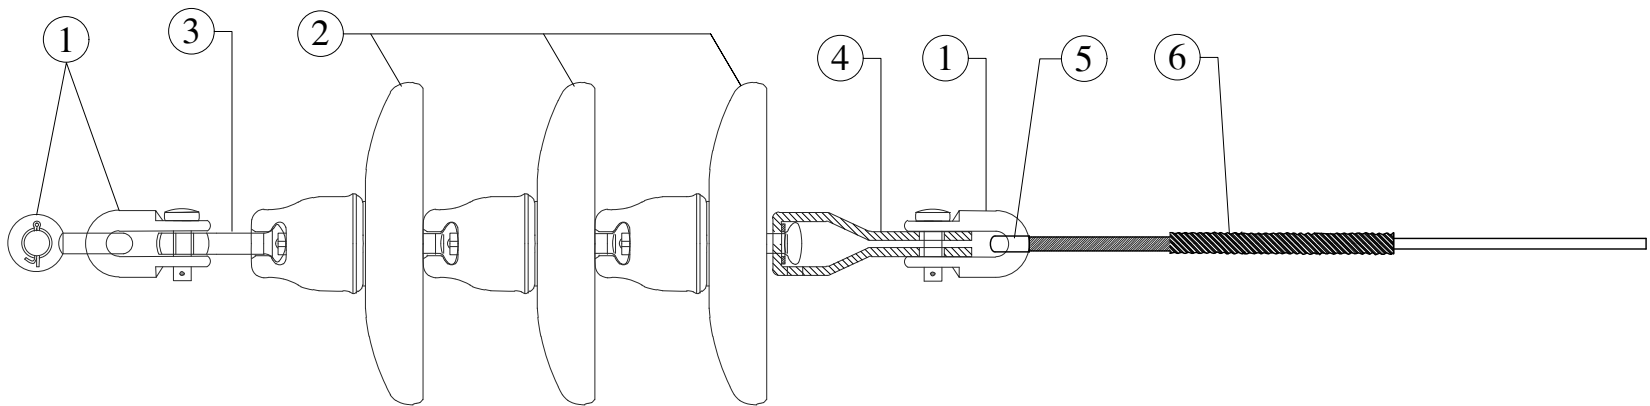

BẢNG KÊ VẬT TƯ MỘT CHUỖI NÉO ĐƠN

STT	TÊN CHI TIẾT	KÝ HIỆU	SỐ LƯỢNG	ĐƠN VỊ
1	MÓC TREO CHỮ U	MT-12	03	CÁI
2	CÁCH ĐIỆN	THỦY TINH	03 (04)	BÁT
3	VÒNG TREO ĐẦU TRÒN	VT-12	01	CÁI
4	MẮC NỐI ĐƠN	MN1-12	01	CÁI
5	YẾM U GIÁP NÉO	YU-GN	01	CÁI
6	GIÁP NÚ DÂY	GN-D	01	BỘ

GHI CHÚ:

- Giáp nú cho dây ACSR/XLPE/HDPE-12,7/22(24kV)-50/8mm2 có ng kính ngoài danh nh dây b c: 23,1-23,4mm.
- Giáp nú cho dây ACSR/XLPE/HDPE-12,7/22(24kV)-70/11mm2 có ng kính ngoài danh inh dây b c: 24,5-25,1mm.
- Giáp nú cho dây ACSR/XLPE/HDPE-12,7/22(24kV)-95/16mm2 có ng kính ngoài danh nh dây b c: 26,8-27,2mm.
- Giáp nú cho dây ACSR/XLPE/HDPE-12,7/22(24kV)-120/19mm2 có ng kính ngoài danh nh dây b c: 28,2-28,7mm.
- Giáp nú cho dây ACSR/XLPE/HDPE-12,7/22(24kV)-150/19mm2 có ng kính ngoài danh nh dây b c: 29,9-30,6mm.

CÔNG TY CỔ PHẦN NĂNG LƯỢNG NAM VIỆT			PHẦN TRUNG ÁP		
CÔNG TRÌNH: XÂY DỰNG MỚI CÁC TBA TRÊN ĐỊA BÀN XÃ ĐỒNG THÁI, VẬT LẠI, TT.TÂY ĐĂNG HUYỆN BA VÌ NĂM 2026			CHUỖI NÉO DÂY BỌC 22, 35KV TIẾT DIỆN 70mm2: CNB-22.2; CNB-35.2		
Giám đốc	Hà Đức Tuấn				
C.N.T.K					
C.T.T.K.Đ	Phan Văn Hạnh				
Thiết kế	Nguyễn Đình Thái		BCKTKT	2025	NV.JSC.06.2025-BV. 30
Kiểm tra	Phan Văn Hạnh		Tỷ lệ:		