

ĐÁNH GIÁ HIỆN TRẠNG:

- TƯỜNG KÈ BỊ NÚT NHIỀU ĐOẠN


**CÔNG TY TRUYỀN TẢI ĐIỆN L1
TRUYỀN TẢI ĐIỆN HÒA BÌNH**

Tên công trình: Sửa chữa hư hỏng kê móng vị trí 240 đường
đây 580 Sơn La (T500SL) - 574 Hòa Bình (T500HB)

P. Giám đốc	Phan Đông Minh
Kiểm tra	Trần Đình Lưu
Người vẽ	Phan Huy Tuấn

MẶT BẰNG HIỆN TRẠNG

BVHT Tô số: 01 ngày 10 / 8 / 2024

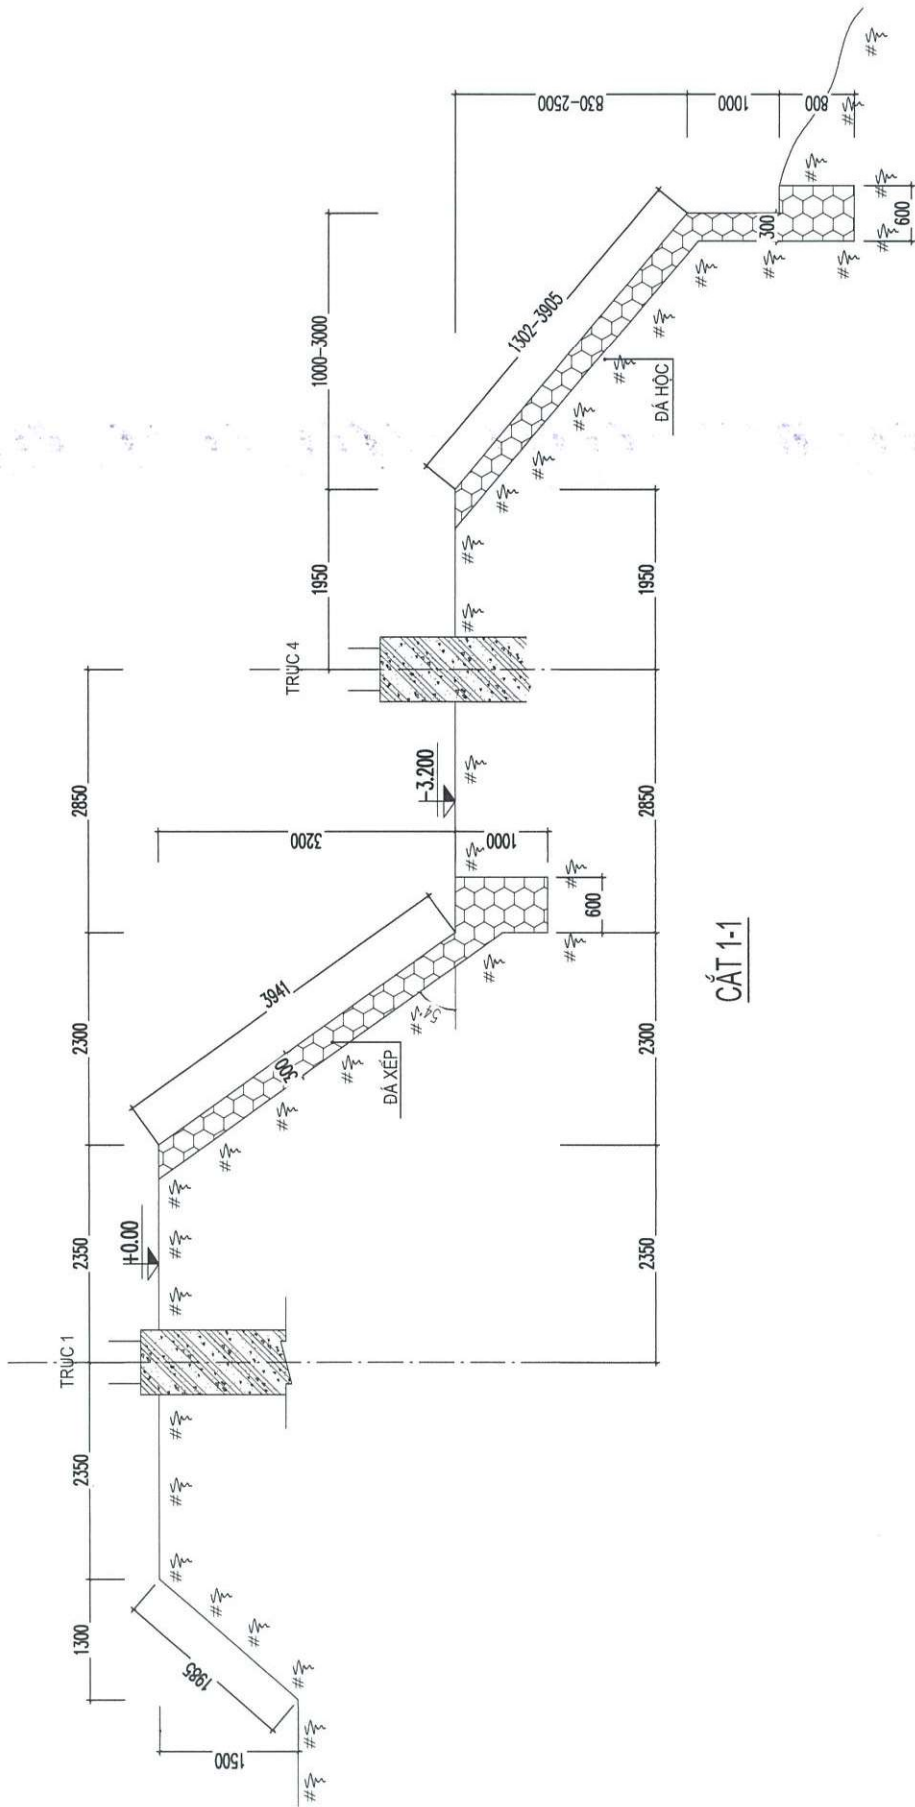

CẮT 1-1

**CÔNG TY TRUYỀN TẢI ĐIỆN L1
TRUYỀN TẢI ĐIỆN HÒA BÌNH**

Tên công trình: Sửa chữa hư hỏng kê móng vị trí 240 đường
đây 580 Sơn La (T500SL) - 574 Hòa Bình (T500HB)

P. Giám đốc
Kiểm tra
Người vẽ


Phan Đông Minh
Trần Đình Lưu
Phan Huy Tuấn

(Handwritten signatures)

MẶT CẮT 1-1 (HIỆN TRẠNG)

BVHT
Tờ số: 02

ngày 10 / 8 / 2024

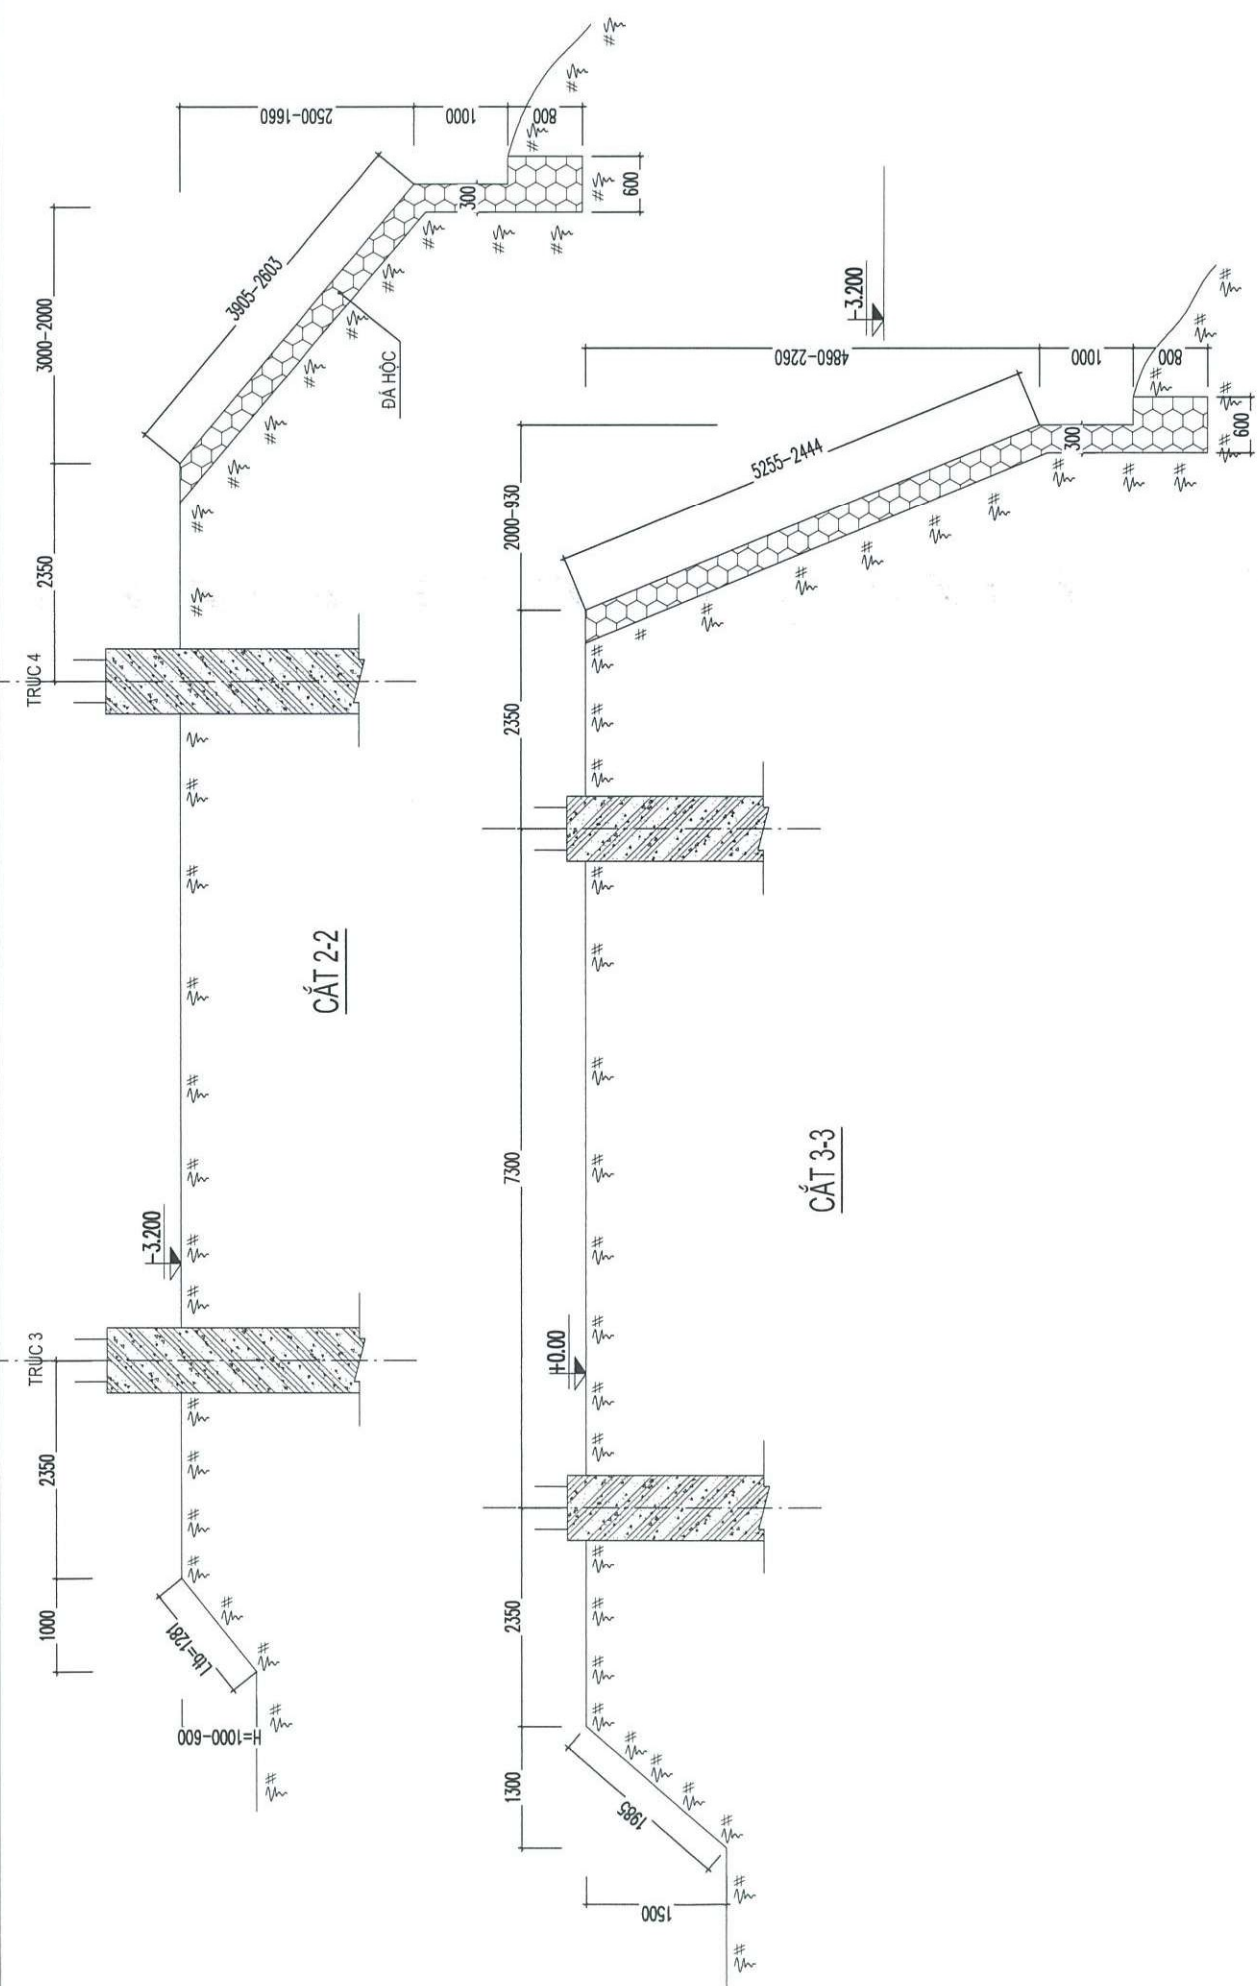


CÔNG TY TRUYỀN TẢI ĐIỆN L
TRUYỀN TẢI ĐIỆN HÒA BÌNH

Tên công trình: Sửa chữa hư hỏng kê móng vị trí 240 đường
 dây 580 Sơn La (T500SL) - 574 Hòa Bình (T500HB)


P. Giám đốc	Phan Đông Minh
Kiểm tra	Trần Đình Lưu
Người vẽ	Phan Huy Tuấn


BVHT	Tờ số: 03	ngày 10 / 8 / 2024
MẶT CẮT 2-2; 3-3 (HIỆN TRẠNG)		

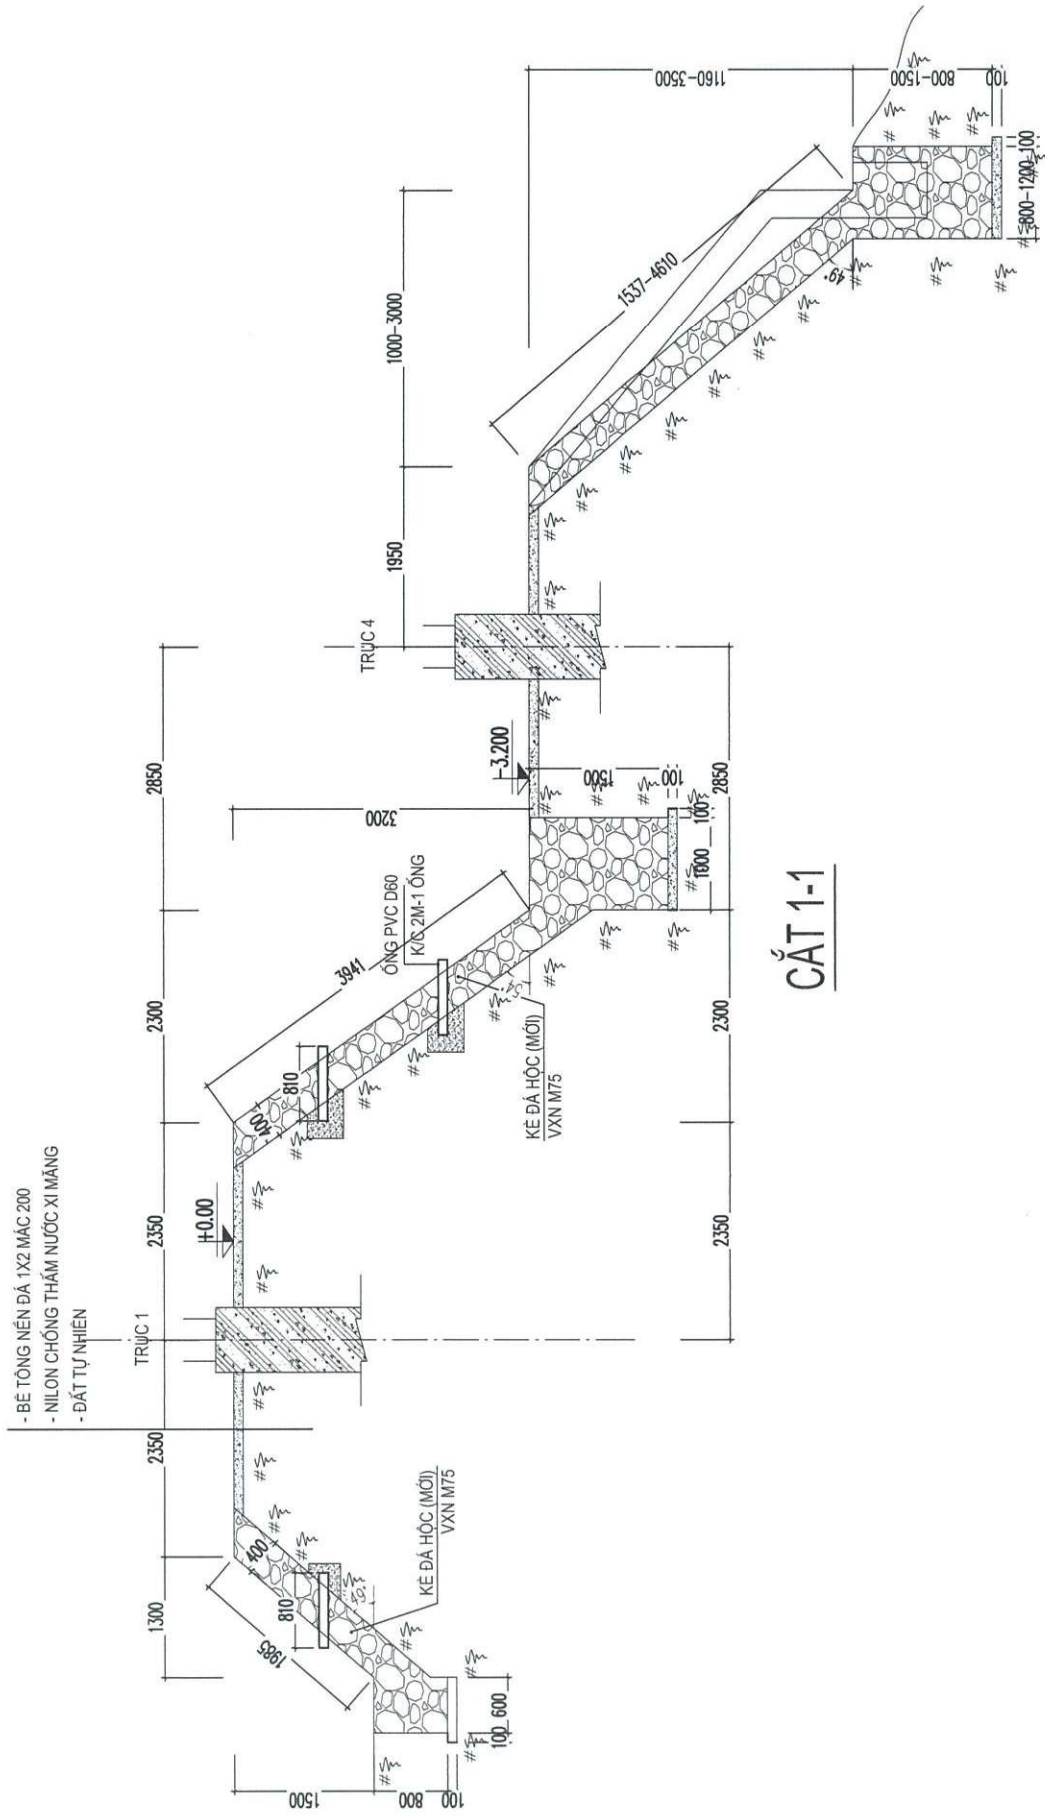

CẮT 1-1

- BÊ TÔNG NÉN ĐÁ 1X2 MÁC 200
- NILON CHỐNG THẤM NƯỚC XI MĂNG
- ĐẤT TỰ NHIÊN

CÔNG TY TRUYỀN TẢI ĐIỆN LÍ TRUYỀN TẢI ĐIỆN HÒA BÌNH			
		P. Giám đốc Phan Đông Minh	Kiểm tra Trần Đình Lưu
Tên công trình: Sửa chữa hư hỏng kê móng vị trí 240 đường dây 580 Sơn La (T500SL) - 574 Hòa Bình (T500HB)		Mặt cắt 1-1 (CẢI TẠO)	BVT/C
Ngày vẽ: 10/8/2024		Tô số: 02	ngày 10/8/2024

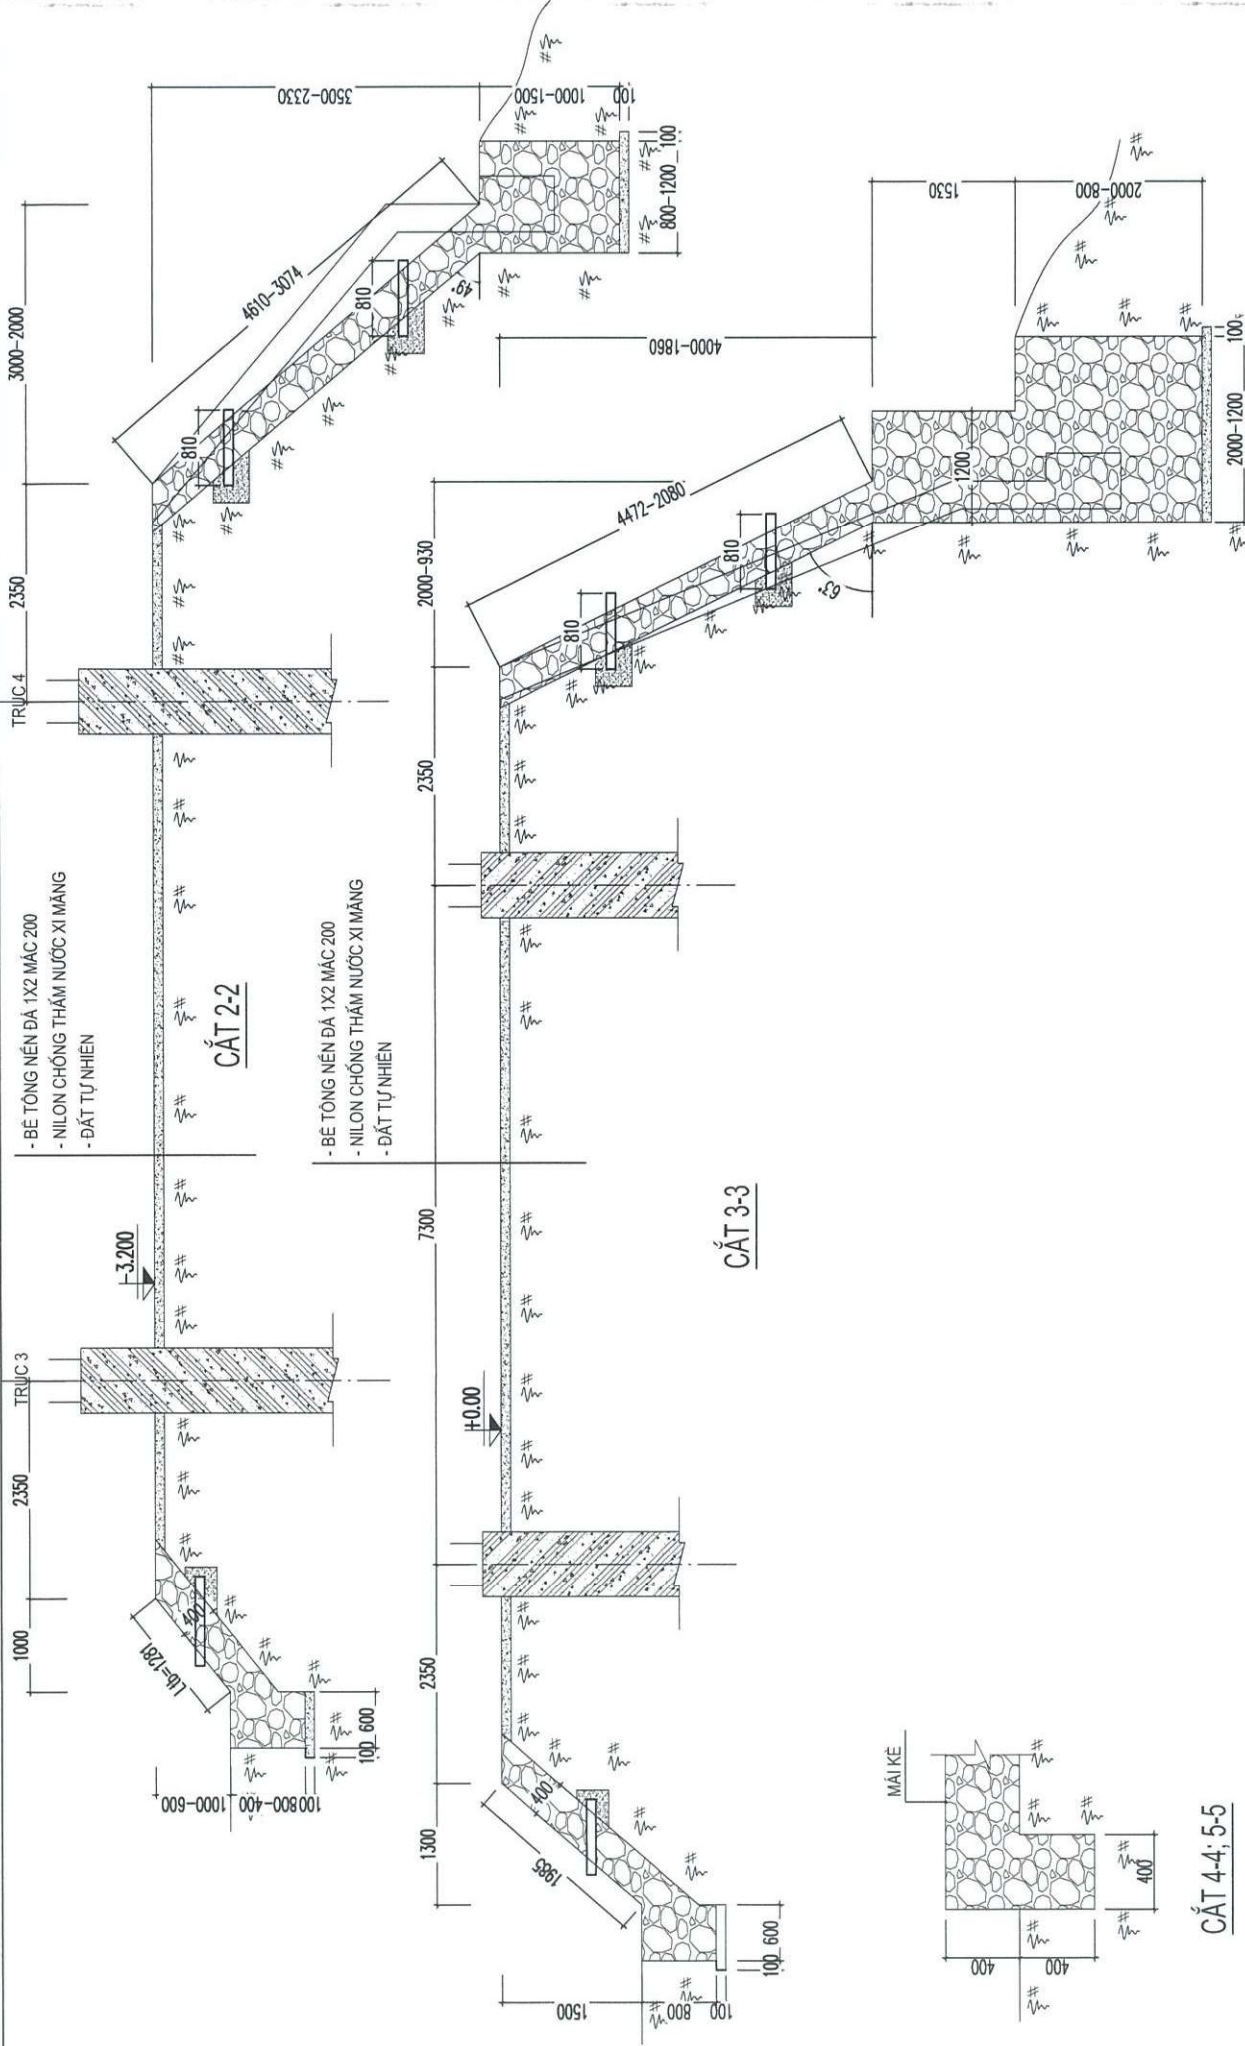

Tên công trình: Sửa chữa hư hỏng kê móng vị trí 240 đường
đầy 580 Sơn La (T500SL) - 574 Hòa Bình (T500HB)


**CÔNG TY TRUYỀN TẢI ĐIỆN L1
TRUYỀN TẢI ĐIỆN HÒA BÌNH**

P. Giám đốc	Phan Đông Minh
Kiểm tra	Trần Đình Lưu
Người vẽ	Phan Huy Tuấn

MẶT CẮT 2-2; 3-3; 4-4; 5-5 (CÁI TẠO)

BVTC Tô số: 03

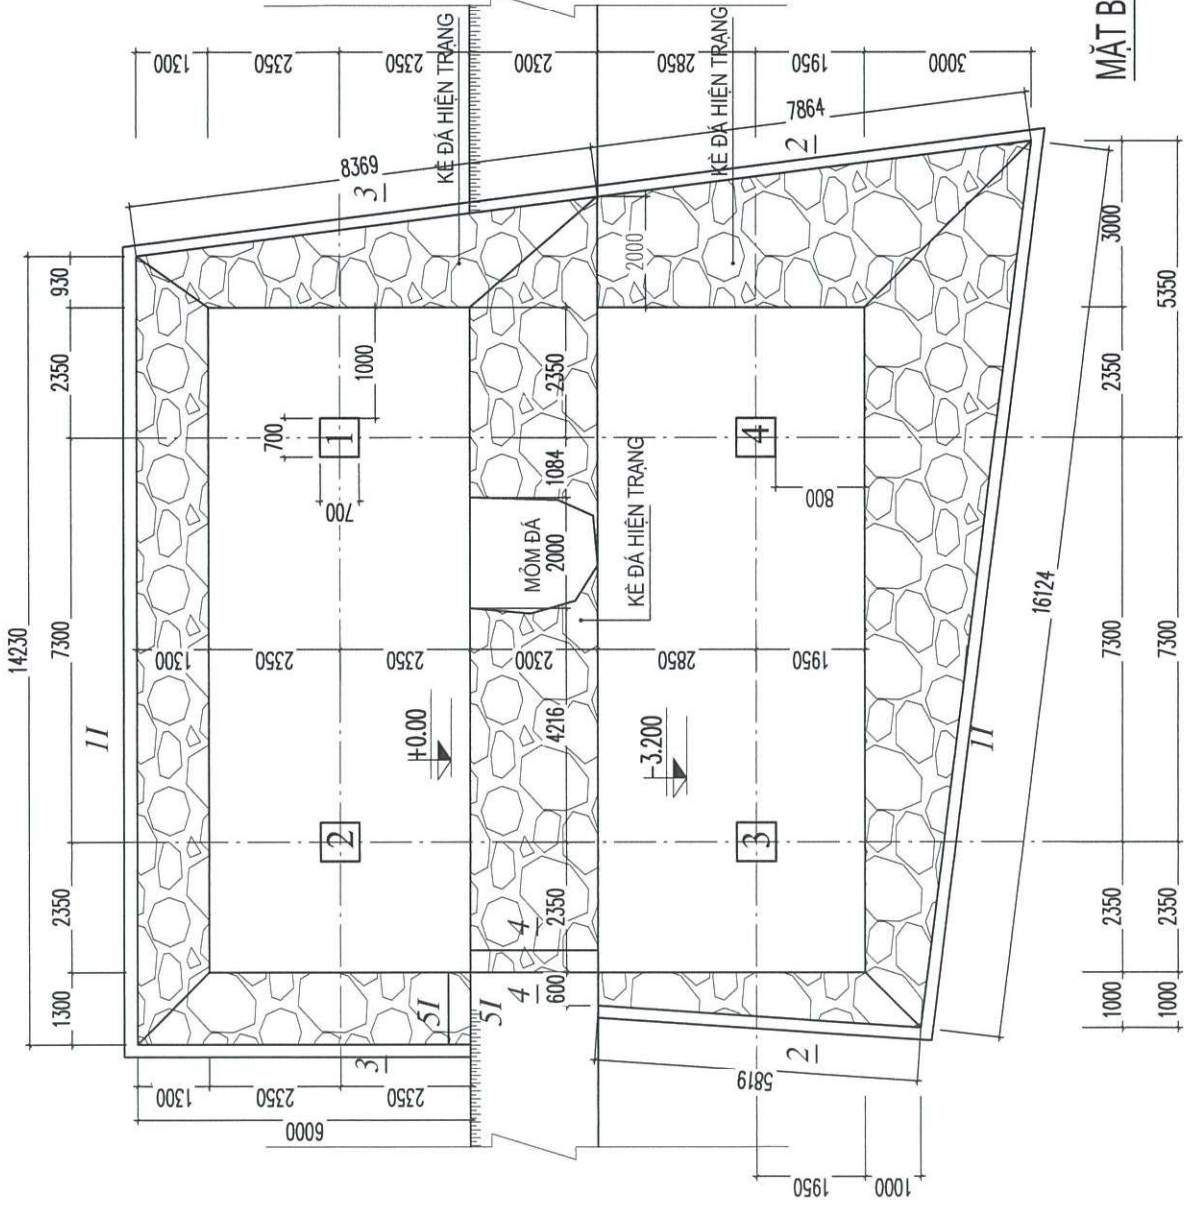


ngày 10 / 8 / 2024




MẶT BẰNG CẢI TẠO

**CÔNG TY TRUYỀN TẢI ĐIỆN L1
TRUYỀN TẢI ĐIỆN HÒA BÌNH**

Tên công trình: Sửa chữa hư hỏng kê móng vị trí 240 đường
đây 580 Sơn La (T500SL) - 574 Hòa Bình (T500HB)

P. Giám đốc	Phan Đông Minh	  	MẶT BẰNG CẢI TẠO	
Kiểm tra	Trần Đình Lưu			
Người vẽ	Phan Huy Tuấn			
		BVTC	Tờ số: 01	ngày 10 / 8 / 2024

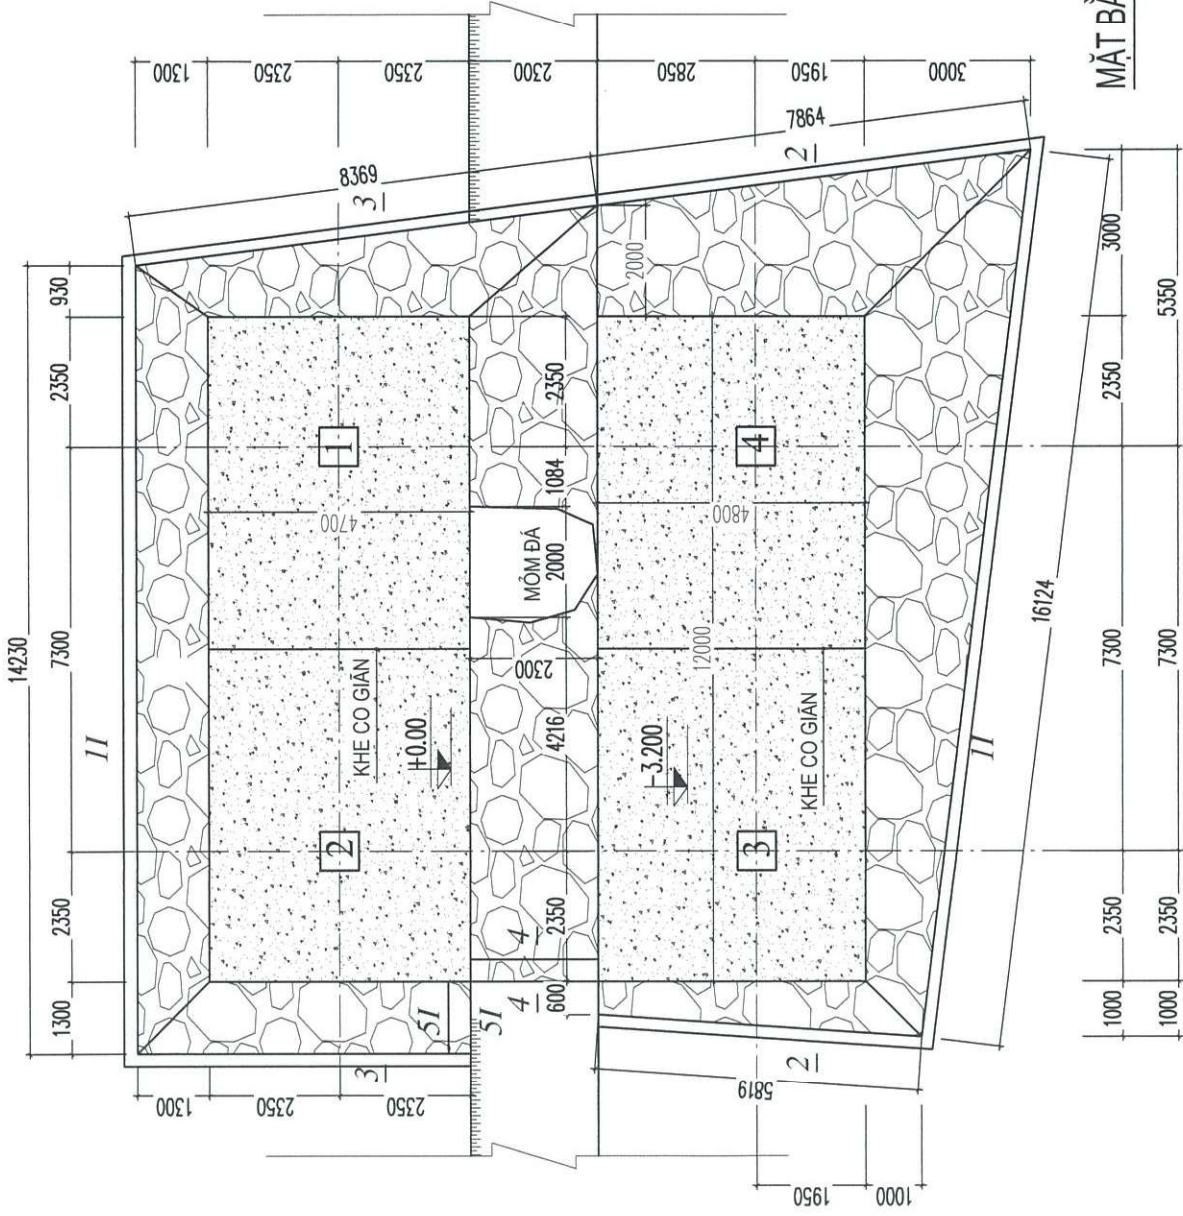

MẶT BẰNG KHE CO GIẢN

**CÔNG TY TRUYỀN TẢI ĐIỆN 1
TRUYỀN TẢI ĐIỆN HÒA BÌNH**

Tên công trình: Sửa chữa hư hỏng kê móng vị trí 240 đường
đây 580 Sơn La (T500SL) - 574 Hòa Bình (T500HB)

P. Giám đốc	Phan Đông Minh	  	MẶT BẰNG KHE CO GIẢN
Kiểm tra	Trần Đình Lưu		BVTC
Người vẽ	Phan Huy Tuấn		Tờ số: 04

ngày 10 / 8 / 2024