



**CÔNG TY CỔ PHẦN TƯ VẤN VÀ QUẢN LÝ  
DỰ ÁN XÂY DỰNG QUỐC TẾ ICP**

# HỒ SƠ THIẾT KẾ


**CÔNG TRÌNH: LẮP ĐẶT THANG MÁY TẠI GIẢNG ĐƯỜNG B CƠ SỞ THỦ ĐỨC**

**ĐỊA ĐIỂM: 56 HOÀNG DIỆU 2, P. LINH CHIỀU, TP. THỦ ĐỨC, TP.HCM**

DANH MỤC BẢN VẼ		
STT	TÊN BẢN VẼ	KÝ HIỆU
A. PHẦN KIẾN TRÚC HIỆN TRẠNG		HT
1	MẶT BẰNG TỔNG THỂ TOÀN KHU	HT-01
2	MẶT BẰNG HIỆN TRẠNG TẦNG 1	HT-02
3	MẶT BẰNG HIỆN TRẠNG TẦNG 2	HT-03
4	MẶT BẰNG HIỆN TRẠNG TẦNG 3	HT-04
5	MẶT BẰNG HIỆN TRẠNG TẦNG 4	HT-05
6	MẶT BẰNG HIỆN TRẠNG TẦNG 5	HT-06
7	MẶT BẰNG HIỆN TRẠNG TẦNG 6	HT-07
8	MẶT BẰNG HIỆN TRẠNG TẦNG 7	HT-08
9	MẶT BẰNG HIỆN TRẠNG TẦNG 8, 9, 10	HT-09
10	MẶT BẰNG HIỆN TRẠNG TẦNG 11, 12, MÁI	HT-10
11	MẶT BẰNG HIỆN TRẠNG TẦNG MÁI CAO ĐỘ 51.750	HT-11
12	MẶT ĐỨNG HIỆN TRẠNG TRỤC Y1-Y4	HT-12
13	MẶT ĐỨNG HIỆN TRẠNG TRỤC X14-X19	HT-13
14	MẶT CẮT A-A HIỆN TRẠNG	HT-14
B. PHẦN KIẾN TRÚC THÁO DỖ		CT
1	MẶT BẰNG THÁO DỖ TẦNG 1	CT-01
2	MẶT BẰNG THÁO DỖ TẦNG 2	CT-02
3	MẶT BẰNG THÁO DỖ TẦNG 3	CT-03
4	MẶT BẰNG THÁO DỖ TẦNG 4	CT-04
5	MẶT BẰNG THÁO DỖ TẦNG 5	CT-05
6	MẶT BẰNG THÁO DỖ TẦNG 6	CT-06
7	MẶT BẰNG THÁO DỖ TẦNG 7	CT-07
8	MẶT BẰNG THÁO DỖ TẦNG 8, 9, 10	CT-08
9	MẶT BẰNG THÁO DỖ TẦNG 11, 12, MÁI	CT-09
10	MẶT ĐỨNG THÁO DỖ TRỤC Y1-Y4	CT-10
11	MẶT CẮT A-A THÁO DỖ	CT-11
12	CHI TIẾT THÁO DỖ	CT-12
C. PHẦN KIẾN TRÚC CẢI TẠO		KT
1	MẶT BẰNG CẢI TẠO TẦNG 1	KT-01
2	MẶT BẰNG CẢI TẠO TẦNG 2	KT-02
3	MẶT BẰNG CẢI TẠO TẦNG 3, 4	KT-03
4	MẶT BẰNG CẢI TẠO TẦNG 5	KT-04
5	MẶT BẰNG CẢI TẠO TẦNG 6	KT-05
6	MẶT BẰNG CẢI TẠO TẦNG 7	KT-06
7	MẶT BẰNG CẢI TẠO TẦNG 8, 9, 10	KT-07
8	MẶT BẰNG CẢI TẠO TẦNG 11, 12	KT-08
9	MẶT BẰNG CẢI TẠO TẦNG MÁI	KT-09
10	MẶT ĐỨNG CẢI TẠO TRỤC Y1-Y4	KT-10
11	MẶT CẮT A-A CẢI TẠO	KT-11
12	CHI TIẾT CẢI TẠO 1	KT-12
13	CHI TIẾT CẢI TẠO 2	KT-13
14	CHI TIẾT VÁCH THANG MÁY	KT-14
15	CHI TIẾT THANG MÁY	KT-15

# A. PHẦN KIẾN TRÚC HIỆN TRẠNG

---

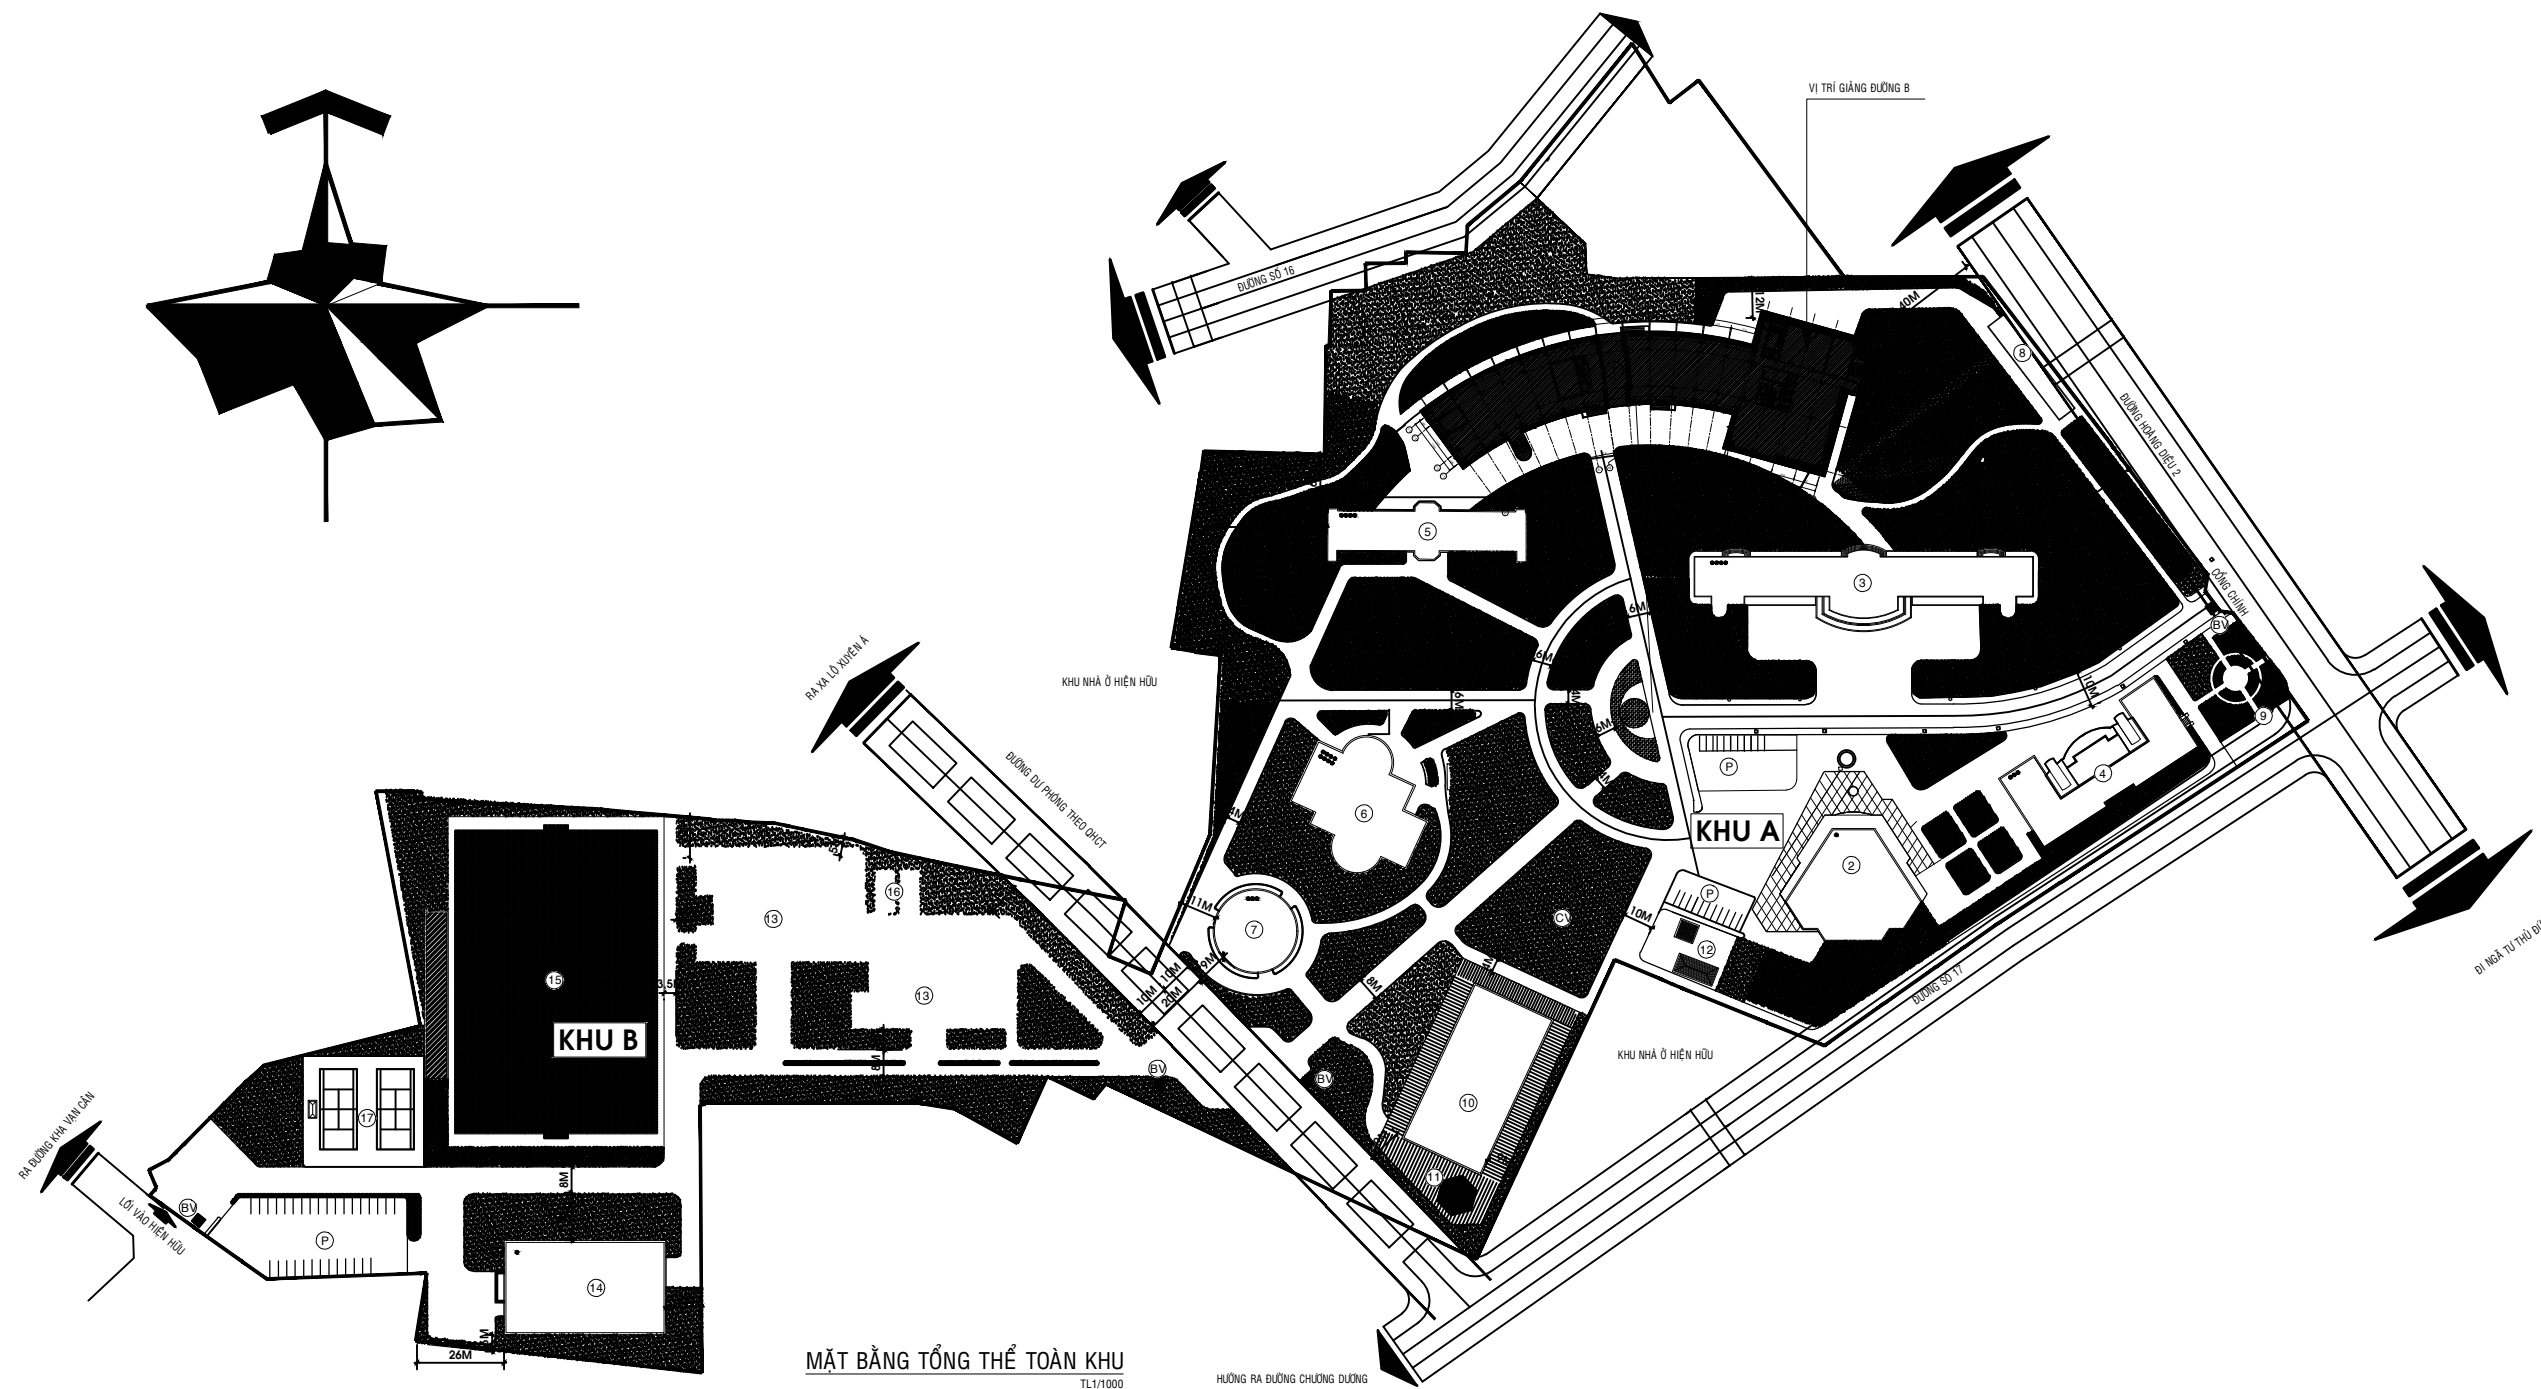

MẶT BẰNG TỔNG THỂ TOÀN KHU  
 TL.1/1000 HƯỚNG RA ĐƯỜNG CHUỖNG ĐƯỜNG

**BẢNG GHI CHÚ**

STT	TÊN CÔNG TRÌNH	STT	TÊN CÔNG TRÌNH
A	KHU A	10	HỒ BƠI
1	GIẢNG ĐƯỜNG B _5 TẦNG-12 TẦNG (XÂY MỚI)	11	NHÀ THAY ĐỔI - NHÀ KỸ THUẬT HỒ BƠI
2	KHOİ HỘI TRƯỞNG 900 CHO (HIỆN HỮU GIỮ LẠI)	12	KHU HA TẦNG KỸ THUẬT
3	GIẢNG ĐƯỜNG A_4 TẦNG (HIỆN HỮU GIỮ LẠI)	B	KHU B
4	KHOİ HÀNH CHÍNH (HIỆN HỮU GIỮ LẠI)	13	KÍ TÚC XÁ_10 TẦNG
5	NHÀ NGHỈ GIẢNG VIÊN (KÍ TÚC XÁ K1 HIỆN HỮU CÀI TẠO)	14	NHÀ THÌ ĐẤU
6	THƯ VIỆN_8 TẦNG (XÂY MỚI)	15	SÂN BÓNG ĐÁ 60X90M (KHẢN ĐÀI KHÔNG CÓ MÁI CHE)
7	NHÀ ĂN - CẦU LẠC BỘ (XÂY MỚI)	16	SÂN CẦU LÔNG
8	NHÀ ĐỂ XE 2 BÁNH_SINH VIÊN	17	SÂN TENIS
9	NHÀ ĐỂ XE 2 BÁNH_CBNV		
12	KHU HA TẦNG KỸ THUẬT: - TRAM XỬ LÍ NƯỚC THẢI - TRAM ĐIỆN - TRAM MÁY LẠNH TRUNG TÂM	<ul style="list-style-type: none"> <li>■ ĐÉN ĐƯỜNG THÊM MỚI</li> <li>Ⓟ BẢO VỆ</li> <li>Ⓢ CÔNG VIÊN</li> <li>Ⓟ BÃI XE</li> <li>▨ CÔNG TRÌNH ĐANG THI CÔNG</li> <li>— RANH QUY HOẠCH</li> <li>— LỘ GIỚI</li> <li>■ CÔNG TRÌNH HIỆN HỮU</li> </ul>	
	<ul style="list-style-type: none"> <li>■ TẦNG CAO CÔNG TRÌNH</li> <li>○ ĐÉN ĐƯỜNG HIỆN HỮU</li> </ul>		

**CHỈ TIÊU QUY HOẠCH KIẾN TRÚC GIẢNG ĐƯỜNG B**

STT	THÔNG SỐ	ĐƠN VỊ
1	DIỆN TÍCH LÔ ĐẤT	25.293,0 M2
2	DIỆN TÍCH SÀN XÂY DỰNG (không bao gồm mái che thang)	23.358,0 M2
	- TẦNG 1	3.185,0 M2
	- TẦNG 2	2.989,0 M2
	- TẦNG 3 ĐẾN TẦNG 5	9.015,0 M2
	- TẦNG 6 ĐẾN TẦNG 7	2.364,0 M2
	- TẦNG 8 ĐẾN TẦNG 11	4.644,0 M2
	- TẦNG 12	1.161,0 M2
3	- MÁI CHE THANG	263,4 M2
4	DIỆN TÍCH XÂY DỰNG	3.185,0 M2
5	DIỆN TÍCH SÀN XÂY DỰNG (kể cả mái che thang)	23.621,0 M2
6	MẬT ĐỘ XÂY DỰNG (TÍNH TRÊN LÔ ĐẤT)	12,59 %
7	HỆ SỐ SỬ DỤNG ĐẤT (TÍNH TRÊN LÔ ĐẤT)	0,92 LẦN
8	TẦNG CAO CÔNG TRÌNH	12,0 TẦNG
9	CHIỀU CAO CÔNG TRÌNH	52,5 M

**HIỆU CHỈNH:**

LẦN 1:	
LẦN 2:	
LẦN 3:	

**GHI CHÚ:**  
 ĐƠN VỊ THI CÔNG CẦN KIỂM TRA KÍCH THƯỚC THỰC TẾ TẠI CÔNG TRÌNH. MỌI SỰ KHÁC BIỆT GIỮA BẢN VẼ VÀ THỰC TẾ CẦN BÁO CHO ĐVTK ĐỂ KỊP THỜI ĐIỀU CHỈNH.

**CHỦ ĐẦU TƯ**  
**TRƯỜNG ĐẠI HỌC NGÂN HÀNG TP.HCM**  
**HIỆU TRƯỞNG**

**ĐƠN VỊ THIẾT KẾ**  
**CÔNG TY CỔ PHẦN TƯ VẤN VÀ QUẢN LÝ DỰ ÁN XÂY DỰNG QUỐC TẾ ICP**



ĐỊA CHỈ: 7A NGUYỄN VĂN MẠI, PHƯỜNG 4, QUẬN TÂN BÌNH, THÀNH PHỐ HỒ CHÍ MINH  
 ĐT: (028) 62.543.111 www.icpproject.com.vn

**TỔNG GIÁM ĐỐC**

**ÔN THANH HIỂN**

CHỦ NHIỆM:	
KS. THẠCH BẢO LONG	
CHỦ TRÌ:	
K.T.S. ĐẶNG BẢO HIẾU	
THIẾT KẾ:	
K.T.S. HỒ VĂN HOÀNG	

**CÔNG TRÌNH:**

**LẮP ĐẶT THANG MÁY TẠI GIẢNG ĐƯỜNG B CƠ SỞ THỦ ĐỨC**


ĐỊA ĐIỂM XÂY DỰNG: 56 HOÀNG ĐIỀU 2, PHƯỜNG LINH CHIỂU, THÀNH PHỐ THỦ ĐỨC, THÀNH PHỐ HỒ CHÍ MINH

**TÊN BẢN VẼ:**

**BẢN VẼ KIẾN TRÚC**

**MẶT BẰNG TỔNG THỂ TOÀN KHU**

BƯỚC THIẾT KẾ:	TKBVTC	KÝ HIỆU BV:
HOÀN THÀNH:	2025	HT-01

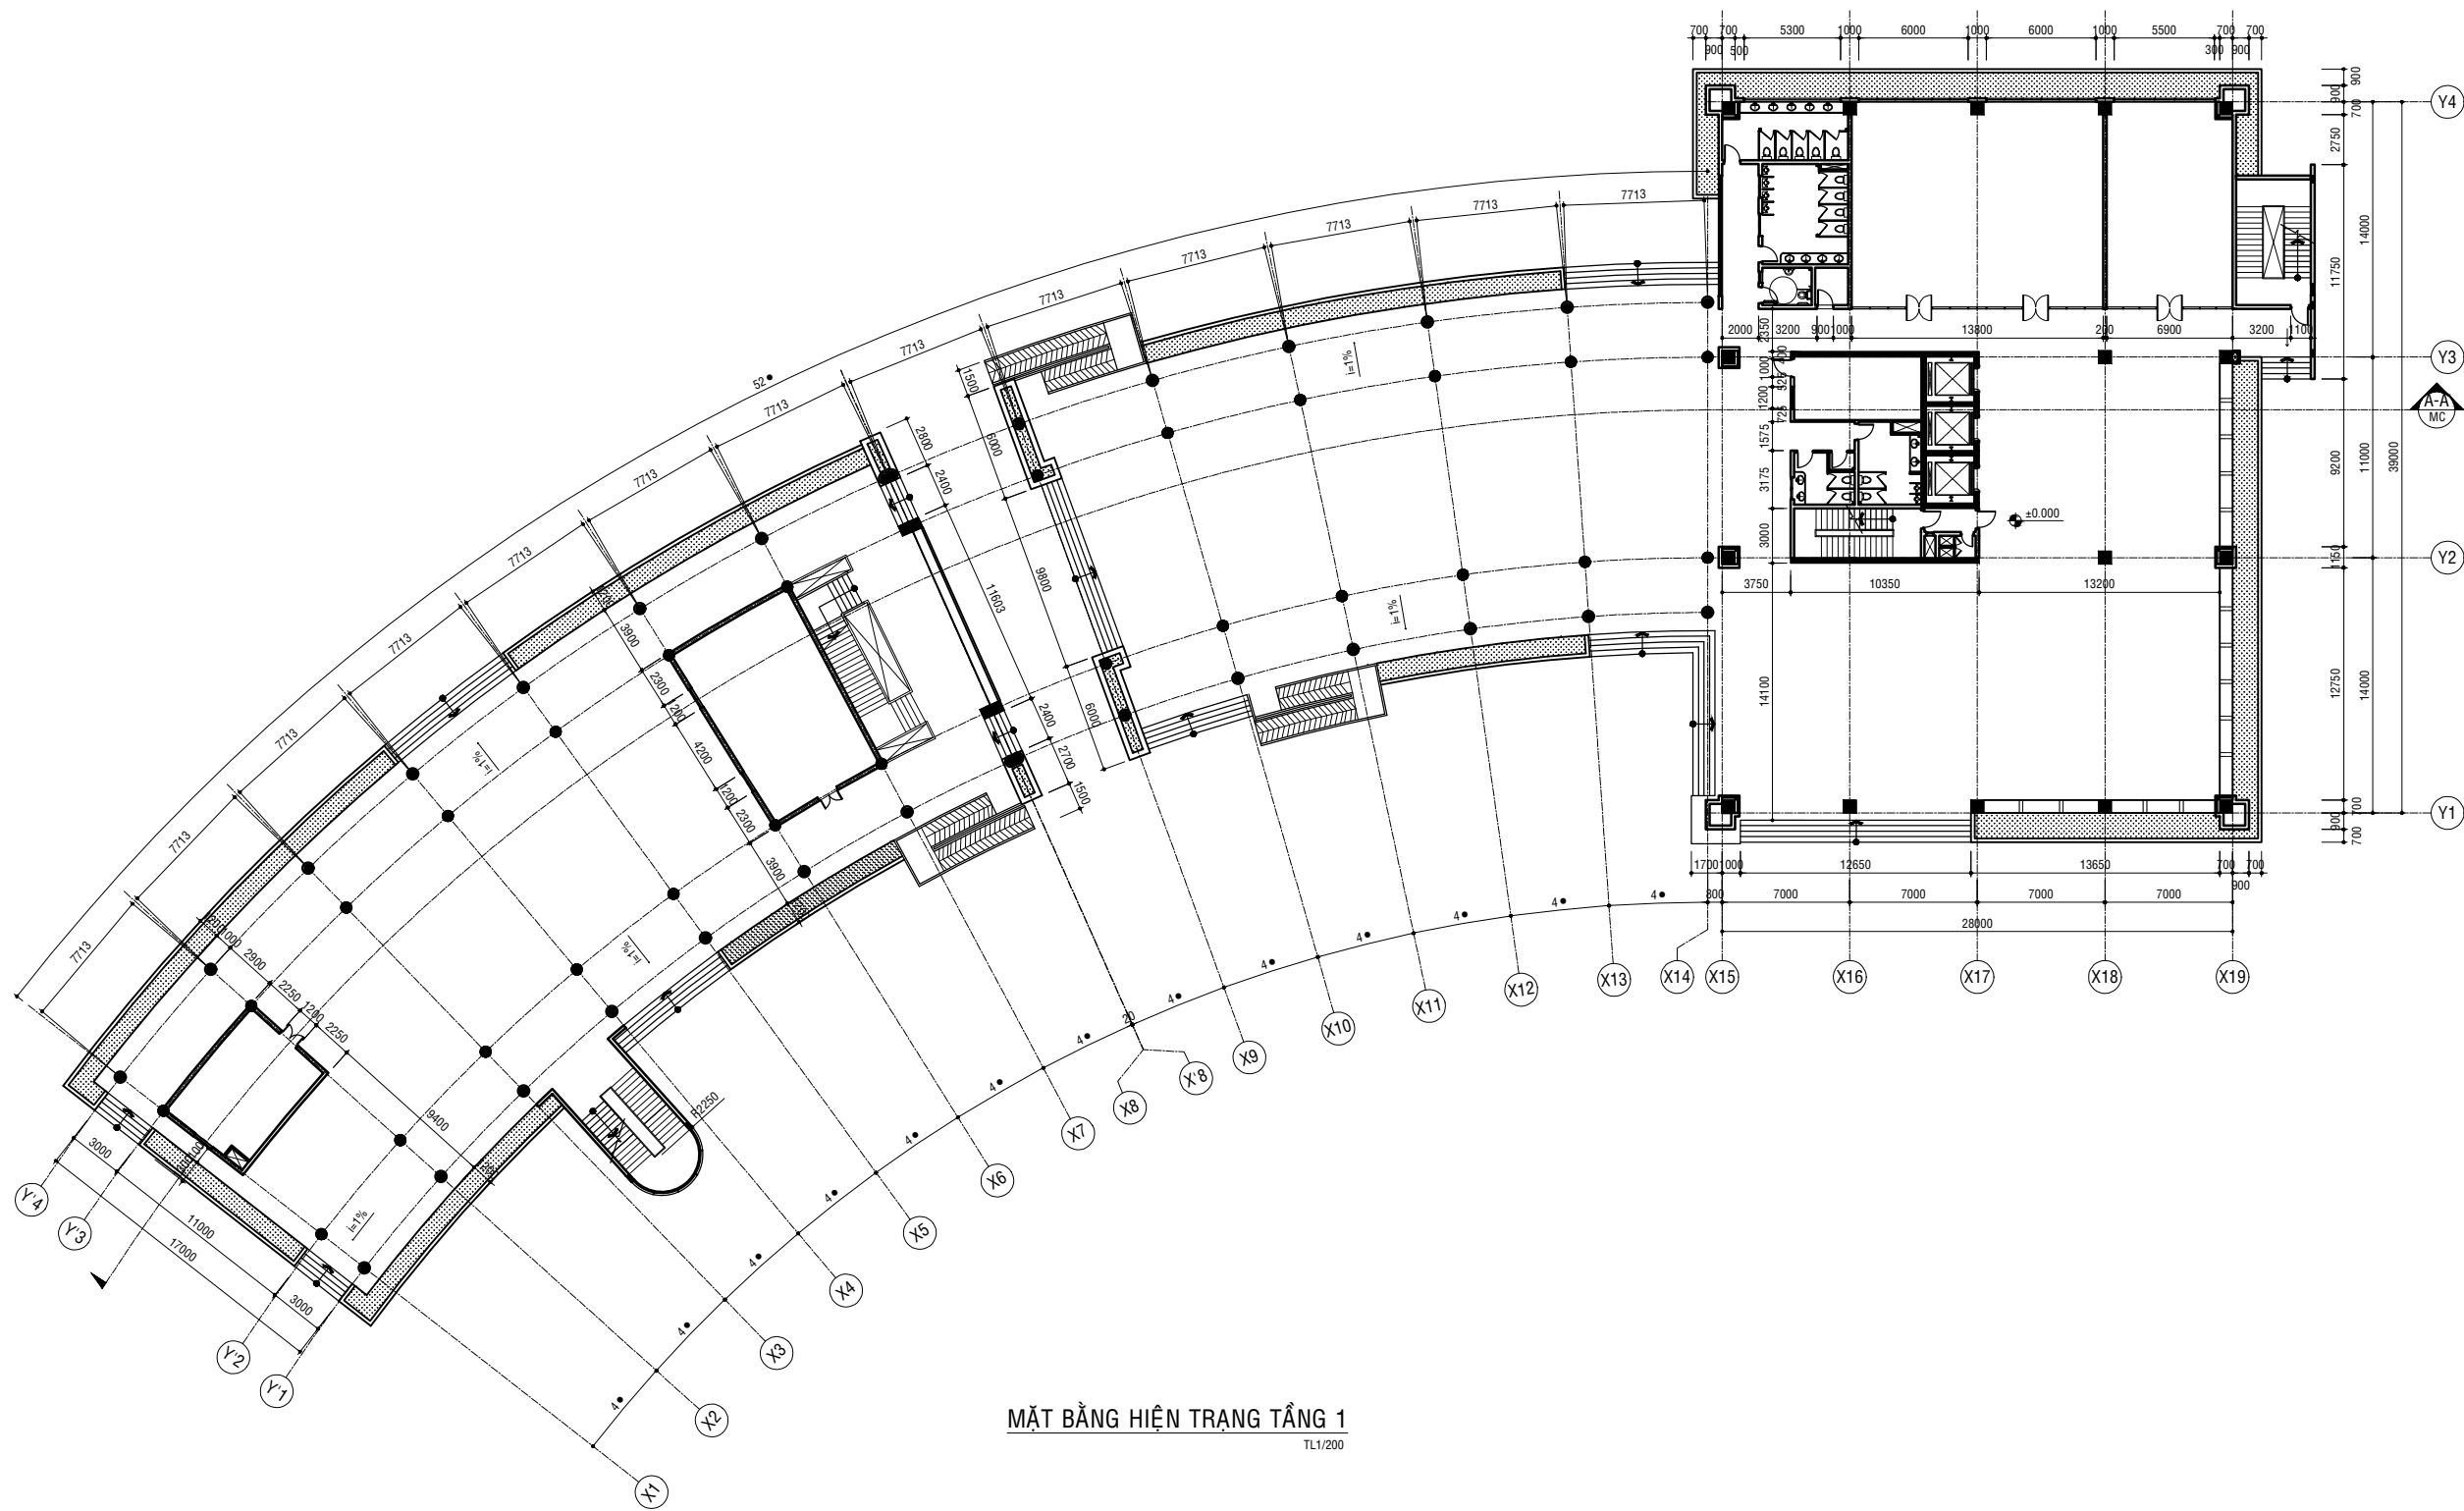

MẶT BẰNG HIỆN TRẠNG TẦNG 1  
TL1/200

HIỆU CHỈNH:	
LẦN 1:	
LẦN 2:	
LẦN 3:	

GHI CHÚ:  
 ĐƠN VỊ THI CÔNG CẦN KIỂM TRA KÍCH THƯỚC THỰC TẾ TẠI CÔNG TRÌNH. MỌI SỰ KHÁC BIỆT GIỮA BẢN VẼ VÀ THỰC TẾ CẦN BÁO CHO ĐVTK ĐỂ KỊP THỜI ĐIỀU CHỈNH.

CHỦ ĐẦU TƯ  
**TRƯỜNG ĐẠI HỌC NGÂN HÀNG TP.HCM**  
 HIỆU TRƯỞNG

ĐƠN VỊ THIẾT KẾ  
**CÔNG TY CỔ PHẦN TƯ VẤN VÀ QUẢN LÝ DỰ ÁN XÂY DỰNG QUỐC TẾ ICP**



ĐỊA CHỈ: 7A NGUYỄN VĂN MẠI, PHƯỜNG 4, QUẬN TÂN BÌNH, THÀNH PHỐ HỒ CHÍ MINH  
 ĐT: (028) 62.543.111 www.icproject.com.vn

TỔNG GIÁM ĐỐC

ÔN THANH HIỂN	
CHỦ NHIỆM:	
KS. THẠCH BẢO LONG	
CHỦ TRÌ:	
K.T.S. ĐẶNG BẢO HIẾU	
THIẾT KẾ:	
K.T.S. HỒ VĂN HOÀNG	


CÔNG TRÌNH:  
**LẮP ĐẶT THANG MÁY TẠI GIẢNG ĐƯỜNG B CƠ SỞ THỦ ĐỨC**

ĐỊA ĐIỂM XÂY DỰNG: 56 HOÀNG DIỆU 2, PHƯỜNG LĨNH CHIẾU, THÀNH PHỐ THỦ ĐỨC, THÀNH PHỐ HỒ CHÍ MINH

TÊN BẢN VẼ:  
**BẢN VẼ KIẾN TRÚC**

MẶT BẰNG HIỆN TRẠNG TẦNG 1

BƯỚC THIẾT KẾ:	TKBVTC	KÝ HIỆU BV:
HOÀN THÀNH:	2025	HT-02

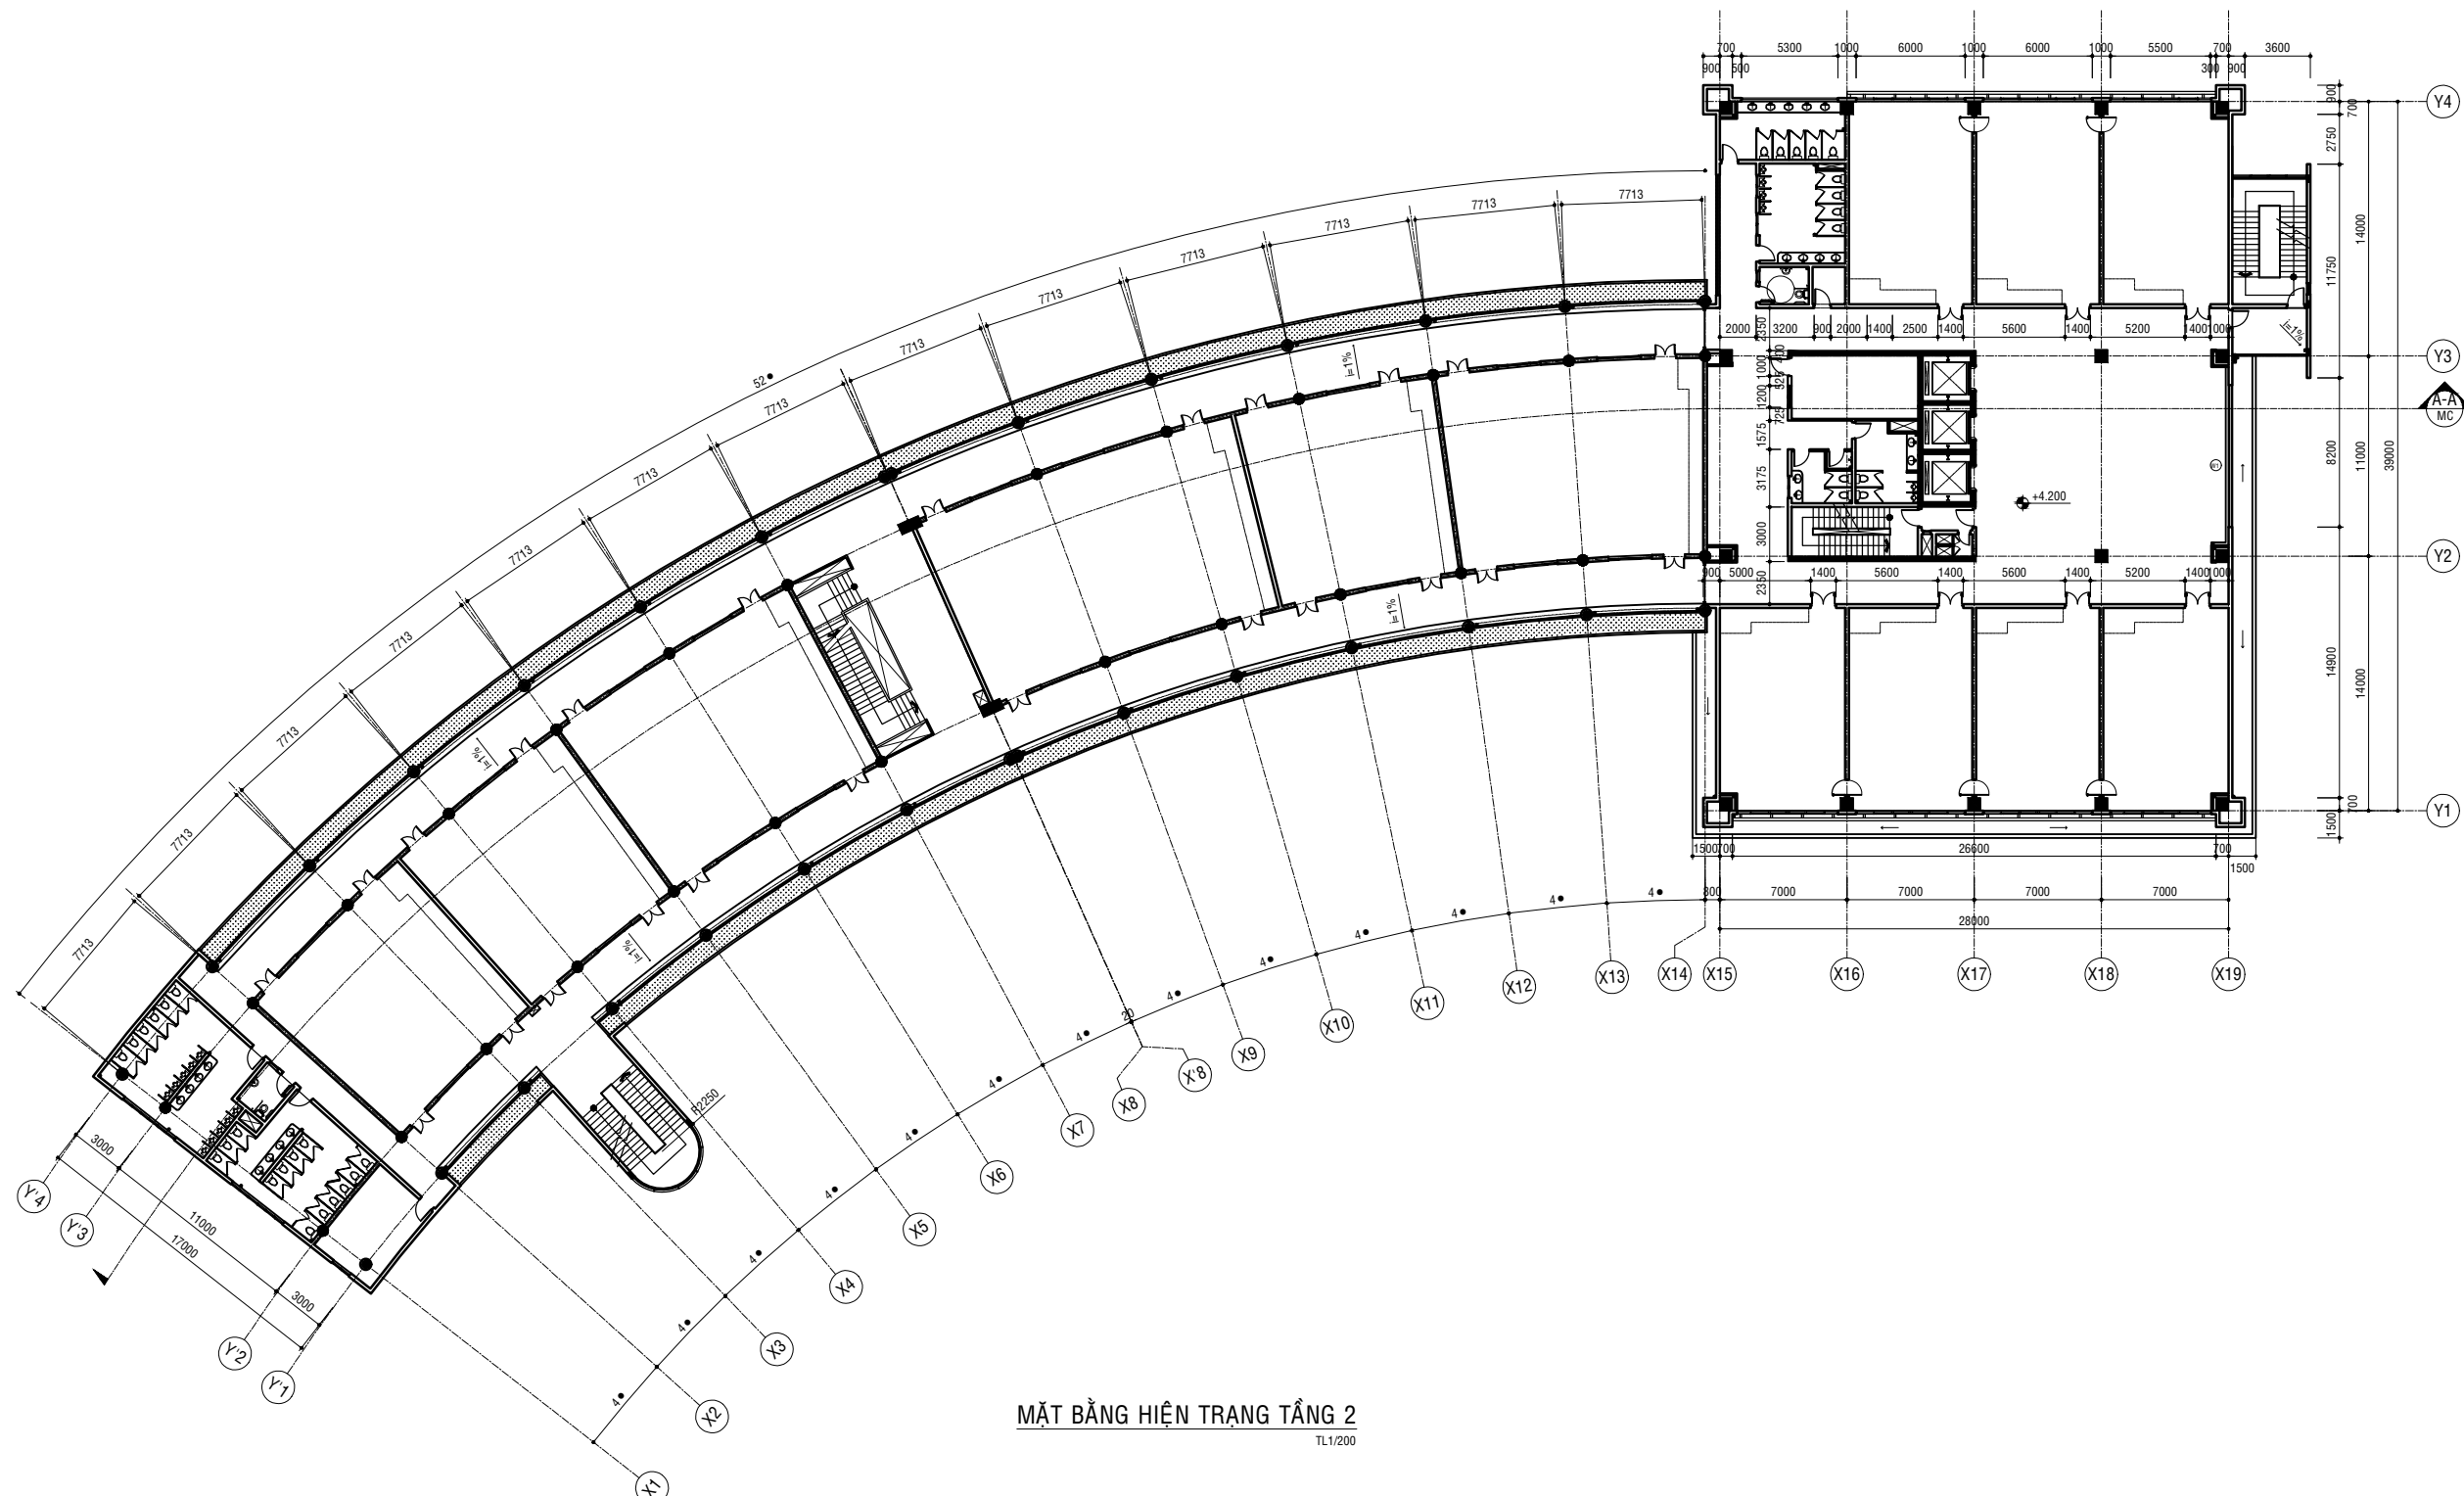

MẶT BẰNG HIỆN TRẠNG TẦNG 2  
TL1/200

HIỆU CHỈNH:	
LẦN 1:	
LẦN 2:	
LẦN 3:	

GHI CHÚ:  
 ĐƠN VỊ THI CÔNG CẦN KIỂM TRA KÍCH THƯỚC THỰC TẾ TẠI CÔNG TRÌNH. MỌI SỰ KHÁC BIỆT GIỮA BẢN VẼ VÀ THỰC TẾ CẦN BÁO CHO ĐVTK ĐỂ KỊP THỜI ĐIỀU CHỈNH.

CHỦ ĐẦU TƯ  
**TRƯỜNG ĐẠI HỌC NGÂN HÀNG TP.HCM**  
 HIỆU TRƯỞNG

ĐƠN VỊ THIẾT KẾ  
**CÔNG TY CỔ PHẦN TƯ VẤN VÀ QUẢN LÝ DỰ ÁN XÂY DỰNG QUỐC TẾ ICP**



ĐỊA CHỈ: 7A NGUYỄN VĂN MẠI, PHƯỜNG 4, QUẬN TÂN BÌNH, THÀNH PHỐ HỒ CHÍ MINH  
 ĐT: (028) 62.543.111 www.icproject.com.vn

TỔNG GIÁM ĐỐC

ÔN THANH HIỂN	
CHỦ NHIỆM:	
KS. THẠCH BẢO LONG	
CHỦ TRÌ:	
KTS. ĐẶNG BẢO HIẾU	
THIẾT KẾ:	
KTS. HỒ VĂN HOÀNG	


CÔNG TRÌNH:  
**LẮP ĐẶT THANG MÁY TẠI GIẢNG ĐƯỜNG B CƠ SỞ THỦ ĐỨC**

ĐỊA ĐIỂM XÂY DỰNG: 56 HOÀNG DIỆU 2, PHƯỜNG LINH CHIẾU, THÀNH PHỐ THỦ ĐỨC, THÀNH PHỐ HỒ CHÍ MINH

TÊN BẢN VẼ:  
**BẢN VẼ KIẾN TRÚC**


MẶT BẰNG HIỆN TRẠNG TẦNG 2

BƯỚC THIẾT KẾ:	TKBVTC	KÝ HIỆU BV:
HOÀN THÀNH:	2025	HT-03

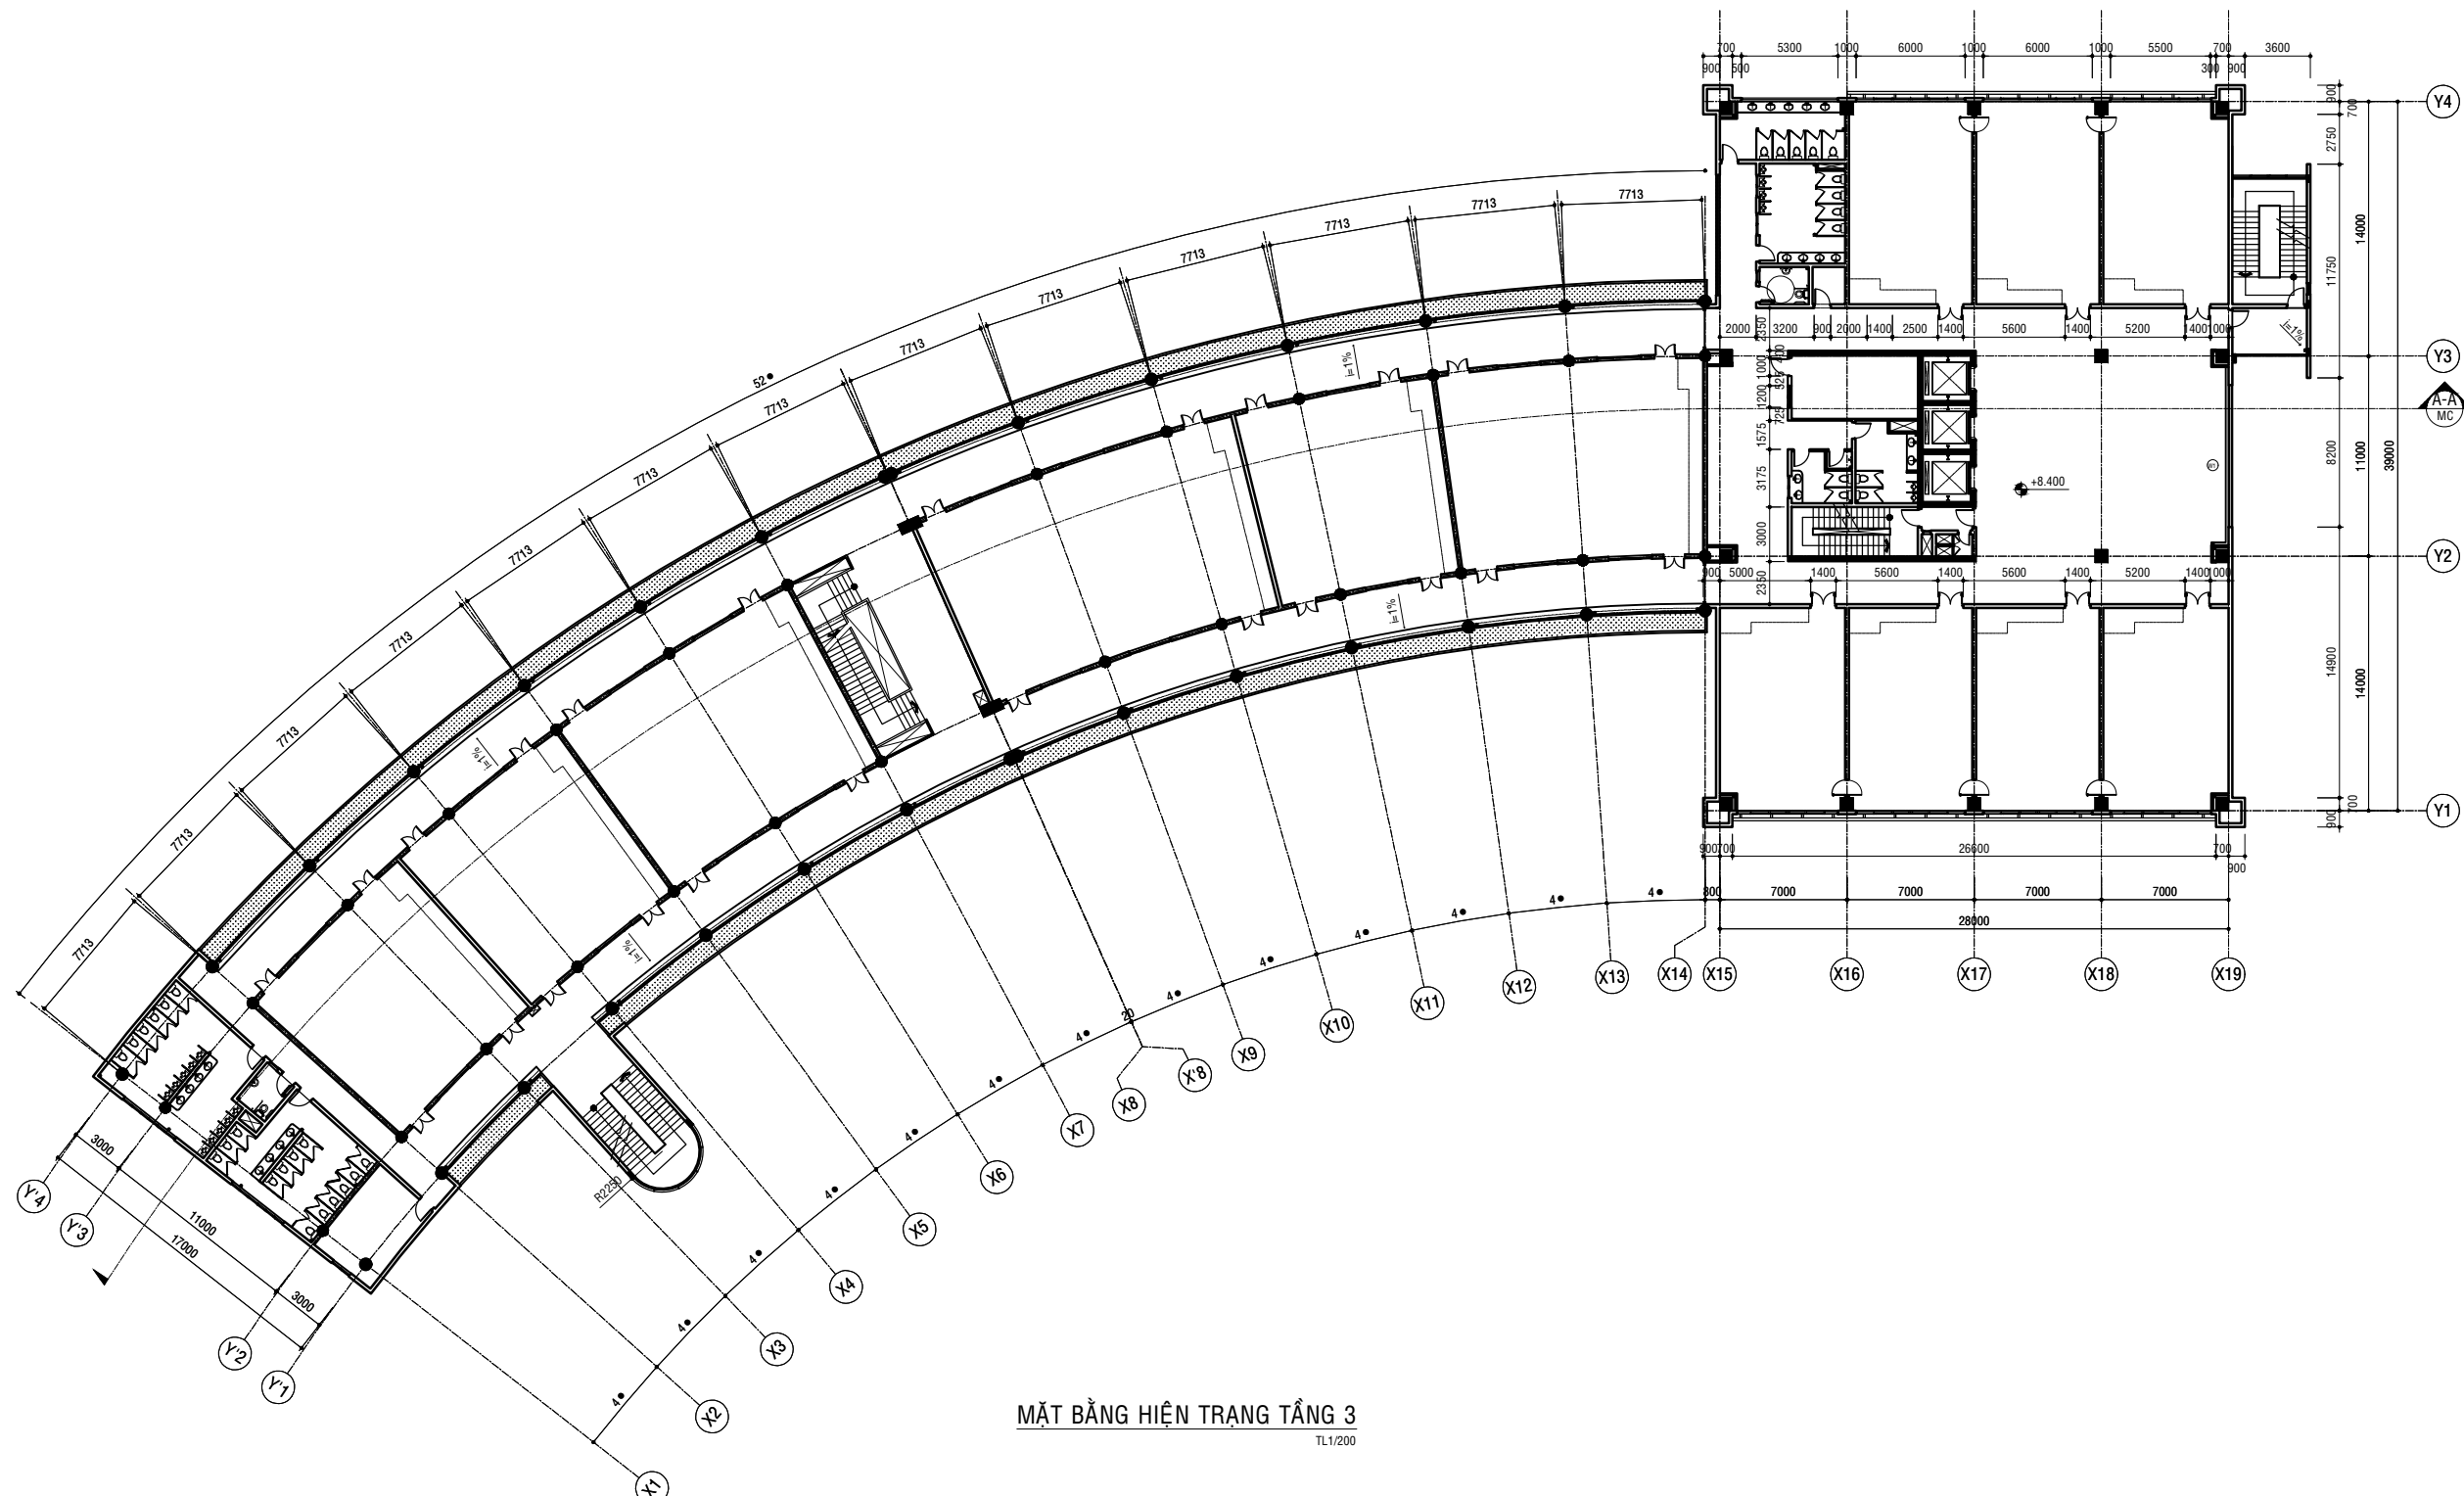

MẶT BẰNG HIỆN TRẠNG TẦNG 3  
TL.1/200

HIỆU CHỈNH:		
LẦN 1:		
LẦN 2:		
LẦN 3:		
GHI CHÚ: ĐƠN VỊ THI CÔNG CẦN KIỂM TRA KÍCH THƯỚC THỰC TẾ TẠI CÔNG TRÌNH. MỌI SỰ KHÁC BIỆT GIỮA BẢN VẼ VÀ THỰC TẾ CẦN BÁO CHO ĐVTK ĐỂ KỊP THỜI ĐIỀU CHỈNH.		
CHỦ ĐẦU TƯ <b>TRƯỜNG ĐẠI HỌC NGÂN HÀNG TP.HCM</b> HIỆU TRƯỞNG		
ĐƠN VỊ THIẾT KẾ <b>CÔNG TY CỔ PHẦN TƯ VẤN VÀ QUẢN LÝ DỰ ÁN XÂY DỰNG QUỐC TẾ ICP</b>		
		
ĐỊA CHỈ: 7A NGUYỄN VĂN MẠI, PHƯỜNG 4, QUẬN TÂN BÌNH, THÀNH PHỐ HỒ CHÍ MINH ĐT: (028) 62.543.111      www.icproject.com.vn		
<b>TỔNG GIÁM ĐỐC</b>		
<b>ÔN THANH HIỂN</b>		
CHỦ NHIỆM:		
KS. THẠCH BẢO LONG		
CHỦ TRÌ:		
KTS. ĐẶNG BẢO HIẾU		
THIẾT KẾ:		
KTS. HỒ VĂN HOÀNG		
CÔNG TRÌNH:		
LẮP ĐẶT THANG MÁY TẠI GIẢNG ĐƯỜNG B CƠ SỞ THỦ ĐỨC		
ĐỊA ĐIỂM XÂY DỰNG: 56 HOÀNG DIỆU 2, PHƯỜNG LINH CHIẾU, THÀNH PHỐ THỦ ĐỨC, THÀNH PHỐ HỒ CHÍ MINH		
TÊN BẢN VẼ:		
<b>BẢN VẼ KIẾN TRÚC</b>		
MẶT BẰNG HIỆN TRẠNG TẦNG 3		
BƯỚC THIẾT KẾ:	TKBVC	KÝ HIỆU BV:
HOÀN THÀNH:	2025	HT-04

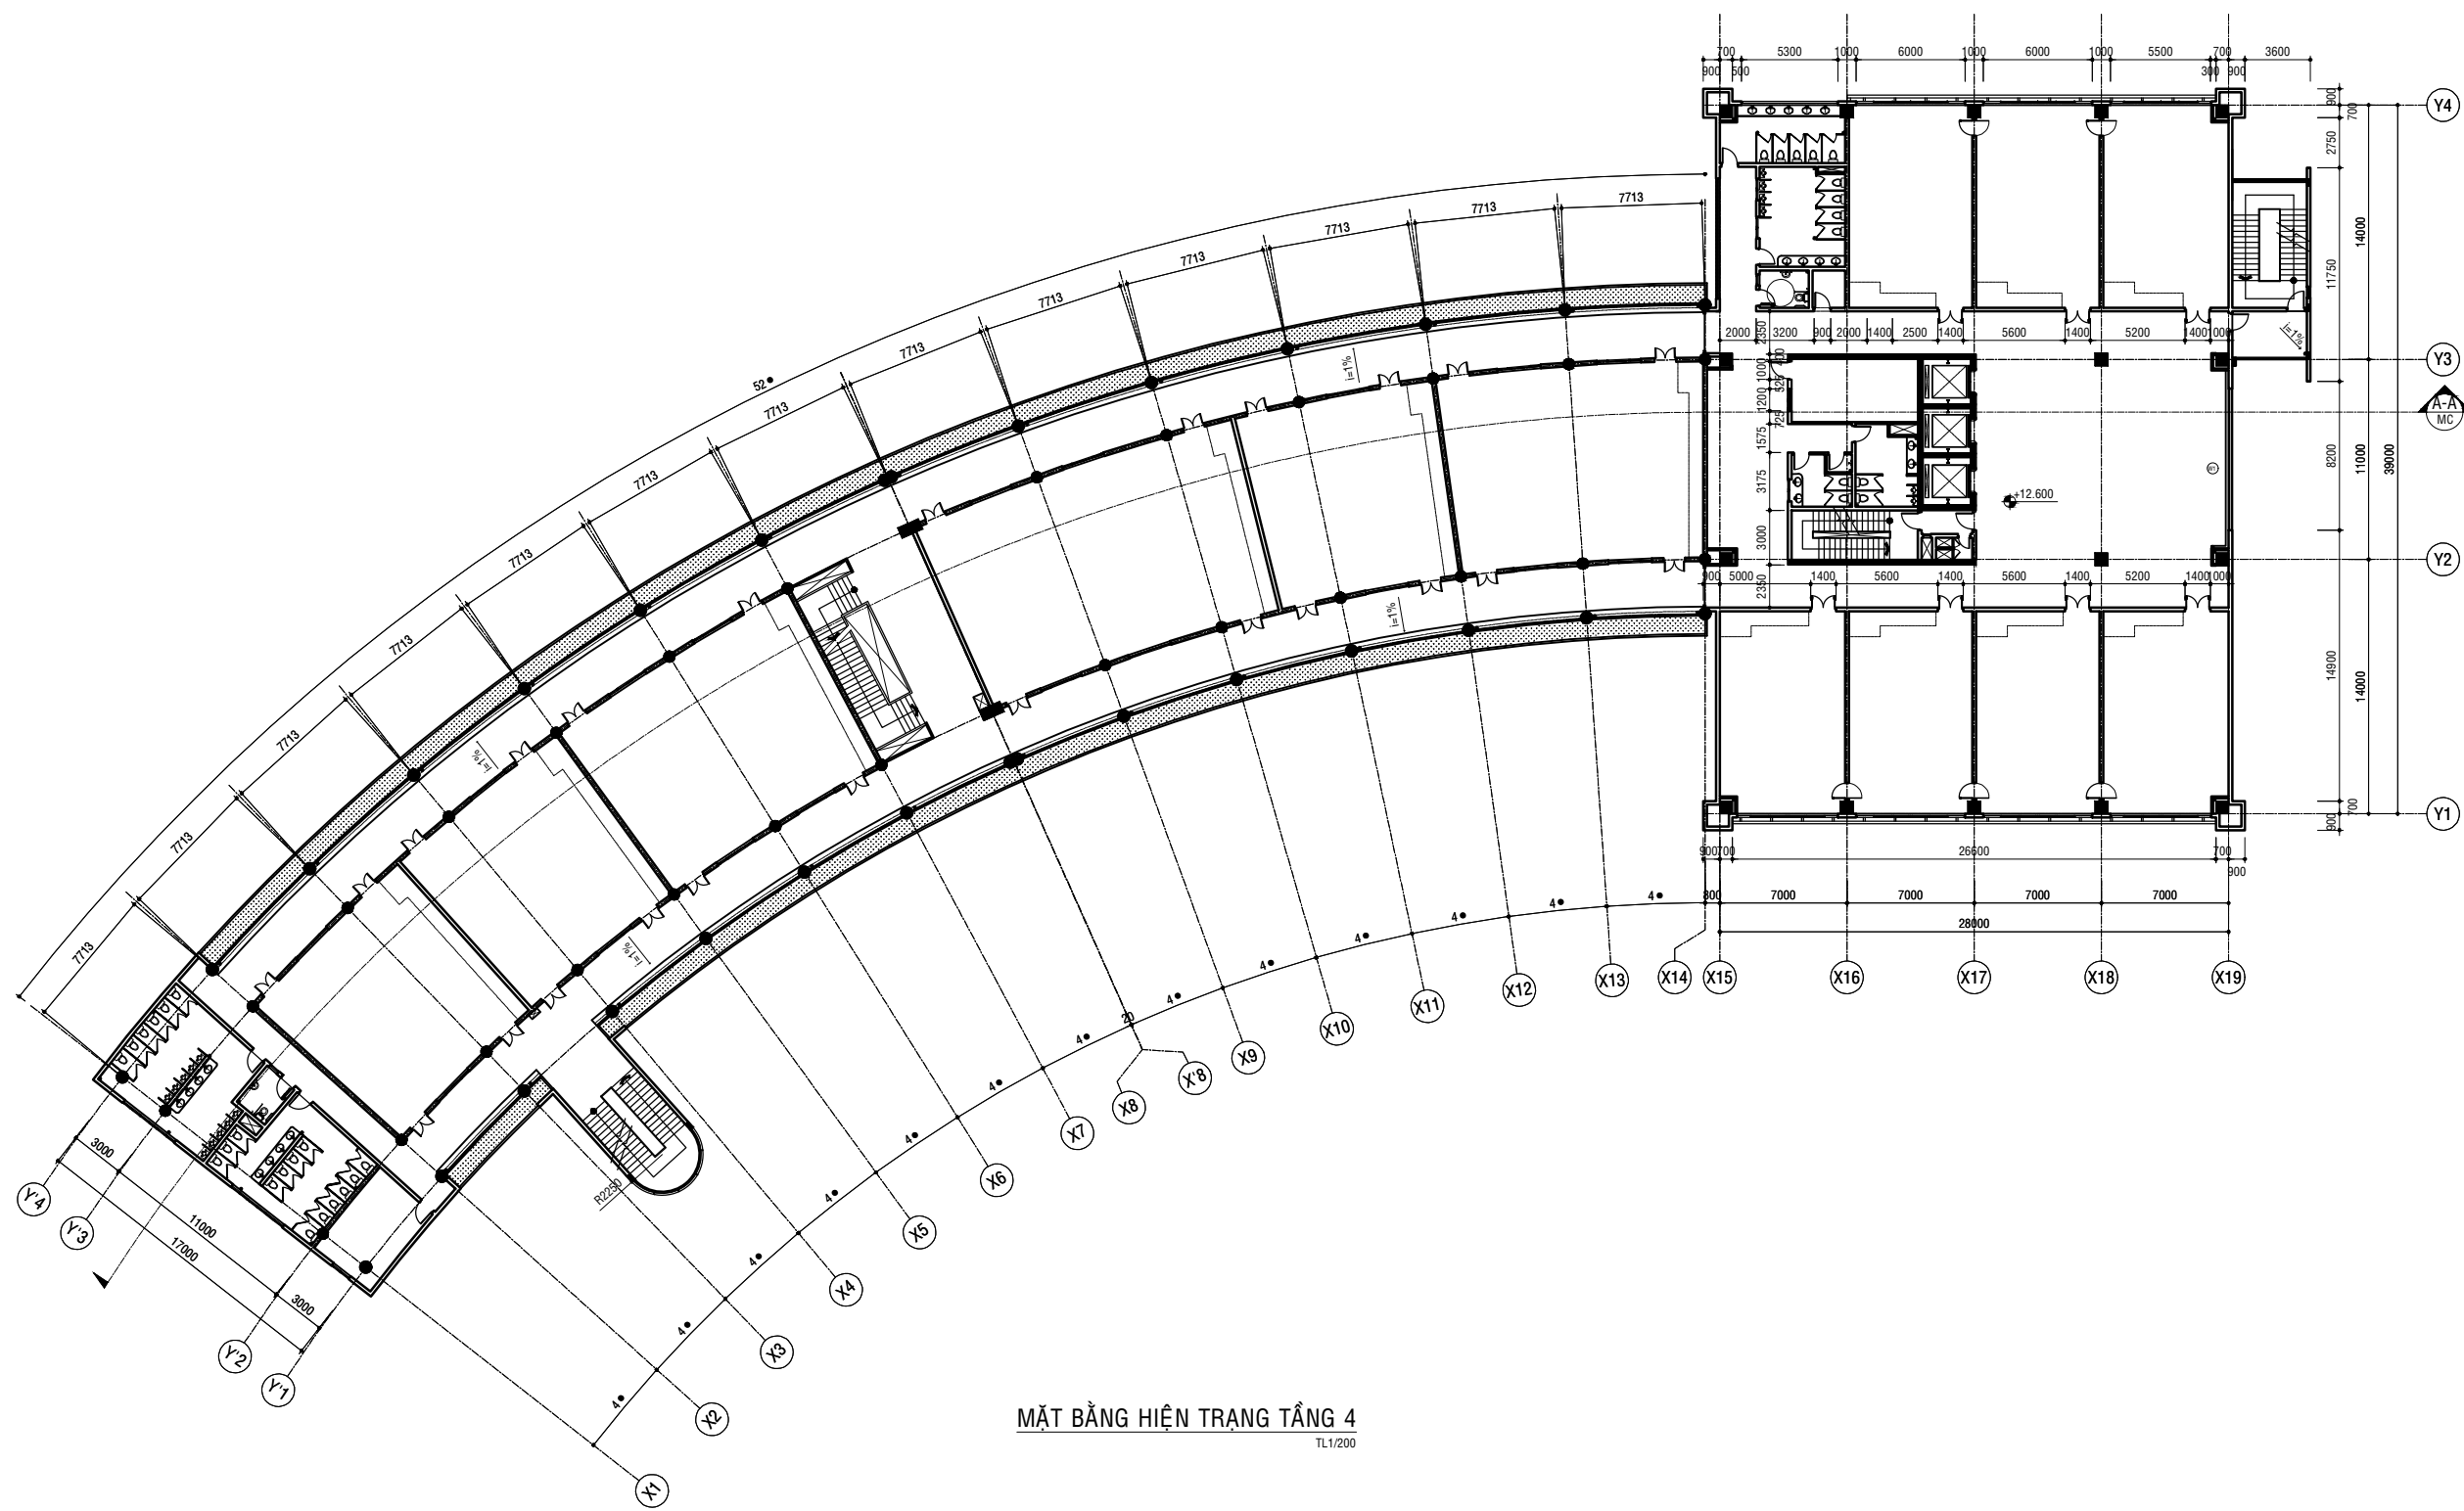

MẶT BẰNG HIỆN TRẠNG TẦNG 4  
TL1/200

HIỆU CHỈNH:  
 LẦN 1:  
 LẦN 2:  
 LẦN 3:  
 GHI CHÚ:  
 ĐƠN VỊ THI CÔNG CẦN KIỂM TRA KÍCH THƯỚC THỰC TẾ TẠI CÔNG TRÌNH. MỌI SỰ KHÁC BIỆT GIỮA BẢN VẼ VÀ THỰC TẾ CẦN BÁO CHO ĐVTK ĐỂ KỊP THỜI ĐIỀU CHỈNH.

CHỦ ĐẦU TƯ  
**TRƯỜNG ĐẠI HỌC NGÂN HÀNG TP.HCM**  
 HIỆU TRƯỞNG

ĐƠN VỊ THIẾT KẾ  
**CÔNG TY CỔ PHẦN TƯ VẤN VÀ QUẢN LÝ DỰ ÁN XÂY DỰNG QUỐC TẾ ICP**



ĐỊA CHỈ: 7A NGUYỄN VĂN MẠI, PHƯỜNG 4, QUẬN TÂN BÌNH, THÀNH PHỐ HỒ CHÍ MINH  
 ĐT: (028) 62.543.111 www.icpproject.com.vn

TỔNG GIÁM ĐỐC

ÔN THANH HIỂN

CHỦ NHIỆM:	
KS. THẠCH BẢO LONG	
CHỦ TRÌ:	
K.T.S. ĐẶNG BẢO HIẾU	
THIẾT KẾ:	
K.T.S. HỒ VĂN HOÀNG	


CÔNG TRÌNH:  
**LẮP ĐẶT THANG MÁY TẠI GIẢNG ĐƯỜNG B CƠ SỞ THỦ ĐỨC**

ĐỊA ĐIỂM XÂY DỰNG: 56 HOÀNG DIỆU 2, PHƯỜNG LĨNH CHIẾU, THÀNH PHỐ THỦ ĐỨC, THÀNH PHỐ HỒ CHÍ MINH

TÊN BẢN VẼ:  
**BẢN VẼ KIẾN TRÚC**


MẶT BẰNG HIỆN TRẠNG TẦNG 4

BƯỚC THIẾT KẾ:	TKBVTC	KÝ HIỆU BV:
HOÀN THÀNH:	2025	HT-05

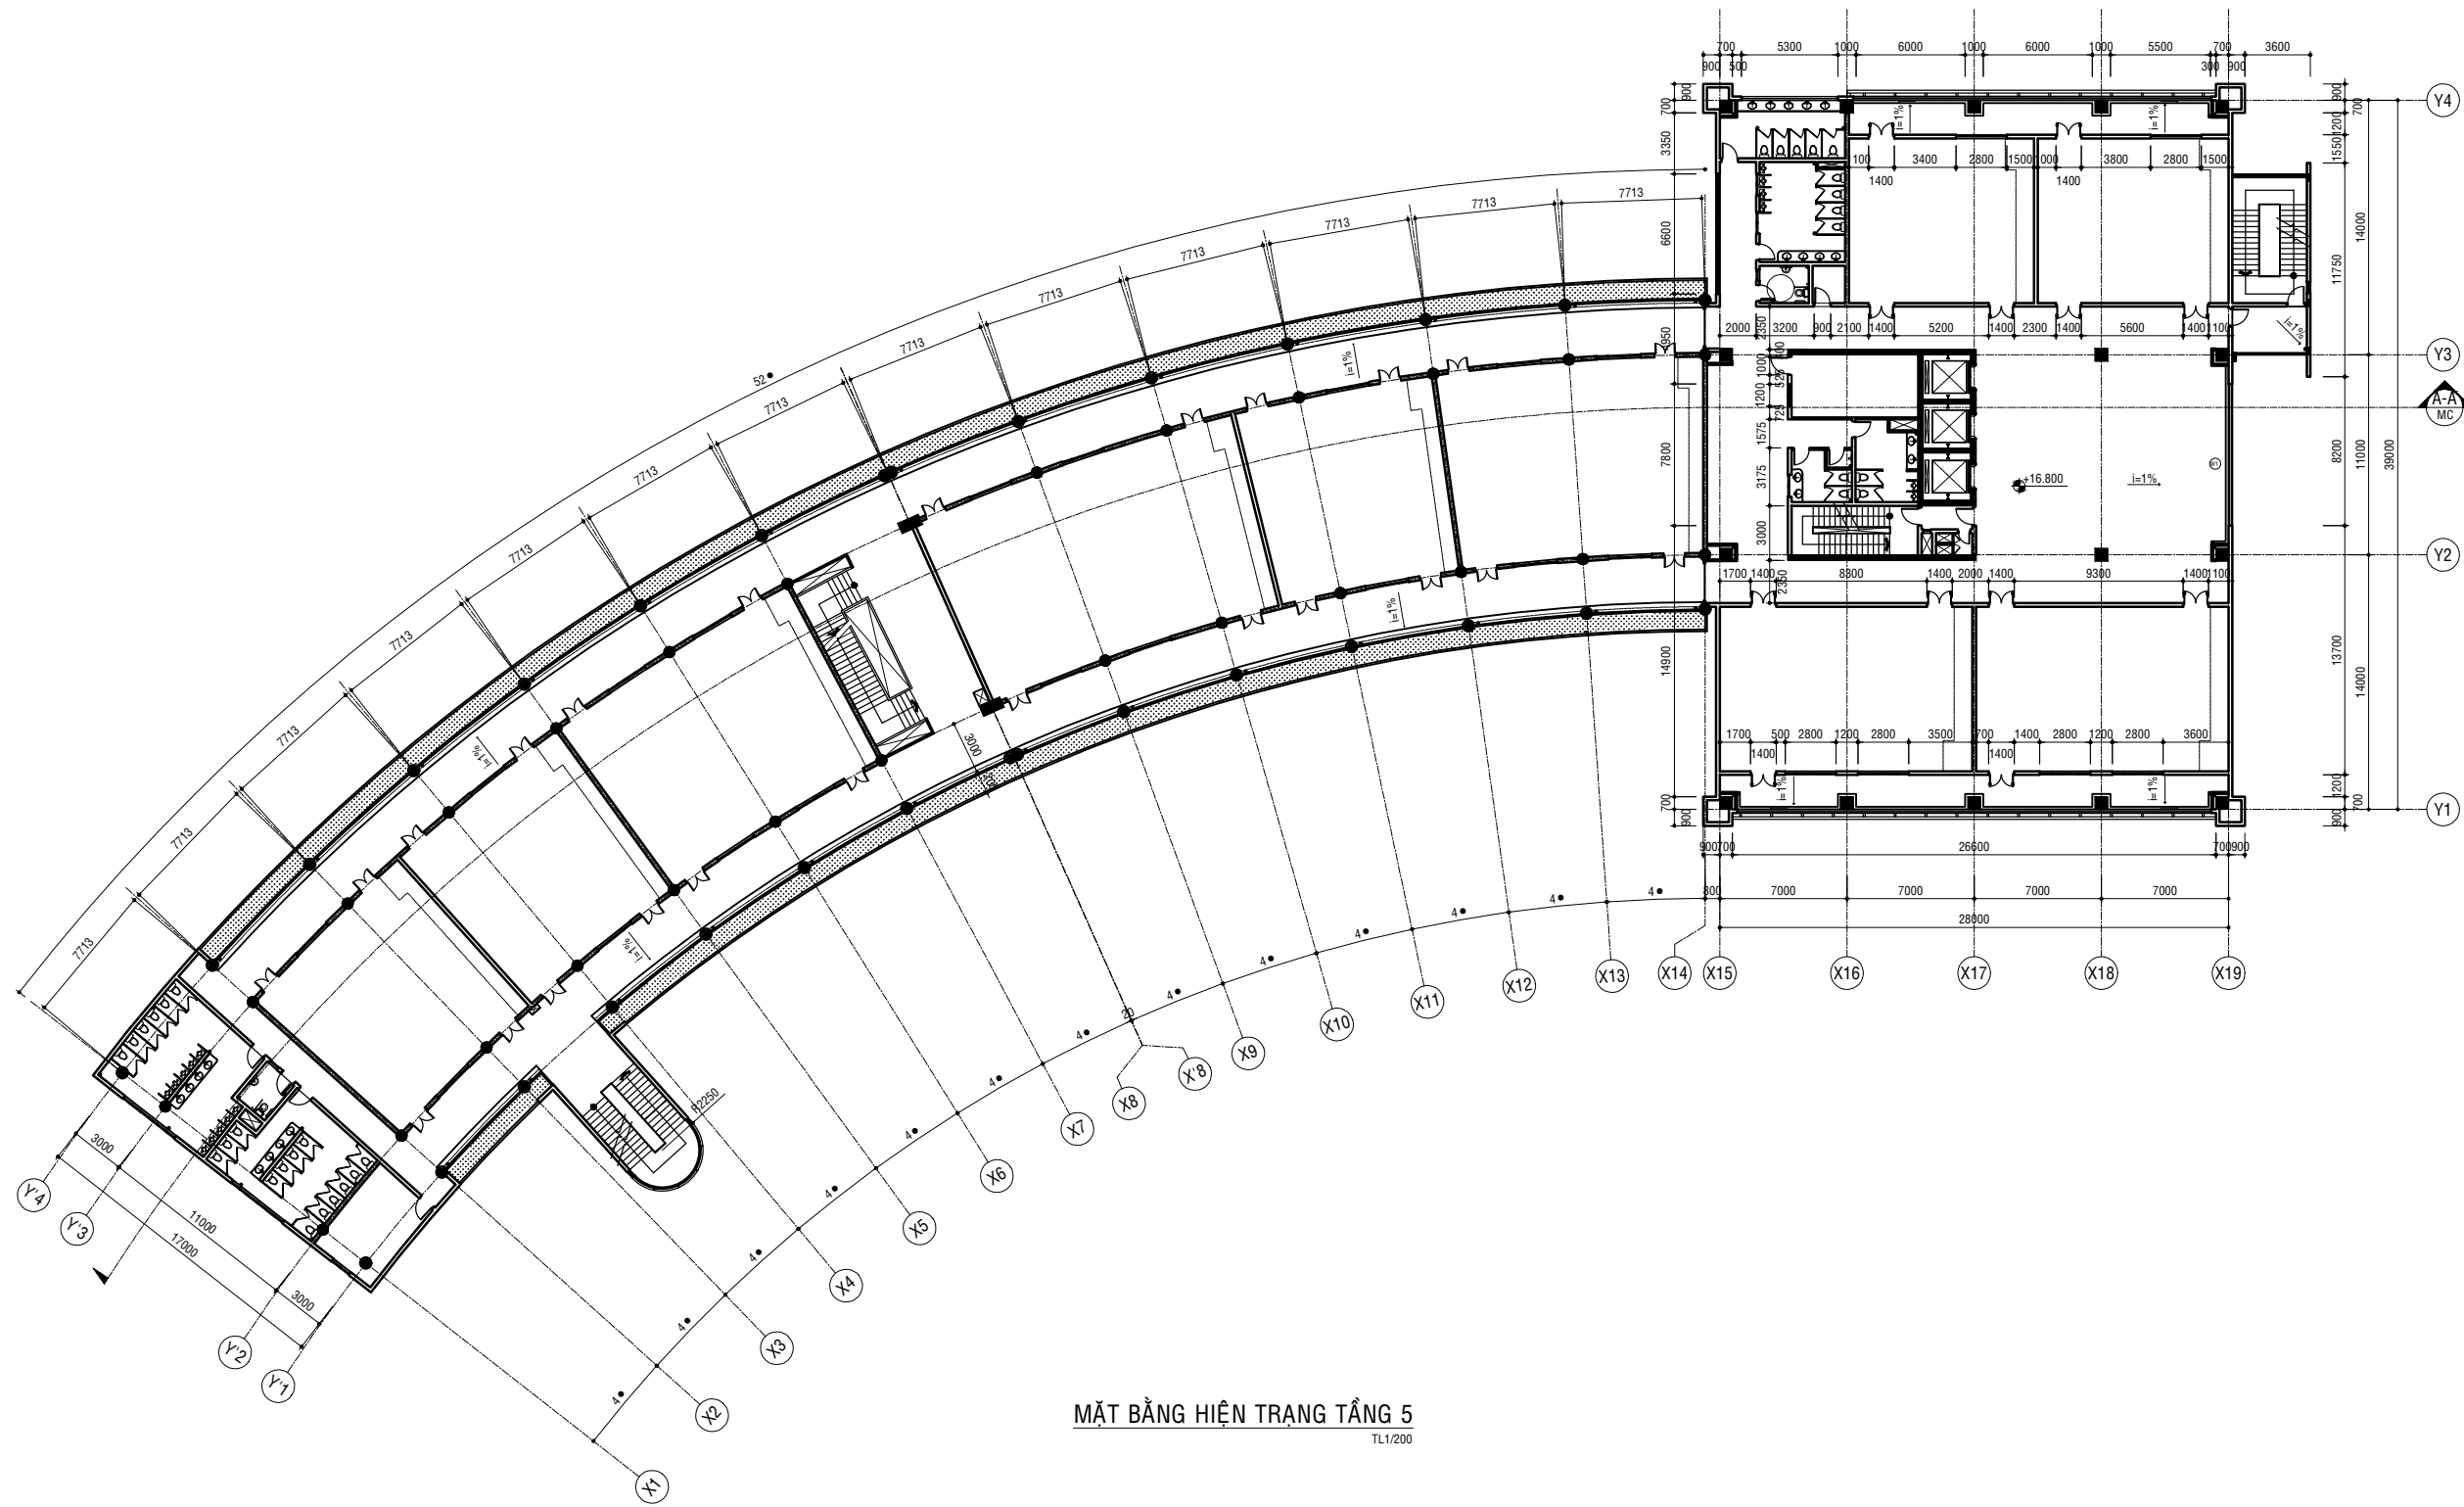

MẶT BẰNG HIỆN TRẠNG TẦNG 5  
TL1/200

HIỆU CHỈNH:		
LẦN 1:		
LẦN 2:		
LẦN 3:		
GHI CHÚ: ĐƠN VỊ THI CÔNG CẦN KIỂM TRA KÍCH THƯỚC THỰC TẾ TẠI CÔNG TRÌNH. MỌI SỰ KHÁC BIỆT GIỮA BẢN VẼ VÀ THỰC TẾ CẦN BÁO CHO ĐVTK ĐỂ KỊP THỜI ĐIỀU CHỈNH.		
CHỦ ĐẦU TƯ <b>TRƯỜNG ĐẠI HỌC NGÂN HÀNG TP.HCM</b> HIỆU TRƯỞNG		
ĐƠN VỊ THIẾT KẾ <b>CÔNG TY CỔ PHẦN TƯ VẤN VÀ QUẢN LÝ DỰ ÁN XÂY DỰNG QUỐC TẾ ICP</b>  ĐỊA CHỈ: 7A NGUYỄN VĂN MẠI, PHƯỜNG 4, QUẬN TÂN BÌNH, THÀNH PHỐ HỒ CHÍ MINH ĐT: (028) 62.543.111    www.icpproject.com.vn <b>TỔNG GIÁM ĐỐC</b>		
ÔN THANH HIỂN		
CHỦ NHIỆM:		
KS. THẠCH BẢO LONG		
CHỦ TRÌ:		
KTS. ĐẶNG BẢO HIẾU		
THIẾT KẾ:		
KTS. HỒ VĂN HOÀNG		
CÔNG TRÌNH:		
LẮP ĐẶT THANG MÁY TẠI GIẢNG ĐƯỜNG B CƠ SỞ THỦ ĐỨC		
ĐỊA ĐIỂM XÂY DỰNG: 56 HOÀNG DIỆU 2, PHƯỜNG LINH CHIẾU, THÀNH PHỐ THỦ ĐỨC, THÀNH PHỐ HỒ CHÍ MINH		
TÊN BẢN VẼ:		
BẢN VẼ KIẾN TRÚC		
MẶT BẰNG HIỆN TRẠNG TẦNG 5		
BƯỚC THIẾT KẾ:	TKBVT	KÝ HIỆU BV:
HOÀN THÀNH:	2025	HT-06

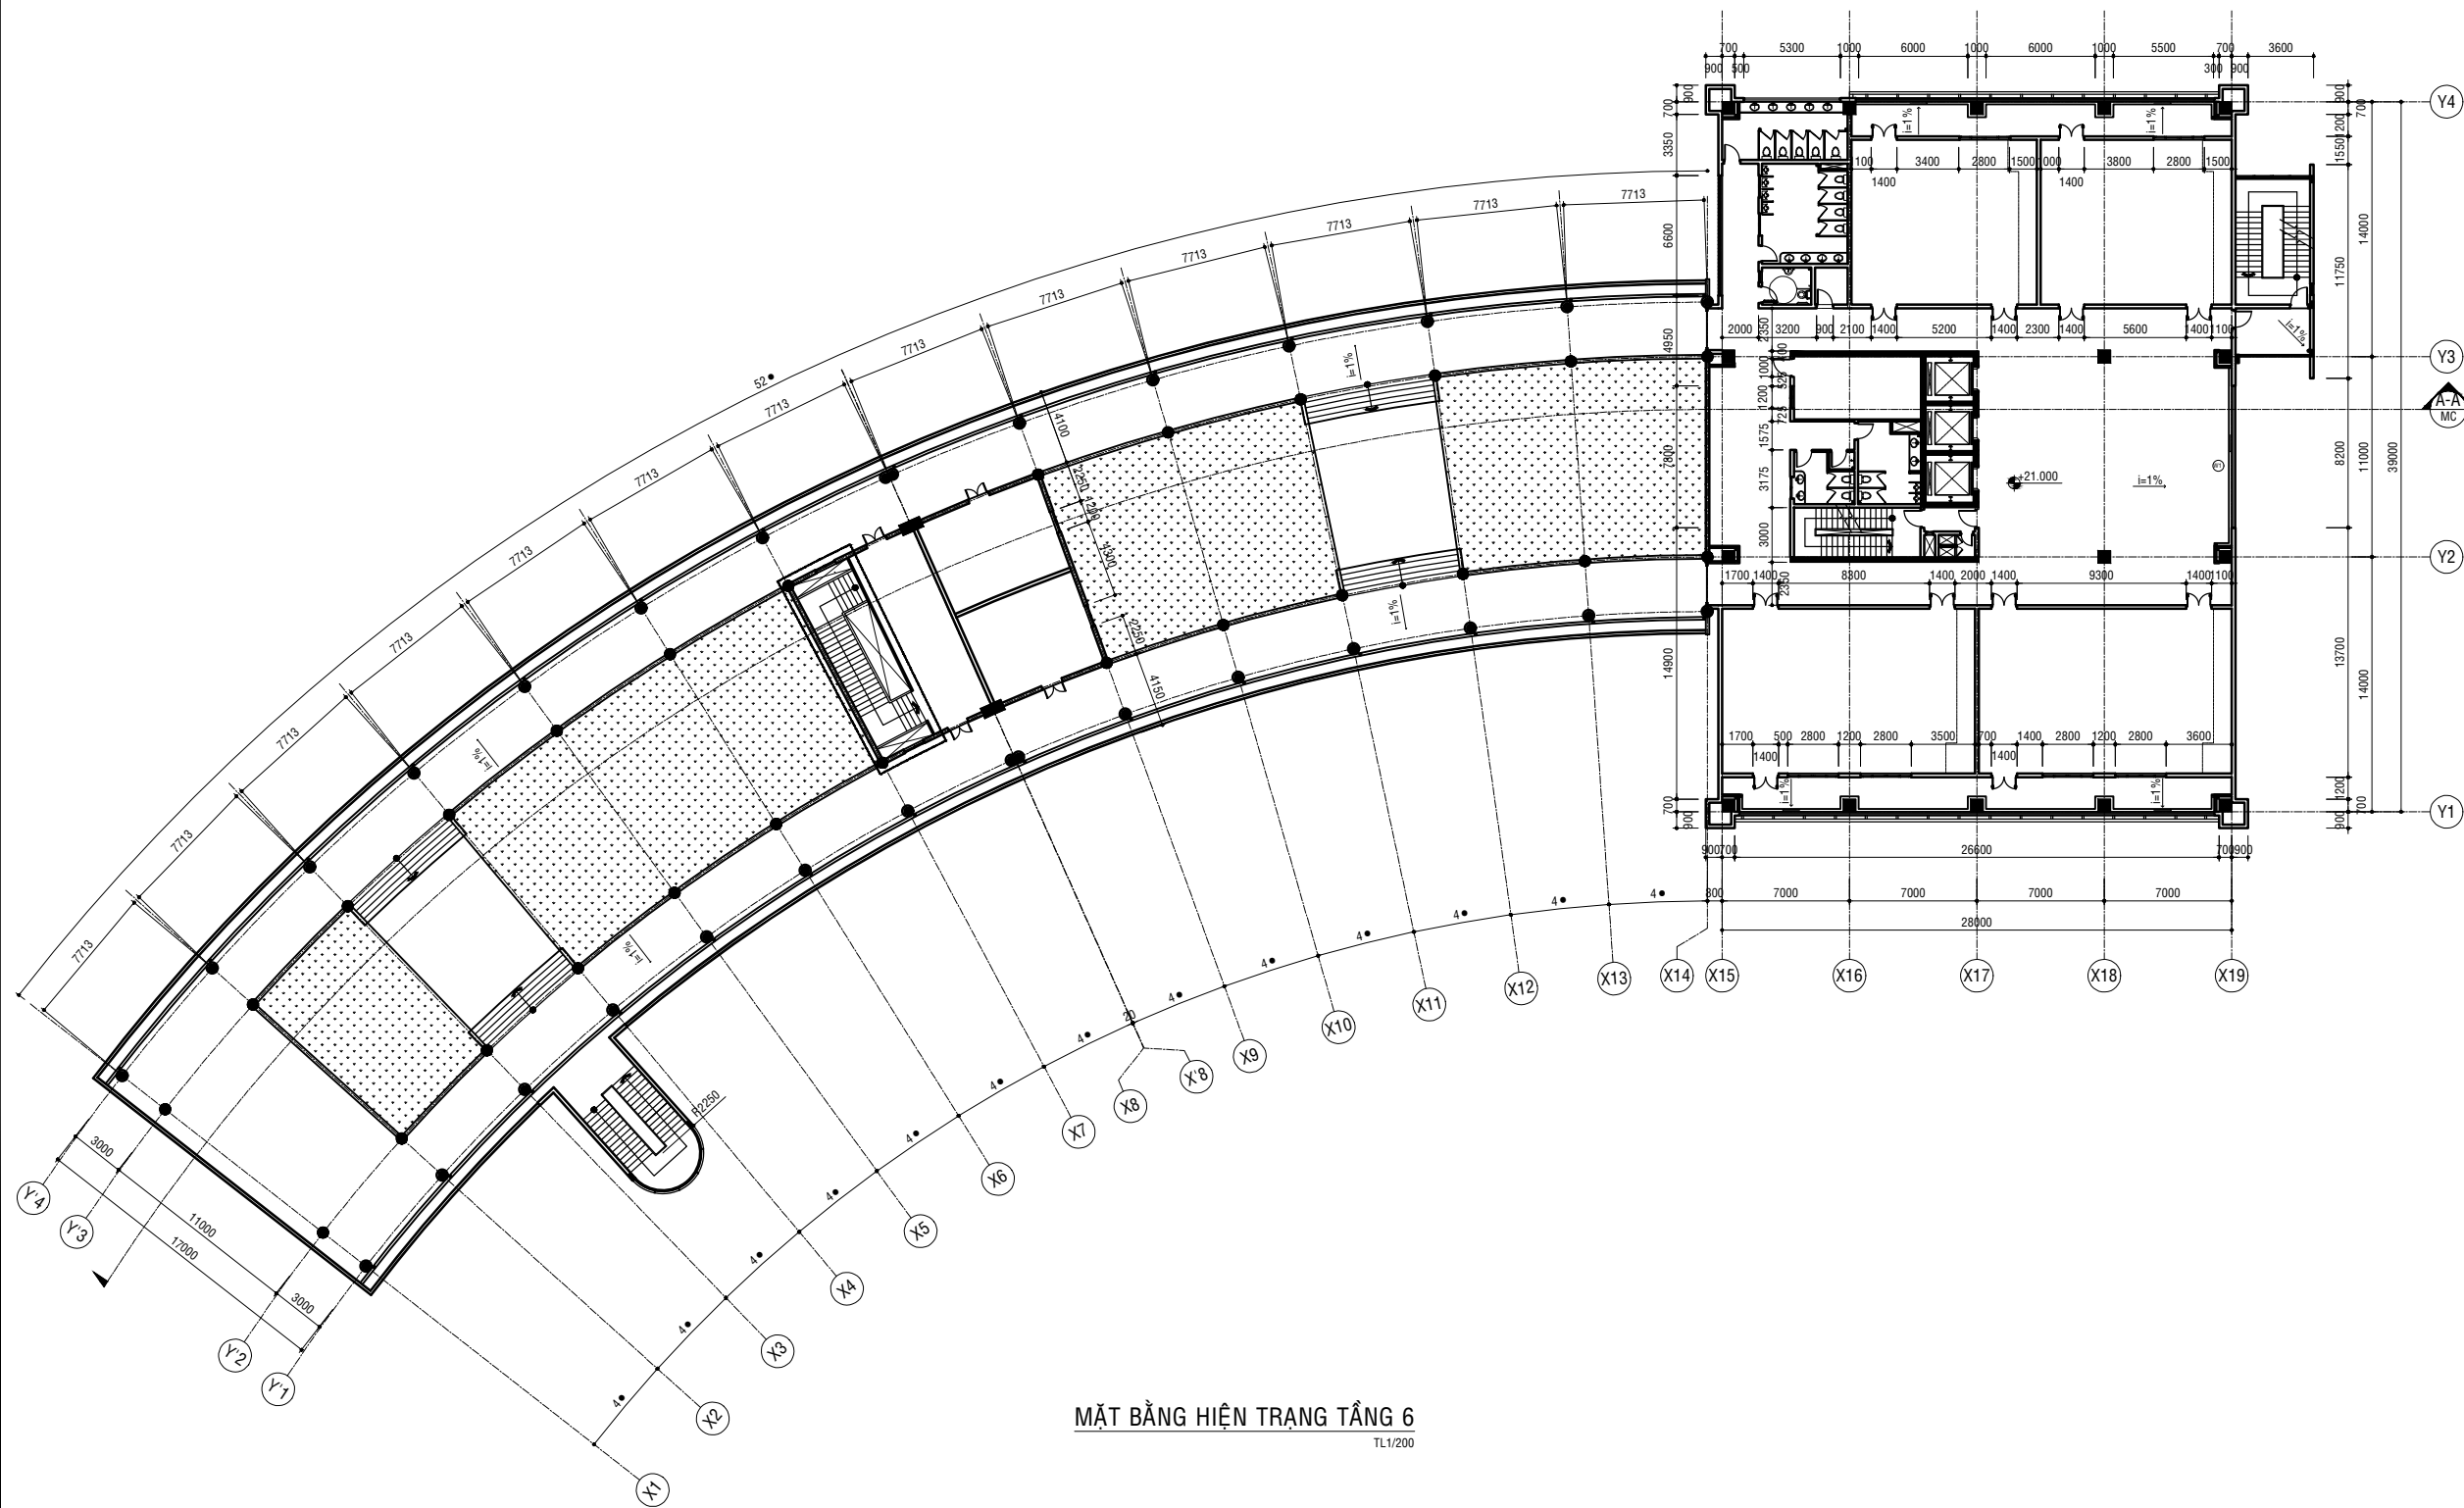

MẶT BẰNG HIỆN TRẠNG TẦNG 6  
1/200

HIỆU CHỈNH:

LẦN 1:	
LẦN 2:	
LẦN 3:	

GHI CHÚ:  
 ĐƠN VỊ THI CÔNG CẦN KIỂM TRA KÍCH THƯỚC THỰC TẾ TẠI CÔNG TRÌNH. MỌI SỰ KHÁC BIỆT GIỮA BẢN VẼ VÀ THỰC TẾ CẦN BÁO CHO ĐVTK ĐỂ KỊP THỜI ĐIỀU CHỈNH.

CHỦ ĐẦU TƯ  
**TRƯỜNG ĐẠI HỌC NGÂN HÀNG TP.HCM**  
 HIỆU TRƯỞNG

ĐƠN VỊ THIẾT KẾ  
**CÔNG TY CỔ PHẦN TƯ VẤN VÀ QUẢN LÝ DỰ ÁN XÂY DỰNG QUỐC TẾ ICP**



ĐỊA CHỈ: 7A NGUYỄN VĂN MẠI, PHƯỜNG 4, QUẬN TÂN BÌNH, THÀNH PHỐ HỒ CHÍ MINH  
 ĐT: (028) 62.543.111 www.icpproject.com.vn

TỔNG GIÁM ĐỐC

ÔN THANH HIỂN

CHỦ NHIỆM:	
KS. THẠCH BẢO LONG	
CHỦ TRÌ:	
KTS. ĐẶNG BẢO HIẾU	
THIẾT KẾ:	
KTS. HỒ VĂN HOÀNG	


CÔNG TRÌNH:  
**LẮP ĐẶT THANG MÁY TẠI GIẢNG ĐƯỜNG B CƠ SỞ THỦ ĐỨC**

ĐỊA ĐIỂM XÂY DỰNG: 56 HOÀNG DIỆU 2, PHƯỜNG LĨNH CHIỂU, THÀNH PHỐ THỦ ĐỨC, THÀNH PHỐ HỒ CHÍ MINH

TÊN BẢN VẼ:  
**BẢN VẼ KIẾN TRÚC**


MẶT BẰNG HIỆN TRẠNG TẦNG 6

BƯỚC THIẾT KẾ:	TKBVTC	KÝ HIỆU BV:
HOÀN THÀNH:	2025	HT-07

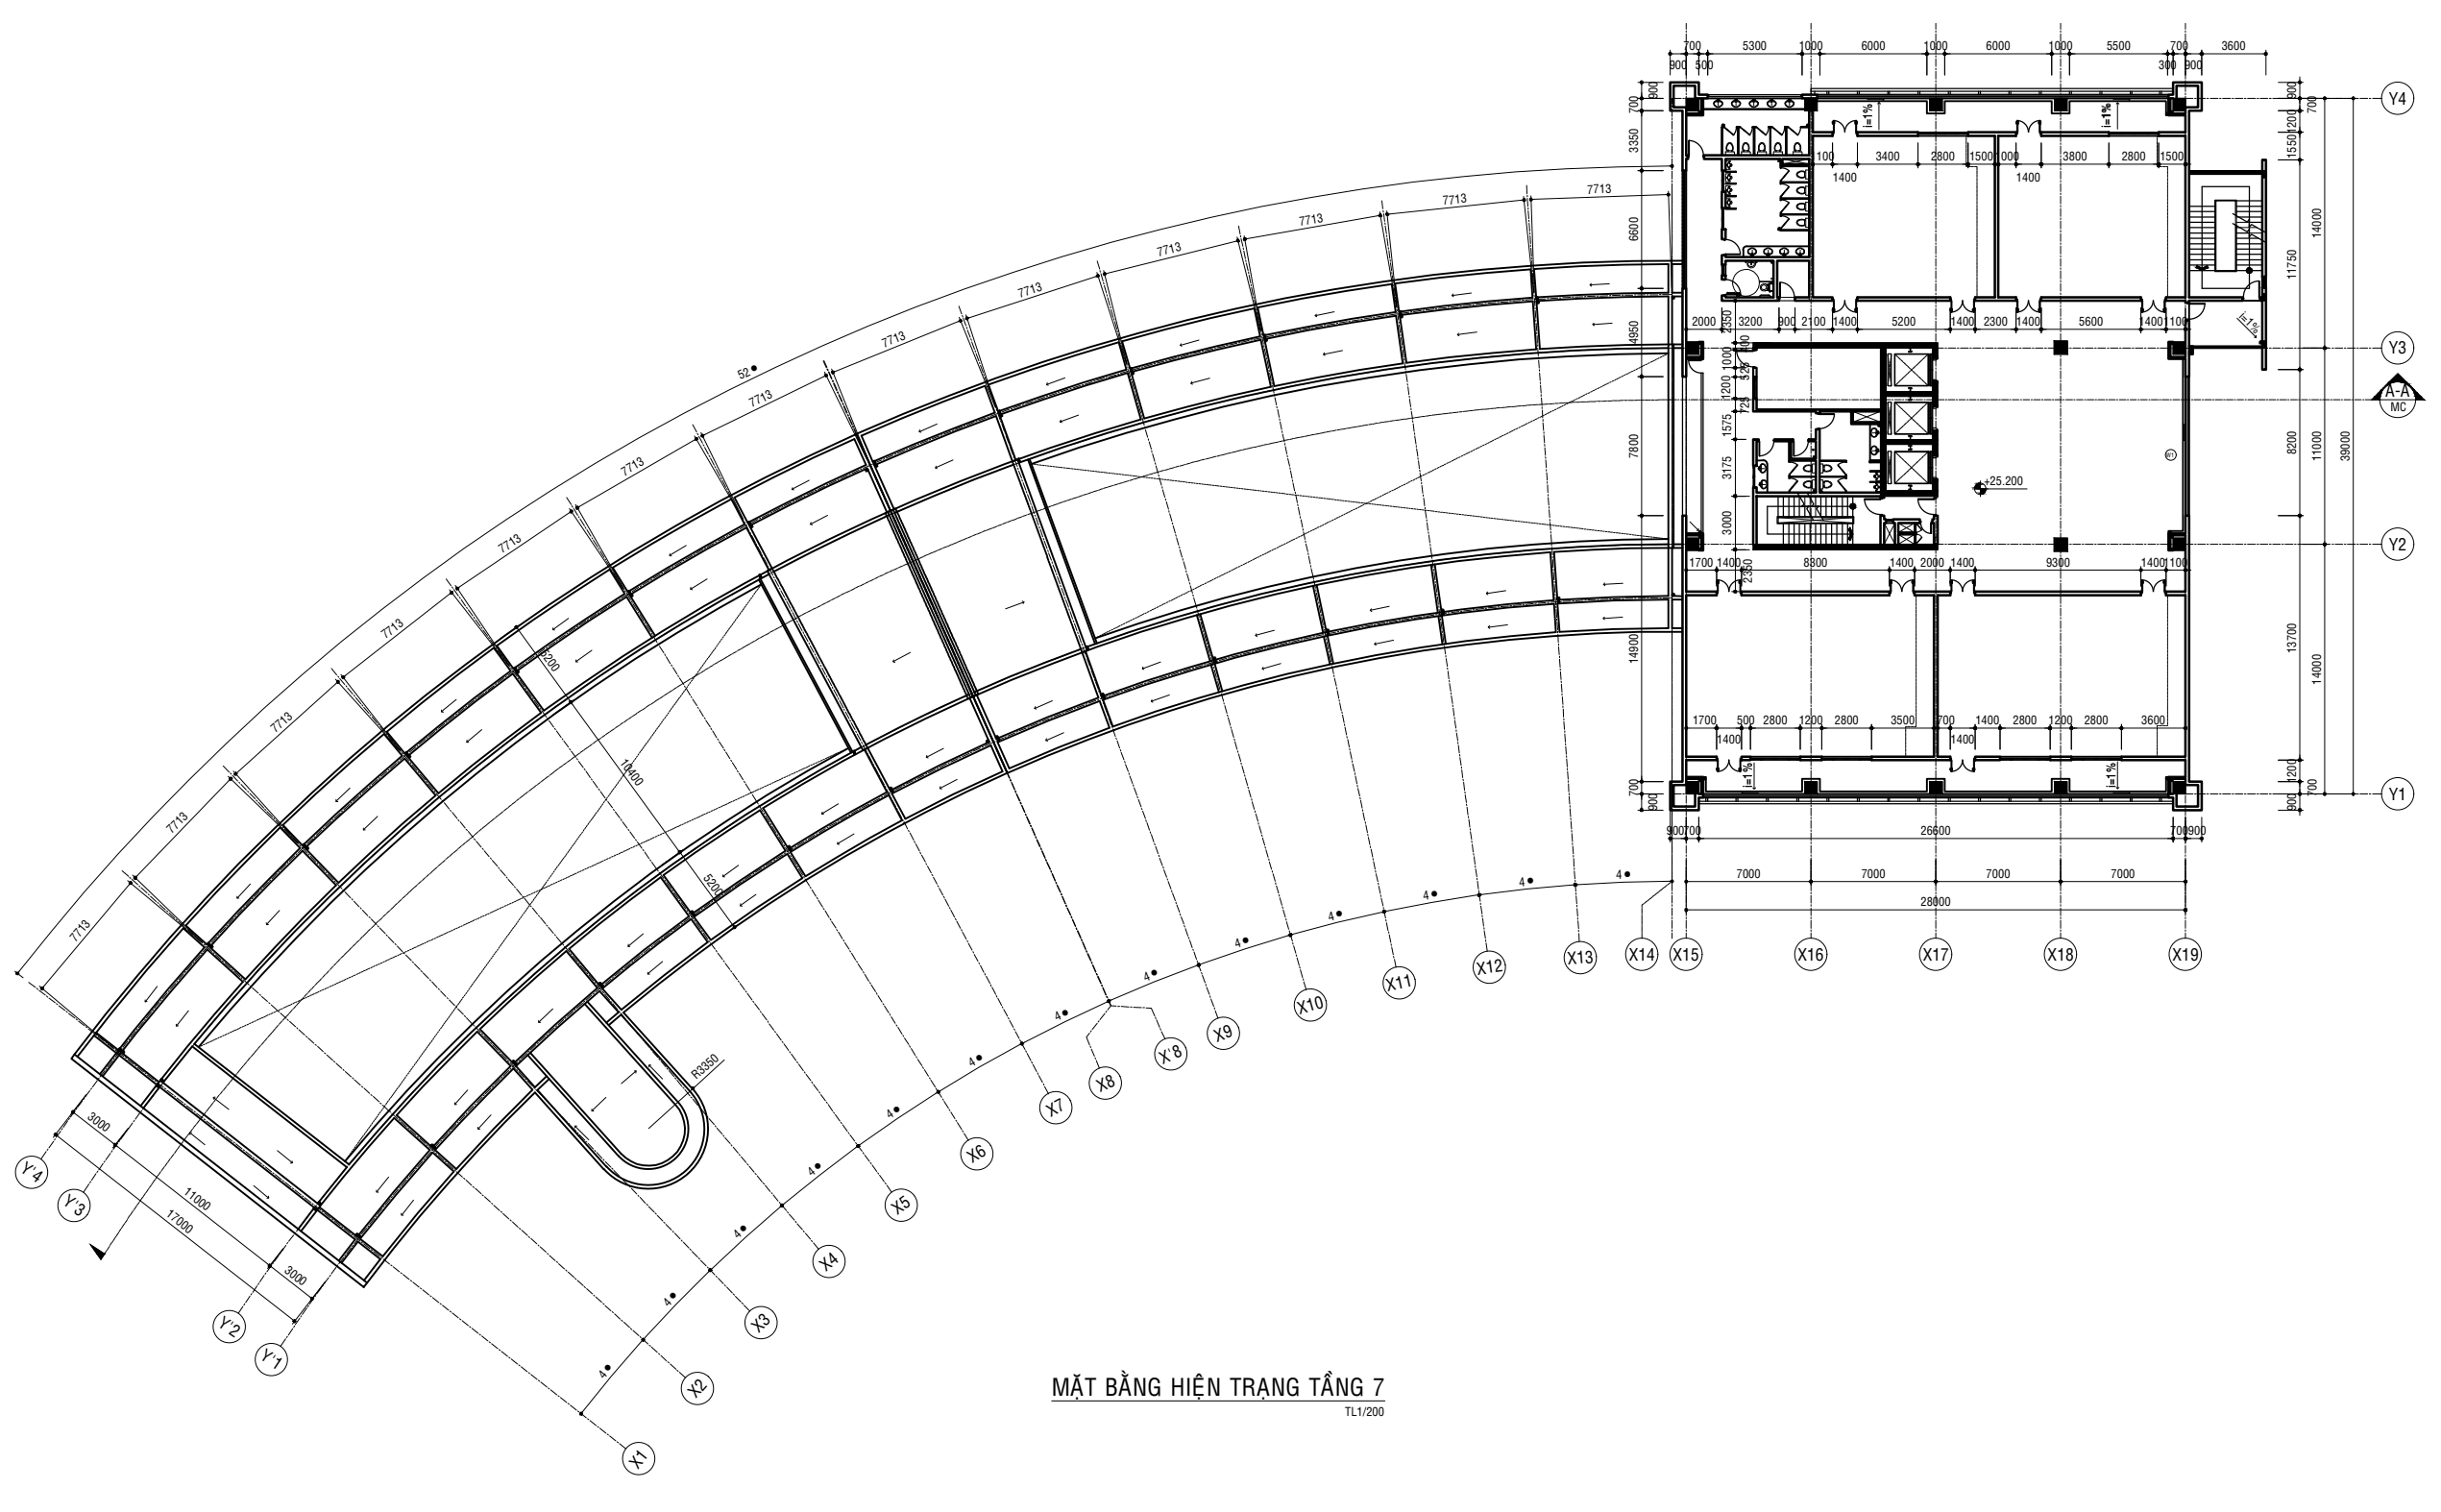


MẶT BẰNG HIỆN TRẠNG TẦNG 7  
TL1/200


HIỆU CHỈNH:		
LẦN 1:		
LẦN 2:		
LẦN 3:		
GHI CHÚ: ĐƠN VỊ THI CÔNG CẦN KIỂM TRA KÍCH THƯỚC THỰC TẾ TẠI CÔNG TRÌNH. MỌI SỰ KHÁC BIỆT GIỮA BẢN VẼ VÀ THỰC TẾ CẦN BÁO CHO ĐVTK ĐỂ KỊP THỜI ĐIỀU CHỈNH.		
CHỦ ĐẦU TƯ <b>TRƯỜNG ĐẠI HỌC NGÂN HÀNG TP.HCM</b> HIỆU TRƯỞNG		
ĐƠN VỊ THIẾT KẾ <b>CÔNG TY CỔ PHẦN TƯ VẤN VÀ QUẢN LÝ DỰ ÁN XÂY DỰNG QUỐC TẾ ICP</b>  ĐỊA CHỈ: 7A NGUYỄN VĂN MẠI, PHƯỜNG 4, QUẬN TÂN BÌNH, THÀNH PHỐ HỒ CHÍ MINH ĐT: (028) 62.543.111      www.icpproject.com.vn <b>TỔNG GIÁM ĐỐC</b>		
ÔN THANH HIỂN		
CHỦ NHIỆM:		
KS. THẠCH BẢO LONG		
CHỦ TRÌ:		
KTS. ĐẶNG BẢO HIẾU		
THIẾT KẾ:		
KTS. HỒ VĂN HOÀNG		
CÔNG TRÌNH:		
LẮP ĐẶT THANG MÁY TẠI GIẢNG ĐƯỜNG B CƠ SỞ THỦ ĐỨC		
ĐỊA ĐIỂM XÂY DỰNG: 56 HOÀNG DIỆU 2, PHƯỜNG LĨNH CHIẾU, THÀNH PHỐ THỦ ĐỨC, THÀNH PHỐ HỒ CHÍ MINH		
TÊN BẢN VẼ:		
BẢN VẼ KIẾN TRÚC		
MẶT BẰNG HIỆN TRẠNG TẦNG 7		
BƯỚC THIẾT KẾ:	TKBVT	KÝ HIỆU BV:
HOÀN THÀNH:	2025	HT-08

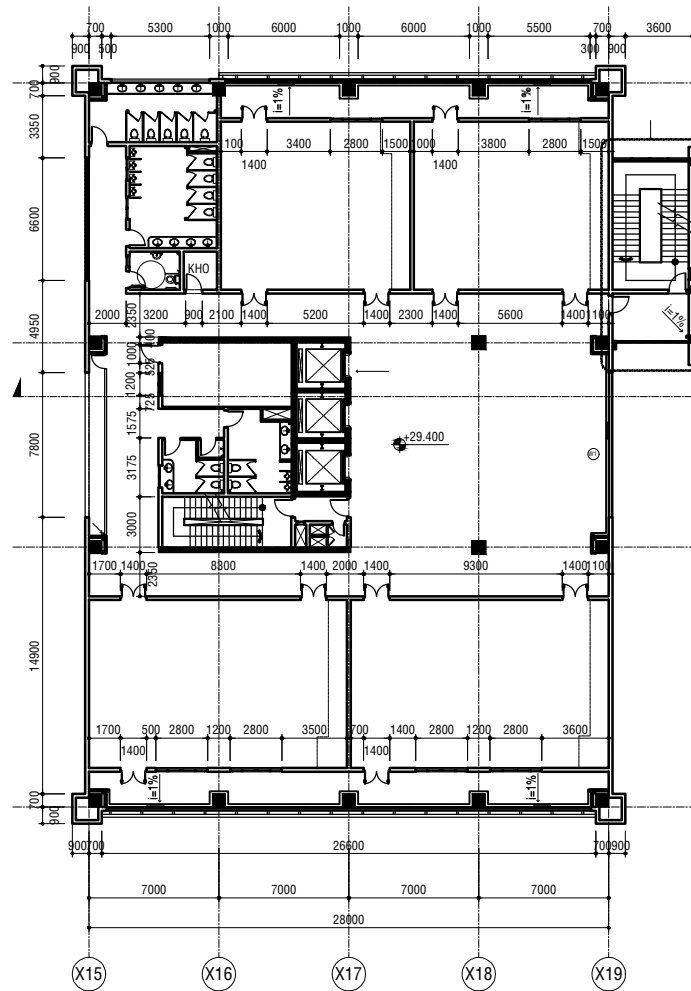

MẶT BẰNG HIỆN TRẠNG TẦNG 8  
TL1/200

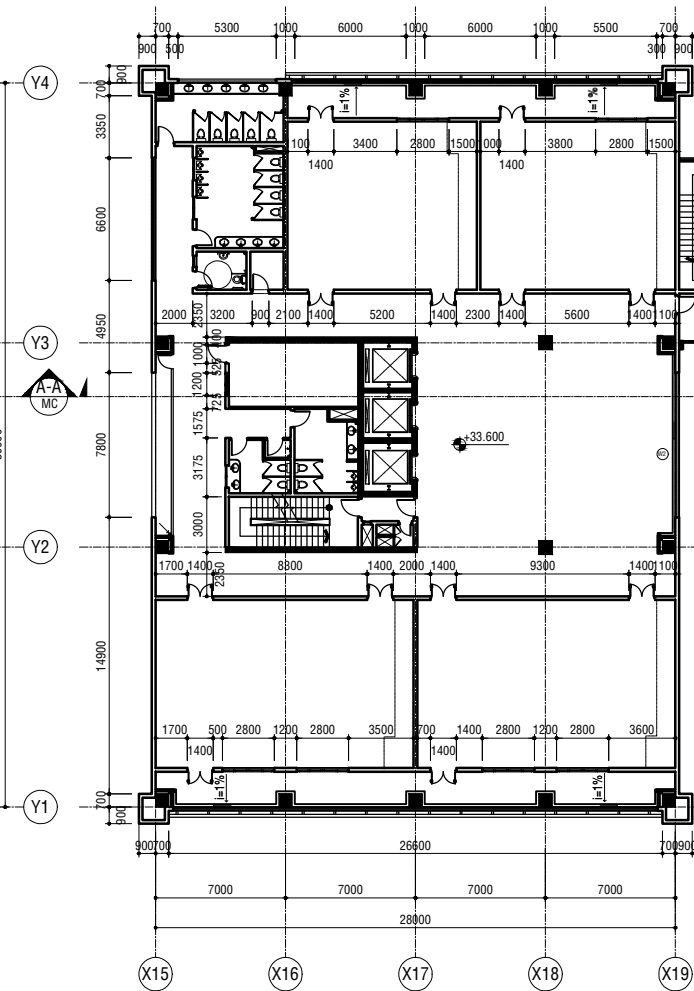

MẶT BẰNG HIỆN TRẠNG TẦNG 9  
TL1/200

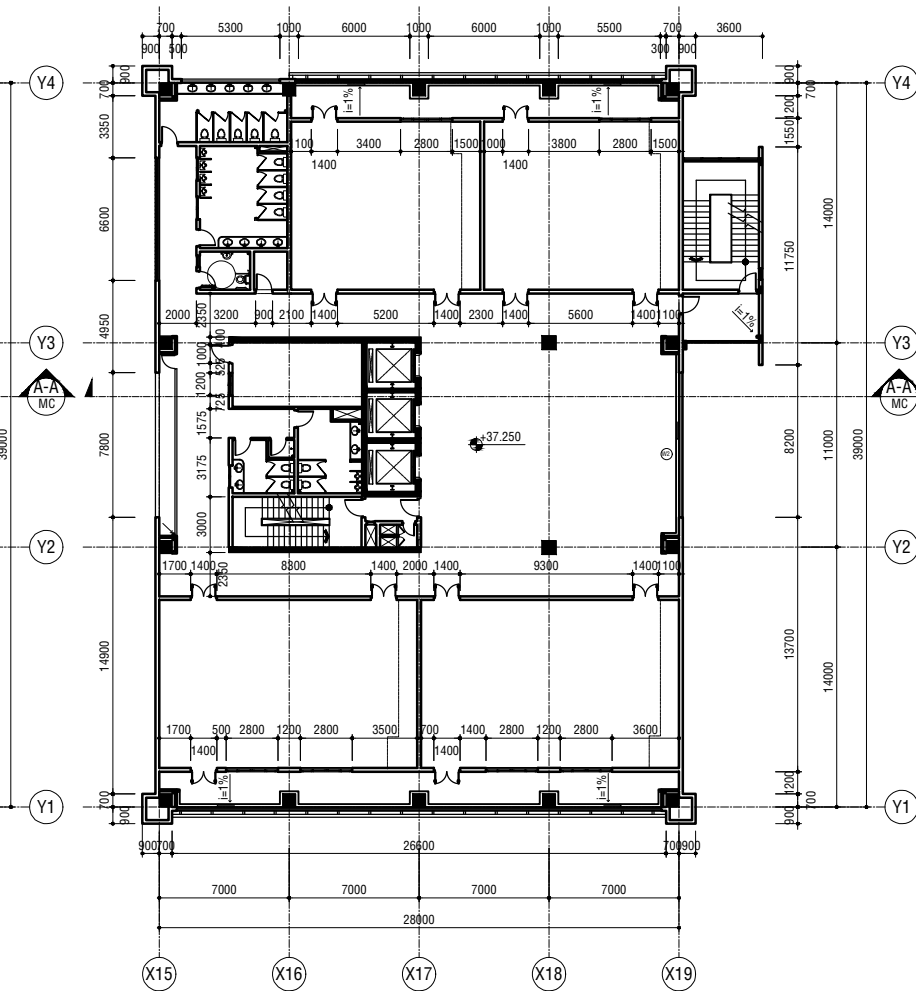

MẶT BẰNG HIỆN TRẠNG TẦNG 10  
TL1/200

HIỆU CHỈNH:

LẦN 1:

LẦN 2:

LẦN 3:

GHI CHÚ:

ĐƠN VỊ THI CÔNG CẦN KIỂM TRA KÍCH THƯỚC THỰC TẾ TẠI CÔNG TRÌNH. MỌI SỰ KHÁC BIỆT GIỮA BẢN VẼ VÀ THỰC TẾ CẦN BÁO CHO ĐVTK ĐỂ KỊP THỜI ĐIỀU CHỈNH.

CHỦ ĐẦU TƯ  
**TRƯỜNG ĐẠI HỌC NGÂN HÀNG TP.HCM**  
HIỆU TRƯỞNG

ĐƠN VỊ THIẾT KẾ  
**CÔNG TY CỔ PHẦN TƯ VẤN VÀ QUẢN LÝ DỰ ÁN XÂY DỰNG QUỐC TẾ ICP**



ĐỊA CHỈ: 7A NGUYỄN VĂN MẠI, PHƯỜNG 4, QUẬN TÂN BÌNH, THÀNH PHỐ HỒ CHÍ MINH  
ĐT: (028) 62.543.111 www.icpproject.com.vn

TỔNG GIÁM ĐỐC

ÔN THANH HIỂN

CHỦ NHIỆM:

KS. THẠCH BẢO LONG

CHỦ TRÌ:

KTS. ĐẶNG BẢO HIẾU

THIẾT KẾ:

KTS. HỒ VĂN HOÀNG

CÔNG TRÌNH:

LẮP ĐẶT THANG MÁY TẠI GIẢNG ĐƯỜNG B CƠ SỞ THỦ ĐỨC

ĐỊA ĐIỂM XÂY DỰNG: 56 HOÀNG DIỆU 2, PHƯỜNG LĨNH CHIỂU, THÀNH PHỐ THỦ ĐỨC, THÀNH PHỐ HỒ CHÍ MINH


TÊN BẢN VẼ:

BẢN VẼ KIẾN TRÚC


MẶT BẰNG HIỆN TRẠNG TẦNG 8, 9, 10

BƯỚC THIẾT KẾ: TKBVTC KÝ HIỆU BV:


HOÀN THÀNH: 2025 HT-09

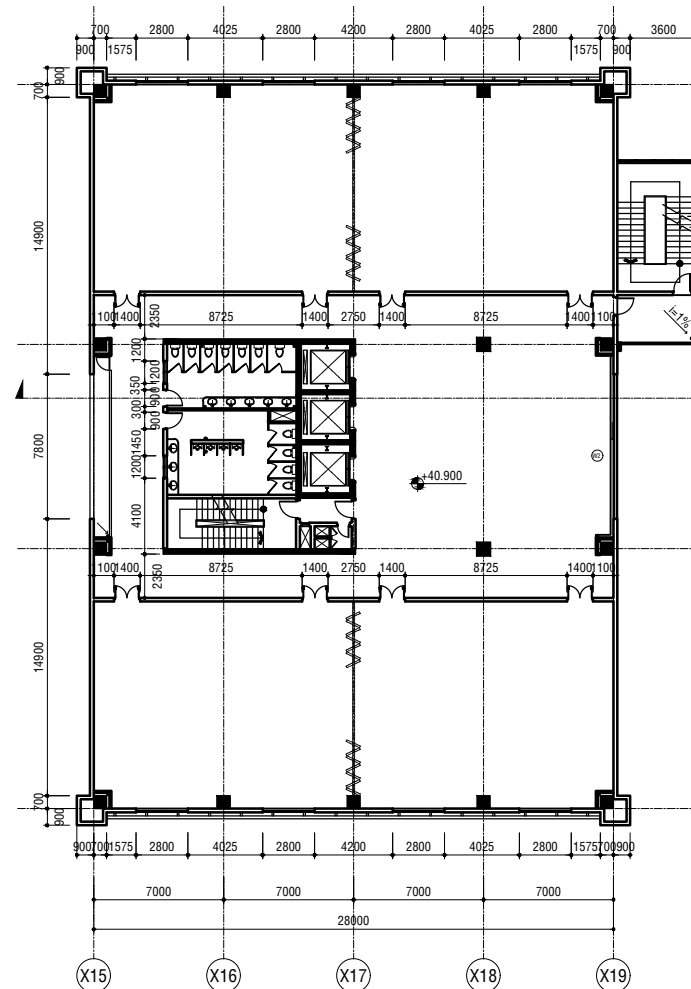

MẶT BẰNG HIỆN TRẠNG TẦNG 11  
TL1/200

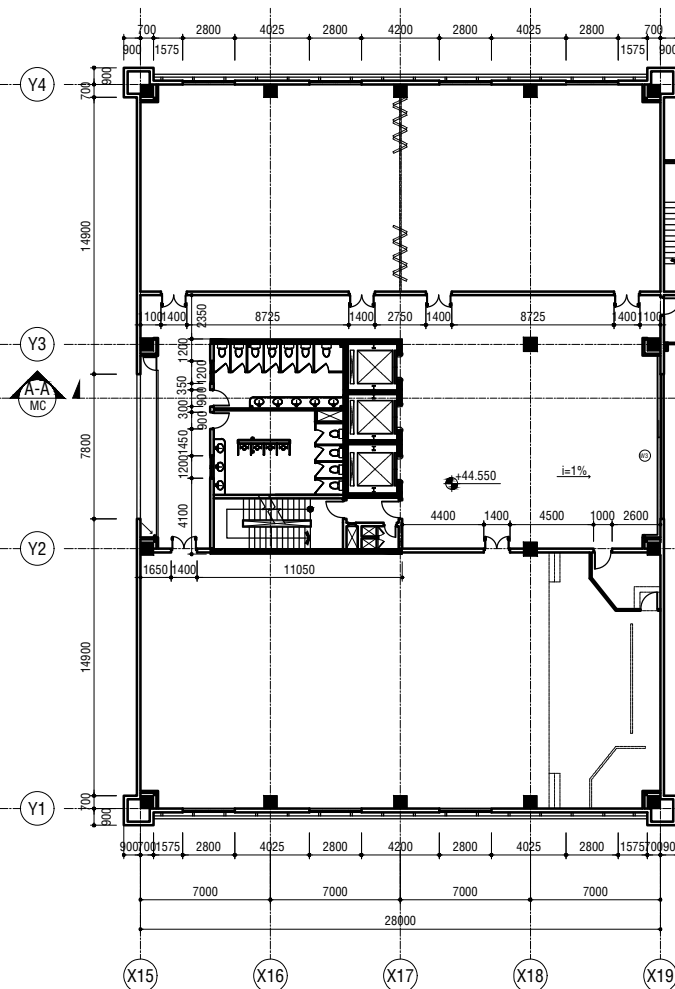

MẶT BẰNG HIỆN TRẠNG TẦNG 12  
TL1/200

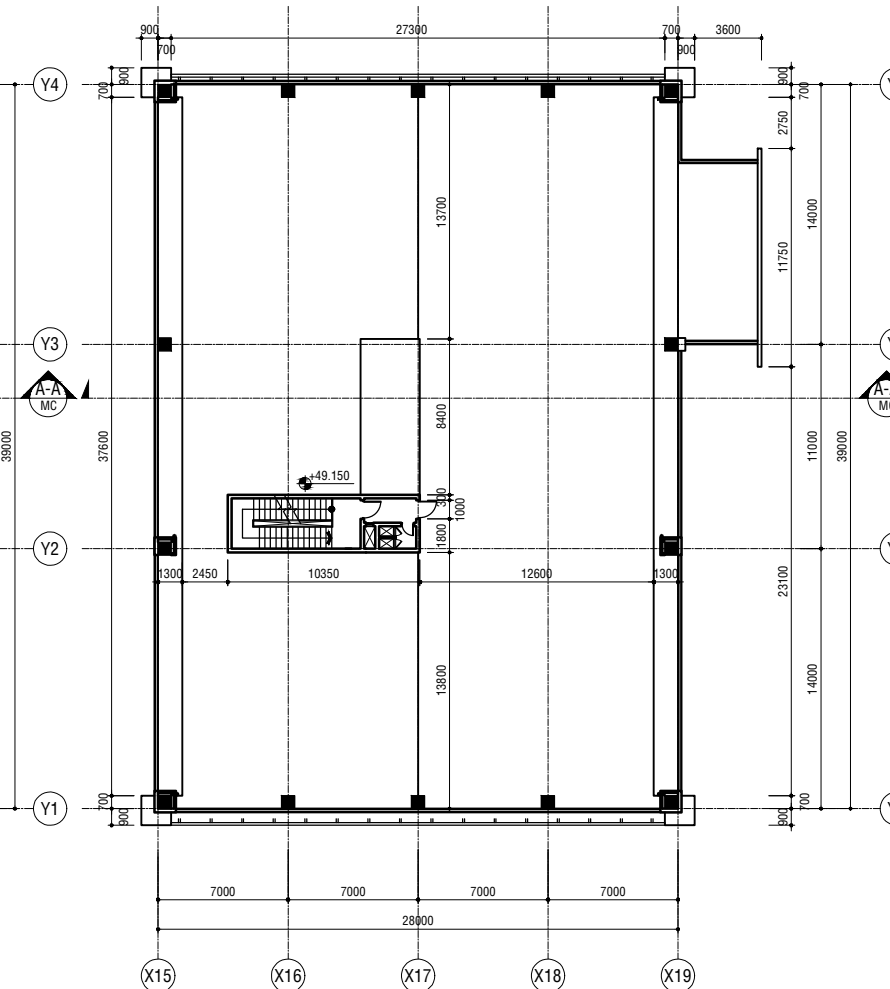

MẶT BẰNG HIỆN TRẠNG TẦNG MÁI  
TL1/200

HIỆU CHỈNH:	
LẦN 1:	
LẦN 2:	
LẦN 3:	
GHI CHÚ: ĐƠN VỊ THI CÔNG CẦN KIỂM TRA KÍCH THƯỚC THỰC TẾ TẠI CÔNG TRÌNH. MỌI SỰ KHÁC BIỆT GIỮA BẢN VẼ VÀ THỰC TẾ CẦN BÁO CHO ĐVTK ĐỂ KỊP THỜI ĐIỀU CHỈNH.	

CHỦ ĐẦU TƯ  
**TRƯỜNG ĐẠI HỌC NGÂN HÀNG TP.HCM**  
HIỆU TRƯỞNG

ĐƠN VỊ THIẾT KẾ  
**CÔNG TY CỔ PHẦN TƯ VẤN VÀ QUẢN LÝ DỰ ÁN XÂY DỰNG QUỐC TẾ ICP**



ĐỊA CHỈ: 7A NGUYỄN VĂN MẠI, PHƯỜNG 4, QUẬN TÂN BÌNH, THÀNH PHỐ HỒ CHÍ MINH  
ĐT: (028) 62.543.111 www.icproject.com.vn

TỔNG GIÁM ĐỐC

ÔN THANH HIỂN


CHỦ NHIỆM:	
CHỦ TRÌ:	
THIẾT KẾ:	

CÔNG TRÌNH:  
LẮP ĐẶT THANG MÁY TẠI GIẢNG ĐƯỜNG B CƠ SỞ THỦ ĐỨC

ĐỊA ĐIỂM XÂY DỰNG: 56 HOÀNG DIỆU 2, PHƯỜNG LĨNH CHIỂU, THÀNH PHỐ THỦ ĐỨC, THÀNH PHỐ HỒ CHÍ MINH

TÊN BẢN VẼ:  
BẢN VẼ KIẾN TRÚC  
MẶT BẰNG HIỆN TRẠNG TẦNG 11, 12, MÁI

BƯỚC THIẾT KẾ:	TKBVTC	KÝ HIỆU BV:
HOÀN THÀNH:	2025	HT-10

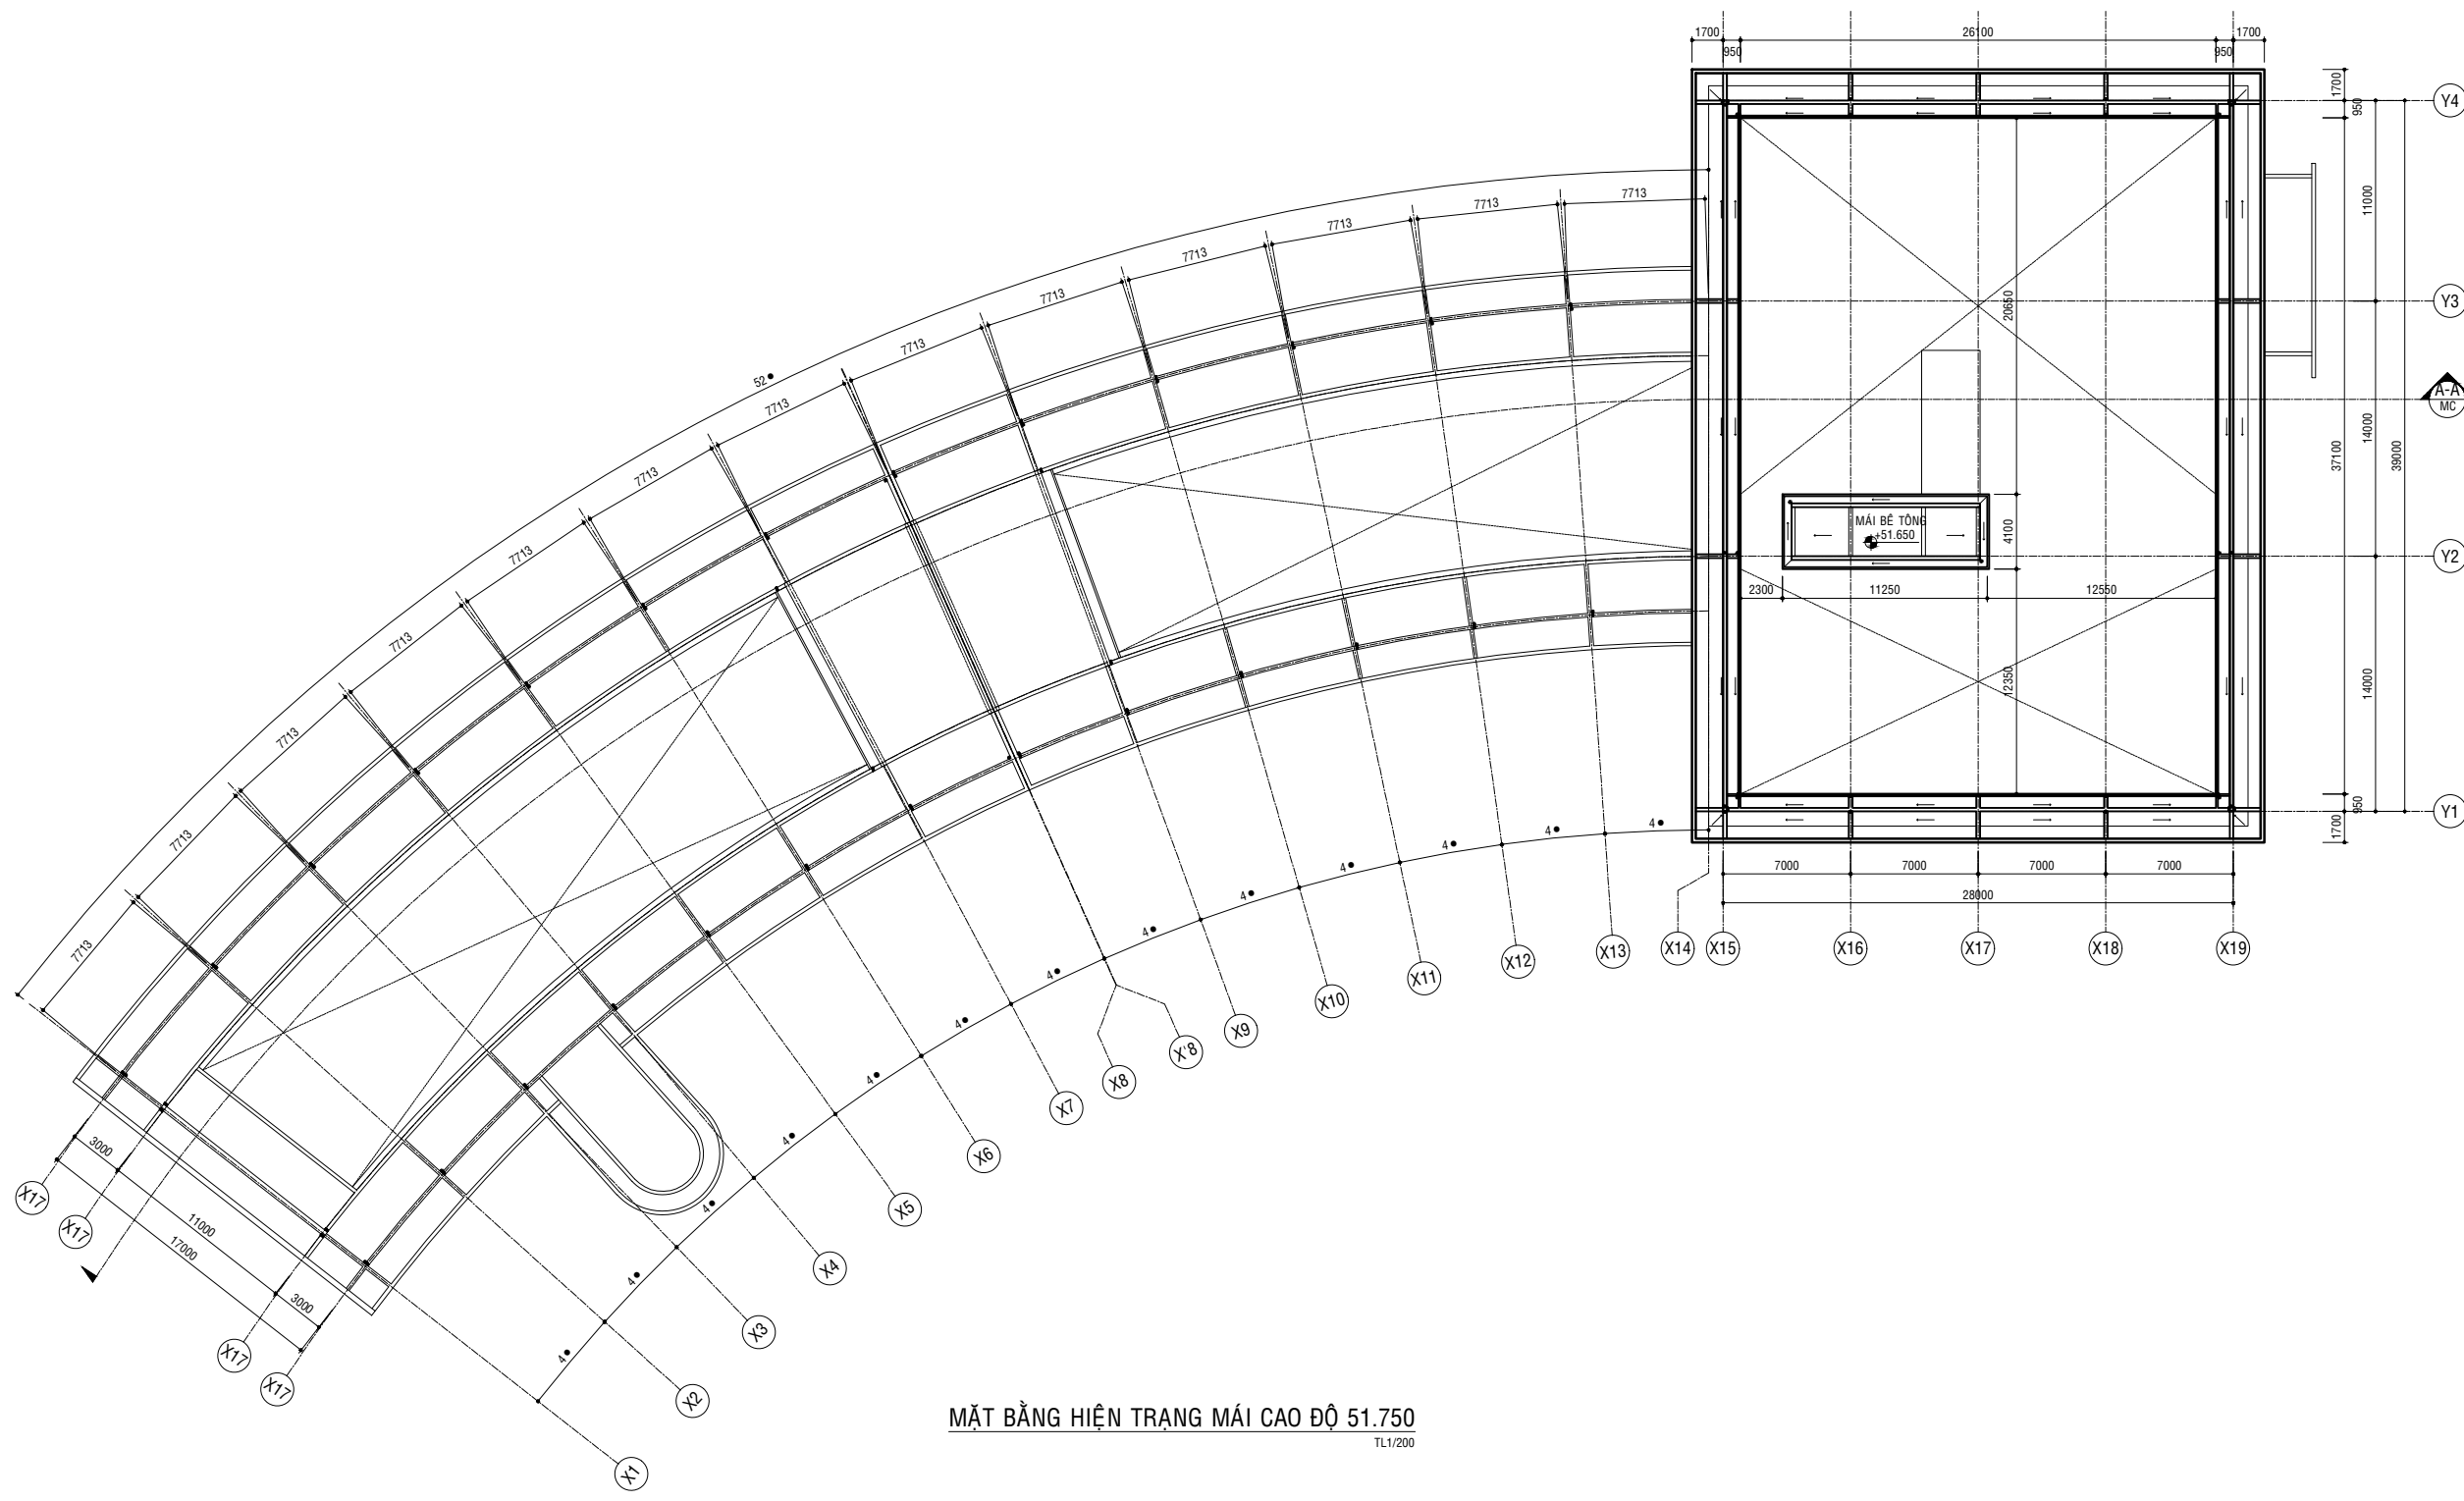

MẶT BẰNG HIỆN TRẠNG MÁI CAO ĐỘ 51.750  
TL1/200

HIỆU CHỈNH:	
LẦN 1:	
LẦN 2:	
LẦN 3:	
GHI CHÚ: ĐƠN VỊ THI CÔNG CẦN KIỂM TRA KÍCH THƯỚC THỰC TẾ TẠI CÔNG TRÌNH. MỌI SỰ KHÁC BIỆT GIỮA BẢN VẼ VÀ THỰC TẾ CẦN BÁO CHO ĐVTK ĐỂ KỊP THỜI ĐIỀU CHỈNH.	

CHỦ ĐẦU TƯ  
**TRƯỜNG ĐẠI HỌC NGÂN HÀNG TP.HCM**  
HIỆU TRƯỞNG

ĐƠN VỊ THIẾT KẾ  
**CÔNG TY CỔ PHẦN TƯ VẤN VÀ QUẢN LÝ DỰ ÁN XÂY DỰNG QUỐC TẾ ICP**



ĐỊA CHỈ: 7A NGUYỄN VĂN MẠI, PHƯỜNG 4, QUẬN TÂN BÌNH, THÀNH PHỐ HỒ CHÍ MINH  
ĐT: (028) 62.543.111 www.icpproject.com.vn

TỔNG GIÁM ĐỐC

ÔN THANH HIỂN

CHỦ NHIỆM:	
KS. THẠCH BẢO LONG	
CHỦ TRÌ:	
KTS. ĐẶNG BẢO HIẾU	
THIẾT KẾ:	
KTS. HỒ VĂN HOÀNG	


CÔNG TRÌNH:  
**LẮP ĐẶT THANG MÁY TẠI GIẢNG ĐƯỜNG B CƠ SỞ THỦ ĐỨC**

ĐỊA ĐIỂM XÂY DỰNG: 56 HOÀNG DIỆU 2, PHƯỜNG LINH CHIẾU, THÀNH PHỐ THỦ ĐỨC, THÀNH PHỐ HỒ CHÍ MINH

TÊN BẢN VẼ:  
**BẢN VẼ KIẾN TRÚC**

MẶT BẰNG HIỆN TRẠNG MÁI CAO ĐỘ 51.750

BƯỚC THIẾT KẾ:	TKBVTC	KÝ HIỆU BV:
HOÀN THÀNH:	2025	HT-11

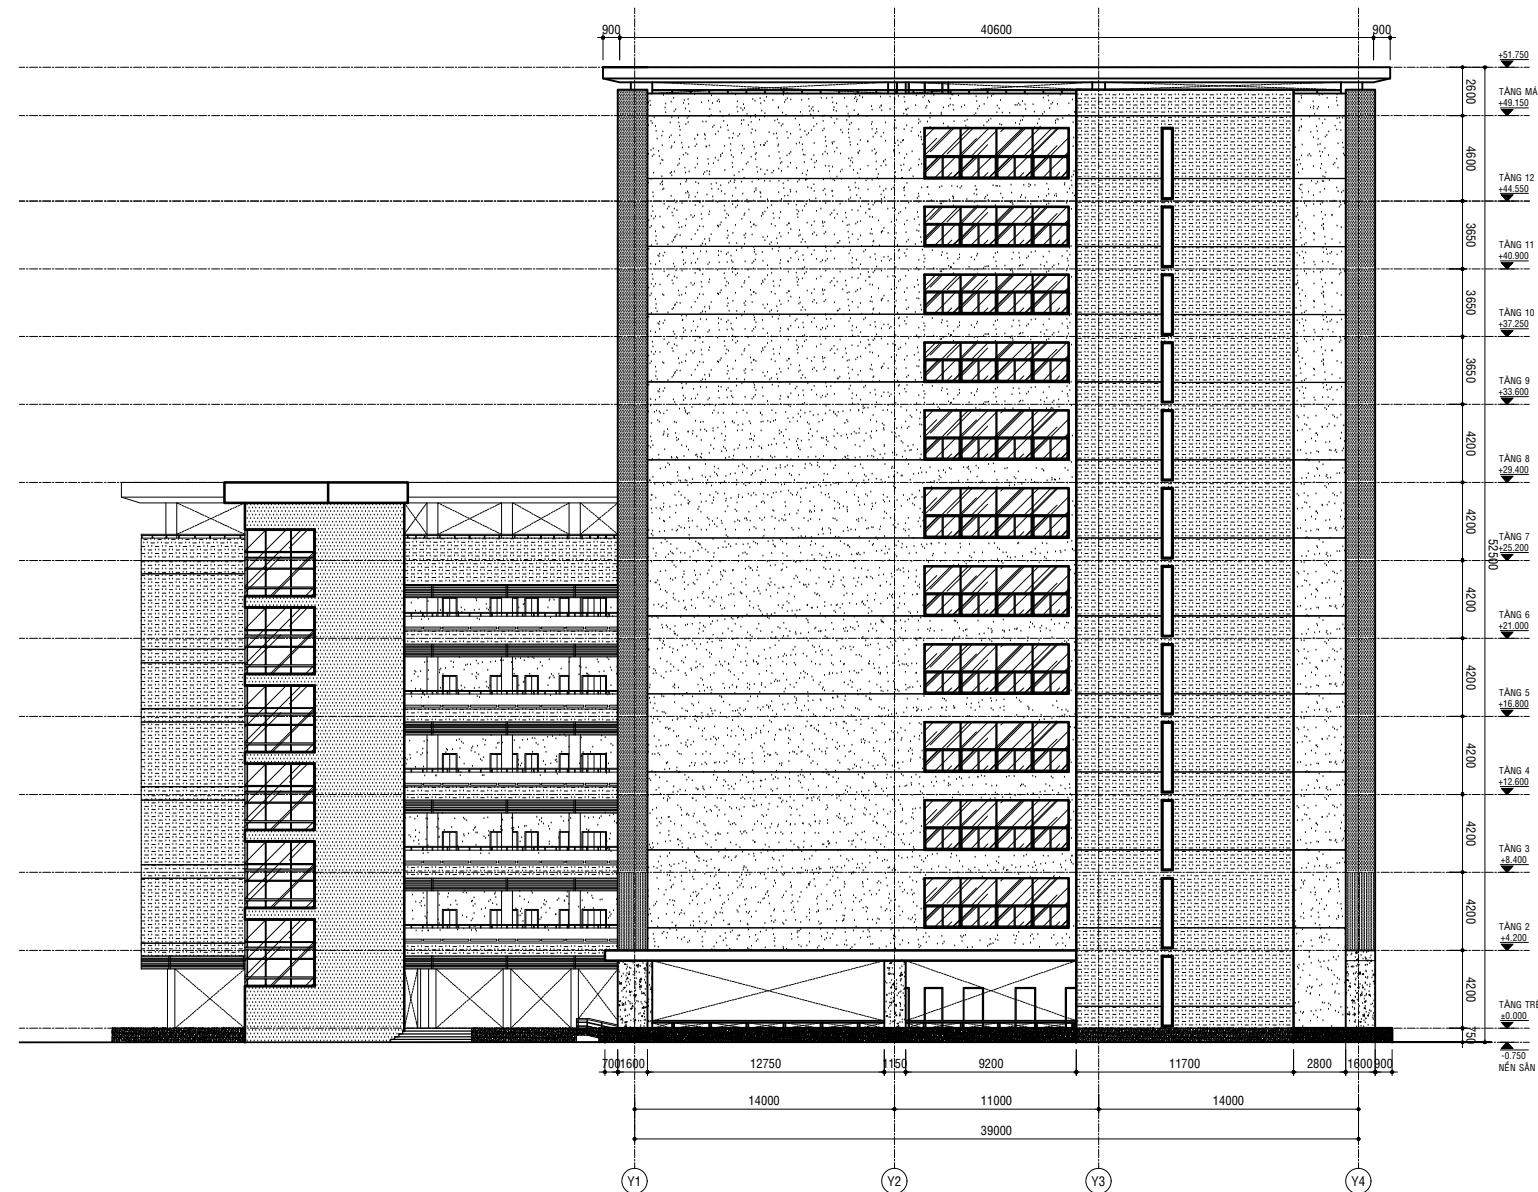

MẶT ĐỨNG HIỆN TRẠNG TRỤC Y1-Y4  
TL1/200

HIỆU CHỈNH:

LẦN 1:

LẦN 2:

LẦN 3:

GHI CHÚ:  
 ĐƠN VỊ THI CÔNG CẦN KIỂM TRA KÍCH THƯỚC THỰC TẾ TẠI CÔNG TRÌNH. MỌI SỰ KHÁC BIỆT GIỮA BẢN VẼ VÀ THỰC TẾ CẦN BÁO CHO ĐVTK ĐỂ KỊP THỜI ĐIỀU CHỈNH.

CHỦ ĐẦU TƯ  
**TRƯỜNG ĐẠI HỌC NGÂN HÀNG TP.HCM**  
 HIỆU TRƯỞNG

ĐƠN VỊ THIẾT KẾ  
**CÔNG TY CỔ PHẦN TƯ VẤN VÀ QUẢN LÝ DỰ ÁN XÂY DỰNG QUỐC TẾ ICP**



ĐỊA CHỈ: 7A NGUYỄN VĂN MẠI, PHƯỜNG 4, QUẬN TÂN BÌNH, THÀNH PHỐ HỒ CHÍ MINH  
 ĐT: (028) 62.543.111 www.icpproject.com.vn

TỔNG GIÁM ĐỐC

ÔN THANH HIỂN

CHỦ NHIỆM:  
 KS. THẠCH BẢO LONG

CHỦ TRÌ:  
 KTS. ĐẶNG BẢO HIẾU

THIẾT KẾ:  
 KTS. HỒ VĂN HOÀNG

CÔNG TRÌNH:

LẮP ĐẶT THANG MÁY TẠI GIẢNG ĐƯỜNG B CƠ SỞ THỦ ĐỨC

ĐỊA ĐIỂM XÂY DỰNG: 56 HOÀNG DIỆU 2, PHƯỜNG LINH CHIẾU, THÀNH PHỐ THỦ ĐỨC, THÀNH PHỐ HỒ CHÍ MINH


TÊN BẢN VẼ:

BẢN VẼ KIẾN TRÚC

MẶT ĐỨNG HIỆN TRẠNG TRỤC Y1-Y4

BƯỚC THIẾT KẾ: TKBVTC KÝ HIỆU BV:

HOÀN THÀNH: 2025 HT-12

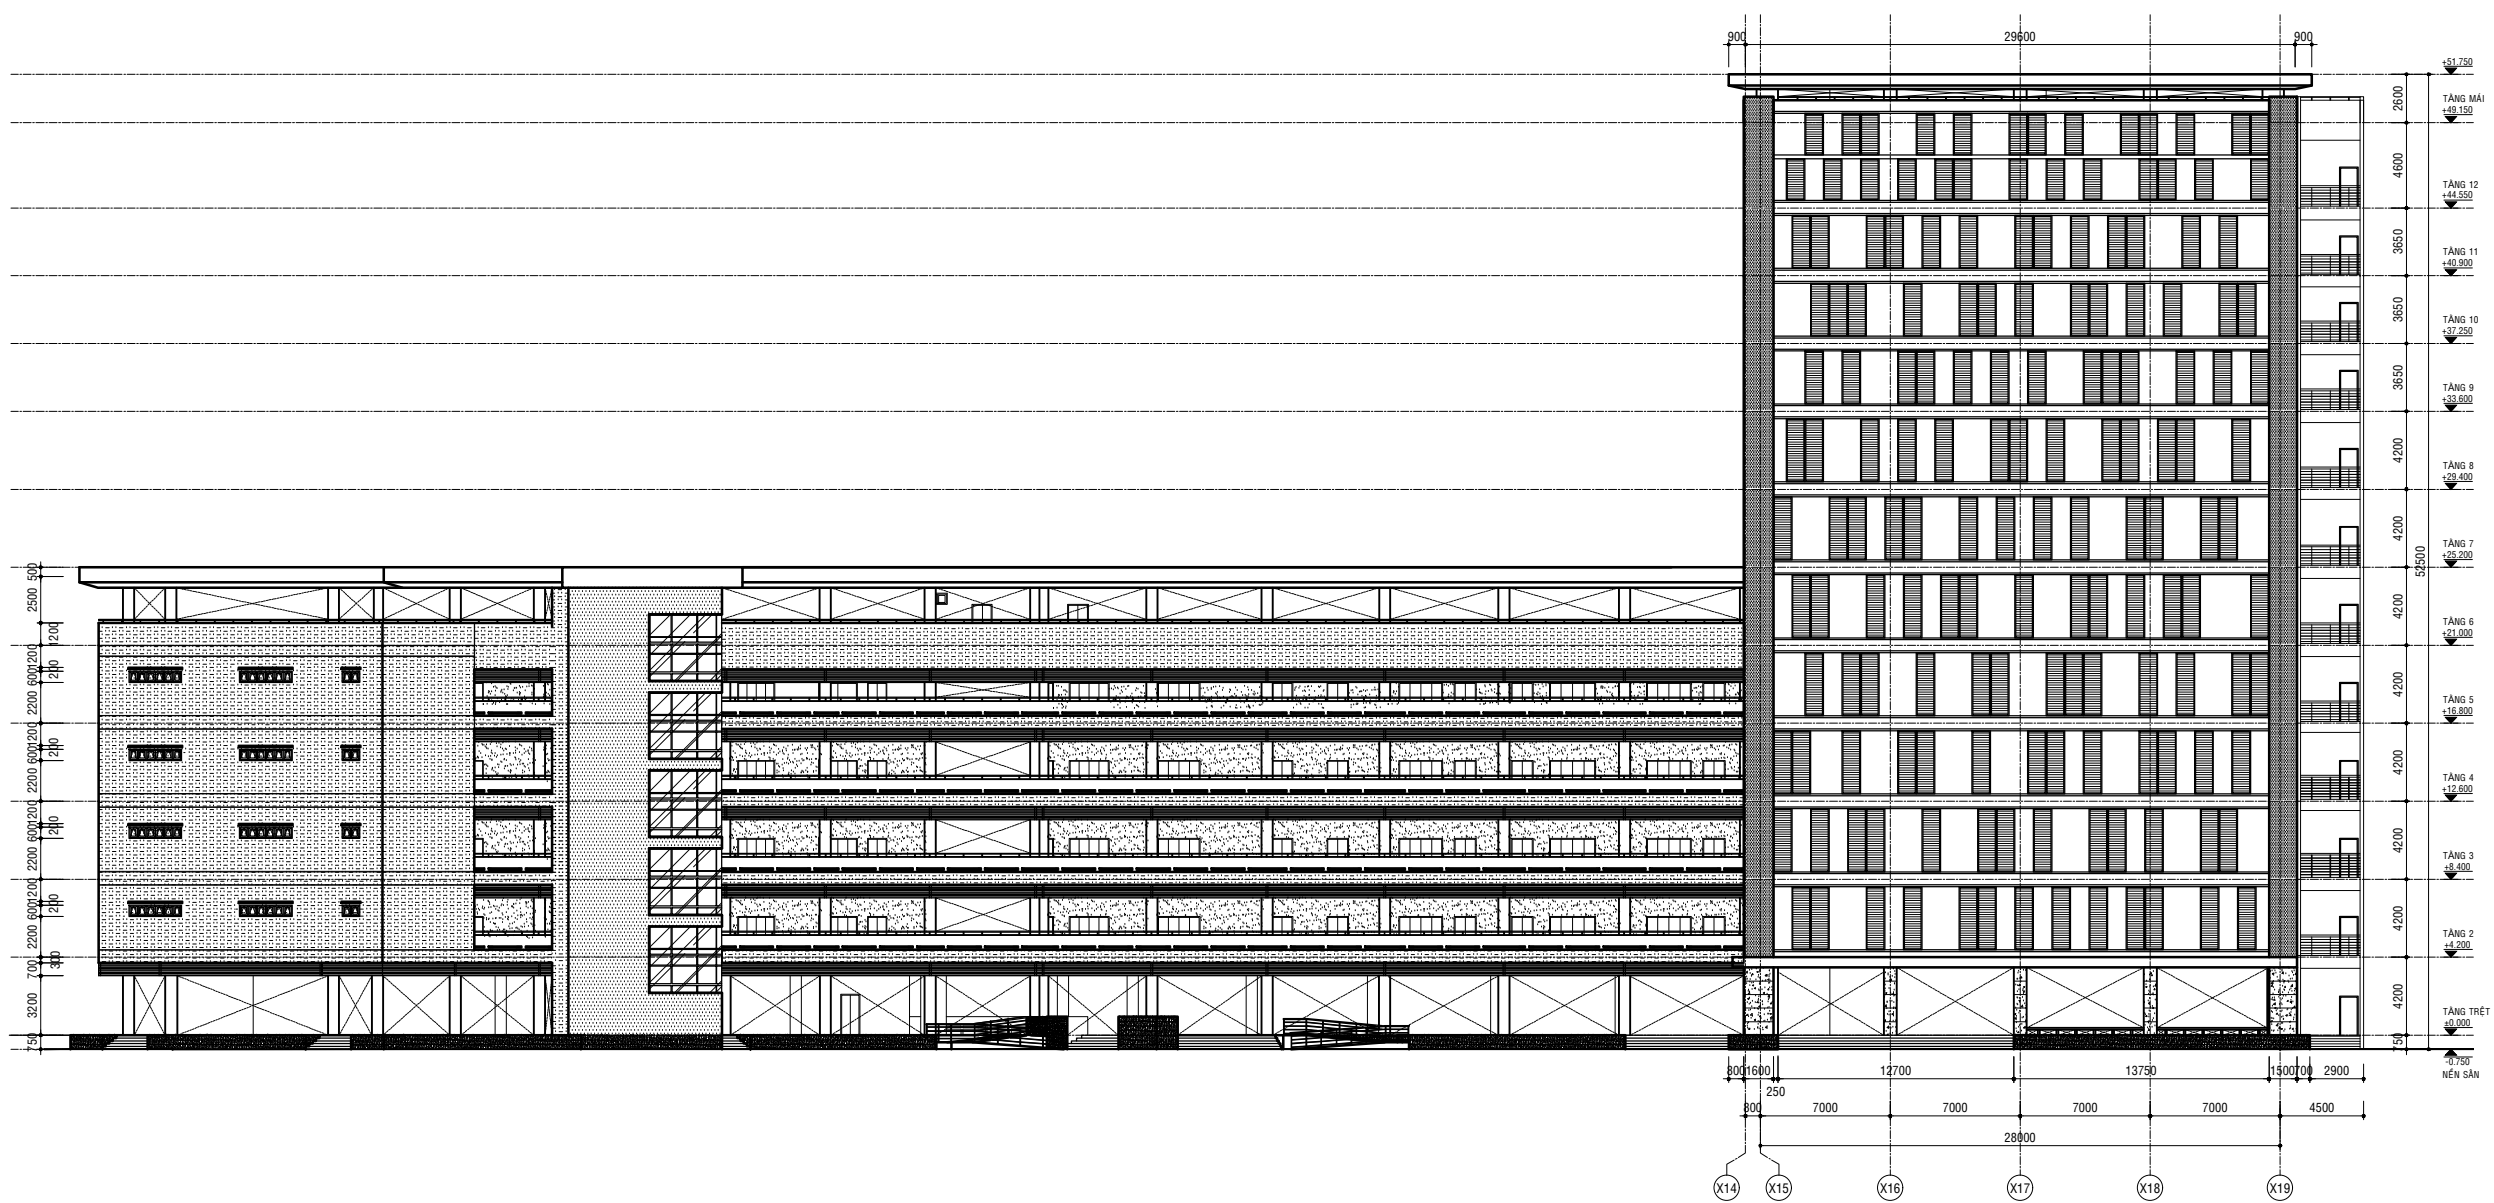

MẶT ĐỨNG HIỆN TRẠNG TRỤC X14-X19

TL1/200

HIỆU CHỈNH:

LẦN 1:	
LẦN 2:	
LẦN 3:	

GHI CHÚ:  
 ĐƠN VỊ THI CÔNG CẦN KIỂM TRA KÍCH THƯỚC THỰC TẾ TẠI CÔNG TRÌNH. MỌI SỰ KHÁC BIỆT GIỮA BẢN VẼ VÀ THỰC TẾ CẦN BÁO CHO ĐVTK ĐỂ KỊP THỜI ĐIỀU CHỈNH.

CHỦ ĐẦU TƯ  
**TRƯỜNG ĐẠI HỌC NGÂN HÀNG TP.HCM**  
 HIỆU TRƯỞNG

ĐƠN VỊ THIẾT KẾ  
**CÔNG TY CỔ PHẦN TƯ VẤN VÀ QUẢN LÝ DỰ ÁN XÂY DỰNG QUỐC TẾ ICP**



ĐỊA CHỈ: 7A NGUYỄN VĂN MẠI, PHƯỜNG 4, QUẬN TÂN BÌNH, THÀNH PHỐ HỒ CHÍ MINH  
 ĐT: (028) 62.543.111 www.icpproject.com.vn

TỔNG GIÁM ĐỐC

ÔN THANH HIỂN

CHỦ NHIỆM:	
KS. THẠCH BẢO LONG	
CHỦ TRÌ:	
K.T.S. ĐẶNG BẢO HIẾU	
THIẾT KẾ:	
K.T.S. HỒ VĂN HOÀNG	

CÔNG TRÌNH:

LẮP ĐẶT THANG MÁY TẠI GIẢNG ĐƯỜNG B CƠ SỞ THỦ ĐỨC


ĐỊA ĐIỂM XÂY DỰNG: 56 HOÀNG DIỆU 2, PHƯỜNG LĨNH CHIẾU, THÀNH PHỐ THỦ ĐỨC, THÀNH PHỐ HỒ CHÍ MINH

TÊN BẢN VẼ:

BẢN VẼ KIẾN TRÚC

MẶT ĐỨNG HIỆN TRẠNG TRỤC X14-X19

BƯỚC THIẾT KẾ:	TKBVTC	KÝ HIỆU BV:
HOÀN THÀNH:	2025	HT-13

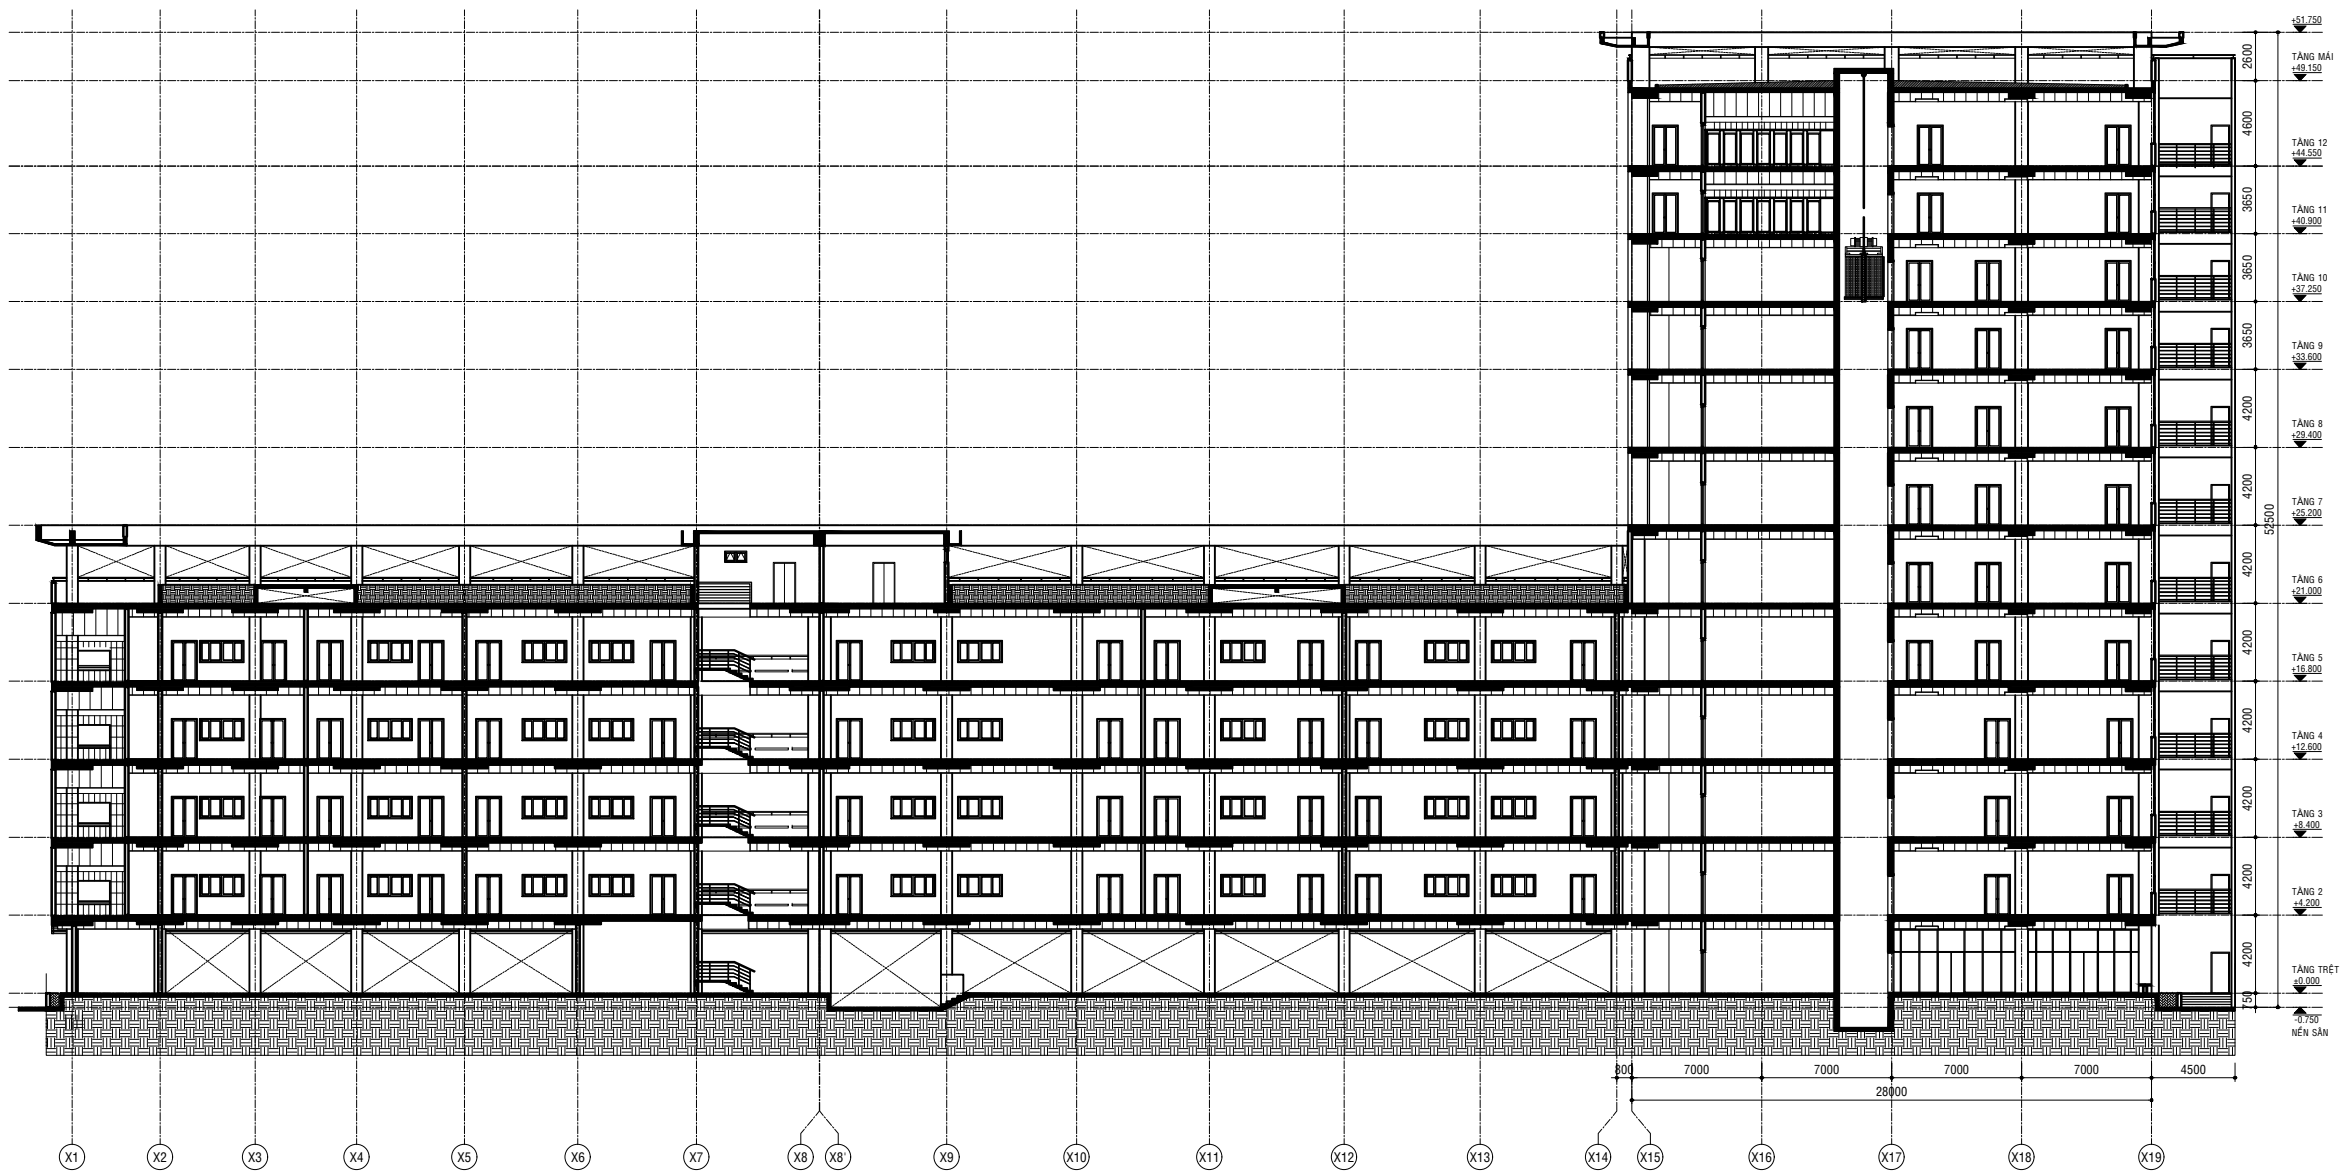

MẶT CẮT A-A HIỆN TRẠNG  
TL1/200

HIỆU CHỈNH:

LẦN 1:	
LẦN 2:	
LẦN 3:	

GHI CHÚ:  
 ĐƠN VỊ THI CÔNG CẦN KIỂM TRA KÍCH THƯỚC THỰC TẾ TẠI CÔNG TRÌNH. MỌI SỰ KHÁC BIỆT GIỮA BẢN VẼ VÀ THỰC TẾ CẦN BÁO CHO ĐVTK ĐỂ KỊP THỜI ĐIỀU CHỈNH.

CHỦ ĐẦU TƯ  
**TRƯỜNG ĐẠI HỌC NGÂN HÀNG TP.HCM**  
 HIỆU TRƯỞNG

ĐƠN VỊ THIẾT KẾ  
**CÔNG TY CỔ PHẦN TƯ VẤN VÀ QUẢN LÝ DỰ ÁN XÂY DỰNG QUỐC TẾ ICP**



ĐỊA CHỈ: 7A NGUYỄN VĂN MẠI, PHƯỜNG 4, QUẬN TÂN BÌNH, THÀNH PHỐ HỒ CHÍ MINH  
 ĐT: (028) 62.543.111 www.icpproject.com.vn

TỔNG GIÁM ĐỐC

ÔN THANH HIỂN

CHỦ NHIỆM:	
KS. THẠCH BẢO LONG	
CHỦ TRÌ:	
KTS. ĐẶNG BẢO HIẾU	
THIẾT KẾ:	
KTS. HỒ VĂN HOÀNG	

CÔNG TRÌNH:

LẮP ĐẶT THANG MÁY TẠI GIẢNG ĐƯỜNG B CƠ SỞ THỦ ĐỨC

ĐỊA ĐIỂM XÂY DỰNG: 56 HOÀNG DIỆU 2, PHƯỜNG LĨNH CHIẾU, THÀNH PHỐ THỦ ĐỨC, THÀNH PHỐ HỒ CHÍ MINH

TÊN BẢN VẼ:


BẢN VẼ KIẾN TRÚC

MẶT CẮT A-A HIỆN TRẠNG

BƯỚC THIẾT KẾ:	TKBVTC	KÝ HIỆU BV:
HOÀN THÀNH:	2025	HT-14

## **B. PHẦN THẢO DŨ**

---

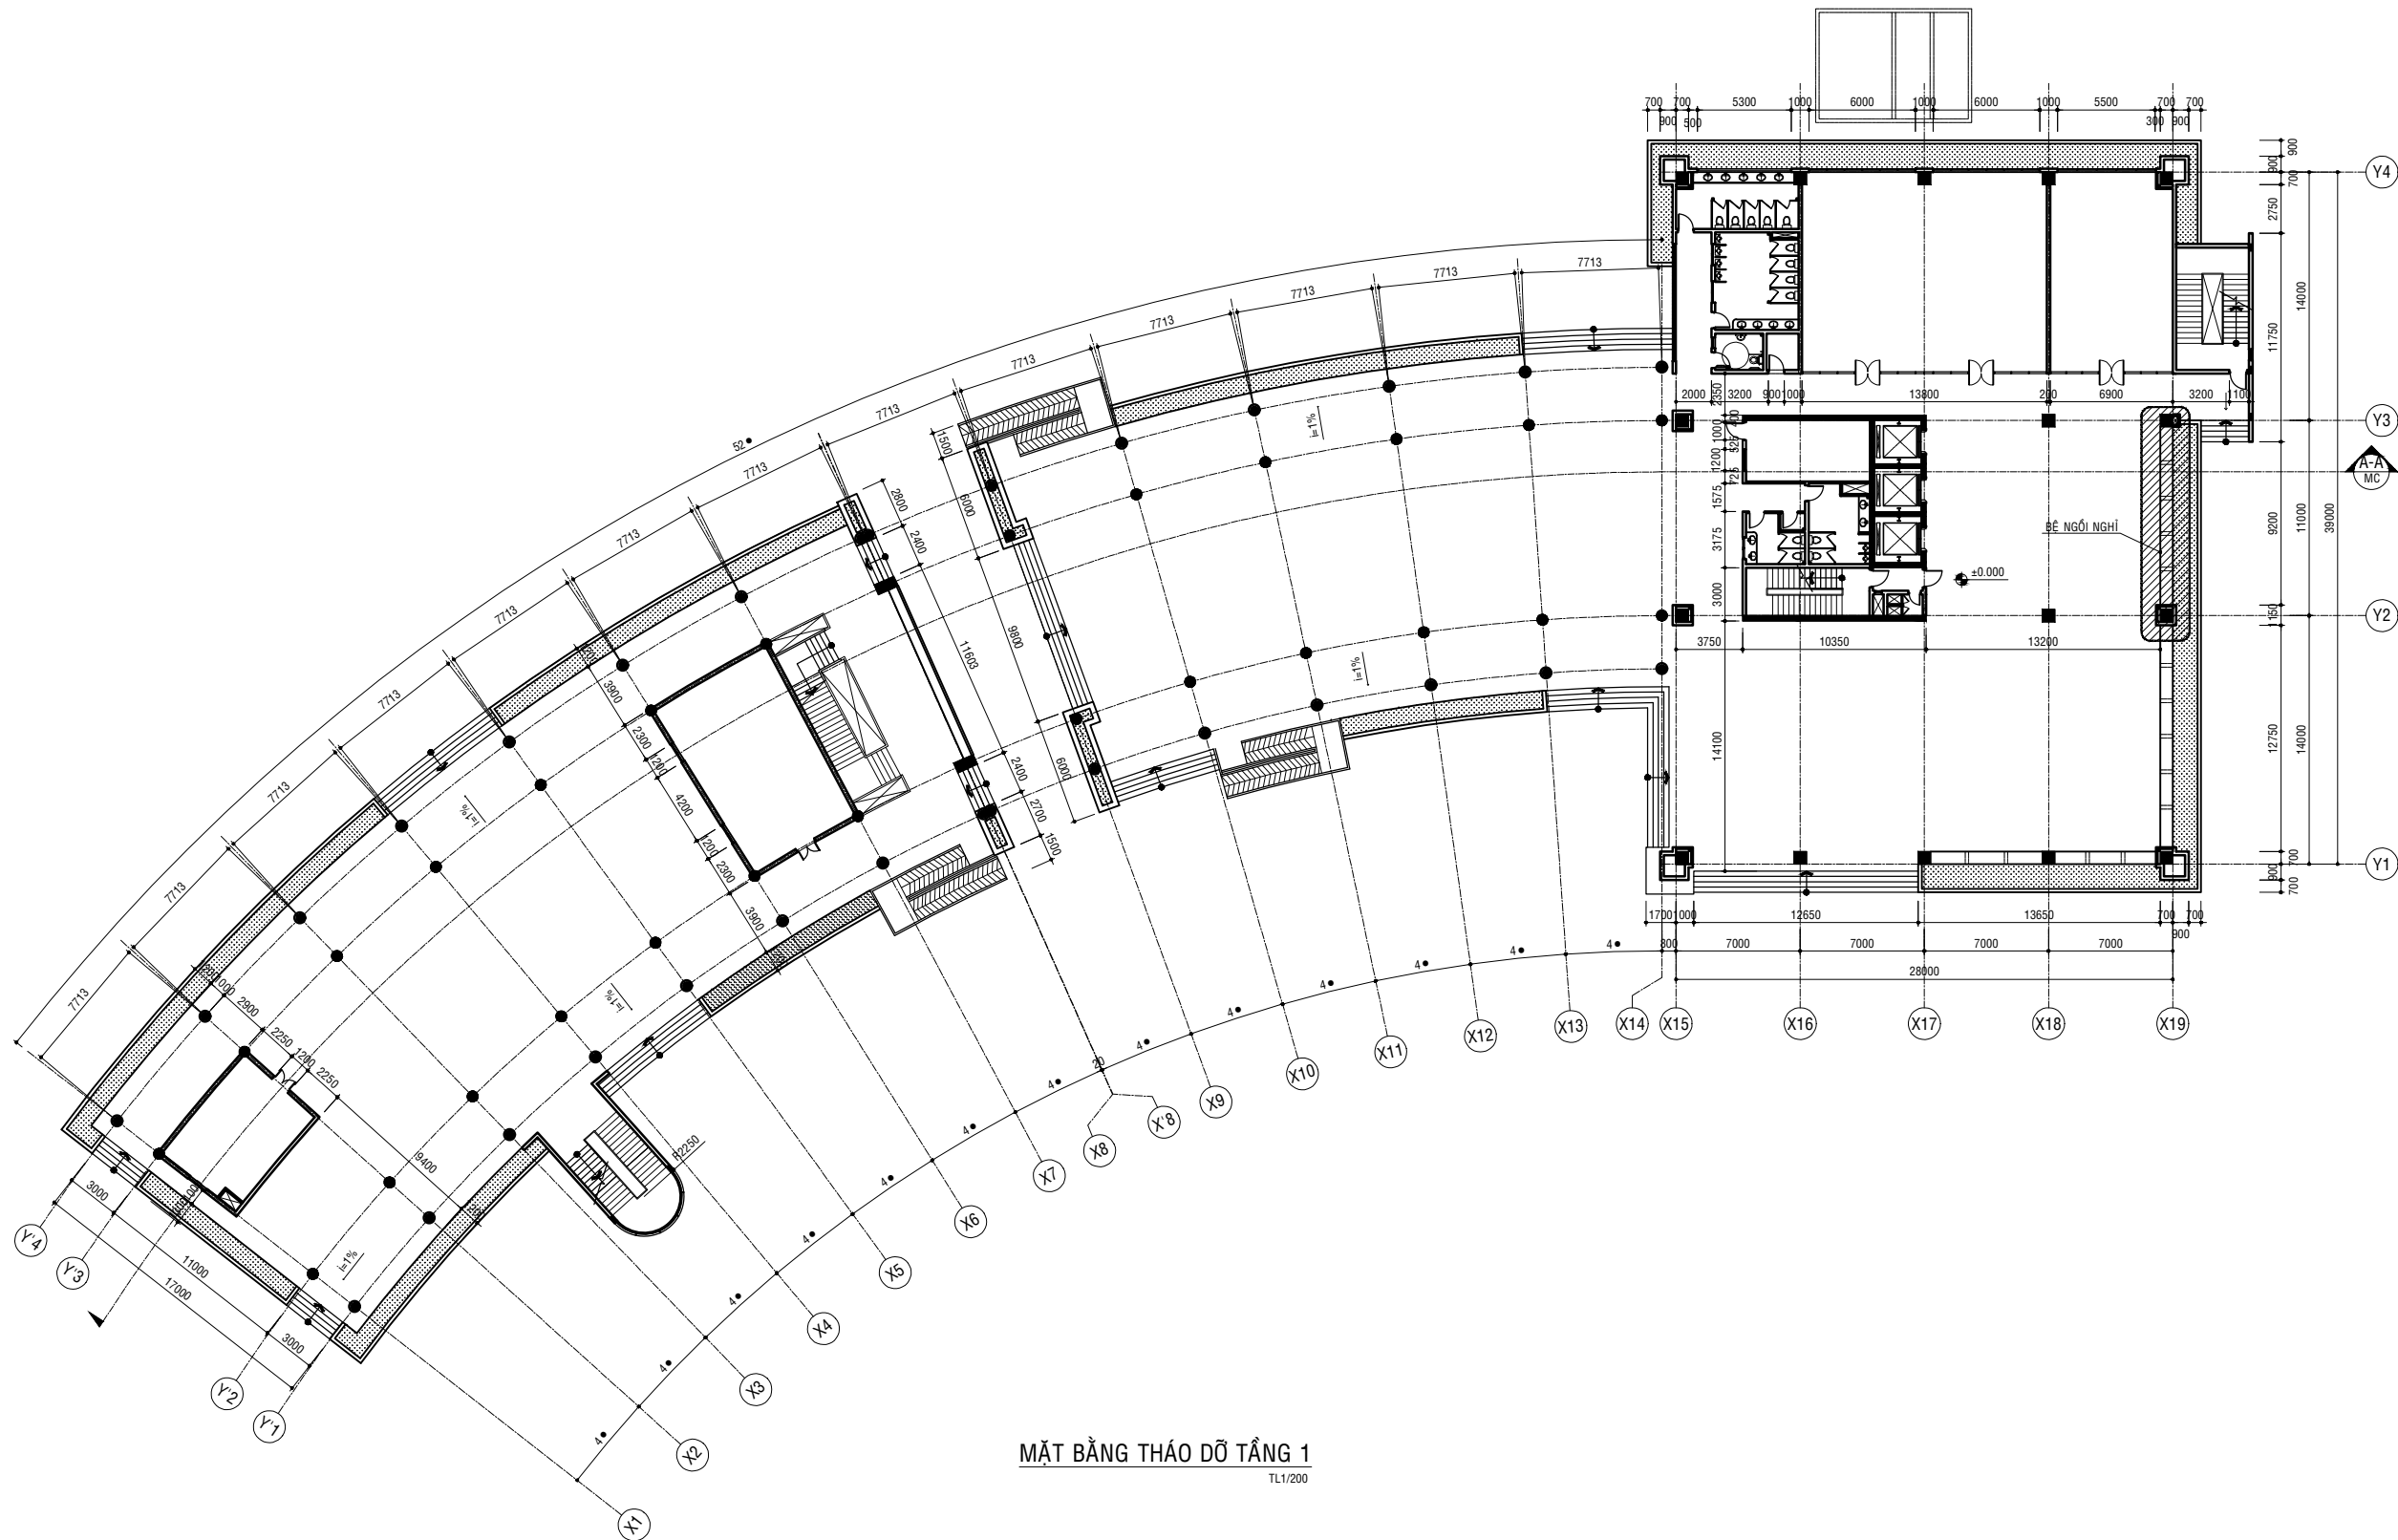

MẶT BẰNG THÁO DỖ TẦNG 1  
TL1/200

GHI CHÚ

- THÁO DỖ BÊ NGỒI Ở TẦNG TRỆT

CHÚ THÍCH:

 VỊ TRÍ THÁO DỖ

HIỆU CHỈNH:

LẦN 1:

LẦN 2:

LẦN 3:

GHI CHÚ:

ĐƠN VỊ THI CÔNG CẦN KIỂM TRA KÍCH THƯỚC THỰC TẾ TẠI CÔNG TRÌNH. MỌI SỰ KHÁC BIỆT GIỮA BẢN VẼ VÀ THỰC TẾ CẦN BÁO CHO ĐVTK ĐỂ KỊP THỜI ĐIỀU CHỈNH.

CHỦ ĐẦU TƯ

**TRƯỜNG ĐẠI HỌC NGÂN HÀNG TP.HCM**

HIỆU TRƯỞNG

ĐƠN VỊ THIẾT KẾ




**CÔNG TY CỔ PHẦN TƯ VẤN VÀ QUẢN LÝ DỰ ÁN XÂY DỰNG QUỐC TẾ ICP**



ĐỊA CHỈ: 7A NGUYỄN VĂN MẠI, PHƯỜNG 4, QUẬN TÂN BÌNH, THÀNH PHỐ HỒ CHÍ MINH  
ĐT: (028) 62.543.111 www.icpproject.com.vn

TỔNG GIÁM ĐỐC

ÔN THANH HIỂN

CHỦ NHIỆM:	
KS. THẠCH BẢO LONG	
CHỦ TRÌ:	
KTS. ĐẶNG BẢO HIẾU	
THIẾT KẾ:	
KTS. HỒ VĂN HOÀNG	

CÔNG TRÌNH:

**LẮP ĐẶT THANG MÁY TẠI GIẢNG ĐƯỜNG B CƠ SỞ THỦ ĐỨC**


ĐỊA ĐIỂM XÂY DỰNG: 56 HOÀNG DIỆU 2, PHƯỜNG LĨNH CHIẾU, THÀNH PHỐ THỦ ĐỨC, THÀNH PHỐ HỒ CHÍ MINH

TÊN BẢN VẼ:

**BẢN VẼ KIẾN TRÚC**

MẶT BẰNG THÁO DỖ TẦNG 1

BƯỚC THIẾT KẾ:	TKBVT	KÝ HIỆU BV:
HOÀN THÀNH:	2025	CT-01

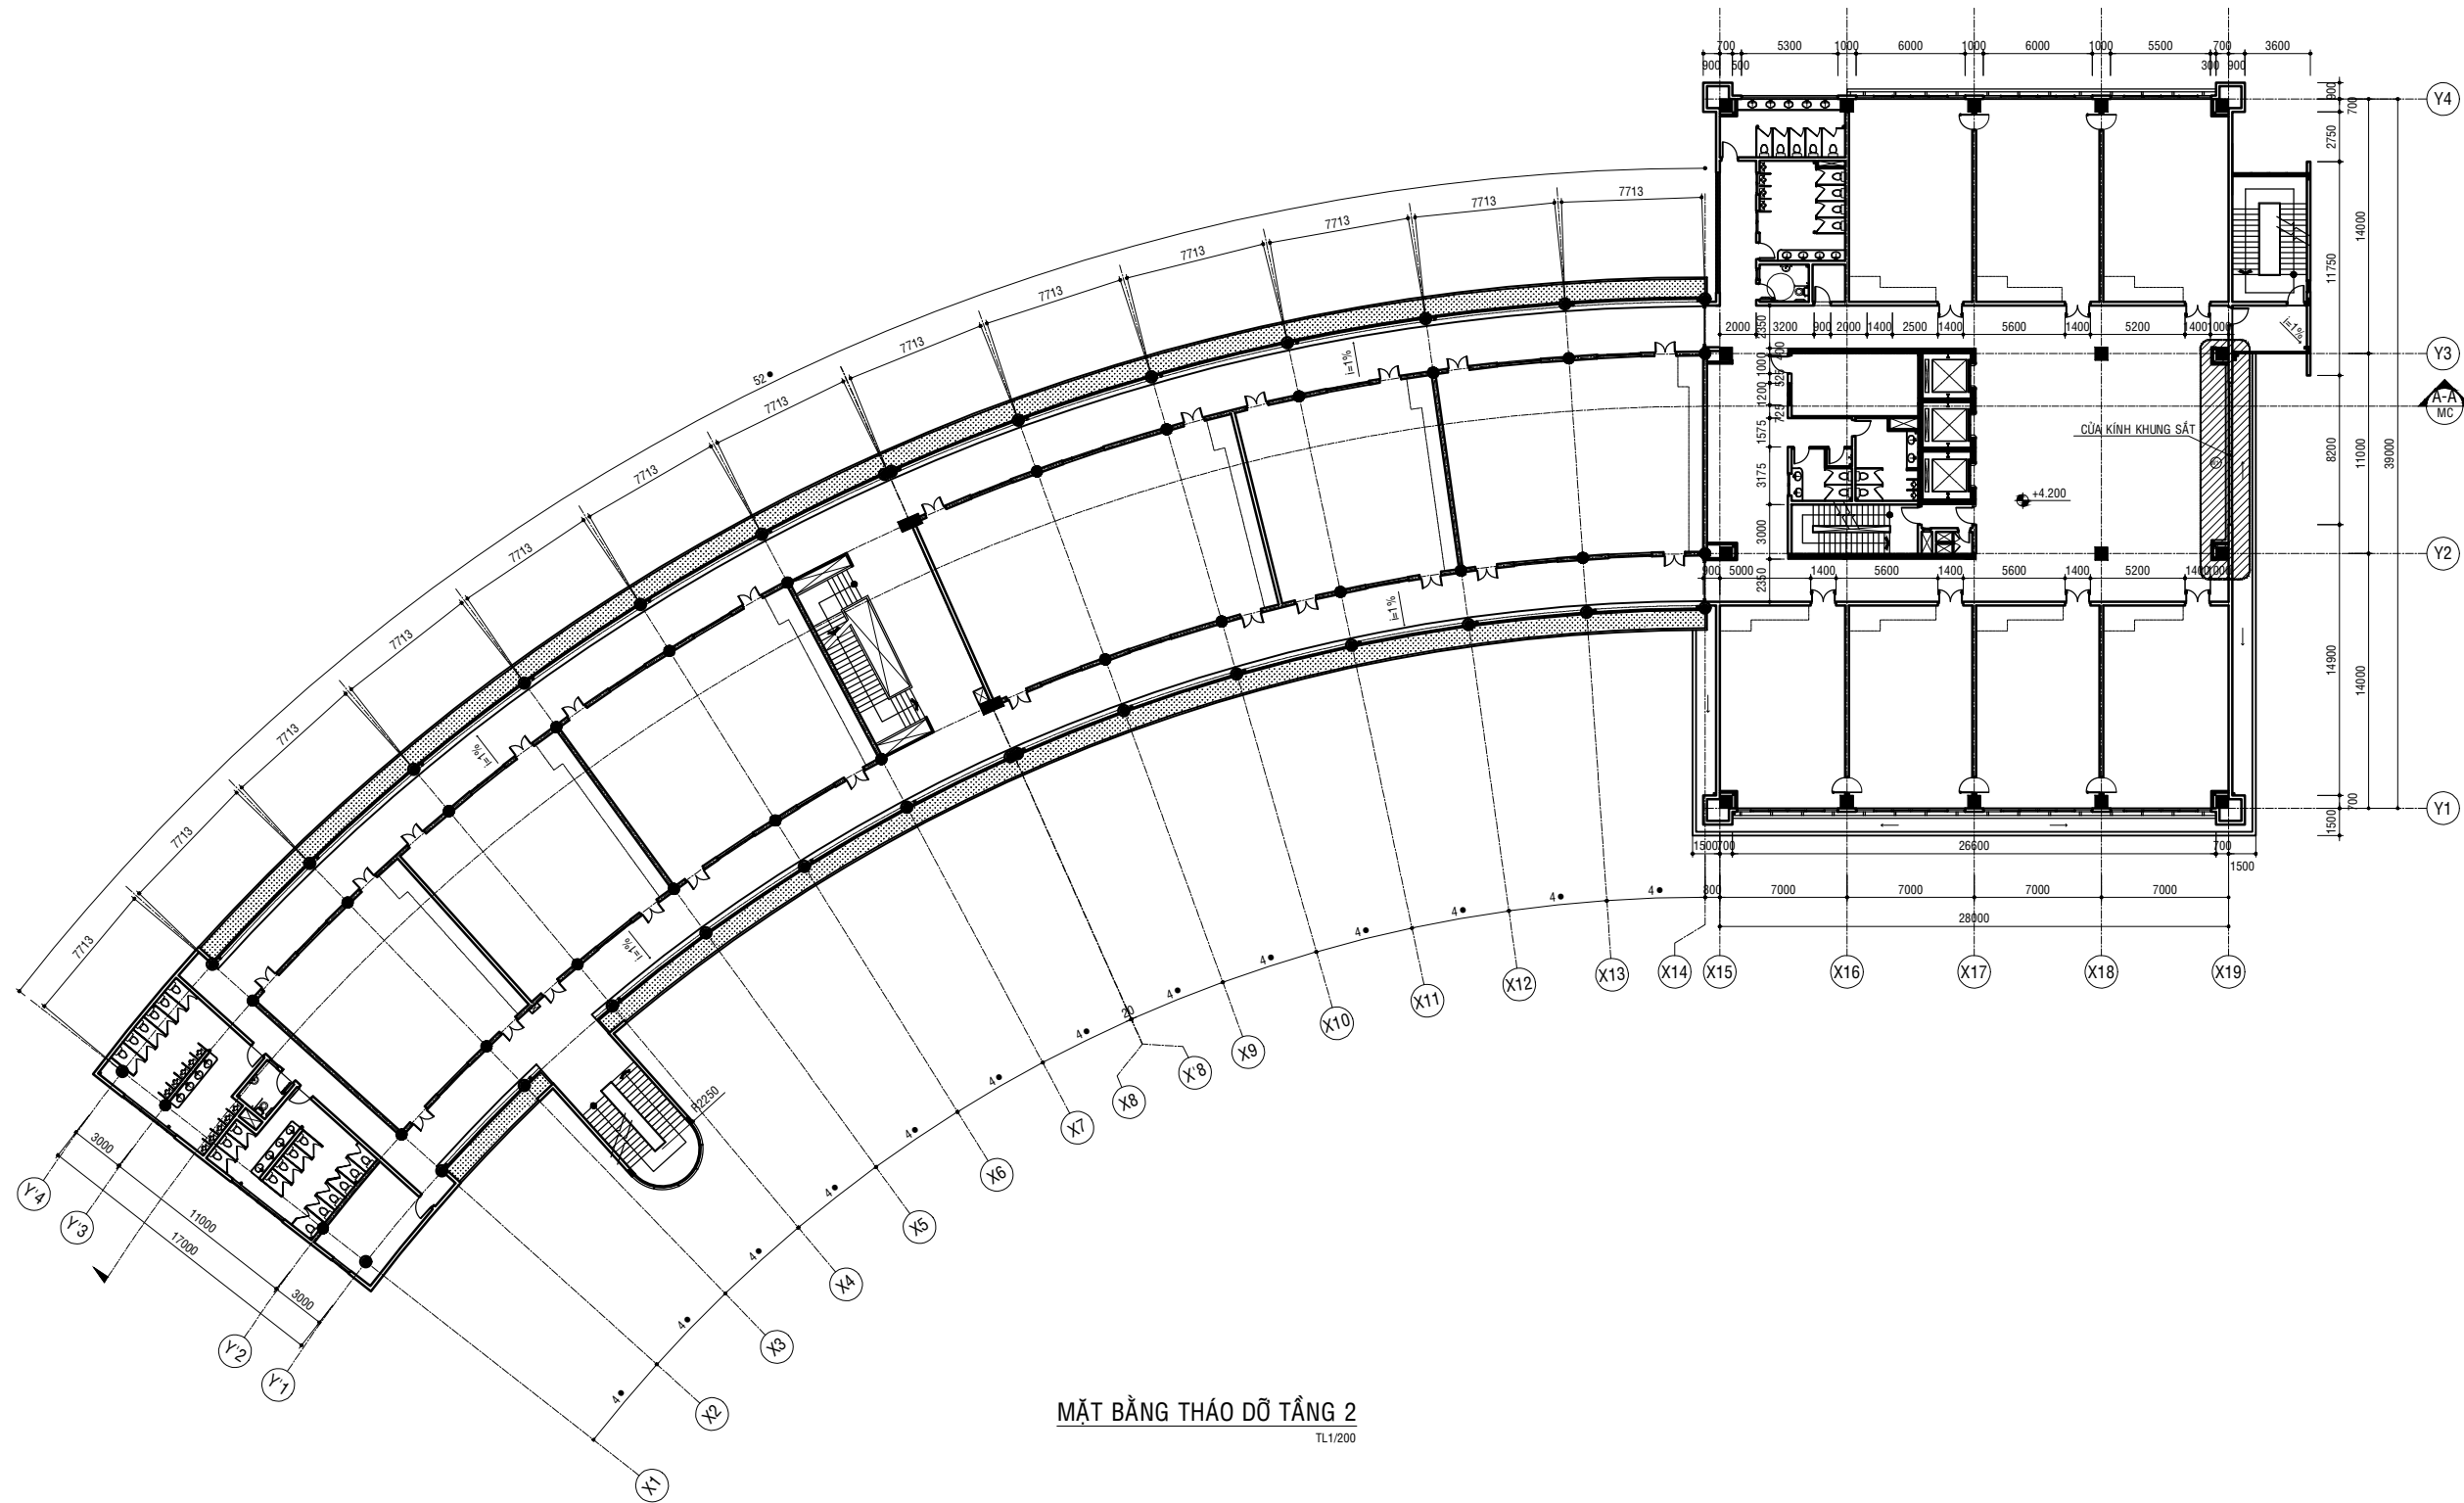

MẶT BẰNG THẢO DỠ TẦNG 2

TL1/200

GHI CHÚ  
 - THẢO DỠ CỬA KÍNH KHUNG SẮT TRỤC Y2-Y3  
 - THẢO DỠ TƯỜNG VỊ TRÍ TRỤC Y2-Y3

CHỮ THÍCH:  
 VỊ TRÍ THẢO DỠ

HIỆU CHỈNH:	
LẦN 1:	
LẦN 2:	
LẦN 3:	
GHI CHÚ: ĐƠN VỊ THI CÔNG CẦN KIỂM TRA KÍCH THƯỚC THỰC TẾ TẠI CÔNG TRÌNH. MỌI SỰ KHÁC BIỆT GIỮA BẢN VẼ VÀ THỰC TẾ CẦN BÁO CHO ĐVTK ĐỂ KỊP THỜI ĐIỀU CHỈNH.	

CHỦ ĐẦU TƯ  
**TRƯỜNG ĐẠI HỌC NGÂN HÀNG TP.HCM**  
 HIỆU TRƯỞNG




ĐƠN VỊ THIẾT KẾ  
**CÔNG TY CỔ PHẦN TƯ VẤN VÀ QUẢN LÝ DỰ ÁN XÂY DỰNG QUỐC TẾ ICP**



ĐỊA CHỈ: 7A NGUYỄN VĂN MẠI, PHƯỜNG 4, QUẬN TÂN BÌNH, THÀNH PHỐ HỒ CHÍ MINH  
 ĐT: (028) 62.543.111 www.icpproject.com.vn

TỔNG GIÁM ĐỐC

ÔN THANH HIỂN

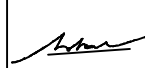CHỦ NHIỆM:	
KS. THẠCH BẢO LONG	
CHỦ TRÌ:	
K.T.S. ĐẶNG BẢO HIẾU	
THIẾT KẾ:	
K.T.S. HỒ VĂN HOÀNG	


CÔNG TRÌNH:  
**LẮP ĐẶT THANG MÁY TẠI GIẢNG ĐƯỜNG B CƠ SỞ THỦ ĐỨC**

ĐỊA ĐIỂM XÂY DỰNG: 56 HOÀNG DIỆU 2, PHƯỜNG LINH CHIẾU, THÀNH PHỐ THỦ ĐỨC, THÀNH PHỐ HỒ CHÍ MINH

TÊN BẢN VẼ:  
**BẢN VẼ KIẾN TRÚC**

MẶT BẰNG THẢO DỠ TẦNG 2

BƯỚC THIẾT KẾ:	TKBVT	KÝ HIỆU BV:
HOÀN THÀNH:	2025	CT-02

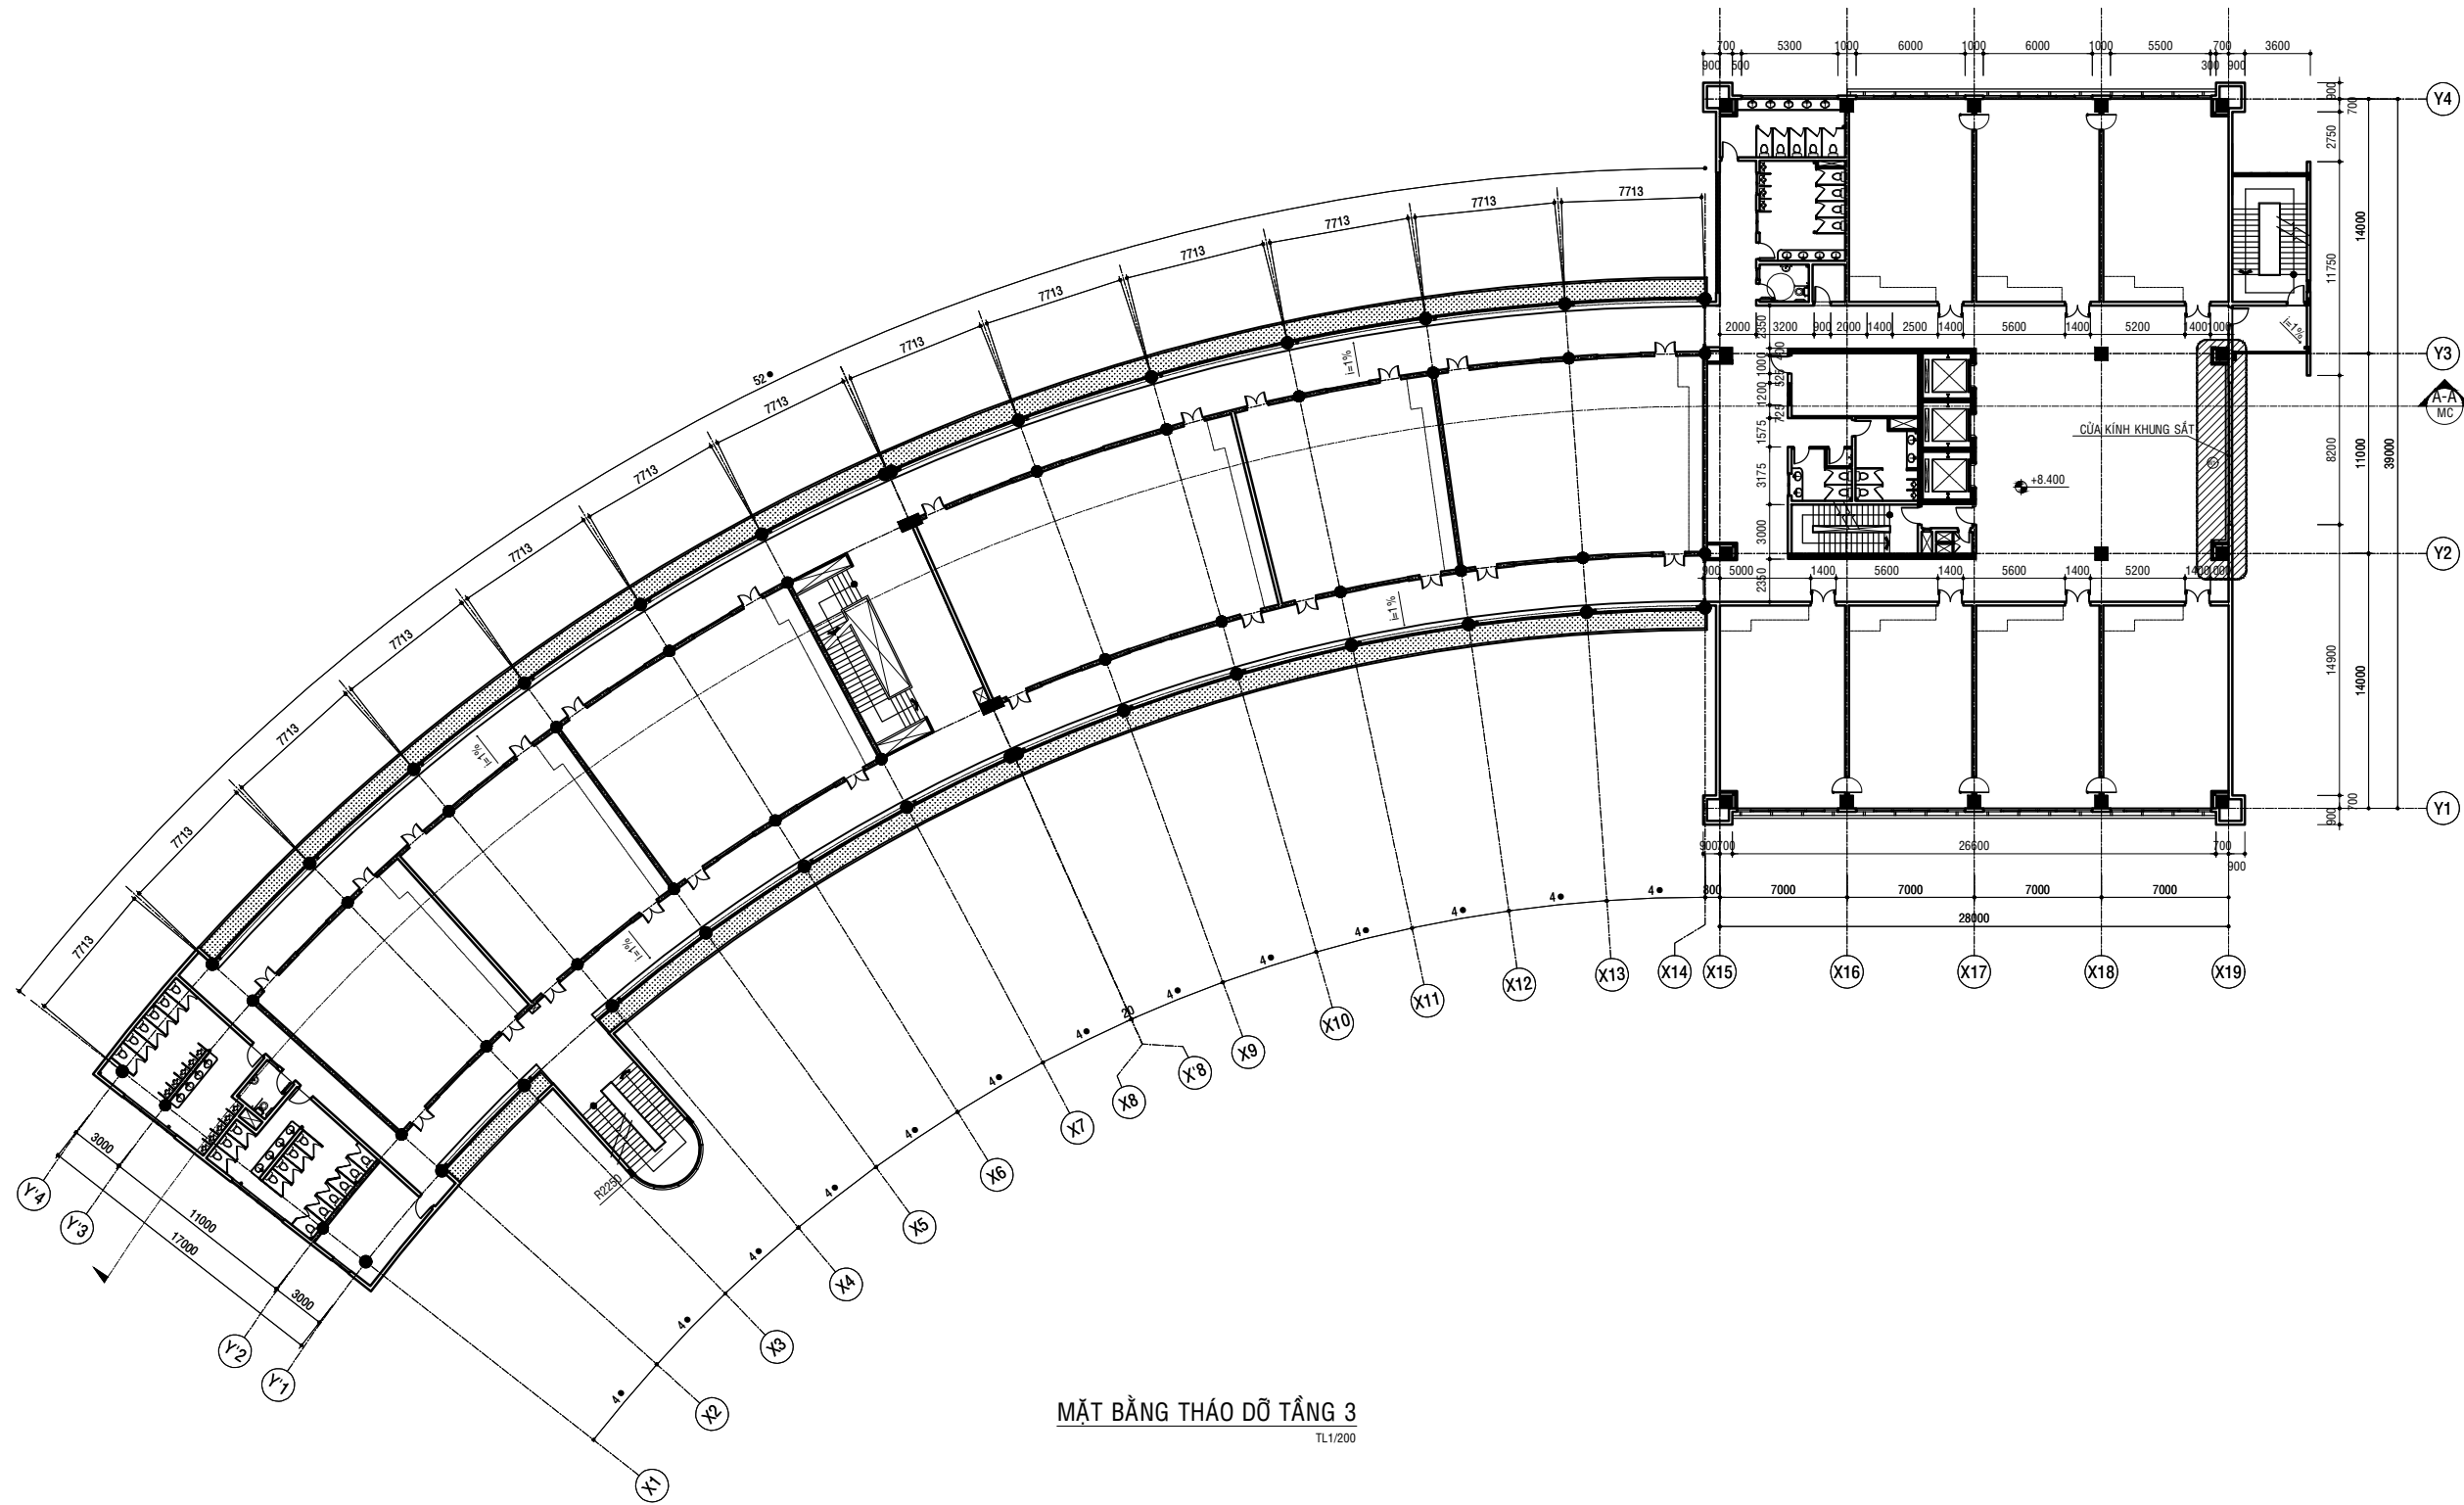

MẶT BẰNG THẢO DỒ TẦNG 3  
TL1/200

GHI CHÚ  
- THẢO DỒ CỬA KÍNH KHUNG SẮT TRỤC Y2-Y3  
- THẢO DỒ TƯỜNG VỊ TRÍ TRỤC Y2-Y3

CHÚ THÍCH:  
 VỊ TRÍ THẢO DỒ

HIỆU CHỈNH:  
 LẦN 1:  
 LẦN 2:  
 LẦN 3:  
 GHI CHÚ:  
 ĐƠN VỊ THI CÔNG CẦN KIỂM TRA KÍCH THƯỚC THỰC TẾ TẠI CÔNG TRÌNH. MỌI SỰ KHÁC BIỆT GIỮA BẢN VẼ VÀ THỰC TẾ CẦN BÁO CHO ĐVTK ĐỂ KỊP THỜI ĐIỀU CHỈNH.

CHỦ ĐẦU TƯ  
**TRƯỜNG ĐẠI HỌC NGÂN HÀNG TP.HCM**  
 HIỆU TRƯỞNG




ĐƠN VỊ THIẾT KẾ  
**CÔNG TY CỔ PHẦN TƯ VẤN VÀ QUẢN LÝ DỰ ÁN XÂY DỰNG QUỐC TẾ ICP**



ĐỊA CHỈ: 7A NGUYỄN VĂN MẠI, PHƯỜNG 4, QUẬN TÂN BÌNH, THÀNH PHỐ HỒ CHÍ MINH  
 ĐT: (028) 62.543.111 www.icpproject.com.vn

TỔNG GIÁM ĐỐC

ÔN THANH HIỂN

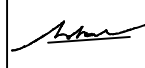CHỦ NHIỆM:	
KS. THẠCH BẢO LONG	
CHỦ TRÌ:	
K.T.S. ĐẶNG BẢO HIẾU	
THIẾT KẾ:	
K.T.S. HỒ VĂN HOÀNG	


CÔNG TRÌNH:  
**LẮP ĐẶT THANG MÁY TẠI GIẢNG ĐƯỜNG B CƠ SỞ THỦ ĐỨC**

ĐỊA ĐIỂM XÂY DỰNG: 56 HOÀNG DIỆU 2, PHƯỜNG LINH CHIẾU, THÀNH PHỐ THỦ ĐỨC, THÀNH PHỐ HỒ CHÍ MINH

TÊN BẢN VẼ:  
**BẢN VẼ KIẾN TRÚC**

MẶT BẰNG THẢO DỒ TẦNG 3

BƯỚC THIẾT KẾ:	TKBVT	KÝ HIỆU BV:
HOÀN THÀNH:	2025	CT-03

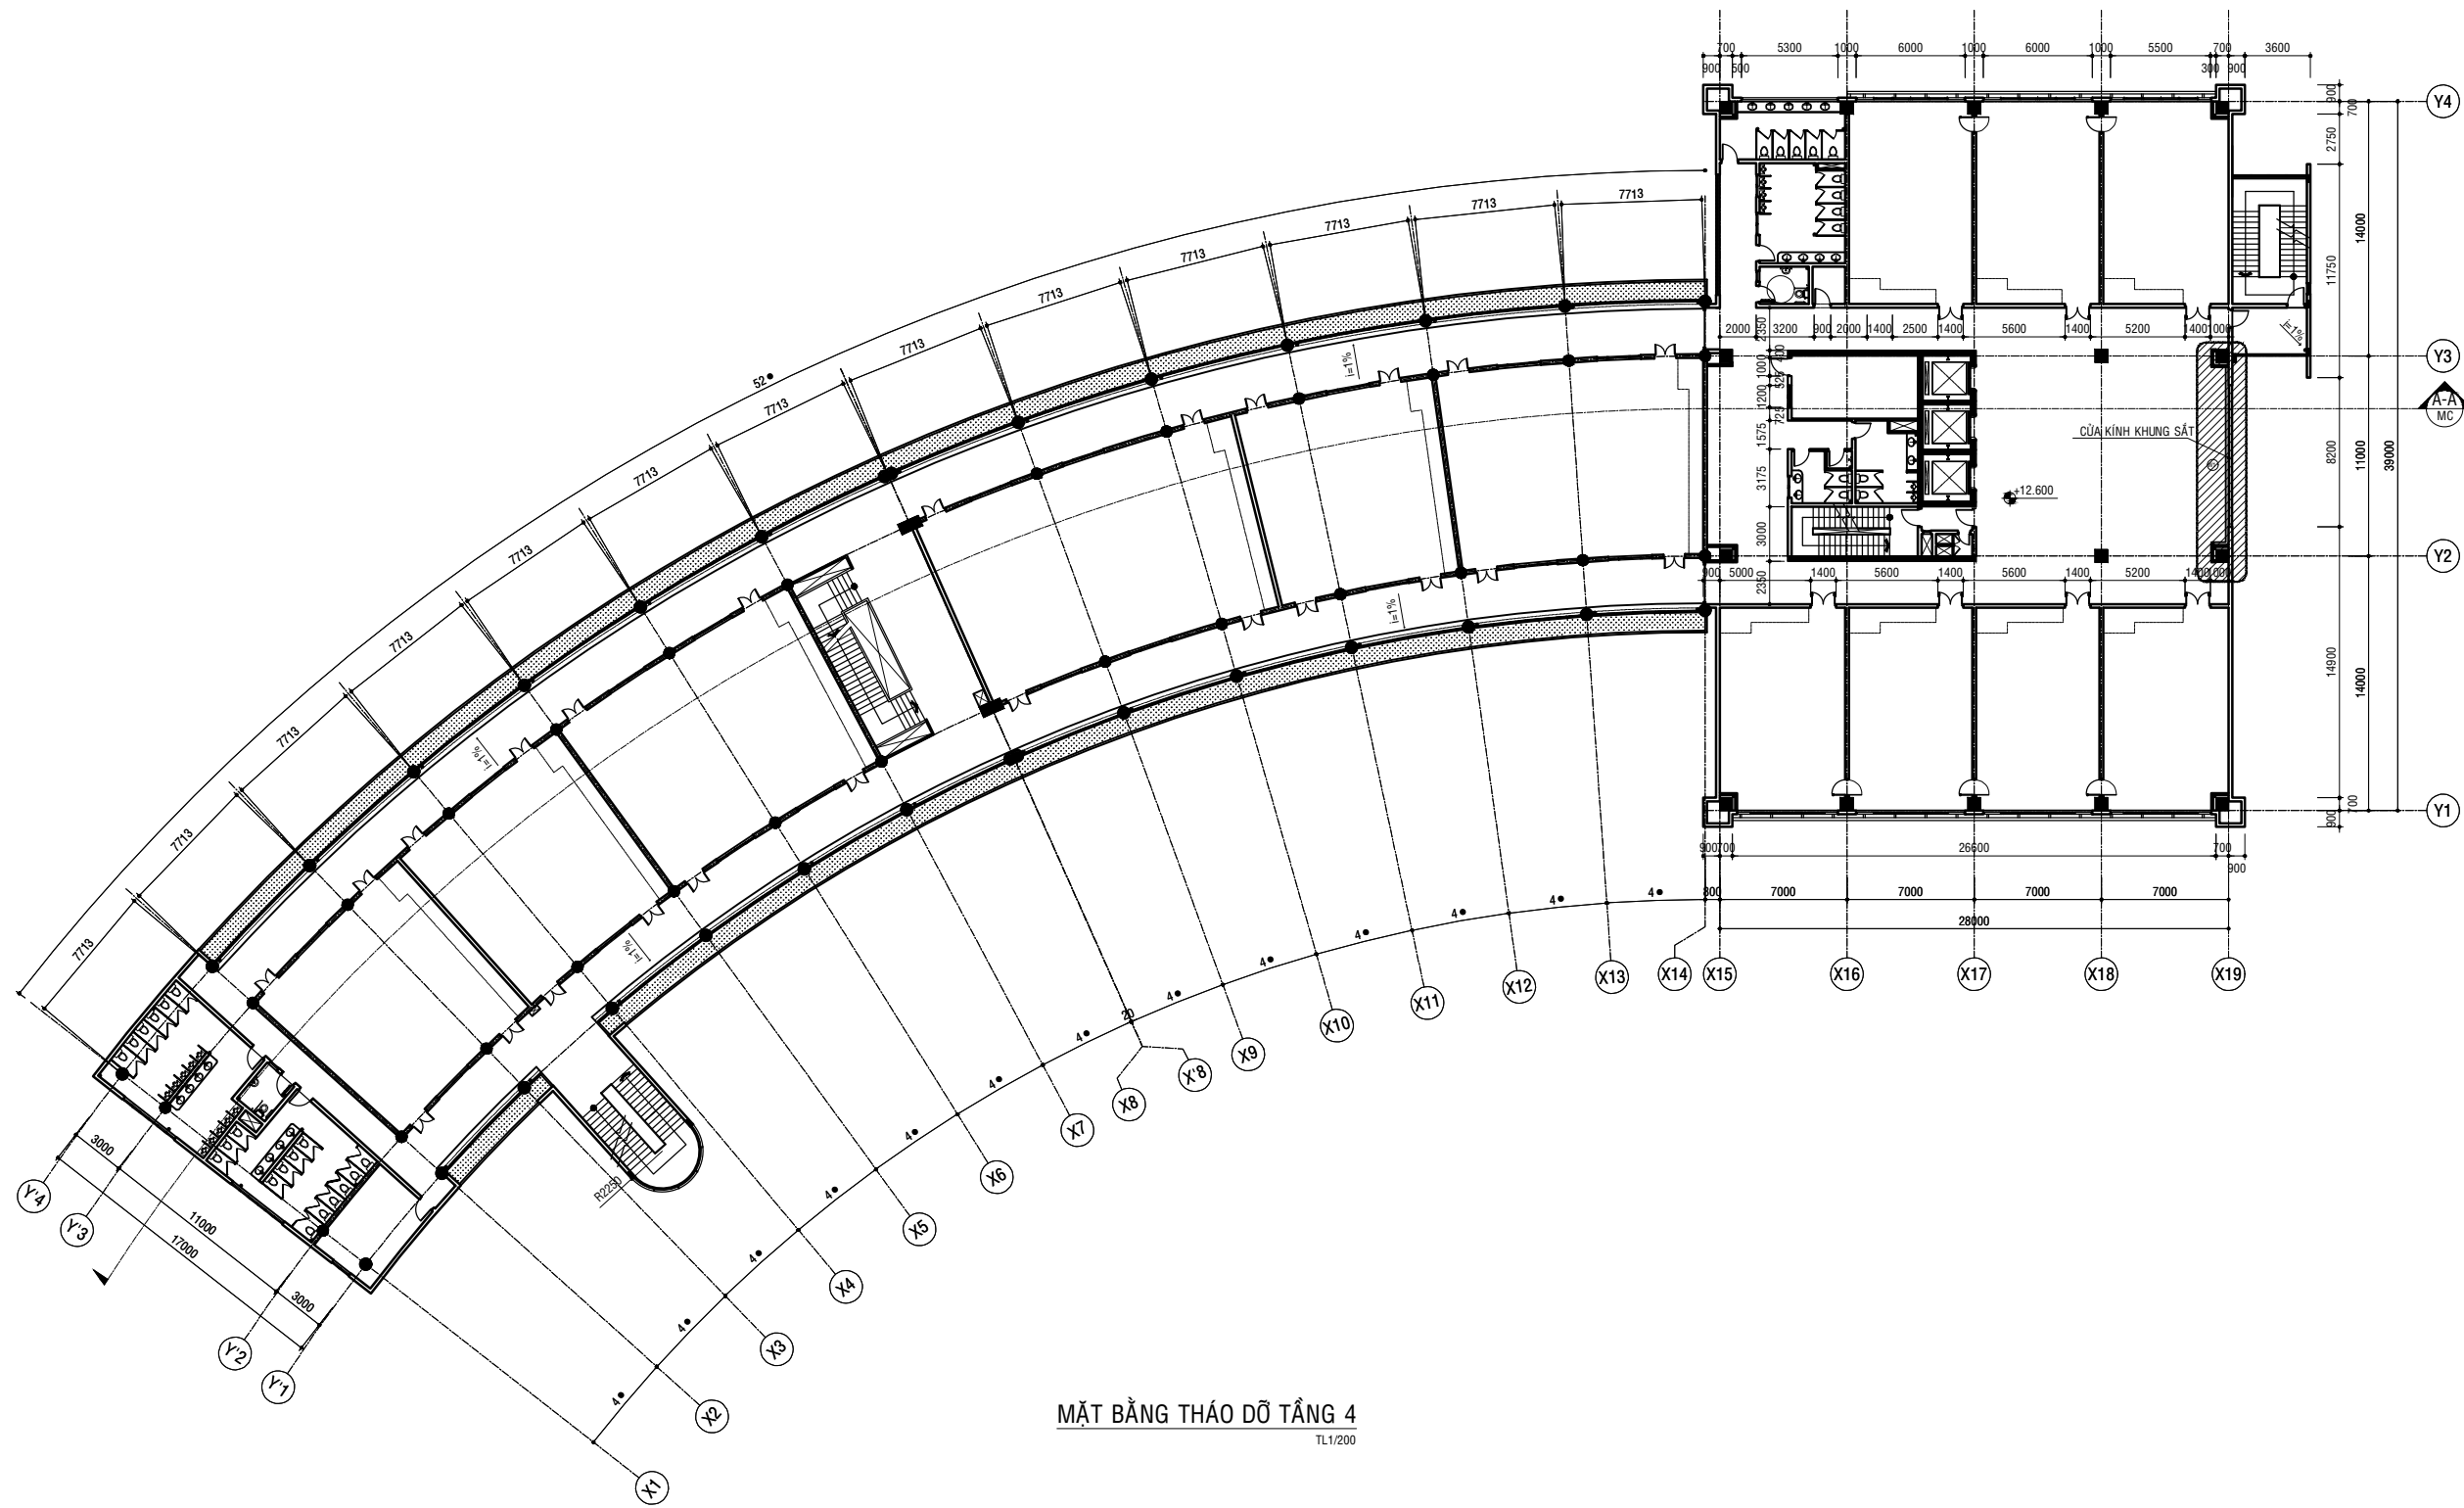

MẶT BẰNG THÁO DỖ TẦNG 4  
TL1/200

GHI CHÚ  
 - THÁO DỖ CỬA KÍNH KHUNG SẮT TRỤC Y2-Y3  
 - THÁO DỖ TƯỜNG VỊ TRÍ TRỤC Y2-Y3

CHỮ THÍCH:  
 VỊ TRÍ THÁO DỖ

HIỆU CHỈNH:	
LẦN 1:	
LẦN 2:	
LẦN 3:	
GHI CHÚ: ĐƠN VỊ THI CÔNG CẦN KIỂM TRA KÍCH THƯỚC THỰC TẾ TẠI CÔNG TRÌNH. MỌI SỰ KHÁC BIỆT GIỮA BẢN VẼ VÀ THỰC TẾ CẦN BÁO CHO ĐVTK ĐỂ KỊP THỜI ĐIỀU CHỈNH.	

CHỦ ĐẦU TƯ  
**TRƯỜNG ĐẠI HỌC NGÂN HÀNG TP.HCM**  
 HIỆU TRƯỞNG

ĐƠN VỊ THIẾT KẾ  
**CÔNG TY CỔ PHẦN TƯ VẤN VÀ QUẢN LÝ DỰ ÁN XÂY DỰNG QUỐC TẾ ICP**



ĐỊA CHỈ: 7A NGUYỄN VĂN MẠI, PHƯỜNG 4, QUẬN TÂN BÌNH, THÀNH PHỐ HỒ CHÍ MINH  
 ĐT: (028) 62.543.111 www.icpproject.com.vn

TỔNG GIÁM ĐỐC

ÔN THANH HIỂN


CHỦ NHIỆM:	
KS. THẠCH BẢO LONG	
CHỦ TRÌ:	
K.T.S. ĐẶNG BẢO HIẾU	
THIẾT KẾ:	
K.T.S. HỒ VĂN HOÀNG	

CÔNG TRÌNH:  
**LẮP ĐẶT THANG MÁY TẠI GIẢNG ĐƯỜNG B CƠ SỞ THỦ ĐỨC**

ĐỊA ĐIỂM XÂY DỰNG: 56 HOÀNG ĐIỀU 2, PHƯỜNG LINH CHIẾU, THÀNH PHỐ THỦ ĐỨC, THÀNH PHỐ HỒ CHÍ MINH

TÊN BẢN VẼ:  
**BẢN VẼ KIẾN TRÚC**  
 MẶT BẰNG THÁO DỖ TẦNG 4

BƯỚC THIẾT KẾ:	TKBVTC	KÝ HIỆU BV:
HOÀN THÀNH:	2025	CT-04

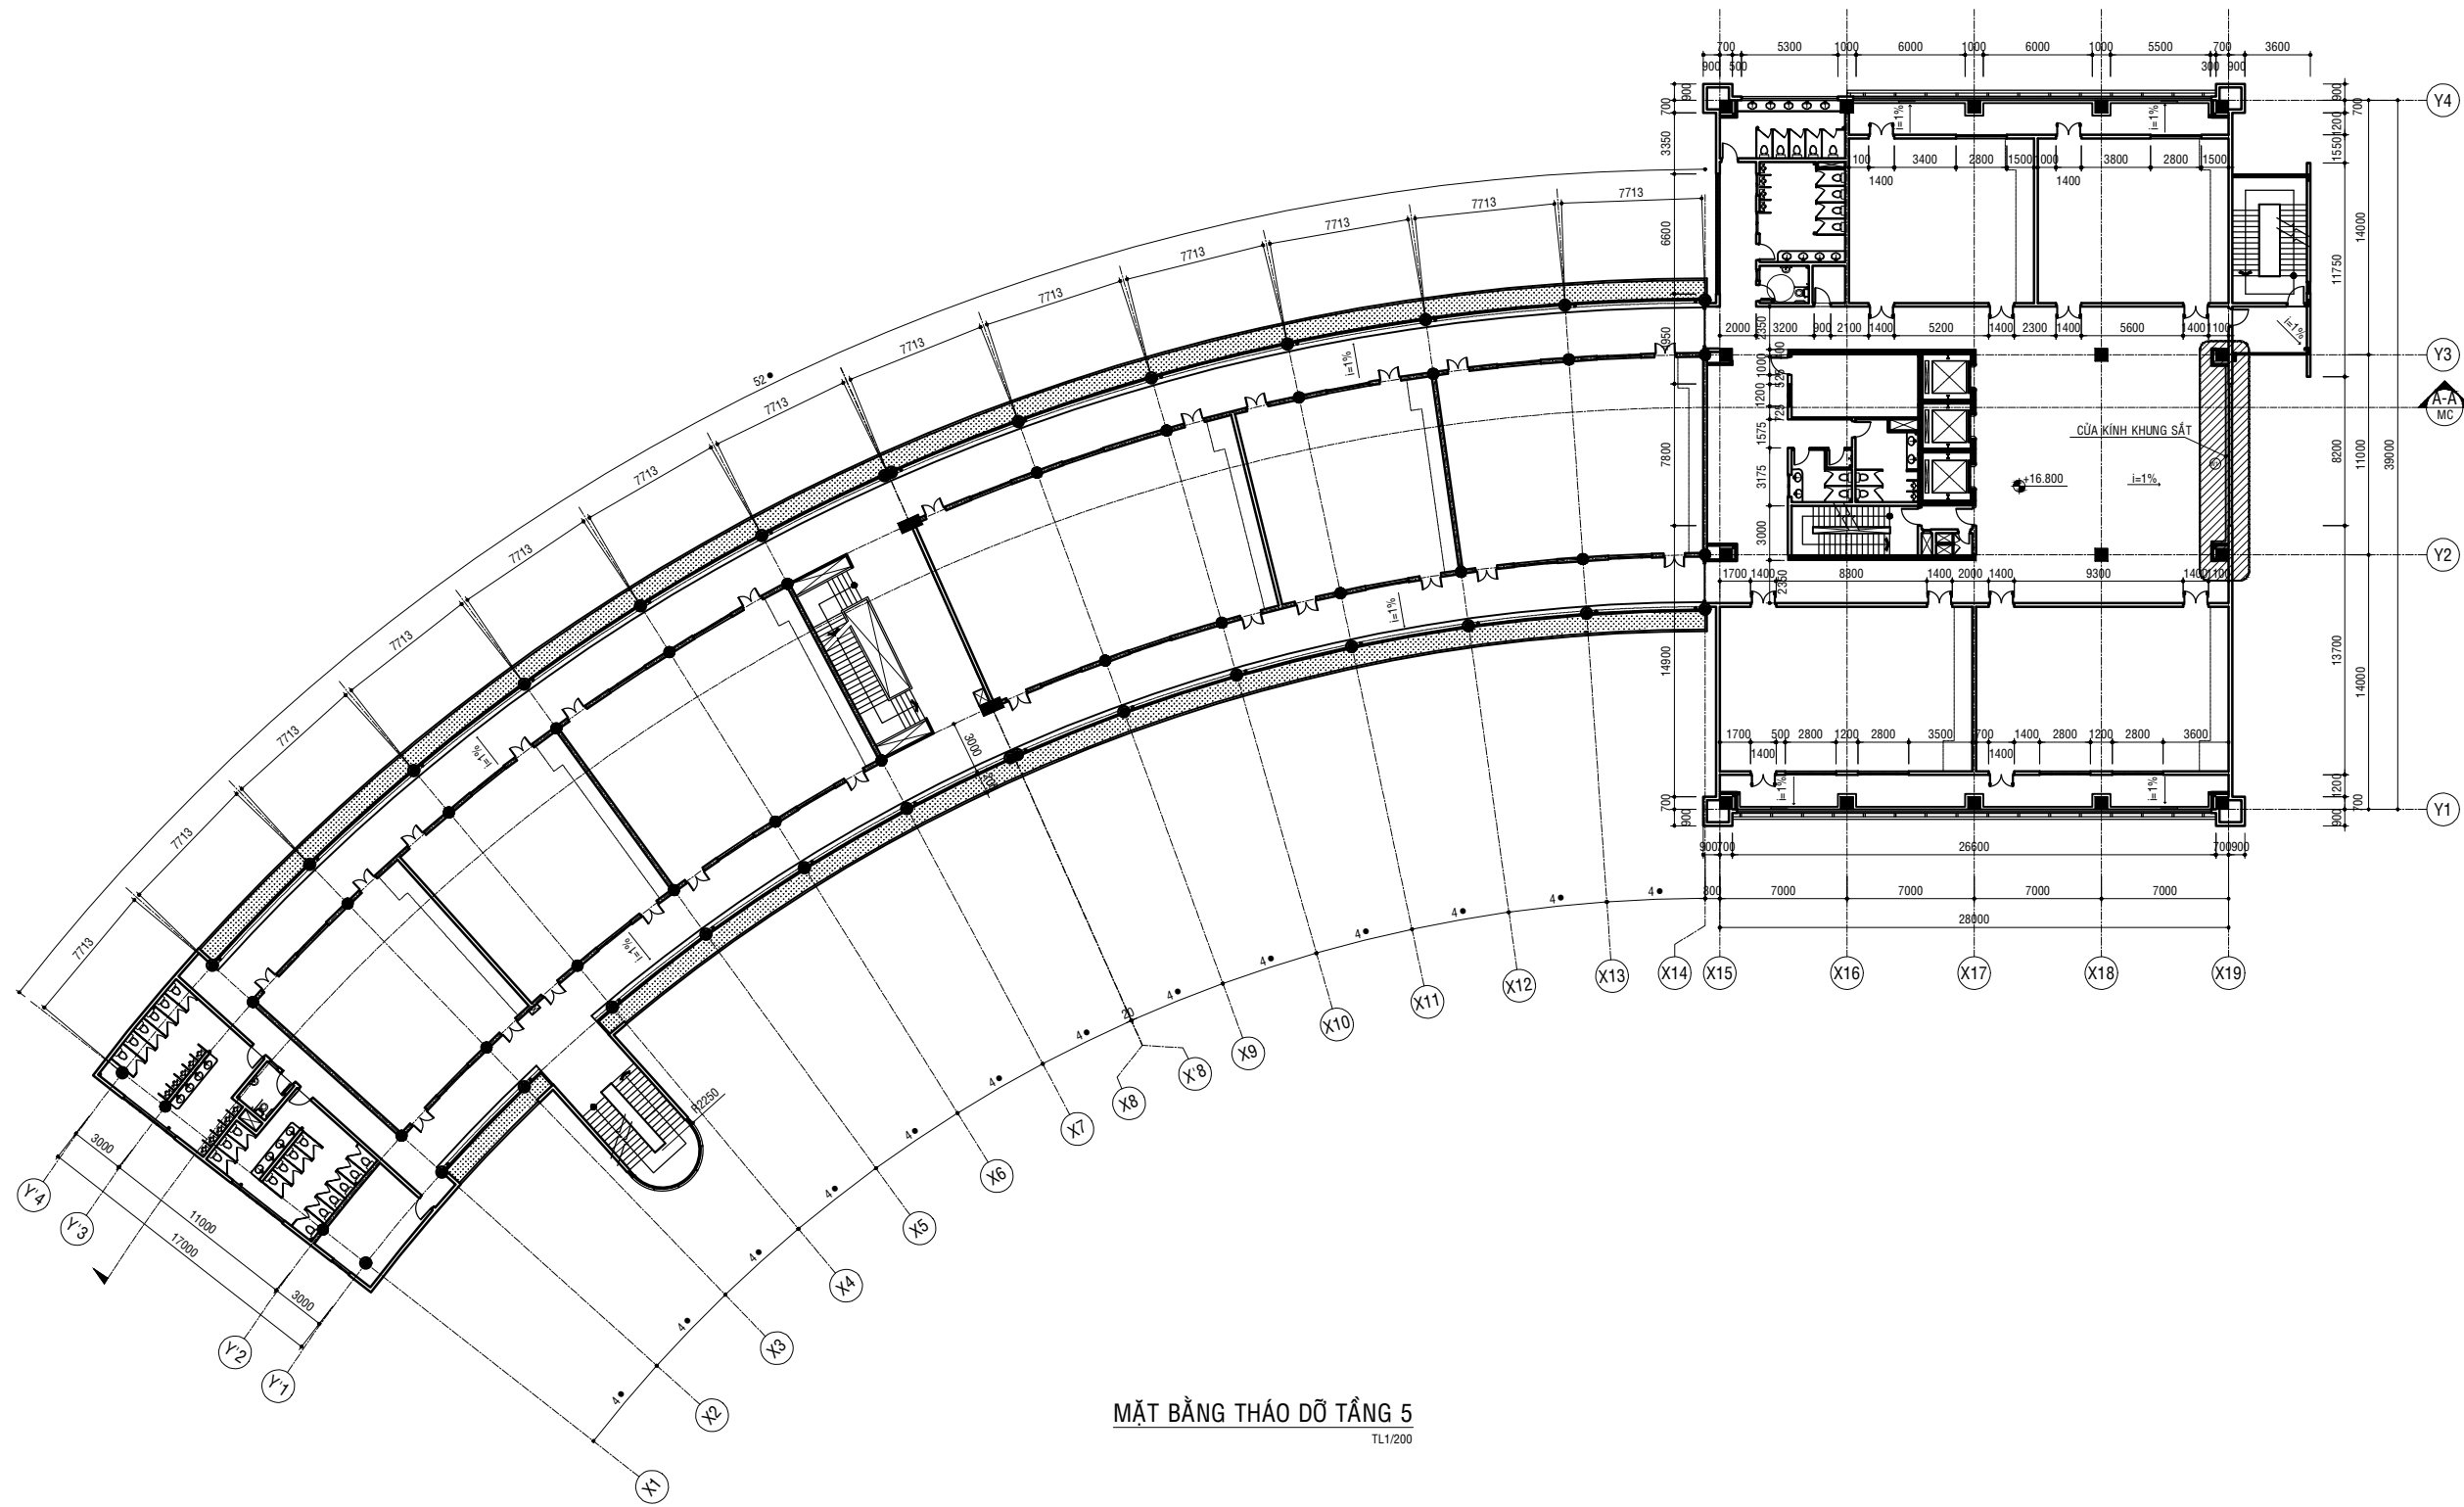

MẶT BẰNG THẢO DỠ TẦNG 5  
TL1/200

GHI CHÚ  
- THẢO DỠ CỬA KÍNH KHUNG SẮT TRỤC Y2-Y3  
- THẢO DỠ TƯỜNG VỊ TRÍ TRỤC Y2-Y3

CHÚ THÍCH:  
 VỊ TRÍ THẢO DỠ

HIỆU CHỈNH:	
LẦN 1:	
LẦN 2:	
LẦN 3:	
GHI CHÚ: ĐƠN VỊ THI CÔNG CẦN KIỂM TRA KÍCH THƯỚC THỰC TẾ TẠI CÔNG TRÌNH. MỌI SỰ KHÁC BIỆT GIỮA BẢN VẼ VÀ THỰC TẾ CẦN BÁO CHO ĐVTK ĐỂ KỊP THỜI ĐIỀU CHỈNH.	




CHỦ ĐẦU TƯ  
**TRƯỜNG ĐẠI HỌC NGÂN HÀNG TP.HCM**  
HIỆU TRƯỞNG

ĐƠN VỊ THIẾT KẾ  
**CÔNG TY CỔ PHẦN TƯ VẤN VÀ QUẢN LÝ DỰ ÁN XÂY DỰNG QUỐC TẾ ICP**



ĐỊA CHỈ: 7A NGUYỄN VĂN MẠI, PHƯỜNG 4, QUẬN TÂN BÌNH, THÀNH PHỐ HỒ CHÍ MINH  
ĐT: (028) 62.543.111 www.icproject.com.vn

TỔNG GIÁM ĐỐC


ÔN THANH HIỂN	
CHỦ NHIỆM:	
KS. THẠCH BẢO LONG	
CHỦ TRÌ:	
K.T.S. ĐẶNG BẢO HIẾU	
THIẾT KẾ:	
K.T.S. HỒ VĂN HOÀNG	

CÔNG TRÌNH:  
LẮP ĐẶT THANG MÁY TẠI GIẢNG ĐƯỜNG B CƠ SỞ THỦ ĐỨC

ĐỊA ĐIỂM XÂY DỰNG: 56 HOÀNG DIỆU 2, PHƯỜNG LINH CHIẾU, THÀNH PHỐ THỦ ĐỨC, THÀNH PHỐ HỒ CHÍ MINH

TÊN BẢN VẼ:  
**BẢN VẼ KIẾN TRÚC**  
MẶT BẰNG THẢO DỠ TẦNG 5

BƯỚC THIẾT KẾ:	TKBVTC	KÝ HIỆU BV:
HOÀN THÀNH:	2025	CT-05

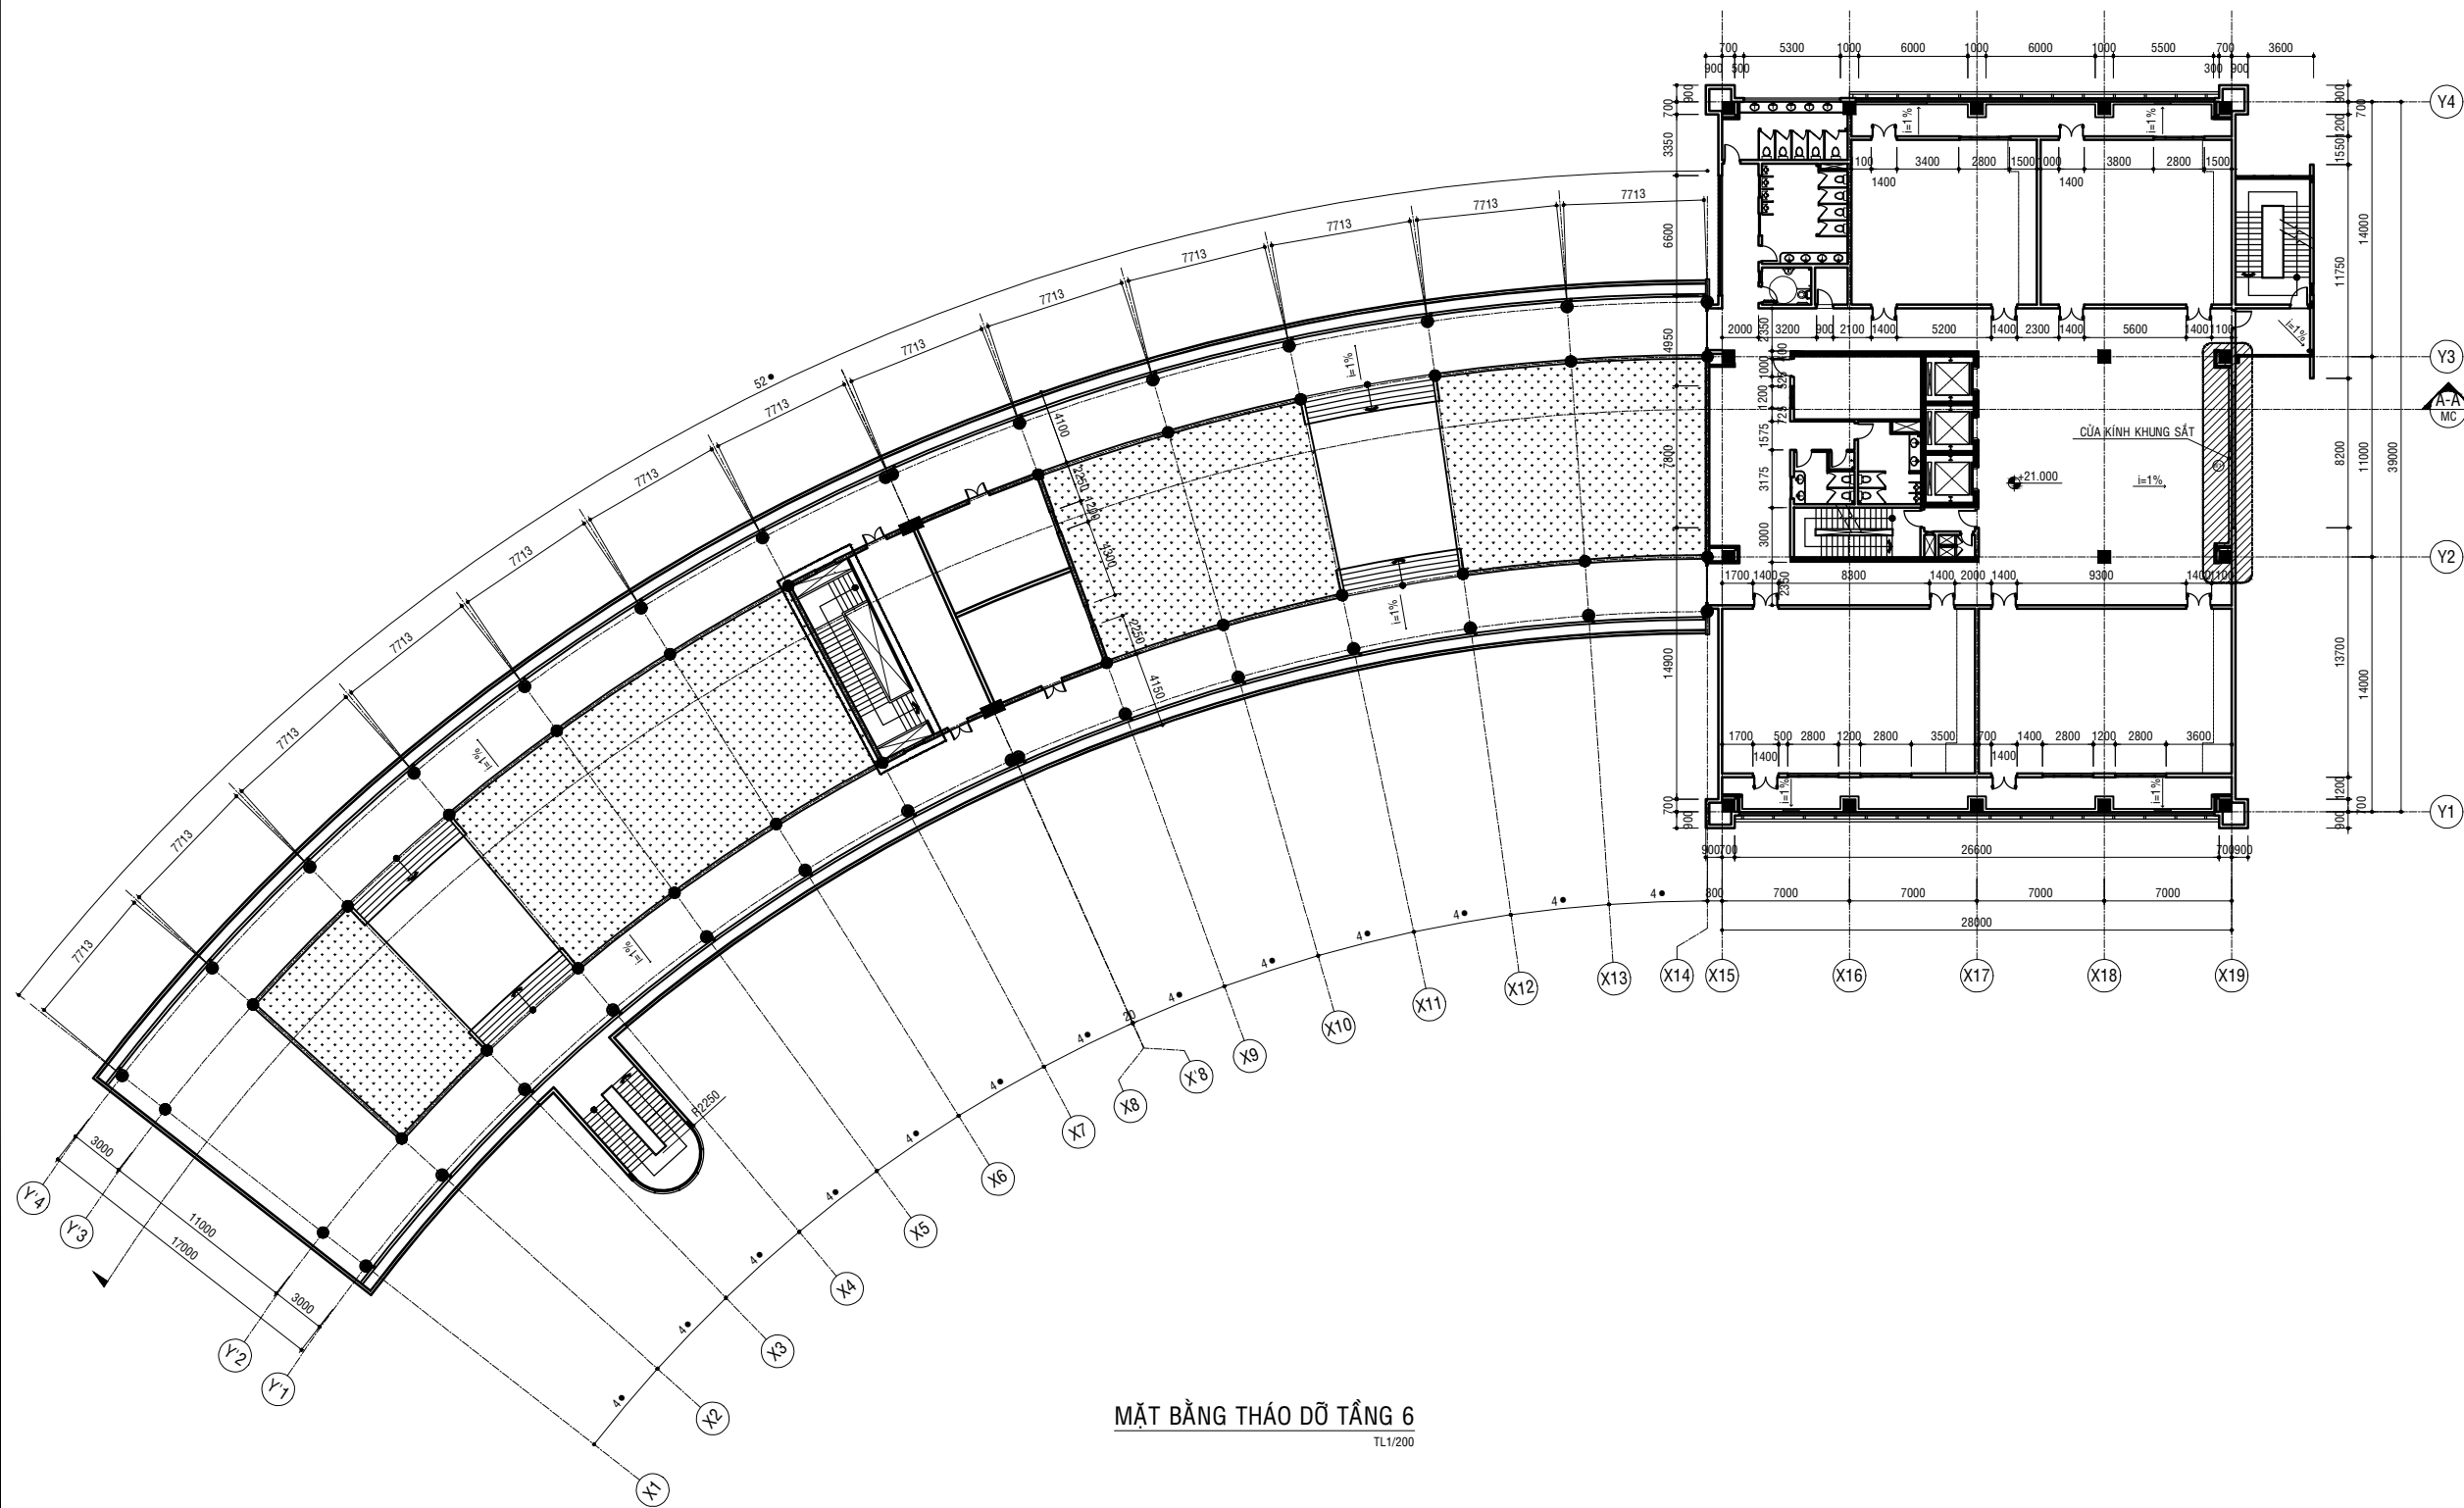

MẶT BẰNG THÁO DỖ TẦNG 6  
TL1/200

GHI CHÚ

- THÁO DỖ CỬA KÍNH KHUNG SẮT TRỤC Y2-Y3
- THÁO DỖ TƯỜNG VỊ TRÍ TRỤC Y2-Y3

CHÚ THÍCH:

 VỊ TRÍ THÁO DỖ

HIỆU CHỈNH:

LẦN 1:

LẦN 2:

LẦN 3:

GHI CHÚ:

ĐƠN VỊ THI CÔNG CẦN KIỂM TRA KÍCH THƯỚC THỰC TẾ TẠI CÔNG TRÌNH. MỌI SỰ KHÁC BIỆT GIỮA BẢN VẼ VÀ THỰC TẾ CẦN BÁO CHO ĐVTK ĐỂ KỊP THỜI ĐIỀU CHỈNH.

CHỦ ĐẦU TƯ  
**TRƯỜNG ĐẠI HỌC NGÂN HÀNG TP.HCM**  
HIỆU TRƯỞNG

ĐƠN VỊ THIẾT KẾ  
**CÔNG TY CỔ PHẦN TƯ VẤN VÀ QUẢN LÝ DỰ ÁN XÂY DỰNG QUỐC TẾ ICP**



ĐỊA CHỈ: 7A NGUYỄN VĂN MẠI, PHƯỜNG 4, QUẬN TÂN BÌNH, THÀNH PHỐ HỒ CHÍ MINH  
ĐT: (028) 62.543.111 www.icpproject.com.vn

TỔNG GIÁM ĐỐC

ÔN THANH HIỆN

CHỦ NHIỆM:

KS. THẠCH BẢO LONG

CHỦ TRÌ:

KTS. ĐẶNG BẢO HIẾU

THIẾT KẾ:

KTS. HỒ VĂN HOÀNG

CÔNG TRÌNH:

LẮP ĐẶT THANG MÁY TẠI GIẢNG ĐƯỜNG B CƠ SỞ THỦ ĐỨC

ĐỊA ĐIỂM XÂY DỰNG: 56 HOÀNG DIỆU 2, PHƯỜNG LĨNH CHIỂU, THÀNH PHỐ THỦ ĐỨC, THÀNH PHỐ HỒ CHÍ MINH


TÊN BẢN VẼ:

BẢN VẼ KIẾN TRÚC

MẶT BẰNG THÁO DỖ TẦNG 6


BƯỚC THIẾT KẾ: TKBVTC KÝ HIỆU BV:

HOÀN THÀNH: 2025 CT-06

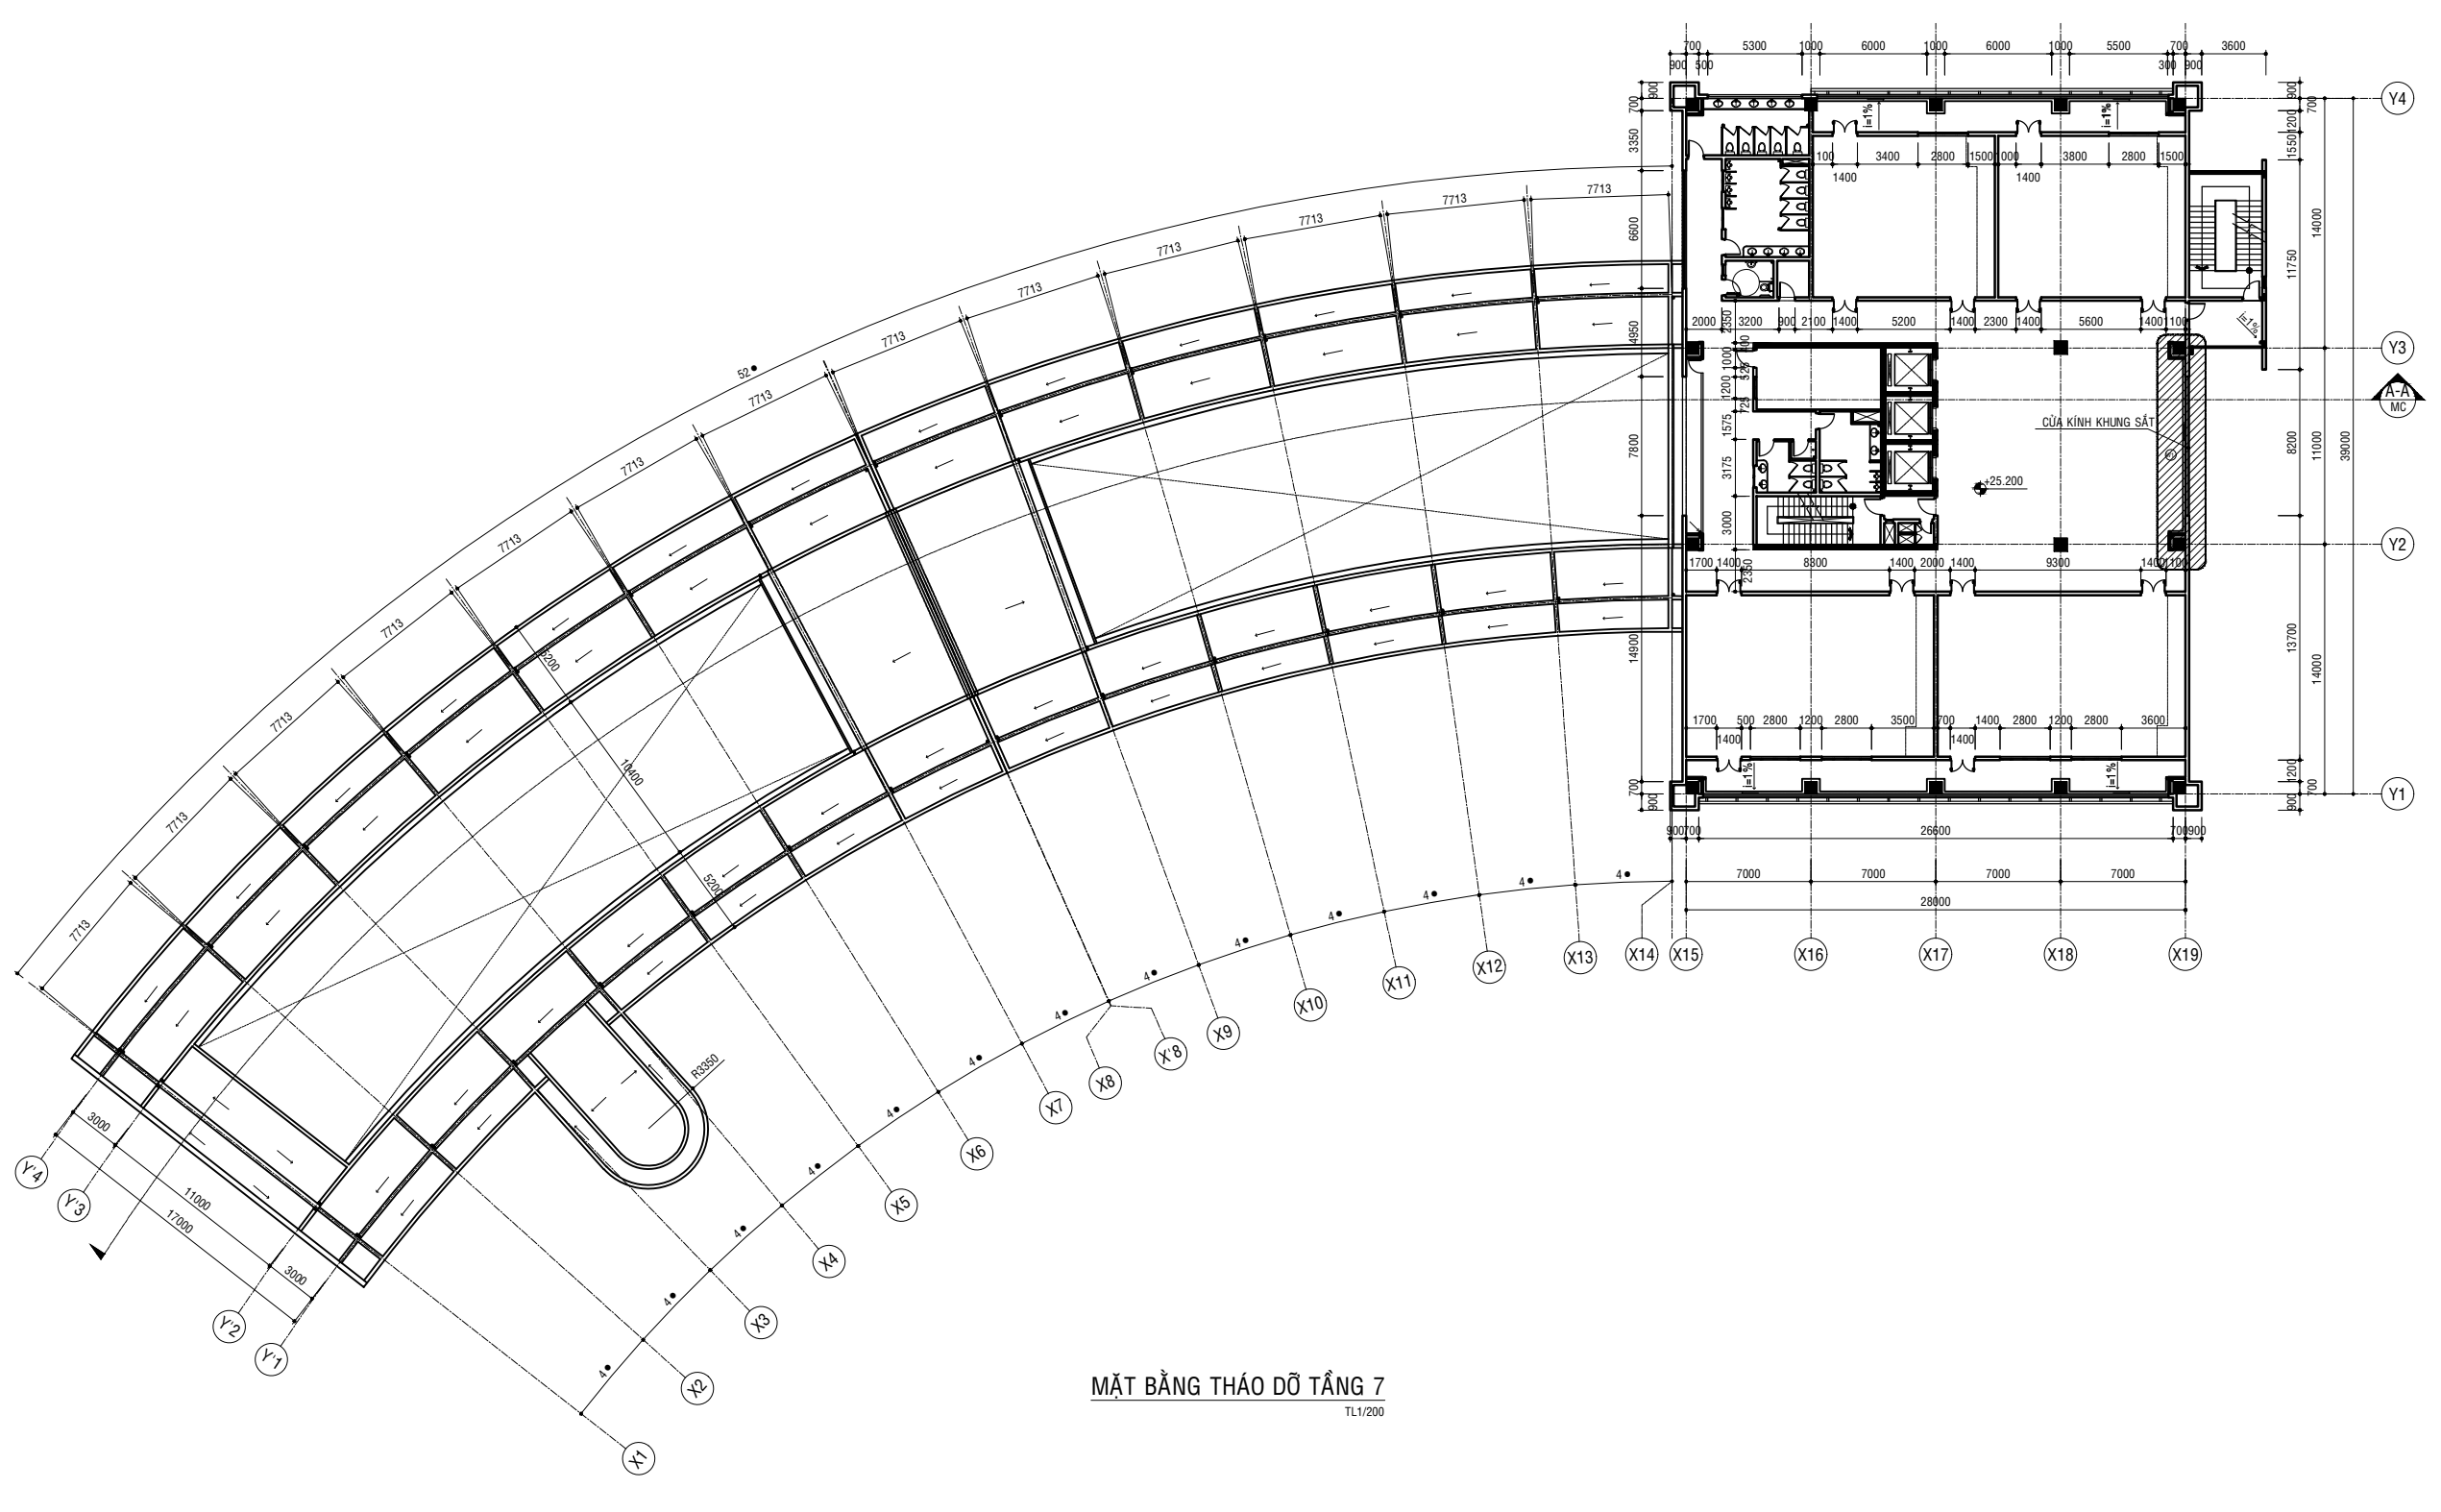

MẶT BẰNG THẢO DỠ TẦNG 7  
TL1/200

GHI CHÚ  
- THẢO DỠ CỬA KÍNH KHUNG SẮT TRỤC Y2-Y3  
- THẢO DỠ TƯỜNG VỊ TRÍ TRỤC Y2-Y3

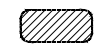CHỮ THÍCH:  
 VỊ TRÍ THẢO DỠ

HIỆU CHỈNH:	
LẦN 1:	
LẦN 2:	
LẦN 3:	
GHI CHÚ: ĐƠN VỊ THI CÔNG CẦN KIỂM TRA KÍCH THƯỚC THỰC TẾ TẠI CÔNG TRÌNH. MỌI SỰ KHÁC BIỆT GIỮA BẢN VẼ VÀ THỰC TẾ CẦN BÁO CHO ĐVTK ĐỂ KỊP THỜI ĐIỀU CHỈNH.	




CHỦ ĐẦU TƯ  
**TRƯỜNG ĐẠI HỌC NGÂN HÀNG TP.HCM**  
HIỆU TRƯỞNG

ĐƠN VỊ THIẾT KẾ  
**CÔNG TY CỔ PHẦN TƯ VẤN VÀ QUẢN LÝ DỰ ÁN XÂY DỰNG QUỐC TẾ ICP**



ĐỊA CHỈ: 7A NGUYỄN VĂN MẠI, PHƯỜNG 4, QUẬN TÂN BÌNH, THÀNH PHỐ HỒ CHÍ MINH  
ĐT: (028) 62.543.111 www.icproject.com.vn

TỔNG GIÁM ĐỐC

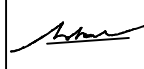
ÔN THANH HIỂN	
CHỦ NHIỆM:	
KS. THẠCH BẢO LONG	
CHỦ TRÌ:	
K.T.S. ĐẶNG BẢO HIẾU	
THIẾT KẾ:	
K.T.S. HỒ VĂN HOÀNG	

CÔNG TRÌNH:  
LẮP ĐẶT THANG MÁY TẠI GIẢNG ĐƯỜNG B CƠ SỞ THỦ ĐỨC


ĐỊA ĐIỂM XÂY DỰNG: 56 HOÀNG DIỆU 2, PHƯỜNG LĨNH CHIẾU, THÀNH PHỐ THỦ ĐỨC, THÀNH PHỐ HỒ CHÍ MINH

TÊN BẢN VẼ:  
**BẢN VẼ KIẾN TRÚC**  
MẶT BẰNG THẢO DỠ TẦNG 7


BƯỚC THIẾT KẾ:	TKBVT	KÝ HIỆU BV:
HOÀN THÀNH:	2025	CT-07

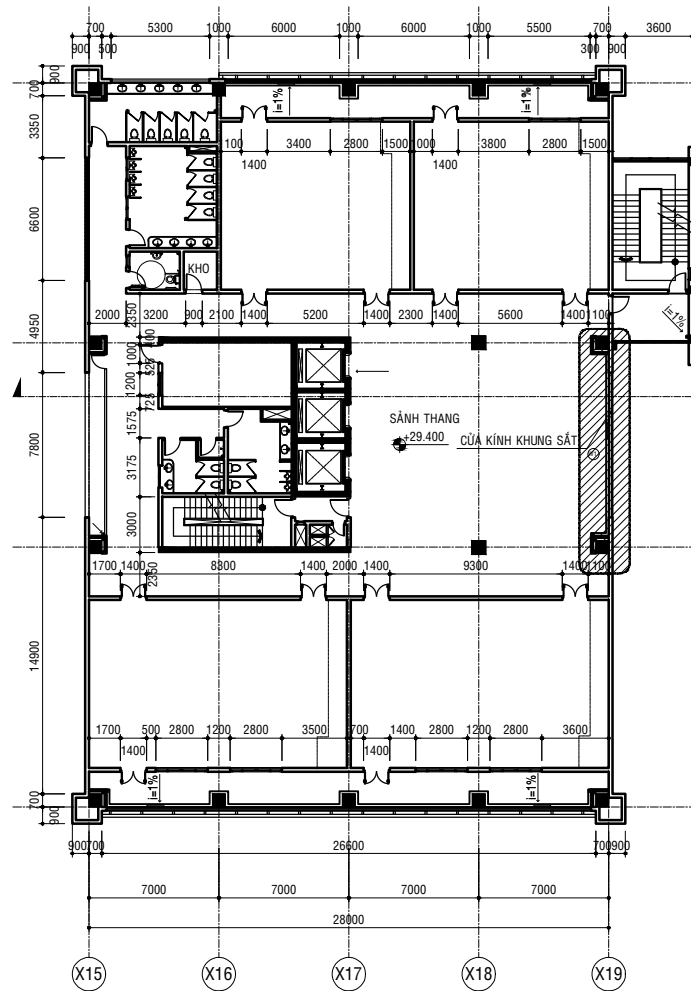

MẶT BẰNG THẢO DỮ TẦNG 8  
TL1/200

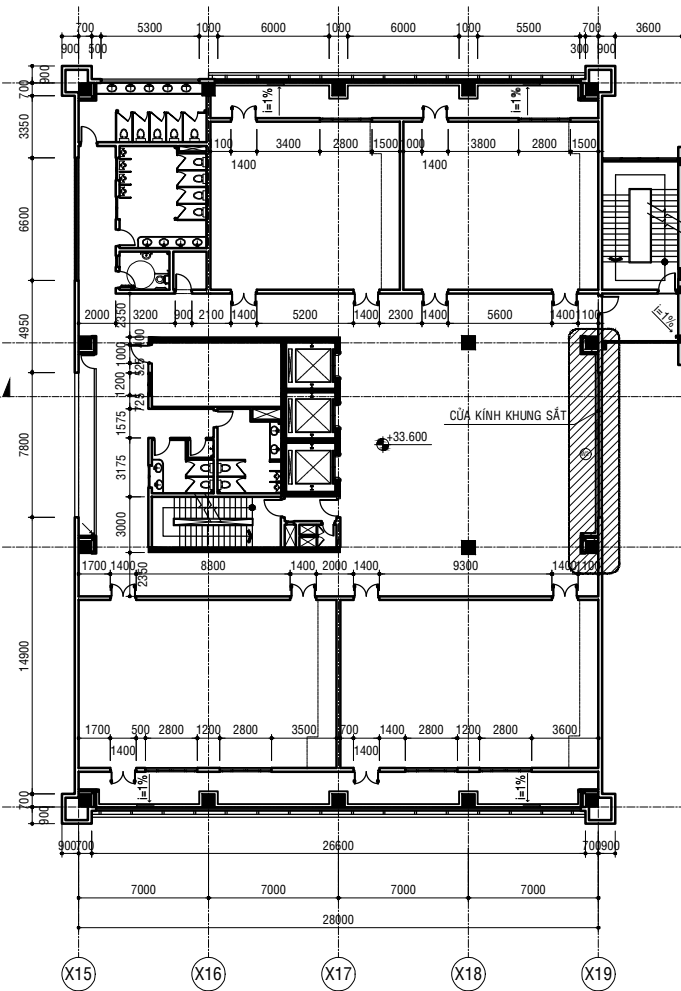


MẶT BẰNG THẢO DỮ TẦNG 9  
TL1/200

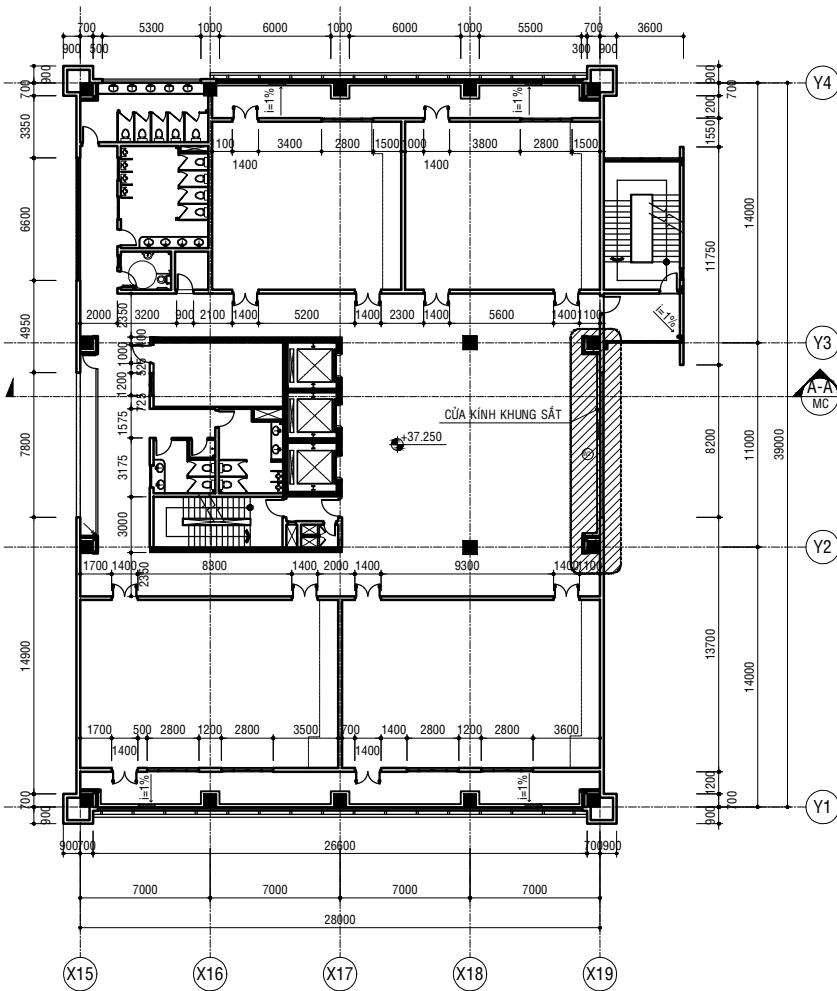

MẶT BẰNG THẢO DỮ TẦNG 10  
TL1/200

GHI CHÚ  
- THẢO DỮ CỬA KÍNH KHUNG SẮT TRỤC Y2-Y3  
- THẢO DỮ TƯỜNG VỊ TRÍ TRỤC Y2-Y3

CHÚ THÍCH:  
 VỊ TRÍ THẢO DỮ

HIỆU CHỈNH:  
 LẦN 1:  
 LẦN 2:  
 LẦN 3:  
 GHI CHÚ:  
 ĐƠN VỊ THI CÔNG CẦN KIỂM TRA KÍCH THƯỚC THỰC TẾ TẠI CÔNG TRÌNH. MỌI SỰ KHÁC BIỆT GIỮA BẢN VẼ VÀ THỰC TẾ CẦN BÁO CHO ĐVTK ĐỂ KỊP THỜI ĐIỀU CHỈNH.

CHỦ ĐẦU TƯ  
**TRƯỜNG ĐẠI HỌC NGÂN HÀNG TP.HCM**  
 HIỆU TRƯỞNG




ĐƠN VỊ THIẾT KẾ  
**CÔNG TY CỔ PHẦN TƯ VẤN VÀ QUẢN LÝ DỰ ÁN XÂY DỰNG QUỐC TẾ ICP**



ĐỊA CHỈ: 7A NGUYỄN VĂN MẠI, PHƯỜNG 4, QUẬN TÂN BÌNH, THÀNH PHỐ HỒ CHÍ MINH  
 ĐT: (028) 62.543.111 www.icpproject.com.vn

TỔNG GIÁM ĐỐC

ÔN THANH HIỂN

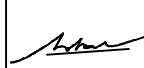CHỦ NHIỆM:	
KS. THẠCH BẢO LONG	
CHỦ TRÌ:	
K.T.S. ĐẶNG BẢO HIẾU	
THIẾT KẾ:	
K.T.S. HỒ VĂN HOÀNG	


CÔNG TRÌNH:  
**LẮP ĐẶT THANG MÁY TẠI GIẢNG ĐƯỜNG B CƠ SỞ THỦ ĐỨC**

ĐỊA ĐIỂM XÂY DỰNG: 56 HOÀNG ĐIỀU 2, PHƯỜNG LĨNH CHIỂU, THÀNH PHỐ THỦ ĐỨC, THÀNH PHỐ HỒ CHÍ MINH

TÊN BẢN VẼ:  
**BẢN VẼ KIẾN TRÚC**


MẶT BẰNG THẢO DỮ TẦNG 8, 9, 10


BƯỚC THIẾT KẾ:	TKBVTC	KÝ HIỆU BV:
HOÀN THÀNH:	2025	CT-08

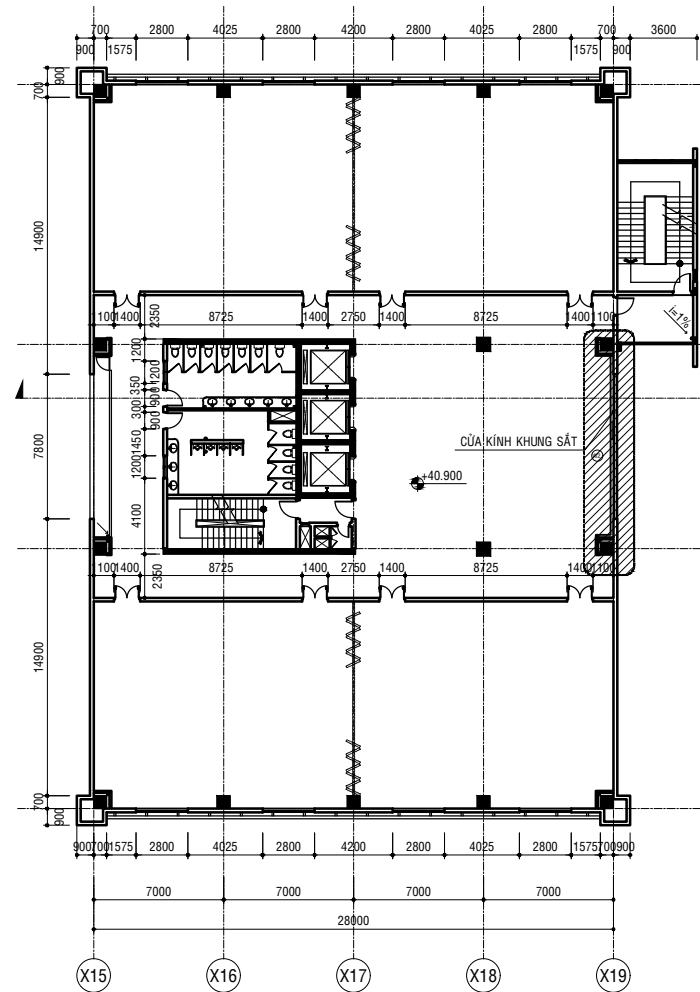


MẶT BẰNG THÁO DỠ TẦNG 11  
TL1/200

GHI CHÚ  
- THÁO DỠ CỬA KÍNH KHUNG SẮT TRỤC Y2-Y3  
- THÁO DỠ TƯỜNG VỊ TRÍ TRỤC Y2-Y3

CHÚ THÍCH:  
 VỊ TRÍ THÁO DỠ

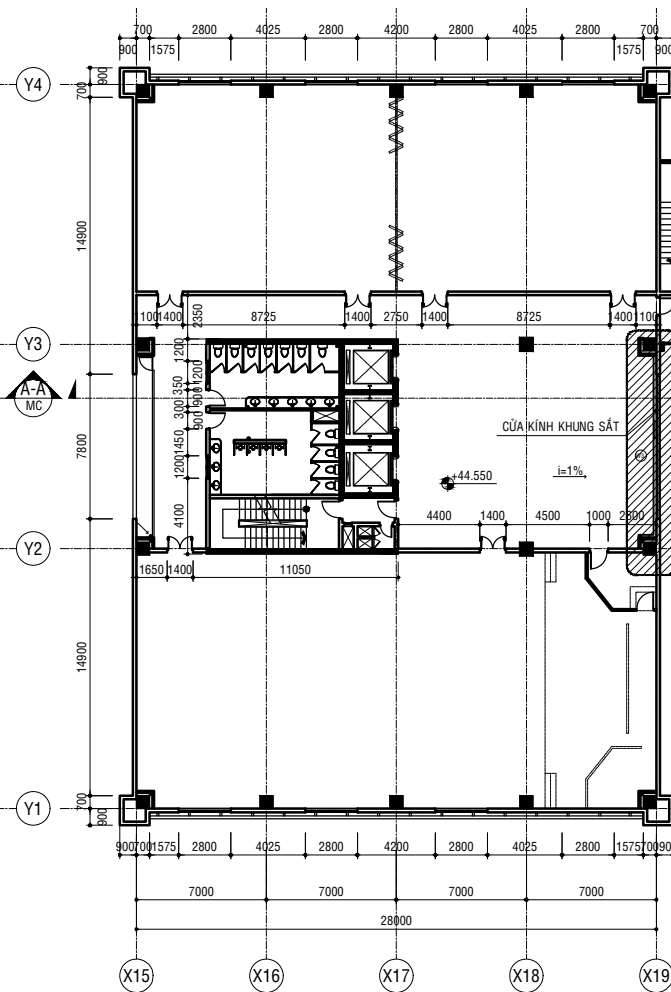

MẶT BẰNG THÁO DỠ TẦNG 12  
TL1/200

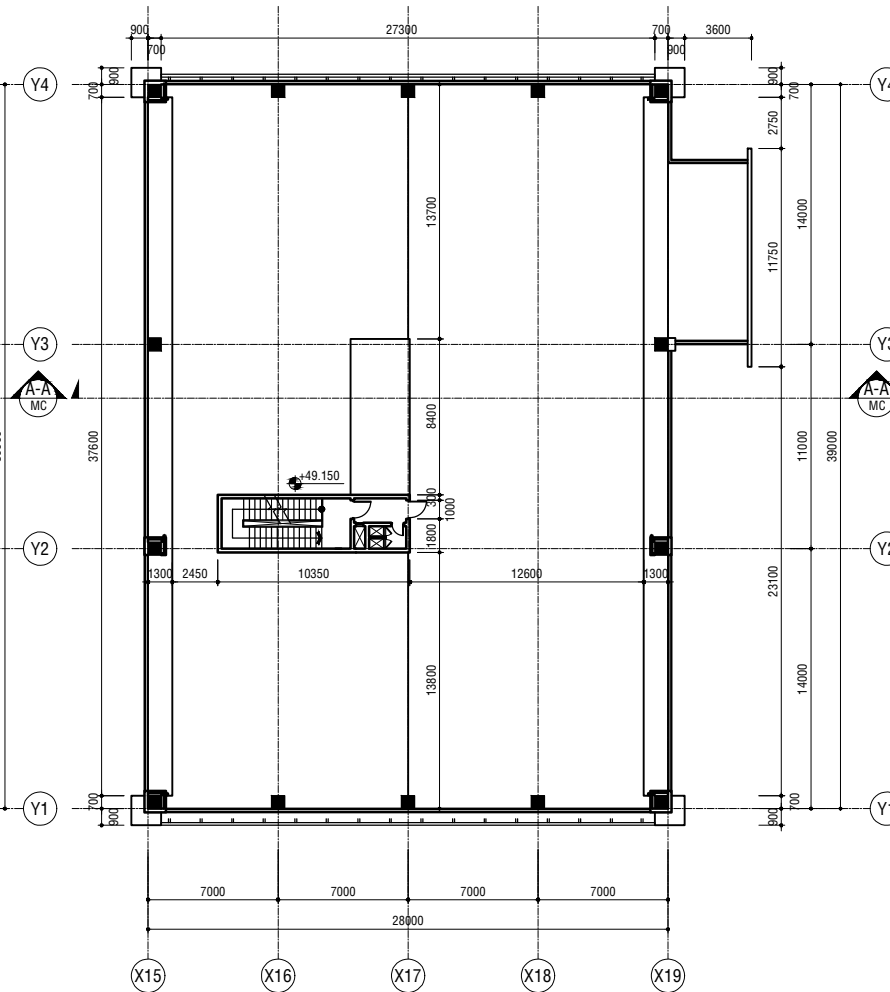

MẶT BẰNG THÁO DỠ TẦNG MÁI  
TL1/200

HIỆU CHỈNH:

LẦN 1:

LẦN 2:

LẦN 3:

GHI CHÚ:

ĐƠN VỊ THI CÔNG CẦN KIỂM TRA KÍCH THƯỚC THỰC TẾ TẠI CÔNG TRÌNH. MỌI SỰ KHÁC BIỆT GIỮA BẢN VẼ VÀ THỰC TẾ CẦN BÁO CHO ĐVTK ĐỂ KỊP THỜI ĐIỀU CHỈNH.

CHỦ ĐẦU TƯ  
**TRƯỜNG ĐẠI HỌC NGÂN HÀNG TP.HCM**  
HIỆU TRƯỞNG

ĐƠN VỊ THIẾT KẾ  
**CÔNG TY CỔ PHẦN TƯ VẤN VÀ QUẢN LÝ DỰ ÁN XÂY DỰNG QUỐC TẾ ICP**



ĐỊA CHỈ: 7A NGUYỄN VĂN MẠI, PHƯỜNG 4, QUẬN TÂN BÌNH, THÀNH PHỐ HỒ CHÍ MINH  
ĐT: (028) 62.543.111 www.icproject.com.vn

TỔNG GIÁM ĐỐC

ÔN THANH HIỂN

CHỦ NHIỆM:

KS. THẠCH BẢO LONG

CHỦ TRÌ:

KTS. ĐẶNG BẢO HIẾU

THIẾT KẾ:

KTS. HỒ VĂN HOÀNG

CÔNG TRÌNH:

LẮP ĐẶT THANG MÁY TẠI GIẢNG ĐƯỜNG B CƠ SỞ THỦ ĐỨC

ĐỊA ĐIỂM XÂY DỰNG: 56 HOÀNG DIỆU 2, PHƯỜNG LĨNH CHIỂU, THÀNH PHỐ THỦ ĐỨC, THÀNH PHỐ HỒ CHÍ MINH


TÊN BẢN VẼ:

BẢN VẼ KIẾN TRÚC

MẶT BẰNG THÁO DỠ TẦNG 11, 12, MÁI

BƯỚC THIẾT KẾ: TKBVTC KÝ HIỆU BV:

HOÀN THÀNH: 2025 CT-09

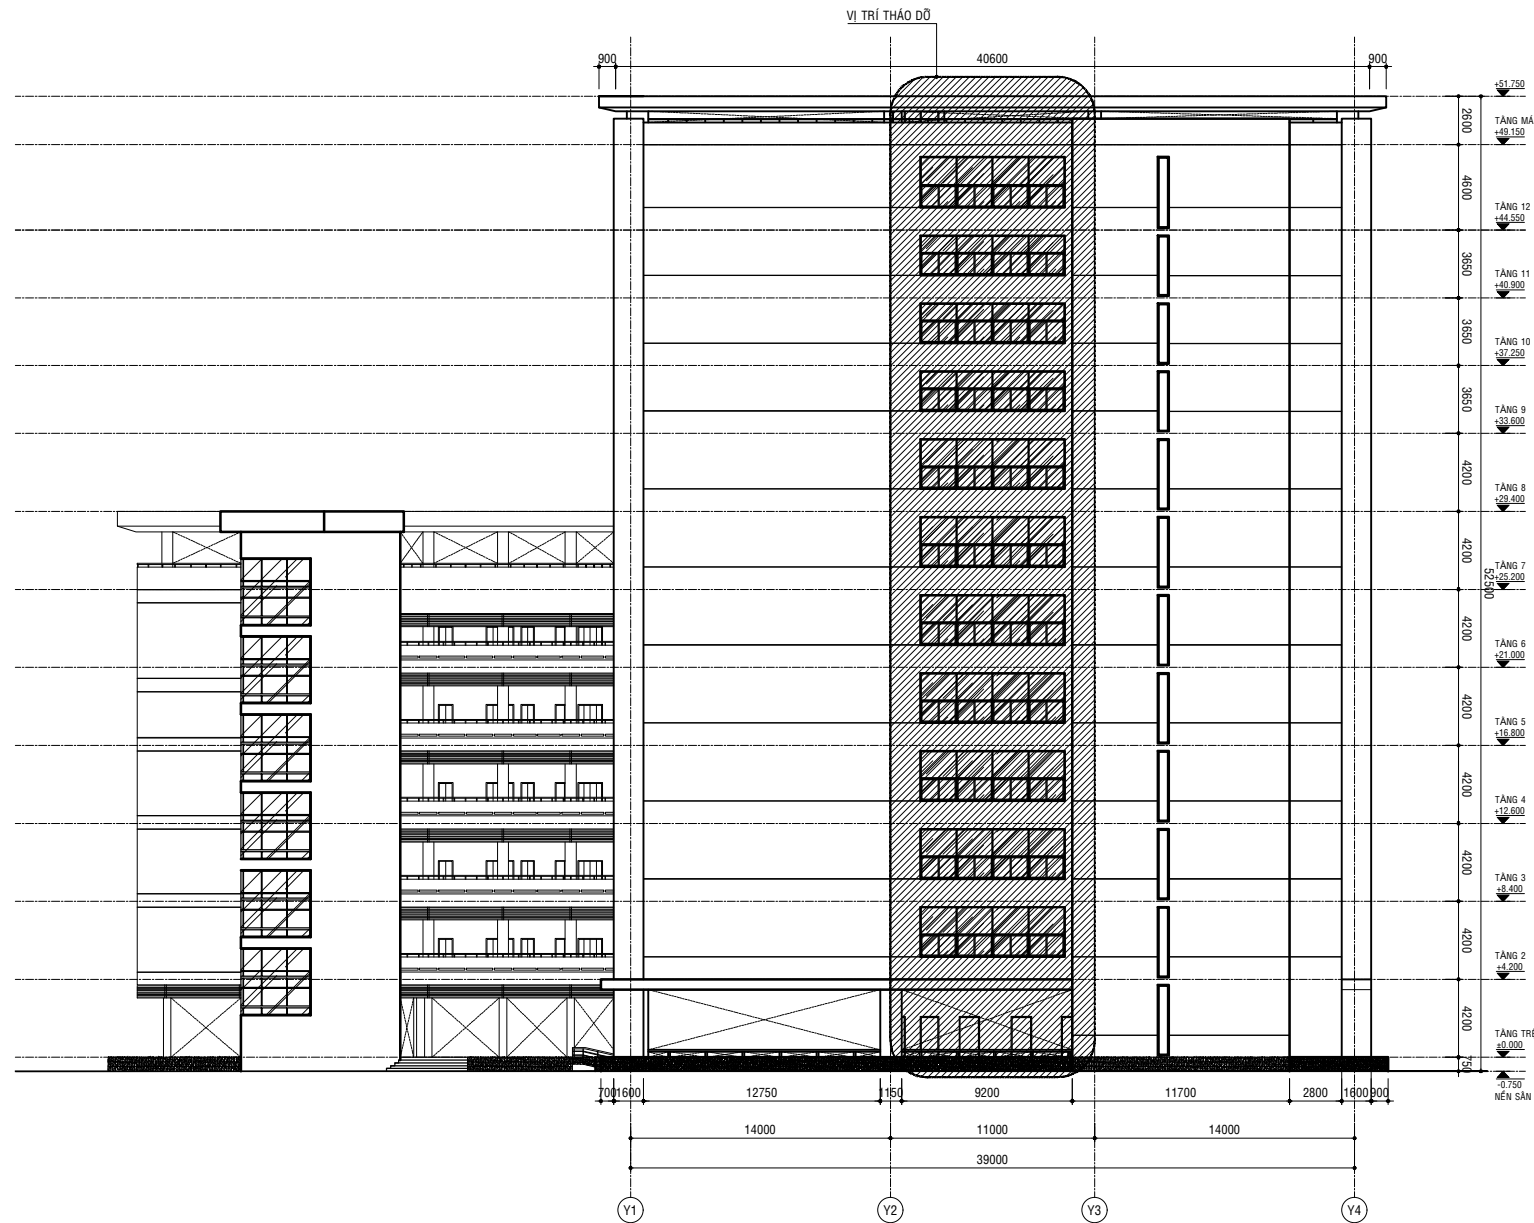

MẶT ĐỨNG THẢO DỒ TRỤC Y1-Y4  
TL1/200

GHI CHÚ

- THẢO DỒ CỦA KÍNH KHUNG SẮT TRỤC Y2-Y3
- THẢO DỒ TƯỜNG VỊ TRÍ TRỤC Y2-Y3
- THẢO DỒ BẾ NGỒI Ở TẦNG TRỆT

CHÚ THÍCH:

 VỊ TRÍ THẢO DỒ

HIỆU CHỈNH:	
LẦN 1:	
LẦN 2:	
LẦN 3:	

GHI CHÚ:  
 ĐƠN VỊ THI CÔNG CẦN KIỂM TRA KÍCH THƯỚC THỰC TẾ TẠI CÔNG TRÌNH. MỌI SỰ KHÁC BIỆT GIỮA BẢN VẼ VÀ THỰC TẾ CẦN BÁO CHO ĐVTK ĐỂ KỊP THỜI ĐIỀU CHỈNH.

CHỦ ĐẦU TƯ  
**TRƯỜNG ĐẠI HỌC NGÂN HÀNG TP.HCM**  
 HIỆU TRƯỞNG




ĐƠN VỊ THIẾT KẾ  
**CÔNG TY CỔ PHẦN TƯ VẤN VÀ QUẢN LÝ DỰ ÁN XÂY DỰNG QUỐC TẾ ICP**



ĐỊA CHỈ: 7A NGUYỄN VĂN MẠI, PHƯỜNG 4, QUẬN TÂN BÌNH, THÀNH PHỐ HỒ CHÍ MINH  
 ĐT: (028) 62.543.111 www.icproject.com.vn

TỔNG GIÁM ĐỐC

ÔN THANH HIỂN

CHỦ NHIỆM:	
KS. THẠCH BẢO LONG	
CHỦ TRÌ:	
KTS. ĐẶNG BẢO HIẾU	
THIẾT KẾ:	
KTS. HỒ VĂN HOÀNG	


CÔNG TRÌNH:  
**LẮP ĐẶT THANG MÁY TẠI GIẢNG ĐƯỜNG B CƠ SỞ THỦ ĐỨC**

ĐỊA ĐIỂM XÂY DỰNG: 56 HOÀNG ĐIỀU 2, PHƯỜNG LINH CHIẾU, THÀNH PHỐ THỦ ĐỨC, THÀNH PHỐ HỒ CHÍ MINH

TÊN BẢN VẼ:  
**BẢN VẼ KIẾN TRÚC**

MẶT ĐỨNG THẢO DỒ TRỤC Y1-Y4

BƯỚC THIẾT KẾ:	TKBVTC	KÝ HIỆU BV:
HOÀN THÀNH:	2025	CT-10

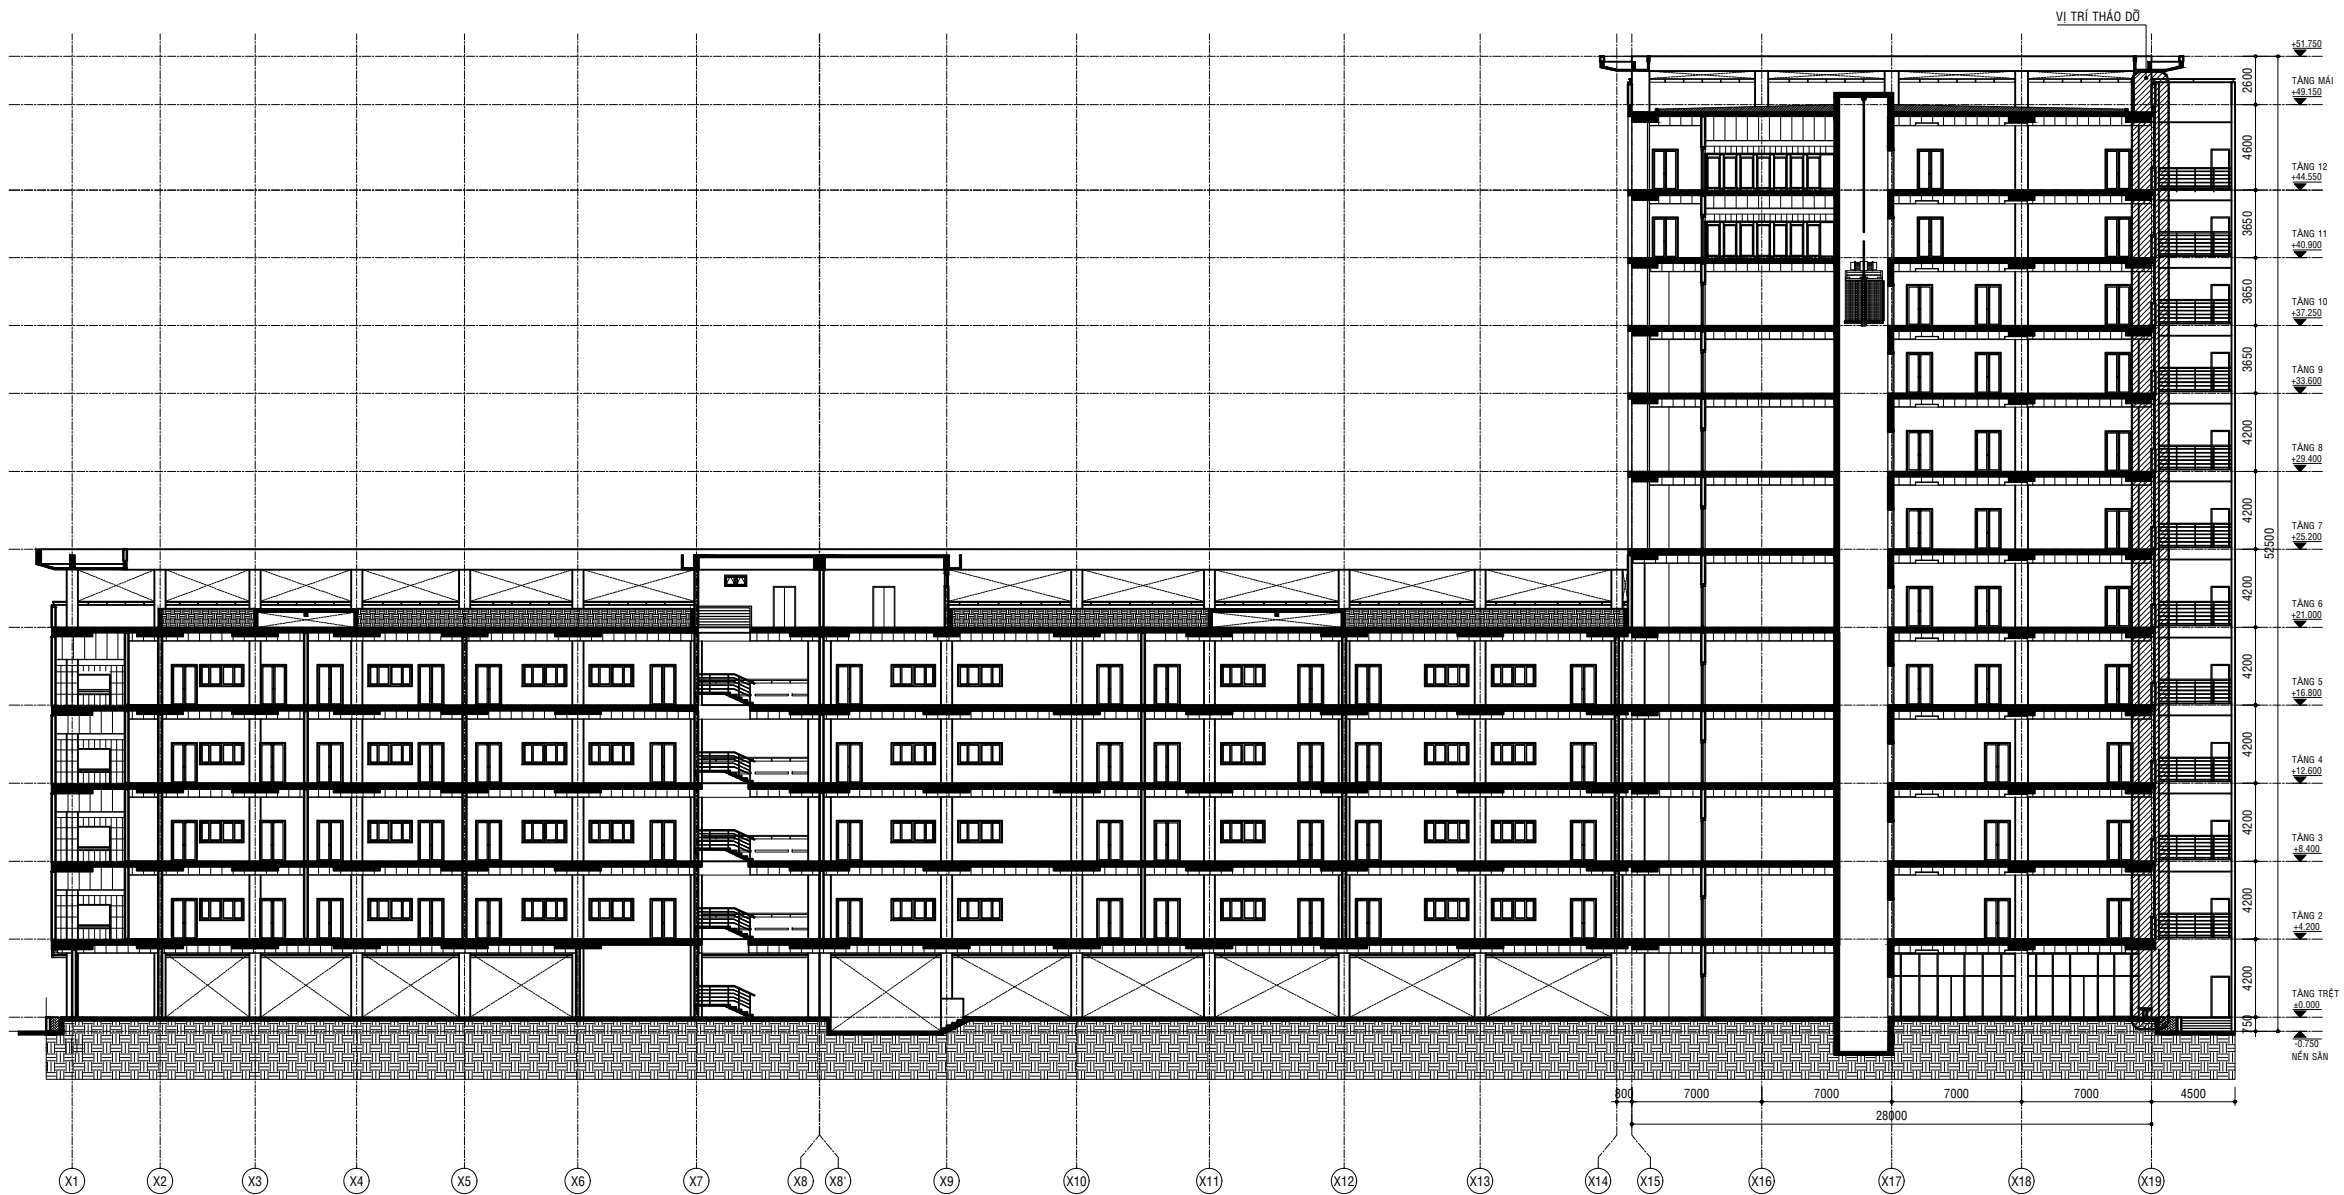

MẶT CẮT A-A THÁO DỠ  
TL1/200

GHI CHÚ

- THÁO DỠ CỬA KÍNH KHUNG SẮT TRỤC Y2-Y3
- THÁO DỠ TƯỜNG VỊ TRÍ TRỤC Y2-Y3
- THÁO DỠ BẾ NGỒI Ở TẦNG TRỆT

CHỮ THÍCH:

 VỊ TRÍ THÁO DỠ

HIỆU CHỈNH:

LẦN 1:

LẦN 2:

LẦN 3:

GHI CHÚ:

ĐƠN VỊ THI CÔNG CẦN KIỂM TRA KÍCH THƯỚC THỰC TẾ TẠI CÔNG TRÌNH. MỌI SỰ KHÁC BIỆT GIỮA BẢN VẼ VÀ THỰC TẾ CẦN BÁO CHO ĐVTK ĐỂ KỊP THỜI ĐIỀU CHỈNH.

CHỦ ĐẦU TƯ

**TRƯỜNG ĐẠI HỌC NGÂN HÀNG TP.HCM**

HIỆU TRƯỞNG

ĐƠN VỊ THIẾT KẾ




**CÔNG TY CỔ PHẦN TƯ VẤN VÀ QUẢN LÝ DỰ ÁN XÂY DỰNG QUỐC TẾ ICP**



ĐỊA CHỈ: 7A NGUYỄN VĂN MẠI, PHƯỜNG 4, QUẬN TÂN BÌNH, THÀNH PHỐ HỒ CHÍ MINH  
ĐT: (028) 62.543.111 www.icpproject.com.vn

TỔNG GIÁM ĐỐC

ÔN THANH HIỂN

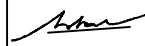CHỦ NHIỆM:	
KS. THẠCH BẢO LONG	
CHỦ TRÌ:	
KTS. ĐẶNG BẢO HIẾU	
THIẾT KẾ:	
KTS. HỒ VĂN HOÀNG	

CÔNG TRÌNH:

**LẮP ĐẶT THANG MÁY TẠI GIẢNG ĐƯỜNG B CƠ SỞ THỦ ĐỨC**


ĐỊA ĐIỂM XÂY DỰNG: 56 HOÀNG DIỆU 2, PHƯỜNG LĨNH CHIỂU, THÀNH PHỐ THỦ ĐỨC, THÀNH PHỐ HỒ CHÍ MINH

TÊN BẢN VẼ:

**BẢN VẼ KIẾN TRÚC**

MẶT CẮT A-A THÁO DỠ


BƯỚC THIẾT KẾ:	TKBVT	KÝ HIỆU BV:
HOÀN THÀNH:	2025	CT-11

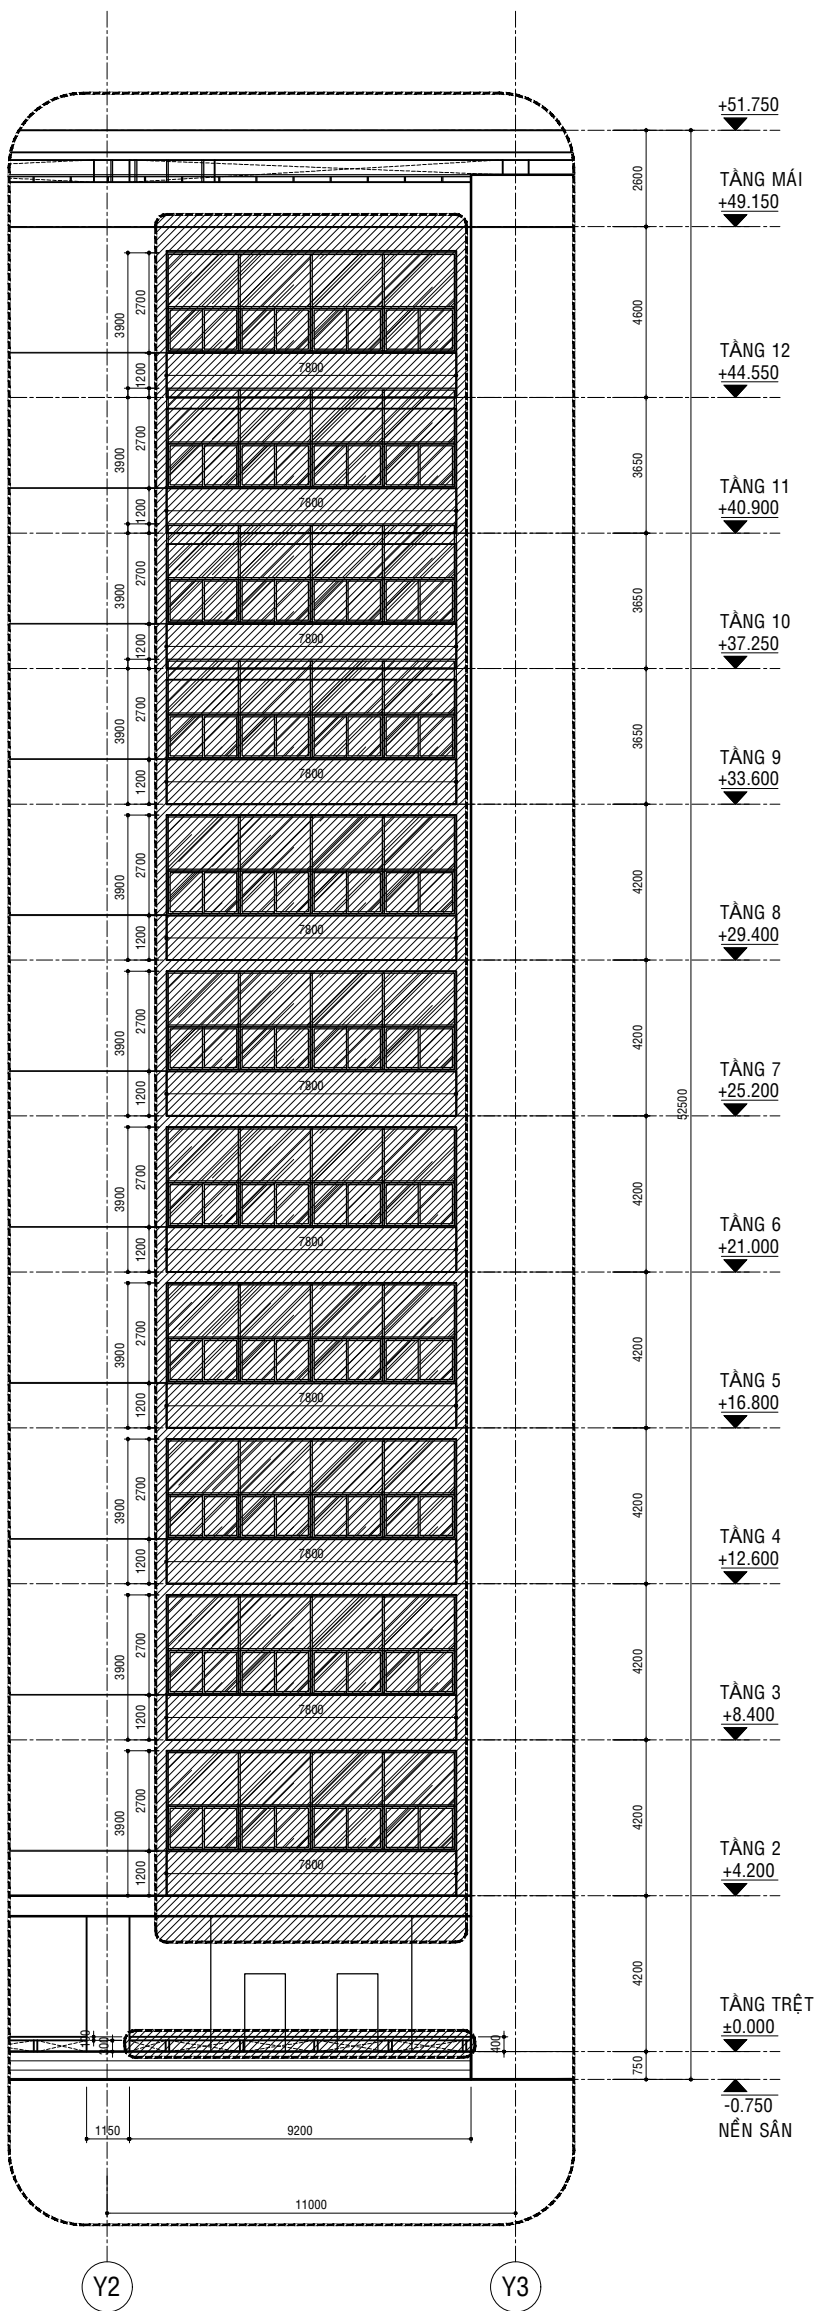


CHI TIẾT THẢO DỠ TRỤC Y2-Y3 TẦNG 2 ĐẾN TẦNG 12  
TL1/100

- GHI CHÚ
- THẢO DỠ CỬA KÍNH KHUNG SẮT TRỤC Y2-Y3
  - THẢO DỠ TƯỜNG VỊ TRÍ TRỤC Y2-Y3
  - THẢO DỠ BẾ NGỒI Ở TẦNG TRỆT


CHÚ THÍCH:  
 VỊ TRÍ THẢO DỠ

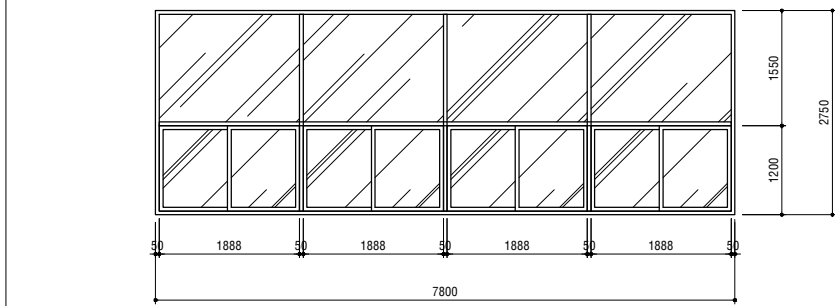

KÝ HIỆU	W3
KÍCH THƯỚC	7800X2750mm
SỐ LƯỢNG	01 BỘ
VỊ TRÍ	TẦNG 12
CHUNG LOẠI	CỬA SỔ KÍNH KHUNG SẮT

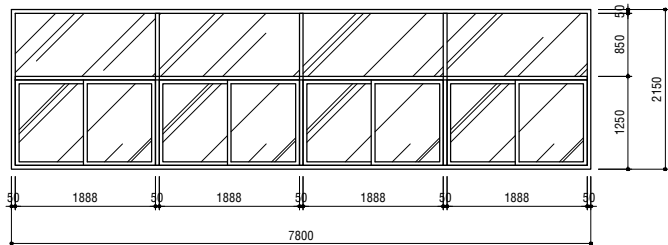


KÝ HIỆU	W2
KÍCH THƯỚC	7800X2150mm
SỐ LƯỢNG	03 BỘ
VỊ TRÍ	TẦNG 9,10,11
CHUNG LOẠI	CỬA SỔ KÍNH KHUNG SẮT

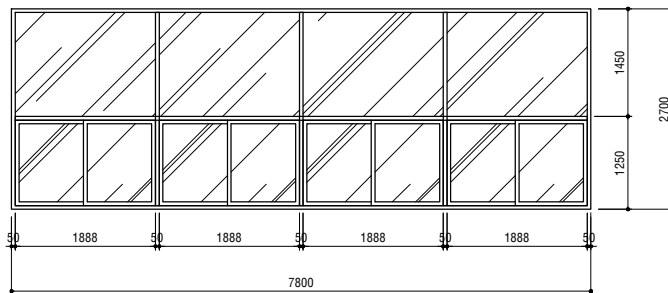


KÝ HIỆU	W1
KÍCH THƯỚC	7800X2700mm
SỐ LƯỢNG	07 BỘ
VỊ TRÍ	TẦNG 2,3,4,5,6,7,8
CHUNG LOẠI	CỬA SỔ KÍNH KHUNG SẮT

CHI TIẾT CỬA THẢO DỠ TRỤC Y2-Y3 TẦNG 2 ĐẾN TẦNG 12  
TL1/100

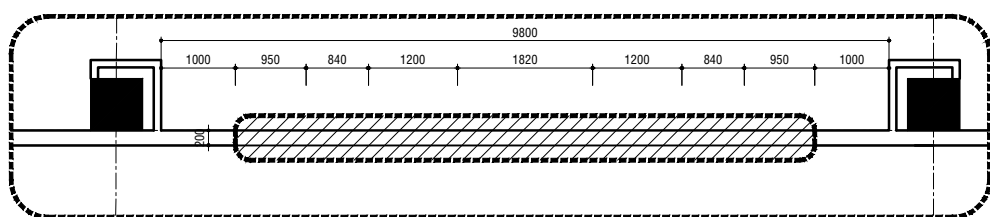

CHI TIẾT THẢO DỠ TƯỜNG TRỤC Y2-Y3 TẦNG 2 ĐẾN TẦNG 12  
TL1/50

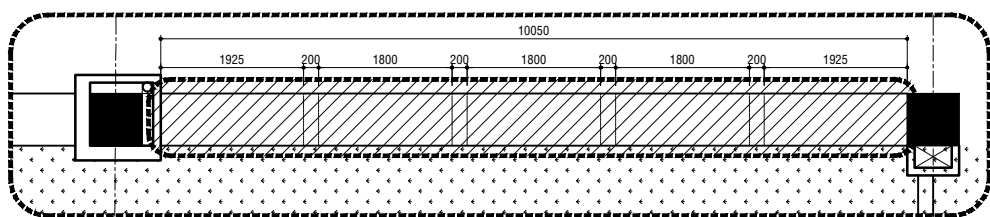

CHI TIẾT THẢO DỠ BẾ NGỒI NGHỈ  
TL1/50

HOÀN THÀNH:	2025	CT-12
BƯỚC THIẾT KẾ:	TKBVT/C	KY HIỆU BV:
CHI TIẾT THẢO DỠ		
BẢN VẼ KIẾN TRÚC		
TÊN BẢN VẼ:		

LẬP ĐẶT THANG MÁY TẠI GIANG ĐƯỜNG B CƠ SỞ THỦ ĐỨC	
ĐỊA ĐIỂM XÂY DỰNG: 56 HOÀNG DIỆU 2, PHƯỜNG LĨNH CHIỂU, THÀNH PHỐ THỦ ĐỨC, THÀNH PHỐ HỒ CHÍ MINH	
CÔNG TRÌNH:	
CHỦ NHIỆM:	KS. THẠCH BẢO LONG
CHỦ TRÌ:	KTS. ĐĂNG BẢO HIỆU
THIẾT KẾ:	KTS. HỒ VĂN HOÀNG

ÔN THANH HIỂN

TỔNG GIÁM ĐỐC

ĐỊA CHỈ: 7A NGUYỄN VĂN MẠI, PHƯỜNG 4,  
QUẬN TÂN BÌNH, THÀNH PHỐ HỒ CHÍ MINH  
ĐT: (028) 62.543.111  
www.icpproject.com.vn



ĐƠN VỊ THIẾT KẾ  
**CÔNG TY CỔ PHẦN TƯ VẤN VÀ  
 QUẢN LÝ DỰ ÁN XÂY DỰNG  
 QUỐC TẾ ICP**

CHỦ ĐẦU TƯ  
**TRƯỜNG ĐẠI HỌC NGÂN HÀNG  
 TP.HCM**  
 HIỆU TRƯỞNG

GHI CHÚ:  
 ĐƠN VỊ THI CÔNG CẦN KIỂM TRA KÍCH  
 THƯỚC THỰC TẾ TẠI CÔNG TRÌNH, MỌI SỰ  
 KHÁC BIỆT GIỮA BẢN VẼ VÀ THỰC TẾ CẦN  
 BẢO CHO ĐVTK ĐỂ KIP THỜI ĐIỀU CHỈNH.


HIỆU CHỈNH:	
LẦN 1:	
LẦN 2:	
LẦN 3:	

## **C. PHẦN KIẾN TRÚC CẢI TẠO**

---

# MẶT BẰNG CẢI TẠO TẦNG 1

TL1/100

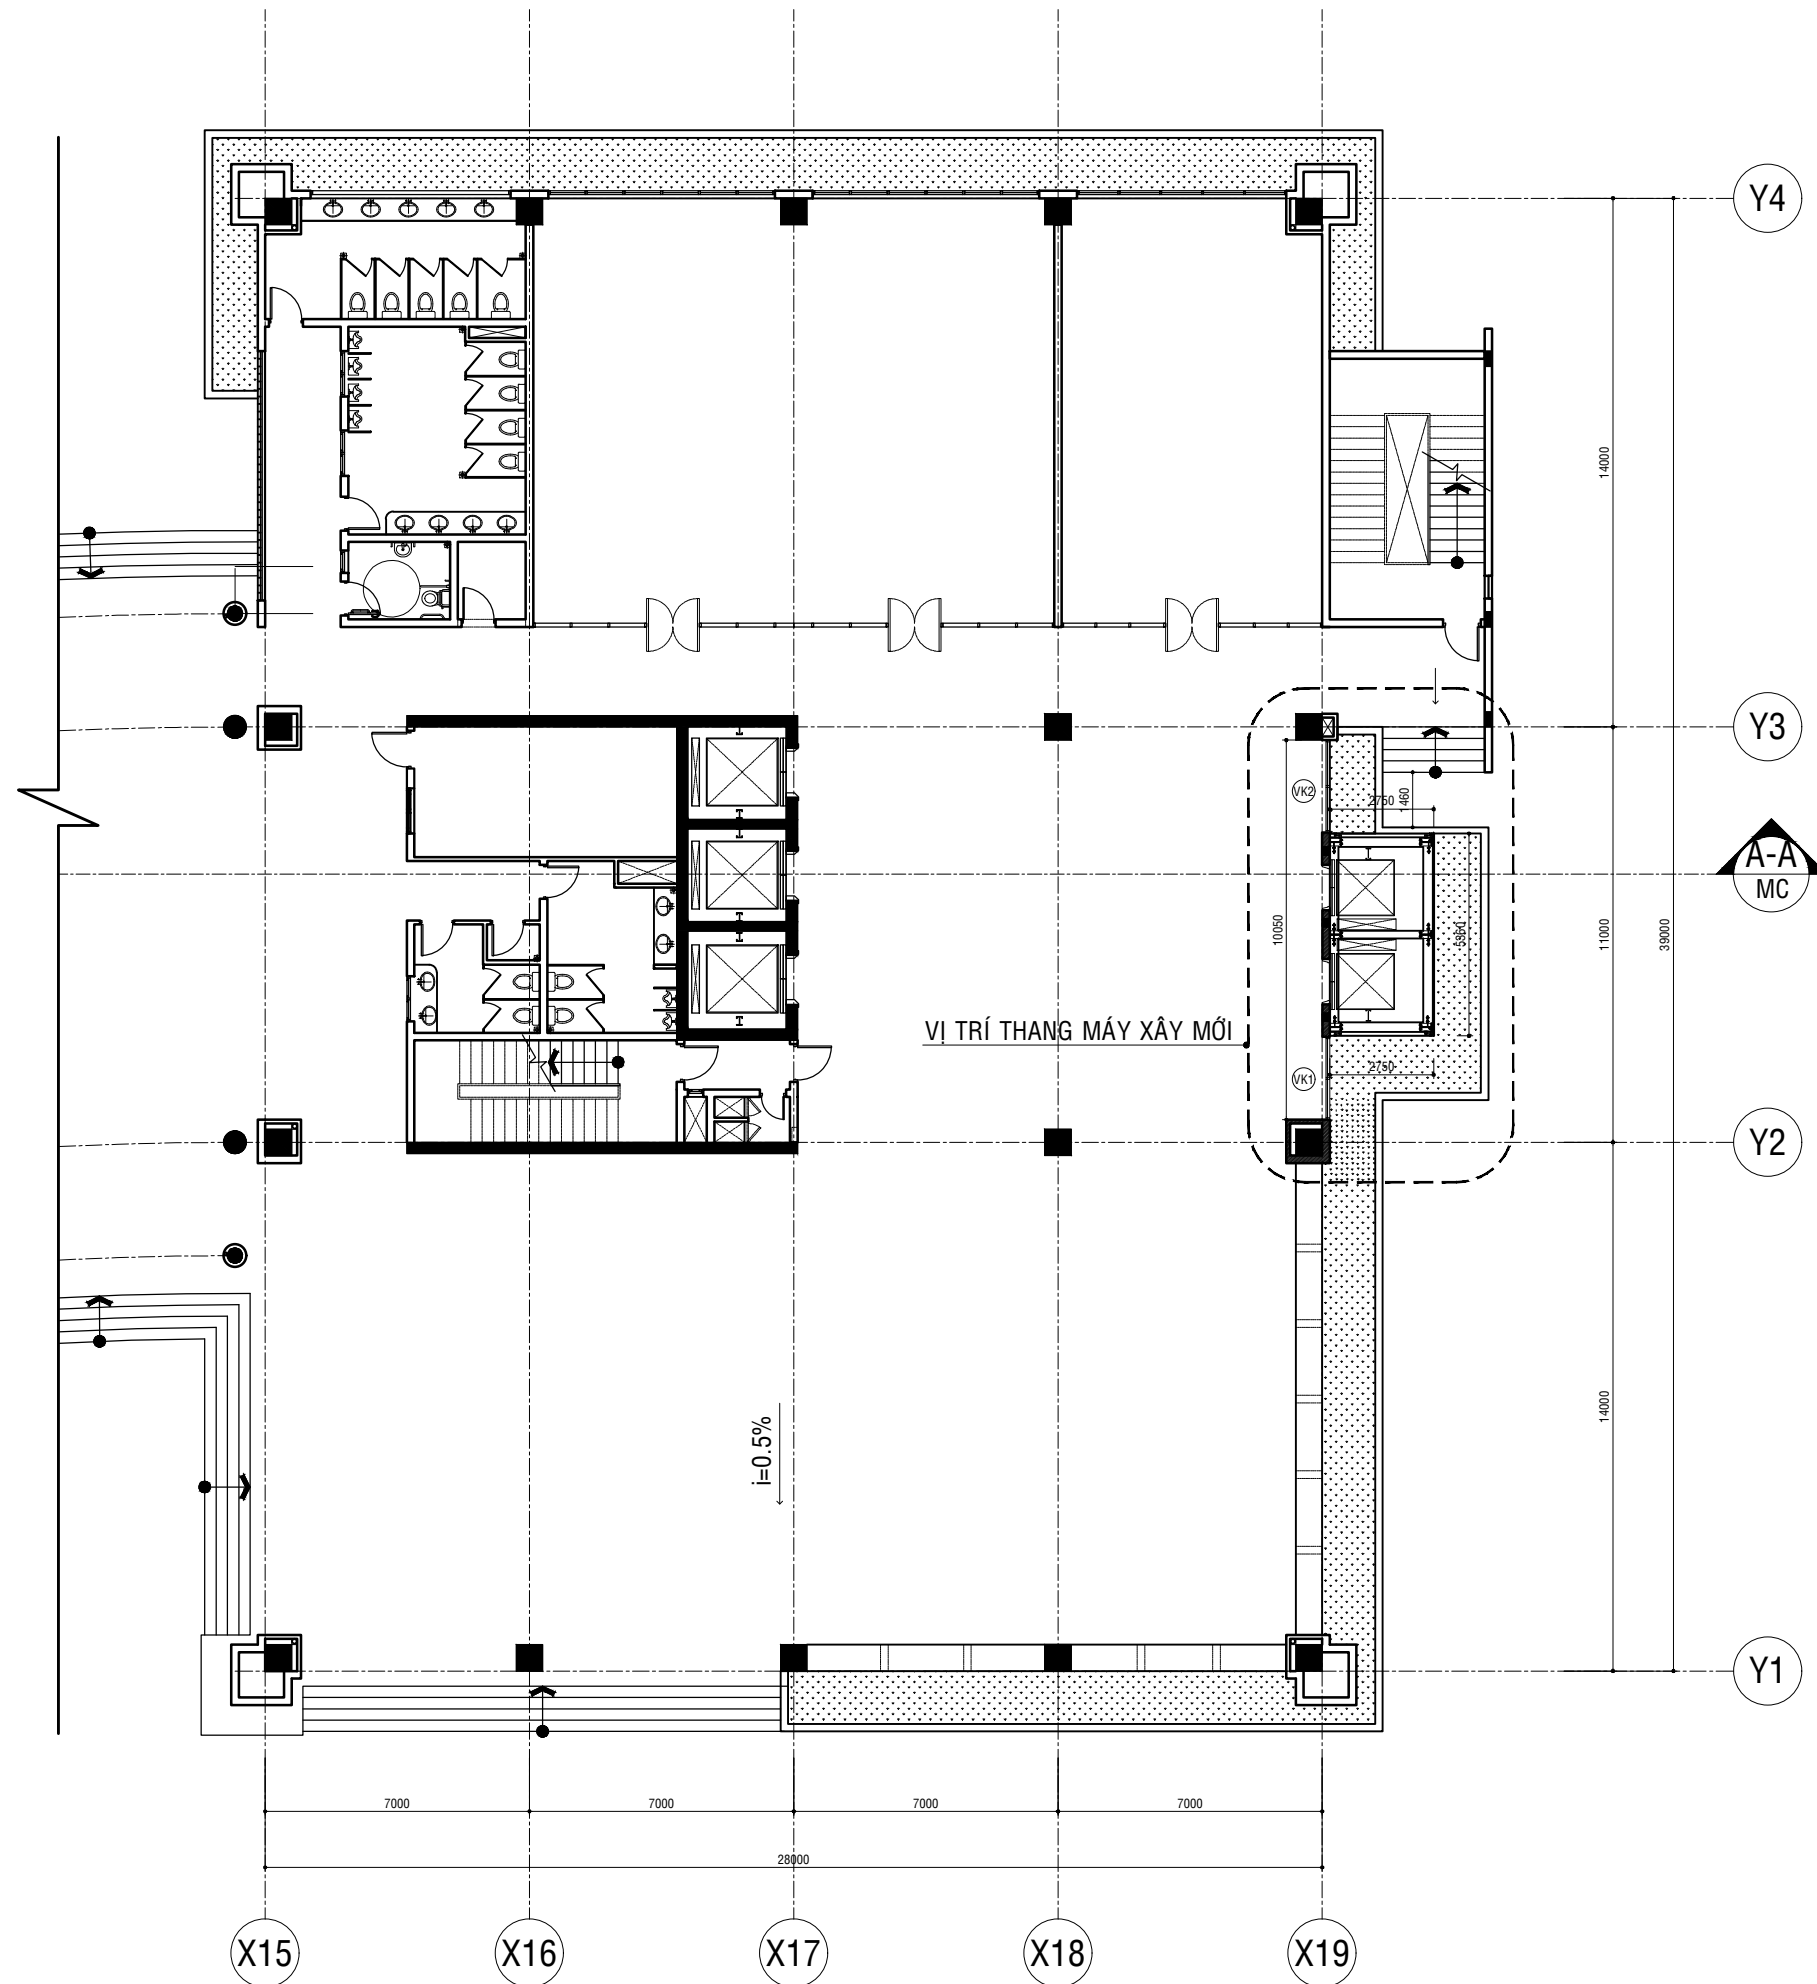

CHÚ THÍCH:



VỊ TRÍ XÂY MỚI THANG MÁY

HIỆU CHỈNH:

LẦN 1:

LẦN 2:

LẦN 3:

GHI CHÚ:

ĐƠN VỊ THI CÔNG CẦN KIỂM TRA KÍCH THƯỚC THỰC TẾ TẠI CÔNG TRÌNH. MỌI SỰ KHÁC BIỆT GIỮA BẢN VẼ VÀ THỰC TẾ CẦN BẢO CHO ĐVTK ĐỂ KỊP THỜI ĐIỀU CHỈNH.

CHỦ ĐẦU TƯ

**TRƯỜNG ĐẠI HỌC NGÂN HÀNG TP.HCM**

HIỆU TRƯỞNG

ĐƠN VỊ THIẾT KẾ

**CÔNG TY CỔ PHẦN TƯ VẤN VÀ QUẢN LÝ DỰ ÁN XÂY DỰNG QUỐC TẾ ICP**



ĐỊA CHỈ: 7A NGUYỄN VĂN MẠI, PHƯỜNG 4, QUẬN TÂN BÌNH, THÀNH PHỐ HỒ CHÍ MINH  
ĐT: (028) 62.543.111 www.icpproject.com.vn

TỔNG GIÁM ĐỐC

ÔN THANH HIỂN

CHỦ NHIỆM:

KS. THẠCH BẢO LONG



CHỦ TRÌ:

KTS. ĐẶNG BẢO HIẾU



THIẾT KẾ:

KTS. HỒ VĂN HOÀNG



CÔNG TRÌNH:

**LẮP ĐẶT THANG MÁY TẠI GIẢNG ĐƯỜNG B CƠ SỞ THỦ ĐỨC**

ĐỊA ĐIỂM XÂY DỰNG: 56 HOÀNG DIỆU 2, PHƯỜNG LINH CHIỂU, THÀNH PHỐ THỦ ĐỨC, THÀNH PHỐ HỒ CHÍ MINH

TÊN BẢN VẼ:

**BẢN VẼ KIẾN TRÚC**

**MẶT BẰNG CẢI TẠO TẦNG 1**

BƯỚC THIẾT KẾ:


TKBVTC KỶ HIỆU BV:

HOÀN THÀNH:

2025 KT-01

# MẶT BẰNG CẢI TẠO TẦNG 2

TL1/100

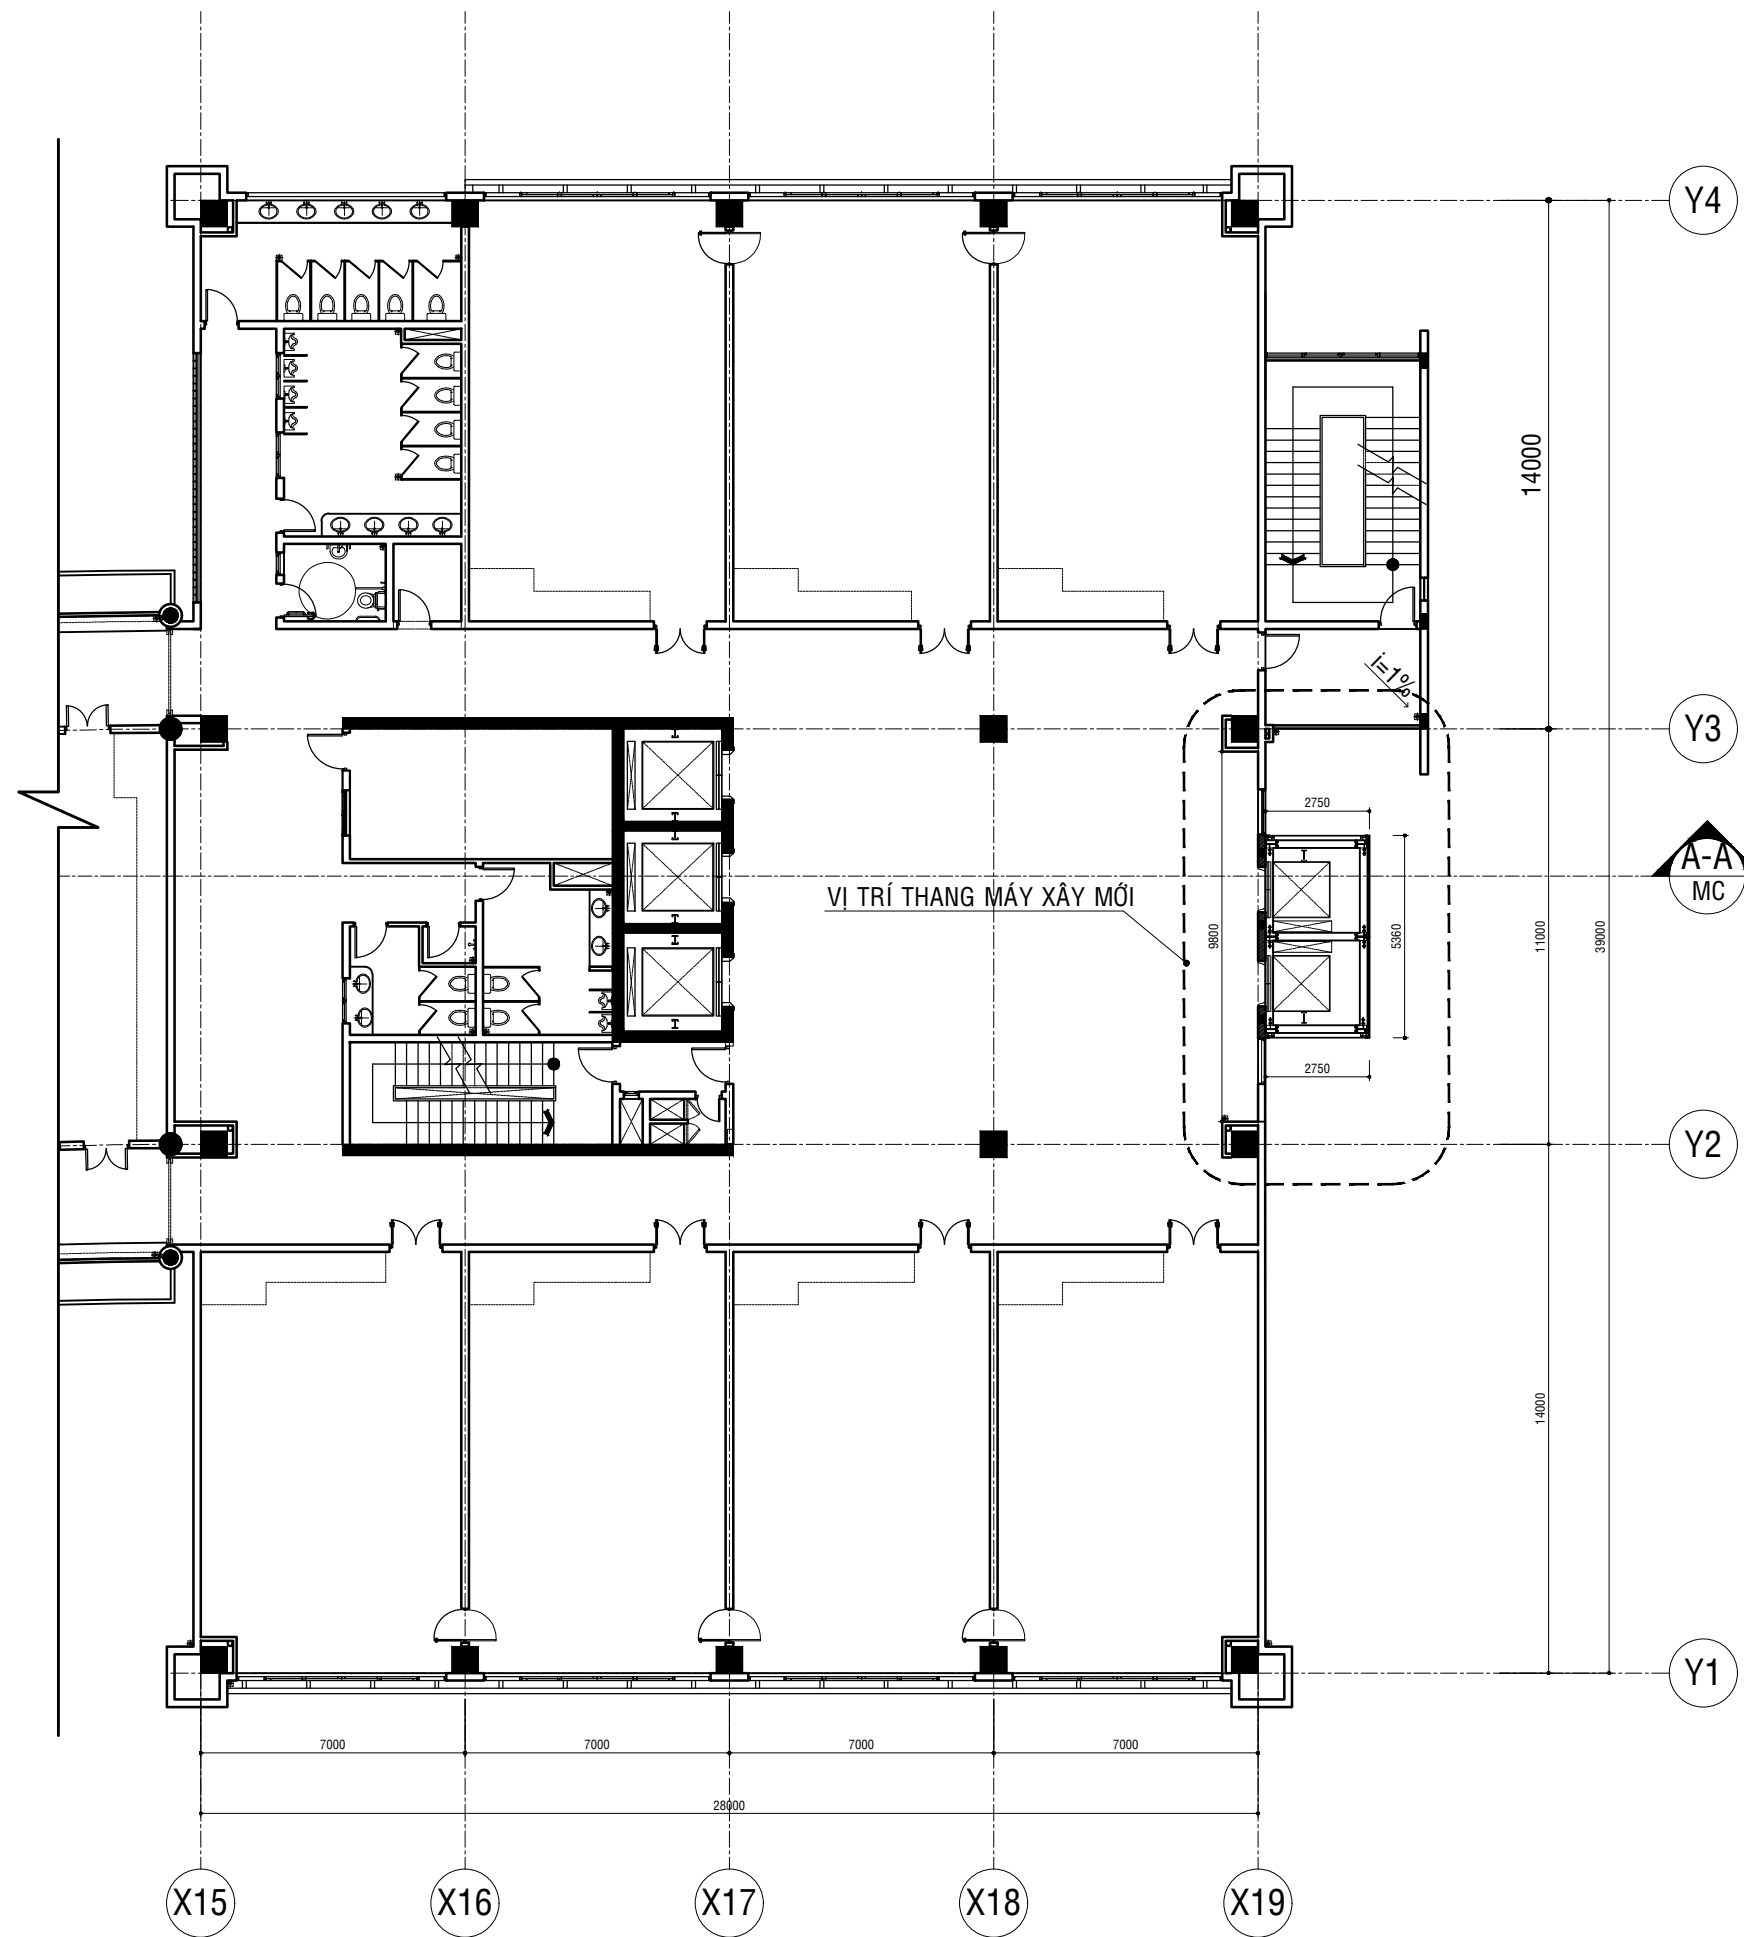

HIỆU CHỈNH:

LẦN 1:

LẦN 2:

LẦN 3:

GHI CHÚ:

ĐƠN VỊ THI CÔNG CẦN KIỂM TRA KÍCH THƯỚC THỰC TẾ TẠI CÔNG TRÌNH. MỌI SỰ KHÁC BIỆT GIỮA BẢN VẼ VÀ THỰC TẾ CẦN BÁO CHO ĐVTK ĐỂ KỊP THỜI ĐIỀU CHỈNH.

CHỦ ĐẦU TƯ  
**TRƯỜNG ĐẠI HỌC NGÂN HÀNG TP.HCM**  
HIỆU TRƯỞNG

ĐƠN VỊ THIẾT KẾ  
**CÔNG TY CỔ PHẦN TƯ VẤN VÀ QUẢN LÝ DỰ ÁN XÂY DỰNG QUỐC TẾ ICP**



ĐỊA CHỈ: 7A NGUYỄN VĂN MẠI, PHƯỜNG 4, QUẬN TÂN BÌNH, THÀNH PHỐ HỒ CHÍ MINH  
ĐT: (028) 62.543.111 www.icpproject.com.vn

TỔNG GIÁM ĐỐC

ÔN THANH HIỂN

CHỦ NHIỆM:	
KS. THẠCH BẢO LONG	
CHỦ TRÌ:	
KTS. ĐẶNG BẢO HIẾU	
THIẾT KẾ:	
KTS. HỒ VĂN HOÀNG	

CÔNG TRÌNH:

LẮP ĐẶT THANG MÁY TẠI GIẢNG ĐƯỜNG B CƠ SỞ THỦ ĐỨC

ĐỊA ĐIỂM XÂY DỰNG: 56 HOÀNG DIỆU 2, PHƯỜNG LINH CHIẾU, THÀNH PHỐ THỦ ĐỨC, THÀNH PHỐ HỒ CHÍ MINH

TÊN BẢN VẼ:


BẢN VẼ KIẾN TRÚC

MẶT BẰNG CẢI TẠO TẦNG 2

BƯỚC THIẾT KẾ: TKBVTC KÝ HIỆU BV:

HOÀN THÀNH: 2025 KT-02

CHÚ THÍCH:  
VỊ TRÍ XÂY MỚI THANG MÁY

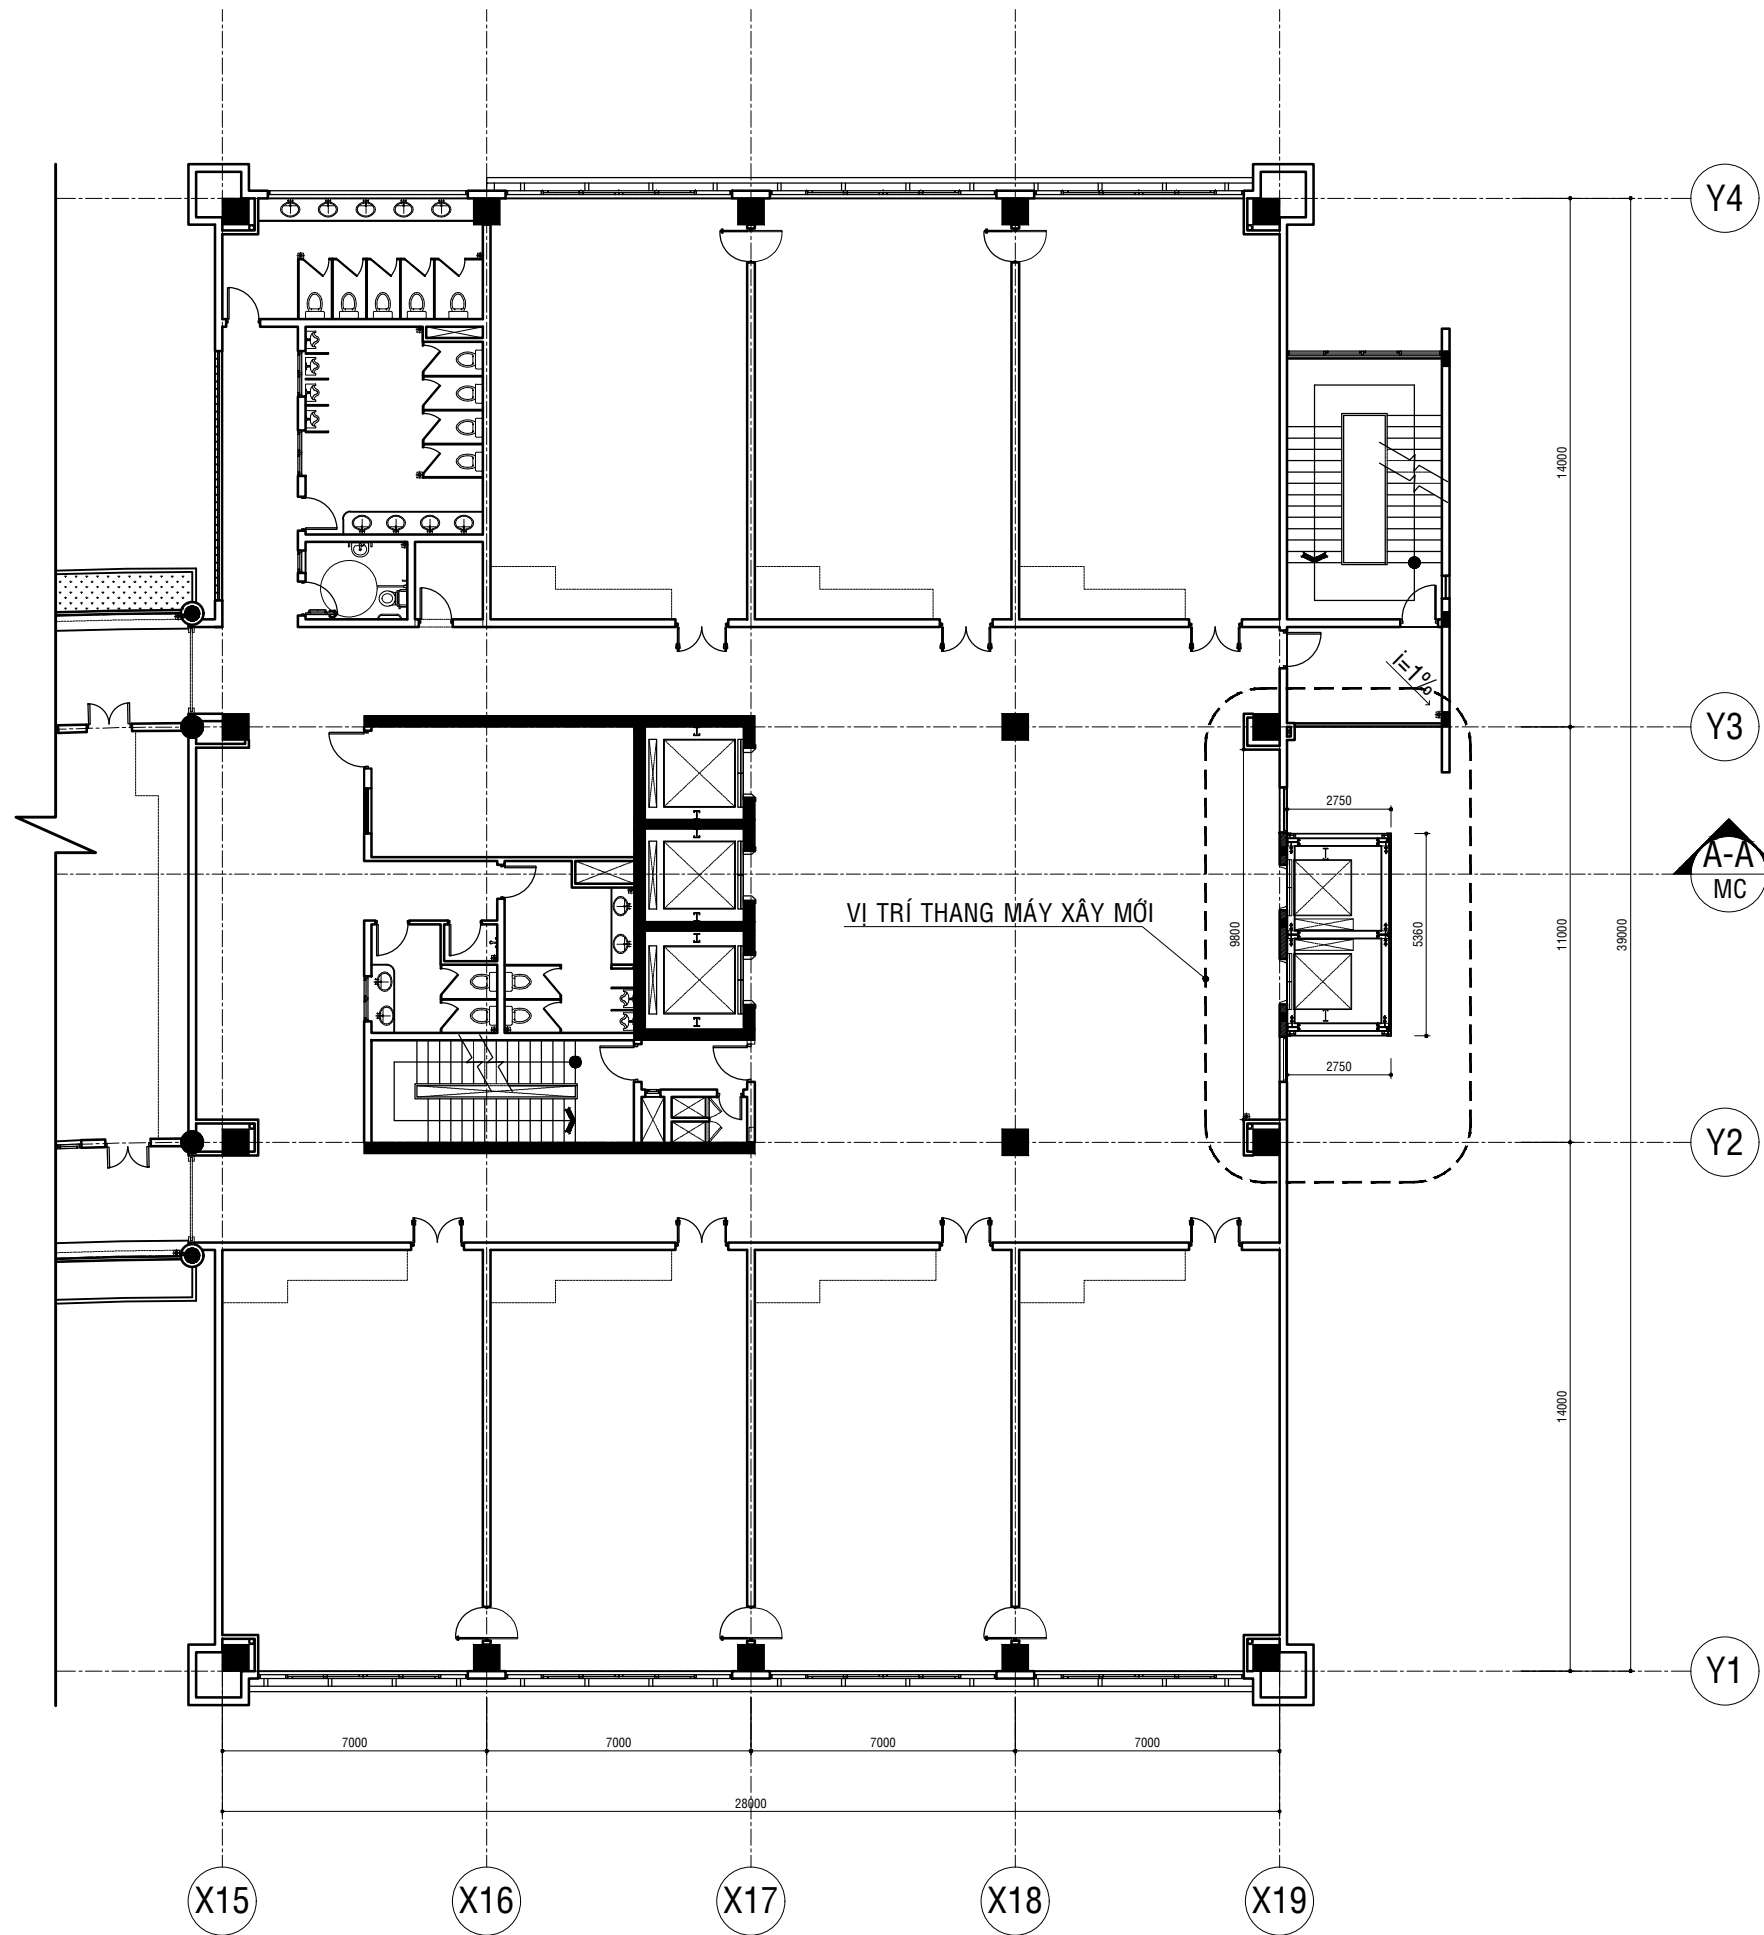

**MẶT BẰNG CẢI TẠO TẦNG 3, TẦNG 4**

TL1/100

CHÚ THÍCH:  
 VỊ TRÍ XÂY MỚI THANG MÁY

HIỆU CHỈNH:

LẦN 1:	
LẦN 2:	
LẦN 3:	

GHI CHÚ:  
 ĐƠN VỊ THI CÔNG CẦN KIỂM TRA KÍCH THƯỚC THỰC TẾ TẠI CÔNG TRÌNH. MỌI SỰ KHÁC BIỆT GIỮA BẢN VẼ VÀ THỰC TẾ CẦN BÁO CHO ĐVTK ĐỂ KỊP THỜI ĐIỀU CHỈNH.

CHỦ ĐẦU TƯ  
**TRƯỜNG ĐẠI HỌC NGÂN HÀNG TP.HCM**  
 HIỆU TRƯỞNG

ĐƠN VỊ THIẾT KẾ  
**CÔNG TY CỔ PHẦN TƯ VẤN VÀ QUẢN LÝ DỰ ÁN XÂY DỰNG QUỐC TẾ ICP**



ĐỊA CHỈ: 7A NGUYỄN VĂN MẠI, PHƯỜNG 4, QUẬN TÂN BÌNH, THÀNH PHỐ HỒ CHÍ MINH  
 ĐT: (028) 62.543.111 www.icproject.com.vn

TỔNG GIÁM ĐỐC

ÔN THANH HIỂN

CHỦ NHIỆM:	
KS. THẠCH BẢO LONG	
CHỦ TRÌ:	
KTS. ĐẶNG BẢO HIẾU	
THIẾT KẾ:	
KTS. HỒ VĂN HOÀNG	

CÔNG TRÌNH:  
**LẮP ĐẶT THANG MÁY TẠI GIẢNG ĐƯỜNG B CƠ SỞ THỦ ĐỨC**

ĐỊA ĐIỂM XÂY DỰNG: 56 HOÀNG DIỆU 2, PHƯỜNG LĨNH CHIỂU, THÀNH PHỐ THỦ ĐỨC, THÀNH PHỐ HỒ CHÍ MINH


TÊN BẢN VẼ:  
**BẢN VẼ KIẾN TRÚC**

**MẶT BẰNG CẢI TẠO TẦNG 3, 4**

BƯỚC THIẾT KẾ:	TKBVTC	KÝ HIỆU BV:
HOÀN THÀNH:	2025	KT-03

# MẶT BẰNG CẢI TẠO TẦNG 5

TL1/100

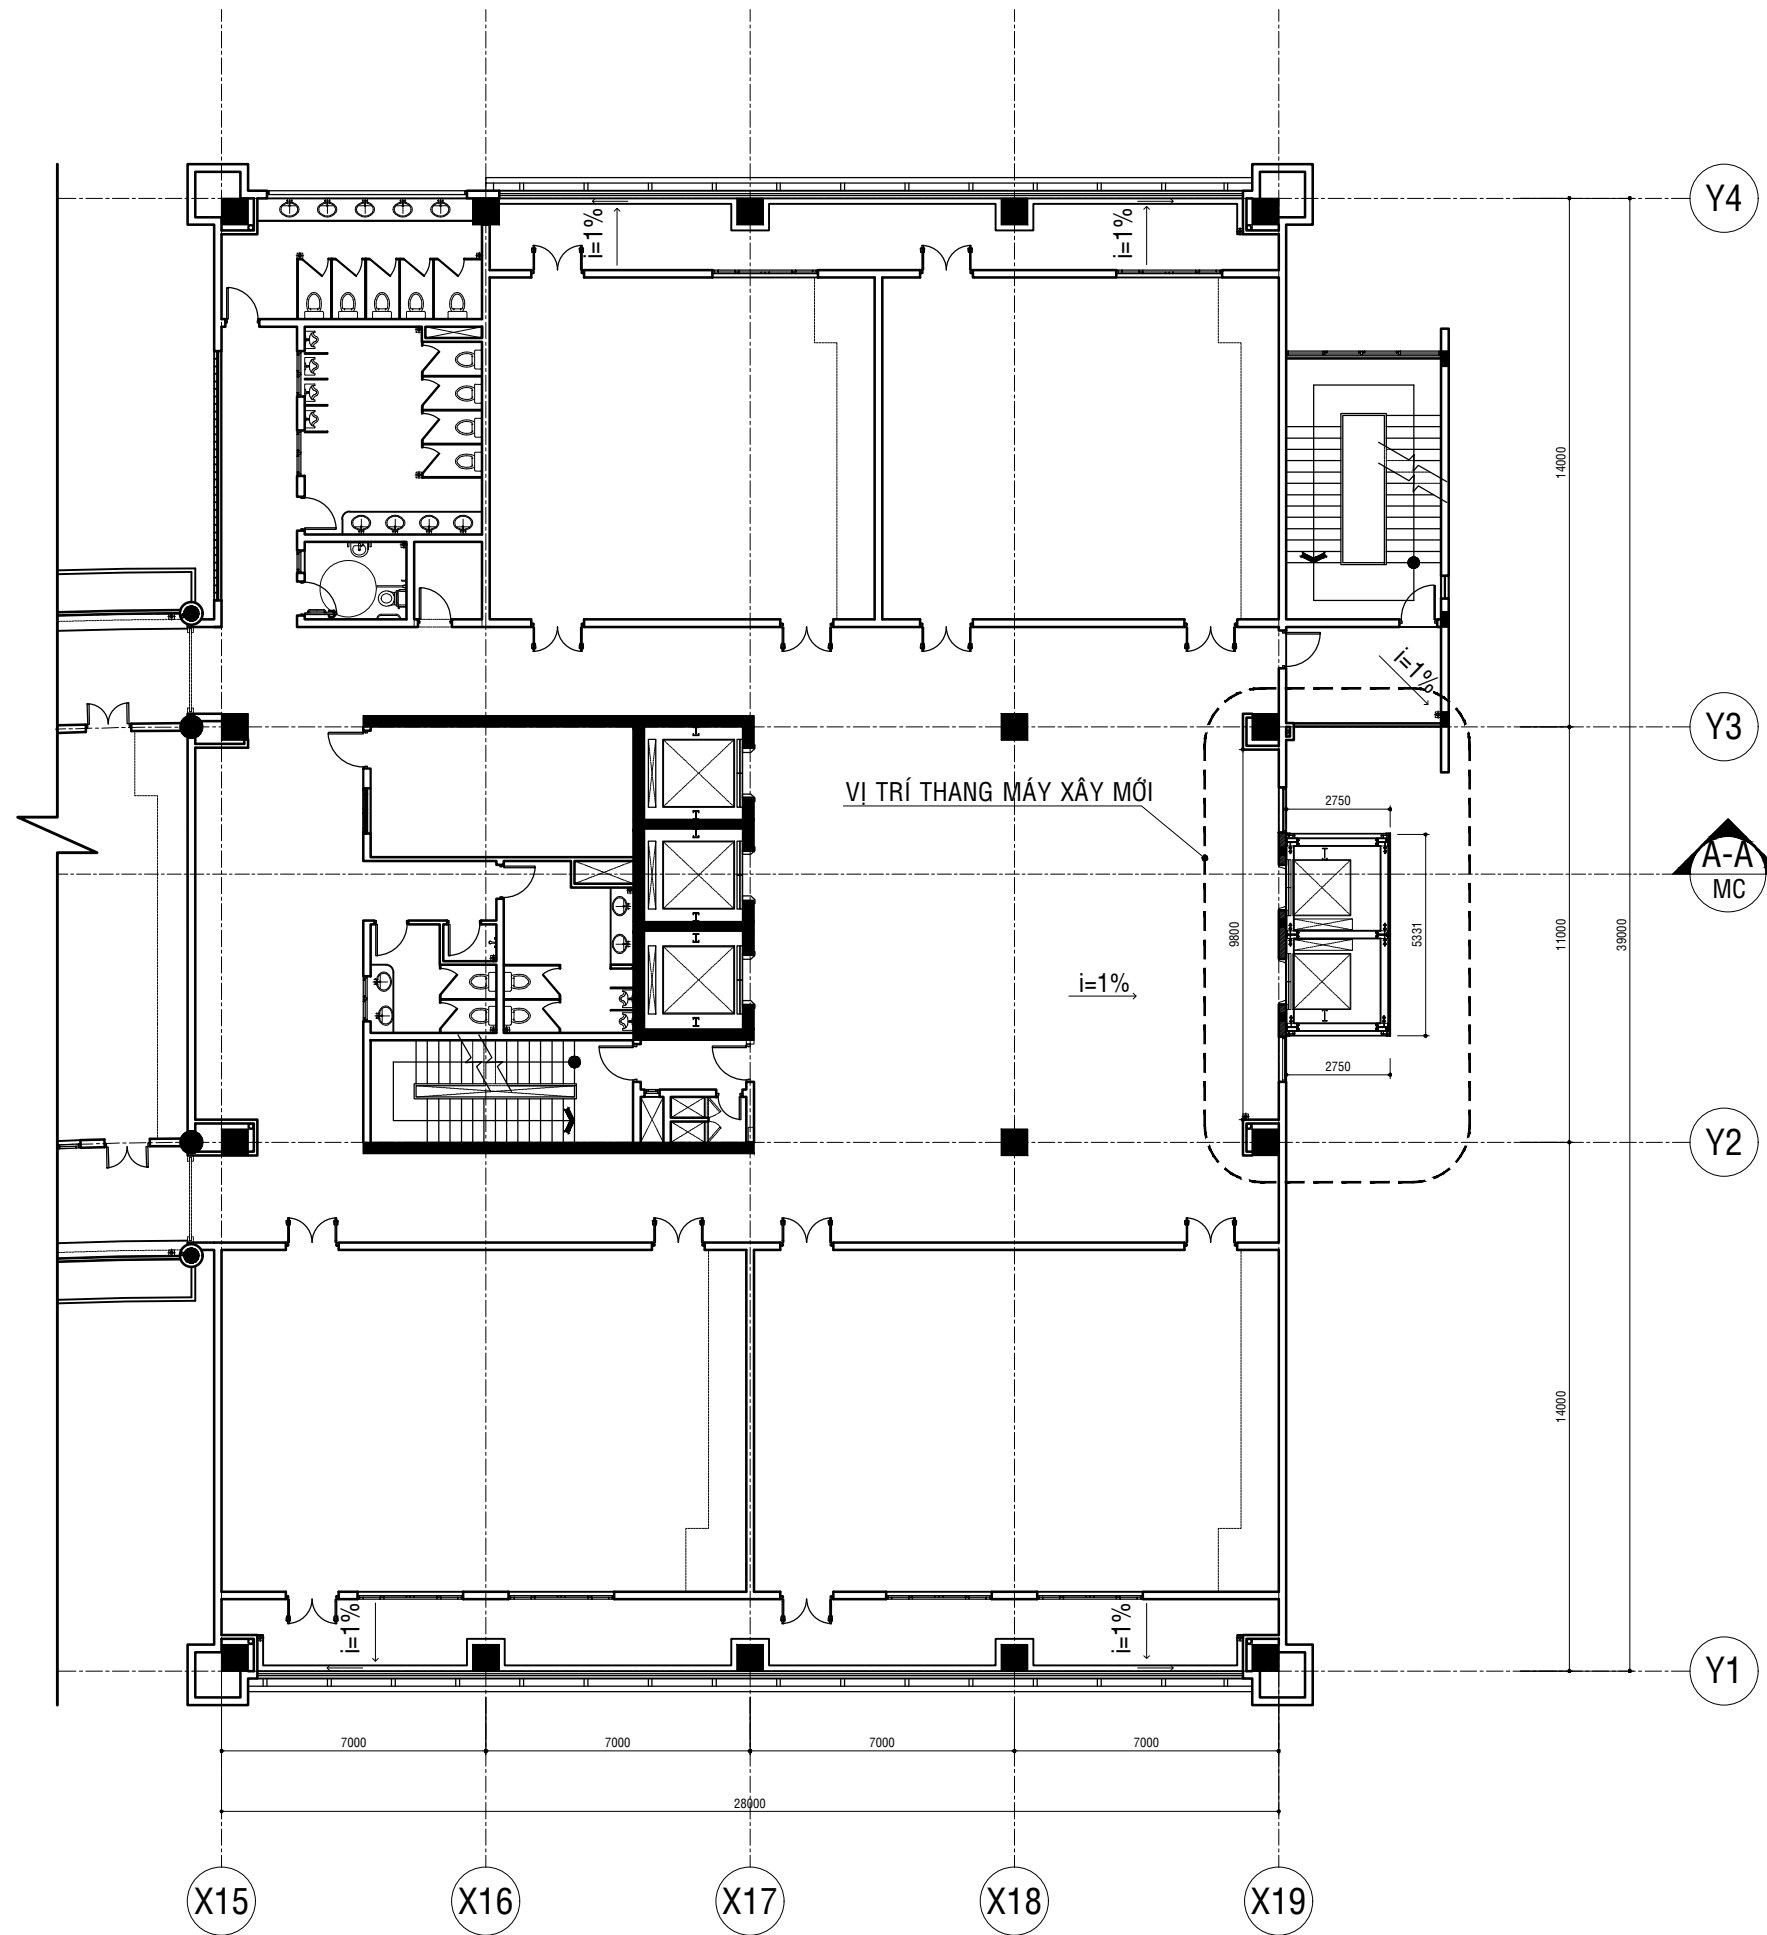

CHÚ THÍCH:  
VỊ TRÍ XÂY MỚI THANG MÁY

## HIỆU CHỈNH:

LẦN 1:	
LẦN 2:	
LẦN 3:	

GHI CHÚ:  
ĐƠN VỊ THI CÔNG CẦN KIỂM TRA KÍCH THƯỚC THỰC TẾ TẠI CÔNG TRÌNH. MỌI SỰ KHÁC BIỆT GIỮA BẢN VẼ VÀ THỰC TẾ CẦN BÁO CHO ĐVTK ĐỂ KỊP THỜI ĐIỀU CHỈNH.

CHỦ ĐẦU TƯ  
**TRƯỜNG ĐẠI HỌC NGÂN HÀNG TP.HCM**  
HIỆU TRƯỞNG

ĐƠN VỊ THIẾT KẾ  
**CÔNG TY CỔ PHẦN TƯ VẤN VÀ QUẢN LÝ DỰ ÁN XÂY DỰNG QUỐC TẾ ICP**



ĐỊA CHỈ: 7A NGUYỄN VĂN MẠI, PHƯỜNG 4, QUẬN TÂN BÌNH, THÀNH PHỐ HỒ CHÍ MINH  
ĐT: (028) 62.543.111 www.icpproject.com.vn

TỔNG GIÁM ĐỐC

## ÔN THANH HIỂN

CHỦ NHIỆM:	
KS. THẠCH BẢO LONG	
CHỦ TRÌ:	
KTS. ĐẶNG BẢO HIẾU	
THIẾT KẾ:	
KTS. HỒ VĂN HOÀNG	

## CÔNG TRÌNH:

LẮP ĐẶT THANG MÁY TẠI GIẢNG ĐƯỜNG B CƠ SỞ THỦ ĐỨC

ĐỊA ĐIỂM XÂY DỰNG: 56 HOÀNG DIỆU 2, PHƯỜNG LĨNH CHIỂU, THÀNH PHỐ THỦ ĐỨC, THÀNH PHỐ HỒ CHÍ MINH

## TÊN BẢN VẼ:


BẢN VẼ KIẾN TRÚC

## MẶT BẰNG CẢI TẠO TẦNG 5

BƯỚC THIẾT KẾ:	TKBVTC	KÝ HIỆU BV:
HOÀN THÀNH:	2025	KT-04

# MẶT BẰNG CẢI TẠO TẦNG 6

TL1/100

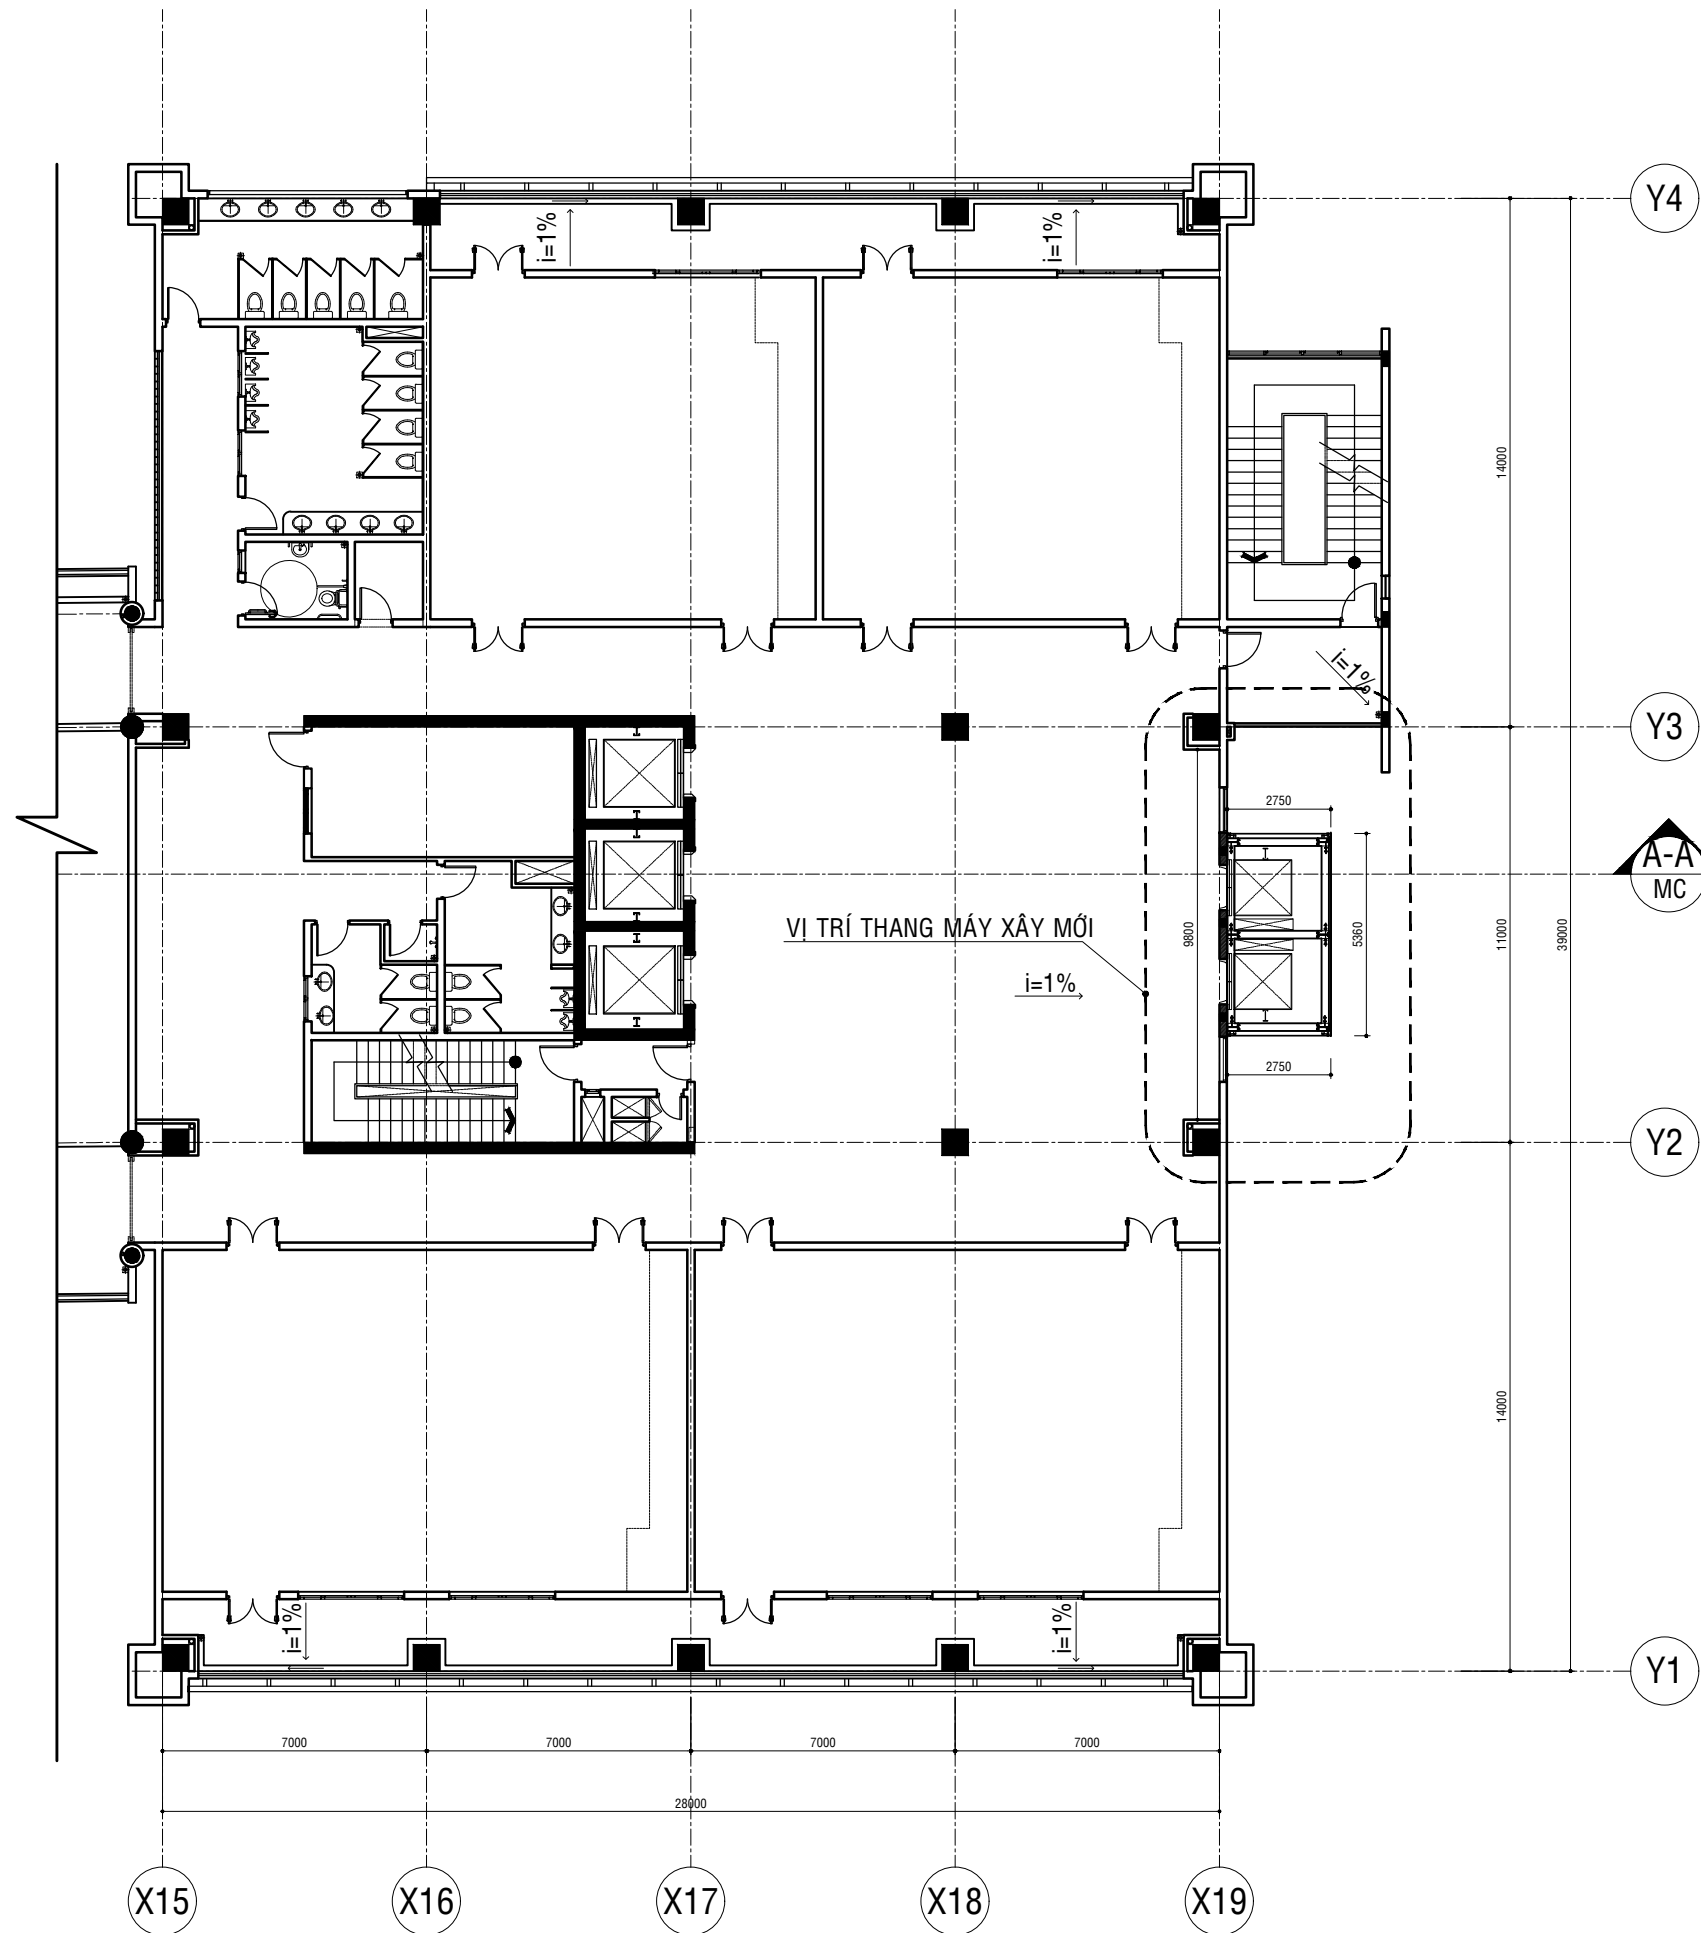

CHÚ THÍCH:  
VỊ TRÍ XÂY MỚI THANG MÁY

HIỆU CHỈNH:

LẦN 1:	
LẦN 2:	
LẦN 3:	

GHI CHÚ:  
ĐƠN VỊ THI CÔNG CẦN KIỂM TRA KÍCH THƯỚC THỰC TẾ TẠI CÔNG TRÌNH. MỌI SỰ KHÁC BIỆT GIỮA BẢN VẼ VÀ THỰC TẾ CẦN BÁO CHO ĐVTK ĐỂ KỊP THỜI ĐIỀU CHỈNH.

CHỦ ĐẦU TƯ  
**TRƯỜNG ĐẠI HỌC NGÂN HÀNG TP.HCM**  
HIỆU TRƯỞNG

ĐƠN VỊ THIẾT KẾ  
**CÔNG TY CỔ PHẦN TƯ VẤN VÀ QUẢN LÝ DỰ ÁN XÂY DỰNG QUỐC TẾ ICP**



ĐỊA CHỈ: 7A NGUYỄN VĂN MẠI, PHƯỜNG 4, QUẬN TÂN BÌNH, THÀNH PHỐ HỒ CHÍ MINH  
ĐT: (028) 62.543.111 www.icproject.com.vn

TỔNG GIÁM ĐỐC

ÔN THANH HIỂN

CHỦ NHIỆM:	
KS. THẠCH BẢO LONG	
CHỦ TRÌ:	
KTS. ĐẶNG BẢO HIẾU	
THIẾT KẾ:	
KTS. HỒ VĂN HOÀNG	

CÔNG TRÌNH:

LẮP ĐẶT THANG MÁY TẠI GIẢNG ĐƯỜNG B CƠ SỞ THỦ ĐỨC

ĐỊA ĐIỂM XÂY DỰNG: 56 HOÀNG DIỆU 2, PHƯỜNG LINH CHIỂU, THÀNH PHỐ THỦ ĐỨC, THÀNH PHỐ HỒ CHÍ MINH

TÊN BẢN VẼ:


BẢN VẼ KIẾN TRÚC

MẶT BẰNG CẢI TẠO TẦNG 6

BƯỚC THIẾT KẾ:	TKBVTC	KÝ HIỆU BV:
HOÀN THÀNH:	2025	KT-05

# MẶT BẰNG CẢI TẠO TẦNG 7

TL1/100

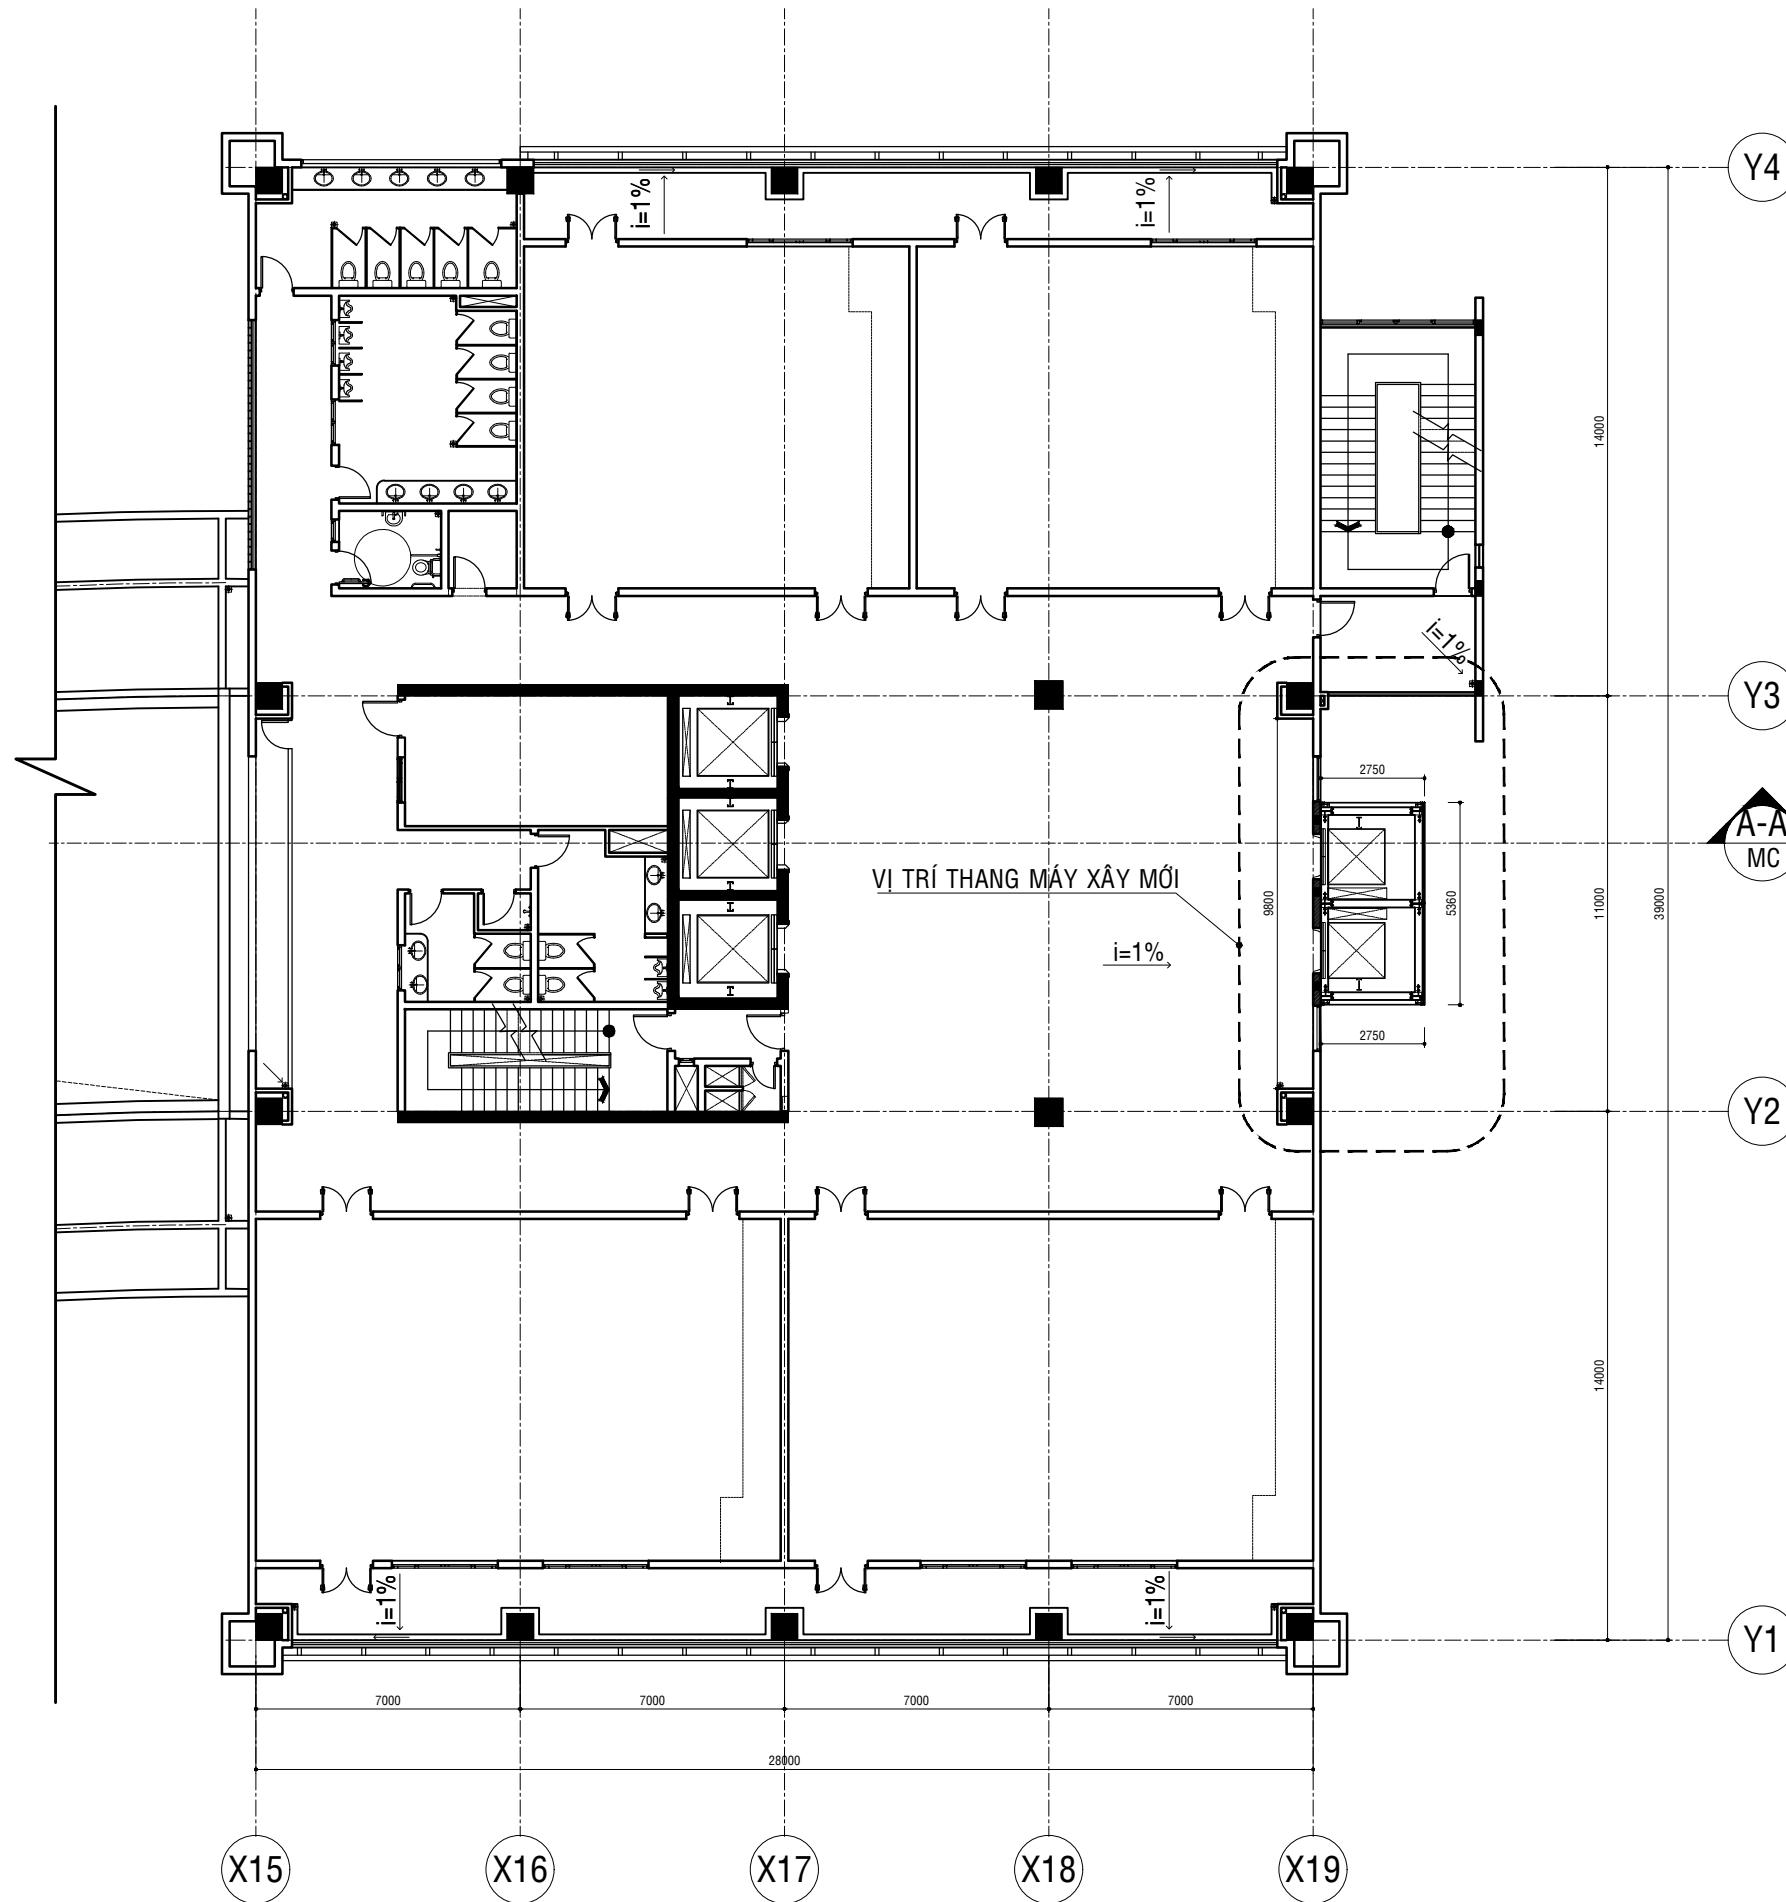

CHÚ THÍCH:  
VỊ TRÍ XÂY MỚI THANG MÁY

## HIỆU CHỈNH:

LẦN 1:	
LẦN 2:	
LẦN 3:	

GHI CHÚ:  
ĐƠN VỊ THI CÔNG CẦN KIỂM TRA KÍCH THƯỚC THỰC TẾ TẠI CÔNG TRÌNH. MỌI SỰ KHÁC BIỆT GIỮA BẢN VẼ VÀ THỰC TẾ CẦN BÁO CHO ĐVTK ĐỂ KỊP THỜI ĐIỀU CHỈNH.

CHỦ ĐẦU TƯ  
**TRƯỜNG ĐẠI HỌC NGÂN HÀNG TP.HCM**  
HIỆU TRƯỞNG

ĐƠN VỊ THIẾT KẾ  
**CÔNG TY CỔ PHẦN TƯ VẤN VÀ QUẢN LÝ DỰ ÁN XÂY DỰNG QUỐC TẾ ICP**



ĐỊA CHỈ: 7A NGUYỄN VĂN MẠI, PHƯỜNG 4, QUẬN TÂN BÌNH, THÀNH PHỐ HỒ CHÍ MINH  
ĐT: (028) 62.543.111 www.icproject.com.vn

TỔNG GIÁM ĐỐC

## ÔN THANH HIỂN

CHỦ NHIỆM:	
KS. THẠCH BẢO LONG	
CHỦ TRÌ:	
KTS. ĐẶNG BẢO HIẾU	
THIẾT KẾ:	
KTS. HỒ VĂN HOÀNG	

## CÔNG TRÌNH:

LẮP ĐẶT THANG MÁY TẠI GIẢNG ĐƯỜNG B CƠ SỞ THỦ ĐỨC


ĐỊA ĐIỂM XÂY DỰNG: 56 HOÀNG DIỆU 2, PHƯỜNG LINH CHIỂU, THÀNH PHỐ THỦ ĐỨC, THÀNH PHỐ HỒ CHÍ MINH

## TÊN BẢN VẼ:

BẢN VẼ KIẾN TRÚC

## MẶT BẰNG CẢI TẠO TẦNG 7

BƯỚC THIẾT KẾ:	TKBVTC	KÝ HIỆU BV:
HOÀN THÀNH:	2025	KT-06

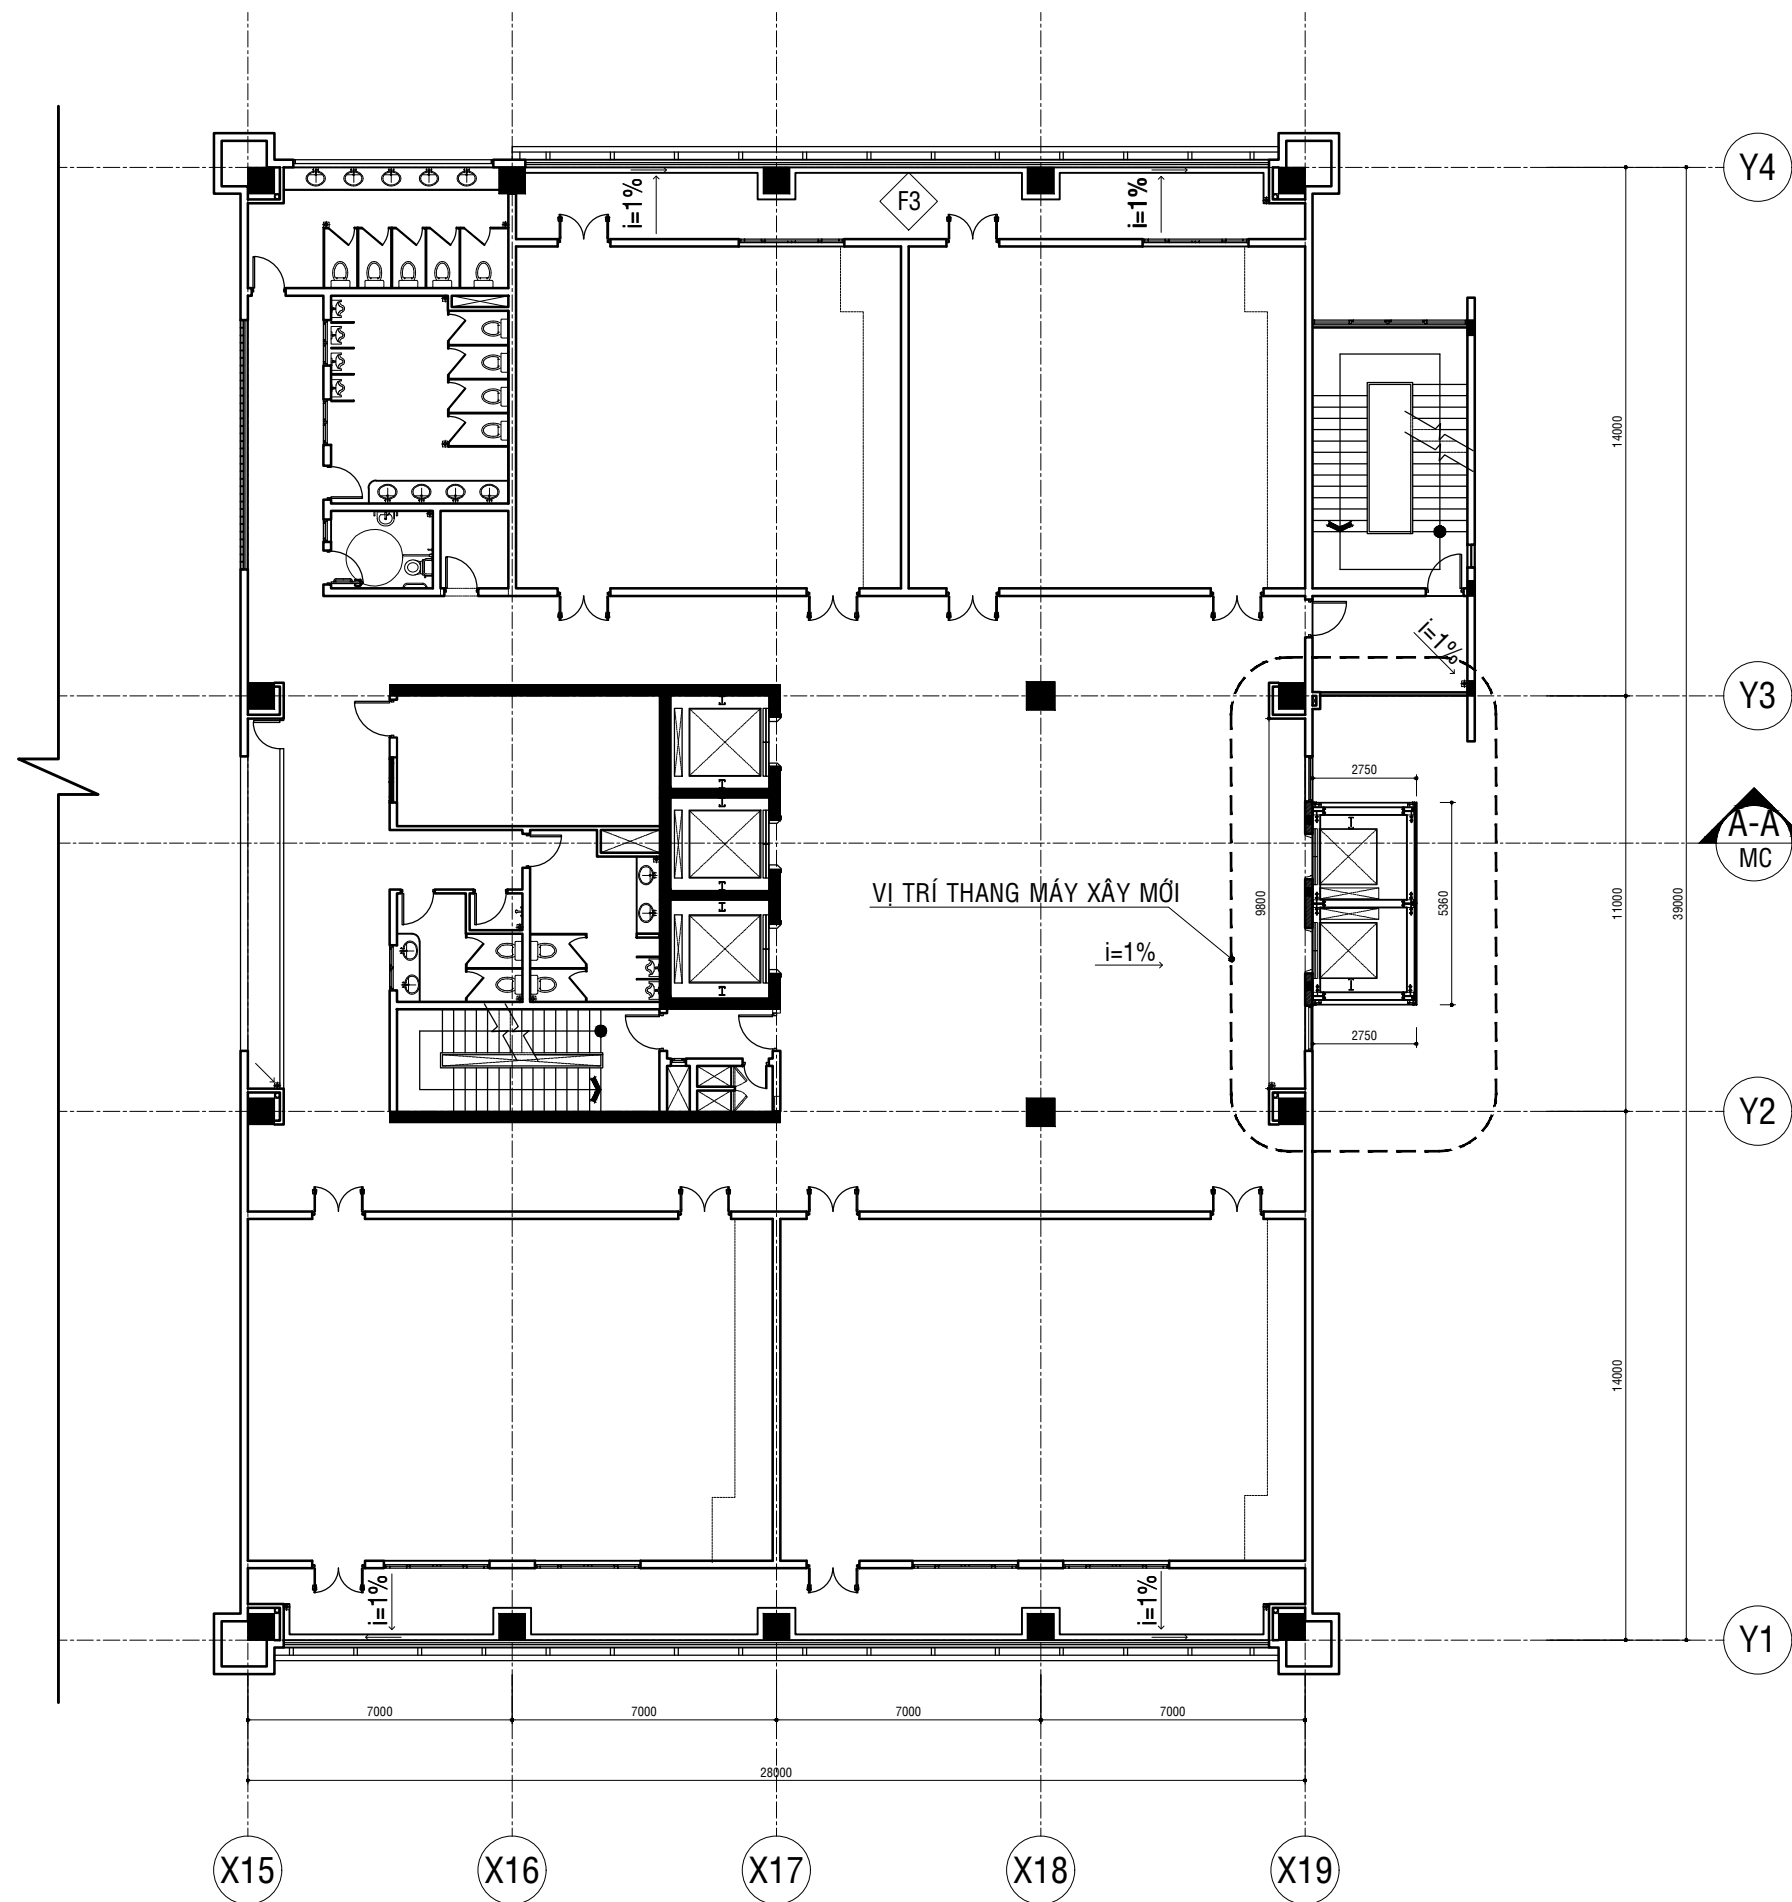


MẶT BẰNG CẢI TẠO TẦNG 8, TẦNG 9, TẦNG 10

TL1/100

CHÚ THÍCH:  
 VỊ TRÍ XÂY MỚI THANG MÁY

HIỆU CHỈNH:		
LẦN 1:		
LẦN 2:		
LẦN 3:		
GHI CHÚ: ĐƠN VỊ THI CÔNG CẦN KIỂM TRA KÍCH THƯỚC THỰC TẾ TẠI CÔNG TRÌNH. MỌI SỰ KHÁC BIỆT GIỮA BẢN VẼ VÀ THỰC TẾ CẦN BÁO CHO ĐVTK ĐỂ KỊP THỜI ĐIỀU CHỈNH.		
CHỦ ĐẦU TƯ <b>TRƯỜNG ĐẠI HỌC NGÂN HÀNG TP.HCM</b> HIỆU TRƯỞNG		
ĐƠN VỊ THIẾT KẾ <b>CÔNG TY CỔ PHẦN TƯ VẤN VÀ QUẢN LÝ DỰ ÁN XÂY DỰNG QUỐC TẾ ICP</b>  ĐỊA CHỈ: 7A NGUYỄN VĂN MẠI, PHƯỜNG 4, QUẬN TÂN BÌNH, THÀNH PHỐ HỒ CHÍ MINH ĐT: (028) 62.543.111 www.icpproject.com.vn <b>TỔNG GIÁM ĐỐC</b>		
ÔN THANH HIỂN		
CHỦ NHIỆM:		
KS. THẠCH BẢO LONG		
CHỦ TRÌ:		
KTS. ĐẶNG BẢO HIẾU		
THIẾT KẾ:		
KTS. HỒ VĂN HOÀNG		
CÔNG TRÌNH:		
LẮP ĐẶT THANG MÁY TẠI GIẢNG ĐƯỜNG B CƠ SỞ THỦ ĐỨC		
ĐỊA ĐIỂM XÂY DỰNG: 56 HOÀNG DIỆU 2, PHƯỜNG LĨNH CHIỂU, THÀNH PHỐ THỦ ĐỨC, THÀNH PHỐ HỒ CHÍ MINH		
TÊN BẢN VẼ:		
BẢN VẼ KIẾN TRÚC		
MẶT BẰNG CẢI TẠO TẦNG 8, 9, 10		
BƯỚC THIẾT KẾ:	TKBVTC	KÝ HIỆU BV:
HOÀN THÀNH:	2025	KT-07

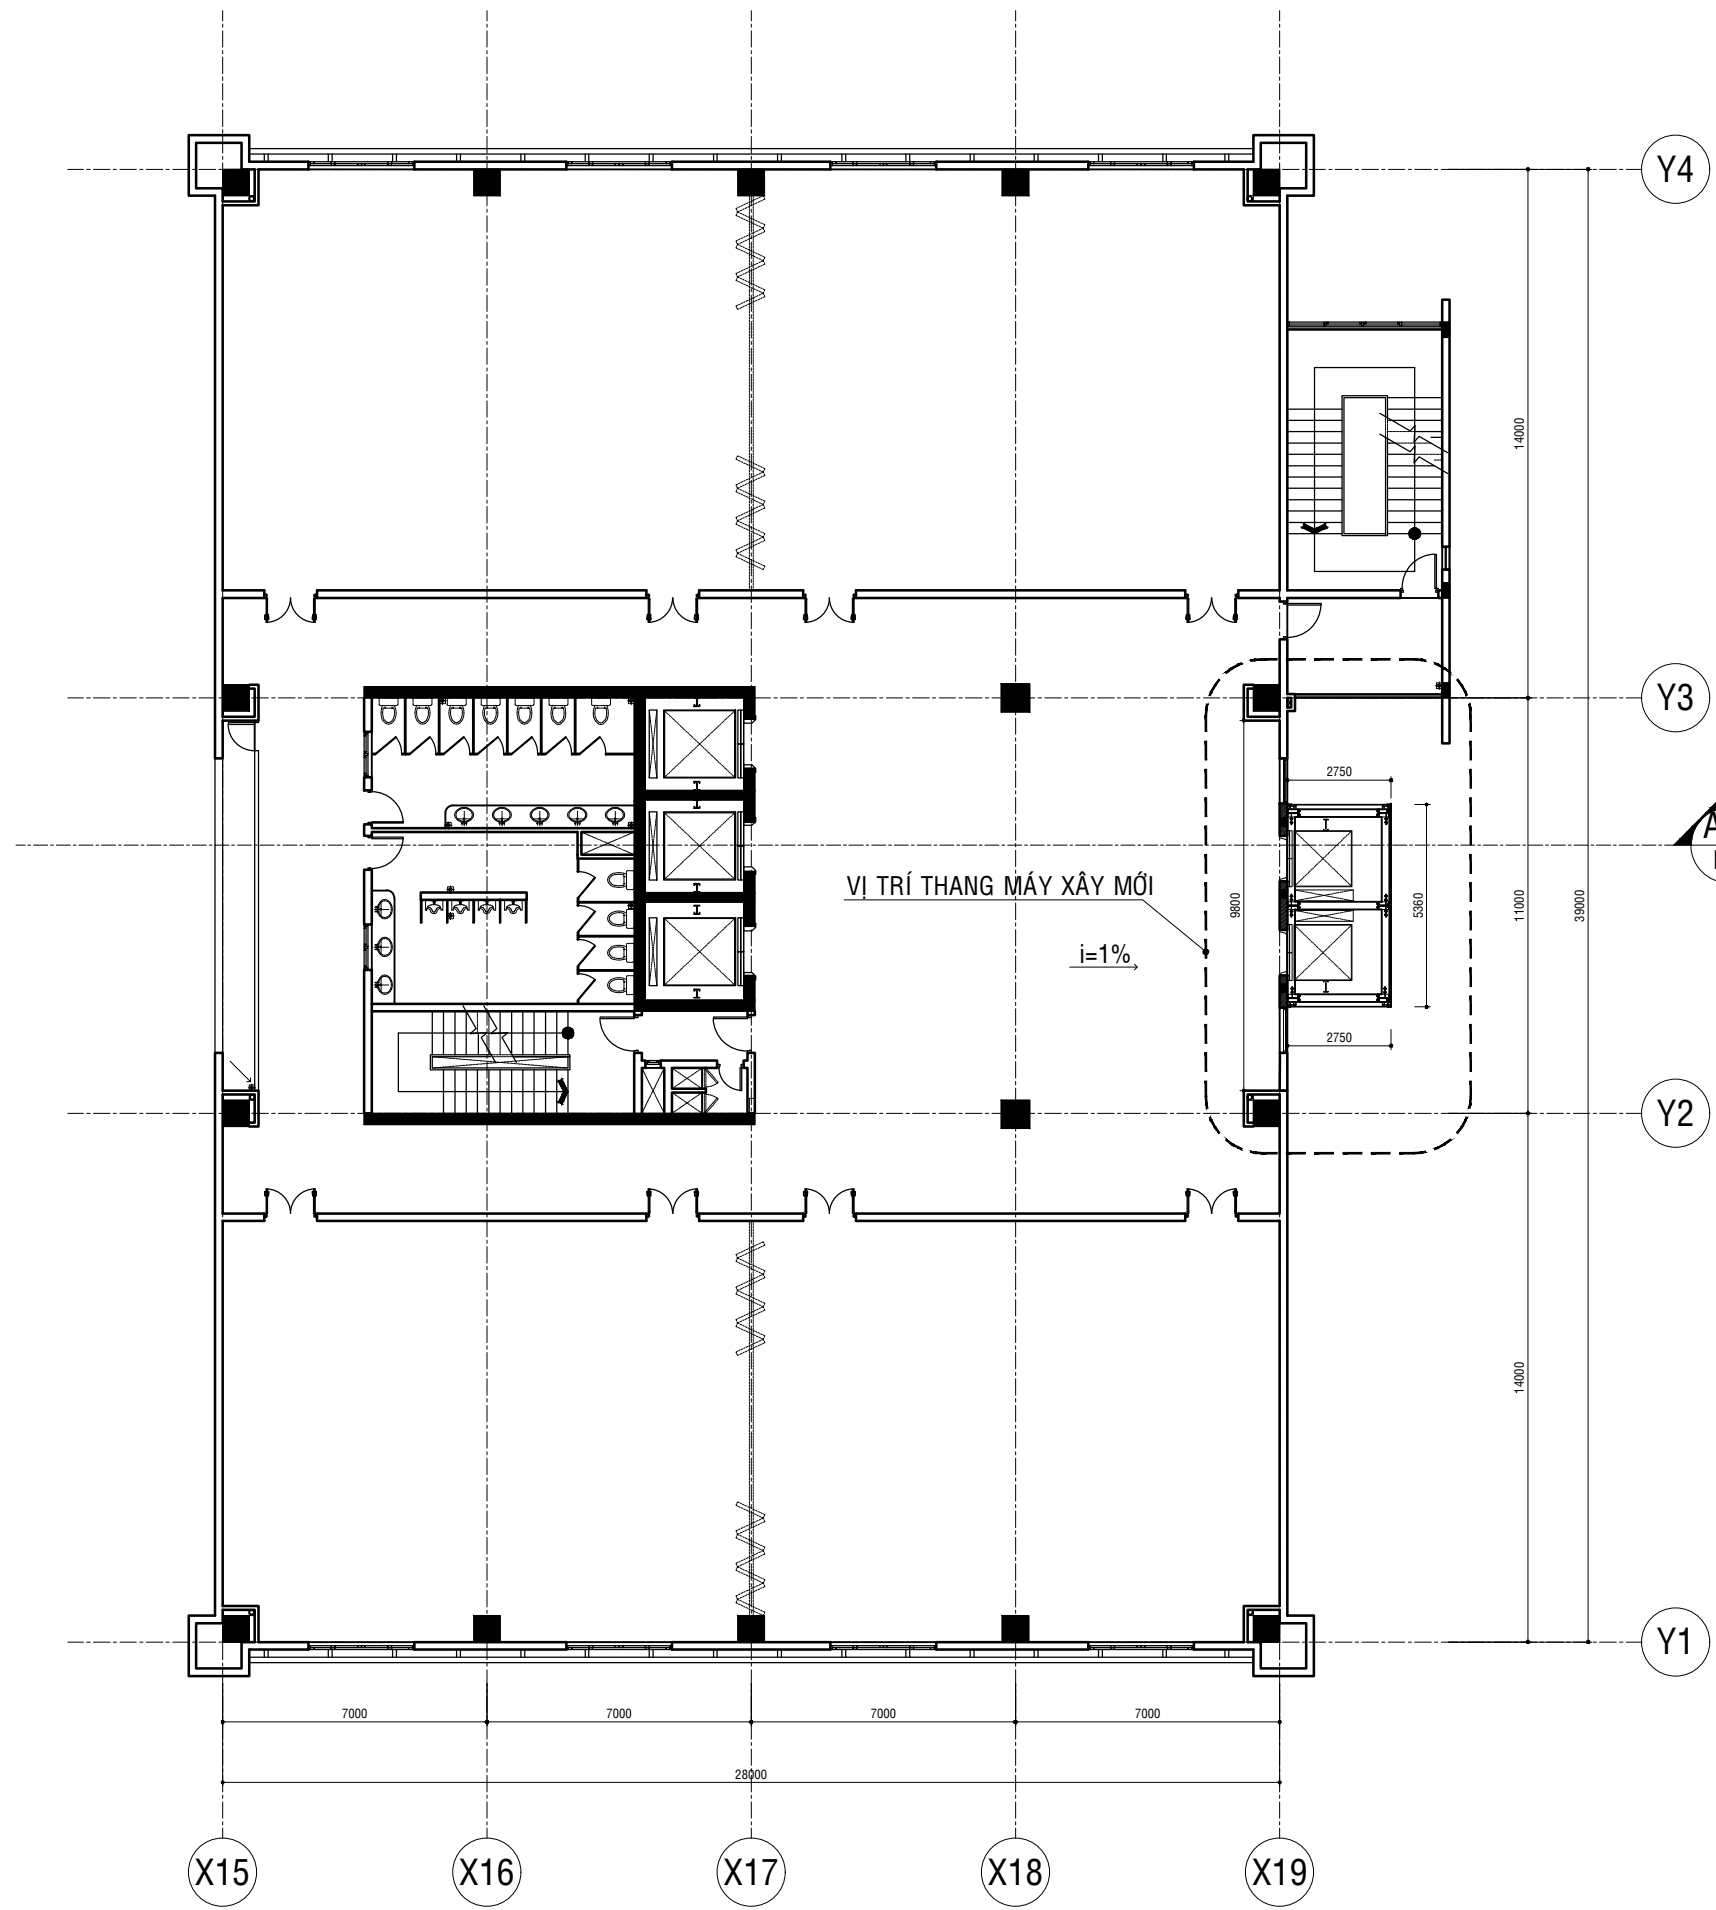

**MẶT BẰNG CẢI TẠO TẦNG 11, TẦNG 12**  
TL1/100

HIỆU CHỈNH:

LẦN 1:	
LẦN 2:	
LẦN 3:	

GHI CHÚ:  
ĐƠN VỊ THI CÔNG CẦN KIỂM TRA KÍCH THƯỚC THỰC TẾ TẠI CÔNG TRÌNH. MỌI SỰ KHÁC BIỆT GIỮA BẢN VẼ VÀ THỰC TẾ CẦN BÁO CHO ĐVTK ĐỂ KỊP THỜI ĐIỀU CHỈNH.

CHỦ ĐẦU TƯ  
**TRƯỜNG ĐẠI HỌC NGÂN HÀNG TP.HCM**  
HIỆU TRƯỞNG

ĐƠN VỊ THIẾT KẾ  
**CÔNG TY CỔ PHẦN TƯ VẤN VÀ QUẢN LÝ DỰ ÁN XÂY DỰNG QUỐC TẾ ICP**



ĐỊA CHỈ: 7A NGUYỄN VĂN MẠI, PHƯỜNG 4, QUẬN TÂN BÌNH, THÀNH PHỐ HỒ CHÍ MINH  
ĐT: (028) 62.543.111 www.icproject.com.vn

**TỔNG GIÁM ĐỐC**

**ÔN THANH HIỂN**

CHỦ NHIỆM:	
KS. THẠCH BẢO LONG	
CHỦ TRÌ:	
KTS. ĐẶNG BẢO HIẾU	
THIẾT KẾ:	
KTS. HỒ VĂN HOÀNG	


CÔNG TRÌNH:  
**LẮP ĐẶT THANG MÁY TẠI GIẢNG ĐƯỜNG B CƠ SỞ THỦ ĐỨC**

ĐỊA ĐIỂM XÂY DỰNG: 56 HOÀNG DIỆU 2, PHƯỜNG LĨNH CHIẾU, THÀNH PHỐ THỦ ĐỨC, THÀNH PHỐ HỒ CHÍ MINH

TÊN BẢN VẼ:  
**BẢN VẼ KIẾN TRÚC**

**MẶT BẰNG CẢI TẠO TẦNG 11, 12**

BƯỚC THIẾT KẾ:	TKBVTC	KÝ HIỆU BV:
HOÀN THÀNH:	2025	KT-08

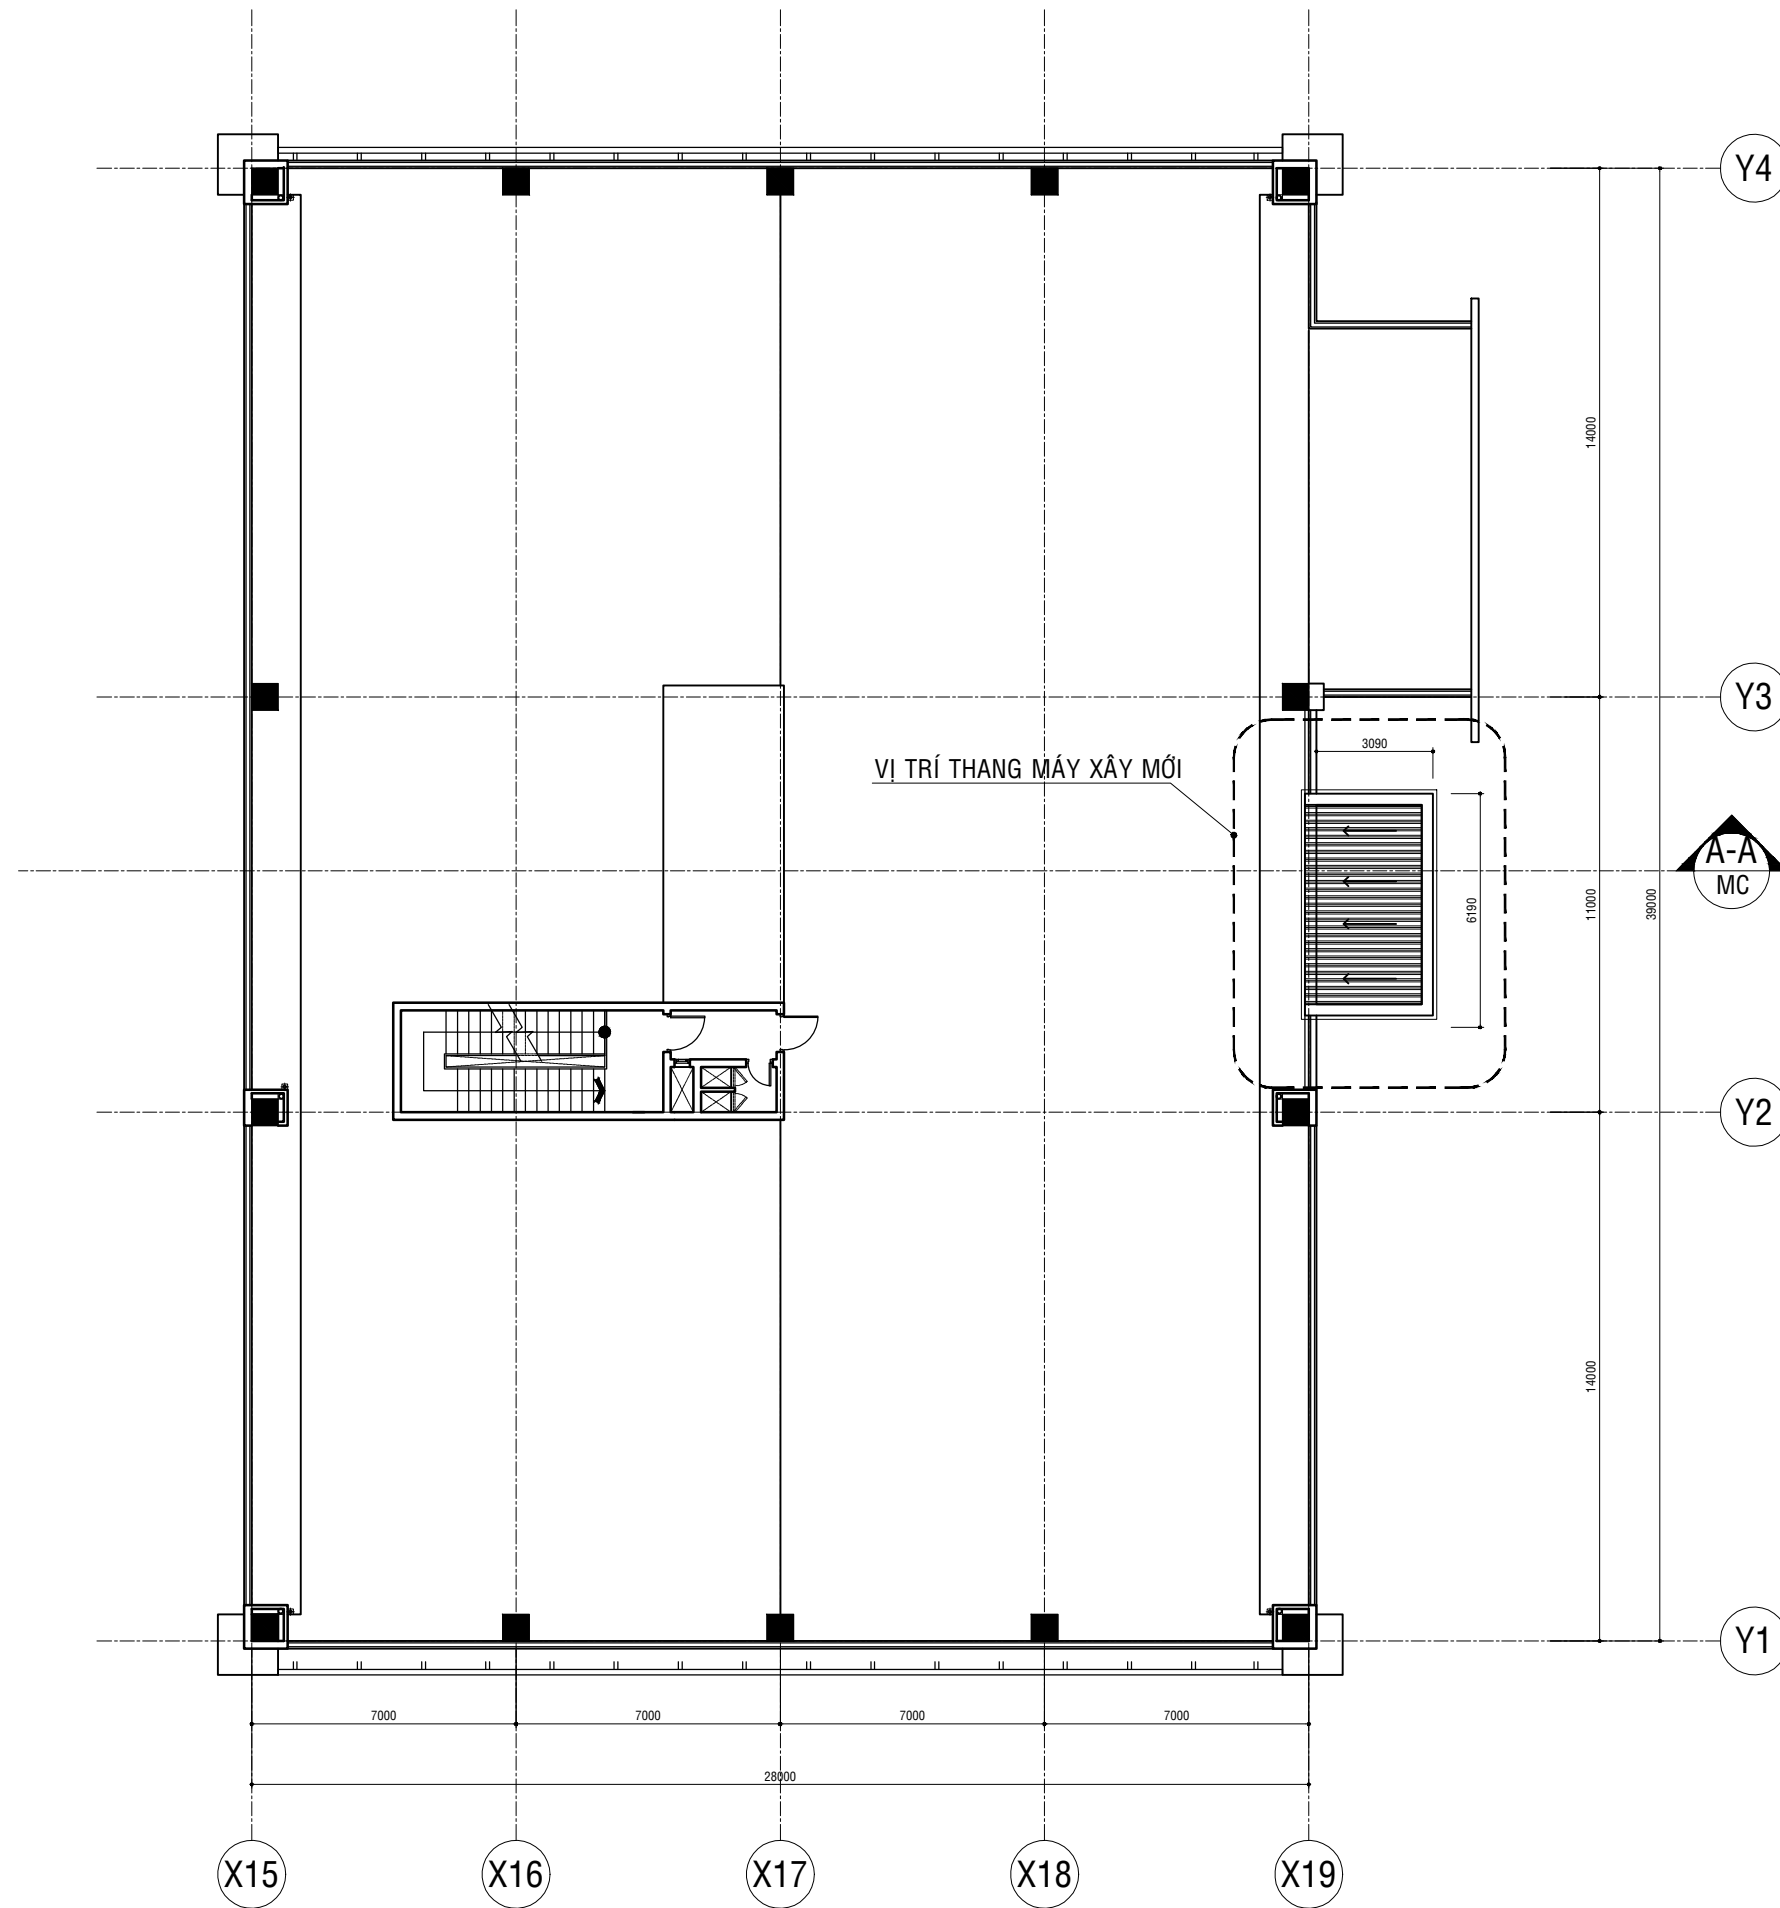

# MẶT BẰNG CẢI TẠO TẦNG MÁI

TL1/100

CHÚ THÍCH:  
 VỊ TRÍ XÂY MỚI THANG MÁY

HIỆU CHỈNH:	
LẦN 1:	
LẦN 2:	
LẦN 3:	
GHI CHÚ: ĐƠN VỊ THI CÔNG CẦN KIỂM TRA KÍCH THƯỚC THỰC TẾ TẠI CÔNG TRÌNH. MỌI SỰ KHÁC BIỆT GIỮA BẢN VẼ VÀ THỰC TẾ CẦN BÁO CHO ĐVTK ĐỂ KỊP THỜI ĐIỀU CHỈNH.	

CHỦ ĐẦU TƯ  
**TRƯỜNG ĐẠI HỌC NGÂN HÀNG TP.HCM**  
 HIỆU TRƯỞNG

ĐƠN VỊ THIẾT KẾ  
**CÔNG TY CỔ PHẦN TƯ VẤN VÀ QUẢN LÝ DỰ ÁN XÂY DỰNG QUỐC TẾ ICP**



ĐỊA CHỈ: 7A NGUYỄN VĂN MẠI, PHƯỜNG 4, QUẬN TÂN BÌNH, THÀNH PHỐ HỒ CHÍ MINH  
 ĐT: (028) 62.543.111 www.icpproject.com.vn

**TỔNG GIÁM ĐỐC**

**ÔN THANH HIỂN**

CHỦ NHIỆM:	
KS. THẠCH BẢO LONG	
CHỦ TRÌ:	
KTS. ĐẶNG BẢO HIẾU	
THIẾT KẾ:	
KTS. HỒ VĂN HOÀNG	


CÔNG TRÌNH:  
**LẮP ĐẶT THANG MÁY TẠI GIẢNG ĐƯỜNG B CƠ SỞ THỦ ĐỨC**

ĐỊA ĐIỂM XÂY DỰNG: 56 HOÀNG DIỆU 2, PHƯỜNG LĨNH CHIẾU, THÀNH PHỐ THỦ ĐỨC, THÀNH PHỐ HỒ CHÍ MINH

TÊN BẢN VẼ:  
**BẢN VẼ KIẾN TRÚC**

**MẶT BẰNG CẢI TẠO TẦNG MÁI**

BƯỚC THIẾT KẾ:	TKBVTC	KÝ HIỆU BV:
HOÀN THÀNH:	2025	KT-09

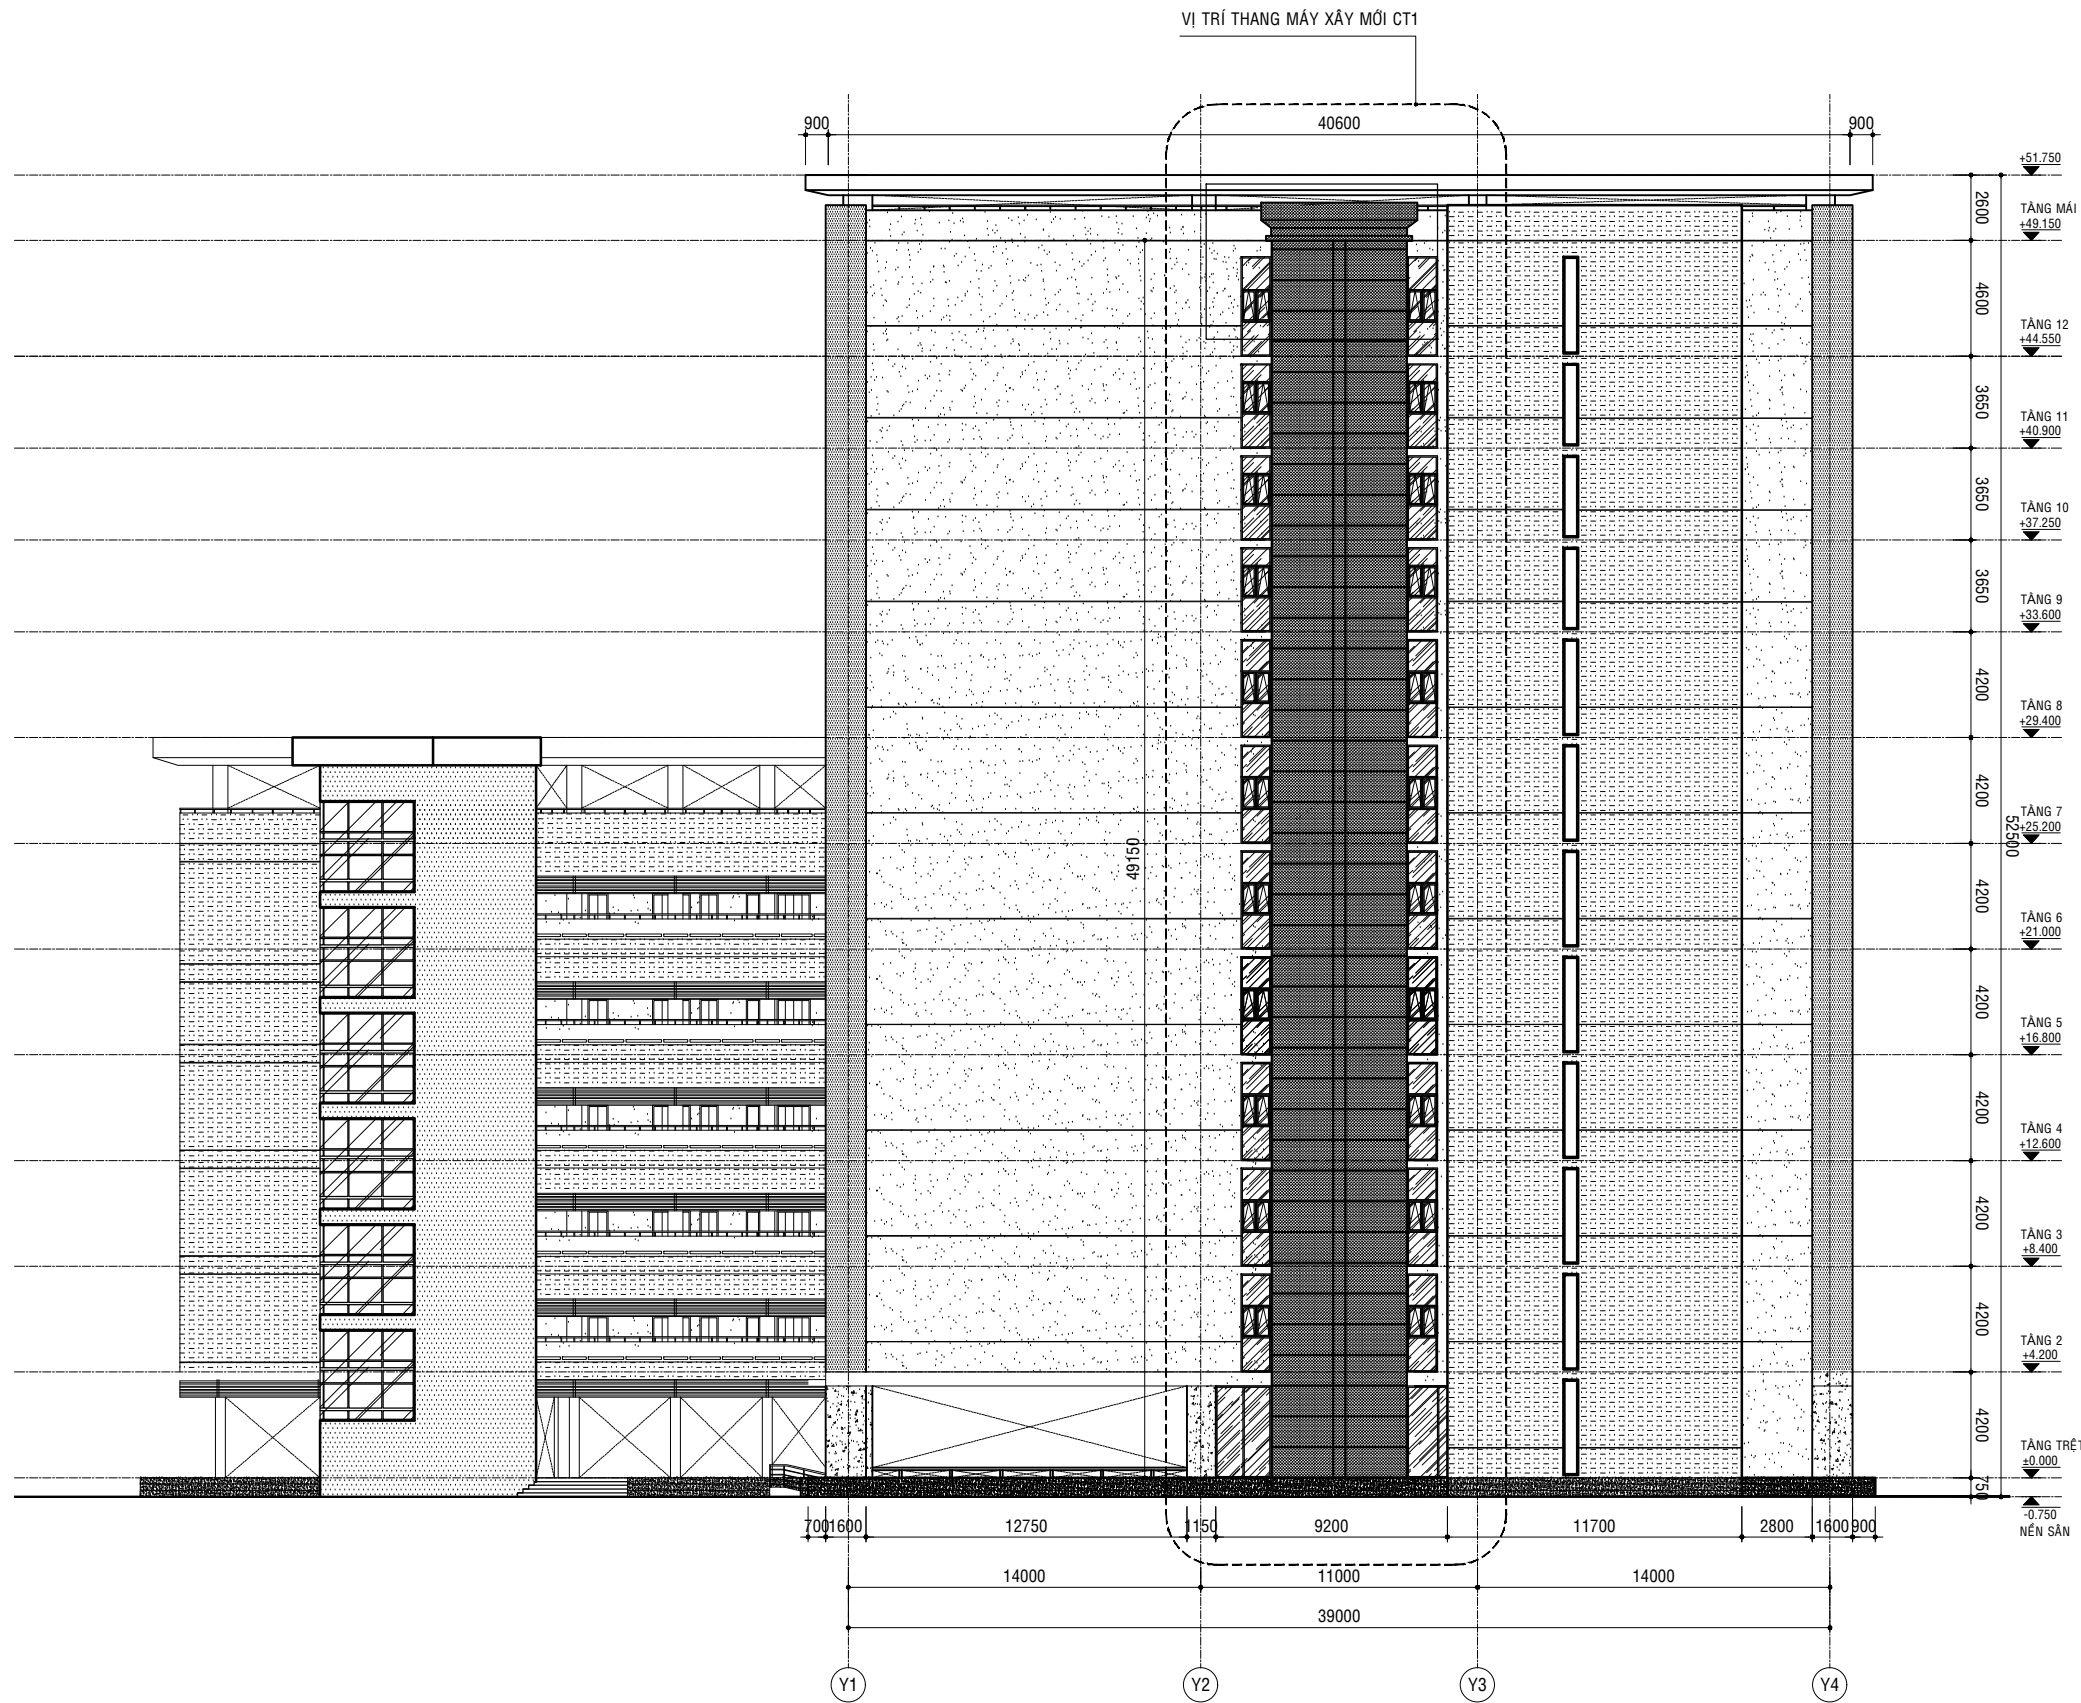

CHÚ THÍCH:  
 VỊ TRÍ XÂY MỚI THANG MÁY

MẶT ĐỨNG CẢI TẠO TRỤC Y1-Y4  
 TL1/200

HIỆU CHỈNH:

LẦN 1:  
 LẦN 2:  
 LẦN 3:

GHI CHÚ:  
 ĐƠN VỊ THI CÔNG CẦN KIỂM TRA KÍCH THƯỚC THỰC TẾ TẠI CÔNG TRÌNH. MỌI SỰ KHÁC BIỆT GIỮA BẢN VẼ VÀ THỰC TẾ CẦN BÁO CHO ĐVTK ĐỂ KỊP THỜI ĐIỀU CHỈNH.

CHỦ ĐẦU TƯ  
**TRƯỜNG ĐẠI HỌC NGÂN HÀNG TP.HCM**  
 HIỆU TRƯỞNG

ĐƠN VỊ THIẾT KẾ  
**CÔNG TY CỔ PHẦN TƯ VẤN VÀ QUẢN LÝ DỰ ÁN XÂY DỰNG QUỐC TẾ ICP**



ĐỊA CHỈ: 7A NGUYỄN VĂN MẠI, PHƯỜNG 4, QUẬN TÂN BÌNH, THÀNH PHỐ HỒ CHÍ MINH  
 ĐT: (028) 62.543.111 www.icpproject.com.vn

TỔNG GIÁM ĐỐC

ÔN THANH HIỂN

CHỦ NHIỆM:	
KS. THẠCH BẢO LONG	
CHỦ TRÌ:	
KTS. ĐẶNG BẢO HIẾU	
THIẾT KẾ:	
KTS. HỒ VĂN HOÀNG	

CÔNG TRÌNH:


LẮP ĐẶT THANG MÁY TẠI GIẢNG ĐƯỜNG B CƠ SỞ THỦ ĐỨC

ĐỊA ĐIỂM XÂY DỰNG: 56 HOÀNG DIỆU 2, PHƯỜNG LĨNH CHIỂU, THÀNH PHỐ THỦ ĐỨC, THÀNH PHỐ HỒ CHÍ MINH


TÊN BẢN VẼ:

BẢN VẼ KIẾN TRÚC

BƯỚC THIẾT KẾ:	TKBVTC	KÝ HIỆU BV:
HOÀN THÀNH:	2025	

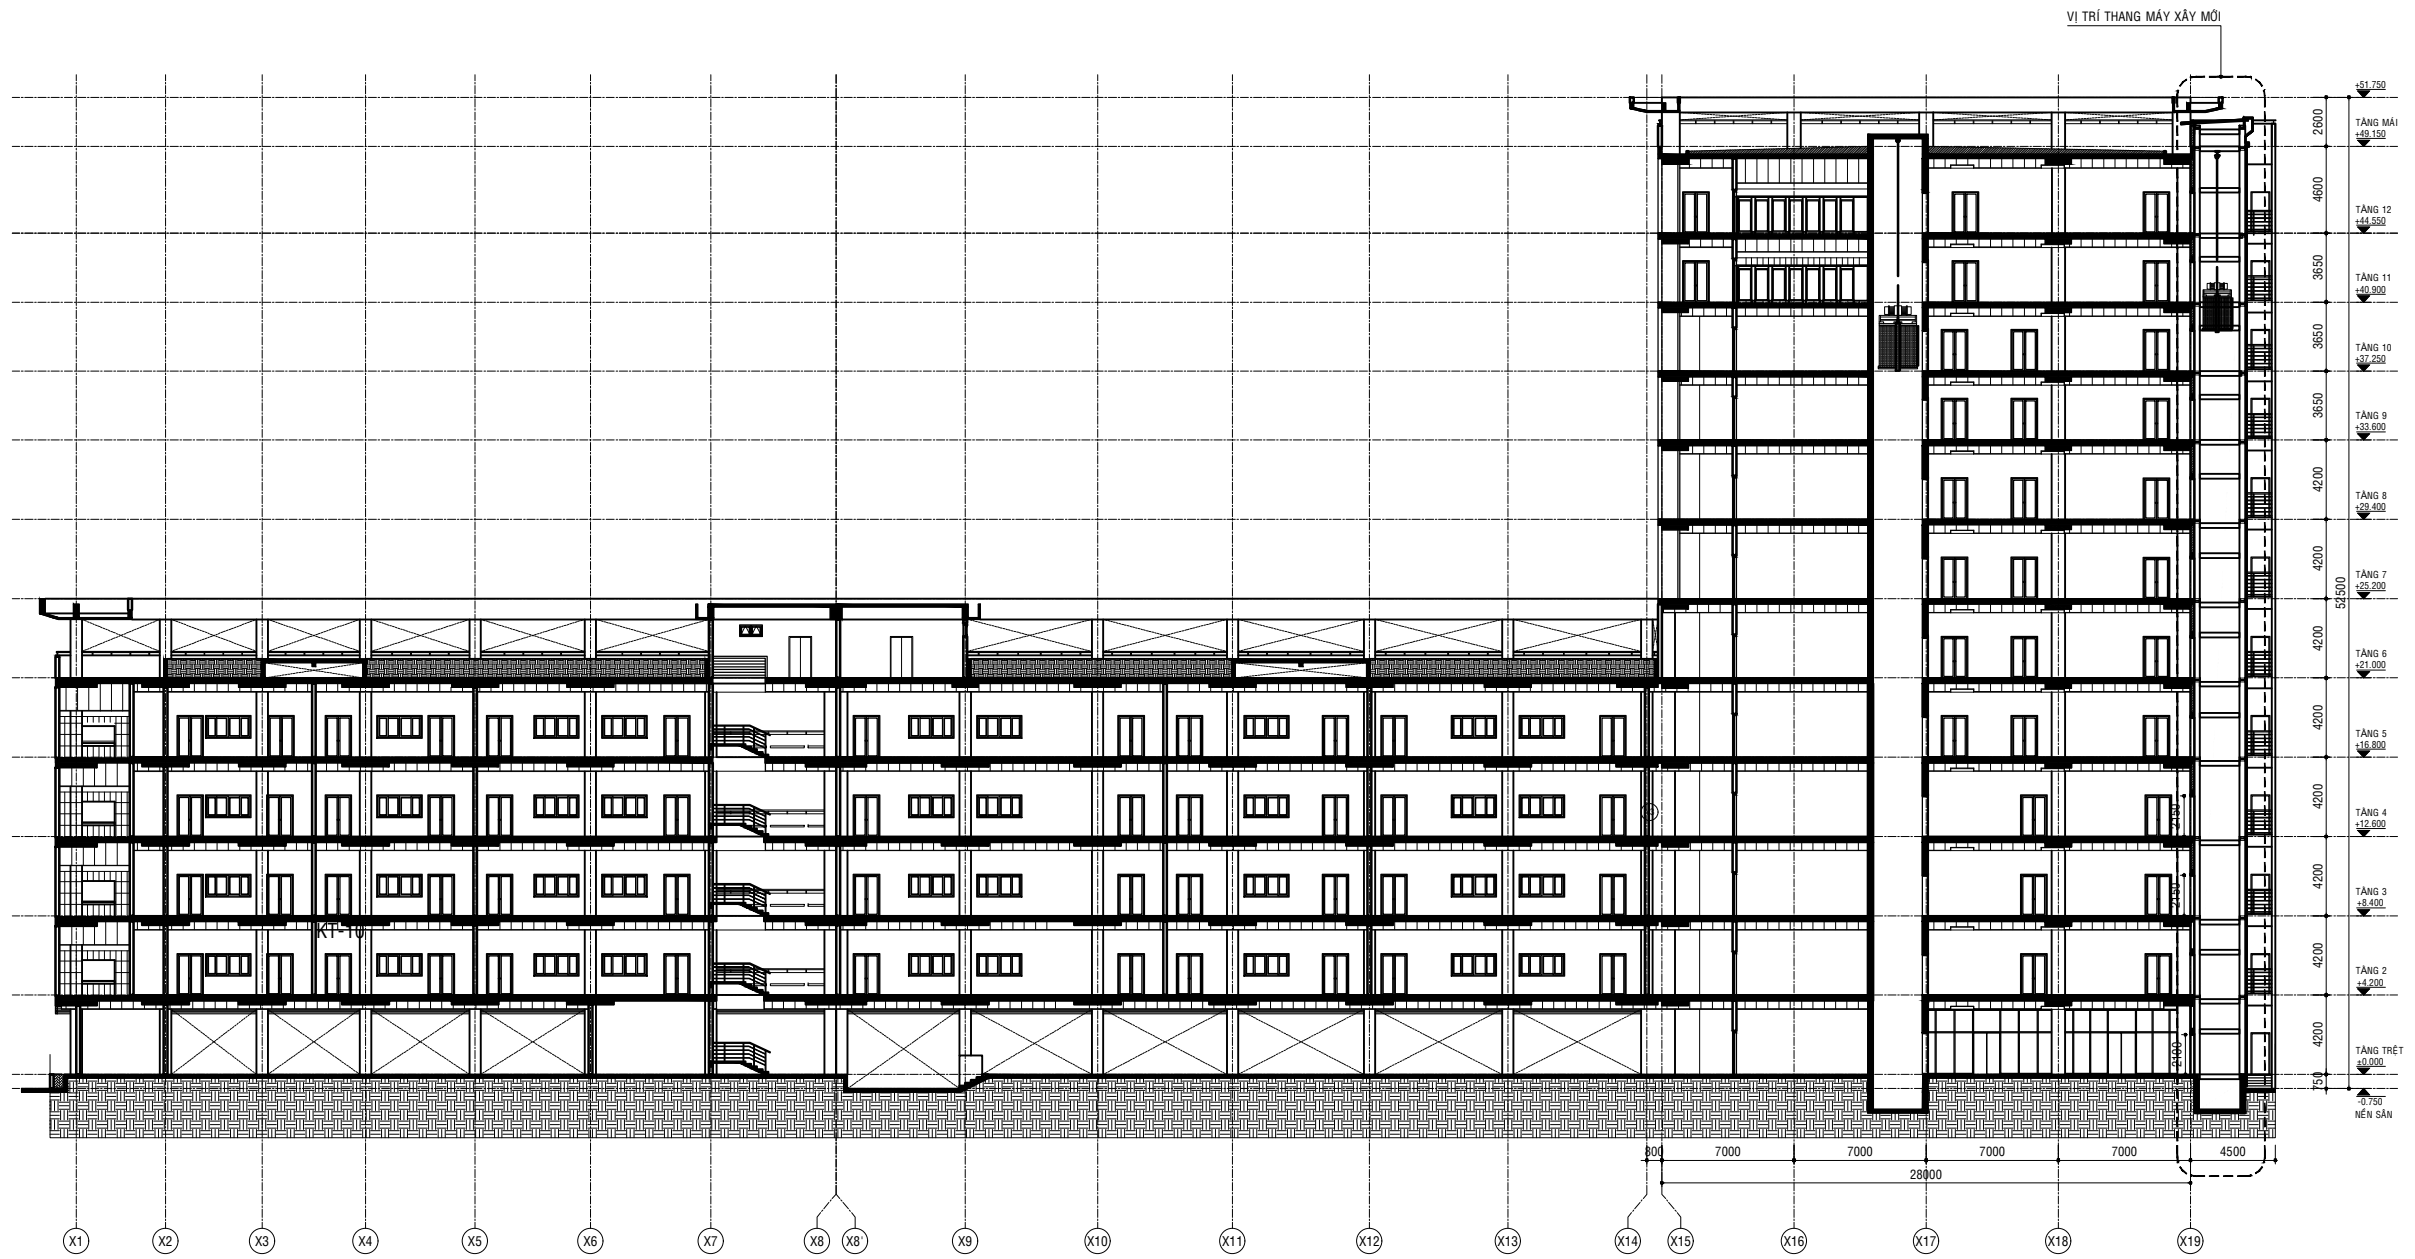

MẶT CẮT CẢI TẠO A-A  
TL1/200

CHÚ THÍCH:  
 VỊ TRÍ XÂY MỚI THANG MÁY

HIỆU CHỈNH:	
LẦN 1:	
LẦN 2:	
LẦN 3:	
GHI CHÚ: ĐƠN VỊ THI CÔNG CẦN KIỂM TRA KÍCH THƯỚC THỰC TẾ TẠI CÔNG TRÌNH. MỌI SỰ KHÁC BIỆT GIỮA BẢN VẼ VÀ THỰC TẾ CẦN BÁO CHO ĐVTK ĐỂ KỊP THỜI ĐIỀU CHỈNH.	

CHỦ ĐẦU TƯ  
**TRƯỜNG ĐẠI HỌC NGÂN HÀNG TP.HCM**  
 HIỆU TRƯỞNG


ĐƠN VỊ THIẾT KẾ  
**CÔNG TY CỔ PHẦN TƯ VẤN VÀ QUẢN LÝ DỰ ÁN XÂY DỰNG QUỐC TẾ ICP**



ĐỊA CHỈ: 7A NGUYỄN VĂN MẠI, PHƯỜNG 4, QUẬN TÂN BÌNH, THÀNH PHỐ HỒ CHÍ MINH  
 ĐT: (028) 62.543.111 www.icpproject.com.vn

TỔNG GIÁM ĐỐC

ÔN THANH HIỂN

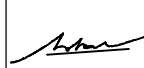CHỦ NHIỆM:	
KS. THẠCH BẢO LONG	
CHỦ TRÌ:	
K.T.S. ĐẶNG BẢO HIẾU	
THIẾT KẾ:	
K.T.S. HỒ VĂN HOÀNG	

CÔNG TRÌNH:  
**LẮP ĐẶT THANG MÁY TẠI GIẢNG ĐƯỜNG B CƠ SỞ THỦ ĐỨC**


ĐỊA ĐIỂM XÂY DỰNG: 56 HOÀNG DIỆU 2, PHƯỜNG LĨNH CHIỂU, THÀNH PHỐ THỦ ĐỨC, THÀNH PHỐ HỒ CHÍ MINH

TÊN BẢN VẼ:  
**BẢN VẼ KIẾN TRÚC**


MẶT CẮT CẢI TẠO A-A

BƯỚC THIẾT KẾ:	TKBVTC	KÝ HIỆU BV:
HOÀN THÀNH:	2025	KT-11



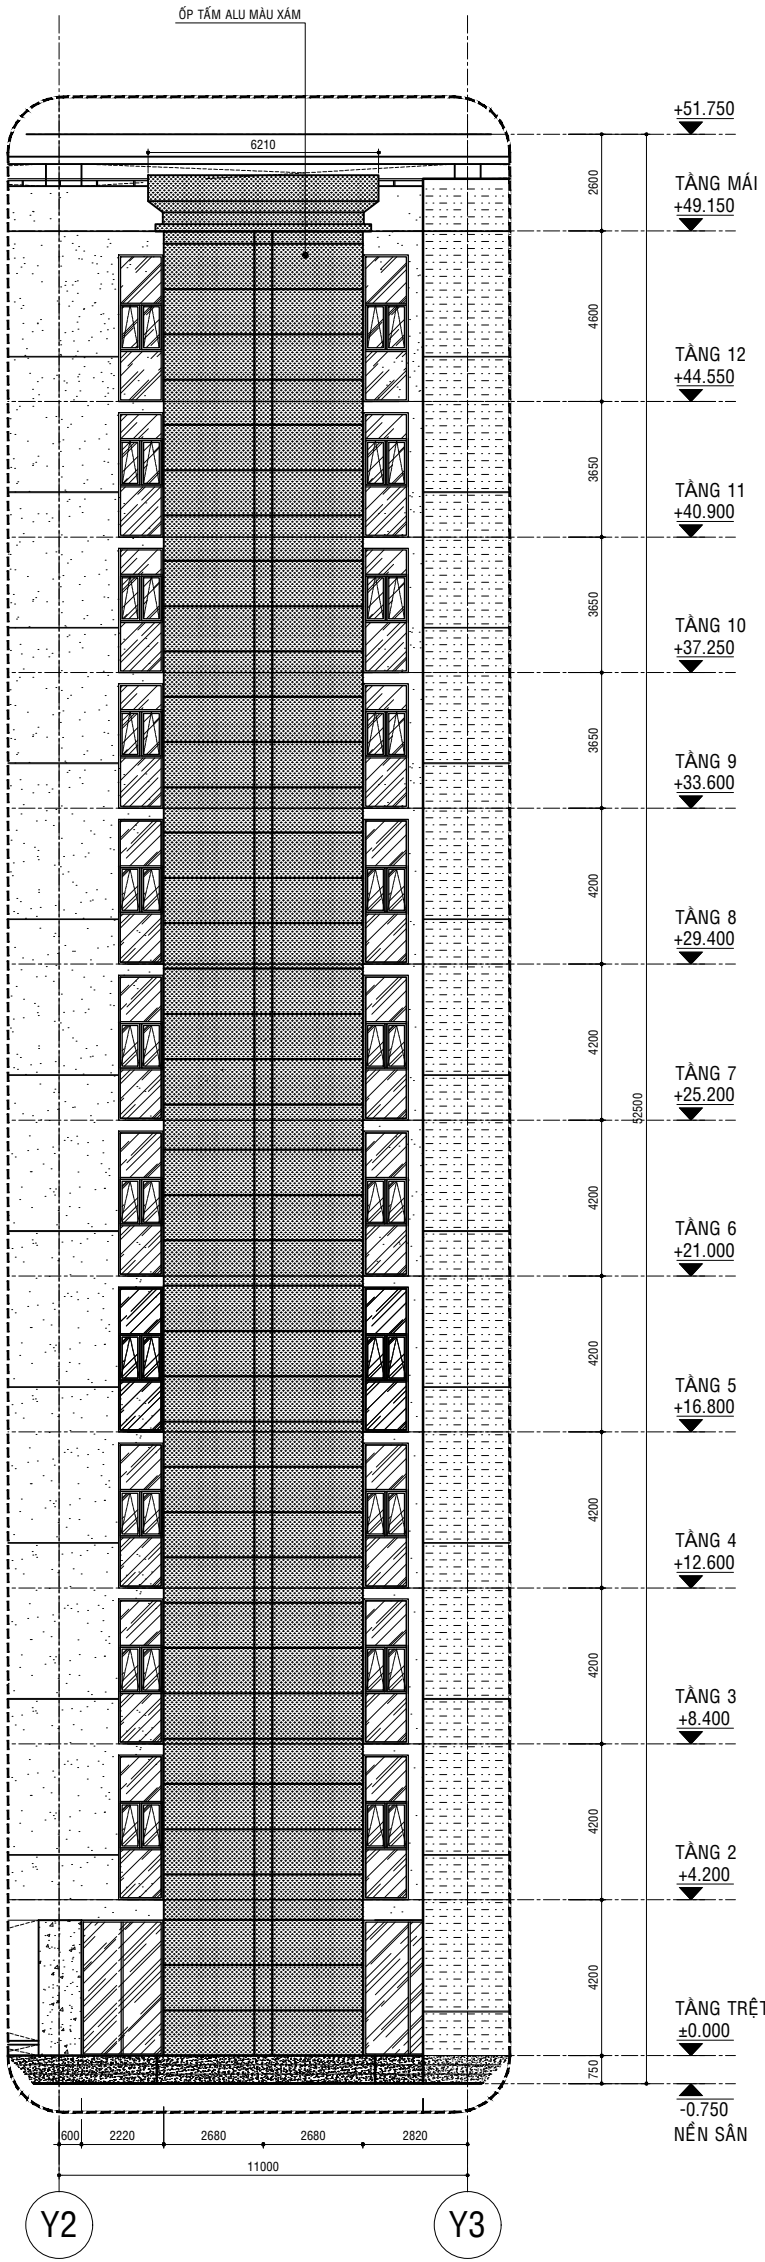


CHI TIẾT 1  
TL1/50

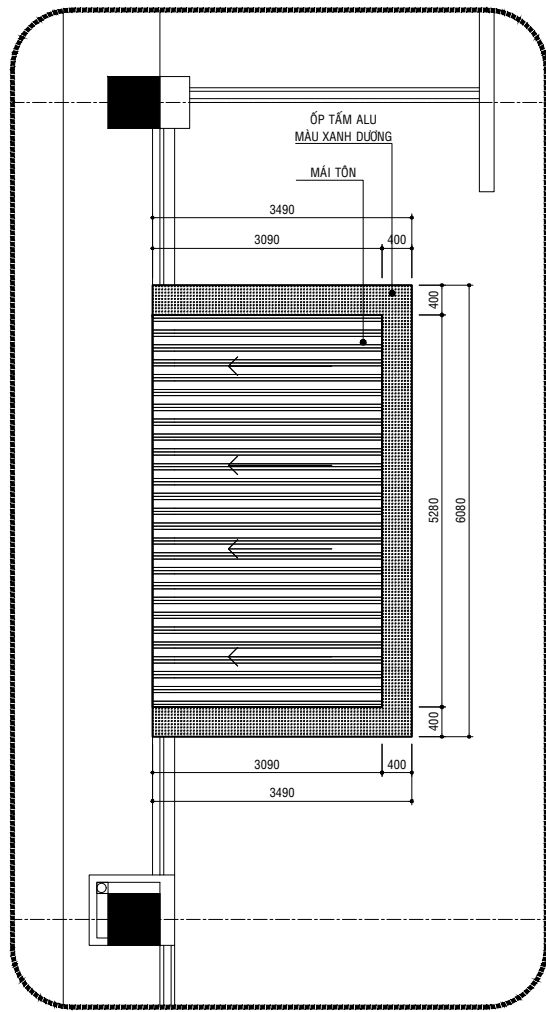

CHI TIẾT SAU CẢI TẠO TRỤC Y2-Y3 TẦNG 2 ĐẾN TẦNG 12  
TL1/50

KÝ HIỆU: S1	KÝ HIỆU: S2	KÝ HIỆU: S3
KÍCH THƯỚC: 1195X3900 MM	KÍCH THƯỚC: 1195X3350MM	KÍCH THƯỚC: 1195X3950MM
SỐ LƯỢNG: 14 BỘ	SỐ LƯỢNG: 06 BỘ	SỐ LƯỢNG: 02 BỘ
VỊ TRÍ: TẦNG 2,3,4,5,6,7,8	VỊ TRÍ: TẦNG 9,10,11	VỊ TRÍ: TẦNG 12
CHUNG LOẠI: CỬA SỔ MỞ ĐÁY, KÍNH CƯỜNG LỰC KHUNG NHÔM XINH FA	CHUNG LOẠI: CỬA SỔ MỞ ĐÁY, KÍNH CƯỜNG LỰC KHUNG NHÔM XINH FA	CHUNG LOẠI: CỬA SỔ MỞ ĐÁY, KÍNH CƯỜNG LỰC KHUNG NHÔM XINH FA
KÝ HIỆU: VK1	KÝ HIỆU: VK2	
KÍCH THƯỚC: 2195X3650 MM	KÍCH THƯỚC: 2445X3650 MM	
SỐ LƯỢNG: 01 BỘ	SỐ LƯỢNG: 01 BỘ	
VỊ TRÍ: TẦNG 1	VỊ TRÍ: TẦNG 1	
CHUNG LOẠI: VÁCH KÍNH CƯỜNG LỰC, KHUNG NHÔM XINGFA	CHUNG LOẠI: VÁCH KÍNH CƯỜNG LỰC, KHUNG NHÔM XINGFA	

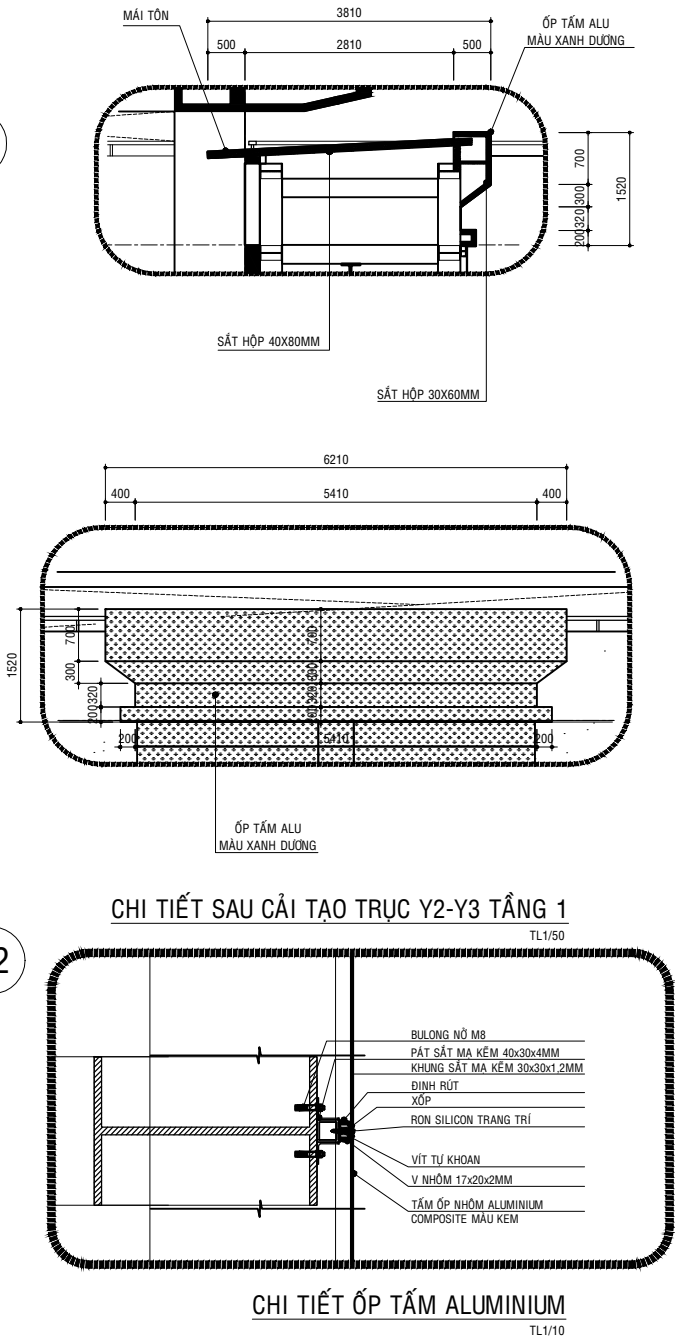


CHI TIẾT SAU CẢI TẠO TRỤC Y2-Y3 TẦNG 1  
TL1/50

CHI TIẾT ỐP TẮM ALUMINIUM  
TL1/10


KÝ HIỆU:	
	KÍNH
	TẮM ALU MÀU KEM

ĐƠN VI THIẾT KẾ <b>CÔNG TY CỔ PHẦN TƯ VẤN VÀ QUẢN LÝ DỰ ÁN XÂY DỰNG QUỐC TẾ ICP</b>	ĐỊA CHỈ: 7A NGUYỄN VĂN MẠI, PHƯỜNG 4, QUẬN TÂN BÌNH, THÀNH PHỐ HỒ CHÍ MINH ĐT: (028) 62.543.111 www.icpproject.com.vn <b>TỔNG GIÁM ĐỐC</b>
CHỦ NHẬN: KS. THẠCH BẢO LONG	
CHỦ TRÌ: KTS. ĐĂNG BẢO HIỆU	
THIẾT KẾ: KTS. HỒ VĂN HOÀNG	
CÔNG TRÌNH: <b>LẮP ĐẶT THANG MÁY TẠI GIẢNG ĐƯỜNG B CƠ SỞ THỦ ĐỨC</b>	
TÊN BẢN VẼ: <b>BẢN VẼ KIẾN TRÚC</b>	
CHI TIẾT CẢI TẠO 2	
BƯỚC THIẾT KẾ: TKBVTC KÝ HIỆU BV:	
HOÀN THÀNH: 2025	KT-13


CHỦ ĐẦU TƯ <b>TRƯỜNG ĐẠI HỌC NGÂN HÀNG TP.HCM</b> HIỆU TRƯỞNG	HIỆU CHỈNH:
LẦN 1:	
LẦN 2:	
LẦN 3:	
GHI CHÚ: ĐƠN VỊ THI CÔNG CẦN KIỂM TRA KÍCH THƯỚC THỰC TẾ TẠI CÔNG TRÌNH, MỌI SỰ KHÁC BIỆT GIỮA BẢN VẼ VÀ THỰC TẾ CẦN BẢO CHỒ ĐƯỢC ĐỂ KỊP THỜI ĐIỀU CHỈNH.	

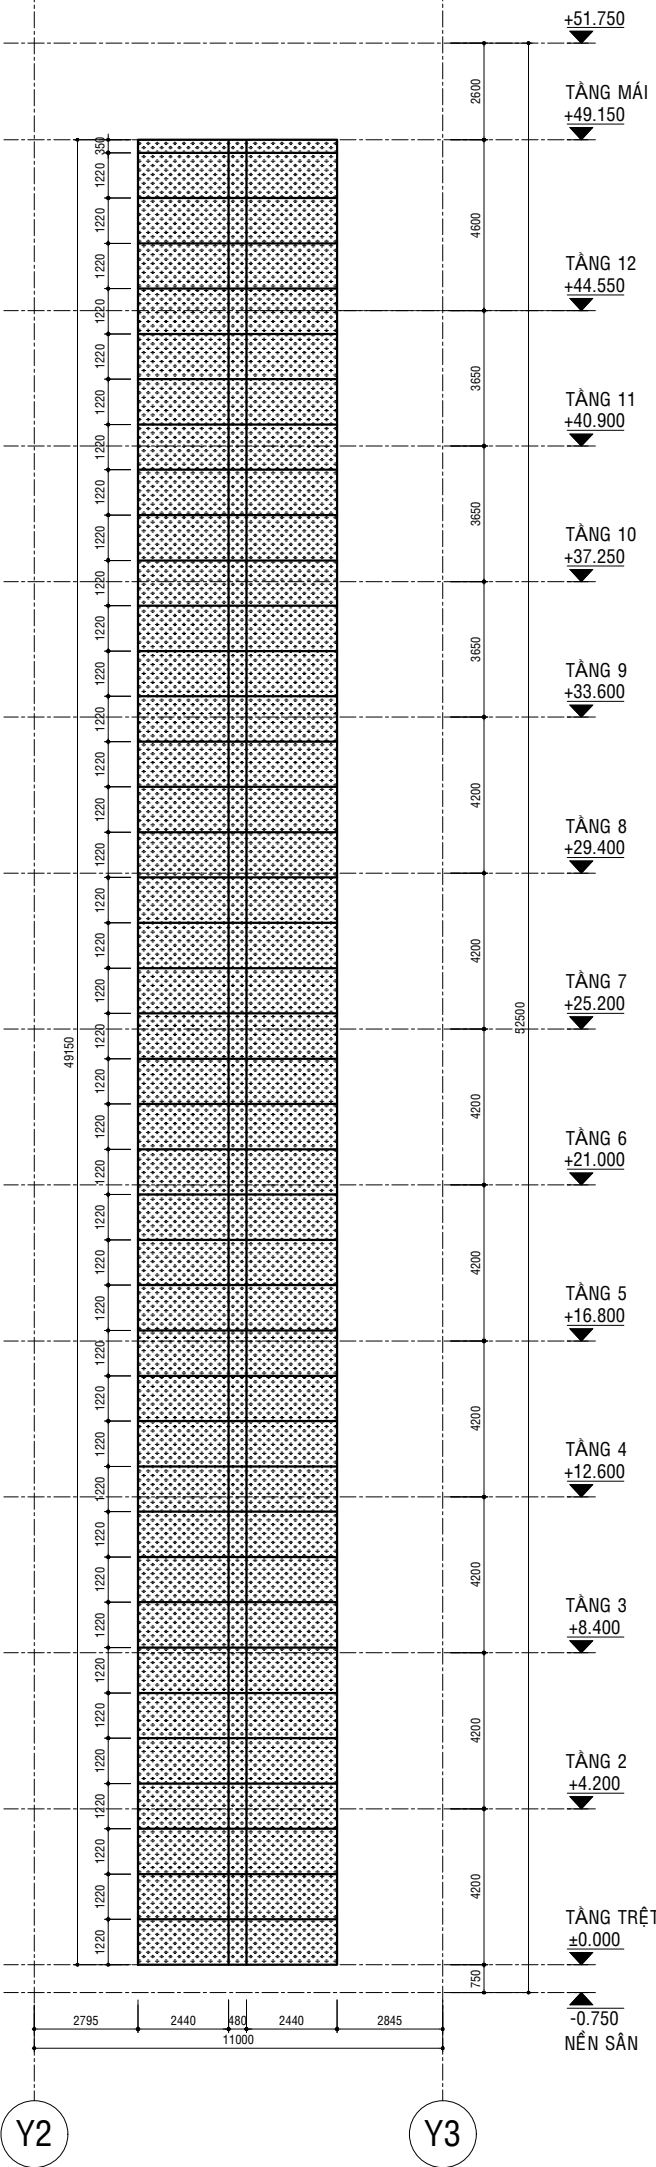

CHI TIẾT VÁCH ALU BAO CHE TRỤC Y2-Y3 TẦNG 2 ĐẾN TẦNG 12  
TL1/50

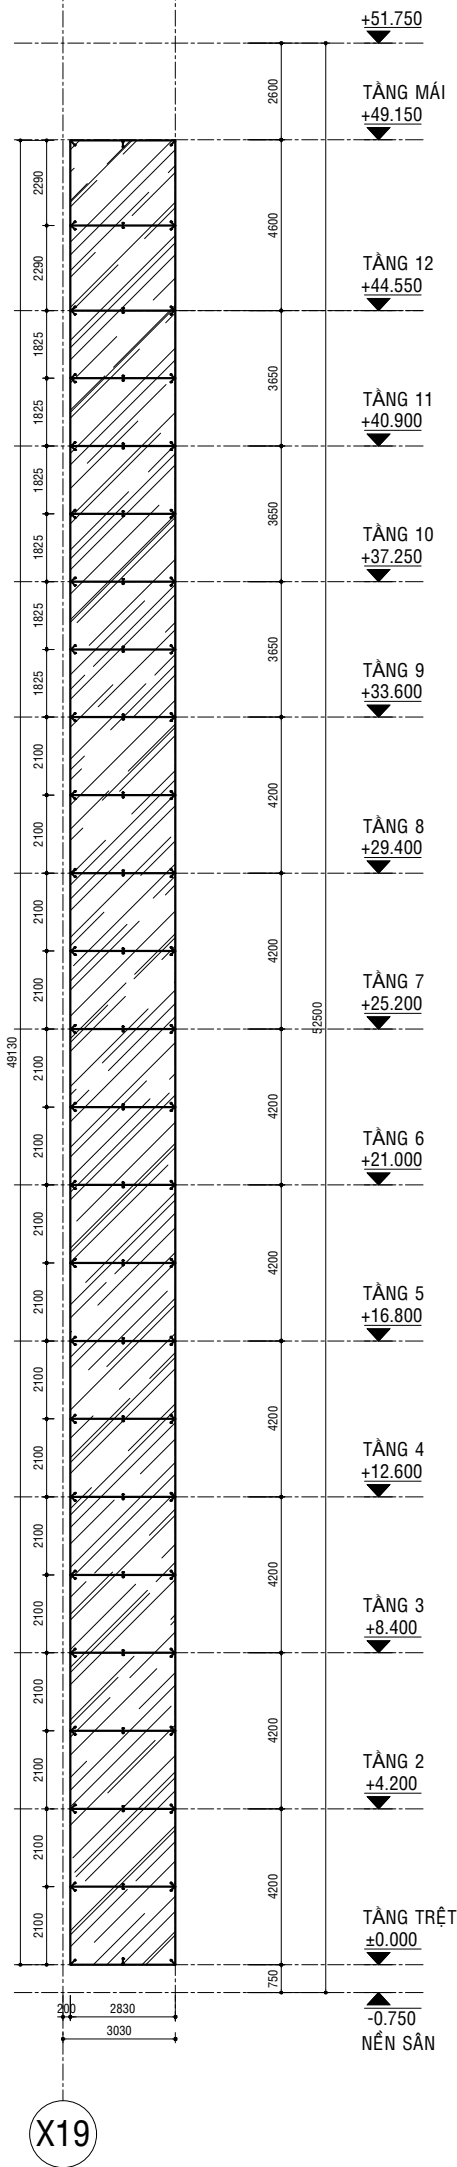


CHI TIẾT MẶT KÍNH BAO CHE  
TL1/50

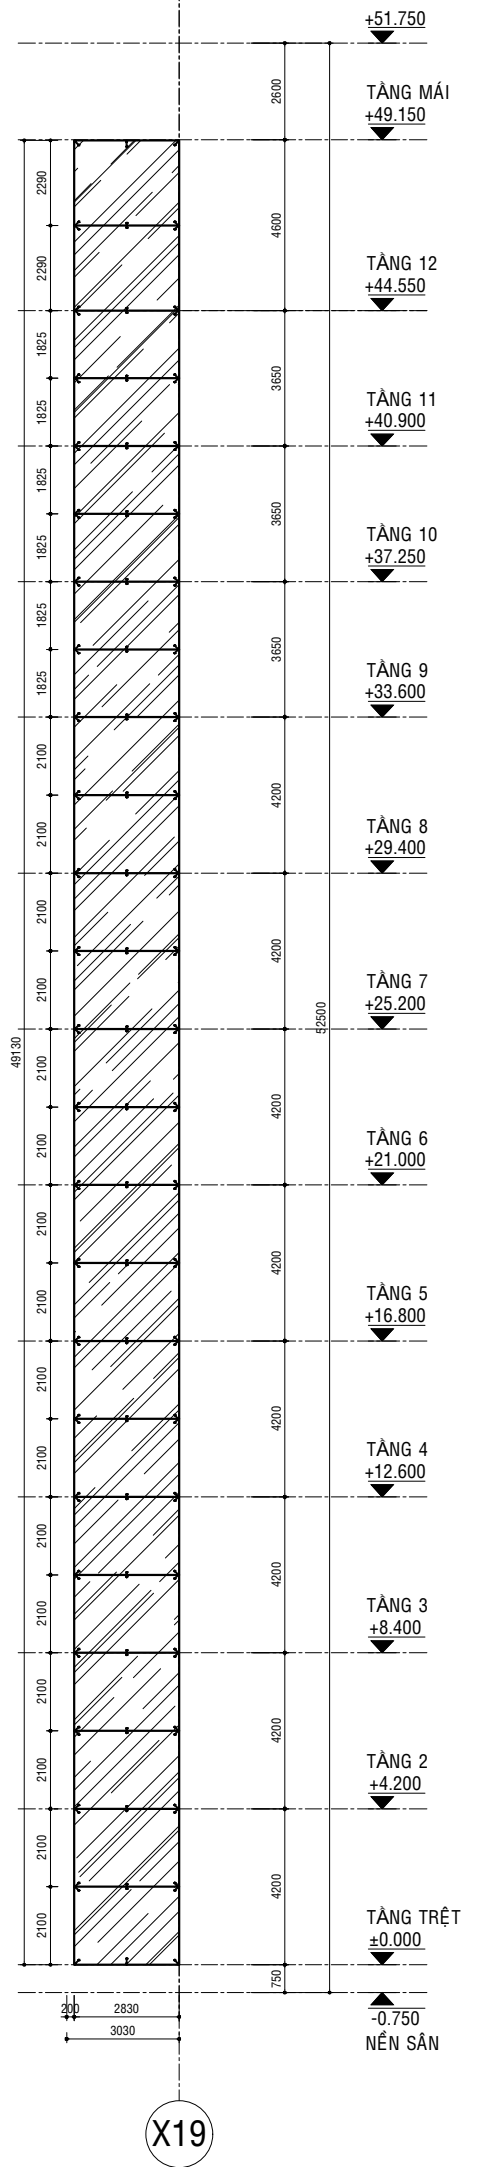

CHI TIẾT MẶT KÍNH BAO CHE  
TL1/50

KÝ HIỆU:  
 KÍNH  
 TẮM ALU MÀU KEM

ĐƠN VI THIẾT KẾ <b>CÔNG TY CỔ PHẦN TƯ VẤN VÀ          QUẢN LÝ DỰ ÁN XÂY DỰNG          QUỐC TẾ ICP</b>  ĐỊA CHỈ: 7A NGUYỄN VĂN MẠI, PHƯỜNG 4, QUẬN TÂN BÌNH, THÀNH PHỐ HỒ CHÍ MINH Đ.T: (028) 62.543.111 www.icpproject.com.vn <b>TỔNG GIÁM ĐỐC</b>		CHỦ ĐẦU TƯ <b>TRƯỜNG ĐẠI HỌC NGÂN HÀNG          TP.HCM</b> <b>HIỆU TRƯỞNG</b>		HIỆU CHỈNH: LẦN 1: LẦN 2: LẦN 3:	
CHỦ NHIỆM: KS. THẠCH BẢO LONG CHỦ TRÌ: KTS. ĐĂNG BẢO HIỆU THIẾT KẾ: KTS. HỒ VĂN HOÀNG CÔNG TRÌNH: <b>LẬP DẬT THANG MÁY TẠI GIẢNG          ĐƯỜNG B CƠ SỞ THỦ ĐỨC</b> ĐỊA ĐIỂM XÂY DỰNG: 56 HOÀNG DIỆU 2, PHƯỜNG LĨNH CHIÊU, THÀNH PHỐ THỦ ĐỨC, THÀNH PHỐ HỒ CHÍ MINH		ĐƠN VỊ THI CÔNG CẦN KIỂM TRA KỊCH THỰC THỰC TẾ TẠI CÔNG TRÌNH, MỌI SỰ KHÁC BIỆT GIỮA BẢN VẼ VÀ THỰC TẾ CẦN BẢO CHỒ ĐƯỢC ĐỂ KỊP THỜI ĐIỀU CHỈNH.		GHI CHÚ:	
CHI TIẾT VÁCH THANG MÁY BƯỚC THIẾT KẾ: TKBVTC KÝ HIỆU BV: HOÀN THÀNH: 2025 KT-14		BẢN VẼ KIẾN TRÚC		TÊN BẢN VẼ:	

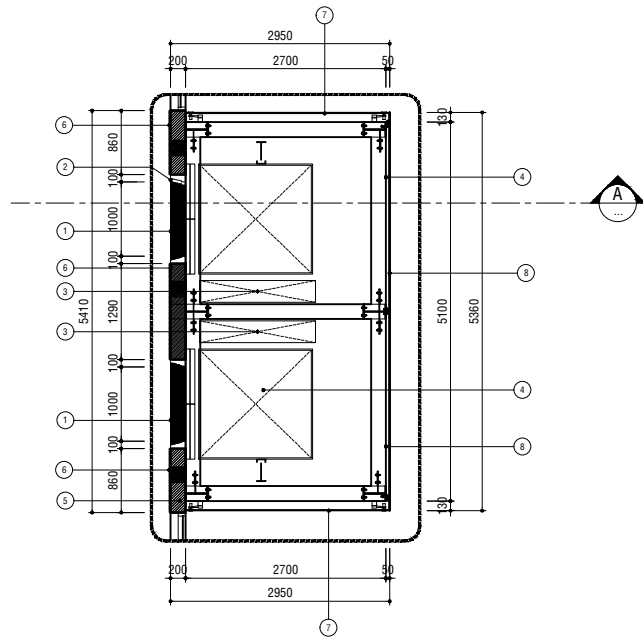


MẶT BẰNG THANG MÁY  
TL1/50

**GHI CHÚ**


①	NGÁCH CỬA LÁT ĐÁ GRANITE MÀU ĐEN
②	CỬA THANG INOX 430 THEO NHÀ SẢN XUẤT
③	ĐỐI TRỌNG THANG (THEO HẰNG SẢN XUẤT)
④	KHUNG SẮT KẾT CẤU
⑤	TƯỜNG XÂY
⑥	TƯỜNG ỐP ĐÁ GRANITE DÂY 18mm
⑦	KÍNH CƯỜNG LỰC
⑧	TẤM ALU MÀU XÁM

**THÔNG SỐ THANG MÁY TM**

STT	THÔNG SỐ	NỘI DUNG	STT	THÔNG SỐ	NỘI DUNG
1	Loại thang	Thang chở người	9	Số điểm dừng	12 (tầng 1 đến tầng 12)
2	Kiểu thang	Thang máy có phòng máy	10	Chiều sâu đáy	MIN 1700 mm
3	Mã hiệu	P1000-C090-12/12	11	Overhead	4400 mm
4	Số điểm dừng/ số tầng	12/12	12	Kích thước hố thang	W (2200mm) x D (2200mm)
5	Số lượng	02	13	Kích thước cabin	W (1500mm) x D (1450mm)
6	Tải trọng	1000Kg	14	Cửa phòng thang	W (1000mm) x H (2100mm)
7	Tốc độ	90 m/phút	15	Vị trí đặt thang máy	Bên trên hố thang
8	Hành trình				

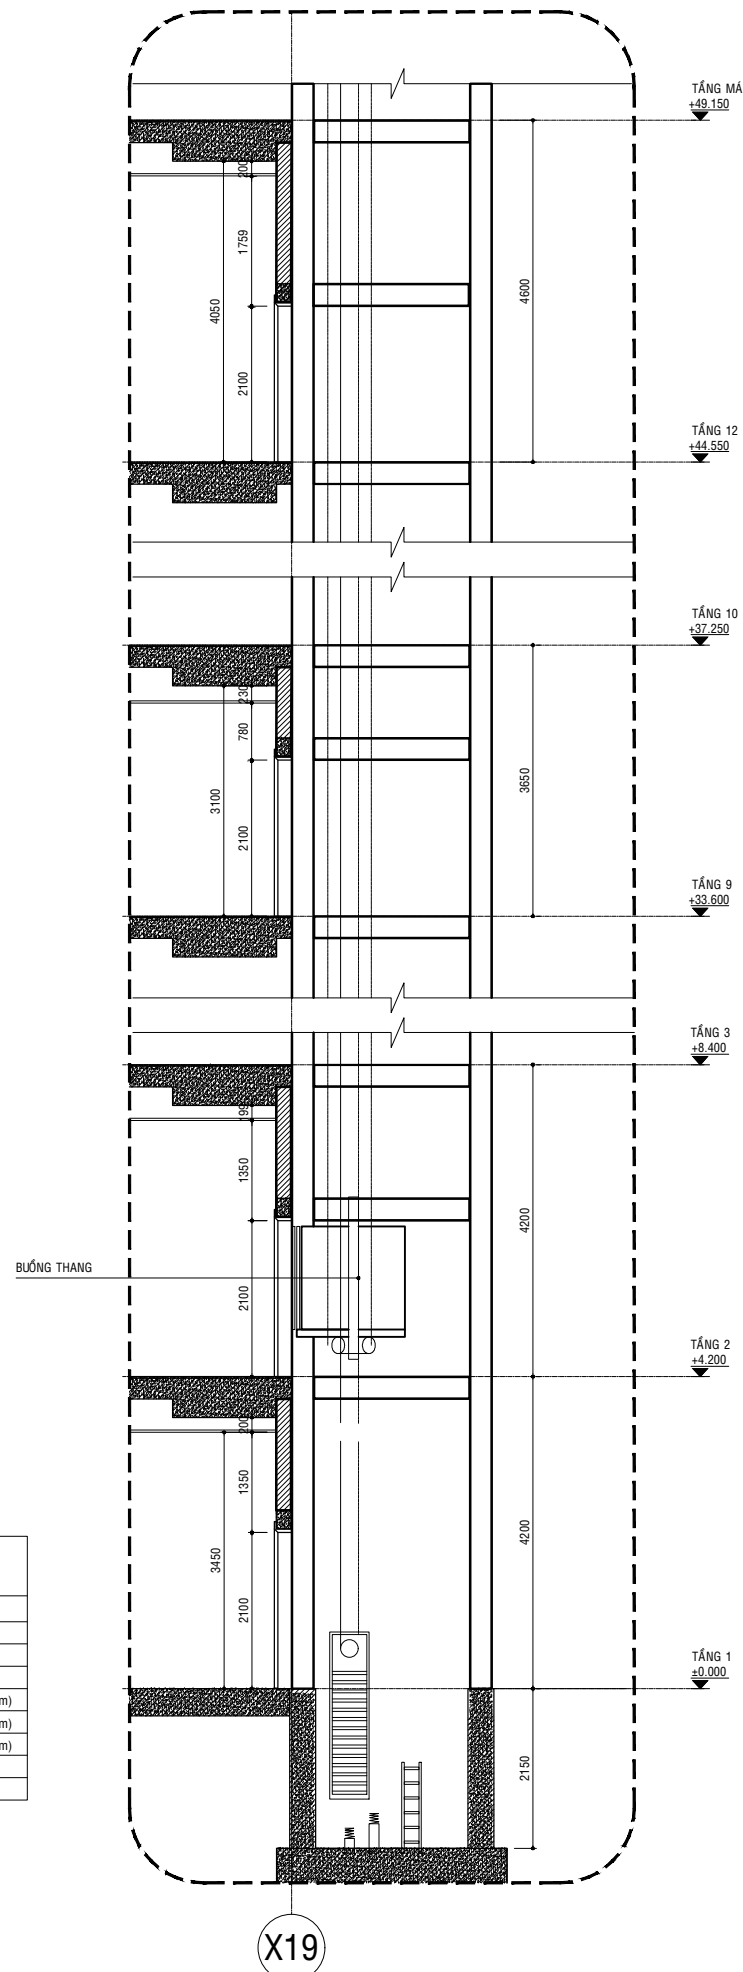

X19  
MẶT CẮT A  
TL1/50

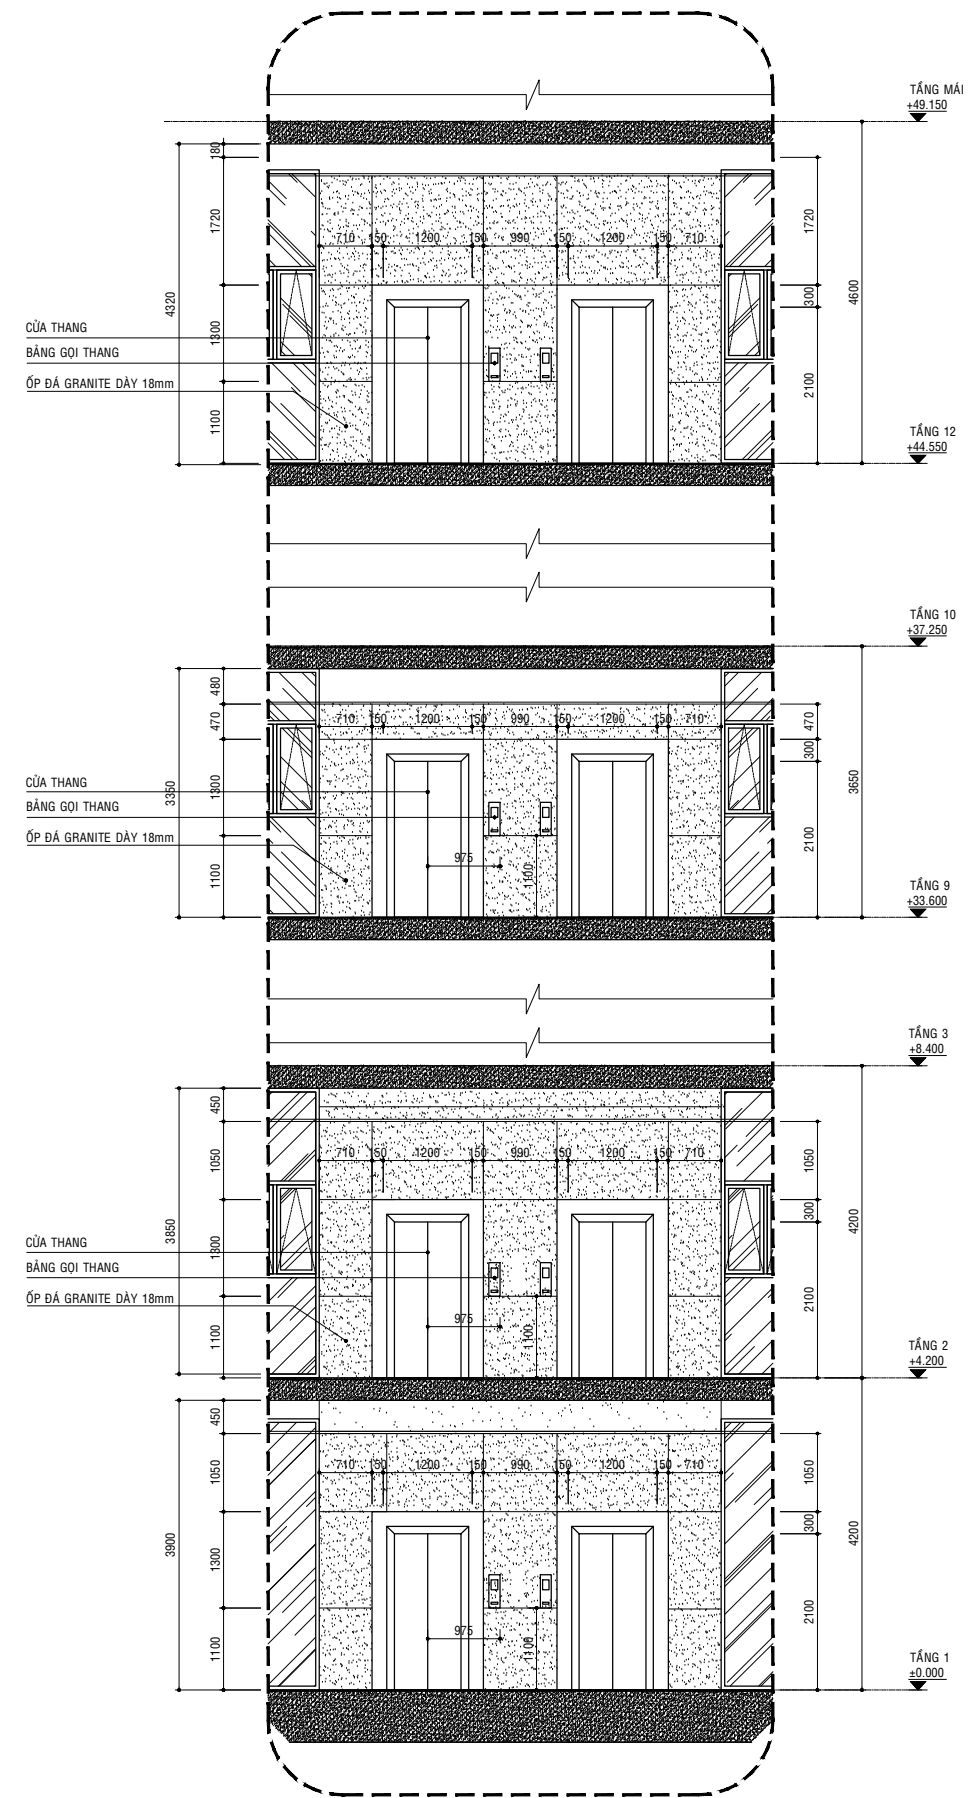

MẶT ĐỨNG THANG MÁY  
TL1/50

HIỆU CHỈNH:

LẦN 1:

LẦN 2:

LẦN 3:

GHI CHÚ:  
ĐƠN VỊ THI CÔNG CẦN KIỂM TRA KÍCH THƯỚC THỰC TẾ TẠI CÔNG TRÌNH. MỌI SỰ KHÁC BIỆT GIỮA BẢN VẼ VÀ THỰC TẾ CẦN BÁO CHO ĐVTK ĐỂ KỊP THỜI ĐIỀU CHỈNH.

CHỦ ĐẦU TƯ  
**TRƯỜNG ĐẠI HỌC NGÂN HÀNG TP.HCM**  
HIỆU TRƯỞNG

ĐƠN VỊ THIẾT KẾ  
**CÔNG TY CỔ PHẦN TƯ VẤN VÀ QUẢN LÝ DỰ ÁN XÂY DỰNG QUỐC TẾ ICP**



ĐỊA CHỈ: 7A NGUYỄN VĂN MẠI, PHƯỜNG 4, QUẬN TÂN BÌNH, THÀNH PHỐ HỒ CHÍ MINH  
ĐT: (028) 62.543.111 www.icpproject.com.vn

TỔNG GIÁM ĐỐC

ÔN THANH HIỂN

CHỦ NHIỆM:

KS. THẠCH BẢO LONG

CHỦ TRÌ:

KTS. ĐẶNG BẢO HIẾU

THIẾT KẾ:

KTS. HỒ VĂN HOÀNG

CÔNG TRÌNH:

LẮP ĐẶT THANG MÁY TẠI GIẢNG ĐƯỜNG B CƠ SỞ THỦ ĐỨC

ĐỊA ĐIỂM XÂY DỰNG: 56 HOÀNG DIỆU 2, PHƯỜNG LĨNH CHIỂU, THÀNH PHỐ THỦ ĐỨC, THÀNH PHỐ HỒ CHÍ MINH

TÊN BẢN VẼ:

BẢN VẼ KIẾN TRÚC

CHI TIẾT THANG MÁY

BƯỚC THIẾT KẾ: TKBVTC KÝ HIỆU BV:

HOÀN THÀNH: 2025 KT-15


# D. PHẦN KẾT CẤU

---

## DANH MỤC BẢN VẼ : PHẦN KẾT CẤU

STT	SỐ BẢN VẼ	TÊN BẢN VẼ
01	KC-01	MẶT BẰNG MÓNG, CỘT, VÁCH PÍT THANG MÁY (CẢI TẠO) MẶT BẰNG CHÂN CỘT THANG MÁY TẦNG 1 (CẢI TẠO)
02	KC-02	MẶT BẰNG DẦM THANG MÁY TẦNG 2, 3, 4, 5, 6, 7, 8, 9, 10, 11, 12 (CẢI TẠO) MẶT BẰNG DẦM GIỮA GIỮA TẦNG 1, 2, 3, 4, 5, 6, 7, 8, 9, 10, 11, 12 (CẢI TẠO) MẶT CẮT THANG
03	KC-03	MẶT BẰNG DẦM TREO THANG MÁY (CẢI TẠO) MẶT BẰNG XÀ GỖ MÁI THANG MÁY (CẢI TẠO) MẶT BẰNG LANH TÔ, BỔ TRỤ TẦNG 1, 2, 3, 4, 5, 6, 7, 8, 9, 10, 11, 12 (CẢI TẠO)
04	KC-04	BẢNG THỐNG KÊ THÉP




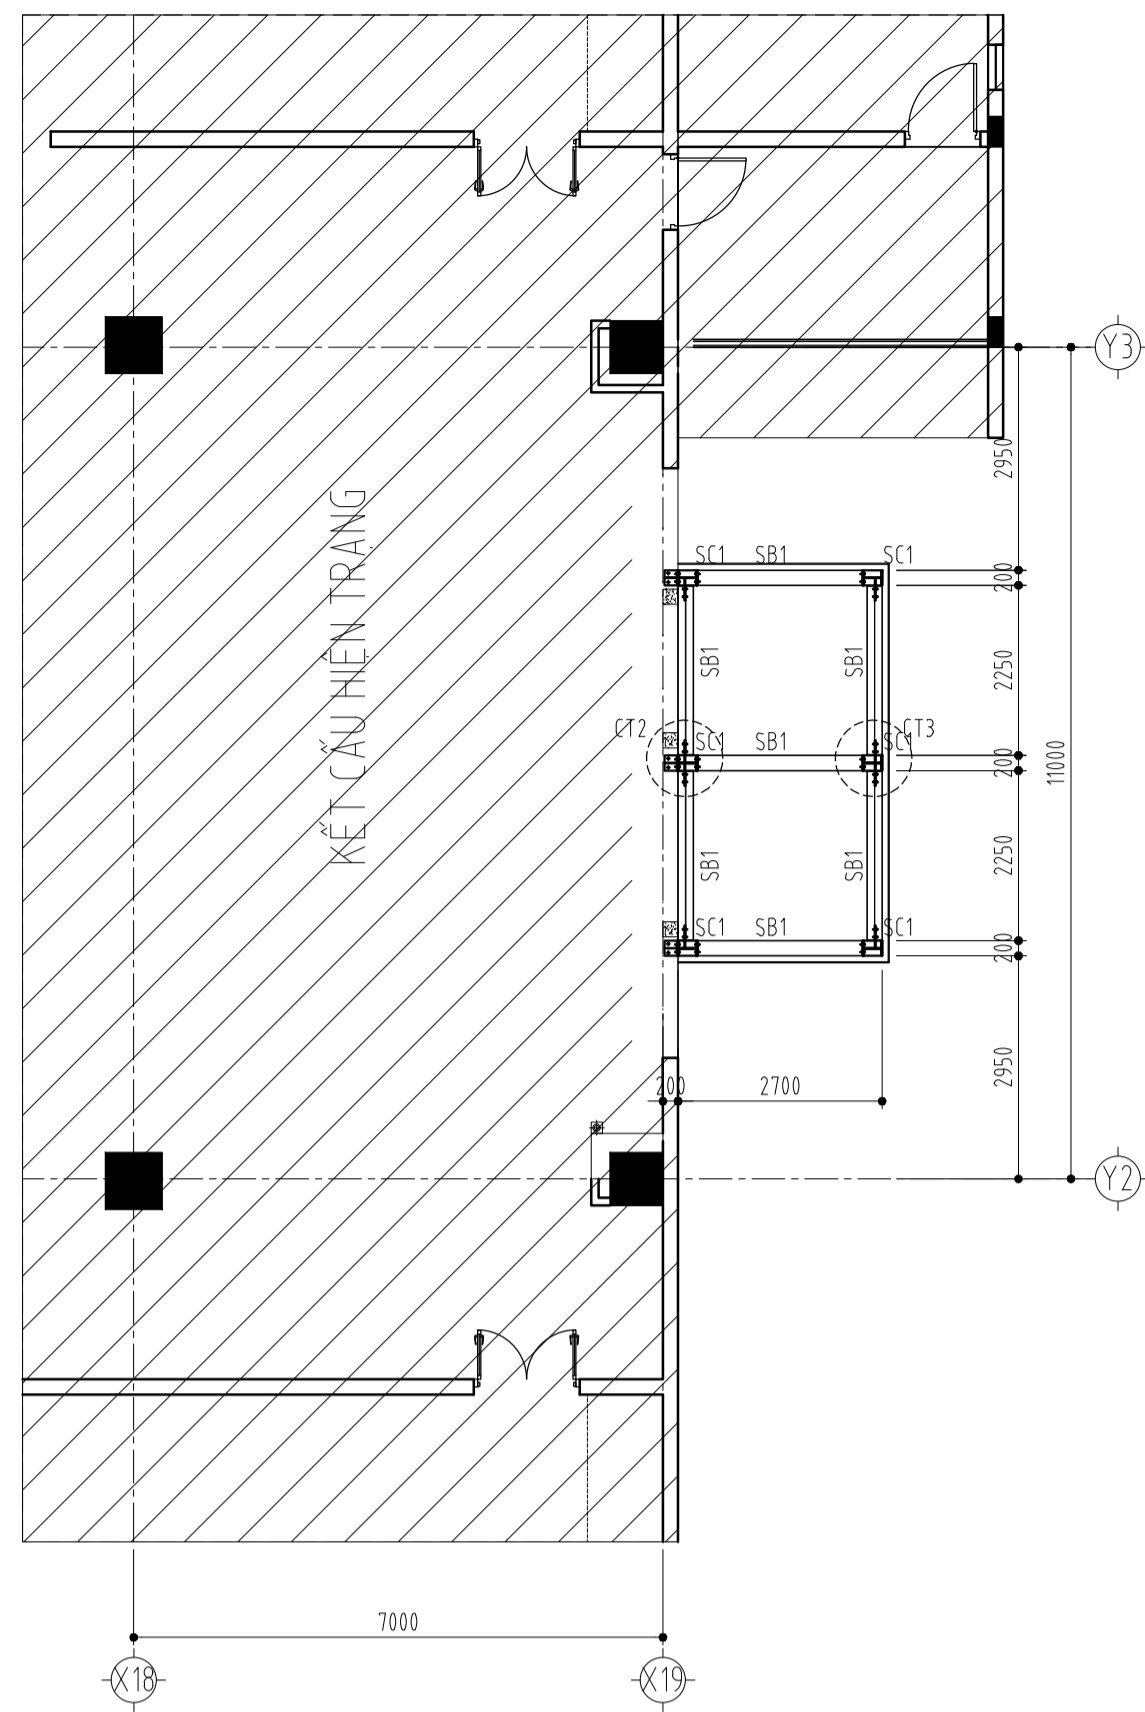

MẶT BẰNG DẪM THANG MÁY TẦNG 2, 3, 4, 5, 6, 7, 8, 9, 10, 11, 12 (CẢI TẠO)  
TL 1:100

GHI CHÚ:


- SC1-250x200x8x10
- SB1-250x200x6x8

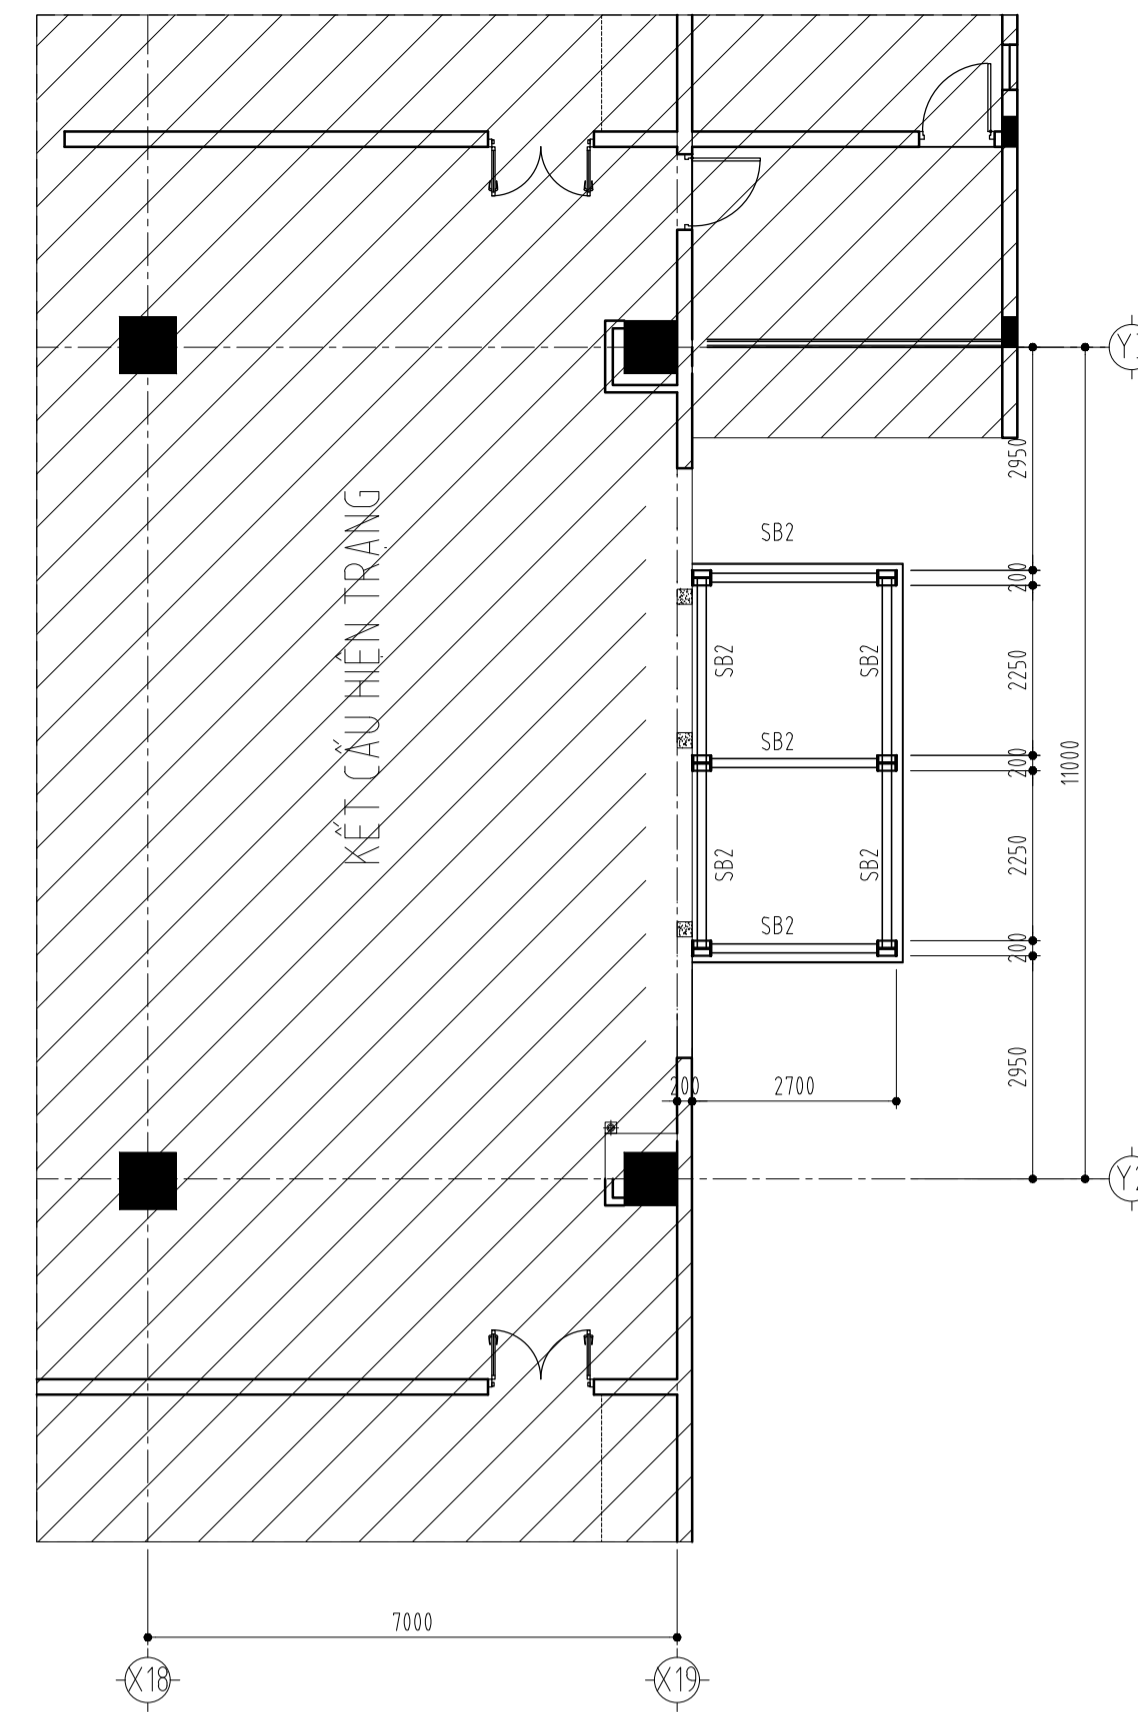




MẶT BẰNG DẪM GIỮA TẦNG 1, 2, 3, 4, 5, 6, 7, 8, 9, 10, 11, 12 (CẢI TẠO)  
TL 1:100

GHI CHÚ:

- SB2 HỘP [1-120x120x5.0MM]
- GIỮNG SB2 LIÊN KẾT HẸN VỚI CỘT

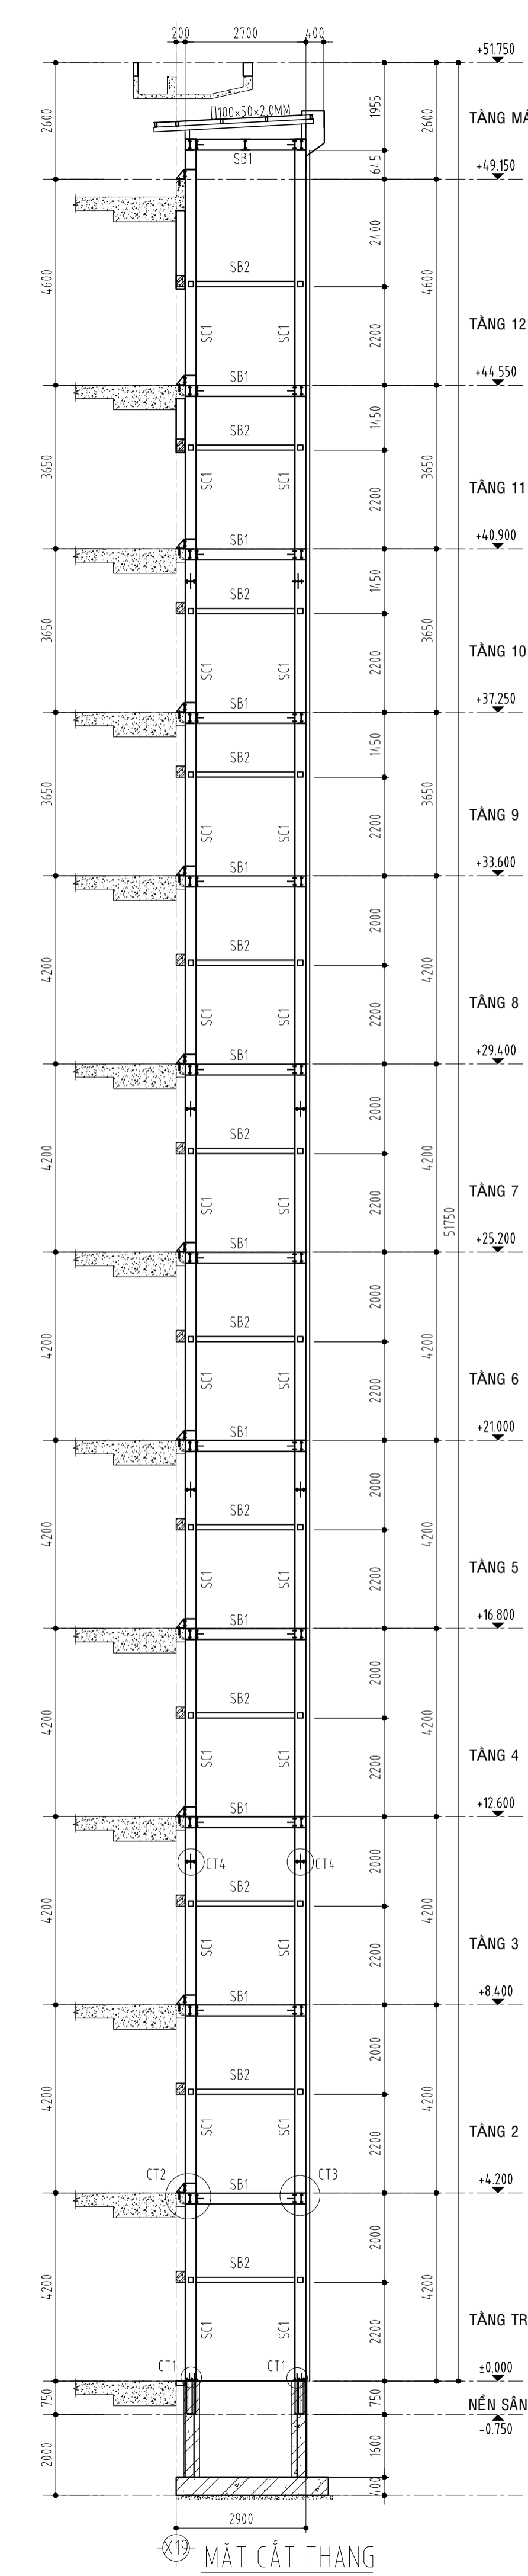

MẶT CẮT THANG

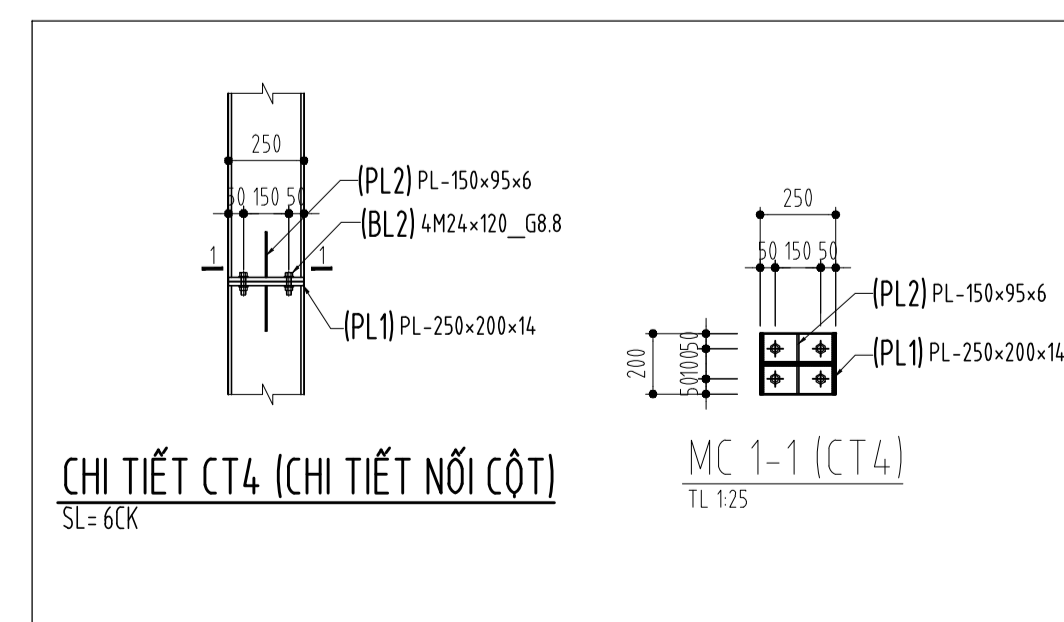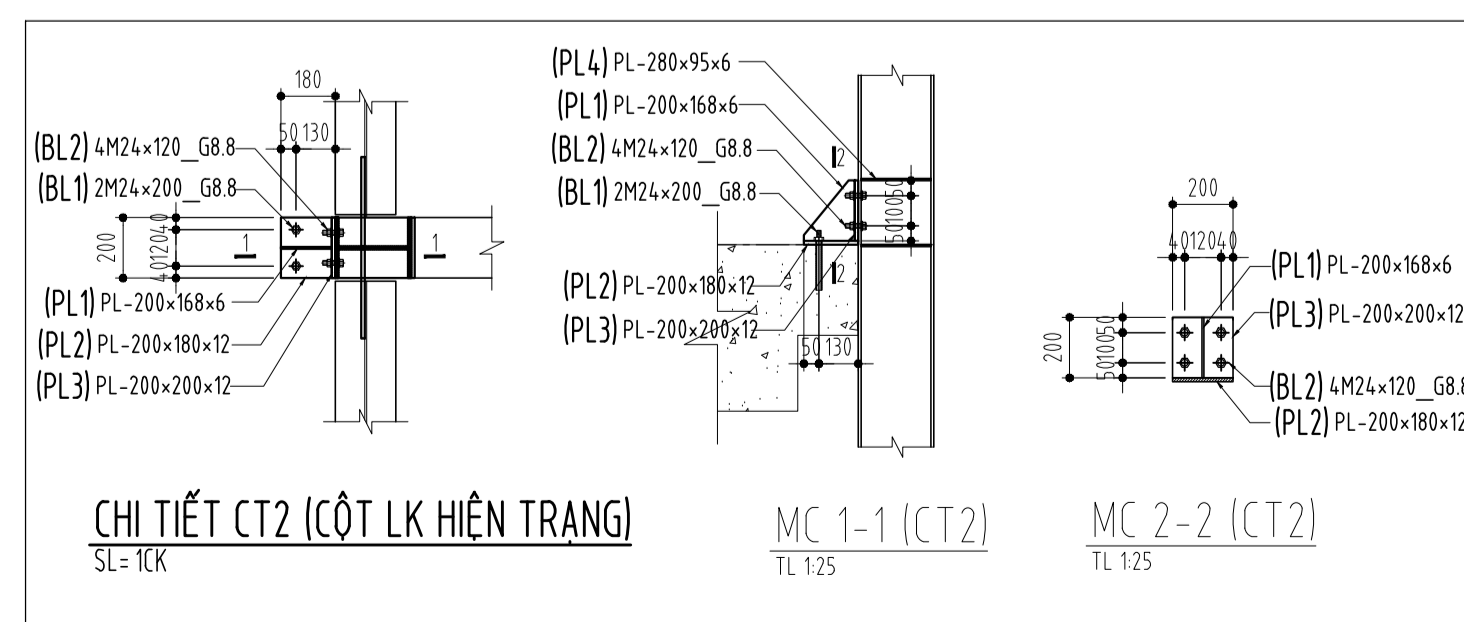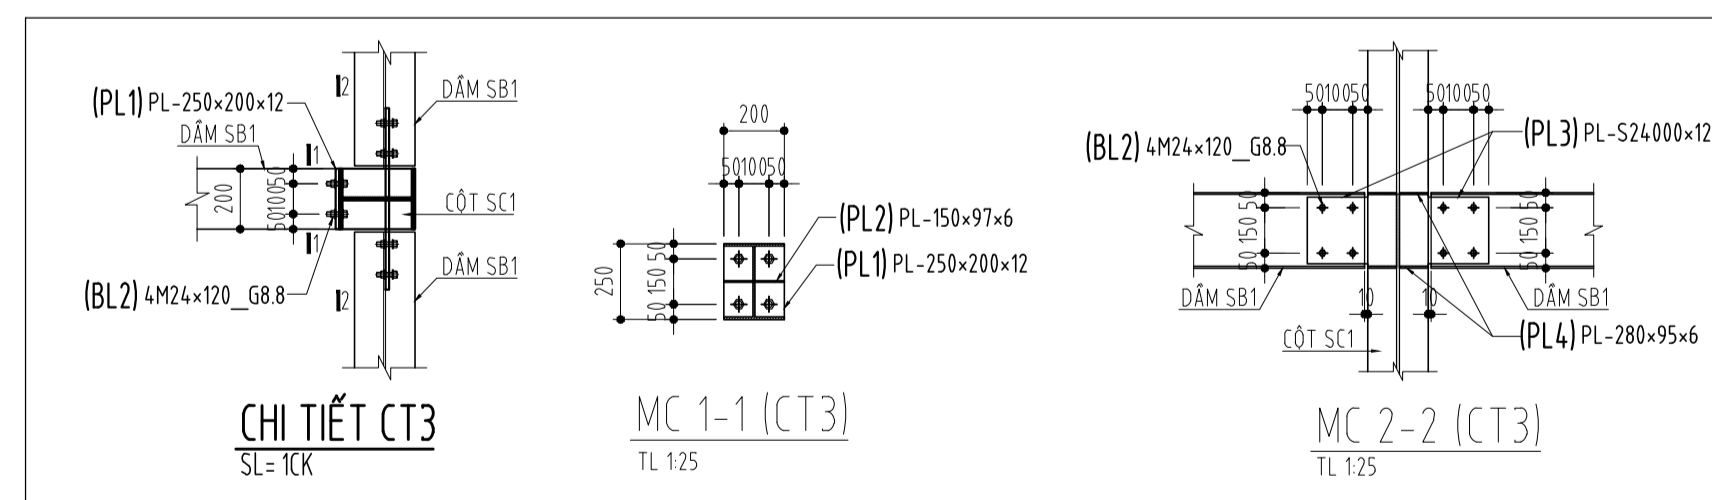

HIỆU CHỈNH:

LẦN 1:

LẦN 2:

LẦN 3:

GHI CHÚ:  
ĐƠN VỊ THI CÔNG CẦN KIỂM TRA KÍCH THƯỚC THỰC TẾ TẠI CÔNG TRÌNH. MỌI SỰ KHÁC BIỆT GIỮA BẢN VẼ VÀ THỰC TẾ CẦN BÁO CHO ĐVTK ĐỂ KỊP THỜI ĐIỀU CHỈNH.

CHỦ ĐẦU TƯ  
**TRƯỜNG ĐẠI HỌC NGÂN HÀNG TP.HCM**  
HIỆU TRƯỞNG

ĐƠN VỊ THIẾT KẾ  
**CÔNG TY CỔ PHẦN TƯ VẤN VÀ QUẢN LÝ DỰ ÁN XÂY DỰNG QUỐC TẾ ICP**



ĐỊA CHỈ: 7A NGUYỄN VĂN MẠI, PHƯỜNG 4, QUẬN TÂN BÌNH, THÀNH PHỐ HỒ CHÍ MINH  
ĐT: (028) 62.543.111 www.icpproject.com.vn

**TỔNG GIÁM ĐỐC**

**ÔN THANH HIỂN**

CHỦ NHIỆM:

KS. THẠCH BẢO LONG

CHỦ TRÌ:

KS. THẠCH BẢO LONG

THIẾT KẾ:

KS. BÙI VĂN LINH

CÔNG TRÌNH:  
**LẮP ĐẶT THANG MÁY GIỮNG ĐƯỜNG B SƠ SỞ THỦ ĐỨC**


ĐỊA ĐIỂM XÂY DỰNG: 56 HOÀNG ĐIỀU 2, PHƯỜNG LINH CHIỂU, THÀNH PHỐ THỦ ĐỨC, THÀNH PHỐ HỒ CHÍ MINH

TÊN BẢN VẼ:  
**BẢN VẼ KẾT CẤU**

MẶT BẰNG DẪM THANG MÁY TẦNG 2 -> 12 (CẢI TẠO)  
MẶT BẰNG DẪM GIỮA TẦNG 1 -> 12 (CẢI TẠO)  
MẶT CẮT THANG


BƯỚC THIẾT KẾ: TKBVTC KỶ HIỆU BV:

HOÀN THÀNH: 2025 KC-02

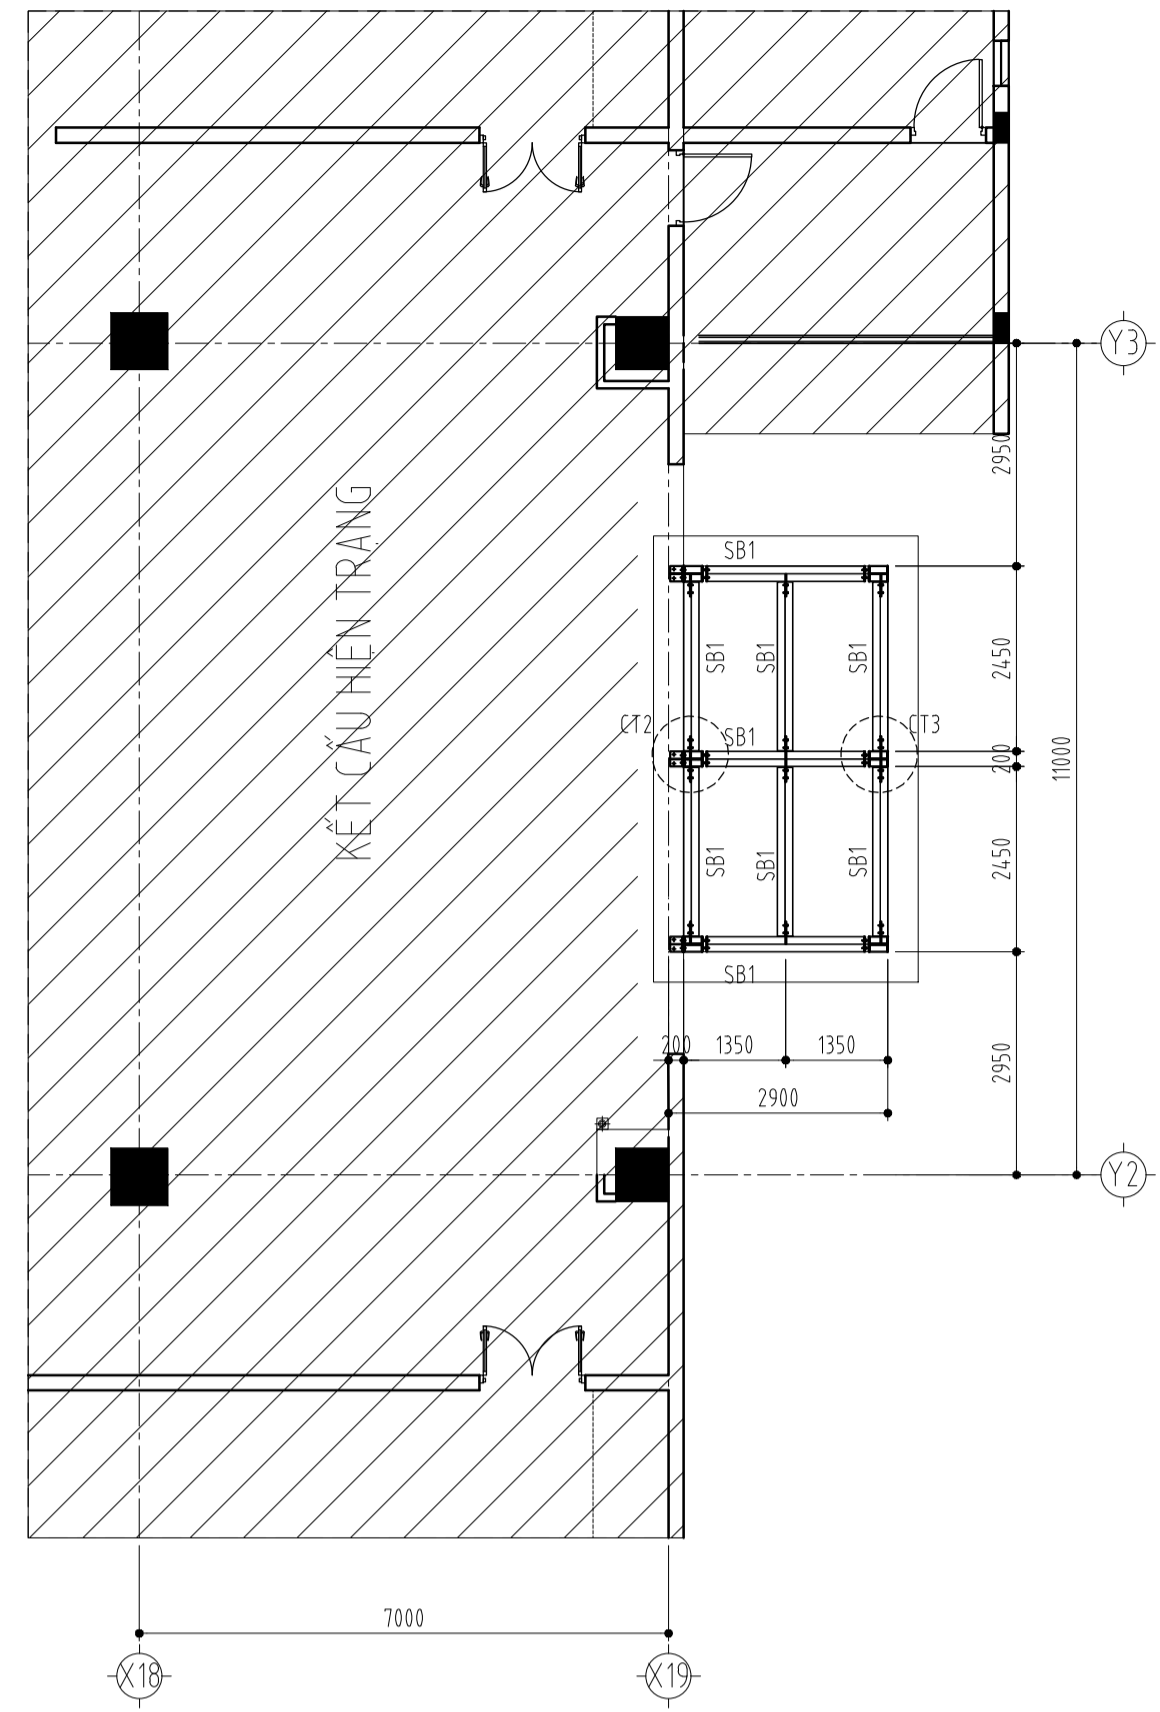


MẶT BẰNG DẮM TREO THANG MÁY (CẢI TẠO)  
TL 1:100


GHI CHÚ:  
 - SB1-250x200x6x8  
 - SÀN DECK BTCT DÂY 150MM, TẦM DECK HS0x1000 DÂY 0.75MM

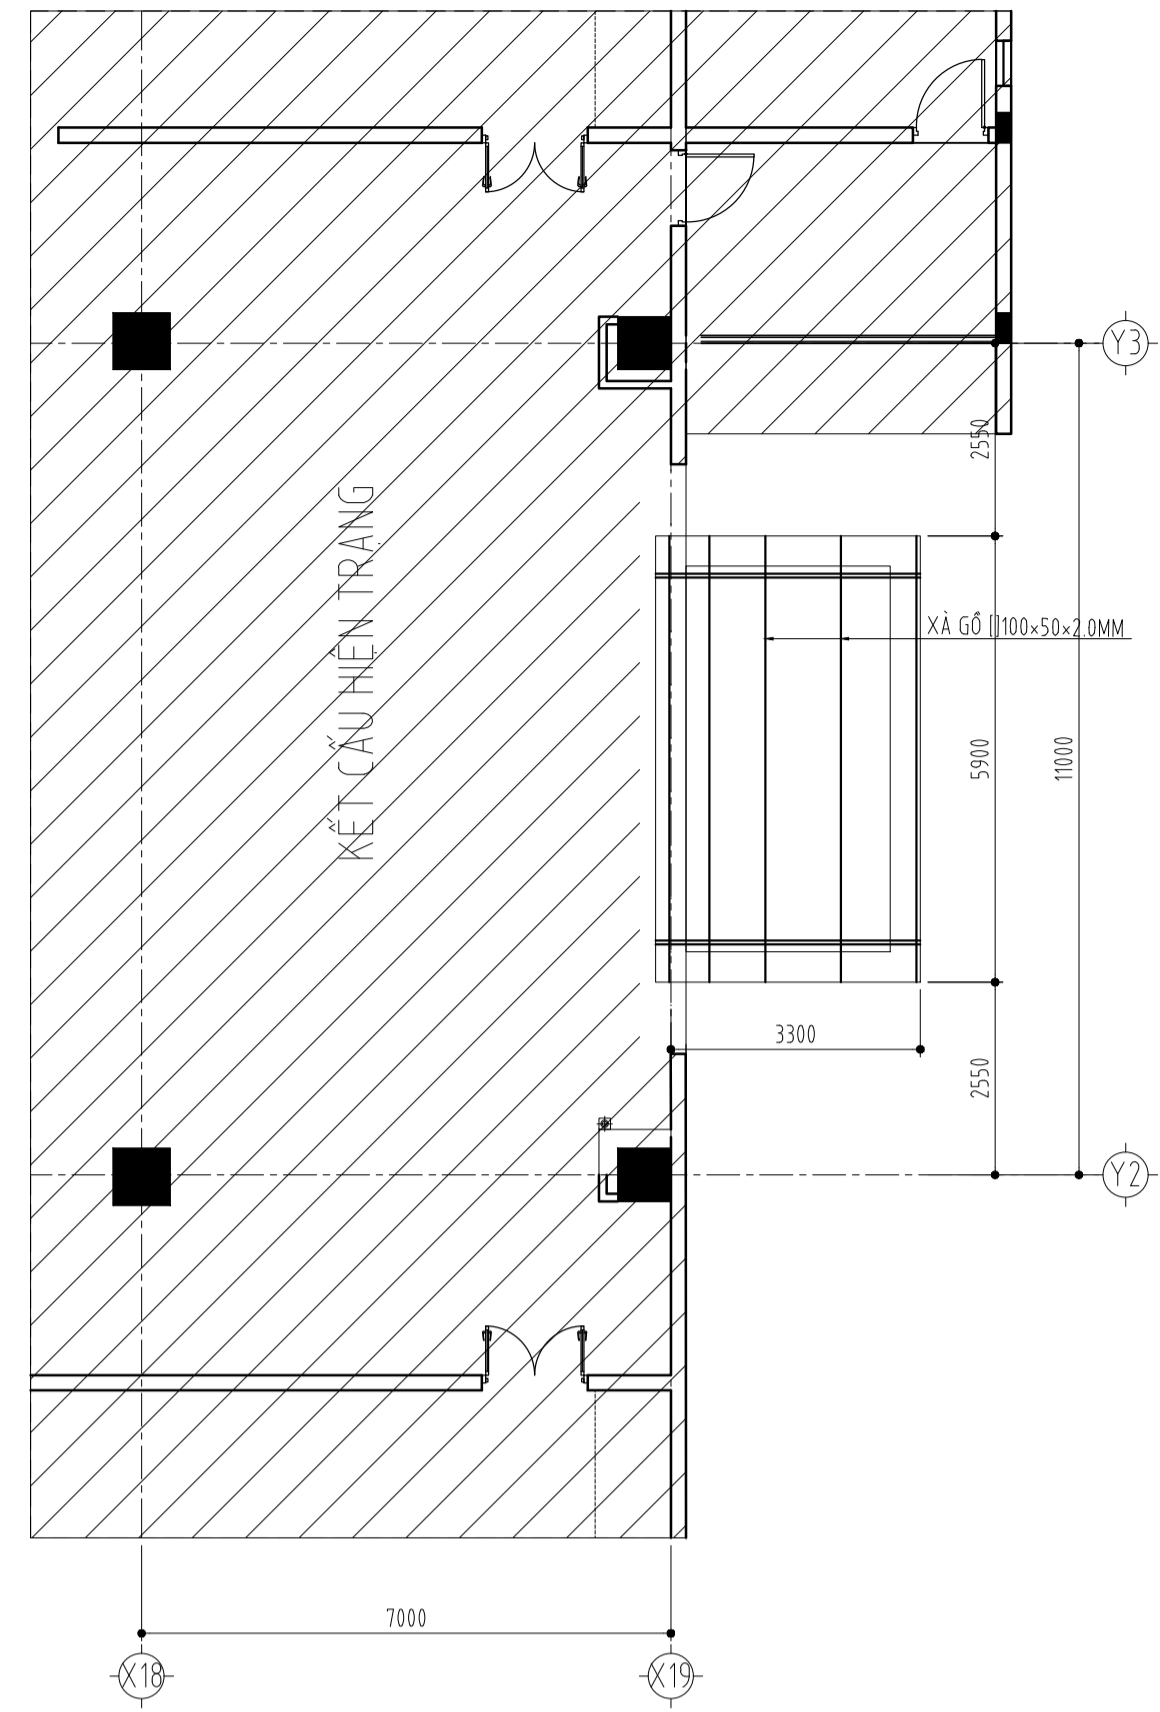


MẶT BẰNG XÀ GỖ MÀI THANG MÁY (CẢI TẠO)  
TL 1:100

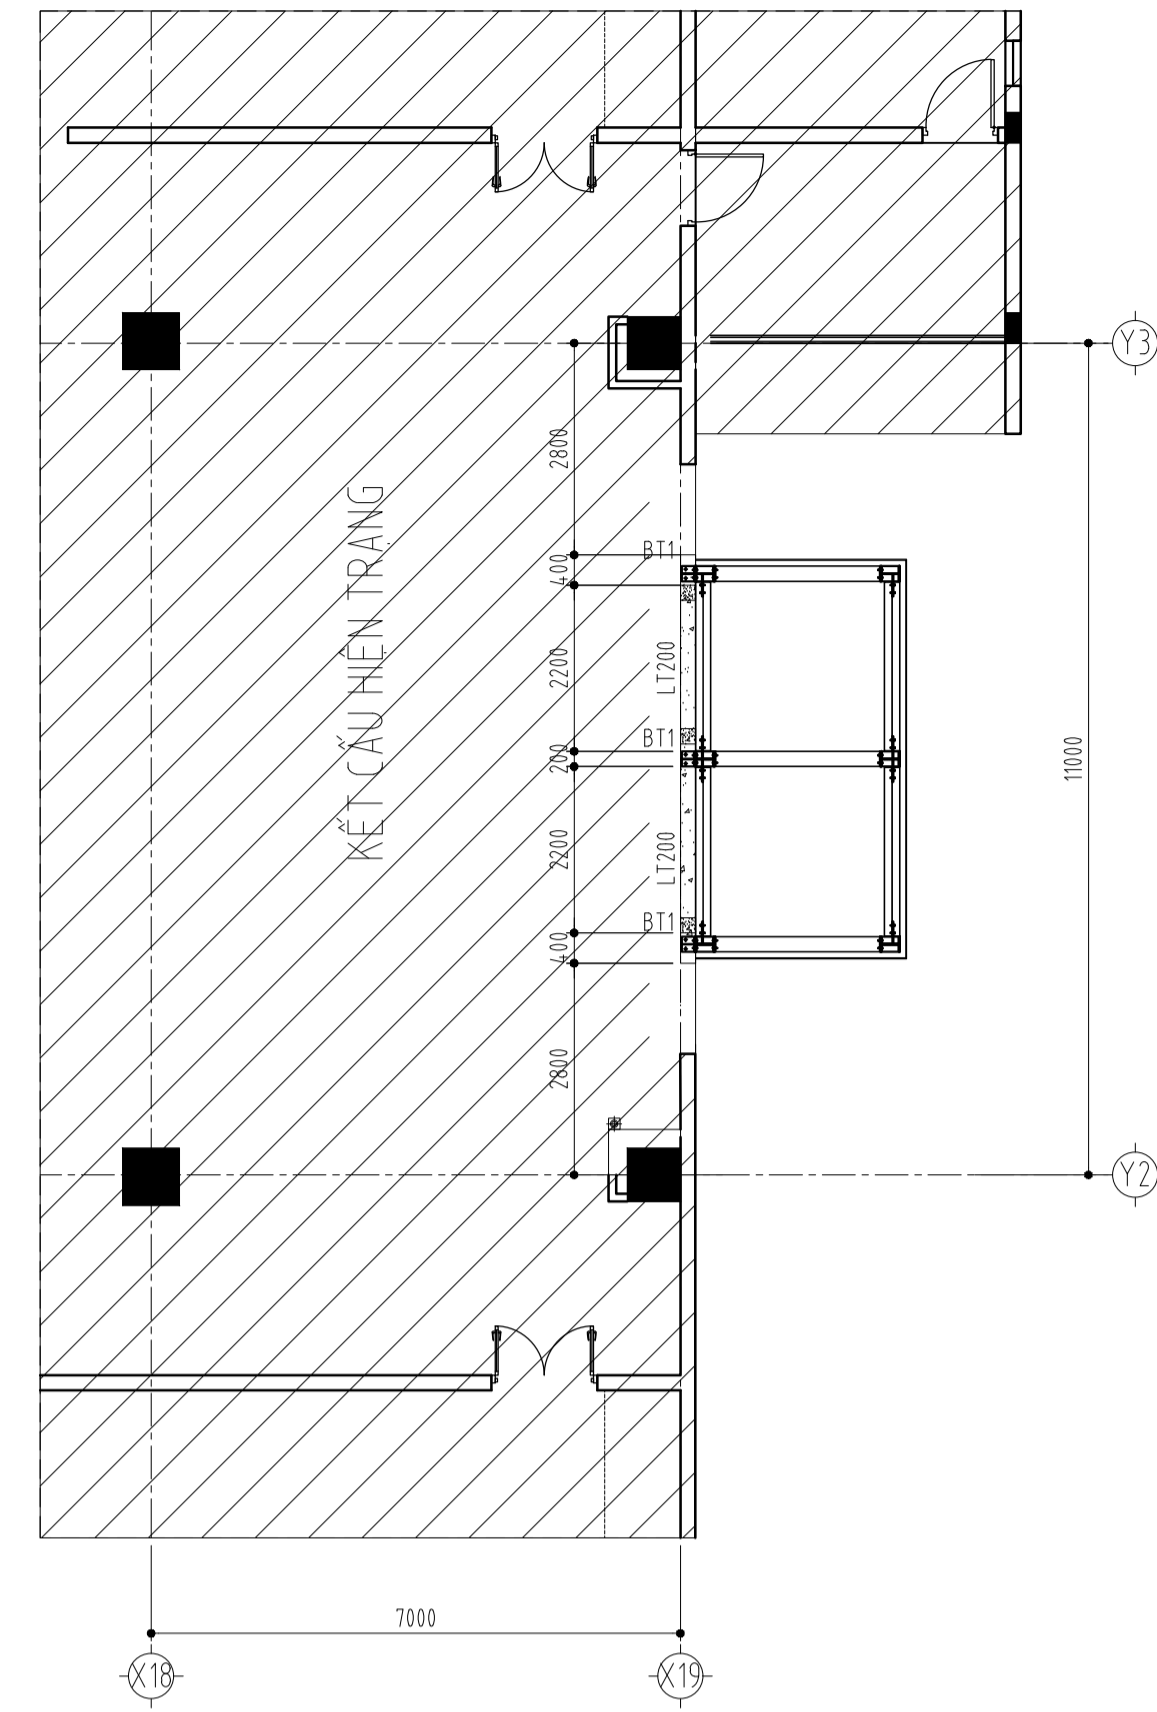

MẶT BẰNG LANH TÔ, BỔ TRƯ TẦNG 1, 2, 3, 4, 5, 6, 7, 8, 9, 10, 11, 12 (CẢI TẠO)  
TL 1:100

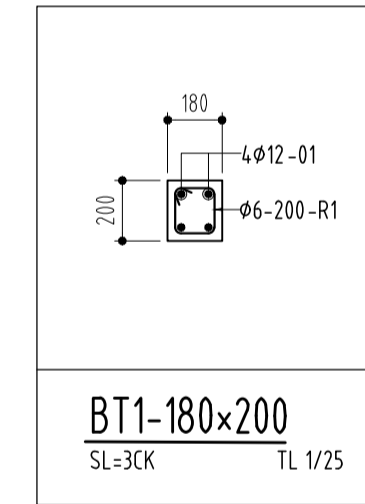

BT1-180x200  
SL-3CK TL 1/25

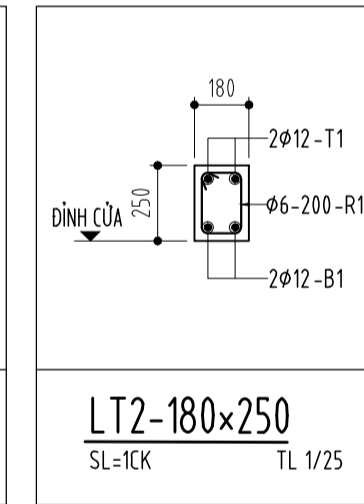

LT2-180x250  
SL-1CK TL 1/25

HIỆU CHỈNH:

LẦN 1:

LẦN 2:

LẦN 3:

GHI CHÚ:  
 ĐƠN VỊ THI CÔNG CẦN KIỂM TRA KÍCH THƯỚC THỰC TẾ TẠI CÔNG TRÌNH. MỌI SỰ KHÁC BIỆT GIỮA BẢN VẼ VÀ THỰC TẾ CẦN BÁO CHO ĐVTK ĐỂ KỊP THỜI ĐIỀU CHỈNH.

CHỦ ĐẦU TƯ  
**TRƯỜNG ĐẠI HỌC NGÂN HÀNG TP.HCM**  
 HIỆU TRƯỞNG

ĐƠN VỊ THIẾT KẾ  
**CÔNG TY CỔ PHẦN TƯ VẤN VÀ QUẢN LÝ DỰ ÁN XÂY DỰNG QUỐC TẾ ICP**



ĐỊA CHỈ: 7A NGUYỄN VĂN MẠI, PHƯỜNG 4, QUẬN TÂN BÌNH, THÀNH PHỐ HỒ CHÍ MINH  
 ĐT: (028) 62.543.111 www.icpproject.com.vn

TỔNG GIÁM ĐỐC

ÔN THANH HIỂN

CHỦ NHIỆM:	
KS. THẠCH BẢO LONG	
CHỦ TRÌ:	
KS. THẠCH BẢO LONG	
THIẾT KẾ:	
KS. BÙI VĂN LINH	

CÔNG TRÌNH:  
**LẮP ĐẶT THANG MÁY GIẢNG ĐƯỜNG B SỞ SỞ THỦ ĐỨC**

ĐỊA ĐIỂM XÂY DỰNG: 56 HOÀNG ĐIỀU 2, PHƯỜNG LINH CHIỂU, THÀNH PHỐ THỦ ĐỨC, THÀNH PHỐ HỒ CHÍ MINH

TÊN BẢN VẼ:  
**BẢN VẼ KẾT CẤU**

MẶT BẰNG DẮM TREO THANG MÁY (CẢI TẠO)  
 MẶT BẰNG XÀ GỖ MÀI THANG MÁY (CẢI TẠO)  
 MẶT BẰNG LANH TÔ, BỔ TRƯ TẦNG 1 -> 12 (CẢI TẠO)

BƯỚC THIẾT KẾ:	TKBVTC	KÝ HIỆU BV:
HOÀN THÀNH:	2025	KC-03

### BẢNG THỐNG KÊ THÉP PÍT THANG MÁY

TÊN .K.C.	SỐ HIỆU	HÌNH DẠNG	Ø (mm)	CHIỀU DÀI (mm)	S.L. THANH		TỔNG	
					1 C.KIỆN	TOÀN BỘ	CHIỀU DÀI (m)	K.L. (Kg)
PÍT THANG MÁY SECTOR	O1		14	4350	90	90	391.5	473.09
	O2		14	7350	50	50	367.5	444.09
	O3		10	500	70	70	35	21.58
	O4		8	5300	4	4	21.2	8.37
	B1		16	14440 13800*1*640	2	2	28.88	45.58
	DV1		6	250	69	69	17.25	3.83
	H1		10	13700 13300*1*400	22	22	301.4	185.82
	R1		6	900	89	89	80.1	17.78
	R1		10	1050	24	24	25.2	15.54
	T1		16	14440 13800*1*640	2	2	28.88	45.58
	V1		10	2900	178	178	516.2	318.26

### THKL THÉP PÍT THANG MÁY

ĐƯỜNG KÍNH:	D6	D8	D10	D14	D16
CHIỀU DÀI:	97.35	21.2	877.8	759	57.76
TRỌNG LƯỢNG:	21.61	8.37	541.2	917.19	91.16
NHÓM D<=10:	571.17				
NHÓM 10<D<=18:	1008.35				

### BẢNG THỐNG KÊ THÉP CỘT

TÊN .K.C.	SỐ HIỆU	HÌNH DẠNG	Ø (mm)	CHIỀU DÀI (mm)	S.L. THANH		TỔNG	
					1 C.KIỆN	TOÀN BỘ	CHIỀU DÀI (m)	K.L. (Kg)
CHI TIẾT CỘT CI SL=14 CK	O1		16	3100	6	36	111.6	176.14
	R1		6	800	25	150	120	26.63

### THKL THÉP CỘT

ĐƯỜNG KÍNH:	D6	D16
CHIỀU DÀI:	120	111.6
TRỌNG LƯỢNG:	26.63	176.14
NHÓM D<=10:	26.63	
NHÓM 10<D<=18:	176.14	

### BẢNG THỐNG KÊ THÉP DẦM TẦNG 1

TÊN .K.C.	SỐ HIỆU	HÌNH DẠNG	Ø (mm)	CHIỀU DÀI (mm)	S.L. THANH		TỔNG	
					1 C.KIỆN	TOÀN BỘ	CHIỀU DÀI (m)	K.L. (Kg)
IB.1 SL=1 CK	B1		16	2950	2	2	5.9	9.31
	R1		6	900	19	19	17.1	3.8
	T1		16	3150	2	2	6.3	9.94

### THKL THÉP DẦM TẦNG 1

ĐƯỜNG KÍNH:	D6	D16
CHIỀU DÀI:	17.1	12.2
TRỌNG LƯỢNG:	3.8	19.26
NHÓM D<=10:	3.8	
NHÓM 10<D<=18:	19.26	

### BẢNG THỐNG KÊ THÉP CHÂN CỘT

TÊN .K.C.	SỐ HIỆU	HÌNH DẠNG	TIẾT DIỆN (mm²)	KG/1 ĐVT	CHIỀU DÀI (MM)	S.L. THANH		TỔNG		DT SƠN (M²)
						1 C.KIỆN	TOÀN BỘ	CHIỀU DÀI (m)	K.L. (Kg)	
CHI TIẾT CT1 SL=14 CK	PL1		50000	6.28		1	6		37.68	0.6
	PL2		9375	0.442		4	24		10.61	0.48
	BL1		M24	G8	720	4	24			
TỔNG KL (Kg):									48.29	
DT Sơn (m²):									1.08	

### BẢNG THỐNG KÊ THÉP CỘT DẦM TẦNG 2-> TẦNG 12 (CẢI TẠO)

TÊN .K.C.	SỐ HIỆU	HÌNH DẠNG	TIẾT DIỆN (mm²)	KG/1 ĐVT	CHIỀU DÀI (MM)	S.L. THANH		TỔNG		DT SƠN (M²)	
						1 C.KIỆN	TOÀN BỘ	CHIỀU DÀI (m)	K.L. (Kg)		
CHI TIẾT CỘT (CỘT LƯỚI TRẮNG) SL=310 CK	SC1		5840	45.844	49800	1	6	298.8	13698.19	383.66	
	SB1		4604	36.141	2200	1	33	72.6	2623.87	93.51	
			4604	36.141	2230	1	44	98.12	3546.19	126.38	
	BL1		M24	G8.8	200	2	66				
			M24	G8.8	120	4	132				
		PL1		33600	1.583		1	33	52.24	2.31	
		PL2		36000	3.391		1	33	111.9	2.31	
	PL3		40000	3.768		1	33	124.34	2.64		
		PL4		21850	1.029		4	132	135.83	5.28	
		BL2		M24	G8.8	120	4	264			
			PL1		50000	4.71		1	66	310.86	6.6
	PL2		9545	0.45		2	132	59.4	2.64		
		BL2		M24	G8.8	120	4	352			
	CHI TIẾT CỘT 3 SL=88 CK	PL3		66610	6.275		1	88	552.2	11.44	
		PL4		26600	1.253		2	176	220.53	8.8	
		BL2		M24	G8.8	120	4	96			
PL1				50000	5.495		2	48	263.76	4.8	
PL2		9375	0.442		8	192	84.86	3.84			
	TỔNG KL (Kg):									21784.17	
DT Sơn (m²):									654.21		

### BẢNG THỐNG KÊ THÉP DẦM GIỮA TẦNG 1-> TẦNG 12 (CẢI TẠO)

TÊN .K.C.	SỐ HIỆU	HÌNH DẠNG	TIẾT DIỆN (mm²)	KG/1 ĐVT	CHIỀU DÀI (MM)	S.L. THANH		TỔNG		DT SƠN (M²)
						1 C.KIỆN	TOÀN BỘ	CHIỀU DÀI (m)	K.L. (Kg)	
SB1		2300	18.055	2200	1	36	79.2	1429.96	38.02	
		2300	18.055	2230	1	48	107.04	1932.61	51.38	
TỔNG KL (Kg):									3362.57	
DT Sơn (m²):									89.4	

### BẢNG THỐNG KÊ THÉP DẦM TẦNG TREO THANG MÁY

TÊN .K.C.	SỐ HIỆU	HÌNH DẠNG	TIẾT DIỆN (mm²)	KG/1 ĐVT	CHIỀU DÀI (MM)	S.L. THANH		TỔNG		DT SƠN (M²)
						1 C.KIỆN	TOÀN BỘ	CHIỀU DÀI (m)	K.L. (Kg)	
SB1		4604	36.141	2200	1	3	6.6	238.53	8.5	
		4604	36.141	2230	1	6	13.38	483.57	17.23	
CHI TIẾT CỘT (CỘT LƯỚI TRẮNG) SL=1 CK	BL1		M24	G8.8	200	2	6			
	BL2		M24	G8.8	120	4	12			
	PL1		33600	1.583		1	3	4.75	0.21	
	PL2		36000	3.391		1	3	10.17	0.21	
PL3		40000	3.768		1	3	11.3	0.24		
	PL4		26600	1.253		4	12	15.04	0.6	
CHI TIẾT CT3 SL=6 CK	BL2		M24	G8.8	120	4	24			
	PL1		50000	4.71		1	6	28.26	0.6	
PL2		9545	0.45		2	12	5.4	0.24		
	BL2		M24	G8.8	120	4	48			
PL3		66610	6.275		1	12	75.3	1.56		
	PL4		26600	1.253		2	24	30.07	1.2	
TỔNG KL (Kg):									902.39	
DT Sơn (m²):									30.59	

### BẢNG THỐNG KÊ THÉP XÀ GỖ MÁI

TÊN .K.C.	SỐ HIỆU	HÌNH DẠNG	TIẾT DIỆN (mm²)	KG/1 ĐVT	CHIỀU DÀI (MM)	S.L. THANH		TỔNG		DT SƠN (M²)
						1 C.KIỆN	TOÀN BỘ	CHIỀU DÀI (m)	K.L. (Kg)	
HOP		584	4.584	3565	2	2	7.13	32.69	2.14	
		584	4.584	445	2	2	0.89	4.08	0.27	
		584	4.584	580	2	2	1.16	5.32	0.35	
		584	4.584	590	5	5	29.5	135.24	8.85	
	TỔNG KL (Kg):									177.33
DT Sơn (m²):									11.61	

### BẢNG THỐNG KÊ THÉP LANH TÔ-BỔ TRỢ (T1->T12)

TÊN .K.C.	SỐ HIỆU	HÌNH DẠNG	Ø (mm)	CHIỀU DÀI (mm)	S.L. THANH		TỔNG	
					1 C.KIỆN	TOÀN BỘ	CHIỀU DÀI (m)	K.L. (Kg)
BT1 SL=3 CK	O1		12	51870 49950*4*480	4	12	622.44	552.61
	R1		6	660	250	750	495	109.87
LT2 SL=12 CK	B1		12	5550	2	24	133.2	118.26
	R1		6	660	28	336	221.76	49.22
	T1		12	5650	2	24	135.6	120.39

### THKL THÉP LANH TÔ-BỔ TRỢ (T1-T12)

ĐƯỜNG KÍNH:	D6	D12
CHIỀU DÀI:	716.76	891.24
TRỌNG LƯỢNG:	159.09	791.25
NHÓM D<=10:	159.09	
NHÓM 10<D<=18:	791.25	

### HIỆU CHÍNH:

LẦN 1:

LẦN 2:

LẦN 3:

GHI CHÚ:

ĐƠN VỊ THI CÔNG CẦN KIỂM TRA KÍCH THƯỚC THỰC TẾ TẠI CÔNG TRÌNH. MỌI SỰ KHÁC BIỆT GIỮA BẢN VẼ VÀ THỰC TẾ CẦN BẢO CHO ĐVTK ĐỂ KỊP THỜI ĐIỀU CHỈNH.

CHỦ ĐẦU TƯ  
**TRƯỜNG ĐẠI HỌC NGÂN HÀNG TP.HCM**  
HIỆU TRƯỞNG

ĐƠN VỊ THIẾT KẾ  
**CÔNG TY CỔ PHẦN TƯ VẤN VÀ QUẢN LÝ DỰ ÁN XÂY DỰNG QUỐC TẾ ICP**



ĐỊA CHỈ: 7A NGUYỄN VĂN MẠI, PHƯỜNG 4, QUẬN TÂN BÌNH, THÀNH PHỐ HỒ CHÍ MINH  
ĐT: (028) 62.543.111 www.icpproject.com.vn

TỔNG GIÁM ĐỐC

ÔN THANH HIỂN

CHỦ NHIỆM:

KS. THẠCH BẢO LONG

CHỦ TRÌ:

KS. THẠCH BẢO LONG

THIẾT KẾ:

KS. BÙI VĂN LINH

CÔNG TRÌNH:

LẮP ĐẶT THANG MÁY GIẢNG ĐƯỜNG B SƠ SỞ THỦ ĐỨC

ĐỊA ĐIỂM XÂY DỰNG: 56 HOÀNG ĐIỀU 2, PHƯỜNG LÍNH CHIẾU, THÀNH PHỐ THỦ ĐỨC, THÀNH PHỐ HỒ CHÍ MINH

TÊN BẢN VẼ:

BẢN VẼ KẾT CẤU


BẢNG THỐNG KÊ THÉP

BƯỚC THIẾT KẾ: TKBVTC KỶ HIỆU BV:

HOÀN THÀNH: 2025 KC-04

# E. PHẦN ĐIỆN

---

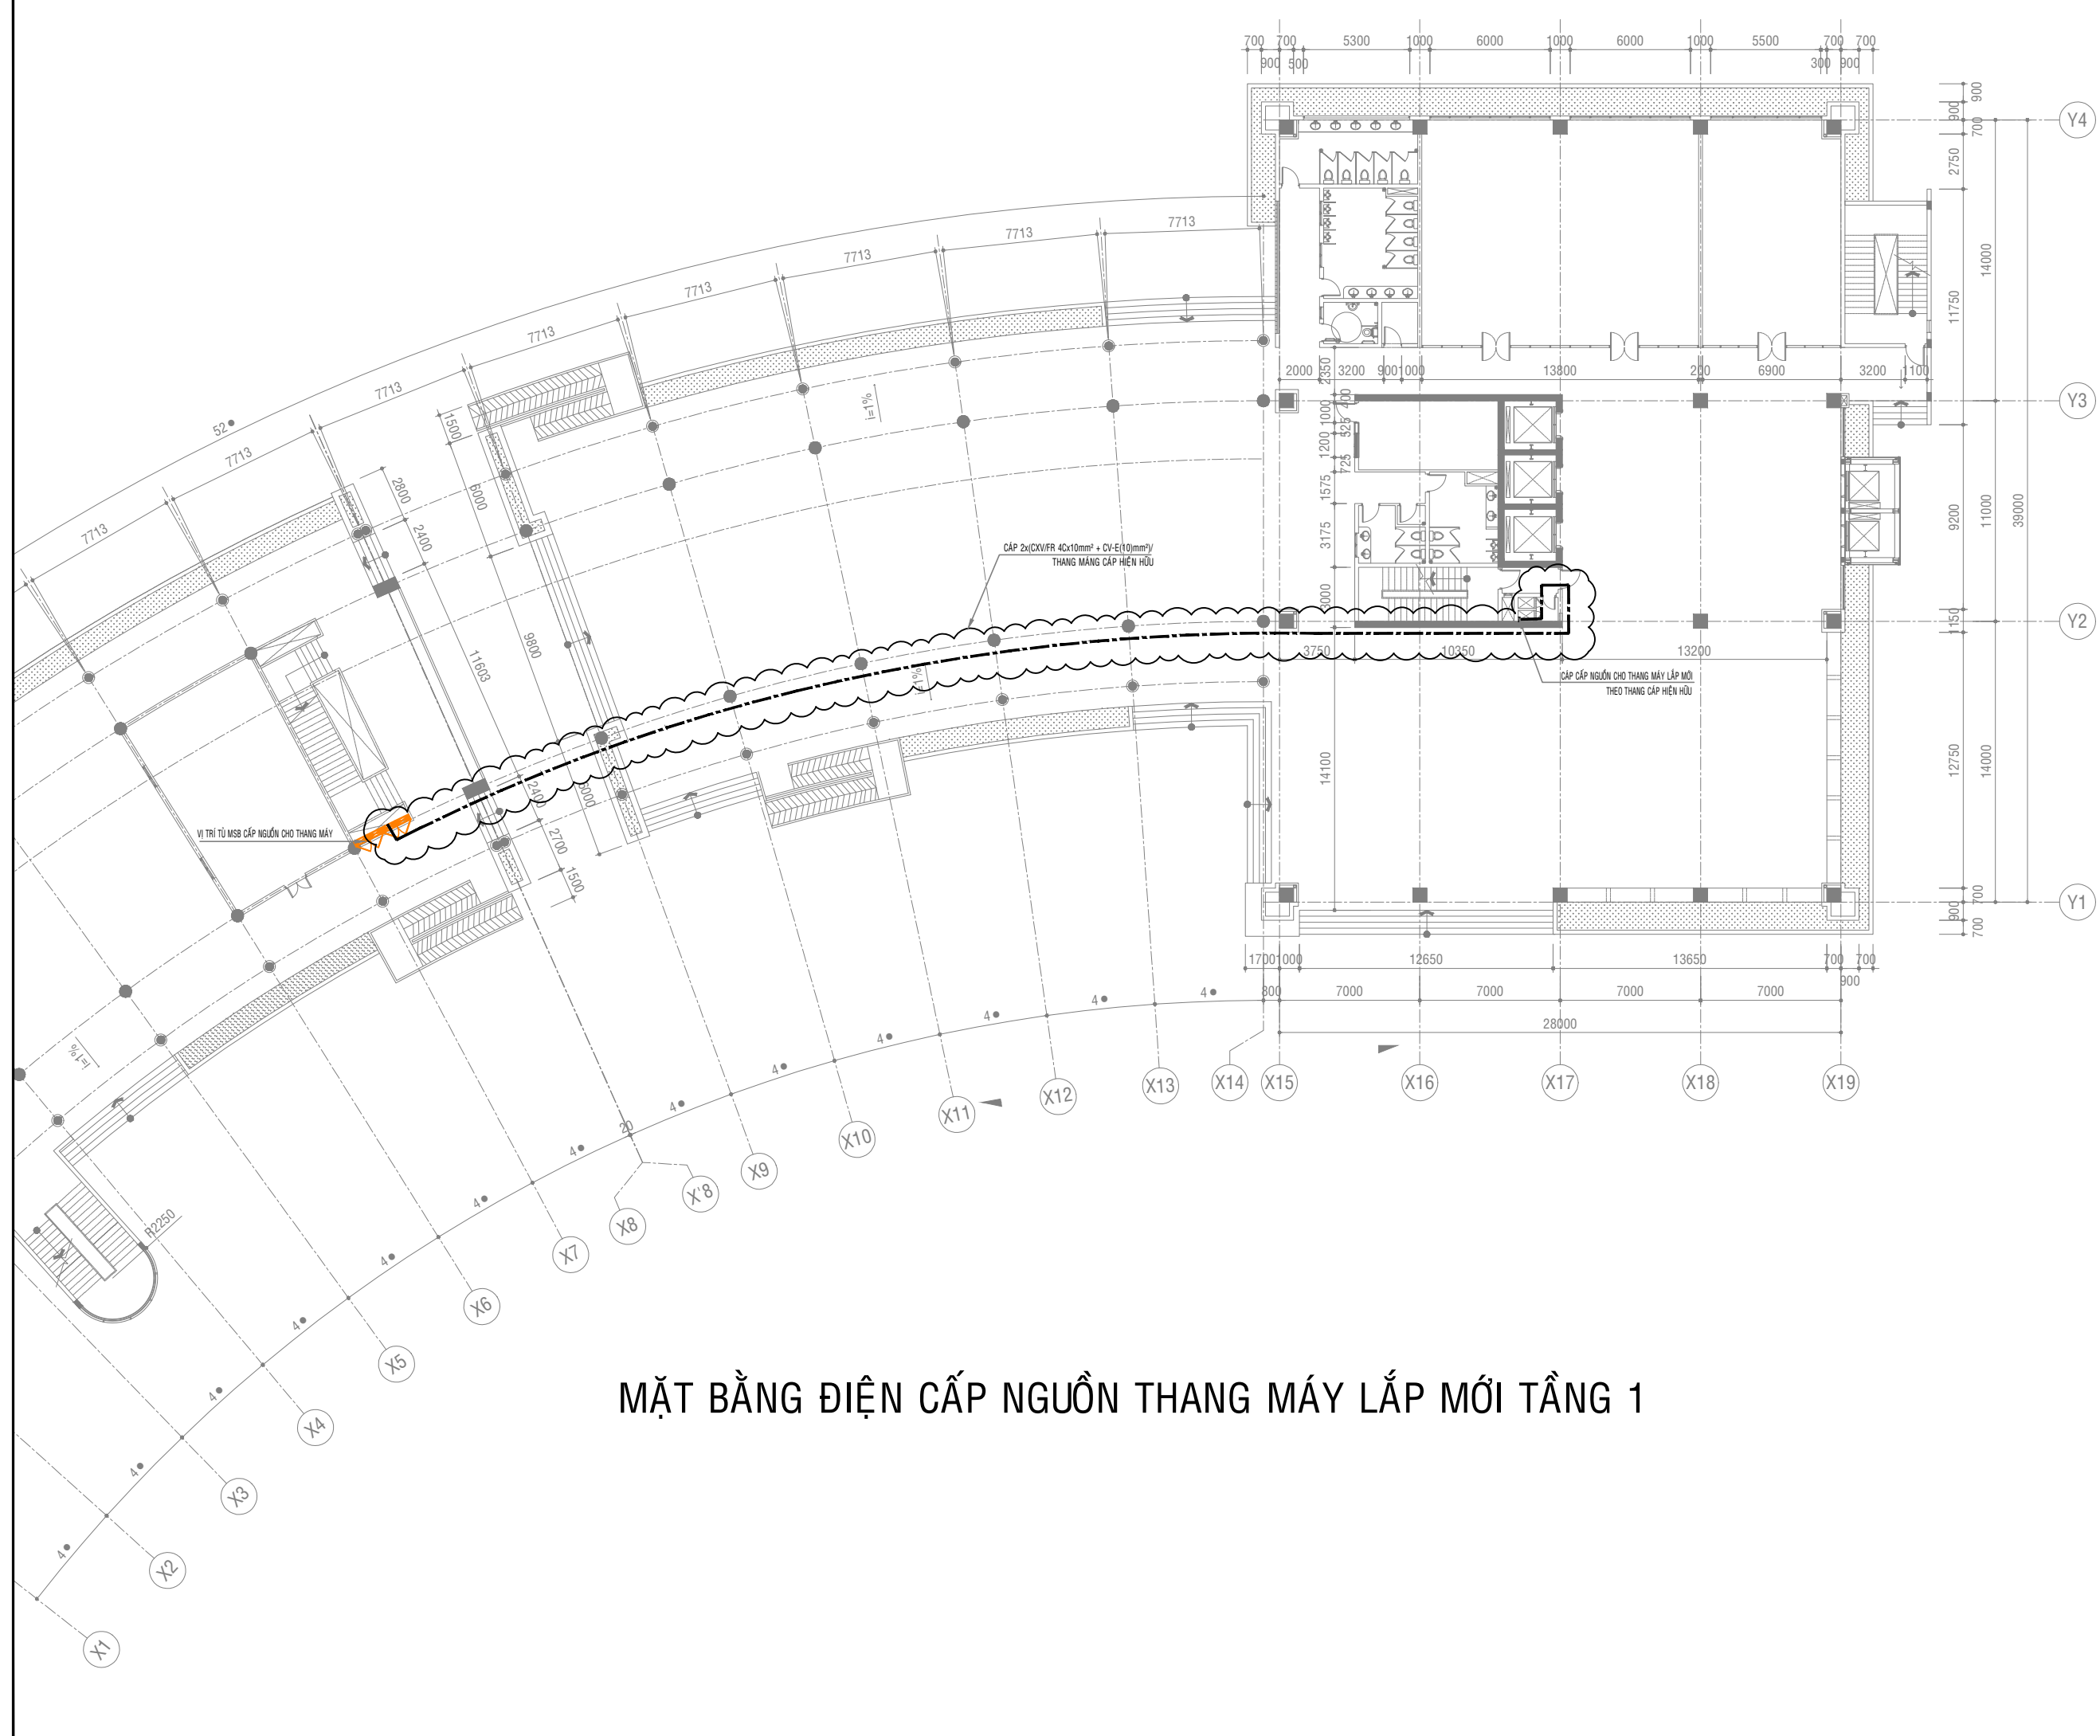


MẶT BẰNG ĐIỆN CẤP NGUỒN THANG MÁY LẮP MỜI TẦNG 1

HIỆU CHỈNH:		
LẦN 1:		
LẦN 2:		
LẦN 3:		
GHI CHÚ: ĐƠN VỊ THI CÔNG CẦN KIỂM TRA KÍCH THƯỚC THỰC TẾ TẠI CÔNG TRÌNH. MỌI SỰ KHÁC BIỆT GIỮA BẢN VẼ VÀ THỰC TẾ CẦN BÁO CHO ĐVTK ĐỂ KỊP THỜI ĐIỀU CHỈNH.		
CHỦ ĐẦU TƯ <b>TRƯỜNG ĐẠI HỌC NGÂN HÀNG TP.HCM</b> HIỆU TRƯỞNG		
ĐƠN VỊ THIẾT KẾ <b>CÔNG TY CỔ PHẦN TƯ VẤN VÀ QUẢN LÝ DỰ ÁN XÂY DỰNG QUỐC TẾ ICP</b>  ĐỊA CHỈ: 7A NGUYỄN VĂN MẠI, PHƯỜNG 4, QUẬN TÂN BÌNH, THÀNH PHỐ HỒ CHÍ MINH ĐT: (028) 62.543.111    www.icpproject.com.vn <b>TỔNG GIÁM ĐỐC</b>		
ÔN THANH HIỂN		
CHỦ NHIỆM:		
KS. THẠCH BẢO LONG		
CHỦ TRÌ:		
KS. CAO THÁI TRUNG		
THIẾT KẾ:		
KS. CAO THÁI TRUNG		
CÔNG TRÌNH:		
LẮP ĐẶT THANG MÁY GIẢNG ĐƯỜNG B SỞ SỞ THỦ ĐỨC		
ĐỊA ĐIỂM XÂY DỰNG: 56 HOÀNG DIỆU 2, PHƯỜNG LINH CHIẾU, THÀNH PHỐ THỦ ĐỨC, THÀNH PHỐ HỒ CHÍ MINH		
TÊN BẢN VẼ:		
BẢN VẼ ĐIỆN		
MẶT BẰNG ĐIỆN CẤP NGUỒN THANG MÁY LẮP MỜI TẦNG 1		
BƯỚC THIẾT KẾ:	TKBVTC	KÝ HIỆU BV:
HOÀN THÀNH:	2025	Đ-01

**KHỐI LƯỢNG VẬT TƯ**

STT	NỘI DUNG CÔNG VIỆC	ĐƠN VỊ	KHỐI LƯỢNG
1	CCLĐ MCCB 3P 40A 30kA	cái	2
2	CCLĐ Cáp CXV/FR 4Cx10mm <sup>2</sup>	m	315
3	CCLĐ Cáp CV 1Cx10mm <sup>2</sup>	m	315
4	CCLĐ Máng cáp kim loại sơn tĩnh điện W100xH100xT1,2	m	31
5	CCLĐ Te 100x100x100x1,2	cái	1
6	CCLĐ Co 90 100x100x1,2	cái	6

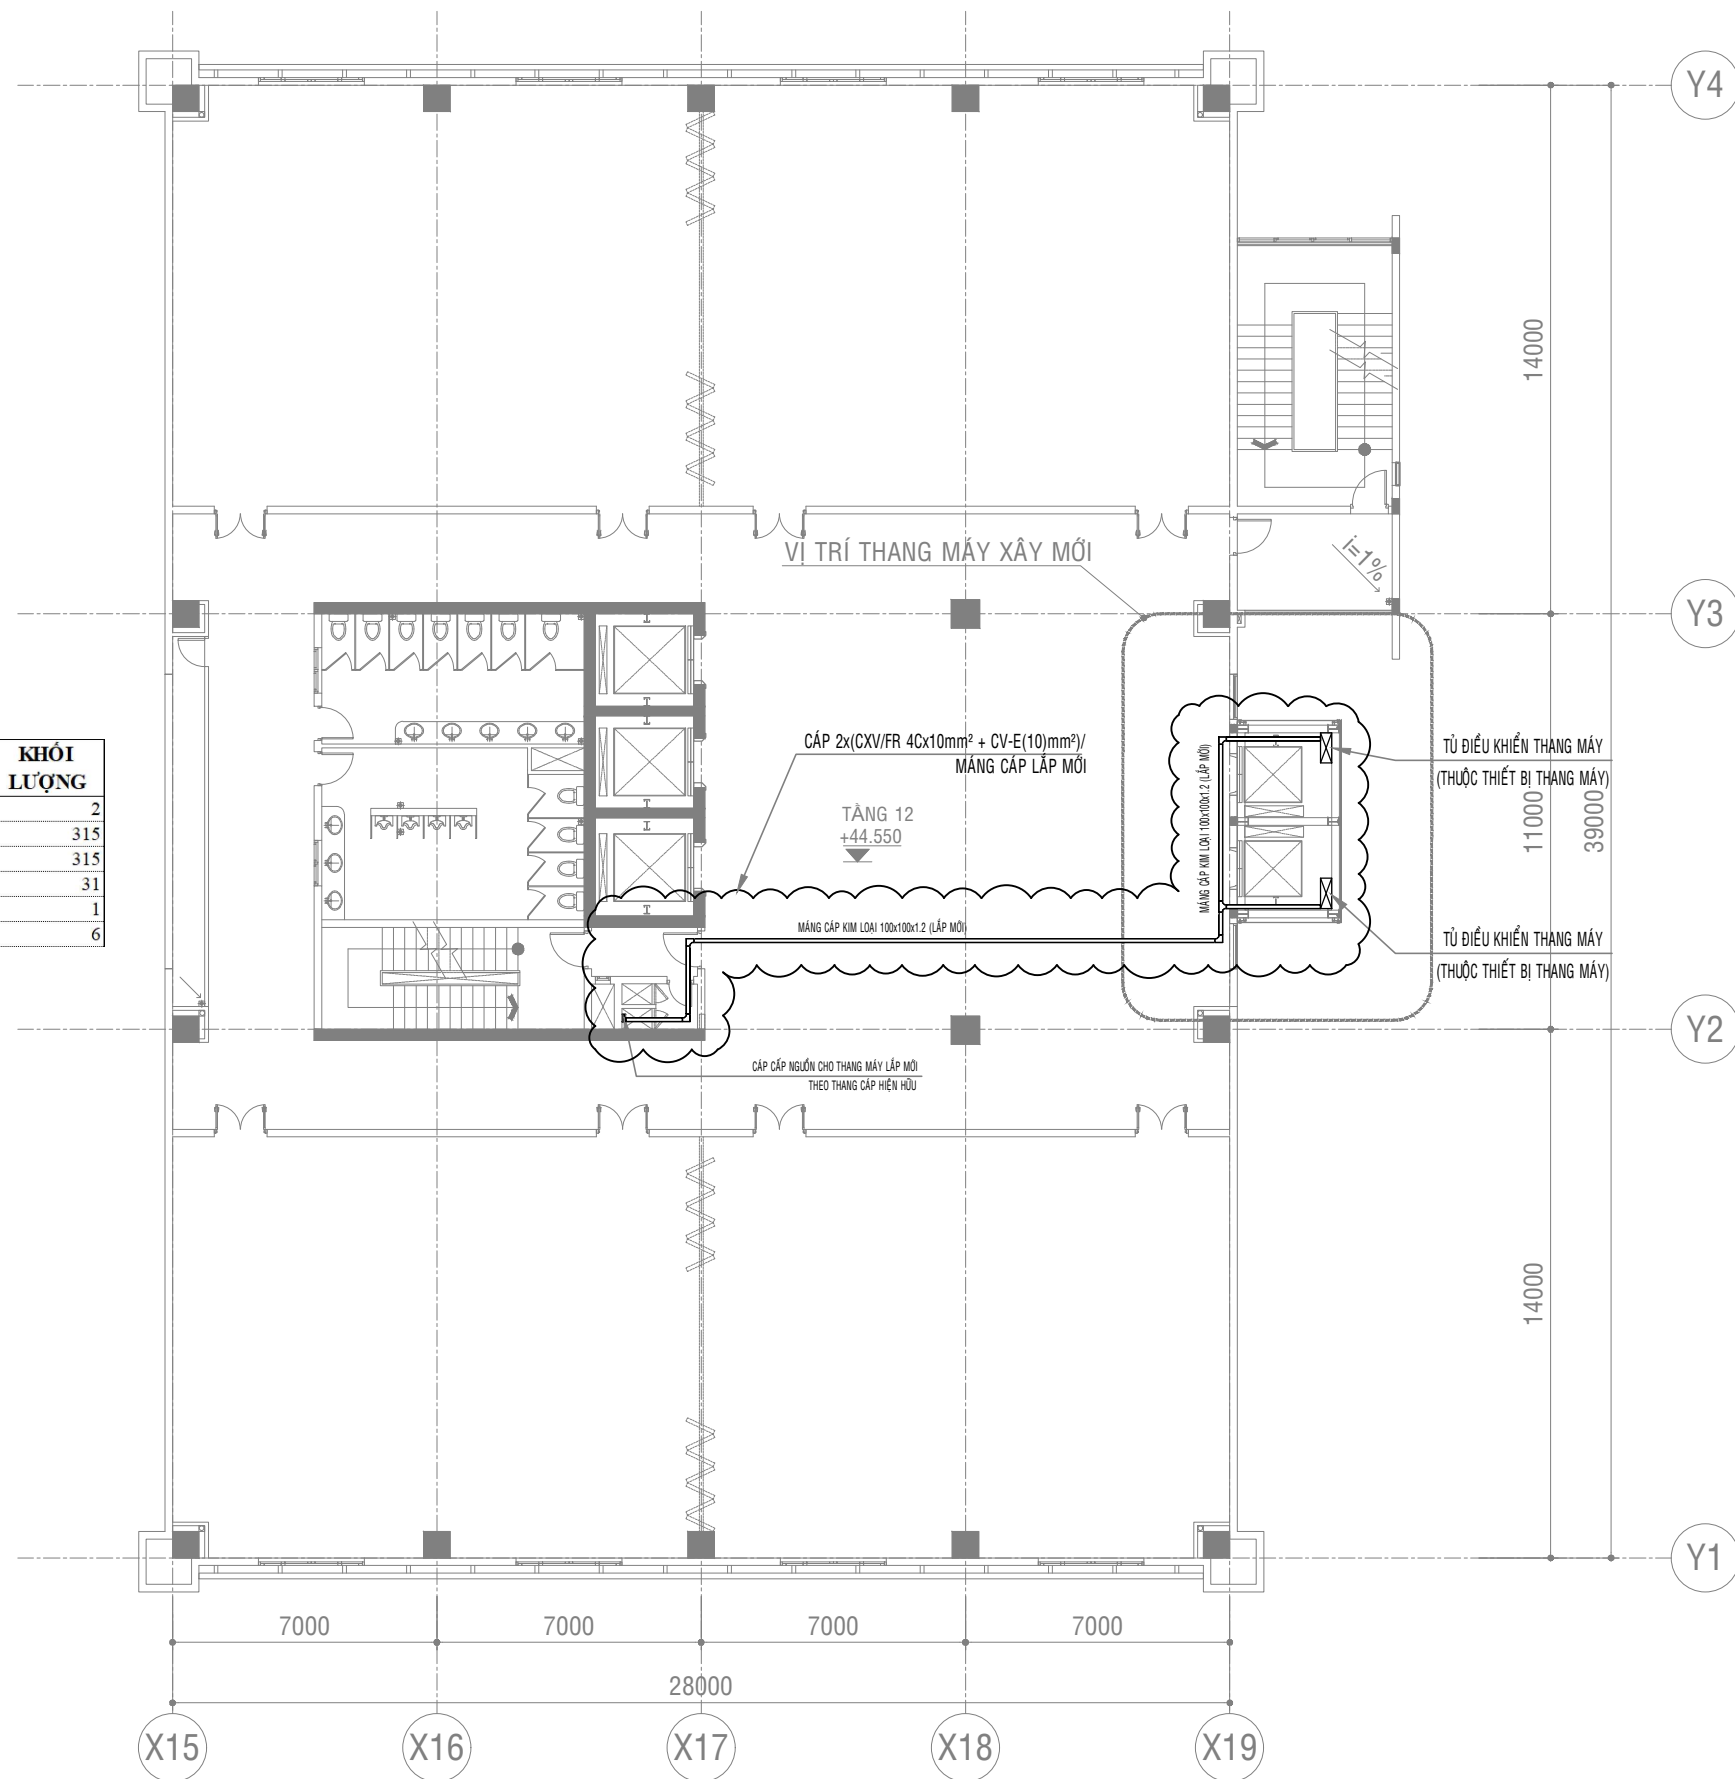

**MẶT BẰNG ĐIỆN CẤP NGUỒN THANG MÁY LẮP MỚI TẦNG 12**

**HIỆU CHỈNH:**

LẦN 1: \_\_\_\_\_  
 LẦN 2: \_\_\_\_\_  
 LẦN 3: \_\_\_\_\_

**GHI CHÚ:**  
 ĐƠN VỊ THI CÔNG CẦN KIỂM TRA KÍCH THƯỚC THỰC TẾ TẠI CÔNG TRÌNH. MỌI SỰ KHÁC BIỆT GIỮA BẢN VẼ VÀ THỰC TẾ CẦN BÁO CHO ĐVTK ĐỂ KỊP THỜI ĐIỀU CHỈNH.

**CHỦ ĐẦU TƯ**  
**TRƯỜNG ĐẠI HỌC NGÂN HÀNG TP.HCM**  
**HIỆU TRƯỞNG**

**ĐƠN VỊ THIẾT KẾ**  
**CÔNG TY CỔ PHẦN TƯ VẤN VÀ QUẢN LÝ DỰ ÁN XÂY DỰNG QUỐC TẾ ICP**

  
 ĐỊA CHỈ: 7A NGUYỄN VĂN MẠI, PHƯỜNG 4, QUẬN TÂN BÌNH, THÀNH PHỐ HỒ CHÍ MINH  
 ĐT: (028) 62.543.111      www.icpproject.com.vn

**TỔNG GIÁM ĐỐC**

**ÔN THANH HIỂN**

CHỦ NHIỆM:	
KS. THẠCH BẢO LONG	
CHỦ TRÌ:	
KS. CAO THÁI TRUNG	
THIẾT KẾ:	
KS. CAO THÁI TRUNG	

**CÔNG TRÌNH:**  
**LẮP ĐẶT THANG MÁY GIẢNG ĐƯỜNG B SƠ SỞ THỦ ĐỨC**

ĐỊA ĐIỂM XÂY DỰNG: 56 HOÀNG ĐIỀU 2, PHƯỜNG LINH CHIỂU, THÀNH PHỐ THỦ ĐỨC, THÀNH PHỐ HỒ CHÍ MINH

**TÊN BẢN VẼ:**  
**BẢN VẼ ĐIỆN**

**MẶT BẰNG ĐIỆN CẤP NGUỒN THANG MÁY LẮP MỚI TẦNG 2**

BƯỚC THIẾT KẾ:	TKBVTC	KÝ HIỆU BV:
HOÀN THÀNH:	2025	Đ-02