



CONSTRUCTION PLANNING
AND CONSULTING CENTRE



SỞ XÂY DỰNG TỈNH ĐẮK LẮK
TRUNG TÂM QUY HOẠCH VÀ TƯ VẤN XÂY DỰNG

▪ ĐC: 35 LÊ THÁNH TÔN - PHƯỜNG TUY HÒA ▪ ĐT : 057. 250092 ▪ FAX : 057. 250092 ▪ EMAIL : TRUNGTAMQH@GMAIL.COM

HỒ SƠ BÁO CÁO KINH TẾ KỸ THUẬT

CÔNG TRÌNH: SỬA CHỮA CÔNG CHÍNH VÀ CÔNG PHỤ CÔNG VIÊN HỒ SƠN, PHƯỜNG PHỤ YÊN
ĐỊA ĐIỂM: PHƯỜNG TUY HÒA - TỈNH ĐẮK LẮK

CÔNG TY TNHH TƯ VẤN VÀ XÂY DỰNG PV
THẨM TRA
Theo Văn bản số... 40... /BCTTr-PV
Ngày... 14... tháng... 12... năm 2025.
Chủ trì bộ môn ký tên:

TẬP: 2 BẢN VẼ

PHÒNG KINH TẾ, HẠ TẦNG VÀ ĐÔ THỊ
PHƯỜNG TUY HÒA
THẨM ĐỊNH
Theo Văn bản số: 01 /KQTD-KTHTĐT
Ngày... 14/12/2025
Ký tên:



CONSTRUCTION PLANNING
AND CONSULTING CENTRE

SỞ XÂY DỰNG TỈNH ĐẮK LẮK

TRUNG TÂM QUY HOẠCH VÀ TƯ VẤN XÂY DỰNG

▪ ĐC: 35 LÊ THÁNH TÔN - PHƯỜNG TUY HÒA

▪ ĐT : 057. 250092 ▪ FAX : 057. 250092 ▪ EMAIL : TRUNGTAMQH@GMAIL.COM

HỒ SƠ BÁO CÁO KINH TẾ KỸ THUẬT

CÔNG TY TNHH TƯ VẤN VÀ XÂY DỰNG PV
THẨM TRA
Theo Văn bản số 40 / BC.TT-PV
Ngày 14 tháng 12 năm 2025
Chủ trì bộ môn ký tên: [Signature]

CÔNG TRÌNH: SỬA CHỮA CỔNG CHÍNH VÀ CỔNG PHỤ CÔNG VIÊN HỒ SƠN, PHƯỜNG PHỤ YÊN

ĐỊA ĐIỂM: PHƯỜNG TUY HÒA - TỈNH ĐẮK LẮK

TẬP: 2 BẢN VẼ

PHƯỜNG TUY HÒA, NGÀY THÁNG 12 NĂM 2025

CHỦ ĐẦU TƯ:
TRƯỞNG PHÒNG



Nguyễn Văn Nhàn

Đơn vị tư vấn QLDA



GIÁM ĐỐC

Cao Văn Đến


TRUNG TÂM QUY HOẠCH VÀ TƯ VẤN XÂY DỰNG

GIÁM ĐỐC




Nguyễn Đình Nghĩa

DANH MỤC HỒ SƠ BẢN VẼ

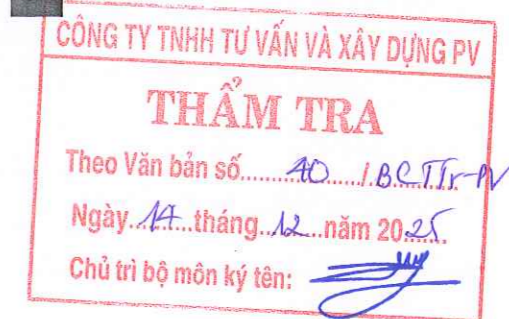


1. HẠNG MỤC: CÔNG CHÍNH ĐIỆN BIÊN PHỦ - "SONG MÃ TƯƠNG PHÙNG" - C1 : 01-14
2. HẠNG MỤC: CÔNG PHỤ HÙNG VƯƠNG - VẠN MÙA XUÂN - C2: 01-15
3. HẠNG MỤC: LINH VẬT NĂM - XÍCH MÃ THĂNG LONG: 01



CÔNG TY TNHH TƯ VẤN VÀ XÂY DỰNG PV
THẨM TRA
Theo Văn bản số.....AD /BCITV-N
Ngày 14 tháng 12 năm 2025.
Chủ trì bộ môn ký tên: 


**HẠNG MỤC:
CÔNG CHÍNH ĐIỆN BIÊN PHỦ -
"SONG MÃ TƯỞNG PHÙNG"**

PHÒNG KINH TẾ, HẠ TẦNG VÀ ĐÔ THỊ
PHƯỜNG TUY HÒA
THẨM ĐỊNH
Theo Văn bản số: 01 /KQTD-KTHTĐT
Ngày 14/12/2025
Ký tên:

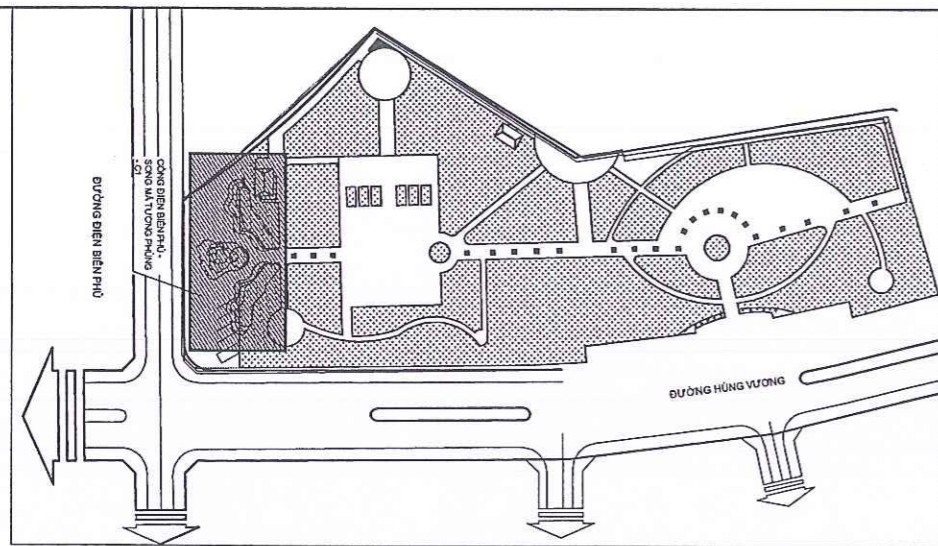

1 MẶT BẰNG ĐỊNH VỊ VẬT CẢNH CÔNG C1
1:200

CÔNG TY TNHH TƯ VẤN VÀ XÂY DỰNG PV
THẨM TRA
 Theo Văn bản số.....20...../BC.TT.-PV
 Ngày..14..tháng..12..năm 2025
 Chủ trì bộ môn ký tên: *[Signature]*

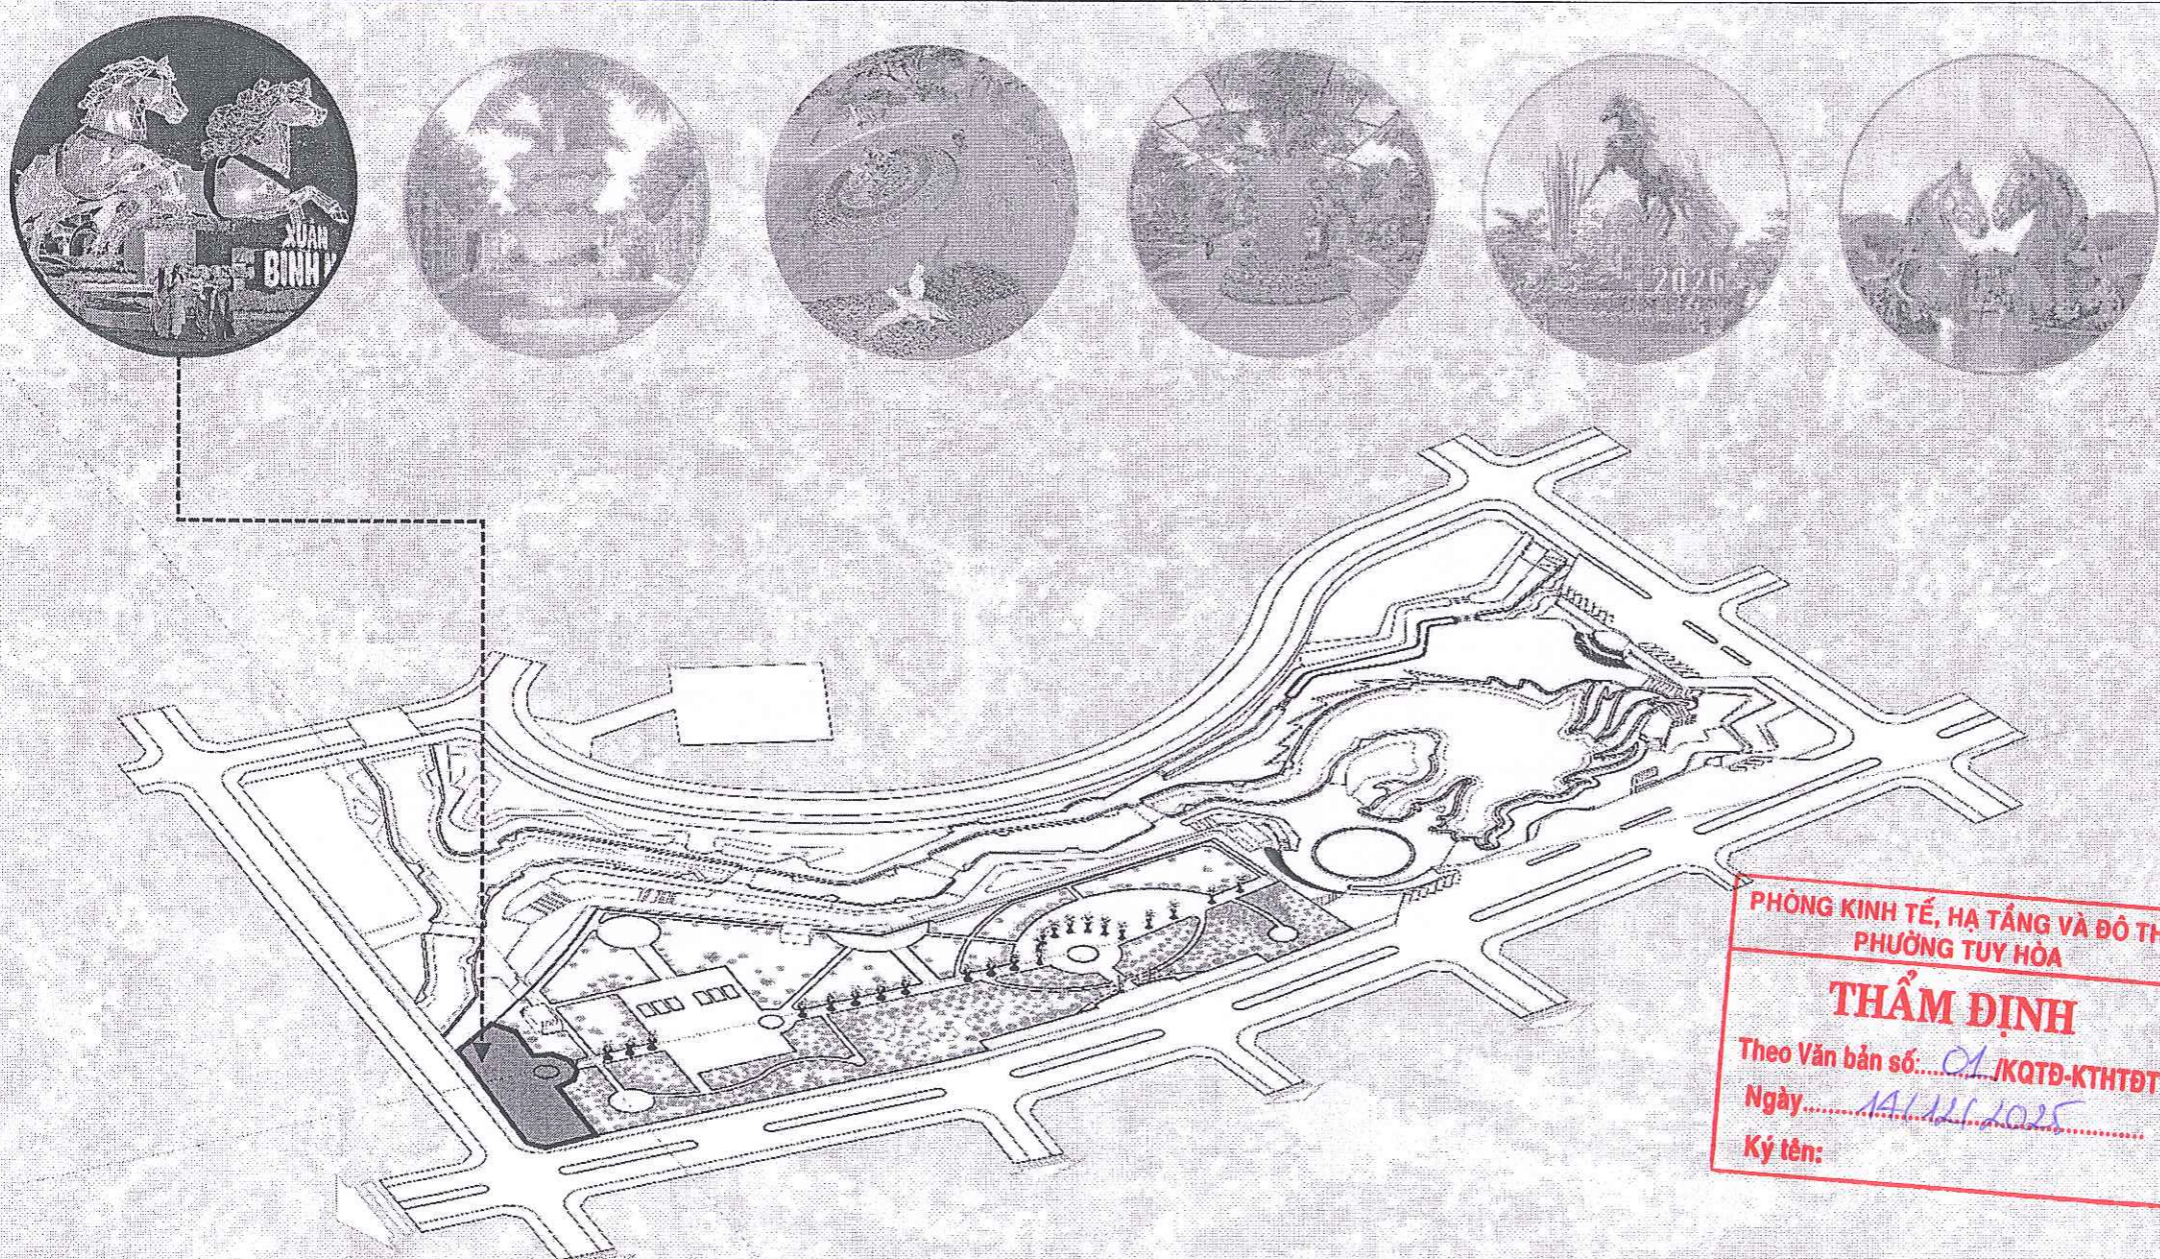

PHÒNG KINH TẾ, HẠ TẦNG VÀ ĐÔ THỊ PHƯỜNG TUY HÒA
THẨM ĐỊNH
 Theo Văn bản số.....01..JKQTĐ-KTHTĐT
 Ngày.....14.12.2025
 Ký tên:

C1 - CÔNG ĐIỆN BIÊN PHỦ - ĐẠI CẢNH

GHI CHÚ CHUNG (Note)

CHỦ ĐẦU TƯ
 PHÒNG KINH TẾ, HẠ TẦNG
 VÀ ĐÔ THỊ PHƯỜNG TUY HÒA

TRUNG TÂM QUY HOẠCH
 VÀ TƯ VẤN XÂY DỰNG



CONSTRUCTION PLANNING
 AND CONSULTING CENTRE

Số 12 Trần Hưng Đạo - Phường Tuy Hòa - Tỉnh Đắk Lắk
 TEL: 097.2000000 - FAX: 097.2000000 - EMAIL: trungtamqc@ymail.com

TRUNG TÂM QUY HOẠCH VÀ TƯ VẤN XÂY DỰNG
 GIÁM ĐỐC
 K.S. NGUYỄN BÌNH NGHĨA

CHỦ NHIỆM (Project Manager)	K.S.T. TRẦN VĂN THƯỜNG	<i>[Signature]</i>
CHỦ TRÌ (Presale by)	KTS. DŨNG BAO QUỲNH	<i>[Signature]</i>
THIẾT KẾ (Designed by)	KTS. DŨNG BAO QUỲNH	<i>[Signature]</i>
KIỂM TRA (Audited by)	K.S. NGUYỄN BÌNH NGHĨA	

CÔNG TRÌNH: (Project Name)
 CÔNG TRÌNH: SỬA CHỮA CÔNG CHÍNH VÀ CÔNG PHỤ CÔNG VIÊN HỒ SƠN, PHƯỜNG TUY HÒA



ĐỊA ĐIỂM (Address)
 PHƯỜNG TUY HÒA, TỈNH ĐẮK LẮK

HẠNG MỤC (Part)
 CÔNG ĐIỆN BIÊN PHỦ - SÔNG MÃ TƯƠNG PHÙNG

TÊN BẢN VẼ (Drawing Title)
 MẶT BẰNG ĐỊNH VỊ CÔNG ĐIỆN BIÊN PHỦ - SÔNG MÃ TƯƠNG PHÙNG - C1

NGÀY HOÀN THÀNH (Date)	SỐ BẢN VẼ (Drawing No)
THÁNG /2025	1/14

CÔNG TY TNHH TƯ VẤN VÀ XÂY DỰNG PV
THẨM TRA
 Theo Văn bản số.....40.../BC.TT.C-M
 Ngày...14...tháng...12...năm 20...25
 Chủ trì bộ môn ký tên:

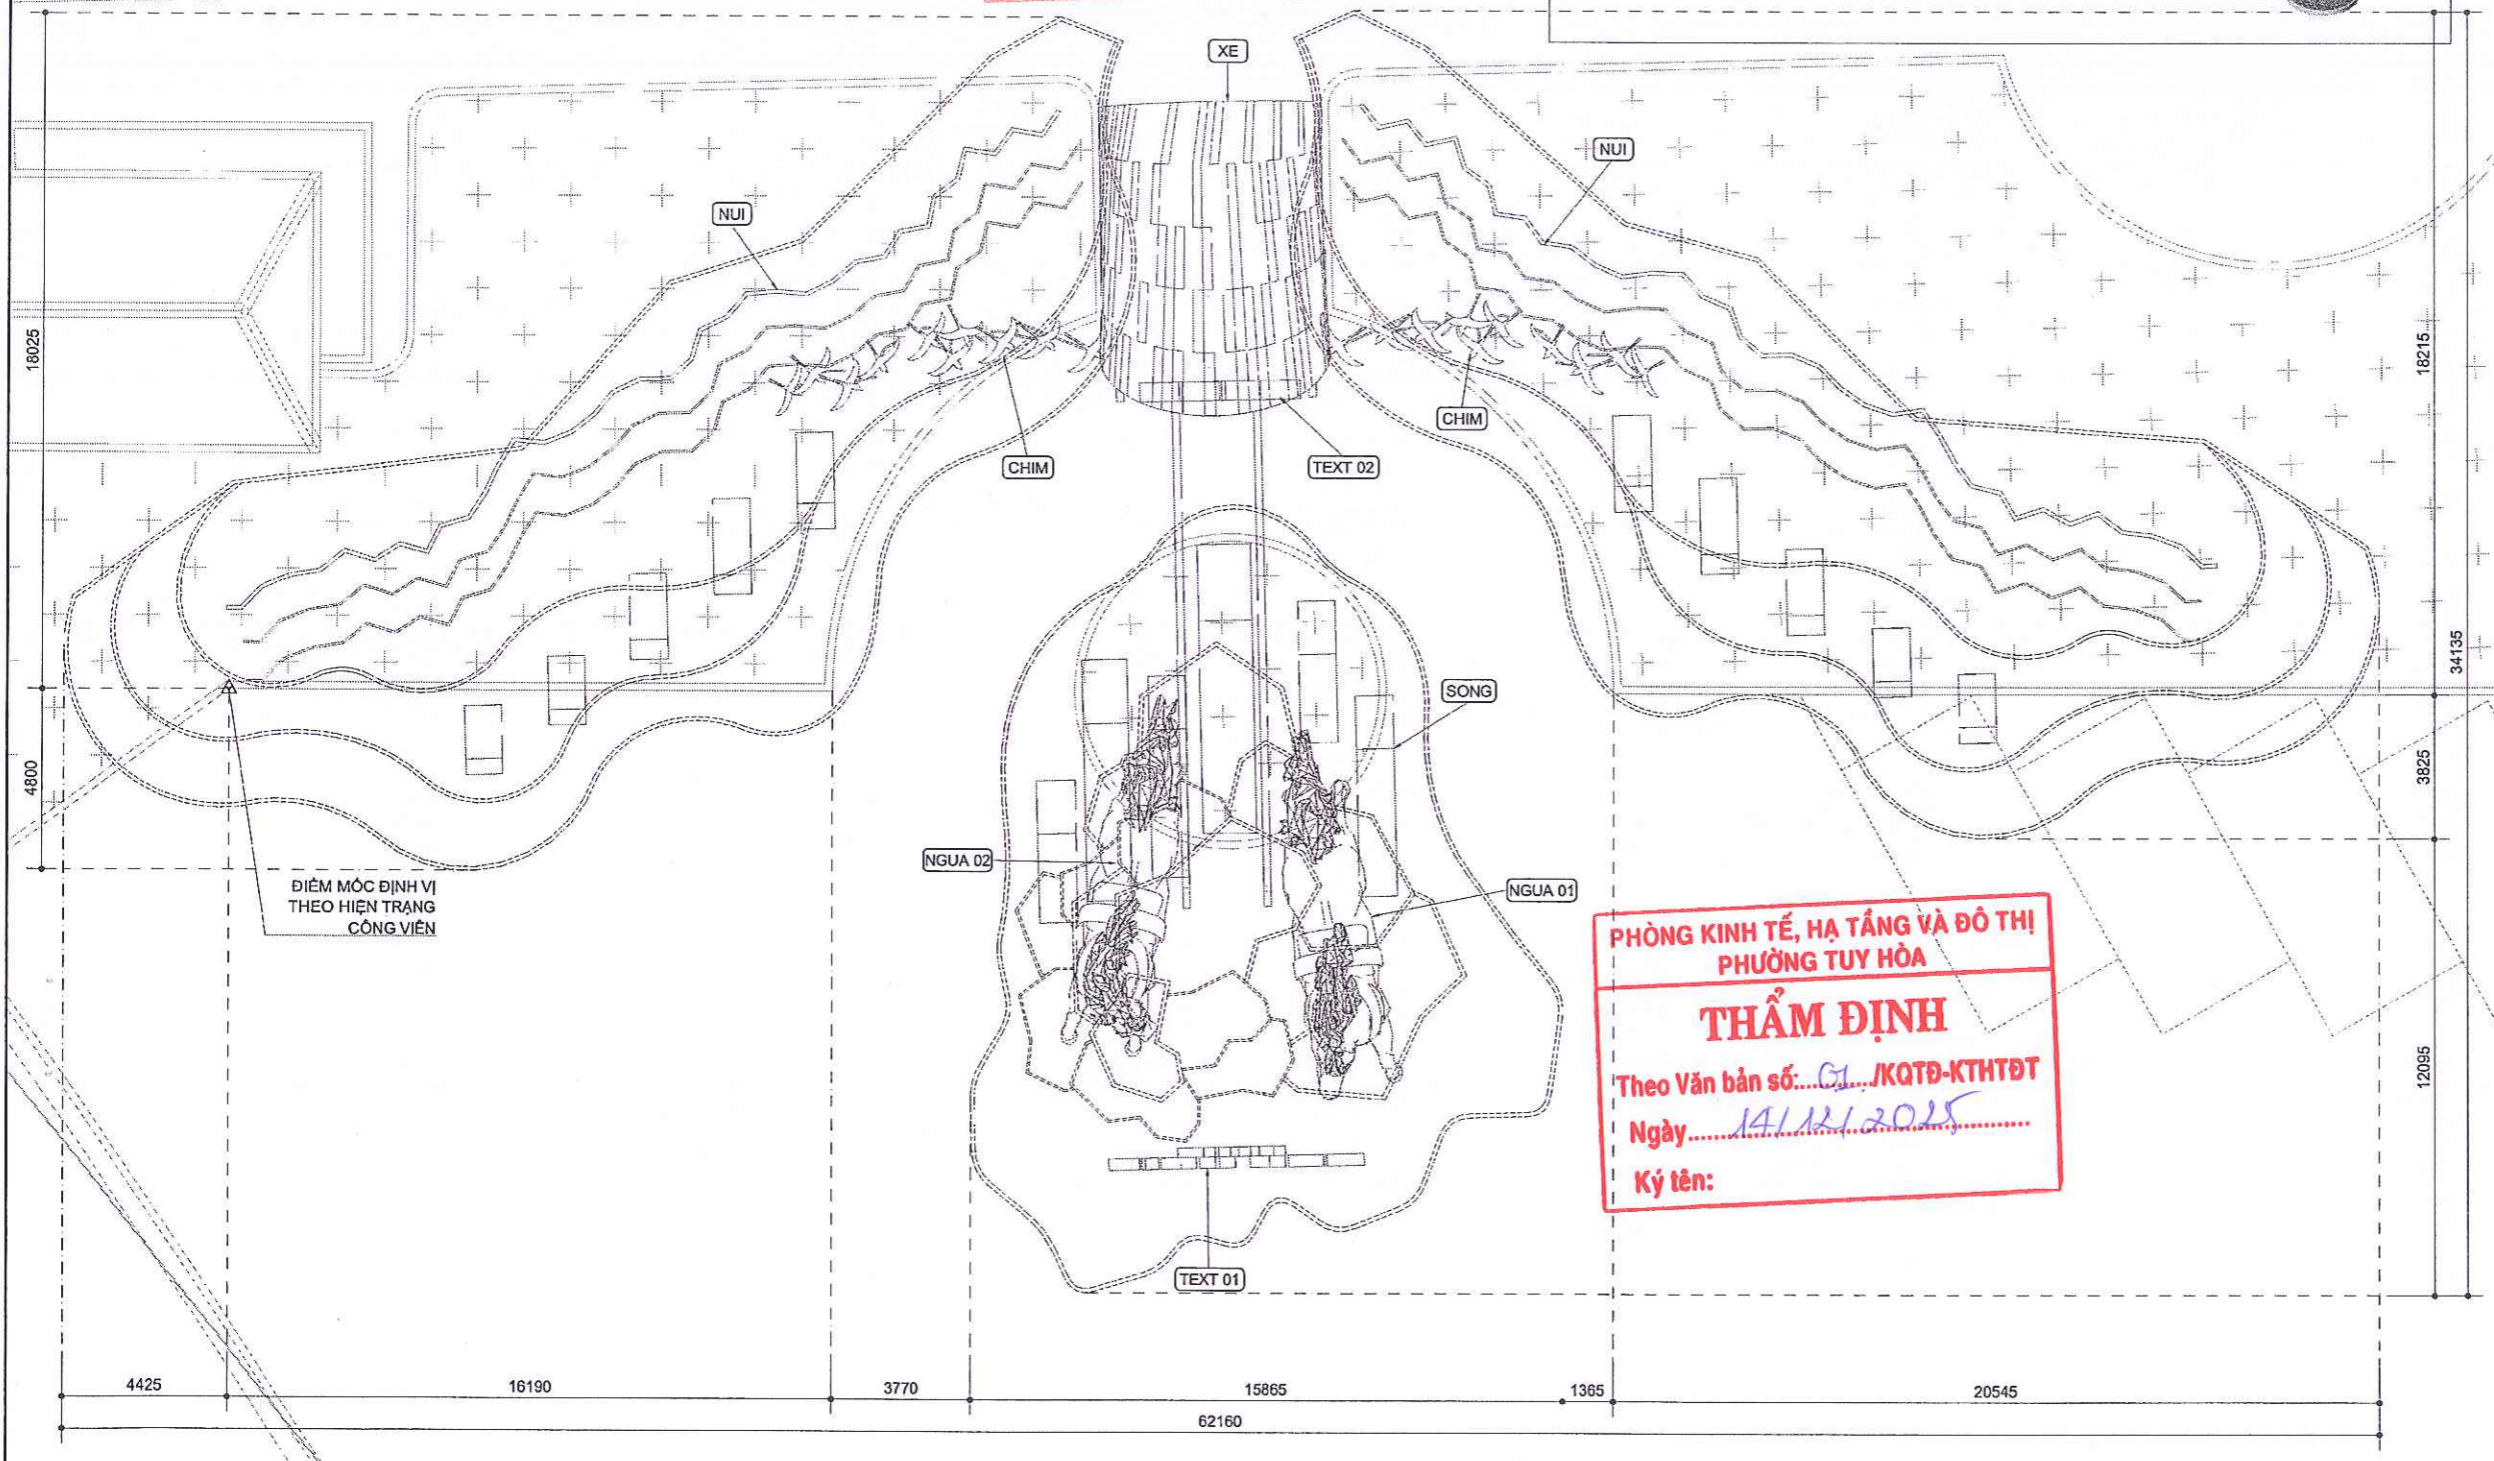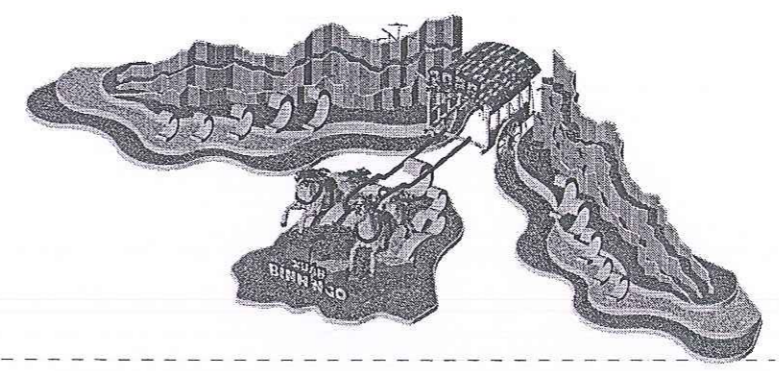


ĐIỂM MỐC ĐỊNH VỊ
 THEO HIỆN TRẠNG
 CÔNG VIÊN

PHÒNG KINH TẾ, HẠ TẦNG VÀ ĐÔ THỊ
 PHƯỜNG TUY HÒA
THẨM ĐỊNH
 Theo Văn bản số...01.../KQTD-KTHTĐT
 Ngày...14/12/2025
 Ký tên:

GHI CHÚ CHUNG (Note)

CHỦ ĐẦU TƯ
PHÒNG KINH TẾ, HẠ TẦNG
VÀ ĐÔ THỊ PHƯỜNG TUY HÒA

TRUNG TÂM QUY HOẠCH
VÀ TƯ VẤN XÂY DỰNG

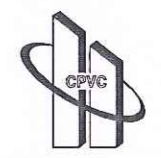

CONSTRUCTION PLANNING
 AND CONSULTING CENTRE

25 LÊ THÁNH TÔN - PHƯỜNG TUY HÒA - TỈNH ĐẮK LẮK
 TEL: 091 250725 - FAX: 091 250955 - EMAIL: trungtamcpvc@gmail.com



CHỦ NHIỆM (Project Manager)	XSDT. TRẦN VĂN TRƯỜNG	
CHỦ TRÌ (Preside by)	XTS. ĐĂNG SAO QUỲNH	
THIẾT KẾ (Designed by)	XTS. ĐĂNG SAO QUỲNH	
KIỂM TRA (Audited by)	KS. NGUYỄN ĐÌNH NGHĨA	

CÔNG TRÌNH: (Project Name)
CÔNG TRÌNH: SỬA CHỮA CÔNG CHÍNH
VÀ CÔNG PHỤ CÔNG VIÊN HỒ SƠN,
PHƯỜNG TUY HÒA

ĐỊA ĐIỂM (Address)
PHƯỜNG TUY HÒA, TỈNH ĐẮK LẮK

HẠNG MỤC (Part)
CÔNG ĐIỆN BIÊN PHỦ - SONG MÃ TƯƠNG PHÙNG

TÊN BẢN VẼ (Drawing Title)

NGÀY HOÀN THÀNH (Date)	SỐ BẢN VẼ (Drawing No)
THÁNG /2025	2/14

1 MẶT BẰNG BỐ TRÍ VẬT CẢNH TỔNG THỂ CÔNG HÙNG VƯƠNG - C1
 1 : 200



CÔNG TY TNHH TƯ VẤN VÀ XÂY DỰNG PV

THẨM TRA

Theo Văn bản số: 10/ĐP.TC.V

Ngày 14 tháng 12 năm 2025

Chủ trì bộ môn ký tên:

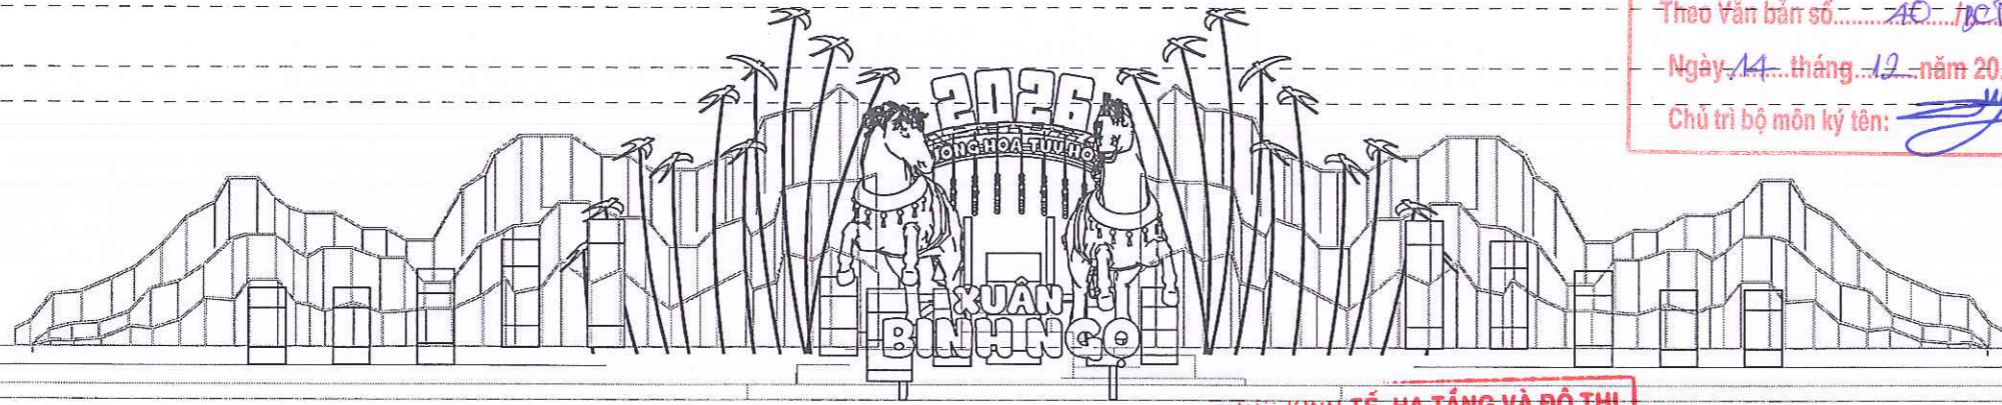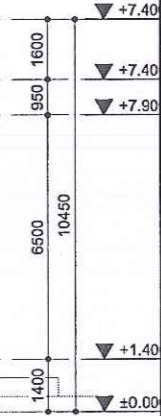

1 MẶT ĐỨNG CHÍNH CÔNG C1
1:200


PHÒNG KINH TẾ, HẠ TẦNG VÀ ĐÔ THỊ
PHƯỜNG TUY HÒA

THẨM ĐỊNH

Theo Văn bản số: 01/KQTD-KTHTDT

Ngày 14/12/2025

Ký tên:

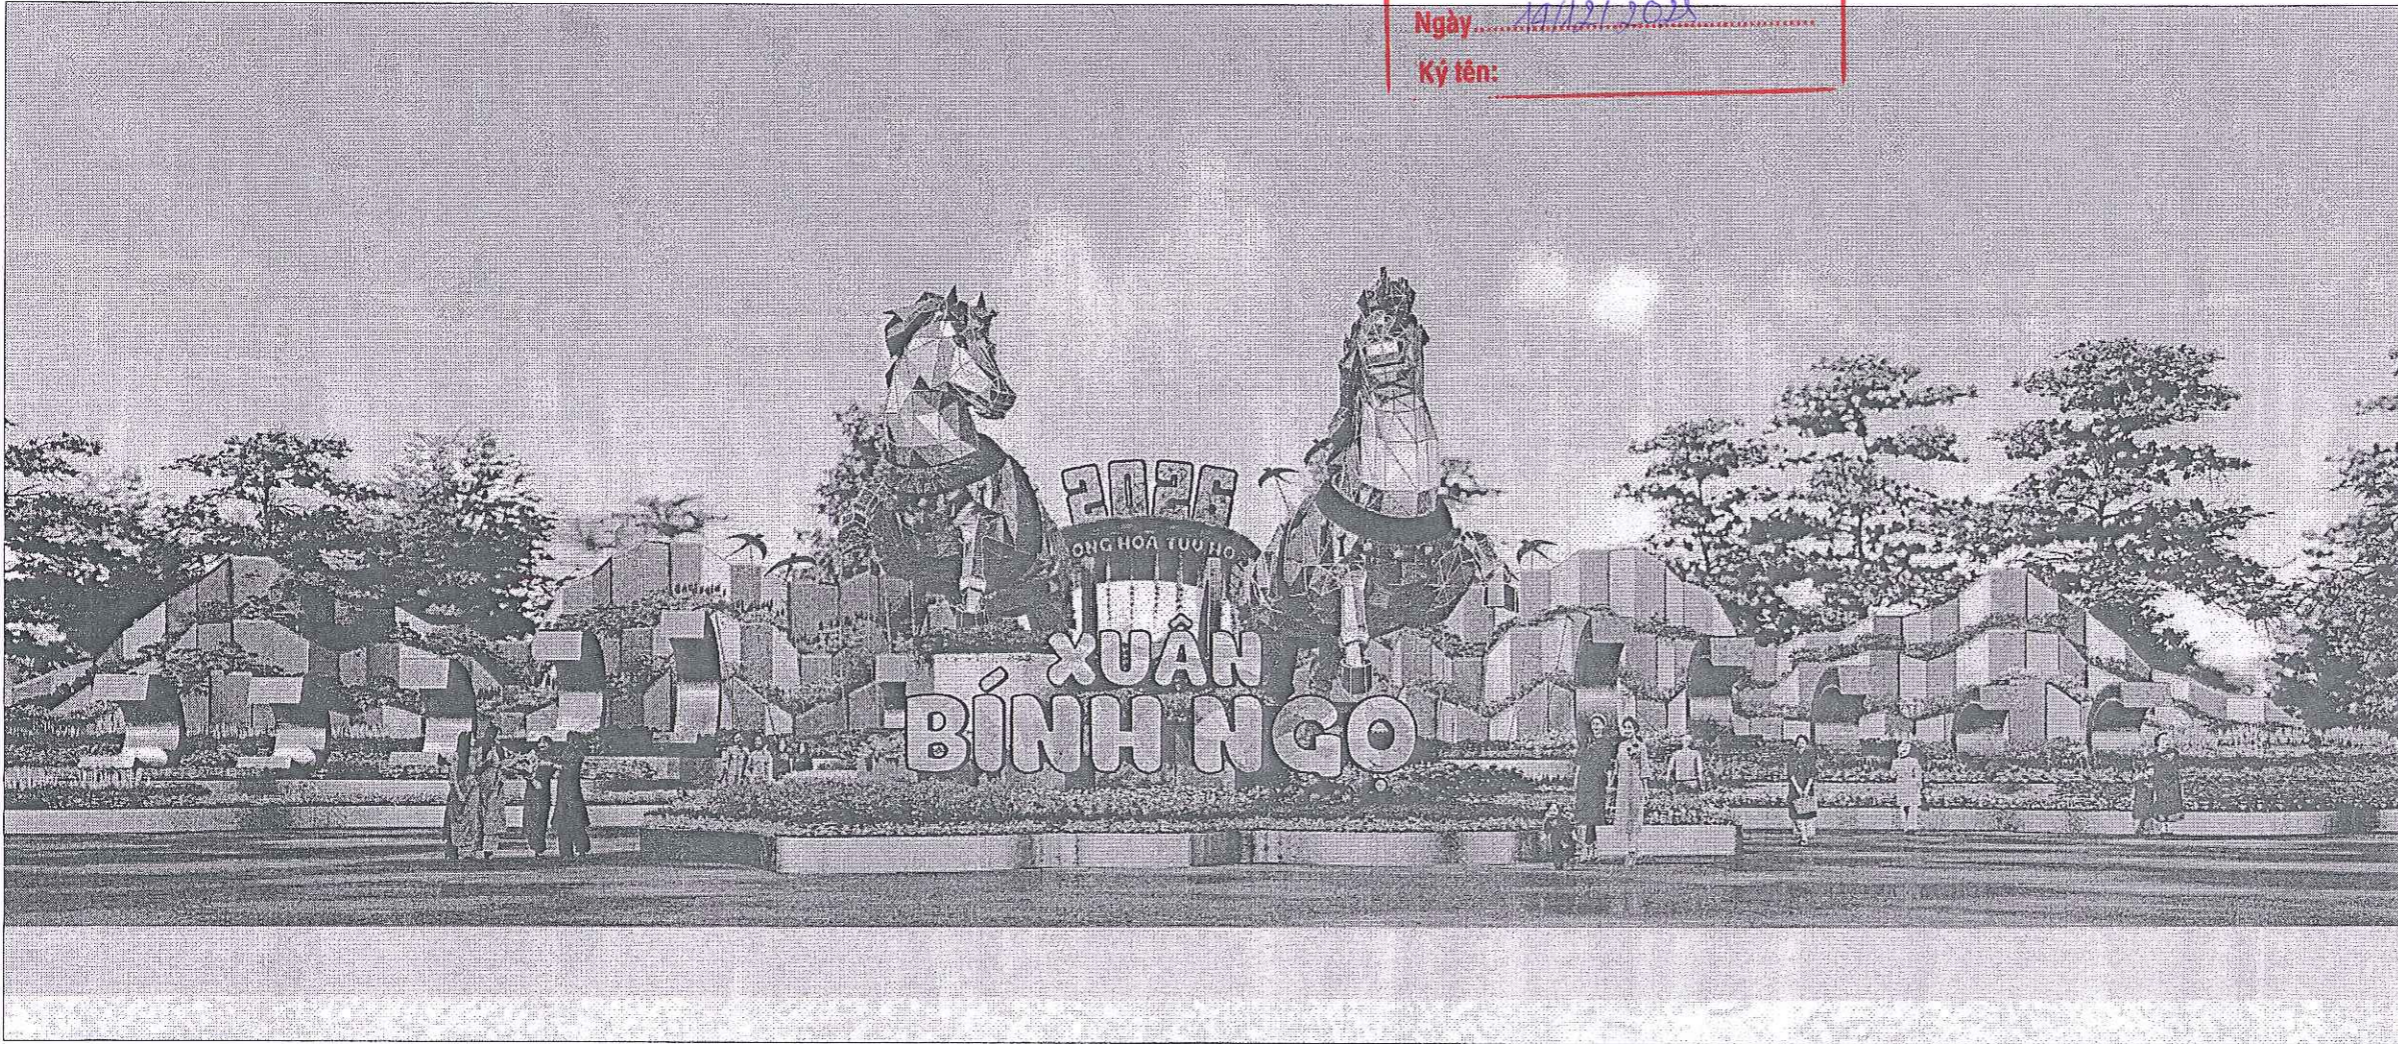

2 PHỐI CẢNH CÔNG C1 - ĐIỆN BIÊN PHỦ

GHI CHÚ CHUNG (Note)

CHỦ ĐẦU TƯ
**PHONG KINH TẾ, HẠ TẦNG
VÀ ĐÔ THỊ PHƯỜNG TUY HÒA**

**TRUNG TÂM QUY HOẠCH
VÀ TƯ VẤN XÂY DỰNG**



CONSTRUCTION PLANNING
AND CONSULTING CENTRE

35 LÊ THÁNH TÔN - PHƯỜNG TUY HÒA - TỈNH ĐẮK LẮK
TEL: 057.250092 - FAX: 057.250092 - EMAIL: trungtamqh@gmail.com

TRUNG TÂM QUẢN LÝ VÀ TƯ VẤN XÂY DỰNG
KIỂM TRA
K.S. NGUYỄN ĐÌNH NGHĨA

CHỦ NHIỆM (Project Manager)	KS. TRẦN VĂN TRUNG	
CHỦ TRÌ (Preside by)	KTS. ĐẶNG SAO QUỲNH	
THIẾT KẾ (Designed by)	KTS. ĐẶNG SAO QUỲNH	
KIỂM TRA (Audited by)	K.S. NGUYỄN ĐÌNH NGHĨA	


CÔNG TRÌNH: (Project Name)
**CÔNG TRÌNH: SỬA CHỮA CÔNG CHÍNH
VÀ CÔNG PHỤ CÔNG VIÊN HỒ SƠN,
PHƯỜNG TUY HÒA**

ĐỊA ĐIỂM (Address)
PHƯỜNG TUY HÒA, TỈNH ĐẮK LẮK

HẠNG MỤC (Part)
CÔNG ĐIỆN BIÊN PHỦ - SONG MÃ TƯỜNG PHÙNG

TÊN BẢN VẼ (Drawing Title)
MẶT ĐỨNG BỐ TRÍ VẬT CẢNH

NGÀY HOÀN THÀNH (Date)	SỐ BẢN VẼ (Drawing No)
THÁNG /2025	3/14

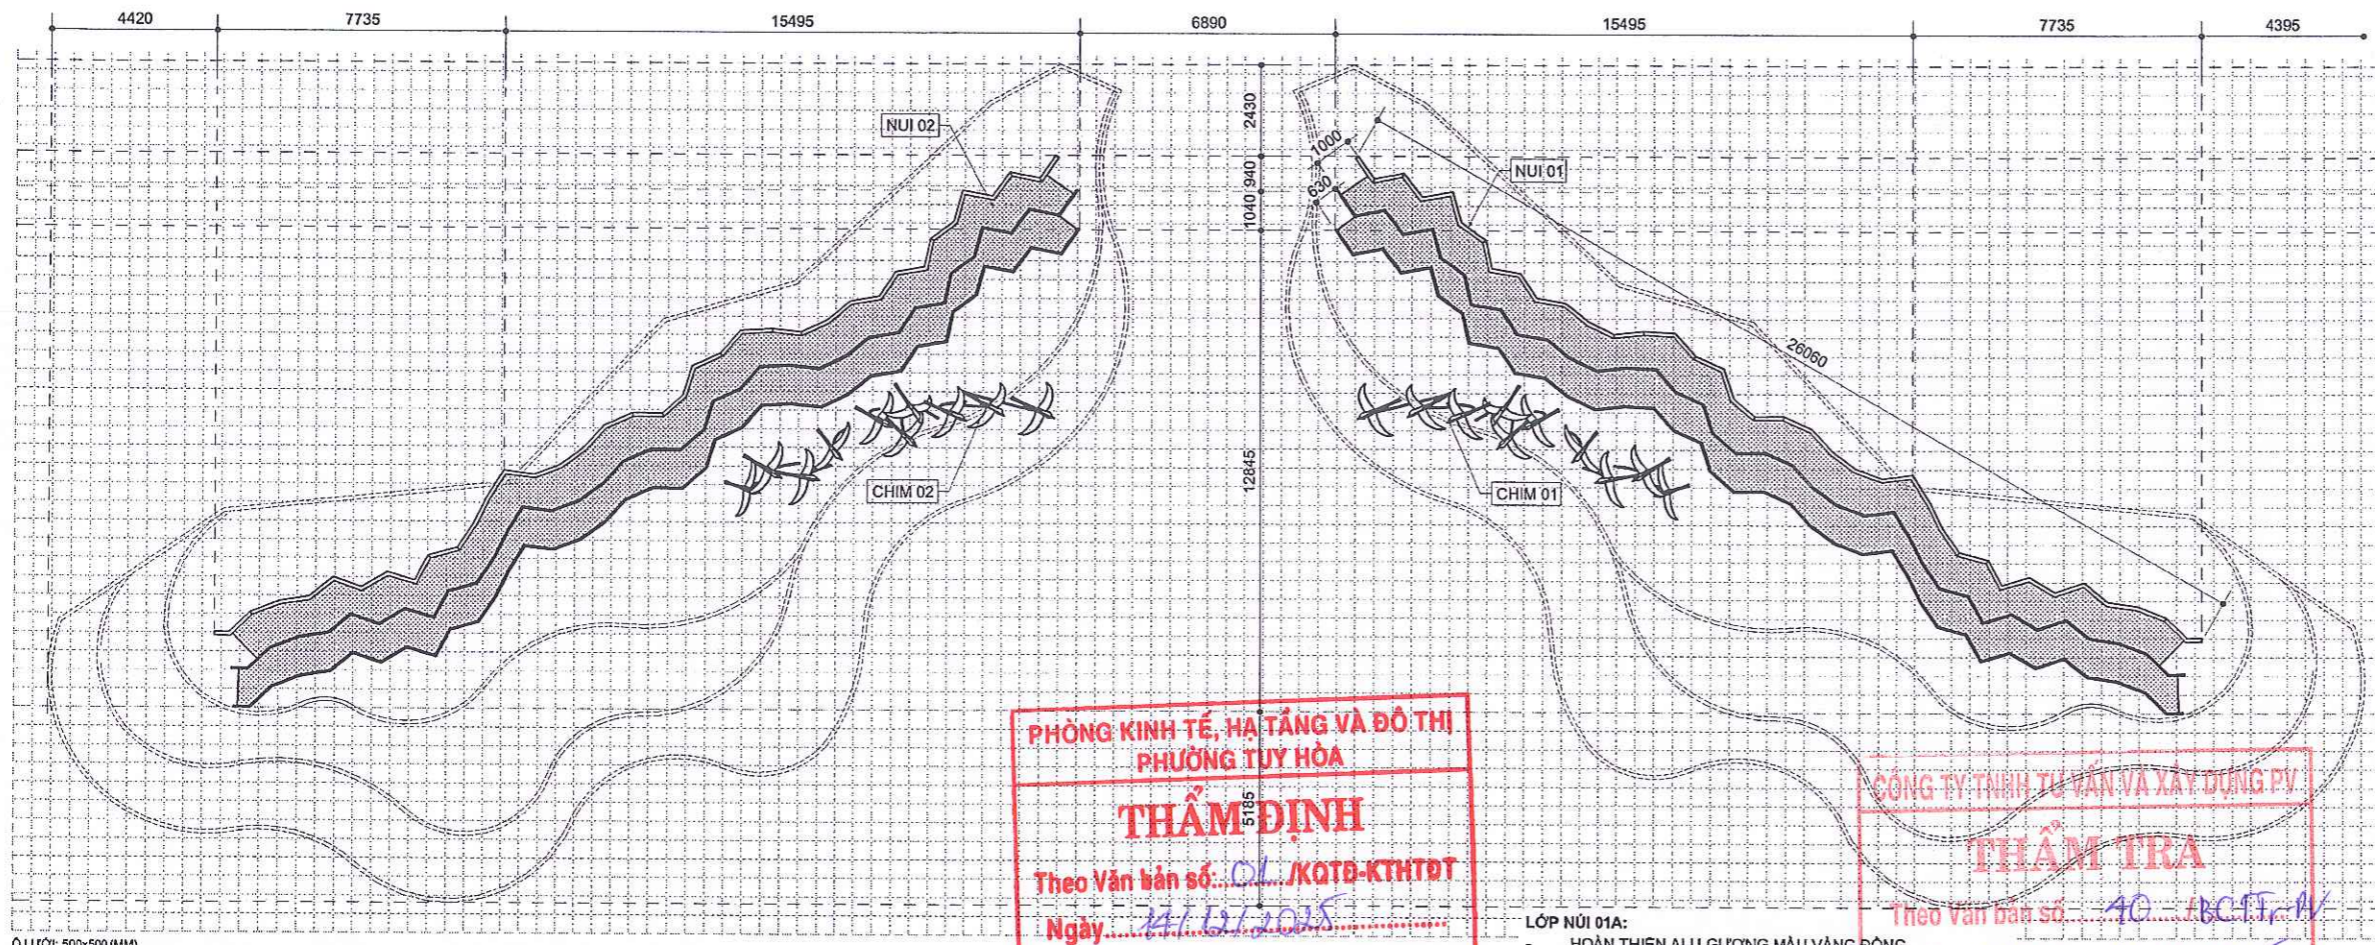

**PHÒNG KINH TẾ, HẠ TẦNG VÀ ĐÔ THỊ
PHƯỜNG TUY HÒA**

THẨM ĐỊNH

Theo Văn bản số: 01 /KQTB-KTHTDT
Ngày: 17/12/2025

Ký tên: _____

CÔNG TY TNHH TƯ VẤN VÀ XÂY DỰNG PV


THẨM TRA

Theo Văn bản số: 40 /BC.T.T.V
Ngày: 17 tháng 12 năm 2025


Chủ trì bộ môn ký tên: _____

- LỚP NÚI 01A:**
- HOÀN THIÊN ALU GƯƠNG MÀU VÀNG ĐỒNG
 - HOÀN THIÊN SEQUIN MÀU BẠC
- LỚP NÚI 02A:**
- HOÀN THIÊN ALU GƯƠNG MÀU VÀNG ĐỒNG
 - HOÀN THIÊN SEQUIN MÀU BẠC


1 MẶT BẰNG BỐ TRÍ VẬT CẢNH NÚI - NUI
1 : 200

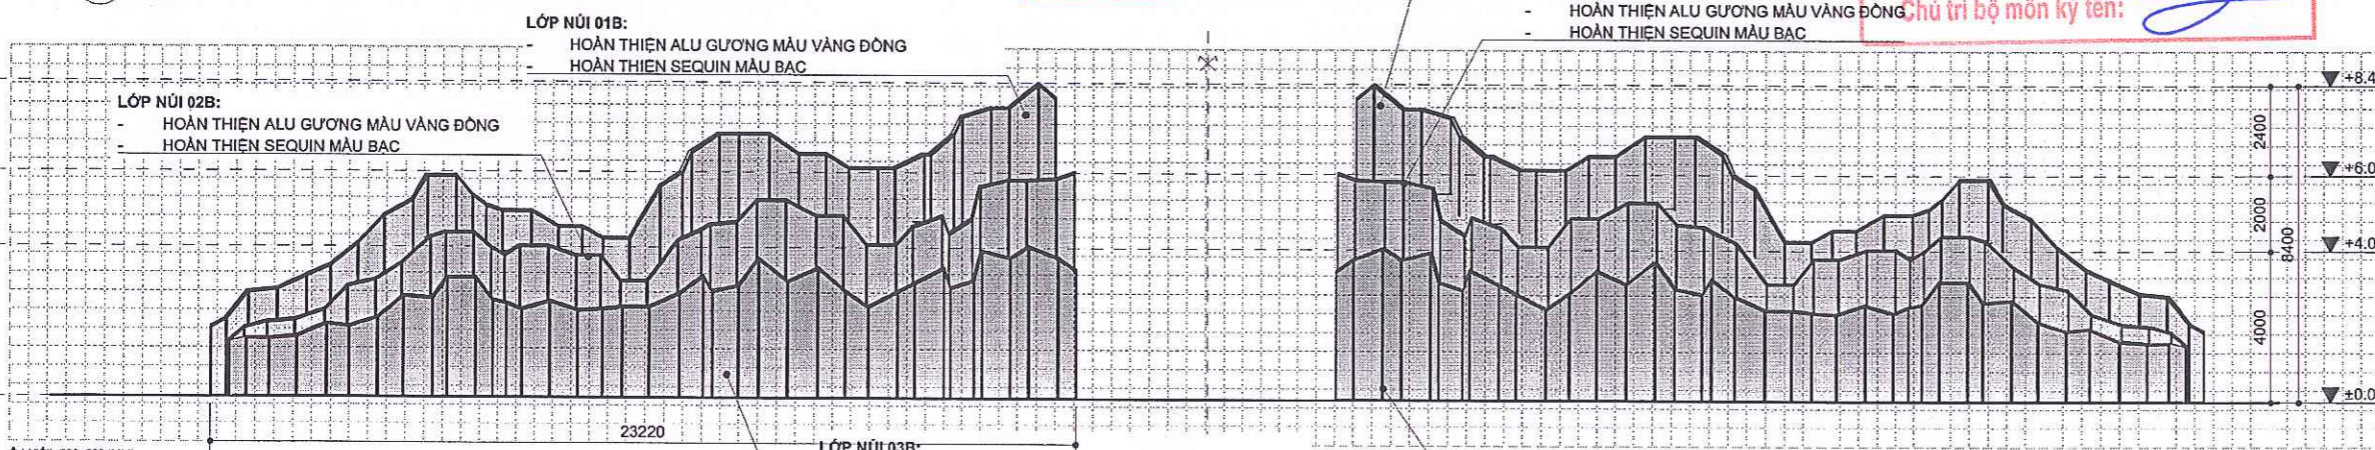

2 MẶT ĐỨNG CHÍNH - NUI
1 : 200

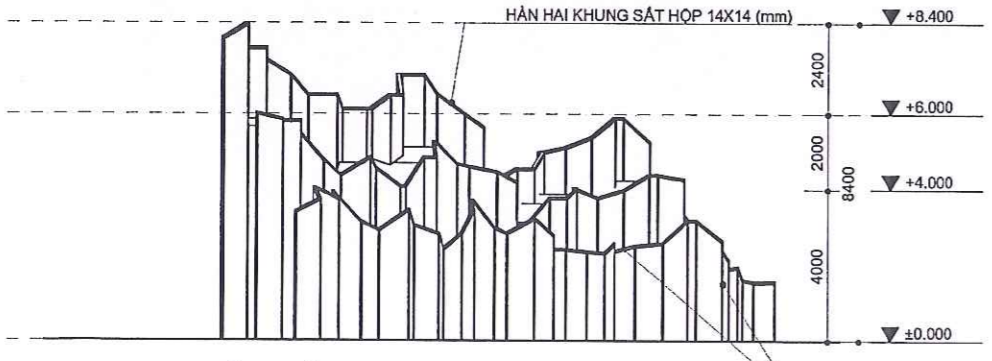

3 MẶT BÊN NÚI - NUI
1 : 200

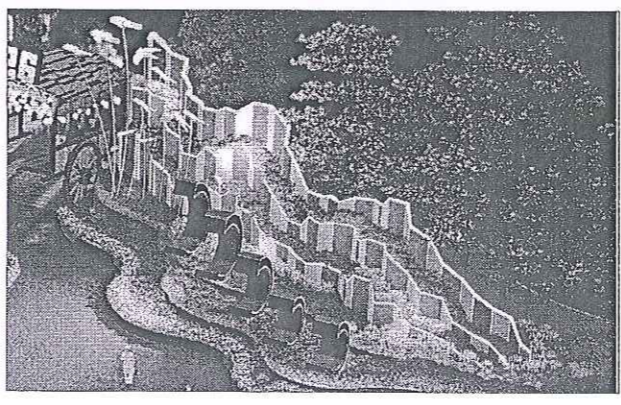

GHI CHÚ CHUNG (Note)

CHỦ ĐẦU TƯ
PHÒNG KINH TẾ, HẠ TẦNG
VÀ ĐÔ THỊ PHƯỜNG TUY HÒA

TRUNG TÂM QUY HOẠCH
VÀ TƯ VẤN XÂY DỰNG



CONSTRUCTION PLANNING
AND CONSULTING CENTRE

35 LÊ THÁNH TÔN - PHƯỜNG TUY HÒA - TỈNH ĐẮK LẮK
TEL: 057.253992 - FAX: 057.253992 - EMAIL: trungtam@cpvc.com.vn

TRUNG TÂM QUY HOẠCH VÀ TƯ VẤN XÂY DỰNG

GIÁM ĐỐC
K.S. NGUYỄN ĐÌNH NGHĨA

CHỦ NHIỆM (Project Manager)	K.S. TRẦN VĂN TRƯỜNG	
CHỦ TRÌ (Practice by)	KTS. ĐĂNG SAO QUỖNH	
THIẾT KẾ (Designed by)	KTS. ĐĂNG SAO QUỖNH	
KIỂM TRA (Audited by)	K.S. NGUYỄN ĐÌNH NGHĨA	


CÔNG TRÌNH: (Project Name)
CÔNG TRÌNH: SỬA CHỮA CÔNG CHÍNH
VÀ CÔNG PHỤ CÔNG VIÊN HỒ SƠN,
PHƯỜNG TUY HÒA

ĐỊA ĐIỂM (Address)
PHƯỜNG TUY HÒA, TỈNH ĐẮK LẮK


HẠNG MỤC (Part)
CỔNG ĐIỆN BIÊN PHỦ - SÔNG MÃ TƯỚNG PHÙNG

TÊN BẢN VẼ (Drawing Title)
MẶT ĐỨNG, MẶT BẰNG BỐ TRÍ
VẬT CẢNH NÚI RỪNG

NGÀY HOÀN THÀNH (Date)	SỐ BẢN VẼ (Drawing No)
THÁNG /2025	5/14

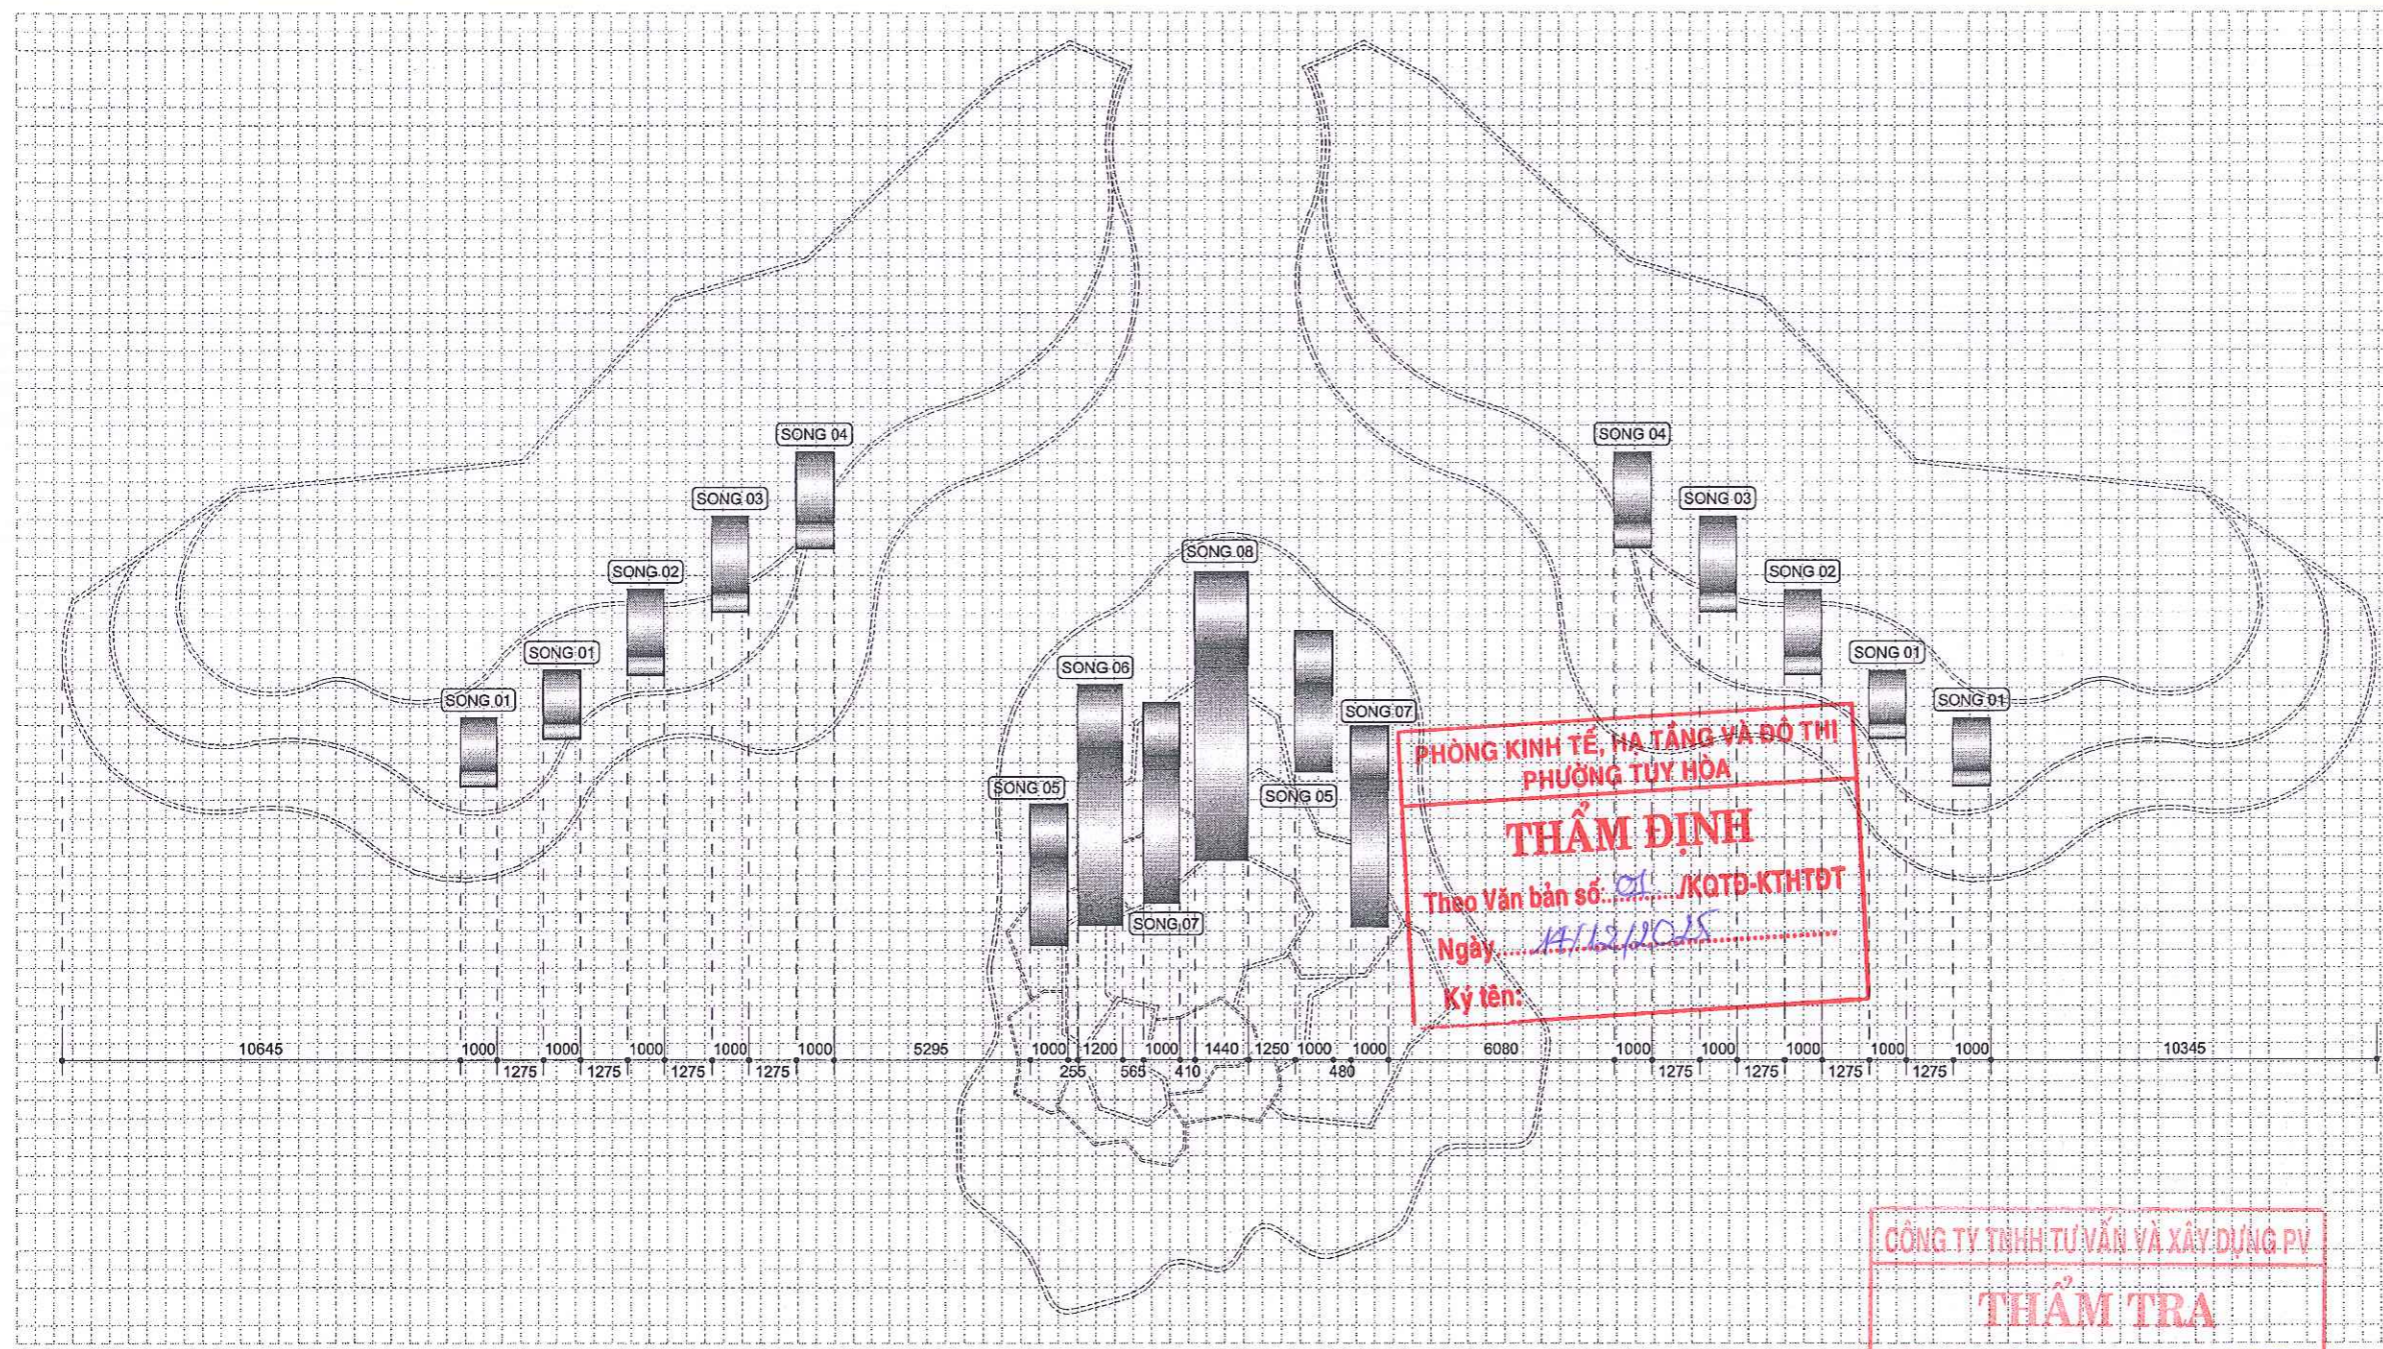

1 MẶT BẰNG BỐ TRÍ VẬT CẢNH SÓNG - SONG
1:200

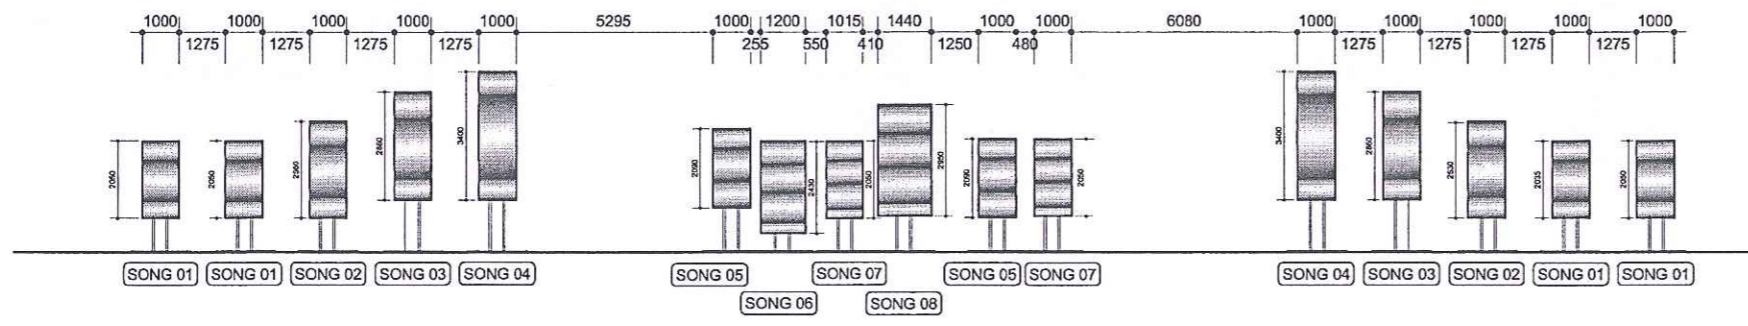

2 MẶT ĐỨNG CHÍNH VẬT CẢNH SÓNG - SONG
1:200

GHI CHÚ CHUNG (Note)

CHỦ ĐẦU TƯ
PHONG KINH TẾ, HẠ TẦNG
VÀ ĐÔ THỊ PHƯỜNG TUY HÒA

TRUNG TÂM QUY HOẠCH
VÀ TƯ VẤN XÂY DỰNG



CONSTRUCTION PLANNING
AND CONSULTING CENTRE

35 LÊ THÁNH TÔN - PHƯỜNG TUY HÒA - TỈNH ĐẮK LẮK
TEL: 057.250922 - FAX: 057.250992 - EMAIL: trungtamqc@gmail.com

YÂY DỰNG
TRUNG TÂM
QUY HOẠCH
VÀ TƯ VẤN
XÂY DỰNG
GIÁM ĐỐC
KS. NGUYỄN ĐÌNH NGHĨA

CHỦ NHIỆM (Project Manager)	KSĐT. TRẦN VĂN TRƯỜNG	
CHỦ TRÌ (Project by)	KTS. ĐĂNG SAO QUỲNH	
THIẾT KẾ (Designed by)	KTS. ĐĂNG SAO QUỲNH	
KIỂM TRA (Audited by)	KS. NGUYỄN ĐÌNH NGHĨA	




CÔNG TRÌNH: (Project Name)
CÔNG TRÌNH: SỬA CHỮA CÔNG CHÍNH
VÀ CÔNG PHỤ CÔNG VIÊN HỒ SƠN,
PHƯỜNG TUY HÒA

ĐỊA ĐIỂM (Address)
PHƯỜNG TUY HÒA, TỈNH ĐẮK LẮK

HẠNG MỤC (Part)
CÔNG ĐIỆN BIÊN PHỦ - SONG MÃ TƯƠNG PHÙNG

TÊN BẢN VẼ (Drawing Title)
MẶT ĐỨNG, BỐ TRÍ VẬT CẢNH SÓNG

NGÀY HOÀN THÀNH (Date)	SỐ BẢN VẼ (Drawing No)
THÁNG /2025	6/14

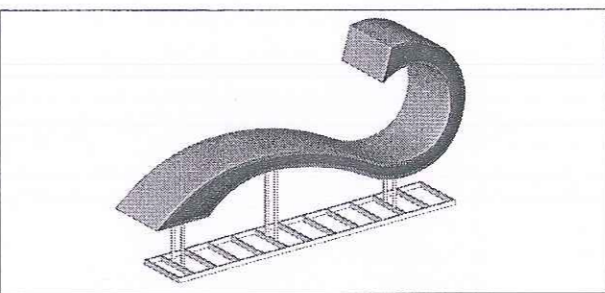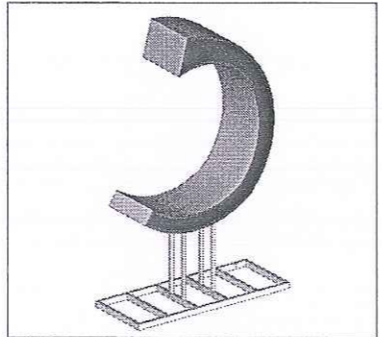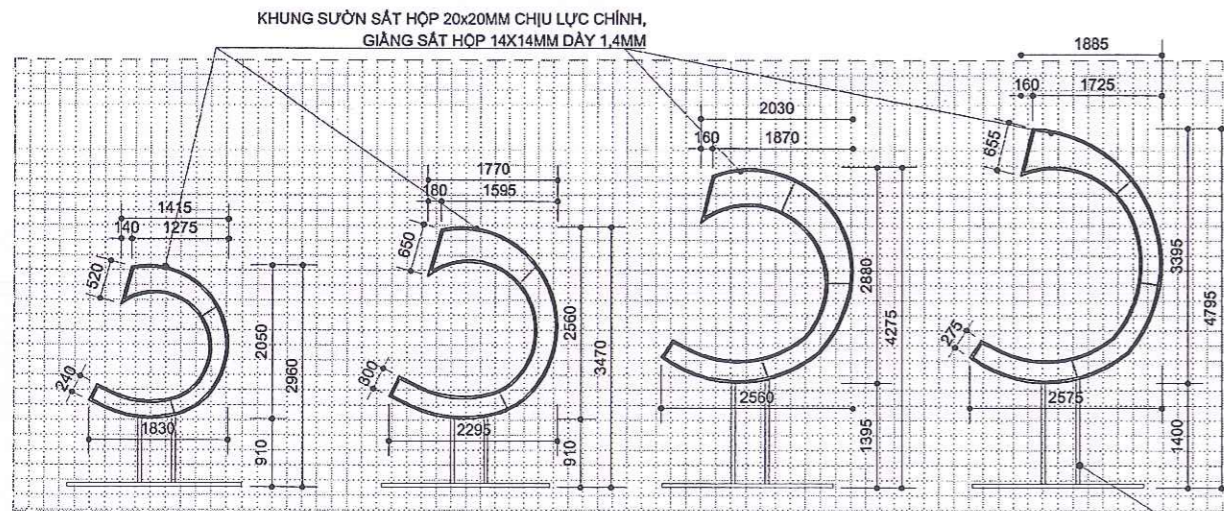

HỆ KHUNG CHÂN ĐÉ THÉP HỘP 30x30MM


Ồ LƯỚI: 200x200 (MM)

SONG 01 MODULE SONG 01 SỐ LƯỢNG: 04 BỘ

SONG 02 MODULE SONG 02 SỐ LƯỢNG: 02 BỘ

SONG 03 MODULE SONG 03 SỐ LƯỢNG: 02 BỘ

SONG 04 MODULE SONG 04 SỐ LƯỢNG: 02 BỘ

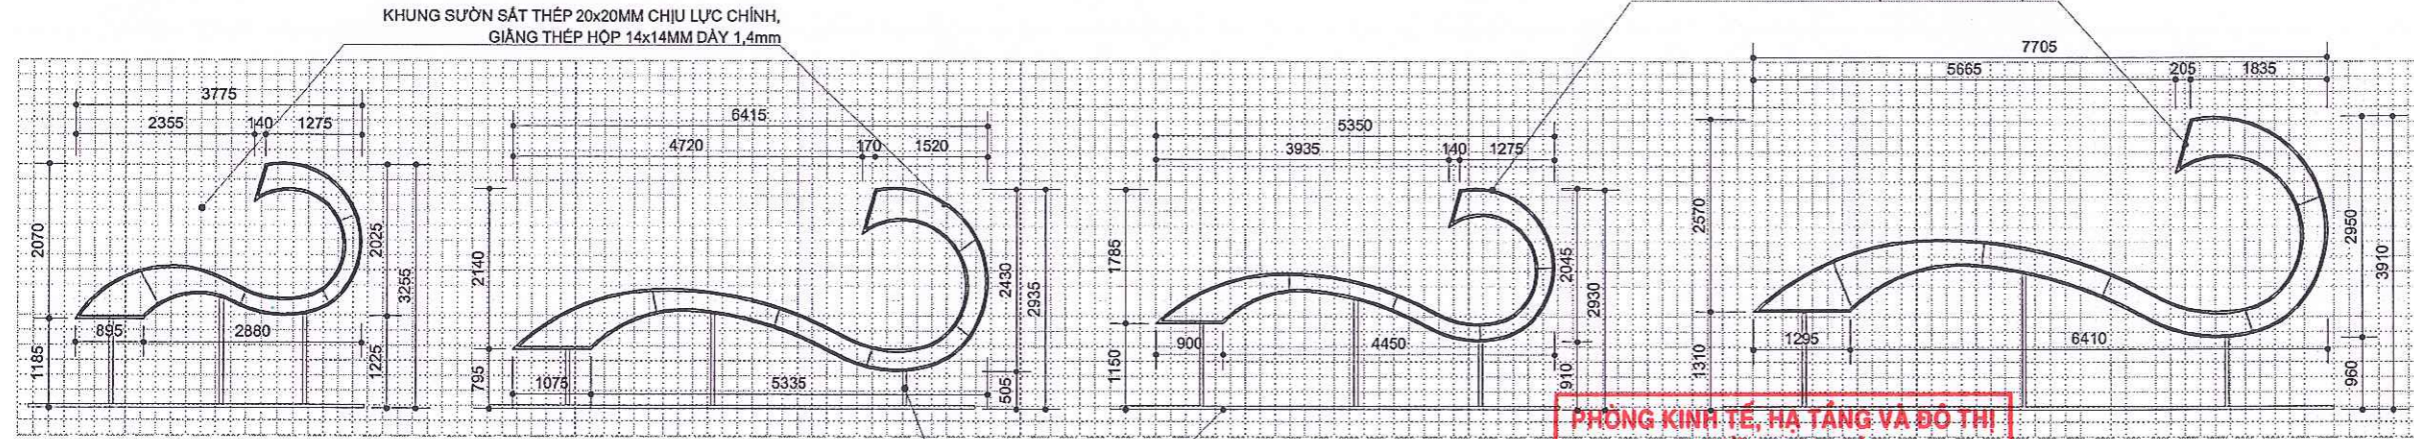

Ồ LƯỚI: 200x200 (MM)

SONG 05 MODULE SONG 05 SỐ LƯỢNG: 02 BỘ

SONG 06 MODULE SONG 06 SỐ LƯỢNG: 01 BỘ

SONG 07 MODULE SONG 07 SỐ LƯỢNG: 02 BỘ

SONG 08 MODULE SONG 08 SỐ LƯỢNG: 01 BỘ

PHÒNG KINH TẾ, HẠ TẦNG VÀ ĐÔ THỊ PHƯỜNG TUY HÒA

THẨM ĐỊNH


Theo Văn bản số: 01 /KQTD-KTHTĐT

Ngày: 14/12/2025

Ký tên:

1 CHI TIẾT VẬT CẢNH SÔNG - SONG

1: 100

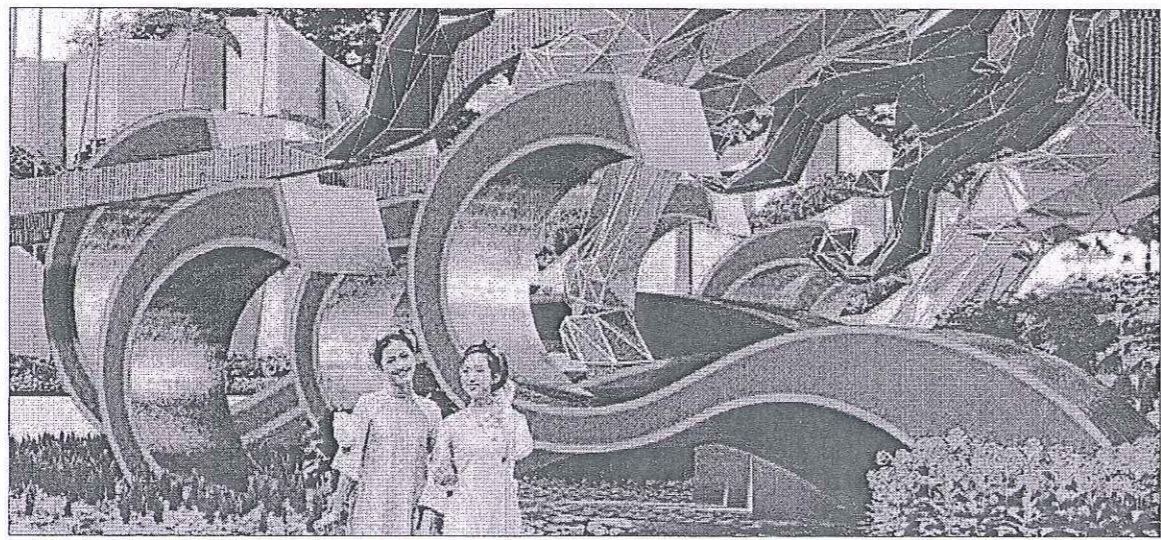

MẶT TRƯỚC VÀ SAU ỚP ALU GƯƠNG

MẶT BÊN HỒNG ỚP MICA MÀU XANH DƯƠNG

CÔNG TY TNHH TƯ VẤN VÀ XÂY DỰNG PV

THẨM TRA

Theo Văn bản số: 10 /BCIT-PV

Ngày: 14 tháng 12 năm 2025

Chủ trì bộ môn ký tên:

GHI CHÚ CHUNG (Note)

CHỦ ĐẦU TƯ

PHÒNG KINH TẾ, HẠ TẦNG VÀ ĐÔ THỊ PHƯỜNG TUY HÒA

TRUNG TÂM QUY HOẠCH VÀ TƯ VẤN XÂY DỰNG



CONSTRUCTION PLANNING AND CONSULTING CENTRE

TRUNG TÂM QUY HOẠCH VÀ TƯ VẤN XÂY DỰNG

KS. NGUYỄN ĐÌNH NGHĨA

CHỦ NHIỆM (Project Manager)	KS. TRẦN VĂN TRƯỜNG
CHỦ TRÌ (Propose by)	KTS. ĐẶNG SAO QUỲNH
THIẾT KẾ (Designed by)	KTS. ĐẶNG SAO QUỲNH
KIỂM TRA (Audited by)	KS. NGUYỄN ĐÌNH NGHĨA

CÔNG TRÌNH: (Project Name)

CÔNG TRÌNH: SỬA CHỮA CÔNG CHÍNH VÀ CÔNG PHỤ CÔNG VIÊN HỒ SƠN, PHƯỜNG TUY HÒA

ĐỊA ĐIỂM (Address)

PHƯỜNG TUY HÒA, TỈNH ĐẮK LẮK

HẠNG MỤC (Part)


CỔNG ĐIỆN BIÊN PHỦ - SONG MÃ TƯỚNG PHÙNG

TÊN BẢN VẼ (Drawing Title)

CHI TIẾT VẬT CẢNH SÔNG


NGÀY HOÀN THÀNH (Date)	SỐ BẢN VẼ (Drawing No)
THÁNG /2025	7/14

Ô LƯỚI: 500x500 (MM)

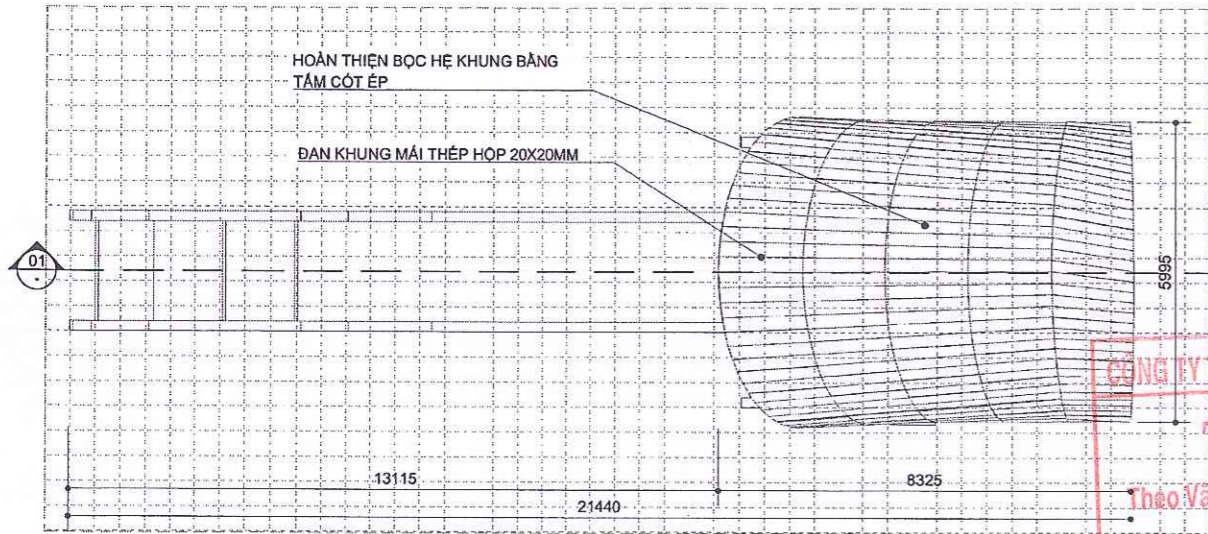

1 MẶT BẰNG CỔ XE - XE
1: 150


Ô LƯỚI: 500x500 (MM)

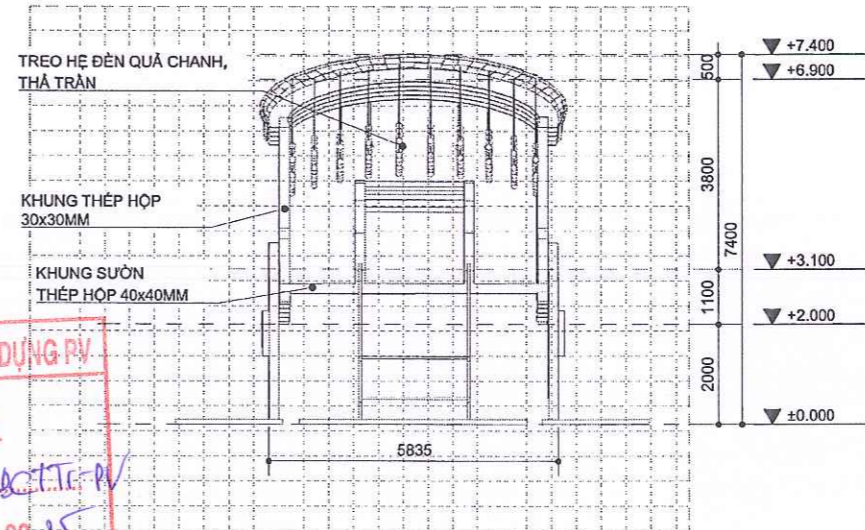

5 MẶT ĐỨNG CHÍNH CỔ XE - XE
1: 150


CÔNG TY TNHH TƯ VẤN VÀ XÂY DỰNG PV
THẨM TRA
 Theo Văn bản số... 40.../ĐC.TT-PV
 Ngày... 14...tháng... 12...năm 20... 25
 Chủ trì bộ môn ký tên: [Signature]

Ô LƯỚI: 500x500 (MM)

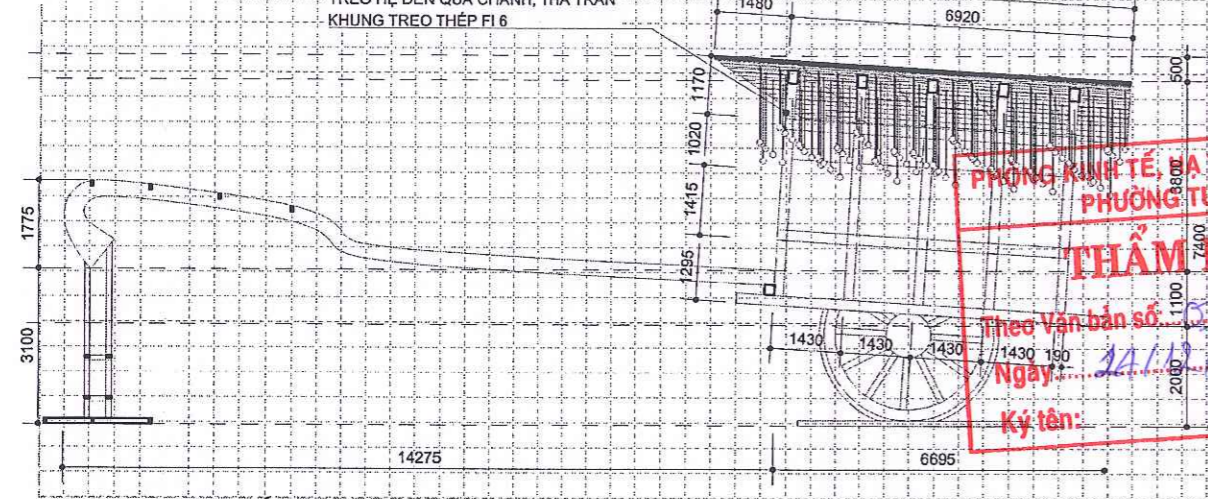


2 MẶT CẮT 01
1: 150

TREO HỆ ĐÈN QUẢ CHANH, THẢ TRẦN

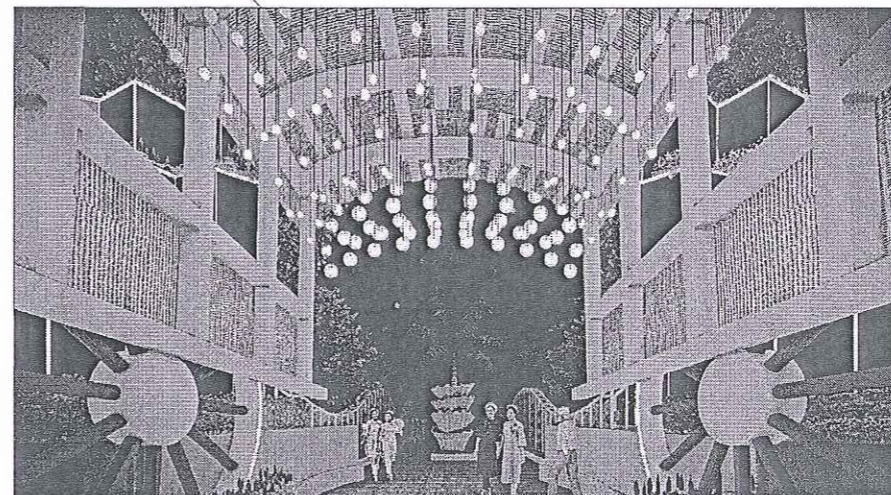

PHÒNG KINH TẾ, HẠ TẦNG VÀ ĐÔ THỊ PHƯỜNG TUY HÒA
THẨM ĐỊNH
 Theo Văn bản số... 3.../KOTĐ-KHTHĐT
 Ngày... 14/12/2025
 Ký tên: [Signature]


Ô LƯỚI: 500x500 (MM)

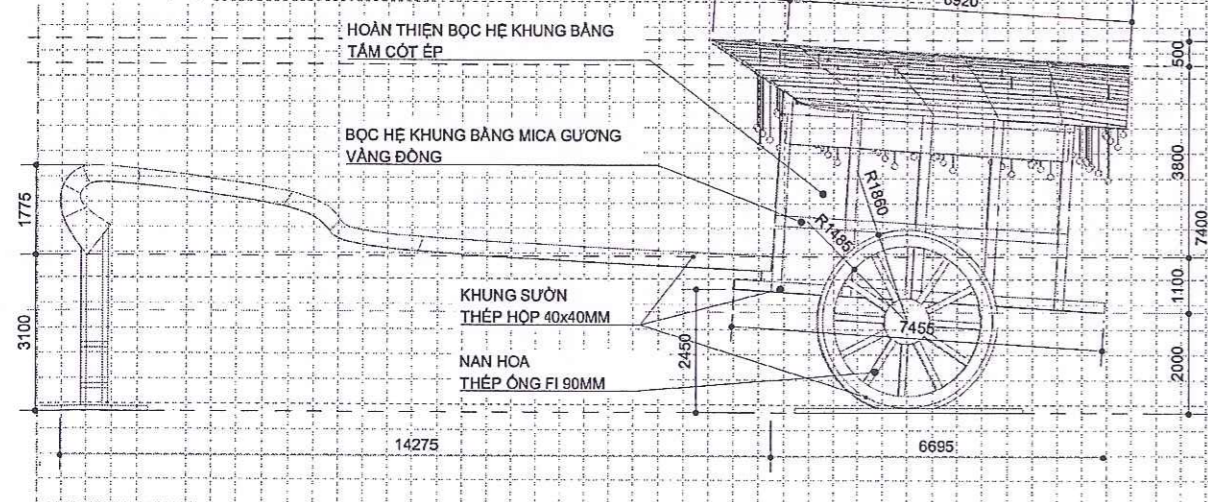

4 MẶT BÊN CỔ XE - XE
1: 150

BỌC HỆ KHUNG BẰNG MICA GIƯỜNG VẮNG ĐỒNG

HOÀN THIÊN BỌC HỆ KHUNG BẰNG TÂM CỘT ÉP

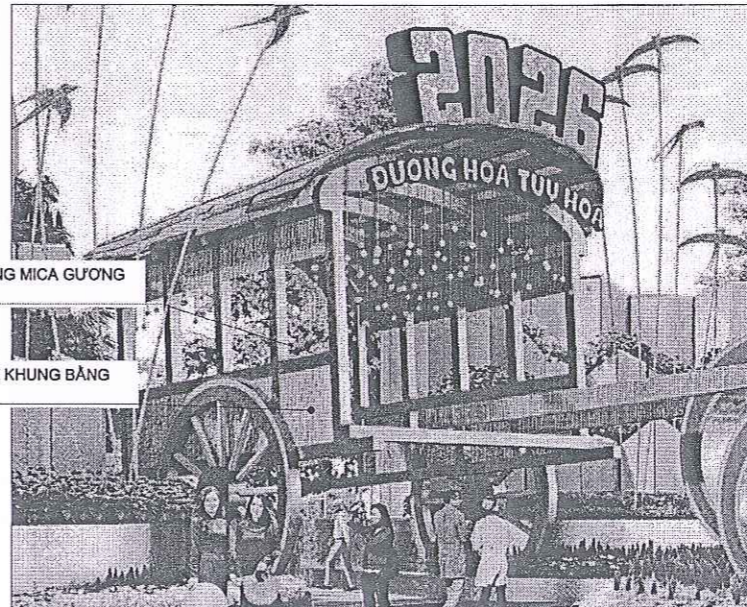

GHI CHÚ CHUNG (Note)

CHỦ ĐẦU TƯ
PHONG KINH TẾ, HẠ TẦNG
VÀ ĐÔ THỊ PHƯỜNG TUY HÒA

TRUNG TÂM QUY HOẠCH
VÀ TƯ VẤN XÂY DỰNG



CONSTRUCTION PLANNING
AND CONSULTING CENTRE

TRUNG TÂM QUY HOẠCH VÀ TƯ VẤN XÂY DỰNG
 TEL: 087.250992 - FAX: 087.250992 - EMAIL: trunglamhcm@gmail.com

XÂY DỰNG
TRUNG TÂM
QUY HOẠCH
VÀ TƯ VẤN
XÂY DỰNG
 K.S. NGUYỄN ĐÌNH NGHĨA

CHỦ NHIỆM (Project Manager)	K.S. TRẦN VĂN TRƯỜNG	[Signature]
CHỦ TRÌ (Preside by)	KTS. DẠNG SÁO QUỲNH	[Signature]
THIẾT KẾ (Designed by)	KTS. DẠNG SÁO QUỲNH	[Signature]
KIỂM TRA (Audited by)	K.S. NGUYỄN ĐÌNH NGHĨA	[Signature]


CÔNG TRÌNH: (Project Name)
CÔNG TRÌNH: SỬA CHỮA CÔNG CHÍNH
VÀ CÔNG PHỤ CÔNG VIÊN HỒ SƠN,
PHƯỜNG TUY HÒA

ĐỊA ĐIỂM (Address)
PHƯỜNG TUY HÒA, TỈNH ĐẮK LẮK


HẠNG MỤC (Part)
CỔNG ĐIỆN BIÊN PHỦ - SONG MÃ TƯƠNG PHÙNG

TÊN BẢN VẼ (Drawing Title)
CHI TIẾT MÔ HÌNH CỔ XE KÉO HOA


NGÀY HOÀN THÀNH (Date)	SỐ BẢN VẼ (Drawing No)
THÁNG /2025	8/14

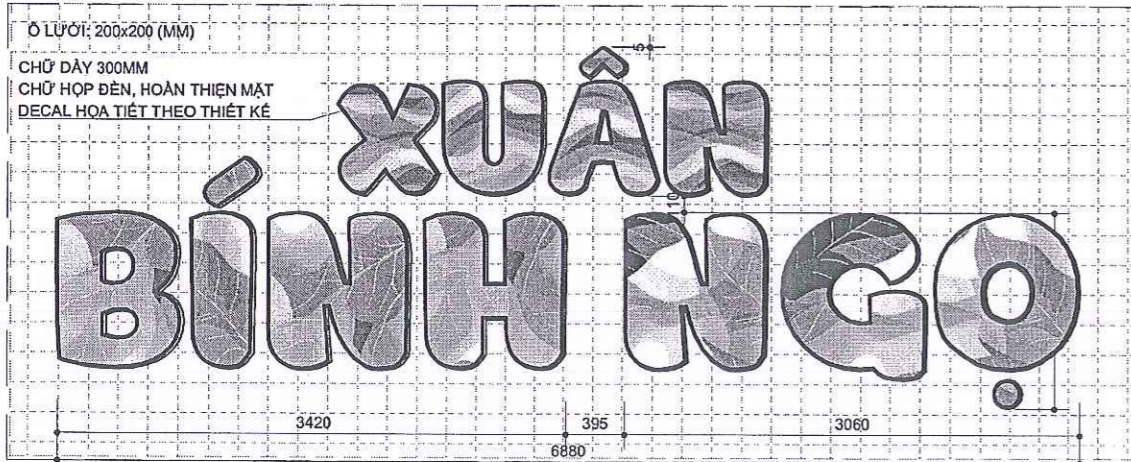


1 MẶT ĐỨNG BỘ CHỮ 01 - TEXT 01
1: 50

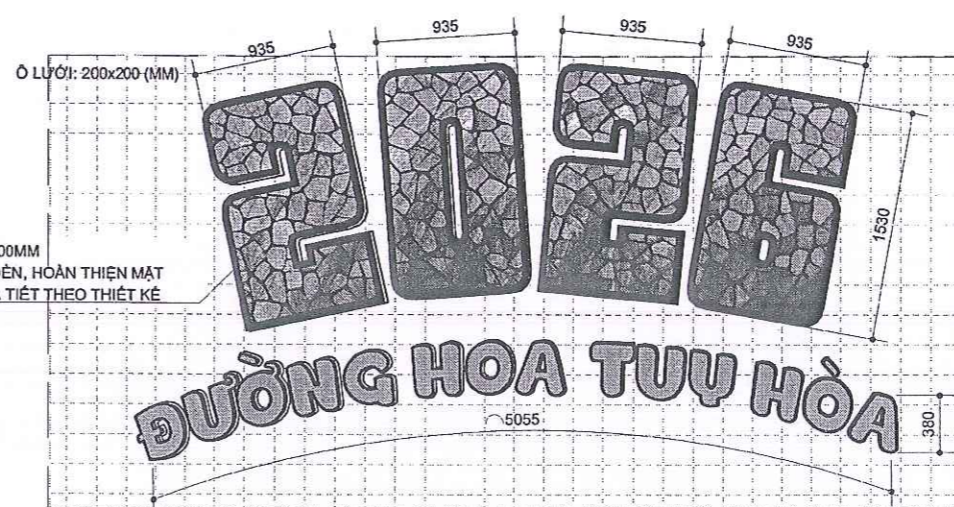

2 MẶT ĐỨNG BỘ CHỮ 02 - TEXT 02
1: 50

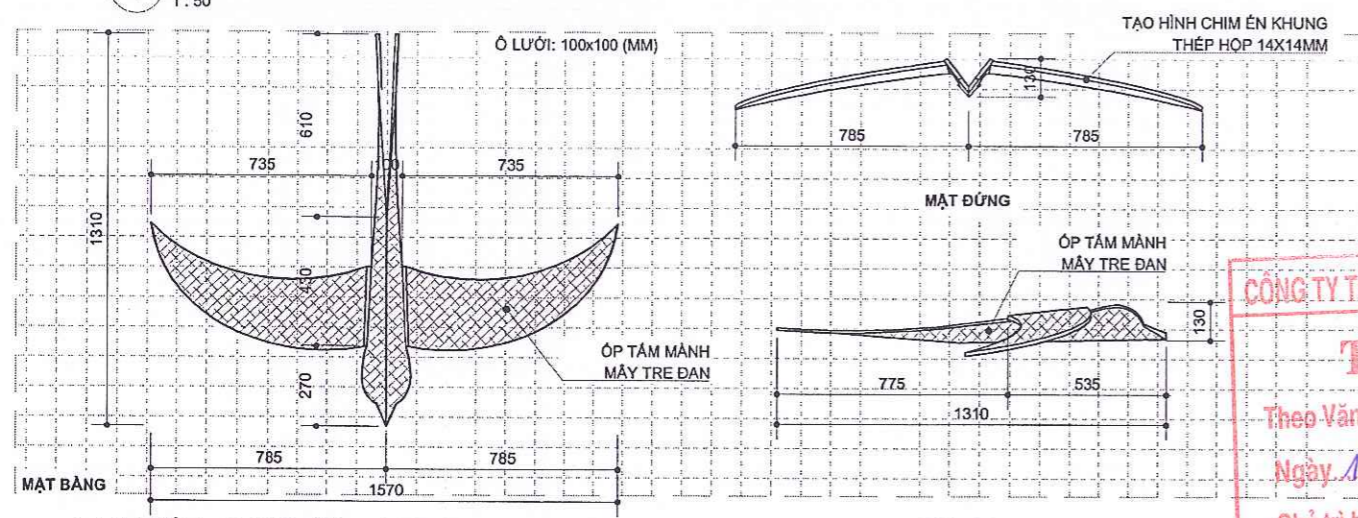


1 CHI TIẾT CHIM ÉN - CHIM
1: 25

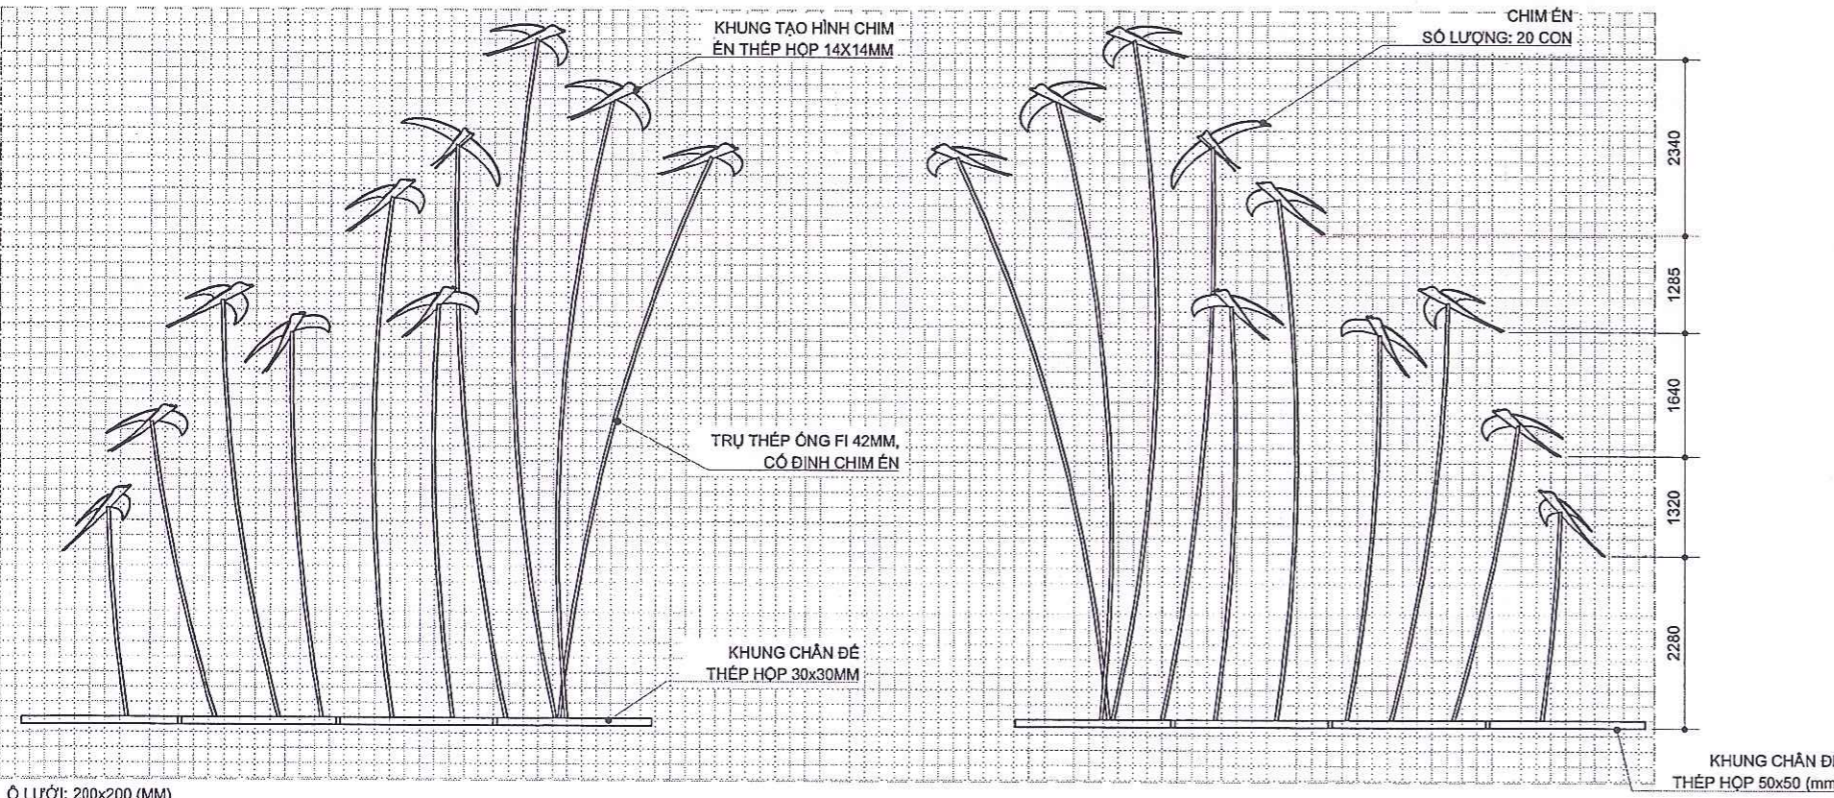

4 MẶT ĐỨNG CHIM ÉN - CHIM
1: 100

CÔNG TY TNHH TƯ VẤN VÀ XÂY DỰNG PV
THẨM TRA
Theo Văn bản số... 40... /KQĐT-KTHTĐT
Ngày 14 tháng 12 năm 2025
Chủ trì bộ môn ký tên: [Signature]

PHÒNG KINH TẾ, HẠ TẦNG VÀ ĐÔ THỊ
PHƯỜNG TUY HÒA
THẨM ĐỊNH
Theo Văn bản số... 01... /KQĐT-KTHTĐT
Ngày 14/12/2025
Ký tên: [Signature]

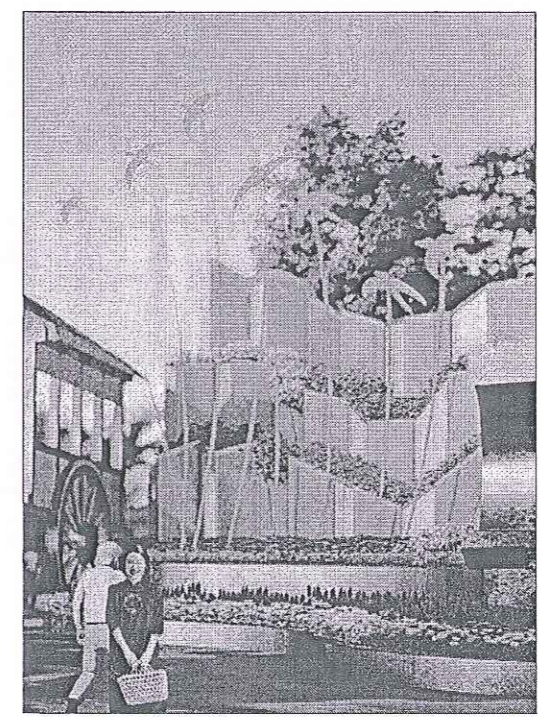

GHI CHÚ CHUNG (Note)

CHỦ ĐẦU TƯ
PHONG KINH TẾ, HẠ TẦNG
VÀ ĐÔ THỊ PHƯỜNG TUY HÒA

TRUNG TÂM QUY HOẠCH
VÀ TƯ VẤN XÂY DỰNG



CONSTRUCTION PLANNING
AND CONSULTING CENTRE

55 LÊ THÀNH TÔN - PHƯỜNG TUY HÒA - TỈNH ĐẮK LẮK
TEL: 097 259993 - FAX: 076 25002 - EMAIL: trungtam@cpvc.com

QUY HOẠCH VÀ TƯ VẤN XÂY DỰNG
K.S. NGUYỄN ĐÌNH NGHĨA

CHỦ NHIỆM (Project Manager)	KSĐT. TRẦN VĂN TRƯỜNG	[Signature]
CHỦ TRÌ (Preside by)	KTS. ĐĂNG SAO QUỲNH	[Signature]
THIẾT KẾ (Designed by)	KTS. ĐĂNG SAO QUỲNH	[Signature]
KIỂM TRA (Audited by)	KS. NGUYỄN ĐÌNH NGHĨA	[Signature]


CÔNG TRÌNH: (Project Name)
CÔNG TRÌNH: SỬA CHỮA CÔNG CHÍNH
VÀ CÔNG PHỤ CÔNG VIÊN HỒ SƠN,
PHƯỜNG TUY HÒA

ĐỊA ĐIỂM (Address)
PHƯỜNG TUY HÒA, TỈNH ĐẮK LẮK

HẠNG MỤC (Part)
CÔNG ĐIỆN BIÊN PHỦ - SÔNG MÃ TƯỜNG PHÙNG

TÊN BẢN VẼ (Drawing Title)
CHI TIẾT VẬT CẢNH CHIM ÉN, MÔ HÌNH CHỮ

NGÀY HOÀN THÀNH (Date)	SỐ BẢN VẼ (Drawing No)
THÁNG /2025	9/14

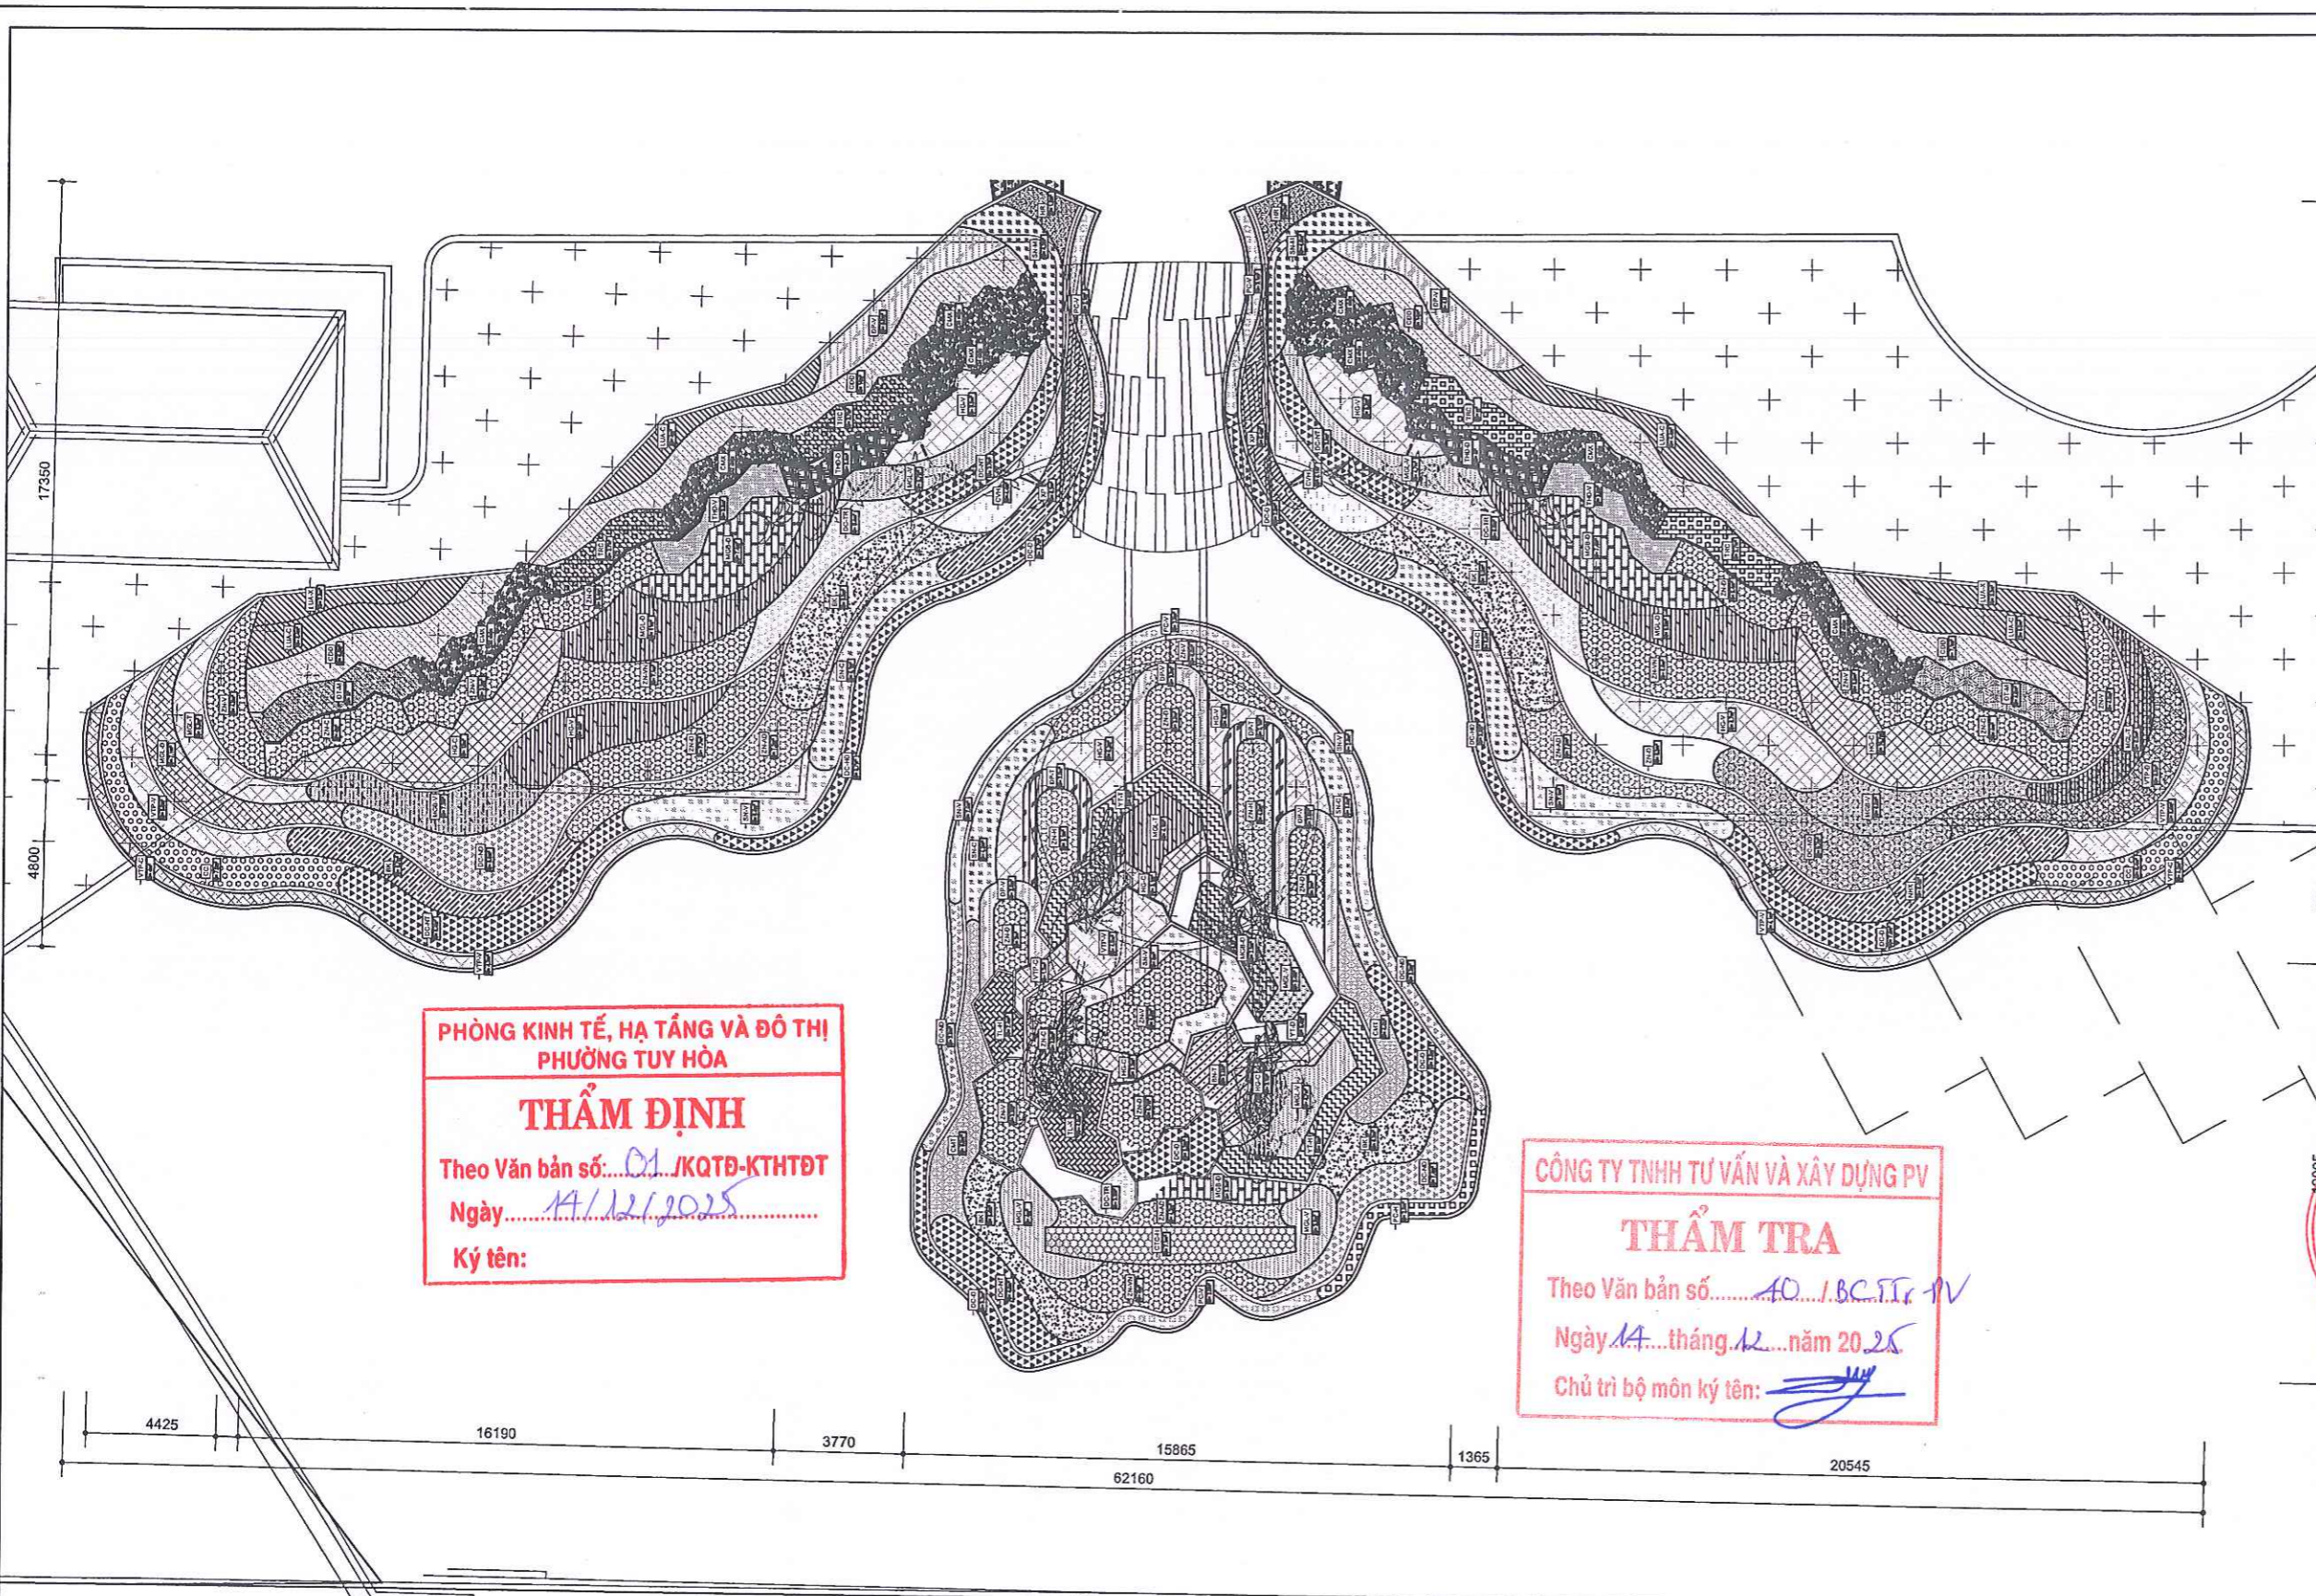

PHÒNG KINH TẾ, HẠ TẦNG VÀ ĐÔ THỊ
PHƯỜNG TUY HÒA

THẨM ĐỊNH

Theo Văn bản số: 01./KQTĐ-KTHTĐT
Ngày: 17/12/2025
Ký tên:

CÔNG TY TNHH TƯ VẤN VÀ XÂY DỰNG PV

THẨM TRA

Theo Văn bản số: 40./BC.TT.PV
Ngày: 17 tháng 12 năm 2025
Chủ trì bộ môn ký tên:

GHI CHÚ CHUNG (Note)

CHỦ ĐẦU TƯ
PHÒNG KINH TẾ, HẠ TẦNG
VÀ ĐÔ THỊ PHƯỜNG TUY HÒA

TRUNG TÂM QUY HOẠCH
VÀ TƯ VẤN XÂY DỰNG



CONSTRUCTION PLANNING
AND CONSULTING CENTRE

Số 18 Phố Hai Bà Trưng - Phường Trưng Vương - Quận Đống Đa - Hà Nội
TEL: 097.2000000 FAX: 097.2000000 - EMAIL: trungtamqh@cpvc.com

TRUNG TÂM
QUY HOẠCH
VÀ TƯ VẤN
XÂY DỰNG

QUẢN LÝ

KS. NGUYỄN ĐÌNH NGHĨA

CHỦ NHIỆM (Project Manager)	KS. TRẦN VĂN THƯỜNG	
CHỦ TRÌ (Project by)	KTS. ĐẶNG BAO DƯƠNG	
THIẾT KẾ (Designed by)	KTS. ĐẶNG BAO DƯƠNG	
KIỂM TRA (Checked by)	KS. NGUYỄN ĐÌNH NGHĨA	

CÔNG TRÌNH: (Project Name)
CÔNG TRÌNH: SỬA CHỮA CÔNG CHÍNH
VÀ CÔNG PHỤ CÔNG VIÊN HỒ SƠN,
PHƯỜNG TUY HÒA


ĐỊA ĐIỂM (Address)
PHƯỜNG TUY HÒA, TỈNH ĐẮK LẮK

HẠNG MỤC (Part)
CÔNG ĐIỆN BIẾN PHÙ - SONG MÃ TƯƠNG PHÙNG

TÊN BẢN VẼ (Drawing Title)
MẶT BẰNG TỔNG THỂ BỐ TRÍ HOA TRANG TRÍ


NGÀY HOÀN THÀNH (Date)	SỐ BẢN VẼ (Drawing No)
THÁNG /2025	10/14

1 MẶT BẰNG BỐ TRÍ HOA TỔNG THỂ CÔNG C1
1 : 200

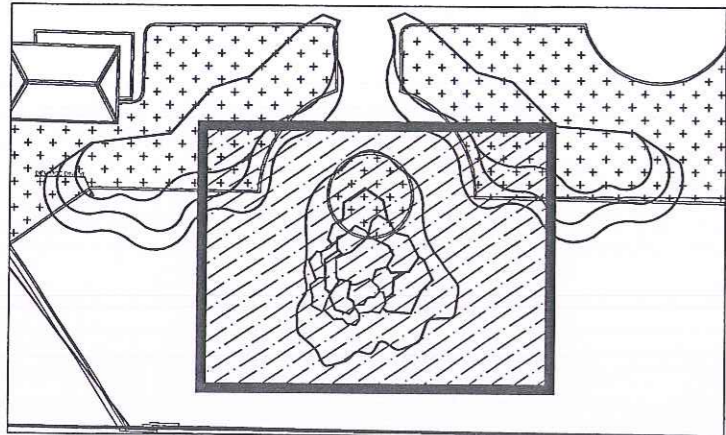

CÔNG TY TNHH TƯ VẤN VÀ XÂY DỰNG PV
THẨM TRA
 Theo Văn bản số... 40.../BC.TTC-PV
 Ngày... 14...tháng... 12...năm 20 25.
 Chủ trì bộ môn ký tên: *[Signature]*

1 MẶT BẰNG ĐỊNH VỊ BỐ TRÍ HOA CÔNG C1 - ĐOẠN 1

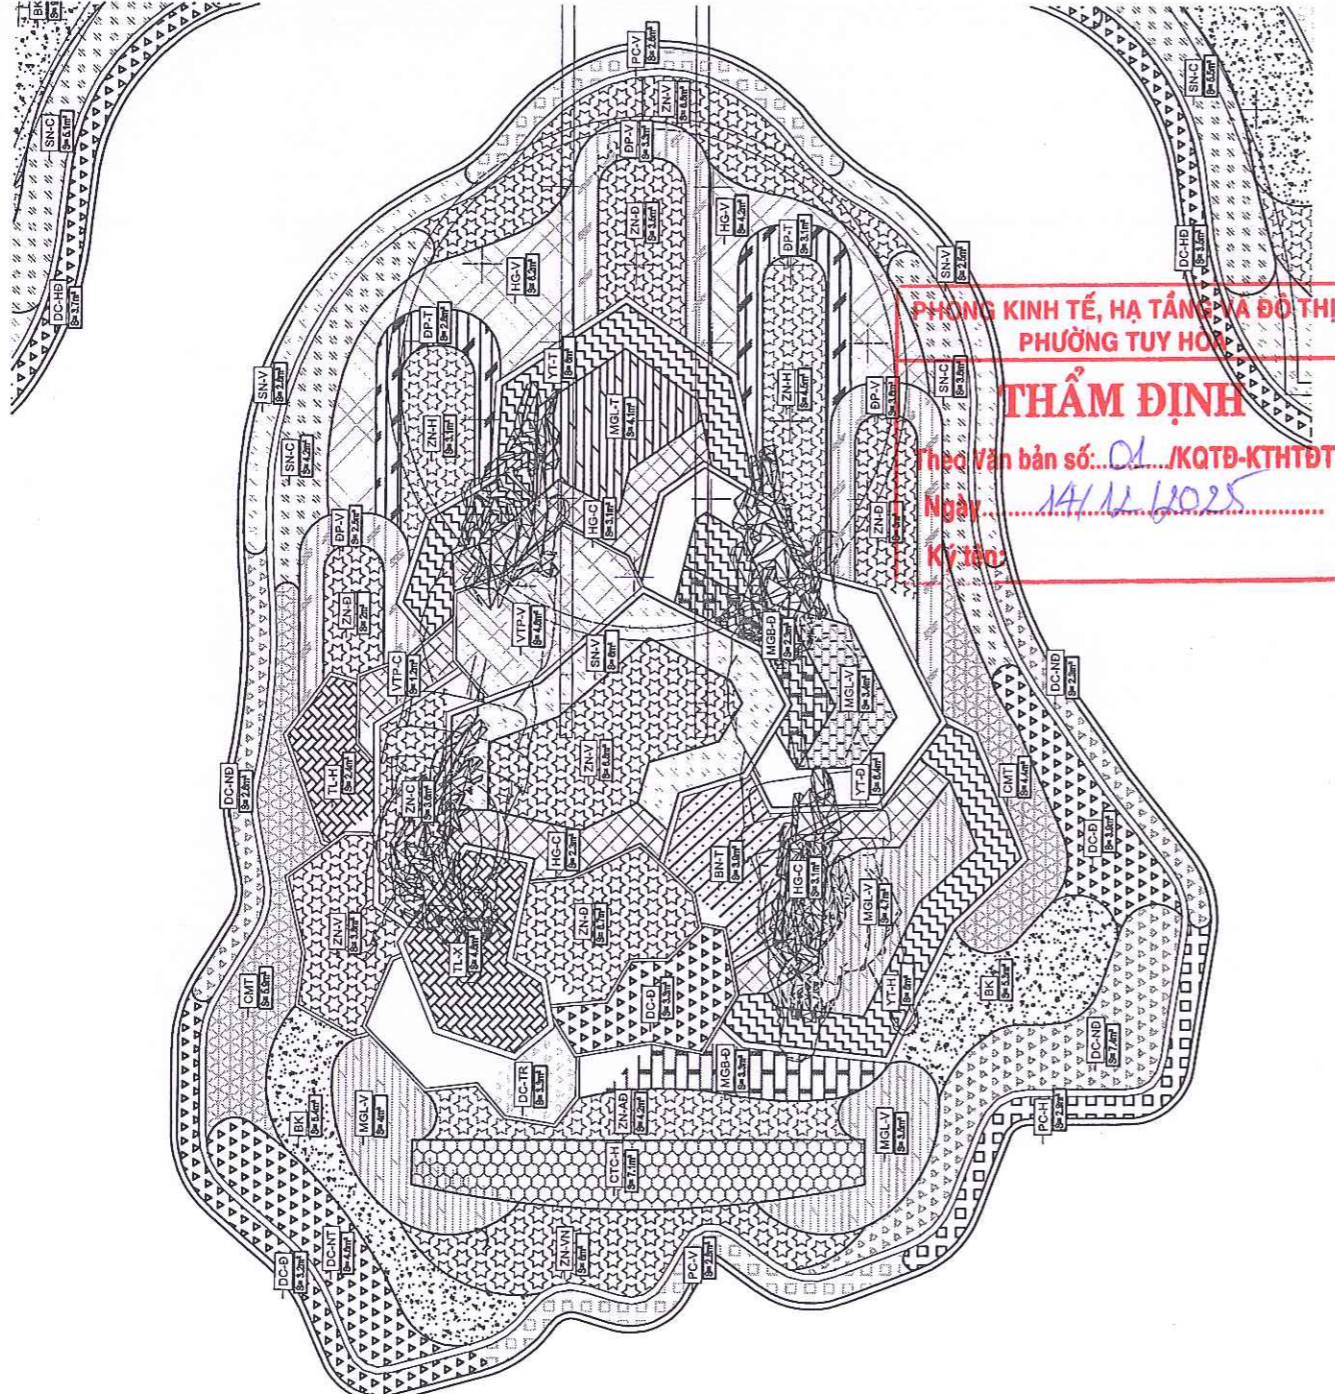

PHÒNG KINH TẾ, HẠ TẦNG VÀ ĐÔ THỊ PHƯỜNG TUY HÒA
THẨM ĐỊNH
 Theo Văn bản số... 01.../KQTD-KTHĐT
 Ngày... 14/12/2025
 Ký tên: *[Signature]*

2 MẶT BẰNG BỐ TRÍ HOA CÔNG C1 - ĐOẠN 1

CHÚ THÍCH HOA TẾT 2026 - CÔNG ĐIỆN BIÊN PHỦ

STT	KÝ HIỆU	MÃ	TÊN HOA	MÀU	QUY CÁCH	MẶT ĐỘ	DIỆN TÍCH (m ²)	SỐ LƯỢNG (chậu)
1	[Pattern]	CZ-VN	CÚC ZINA	VÀNG NHẠT	CAO 20-40CM	16	22	352
2	[Pattern]	CZ-V	CÚC ZINA	VÀNG	CAO 20-40CM	16	34.4	550
3	[Pattern]	CZ-C	CÚC ZINA	CAM	CAO 20-40CM	16	11.7	187
4	[Pattern]	CZ-H	CÚC ZINA	HỒNG	CAO 20-40CM	16	7.8	122
5	[Pattern]	CZ-AD	CÚC ZINA	ANH ĐÀO	CAO 20-40CM	16	19.1	306
6	[Pattern]	CZ-D	CÚC ZINA	ĐỎ	CAO 20-40CM	16	34	544
7	[Pattern]	SN-V	SAO NHÁY	VÀNG	CAO 20-40CM	16	24.6	394
8	[Pattern]	SN-C	SAO NHÁY	CAM	CAO 20-40CM	16	18.4	294
9	[Pattern]	SN-M	SAO NHÁY	MIX	CAO 20-40CM	16	8.9	142
10	[Pattern]	VTP-V	VẠN THỌ PHÁP	VÀNG	CAO 20-40CM	16	24.4	390
11	[Pattern]	VTP-D	VẠN THỌ PHÁP	ĐỎ	CAO 20-40CM	16	15.9	254
12	[Pattern]	VTP-C	VẠN THỌ PHÁP	CAM	CAO 20-40CM	16	9.5	153
13	[Pattern]	HG-V	VẠN THỌ HOÀNG GIA	VÀNG	CAO 20-40CM	16	37.7	603
14	[Pattern]	HG-C	VẠN THỌ HOÀNG GIA	CAM	CAO 20-40CM	16	31.4	503
15	[Pattern]	YT-D	DẠ YÊN THẢO	ĐỎ	CAO 20-40CM	16	6.4	102
16	[Pattern]	YT-H	DẠ YÊN THẢO	HỒNG	CAO 20-40CM	16	5	80
17	[Pattern]	YT-T	DẠ YÊN THẢO	TÍM	CAO 20-40CM	16	6	96
18	[Pattern]	TL-H	TỎ LIỀN	HỒNG	CAO 20-40CM	16	2.4	38
19	[Pattern]	TL-X	TỎ LIỀN	XANH	CAO 20-40CM	16	4.6	74
20	[Pattern]	DC-D	DỪA CẠN	ĐỎ	CAO 20-40CM	16	23.7	379
21	[Pattern]	DC-HD	DỪA CẠN	HỒNG ĐẬM	CAO 20-40CM	16	7.2	115
22	[Pattern]	DC-NT	DỪA CẠN	HỒNG NHUY TRẮNG	CAO 20-40CM	16	20.9	335
23	[Pattern]	DC-ND	DỪA CẠN	HỒNG NHUY ĐỎ	CAO 20-40CM	16	31.8	509
24	[Pattern]	DC-TR	DỪA CẠN	TRẮNG NHUY ĐỎ	CAO 20-40CM	16	15.4	246
25	[Pattern]	MGL-V	MÃO GÀ LỬA	VÀNG	CAO 20-40CM	16	26	416
26	[Pattern]	MGL-D	MÃO GÀ LỬA	ĐỎ	CAO 20-40CM	16	20.9	334
27	[Pattern]	MGL-H	MÃO GÀ LỬA	HỒNG	CAO 20-40CM	16	15.2	244
28	[Pattern]	DP-V	MÃO GÀ ĐUÔI PHỤNG	VÀNG	CAO 50-70CM	9	19.8	178
29	[Pattern]	DP-T	MÃO GÀ ĐUÔI PHỤNG	TÍM	CAO 50-70CM	9	5.9	53
30	[Pattern]	MGB-D	MÃO GÀ BÚA	ĐỎ	CAO 20-40CM	16	20.5	328
31	[Pattern]	MGB-V	MÃO GÀ BÚA	VÀNG	CAO 20-40CM	16	14.1	226
32	[Pattern]	DT-M	MAI ĐỊA THẢO	MIX	CAO 20-40CM	16	9.3	149
33	[Pattern]	XP	XÁC PHÁO	ĐỎ	CAO 20-40CM	16	11.7	187
34	[Pattern]	NHX	NỮ HOÀNG XANH	TÍM	CAO 20-40CM	16	15.2	243
35	[Pattern]	BN-T	CÚC BÁCH NHẬT	TÍM	CAO 20-40CM	16	3.9	62
36	[Pattern]	CMT	CÚC MẶT TRỜI	VÀNG	CAO 20-40CM	16	10.3	165
37	[Pattern]	BK	BĂNG KHUẲNG	MIX	CAO 20-40CM	16	30.2	483
38	[Pattern]	HR	HỒNG RI	MIX	CAO 35-40CM	16	3.9	62
39	[Pattern]	CC	CẨM CHƯỞNG	MIX	CAO 15-20CM	16	14.3	229
40	[Pattern]	CWH	CÚC VÀNG HỒ	VÀNG	CAO 20-40CM	16	9.6	154
41	[Pattern]	CTC-H	CẨM TÚ CẦU	HỒNG	CAO 20-40CM	16	7.1	114
42	[Pattern]	TN	TRẠNG NGUYÊN	ĐỎ	CAO 20-40CM	16	14.8	237
43	[Pattern]	CMX	CÚC MÀM XÔI	VÀNG	CAO 20-40CM			252
44	[Pattern]	PC-V	CÚC PICO	VÀNG	CAO 20-40CM	16	9.6	154
45	[Pattern]	PC-H	CÚC PICO	HỒNG	CAO 20-40CM	16	2.9	46
46	[Pattern]	LUA-C	LỬA CHÍN	VÀNG	CAO 40-50CM	16	20.5	184
47	[Pattern]	LUA-X	LỬA MẠ	XANH	CAO 45-50CM	9	6.1	55
48	[Pattern]	CDD	CÚC ĐẠI ĐÓA	VÀNG	CAO 50-60CM	9	28	252

GHI CHÚ CHUNG (Note)

CHỦ ĐẦU TƯ
PHÒNG KINH TẾ, HẠ TẦNG VÀ ĐÔ THỊ PHƯỜNG TUY HÒA

TRUNG TÂM QUY HOẠCH VÀ TƯ VẤN XÂY DỰNG



CONSTRUCTION PLANNING AND CONSULTING CENTRE

36 LÊ THÁNH TÔN - PHƯỜNG TUY HÒA - TỈNH ĐẮK LẮK
 TEL: 087.220092 - FAX: 087.220082 - EMAIL: trungtamqc@gmail.com

XÂY DỰNG GIÁM ĐỐC
TRUNG TÂM QUY HOẠCH VÀ TƯ VẤN XÂY DỰNG
 KTS. NGUYỄN BÌNH NGHĨA
CHỦ NHIỆM (Project Manager)
CHỦ TRÌ (Project Owner)
 KTS. BỈNH BAO QUỲNH
THIẾT KẾ (Designed by)
 KTS. BỈNH BAO QUỲNH
KIỂM TRA (Audited by)
 KTS. NGUYỄN BÌNH NGHĨA

CÔNG TRÌNH: (Project Name)
CÔNG TRÌNH: SỬA CHỮA CÔNG CHÍNH VÀ CÔNG PHỤ CÔNG VIÊN HỒ SƠN, PHƯỜNG TUY HÒA

ĐỊA ĐIỂM (Address)
PHƯỜNG TUY HÒA, TỈNH ĐẮK LẮK

HẠNG MỤC (Part)
CÔNG ĐIỆN BIÊN PHỦ - SONG MÃ TƯỚNG PHÙNG

TÊN BẢN VẼ (Drawing Title)
MẶT BẰNG CHI TIẾT BỐ TRÍ HOA TRANG TRÍ - ĐOẠN 1

NGÀY HOÀN THÀNH (Date)
 THÁNG /2025
SỐ DẪN VẼ (Drawing No)
 11/14

GHI CHÚ CHUNG (Note)

CHỦ ĐẦU TƯ
PHÒNG KINH TẾ, HẠ TẦNG
VÀ ĐÔ THỊ PHƯỜNG TUY HÒA

TRUNG TÂM QUY HOẠCH
VÀ TƯ VẤN XÂY DỰNG



CONSTRUCTION PLANNING
AND CONSULTING CENTRE

38 LÊ THÁNH TÔN - PHƯỜNG TUY HÒA - THỊ SÀI LẮC
ĐT: 07.230902 - FAX: 07.230902 - EMAIL: trungtam@cpvc.com



KS. NGUYỄN DINH HOÀ

CHỦ NHIỆM (Project Manager)

KS. TRẦN VĂN THƯỜNG

CHỦ TRÌ (Propose by)

KTS. BÙNG SAO QUỲNH

THIẾT KẾ (Designed by)

KTS. BÙNG SAO QUỲNH

KIỂM TRA (Audit by)

KS. NGUYỄN DINH HOÀ

CÔNG TRÌNH: (Project Name)

CÔNG TRÌNH: SỬA CHỮA CÔNG CHÍNH
VÀ CÔNG PHỤ CÔNG VIÊN HỒ SƠ,
PHƯỜNG TUY HÒA

ĐỊA ĐIỂM (Address)

PHƯỜNG TUY HÒA, TỈNH ĐẮK LẮK

HẠNG MỤC (Part)

CÔNG ĐIỆN BIẾN PHÙ - SÔNG MÃ TƯỚNG PHÙNG

TÊN BẢN VẼ (Drawing Title)

MẶT BẰNG CHI TIẾT BỐ TRÍ HOA TRANG TRÍ -
ĐOẠN 3

NGÀY HOÀN THÀNH (Date)

THÁNG /2025

BỐ BẢN VẼ (Drawing No)

13/14


CÔNG TY TNHH TƯ VẤN VÀ XÂY DỰNG PV

THẨM TRA

Theo Văn bản số... 40 /BC.TT.V

Ngày... 14...tháng... 12...năm 2025.

Chủ trì bộ môn ký tên:

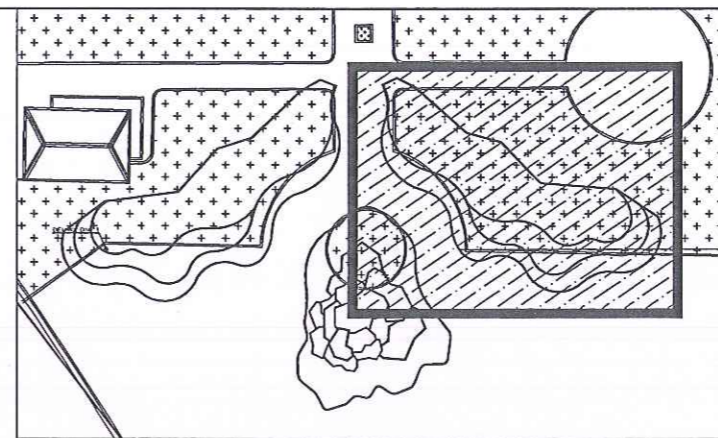

1 MẶT BẰNG ĐỊNH VỊ BỐ TRÍ HOA CÔNG C1 - ĐOẠN 3

PHÒNG KINH TẾ, HẠ TẦNG VÀ ĐÔ THỊ
PHƯỜNG TUY HÒA


THẨM ĐỊNH


Theo Văn bản số... 01 /KQTD-KTHTĐT

Ngày... 14/12/2025

Ký tên:

2 MẶT BẰNG BỐ TRÍ HOA CÔNG C1 - ĐOẠN 3

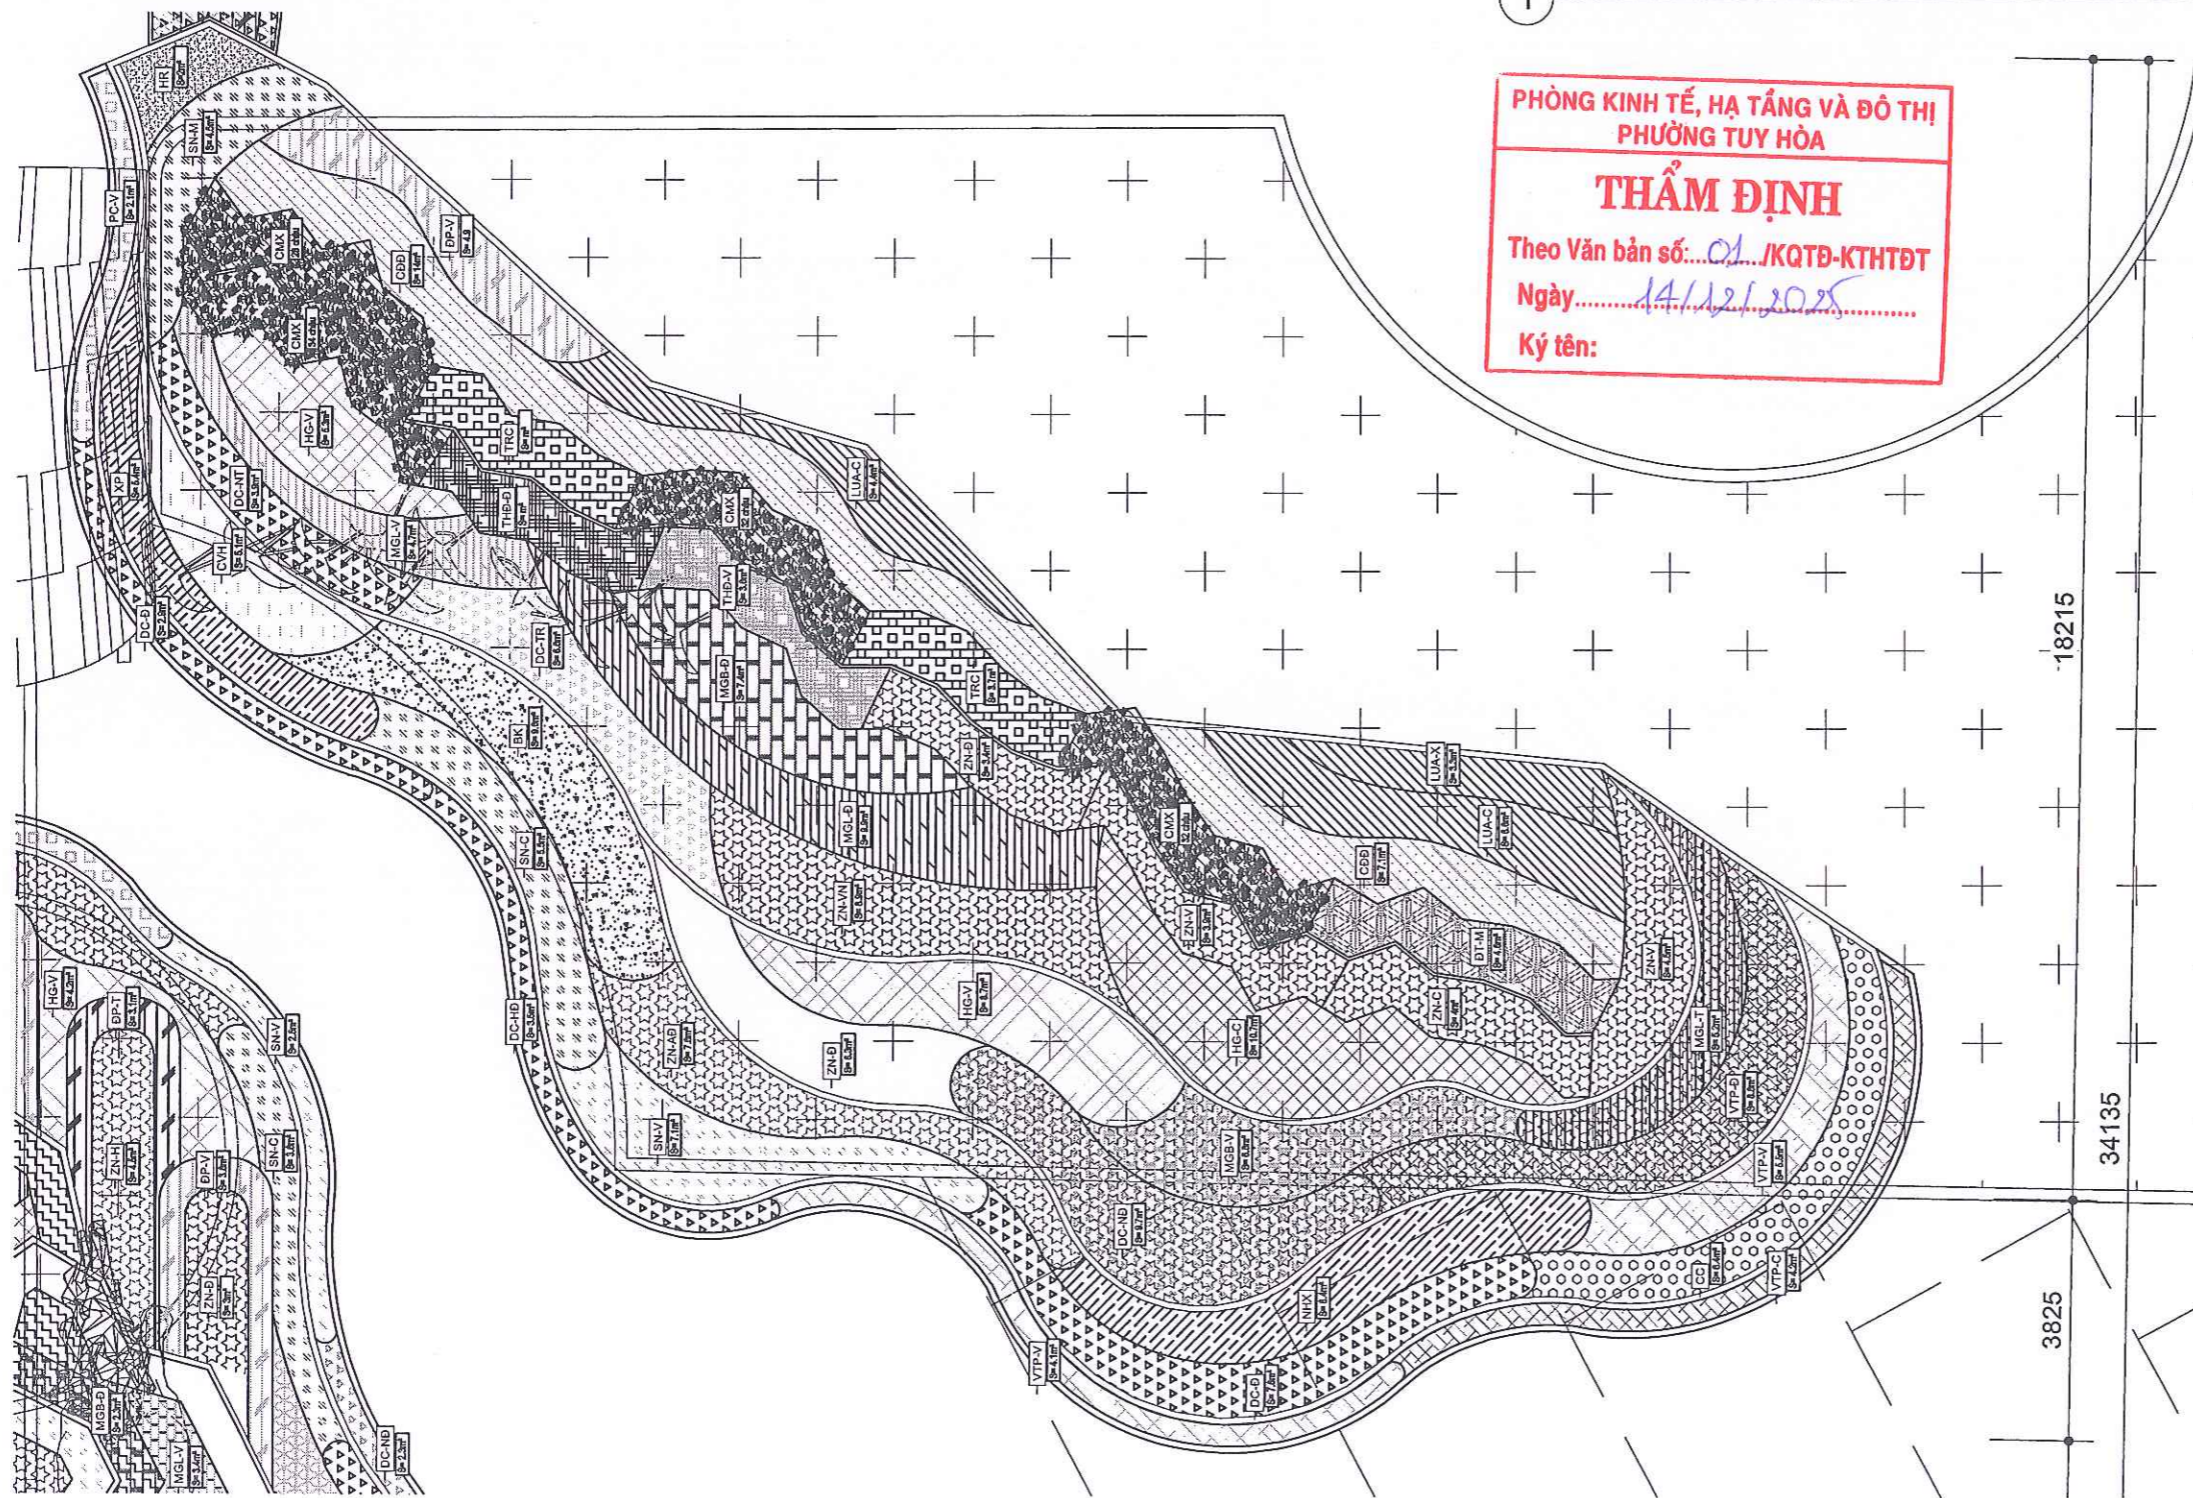

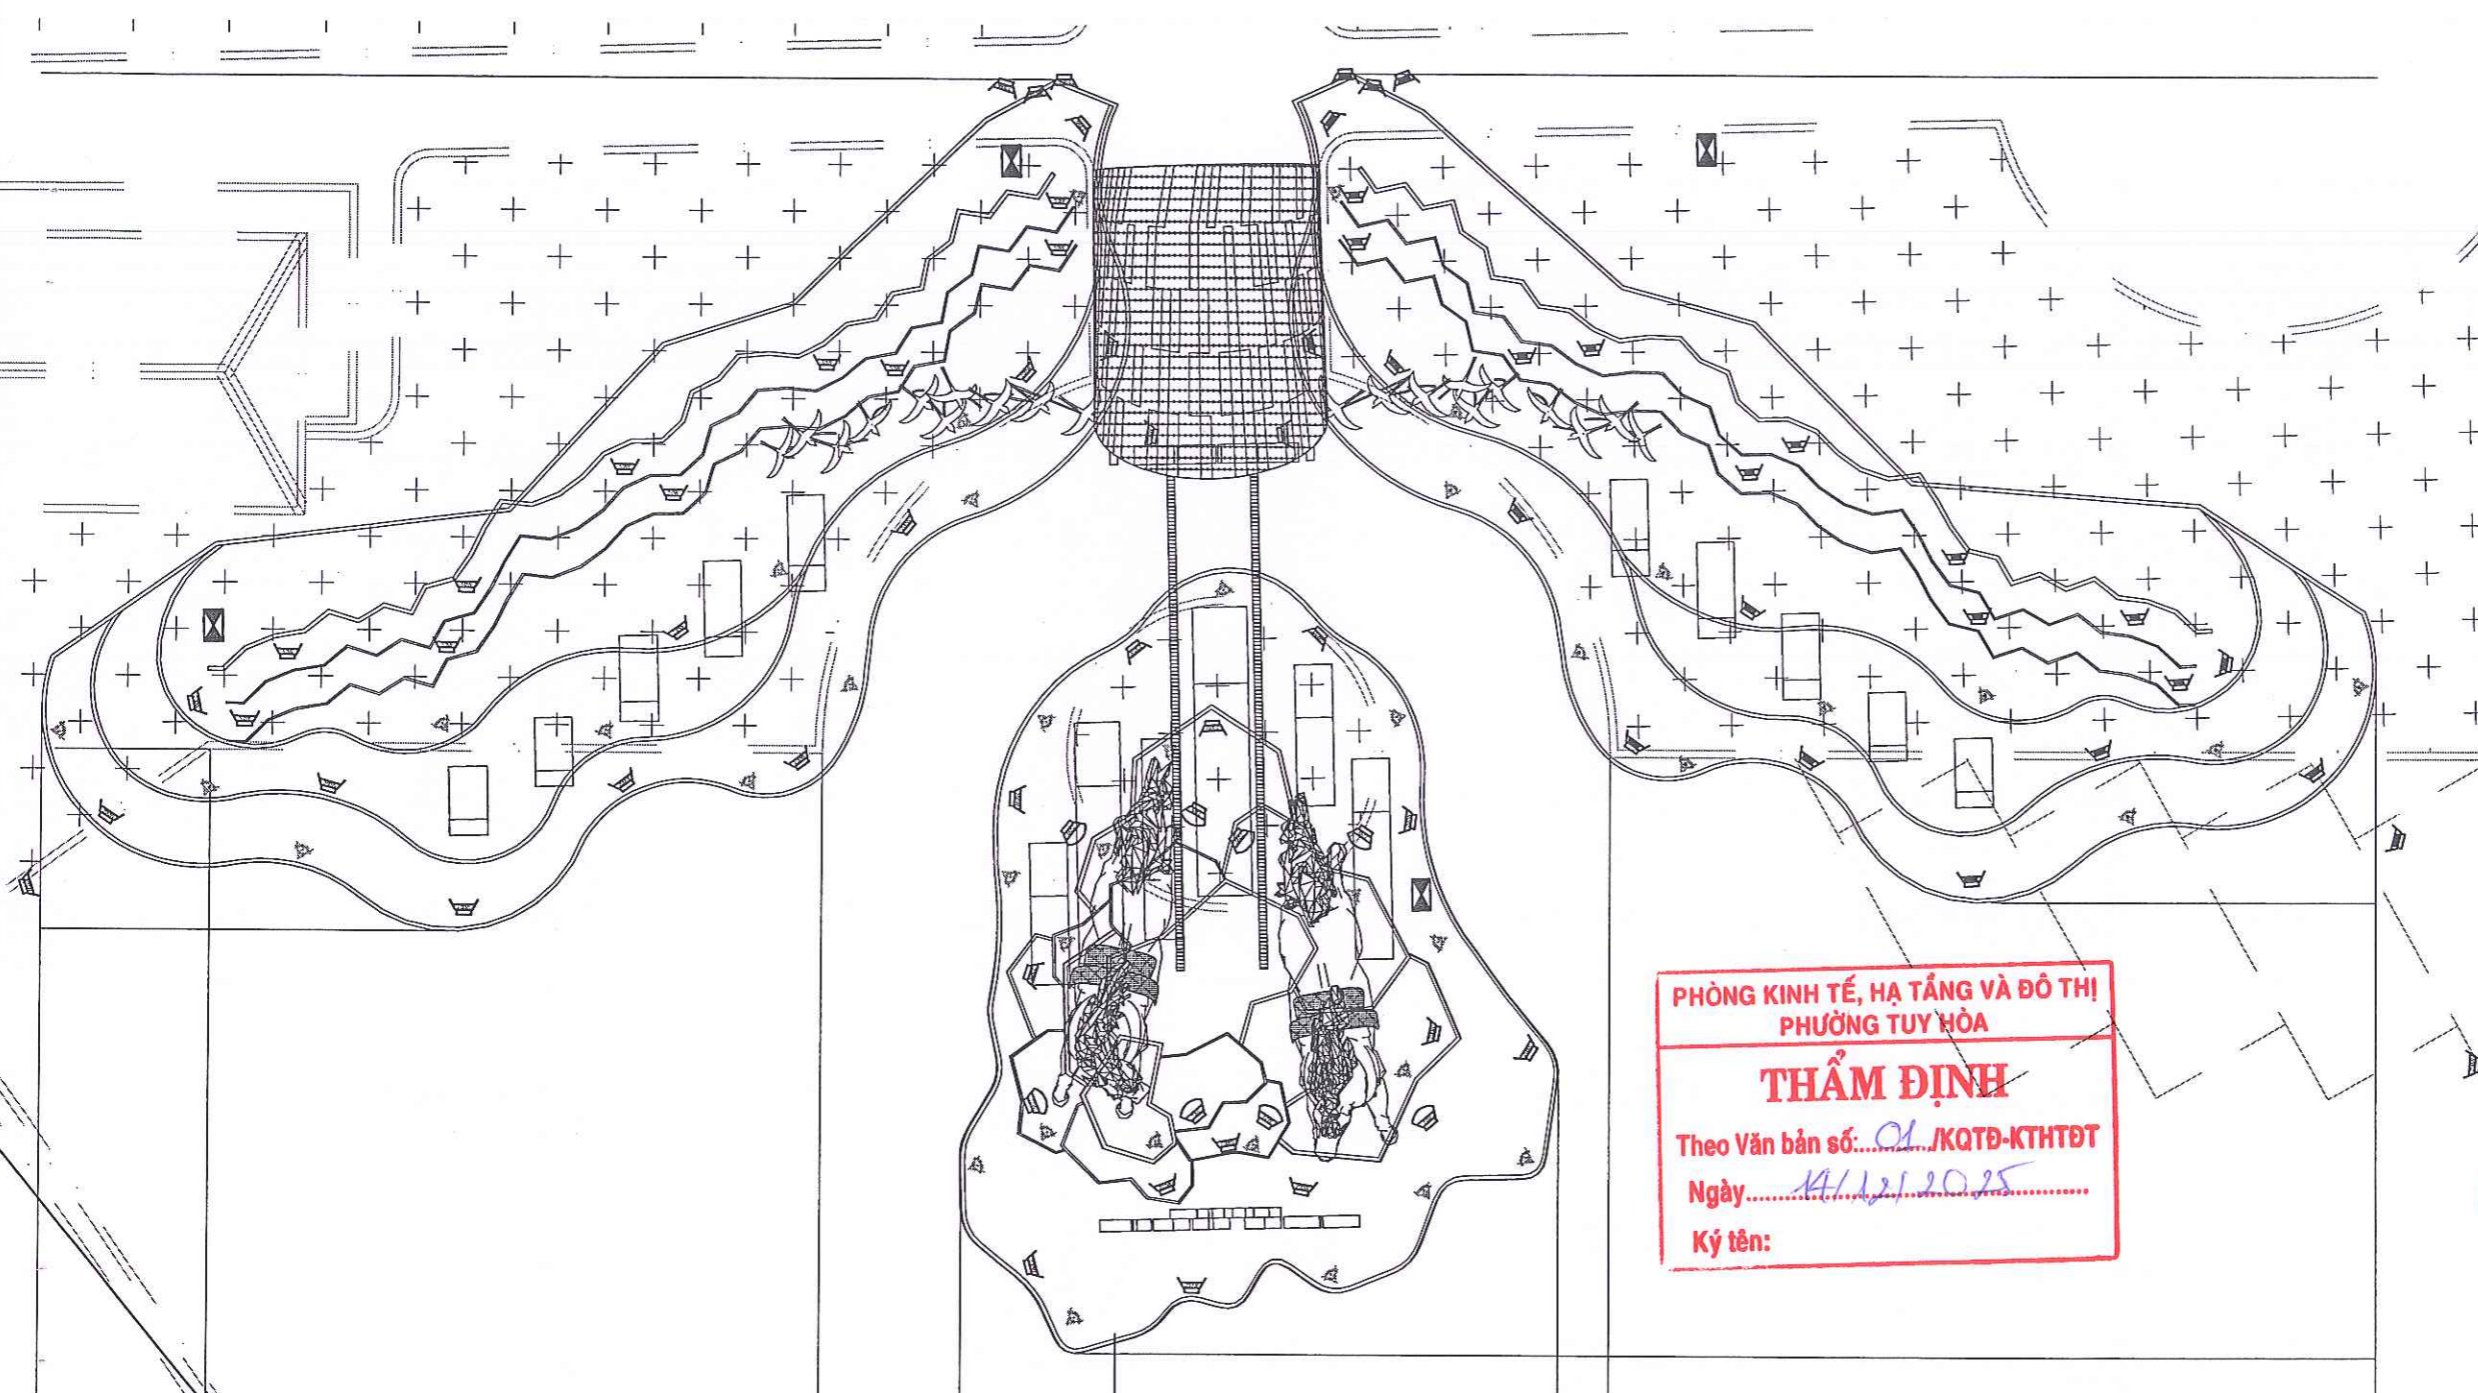

PHÒNG KINH TẾ, HẠ TẦNG VÀ ĐÔ THỊ
PHƯỜNG TUY HÒA

THẨM ĐỊNH

Theo Văn bản số: 01/KQTD-KHTĐT
Ngày: 14/12/2025
Ký tên:

CÔNG TY TNHH TƯ VẤN VÀ XÂY DỰNG PV

THẨM TRA

Theo Văn bản số: 40.../BC.T.T.V
Ngày: 14 tháng 12 năm 2025
Chủ trì bộ môn ký tên:

CHÚ THÍCH KHỐI LƯỢNG ĐÈN - CÔNG ĐIỆN BIÊN PHỦ

STT	KÝ HIỆU	LOẠI ĐÈN	ĐƠN VỊ	SỐ LƯỢNG
1		ĐÈN LED PHA ĐÔI MÀU CHIỀU ĐIỂM 72W	CÁI	8
2		ĐÈN LED PHA 200W	CÁI	48
3		ĐÈN LED PHA 100W	CÁI	2
4		ĐÈN LED PHA 50W	CÁI	20
5		ĐÈN LED PHA 30W	CÁI	40

1 MẶT BẰNG BỐ TRÍ ĐIỆN CÔNG C1

GHI CHÚ CHUNG (Note)

CHỦ ĐẦU TƯ
PHÒNG KINH TẾ, HẠ TẦNG
VÀ ĐÔ THỊ PHƯỜNG TUY HÒA

TRUNG TÂM QUY HOẠCH
VÀ TƯ VẤN XÂY DỰNG



CONSTRUCTION PLANNING
AND CONSULTING CENTRE

Số 10 Nguyễn Văn Linh - Phường Tuy Hòa - Tỉnh Đắk Lắk
TEL: 097.200002 - FAX: 097.200002 - EMAIL: trungtam@cpvc.com

TRUNG TÂM
QUY HOẠCH
VÀ TƯ VẤN
XÂY DỰNG

Giám đốc
Ks. Nguyễn Đình Nghĩa

CHỦ NHIỆM
(Project Manager)
Ks. Nguyễn Văn Thường

CHỦ TRÌ
(Project by)
Ks. Nguyễn Đình Phú

THIẾT KẾ
(Designed by)
Ks. Nguyễn Đình Phú

Kiểm tra
(Audited by)
Ks. Nguyễn Đình Nghĩa

CÔNG TRÌNH: (Project Name)
CÔNG TRÌNH: SỬA CHỮA CÔNG CHÍNH
VÀ CÔNG PHỤ CÔNG VIÊN HỒ SƠN,
PHƯỜNG TUY HÒA

Địa điểm: (Address)
PHƯỜNG TUY HÒA, TỈNH ĐẮK LẮK

Hạng mục: (Part)
CÔNG ĐIỆN BIÊN PHỦ - SONG MÃ TƯƠNG PHÙNG

Tên bản vẽ: (Drawing Title)
MẶT BẰNG CHI TIẾT BỐ TRÍ ĐIỆN TRANG TRÍ


Ngày hoàn thành: (Date)
THÁNG /2025

Số bản vẽ: (Drawing No)
14/14

CÔNG TY TNHH TƯ VẤN VÀ XÂY DỰNG PV
THẨM TRA
Theo Văn bản số.....40.../BCTC-PV
Ngày...14...tháng...12...năm 20...25
Chủ trì bộ môn ký tên: 


HẠNG MỤC:
CÔNG PHỤ HÙNG VƯƠNG - "VẠN MÙA XUÂN"

PHÒNG KINH TẾ, HẠ TẦNG VÀ ĐÔ THỊ
PHƯỜNG TUY HÒA
THẨM ĐỊNH
Theo Văn bản số: 01.../KQTD-KTHTĐT
Ngày...14/12/2025
Ký tên:

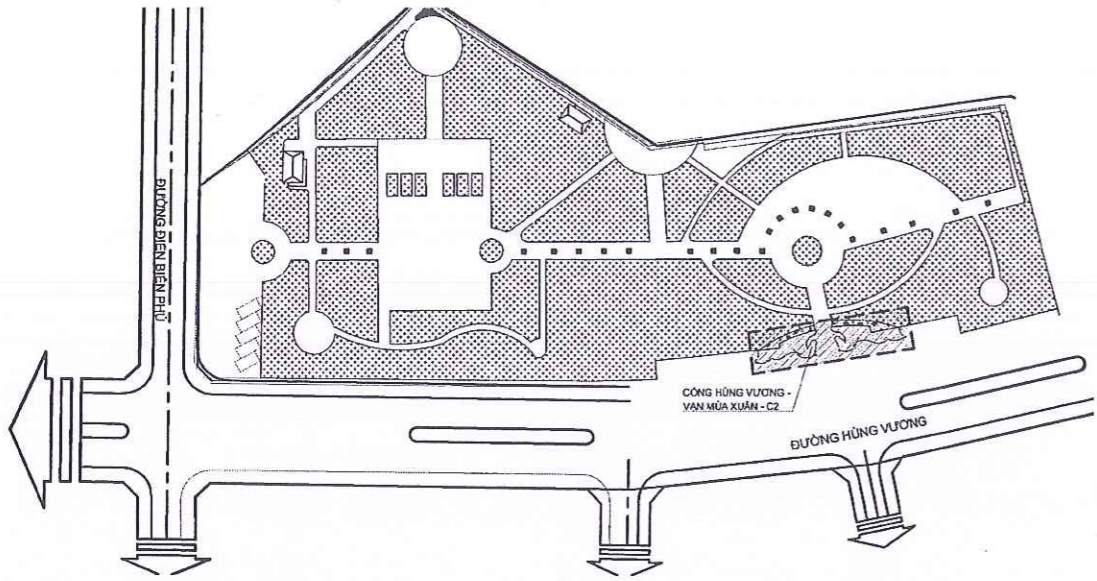

1 MẶT BẰNG ĐỊNH VỊ CỔNG HÙNG VƯƠNG - VẠN MÙA XUÂN - C2

CÔNG TY TNHH TƯ VẤN VÀ XÂY DỰNG PV
THẨM TRA
 Theo Văn bản số.....40.../BC.T.V.V-N
 Ngày...14...tháng...12...năm 20...25
 Chủ trì bộ môn ký tên: *[Signature]*

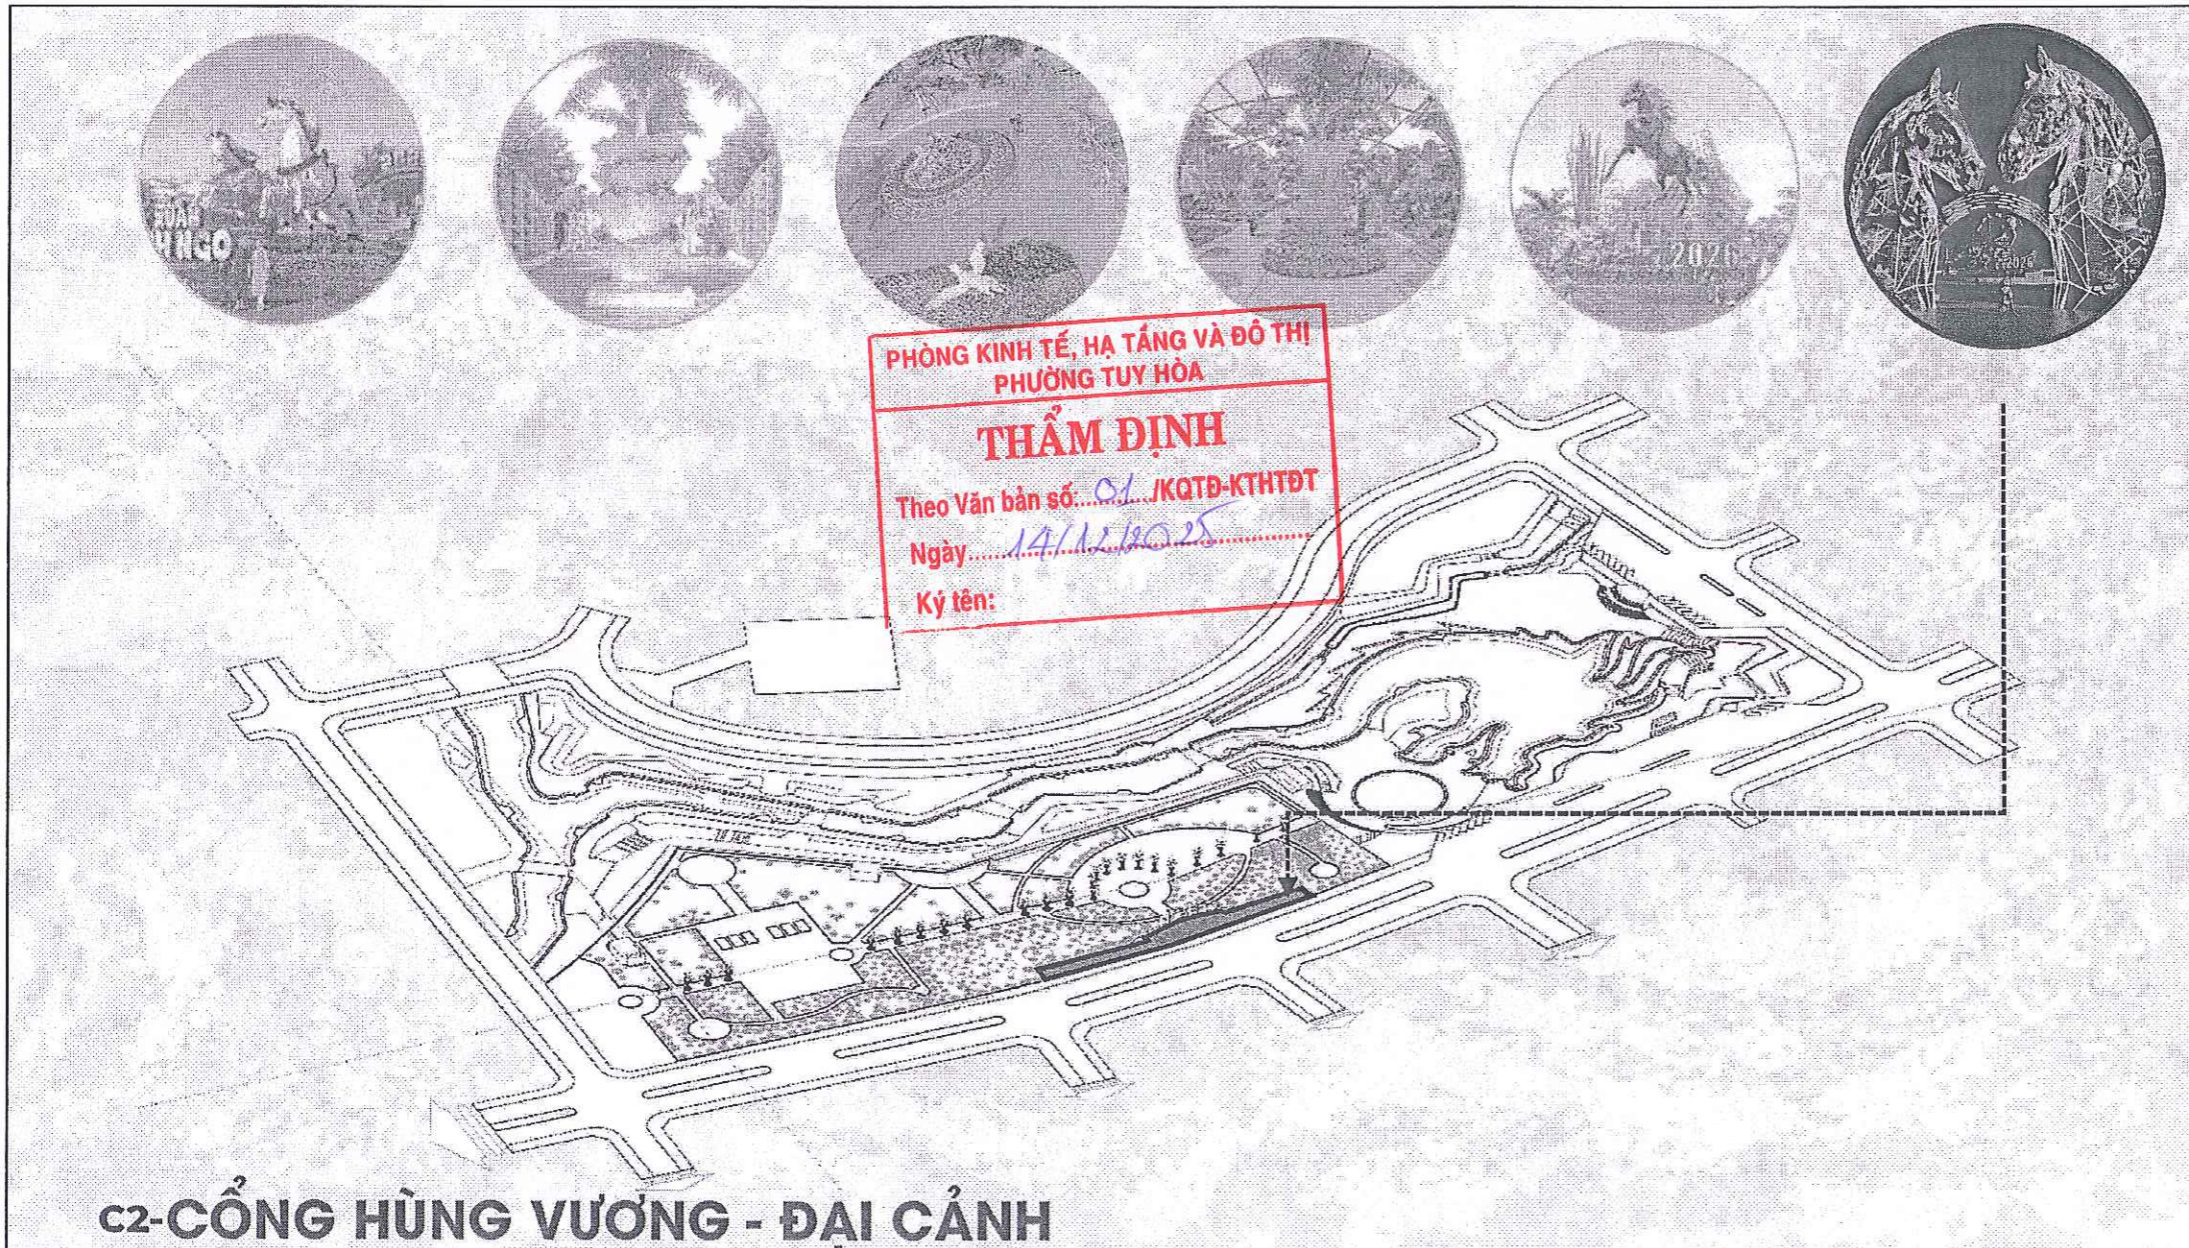

PHÒNG KINH TẾ, HẠ TẦNG VÀ ĐÔ THỊ
 PHƯỜNG TUY HÒA
THẨM ĐỊNH
 Theo Văn bản số.....01.../KQTD-KTHTĐT
 Ngày...14/12/2025
 Ký tên:

C2-CỔNG HÙNG VƯƠNG - ĐẠI CẢNH

GHI CHÚ CHUNG (Note)

CHỦ ĐẦU TƯ
**PHONG KINH TẾ, HẠ TẦNG
 VÀ ĐÔ THỊ PHƯỜNG TUY HÒA**

**TRUNG TÂM QUY HOẠCH
 VÀ TƯ VẤN XÂY DỰNG**



CONSTRUCTION PLANNING
 AND CONSULTING CENTRE

35 LÊ PHẠM TÙNG - PHƯỜNG TUY HÒA - TỈNH ĐẮK LẮK
 TEL: 057.253092 - FAX: 057.250992 - EMAIL: trungtam@cpvc.com

**TRUNG TÂM
 QUY HOẠCH
 VÀ TƯ VẤN
 XÂY DỰNG**
 GIÁM ĐỐC
[Signature]
 KS. NGUYỄN ĐÌNH NGHĨA

CHỦ NHIỆM (Project Manager)	KS. TRẦN VĂN TRƯỜNG	<i>[Signature]</i>
CHỦ TRÌ (Project by)	KTS. ĐĂNG SAO QUỖNH	<i>[Signature]</i>
THIẾT KẾ (Designed by)	KTS. ĐĂNG SAO QUỖNH	<i>[Signature]</i>
KIỂM TRA (Audited by)	KS. NGUYỄN ĐÌNH NGHĨA	<i>[Signature]</i>


CÔNG TRÌNH: (Project Name)
**CÔNG TRÌNH: SỬA CHỮA CÔNG CHÍNH
 VÀ CÔNG PHỤ CÔNG VIÊN HỒ SƠN,
 PHƯỜNG TUY HÒA**

ĐỊA ĐIỂM (Address)
PHƯỜNG TUY HÒA, TỈNH ĐẮK LẮK

HẠNG MỤC (Part)
CỔNG HÙNG VƯƠNG - VẠN MÙA XUÂN - C2

TÊN BẢN VẼ (Drawing Title)
**MẶT BẰNG ĐỊNH VỊ CỔNG ĐIỆN BIÊN PHỦ - VẠN
 MÙA XUÂN - C2**

NGÀY HOÀN THÀNH (Date)	SỐ BẢN VẼ (Drawing No)
THÁNG /2025	1/15

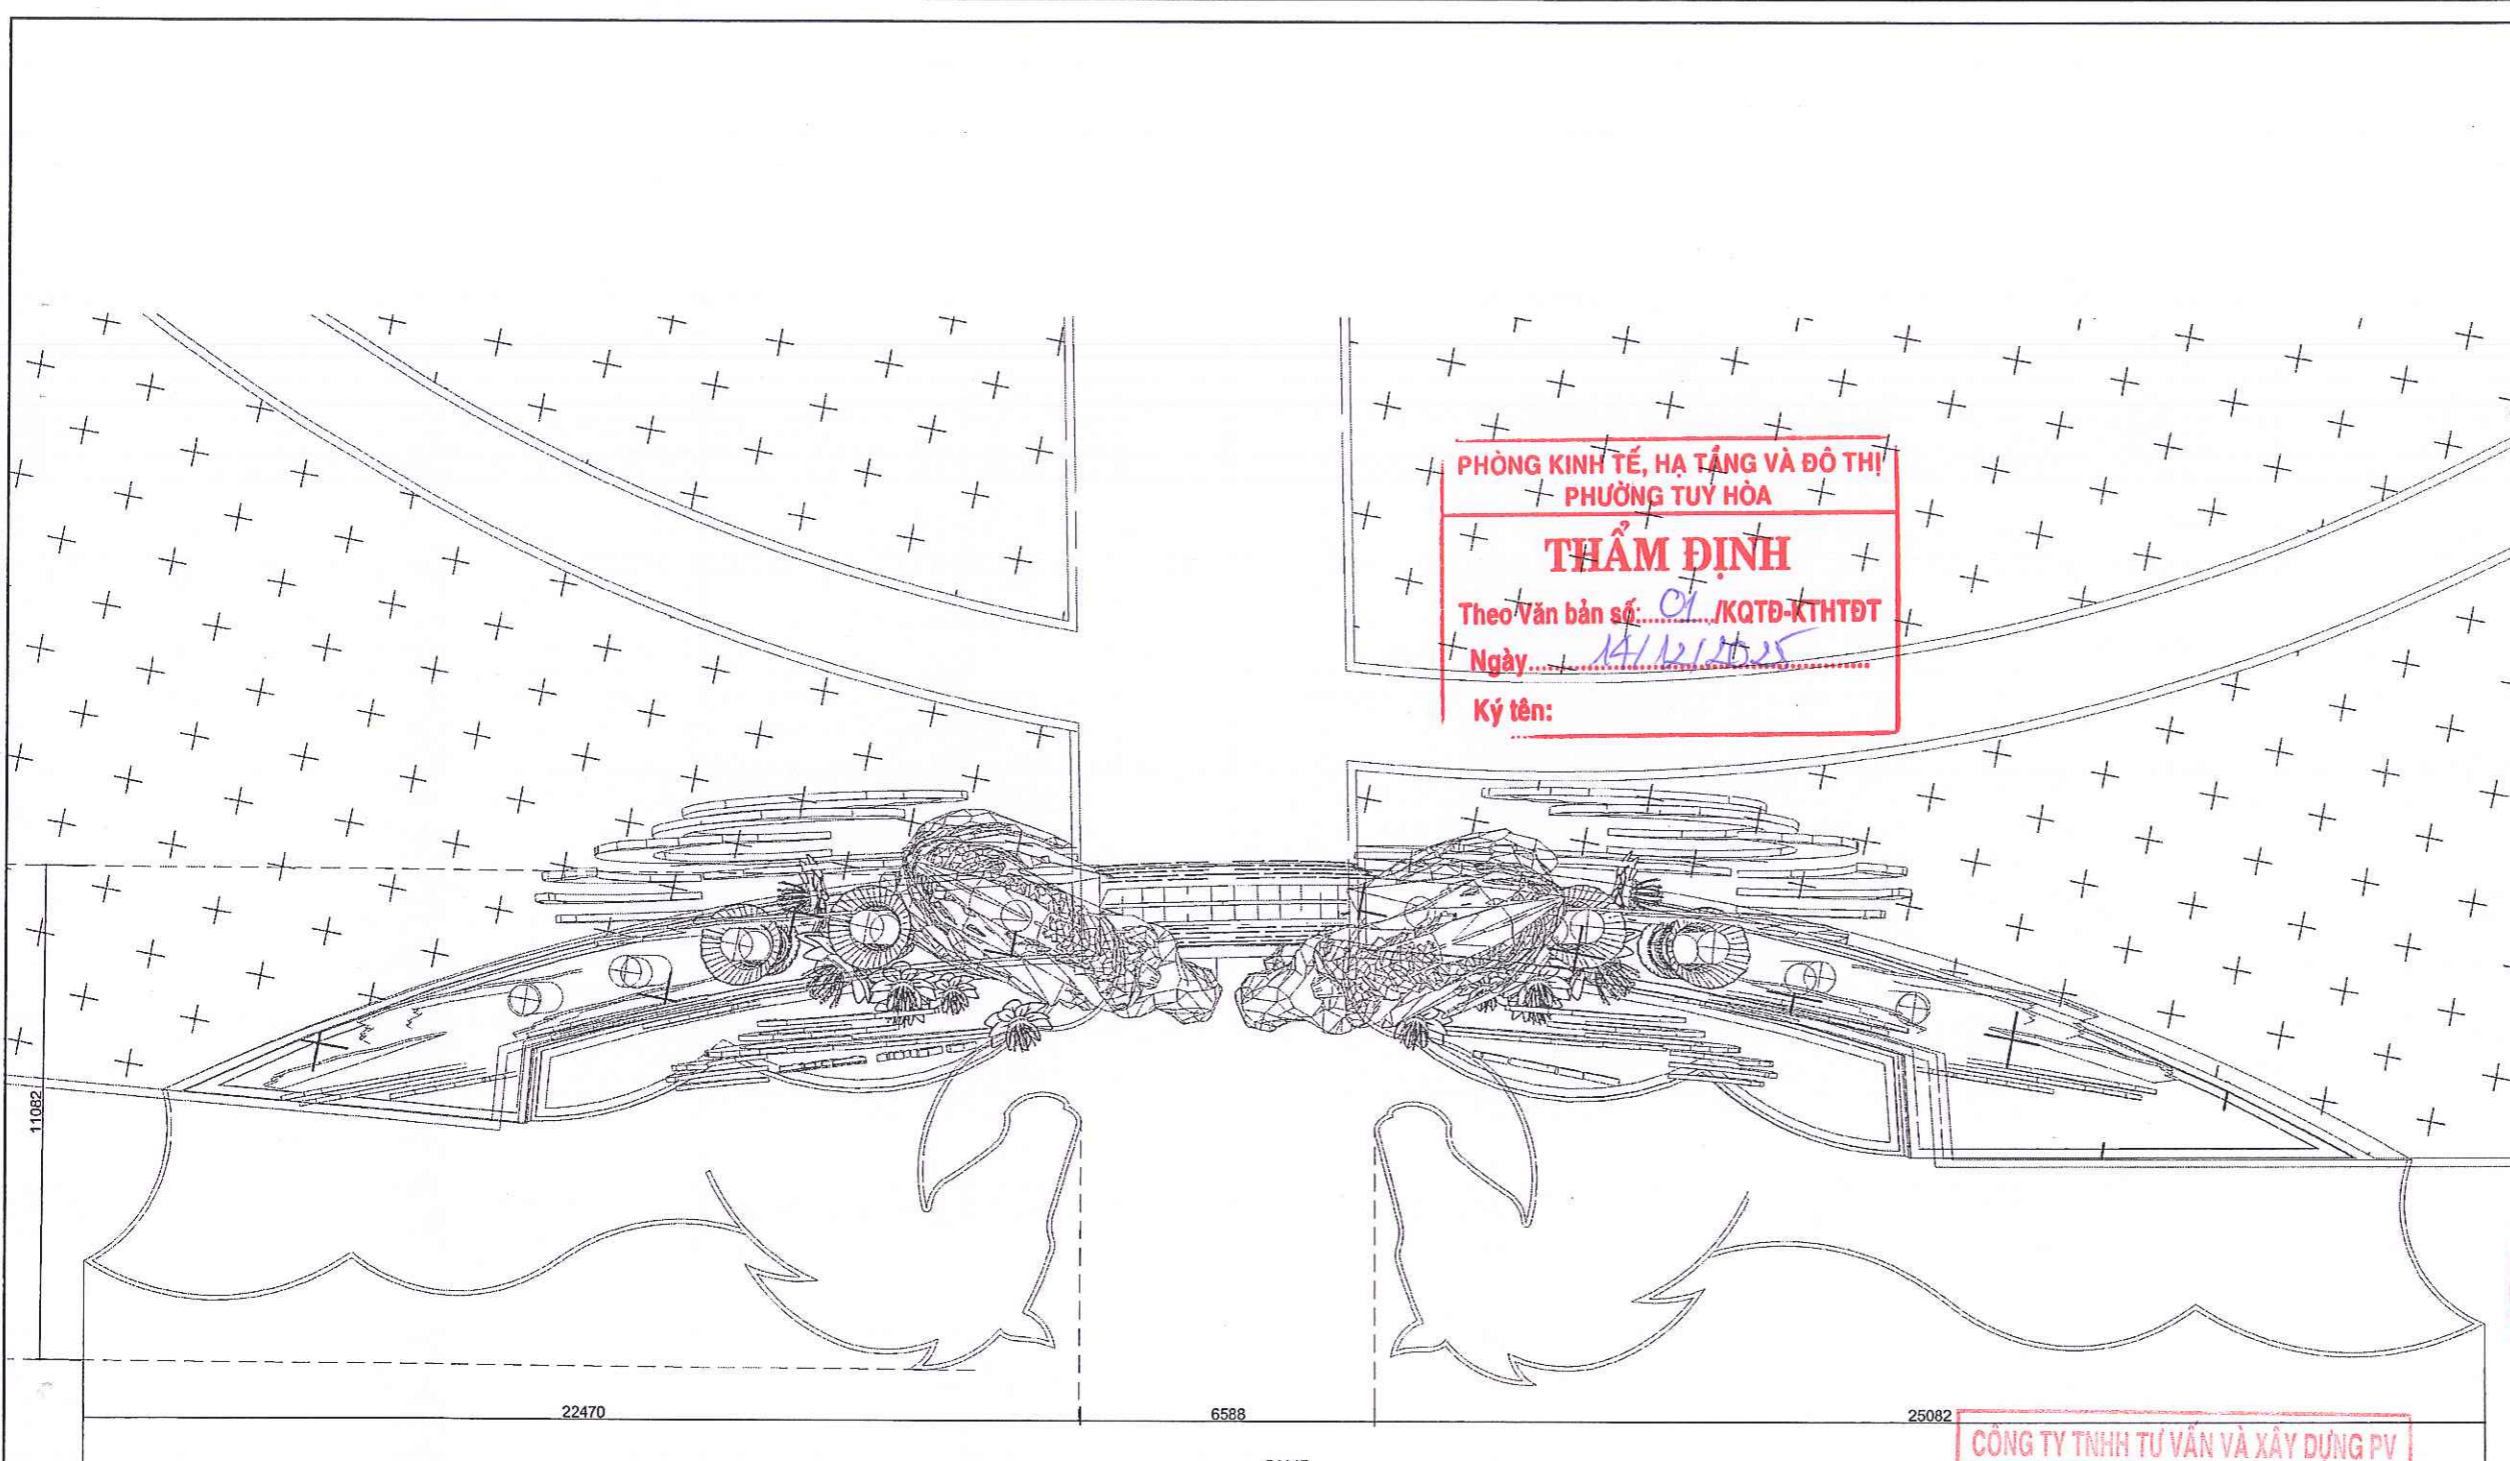

PHÒNG KINH TẾ, HẠ TẦNG VÀ ĐÔ THỊ
PHƯỜNG TUY HÒA

THẨM ĐỊNH

Theo Văn bản số: 01 /KQĐ-KTHTĐT
Ngày: 14/12/2025
Ký tên:

CÔNG TY TNHH TƯ VẤN VÀ XÂY DỰNG PV

THẨM TRA

Theo Văn bản số: 40 /BC.T.T.V-N
Ngày: 14 tháng 12 năm 2025
Chủ trì bộ môn ký tên:

1 MẶT BẰNG BỐ TRÍ VẬT CẢNH CÔNG HÙNG VƯƠNG - VẠN MÙA XUÂN - C2
1:150

GHI CHÚ CHUNG (Note)

CHỦ ĐẦU TƯ
PHÒNG KINH TẾ, HẠ TẦNG
VÀ ĐÔ THỊ PHƯỜNG TUY HÒA

TRUNG TÂM QUY HOẠCH
VÀ TƯ VẤN XÂY DỰNG



CONSTRUCTION PLANNING
AND CONSULTING CENTRE

35 LÊ THỊNH TÔN - PHƯỜNG TUY HÒA - TỈNH ĐẮK LẮK
TEL: 067.280892 - FAX: 067.250082 - EMAIL: trungtam@cpvc.com

TRUNG TÂM
QUY HOẠCH
VÀ TƯ VẤN
XÂY DỰNG

GIÁM ĐỐC
K.S. NGUYỄN ĐÌNH NGHĨA

CHỦ NHIỆM (Project Manager)	KS. TRẦN VĂN TRƯỜNG	
CHỦ TRÌ (Preside by)	KTS. ĐẶNG SÁO QUỲNH	
THIẾT KẾ (Designed by)	KTS. ĐẶNG SÁO QUỲNH	
KIỂM TRA (Audited by)	K.S. NGUYỄN ĐÌNH NGHĨA	


CÔNG TRÌNH: (Project Name)
CÔNG TRÌNH: SỬA CHỮA CÔNG CHÍNH
VÀ CÔNG PHỤ CÔNG VIÊN HỒ SƠN,
PHƯỜNG TUY HÒA

ĐỊA ĐIỂM (Address)
PHƯỜNG TUY HÒA, TỈNH ĐẮK LẮK

HẠNG MỤC (Part)
CÔNG HÙNG VƯƠNG - VẠN MÙA XUÂN - C2

TÊN BẢN VẼ (Drawing Title)
MẶT BẰNG BỐ TRÍ VẬT CẢNH TỔNG THỂ

NGÀY HOÀN THÀNH (Date)	SỐ BẢN VẼ (Drawing No)
THÁNG /2025	2/15

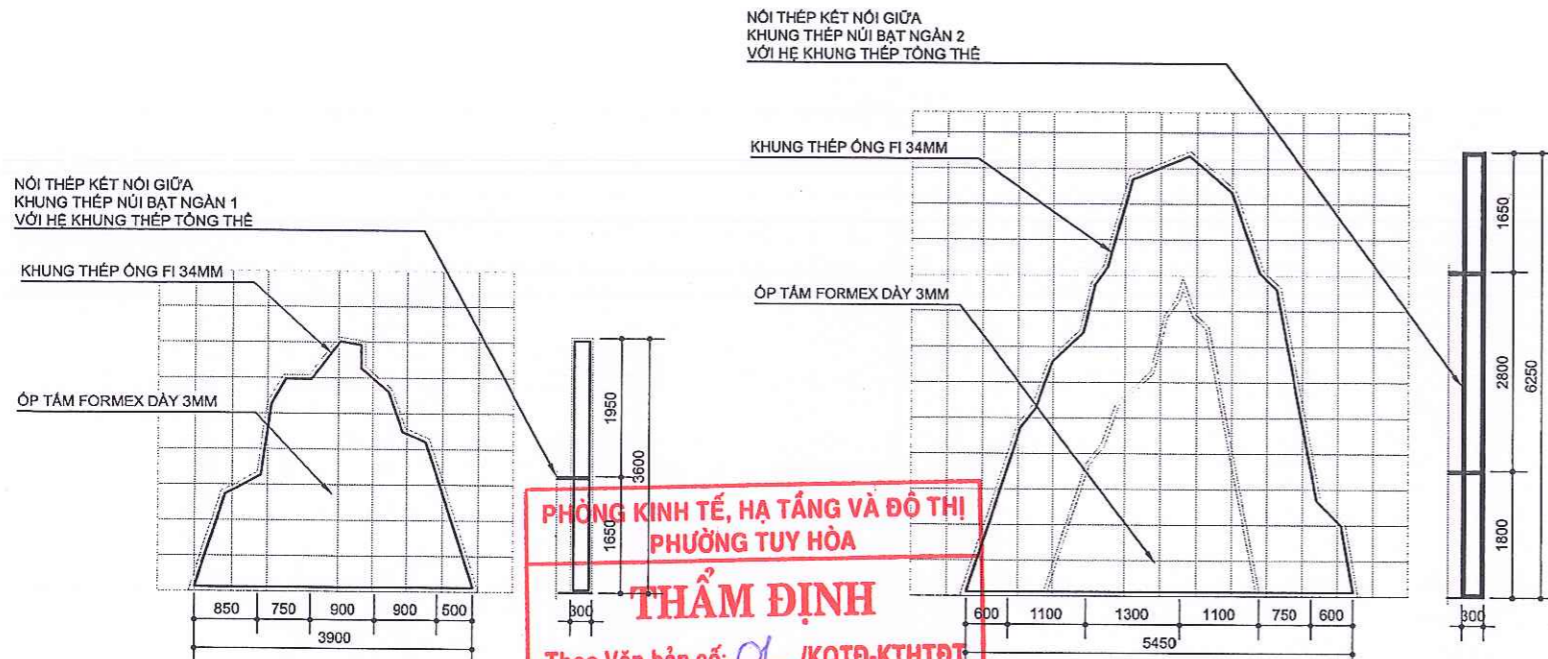


1 MỘT NÚI BẠT NGÀN 1 - NBN 1
1:100

2 MỘT NÚI BẠT NGÀN 2 - NBN 2
1:100



PHÒNG KINH TẾ, HẠ TẦNG VÀ ĐÔ THỊ PHƯỜNG TUY HÒA
THẨM ĐỊNH
Theo Văn bản số.../JKQTĐ-KTHTĐT
Ngày.../.../2025
Ký tên:

CÔNG TY TNHH TƯ VẤN VÀ XÂY DỰNG PV
THẨM TRA
Theo Văn bản số.../BC.TT.PV
Ngày...tháng...năm 2025
Chủ trì bộ môn ký tên:

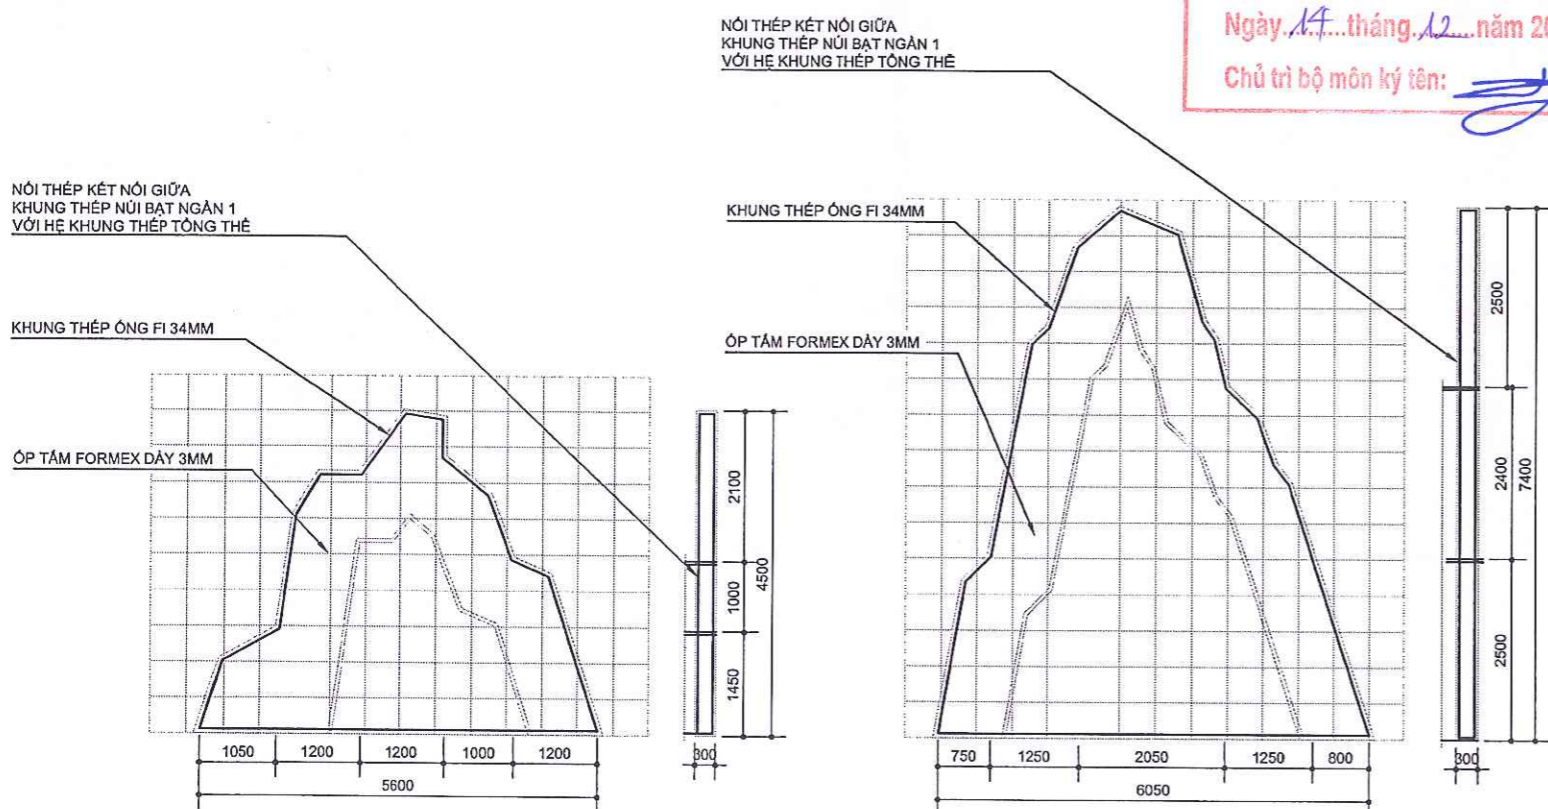


3 MỘT NÚI BẠT NGÀN 3 - NBN 3
1:100

4 MỘT NÚI BẠT NGÀN 4 - NBN 4
1:100

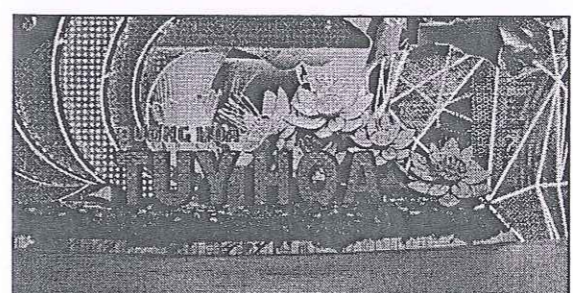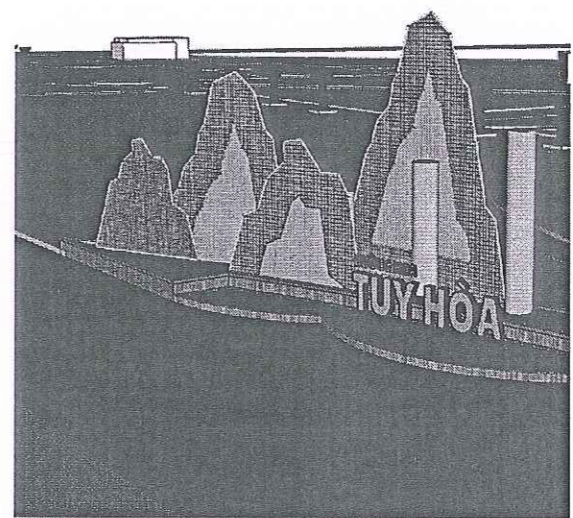


Ồ LƯỚI 200X200

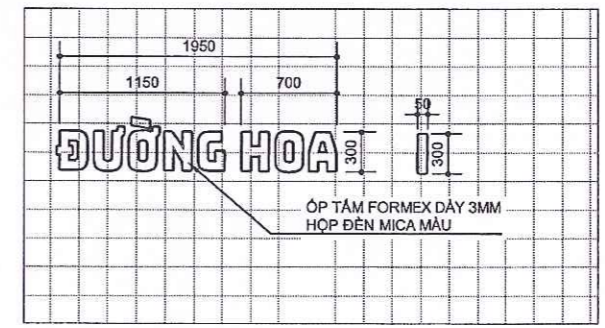

5 MỘT CHỮ "ĐƯỜNG HOA"
1:50

Ồ LƯỚI 500X500

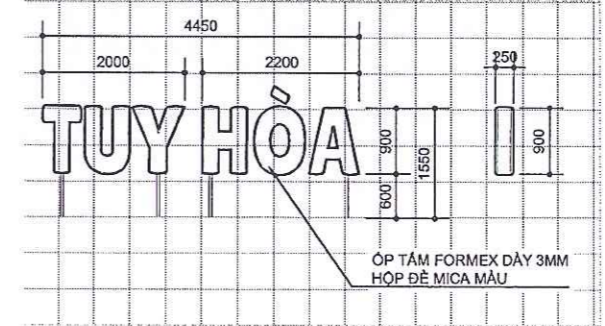

6 MỘT CHỮ "TUY HÒA"
1:100

GHI CHÚ CHUNG (Note)

CHỦ ĐẦU TƯ
PHONG KINH TẾ, HẠ TẦNG VÀ ĐÔ THỊ PHƯỜNG TUY HÒA

TRUNG TÂM QUY HOẠCH VÀ TƯ VẤN XÂY DỰNG



CONSTRUCTION PLANNING AND CONSULTING CENTRE

35 LÊ THÀNH TÔN - PHƯỜNG TUY HÒA - THỊ XÃ ĐẮK LẮK
TEL: 076 250192 - FAX: 076 250192 - EMAIL: bnogtamph@gmail.com

QUY HOẠCH VÀ TƯ VẤN XÂY DỰNG
KIỂM TRA: KS. NGUYỄN ĐÌNH NGHĨA

CHỦ NHIỆM (Project Manager)	XSDT. TRẦN VĂN TRƯỜNG
CHỦ TRÌ (Propose by)	KTS. ĐẶNG SAO QUỲNH
THIẾT KẾ (Designed by)	KTS. ĐẶNG SAO QUỲNH
KIỂM TRA (Audited by)	KS. NGUYỄN ĐÌNH NGHĨA


CÔNG TRÌNH: (Project Name)
CÔNG TRÌNH: SỬA CHỮA CÔNG CHÍNH VÀ CÔNG PHỤ CÔNG VIÊN HỒ SƠN, PHƯỜNG TUY HÒA

ĐỊA ĐIỂM (Address)
PHƯỜNG TUY HÒA, TỈNH ĐẮK LẮK

HẠNG MỤC (Part)
CỔNG HÙNG VƯƠNG - VAN MÙA XUÂN - C2




TÊN BẢN VẼ (Drawing Title)
MẶT ĐỨNG CHI TIẾT VẬT CẢNH RỪNG VANG - NÚI BẠT NGÀN

NGÀY HOÀN THÀNH (Date)	SỐ BẢN VẼ (Drawing No)
THÁNG /2025	4/15

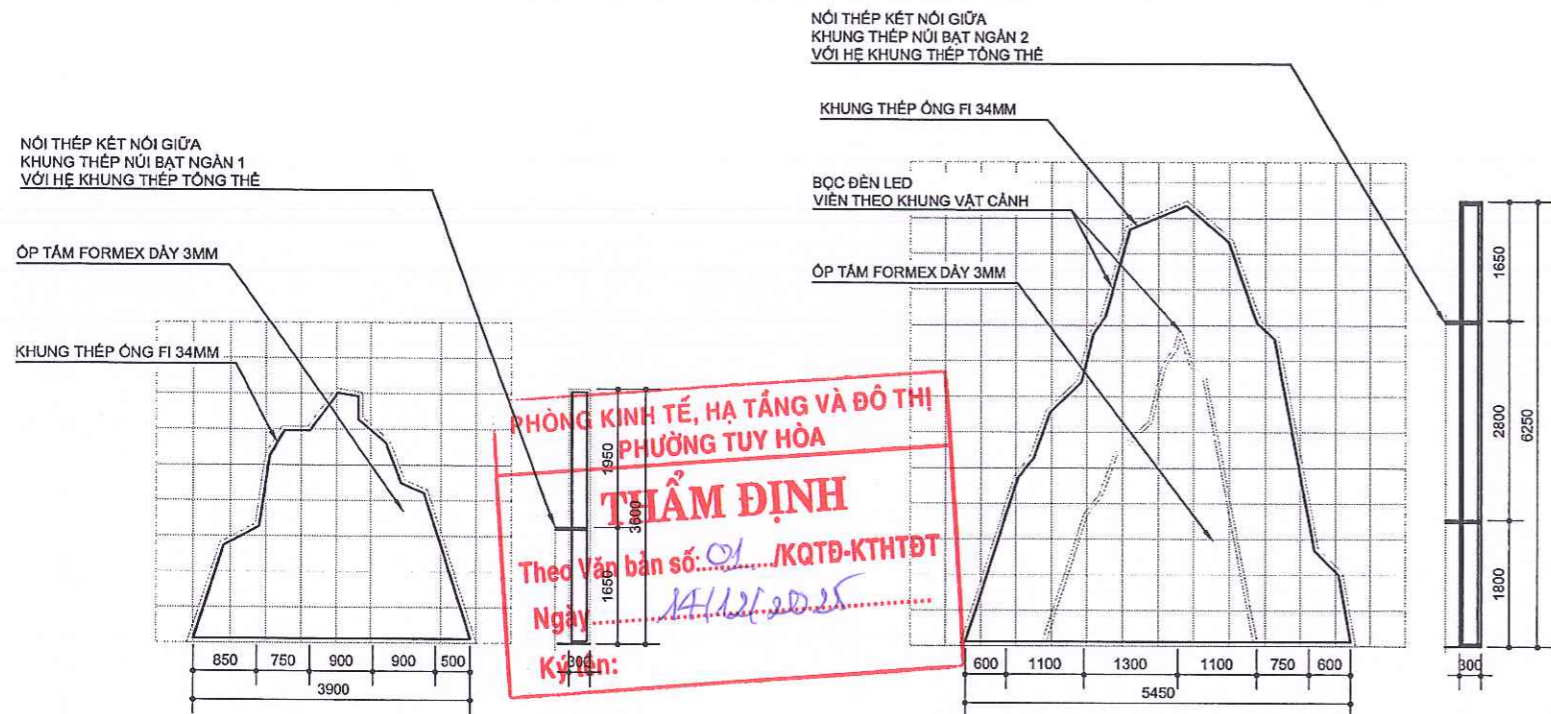

1 MỘT NÚI BẠT NGÀN 5 - NBN 5
1:100


2 MỘT NÚI BẠT NGÀN 6 - NBN 6
1:100

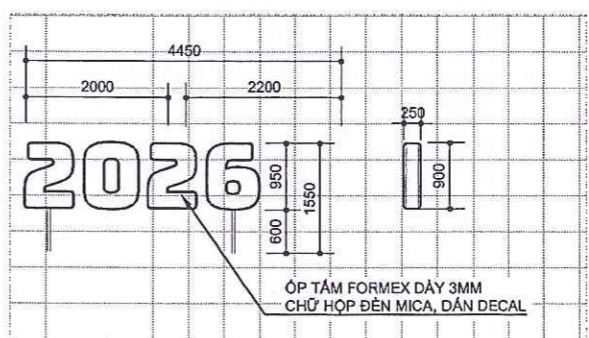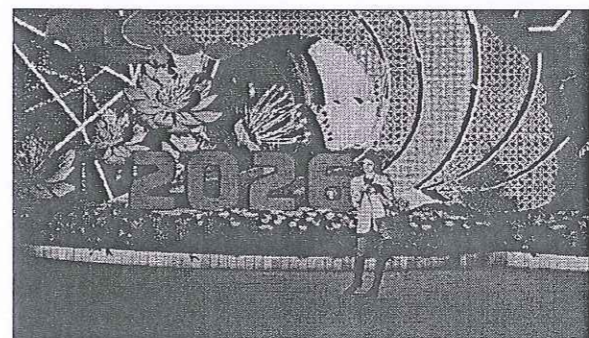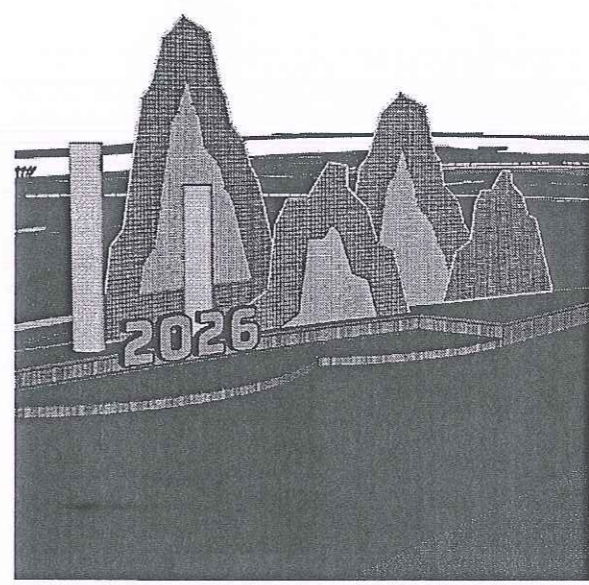

6 MỘT SỐ "2026"
1:100

PHÒNG KINH TẾ, HẠ TẦNG VÀ ĐÔ THỊ
PHƯỜNG TUY HÒA
THẨM ĐỊNH
Theo Văn bản số: 01.../KQĐ-KTHTĐT
Ngày: 14/12/2025
Ký tên:

CÔNG TY TNHH TƯ VẤN VÀ XÂY DỰNG PV
THẨM TRA
Theo Văn bản số: 40.../BCT-Tr-PV
Ngày: 14...tháng 12...năm 2025
Chủ trì bộ môn ký tên:

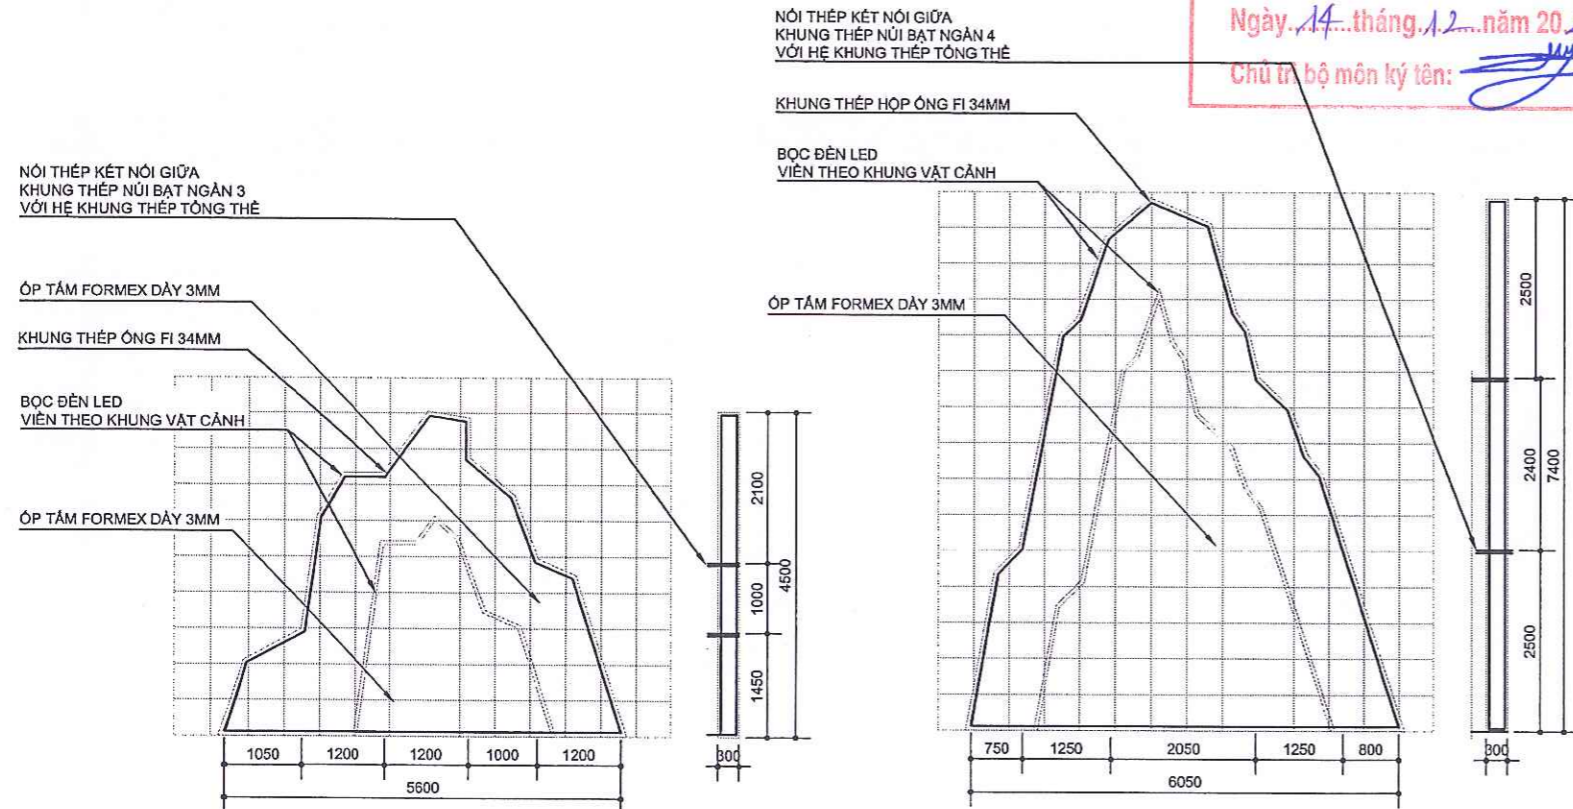

3 MỘT NÚI BẠT NGÀN 7 - NBN 7
1:100

4 MỘT NÚI BẠT NGÀN 8 - NBN 8
1:100

GHI CHÚ CHUNG (Note)

CHỦ ĐẦU TƯ
PHÒNG KINH TẾ, HẠ TẦNG
VÀ ĐÔ THỊ PHƯỜNG TUY HÒA

**TRUNG TÂM QUY HOẠCH
VÀ TƯ VẤN XÂY DỰNG**



CONSTRUCTION PLANNING
AND CONSULTING CENTRE

35 LÊ THÁNH TÔN - PHƯỜNG TUY HÒA - TỈNH ĐẮK LẮK
TEL: 067.250092 - FAX: 067.250092 - EMAIL: trungtam@cpvc.com

TRUNG TÂM QUY HOẠCH VÀ TƯ VẤN XÂY DỰNG CHỨC NĂNG (Project Manager)	GIÁM ĐỐC	<i>[Signature]</i>
	KS. NGUYỄN ĐÌNH NGHĨA	
	CHỦ TRƯỞNG	<i>[Signature]</i>
	KS. TRẦN VĂN TRƯỜNG	
CHỦ TRƯỞNG	KTS. ĐẶNG SAO QUỲNH	
THIẾT KẾ	KTS. ĐẶNG SAO QUỲNH	
KIỂM TRA	KS. NGUYỄN ĐÌNH NGHĨA	


CÔNG TRÌNH: (Project Name)
**CÔNG TRÌNH: SỬA CHỮA CÔNG CHÍNH
VÀ CÔNG PHỤ CÔNG VIÊN HỒ SƠN,
PHƯỜNG TUY HÒA**

ĐỊA ĐIỂM (Address)
PHƯỜNG TUY HÒA, TỈNH ĐẮK LẮK

HẠNG MỤC (Part)
CÔNG HÙNG VƯƠNG - VẠN MÙA XUÂN - C2


TÊN BẢN VẼ (Drawing Title)
**MẶT ĐỨNG CHI TIẾT VẬT CẢNH RỪNG VANG -
NÚI BẠT NGÀN**

NGÀY HOÀN THÀNH (Date)	SỐ BẢN VẼ (Drawing No)
THÁNG /2025	5/15

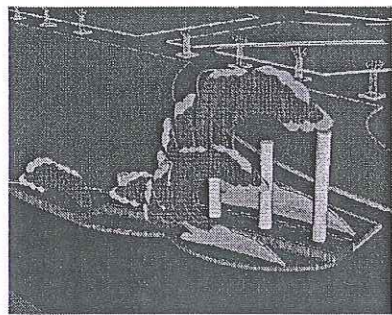


CÔNG TY TNHH TƯ VẤN VÀ XÂY DỰNG PV
THẨM TRA
 Theo Văn bản số...AD.../DCTT-PV
 Ngày 14...tháng 12...năm 2025
 Chủ trì bộ môn ký tên: [Signature]

ỚP TẤM FORMEX DÀY 3MM
DÁN ALU GƯƠNG

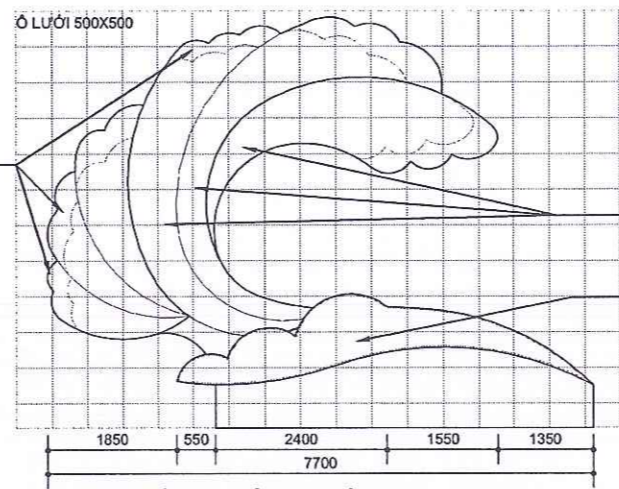


ỚP MÀNH NHỰA TRÒN

ỚP TẤM FORMEX DÀY 3MM
DÁN ALU VÀNG

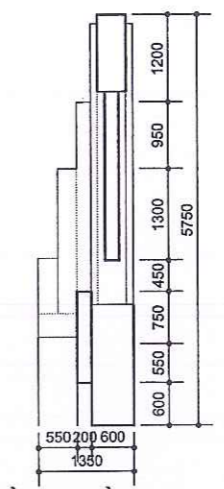


5 MẶT SÓNG BÒNG BỀNH 2 - SBB2
1:100

6 MẶT BÊN SÓNG BÒNG BỀNH 2 - SBB2
1:100

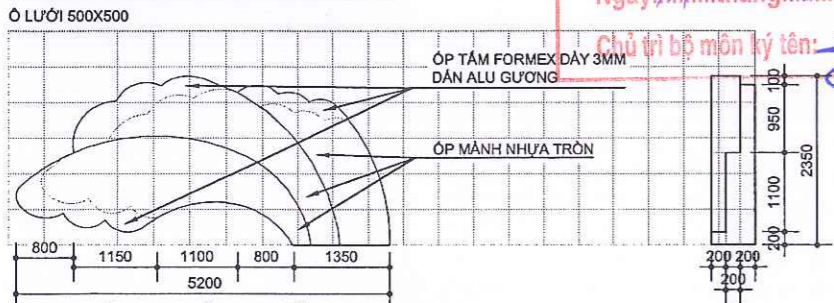


ỚP TẤM FORMEX DÀY 3MM
DÁN ALU GƯƠNG

ỚP MÀNH NHỰA TRÒN

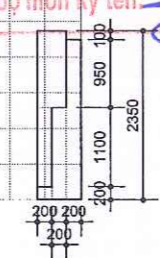

1 MẶT SÓNG BÒNG BỀNH 1 - SBB1
1:100

2 MẶT BÊN SÓNG BÒNG BỀNH 1 - SBB1
1:100

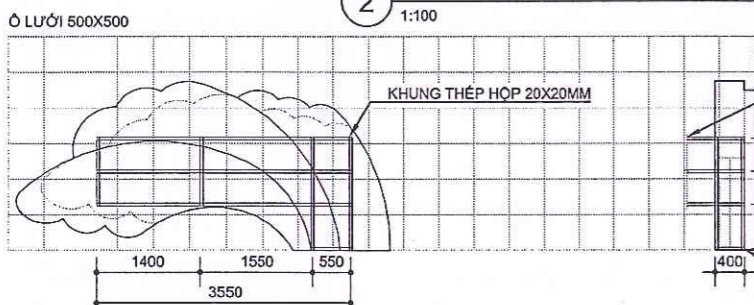


KHUNG THÉP HỘP 20X20MM



3 MẶT SÓNG BÒNG BỀNH 1 - BỐ TRÍ KHUNG SẮT
1:100

4 MẶT BÊN SÓNG BÒNG BỀNH 1 - BỐ TRÍ KHUNG SẮT
1:100


CÔNG TY TNHH TƯ VẤN VÀ XÂY DỰNG PV
THẨM ĐỊNH
 Theo Văn bản số.../KQTD-KTH/DT
 Ngày 14/12/2025
 Ký tên: [Signature]

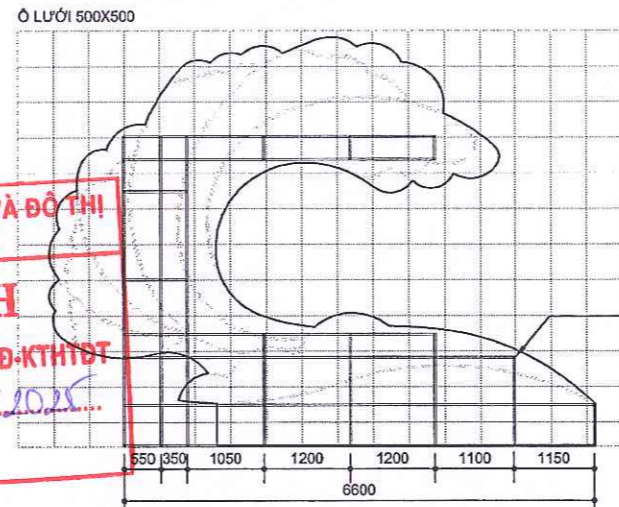

KHUNG THÉP HỘP 20X20MM


NỐI THÉP KẾT NỐI GIỮA
KHUNG THÉP SÓNG BÒNG BỀNH 2
VỚI HỆ KHUNG THÉP TỔNG THỂ

KHUNG THÉP HỘP 20X20MM

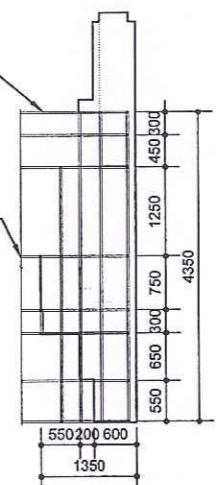


7 MẶT KHUNG SẮT BÒNG BỀNH 2
1:100

8 MẶT BÊN KHUNG SẮT BÒNG BỀNH 2
1:100

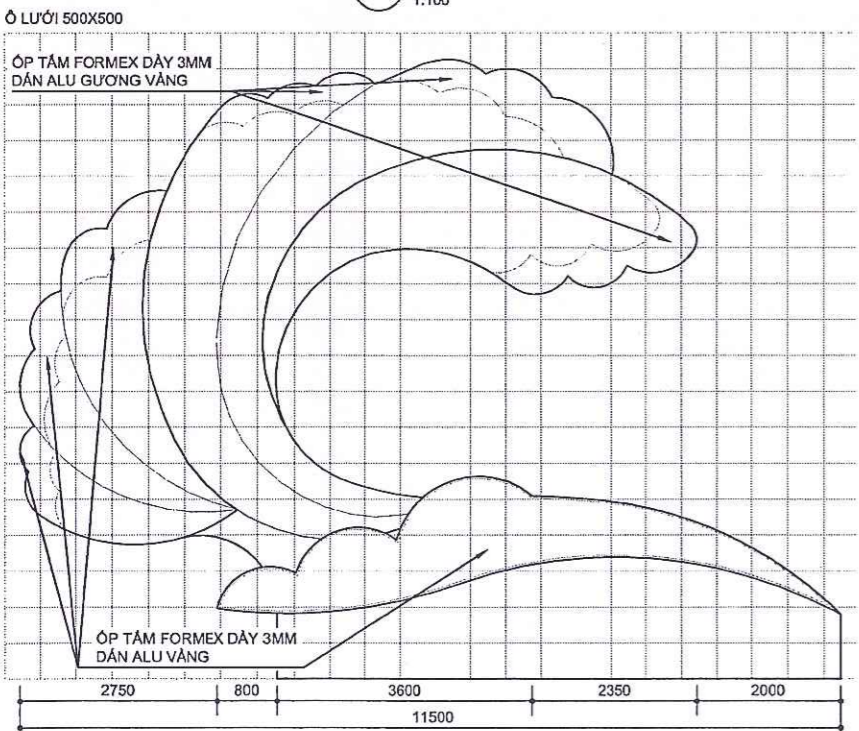


ỚP TẤM FORMEX DÀY 3MM
DÁN ALU GƯƠNG VÀNG

ỚP TẤM FORMEX DÀY 3MM
DÁN ALU VÀNG

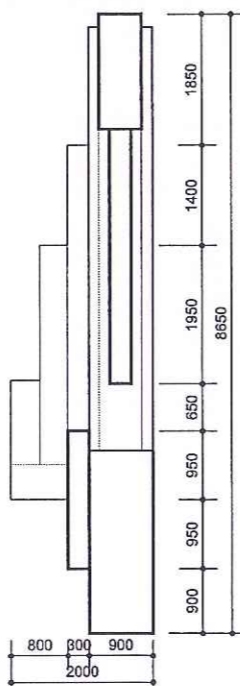

9 MẶT SÓNG BÒNG BỀNH 3 - SBB3
1:100


10 MẶT BÊN SÓNG BÒNG BỀNH 3 - SBB3
1:100

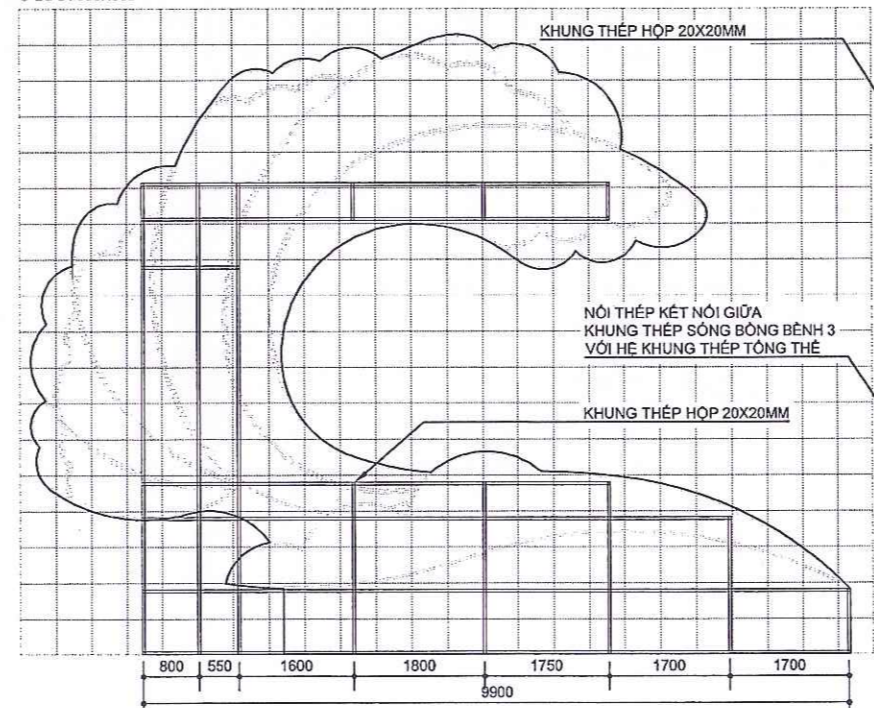

KHUNG THÉP HỘP 20X20MM

NỐI THÉP KẾT NỐI GIỮA
KHUNG THÉP SÓNG BÒNG BỀNH 3
VỚI HỆ KHUNG THÉP TỔNG THỂ

KHUNG THÉP HỘP 20X20MM

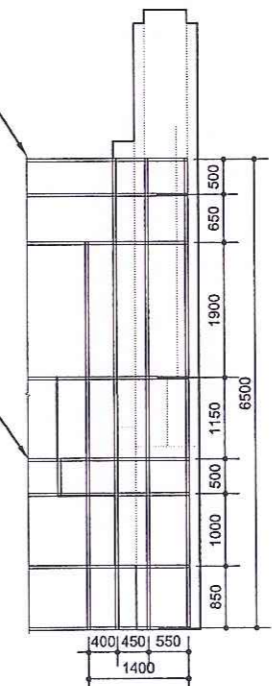

11 MẶT SÓNG BÒNG BỀNH 3 - BỐ TRÍ KHUNG SẮT
1:100

12 MẶT BÊN SÓNG BÒNG BỀNH 3 - BỐ TRÍ KHUNG SẮT
1:100

GHI CHÚ CHUNG (Note)

CHỦ ĐẦU TƯ
PHONG KINH TẾ, HẠ TẦNG
VÀ ĐÔ THỊ PHƯỜNG TUY HÒA

TRUNG TÂM QUY HOẠCH
VÀ TƯ VẤN XÂY DỰNG



CONSTRUCTION PLANNING
AND CONSULTING CENTRE

35 LÊ ANH TÔN - PHƯỜNG TUY HÒA - TỈNH ĐẮK LẮK
 TEL: 057.250902 - FAX: 057.250992 - EMAIL: trungtamq@vnn.vn
TRUNG TÂM QUY HOẠCH VÀ TƯ VẤN XÂY DỰNG
 GIÁM ĐỐC: [Signature]
 KS. NGUYỄN ĐÌNH NGHĨA

CHỦ NHIỆM (Project Manager)	KS. TRẦN VĂN TRƯỜNG
CHỦ TRÌ (Prasion by)	KTS. ĐẶNG SẠO QUỲNH
THIẾT KẾ (Designed by)	KTS. ĐẶNG SẠO QUỲNH
KIỂM TRA (Audited by)	KS. NGUYỄN ĐÌNH NGHĨA


CÔNG TRÌNH: (Project Name)
CÔNG TRÌNH: SỬA CHỮA CÔNG CHÍNH VÀ CÔNG PHỤ CÔNG VIÊN HỒ SƠ, PHƯỜNG TUY HÒA

ĐỊA ĐIỂM (Address)
PHƯỜNG TUY HÒA, TỈNH ĐẮK LẮK

HẠNG MỤC (Part)
CỔNG HÙNG VƯƠNG - VẠN MÙA XUÂN - C2

TÊN BẢN VẼ (Drawing Title)
MẶT ĐỨNG CHI TIẾT VẬT CẢNH BIỂN BẠC - SÓNG BÒNG BỀNH

NGÀY HOÀN THÀNH (Date)	SỐ BẢN VẼ (Drawing No)
THÁNG /2025	6/15

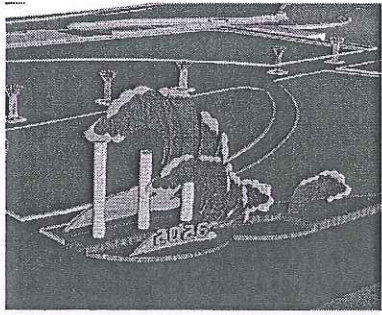

CÔNG TY TƯ VẤN VÀ XÂY DỰNG PV

THẨM TRA

Theo Văn bản số... 40... / BC-TT-PV

Ngày... 14... tháng... 12... năm 2025

Chủ trì bộ môn ký tên: [Signature]

PHÒNG KINH TẾ, HẠ TẦNG VÀ ĐÔ THỊ PHƯỜNG TUY HÒA


THẨM ĐỊNH

NƠI THÉP KẾT NỐI GIỮA KHUNG THÉP SÓNG BÓNG BỀNH 1 VỚI HỆ KHUNG THÉP TỔNG THỂ

Theo Văn bản số: 01 / KQTB-KTHTĐT


Ngày... 14 / 12 / 2025

Ký tên: [Signature]

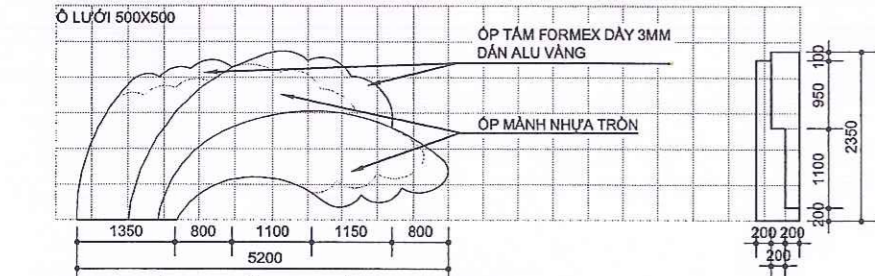


1 MỘT SÓNG BÒNG BỀNH 4 - SBB4 1:100

2 MẶT BÊN SÓNG BÒNG BỀNH 4 - SBB4 1:100

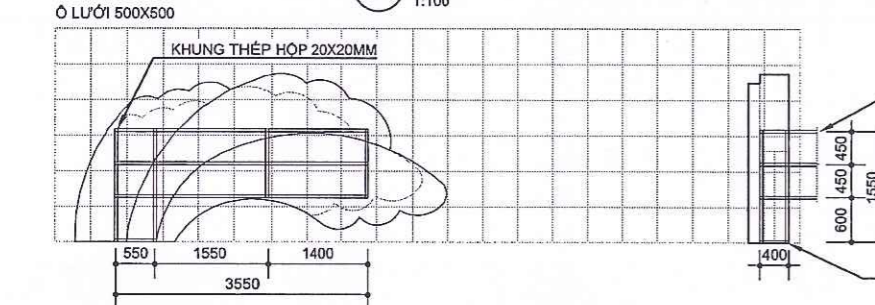


3 MỘT SÓNG BÒNG BỀNH 4 - BỐ TRÍ KHUNG SẮT 1:100

4 MẶT BÊN SÓNG BÒNG BỀNH 4 - BỐ TRÍ KHUNG SẮT 1:100

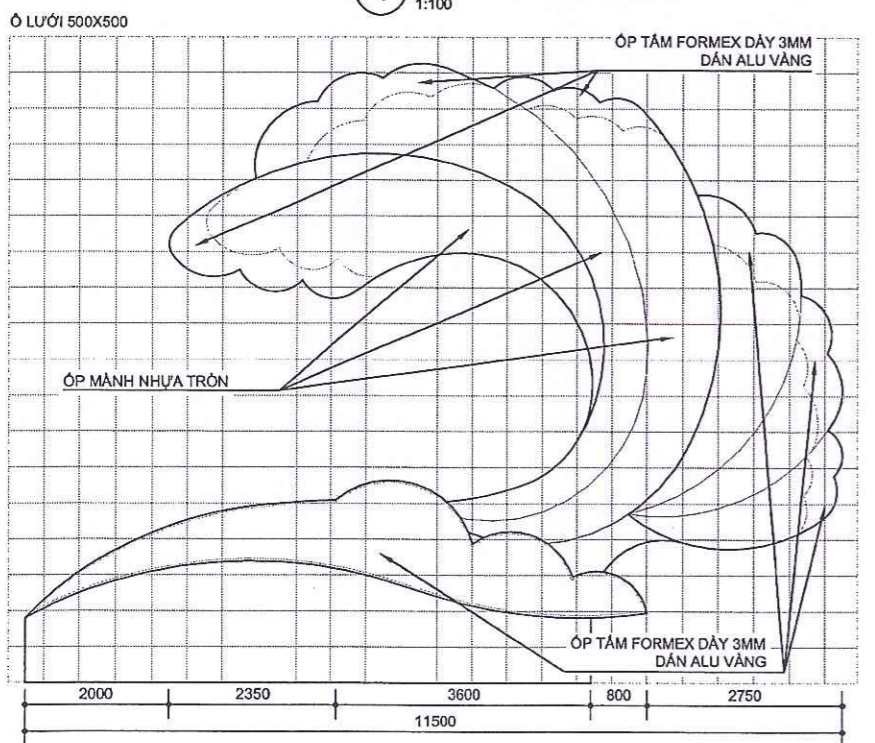


9 MỘT SÓNG BÒNG BỀNH 6 - SBB6 1:100

10 MẶT BÊN SÓNG BÒNG BỀNH 6 - SBB6 1:100

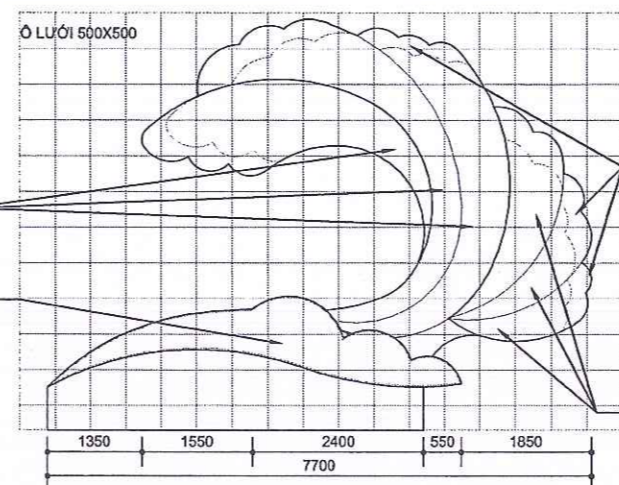


5 MỘT SÓNG BÒNG BỀNH 5 - SBB5 1:100

6 MẶT BÊN SÓNG BÒNG BỀNH 5 - SBB5 1:100

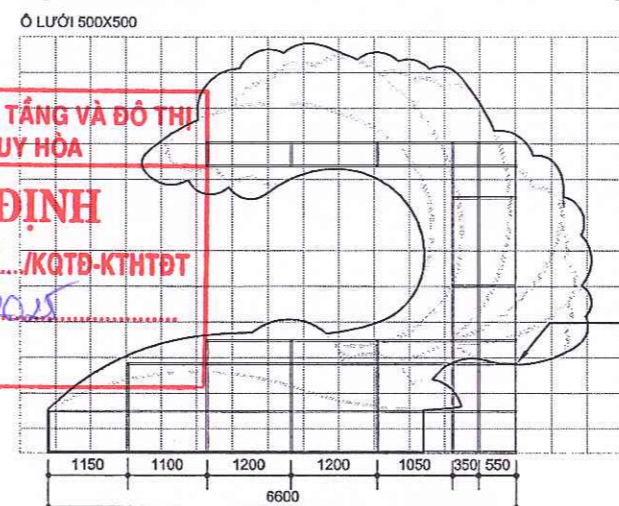



7 MỘT KHUNG SẮT BÒNG BỀNH 5 1:100

8 MẶT BÊN KHUNG SẮT BÒNG BỀNH 5 1:100

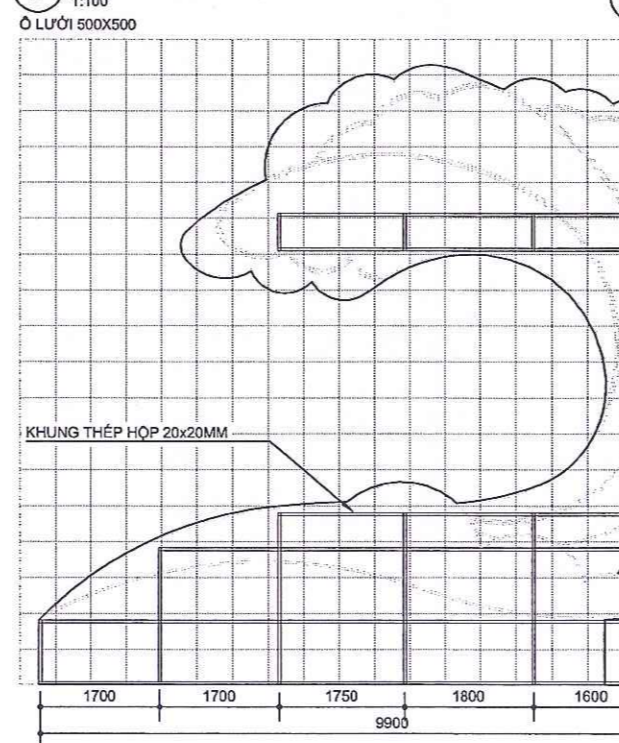

11 MỘT SÓNG BÒNG BỀNH 6 - BỐ TRÍ KHUNG SẮT 1:100

12 MẶT BÊN SÓNG BÒNG BỀNH 6 - BỐ TRÍ KHUNG SẮT 1:100

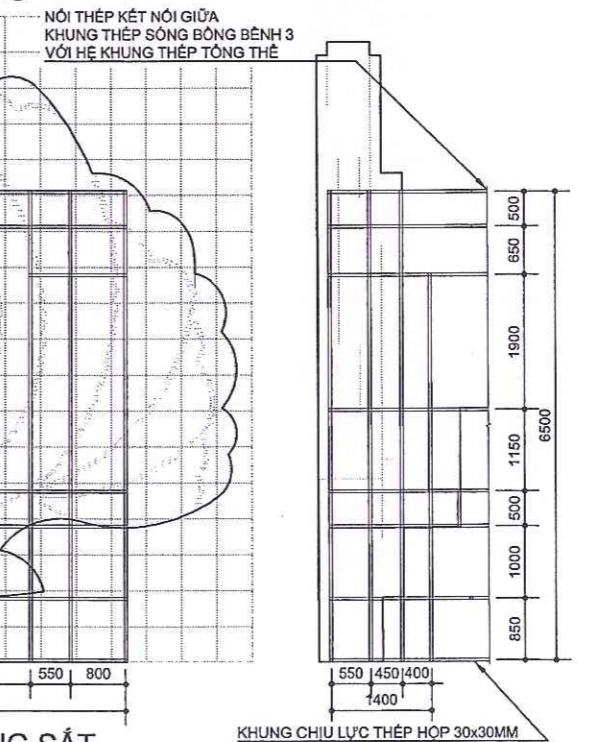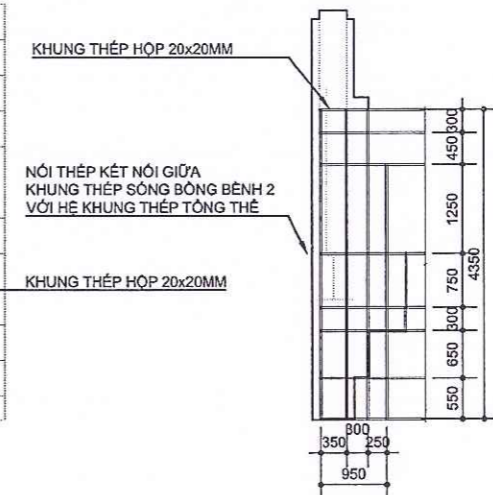

GHI CHÚ CHUNG (Note)

CHỦ ĐẦU TƯ
PHONG KINH TẾ, HẠ TẦNG VÀ ĐÔ THỊ PHƯỜNG TUY HÒA

TRUNG TÂM QUY HOẠCH VÀ TƯ VẤN XÂY DỰNG



CONSTRUCTION PLANNING AND CONSULTING CENTRE

35 LÊ THƯỜNG KIỆT, PHƯỜNG TUY HÒA - TỈNH ĐẮK LẮK
TEL: 057.250092 - FAX: 057.250092 - EMAIL: trungtam@cpvc.com.vn

TRUNG TÂM QUY HOẠCH VÀ TƯ VẤN XÂY DỰNG

GIÁM ĐỐC: [Signature]

KS. NGUYỄN ĐÌNH NGHĨA

CHỦ NHIỆM (Project Manager)	KS. TRẦN VĂN TRƯỜNG	[Signature]
CHỦ TRÌ (Propose by)	KTS. ĐẶNG SAO QUỲNH	[Signature]
THIẾT KẾ (Designed by)	KTS. ĐẶNG SAO QUỲNH	[Signature]
KIỂM TRA (Audited by)	KS. NGUYỄN ĐÌNH NGHĨA	[Signature]


CÔNG TRÌNH: (Project Name)
CÔNG TRÌNH: SỬA CHỮA CÔNG CHÍNH VÀ CÔNG PHỤ CÔNG VIÊN HỒ SƠN, PHƯỜNG TUY HÒA

ĐỊA ĐIỂM (Address)
PHƯỜNG TUY HÒA, TỈNH ĐẮK LẮK


HẠNG MỤC (Part)
CỔNG HÙNG VƯƠNG - VAN MÙA XUÂN - C2

TÊN BẢN VẼ (Drawing Title)
MẶT ĐỨNG CHI TIẾT VẬT CẠNH BIÊN BẠC - SÓNG BÓNG BỀNH

NGÀY HOÀN THÀNH (Date)	SỐ BẢN VẼ (Drawing No)
THÁNG /2025	7/15

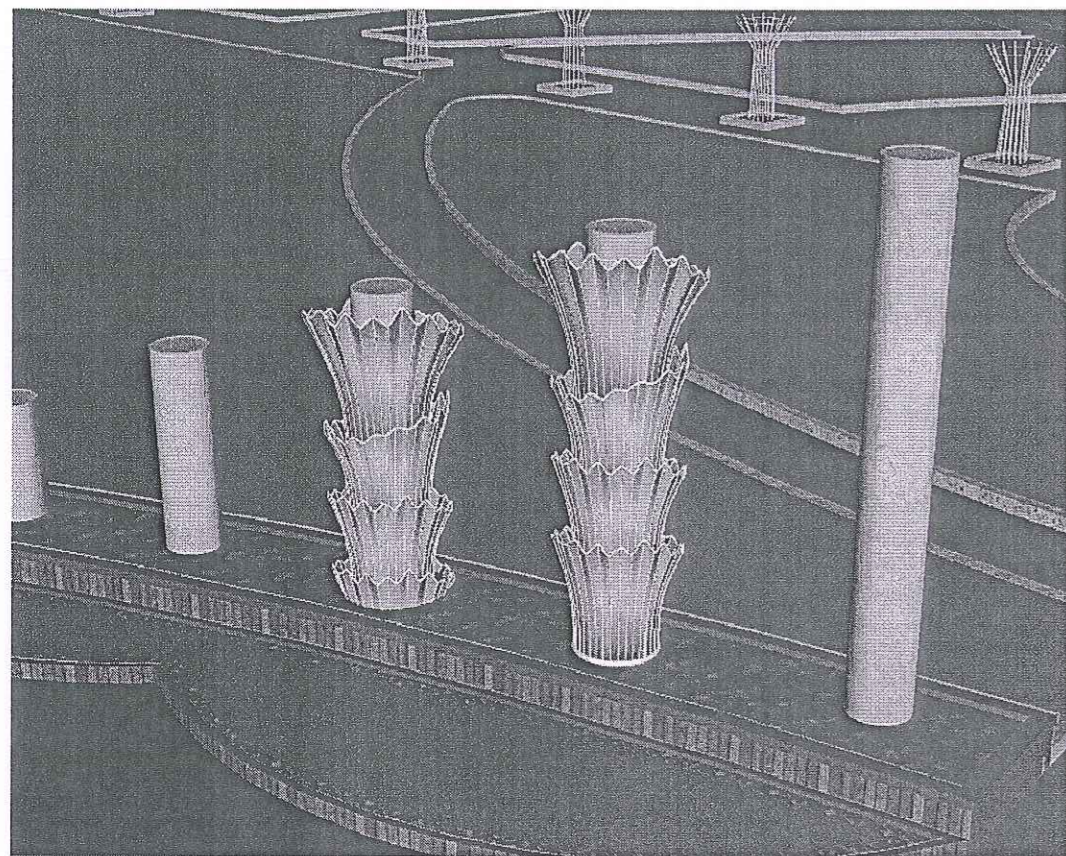


CÔNG TY TNHH TƯ VẤN VÀ XÂY DỰNG PV
THẨM TRA
 Theo Văn bản số... 40.../BET.Tư.V
 Ngày 14...tháng 12...năm 2025.
 Chủ trì và thẩm định ký tên: *[Signature]*
 NĂM ĐA TẦNG LOẠI 2

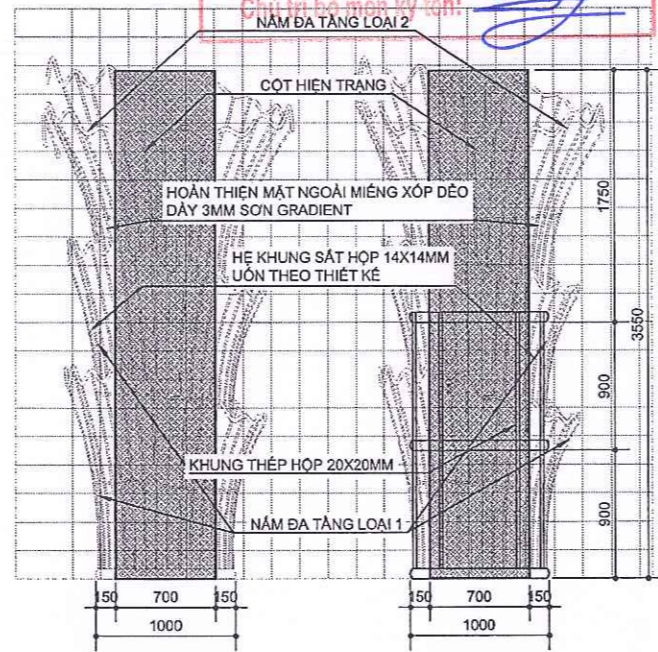


5 MỘT NĂM 3 TẦNG - N3T 1:50


6 MỘT BỒ TRÍ KHUNG SẮT - N3T 1:50

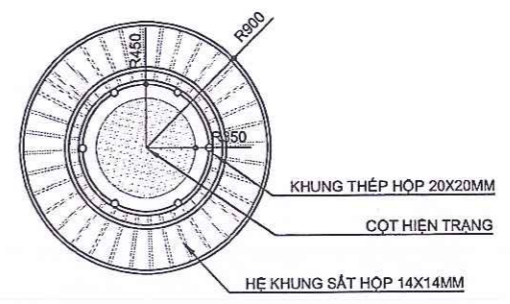

7 MB NĂM 3 TẦNG - N3T 1:50

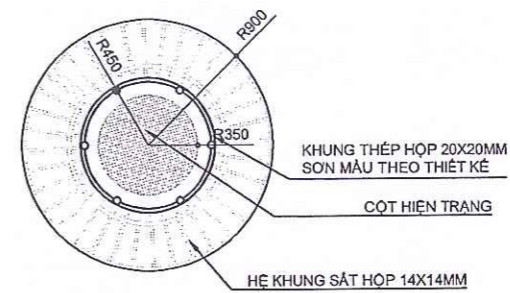


8 MB BỒ TRÍ KHUNG SẮT - N3T 1:50

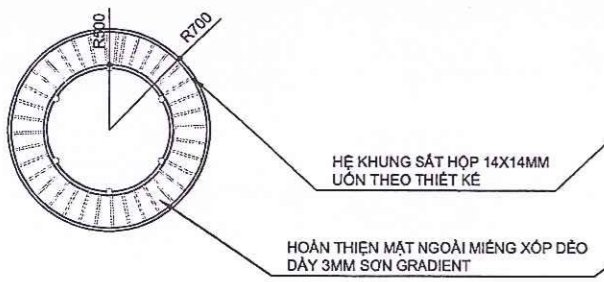

1 MB NĂM ĐA TẦNG - NDT 1:50


PHÒNG KINH TẾ, HẠ TẦNG VÀ ĐÔ THỊ PHƯỜNG TUY HÒA
THẨM ĐỊNH
 Theo Văn bản số... 01.../KQTD-KTHĐT
 Ngày 14/12/2025
 Ký tên: *[Signature]*

2 MB BỒ TRÍ KHUNG SẮT - NDT 1:50

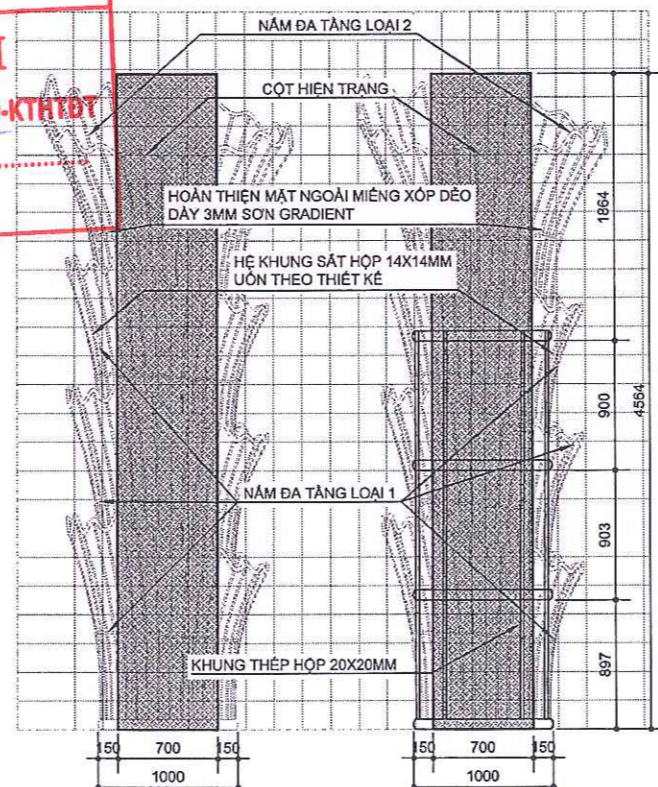


9 MỘT NĂM 4 TẦNG - N4T 1:50


10 MỘT BỒ TRÍ KHUNG SẮT - N4T 1:50

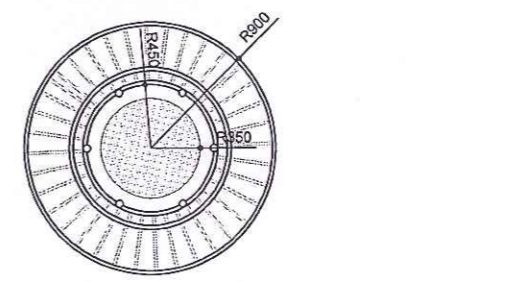

11 MB NĂM 4 TẦNG - N4T 1:50

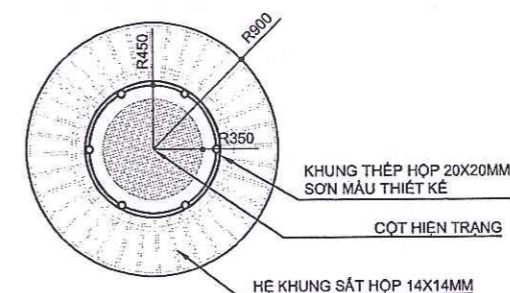

12 MB BỒ TRÍ KHUNG SẮT - N4T 1:50

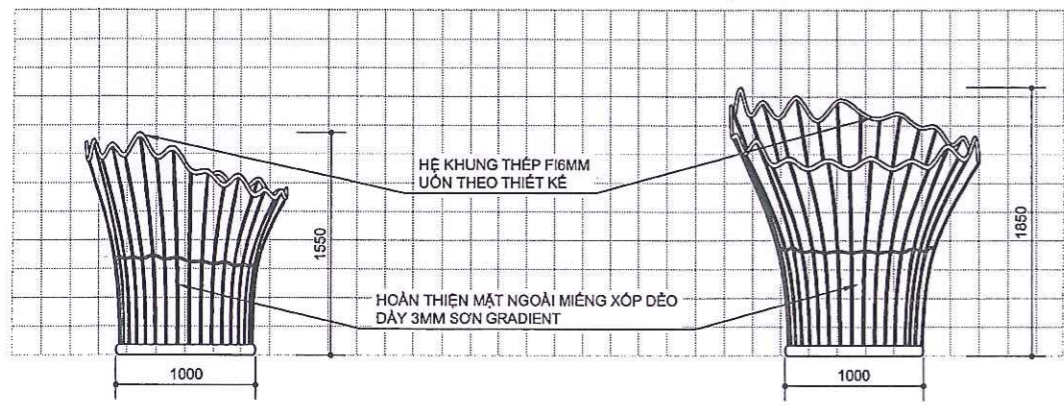

3 MỘT NĂM ĐA TẦNG LOẠI 1 - NDT1 1:50

4 MỘT NĂM ĐA TẦNG LOẠI 2 - NDT2 1:50

GHI CHÚ CHUNG (Note)

CHỦ ĐẦU TƯ
PHÒNG KINH TẾ, HẠ TẦNG
VÀ ĐÔ THỊ PHƯỜNG TUY HÒA

TRUNG TÂM QUY HOẠCH
VÀ TƯ VẤN XÂY DỰNG



CONSTRUCTION PLANNING
AND CONSULTING CENTRE

35 LÊ THÁNH TÔN - PHƯỜNG TUY HÒA - TỈNH ĐẮK LẮK
 TEL: 057.258092 - FAX: 057.258092 - EMAIL: trungtamqh@gmail.com

TRUNG TÂM
QUY HOẠCH
VÀ TƯ VẤN
XÂY DỰNG

CHỦ NHIỆM (Project Manager)	KS. TRẦN VĂN TRƯỜNG	<i>[Signature]</i>
CHỦ TRÌ (Precision by)	KTS. ĐĂNG SAO OUYNH	
THIẾT KẾ (Designed by)	KTS. ĐĂNG SAO OUYNH	
KIỂM TRA (Audited by)	KS. NGUYỄN ĐÌNH NGHĨA	


CÔNG TRÌNH: (Project Name)
CÔNG TRÌNH: SỬA CHỮA CÔNG CHÍNH
VÀ CÔNG PHỤ CÔNG VIÊN HỒ SƠN,
PHƯỜNG TUY HÒA

ĐỊA ĐIỂM (Address)
PHƯỜNG TUY HÒA, TỈNH ĐẮK LẮK


HẠNG MỤC (Part)
CỔNG HÙNG VƯƠNG - VAN MÙA XUÂN - C2

TÊN BẢN VẼ (Drawing Title)
MẶT ĐỨNG CHI TIẾT VẬT CẢNH BIỂN BẠC -
NĂM ĐA TẦNG


NGÀY HOÀN THÀNH (Date)	SỐ BẢN VẼ (Drawing No)
THÁNG /2025	8/15

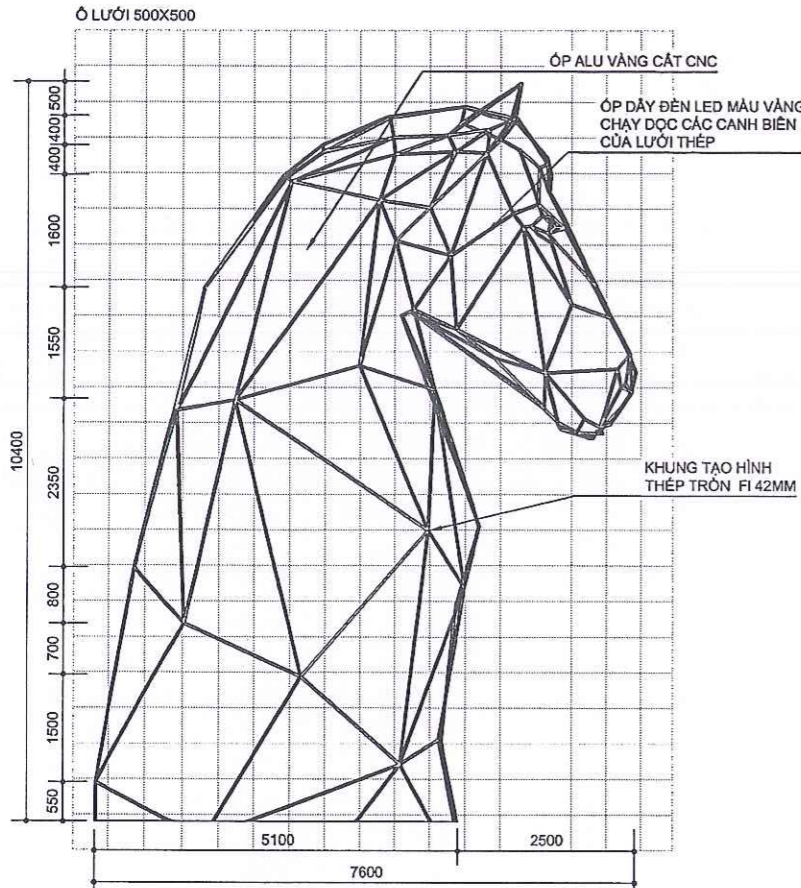


1 MB KHUNG THÉP TẠO HÌNH NGỰA ĐẠI CÁT
1:100

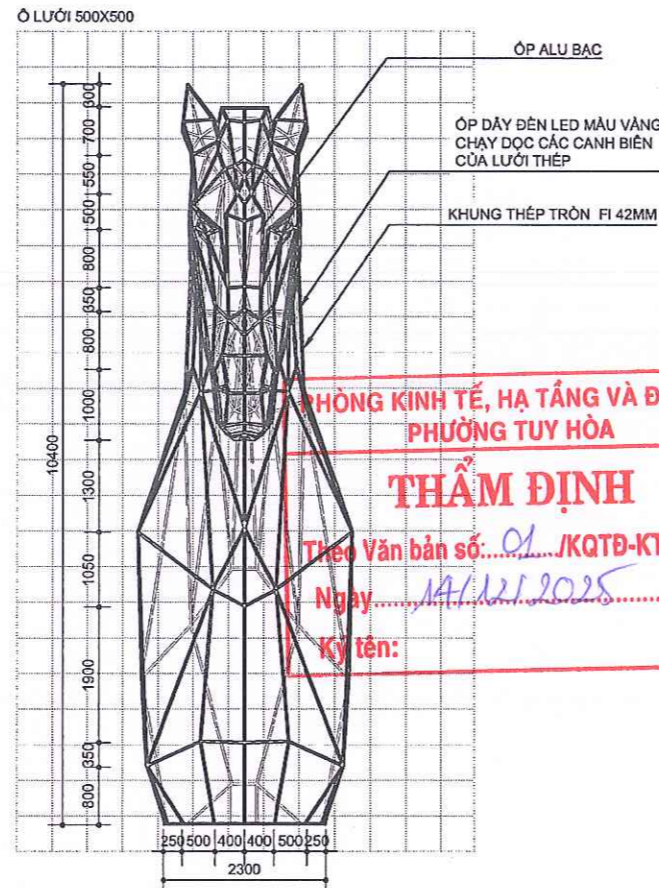


2 MĐ KHUNG THÉP TẠO HÌNH NGỰA ĐẠI CÁT
1:100

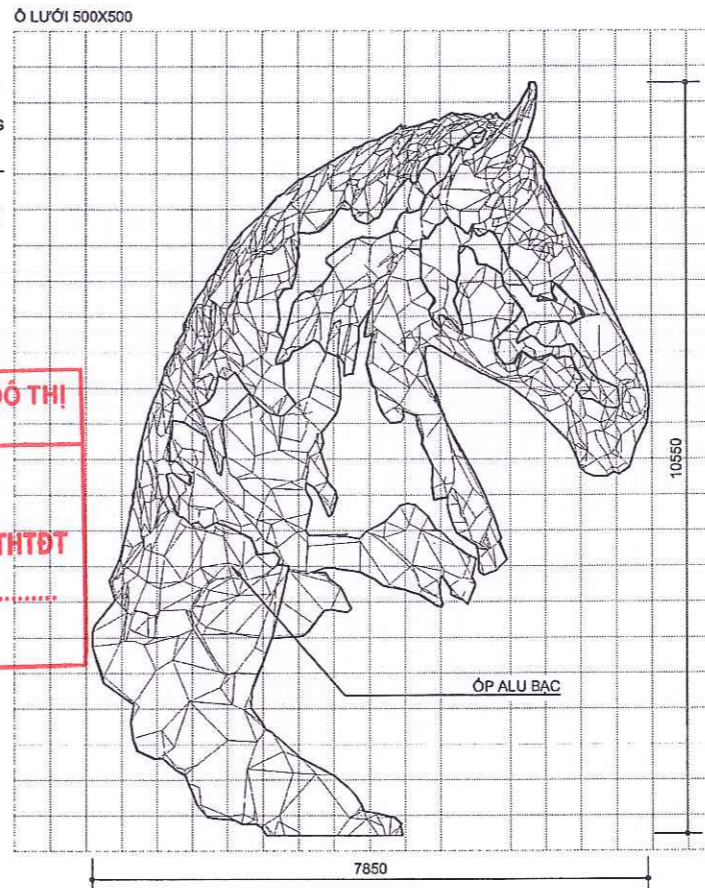

3 MĐ LỚP HOÀN THIỆN BỀ MẶT NGỰA ĐẠI CÁT
1:100

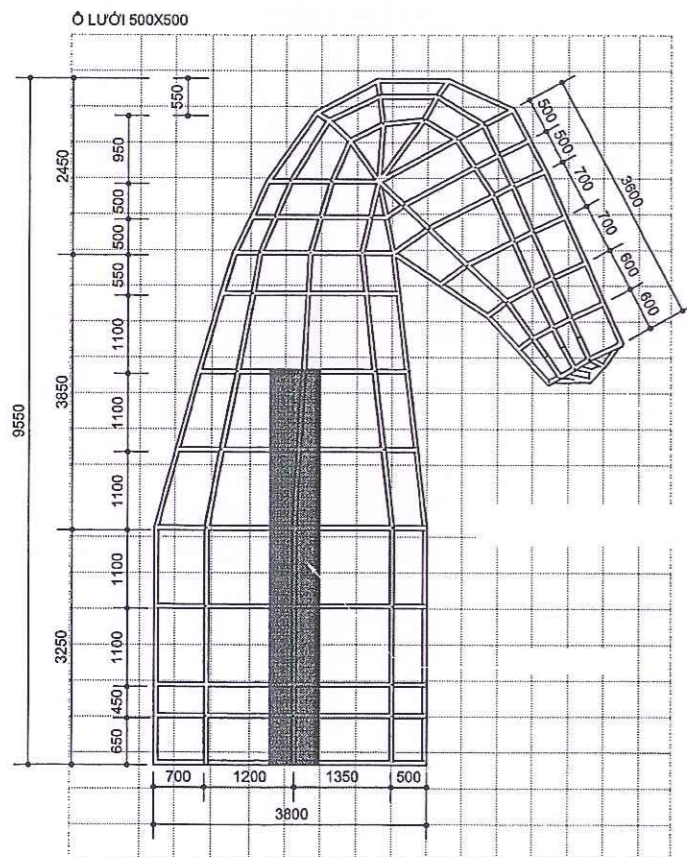


4 MB KHUNG THÉP LỖI TẠO HÌNH NGỰA ĐẠI CÁT
1:100

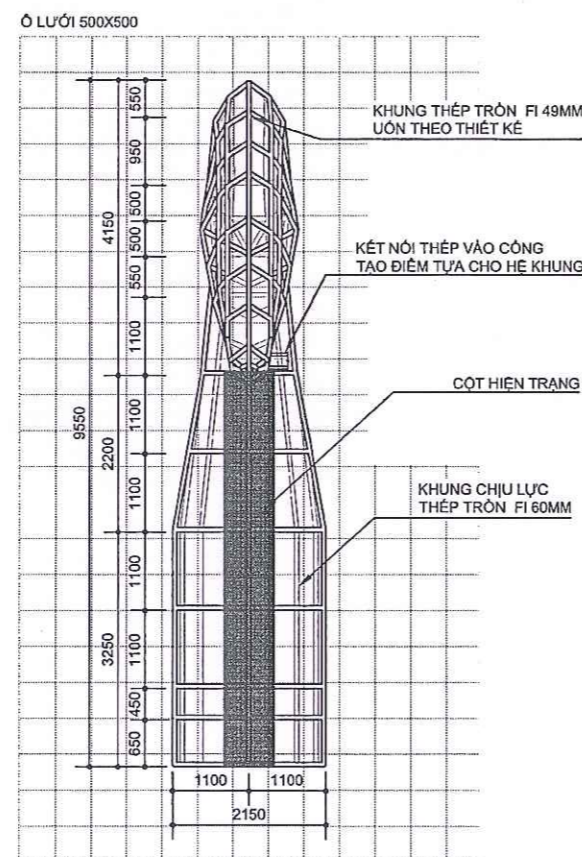

5 MĐ KHUNG THÉP LỖI TẠO HÌNH NGỰA ĐẠI CÁT
1:100

CÔNG TY TNHH TƯ VẤN VÀ XÂY DỰNG PV
THẨM TRA
Theo Văn bản số... 40.../BC.TT.V
Ngày... 14...tháng... 12...năm 2025.
Chủ trì bộ môn ký tên: [Signature]

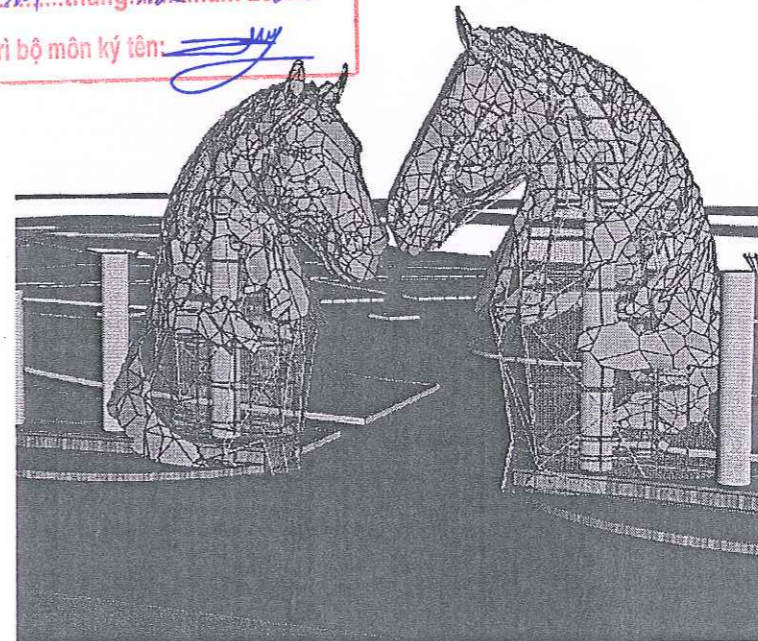

GHI CHÚ CHUNG (Note)

CHỦ ĐẦU TƯ
PHONG KINH TẾ, HẠ TẦNG VÀ ĐÔ THỊ PHƯỜNG TUY HÒA

TRUNG TÂM QUY HOẠCH VÀ TƯ VẤN XÂY DỰNG



CONSTRUCTION PLANNING AND CONSULTING CENTRE

35 LÊ TÁNH TÔN - PHƯỜNG TUY HÒA - TỈNH ĐẮK LẮK
TEL: 057.250992 - FAX: 057.250982 - EMAIL: trungtam@cpvc.com

TRUNG TÂM QUY HOẠCH VÀ TƯ VẤN XÂY DỰNG
GIÁM ĐỐC
KS. NGUYỄN ĐÌNH NGHĨA

CHỦ NHIỆM (Project Manager)	KSDT. TRẦN VĂN TRƯỜNG	[Signature]
CHỦ TRÌ (Project by)	KTS. ĐẶNG SÁO QUỲNH	[Signature]
THIẾT KẾ (Designed by)	KTS. ĐẶNG SÁO QUỲNH	[Signature]
KIỂM TRA (Audited by)	KS. NGUYỄN ĐÌNH NGHĨA	

CÔNG TRÌNH: (Project Name)

CÔNG TRÌNH: SỬA CHỮA CÔNG CHÍNH VÀ CÔNG PHỤ CÔNG VIÊN HỒ SƠN, PHƯỜNG TUY HÒA

ĐỊA ĐIỂM (Address)

PHƯỜNG TUY HÒA, TỈNH ĐẮK LẮK

HẠNG MỤC (Part)

CÔNG HÙNG VƯƠNG - VẠN MÙA XUÂN - C2

TÊN BẢN VẼ (Drawing Title)


MẶT ĐỨNG CHI TIẾT VẬT CẢNH ĐÔI NGỰA TƯƠNG PHÙNG - NGỰA ĐẠI CÁT

NGÀY HOÀN THÀNH (Date)


THÁNG /2025

SỐ BẢN VẼ (Drawing No)


9/15

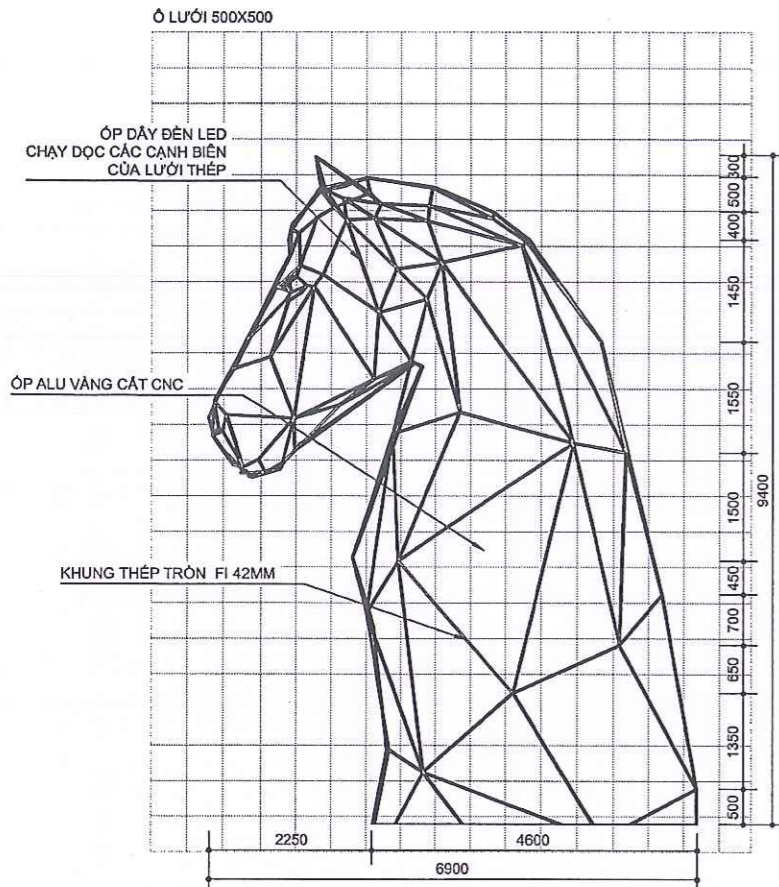

1 MB KHUNG THÉP TẠO HÌNH NGỰA ĐẠI LỢI
1:100

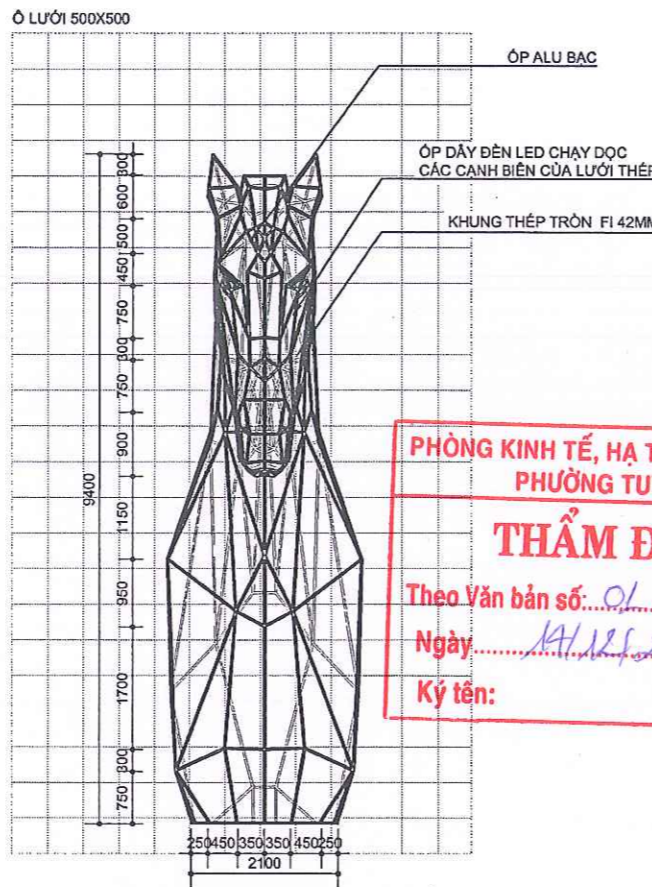



2 MĐ KHUNG THÉP TẠO HÌNH NGỰA ĐẠI LỢI
1:100

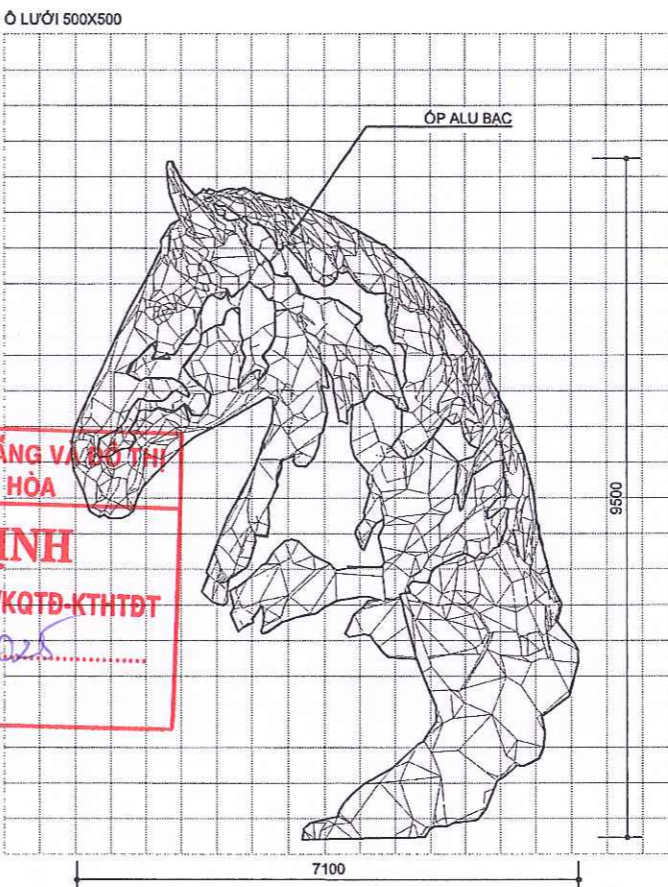


3 MĐ LỚP HOÀN THIÊN BỀ MẶT NGỰA ĐẠI LỢI
1:100

PHÒNG KINH TẾ, HẠ TẦNG VÀ ĐÔ THỊ
PHƯỜNG TUY HÒA
THẨM ĐỊNH
Theo Văn bản số... 01 /KQTD-KTHTĐT
Ngày... 14/12/2025
Ký tên:

CÔNG TY TNHH TƯ VẤN VÀ XÂY DỰNG PV
THẨM TRA
Theo Văn bản số... 40.../BCT.TK-PV
Ngày 14...tháng 12...năm 2025
Chủ trì bộ môn ký tên:

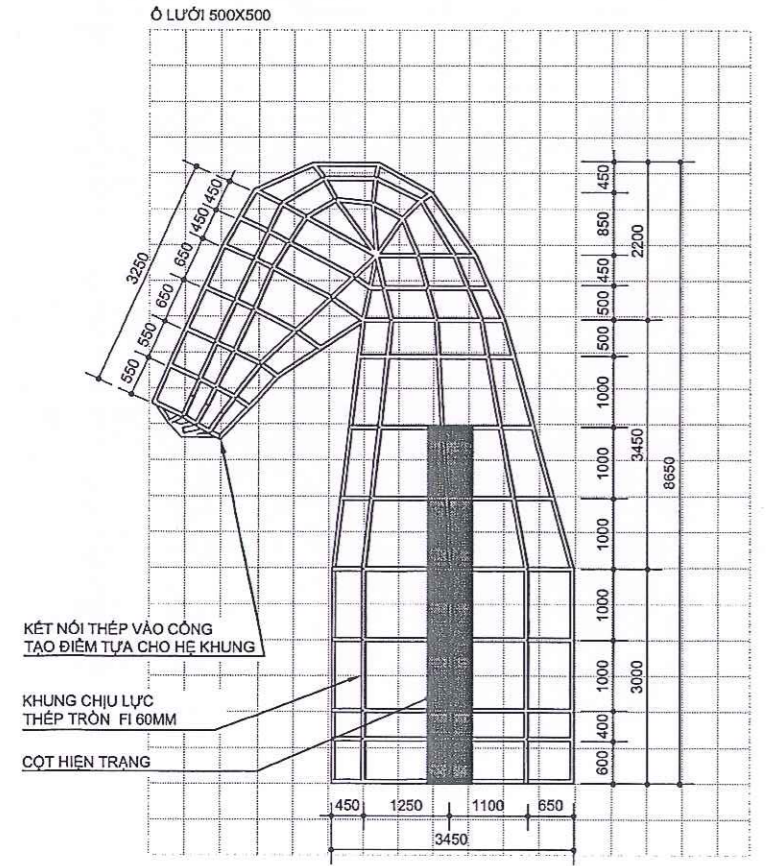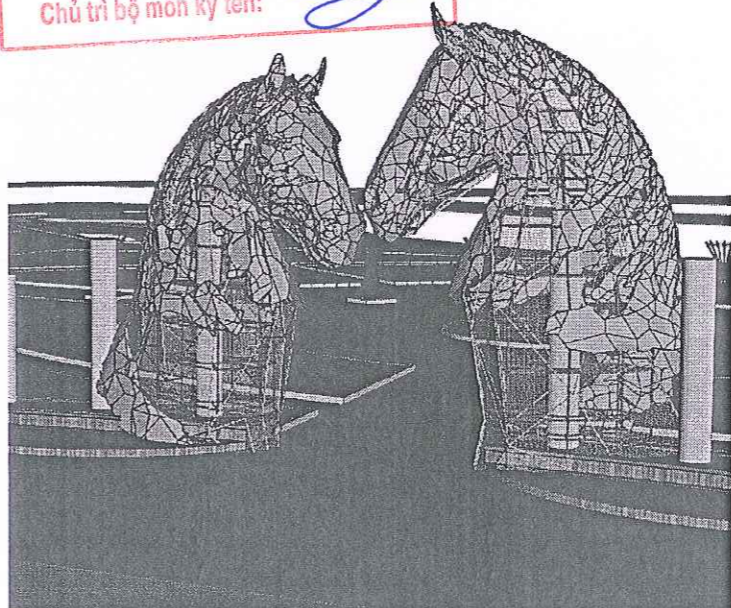

4 MB KHUNG THÉP LỖI TẠO HÌNH NGỰA ĐẠI LỘI
1:100

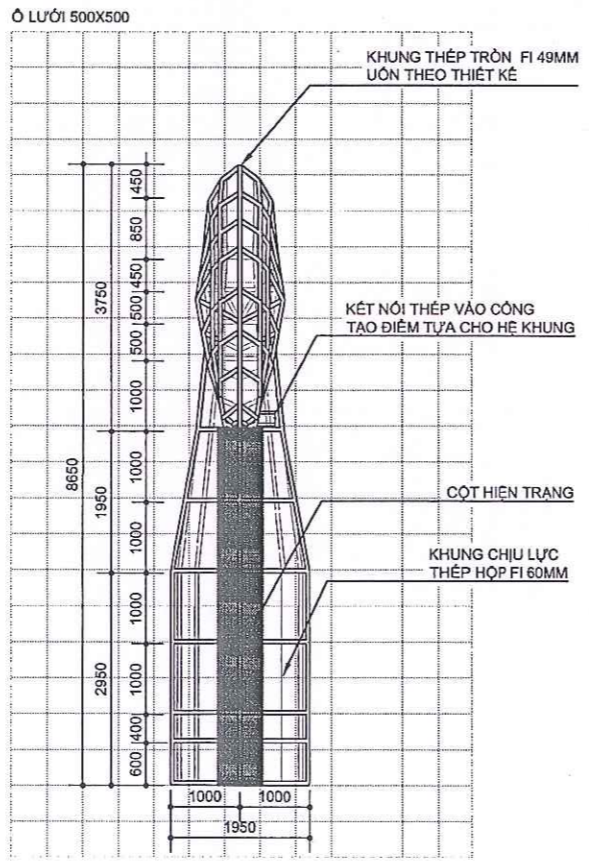

5 MĐ KHUNG THÉP LỖI TẠO HÌNH NGỰA ĐẠI LỘI
1:100

GHI CHÚ CHUNG (Note)

CHỦ ĐẦU TƯ
PHÒNG KINH TẾ, HẠ TẦNG
VÀ ĐÔ THỊ PHƯỜNG TUY HÒA

TRUNG TÂM QUY HOẠCH
VÀ TƯ VẤN XÂY DỰNG



CONSTRUCTION PLANNING
AND CONSULTING CENTRE

35 LÊ THÁNH TÔN - PHƯỜNG TUY HÒA - TỈNH ĐẮK LẮK
TEL: 067.250992 - FAX: 067.250992 - EMAIL: trungtamqh@gmail.com
TRUNG TÂM QUY HOẠCH VÀ TƯ VẤN XÂY DỰNG
ĐIỂM DỐC
KS. NGUYỄN ĐÌNH NGHĨA

CHỦ NHIỆM (Project Manager)	KS.ĐY. TRẦN VĂN TRƯỜNG	
CHỦ TRÌ (Prescribed by)	KTS. ĐẶNG SAO QUỲNH	
THIẾT KẾ (Designed by)	KTS. ĐẶNG SAO QUỲNH	
KIỂM TRA (Audited by)	KS. NGUYỄN ĐÌNH NGHĨA	


CÔNG TRÌNH: (Project Name)
CÔNG TRÌNH: SỬA CHỮA CÔNG CHÍNH VÀ CÔNG PHỤ CÔNG VIÊN HỒ SƠN, PHƯỜNG TUY HÒA

ĐỊA ĐIỂM (Address)
PHƯỜNG TUY HÒA, TỈNH ĐẮK LẮK

HẠNG MỤC (Part)
CỔNG HÙNG VƯƠNG - VẠN MÙA XUÂN - C2


TÊN BẢN VẼ (Drawing Title)
MẶT ĐỨNG CHI TIẾT VẬT CẢNH ĐÔI NGỰA TƯỢNG PHÙNG - NGỰA ĐẠI LỢI

NGÀY HOÀN THÀNH (Date)	SỐ BẢN VẼ (Drawing No)
THÁNG /2025	10/15


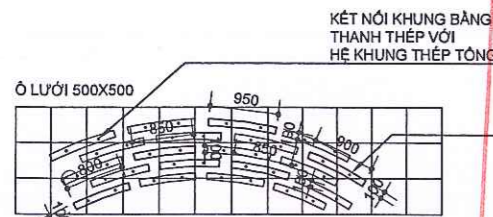


7 CHI TIẾT VẬT TRANG TRÍ
1:100


CÔNG TY TNHH TƯ VẤN VÀ XÂY DỰNG
THẨM TRA
Theo Văn bản số... 40.../BCTT-M...
Ngày 14...tháng 12 năm 20...25
Chủ trì bộ môn ký tên: *[Signature]*

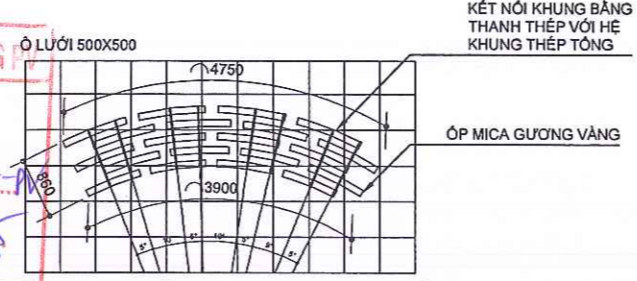


8 CHI TIẾT VẬT TRANG TRÍ
1:100

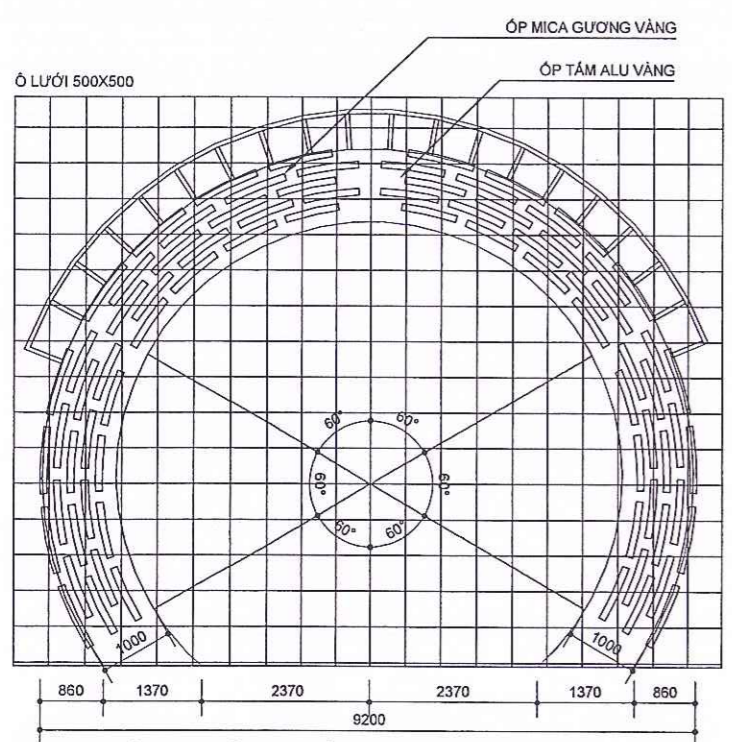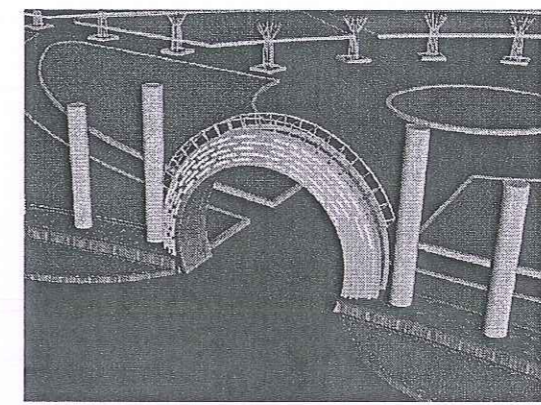

1 MẶT ĐỨNG CÔNG VÒM - MẶT TRƯỚC
1:100

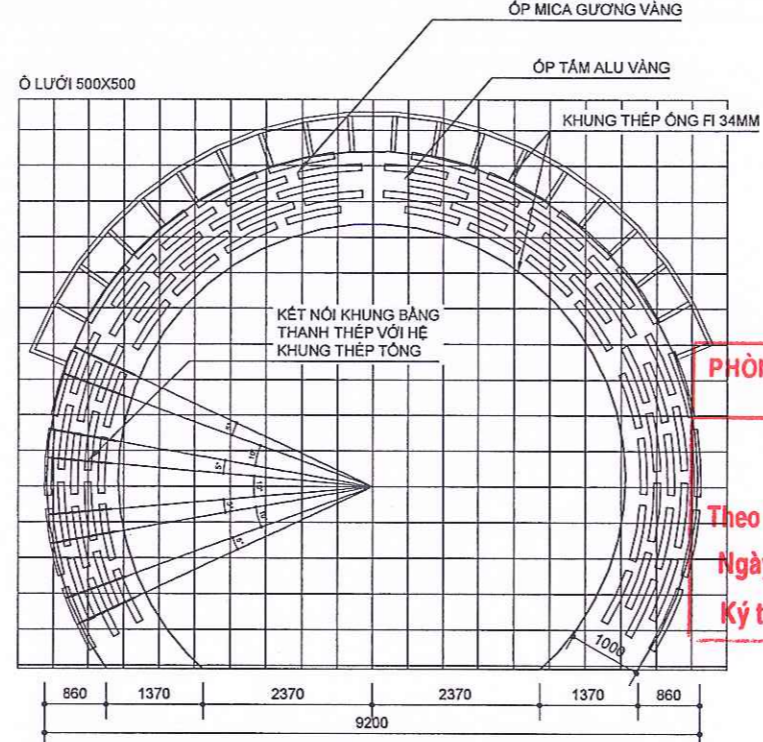


2 MẶT ĐỨNG CÔNG VÒM - MẶT TRƯỚC
1:100

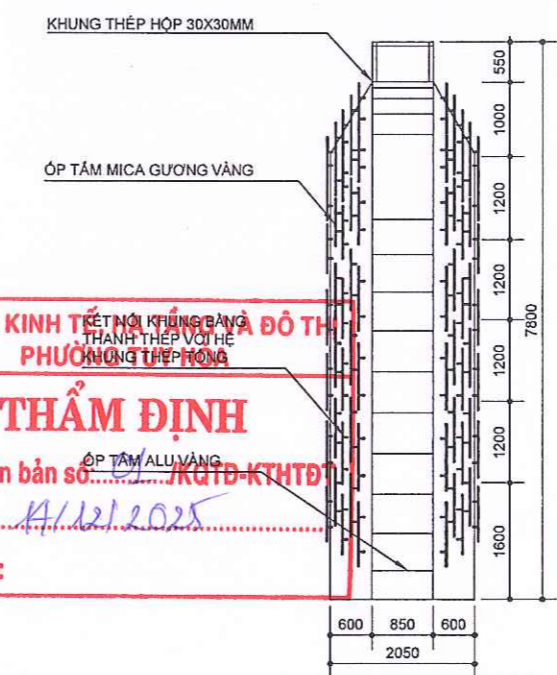


PHÒNG KINH TẾ VÀ ĐÔ THỊ PHƯƠNG TUYÊN
THẨM ĐỊNH
Theo Văn bản số... KQTD-KTHTD...
Ngày... 11/12/2025
Ký tên: *[Signature]*


3 MẶT ĐỨNG CÔNG VÒM - MẶT BÊN
1:100

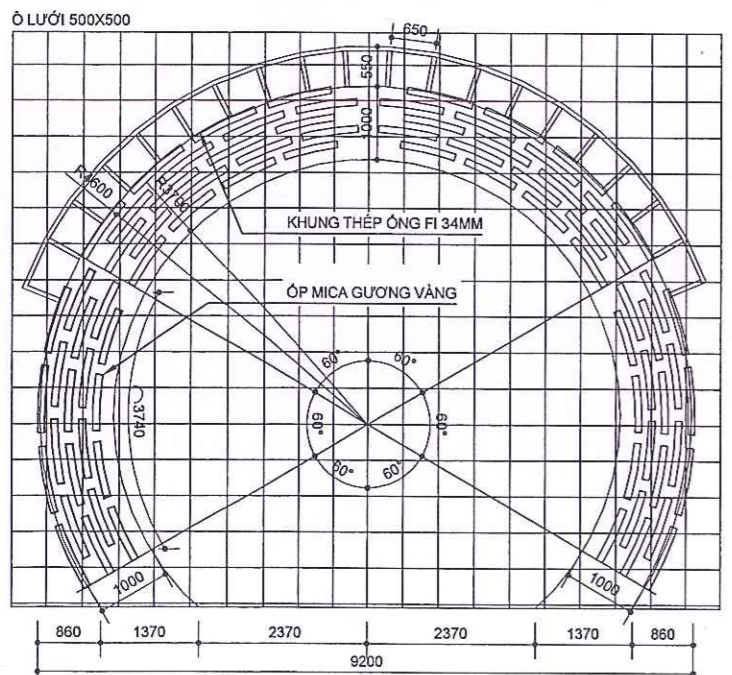

4 MẶT ĐỨNG CÔNG VÒM - MẶT SAU
1:100

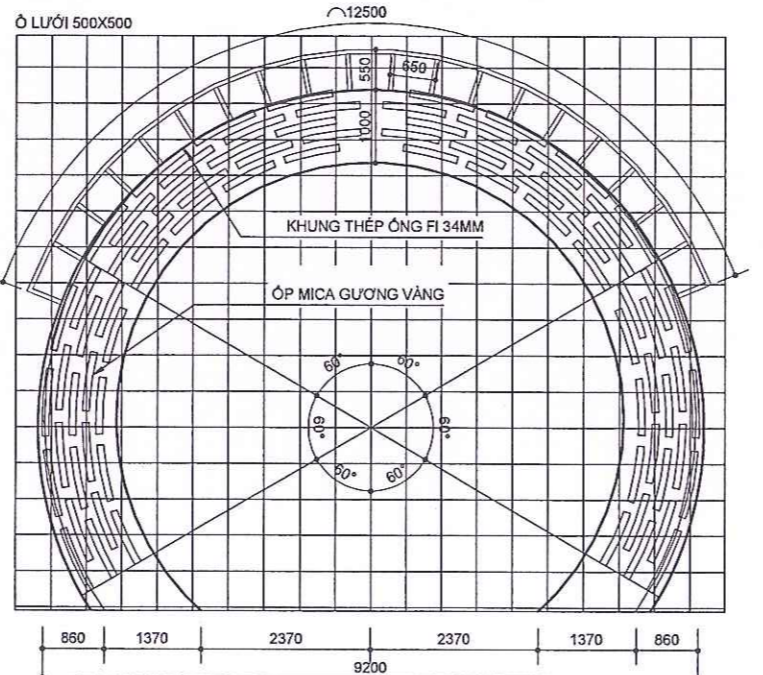

5 MẶT ĐỨNG CÔNG CHÀO VÒM - BỐ TRÍ KHUNG SẮT
1:100

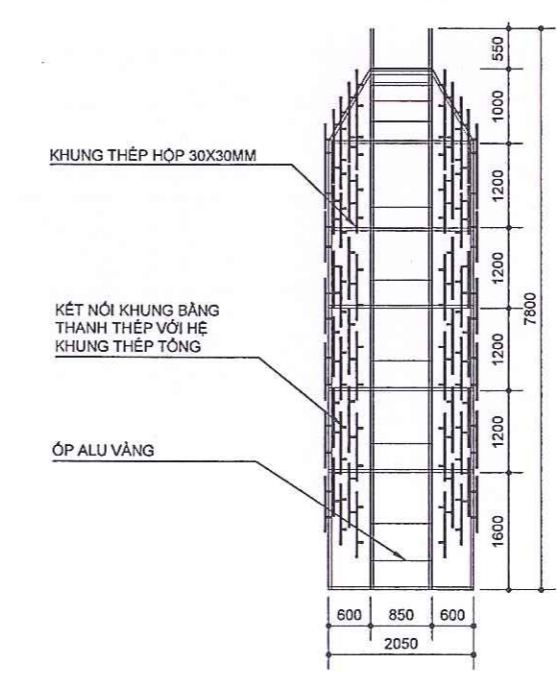

6 MẶT BÊN CÔNG VÒM - BỐ TRÍ KHUNG SẮT
1:100

GHI CHÚ CHUNG (Note)

CHỦ ĐẦU TƯ
PHÒNG KINH TẾ, HẠ TẦNG
VÀ ĐÔ THỊ PHƯƠNG TUYÊN

TRUNG TÂM QUY HOẠCH
VÀ TƯ VẤN XÂY DỰNG



CONSTRUCTION PLANNING
AND CONSULTING CENTRE

TRUNG TÂM QUY HOẠCH VÀ TƯ VẤN XÂY DỰNG
GIÁM ĐỐC
KTS. NGUYỄN BÌNH NGHĨA

CHỦ NHIỆM (Project Manager)	KS. TRẦN VĂN THƯỜNG
CHỦ TRÌ (Project by)	KTS. DŨNG SÁO QUỠNH
THIẾT KẾ (Designed by)	KTS. DŨNG SÁO QUỠNH
KIỂM TRA (Audited by)	KS. NGUYỄN BÌNH NGHĨA

CÔNG TRÌNH: (Project Name)
CÔNG TRÌNH: SỬA CHỮA CÔNG CHÍNH
VÀ CÔNG PHỤ CÔNG VIÊN HỒ SƠN,
PHƯƠNG TUYÊN HÒA



ĐỊA ĐIỂM (Address)
PHƯƠNG TUYÊN HÒA, TỈNH ĐẮK LẮK

HẠNG MỤC (Part)
CÔNG HÙNG VƯƠNG - VẠN MÙA XUÂN - C2


TÊN BẢN VẼ (Drawing Title)
MẶT ĐỨNG CHI TIẾT VẬT CẢNH
CÔNG CHÀO NỖ HOA - CÔNG VÒM

NGÀY HOÀN THÀNH (Date)	SỐ BẢN VẼ (Drawing No)
THÁNG /2025	11/15


CÔNG TY TNHH TƯ VẤN VÀ XÂY DỰNG PV
THẨM TRA
 Theo Văn bản số... 40.../BETV-TV
 Ngày 14...tháng 12...năm 2025
 Chủ trì bộ môn ký tên: *[Signature]*

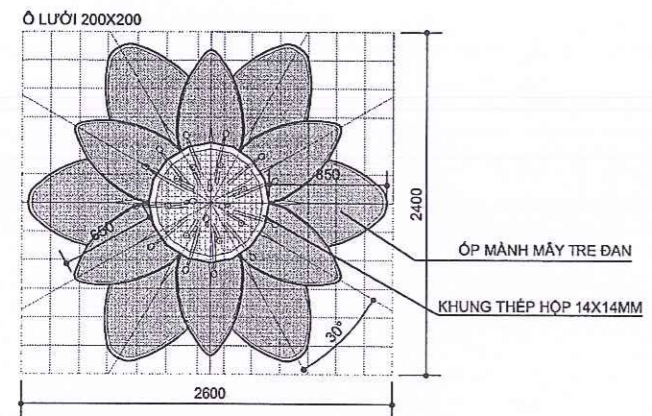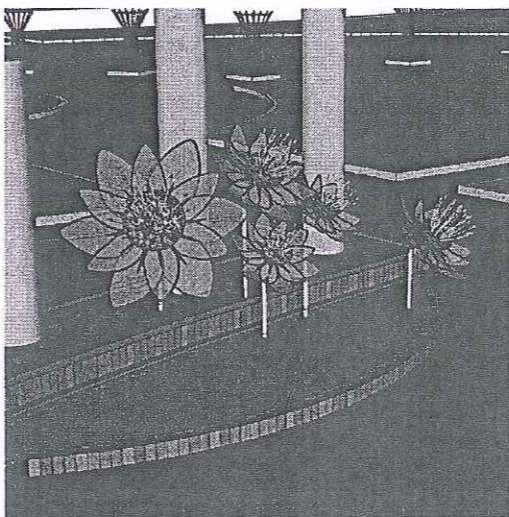


1 MB HOA SUM SUÊ 1 - HSS1
1:50

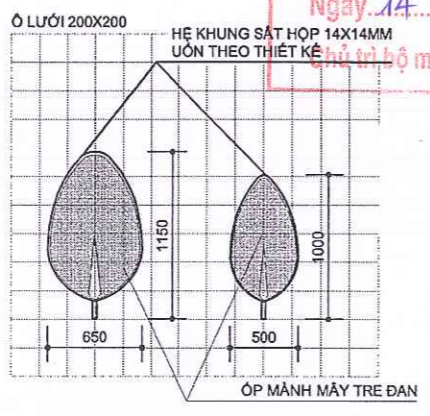


2 CHI TIẾT VẬT TRANG TRÍ
1:50

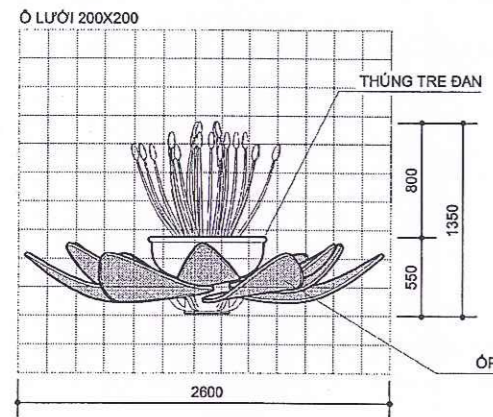


3 MB HOA SUM SUÊ 1 - HSS1
1:50

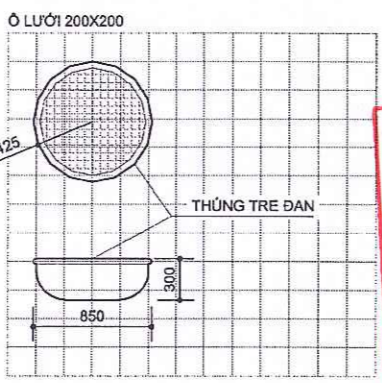

4 CHI TIẾT VẬT TRANG TRÍ
1:50

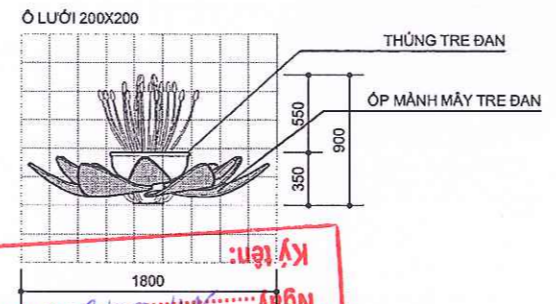


7 MB HOA SUM SUÊ 2 - HSS2
1:50

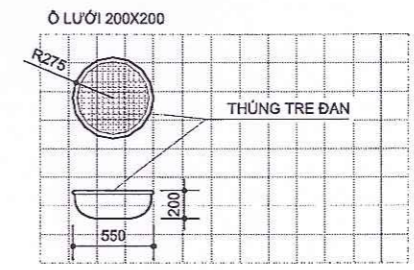


8 CHI TIẾT VẬT TRANG TRÍ
1:50


THẨM ĐỊNH
 PHÒNG KINH TẾ, HẠ TẦNG VÀ ĐÔ THỊ
 PHƯỜNG TUY HÒA
 Ngày 14/12/2025
 Ký tên: *[Signature]*

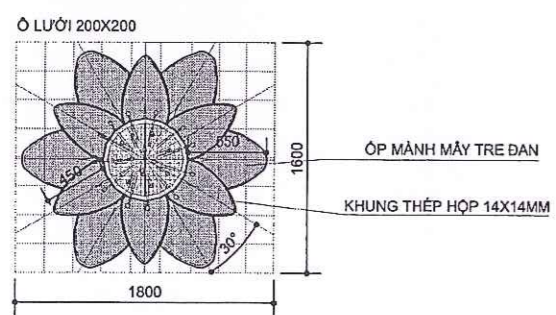


5 MB HOA SUM SUÊ 2 - HSS2
1:50

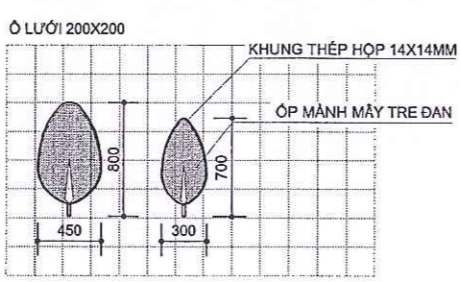


6 CHI TIẾT VẬT TRANG TRÍ
1:50

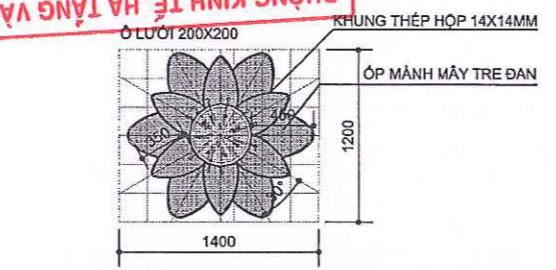


9 MB HOA SUM SUÊ 3 - HSS3
1:50

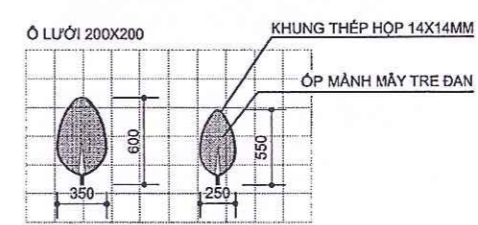

10 CHI TIẾT VẬT TRANG TRÍ
1:50

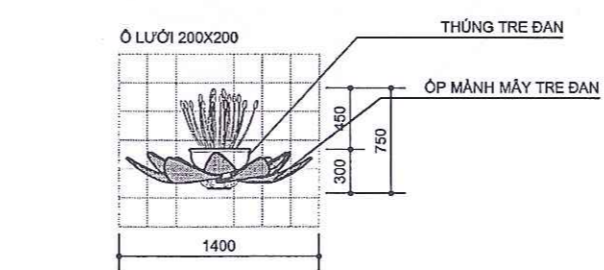

11 MB HOA SUM SUÊ 3 - HSS3
1:50

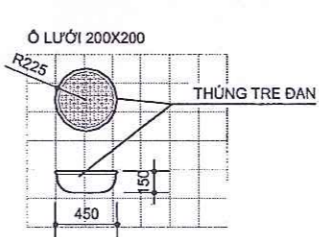

12 CHI TIẾT VẬT TRANG TRÍ
1:50

GHI CHÚ CHUNG (Note)

CHỦ ĐẦU TƯ
**PHONG KINH TẾ, HẠ TẦNG
 VÀ ĐÔ THỊ PHƯỜNG TUY HÒA**

**TRUNG TÂM QUY HOẠCH
 VÀ TƯ VẤN XÂY DỰNG**



CONSTRUCTION PLANNING
 AND CONSULTING CENTRE

35 LÊ THƯỜNG KIỆT - PHƯỜNG TUY HÒA - TỈNH ĐẮK LẮK
 TEL: 067.259202 - FAX: 067.220012 - EMAIL: trungtamph@gmail.com

**TRUNG TÂM
 QUY HOẠCH
 VÀ TƯ VẤN
 XÂY DỰNG**

CHỦ NHIỆM (Project Manager): KSDT. TRẦN VĂN TRƯỜNG
 CHỦ TRÌ (Prepared by): KTS. ĐẶNG SÁO QUỲNH
 THIẾT KẾ (Designed by): KTS. ĐẶNG SÁO QUỲNH
 KIỂM TRA (Audited by): KS. NGUYỄN ĐÌNH NGHĨA

CÔNG TRÌNH: (Project Name)
**CÔNG TRÌNH: SỬA CHỮA CÔNG CHÍNH
 VÀ CÔNG PHỤ CÔNG VIÊN HỒ SƠN,
 PHƯỜNG TUY HÒA**


ĐỊA ĐIỂM (Address)
PHƯỜNG TUY HÒA, TỈNH ĐẮK LẮK

HẠNG MỤC (Part)
CÔNG HÙNG VƯƠNG - VẠN MÙA XUÂN - C2

TÊN BẢN VẼ (Drawing Title)
**MẶT ĐỨNG CHI TIẾT VẬT CẢNH
 CÔNG CHÀO NỞ HOA - HOA SUM SUÊ**

NGÀY HOÀN THÀNH (Date): THÁNG /2025
 SỐ BẢN VẼ (Drawing No): 12/15


CÔNG TY TNHH TƯ VẤN VÀ XÂY DỰNG PV
THẨM TRA
 Theo Văn bản số... 40.../BCT.TC-PV
 Ngày... 14...tháng... 12...năm 20... 25
 Chủ trì bộ môn ký tên: *[Signature]*

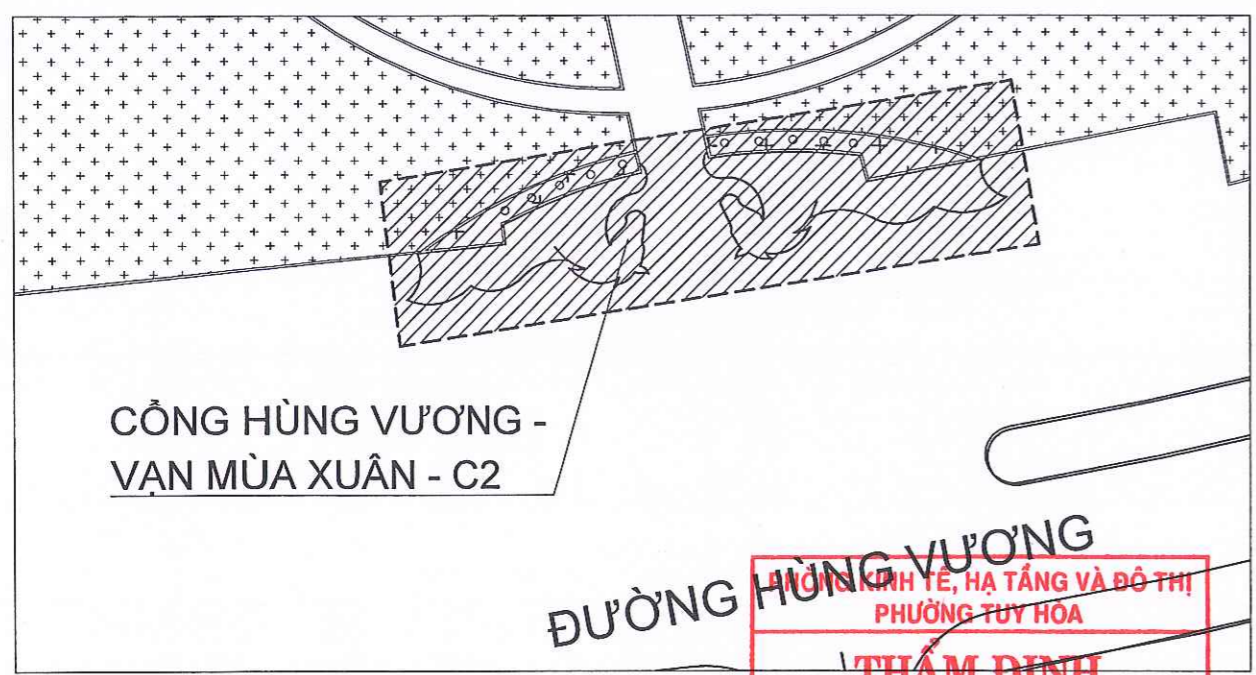


1 MẶT BẰNG ĐỊNH VỊ HOA NỀN CÔNG HÙNG VƯƠNG - VẠN MÙA XUÂN - C2
 1:2000

THẨM ĐỊNH
 Ngày... 14/12/2025
 Ký tên: *[Signature]*

CHỦ THÍCH HOA TẾT 2026- CÔNG PHỤ HÙNG VƯƠNG								
STT	KÝ HIỆU	MÃ	TÊN HOA	MÀU	QUY CÁCH	MẶT ĐỘ	DIỆN TÍCH (m ²)	SỐ LƯỢNG (chậu)
1	[CZ-V]	CZ-V	CÚC ZINA	VÀNG	CAO 20-40CM	16	26	416
2	[CZ-C]	CZ-C	CÚC ZINA	CAM	CAO 20-40CM	16	2,6	42
3	[CZ-Đ]	CZ-Đ	CÚC ZINA	ĐỎ	CAO 20-40CM	16	8,6	138
4	[CZ-Đ]	CZ-Đ	CÚC ZINA	ĐỎ	CAO 20-40CM	16	21,9	350
5	[SN-V]	SN-V	SAO NHÁY	VÀNG	CAO 20-40CM	16	9,6	154
6	[SN-C]	SN-C	SAO NHÁY	CAM	CAO 20-40CM	16	10,4	166
7	[SN-M]	SN-M	SAO NHÁY	MIX	CAO 20-40CM	16	15,7	251
8	[VTP-V]	VTP-V	VẠN THỌ PHÁP	VÀNG	CAO 20-40CM	16	5,4	86
9	[VTP-Đ]	VTP-Đ	VẠN THỌ PHÁP	ĐỎ	CAO 20-40CM	16	3,5	56
10	[VTP-C]	VTP-C	VẠN THỌ PHÁP	CAM	CAO 20-40CM	16	2,9	47
11	[HG-V]	HG-V	VẠN THỌ HOÀNG GIA	VÀNG	CAO 20-40CM	16	11,9	180
12	[HG-C]	HG-C	VẠN THỌ HOÀNG GIA	CAM	CAO 20-40CM	16	12,9	207
13	[DC-Đ]	DC-Đ	DỪA CẠN	ĐỎ	CAO 20-40CM	16	4,1	66
14	[DC-N]	DC-N	DỪA CẠN	HỒNG NHỤY TRẮNG	CAO 20-40CM	16	8,7	139
15	[DC-NĐ]	DC-NĐ	DỪA CẠN	HỒNG NHỤY ĐỎ	CAO 20-40CM	16	11,7	187
16	[KM-V]	KM-V	MÀO GÀ KIMONO	VÀNG	CAO 15-20CM	16	5,1	82
17	[KM-Đ]	KM-Đ	MÀO GÀ KIMONO	ĐỎ	CAO 15-20CM	16	6,6	105
18	[KM-C]	KM-C	MÀO GÀ KIMONO	CAM	CAO 15-20CM	16	5,2	83
19	[MGL-V]	MGL-V	MÀO GÀ LỬA	VÀNG	CAO 20-40CM	16	9,8	157
20	[MGL-Đ]	MGL-Đ	MÀO GÀ LỬA	ĐỎ	CAO 20-40CM	16	10,1	162
21	[MGL-H]	MGL-H	MÀO GÀ LỬA	HỒNG	CAO 20-40CM	16	27,1	433
22	[DP-V]	DP-V	MÀO GÀ ĐUÔI PHỤNG	VÀNG	CAO 50-70CM	9	12	108
23	[DP-T]	DP-T	MÀO GÀ ĐUÔI PHỤNG	TÍM	CAO 50-70CM	9	18,1	163
24	[MGB-Đ]	MGB-Đ	MÀO GÀ BÚA	ĐỎ	CAO 20-40CM	16	6,5	104
25	[CMT]	CMT	CÚC MẶT TRỜI	VÀNG	CAO 20-40CM	16	8,1	130
26	[HDC]	HDC	HƯƠNG DƯƠNG CAO	VÀNG	CAO 80-100CM	16	14,7	235
27	[CVH]	CVH	CÚC VÀNG HỒ	VÀNG	CAO 20-40CM	16	12,4	198
28	[PC-V]	PC-V	CÚC PICO	VÀNG	CAO 25-30CM	16	2,6	42
29	[PC-H]	PC-H	CÚC PICO	HỒNG	CAO 25-30CM	16	3,3	52
30	[LUA-C]	LUA-C	LÚA CHÍN	VÀNG	CAO 40-50CM	9	8	72

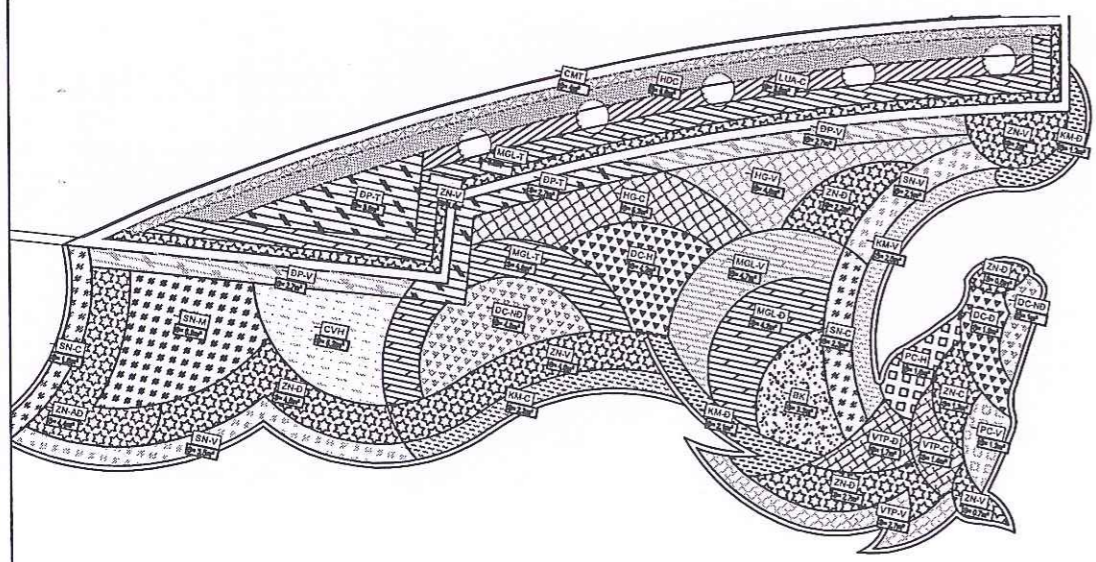

1 MẶT BẰNG BỐ TRÍ HOA NỀN CÔNG C2
 1:150

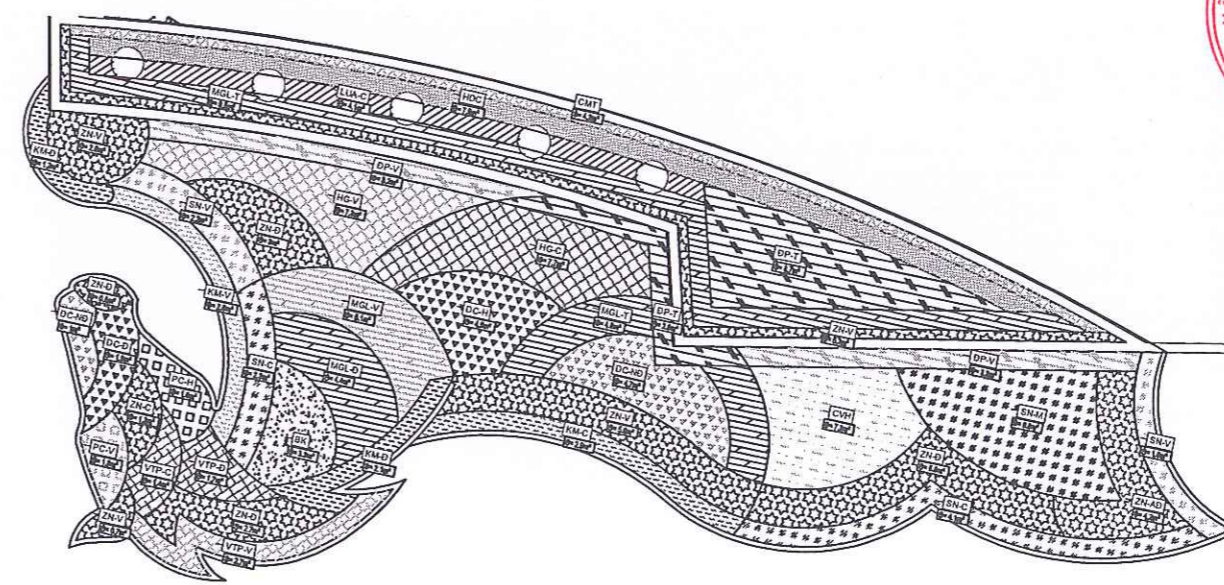

GHI CHÚ CHUNG (Note)

CHỦ ĐẦU TƯ
 PHÒNG KINH TẾ, HẠ TẦNG
 VÀ ĐÔ THỊ PHƯỜNG TUY HÒA

TRUNG TÂM QUY HOẠCH
 VÀ TƯ VẤN XÂY DỰNG



CONSTRUCTION PLANNING
 AND CONSULTING CENTRE

36 LÊ THÁNH TÔN - PHƯỜNG TUY HÒA - TỈNH ĐẮK LẮK
 TEL: 077.550000 / FAX: 077.200000 - EMAIL: trungtamph@gmail.com

THẨM ĐỊNH
 TRUNG TÂM
 QUY HOẠCH
 VÀ TƯ VẤN
 XÂY DỰNG
 K.S. NGUYỄN ĐÌNH NGHĨA

CHỦ NHIỆM (Project Manager): K.S. TRẦN VĂN THƯỜNG
 CHỦ TRÌ (Propose by): K.T.S. ĐÌNH SAO QUỲNH
 THIẾT KẾ (Designed by): K.T.S. ĐÌNH SAO QUỲNH
 KIỂM TRA (Approved by): K.S. NGUYỄN ĐÌNH NGHĨA

CÔNG TRÌNH: (Project Name)
 CÔNG TRÌNH: SỬA CHỮA CÔNG CHÍNH
 VÀ CÔNG PHỤ CÔNG VIÊN HỒ SƠN,
 PHƯỜNG TUY HÒA

ĐỊA ĐIỂM (Address)
 PHƯỜNG TUY HÒA, TỈNH ĐẮK LẮK

HẠNG MỤC (Part)
 CÔNG HÙNG VƯƠNG - VẠN MÙA XUÂN - C2

TÊN BẢN VẼ (Drawing Title)
 MẶT BẰNG ĐỊNH VỊ, BỐ TRÍ HOA

NGÀY HOÀN THÀNH (Date): THÁNG /2025
 SỐ BẢN VẼ (Drawing No): 13/15

GHI CHÚ CHUNG (Note)

CHỦ ĐẦU TƯ
PHÒNG KINH TẾ, HẠ TẦNG
VÀ ĐÔ THỊ PHƯỜNG TUY HÒA

TRUNG TÂM QUY HOẠCH
VÀ TƯ VẤN XÂY DỰNG



CONSTRUCTION PLANNING
AND CONSULTING CENTRE

30 LÊ THƯỜNG KIỆM - PHƯỜNG TUY HÒA - TỈNH ĐẮC LẮK
TEL: 097.220992 - FAX: 097.220992 - EMAIL: trungtamqc@ymail.com



GIÁM ĐỐC

KS. NGUYỄN ĐÌNH NGHĨA

CHỦ NHIỆM

KS. TRẦN VĂN THƯỜNG

CHỦ TRÌ

KS. NGUYỄN ĐÌNH PHỒ

THIẾT KẾ

KS. NGUYỄN ĐÌNH PHỒ

KIỂM TRA

KS. NGUYỄN ĐÌNH NGHĨA

CÔNG TRÌNH: (Project Name)

CÔNG TRÌNH: SỬA CHỮA CÔNG CHÍNH
VÀ CÔNG PHỤ CÔNG VIÊN HỒ SƠN,
PHƯỜNG TUY HÒA

ĐỊA ĐIỂM (Address)

PHƯỜNG TUY HÒA, TỈNH ĐẮC LẮK

HẠNG MỤC (Part)

CỔNG HÙNG VƯƠNG - VẠN MÙA XUÂN - C2

TÊN BẢN VẼ (Drawing Title)

MẶT BẰNG BỐ TRÍ ĐIỆN CHI TIẾT

NGÀY HOÀN THÀNH

(Date)

THÁNG /2025


SỐ BẢN VẼ

(Drawing No)

15/15

PHÒNG KINH TẾ, HẠ TẦNG VÀ ĐÔ THỊ
PHƯỜNG TUY HÒA
THẨM ĐỊNH
Theo Văn bản số... 01.../KQTD-KTHTĐT
Ngày... 14/12/2025
Ký tên:

CÔNG TY TNHH TƯ VẤN VÀ XÂY DỰNG PV
THẨM TRA
Theo Văn bản số... 40/BC.TT.PV
Ngày... 14 tháng 12 năm 2025.
Chủ trì bộ môn ký tên:

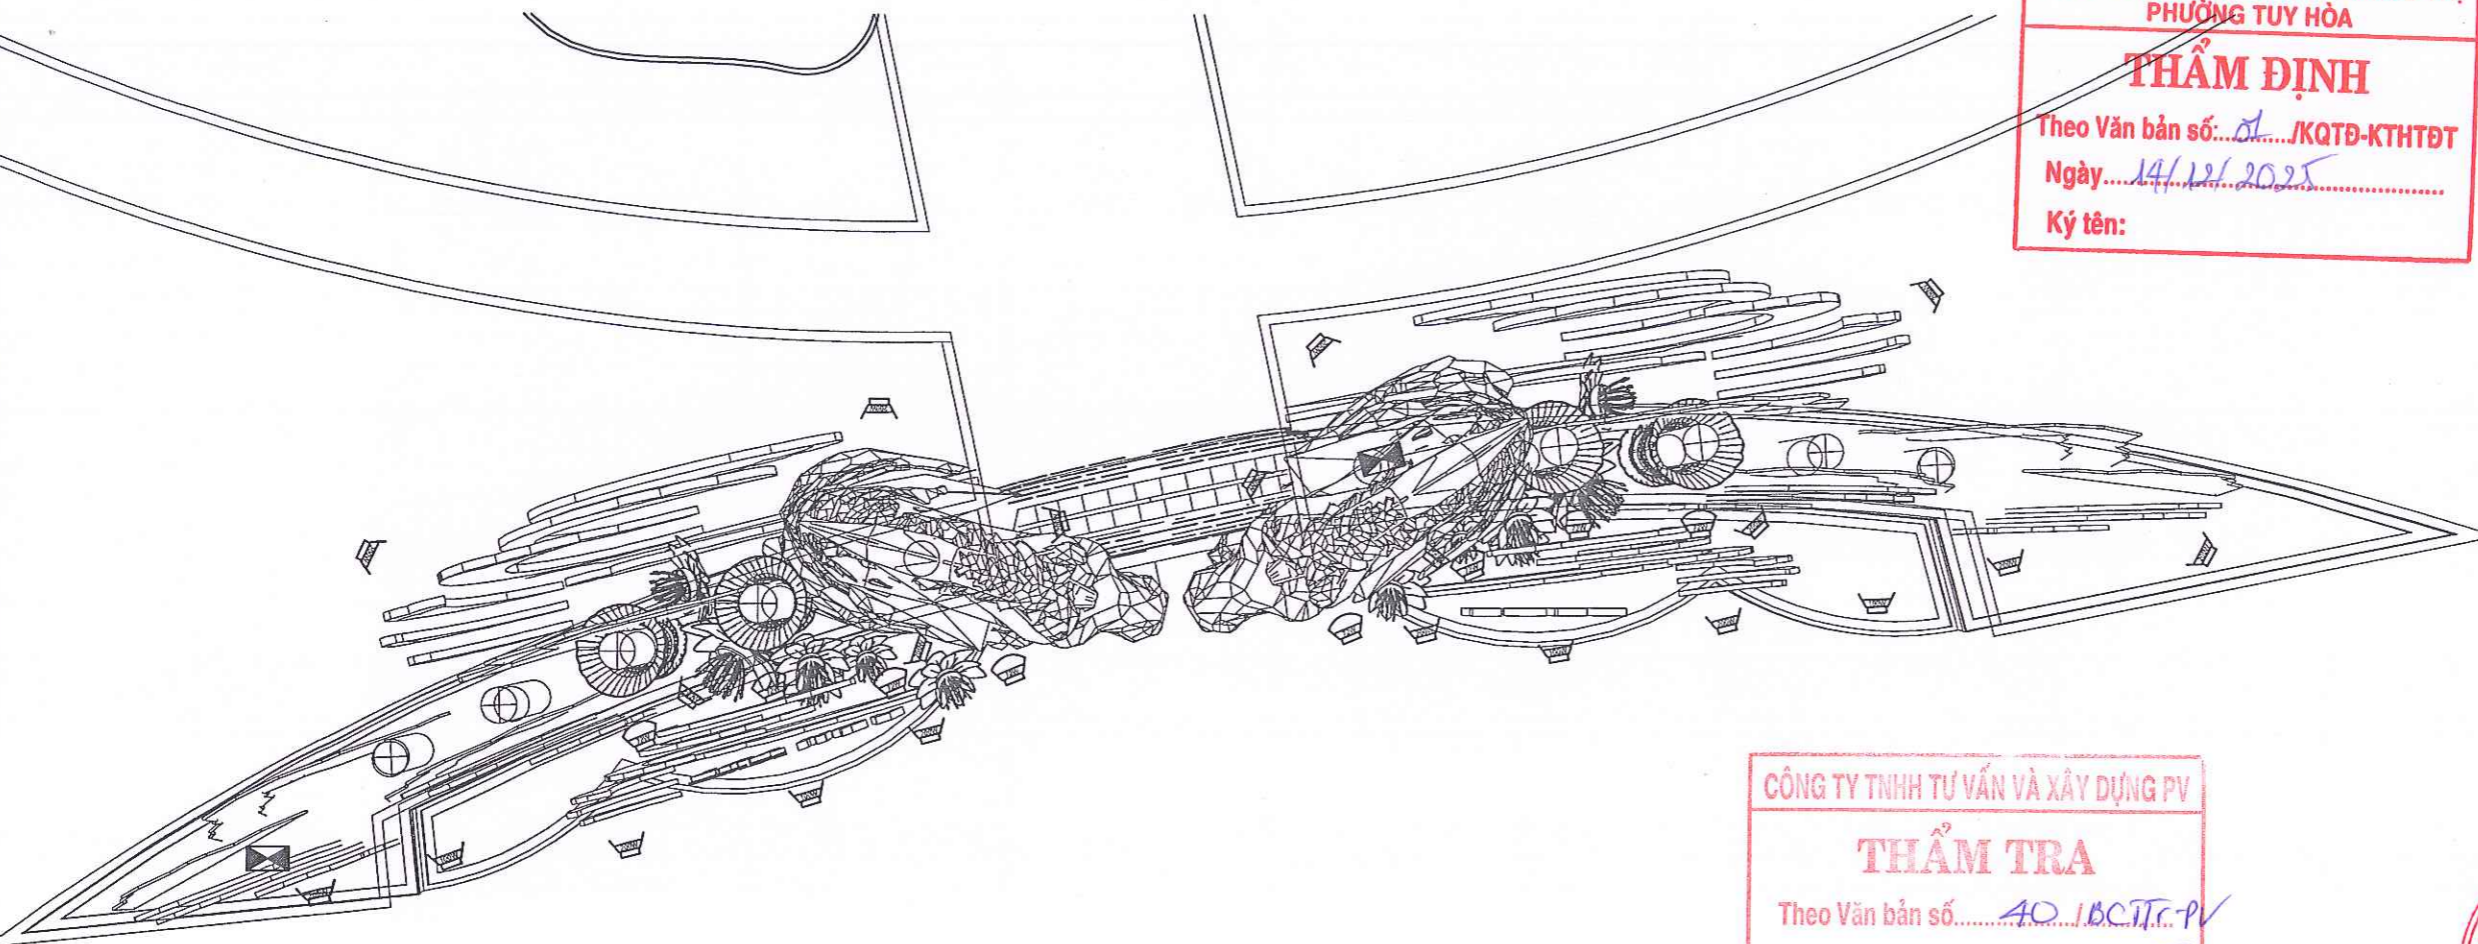

1 MẶT BẰNG BỐ TRÍ ĐIỆN CÔNG C2

CHÚ THÍCH KHỐI LƯỢNG ĐÈN - CÔNG HÙNG VƯƠNG - C2				
STT	KÝ HIỆU	LOẠI ĐÈN	ĐƠN VỊ	SỐ LƯỢNG
1		ĐÈN LED PHA ĐÔI MÀU CHIẾU ĐIỂM 72W	CÁI	8
2		ĐÈN LED PHA 200W	CÁI	17
3		ĐÈN LED PHA 100W	CÁI	4

CÔNG TY TNHH TƯ VẤN VÀ XÂY DỰNG PV
THẨM TRA
Theo Văn bản số...../.....
Ngày.....tháng.....năm 20.....
Chủ trì bộ môn ký tên:

HẠNG MỤC: LINH VẬT NĂM - XÍCH MÃ THĂNG LONG

PHÒNG KINH TẾ, HẠ TẦNG VÀ ĐÔ THỊ
PHƯỜNG TUY HÒA
THẨM ĐỊNH
Theo Văn bản số...../KQTB-KTHTĐT
Ngày.....
Ký tên:



CÔNG TY TNHH TƯ VẤN VÀ XÂY DỰNG PV

THẨM TRA

Theo Văn bản số.....HO.....BC.TT.M

Ngày...17...tháng 12...năm 2025

Chủ trì bộ môn, ký tên: *[Signature]*

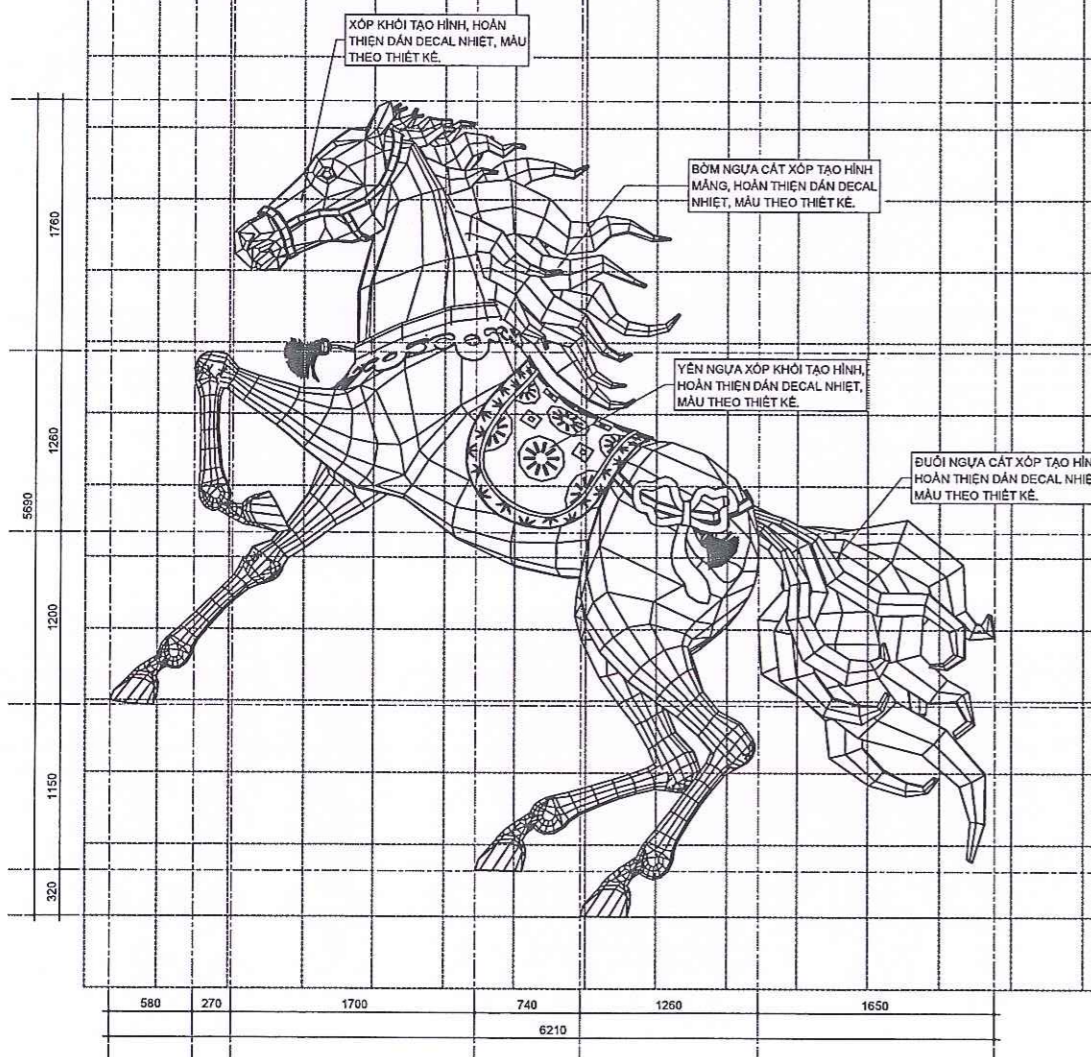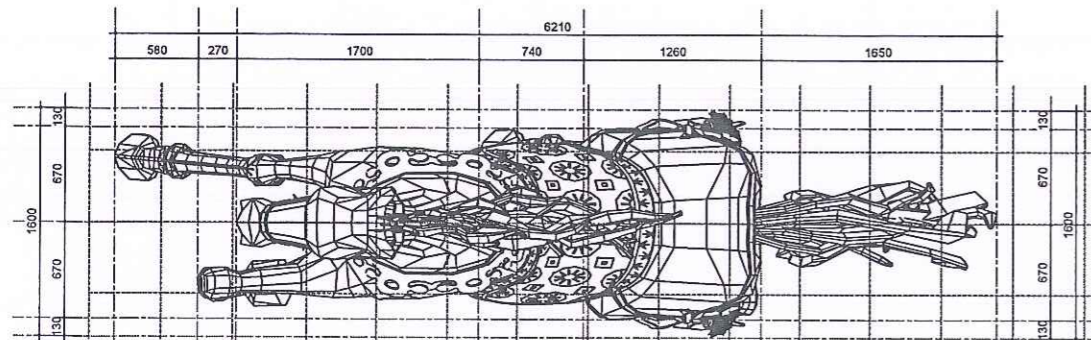


XÓP KHỐI TẠO HÌNH, HOÀN THIÊN DÁN DECAL NHỆT, MÀU THEO THIẾT KẾ.

BỜM NGỰA CẮT XÓP TẠO HÌNH, HOÀN THIÊN DÁN DECAL NHỆT, MÀU THEO THIẾT KẾ.

YÊN NGỰA XÓP KHỐI TẠO HÌNH, HOÀN THIÊN DÁN DECAL NHỆT, MÀU THEO THIẾT KẾ.

ĐUÔI NGỰA CẮT XÓP TẠO HÌNH, HOÀN THIÊN DÁN DECAL NHỆT, MÀU THEO THIẾT KẾ.

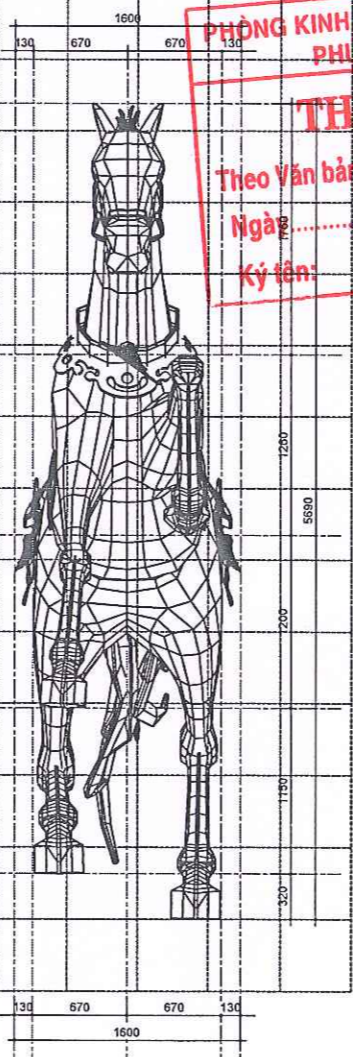



PHÒNG KINH TẾ, HẠ TẦNG VÀ ĐỒ THỊ PHƯỜNG TUY HÒA

THẨM ĐỊNH

Theo Văn bản số: 01 /KQTB-KT...

Ngày...17/12/2025

Ký tên: *[Signature]*

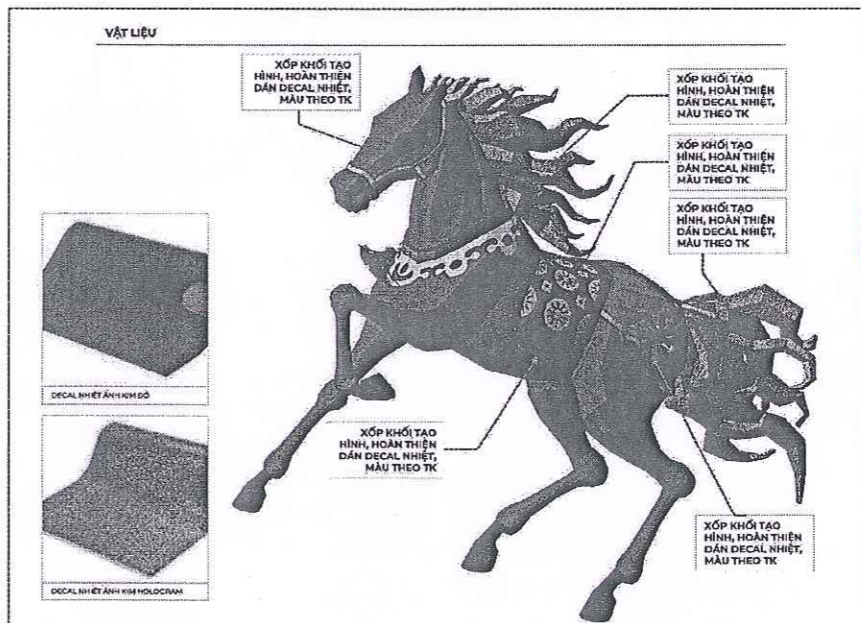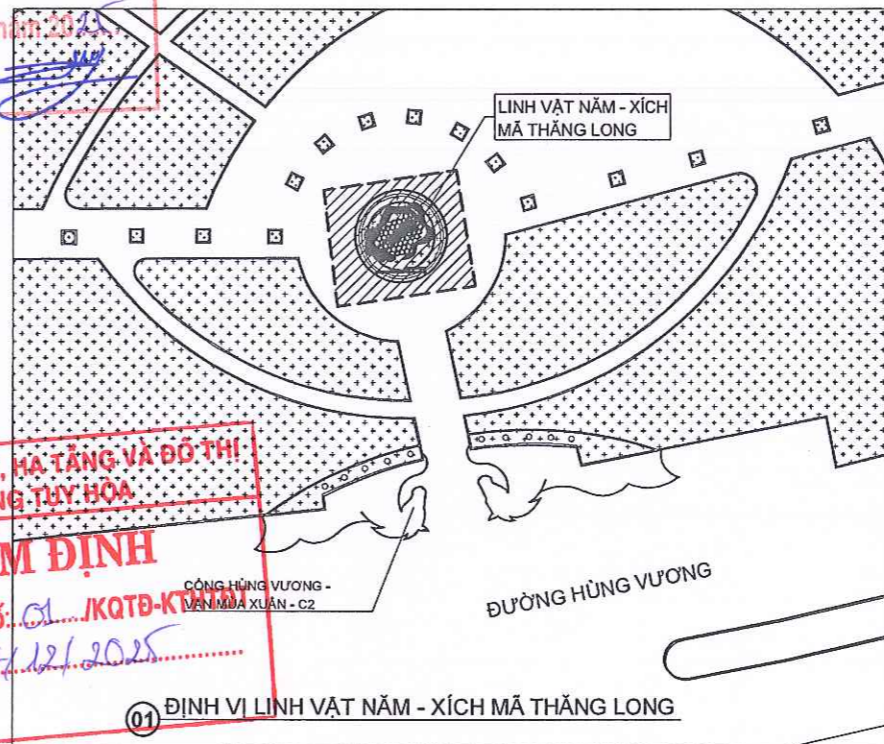

02 CHI TIẾT ĐẠI CẢNH LINH VẬT NĂM - XÍCH MÃ THĂNG LONG

TỈ LỆ 1:50

GHI CHÚ CHUNG (Note)

CHỦ ĐẦU TƯ
PHƯỜNG TUY HÒA

TRUNG TÂM QUY HOẠCH
VÀ TƯ VẤN XÂY DỰNG



CONSTRUCTION PLANNING
AND CONSULTING CENTRE

30 LÊ THƯỜNG KIỆT - PHƯỜNG TUY HÒA - TỈNH ĐẮK LẮK
TEL: 087.200002 - FAX: 087.200002 - EMAIL: trungtam@cpvc.com.vn

TRUNG TÂM QUY HOẠCH VÀ TƯ VẤN XÂY DỰNG

KS. NGUYỄN ĐÌNH HOÀ

CHỦ NHIỆM (Project Manager)	KS. TRẦN VĂN THƯỜNG
CHỦ TRÌ (Project by)	KT. ĐÌNH SAO QUỠN
THIẾT KẾ (Designed by)	KT. ĐÌNH SAO QUỠN
KIỂM TRA (Controlled by)	KS. NGUYỄN ĐÌNH HOÀ

CÔNG TRÌNH: (Project Name)
CÔNG TRÌNH: SỬA CHỮA CÔNG CHÍNH VÀ CÔNG PHỤ CÔNG VIÊN HỒ SƠ, PHƯỜNG TUY HÒA

ĐỊA ĐIỂM (Address)
PHƯỜNG TUY HÒA, TỈNH ĐẮK LẮK

HẠNG MỤC (Part)
LINH VẬT NĂM - XÍCH MÃ THĂNG LONG

TÊN BẢN VẼ (Drawing Title)
MẶT BẰNG ĐỊNH VỊ, CHI TIẾT LINH VẬT NĂM - XÍCH MÃ THĂNG LONG

NGÀY HOÀN THÀNH (Date)	SỐ BẢN VẼ (Drawing No)
THÁNG /2025	1/1