

TỔNG CÔNG TY HÀNG KHÔNG VIỆT NAM - CTCP

THIẾT KẾ BẢN VẼ THI CÔNG

CÔNG TRÌNH : SỬA CHỮA CÁC PHÒNG LÀM VIỆC TẠI TẦNG 1,2 NHÀ VN3
ĐỊA ĐIỂM XÂY DỰNG : SỐ 200 NGUYỄN SƠN, P.BỒ ĐỀ, TP.HÀ NỘI

HÀ NỘI - 2025



TƯ VẤN THIẾT KẾ:

CÔNG TY CỔ PHẦN TƯ VẤN XÂY DỰNG SAO THÁI DƯƠNG
SUN STAR CONSTRUCTION CONSULTANCY J.S.C

ĐỊA CHỈ: SỐ 8 TRĂNG THI, PHƯỜNG HOÀN KIẾM, THÀNH PHỐ HÀ NỘI
ADDRESS.: No.8 TRANG THI STR., HOAN KIEM WARD., HA NOI



CÔNG TY CỔ PHẦN TƯ VẤN XÂY DỰNG SAO THÁI DƯƠNG
SUN STAR CONSTRUCTION CONSULTANCY J.S.C

THIẾT KẾ BẢN VẼ THI CÔNG

CÔNG TRÌNH: SỬA CHỮA CÁC PHÒNG LÀM VIỆC TẠI TẦNG 1,2 NHÀ VN3

CHỊU TRÁCH NHIỆM CHÍNH MAIN RESPONSIBILITIES

| | | |
|---------------------------------|---------|-------------------|
| Chủ nhiệm dự án | : Kỹ sư | LÊ HỒNG VIỆT |
| Chủ trì thiết kế kiến trúc | : KTS | NGUYỄN THUY TRANG |
| Chủ trì thiết kế điện | : Kỹ sư | NGUYỄN THẾ HÙNG |
| Chủ trì thiết kế cấp thoát nước | : Kỹ sư | NGÔ VĂN TIẾN |

TỔNG CÔNG TY HKVN - CTCP
THIẾT KẾ BVTX ĐÃ PHÊ DUYỆT
Theo QĐPD số: 2619/QĐ-TCTHK-ĐTMS
Ngày 08 tháng 12 năm 2025

CHỦ ĐẦU TƯ

TỔNG CÔNG TY HÀNG KHÔNG VIỆT NAM - CTCP



PHÓ TỔNG GIÁM ĐỐC

Lê Đức Cảnh

Hà Nội, ngày 10 tháng 10 năm 2025

CÔNG TY CỔ PHẦN TƯ VẤN XÂY DỰNG SAO THÁI DƯƠNG



PHÓ TỔNG GIÁM ĐỐC

Lê Anh Tuấn

SỬA CHỮA CÁC PHÒNG LÀM VIỆC TẠI TẦNG 1,2 NHÀ VN3

LIỆT KÊ BẢN VẼ



| TT | SỐ HIỆU BẢN VẼ | TÊN BẢN VẼ | SỬA ĐỔI | | | | |
|----|------------------------------------------------------------------------|----------------------------------------------|---------|--|--|--|--|
| | | | | | | | |
| | * CẢI TẠO NHÀ VN3 (PHÒNG 3106, 3107, 3108, 3110, 2 KHU NHÀ VỆ SINH) | | | | | | |
| | * PHẦN XÂY DỰNG | | | | | | |
| 01 | VN3-KT01A | MẶT BẰNG HIỆN TRẠNG | | | | | |
| 02 | VN3-KT01B | MẶT BẰNG CẢI TẠO | | | | | |
| 03 | VN3-KT02 | CHI TIẾT NHÀ VỆ SINH | | | | | |
| 04 | VN3-KT03 | MẶT BẰNG LÁT SÀN | | | | | |
| 05 | VN3-KT04 | MẶT BẰNG TRẦN THẠCH CAO | | | | | |
| 06 | VN3-KT05 | MẶT BẰNG ĐỊNH VỊ CỬA | | | | | |
| 07 | VN3-KT06 | CHI TIẾT CỬA | | | | | |
| 08 | VN3-KT07 | | | | | | |
| | * PHẦN NỘI THẤT | | | | | | |
| 09 | VN3-KT08 | PHỐI CẢNH NỘI THẤT | | | | | |
| 10 | VN3-KT09 | PHỐI CẢNH NỘI THẤT | | | | | |
| 11 | VN3-KT10 | PHỐI CẢNH NỘI THẤT | | | | | |
| 12 | VN3-KT11 | PHỐI CẢNH NỘI THẤT | | | | | |
| 13 | VN3-KT12 | PHỐI CẢNH NỘI THẤT | | | | | |
| 14 | VN3-KT13 | PHỐI CẢNH NỘI THẤT | | | | | |
| 15 | VN3-KT14 | PHỐI CẢNH NỘI THẤT | | | | | |
| 16 | VN3-KT15 | PHỐI CẢNH NỘI THẤT | | | | | |
| 17 | VN3-KT16 | PHỐI CẢNH NỘI THẤT | | | | | |
| 18 | VN3-KT17 | PHỐI CẢNH NỘI THẤT | | | | | |
| 19 | VN3-KT18 | PHỐI CẢNH NỘI THẤT | | | | | |
| 20 | VN3-KT19 | MẶT BẰNG BỐ TRÍ NỘI THẤT | | | | | |
| 21 | VN3-KT20 | CHI TIẾT ĐỒ NỘI THẤT | | | | | |
| 22 | VN3-KT21 | CHI TIẾT ĐỒ NỘI THẤT | | | | | |
| 23 | VN3-KT22 | CHI TIẾT ĐỒ NỘI THẤT | | | | | |
| 24 | VN3-KT23 | CHI TIẾT ĐỒ NỘI THẤT | | | | | |
| 25 | VN3-KT24 | CHI TIẾT ĐỒ NỘI THẤT | | | | | |
| 26 | VN3-KT25 | CHI TIẾT ĐỒ NỘI THẤT | | | | | |
| 27 | VN3-KT26 | CHI TIẾT ĐỒ NỘI THẤT | | | | | |
| 28 | VN3-KT27 | CHI TIẾT ĐỒ NỘI THẤT | | | | | |
| 29 | VN3-KT28 | CHI TIẾT ĐỒ NỘI THẤT | | | | | |
| 30 | VN3-KT29 | CHI TIẾT ĐỒ NỘI THẤT | | | | | |
| 31 | VN3-KT30 | | | | | | |
| | * PHẦN ĐIỆN | | | | | | |
| 32 | VN3-D101 | MẶT BẰNG CHIẾU SÁNG VÀ Ổ CẮM | | | | | |
| | * PHẦN CẤP THOÁT NƯỚC | | | | | | |
| 33 | VN3-CTN01 | SƠ ĐỒ CẤP THOÁT NƯỚC NHÀ VỆ SINH | | | | | |
| 34 | VN3-CTN02 | CHI TIẾT LẮP ĐẶT THIẾT BỊ VÀ THỐNG KÊ VẬT TƯ | | | | | |

| TT | SỐ HIỆU BẢN VẼ | TÊN BẢN VẼ | SỬA ĐỔI | | | | |
|----|---|-------------------------------------|---------|--|--|--|--|
| | | | | | | | |
| | * CẢI TẠO NHÀ VN3 (MẶT NGOÀI PHÍA SAU TRỤC 13 ĐẾN TRỤC 17; PHÒNG 3124, 3126, 3117, 3224, 3226, 3228) | | | | | | |
| | * PHẦN XÂY DỰNG VÀ NỘI THẤT | | | | | | |
| | <u>MẶT NGOÀI</u> | | | | | | |
| 34 | VN3-KT31 | MẶT ĐÚNG HIỆN TRẠNG TRỤC 17-13 | | | | | |
| 35 | VN3-KT32 | MẶT ĐÚNG CẢI TẠO TRỤC 17-13 | | | | | |
| 36 | VN3-KT33 | MẶT ĐÚNG CẢI TẠO TRỤC 17-13 | | | | | |
| 37 | VN3-KT34 | CHI TIẾT LAM CHẮN | | | | | |
| | <u>TẦNG 1 (PHÒNG 3124, 3126, 3117)</u> | | | | | | |
| 38 | VN3-KT35 | MẶT BẰNG HIỆN TRẠNG | | | | | |
| 39 | VN3-KT36 | MẶT BẰNG CẢI TẠO | | | | | |
| 40 | VN3-KT37 | MẶT BẰNG LÁT SÀN | | | | | |
| 41 | VN3-KT38 | MẶT BẰNG TRẦN THẠCH CAO | | | | | |
| 42 | VN3-KT39 | MẶT CÁT TRẦN THẠCH CAO | | | | | |
| 43 | VN3-KT40 | MẶT CÁT TRẦN THẠCH CAO | | | | | |
| 44 | VN3-KT41 | CHI TIẾT CẦU THANG | | | | | |
| 45 | VN3-KT42 | MẶT BẰNG ĐỊNH VỊ CỬA | | | | | |
| 46 | VN3-KT43 | CHI TIẾT CỬA | | | | | |
| 47 | VN3-KT44 | MẶT BẰNG BỐ TRÍ NỘI THẤT | | | | | |
| 48 | VN3-KT45 | CHI TIẾT ĐỒ NỘI THẤT | | | | | |
| 49 | VN3-KT46 | CHI TIẾT ĐỒ NỘI THẤT | | | | | |
| 50 | VN3-KT47 | CHI TIẾT ĐỒ NỘI THẤT | | | | | |
| 51 | VN3-KT48 | CHI TIẾT ĐỒ NỘI THẤT | | | | | |
| | <u>TẦNG 2 (PHÒNG 3224, 3226, 3228)</u> | | | | | | |
| 52 | VN3-KT49 | MẶT BẰNG HIỆN TRẠNG | | | | | |
| 53 | VN3-KT50 | MẶT BẰNG CẢI TẠO | | | | | |
| 54 | VN3-KT51 | MẶT BẰNG LÁT SÀN | | | | | |
| 55 | VN3-KT52 | CHI TIẾT CẦU THANG | | | | | |
| 56 | VN3-KT53 | MẶT BẰNG ĐỊNH VỊ CỬA | | | | | |
| 57 | VN3-KT54 | CHI TIẾT CỬA | | | | | |
| | <u>TẦNG 3 (CẦU THANG VÀ SÂN)</u> | | | | | | |
| 58 | VN3-KT55 | MẶT BẰNG HIỆN TRẠNG | | | | | |
| 59 | VN3-KT56 | MẶT BẰNG CẢI TẠO | | | | | |
| 60 | VN3-KT57 | MẶT BẰNG ĐỊNH VỊ CỬA | | | | | |
| 61 | VN3-KT58 | CHI TIẾT CỬA | | | | | |
| | <u>PHẦN ĐIỆN</u> | | | | | | |
| | <u>(PHÒNG 3124, 3126, 3117, 3224, 3226, 3228)</u> | | | | | | |
| 62 | VN3-D102 | MẶT BẰNG CHIẾU SÁNG VÀ Ổ CẮM TẦNG 1 | | | | | |
| 63 | VN3-D103 | MẶT BẰNG CHIẾU SÁNG VÀ Ổ CẮM TẦNG 2 | | | | | |
| | * CẢI TẠO NHÀ VN3 (PHÒNG TỔ CHỨC ĐẢNG ỦY, TUYÊN GIÁO, VĂN PHÒNG ĐẢNG ỦY) | | | | | | |
| | * PHẦN NỘI THẤT | | | | | | |
| 64 | VN3-KT59 | CHI TIẾT ĐỒ NỘI THẤT | | | | | |
| 65 | VN3-KT60 | CHI TIẾT ĐỒ NỘI THẤT | | | | | |





CẢI TẠO NHÀ VN3
(PHÒNG 3106, 3107, 3108, 3110, 2 KHU NHÀ VỆ SINH)



PHẦN XÂY DỰNG

(PHÒNG 3106, 3107, 3108, 3110, 2 KHU NHÀ VỆ SINH)

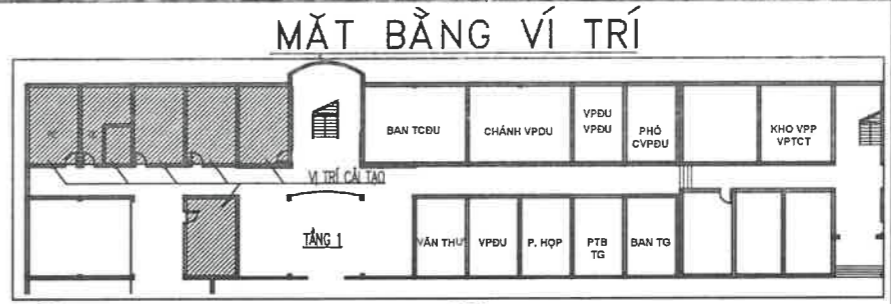
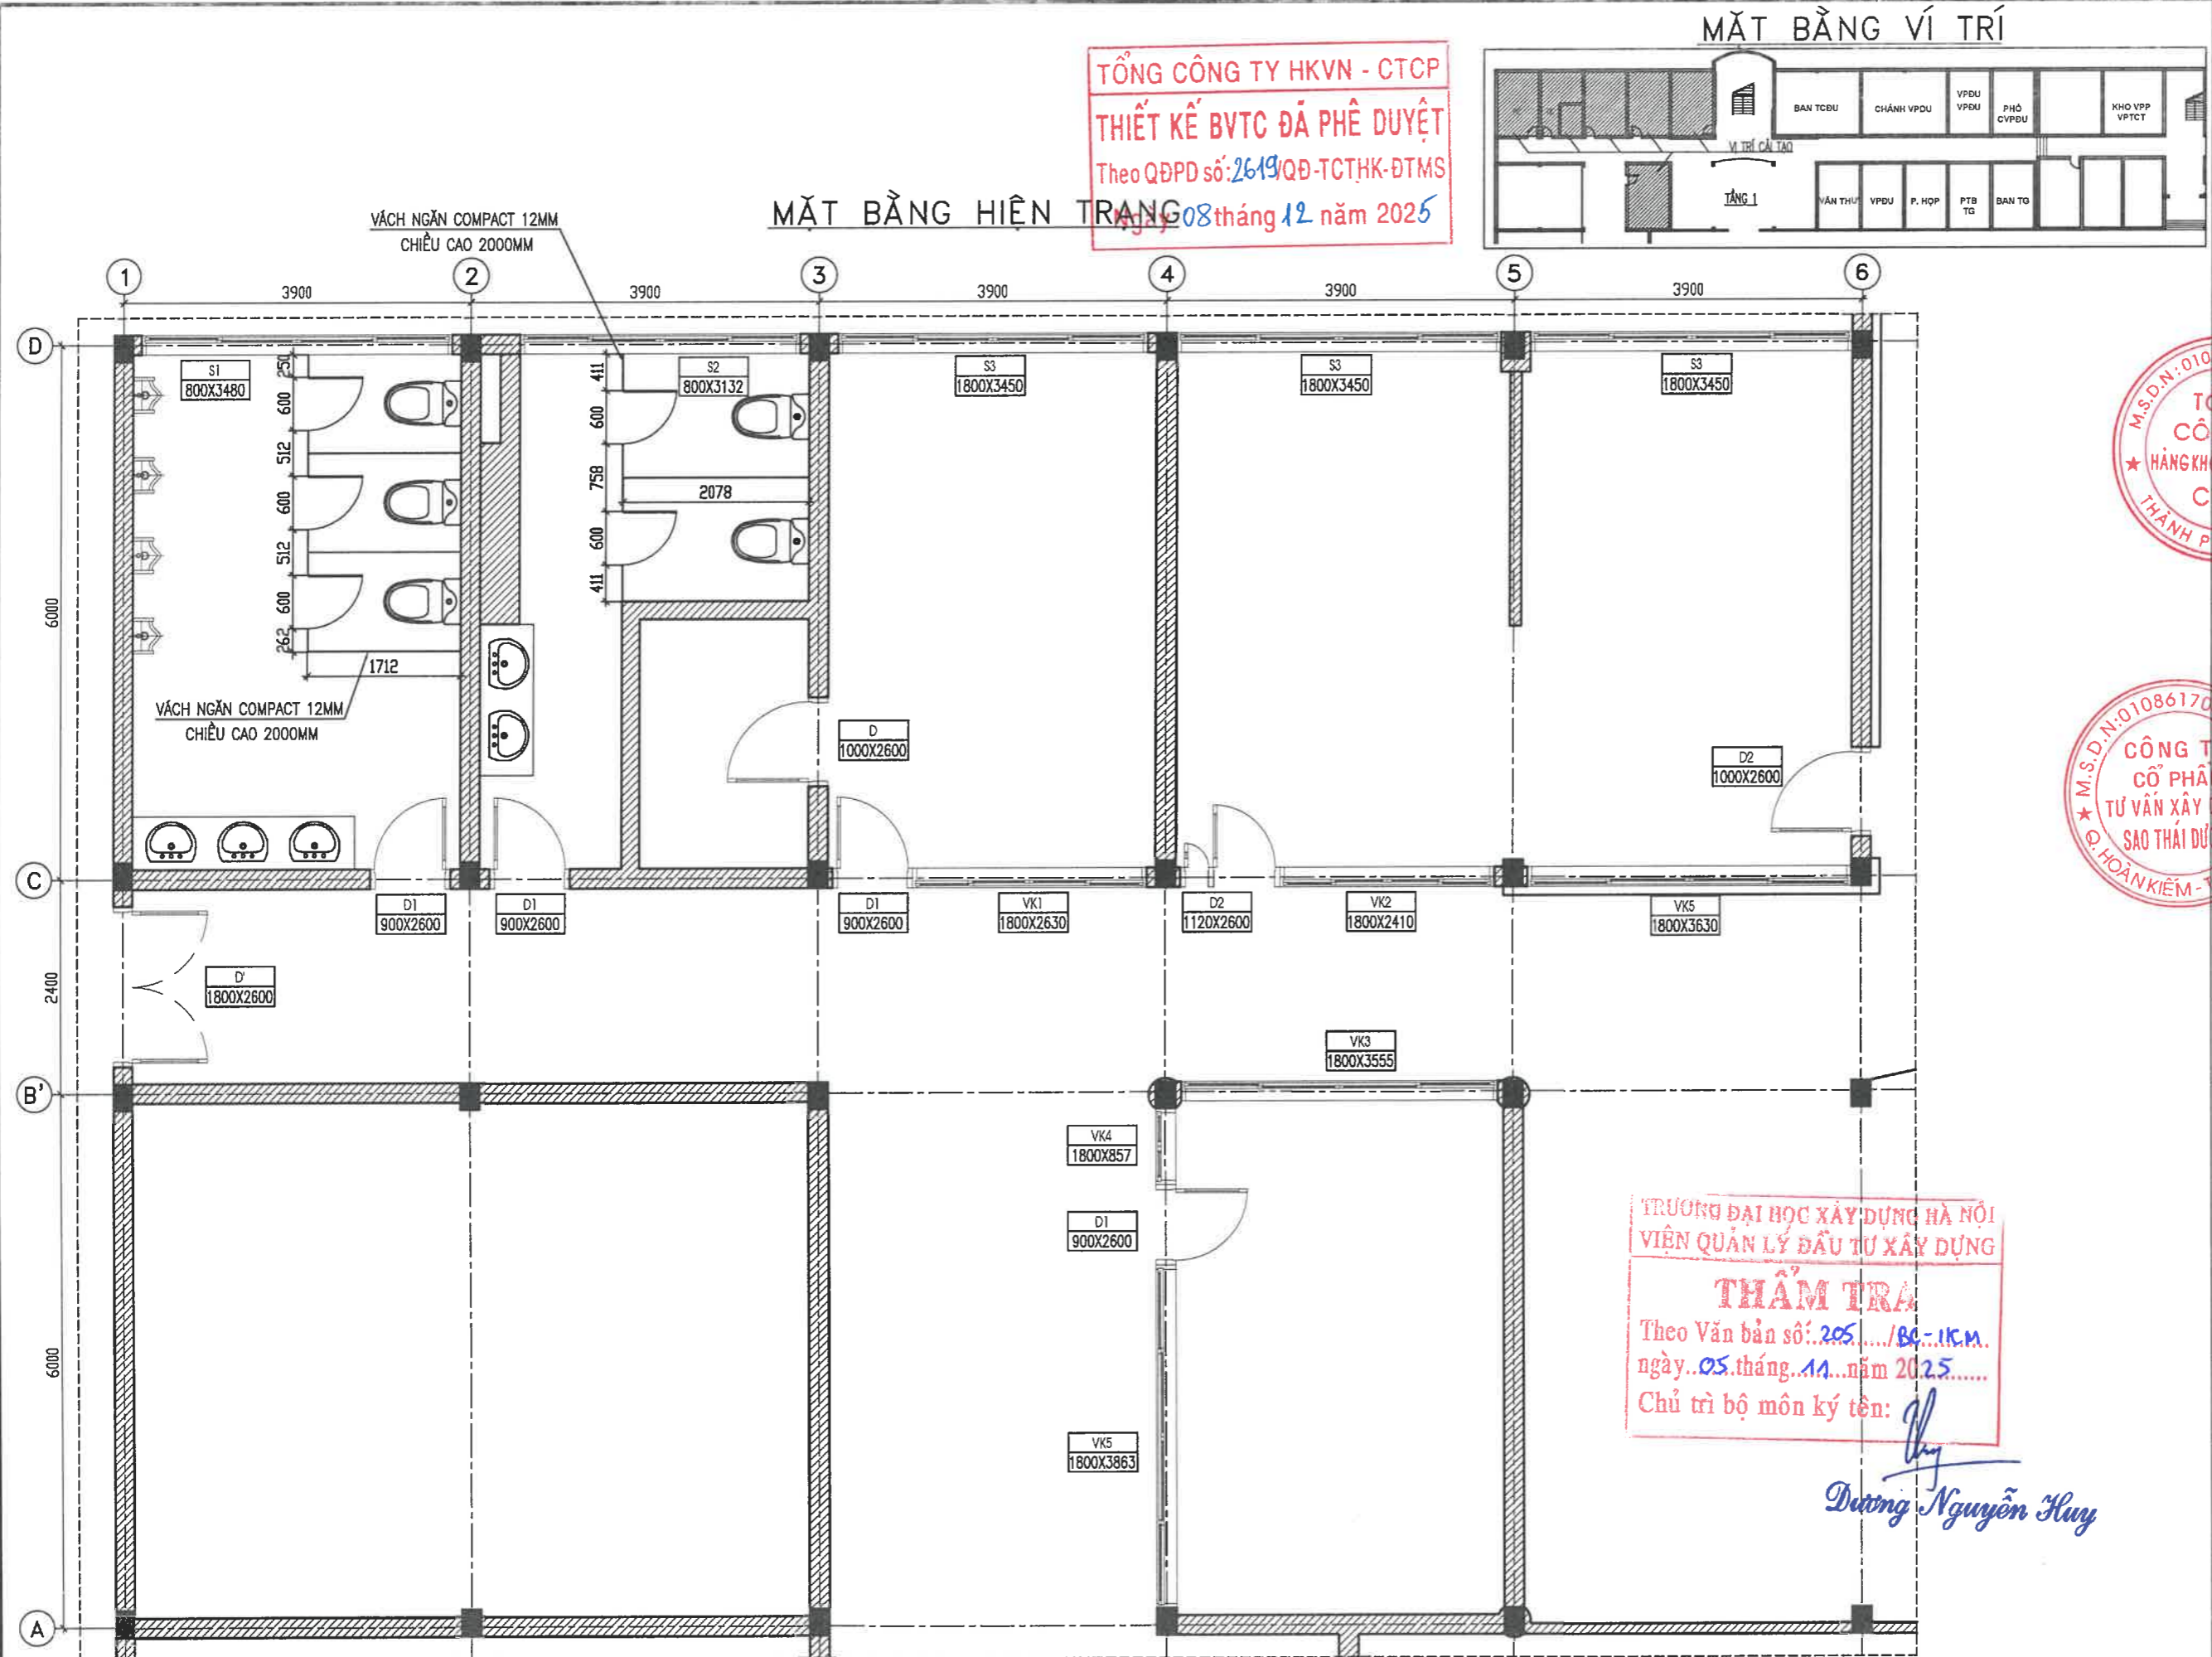


| HỆU CHỈNH | | MODIFY |
|------------------|-----------|---|
| LẦN REV. | NGÀY DATE | NỘI DUNG CONTENTS |
| 1 | | |
| 2 | | |
| 3 | | |
| GHI CHÚ | | NOTES |
| CHỦ ĐẦU TƯ | | OWNER/CLIENT |
| | | Lê Đức Cảnh TỔNG CÔNG TY HÀNG KHÔNG VIỆT NAM - CTCP TƯ VẤN THIẾT KẾ DESIGN CONSULTANT |
| | | CÔNG TY CỔ PHẦN TƯ VẤN XÂY DỰNG SAO THÁI DƯƠNG SUN STAR CONSTRUCTION CONSULTANCY J.S.C ĐC: SỐ 2 TRẦN THẠCH QUÁN HOÀN KIẾM, THÀNH PHỐ HÀ NỘI ADDRESS: 02 TRẦN THẠCH QUÁN, HOÀN KIẾM DIST., HA NOI D. GENERAL DIRECTOR |
| | | LÊ ANH TUẤN P.MANAGER |
| | | LÊ HỒNG VIỆT SENIOR DESIGNER |
| | | NGUYỄN THUY TRANG DESIGNED BY |
| | | ĐẶNG CAO DŨNG CHECKED BY |
| | | ĐINH QUANG ANH PROJECT NAME |
| TÊN CÔNG TRÌNH | | SỬA CHỮA CÁC PHÒNG LÀM VIỆC TẠI TẦNG 1.2 NHÀ VN3 |
| ĐỊA ĐIỂM | | SỐ 200 NGUYỄN SƠN, P. BỒ ĐỀ, TP. HÀ NỘI |
| HẠNG MỤC | | KIẾN TRÚC |
| TÊN BẢN VẼ | | MẶT BẰNG HIỆN TRẠNG |
| TỶ LỆ SCALE | 1/... | BẢN VẼ SỐ DRAWING NO. |
| GIẢI ĐOẠN STAGE: | BVTC | VN3-KT01A |
| NGÀY/DATE: | | |

ĐÁNH GIÁ HIỆN TRẠNG:
 - TRẦN VÀ TƯỜNG TRONG NHÀ CỨ BÀN
 - KHU VỆ SINH XUỐNG CẤP, KHÔNG ĐẢM BẢO KHẢ NĂNG SỬ DỤNG
 - TRẦN THẠCH CAO KHU VỆ SINH ẨM MỐC NỨT

TỔNG CÔNG TY HKVN - CTCP
THIẾT KẾ BVTC ĐÃ PHÊ DUYỆT
 Theo QĐPD số: 2619/QĐ-TCTHK-ĐTMS
 Ngày 08 tháng 12 năm 2025

MẶT BẰNG TRẦN THẠCH CAO HIỆN TRẠNG

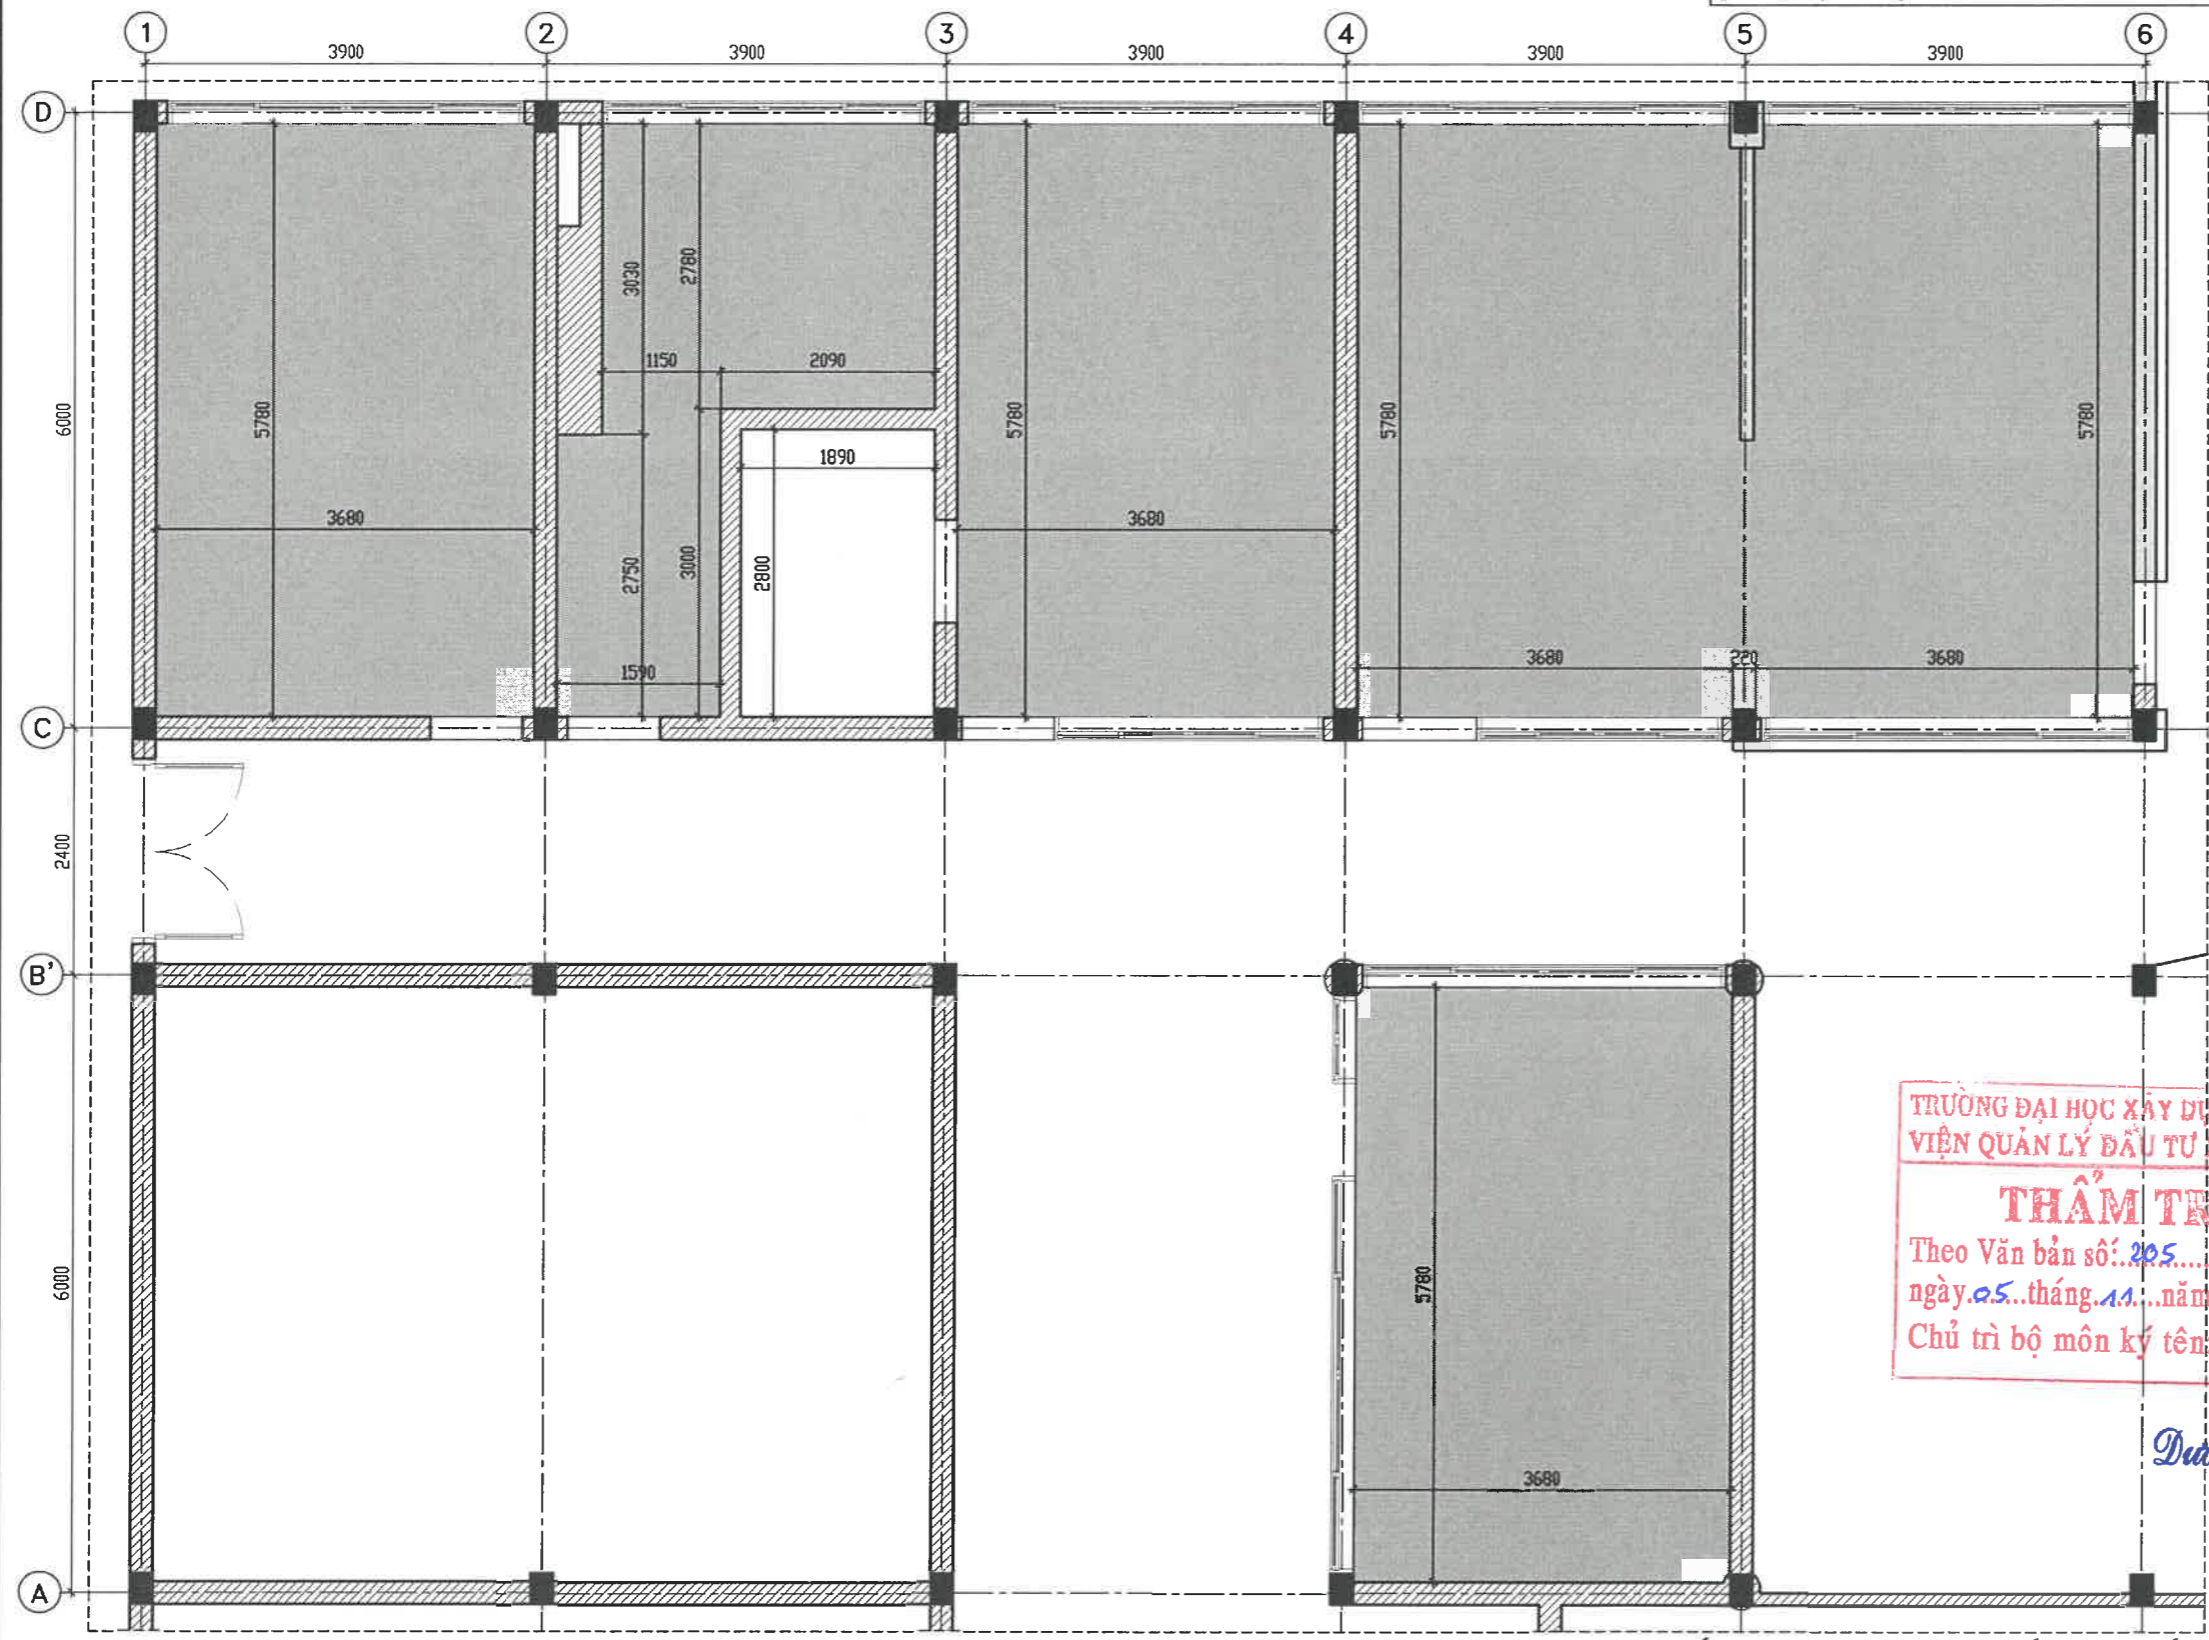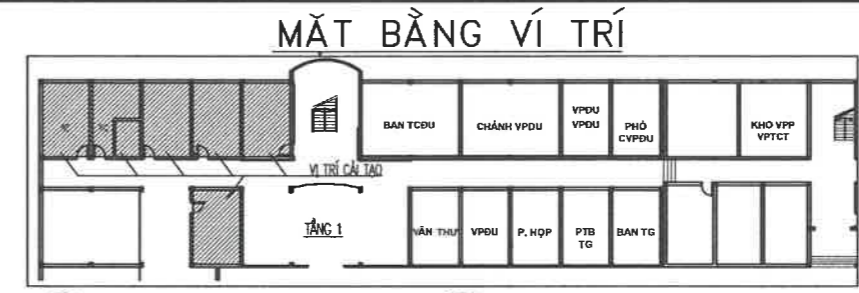


TRƯỜNG ĐẠI HỌC XÂY DỰNG HÀ NỘI
VIỆN QUẢN LÝ ĐẦU TƯ KỸ DƯNG
THẨM TRA
 Theo Văn bản số: 205.../BC.../HKM
 ngày 05...tháng 11...năm 2025...
 Chủ trì bộ môn ký tên: Dương Nguyễn Huy

| HIỆU CHỈNH | | MODIFY |
|---------------------------------------------------------------------------------------|-----------|---|
| LẦN Rev. | NGÀY DATE | NỘI DUNG CONTENTS |
| 1 | | |
| 2 | | |
| 3 | | |
| GHI CHÚ | | NOTES |
| CHỦ ĐẦU TƯ | | OWNER/CLIENT |
| | | TUVẤN THIẾT KẾ DESIGN CONSULTANT LÊ ĐỨC CẢNH |
| | | SSCOM CONSULT CÔNG TY CỔ PHẦN TƯ VẤN XÂY DỰNG SAO THÁI DƯƠNG STAR CONSTRUCTION CONSULTANCY J.S.C Đ. GENERAL DIRECTOR LÊ ANH TUẤN |
| CHỦ NHIỆM DỰ ÁN P.MANAGER LÊ HỒNG VIỆT | | CHỈ TRỊ THIẾT KẾ SENIOR DESIGNER NGUYỄN THUY TRANG |
| THIẾT KẾ DESIGNED BY ĐẶNG CAO DŨNG | | KIỂM TRA CHECKED BY ĐINH QUANG ANH |
| TÊN CÔNG TRÌNH PROJECT NAME SỬA CHỮA CÁC PHÒNG LÀM VIỆC TẠI TẦNG 1,2 NHÀ VN3 | | ĐỊA ĐIỂM LOCATION SỐ 200 NGUYỄN SƠN, P. BỒ ĐỀ, TP. HÀ NỘI |
| HẠNG MỤC ITEM KIẾN TRÚC | | TÊN BẢN VẼ DRAWING TITLE MẶT BẰNG TRẦN THẠCH CAO HIỆN TRẠNG |
| TỶ LỆ SCALE 1/... | | BẢN VẼ SỬ DRAWING NO. VN3-KT01B |
| GIAI ĐOẠN STAGE: BVTC | | |
| NGÀY DATE: | | |

GHI CHÚ: **ĐÁNH GIÁ HIỆN TRẠNG:**

- TRẦN VÀ TƯỜNG TRONG NHÀ CŨ BẮN
- KHU VẾ SINH XƯƠNG CẤP, KHÔNG ĐẢM BẢO KHẢ NĂNG SỬ DỤNG
- TRẦN THẠCH CAO KHU VẾ SINH ẨM MỐC NỨT

MẶT BẰNG CẢI TẠO

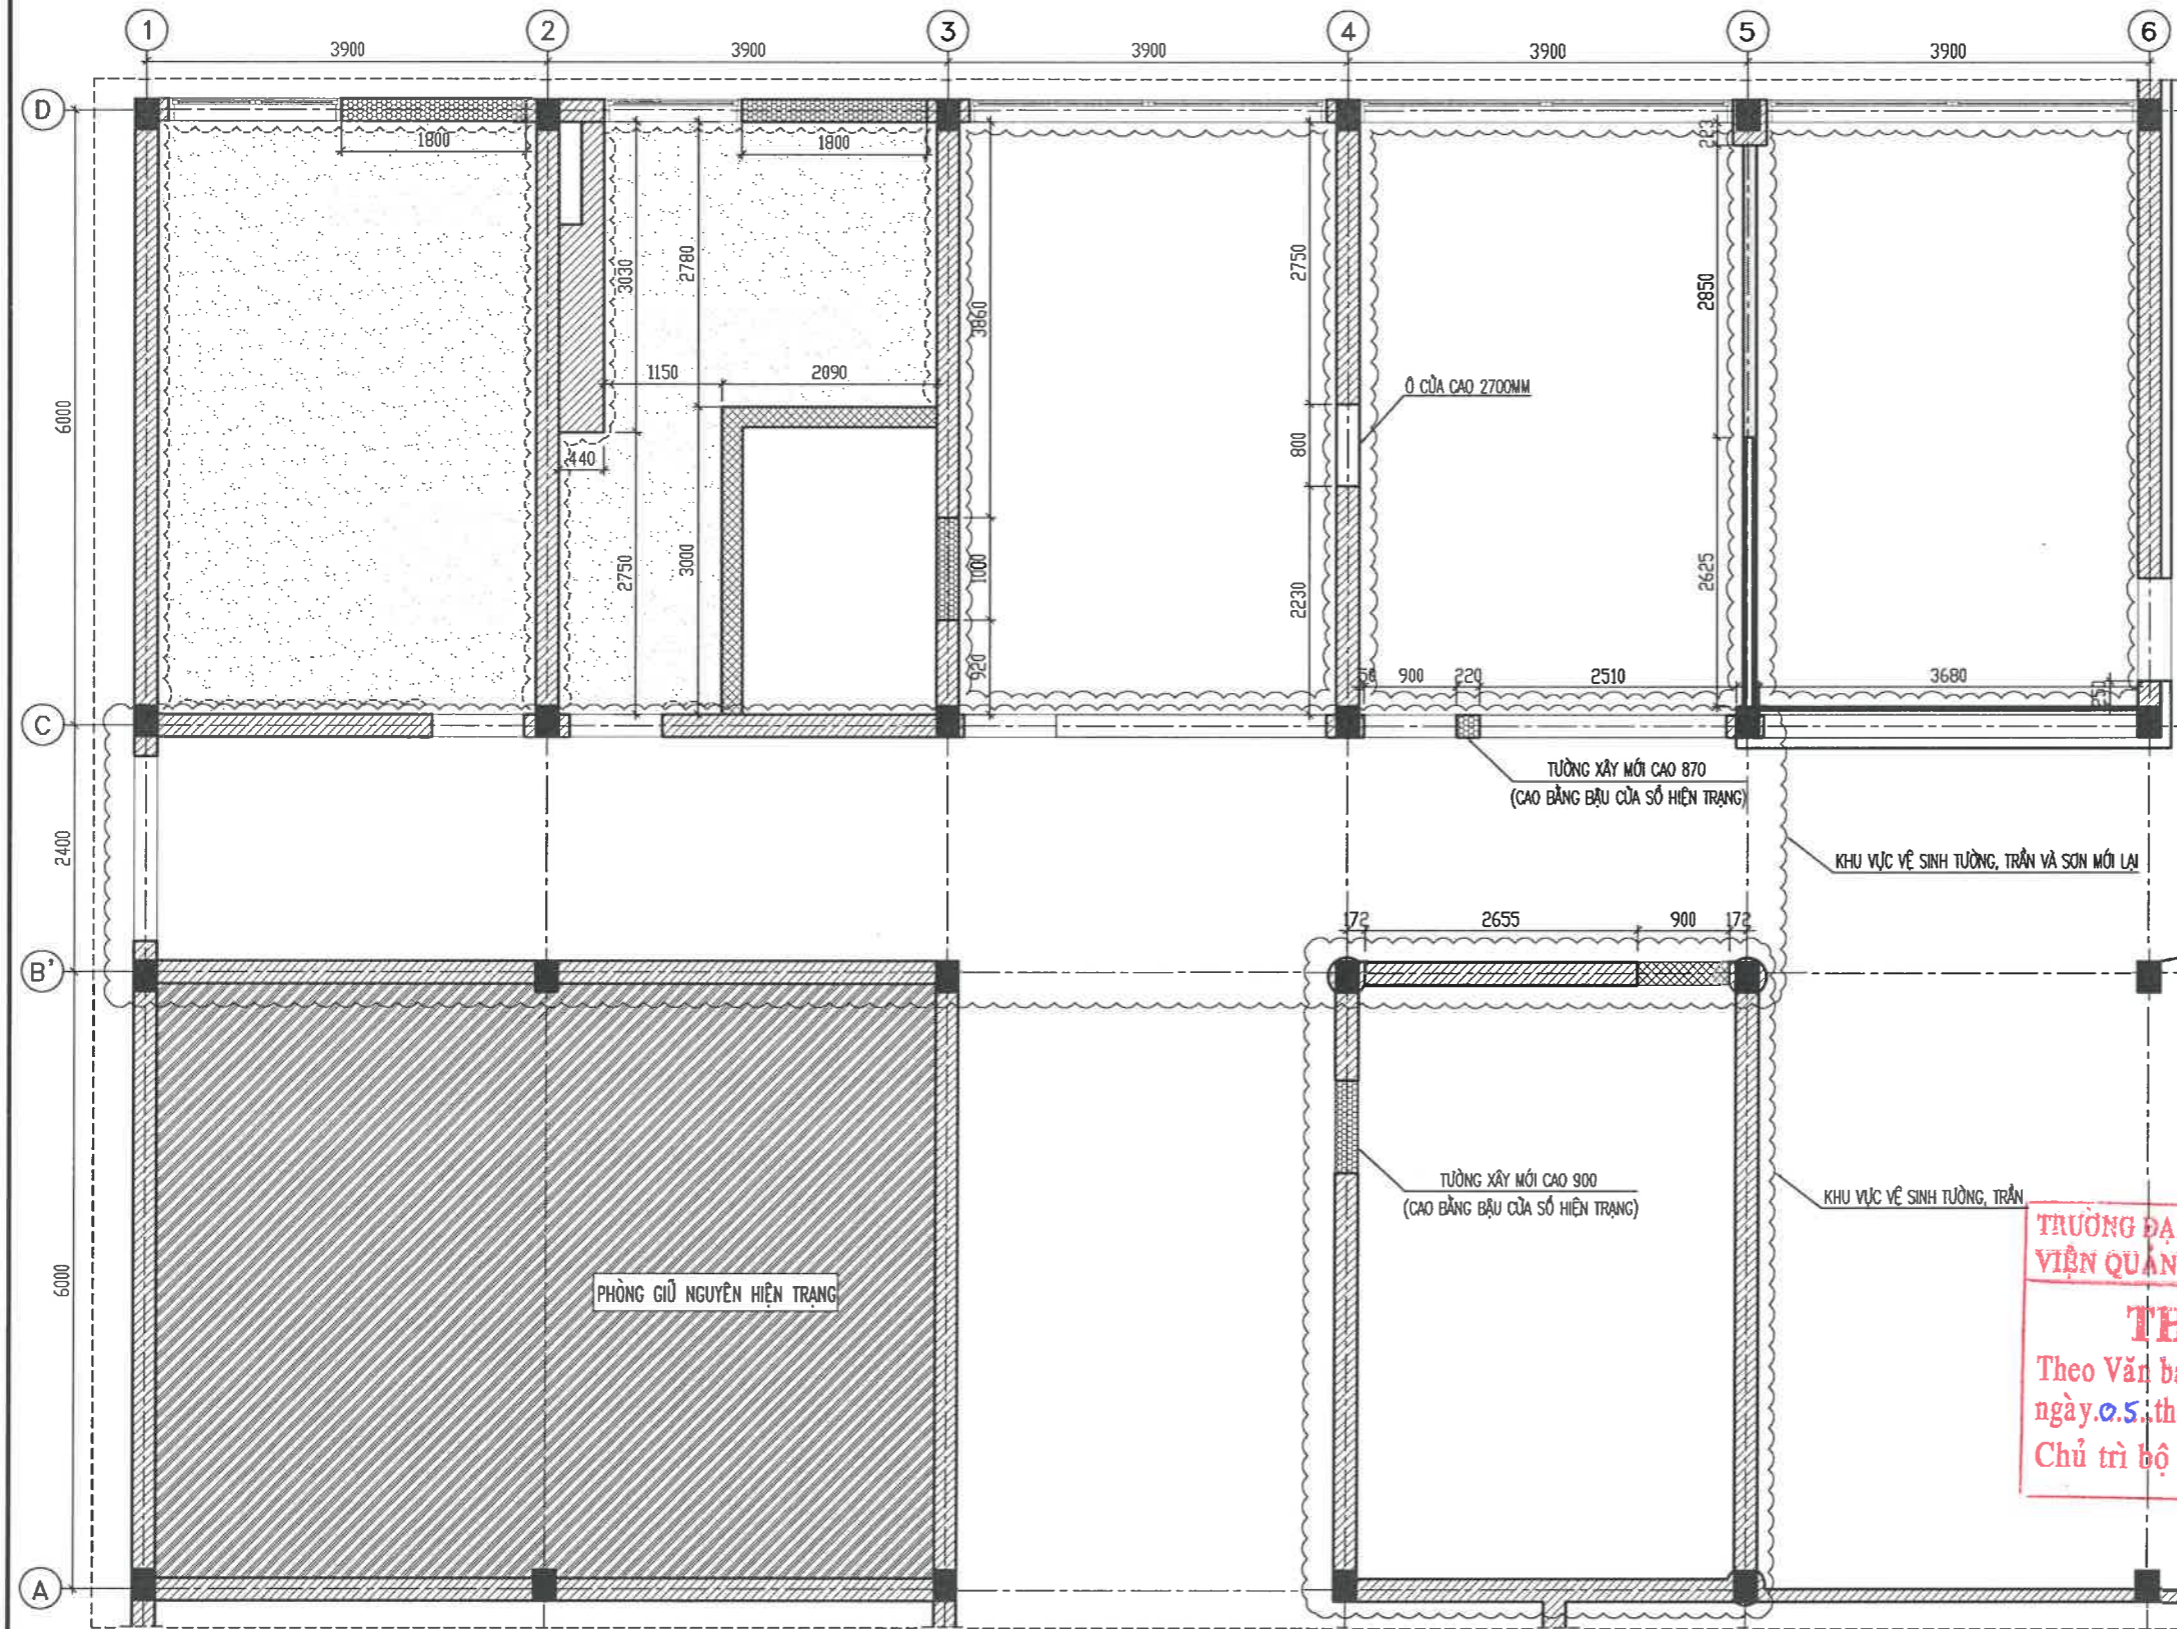

GHI CHÚ:

- VỊ TRÍ TƯỜNG RÓC CÁCH ỐP
- VỊ TRÍ TƯỜNG PHÁ ĐÓ
- VÁCH THẠCH CAO HIỆN TRẠNG
- KHU VỰC VỆ SINH TƯỜNG, TRẦN VÀ SƠN MỚI LẠI
- VỊ TRÍ BỨC CÁCH LÁT NỀN VÀ LỚP XI MẮNG CỨ
- VỊ TRÍ TƯỜNG XÂY MỚI
- VÁCH THẠCH CAO LÀM MỚI

NỘI DUNG CẢI TẠO

- + VỆ SINH VỊ TRÍ TƯỜNG CŨ BẢN VÀ SƠN LẠI THEO MÀU HIỆN TRẠNG
- + CẢI TẠO NHÀ VỆ SINH
- + PHÁ ĐÓ TƯỜNG PHÒNG BẾP HIỆN TRẠNG, MỞ CỬA ĐI MỚI CHO CÁC PHÒNG THEO BẢN VẼ
- + THẢO ĐỒ TRẦN THẠCH CAO CŨ TRONG CÁC PHÒNG VÀ LÀM LẠI TRẦN THẠCH CAO MỚI THEO THIẾT KẾ
- + VỆ SINH VÀ SƠN MỚI TRẦN KHU VỰC HÀNH LANG
- + THAY MỚI ĐIỀU HOÀ 12.000BTU CHO PHÒNG 3110

TỔNG CÔNG TY HKVN - CTCP
THIẾT KẾ BVTC ĐÃ PHÊ DUYỆT
 Theo QĐPD số: 2619/QĐ-TCTHK-ĐTMS
 Ngày 08 tháng 12 năm 2025



Lê Đức Cảnh
Lê Đức Cảnh
 TỔNG CÔNG TY HÀNG KHÔNG VIỆT NAM - CTCP



Lê Anh Tuấn
Lê Anh Tuấn
 CHỨC NHIỆM ĐẢN

Lê Hồng Việt
Lê Hồng Việt
 CHỦ TRƯ THIẾT KẾ

Nguyễn Thuý Trang
Nguyễn Thuý Trang
 THIẾT KẾ

Đặng Cao Dũng
Đặng Cao Dũng
 KIỂM TRA

Đinh Quang Anh
Đinh Quang Anh
 TÊN CÔNG TRÌNH

SỬA CHỮA CÁC PHÒNG LÀM VIỆC TÀI TẦNG 1,2 NHÀ VN3

SỐ 200 NGUYỄN SƠN, P. BỒ ĐỀ, TP. HÀ NỘI

KIẾN TRÚC

MẶT BẰNG CẢI TẠO

TỶ LỆ SCALE: 1/...
 BAN VẼ SƠ: DRAWING NO. **VN3-KT02**

TRƯỜNG ĐẠI HỌC XÂY DỰNG HÀ NỘI
VIỆN QUẢN LÝ ĐẦU TƯ XÂY DỰNG
THẨM TRA
 Theo Văn bản số: 205.../ĐC-11C.M
 ngày 05 tháng 11 năm 2025.....
 Chủ trì bộ môn ký tên: *Dương Nguyễn Huy*

TỔNG CÔNG TY HKVN - CTCP

THIẾT KẾ BVTC ĐÃ PHÊ DUYỆT

Theo QĐPD số: 2619/QĐ-TCTHK-ĐTMS

Ngày 08 tháng 12 năm 2025

TRƯỜNG ĐẠI HỌC XÂY DỰNG HÀ NỘI
VIỆN QUẢN LÝ ĐẦU TƯ XÂY DỰNG

THẨM TRA

Theo Văn bản số: 205.../BC.../HC.M


ngày...05 tháng...11...năm 20...25.....

Chủ trì bộ môn ký tên:


Dương Nguyễn Huy

CHI TIẾT NHÀ VỆ SINH

MẶT BẰNG

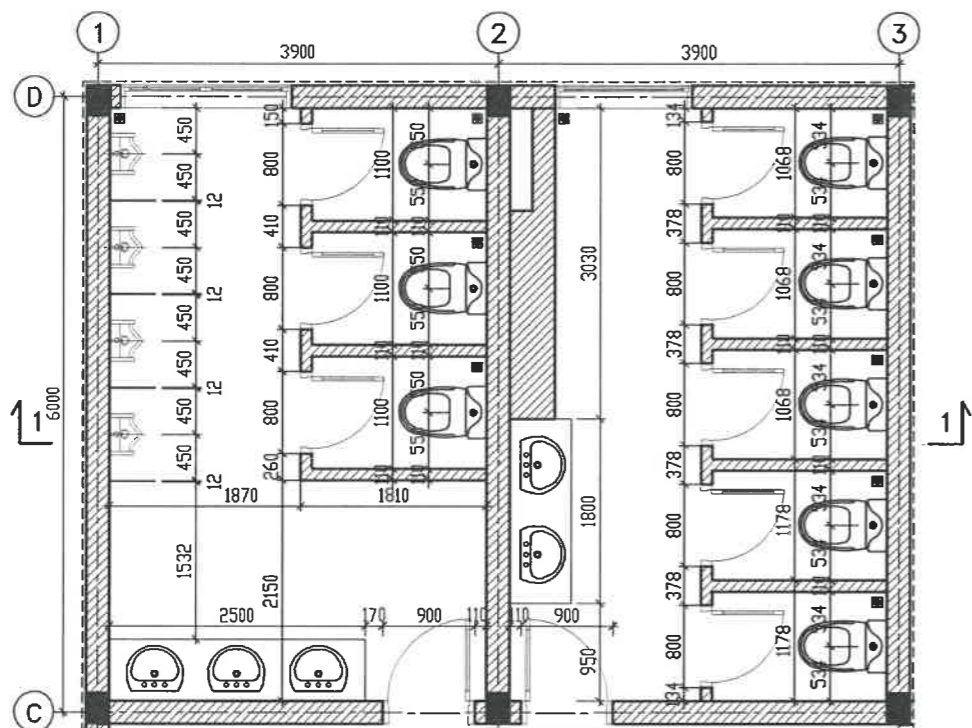


MẶT BẰNG LÁT SÀN

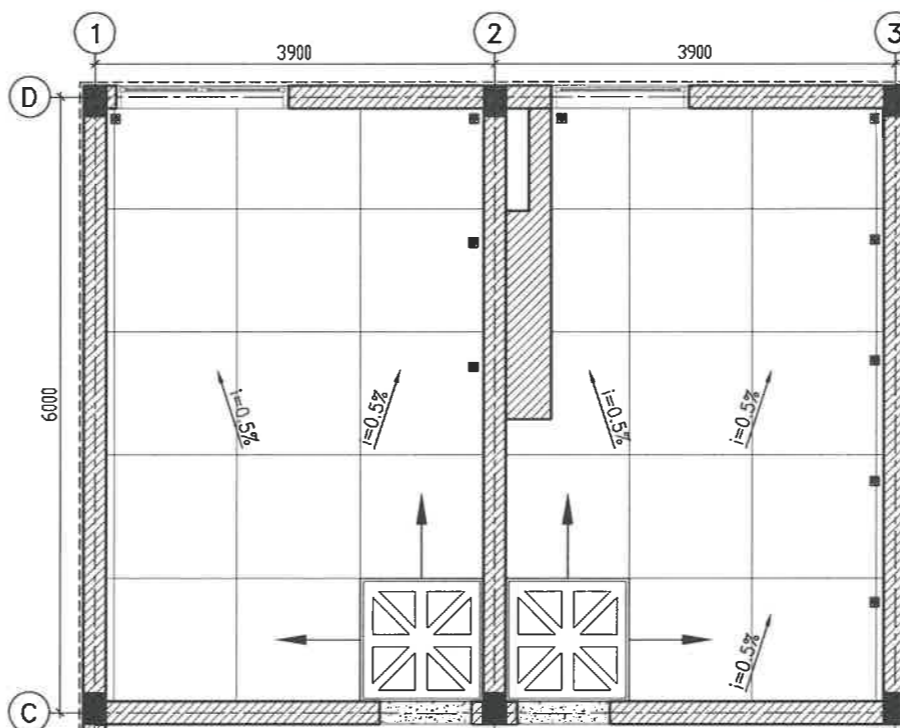


NỘI DUNG CẢI TẠO:

- + BỐC TOÀN BỘ PHẦN GẠCH LÁT NỀN VÀ LỚP XI MĂNG CŨ TRONG PHÒNG
- + LẮNG TẠO PHẪNG VỮA XI MĂNG M75 DÀY 20MM
- + LÁT LẠI NỀN BẰNG GẠCH CERAMIC 600X600MM CHỐNG TRƠN, VỮA XM M75, PCB30
- + QUÉT CHỐNG THẤM NỀN NHÀ VỆ SINH BẰNG SIKA (HOẶC TƯƠNG ĐƯƠNG), VẼN CHÂN TƯỜNG 200MM
- + BỐC TOÀN BỘ PHẦN GẠCH ỐP TƯỜNG
- + ỐP LẠI TƯỜNG BẰNG GẠCH CERAMIC 600X1200MM, VỮA XM M75, PCB30
- + THAY MỚI TOÀN BỘ THIẾT BỊ VỆ SINH
- + THAY MỚI TOÀN BỘ HỆ THỐNG CẤP, THOÁT NƯỚC TRONG PHÒNG
- + THAY MỚI TOÀN BỘ HỆ THỐNG ĐIỆN
- + THAY MỚI TRẦN THẠCH CAO CŨ BẰNG TRẦN THẠCH CAO XƯƠNG CHÌM, CHỊU ẨM
- + MỖI NHÀ VỆ SINH LẮP THÊM 1 BÌNH NƯỚC NÓNG


KÍ HIỆU:

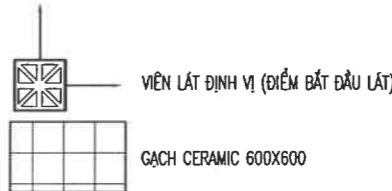


MẶT CẮT 1-1

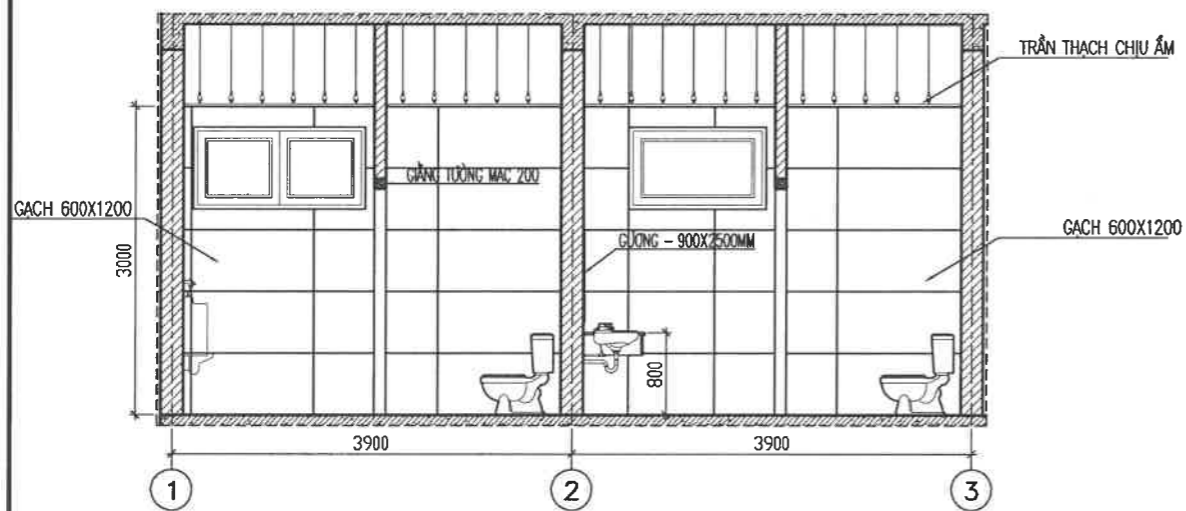


CHI TIẾT VÁCH TIỂU NAM

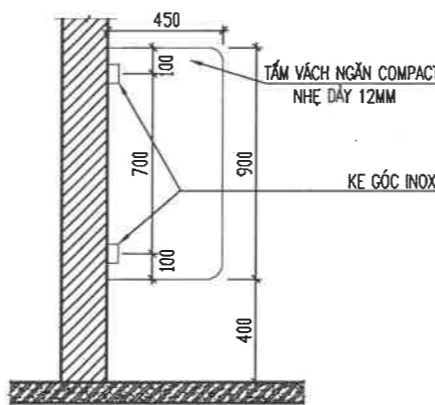


CHI TIẾT KÉ GÓC

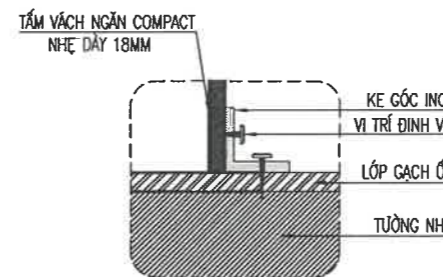


CHI TIẾT THANH RAY ĐỊNH VỊ

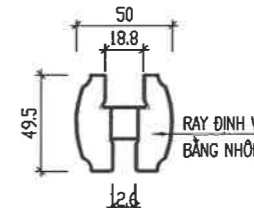


- (A) =< 700 MM
- (B) = 900-1000 MM
- (C) = 900-1000 MM
- (D) =< 700 MM

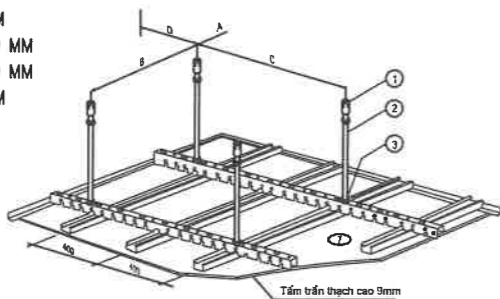

CHI TIẾT XỬ LÝ MỐI NỐI

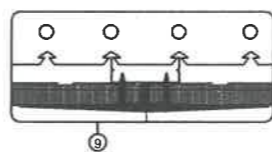

CHI TIẾT LẮP ĐẶT

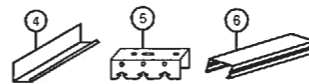


- (1) NỖ SẮT M6: CÓ TÁC DỤNG LIÊN KẾT TIREN LÊN TRẦN BÊ TÔNG BÊN TRÊN
- (2) THANH TIREN M6: CÓ TÁC DỤNG TREO HỆ XƯƠNG
- (3) ECU M6: CÓ TÁC DỤNG CHỈNH CAO ĐỘ TRẦN
- (4) NẸP VIÊN V21: 20X21MM VÀ PHỦ MÀU. CÓ TÁC DỤNG LẮM NẸP TRẦN

- (5) KHUNG XƯƠNG TRẦN: RỘNG 25 MM, DÀI 3600MM
- (6) XƯƠNG PHỤ: RỘNG 35 MM, DÀI 4000MM
- (7) TẦM TRẦN THẠCH CAO RỘNG 1220MM, DÀI 2440MM
- (8) VÍT ĐEN: CÓ TÁC DỤNG LIÊN KẾT TẦM VÀO UGA VÀ LIÊN KẾT TẦM VÀO V BĂNG KEO XỬ LÝ MỐI NỐI LỚP BỘT TRÉT CHUYÊN DỤNG
- (9) BỘ PHẦN GHEP NỐI TẦM BĂNG KEO XỬ LÝ MỐI NỐI LỚP BỘT TRÉT CHUYÊN DỤNG

| HIỆU CHỈNH | | MODIFY |
|--------------------------------------------------|-----------|-----------------------|
| LẦN Rev. | NGÀY DATE | NỘI DUNG CONTENTS |
| 1 | | |
| 2 | | |
| 3 | | |
| GHI CHÚ | | NOTES |
| LƯU ĐẦU TƯ | | OWNER/CLIENT |
| TỔNG CÔNG TY HÀNG KHÔNG VIỆT NAM - CTCP | | |
| TƯ VẤN THIẾT KẾ | | DESIGN CONSULTANT |
| SSCOM CONSULT | | |
| CÔNG TY CỔ PHẦN TƯ VẤN XÂY DỰNG SAO THÁI DƯƠNG | | |
| M. S. D. N. 0108617045-CTCP | | |
| D. GENERAL DIRECTOR | | |
| LÊ ANH TUẤN | | |
| CHỦ NHIỆM DỰ ÁN | | P.MANAGER |
| LÊ HỒNG VIỆT | | |
| CHỦ TRƯ THIẾT KẾ | | SENIOR DESIGNER |
| NGUYỄN THUY TRANG | | |
| THIẾT KẾ | | DESIGNED BY |
| ĐẶNG CAO DŨNG | | |
| KIỂM TRA | | CHECKED BY |
| ĐINH QUANG ANH | | |
| TÊN CÔNG TRÌNH | | PROJECT NAME |
| SỬA CHỮA CÁC PHÒNG LÀM VIỆC TẠI TẦNG 1.2 NHÀ VN3 | | |
| ĐỊA ĐIỂM | | LOCATION |
| SỐ 200 NGUYỄN SƠN, P. BỒ ĐỀ, TP. HÀ NỘI | | |
| HẠNG MỤC | | ITEM |
| KIẾN TRÚC | | |
| TÊN BẢN VẼ | | DRAWING TITLE |
| CHI TIẾT NHÀ VỆ SINH | | |
| TỶ LỆ SCALE | 1/... | BẢN VẼ SỐ DRAWING NO. |
| GAN ĐOẠN STAGE: | BVTC | VN3-KT03 |
| NGÀY DATE: | | |

MẶT BẰNG LÁT SÀN

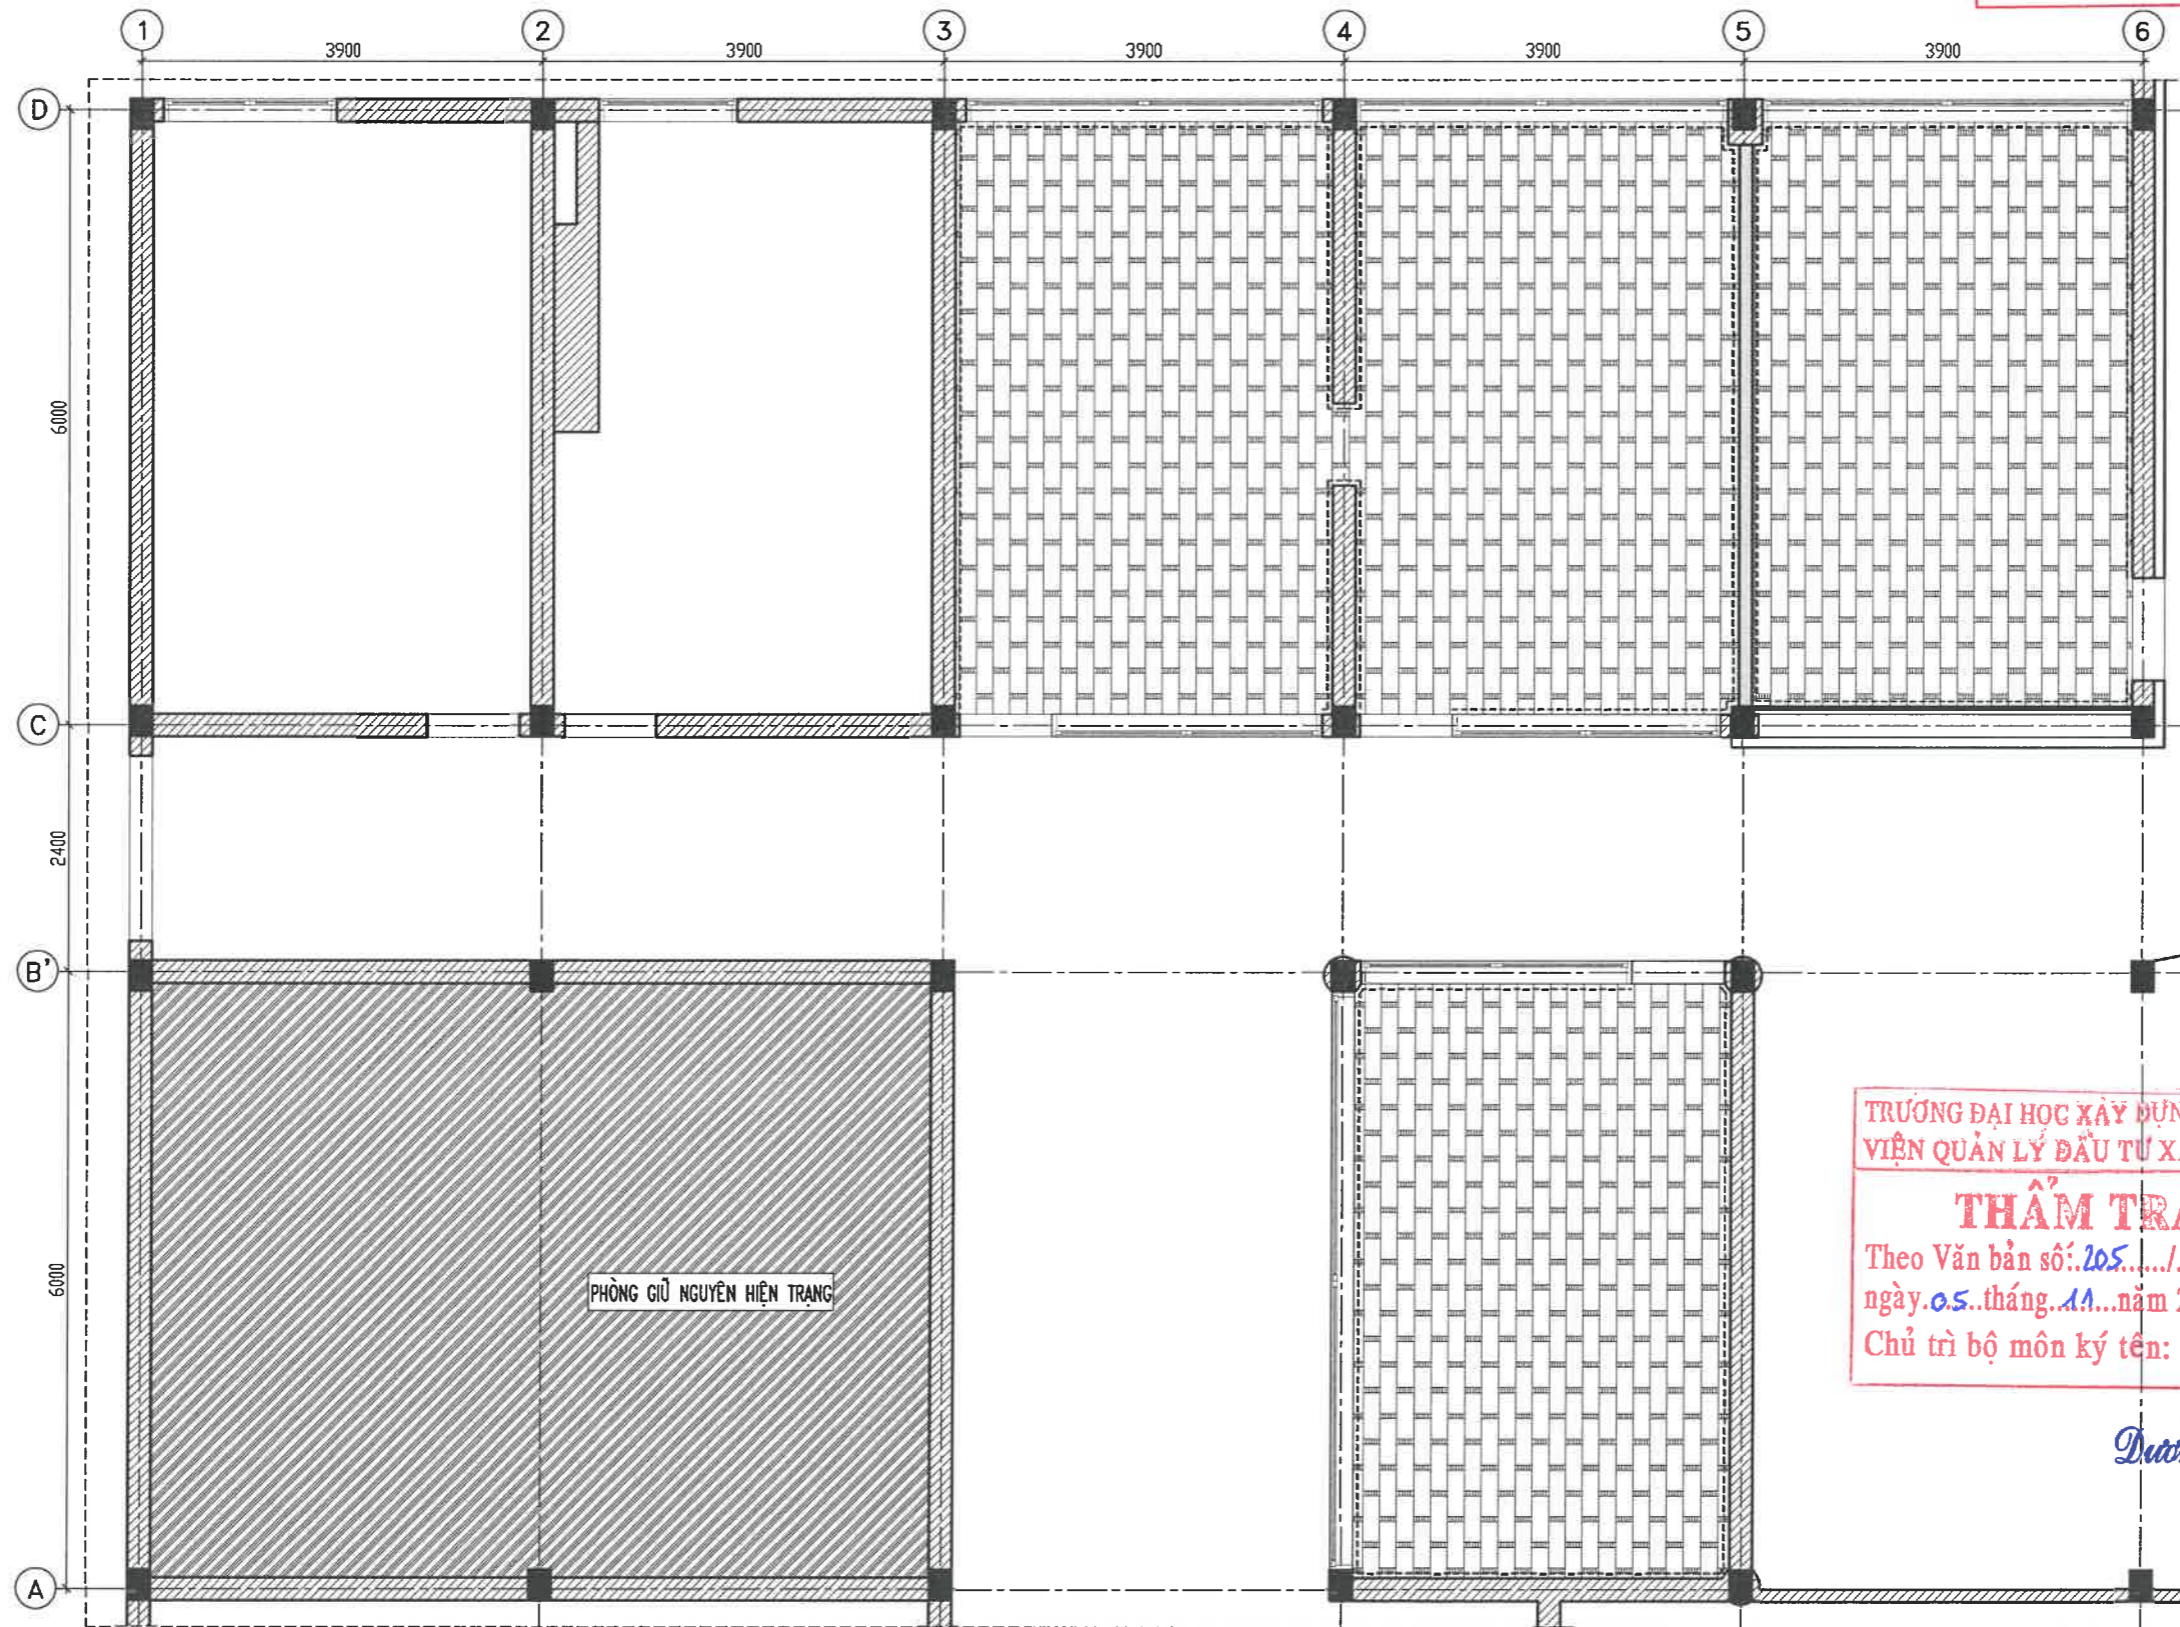


GHI CHÚ:


----- VỊ TRÍ ỐP PHẠO GỖ CHÂN TƯỜNG




VIÊN LÁT ĐỊNH VỊ (ĐIỂM BẮT ĐẦU LÁT)

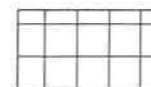

GẠCH CERAMIC 300X300

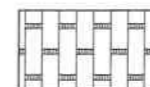

SÀN NHỰA GIẢ GỖ

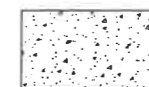

LEN ĐÁ CHÂN CỬA

TỔNG CÔNG TY HKVN - CTCP
THIẾT KẾ BVTC ĐÃ PHÊ DUYỆT
 Theo QĐPD số: 2619/QĐ-TCTHK-ĐTMS
 Ngày 08 tháng 12 năm 2025

| HIỆU CHỈNH | | MODIFY |
|------------|-----------|-------------------|
| LẦN Rev. | NGÀY DATE | NỘI DUNG CONTENTS |
| 1 | | |
| 2 | | |
| 3 | | |

GH CHÚ NOTES

CHỦ ĐẦU TƯ OWNER/CLIENT



Lê Đức Cảnh
 TỔNG CÔNG TY HÀNG KHÔNG VIỆT NAM - CTCP

TƯ VẤN THIẾT KẾ DESIGN CONSULTANT



CÔNG TY CỔ PHẦN TƯ VẤN XÂY DỰNG SAO THÁI DƯƠNG
 SUN STAR CONSTRUCTION CONSULTANCY J.S.C
 ĐƠN VỊ TƯ VẤN THIẾT KẾ QUẢN LÝ CÔNG TRÌNH VÀ KIỂM TRA CHẤT LƯỢNG
 ADDRESS: SỐ 1 TRẦN THẠCH STR, HOÀN KIẾM DIST., HÀ NỘI

D. GENERAL DIRECTOR

LÊ ANH TUẤN
 CHỦ NHIỆM DỰ ÁN P.MANAGER

LÊ HỒNG VIỆT
 CHỦ TRÌ THIẾT KẾ SENIOR DESIGNER

NGUYỄN THUY TRANG
 THIẾT KẾ DESIGNED BY

ĐANG CAO DŨNG
 KIỂM TRA CHECKED BY

ĐINH QUANG ANH
 TÊN CÔNG TRÌNH PROJECT NAME

SỬA CHỮA CÁC PHÒNG LÀM VIỆC
 TẠI TẦNG 1.2 NHÀ VN3

ĐỊA ĐIỂM LOCATION
 SỐ 200 NGUYỄN SƠN, P. BỒ ĐỀ, TP. HÀ NỘI

ĐỊA ĐIỂM LOCATION
 SỐ 200 NGUYỄN SƠN, P. BỒ ĐỀ, TP. HÀ NỘI

KIẾN TRÚC
 TÊN BẢN VẼ DRAWING TITLE

MẶT BẰNG LÁT SÀN

TỶ LỆ SCALE 1/...


GIẢI ĐOẠN STAGE: BVTC

TRƯỜNG ĐẠI HỌC XÂY DỰNG HÀ NỘI
VIỆN QUẢN LÝ ĐẦU TƯ XÂY DỰNG
THẨM TRA
 Theo Văn bản số: 205...../BC-11CM
 ngày 05 tháng 11 năm 2025
 Chủ trì bộ môn ký tên:

Dương Nguyễn Huy

10

MẶT BẰNG TRẦN THẠCH CAO

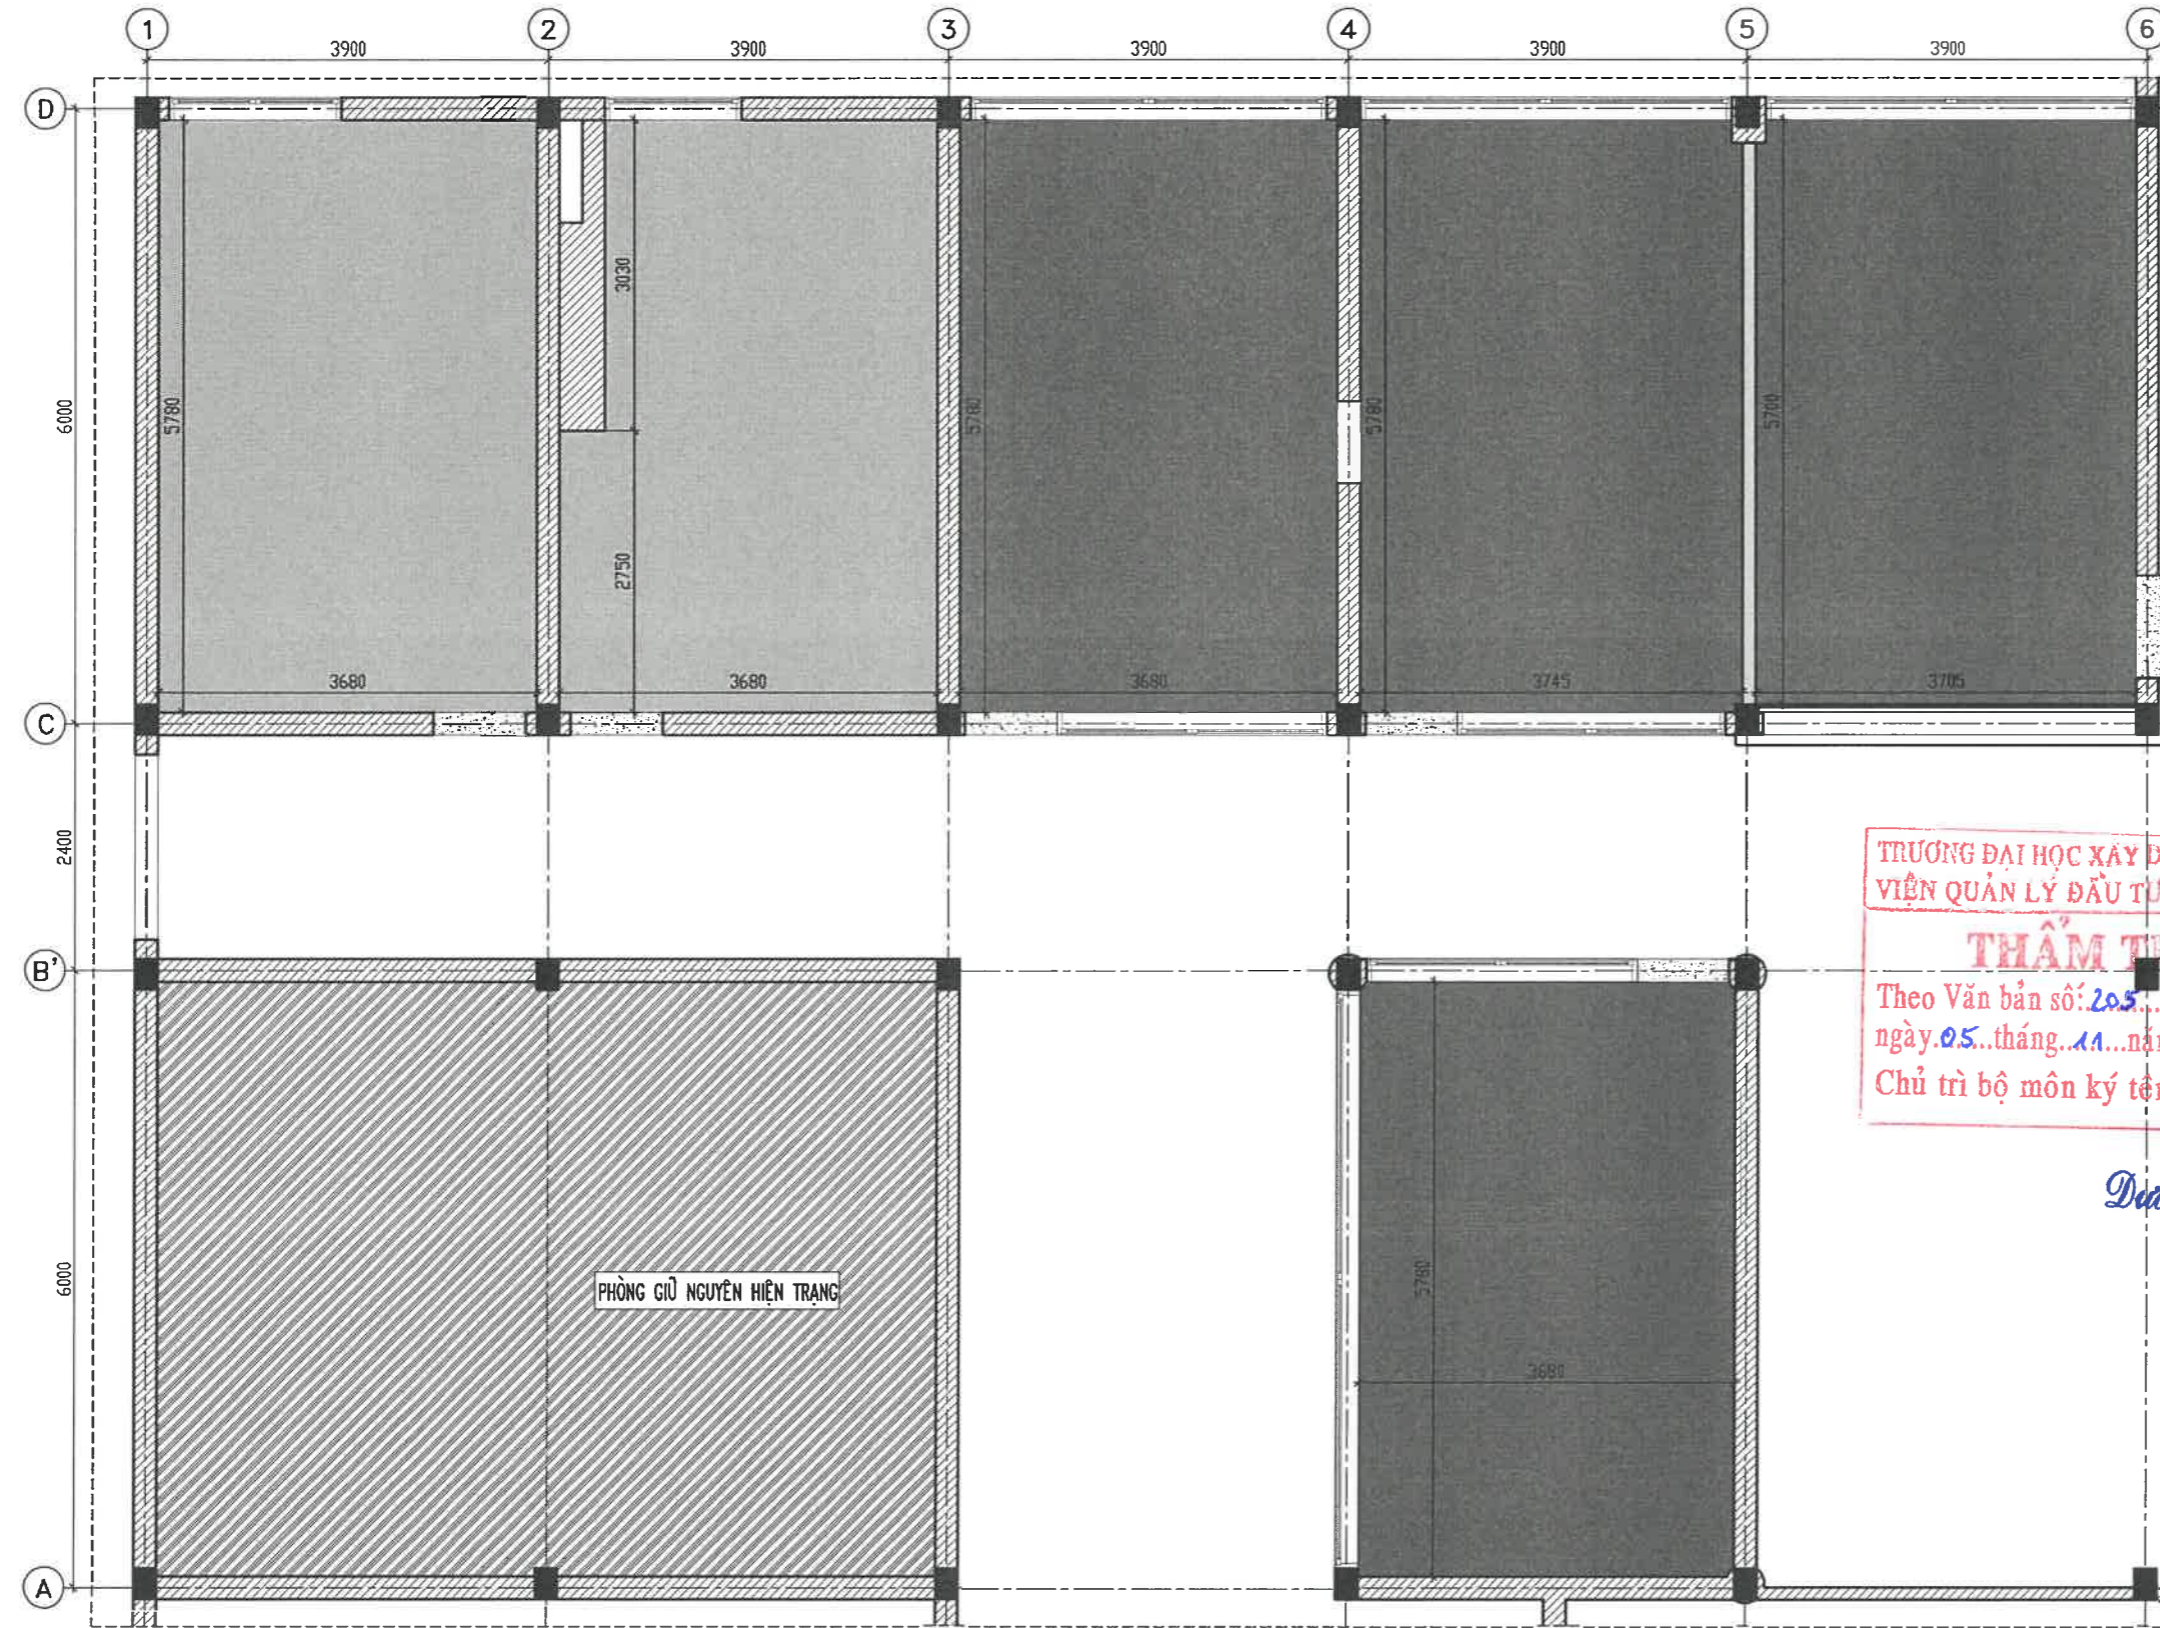




TỔNG CÔNG TY HKVN - CTCP
THIẾT KẾ BVTC ĐÃ PHÊ DUYỆT
 Theo QĐPD số: 2619/QĐ-TCTHKTĐMS
 Ngày 08 tháng 12 năm 2025



TRƯỜNG ĐẠI HỌC XÂY DỰNG HÀ NỘI
VIỆN QUẢN LÝ ĐẦU TƯ XÂY DỰNG
THẨM TRA
 Theo Văn bản số: 205.../ĐX-11C.M
 ngày 05...tháng 11...năm 20...25...
 Chủ trì bộ môn ký tên: Dương Nguyễn Huy

- GHI CHÚ:**
- TRẦN THẠCH CAO XƯƠNG CHÌM TẦM CHỤng ẨM COS HOÀN THIỆN +3000MM
 - TRẦN THẠCH CAO XƯƠNG CHÌM COS HOÀN THIỆN +3400MM
 - VÁCH THẠCH CAO


- (A) =< 700 MM
- (B) = 900-1000 MM
- (C) = 900-1000 MM
- (D) =< 700 MM

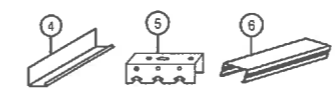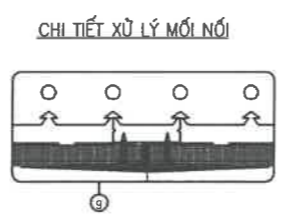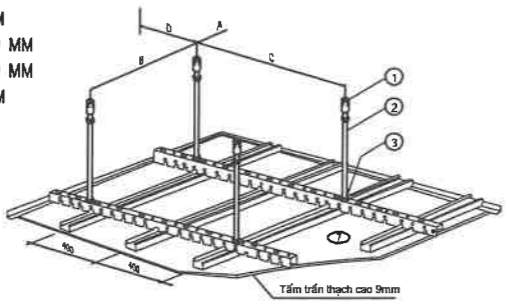

- (1) NỖ SẮT M6: CÓ TÁC DỤNG LIÊN KẾT TIREN LÊN TRẦN BÊ TÔNG BÊN TRÊN
- (2) THANH TIREN M6: CÓ TÁC DỤNG TREO HỆ XƯƠNG
- (3) ECU M6: CÓ TÁC DỤNG CHÍNH CAO ĐỘ TRẦN
- (4) NEP VIÊN V21: 20X21MM VÀ PHỦ MẪU. CÓ TÁC DỤNG LÀM NEP TRẦN
- (5) KHUNG XƯƠNG TRẦN: RỘNG 25 MM, DÀI 3600MM
- (6) XƯƠNG PHỤ: RỘNG 35 MM, DÀI 4000MM
- (7) TẦM TRẦN THẠCH CAO RỘNG 1220MM, DÀI 2440MM
- (8) VÍT ĐEN: CÓ TÁC DỤNG LIÊN KẾT TẦM VÀO UGAI VÀ LIÊN KẾT TẦM VÀO V BẢNG KEO XỬ LÝ MỐI NỐI
- (9) BỘ PHẬN GHEP NỐI TẦM BẢNG KEO XỬ LÝ MỐI NỐI LỚP BỘP TRÉT CHUYÊN DỤNG

| HIỆU CHỈNH | MODIFY |
|------------|--------|
| Rev. 1 | DATE |
| Rev. 2 | DATE |
MẶT BẰNG ĐỊNH VỊ CỬA

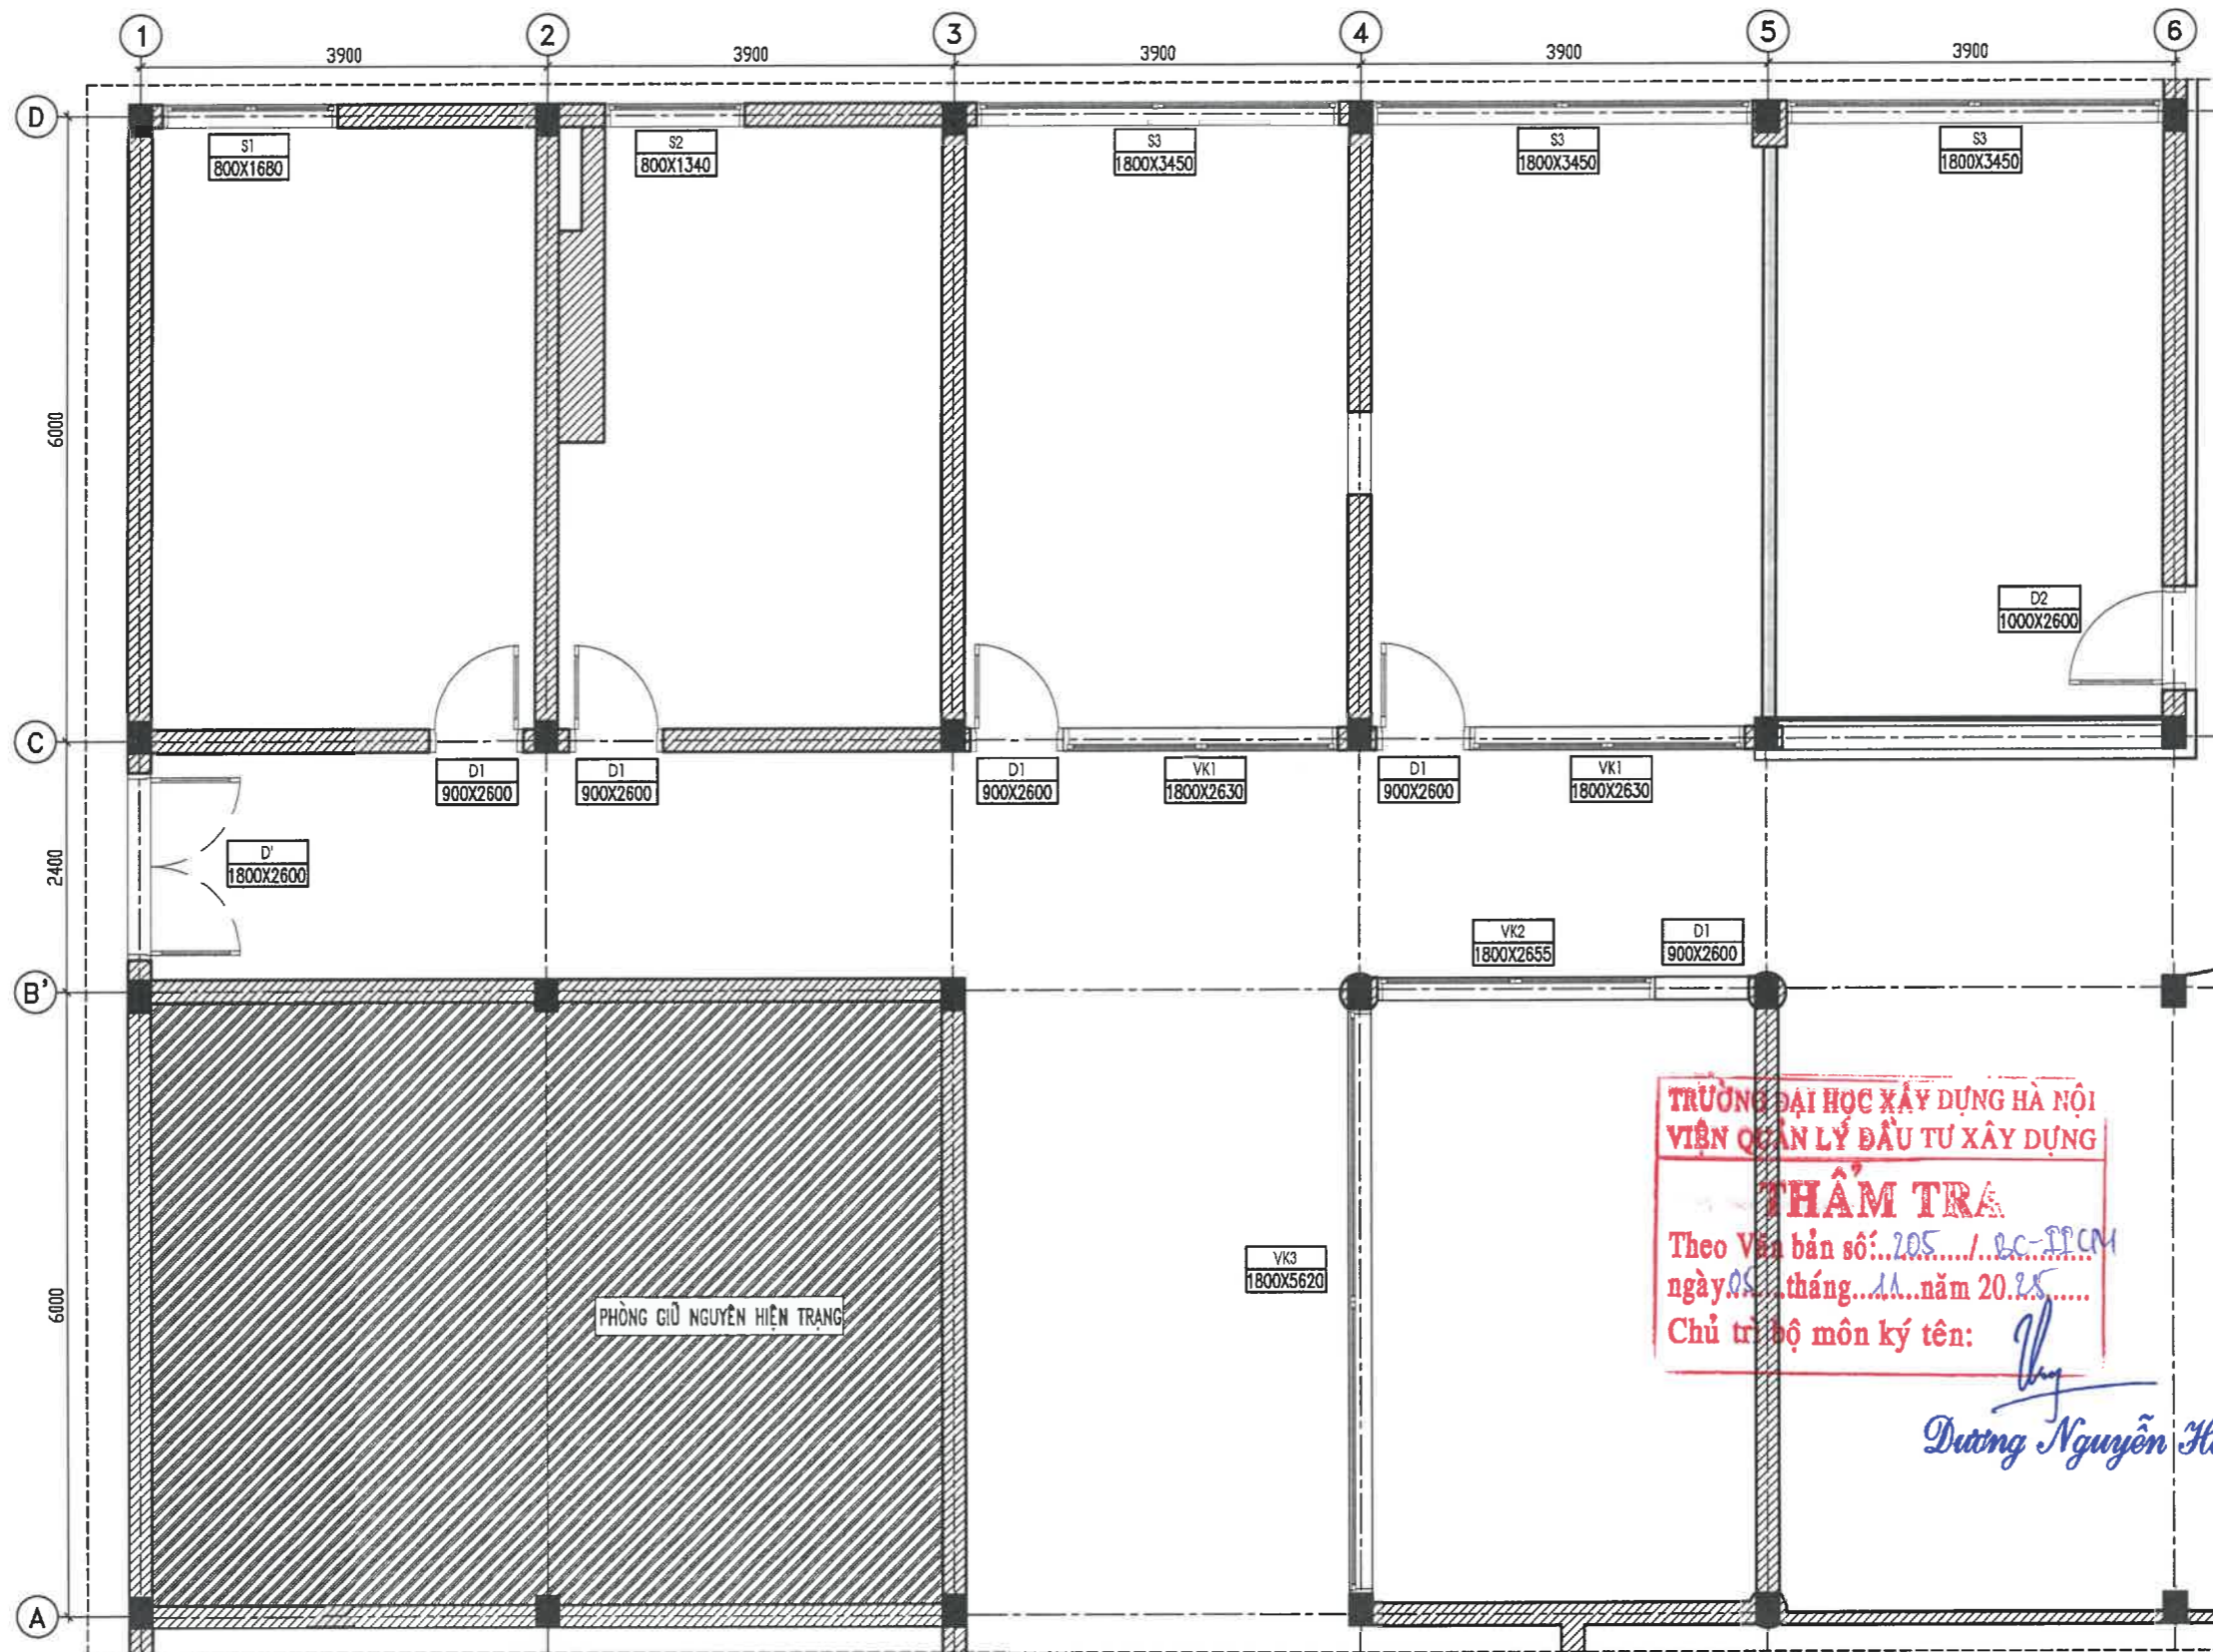

TỔNG CÔNG TY HKVN - CTCP
 THIẾT KẾ BVTC ĐÃ PHÊ DUYỆT
 Theo QĐPD số: 2619/QĐ-TCTHK-ĐTMS
 Ngày 08 tháng 12 năm 2025

| HIỆU CHỈNH | | MODIFY |
|------------|-----------|-------------------|
| LẦN Rev. | NGÀY DATE | NỘI DUNG CONTENTS |
| 1 | | |
| 2 | | |
| 3 | | |

GHỊ CHÚ NOTES

CHỦ ĐẦU TƯ OWNER/CLIENT



Lê Đức Cảnh
 TỔNG CÔNG TY HÀNG KHÔNG VIỆT NAM - CTCP

TƯ VẤN THIẾT KẾ DESIGN CONSULTANT

SSCOM CONSULT



LÊ HỒNG VIỆT
 CHỦ TRÌ THIẾT KẾ SENIOR DESIGNER

NGUYỄN THUY TRANG
 THIẾT KẾ DESIGNED BY

ĐẶNG CAO DŨNG
 KIỂM TRA CHECKED BY

ĐINH QUANG ANH
 TÊN CÔNG TRÌNH PROJECT NAME

SỬA CHỮA CÁC PHÒNG LÀM VIỆC
 TẠI TẦNG 1.2 NHÀ VN3

ĐỊA ĐIỂM LOCATION
 SỐ 200 NGUYỄN SƠN, P. BỒ ĐỀ, TP. HÀ NỘI


HẠNG MỤC ITEM
KIẾN TRÚC

TÊN BẢN VẼ DRAWING TITLE
MẶT BẰNG ĐỊNH VỊ CỬA

TỶ LỆ SCALE 1/...
 BẢNG VẼ SỐ DRAWING NO. VN3-KT06
 GIAI ĐOẠN STAGE: BVTC
 NGÀY DATE:


TRƯỜNG ĐẠI HỌC XÂY DỰNG HÀ NỘI
 VIỆN QUẢN LÝ ĐẦU TƯ XÂY DỰNG
THẨM TRÁ
 Theo Văn bản số: 205.../BC-ITCM
 ngày 08 tháng 11 năm 2025
 Chủ trì bộ môn ký tên:

Dương Nguyễn Huy

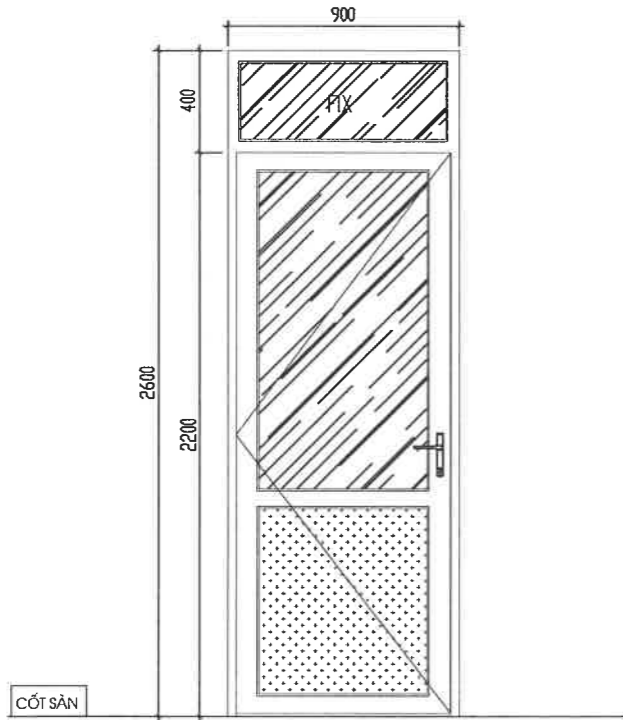


CHI TIẾT CỬA - D1

CHẤT LIỆU: KHUNG NHÔM HỆ XINGFA HOẶC TƯƠNG ĐƯƠNG
NHÔM DÂY 1.4MM, KÍNH MỎ AN TOÀN DÂY 6.38MM
KÍCH THƯỚC: 900X2600
(SỐ LƯỢNG: 05 BỘ)

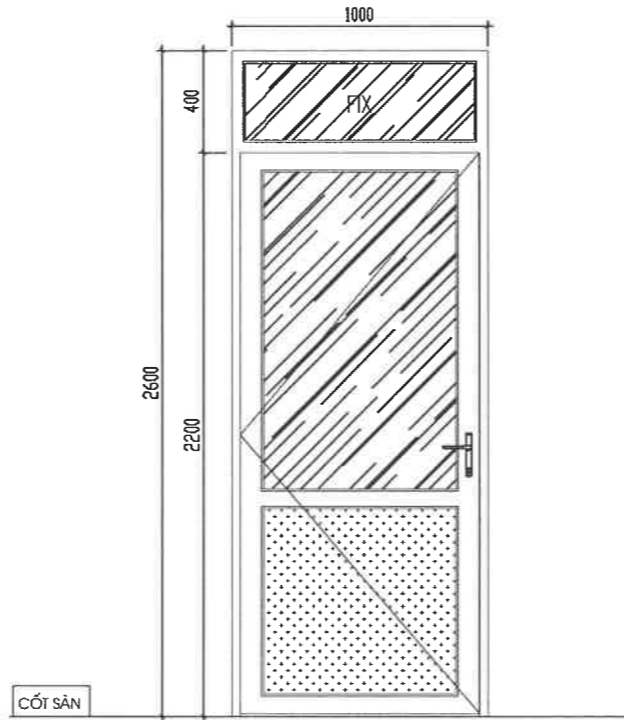


CHI TIẾT CỬA - D2

CHẤT LIỆU: KHUNG NHÔM HỆ XINGFA HOẶC TƯƠNG ĐƯƠNG
NHÔM DÂY 1.4MM, KÍNH MỎ AN TOÀN DÂY 6.38MM
KÍCH THƯỚC: 1000X2600
(SỐ LƯỢNG: 01 BỘ)

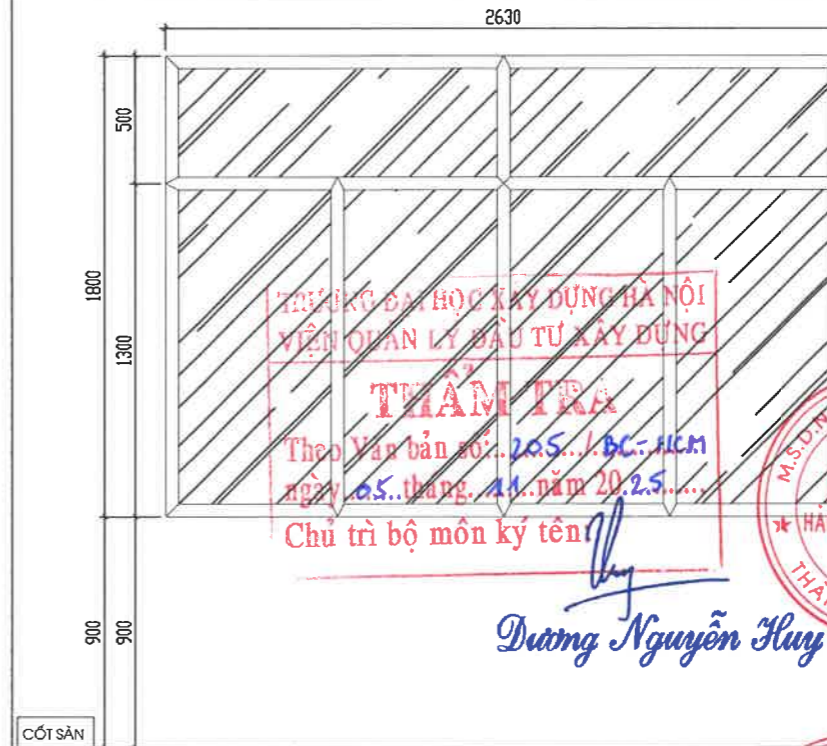


CHI TIẾT VÁCH CNC ĐIỂN HÌNH

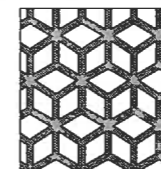


CHI TIẾT VÁCH - VK1

CHẤT LIỆU: KHUNG NHÔM HỆ XINGFA HOẶC TƯƠNG ĐƯƠNG NHÔM DÂY 1.4MM,
KÍNH MỎ AN TOÀN DÂY 6.38MM, MẶT NGOÀI CÓ VÁCH CỔ CNC SƠN MÀU TRẮNG
KÍCH THƯỚC: 1800X2630
(SỐ LƯỢNG: 02 BỘ)

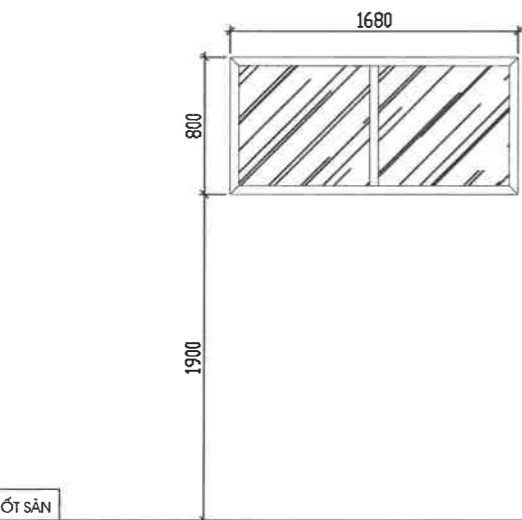


CHI TIẾT CỬA SỔ - S1

CHẤT LIỆU: KHUNG NHÔM HỆ XINGFA HOẶC TƯƠNG ĐƯƠNG
NHÔM DÂY 1.4MM, KÍNH MỎ AN TOÀN DÂY 6.38MM
KÍCH THƯỚC: 800X1680
(SỐ LƯỢNG: 01 BỘ)

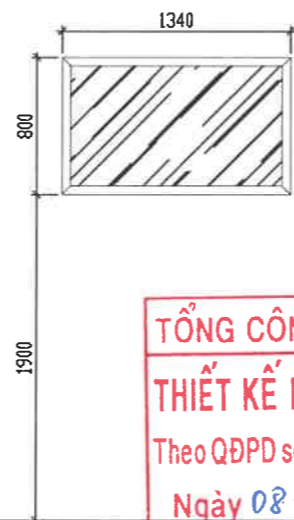

CHI TIẾT CỬA SỔ - S2





CHẤT LIỆU: KHUNG NHÔM HỆ XINGFA HOẶC TƯƠNG ĐƯƠNG
NHÔM DÂY 1.4MM, KÍNH MỎ AN TOÀN DÂY 6.38MM
KÍCH THƯỚC: 800X1340
(SỐ LƯỢNG: 01 BỘ)

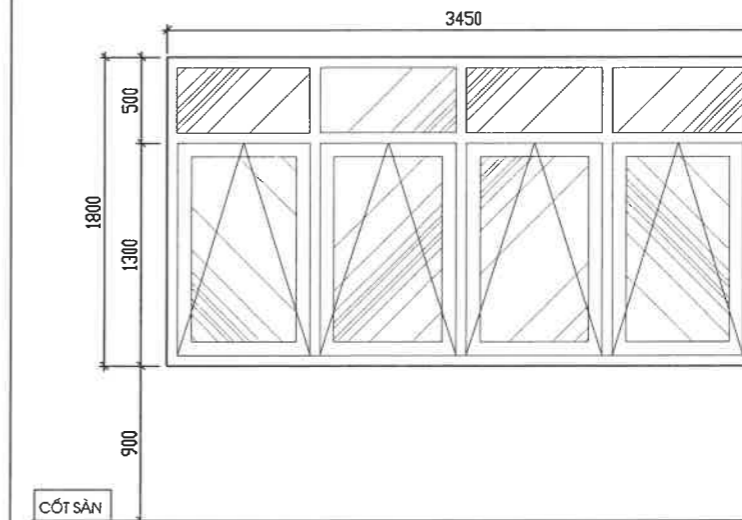

CHI TIẾT CỬA SỔ - S3

CHẤT LIỆU: KHUNG NHÔM HỆ XINGFA HOẶC TƯƠNG ĐƯƠNG
NHÔM DÂY 1.4MM, KÍNH MỎ AN TOÀN DÂY 6.38MM
KÍCH THƯỚC: 1800X3450
(SỐ LƯỢNG: 03 BỘ)

| HIỆU CHỈNH | | MODIFY |
|-----------------------------------------|-----------|-----------------------|
| LẦN Rev. | NGÀY DATE | NỘI DUNG CONTENTS |
| 1 | | |
| 2 | | |
| 3 | | |
| GHI CHÚ | | NOTES |
| CHỦ ĐẦU TƯ | | OWNER/CLIENT |
| | | |
| TÔNG CÔNG TY HANG KHONG VIET NAM - CTCP | | DESIGN CONSULTANT |
| | | |
| TƯ VẤN THIẾT KẾ | | D. GENERAL DIRECTOR |
| | | |
| CHỦ NHIỆM DỰ ÁN | | P.MANAGER |
| | | |
| CHỦ TRƯ THIẾT KẾ | | SENIOR DESIGNER |
| | | CHECKED BY |
| TÊN CÔNG TRÌNH | | PROJECT NAME |
| SỬA CHỮA CÁC PHÒNG LÀM VIỆC | | TẠI TẦNG 1.2 NHÀ VN3 |
| ĐỊA ĐIỂM | | LOCATION |
| SỐ 200 NGUYỄN SƠN, P. BỒ ĐỀ, TP. HÀ NỘI | | |
| HẠNG MỤC | | ITEM |
| KIẾN TRÚC | | |
| TÊN BẢN VẼ | | DRAWING TITLE |
| CHI TIẾT CỬA | | |
| TỶ LỆ SCALE | 1/... | BẢN VẼ SỐ DRAWING NO. |
| GIAI ĐOẠN STAGE: BVTG | | VN3-KT07 |
| NGÀY DATE: | | |

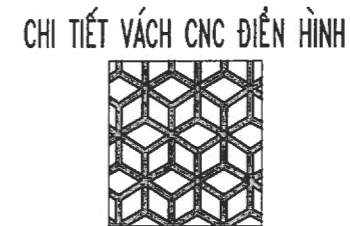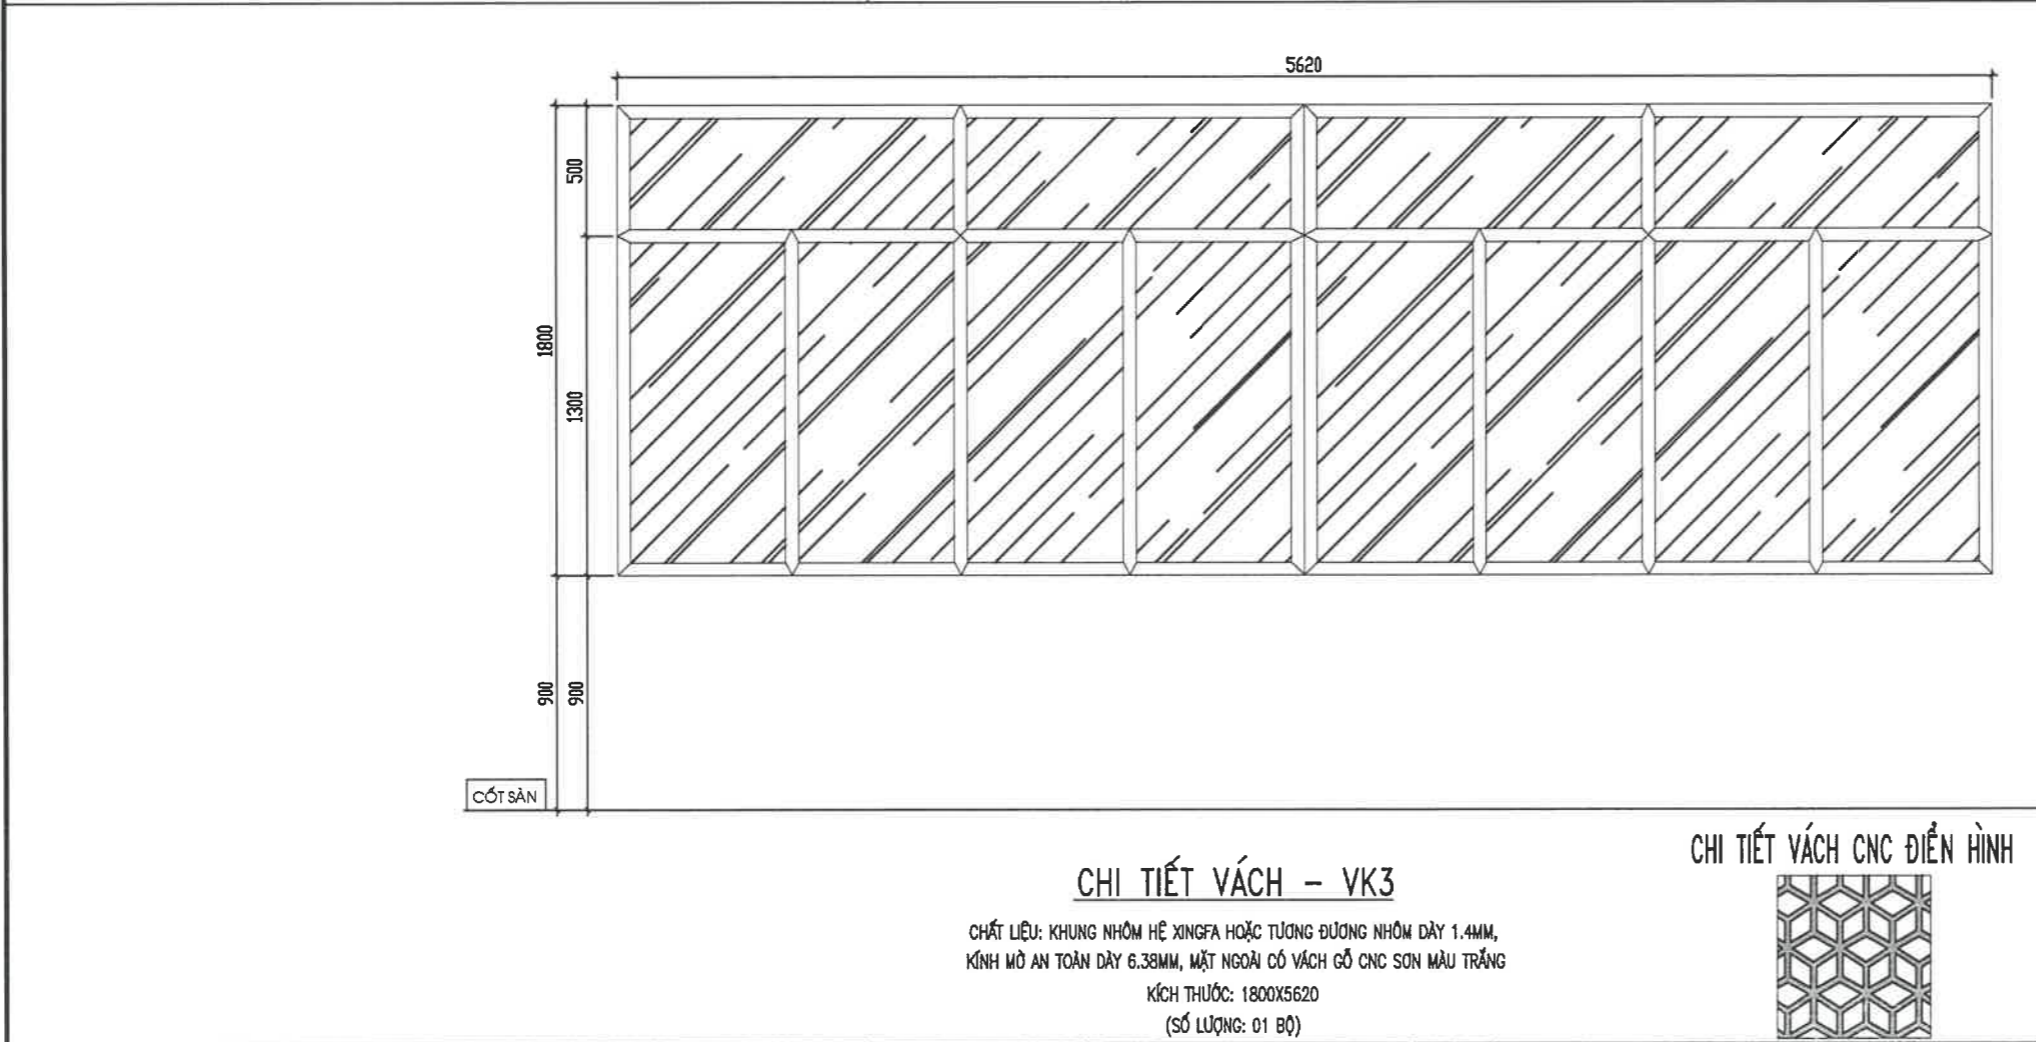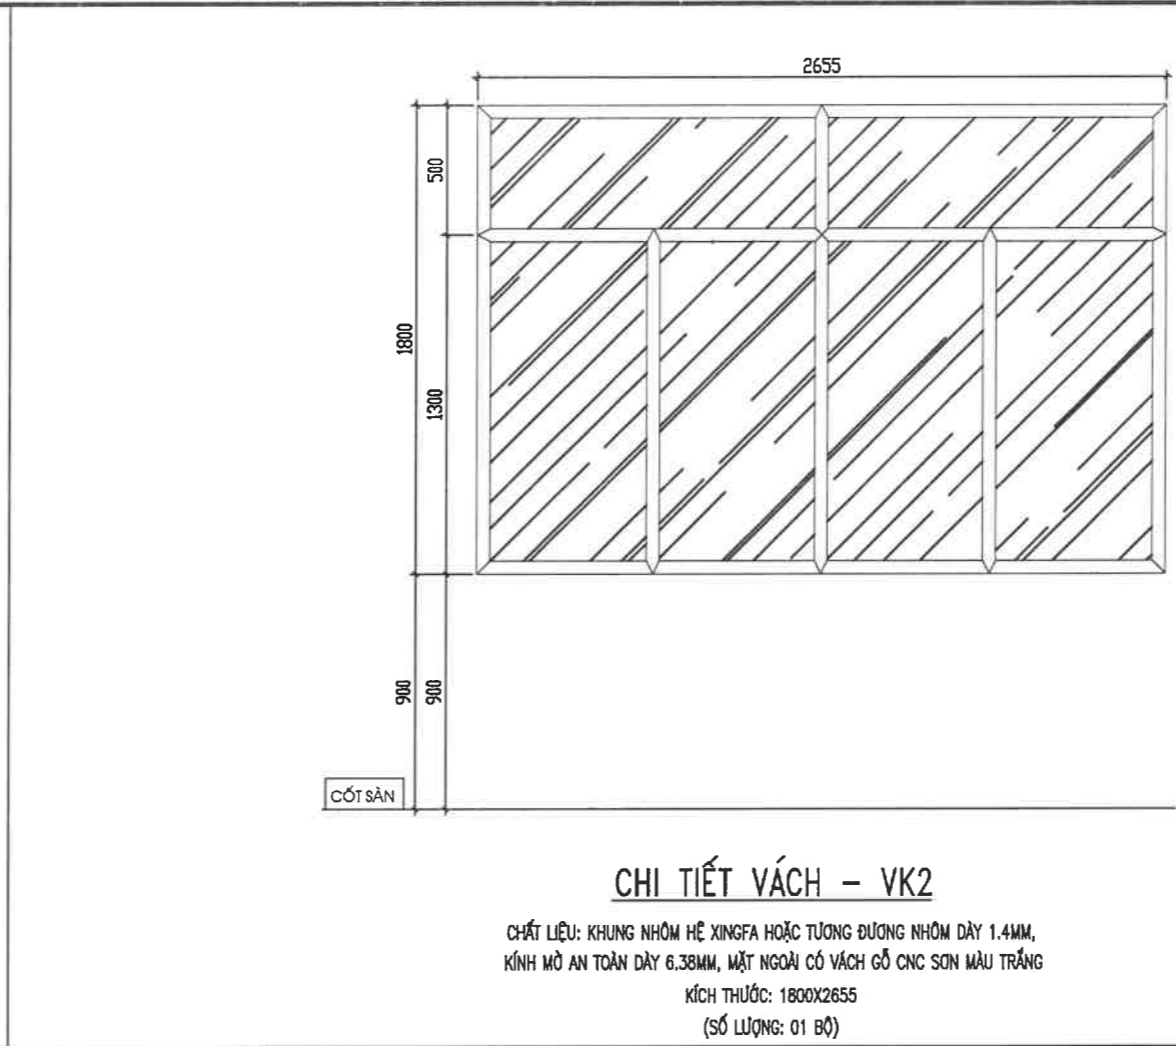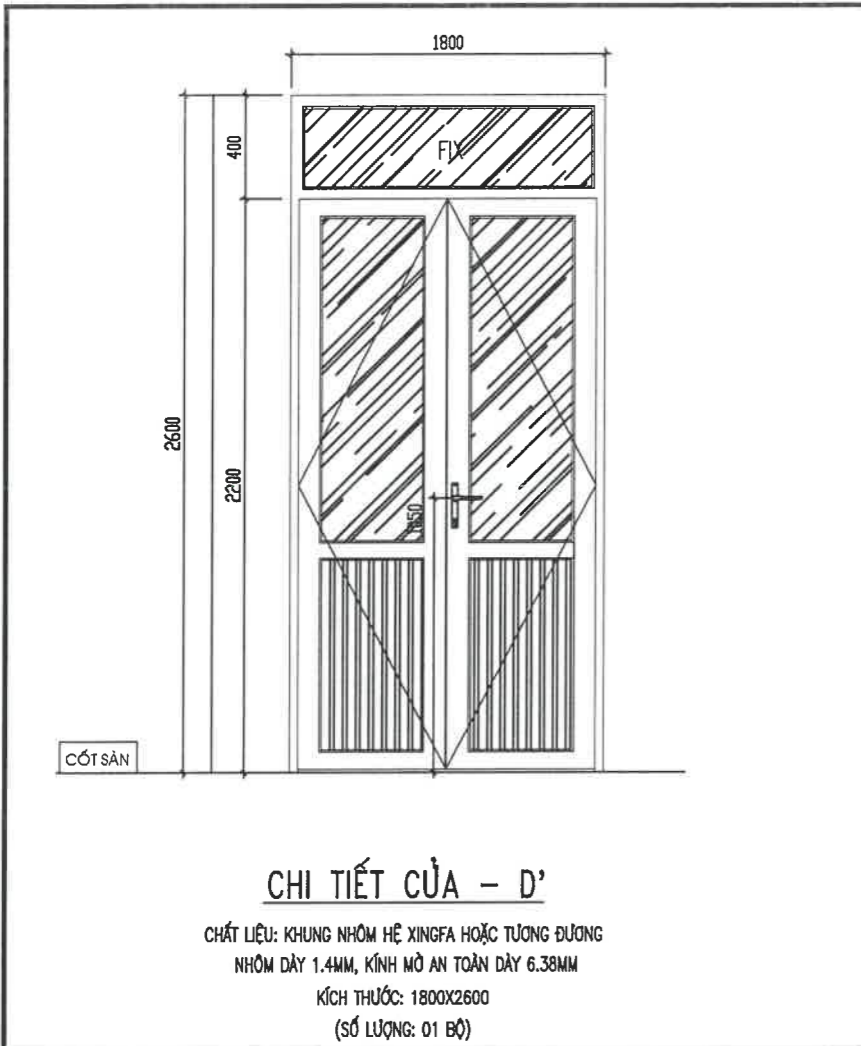

**TRƯỜNG ĐẠI HỌC XÂY DỰNG HÀ NỘI
 VIỆN QUẢN LÝ ĐẦU TƯ XÂY DỰNG**

THẨM TRA
 Theo Văn bản số: 205/TC-ĐPCM
 ngày 05 tháng 11 năm 2015
 Chủ trì bộ môn ký tên: Dương Nguyễn Huệ

TỔNG CÔNG TY HKVN - CTCP
THIẾT KẾ BVTC ĐÃ PHÊ DUYỆT
 Theo QĐPD số: 2619/QĐ-TCTHK-ĐTMS
 Ngày 08 tháng 12 năm 2025

| HIỆU CHỈNH | | MODIFY |
|---|-----------|-----------------------|
| LẦN Rev. | NGÀY DATE | NỘI DUNG CONTENTS |
| 1 | | |
| 2 | | |
| 3 | | |
| GHI CHÚ | | NOTES |
| CHỦ ĐẦU TƯ | | OWNER/CLIENT |
| Lê Đức Cảnh TỔNG CÔNG TY HÀNG KHÔNG VIỆT NAM - CTCP | | |
| TƯ VẤN THIẾT KẾ | | DESIGN CONSULTANT |
| SSCOM CONSULT CÔNG TY CỔ PHẦN TƯ VẤN XÂY DỰNG SAO THÁI DƯƠNG SUN STAR CONSTRUCTION CONSULTANCY J.S.C ĐC: SỐ 2 TRẦN THỊ DƯƠNG HẸM, THÁNH PHỐ HÀ NỘI ADDRESS: 2 THANH THỊ TR., HẸM KIỆM CHỈT., HÀ NỘI PHÓ TẬP | | |
| TỔNG GIÁM ĐỐC | | GENERAL DIRECTOR |
| ĐINH QUANG ANH CHIEF ENGINEER | | |
| CHUYÊN VIÊN | | P.MANAGER |
| LÊ HỒNG VIỆT | | |
| CHỦ TRƯ THIẾT KẾ | | SENIOR DESIGNER |
| NGUYỄN THỦY TRANG | | |
| THIẾT KẾ | | DESIGNED BY |
| ĐẶNG CAO DŨNG | | |
| KIỂM TRA | | CHECKED BY |
| ĐINH QUANG ANH | | |
| TÊN CÔNG TRÌNH | | PROJECT NAME |
| SỬA CHỮA CÁC PHÒNG LÀM VIỆC TẠI TẦNG 1,2 NHÀ VN3 | | |
| ĐỊA ĐIỂM | | LOCATION |
| SỐ 200 NGUYỄN SƠN, P. BỒ ĐỀ, TP. HÀ NỘI | | |
| HẠNG MỤC | | ITEM |
| KIẾN TRÚC | | |
| TÊN BẢN VẼ | | DRAWING TITLE |
| CHI TIẾT CỬA | | |
| TỶ LỆ SCALE | 1/... | BẢN VẼ SỐ DRAWING NO. |
| GIẢI ĐOẠN STAGE: | BVTC | VN3-KT08 |
| NGÀY DATE: | | |



PHẦN NỘI THẤT

(PHÒNG 3106, 3107, 3108, 3110, 2 KHU NHÀ VỆ SINH)

TỔNG CÔNG TY HKVN - CTCP
THIẾT KẾ BVTC ĐÃ PHÊ DUYỆT
 Theo QĐPD số: 2619/QĐ-TCTHK-ĐTMS
 Ngày 08 tháng 12 năm 2025


TRƯỜNG ĐẠI HỌC XÂY DỰNG HÀ NỘI
 VIỆN QUẢN LÝ ĐẦU TƯ XÂY DỰNG

THẨM TRA
 Theo Văn bản số: 205...../BC-11CM
 ngày...05...tháng...11...năm 20...25...
 Chủ trì bộ môn ký tên:

Dương Nguyễn Huy

PHÒNG PHÓ TRƯỞNG CƠ QUAN ỦY BAN KIỂM TRA

MẶT BẰNG VỊ TRÍ

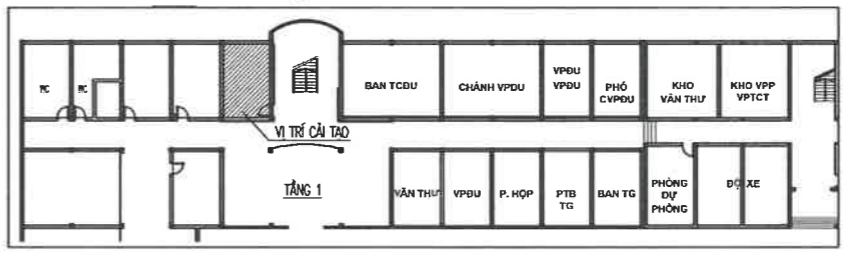

| HIỆU CHỈNH | | MODIFY |
|---|-----------|-----------------------|
| LẦN Rev. | NGÀY DATE | NỘI DUNG CONTENTS |
| 1 | | |
| 2 | | |
| 3 | | |
| GHI CHÚ | | NOTES |
| CHỦ ĐẦU TƯ | | OWNER/CLIENT |
| <p>TỔNG CÔNG TY HÀNG KHÔNG VIỆT NAM CTCP THÀNH PHỐ HÀ NỘI</p> <p>M.S.D.N: 0100107518 - C.T.C.P.</p> | | |
| TỰ VẤN THIẾT KẾ | | DESIGN CONSULTANT |
| <p>CÔNG TY CỔ PHẦN TỰ VẤN XÂY DỰNG SAO THÁI ĐƯƠNG Q. HOÀN KIẾM - TP. HÀ NỘI</p> <p>M.S.D.N: 0101086170</p> | | |
| D. GENERAL DIRECTOR | | |
| LÊ ANH TUẤN | | |
| CHỦ NHIỆM DỰ ÁN | | P.MANAGER |
| LÊ HỒNG VIỆT | | |
| CHỦ TRÌ THIẾT KẾ | | SENIOR DESIGNER |
| NGUYỄN THUY TRANG | | |
| THIẾT KẾ | | DESIGNED BY |
| ĐẶNG CAO DŨNG | | |
| KIỂM TRA | | CHECKED BY |
| ĐINH QUANG ANH | | |
| TÊN CÔNG TRÌNH | | PROJECT NAME |
| SỬA CHỮA CÁC PHÒNG LÀM VIỆC TẠI TẦNG 1.2 NHÀ VN3 | | |
| ĐỊA ĐIỂM | | LOCATION |
| SỐ 200 NGUYỄN SƠN, P. BỒ ĐỀ, TP. HÀ NỘI | | |
| HẠNG MỤC | | ITEM |
| KIẾN TRÚC | | |
| TÊN BẢN VẼ | | DRAWING TITLE |
| PHỐI CẢNH NỘI THẤT | | |
| TỶ LỆ SCALE | 1/... | BẢN VẼ SƠ DRAWING NO. |
| GRAI ĐOẠN STAGE: | BVTC | VN3-KT09 |
| NGÀY DATE: | | |

TỔNG CÔNG TY HKVN - CTCP
THIẾT KẾ BVTC ĐÃ PHÊ DUYỆT
 Theo QĐPD số: 2619/QĐ-TCTHK-ĐTMS
 Ngày 08 tháng 12 năm 2025

TRƯỜNG ĐẠI HỌC XÂY DỰNG HÀ NỘI
VIỆN QUẢN LÝ ĐẦU TƯ XÂY DỰNG
THẨM TRA
 Theo Văn bản số: 205.../BC-HICM
 ngày 05 tháng 11 năm 2025
 Chủ trì bộ môn ký tên: *[Signature]*

PHÒNG PHÓ TRƯỞNG CƠ QUAN ỦY BAN KIỂM TRA


| HIỆU CHỈNH | | MODIFY |
|------------------|-----------|--------------------|
| LẦN Rev. | NGÀY DATE | NỘI DUNG CONTENTS |
| 1 | | |
| 2 | | |
| 3 | | |
| GHI CHÚ | | NOTES |
| CHỦ ĐẦU TƯ | | OWNER/CLIENT |
| TƯ VẤN THIẾT KẾ | | DESIGN CONSULTANT |
| CHỦ NHIỆM DỰ ÁN | | P.MANAGER |
| CHỦ TRƯ THIẾT KẾ | | SENIOR DESIGNER |
| THIẾT KẾ | | DESIGNED BY |
| KIỂM TRA | | CHECKED BY |
| TÊN CÔNG TRÌNH | | PROJECT NAME |
| ĐỊA ĐIỂM | | LOCATION |
| HẠNG MỤC | | ITEM |
| TÊN BẢN VẼ | | DRAWING TITLE |
| TỶ LỆ SCALE | 1/... | BẢN VẼ SỰ DẠNG NO. |
| GIẢI ĐOẠN STAGE: | BVTC | VN3-KT10 |
| NGÀY DATE: | | |

Dương Nguyễn Huy

TỔNG CÔNG TY
HÀNG KHÔNG VIỆT NAM
CTCP
 THÀNH PHỐ HÀ NỘI

CÔNG TY
CÔNG TRÌNH
TƯ VẤN XÂY DỰNG
SAO THÁI ĐƯƠNG
 HOÀN KIẾM - TP. HÀ NỘI


SSCOM CONSULT
 SUN STAR CONSTRUCTION CONSULTANCY J.S.C
 100107518-CTCP
 01086170
 D. GENERAL DIRECTOR

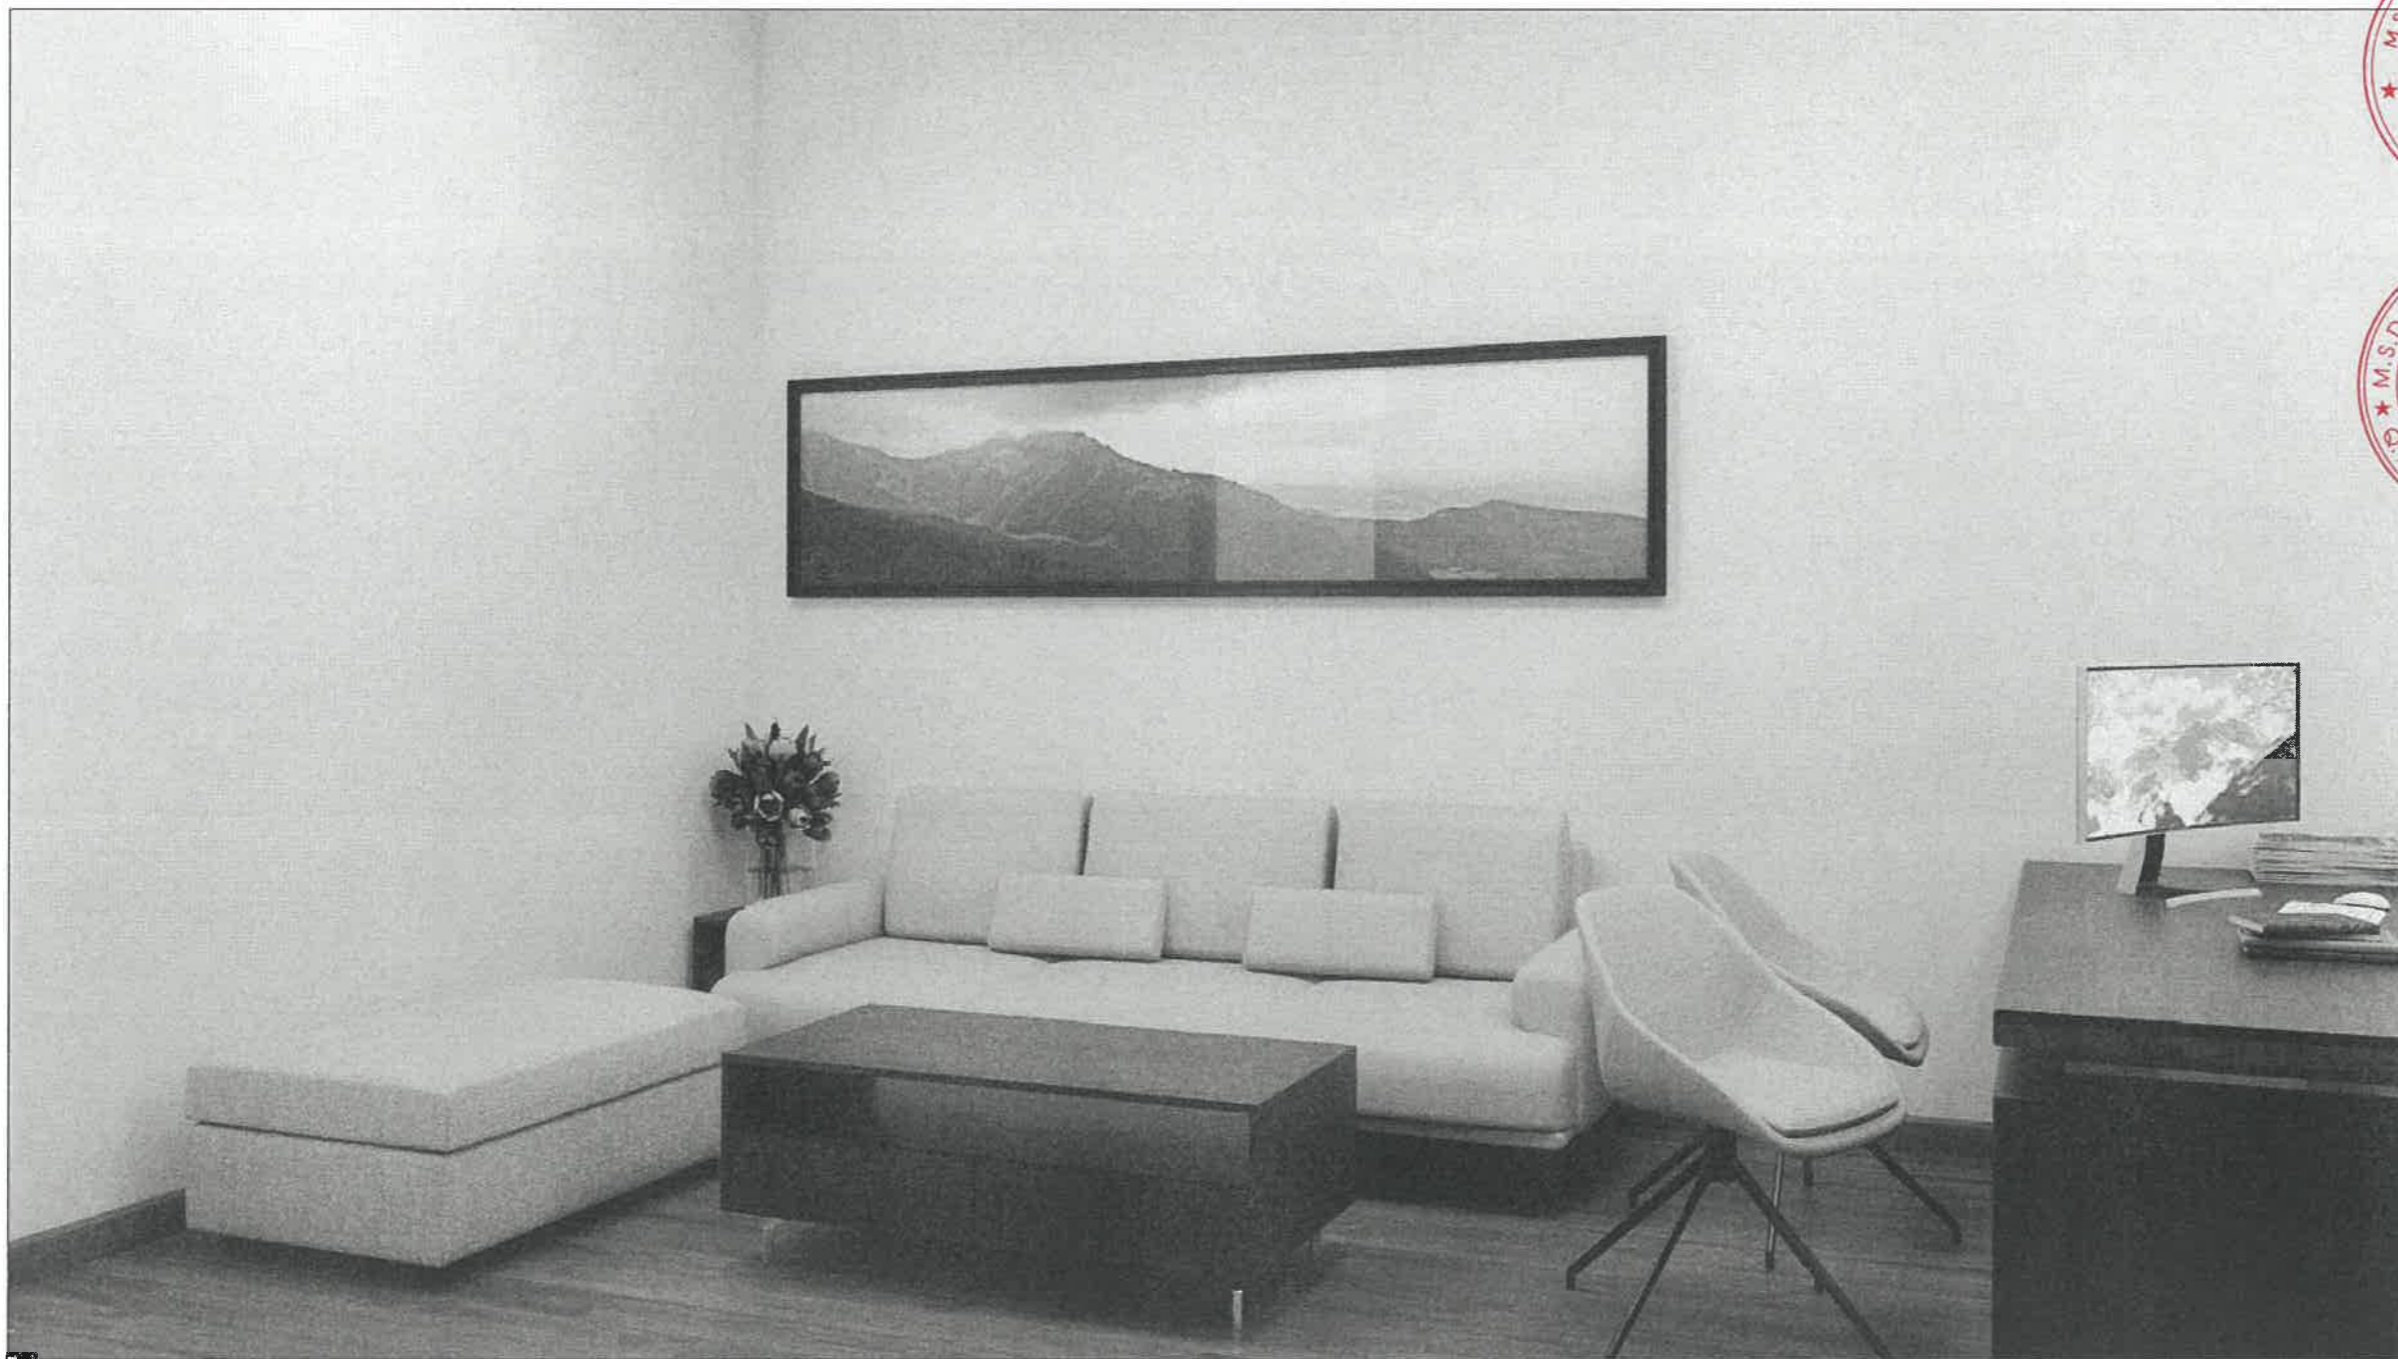

TỔNG CÔNG TY HKVN - CTCP
THIẾT KẾ BVTC ĐÃ PHÊ DUYỆT
 Theo QĐPD số: 2619/QĐ-TCTHK-ĐTMS
 Ngày 08 tháng 12 năm 2025

TRƯỜNG ĐẠI HỌC XÂY DỰNG HÀ NỘI
VIỆN QUẢN LÝ ĐẦU TƯ XÂY DỰNG
THẨM TRÁ
 Theo Văn bản số: 205.../ĐC-11.CM
 ngày 05 tháng 11 năm 2025...
 Chủ trì bộ môn ký tên: *[Signature]*

PHÒNG PHÓ TRƯỞNG CƠ QUAN ỦY BAN KIỂM TRA

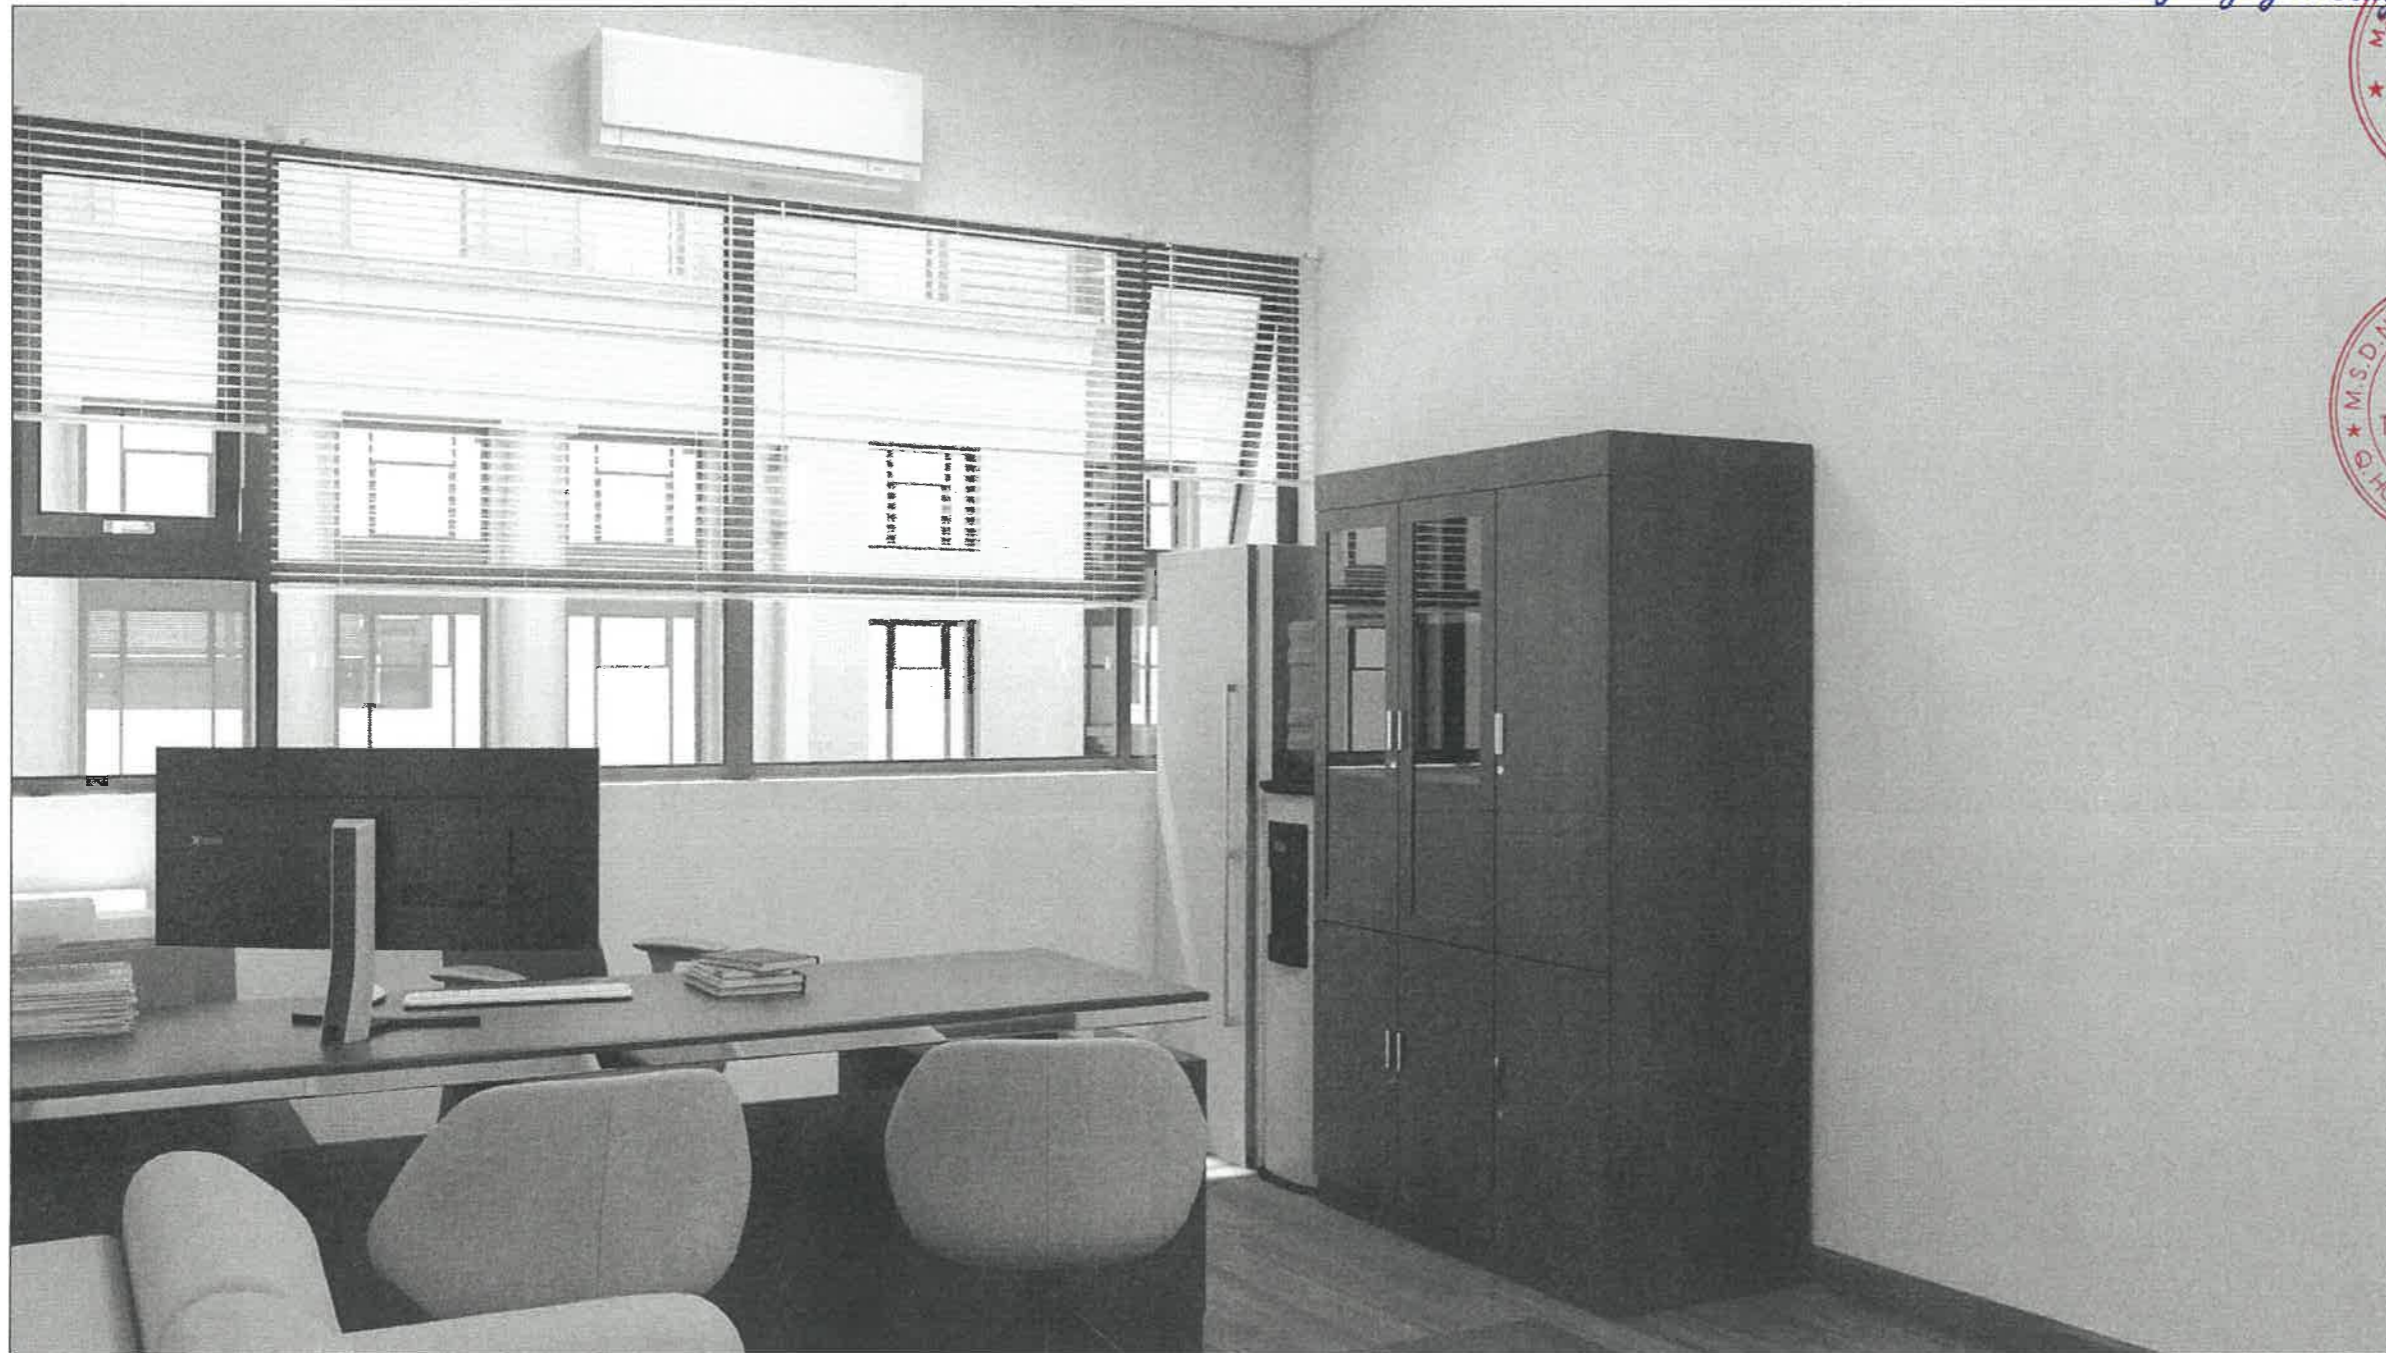

| HIỆU CHỈNH | | MODIFY |
|---|-----------|-------------------|
| LẦN Rev. | NGÀY DATE | NỘI DUNG CONTENTS |
| 1 | | |
| 2 | | |
| 3 | | |
| GHI CHÚ | | NOTES |
| CHỦ ĐẦU TƯ | | OWNER/CLIENT |
| <p>TỔNG CÔNG TY HANG KHONG VIET NAM CTCP THANH PHỐ HÀ NỘI</p> <p>TỔNG CÔNG TY HANG KHONG VIET NAM - CTCP M.S.D.N: 0100107518-C.T.C.P</p> <p>SSCOM CONSULT CÔNG TY CỔ PHẦN TƯ VẤN XÂY DỰNG SAO THÁI DƯƠNG SUN STAR CONSTRUCTION CONSULTANCY J.S.C ĐỨC SỞ 3 TRĂNG HÈ QUẬN HOÀN KIẾM, THÀNH PHỐ HÀ NỘI M.S.D.N: 0108617045-C.T.C.P</p> <p>CÔNG TY CỔ PHẦN TƯ VẤN XÂY DỰNG SAO THÁI DƯƠNG PHÓ TẬP QUẢN LÝ KIỂM TRA, HOÀN KIẾM - TP. HÀ NỘI</p> <p>LÊ ĐỨC CẢNH TỰ VẤN THIẾT KẾ DESIGN CONSULTANT</p> <p>LÊ ANH TUẤN CHỦ NHIỆM DỰ ÁN P.MANAGER</p> <p>LÊ HỒNG VIỆT CHỦ TRÌ THIẾT KẾ SENIOR DESIGNER</p> <p>NGUYỄN THUY TRANG THIẾT KẾ DESIGNED BY</p> <p>ĐẶNG CAO DŨNG KIỂM TRA CHECKED BY</p> <p>ĐINH QUANG ANH TÊN CÔNG TRÌNH PROJECT NAME</p> <p>SỬA CHỮA CÁC PHÒNG LÀM VIỆC TẠI TẦNG 1.2 NHÀ VN3</p> <p>ĐỊA ĐIỂM LOCATION SỐ 200 NGUYỄN SƠN, P. BỒ ĐỀ, TP. HÀ NỘI</p> <p>HẠNG MỤC ITEM KIẾN TRÚC</p> <p>TÊN BẢN VẼ DRAWING TITLE PHỐI CẢNH NỘI THẤT</p> <p>TỶ LỆ SCALE 1/... BÀN VẼ SƠ DRAWING NO. VN3-KT11</p> <p>GIẢI ĐOẠN STAGE: BVTC</p> <p>NGÀY DATE:</p> | | |

TRƯỜNG ĐẠI HỌC XÂY DỰNG HÀ NỘI
VIỆN QUẢN LÝ ĐẦU TƯ XÂY DỰNG

THẨM TRA

Theo Văn bản số: 205.../ĐX-11CM
ngày 05 tháng 11 năm 2025


Chủ trì bộ môn ký tên:

Dương Nguyễn Huy

TỔNG CÔNG TY HKVN - CTCP
THIẾT KẾ BVTC ĐẢ PHÊ DUYỆT
Theo QĐPD số: 2619/QĐ-TCTHK-ĐTMS
Ngày 08 tháng 12 năm 2025

PHÒNG ỦY BAN KIỂM TRA

MẶT BẰNG VỊ TRÍ

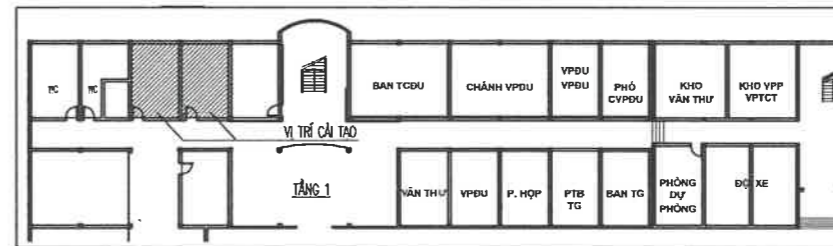

| HIỆU CHỈNH | | MODIFY |
|------------|-----------|-------------------|
| LẦN Rev. | NGÀY DATE | NỘI DUNG CONTENTS |
| 1 | | |
| 2 | | |
| 3 | | |

GHỊ CHÚ NOTES

CHỦ ĐẦU TƯ OWNER/ CLIENT



Lưu Đức Cảnh



CÔNG TY CỔ PHẦN TƯ VẤN XÂY DỰNG SAO THÁI DƯƠNG
STAR CONSTRUCTION CONSULTANCY J.S.C
100 ĐƯỜNG PH. QUỲN HOÀN KIẾM, THÀNH PHỐ HÀ NỘI
ADDRESS: 100 QUỲN HOÀN KIẾM, HOÀN KIẾM DIST., HANOI

D. GENERAL DIRECTOR

LÊ ANH TUẤN

CHỦ NHIỆM DỰ ÁN P.MANAGER

LÊ HỒNG VIỆT

CHỦ TRÌ THIẾT KẾ SENIOR DESIGNER

NGUYỄN THUY TRANG

THIẾT KẾ DESIGNED BY

ĐẶNG CAO DŨNG

KIỂM TRA CHECKED BY

ĐINH QUANG ANH

TÊN CÔNG TRÌNH PROJECT NAME

SỬA CHỮA CÁC PHÒNG LÀM VIỆC TẠI TẦNG 12 NHÀ VN3

ĐỊA ĐIỂM LOCATION

SỐ 200 NGUYỄN SƠN, P. BỒ ĐỀ, TP. HÀ NỘI

HẠNG MỤC ITEM

KIẾN TRÚC

TÊN BẢN VẼ DRAWING TITLE

PHỐI CẢNH NỘI THẤT

| | | |
|------------------|-------|-----------------------|
| TỶ LỆ SCALE | 1/... | BẢN VẼ SỐ DRAWING NO. |
| GIẢI ĐOẠN STAGE: | BVTC | VN3-KT12 |
| NGÀY DATE: | | |

TỔNG CÔNG TY HKVN - CTCP
THIẾT KẾ BVTC ĐÃ PHÊ DUYỆT
 Theo QĐPD số: 2619/QĐ-TCTHK-ĐTMS
 Ngày 08 tháng 12 năm 2025

TRƯỜNG ĐẠI HỌC XÂY DỰNG HÀ NỘI
VIỆN QUẢN LÝ ĐẦU TƯ XÂY DỰNG
THẨM TRA
 Theo Văn bản số: 205.../BC-11CM
 ngày 05 tháng 11 năm 2025.....
 Chủ trì bộ môn ký tên:

PHÒNG ỦY BAN KIỂM TRA

Dương Nguyễn Huy

TỔNG CÔNG TY
HÀNG KHÔNG VIỆT NAM
CTCP
 THÀNH PHỐ HÀ NỘI
Lê Đức Cảnh
 TỔNG CÔNG TY HÀNG KHÔNG VIỆT NAM - CTCP

SSCOM CONSULT
CÔNG TY CỔ PHẦN
TƯ VẤN XÂY DỰNG
SAO THÁI DƯƠNG
 HOÀN KIẾM - TP. HÀ NỘI
LÊ ANH TUẤN
 D. GENERAL DIRECTOR

LÊ ANH TUẤN
 P. MANAGER

LÊ HỒNG VIỆT
 SENIOR DESIGNER

NGUYỄN THUY TRANG
 DESIGNED BY

ĐẶNG CAO DŨNG
 CHECKED BY

ĐINH QUANG ANH
 PROJECT NAME

SỬA CHỮA CÁC PHÒNG LÀM VIỆC
TẠI TẦNG 12 NHÀ VN3
 LOCATION

SỐ 200 NGUYỄN SƠN, P. BỒ ĐỀ, TP. HÀ NỘI
 ITEM

KIẾN TRÚC
 DRAWING TITLE

PHỐI CẢNH NỘI THẤT
 TỶ LỆ SCALE

1/...
 BẢN VẼ SỐ DRAWING NO.

BVTC
VN3-KT13
 GIAI ĐOẠN STAGE:

VN3-KT13
 NGÀY DATE:

VN3-KT13

VN3-KT13

VN3-KT13

VN3-KT13

VN3-KT13




TỔNG CÔNG TY HKVN - CTCP
THIẾT KẾ BVTC ĐÃ PHÊ DUYỆT
 Theo QĐPD số: 2619/QĐ-TCTHK-ĐTMS
 Ngày 08 tháng 12 năm 2025

TRƯỜNG ĐẠI HỌC XÂY DỰNG HÀ NỘI
VIỆN QUẢN LÝ ĐẦU TƯ XÂY DỰNG
THẨM TRA
 Theo Văn bản số: 205.../ĐC-HCM
 ngày 05...tháng 11...năm 20...2.5...
 Chủ trì bộ môn ký tên: *[Signature]*

PHÒNG ỦY BAN KIỂM TRA

[Signature]
 Dương Nguyễn Huy

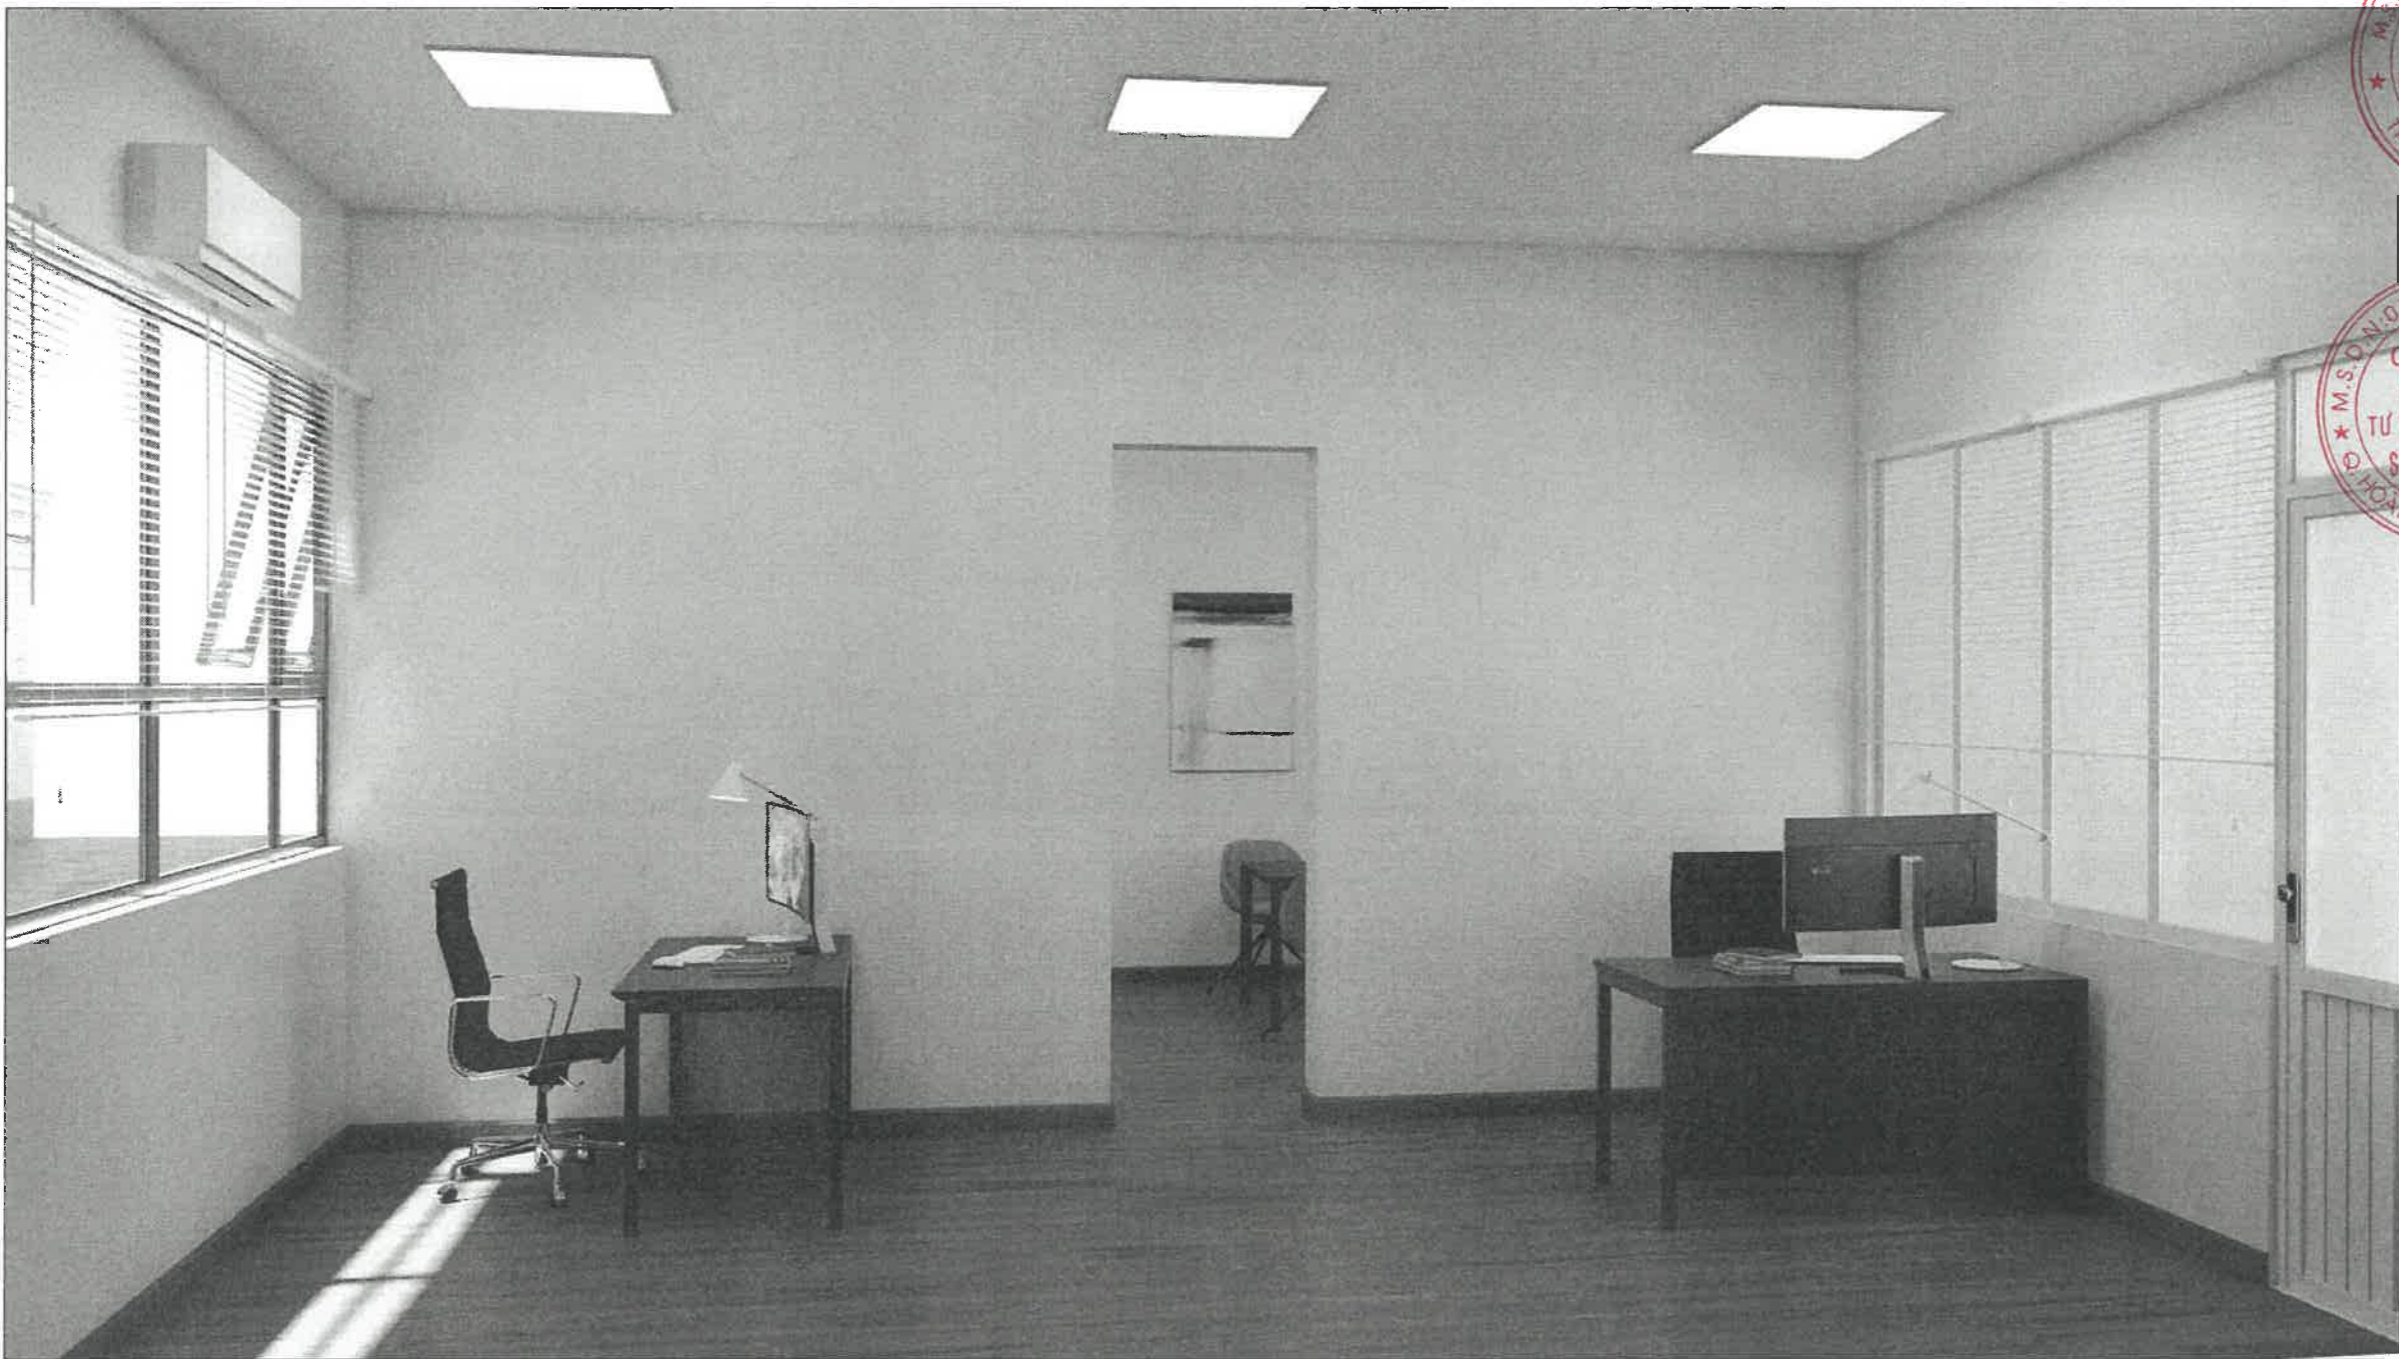

| HIEU CHINH | | MODIFY |
|---|-----------|------------------------------|
| Lần Rev. | NGÀY DATE | NỘI DUNG CONTENTS |
| 1 | | |
| 2 | | |
| 3 | | |
| GHI CHÚ | | NOTES |
| CHỦ ĐẦU TƯ | | OWNER/CLIENT |
| <p>TỔNG CÔNG TY HANG KHONG VIET NAM - CTCP M.S.D.N: 0100107518 - C.T.C.P THÀNH PHỐ HÀ NỘI</p> <p>Lê Đức Cảnh T. GENERAL DIRECTOR</p> | | |
| <p>TU VẤN THIẾT KẾ DESIGN CONSULTANT</p> <p>SSCOM CONSULT CÔNG TY CỔ PHẦN TƯ VẤN XÂY DỰNG SAO THÁI DƯƠNG SUN STAR CONSTRUCTION CONSULTANCY J.S.C ĐC: SỐ 8 TRẦN THẠCH QUÁN HOÀN KIẾM, THÀNH PHỐ HÀ NỘI ĐƠN VỊ Đ. TRÊN T. TH. STR., HOAN KIEM DIST., HA NOI</p> <p>Lê Anh Tuấn P. MANAGER</p> | | |
| <p>CHỦ TRÌ THIẾT KẾ SENIOR DESIGNER</p> <p>NGUYỄN THUY TRANG</p> | | |
| <p>THIẾT KẾ DESIGNED BY</p> <p>ĐẶNG CAO DŨNG</p> | | |
| <p>KIỂM TRA CHECKED BY</p> <p>ĐINH QUANG ANH</p> | | |
| <p>TÊN CÔNG TRÌNH PROJECT NAME</p> <p>SỬA CHỮA CÁC PHÒNG LÀM VIỆC TẠI TẦNG 1.2 NHÀ VN3</p> | | |
| <p>ĐỊA ĐIỂM LOCATION</p> <p>SỐ 200 NGUYỄN SƠN, P. BỒ ĐỀ, TP. HÀ NỘI</p> | | |
| <p>HẠNG MỤC ITEM</p> <p>KIẾN TRÚC</p> | | |
| <p>TÊN BẢN VẼ DRAWING TITLE</p> <p>PHỐI CẢNH NỘI THẤT</p> | | |
| TỶ LỆ/SCALE | | BẢN VẼ SƠ DRAWING NO. |
| 1/... | | |
| GIẢI ĐOẠN STAGE: | | VN3-KT14 |
| BVTC | | |
| NGÀY/DATE: | | |

TỔNG CÔNG TY HKVN - CTCP
THIẾT KẾ BVTC ĐÃ PHÊ DUYỆT
 Theo QĐPD số: 2619/QĐ-TCTHK-ĐTMS
 Ngày 08 tháng 12 năm 2025

TRƯỜNG ĐẠI HỌC XÂY DỰNG HÀ NỘI
VIỆN QUẢN LÝ ĐẦU TƯ XÂY DỰNG
THẨM TRA
 Theo Văn bản số: 205.../ĐC-UCM
 ngày 05 tháng 11 năm 2025....
 Chủ trì bộ môn ký tên: *[Signature]*

PHÒNG ỦY BAN KIỂM TRA

Dương Nguyễn Huy




| HIỆU CHỈNH | | MODIFY |
|-----------------------------------------|-------|-----------------------|
| LẦN | NGÀY | NỘI DUNG |
| Rev. | DATE | CONTENTS |
| 1 | | |
| 2 | | |
| 3 | | |
| CHI CHỮ | | NOTES |
| CHỦ ĐẦU TƯ | | OWNER/CLIENT |
| | | |
| | | |
| TỔNG CÔNG TY HÀNG KHÔNG VIỆT NAM - CTCP | | DESIGN CONSULTANT |
| TƯ VẤN THIẾT KẾ | | DESIGN CONSULTANT |
| | | |
| LÊ ĐỨC CẢNH | | D. GENERAL DIRECTOR |
| | | P. MANAGER |
| LÊ ANH TUẤN | | P. MANAGER |
| | | SENIOR DESIGNER |
| LÊ HỒNG VIỆT | | SENIOR DESIGNER |
| | | SENIOR DESIGNER |
| NGUYỄN THỦY TRANG | | SENIOR DESIGNER |
| | | DESIGNED BY |
| ĐẶNG CAO DŨNG | | DESIGNED BY |
| | | CHECKED BY |
| ĐINH QUANG ANH | | CHECKED BY |
| TÊN CÔNG TRÌNH | | PROJECT NAME |
| SỬA CHỮA CÁC PHÒNG LÀM VIỆC | | PROJECT NAME |
| TẠI TẦNG 1.2 NHÀ VN3 | | PROJECT NAME |
| ĐỊA ĐIỂM | | LOCATION |
| SỐ 200 NGUYỄN SƠN, P. BỒ ĐỀ, TP. HÀ NỘI | | LOCATION |
| HẠNG MỤC | | ITEM |
| KIẾN TRÚC | | ITEM |
| TÊN BẢN VẼ | | DRAWING TITLE |
| PHỐI CẢNH NỘI THẤT | | DRAWING TITLE |
| TỶ LỆ SCALE | 1/... | BẢN VẼ SƠ DRAWING NO. |
| GIAI ĐOẠN STAGE: NGÀY DATE: | BVTC | VN3-KT15 |

TỔNG CÔNG TY HKVN - CTCP
THIẾT KẾ BVTC ĐÃ PHÊ DUYỆT
 Theo QĐPD số: 2619/QĐ-TCTHK-ĐTMS
 Ngày 08 tháng 12 năm 2025

TRƯỜNG ĐẠI HỌC XÂY DỰNG HÀ NỘI
VIỆN QUẢN LÝ ĐẦU TƯ XÂY DỰNG
THẨM TRA
 Theo Văn bản số: 205.../BC-11C.M
 ngày 05...tháng...11...năm 20...25....
 Chủ trì bộ môn ký tên: *[Signature]*

PHÒNG ỦY BAN KIỂM TRA

[Signature]
 Dương Nguyễn Huy

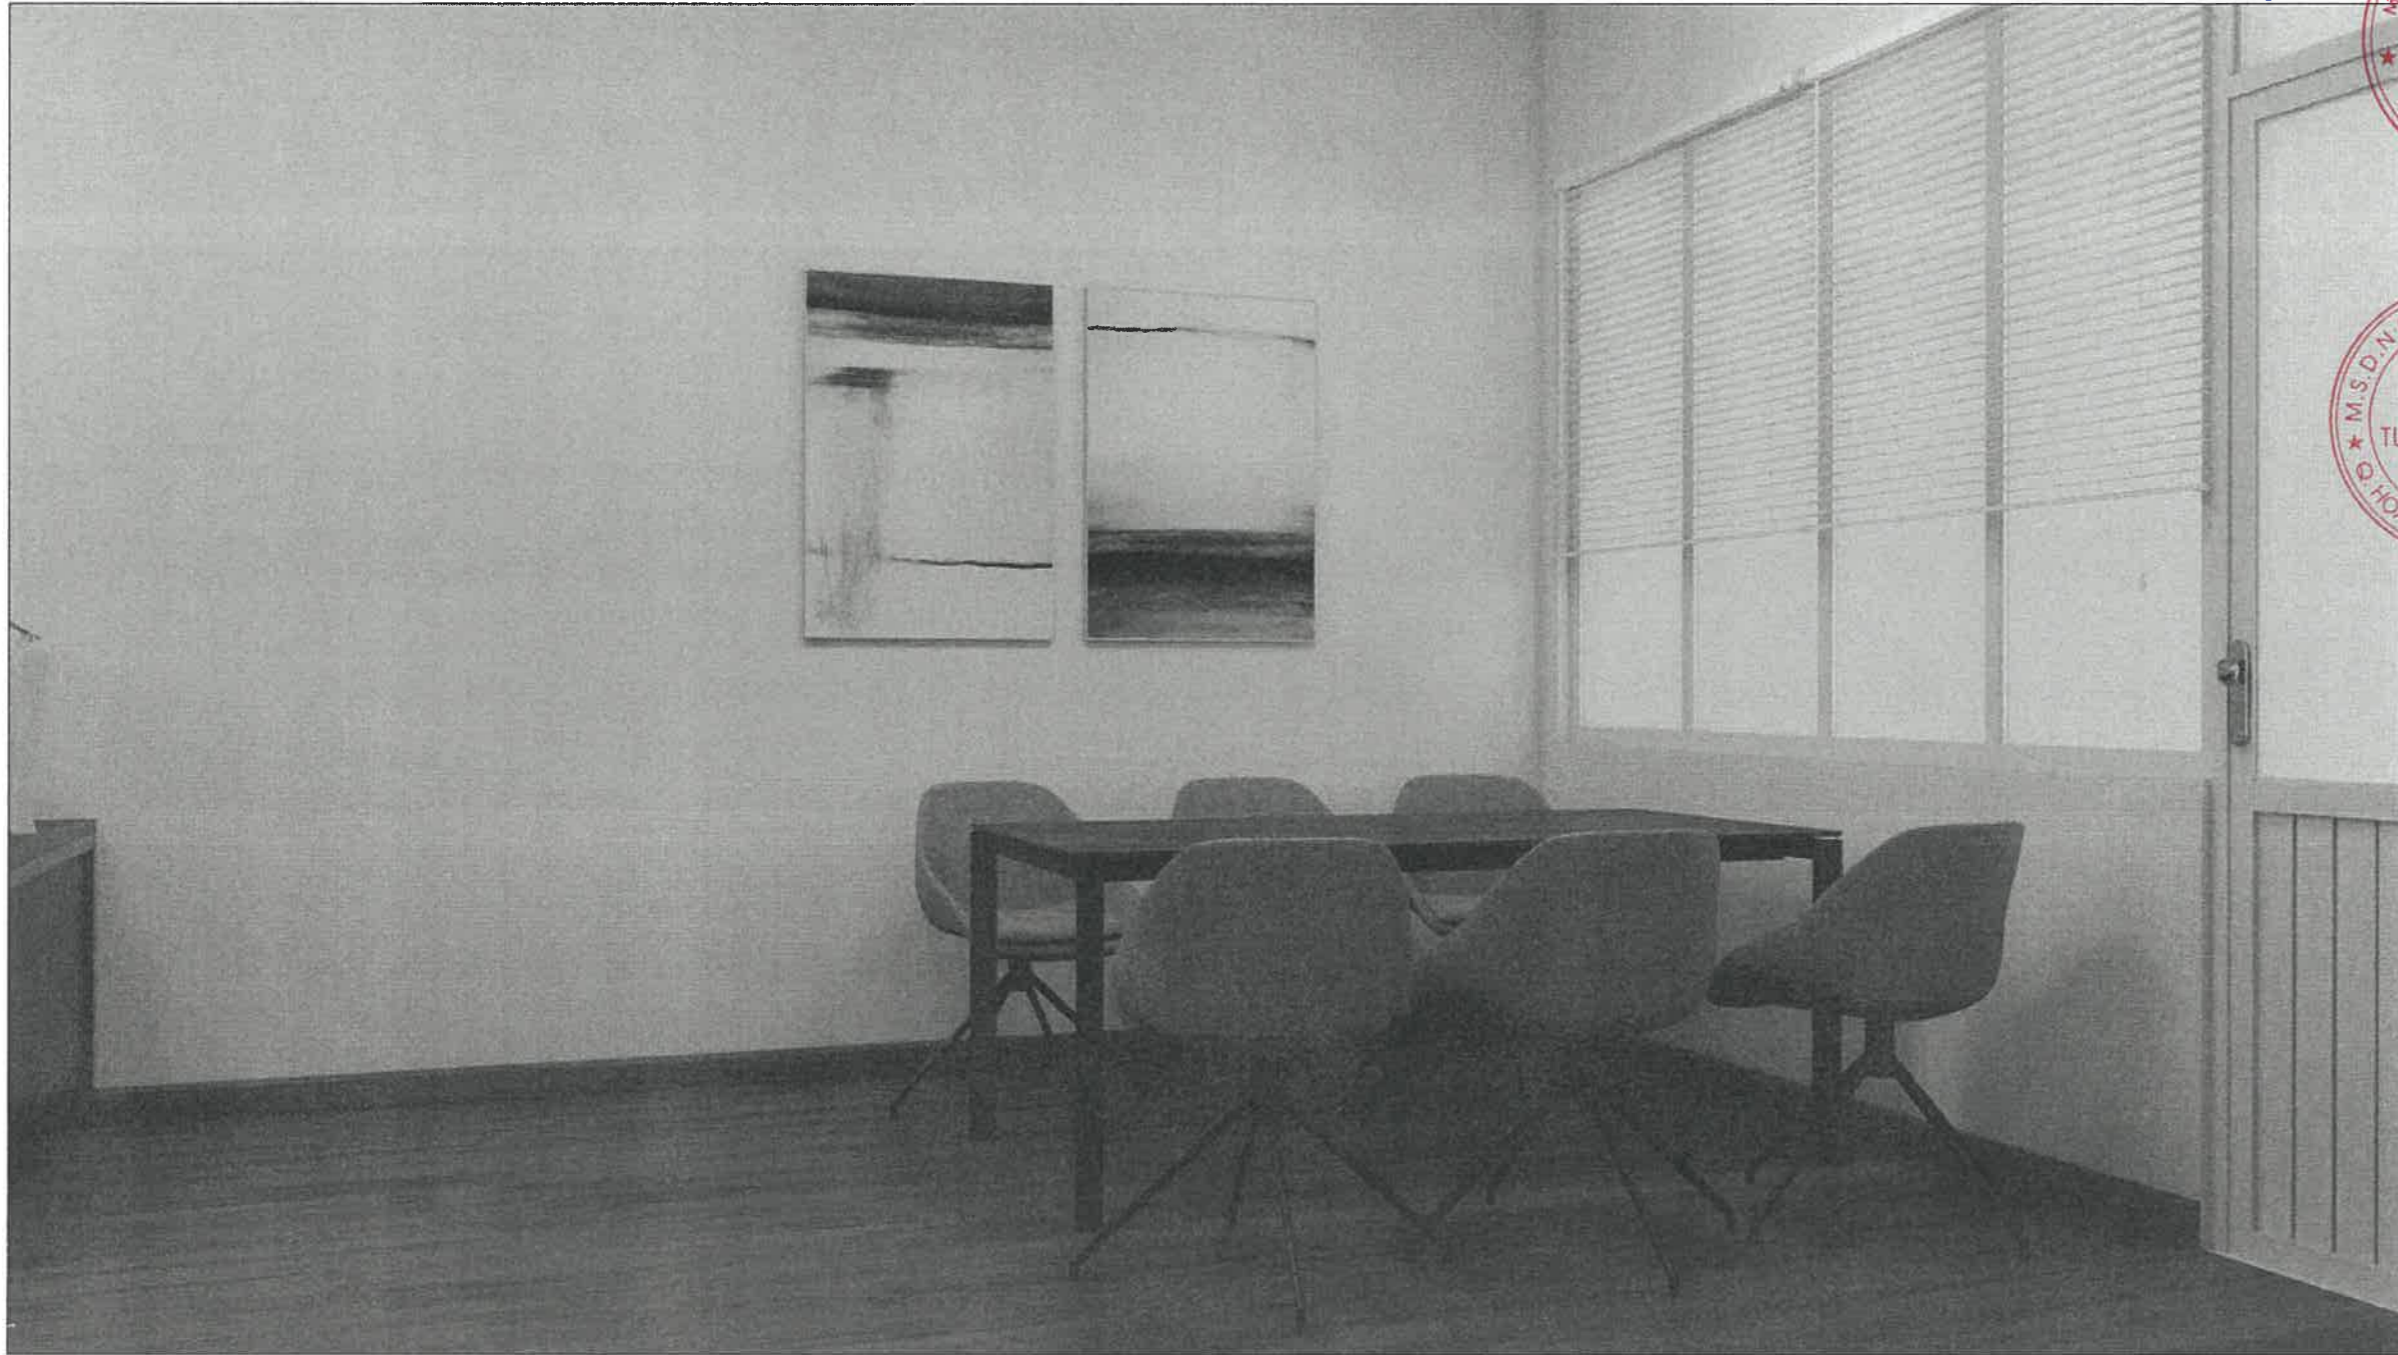

| HIỆU CHỈNH | | MODIFY |
|---|-----------|-------------------|
| LẦN Rev. | NGÀY DATE | NỘI DUNG CONTENTS |
| 1 | | |
| 2 | | |
| 3 | | |
| GHI CHÚ | | NOTES |
| CHỦ ĐẦU TƯ | | OWNER/CLIENT |
| <p>TỔNG CÔNG TY HÀNG KHÔNG VIỆT NAM CTCP THÀNH PHỐ HÀ NỘI</p> <p><i>[Signature]</i> Lê Đức Cảnh</p> <p>TỔNG CÔNG TY HÀNG KHÔNG VIỆT NAM - CTCP TƯ VẤN THIẾT KẾ DESIGN CONSULTANT</p> <p>SSCOM CONSULT CÔNG TY CỔ PHẦN TƯ VẤN XÂY DỰNG SAO THÁI DƯƠNG SUN STAR CONSTRUCTION CONSULTANCY J.S.C ĐƠN VỊ TRƯỞNG QUẢN LÝ CÔNG TRÌNH, HOÀN KIỂM ĐÓNG, THÀNH PHỐ HÀ NỘI ADDRESS: No. 8 TRƯỜNG THẠCH, HOÀN KIỂM ĐÓNG, HÀ NỘI PHỐ THẠCH</p> <p><i>[Signature]</i> Lê Anh Tuấn</p> <p>CHỦ NHIỆM DỰ ÁN P.MANAGER</p> <p><i>[Signature]</i> Lê Hồng Việt</p> <p>CHỦ TRƯ THIẾT KẾ SENIOR DESIGNER</p> <p><i>[Signature]</i> Nguyễn Thuỷ Trang</p> <p>THIẾT KẾ DESIGNED BY</p> <p><i>[Signature]</i> Đặng Cao Dũng</p> <p>KIỂM TRA CHECKED BY</p> <p><i>[Signature]</i> Đinh Quang Anh</p> <p>TÊN CÔNG TRÌNH PROJECT NAME</p> <p>SỬA CHỮA CÁC PHÒNG LÀM VIỆC TẠI TẦNG 12 NHÀ VN3</p> <p>ĐỊA ĐIỂM LOCATION</p> <p>SỐ 200 NGUYỄN SƠN, P.BỒ ĐỀ, TP.HÀ NỘI</p> <p>HẠNG MỤC ITEM</p> <p>KIẾN TRÚC</p> <p>TÊN BẢN VẼ DRAWING TITLE</p> <p>PHỐI CẢNH NỘI THẤT</p> <p>TỶ LỆ SCALE 1/...</p> <p>BẢN VẼ SƠ DRAWING NO. VN3-KT16</p> <p>GIẢI ĐOẠN STAGE: BVTC</p> <p>NGÀY DATE:</p> | | |

TRƯỜNG ĐẠI HỌC XÂY DỰNG HÀ NỘI
VIỆN QUẢN LÝ ĐẦU TƯ XÂY DỰNG

THẨM TRA

Theo Văn bản số: 205...../BC-...HCM
ngày 05..tháng 11..năm 20..25.....

Chủ trì bộ môn ký tên:

Dương Nguyễn Huy
Dương Nguyễn Huy

TỔNG CÔNG TY HKVN - CTCP


THIẾT KẾ BVTC ĐÃ PHÊ DUYỆT

Theo QĐPD số: 2619 /QĐ-TCTHK-ĐTMS

Ngày 08 tháng 12 năm 2025

PHÒNG VỆ SINH NAM

MẶT BẰNG VỊ TRÍ

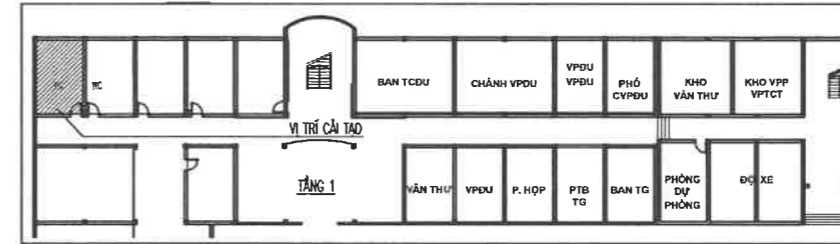

| HIỆU CHỈNH | | MODIFY |
|------------|-----------|-------------------|
| LẦN Rev. | NGÀY DATE | NỘI DUNG CONTENTS |
| 1 | | |
| 2 | | |
| 3 | | |
| GHI CHÚ | | NOTES |
| CHỦ ĐẦU TƯ | | OWNER/ CLIENT |



M.S.D.N: 0100 107518 - C.T.C.P
TỔNG CÔNG TY HANG KHONG VIET NAM CTCP
Lê Đức Cảnh
Lê Đức Cảnh
TỔNG CÔNG TY HANG KHONG VIET NAM - CTCP

M.S.D.N: 0100 617045 - C.T.C.P
CÔNG TY CỔ PHẦN TƯ VẤN XÂY DỰNG SAO THÁI DƯƠNG
SUN STAR CONSTRUCTION CONSULTANCY J.S.C
Số 8 TRƯỜNG THẠCH ANH HÒAN KIỆM, THÀNH PHỐ HÀ NỘI
ADDRESS: No 8 TRUANG THACH ANH STR., HOAN KIEM DIST., HA NOI
PHÓ TỔ D. GENERAL DIRECTOR
Lê Anh Tuấn
LÊ ANH TUẤN

SSCOM CONSULT

CHỦ NHIỆM DỰ ÁN P. MANAGER
Lê Hồng Việt
LÊ HỒNG VIỆT

CHỦ TRÍ THIẾT KẾ SENIOR DESIGNER
Nguyễn Thuỷ Trang
NGUYỄN THUY TRANG

THIẾT KẾ DESIGNED BY
Đặng Cao Dũng
ĐẶNG CAO DŨNG

KIỂM TRA CHECKED BY
Đinh Quang Anh
ĐINH QUANG ANH

TÊN CÔNG TRÌNH PROJECT NAME
SỬA CHỮA CÁC PHÒNG LÀM VIỆC TÀI TẦNG 1.2 NHÀ VN3

ĐỊA ĐIỂM LOCATION
SỐ 200 NGUYỄN SƠN, P. BỒ ĐỀ, TP. HÀ NỘI

HẠNG MỤC ITEM
KIẾN TRÚC

TÊN BẢN VẼ DRAWING TITLE
PHỐI CẢNH NỘI THẤT

TỶ LỆ SCALE 1/...
BẢN VẼ SƠ DRAWING NO. VN3-KT17
GIAI ĐOẠN STAGE: BVTC
NGÀY DATE:

TỔNG CÔNG TY HKVN - CTCP
THIẾT KẾ BVTC ĐÃ PHÊ DUYỆT
 Theo QĐPD số: 2649/QĐ-TCTHK-ĐTMS
 Ngày 08 tháng 12 năm 2025

TRƯỜNG ĐẠI HỌC XÂY DỰNG HÀ NỘI
VIỆN QUẢN LÝ ĐẦU TƯ XÂY DỰNG
THẨM TRA
 Theo Văn bản số: 205.../ĐC-11CM
 ngày 05 tháng 11 năm 2025
 Chủ trì bộ môn ký tên: *[Signature]*

PHÒNG VỆ SINH NAM



| HIỆU CHỈNH | | MODIFY |
|---|-------|-----------------------|
| LẦN | NGÀY | NỘI DUNG |
| Rev. | DATE | CONTENTS |
| 1 | | |
| 2 | | |
| 3 | | |
| GHI CHÚ | | NOTES |
| CHỦ ĐẦU TƯ | | OWNER/CLIENT |
| <p>Lê Đức Cảnh TỔNG CÔNG TY HÀNG KHÔNG VIỆT NAM - CTCP TƯ VẤN THIẾT KẾ DESIGN CONSULTANT</p> | | |
| <p>SSCOM CONSULT CÔNG TY CỔ PHẦN TƯ VẤN XÂY DỰNG SAO THÁI DƯƠNG SUNSHINE CONSTRUCTION CONSULTANCY J.S.C ĐC: SỐ 8 TRƯỜNG TH. KH. HOÀN KIẾM, TH. PHỐ HÀ NỘI (PHONE: 043 253 1234; FAX: 043 253 1234; EMAIL: info@sscom.vn; WEBSITE: www.sscom.vn) PHỐ TỐT D. GENERAL DIRECTOR</p> | | |
| <p><i>[Signature]</i> LÊ ANH TUẤN CHỦ NHIỆM DỰ ÁN P.MANAGER</p> | | |
| <p><i>[Signature]</i> LÊ HỒNG VIỆT CHỦ TRÌ THIẾT KẾ SENIOR DESIGNER</p> | | |
| <p><i>[Signature]</i> NGUYỄN THUY TRANG THIẾT KẾ DESIGNED BY</p> | | |
| <p><i>[Signature]</i> ĐẶNG CAO DŨNG KIỂM TRA CHECKED BY</p> | | |
| <p><i>[Signature]</i> ĐINH QUANG ANH</p> | | |
| TÊN CÔNG TRÌNH | | PROJECT NAME |
| SỬA CHỮA CÁC PHÒNG LÀM VIỆC | | |
| TẠI TẦNG 1.2 NHÀ VN3 | | |
| ĐỊA ĐIỂM | | LOCATION |
| SỐ 200 NGUYỄN SƠN, P. BỒ ĐỀ, TP. HÀ NỘI | | |
| HẠNG MỤC | | ITEM |
| KIẾN TRÚC | | |
| TÊN BẢN VẼ | | DRAWING TITLE |
| PHỐI CẢNH NỘI THẤT | | |
| TỶ LỆ/SCALE | 1/... | BẢN VẼ SỐ/DRAWING NO. |
| GIẢI ĐOẠN/STAGE: | BVTC | VN3-KT18 |
| NGÀY/DATE: | | |

TỔNG CÔNG TY HKVN - CTCP
THIẾT KẾ BVTC ĐÃ PHÊ DUYỆT
 Theo QĐPD số: 2619/QĐ-TCTHK-ĐTMS
 Ngày 08 tháng 12 năm 2025

TRƯỜNG ĐẠI HỌC XÂY DỰNG HÀ NỘI
VIỆN QUẢN LÝ ĐẦU TƯ XÂY DỰNG
THẨM TRA
 Theo Văn bản số: 205.../BC-11CM
 ngày 05...tháng...11...năm 20...25...
 Chủ trì bộ môn ký tên:


PHÒNG VỆ SINH NAM

Dương Nguyễn Huy




| HIỆU CHỈNH | | MODIFY |
|---|-------|------------------------|
| LẦN | NGÀY | NỘI DUNG |
| Rev. | DATE | CONTENTS |
| 1 | | |
| 2 | | |
| 3 | | |
| GHI CHÚ | | NOTES |
| CHỦ ĐẦU TƯ | | OWNER/ CLIENT |
| Lê Đức Cảnh TỔNG CÔNG TY HÀNG KHÔNG VIỆT NAM - CTCP TỰ VẤN THIẾT KẾ DESIGN CONSULTANT | | |
| Lê Anh Tuấn CÔNG TY CỔ PHẦN TƯ VẤN XÂY DỰNG SAO THÁI DƯƠNG SUN STAR CONSTRUCTION CONSULTANCY J.S.C ĐƠN VỊ TƯ VẤN THIẾT KẾ VÀ KIỂM TRA CHẤT LƯỢNG CÔNG TRÌNH ADDRESS: No. 7 TRƯỜNG THẠCH, HOÀN KIẾM DIST., HÀ NỘI Đ. GENERAL DIRECTOR | | |
| Lê Hồng Việt CHỦ TRÌ THIẾT KẾ SENIOR DESIGNER | | |
| Nguyễn Thuý Trang THIẾT KẾ DESIGNED BY | | |
| Đặng Cao Dũng KIỂM TRA CHECKED BY | | |
| Đinh Quang Anh TÊN CÔNG TRÌNH PROJECT NAME | | |
| SỬA CHỮA CÁC PHÒNG LÀM VIỆC TẠI TẦNG 1.2 NHÀ VN3 | | |
| ĐỊA ĐIỂM LOCATION | | |
| SỐ 200 NGUYỄN SƠN, P. BỒ ĐỀ, TP. HÀ NỘI | | |
| HẠNG MỤC ITEM | | |
| KIẾN TRÚC | | |
| TÊN BẢN VẼ DRAWING TITLE | | |
| PHỐI CẢNH NỘI THẤT | | |
| TỶ LỆ/ SCALE | 1/... | BẢN VẼ SỐ/ DRAWING NO. |
| Giai đoạn/ STAGE: | BVTC | VN3-KT19 |
| Ngày/ DATE: | | |

MẶT BẰNG BỐ TRÍ NỘI THẤT - PA1

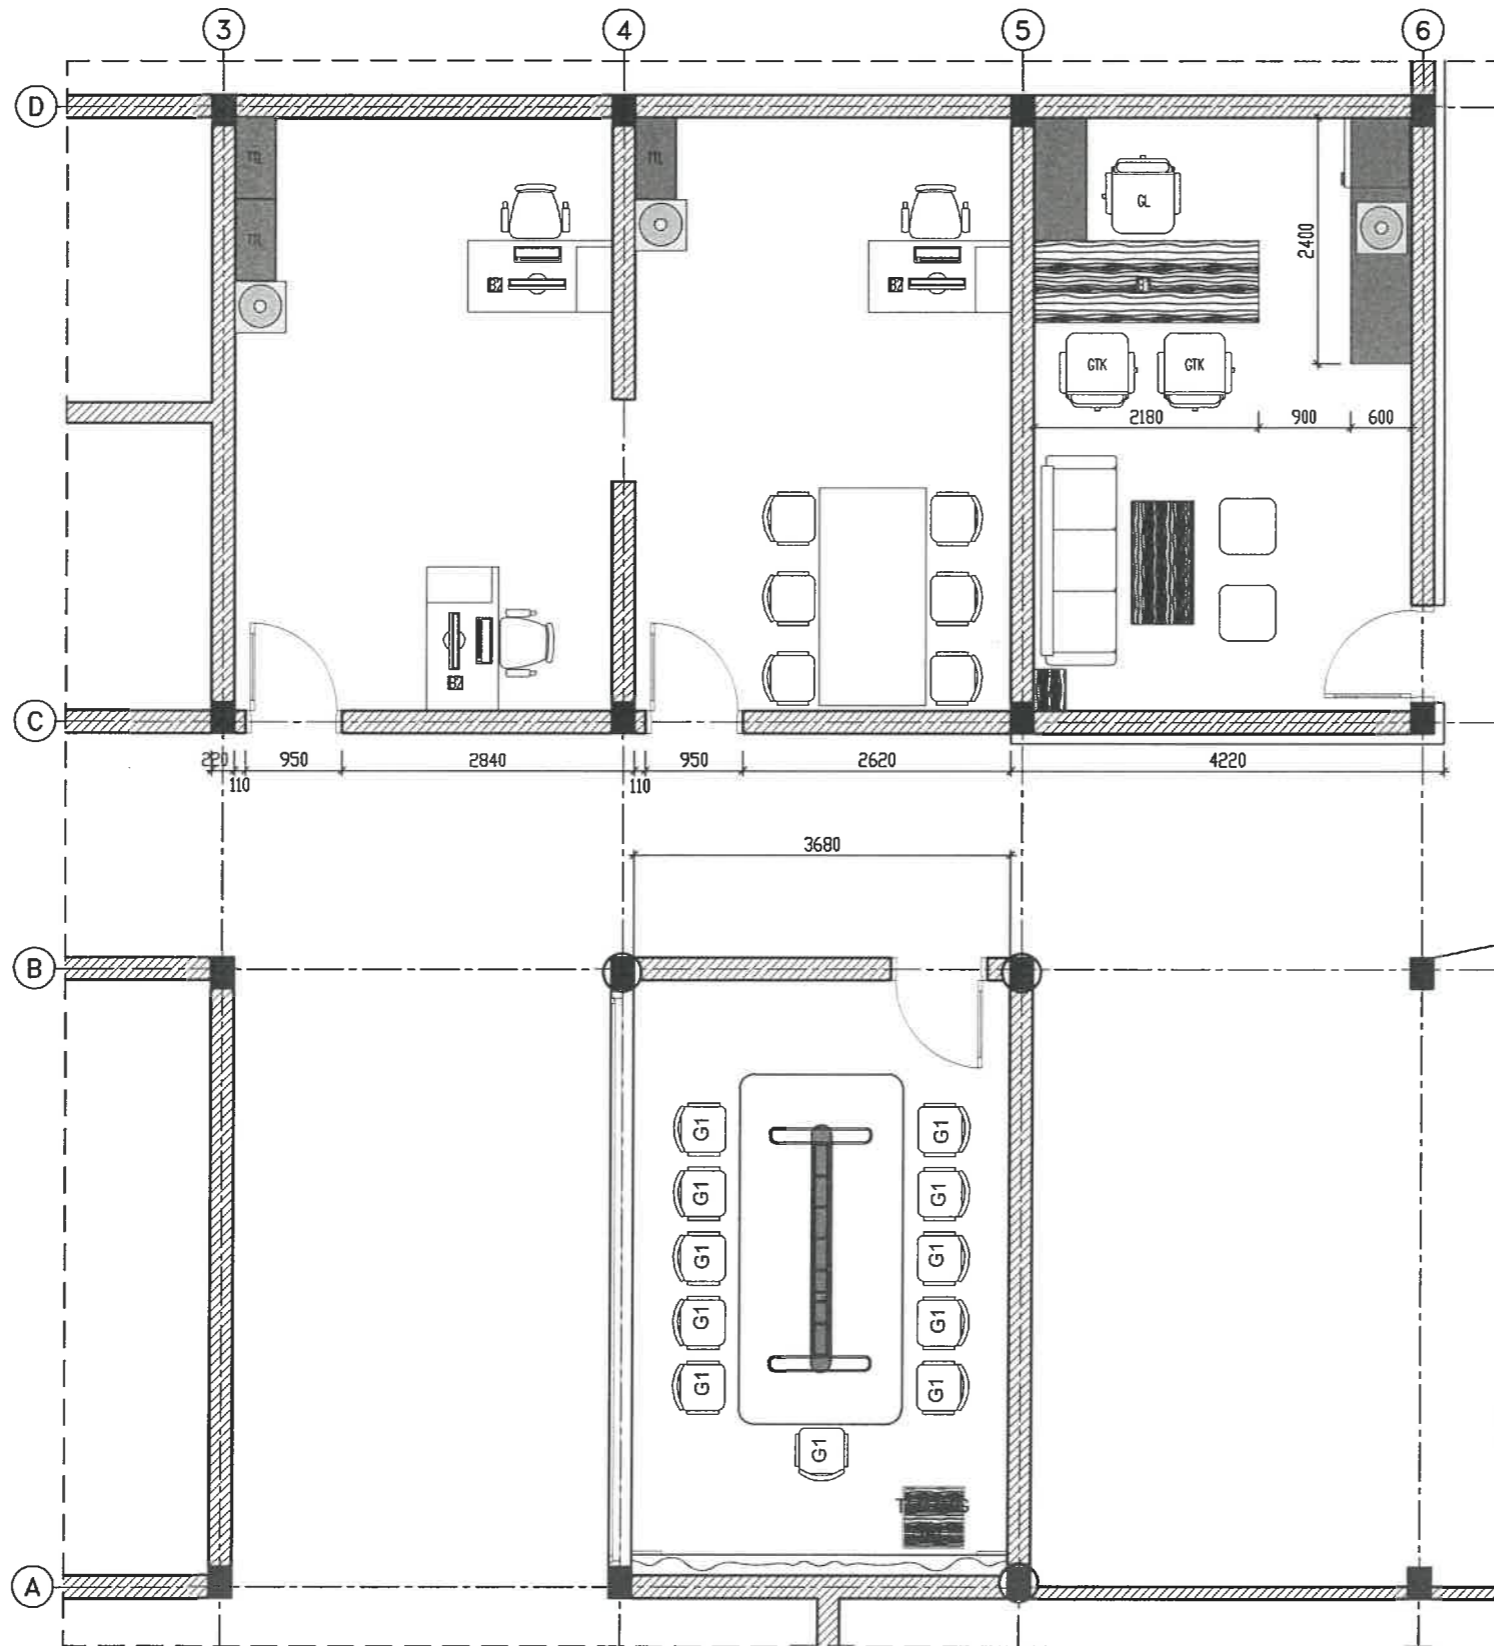

MẶT BẰNG VỊ TRÍ

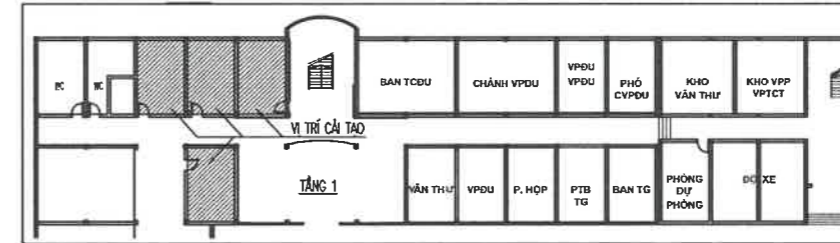

TỔNG CÔNG TY HKVN - CTCP
THIẾT KẾ BVTC ĐÃ PHÊ DUYỆT
 Theo QĐPD số: 2619/QĐ-TCTHK-ĐTMS
 Ngày 08 tháng 12 năm 2025

TRƯỜNG ĐẠI HỌC XÂY DỰNG HÀ NỘI
VIỆN QUẢN LÝ ĐẦU TƯ XÂY DỰNG
THẨM TRA
 Theo Văn bản số: 205...../BC-11C.M
 ngày 05...tháng 11...năm 20...25...
 Chủ trì bộ môn ký tên: Dương Nguyễn Huy




| HIỆU CHỈNH | | MODIFY |
|--------------------------------------------------|-----------|---------------------------------------------------|
| LẦN Rev. | NGÀY DATE | NỘI DUNG CONTENTS |
| 1 | | |
| 2 | | |
| 3 | | |
| GHI CHÚ | | NOTES |
| CHỦ ĐẦU TƯ | | OWNER/CLIENT |
| TỔNG CÔNG TY HÀNG KHÔNG VIỆT NAM - CTCP | | |
| TƯ VẤN THIẾT KẾ | | DESIGN CONSULTANT |
| SSCOM CONSULT | | |
| CÔNG TY CỔ PHẦN TƯ VẤN XÂY DỰNG SAO THÁI DƯƠNG | | SUN STAFF CONSTRUCTION CONSULTANCY J.S.C |
| TRƯỜNG ĐẠI HỌC XÂY DỰNG HÀ NỘI | | HANOI UNIVERSITY OF ARCHITECTURE AND CONSTRUCTION |
| D. GENERAL DIRECTOR | | |
| LÊ ANH TUẤN | | P.MANAGER |
| LÊ HỒNG VIỆT | | SENIOR DESIGNER |
| NGUYỄN THUY TRANG | | DESIGNED BY |
| ĐẶNG CAO DŨNG | | CHECKED BY |
| ĐINH QUANG ANH | | |
| TÊN CÔNG TRÌNH | | PROJECT NAME |
| SỬA CHỮA CÁC PHÒNG LÀM VIỆC TẠI TẦNG 1,2 NHÀ VN3 | | |
| ĐỊA ĐIỂM | | LOCATION |
| SỐ 200 NGUYỄN SƠN, P.BỒ ĐỀ, TP.HÀ NỘI | | |
| HẠNG MỤC | | ITEM |
| KIẾN TRÚC | | |
| TÊN BẢN VẼ | | DRAWING TITLE |
| MẶT BẰNG BỐ TRÍ NỘI THẤT | | |
| TỶ LỆ SCALE | 1/... | BẢN VẼ SỐ DRAWING NO. |
| GIẢI ĐOẠN STAGE: | BVTC | VN3-KT20 |
| NGÀY DATE: | | |


CHI TIẾT BÀN LÀM VIỆC B1

SỐ LƯỢNG: 01 CÁI


MẶT ĐỨNG

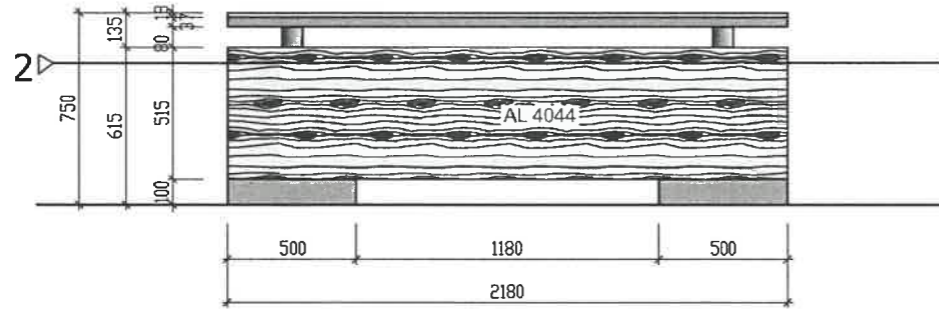


MẶT BÊN

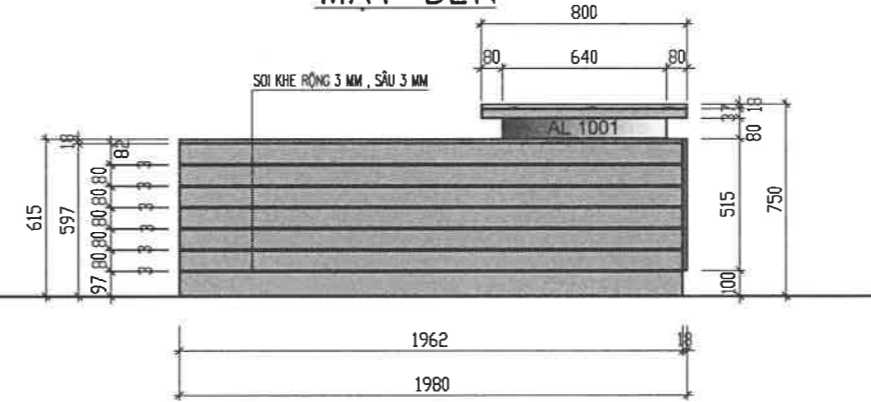


MẶT BẰNG

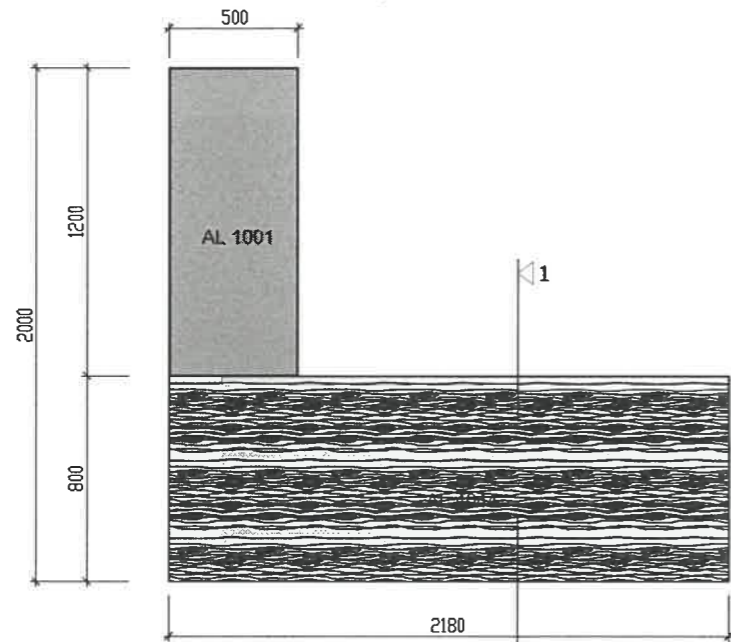


MẶT ĐỨNG SAU

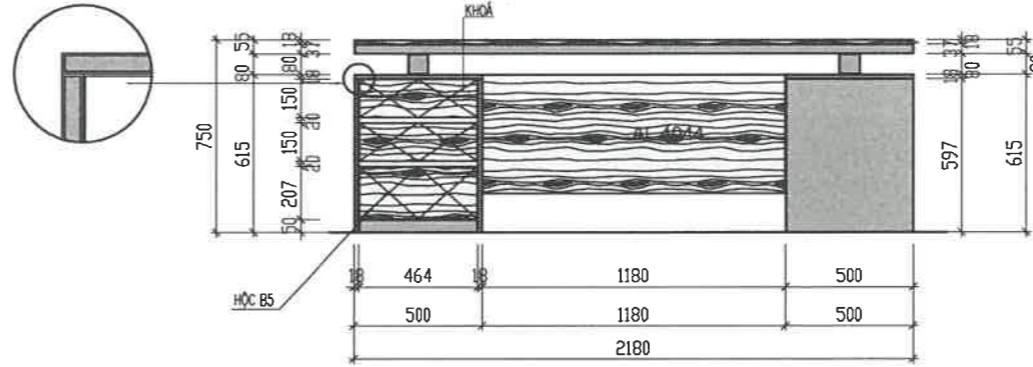

MẶT CẮT 2-2

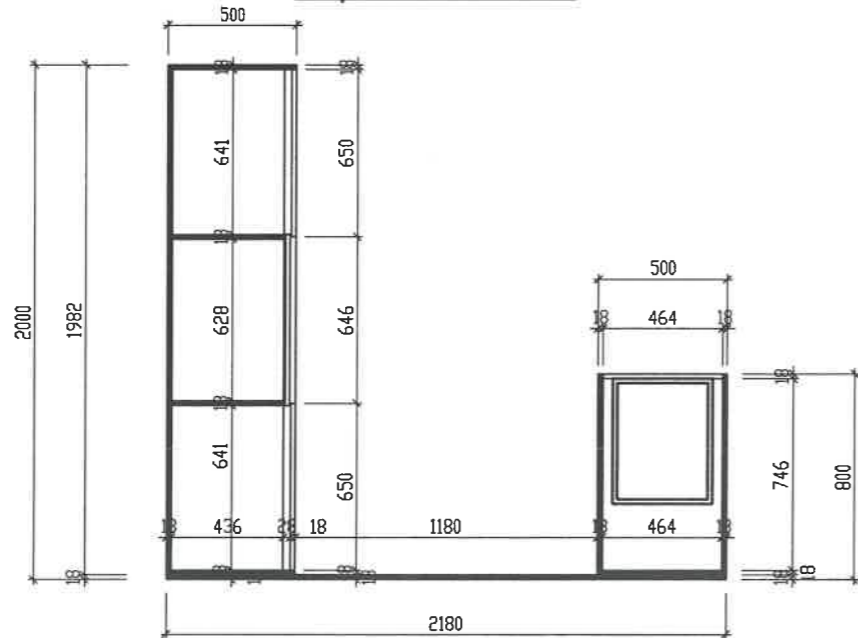

MẶT CẮT 1-1

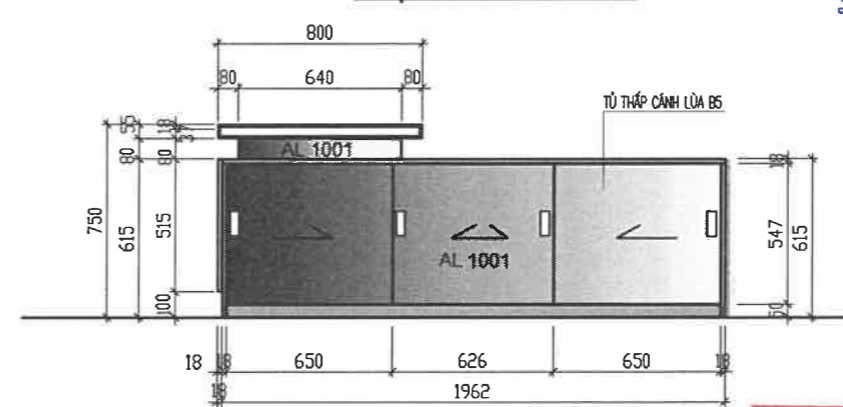

TRƯỞNG ĐẠI HỌC XÂY DỰNG HÀ NỘI
VIỆN QUẢN LÝ ĐẦU TƯ XÂY DỰNG

THẨM TRÁ

Theo Văn bản số: 2.05.../BC...HCM
ngày 05...tháng...11 năm 20...25...

Chủ trì bộ môn ký tên: Dương Nguyễn Huy

TỔNG CÔNG TY HKVN - CTCP
THIẾT KẾ BVTC ĐÃ PHÊ DUYỆT
Theo QĐPD số: 2619/QĐ-TCTHK-ĐTMS
Ngày 08 tháng 12 năm 2025


| HIỆU CHỈNH | | MODIFY |
|--------------------------------------------------|-----------|-----------------------------------------|
| LẦN Rev. | NGÀY DATE | NỘI DUNG CONTENTS |
| 1 | | |
| 2 | | |
| 3 | | |
| GHI CHÚ | | NOTES |
| CHỦ ĐẦU TƯ | | OWNER/CLIENT |
| TỔNG CÔNG TY HÀNG KHÔNG VIỆT NAM - CTCP | | SSCOM CONSULT |
| TƯ VẤN THIẾT KẾ | | DESIGN CONSULTANT |
| CÔNG TY CỔ PHẦN TƯ VẤN XÂY DỰNG SAO THÁI ĐƯƠNG | | SUN STAR CONSTRUCTION CONSULTANCY J.S.C |
| D. GENERAL DIRECTOR | | |
| LÊ ANH TUẤN | | P.MANAGER |
| LÊ HỒNG VIỆT | | SENIOR DESIGNER |
| NGUYỄN THUY TRANG | | DESIGNED BY |
| ĐẶNG CAO DŨNG | | CHECKED BY |
| ĐINH QUANG ANH | | PROJECT NAME |
| SỬA CHỮA CÁC PHÒNG LÀM VIỆC TẠI TẦNG 1,2 NHÀ VN3 | | LOCATION |
| SỐ 200 NGUYỄN SƠN, P. BỒ ĐỀ, TP. HÀ NỘI | | ITEM |
| KIẾN TRÚC | | DRAWING TITLE |
| CHI TIẾT ĐỒ NỘI THẤT | | TỶ LỆ/SCALE |
| 1/... | | BẢN VẼ SỐ/ DRAWING NO. |
| GIAI ĐOẠN/STAGE: BVTC | | VN3-KT21 |
| NGÀY/DATE: | | |




CHI TIẾT SOFA - 01

SỐ LƯỢNG: 01 CÁI

MẶT ĐỨNG

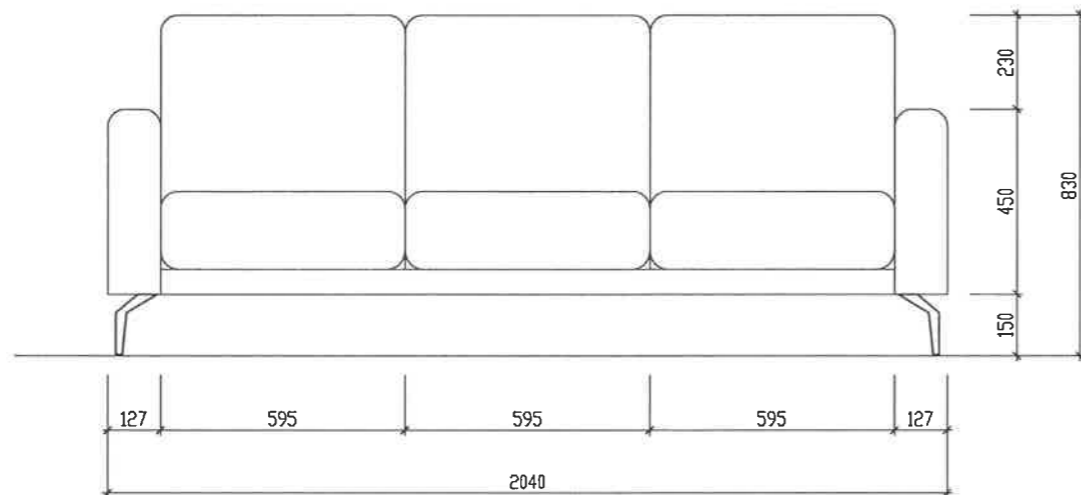

MẶT BẰNG

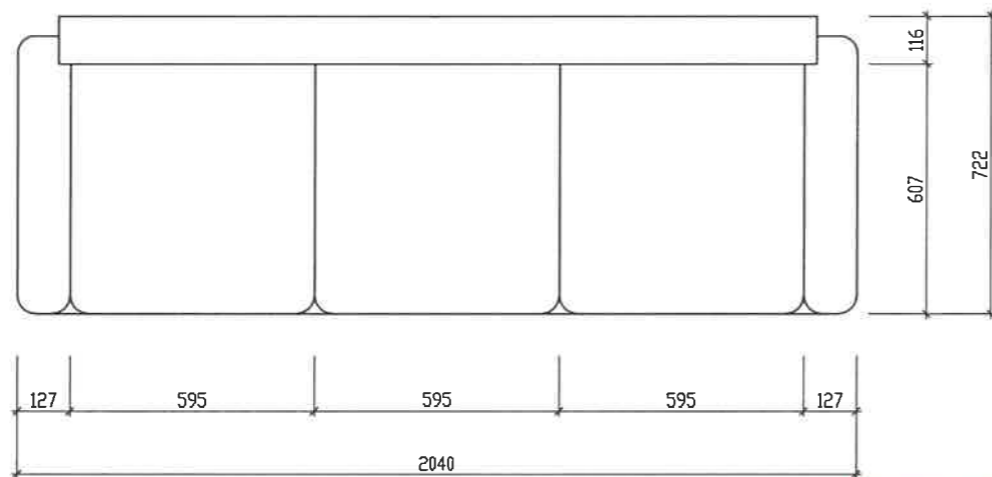


TỔNG CÔNG TY HKVN - CTCP
THIẾT KẾ BVTC ĐÃ PHÊ DUYỆT
 Theo QĐPD số: 2619/QĐ-TCTHK-ĐTMS
 Ngày 08 tháng 12 năm 2025


CHI TIẾT GHẾ ĐƠN

SỐ LƯỢNG: 02 CÁI

MẶT ĐỨNG

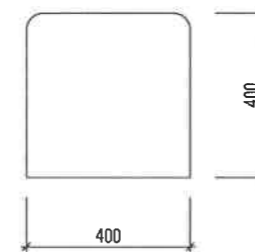

MẶT BẰNG

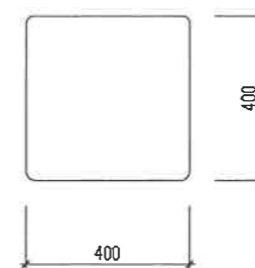

TRƯỜNG ĐẠI HỌC XÂY DỰNG HÀ NỘI
VIỆN QUẢN LÝ ĐẦU TƯ XÂY DỰNG
THẨM TRA
 Theo Văn bản số: 205.../BC-11CM
 ngày 05 tháng 11 năm 2025
 Chủ trì bộ môn ký tên:

Dương Nguyễn Huy

| HIỆU CHỈNH | | MODIFY |
|---|-----------|-------------------|
| LẦN Rev. | NGÀY DATE | NỘI DUNG CONTENTS |
| 1 | | |
| 2 | | |
| 3 | | |
| GHI CHÚ | | NOTES |
| CHỦ ĐẦU TƯ | | OWNER/ CLIENT |
| <p>TỔNG CÔNG TY HÀNG KHÔNG VIỆT NAM - CTCP TỰ VẤN THIẾT KẾ DESIGN CONSULTANT</p> <p>SSCOM CONSULT CÔNG TY CỔ PHẦN TƯ VẤN XÂY DỰNG SAO THÁI DƯƠNG SUN STAR CONSTRUCTION CONSULTANCY J.S.C ĐC: SỐ 8 TRUNG ƯƠNG QUẬN HOÀN KIẾM, THÀNH PHỐ HÀ NỘI PHỐ TGD D. GENERAL DIRECTOR</p> <p>LÊ ANH TUẤN P.MANAGER</p> <p>LÊ HỒNG VIỆT SENIOR DESIGNER</p> <p>NGUYỄN THUY TRANG DESIGNED BY</p> <p>ĐẶNG CAO DŨNG CHECKED BY</p> <p>ĐINH QUANG ANH</p> <p>TÊN CÔNG TRÌNH PROJECT NAME: SỬA CHỮA CÁC PHÒNG LÀM VIỆC TẠI TẦNG 1.2 NHÀ VN3</p> <p>ĐỊA ĐIỂM LOCATION: SỐ 200 NGUYỄN SƠN, P.BỒ ĐỀ, TP.HÀ NỘI</p> <p>HẠNG MỤC ITEM: KIẾN TRÚC</p> <p>TÊN BẢN VẼ DRAWING TITLE: CHI TIẾT ĐỒ NỘI THẤT</p> <p>TỶ LỆ/ SCALE 1/...</p> <p>GIẢI ĐOẠN STAGE: BVTC</p> <p>NGÀY DATE:</p> <p>BẢN VẼ SỬ DRAWING NO.: VN3-KT22</p> | | |

TỔNG CÔNG TY HÀNG KHÔNG VIỆT NAM - CTCP
 M.S.D.N.: 0100107518 - C.I.C.P.
 THÀNH PHỐ HÀ NỘI


CÔNG TY CỔ PHẦN TƯ VẤN XÂY DỰNG SAO THÁI DƯƠNG
 M.S.D.N.: 0108617045 - C.I.C.P.
 TP. HÀ NỘI

Lê Đức Cảnh


BỤC TƯỢNG BÁC

SỐ LƯỢNG: 01 CÁI


MẶT ĐỨNG

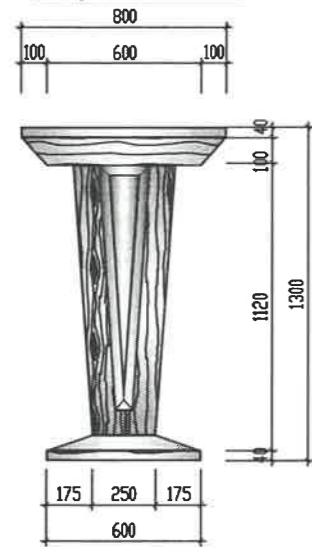


MẶT BÊN

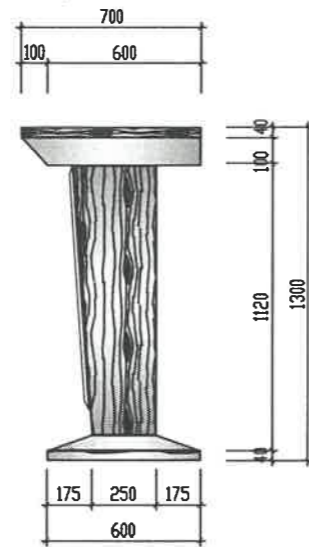

MẶT SAU

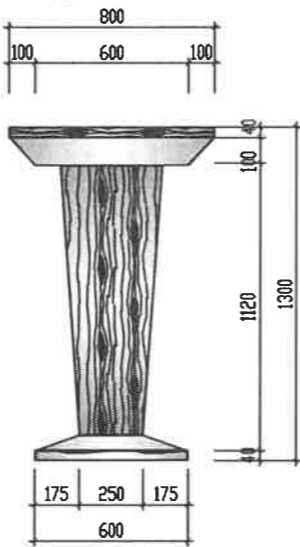


MẶT BẰNG

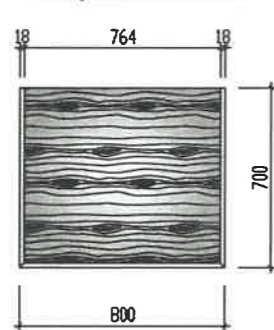

CHI TIẾT KÊ NƯỚC

SỐ LƯỢNG: 01 CÁI


MẶT ĐỨNG

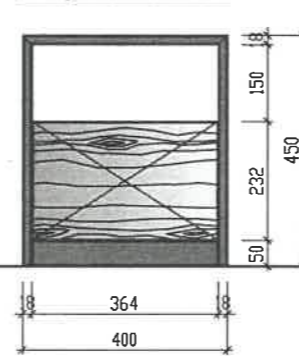


MẶT BÊN



MẶT CẮT ĐO C

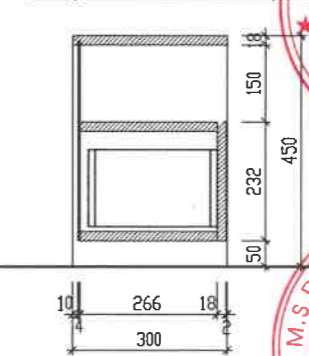

MẶT CẮT NGANG

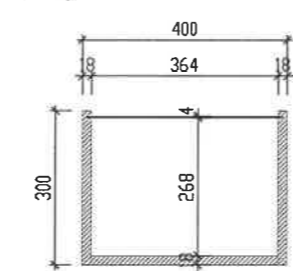

TRƯỜNG ĐẠI HỌC XÂY DỰNG HÀ NỘI
VIỆN QUẢN LÝ ĐẦU TƯ XÂY DỰNG


THẨM TRA
Theo Văn bản số: 205.../BC.../HKM
ngày 05...tháng 11...năm 2025...
Chủ trì bộ môn ký tên: Dương Nguyễn Huy

TỔNG CÔNG TY HKVN - CTCP
THIẾT KẾ BVTC ĐÃ PHÊ DUYỆT
Theo QĐPD số: 2649/QĐ-TCTHK-ĐTMS
Ngày 08 tháng 12 năm 2025


| HIỆU CHỈNH | | MODIFY |
|---|--------------|----------------------|
| LẦN Rev. | NGÀY DATE | NỘI DUNG CONTENTS |
| 1 | | |
| 2 | | |
| 3 | | |
| GHI CHÚ | | NOTES |
| CHỦ ĐẦU TƯ | | OWNER/ CLIENT |
| <p>M.S.D.N: 0100107518 - C.T.C.P TỔNG CÔNG TY HÀNG KHÔNG VIỆT NAM - CTCP THÀNH PHỐ HÀ NỘI</p> <p>M.S.D.N: 010861704 CÔNG TY CỔ PHẦN TƯ VẤN XÂY DỰNG SAO THÁI ĐING Q. HOÀN KIẾM - TP. HÀ NỘI</p> <p>SSCOM CONSULT CÔNG TY CỔ PHẦN TƯ VẤN XÂY DỰNG SAO THÁI ĐING SUN STAR CONSTRUCTION CONSULTANCY J.S.C ĐỨC SƠN PHƯỜNG THỊ QUẬN HOÀN KIẾM, THÀNH PHỐ HÀ NỘI KINH DOANH: TƯ VẤN THIẾT KẾ, HOÀN KIẾM DỰ ÁN D. GENERAL DIRECTOR</p> <p>LÊ ANH TUẤN CHỦ NHIỆM DỰ ÁN P.MANAGER</p> <p>LÊ HỒNG VIỆT CHỦ TRƯ THIẾT KẾ SENIOR DESIGNER</p> <p>NGUYỄN THUY TRANG THIẾT KẾ DESIGNED BY</p> <p>ĐẶNG CAO DÙNG KIỂM TRA CHECKED BY</p> <p>ĐINH QUANG ANH</p> <p>TÊN CÔNG TRÌNH PROJECT NAME SỬA CHỮA CÁC PHÒNG LÀM VIỆC TÀI TẦNG 1.2 NHÀ VN3</p> <p>ĐỊA ĐIỂM LOCATION SỐ 200 NGUYỄN SƠN, P. BỒ ĐỀ, TP. HÀ NỘI</p> <p>HẠNG MỤC ITEM KIẾN TRÚC</p> <p>TÊN BẢN VẼ DRAWING TITLE CHI TIẾT ĐỒ NỘI THẤT</p> <p>TỶ LỆ/ SCALE 1/...</p> <p>BẢN VẼ SỐ/ DRAWING NO. VN3-KT23</p> <p>GIẢI ĐOẠN STAGE: BVTC</p> <p>NGÀY/ DATE:</p> | | |

CHI TIẾT VÁCH ỐP KHÁNH TIẾT
SỐ LƯỢNG: 01 BỘ


MẶT BẰNG

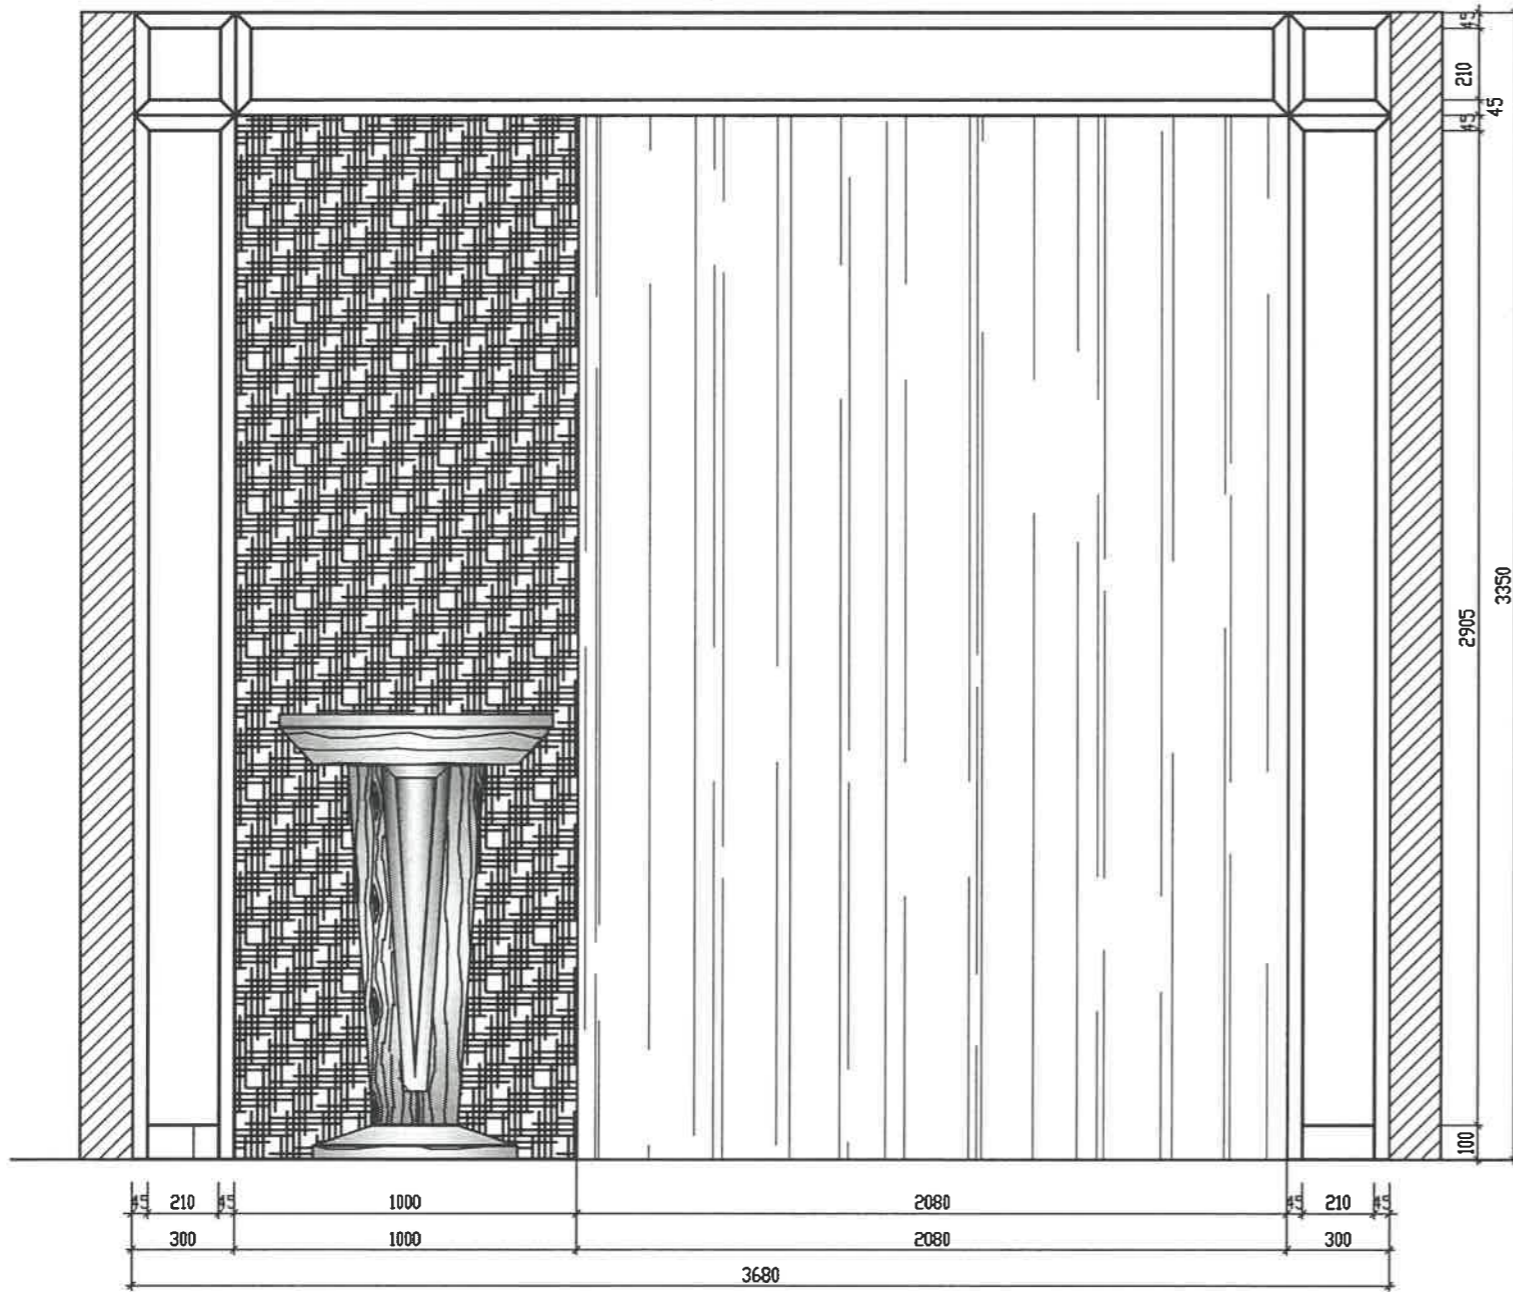

MẶT CẮT NGANG

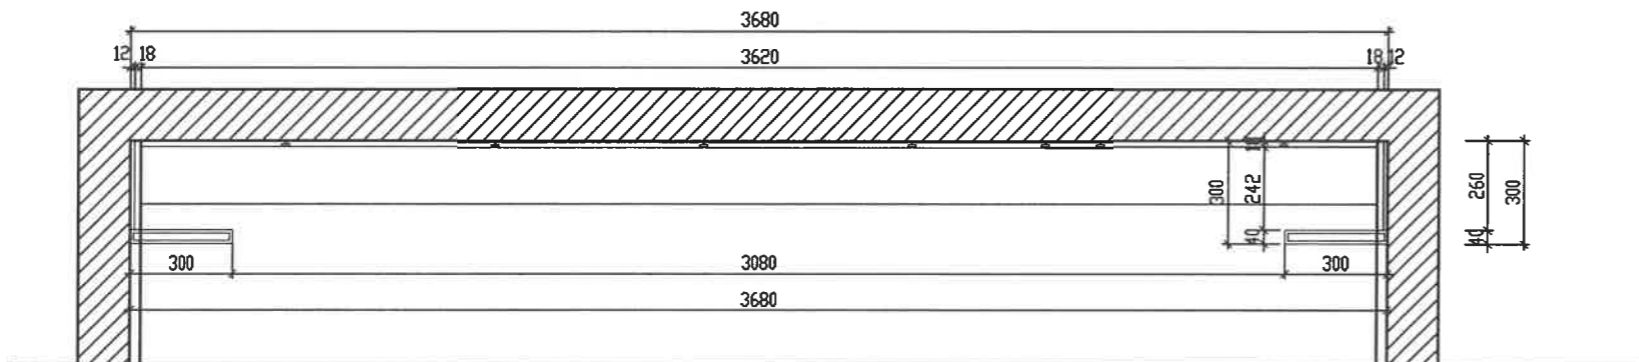

MẶT CẮT DỌC

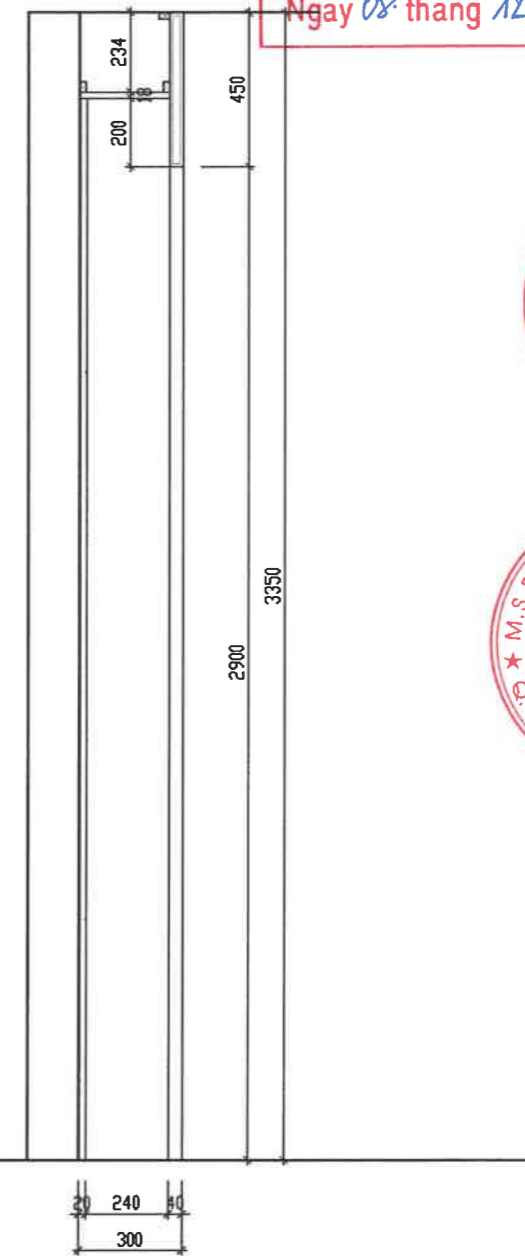

TỔNG CÔNG TY HKVN - CTCP
 THIẾT KẾ BVTC ĐÃ PHÊ DUYỆT
 Theo QĐPD số: 2619/QĐ-TCTHK-ĐTMS
 Ngày 08 tháng 12 năm 2025

| HIỆU CHỈNH | MODIFY |
|--------------------------------------------------|-----------------------|
| Rev. | DATE |
| 1 | NỘI DUNG CONTENTS |
| 2 | |
| 3 | |
| 4 | |
| 5 | |
| NOTES | |
| CHỦ ĐẦU TƯ | OWNER/CLIENT |
| | |
| TỔNG CÔNG TY HÀNG KHÔNG VIỆT NAM - CTCP | |
| TU VẤN THIẾT KẾ | DESIGN CONSULTANT |
| | |
| D. GENERAL DIRECTOR LÊ ANH TUẤN P. MANAGER | |
| LÊ HỒNG VIỆT SENIOR DESIGNER | |
| NGUYỄN THUY TRANG DESIGNED BY | |
| ĐẶNG CAO DŨNG CHECKED BY | |
| ĐINH QUANG ANH | |
| TÊN CÔNG TRÌNH | PROJECT NAME |
| SỬA CHỮA CÁC PHÒNG LÀM VIỆC TẠI TẦNG 1.2 NHÀ VN3 | |
| ĐỊA ĐIỂM | LOCATION |
| SỐ 200 NGUYỄN SƠN, P. BỒ ĐỀ, TP. HÀ NỘI | |
| HẠNG MỤC | ITEM |
| KIẾN TRÚC | |
| TÊN BẢN VẼ | DRAWING TITLE |
| CHI TIẾT ĐỒ NỘI THẤT | |
| TỶ LỆ SCALE | BẢN VẼ SỐ DRAWING NO. |
| 1/... | |
| GIẢI ĐOẠN STAGE: | BVTC |
| NGÀY DATE: | VN3-KT24 |


TRƯỜNG ĐẠI HỌC XÂY DỰNG HÀ NỘI
 VIỆN QUẢN LÝ ĐẦU TƯ XÂY DỰNG
THẨM TRÁ
 Theo Văn bản số: 2.05.../BC.../HKM
 ngày 05...tháng...năm 2025...
 Chủ trì bộ môn ký tên:

Dương Nguyễn Huy


CHI TIẾT BÀN TRÀ

SỐ LƯỢNG: 01 CÁI


MẶT ĐỨNG

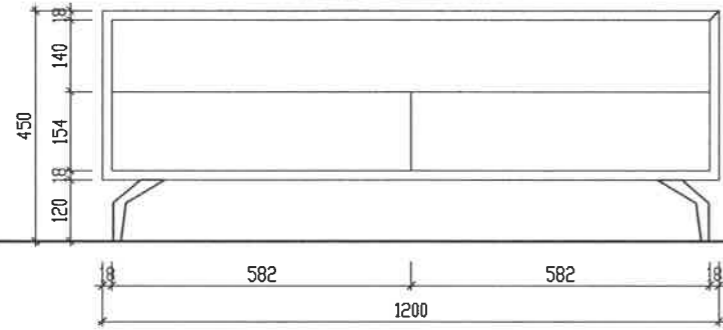


MẶT BÊN

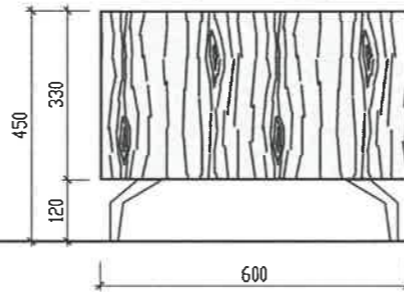


MẶT ĐỨNG SAU

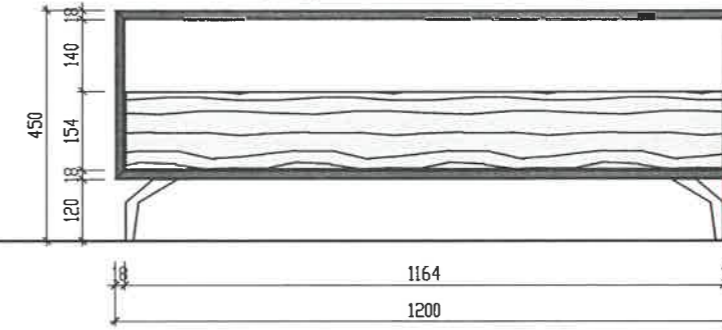

MẶT BẰNG

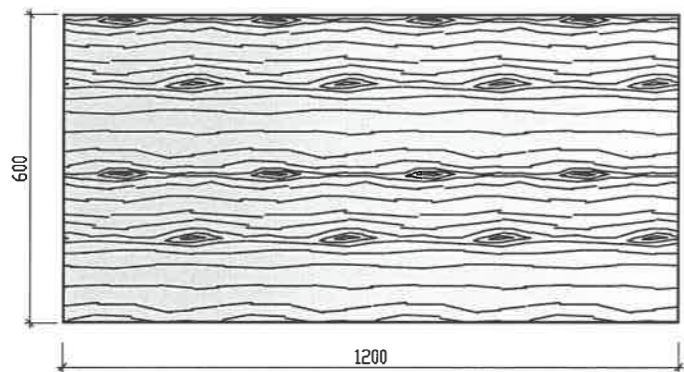

MẶT CẮT NGANG

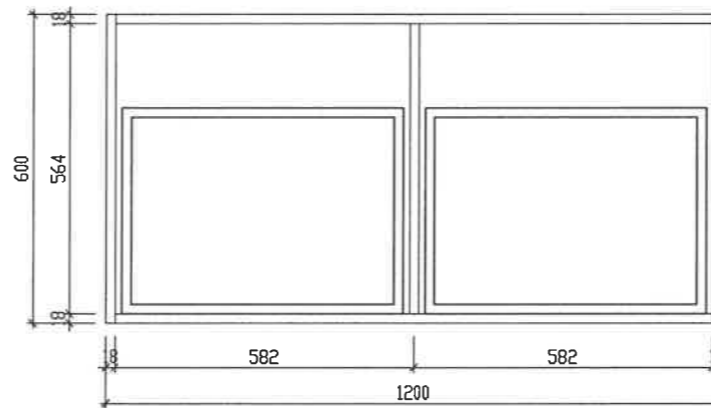

TRƯỜNG ĐẠI HỌC XÂY DỰNG HÀ NỘI
VIỆN QUẢN LÝ ĐẦU TƯ XÂY DỰNG

THẨM TRA

Theo Văn bản số: 205.../BC-UCM
ngày 05 tháng 11 năm 2025...
Chủ trì bộ môn ký tên:

Dương Nguyễn Huy

| HIỆU CHỈNH | | MODIFY |
|------------------|-----------------------|---------------------|
| LẦN Rev. | NGÀY DATE | NỘI DUNG CONTENTS |
| 1 | | |
| 2 | | |
| 3 | | |
| GHI CHÚ | | NOTES |
| CHỦ ĐẦU TƯ | | OWNER/CLIENT |
| TƯ VẤN THIẾT KẾ | | DESIGN CONSULTANT |
| PHÓ TẬP | | D. GENERAL DIRECTOR |
| CHỦ NHIỆM DỰ ÁN | | P.MANAGER |
| CHỦ TRƯ THIẾT KẾ | | SENIOR DESIGNER |
| THIẾT KẾ | | DESIGNED BY |
| KIỂM TRA | | CHECKED BY |
| TÊN CÔNG TRÌNH | | PROJECT NAME |
| ĐỊA ĐIỂM | | LOCATION |
| HẠNG MỤC | | ITEM |
| TÊN BẢN VẼ | | DRAWING TITLE |
| TỶ LỆ SCALE | BẢN VẼ SỐ DRAWING NO. | |
| GIAI ĐOẠN STAGE | | |
| NGÀY DATE | | |

M.S.D.N: 010007518 - CT.CP
TỔNG CÔNG TY HÀNG KHÔNG VIỆT NAM - CTCP
THÀNH PHỐ HÀ NỘI

Lê Đức Cảnh

M.S.D.N: 010861704
CÔNG TY CỔ PHẦN TƯ VẤN XÂY DỰNG SAO THÁI ĐƯƠNG
Q. HOÀN KIẾM - TP. HÀ NỘI



SSCOM CONSULT
CÔNG TY CỔ PHẦN TƯ VẤN XÂY DỰNG SAO THÁI ĐƯƠNG
SUNSTAR CONSTRUCTION CONSULTANCY J.S.C
QUỐC SỐ 8 TRƯỜNG TRƯỞNG, QUẬN HOÀN KIẾM, THÀNH PHỐ HÀ NỘI
HÀ NỘI

Lê Anh Tuấn
LÊ ANH TUẤN

Lê Hồng Việt
LÊ HỒNG VIỆT

Nguyễn Thuý Trang
NGUYỄN THUY TRANG

Đặng Cao Dũng
ĐẶNG CAO DŨNG

Đình Quang Anh
ĐÌNH QUANG ANH

SỬA CHỮA CÁC PHÒNG LÀM VIỆC
TẠI TẦNG 12 NHÀ VN3

SỐ 200 NGUYỄN SƠN, P. BỒ ĐỀ, TP. HÀ NỘI

KIẾN TRÚC

CHI TIẾT ĐỒ NỘI THẤT


1/...
VN3-KT25

TỔNG CÔNG TY HKVN - CTCP
THIẾT KẾ BVTC ĐÃ PHÊ DUYỆT
Theo QĐPD số: 2619/QĐ-TCTHK-ĐTMS
Ngày 08 tháng 12 năm 2025


CHI TIẾT TỦ TÀI LIỆU - TTLO1

SỐ LƯỢNG: 01 CÁI


MẶT ĐÚNG

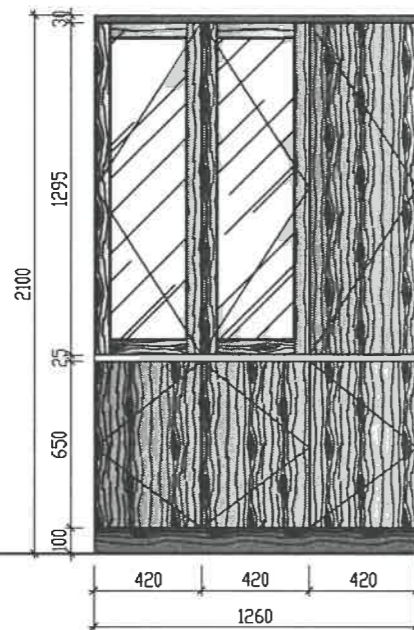


MẶT BÊN

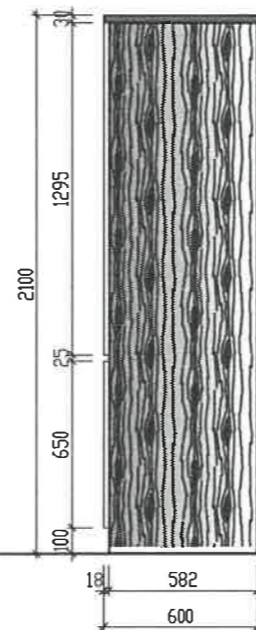


MẶT ĐÚNG BỎ CÁCH

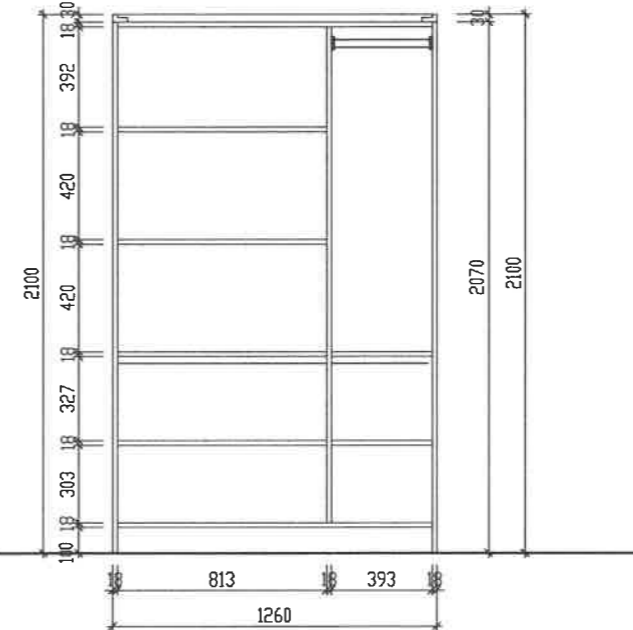

MẶT BẰNG

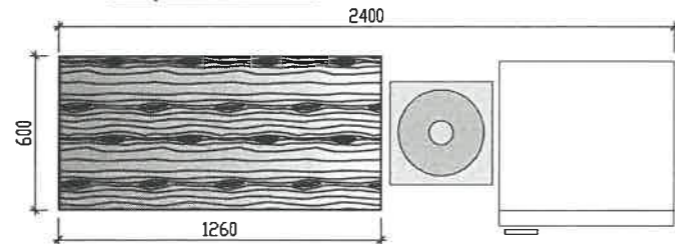

MẶT CẮT NGANG

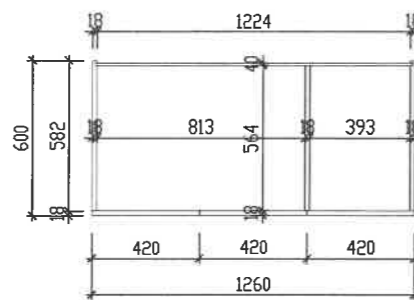

| HIỆU CHỈNH | | MODIFY |
|------------------------------------------------|------|-----------------------|
| LẦN | NGÀY | NỘI DUNG |
| Rev. | DATE | CONTENTS |
| 1 | | |
| 2 | | |
| 3 | | |
| GHI CHÚ | | NOTES |
| CHỦ ĐẦU TƯ | | OWNER/CLIENT |
| TỔNG CÔNG TY | | OWNER/CLIENT |
| TƯ VẤN THIẾT KẾ | | DESIGN CONSULTANT |
| CÔNG TY CỔ PHẦN TƯ VẤN XÂY DỰNG SAO THÁI DƯƠNG | | DESIGN CONSULTANT |
| TƯ VẤN XÂY DỰNG | | DESIGN CONSULTANT |
| SAO THÁI DƯƠNG | | DESIGN CONSULTANT |
| CHỦ NHIỆM DỰ ÁN | | P.MANAGER |
| CHỦ TRÌ THIẾT KẾ | | SENIOR DESIGNER |
| THIẾT KẾ | | DESIGNED BY |
| KIỂM TRA | | CHECKED BY |
| TÊN CÔNG TRÌNH | | PROJECT NAME |
| ĐỊA ĐIỂM | | LOCATION |
| HẠNG MỤC | | ITEM |
| TÊN BẢN VẼ | | DRAWING TITLE |
| TỶ LỆ SCALE | | BẢN VẼ SỐ DRAWING NO. |
| GIAI ĐOẠN STAGE: | | |
| NGÀY DATE: | | |



TRƯỜNG ĐẠI HỌC XÂY DỰNG HÀ NỘI
VIỆN QUẢN LÝ ĐẦU TƯ XÂY DỰNG
THẨM TRA
Theo Văn bản số: 2.05.../BC-11CM
ngày 05...tháng 11...năm 2025...
Chủ trì bộ môn ký tên:


Dương Nguyễn Huy

TỔNG CÔNG TY HKVN - CTCP
THIẾT KẾ BVTC ĐÃ PHÊ DUYỆT
Theo QĐPD số: 2619/QĐ-TCTHK-ĐTMS
Ngày 08 tháng 12 năm 2025


CHI TIẾT BÀN HỌP

SỐ LƯỢNG: 01 CÁI


MẶT ĐỨNG

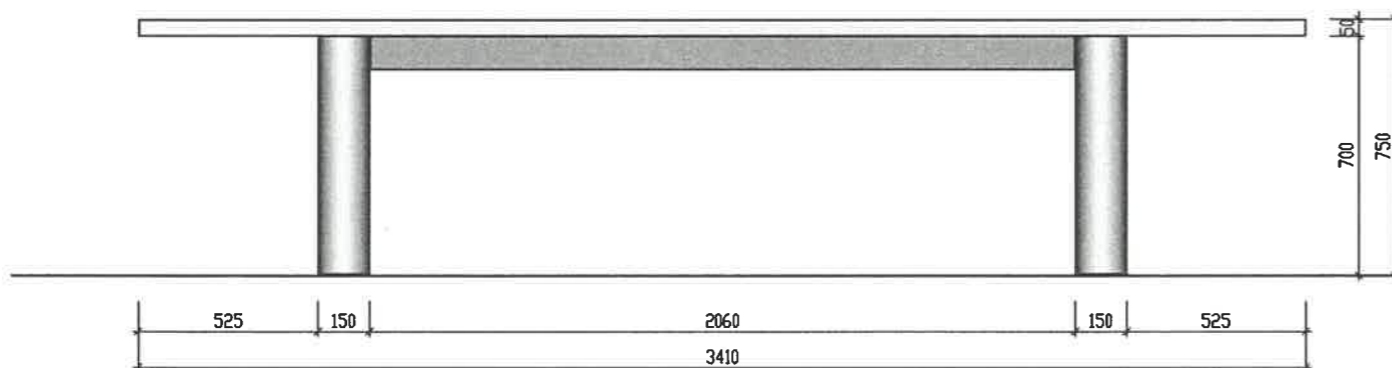


MẶT BÊN

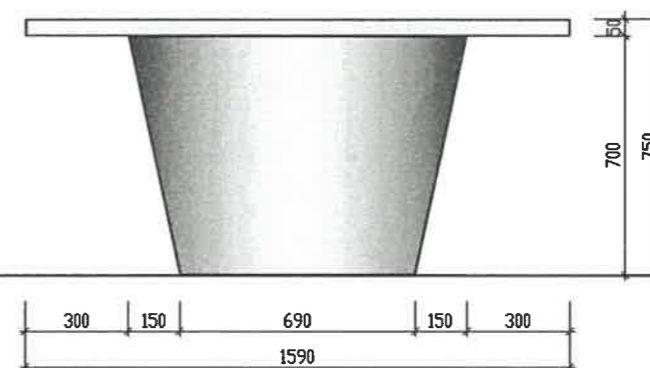


MẶT BẰNG

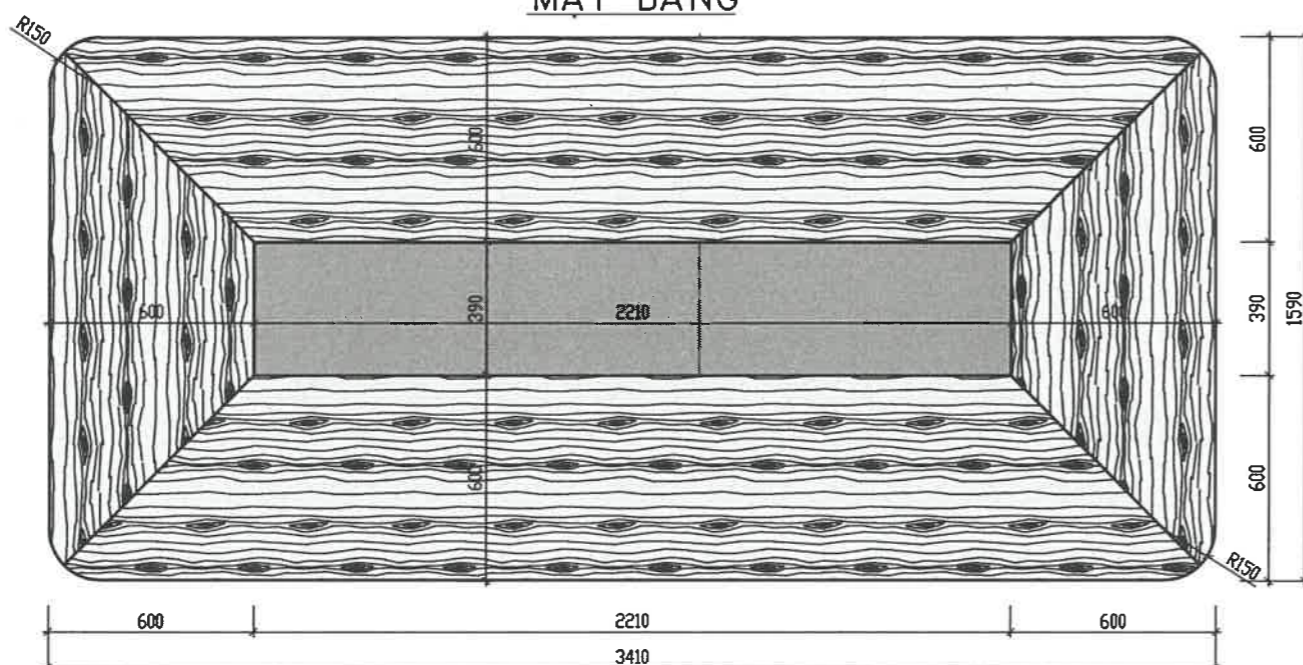

MẶT CẮT DỌC

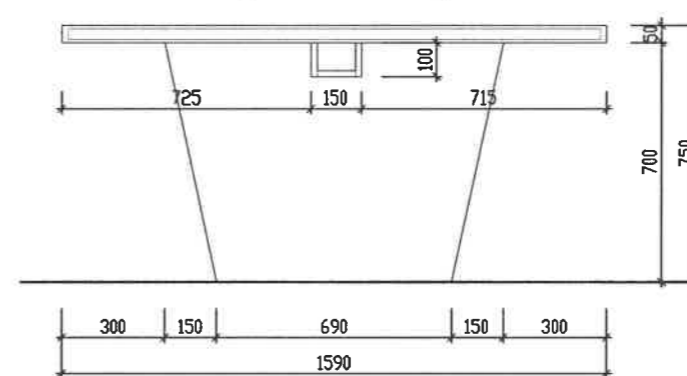

MẶT CẮT NGANG

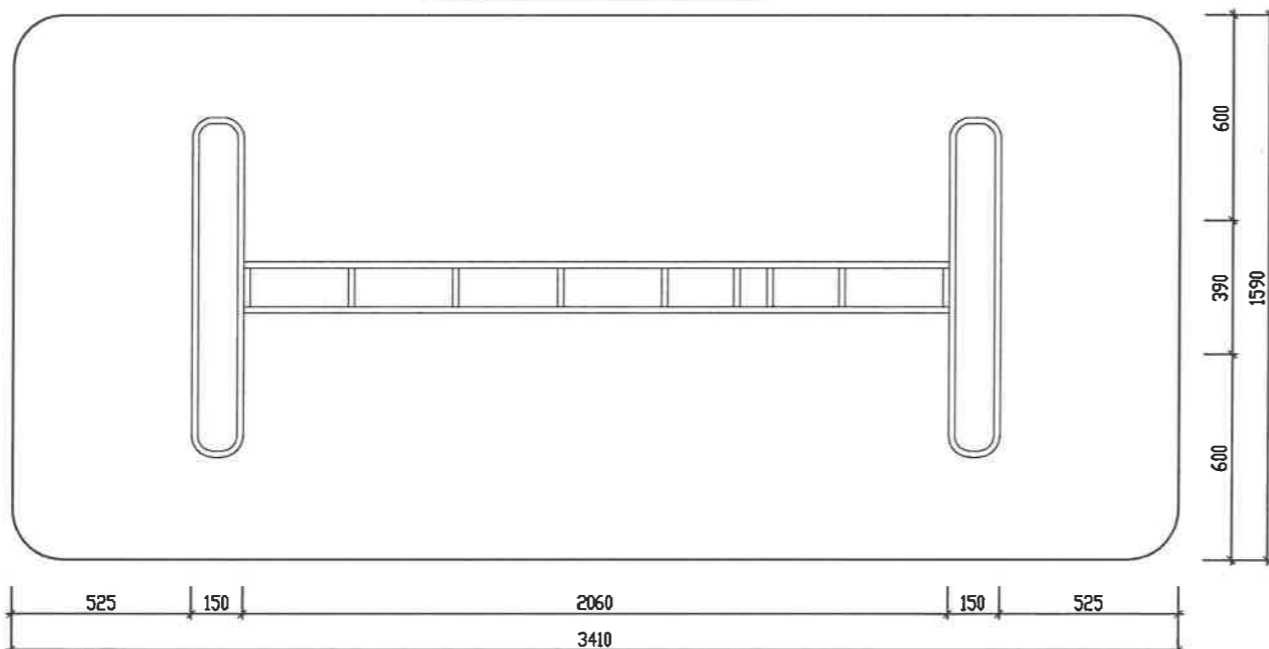

| HIỆU CHỈNH | | MODIFY |
|---|-----------|-----------------------|
| LẦN Rev. | NGÀY DATE | NỘI DUNG CONTENTS |
| 1 | | |
| 2 | | |
| 3 | | |
| GHI CHÚ | | NOTES |
| CHỦ ĐẦU TƯ | | OWNER/CLIENT |
| <p>M.S.D.N: 0100107518 - C.T.C.P TỔNG CÔNG TY HÀNG KHÔNG VIỆT NAM CTCP THÀNH PHỐ HÀ NỘI TÊN: CÔNG TY HÀNG KHÔNG VIỆT NAM - CTCP TUVAN THIẾT KẾ DESIGN CONSULTANT</p> | | |
| <p>M.S.D.N: 010861704 CÔNG TY CỔ PHẦN TƯ VẤN XÂY DỰNG SAO THÁI ĐƯƠNG CÔNG TY CỔ PHẦN TƯ VẤN XÂY DỰNG SAO THÁI ĐƯƠNG SAO STAR CONSTRUCTION CONSULTANCY J.S.C ĐỨC SỐ 8 TRƯỜNG THẠCH QUANG HOÀN KIẾM, THÀNH PHỐ HÀ NỘI (HỒN) SỐ 8 TRƯỜNG THẠCH QUANG HOÀN KIẾM, HÒAN KIẾM ĐIST., HÀ NỘI PHÓ TGD D. GENERAL DIRECTOR</p> | | |
| <p>LÊ ANH TUẤN CHỦ NHIỆM DỰ ÁN P.MANAGER</p> | | |
| <p>LÊ HỒNG VIỆT CHỦ TRƯ THIẾT KẾ SENIOR DESIGNER</p> | | |
| <p>NGUYỄN THUY TRANG THIẾT KẾ DESIGNED BY</p> | | |
| <p>ĐẶNG CAO ĐỨNG KIỂM TRA CHECKED BY</p> | | |
| <p>ĐINH QUANG ANH TÊN CÔNG TRÌNH PROJECT NAME</p> | | |
| <p>SỬA CHỮA CÁC PHÒNG LÀM VIỆC TẠI TẦNG 1.2 NHÀ VN3</p> | | |
| <p>ĐỊA ĐIỂM LOCATION SỐ 200 NGUYỄN SƠN, P.BỒ ĐỀ, TP.HÀ NỘI</p> | | |
| <p>HẠNG MỤC ITEM KIẾN TRÚC</p> | | |
| <p>TÊN BẢN VẼ DRAWING TITLE CHI TIẾT ĐỒ NỘI THẤT</p> | | |
| TỶ LỆ/SCALE | 1/... | BẢN VẼ SỐ DRAWING NO. |
| GIẢI ĐOẠN STAGE: | BVTC | VN3-KT27 |
| NGÀY/DATE: | | |

Lê Đức Cảnh
 TUVAN THIẾT KẾ DESIGN CONSULTANT

Lê Anh Tuấn
 CHỦ NHIỆM DỰ ÁN P.MANAGER

Lê Hồng Việt
 CHỦ TRƯ THIẾT KẾ SENIOR DESIGNER

Nguyễn Thuý Trang
 THIẾT KẾ DESIGNED BY

Đặng Cao Đứng
 KIỂM TRA CHECKED BY

Đinh Quang Anh
 TÊN CÔNG TRÌNH PROJECT NAME

SỬA CHỮA CÁC PHÒNG LÀM VIỆC
 TẠI TẦNG 1.2 NHÀ VN3

ĐỊA ĐIỂM LOCATION
 SỐ 200 NGUYỄN SƠN, P.BỒ ĐỀ, TP.HÀ NỘI

TRƯỜNG ĐẠI HỌC XÂY DỰNG HÀ NỘI
 VIỆN QUẢN LÝ ĐẦU TƯ XÂY DỰNG
THẨM TRA
 Theo Văn bản số: 205.../BC.../HC.M
 ngày 05...tháng 11...năm 2025...
 Chủ trì bộ môn ký tên:


Dương Nguyễn Huy

TỔNG CÔNG TY HKVN - CTCP
THIẾT KẾ BVTC ĐÃ PHÊ DUYỆT
 Theo QĐPD số: 2619/QĐ-TCTHK-ĐTMS
 Ngày 08 tháng 12 năm 2025


CHI TIẾT BÀN LÀM VIỆC B2

SỐ LƯỢNG: 03 CÁI


MẶT ĐỨNG

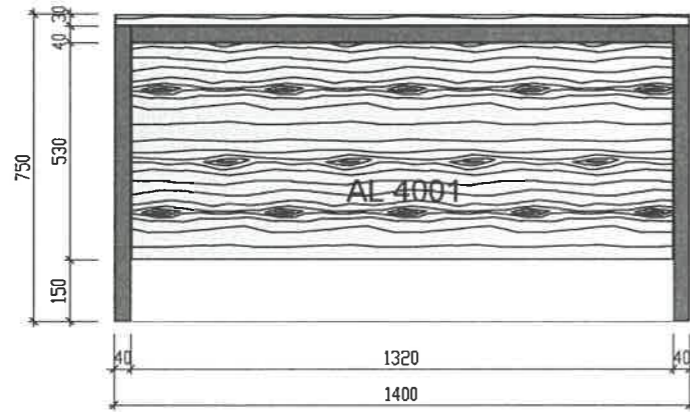


MẶT BÊN

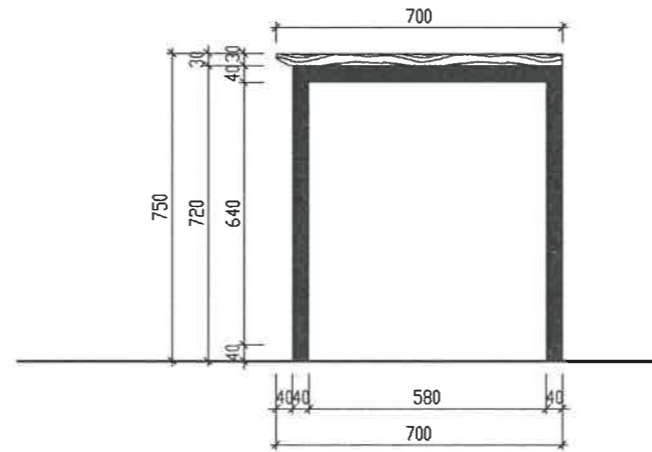


MẶT BẰNG

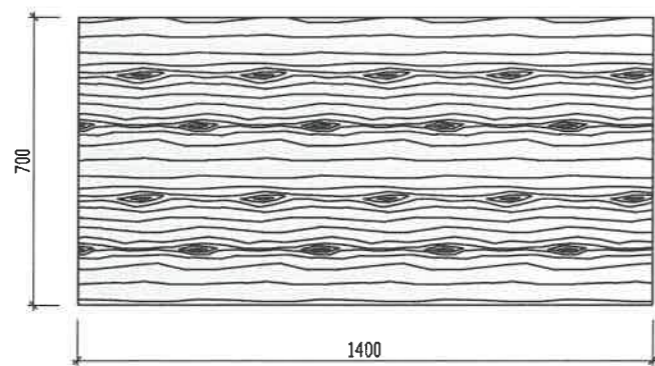

CT1 MẶT CẮT DỌC

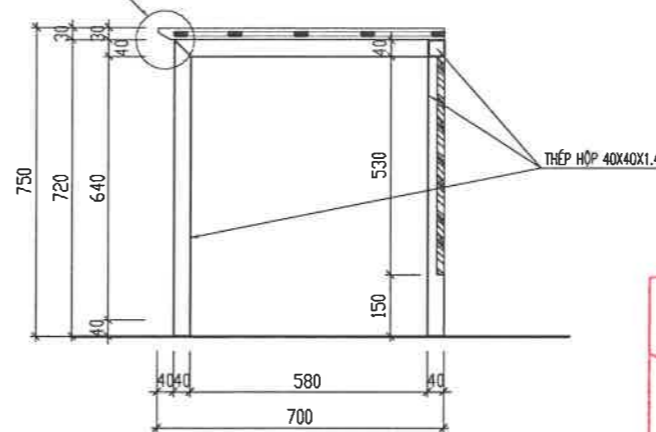

CT1

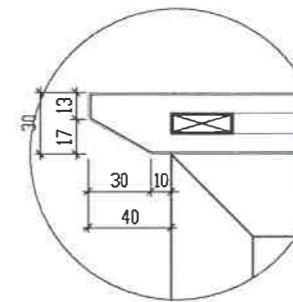

| HIỆU CHỈNH | | MODIFY |
|---|-----------|------------------------|
| LẦN Rev. | NGÀY DATE | NỘI DUNG CONTENTS |
| 1 | | |
| 2 | | |
| 3 | | |
| GHI CHÚ | | NOTES |
| CHỦ ĐẦU TƯ | | OWNER/ CLIENT |
| <p style="text-align: center;">TỔNG CÔNG TY HÀNG KHÔNG VIỆT NAM - CTCP HÀNG KHÔNG VIỆT NAM CTCP THÀNH PHỐ HÀ NỘI</p> <p style="text-align: right;"><i>Lê Đức Cảnh</i> TÔNG CÔNG TY HÀNG KHÔNG VIỆT NAM - CTCP</p> | | |
| <p style="text-align: center;">SSCOM CONSULT CÔNG TY CỔ PHẦN TƯ VẤN XÂY DỰNG SAO THÁI DƯƠNG SUN STAR CONSTRUCTION CONSULTANCY J.S.C TƯ VẤN XÂY DỰNG SAO THÁI DƯƠNG SAO THÁI DƯƠNG Q. HOÀN KIẾM - TP. HÀ NỘI</p> <p style="text-align: right;"><i>Lê Anh Tuấn</i> D. GENERAL DIRECTOR</p> | | |
| CHỦ NHIỆM DỰ ÁN | | P.MANAGER |
| CHỦ TRƯ THIẾT KẾ | | SENIOR DESIGNER |
| THIẾT KẾ | | DESIGNED BY |
| KIỂM TRA | | CHECKED BY |
| TÊN CÔNG TRÌNH | | PROJECT NAME |
| ĐỊA ĐIỂM | | LOCATION |
| HẠNG MỤC | | ITEM |
| TÊN BẢN VẼ | | DRAWING TITLE |
| TỶ LỆ/ SCALE | | BẢN VẼ SỐ/ DRAWING NO. |
| GIAI ĐOẠN/ STAGE: | | |
| NGÀY/ DATE: | | |


TRƯỜNG ĐẠI HỌC XÂY DỰNG HÀ NỘI
VIỆN QUẢN LÝ ĐẦU TƯ XÂY DỰNG

THẨM TRA
 Theo Văn bản số: 205.../BC-11CM
 ngày 05 tháng 11 năm 2025
 Chủ trì bộ môn ký tên: *Dương Nguyễn Huy*

TỔNG CÔNG TY HKVN - CTCP
THIẾT KẾ BVTC ĐÃ PHÊ DUYỆT
 Theo QĐPD số: 2613/QĐ-TCTHK-ĐTMS
 Ngày 08 tháng 12 năm 2025

CHI TIẾT HỘ TỬ CÓ BÁNH XE

SỐ LƯỢNG: 03 CÁI

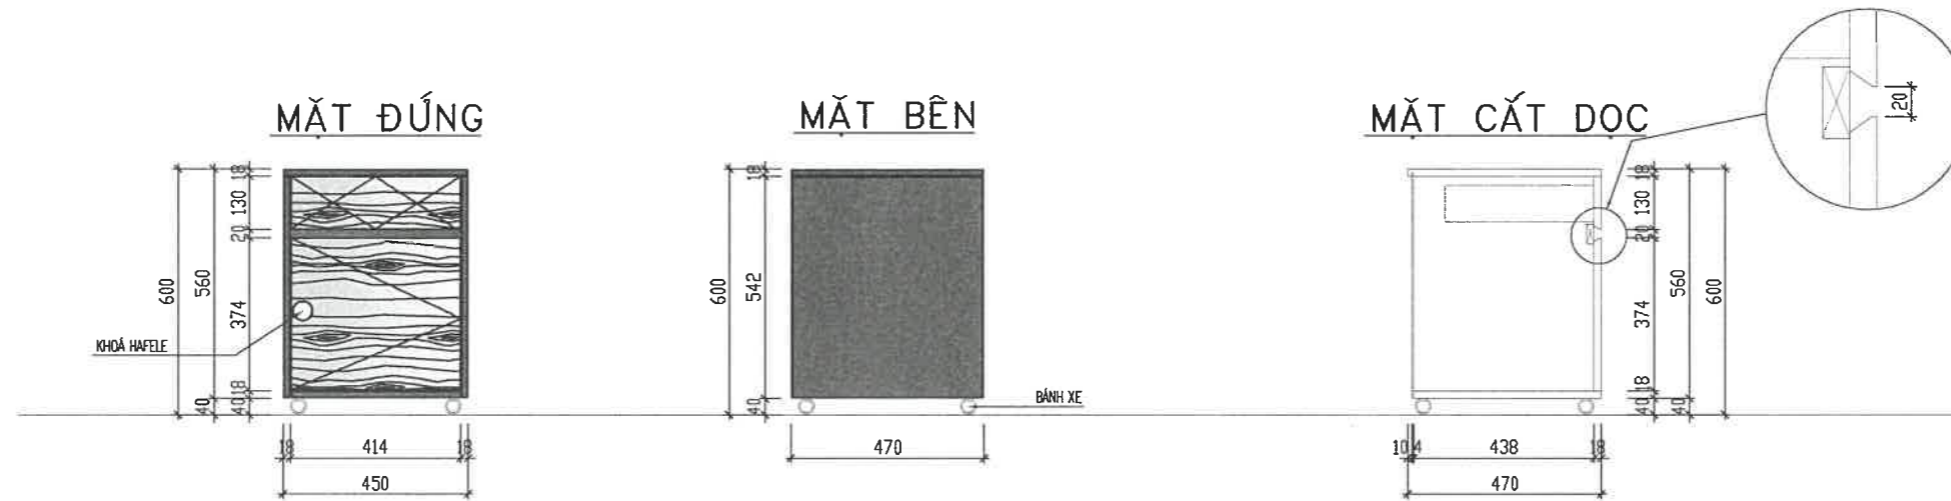

MẶT CẮT NGANG



TRƯỜNG ĐẠI HỌC XÂY DỰNG HÀ NỘI
VIỆN QUẢN LÝ ĐẦU TƯ XÂY DỰNG

THẨM TRA
Theo Văn bản số: 205.../BC-HCM
ngày 05 tháng 11 năm 2025
Chủ trì bộ môn ký tên:

Dương Nguyễn Huy



CÔNG TY CỔ PHẦN TƯ VẤN XÂY DỰNG SAO THÁI DƯƠNG
SAOTHD.COM.VN
TƯ VẤN XÂY DỰNG

L. GENERAL DIRECTOR

LÊ ANH TUẤN
P.MANAGER

LÊ HỒNG VIỆT
SENIOR DESIGNER

NGUYỄN THUY TRANG
DESIGNED BY

ĐẶNG CAO DŨNG
CHECKED BY

ĐINH QUANG ANH
PROJECT NAME

SỬA CHỮA CÁC PHÒNG LÀM VIỆC
TẠI TẦNG L2 NHÀ VN3
LOCATION

SỐ 200 NGUYỄN SƠN, P. BỒ ĐỀ, TP. HÀ NỘI


HẠNG MỤC
KIẾN TRÚC
ITEM

TÊN BẢN VẼ
CHI TIẾT ĐỒ NỘI THẤT
DRAWING TITLE

TỶ LỆ SCALE
1/...
BẢN VẼ SỐ DRAWING NO.
VN3-KT29

CHI TIẾT KÊ ĐỂ CPU

SỐ LƯỢNG: 03 CÁI

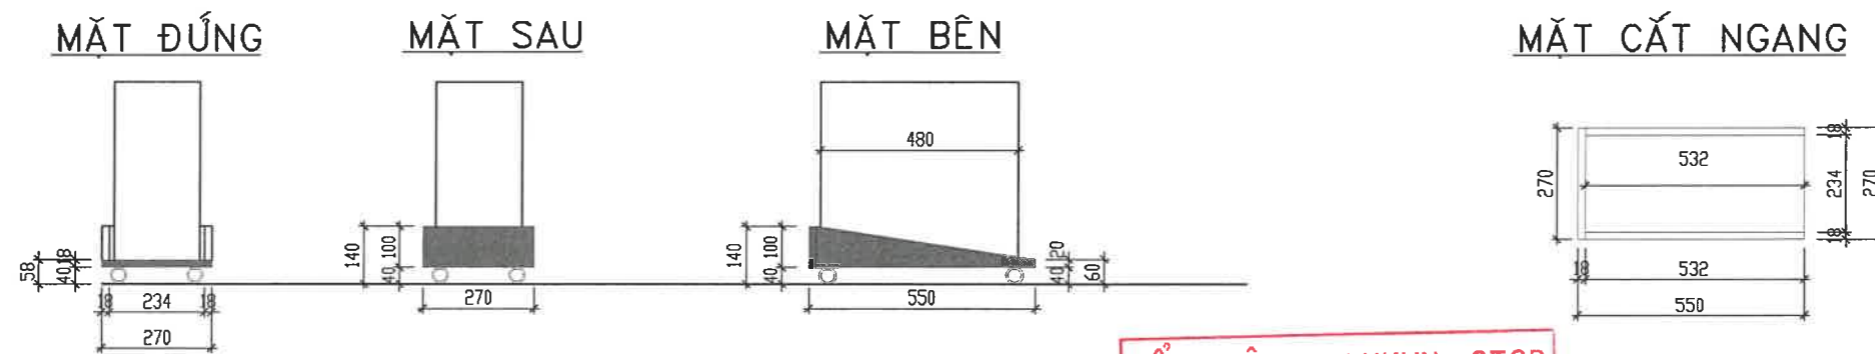


TỔNG CÔNG TY HKVN - CTCP
THIẾT KẾ BVTC ĐÃ PHÊ DUYỆT
Theo QĐPD số: 2619/QĐ-TCTHK-ĐTMS
Ngày 08 tháng 12 năm 2025


CHI TIẾT TỦ TÀI LIỆU - TTLO2

SỐ LƯỢNG: 03 CÁI


MẶT ĐỨNG

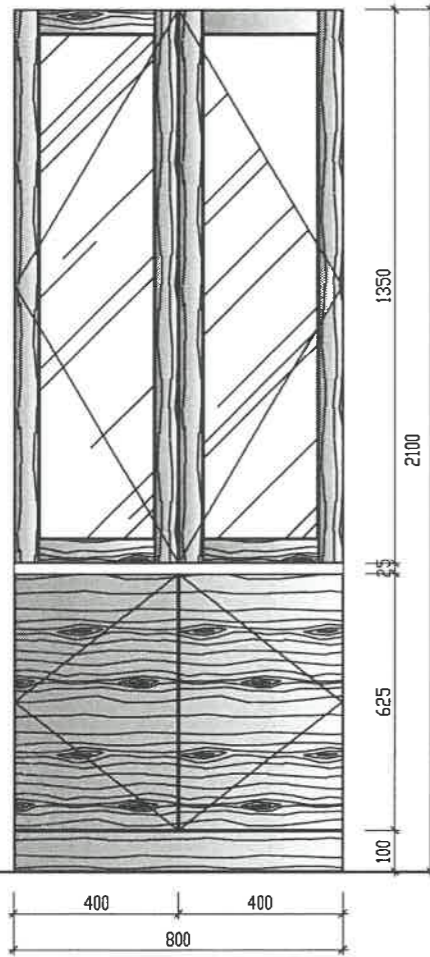


MẶT BÊN

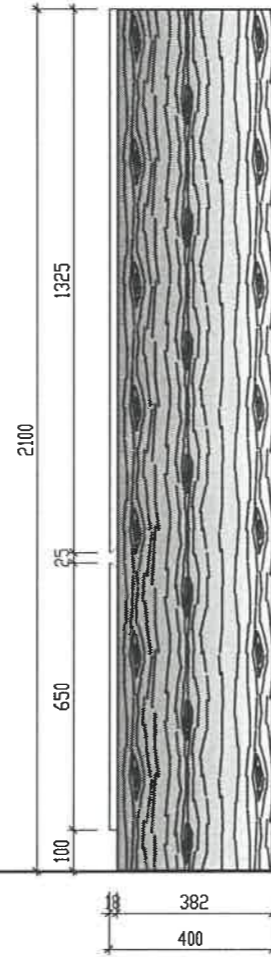


MẶT CẮT DỌC

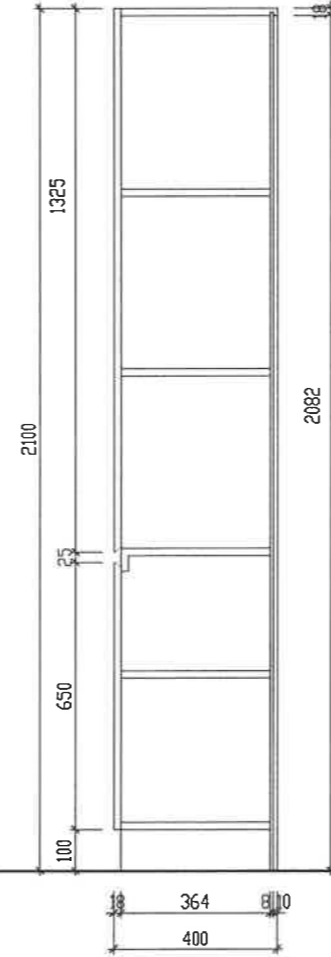


MẶT ĐỨNG BỎ CÁNH

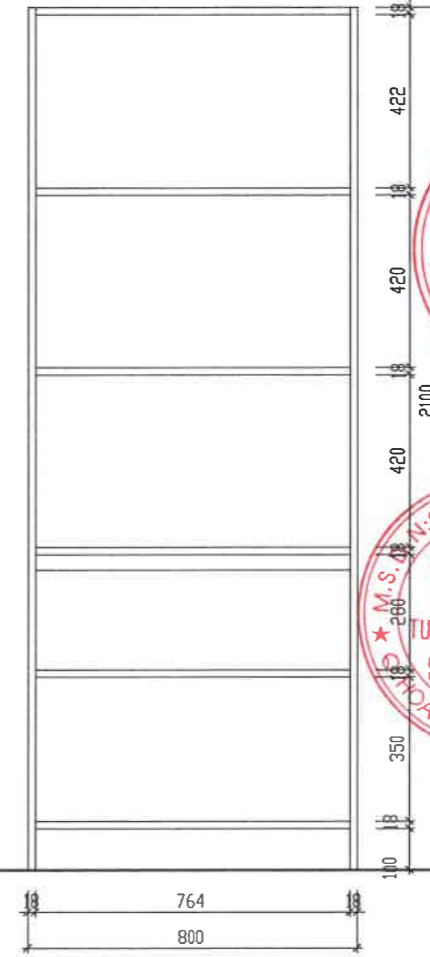

MẶT BẰNG

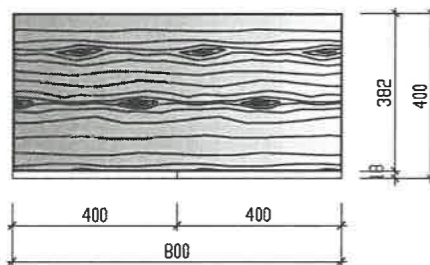

MẶT CẮT NGANG

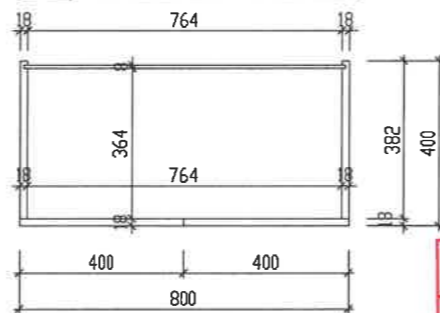

TRƯỜNG ĐẠI HỌC XÂY DỰNG HÀ NỘI
VIỆN QUẢN LÝ ĐẦU TƯ XÂY DỰNG
THẨM TRA
Theo Văn bản số: 2.05.../BC-11C.M
ngày...25...tháng...11...năm 20...25...
Chủ trì bộ môn ký tên: Dương Nguyễn Huy

TỔNG CÔNG TY HKVN - CTCP
THIẾT KẾ BVTC ĐÃ PHÊ DUYỆT
Theo QĐPD số: 2619/QĐ-TCTHK-ĐTMS
Ngày 08 tháng 12 năm 2025


| HIỆU CHỈNH | | MODIFY |
|---|-----------|-----------------------|
| LẦN Rev. | NGÀY DATE | NỘI DUNG CONTENTS |
| 1 | | |
| 2 | | |
| 3 | | |
| GHI CHÚ | | NOTES |
| CHỦ ĐẦU TƯ | | OWNER/CLIENT |
| TỔNG CÔNG TY HÀNG KHÔNG VIỆT NAM - CTCP | | |
| TU VẤN THIẾT KẾ | | DESIGN CONSULTANT |
| | | |
| CÔNG TY CỔ PHẦN TƯ VẤN XÂY DỰNG SAO THÁI DƯƠNG SUN STAR CONSTRUCTION CONSULTANCY J.S.C CÔNG TY TNHH QUẢN LÝ KIỂM TRA VÀ THIẾT KẾ THÀNH PHỐ HÀ NỘI 19/01/2018 | | |
| D. GENERAL DIRECTOR | | |
| LÊ ANH TUẤN | | |
| CHỦ NHIỆM DỰ ÁN | | P.MANAGER |
| LÊ HỒNG VIỆT | | |
| CHỦ TRƯ THIẾT KẾ | | SENIOR DESIGNER |
| NGUYỄN THUY TRANG | | |
| THIẾT KẾ | | DESIGNED BY |
| ĐẶNG CAO DŨNG | | |
| KIỂM TRA | | CHECKED BY |
| ĐINH QUANG ANH | | |
| TÊN CÔNG TRÌNH | | PROJECT NAME |
| SỬA CHỮA CÁC PHÒNG LÀM VIỆC TẠI TẦNG 12 NHÀ VN3 | | |
| ĐỊA ĐIỂM | | LOCATION |
| SỐ 200 NGUYỄN SƠN, P. BỒ ĐỀ, TP. HÀ NỘI | | |
| HẠNG MỤC | | ITEM |
| KIẾN TRÚC | | |
| TÊN BẢN VẼ | | DRAWING TITLE |
| CHI TIẾT ĐỒ NỘI THẤT | | |
| TỶ LỆ SCALE | 1/... | BẢN VẼ SỐ DRAWING NO. |
| GIAI ĐOẠN STAGE: NGÀY DATE: | BVTC | VN3-KT30 |



PHẦN ĐIỆN

(PHÒNG 3106, 3107, 3108, 3110, 2 KHU NHÀ VỆ SINH)

MẶT BẰNG CHIẾU SÁNG VÀ Ồ CẮM

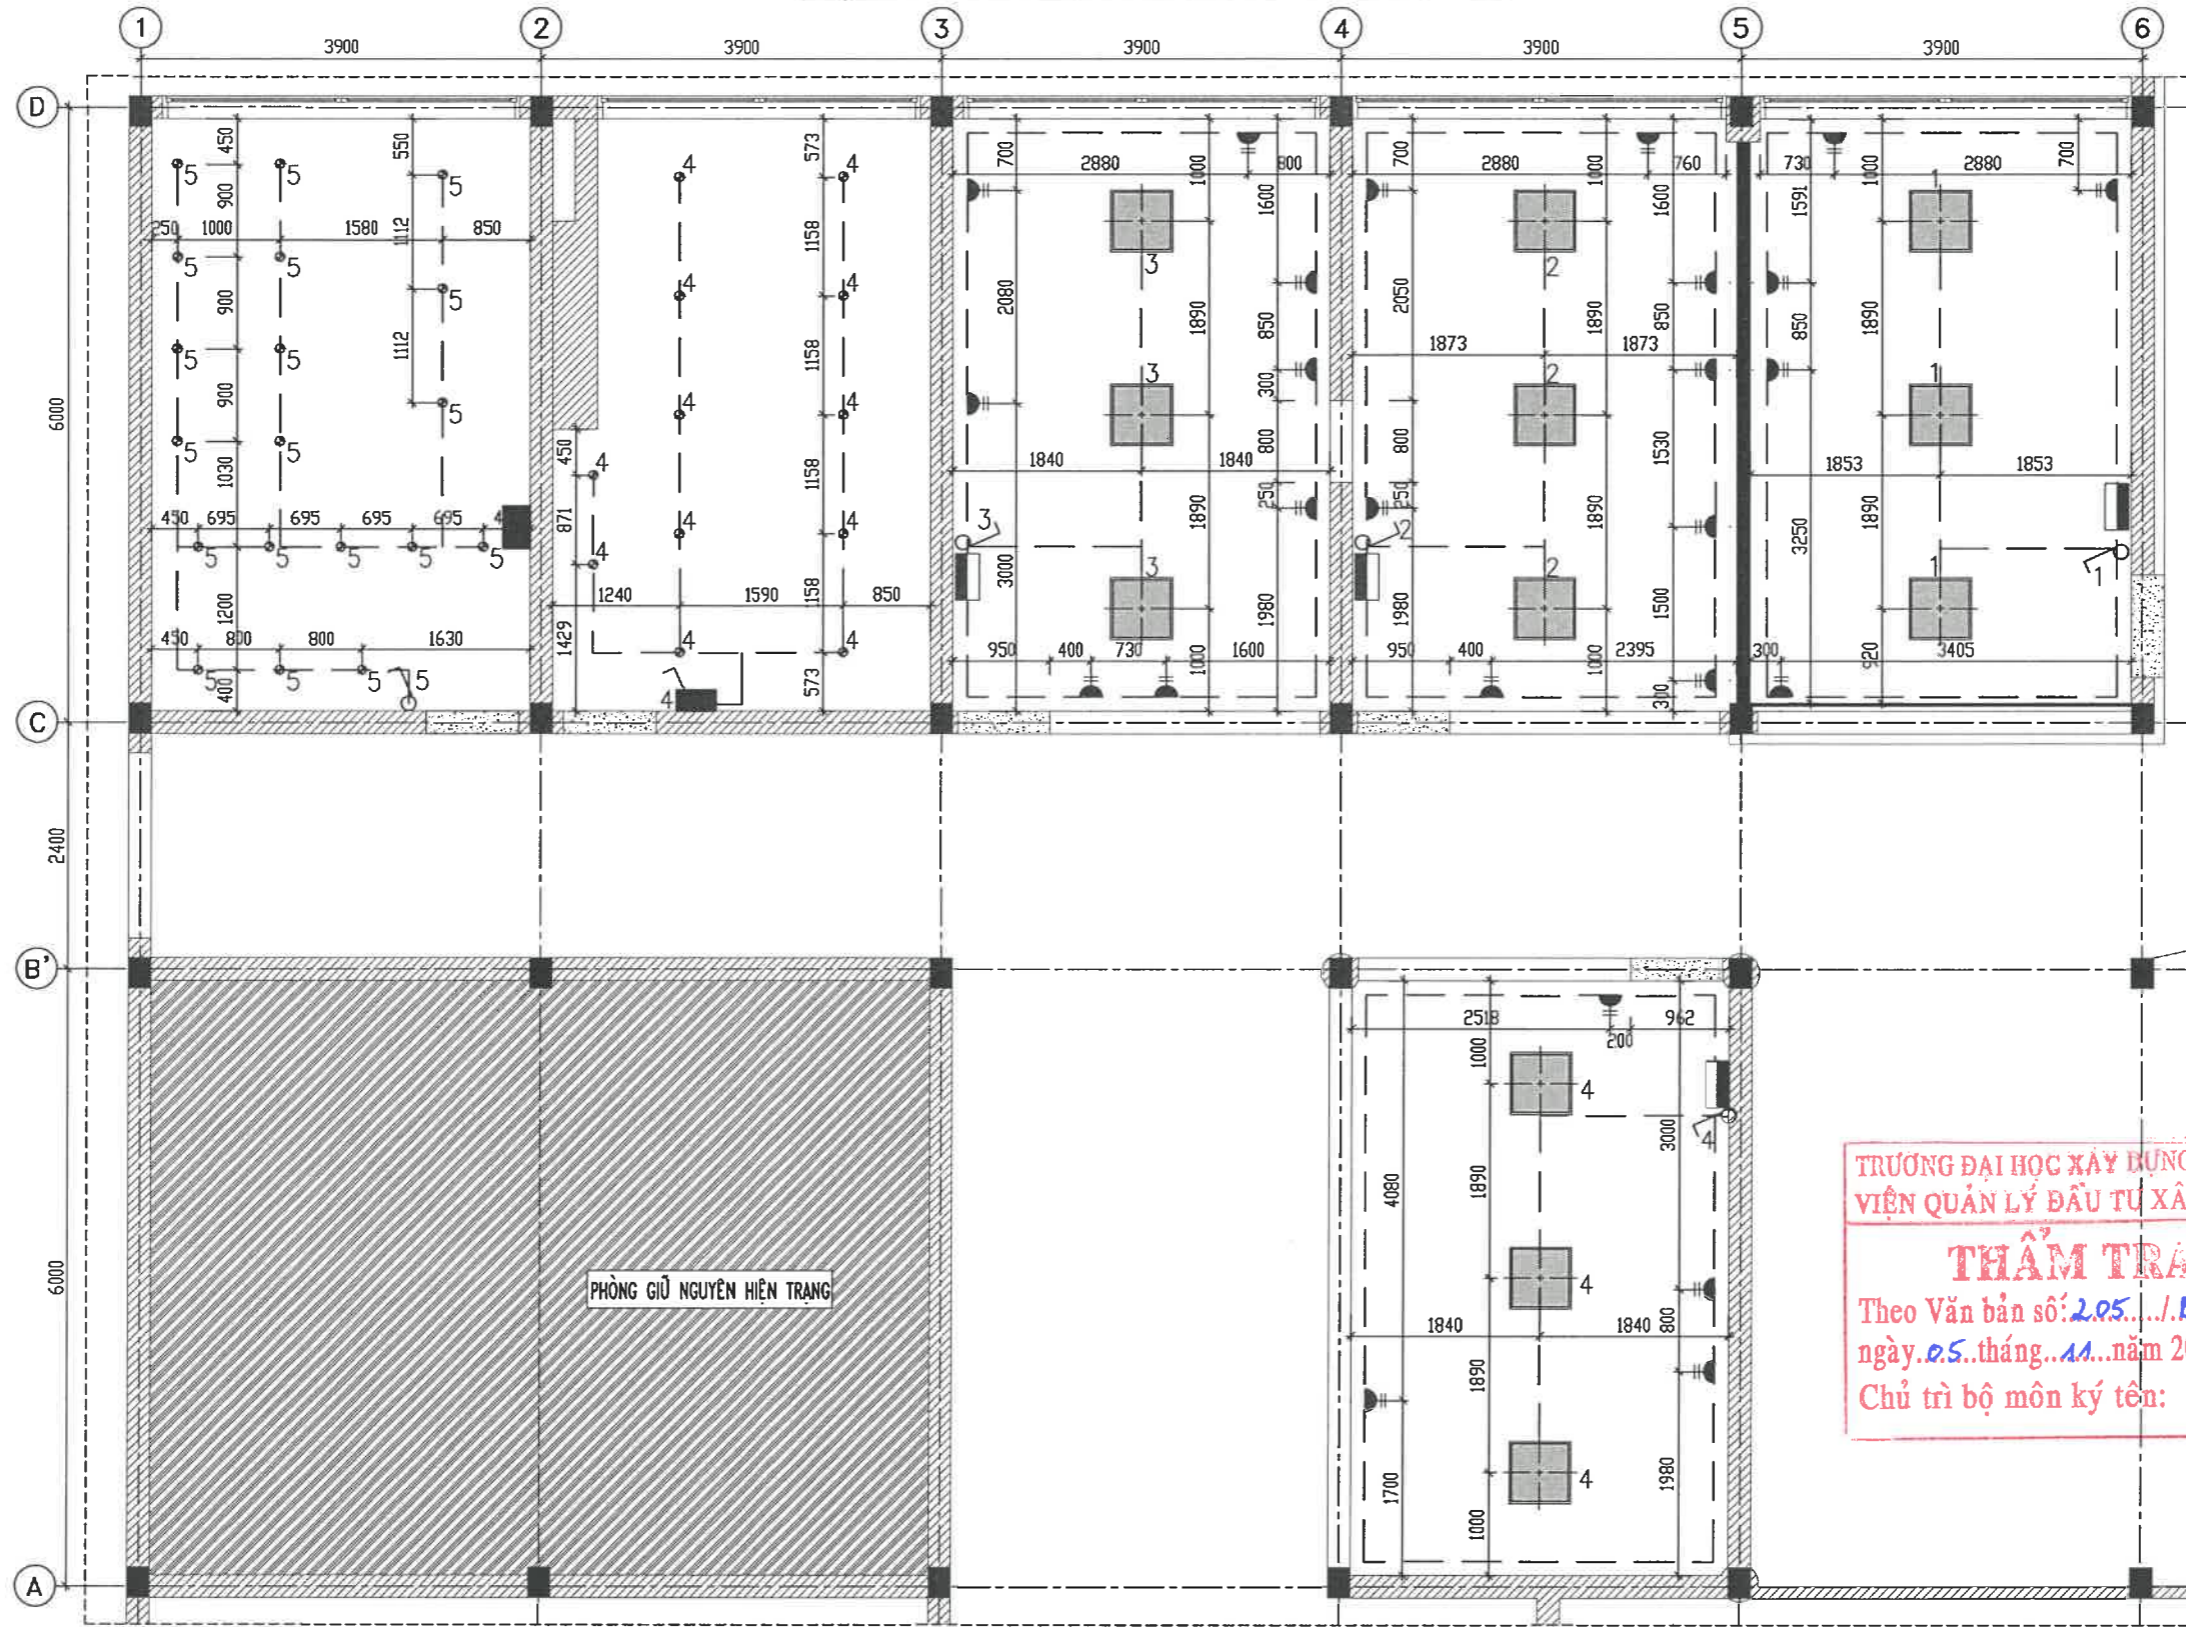

BẢNG THỐNG KÊ THIẾT BỊ ĐIỆN

| STT | TÊN VẬT TƯ THIẾT BỊ | ĐƠN VỊ | SỐ LƯỢNG |
|-----|------------------------------------|--------|----------|
| 1 | ĐÈN PANEL 600X600 | CÁI | 12 |
| 2 | CÔNG TẮC ĐƠN MỘT CHIỀU, 220V/10A | CÁI | 6 |
| 3 | DÂY ĐIỆN CU/PVC/PVC 2X1,5 MM2 | M | 160 |
| 4 | BẢNG ĐIỆN PHÒNG LOẠI 4 MODUL | CÁI | 4 |
| 5 | MCB 2P - 16A | CÁI | 4 |
| 6 | MCB 1P - 10A | CÁI | 6 |
| 7 | Ồ CẮM ĐÔI 3 CỰC 220V-16A, ẨM TƯỜNG | CÁI | 25 |
| 8 | ĐÈN DOWLIGHT ẨM TRẦN - 12W | CÁI | 31 |
| 9 | MÁY SẤY TAY | CÁI | 2 |

KÝ HIỆU:

- MÁY SẤY TAY
- HỘP APTOMAT
- CẤP ĐIỆN
- ĐÈN LED BATTEN ĐÔI 220V-38W
- Ồ CẮM ĐÔI 3 CỰC 220V-16A, ẨM TƯỜNG
- CÔNG TẮC ĐƠN, ĐÔI, BA 1 CHIỀU 220V-16A, ẨM TƯỜNG

TỔNG CÔNG TY HKVN - CTCP
THIẾT KẾ BVTC ĐÃ PHÊ DUYỆT
 Theo QĐPD số: 2619/QĐ-TCTHK-ĐTMS
 Ngày 08 tháng 12 năm 2025



TRƯỜNG ĐẠI HỌC XÂY DỰNG HÀ NỘI
VIỆN QUẢN LÝ ĐẦU TƯ XÂY DỰNG
THẨM TRÁ
 Theo Văn bản số: 205.../ĐC-11C.M
 ngày 05 tháng 11 năm 2025
 Chủ trì bộ môn ký tên:

| HIỆU CHỈNH | | MODIFY |
|-------------------------------------------------|-----------|---|
| LẦN Rev. | NGÀY DATE | NỘI DUNG CONTENTS |
| 1 | | |
| 2 | | |
| 3 | | |
| GHI CHÚ | | NOTES |
| CHỦ ĐẦU TƯ | | OWNER/CLIENT |
| | | Lê Đức Cảnh TÔNG CÔNG TY HÀNG KHÔNG VIỆT NAM - CTCP TƯ VẤN THIẾT KẾ DESIGN CONSULTANT |
| | | SSCOM CONSULT CÔNG TY CỔ PHẦN ĐẦU TƯ VÀ XÂY DỰNG SAO THẺ ĐƯƠNG SUNSTAR CONSTRUCTION CONSULTANCY J.S.C ĐỨC SỐ 8 TRĂNG THÌ, QUẬN HOÀN KIẾM, THÀNH PHỐ HÀ NỘI PHỐ TGD D. GENERAL DIRECTOR Lê Anh Tuấn CHỦ NHIỆM DỰ ÁN P.MANAGER |
| | | Lê Hồng Việt CHỦ TRÌ THIẾT KẾ SENIOR DESIGNER |
| | | Nguyễn Thế Hưng THIẾT KẾ DESIGNED BY |
| | | Nguyễn Thế Hưng KIỂM TRA CHECKED BY |
| TÊN CÔNG TRÌNH | | PROJECT NAME |
| SỬA CHỮA CÁC PHÒNG LÀM VIỆC TẠI TẦNG 12 NHÀ VN3 | | |
| ĐỊA ĐIỂM | | LOCATION |
| SỐ 200 NGUYỄN SƠN, P. BỒ ĐỀ, TP. HÀ NỘI | | |
| HẠNG MỤC | | ITEM |
| ĐIỆN | | |
| TÊN BẢN VẼ | | DRAWING TITLE |
| MẶT BẰNG CHIẾU SÁNG VÀ Ồ CẮM | | |
| TỶ LỆ SCALE | 1/... | BẢN VẼ SỐ DRAWING NO. |
| GIAI ĐOẠN STAGE: BVTC | | VN3-Đ101 |
| NGÀY DATE: | | |




PHẦN CẤP THOÁT NƯỚC
(PHÒNG 3106, 3107, 3108, 3110, 2 KHU NHÀ VỆ SINH)

SƠ ĐỒ CẤP THOÁT NƯỚC NHÀ VỆ SINH

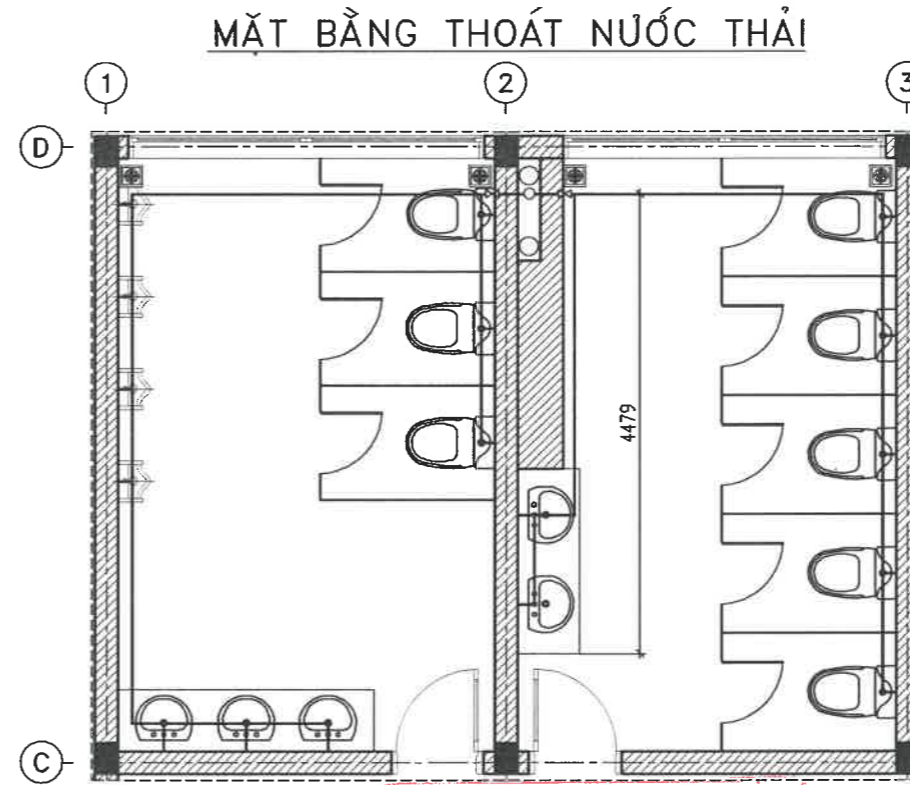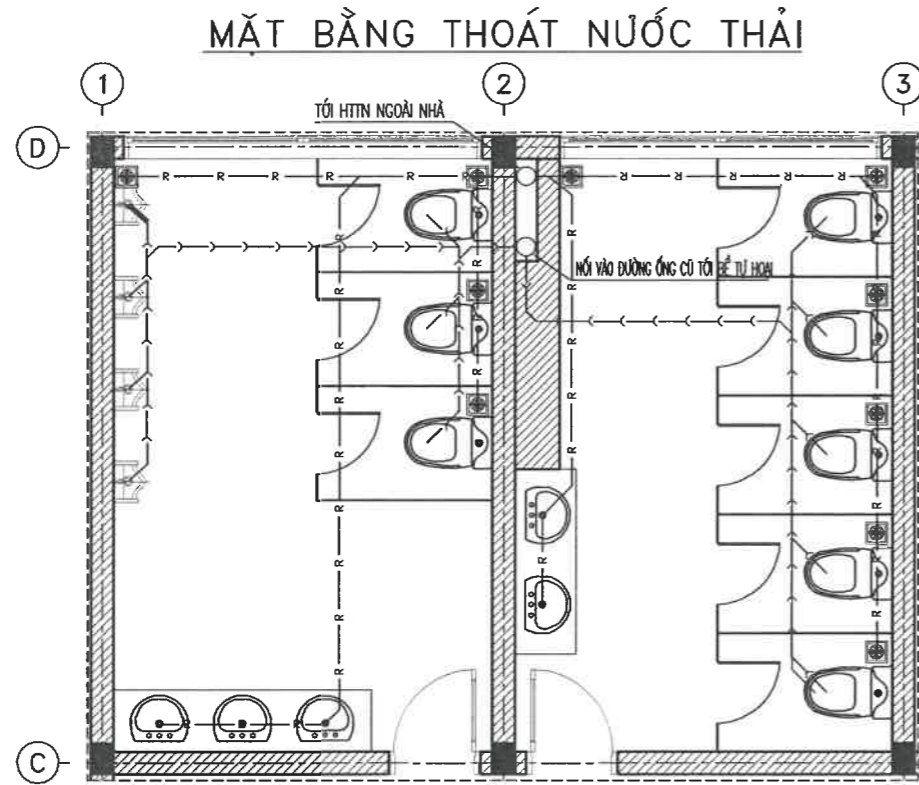

SƠ ĐỒ KHÔNG GIAN CẤP NƯỚC NHÀ VỆ SINH

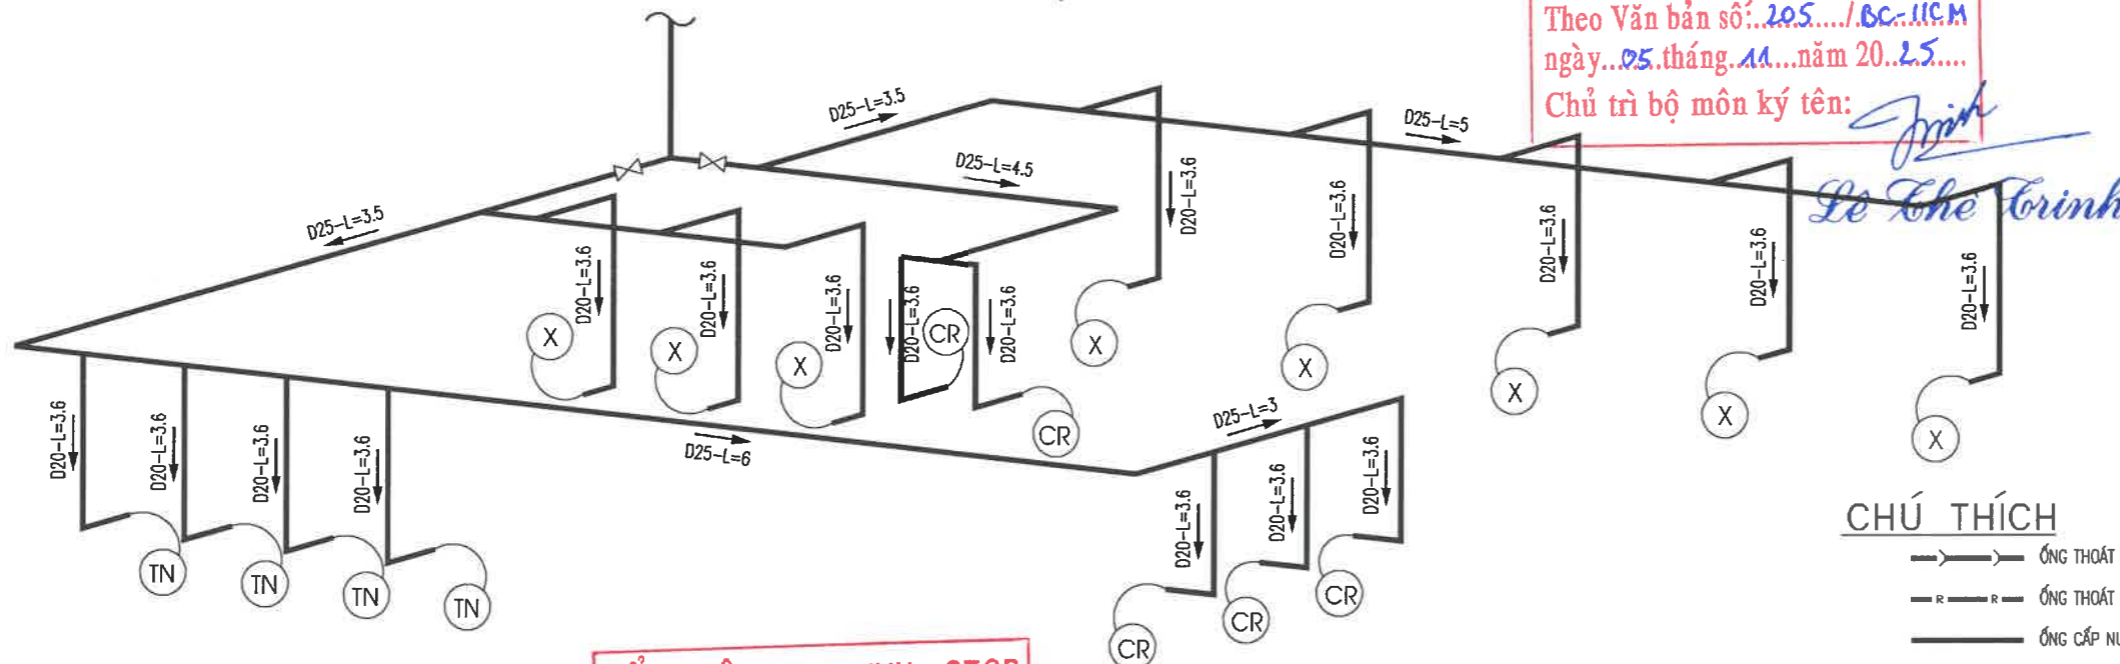

TRƯỜNG ĐẠI HỌC XÂY DỰNG HÀ NỘI
VIỆN QUẢN LÝ ĐẦU TƯ XÂY DỰNG

THẨM TRA

Theo Văn bản số: 205.../BC-HC.M
ngày 05 tháng 11 năm 2025
Chủ trì bộ môn ký tên:

Lê Thế Cảnh

TỔNG CÔNG TY HKVN - CTCP
THIẾT KẾ BVTČ ĐÁ PHÊ DUYỆT
Theo QĐPD số: 2619/QĐ-TCTHK-ĐTMS
Ngày 08 tháng 12 năm 2025

GHI CHÚ:


- CAO ĐỘ LẮP ĐẶT ĐẦU CHỖ ĐIỂM CẤP NƯỚC CHO CHẬU RỬA: 0.50M SO VỚI NỀN HOÀN THIÊN
- CAO ĐỘ LẮP ĐẶT ĐẦU CHỖ ĐIỂM CẤP NƯỚC CHO CHẬU XÍ: 0.30M SO VỚI NỀN HOÀN THIÊN
- CAO ĐỘ LẮP ĐẶT ĐẦU CHỖ ĐIỂM CẤP NƯỚC CHO TIỂU NAM: 1.00M SO VỚI NỀN HOÀN THIÊN

CHÚ THÍCH


- → → ỐNG THOÁT NƯỚC XÍ
- - - ỐNG THOÁT NƯỚC RỬA
- — — ỐNG CẤP NƯỚC LẠNH
- ⊗ ⊔ KHÓA, CÓN THU
- D60-L3 ĐƯỜNG KÍNH(MM) - CHIỀU DÀI(M)
- HƯỚNG ĐỒNG CHẢY
- D60-L3-0.02 ĐƯỜNG KÍNH(MM) - CHIỀU DÀI(M) - ĐỘ DỐC
- ⊙(CR) CHẬU RỬA
- ⊙(TN) TIỂU NAM
- ⊙(X) XÍ BỆT

| HIỆU CHỈNH | | MODIFY |
|--------------------------------------------------|-------|---|
| LẦN | NGÀY | NỘI DUNG |
| Rev. | DATE | CONTENTS |
| 1 | | |
| 2 | | |
| 3 | | |
| GHI CHÚ | | NOTES |
| CHỦ ĐẦU TƯ | | OWNER/CLIENT |
| | | <p>Lê Đức Cảnh TỔNG CÔNG TY HÀNG KHÔNG VIỆT NAM - CTCP TƯ VẤN THIẾT KẾ DESIGN CONSULTANT</p> |
| | | <p>SSCOM CONSULT CÔNG TY CỔ PHẦN TƯ VẤN XÂY DỰNG SÁO THÁI DƯƠNG SUN STAR CONSTRUCTION CONSULTANCY J.S.C ĐỊC: SỐ 8 TỈNH THỦY QUẬN HOÀN KIẾM, THÀNH PHỐ HÀ NỘI ADDRESS: 8 THANG THY STR., HOAN KIEM DIST., HANOI</p> |
| | | D. GENERAL DIRECTOR |
| | | <p>LÊ ANH TUẤN P. MANAGER</p> |
| | | <p>LÊ HỒNG VIỆT SENIOR DESIGNER</p> |
| | | <p>NGÔ VĂN TIẾN DESIGNED BY</p> |
| | | <p>NGÔ VĂN TIẾN CHECKED BY</p> |
| TÊN CÔNG TRÌNH | | PROJECT NAME |
| SỬA CHỮA CÁC PHÒNG LÀM VIỆC TẠİ TẦNG 1,2 NHÀ VN3 | | |
| ĐỊA ĐIỂM | | LOCATION |
| SỐ 200 NGUYỄN SƠN, P. BỒ ĐỀ, TP. HÀ NỘI | | |
| HẠNG MỤC | | ITEM |
| CẤP THOÁT NƯỚC | | |
| TÊN BẢN VẼ | | DRAWING TITLE |
| SƠ ĐỒ CẤP THOÁT NƯỚC NHÀ VỆ SINH | | |
| TỶ LỆ SCALE | 1/... | BẢN VẼ SƠ DẪU DRAWING NO. |
| GIẢI ĐOẠN STAGE: | BVTČ | VN3-CTN01 |
| NGÀY DATE: | | |


CHI TIẾT LẮP ĐẶT CHẬU RỬA ĐIỆN HÌNH

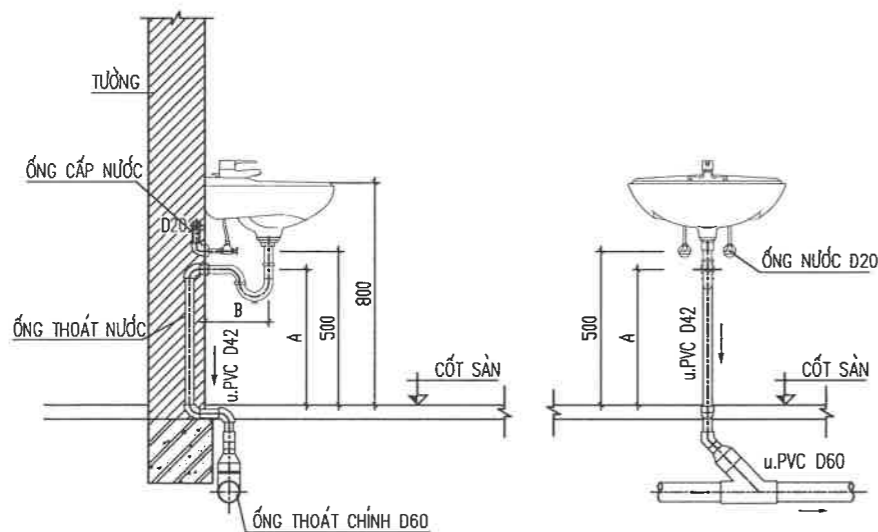


CHI TIẾT LẮP ĐẶT XÍ BỆT ĐIỆN HÌNH

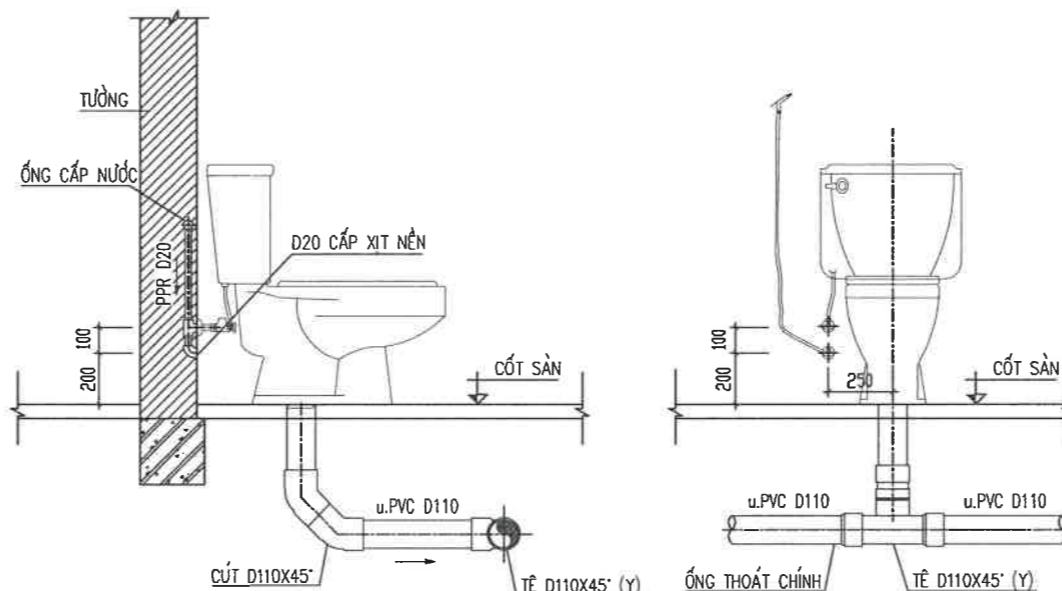


CHI TIẾT LẮP ĐẶT TIỂU TREO

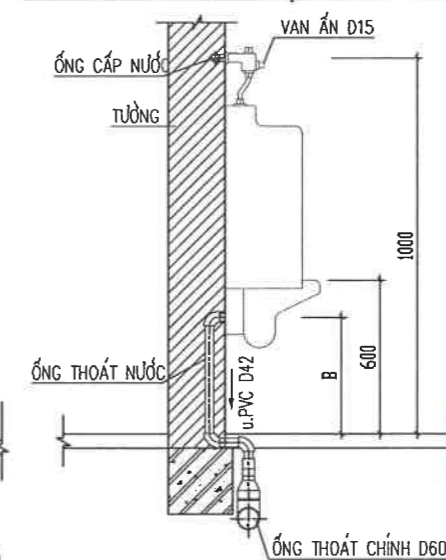


CHI TIẾT TREO ỚNG

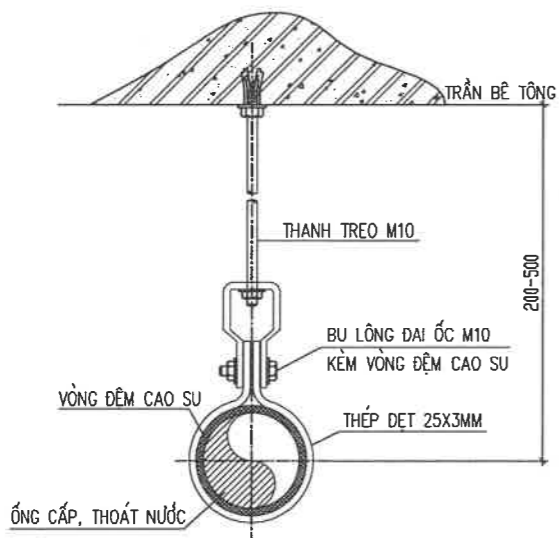


CHI TIẾT LẮP ĐẶT PHỄU THU NƯỚC SÀN

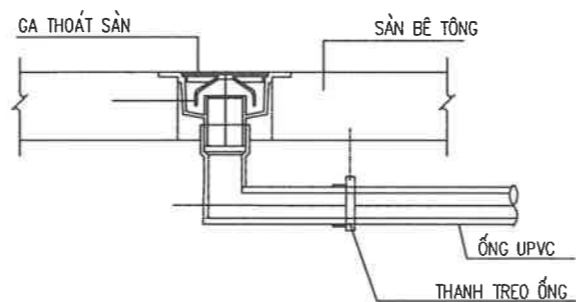

CHI TIẾT NEO ỚNG ĐỨNG

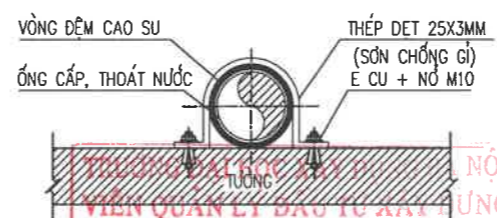

CHI TIẾT THÔNG TẮC

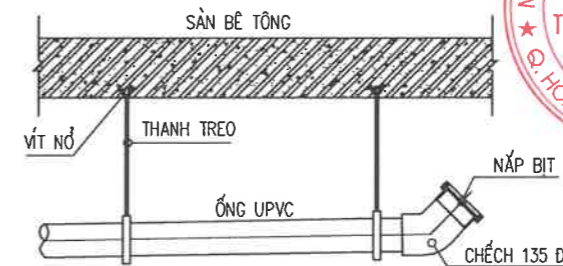

BẢNG THỐNG KÊ THIẾT BỊ

| STT | TÊN THIẾT BỊ | ĐƠN VỊ | SL |
|-----|--------------------|--------|----|
| 1 | BỒN CẦU + VÒI XỊT | BỘ | 08 |
| 2 | LAVABO | BỘ | 05 |
| 3 | PHỄU THU SÀN | CÁI | 04 |
| 4 | TIỂU NAM | CÁI | 04 |
| 5 | GƯƠNG ĐƠN 2500X800 | CÁI | 01 |
| 6 | GƯƠNG ĐƠN 1800X800 | CÁI | 01 |

THỐNG KÊ VẬT LIỆU CẤP NƯỚC

| STT | TÊN THIẾT BỊ | ĐƠN VỊ | SL |
|-----|-------------------|--------|----|
| 1 | ỚNG PPR D25 | M | 70 |
| 2 | ỚNG PPR D20 | M | 75 |
| 3 | CÚT PPR D25X20 | CÁI | 10 |
| 4 | CHÉCH PPR D25 | CÁI | 15 |
| 5 | TÊ PPR D25X20 | CÁI | 13 |
| 6 | TÊ PPR D25 | CÁI | 10 |
| 7 | CÚT REN TRONG D20 | CÁI | 17 |
| 8 | VAN KHÓA D25 | BỘ | 2 |

THỐNG KÊ VẬT LIỆU THOÁT NƯỚC

| STT | TÊN THIẾT BỊ | ĐƠN VỊ | SL |
|-----|------------------------------|--------|----|
| 1 | ỚNG UPVC D=110 | M | 15 |
| 2 | ỚNG UPVC D=90 | M | 10 |
| 3 | ỚNG UPVC D=42 | M | 12 |
| 4 | TÊ UPVC CHÉO 45 ĐỘ D=110X110 | CÁI | 8 |
| 5 | TÊ UPVC CHÉO 45 ĐỘ D=90X90 | CÁI | 6 |
| 6 | CÚT UPVC 135 ĐỘ D=110 | CÁI | 7 |
| 7 | CÚT UPVC 135 ĐỘ D=90 | CÁI | 5 |
| 8 | CÚT UPVC 135 ĐỘ D=42 | CÁI | 6 |
| 9 | CÔN THU UPVC D=90X42 | CÁI | 8 |
| 10 | MĂNG SÔNG UPVC D=110 | CÁI | 25 |

TỔNG CÔNG TY HKVN - CTCP
THIẾT KẾ BVTC ĐÃ PHÊ DUYỆT
 Theo QĐPD số: 2619/QĐ-TCTHK-ĐTMS
 Ngày 08 tháng 12 năm 2025

| HIỆU CHỈNH | | MODIFY |
|-------------------------------------------------|-----------|-----------------------------|
| LẦN Rev. | NGÀY DATE | NỘI DUNG CONTENTS |
| 1 | | |
| 2 | | |
| 3 | | |
| GHI CHÚ | | NOTES |
| CHỦ ĐẦU TƯ | | OWNER/CLIENT |
| | | |
| | | |
| TU VẤN THIẾT KẾ | | DESIGN CONSULTANT |
| | | |
| LÊ ANH TUẤN | | P.MANAGER |
| LÊ HỒNG VIỆT | | |
| NGÔ VĂN TIẾN | | SENIOR DESIGNER |
| NGÔ VĂN TIẾN | | DESIGNED BY |
| NGÔ VĂN TIẾN | | CHECKED BY |
| TÊN CÔNG TRÌNH | | PROJECT NAME |
| SỬA CHỮA CÁC PHÒNG LÀM VIỆC TẠI TẦNG 12 NHÀ VN3 | | |
| ĐỊA ĐIỂM | | LOCATION |
| SỐ 200 NGUYỄN SƠN, P. BỒ ĐỀ, TP. HÀ NỘI | | |
| HẠNG MỤC | | ITEM |
| CẤP THOÁT NƯỚC | | |
| TÊN BẢN VẼ | | DRAWING TITLE |
| CHI TIẾT LẮP ĐẶT THIẾT BỊ VÀ THỐNG KÊ VẬT TƯ | | |
| TỶ LỆ/SCALE | 1/... | BẢN VẼ SỬ DỤNG/ DRAWING NO. |
| TRẠNG THÁI/STAGE | BVTC | VN3-CTN02 |
| NGÀY/DATE: | | |



CẢI TẠO NHÀ VN3

(MẶT NGOÀI PHÍA SAU TRỤC 13 ĐẾN TRỤC 17; PHÒNG 3124, 31260, 3117, 3224, 3226, 3228)




PHẦN XÂY DỰNG VÀ NỘI THẤT

(MẶT NGOÀI PHÍA SAU TRỤC 13 ĐẾN TRỤC 17; PHÒNG 3124, 31260, 3117, 3224, 3226, 3228)



MẶT NGOÀI

MẶT ĐỨNG HIỆN TRẠNG TRỤC 17-13

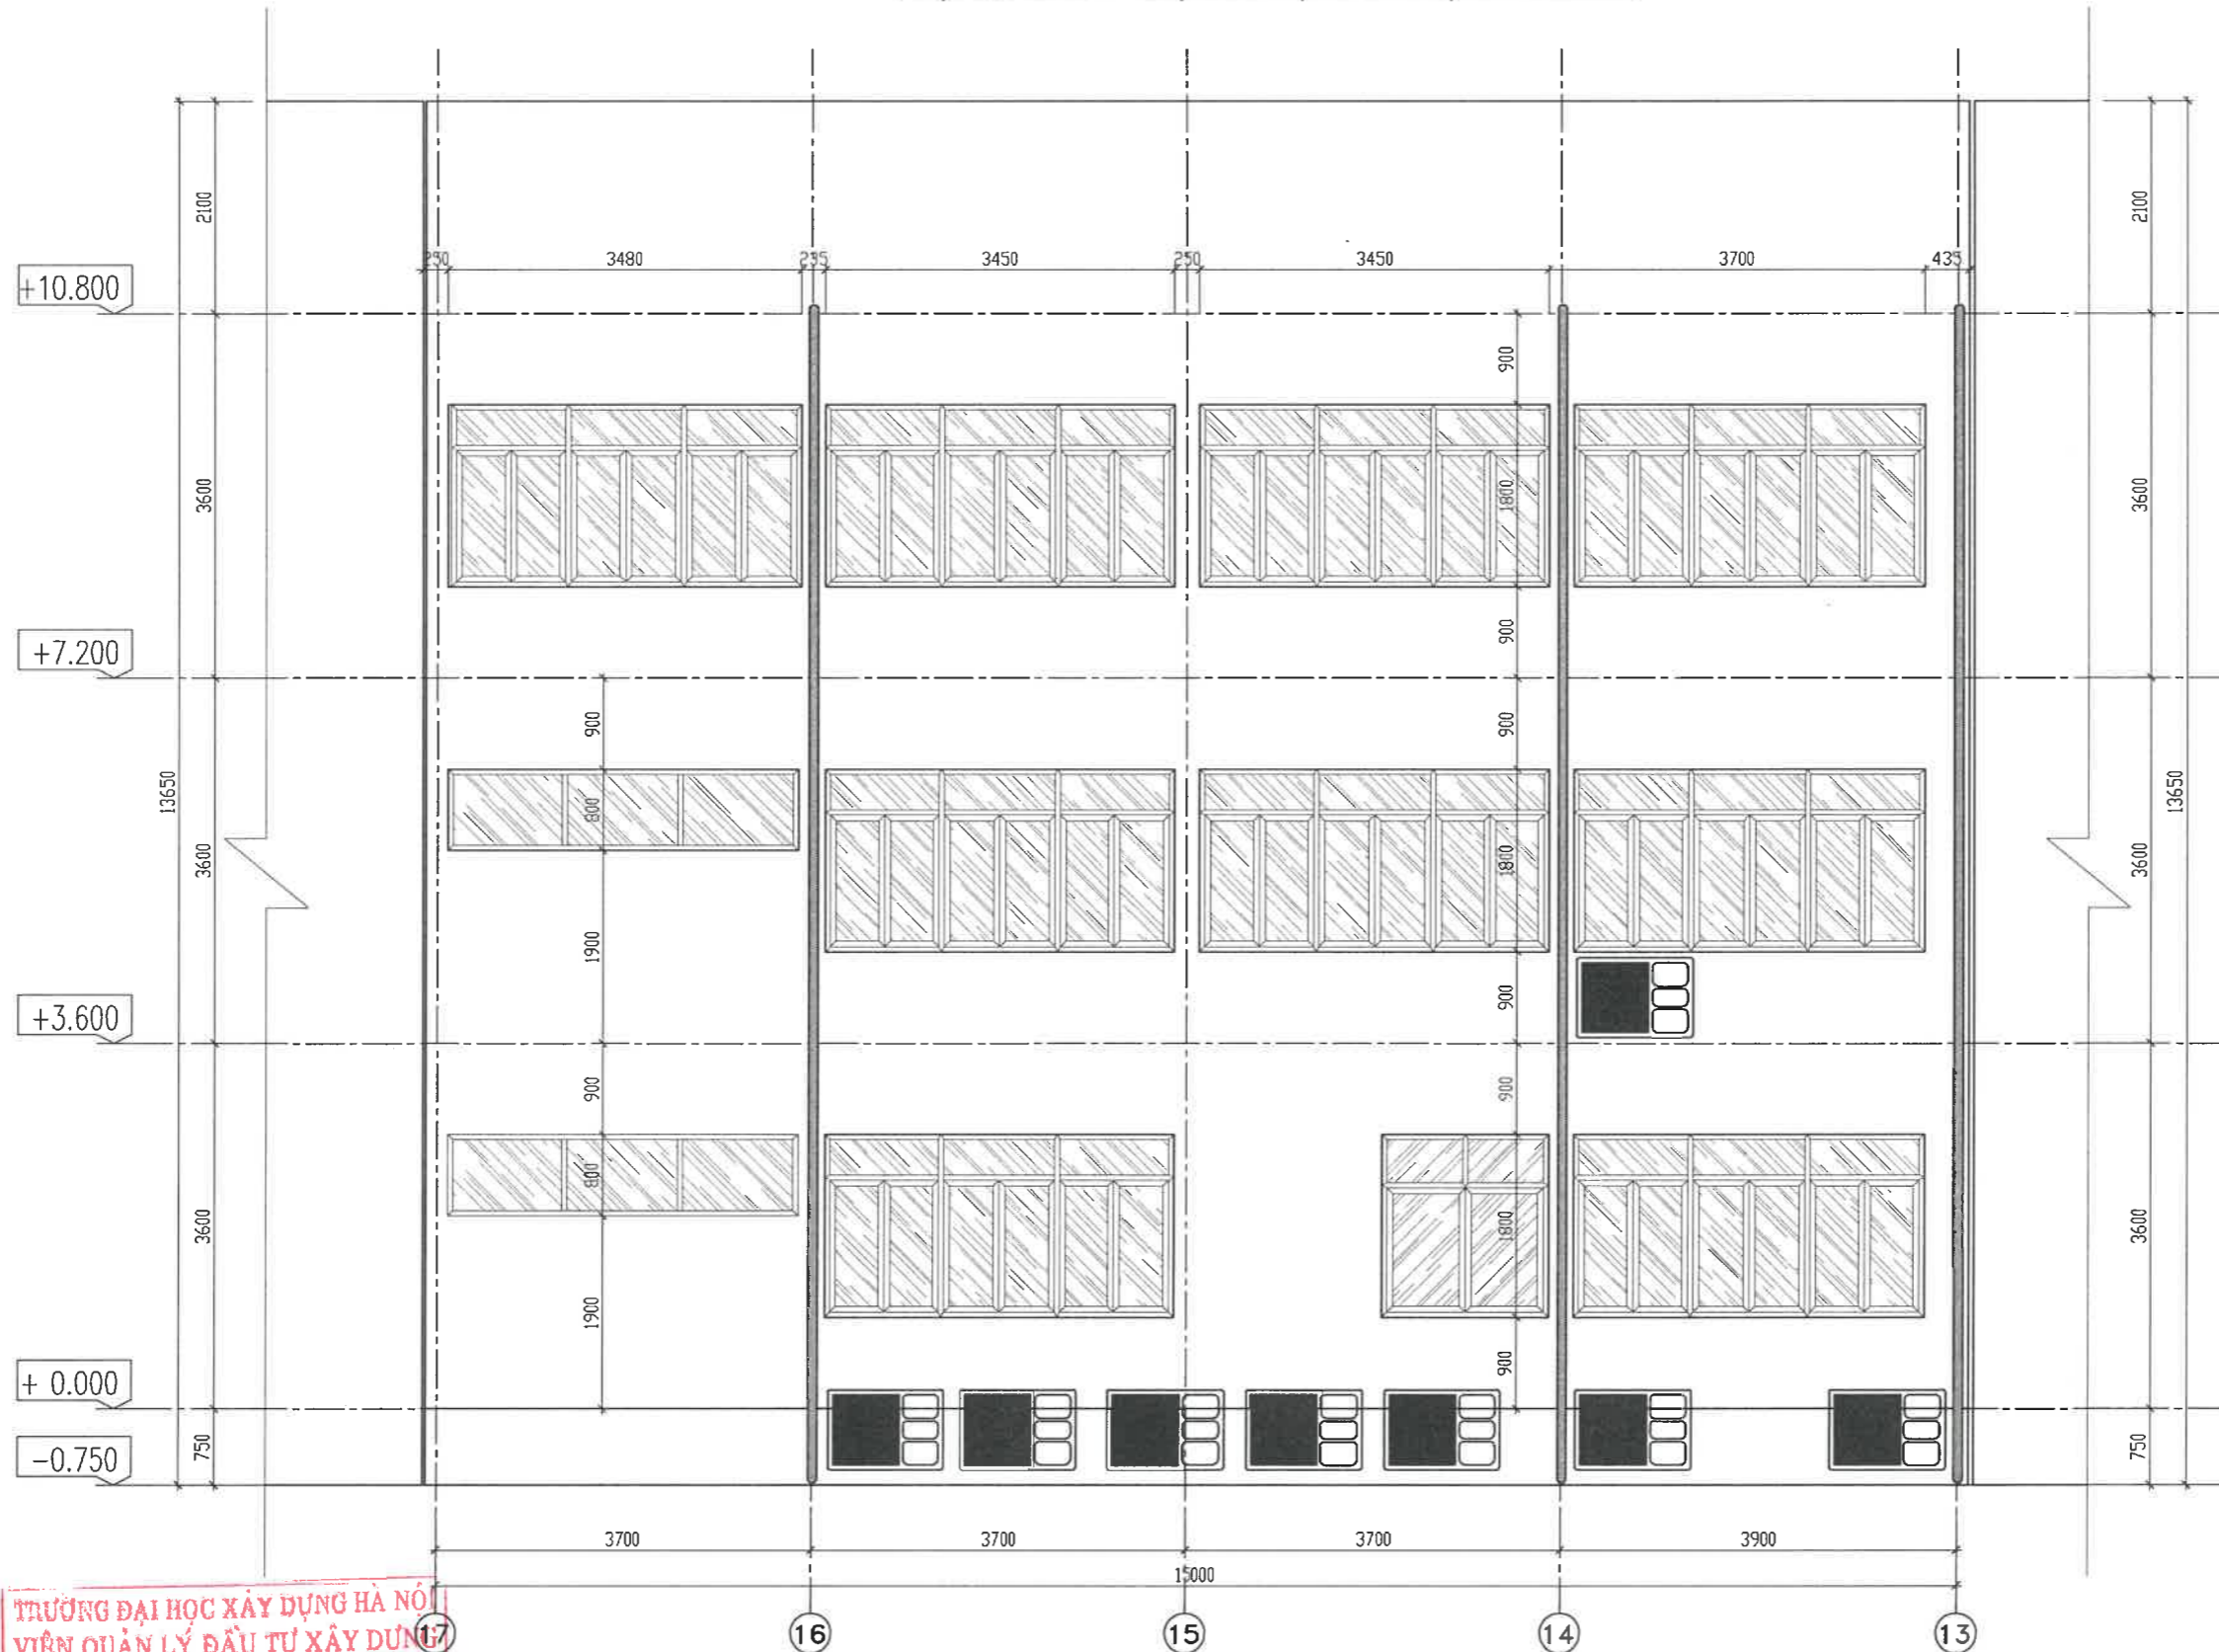

TRƯỜNG ĐẠI HỌC XÂY DỰNG HÀ NỘI
VIỆN QUẢN LÝ ĐẦU TƯ XÂY DỰNG

THẨM TRA
Theo Văn bản số: 205...../ĐC.../HC.M
ngày: 05..tháng...11..năm 2025.....
Chủ trì bộ môn ký tên: Dương Nguyễn Huy

TỔNG CÔNG TY HKVN - CTCP
THIẾT KẾ BVTC ĐÃ PHÊ DUYỆT
Theo QĐPD số: 2619/QĐ-TCTHK-ĐTMS
Ngày 08 tháng 12 năm 2025

GHI CHÚ:

- MẶT NÓNG ĐIỀU HÒA
- ỚNG THOÁT NƯỚC MƯA

ĐÁNH GIÁ HIỆN TRẠNG:

- TƯỜNG MẶT ĐỨNG CỤ BẢN
- CỬA SỔ, VÁCH KÍNH XƯƠNG CẤP, KHÔNG ĐẢM BẢO KHẢ NĂNG SỬ DỤNG
- ỚNG THOÁT NƯỚC MƯA XƯƠNG CẤP
- MẶT NÓNG ĐIỀU HÒA SẮP XẾP CHƯA ĐẢM BẢO THẨM MỸ

| HIỆU CHỈNH | | MODIFY |
|---|-----------|-------------------|
| LẦN Rev. | NGÀY DATE | NỘI DUNG CONTENTS |
| 1 | | |
| 2 | | |
| 3 | | |
| GHI CHÚ | | NOTES |
| CHỦ ĐẦU TƯ | | OWNER/CLIENT |
| <p>M.S.D.N: 0100107518 - C.T.C.P TỔNG CÔNG TY HÀNG KHÔNG VIỆT NAM - CTCP THÀNH PHỐ HÀ NỘI</p> <p><i>Lê Đức Cảnh</i> Lê Đức Cảnh HÀNG CÔNG TY HÀNG KHÔNG VIỆT NAM - CTCP TƯ VẤN THIẾT KẾ DESIGN CONSULTANT</p> | | |
| <p>M.S.D.N: 01080170 CÔNG TY CỔ PHẦN TƯ VẤN XÂY DỰNG SAO THÁI SAO THÁI Q. HOÀN KIẾM - TP. HÀ NỘI</p> <p>SSCOM CONSULT CÔNG TY CỔ PHẦN TƯ VẤN XÂY DỰNG SAO THÁI ĐƯƠNG SUNSTAR CONSTRUCTION CONSULTANCY J.S.C ĐIỀU SỞ TRƯỞNG: PH. QUẢN HOÀN KIẾM, THÀNH PHỐ HÀ NỘI ĐIỀU SỞ TRƯỞNG: PH. QUẢN HOÀN KIẾM, THÀNH PHỐ HÀ NỘI PHÓ TGB D. GENERAL DIRECTOR</p> <p><i>Lê Anh Tuấn</i> Lê Anh Tuấn CHỦ NHIỆM DỰ ÁN P.MANAGER</p> <p><i>Lê Hồng Việt</i> Lê Hồng Việt CHỦ TRÌ THIẾT KẾ SENIOR DESIGNER</p> <p><i>Nguyễn Thuý Trang</i> Nguyễn Thuý Trang THIẾT KẾ DESIGNED BY</p> <p><i>Đặng Cao Dũng</i> Đặng Cao Dũng KIỂM TRA CHECKED BY</p> <p><i>Đinh Quang Anh</i> Đinh Quang Anh TÊN CÔNG TRÌNH PROJECT NAME</p> <p>SỬA CHỮA CÁC PHÒNG LÀM VIỆC TẠI TẦNG 12 NHÀ VN3</p> <p>ĐỊA ĐIỂM LOCATION</p> <p>SỐ 200 NGUYỄN SƠN, P. BỒ ĐỀ, TP. HÀ NỘI</p> <p>HẠNG MỤC ITEM</p> <p>TÊN BẢN VẼ DRAWING TITLE</p> <p>MẶT ĐỨNG HIỆN TRẠNG TRỤC 17-13</p> <p>TỶ LỆ/SCALE 1/...</p> <p>BẢN VẼ SỐ/DRAWING NO. VN3-KT31</p> <p>GIAI ĐOẠN STAGE: BVTC</p> <p>NGÀY DATE:</p> | | |

MẶT ĐÚNG CẢI TẠO TRỤC 17-13

TRƯỜNG ĐẠI HỌC XÂY DỰNG HÀ NỘI
VIỆN QUẢN LÝ ĐẦU TƯ XÂY DỰNG

TRÁM TRÁ
Theo Văn bản số: 205...../BC-11CM
ngày 05 tháng 11 năm 2025
Chủ trì bộ môn ký tên:

Dương Nguyễn Huy

TỔNG CÔNG TY HKVN - CTCP
THIẾT KẾ BVTC ĐÃ PHÊ DUYỆT
Theo QĐPD số: 249/QĐ-TCTHK-ĐTMS
Ngày 08 tháng 12 năm 2025

| LẦN Rev. | | NGÀY DATE | NỘI DUNG CONTENTS |
|----------|--|-----------|-------------------|
| 1 | | | |
| 2 | | | |
| 3 | | | |

THI CHỮ NOTES

CHỦ ĐẦU TƯ OWNER/CLIENT

M.S.D.N: 010107518 - CT.CP
TỔNG CÔNG TY HANG KHONG VIET NAM - CTCP
THÀNH PHỐ HÀ NỘI
Lê Đức Cảnh
TỔNG CÔNG TY HANG KHONG VIET NAM - CTCP
TƯ VẤN THIẾT KẾ DESIGN CONSULTANT

M.S.D.N: 0108617045 - CT.CP
CÔNG TY CỔ PHẦN TƯ VẤN XÂY DỰNG SAO THÁI ĐƯƠNG
SAO THÁI ĐƯƠNG
Q. HOÀN KIẾM - TP. HÀ NỘI
D. GENERAL DIRECTOR
LÊ ANH TUẤN
P.MANAGER

LÊ HỒNG VIỆT
SENIOR DESIGNER

NGUYỄN THUY TRANG
DESIGNED BY

ĐẶNG CAO ĐÚNG
CHECKED BY

ĐINH QUANG ANH
PROJECT NAME

SỬA CHỮA CÁC PHÒNG LÀM VIỆC
TẠI TẦNG 12 NHÀ VN3

ĐỊA ĐIỂM LOCATION
SỐ 200 NGUYỄN SƠN, P. BỒ ĐỀ, TP. HÀ NỘI

HẠNG MỤC ITEM

TÊN BẢN VẼ DRAWING TITLE
MẶT ĐÚNG CẢI TẠO TRỤC 17-13

TỶ LỆ/ SCALE 1/...

CHẠY ĐOẠN/ STAGE: BVTC

NGÀY/ DATE: VN3-KT32

+10.800

+7.200

+3.600

+ 0.000

-0.750

BỤC XÂY CAO 150MM, SÂU 650MM
ỚP GẠCH THỂ 75X300MM BẰNG VỮA XM M75, PCB30

GHI CHÚ

- PHẦN BỌC ALUMINIUM
- BỤC XÂY MỚI
- PHẦN NHÀ HIỆN TRẠNG GIỮ NGUYÊN

THỐNG KÊ VẬT LIỆU THOÁT NƯỚC MÁI

| STT | TÊN THIẾT BỊ | ĐƠN VỊ | SL |
|-----|-----------------------|--------|----|
| 1 | ỐNG UPVC D=110 | M | 40 |
| 2 | CÚT UPVC 135 ĐỘ D=110 | M | 3 |
| 3 | CÚT UPVC 90 ĐỘ D=110 | M | 3 |
| 4 | MĂNG SÔNG UPVC D=110 | CÁI | 6 |


THỐNG KÊ VẬT LIỆU DI CHUYỂN MẶT NÓNG ĐIỀU HOÀ

| STT | TÊN THIẾT BỊ | ĐƠN VỊ | SL |
|-----|-----------------------------------------------------------------------------|--------|----|
| 1 | ỐNG ĐỒNG 9.59 DÀY 0.81MM | M | 10 |
| 2 | BẢO ÔN ỚNG ĐỒNG BẰNG ỚNG CÁCH NHIỆT XÓP, ĐƯỜNG KÍNH ỚNG 9.5MM | M | 10 |
| 3 | ỚNG NHỰA PVC THOÁT NƯỚC NGUNG D21 | M | 10 |
| 4 | BẢO ÔN ỚNG THOÁT NƯỚC NGUNG BẰNG ỚNG CÁCH NHIỆT XÓP, ĐƯỜNG KÍNH ỚNG 21MM | M | 10 |

NỘI DUNG CẢI TẠO

- + BỌC ALUMINIUM TOÀN BỘ MẶT SAU
- + THAY CỬA SỐ, VÁCH KÍNH
- + DI CHUYỂN 01 MẶT NÓNG ĐIỀU HOÀ TỪ TẦNG 2
- XUỐNG HỆ LAM CHẮN CHE MẶT NÓNG ĐIỀU HOÀ
- + LÂM HỆ LAM CHẮN CHE MẶT NÓNG ĐIỀU HOÀ
- + THAY HỆ ỚNG THOÁT NƯỚC MÙA MỚI

MẶT ĐÚNG CẢI TẠO TRỤC 17-13

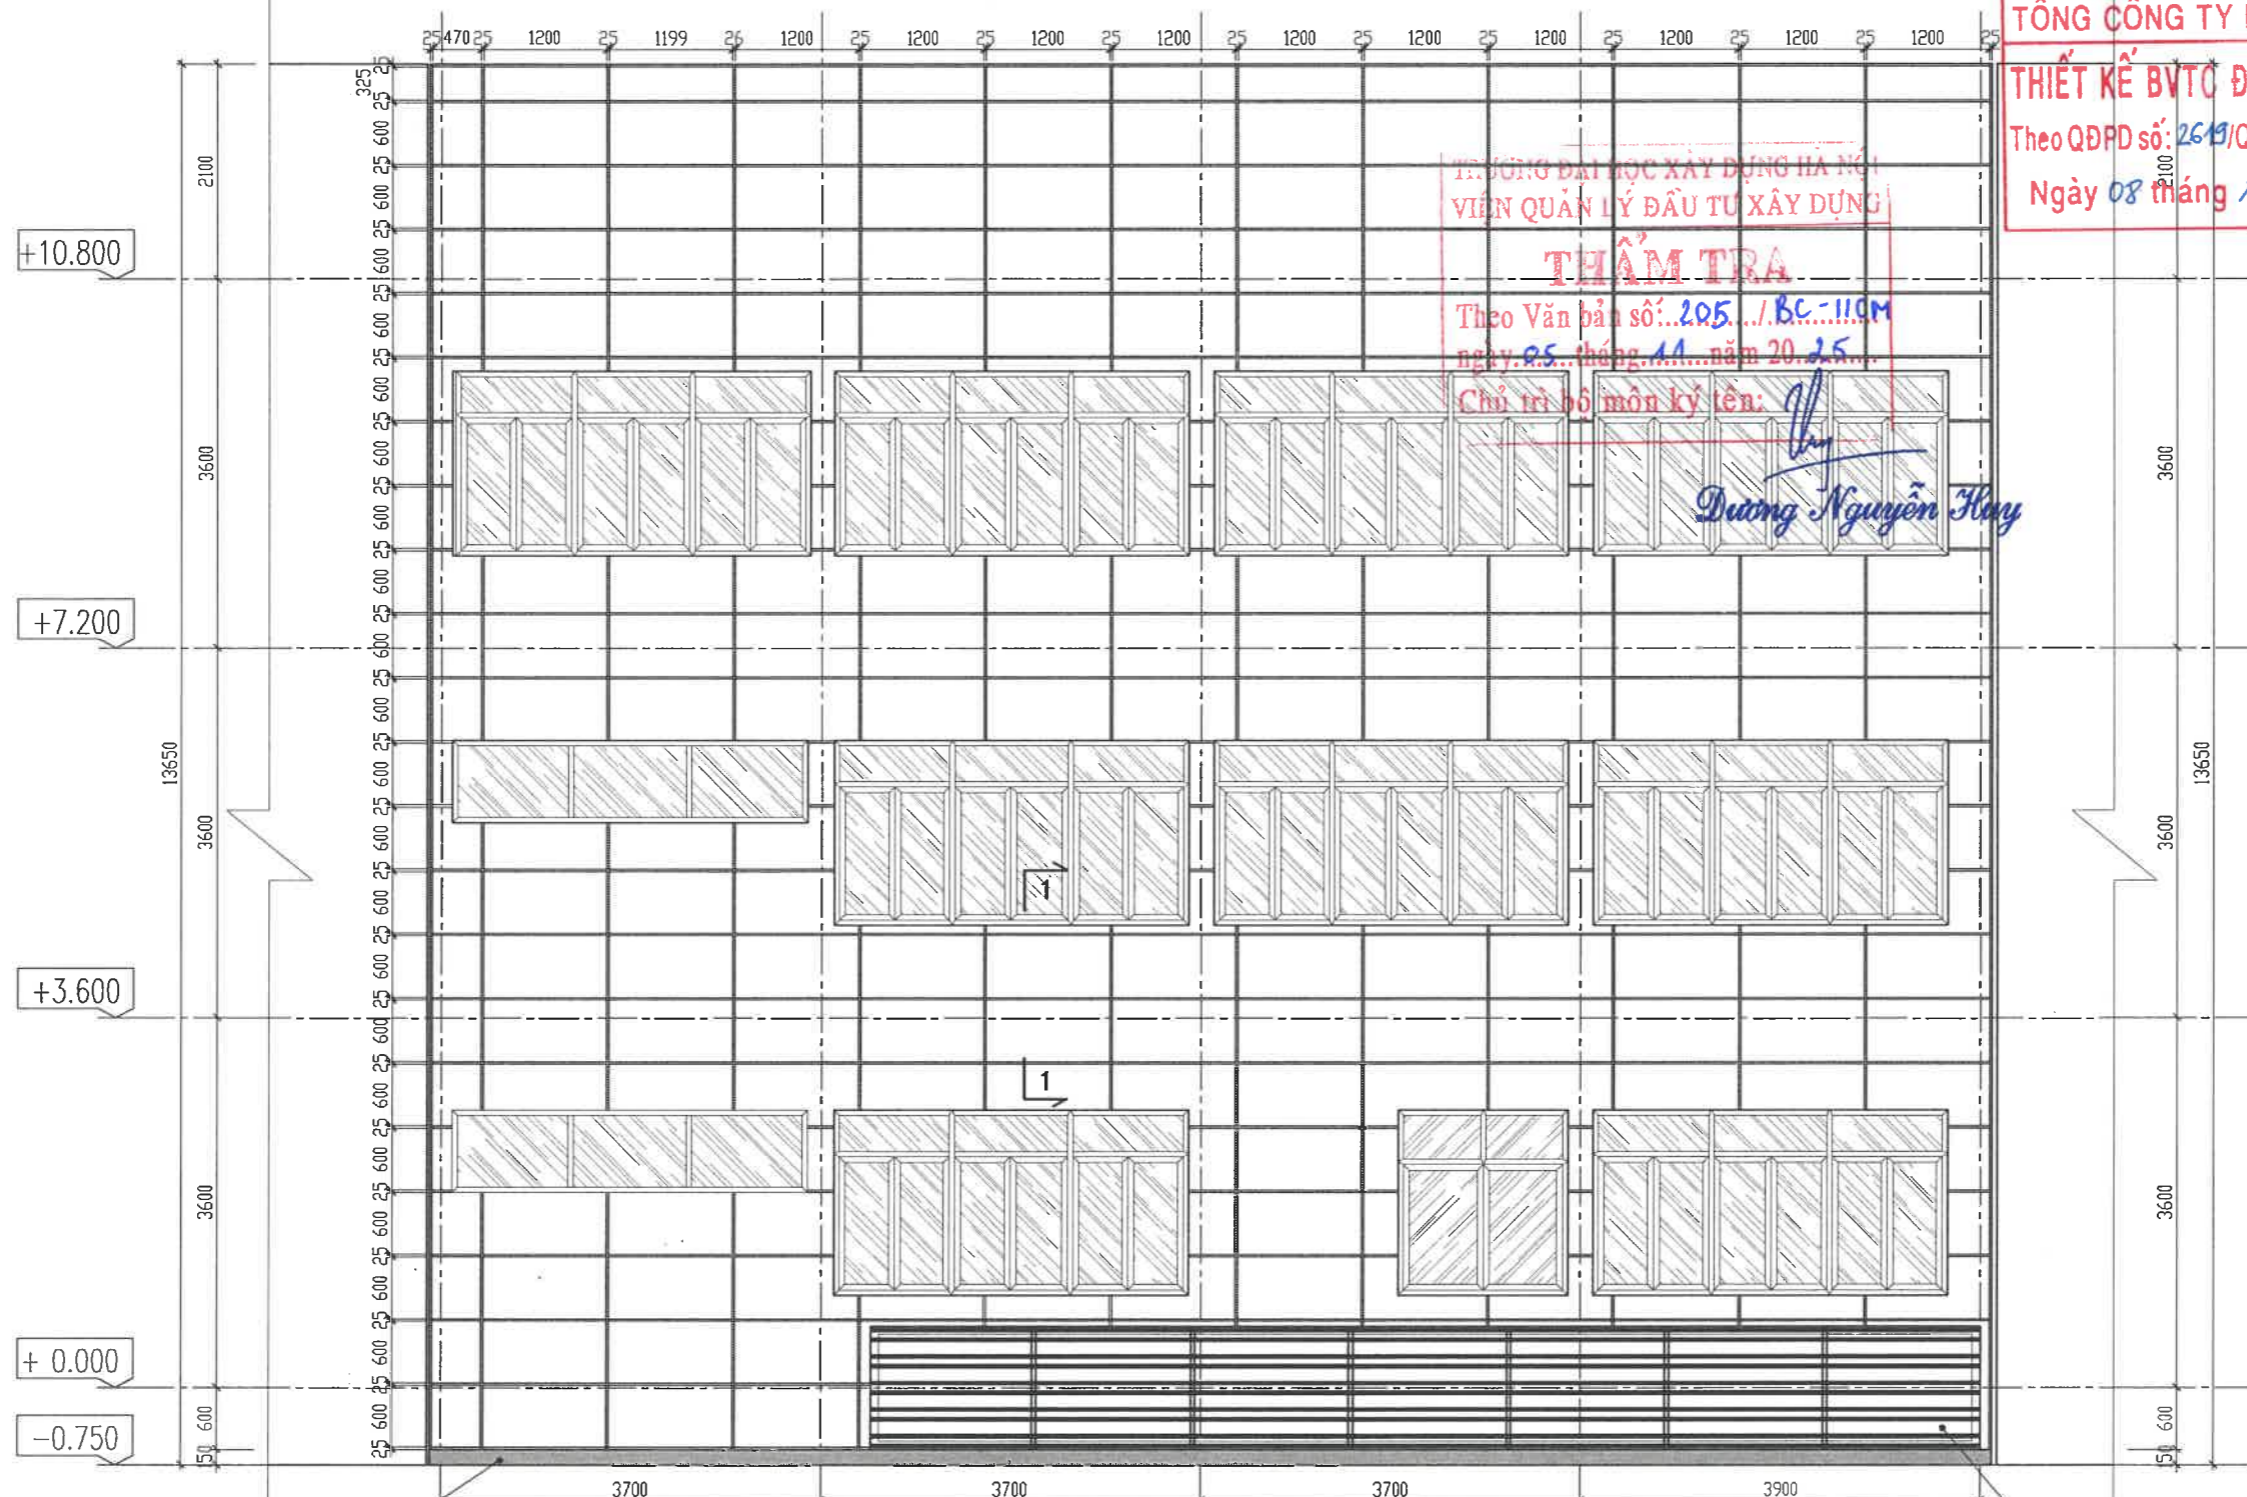

TỔNG CÔNG TY HKVN - CTCP
THIẾT KẾ BVTỒ ĐÃ PHÊ DUYỆT
 Theo QĐPD số: 2619/QĐ-TCTHK-ĐTMS
 Ngày 08 tháng 12 năm 2025

TRƯỜNG ĐẠI HỌC XÂY DỰNG HÀ NỘI
 VIỆN QUẢN LÝ ĐẦU TƯ XÂY DỰNG
THẨM TRA
 Theo Văn bản số: 205.../BC.../HQM
 ngày 05 tháng 11 năm 2025
 Chủ trì bộ môn ký tên:

Dương Nguyễn Hằng

M.S.D.N: 010007518-C.T.C.P
TỔNG CÔNG TY
HÀNG KHÔNG VIỆT NAM
CTCP
 THÀNH PHỐ HÀ NỘI
Lê Đức Cảnh
 TỔNG CÔNG TY HÀNG KHÔNG VIỆT NAM - CTCP

M.S.D.N: 0108017045-C
CÔNG TY CỔ PHẦN
TƯ VẤN THIẾT KẾ
SAO THAI DƯƠNG
 Q. HOÀN KIẾM - TP. HÀ NỘI
 D. GENERAL DIRECTOR
Lê Anh Tuấn

CHỦ NHIỆM DỰ ÁN
Lê Hồng Việt
 P.MANAGER

CHỦ TRÌ THIẾT KẾ
Nguyễn Thuý Trang
 SENIOR DESIGNER

THIẾT KẾ
Đặng Cao Đông
 DESIGNED BY

KIỂM TRA
Đinh Quang Anh
 CHECKED BY

TÊN CÔNG TRÌNH
 SỬA CHỮA CÁC PHÒNG LÀM VIỆC
 TẠI TẦNG 1.2 NHÀ VN3

ĐỊA ĐIỂM
 SỐ 200 NGUYỄN SƠN, P. BỒ ĐỀ, TP. HÀ NỘI

HẠNG MỤC
 ITEM

TÊN BẢN VẼ
 MẶT ĐÚNG CẢI TẠO TRỤC 17-13


TỶ LỆ SCALE
 1/...

GIẢI ĐOẠN STAGE:
 BVTỒ

NGÀY DATE:
 VN3-KT33


BỤC XÂY CAO 150MM, SÂU 650MM
 ỐP GẠCH THỂ 75X300MM BẰNG VỮA XM M75, PCB30

CHI TIẾT BỌC ALUMINIUM ĐÌNH TƯỜNG

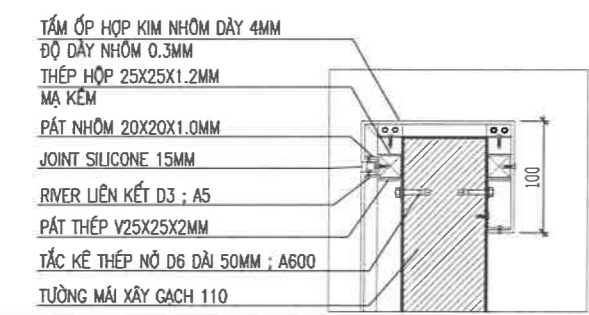


- TẤM ỐP HỢP KIM NHŨM DÀY 4MM
- ĐỘ DÀY NHŨM 0.3MM
- THÉP HỘP 25X25X1.2MM
- MA KÉM
- PÁT NHŨM 20X20X1.0MM
- JOINT SILICONE 15MM
- RIVER LIÊN KẾT D3 ; A5
- PÁT THÉP V25X25X2MM
- TẮC KÊ THÉP NỖ D6 DÀI 50MM ; A600
- ĐỘ DÀY NHŨM 0.3MM
- TƯỜNG MÁI XÂY GẠCH 110

CHI TIẾT MẶT CẮT 1-1

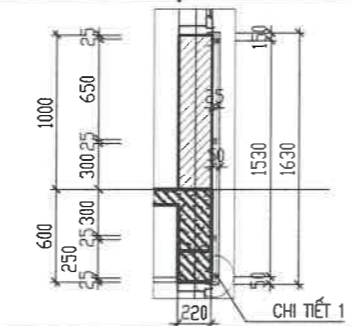


- TẮC KÊ THÉP NỖ D6 DÀI 50MM ; A600
- PÁT THÉP V25X25X2MM
- RIVER LIÊN KẾT D3 ; A5
- JOINT SILICONE 15MM
- PÁT NHŨM 20X20X1.0MM
- THÉP HỘP 25X25X1.2MM
- MA KÉM
- TẤM ỐP HỢP KIM NHŨM DÀY 4MM
- ĐỘ DÀY NHŨM 0.3MM

CHI TIẾT 1

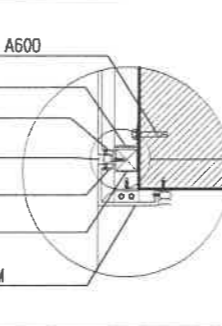

- TẮC KÊ THÉP NỖ D6 DÀI 50MM ; A600
- PÁT THÉP V25X25X2MM
- RIVER LIÊN KẾT D3 ; A5
- JOINT SILICONE 15MM
- PÁT NHŨM 20X20X1.0MM
- THÉP HỘP 25X25X1.2MM
- MA KÉM
- TẤM ỐP HỢP KIM NHŨM DÀY 4MM
- ĐỘ DÀY NHŨM 0.3MM

CHI TIẾT 2

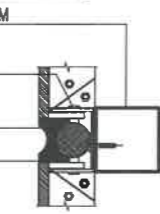

- KHUNG THÉP HỘP MA KÉM
- 25X25X1.2MM
- ĐÌNH TÁN NHŨM
- (RÚT NHŨM)
- CHẤT PHỦ KHE HỖ
- KEO SILICON


GHI CHÚ

- CHỈ KHOẢNG CÁCH LÀM CHỈ TẮM TẠI HIỆN TRƯỜNG, BỊT CHỈ BẰNG KEO CHUYÊN DỤNG
- KHI THI CÔNG CÁC ĐIỂM KẾT THÚC TẮM ỐP CẦN CỐ KẸ GÓC ĐỂ CÂN CHỈNH TOÀN BỘ ĐỘ THẲNG CỦA TẮM
- TRƯỚC KHI THI CÔNG CẦN TRÌNH TOÀN BỘ MẪU VẬT LIỆU ĐỂ PHÊ DUYỆT
- KHI THI CÔNG LẮP ĐẶT TẮM ỐP CẦN CÁN CỎ VÀO MẶT TƯỜNG HOÀN THIỆN VÀ KÍCH THƯỚC THỰC TẾ


CHI TIẾT LAM CHẮN

(SỐ LƯỢNG: 01 CK)


MẶT ĐỨNG

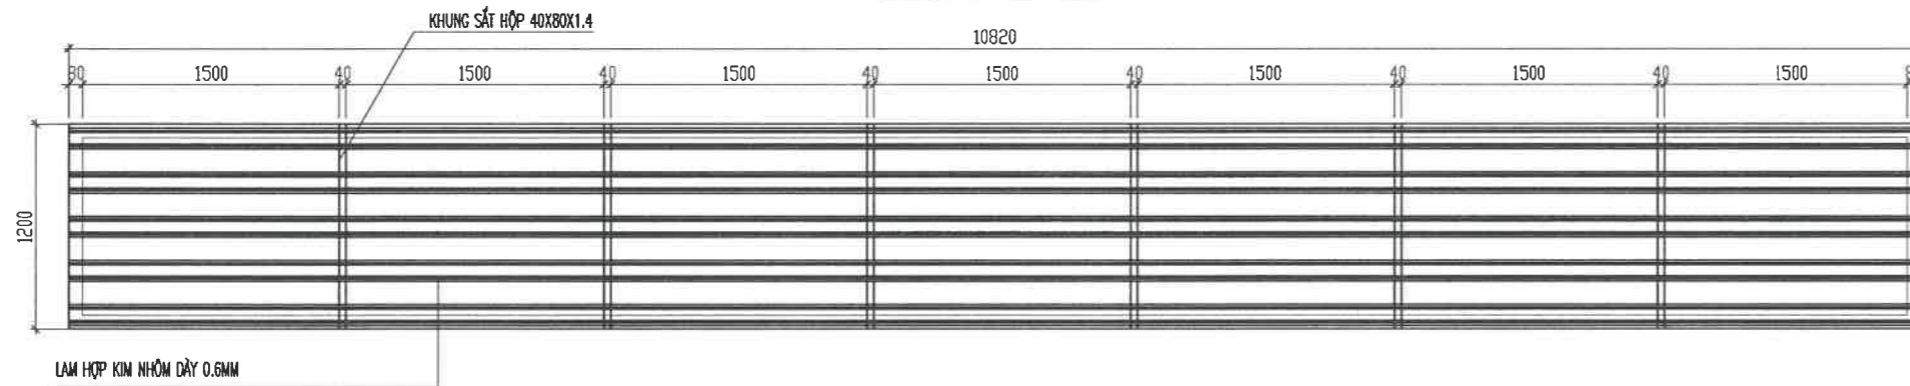

MẶT CẮT ĐỌC

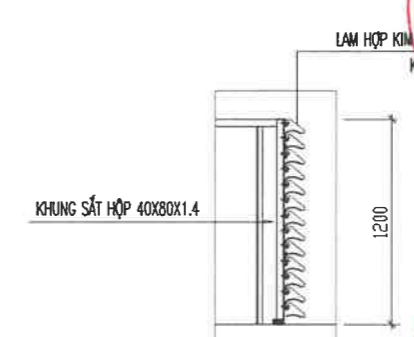


CHI TIẾT LAM HỘP KIM NHÔM TRANG TRÍ

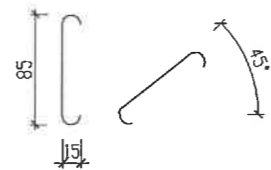

GHI CHÚ:

- LAM HỘP KIM NHÔM TRANG TRÍ:
ĐƯỢC LÀM TỪ NHÔM HỘP KIM,
BỀ MẶT SƠN PHỦ GIA NHIỆT MÀU TRẮNG, GHI SÁNG
HOẶC MÀU GHI, BÀN RỘNG 85MM
DÀI TỐI ĐA 6M, DÀY 0.6MM
KHOẢNG CÁCH GIỮA CÁC TẤM LAM LÀ 86MM
- KHUNG CÀI TẮM:
ĐƯỢC LÀM TỪ THÉP MẠ KÉM DÀI 2M
KHOẢNG CÁCH GIỮA HAI KHUNG XƯƠNG DÀI < 1.2M
- KHUNG THÉP HỘP HOẶC NHÔM HỘP:
DÙNG THÉP KHUNG THÉP HỘP LIÊN KẾT HÀN
HOẶC TÁN KE NHÔM HỆ THÀNH KHUNG CHẮC CHẮN.
KHOẢNG CÁCH GIỮA CÁC THANH DỌC < 1.5M.
KHOẢNG CÁCH GIỮA CÁC THANH NGANG < 2M.
DÙNG BẮT BÀN MÃ VÀ NỖ THÉP LIÊN KẾT KHUNG THÉP VỚI TƯỜNG.

CHI TIẾT HÌNH 3D LAM HỘP KIM NHÔM

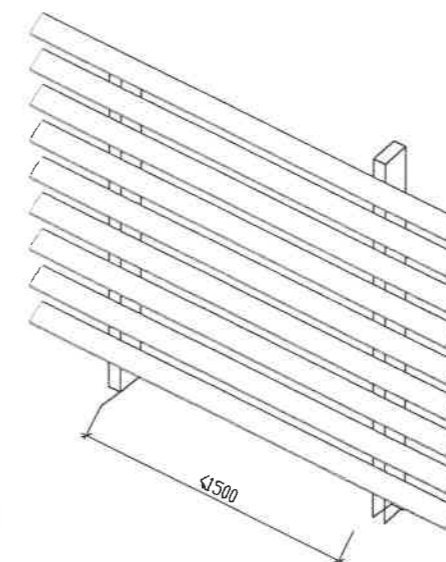

TRƯỜNG ĐẠI HỌC XÂY DỰNG HÀ NỘI
VIỆN QUẢN LÝ ĐẦU TƯ XÂY DỰNG

THẨM TRA

Theo Văn bản số: 205.../BC.../HC.M
ngày 05 tháng 11 năm 2025
Chủ trì bộ môn ký tên:

Dương Nguyễn Huy


TỔNG CÔNG TY HKVN - CTCP
THIẾT KẾ BVTC ĐÃ PHÊ DUYỆT
Theo QĐPD số: 2619/QĐ-TCTHK-ĐTMS
Ngày 08 tháng 12 năm 2025

| HIỆU CHỈNH | | MODIFY |
|---|-----------|-------------------|
| LẦN Rev. | NGÀY DATE | NỘI DUNG CONTENTS |
| 1 | | |
| 2 | | |
| 3 | | |
| GHI CHÚ | | NOTES |
| CHỦ ĐẦU TƯ | | OWNER/CLIENT |
| <p>TỔNG CÔNG TY HÀNG KHÔNG VIỆT NAM - CTCP TU VẤN THIẾT KẾ DESIGN CONSULTANT</p> <p>SSCOM CONSULT CÔNG TY CỔ PHẦN TƯ VẤN XÂY DỰNG SAO THÁI DƯƠNG STAR CONSTRUCTION CONSULTANCY J.S.C TƯ VẤN XÂY DỰNG SAO THÁI DƯƠNG D. GENERAL DIRECTOR</p> <p>LÊ ANH TUẤN P.MANAGER</p> <p>LÊ HỒNG VIỆT SENIOR DESIGNER</p> <p>NGUYỄN THUY TRANG DESIGNED BY</p> <p>ĐẶNG CAO DŨNG CHECKED BY</p> <p>ĐINH QUANG ANH</p> <p>TÊN CÔNG TRÌNH PROJECT NAME SỬA CHỮA CÁC PHÒNG LÀM VIỆC TẠI TẦNG 12 NHÀ VN3</p> <p>ĐỊA ĐIỂM LOCATION SỐ 200 NGUYỄN SƠN, P. BỒ ĐỀ, TP. HÀ NỘI</p> <p>HẠNG MỤC ITEM</p> <p>TÊN BẢN VẼ DRAWING TITLE CHI TIẾT LAM CHẮN</p> <p>TỶ LỆ/SCALE 1/... BẢN VẼ SỐ DRAWING NO. VN3-KT34</p> <p>GIẢI BỎ/STAGE: BVTC NGÀY/DATE:</p> | | |




TẦNG 1
(PHÒNG 3124, 3126, 3117)

MẶT BẰNG VỊ TRÍ

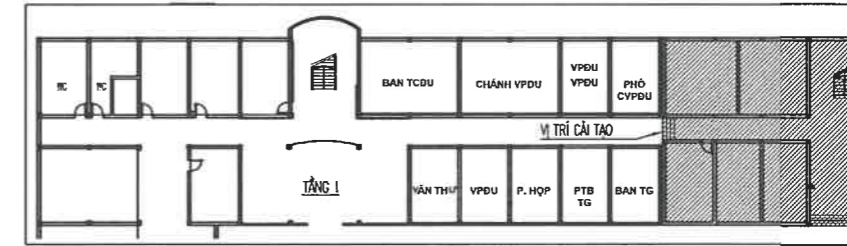

MẶT BẰNG HIỆN TRẠNG - TẦNG 1

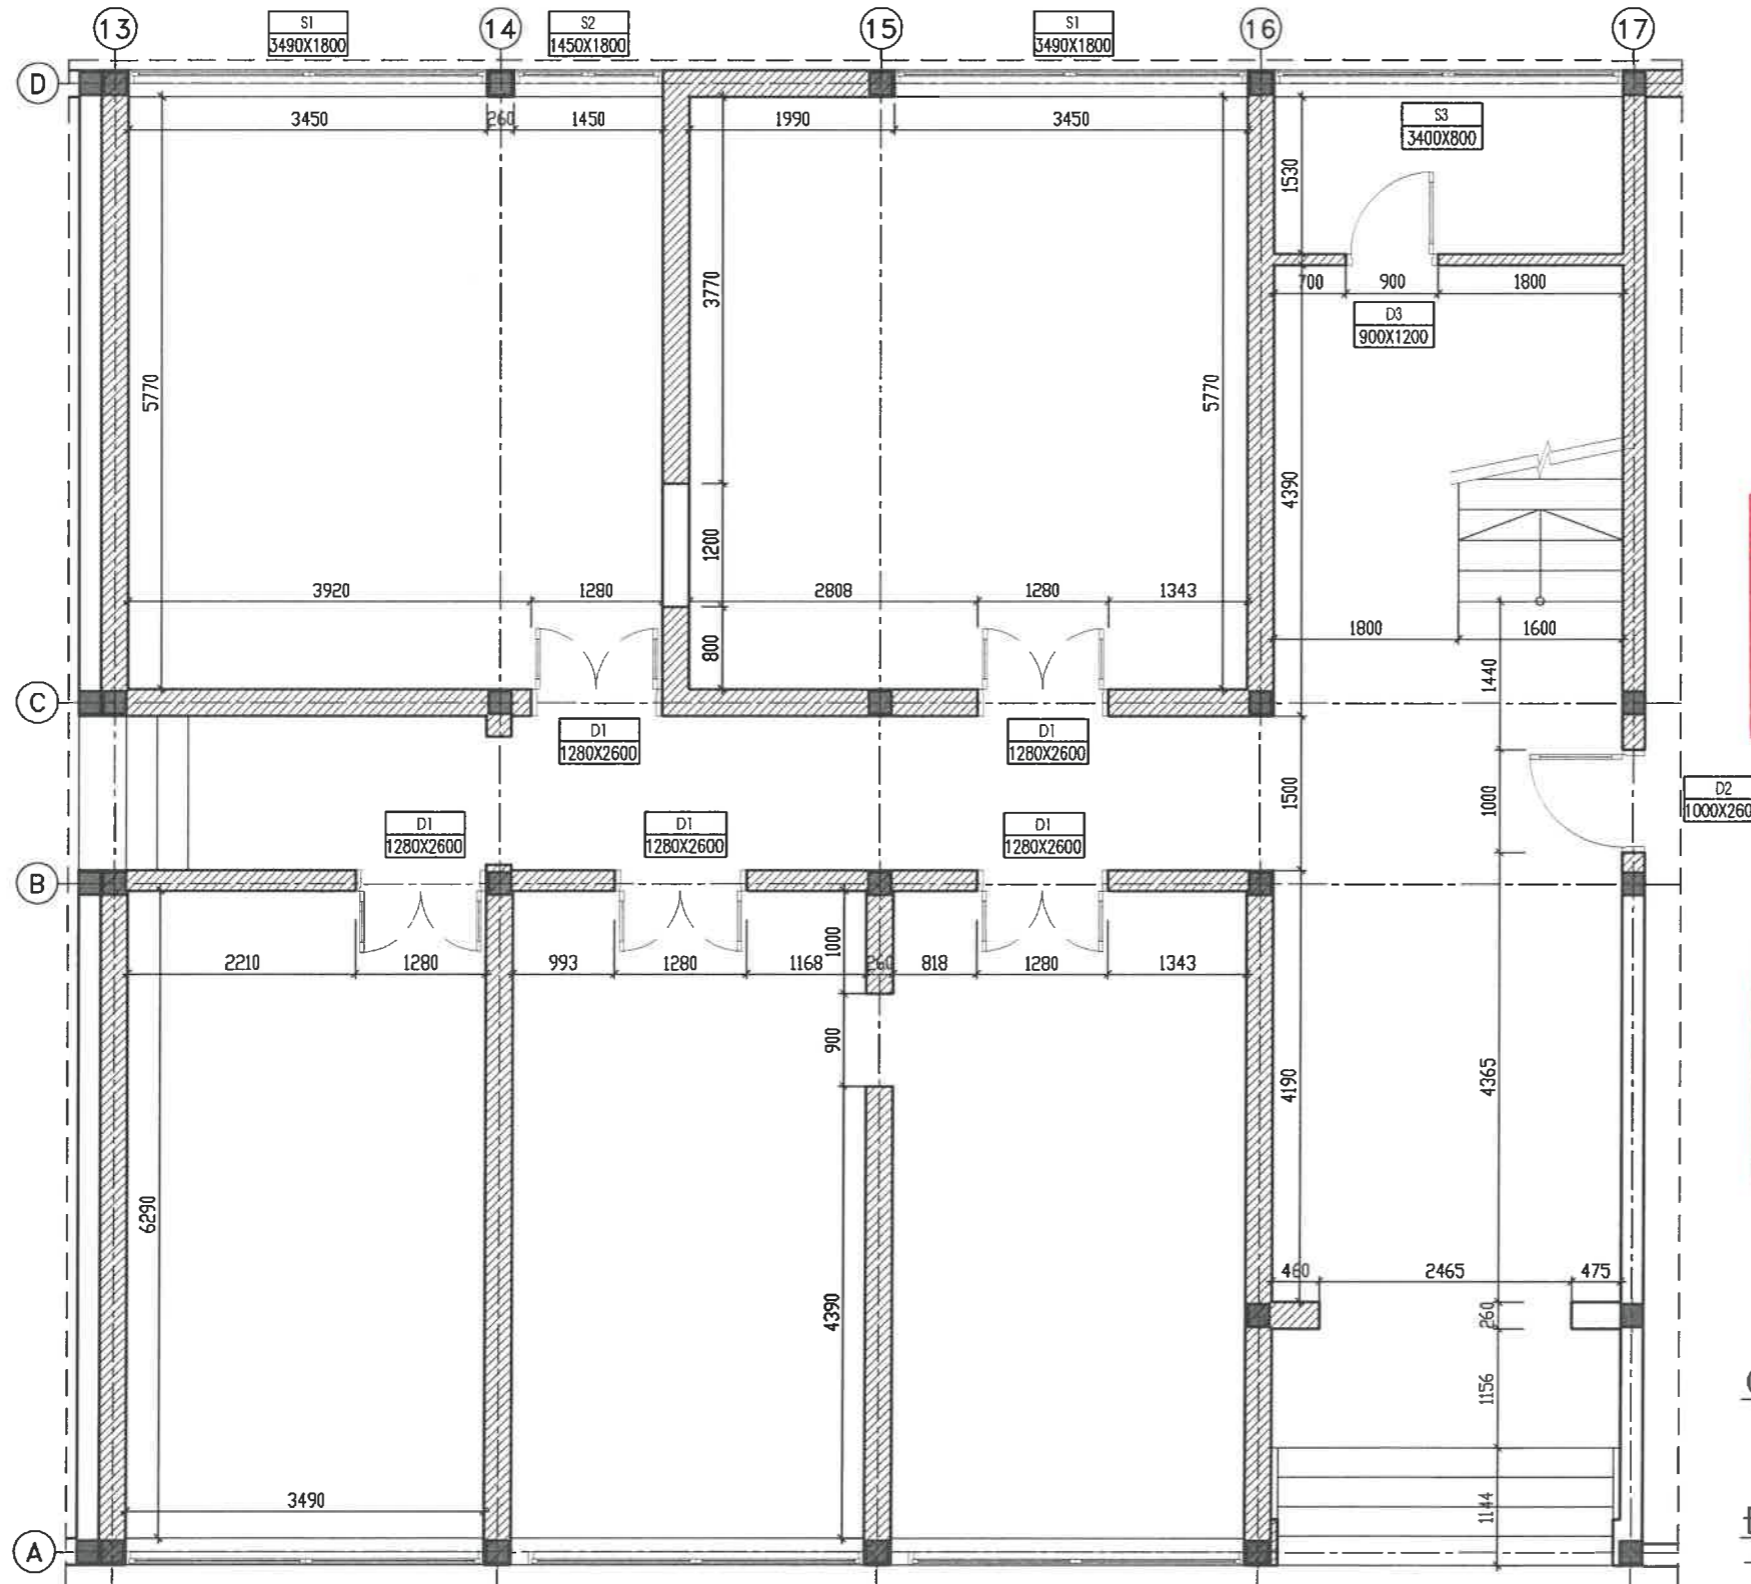

TỔNG CÔNG TY HKVN - CTCP
THIẾT KẾ BVTC ĐÃ PHÊ DUYỆT
 Theo QĐPD số: 2619/QĐ-TCTHK-ĐTMS
 Ngày 08 tháng 12 năm 2025

TRƯỜNG ĐẠI HỌC XÂY DỰNG HÀ NỘI
VIỆN QUẢN LÝ ĐẦU TƯ XÂY DỰNG
THẨM TRA
 Theo Văn bản số: 205.../BC-11CM
 ngày 05 tháng 11 năm 2025
 Chủ trì bộ môn ký tên: Dương Nguyễn Huy

GHI CHÚ:

□ VÁCH THẠCH CAO


ĐÁNH GIÁ HIỆN TRẠNG:

- TRẦN VÀ TƯỜNG TRONG PHÒNG, HÀNH LANG VÀ CẦU THANG CỤ BẮN
- SÀN NHÀ XƯỚNG CẤP, KHÔNG ĐẢM BẢO KHẢ NĂNG SỬ DỤNG
- CỬA SỔ, CỬA ĐI CŨ, XƯỚNG CẤP
- TƯỜNG MẶT NGOÀI PHÍA SAU TRỤC 13 ĐẾN TRỤC 17 CŨ BẮN
- TAY VỊN CẦU THANG VÀ SONG LAN CÁN CŨ BẮN


| LẦN Rev. | | NGÀY DATE | NỘI DUNG CONTENTS |
|------------|--|-----------|-------------------|
| 1 | | | |
| 2 | | | |
| 3 | | | |
| GHI CHÚ | | | NOTES |
| CHỦ ĐẦU TƯ | | | OWNER/CLIENT |

| | |
|------------------------------------------------|-----------------------|
| TỔNG CÔNG TY HÀNG KHÔNG VIỆT NAM CTCP | |
| THÀNH PHỐ HÀ NỘI | |
| TƯ VẤN THIẾT KẾ | |
| DESIGN CONSULTANT | |
| SSCOM CONSULT | |
| CÔNG TY CỔ PHẦN TƯ VẤN XÂY DỰNG SAO THÁI DƯƠNG | |
| STAR CONSTRUCTION CONSULTANCY J.S.C | |
| TƯ VẤN THIẾT KẾ | |
| SAO THÁI DƯƠNG | |
| PHƯỜNG | |
| Q. HOÀN KIẾM - TP. HÀ NỘI | |
| D. GENERAL DIRECTOR | |
| LÊ ANH TUẤN | |
| P.MANAGER | |
| LÊ HỒNG VIỆT | |
| SENIOR DESIGNER | |
| NGUYỄN THUY TRANG | |
| DESIGNED BY | |
| ĐẶNG CAO DŨNG | |
| CHECKED BY | |
| ĐINH QUANG ANH | |
| PROJECT NAME | |
| SỬA CHỮA CÁC PHÒNG LÀM VIỆC | |
| TẠI TẦNG 1,2 NHÀ VN3 | |
| LOCATION | |
| SỐ 200 NGUYỄN SƠN, P. BỒ ĐỀ, TP. HÀ NỘI | |
| ITEM | |
| DRAWING TITLE | |
| MẶT BẰNG HIỆN TRẠNG | |
| 1/... | BẢN VẼ SỐ DRAWING NO. |
| BVTC | VN3-KT35 |
| NGÀY DATE: | |

MẶT BẰNG VỊ TRÍ

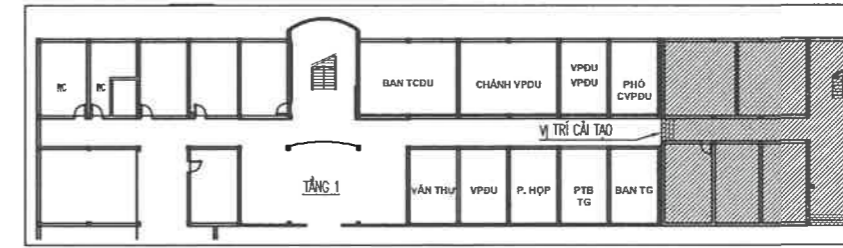

MẶT BẰNG CẢI TẠO - TẦNG 1

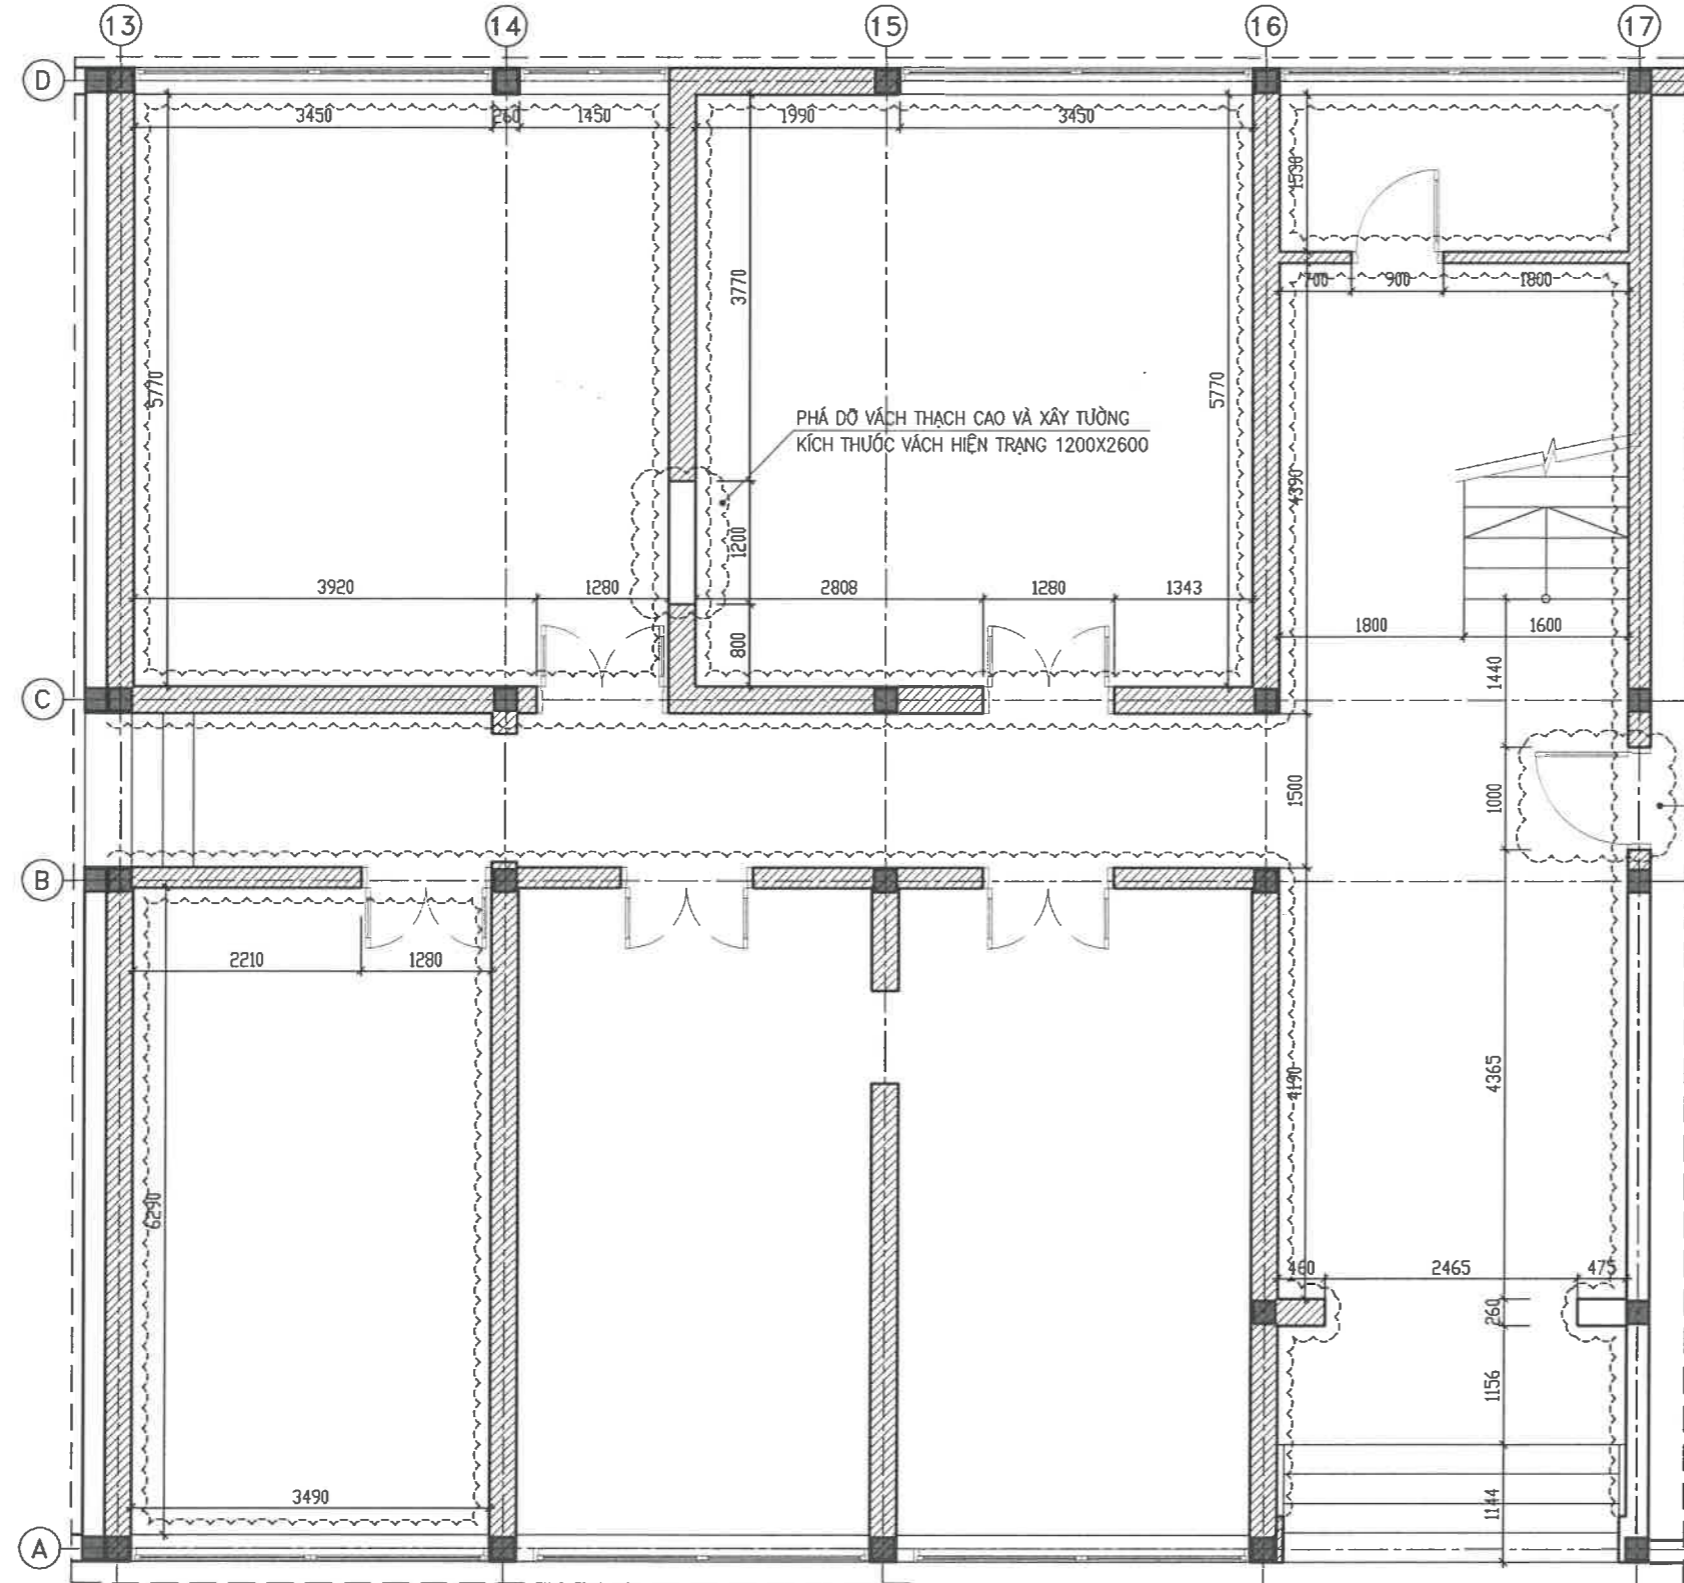

TỔNG CÔNG TY HKVN - CTCP
THIẾT KẾ BVTC ĐÃ PHÊ DUYỆT
 Theo QĐPD số: 2619/QĐ-TCTHK-ĐTMS
 Ngày 08 tháng 12 năm 2025

THAY CỬA HIỆN TRẠNG SANG CỬA CHỐNG CHÁY
TRƯỜNG ĐẠI HỌC XÂY DỰNG HÀ NỘI
VIỆN QUẢN LÝ ĐẦU TƯ XÂY DỰNG
THẨM TRA
 Theo Văn bản số: 205...../BC-11C.M
 ngày 05...tháng 11...năm 2025.....
 Chủ trì bộ môn ký tên: Dương Nguyễn Huy

GHI CHÚ:


- VỊ TRÍ TƯỜNG CŨ BẢN
- TƯỜNG XÂY MỚI

NỘI DUNG CẢI TẠO

- + SỬA CHỮA TOÀN BỘ TƯỜNG CŨ BẢN VÀ SƠN LẠI THEO MÀU HIỆN TRẠNG
- + THAY CỬA SỐ, CỬA ĐI CÁC PHÒNG LÀM VIỆC
- + LẮP RÈM CHO CÁC CỬA SỐ
- + THAY THỂ LẮP MỚI HỆ THỐNG ĐIỆN CHIẾU SÁNG
- + VỆ SINH VÀ SƠN LẠI TAY Vịn CẦU THANG TỪ TẦNG 1 LÊN TẦNG 3
- + LÁT SÀN GỖ NHỰA CHO CÁC PHÒNG
- + BỌC ALU TOÀN BỘ MẶT SAU
- + THAY CỬA HỒNG SANG KHỐI NHÀ SABRE THÀNH CỬA CHỐNG CHÁY

| HIỆU CHỈNH | | MODIFY |
|--------------------------------------------------|-----------|-------------------|
| LẦN Rev. | NGÀY DATE | NỘI DUNG CONTENTS |
| 1 | | |
| 2 | | |
| 3 | | |
| GHI CHÚ | | NOTES |
| CHỦ ĐẦU TƯ | | OWNER/ CLIENT |
| TỔNG CÔNG TY HÀNG KHÔNG VIỆT NAM - CTCP | | |
| TỰ VẤN THIẾT KẾ | | DESIGN CONSULTANT |
| | | |
| | | |
| | | |
| LÊ ANH TUẤN | | P.MANAGER |
| | | |
| LÊ HỒNG VIỆT | | SENIOR DESIGNER |
| | | |
| NGUYỄN THUY TRANG | | DESIGNED BY |
| | | |
| ĐẶNG CAO DŨNG | | CHECKED BY |
| | | |
| ĐINH QUANG ANH | | PROJECT NAME |
| SỬA CHỮA CÁC PHÒNG LÀM VIỆC TÀI TẦNG 1,2 NHÀ VN3 | | LOCATION |
| SỐ 200 NGUYỄN SƠN, P.BỒ ĐỀ, TP.HÀ NỘI | | ITEM |
| | | DRAWING TITLE |
| MẶT BẰNG CẢI TẠO | | DRAWING NO. |
| TỶ LỆ SCALE 1/... | | |
| GIAI ĐOẠN/ STAGE: BVTC | | VN3-KT36 |
| NGÀY DATE: | | |

MẶT BẰNG LÁT SÀN - TẦNG 1

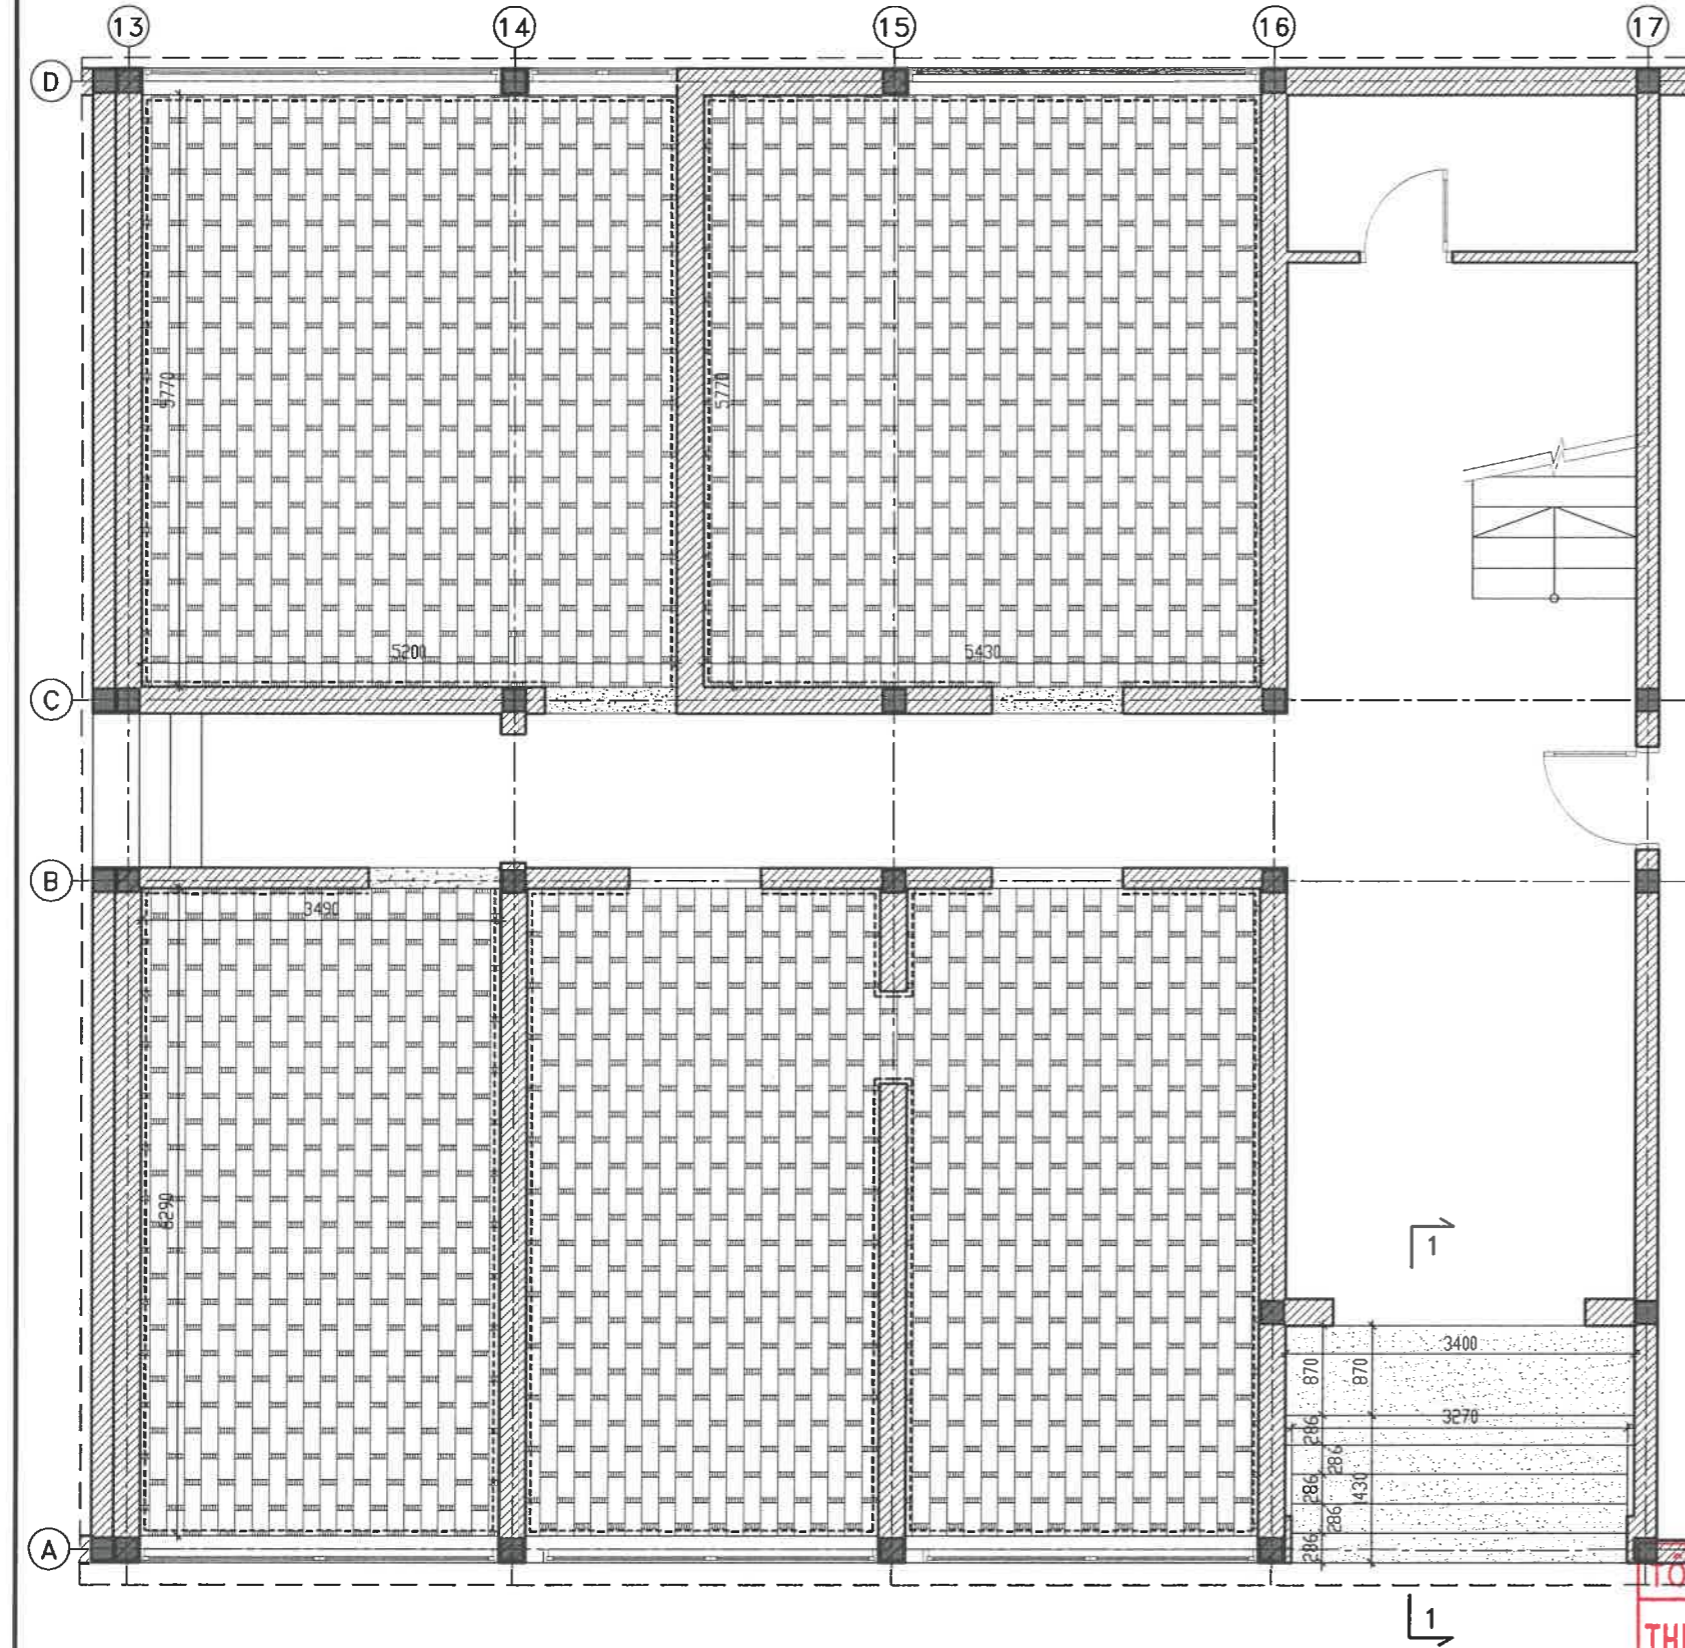

TRƯỜNG ĐẠI HỌC XÂY DỰNG HÀ NỘI
VIỆN QUẢN LÝ ĐẦU TƯ XÂY DỰNG



THẨM TRA

Theo Văn bản số: 205.../BC-11CM
ngày 05 tháng 11 năm 2025

Chủ trì bộ môn ký tên:

Dương Nguyễn Huy

MẶT CẮT 1-1

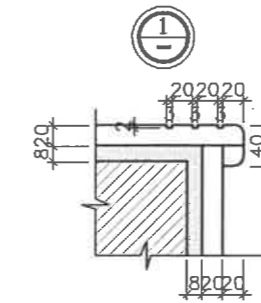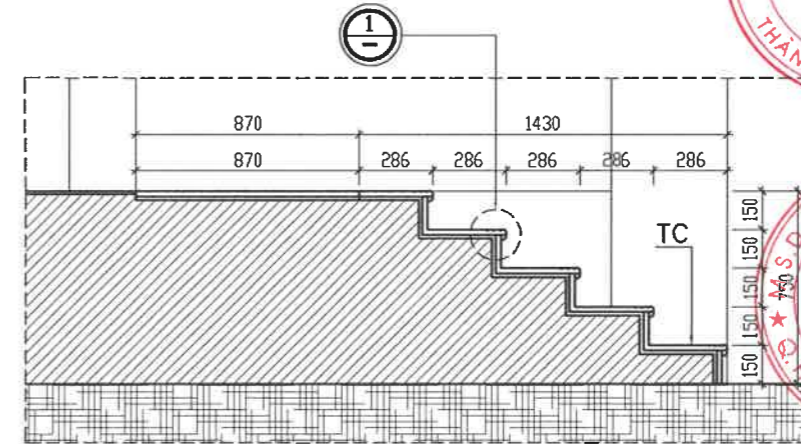

TC: (TỪ TRÊN XUỐNG DƯỚI)
- ĐÁ TỰ NHIÊN DÀY 20MM
- LỚP VỮA LÁT ĐÁ MAC 75, DÀY 20MM
- LỚP KẾT CẤU HIỆN TRẠNG


GHI CHÚ:

- SÀN NHỰA GIẢ CỖ
- LÊN ĐÁ CHÂN CỬA
- ĐÁ GRANITE DÀY 20MM
- VỊ TRÍ ỐP PHẪO GỖ CHÂN TƯỜNG

TỔNG CÔNG TY HKVN - CTCP
THIẾT KẾ BVTC ĐÃ PHÊ DUYỆT
Theo QĐPD số: 2619/QĐ-TCTHK-ĐTMS
Ngày 08 tháng 12 năm 2025

| HIỆU CHỈNH | | MODIFY |
|---|-----------|---|
| LẦN Rev. | NGÀY DATE | NỘI DUNG CONTENTS |
| 1 | | |
| 2 | | |
| 3 | | |
| GHI CHÚ | | NOTES |
| CHỦ ĐẦU TƯ | | OWNER/CLIENT |
| TU VẤN THIẾT KẾ | | DESIGN CONSULTANT |
| SSCOM CONSULT CÔNG TY CỔ PHẦN TƯ VẤN XÂY DỰNG SAO THÁI DƯƠNG SUNSHINE CONSTRUCTION CONSULTANCY J.S.C 100/38 TRƯỜNG HOAN KIEM KEM, THANH PHO HA NOI ADDRESS: 100/38 TRƯỜNG HOAN KIEM KEM, THANH PHO HA NOI | | M.S.D.N: 0100107518-C.T.C.P HANG KHONG VIETNAM CTCP THANH PHO HA NOI Lê Đức Cảnh T. GENERAL DIRECTOR |
| LÊ ANH TUẤN | | P.MANAGER |
| LÊ HỒNG VIỆT | | SENIOR DESIGNER |
| NGUYỄN THUY TRANG | | DESIGNED BY |
| ĐẶNG CAO DŨNG | | CHECKED BY |
| ĐINH QUANG ANH | | |
| TÊN CÔNG TRÌNH | | PROJECT NAME |
| SỬA CHỮA CÁC PHÒNG LÀM VIỆC TẠI TẦNG 1.2 NHÀ VN3 | | |
| ĐỊA ĐIỂM | | LOCATION |
| SỐ 200 NGUYỄN SƠN, P. BỒ ĐỀ, TP. HÀ NỘI | | |
| HẠNG MỤC | | ITEM |
| TÊN BẢN VẼ | | DRAWING TITLE |
| MẶT BẰNG LÁT SÀN | | |
| TỶ LỆ/SCALE | 1/... | BẢN VẼ SỐ/DRAWING NO. |
| GIẢI ĐOẠN STAGE: | BVTC | VN3-KT37 |
| NGÀY/DATE: | | |

MẶT BẰNG TRẦN THẠCH CAO - TẦNG 1

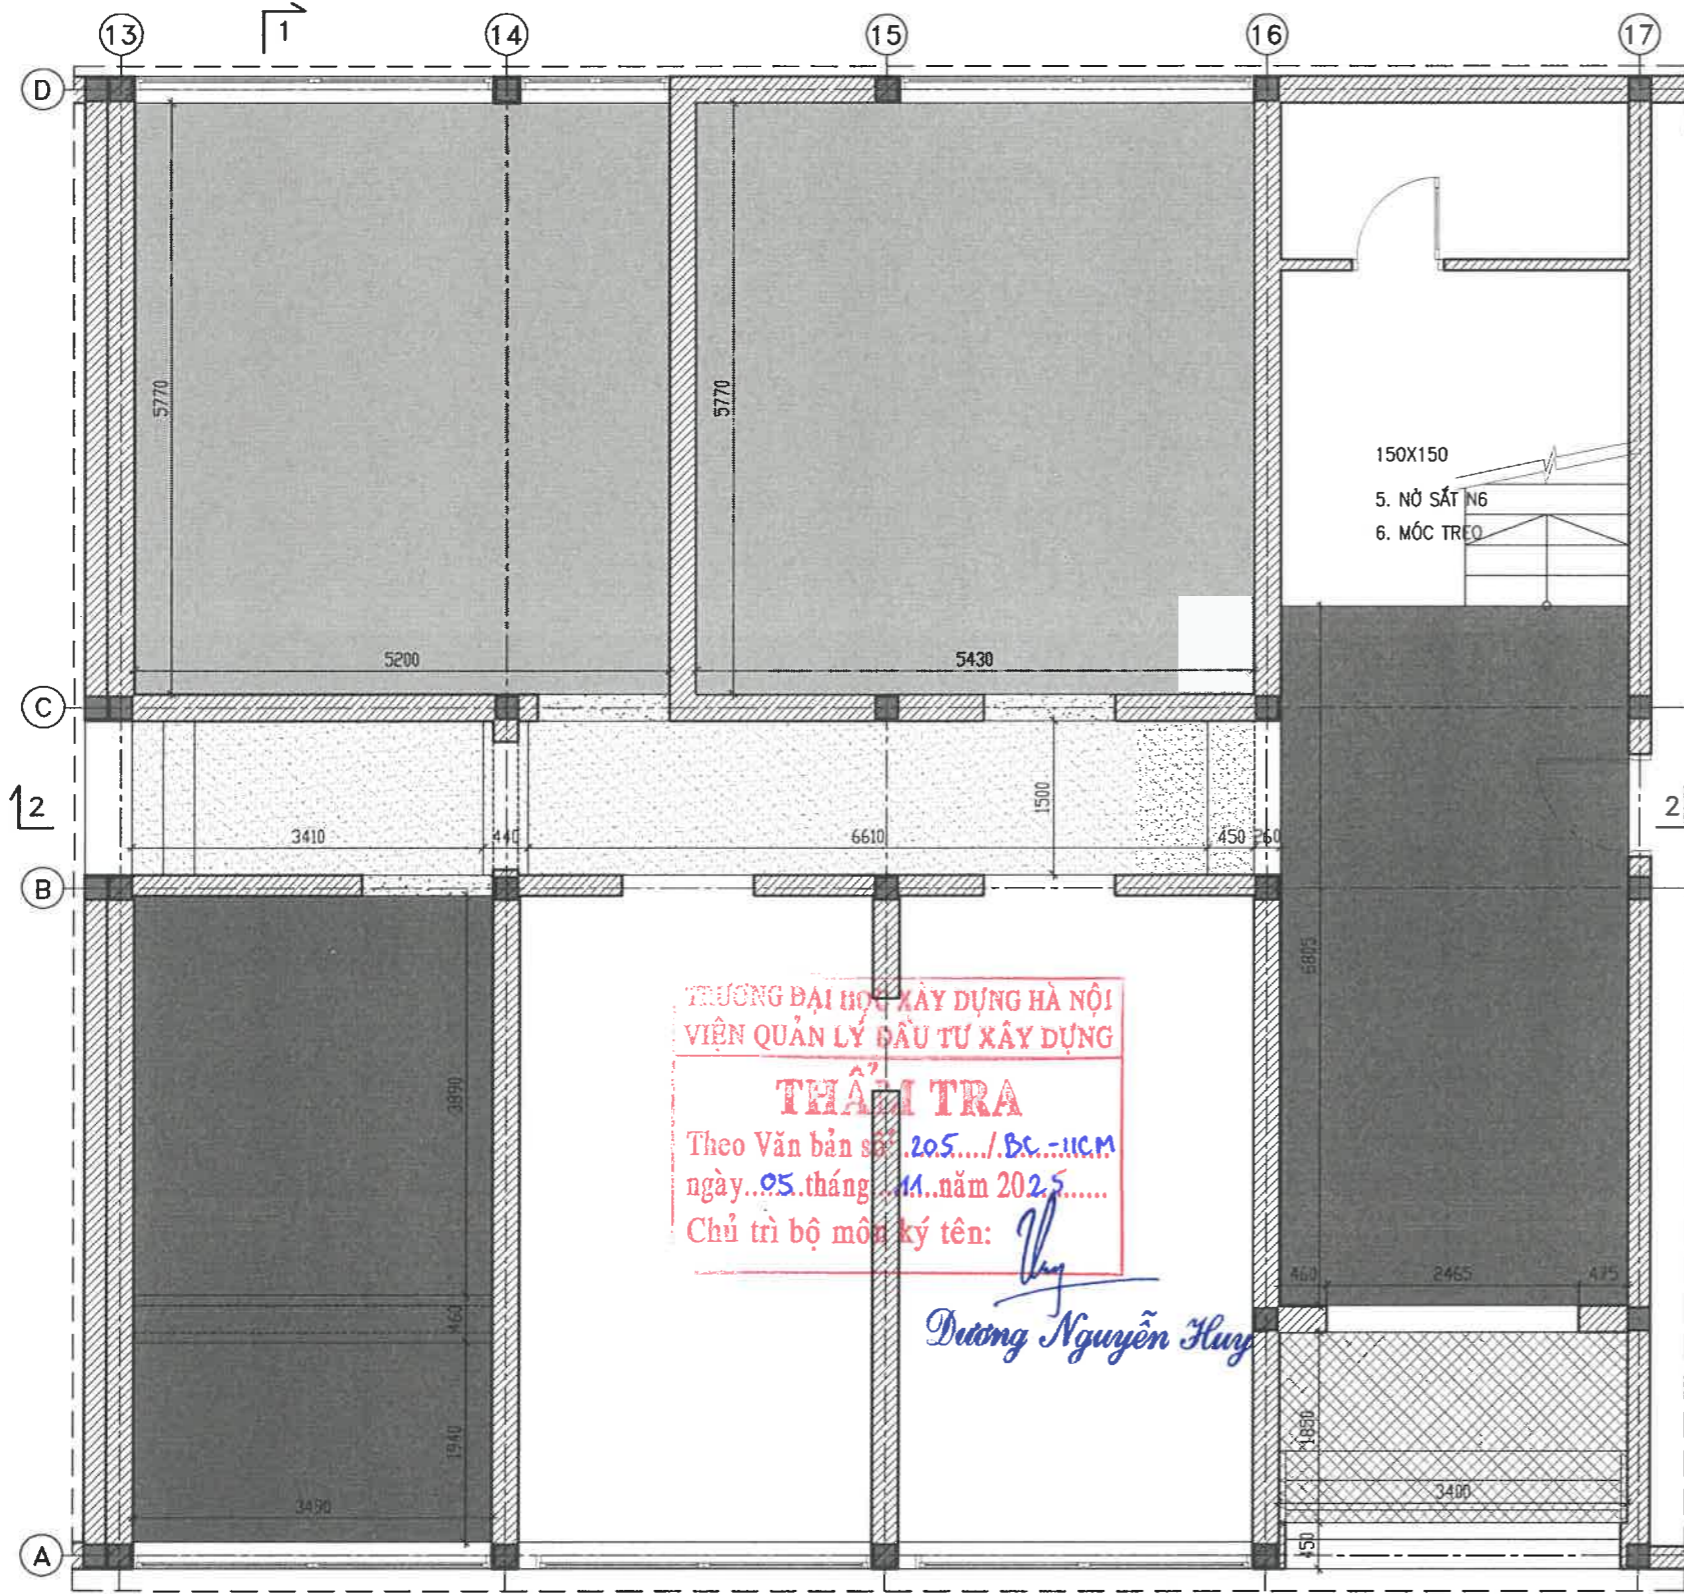


GHI CHÚ:

- TRẦN THẠCH CAO XƯƠNG CHÌM COS HOÀN THIÊN +2800MM
- TRẦN THẠCH CAO XƯƠNG CHÌM COS HOÀN THIÊN +3100MM
- TRẦN THẠCH CAO XƯƠNG CHÌM COS HOÀN THIÊN +3200MM
- TRẦN NHÔM CARO AUSTRONG CELL COS HOÀN THIÊN +3200MM




TỔNG CÔNG TY HKVN - CTCP
THIẾT KẾ BVTC ĐÃ PHÊ DUYỆT
 Theo QĐPD số: 2619/QĐ-TCTHK-ĐTMS
 Ngày 08 tháng 12 năm 2025

CHI TIẾT TRẦN NHÔM AUSTRONG CELL

MẶT CẮT ĐIỆN HÌNH

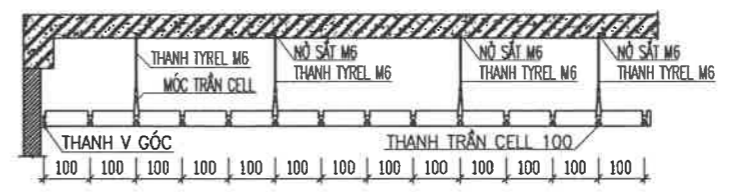

MẶT BẰNG ĐIỆN HÌNH

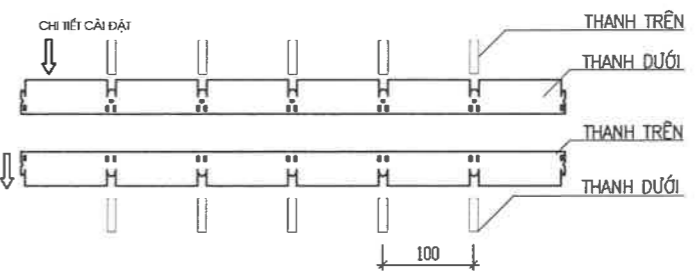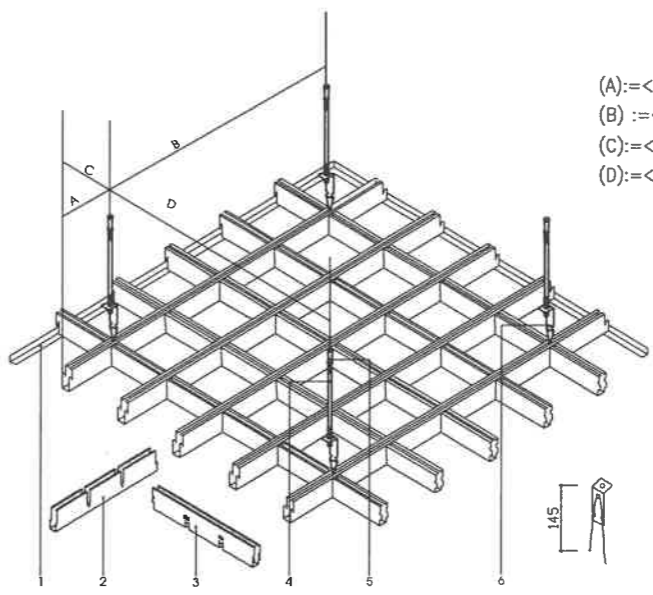
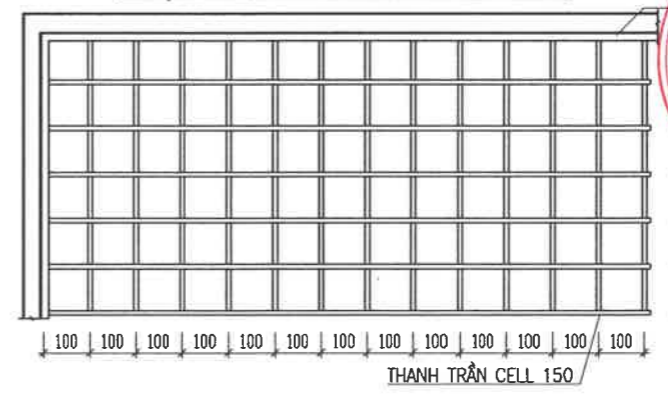


- GHI CHÚ VẬT LIỆU:
- THANH TRẦN CELL LÀM TỪ HỢP KIM NHÔM
 - KÍCH THƯỚC THANH 100X100X50XD.5
 - ĐỘ DÀY TẤM : 0.5MM
 - BỀ MẶT ĐƯỢC SƠN TÍNH ĐIỆN AKZO NOBEL MÀU TRẮNG
 - SỬ DỤNG MỐC TRẦN CELL LIÊN KẾT LÊN THANH TYREL
1. THANH V GÓC ĐƯỢC LÀM TỪ THÉP MẠ KÉM 20X20MM CÓ TÁC DỤNG NEO BỐ VIÊN TRÊN.
- 2,3. THANH TRẦN CELL CÁC THANH TRẦN ĐƯỢC ĐAN VÀO NHAU TẠO THÀNH Ô CARO
4. THANH TYREL M6 CÓ TÁC DỤNG TREO TOÀN BỘ TRẦN CELL CÓ TÁC DỤNG LIÊN KẾT TYREL LÊN TRẦN BỀ TÔNG CÓ TÁC DỤNG LIÊN KẾT HỆ TRẦN CELL VỚI THANH TREO

| HIỆU CHỈNH | | MODIFY |
|---|-----------|-----------------------|
| LẦN Rev. | NGÀY DATE | NỘI DUNG CONTENTS |
| 1 | | |
| 2 | | |
| 3 | | |
| GHI CHÚ | | NOTES |
| CHỦ ĐẦU TƯ | | OWNER/CLIENT |
| | | |
| Lê Đức Cảnh TỔNG CÔNG TY HÀNG KHÔNG VIỆT NAM - CTCP TƯ VẤN THIẾT KẾ DESIGN CONSULTANT | | |
| | | |
| | | |
| D. GENERAL DIRECTOR LÊ ANH TUẤN CHỦ NHIỆM DỰ ÁN P.MANAGER | | |
| LÊ HỒNG VIỆT CHỦ TRƯ THIẾT KẾ SENIOR DESIGNER | | |
| NGUYỄN THUY TRANG THIẾT KẾ DESIGNED BY | | |
| ĐẶNG CAO ĐÌNH KIỂM TRA CHECKED BY | | |
| ĐINH QUANG ANH TÊN CÔNG TRÌNH PROJECT NAME | | |
| SỬA CHỮA CÁC PHÒNG LÀM VIỆC TẠI TẦNG 12 NHÀ VN3 | | |
| ĐỊA ĐIỂM LOCATION | | |
| SỐ 200 NGUYỄN SƠN, P. BỒ ĐỀ, TP. HÀ NỘI | | |
| HẠNG MỤC ITEM | | |
| TÊN BẢN VẼ DRAWING TITLE | | |
| MẶT BẰNG TRẦN THẠCH CAO | | |
| TỶ LỆ/SCALE | 1/.. | BẢN VẼ SỐ DRAWING NO. |
| GIẢI ĐOẠN STAGE: | BVTC | VN3-KT38 |
| NGÀY DATE: | | |

TỔNG CÔNG TY HKVN - CTCP
THIẾT KẾ BVTC ĐÃ PHÊ DUYỆT
 Theo QĐPD số: 2619/QĐ-TCTHK-ĐTMS
 Ngày 08 tháng 12 năm 2025


MẶT CẮT 1-1

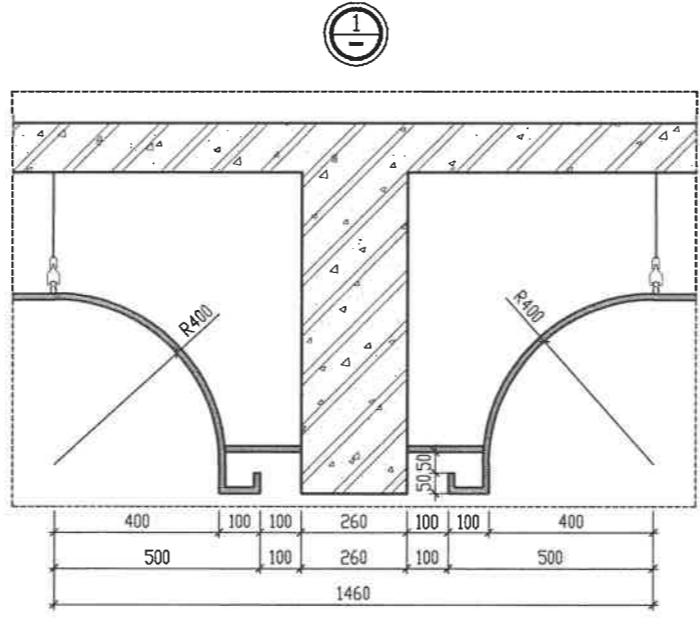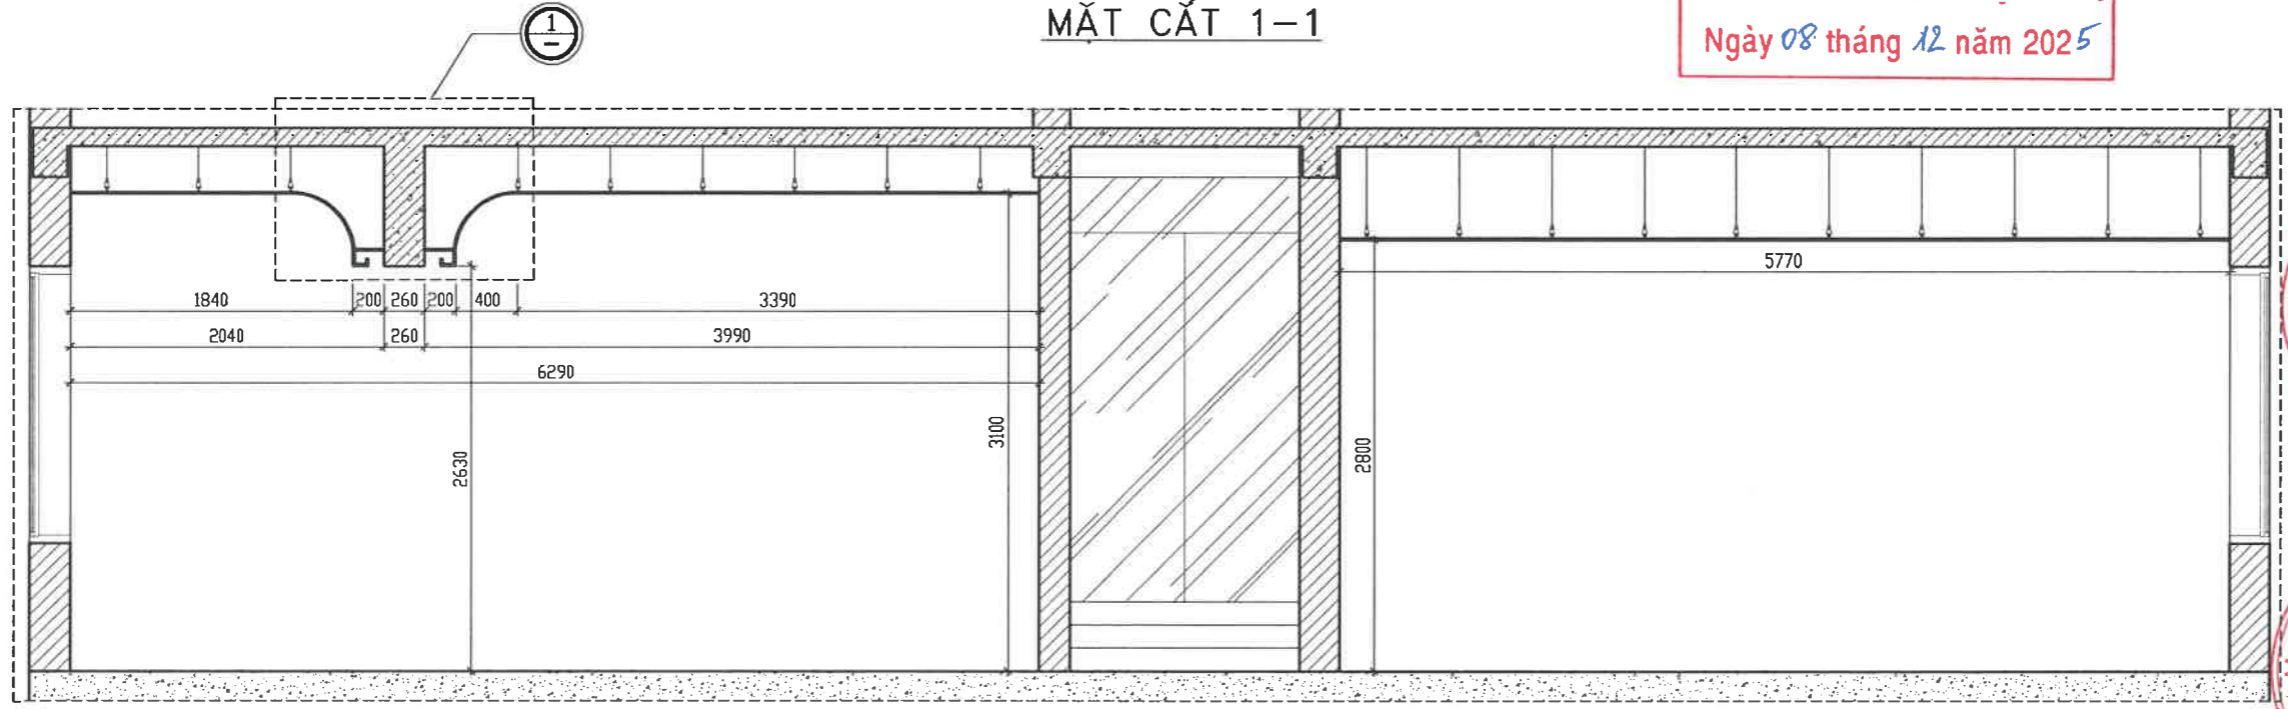


TRƯỜNG ĐẠI HỌC XÂY DỰNG HÀ NỘI
VIỆN QUẢN LÝ ĐẦU TƯ XÂY DỰNG
THẨM TRA
 Theo Văn bản số: 205.../ĐC-NCM
 ngày 05 tháng 11 năm 2025
 Chủ trì bộ môn ký tên:

Dương Nguyễn Huy


- (A) = < 700 MM
- (B) = 900-1000 MM
- (C) = 900-1000 MM
- (D) = < 700 MM

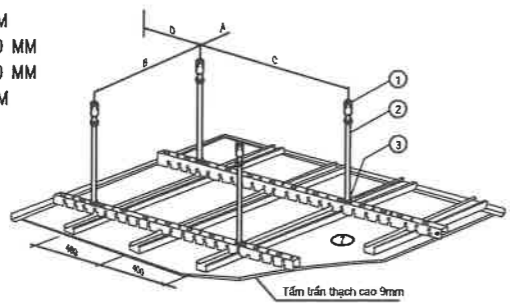

CHI TIẾT XỬ LÝ MỐI NỐI

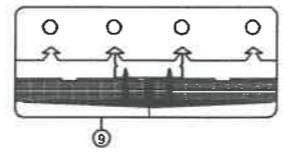

CHI TIẾT LẮP ĐẶT


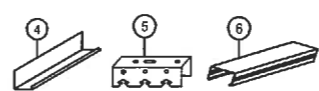


- (1) NỖ SẮT M6: CÓ TÁC DỤNG LIÊN KẾT TIREN LÊN TRẦN BÊ TÔNG BÊN TRÊN
- (2) THANH TIREN M6: CÓ TÁC DỤNG TREO HỆ XƯƠNG
- (3) ECU M6: CÓ TÁC DỤNG CHỈNH CAO ĐỘ TRẦN
- (4) NẸP VIÊN V21: 20X21MM VÀ PHỤ MẪU. CÓ TÁC DỤNG LÀM NẸP TRẦN
- (5) KHUNG XƯƠNG TRẦN: RỘNG 25 MM, DÀI 3600MM
- (6) XƯƠNG PHỤ: RỘNG 35 MM, DÀI 4000MM
- (7) TẤM TRẦN THẠCH CAO RỘNG 1220MM, DÀI 2440MM
- (8) VÍT ĐEN: CÓ TÁC DỤNG LIÊN KẾT TẤM VÀO UGAI VÀ LIÊN KẾT TẤM VÀO V
- (9) BỘ PHẬN GHEP NỐI TẤM BẰNG KEO XỬ LÝ MỐI NỐI LỚP BỘT TRÉT CHUYÊN DỤNG

| HIỆU CHỈNH | | MODIFY |
|---|-----------|-------------------------------------------------------------------|
| LẦN Rev. | NGÀY DATE | NỘI DUNG CONTENTS |
| 1 | | |
| 2 | | |
| 3 | | |
| GHI CHÚ | | NOTES |
| CHỦ ĐẦU TƯ | | OWNER/CLIENT |
| <p>TỔNG CÔNG TY HÀNG KHÔNG VIỆT NAM - CTCP THANH PHỐ HÀ NỘI</p> <p><i>Lê Đức Cảnh</i> T. GENERAL DIRECTOR</p> | | |
| <p>SSCOM CONSULT CÔNG TY CỔ PHẦN TƯ VẤN VÀ XÂY DỰNG SAO THÁI DƯƠNG SUN STAR CONSTRUCTION CONSULTANCY J.S.C ĐỨC SƠN TRĂNG TH. QUẬN HOÀN KIẾM, THÀNH PHỐ HÀ NỘI Đ. GENERAL DIRECTOR</p> <p><i>Lê Anh Tuấn</i> P. MANAGER</p> | | |
| <p>TRƯỜNG ĐẠI HỌC XÂY DỰNG HÀ NỘI VIỆN QUẢN LÝ ĐẦU TƯ XÂY DỰNG</p> <p><i>Lê Hồng Việt</i> SENIOR DESIGNER</p> | | |
| <p>NGUYỄN THUY TRANG DESIGNED BY</p> <p><i>Đặng Cao Dũng</i> CHECKED BY</p> | | |
| <p>ĐINH QUANG ANH PROJECT NAME</p> <p>SỬA CHỮA CÁC PHÒNG LÀM VIỆC TẠI TẦNG 1,2 NHÀ VN3</p> | | |
| <p>SỐ 200 NGUYỄN SƠN, P. BỒ ĐỀ, TP. HÀ NỘI LOCATION</p> | | |
| <p>HẠNG MỤC ITEM</p> | | |
| <p>TÊN BẢN VẼ DRAWING TITLE</p> <p>MẶT CẮT TRẦN THẠCH CAO</p> | | |
| <p>TỶ LỆ SCALE 1/...</p> | | <p>BẢN VẼ SỐ DRAWING NO. VN3-KT39</p> |
| <p>GIẢI ĐOẠN STAGE: BVTC</p> | | <p>NGÀY DATE:</p> |

TỔNG CÔNG TY HKVN - CTCP
THIẾT KẾ BVTC ĐÃ PHÊ DUYỆT
 Theo QĐPD số: 2619/QĐ-TCTHK-ĐTMS
 Ngày 08 tháng 12 năm 2025




MẶT CẮT 2-2

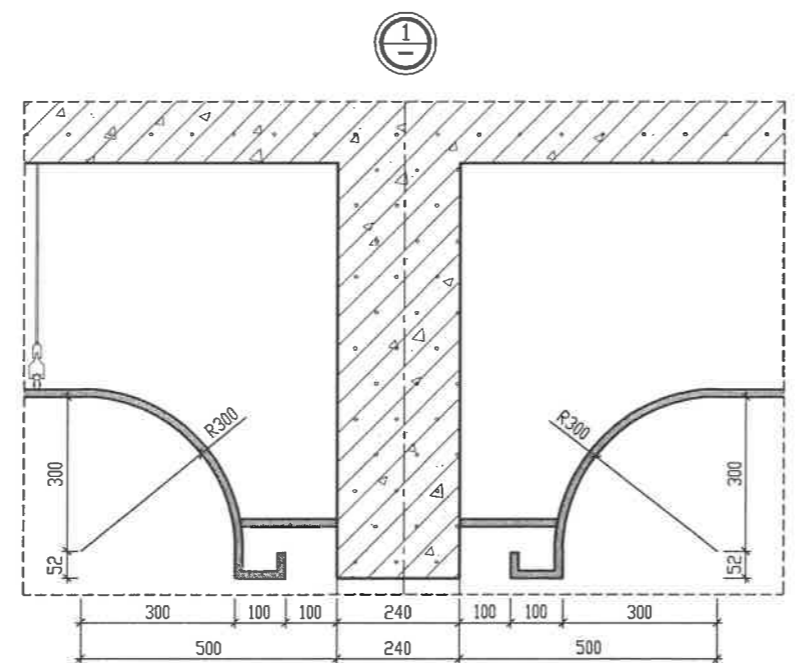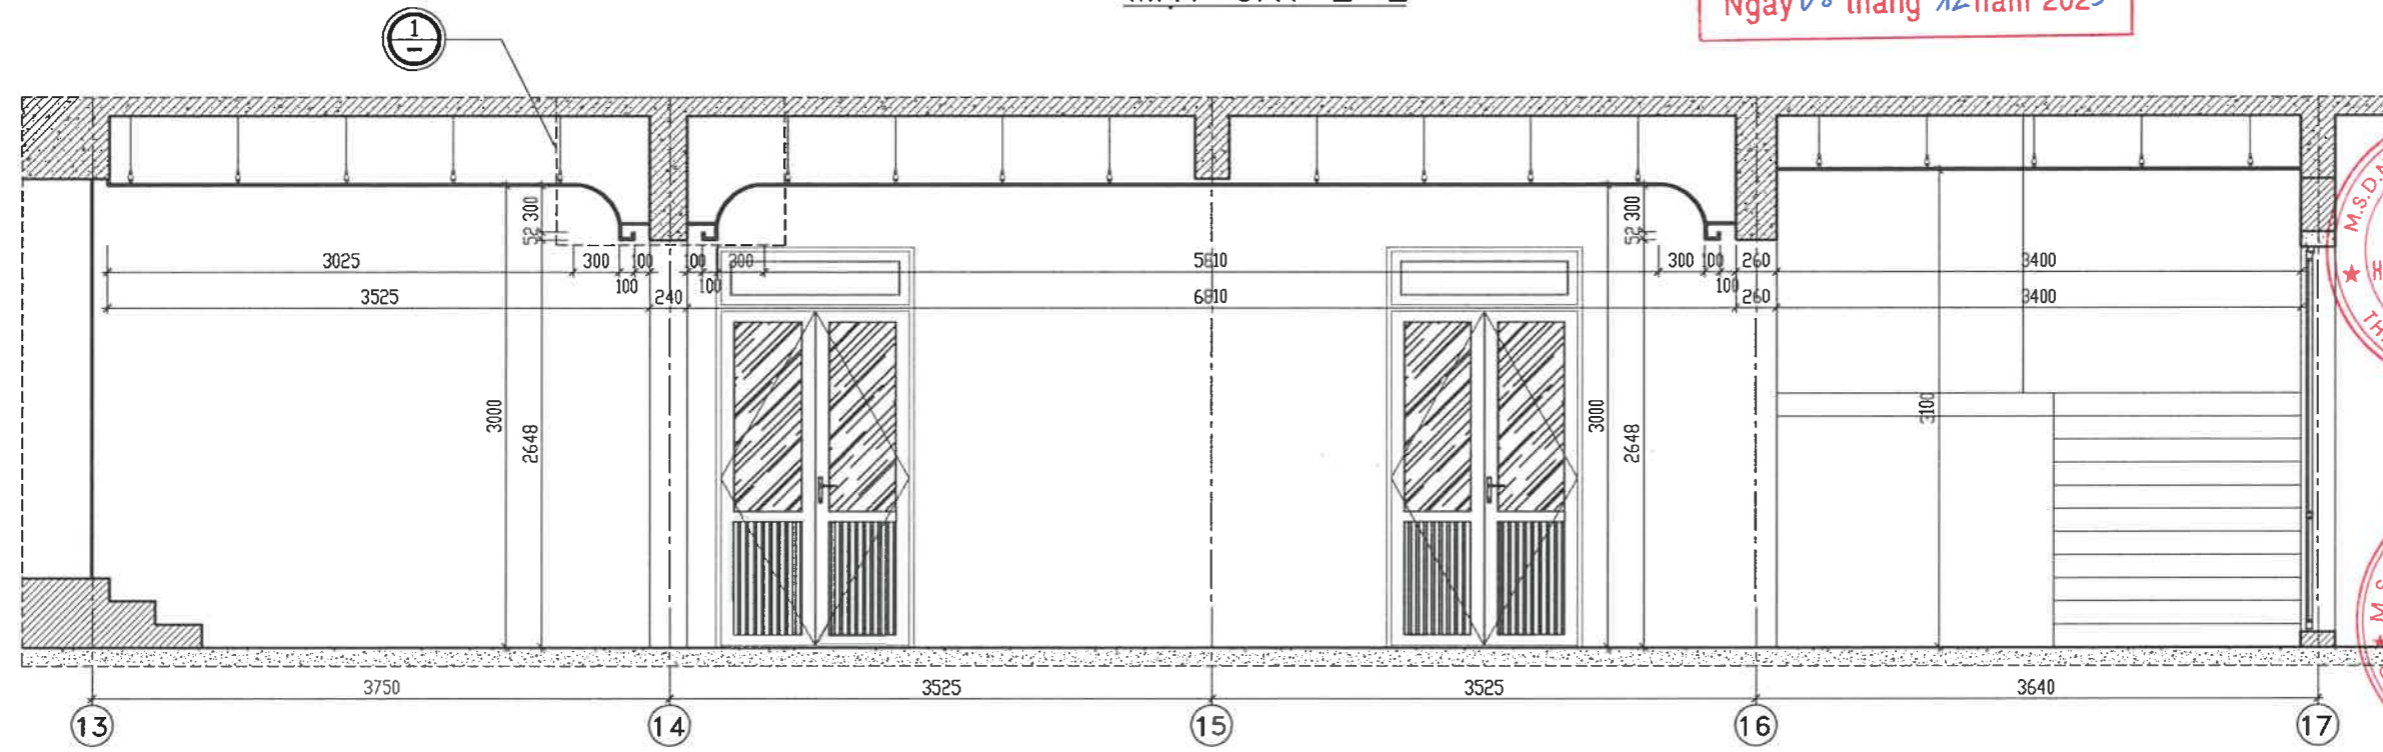

TRƯỜNG ĐẠI HỌC XÂY DỰNG HÀ NỘI
VIỆN QUẢN LÝ ĐẦU TƯ XÂY DỰNG
THẨM TRA
 Theo Văn bản số: 20.5.../ĐC.../HC...
 ngày 05 tháng 11 năm 2025...
 Chủ trì bộ môn ký tên:

Dương Nguyễn Huy

- (A) = < 700 MM
- (B) = 900-1000 MM
- (C) = 900-1000 MM
- (D) = < 700 MM

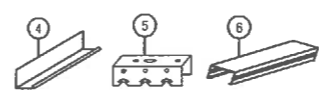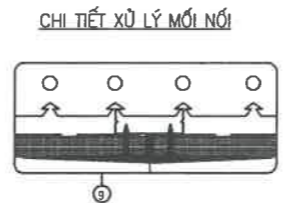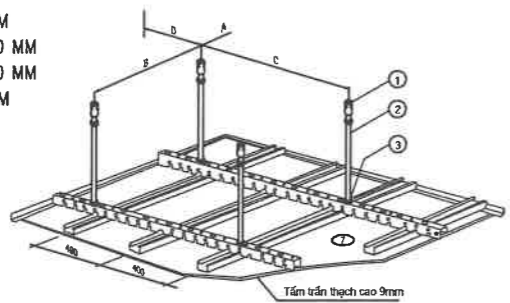


- (1) NỖ SẮT M6: CÓ TÁC DỤNG LIÊN KẾT TREN LÊN TRẦN BÊ TÔNG BÊN TRÊN
- (2) THANH TIREN M6: CÓ TÁC DỤNG TREO HỆ XƯƠNG
- (3) ECU M6: CÓ TÁC DỤNG CHỈNH CAO ĐỘ TRẦN
- (4) NẸP VIÊN V21: 20X21MM VÀ PHỤ MẪU. CÓ TÁC DỤNG LÀM NẸP TRẦN
- (5) KHUNG XƯƠNG TRẦN: RỘNG 25 MM, DÀI 3600MM
- (6) XƯƠNG PHỤ: RỘNG 35 MM, DÀI 4000MM
- (7) TẤM TRẦN THẠCH CAO RỘNG 1220MM, DÀI 2440MM
- (8) VÍT ĐEN: CÓ TÁC DỤNG LIÊN KẾT TẤM VÀO UGAI VÀ LIÊN KẾT TẤM VÀO V
- (9) BỘ PHẬN GHEP NỐI TẤM BẰNG KEO XỬ LÝ MỐI NỐI LỚP BỘP TRÉT CHUYÊN DỤNG

| HIỆU CHỈNH | | MODIFY |
|---|-----------------------|-------------------|
| LẦN Rev. | NGÀY DATE | NỘI DUNG CONTENTS |
| 1 | | |
| 2 | | |
| 3 | | |
| GHI CHÚ | | NOTES |
| CHỦ ĐẦU TƯ | | OWNER/CLIENT |
| <p>M.S.D.N: 0100107518 - C.T.C.P TỔNG CÔNG TY HÀNG KHÔNG VIỆT NAM - CTCP THÀNH PHỐ HÀ NỘI</p> <p><i>Lê Đức Cảnh</i></p> | | |
| <p>M.S.D.N: 0108617 CÔNG TY CỔ PHẦN TƯ VẤN XÂY DỰNG SAO THÁI DƯƠNG HANG KHONG VIETNAM CONSTRUCTION CONSULTANCY J.S.C ĐỨC SƠN TRƯỜNG QUẬN HOÀN KIẾM, THÀNH PHỐ HÀ NỘI ADDRESS: ĐỨC SƠN TRƯỜNG, QUẬN HOÀN KIẾM, TP. HÀ NỘI</p> <p>SSCOM CONSULT D. GENERAL DIRECTOR</p> | | |
| LÊ ANH TUẤN | | P.MANAGER |
| LÊ HỒNG VIỆT | | SENIOR DESIGNER |
| NGUYỄN THUY TRANG | | DESIGNED BY |
| ĐẶNG CAO DŨNG | | CHECKED BY |
| ĐINH QUANG ANH | | PROJECT NAME |
| SỬA CHỮA CÁC PHÒNG LÀM VIỆC TẠI TẦNG 1.2 NHÀ VN3 | | |
| ĐỊA ĐIỂM | | LOCATION |
| SỐ 200 NGUYỄN SƠN, P. BỒ ĐỀ, TP. HÀ NỘI | | |
| HẠNG MỤC | | ITEM |
| TÊN BẢN VẼ | | DRAWING TITLE |
| MẶT CẮT TRẦN THẠCH CAO | | |
| TỶ LỆ/SCALE | BẢN VẼ SỐ/DRAWING NO. | |
| 1/... | VN3-KT40 | |
| GAN ĐOẠN STAGE: | BVTC | |
| NGÀY/DATE: | | |


CHI TIẾT CẦU THANG

TỔNG CÔNG TY HKVN - CTCP
THIẾT KẾ BVTC ĐÃ PHÊ DUYỆT
 Theo QĐPD số: 2619/QĐ-TCTHK-ĐTMS
 Ngày 08 tháng 12 năm 2025

MẶT BẰNG CẦU THANG TẦNG 1 LÊN TẦNG 2

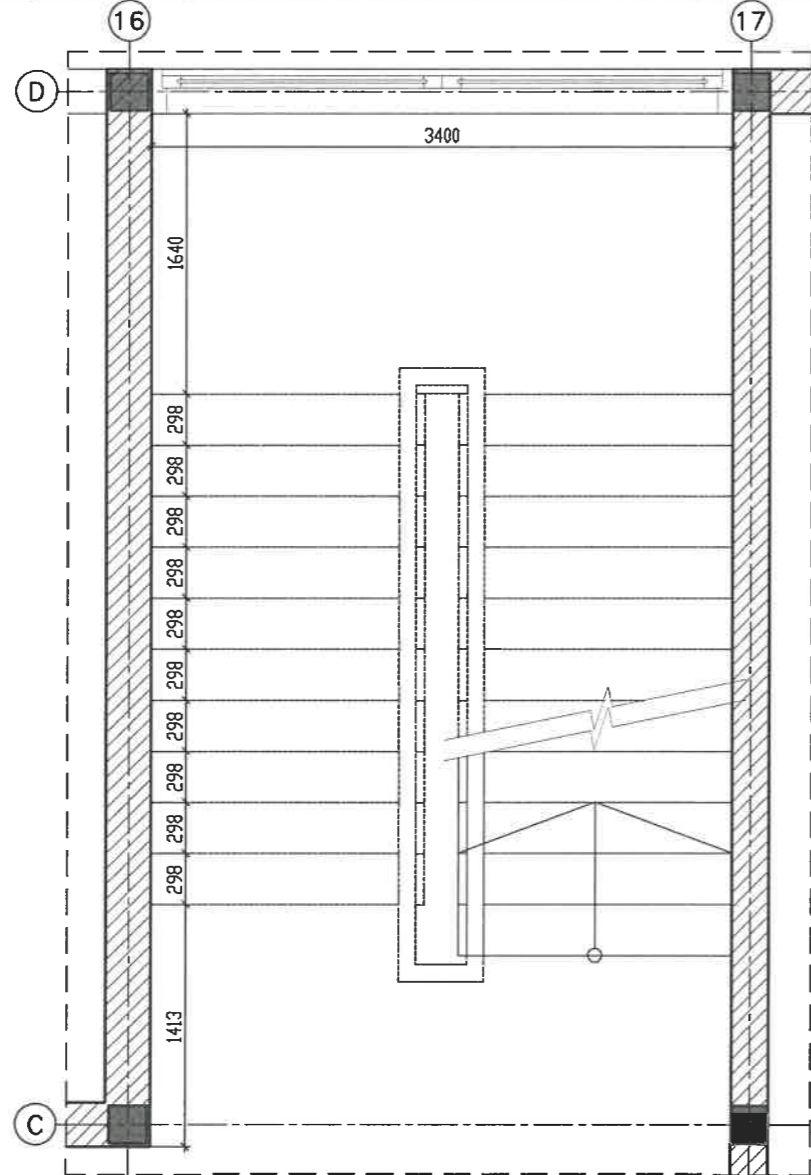

CHI TIẾT TAY Vịn CẦU THANG ĐIỂN HÌNH

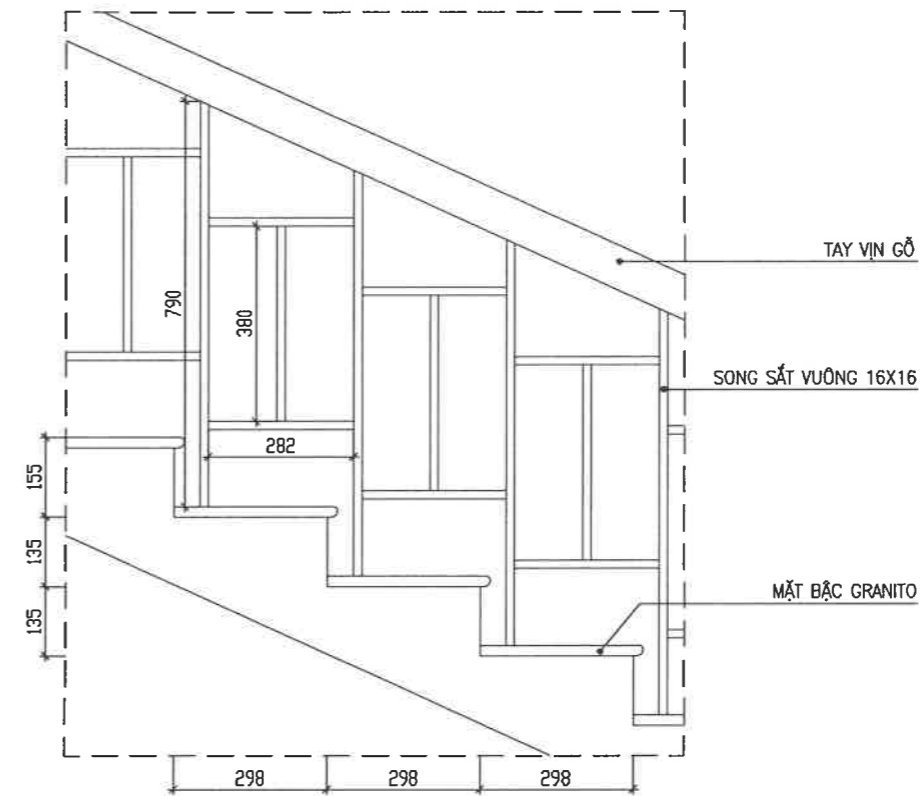

NỘI DUNG CẢI TẠO


- + VỆ SINH TOÀN BỘ TƯỜNG KHU VỰC CẦU THANG
- + THAY VÁCH KÍNH Ở CÁC CHIẾU NGHỈ
- + VỆ SINH SONG SẮT TAY VỊN CẦU THANG

TRƯỜNG ĐẠI HỌC XÂY DỰNG HÀ NỘI
VIỆN QUẢN LÝ ĐẦU TƯ XÂY DỰNG
THẨM TRA
 Theo Văn bản số: 205.../ĐC.../HC.M
 ngày 05 tháng 11 năm 2025...
 Chủ trì bộ môn ký tên:


Dương Nguyễn Huy

| HIỆU CHỈNH | | MODIFY |
|-----------------------------------------------------|-----------|---|
| LẦN Rev. | NGÀY DATE | NỘI DUNG CONTENTS |
| 1 | | |
| 2 | | |
| 3 | | |
| GHI CHÚ | | NOTES |
| CHỦ ĐẦU TƯ | | OWNER/CLIENT |
| | | Lê Đức Cảnh TỔNG CÔNG TY HÀNG KHÔNG VIỆT NAM - CTCP TƯ VẤN THIẾT KẾ DESIGN CONSULTANT |
| | | CÔNG TY CỔ PHẦN TƯ VẤN XÂY DỰNG SAO THÁI DƯƠNG SUN STAR CONSTRUCTION CONSULTANCY J.S.C TRƯỜNG THẠCH KHÁNH, THÀNH PHỐ HÀ NỘI ADDRESS: No. 8 THẠCH KHÁNH, HOÀN KIẾM DIST., HANOI PHỐ 180 D. GENERAL DIRECTOR |
| | | LÊ ANH TUẤN P.MANAGER |
| | | LÊ HỒNG VIỆT SENIOR DESIGNER |
| | | NGUYỄN THUY TRANG DESIGNED BY |
| | | ĐẶNG CAO DŨNG CHECKED BY |
| | | ĐINH QUANG ANH PROJECT NAME |
| SỬA CHỮA CÁC PHÒNG LÀM VIỆC TẠI TẦNG 1,2 NHÀ VN3 | | LOCATION |
| SỐ 200 NGUYỄN SƠN, P. BỒ ĐỀ, TP. HÀ NỘI | | ITEM |
| HẠNG MỤC | | DRAWING TITLE |
| CHI TIẾT CẦU THANG | | DRAWING NO. |
| TỶ LỆ/SCALE | 1/... | BẢN VẼ SƠ ĐỒ DRAWING NO. |
| GIAI ĐOẠN STAGE: BVTC | | VN3-KT41 |
| NGÀY/DATE: | | |

MẶT BẰNG VỊ TRÍ

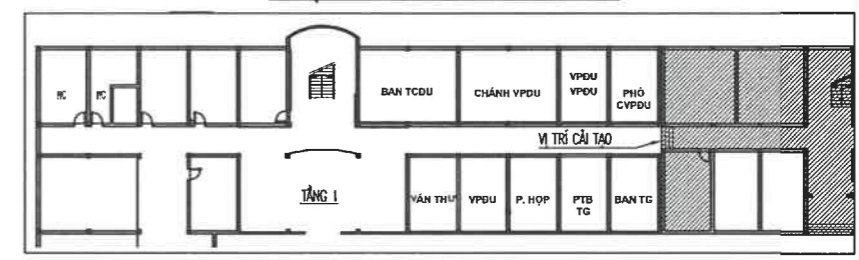

MẶT BẰNG ĐỊNH VỊ CỬA - TẦNG 1

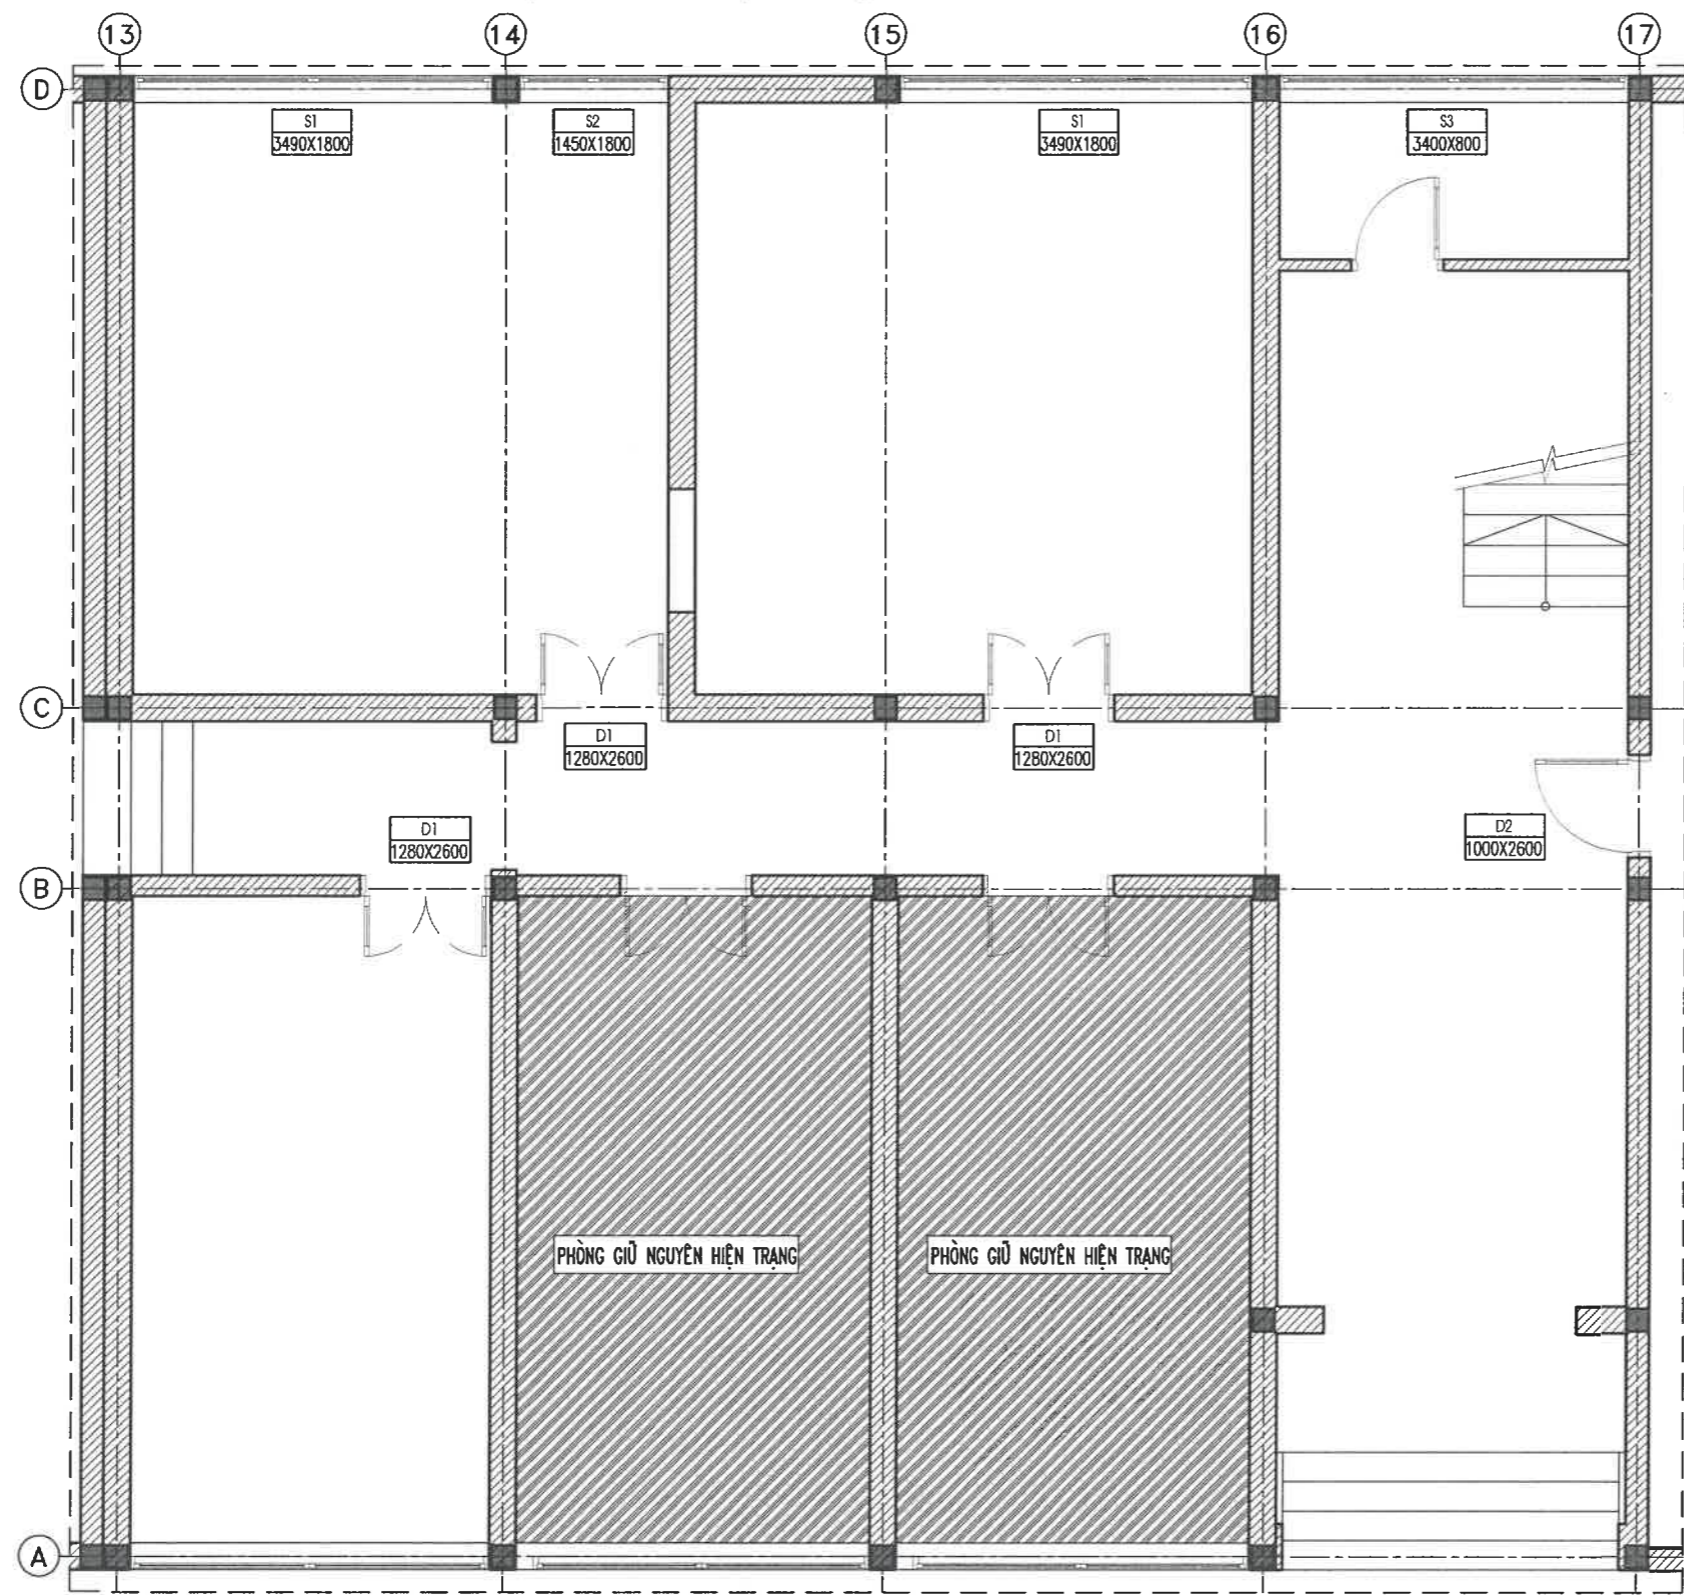


| HIỆU CHỈNH | | MODIFY |
|---|-----------|-------------------|
| LẦN Rev. | NGÀY DATE | NỘI DUNG CONTENTS |
| 1 | | |
| 2 | | |
| 3 | | |
| GHI CHÚ | | NOTES |
| CHỦ ĐẦU TƯ | | OWNER/ CLIENT |
| <p>TỔNG CÔNG TY HÀNG KHÔNG VIỆT NAM - CTCP M.S.D.N: 0100107518 - C.T.C.P THÀNH PHỐ HÀ NỘI</p> <p>Lê Đức Cảnh TÔNG CÔNG TY HÀNG KHÔNG VIỆT NAM - CTCP TƯ VẤN THIẾT KẾ DESIGN CONSULTANT</p> | | |
| <p>SSCOM CONSULT CÔNG TY CỔ PHẦN TƯ VẤN XÂY DỰNG SAO THÁI DƯƠNG CÔNG TY CỔ PHẦN TƯ VẤN XÂY DỰNG SAO THÁI DƯƠNG CONSTRUCTION CONSULTANCY J.S.C ĐƯỜNG SỐ 10 KHU VỰC CHẤM HỒN KIẾM THÀNH PHỐ HÀ NỘI ADDRESS: 10 TRƯỜNG CHẤM HỒN KIẾM Đ. HÀ NỘI D. GENERAL DIRECTOR</p> <p>LÊ ANH TUẤN CHỦ NHIỆM DỰ ÁN P.MANAGER</p> <p>LÊ HỒNG VIỆT CHỦ TRÌ THIẾT KẾ SENIOR DESIGNER</p> <p>NGUYỄN THUY TRANG THIẾT KẾ DESIGNED BY</p> <p>ĐẶNG CAO DŨNG KIỂM TRA CHECKED BY</p> <p>ĐÌNH QUANG ANH TÊN CÔNG TRÌNH PROJECT NAME</p> <p>SỬA CHỮA CÁC PHÒNG LÀM VIỆC TẠI TẦNG 1,2 NHÀ VN3</p> <p>ĐỊA ĐIỂM LOCATION SỐ 200 NGUYỄN SƠN, P. BỒ ĐỀ, TP. HÀ NỘI</p> <p>HẠNG MỤC ITEM</p> | | |
| <p>TỔNG CÔNG TY HKVN - CTCP THIẾT KẾ BVTC ĐÃ PHÊ DUYỆT Theo QĐPD số: 2619/QĐ-TCTHK-ĐTMS Ngày 08 tháng 12 năm 2025</p> <p>TRƯỜNG ĐẠI HỌC XÂY DỰNG HÀ NỘI VIỆN QUẢN LÝ ĐẦU TƯ XÂY DỰNG</p> <p>THẨM TRA Theo Văn bản số: 205...../BC.-H.C.M ngày 05..tháng...11..năm 20..25.... Chủ trì bộ môn ký tên: <i>Dương Nguyễn Huy</i></p> | | |
| <p>TÊN BẢN VẼ DRAWING TITLE MẶT BẰNG ĐỊNH VỊ CỬA</p> <p>TỶ LỆ SCALE 1/...</p> <p>GIẢI ĐOẠN STAGE: BVTC</p> <p>NGÀY DATE:</p> <p>BẢN VẼ SƠ DRAWING NO. VN3-KT42</p> | | |

TỔNG CÔNG TY HKVN - CTCP
 THIẾT KẾ BVTC ĐÃ PHÊ DUYỆT
 Theo QĐPD số: 2619/QĐ-TCTHK-ĐTMS
 Ngày 08 tháng 12 năm 2025

TRƯỜNG ĐẠI HỌC XÂY DỰNG HÀ NỘI
 VIỆN QUẢN LÝ ĐẦU TƯ XÂY DỰNG

THẨM TRA
 Theo Văn bản số: 205...../BC.-H.C.M
 ngày 05..tháng...11..năm 20..25....
 Chủ trì bộ môn ký tên: *Dương Nguyễn Huy*


Dương Nguyễn Huy

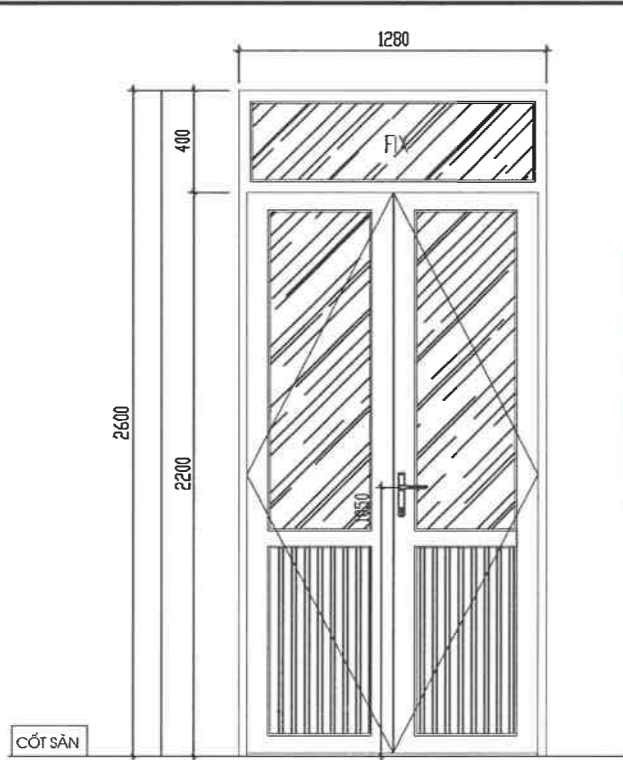

CHI TIẾT CỬA - D1

CHẤT LIỆU: KHUNG NHÔM HỆ XINGFA HOẶC TƯƠNG ĐƯƠNG
 NHÔM DÂY 1.4MM, KÍNH MỜ AN TOÀN DÂY 6.38MM
 KÍCH THƯỚC: 1280X2600
 (SỐ LƯỢNG: 03 BỘ)


TỔNG CÔNG TY HKVN - CTCP
THIẾT KẾ BVTC ĐÃ PHÊ DUYỆT
 Theo QĐPD số 2619/QĐ-TCTHK-ĐTMS
 Ngày 08 tháng 12 năm 2025

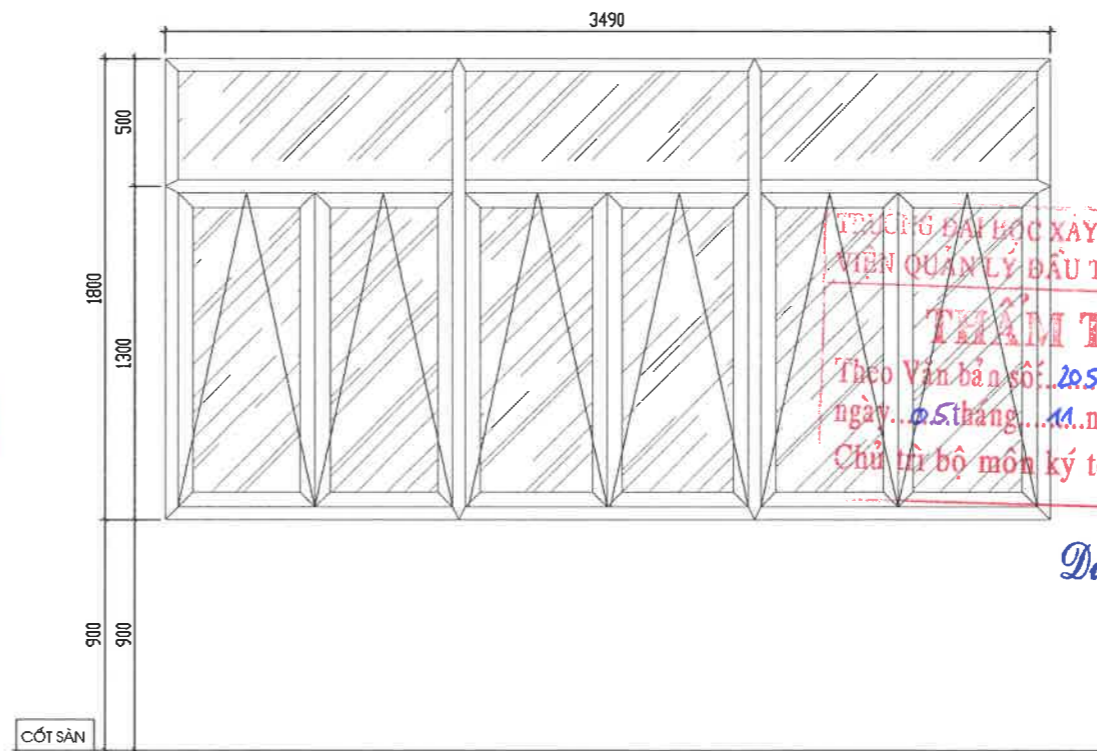

CHI TIẾT CỬA SỔ - S1


CHẤT LIỆU: KHUNG NHÔM HỆ XINGFA HOẶC TƯƠNG ĐƯƠNG
 NHÔM DÂY 1.4MM, KÍNH MỜ AN TOÀN DÂY 6.38MM
 KÍCH THƯỚC: 3490X1800
 (SỐ LƯỢNG: 02 BỘ)

TRƯỜNG ĐẠI HỌC XÂY DỰNG HÀ NỘI
VIỆN QUẢN LÝ ĐẦU TƯ XÂY DỰNG
THẨM TRA
 Theo Văn bản số 285.../ĐC-11CM
 ngày 05 tháng 11 năm 2025
 Chủ trì bộ môn ký tên: Dương Nguyễn Hải

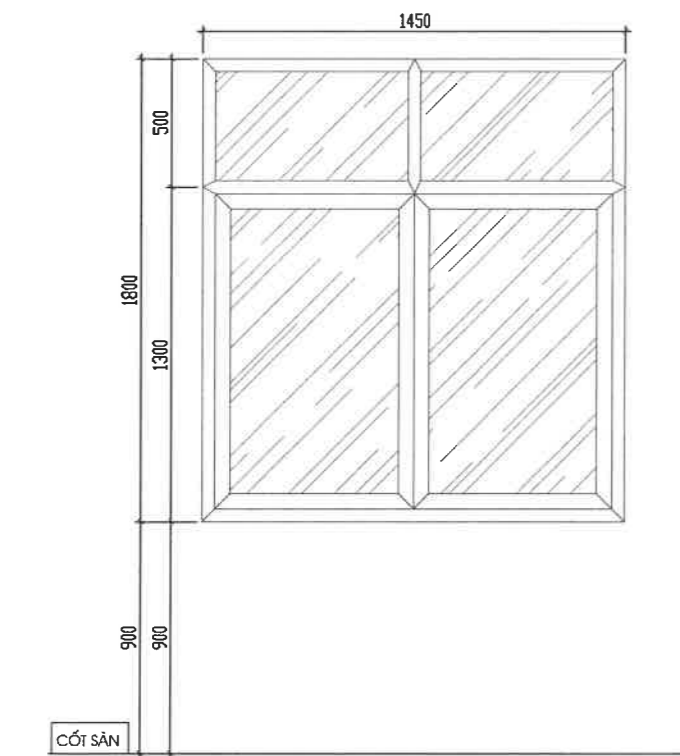


CHI TIẾT CỬA SỔ - S2

CHẤT LIỆU: KHUNG NHÔM HỆ XINGFA HOẶC TƯƠNG ĐƯƠNG
 NHÔM DÂY 1.4MM, KÍNH MỜ AN TOÀN DÂY 6.38MM
 KÍCH THƯỚC: 1450X1800
 (SỐ LƯỢNG: 01 BỘ)

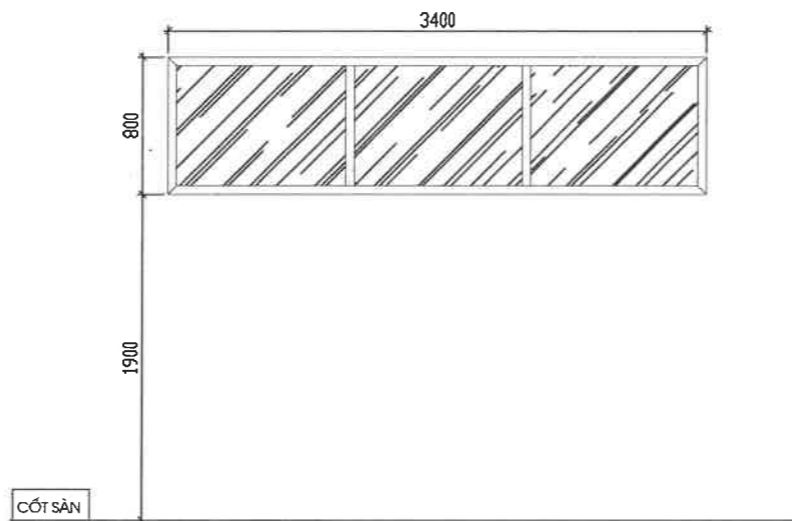

CHI TIẾT CỬA SỔ - S3

CHẤT LIỆU: KHUNG NHÔM HỆ XINGFA HOẶC TƯƠNG ĐƯƠNG
 NHÔM DÂY 1.4MM, KÍNH MỜ AN TOÀN DÂY 6.38MM
 KÍCH THƯỚC: 3400X800
 (SỐ LƯỢNG: 01 BỘ)

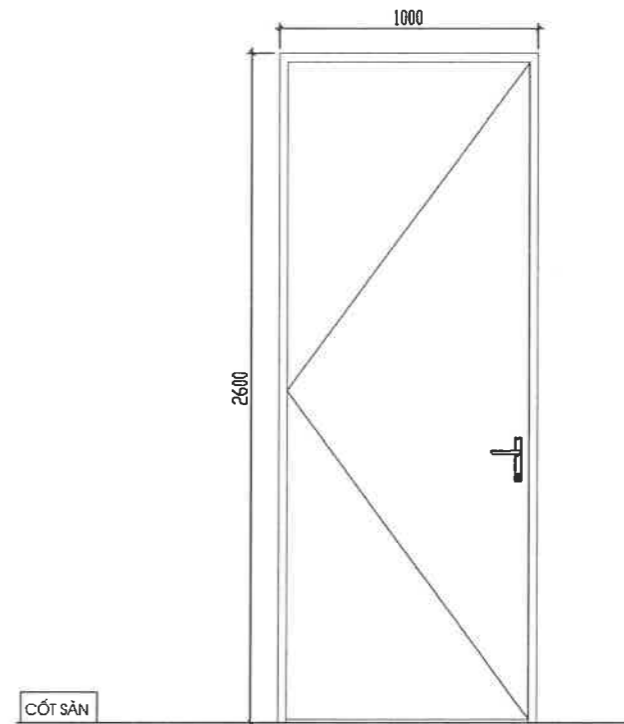

CHI TIẾT CỬA - D2



CHẤT LIỆU: CỬA CHỐNG CHÁY
 KÍCH THƯỚC: 1000X2600
 (SỐ LƯỢNG: 01 BỘ)

| HIỆU CHỈNH | | MODIFY |
|---|-----------|---|
| LẦN Rev. | NGÀY DATE | NỘI DUNG CONTENTS |
| 1 | | |
| 2 | | |
| 3 | | |
| GHI CHÚ | | NOTES |
| CHỦ ĐẦU TƯ | | OWNER/CLIENT |
| TỰ VẤN THIẾT KẾ | | DESIGN CONSULTANT |
| <p>TỔNG CÔNG TY HÀNG KHÔNG VIỆT NAM - CTCP CÔNG TY CỔ PHẦN TƯ VẤN XÂY DỰNG SAO THÁI DƯƠNG SUN STAR CONSTRUCTION CONSULTANCY J.S.C ADDRESS: No. 8 TRƯỜNG THỊ STR, HOÀN KIẾM DIST., HÀ NỘI</p> | | <p>SSCOM CONSULT CÔNG TY CỔ PHẦN TƯ VẤN XÂY DỰNG SAO THÁI DƯƠNG SUN STAR CONSTRUCTION CONSULTANCY J.S.C ADDRESS: No. 8 TRƯỜNG THỊ STR, HOÀN KIẾM DIST., HÀ NỘI</p> |
| <p>M.S.D.N: 010007518-CT.C.P HANG HONG VIETNAM CTCP PHỐ LÊ ĐỨC CẢNH</p> | | <p>M.S.D.N: 010861704 CÔNG TY CỔ PHẦN TƯ VẤN XÂY DỰNG SAO THÁI DƯƠNG SUN STAR CONSTRUCTION CONSULTANCY J.S.C ADDRESS: No. 8 TRƯỜNG THỊ STR, HOÀN KIẾM DIST., HÀ NỘI</p> |
| LÊ ANH TUẤN | | P.MANAGER |
| LÊ HỒNG VIỆT | | SENIOR DESIGNER |
| NGUYỄN THUY TRANG | | DESIGNED BY |
| ĐẶNG CAO DŨNG | | CHECKED BY |
| ĐINH QUANG ANH | | PROJECT NAME |
| SỬA CHỮA CÁC PHÒNG LÀM VIỆC TÀI TẦNG 1.2 NHÀ VN3 | | LOCATION |
| SỐ 200 NGUYỄN SƠN, P. BỒ ĐỀ, TP. HÀ NỘI | | ITEM |
| HẠNG MỤC | | DRAWING TITLE |
| CHI TIẾT CỬA | | TỶ LỆ SCALE |
| 1/... | | BẢN VẼ SỐ DRAWING NO. |
| Giai đoạn Stage: BVTC | | VN3-KT43 |
| NGÀY DATE: | | |

TỔNG CÔNG TY HKVN - CTCP
THIẾT KẾ BVTC ĐÃ PHÊ DUYỆT
 Theo QĐPD số: 2649/QĐ-TCTHK-ĐTMS
 Ngày 08 tháng 12 năm 2025

MẶT BẰNG BỐ TRÍ NỘI THẤT

MẶT BẰNG VỊ TRÍ

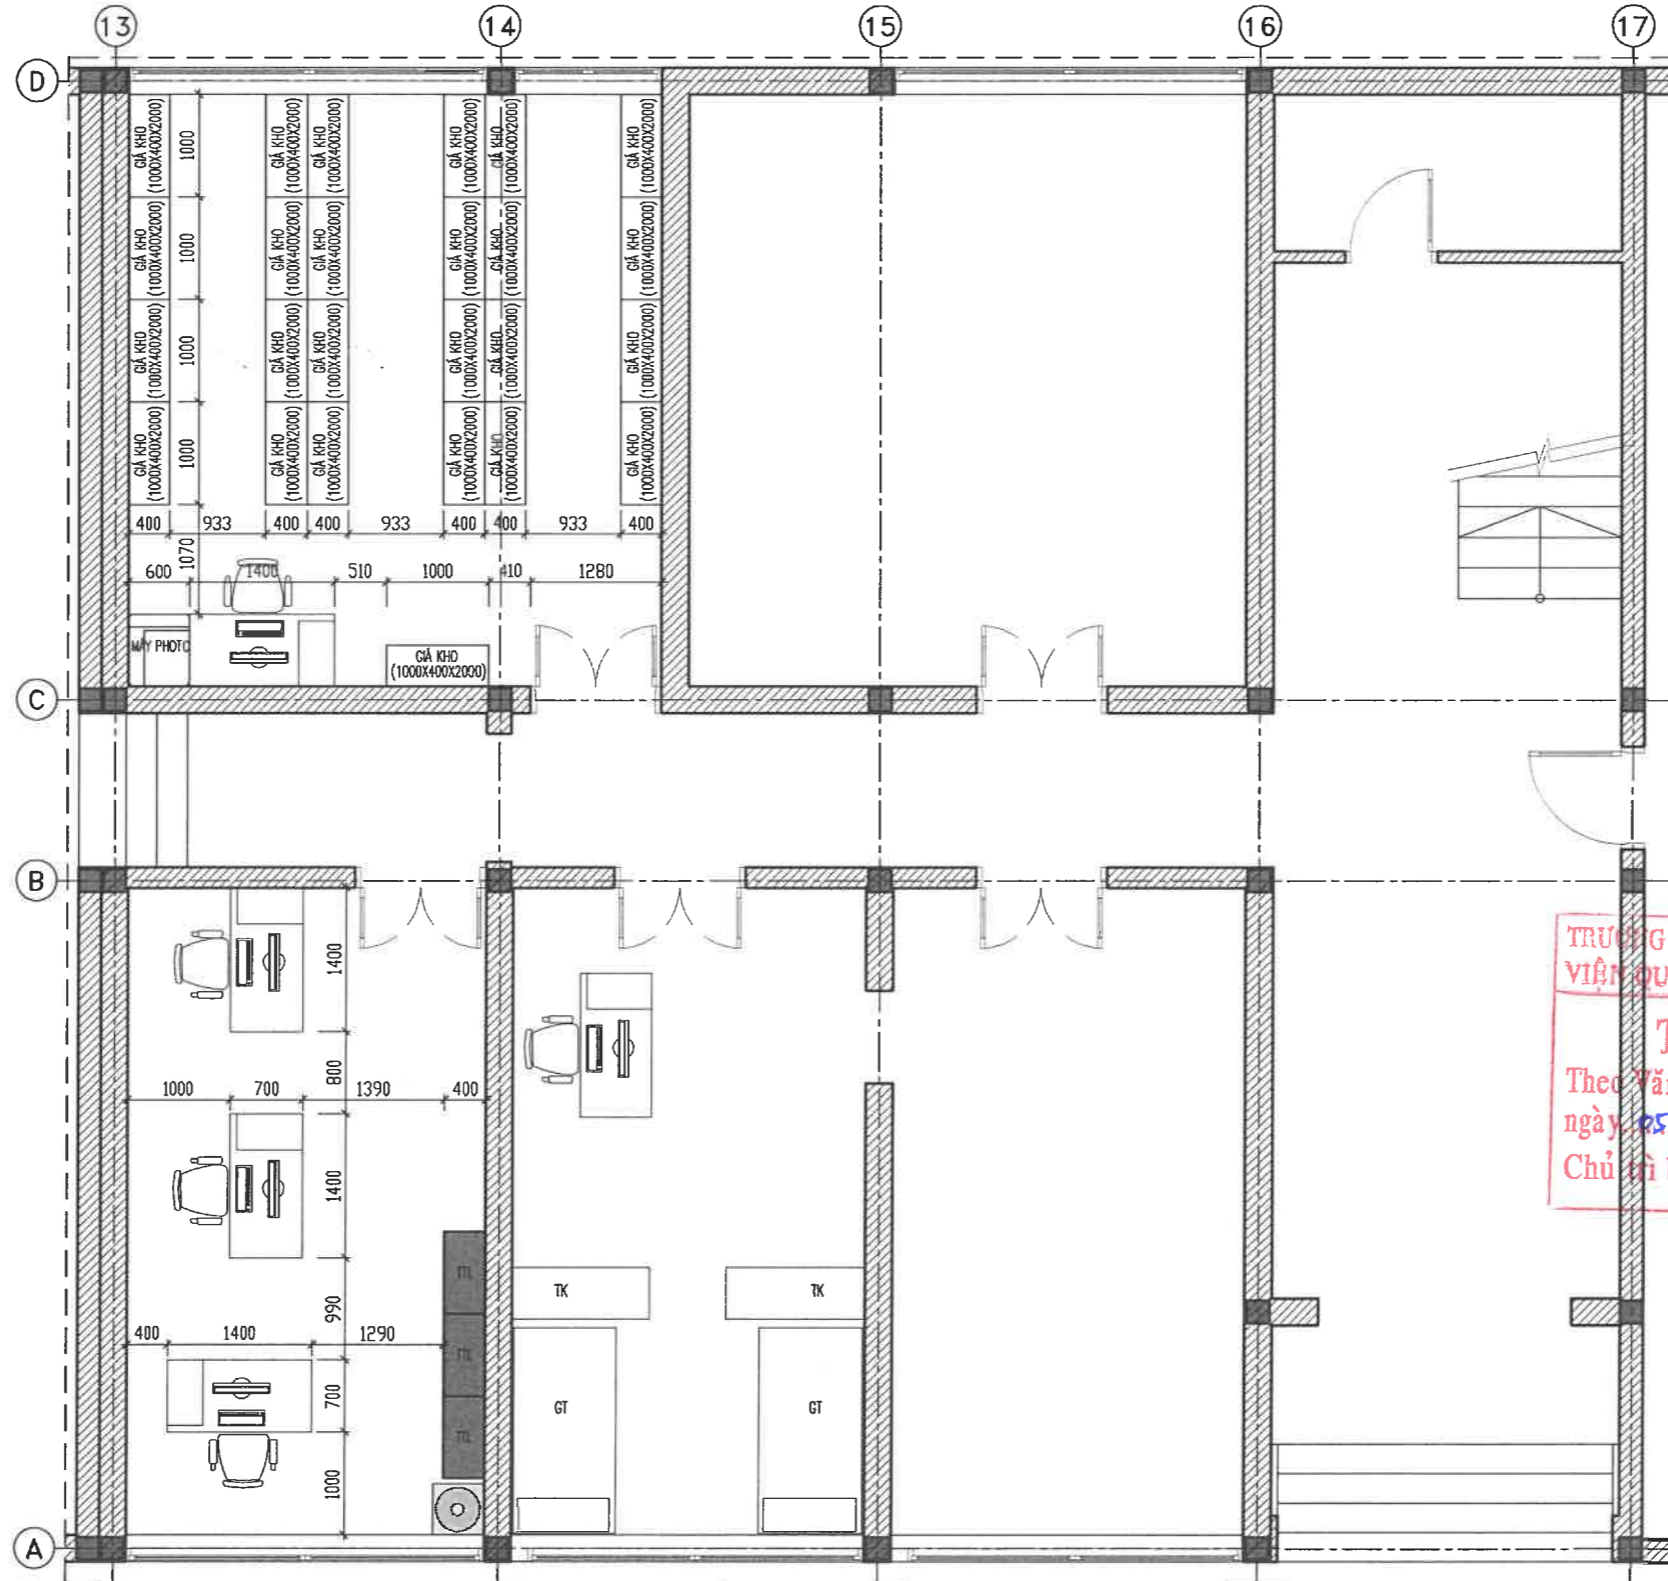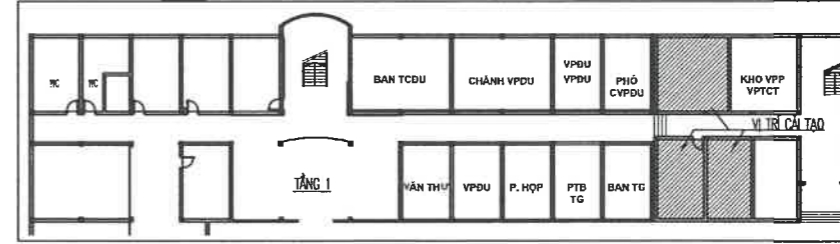

TRƯỜNG ĐẠI HỌC XÂY DỰNG HÀ NỘI
VIỆN QUẢN LÝ ĐẦU TƯ XÂY DỰNG
THẨM TRA
 Theo Văn bản số: 205.../BC-11CM
 ngày 25 tháng 11 năm 2025...
 Chủ trì bộ môn ký tên: Dương Nguyễn Huy

| HIỆU CHỈNH | | MODIFY |
|---|-----------|-------------------|
| LẦN Rev. | NGÀY DATE | NỘI DUNG CONTENTS |
| 1 | | |
| 2 | | |
| 3 | | |
| GHI CHÚ | | NOTES |
| CHỦ ĐẦU TƯ | | OWNER/CLIENT |
| <p>M.S.D.N: 010007518-C.T.C.P TỔNG CÔNG TY HÀNG KHÔNG VIỆT NAM - CTCP THANH PHỐ HÀ NỘI</p> <p><i>Lê Đức Cảnh</i> TÔNG CÔNG TY HÀNG KHÔNG VIỆT NAM - CTCP TỰ VẤN THIẾT KẾ DESIGN CONSULTANT</p> <p>M.S.D.N: 010108617 CÔNG TY CỔ PHẦN TƯ VẤN XÂY DỰNG SAO THẬT ĐƯƠNG CONSTRUCTION CONSULTANCY J.S.C ĐỨC SƠN 9 TỈNH THƯỜNG LĨNH HÀ NỘI, THANH PHỐ HÀ NỘI ADDRESS: 9 TUNG LING STREET, HOAN KIEM DIST., HANOI</p> <p><i>Lê Anh Tuấn</i> LÊ ANH TUẤN P.MANAGER</p> <p><i>Lê Hồng Việt</i> LÊ HỒNG VIỆT SENIOR DESIGNER</p> <p><i>Nguyễn Thuý Trang</i> NGUYỄN THUY TRANG</p> <p><i>Đặng Cao Dũng</i> ĐẶNG CAO DŨNG DESIGNED BY</p> <p><i>Đinh Quang Anh</i> ĐINH QUANG ANH CHECKED BY</p> <p>TÊN CÔNG TRÌNH PROJECT NAME SỬA CHỮA CÁC PHÒNG LÀM VIỆC TÀI TẦNG 1.2 NHÀ VN3</p> <p>ĐỊA ĐIỂM LOCATION SỐ 200 NGUYỄN SƠN, P. BỒ ĐỀ, TP. HÀ NỘI</p> <p>HẠNG MỤC ITEM</p> <p>TÊN BẢN VẼ DRAWING TITLE MẶT BẰNG BỐ TRÍ NỘI THẤT</p> <p>TỶ LỆ SCALE 1/... BẢN VẼ SƠ DRAWING NO. QUẢN LÝ STAGE: BVTC VN3-KT44 NGÀY DATE:</p> | | |

CHI TIẾT BÀN LÀM VIỆC B2

SỐ LƯỢNG: 04 CÁI


CHI TIẾT TỦ KHO

SỐ LƯỢNG: 02 CÁI


TRƯỜNG ĐẠI HỌC XÂY DỰNG HÀ NỘI
VIỆN QUẢN LÝ ĐẦU TƯ XÂY DỰNG

THẨM TRA
Theo Văn bản số: 205.../BC-ITC.M
ngày: 05 tháng 11 năm 2025
Chủ trì bộ môn ký tên: Dương Nguyễn Huy


MẶT ĐỨNG

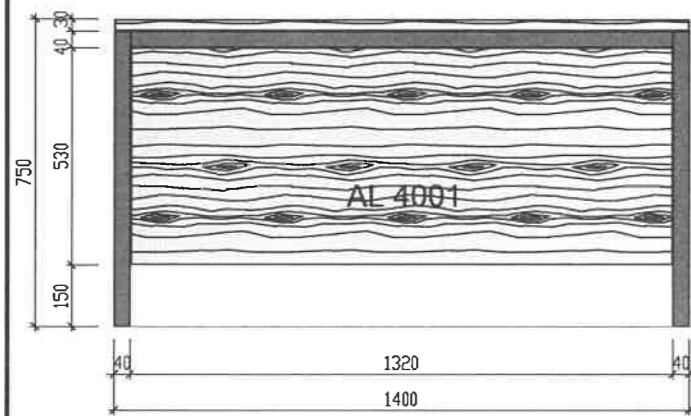


MẶT BÊN

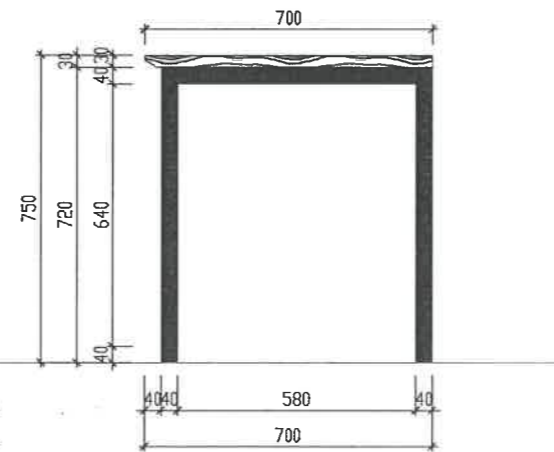


MẶT BẰNG

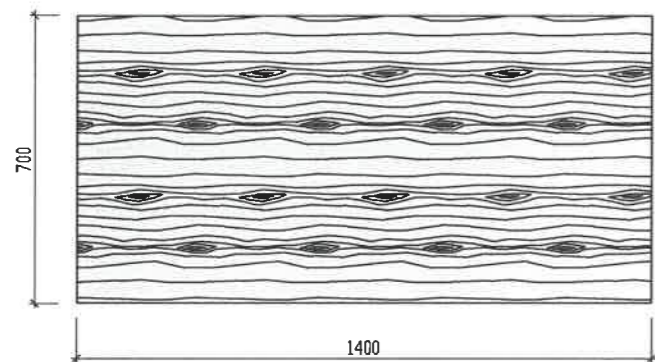



CT1 MẶT CẮT DỌC

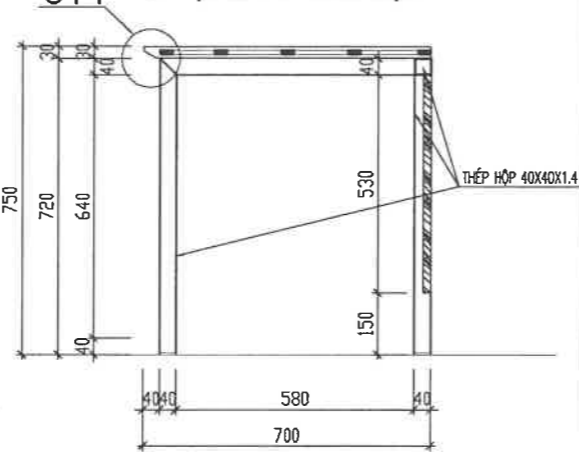

CT1

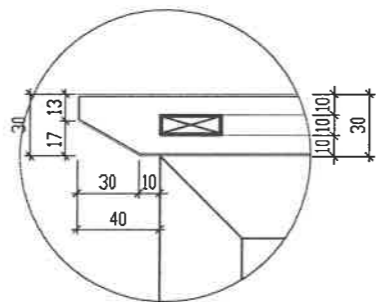


TỔNG CÔNG TY HKVN - CTC
THIẾT KẾ BVTC ĐÃ PHÊ DUYỆT
Theo QĐPD số: 2619/QĐ-TCTHK-ĐTMS
Ngày 08 tháng 12 năm 2025

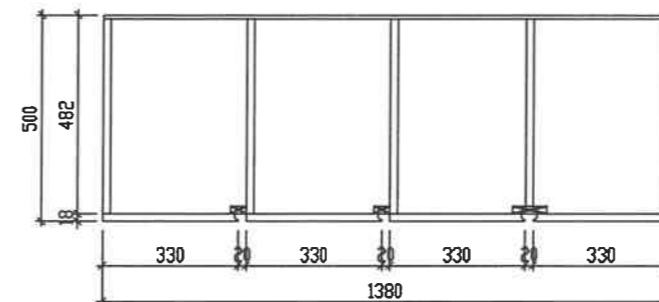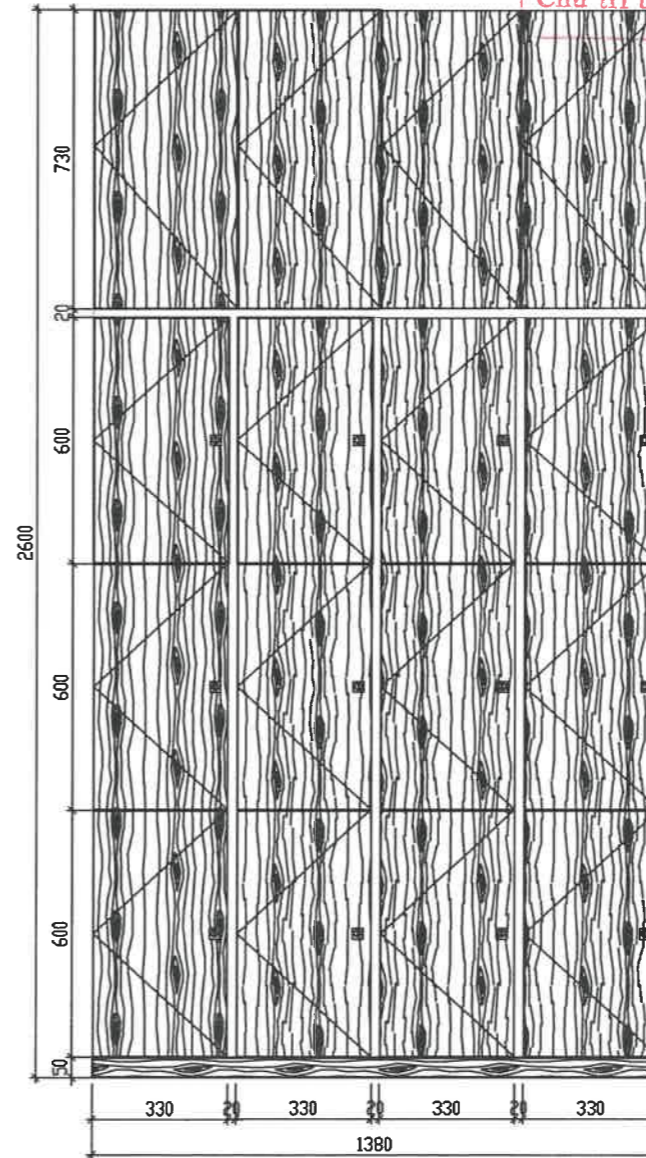


| HIỆU CHỈNH | | MODIFY |
|---|-----------|---|
| LẦN Rev. | NGÀY DATE | NỘI DUNG CONTENTS |
| 1 | | |
| 2 | | |
| 3 | | |
| GHI CHÚ | | NOTES |
| CHỦ ĐẦU TƯ | | OWNER/CLIENT |
| TƯ VẤN THIẾT KẾ | | DESIGN CONSULTANT |
| <p>TỔNG CÔNG TY HÀNG KHÔNG VIỆT NAM - CTC CÔNG TY CỔ PHẦN TƯ VẤN XÂY DỰNG SAO THÁI DƯƠNG PRINSAIR CONSTRUCTION CONSULTANCY J.S.C ĐNG SỐ 8 TRƯỜNG THẠ QUANG KIỆM, THÀNH PHỐ HÀ NỘI XÃ PHỔ LAM, QUẬN HOÀN KIẾM, TP. HÀ NỘI</p> | | <p>SSCOM CONSULT CÔNG TY CỔ PHẦN TƯ VẤN XÂY DỰNG SAO THÁI DƯƠNG PRINSAIR CONSTRUCTION CONSULTANCY J.S.C ĐNG SỐ 8 TRƯỜNG THẠ QUANG KIỆM, THÀNH PHỐ HÀ NỘI XÃ PHỔ LAM, QUẬN HOÀN KIẾM, TP. HÀ NỘI</p> |
| LÊ ANH TUẤN | | P.MANAGER |
| LÊ HỒNG VIỆT | | SENIOR DESIGNER |
| NGUYỄN THUY TRANG | | DESIGNED BY |
| ĐẶNG CAO DÙNG | | CHECKED BY |
| ĐINH QUANG ANH | | |
| TÊN CÔNG TRÌNH | | PROJECT NAME |
| SỬA CHỮA CÁC PHÒNG LÀM VIỆC TÀI TẦNG 1.2 NHÀ VN3 | | |
| ĐỊA ĐIỂM | | LOCATION |
| SỐ 200 NGUYỄN SƠN, P. BỒ ĐỀ, TP. HÀ NỘI | | |
| HẠNG MỤC | | ITEM |
| TÊN BẢN VẼ | | DRAWING TITLE |
| CHI TIẾT ĐỒ NỘI THẤT | | |
| TỶ LỆ SCALE | 1/... | BẢN VẼ SỐ DRAWING NO. |
| GIAI ĐOẠN STAGE: BVTC | | VN3-KT45 |
| NGÀY DATE: | | |

CHI TIẾT HỘ TỬ CÓ BÁNH XE

SỐ LƯỢNG: 04 CÁI

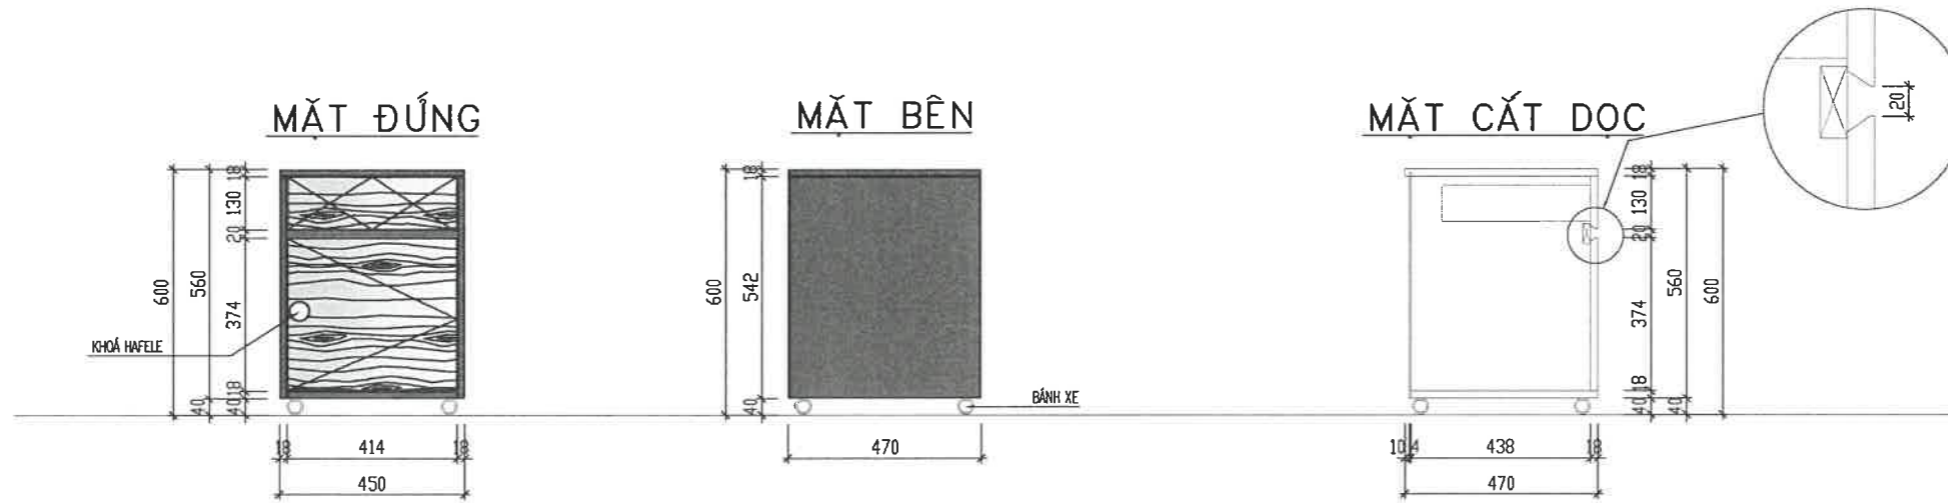

MẶT CẮT NGANG

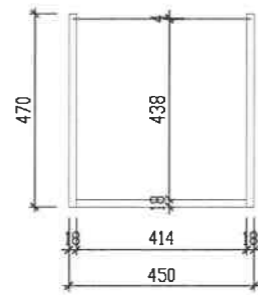


TỔNG CÔNG TY HKVN - CTCP
THIẾT KẾ BVTC ĐÃ PHÊ DUYỆT
 Theo QĐPD số: 2619/QĐ-TCTHK-ĐTMS
 Ngày 08 tháng 12 năm 2025

TRƯỜNG ĐẠI HỌC XÂY DỰNG HÀ NỘI
VIỆN QUẢN LÝ ĐẦU TƯ XÂY DỰNG
THẨM TRA
 Theo Văn bản số: 205.../ĐC-UKM
 ngày 05 tháng 11 năm 2025
 Chủ trì bộ môn ký tên:

Dương Nguyễn Huy

CHI TIẾT KÊ ĐỂ CPU

SỐ LƯỢNG: 04 CÁI

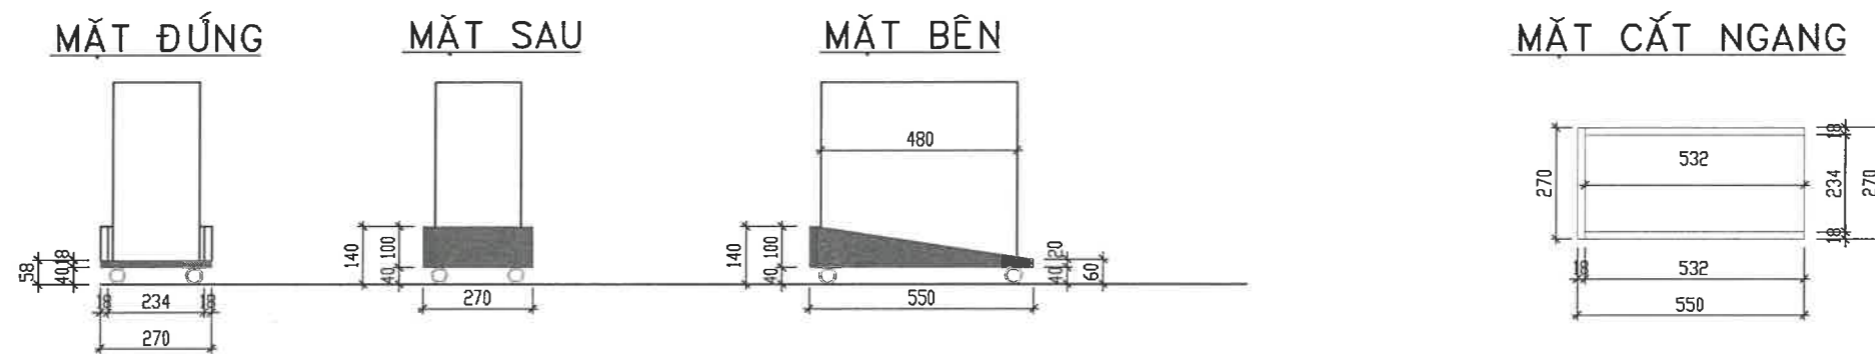

| HIỆU CHỈNH | | MODIFY |
|------------------|-----------------------|-----------------------------------------------------|
| LẦN | NGÀY | NỘI DUNG |
| Rev. | DATE | CONTENTS |
| 1 | | |
| 2 | | |
| 3 | | |
| GHI CHÚ | | NOTES |
| | | |
| CHỦ ĐẦU TƯ | | OWNER/CLIENT |
| | | |
| TƯ VẤN THIẾT KẾ | | DESIGN CONSULTANT |
| | | |
| THIẾT KẾ | | DESIGNED BY |
| | | |
| KIỂM TRA | | CHECKED BY |
| | | |
| TÊN CÔNG TRÌNH | | PROJECT NAME |
| | | SỬA CHỮA CÁC PHÒNG LÀM VIỆC TẠI TẦNG 1.2 NHÀ VN3 |
| ĐỊA ĐIỂM | | LOCATION |
| | | SỐ 200 NGUYỄN SƠN, P. BỒ ĐỀ, TP. HÀ NỘI |
| HẠNG MỤC | | ITEM |
| | | |
| TÊN BẢN VẼ | | DRAWING TITLE |
| | | CHI TIẾT ĐỒ NỘI THẤT |
| TỶ LỆ SCALE | BẢN VẼ SỐ DRAWING NO. | |
| 1/... | VN3-KT46 | |
| GIẢI ĐOẠN STAGE: | BVTC | |
| NGÀY DATE: | | |




LÊ ANH TUẤN
 CHỨC VỤ: P.MANAGER
LÊ HỒNG VIỆT
 CHỨC VỤ: SENIOR DESIGNER
NGUYỄN THUY TRANG
 CHỨC VỤ: DESIGNER
ĐẶNG CAO ĐỨNG
 CHỨC VỤ: CHECKED BY
ĐINH QUANG ANH
 CHỨC VỤ: CHECKED BY


CHI TIẾT TỦ TÀI LIỆU - TTLO2

SỐ LƯỢNG: 03 CÁI


MẶT ĐỨNG

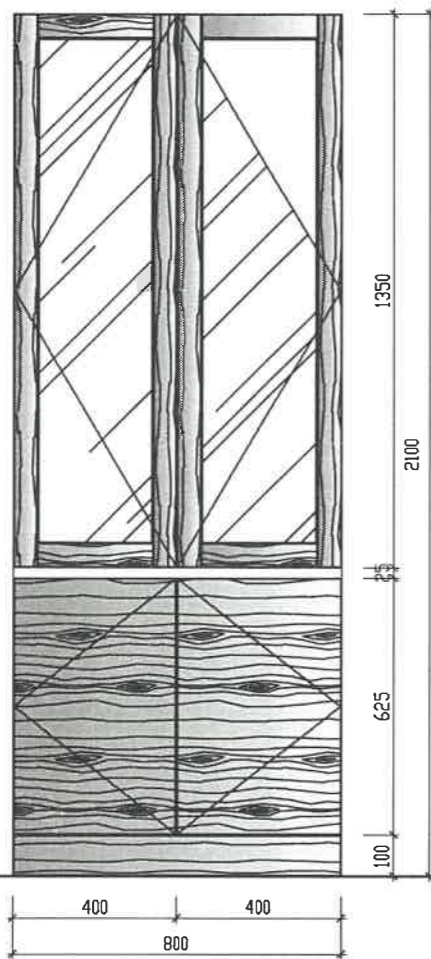


MẶT BÊN

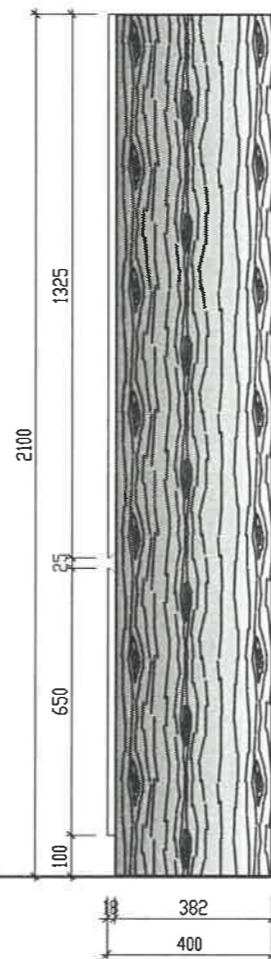


MẶT CẮT DỌC

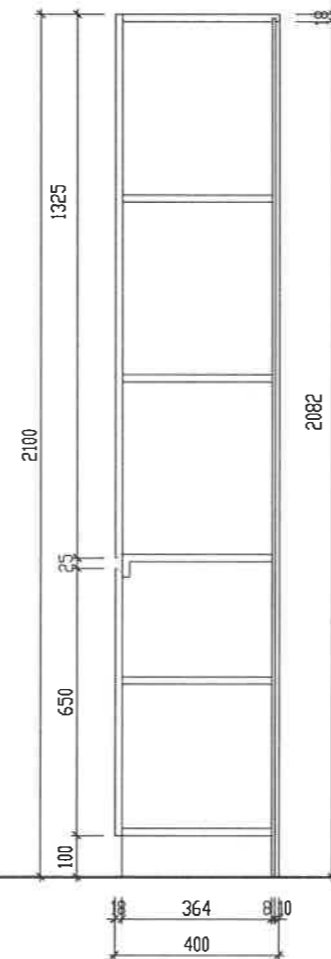


MẶT ĐỨNG BỎ CÁNH

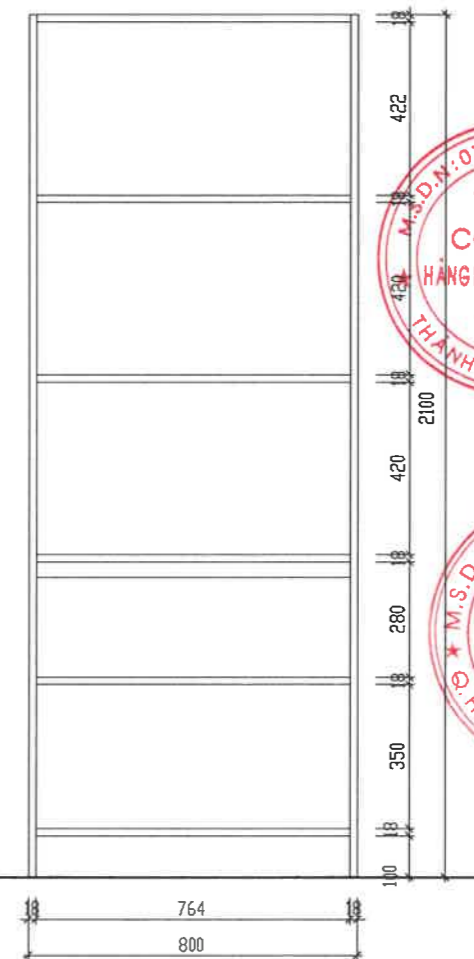

MẶT BẰNG

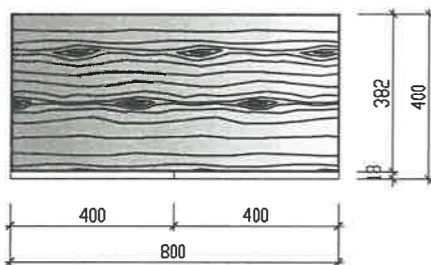

MẶT CẮT NGANG

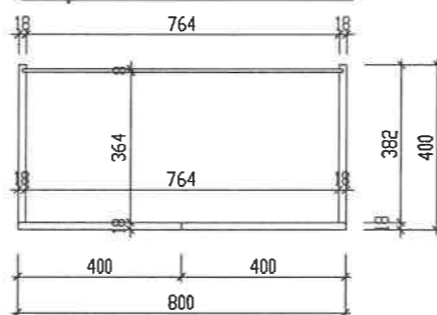

TỔNG CÔNG TY HKVN - CTCP
THIẾT KẾ BVTC ĐÃ PHÊ DUYỆT
 Theo QĐPD số: 2619/QĐ-TCTHK-ĐTMS
 Ngày 08 tháng 12 năm 2025

TRƯỜNG ĐẠI HỌC XÂY DỰNG HÀ NỘI
VIỆN QUẢN LÝ ĐẦU TƯ XÂY DỰNG

THẨM TRA
 Theo Văn bản số: 205...../ĐC-11CM
 ngày 05 tháng 11 năm 2025.....
 Chủ trì bộ môn ký tên:




Dương Nguyễn Huy

| HIỆU CHỈNH | | MODIFY |
|---|-----------|---|
| LẦN Rev. | NGÀY DATE | NỘI DUNG CONTENTS |
| 1 | | |
| 2 | | |
| 3 | | |
| GHI CHÚ | | NOTES |
| CHỦ ĐẦU TƯ | | OWNER/CLIENT |
| | | <p>Lê Đức Cảnh TỔNG CÔNG TY HÀNG KHÔNG VIỆT NAM - CTCP TƯ VẤN THIẾT KẾ DESIGN CONSULTANT</p> |
| | | <p>SSCOM CONSULT CÔNG TY CỔ PHẦN TƯ VẤN SAO THÁI DƯƠNG SUNSTAR CONSTRUCTION CONSULTANCY J.S.C ĐỨC SỞ 8 TRĂNG THỊ, QUẬN HỒN HÈM, THÀNH PHỐ HÀ NỘI Đ. GENERAL DIRECTOR</p> |
| <p>LÊ ANH TUẤN CHỦ NHIỆM DỰ ÁN P.MANAGER</p> | | <p>LÊ HỒNG VIỆT CHỦ TRÌ THIẾT KẾ SENIOR DESIGNER</p> |
| <p>NGUYỄN THUY TRANG THIẾT KẾ DESIGNED BY</p> | | <p>ĐẶNG CAO DŨNG KIỂM TRA CHECKED BY</p> |
| <p>TÊN CÔNG TRÌNH PROJECT NAME</p> <p>SỬA CHỮA CÁC PHÒNG LÀM VIỆC TẠI TẦNG 1.2 NHÀ VN3</p> | | <p>ĐỊA ĐIỂM LOCATION</p> <p>SỐ 200 NGUYỄN SƠN, P. BỒ ĐỀ, TP. HÀ NỘI</p> |
| <p>HẠNG MỤC ITEM</p> | | <p>TÊN BẢN VẼ DRAWING TITLE</p> <p>CHI TIẾT ĐỒ NỘI THẤT</p> |
| <p>TỶ LỆ SCALE</p> <p>1/...</p> | | <p>BẢN VẼ SỐ DRAWING NO.</p> <p>VN3-KT47</p> |
| <p>GIẢI ĐOẠN STAGE:</p> <p>BVTC</p> | | <p>NGÀY DATE:</p> |

CHI TIẾT GIƯỜNG TẦNG GỖ TỰ NHIÊN - GT


SỐ LƯỢNG: 02 CÁI

TỔNG CÔNG TY HKVN - CTCP
THIẾT KẾ BVTC ĐÃ PHÊ DUYỆT
 Theo QĐPD số: 2619/QĐ-TCTHK-ĐTMS
 Ngày 08 tháng 12 năm 2025

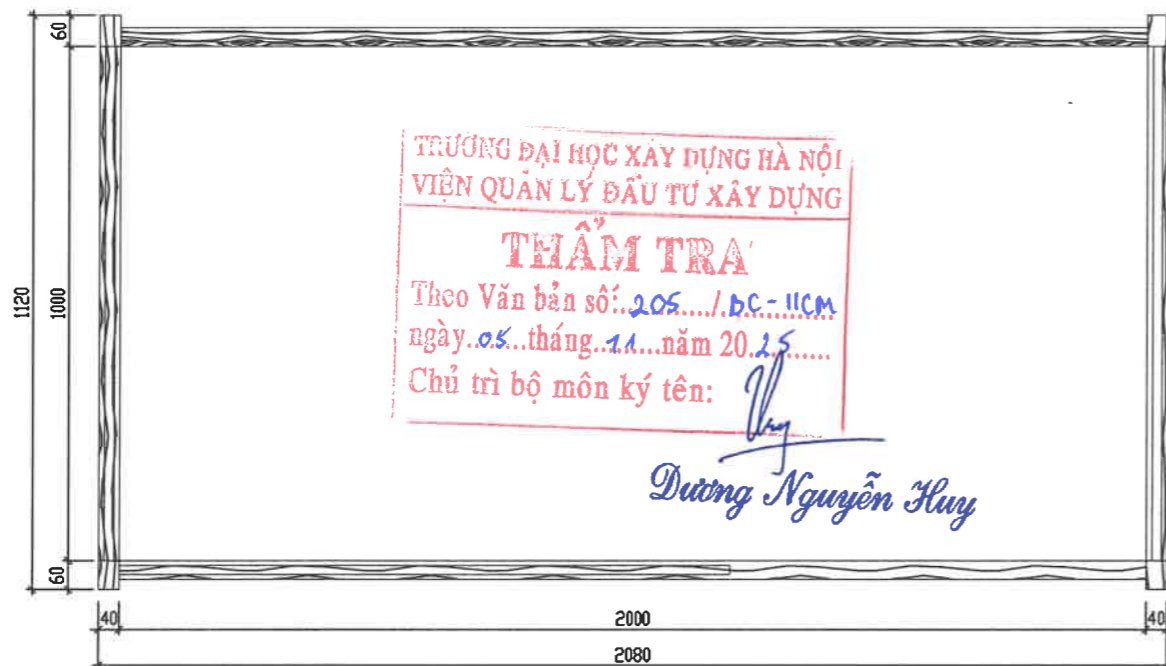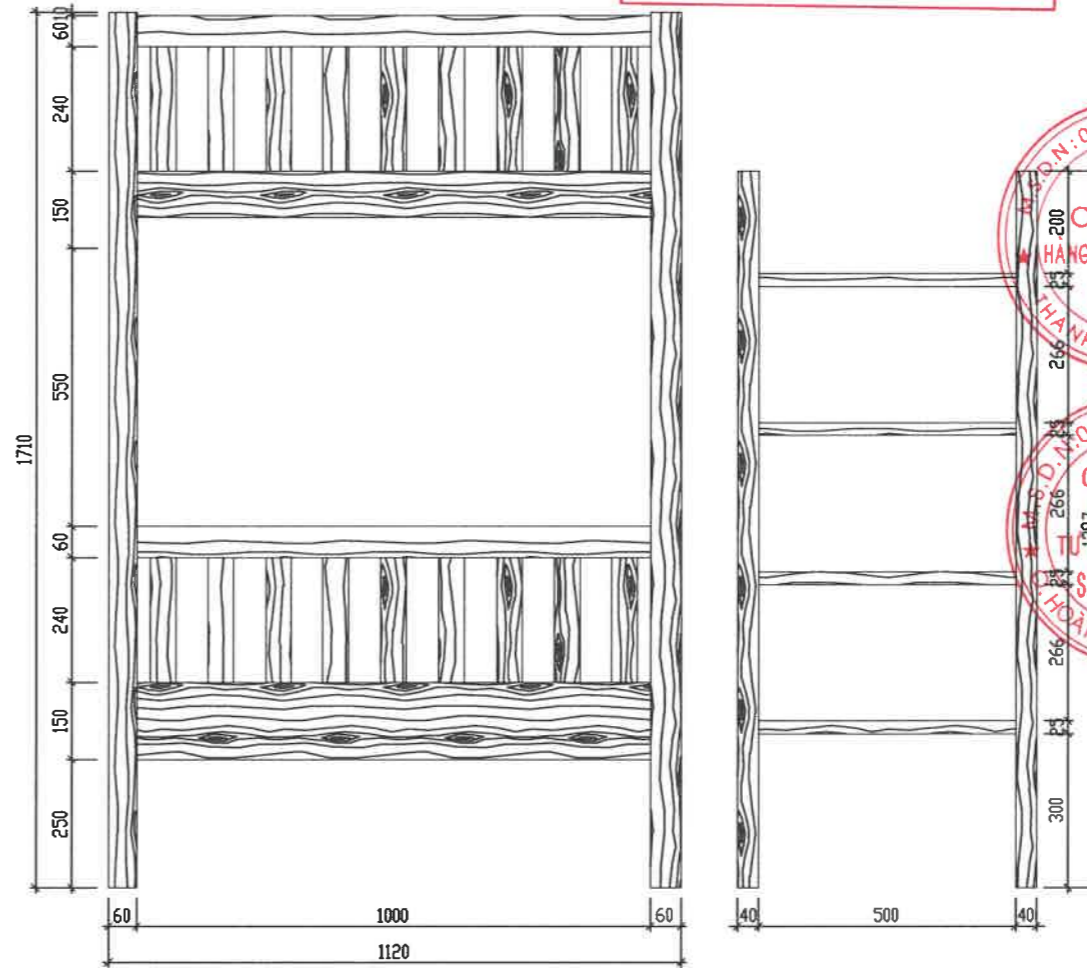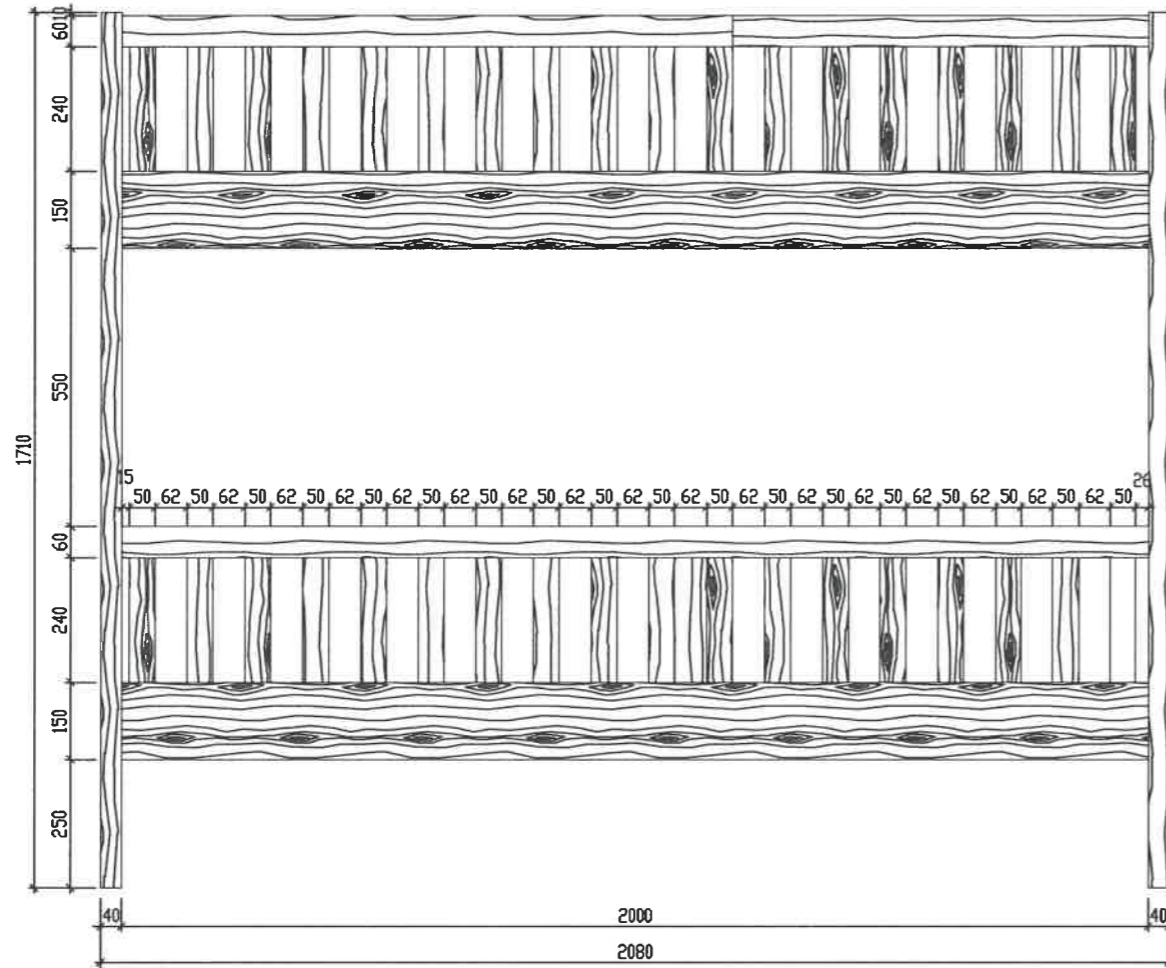

TRƯỜNG ĐẠI HỌC XÂY DỰNG HÀ NỘI
 VIỆN QUẢN LÝ ĐẦU TƯ XÂY DỰNG
THẨM TRA
 Theo Văn bản số: 205.../ĐC-HCM
 ngày 05...tháng 11...năm 2025.....
 Chủ trì bộ môn ký tên:

Dương Nguyễn Huy

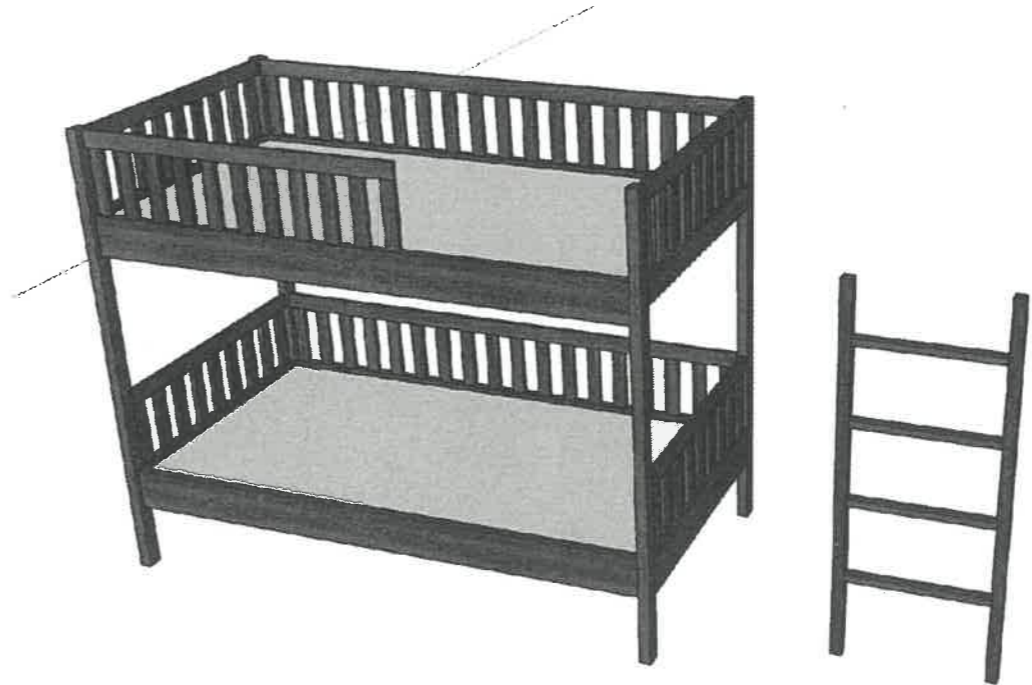


| HIỆU CHỈNH | | MODIFY |
|---|-----------|--------------------------------------|
| LẦN Rev. | NGÀY DATE | NỘI DUNG CONTENTS |
| 1 | | |
| 2 | | |
| 3 | | |
| GHI CHÚ | | NOTES |
| CHỦ ĐẦU TƯ | | OWNER/ CLIENT |
| CÔNG TY HÀNG KHÔNG VIỆT NAM - CTCP Đ. GENERAL DIRECTOR | | LÊ ĐỨC CẢNH DESIGN CONSULTANT |
| CÔNG TY CỔ PHẦN TƯ VẤN XÂY DỰNG SAO THÁI DƯƠNG SAO THAI DUONG CONSTRUCTION CONSULTANCY J.S.C Đ. SỐ 8 TRƯỜNG TH. ST. HOÀN KIẾM Đ. TP. HÀ NỘI PH. TGD | | SSCOM CONSULT Đ. GENERAL DIRECTOR |
| LÊ ANH TUẤN P.MANAGER | | |
| LÊ HỒNG VIỆT SENIOR DESIGNER | | |
| NGUYỄN THUY TRANG | | |
| ĐẶNG CAO DŨNG DESIGNED BY | | |
| ĐINH QUANG ANH CHECKED BY | | |
| TÊN CÔNG TRÌNH | | PROJECT NAME |
| SỬA CHỮA CÁC PHÒNG LÀM VIỆC TẠİ TẦNG 1.2 NHÀ VN3 | | |
| ĐỊA ĐIỂM | | LOCATION |
| SỐ 200 NGUYỄN SON, P. B. Đ. TP. HÀ NỘI | | |
| HẠNG MỤC | | ITEM |
| TÊN BẢN VẼ | | DRAWING TITLE |
| CHI TIẾT ĐỒ NỘI THẤT | | |
| TỶ LỆ SCALE | 1/... | BẢN VẼ SỐ DRAWING NO. |
| GIAI ĐOẠN STAGE: BVTC | | VN3-KT48 |
| NGÀY DATE: | | |




TẦNG 2
(PHÒNG 3224, 3226, 3228)

MẶT BẰNG VỊ TRÍ

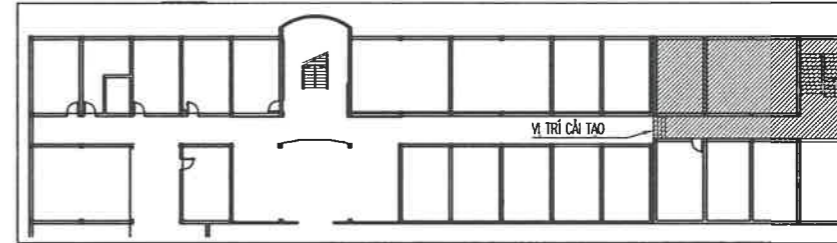

MẶT BẰNG HIỆN TRẠNG - TẦNG 2

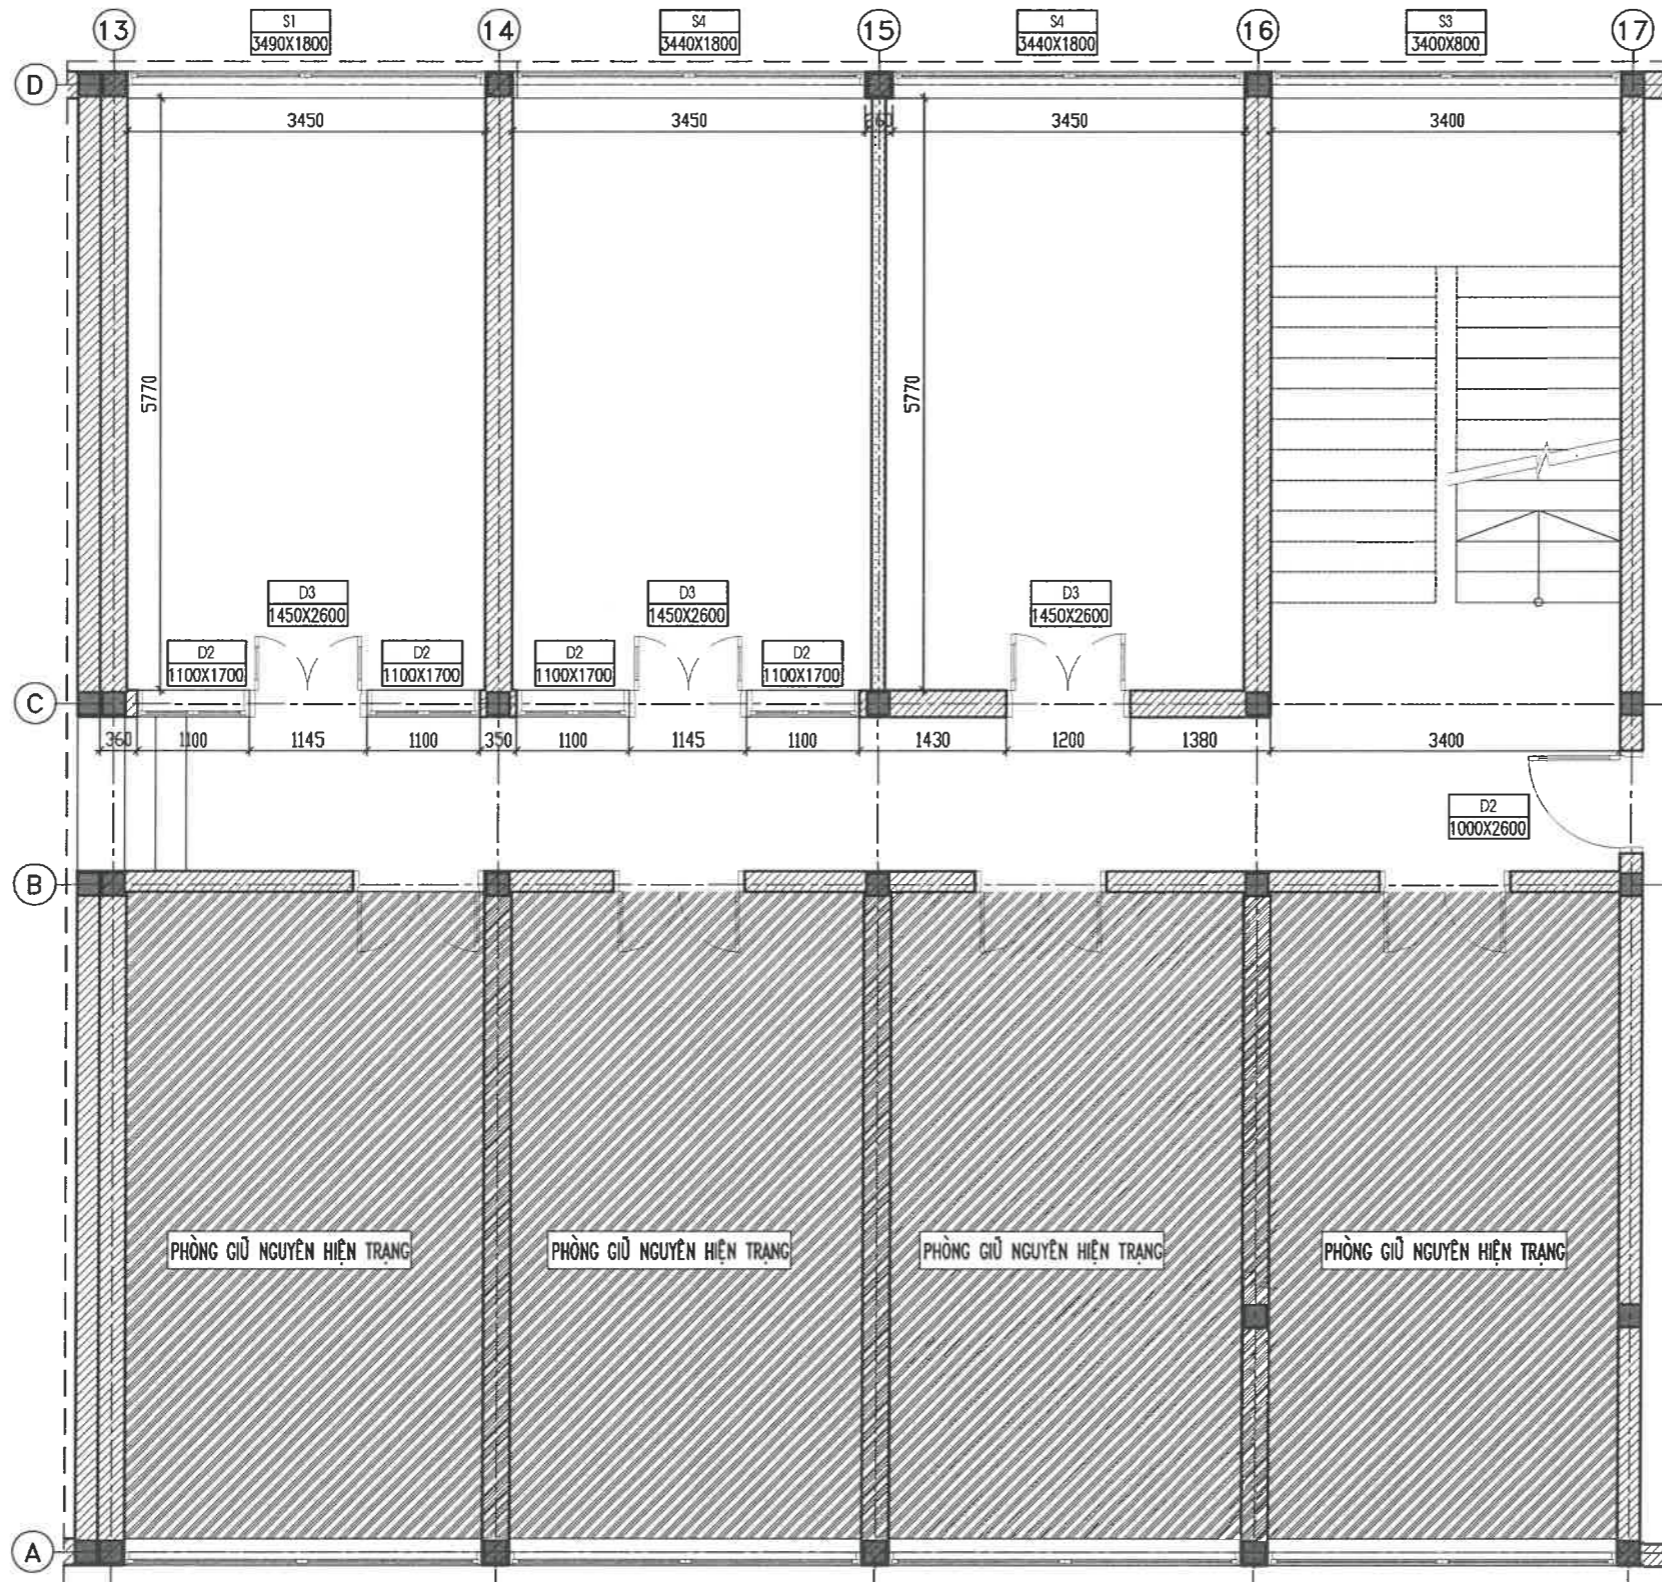

TỔNG CÔNG TY HKVN - CTCP
THIẾT KẾ BVTČ ĐÃ PHÊ DUYỆT
 Theo QĐPD số: 2619/QĐ-TCTHK-ĐTMS
 Ngày 08 tháng 12 năm 2025

TRƯỜNG ĐẠI HỌC XÂY DỰNG HÀ NỘI
VIỆN QUẢN LÝ ĐẦU TƯ XÂY DỰNG
THẨM TRA
 Theo Văn bản số: 205.../ĐC.../TCM.
 ngày 05...tháng 11...năm 2025...
 Chủ trì bộ môn ký tên: Dương Nguyễn Huy

GHI CHÚ:

VÁCH THẠCH CAO



ĐÁNH GIÁ HIỆN TRẠNG:

- TRẦN VÀ TƯỜNG TRONG PHÒNG, HÀNH LANG VÀ CẦU THANG CỤ BẮN
- SÀN NHÀ XUỐNG CẤP, KHÔNG ĐẢM BẢO KHẢ NĂNG SỬ DỤNG
- CỬA SỔ, CỬA ĐI CŨ, XUỐNG CẤP
- PHÒNG 3226, 3228 CÔNG NĂNG SỬ DỤNG CHƯA PHÙ HỢP
- TAY VỊN CẦU THANG VÀ SONG LAN CÀN CỤ BẮN

| HIỆU CHỈNH | | MODIFY |
|----------------------------------------------------------------------------------------|-----------|------------------------|
| LẦN Rev. | NGÀY DATE | NỘI DUNG CONTENTS |
| 1 | | |
| 2 | | |
| 3 | | |
| GH CHÚ | | NOTES |
| CHỦ ĐẦU TƯ | | OWNER/ CLIENT |
| | | |
| TỔNG CÔNG TY HÀNG KHÔNG VIỆT NAM - CTCP TƯ VẤN THIẾT KẾ DESIGN CONSULTANT | | |
| | | |
| SSCOM CONSULT CÔNG TY CỔ PHẦN TƯ VẤN THIẾT KẾ SAO THÁI DƯƠNG Đ. GENERAL DIRECTOR | | |
| CHỦ NHIỆM DỰ ÁN | | P.MANAGER |
| LÊ ANH TUẤN | | |
| CHỦ TRÌ THIẾT KẾ | | SENIOR DESIGNER |
| LÊ HỒNG VIỆT | | |
| NGUYỄN THUY TRANG | | |
| THIẾT KẾ | | DESIGNED BY |
| ĐẶNG CAO ĐỨNG | | |
| KIỂM TRA | | CHECKED BY |
| ĐINH QUANG ANH | | |
| TÊN CÔNG TRÌNH | | PROJECT NAME |
| SỬA CHỮA CÁC PHÒNG LÀM VIỆC TẠI TẦNG 12 NHÀ VN3 | | |
| ĐỊA ĐIỂM | | LOCATION |
| SỐ 200 NGUYỄN SƠN, P. BỒ ĐỀ, TP. HÀ NỘI | | |
| HẠNG MỤC | | ITEM |
| MẶT BẰNG CHIẾU SÁNG VÀ Ồ CẤM | | |
| TÊN BẢN VẼ | | DRAWING TITLE |
| MẶT BẰNG HIỆN TRẠNG | | |
| TỶ LỆ/ SCALE | 1/... | BẢN VẼ SỐ/ DRAWING NO. |
| GHAI ĐOẠN STAGE: | BVTČ | VN3-KT49 |
| NGÀY/ DATE: | | |

MẶT BẰNG CẢI TẠO – TẦNG 2

MẶT BẰNG VỊ TRÍ

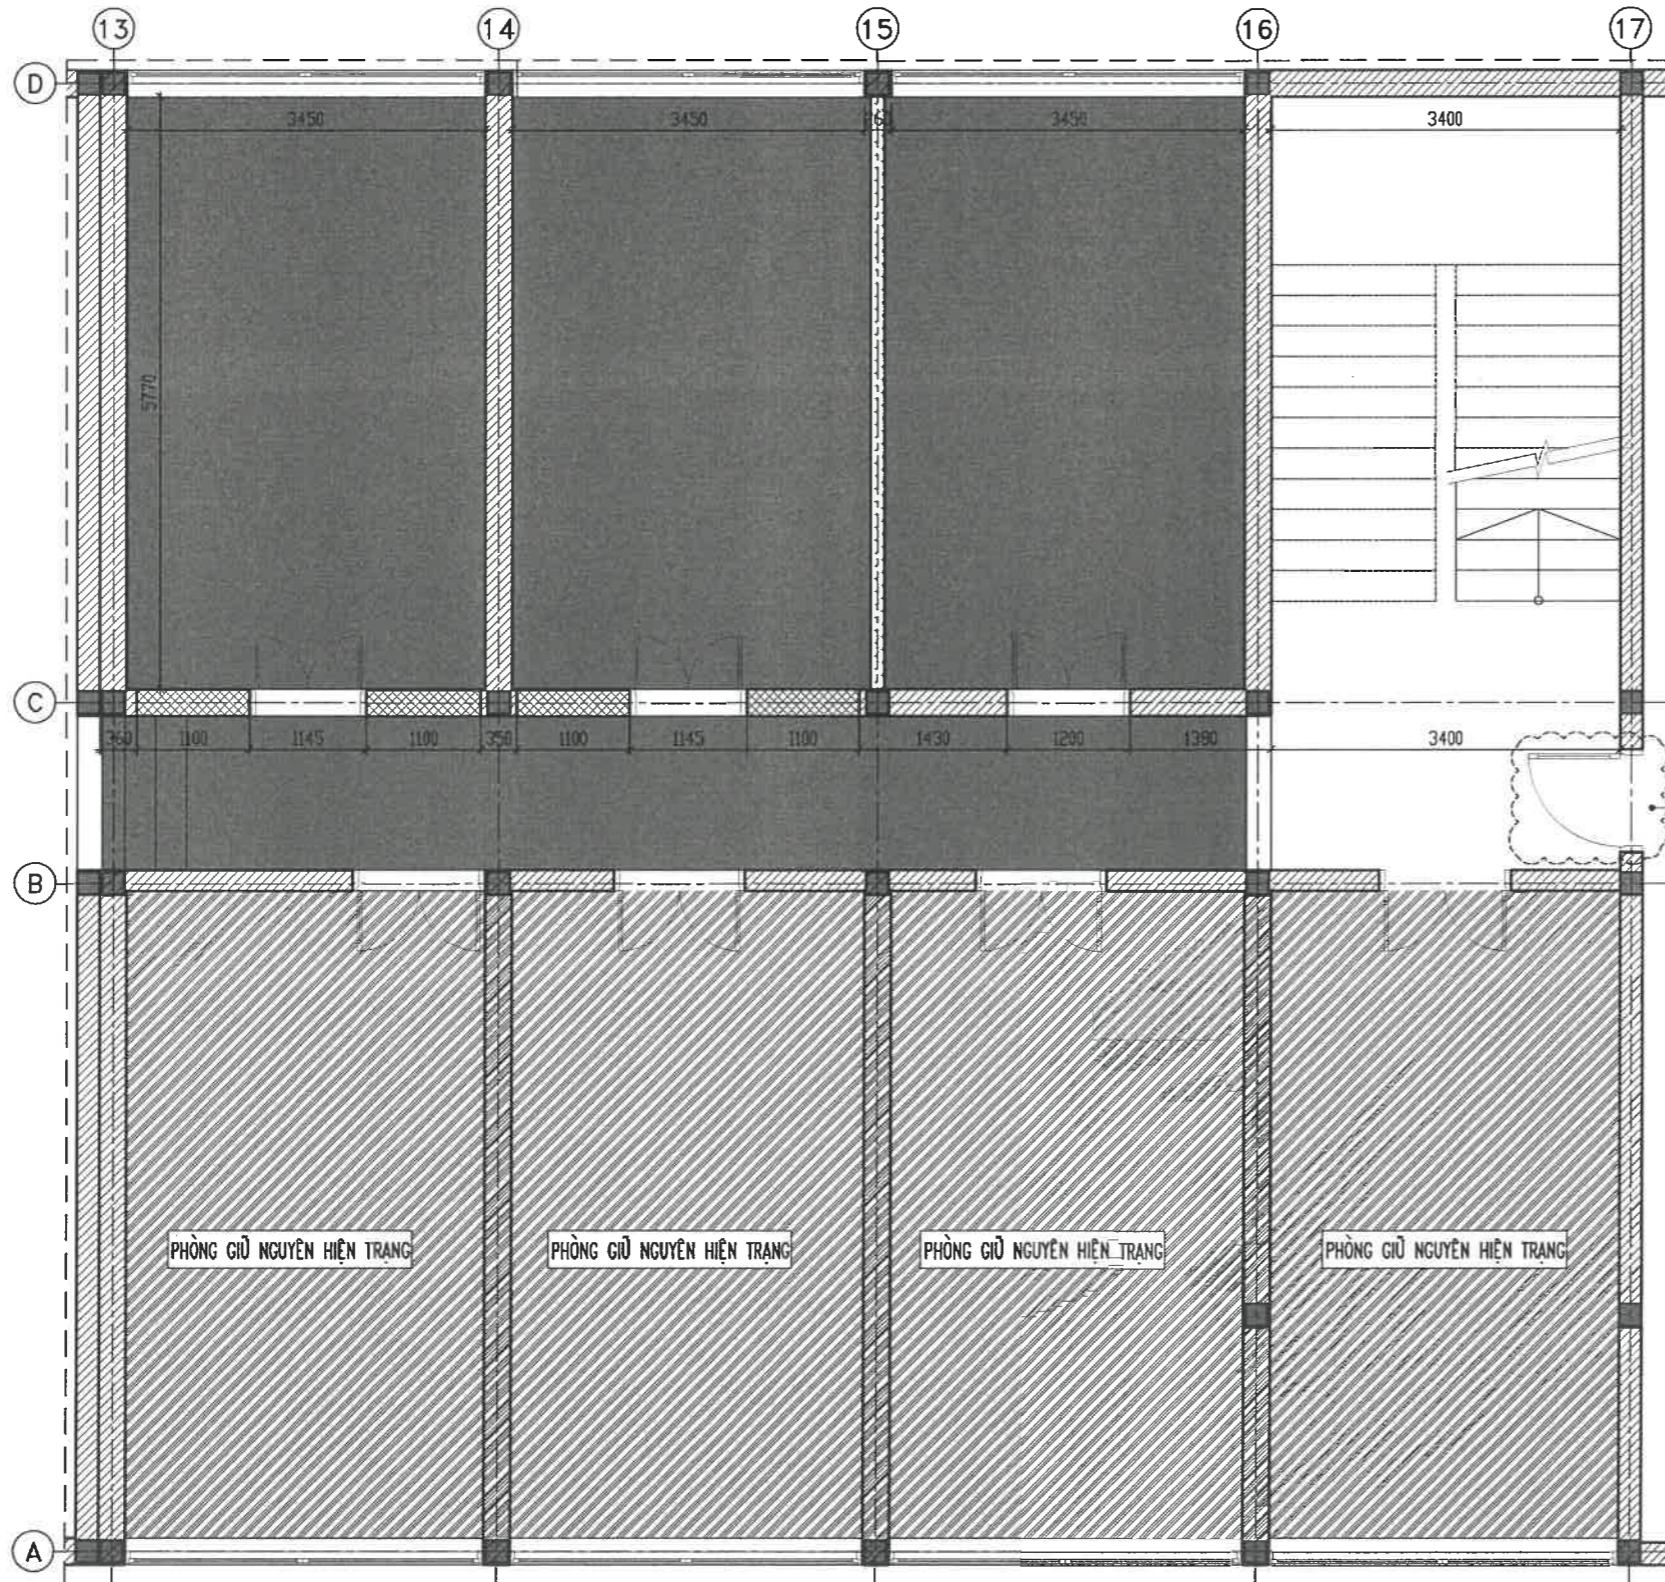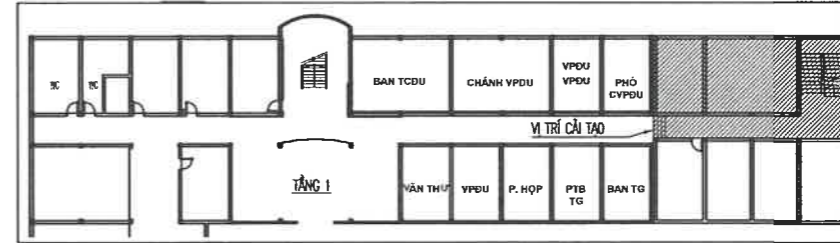

TRƯỜNG ĐẠI HỌC XÂY DỰNG HÀ NỘI
VIỆN QUẢN LÝ ĐẦU TƯ XÂY DỰNG

THẨM TRA

Theo Văn bản số: 205.../BC-11CM
ngày...05...tháng...11...năm 2025...
Chủ trì bộ môn ký tên: Dương Nguyễn Huy

Dương Nguyễn Huy

TỔNG CÔNG TY HKVN - CTCP

THIẾT KẾ BVTC ĐÃ PHÊ DUYỆT

Theo QĐPD số: 2619/QĐ-TCTHK-ĐTMS
Ngày 08 tháng 12 năm 2025

THAY CỬA HIỆN TRẠNG SANG CỬA CHỐNG CHÁY

GHI CHÚ:

- VÁCH THẠCH CAO
- VỊ TRÍ TƯỜNG XÂY MỚI – KÍCH THƯỚC 1100X1700
- TRẦN THẠCH CAO XƯƠNG CHÌM COS HOÀN THIÊN +2900MM


NỘI DUNG CẢI TẠO

- + SỬA CHỮA TOÀN BỘ TƯỜNG CŨ BÀN VÀ SƠN LẠI THEO MÀU HIỆN TRẠNG
- + THAY CỬA SỔ, CỬA ĐI CÁC PHÒNG LÀM VIỆC
- + LẮP RÈM CHO CÁC CỬA SỔ
- + THAY THỂ LẮP MỚI HỆ THỐNG ĐIỆN CHIẾU SÁNG
- + VỆ SINH VÀ SƠN LẠI TAY VỊN CẦU THANG TỪ TẦNG 1 LÊN TẦNG 3
- + LÁT SÀN GỖ NHỰA CHO CÁC PHÒNG
- + BỌC ALU TOÀN BỘ MẶT SAU
- + THAY CỬA HỒNG SANG KHỐI NHÀ SABRE THÀNH CỬA CHỐNG CHÁY

| HIỆU CHỈNH | | MODIFY |
|---|-----------|-----------------------------------------------------|
| LẦN Rev. | NGÀY DATE | NỘI DUNG CONTENTS |
| 1 | | |
| 2 | | |
| 3 | | |
| GHI CHÚ | | NOTES |
| CHỦ ĐẦU TƯ | | OWNER/CLIENT |
| TƯ VẤN THIẾT KẾ | | DESIGN CONSULTANT |
| CÔNG TY CỔ PHẦN TƯ VẤN XÂY DỰNG SAO THÁI DƯƠNG SUN STAR CONSTRUCTION CONSULTANCY J.S.C Đ. SỐ 8 TRUNG TH. QUẬN HOÀN KIẾM, THÀNH PHỐ HÀ NỘI Đ. SỐ 8 TRUNG TH. QUẬN HOÀN KIẾM, TP. HÀ NỘI PHỐ TGD D. GENERAL DIRECTOR | | LÊ ANH TUẤN P.MANAGER |
| CHỦ NHIỆM DỰ ÁN LÊ HỒNG VIỆT SENIOR DESIGNER | | NGUYỄN THUY TRANG DESIGNED BY |
| THIẾT KẾ ĐẶNG CAO ĐÚNG CHECKED BY | | ĐINH QUANG ANH PROJECT NAME |
| TÊN CÔNG TRÌNH SỬA CHỮA CÁC PHÒNG LÀM VIỆC TẠI TẦNG 1,2 NHÀ VN3 | | LOCATION SỐ 200 NGUYỄN SƠN, P. BỒ ĐỀ, TP. HÀ NỘI |
| ĐỊA ĐIỂM HẠNG MỤC ITEM | | TÊN BẢN VẼ DRAWING TITLE MẶT BẰNG CẢI TẠO |
| TỶ LỆ SCALE 1/... | | BẢN VẼ SỐ DRAWING NO. VN3-KT50 |
| GIAI ĐOẠN STAGE BVTC | | NGÀY DATE |



MẶT BẰNG LÁT SÀN – TẦNG 2

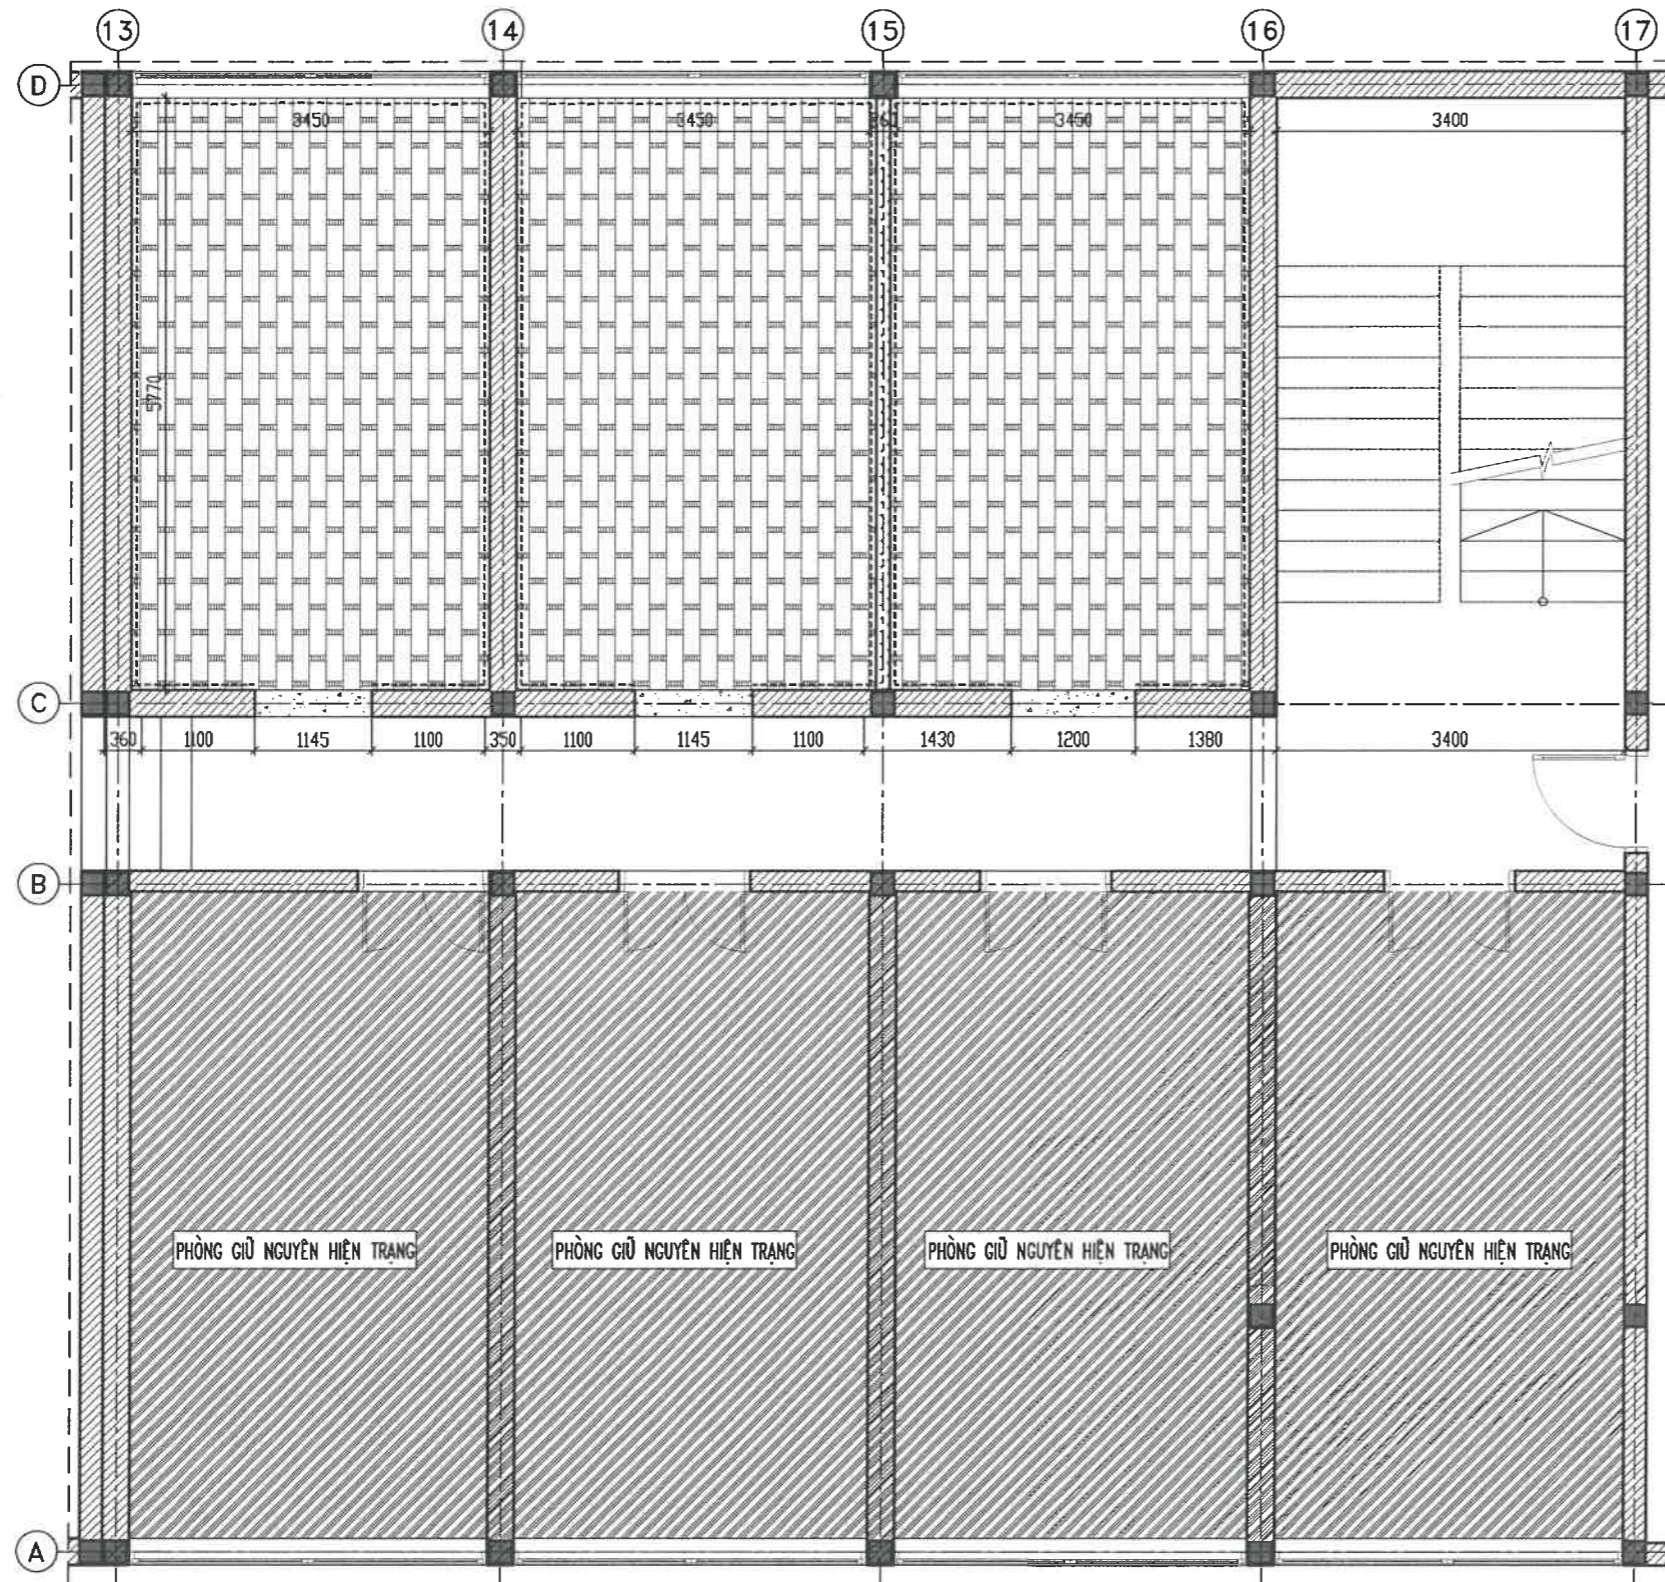

TRƯỜNG ĐẠI HỌC XÂY DỰNG HÀ NỘI
VIỆN QUẢN LÝ ĐẦU TƯ XÂY DỰNG

THẨM TRA
Theo Văn bản số: 205...../BC-11CM
ngày 05 tháng 11 năm 2025.....
Chủ trì bộ môn ký tên: *[Signature]*




Dương Nguyễn Huy

TỔNG CÔNG TY HÀNG KHÔNG VIỆT NAM - CTCP
HÀNG KHÔNG VIỆT NAM
CTCP
THÀNH PHỐ HÀ NỘI

[Signature]
Lê Đức Cảnh

TỔNG CÔNG TY HKVN - CTCP
THIẾT KẾ BVTC ĐÃ PHÊ DUYỆT
Theo QĐPD số: 2619/QĐ-TCTHK-ĐTMS
Ngày 08 tháng 12 năm 2025

GHI CHÚ:

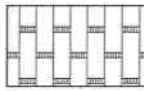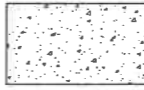
-  SÀN NHỰA GIẢ GỖ
-  LÊN ĐÁ CHÂN CỬA
-  VỊ TRÍ ỐP PHẪO GỖ CHÂN TƯỜNG

| HIỆU CHỈNH | | MODIFY |
|---|-----------|-------------------|
| LẦN Rev. | NGÀY DATE | NỘI DUNG CONTENTS |
| 1 | | |
| 2 | | |
| 3 | | |
| GHI CHÚ | | NOTES |
| CHỦ ĐẦU TƯ | | OWNER/ CLIENT |
| <p>TỔNG CÔNG TY HÀNG KHÔNG VIỆT NAM - CTCP TƯ VẤN THIẾT KẾ DESIGN CONSULTANT</p> <p>SSCOM CONSULT CÔNG TY CỔ PHẦN TƯ VẤN XÂY DỰNG SAO THÁI DƯƠNG SAO THAI CONSTRUCTION CONSULTANCY J.S.C ĐƯỢC CÔNG TRÚNG TẠI QUẬN TÂY HỒ, THÀNH PHỐ HÀ NỘI QUẬN TÂY HỒ, THÀNH PHỐ HÀ NỘI D. GENERAL DIRECTOR</p> <p><i>[Signature]</i> LÊ ANH TUẤN P.MANAGER</p> <p><i>[Signature]</i> LÊ HỒNG VIỆT SENIOR DESIGNER</p> <p><i>[Signature]</i> NGUYỄN THUY TRANG DESIGNED BY</p> <p><i>[Signature]</i> ĐẶNG CAO DŨNG CHECKED BY</p> <p><i>[Signature]</i> ĐINH QUANG ANH</p> <p>TÊN CÔNG TRÌNH PROJECT NAME SỬA CHỮA CÁC PHÒNG LÀM VIỆC TẠI TẦNG 1.2 NHÀ VN3</p> <p>ĐỊA ĐIỂM LOCATION SỐ 200 NGUYỄN SƠN, P. BỒ ĐỀ, TP. HÀ NỘI</p> <p>HẠNG MỤC ITEM</p> <p>TÊN BẢN VẼ DRAWING TITLE MẶT BẰNG LÁT SÀN</p> <p>TỶ LỆ SCALE 1/...</p> <p>GIẢI ĐOẠN STAGE: BVTC</p> <p>NGÀY DATE:</p> <p>BẢN VẼ SỐ DRAWING NO. VN3-KT51</p> | | |


CHI TIẾT CẦU THANG

TỔNG CÔNG TY HKVN - CTCP
THIẾT KẾ BVTC ĐÃ PHÊ DUYỆT
 Theo QĐPD số: 2619/QĐ-TCTHK-ĐTMS
 Ngày 08 tháng 12 năm 2025

MẶT BẰNG CẦU THANG TẦNG 2 LÊN TẦNG 3

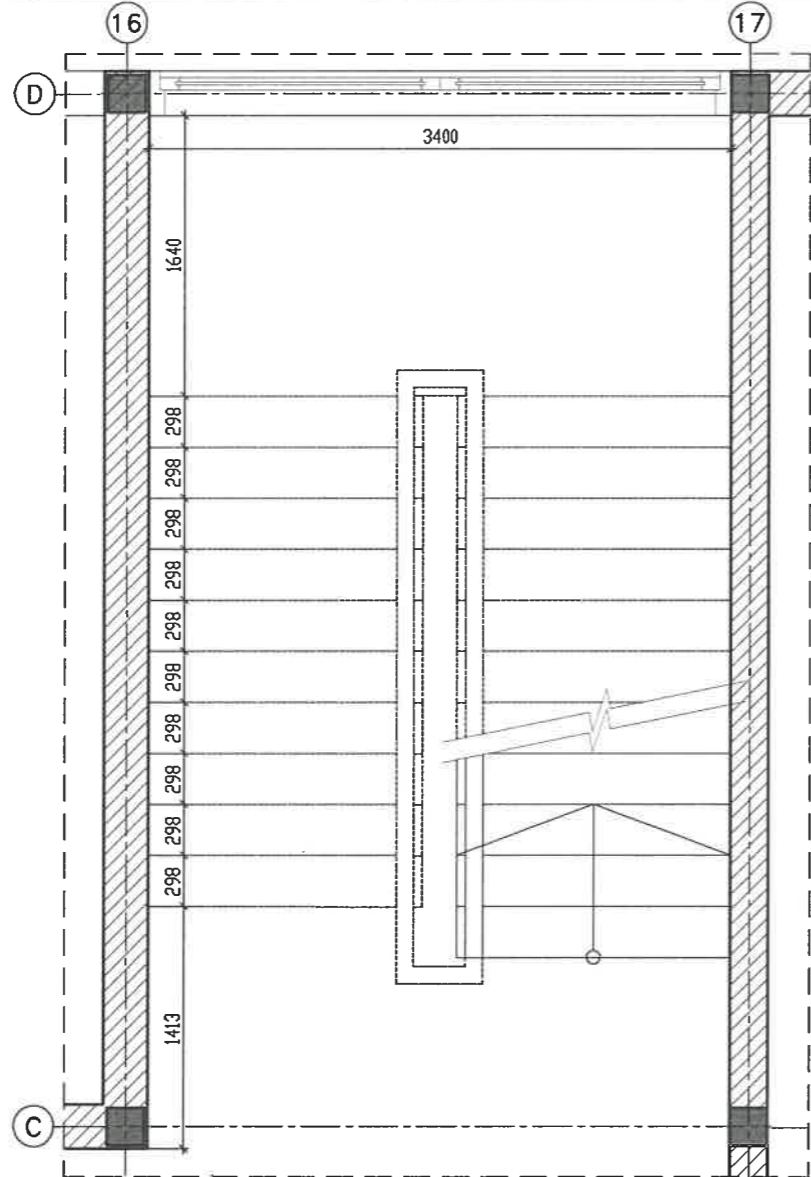

CHI TIẾT TAY Vịn CẦU THANG ĐIỂN HÌNH

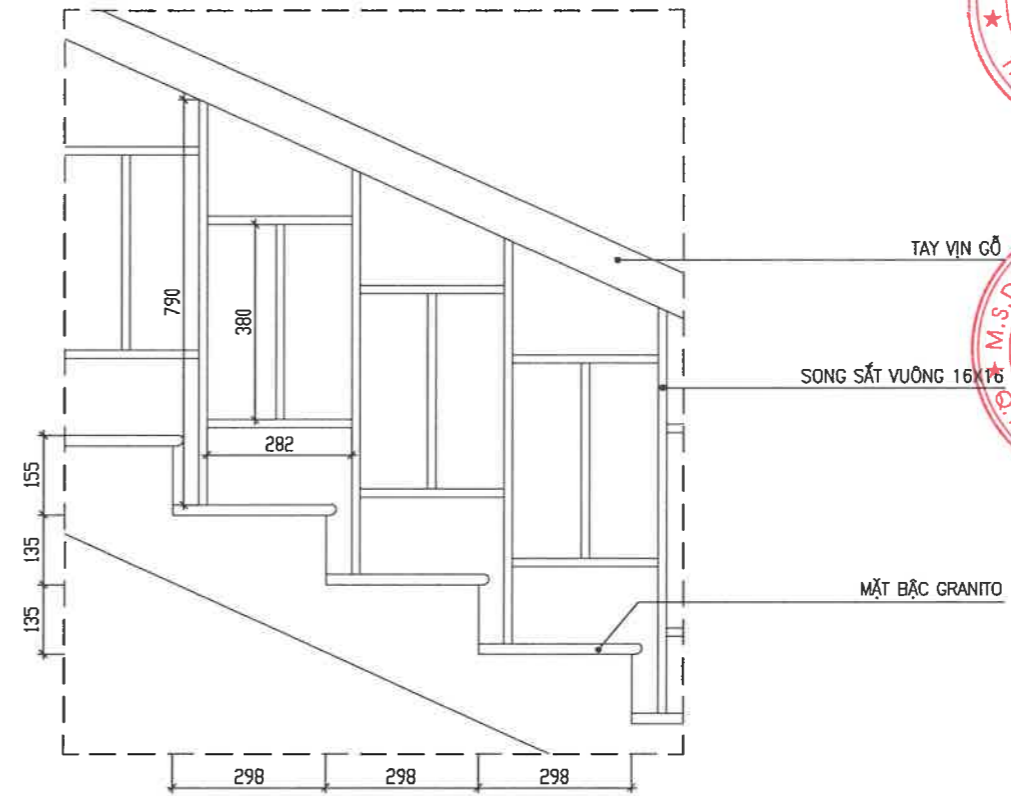


NỘI DUNG CẢI TẠO

- + VỆ SINH TOÀN BỘ TƯỜNG KHU VỰC CẦU THANG
- + THAY VÁCH KÍNH Ở CÁC CHIẾU NGHỈ
- + VỆ SINH SONG SẮT TAY Vịn CẦU THANG


TRƯỜNG ĐẠI HỌC XÂY DỰNG HÀ NỘI
VIỆN QUẢN LÝ ĐẦU TƯ XÂY DỰNG
THẨM TRA
 Theo Văn bản số: 2.05.../BC-11CM
 ngày 05 tháng 11 năm 2025
 Chủ trì bộ môn ký tên: Dương Nguyễn Huy

| HIỆU CHỈNH | | MODIFY |
|---|-----------|-------------------|
| LẦN Rev. | NGÀY DATE | NỘI DUNG CONTENTS |
| 1 | | |
| 2 | | |
| 3 | | |
| GHI CHÚ | | NOTES |
| CHỦ ĐẦU TƯ | | OWNER/ CLIENT |
| <p>TỔNG CÔNG TY HÀNG KHÔNG VIỆT NAM - CTCP M.S.D.N: 0100007518 - C.T.C.P THÀNH PHỐ HÀ NỘI</p> <p>TỔNG CÔNG TY HÀNG KHÔNG VIỆT NAM - CTCP TỰ VẤN THIẾT KẾ DESIGN CONSULTANT</p> <p>SSCOM CONSULT CÔNG TY CỔ PHẦN TƯ VẤN XÂY DỰNG SAO THÁI DƯƠNG SUN STAR CONSTRUCTION CONSULTANCY J.S.C ADDRESS: 8 TRƯỜNG THẠCH KIỆT, HOÀN KIẾM DIST., HÀ NỘI D. GENERAL DIRECTOR</p> <p>CÔNG TY CỔ PHẦN TƯ VẤN XÂY DỰNG SAO THÁI DƯƠNG M.S.D.N: 01086170 HOÀN KIẾM - TP. HÀ NỘI</p> <p>LÊ ANH TUẤN P.MANAGER</p> <p>LÊ HỒNG VIỆT SENIOR DESIGNER</p> <p>NGUYỄN THUY TRANG DESIGNED BY</p> <p>ĐẶNG CAO DŨNG CHECKED BY</p> <p>ĐINH QUANG ANH</p> <p>TÊN CÔNG TRÌNH PROJECT NAME SỬA CHỮA CÁC PHÒNG LÀM VIỆC TẠI TẦNG 1.2 NHÀ VN3</p> <p>ĐỊA ĐIỂM LOCATION SỐ 200 NGUYỄN SƠN, P. BỒ ĐỀ, TP. HÀ NỘI</p> <p>HẠNG MỤC ITEM</p> <p>TÊN BẢN VẼ DRAWING TITLE CHI TIẾT CẦU THANG</p> <p>TỶ LỆ SCALE 1/... BẢN VẼ SƠ DRAWING NO. VN3-KT52</p> <p>GIAI ĐOẠN STAGE: BVTC NGÀY DATE:</p> | | |

MẶT BẰNG VỊ TRÍ

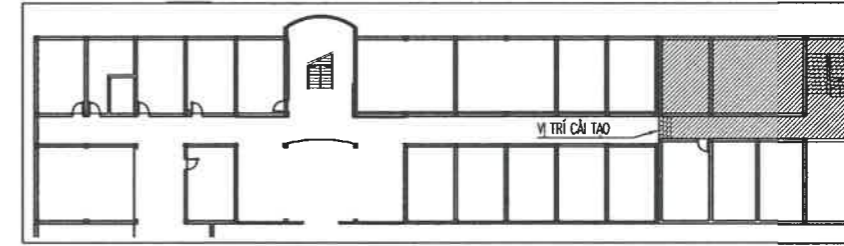


MẶT BẰNG ĐỊNH VỊ CỬA - TẦNG 2

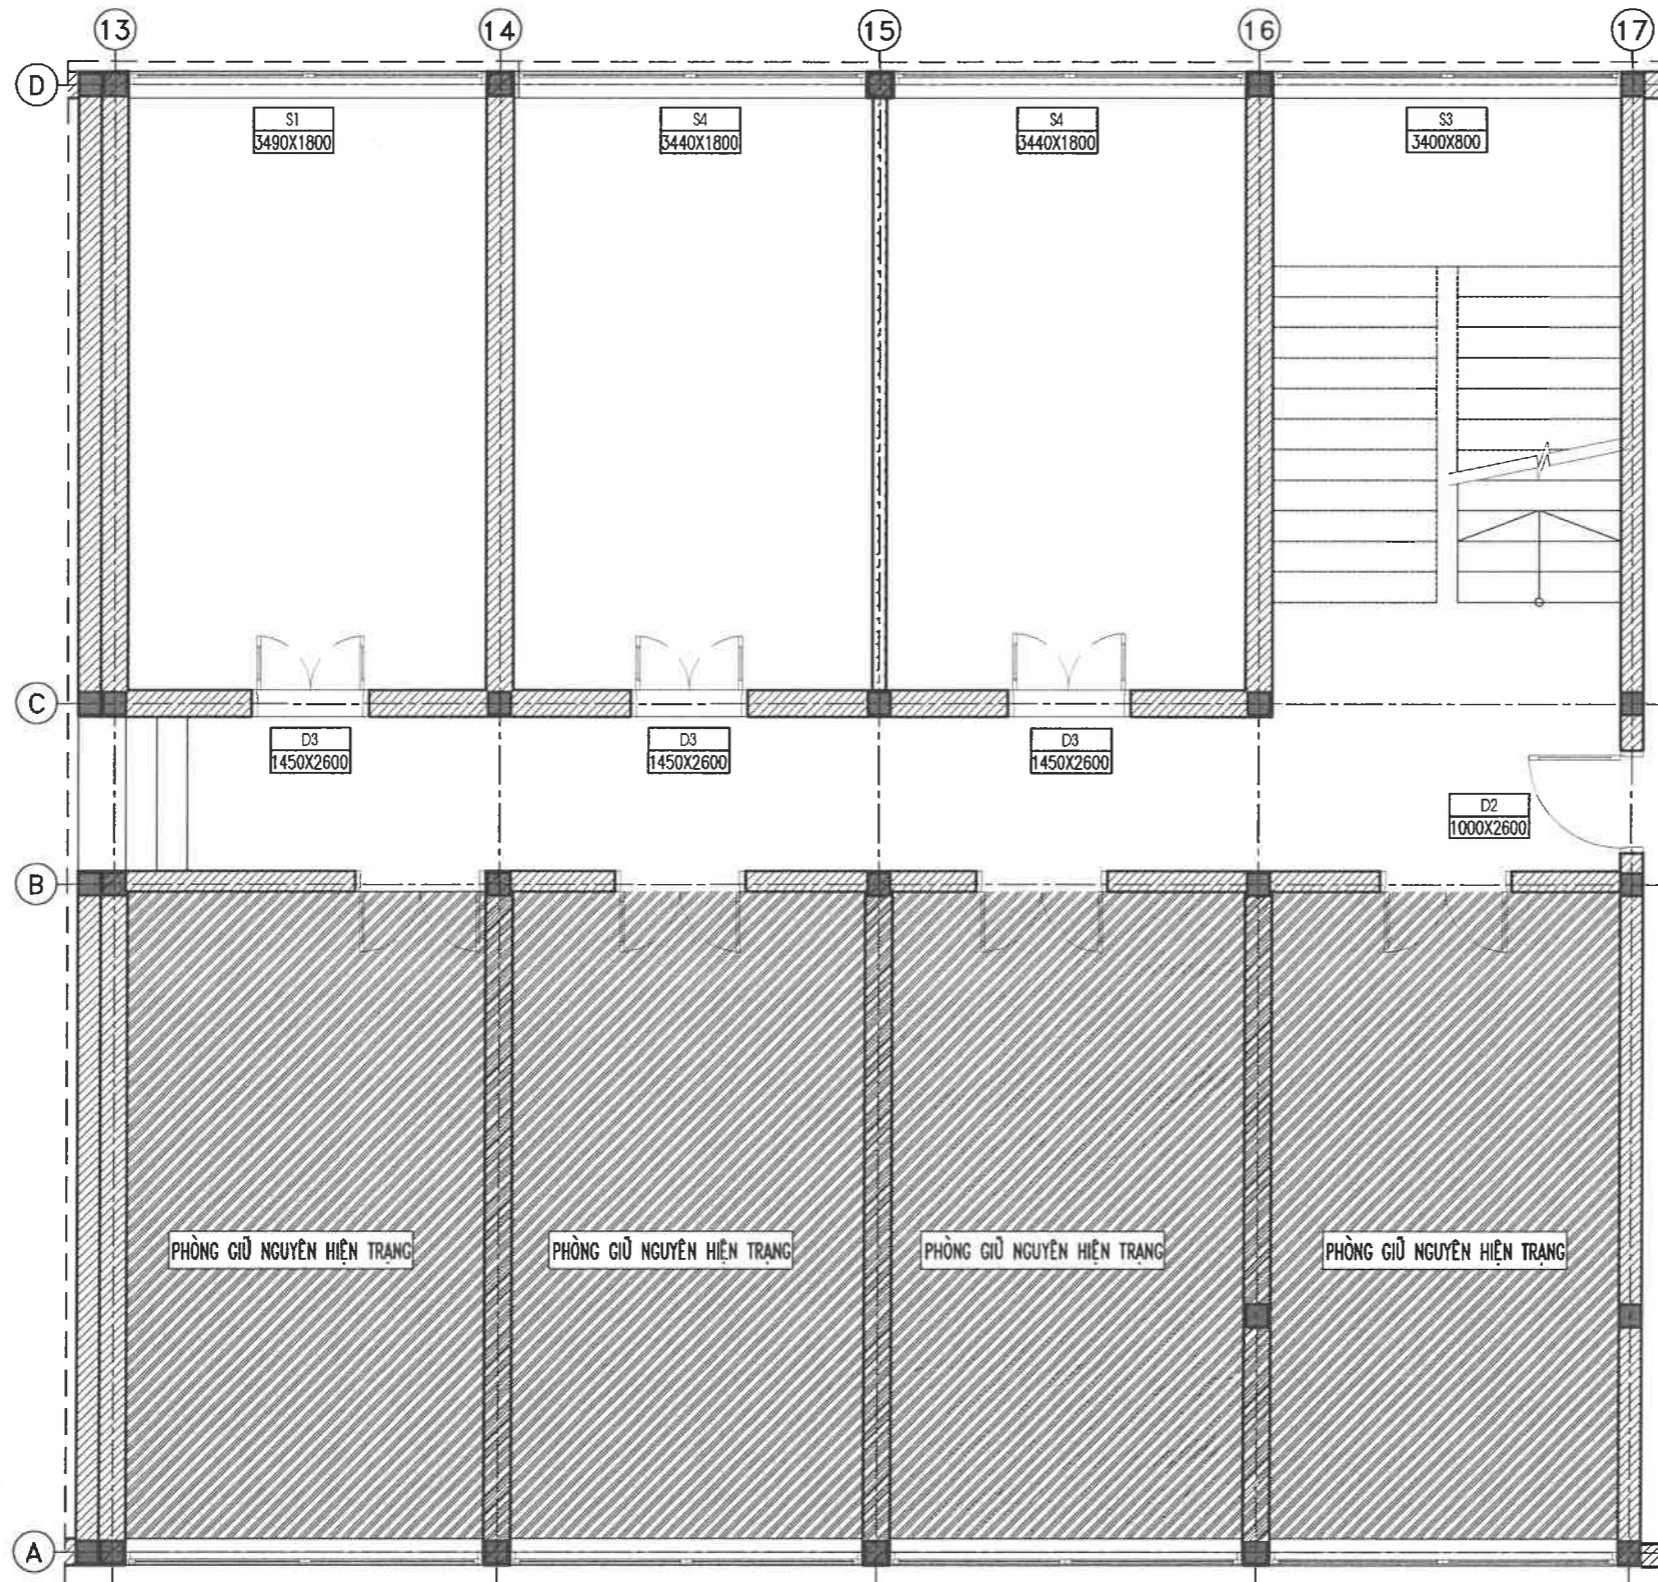

| HIỆU CHỈNH | | MODIFY |
|---|-------|-----------------------|
| LẦN | NGÀY | NỘI DUNG |
| Rev. | DATE | CONTENTS |
| 1 | | |
| 2 | | |
| 3 | | |
| GHI CHÚ | | NOTES |
| CHỦ ĐẦU TƯ | | OWNER/CLIENT |
| <p>M.S.D.N: 0100107518-CT.C.P</p> <p>TỔNG CÔNG TY HÀNG KHÔNG VIỆT NAM - CTCP</p> <p>THÀNH PHỐ HÀ NỘI</p> <p>Đức Cảnh</p> <p>TỔNG CÔNG TY HÀNG KHÔNG VIỆT NAM - CTCP</p> <p>TƯ VẤN THIẾT KẾ</p> <p>DESIGN CONSULTANT</p> | | |
| <p>M.S.D.N: 010108017045-C</p> <p>CÔNG TY CỔ PHẦN TƯ VẤN VÀ THIẾT KẾ SAO THAI DƯƠNG</p> <p>TRANG THỊ QUÂN HOÀN KIẾM, THÀNH PHỐ HÀ NỘI</p> <p>ADDRESS: No. 8 THƯỜNG KIỆT ST, HOÀN KIẾM DIST., H.A. NO.</p> <p>PHẠC THƯỜNG</p> <p>D. GENERAL DIRECTOR</p> <p>LÊ ANH TUẤN</p> <p>CHỦ NHIỆM DỰ ÁN</p> <p>P.MANAGER</p> <p>LÊ HỒNG VIỆT</p> <p>CHỦ TRƯ THIẾT KẾ</p> <p>SENIOR DESIGNER</p> <p>NGUYỄN THUY TRANG</p> <p>THIẾT KẾ</p> <p>DESIGNED BY</p> <p>ĐẶNG CAO DŨNG</p> <p>KIỂM TRA</p> <p>CHECKED BY</p> <p>ĐINH QUANG ANH</p> <p>TÊN CÔNG TRÌNH</p> <p>PROJECT NAME</p> <p>SỬA CHỮA CÁC PHÒNG LÀM VIỆC TÀI TẦNG 1.2 NHÀ VN3</p> <p>ĐỊA ĐIỂM</p> <p>LOCATION</p> <p>SỐ 200 NGUYỄN SƠN, P. BỒ ĐỀ, TP. HÀ NỘI</p> <p>HẠNG MỤC</p> <p>ITEM</p> | | |
| <p>TÊN BẢN VẼ</p> <p>DRAWING TITLE</p> <p>MẶT BẰNG ĐỊNH VỊ CỬA</p> | | |
| TỶ LỆ/SCALE | 1/... | BẢN VẼ SỐ/DRAWING NO. |
| GIẢI ĐOẠN STAGE: | BVTC | VN3-KT53 |
| NGÀY/DATE: | | |

TỔNG CÔNG TY HKVN - CTCP
THIẾT KẾ BVTC ĐÃ PHÊ DUYỆT
 Theo QĐPD số: 2619/QĐ-TCTHK-ĐTMS
 Ngày 08 tháng 12 năm 2025


TRƯỜNG ĐẠI HỌC XÂY DỰNG HÀ NỘI
VIỆN QUẢN LÝ ĐẦU TƯ XÂY DỰNG
THẨM TRA
 Theo Văn bản số: 205.../BC-11C.M
 ngày 05 tháng 11 năm 2025.....
 Chủ trì bộ môn ký tên: *Dương Nguyễn Huy*

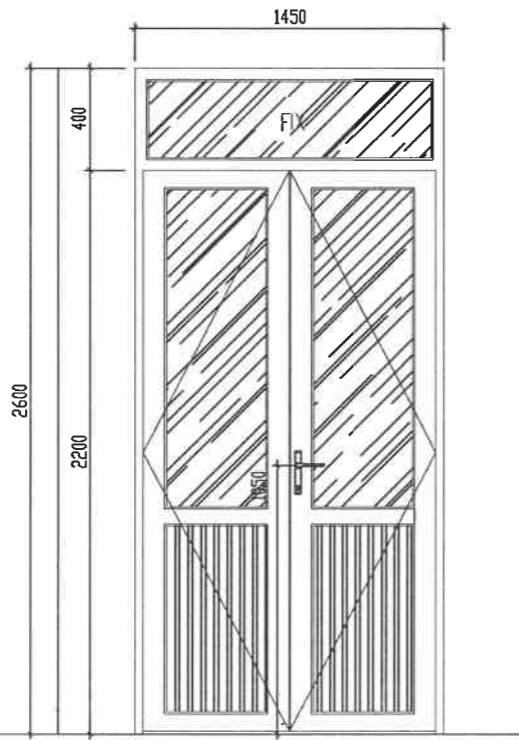

CHI TIẾT CỬA - D3

CHẤT LIỆU: KHUNG NHÔM HỆ XINGFA HOẶC TƯƠNG ĐƯƠNG
 NHÔM DÀY 1.4MM, KÍNH MỎ AN TOÀN DÀY 6.38MM
 KÍCH THƯỚC: 1450X2600
 (SỐ LƯỢNG: 03 BỘ)

TỔNG CÔNG TY HKVN - CTCP
THIẾT KẾ BVTC ĐÃ PHÊ DUYỆT
 Theo QĐPD số: 2619/QĐ-TCTHK-ĐTMS
 Ngày 08 tháng 12 năm 2025

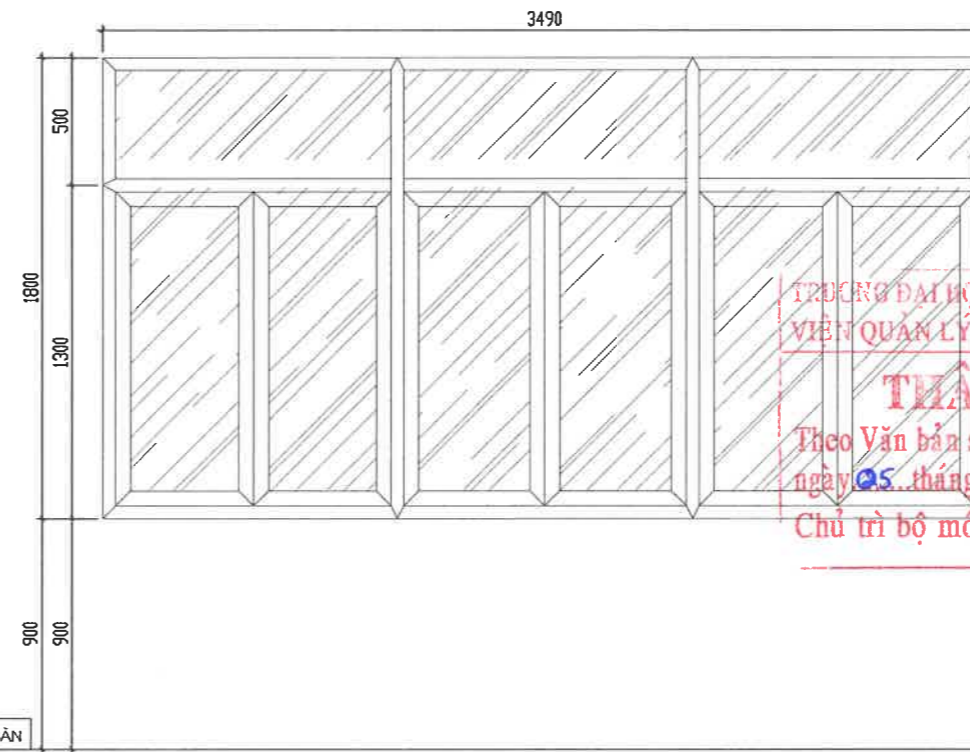

CHI TIẾT CỬA SỔ - S1

CHẤT LIỆU: KHUNG NHÔM HỆ XINGFA HOẶC TƯƠNG ĐƯƠNG
 NHÔM DÀY 1.4MM, KÍNH MỎ AN TOÀN DÀY 6.38MM
 KÍCH THƯỚC: 3490X1800
 (SỐ LƯỢNG: 01 BỘ)

TRƯỜNG ĐẠI HỌC XÂY DỰNG HÀ NỘI
 VIỆN QUẢN LÝ ĐẦU TƯ XÂY DỰNG
THẨM TRA
 Theo Văn bản số: 205...../BC-HCM
 ngày 05 tháng 11 năm 2025.....
 Chủ trì bộ môn ký tên:

TỔNG CÔNG TY HÀNG KHÔNG VIỆT NAM - CTCP
 M.S.D.N: 0100107518-C.T.C.P
 HANG KHONG VIETNAM
 THANH PHO HA NOI
 Lê Đức Cảnh
 Dương Nguyễn Huy

| HIỆU CHỈNH | | MODIFY |
|------------|-----------|-------------------|
| LẦN Rev. | NGÀY DATE | NỘI DUNG CONTENTS |
| 1 | | |
| 2 | | |
| 3 | | |

GHICHỦ NOTES

CHỦ ĐẦU TƯ OWNER/CLIENT

TỔNG CÔNG TY HÀNG KHÔNG VIỆT NAM - CTCP
 TƯ VẤN THIẾT KẾ DESIGN CONSULTANT



CÔNG TY CỔ PHẦN TƯ VẤN XÂY DỰNG SAO THÁI DƯƠNG
 SUN STAR CONSTRUCTION CONSULTANCY J.S.C
 ĐC: SỐ 8 TRĂNG THÌ QUẬN PHÂN KIỂM, THÀNH PHỐ HÀ NỘI
 Đ. GENERAL DIRECTOR
 LÊ ANH TUẤN
 P.MANAGER

LÊ HỒNG VIỆT
 CHỦ TRÌ THIẾT KẾ SENIOR DESIGNER

NGUYỄN THUY TRANG
 THIẾT KẾ DESIGNED BY

ĐẶNG CAO DŨNG
 KIỂM TRA CHECKED BY

ĐINH QUANG ANH
 TÊN CÔNG TRÌNH PROJECT NAME

SỬA CHỮA CÁC PHÒNG LÀM VIỆC
 TẠI TẦNG 1.2 NHÀ VN3


ĐỊA ĐIỂM LOCATION
 SỐ 200 NGUYỄN SƠN, P. BỒ ĐỀ, TP. HÀ NỘI

HẠNG MỤC ITEM

TÊN BẢN VẼ DRAWING TITLE
CHI TIẾT CỬA


TỶ LỆ SCALE 1/...
 BẢN VẼ SỐ DRAWING NO. VN3-KT54

GAN ĐOẠN STAGE: BVTC
 NGÀY DATE:

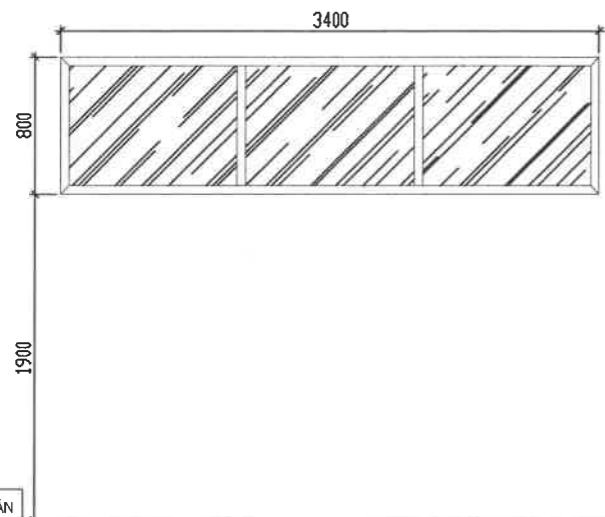


CHI TIẾT CỬA SỔ - S3

CHẤT LIỆU: KHUNG NHÔM HỆ XINGFA HOẶC TƯƠNG ĐƯƠNG
 NHÔM DÀY 1.4MM, KÍNH MỎ AN TOÀN DÀY 6.38MM
 KÍCH THƯỚC: 3400X800
 (SỐ LƯỢNG: 01 BỘ)

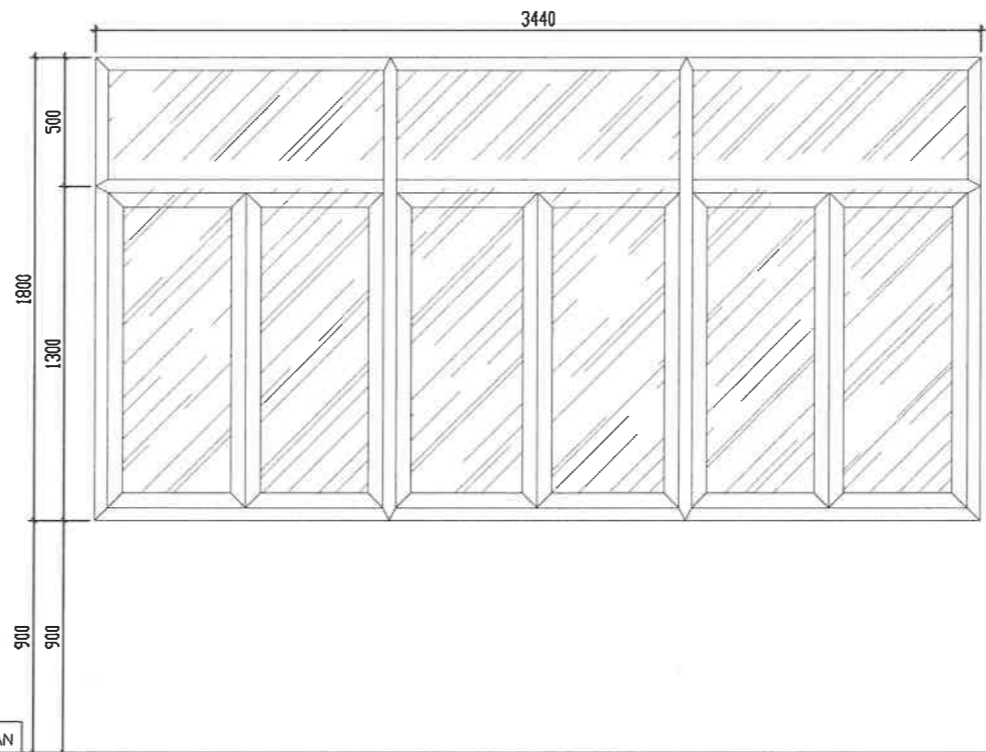

CHI TIẾT CỬA SỔ - S4

CHẤT LIỆU: KHUNG NHÔM HỆ XINGFA HOẶC TƯƠNG ĐƯƠNG
 NHÔM DÀY 1.4MM, KÍNH MỎ AN TOÀN DÀY 6.38MM
 KÍCH THƯỚC: 3440X1800
 (SỐ LƯỢNG: 02 BỘ)

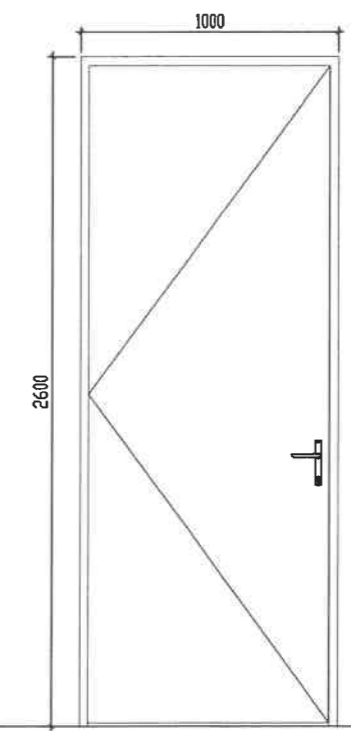


CHI TIẾT CỬA - D2

CHẤT LIỆU: CỬA CHỐNG CHÁY
 KÍCH THƯỚC: 1000X2600
 (SỐ LƯỢNG: 01 BỘ)




TẦNG 3

MẶT BẰNG VỊ TRÍ

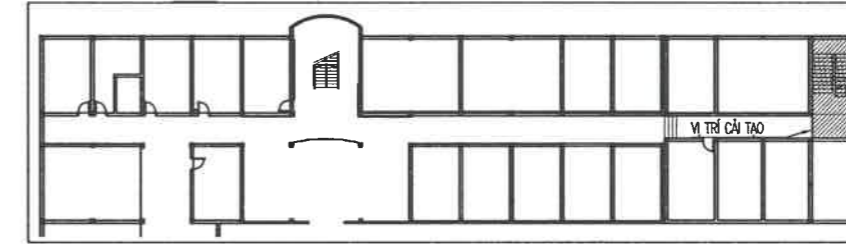

MẶT BẰNG HIỆN TRẠNG - TẦNG 3

CỬA SỔ MẶT SAU XƯỞNG CẤP KHÔNG ĐẢM BẢO KHẢ NĂNG SỬ DỤNG

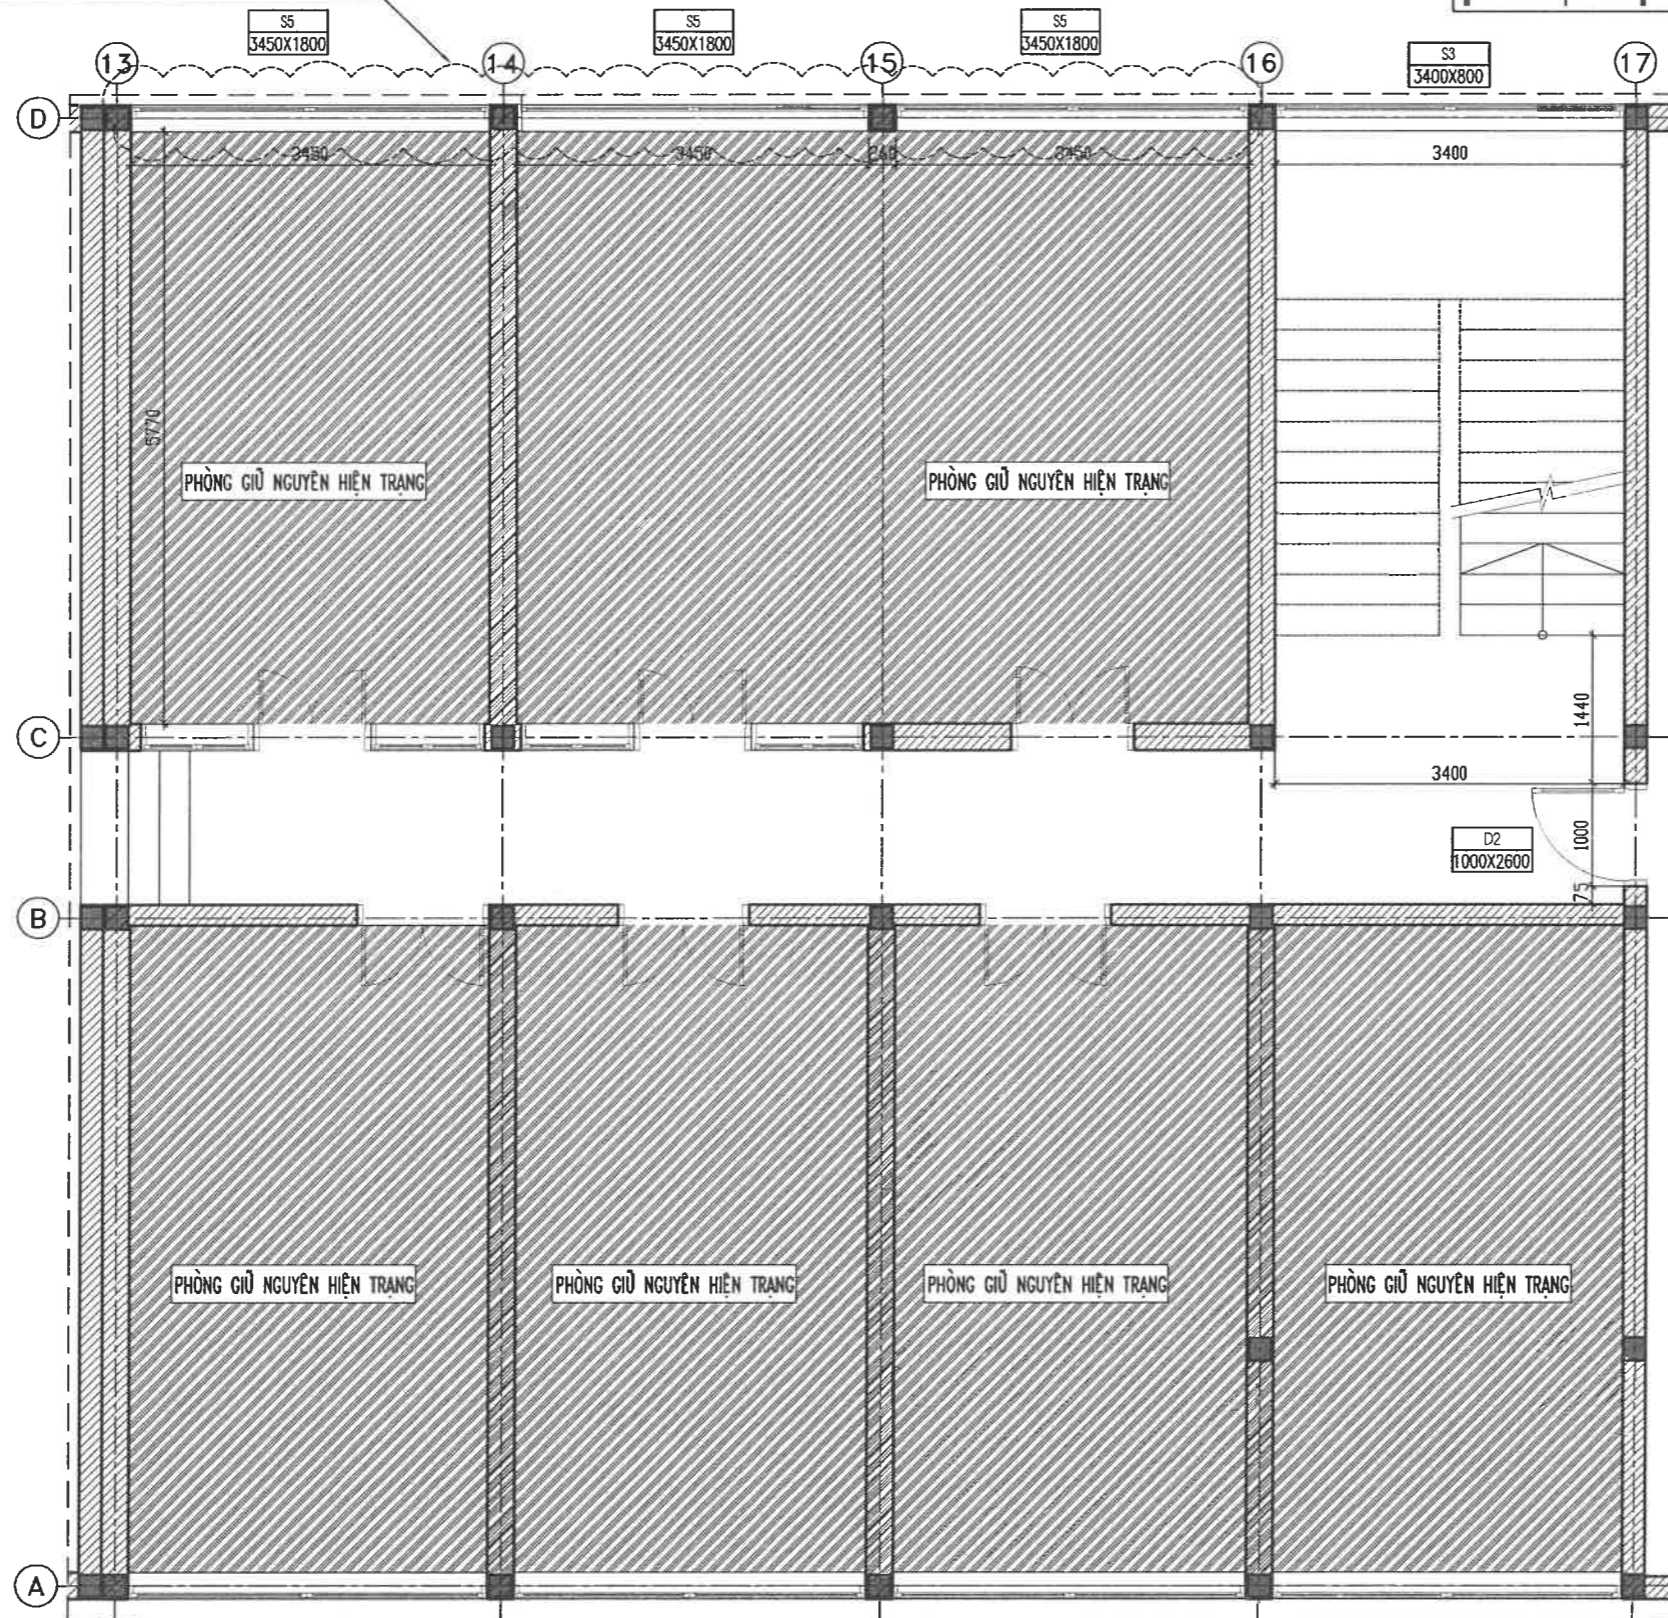

| HIỆU CHỈNH | | MODIFY |
|------------|------|--------------|
| LẦN | NGÀY | NỘI DUNG |
| Rev. | DATE | CONTENTS |
| 1 | | |
| 2 | | |
| 3 | | |
| GHI CHÚ | | NOTES |
| CHỦ ĐẦU TƯ | | OWNER/CLIENT |


| | |
|---|-----------------------|
| <p>M.S.D.N: 0100107518 - CT.CP TỔNG CÔNG TY HANG KHONG VIETNAM - CTCP THANH PHO HA NOI</p> <p><i>Lê Đức Cảnh</i> TÔNG CÔNG TY HANG KHONG VIET NAM - CTCP TƯ VẤN THIẾT KẾ DESIGN CONSULTANT</p> | |
| <p>M.S.D.N: 010861... CÔNG TY CỔ PHẦN TƯ VẤN VÀ XÂY DỰNG SAO THAI DƯƠNG SUN STAR CONSTRUCTION CONSULTANCY J.S.C 10 QUẬN HOÀNG KIEM, THÀNH PHỐ HÀ NỘI ADDRESS: No.8 TRANG THIE STRL, HOANG KIEM DIST., HA NOI PHẠO THỌ GENERAL DIRECTOR</p> <p><i>Lê Anh Tuấn</i> LÊ ANH TUẤN CHỦ NHIỆM DỰ ÁN PM/MANAGER</p> | |
| <p><i>Lê Hồng Việt</i> LÊ HỒNG VIỆT CHỦ TRÍ THIẾT KẾ SENIOR DESIGNER</p> | |
| <p><i>Nguyễn Thủy Trang</i> NGUYỄN THỦY TRANG THIẾT KẾ DESIGNED BY</p> | |
| <p><i>Đặng Cao Dũng</i> ĐẶNG CAO DŨNG KÈM TRÁ CHECKED BY</p> | |
| <p><i>Đinh Quang Anh</i> ĐINH QUANG ANH TÊN CÔNG TRÌNH PROJECT NAME</p> | |
| <p>SỬA CHỮA CÁC PHÒNG LÀM VIỆC TẠI TẦNG 1,2 NHÀ VN3</p> | |
| <p>ĐỊA ĐIỂM LOCATION SỐ 200 NGUYỄN SƠN, P.BỒ ĐỀ, TP.HÀ NỘI</p> | |
| <p>HẠNG MỤC ITEM</p> | |
| <p>TÊN BẢN VẼ DRAWING TITLE</p> | |
| <p>MẶT BẰNG HIỆN TRẠNG</p> | |
| TỶ LỆ/SCALE | BẢN VẼ SỐ/DRAWING NO. |
| 1/... | VN3-KT55 |
| GIẢI ĐOẠN STAGE: | |
| BVTC | |
| NGÀY/DATE: | |

TỔNG CÔNG TY HKVN - CTCP
THIẾT KẾ BVTC ĐÃ PHÊ DUYỆT
 Theo QĐPD số: 2619/QĐ-TCTHK-ĐTMS
 Ngày 08 tháng 12 năm 2025


TRƯỜNG ĐẠI HỌC XÂY DỰNG HÀ NỘI
VIỆN QUẢN LÝ ĐẦU TƯ XÂY DỰNG
THẨM TRA
 Theo Văn bản số: 205.../TC-11CM
 ngày 05 tháng 11 năm 2025.....
 Chủ trì bộ môn ký tên: *Dương Nguyễn Huy*

ĐÁNH GIÁ HIỆN TRẠNG:
 - TAY VỊN CẦU THANG VÀ SONG LAN CÁN CỨ BẮN
 - CỬA SỔ MẶT SAU XƯỞNG CẤP KHÔNG ĐẢM BẢO KHẢ NĂNG SỬ DỤNG

MẶT BẰNG VỊ TRÍ

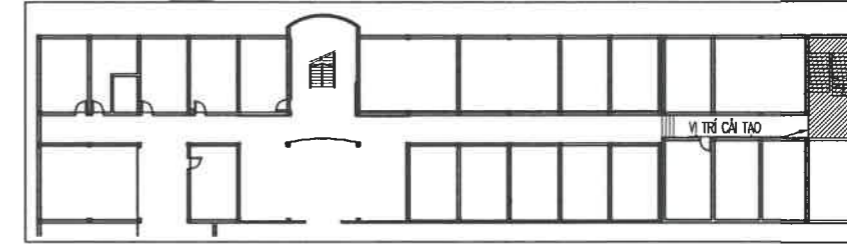

MẶT BẰNG CẢI TẠO - TẦNG 3

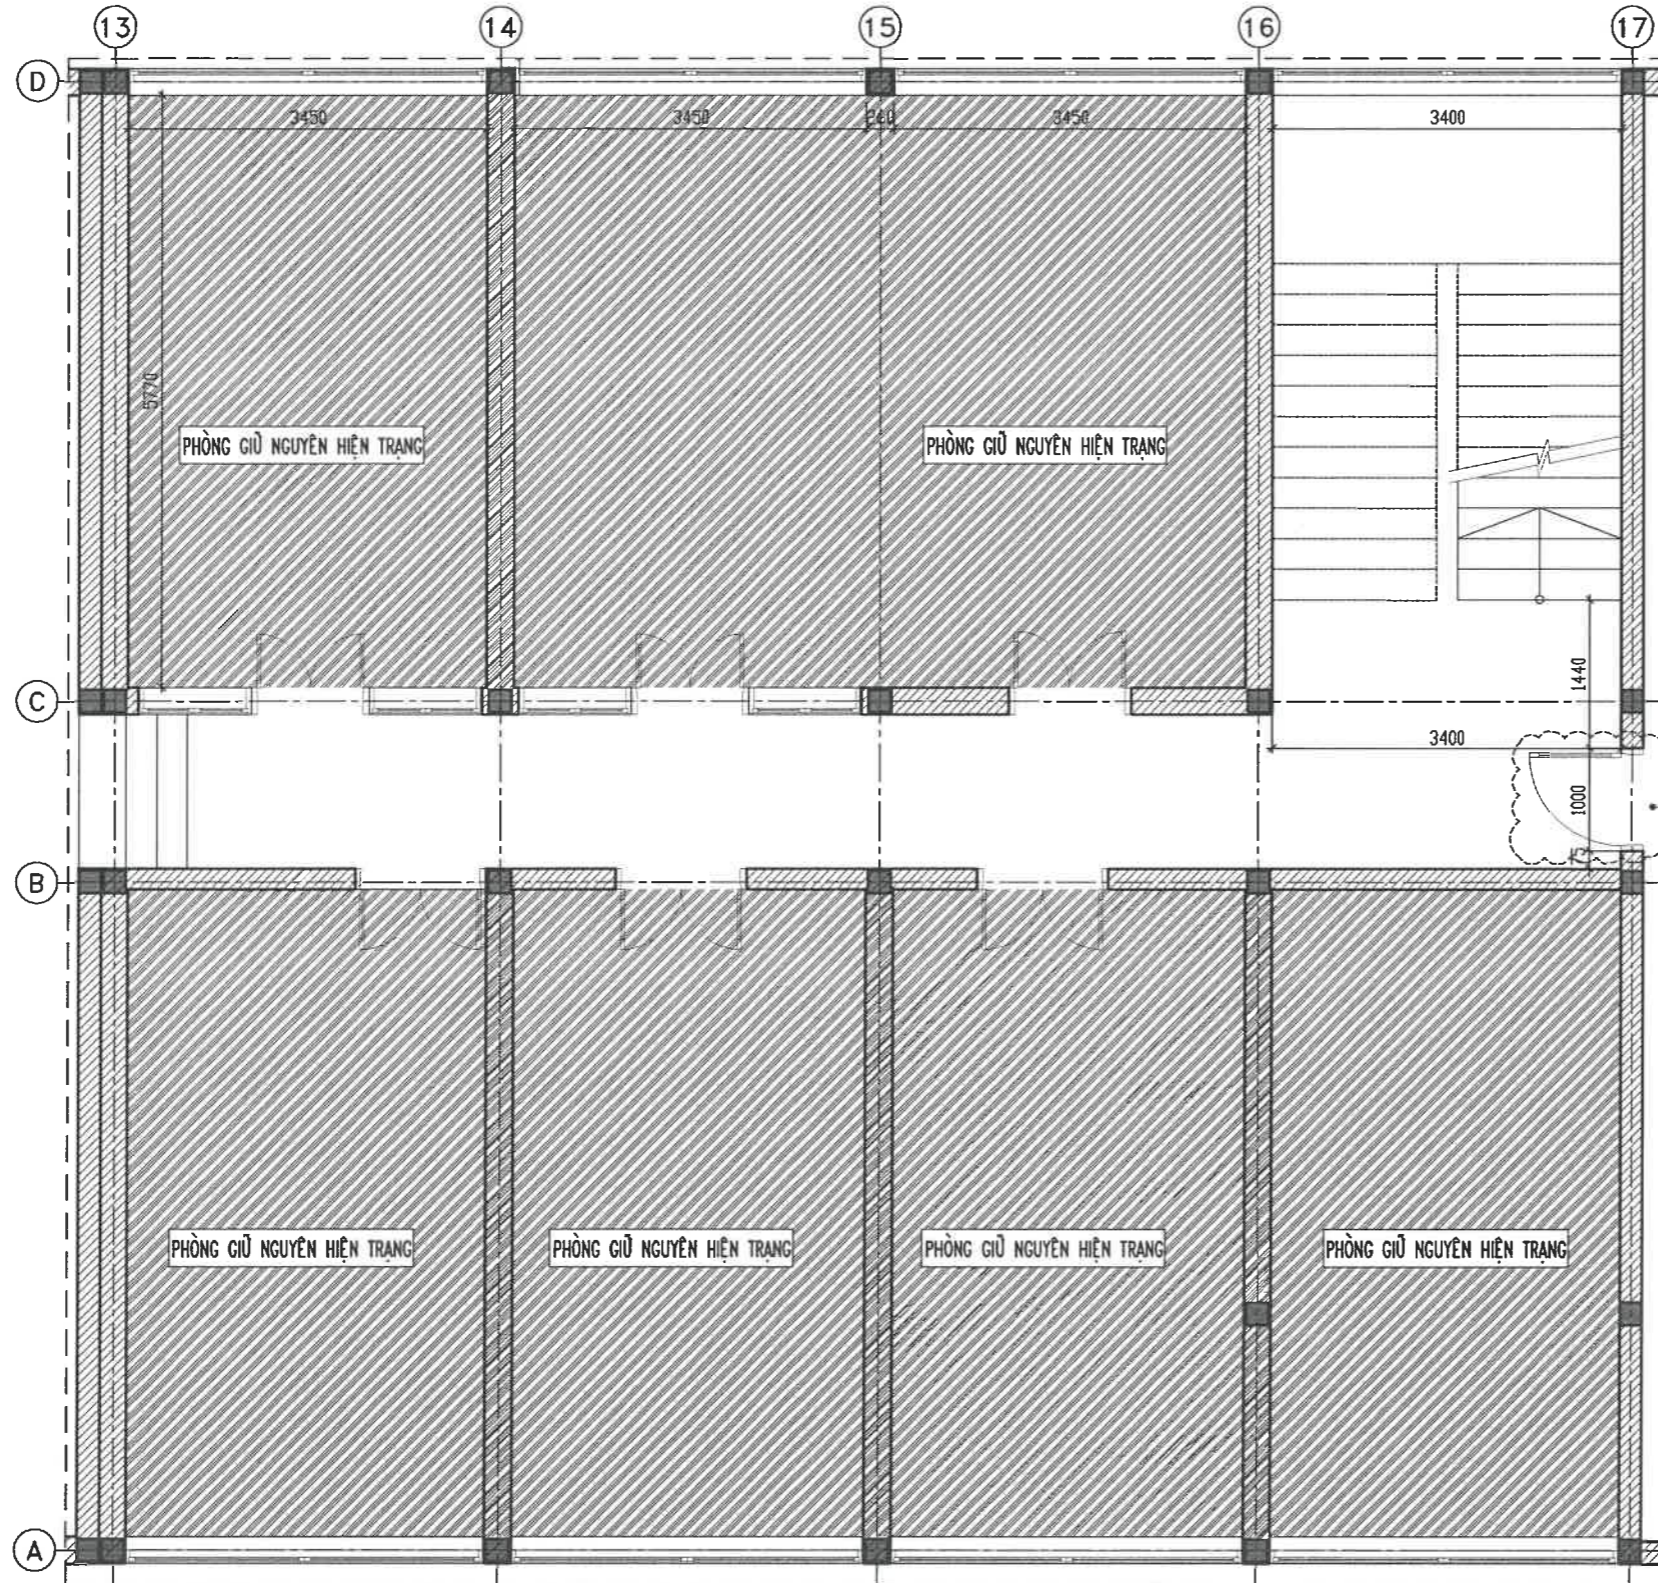


TỔNG CÔNG TY HKVN - CTCP
THIẾT KẾ BVTC ĐÃ PHÊ DUYỆT
 Theo QĐPD số: 2619/QĐ-TCTHK-ĐTMS
 Ngày 08 tháng 12 năm 2025

TRƯỜNG ĐẠI HỌC XÂY DỰNG HÀ NỘI
VIỆN QUẢN LÝ ĐẦU TƯ XÂY DỰNG
THẨM TRA
 Theo Văn bản số: 205.../BC-11CM
 ngày 05...tháng 11...năm 2025.....
 Chủ trì bộ môn ký tên: Dương Nguyễn Huy


ĐÁNH GIÁ HIỆN TRẠNG:
 - THAY CỬA HỒNG SANG KHỚM NHÀ SABRE SANG CỬA CHỐNG CHÁY

| HIỆU CHỈNH | | MODIFY |
|---|-----------|--------------------------------------------------|
| LẦN Rev. | NGÀY DATE | NỘI DUNG CONTENTS |
| 1 | | |
| 2 | | |
| 3 | | |
| GHI CHÚ | | NOTES |
| CHỦ ĐẦU TƯ | | OWNER/CLIENT |
| <p>TỔNG CÔNG TY HÀNG KHÔNG VIỆT NAM - CTCP M.S.D.N: 0100107518-C.T.C.P THÀNH PHỐ HÀ NỘI</p> <p>Lê Đức Cảnh TỔNG CÔNG TY HÀNG KHÔNG VIỆT NAM - CTCP TƯ VẤN THIẾT KẾ DESIGN CONSULTANT</p> | | |
| <p>CÔNG TY CỔ PHẦN TƯ VẤN XÂY DỰNG SAO THÁI DƯƠNG M.S.D.N: 0108617045-C SAO THÁI DƯƠNG Q. HOÀN KIẾM TP. HÀ NỘI</p> <p>LÊ ANH TUẤN CHỨC VỤ: D. GENERAL DIRECTOR CHỦ NHIỆM DỰ ÁN P.MANAGER</p> | | |
| <p>LÊ HỒNG VIỆT CHỦ TRƯ THIẾT KẾ SENIOR DESIGNER</p> | | |
| <p>NGUYỄN THUY TRANG THIẾT KẾ DESIGNED BY</p> | | |
| <p>ĐẶNG CAO DŨNG KIỂM TRA CHECKED BY</p> | | |
| <p>ĐINH QUANG ANH</p> | | |
| TÊN CÔNG TRÌNH PROJECT NAME | | SỬA CHỮA CÁC PHÒNG LÀM VIỆC TÀI TẦNG 1,2 NHÀ VN3 |
| ĐỊA ĐIỂM LOCATION | | SỐ 200 NGUYỄN SƠN, P. BỒ ĐỀ, TP. HÀ NỘI |
| HẠNG MỤC ITEM | | |
| TÊN BẢN VẼ DRAWING TITLE | | MẶT BẰNG CẢI TẠO |
| TỶ LỆ SCALE | 1/... | BẢN VẼ SỐ DRAWING NO. |
| GIẢI ĐOẠN STAGE | BVTC | VN3-KT56 |
| NGÀY DATE | | |

MẶT BẰNG VỊ TRÍ

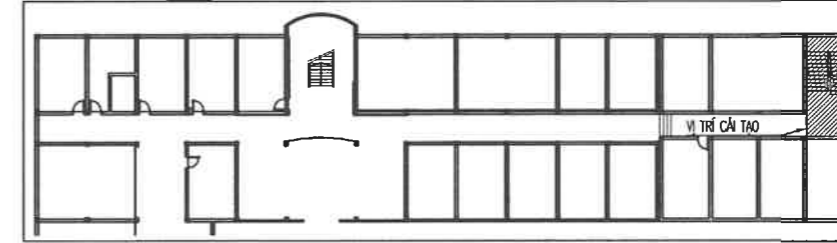


MẶT BẰNG ĐỊNH VỊ CỬA - TẦNG 3

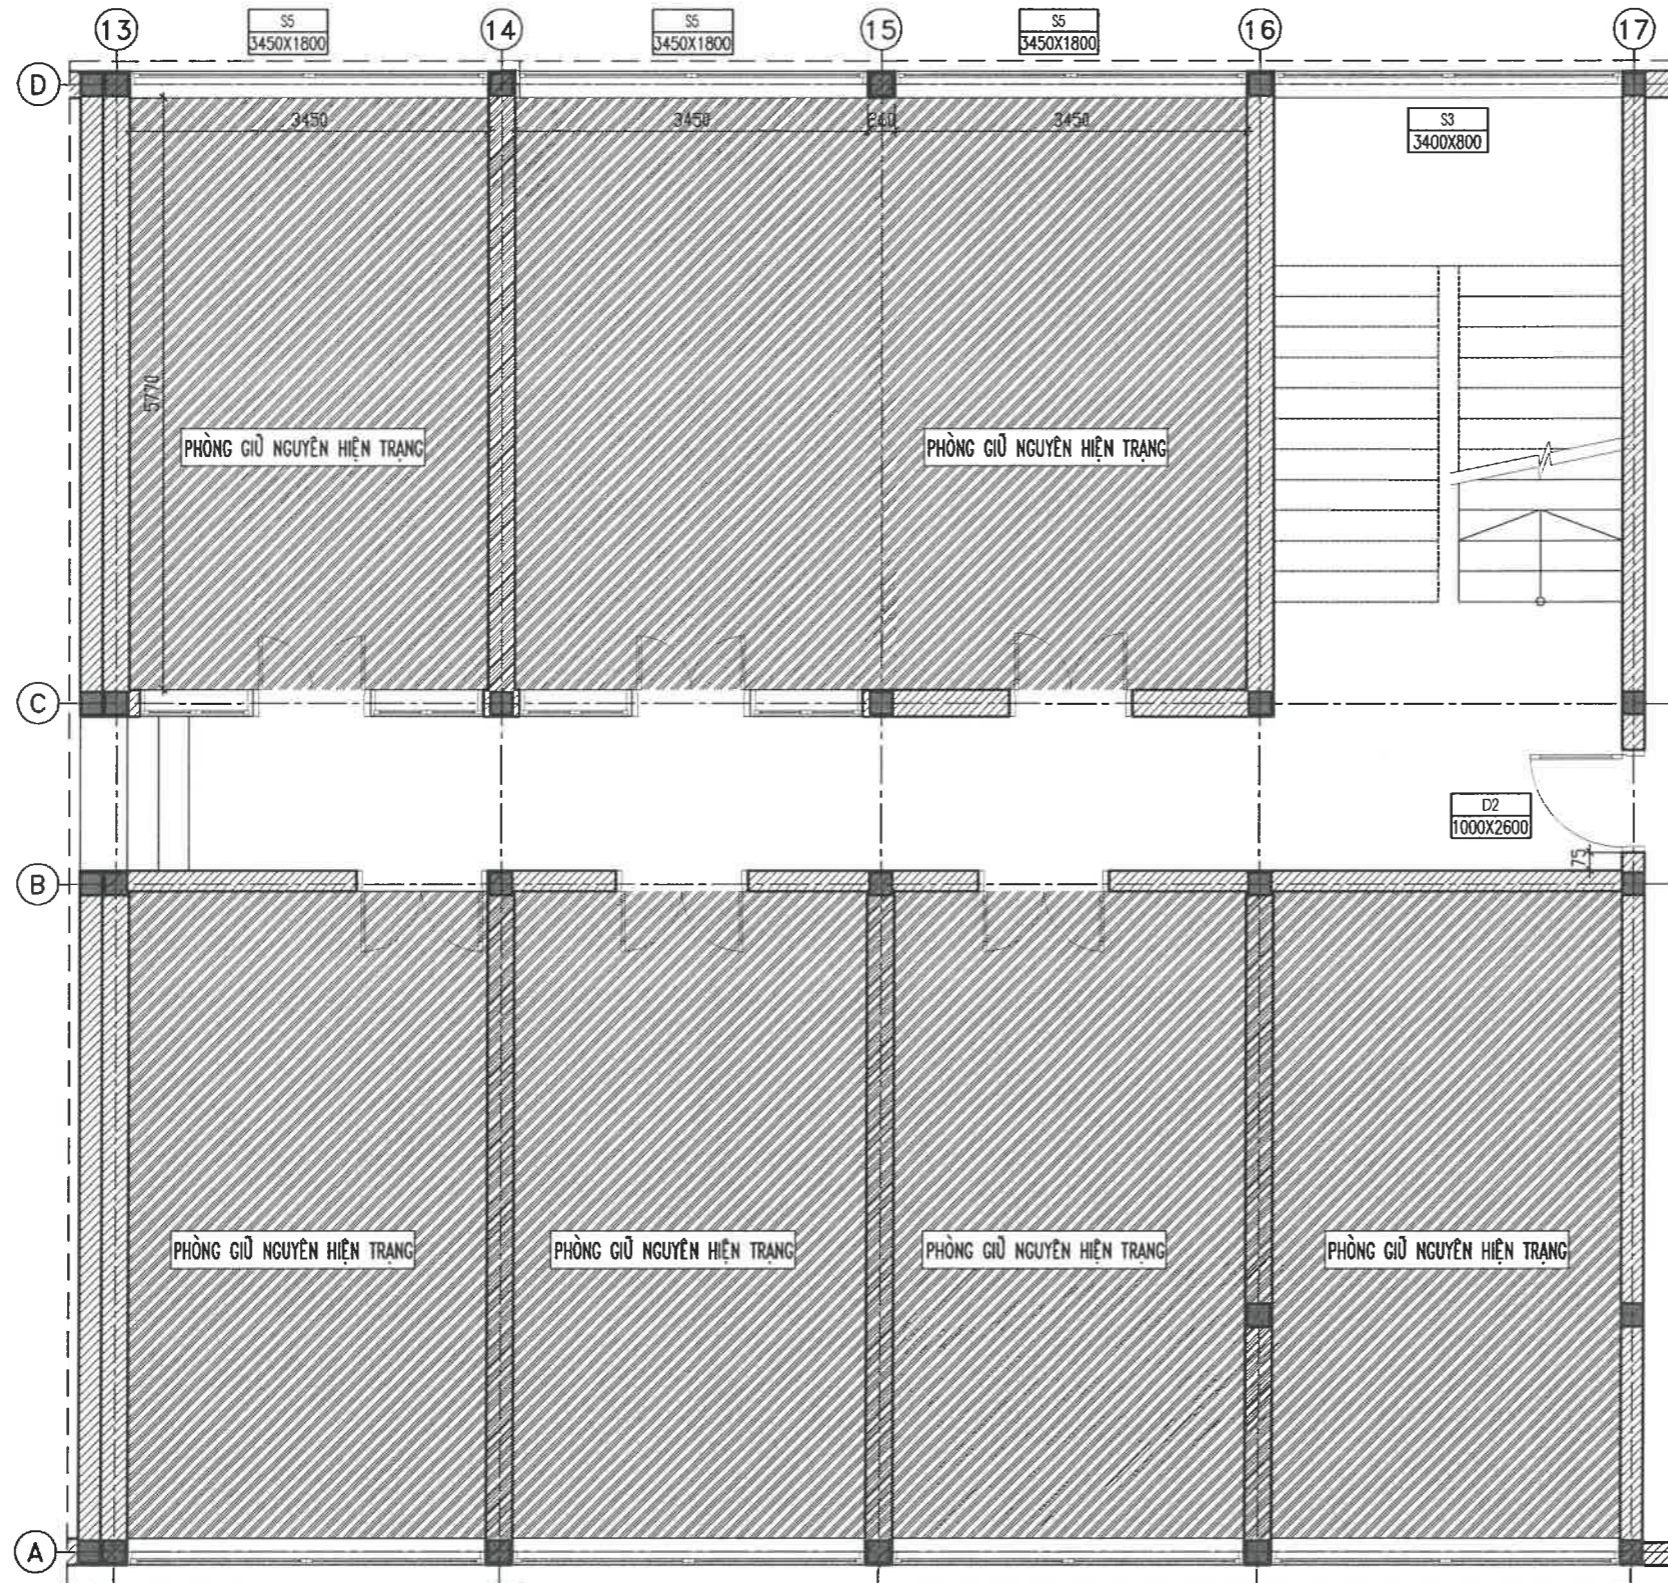

TỔNG CÔNG TY HKVN - CTCP
THIẾT KẾ BVTC ĐÃ PHÊ DUYỆT
 Theo QĐPD số: 2619/QĐ-TCTHK-ĐTMS
 Ngày 08 tháng 12 năm 2025


TRƯỜNG ĐẠI HỌC XÂY DỰNG HÀ NỘI
VIỆN QUẢN LÝ ĐẦU TƯ XÂY DỰNG
THẨM TRA
 Theo Văn bản số: 205.../ĐC-11CM
 ngày 05...tháng 11...năm 2025....
 Chủ trì bộ môn ký tên: Dương Nguyễn Huy

| HIỆU CHỈNH | | MODIFY |
|---|-----------|-----------------------|
| LẦN Rev. | NGÀY DATE | NỘI DUNG CONTENTS |
| 1 | | |
| 2 | | |
| 3 | | |
| GHI CHÚ | | NOTES |
| CHỦ ĐẦU TƯ | | OWNER/CLIENT |
| <p>Lê Đức Cảnh TỔNG CÔNG TY HÀNG KHÔNG VIỆT NAM - CTCP TƯ VẤN THIẾT KẾ</p> | | |
| <p>SSCOM CONSULT CÔNG TY CỔ PHẦN TƯ VẤN XÂY DỰNG SAO THÁI DƯƠNG SUN STAR CONSTRUCTION CONSULTANCY J.S.C ĐC: SỐ 8 TRƯỜNG THẠCH KHAN, HOÀN KIẾM, THÀNH PHỐ HÀ NỘI ADDRESS: No. 8 TRƯỜNG THẠCH KHAN, HOÀN KIẾM DIST., HÀ NỘI</p> | | |
| <p>LÊ ANH TUẤN CHỦ NHIỆM DỰ ÁN P.MANAGER</p> | | |
| <p>LÊ HỒNG VIỆT CHỦ TRÌ THIẾT KẾ SENIOR DESIGNER</p> | | |
| <p>NGUYỄN THUY TRANG THIẾT KẾ DESIGNED BY</p> | | |
| <p>ĐẶNG CAO DŨNG KIỂM TRA CHECKED BY</p> | | |
| <p>ĐINH QUANG ANH TÊN CÔNG TRÌNH PROJECT NAME</p> | | |
| <p>SỬA CHỮA CÁC PHÒNG LÀM VIỆC TẠI TẦNG 1.2 NHÀ VN3</p> | | |
| <p>ĐỊA ĐIỂM LOCATION SỐ 200 NGUYỄN SƠN, P. BỒ ĐỀ, TP. HÀ NỘI</p> | | |
| <p>HẠNG MỤC ITEM</p> | | |
| <p>TÊN BẢN VẼ DRAWING TITLE MẶT BẰNG ĐỊNH VỊ NỘI THẤT A</p> | | |
| TỶ LỆ SCALE 1/... | | BẢN VẼ SỐ DRAWING NO. |
| GIAI ĐOẠN STAGE: BVTC | | VN3-KT57 |
| NGÀY DATE: | | |

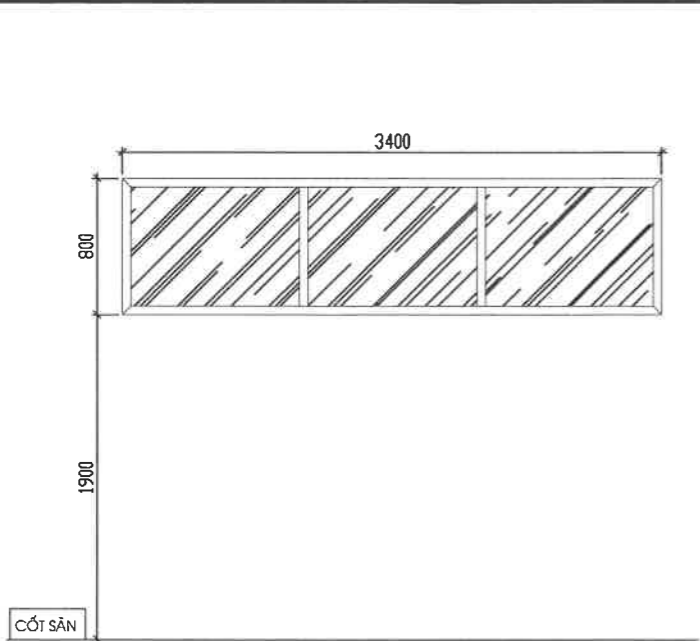


CHI TIẾT CỬA SỔ - S3

CHẤT LIỆU: KHUNG NHÔM HỆ XINGFA HOẶC TƯƠNG ĐƯƠNG
 NHÔM DÂY 1.4MM, KÍNH MỜ AN TOÀN DÂY 6.38MM
 KÍCH THƯỚC: 3400X800
 (SỐ LƯỢNG: 01 BỘ)

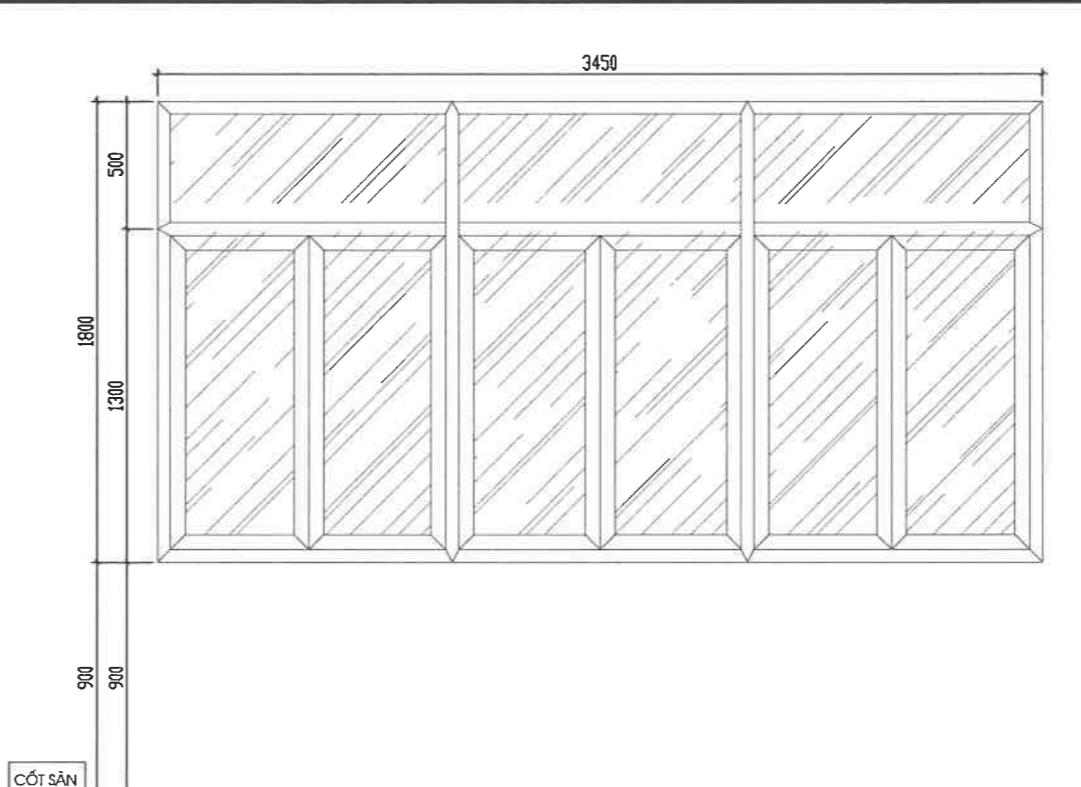

CHI TIẾT CỬA SỔ - S5

CHẤT LIỆU: KHUNG NHÔM HỆ XINGFA HOẶC TƯƠNG ĐƯƠNG
 NHÔM DÂY 1.4MM, KÍNH MỜ AN TOÀN DÂY 6.38MM
 KÍCH THƯỚC: 3450X1800
 (SỐ LƯỢNG: 03 BỘ)

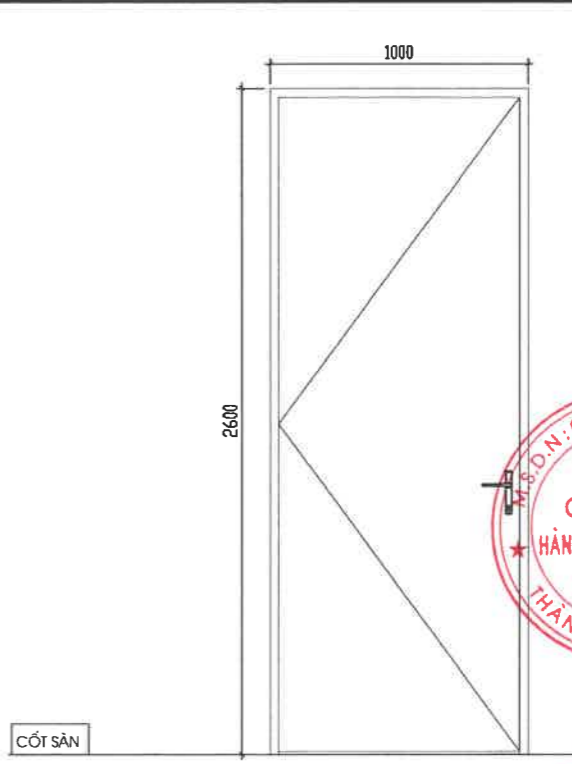

CHI TIẾT CỬA - D2

CHẤT LIỆU: CỬA CHỐNG CHÁY
 KÍCH THƯỚC: 1000X2600
 (SỐ LƯỢNG: 01 BỘ)

| HIỆU CHỈNH | | MODIFY |
|------------|-----------|-------------------|
| LẦN Rev. | NGÀY DATE | NỘI DUNG CONTENTS |
| 1 | | |
| 2 | | |
| 3 | | |

GHI CHÚ NOTES

CHỦ ĐẦU TƯ OWNER/CLIENT

TỔNG CÔNG TY HÀNG KHÔNG VIỆT NAM - CTCP
 THÀNH PHỐ HÀ NỘI
 Lê Đức Cảnh

TỔNG CÔNG TY HÀNG KHÔNG VIỆT NAM - CTCP
 TƯ VẤN THIẾT KẾ DESIGN CONSULTANT



CÔNG TY CỔ PHẦN TƯ VẤN XÂY DỰNG SAO THÁI DƯƠNG
 SUN STAR CONSTRUCTION CONSULTANCY J.S.C
 ĐC: SỐ 8 TƯỜNG THỊ STR, HOÀN KIẾM, THÀNH PHỐ HÀ NỘI
 ADDRESS: No. 8 TƯỜNG THỊ STR, HOÀN KIẾM DIST., HANOI

LÊ ANH TUẤN
 CHỦ NHIỆM DỰ ÁN P.MANAGER

LÊ HỒNG VIỆT
 CHỦ TRÌ THIẾT KẾ SENIOR DESIGNER

NGUYỄN THUY TRANG
 THIẾT KẾ DESIGNED BY

ĐẶNG CAO DŨNG
 KIỂM TRA CHECKED BY

ĐINH QUANG ANH

TÊN CÔNG TRÌNH PROJECT NAME

SỬA CHỮA CÁC PHÒNG LÀM VIỆC
 TẠI TẦNG 1.2 NHÀ VN3

ĐỊA ĐIỂM LOCATION

SỐ 200 NGUYỄN SƠN, P. BỒ ĐỀ, TP. HÀ NỘI

HẠNG MỤC ITEM

TÊN BẢN VẼ DRAWING TITLE

CHI TIẾT CỬA

TỶ LỆ SCALE 1/...

GIẢI ĐOẠN STAGE: BVTC

NGÀY DATE:

BẢN VẼ SỐ DRAWING NO. VN3-KT58

TỔNG CÔNG TY HKVN - CTCP
THIẾT KẾ BVTC ĐÃ PHÊ DUYỆT
 Theo QĐPD số: 2619/QĐ-TCTHK-ĐTMS
 Ngày 08 tháng 12 năm 2025

TRƯỜNG ĐẠI HỌC XÂY DỰNG HÀ NỘI
VIỆN QUẢN LÝ ĐẦU TƯ XÂY DỰNG
THẨM TRA
 Theo Văn bản số: 205.../BC-HC.M
 ngày 05 tháng 11 năm 2025...
 Chủ trì bộ môn ký tên:


Dương Nguyễn Huy



PHẦN ĐIỆN

(PHÒNG 3124, 3126, 3117, 3224, 3226, 3228)

MẶT BẰNG CHIẾU SÁNG VÀ Ổ CẮM TẦNG 1

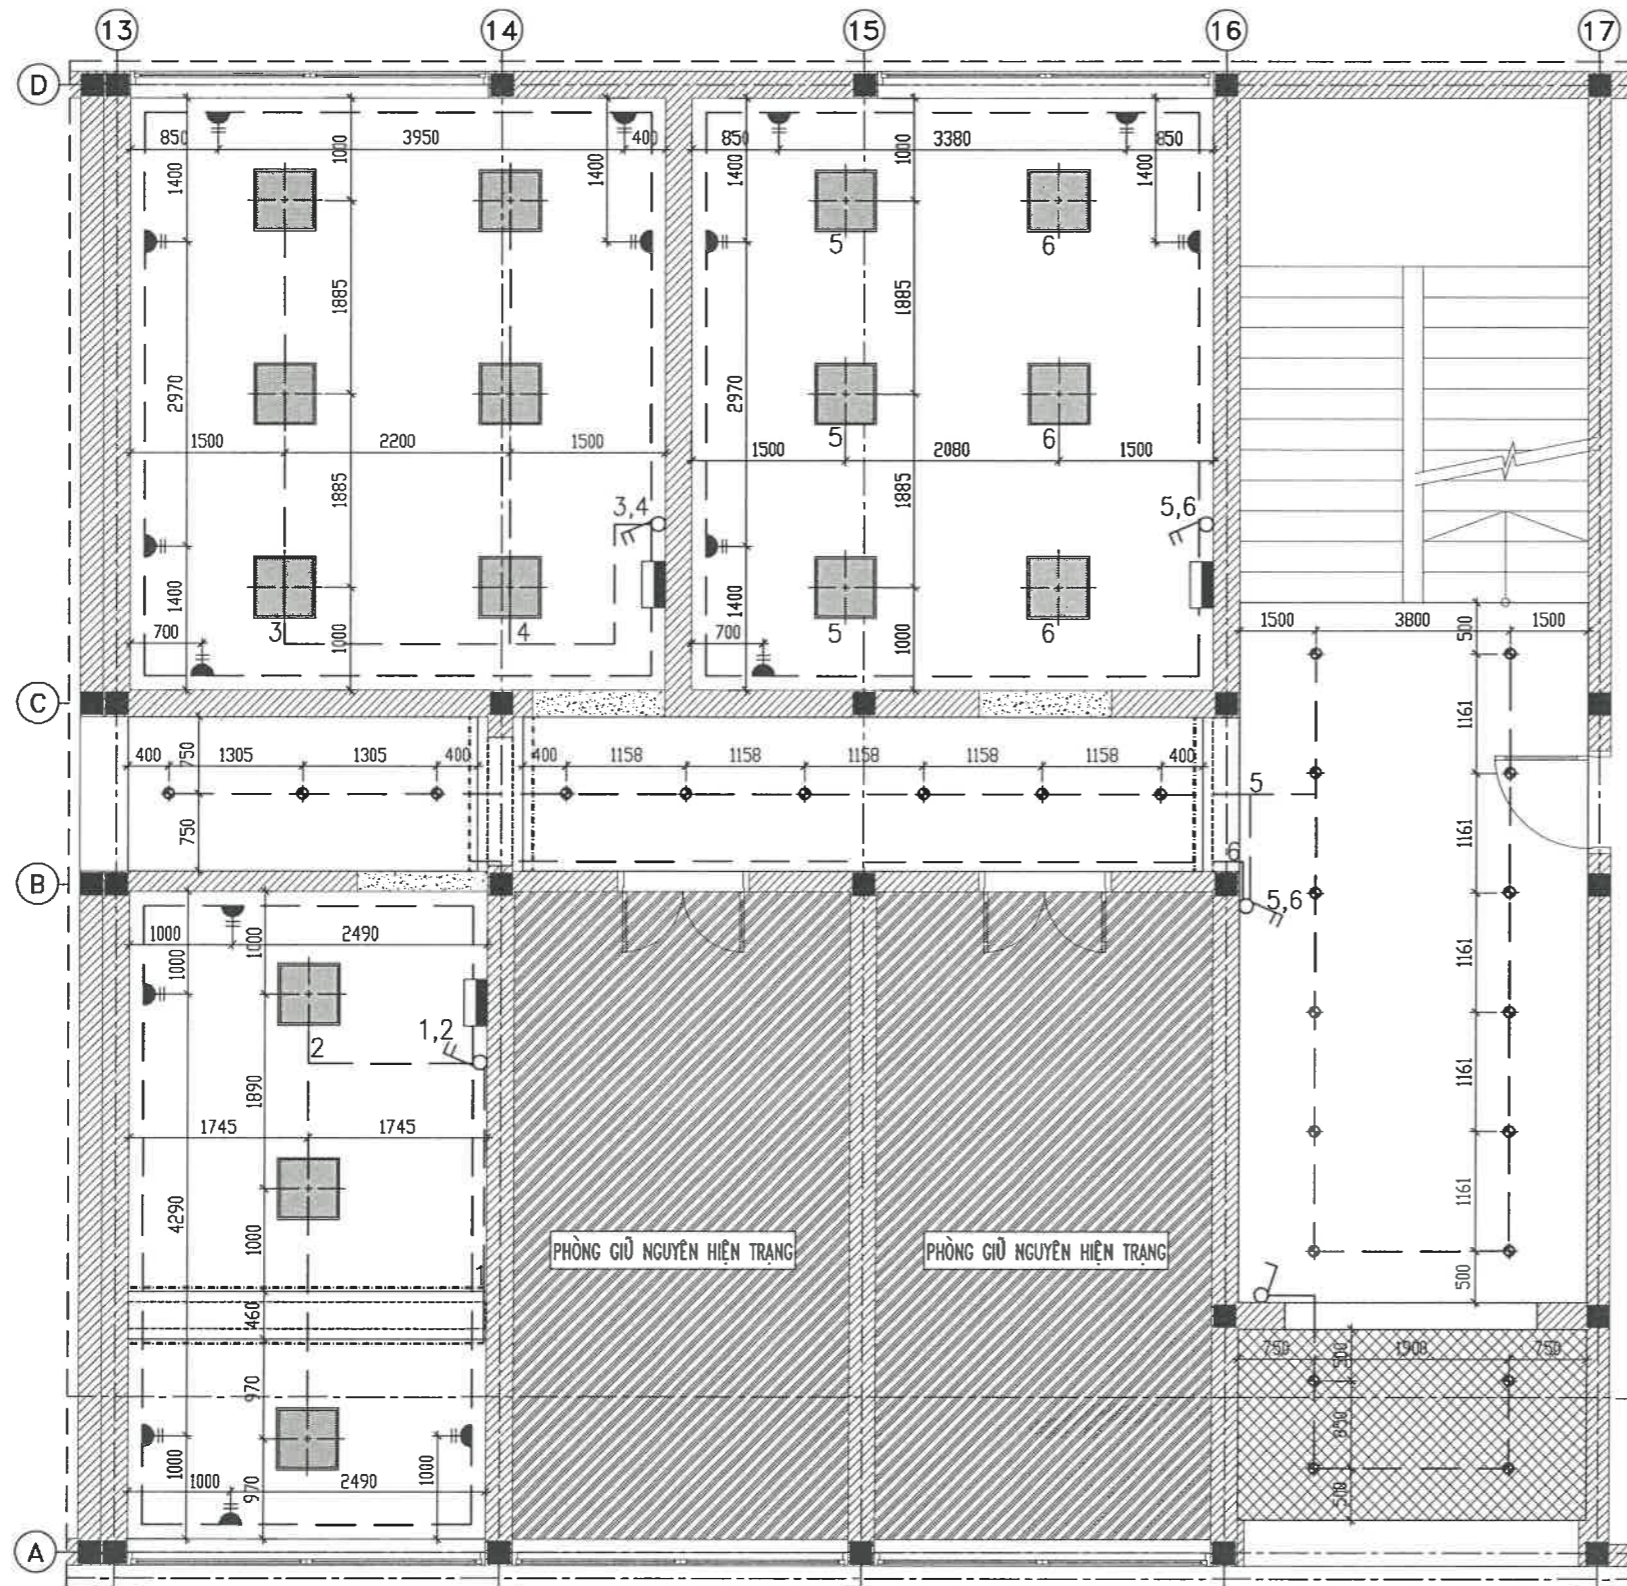

TRƯỜNG ĐẠI HỌC XÂY DỰNG HÀ NỘI
VIỆN QUẢN LÝ ĐẦU TƯ XÂY DỰNG

THẨM TRA

Theo Văn bản số: 205.../BC-11CM
ngày 05 tháng 11 năm 2025.....

Chủ trì bộ môn ký tên:

TỔNG CÔNG TY HKVN - CTCP

THIẾT KẾ BVTC ĐÃ PHÊ DUYỆT

Theo QĐPD số: 2619/QĐ-TCTHK-ĐTMS

Ngày 08 tháng 12 năm 2025

BẢNG THỐNG KÊ THIẾT BỊ ĐIỆN


| STT | TÊN VẬT TƯ THIẾT BỊ | ĐƠN VỊ | SỐ LƯỢNG |
|-----|------------------------------------|--------|----------|
| 1 | ĐÈN PANEL 600X600 | CÁI | 15 |
| 2 | ĐÈN DOWLIGHT ẨM TRẦN - 12W | CÁI | 25 |
| 3 | Ổ CẮM ĐÔI 3 CỰC 220V-16A, ẨM TƯỜNG | CÁI | 17 |
| 4 | CÔNG TẮC ĐƠN MỘT CHIỀU, 220V/10A | CÁI | 1 |
| 5 | CÔNG TẮC ĐÔI MỘT CHIỀU, 220V/10A | CÁI | 4 |
| 6 | DÂY ĐIỆN CU/PVC/PVC 2X1,5 MM2 | M | 150 |
| 7 | BẢNG ĐIỆN PHÒNG LOẠI 4 MODUL | CÁI | 3 |
| 8 | MCB 2P - 16A | CÁI | 3 |
| 9 | MCB 1P - 10A | CÁI | 3 |

KÝ HIỆU:

- HỘP APTOMAT
- CẤP ĐIỆN
- ĐÈN DOWLIGHT ẨM TRẦN 12W - KHOÉT LỖ PHI 110MM
- ĐÈN LED BATTEN ĐÔI 220V-38W
- Ổ CẮM ĐÔI 3 CỰC 220V-16A, ẨM TƯỜNG
- CÔNG TẮC ĐƠN, ĐÔI, BA 1 CHIỀU 220V-16A, ẨM TƯỜNG

| HIỆU CHỈNH | | MODIFY |
|---|-----------|-----------------------|
| LẦN Rev. | NGÀY DATE | NỘI DUNG CONTENTS |
| 1 | | |
| 2 | | |
| 3 | | |
| GHI CHÚ | | NOTES |
| CHỦ ĐẦU TƯ | | OWNER/CLIENT |
| Lê Đức Cảnh TỔNG CÔNG TY HÀNG KHÔNG VIỆT NAM - CTCP TỰ VẤN THIẾT KẾ DESIGN CONSULTANT | | |
| Lê Anh Tuấn CÔNG TY CỔ PHẦN TƯ VẤN XÂY DỰNG SAO THÁI DƯƠNG SINGSTAR CONSTRUCTION CONSULTANCY J.S.C ĐỨC SƠN B. TRƯỜNG TH. QUẬN HOÀN KIẾM, THÀNH PHỐ HÀ NỘI ADDRESS: 10 9 TRƯỜNG TH. QUẬN HOÀN KIẾM, HÀ NỘI D. GENERAL DIRECTOR | | |
| CHỦ NHIỆM DỰ ÁN | | P.MANAGER |
| CHỦ TRÌ THIẾT KẾ | | SENIOR DESIGNER |
| THIẾT KẾ | | DESIGNED BY |
| KIỂM TRA | | CHECKED BY |
| TÊN CÔNG TRÌNH | | PROJECT NAME |
| ĐỊA ĐIỂM | | LOCATION |
| HẠNG MỤC | | ITEM |
| TÊN BẢN VẼ | | DRAWING TITLE |
| TỶ LỆ SCALE | | BẢN VẼ SƠ DRAWING NO. |
| GIAI ĐOẠN STAGE: | | |
| NGÀY DATE: | | |

MẶT BẰNG CHIẾU SÁNG VÀ Ổ CẮM TẦNG 2

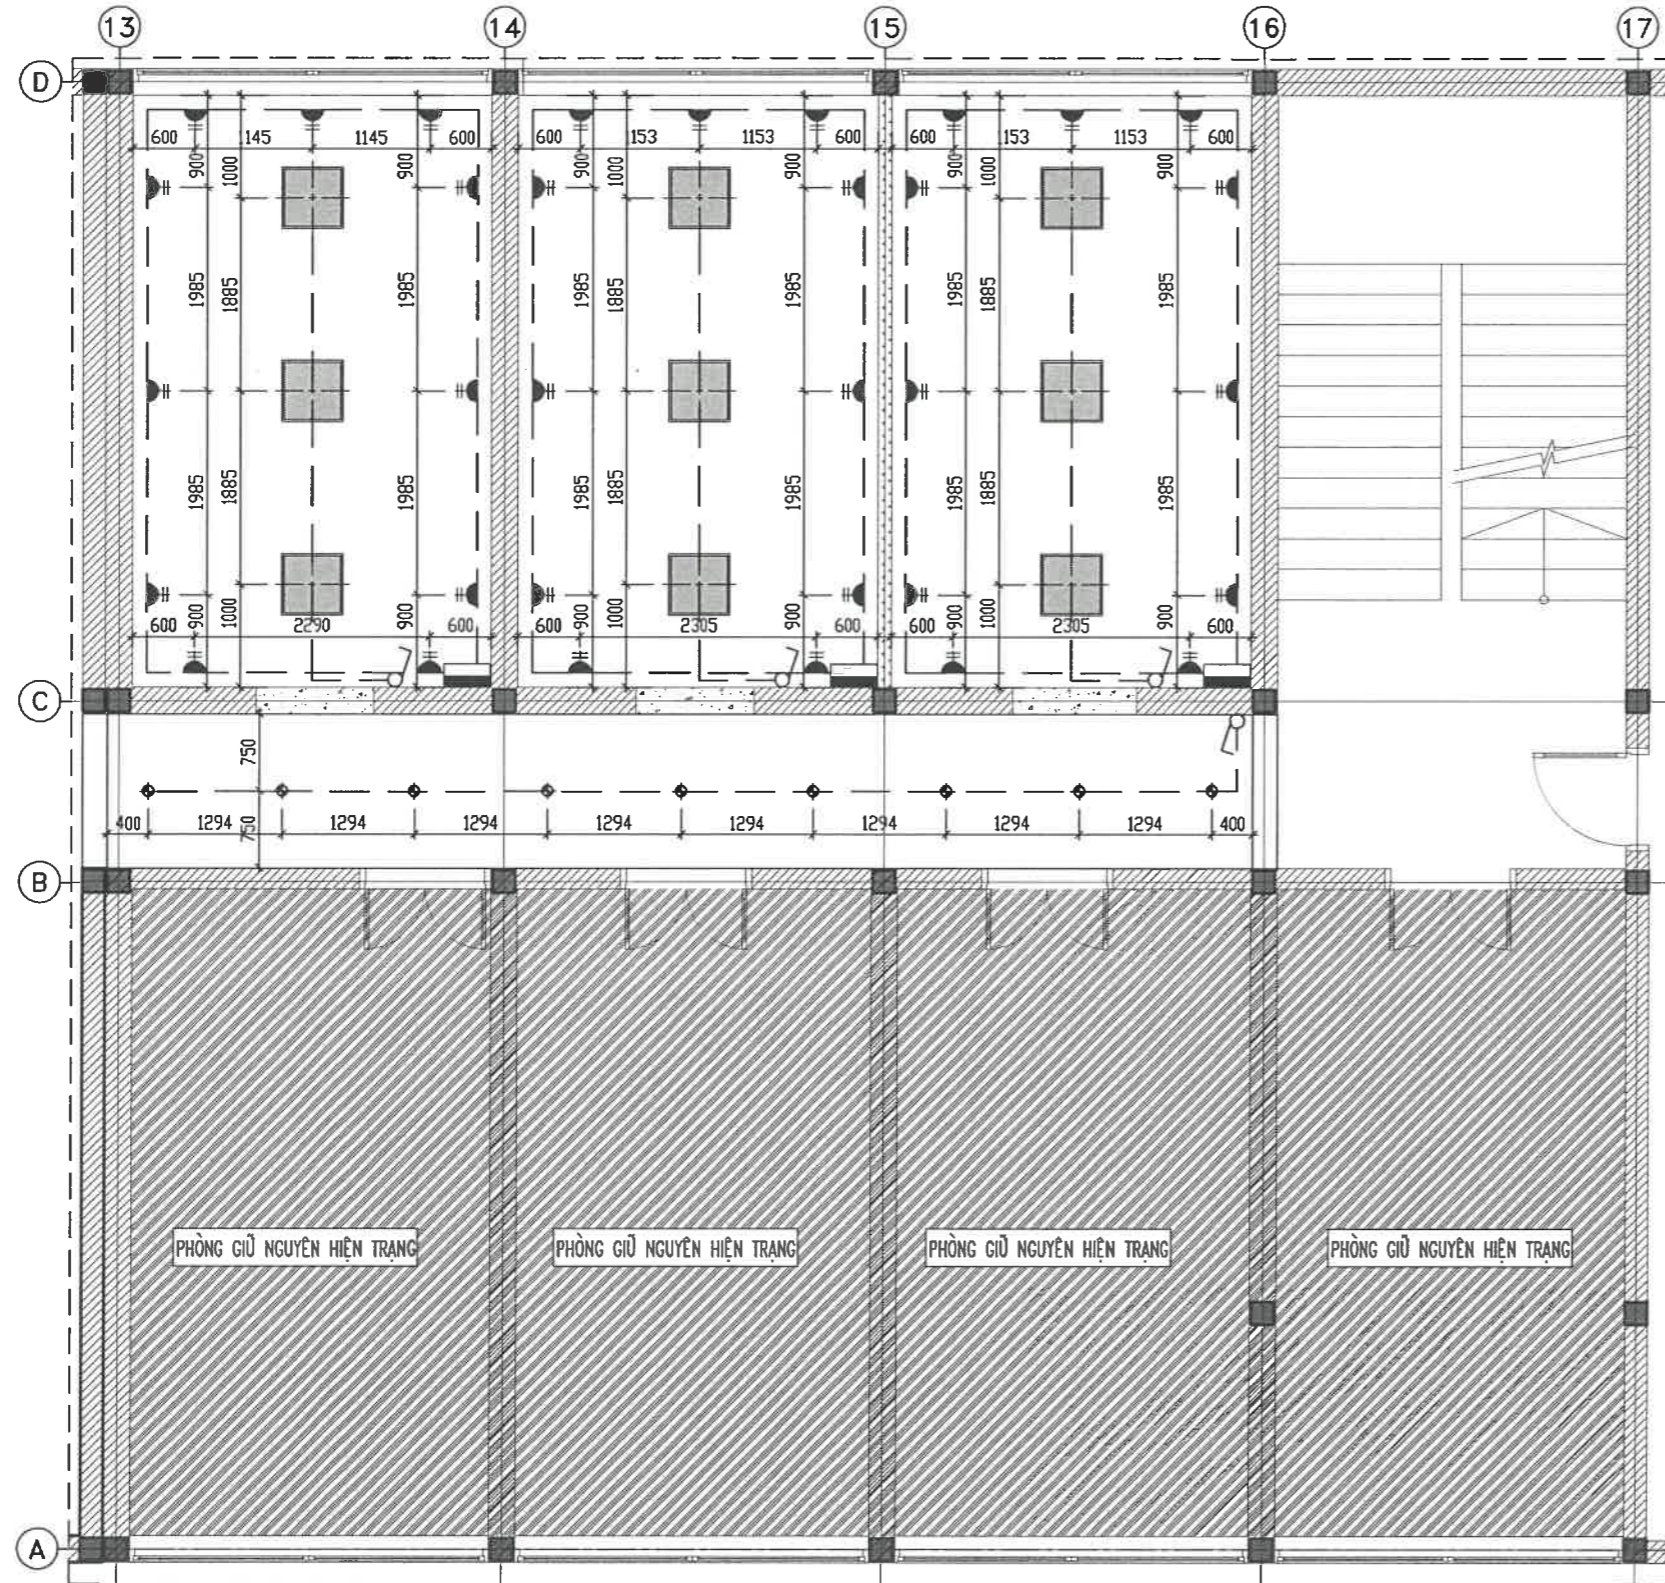

TRƯỜNG ĐẠI HỌC XÂY DỰNG HÀ NỘI
VIỆN QUẢN LÝ ĐẦU TƯ XÂY DỰNG

THẨM TRA
Theo Văn bản số: 205.../B.C.-HKM
ngày 05...tháng 11...năm 2025.....
Chủ trì bộ môn ký tên:



TỔNG CÔNG TY HKVN - CTCP
THIẾT KẾ BVTC ĐÃ PHÊ DUYỆT
Theo QĐPD số: 2649/QĐ-TCTHK-ĐTMS
Ngày 08 tháng 12 năm 2025



BẢNG THỐNG KÊ THIẾT BỊ ĐIỆN

| STT | TÊN VẬT TƯ THIẾT BỊ | ĐƠN VỊ | SỐ LƯỢNG |
|-----|------------------------------------|--------|----------|
| 1 | ĐÈN PANEL 600X600 | CÁI | 9 |
| 2 | ĐÈN DOWLIGHT ẨM TRẦN - 12W | CÁI | 9 |
| 3 | Ổ CẮM ĐÔI 3 CỰC 220V-16A, ẨM TƯỜNG | CÁI | 33 |
| 4 | CÔNG TẮC ĐƠN MỘT CHIỀU, 220V/10A | CÁI | 4 |
| 5 | DÂY ĐIỆN CU/PVC/PVC 2X1,5 MM2 | M | 150 |
| 6 | BẢNG ĐIỆN PHÒNG LOẠI 4 MODUL | CÁI | 3 |
| 7 | MCB 2P - 16A | CÁI | 3 |
| 8 | MCB 1P - 10A | CÁI | 3 |

KÝ HIỆU:

- HỘP APTOMAT
- CẤP ĐIỆN
- ĐÈN DOWLIGHT ẨM TRẦN 12W - KHOẾT LỖ PHI 110MM
- ĐÈN LED BATTEN ĐÔI 220V-38W
- Ổ CẮM ĐÔI 3 CỰC 220V-16A, ẨM TƯỜNG
- CÔNG TẮC ĐƠN, ĐÔI, BA 1 CHIỀU 220V-16A, ẨM TƯỜNG

| HIỆU CHỈNH | | MODIFY |
|---|-----------|-------------------|
| LẦN Rev. | NGÀY DATE | NỘI DUNG CONTENTS |
| 1 | | |
| 2 | | |
| 3 | | |
| GHI CHÚ | | NOTES |
| CHỦ ĐẦU TƯ | | OWNER/CLIENT |
| <p>TỔNG CÔNG TY HÀNG KHÔNG VIỆT NAM - CTCP</p> <p>TU VẤN THIẾT KẾ DESIGN CONSULTANT</p> <p>SSCOM CONSULT</p> <p>CÔNG TY CỔ PHẦN TƯ VẤN XÂY DỰNG SAO THÁI DƯƠNG SUNSHINE CONSTRUCTION CONSULTANCY J.S.C ĐC ĐƠN THỜI THỰC QUẢN KINH THÀNH PHỐ HÀ NỘI ADDRESS: 16 TRẦN THUYẾT, HOÀN KIẾM DIST., HÀ NỘI</p> <p>D. GENERAL DIRECTOR</p> <p>LÊ ANH TUẤN</p> <p>CHỦ NHIỆM DỰ ÁN P.MANAGER</p> <p>LÊ HỒNG VIỆT</p> <p>CHỦ TRÌ THIẾT KẾ SENIOR DESIGNER</p> <p>NGUYỄN THÊ HÙNG</p> <p>THIẾT KẾ DESIGNED BY</p> <p>NGUYỄN THÊ HÙNG</p> <p>KIỂM TRA CHECKED BY</p> <p>NGUYỄN THÊ HÙNG</p> <p>TÊN CÔNG TRÌNH PROJECT NAME</p> <p>SỬA CHỮA CÁC PHÒNG LÀM VIỆC TẠI TẦNG 1,2 NHÀ VN3</p> <p>ĐỊA ĐIỂM LOCATION</p> <p>SỐ 200 NGUYỄN SƠN, P. BỒ ĐỀ, TP. HÀ NỘI</p> <p>HẠNG MỤC ITEM</p> <p>ĐIỆN</p> <p>TÊN BẢN VẼ DRAWING TITLE</p> <p>MẶT CHIẾU SÁNG VÀ Ổ CẮM TẦNG 2</p> <p>TỶ LỆ SCALE 1/...</p> <p>BẢN VẼ SƠ DRAWING NO. VN3-D103</p> <p>GIẢI ĐOẠN STAGE: BVTC</p> <p>NGÀY DATE:</p> | | |




CẢI TẠO NHÀ VN3
(PHÒNG TỔ CHỨC ĐẢNG ỦY, TUYÊN GIÁO, VĂN PHÒNG ĐẢNG ỦY)



PHẦN NỘI THẤT
(PHÒNG TỔ CHỨC ĐẢNG ỦY, TUYÊN GIÁO, VĂN PHÒNG ĐẢNG ỦY)

CHI TIẾT HỘ TỬ CÓ BÁNH XE

SỐ LƯỢNG: 02 CẢ

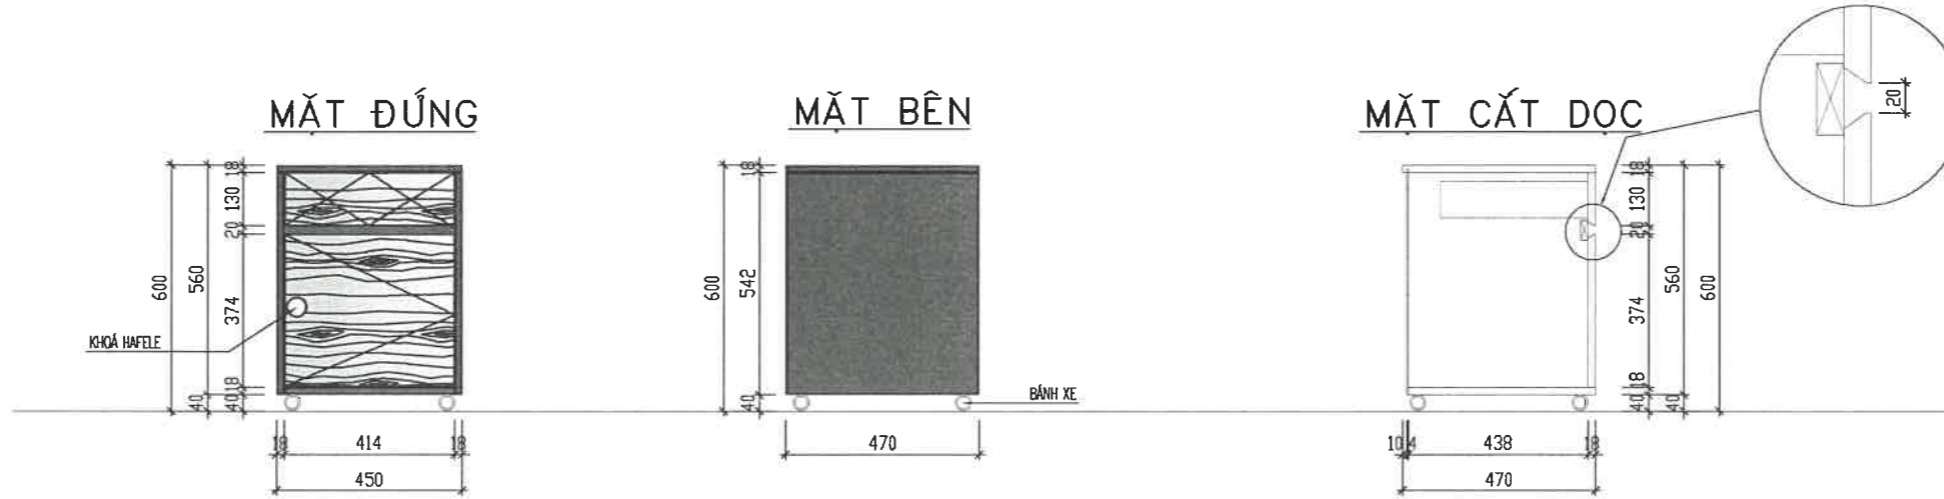

MẶT CẮT NGANG



TRƯỜNG ĐẠI HỌC XÂY DỰNG HÀ NỘI
VIỆN QUẢN LÝ ĐẦU TƯ XÂY DỰNG

THẨM TRA
Theo Văn bản số: 205...../BC-UCM
ngày 05...tháng 11...năm 20...5...


Dương Nguyễn Huy

TỔNG CÔNG TY HKVN - CTCP
THIẾT KẾ BVTC ĐÃ PHÊ DUYỆT
Theo QĐPD số: 2619/QĐ-TCTHK-ĐTMS
Ngày 08 tháng 12 năm 2025

| HIỆU CHỈNH | | MODIFY |
|---|-------|-----------------------|
| LẦN | NGÀY | NỘI DUNG |
| Rev. | DATE | CONTENTS |
| 1 | | |
| 2 | | |
| 3 | | |
| GHI CHÚ | | NOTES |
| CHỦ ĐẦU TƯ | | OWNER/CLIENT |
| <p>M.S.D.N.: 0100107518 - C.T.C.P. TỔNG CÔNG TY HÀNG KHÔNG VIỆT NAM - CTCP THÀNH PHỐ HÀ NỘI</p> <p><i>Lê Đức Cảnh</i> Lê Đức Cảnh</p> | | |
| <p>TỔNG CÔNG TY HÀNG KHÔNG VIỆT NAM - CTCP TƯ VẤN THIẾT KẾ DESIGN CONSULTANT</p> <p>SSCOM CONSULT CÔNG TY CỔ PHẦN TƯ VẤN XÂY DỰNG SAO THÁI DƯƠNG SUN STAR CONSTRUCTION CONSULTANCY J.S.C ĐC: SỐ 8 TRĂNG TRÈ, QUẬN HOÀN KIẾM, THÀNH PHỐ HÀ NỘI ADDRESS: 8 TRĂNG TRÈ ST, HOÀN KIẾM DIST., HANOI</p> <p>M.S.D.N.: 0108617043 CÔNG TY CỔ PHẦN TƯ VẤN XÂY DỰNG SAO THÁI DƯƠNG PHÓ TƯỚNG D. GENERAL DIRECTOR</p> <p><i>Lê Anh Tuấn</i> Lê Anh Tuấn</p> | | |
| CHỦ NHIỆM DỰ ÁN | | P.MANAGER |
| <i>Lê Hồng Việt</i> | | Lê Hồng Việt |
| CHỦ TRƯ THIẾT KẾ | | SENIOR DESIGNER |
| <i>Nguyễn Thuỷ Trang</i> | | Nguyễn Thuỷ Trang |
| THIẾT KẾ | | DESIGNED BY |
| <i>Đặng Cao Dũng</i> | | Đặng Cao Dũng |
| KIỂM TRA | | CHECKED BY |
| <i>Đình Quang Anh</i> | | Đình Quang Anh |
| TÊN CÔNG TRÌNH | | PROJECT NAME |
| SỬA CHỮA CÁC PHÒNG LÀM VIỆC TẠI TẦNG 1,2 NHÀ VN3 | | |
| ĐỊA ĐIỂM | | LOCATION |
| SỐ 200 NGUYỄN SƠN, P. BỒ ĐỀ, TP. HÀ NỘI | | |
| HẠNG MỤC | | ITEM |
| TÊN BẢN VẼ | | DRAWING TITLE |
| CHI TIẾT ĐỒ NỘI THẤT | | |
| TỶ LỆ SCALE | 1/... | BẢN VẼ SỐ/DRAWING NO. |
| QUY ĐOẠN STAGE | BVTC | VN3-KT59 |
| NGÀY DATE: | | |

CHI TIẾT KÊ ĐỂ CPU


SỐ LƯỢNG: 03 CẢ

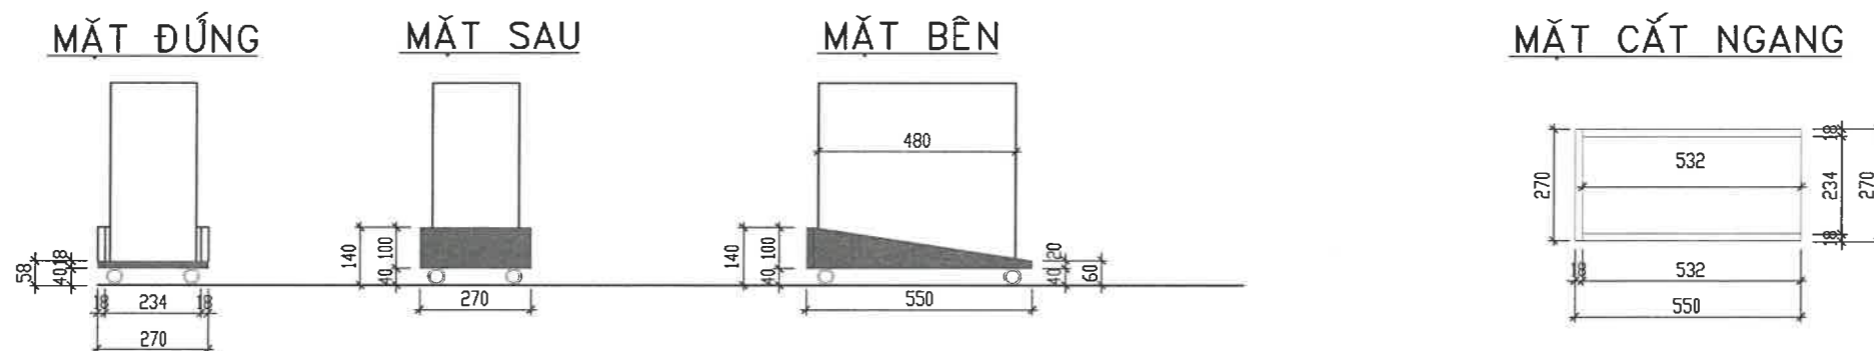


CHI TIẾT TỦ TÀI LIỆU - TTL02

SỐ LƯỢNG: 06 CÁI


MẶT ĐỨNG

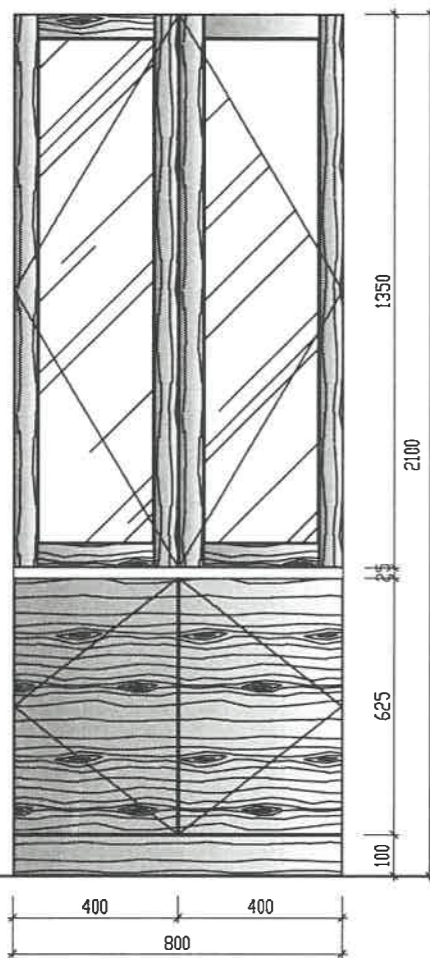


MẶT BÊN

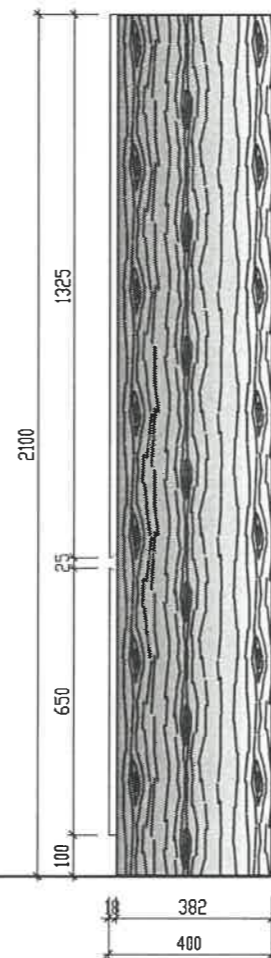


MẶT CẮT DỌC

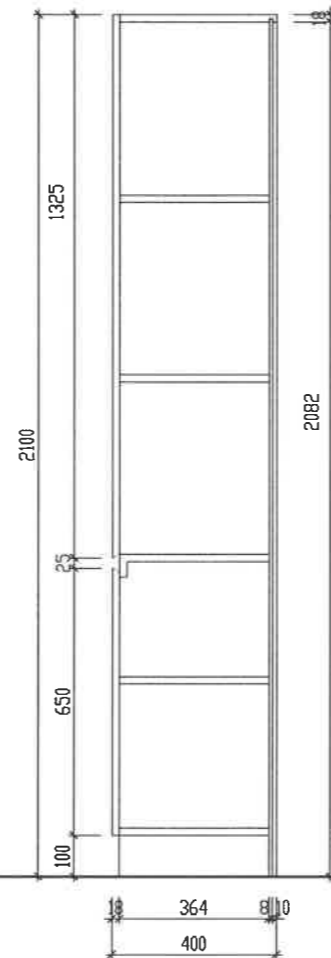


MẶT ĐỨNG BỎ CÁNH

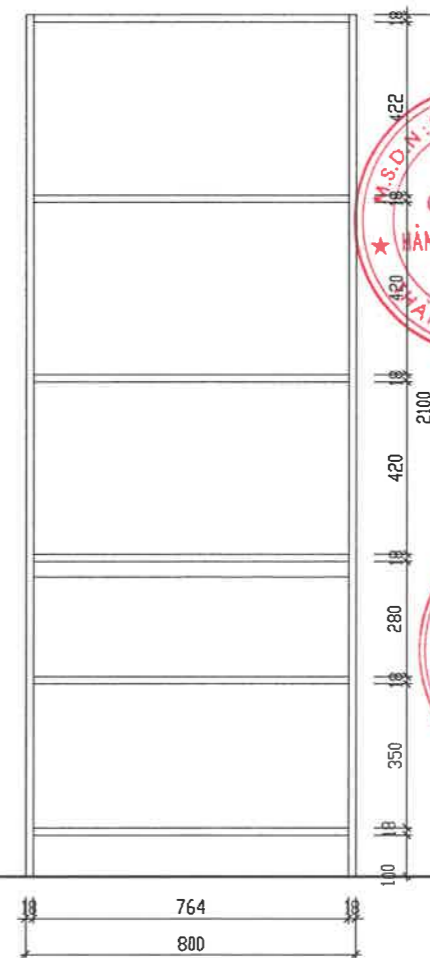

MẶT BẰNG

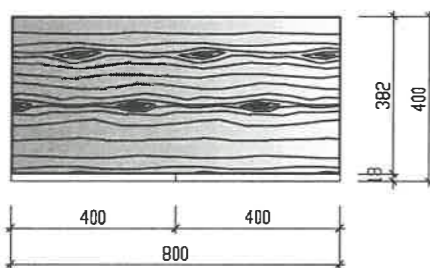

MẶT CẮT NGANG

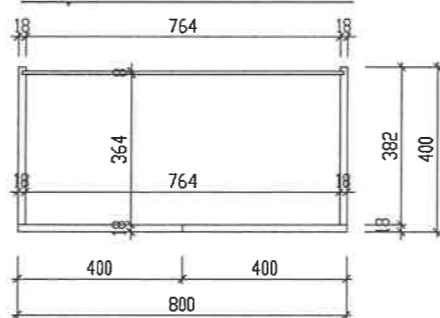

TỔNG CÔNG TY HKVN - CTCP
THIẾT KẾ BVTC ĐÃ PHÊ DUYỆT
 Theo QĐPD số: 2619/QĐ-TCTHK-ĐTMS
 Ngày 08 tháng 12 năm 2025

TRƯỜNG ĐẠI HỌC XÂY DỰNG HÀ NỘI
VIỆN QUẢN LÝ ĐẦU TƯ XÂY DỰNG
THẨM TRA
 Theo Văn bản số: 205...../BC-11CM
 ngày 05...tháng 11...năm 2025...
 Chủ trì bộ môn ký tên:

Dương Nguyễn Huy

| HIỆU CHỈNH | | MODIFY |
|---|-----------|-----------------------|
| LẦN Rev. | NGÀY DATE | NỘI DUNG CONTENTS |
| 1 | | |
| 2 | | |
| 3 | | |
| GHI CHÚ | | NOTES |
| CHỦ ĐẦU TƯ | | OWNER/CLIENT |
| Lê Đức Cảnh | | |
| TỔNG CÔNG TY HÀNG KHÔNG VIỆT NAM - CTCP | | DESIGN CONSULTANT |
| SSCOM CONSULT CÔNG TY CỔ PHẦN TƯ VẤN XÂY DỰNG SAO THÁI DƯƠNG SUN STAR CONSTRUCTION CONSULTANCY J.S.C ĐƠN VỊ TƯ VẤN THIẾT KẾ, GIÁM HOÀN KIỆM, THÀNH PHỐ HÀ NỘI ADDRESS: SỐ 8 TRANG THỊ TRƯ, HOÀN KIỆM DIST., HÀ NỘI PHỐ TƯ VẤN XÂY DỰNG SAO THÁI DƯƠNG Q. HOÀN KIỆM - TP. HÀ NỘI | | |
| LÊ ANH TUẤN CHỦ NHIỆM DỰ ÁN P.MANAGER | | |
| LÊ HỒNG VIỆT CHỦ TRÌ THIẾT KẾ SENIOR DESIGNER | | |
| NGUYỄN THỤY TRANG THIẾT KẾ DESIGNED BY | | |
| ĐINH QUANG ANH KIỂM TRA CHECKED BY | | |
| TÊN CÔNG TRÌNH | | PROJECT NAME |
| SỬA CHỮA CÁC PHÒNG LÀM VIỆC TẠİ TẦNG L2 NHÀ VN3 | | |
| ĐỊA ĐIỂM | | LOCATION |
| SỐ 200 NGUYỄN SƠN, P. BỒ ĐỀ, TP. HÀ NỘI | | |
| HẠNG MỤC | | ITEM |
| TÊN BẢN VẼ | | DRAWING TITLE |
| CHI TIẾT ĐỒ NỘI THẤT | | |
| TỶ LỆ SCALE | 1/... | BẢN VẼ SỐ DRAWING NO. |
| GIÁI ĐOẠN STAGE: | BVTC | VN3-KT60 |
| NGÀY DATE | | |

